ТИПОВОЙ ПРОЕКТ

901-6-49

# ГРАДИРНИ С ВЕНТИЛЯТОРАМИ 06-300 №12,5 ПЛЕНОЧНЫЕ И КАПЕЛЬНЫЕ С СЕКЦИЯМИ ПЛОЩАДЬЮ 8кв.м С ДЕРЕВЯННЫМ КАРКАСОМ

СОСТАВ ПРОЕКТА:


| | |
|---|---|
| Альбом I | ПОЯСНИТЕЛЬНАЯ ЗАПИСКА ДЕТАЛИ И УЗЛЫ |
| Альбом III | ТРЕХСЕКЦИОННЫЕ ГРАДИРНИ |
| Альбом V | ЭЛЕКТРОТЕХНИЧЕСКАЯ ЧАСТЬ ТРЕХСЕКЦИОННЫЕ ГРАДИРНИ |
| Альбом VI | ЗАКАЗНЫЕ СПЕЦИФИКАЦИИ |
| Альбом VII | СМЕТЫ |


Альбом III


РАЗРАБОТАН ИНСТИТУТАМИ
СОЮЗВОДОКАНАЛПРОЕКТ
ПРОМСТРОЙПРОЕКТ
Ростовский Водоканалпроект

УТВЕРЖДЕН И ВВЕДЕН В ДЕЙСТВИЕ
Б/О СОЮЗВОДОКАНАЛНИИПРОЕКТ
С 25 сентября 1975г.
ПРИКАЗ N 161 ОТ 16.VII. 1975г.


gost.e-ecolog.ru

ЦЕНТРАЛЬНЫЙ ИНСТИТУТ ТИПОВОГО ПРОЕКТИРОВАНИЯ
ГОССТРОЯ СССР
Москва, А-445, Смольная ул., 22
Сдано в печать 8.1 1976 г.
Заказ № 157 Тираж 500 экз.

Типовой проект
Альбом III
Лист
В-1
Инв.№
Т-2350

## Выборка оборудования

| №№ п/п | Наименование | Кол-во шт | Масса, т штуки | Масса, т общ. |
|---|---|---|---|---|
| 1 | Вентиляторы градирен ОВ-300 № 12.5 поставляются в комплекте с электродвигателем А02-42-8 N=3кВт. n=750об/мин | 3 | 0,231 | 0,693 |

## Выборка прокатной стали

| №№ п/п | Наименование | Материал | Ед-цы изм. | Кол-во | Масса, кг штуки | Масса, кг общ. | ГОСТ |
|---|---|---|---|---|---|---|---|
| 1 | Сталь горячекатаная круглая ф6 | ст | п.м | 320 | 0,222 | 8,2 | 2590-71 |
| 2 | То же ф7 | ст | п.м | 1.5 | 0,302 | 0,5 | —"— |
| 3 | То же ф10 | ст | п.м | 4,8 | 0,617 | 3,0 | —"— |
| 4 | Лист 4×600×2000 | ст | п.м | 1,0 | 32,7 | 32,7 | 5681-57 |
| 5 | Полоса 6×260 | ст | п.м | 0,7 | 12,25 | 8,6 | 82-70 |
| 6 | То же 10×380 | ст | п.м | 2,3 | 29,83 | 68,6 | —"— |
| 7 | Уголок 50×50×5 | ст | п.м | 2,0 | 3,66 | 7,54 | 8509-72 |

## Выборка труб, фасонных частей и арматуры

| №№ п/п | Наименование | Материал | Ду | Ед. изм. | Масса ед. | Нагидравлическую нагрузку 4,5 м³/м²·час Кол-во | 4,5 м³/м²·час Общ. масса | 6-8 м³/м²·час Кол-во | 6-8 м³/м²·час Общ. масса | 9-10 м³/м²·час Кол-во | 9-10 м³/м²·час Общ. масса | ГОСТ |
|---|---|---|---|---|---|---|---|---|---|---|---|---|
| 1 | Трубы стальные водозаборовводные 20 | ст | 20 | п.м. | 1.66 | 11.3 | 17.0 | 19.2 | 25.2 | — | — | 3262-62 |
| 2 | То же 32 | ст | 32 | п.м | 3.09 | — | — | — | — | 8.0 | 24.7 | —"— |
| 3 | Трубы стальные электросварные 89×3,5 | ст | 80 | п.м | 6.36 | 39.9 | 253.9 | 39.9 | 253.9 | — | — | 10704-63 |
| 4 | То же 114×4 | ст | 100 | п.м | 10.85 | 20.3 | 220.3 | 2.0 | 21.7 | 41.8 | 453.5 | —"— |
| 5 | То же 159×5 | ст | 150 | п.м | 18.99 | 3.5 | 66.5 | 22.5 | 427.3 | 22.5 | 427.3 | —"— |
| 6 | То же 168×5 | ст | 150 | п.м | 20.10 | 0.3 | 6.0 | 0.3 | 6.0 | 0.3 | 6.0 | 8732-70 |
| 7 | То же 219×6 | ст | 200 | п.м | 31.92 | 2.0 | 63.8 | 2.0 | 63.8 | 2.0 | 63.8 | —"— |
| 8 | То же 245×7 | ст | 200 | п.м. | 41.09 | 0.3 | 12.3 | 0.3 | 12.3 | 0.3 | 12.3 | 8732-70 |
| 9 | То же 299×8 | ст | 200 | п.м | 57.41 | 0.3 | 17.2 | 0.3 | 17.2 | 0.3 | 17.2 | —"— |
| 10 | Разбрызгивающее сопло 20×12 | полиэтилен | 200 | шт. | 0.03 | 72 | 2.16 | 108 | 3.24 | — | — | потеряжы В-4 |
| 11 | То же 32×16 | Полиэтилен | 32 | шт | 0.05 | — | — | — | — | 72 | 3.6 | потеряжы В-5 |
| 12 | Фланцы 80×2,5 | ст. | 80 | шт | 1.84 | 24 | 44.2 | 24 | 44.2 | — | — | 1255-67 |
| 13 | То же 100-2,5 | ст. | 100 | шт | 2.05 | 6 | 12.3 | — | — | 24 | 49.2 | —"— |
| 14 | То же 150-2,5 | ст. | 150 | шт | 3.43 | — | — | 6 | 20.6 | 6 | 20.6 | —"— |
| 15 | То же 100-10 | ст. | 100 | шт | 3.81 | 6 | 22.9 | — | — | — | — | —"— |
| 16 | То же 150-10 | ст. | 150 | шт | 6.62 | — | — | 6 | 39.7 | 6 | 39.7 | —"— |
| 17 | Задвижка 30ч 6бр | ст | 100 | шт | 39.5 | 3 | 118.5 | — | — | — | — | — |
| 18 | То же | ст. | 150 | шт | 77.0 | — | — | 3 | 231.0 | 3 | 231.0 | — |

## Справка:

Рабочие чертежи — Градирни с вентиляторами ОВ-300 № 12.5 капельные, пленочные с секциями площадью 8м² с деревянным каркасом

Т-2350

разработаны в соответствии с действующими нормами и правилами, в том числе с нормами и правилами взрывобезопасности и пожаробезопасности и обеспечивают безопасность при правильной эксплуатации сооружений.

Главный инженер проекта 1975г. Стулова Л.Г.

## Выборка крепежных изделий

| №№ п/п | Наименование | Материал | Един. изм. | Масса ед. | На гидравлическую нагрузку 4,5 м³/м²·час Кол-во | 4,5 м³/м²·час Общ. масса | 6-8 м³/м²·час Кол-во | 6-8 м³/м²·час Общ. масса | 9-10 м³/м²·час Кол-во | 9-10 м³/м²·час Общ. масса | ГОСТ |
|---|---|---|---|---|---|---|---|---|---|---|---|
| 1 | Болты М16×55 | ст | шт | 0,122 | 48 | 5.9 | 72 | 8.8 | 72 | 8.8 | 7798-70 |
| 2 | То же М16×70 | ст | шт | 0,145 | 48 | 7.0 | — | — | — | — | —"— |
| 3 | То же М20×75 | ст | шт | 0,236 | — | — | 48 | 12.3 | 48 | 12.3 | —"— |
| 4 | Гайки М6 | ст | шт | 0,002 | 2 | 0,004 | 2 | 0,004 | 2 | 0,004 | 5915-70 |
| 5 | То же М16 | ст | шт | 0,033 | 96 | 3.2 | 72 | 2.4 | 72 | 2.4 | —"— |
| 6 | То же М20 | ст | шт | 0,063 | — | — | 48 | 3.1 | 48 | 3.1 | —"— |
| 7 | Гвозди строительные оцинкованные 2×40 | ст | кг | — | 0,53 | — | 0,53 | — | 0,53 | — | 4028-63 |
| 8 | То же 2×50 | ст | кг | — | 10.5 | — | 10.5 | — | 10.5 | — | —"— |
| 9 | То же 2,5×50 | ст | кг | — | 0.6 | — | 0.6 | — | 0.6 | — | —"— |
| 10 | То же 3×70 | ст | кг | — | 1.86 | — | 1.86 | — | 1.86 | — | —"— |
| 11 | То же 3×80 | ст | кг | — | 0.65 | — | 0.65 | — | 0.65 | — | —"— |
| 12 | То же 4×100 | ст | кг | — | 1.9 | — | 1.9 | — | 1.9 | — | —"— |

## Выборка древесины

| №№ п/п | | Наименование | Сечение | Кол-во, м³ | Итого м³ | ГОСТ |
|---|---|---|---|---|---|---|
| 1 | Водоуловительные решетки | Бруски | 50×180 | 0.63 | 1.12 | 8486-66 |
| 2 | | Доски | 10×90 | 0.44 | | —"— |
| 3 | | Доски | 10×50 | 0.05 | | —"— |
| 1 | Щиты пленочного оросителя | Бруски | 40×60 | 4.91 | 14.1 | 8486-66 |
| 2 | | Доски | 10×100 | 7.55 | | —"— |
| 3 | | Доски | 10×60 | 1.64 | | —"— |
| 1 | Блоки капельного оросителя | Бруски | 80×120 | 0.95 | 3.02 | 8486-66 |
| 2 | | Бруски | 25×50 | 0.39 | | —"— |
| 3 | | Доски | 10×50 | 1.67 | | —"— |
| 4 | | Доски | 3×100 | 0.009 | | —"— |

## Выборка примененных ГОСТ'ов

| №№ п/п | Наименование | ГОСТ |
|---|---|---|
| 1 | Трубы стальные бесшовные горячекатаные | 8732-70 |
| 2 | Трубы стальные электросварные | 10704-63 |
| 3 | Трубы стальные водогазопроводные (газовые) | 3262-62 |
| 4 | Муфты прямые короткие | 8966-59 |
| 5 | Пробки | 8963-59 |
| 6 | Фланцы стальные плоские приварные | 1255-67 |
| 7 | Болты с шестигранной головкой (нормальной точности) | 7798-70 |
| 8 | Гайки шестигранные (нормальной точности) | 5915-70 |
| 9 | Гвозди строительные оцинкованные | 4028-63 |
| 10 | Сталь прокатная широкополосная универсальная | 82-70 |
| 11 | Сталь прокатная толстолистовая | 5681-57* |
| 12 | Сталь горячекатаная круглая | 2590-71 |
| 13 | Сталь прокатная угловая равнополочная | 8509-72 |
| 14 | Резина техническая листовая | 7338-65 |
| 15 | Пиломатериалы хвойных пород | 8486-66 |

## Перечень марок чертежей

| №№ п/п | Наименование части проекта | Исполнитель | Марка |
|---|---|---|---|
| 1 | Технологическая | Союзводоканалпроект | В |
| 2 | Архитектурно-строительная | Промстройпроект | АС |
| 3 | Электрическая | Ростовский Водоканалпроект | ЭЛ |

## Содержание альбома



| №№ п/п | Наименование | Марка Лист | Стр. |
|---|---|---|---|
| 1 | Заглавный лист | В-1 | 2 |
| 2 | Общие виды пленочной и капельной градирен | В-2 | 3 |
| 3 | Расстановка водоуловительных решеток | В-3 | 4 |
| 4 | Водораспределительные системы на различные гидравлические нагрузки. | В-4 | 5 |
| 5 | Расстановка щитов пленочного и блоков капельного оросителей | В-5 | 6 |
| 6 | Водопроводное оборудование бассейна. План. Разрезы. | В-6 | 7 |
| 7 | Заглавный лист. | АС-1 | 8 |
| 8 | Фасады 1-4, Б-А и 4-1 | АС-2 | 9 |
| 9 | Планы на отм. 0.000; 2,100; 4,300; 6,500 и 8,200 | АС-3 | 10 |
| 10 | Разрезы 1-1 и 2-2 | АС-4 | 11 |
| 11 | Опалубка водосборного бассейна. | АС-5 | 12 |
| 12 | Армирование водосборного бассейна (начало) | АС-6 | 13 |
| 13 | Армирование водосборного бассейна (продолжение) | АС-7 | 14 |
| 14 | Армирование водосборного бассейна (окончание) | АС-8 | 15 |



## Примечания

1 Настоящий альбом должен рассматриваться совместно с альбомом I, в котором приведены расчетные условия, описание конструкций, основные указания по антисептированию древесины и рекомендации по защите конструкций для увеличения их долговечности.

2 Вопрос о применении грозозащиты градирни должен решаться в зависимости от местных условий при привязке проекта.

Нач. отдела Трубников
Гл. инж. пр-та Стулова
Рук. бригады Арыстомбулы
Ст. техник Бобкин
Дата выпуска: 1975г.

Проверил Гл. специалист Анполевский

Госстрой СССР
СОЮЗВОДОКАНАЛПРОЕКТ
г. Москва 1975г.

Градирни с вентиляторами ОВ-300 К12.5 пленочные и капельные с секциями площадью 8м² с деревянным каркасом

Трехсекционные градирни


Заглавный лист

Типовой проект ЭОП-6-49
Альбом III
Лист В-1


13475-03 2

Типовой проект 901-6-Альбом III
Лист 8-2
Инв. № Т-2350


## Продольный разрез пленочной градирни

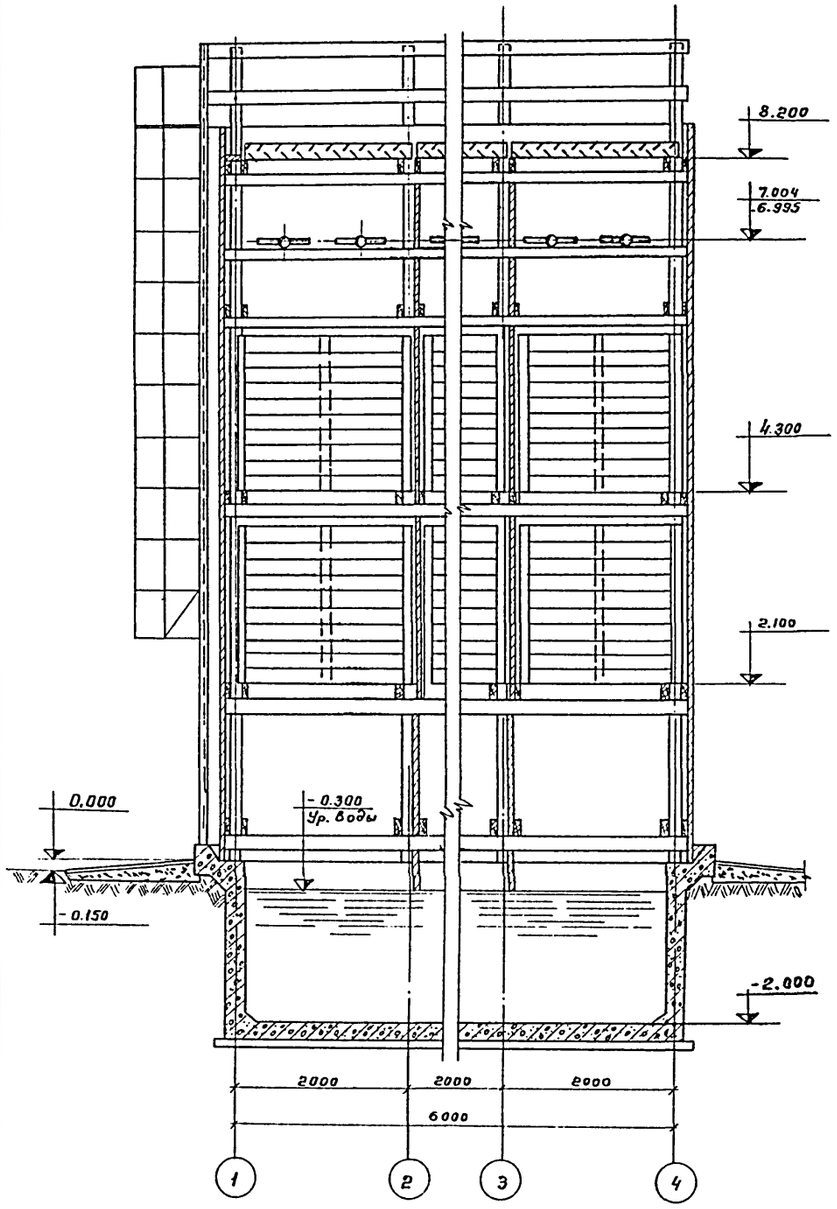


## Продольный разрез капельной градирни

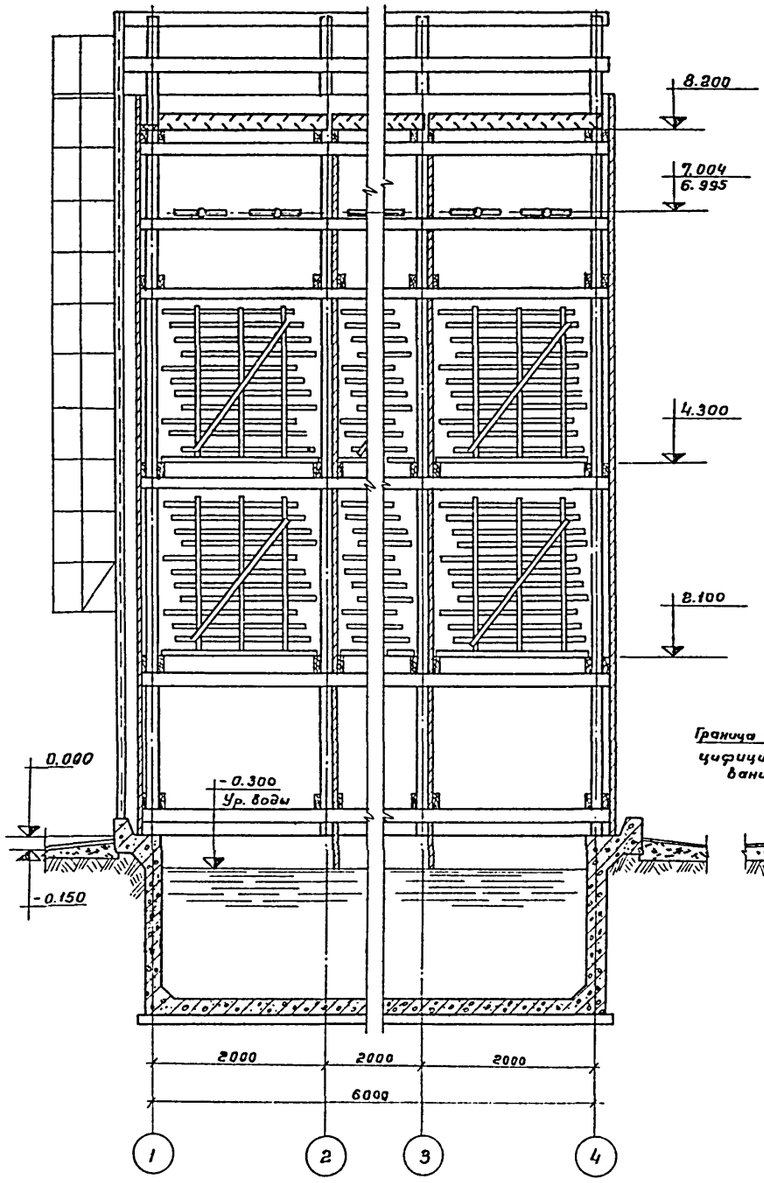


## Поперечный разрез

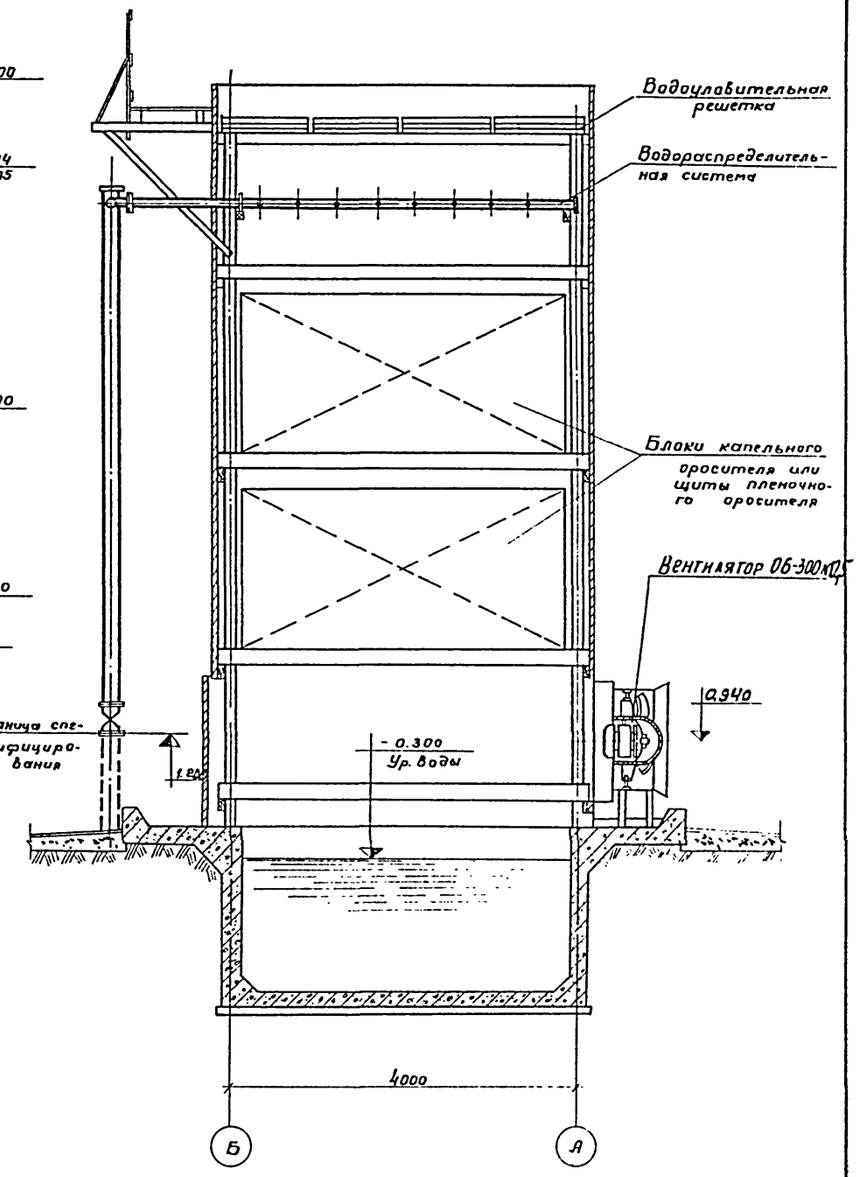


| | | | |
|---|---|---|---|
| Нач. отдела | Грубников | | |
| Гл. инж. пр-та | Студова | | |
| Рук. бригады | Григорович | | |
| Чертежник | Давлетшина | | |
| Выполнил | Изгун | | |
| Проверил | Гл. спец. | Ямпольский | |
| Чертеж | | | |

Госстрой СССР
СОЮЗВОДОКАНАЛПРОЕКТ
г. Москва 1975 г.

Градирни с вентиляторами ОВ-300 Н 12,5 пленочные и капельные с секциями площадью 8 кв.м с деревянным каркасом

М 1:50


Трехсекционные градирни

Общие виды пленочной и капельной градирен


Типовой проект 901-6-49
Альбом III
Лист В-2

Типовой проект 901-6-Альбом III
Лист В-3
ИНВ. N Т-2350


## Разрез 1-1

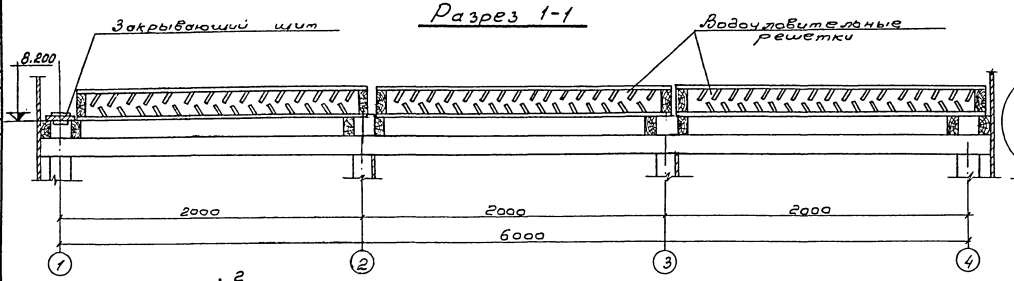


## Разрез 2-2

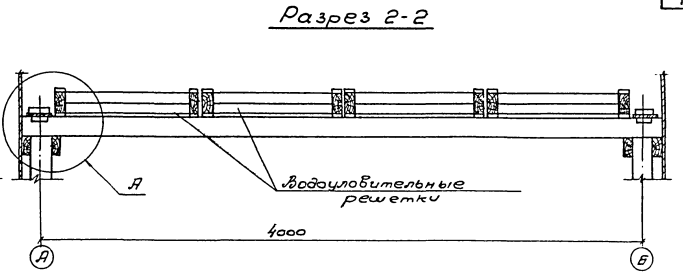



## План на отм. 8.200

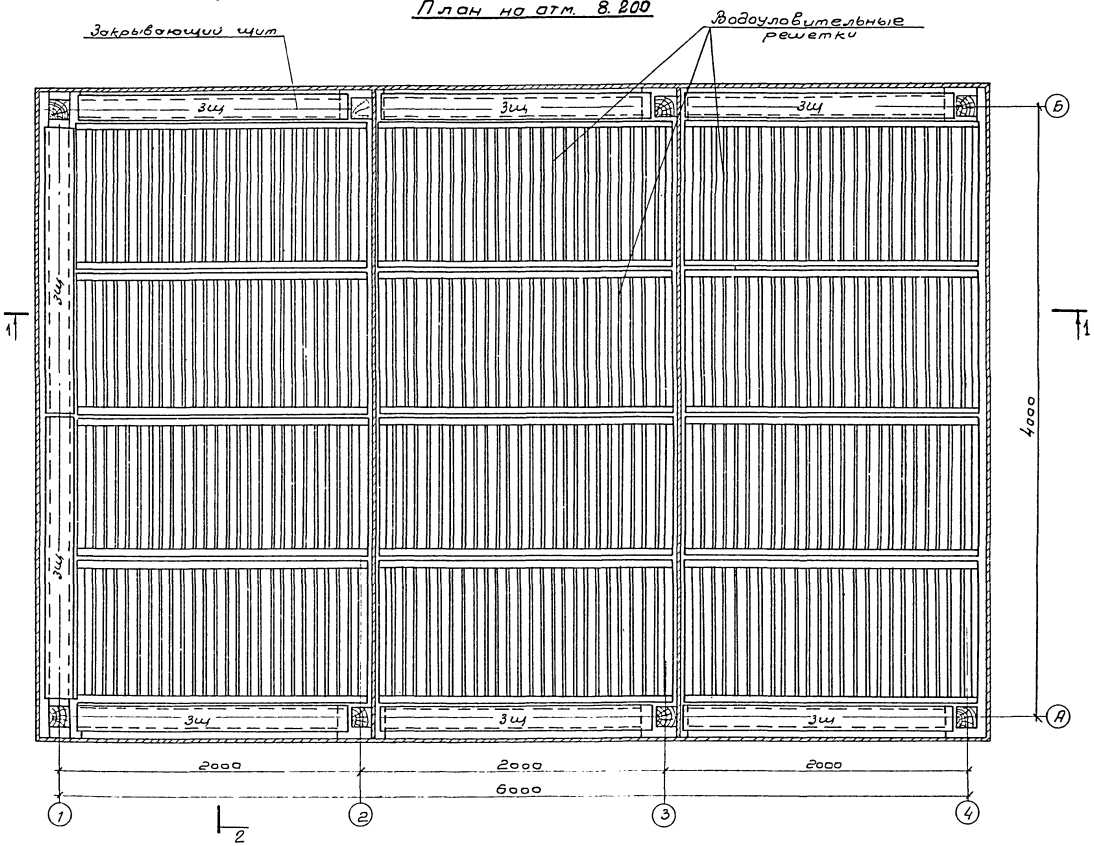


## Узел „А"

М1:5

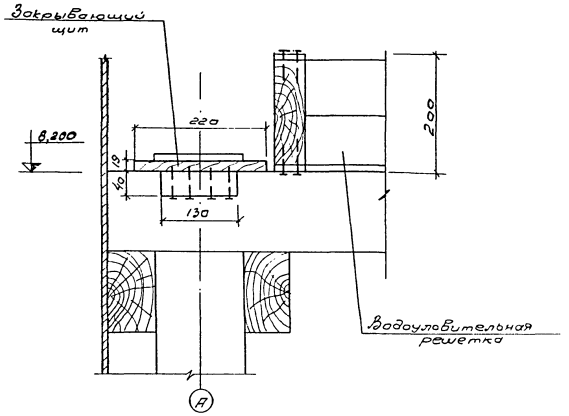


### Примечания:

1. Спецификацию материалов, конструкцию водоуловительной решетки и закрывающего щита смотрите лист В-5 альбом I
2. Элементы водоуловительных решеток изготавлены из пиломатериалов сосна не ниже 2го сорта, влажностью не более 25% Пиломатериалы- доски, бруски- должны быть чистообрезные, нестроганные.

| | | | |
|---|---|---|---|
| Нач. отдела | Зубилов | | |
| Гл. инж. пр. | Сухова | | |
| Рук. бригады | Красовский | | |
| Ст. техник | Зобин | | |
| Гипо выполнил | | | 1975г. |
| Проверил | Гл. спец. | Ямпольский | |
| Сдал | Сухова | | |
| Принял | | | |

М1:20


| | | |
|---|---|---|
| Госстрой СССР СОЮЗВОДОКАНАЛПРОЕКТ г. Москва 1975г. | Трехсекционные градирни производительностью в вентиляторами 06.Ж.06 капельные и капельные с секциями площадью 8 м² с деревянным каркасом | Расстановка водоуловительных решеток. |

| | |
|---|---|
| Типовой проект | 901-6-49 |
| Альбом | III |
| Лист | В-3 |


13475-03 4

Типовой пр. 901-6- Альбом III
Лист В-4
Инв. №
Т-2350


## Водораспределительная система на гидравлическую нагрузку 4-5 м³/м² час

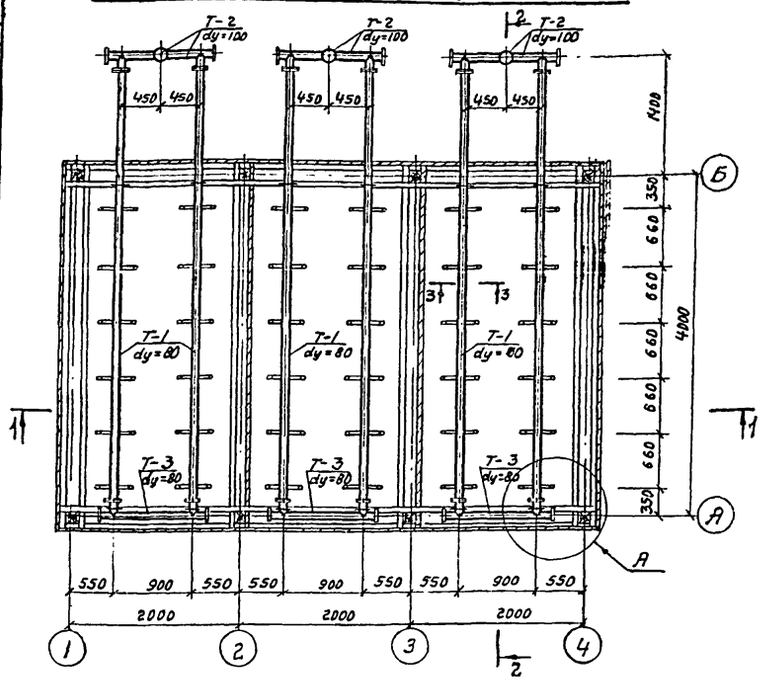


## Разрез 1-1

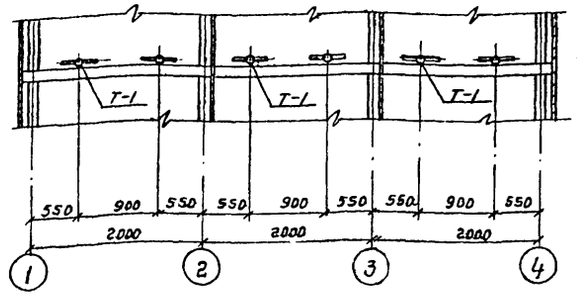



## Разрез 2-2

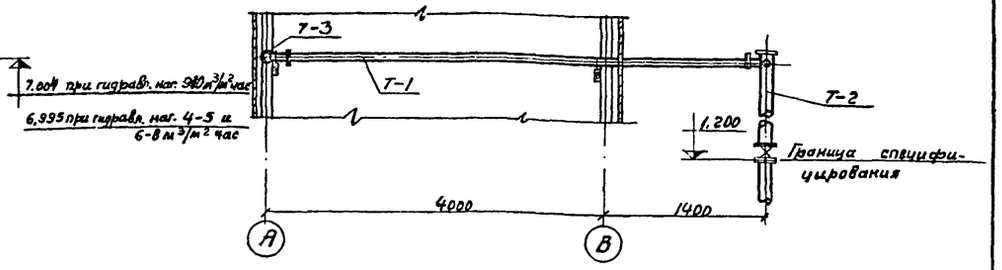



## Узел „А"

М 1:10

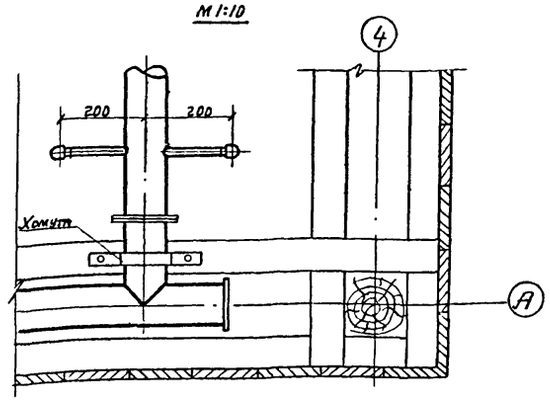



## Разрез 3-3

М 1:10

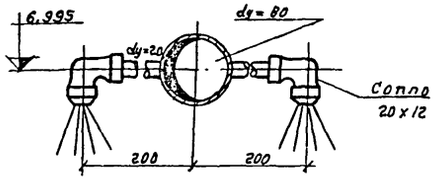



## Разрез 4-4


М 1:10

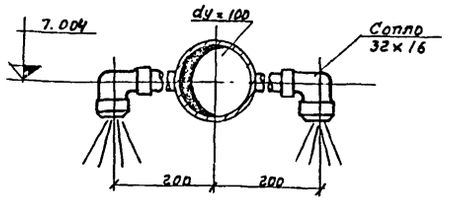


## Водораспределительная система на гидравлическую нагрузку 6-8 м³/м² час

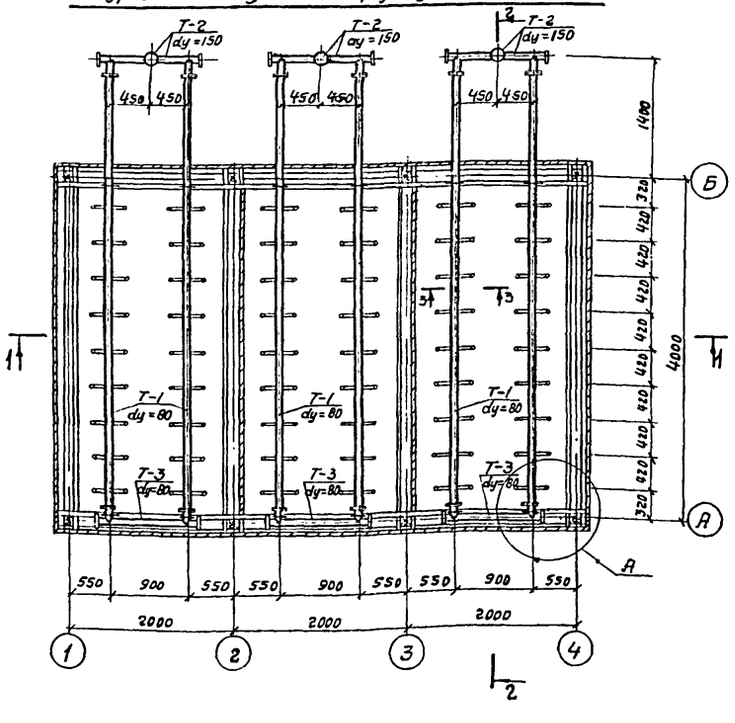


## Водораспределительная система на гидравлическую нагрузку 9-10 м³/м² час

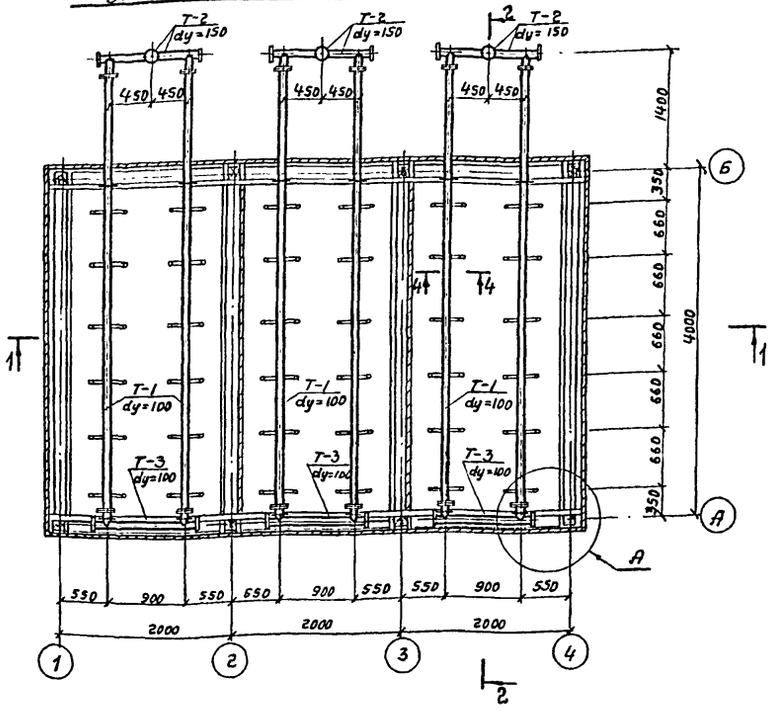


## Выборка деталей на водораспределительную систему трехсекционной градирни

| NN п/п | Наименование | Кол-во деталей на градирню при гидравлической нагрузке 4-5 м³/м² час | 6-8 м³/м² час | 9-10 м³/м² час | Примечания |
|---|---|---|---|---|---|
| 1 | Деталь Т-1 | 6 | 6 | 6 | |
| 2 | Деталь Т-2 | 3 | 3 | 3 | |
| 3 | Деталь Т-3 | 3 | 3 | 3 | |
| 4 | Задвижка 30ч6бр dy = 100 | 3 | — | — | |
| 5 | Задвижка 30ч6бр dy = 150 | — | 3 | 3 | |
| 6 | Сопло 32 х 16 | — | — | 72 | |
| 7 | Сопло 20 х 12 | 72 | 108 | — | |

## Примечания.

1. Данный лист смотрите совместно с листами В-1, 2, 3 см. альбом I.
2. Все трубы должны быть покрыты антикоррозионным составом.
3. Сварку производить электродами Э-42.

| | | |
|---|---|---|
| Нач. отдела | Трофимов | |
| Гл. инж. пр. | Спирова | |
| Рук. группы | Христофорова | |
| Ст. техник | Бобик | |
| Дата выпуска: | | |
| Проверил | Озерова | |
| Проверил | Царева | |
| Гл. спец. | Ямпольский | |

Госстрой СССР
СОЮЗВОДОКАНАЛПРОЕКТ
г. Москва 1975г.

Градирни с вентиляторами об-300 N12,5 пленочные и капельные с секциями площадью 8м² с деревянным каркасом


Трехсекционные градирни.
Водораспределительные системы на различные гидравлические нагрузки.

Типовой проект 901-6-49
Альбом III
Лист В-4


М 1:50

Типовой пр. 901-6- Альбом №
Лист В-5
Инв.№ Т-2350


## Разрез 1-1

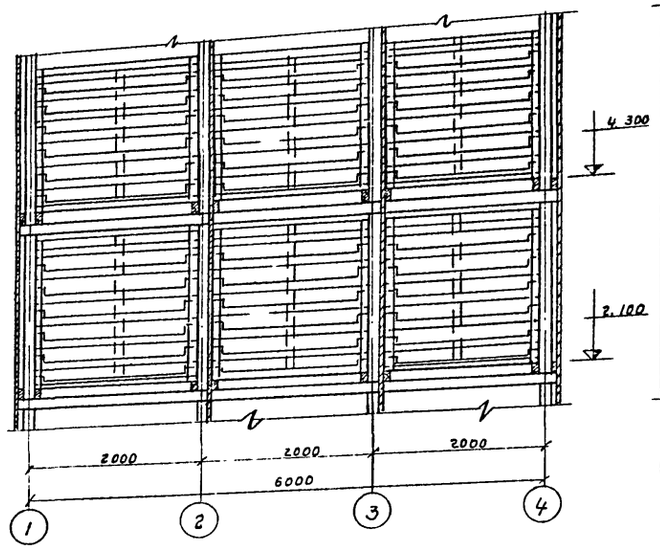



## Разрез 2-2

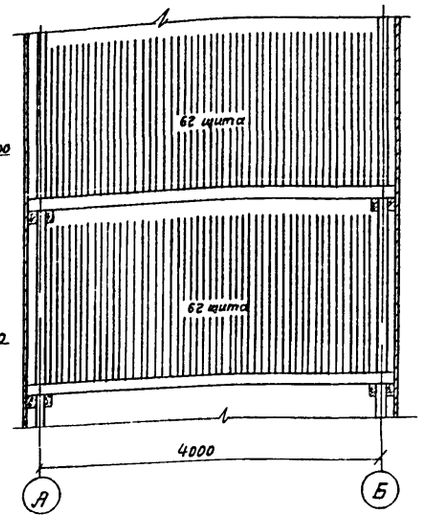



## Разрез 3-3

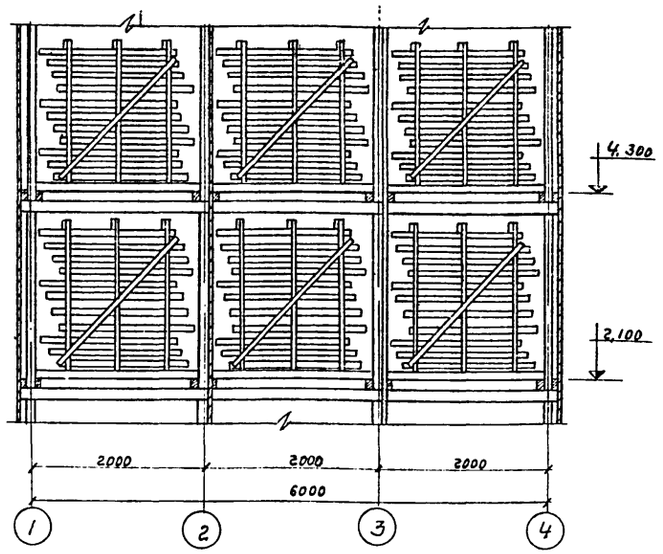



## Разрез 4-4

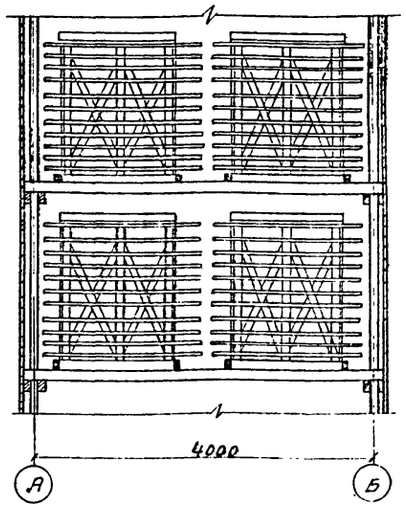


## План расстановки щитов пленочного оросителя

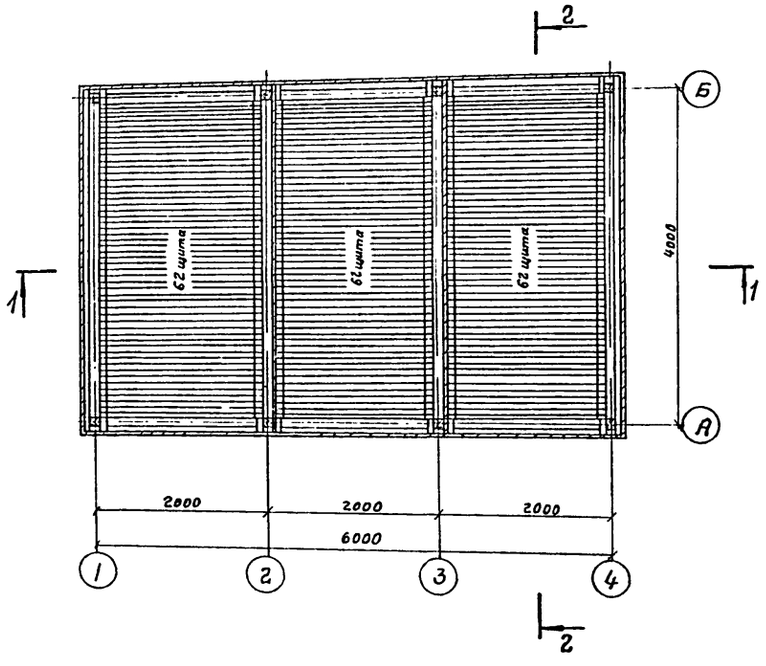


## План расстановки блоков капельного оросителя

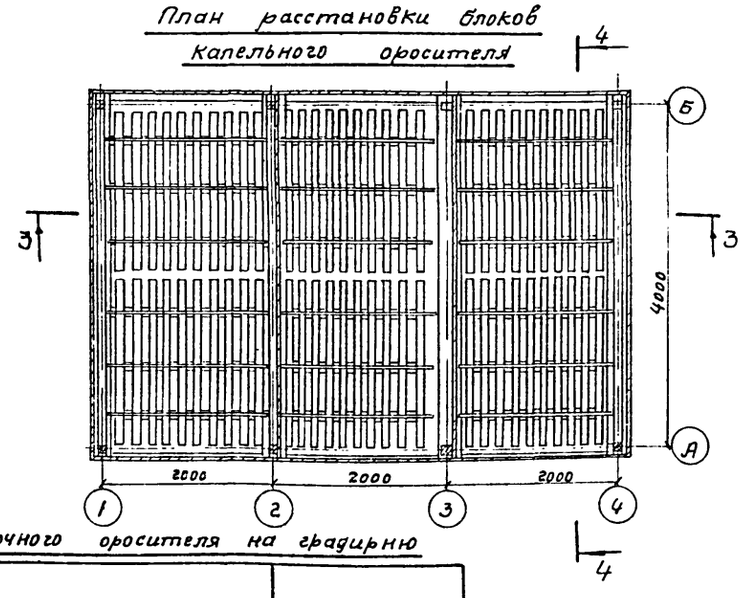


### Примечания:

1. Расстановку пленочного оросителя смотрите совместно с листом деталей В-7 Альбом I.
2. Расстановку капельного оросителя смотрите совместно с листом деталей В-8 Альбом I
3. Щиты и блоки оросителя собираются из готовых антисептированных элементов.
4. Антисептирование элементов в готовом для сборки виде произвести солевым невымываемым антисептиком типа ХМ-5 ГОСТ 13327-73

### Выборка щитов пленочного оросителя на градирню

| NN п/п | Наименование | Количество |
|---|---|---|
| 1 | Щиты пленочного оросителя | 372 |

### Выборка блоков капельного оросителя на градирню

| NN п/п | Наименование | Количество |
|---|---|---|
| 1 | Блоки капельного оросителя | 12 |

Гл. инж. пр. Пичников; Нач. отдела Стулова; Рук. группы Кристофорьева; Ст. техник Бобин; Дата выпуска: 1975г
Гл. спец. Янтольский; Проверил Царева; Н. контр. Шарф-

Госстрой СССР
СОЮЗВОДОКАНАЛПРОЕКТ
г. Москва 1975г


Градирни с вентиляторами ОВ-300 №12,5 пленочные и капельные с секциями площадью 8м² с деревянным каркасом.

Трехсекционные градирни


Расстановка щитов пленочного и блоков капельного оросителей.

Типовой проект 901-6-49
Альбом III
Лист В-5


## Разрез 1-1

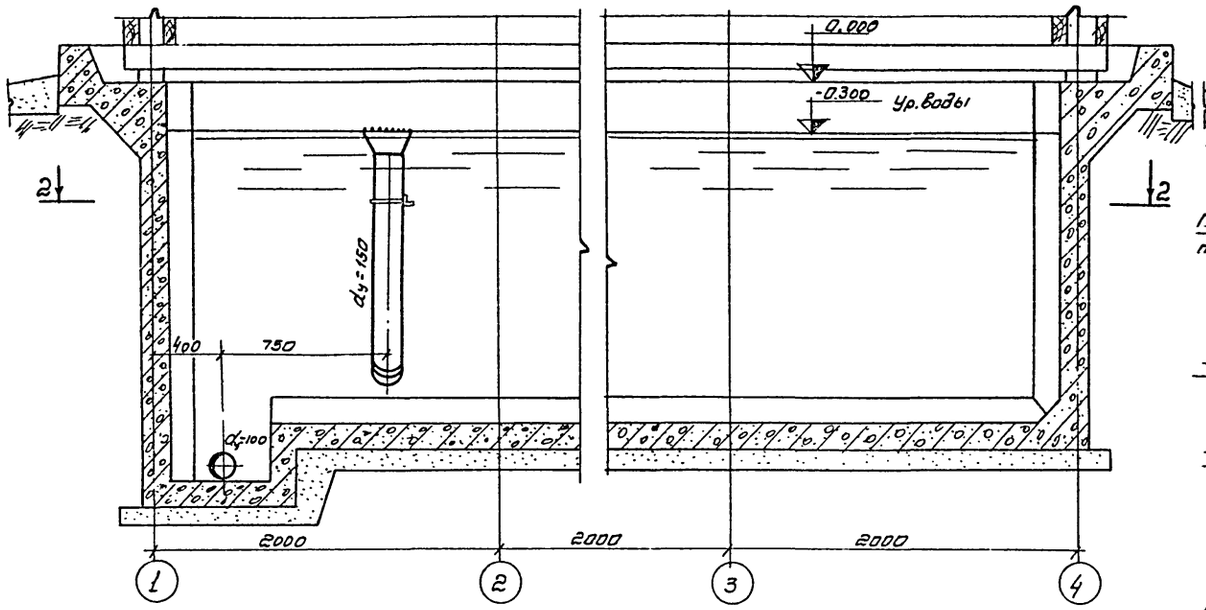


## Разрез 3-3

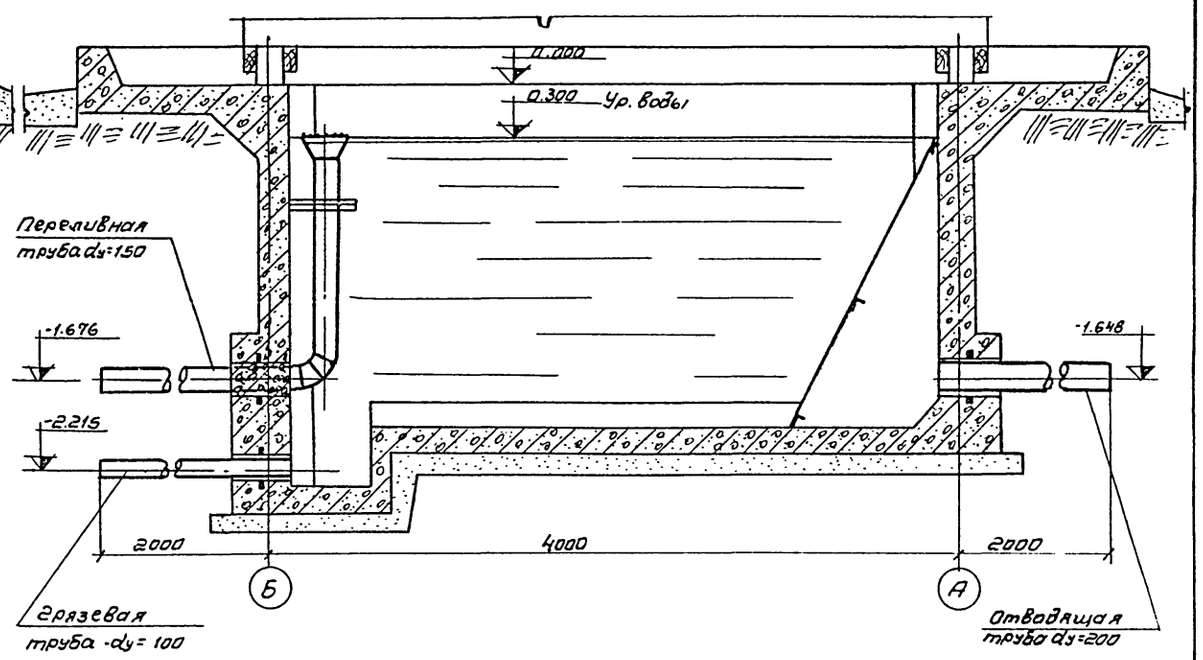


## План по 2-2

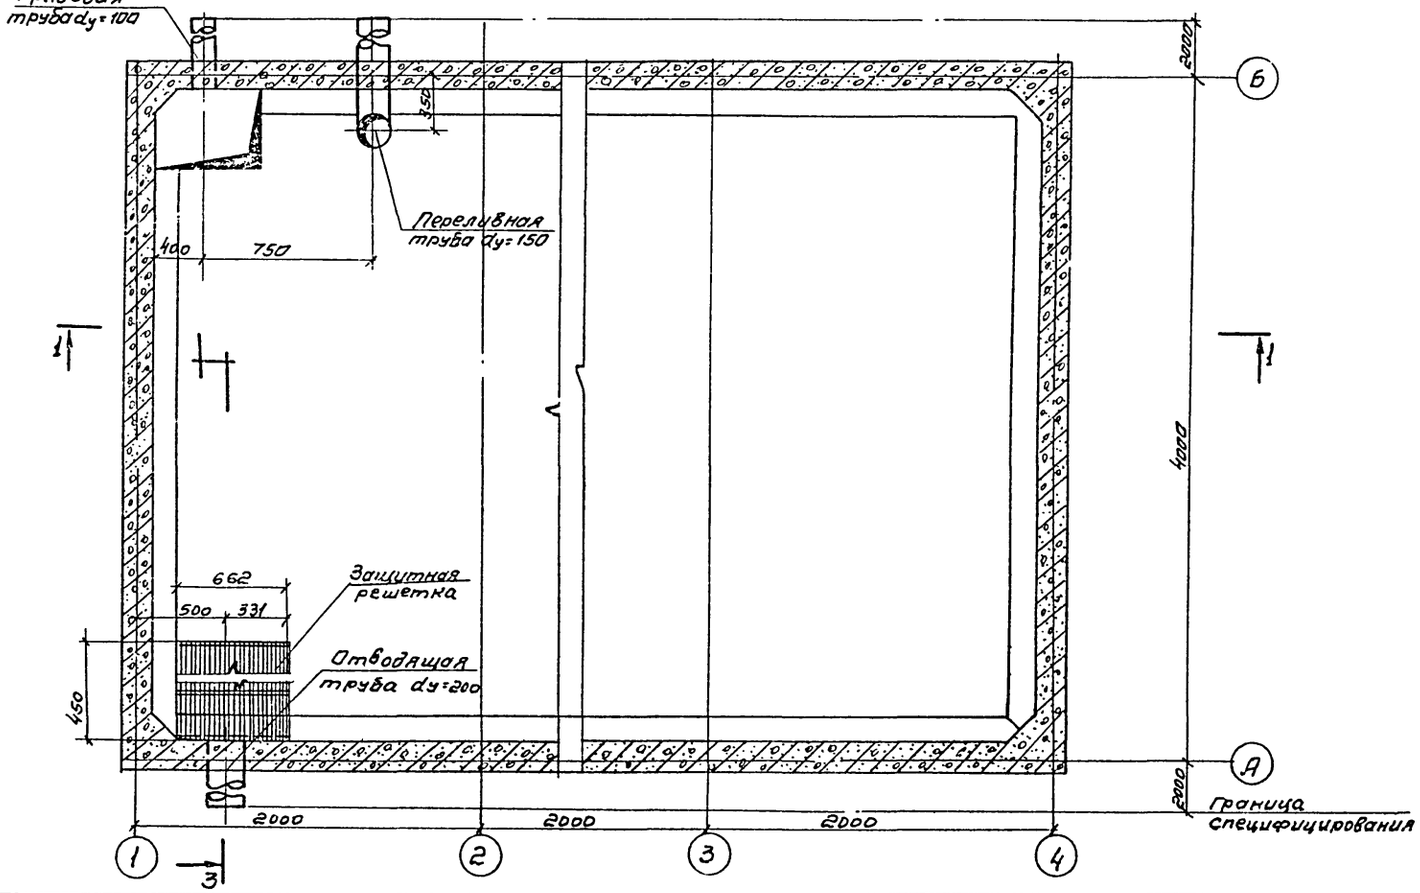


1:25

## Выборка изделий на градирню

| NN п/п | Наименование | Материал | Dy мм | Ед. изм. | Кол-во шт. | Масса кг. шт | Масса кг. общ | Гост |
|---|---|---|---|---|---|---|---|---|
| 1 | Сальники | ст. | 200 | шт | 1 | 26.4 | 26.4 | — |
| 2 | Сальники | ст | 150 | шт. | 1 | 20.3 | 20.3 | — |
| 3 | Сальники | ст | 100 | шт | 1 | 10.0 | 10.0 | — |
| 4 | Труба отводящая | ст | 200 | шт | 1 | 52.8 | 52.8 | 10704-63 |
| 5 | Труба переливная с воронками и креплением | ст | 150 | шт | 1 | 84.01 | 84.01 | 10704-63 |
| 6 | Труба грязевая с прутьями | ст | 100 | шт | 1 | 23.46 | 23.46 | 10704-63 |
| 7 | Защитная решетка | ст | — | шт. | 1 | 36.14 | 36.14 | — |

**Примечания:**

1. Данный лист смотреть совместно с листом В-9, В-10 альбома I.
2. Трубы, фасонные части покрываются антикоррозионным составом см. альбом I.

Гл. инж. пр. Янтовский
Рук. бригады Хоштария
Ст. техник Бобин
Гл. спец. Стулова
Дата выпуска: 1975г.

| | |
|---|---|
| Госстрой СССР СОЮЗВОДОКАНАЛПРОЕКТ г. Москва 1973г. | Трехсекционные градирни |
| Градирни с вентиляторами ОВ-300 N12.5 пленочные и капельные с секциями площадью 8м² с деревянным карнасом. | Водопроводное оборудование бассейна. План. Разрезы. |
| | Типовой проект 901-6-49 |
| | Альбом III |
| | Лист В-6 |

## Перечень листов марки АС альбома III

| № листа | Наименование листа | Примечания |
|---|---|---|
| 1 | Заглавный лист | |
| 2 | Фасады 1-4, Б-Ан4-1 | |
| 3 | Планы на отм. 0,000; 2,100; 4,300; 6,500 и 8,200 | |
| 4 | Разрезы 1-1 и 2-2 | |
| 5 | Опалубка водосборного бассейна | |
| 6 | Армирование водосборного бассейна (начало) | |
| 7 | Армирование водосборного бассейна (продолжение) | |
| 8 | Армирование водосборного бассейна (окончание) | |
| | | |

## Перечень листов архитектурно-строительных чертежей альбома I

| № листа | Наименование листа | Примечания |
|---|---|---|
| ПЗ-АС-1 | Пояснительная записка. Архитектурно-строительные решения | |
| ПЗ-АС-2 | ——— " ——— | |
| ПЗ-АС-3 | ——— " ——— | |
| АС-1 | Детали 1÷7 (начало) | |
| АС-2 | Детали 8÷15 (продолжение) | |
| АС-3 | Детали 16÷22 (продолжение) | |
| АС-4 | Детали 23÷27 (продолжение) | |
| АС-5 | Детали 28÷30 (окончание) | |
| АС-6 | Спецификация древесины. Стальные изделия. Спецификация на стальные изделия | |
| АС-7 | Стойки СД 1 и СД 2<br>Съемный щит Щ1 | |
| АС-8 | Стальная лестница | |
| | | |

## Перечень марок рабочих чертежей

| № п/п | Наименование части проекта | Исполнитель | Марка |
|---|---|---|---|
| 1 | Архитектурно-строительные чертежи | Промстройпроект | АС |
| 2 | Чертежи технологического оборудования | Союзводоканал-проект | В |
| 3 | Электротехнические чертежи | Ростовский Водоканалпроект | ЭЛ |

Типовой проект разработан в соответствии с действующими нормами и правилами и предусматривает мероприятия, обеспечивающие взрывобезопасность и пожаробезопасность при эксплуатации сооружения.

Главный инженер проекта ——— (Марек)

## Спецификация деревянных и стальных элементов

| Наименование | Позиция или марка детали | Кол. шт. | № листа альбома I | Примечания |
|---|---|---|---|---|
| Деревянные изделия | Стойка СД 1 | 7 | АС-7 | |
| | Стойка СД 2 | 1 | | |
| | Щит Щ1 | 3 | | |
| Деревянные детали | 1 | 1 | АС-6 | |
| | 2 | — | | В данном проекте не используется |
| | 3 | 12 | | |
| | 4 | 3 | | |
| | 5 | 4 | | |
| | 6 | 1 | | |
| | 7 | 1 | | |
| | 8 | 5 | | |
| | 9 | 1 | | |
| | 10 | 2 | | |
| | 11 | 8 | | |
| | 12 | 8 | | |
| | 13 | 8 | | |
| | 14 | 16 | | |
| | 15 | 16 | | |
| | 16 | 2 | | |
| | 17 | 8 | | |
| | 18 | 4 | | |
| | 19 | 4 | | |
| | 20 | 4 | | |
| | 21 | 14 | | м |
| | 22 | 8 | | |
| | 23 | 4 | | |
| | 24 | 4 | | |
| | 25 | 4 | | |
| | 26 | 36 | | м |
| | 27 | 240 | | м² |
| | 28 | 160 | | м² |
| | 29 | 4 | | |
| Стальные изделия и соединительные детали | Лестница | 1 | АС-8 | |
| | МН-1 | 12 | АС-6 | |
| | МН-2 | 16 | | |
| | МН-3 | 6 | | |
| | МН-4 | 16 | | |
| | МН-5 | 3 | | |
| | МН-6 | 20 | | м |
| | МС-1 | 80 | | |
| | МС-2 | 80 | | |
| | МС-3 | 48 | | |
| | МС-4 | 52 | | |
| | МС-5 | 120 | | |
| | МС-6 | 48 | | |
| | МС-7 | 32 | | |
| | МС-8 | 14 | | |
| | МС-9 | 16 | | |
| | МС-10 | 24 | | |
| | МС-11 | 72 | | |

## Выборка материалов на надземную часть градирни

| | Древесина ГОСТ 8486-66 | | | | | | | | | | | | Итого |
|---|---|---|---|---|---|---|---|---|---|---|---|---|---|
| | Пиломатериалы | | | | | | | | | | | | |
| Сечение, мм | 200×130 | 200×100 | 200×75 | 180×40 | 150×150 | 150×113 | 150×100 | 150×75 | 130×75 | 75×40 | δ=19 | | |
| Объем, м³ | 0,16 | 1,03 | 0,55 | 0,25 | 3,58 | 0,10 | 0,84 | 0,55 | 1,50 | 0,07 | 8,03 | | 16,66 |

| | Стальные изделия и соединительные детали | | | | | | | | | | | | Итого |
|---|---|---|---|---|---|---|---|---|---|---|---|---|---|
| | Сталь прокатная | | | | | | | | | | | | |
| Фили профиль, мм | L 160×100×12 | L 75×8 | L 50×5 | δ=20 | δ=10 | δ=6 | δ=4 | δ=2,2 | ф20 | ф18 | | | |
| Масса, кг | 53 | 187 | 75 | 42 | 29 | 1 | 60 | 186 | 5 | 29 | | | 667 |

| | Болты с гайками и шайбами | | | | | | | Гвозди ГОСТ 4028-63 | | | | | Итого |
|---|---|---|---|---|---|---|---|---|---|---|---|---|---|
| Фили профиль, мм | Болт М16 | Болт М12 | Болт М8 | | | | Итого | 3,5×90 | 3×70 | | | Итого | |
| Масса, кг | 211 | 92 | 14 | | | | 317 | 2 | 35 | | | 37 | 1021 |

## Выборка стали на один элемент, кг

| Наименов. элемента | Арматурные изделия | | | | | | Закладные изделия | | | | | | | Всего |
|---|---|---|---|---|---|---|---|---|---|---|---|---|---|---|
| | Арматурная сталь ГОСТ 5781-61* | | | | | | Арматурная сталь ГОСТ 5781-61* | | | Профильная сталь | | | | |
| | Класс А-I | | | Класс А-II | | | Класс А-I | Класс А-II | | | | | | |
| | ф, мм | | Итого | ф, мм | | Итого | фмм | фмм | Итого | | | | | |
| | 6 | 8 | | 10 | 12 | | 16 | 10 | | ●12 | ●16 | δ=8 | L 63×6 | |
| Водосборный бассейн | 113 | 553 | 666 | 768 | 262 | 1030 | 15 | 6 | 21 | 1 | 13 | 30 | 3 | 47 | 1764 |

## Расход материалов на один элемент

| Наимен элемента | Бетон, м³ | Сталь, кг | | | |
|---|---|---|---|---|---|
| | По указаниям в поясним. записке альбома I | Класс | | Прокат | Итого |
| | | А-I | А-II | | |
| Водосборный бассейн | 16,2 | 681 | 1036 | 47 | 1764 |

## Основные строительные показатели

| Наименование | Ед изм | Кол-во |
|---|---|---|
| Площадь застройки | м² | 42,8 |
| Строительный объем (включая бассейн) | м³ | 490 |

| | | | |
|---|---|---|---|
| Нач СКО-1 | Драпов | | |
| Гр констр. | Авраменко | | |
| Гл инж. пр. | Марек | | |
| Рук. бригады | Сасонко | | |
| Дата выпуска: | | | 1975 г. |
| Исполнил | Климов | | |
| Проверил | Сасонко | | |

ГОССТРОЙ СССР
ПРОМСТРОЙПРОЕКТ
г. Москва 1975 г.

Градирни с вентиляторами ОГ-300 N12,5 пленочные и капельные ссекциями площадью 8м² с деревянным каркасом


Трехсекционные градирни

Заглавный лист


Типовой проект 901-6-49
Альбом III
Лист АС-1

13475-03


Фасад 1-4

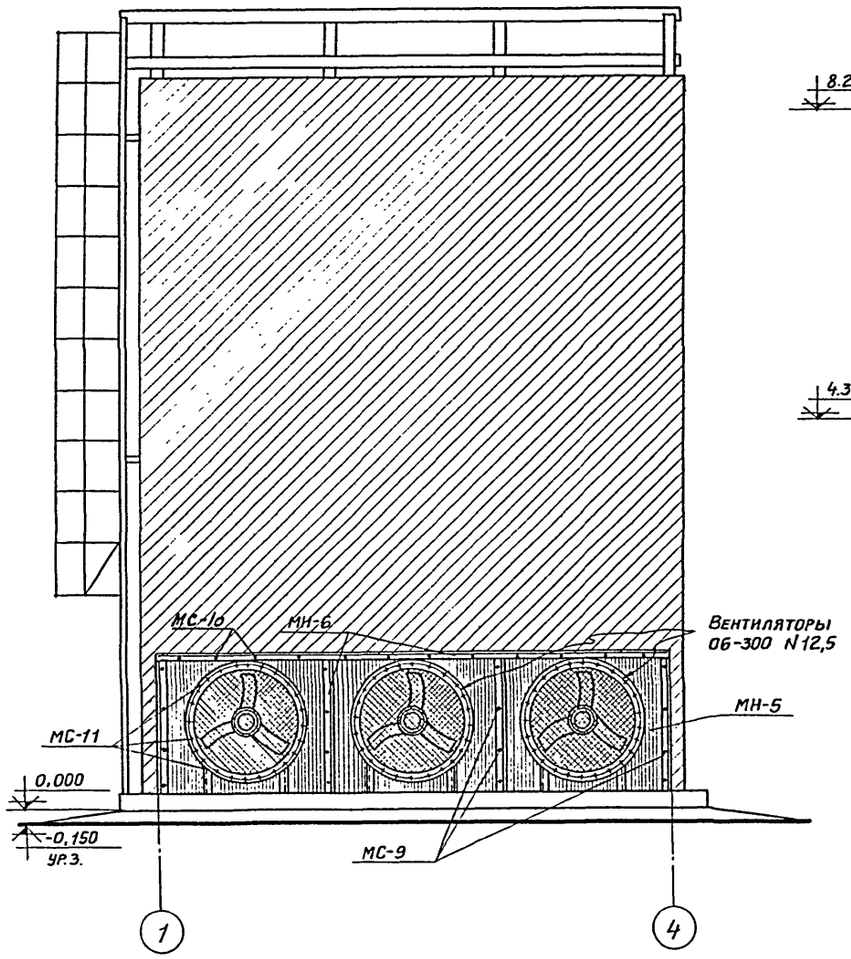


Фасад Б-А

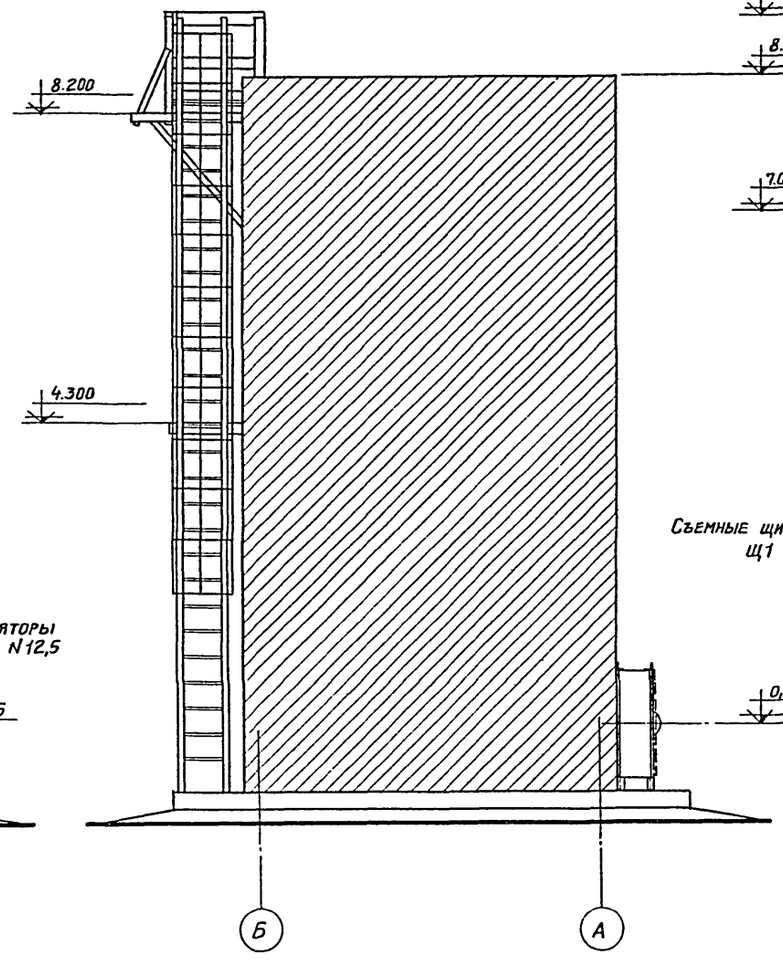


Фасад 4-1

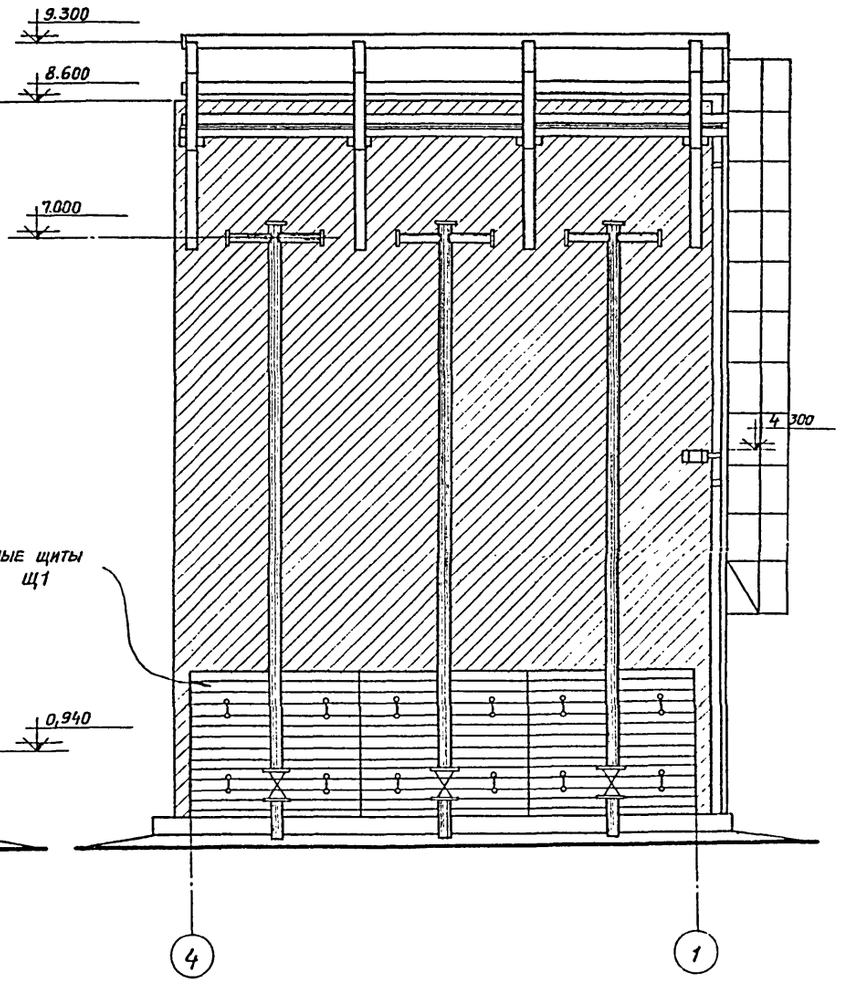


| | | | |
|---|---|---|---|
| Нач. СКБ-1 | Драпов | | |
| Гл. констр. | Авраменко | | |
| Гл. инж. пр. | Марек | | |
| Рук. бригады | Сасонко | | |
| Дата выпуска: | | | 1975г. |

| | | |
|---|---|---|
| Техник | Проверил | Андрианова |
| | | Сасонко |

Госстрой СССР
ПРОМСТРОЙПРОЕКТ
г. Москва 1975г.


Градирни с вентиляторами 06-300 N12,5 пленочные и капельные с секциями площадью 8м² с деревянным каркасом

Трехсекционные градирни


Фасады 1-4, Б-А и 4-1

Типовой проект 901-6-49
Альбом III
Лист АС-2


План на отм. 2.100

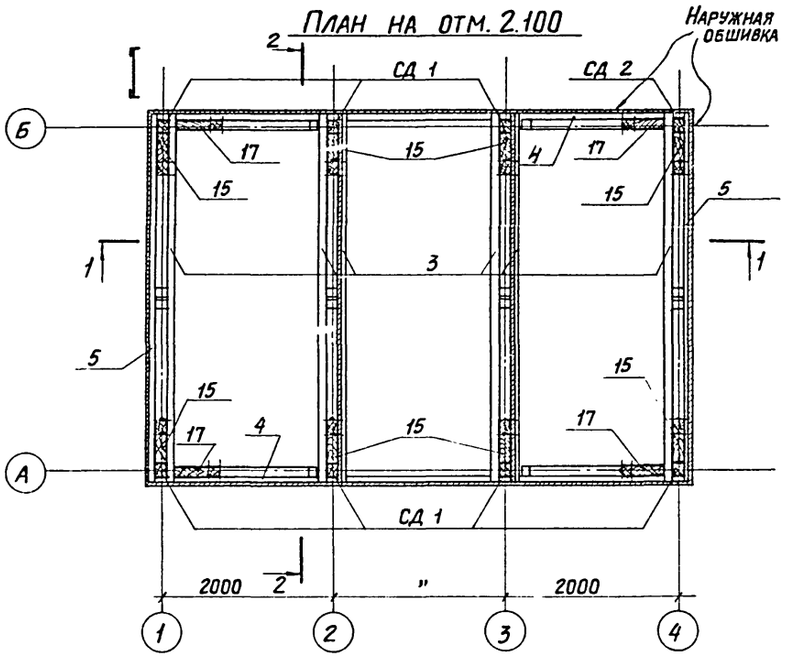



План на отм. 6.500

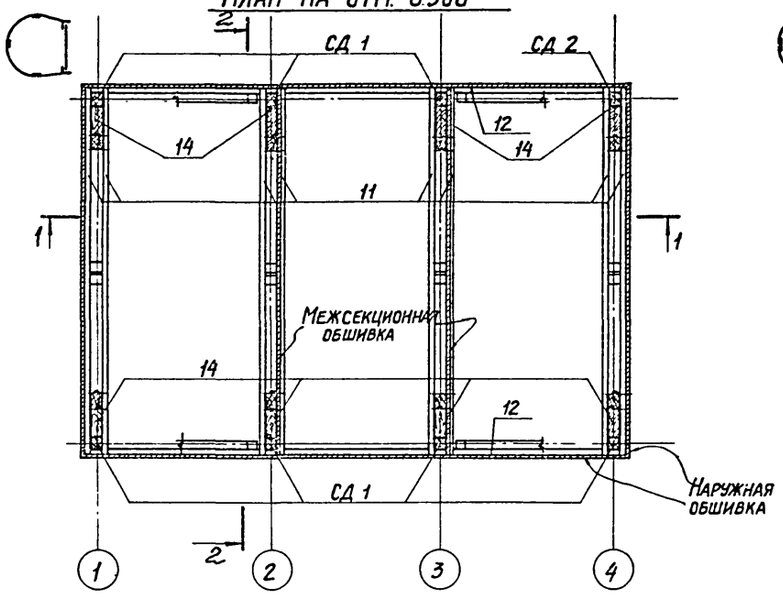



План на отм. 8.200

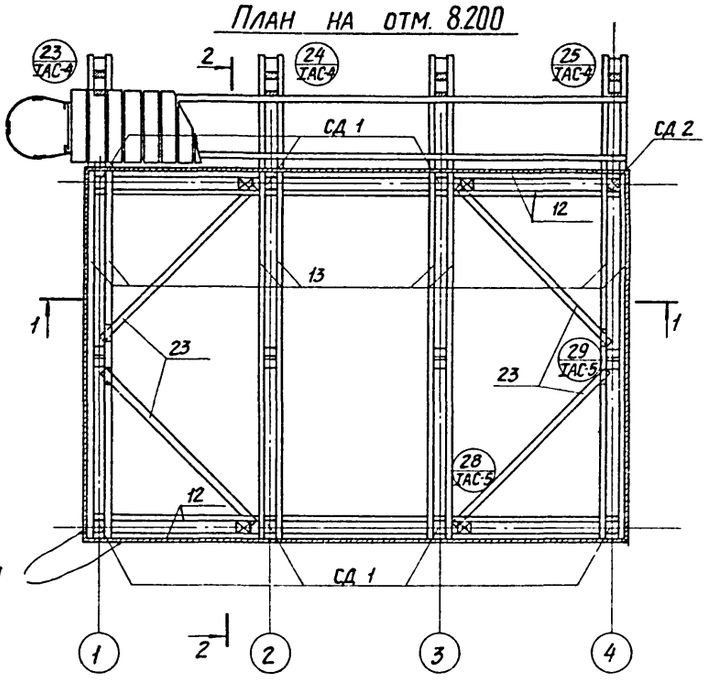


План на отм. 0.000

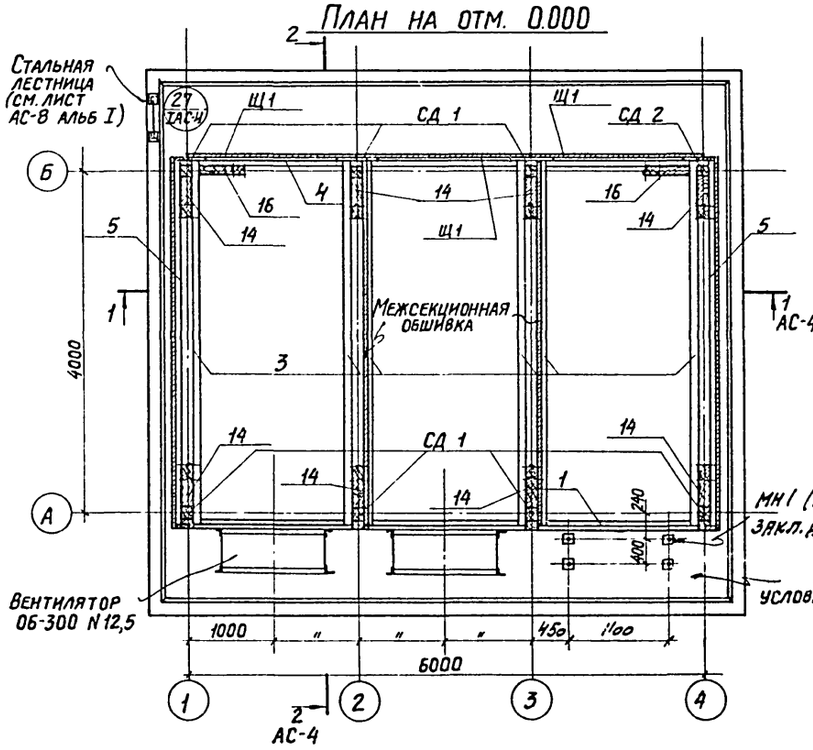


План на отм. 4.300

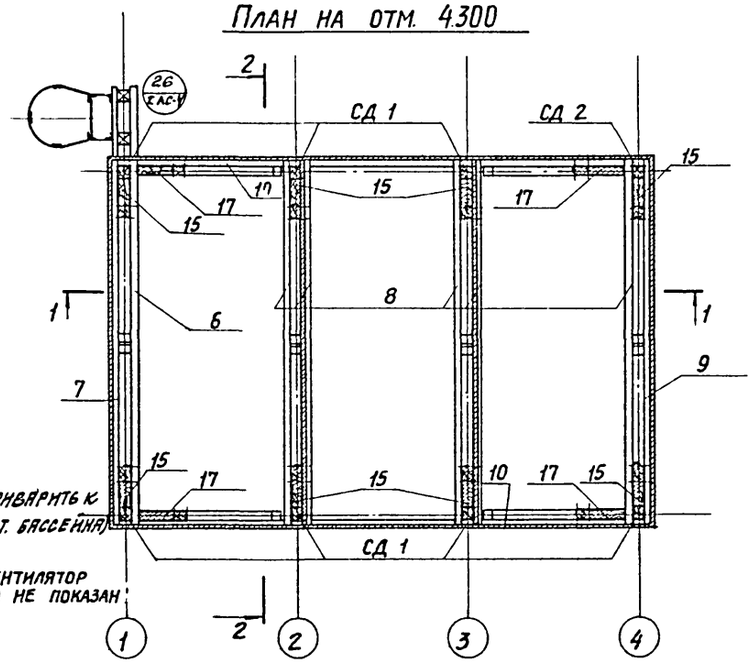


1. Стойки СД и съемный щит Щ1 см. на листе АС-7 альбома I.
2. Спецификацию и выборку материалов на каркас см на листе АС-1.


| | | | |
|---|---|---|---|
| Нач СКО-1 | Дрампов | | |
| Гл. констр | Авраменко | | |
| Гл. инж. пр | Марек | | |
| Рук. бригады | Сасонко | | |
| Дата выпуска: | | | июль 1975 г. |

| | | | |
|---|---|---|---|
| Т. техник | Андрианова | | |
| Проверил | Сасонко | | |
| Нач. сект. | Дрампов | | |
| Гл. специалист | Авраменко | | |
| Гл. инженер | Марек | | |
| Нач. отдела | Сасонко | | |


| | |
|---|---|
| Госстрой СССР ПРОМСТРОЙПРОЕКТ г. Москва 1975 г. | Трехсекционные градирни |
| Градирни с вентиляторами ОБ-300 №12,5 пленочные и капельные с секциями площадью 8 м² с деревянным каркасом | Планы на отм 0.000; 2.100; 4.300; 6.500 и 8.200 |

| | |
|---|---|
| Типовой проект | 901-6-49 |
| Альбом | III |
| Лист | АС-3 |

## 1-1

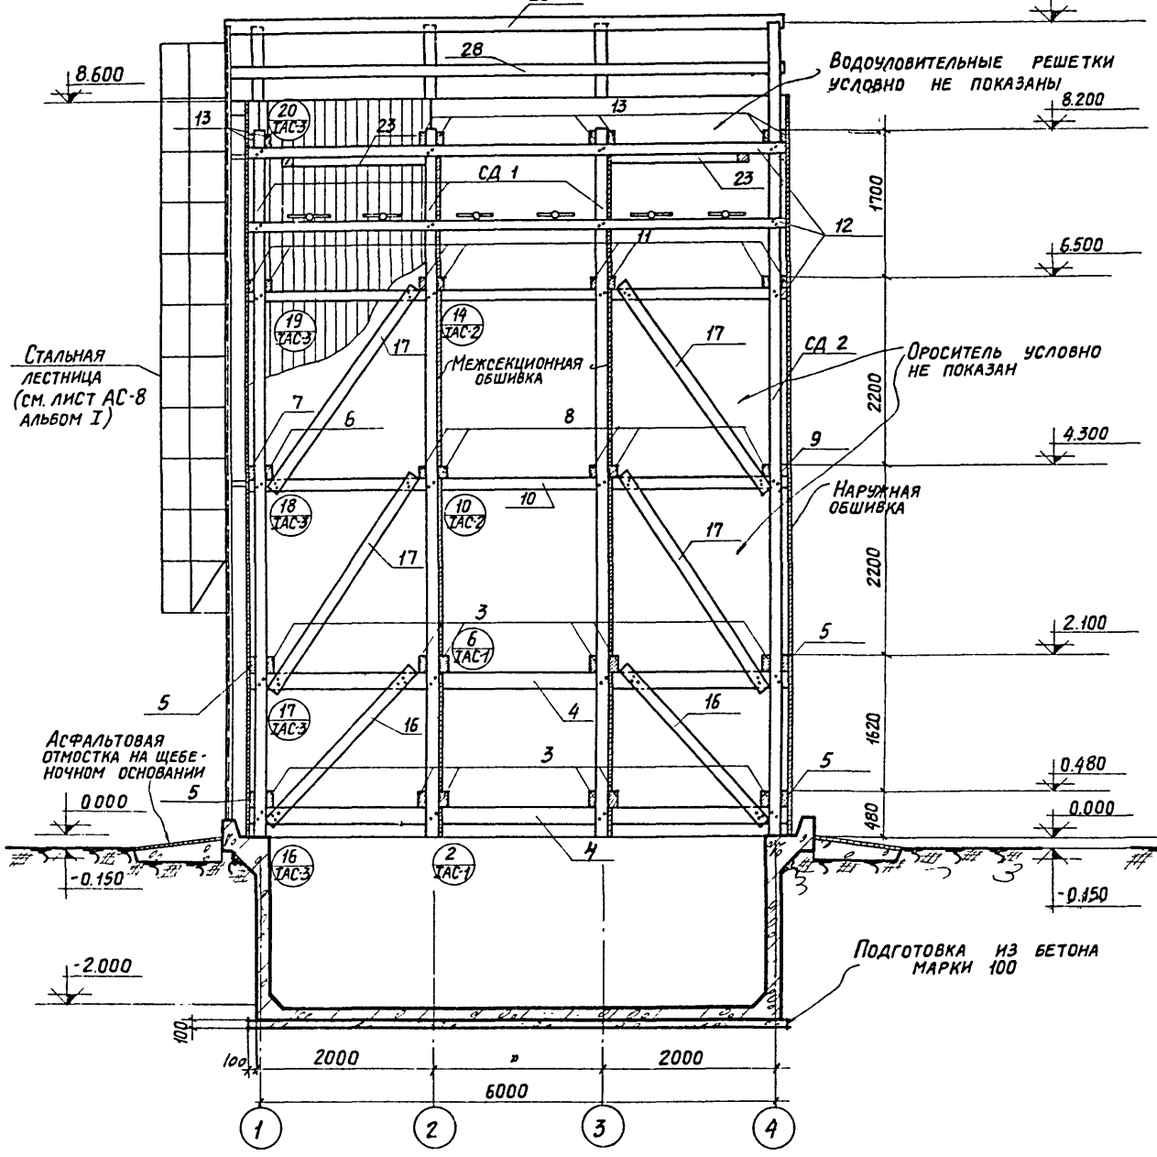


## 2-2

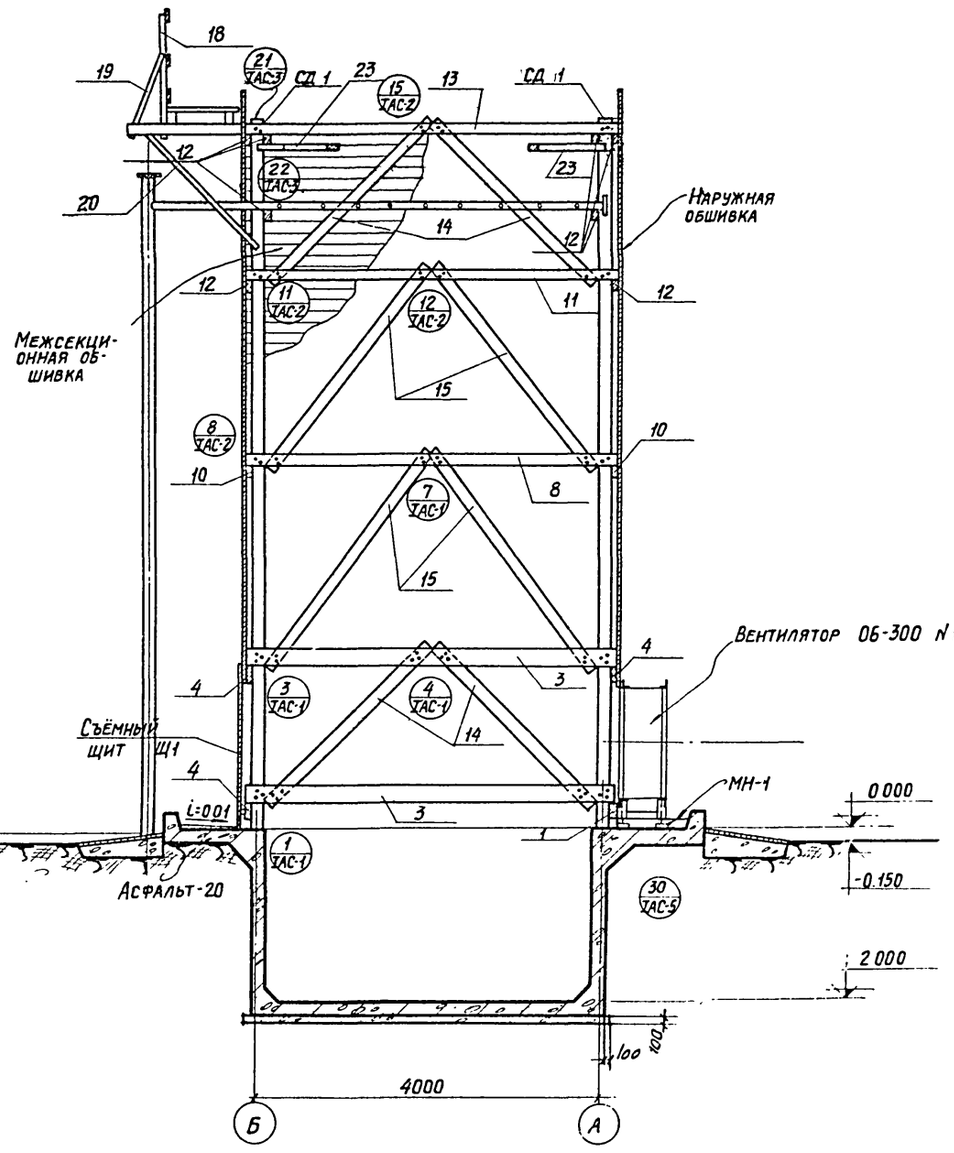



Примечания см. на АС-3


| | | | |
|---|---|---|---|
| Гл. констр. | Авраменко | | |
| Гл. инж. пр. | Марек | | |
| Рук. бригады | Сасонко | | |
| Дата выпуска: | | | 1975 г. |
| Проверил | Сасонко | | |

| | | |
|---|---|---|
| Госстрой СССР ПРОМСТРОЙПРОЕКТ г. Москва 1975 г. | Трехсекционные градирни | Типовой проект 901-6-49 |
| Градирни с вентиляторами ОБ-300 №12,5 пленочные и капельные с секциями площадью 8 м² с деревянным каркасом | Разрезы 1-1 и 2-2 | Альбом III |
| | | Лист АС-4 |


## 1 - 1

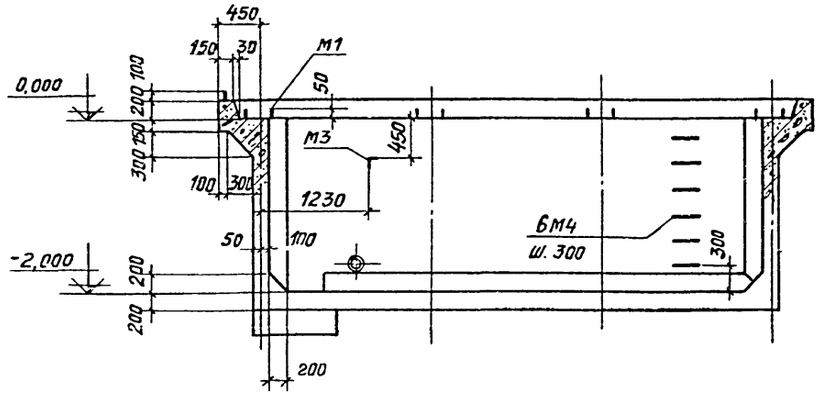



## 2 - 2

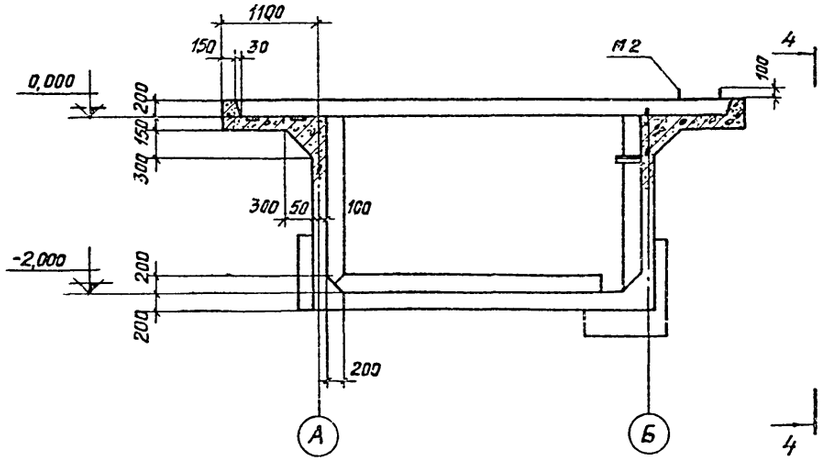



## 3 - 3

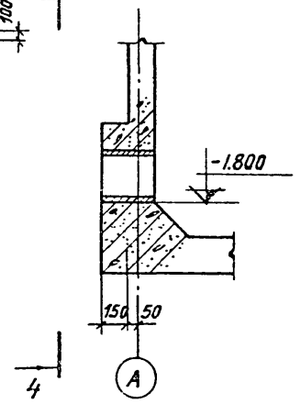



## 4 - 4

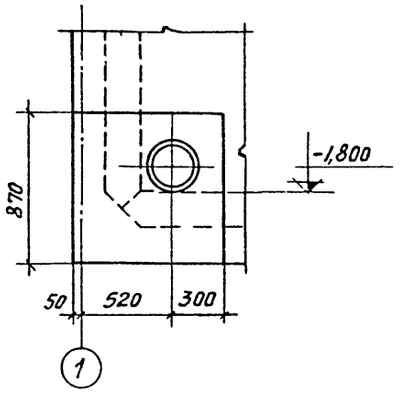



## Опалубочный план на отм. 0,000

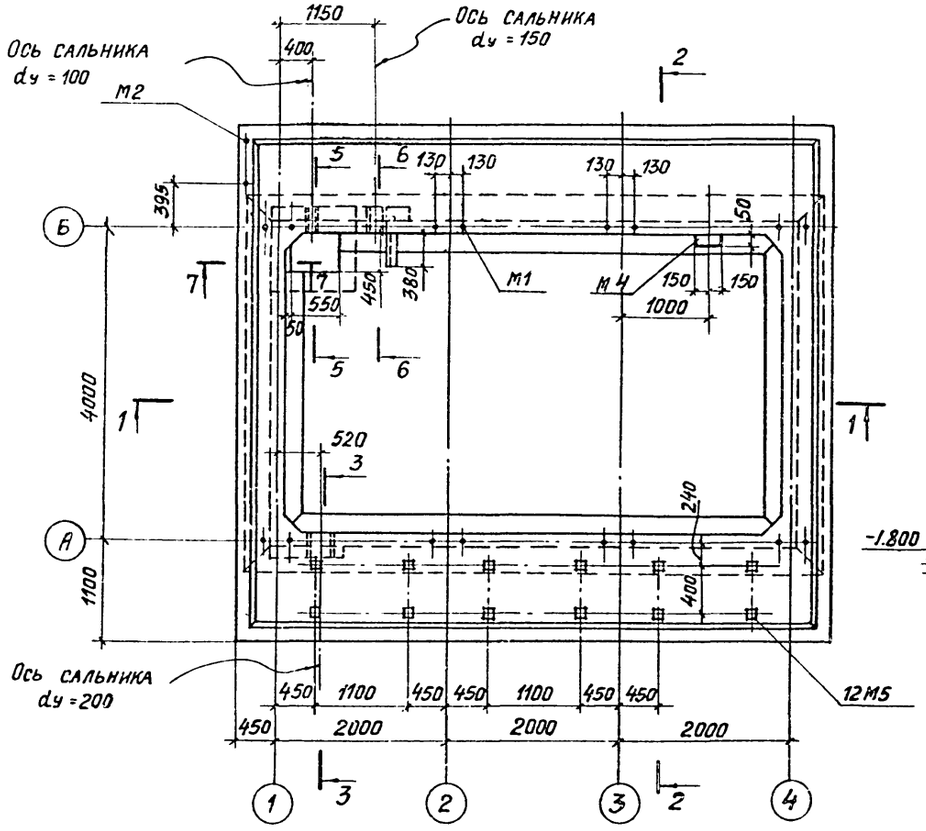



## 5 - 5

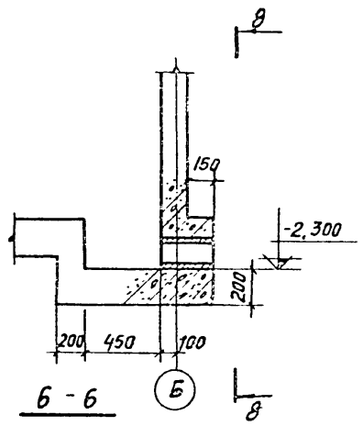



## 7 - 7

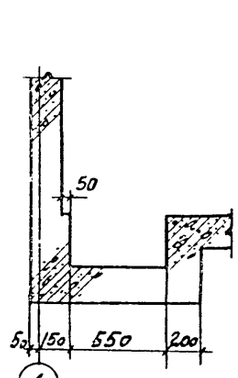


## 6 - 6

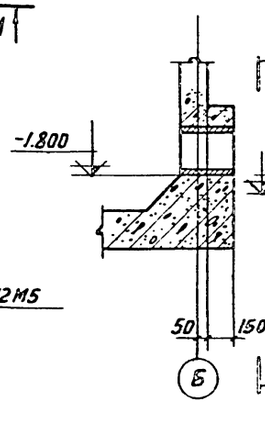


## 8 - 8

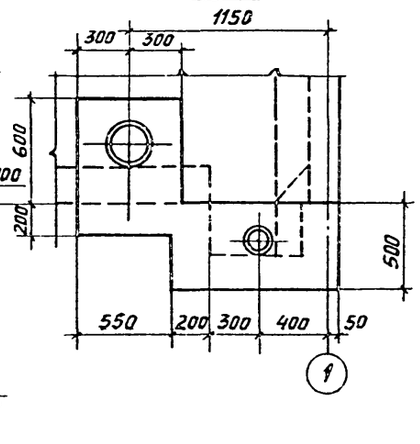


## Выборка закладных деталей на бассейн

| Марка детали | Кол-во, шт. | Масса, кг | Лист |
|---|---|---|---|
| М1 | 8 | 1,7 | АС-8 |
| М2 | 1 | 0,9 | |
| М3 | 1 | 2,9 | |
| М4 | 6 | 2,5 | |
| М5 | 12 | 3,0 | |

| | Марка детали | Кол-во, шт. | Масса, кг | Лист |
|---|---|---|---|---|
| Сальник | dу=100 | 1 | 8,2 | В-9 |
| | dу=150 | 1 | 15,9 | |
| | dу=200 | 1 | 21,4 | |

1. Расход материалов и выборку стали на водосборный бассейн см. на листе АС-1.
2. Армирование см. на листах АС-6 ÷ АС-8.
3. Специальные требования к бетону и возведению водосборного бассейна см. в разделе 3 пояснительной записки.
4. Бетонирование вести без рабочих швов (беспрерывно).

| | | |
|---|---|---|
| Гл. констр. | Авраменко | |
| Гл. инж. пр. | Марек | |
| Рук. бригады | Сасонко | |
| Дата выпуска: | | 1975 г. |
| Проверил | Ильиов | |
| Нач. отд. | Марек | |
| Нач. сект. | Сасонко | |

Госстрой СССР
ПРОМСТРОЙПРОЕКТ
г. Москва 1975 г.


Градирни с вентиляторами ОВ-300 №12,5 пленочные и капельные с секциями площадью 8 м² с деревянным каркасом

Трехсекционные градирни


Опалубка водосборного бассейна

Типовой проект 901-6-49
Альбом III
Лист АС-5


## Раскладка верхней арматуры днища

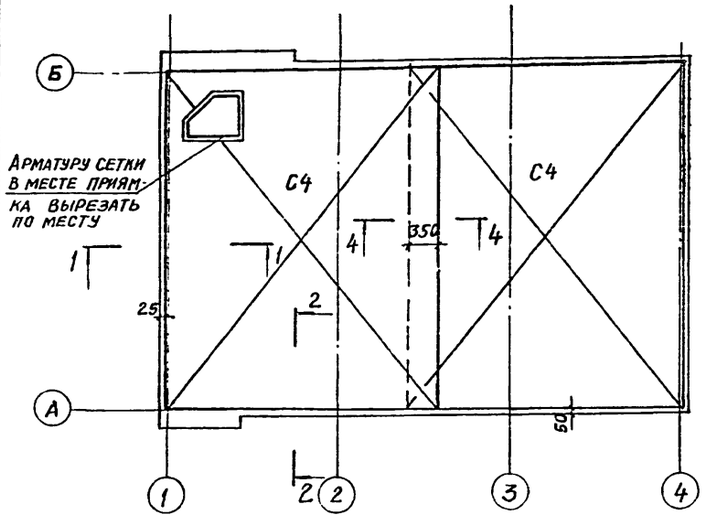



## Раскладка нижней арматуры днища

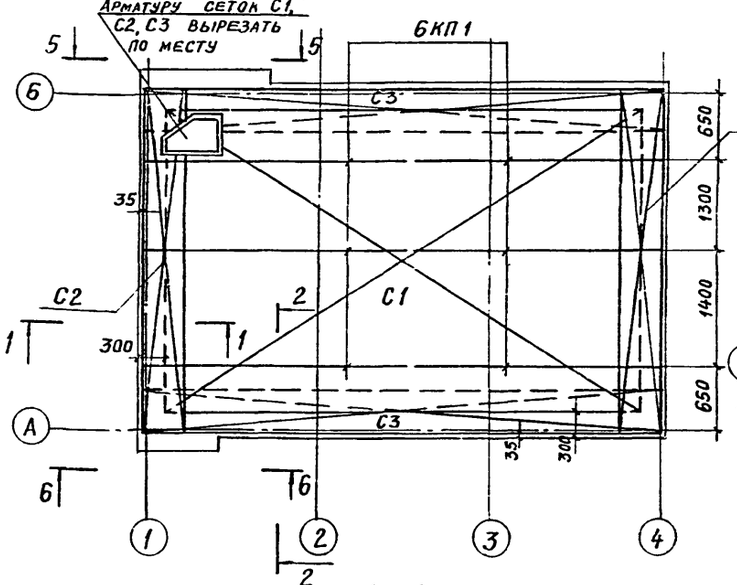



## 4 - 4

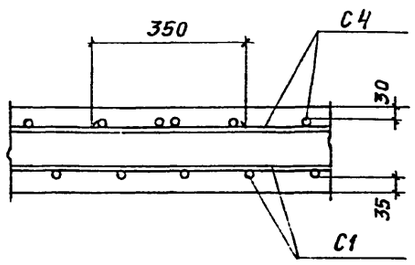



## Армирование стен по осям А и Б

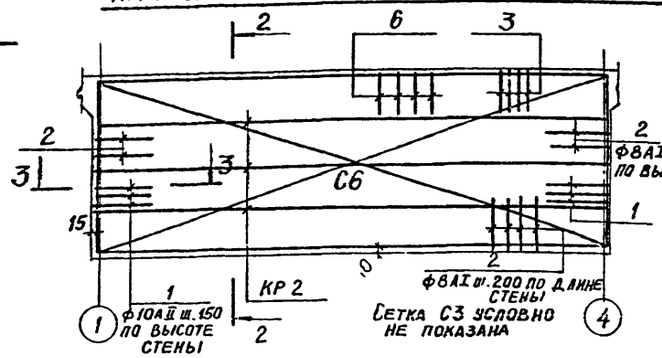



## Армирование стен по осям 1 и 4

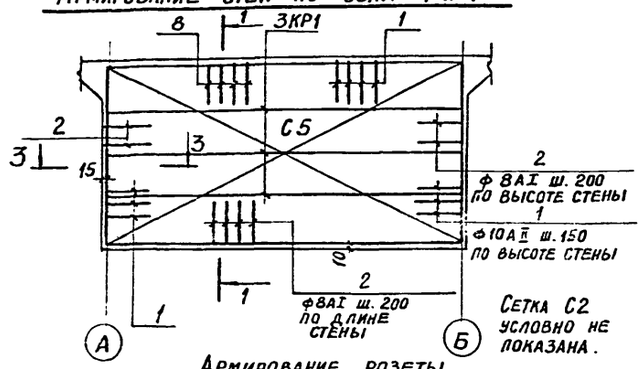



## Армирование розеты

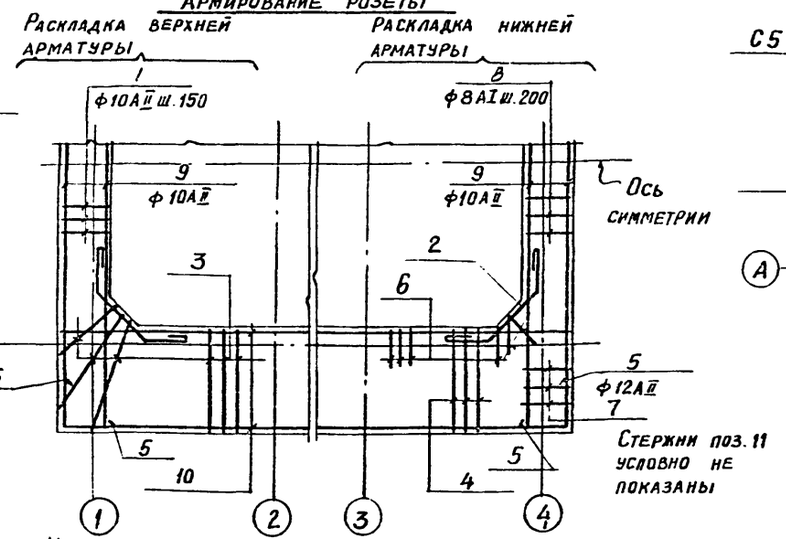



## Узел установки детали М5

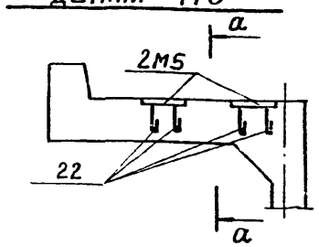



## а - а

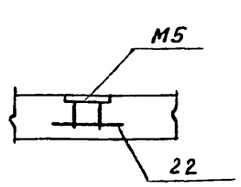



## 1 - 1

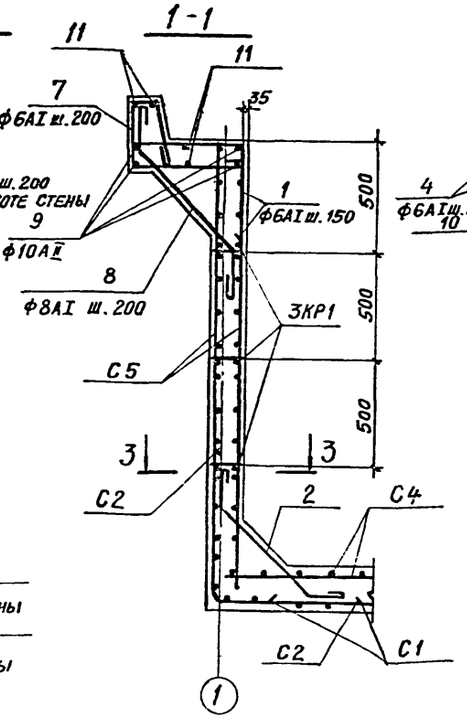


## 2 - 2

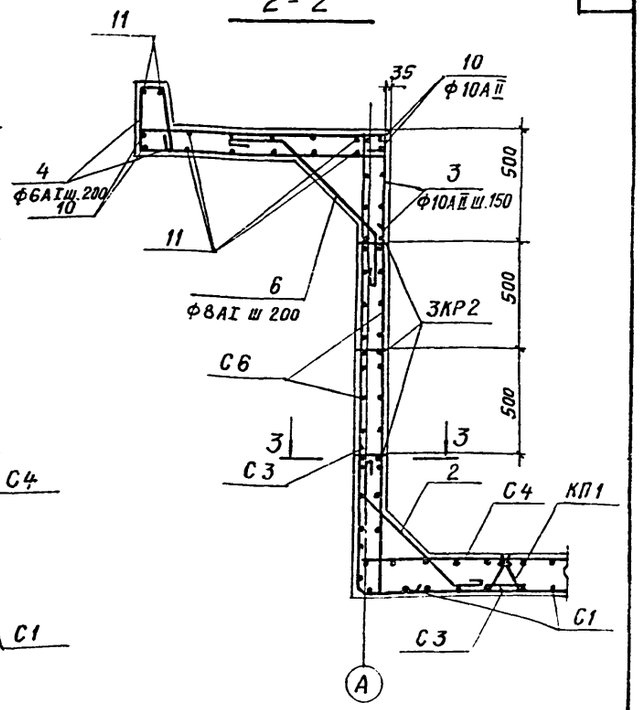


## 3 - 3

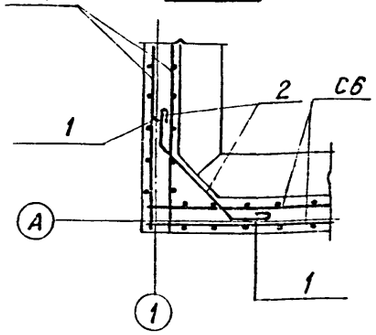


## Выборка арматурных сеток и каркасов на бассейн

| Наименов. констр. | С1 | С2 | С3 | С4 | С5 | С6 | КР1 | КР2 | КП1 |
|---|---|---|---|---|---|---|---|---|---|
| Бассейн | 1 | 2 | 2 | 2 | 4 | 4 | 6 | 6 | 6 |

Стержни поз. 11 условно не показаны

| | | |
|---|---|---|
| Нач. СКО-1 | Дрампов | |
| Гл. конструк. | Авраменко | |
| Гл. инж. пр. | Марек | |
| Рук. бригады | Сасонко | |
| Дата выпуска: июль 1975г. | | |
| Ст. техник | Северинова | |
| Проверил | Климов | |

Госстрой СССР
ПРОМСТРОЙПРОЕКТ
г. Москва 1975г.

Градирни с вентиляторами 06-300 и 12,5 пленочные и капельные с секциями площадью 8 м² с деревянным каркасом


Трехсекционные градирни

Армирование водосборного бассейна (начало)

Типовой проект 901-6-49
Альбом VII
Лист АС-6


13475-03 13

## 5-5

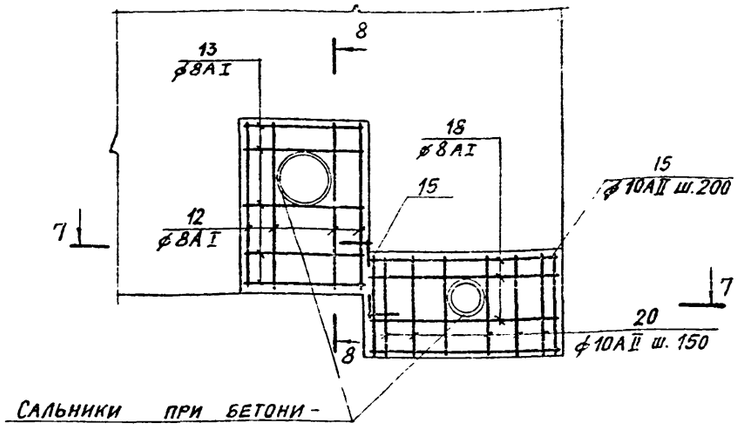



САЛЬНИКИ ПРИ БЕТОНИРОВАНИИ ЗАЛОЖИТЬ ПО ЧЕРТЕЖАМ В


## 8-8

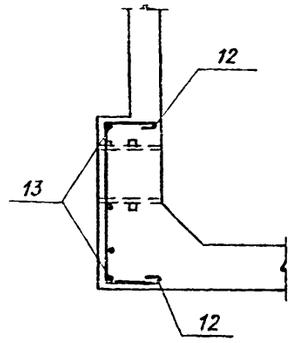



## 9-9

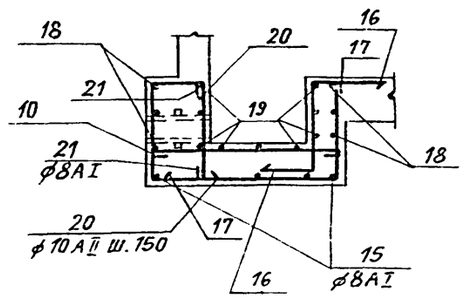



## 7-7

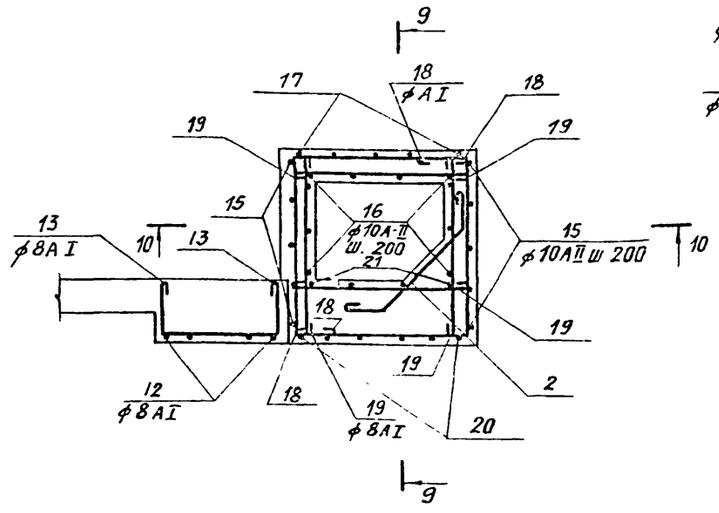


## 10-10

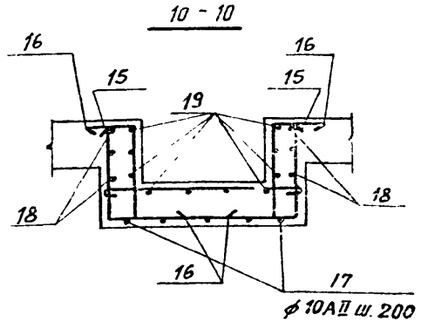



## 6-6

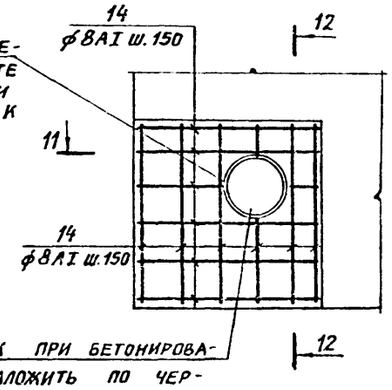



ПОЗ. 14 ВЫРЕЗАТЬ В МЕСТЕ ОТВЕРСТИЯ И ПРИВАРИТЬ К КОРПУСУ САЛЬНИКА

САЛЬНИК ПРИ БЕТОНИРОВАНИИ ЗАЛОЖИТЬ ПО ЧЕРТЕЖАМ В

## 11-11

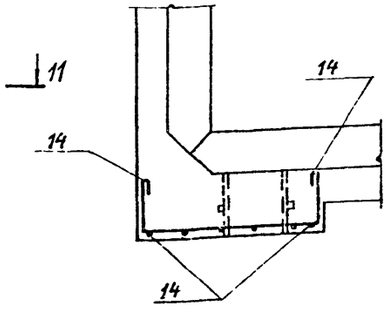


## 12-12

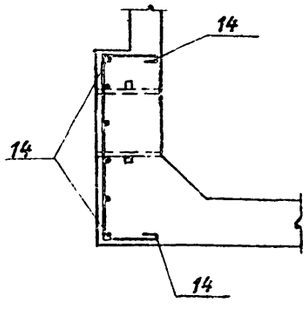


## СПЕЦИФИКАЦИЯ АРМАТУРЫ НА ОДИН ЭЛЕМЕНТ (ОТДЕЛЬНЫЕ СТЕРЖНИ)

| Наим. эл-та | №№ поз | Эскиз | ⌀, мм | Длина, мм | Кол. шт. | Общая длина, м |
|---|---|---|---|---|---|---|
| Водосборный бассейн (начало) | 1 | 500 / 500 | 10AII | 1000 | 112 | 112,0 |
| | 2 | 150 / 45° / 550 / 150 | 8AI | 970 | 140 | 136,0 |
| | 3 | 750 / 1150 | 10AII | 1900 | 88 | 167,0 |
| | 4 | 280 / 90 70 / 500 / 1150 | 6AI | 1910 | 62 | 118,0 |
| | 5 | 500 / 500 | 12AII | 1000 | 8 | 8,0 |
| | 6 | 250 / 45° / 45° / 250 | 8AI | 1230 | 60 | 79,0 |
| | 7 | 280 / 90 70 / 500 / 500 | 6AI | 1260 | 64 | 81,0 |
| | 8 | 250 / 530 / 250 / 45° | 8AI | 1030 | 38 | 39,2 |
| | 9 | 6100 | 12AII | 6100 | 8 | 48,8 |
| | 10 | 6800 | 12AII | 6800 | 8 | 54,4 |
| | 11 | | 6AI | — | — | 240 |

| Наим. эл-та | №№ поз. | Эскиз | ⌀, мм | Длина, мм | Кол. шт. | Общая длина, м |
|---|---|---|---|---|---|---|
| Водосборный бассейн (окончание) | 12 | 250 / 720 / 250 | 8AI | 1340 | 4 | 5,4 |
| | 13 | 250 / 520 / 250 | 8AI | 1140 | 5 | 5,7 |
| | 14 | 250 / 790 / 250 | 8AI | 1410 | 12 | 17,0 |
| | 15 | 440 / 870 / 440 | 10AII | 1750 | 5 | 8,7 |
| | 16 | 300 / 430 / 300 | 10AII | 1030 | 10 | 10,3 |
| | 17 | 440 / 880 | 10II | 1320 | 5 | 6,6 |
| | 18 | 250 / 860 / 860 | 8AI | 2070 | 6 | 12,4 |
| | 19 | 890 | 8AI | 1000 | 19 | 19,0 |
| | 20 | 70 / 300 / 430 / 230 | 10AII | 1030 | 6 | 6,2 |
| | 21 | 430 | 8AI | 530 | 4 | 2,1 |
| | 22 | 300 | 10AII | 300 | 24 | 7,2 |

1. АРМАТУРНЫЕ ИЗДЕЛИЯ ИЗГОТОВЛЯТЬ В СООТВЕТСТВИИ С СН393-69. СЕТКИ И ПЛОСКИЕ КАРКАСЫ - ТОЧЕЧНОЙ СВАРКОЙ, ПРОСТРАНСТВЕННЫЕ КАРКАСЫ — ПРИ ПОМОЩИ СВАРОЧНЫХ КЛЕЩЕЙ.
2. АРМАТУРНЫЕ ИЗДЕЛИЯ ДОЛЖНЫ ОТВЕЧАТЬ ТРЕБОВАНИЯМ ГОСТ 10922-64
3. ЗАКЛАДНЫЕ ДЕТАЛИ МЕТАЛЛИЗИРОВАТЬ ЦИНКОМ В СООТВЕТСТВИИ С ТРЕБОВАНИЕМ П. 3.28 ПОЯСНИТЕЛЬНОЙ ЗАПИСКИ АЛЬБОМА I.
4. СТАЛЬ ПРИНЯТЬ ПО ГОСТ 380-71*:
   а) ДЛЯ АРМАТУРЫ КЛАССА А-I:
   ПРИ РАСЧЕТНОЙ ТЕМПЕРАТУРЕ НАРУЖНОГО ВОЗДУХА ВЫШЕ -30°С Ст3сп3, Ст3пс3, Ст3кп3, Вст3сп2, Вст3пс2, Вст3кп2;
   ОТ -30°С ДО -40°С ТЕ ЖЕ МАРКИ, КРОМЕ Ст3кп3 И Вст3кп2;
   ПРИ -40°С И НИЖЕ Ст3сп3 И Вст3сп2.
   б) ДЛЯ АРМАТУРЫ КЛАССА А-II: Вст5сп2 И Вст5пс2
   в) ДЛЯ ЗАКЛАДНЫХ ДЕТАЛЕЙ М5;
   ПРИ ТЕМПЕРАТУРЕ ВЫШЕ -40°С Вст3сп5;
   ОТ -40°С И НИЖЕ ПО ТАБЛ. 50 ГЛАВЫ СН и П II-В.3-72 ДЛЯ ГРУППЫ II.
   г) ДЛЯ ЗАКЛАДНОЙ ДЕТАЛИ М3 Вст3кп2 И Вст3пс2.
5. ПРИ РАСЧЕТНОЙ ТЕМПЕРАТУРЕ НАРУЖНОГО ВОЗДУХА -40°С И НИЖЕ СВАРНЫЕ СЕТКИ ВЫПОЛНЯТЬ ВЯЗАНЫМИ.

| | | | |
|---|---|---|---|
| Нач. СКО-1 | Драпов | | |
| Гл. конструкт. | Абраменко | | |
| Гл. инж. пр. | Марек | | |
| Рук. бригады | Сасонко | | |
| Дата выпуска: июль 1975г. | | | |
| Исполнит. | Климов | | |
| Проверил | Сасонко | | |

Госстрой СССР
ПРОМСТРОЙПРОЕКТ
г. Москва 1975г









Градирни с вентиляторами ОВ-300 и 12,5 пленочные и капельные с секциями площадью 8 м² с деревянным каркасом

Трехсекционные градирни



Армирование водосборного бассейна (продолжение)

Типовой проект 901-6-49
Альбом III
Лист АС-7


## Спецификация арматуры на одну марку
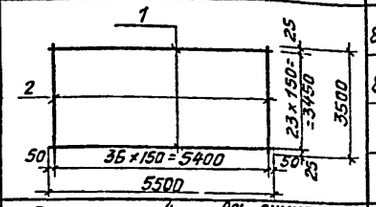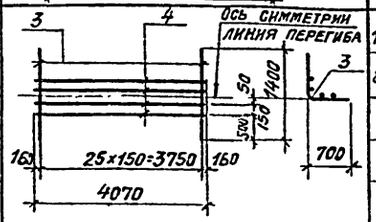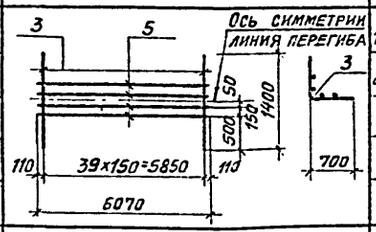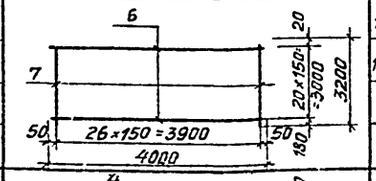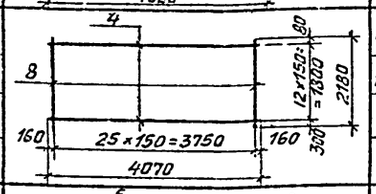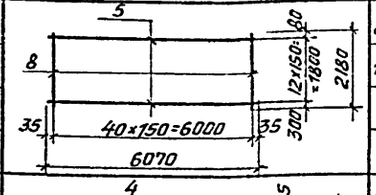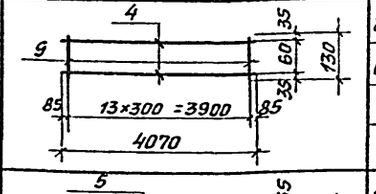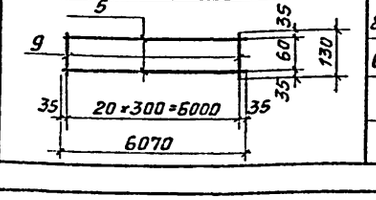
| Марка сетки или каркаса | № поз. | Эскиз | ф мм | Длина мм | Кол. шт | Общ. длина м | Выборка арматуры: ф мм | Общая длина м | Масса кг |
|---|---|---|---|---|---|---|---|---|---|
| С1 | 1 |  | 8AI | 5500 | 24 | 132,0 | 8AI | 262,0 | 104,0 |
| | 2 | | 8AI | 3500 | 37 | 130,0 | | | |
| С2 | 3 |  | 12AII | 1400 | 26 | 36,4 | 8AI | 16,3 | 6,4 |
| | 4 | | 8AI | 4070 | 4 | 16,3 | 12AII | 36,4 | 32,4 |
| | | | | | | | Итого | | 38,8 |
| С3 | 3 |  | 12AII | 1400 | 40 | 56,0 | 8AI | 24,3 | 9,6 |
| | 5 | | 8AI | 6070 | 4 | 24,3 | 12AII | 56,0 | 50,0 |
| | | | | | | | Итого | | 59,6 |
| С4 | 6 |  | 10AII | 4000 | 21 | 84,0 | 10AII | 170,5 | 105,0 |
| | 7 | | 10AII | 3200 | 27 | 86,5 | | | |
| С5 | 4 |  | 8AI | 4070 | 13 | 52,7 | 8AI | 52,7 | 20,8 |
| | 8 | | 10AII | 2180 | 26 | 56,7 | 10AII | 56,7 | 34,9 |
| | | | | | | | Итого | | 55,7 |
| С6 | 5 |  | 8AI | 6070 | 13 | 79,0 | 8AI | 79,0 | 31,3 |
| | 8 | | 10AII | 2180 | 41 | 89,5 | 10AII | 89,5 | 55,5 |
| | | | | | | | Итого | | 86,8 |
| КР1 | 4 |  | 8AI | 4070 | 2 | 8,1 | 6AI | 1,8 | 0,4 |
| | 9 | | 6AI | 130 | 14 | 1,8 | 8AI | 8,1 | 3,2 |
| | | | | | | | Итого | | 3,6 |
| КР2 | 5 |  | 8AI | 6070 | 2 | 12,1 | 6AI | 2,7 | 0,6 |
| | 9 | | 6AI | 130 | 21 | 2,7 | 8AI | 12,1 | 4,8 |
| | | | | | | | Итого | | 5,4 |

## Спецификация арматуры на одну марку

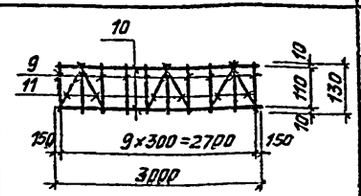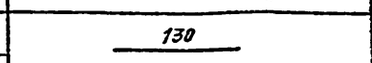
| Марка сетки или каркаса | № поз. | Эскиз | ф мм | Длина мм | Кол. шт | Общ. длина м | Выборка арматуры: ф мм | Общая длина м | Масса кг |
|---|---|---|---|---|---|---|---|---|---|
| КР3 | 10 |  | 8AI | 3000 | 2 | 6,0 | 6AI | 3,1 | 0,7 |
| | 9 | | 6AI | 130 | 10 | 1,3 | 8AI | 6,0 | 2,4 |
| | 11 | | 6AI | 300 | 6 | 1,8 | Итого | | 3,1 |
| Отдельные стержни | 9 |  | 6AI | 130 | 1 | 0,13 | 6AI | 0,13 | 0,03 |


## КП 1

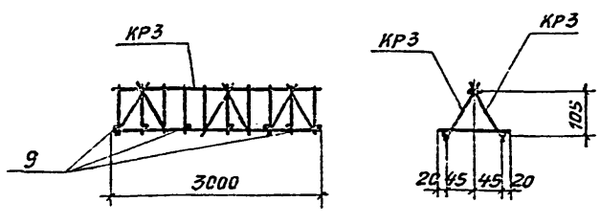


### Выборка арматурных изделий на один пространственный каркас

| Марка пространственного каркаса | Марка изделия или номер позиции | Кол. шт. | Масса, кг | Общая масса, кг |
|---|---|---|---|---|
| КП1 | КР3 | 2 | 6,2 | 6,4 |
| | 9 | 7 | 0,2 | |

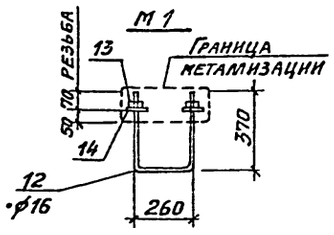


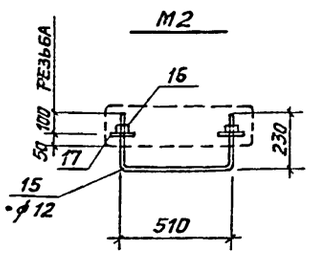

## Спецификация стали на одну закладную деталь

| Марка закл. детали | № поз. | Сечение | Длина, мм | Кол., шт. | Масса, кг: 1 шт. | Масса, кг: Всех шт. | Масса, кг: Детали | Примечания |
|---|---|---|---|---|---|---|---|---|
| М11 | 12 | •ф16 | 1000 | 1 | 1,58 | 1,58 | 1,7 | ГОСТ 2590-71 |
| | 13 | Гайка М16 | — | 2 | 0,04 | 0,08 | | ГОСТ 5915-70* |
| | 14 | Шайба М16 | — | 2 | 0,02 | 0,04 | | ГОСТ 11371-68* |
| М12 | 15 | •ф12 | 970 | 1 | 1,0 | 0,86 | 0,9 | ГОСТ 2590-71 |
| | 16 | Гайка М12 | — | 2 | 0,02 | 0,04 | | ГОСТ 5915-70* |
| | 17 | Шайба М12 | — | 2 | 0,01 | 0,02 | | ГОСТ 11371-68* |
| М13 | 18 | ∠63×6 | 500 | 1 | 2,9 | 2,9 | 2,9 | ГОСТ 8509-72 |
| М4 | 19 | ф16AI | 1540 | 1 | 2,5 | 2,5 | 2,5 | ГОСТ 5781-61* |
| М5 | 20 | -200×8 | 200 | 1 | 2,5 | 2,5 | 3,0 | ГОСТ 103-57* |
| | 21 | ф10AI | 185 | 4 | 0,1 | 0,5 | | ГОСТ 5781-61* |


М3

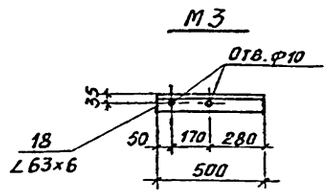



М5

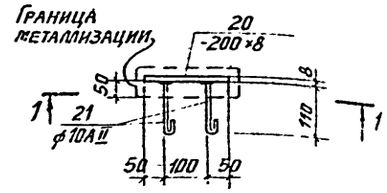


М4

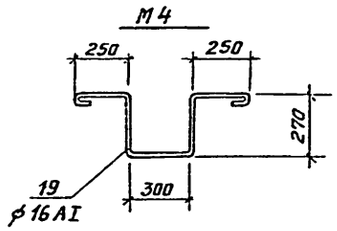


1 - 1

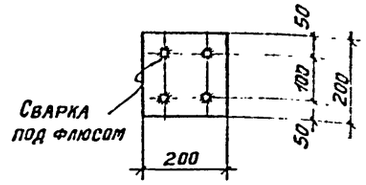


| | | | |
|---|---|---|---|
| Нач. | Арапов | | |
| Гл. конс. | Авраменко | | |
| Гл. инж. | Марек | | |
| Рук. гр. | Сасонко | | |
| Исполнит. | Колмов | Сасонко | |
| Проверил | Сасонко | | |
| Дата выпуска: | июль 1975г. | | |

Госстрой СССР
ПРОМСТРОЙПРОЕКТ
г. Москва 1975г.

Градирни с вентиляторами ВГ-300 №12,5 пленочные и капельные с секциями площадью 8 м² с деревянным каркасом

Трехсекционные градирни

Армирование водосборного бассейна (окончание)

Типовой проект 901-6-49
Альбом III
Лист АС-8

gost.e-ecolog.ru