# ТИПОВЫЕ ПРОЕКТНЫЕ РЕШЕНИЯ

# 901-2-0146 с. 86

Насосные станции на водозаборных скважинах с насосами ЭЦВ производительностью от 40 до 150 м³/ч и бактерицидными установками ОВ-50

## АЛЬБОМ III

## Архитектурно-строительные решения. Строительные изделия. для районов с сейсмичностью до 9 баллов.

21552-03

Привязан

Инв. N

gost.e-ecolog.ru

# ТИПОВЫЕ ПРОЕКТНЫЕ РЕШЕНИЯ

901-2-0146г.86

## НАСОСНЫЕ СТАНЦИИ НА ВОДОЗАБОРНЫХ СКВАЖИНАХ С НАСОСАМИ ЭЦВ ПРОИЗВОДИТЕЛЬНОСТЬЮ ОТ 40 ДО 150 м³/ч И БАКТЕРИЦИДНЫМИ УСТАНОВКАМИ ОВ-50

### Состав проекта:

Альбом I Пояснительная записка. Генеральный план. Технологические решения. Отопление и вентиляция.

Альбом II Архитектурно-строительные решения. Строительные изделия.

Альбом III Архитектурно-строительные решения. Строительные изделия для районов с сейсмичностью до 9 баллов.

Альбом IV Электрооборудование и автоматизация.

Альбом V Спецификации оборудования.

Альбом VI Ведомости потребности в материалах.

Альбом VII Сметы.

## Альбом III


Т.П.Р. РАЗРАБОТАНЫ
ИНСТИТУТОМ "СОЮЗГИПРОВОДХОЗ"
ИМ. Е.Е. АЛЕКСЕЕВ-СКОГО

21552-03

ГЛАВНЫЙ ИНЖЕНЕР ИНСТИТУТА А.Ф. КОНДРАТЬЕВ
ГЛАВНЫЙ ИНЖЕНЕР ПРОЕКТА А.В. ПИСКАРЕВА

ТИПОВЫЕ ПРОЕКТНЫЕ РЕШЕНИЯ
УТВЕРЖДЕНЫ МИНВОДХОЗОМ СССР
ПРОТОКОЛ № 498 ОТ 18.05.86г.
ВВЕДЕНЫ В ДЕЙСТВИЕ СОЮЗГИПРОВОДХОЗОМ
ПРИКАЗ № 220 ОТ 01.07.86

## Содержание


| Марка | Наименование | Стр. |
|---|---|---|
| АС-1 | Общие данные (начало) | 3 |
| АС-2 | Общие данные (окончание). | 4 |
| АС-3 | Фасады Б-А и 1-2 | 5 |
| | | — |
| | Здание насосной станции | |
| АС-4 | План на отм. 0.000. | 6 |
| АС-5 | Разрез 1-1 | 7 |
| АС-6 | Узлы 1÷4 | 8 |
| АС-7 | План раскладки стеновых блоков | 9 |
| АС-8 | Схемы раскладки блоков по осям А; 1 | 10 |
| АС-9 | Схемы раскладки блоков по осям Б; 2 | 11 |
| АС-10 | План фундаментов и схема расположения | 12 |
| | элементов. | |
| АС-11 | Узел I. Деталь А. Разрезы 3-3 ; 4-4 | 13 |
| АС-12 | Схема раскладки плит покрытия. | 14 |
| | Разрез 1:1; 2:2; 3:3. | |
| АС-13. | Монолитная плита МР-1 | 15 |
| | | |


Продолжение


| Марка | Наименование | Стр. |
|---|---|---|
| | Подземная камера | |
| АС-14 | Схема расположения элементов камеры | 16 |
| АС-15 | Разрезы 1-1; 2-2; 3-3. Узлы 1,2,3 | 17 |
| АС-16 | Схема и план расположения соединительных | 18 |
| | элементов. Узлы. | |
| | | |
| АСИ | Строительные изделия: | 19÷26 |
| | | |
| | | |
| | | |
| | | |
| | | |
| | | |


Инв. № подл. | Подпись и дата | Взам. инв. №

Т. П. Р. 901-2-0146 с. 86 Альбом III

## Ведомость рабочих чертежей основного комплекта АС.

| Лист | Наименование | Примечание |
|---|---|---|
| 1 | Общие данные (начало) | |
| 2 | Общие данные (окончание) | |
| 3. | Фасады Б-А и 1-2 | |
| | Здание насосной станции. | |
| 4. | План на отм. 0.000. | |
| 5. | Разрез 1-1 | |
| 6. | Узлы 1÷4 | |
| 7. | План раскладки стеновых блоков | |
| 8. | Схемы раскладки блоков по осям А; 1 | |
| 9. | Схемы раскладки блоков по осям Б; 2 | |
| 10. | План фундаментов и схема раскладки | |
| | элементов. | |
| 11. | Узел I деталь А. Разрезы 3-3; 4-4. | |
| 12. | Схема раскладки плит покрытия | |
| | разрезы 1:1; 2-2; 3:3; | |
| 13. | Монолитная рама. МР-1 | |
| | | |
| | Подземная камера. | |
| 14. | Схема расположения элементов камеры | |
| 15. | Разрезы 1-2; 2-2; 3-3 узлы 1; 2; 3 | |
| 16. | Схема и план расположения соединительных | |
| | элементов. Узлы. | |

## Ведомость ссылочных и прилагаемых документов

| Обозначение | Наименование | Примечание |
|---|---|---|
| | Ссылочные документы | |
| 1.133.1-4 вып.2 | Блоки наружных стен вертикаль- | |
| | ной разрезки из ячеистого бетона | |
| | жилых зданий. | |
| 1.141.1-2.2 с вып.1.2.3 | Панели перекрытий железобетонные | |
| | многопустотные для районов | |
| | сейсмичностью 7.8 и 9 баллов. | |
| 3.900-3. вып. 7. | Изделия для круглых колодцев | |
| 5.900-2 | Сальники набивные Ду50...1400 | |
| | для пропуска труб через стены. | |
| 2.110-5.С в.1 | Детали фундаментов жилых зда- | |
| | ний для строительства в сейсми- | |
| | ческих районах. | |
| 2.130-2С в.1 | Стены из крупных легкобетонных | |
| | блоков (расчетная сейсмичность 7,8,9 бал) | |
| 2.140-3С в.1 | Детали перекрытий жилых зданий для | |
| | строительства в сейсмических районах | |
| ГОСТ 14624-84 | Двери деревянные для производст- | |
| | венных зданий. | |

Проект разработан в соответствии с действующими нормами и правилами и предусматривает мероприятия обеспечивающие взрывную взрывопожарную и пожарную безопасность при эксплуатации сооружения

Главный инженер проекта Пискарева

Привязан.

Инв. №

ТПР 901-2-0.146.с 86. АС

| | | | |
|---|---|---|---|
| ГИП | Пискарева | | 5.86 |
| Нач.отд. | Якушев | | 5.86 |
| Пров. | Игнатов | | 5.86 |
| Инженер | Коренчук | | 5.86 |
| Н.контр. | Цветков | | 5.86 |

Насосные станции на водозаборных скважинах с насосами ЭЦВ производительностью от 40 до 150 м³/ч. и БАК терриконными установками ОВ-50

Общие данные (начало)

| Стадия | Лист | Листов |
|---|---|---|
| Р | 1 | 16 |

Союзгипроводхоз имени Е.Е. Алексеевского г. Москва

Копировал: Левина Формат А3

21552-03

Инв. № подл. | Подпись и дата | Взам. инв. №

## Продолжение

| Обозначение | Наименование | Примечание |
|---|---|---|
| ГОСТ 4030-63* | Гвозди кровельные | |
| ГОСТ 4028-63* | Гвозди строительные | |
| ГОСТ 13579-78 | Блоки бетонные для стен подвалов | |
| ГОСТ 3634-79 | Люки чугунные для колодцев. | |
| | | |
| | Прилагаемые документы | |
| АСИ 00 00.000÷АСИ10.00.000 | Строительные изделия. | |
| АС ВМ1÷АС ВМ8 | Ведомости потребности в материалах. | |
| | | |
| | | |

## Ведомость спецификаций.

| Лист | Наименование | Примечание |
|---|---|---|
| 5. | Спецификация элементов заполнения проемов | |
| 7. | Спецификация к схемам раскладки блоков | |
| 10. | Спецификация к схеме расположения элементов | |
| | замаркированных на листе 10 | |
| 12 | Спецификация к схеме плит покрытия | |
| 13. | Спецификация монолитной рамы МР-1 | |
| 14. | Спецификация к схеме расположения элементов | |
| | камеры. | |
| | | |
| | | |

## Ведомость объемов сборных железобетонных и бетонных конструкций по рабочим чертежам основного комплекта АС.

| N N | Наименование группы элементов конструкций | Код | Кол. м³ | Примечание |
|---|---|---|---|---|
| 1 | Блоки стеновые | 583500 | 11.77 | |
| 2 | Блоки фундаментные | 581100 | 7.26 | |
| 3 | Плиты покрытия | 584200 | 1.80 | |
| 4. | Кольца железобетонные | 585500 | 1.15 | |
| | | | | |
| | Материалы на изготовление сборных бетонных и железобетонных конструкций учтены в ведомости потребности в материалах и отдельно не учитываются. | | | |

1. В знаках ▭ указанных на чертежах проставляются размеры и значения принимаемые при привязке проекта.
2. За условную отм 0.000 принята отметка чистого пола здания насосной станции.
3. Категория технического сооружения по взрывной, взрывопожарной области - Д.
4. Стены здания насосной станции из сборных железобетонных блоков. Горизонтальная гидроизоляция стен на отм -0.200 выполняется из цементного раствора состава 1:2 толщиной 20 мм.
5. Кровая - плоская рулонная из 4 слоев рубероида марки РМ-350 ГОСТ 10923-82 на горячей битумной мастике.
6. Столярные изделия окрасить масляной краской.
7. Природные условия принятые при разработке проекта указаны в разделе „Строительная часть" пояснительной записки. Альбома I.

Привязан

Инв. N

| | | | |
|---|---|---|---|
| ГИП | Пискарева | | 5.86 |
| Нач.отд. | Якушев | | 5.86 |
| Пров. | Игнатов | | 5.86 |
| Н.инж. | Коренчук | | 5.86 |
| Н.контр. | Цветков | | 5.86 |

тпр 901-2-0146с.86 АС.

Насосные станции на водозаборных скважинах с насосами ЭЦВ производительностью от 40 до 150 м³/ч к БАВ терминальными установками 08-50

| Стадия | Лист | Листов |
|---|---|---|
| Р | 2 | |

Общие данные (окончание).

Союзгипроводхоз имени Е.Е.Алексеевского г. Москва


Копировал: Левина

Формат А3


21552-03

Инв.№ подл. | Подпись и дата | Взам.инв.№

## Фасад Б-А

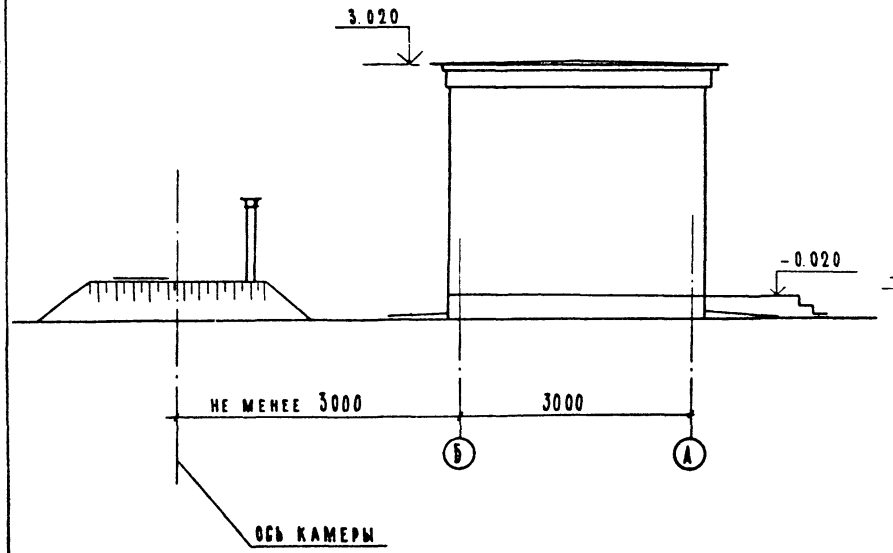


## Фасад 1-2

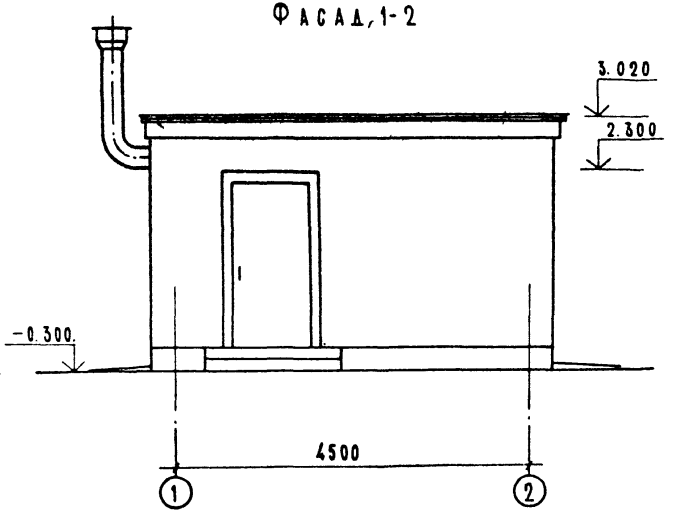



| | | | | | | | |
|---|---|---|---|---|---|---|---|
| | | | | | тпр 901-2-0146с.86 | | АС |
| Привязан | | ГИП | Пискарева | | 5.86 | Насосные станции на водозаборных скважинах с насосами ЭЦВ производительностью от 4 до 150 м³/ч бактерицидными установками 6Б-90. | Стадия: Р; Лист: 3; Листов: |
| | | Нач. отд. | Якушев | | 5.86 | | |
| | | Пров. | Игнатов | | 5.86 | | |
| Инв. № | | Инж. | Корнечук | | 5.86 | Фасады Б-А и 1-2 | Союзгипроводхоз имени Е.Е. Алексеевского г. Москва |
| | | Н.контр. | Цветков | | | | |

Копировал Аевина


Формат А3

Инв. № подл. | Подпись и дата | Взам. инв. №

## Подземная камера

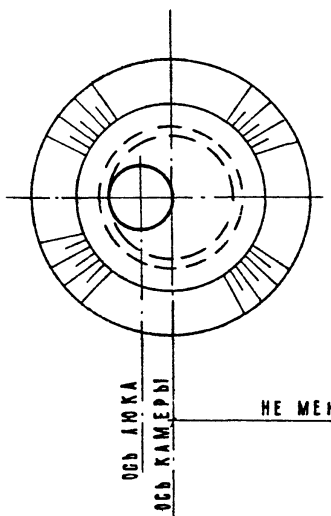


## Здание насосной станции

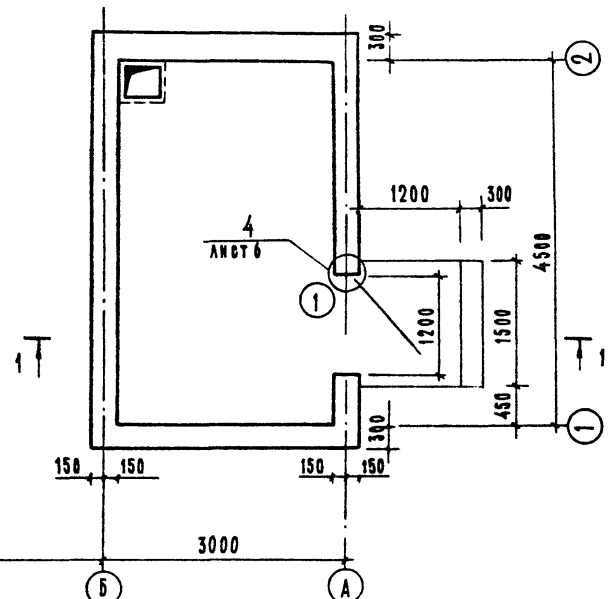


## Ведомость проемов дверей

| Марка поз. | Размер проемов в кладке. |
|---|---|
| 1 | 1200 × 2300 |
| | |

Спецификация элементов заполнения проемов указана на листе 5.


| | | | | | | | |
|---|---|---|---|---|---|---|---|
| | | | | | тпр 901-2-0146с.86 | АС | |
| Привязан | | | | | | | |
| | ГИП | Пискарева | | 5.86 | Насосные станции на водозаборных скважинах с насосами ЭЦВ производительностью от 40 до 150 м³/ч и бактерицидными установками ОВ-50 | Стадия: Р; Лист: 4; Листов: | |
| | Нач. отд. | Якушев | | 5.86 | | | |
| | Рук. гр. | Игнатов | | 5.86 | | | |
| | Пров. | Коренчук | | 5.86 | Здание насосной станции. План на отм. 0.000. | Союзгипроводхоз имени Е.Е. Алексеевского г. Москва | |
| | Ст. инж. | Чапурская | | 5.86 | | | |
| Инв. № | Н. контр. | Цветков | | | | | |

Копировал: Левина

Формат А3

21552-03

Инв. № подл. | Подпись и дата | Взам. инв. №

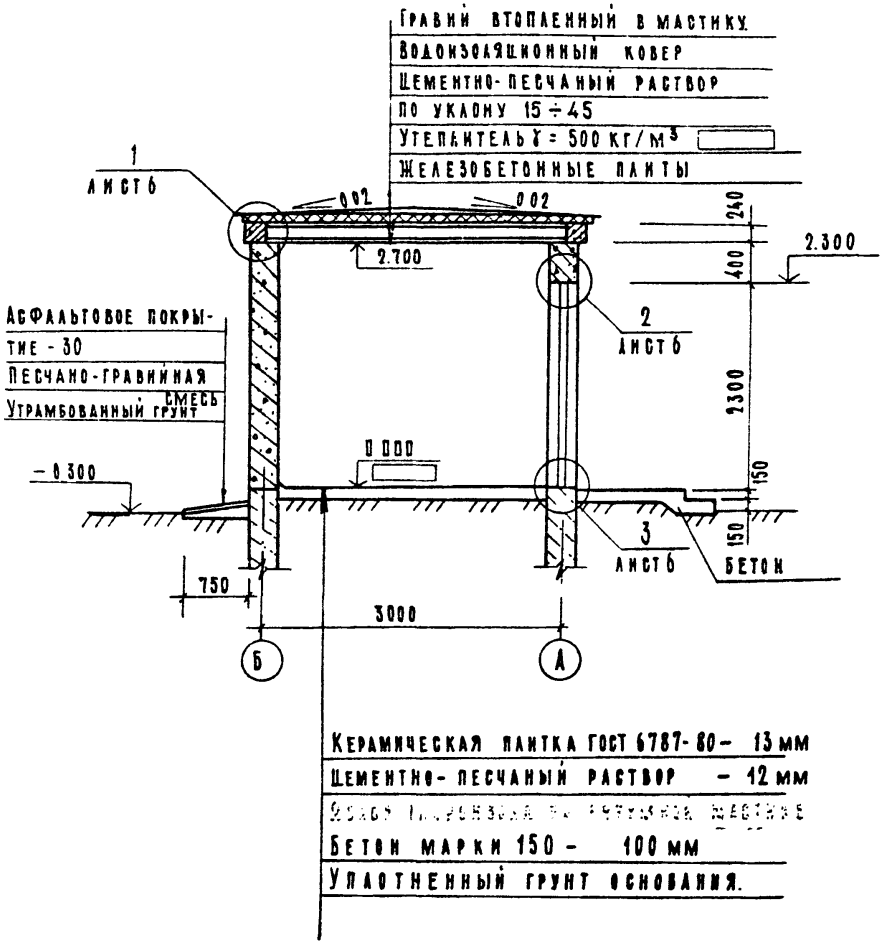


Толщины утеплителя покрытия в зависимости от t°C, мм

| Наименование | γ кг/м³ | Расчетная зимняя температура | | | Примечание |
|---|---|---|---|---|---|
| | | -20°С | -30°С | -40°С | |
| Керамзитобетон | 500 | 100 | 120 | 170 | |
| Пенобетон | 500 | 80 | 100 | 150 | |

Спецификация элементов заполнения проемов

| Марка поз. | Обозначение | Наименование | Кол. | Масса ед.кг. | Примечание |
|---|---|---|---|---|---|
| 1 | ГОСТ 14624-84 | Дверной блок ДНГ-21-10п | 1 | | Утепленный. |
| | | | | | |

Ведомость отделки помещений. Площадь м²

| Наименование или номер помещения | Потолок | | Стены или перегородки | | Примечание |
|---|---|---|---|---|---|
| | Площадь | Вид отделки | Площадь | Вид отделки | |
| Здание насосной станции | 12.15 | Затирка швов клеевая побелка | 39 | Затирка швов окраска краской ВХР. | Отделка на всю высоту. |
| Подземная камера | 1.4 | Затирка клеевая побелка | 11.9 | Затирка швов окраска краской ПХВ. | |


| | | | | | | | | |
|---|---|---|---|---|---|---|---|---|
| | | | | | тпр 901-2-0146с.86 | | АС | |
| Привязан | | ГИП | Пискарева | | 5.86 | Насосные станции на водозаборных скважинах с насосами ЭЦВ производительностью от 40 до 150 м³/ч и бактерицидными установками ОВ-50 | Стадия | Лист | Листов |
| | | Нач.отд. | Якушев | | 5.86 | | Р | 5 | |
| | | Пров. | Игнатов | | 5.86 | | | | |
| | | Инж. | Коренчук | | 5.86 | Здание насосной станции Разрез 1-1 | Союзгипроводхоз имени Е.Е.Алексеевского г.Москва | | |
| | | Н.контр. | Цветков | | | | | | |
| Инв. № | | | | | | | | | |

Копировал Левина

Формат А3

215-2-03

Инв.№ подл. | Подпись и дата | Взам. инв.№

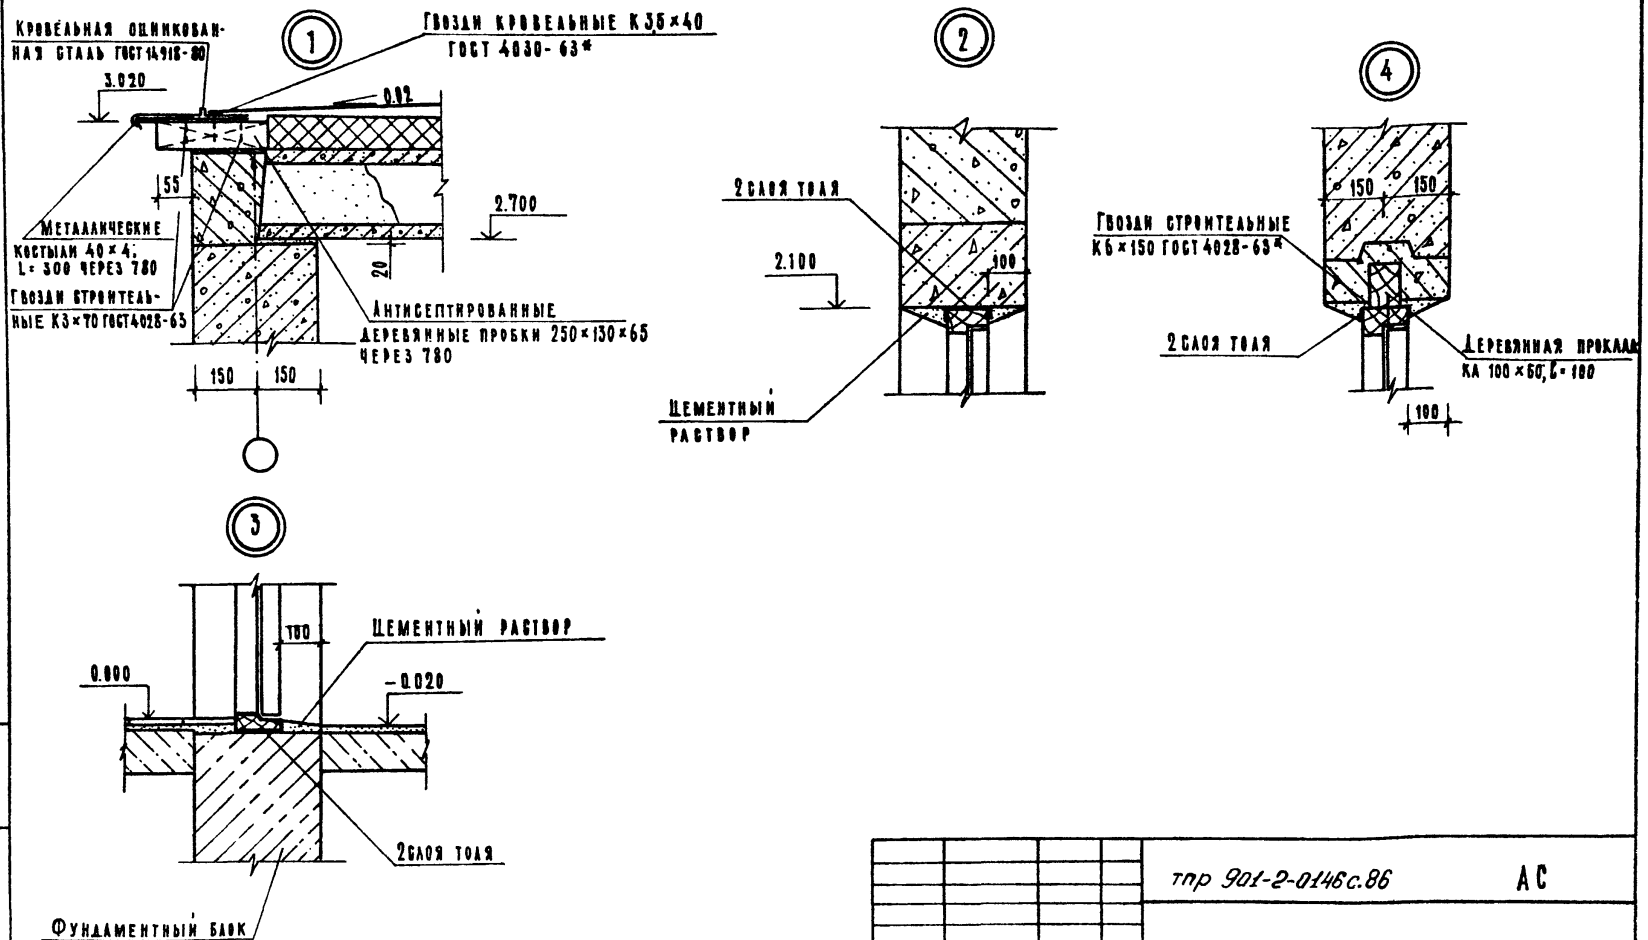


| | | | | | | | |
|---|---|---|---|---|---|---|---|
| | | | | | тпр 901-2-0146с.86 | АС | |
| Привязан | | ГИП | Пискарева | | 5.86 | Насосные станции на водозаборных скважинах с насосами ЭЦВ производительностью от 40 до 150 м³/ч и бактерицидными установками ОВ-50 | Стадия: Р; Лист: 6; Листов: |
| | | Нач. отд. | Якушев | | 5.86 | | |
| | | Пров. | Игнатов | | 5.86 | | |
| | | Инж. | Гапоненко | | 5.86 | Здание насосной станции Узлы 1÷4 | Союзгипроводхоз имени К.Е. Алексеевского г. Москва |
| Инв.№ | | Н. контр. | Цветков | | 5.86 | | |


Инв.№ подл. | Подпись и дата | Взам. инв.№

Копировал: Левина

Формат А3.

21552-03

Т.П.Р 901-2-0146с.86 Альбом III

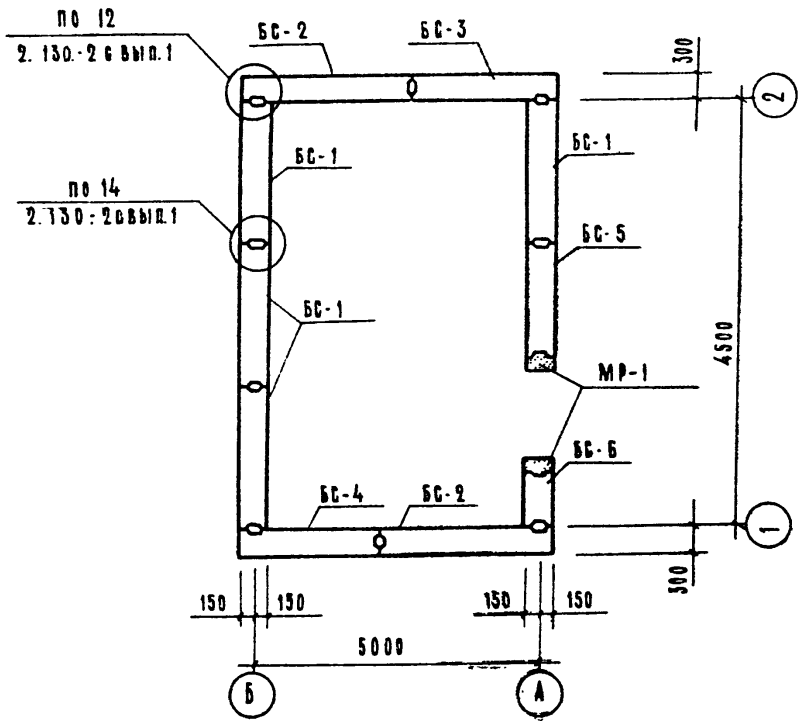


## Спецификация к схемам раскладки блоков.

| Марка. поз. | Обозначение | Наименование | Кол | Масса ед.кг. | Примечание |
|---|---|---|---|---|---|
| | | Блоки наружных стен | | | |
| БС-1 | 1.133.1-4 вып.2 | СБН 15.27.3-Я-10 | 4 | 850 | |
| БС-2 | 1.133-1-4.вып.2 | СБН 18.27.3-Я-20 | 2 | 1020 | |
| БС-3 | 1.133.1-4 вып.2 | СБН 15.27.3-Я-20 | 1 | 850 | |
| БС-4 | АСИ 00.00.000 | СБН 15.27.3-Я-20 а | 1 | 855 | |
| БС-5 | 1.133.1-4 вып.2 | СБН 12.27.3-Я-11 | 1 | 650 | |
| БС-6 | 1.133.1-4 вып.2 | СБН 6.27.3-Я-11 | 1 | 260 | |
| БП-1 | 1.133.1-4. вып.2 | СБН 15.4.3.-7Я | 1 | 160 | |
| | | | | | |
| МР-1 | АС-13 | Монолитная рама МР-1 | 1 | | 0.2 м³ |
| | | | | | |
| | | Блоки фундаментов | | | |
| БФ-1 | ГОСТ 13579-78 | ФБС 24.3.6-т | 15 | 970 | |
| БФ-2 | ГОСТ 13579-78 | ФБС 9.3.6-т | 8 | 350 | |
| | | | | | |

1. Схемы раскладки блоков указаны на листах 8 и 9.
2. План фундаментов указан на листе 10.

Инв.№ подл. | Подпись и дата | Взам.инв.№

Привязан

Инв.№


| | | | | | | |
|---|---|---|---|---|---|---|
| | | | | тпр 901-2-0146с.86 | | АС |
| ГИП | Пискарева | | 5.86 | Насосные станции на водозаборных скважинах с насосами ЭЦВ производительностью от 40 до 150 м³/ч и бактерицидными установками ВВ-50. | Стадия | Лист | Листов |
| Нач.отд. | Якушев | | 5.86 | | Р | 7 | |
| Рук.гр. | Игнатов | | 5.86 | | | | |
| Пров. | Коренчук | | 5.86 | Здание насосной станции. План раскладки стеновых блоков. | Союзгипроводхоз имени Е.Е. Алексеевского г. Москва | | |
| Ст.инж. | Чапурская | | 5.86 | | | | |
| Н.контр. | Цветков. | | 10.86 | | | | |

Копировал: Аевина


Формат А3

21552-03

## Схема раскладки блоков по оси А

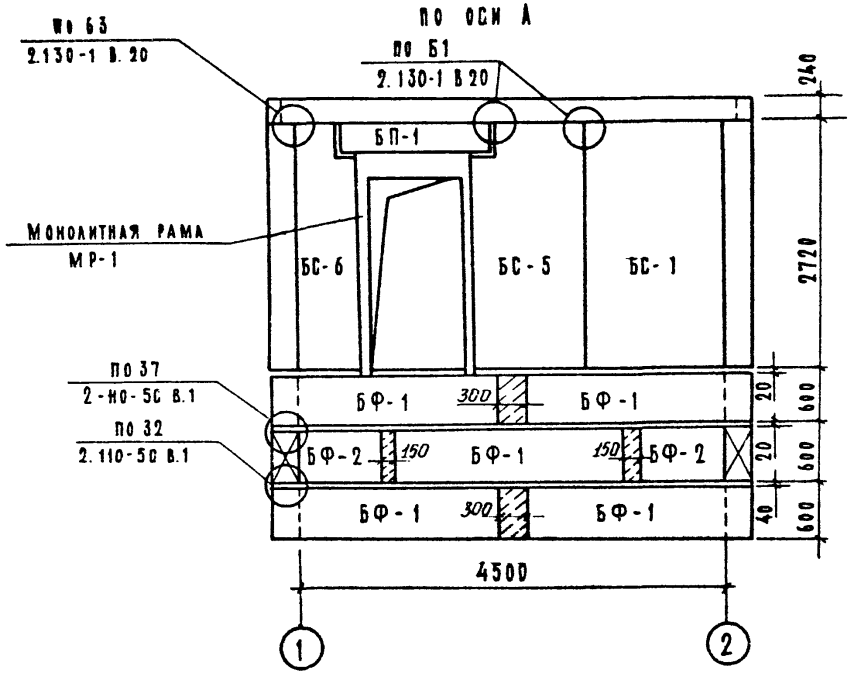


## Схема раскладки блоков по оси 1

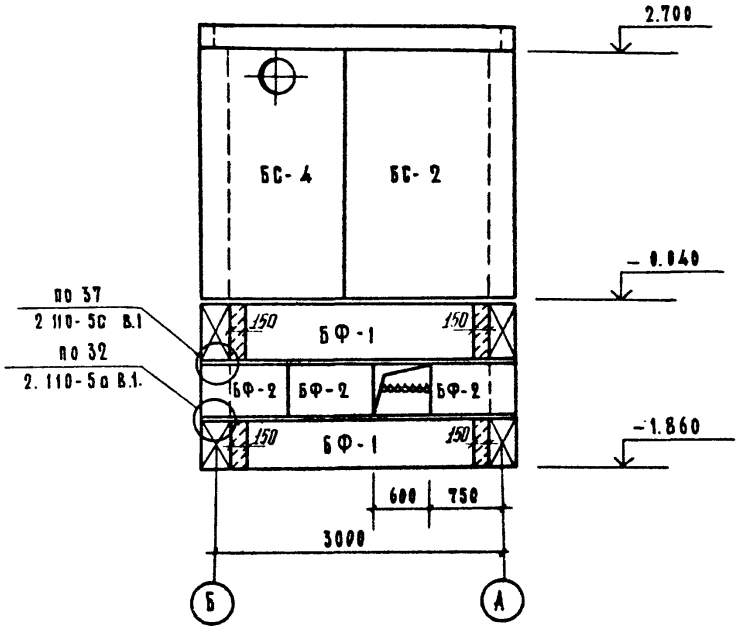


1. Пространство между фундаментными плитами заполнить бетоном марки 100.
2. Связь между стеновыми блоками выполнять по серии 2.130-1 в.20 и серии 2.130-2с в.1. Расход материалов на узлы учтен в ведомостях потребности материалов и отдельно не учитывается.
3. Бетонные фундаментные блоки укладываются на предварительно уплотненную песчаную подсыпку толщиной 50 мм
4. Данный лист рассматривать совместно с листами 7 и 9.
6. Расход монолитного бетона М100 - 0,98 м³.


Инв.№ подл. | Подпись и дата | Взам.инв.№

| | | | | | | |
|---|---|---|---|---|---|---|
| | | | | | тпр 901-2-0146с.86 | АС |
| Привязан | | | | | Насосные станции на водозаборных скважинах с насосами ЭЦВ производительностью от 40 до 150 м³/час и бактерицидными установками ОВ-50 | Стадия: Р; Лист: 8; Листов: |
| | ГИП | Пискарева | | 5.86 | | |
| | Нач.отд. | Якушев | | 5.86 | | |
| | Пров. | Игнатов | | 5.86 | Здание насосной станции Схема раскладки блоков АО ОВЭМ А,1 | Союзгипроводхоз имени Е.А.Алексеевского г. Москва |
| Инв.№ | Н.контр. | Цветков | | 5.86 | | |


Копировал Левина. Формат А3

21552-03

## Схема раскладки блоков по оси Б

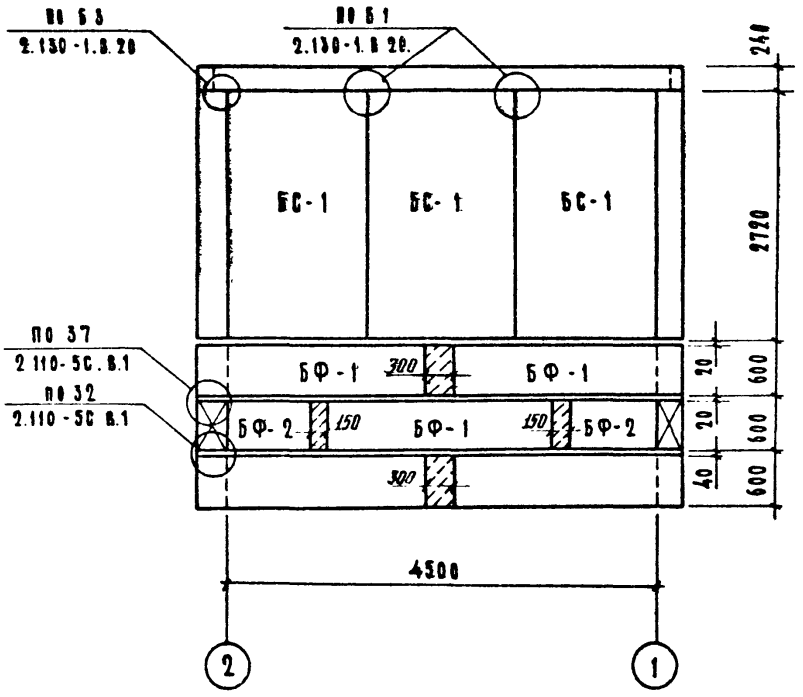


## Схема раскладки блоков по оси 2

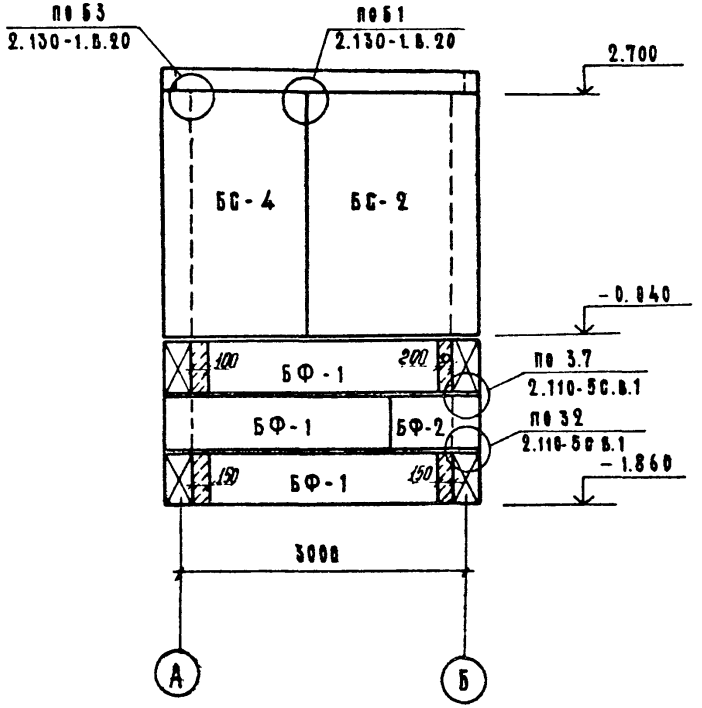


Данный лист рассматривать совместно с листами 7 и 8.


| | | | | | | | |
|---|---|---|---|---|---|---|---|
| | | | | | тпр 901-2-0146с.86 | | АС |
| Привязан | | | | | Насосные станции на водозаборных скважинах с насосами ЭЦВ производительностью от 40 до 150 м³/ч и бактерицидными установками ОВ-50 | Стадия | Лист | Листов |
| | ГИП | Пискарева | | 5.86 | | Р | 9 | |
| | Нач. отд. | Якушев | | 5.86 | | | | |
| | Пров. | Игнатов | | 5.86 | Здание насосной станции Схема раскладки блоков по осям Б, 2 | Союзгипроводхоз имени Е.Е. Алексеевского г. Москва | | |
| Инв. № | Н. контр. | Цветков | | 5.86 | | | | |


Копировал: Левина

Формат А3

21552-03

Инв. № подл. | Подпись и дата | Взам. инв. №

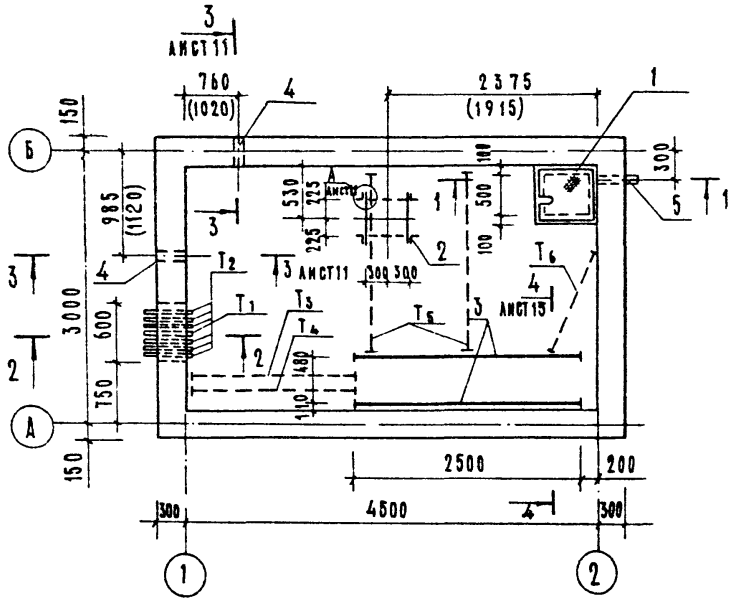

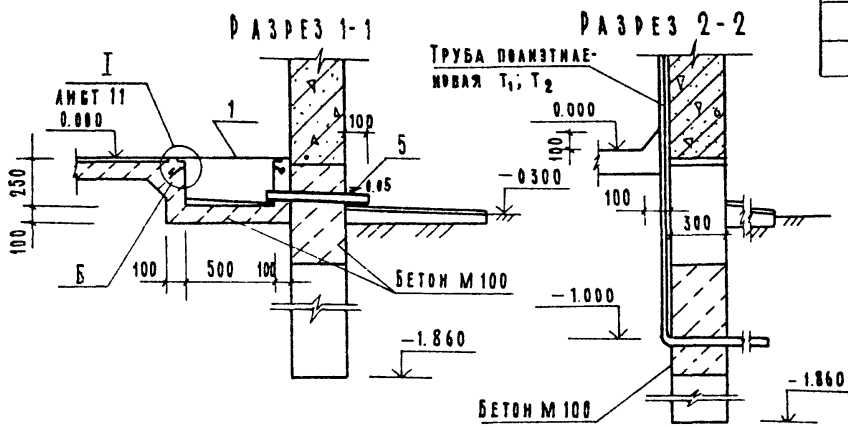
## Спецификация к схеме расположения элементов замаркированных на листе 10

| Марка поз. | Обозначение | Наименование | Кол. на исполнение* I | II | Всего | Масса ед. кг | Примечание. |
|---|---|---|---|---|---|---|---|
| | | | | | | | |
| 1 | АСИ 07.00.000 | Щит металлический ЩМ-1 | 1 | 1 | | 18 0 | |
| 2 | АСИ 04.00.000 | Рама металлическая РМ-1 | 1 | | | 72.2 | |
| | АСИ 05.00.000 | Рама металлическая РМ-2 | | 1 | | 105.8 | |
| 3 | АСИ 03.00.000 | Опора металлическая ОМ-1 | 2 | 2 | | 22.2 | |
| 4 | 5.900-2 | Сальник Ду 100; L=500 | 2 | | | 11.3 | |
| | 5.900-2 | Сальник Ду 150; L=500 | | 2 | | 24.4 | |
| 5 | ГОСТ 10704-76 | Труба 80×3.5. L=500 | 1 | 1 | | 3.7 | |
| 6 | АСИ 06.00.000 | Закладная деталь ЗД-1 | 1 | 1 | | 9.8 | |
| | ГОСТ 18599-83 | Трубы полиэтиленовые | | | | | |
| $T_1$ | | ПНД 110 Т; L=3000 | 1 | 1 | | 9.6 | |
| $T_2$ | | ПНД 50 Т; L=3000 | 6 | 6 | | 2.0 | |
| $T_3$ | | ПНД 25 Т; L=2000 | 1 | 1 | | 0.34 | |
| $T_4$ | | ПНД 50 Т; L=2000 | 1 | 1 | | 1.34 | |
| $T_5$ | | ПНД 25 Т; L=2500 | 2 | 2 | | 0.43 | |
| $T_6$ | | ПНД 25 Т; L=1500 | 1 | 1 | | 0.26 | |

1.* Исполнение означает вариант (см. раздел ПЗ)

2. Размеры в скобках даны для II варианта.

3. Схема раскладки блоков указаны на листах 8 и 9.

4. Спецификация фундаментных блоков указана на листе 7.

5. Трубы (поз. $T_3$ : $T_4$ : $T_5$ : $T_6$) укладывать в подготовку пола.

6. Данный лист рассматривать совместно с чертежами разделов ТХ и ЭМ.

т.п.р. 901-2-0146с.86 АС

| | | | | | | | |
|---|---|---|---|---|---|---|---|
| ГИП. | Пискарева | | 5.86 | Насосные станции на водозаборных скважинах с насосами ЭЦВ производительностью от 40 до 150 м³/ч и бактерицидными установками ОВ-50 | Стадия | Лист | Листов |
| Нач.отд. | Якушев | | 5.86 | | Р | 10 | |
| Рук.гр. | Игнатов | | 5.86 | | | | |
| Пров. | Коренчук | | 5.86 | Здание насосной станции План фундаментов и схема расположения элементов. | Союзгипроводхоз имени Е.Е. Алексеевского г. Москва | | |
| Н.контр. | Цветков | | 5.86 | | | | |


Привязан

Инв. №


Инв. № подл. | Подпись и дата | Взам. инв. №

Копировал: Левина. Формат А3


21552-03

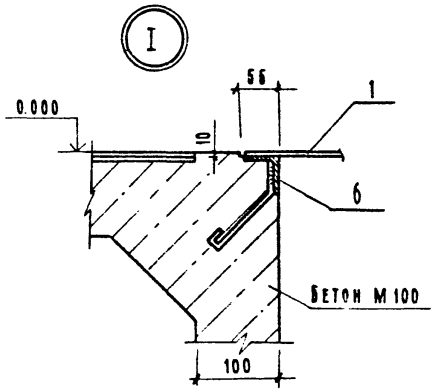



Деталь А

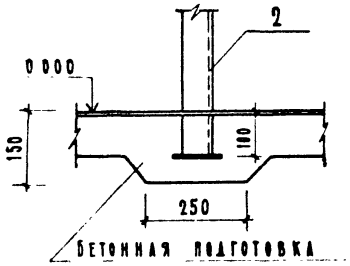



Разрез 4-4

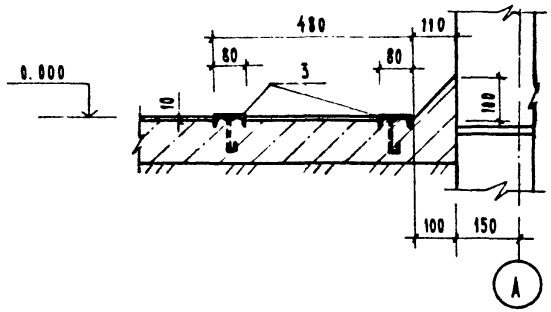


Разрез 3-3

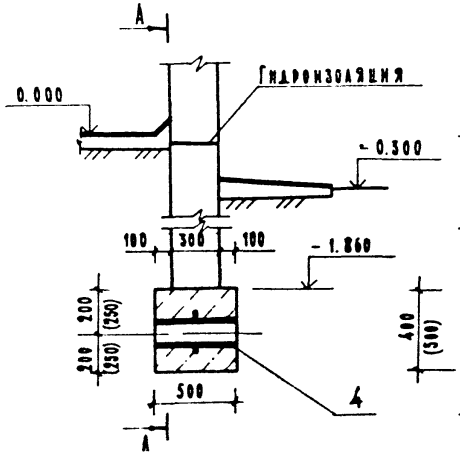



Вид А-А

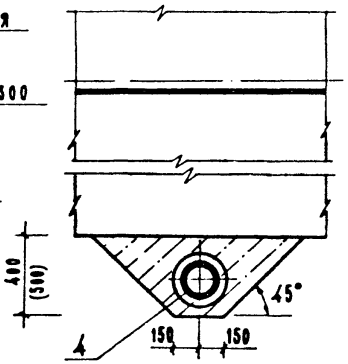


1. Данный лист рассматривать совместно с листом 10.
2. Установку и укладку элементов замаркированных на листах 10 и 11 производить до устройства чистого пола.
3 Сальники (поз. 4) устанавливаются в местах пропуска технологического трубопровода.
4 Размеры в скобках указаны для варианта II.
5 Расход монолитного бетона указан на листе 8.

| | | | | тпр 901-2-0146с.86 | АС | | |
|---|---|---|---|---|---|---|---|
| Привязан | | | | | | | |
| Инв. № | | | | | | | |
| ГИП | Янскарева | | 5.86 | Насосные станции на водозаборных скважинах с насосами ЭЦВ производительностью от 40 до 150 м³/ч и бактерицидными установками ОВ-90 | Стадия | Лист | Листов |
| Нач. отд. | Якушев | | 5.86 | | Р | 11 | |
| Пров. | Игнатов | | 5.86 | | | | |
| Н.и.м. | Коренчук | | 5.86 | Здание насосной станции Узел I Деталь А. Разрезы 3-3, 4-4 | Союзгипроводхоз имени Е. Алексеевского г. Москва | | |
| Н.контр. | Цветков | | | | | | |


Копировал. Алвина. Формат А3

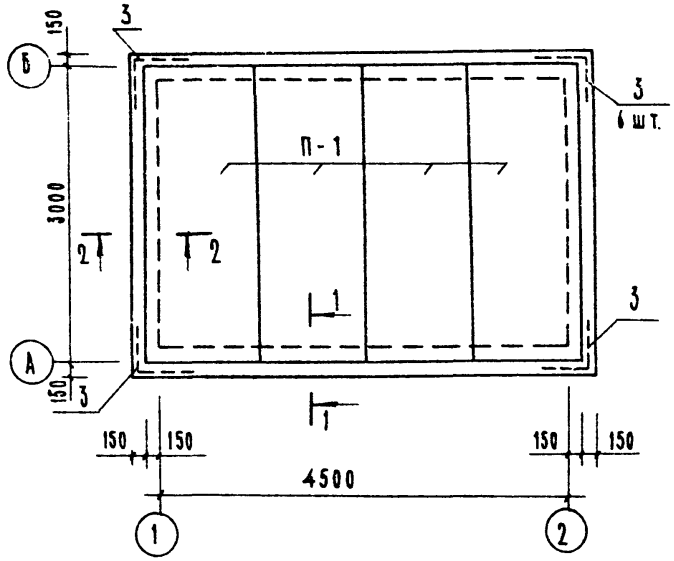


## Спецификация к схеме плит покрытия.

| Марка поз. | Обозначение | Наименование | Кол на исполнение* 7 | 8 | 9 | Всего | Масса ед. кг | Примечан. |
|---|---|---|---|---|---|---|---|---|
| | | Плиты | | | | | | |
| П-1 | 1.141.1-22с вып. 1 | ПК 4.5-30.12-с7а | 4 | | | | 1100 | |
| | 1.141.1-22с вып. 2 | ПК 4.5-30.12-с8а | | 4 | | | 1100 | |
| | 1.141.1-22с вып. 3 | ПК 4.5-30.12-с9а | | | 4 | | 1100 | |
| | | | | | | | | |
| 1 | 2.140-3с вып.1 | Каркас СК-1 | 36 | 36 | | | 2.0 | |
| | 2.140-3с вып.1 | Каркас СК-3 | | | 36 | | 3.3 | |
| 2 | ГОСТ 5781-82 | А-I-Б L = 130 | 132 | 132 | 132 | | 0.03 | |
| 3 | 2.140-3с вып.1 | Деталь ОС-1 | 8 | 8 | 8 | | 1.6 | |
| 4 | 2.140-3с вып.1 | Деталь СА-1 | | 24 | 24 | | 0.2 | |
| | | | | | | | | |
| | | Бетон марки 200 | 0.6 | 0.6 | 0.6 | | | м³ |

1. *Исполнение означает сейсмичность.
2. Анкеровку плит и установку детали ОС-1 (поз.3) выполнять согласно указаниям серии 2.140-3с вып.1 и детали А.
3. Сварку производить электродами Э-42 по ГОСТ 9467-75.
4. Швы между плитами заделать раствором марки 100.

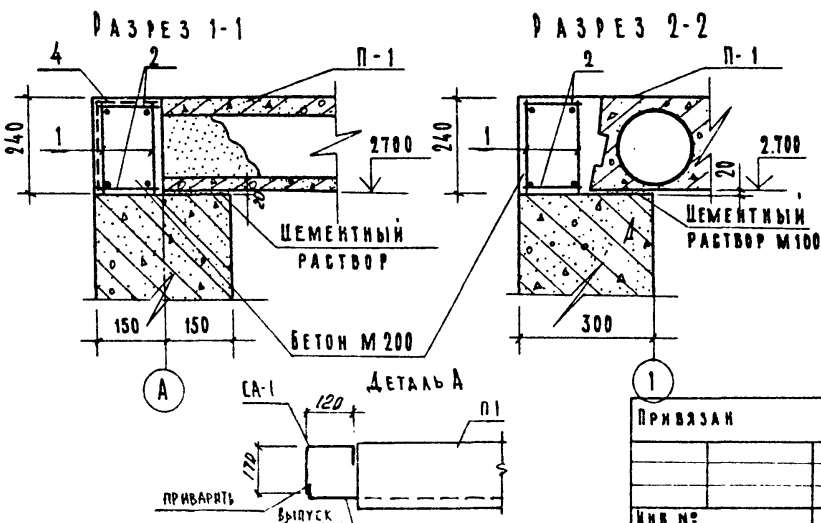


Привязан

Инв. №

| | | | | |
|---|---|---|---|---|
| ГИП | Пискарева | | 5.86 | Насосные станции на водозаборных скважинах с насосами ЭЦВ производительностью от 40 до 150 м³/ч и бактерицидными установками ОВ-50. |
| Нач. отд. | Якушев | | 5.86 | |
| Рук. гр. | Игнатов | | 5.86 | |
| Пров. | Коренчук | | 5.86 | Здание насосной станции. Схема раскладки плит. покрытия. Разрезы 1-1; 2-2. |
| Ст. инж. | Чапурская | | 5.86 | |
| Н. контр. | Цветков | | | |

тпр 901-2-0146с.86 АС

| Стадия | Лист | Листов |
|---|---|---|
| Р | 12 | |

Союзгипроводхоз имени Е.Е. Алексеевского г. Москва


Копировал: Левина


Формат А3

21552-03

Взам. инв. № | Подп. и дата | Инв. № подл.

Т.П Р 901-2-0146с 86 АЛЬБОМ III

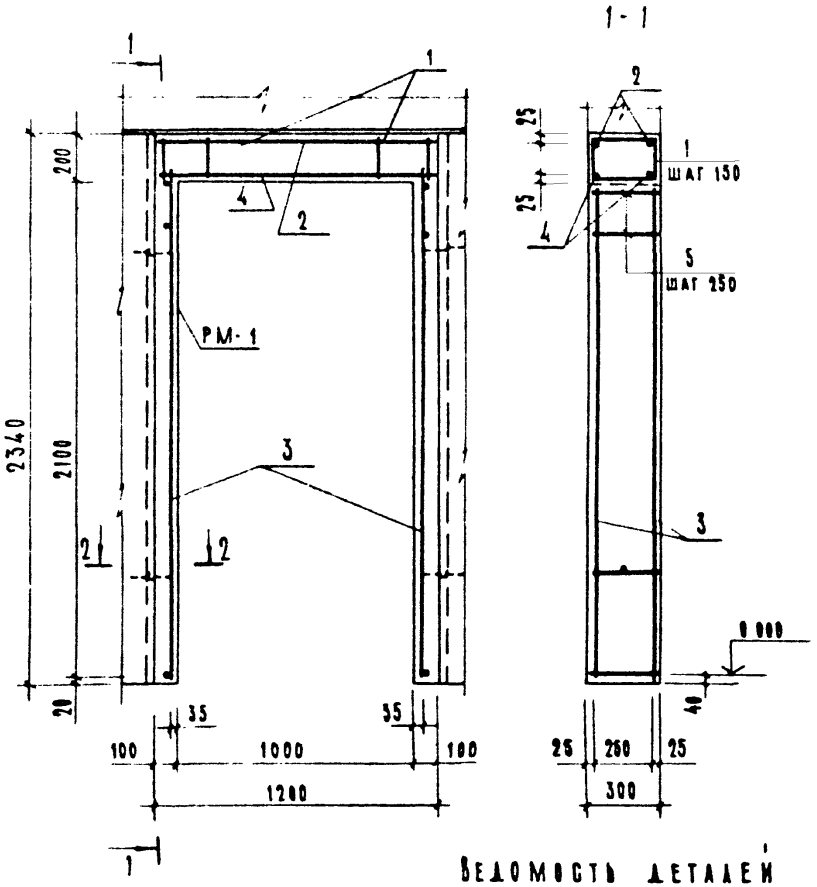

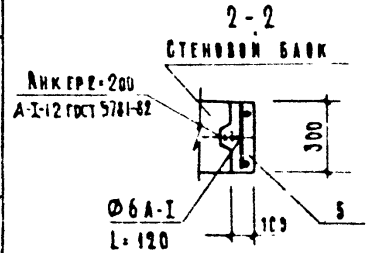

## Спецификация монолитной рамы МР-1

| Формат | Зона | Поз. | Обозначение | Наименование | Кол. | Примечание |
|---|---|---|---|---|---|---|
| | | | | Рама МР-1 - шт. 1 | | |
| | | | | Детали | | |
| БЧ | | 1 | | А-I-6 ГОСТ 5781-82 L=1000 | 8 | 0.2 кг |
| БЧ | | 2 | | А-I-8 ГОСТ 5781-82 L=1300 | 2 | 0.52 кг. |
| | | | | А-I-12 ГОСТ 5781-82 | | |
| БЧ | | 3 | | L = 2200 | 4 | 2.0 кг |
| БЧ | | 4 | | L = 1300 | 2 | 1.2 кг |
| БЧ | | 5 | | А-I-6 ГОСТ 5781-82 L=270 | 18 | 0.07 кг |
| | | | | Материалы на МР-1 | | |
| | | | | Бетон марки 200 | | 0.2 м³ |

## Ведомость расхода стали на элемент, кг.

| Марка элемента | Изделия арматурные | | | | Всего |
|---|---|---|---|---|---|
| | Арматура класса А-I ГОСТ 5781-82 | | | | |
| | Ф6 | Ф8 | Ф12 | Итого | |
| МР-1 | 2.9 | 1.1 | 11.5 | 15.5 | 15.5 |

## Ведомость деталей
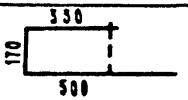
| Поз. | Эскиз |
|---|---|
| 1 |  |



Привязан

Инв. №

Взам. инв. №

Подпись и дата

Инв. № подл.

| | | | | |
|---|---|---|---|---|
| ГИП | Пискарева | | 5.86 | |
| Нач.отд. | Якушев | | 5.86 | |
| Пров. | Игнатов | | 5.86 | |
| Ст.инж. | Мазурская | | 5.86 | |
| Н.контр. | Цветков | | | |

тпр 901-2-0146с.86 - АС

Насосные станции на водозаборных скважинах с насосами ЭЦВ производительностью от 40 до 150 м³/ч и бактерицидными установками ВБ-50

| Стадия | Лист | Листов |
|---|---|---|
| Р | 13 | |


Монолитная рама МР-1

Союзгипроводхоз имени Е.Е. Алексеевского г. Москва

Копировал Аревина

Формат А3

21552-03

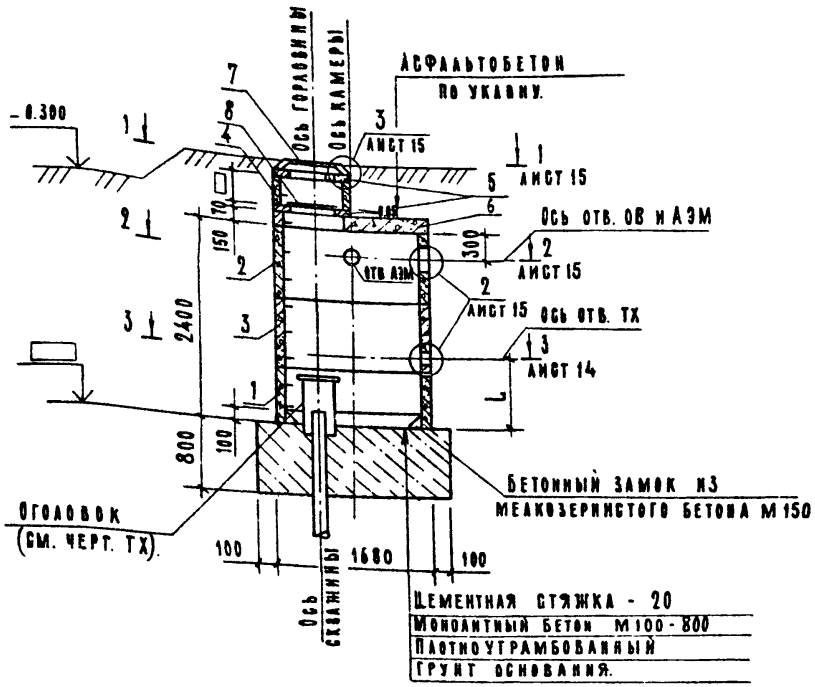


Спецификация к схеме расположения элементов камеры

| Марка поз. | Обозначение | Наименование | Кол. на вариант I | Кол. на вариант II | Масса ед.кг. | Примечание |
|---|---|---|---|---|---|---|
| | | Кольца стеновые | | | | |
| 1. | 3.900 - 3 вып. 7 | КЦ - 15 - 6 | 1 | 1 | 660.0 | |
| 2. | АСИ 01.00.000 | КЦ - 15 - 9п | 1 | 1 | 990.0 | |
| 3. | АСИ 02.00.000 | КЦ - 15 - 9б | 1 | | 995.0 | |
| | -01 | КЦ - 15 - 9в | | 1 | 990.0 | |
| 4. | 3.900 - 3 вып.7 | КЦ - 7 - 3 | 1 | 1 | 130.0 | |
| 5. | 3.900 - 3 вып. 7 | Кольцо опорное КЦО - 1 | 2 | 2 | 50.0 | |
| 6. | 3.900 - 3 вып. 7 | Плита перекрытия КЦП 115-1 | 1 | 1 | 680.0 | |
| 7. | ГОСТ 3634- 79 | Люк чугунный ЛВ | 1 | 1 | 69.0 | |
| | | | | | | |
| 8. | АСИ 10.00.000 | Крышка люка деревянная КЛД - 1 | 1 | 1 | | |
| | ГОСТ 1839- 80 | Асб.цем. труба Ф100 L=1200 | 1 | 1 | | |
| | | Бетон монолитный М100 | | | 2.2. | $м^3$ |

1. Камеру сооружать после установки оголовка (по черт. ТХ)
2. Сборные ж-б. элементы укладывать на цементном растворе М 100.
3. Камеру и горловину люка обмазывать горячим битумом за 2 раза.
4. Отверстие для строповки, после установки колец заделать бетоном.
5. Соединительные элементы смотри на листе 16.

| Обозначение | L, мм |
|---|---|
| Вариант I / Производительность 35 - 75 $м^3/ч$ | 810 |
| Вариант II / Производительность 70 - 150 $м^3/ч$. | 910 |

Привязан

Инв №

| | | | |
|---|---|---|---|
| ГИП | Янскарева | | 5.86 |
| Нач.отд. | Якушев | | 5.86 |
| Рук.гр. | Игнатов | | 5.86 |
| Пров. | Коренчук | | 5.86 |
| Ст.инж. | Чапурская | | 5.86 |
| Н.контр. | Цветков | | 5.86 |

тпр 901-2-0146с.86 АС

Насосные станции на водозаборных скважинах с насосами ЭЦВ производительностью от 40 до 150 $м^3/ч$ и бактерицидными установками ОВ-50

Подземная камера. Схема расположения элементов камеры

| Стадия | Лист | Листов |
|---|---|---|
| Р | 14 | |


Союзгипроводхоз. имени Е. Алексеевского г. Москва

Копировал: Левина Формат А3


21552-03

Инв.№ подл. | Подпись и дата | Взам. инв.№


## Разрез 1-1

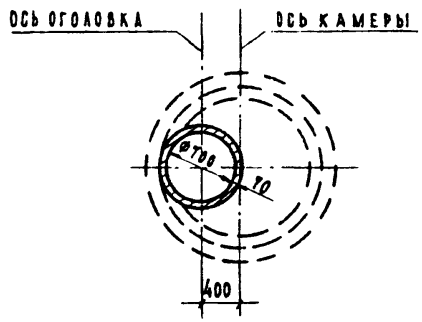




## Разрез 2-2

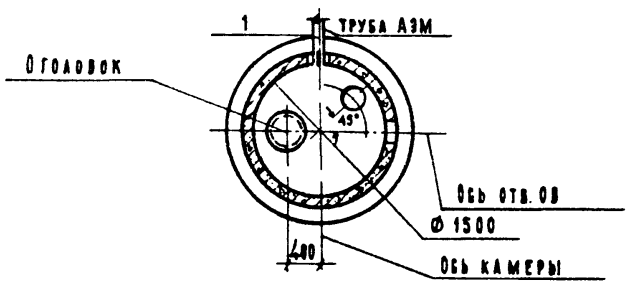



## Разрез 3-3

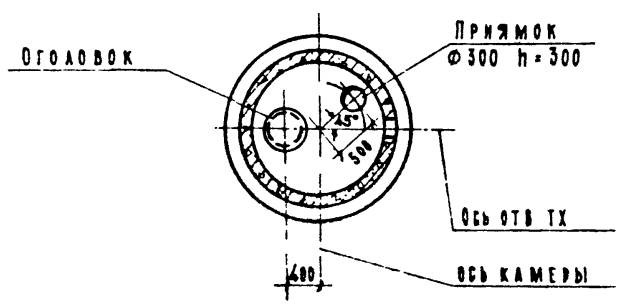

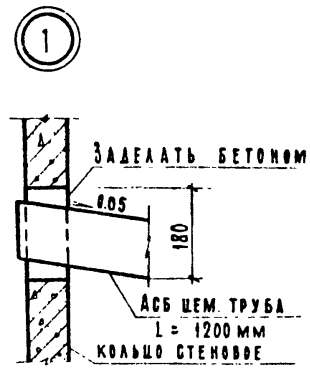


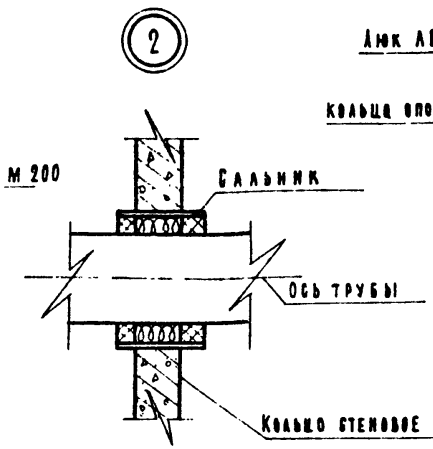
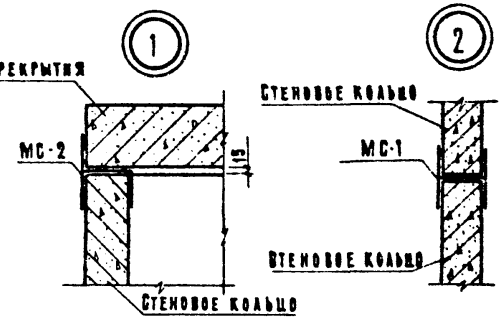


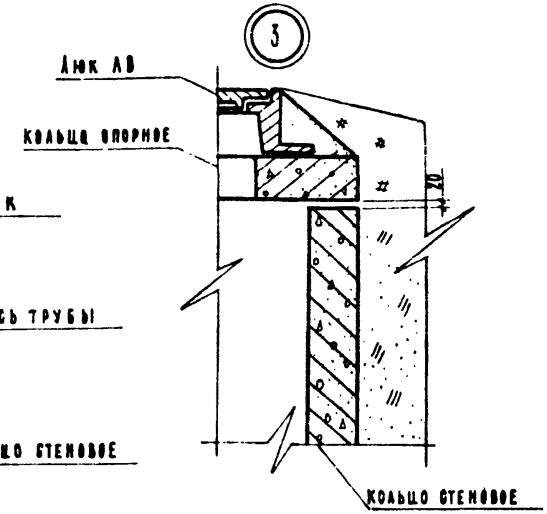

1. Данный лист рассматривать совместно с листом 14.
2. Набивку и зачеканку выполнять согласно указаниям серии 5.900-2

| | | | | | | | |
|---|---|---|---|---|---|---|---|
| Привязан | | | | | тпр 901-2-0146с.86 | АС | |
| | | | | | | | |
| | | | | | | | |
| | | | | | |
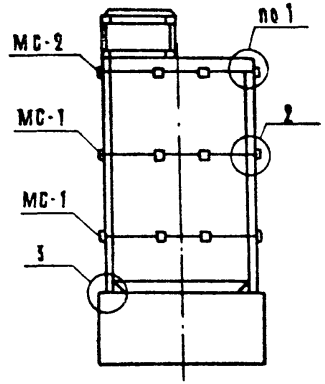
## Схема расположения соединительных элементов.








## Спецификация к схеме расположения

| Марка поз. | Обозначение | Наименование | Кол. на исполнение* 7 | 8 | 9 | Всего | Масса ед. кг | Примечание |
|---|---|---|---|---|---|---|---|---|
| МС 1 | АСИ 08.00.000 | Соединительный элемент | 8 | 12 | 16 | | 2.2 | |
| МС 2 | АСИ 09.00.000 | Соединительный элемент | 4 | 6 | 8 | | 1.8 | |
| | | Бетон монолитный М150 | | | | | 0.03 | м³ |

*Исполнение означает сейсмичность.
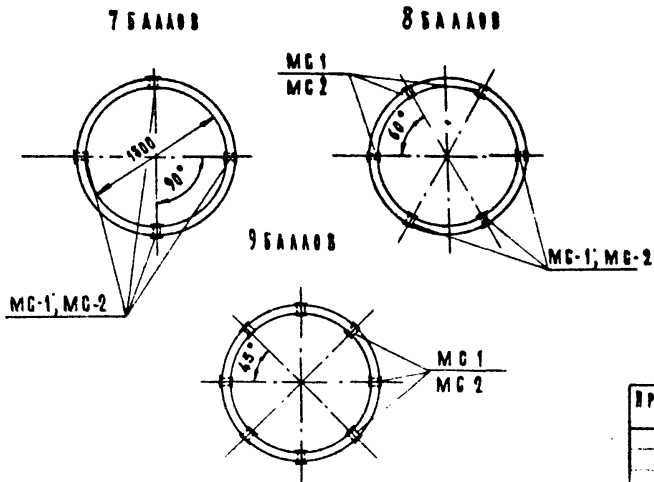
## План расположения соединительных элементов.




| | | | | |
|---|---|---|---|---|
| Привязан | | | | |
| ГИП | Пискарева | | 5.86 | |
| Нач.отд. | Якушев | | 5.86 | |
| Пров. | Игнатов | | 5.86 | |
| Инж. | Коренчук | | 5.86 | |
| Н.контр. | Цветков | | | |
| Инв. № | | | | |

тпр 901-2-0146с.86 АС

Насосные станции на водозаборных скважинах с насосами ЭЦВ производительностью от 40 до 150 м³/ч и бактерицидными установками ОВ-50

Подземная камера. Схема и план расположения соединительных элементов. Узлы.


| Стадия | Лист | Листов |
|---|---|---|
| Р | 16 | |

Союзгипроводхоз имени Е.Е. Алексеевского г. Москва

Копировал: Левина Формат А3



Инв. № подл. | Подпись и дата | Взам. инв. №

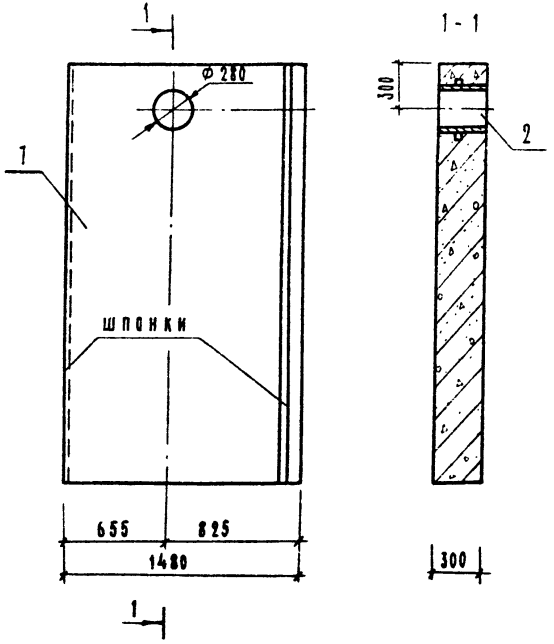


| Формат | Зона | Поз. | Обозначение | Наименование | Кол. | Примечан. |
|---|---|---|---|---|---|---|
| | | | | | | |
| | | | | Сборочные единицы | | |
| БЧ | | 1 | Серия 1.133.1-4 вып.2 | Блок стеновой СБН15.27.3-Я-20 | 1 | |
| | | | | Детали | | |
| БЧ | | 2 | Серия 5.900-2 | Сальник набивной Ду=200 | | |
| | | | | L = 300 мм | 1 | 15 кг |

Ведомость расхода стали на дополнительные элементы, кг

| Марка элемента | Изделия закладные | | | Всего | Общий расход |
|---|---|---|---|---|---|
| | Прокат марки | | | | |
| | Вст3кп2 | | | | |
| | ГОСТ 10704-76 труба 273х6 | ГОСТ 2590-71 круг ф10 | ГОСТ 19903-74 лист ф345/278 | | |
| СБН12.27.3-Я-20-II | 11.9 | 1.4 | 2.7 | 16.0 | 16.0 |

1. Блок стеновой СБН 15.27.3-Я-20-II отличается от блока СБН15.27.3-Я-20 серии 1.133.1-4 вып.2 наличием сальника Ду=200.
2. При установке сальника арматурную сетку вырезать по месту.

| | | | |
|---|---|---|---|
| ГИП | Пискарева | | 5.86 |
| Нач.отд. | Якушев | | 5.86 |
| Пров. | Игнатов | | 5.86 |
| Инж. | Галоненко | | 5.86 |
| Н.контр. | Цветков | | |

тпр 901-2-0146с.86 АСИ 00.00.000

Блок стеновой СБН 15.27.3-Я-20-II

| Стадия | Масса | Масштаб |
|---|---|---|
| Р | 855 | 1:25 |
| Лист | Листов 1 | |


Союзгипроводхоз имени Е. Алексеевского Гмвсрсп

Копировал: Левина Формат А3


21552-03

Инв.№ подл. | Подпись и дата | Взам.инв.№


Разрез 1-1

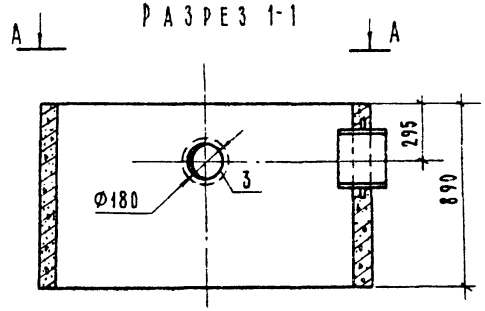


Вид А-А

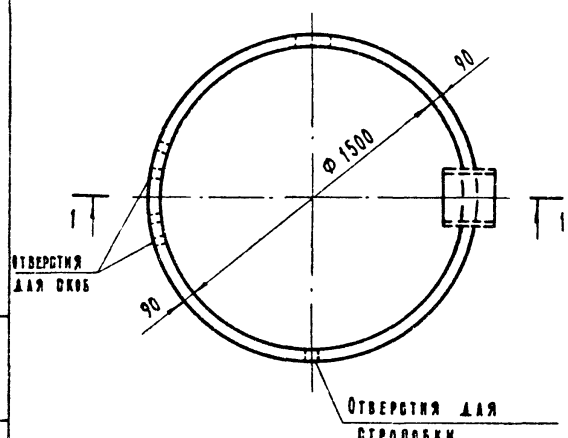


Поз. 3

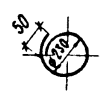


| Формат | Зона | Поз. | Обозначение | Наименование | Кол. | Примечание |
|---|---|---|---|---|---|---|
| | | | | Сборочные единицы | | |
| | | 1 | 3.900 - 3 Вып. 7. | КЦ - 15- 9 | 1 | |
| | | | | Детали | | |
| | | 2 | 5.900 - 2 | Сальник набивной | | |
| | | | | Ду 200; L = 200 | 1 | 12.0 кг |
| Б.Ч | | 3 | АСИ 01.00.001 | 5-В-I ГОСТ 8478-81 L=770 | 1 | 0.12 |

Выборка дополнительных деталей на кольцо

| Марка элемента | Изделия закладные | | | | Всего | Общий расход кг. |
|---|---|---|---|---|---|---|
| | Прокат марки Вст3 кп2 | | | | | |
| | ГОСТ 10704-76 Труба 273×6 | ГОСТ 2590-71 Круг Ф10 | ГОСТ 19903-74 Ф345 Ф275 | ГОСТ 8478-81 5-В-I | | |
| КЦ-15-9а | 7.9 | 1.4 | 2.7 | 0.1 | 12.1 | 12.1 |

| | | | |
|---|---|---|---|
| ГИП | Пискарева | | 5.86 |
| Нач. отд. | Якушев | | 5.86 |
| Рук. гр. | Игнатов | | 5.86 |
| Пров. | Коренчук | | 5.86 |
| Ст. инж. | Чапурская | | 5.86 |
| Н. контр. | Цветков | | |

тпр 901-2-0146с.86

АСИ 01.00.000

Кольцо стеновое

| Стадия | Масса | Масштаб |
|---|---|---|
| Р | 990 | 1:20 |
| Лист | Листов | |

Союзгипроводхоз имени Е.Е. Алексеевского г. Москва


Копировал: Левина

Формат А3


21552-03

Инв. № подл. | Подпись и дата | Взам. инв. №

Разрез 1-1

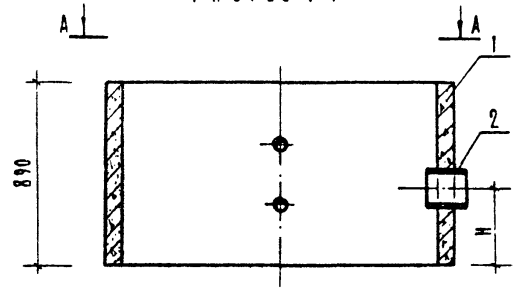


Вид А-А

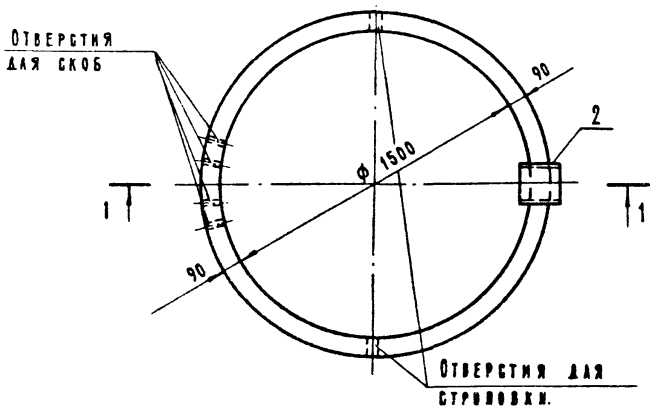


| Обозначение | Марка элемента | Шифр сальника | Н, мм | Масса ед. кг |
|---|---|---|---|---|
| АСИ 02.00.000 | КЦ-15-9б | Ду 100 | 210 | 995 |
| —01 | КЦ-15-9б | Ду 150 | 310 | 990 |

| Формат | Зона | Поз. | Обозначение | Наименование | Кол. на исполнение — | Кол. на исполнение 01 | Примеч. |
|---|---|---|---|---|---|---|---|
| | | | | Сборочные единицы | | | |
| | | 1 | 3.900-3 вып.7 | Кольцо стеновое | | | |
| | | | | КЦ-15-0 | 1 | 1 | |
| | | | | Детали | | | |
| | | | 5.900-2 | Сальники набивные | | | |
| | | 2 | | Ду 100; L= 200 мм | 1 | | |
| | | | | Ду 150; L= 200 | | 1 | |

Выборка дополнительных деталей на кольцо

| Марка элемента | Изделия закладные | | | | | | Всего | Общий расход, кг |
|---|---|---|---|---|---|---|---|---|
| | Прокат марки Вст3кп.2 | | | | | | | |
| | ГОСТ 10704-76 Труба 273*6 | ГОСТ 2590-71* Круг ф7 | Круг ф10 | ф185-ф116 | ф240-ф167 | ф345-ф275 | | |
| КЦ-15-9б | — | 0.12 | — | — | 1.80 | — | 1.92 | 1.92 |
| КЦ-15-9Б | 7.90 | — | 0.47 | — | — | 2.70 | 11.07 | 11.07 |

| | | | |
|---|---|---|---|
| ГИП | Онскарева | | 5.86 |
| Нач.отд. | Якушев | | 5.86 |
| Рук.гр. | Игнатов | | 5.86 |
| Пров. | Коренчук | | 5.86 |
| Ст.инж. | Чапурская | | 5.86 |
| Н.контр. | Цветков | | 5.86 |

тпр 901-2-0146с.86 АСИ 02.00.000

Кольцо стеновое


| Стадия | Масса | Масштаб |
|---|---|---|
| Р | 6м. — Табл. | 1:20 |
| Лист | Листов 1 | |

Союзгипроводхоз имени Е.Алексеевского г. Москва

Копировал: Аевина Формат А3



Инв.№ подл. | Подпись и дата | Взам.инв.№

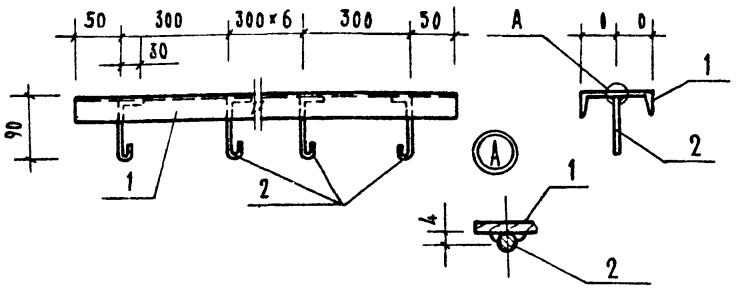



| Формат | Зона | Поз. | Обозначение | Наименование | Кол | Примечание |
|---|---|---|---|---|---|---|
| | | | | Детали | | |
| Б.Ч | | 1 | АСИ 03.00.001 | Швеллер 10 ГОСТ 8240-72 / ВСТ3кп2 ГОСТ 535-79, L=2500 | 1 | 21.5 кг |
| Б.Ч | | 2 | АСИ 03.00.002 | А-I-8 ГОСТ 5781-82; L=180 | 8 | 0.08 кг |

1. Сварку ручную дуговую производить электродом Э42 по ГОСТ 9467-75
2. В спецификации в графе „Примечание" указана масса одного элемента

| | | | | | |
|---|---|---|---|---|---|
| Гип | Пискарева | | | ТПР 901-2-0146с.86 | АСИ 03.00.000 |
| Нач.отд. | Якушев | | | Опора металлическая ВМ-1 | Стадия: Р; Масса: 22.2; Масштаб: Б.М |
| Пров. | Игнатов | | | | Лист 1; Листов 1 |
| Н.к. | Хомякова | | | | Союзгипроводхоз им. Е.Е. Алексеевского г. Москва |
| Н.контр. | Цветков | | | | |

Инв.№ подл. | Подпись и дата | Взам. инв.№

Формат А4

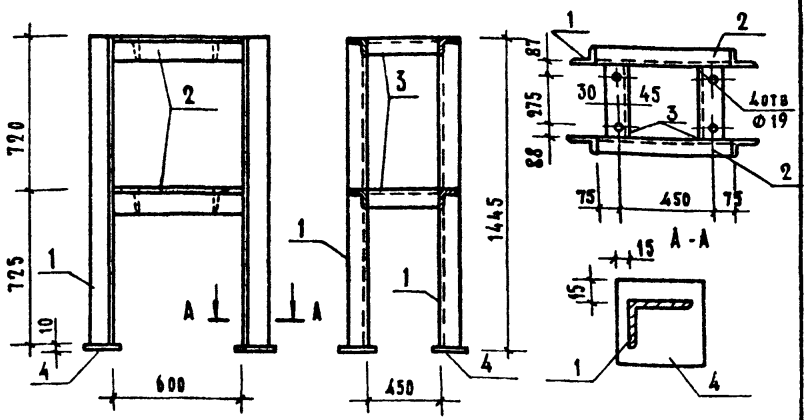


| Формат | Зона | Поз. | Обозначение | Наименование | Кол. | Примечание |
|---|---|---|---|---|---|---|
| | | | | Детали | | |
| | | | | Уголок 75×75×5 ГОСТ 8509-72 / ВСТ3 сп.2 ГОСТ 535-79 | | |
| Б.Ч | | 1 | АСИ 04.00.001 | L = 1445 | 4. | 10.0 кг |
| Б.Ч | | 2 | АСИ.04.00.002 | L = 600 | 4. | 4.1 кг. |
| Б.Ч | | 3 | АСИ 04.00.003 | L = 450 | 4. | 3.1 кг |
| Б.Ч | | 4 | АСИ 04.00.004 | Лист Б-ПН-НО-10×100×100 ГОСТ 19903-74 / ВСТ3кп2 ГОСТ 14637-79 | 4. | 0.85кг |

1. Соединения деталей сварные. Сварные швы Т3-h6 по ГОСТ 5264-80. произвести электродом Э42 по ГОСТ 9467-75.
2. В спецификации в графе „Примечание" указана масса одного элемента


| | | | | | |
|---|---|---|---|---|---|
| Гип | Пискарева | | 5.86 | ТПР 901-2-0146с.86 | АСИ 04.00.000. |
| Нач.отд. | Якушев | | 5.86 | Рама металлическая ВМ1 | Стадия: Р; Масса: 72.2; Масштаб: Б.М. |
| Пров. | Игнатов | | 5.86 | | Лист 1; Листов 1 |
| Н.к. | Хомякова | | 5.86 | | Союзгипроводхоз им. Е.Е. Алексеевского г. Москва |
| Н.контр. | Цветков | | 5.86 | | |

Инв.№ подл. | Подпись и дата | Взам. инв.№

Копировал: Аевина

Формат А4

215-2-09

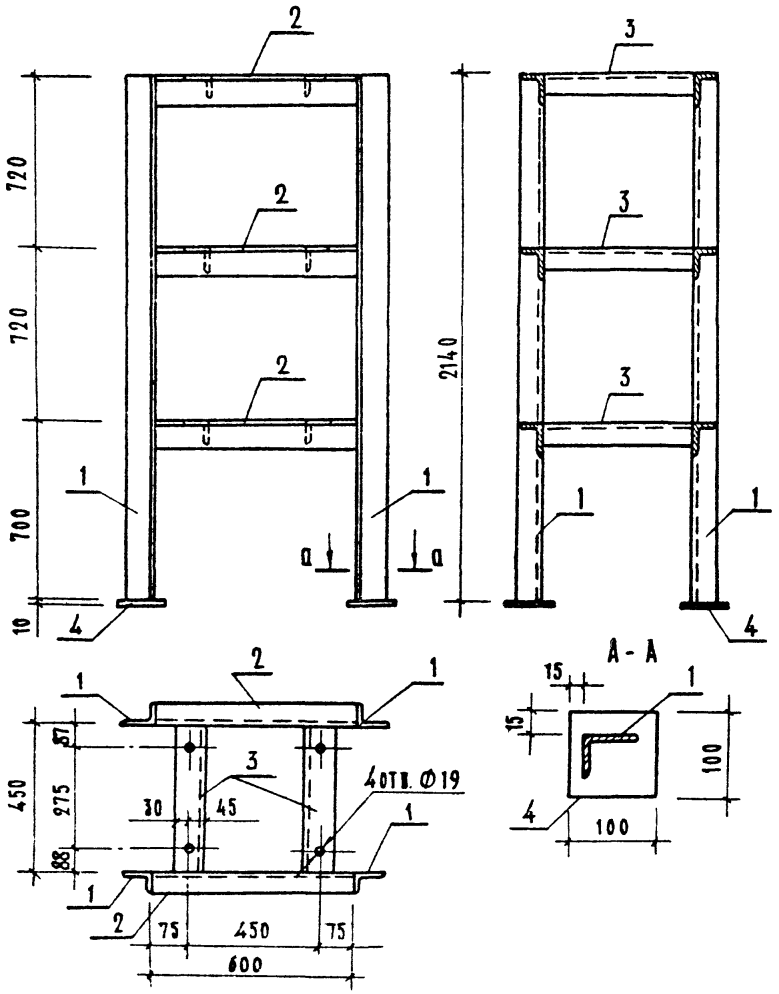


| Формат | Зона | Поз. | Обозначение | Наименование | Кол. | Примечание |
|---|---|---|---|---|---|---|
| | | | | Детали | | |
| | | | | Уголок 75×75×5 ГОСТ 8509-72 / Ст3сп5 ГОСТ 535-79 | | |
| Б4. | | 1 | АСИ. 05.00.001. | L = 2140 | 4. | 14.8 кг. |
| Б4 | | 2 | АСИ. 05.00.002 | L = 600 | 6. | 4.1 кг |
| Б4 | | 3 | АСИ. 05.00.003 | L = 450 | 6. | 3.1 кг |
| Б4 | | 4 | АСИ. 05.00.004. | Лист Б-ПН-НО-10×100×100 ГОСТ 19903-74 / Ст 5 кп 2 ГОС Т - 14637-79 | 4. | 0.85 кг |


1. Все соединения деталей рамы сварные.
2. Сварные швы Т3-Б6 по ГОСТ 5264-80 производить электродом 342 по ГОСТ 9467-75
3. В спецификации в графе „Примечание" указана масса одного элемента.

| | | | | ТПР 901-2-0146.с 86 АСИ 05.00.000 | | | |
|---|---|---|---|---|---|---|---|
| ГИП. | Пискарева | | 5.86 | РМ 2 Рама металлическая | Стадия | Масса | Масштаб |
| Нач.отд. | Якушев | | 5.86 | | Р | 105.8 | 6.м. |
| Пров. | Игнатов | | 5.86 | | Союзгазпроводхоз имени Е.Е. Алексеевского г Москва | | |
| Инж. | Коренчук | | 5.86 | | | | |
| Н.контр. | Цветков | | 5.86 | | | | |

Инв. № подл. | Подпись и дата | Взам. инв. №

Копировал Левина Формат А3.

21552-03

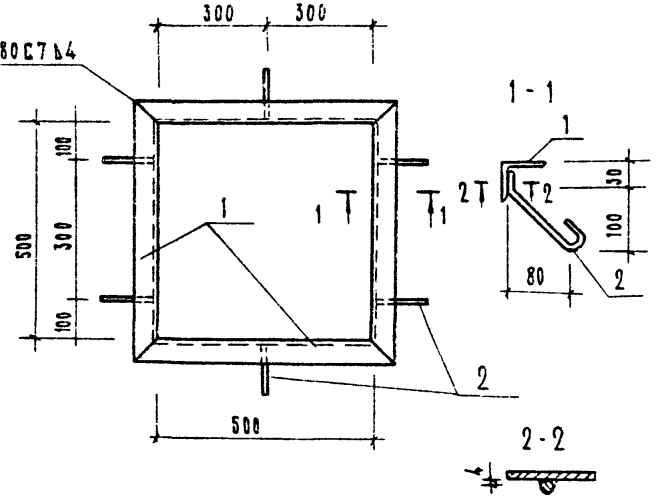



| Формат | Зона | Поз. | Обозначение | Наименование | Кол | Примечание |
|---|---|---|---|---|---|---|
| | | | | Детали | | |
| Б.Ч. | | 1 | АСИ 06.00.001 | Уголок $\frac{5-50\times50\times5\ ГОСТ\ 8509-72^{*}}{Ст3\ кп2\ ГОСТ\ 535-79}$ L=600 | 4 | 2.5 кг |
| Б.Ч. | | 2 | АСИ 06.00.002 | А-I-8 ГОСТ 5781-82 L=230 | 6 | 0.1 кг |

1. Сварку ручную дуговую производить электродом Э42 по ГОСТ 9467-75
2. В спецификации в графе „Примечание" указана масса одного элемента.

| | | | | тпр 901-2-0146с.86 | АСИ 06.00.000 | | |
|---|---|---|---|---|---|---|---|
| ГИП | Пискарева | | | Закладная деталь | Стадия | Масса | Масштаб |
| Нач.отд. | Якушев | | | З Д - 1 | Р | 9,8 | 1:10 |
| Пров. | Игнатов | | | | Лист | Листов 1 | |
| Инж. | Коренчук | | | | Союзгипроводхоз им. Е.Е. Алексеевского г. Москва | | |
| Н.контр. | Цветков | | | | | | |

Инв.№ подл. | Подп. и дата | Взам.инв.№

Формат А4

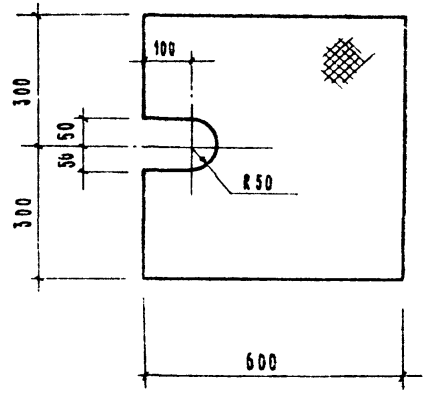



| | | | | тпр 901-2-0146с.86 | АСИ 07.00.000 | | |
|---|---|---|---|---|---|---|---|
| ГИП | Пискарева | | 5.86 | Щит металлический | Стадия | Масса | Масштаб |
| Нач.отд. | Якушев | | 5.86 | Щ М-1 | Р | 18 | 1:10 |
| Пров. | Игнатов | | 5.86 | | Лист | Листов 1 | |
| Инж. | Коренчук | | 5.86 | | Союзгипроводхоз им. Е.Е. Алексеевского г. Москва | | |
| Н.контр. | Цветков | | | Лист ромбо-пн-60×600×600 ВСт3сп ГОСТ 8568-77 | | | |

Инв.№ подл. | Подп. и дата | Взам.инв.№

Копировал: Левина

Формат А4

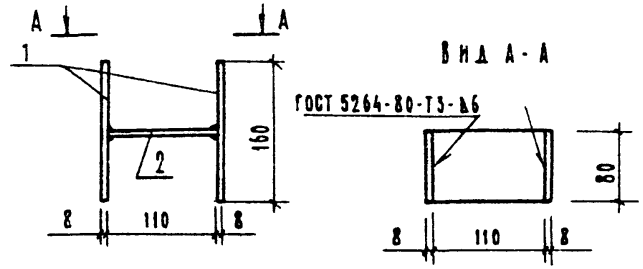



| Формат | Зона | Поз. | Обозначение | Наименование | Кол. | Примечан. |
|---|---|---|---|---|---|---|
| | | | | Детали | | |
| Б.Ч. | | 1 | АСИ 08.00.001 | Полоса $\frac{5-8\times80\ ГОСТ\ 103-76}{ВСт3сп2\ ГОСТ\ 535-79}$ | 2 | 0.8 кг |
| | | | | L = 160 | | |
| Б.Ч. | | 2 | АСИ 08.00.002 | Полоса $\frac{5-8\times80\ ГОСТ\ 103-76}{ВСт3сп2\ ГОСТ\ 536-79}$ | | |
| | | | | L = 110 | 1 | 0.6 кг |

1. Сварку производить электродом Э-42 по ГОСТ.9467-75
2. В спецификации в графе „Примечание" указана масса одного элемента.

| | | | | | | |
|---|---|---|---|---|---|---|
| ГИП | Пискарева | | | тпр 901-2-0146с.86 | АСИ 08.00.000 | |
| Нач.отд. | Якушев | | | Соединительный элемент МС-1 | Стадия: Р; Масса: 2,2; Масштаб: 1:5 | |
| Рук.гр. | Игнатов | | | | Лист | Листов 1 |
| Пров. | Гавриленко | | | | Союзгипроводхоз им. Е.Е. Алексеевского г. Москва | |
| Инж. | Коренчук | | | | | |
| Н.контр. | Цветков | | | | | |

Инв.№ подл. | Подп. и дата | Взам.инв.№

Формат А4

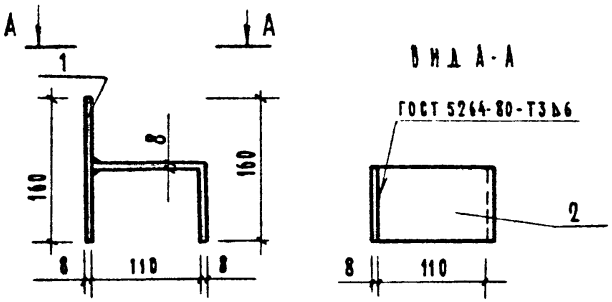


| Формат | Зона | Поз. | Обозначение | Наименование | Кол. | Примечан. |
|---|---|---|---|---|---|---|
| | | | | Детали | | |
| Б.Ч. | | 1 | АСИ 09.00.001 | Полоса $\frac{5-8\times80\ ГОСТ\ 103-76}{ВСт3сп-2\ ГОСТ\ 535-79}$ | 1 | 0.6 кг |
| | | | | L = 160 | | |
| Б.Ч. | | 2 | АСИ 09.00.002 | Полоса $\frac{5-8\times80\ ГОСТ\ 103-76}{Б-Ст3сп-2\ ГОСТ\ 535-79}$ | | |
| | | | | L = 190 | 1 | 1.0 кг |


1. Сварку производить электродом Э42 по ГОСТ 9467-75

| | | | | | | |
|---|---|---|---|---|---|---|
| ГИП | Пискарева | | 5.86 | тпр 901-2-0146с.86 | АСИ 09.00.000. | |
| Нач.отд. | Якушев | | 5.86 | Соединительный элемент МС-2 | Стадия: Р; Масса: 1,8; Масштаб: 1:5 | |
| Рук.гр. | Игнатов | | 5.86 | | Лист | Листов |
| Пров. | Гавриленко | | 5.86 | | Союзгипроводхоз им. Е.Е. Алексеевского г. Москва | |
| Инж. | Коренчук | | 5.86 | | | |
| Н.контр. | Цветков | | | | | |


Инв.№ подл. | Подп. и дата | Взам.инв.№

Копировал Левина.


Формат А4

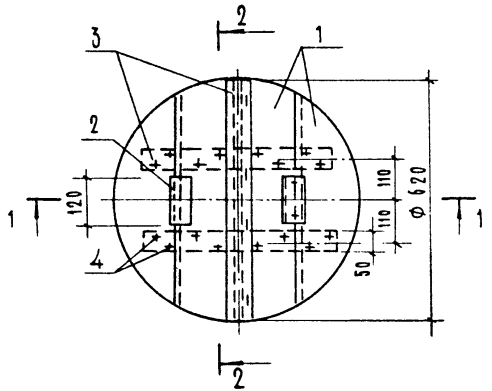



Разрез 2-2

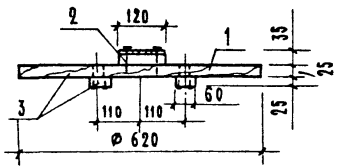


Разрез 1-1

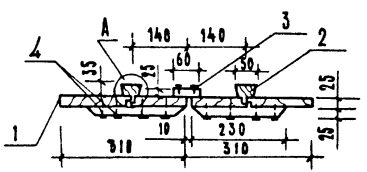

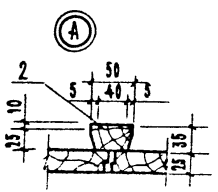
| Формат | Зона | Поз. | Обозначение | Наименование | Кол. | Примечан. |
|---|---|---|---|---|---|---|
| | | | | Детали | | |
| БЧ | | 1 | АСИ 10.00.001 | Щит | 4 | |
| | | | | Доска 3 сорт 25×200×650 | | |
| | | | | ГОСТ 8486-66 | | |
| БЧ | | 2 | АСИ 10.00.002 | Ребро | 2 | |
| | | | | Доска 3 сорт 35×40×120 | | |
| | | | | ГОСТ 8486-66 | | |
| БЧ | | 3 | АСИ 10.00.003 | Накладка | 3 | |
| | | | | Доска 3 сорт 25×60×620 | | |
| | | | | ГОСТ 8486-66 | | |
| | | | | | | |
| | | | | Стандартные изделия | | |
| | | 4 | | Гвозди К 3,0×70 | | |
| | | | | ГОСТ 4028-63* | | |

Древесину пропитать антисептическим составом в соответствии с требованиями СНиП III-19-76

| | | | | | |
|---|---|---|---|---|---|
| ГИП | Пискарева | | 5.86 | тпр 901-2-0146с.86 | АСИ 10.00.000. |
| Нач.отд. | Якушев | | 5.86 | Крышка люка деревян- | Стадия: Р; Масса: ; Масштаб: 1:10 |
| Пров. | Игнатов | | 5.86 | ная кад 2. | Лист; Листов 1 |
| Нач. | Гапоненко | | 5.86 | | Союзгипроводхоз им Е.Е. Алексеевского г. Москва |
| Н.контр. | Цветкова | | 7.85 | | |

Копировал: Левина

Формат А3

Инв. № подл. | Подпись и дата | Взам. инв. №

Госстрой СССР
ЦЕНТРАЛЬНЫЙ ИНСТИТУТ ТИПОВОГО ПРОЕКТИРОВАНИЯ
Свердловский филиал
620062, г.Свердловск-62, ул.Чебышева,4
Заказ №1224 Инв.№ 2552-07 тираж 1200
Сдано в печать 9.02 1987г цена 1-06

gost.e-ecolog.ru