ТИПОВОЙ ПРОЕКТ

252-1-110

УНИФИЦИРОВАННЫЙ КОРПУС ДЛЯ ДЕТЕЙ В КАРКАСНО-ПАНЕЛЬНЫХ КОНСТРУКЦИЯХ ИИ-04 НА 120 КОЕК

АЛЬБОМ 11

ВИТРАЖИ

gost.e-ecolog.ru

ПРИВЯЗАН

ИНВ. №

ТИПОВОЙ ПРОЕКТ

УНИФИЦИРОВАННЫЙ КОРПУС ДЛЯ ДЕТЕЙ В КАРКАСНО-ПАНЕЛЬНЫХ КОНСТРУКЦИЯХ ИИ-ОЧ НА 120 КОЕК

АЛЬБОМ 11

СОСТАВ ПРОЕКТА:

Альбом 1 Архитектурные решения ниже отм. 0.000. Конструкции железобетонные ниже отм. 0.000.
Альбом 2 Архитектурные решения выше отм. 0.000. Конструкции железобетонные выше отм. 0.000.
Альбом 3 Технология. Лечебные газы.
Альбом 4 Отопление, вентиляция и кондиционирование воздуха. Теплоснабжение и холодоснабжение.
Альбом 5 Водопровод, канализация и водостоки.
Альбом 6 Электрооборудование.
Альбом 7 Устройство связи.
Альбом 8 Автоматизация сантехнических устройств.
Альбом 9 Монтажные узлы и детали. Монолитные участки.
Альбом 10 Изделия заводского изготовления. Железобетонные, арматурные, металлические.
Альбом 11 Витражи.
Альбом 12 Задание заводу-изготовителю на щиты автоматизации.
Альбом 13 Архитектурные решения, конструкции железобетонные ниже отм. 0.000. Технология. Вариант с помещениями вспомогательного назначения, приспособленными под убежище.
Альбом 14 Отопление и вентиляция. Кондиционирование воздуха. Водопровод и канализация. Вариант с помещениями вспомогательного назначения, приспособленными под убежище.
Альбом 15 Электрооборудование. Устройство связи. Вариант с помещениями вспомогательного назначения, приспособленными под убежище.
Альбом 16 Автоматизация сантехнических устройств. Вариант с помещениями вспомогательного назначения, приспособленными под убежище.
Альбом 17 Задание заводу-изготовителю на щиты автоматизации. Вариант с помещениями вспомогательного назначения, приспособленными под убежище.
Альбом 18 Архитектурные решения, конструкции железобетонные ниже отм. 0.000. Технология. Вариант с хозяйственно-бытовыми помещениями в подвале, приспособленными под ПРУ.
Альбом 19 Отопление и вентиляция. Кондиционирование воздуха. Водопровод и канализация. Вариант с хозяйственно-бытовыми помещениями в подвале, приспособленными под ПРУ.
Альбом 20 Электрооборудование. Устройство связи. Вариант с хозяйственно-бытовыми помещениями в подвале, приспособленными под ПРУ.
Альбом 21.84 Сметы. Общестроительные и сантехнические работы.
Альбом 22.84 Сметы. Электромонтажные работы и технологическое оборудование.
Альбом 23.84 Сметы. Вариант с помещениями вспомогательного назначения, приспособленными под убежище.
Альбом 24.84 Сметы. Вариант с хозяйственно-бытовыми помещениями в подвале, приспособленными под ПРУ.
Альбом 25 Проектная документация по переводу хозяйственно-бытовых помещений в подвале для использования под ПРУ.

Примененные типовые проекты: Типовой проект „А-II-III-100-76/37 альбом 6; Распространяет: Киевский филиал ЦИТП.

Альбом 26 Ведомости потребности в материалах.
Альбом 27 Ведомости потребности в материалах
Альбом 28 Ведомости потребности в материалах.

Разработан проектным институтом „ГИПРОНИИЗДРАВ"
Главный инженер института Белов В.В.

Технический проект утвержден Минздравом СССР
приказ № 198 от 27 февраля 1980 г.
Рабочие чертежи введены в действие „ГИПРОНИИЗДРАВОМ"
приказ № 33 от 12.02 1982 г.

Привязан:
Инв. №

Копировал:
Формат 22Г

Ведомость рабочих чертежей основного комплекта КМ

Лист	Наименование	стр.	Примечание
1	Блоки: А, В, Г. Общие данные. Витражи.		
2	Блоки: А, В, Г. Общие данные./окончание/. Витражи.		
3	Блок А. Схема витража №2 по оси „А" м/о „14÷11. Виды по стр. А, А¹, Б.		
4	Блок А. Схема витража №3 по оси „16" м/о „Г-А".		
5	Блок „А". Схема витража №1 по оси „Г" м/о „11-13". Виды по стр. В, В¹, Г.		
6	Блок А. Перегородка №1. Блоки: В, Г. Перегородка №4.		
7	Блоки: В, Г. Перегородки: №2, №2¹, №2*, №3		
8	Блоки: В, Г. Перегородка №5. Перегородка №9/обратна №5/. Виды по стр. Ж, И.		
9	Блок В. Перегородка №6. Блок Г. Перегородка №10. Виды по стр. Л, Н.		
10	Блок Г. Перегородки №7, 8 Виды по стр. М, П.		
11	Блок А. Решетка №1. Блоки В, Г. Перегородка №11. Вид по стр Р. Узел 25		
12	Блоки: А, В, Г. Узлы 1, 3, 7÷11		
13	Блоки: А, В, Г. Узлы 2, 4, 5, 6, 12		
14	Блоки: А, В, Г. Узлы 13÷16, 24		
15	Блоки: А, В, Г Узлы 17÷23, 26		

Ведомость ссылочных и прилагаемых документов

Обозначение	Наименование	Примечание
	Ссылочные документы Типовые изделия	
ШИФР Э-71-184	Типовые конструкции деталей зданий и сооружений. Унифицированные конструкции из алюминиевых сплавов для первоочередного промышленного изготовления и применения в гражданском строительстве. Витражи общественных зданий. Рабочие чертежи „КМ". Альбомы с I по VI.	

1. Конструкции витражей разработаны на основании типовых унифицированных конструкций из алюминиевых сплавов /АД 31-71/ для первоочередного промышленного изготовления и применения в гражданском строительстве одобренных Гражданстроем/шифр Э-71-184/.
2. Витражи изготовляются из новых прессованных профилей серии П-I /холодные профили/.
3. Конструктивные решения всех витражей предусматривают безболтовые соединения несущих ригелей со стойками, где пустотелые облегченные ребристые вкладыши привариваются к стойкам на электрозаклепках (d=14мм), а ригели прикрепляются методом заводского и монтажного обжима, который выполняется ручными или механическими /пневматическими/ обжимами
4. Все штапики, притворы и нащельники так же прикрепляются безболтовым способом к основным несущим конструкциям витражей.
5. Опорные детали вертикальных импостов выполняются из стали марки В ст. 3 кп 2 ГОСТ 380-71*
Опорные детали вертикальных импостов привариваются к закладным деталям. Сварку производить электродами Э-42 ГОСТ 9467-75.
Толщина сварного шва h-4мм.
6. Все заводские и монтажные соединения алюминиевых элементов витражей выполняются на стальных кадмированных болтах, винтах, шпильках.
7. Остекление витражей производится витринным неполированным стеклом толщиной δ= 6,5мм. ГОСТ 7380-77.
8. Все алюминиевые профили полируются и анодируются бесцветно /толщина анодной пленки 15÷20 микрон/.
9. Места подходов стоек и ригелей к строительным конструкциям обрамляются специальными скользящими элементами, которые для обеспечения свободы температурных и усадочных деформаций витража, крепятся к строительным конструкциям, примыкающим к витражам.
Крепление скользящих переходных элементов к строительным конструкциям осуществляется при помощи специальной пружинки, прикрепленной к стене дюбелем. Пружинка имеет компенсирующую, позволяющую выставить переходной элемент в плоскости витражной конструкции.
10. Все стальные элементы, имеющие контакт с алюминиевыми конструкциями, покрываются цинком Ц 6м
по плоскости контакта изолируются тиоколовой лентой ТУ-38-10574-70.
11. Монтаж стекла производится на месте строительства, а их герметизация осуществляется только ленточными и пастообразными герметиками.
12. Скобяные изделия должны быть разработаны на стадии КМД.
13. Изготовление и монтаж конструкций витражей вести в соответствии с ВСН 18-73 Госгражданстрой и ТУ завода изготовителя.

Привязан:

Т.П. 252-1-110 КМ

Унифицированный корпус для детей в каркасно-панельных конструкциях ИИ-04 на 120 коек	Стадия	Лист	Листов
	Р	1	15
Блоки: А, В, Г. Общие данные /Витражи/	ГИПРОНИИЗДРАВ		

Нач. ОГ	Платонов	
Н. контр.	Осадько	
Рук. гр.	Осадько	
Инж.	Александрова	

Гл. спец. по — Воскресенский
Гл. арх. пр-а — Мелешин
Гл. инж. пр-та — Васина
Взам. инв. №
Подпись и дата
Инв. № подл.

Копировал: Формат 22г

Альбом VII

Заказная спецификация алюминия

№ пп.	Нормаль	Марка сплава	Длина в п.м.	Вес 1 го п.м профиля, кг	Вес профиля кг.	Примечан
1.	ПI - 02А	АД 31 Т1	1100,0	2,43	2673,0	ГОСТ 4784-74*
2.	ПI - 01	АД 31 Т1	100,0	2,08	208,0	
3	ПI - 05	АД 31 Т1	370,0	1,39	514,3	
4	ПI - 08	АД 31 Т1	350,0	1,81	633,5	
5	ПI - 09	АД 31 Т1	430,0	0,374	160,82	
6	ПI - 10	АД 31 Т1	2500,0	0,36	900,0	
7.	ПI - 19	АД 31 Т1	1100,0	0,3	330,0	
8.	Вкладыши	АД 31 Т1	—	—	541,38	
9	Ал. лист δ=2мм	АМг 2 М	—	(1м²) 5.45	1039	ГОСТ 21631-76

ИТОГО: 7т.

Заказная спецификация стали

№ п.п.	Нормаль	Длина п.м	Кол-во шт.	Вес 1 п м в кг.	Общий вес в т профиля	Примечан
Сталь прокатная полосовая ГОСТ 103-76 Материал - сталь Вст.3кп2 ГОСТ 380-71*						
1.	δ = 6 мм	—	—	—	0.700	

Заказная спецификация скобяных изделий

№ пп	Наименование изделий	Ед изм	Кол-во	Ссылка на шифр, альбом, N листа с установочными узлами
1.	Петля (ПI-22; ПI-23)	шт.	168	Шифр Э-71-184 Альбом V КМ-203
2	Нижний шпингалет „Ш3" ГОСТ 5090-73	компл.	8	——— » ———
3	Верхний шпингалет „Ш3" ГОСТ 5090-73	компл.	8	——— » ———
4	Замок 38С ГОСТ 5089-73	шт	48	Шифр Э 71-184 Альбом V, КМ-204
5	Ручка	компл.	56	——— » ———

Заказная спецификация материалов

№ п.п	Наименован.	Ед. изм.	Кол-во	ТУ. или ГОСТы	Примечания
1	Мастика полиизобутиленов. УМС-50	кг	50,0	ГОСТ 14791-69	
2	Клей 88НП	кг	25.0	ТУ 38-105540-73	
3	Герметик ГС-1	кг	50.0	ТУ 6-10-1010-75	


Заказная спецификация стеклопакета

№ п.п.	Размеры стеклопакета мм Длина	Ширина	Толщ.	Площадь 1 го стекла м²	Кол-во шт.	Общая площадь
1	—	—	30	—	—	170.0

Заказная спецификация витринного неполированного стекла δ=6,5 мм ГОСТ 7380-77

№ п.п.	Размеры стекла в мм Длина	Ширина	Толщ	Площадь 1 го стекла м²	Кол. шт.	Общая площадь всех стекол м²
1.	2950	2950	6,5	8,7	—	500,0

Заказная спецификация резины

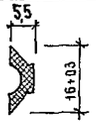№ п.п	Эскиз	Марка смеси	Вес в кг	Условия работы уплотнителя
РП-1		Р-29	700,0	Резина губчатая ТУ 38-105376-72

Привязан

Инв. №

Нач ОГ	Платонов	
Н.контр	Осадько	
Рук.гр	Осадько	
Ст.инж	Остренко	
Инженер	Александрова	

т.п. 252-1-110 КМ

Унифицированный корпус для детей в каркасно-панельных конструкциях ЖН-04 на 120 коек

Стадия	Лист	Листов
Р	2	


Блоки А, В, Г (Общие данные / Окрашивание / Витражи)

ГИПРОНИИЗДРАВ

Копировал: Сабо Формат 22Г


Блок А. Схема витража №2 по оси „А" м/о 14÷11

/наружное остекление/

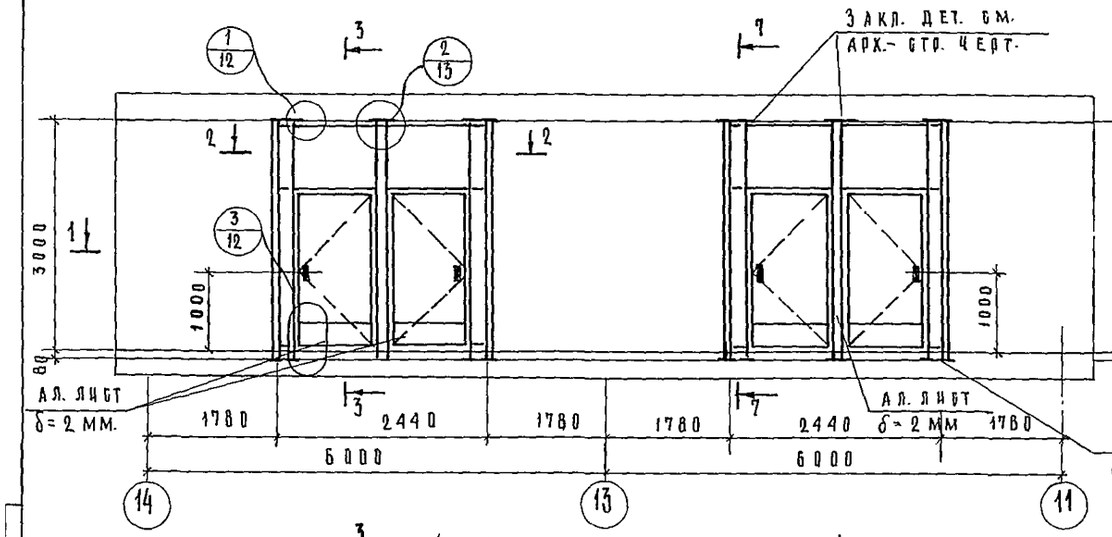


Вид по стр. „А", „А" / обр. „А" /

/3 шт./(3 шт.)

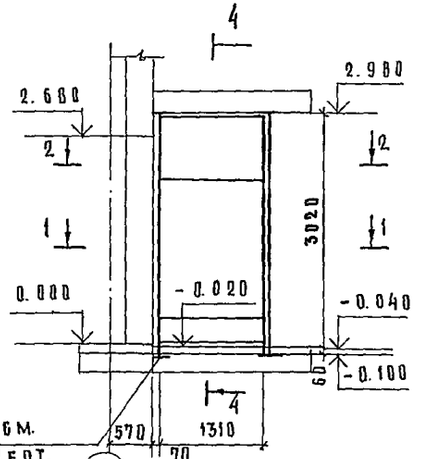


Вид по стр. „Б"


/2 шт./

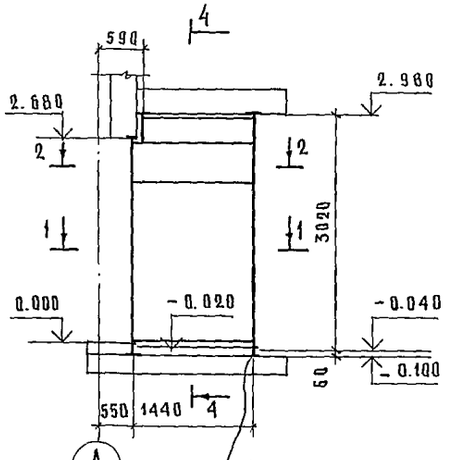

/внутреннее остекление/

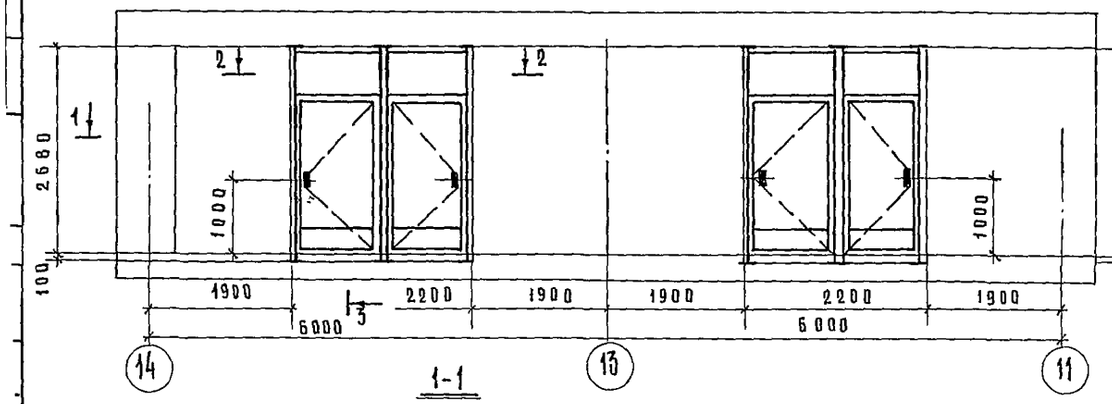


3-3

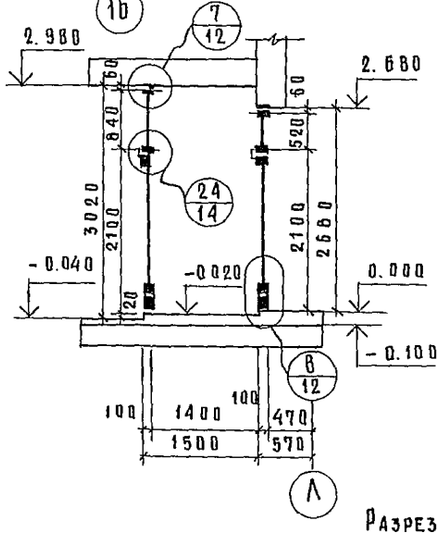


4-4


Закл. дет. см. арх.-стр. черт.

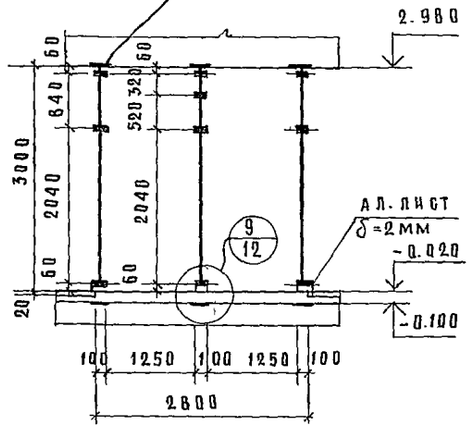

1-1

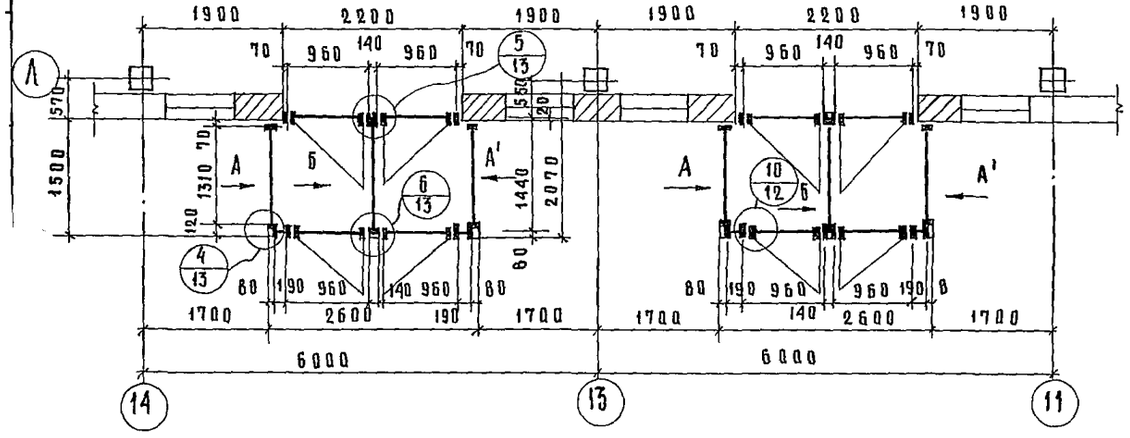


Разрез 2-2; 7-7 см. КМ-4

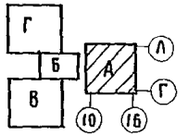


Привязан:				т.п. 252-1-110	КМ
		Нач.от.	Платонов	Унифицированный корпус для детей в каркасно-панельных конструкциях ИИ-04 на 120 коек. „Блок „А" Схема витража №2 оси „А" м/о. 14÷11. Виды по стр. А,А', Б	Стадия: Р; Лист: 3; Листов:
		Н.контр	Осадько		
		Рук.гр	Осадько		
		Ст.инж.	Остренко		ГИПРОНИИЗДРАВ
Инв. №		И.инж.	Александрова	Копировал: Фщ.	Формат 22Г.

БЛОК А. СХЕМА ВИТРАЖА №7 ПО ОСИ „16" М/О „Г-А"


/НАРУЖНОЕ ОСТЕКЛЕНИЕ/

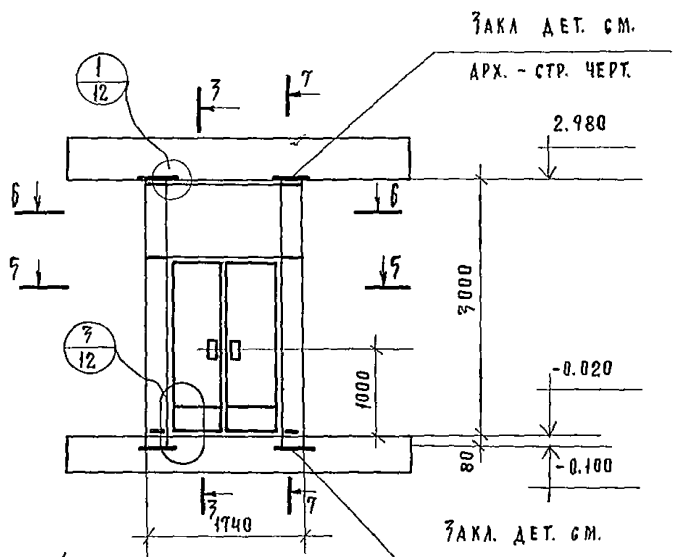


/ВНУТРЕННЕЕ ОСТЕКЛЕНИЕ/

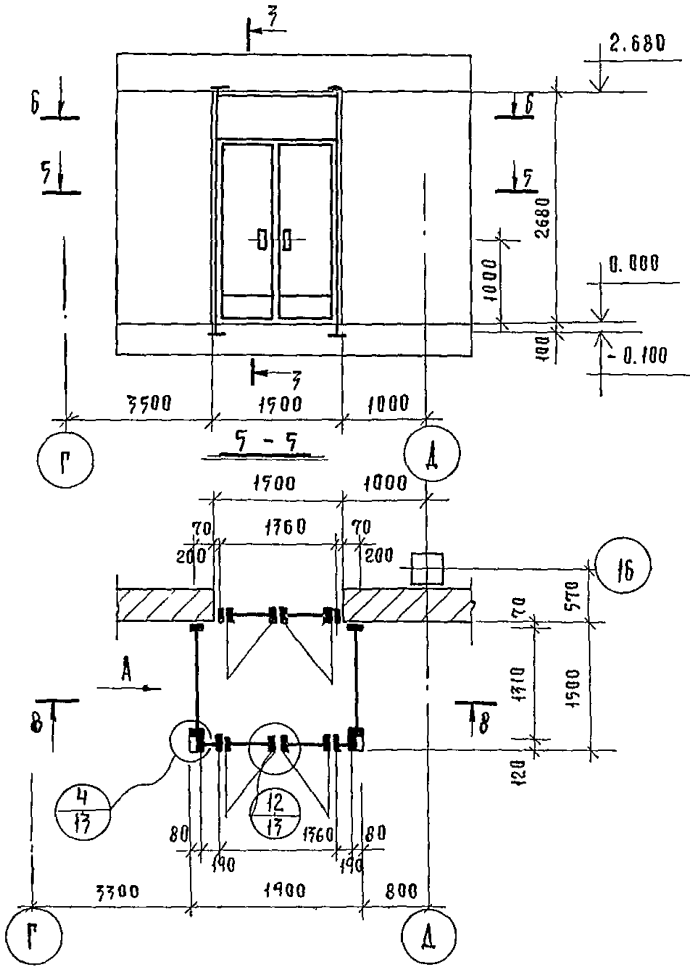


8-8

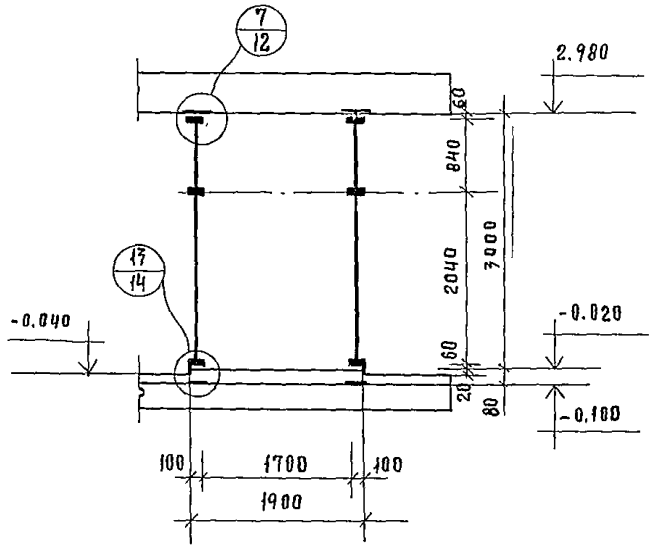


7-7

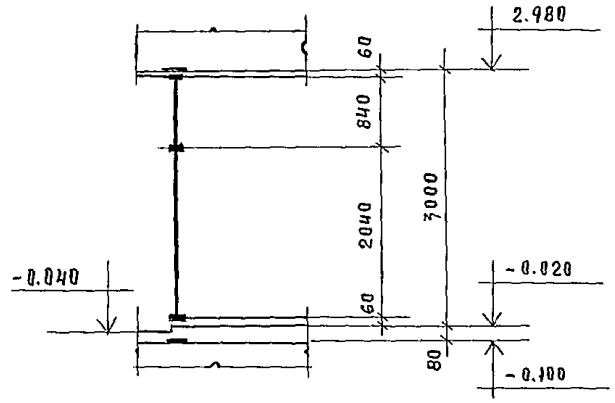


2 - 2

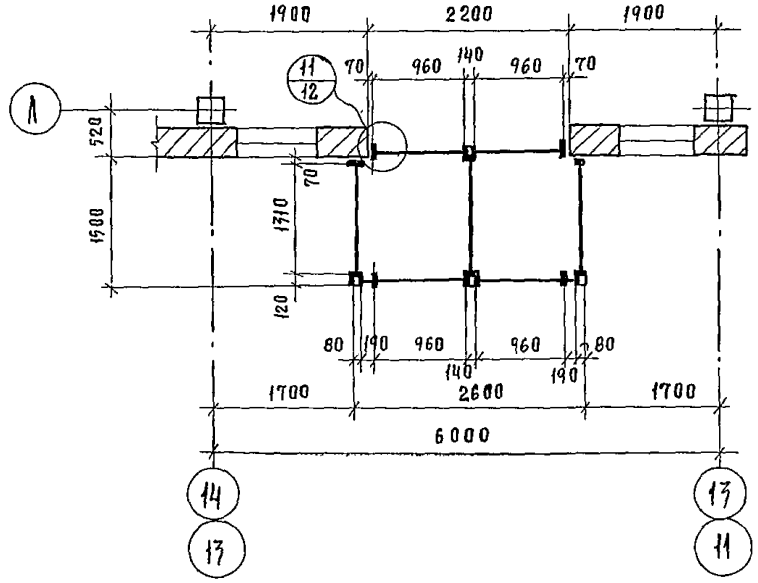

6 - 6

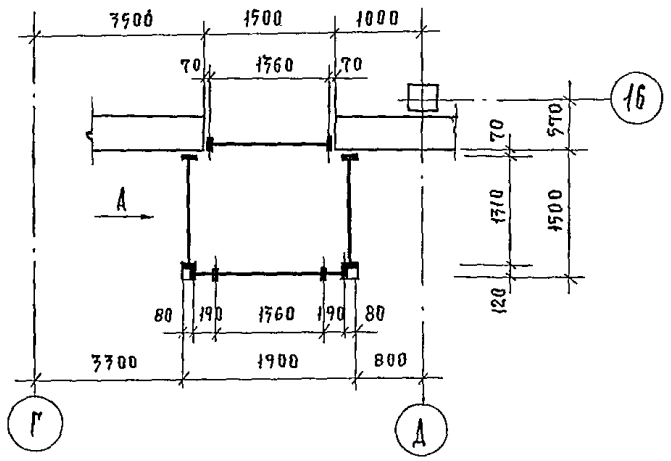

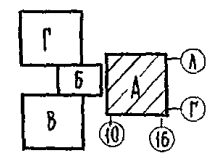


РАБОТАТЬ СОВМЕСТНО С КМ-7.

ПРИВЯЗАН.				Т.П. 252-1-110 КМ		
				Унифицированный корпус для детей в каркасно-панельных конструкциях ИИ-04 на 120 коек.	СТАДИЯ	ЛИСТ	ЛИСТОВ
					Р	4	
				Блок „А". Схема витража №7 по оси „16" м/о „Г - А"	ГИПРОНИИЗДРАВ		


Блока Схема витража N1 по оси „Г" м/о „11÷13"

/наружное остекление/

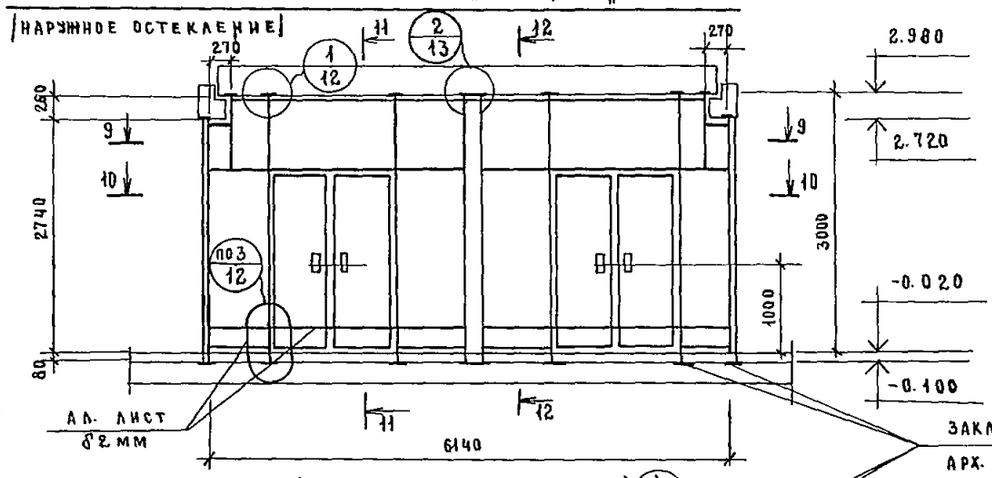


Вид по стр. „В", В¹ (обр. „В")


(1 шт.) (1 шт.)

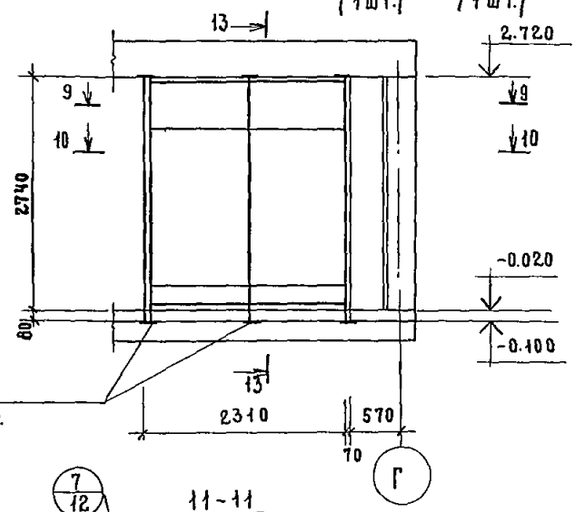


Вид по стр. „Г" (1 шт.)

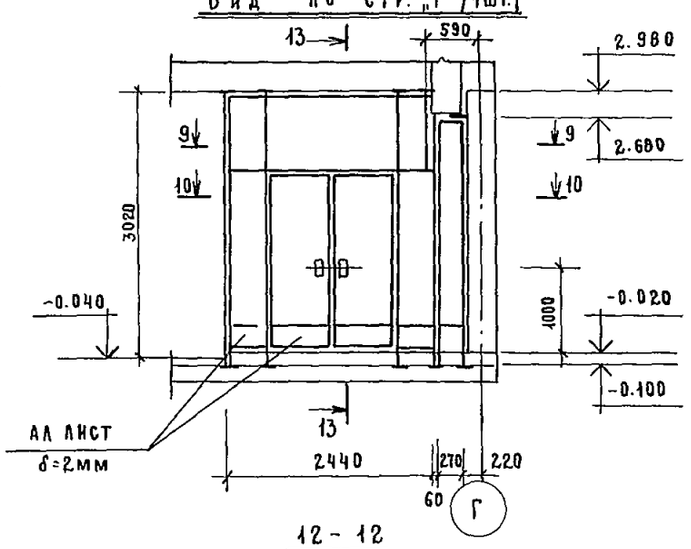


/внутреннее остекление/

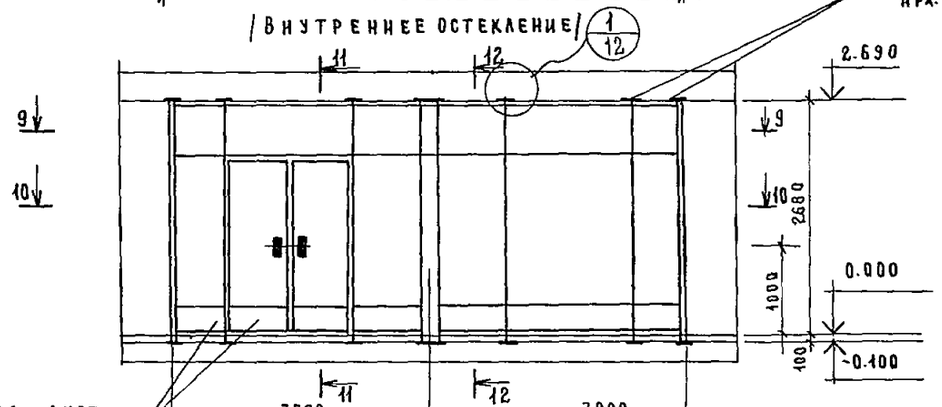


11 - 11

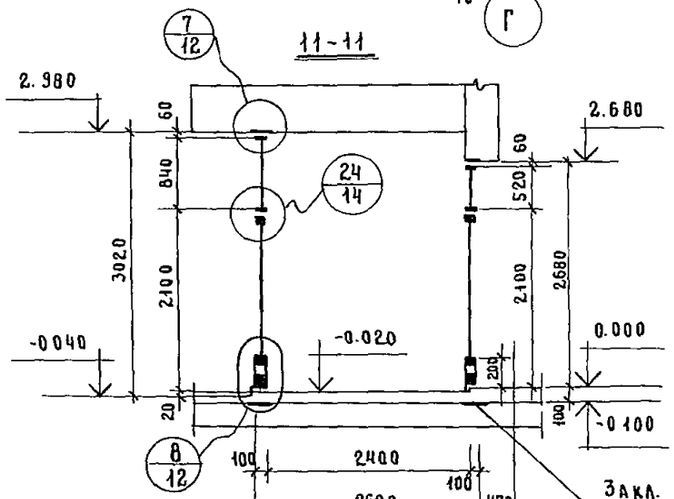


12 - 12

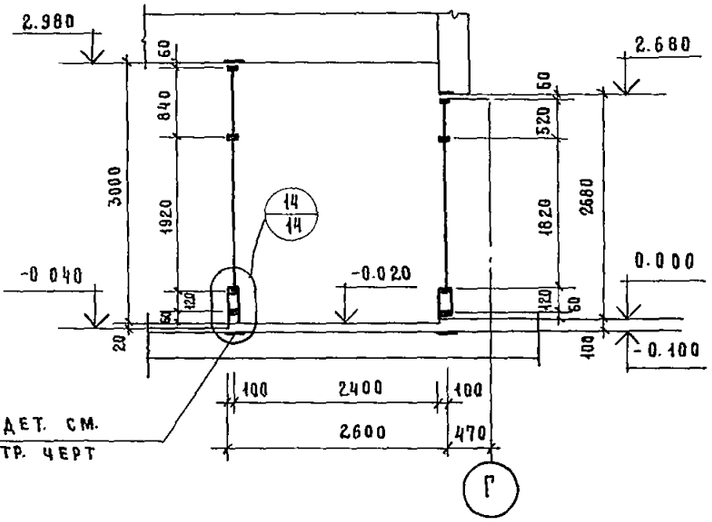


10 - 10

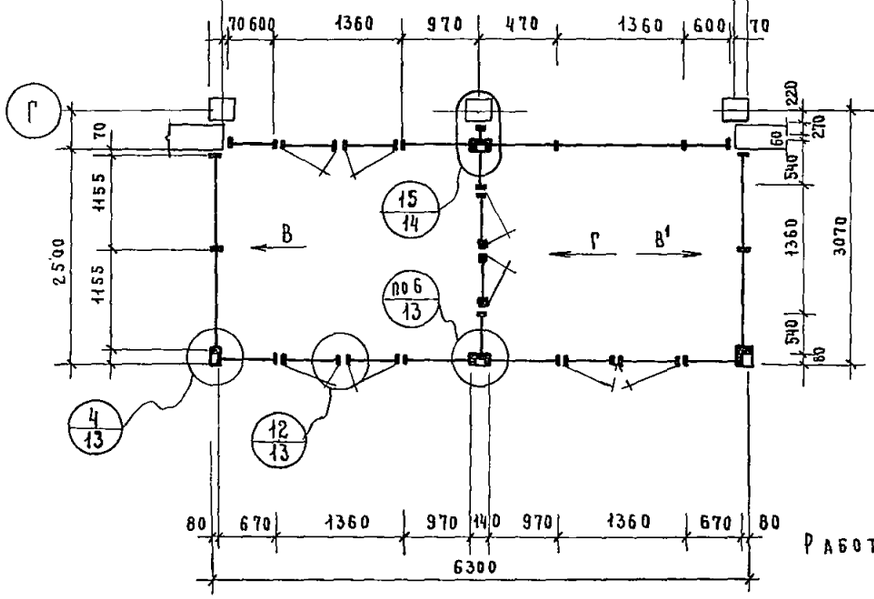

9 - 9

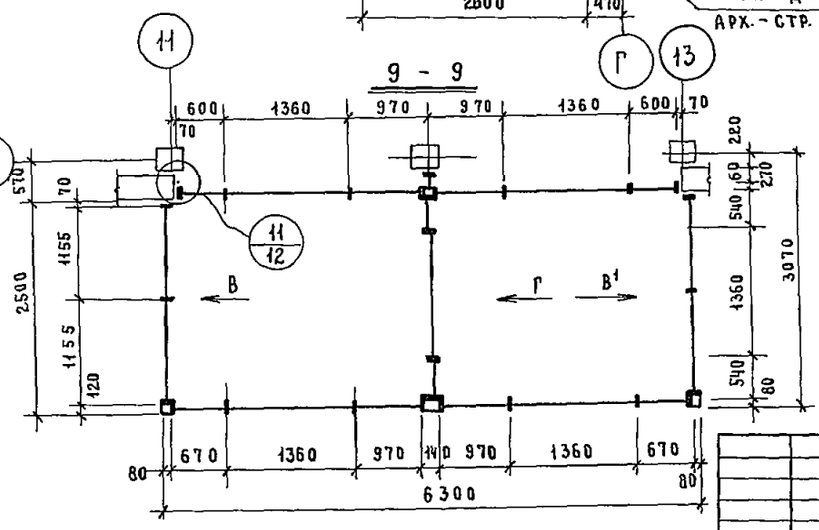

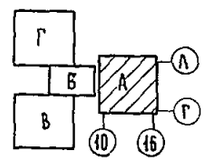

Работать совместно с КМ-6.

Привязан

Инв. №

Нач. от	Платонов	
Н. контр.	Осадько	
Рук. гр.	Осадько	
Ст. инж.	Острейко	
Инж.	Александрова	

Т. П. 252-1-110 КМ

Унифицированный корпус для детей в каркасно-панельных конструкциях ИИ-04 на 120 коек


Блок „А". Схема витража N1 по оси „Г" м/о „11-13". Виды по стр. В, В¹, Г.


Стадия	Лист	Листов
Р	5	


ГИПРОНИИЗДРАВ

Альбом 11


Блок „А" Перегородка N 1. (1шт.)

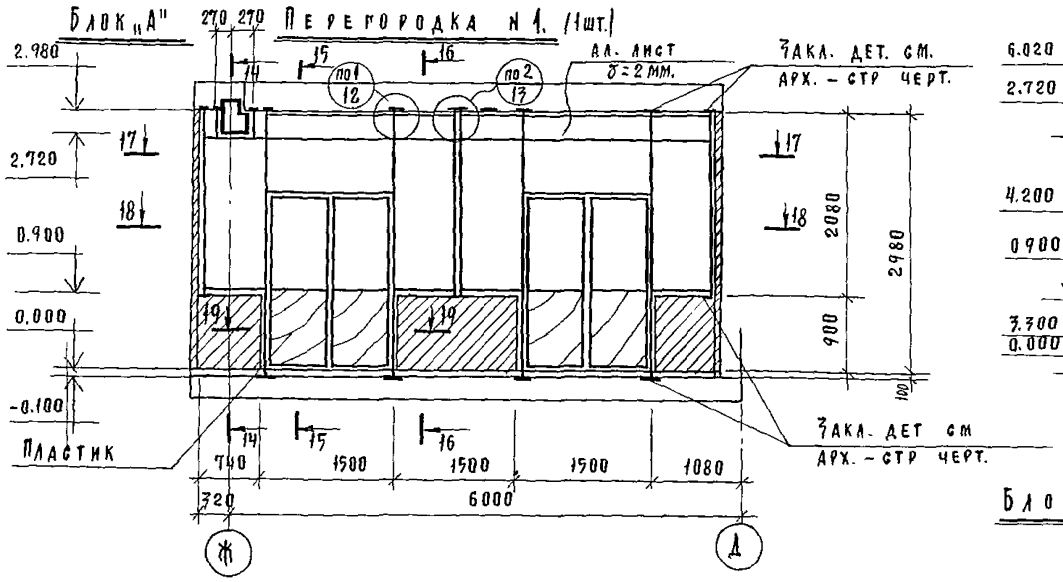

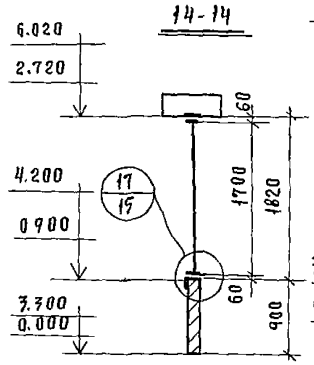


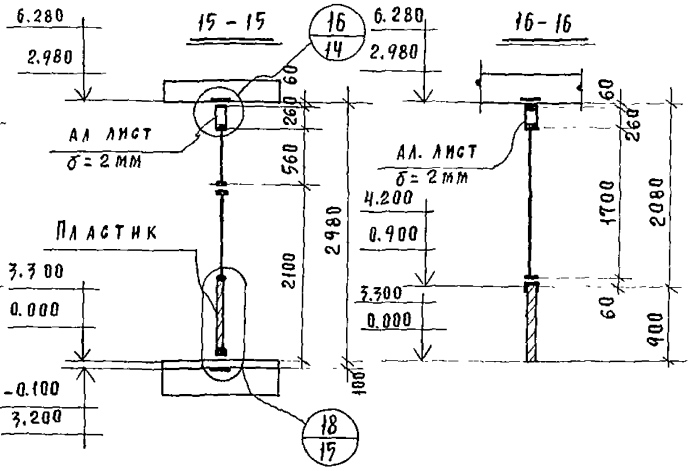



Блоки „В", „Г"
Перегородка N 4. (2шт.)

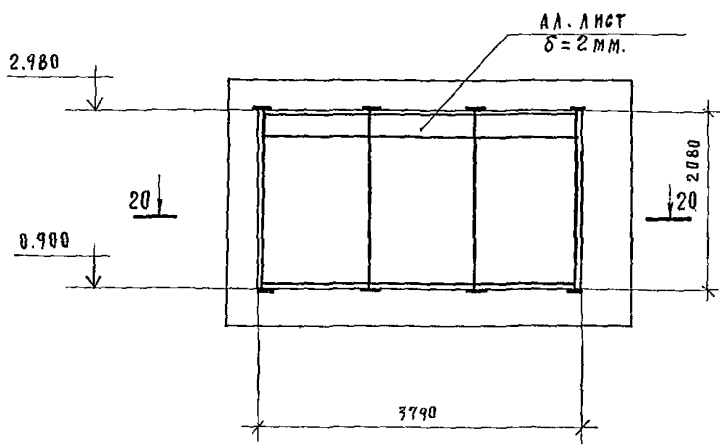


Вид по стр. „Д"

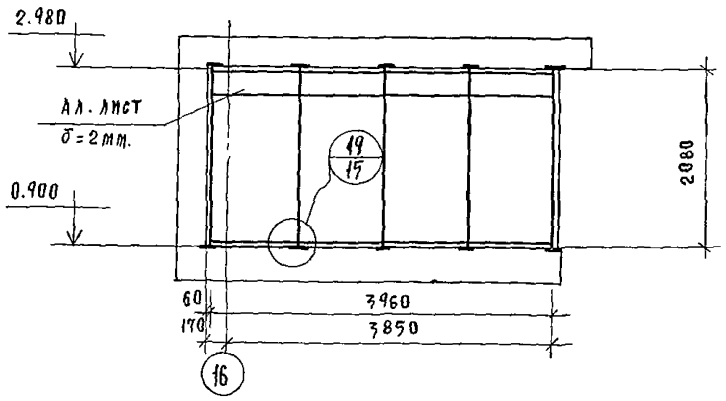


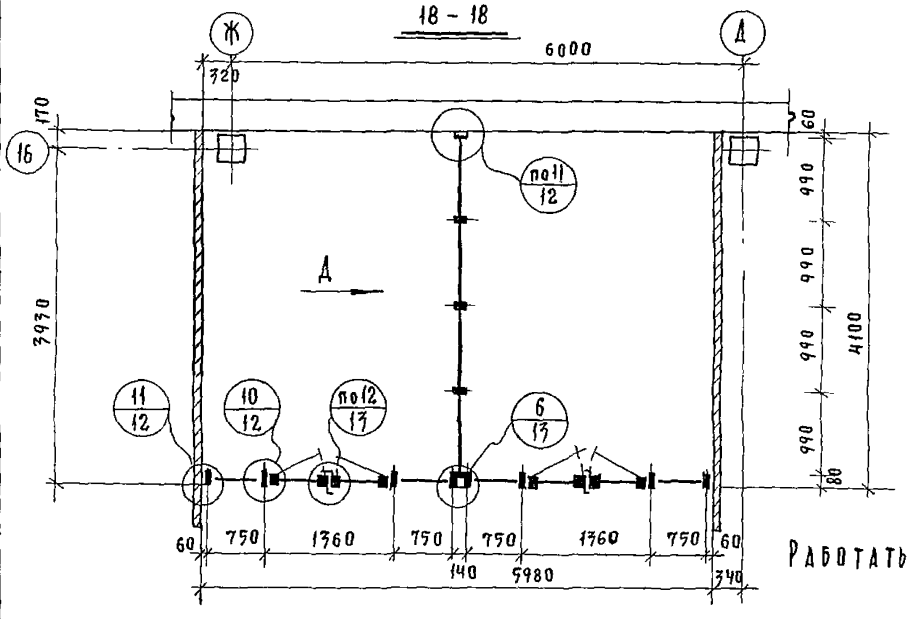


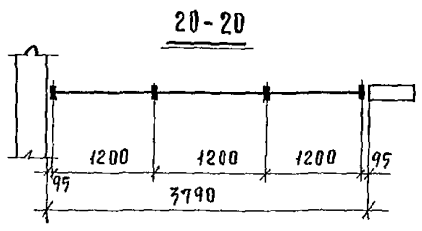


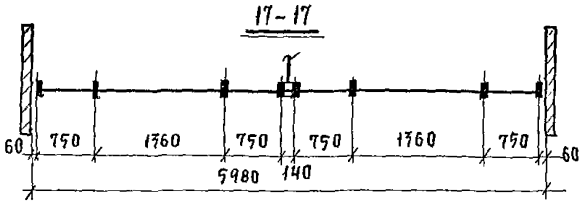

17-17

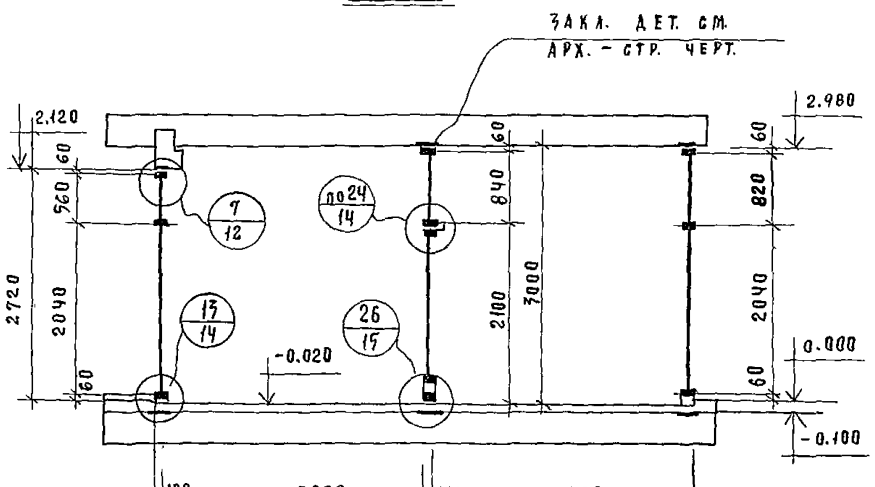

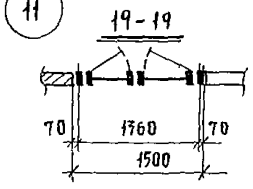

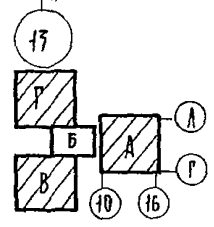

Работать совместно с КМ-5

Привязан:

Инв. №

Нач. ОП.	Платонов	
Н. контр.	Осадько	
Рук. гр.	Осадько	
Ст. инж.	Остренко	
Инж.	Александров	
Кол.	Осипова	

Т. П 252-1-110 КМ

Унифицированный корпус для детей в каркасно-панельных конструкциях ИИ-04 на 120 коек

Стадия	Лист	Листов
Р	6	

Блок „А" Перегородка N 1
Блоки „В", „Г" Перегородка N 4

ГИПРОНИИЗДРАВ


Формат А2

Инв. № подл. | Подп. и дата | Взам. инв. № | Инв. № дубл. | Подп. и дата

Альбом 11


Перегородка №2

БЛОК „Г" - 1 шт
БЛОК „В" - 1 шт.

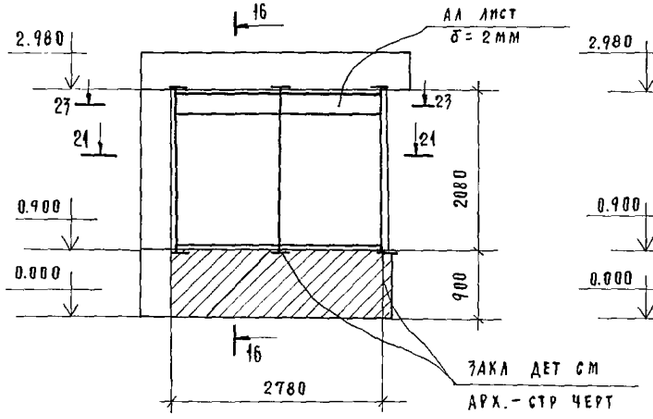


Перегородка №2¹/2шт №2*/Обратна №2¹/-2шт.

БЛОКИ „В", „Г"

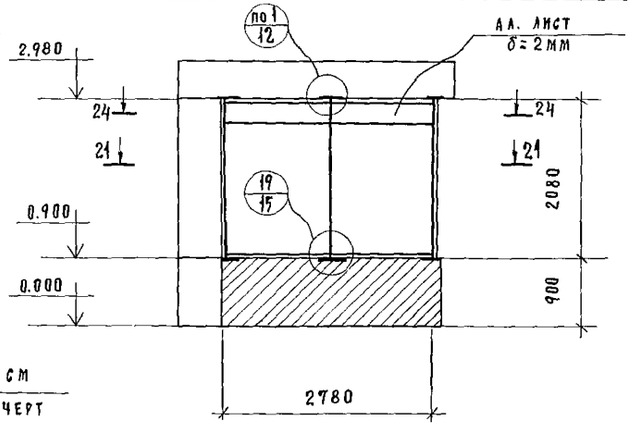


Перегородка №3


БЛОК „Г" 2 шт
БЛОК „В" 2 шт

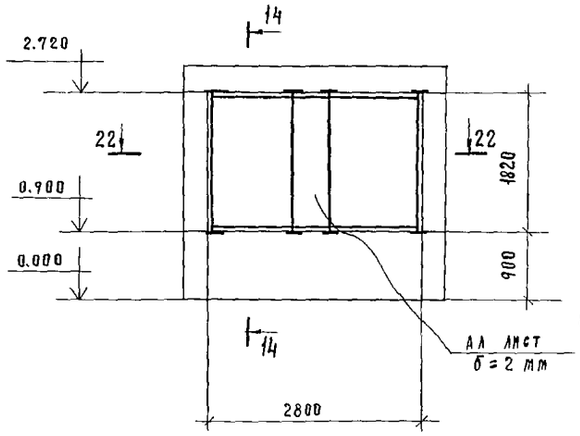


24-24

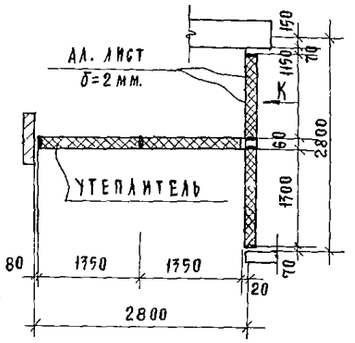


Вид по стр „Е"

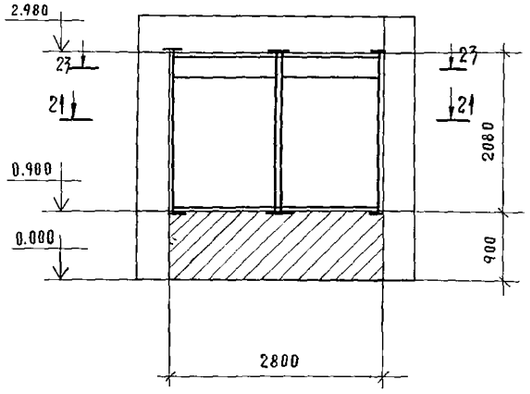

Вид по стр. „К"

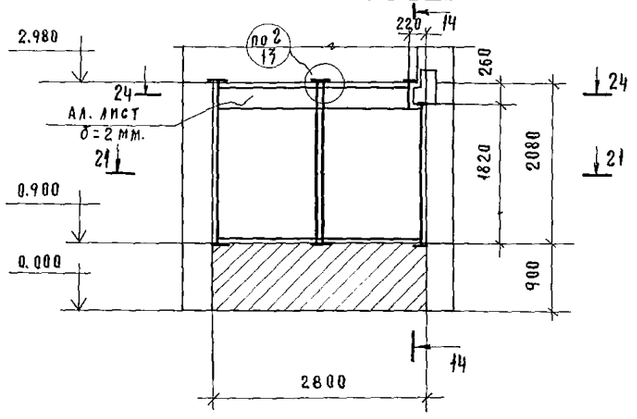


22-22

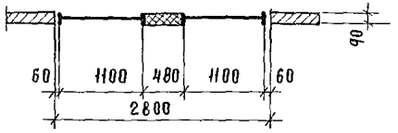



Работать совместно с КМ-6.8

21-21

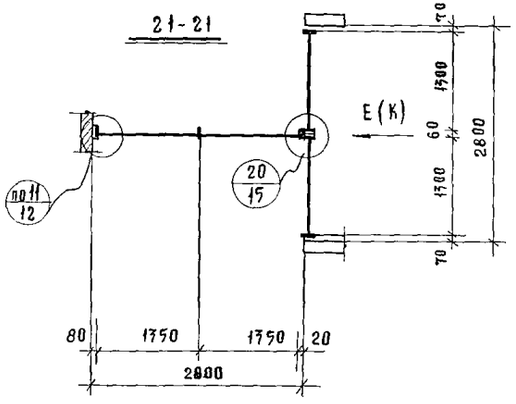

23-23

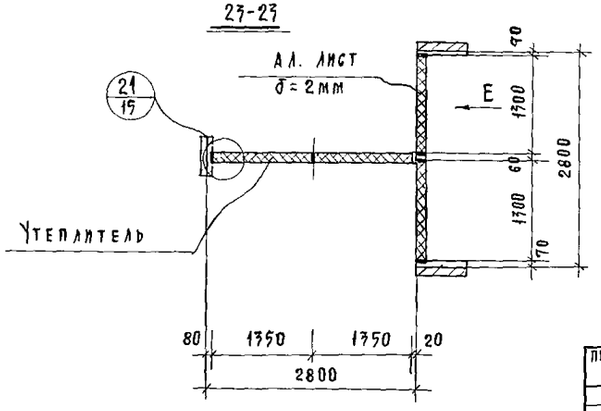

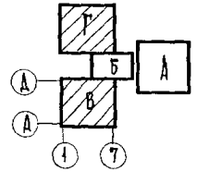

Привязан			
Инв №			
Нач ОР	Платонов		
Н контр	Осадько		
Рук гр	Осадько		
ГИП	Александрова		
Кон	Осипова		

Т.П 252-1-110 КМ

Унифицированный корпус для детей в каркасно-панельных конструкциях ИИ-04 на 120 коек

Стадия	Лист	Листов
Р	7	

Блоки: В, Г
Перегородки №2, №2¹, №2*, №3


ГИПРОНИИЗДРАВ

Формат 22 г


Инв. № подл. | Подпись и дата | Взам. инв. № | Гл. арх. пр-та | Мелешин

Альбом 11


БЛОК „В" ПЕРЕГОРОДКА N5 /1шт./ БЛОК „Г" ПЕРЕГОРОДКА N9 /ОБРАТНА N5/-1шт.

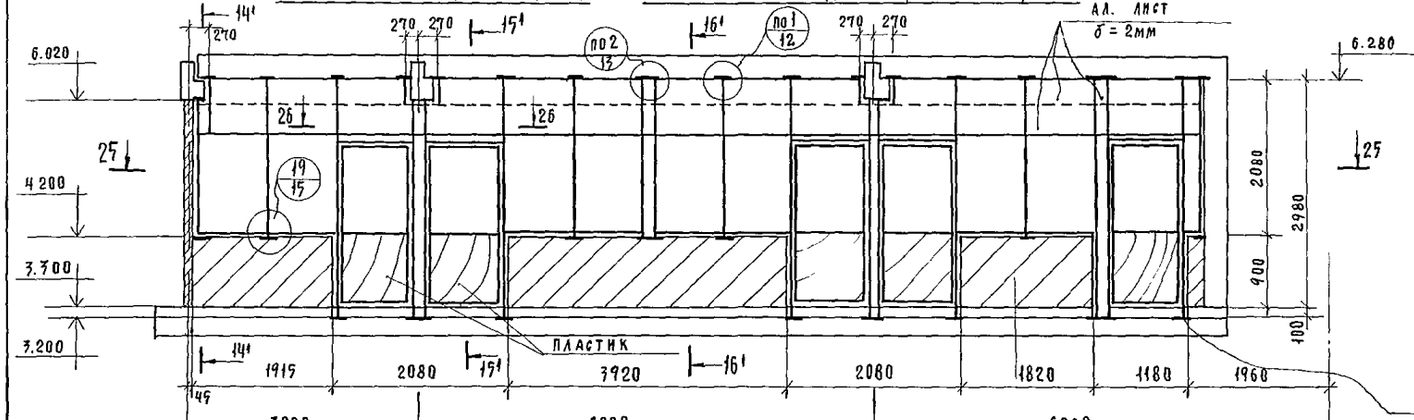


Вид по стр. „Ж" /3шт/

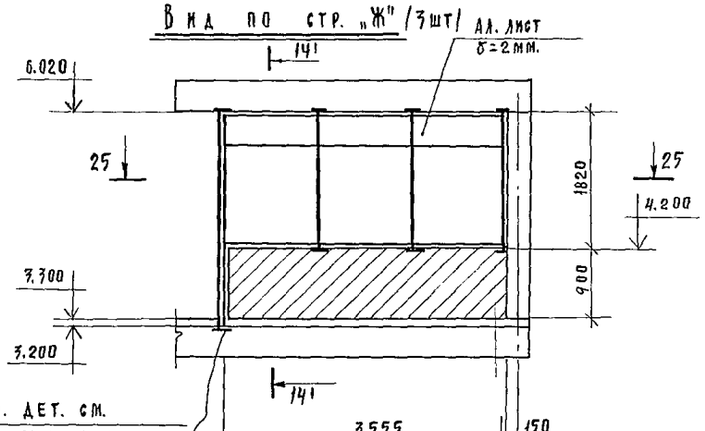


Вид по стр. „И" /5 шт./

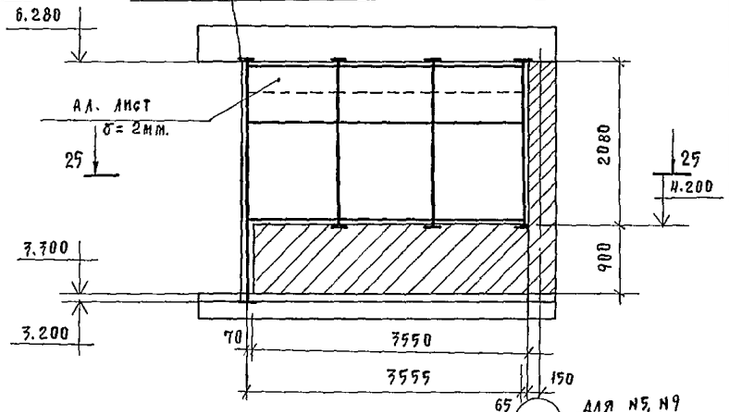


25 - 25

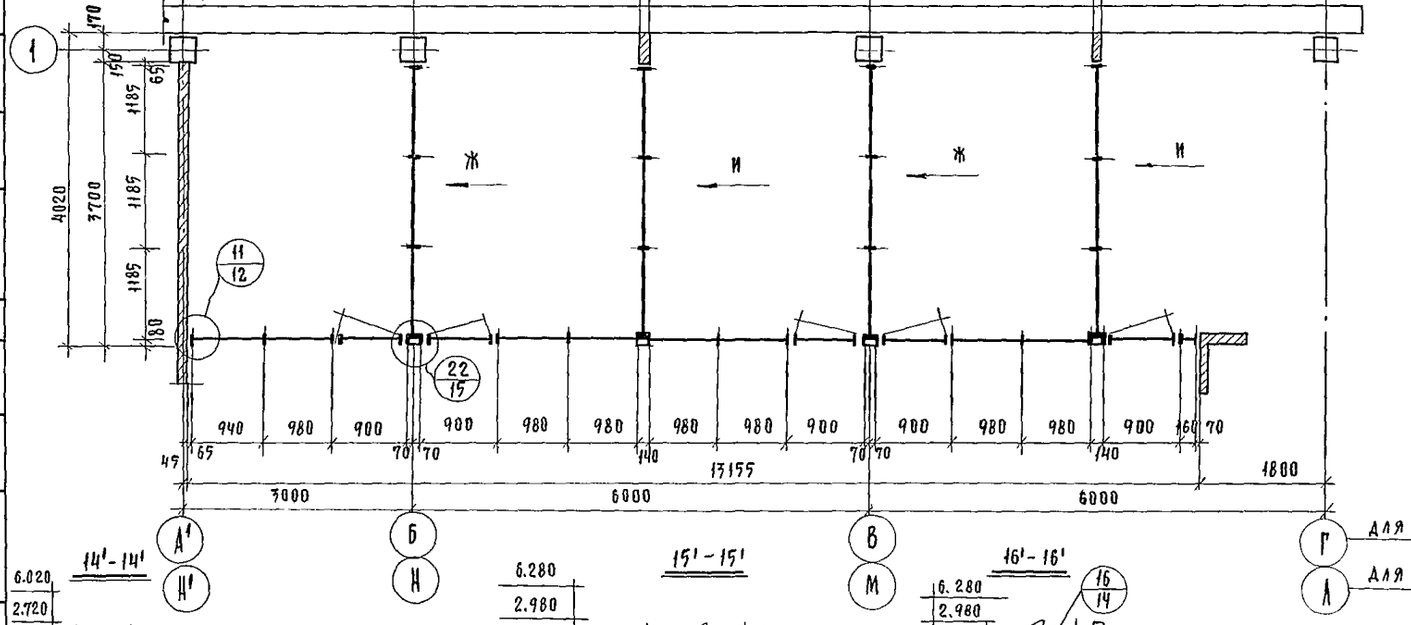


Работать совместно с КМ-6,9

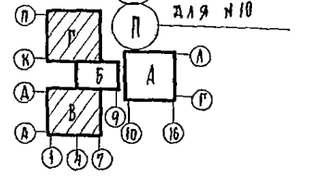


14' - 14'

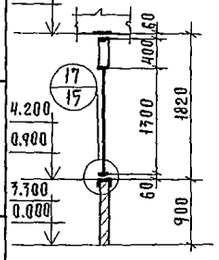


26 - 26

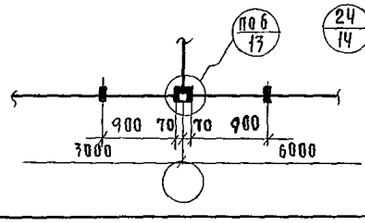

15' - 15'

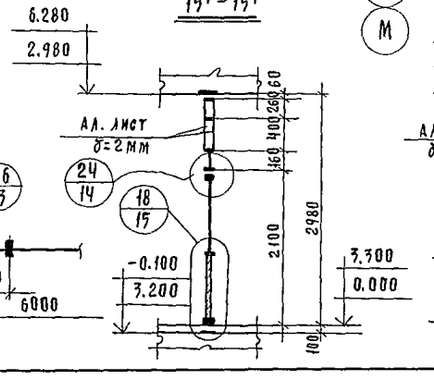

16' - 16'

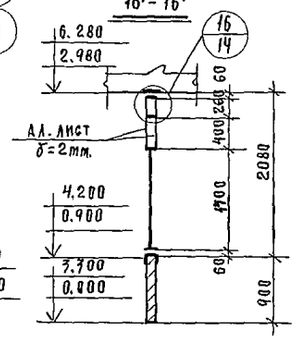

Привязан:			
Инв. № подл.	Подпись и дата	Взам. инв. №	
Инв. №			
Нач. от.	Платонов		
Н. контр.	Осадько		
Рук. гр.	Осадько		
Ст. инж.	Остренко		
Инж.	Александров		
Коп.	Осипова		

Т. П. 252-1-110 КМ

Унифицированный корпус для детей в каркасно-панельных конструкциях ИИ-04 на 120 коек

Стадия	Лист	Листов
Р	8	

Блоки В, Г.


Перегородка N5, перегородка N9 /обратная N5/ Вид по стр. „Ж", „И"

ГИПРОНИИЗДРАВ


Формат 22п

Альбом 11

Блок „В" Перегородка N6, блок „Г" N10 /обратна N6/

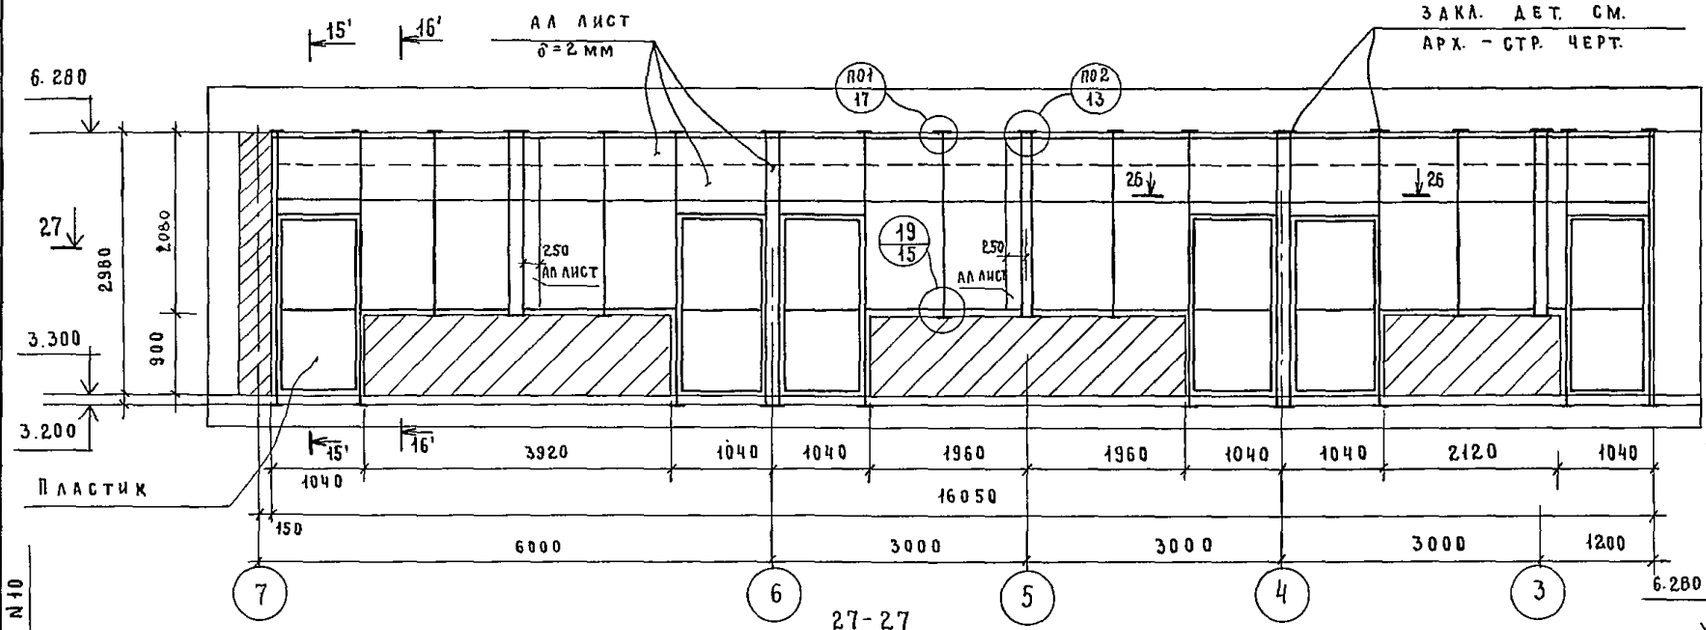


Вид по стр. „Л"

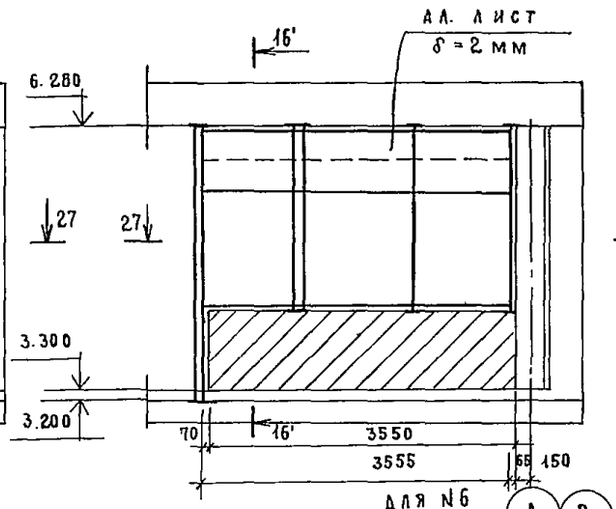



Для N6 А П Для N10

Вид по стр. „Н"

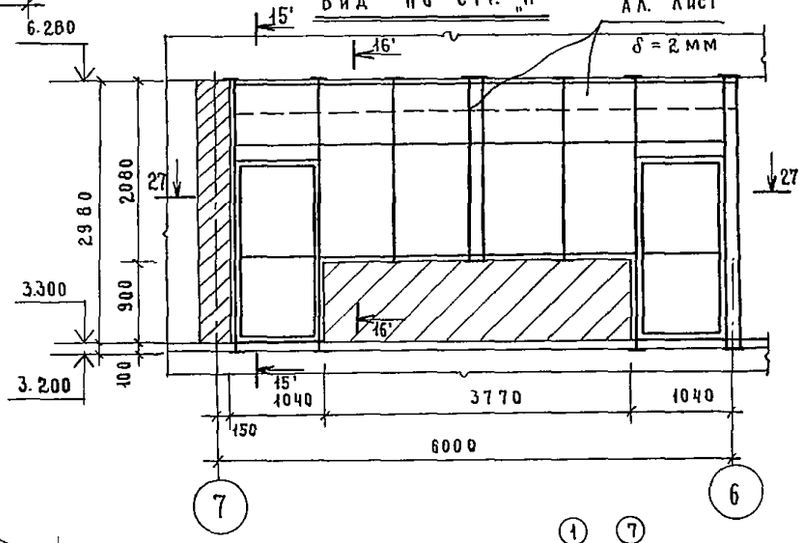

27-27

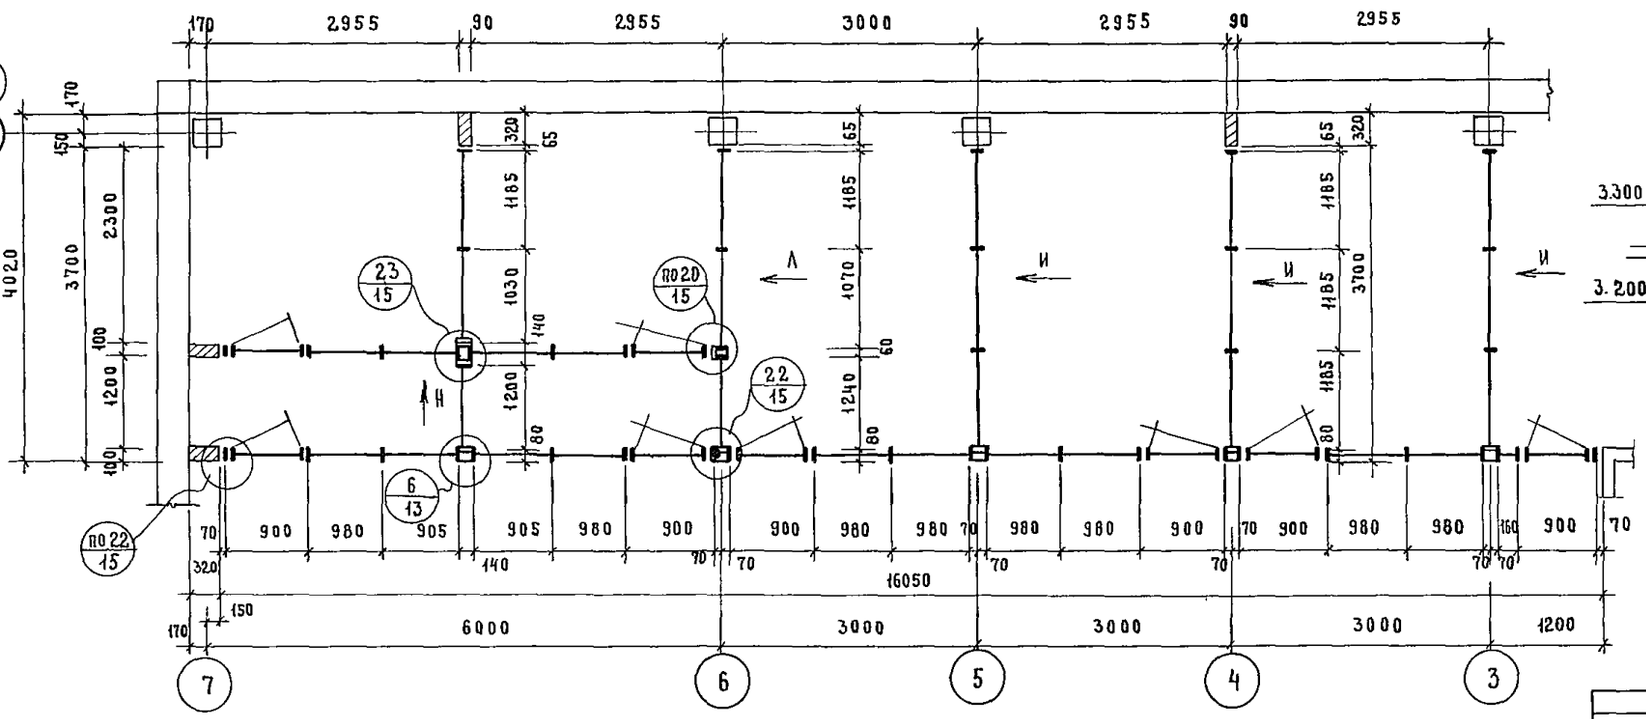

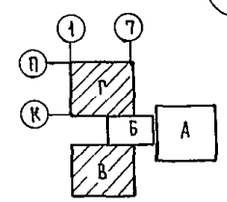


Работать совместно с КМ-6, 8.

				Т.П 252-1-110 КМ		
Привязан				Унифицированный корпус для детей в каркасно-панельных конструкциях ИИ-04 на 120 коек	Стадия	Лист	Листов
					Р	9	
				Блок „В" Перегородка Б Блок „Г" Перегородка N10. Виды по стр. Л; Н.	ГИПРОНИИЗДРАВ		
Инв №	Нач ОГ	Платонов					
	Н. контр	Осадько					
	Рук гр.	Осадько					
	Ст инж	Острейко					
	Инж.	Александрова					


Копировал: Майорова Формат 22г.

Инв. № подл. | Подпись и дата | Взам. инв. № | Гл. инж. пр-та Васина | Гл. арх. пр-та Мелешин | На спец. по документации для N10 | Для N6 | П | А


Блок Г. Перегородка №7 (1 шт.)

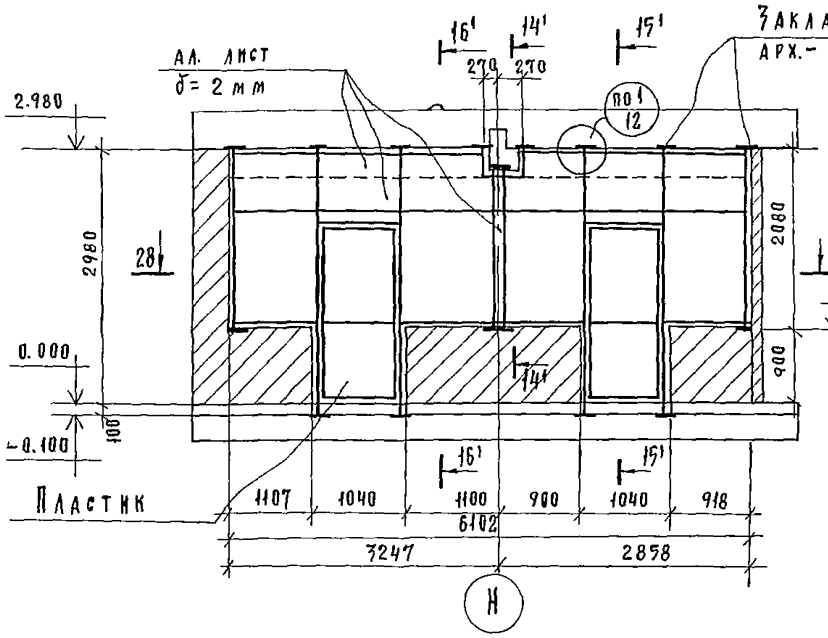


Блок Г. Перегородка №8 (1 шт.)

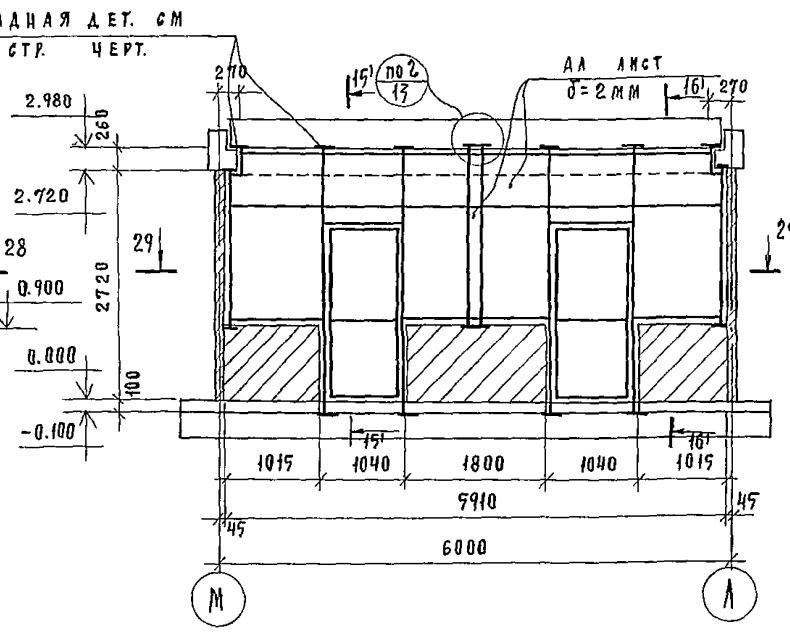


Вид по стр. „М"

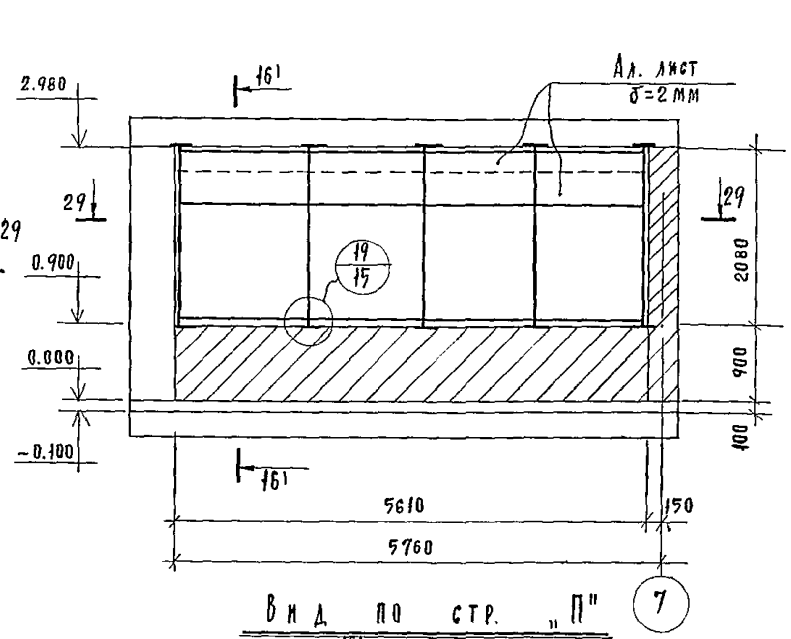


28-28

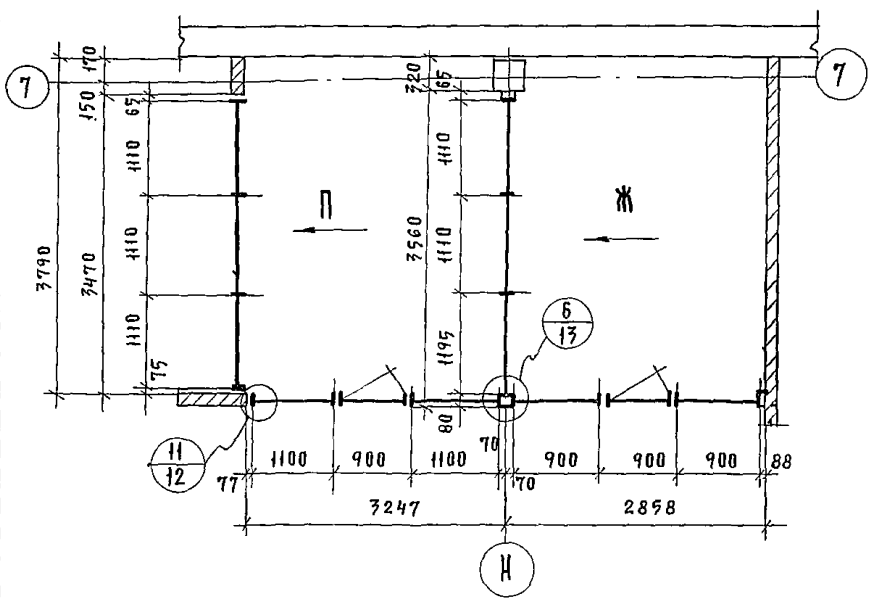


29-29

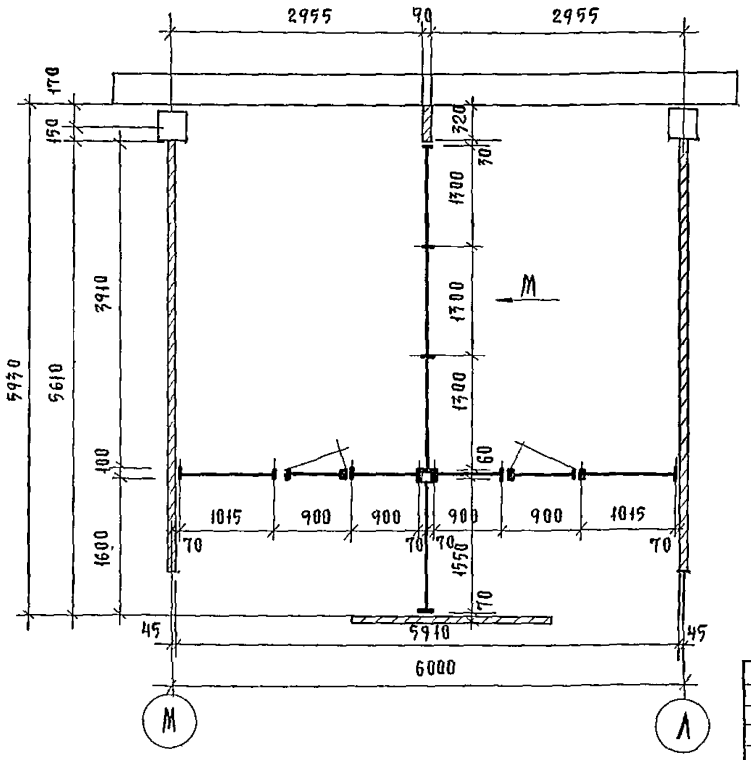

Вид по стр. „П"

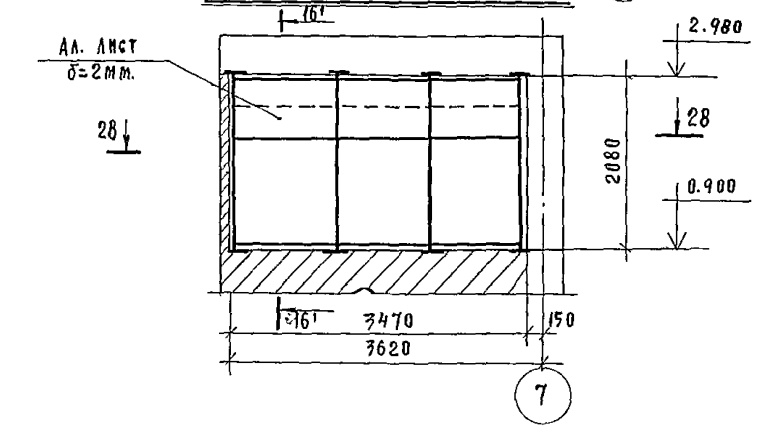

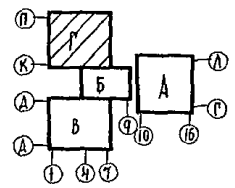

Работать совместно с КМ-6,8,9

Нач. ОР	Платонов		
Н. контр.	Осадько		
Рук. гр.	Осадько		
Ст. инж.	Остренко		
Инж.	Александрова		
Коп.	Осипова		

Привязан:

Инв. №

Т. П. 252-1-110 КМ

Унифицированный корпус для детей в каркасно-панельных конструкциях ИИ-04 на 120 коек

Стадия	Лист	Листов
Р	10	

Блок „Г." Перегородки №7, №8
Виды по стр. „М", „П"


ГИПРОНИИЗДРАВ

Формат А2п.


Инв. № подл. | Подпись и дата | Взам. инв. № | Гл. спец. ТО | Гл. инж. пр-та | Гл. арх. пр-та | Мелешин | Васина

Блок В. Перегородка N11 / 4 шт./

Блок Г. Перегородка N11 / 4 шт./

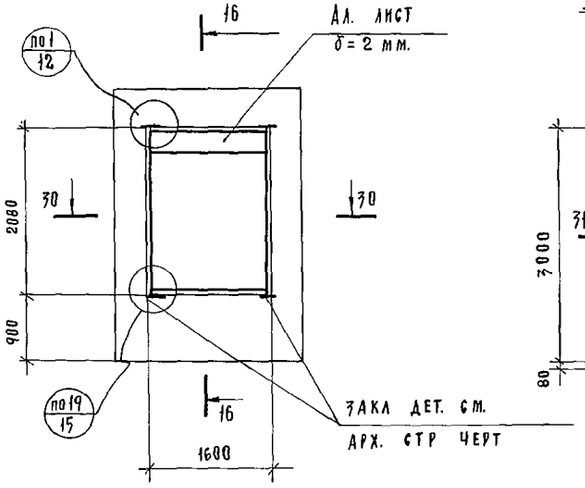


Блок Г. Схема витража N4 по оси „7" м/о м-н.

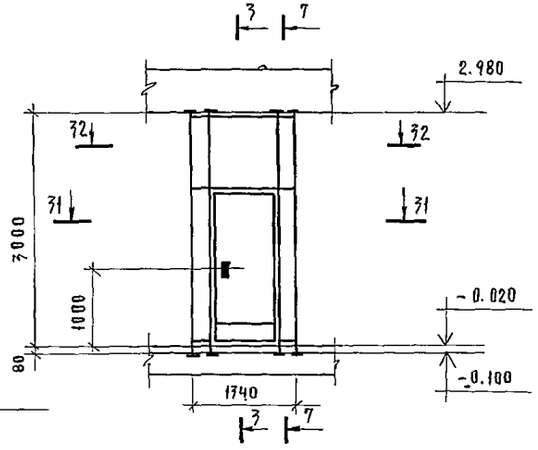



Блок А


Решетка N1 /1 шт./


по оси „11" м/о „Г-Д"

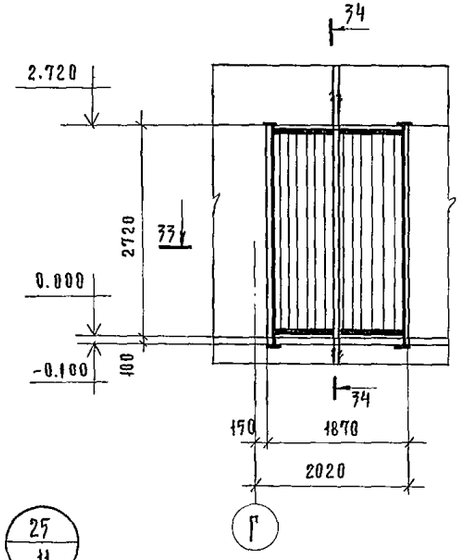


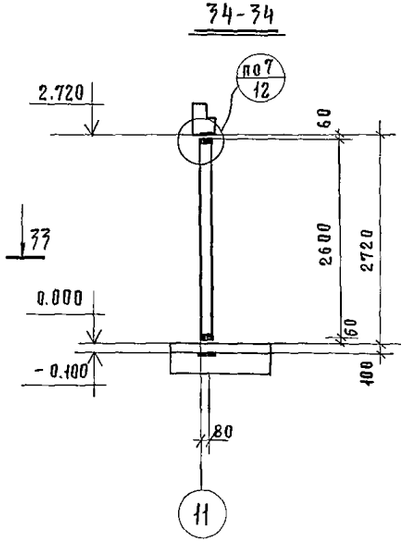

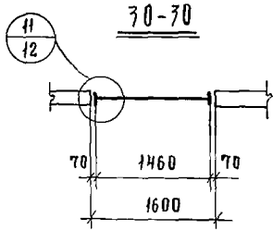


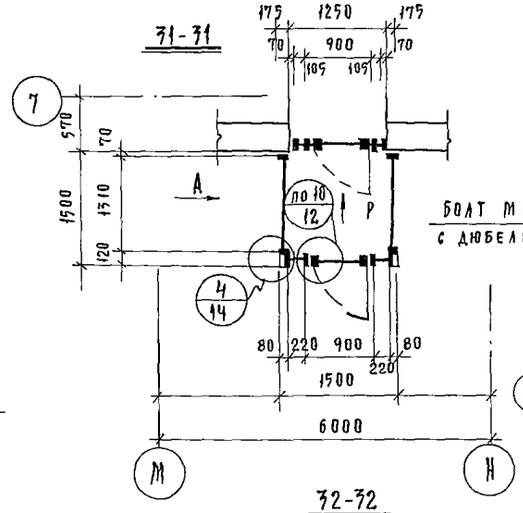


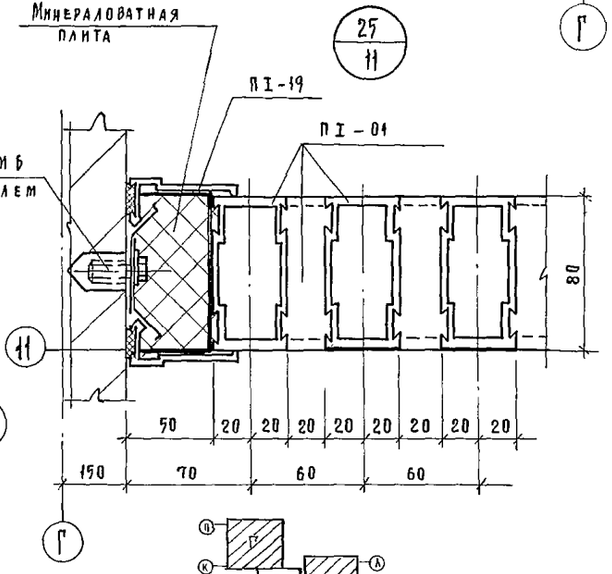


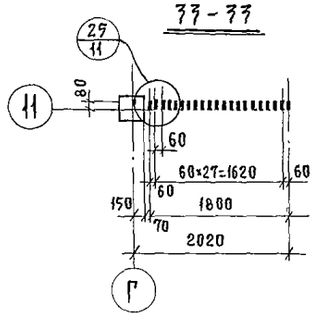

Вид по стр. Р / 1 шт/

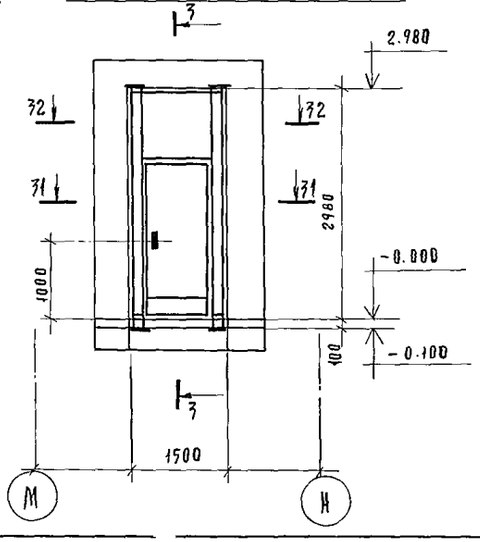

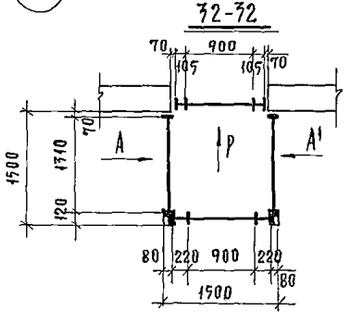

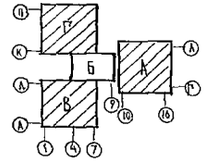

Работать совместно с КМ-4.

Привязан:			
	Нач. ОГ	Платонов	
	Н. контр	Осадько	
	Рук гр	Осадько	
	Ст. инж.	Острейко	
Инв №	Инж.	Александрова	
	Кон	Осипова	

Т. П. 252-1-110 КМ

Унифицированным корпус для детей в каркасно-панельных конструкциях ИИ-04 на 120 коек


Стадия	Лист	Листов
Р	11	


Блоки А, В, Г Перегородка N11
Схема витража N4 по оси „7" м/о М-Н. Решетка N1
Вид по стр Р. Узел 25.


ГИПРОНИИЗДРАВ


Инв. № подл. | Подпись и дата | Взам. инв. № | Гл. инж. пр-та Васина


Альбом 11

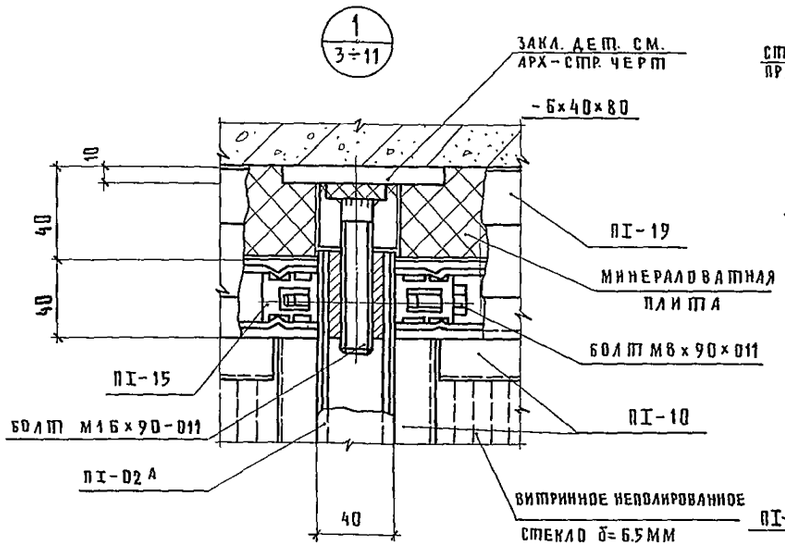


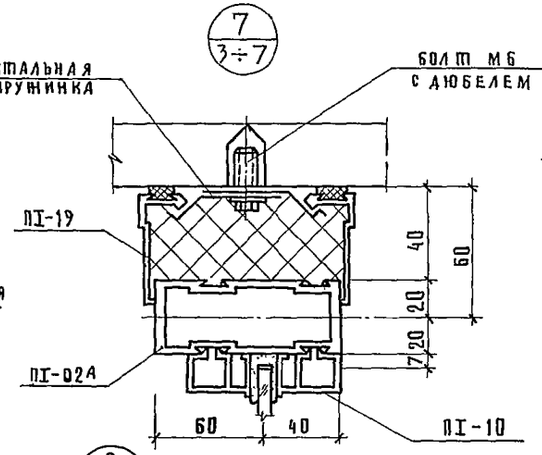


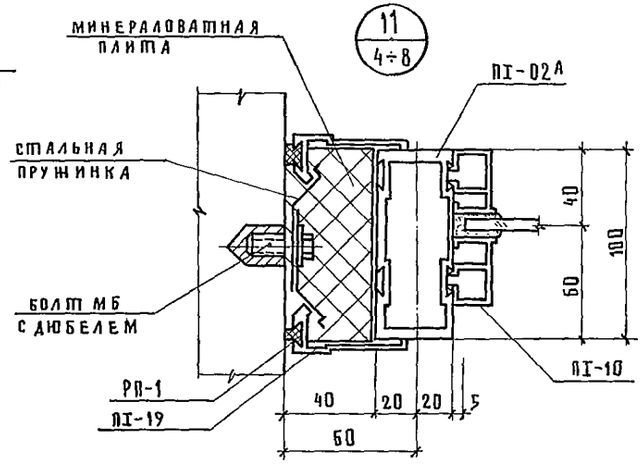

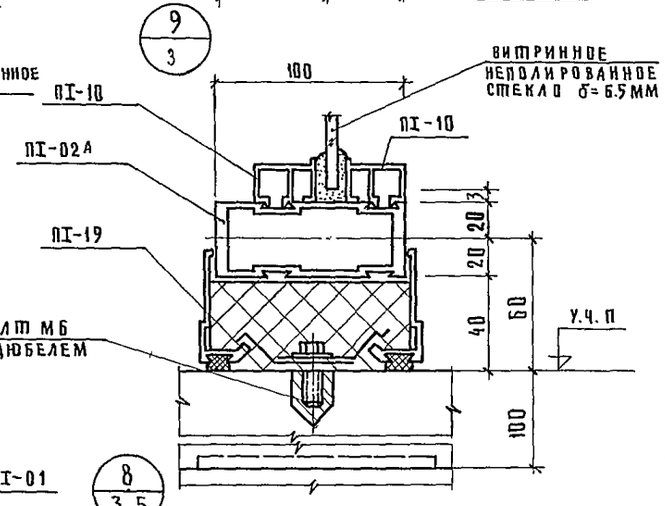

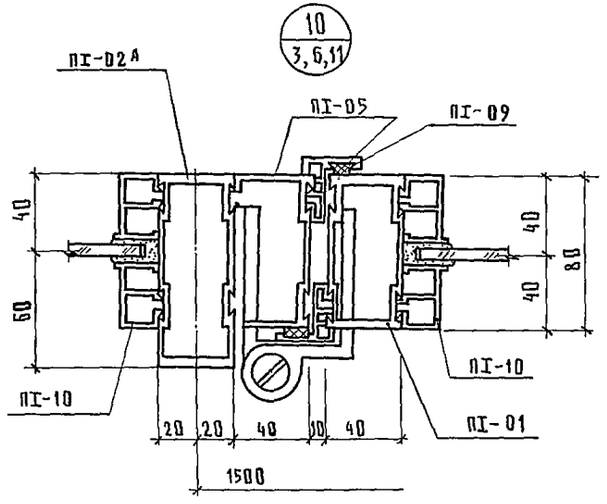

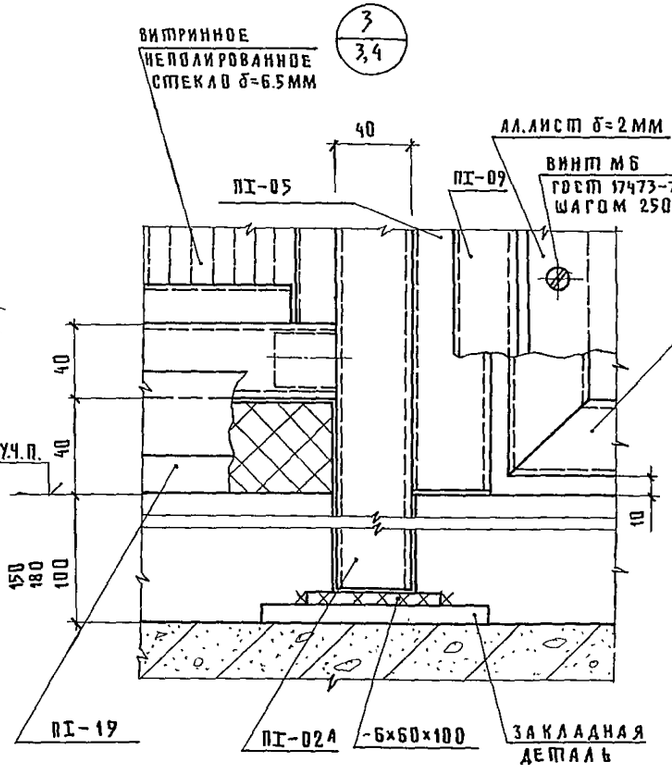


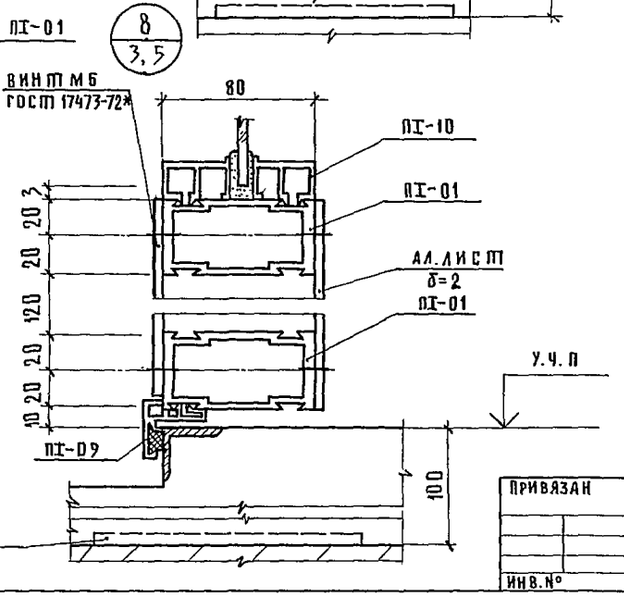



СВАРКУ ПРОИЗВОДИТЬ ЭЛЕКТРОДАМИ Э-42 ГОСТ 9467-75. ВЫСОТА СВАРНОГО ШВА h=4 ММ


				Т.П. 252-1-110		КМ
				УНИФИЦИРОВАННЫЙ КОРПУС ДЛЯ ДЕТЕЙ В КАРКАСНО-ПАНЕЛЬНЫХ КОНСТРУКЦИЯХ ИИ-04 НА 120 КОЕК	СТАДИЯ Р	ЛИСТ 12	ЛИСТОВ
				БЛОКИ: А, Б, Г. УЗЛЫ 1,3,7÷11	ГИПРОНИИЗДРАВ		


Альбом 11

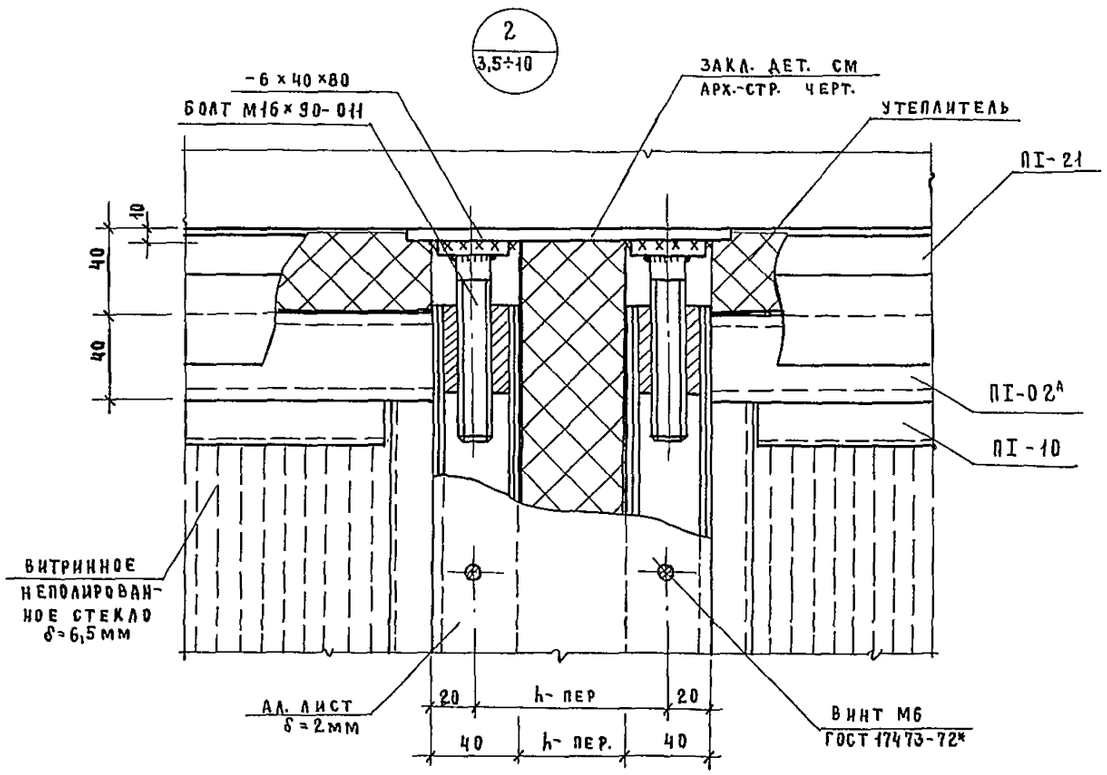

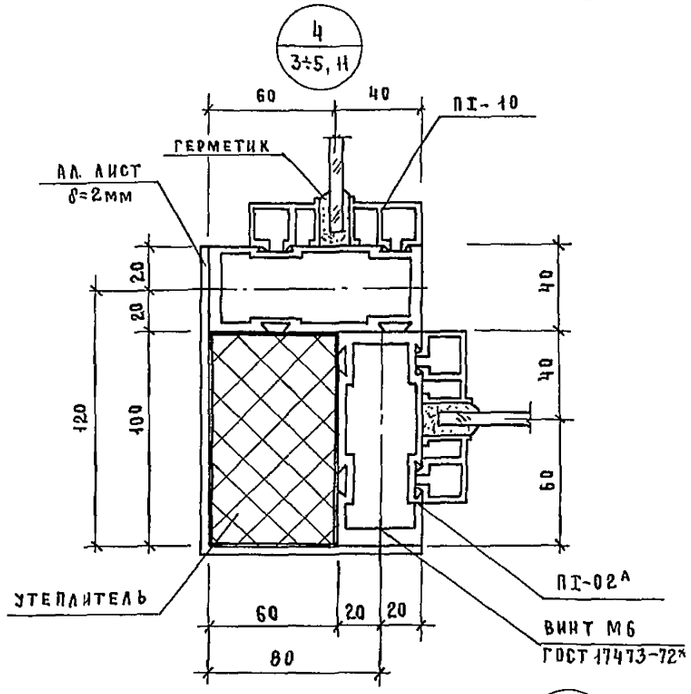

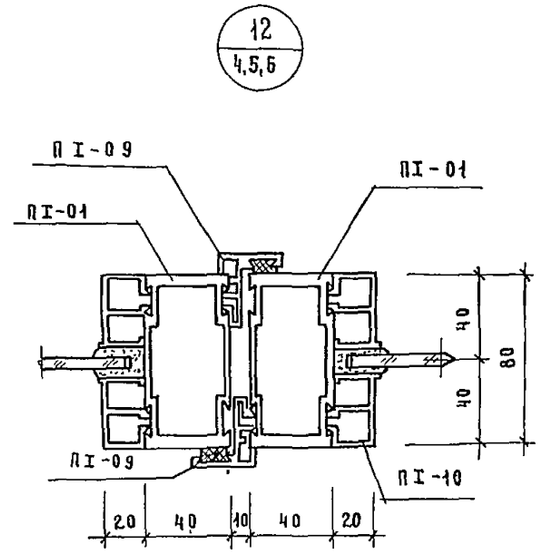

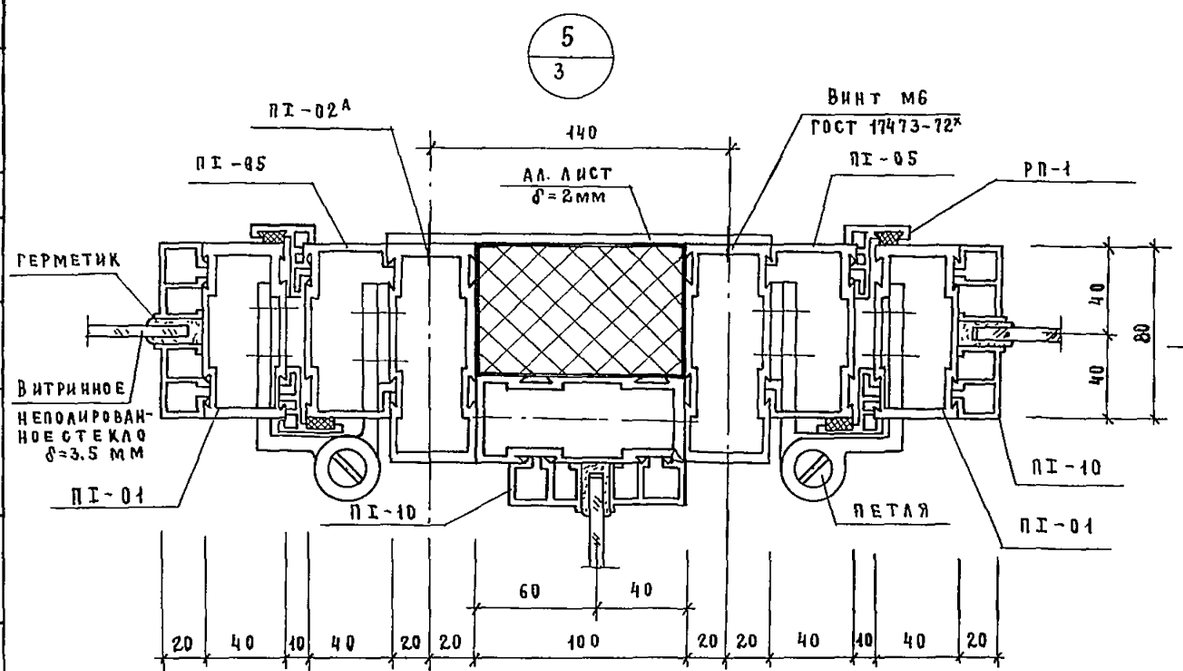

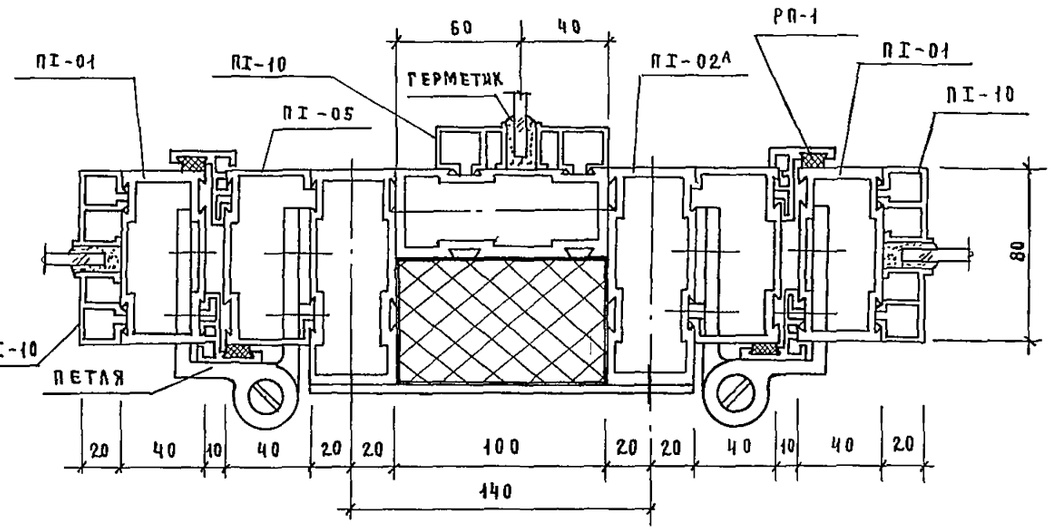


				Т.П. 252-1-110 КМ		
Привязан				Унифицированный корпус для детей в каркасно-панельных конструкциях ИИ-04 на 120 коек	Стадия	Лист	Листов
					Р	13	
				Блоки: А, В, Г	ГИПРОНИИЗДРАВ		
				Узлы: 2, 4, 5, 6, 12.			
Инв №							

Нач ОГ	Платонов	
Н.контр.	Осадько	
Рук.гр.	Осадько	
Ст.инж.	Остренко	
Инж	Александрова	


Копировал: Маторова

Формат 22г.


13
4,6

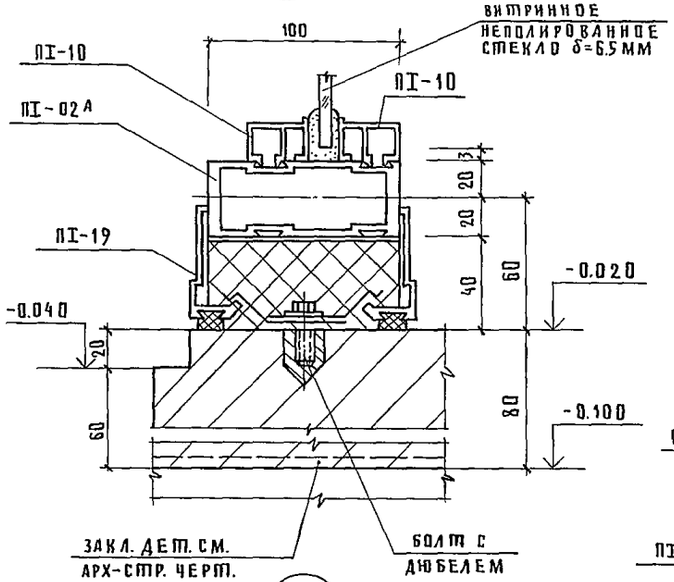


14
5

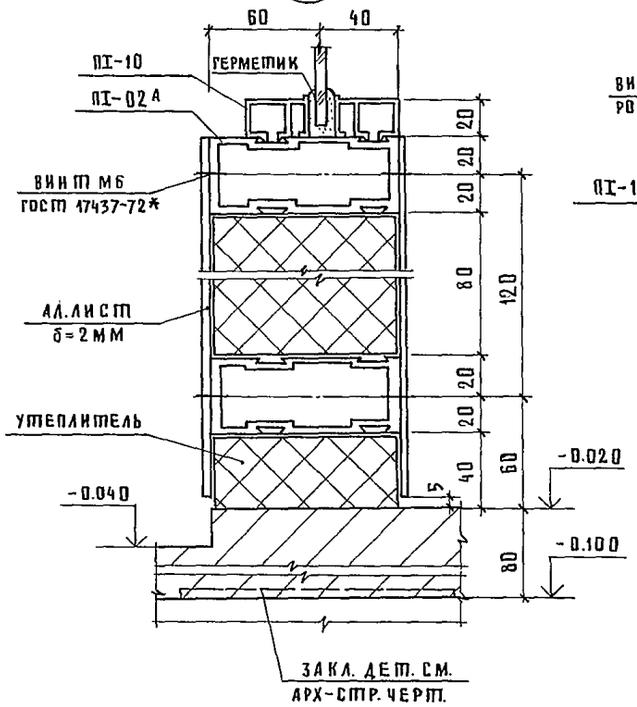


15
5

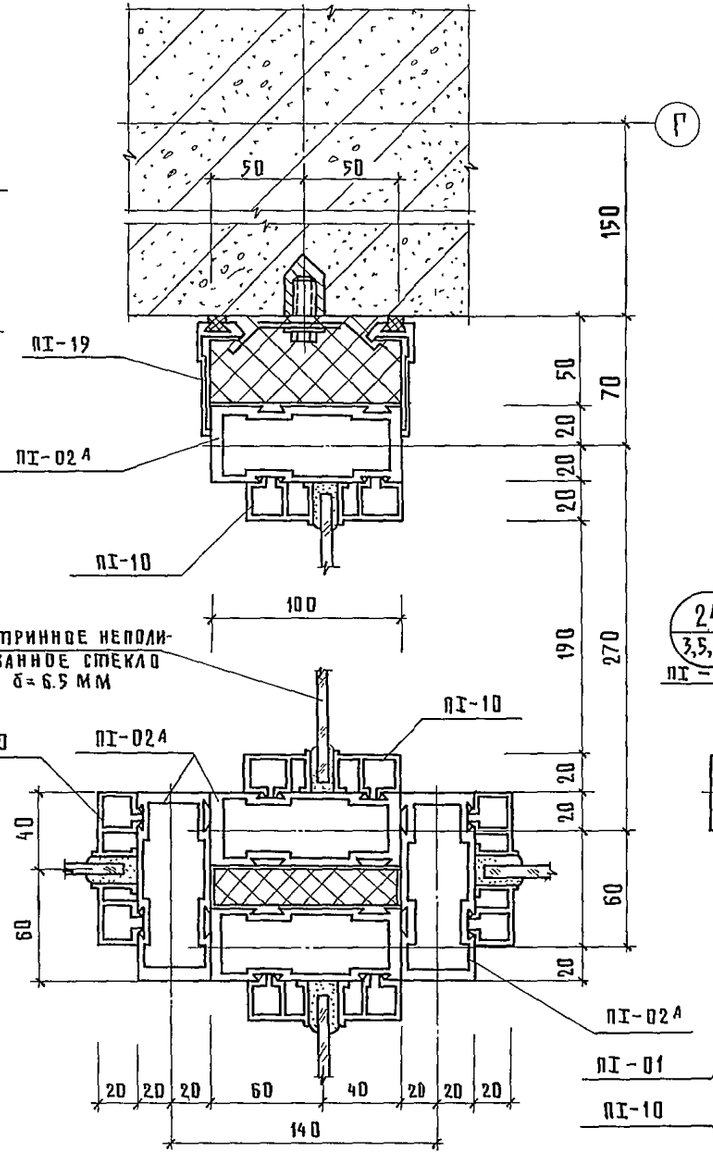

16
6,8

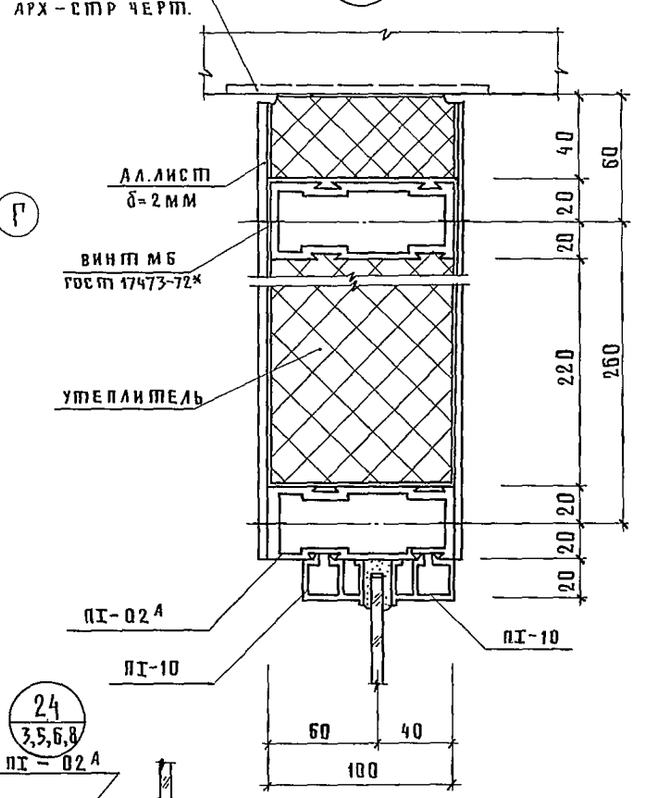

24
3,5,6,8

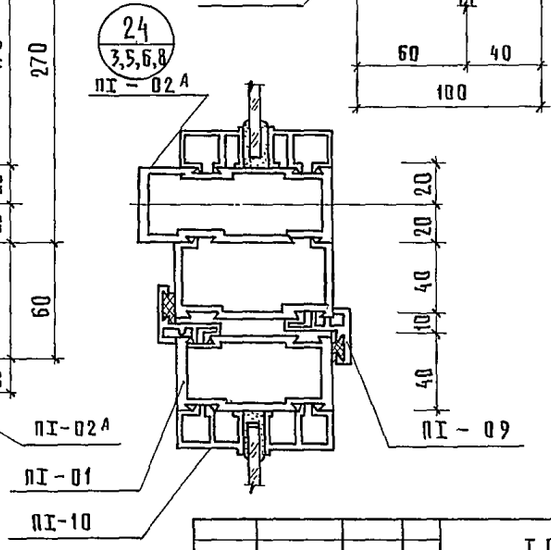

Привязан				Т.П. 252-1-110	КМ
	Нач.ОР	Платонов		Унифицированный корпус для детей в каркасно-панельных конструкциях ИИ-04 на 120 коек	Стадия: Р; Лист: 14; Листов:
	Н.контр.	Осадько			
	Рук.груп.	Осадько		Блоки А, В; Г. Узлы 13-16, 24	ГИПРОНИИЗДРАВ
Инв.№	Ст.инж.	Острейко			
	Инж.	Александрова			


Копировал:

Формат А2г


Альбом 11

Гл. инж. пр-та Васина


17 / 6,8

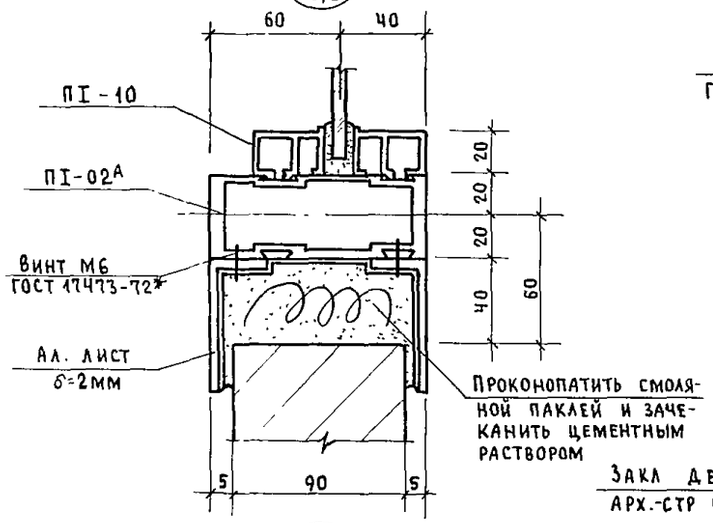


26 / 6

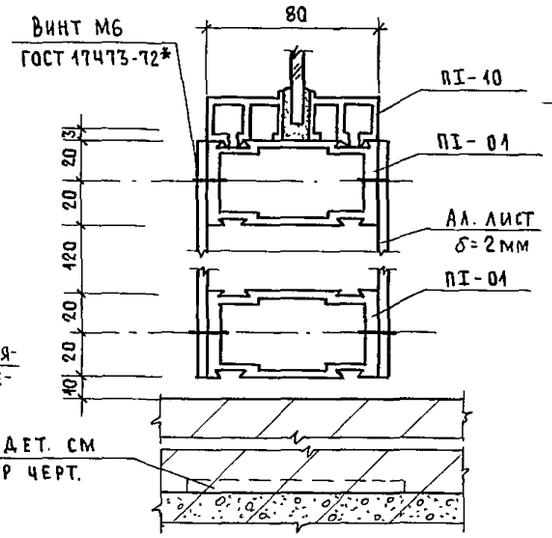


20 / 7,9

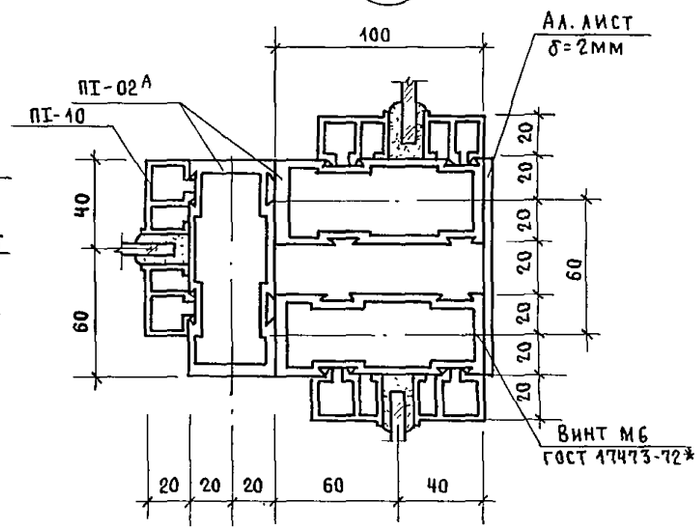


21 / 7

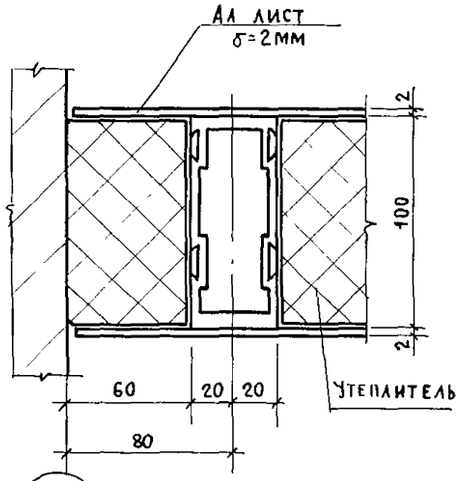


18 / 6,8

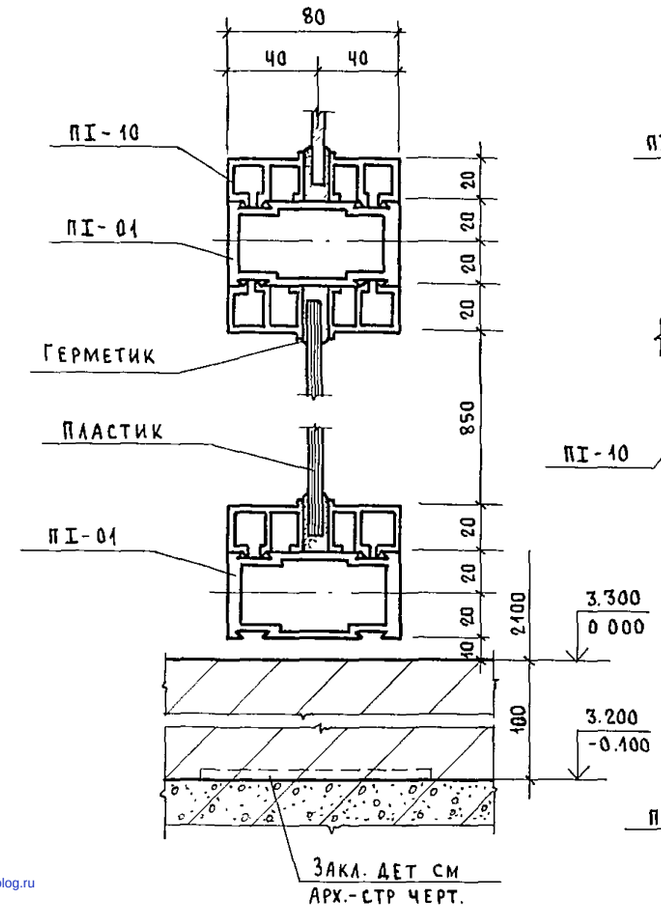


22 / 8,9

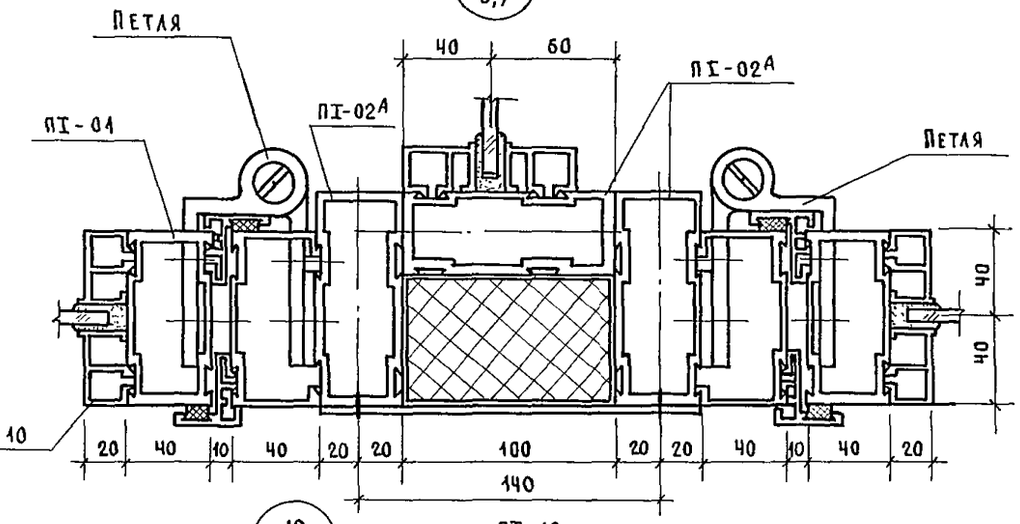

19 / 6÷11

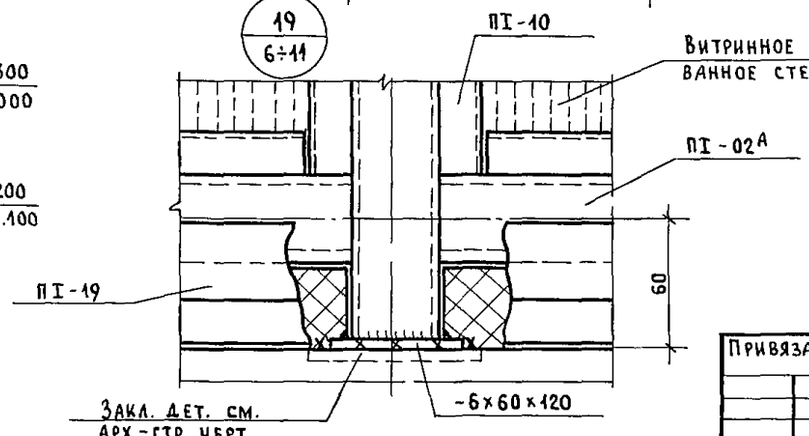

23 / 9

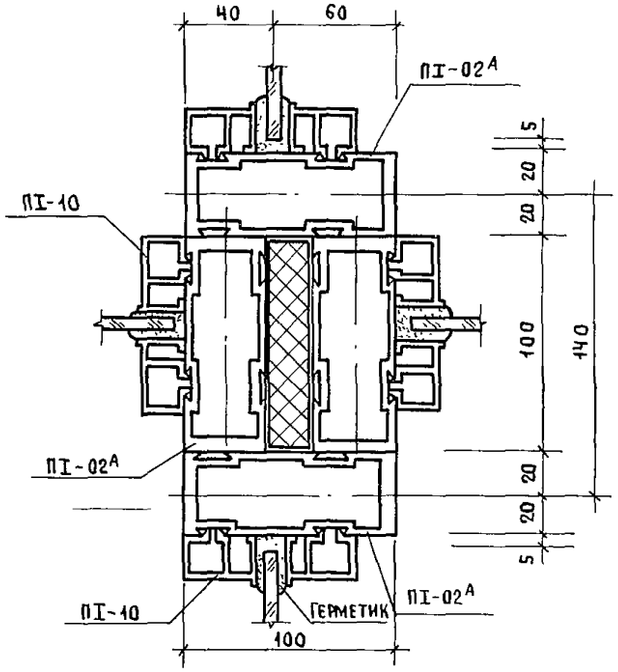

Сварку производить электродами Э-42 ГОСТ 9467-75. Высота сварного шва h=4мм.

Привязан

Инв №

Нач. ОГ	Платонов		
Н контр	Осадько		
Рук гр	Осадько		
Ст. инж.	Острейко		
Инженер	Александрова		

Т. п. 252-1-110 КМ

Унифицированный корпус для детей в каркасно-панельных конструкциях ИИ-04 на 120 коек

Стадия	Лист	Листов
Р	15	

Блоки А, Б, Г
Узлы 17÷23, 26

ГИПРОНИИЗДРАВ

Копировал

Формат А2г

gost.e-ecolog.ru