ТИПОВОЙ ПРОЕКТ
244-1-66.86

СПАЛЬНЫЙ КОРПУС НА 250 МЕСТ ДЛЯ САНАТОРИЕВ

(СТЕНЫ КИРПИЧНЫЕ)


АЛЬБОМ III


ЧАСТЬ 2 (СТР. 88 - 133)


АРХИТЕКТУРНО - СТРОИТЕЛЬНЫЕ РЕШЕНИЯ
ВЫШЕ ОТМ. 0,000 ЛЕЧЕБНАЯ ТЕХНОЛОГИЯ


gost.e-ecolog.ru


Лестница 1

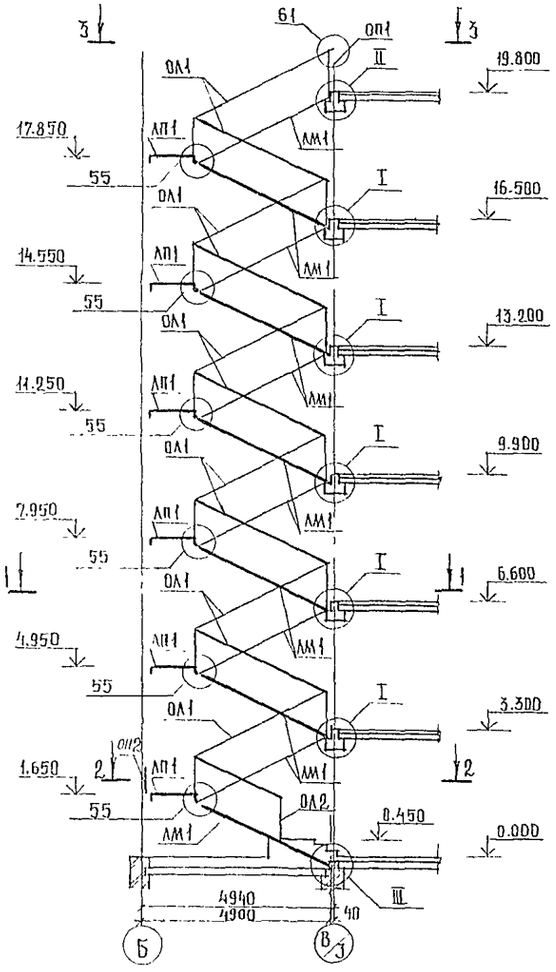


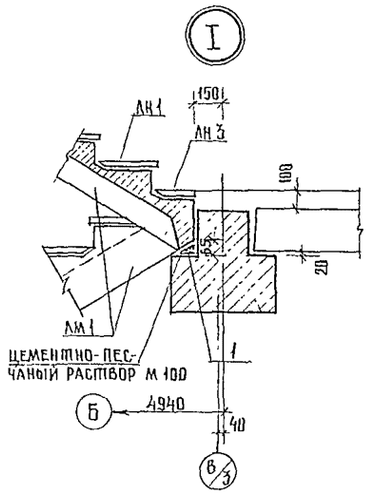


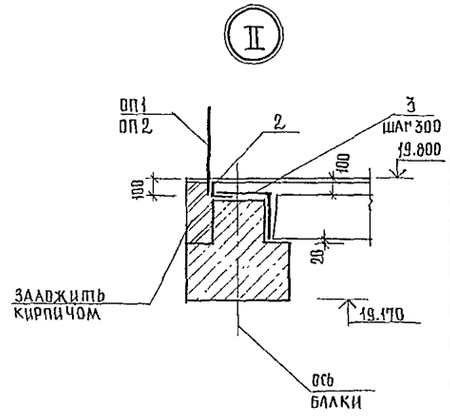

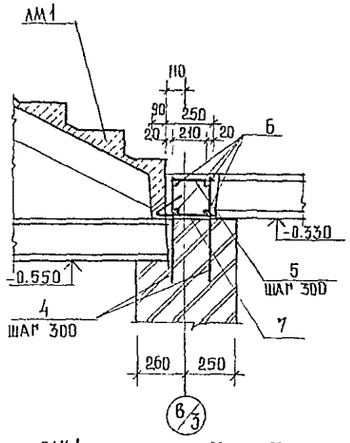

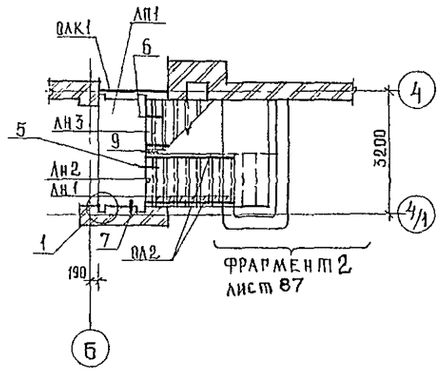

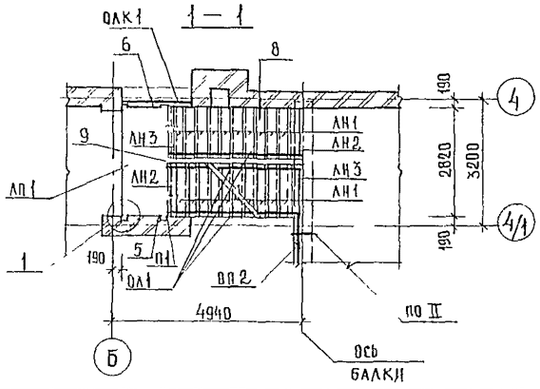

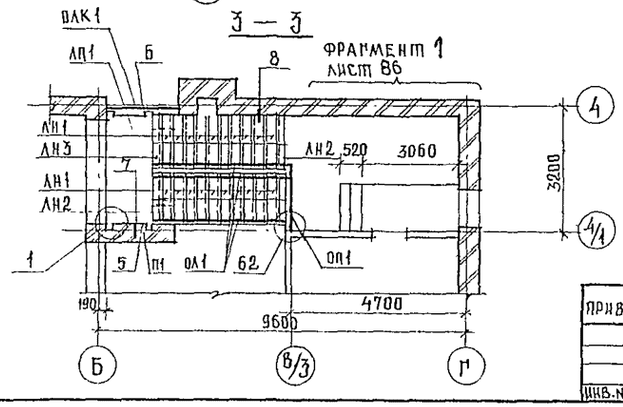

Спецификация элементов лестницы 1

Марка поз.	Обозначение	Наименование	Кол	Масса ед.кг.	Примеч.
		Лестничный марш			
ЛМ1	1.251.1-4.1-1.00.00-01	2ЛМФ 39.14.17-5-1	12	1420	
		Лестничная площадка			
ЛП1	1.252.1-4.1-1.00.00.03	ЛПФ 28.11-5	6	1100	
		Накладные проступи			
ЛН1	1.251.1-4.1-2.0000-02	1ЛН 14-3	117	38	
ЛН2	1.251.1-4.1-3.0000-02	2ЛН.15.2	12	32	
ЛН3	1.251.1-4.1-2.0000-03	1ЛН 14.2	11	26	
		Металлическое огражд.			
ОЛ1	1.256-1	ОЛ-33-2	16	41.1	
ОЛ2	то же	ОЛ-12-2	2	30.4	
ОП1	"	ОВП-27-2	1	19.1	
ОП2	"	ОПВ-30-2	6	38.8	
ОЛК1	"	ОЛК 1	6	10.0	
1		С 5Вр1-100 / 5Вр1-100 1540×300 ГОСТ 8478-81	11	1.45	
2		Уголок 90×6 ГОСТ 8509-72* Вст3кп2-1 ГОСТ 535-79			
		ℓ = 3200	6	26.6	
		10 А-I ГОСТ 5781-82			
3		ℓ = 520	60	0.32	
4		ℓ = 560	6	0.34	
5		ℓ = 230	6	0.14	
6		16 А-III ГОСТ 5781-82 ℓ = 1500	4	2.37	
7		С 5Вр1-100 / 5Вр1-100 1540×500 ГОСТ 8478-81	1	2,4	
С1	2.250-2 вып.1	С1	22	0.5	
С5	то же	С5	22	0.6	
ММ1	"	ММ1	62	0,9	
П1	1.225-2 вып.11	Опорная подушка ОП5-2	6	45	
		Бетон В 15	0.1		м³

1. Узлы 1, 5÷9, 55, 61, 62 приняты по серии 2.250-2 вып.1
2. Продолжение спецификации элементов лестницы 1 см. лист 86.

				244-1-66.86 – АС-3	
Нач.АПМ.Б	Орзуа				
Гл.инж.пр.	Собенников				
Нач.	Бельман				
Гип	Кудрявцева				
Рук.мр.гр.	Иванова				
Разраб.	Мороз				
Н.контр.	Новикова				
Копир.	Юдакова				

Привязан

Инв.№


Спальный корпус на 250 мест для санаториев /стены кирпичные/


Схема расположения элементов лестницы 1

Стадия	Лист	Листов
Р	85	


ЦНИИЭП курортно-туристских зданий и комплексов

Формат А2

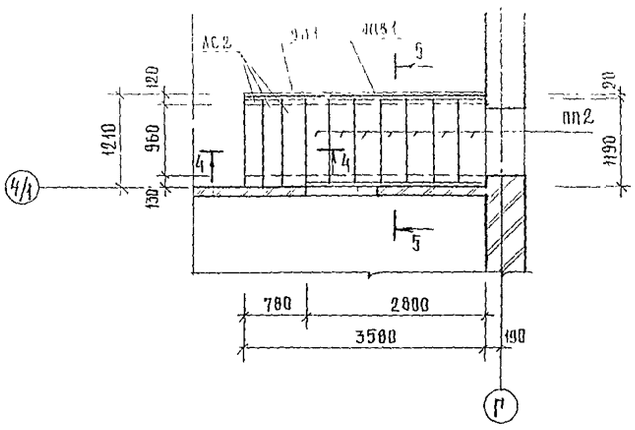


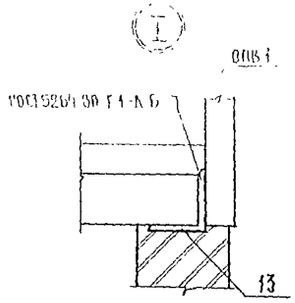


4 — 4

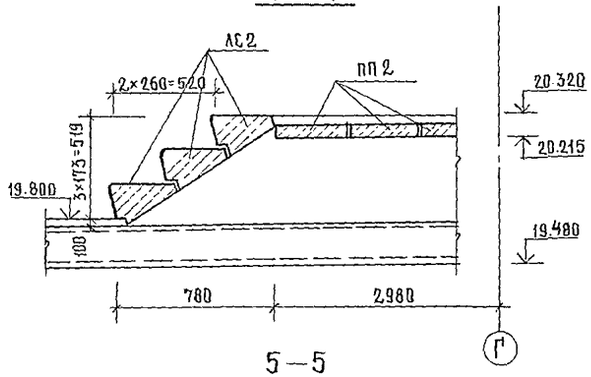


5 — 5

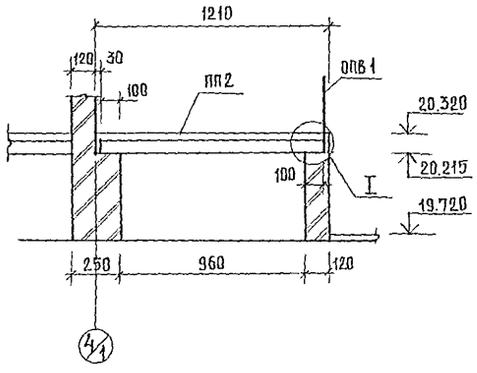


ПОЗ. 9

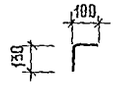

ПОЗ. 11

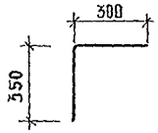

ПОЗ. 12

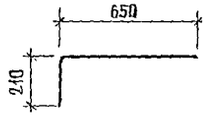

Спецификация элементов лестницы 1 (продолжение)

Марка поз.	Обозначение	Наименование	Кол	Масса ед.кг.	Примеч.
		Сборные ж/б			
АС 1		АС 14	6	150	
АС 2		АС 12.17-1	3	130	
		Перемычки			
ПП 1	1.038.1-1 2.20000	2ПП 14-4	3	189	
ПП 2	1.038.1-1.2.10000	1ПП 12-3	7	72	
		Металлическое ограждение			
ОПВ 1	1.256-1	ОПВ-21-2	1	28.7	
ОЛ 1	то же	ОЛ-4.5-2	1	16.6	
8	244-1-66.86-АС-3-	18А-I ГОСТ 5781-82 10,4 мп	6,45		кг
		8А-I ГОСТ 5781-82			
9*		ℓ=230	3	0,08	
10		ℓ=350	9	0,1	
11*		ℓ=650	9	0,3	
12*		ℓ=860	12	0,33	
13		Уголок 75×5 ГОСТ 8509-72* / Вст3кп2-1 ГОСТ 535-79			
		ℓ=2670	1	15.5	
14		Бетон В15	0,3		м³


* поз. 9,11,12 – см. на данном листе

					244-1-66.86 – АС-3		
Нач. АПМБ	Орзул						
Гл. инж. АПМ	Собенников			Спальный корпус на 250 мест для санаториев / стены кирпичные /	Стадия	Лист	Листов
ГАП	Бельман				Р	86	
ГИП	Кудрявцева						
Рук. гр. ин.	Иванова			Фрагмент 1 Лестница 1	ЦНИИЭП курортно-туристских зданий и комплексов		
Разраб.	Бусселъ						
Н. контр.	Новикова						
Привязан							
Инв. №							


Копир. Юдакова

Формат А2


Фрагмент 2

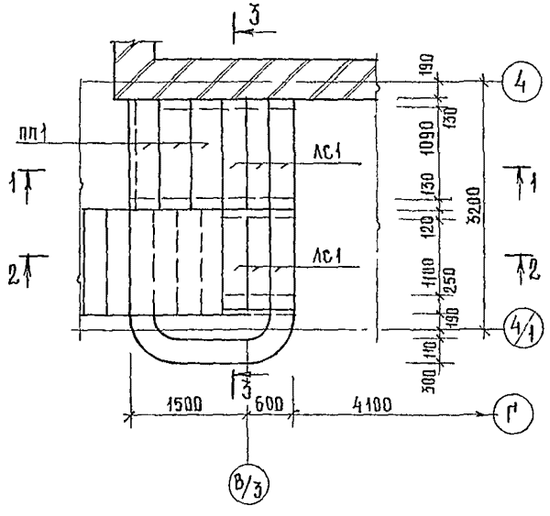


3 — 3

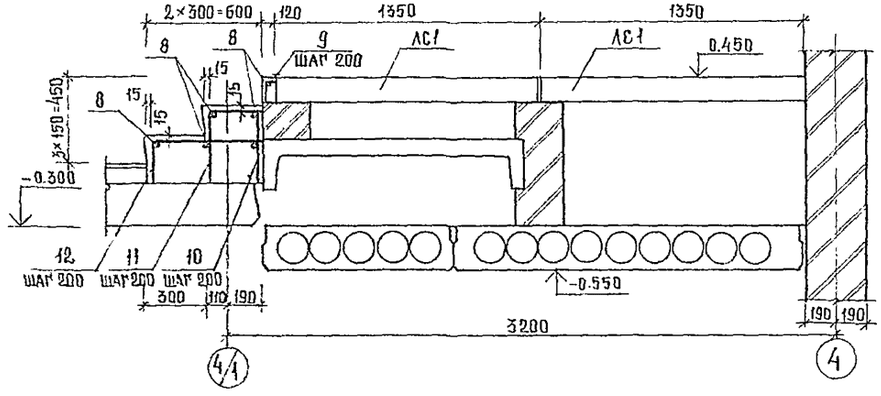

1 — 1

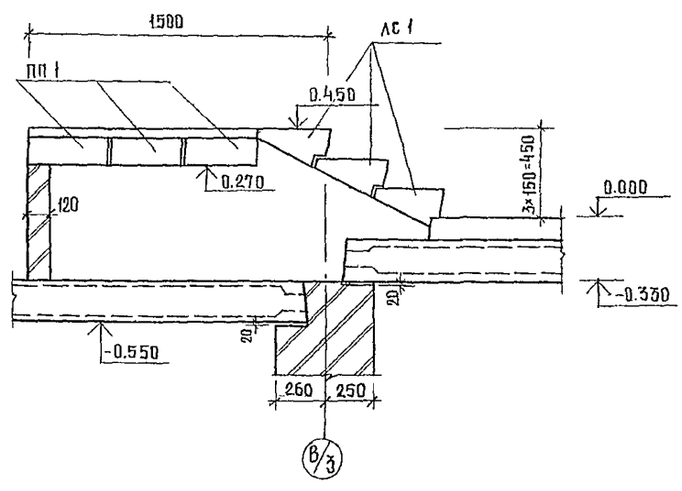


2 — 2

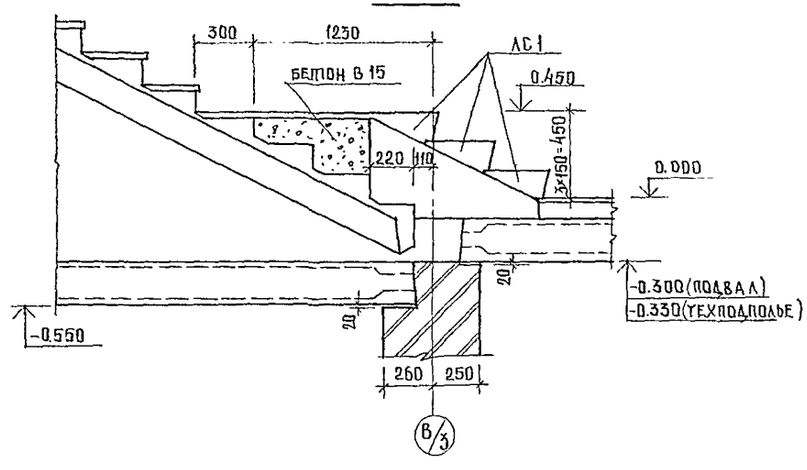


					244-1-66.86 - АС-3	
			НАЧ.АПМ.Б	ОРЗУЛ		
ПРИВЯЗАН			ГЛ.КАЛГИН	СОБЕННИКОВ	СПАЛЬНЫЙ КОРПУС НА 250 МЕСТ ДЛЯ САНАТОРИЕВ /СТЕНЫ КИРПИЧНЫЕ/	СТАДИЯ Р; ЛИСТ 87; ЛИСТОВ
			ГИП	БЕЛЬМАН		
			РУК.МР.ГР	КУДРЯВЦЕВА		
			РАЗРАБ.	ИВАНОВА	Фрагмент 2 лестницы 1	ЦНИИЭП курортно-туристских зданий и комплексов
			Н.КОНТР.	БУССЕЛЬ		
ИНВ.№				НОВИКОВА		

КОПИРОВАЛ Юдакова 10/8 ФОРМАТ А2


1 — 1

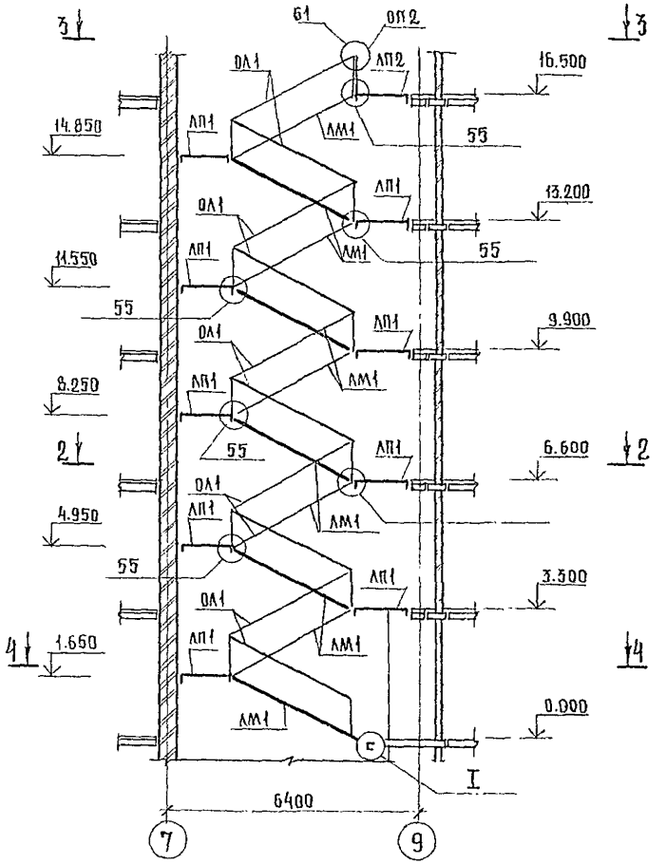


2 — 2

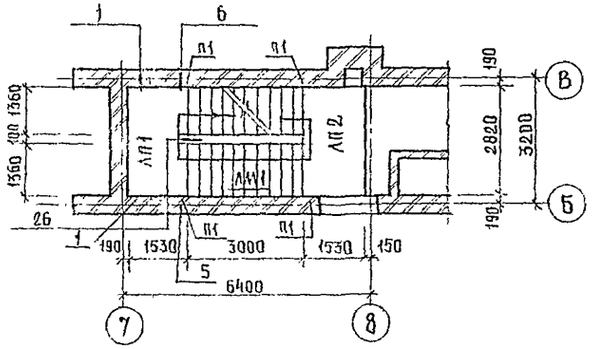


3 — 3

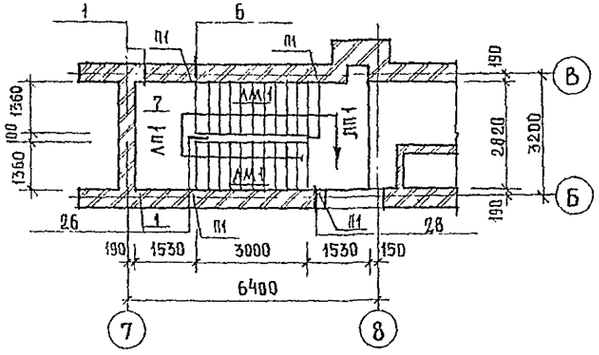

4 — 4

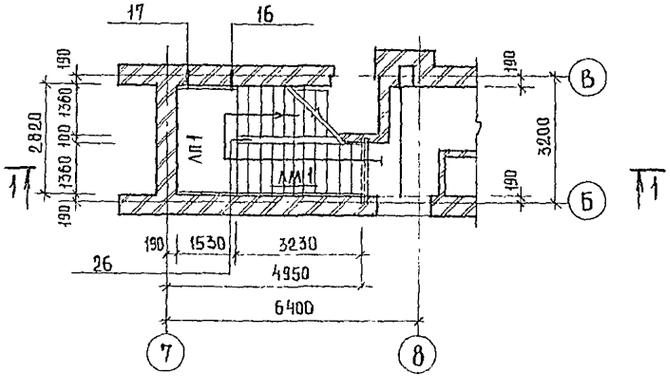

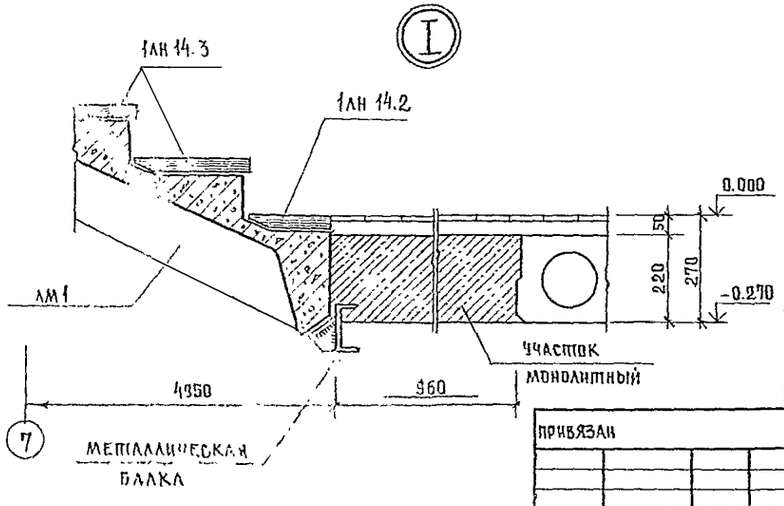

Спецификация элементов лестницы 2

Марка поз.	Обозначение	Наименование	Кол.	Масса ед.кг.	Примечание
		Лестничный марш.			
ЛМ1	1.251.1-4.1-1.00.00-01	2ЛМФ 39.14.17-5.1	10	1420.0	
		Лестничная площадка			
ЛП1	1.252-1-4.1-20.00-04	ЛПФ 28.13÷5	9	1200.0	
ЛП2	1.252-1-4.1-00.00-0	ЛПФ 28.136-5п	1	1360.0	
		Накладные проступи			
НП1	1.251.1-4.1-2.0000-02	Рядовая 1АН 14.3	100	58.0	
НП2	1.251.1-4.1-3.0000-02	Верхняя 2АН 15.2	10	2.90	
НП3	1.251.1-4.1-2.0000-03	Нижняя 1АН 14.2	11	25.0	
П1	1.225-2, вып. 11	Опорная подушка ОП5-2	20	45.0	
		Металлические ограждения			
ОЛ1	1.256-1	ОЛ-33-2	10	41.6	
ОП2	то же	ОП6-12-2	1	13.5	

Все узлы, кроме I, приняты по серии 2.250-2 вып 1.

Нач.АПМБ	Орзул		
Гл.инж.АПМ	Собенников		
Нач.АП	Бельман		
ГИП	Кудрявцева		
Рук.гр.	Иванова		
Исполн.	Чижов		
Н.контр.	Новикова		

Привязан

Инв.№

Копир. Юдакова

244-1-66.86-АС-3

Спальный корпус на 250 мест для санаториев /стены кирпичные/

Схема расположения элементов лестницы 2.

Стадия	Лист	Листов
Р	88	

ЦНИИЭП курортно-туристских зданий и комплексов

Формат А2

Схема расположения объемных элементов лифтовых шахт



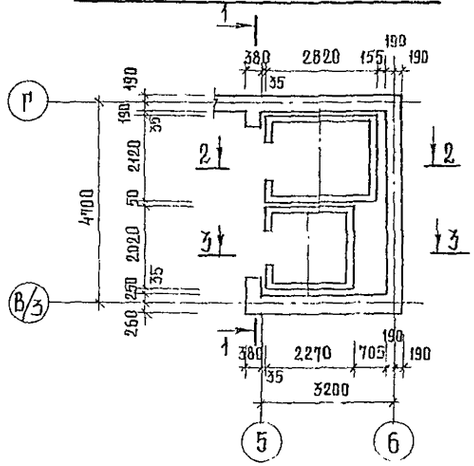



Схема расположения элементов перекрытия лифтовых шахт

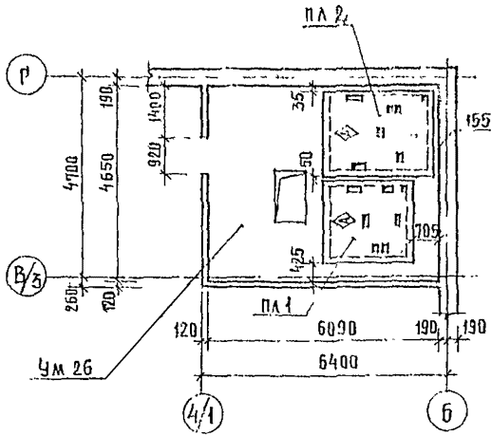


1 — 1

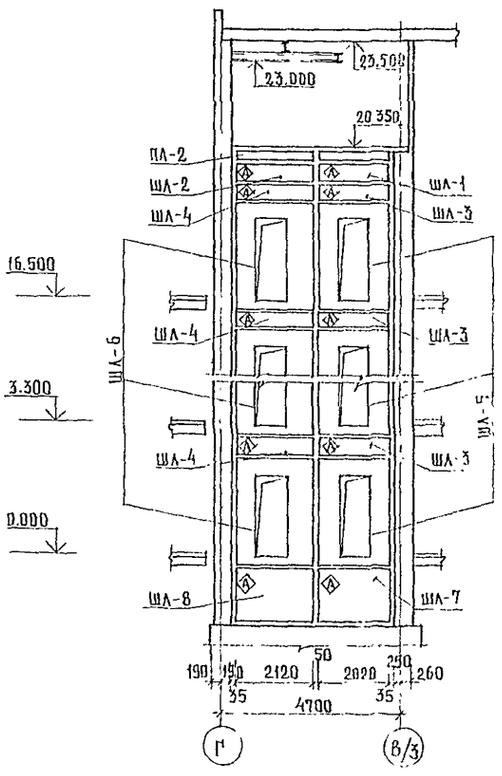

2 — 2

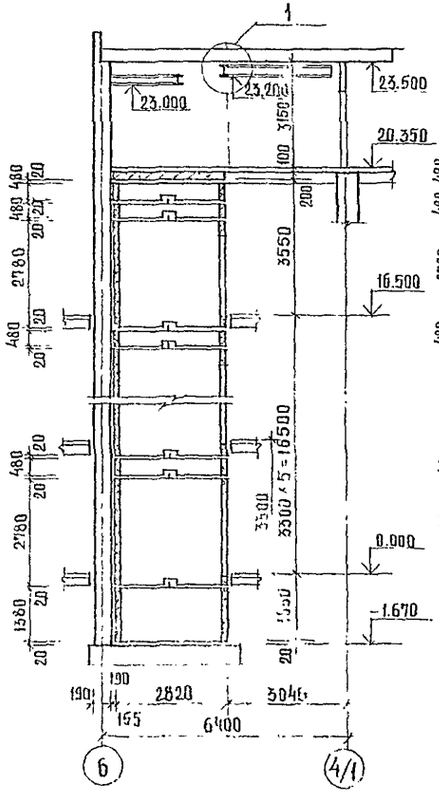

3 — 3

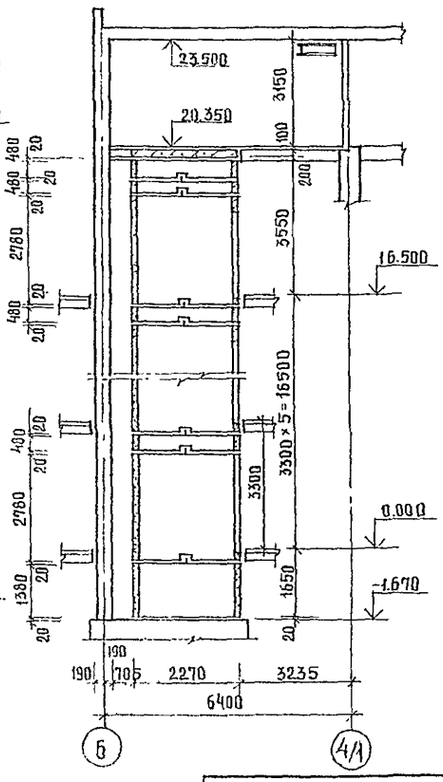

Спецификация элементов лифтовых шахт

Марка поз.	Обозначение	Наименование	Кол.	Масса ед. кг.	Примечание
ШЛ 1	1.289.1-1.1 16.0.00.0	Объемный блок ШЛ 50-5-1	1	1100	
ШЛ 2	1.289.1-1.1 18.0.00.0	ШЛ 50Г-5П	1	1300	
ШЛ 3	1.289.1-1.1. 09.0.00.0	ШЛ 50-5	6	1100	
ШЛ 4	1.289.1-1.1 12.0.00.0	ШЛ 50Г-5ПЛ	6	1300	
ШЛ 5	1.289.1-1.1 01.0.00.0-02	ШЛ 50-28Т-0	6	6000	
ШЛ 6	1.289.1-1.1 05.0.00.0-01	ШЛ 50-28П-0	6	7000	
ШЛ 7	1.289.1-1.1 22.0.00.0	ШЛ 50-14-1	1	3300	
ШЛ 8	1.289.1-1.1 25.0.00.0	ШЛ 50Г-14П	1	3800	
		Плиты перекрытия			
ПЛ 1	1.289.1-1.1 27.0.00.0	ПЛ 50 - 20.23.2	1	2300	
ПЛ 2	1.289.1-1.1 30.0.00.0	ПЛ 50Г- 21.28.2П	1	3000	
МН 5	244-1-66.86-КЖИ-45.010	Изделие закладное МН 5	42	1.06	
1		Уголок 110×70×8 ГОСТ 8510-72 ℓ=100 Вст3пс6 ГОСТ 535-79	48	1.1	
2		ℓ=235	12	2,6	
3		Уголок 50×5 ГОСТ 8509-72 ℓ=280 Вст3кп2 ТУ 14-1025-80	12	1,1	
4		Швеллер 14 ГОСТ 8240-72 ℓ=120 Вст3кп2 ТУ 14-1-3023-80	24	1,5	
5		Полоса 80×8 ГОСТ 103-76 ℓ=220 Вст3пс6 ГОСТ 535-79	12	1,06	
6		Полоса 100×8 ГОСТ 103-76 Вст3кп2 ГОСТ 535-79 ℓ=150	24	1,00	

1. Ум 26 разработан на листе 82.
2. При монтаже плит перекрытия шахт ПЛ 50-20.23.2 и ПЛ 50Г-21.28.2П знак ◈ должен быть сверху.
3. Узел 1 см. лист 91.

			244-1-66.86-АС-3
Нач. АПМ Б	Орзуа		
Гл. инж. АПМ	Собенников		
ГАП	Бельман		
Нач. ПТО	Кудрявцева		
Рук. гр.	Иванова		
Разраб.	Павлова		
Ч. контр.	Новикова		

Привязан

Инв. N

Стальной корпус на 250 мест для санаториев /стены кирпичные/

Стадия	Лист	Листов
Р	89	


Схема расположения объемных элементов и плит перекрытия лифтовых шахт. Разрезы 1-1...3-3

ЦНИИЭП курортно-туристских зданий и комплексов


Копир. Юдакова 10/93

Формат А2


План шахт

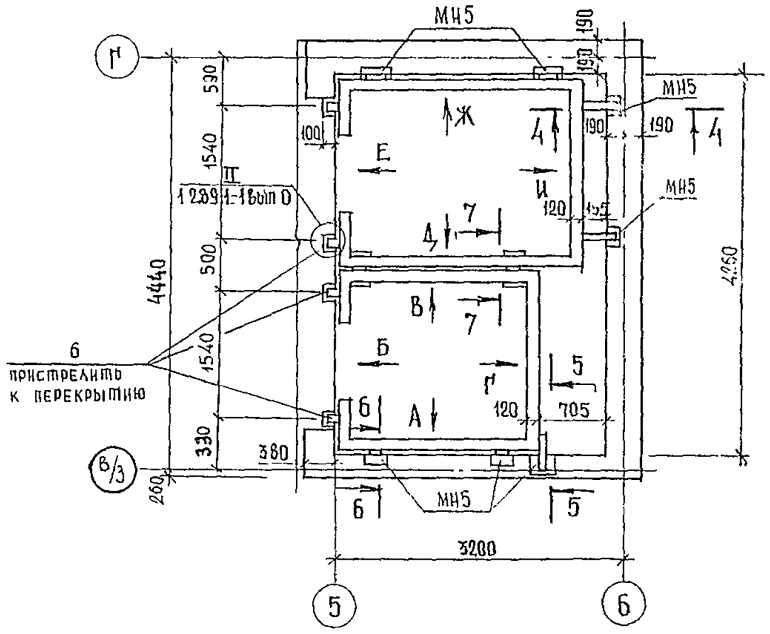


Виды Д Е Ж И

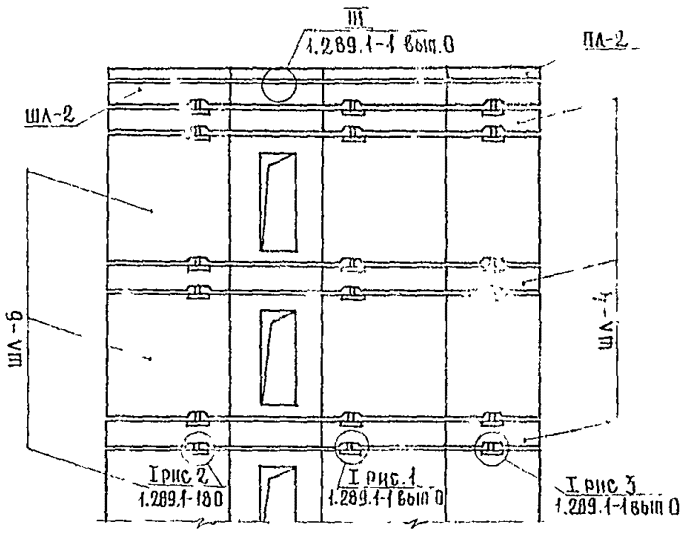


7—7

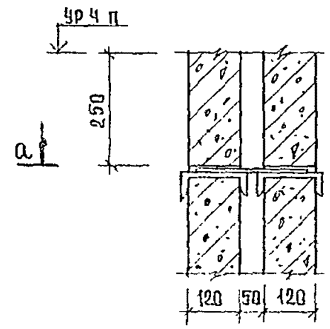


а—а

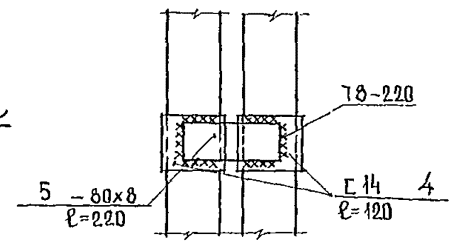


Г—Г

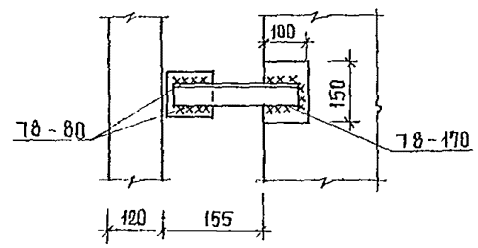


5—5

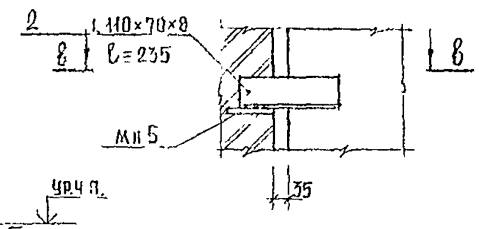


4—4

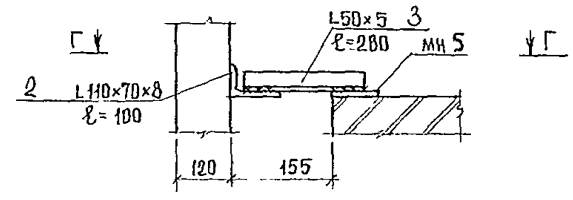


Виды А Б В Г

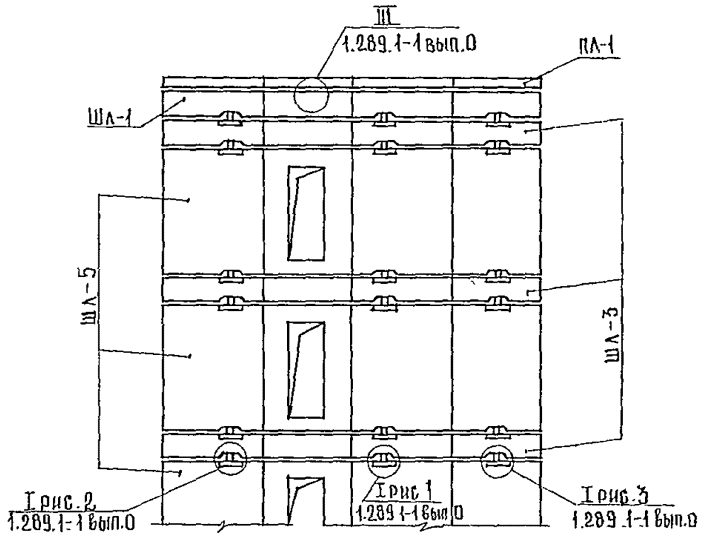


6—6

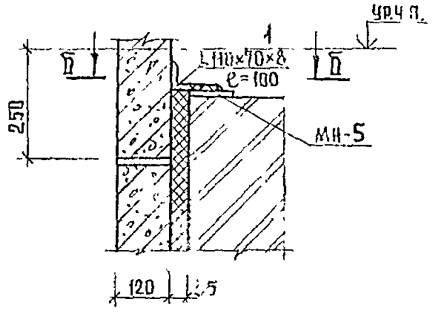

В—В

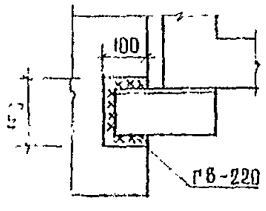


Б—Б

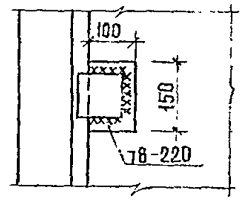


1. Спецификацию соединительных элементов см. лист. 89

				244-1-66.86 – АС-3	


План приямка шахты лифтов

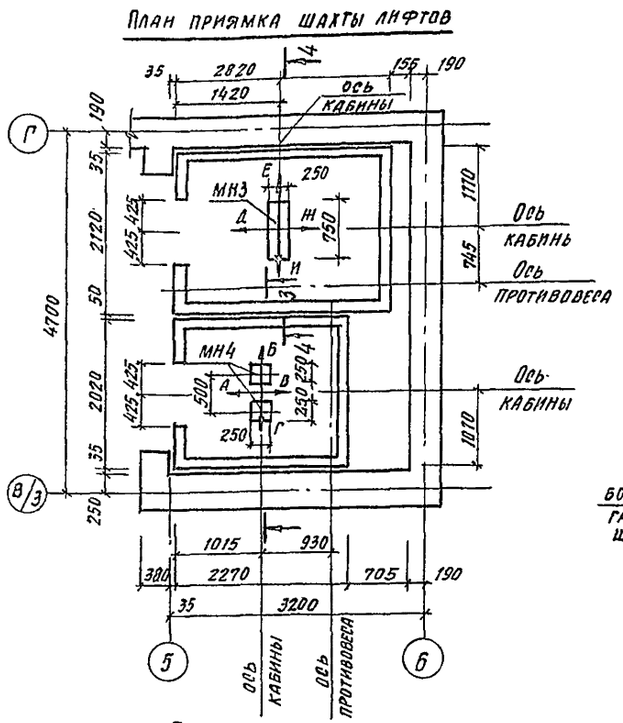


1—1

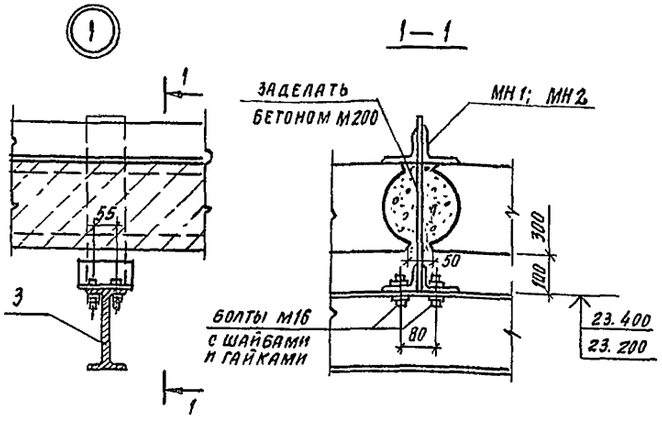


Деталь установки упора

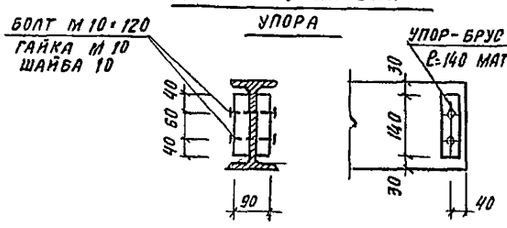


А—А

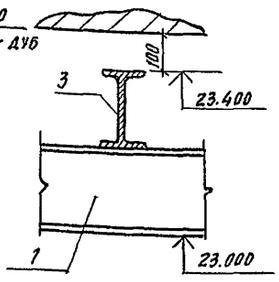


План машинного помещения

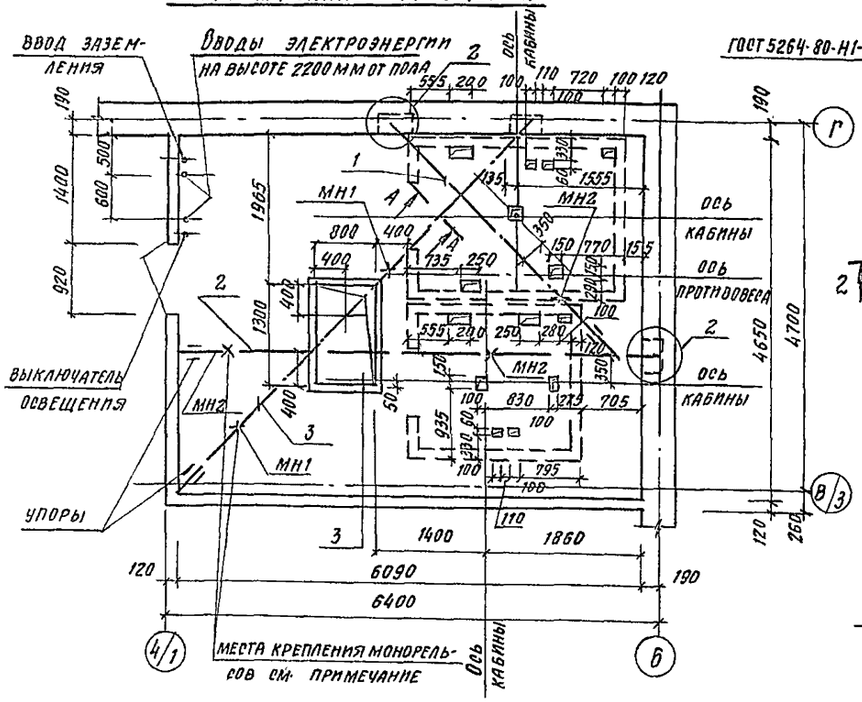


2

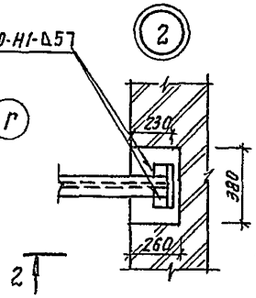

3

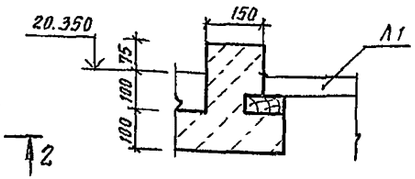

2—2

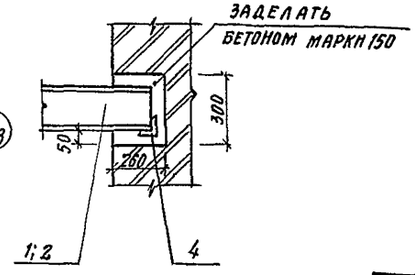

Спецификация элементов приямка и машинного помещения лифтов

Марка поз.	Обозначение	Наименование	Кол.	Масса ед. кг	Примечание
		Двутавр 20 ГОСТ 8239-72 ВСт3 сп5-ТУ14-1-3023-80	30		
1		L= 4000	1	84	
2		L= 6300	1	132.3	
3		L= 6600	1	138.6	
МН1	244-1-66.86-КЖИ-17.010	Изделия закладные МН1	2	52.6	
МН2	244-1-66.86-КЖИ-17.010	МН2	3	55.0	
МН3	244-1-66.86-КЖИ-19.010	МН3	1	12.8	
МН4	244-1-66.86-КЖИ-18.010	МН4	2	4.6	
4		Уголок 110×110×8 ГОСТ 8509-72* ВСт3 кп2-ТУ14-1-3023-80			
		L= 200	3	2.70	
Л1	244-1-66.86-КЖИ-20.010	Крышка люка Л1	1		
5		Болт М10×120.58.019 ГОСТ 7798-70*	12		
6		Гайка М10.5.019 ГОСТ 5915-70*	12		
7		Шайба 10.01.019 ГОСТ 11371-78	12		
8		Болт М16×60.58.019 ГОСТ 7798-70*	20		
9		Гайка М16.5.019 ГОСТ 5915-70*	20		
10		Шайба 16.01.019 ГОСТ 11371-78	20		
11		Бетон марки 150	2.3		м³
12		Бетон марки 200	0.13		м³

1. Виды А...И см. листы 92, 93
2. Сечения 3-3; 4-4 см. листы 92, 93
3. Для крепления монорельсов к перекрытию по узлу 1 пробить отверстия по месту в пустотах плит покрытия. После установки МН1, МН2 отверстия тщательно заделать бетоном М 200.
4. Металлические элементы окрасить масляной краской за 2 раза по грунту из железного сурика на натуральной олифе, кроме ездовых частей.

		244-1-66.86-АС-3	
Нач. АПН6	Орзул		
Гл. инж. АПН	Собенников		
ГАП	Бельман	Спальный корпус на 250 мест для санаториев (стены кирпичные)	Стадия Р; Лист 91; Листов
ГИП	Кудрявцева		
Рук. гр. ЛН	Иванова	План приямка шахты и машинного помещения лифтов	ЦНИИЭП курортно-туристских зданий и комплексов
Разраб.	Тимохина		
Н. контр.	Новикова		

Привязан


Инв. №


Копировал

Формат А2


Развертки типового этажа шахты лифта

Вид А | Вид Б | Вид В | Вид Г

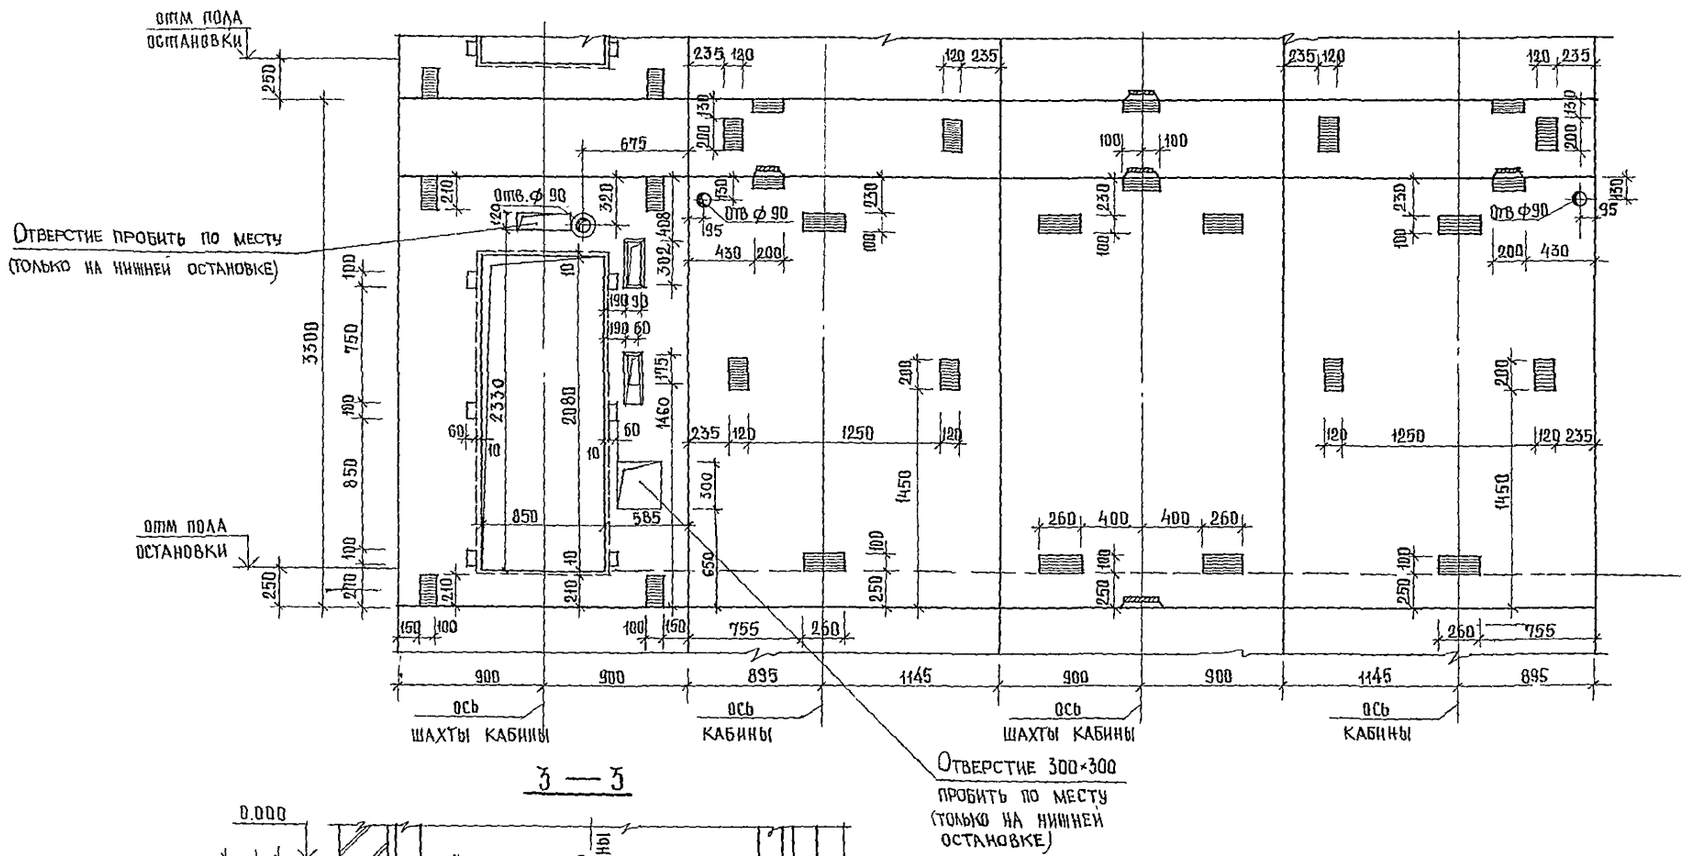

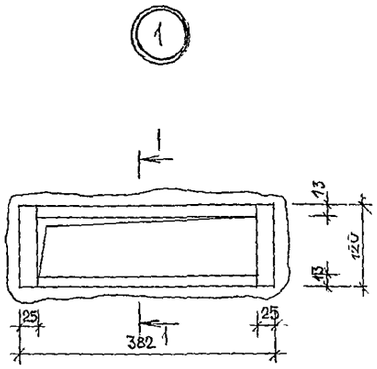

3 — 3

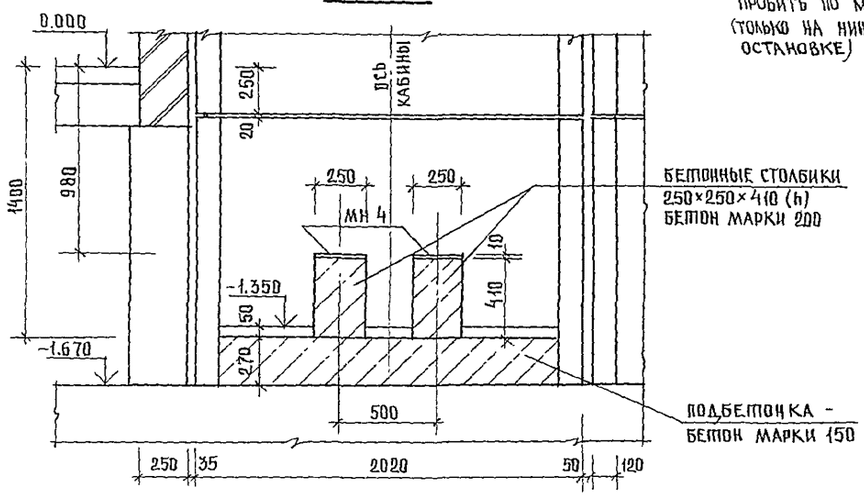

Привязан			
Инв. №			
Нач. АПМБ	Орзул		
Гл. инженер	Собенников		
ГАП	Бельман		
Нач. МП	Кудрявцева		
Рук. гр.	Иванова		
Разраб.	Тимохина		
Н. контр.	Новикова		

244-1-66.86-АС-3

Спальный корпус на 250 мест для санаториев / стены кирпичные /


Стадия	Лист	Листов
Р	92	

Развертки типового этажа шахты лифта. Виды А, Б, В, Г. Сечение 3-3.


ЦНИИЭП курортно-туристских зданий и комплексов.

Формат А2

Развертки типового этажа шахты лифта

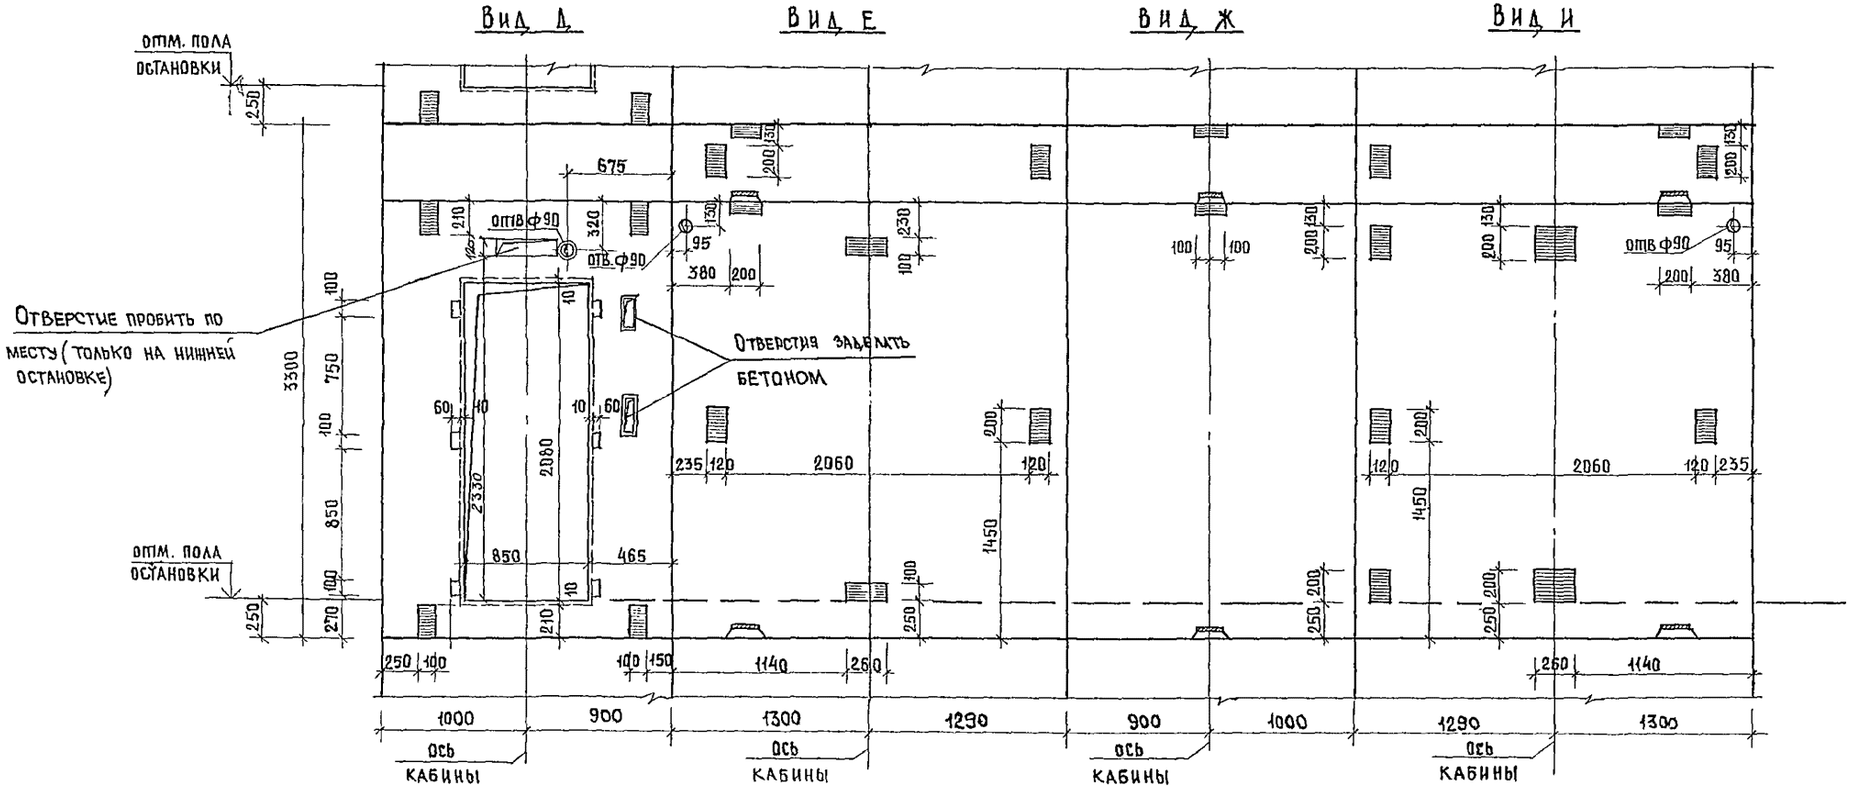


4 — 4

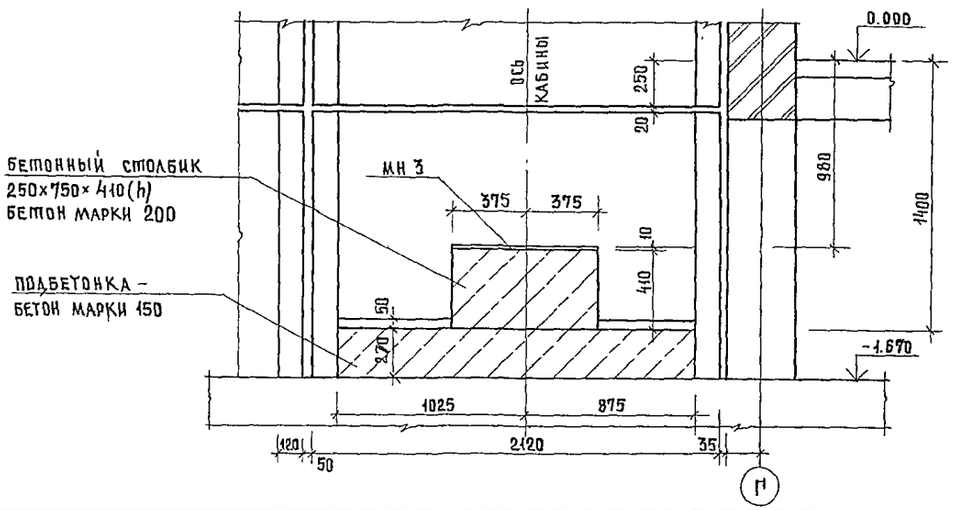


Узел 1см лист 92.

							244-1-66.86-АС-3


А — А

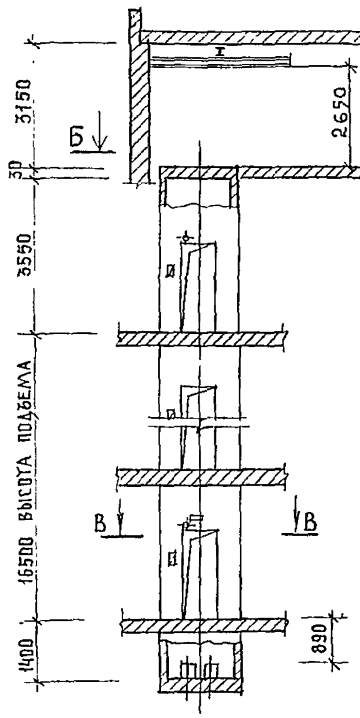

Г — Г

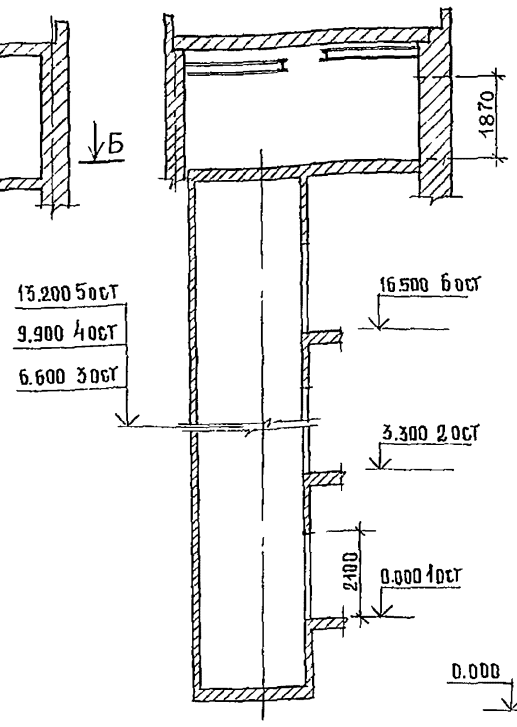

Вид А Вид Б Вид В Вид Н

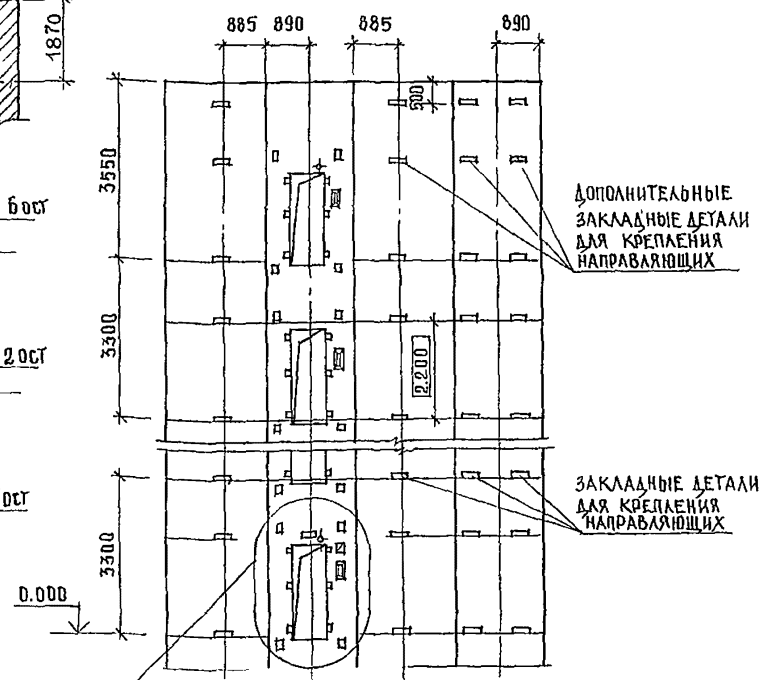

Размеры закладных деталей для крепления дверей шахты, отверстий для вызывного аппарата, светового табло, для аварийного открывания дверей и т.д. и их привязки полностью соответствуют черт. АТ-6.03-012.

В-В (план шахты)



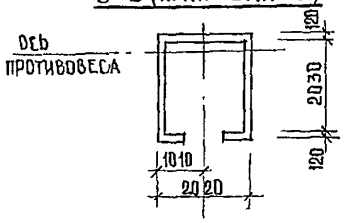


Схема расположения лифтов в здании

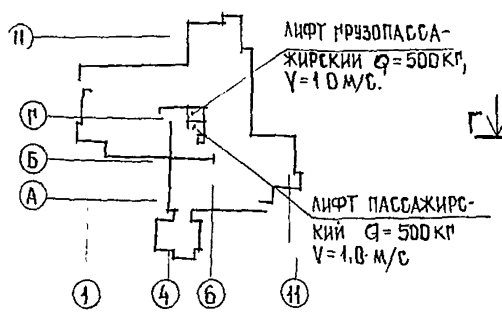

Б — Б

(план машинного помещения)

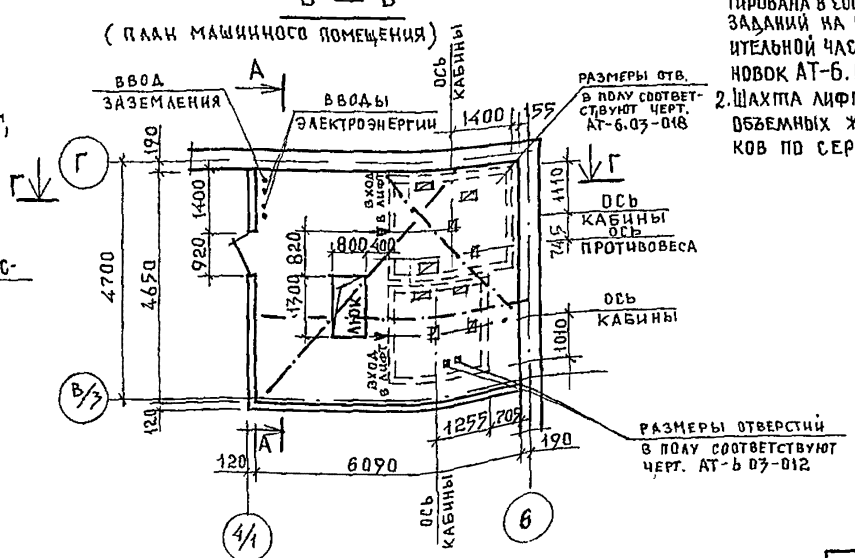

1. Строительная часть лифта запроектирована в соответствии с „Альбомом заданий на проектирование строительной части лифтовых установок АТ-6.03-012".
2. Шахта лифта разработана из объемных железобетонных блоков по серии 1.289.1-1.

Данные для заказа лифта

1	Наименование адрес и телефон заказчика		
2	Реквизиты грузополучателя (почтовые, телеграфные, отгрузочные)		
3	Назначение здания, в котором устанавливается лифт, и его почтовый адрес.	спальный корпус	
4	Назначение лифта	пассажирский	
5	Грузоподъемность лифта в кг и его скорость в м/с	Q = 500 кг; V = 1,0 м/с	
6	Высота подъема кабины в м. (высота от нижней до верх. остановок)	16.5	
7	Размеры кабины (ширина, глубина, высота) в мм.	1020 × 1420 × 2100	
8	Требуется ли выход из кабины в две противоположные стороны.	нет	
9	Количество дверей шахты	одна	
10	Число остановок кабины	шесть	
11	Отметки основных посадочных этажей (этажей связанных с входом и выходом из здания) для пассажирлифтов	0.000	
12	Напряжение сети, питающей лифт (220 или 380 в) при заказе на экспорт указать и частоту тока.		
13	Система управления	кнопочная внутренняя с вызовом порожней кабины на любой этаж и с попутными остановками по вызову при движении кабины вниз.	
14	Управление пассажирскими лифтами	парное	
15	Число заказываемых лифтов одинаковой характеристики		
16	Места расположения шахты лифта (вне здания, внутри здания, в лестничной клетке)	в лестничной клетке	
17	Желательный срок поставки лифта (год, квартал.)		

Привязан			
Инв №			
Нач.АПМ Б	Орзул		
Гл.инж.АПМ	Собенников		
ГАП	Бельман		
Мип	Кудрявцева		
Рук.гр.ин.	Иванова		
Разраб.	Павлова		
Н.контр.	Новикова		
Копир	Юдакова		

244-1-66.86-АС-3

Спальный корпус на 250 мест для санаториев / стены кирпичные /


Стадия	Лист	Листов
Р	94	

Чертеж на заказ лифта пассажирского Q=500г, V=1,0м/с кабина 1020×1420×2100


ЦНИИЭП курортно-туристских зданий и комплексов

Формат А2


А — А

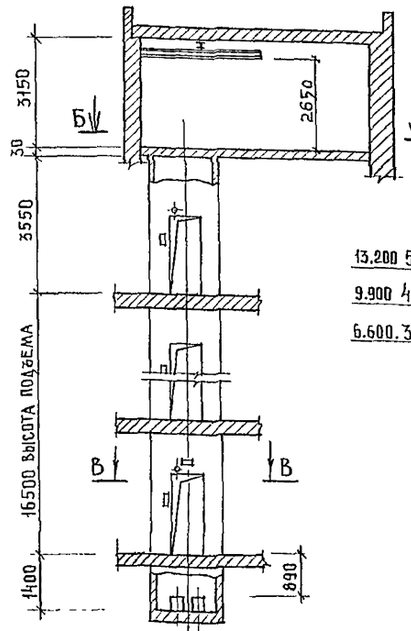

Г — Г

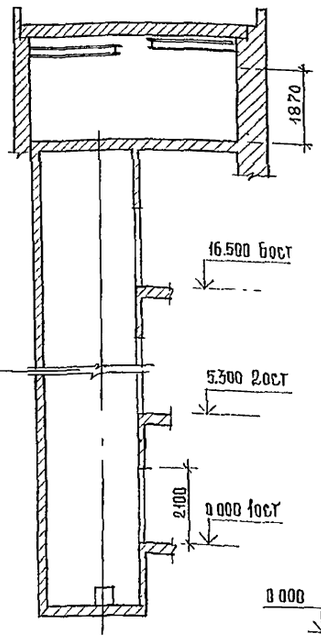

Вид А Вид Б Вид В Вид Г

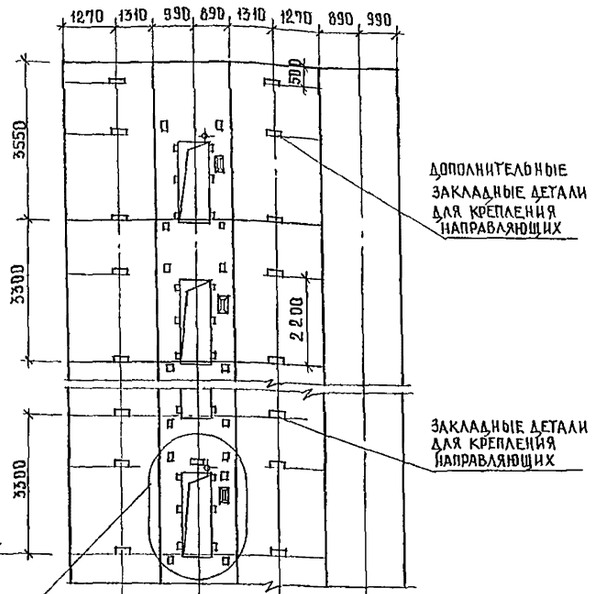

Размеры закладных деталей для крепления дверей шахты, отверстий для вызывного аппарата, светового табло, для аварийного открывания дверей и т.д. и их привязки полностью соответствуют черт. АТ-6.03-018.

В-В (План шахты)



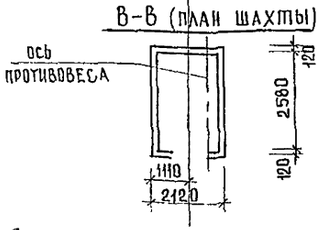


Схема расположения лифтов в здании

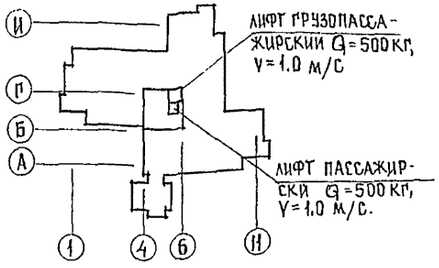

Б — Б

(План машинного помещения)

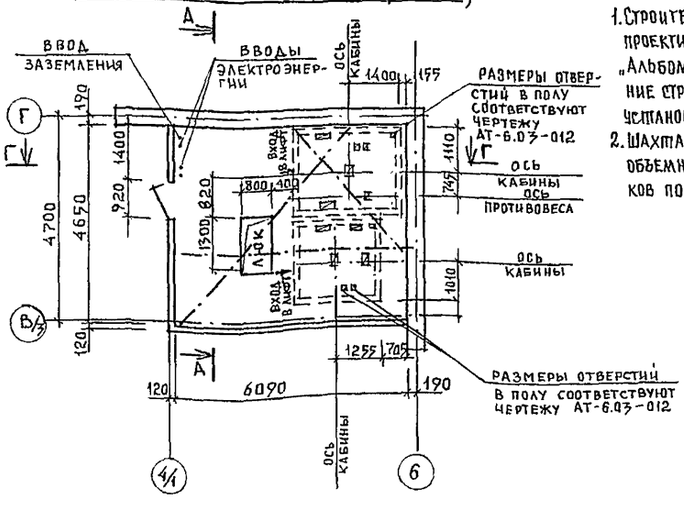

1. Строительная часть лифта запроектирована в соответствии с „Альбомом заданий на проектирование строительной части лифтовых установок АТ-6.03-018.
2. Шахта лифта разработана из объемных железобетонных блоков по серии 1.289.1-1.

Данные для заказа лифта

1.	Наименование, адрес и телефон заказчика	
2	Реквизиты грузополучателя (почтовые, телеграфные, отгрузочные)	
3	Назначение здания, в котором устанавливается лифт, и его почтовый адрес	спальный корпус
4	Назначение лифта	грузопассажирский
5	Грузоподъемность лифта в кг и его скорость в м/с.	Q = 500 кг ; V = 1.0м/с
6	Высота подъема кабины в м (высота от нижней до верх остановок)	16,5
7	Размеры кабины (ширина и глубина и высота) в мм.	1080 × 2200 × 2100
8	Требуется ли выход из кабины в две противоположные стороны	нет
9	Количество дверей шахты	одна
10	Число остановок кабины	шесть
11	Отметки основных посадочных этажей (этажей, связанных с входом и выходом из здания) для пассажирских лифтов.	0. 000
12	Напряжение сети, питающей лифт (220 или 380В) При заказе на экспорт указать и частоту тока.	
13	Система управления	Кнопочная внутренняя с вызовом порожней кабины на любой этаж и с попутными остановками по вызову при движении кабины вниз
14	Управление пассажирскими лифтами.	парное
15	Число заказываемых лифтов одинаковой характеристики	
16	Места расположения шахты лифта (вне здания, внутри здания, в лестничной клетке)	в лестничной клетке.
17	Желательный срок поставки лифта (год, квартал)	

ГИП	Орзул		
Руководитель	Собенников		
Нач.	Бельман		
Нач.	Кудрявцева		
Рук. проект	Иванова		
Разраб.	Павлова		
Н. контр.	Новикова		

Привязан

Инв. №

Копир. Юдакова

244-1-66.86-АС-3

Спальный корпус на 250 мест для санаториев /стены кирпичные/


Стадия	Лист	Листов
Р	95	

Чертеж на заказ лифта грузопассажирского Q = 500 т. V=1.0м/с кабина 1080×2200×2100


ЦНИИЭП курортно-туристских зданий и комплексов

Формат А 2


ВШ 1

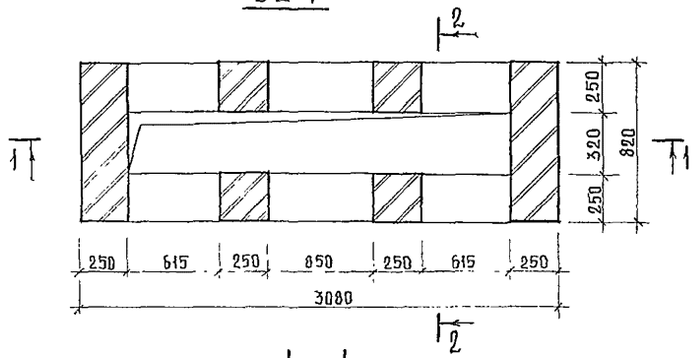

1 — 1

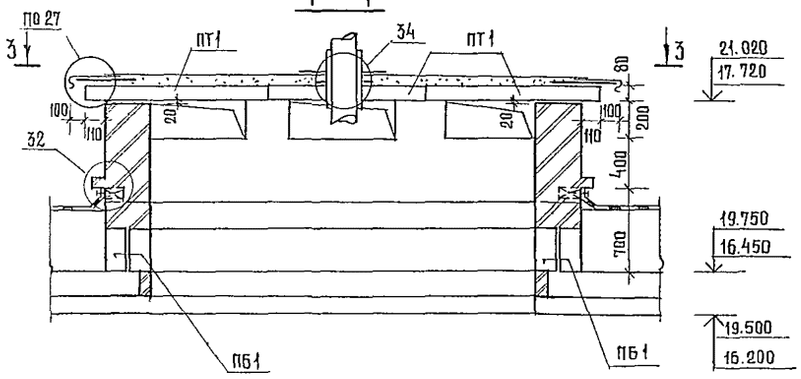

2 — 2

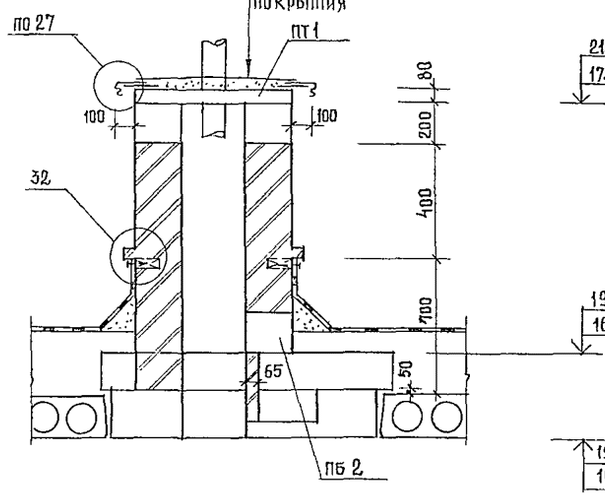

ВШ 2

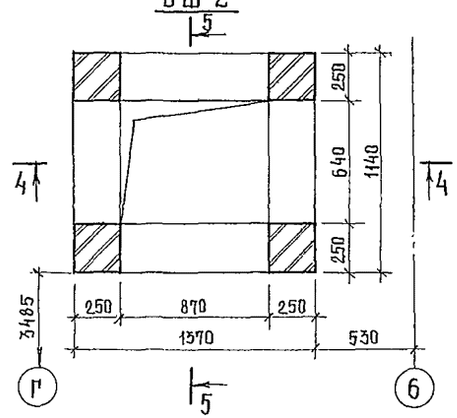


Схема расположения элементов покрытия ВШ 2



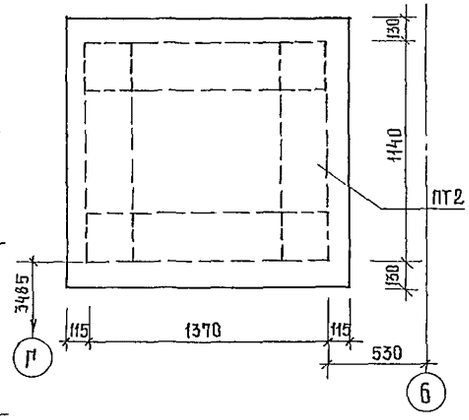



Схема расположения элементов покрытия ВШ 1

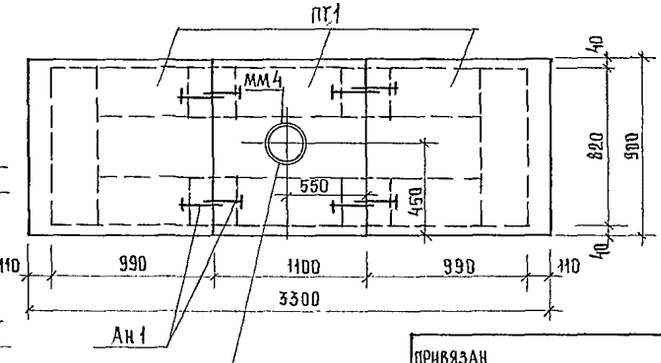

4 — 4

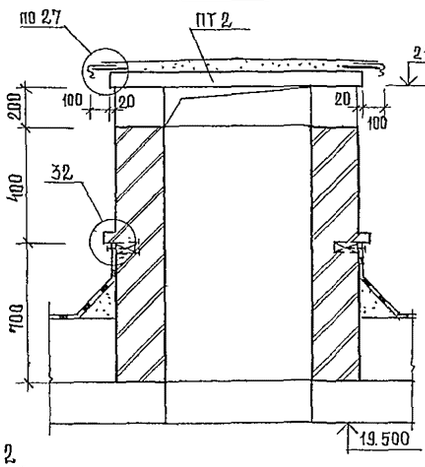

5 — 5

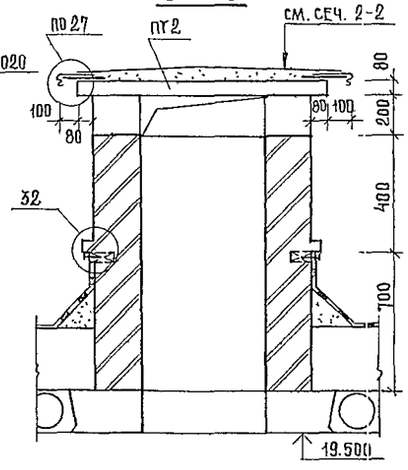

1. Спецификацию элементов вентшахт см. лист 99.
2. Узлы 27, 32, 34 даны по серии 2.260-1 вып. 3
3. Для устройства кирпичных стен вентшахт ВШ1 на балки монолитных участков уложить перемычки ПБ1, ПБ2 на растворе толщиной 20 мм.
4. Плиты покрытия уложить на цементный раствор толщиной 20 мм и соединить между собой анкерами Ан 1.
5. Привязку ВШ1 см план кровли лист 16, 40, 41.
6. В плите ПТ1 для покрытия ВШ1 отв. пробить до монтажа плиты с привязкой обозначенной на схеме.


					244-1-66.86 - АС.3	
Нач. АПМБ	Орзул					
Гл. инж. АПМ	Собенников					
Нач. АП	Бельман		Спальный корпус на 250 мест для санаториев / стены кирпичные /	Стадия	Лист	Листов
Рук. ГИП	Кудрявцева			Р	96	
Рук. ГРИИ	Иванова					
Разраб.	Мороз		Вентшахта ВШ1, ВШ2.	ЦНИИЭП курортно-туристских зданий и комплексов		
Н. контр.	Новикова					
Привязан						
Инв. №						


Копир. Юдакова


Формат А2

Схема расположения элементов покрытия ВШ 3


ВШ 3

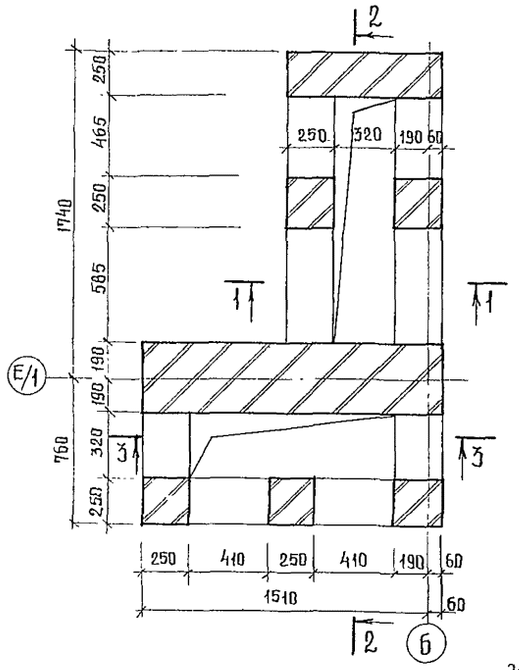


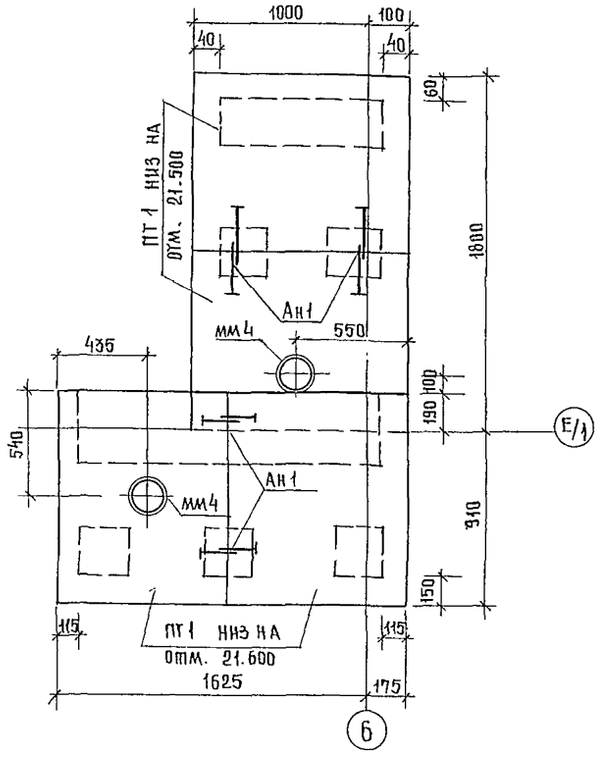

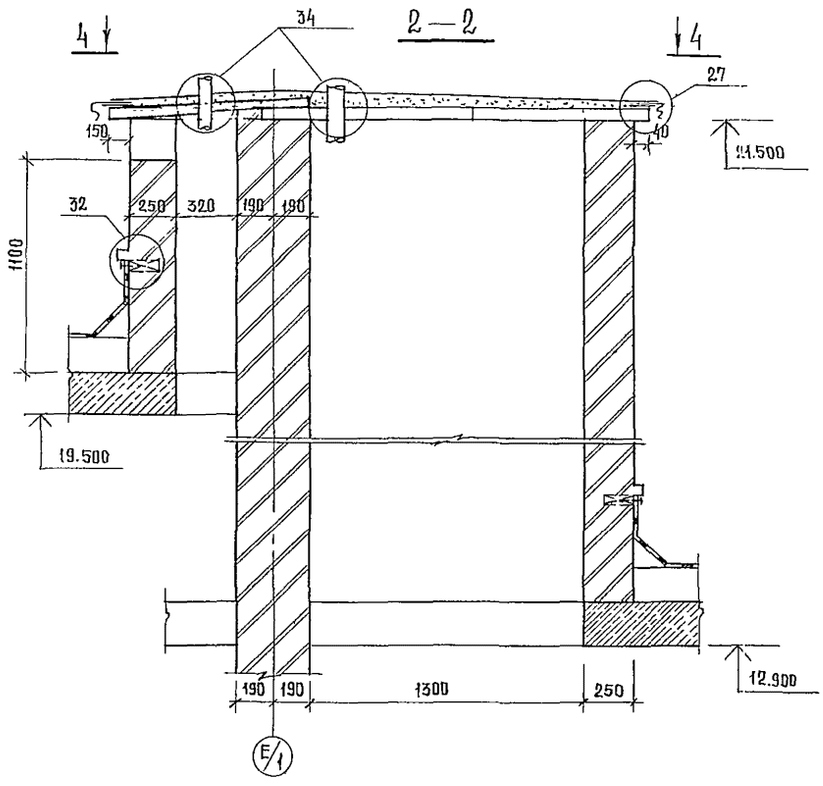

3 — 3

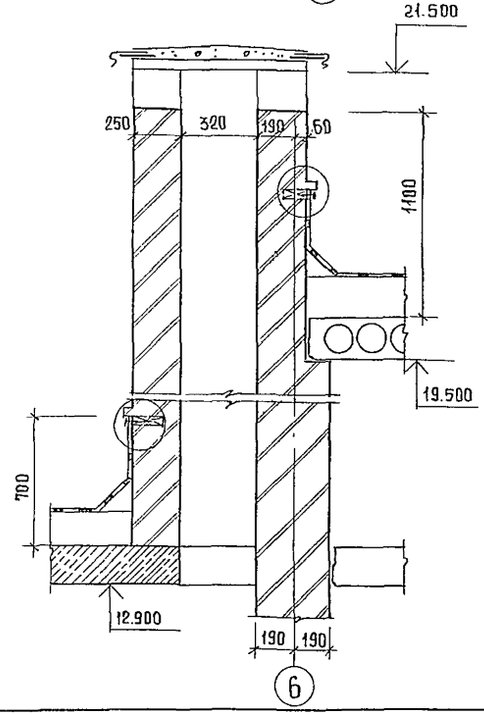

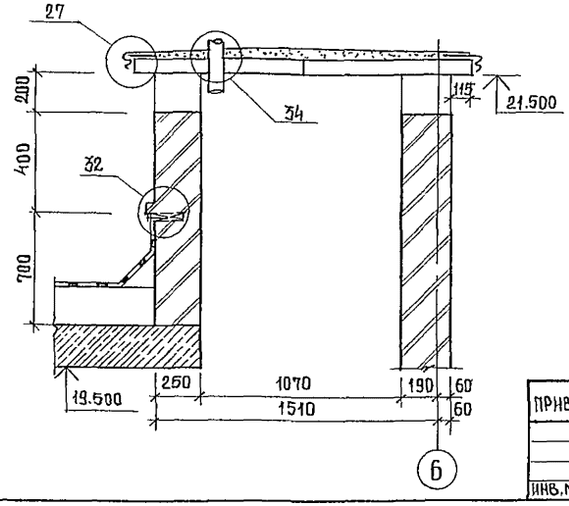


1. Спецификацию элементов вентшахты ВШ 3 см. лист 99.
2. Узлы 27, 32, 34 даны по серии 2.260-1 вып. 3
3. Плиты покрытия уложить на цементный раствор толщиной 20мм и соединить между собой анкерами Ан-1
4. Отверстия в плитах покрытия пробить до монтажа плит с привязкой обозначенной на схеме.

				244-1-66.86 - АС-3	
				Спальный корпус на 250мест для санаториев /стены кирпичные/	Стадия: Р; Лист: 97; Листов:
	Нач.АПМБ	Орзул		Вентшахта ВШ 3	ЦНИИЭП курортно-туристских зданий и комплексов
	Гл.инж.АПМ	Собенников			
Привязан	ГАП	Бельман			
	ГИП	Кудрявцева			
	Рук.гр.ин	Иванова			
	Разраб.	Бусселъ			
Инв.№	Н.контр.	Новикова			


Копировал Юдакова

Формат А2.


Вш-4

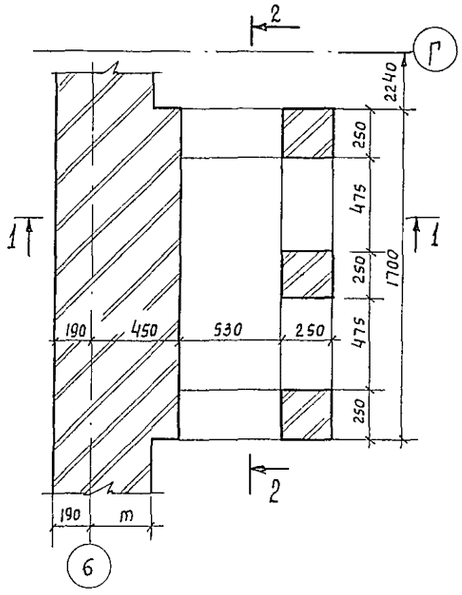


2 — 2

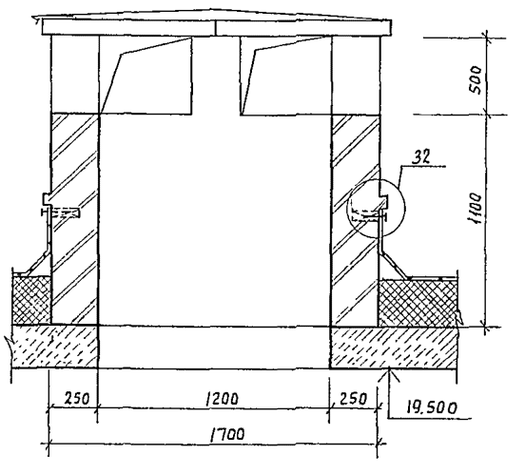

Вш 5

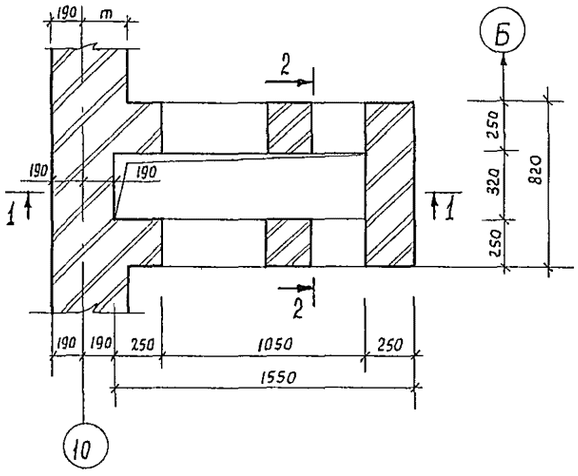

1 — 1

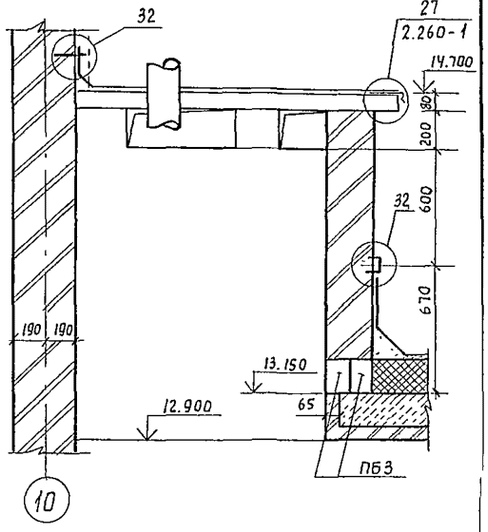

1 — 1

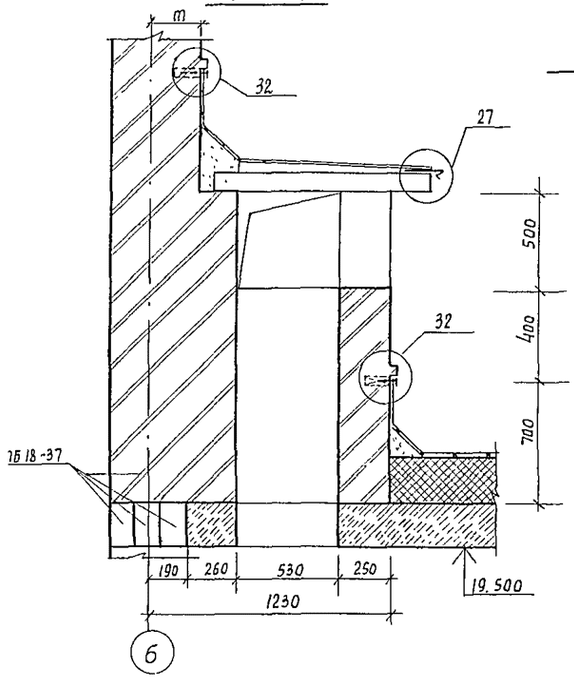


Схема расположения элементов перекрытия Вш 4



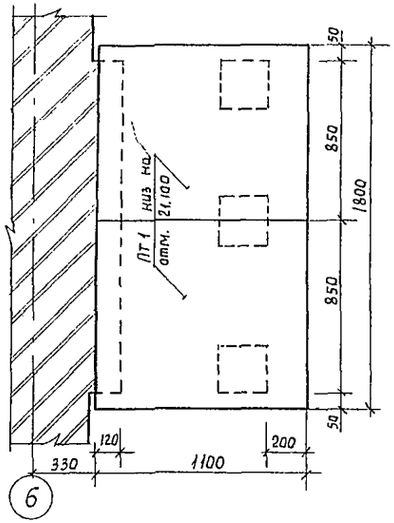


Схема расположения элементов покрытия Вш5

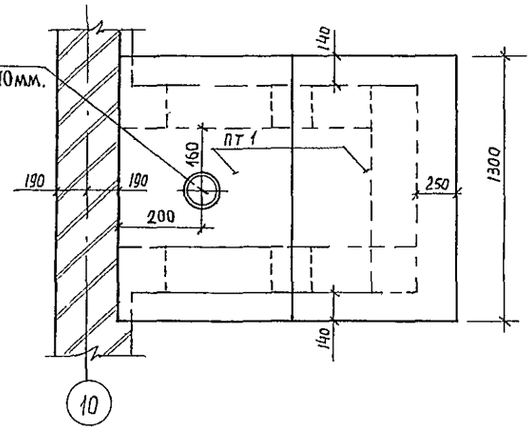

2 — 2

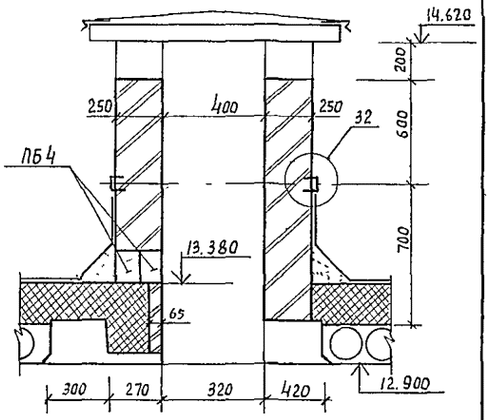

1. Спецификацию элементов вентшахт Вш 4, Вш5 см. лист 99.
2. Узлы 27, 32, 34 даны по серии 2.260 Вып. 3
3. В плите ПТ1 отверстие пробить до монтажа плиты

				244-1-66.86-АС3		
Привязан:	Нач.ЛПМ	Орзул				
	Гл.инж.м.	Собенников				
	ГАП	Бельман		Спальный корпус на 250 мест для санаториев / стены кирпичные /	Стадия: Р	Лист: 98	Листов:
	ГИП	Кудрявцева				
	Рук.гр.	Иванова		Вентшахты Вш4, Вш 5	ЦНИИЭП курортно-туристских зданий и комплексов	
Инв №	Разраб.	Буссель				
	Н.контр	Новикова				

Формат А2

ВШ 6


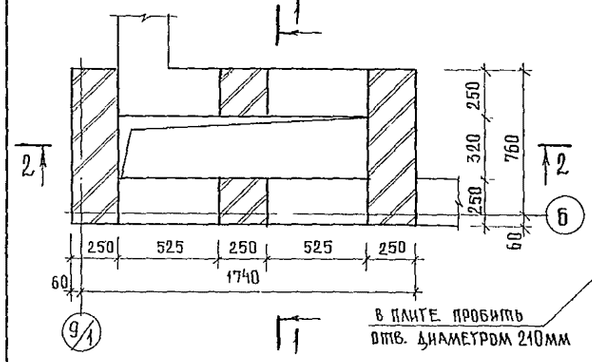



Схема расположения элементов покрытия ВШ 6.

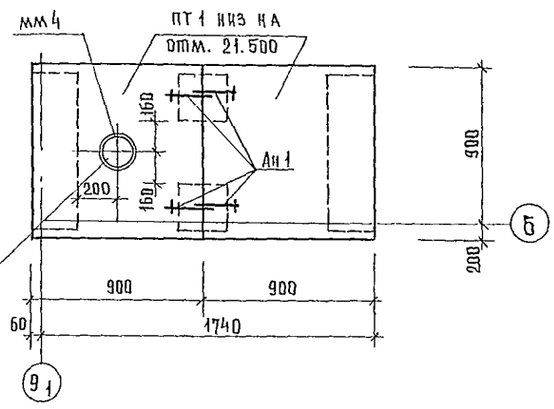


Спецификация элементов вентшахт

Марка поз	Обозначение	Наименование	Кол на вентшахту ВШ1	ВШ2	ВШ3	ВШ4	ВШ5	ВШ6	ВШ7	Масса ед.кг	Примечание
		ПЛИТЫ ПОКРЫТИЯ									
ПТ1	1.243.1-4	ПТ8-11-9	3		4	2	2	2		198	
ПТ2	1.243.1-4	ПТ8-16-14		1						448	
ПТ3	1.243.1-4	ПТ8-13-13							1	338	
		ПЕРЕМЫЧКИ									
ПБ1	1.038.1-1.1090000-02	3ПБ 16-37	4							102	
ПБ2	1.038.1-1,1 160000	5ПБ 31-27	1							428	
ПБ3	1.038.1-1.1090000	3ПБ 13-37					2			85	
ПБ4	1.038.1-1.1030000	2ПБ 17-2					2			140	
ПБ5	1.038.1-1.1160000-02	5ПБ 34-20							1	463	
		МОНТАЖНЫЕ ДЕТАЛИ									
ММ4	2.260-1 вып. 3	ММ 4	1		2		1	1			
Ан1		8А-I ℓ=700 ГОСТ5781-82	8		8	4	4	4		0,28	
1		12А-III ℓ=1200 ГОСТ5781-82							6	1,1	


1—1

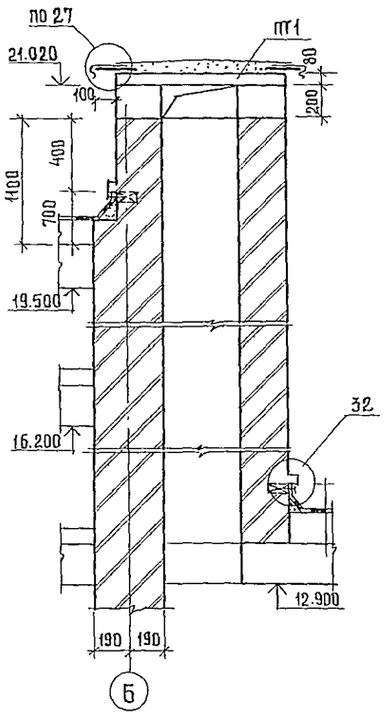

2—2

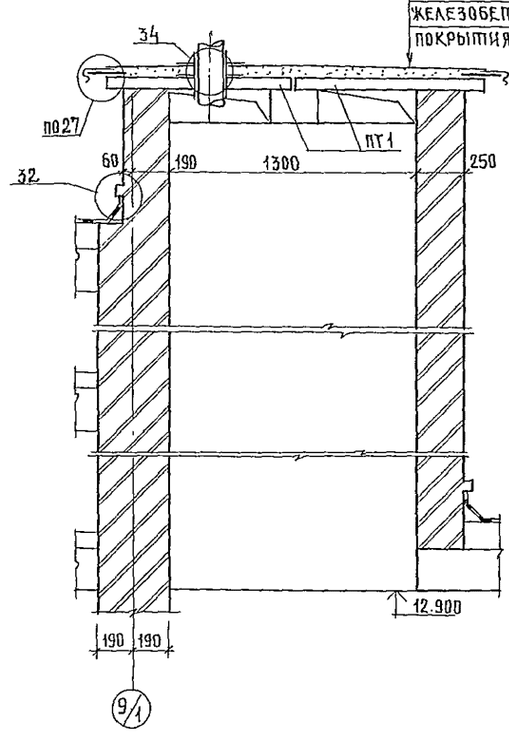

Ан 1

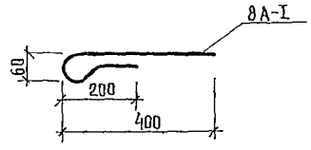


1. Узлы 27, 32, 34 даны по серии 2.260-1 вып. 3.
2. Плиты покрытия уложить на цементный раствор толщиной 20 мм. и соединить между собой анкерами Ан1.
3. В плите ПТ1 отв. пробить до монтажа плиты.


					244-1-66.86-АС3		
	НАЧ.АПМ 6	ОРЗУЛ					
Привязан	ГА ШЕКАПМ	СОБЕННИКОВ		Спальный корпус на 250 мест для санаториев / стены кирпичные /	Стадия	Лист	Листов
	ГАП	БЕЛЬМАН			Р	99	
	ГИП	КУДРЯВЦЕВА					
	РУК.ГР.ИН.	ИВАНОВА		Вентшахта ВШ6 Спецификация элементов шахты.	ЦНИИЭП курортно-туристских зданий и комплексов		
Инв.№	РАЗРАБ.	БУССЕЛЬ					
	Н.КОНТР.	НОВИКОВА					

Копир. Юдакова Юдак


Формат А2

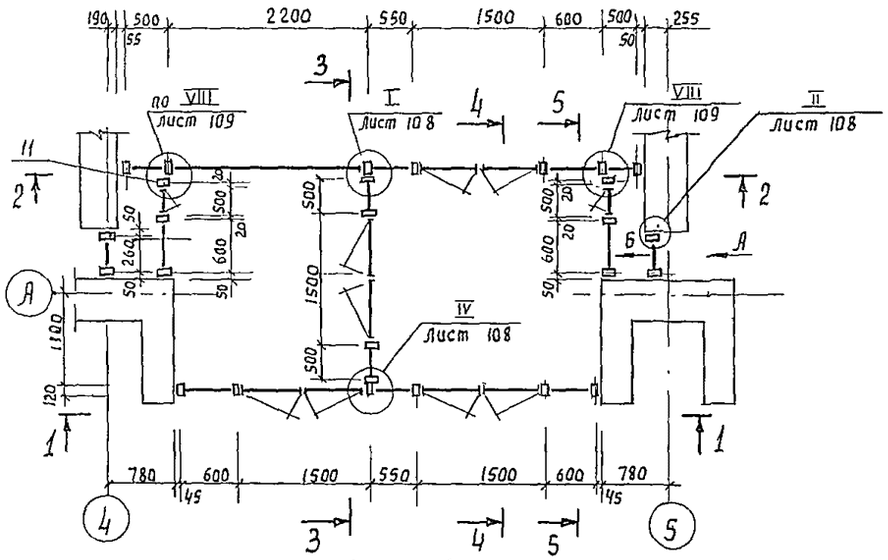


3 — 3

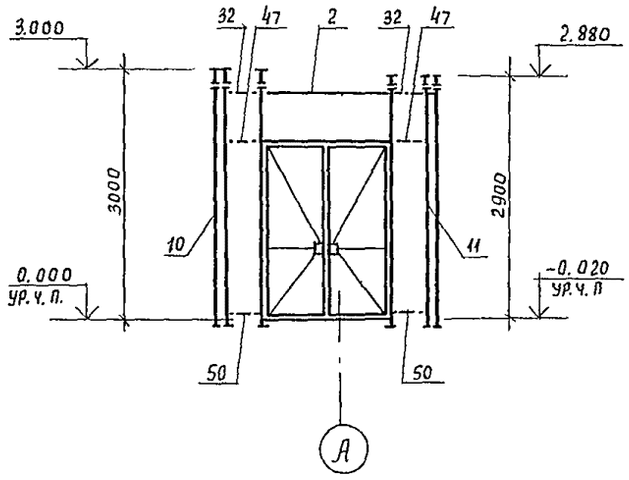


4 — 4

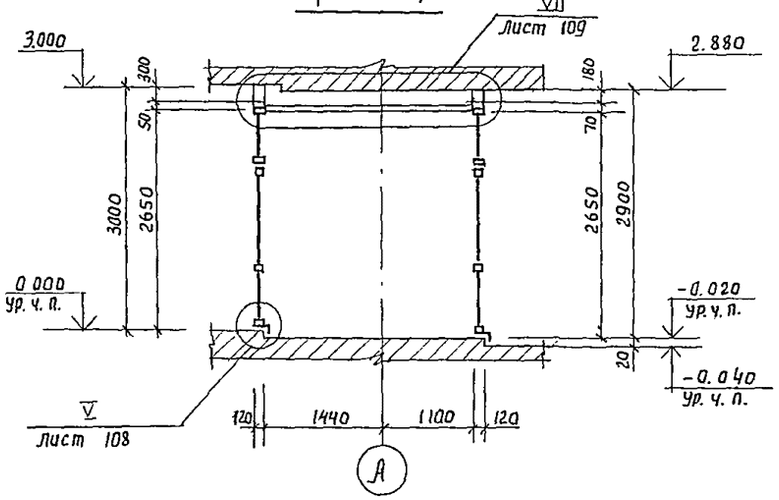


1 — 1

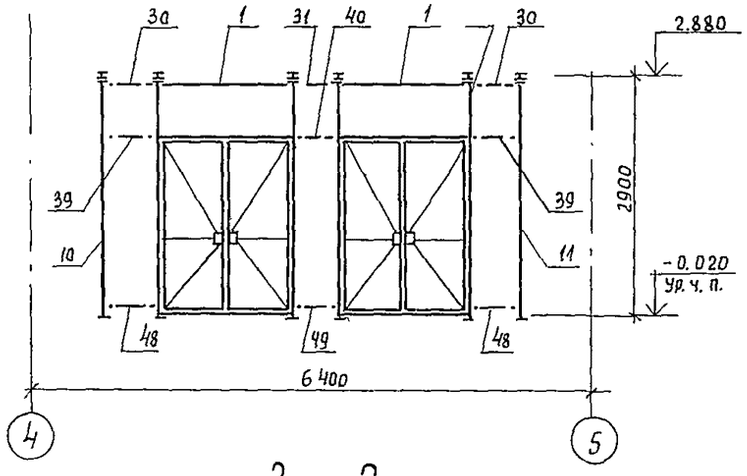


5 — 5

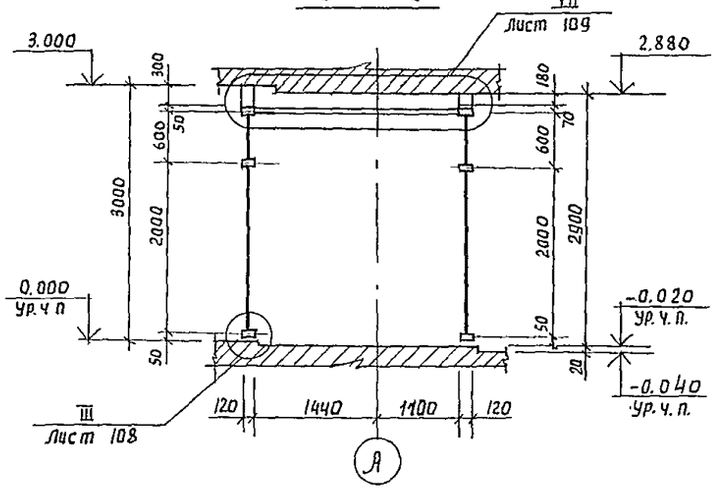


Вид А

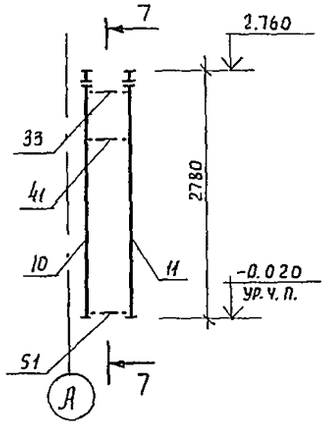


Вид Б

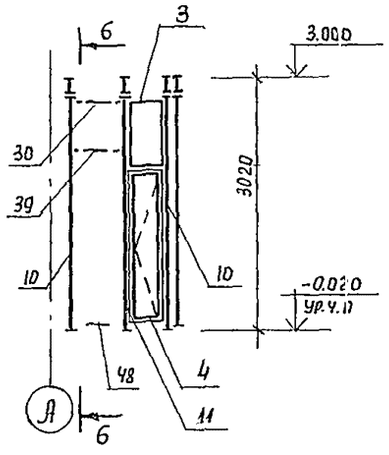


2 — 2

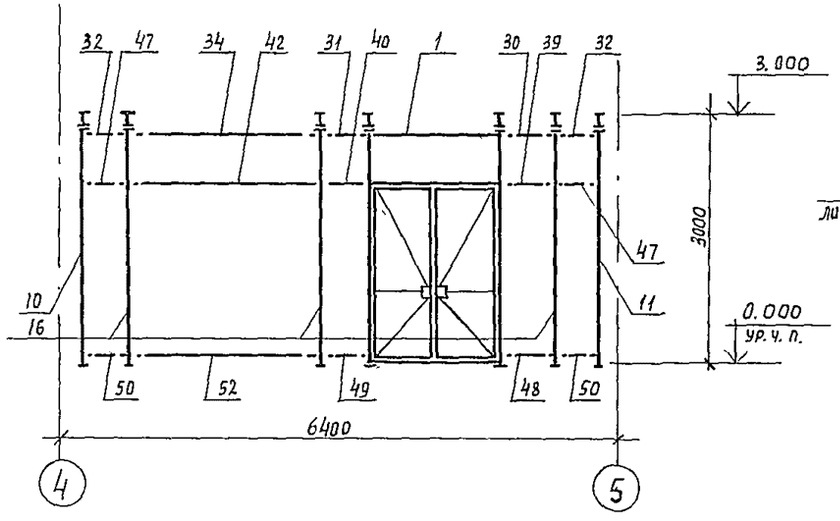

6 — 6

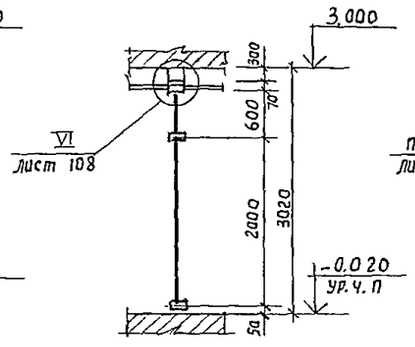

7 — 7

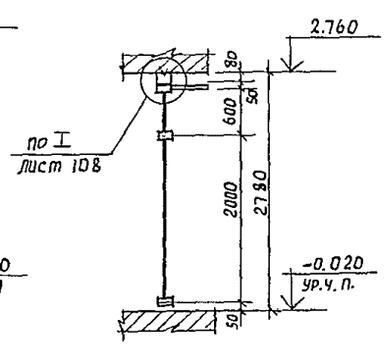


1. Общую спецификацию витражей смотри лист 107
2. Схемы остекления смотри лист 102
3. Монтаж конструкций производить согласно проекта производства работ, разрабатываемого по настоящим чертежам и указаниям серии 1.236.4-7/84


				244-1-66.86 – АС3		
Нач. ОПМБ	Орзул					
Гл. инж. м	Собенников		Спальный корпус на 250 мест для санаториев / стены кирпичные /	Стадия	Лист	Листов
ГАП	Бельман			Р	100	
ГИП	Кудрявцева		Схемы расположения элементов витражей В-1 / для t=-20°С; t=-30°С /	ЦНИИЭП курортно-туристских зданий и комплексов		
Провериц	Попков					
Разраб.	Озерская					
Н. контр	Новикова					
Привязан:						
Инв №						

Формат А2


Витраж В-2

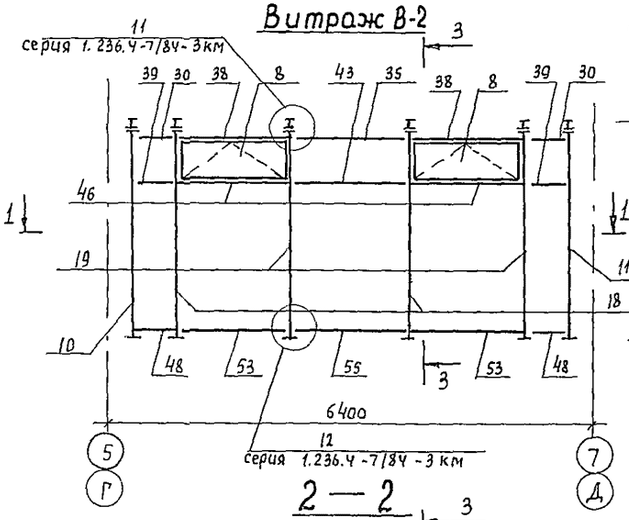


3 — 3

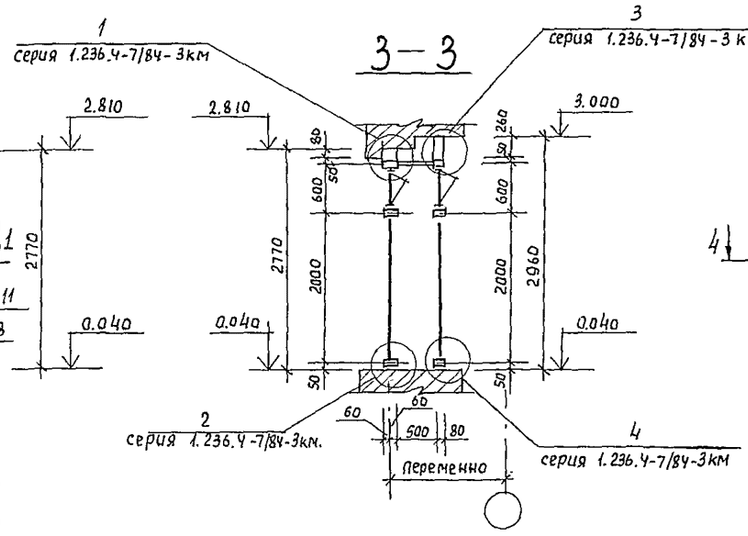


Витраж В-3

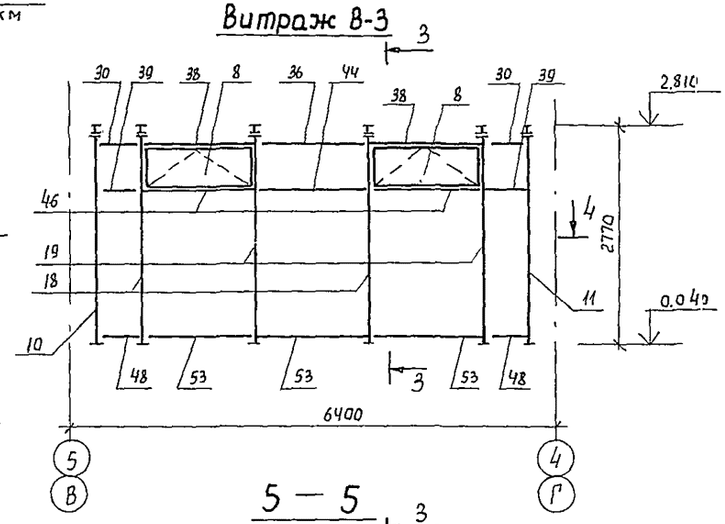


2 — 2

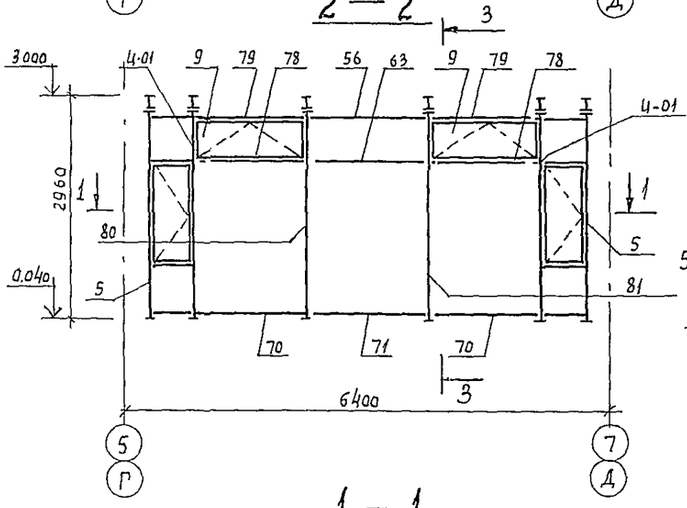


4 — 4

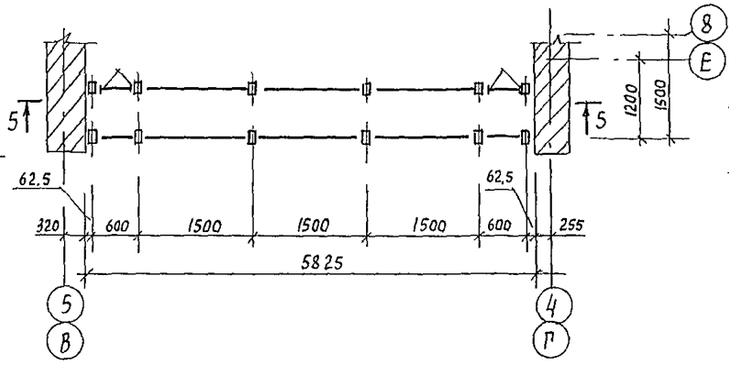

5 — 5

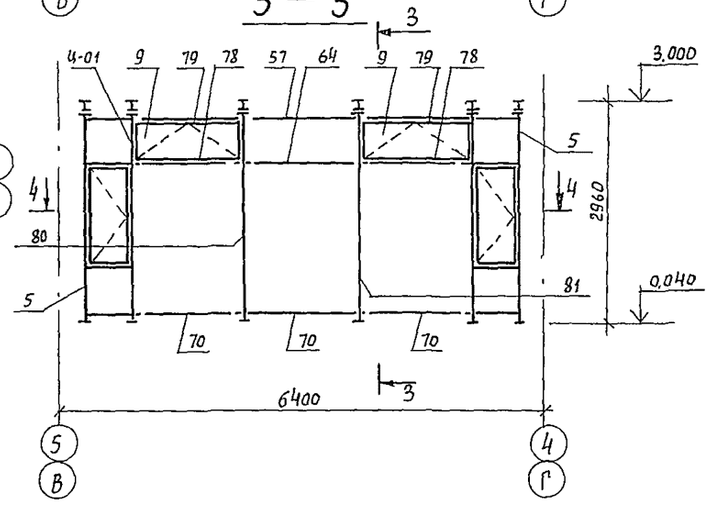

1 — 1

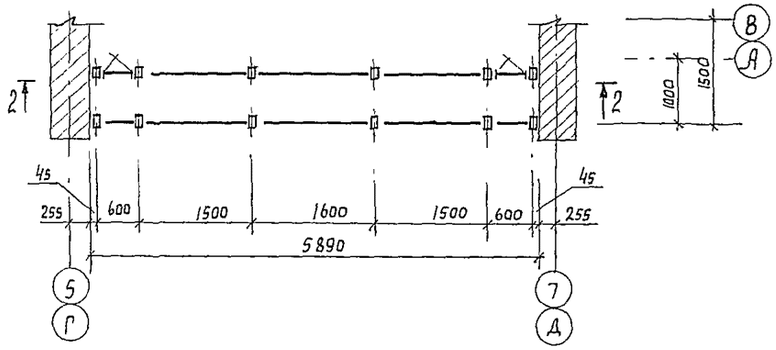

1. Общую спецификацию витражей смотри лист 107
2. Схемы остекления смотри лист 102
3. Монтаж конструкций производить согласно проекта производства работ, разрабатываемого по настоящим чертежам и указаниям серии 1.236.4-7/84.

Привязан:		244-1-66.86 - АС3	
Нач. ДПМБ	Орзул		
Гл. инж. м	Сабенников	Спальный корпус на 250 мест для санаториев. / стены кирпичные /	Стадия: Р; Лист: 101; Листов:
ГАП	Бельман		
ГИП	Кудрявцева	Схемы расположения элементов витражей В-2; В-3. / Для t=-20°С; t=-30°С /	ЦНИИЭП курортно-туристских зданий и комплексов
Провер.	Лапков		
Разраб.	Озерская		
Н. контр.	Новикова		
ИНВ №			

Схема остекления наружного витража В-2

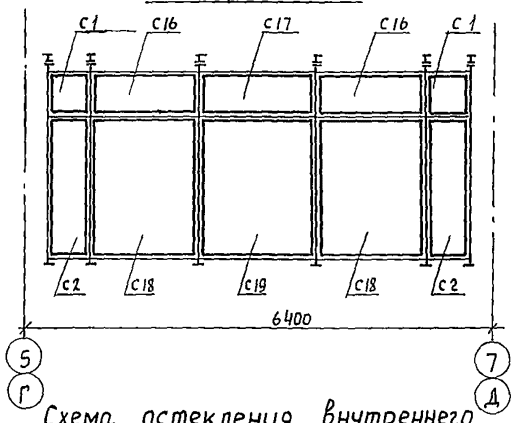


Схема остекления наружного витража В-3

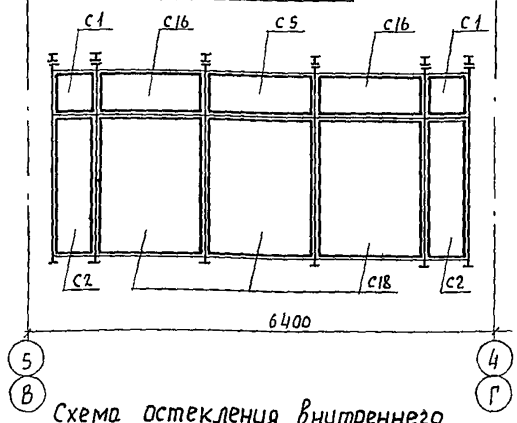


Схема остекления наружного витража В-1

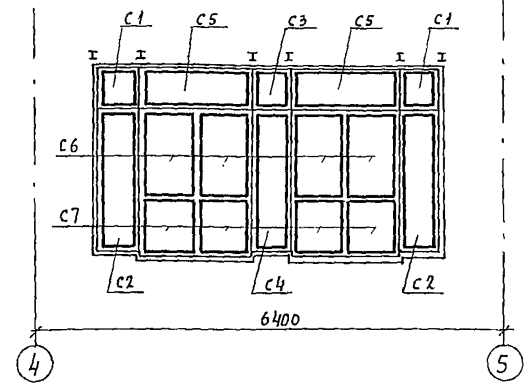


Схема остекления внутреннего витража В-2

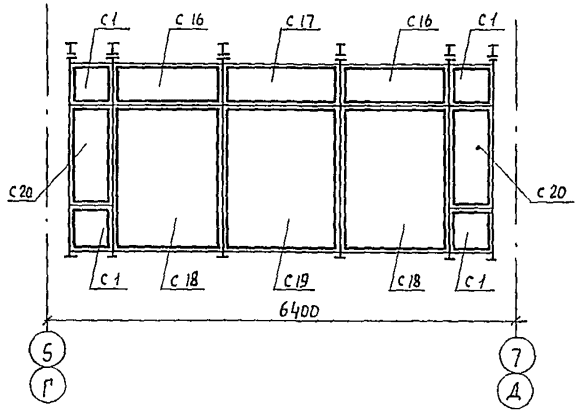


Схема остекления внутреннего витража В-3

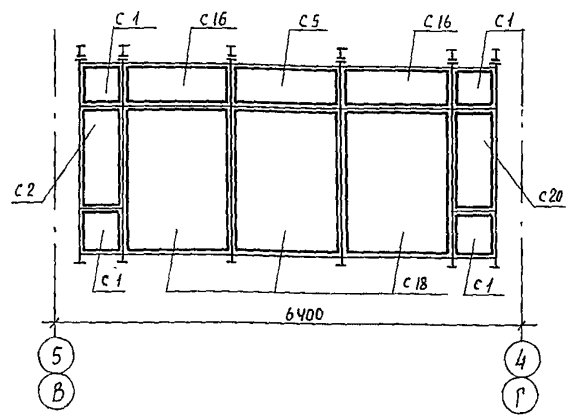


Схема остекления внутреннего витража В-1

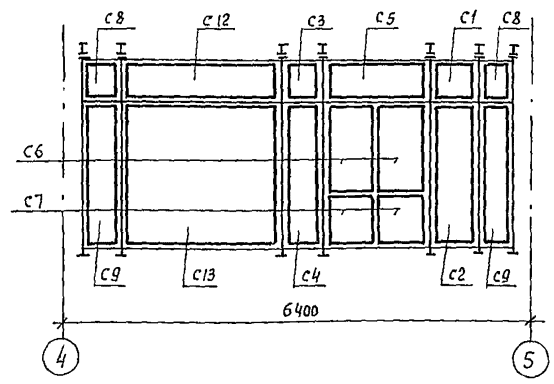


Схема остекления витража В-4

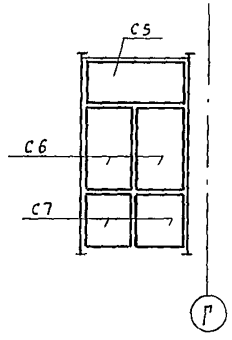


Схема остекления внутреннего витража В-1

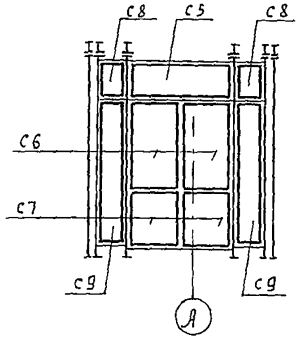


Схема остекления наружного витража В-1


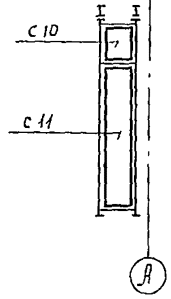


Схема остекления внутреннего витража В-1

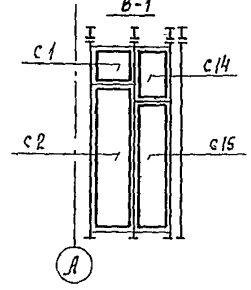


1. Общую спецификацию витражей смотри лист 107
2. Монтаж конструкций производить согласно проекта производства работ, разрабатываемого по настоящим чертежам и указаниям серии 1.236.4-7/84


					244-1-66.86 - АС3		
Привязан:							
			Нач. ЛПМ6	Орзул			
			Гл. инж. м	Собенников			
			ГАП	Бельмаж	Спальный корпус на 250 мест для санаториев. (стены кирпичные)	Стадия: Р	Лист: 102	Листов:
			ГИП	Кудрявцева				
			Провер	Лопков				
			Разраб.	Озерская	Схемы остекления витражей В-1, В-2, В-3, В-4. (Аля-t=-20°С; t=-30°С)	ЦНИИЭП курортно-туристских зданий и комплексов	
Инв. №			Н. контр	Новикова			

Формат А2


Витраж В-5

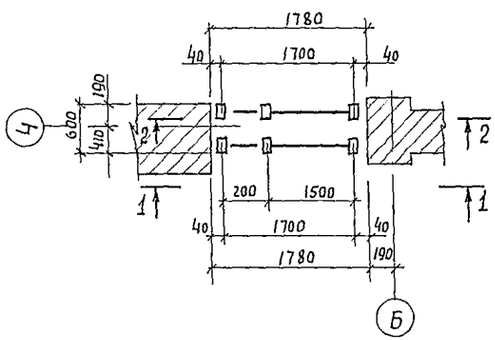


3 — 3

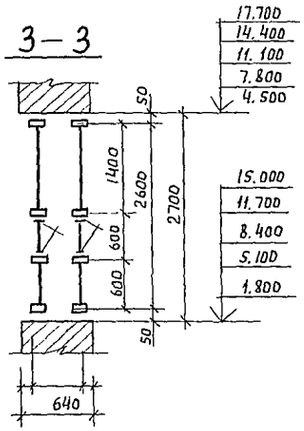


Витраж В-6

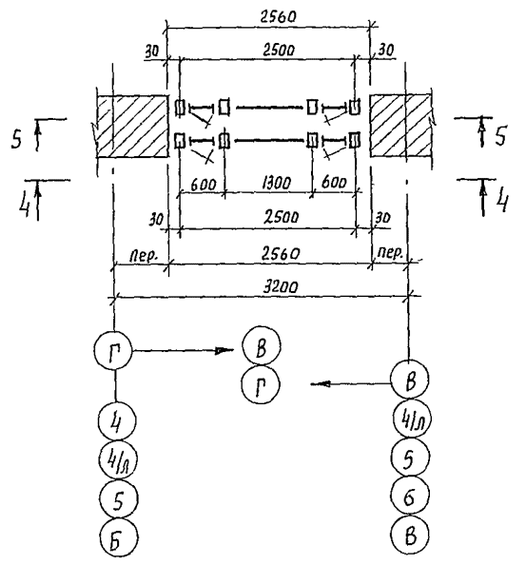

4 — 4

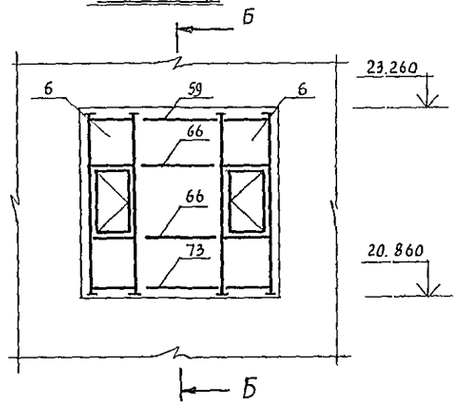

5 — 5

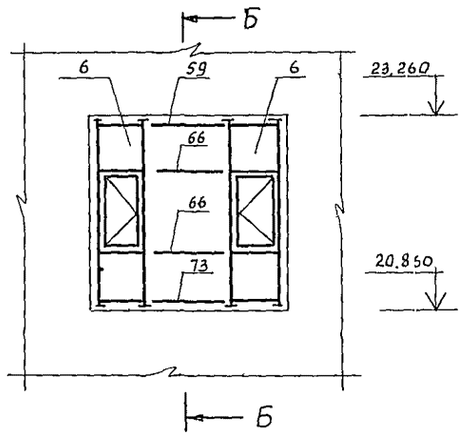

1 — 1



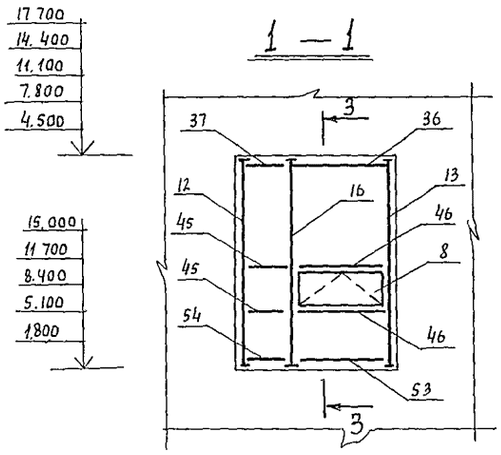


Схема остекления наружного витража В-5

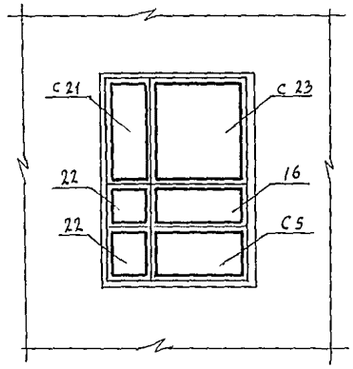

Б — Б

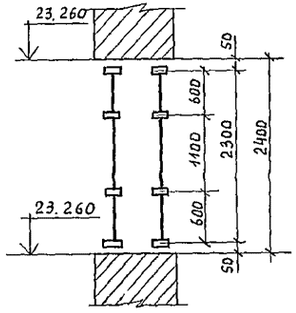

2 — 2


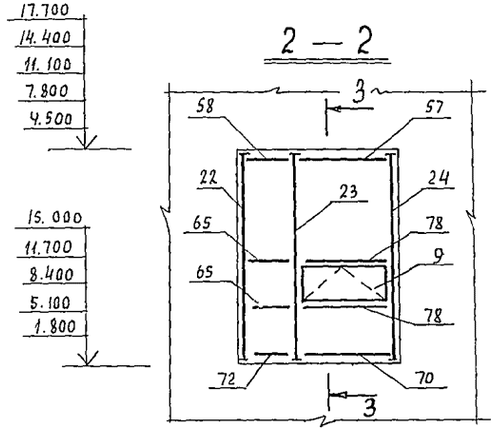


Схема остекления внутреннего витража В-5

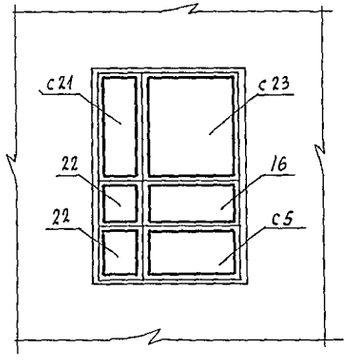


1. Общую спецификацию витражей смотри лист 107
2. Схему остекления В-6 смотри лист 104
3. Монтаж конструкций производить согласно проекта производства работ, разрабатываемого по настоящим чертежам и указаниям серии 1.236.4-7/84

244-1-66.86 - АС3

Привязан:	Нач. ПТО	Орзул		спальный корпус на 250 мест для санаториев. / стены кирпичные /	Стадия	Лист	Листов
	Гл. инж. м	Сабенников			Р	103	
	ГАП	Бельман					
	ГИП	Кудрявцева					
	Провер.	Попков		Схемы расположения элементов витражей В-5, В-6 / Для t = -20°С, t = -30°С)	ЦНИИЭП курортно-туристских зданий и комплексов		
Инв. №	Разраб.	Попков					
	Н. контр.	Новикова					

Формат А2

Схема остекления наружного витража В-6

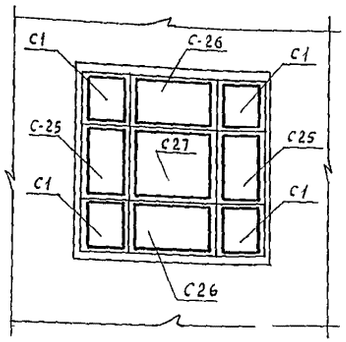

Витраж В-7


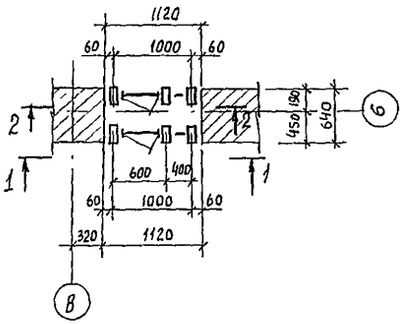


Схема остекления наружного витража В-7

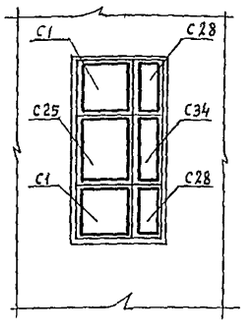

Витраж В-8


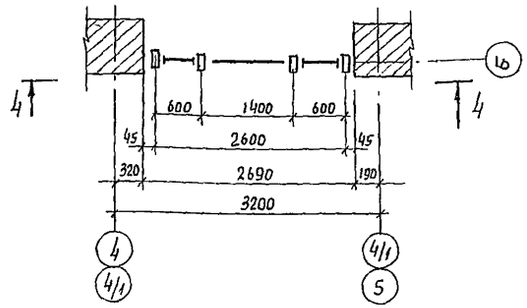


Схема остекления внутреннего витража В-6

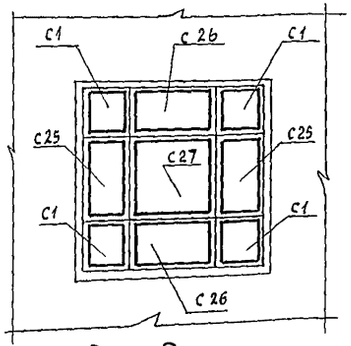

1 — 1



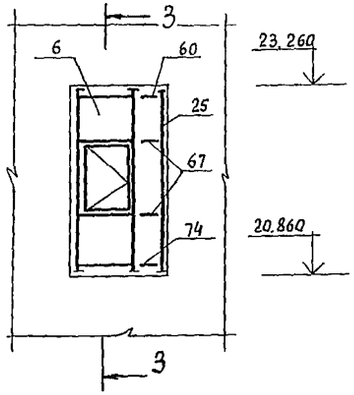



Схема остекления внутреннего витража В-7

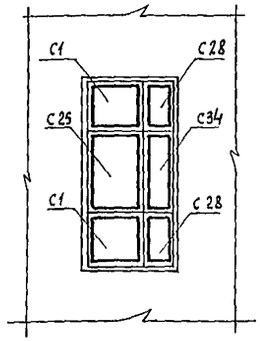


4 — 4

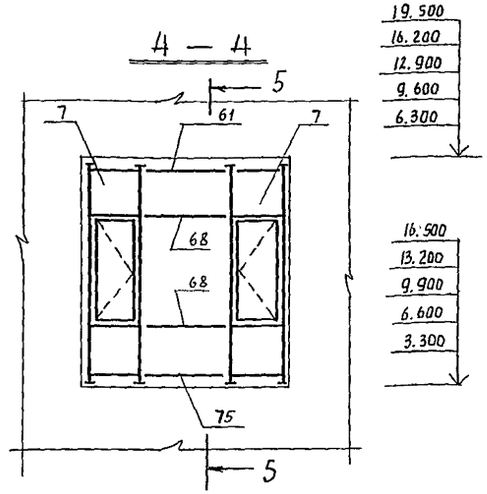

3 — 3

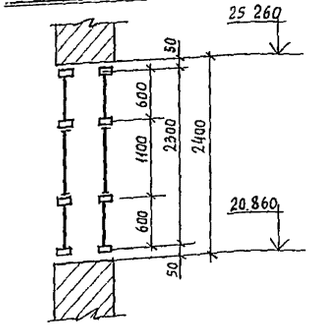

2 — 2

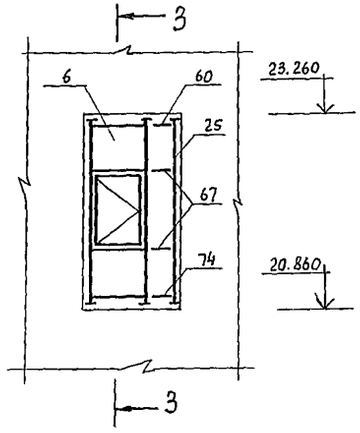


1. Общую спецификацию витражей смотри лист 107
2. Схему остекления В-8 см. лист 105
3. Монтаж конструкций производить согласно проекта производства работ, разрабатываемого по настоящим чертежам и указаниям серии 1.236.4-7/84
4. Сечение 5-5 см. лист 105


					244-1-66.86 - АС3			
Привязан				Стальный корпус на 250 мест для санаторцев (Стены кирпичные)	Стадия	Лист	Листов	
					Р	104		
Нач. АПМБ	Орзул			Схема остекления витража. В-6 Схемы расположения элементов витражей. В-7, В-8 (для t=-20°С, t=-30°С)	ЦНИИЭП курортно-туристских зданий и комплексов			
Гл.инж.м	Собенников							
ГАП	Бельман							
ГИП	Кудрявцева							
Провер.	Попков							
Разраб	Попков							
Н. контр	Новикова							
Инв №								

Формат А2

Схема остекления витража В-8

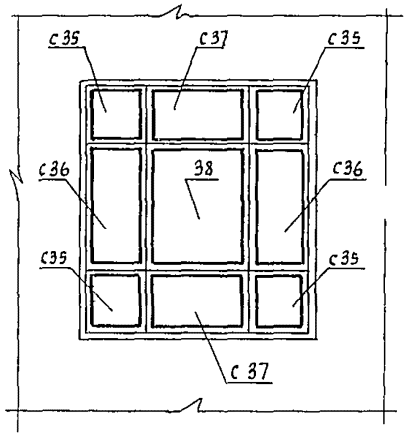

Витраж В-9

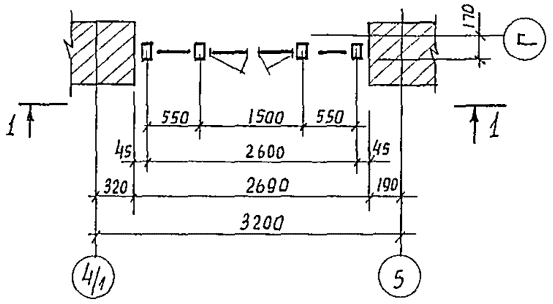

1 — 1



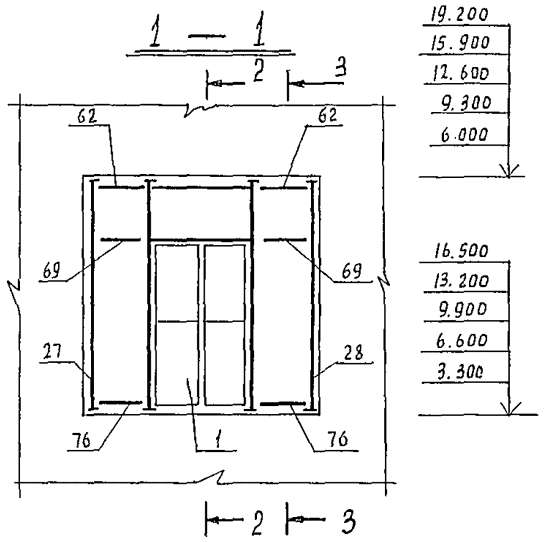



Схема остекления витража В-9

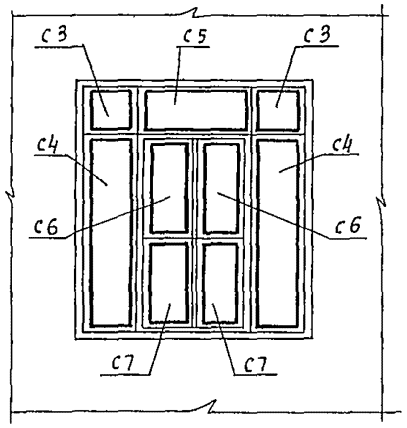


2 — 2

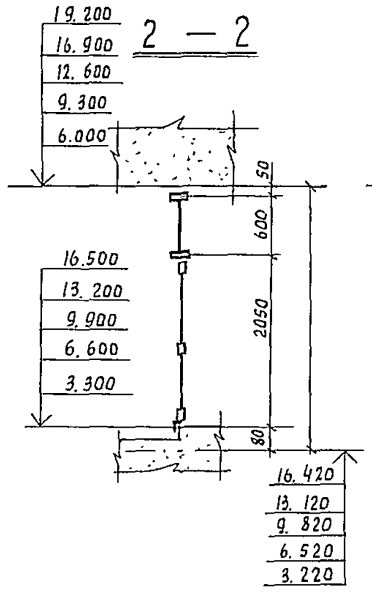


3 — 3

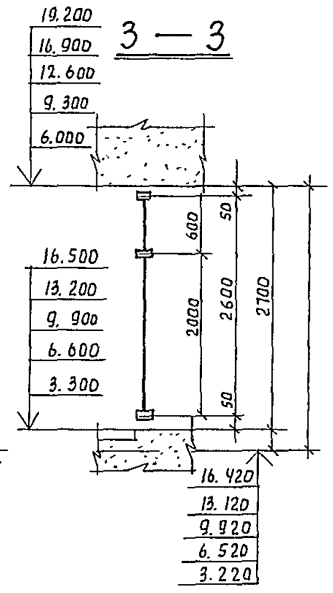

Витраж В-10

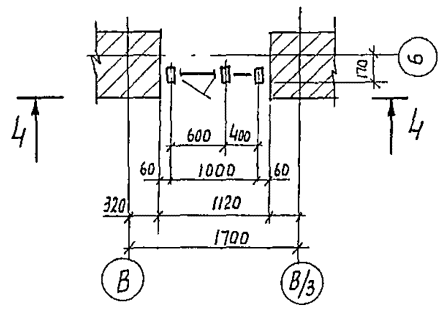

4 — 4

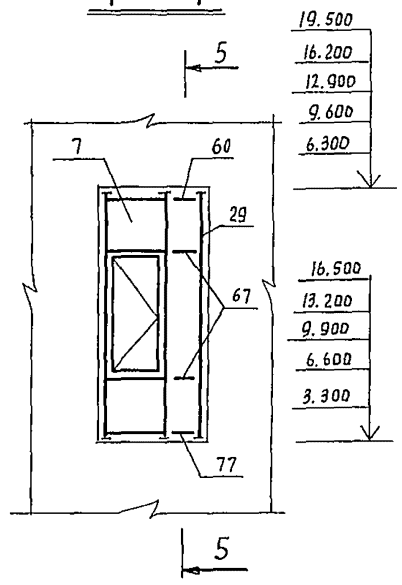

5 — 5

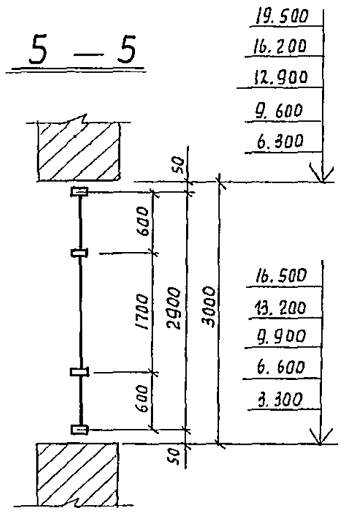



Схема остекления Витража В-10

1. Общую спецификацию витражей см. лист 107
2. Монтаж конструкций производить согласно проекта производства работ разрабатываемого по настоящим чертежам и указанию серии 1.236.4-7/84


				244-1-66.86 - АС3		
Привязан:	Нач АПМ6	Ольхл				
	Гл.инж.м	Собенников		Спальный корпус на 250 мест для санаториев / Стены кирпичные /	Стадия	Лист	Листов
	ГАП	Бельман			Р	105	
	Гип	Кудрявцева					
	Провер.	Папков		Схема остекления витража В-8 Схемы расположения элементов витражей В-9, В-10 / Для t = -20°С, t = -30°С /	ЦНИИЭП курортно-туристских зданий и комплексов		
Инв №	Разраб.	Попков					
	Н.контр.	Новикова					

Формат А2


Витраж В-11

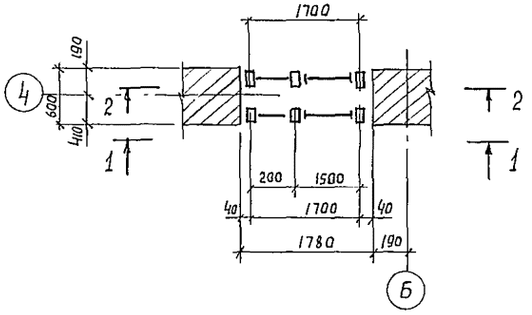


3 — 3

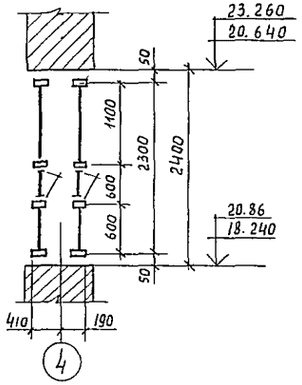

Витраж В-4

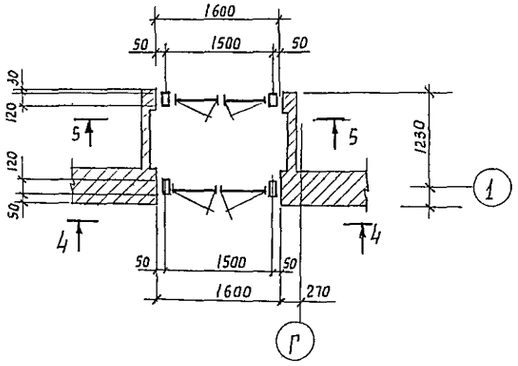

Б — Б

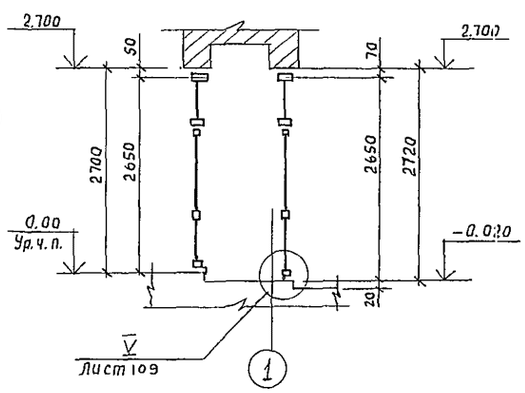

1 — 1



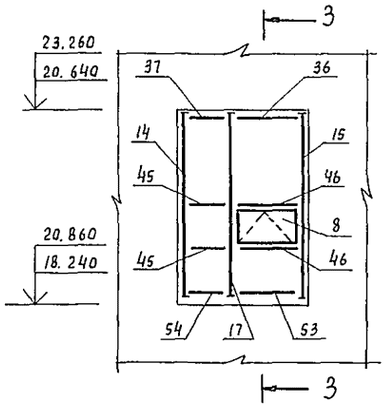


Схема остекления наружного витража В-11

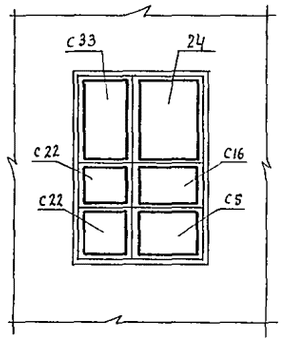

4 — 4

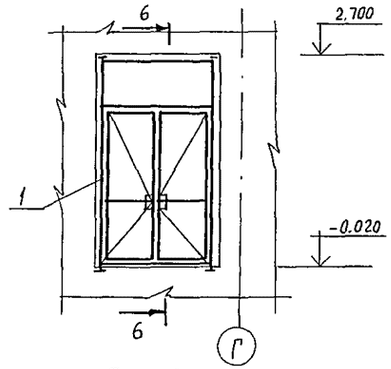

2 — 2



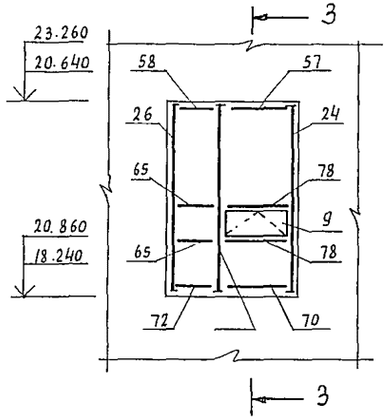


Схема остекления внутреннего витража В-11

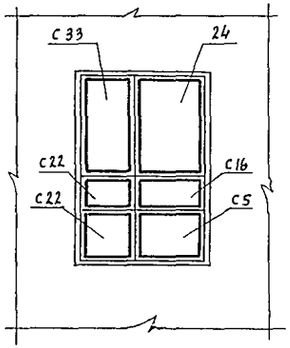

5 — 5

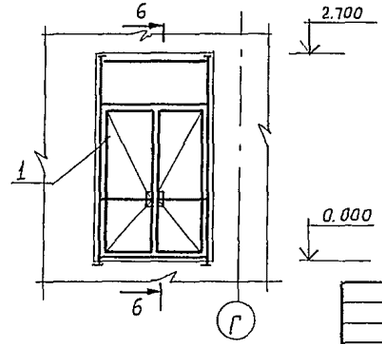

1. Общую спецификацию смотри лист 107
2. Монтаж конструкций производить согласно проекта производства работ, разрабатываемого по настоящим чертежам и указаниям серии 1.236.4-7/84.
3. Схему остекления витража В-4 см. лист 102

					244-1-66.86 - АС3		
Привязан:		Нач. АПМ-6	Орзул				
		Гл.инж.м	Собенников		Спальный корпус на 250 мест для санаториев / стены кирпичные /	Стадия	Лист	Листов
		ГАП	Бельман			Р	106	
		ГИП	Кудрявцева		Схемы расположения элементов витражей В-4, В-11 / Для t=-20°С, t=-30°С /	ЦНИИЭП курортно-туристских зданий и комплексов		
Инв №		Провер.	Попкова					
		Разраб.	Попкова					
		Н.контр.	Новикова					

Спецификация элементов витражей /$t_н$=-20°;-30°С/

Марка поз.	Обозначение	Наименование	Кол	Масса ед. кг	Примечание
1	1.236.4-7/84.3-1КМ лист 14	Тамбур ТАН 27-15 ПИ	10	70.50	
2	1.236.4-7/84. 3-1КМ лист 14	ТАН 27-15 ВИ	1	69.95	
3	1.236.4-7/84. 3-1КМ лист 3	ТАМ 8.5-05 Н	2	5.50	
4	1.236.4-7/84 3-1КМ лист 3	ТАМ 18-05 Р	2	16.30	
5	1.2364-7/84. 1-1КМ лист 45	Рама ВАОЕ 27-06С	8	33.35	
6	1.236.4-7/84 1-1КМ лист 45	ВАОЕ 24-06С	6	30.40	
7	1.236.4-7/84 1-1КМ лист 45	ВАОЕ 30-06С	15	36.25	
8	1.236.4-7/84. 1-1КМ лист 44	Фрамуга ФОЛ 06-15	15	7.65	
9	1.236.4-7/84. 1-1КМ лист 44	ФОЕ 06-15К	15	7.65	
10	1.236.4-7/84. 1-1КМ лист 2	Стойка СВОЛ 27-03	12	10.15	
11	1.236.4-7/84. 1-1КМ лист 3	СВОЛ 27-30	12	10.15	
12	1.236.4-7/84. 1-1КМ лист 2	СВОЛ 27-02	5	10.05	
13	1.236.4-7/84. 1-1КМ лист 3	СВОЛ 27-20	5	10.05	
14	1.236.4-7/84. 1-1КМ лист 2	СВОЛ 24-02	2	9.10	
15	1.236.4-7/84. 1-1КМ лист 3	СВОЛ 24-20	2	9.10	
16	1.236.4-7/84. 1-1КМ лист 1	СВОЛ 27-33	8	11.80	
17	1.236.4-7/84. 1-1КМ лист 1	СВОЛ 24-33	2	10.70	
18	1.236.4-7/84. 1-1КМ лист 4	СВОЛ 27-33ФП	8	11.60	
19	1.236.4-7/84 1-1КМ лист 4	СВОЛ 27-33ФЛ	8	11.60	
20	1.236.4-7/84. 1-1КМ лист 28	СВОЕ 27-33ФПК	4	9.70	
21	1.236.4-7/84. 1-1КМ лист 28	СВОЕ 27-33ФЛК	4	9.70	
22	1.236.4-7/84. 1-1КМ лист 30	СРОД 27-04	5	8.25	
23	1.236.4-7/84. 1-1КМ лист 30	СРОД 27-44ФПК	5	9.80	
24	1.236.4-7/84. 1-1КМ лист 30	СРОД 27-40	5	8.25	
25	1.236.4-7/84. 1-1КМ лист 28	СВОЕ 24-40	2	7.45	
26	1.236.4-7/84 1-1КМ лист 27	СВОЕ 24-04	2	7.45	
27	1.236.4-7/84. 1-1КМ лист 28	СВОЕ 27-30	5	8.15	
28	1.236.4-7/84. 1-1КМ лист 27	СВОЕ 27-03	5	8.15	
29	1.236.4-7/84 1-1КМ лист 30	Стойка СРОД 30-40	5	8.25	
30	1.236.4-7/84 1-1КМ лист 32	Ригель РВОИ-06	13	1.89	
31	1.236.4-7/84. 1-1КМ лист 32	РВОИ-05,5	2	1.74	
32	1.236.4-7/84. 1-1КМ лист 32	РВОИ-05	4	1.58	
33	1.236.4-7/84. 1-1КМ лист 32	РВОИ-04	2	1.26	
34	1.236.4-7/84. 1-1КМ лист 32	РВОИ-22	1	6.93	
35	1.236.4-7/84 1-1КМ лист 32	РВОИ-16	2	5.04	
36	1.236.4-7/84. 1-1КМ лист 32	РВОИ-15	9	4.73	
37*	1.236.4-7/84 1-1КМ лист 32	РВОИ-04	7	1.26	
38	1.236.4-7/84 1-1КМ лист 34	РВОИ-15ф	8	4.50	
39	1.236.4-7/84 1-1КМ лист 32	РСОИ-06	13	1.88	
40	1.236.4-7/84 1-1КМ лист 32	РСОИ-05,5	2	1.72	
41	1.236.4-7/84 1-1КМ лист 32	РСОИ-04	2	1.25	
42	1.236.4-7/84. 1-1КМ лист 32	РСОИ-22	1	6.89	
43	1.236.4-7/84. 1-1КМ лист 32	РСОИ-16	2	5.01	
44	1.236.4-7/84 - 1-1КМ лист 32	РСОИ-15	2	4.70	
45*	1.2364-7/84 - 1-1КМ лист 32	РСОИ-04	14	1.25	
46	1.236.4-7/84. - 1-1КМ лист 34	РСОИ-15ф	22	4.55	
47	1.236.4-7/84. - 1-1КМ лист 32	РСОИ-05	4	1.58	
48	1.236.4-7/84 -1-1КМ лист 32	РНОИ-06	12	1.89	
49	1.2364-7/84 -1-1КМ лист 32	РНОИ-056	2	1.74	
50	1.2364-7/84 -1-1КМ. лист 32	РНОИ-05	4	1.58	
51*	1.236.4-7/84 -1-1 КМ. лист 32	РНОИ-04	2	1.26	
52	1.236.4-7/84 - 1-1 КМ. лист 32	РНОИ-22	1	6.93	

Продолжение

Марка поз	Обозначение	Наименование	Кол.	Масса ед, кг	Примечание
53	1.236.4-7/84. 1-1 КМ лист 32	Ригель РНОИ-15	17	4.73	
54*	1.236.4-7/84. 1-1 КМ лист 32	РНОИ-04	7	1.26	
55	1.236.4-7/84. 1-1 КМ лист 32	РНОИ-16	2	5.04	
56	1.2364-7/84 1-1 КМ лист 40	РВОЕ-16	2	4.16	
57	1.236.4-7/84. 1-1 КМ лист 40	РВОЕ-15	9	3.90	
58*	1.236.4-7/84. 1-1 КМ лист 40	РВОЕ-04	7	1.04	
59	1.236.4-7/84 1-1 КМ лист 40	РВОЕ-13	12	3.38	
60	1.236.4-7/84 1-1 КМ лист 40	РВОЕ-04	7	1.04	
61	1.2364-7/84 1-1 КМ лист 40	РВОЕ-14	5	3.64	
62	1236.4-7/84 1-1 КМ лист 40	РВОЕ-05,	10	1.43	
63	1.2364-7/84 1-1 КМ лист 41	РСОЕ-16	2	5.01	
64	1.2364-7/84 1-1 КМ лист 41	РВОЕ-15	2	4.70	
65*	1.2364 7/84 1-1 КМ лист 41	РСОЕ-04	14	1.26	
66	1.236.4 7/84 1-1 КМ лист 41	РСОЕ-13	24	4.07	
67	1.236.4-7/84 1-1 КМ лист 41	РСОЕ-04	14	1.26	
68	1.236.4-7/84 1-1 КМ лист 41	РСОЕ-14	10	4.38	
69	1.236.4-7/84. 1-1 КМ лист 41	РСОЕ-055	10	1.72	
70	1.236.4-7/84 1-1 КМ лист 41	РНОЕ-15	17	3.90	
71	1.236.4-7/84. 1-1 КМ лист 41	РНОЕ-16	2	4.16	
72*	1.236.4-7/84 1-1 КМ лист 41	РНОЕ-04	7	1.04	
73	1.236.4-7/84. 1-1 КМ лист 41	РНОЕ-13	12	3.38	
74	1.2364-7/84. 1-1 КМ лист 41	РНОЕ-04	2	1.04	
75	1.236.4-7/84. 1-1 КМ лист 41	РНОЕ-14	5	3.64	
76	1.2364-7/84 1-1 КМ лист 41	РНОЕ-05,5	10	1.43	
77	1.236.4-7/84. 1-1 КМ лист 41	РНОЕ-04	5	1.04	
78	1.236.4-7/84. 1-1 КМ лист 42	РСОЕ-15ф	32	4.55	
79	1.2364-7/84. 1-1 КМ лист 40	Ригель РВОЕ-15ФК	8	3.75	
80	1.2364-7/84 1-1 КМ лист 28	Стойка СВОЕ 27-33ФП	4	8.75	
81	1.2364-7/84 1-1 КМ лист 28	СВОЕ 27-33ФП	4	8.75	
82	1.236.4-7/84 1-1 КМ лист 52	Нащельник НЛ-27	212	1.23	
83	1.236.4-7/84 1-1 КМ лист 52	НЛ-24	79	1.10	
84	1.236.4-7/84. 1-1 КМ лист 52	НЛ-30	115	1.37	
85	1.236.4-7/84 1-1 КМ лист 52	НЛ-36	29	1.64	
86	1.2364-7/84 1-1 КМ лист 52	Слив СЛ-30	14	1.68	
87	1.2364-7/84 1-1 КМ лист 52	СЛ-40	4	2.24	
88	1.236.4-7/84 1-1 КМ лист 55	Щгапик ЩО-06	36	0.17	
89	1.236.4-7/84 - 1-1 КМ лист 55	ЩО-20	36	0,54	
90	1.236.4-7/84. - 1-1 КМ лист 56	Вкладыш Ц-02	85	0.07	
91	1.236.4-7/84 - 1-1 КМ лист 56	Пружина П-01	2800	0.02	
93	1.2364-7/84 - 4 КМ лист 4	Нормаль ПС2-197	0.62		кг
94		Гернит ф40 ГОСТ 19177-81	1200		п.м
95		Мастика герметизи-			
		рующая ГОСТ 14791-79	120		кг

1.* Размер длины марки уточняется по рабочим чертежам.
2.** Стекло толщ. 4 ГОСТ 111-78

Спецификация остекления витражей/$t_н$=-20°; -30°С/

Марка поз	Обозначение	Наименование	Кол	масса ед. кг	Примечание
		Стекло толщ. 6,5 ГОСТ 7380-77			
С1		550 × 550	101		
С2		550 × 1950	20		
С3		550 × 500	2		
С4		500 × 1950	2		
С5		550 × 1450	29		
С6		937 × 523	11		
С7		744 × 523	11		
С8		450 × 550	4		
С9		450 × 1950	4		
С10		350 × 550	2		
С11		350 × 1950	2		
С12		2150 × 550	1		
С13		2150 × 1950	1		
С14**		770 × 420	2		
С15**		1660 × 360	2		
С16**		460 × 1360	30		
С17		1550 × 550	4		
С18		1450 × 1950	20		
С19		1550 × 1950	4		
С20**		1260 × 1360	4		
С21		1450 × 150	10		
С22		550 × 150	28		
С23		1450 × 1350	10		
С24		1450 × 1050	4		
С25**		460 × 360	26		
С26		1250 × 550	24		
С27		1250 × 1050	12		
С28		350 × 550	4		
С29		1350 × 550	20		
С30		1350 × 550	20		
С31		1350 × 1650	10		
С33		1050 × 150	4		
С34		350 × 1050	2		
		Стекло армированное			
		толщ 6,5 ГОСТ 7481-78			
С32		350 × 1650	5		
С35		550 × 500	30		
С36		1350 × 550	15		
С37		1350 × 550	5		
С38		1350 × 1650	5		
С39		350 × 550	10		

Нач. отд.	Орзул		
Гл. инж. м.	Собенников		
ГАП	Бельман		
ГИП	Кудрявцева		
Проверил	Попков		
Разраб.	Озерская		
Н. контр.	Новикова		

Привязан


Инв. №

244-1-66.86 - АС3


Стальный корпус на 250 мест для санаториев /стены кирпичные/	Стадия	Лист	Листов
	Р	107	
Выборка материалов /для t=-20;-30°С/	ЦНИИЭП курортно-туристских зданий и комплексов		

Формат А2


I

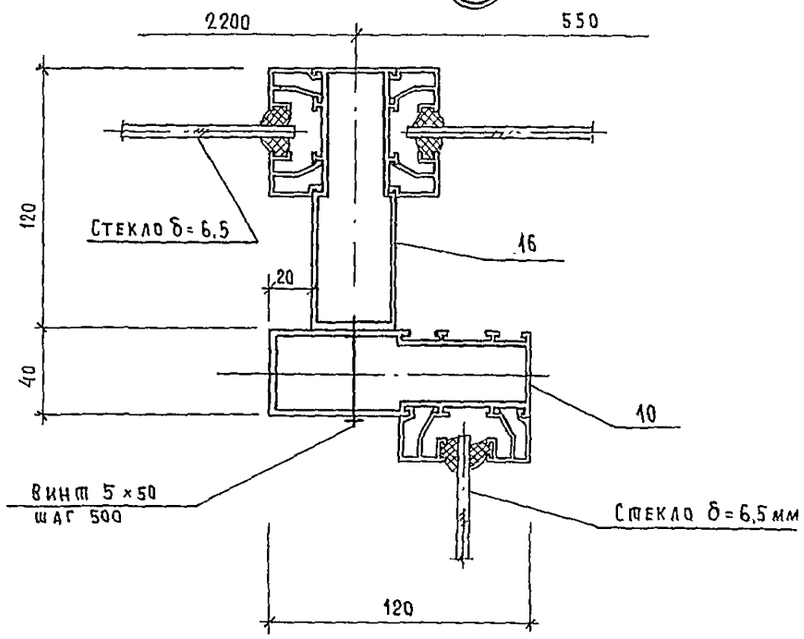


II

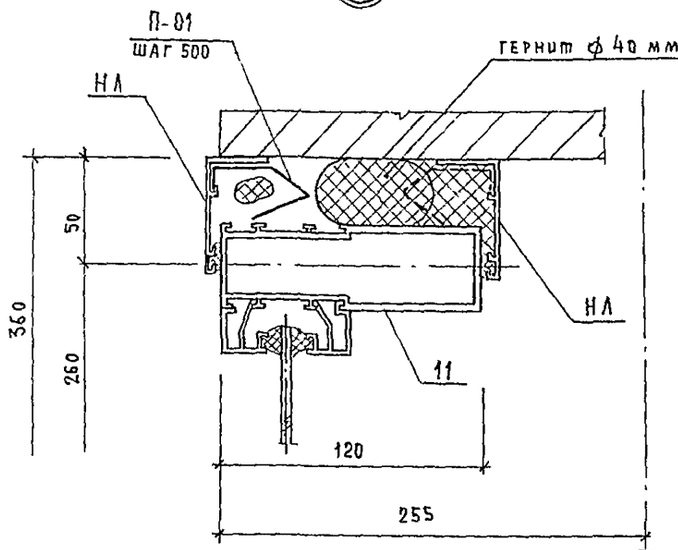

III

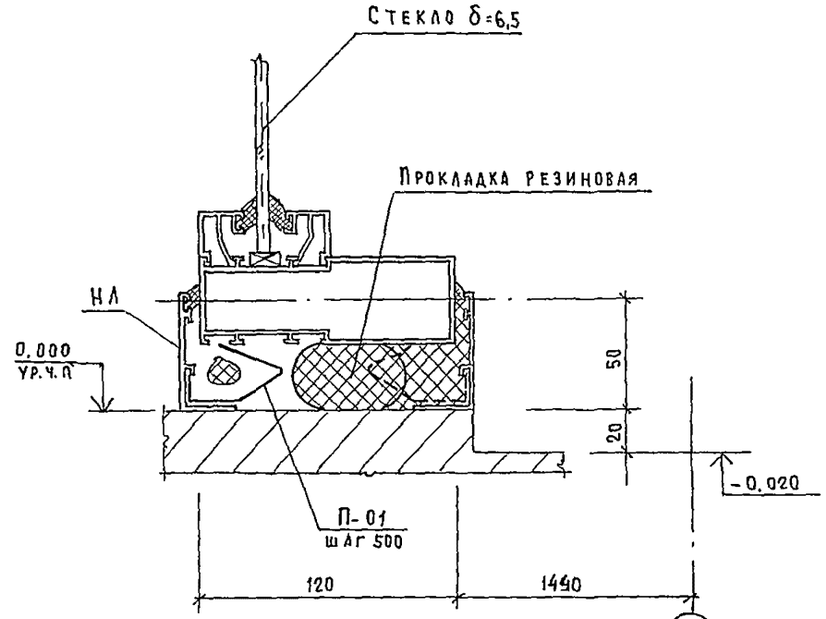


IV

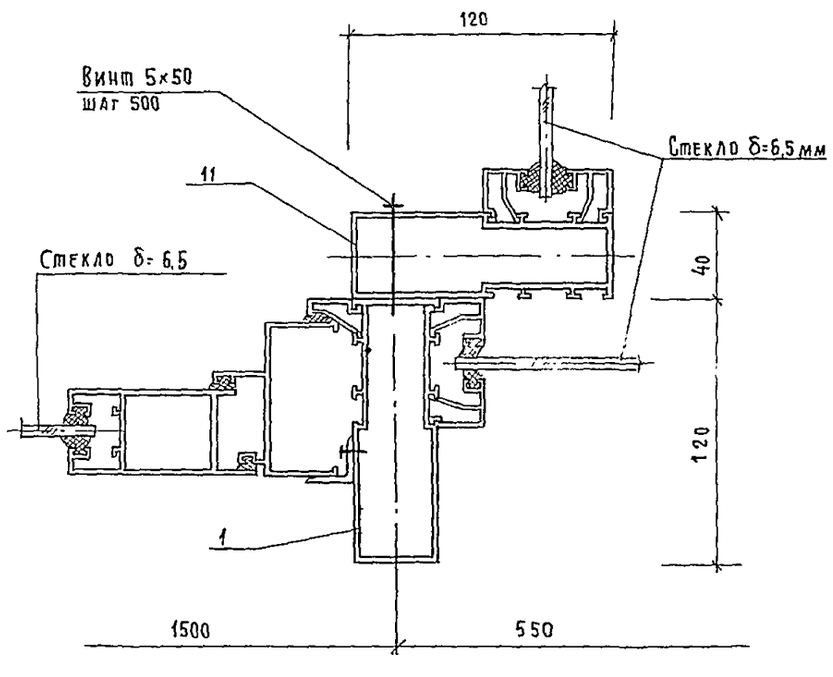


V

/Только для отм. -0,110/

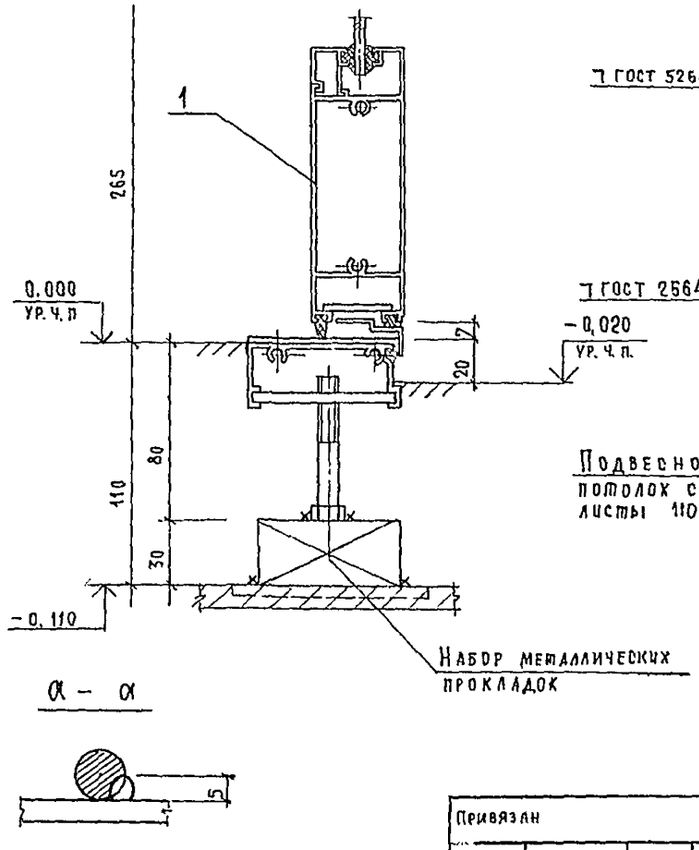

α – α


VI

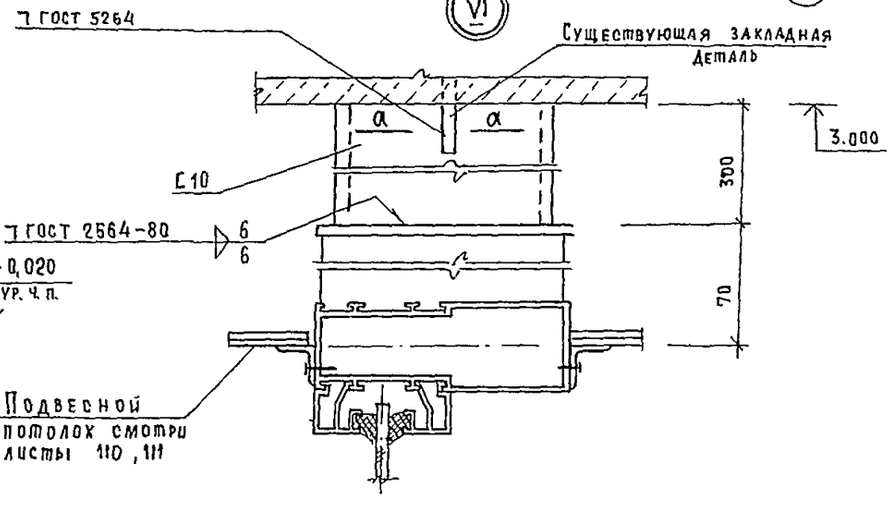

				244-1-66.86 – АС3		
Нач.АПМ-6	Орзул					
Гл.инж.м	Совенников			Спальный корпус на 250 мест для санаториев (стены кирпичные)	Стадия: Р	Лист: 108	Листов:
ГАП	Бельман					
ГИП	Кудрявцева					
Проверил	Попков			Узлы I ÷ VI /для t=-20°С, t=-30°С/	ЦНИИЭП курортно-туристских зданий и комплексов	
Разраб.	Озерская					
Н.контр.	Новикова					
Привязан						
Инв. №						

Копировал


Формат А2

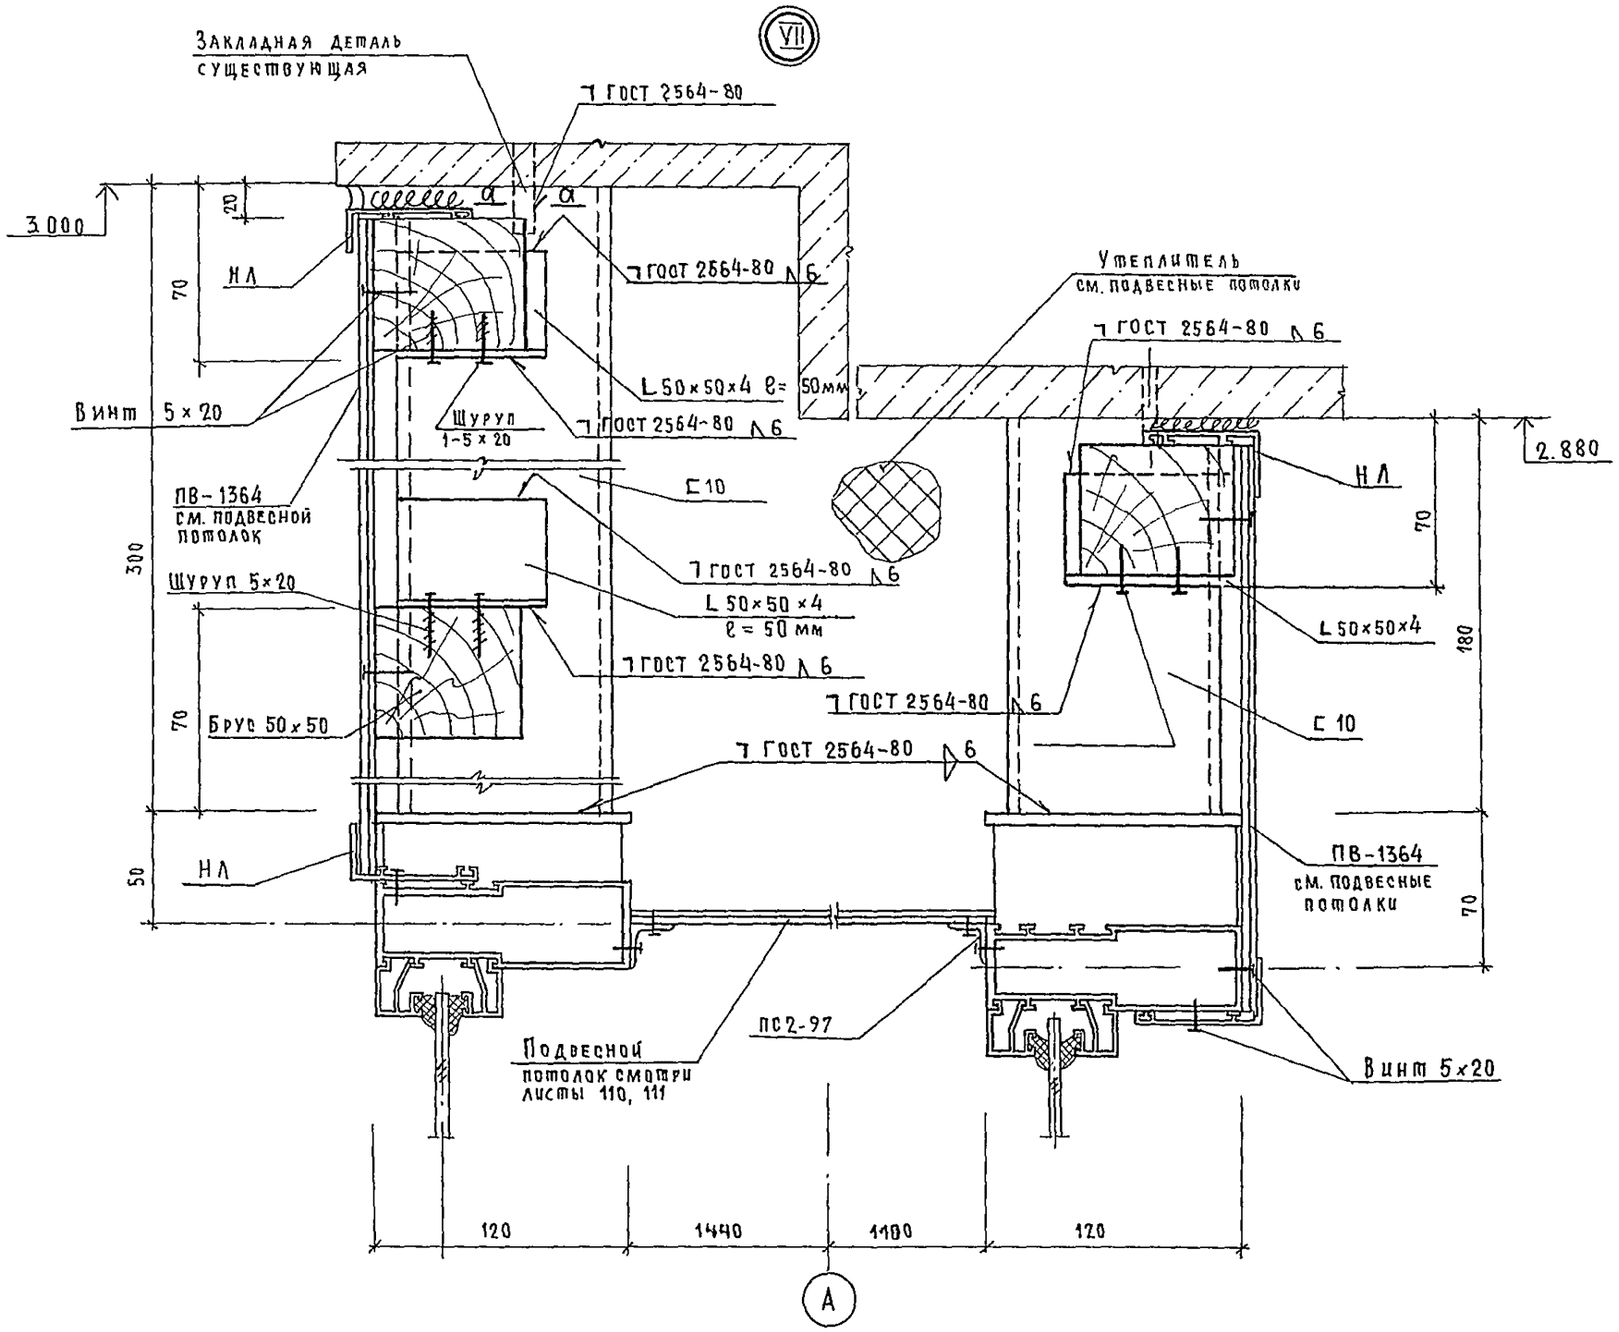



				244-1-66.86 - АС3	
Нач. АПМ-6	Орзул				
Гл. инж. м.	Собенников		Спальный корпус на 250 мест для санаториев (стены кирпичные)	Стадия: Р	Лист: 109	Листов:
ГАП	Бельман				
ГИП	Кудрявцева		Узлы VII, VIII (для t=-20°С, t=-30°С)	ЦНИИЭП курортно-туристских зданий и комплексов	
Проверил	Лопков				
Разраб	Озерская				
Н. контр.	Новикова				
Привязан					
Инв. №					


Копировал

Формат А2

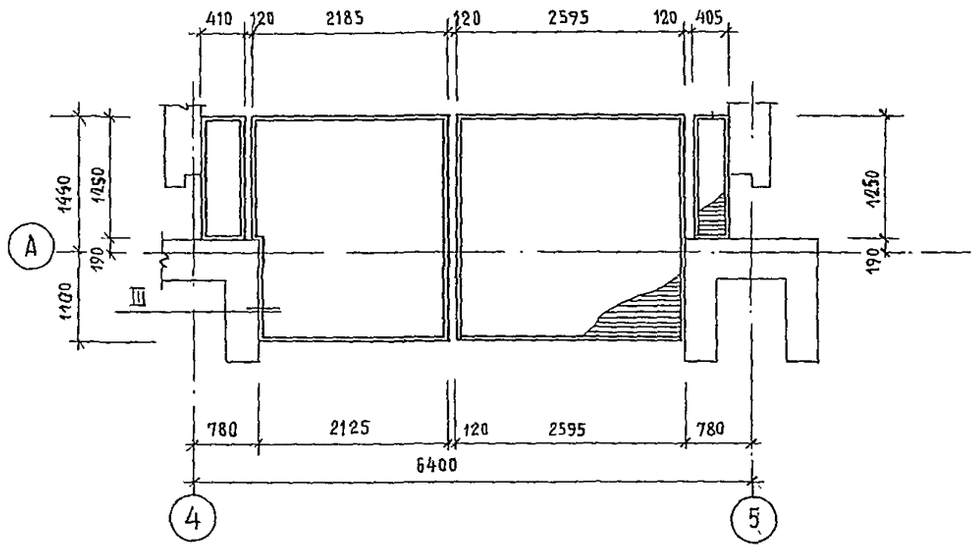

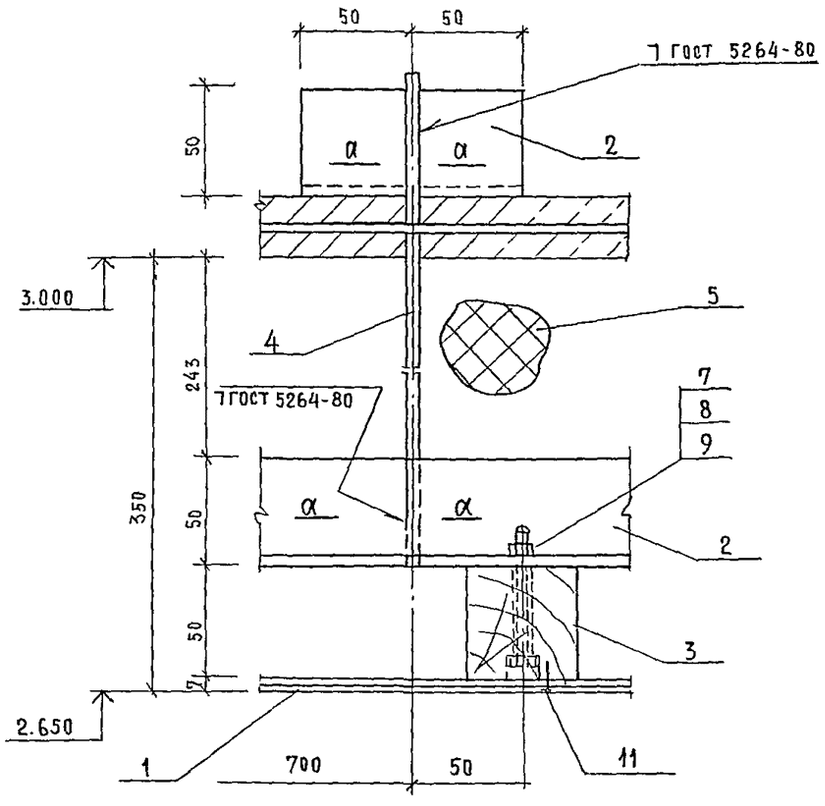

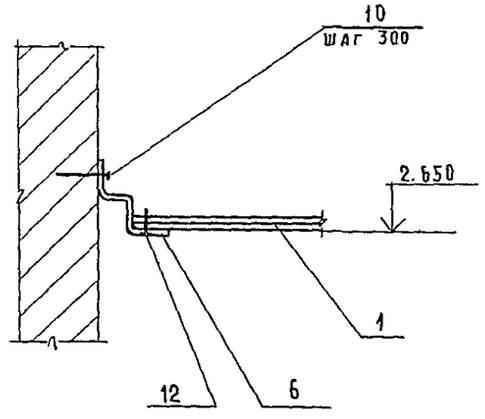

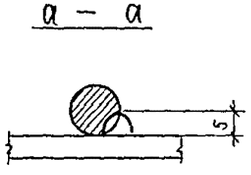

Спецификация подвесного потолка. Схема 1

Марка, поз.	Обозначение	Наименование	Кол	Масса ед.кг	Примечание
1	серия 1.236.4-7/84.2-5 км7	ПВ - 1364	116		кг
2		Уголок 50×50×4 ГОСТ 8509-72* / Вст3кп2 ГОСТ 380-71*			
			45		кг
3		Заготовки-б сосна 50×50			
		ГОСТ 9685-61*	0,08		м³
4		Сталь арматурная			
		12 А-I ГОСТ 5781-82	4,6		кг
5		Плита теплоизоляционная			
		П-125-1000×1000×500 ГОСТ 9573-82	4,5		м³
6		А-688 ГОСТ 22233-83 / АД 3175 ГОСТ 4784-74*			
			0,8		кг
7		Болт М8×40.58.019			
		ГОСТ 7798-70*	0,4		кг
8		Гайка М8			
		ГОСТ 5915-70*	0,1		кг
9		Шайба 8			
		ГОСТ 11371-58	0,1		кг
10		Дюбель ДРПШ 3,7×40			
		ТУ 14-4-794-77	20		шт
11		Шуруп 1-5×20			
		ГОСТ 1145-80*	0,8		
12		Винт 5×20.01.019			
		ГОСТ 10619-80	0,3		кг
13	серия 1.236.4-7/84 3-4км-4	ПС 2-97	4,5		кг

1. Схему несущего каркаса см. лист 111

2. Сварка электродами Э42 ГОСТ 9467-75

Нач АПМ-6	Орзул		244-1-66.86 – АС3
Гл инж.м.	Совенников		
ГАП	Бельман		
ГИП	Кудрявцева		
Провёрил	Попков		
Разраб.	Озерская		
Н. контр.	Новикова		

Привязан

Инв №

Спальный корпус на 250 мест для санаториев (стены кирпичные)


Стадия Р | Лист 110 | Листов

Подвесной потолок. Схема 1


ЦНИИЭП курортно-туристских зданий и комплексов

Копировал


Формат А2

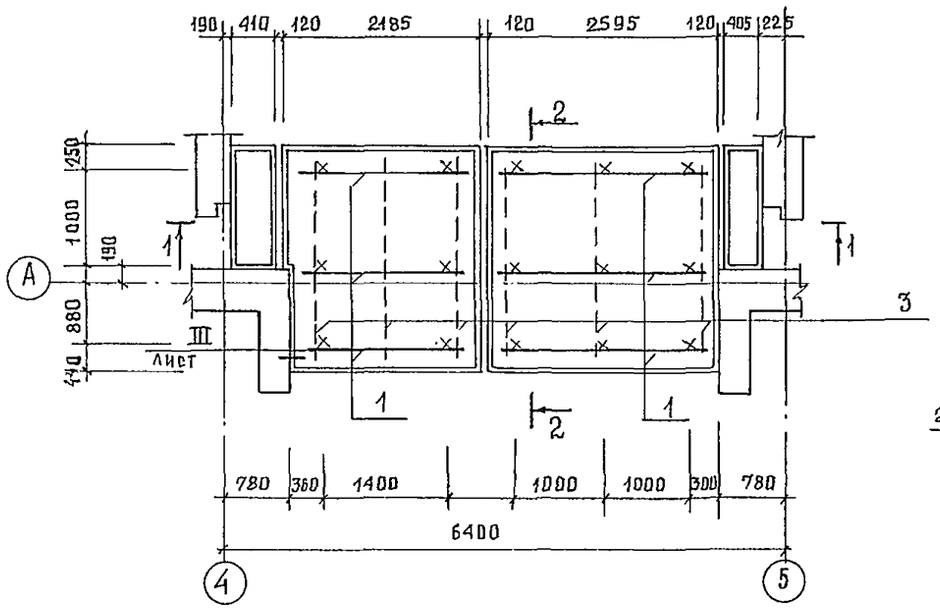


1 — 1

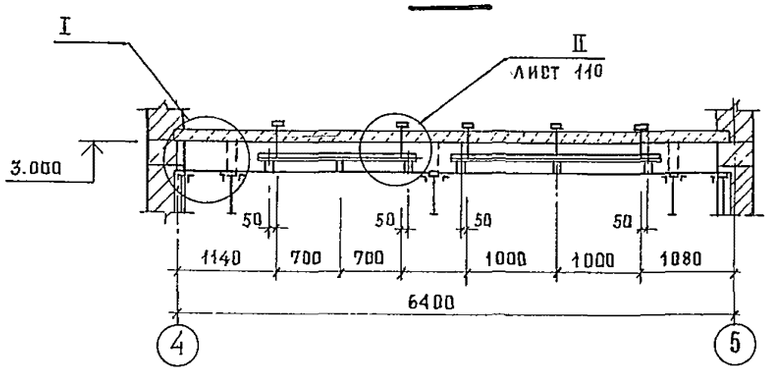

2 — 2

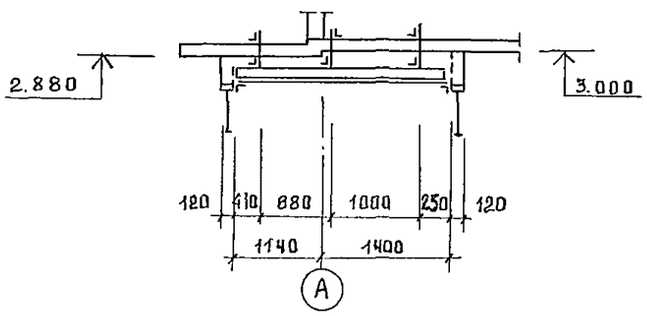


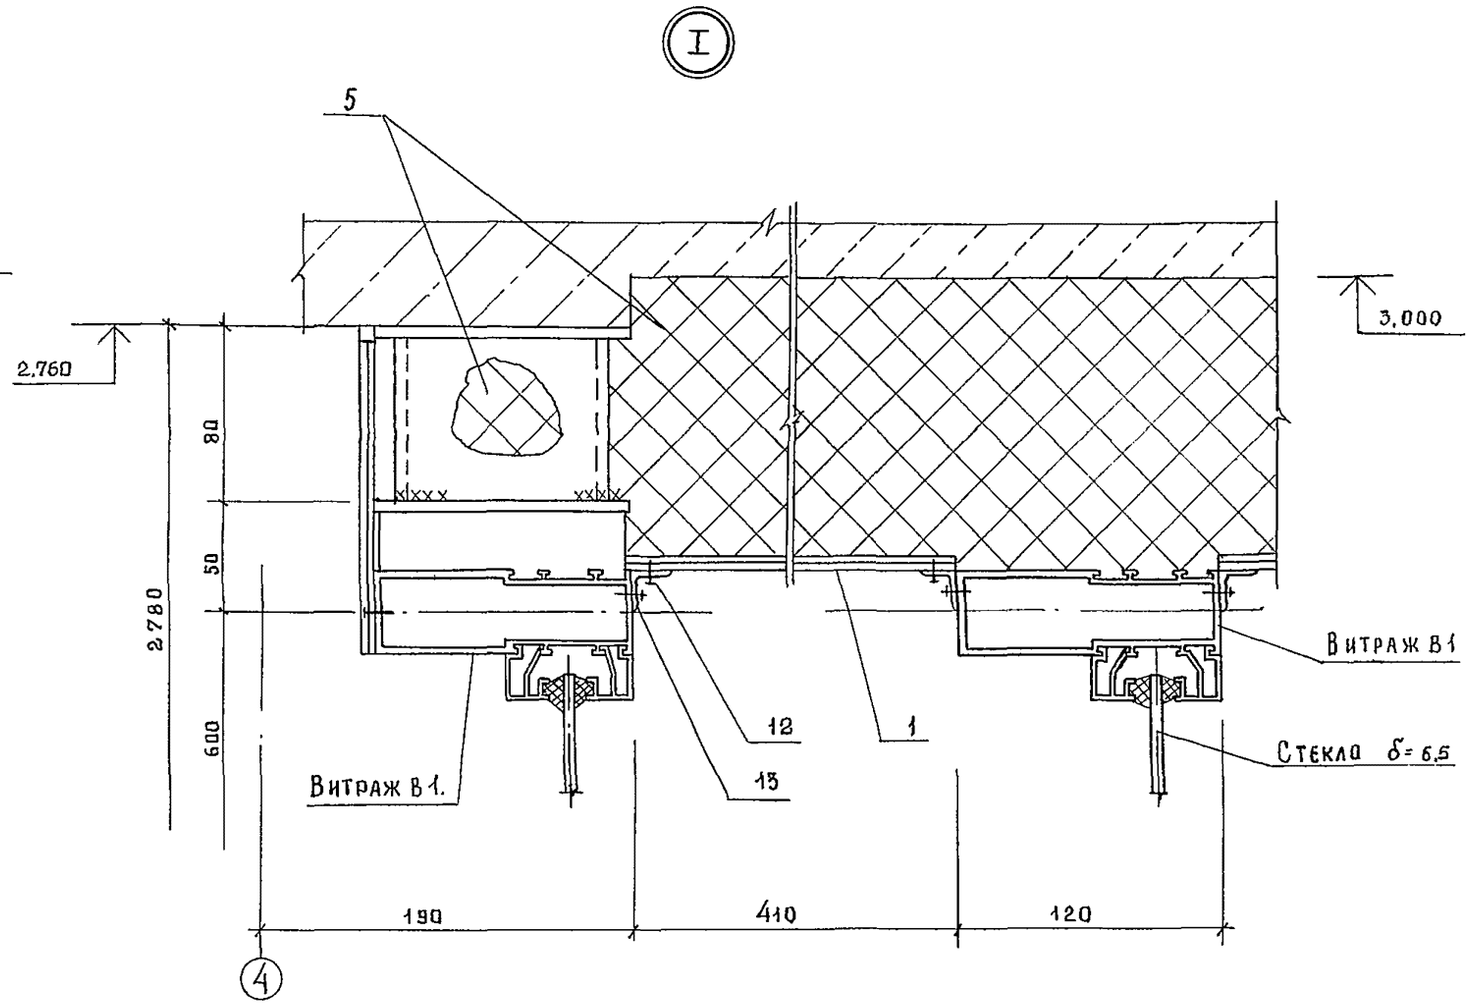


1. Данный лист смотри с листом 110

				244-1-66.86 – АС3	
Привязан		НАЧ.АПМ.6	Орзул		
		Гл.инж.м.	Собенников	Спальный корпус на 250 мест для санаториев /стены кирпичные/	Стадия: Р; Лист: 111; Листов:
		ГАП	Бельман		
		ГИП	Кудрявцева		
		Проверил	Попков	Схема несущего каркаса подвесного потолка Схема 1	ЦНИИЭП курортно-туристских зданий и комплексов
Инв.№		Разраб	Озерская		
		Н.контр.	Новикова		


Формат А2

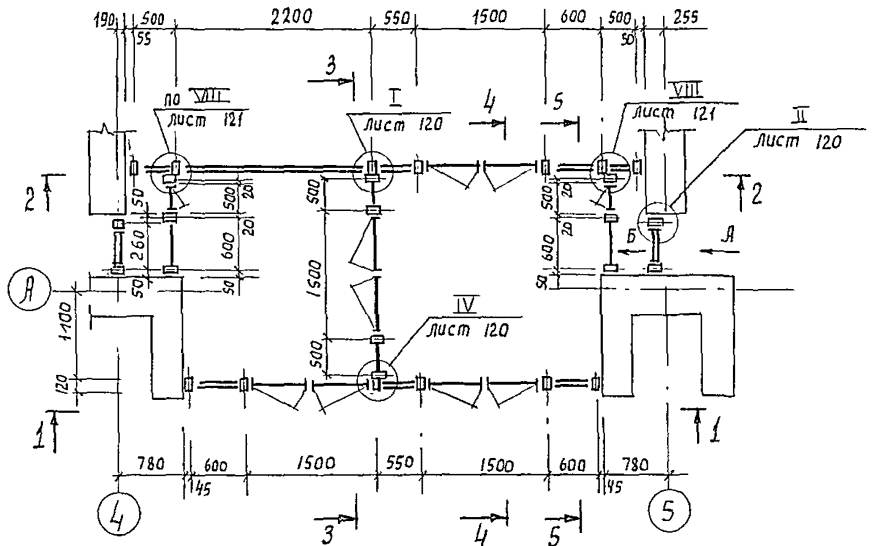


3 – 3

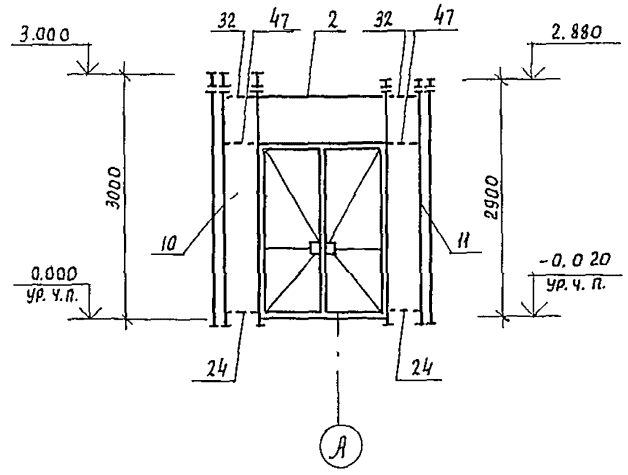


4 – 4

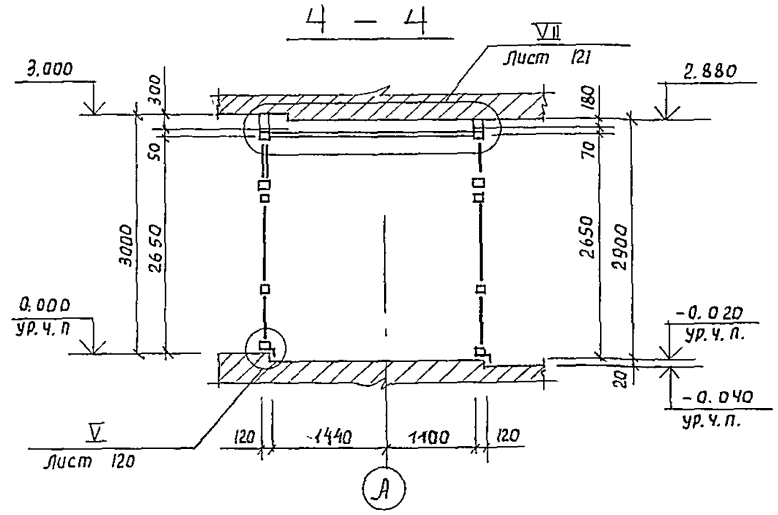


1 – 1

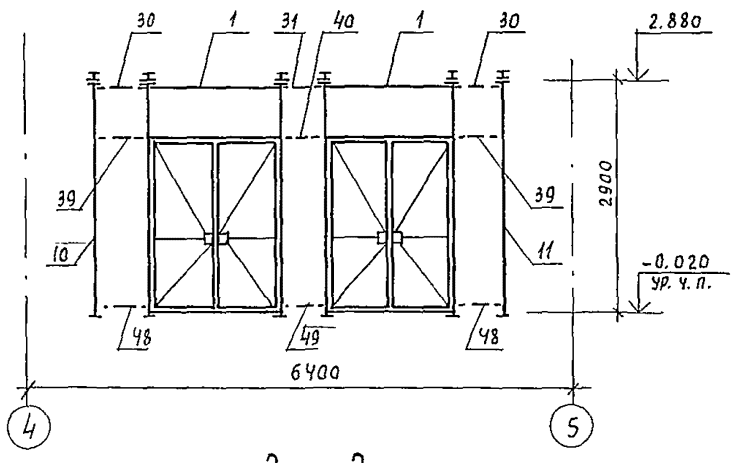


5 – 5

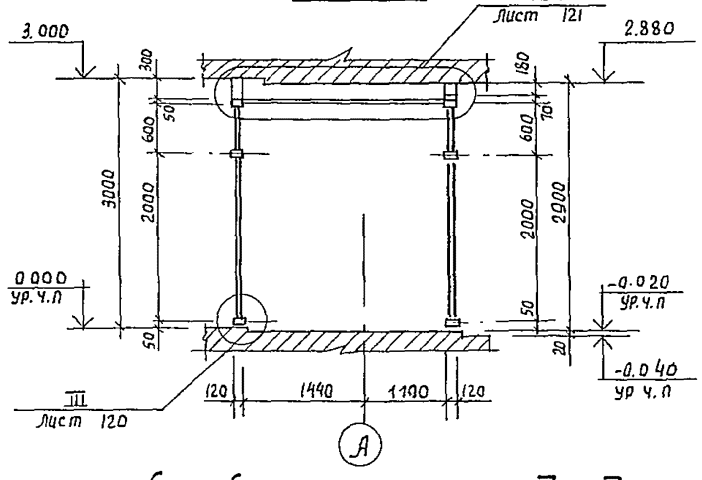


Вид А

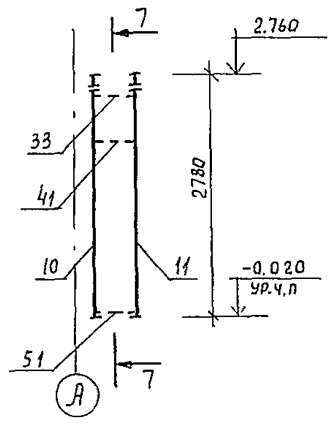


Вид Б

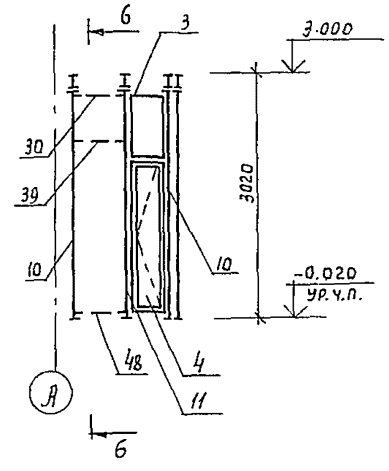


2 – 2

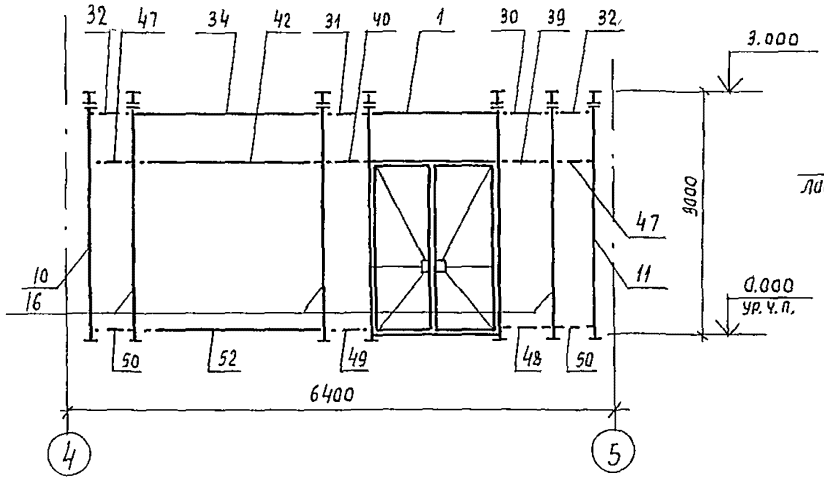

6 – 6

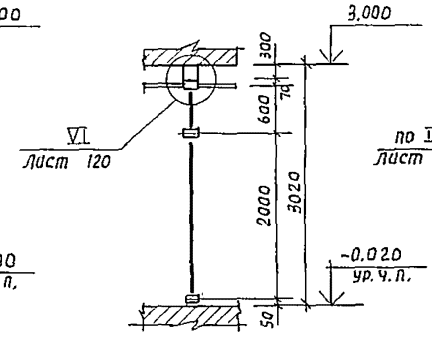

7 – 7

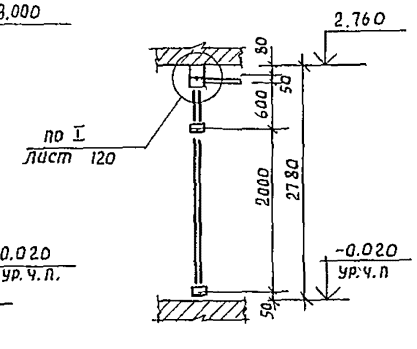

1. Общую спецификацию витражей смотри лист 119
2. Схемы остекления смотри лист 114
3. Монтаж конструкций производить согласно проекта производства работ, разрабатываемого по настоящим чертежам и указаниям серий 1.236.4-7/84


				244-1-66.86 – АС3			
Нач. АПМ6	Орзул.						
Гл. инж. м	Собенников			Спальный корпус на 250 мест для санаториев /стены кирпичные/	Стадия	Лист	Листов
ГАП	Бельман				Р	112	
ГИП	Кудрявцева			Схемы расположения элементов витражей В-1 /Для t = -40°С/	ЦНИИЭП Курортно-туристских зданий и комплексов		
Провер.	Лапкав						
Разраб.	Озерская						
Н. контр	Новикова						

Привязан:


Инв. №

Формат А2


Витраж В2

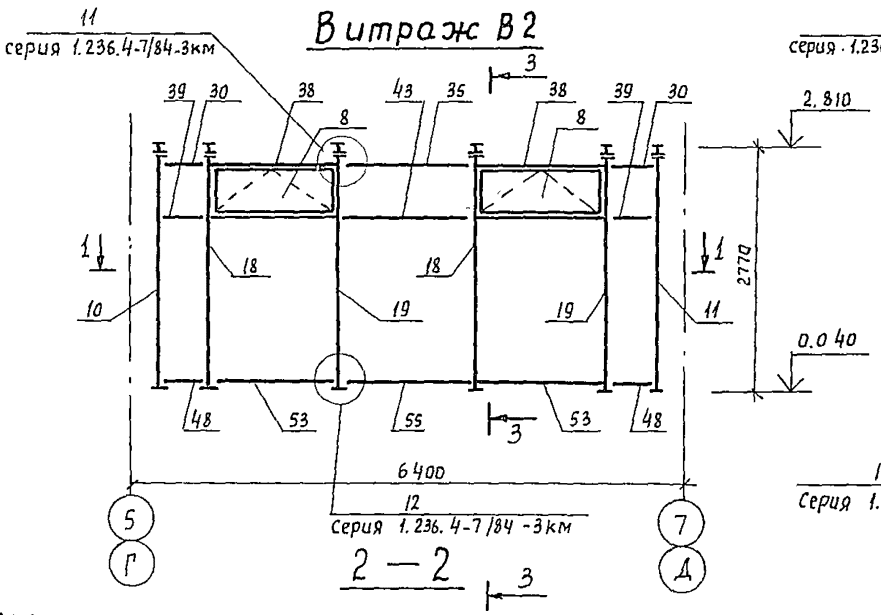


3 — 3

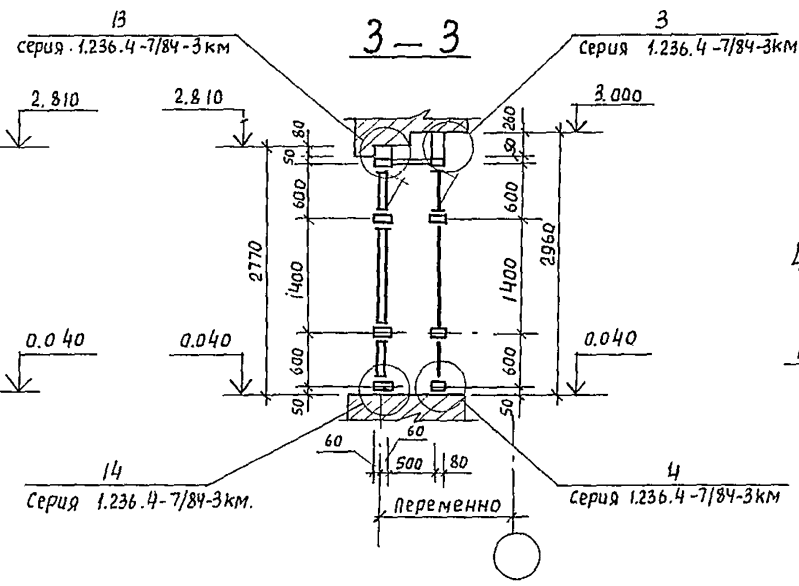


Витраж В-3

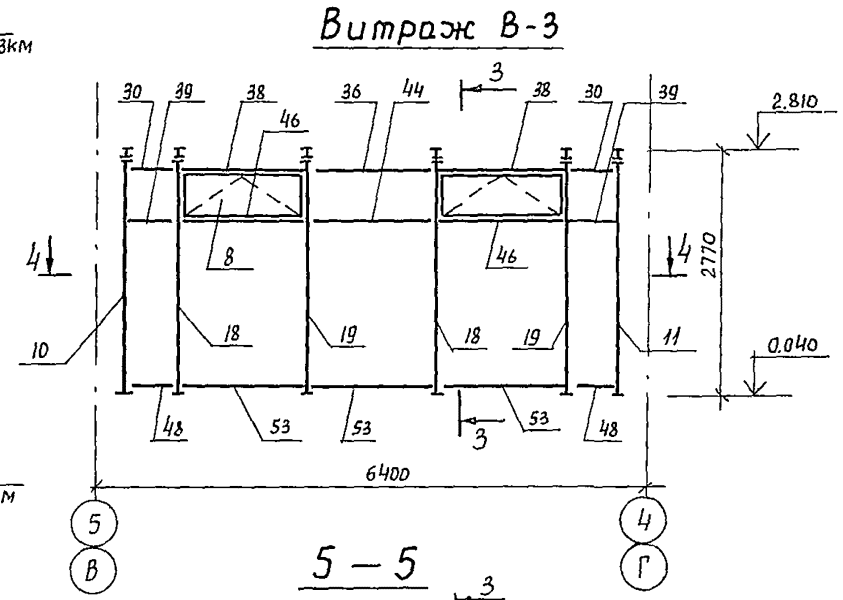


2 — 2

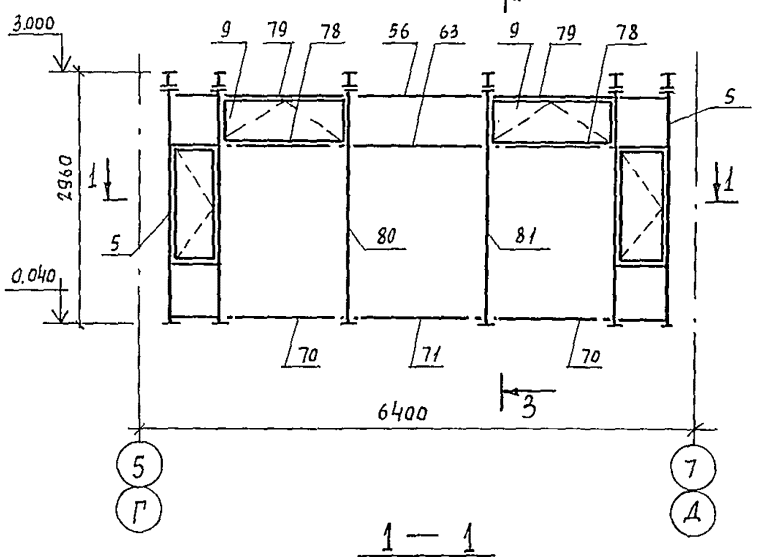


4 — 4

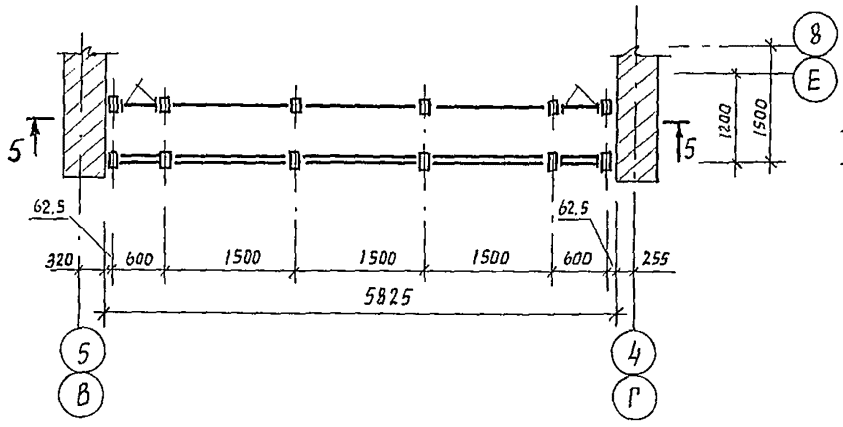

5 — 5

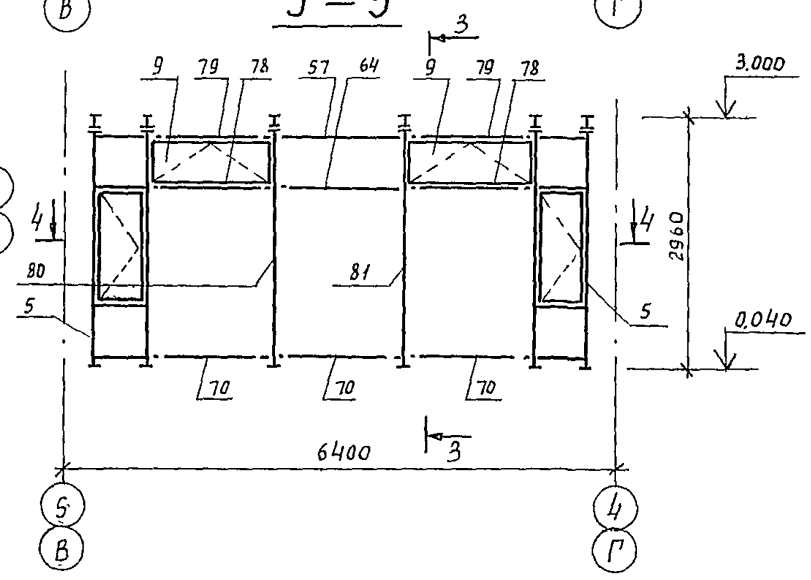

1 — 1

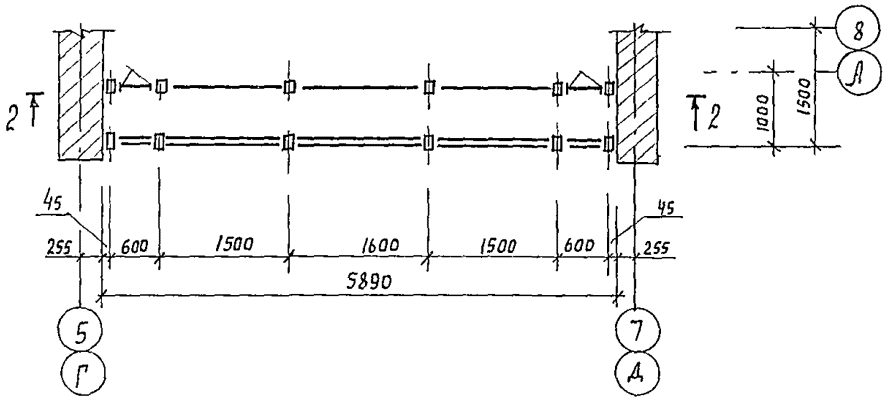

1. Общую спецификацию витражей смотри лист 119
2. Схемы остекления смотри лист 114
3. Монтаж конструкций производить согласно проекта производства работ, разрабатываемого по настоящим Чертежам и указаниям серии 1.236.4-7/84

				244-1-66.86 – АС3		
Привязан	Нач. АПМ	Орзул		Спальный корпус на 250 мест для санаториев / Стены кирпичные /	Стадия	Лист	Листов
	Гл. инж. м	Собенников			Р	113	
	ГАП	Бельман					
	ГИП	Кудрявцева		Схемы расположения элементов витражей В-2, В-3 / Для t=-40°С /	ЦНИИЭП курортно-туристских зданий и комплексов		
	Провер.	Попков					
Инв №	Разраб	Озерская					
	Н. контр.	Новикова					

Формат А2

Схема остекления наружного витража В-2

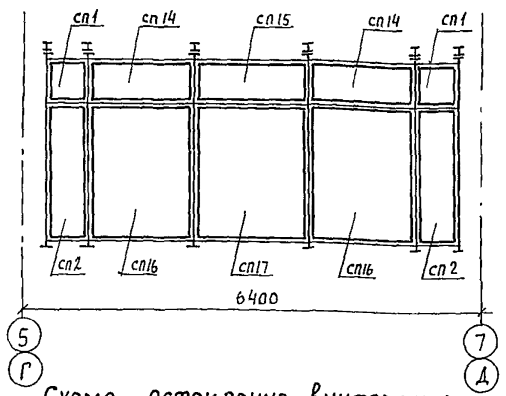


Схема остекления наружного витража В-3

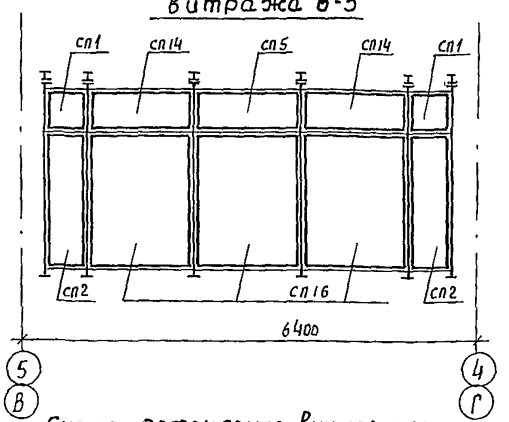


Схема остекления наружного витража В-1

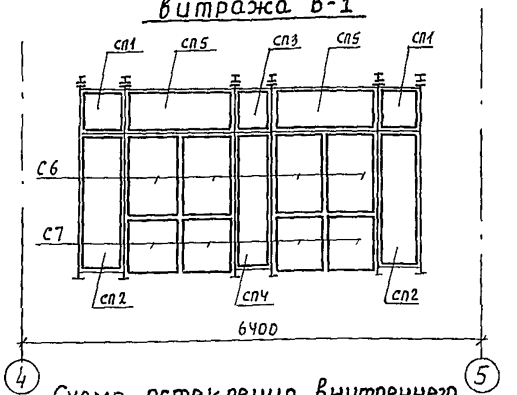


Схема остекления внутреннего витража В-2

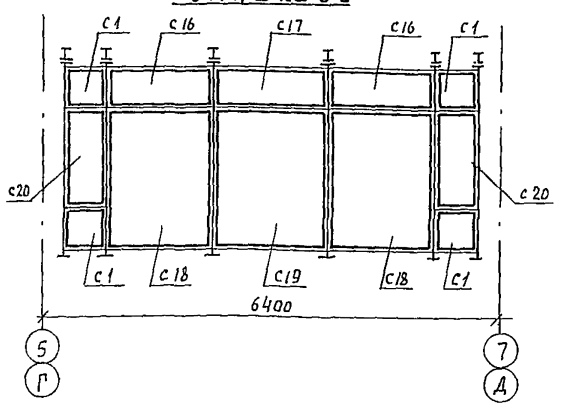


Схема остекления внутреннего витража В-3

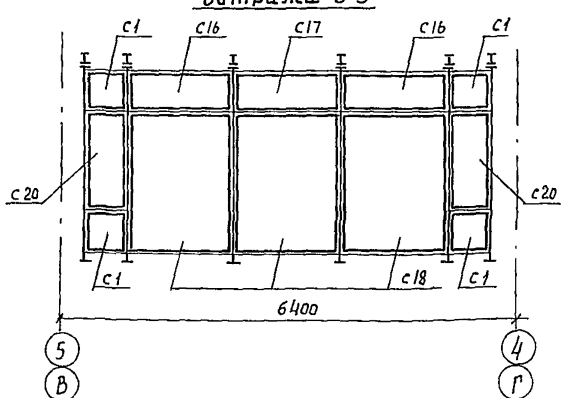


Схема остекления внутреннего витража В-1

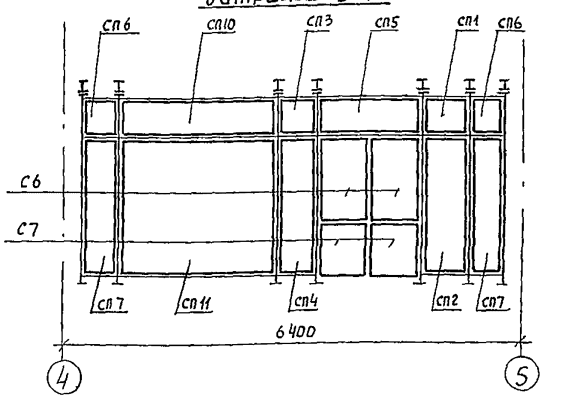


Схема остекления витража В-4

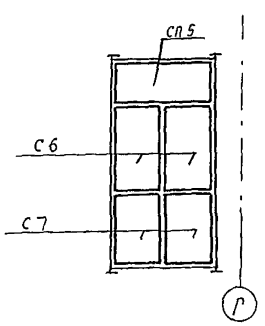


Схема остекления внутреннего витража В-1

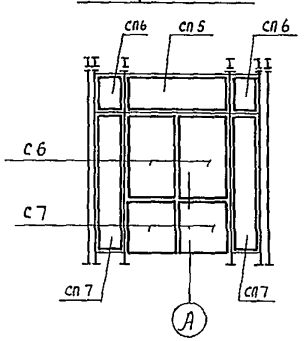


Схема остекления внутреннего витража В-1


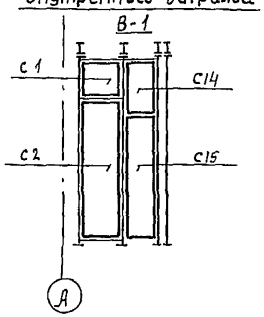


Схема остекления наружного витража В-1

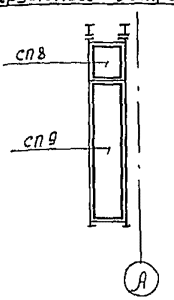


1. Общую спецификацию витражей см. лист 119
2. Монтаж конструкций производить согласно проекта производства работ, разрабатываемого по настоящим чертежам и указаниям серии 1.236.4-7/84


Привязан:				244-1-66.86 - АС3			
	Нач. АПМБ	Орлуд					
	Гл. инж.	Собенников					
	ГАП	Бельман		Спальный корпус на 250 мест для санаториев / стены кирпичные /	Стадия	Лист	Листов
	ГИП	Кудрявцева			Р	114	
	Провер.	Попков		Схемы остекления витражей В-1; В-2; В-3; В-4. / для t = -40°С /	ЦНИИЭП курортно-туристских зданий и комплексов		
	Разраб.	Озерская					
Инв №	Н. контр.	Новихова					

Формат А2


Витраж В-5

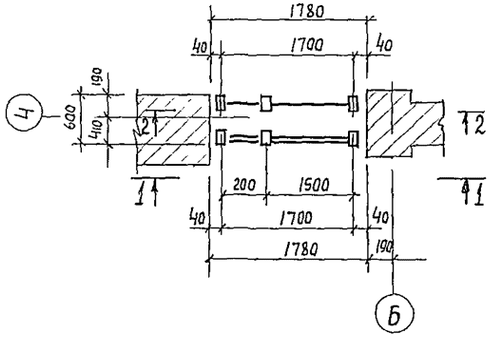


3 — 3

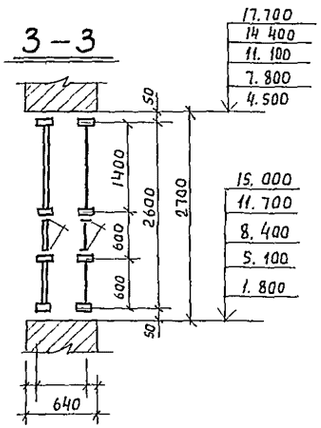


Витраж В-6

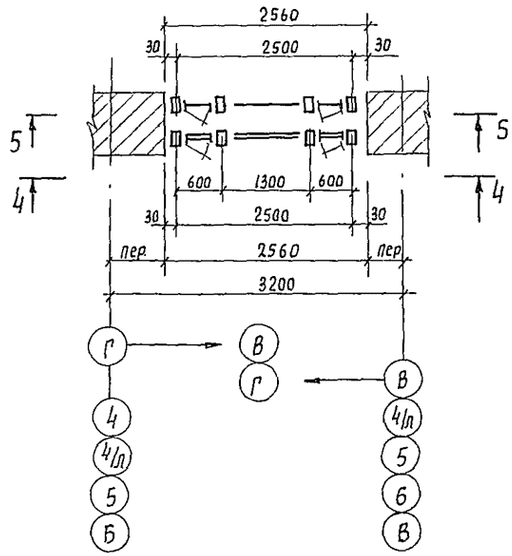

4 — 4

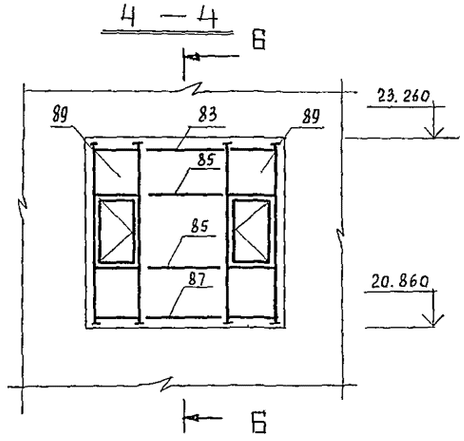

5 — 5

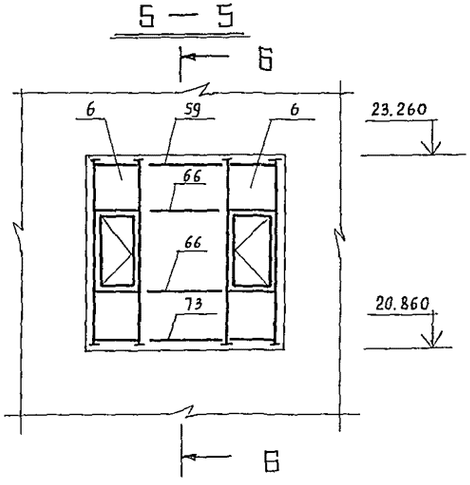

1 — 1



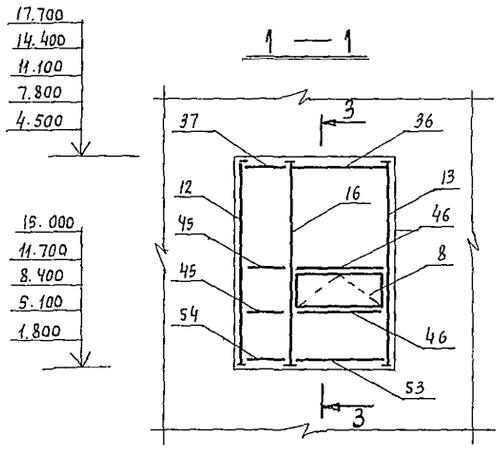


Схема остекления наружного витража В-5

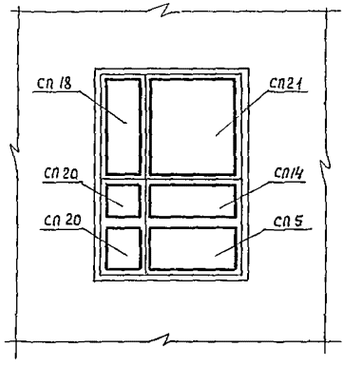

Б — Б

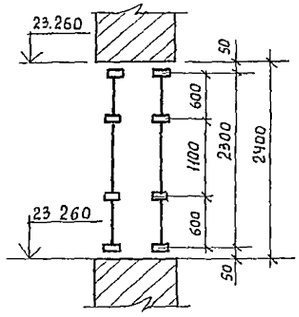

2 — 2


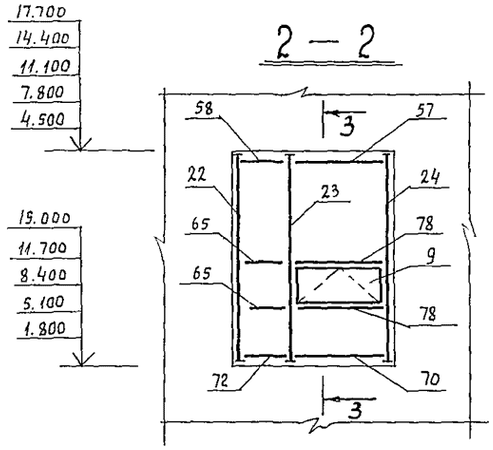


Схема остекления внутреннего витража В-5

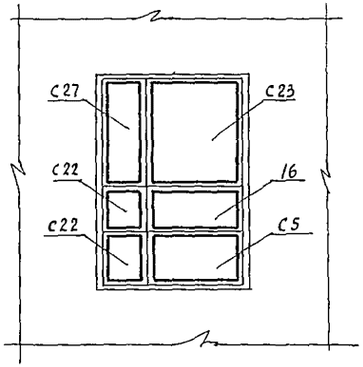


1. Общую спецификацию витражей см. лист 119
2. Схему остекления В-6 см. лист 116
3. Монтаж конструкций производить согласно проекта производства работ разрабатываемого по настоящим чертежам и указаниям серии 1.236.4-7/84

				244-1-66.86 – АС3			
Привязан		Нач.ЛОМ6	Орзул	Спальный корпус на 250 мест для санаториев (стены кирпичные)	Стадия	Лист	Листов
		Гл.инж.м.	Собенников		Р	115	
		ГАП	Бельман				
		ГИП	Кудрявцева	Схемы расположения элементов витражей В-5, В-6 (Для t=-40°С)	ЦНИИЭП курортно-туристских зданий и комплексов		
		Провер.	Попков				
		Разраб.	Попков				
Инв. №		Н.контр.	Новикова				

Формат А2

Схема остекления наружного витража В-6

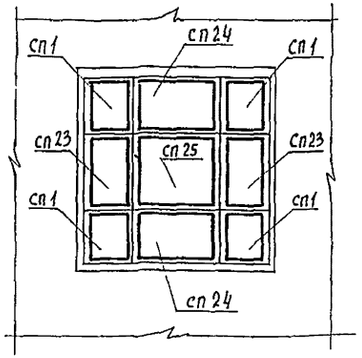

Витраж В-7


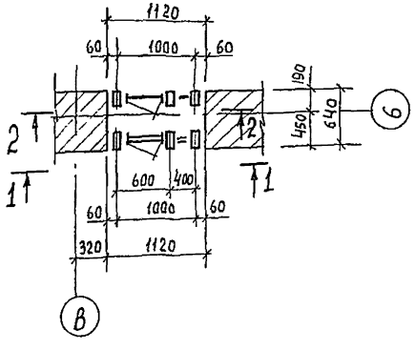


Схема остекления наружного витража В-7

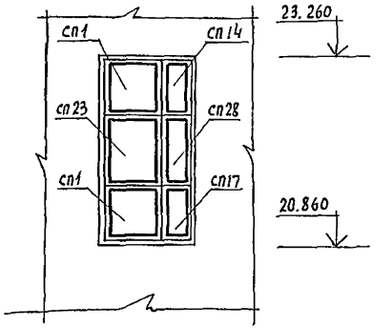

Витраж В-8



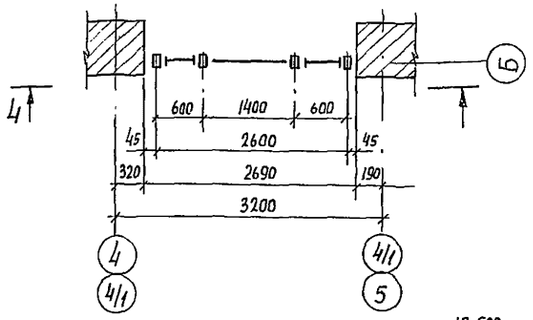



Схема остекления внутреннего витража В-6

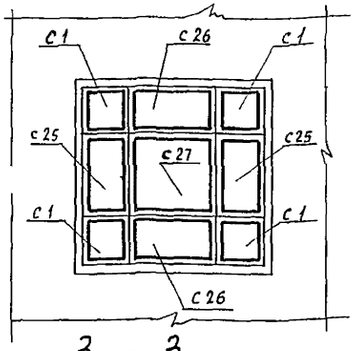

3 — 3

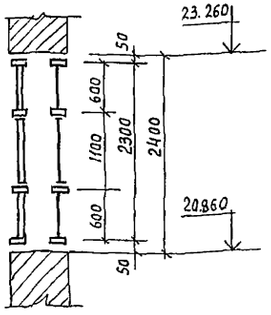

1 — 1

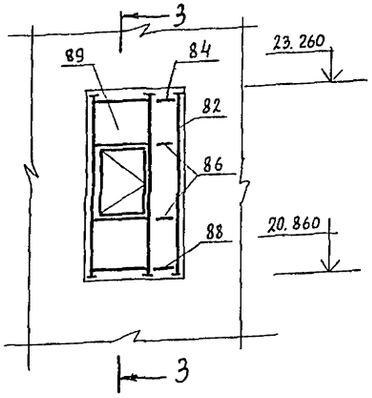

2 — 2



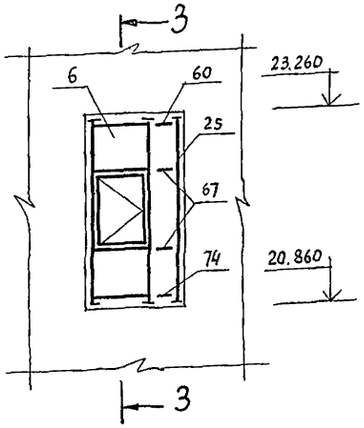


Схема остекления внутреннего витража В-7

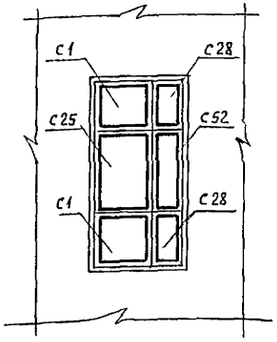

4 — 4

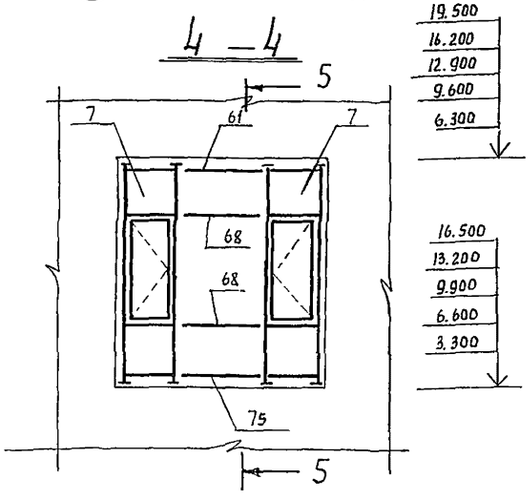

1. Общую спецификацию витражей смотри лист 119
2. Схему остекления В-8 см. лист 117
3. Монтаж конструкций производить согласно проекта производства работ, разрабатываемого по настоящим чертежам и указаниям серии 1.236.4-7/84
4. Сечение 5-5 смотри лист 122

Привязан			
Инв №			
Нач.АПМ6	Орзул		
Гл.инж.м	Собенников		
ГАП	Бельман		
ГИП	Кудрявцева		
Провер.	Попков		
Разраб.	Попков		
Н.контр	Новикова		

244-1-66.86 - АС3

Спальный корпус на 250 мест для санаториев. / Стены кирпичные /

Схема остекления витража В-6. Схемы расположения элементов витражей В-7, В-8 (Алма-Ата)

Стадия	Лист	Листов
Р	116	

ЦНИИЭП курортно-туристских зданий и комплексов

Формат А2

Схема остекления витража В-8



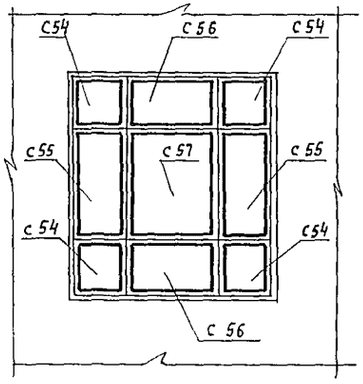



Схема остекления витража В-9

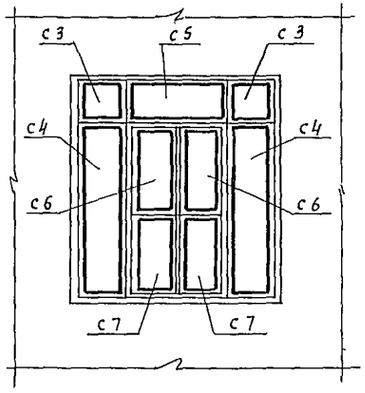


Витраж В-10

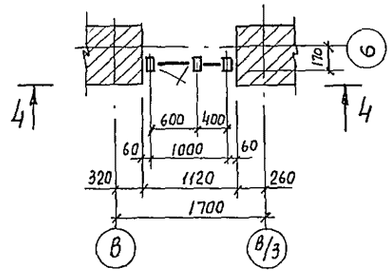


5 — 5

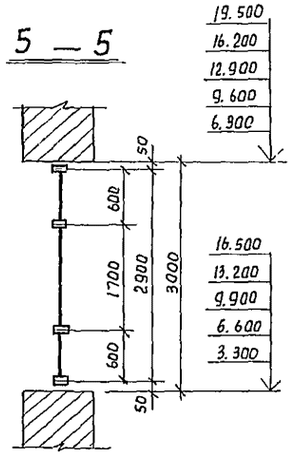


Витраж В-9

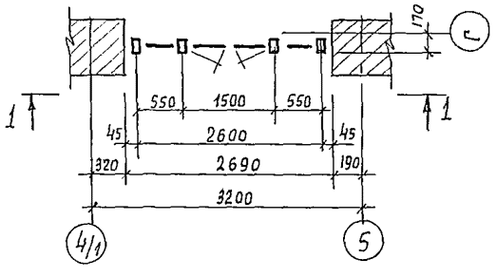


2 — 2

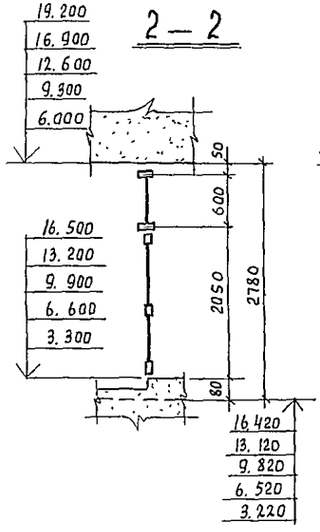

3 — 3

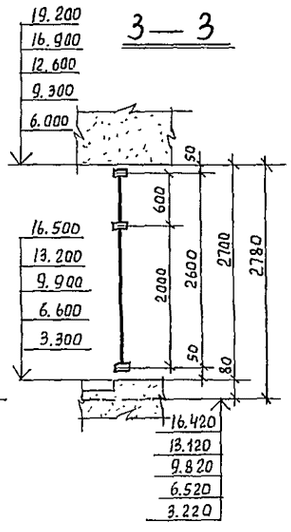

1 — 1

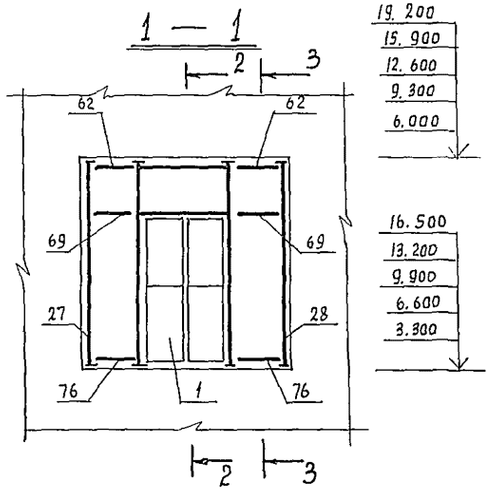

4 — 4


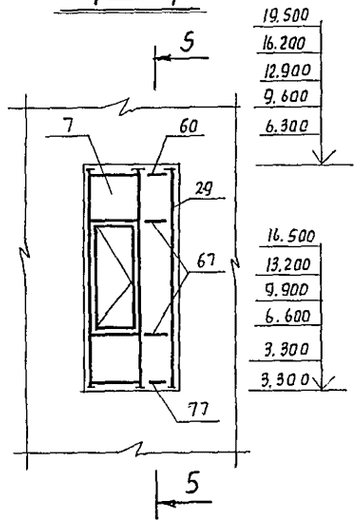


Схема остекления витража В-10

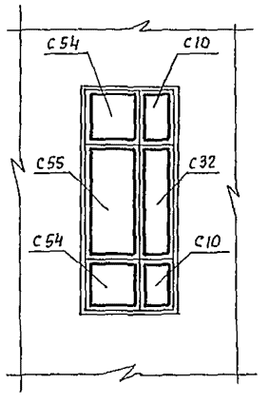


1. Общую спецификацию витражей см лист 119
2. Монтаж конструкций производить согласно проекта производства работ, разрабатываемого по настоящим чертежам и указаниям серии 1.236.4-7/84


					244-1-66.86 – АС3		
Привязан		Нач.арх.гр	Орзул		Спальный корпус на 250 мест для санаториев (Стены кирпичные)	Стадия	Лист	Листов
		Гл.инж.п	Собенников			Р	117	
		ГАП	Бельман					
		ГИП	Кудрявцева					
		Провер.	Попков		Схема остекления витража В-8 Схемы расположения элементов витражей В-9, В-10 (для t = -40°С)	ЦНИИЭП курортно-туристских зданий и комплексов		
Инв.№		Разраб	Попков					
		Н. контр	Новикова					

Формат А2


Витраж В-11

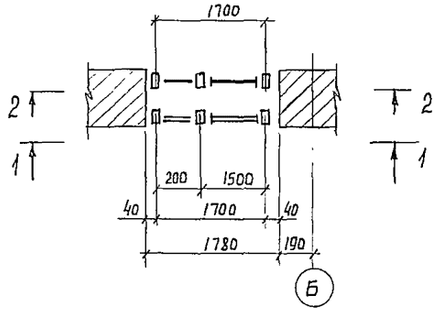

3 — 3

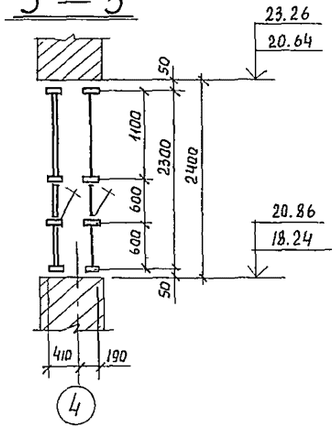


Витраж В-4

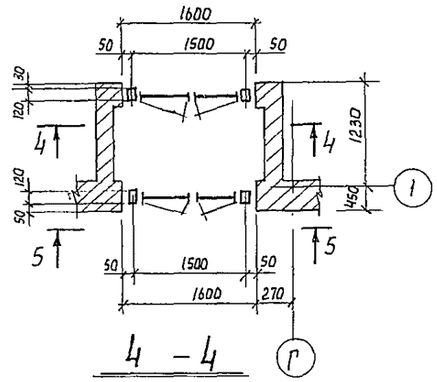

4 — 4

6 — 6

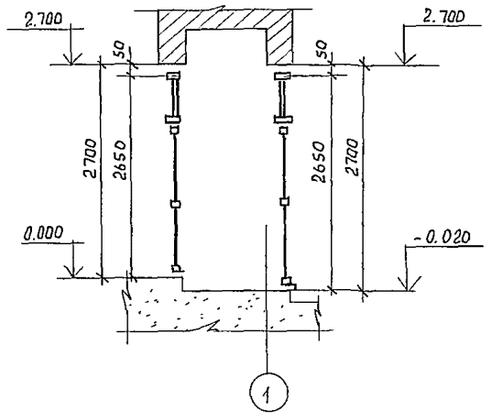

1 — 1


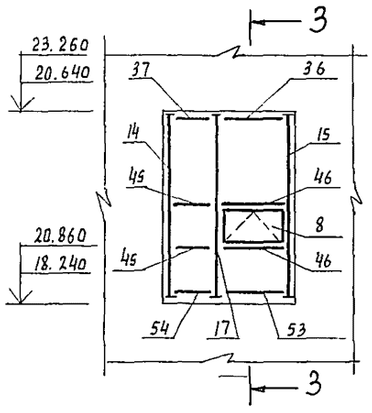


Схема остекления наружного витража В-11

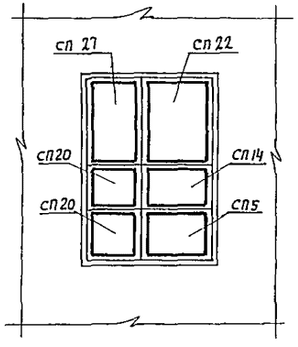

2 — 2




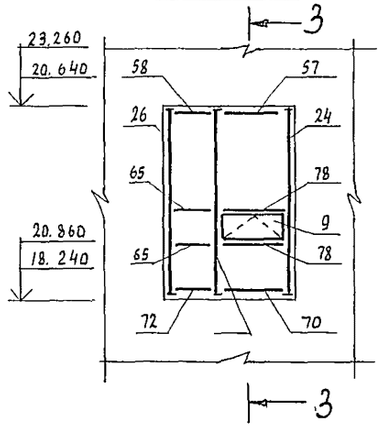


Схема остекления внутреннего витража В-11

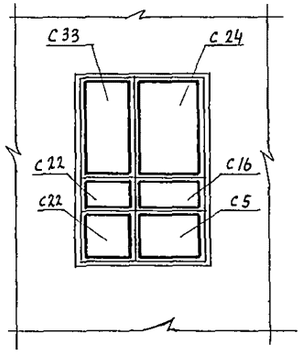

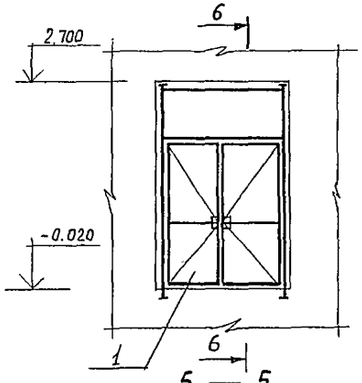

5 — 5

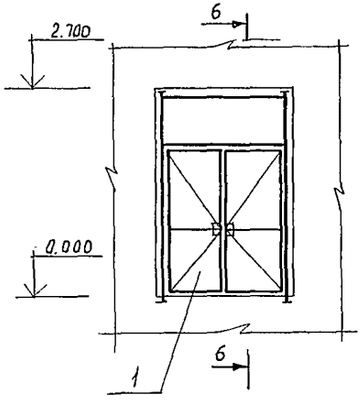

1. Общую спецификацию витражей см. лист 119
2. Монтаж конструкций производить согласно проекта производства работ, разрабатываемого по настоящим чертежам и указаниям серии 1.236.4-7/84
3. Схему остекления витража в-4 см. лист 114

				244-1-66.86 – АС3		
Нач. отд.	Ирзул					
Гл. инж. пр.	Собенников					
ГАП	Бельман					
ГИП	Кудрявцева					
Провер.	Попков					
Разраб.	Попков					
Н. контр.	Навикова					
Привязан				Спальный корпус на 250 мест для санаториев. / Стены кирпичные /	Стадия: Р	Лист: 118	Листов:
Инв. №				Схемы расположения элементов витражей В-4, В-11 / Для t = -40°С /	ЦНИИЭП курортно-туристских зданий и комплексов		

Формат А2

Марка, поз	Обозначение	Наименование	Кол	Масса ед кг	Примечание
1	1.236.4-7/84.3-1КМ лист 14	Тамбур ТАН 27-15ПИ	10	70 50	
2	1.236.4-7/84.3-1КМ лист 14	ТАН 27-15 ВН	1	69 95	
3	1.236.4-7/84.3-1КМ лист 3	ТАМ 8,5-05Н	2	5 50	
4	1.236.4-7/84.3-1КМ лист 3	ТАМ 18-05Р	2	16.30	
5	1.236 4-7/84.3-1КМ лист 45	Рама ВАОЕ 27-06С	8	33.35	
6	1.236.4-7/84 1-1КМ лист 45	ВАОЕ 24-06С	14	30.40	
7	1.236.4-7/84.1-1КМ лист 45	ВАОЕ 30-06С	15	36.25	
8	1.236.4-7/84.1-1КМ лист 44	Фрамуга ФПЛ 06-15	15	7.15	
9	1.236.4-7/84.1-1 КМ лист 43	ФОЕ 06-15К	15	7.65	
10	1.236.4-7/84.1-1КМ лист 14	Стойка СВПЛ 27-03	12	9.95	
11	1.236.4-7/84.1-1КМ лист 15	СВПЛ 27-30	12	9.95	
12	1.236.4-7/84.1-1КМ лист 14	СВПЛ 27-02	5	9.80	
13	1.236.4-7/84.1-1КМ лист 15	СВПЛ 27-20	5	9.80	
14	1.236.4-7/84.1-1 КМ лист 14	СВПЛ 24-02	2	8.90	
15	1.236.4-7/84.1-1КМ лист 15	СВПЛ 24-20	2	8.90	
16	1.236 4-7/84.1-1КМ лист 13	СВПЛ 27-33	8	11.45	
17	1.236.4-7/84.1-1КМ лист 13	СВПЛ 24-33	2	10.40	
18	1.236.4-7/84.1-1КМ лист 16	СВПЛ 27-33фл	8	11.25	
19	1.236.4-7/84 1-1КМ лист 31	СВПЛ 27-33ФЛ	8	11.25	
20	1.236.4-7/84.1-1КМ лист 28	СВОЕ 27-33ФПК	4	9.70	
21	1.236 4-7/84.1-1КМ лист 28	СВОЕ 27-33ФЛК	4	9.70	
22	1.236.4-7/84.1-1КМ лист 30	СРОД 27-04	5	8.25	
23	1.236.4-7/84.1-1КМ лист 30	СРОД 27-44ФПК	5	9.80	
24	1.236.4-7/84.1-1КМ лист 30	СРОД 27-40	5	8.25	
25	1.236.4-7/84.1-1КМ лист 28	СВОЕ 24-40	1	7.45	
26	1.236 4-7/84.1-1 КМ лист 27	СВОЕ 24-04	2	7.45	
27	1.236.4-7/84.1-1 КМ лист 28	СВОЕ 27-30	5	8.15	
28	1.236.4-7/84.1-1КМ лист 27	СВОЕ 27-03	5	8.15	
29	1.236.4-7/84.1-1КМ лист 30	СРОД 30-40	5	9.11	
30	1.236.4-7/84.1-1КМ лист 37	Ригель РВПИ-06	13	1.83	
31*	1.236.4-7/84.1-1КМ лист 37	РВПИ-06	2	1.83	
32	1.236 4-7/84.1-1 КМ лист 37	РВПИ-05	4	1.52	
33	1.236.4-7/84.1-1КМ лист 37	РВПИ-01	2	1.22	
34	1.236.4-7/84.1-1 КМ лист 37	РВПИ-22	1	6.71	
35	1.236.4-7/84.1-1 КМ лист 37	РВПИ-16	2	4.88	
36	1.236.4-7/84.1-1 КМ лист 37	РВПИ-15	9	4.57	
37	1.236.4-7/84.1-1 КМ лист 37	РВПИ-04	7	1.22	

Марка, поз.	Обозначение	Наименование	Кол	Масса ед. кг	Примечание
38	1.236 4-7/84.1 -1КМ лист 34	Ригель РВПИ-15Ф	8	4.80	
39	1.236.4-7/84 1 -1КМ лист 37	РСПИ-06	13	1.78	
40*	1.236.4-7/84.1-1КМ лист 37	РСПИ-06	2	1.78	
41	1.236.4-7/84.1-1КМ лист 37	РСПИ-04	2	1.19	
42	1.236.4-7/84.1-1КМ лист 37	РСПИ-22	1	6.53	
43	1.236.4-7/84.1-1КМ лист 37	РСПИ-16	2	4.75	
44	1.236.4-7/84.1-1КМ лист 37	РСПИ-15	2	4.45	
45*	1.236.4-7/84.1-1КМ лист 37	РСПИ-04	14	1.19	
46	1.236.4-7/84.1-1КМ лист 37	РСПИ-15Ф	22	4.45	
47	1.236.4-7/84.1 -1КМ лист 37	РСПИ-05	4	1.49	
48	1.236.4-7/84.1 -1КМ лист 37	РИПИ-06	12	1.83	
49*	1.236.4-7/84.1-1КМ лист 37	РИПИ-06	2	1.83	
50	1.236.4-7/84.1 -1КМ лист 37	РИПИ-05	4	1.52	
51	1.236.4-7/84.1-1КМ лист 37	РИПИ-04	2	1.22	
52	1 236.4-7/84.1 -1КМ лист 37	РИПИ-22	1	6.71	
53	1.236.4-7/84.1-1КМ лист 37	РИПИ-15	17	4.57	
54	1.236.4-7/84.1-1КМ лист 37	РИПИ-04	7	1.22	
55	1.236.4-7/84.1-1КМ лист 37	РИПИ-16	2	4.88	
56	1.236.4-7/84.1-1КМ лист 40	РВОЕ-16	2	4.16	
57	1.236.4-7/84.1-1КМ лист 40	РВОЕ-15	9	3.90	
58*	1.236.4-7/84.1-1КМ лист 40	РВОЕ-04	7	1.09	
59	1.236.4-7/84.1-1КМ лист 40	РВОЕ-13	6	3.38	
60	1.236.4-7/84.1-1КМ лист 40	РВОЕ-04	7	1.04	
61	1.236.4-7/84.1-1КМ лист 40	РВОЕ-14	4	3.64	
62*	1.236.4-7/84.1-1КМ лист 40	РВОЕ-06	10	1.56	
63	1.236.4-7/84.1-1КМ лист 41	РСОЕ-16	2	5.01	
64	1.236.4-7/84.1-1КМ лист 41	РСОЕ-15	2	4.69	
65*	1.236.4-7/84.1-1КМ лист 41	РСОЕ-04	14	1.25	
66	1.236.4-7/84.1-1КМ лист 41	РСОЕ-13	12	4.07	
67	1.236.4-7/84.1-1КМ лист 41	РСОЕ-04	12	1.25	
68	1.236.4-7/84.1-1КМ лист 41	РСОЕ-14	10	4.38	
69*	1.236.4-7/84.1-1КМ лист 41	РСОЕ-06	10	1.88	
70	1.236.4-7/84.1-1КМ лист 41	РНОЕ-15	17	3.90	
71	1.236.4-7/84.1-1КМ лист 41	РНОЕ-16	2	4.16	
72	1.236.4-7/84.1-1КМ лист 41	РНОЕ-04	7	1.04	
73	1.236.4-7/84.1-1КМ лист 41	РНОЕ-13	6	3.38	
74	1.236.4-7/84.1-1КМ лист 41	РНОЕ-04	1	1.04	

Марка, поз.	Обозначение	Наименование	Кол	Масса ед.кг	Примечание
75	1.236.4-7/84.1 -1КМ лист 41	Ригель РНОЕ-14	5	3.64	
76*	1.236.4-7/84.1-1КМ лист 41	РНОЕ-06	10	1.56	
77	1.236.4-7/84.1-1КМ лист 41	РНОЕ-04	5	1.04	
78	1.236.4-7/84.1-1КМ лист 42	РСОЕ-15Ф	32	4.65	
79	1.236.4-7/84.1-1КМ лист 40	Ригель РВОЕ-15ФК	8	3.75	
80	1.236.4-7/84.1-1КМ лист 31	Стойка СВОЕ 27-33ФЛ	4	9.65	
81	1.236.4-7/84.1-1КМ лист 31	СВОЕ 27-33ФП	4	9.65	
82	1.236.4-7/84.1-1КМ лист 28	СВПЕ 24-30	1	7.35	
83	1.236.4-7/84.1-1КМ лист 59	РВПЕ-13	6	3,28	
84	1.236.4-7/84.1-1КМ лист 60	РВПЕ-04	1	1,01	
85	1.236.4-7/84.1-1КМ лист 59	РСПЕ-13	12	4,57	
86	1.236.4-7/84.1-1КМ лист 60	РСПЕ-04	2	1,22	
87	1.236 4-7/84.1-1КМ лист 73	РНПЕ-13	6	3,28	
88	1.236.4-7/84.1-1КМ лист 74	РНПЕ-04	2	1,01	
89	1.236.4-7/84.1-1КМ лист 45	Рама ВАПЕ 24-06С	12	30,40	
90	1.236.4-7/84.1-1КМ лист 52	Нащельник НЛ-27	212	1.23	
91	1.236.4-7/84.1-1 КМ лист 52	НЛ-24	75	1.10	
92	1.236.4-7/84.1-1КМ лист 52	НЛ-30	115	1,37	
93	1.236.4-7/84.1-1КМ лист 52	НЛ-36	29	1.64	
94	1.236.4-7/84.1-1КМ лист 52	Слив СЛ-30	14	1.68	
95	1.236.4-7/84.1-1 КМ лист 52	СЛ-40	4	2.24	
96	1.236.4-7/84.1-1КМ лист 52	Штапик ШП-06	58	0,14	
97	1.236.4-7/84.1-1КМ лист 52	ШП-20	58	0,46	
98	1.236.4-7/84.1-1КМ лист 56	Вкладыш Ц-02	85	0,07	
99	1.236.4-7/84.1-1КМ лист 56	Пружина П-01	2800	0,02	
100		Нормаль ПС2-197	0,62		кг
101		Нормаль ПВ 1364			
102		Гернит ф40 ГОСТ 19177-81	1200		п. м.
103		Мастика герметизи-			
		рующая ГОСТ 14791-79	120		кг

* Размер длины марки уточняется по рабочим чертежам.

Привязан

Инв. №

244-1-66.86 – АС3

Нач АПМ-4	Орзул		
Гл инж м.	Собенников		
ГАП	Бельман		
ГИП	Кудрявцева		
Проверил	Попков		
Разраб	Озерская		
Н. контр	Новикова		

Спальный корпус на 250 мест для санаторцев /стены кирпичные/

Стадия	Лист	Листов
Р	119	


Выборка материалов /для t=-40°С/

ЦНИИЭП курортно-туристских зданий и комплексов


Копировал

Формат А2


I

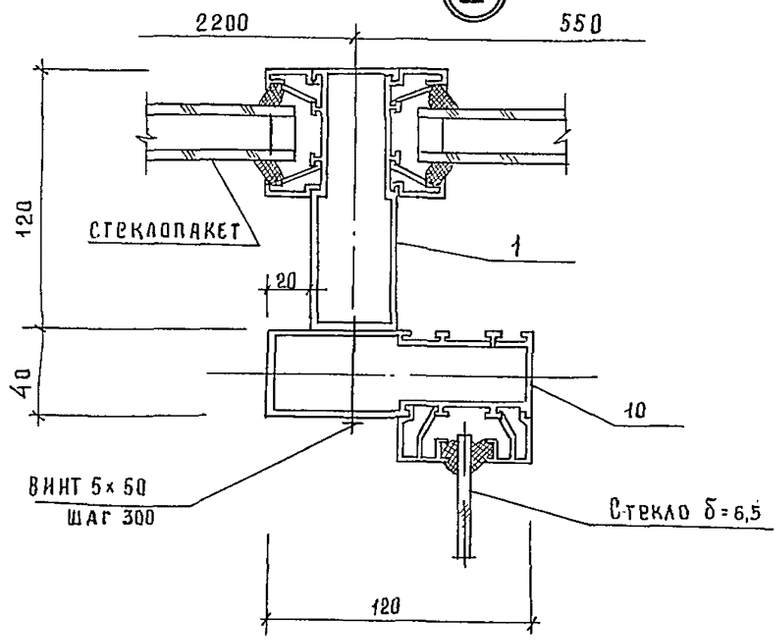


II

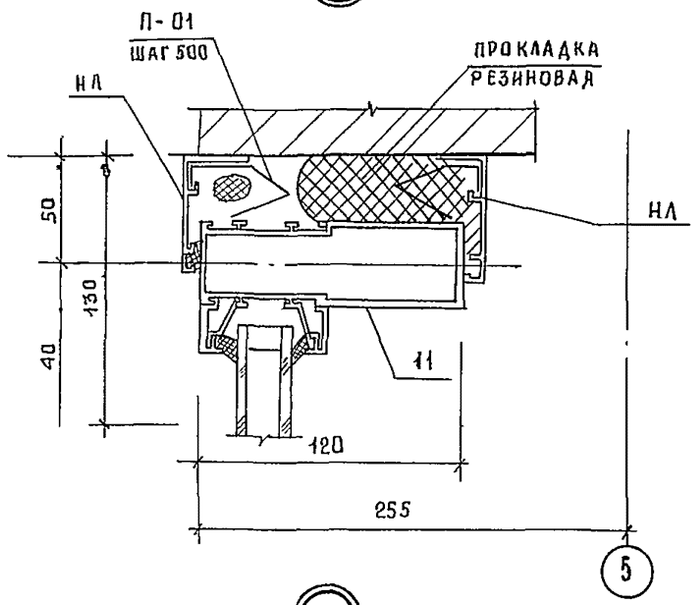

III

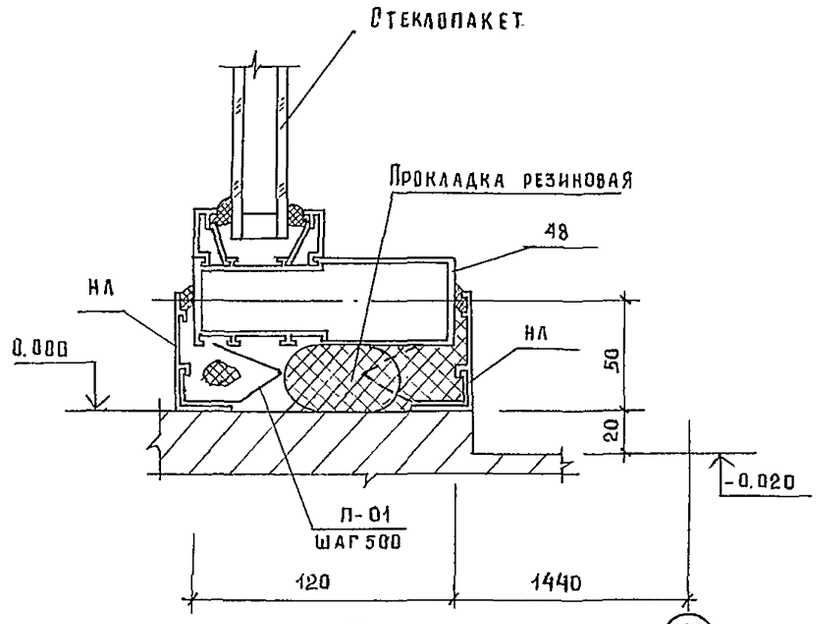


IV

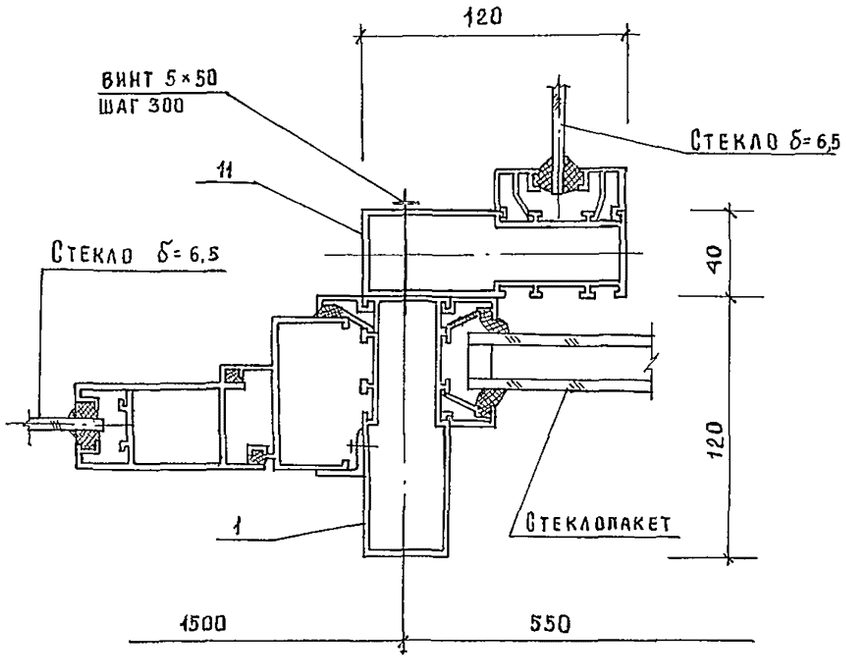


V

/только для отм. -0.110/

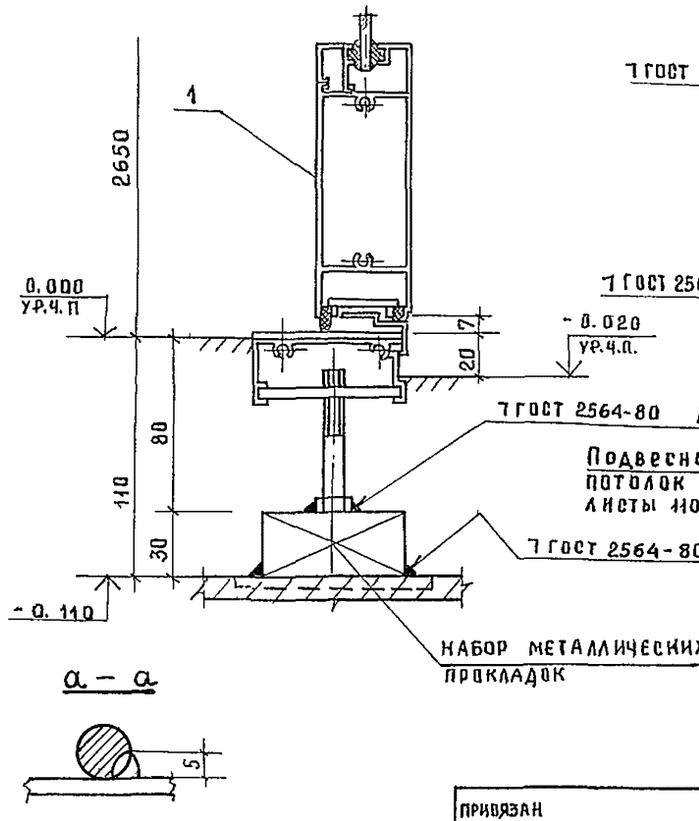

а – а

VI

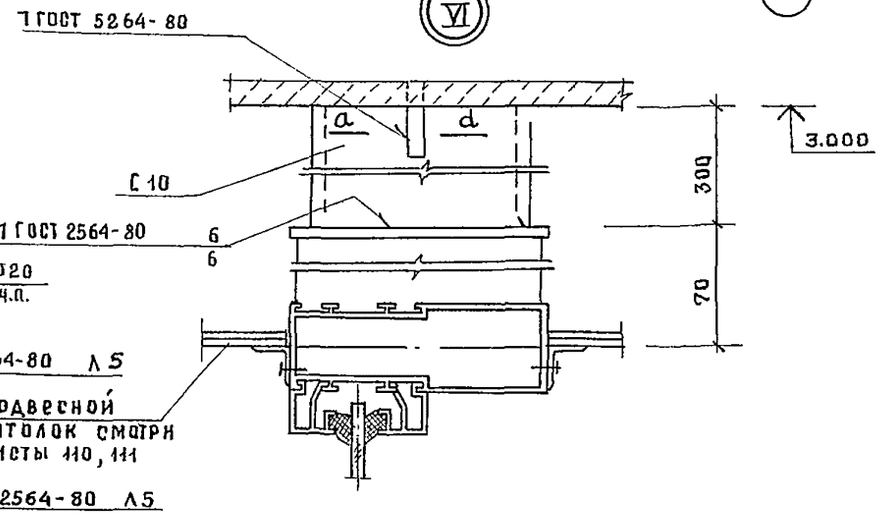

244-1-66.86 – АС3

Начальник	Орзул		
Гл. инж. м	Собенников		
ГАП	Бельман		
ГИП	Кудрявцева		
Проверил	Попков		
Разраб.	Озерская		
Н. контр.	Новикова		

Привязан

Инв №

Спальный корпус на 250 мест для санаториев /Стены кирпичные/

Стадия	Лист	Листов
Р	120	

Узлы I.....VI /для t = -40°C/

ЦНИИЭП курортно-туристских зданий и комплексов

VII

Закладная деталь существующая

ГОСТ 2564-80

3.000

НЛ

70

Винт 5×20

Шуруп 1-5×20 ГОСТ

∟ 50×50×4 ℓ=50 мм

ГОСТ 2564 Л 6

Утеплитель

ПВ-1364 см. подвесной потолок

300

∟ 50×50×4 ℓ=50 мм

ГОСТ 2564-8 Л 6

∟ 10

70

Брус 50×50

ГОСТ-2564-80

6

2.880

70

180

∟50×50×4 ℓ=50

∟10

50

НЛ

ПО2-97

Подвесной потолок смотри листы

Винт 5×20

70

120 1440 1100 120

А

VIII

600 500

120

40

1.6

Стеклопакет

ПО2-97

Винт 5×20 шаг 300 мм

10

25 10

Стекло б=6.5

а—а

6

244-1-66.86 - АС3

Привязан				Нач. АПИ-6	Орзул		
				Гл. инж. м.	Собенников		Спальный корпус на 250 мест для санаториев (стены кирпичные)
				ГАП	Бельман		
				ГИП	Кудрявцева		
				Проверил	Попков		Узлы VII, VIII (для t: -40°С)
				Разраб.	Озерская		
Инв. №				Н. контр.	Новикова		

Стадия	Лист	Листов
Р	121	

ЦНИИЭП курортно-туристских зданий и комплексов

Копировал

Формат А2

Марка, поз.	Обозначение	Наименование	Кол	Масса ед. кг	Примечание
		Стекло толщиной 6.5			
		ГОСТ 7380-77			
С 1		550 × 550	61		
С 2		550 × 1950	10		
С 5		550 × 1450	20		
С 6		937 × 523	11		
С 7		744 × 523	11		
С 10 *		350 × 550	10		
С 14		770 × 420	2		
С 17		1550 × 550	2		
С 18		1450 × 1950	10		
С 19		1550 × 1950	2		
С 21		1450 × 150	5		
С 22		550 × 150	14		
С 23		1450 × 1350	5		
С 24		1450 × 1050	2		
С 26		1250 × 550	12		
С 27		1250 × 1050	6		
С 28		350 × 550	2		
С 30		1350 × 550	15		
С 31		1350 × 1650	5		
С 32*		850 × 1650	5		
С 33		1050 × 150	2		
С 52		350 × 1050	1		
		Стекло армированное			
		толщ. 6.5 ГОСТ 7481-78			
С 15		1660 × 360	2		
С 16		460 × 1360	15		
С 20		1260 × 1360	4		
С 25		460 × 960	13		

Марка, поз.	Обозначение	Наименование	Кол	Масса ед. кг	Примечание
С 29		1350 × 550	5		
С 54		550 × 550	30		
С 55		1350 × 550	15		
С 56		1350 × 550	5		
С 57		1350 × 1650	5		
		Стекло витринное толщ. 6.5			
		ГОСТ 24866-81			
СП 1		550 × 550	40		
СП 2		550 × 1950	10		
СП 3		550 × 500	2		
СП 4		500 × 1950	2		
СП 5		550 × 1450	9		
СП 6		450 × 550	4		
СП 7		450 × 1950	4		
СП 8		350 × 550	2		
СП 9		350 × 1950	2		
СП 10		2150 × 550	1		
СП 11		2150 × 1950	1		
СП 14		460 × 1360	15		
СП 15		1550 × 550	2		
СП 16		1450 × 1950	10		
СП 17		1550 × 1950	2		
СП 18		1450 × 150	5		
СП 20		550 × 150	14		
СП 21		1450 × 1350	5		
СП 22		1450 × 1050	2		
СП 23		460 × 960	13		
СП 24		1250 × 550	12		
СП 25		1250 × 1050	6		
СП 26		350 × 550	2		
СП 27		1050 × 150	2		
СП 28		350 × 1050	1		

* Стекло толщ. 4 ГОСТ 111-78

244-1-66.86 - АС 3

Нач. АПМ-6	Орзул	
Гл. инж. м	Собенников	
ГАП	Бельман	
ГИП	Кудрявцева	
Проверил	Попков	
Разраб.	Озерская	
Н. контр	Новикова	

Привязан

Инв. №

Спальный корпус на 250 мест для санаториев (стены кирпичные)

Стадия	Лист	Листов
Р	122	


Выборка материалов (для t = -40°С)


ЦНИИЭП курортно-туристских зданий и комплексов

Копировал


Формат А2


ЛМ-1

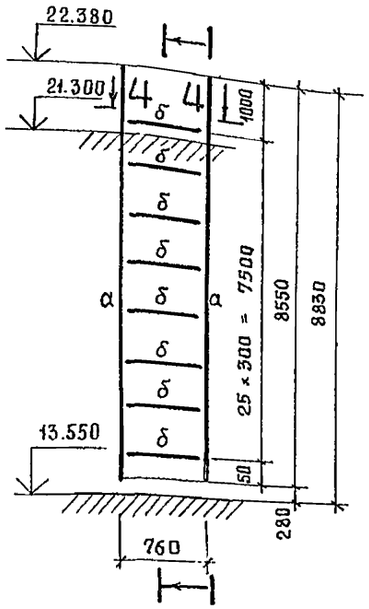

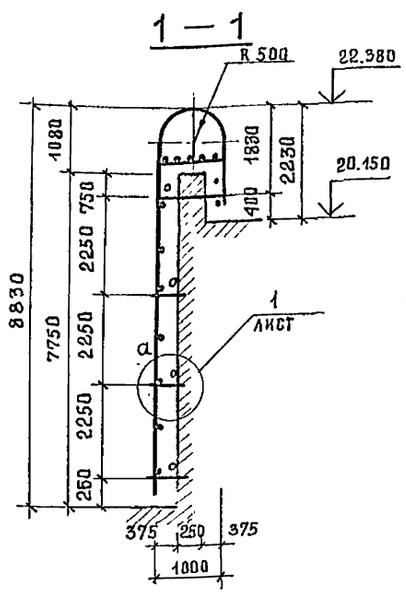



ЛМ-2

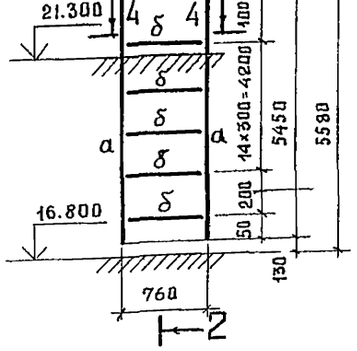

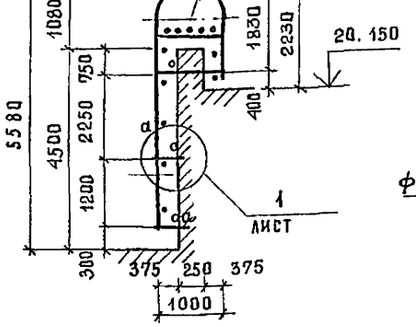


ЛМ-3

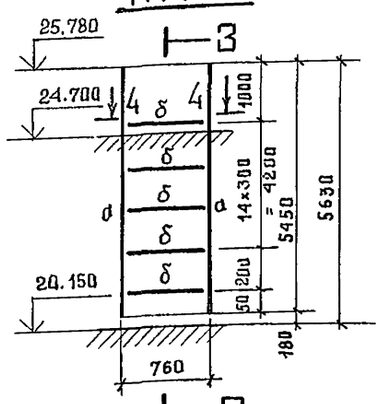


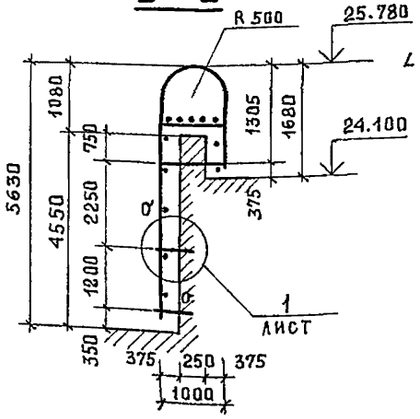


4 — 4

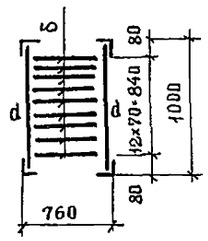

Деталь А

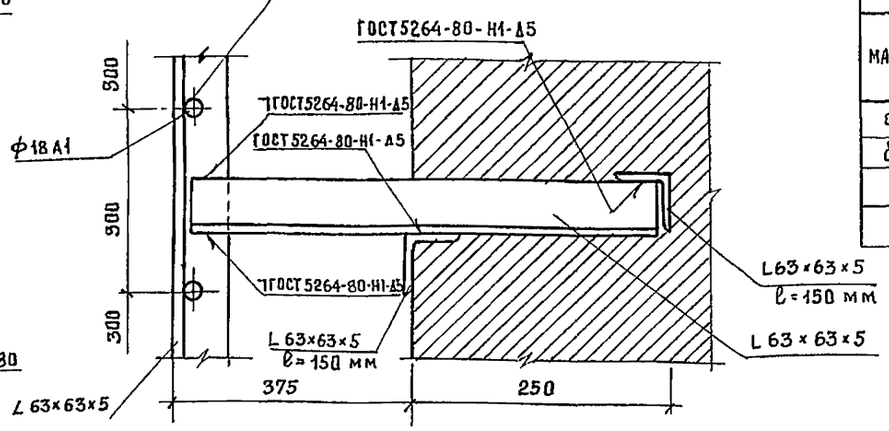

Деталь А

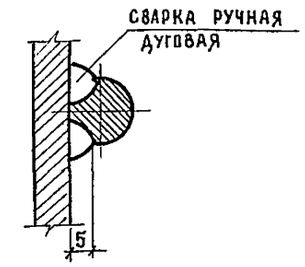

Техническая спецификация стали

Вид профиля и ГОСТ, ТУ	Марка металла и ГОСТ	Обозначение и размер профиля в мм	NN п/п	Код: марка металла	Код: профиль	Код: размер профиля	Кол-во /шт/	Длина в мм	Масса металла по элементам конструкции (т): лестницы	Масса металла по элементам конструкции (т): код элемента конст	Общая масса (т)	Масса потребности в металле по кварталам (заполняется изготовителем) (т): I	II	III	IV	Заполняется в Ц
1	2	3	4	5	6	7	8	9								
Уголок равнополочный ГОСТ 8509-72	ВСт3кп2 ТИ-14-1-30 23-80 (для t=-30°С)	L 63×63×5	1								0,6					
Арматура ф18 А1 ГОСТ 3781-82	ВСт3сп5 ТУ-14-1-3023-80 (для t=-40°С)	ф 18 А1	2								0,2					
											Итого 0,8 т					

Техническая спецификация стали

Наименование конструкций по номенклатуре прейскуранта 01-09	Позиция по прейскуранту 01-09	N п/п	Код конструкции	Масса конструкций (т): Всего стали повышенной и высокой прочн.	По видам профилей стали: балки и швеллеры	крупносортная сталь	среднесортная сталь	мелкосортная сталь	толстолистовая сталь	универс. сталь	тонколистовая сталь	гнутые гнутосварные профили	трубы	прочие	Всего	Кол-во шт	Серия типовая конструкция
1	2	3	4	5	6	7	8	9	10	11	12	13	14	15	16	17	18
Лестницы						0,6		0,2							0,8		

Ведомость элементов

Марка	Сечение: эскиз	поз	состав	Опорные усилия: M т·см	N т·с	Q т·с	Группа конструк.	Марка металла	Примечание
а	L		L 63×63×5					ВСт3кп2 ТУ 14-1-3023-80 (д/t=-30° ВСт3сп5 ТУ 14-1-3023-80 для t=-40°С	
б	О		ф 18 А1						

Маркировку лестниц см. листы 14, 15, 16, 40

Сварные швы выполнять в среде углекислого газа по ГОСТ 14771-76

Сварку на монтаже осуществлять по ГОСТ 5264-80

Покрытие: грунтовка ГФ-021 ТУ 6-10-1642-77, V 6/1 для t=-30°С

грунтовка ГФ-0-017 ОСТ 6-10-428-79, V 6/1 для t=-40°С

эмаль ПФ-183, серая ГОСТ 926-82 V 6/1 два слоя

Изготовить

№ п/п	Марка	Кол-во шт	Примеч.
1	ЛМ-1	2	
2	ЛМ-2	1	
3	ЛМ-3	1	

Привязан

Инв. №

Нач. АПМ-б	Орзул	
Гл. инж. м.	Собенников	
ГАП	Брыман	
ГИП	Кудрявцева	
Проверил	Полков	
Разраб	Полков	
Н. контр.	Новикова	


244-1-66.86 – АСЗ

Спальный корпус на 250 мест для санаториев /стены кирпичные/

Лестницы ЛМ-1, ЛМ-2, ЛМ-3

Стадия	Лист	Листов
Р	123	


ЦНИИЭП курортно-туристских зданий и комплексов

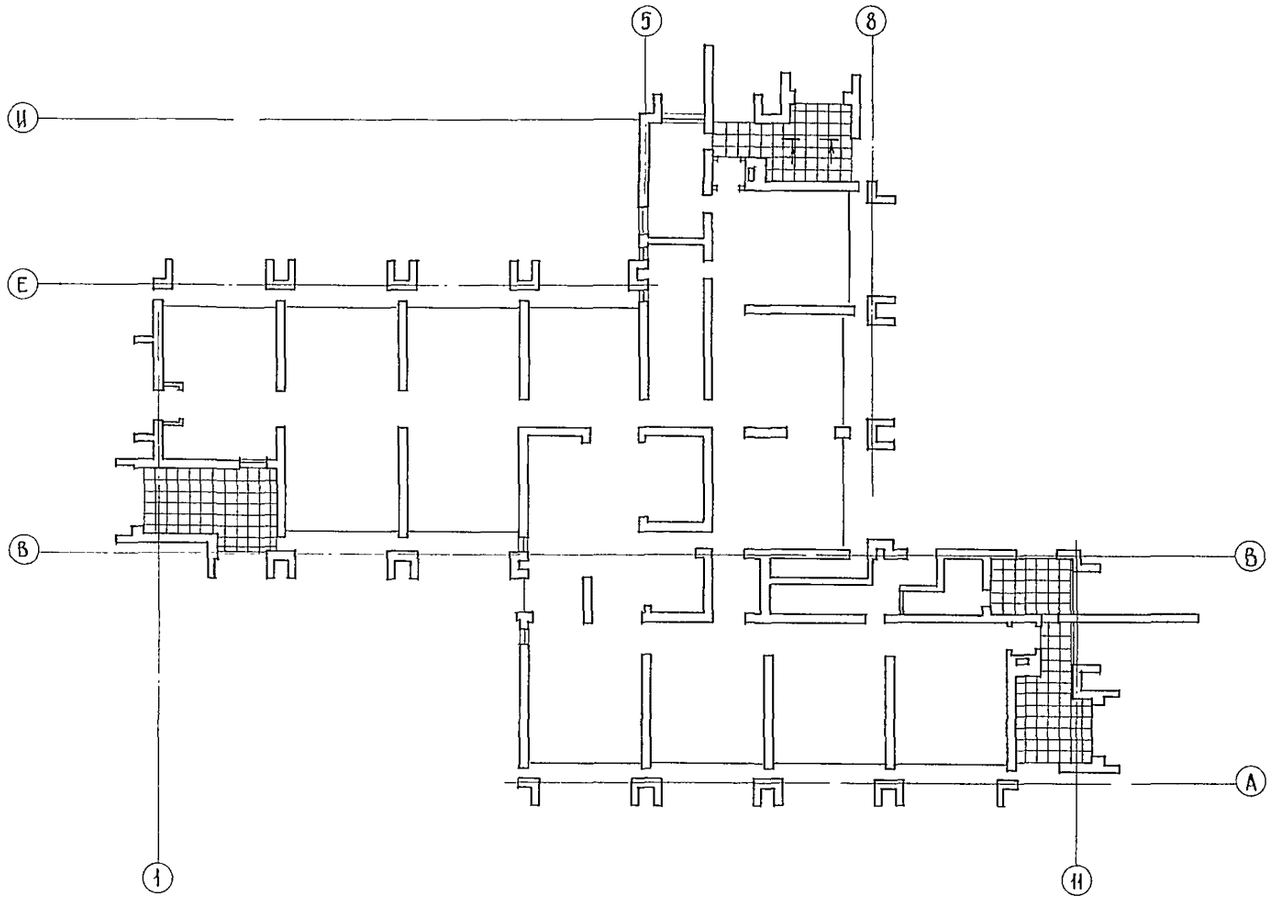

Спецификация элементов подвесных потолков

Марка поз.	Обозначение	Наименование	Кол.	Масса ед. кг	Примечание
	1.245.4-5.1-8КМ-1	ПО 06-06 АД,31Т5 ГОСТ 22233-83	138,2		кг
	1.245.4-5.1-8КМ-2	ЭП-30 АД,31Т5 ГОСТ 22233-83	9,0		кг
	1.245.4-5.1-8КМ-3	СП-74	5,3		кг
	1.245.4-5.1-8КМ-3	СЩ-30	1,6		кг
	1.245.4-5.1-8КМ-3	СХ-43	0,7		кг
	1.245.4-5.1-8КМ-3	ХМ-2.1	0,4		кг
	1.245.4-5.1-8КМ-3	Кп-350	4,3		кг
	1.245.4-5.1-8КМ-3	Кр-350			
	1.245.4-5.1-8КМ-3	Труба 20×1,4×6000 ГОСТ 10707-80 / Р10 ГОСТ 8733-74*	76,7		кг
	1.245.4-5.1-8КМ-3	Винт В1.М6-8g×14.56 019 ГОСТ 17473-80*	0,05		кг
	1.245.4-5.1-8КМ-3	Гайка М6-6Н.5.019 ГОСТ 5915-70*	0,03		кг
	1.245.4-5.1-8КМ-3	Шайба 6.02.019 ГОСТ 11371-78*	0,02		кг
	1.245.4-5.1-8КМ-3	Дюбель-гвоздь 4,5×40 ТУ 14-4-1231-83	0,18		кг
	1.245.4-5.1-8КМ-4	Стеклоткань Э-01 ГОСТ 10354-82	8,2		кг
	1.245.4-5.1-8КМ-4	Плиты теплоизоляционные из минеральной ваты на синтетическом связующем П125-1000.1000.50 ГОСТ 9573-82	266,3		кг
		Полимерная пленка ГОСТ 10435-83	156,3		$м^2$

а — а

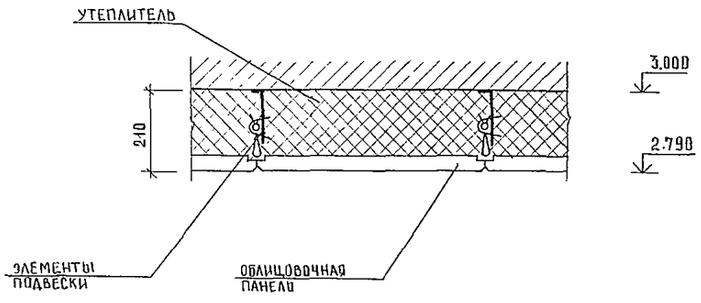

Подвесные потолки выполнить по серии 1.245.4-5.

			244-1-66.86 - АС3
Привязан			
Инв №			
Нач.АПМБ	Орзул		
Гл.инж.АПМ	Собенников		Спальный корпус на 250 мест для санаториев / стены кирпичные /
ГАП	Бельман		
Сид.	Куарявцева		
Рук.мр Арх.	Мехтер		Подвесные потолки
Разраб.	Воробьева		
Н.контр	Новикова		


Стадия	Лист	Листов
Р	124	

ЦНИИЭП курортно-туристских зданий и комплексов


Копир Юдакова Юзг

Формат А2

Вш 7

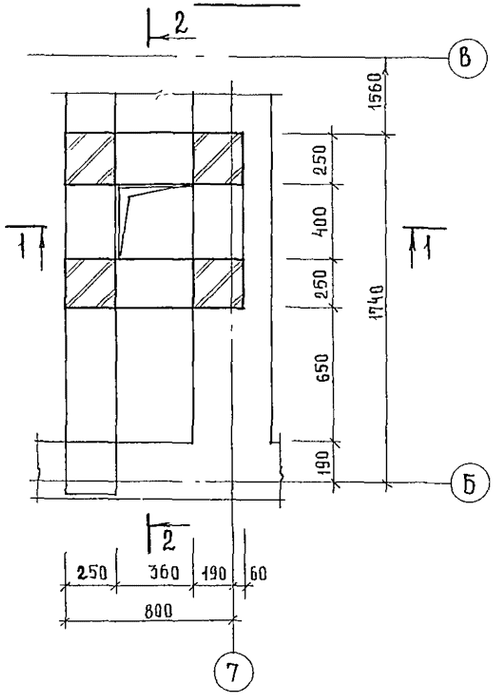

1—1

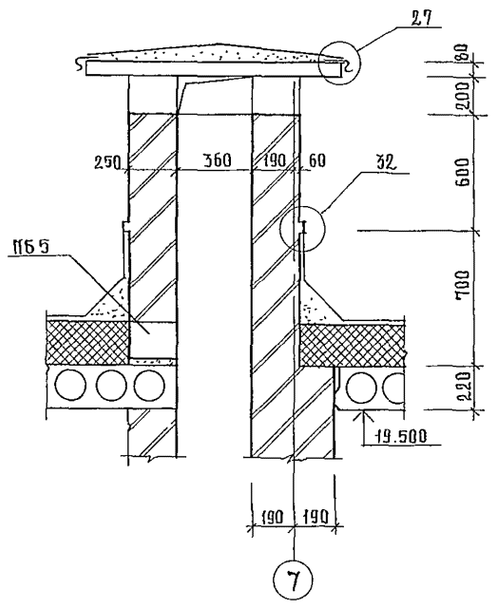

2—2


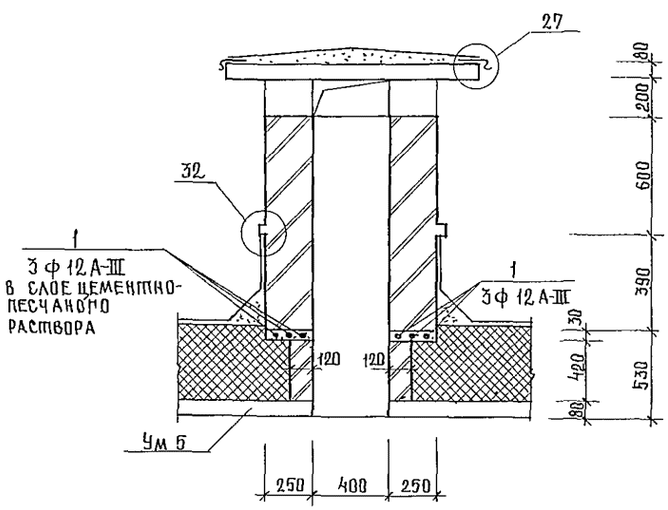


Схема расположения элементов покрытия Вш 7

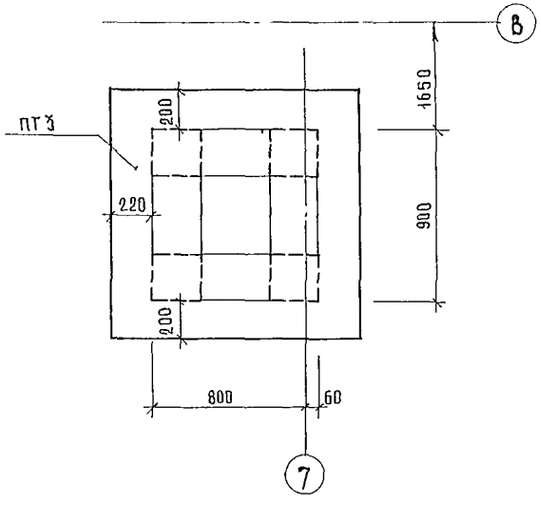

1. Спецификацию элементов вентшахты Вш 7 см. лист 99.
2. Узлы 27, 34 даны по серии 2.260-1 вып. 3

				244-1-66.86 – АС 3			
			Нач. АПМ Б	Орзул			
Привязан			ГИП Инжалм	Собенников	Спальный корпус на 250 мест для санаториев / стены кирпичные	Стадия	Лист 125	Листов
			ГАП	Бельман				
			ГИП	Кудрявцева				
			Рук. мр ик.	Иванова	Вентшахта Вш 7	ЦНИИЭП курортно-туристских зданий и комплексов		
Инв. №			Разраб.	Павлова				
			Н. контр.	Новикова				

Копир Юдакова

Формат А2

ВЕДОМОСТЬ РАБОЧИХ ЧЕРТЕЖЕЙ ОСНОВНОГО КОМПЛЕКТА МАРКИ ТХЛ

Лист	Наименование	Примечание
1	Общие данные	
2	Фрагмент I плана 1 этажа	
3	Фрагменты II и III плана 1 этажа	
	Фрагменты 2,3,4,5,6 этажей	
4	План подвала между осями А-В; 4-11	
	/Вариант с хозяйственно-бытовыми	
	помещениями подвала)	
5	План подвала между осями Б-И; 1-2	
	/Вариант с хозяйственно-бытовыми	
	помещениями/	

Общие указания

Технологическая часть спального корпуса на 250 мест для санаториев на рабочей стадии, разработанного на основании задания, утвержденного Госгражданстроем 31.X.1983г. приложения и СНиПа II-70-74 „Санатории".

В данный блок входят; фрагменты плана I и типового этажей.

На I этаже расположены следующие помещения: кладовые грязного и чистого белья, комната сестры хозяйки, комната персонала, комната дежурного администратора, камера хранения, 5 процедурных; 5 кабинетов врача, инъекционная, кладовая уборочного инвентаря, клизменная.

На типовом этаже размещены: кладовая чистого белья, комната чистки и глажения.

Все медицинские помещения оснащены современным отечественным оборудованием; бытовой и медицинской мебелью.

Спецификацию технологического оборудования см. альбом XI листы ТХЛ.СО

Условные обозначения

Графизображ.	Наименование
	Розетка штепсельная осветительная
	Розетка штепсельная силовая с заземляющим контактом
	Автоматический пускатель
	Осветительное бра
	Сантехнический трап
Х.В	холодная вода
Г.В	горячая вода
К	канализация
Э.	электроэнергия
В. В.	Вытяжная вентиляция
ДУ	диаметр трубы
h	высота подвода от уровня чистого пола

Привязка настоящего типового проекта выполнена в соответствии с действующими нормами и правилами и предусматривает мероприятия, обеспечивающие взрывную, взрывопожарную и пожарную безопасность при эксплуатации здания

Гл. архитектор проекта

Гл. инженер проекта

Типовой проект разработан в соответствии с действующими нормами и правилами и предусматривает мероприятия, обеспечивающие взрывную, взрывопожарную и пожарную безопасность при эксплуатации здания.

Гл. специалист

Привязан

Инв.№

244-1-66.86 - ТХЛ


Нач. отд	Черникин		
Гл. спец	Денисенко		
Рук. гр.	Заева		
Ст. инж.	Арандаренко		
Н. контр.	Короткова		


Спальный корпус на 250 мест для санаториев /стены кирпичные/

Стадия	Лист	Листов
Р	1	5

Общие данные


ЦНИИЭП курортно-туристских зданий и комплексов

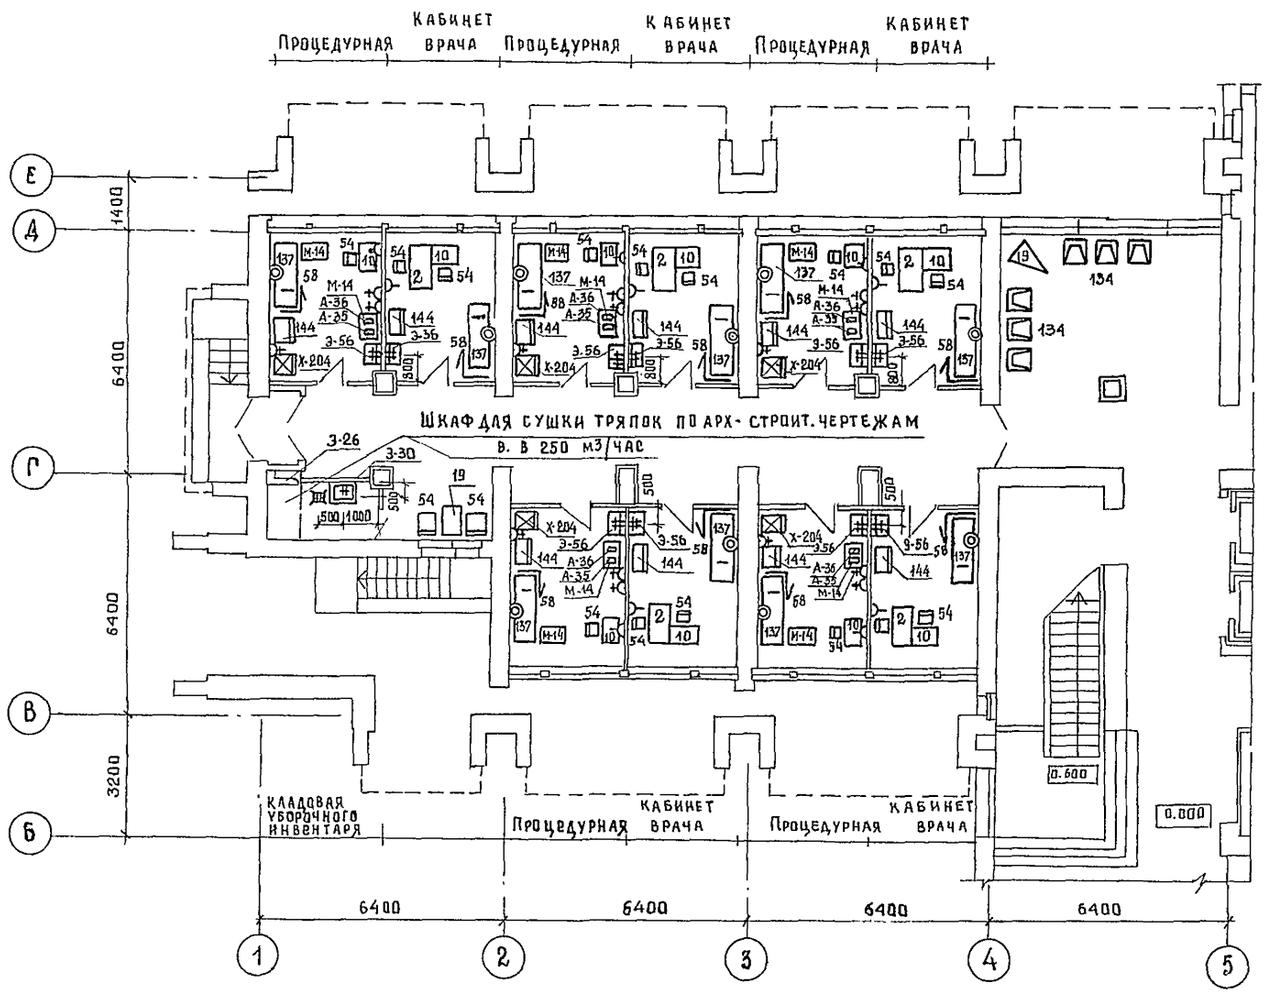

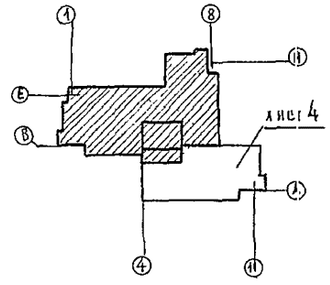


Привязан					244-1-66.86 - ТХЛ		
					Спальный корпус на 250 мест для санаториев /стены кирпичные/	Стадия	Лист	Листов
						Р	2	
					Фрагмент I плана 1 этажа	ЦНИИЭП курортно-туристских зданий и комплексов		


Фрагмент II плана 1 этажа

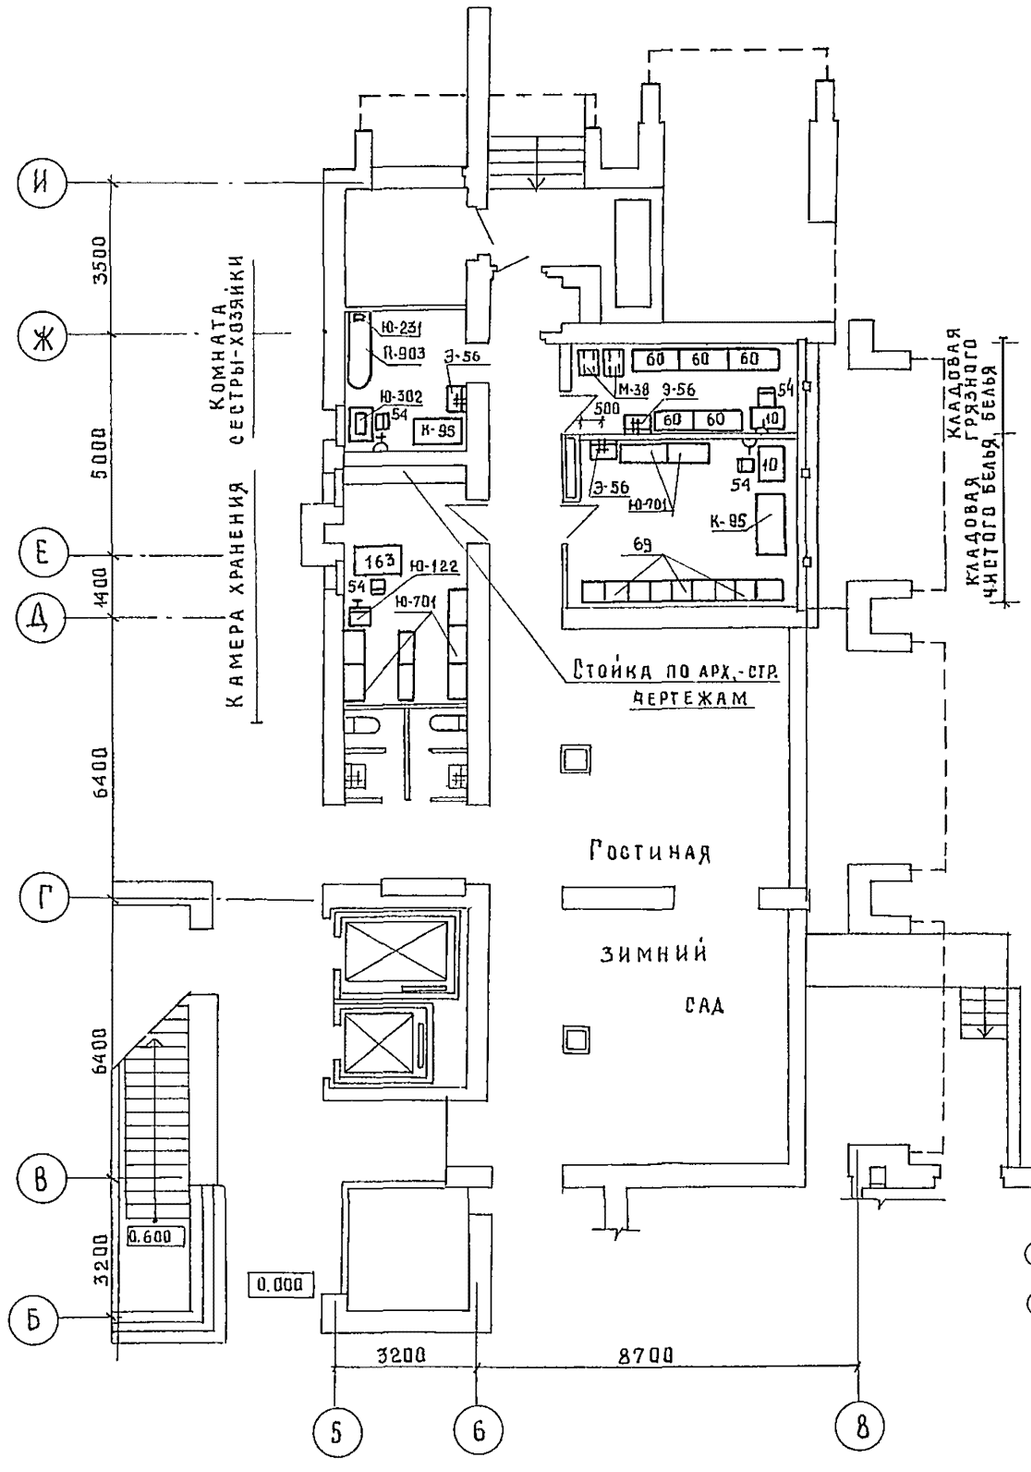


Фрагмент плана 2.4.6 этажей

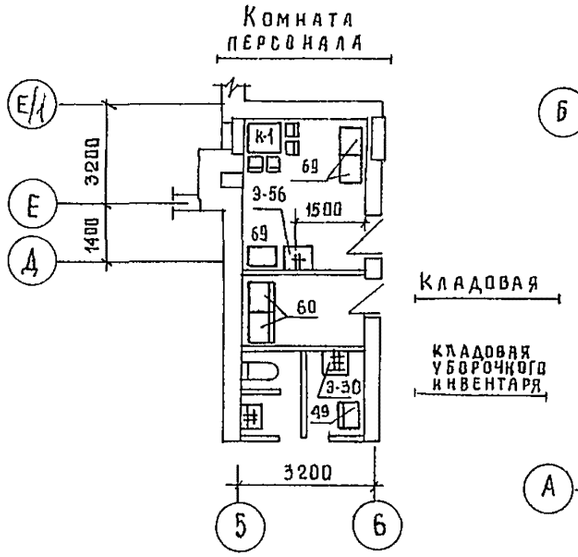


Фрагмент плана 3.5 этажей

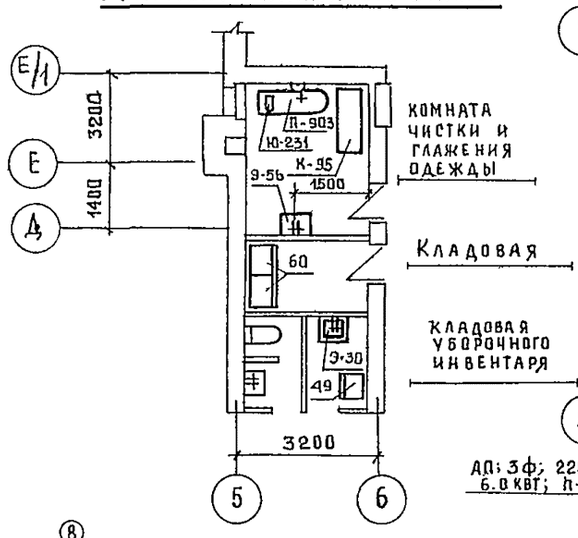



Фрагмент III плана 1 этажа

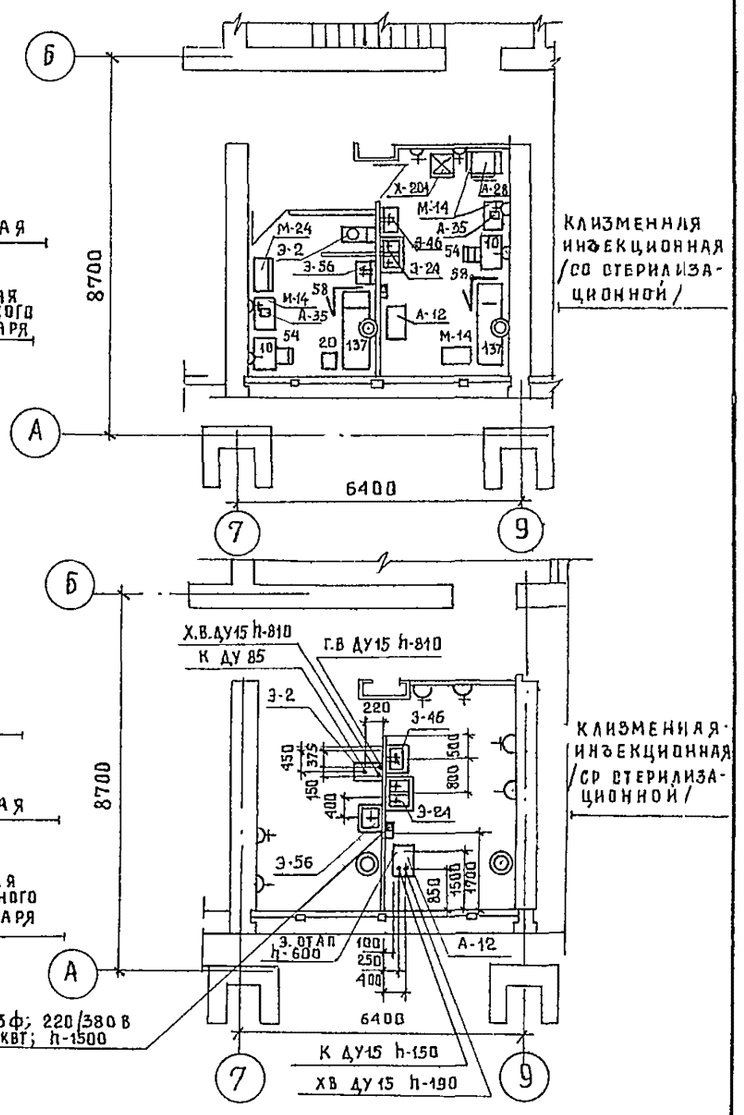

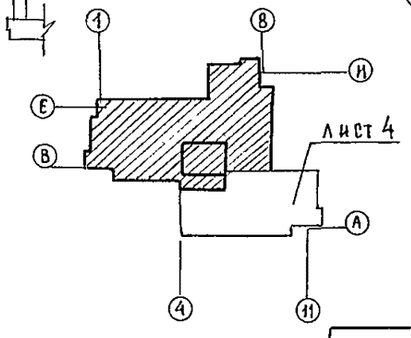


				244-1-66.86 – ТХЛ	
Привязан				Спальный корпус на 250 мест для санаториев / стены кирпичные /	Стадия: Р; Лист: 3; Листов:
	Нач. отд	Черникин			
	Гл. спец	Денисенко			
	Рук. гр.	Заева		Фрагменты II и III плана 1 этажа, фрагменты 2, 3, 4 5, 6 этажей	ЦНИИЭП курортно-туристских зданий и комплексов
	Ст. инж	Арандаренко			
Инв. №	Н. контр	Короткова			

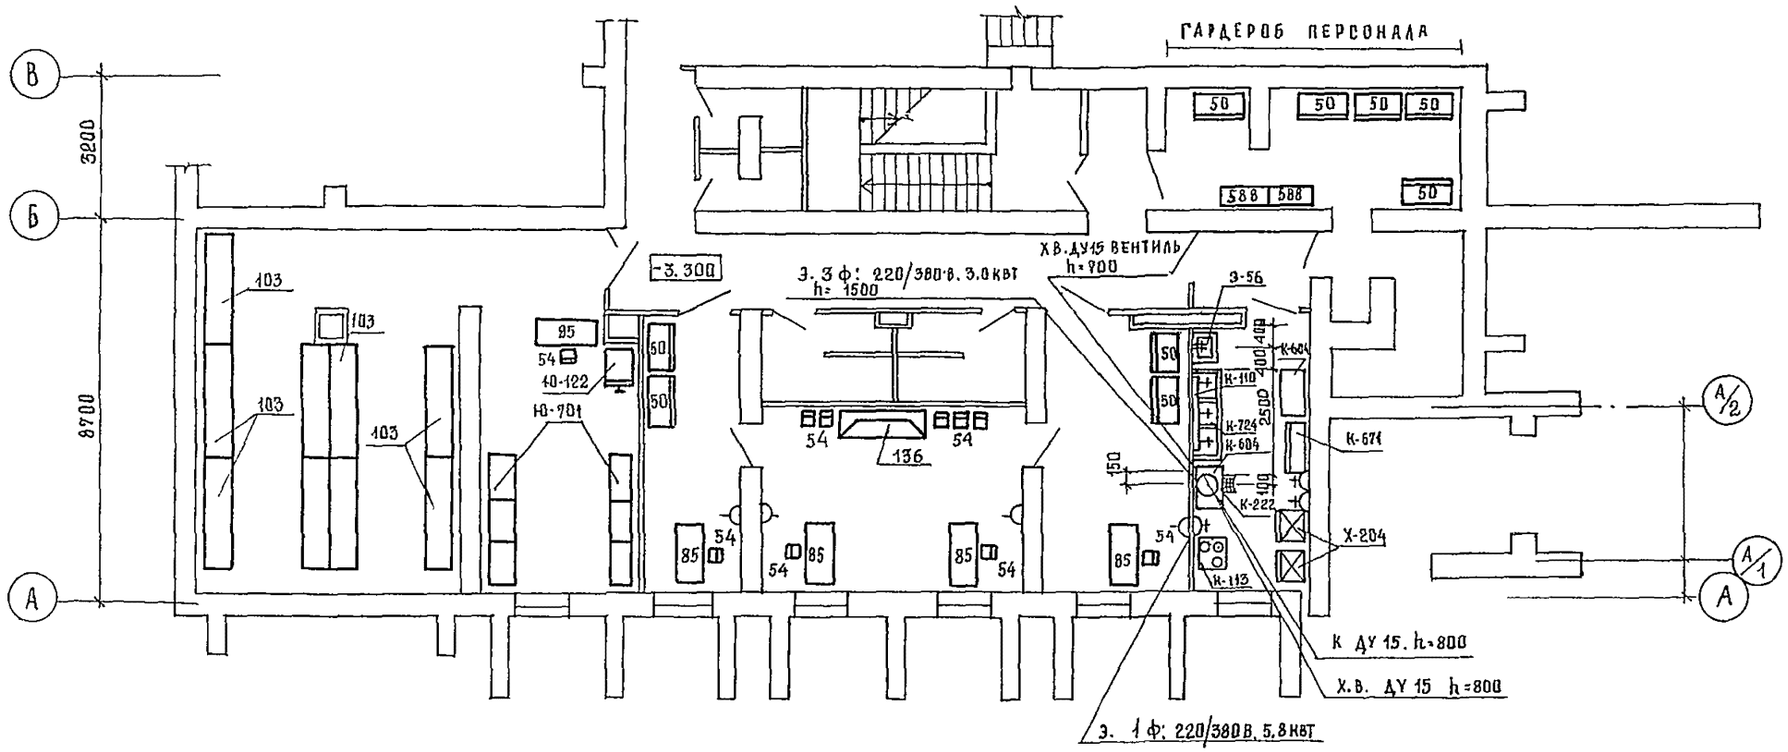

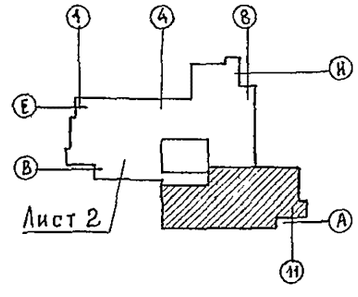

				244-1-66.86 - ТХЛ	
Привязан				Спальный корпус на 250 мест для санаториев / стены кирпичные /	Стадия: Р; Лист: 4; Листов:
			Нач. отд. Черникин	План подвала между осями А-В; 4-11 (вариант с хозяйственно-бытовыми помещениями подвала.	ЦНИИЭП курортно-туристских зданий и комплексов
			Гл. спец. Денисенко		
			Рук. гр. Заева		
			Ст. инж. Аранджаренко		
Инв. №			Н. контр. Короткова		

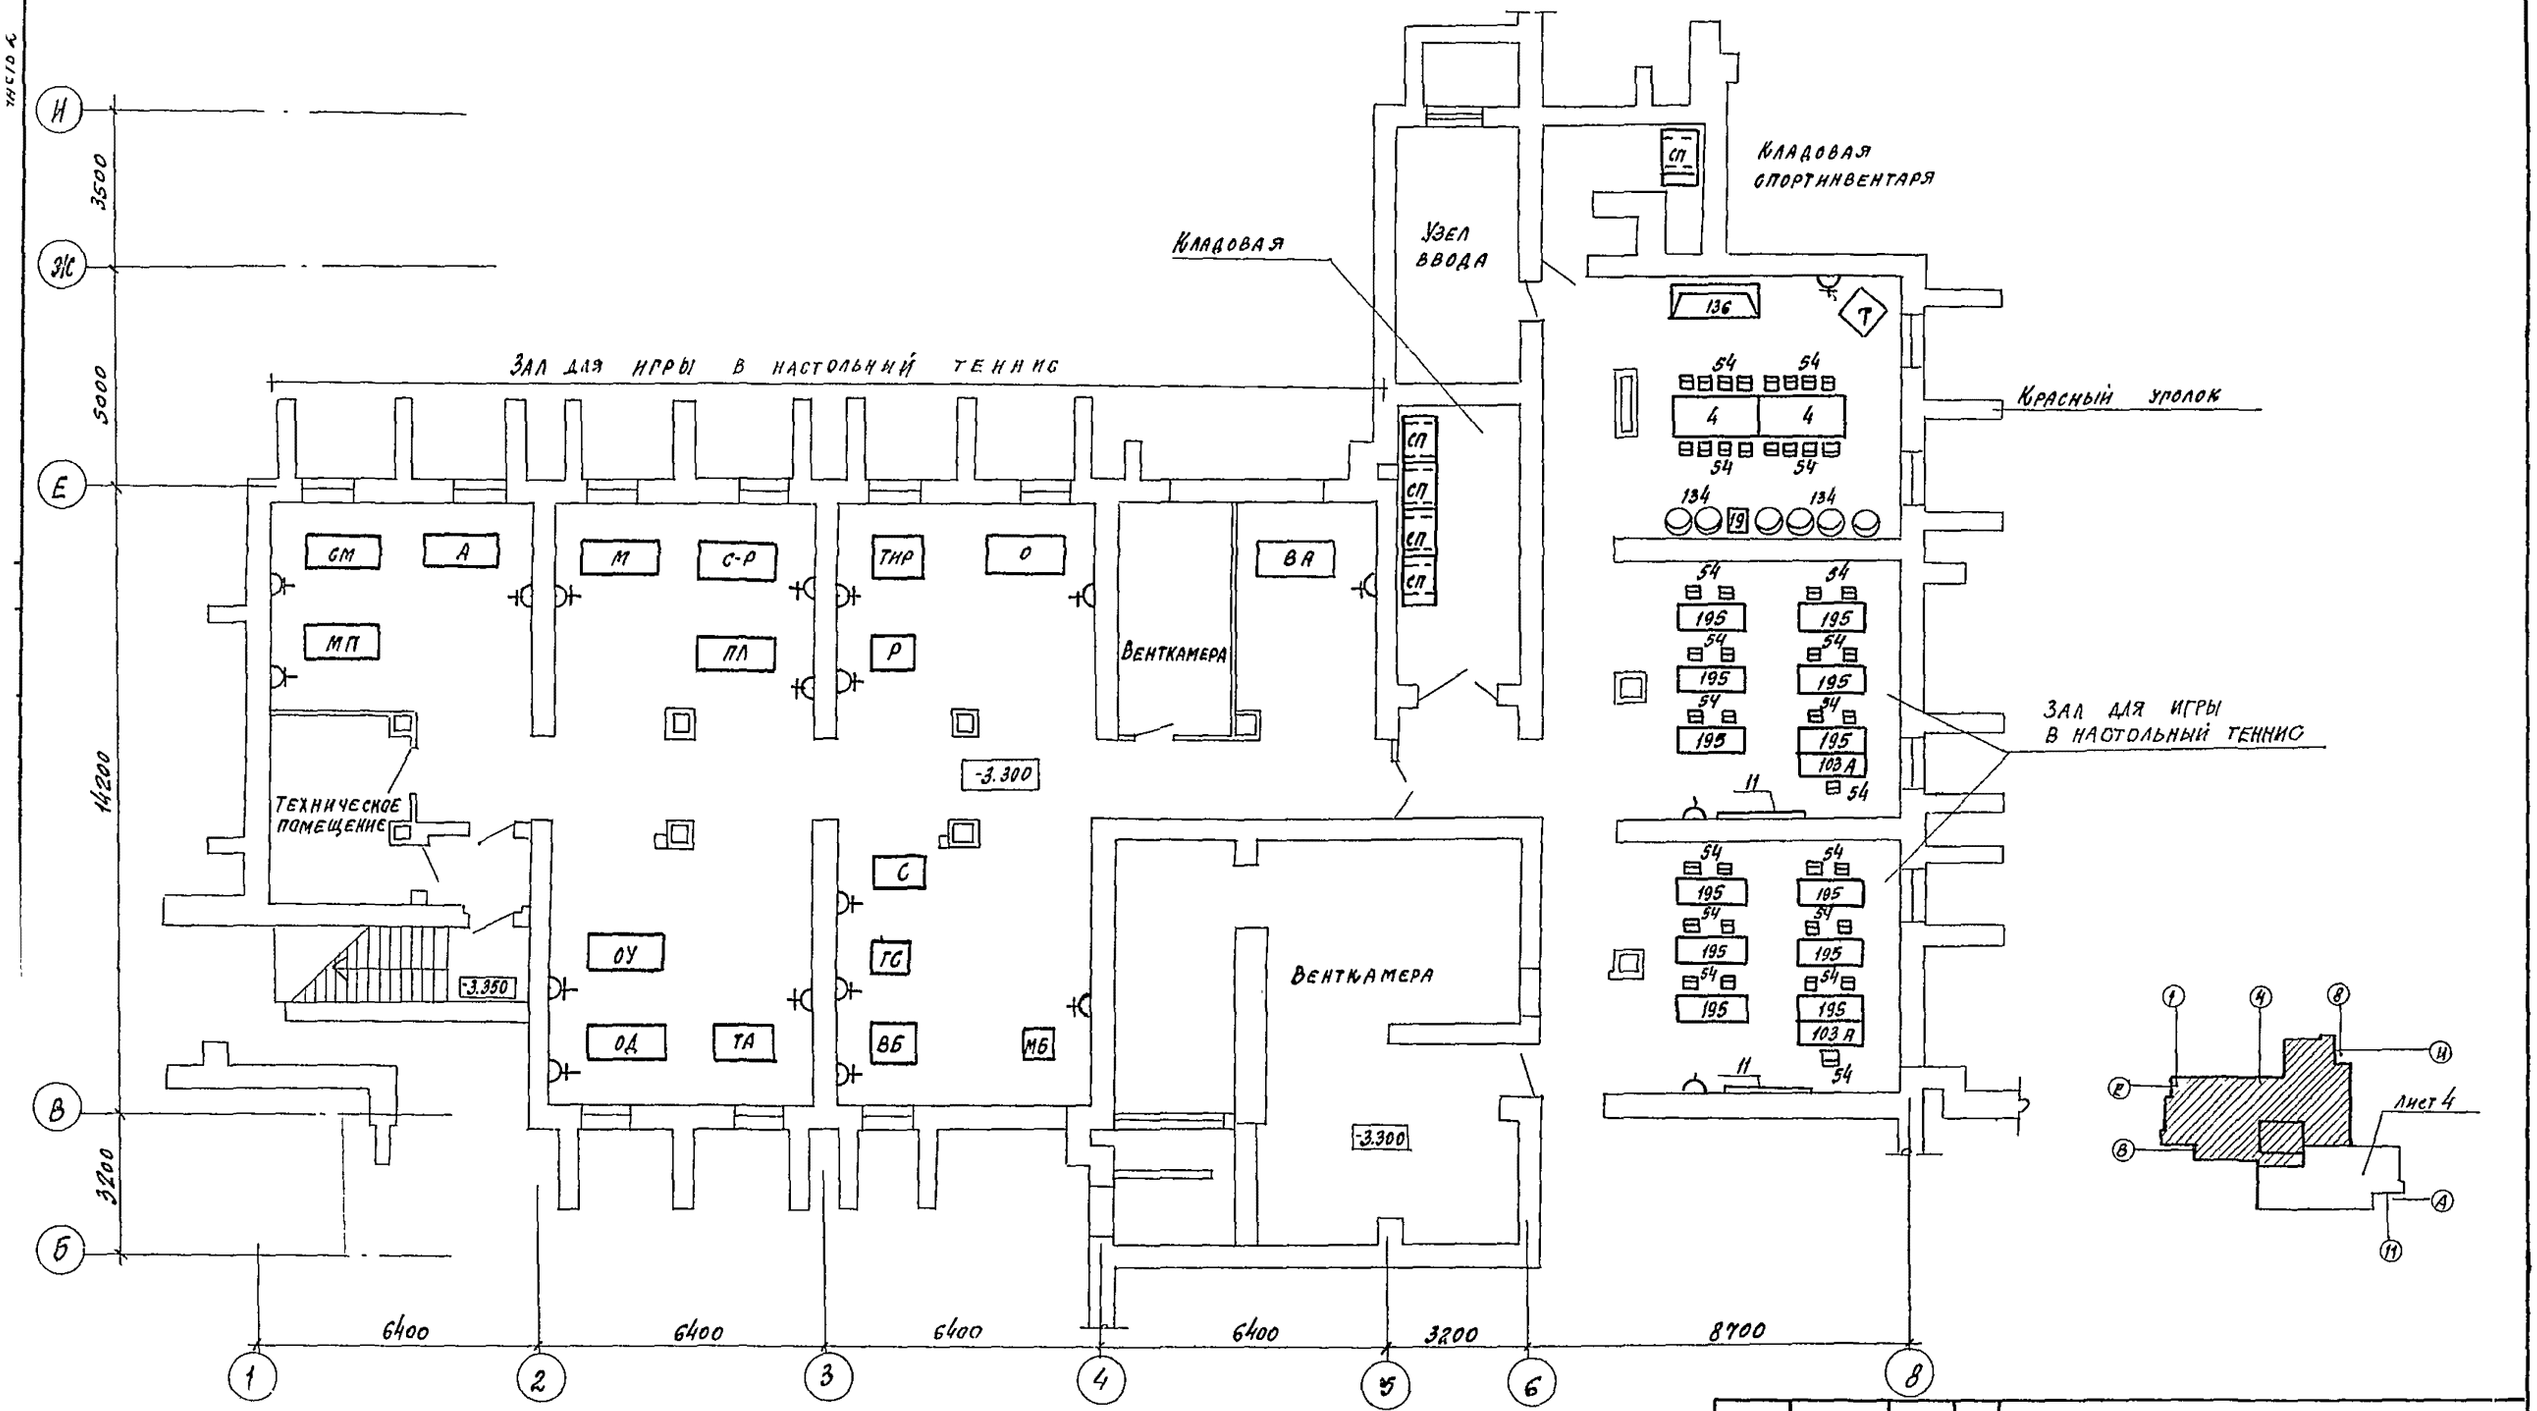

244-1-66.86 – ТХЛ

Привязан			
Инв.№			
Нач. отд	Черникин		
Гл. спец.	Денисенко		
Рук. гр.	Здева		
Ст. инж.	Крандаренко		
Н. контр.	Коротков		

Спальный корпус на 250 мест для санаторнев /стены кирпичные/

План подвала между осями В–И; 1–8 (вариант с хозяйственно-бытовыми помещениями

Стадия	Лист	Листов
Р	5	

ЦНИИЭП курортно-туристских зданий и комплексов

Копировал

Формат А2

gost.e-ecolog.ru