ТИПОВЫЕ ПРОЕКТНЫЕ РЕШЕНИЯ

901-6-64

ПРИСПОСОБЛЕНИЕ ГРАДИРЕН ПЛОЩАДЬЮ 16м² ПОД УСТАНОВКУ ВЕНТИЛЯТОРОВ ЗВГ25 / К ТИПОВОМУ ПРОЕКТУ 901-6-59 /

АЛЬБОМ I

ПЛЁНОЧНЫЕ, КАПЕЛЬНЫЕ И БРЫЗГАЛЬНЫЕ ГРАДИРНИ

17231-01
ЦБНА 0-91

gost.e-ecolog.ru

ЦЕНТРАЛЬНЫЙ ИНСТИТУТ ТИПОВОГО ПРОЕКТИРОВАНИЯ
ГОССТРОЯ СССР
Москва, А-445, Смольная ул., 22
Сдано в печать Р 1982.
Заказ № 657 Тираж 400 экз.

ТИПОВЫЕ ПРОЕКТНЫЕ РЕШЕНИЯ
901-6-64

ПРИСПОСОБЛЕНИЕ ГРАДИРЕН ПЛОЩАДЬЮ 16м² ПОД УСТАНОВКУ ВЕНТИЛЯТОРОВ ЗВГ25 / К ТИПОВОМУ ПРОЕКТУ №901-6-59 /

СОСТАВ

АЛЬБОМ I — **ПЛЁНОЧНЫЕ, КАПЕЛЬНЫЕ И БРЫЗГАЛЬНЫЕ ГРАДИРНИ**

РАЗРАБОТАНЫ:
ПРОЕКТНЫМ ИНСТИТУТОМ
СОЮЗВОДОКАНАЛПРОЕКТ

ГЛАВНЫЙ ИНЖЕНЕР ИНСТИТУТА — САМОХИН В.Н.
ГЛАВНЫЙ ИНЖЕНЕР ПРОЕКТА — СТУЛОВА Л.Г.

УТВЕРЖДЕНЫ
ПРОТОКОЛОМ ТЕХНИЧЕСКОГО СОВЕТА
ИНСТИТУТА СОЮЗВОДОКАНАЛПРОЕКТ
ОТ 23.12. 1980г. № 89
И ВВЕДЕН В ДЕЙСТВИЕ В/О СОЮЗВОДОКАНАЛНИИПРОЕКТ
ПРИКАЗ № 37 ОТ 10.02.81г.

Альбом I

Ведомость чертежей комплекта НВ и СМ

Лист	Наименование	Примечание
НВ-1	Общие данные	
НВ-2	Вентилятор 3ВГ25 для градирен	
НВ-3	Водораспределительная система	
	на гидравлическую нагрузку 250 м³/ч	
НВ-4	Детали водораспределительной	
	системы на гидравлическую	
	нагрузку 250 м³/ч.	
НВ-5	Сопло водоразбрызгивающее ф 32×16 мм	
НВ-6	Блок пленочного оросителя БПО	
НВ-7	Детали блока пленочного оросителя БПО	
СМ-1	Сметы (начало)	
СМ-2	Сметы (окончание)	

Ведомость спецификаций

Лист	Наименование	Примечание
НВ-3	Спецификация деталей водораспредели-	
	тельной системы градирен	
"	Спецификация материалов на	
	водораспределительную систему.	
	градирен	
НВ-4	Спецификация материалов деталей	
	водораспределительной системы	
НВ-6	Спецификация древесины на блоки	
	пленочного оросителя	
"	Количество блоков пленочного оросителя	
	и объем древесины	
НВ-7	Спецификация древесины на блок	
	пленочного оросителя БПО.	
	Спецификация крепежных	
	деталей на блок пленочного	
	оросителя БПО	

Типовые проектные решения разработаны в соответствии с действующими строительными нормами и правилами и предусматривают мероприятия, обеспечивающие взрывную, взрывопожарную и пожарную безопасность при правильной эксплуатации сооружения.

Главный инженер проекта (А.Г. Стулова)

Типовые проектные решения 901-06-64

Гладков В.А. 16.12.84г.

Инв. № подл. | Подпись и дата | Взам. инв. №

Общие указания

1. Рабочие чертежи „ Приспособление градирен площадью 16 м² под установку вентиляторов 3ВГ25" разработаны на основании „ Перечня - графика корректировки и разработки вариантов типовых проектов," утвержденного Главпромстройпроектом Госстроя СССР от 15 августа 1980 г (п. 17, раздел VII, плана типового проектирования 1980 г).

2. Разработка чертежей приспособления связана с переходом Ашхабадского завода нефтяного машиностроения им. 50-летия СССР на выпуск вентиляторов нового типа 3ВГ25, производительность которых на 30% выше заменяемых вентиляторов 2ВГ25.

3. Вентилятор 3ВГ25, за счет новой конструкции рабочего колеса с шестью лопатками, имеет производительность в количестве 156000 м³/ч воздуха, при напоре 14 кгс/м², при скорости вращения 365 об/мин. от двигателя ВАСО 10-19-16, мощностью 11 квт.

В целях взаимозаменяемости, присоединительные размеры двигателя и патрубка вентилятора 3ВГ25, для крепления к каркасам градирен, сохранены одинаковыми с вентиляторами типа 2ВГ25.

Общий вид вентиляторной установки и техническая характеристика приведены на листе НВ-2.

4. Установка на градирнях вентиляторов 3ВГ25 обеспечивает увеличение производительности градирен капельных и брызгальных на 8-10%, пленочных 10-15%.

В связи с увеличенной подачей воздуха, расчетные коэффициенты Л, М и $d_в$, характеризующие работу вентилятора, должны в теплотехнических расчетах приниматься по нижеприведенной табл. 1 (вместо коэффициентов, приведенных в „ Руководстве по проектированию градирен" для вентиляторов 1ВГ25, в табл. 11)

Значения коэффициентов Л, М, $d_в$ для вентиляторов 3ВГ25

Табл. 1

Тип вентилятора	Частота вращения об/мин.	Мощность двигателя, кВт	Угол установки лопастей, град	Л кгс²/м⁸	М кгч/м⁵	$d_в$ кг/м²
3ВГ25	365	11	15°	$-1528,156 \cdot 10^{-12}$	$172,604 \cdot 10^{-6}$	23,152

5. Для пленочных градирен типового проекта 901-6-59 с целью более полного использования КПД вентиляторов 3ВГ25, разработаны новые блоки пленочного оросителя из древесины, с большей поверхностью водяной пленки, взамен блоков в указанном проекте.

6. В капельных и брызгальных градирнях, по конструктивным соображениям, изменить блоки оросителей не представляется возможным и они остаются в типовом проекте 901-6-59 без изменений, до полной их корректировки или переработки.

7. В связи с увеличением производительности градирен, действующий типовой проект 901-6-59 дополняется чертежами водораспределительной системы при гидравлической нагрузке на секцию градирни 250 м³/ч (см. лист НВ-3).

Пропускная способность водораспределительной системы проверяется по производительности разбрызгивающих сопел, по графику на листе НВ-5.

В случаях, когда разработанные в проектах системы не будут пропускать расчетного расхода воды, следует пропускную способность их увеличивать или уменьшать за счет изменения числа сопел на распределительных трубах.

8. Привязка альбома „ Приспособление градирен площадью 16 м² под установку вентиляторов 3ВГ25" должна осуществляться с учетом всех указаний, приведенных в типовом проекте 901-6-59, в части антикоррозионной защиты конструкций, противопожарной безопасности при производстве работ и эксплуатации.

Привязан

Инв. №

Нач. отд.	Трубников		
Зав. сект.	Лутачев		

901-06-64 НВ

Приспособление градирен площадью 16 м² под установку вентиляторов 3ВГ25 (к типовому проекту 901-6-59)

Стадия	Лист	Листов
Р	1	7

Общие данные

Госстрой СССР Союзводоканалпроект г. Москва


17231-01 3

Копир. Лаврухина

Альбом I

Типовые проектные решения 901-06-64

Разрез

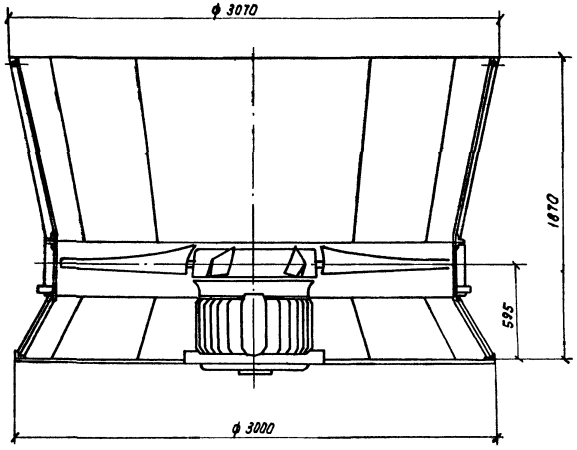

План


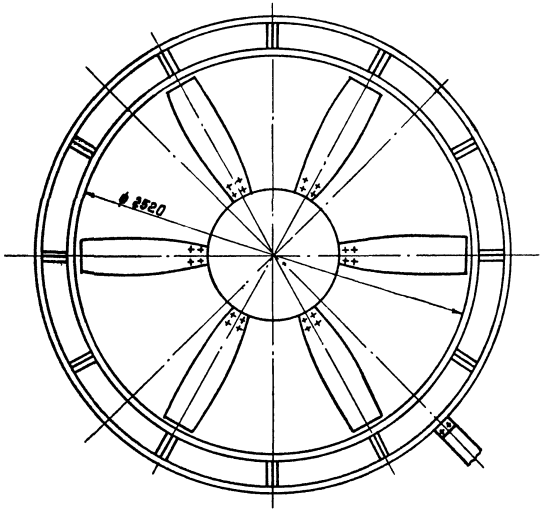


Схема расположения болтов крепления электродвигателя и патрубка
М 1:50

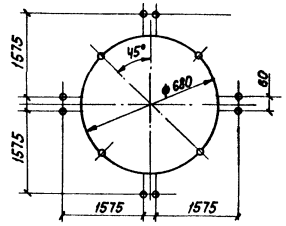

Техническая характеристика вентилятора ЗВГ25

Производительность,	м³/ч	156000
Статический напор,	кгс/м²	14
Лопатки,	шт	6
Номинальный угол установки лопатки, град.		15
Тип электродвигателя	ВАСО	10-19-16
Мощность электродвигателя,	квт	11
Напряжение в сети,	В	380
Частота тока,	Гц	50
Диаметр рабочего колеса,	мм	2500
Диаметр втулки,	мм	750
Частота вращения ротора,	об/мин	365
Масса вентилятора,	кг	1030

1. Все необработанные наружные поверхности деталей вентилятора покрывать двумя слоями грунта ГФ-021 по ТУ-6-10-16-42-77. и двумя слоями эмали ХВ-124 серого цвета по ГОСТ 10144-74. Лакокрасочное покрытие должно соответствовать классу IV, условиям эксплуатации 7/1; 7/2; 7/3 по ГОСТ 9.032-74.
2. Конструкцию опорной рамы для двигателя и крепление патрубка вентилятора к каркасу градирни см. в составе типового проекта 901-6-59.


Привязан				901-06 64		НБ
				Приспособление градирен площадью 18м² под установку (к типовому проекту 901-6-59)		Вентиляторов ЗВГ25
					Стадия	Лист	Листов
					Р	2	
Инв.№	Провер.	Хрипкороди		Вентилятор ЗВГ25 для градирен	Госстрой СССР СОЮЗВОДОКАНАЛПРОЕКТ г. Москва	
	Чертеж.	Яковрева				
	Ст. инж.	Зайцева				
	Рук. фрег	Хрипкороди				
	Гл. инж. пр	Стулова				
	Гл. спец.	Янпольский				
	Н. конт.	Стулова				
	Нач. отд.	Трубников				

Инв.№ подл. | Подпись и дата | Взам. инв.№


17231-01 4

Типовые проектные решения 901-06-64 Альбом I


Разрез 1-1

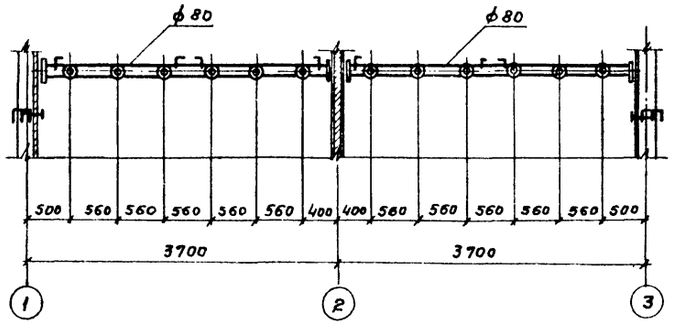


Разрез 2-2

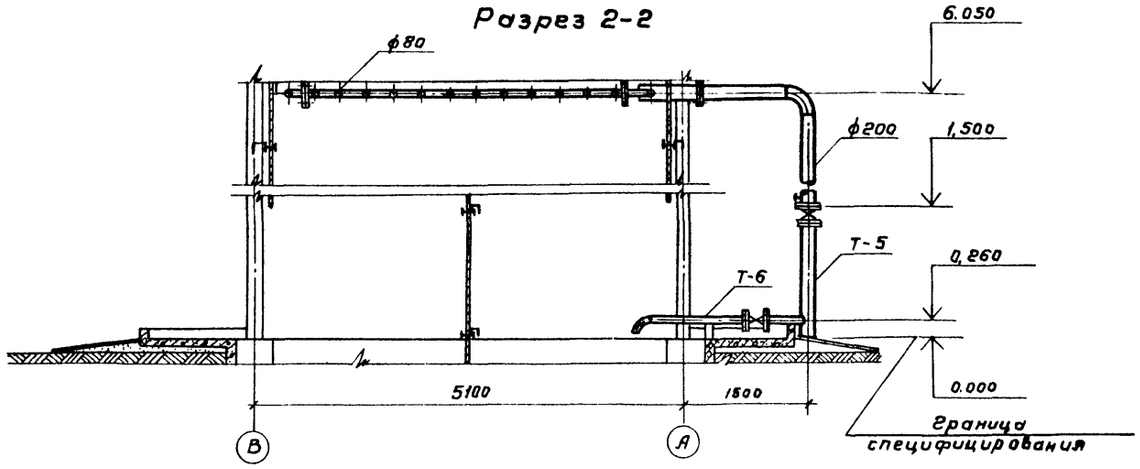

План на отм. 6.050

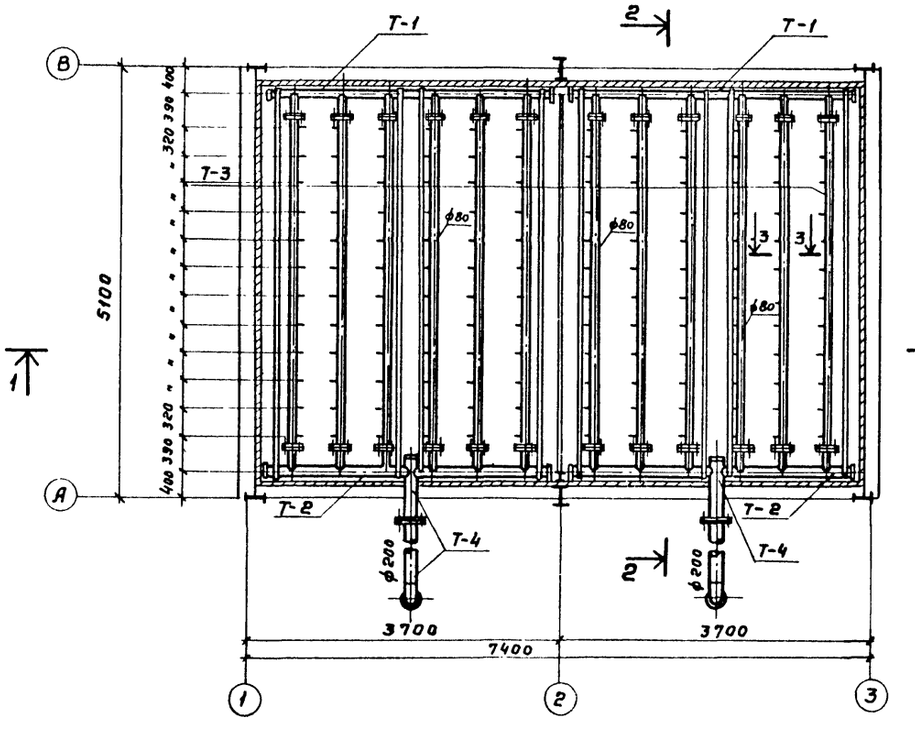

Разрез 3-3

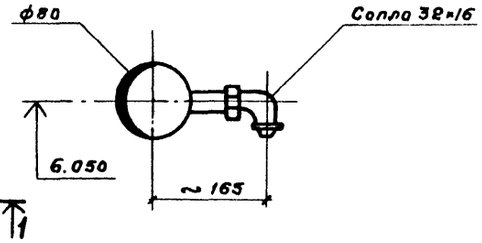

Спецификация деталей водораспределительной системы градирен

№№ поз	Наименование	Ед. изм	Количество на 2 секц.	3 секц.	4 секц.	5 секц.	6 секц.	Примечание
1	Деталь Т-1	шт	2	3	4	5	6	
2	Деталь Т-2	"	2	3	4	5	6	
3	Деталь Т-3	"	12	18	24	30	36	
4	Деталь Т-4	"	2	3	4	5	6	
5	Деталь Т-5	"	2	3	4	5	6	
6	Деталь Т-6	"	2	3	4	5	6	

Спецификация материалов на водораспределительную систему градирен

№№ поз.	Обозначение	Наименование	Един. изм	Масса ед.кг	Количество на 2 секц.	3 секц.	4 секц.	5 секц.	6 секц.
1	ГОСТ 10704-76	Труба 89×2,8	м	5,95	57,5	86,3	115,0	143,8	172,5
2	—"—	108×2,8	м	7,26	2,6	3,9	5,2	6,5	7,8
3	—"—	159×3,2	м	12,3	6,6	9,9	13,2	16,5	19,8
4	—"—	219×4	м	21,21	14,5	21,8	29,0	36,3	43,5
5	ГОСТ 3262-75	Труба 32	м	2,64	14,4	21,6	28,8	36,0	43,2
6	ГОСТ 1255-67	Фланец 80-2,5	шт.	1,84	48	72	96	120	144
7	—"—	200-2,5	шт	4,73	4	6	8	10	12
8	ГОСТ 17375-77	Отвод 90°100С40	шт	2,4	2	3	4	5	6
9	—"—	90°200С32	шт	14,9	2	3	4	5	6
10	ГОСТ 19903-74	Лента 10×450	м	36,33	0,6	1,0	1,2	1,6	1,8
11	ГОСТ 17379-77	Заглушка 200С32	шт	5,6	4	6	8	10	12
12	ГОСТ 8966-75	Муфта	шт	0,18	2	3	4	5	6
13	ГОСТ 8963-75	Пробка	шт	0,17	2	3	4	5	6
14	ГОСТ 8509-72	Уголок 70×70×7	м	7,39	36	54	72	90	108
15	ГОСТ 7338-77	Резина δ = 3мм	кг		12	18	24	30	36
16	лист НВ-5	Сопло ф32×16мм	шт	0,05	144	216	288	360	432

Привязан

Инв. №

Проверил	Христофориди		
Инженер	Ермакова		
Ст. инж.	Зайцева		
Рук. бриг.	Христофориди		
Гл. инж. пр.	Стулова		
Гл. спец.	Аннольский		
Норм. контр.	Стулова		
Нач. отд.	Трубников		

901-06-64 НВ

Приспособление градирен площадью 16 м² под установку вентиляторов ЗВГ-25 (к типовому проекту 901-6-59)

Лит.	Лист	Листов
Р	3	

Водораспределительная система на гидравлическую нагрузку 250 м³/ч.

Госстрой СССР СОЮЗВОДОКАНАЛПРОЕКТ г. Москва

17231-01 5


Копировал: Гольденбаум

Инв. № подл. | Подпись и дата | Взам. инв. №


Альбом I

Типовые проектные решения 901-06-64


Деталь Т-1

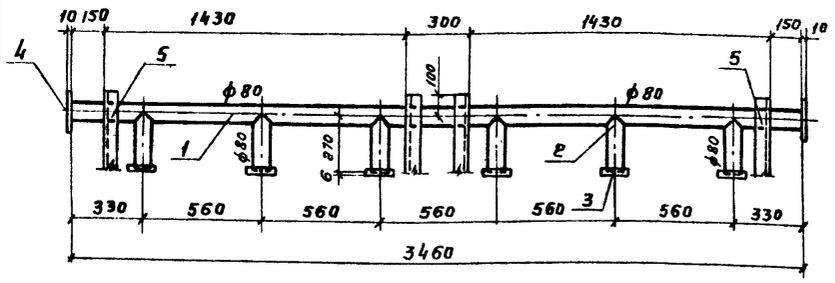


Деталь Т-2

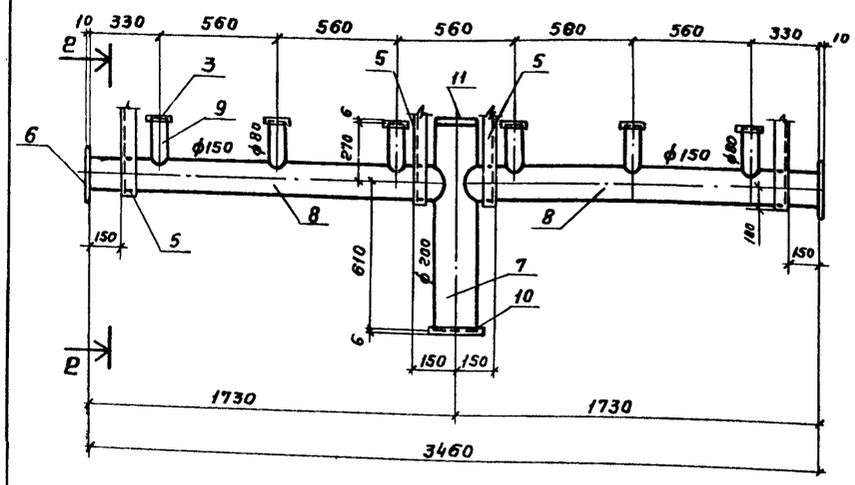


Деталь Т-3

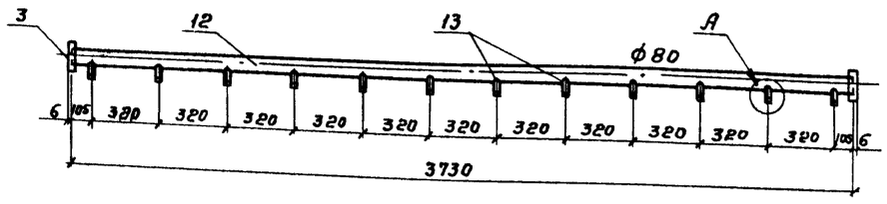


А
м1:5

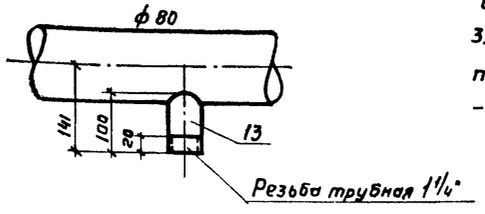


Разрез 1-1

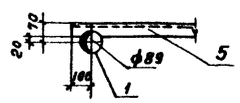


Разрез 2-2

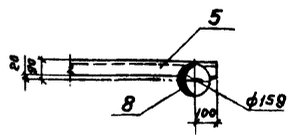


Деталь Т-4

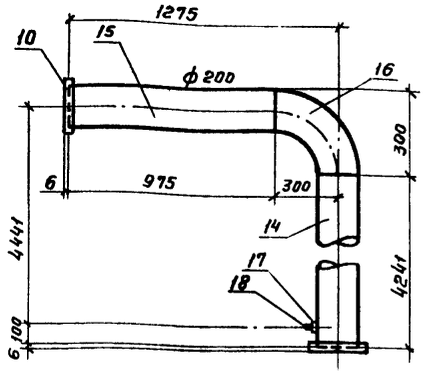

Деталь Т-5

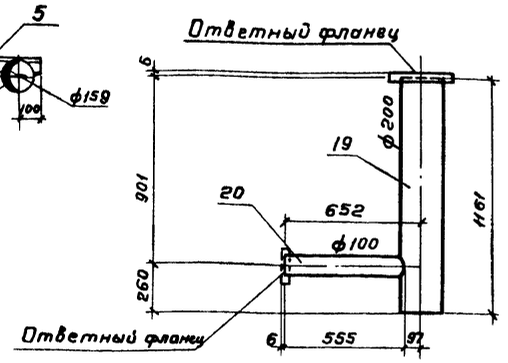

Деталь Т-6

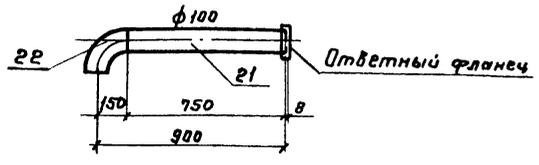

1. При исключении детали Т-6 деталь Т-5 изготавливается без позиции 20
2. Ответные фланцы учтены в альбоме VII „Заказные спецификации" типового проекта 901-6-59.
3. Трубы водораспределительной системы должны быть покрыты антикоррозионным составом, смотрите т.п. 901-6-59, Альбом I.
4. Данный лист смотрите совместно с листом НВ-3
5. Сварку производить электродами типа Э-42.

Спецификация материалов деталей водораспределительной системы

	№ поз.	Наименование	Ду мм	Длина мм	Кол-во шт	Масса, кг шт	Масса, кг Общ.	Марки
Т-1	1	Труба 89×2,8	80	3460	1	20,59	20,59	109,6
	2	Труба 89×2,8	80	270	6	1,61	9,66	
	3	Фланец 80-2,5	80	—	6	1,84	11,04	
	4	Заглушка ф120; δ=10	—	—	2	0,89	1,78	
	5	Уголок 70×70×7	—	4500	2	33,26	66,52	
Т-2	3	Фланец 80-25	80	—	6	1,84	11,04	138,5
	5	Уголок 70×70×7	—	4500	2	33,26	66,52	
	6	Заглушка ф190, 8×10	—	—	2	2,22	4,44	
	7	Труба 219×4	200	860	1	18,24	18,24	
	8	Труба 159×3,2	150	1651	2	20,31	20,31	
	9	Труба 89×2,8	80	208	6	1,24	7,44	
	10	Фланец 200-2,5	200	—	1	4,73	4,73	
	11	Заглушка 200 С 32	—	—	1	5,6	5,6	
Т-3	3	Фланец 80-2,5	80	—	2	1,84	3,68	28,99
	12	Труба 89×2,8	80	3730	1	22,19	22,19	
	13	Труба 32	32	100	12	0,26	3,12	
Т-4	10	Фланец 200-2,5	200	—	1	4,73	4,73	130,6
	14	Труба 219×4	200	4241	1	89,95	89,95	
	15	Труба 219×4	200	975	1	20,68	20,68	
	16	Отвод 90°200 С32	200	—	1	14,90	14,90	
	17	Муфта	32	—	1	0,18	0,18	
	18	Пробка	32	—	1	0,17	0,17	
Т-5	19	Труба 219×4	200	1161	1	24,62	24,62	28,7
	20	Труба 108×2,8	100	555	1	4,03	4,03	
Т-6	21	Труба 108×2,8	100	750	1	5,45	5,45	7,85
	22	Отвод 90°100 С40	100	—	1	2,40	2,40	

Привязан

Инв. №

Взамен инв. №

Подпись и дата


Инв. № подл.

Провер.	Христофориди		901-06-64 НВ
Чертеж.	Алферова		Приспособление градирен площадью 16 м² под установки вентиляторов ЗВГ 25 (к типовому проекту 901-6-59)
Ст. инж.	Зайцева		Стадия Р; Лист 4; Листов
Рук. бриг.	Христофориди		
Гл. инж. пр.	Стулова		
Гл. спец.	Янпольский		Детали водораспределительной системы на гидравлическую нагрузку 250 м³/ч
Норм. контр.	Стулова		Госстрой СССР СОЮЗВОДОКАНАЛПРОЕКТ г. Москва
Начальн.	Трубников		

17231-01 6

Копировал: Гольденбаун

Разрез 1-1

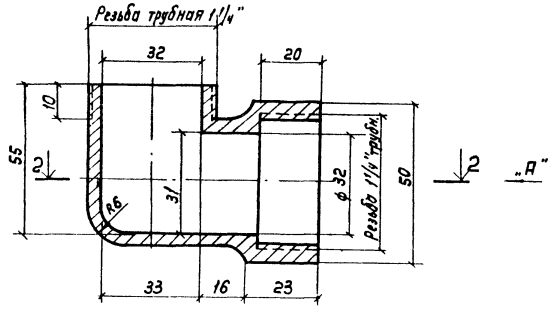

Вид А



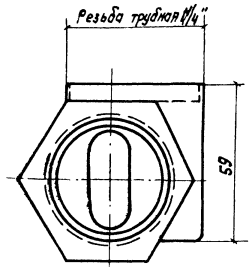



График зависимости Q и R = f(H)

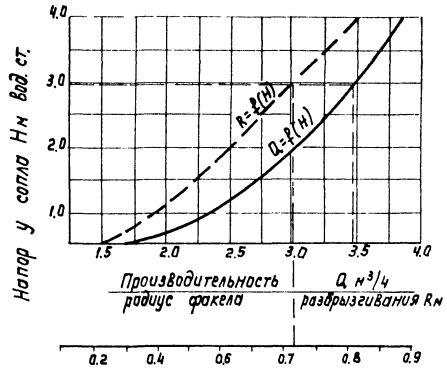

Разрез 2-2

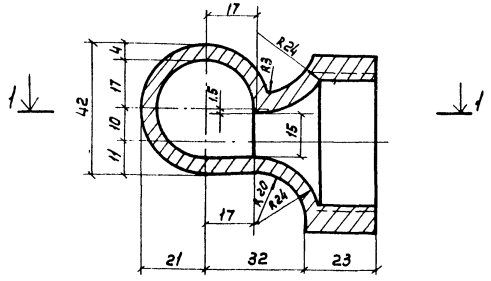


Деталь корпуса

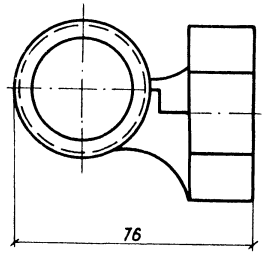


1. Сопло предназначается для работы при направлении факела вниз.
2. Материалом для изготовления сопел является полиэтилен низкого давления высокой плотности, а так же другие пластмассы, удовлетворяющие следующим требованиям: Вязкость не ниже 50 кг/см/см², предел прочности при растяжении не менее 250 кг/см², при изгибе не менее 200 кг/см², теплостойкость не ниже +70°С морозостойкость не выше -50°С и водопоглащение не более 0.03-0.3%. Пластмассы должны быть стойкими против агрессивного воздействия воды при величине РН в пределах 5-12.
3. Сопла должны быть плотными, не иметь раковин, выступов и трещин. Внутренние поверхности должны быть гладкими. Торцевые поверхности должны быть перпендикулярны к осям проходов, отклонения не должны превышать более 4°.
4. Соединительная часть сопла должна иметь резьбу трубную цилиндрическую.
5. Неуказанные радиусы- 1мм.
6. При изготовлении сопел первые 5 шт. подвергаются контрольным испытаниям. При испытании сопла должны обеспечивать устойчивый факел разрызгивания радиусом 0.8м при напоре 3.0м. Производительность сопла при этом должна быть 3.5м³/ч.


Разрез 3-3

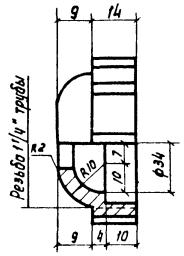

Деталь крышки

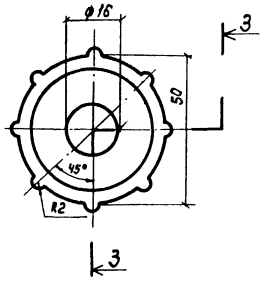

Общий вид

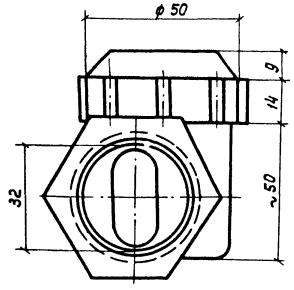


Привязан				901-06-64	НБ
				Приспособление вариорное площадью 16м² под установки вентиляторов по Типовому проекту 901-6-55	
					стадия / лист / листов
					Р / 5 /
Инв. № подл.	Подпись и дата	Взам. инв. №	Инв. №	Сопло Водоразрызгивающее ф 32х16 мм	Госстрой СССР Союзводоканалпроект г. Москва

Провер	Христофоров	
Инженер	Ермакова	
Ст. инж.	Зайцева	
Рук. бриг	Христофоров	
Гл. инж. пр.	Стулова	
Гл. спец.	Ямпольская	
Н. Контр.	Стулова	
Нач. отд.	Трубников	


Альбом I

Типовые проектные решения 901-06-64


Разрез 1-1

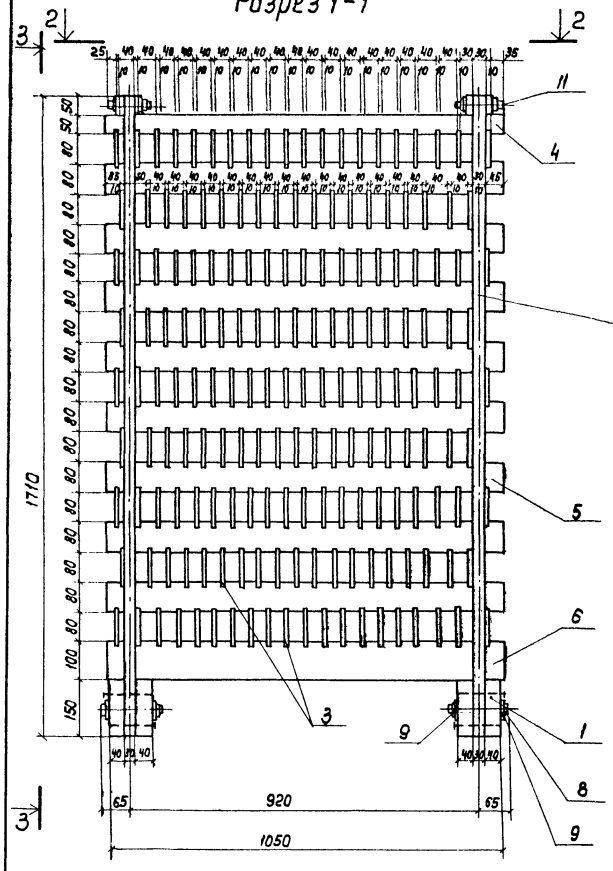

Разрез 3-3

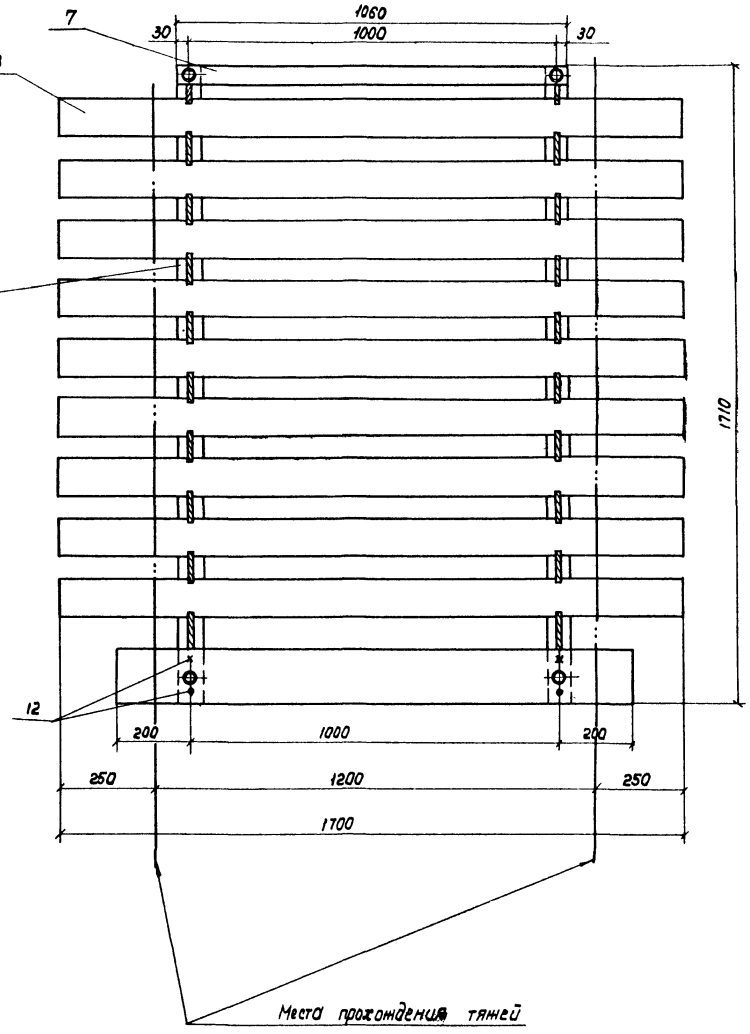

Разрез 2-2

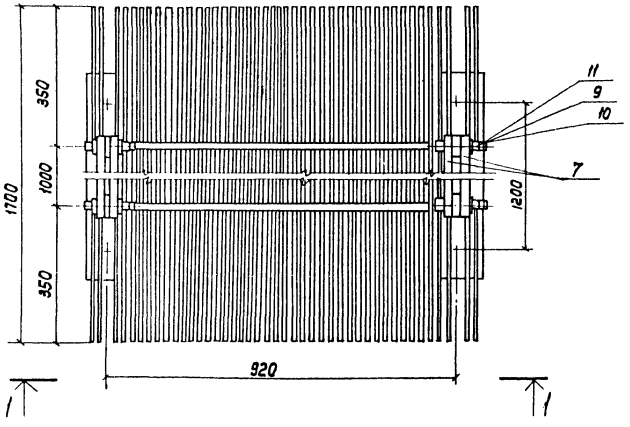

Спецификация древесины на блоки пленочного оросителя

NN п/п	Наименование	Сечение мм	Един. изм.	Количество древесины					Примечание
				2 секц.	3 секц.	4 секц.	5 секц.	6 секц.	
1	Брусок	30×60	м³	0.40	0.60	0.80	1.0	1.2	
2	Доска	10×100	м³	9.6	14.4	19.2	24.0	28.7	
3	Доска	20×50	м³	0.21	0.31	0.42	0.53	0.63	
4	Доска	20×80	м³	0.87	1.31	1.74	2.18	2.61	
5	Доска	20×100	м³	0.14	0.21	0.27	0.34	0.4	
6	Доска	40×150	м³	1.08	1.61	2.15	2.69	3.22	

Количество блоков пленочного оросителя и объем древесины

NN п/п	Наименование	Количество блоков на					Примечание
		2 секц.	3 секц.	4 секц.	5 секц.	6 секц.	
1	Количество блоков, шт.	32	48	64	80	96	
2	Количество древесины, м³	12.3	18.4	24.6	30.7	36.8	

1. Блок пленочного оросителя БПО разработан для типового проекта 901-6-59.
2. Изготовление элементов и сборка блоков оросителя должна производиться в соответствии с СНиП III-19-76 „Деревянные конструкции. Правила производства и приемки монтажных работ."
3. Блоки оросителя собираются из готовых антисептированных элементов. Антисептирование производится невымываемым солевым антисептиком ХМ-5 (ГОСТ 13327-73).
4. При вынужденных прирезках элементов, вызывающих снятие антисептированного слоя древесины, эти элементы должны быть заново обработаны антисептиком.
5. Материал блоков - сосна не ниже 2 ого сорта, влажностью не более 25%, элементы блоков - нестроганые
6. Крепежные изделия должны быть оцинкованы.
7. Данный лист смотрите совместно с листом НВ-7.

Проверил	Христофориди		901-06-64 НВ		
Чертеж.	Алферова		Приспособление сооружен площадью 16 м² под установку вентиляторов ЗАГ 25 (К типовому проекту 901-6-59)		
Ст. инж.	Зайцева			Стадия	Лист	Листов
Рук. бриг.	Христофориди			Р	6	
Гл. инж. пр.	Стулова		Блок пленочного оросителя БПО.	Госстрой СССР Союзводоканалпроект г. Москва	
Гл. спец.	Янпольский				
Норм. конт.	Стулова				
Нач. отд.	Трубников				

Привязан

Инв. N

Инв. N подл. | Подпись и дата | Взам. инв. N


17231-01 8

Альбом I


Типовые проектные решения 901-06-64

Инв.№ подл. | Подпись и дата | Взам.инв.№


Схватка рамы (поз.1)

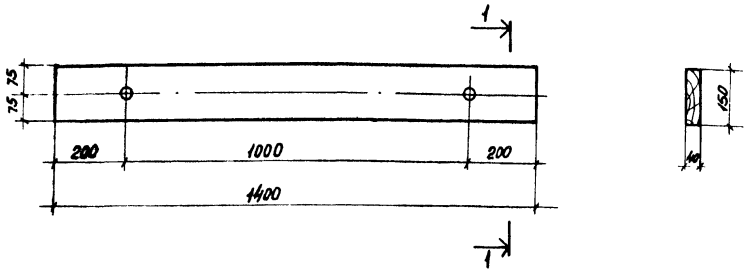


Стойка (поз.2)

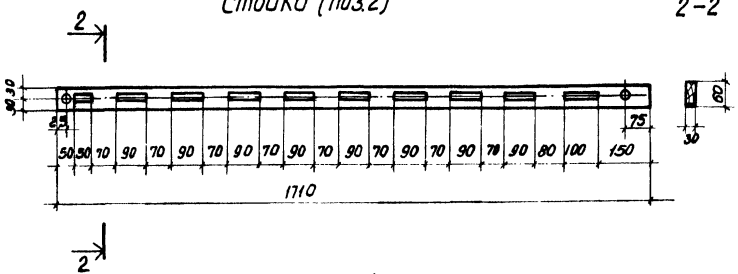


Рабочая рейка (поз.3)

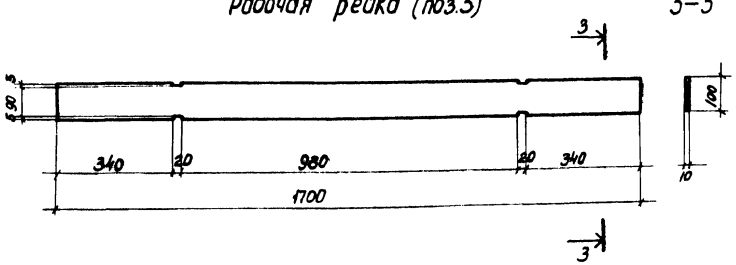


Опорная рейка (поз.4)

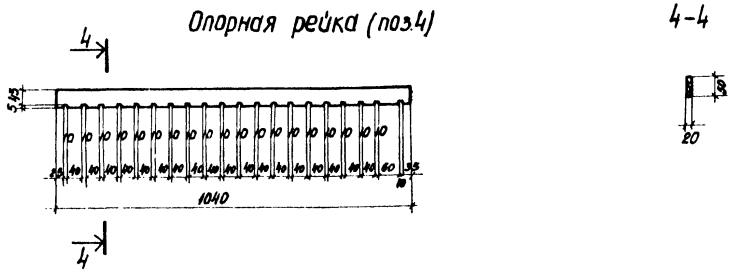


Опорная рейка (поз.5)

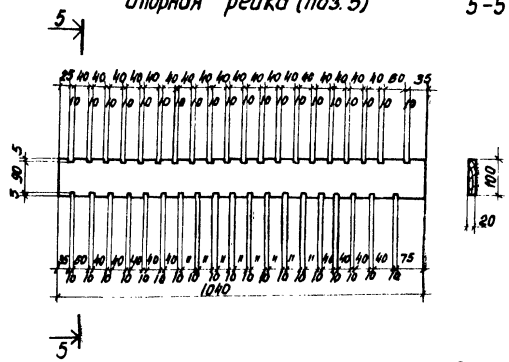

Опорная рейка (поз.6)

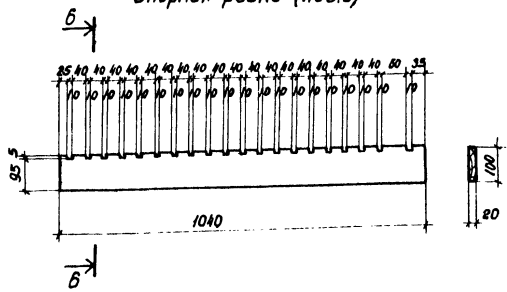

Схватка (поз.7)

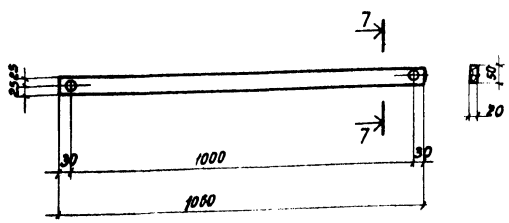

Спецификация древесины на блок пленочного оросителя БПО

NN поз.	Наименование	Сечение мм	Длина мм	Кол-во шт.	Объем м³ шт.	Объем м³ общий	Объем м³ марки
1	Схватка рамы	40×150	1400	4	0.0084	0.0336	
2	Стойка	30×60	1710	4	0.0031	0.0124	
3	Рабочая рейка	10×100	1700	176	0.0017	0.2992	
4	Опорная рейка	20×50	1040	2	0.00104	0.0021	0.383
5	Опорная рейка	20×60	1040	16	0.0017	0.0272	
6	Опорная рейка	20×100	1040	2	0.0021	0.0042	
7	Схватка	20×50	1060	4	0.0011	0.0044	

Спецификация крепежных деталей на блок пленочного оросителя БПО

NN поз.	Наименование	Сечение мм	Длина мм	Кол-во шт.	Вес, кг шт.	Вес, кг общий	ГОСТ
8	Болт М10×130	ф10	130	8	0.0925	0.74	7798-70
9	Гайка М10	—	—	8	0.011	0.088	5915-70
10	Шайба 10	—	—	16	0.004	0.064	11371-78
11	Болт М10×85	ф10	85	8	0.065	0.520	7798-70
12	Гвозди строительные оцинкованные	ф4	120	8	0.012	0.096	4028-63

Данный лист смотрите совместно с листом НВ-8

Расстановку блоков БПО смотрите л. НВ-9, альбомы II, III, IV, V, VI тп. 901-6-59.

Привязан

Инв.№

Провер.	Христофорий		
Исполн.	Алферова		
Ст.инж.	Зайцева		
Рук.бриг.	Христофорий		
Гл.инж.пр.	Ступова		
Нормконт.	Ступова		
Гл.спец.	Ямпольский		
Нач.отд.	Трубников		

901-06-64 НВ

Приспособление-ороситель площадью 16 м² под установку вентилятора зерна (к типовому проекту 901-6-59)

Стадия	Лист	Листов
Р	7	

Детали блока пленочного оросителя БПО

Росстрой СССР СОЮЗВОДОКАНАЛПРОЕКТ г. Москва

Типовые проектные решения 901-06-64 Альбом I

Смета №1

на установку блоков пленочного оросителя

Обоснование: чертежи N НВ л. 6,7
Сметная стоимость — 1,23 тыс. руб. Составлена в ценах 1969 г.

N п.п.	N прейскурантов, укрупненных сметных норм и расц.	Наименование работ и затрат	Единица измерения	Количество единиц	Стоимость единицы, руб	Общая стоимость руб
1	2	3	4	5	6	7
1	Д-1	Сборка и установка блоков пленочного ороситель из антисептированной древесины, антисептик ХМ-6	м³	6,15	2,26	14
		Стоимость 150 + (11.05 - 0.55) × 1.1	м³	6,15	161.55	994
		Итого				1008
		Накладные расходы 14,9%				150
		Итого				1158
		Плановые накопления 6%				69
		Итого				1227

Единичная расценка Д-1

на сборку и установку блоков ороситель

Норма на 100 пакетов

1	2	3	4	5	6	7
1	ЕНиР 1-5-д п2 Примеч. 2	Соединение щитов в пакеты, установка крана в рабочее положение, строповка и расстроповка пакетов, подъем на место Такелажники 2 разр 2 чел. 12,6; 0.95 × 0.147 × 1.5 × 1.11	ч-д	3,25	2,73	8,87
2	ЕНиР 6-1-30 т 1	Установка пакетов на место Монт. 4 разр. 1 чел. 25; 0,95×0,147; 3×1,11	ч-д	1,66	3,33	5,53
		Монт 2 разр. 2 чел. 25: 0,95×0,147; 3×2×1,11	ч-д	3,32	2,73	9,06
3	ЕНиР-69 §1-5 п2 §6-1-30 т 1 Доп. к ЕРЕР в I прил. I стр. 157	Кран стреловой автомобильный ГП 5Т 6,8: 0,95 × 0,147 × 1,5 × 1,33 8,4 : 0,95 × 0,147 × 1,33	м-см	3,67	17,1	62,76
		Итого на 100 пакетов				86,22
		На 1 пакет или блок				0,86
		Итого на 1 м³ 0,86; 0,38				2,26

Смета №2

на оборудование и монтаж вентиляторной установки

Сметная стоимость 2,4 тыс. руб. В том числе: 1. оборудование 2,28 тыс. руб. 2. монтажные работы 0,12 тыс. руб. Обоснование: чертежи НВ л. 2 составлена в ценах 1969 г

N п.п.	Наименование укрупненных показателей и нормативов прейскурантов и № позиций	Наименование и характеристика оборудования и монтажных работ	Единица измерения	Количество	Вес брутто нетто ед. изм.	Вес брутто нетто общий	Сметная стоимость ед. руб оборудование	Сметная стоимость ед. руб монтажных работ всего	в т.ч. основная	в т.ч. ЗП машинистов управляющих машинами	Общая стоимость руб оборудования	Общая стоимость руб монтажных работ всего	в т.ч. основная	в т.ч. рабочих занятых управл. машин.
		I. Оборудование												
1	Цена завода 7-4-219м	Вентилятор ЗВГ25 производительностью 156000 м³/час с электродвигателем ВАСО-10-19-16, мощностью 11 квт	кон.	1	1,03	1,03	2100	96,2	47,3	2,4	2100	96	47	2,4
2	8-4863	Ревизия электродвигателя	шт.	1	0,62	0,62		17,6	8,04	0,17		18	8	0,17
3	ЦN7	Стоимость электроэнергии	квт4	170				0,021				4		
		Итого									2100	118	55	2,57
		Запчасти 2% по п. 1									42			
		Транспорт 4%									86			
		Загот-складские расходы 1,2%									27			
		Комплектация 1%									23			
		Итого									2278	118	55	2,57
		Плановые накопления 6%										7		
		Итого									2278	125	55	2,57

Пояснительная записка

К сметам на вентиляторное оборудование, ороситель и трубопроводы

Сметы составлены в ценах с 1.1.1969 г. Сметная стоимость исчислена по прейскурантам, введенным в действие с 1.1.1973 г, ценникам на монтаж издания 1971 г. и сборникам единых районных расценок. При составлении следует принять:

Территориальный район 1
Накладные расходы на строительные работы — 16,5%
Плановые накопления — 6%
Накладные расходы на металлоконструкции — 8,3%

При привязке типового проекта с использованием приспособления сметы типового проекта следует откорректировать с учетом стоимостей технологического оборудования, приведенных на листах СМТ-1 и СМТ-2

Инв. N подл. | Подпись и дата | Взам. инв. N

| | | | | | | | | | | | |

Смета №3

на технологические трубопроводы водораспределительной системы

Сметная стоимость 0.40 тыс. руб. Обоснование: чертежи НВ л. 3,4.

в том числе оборудование тыс. руб. составлена в ценах 1969 г.

монтажные работы 0.40 тыс. руб.

NN п.п.	Наименование укрупненных показателей и нормативов прейск. или позиции	Наименование и характеристика оборудования и монтажных работ	Единица измерен.	Количество	сметная стоимость единицы, руб.			общая стоимость, руб.		
					Монтажных работ			Монтажных работ		
					Всего	в том числе ЗП осн. рабочих	ЗП рабочих, управл. машин	Всего	основная	рабочих, управл. машин
1	2	3	4	5	6	7	8	9	10	11
I. Монтажные работы										
1	12-У-13	Узлы технологических трубопроводов из стальных труб, диам. 89 мм	т	0.22	94.4	45.2	4.0	21	10	0.88
2	12-У-14	То же, диаметр 108 мм	т	0.01	82.9	39	3.07	1	1	0.03
3	12-У-15	То же, диаметр 159, мм	т	0.04	72.5	33.7	3.06	3	1	0.12
4	12-У-17	То же, диаметр 219, мм	т	0,19	51.6	23.2	3.04	10	4	0.58
5	12-У-1	Трубы водогазопроводные, диаметр 32 мм	м	7.2	0.58	0.32	0.01	4	2	0.07
6	12-У-2019	Промывка трубопроводов водой, диаметр 89 мм	м	28.8	0.19	0.1	—	5	3	—
7	12-У-2019	То же, диаметр 108 мм	м	1.3	0.19	0.1	—	1	—	—
8	12-У-2020	То же диаметр 159 мм	м	3.3	0.27	0.15	—	1	1	—
9	12-У-2021	То же, диаметр 219 мм	м	7.3	0.35	0.19	—	3	1	—
10	12-У-2017	То же, диаметр 32 мм	м	7.3	0.12	0.06	—	1	1	—
11	12-У-3020	Сопло, диаметр 32×16 мм	шт.	72	1.5	0.15	—	108	11	—
12	Общая часть прим. 4, п. 27	Подъем деталей на высоту сверх 5 м	т	0.42	1.9	0.88	0.15	1	1	0.06
		Итого						159	36	1.74
II. Материалы, не учтенные ценником										
13	Доп. 1 ЦН 1 ч. V п. 989	Узлы технологических трубопроводов из стальных труб, диам. 89×2.8 [458+(458-409)] × 0.89	т	0.22	451.23	—	—	99	—	—
14	Доп. 1 ЦН 1 ч V п. 994	То же, диаметр 108×2.8 [404+(404-375)] × 0.89	т	0.01	385.37	—	—	4	—	—
15	Доп. 1 ЦН 1 ч V п 1002	То же, диаметр 159×3.2 [347+(347-325)] × 0.89	т	0.04	328.41	—	—	13	—	—
16	Доп. 1 ЦН 1 ч V п 1006	То же, диаметр 219×4 [303+(303-299)×3] × 0.89	т	0.19	280.35	—	—	53	—	—
17	п. 1984	Трубы водогазопроводные диаметр 32 мм	м	7.52	0.91	—	—	7	—	—
18	ЦН 12 т. 2	Стоимость воды	м³	5	0.1	—	—	1	—	—
19	14-158	Окраска трубопроводов масляной краской за 2 раза 7.09 × 1165	т	0.46	8,26	—	—	4	—	—
		Итого						181		
		Всего по I-II разделам						340	36	1.74
		Плановые накопления 6%						20		
		Итого						360	36	1.74
III. Металлоконструкции										
20	13-68	Опора под решетку	т	0.13	33.8	19.3	0.89	4	3	0.12
21	ЦН 1 ч. II п. 576	Стоимость	т	0.13	209	—	—	27	—	—
22	13-279	Заглушки	т	0.01	62.7	61.2	—	1	1	—
23	ЦН 1 ч. II п. 468	Стоимость	т	0.01	303	—	—	3	—	—
		Итого						35	4	0.12
		Накладные расходы 8.3%						3		
		Итого						38		
		Плановые накопления 6%						2		
		Итого						40	4	0.12
		Всего по смете						400	40	1.86

Альбом I

Типовые проектные решения 901-06-64

Подпись и дата | Взам. инв. №

Инв. № подл.

Привязан:

Инв. №

Ст. инж.	Борисова		
Рук. бриг.	Княгинина		
Нач. отд.	Варламова		
ГИП	Стулова		

901-06-64 СМ

Приспособление крадиром площадью 16 м² под установку вентиляторов ЭВГ 25 (к типовому проекту 901-6-59)

Стадия	Лист	Листов
Р	2	

Сметы (окончание)

Госстрой СССР Союзводоканалпроект г. Москва

17231-01

gost.e-ecolog.ru