1332-02

ТИПОВОЙ ПРОЕКТ
903-1-236.87
КОТЕЛЬНАЯ С 4 КОТЛАМИ Е-1-9ГН

ТОПЛИВО – ПРИРОДНЫЙ ГАЗ

ЗДАНИЕ ИЗ ЛЕГКИХ МЕТАЛЛИЧЕСКИХ КОНСТРУКЦИЙ

АЛЬБОМ 4

АРХИТЕКТУРНЫЕ РЕШЕНИЯ. КОНСТРУКЦИИ ЖЕЛЕЗОБЕТОННЫЕ.
КОНСТРУКЦИИ МЕТАЛЛИЧЕСКИЕ. СТРОИТЕЛЬНЫЕ ИЗДЕЛИЯ.
ОТОПЛЕНИЕ И ВЕНТИЛЯЦИЯ.

gost.e-ecolog.ru

ЦЕНТРАЛЬНЫЙ ИНСТИТУТ ТИПОВОГО ПРОЕКТИРОВАНИЯ ГОССТРОЯ СССР
КАЗАХСКИЙ ФИЛИАЛ
Заказ № 4015 Тираж 600 экз. Цена 3-54. Инв № 2037-236.57 Сдано в печать 9/XI-57
0.4

1332-02

ТИПОВОЙ ПРОЕКТ
903-1-236.87
КОТЕЛЬНАЯ С 4 КОТЛАМИ Е-1-9ГН

ТОПЛИВО — ПРИРОДНЫЙ ГАЗ

ЗДАНИЕ ИЗ ЛЕГКИХ МЕТАЛЛИЧЕСКИХ КОНСТРУКЦИЙ

АЛЬБОМ 4

СОСТАВ ПРОЕКТА:

Альбом1 Пояснительная записка.
Альбом2 Тепломеханическая часть. Водопровод и канализация из т.п.903-1-235.87
Альбом3 Нетиповые технологические конструкции. Блоки оборудования, часть1,2,3 из т.п. 903-1-235.87.
Альбом4 Архитектурные решения. Конструкции железобетонные. Конструкции металлические. Строительные изделия. Отопление и вентиляция.
Альбом6 Силовое электрооборудование. Электрическое освещение. Техническая документация НКУ, из т.п. 903-1-235.87.
Альбом7 Регулирование и контроль, из тп 903-1-235.87.
Альбом8 Щиты автоматизации, из т.п.903-1-235.87.
Альбом9 Спецификации оборудования, из т.п. 903-1-235.87.
Альбом10 часть1 Сметы.
Альбом10 часть2 Сметы из т.п.903-1-235.87.
Альбом11 часть1 Ведомости потребности в материалах.
Альбом11 часть2 Ведомости потребности в материалах, из т.п.903-1-235.87.

ПРИМЕНЕННЫЕ ТИПОВЫЕ ПРОЕКТЫ:

тп 907 1 221 альбом I,II — Металлические трубы для отвода дымовых газов с температурой до +350°С. Поставщик: ЦИТП, г. Москва.

РАЗРАБОТАН:
ГПИ „Казахский Сантехпроект"
Главный инженер — Шульц Г.Н.
Главный инженер проекта — Кутлиметов Р.Т.

УТВЕРЖДЕН И ВВЕДЕН В ДЕЙСТВИЕ
ГПИ „Сантехпроект"
Протокол № 16/КУ-86
от 27 ноября 1986 г.

Альбом 4

Типовой проект 903-1-236.87

Инв.№ подл. | Подпись и дата | Взам.инв.№

Лист	Наименование	Примечан.
1	Содержание альбома	стр. 2
Архитектурно-строительные решения марки АР		
1	Общие данные (начало)	стр. 3
2	Общие данные (окончание)	стр. 4
3	Схема генплана	стр. 5
4	План на отм. 0,000	стр. 6
5	Разрез 1-1. План кровли. Элемент плана 1. Узел 1.	стр. 7
6	Фасады 1-4; 4-1; А-В; В-А	стр. 8
7	Схема раскладки профнастила на кровле Элемент плана 1. Сечения 1-1; 2-2; 3-3	стр. 9
8	Схемы расположения стеновых панелей по осям «А», «В», «1», «4»	стр. 10
9	Схема подвесного потолка на отм. 3.200 Фрагменты плана 1, 2, 3. Сечения 1-1; 2-2; 3-3	стр. 11
10	Схемы расположения перегородок. Виды А-А; Б-Б; Е-Е	стр. 12
11	Виды В-В; Г-Г; Д-Д; Ж-Ж; И-И.	стр. 13
Конструкции железобетонные марки КЖ; КЖИ		
1	Общие данные	стр. 14
2	Схема расположения фундаментов и фундаментных балок	стр. 15
3	Фундаменты ФМ-1; ФМ-2	стр. 16
4	Фундаменты ФМ-3 ÷ ФМ-5	стр. 17
5	Фундаменты ФМ-6; ФМ-7	стр. 18
6	Фундаменты ФМ-7А; ФМ-8; ФОМ-1; ФОМ-2	стр. 19
7	Схема расположения фундаментов и закладных деталей под оборудование	стр. 20
8	Фундамент ФМ-9. Фрагмент 1	стр. 21
9	Фундамент ФМ-10 ÷ ФМ-12	стр. 22
10	Схема расположения стеновых панелей	стр. 23
11	КЖИ-А-1, А-2, -СБ-1, -СБ-2.	стр. 24
12	КЖИ-С-1; МН-1.	стр. 25
Конструкции металлические марки КМ		
1	Общие данные	стр. 26
2	Техническая спецификация металла (начало)	стр. 27
3	Техническая спецификация металла (продолжение)	стр. 28
4	Техническая спецификация металла (окончание)	стр. 29
5	Техническая спецификация металла на лестницы и ограждения	стр. 30
6	Техническая спецификация металла на оконные переплеты	стр. 31
7	Опорные конструкции под деаэратор Разрезы 1-1 ÷ 3-3	стр. 32
8	Разрезы 4-4; 5-5. Узлы 1 ÷ 4	стр. 33
9	План покрытия. Разрез 1-1	стр. 34
10	Разрезы 2-2 ÷ 4-4	стр. 35
11	Схемы ветровых ригелей	стр. 36
12	Разрезы 1-1 ÷ 5-5	стр. 37
13	Схемы расположения кронштейнов Разрезы 1-1 ÷ 3-3	стр. 38
Конструкции металлические марки КМ		
14	Схемы оконных переплетов	стр. 39
15	Схема опор под трубопроводы и газоход	стр. 40
16	Разрезы 3-3 ÷ 13-13; А-А ÷ Е-Е; Узлы I ÷ IV	стр. 41
Отопление и вентиляция марки ОВ		
1	Общие данные (начало)	стр. 42
2	Общие данные (окончание)	стр. 43
3	План на отм. 0.000. Схемы систем вентиляции, отопления и теплоснабжения	стр. 44
4	Установка системы П-1. Коллектор	стр. 45

Гл.инж.	Шульц		Привязан
ГИП	Кустанаев		
Нач.отд.	Миллер		Инв.№
Гл.конст.	Платников		Т.П. 903-1-236.87
Рук.гр.	Никонников		Котельная с 4 котлами Е-1-9ГН
Нормок.	Пак		Топливо - природный газ
Провер.	Никонников		Стадия: Р; Лист: 1; Листов:
Н.контр.	Ковтун		Содержание альбома — ГПИ Казахский Сантехпроект

Формат А2

Типовой проект 903-1-236.84 Альбом 4

Ведомость основных комплектов рабочих чертежей

Обозначение	Наименование	Примечание
Т.п. 903-1-236.87-АР	Архитектурно-строительная часть	
Т.п. 903-1-236.87-КЖ	Конструкции железобетонные	
Т.п. 903-1-236.87-КМ	Конструкции металлические	
Т.п. 903-1-236.87-ОВ	Отопление и вентиляция	

Ведомость рабочих чертежей основного комплекта

Лист	Наименование	Примечание
1	Общие данные (начало)	
2	Общие данные (окончание)	
3	Схема генплана	
4	План на отм. 0.000	
5	Разрез 1-1. План кровли. Элемент плана 1. Узел 1.	
6	Фасады 1-4; 4-1; А-В; В-А.	
7	Схема раскладки профнастила на кровле. Элемент плана 1.	
8	Схемы расположения стеновых панелей по осям А, Б, 1, 4	
9	Схема подвесного потолка на отм. 3.200. Фрагмент плана 1,2,3. Сечения 1-1; 2-2; 3-3.	
10	Схема расположения перегородок. Виды А-А; Б-Б; Е-Е.	
11	Виды В-В; Г-Г; Д-Д; Ж-Ж; И-И	

Ведомость ссылочных и прилагаемых документов

Обозначение	Наименование	Примечание
	Ссылочные документы	
Серия 1.436.3-19 в.0,1	Двери с применением гнутых профилей из тонколистовой стали	
" 1.436.2-15 в.1,2	Окна с переплетами из спаренных прямоугольных стальных труб и механизмы открывания	
" 2.436-11	Узлы окон со стальными переплетами по серии 1.436.2-15.	
" 2.435-6 в.1	Противопожарные двери и ворота промышленных зданий	
" ИИ-03-03 л.71-64	Рабочие чертежи металлических изделий	

Типовой проект разработан в соответствии с действующими нормами и правилами и предусматривает мероприятия, обеспечивающие взрывную, взрыво-пожарную и пожарную безопасность при эксплуатации зданий.

Главный инженер проекта Кутлиметов

Начальник отдела Миллер

Главный инженер проекта

Ведомость ссылочных и прилагаемых документов

Обозначение	Наименование	Примечание
ТУ 34-13-5914-79	Прогоны стальные гнутые с трапециевидной формой гофра для строительства	
Шифр 168-07-01/3	Стены производственных зданий из трехслойных панелей с профилированными металлическими обшивками и минераловатным утеплителем.	
Серия 1.245-1 в.0,2	Унифицированные подвесные потолки	
" 2.460-17 в.0,1	Узлы покрытий одноэтажных производственных зданий с рулонными кровлями и стальными профилированными настилами	
" 2.460-16 в.0	Типовые узлы покрытий промышленных зданий в местах установки крышных вентиляторов	
Гост 14624-84	Двери деревянные для производственных зданий	

Ведомость спецификаций

Лист	Наименование	Примечание
АР-2	Экспликация полов	
АР-2	Ведомость отделки помещений	
АР-2	Спецификация элементов заполнения проемов	
АР-2	Спецификация элементов к схемам, расположенным на листах	
АР-4	Экспликация помещений. Ведомость проемов ворот и дверей.	
АР-7	Спецификация элементов профнастила к схеме раскладки на кровле	
АР-8	Спецификация элементов к схемам расположения стеновых панелей	
АР-9	Спецификация элементов к схеме подвесного потолка на отм. 3.200	
АР-10	Спецификация элементов к схемам перегородок, расположенным на листах АР-10, АР-11	

Ведомость гардеробного оборудования

Марка поз.	Обозначение	Наименование	Кол.	Масса, кг.	Примечание
1	Гост 22414-77	Шкаф металлический ШМ-2.52	10		
2	ТУ 16-681-814-84. Утепленный з-д лабораторных печей	Электросушитель "Весна-56"	1		
3	Орский машиностроительный завод	Холодильник бытовой "Орск"	1		
4	Гост 14919-76*	Электроплитка бытовая ЭБЧМ-5-2-5,8/220А	1		"Лысьва-9"
5	Калининградский з-д торгового оборудования	Кипятильник КНЭ-25	1		
6	в/о "Союзторгоборудование"	Стол обеденный 4х местный в комплекте со стульями	1		

Общие указания

1. За отм. 0.000 принята отметка чистого пола здания котельной, соответствующая абсолютной отметке по генплану -
2. Планировочная отметка уровня земли вокруг здания за пределами отмотки -0,150.
3. Гидроизоляция стен на отм. -0,030 из цементно-песчаного раствора состава 1:2
4. Материалы стен и перегородок:

а) Наружные стены из трехслойных панелей с профилированными металлическими обшивками и минераловатным утеплителем. И из керамзитобетона по серии 1.020.1-1 в.1-1, γ = 900 кг/м³. Фактурные с фасадной стороны в заводских условиях двухцветным слоем с применением цветных смесей;

б). Кирпичные участки стен - из глиняного кирпича (Гост 530-80) М75 на растворе М25 с фасадной стороны оштукатурить под фактуру панелей с последующей расшивкой швов по размерам панелей;

в). Перегородки - каркасно-обшивные: в сухих помещениях - из гипсокартонных листов в мокрых - из арбестоцементных волокнистых листов.

5. Швы между панелями цокольной части с наружной стороны тщательно расшить цементным раствором по отдельным совпадениям горизонтальных и вертикальных линий с внутренней стороны затереть.

6. Откосы дверных и оконных оштукатурить цементным раствором.

7. Столярные изделия окрасить за 2 раза масляными составами по грунтованной поверхности.

8. Вокруг здания выполнить асфальтовую отмостку толщиной 30мм шириной 750мм на щебеночном подстилающем слое 100мм.

9. Категория производств по взрывной, взрыво-пожарной и пожарной опасности приведены на листе АР-4.

10. Работы по устройству полов производить с соблюдением правил приведенных в СНиПе II-В.14-72, кровля-СНиП II-26-76.

11. Степень огнестойкости здания-котельной - II.А

Привязан

Инв. №

Нач. отд.	Миллер		
Гл. конст.	Плотников		
Рук. гр.	Иконникова		
Ст. инж.	Лак		
Проверил	Иконникова		
Н. контр.	Квятун		

ТП 903-1-236.87 АР

Котельная с 4 котлами Е-1-9ГМ. Топливо-природный газ.

Стадия	Лист	Листов
Р	1	11

Общие данные (начало)

ГПИ Казахский "Сантехпроект"

Инв. № подл. | Подпись и дата | Взам. инв. №

Инв. № подл. | Подпись и дата | Взам. инв. №

Нач. отд.	Упоряев	ОВ
Нач. отд.	Кулинич	ВК
Нач. отд.		

Формат А2

Альбом 4

Экспликация полов

Ном. пом.	Конструкция пола	Материал слоя	Тип пола	Толщ. слоя, мм	Примечание
I		1. Бетон М 300 2. Подстилающий слой из бетона М 200 3. Грунт основания утрамбованный со щебнем	II-9	30 270 50	Пол усиленный армировать сеткой (см. тавл.)
IV, V		1. Керамические плитки б=13 мм (ГОСТ 6787-69) 2. Прослойка и заполнение швов битумной мастикой 3. Гидроизоляция - 2 слоя гидроизола на битумной мастике 4. Подстилающий слой из бетона М 150 5. Грунт основания, утрамбованный со щебнем	II-58	13 2-3 100 50	
II, III, VI, VII, VIII, IX		1. Линолеум (ГОСТ 7251-66, ГОСТ 14632-69) 2. Прослойка из холодной мастики на водостойких вяжущих 3. Стяжка из керамзитобетона М 75 γ=1300-1400 кгс/м³ 4. Подстилающий слой из бетона М 150 5 Грунт основания утрамбованный со щебнем	II-76	2-5 1 20 100 50	
I*		1. Бетон М 300 2. Подстилающий слой из бетона М 200 3. Грунт основания утрамбованный со щебнем	II-9	30 100 50	

Ведомость отделки помещений

Номер помещ.	Отделка помещений: Стены, оконные, дверные проемы	Стеновые панели	Колонны	Балки, потолок	Оконные переплеты, двери	Примечан.
I-IA	Улучшенная штукатурка. Простая клеевая окраска на всю высоту	Затирка швов цементным раствором. Простая клеевая окраска на всю высоту	см. марку КМ	см. марку КМ	Улучшенная масляная окраска	Отделка цокольной части
II, VI, VII, VIII, IX, III	Улучшенная масляная окраска на высоту 1,5 м выше - водоэмульсионная окраска	Затирка швов цементным раствором. Улучшенная масляная окраска на высоту 1,5 м. выше - водоэмульсионная окраска.	см марку КМ	Подвесной потолок: из плит типа асбестоцементных по металлическому каркасу. Водоэмульсионная окраска	Улучшенная масляная окраска	

Ведомость отделки помещений

Номер помещ.	Отделка помещений: Стены, оконные, дверные проемы	Стеновые панели	Колонны	Балки, потолок	Оконные переплеты, двери	Примечан.
IV-1, V	Улучшенная масляная окраска на всю высоту	—	—	Затирка швов цементным раствором масляная окраска	Улучшенная масляная окраска за 2 раза	

Спецификация элементов заполнения проемов

Марка, поз.	Обозначение	Наименование	Кол.	Масса, кг.	Примечание
1	1.436.3-19 в.0.1	Дверь ДГН 19-24 2Г	1		
2	"	" ДГН 9-24 Г	2		
3	ГОСТ 14624-84	Дверной блок ДВГ 21-9 пп	5		
4	"	" ДВГ 21-9 пл	3		
5	"	" ДВГ 21-13 п	1		
6	2.435-6 в.1	Противопожарная дверь ДП-6	1		
ОК-1	1.436.2-15 в.1,2	Оконный блок ОДР 20.18	3		
ЖР-1	1.494-72 в.5	Жалюзийная решетка № 2	7	1,2	
ОК-2	1.436.2-15 в.1,2	Оконный блок ОДР 60.18	2		
		Сетка для армирования пола в котельной зале			
	ГОСТ 8478-81	Сетка С 150/150/7/7 В-2910	30п.м.	360,0	

Спецификация элементов к схемам, расположенным на листах

Марка, поз.	Обозначение	Наименование	Кол.	Масса, кг.	Примечан.
МР-1	НП-03-03 л.71-64	Решетка для вытирания ног МР-1	2	20,6	
Тр.ф102-5	ГОСТ 10704-76*	Труба ф 102×5,0 l=250	2	3,0	

Тепловой

Инв. № подл. | Подпись и дата | Взам. инв. №

Привязан

Инв. №


Нач. отд.	Миллер		ТП 903-1-236.87 АР
Гл. конст.	Павлинков		Котельная с 4 котлами Е-1-9ГН. Топливо - природный газ.
Рук. гр.	Ковалькова		
Ст. инж.	Пак		Стадия: Р; Лист: 2; Листов:
Проверил	Кириенкова		Общие данные (окончание)
Н. контр.	Ковтун		ГПИ Казахский "Сантехпроект"

Формат А2

Альбом 4

Типовой проект 903-1-236.87

Схема генплана М 1:200

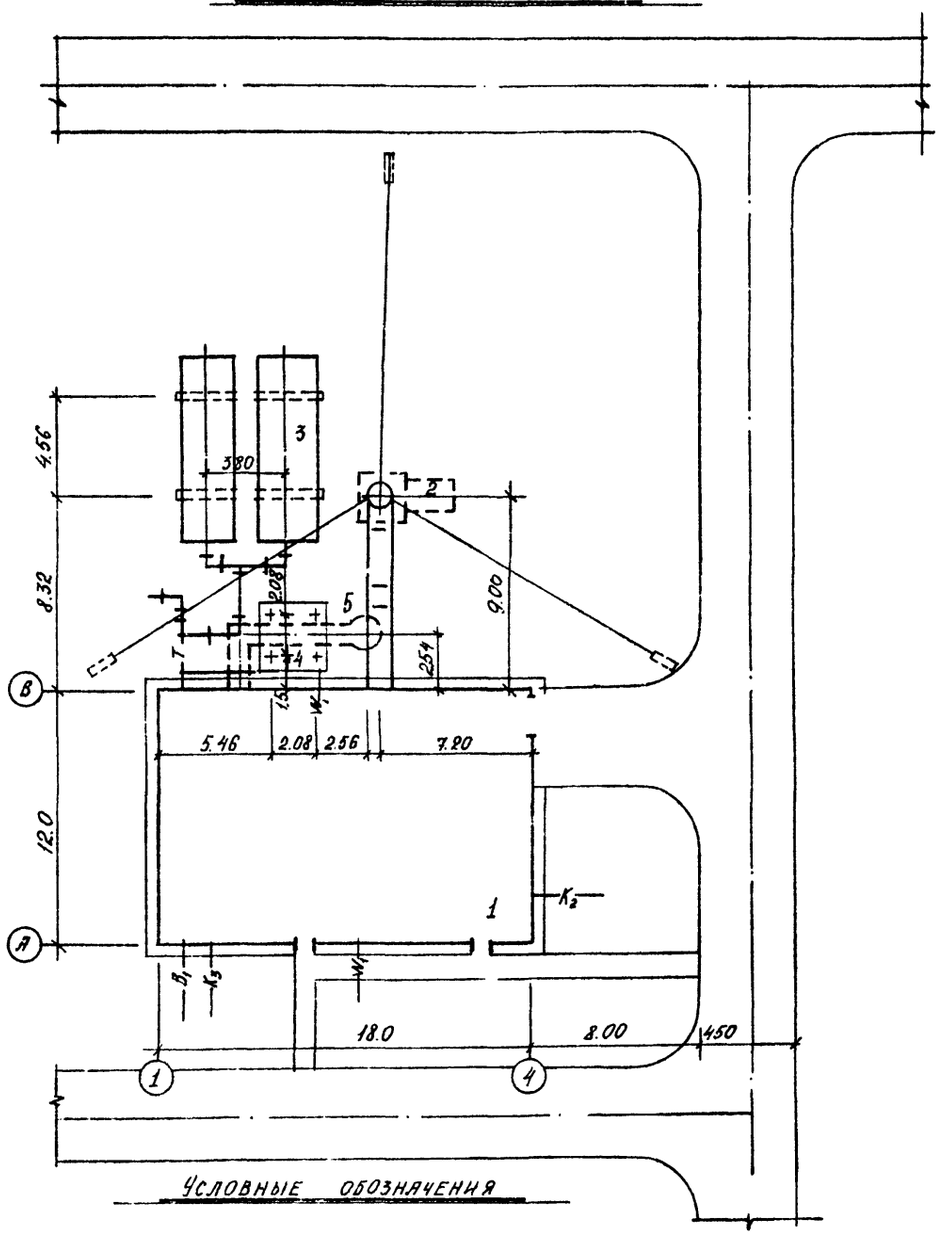

Экспликация зданий и сооружений

№по ГП	Наименование	Кол.	Примечан
1.	Котельная	1.	т.п.903-1-236.87
2	Дымовая труба H=31.185м d=500мм	1	т.п902-2-24.83
3	Баки-аккумуляторы емкостью 25 м³	2	ОСТ34-42-561-82
4.	Опора деаэратора	1	т.п 903-1-236.87
5.	Продувочный колодец	1	—"—

Толщина стен и утеплителя

Наименование помещения	Материал ограждения	t°C		
		-20°C	-30°C	-40°C
Производственная часть	Кирпичная наружная стена	380	380	510
	Трехслойная панель с профилированной металлической обшивкой и минераловат. утеплит.	110	110	130
	Утеплитель - мин. плита γ = 250 кгс/м³	100	100	150

Основные строительные показатели

Наименование	Ед. изм.	Количество		
		-20°C:-30°C	-40°C	Всего
Площадь застройки здания	м²	247.99	249.27	-
Строительный объем	м³	1239.95	1246.35	-

Условные обозначения

- проектируемые здания
- проектируемый автопроезд
- проектируемый тротуар
- проектируемые подземные сооружения
- —T— проектируемая теплотрасса
- —K_2K_3— хозяйственно-бытовая канализация производственная канализация
- —B_1— хозяйственно-питьевой противопожарный, производственный водопровод
- —W— электрокабель 0.4кв

Привязан

Инв. №

Нач.отд	Миллер	
Гл.конст	Протников	
Рук.гр	Снзова	
Исполн.	Мантусова	
Провер.	Снзова	
Н.контр.	Хватин	

т.п. 903-1-236.87 АР

Котельная с 4 котлами Е-1-9ГН
Топливо-природный газ

Стадия	Лист	Листов
Р	3	

Схема генплана

ГПИ Казахский "Сантехпроект"


Формат А2

Инв. № подл. | Подпись и дата | Взам. инв. №

Альбом 4

Типовой проект 903-1-236.87

План на отм. 0.000

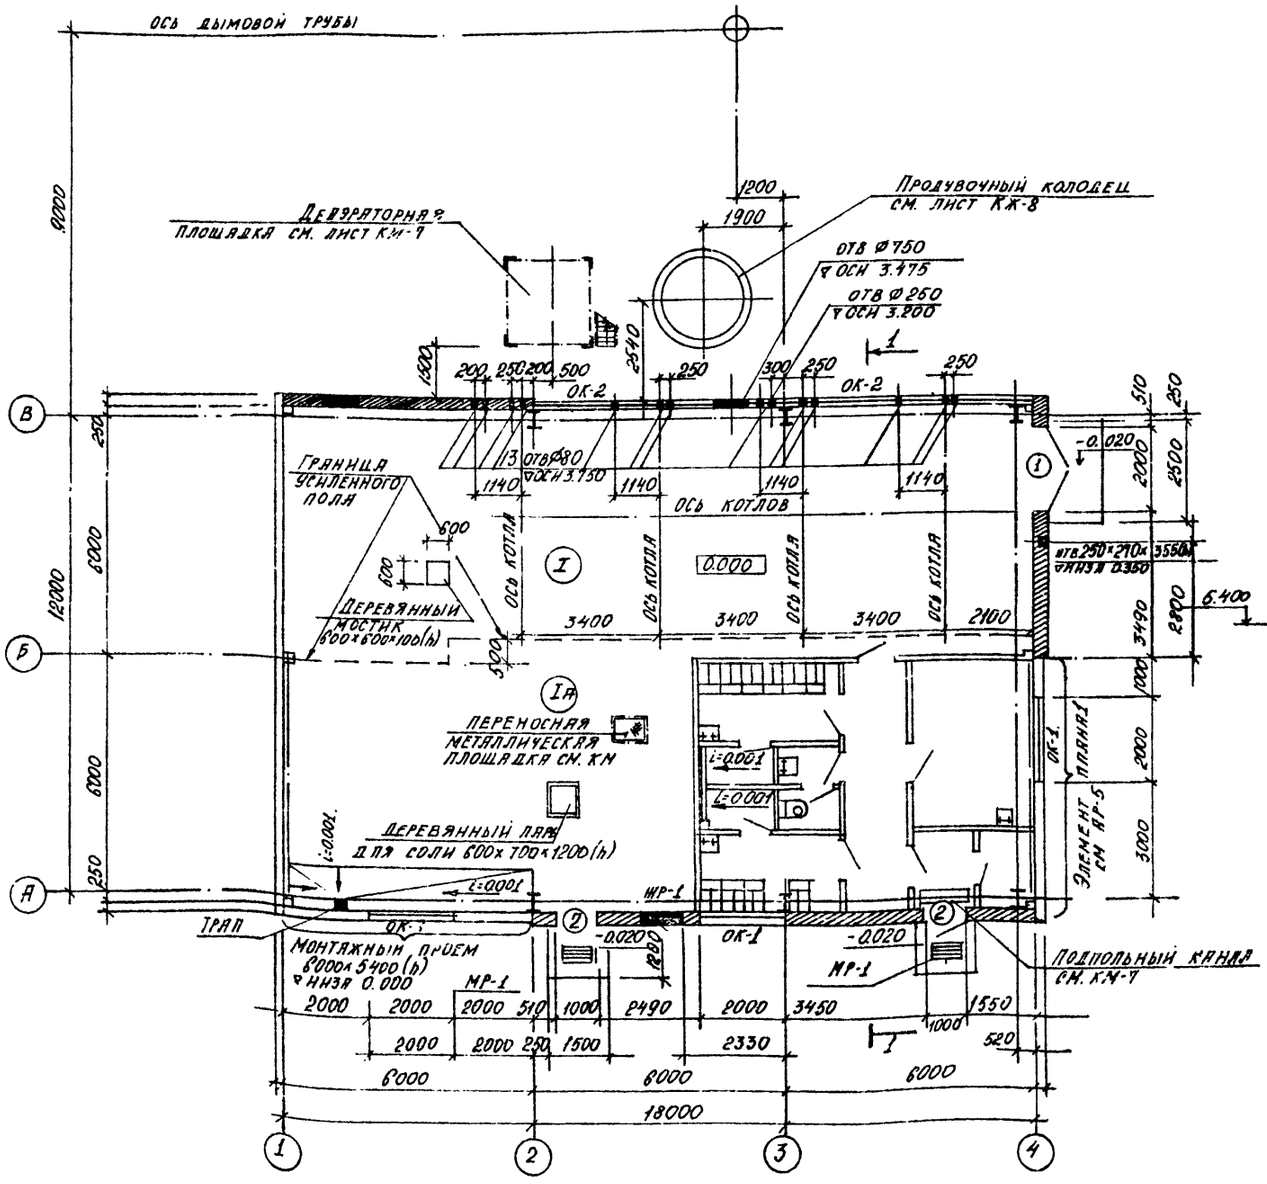

Экспликация помещений

	Наименование	Площадь м²	Категория производства по взрывной взрыво-пожарной и пожарной опасности
I-IA	Котельный зал	180.0	Г
II	Мужской гардероб	6.0	Д
III	Женский гардероб	6.4	Д
IV	Душевая	3.3	Д
V	Туалет	2.7	Д
VI	Коридор	9.4	Д
VII	Тамбур	3.1	Д
VIII	Комната приема пищи	11.6	Д
IX	Кладовая уборочного инвентаря	2.7	В

Ведомость проемов ворот и дверей

Марка поз.	Размер проема в кладке мм.
поз.1	2000 × 2400(h)
поз.2	1000 × 2400(h)
поз.3.4	910 × 2100(h)
поз.5	1310 × 2100(h)
поз.6	960 × 2100(h)

1. Расход древесины на мостик и деревянный ларь δ=30мм-0.2м³
2. Расход трубы Ø102×5.0 занесен в спецификацию на листе АР-2.
3. Наружную стену (цокольную часть) по оси «А» в пределах мужского гардероба при t°=30°С :-40°С утеплить плитным газобетоном δ=80мм с последующей штукатуркой
4. Дверь в комнату уборочного инвентаря обить кровельным железом по листовому асбесту δ=5мм с обеих сторон

Инв.№ подл. | Подпись и дата | Взам. инв.№

				ТП 903-1-236.87 - АР	
Нач.отд.	Миллер			Котельная с 4 котлами Е-1-9ГН Топ.ПНВО-природный газ	
Гл.конст	Плотников				
Привязан	Рук.гр	Иконников			Стадия / Лист / Листов
	Исполн.	Мантусова			Р / 4 /
	Проверил	Иконников		План на отм. 0.000	ГПИ Казахский «Сантехпроект»
Инв.№	Н.контр	Ковтун			


Формат А2

Альбом 4


Типовой проект 903-1-236.87

Разрез 1-1


Защитный слой - гравий, втопленный в битумную мастику
Основа рубероида РКМ-350 на битумно-резиновой горячей мастике
Утеплитель - минераловатные плиты повышенной жесткости γ=250 кгс/м³ на синтетическом связующем ГОСТ 22950-78 -
Пароизоляция - рубероид, наклеенный на горячем битуме и приклеенный битумом
Стальной профилированный настил

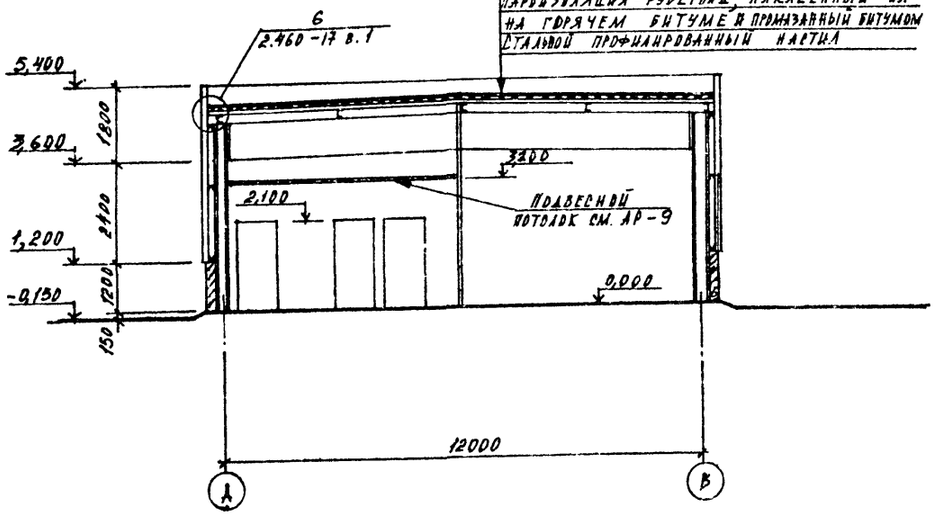


План кровли

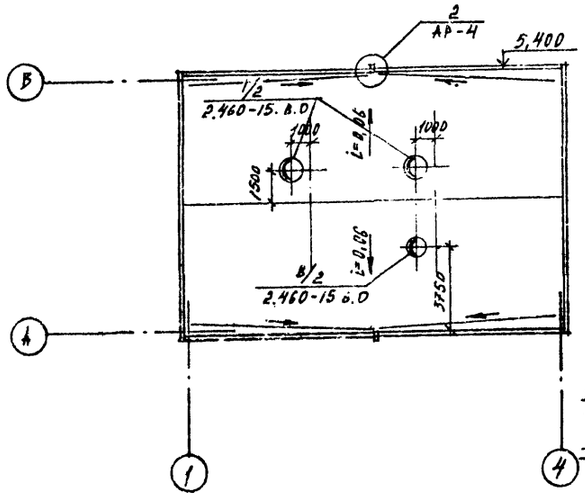

Элемент плана 1

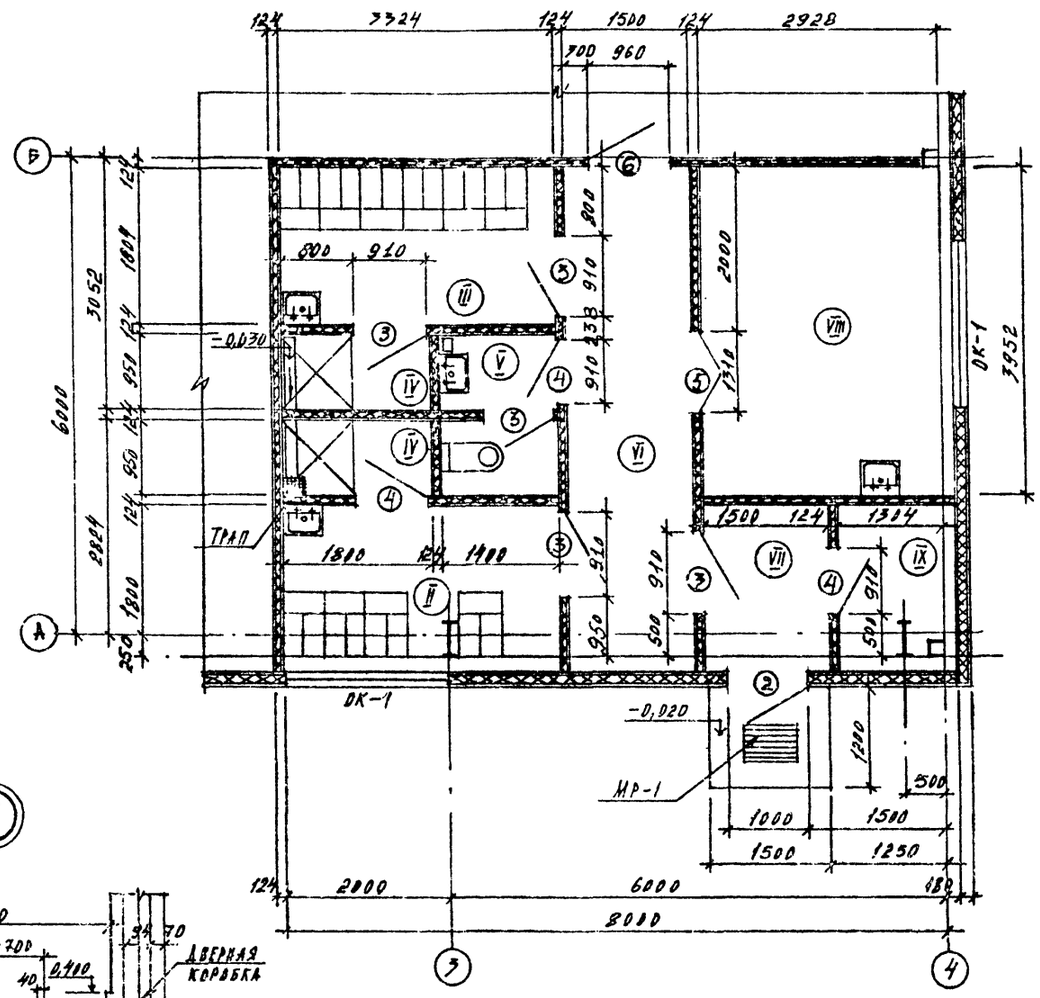

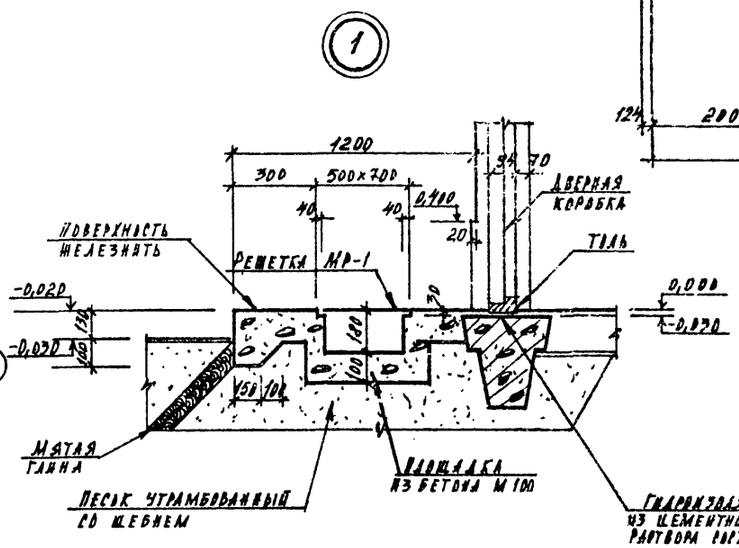

Привязан

Инв. № подл.

				ТП 903-1-236.87-АР			
Нач. отд.	Миллер			Котельная в 4 котлами Е-1-9ГИ. Топливо - природный газ.			
Гл. конст.	Плотникова				Стадия	Лист	Листов
Рук. гр.	Николаенкова				Р	5	
Ст. инж.	Гак						
Проверил	Николаенкова			Разрез 1-1. План кровли. Элемент плана 1. Узел 1.	ГПИ Казахский "Сантехпроект"		
Н. контр.	Кортун						


Инв. №

Взам. инв. № | Подпись и дата | Инв. № подл.


Формат А2

Типовой проект 903-1-236.87 Котельная 4 котлами ДЕ-1-9ГМ


Фасад 1-4

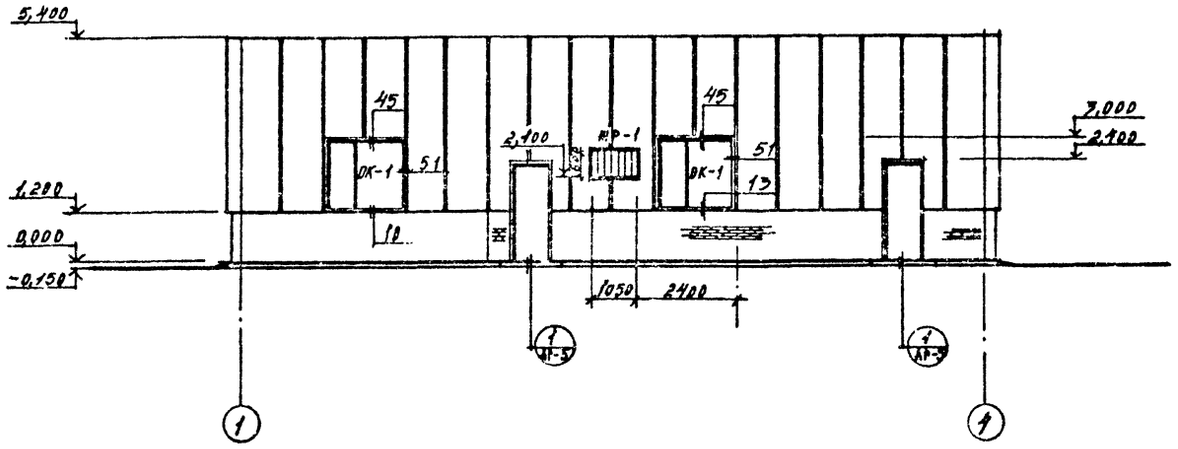


Фасад А-В

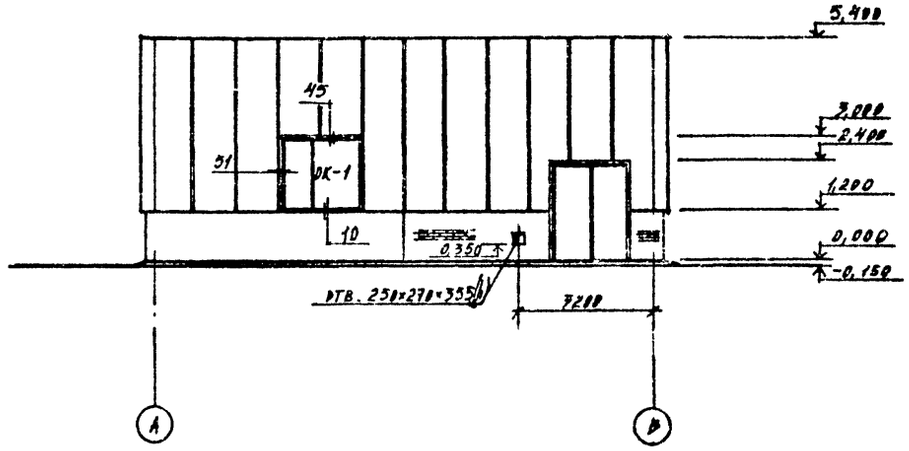

Фасад 4-1

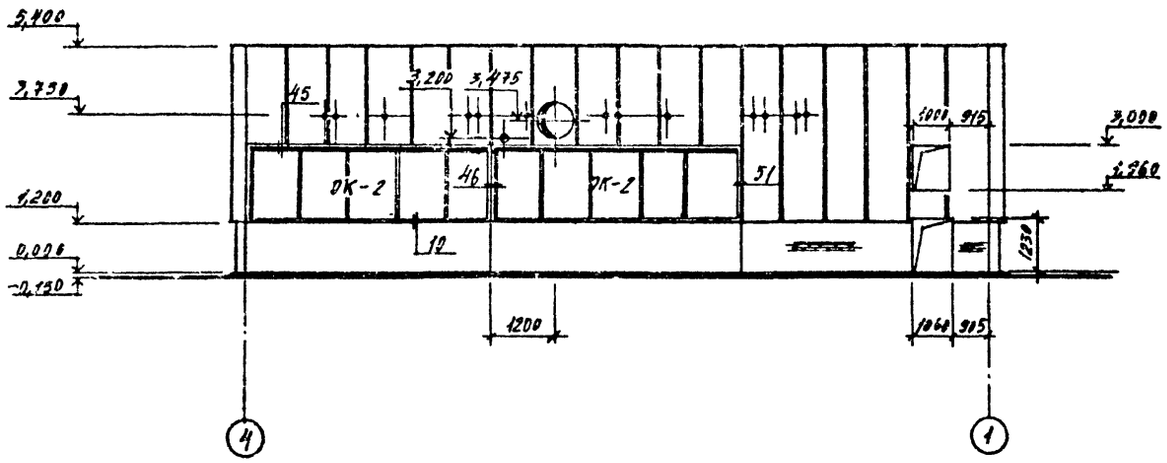

Фасад В-А

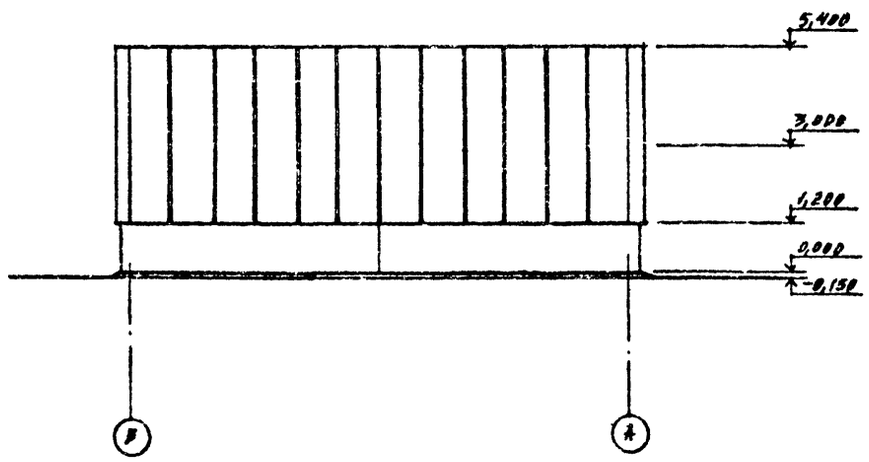


Узлы ВКОН замаркированы по серии 2.426-11.

Привязан				ТП 903-1-236.87 АР	
				Котельная 4 котлами ДЕ-1-9ГМ. Топливо - природный газ.	
					Стадия: Р; Лист: 6; Листов:
Инв. №				Фасады 1-4; 9-1; А-В; В-А.	ГПИ Казахский «Сантехпроект»


Инв. № подл. | Подпись и дата | Взам. инв. №

Формат А2

Схема раскладки профнастила на кровле

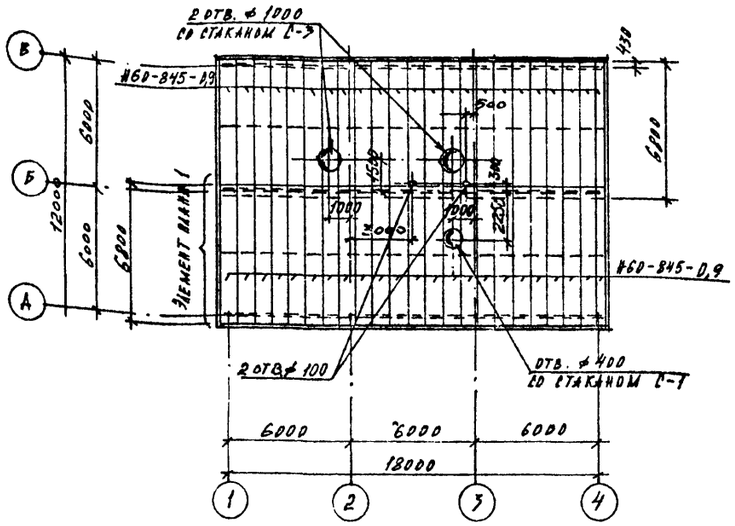


1–1

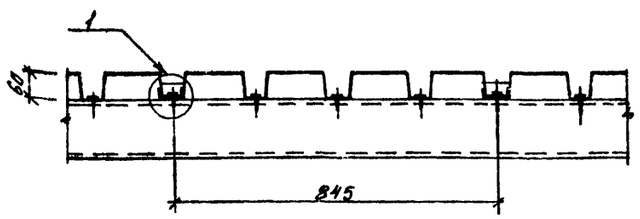


2–2




3–3

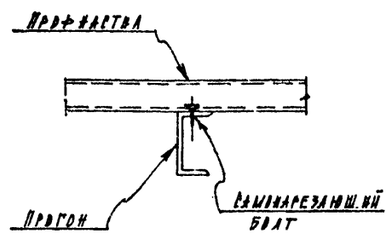

Элемент плана 1

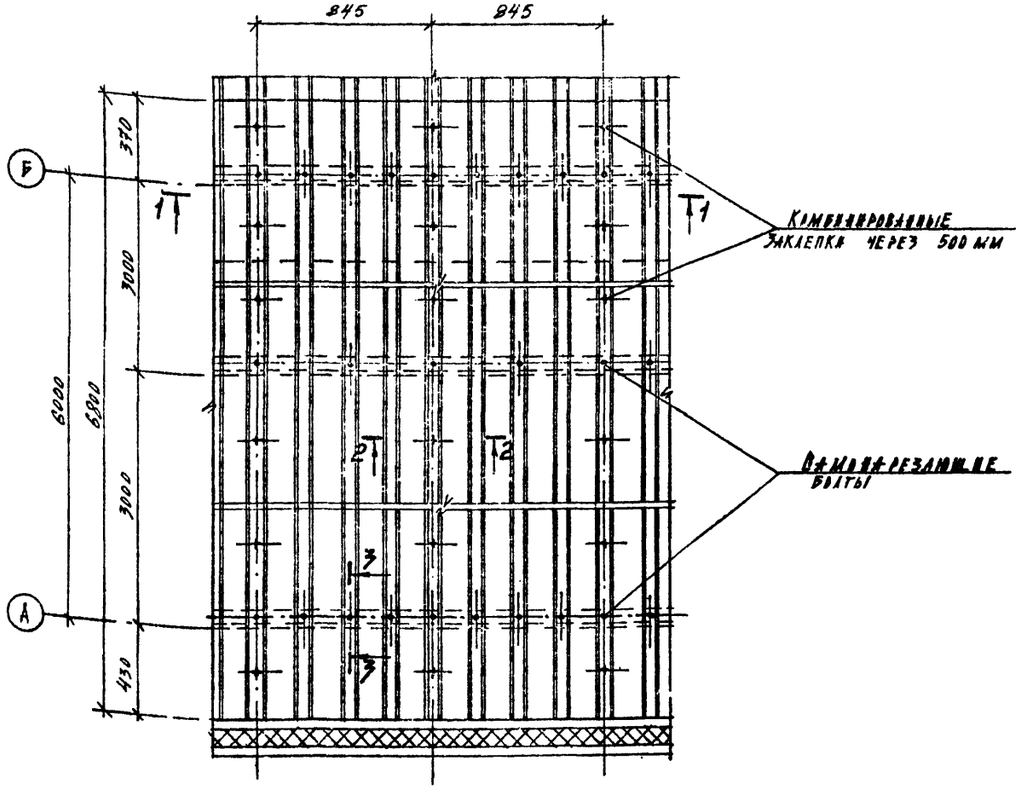

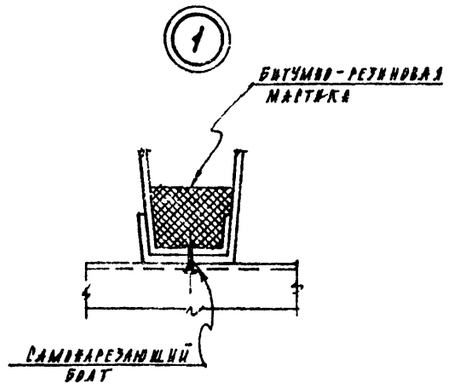

Спецификация элементов к схеме раскладки профнастила на кровле

Марка, поз.	Обозначение	Наименование		Кол.	Масса, кг.	Примечан.
Н60-845-0,9	ГОСТ 24045-80	Профнастил	l=6800	46	460	
С-1	1.494-24 в.2	Стакан	С-1	1	42,0	
С-3	"	"	С-2	2	121,0	

Указания по укладке профнастила:

1. К прогонам настил прикрепляется самонарезающими болтами по ОСТ 34-13-816-77 (Куйбышевского завода „Электрощит") или ТУ 67-269-79 (Челябинского завода профилированного стального настила - НЗПСН) с уплотнительными шайбами по ТУ 67-73-75 (НЗПСН).

2. На крайних опорах в в стыках настилы прикрепляются к прогонам в каждом гофре. На промежуточных опорах неразрезных настилах крепления располагаются через 3 гофр.

3. Между собой (вдоль гофра) настилы соединяются комбинированными заклепками по ОРТ-34-13-847-78 (завода „Электрощит") или ТУ-67-74-75 (НЗПСН) или ТУ 36-2033-78 (Минмонтажспецстрой СССР) шаг заклепок 500 мм. Разрешается также применение сварки внизу при креплении настилов в карты в соответствии с „Инструкцией по сварке стального оцинкованного профилированного настила для облегченной кровли." (ВСН-349-75 Минмонтажспецстрой СССР).

4. Перепад уровней верха смежных прогонов при неразрезных схемах настила не должен превышать 20 мм.

5. Вокруг отверстий гофры забить минеральной ватой на ширину 500 мм по периметру.

Типовой проект 903-1-236.84 Альбом 4

Инв. № подл. | Подпись и дата | Взам. инв. №

					ТП 903-1-236.87 АР	
					Котельная с 4 котлами Е-1-9ГМ. Топливо - природный газ.			
Привязан			Нач. отд.	Миллер		Стадия	Лист	Листов
			Гл. конст.	Плотников		Р	7	
			Рук. гр.	Иконникова				
			Ст. инж.	Ник				
			Проверил	Иконникова		Схема раскладки профнастила на кровле. Элемент плана 1. Сечения 1-1, 2-2, 3-3.	ГПИ Казахский „Сантехпроект"	
			Н. контр.	Кастуев				
Инв. №						Формат А2		

Альбом 4

Типовой проект 903-1-236.87

Инв. № подл. | Подпись и дата | Взам. инв. №

Схема расположения стеновых панелей по оси "А"

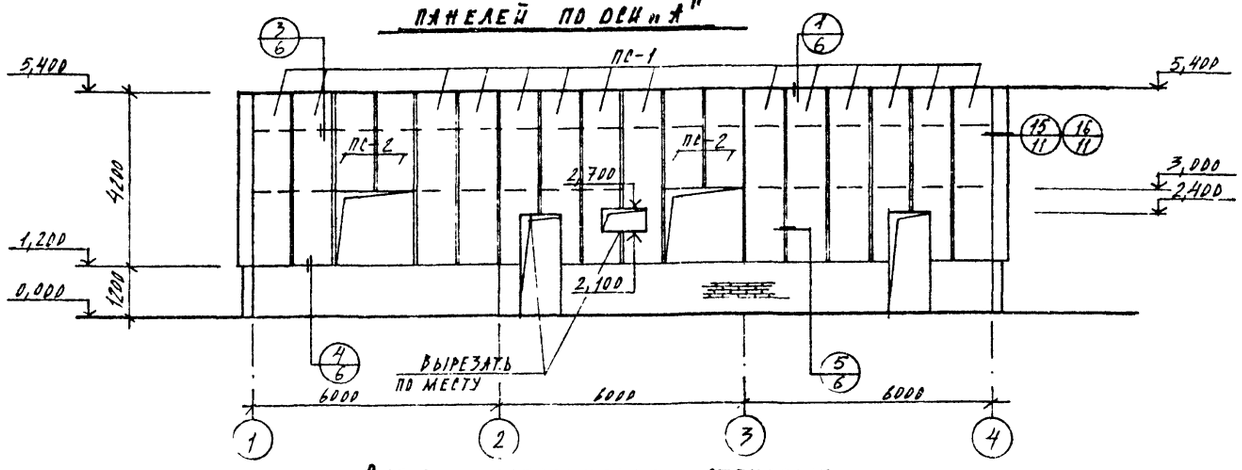


Схема расположения стеновых панелей по оси "В"

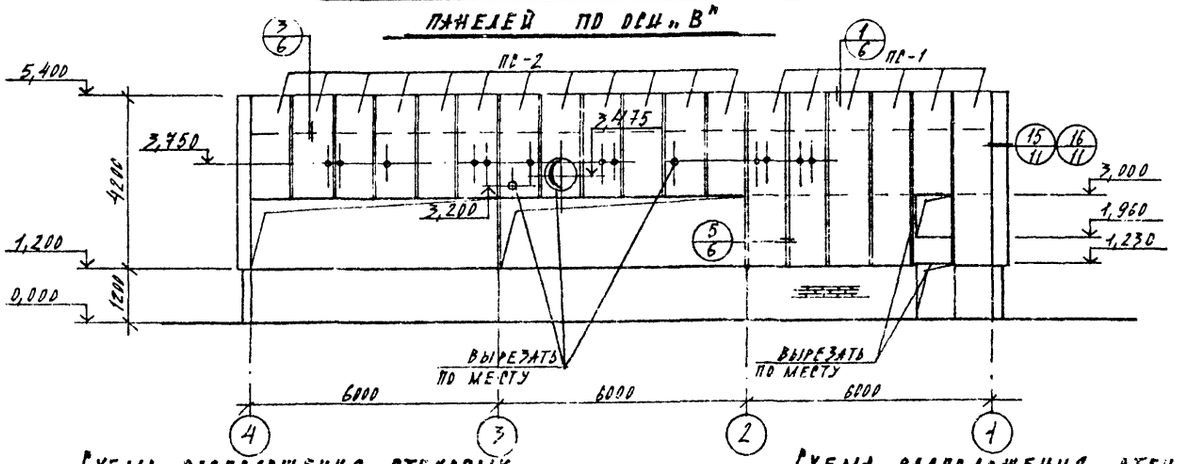


Схема расположения стеновых панелей по оси "1"


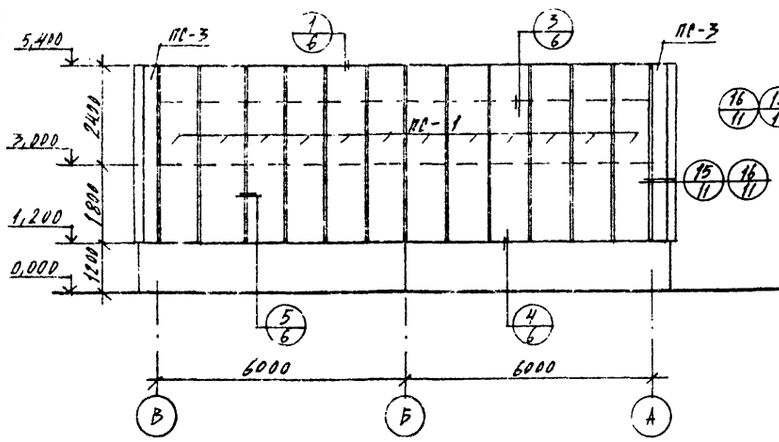


Схема расположения стеновых панелей по оси "4"

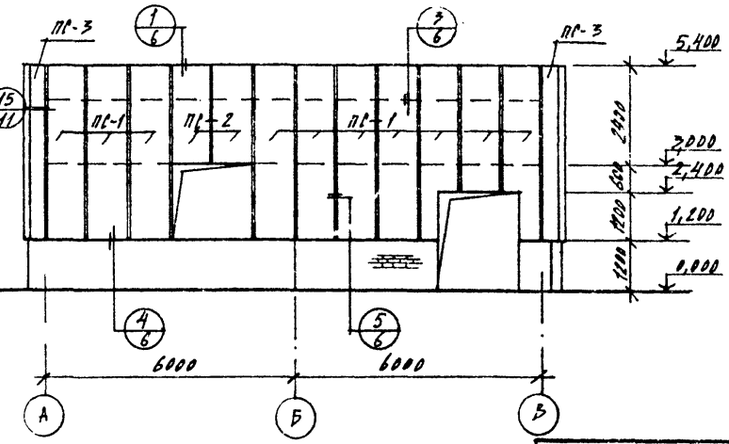

Спецификация элементов к схемам расположения стеновых панелей

Марка, поз.	Обозначение	Наименование	Кол.	Масса кг.	Примечание
		$t = -20°C; -30°C$			
ПС-1	Шифр 172 КМ5	Панель 1ПТС 418.1000.110-Св.7	42	119,41	
ПС-2	"	" 1ПТС 238.1000.110-Св.7	18	71,15	
ПС-3	"	Доборная панель ПТСД 418.340.110-Св.7	4	54,4	
		$t = -40°C$			
ПС-1	Шифр 172 КМ5	Панель 1ПТС 418.1000.130-Св.7	42	134,31	
ПС-2	"	" 1ПТС 238.1000.130-Св.7	18	79,78	
ПС-3	"	Доборная панель ПТСД 418.1000.130-Св.7	4	60,7	
	Расход материалов на узлы				
Д-1	Шифр 372-84	Фасонный элемент Д-1	27	6,25	
Д-4	"	" Д-4	27	3,38	
Д-7	"	" Д-7	27	2,35	
Д-11	"	" Д-11	8	0,084	
Д-30	"	" Д-30	100	3,83	
Д-31	"	" Д-31	8	2,95	
Д-32	"	" Д-32	8	6,78	
Л-1	"	" Л-1	4	20,94	
Л-4	"	" Л-4	4	9,55	
ТУ-1	"	Петля угловая ТУ-1	16	0,57	
	ТУ36-2088-78	Заклепка ЗК-12	1500	0,0028	
		Доска Атлассеновая 19×150	0,2		$м^3$
	ТУ36-2142-78	Винт 8К×19	160	0,0032	
	Гост 7798-70*	Болт М10×120	400	0,086	
	Гост 5915-70*	Гайка М10	400	0,012	
	Гост 11371-78*	Шайба 10	400	0,0041	
		Шуруп 5×50	130		
П175	Гост 9573-82	Минераловатная плита П175	1,4		$м^3$
	Гост 19177-81	Резиновая прокладка 40×60	62		п.м.

1. Все узлы замаркированы по шифру 172 КМ5
2. Узел 15 замаркирован для $t = -20°C; -30°C$.
3. Узел 16 замаркирован для $t = -40°C$.
4. В спецификации элементов к схемам расположения стеновых панелей расход на фасонные и крепежные детали дан для $t = -30°C$.

Привязан

Инв. №

Нач. отд.	Миллер		
Гл. конст.	Платников		
Рук. гр.	Иконникова		
Ст. инж.	Пак		
Проверил	Иконникова		
Н. контр.	Кретун		

ТП 903-1-236.87 – АР

Котельная с 4 котлами Е-1-9ГМ. Топливо – природный газ.

Стадия	Лист	Листов
Р	8	

Схемы расположения стеновых панелей по осям "А"-"В"-1-4


ГПИ Казахский "Сантехпроект"

Формат А2.


Альбом 4

Типовой проект 903-1-236.87


Схема подвесного потолка на отм. 3.200

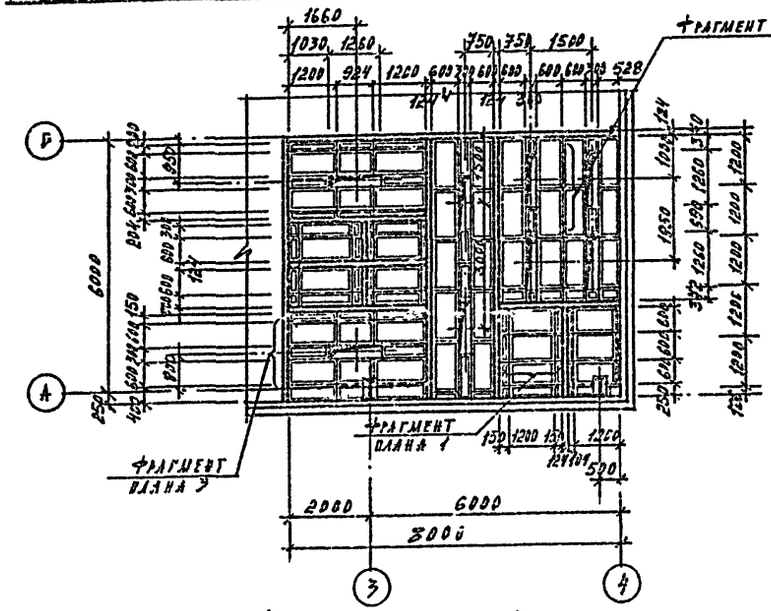


Фрагмент плана 3

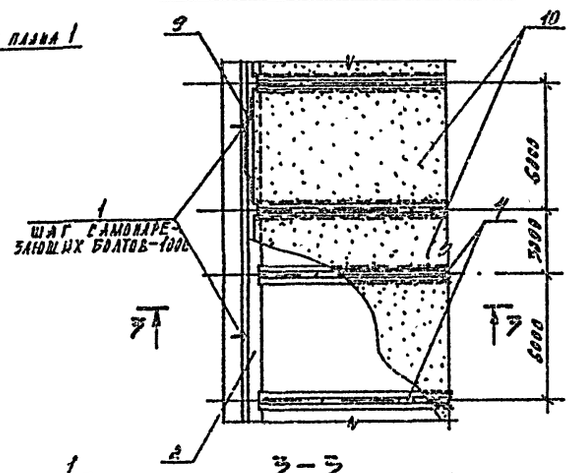


Фрагмент плана 4

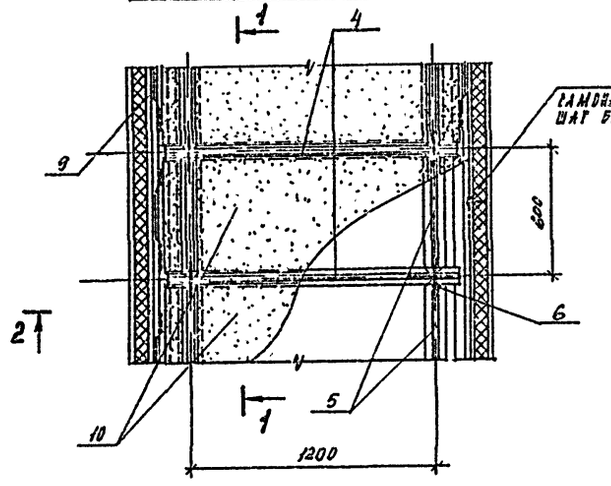


1-1

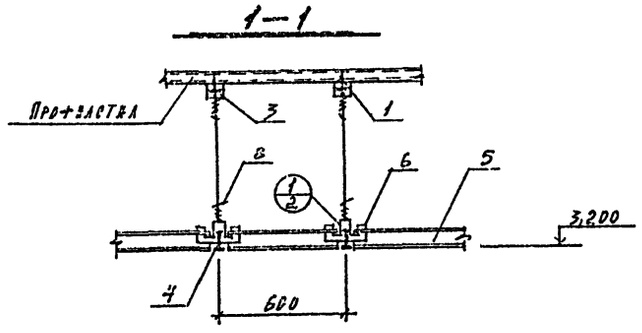

2-2

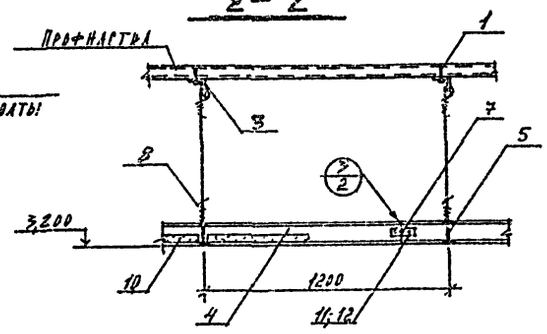

Фрагмент плана 2

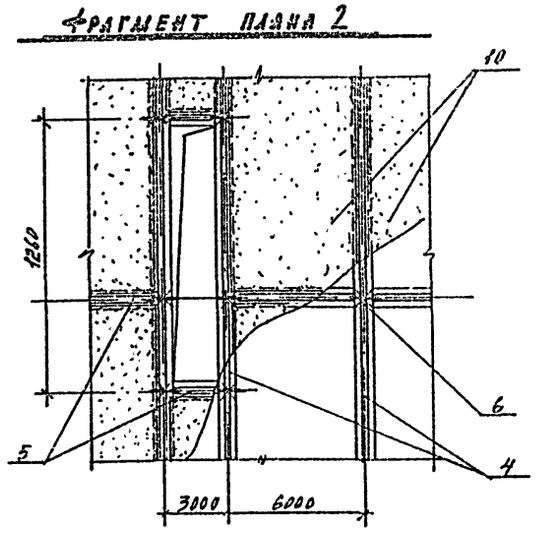

Спецификация элементов к схеме подвесного потолка на отм. 3.200

Марка поз.	Обозначение	Наименование	Кол.	Масса, кг.	Примечание
	1.245-1 в.2	Документация	52,6 м²		
	2 ПАК. 02.00.00. СБ	Сборочный чертеж			
		Детали			
поз. 4.	2 ПАК. 02.03.04	Главный профиль ℓ=4500	84	2,73	
поз. 5	2 ПАК. 02.00.05	Второстепенный профиль ℓ=570	72	0,30	
поз. 6	2 ПАК. 02.00.06	Соединительная пластина	72	0,016	
поз. 9		Подвеска из проволоки Ø2,5; ℓ=2000; ГОСТ 15282-70	72	0,084	
		Стандартные изделия			
поз. 11		Болт М15×120 ГОСТ 7805-70	73	0,015	
поз. 12		Гайка М5 ГОСТ 5915-70	77	0,004	
поз. 1		Самонарезающие болты ВСТ 34-12-116-77	160		
		Применяемые изделия			
поз. 2	4 ПСТ. 01.00.03	Пристенный профиль ℓ=4500	15	1,41	
поз. 3		Уголок крепления подвески 32×3 ℓ=25	72	0,037	
поз. 7	3 ВГА. 01.00.03	Стыковая накладка	18	0,052	
поз. 9	2 ПАК. 03.00.09	Пружина уплотнитель	94	0,005	
		Материал			
поз. 10		Асбестоцементные плоские плиты ГОСТ 18124-75* 600×1200×10	70	12,6	

1. Все узлы замаркированы по серии 1.245-1 в.2.

Привязан

Инв. №

Инв. № подл. | Подпись и дата | Взам. инв. №


				ТП 903-1-236.87-АР			
Нач. отд.	Авдеев			Котельная с 4 котлами Е-1-9М. Топливо - природный газ.			
Гл. конст.	Платников				Стадия	Лист	Листов
Рук. гр.	Новикова				Р	9	
Ст. конт.	Пак						
Инженер	Яковенкова						
Н. контр.	Квятун			Схема подвесного потолка на отм. 3.200. Фрагменты плана 1:2:3. Сечения 1-1 ÷ 3-3.	ГПИ Казахский "Сантехпроект"		

Формат А2


Альбом 4

Типовой проект 903-1-236.87


Схема расположения перегородок

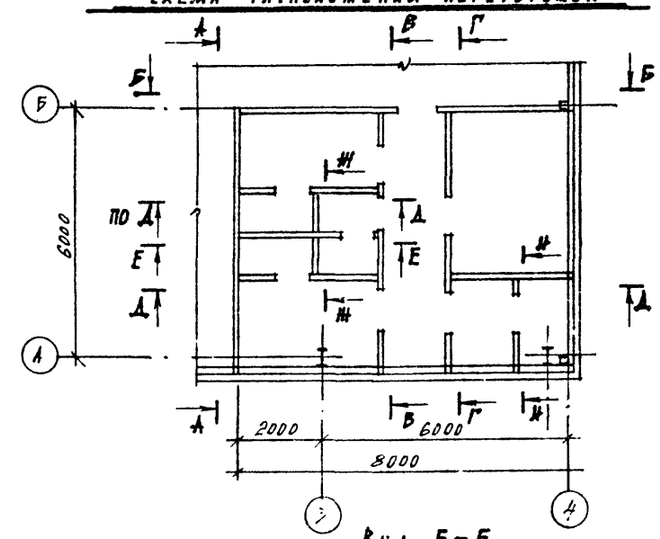


Вид Б-Б

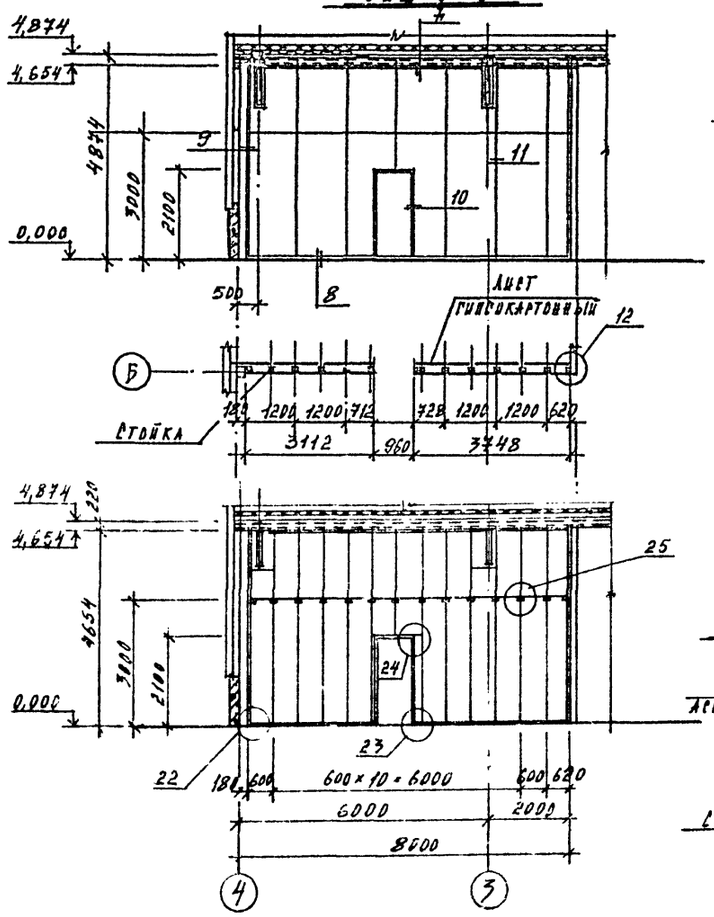

Вид А-А

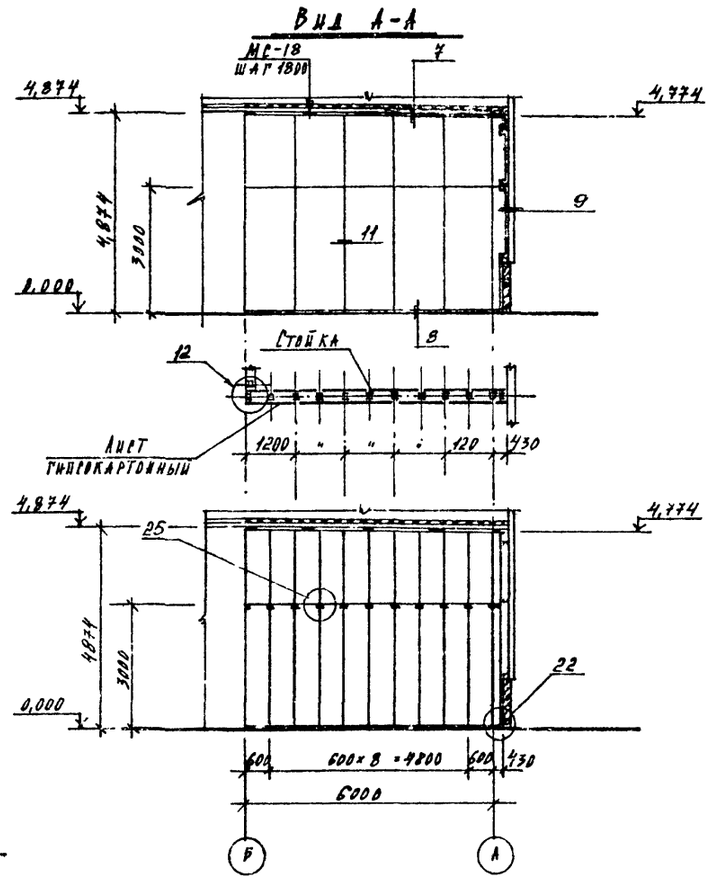

Вид Е-Е

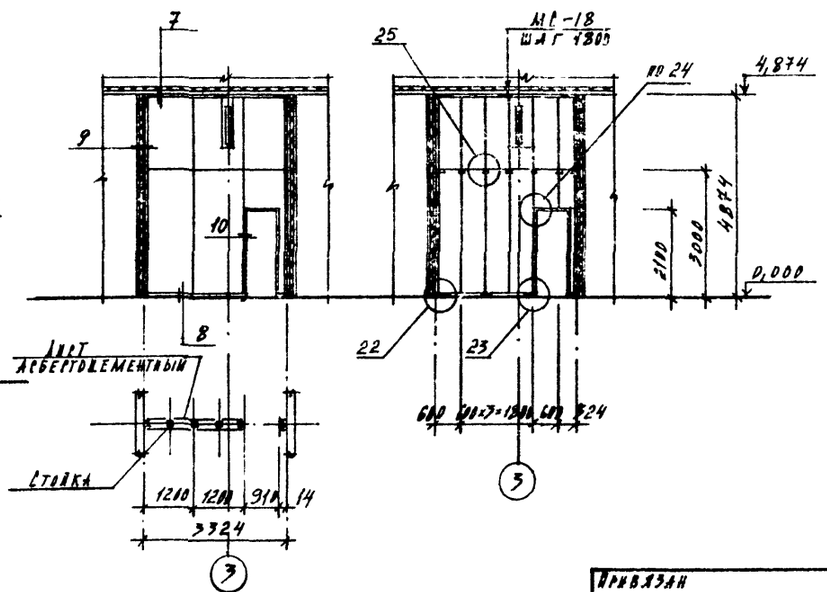

Спецификация элементов к схемам перегородок расположенным на листах АР-10; АР-11

Марка, поз.	Обозначение	Наименование	Кол	Масса кг.	Примечан.
	1.431.9-24	Перегородки	221,0	м²	
	ГОСТ 18124-75*	Асбестоцементные листы	94,0	м²	
	ГОСТ 6266-81	Гипрокартонные листы	348,4	м²	
		Сталь тонколистовая ГН-50×100-0,8		1,2	т
	ГОСТ 9573-82	Минераловатные плиты	21,2	м³	
	ГОСТ 19903-74*	Сталь полосовая 8=3мм		0.03	т
	ТУ 400-28-792-81	Самосверлящие винты		0.03	т
	ТУ 14-4-794-77	Дюбели		0.001	т
	ГОСТ 24064-80	Мастика КН-3		114.0	кг
	ГОСТ 10174-72	Пенополиуретан		1.8	кг
	ТУ 400-2-264-78	Шпаклевка		133,0	кг
	ТУ 38-105-540-73	Клей		2.2	кг
МС-18	1.431.9-24	Соединительное изделие	34	0.23	кг

1. Все узлы замаркированы по серии 1.431.9-24
2. Данный лист рассматривать совместно с листом АР-11.

Инв.№ подл. | Подпись и дата | Взам.инв.№

				ТП 903-1-236.87 - АР	
Нач.отд.	Миллер			Котельная с 4 котлами Е-1-9ГМ. Тридако-природный газ.	
Гл.конст.	Плотников				
Рук.гр.	Яковчикова				Стадия: Р; Лист: 10; Листов:
Ст.инж.	Пак				
Проверил	Иконникова			Схемы расположения перегородок. Виды А-А, Б-Б Е-Е.	ГПИ Казахский «Сантехпроект»
Н.контр.	Клетчи				

Привязан

Инв.№


Формат А2

Альбом 4


Типовой проект 903-1-236.87

Инв. № подл. | Подпись и дата | Взам. инв. №


Вид В-В

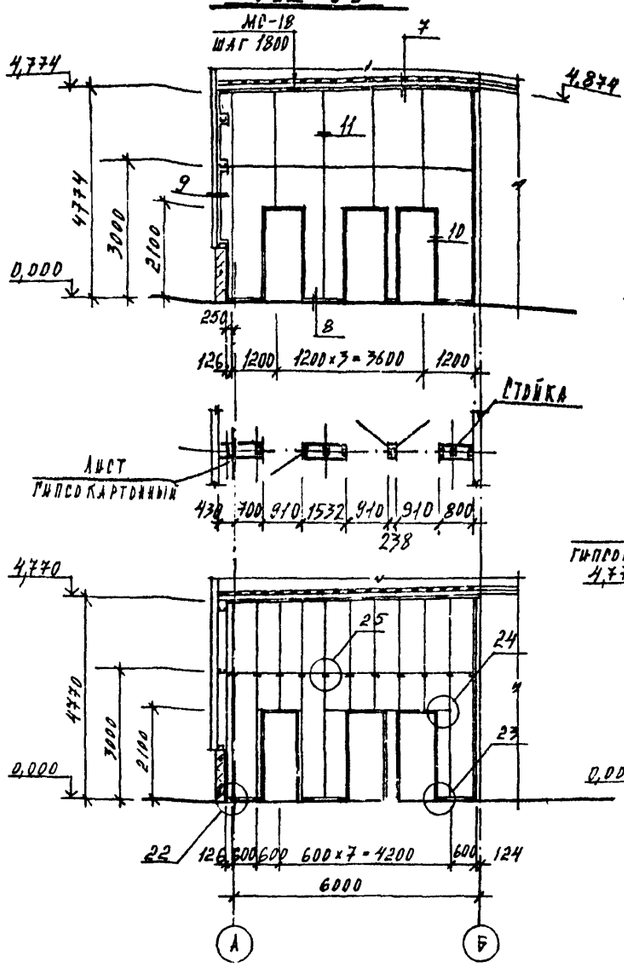


Вид Г-Г

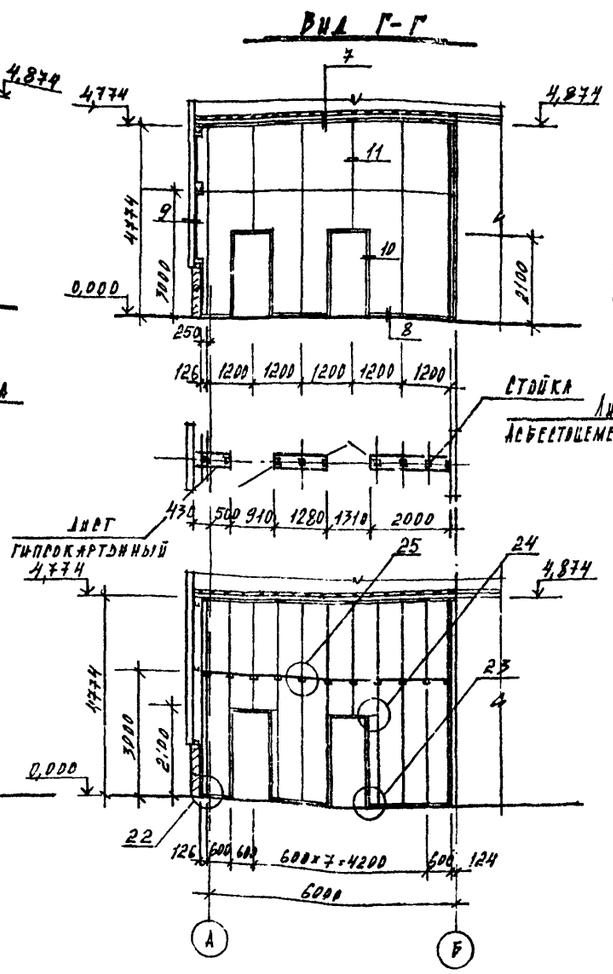


Вид Д-Д

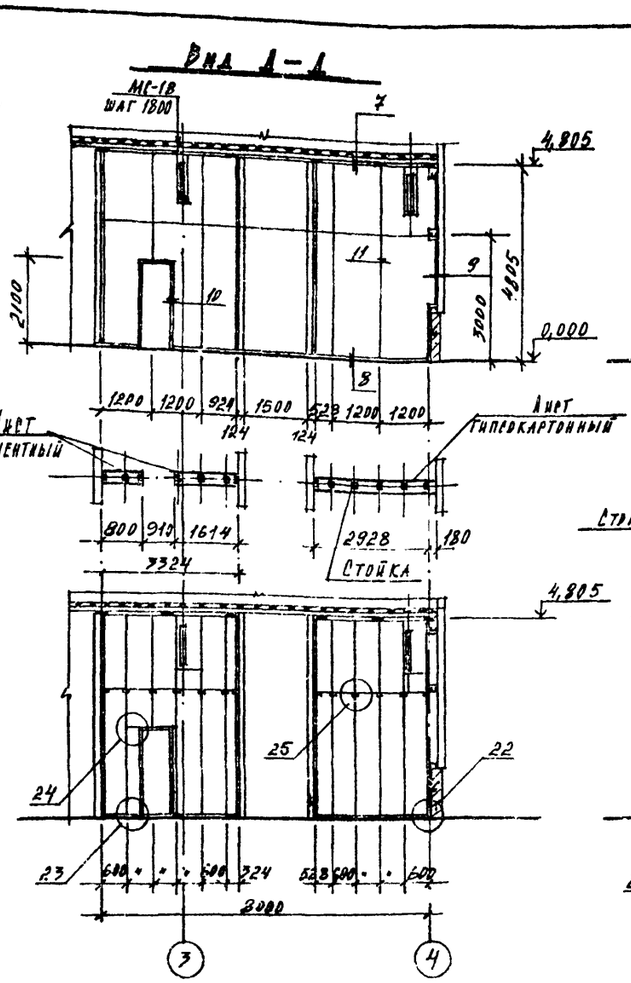

Вид Ж-Ж

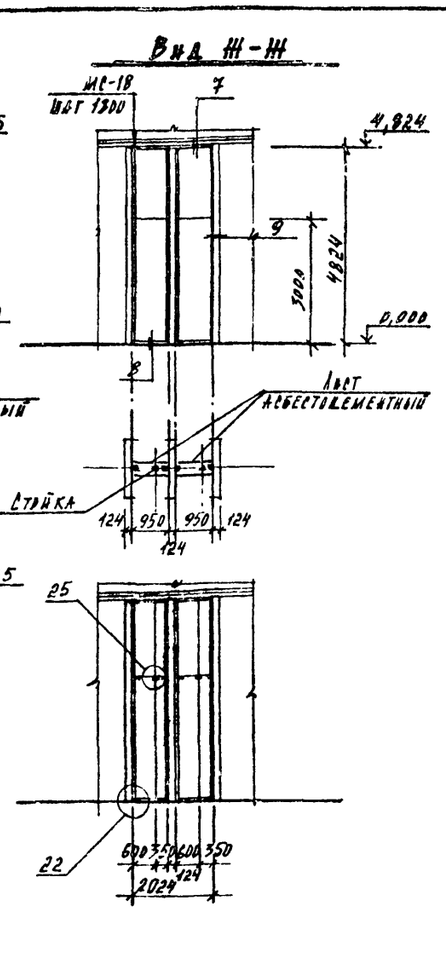

Вид И-И

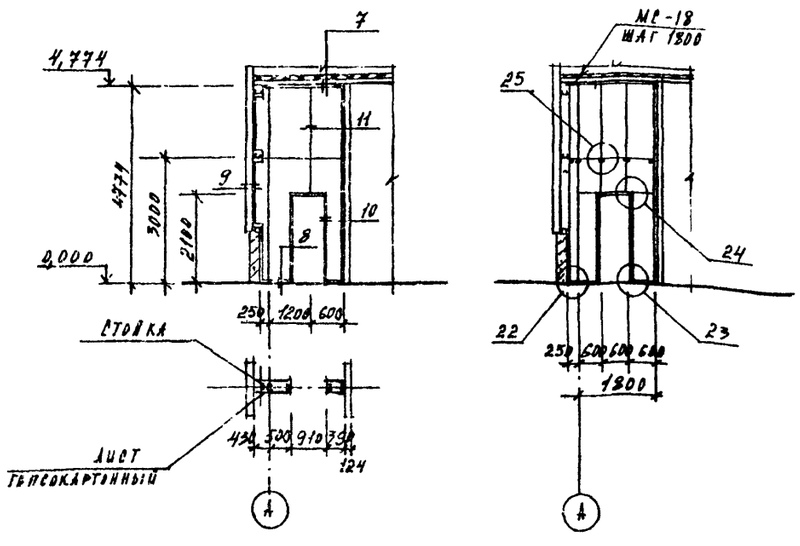

1. Все узлы замаркированы по серии 1.431.9-24
2. Данный лист рассматривать совместно с листом АР-10.

Нач. отд.	Миндер			ТП 903-1-236.87 – АР	
Гл. конст.	Павлинков			Котельная с 4 котлами Е-1-9ГМ. Топливо – природный газ.	
Рук. гр.	Иконников				Стадия: Р; Лист: 11; Листов:
Ст. инж.	Лак				
Проверил	Конкова			Виды В-В; Г-Г; Д-Д; Ж-Ж; И-И;	ГПИ Казахский «Сантехпроект»
Н. контр.	Квятун				
Изм.	Кол. уч.	Лист	№ док.	Подпись	Дата

Привязан

Инв. №

Формат А2

Альбом 4

Типовой проект 903-1-236.87

Ведомость рабочих чертежей основного комплекта

лист	наименование	примечание
1.	Общие данные	
2.	Схема расположения фундаментов и фундаментных балок	
3.	Фундаменты ФМ-1 ÷ ФМ-2.	
4	Фундаменты ФМ-3 ÷ ФМ-5.	
5	Фундаменты ФМ-6 ÷ ФМ-7.	
6	Фундаменты ФМ-7а; ФМ-8; Фон-1; Фон-2.	
7	Схема расположения фундаментов и закладных изделий под оборудование	
8	Фундамент ФМ-9. Фрагмент 1.	
9	Фундамент ФМ-10 ÷ ФМ-12.	
10	Схемы расположения стеновых панелей	

Ведомость ссылочных и прилагаемых документов

обозначение	наименование	примечание
серия 1.494-24 в.2	Стаканы для крепления крышных вентиляторов, дефлекторов и зонтов.	
серия 1.030.1-1 в.1-1; 4-1; 4-2	Стены наружные из однослойных панелей для каркасных общественных зданий, производственных и вспомогательных зданий промышленных предприятий	
серия 3.900-3 в.т 4.1-2	Сборные железобетонные конструкции емкостных сооружений водоснабжения и канализации	
серия 3.006.1-2/82 в.II-1; 0-2	Сборные железобетонные каналы и тоннели из лотковых элементов	
серия 3.400-6/76	Унифицированные закладные детали сборных железобетонных конструкций инженерных сооружений промышленых предприятий	
серия 5.900-2	Сальники набивные Ду=500-1400мм для пропуска труб через стены	
серия 1.415-1 в.1	Железобетонные фундаментные балки для стен производственных зданий	
серия 1.410-3 в.1	Сетки сварные для армирования железобетонных конструкций	
серия 1.412-1/77 в.3	Монолитные железобетонные фундаменты под типовые колонны прямоугольного сечения одноэтажных промышленных зданий	
серия 1.400-6/76 в.1	Унифицированные закладные детали сборных железобетонных конструкций зданий промышленных предприятий	

Типовой проект разработан в соответствии с действующими нормами и правилами и предусматривает мероприятия обеспечивающие взрывную, взрывопожарную и пожарную безопасность при эксплуатации зданий

Главный инженер проекта (Кутлиметов)
Начальник отдела (Миллер)
Главный инженер проекта привязки

Инв.№ подл. | Подпись и дата | Взам.инв.№

Ведомость ссылочных и прилагаемых документов

обозначение	наименование	примечание
серия 2.430-3 в.3	Типовые архитектурно-строительные детали промышленных зданий с кирпичными стенами ТДА	
серия 1.400-15 в.1	Унифицированные закладные изделия железобетонных конструкций для крепления технологических коммуникаций и устройств	
серия 2.432-3 в.0:1	Монтажные узлы панельных стен отапливаемых одноэтажных производственных зданий со стальными колоннами	
ГОСТ 24379.0-80	Болты фундаментные	
	Прилагаемые документы	
т.п. 903-1-236.87-КЖИ-А-1	Анкерный болт А-1.	
т.п. 903-1-236.87-КЖИ-А-2	Анкерный болт А-2	
т.п. 903-1-236.87-КЖИ-А-3	Анкерный болт А-3	
т.п 903-1-236.87-КЖИ-СБ-1	Бетонный блок СБ-1.	
т.п. 903-1-236.87-КЖИ-СБ-2	Бетонный блок СБ-2.	
т.п. 903-1-236.87-КЖИ-С-1	Сетка арматурная С-1	
т.п 903-1-236.87-КЖИ-МН-1	Закладное изделие МН-1.	

Ведомость спецификаций

лист	наименование	примечание
КЖ-2	Спецификация к схеме расположения фундаментов и фундаментных балок	
КЖ-3	Групповая спецификация элементов к фундаментам ФМ-1; ФМ-2 Ведомость расхода стали на один элемент, кг	
КЖ-4	Групповая спецификация элементов к фундаментам ФМ-3 ÷ ФМ-5 Ведомость расхода стали на один элемент, кг	
КЖ-5	Групповая спецификация элементов к фундаментам ФМ-6; ФМ-7. Ведомость расхода стали на один элемент, кг.	
КЖ-6	Групповая спецификация элементов к фундаментам ФМ-7а; ФМ-8; Фон-1; Фон-2. Ведомость расхода стали на один элемент, кг	
КЖ-7	Спецификация элементов к схеме расположения фундаментов и закладных изделий под оборудование	
КЖ-8	Спецификация к схеме расположения канала и продувочного колодца	
КЖ-9	Групповая спецификация элементов к фундаментам ФМ9 ÷ ФМ12 Ведомость расхода стали на один элемент, кг	
КЖ-10	Спецификация элементов к схемам расположения стеновых панелей	

Общие указания

1. Исходные данные для проектирования и указания по применению проекта приведены в пояснительной записке

2. За относительную отметку 0.000 принят уровень чистого пола котельной, что соответствует абсолютной отметке [ ] на генплане

3. Монолитные бетонные и железобетонные конструкции выполнять в соответствии со СНиП III-15-76

4. Монтаж сборного железобетона выполнять в соответствии со СНиП III-16-80; СНиП III-4-80; серии 1.400-11, а также согласно указаний примененных серий рабочих чертежей конструкций

5. Все поверхности фундаментов, приямков и каналов соприкасающиеся с грунтом, обмазать битумной мастикой за один раз по бензино-битумной грунтовке

6. Обратную засыпку пазух после устройства фундаментов и каналов производить равномерными слоями толщиной 20мм. с тщательным уплотнением грунта до средней степени плотности.

7. Изготовление и установку закладных деталей производить в соответствии с указаниями СН 393-78; ГОСТ 10922-75 и ГОСТ 14098-68

8. Все открытые поверхности стальных закладных и монтажных деталей в бетонных и железобетонных элементах после их монтажа окрасить двумя слоями эмали ХВ-124 по одному слою грунта ГФ-021 в соответствии с главой СНиП 2.03.11-85.

				Привязан
Инв.№				
Гл.инж.	Шульц			Т.п. 903-1-236.87 - КЖ
ГИП	Кутлиметов			
Нач.отд	Миллер			Котельная с 4-мя котлами Е-1-9ГН Топливо - природный газ
Гл.конс.	Плотникова			
Рук.гр	Иконникова			
Исполн	Мянтусова			Стадия: Р; Лист: 1; Листов: 10
Провер	Иконникова			
Н.контр.	Ковтун			Общие данные


ГПИ Казахский "Сантехпроект"


Формат А2


Альбом 4


Типовой проект 903-1-236.87

Схема расположения фундаментов и фундаментных балок

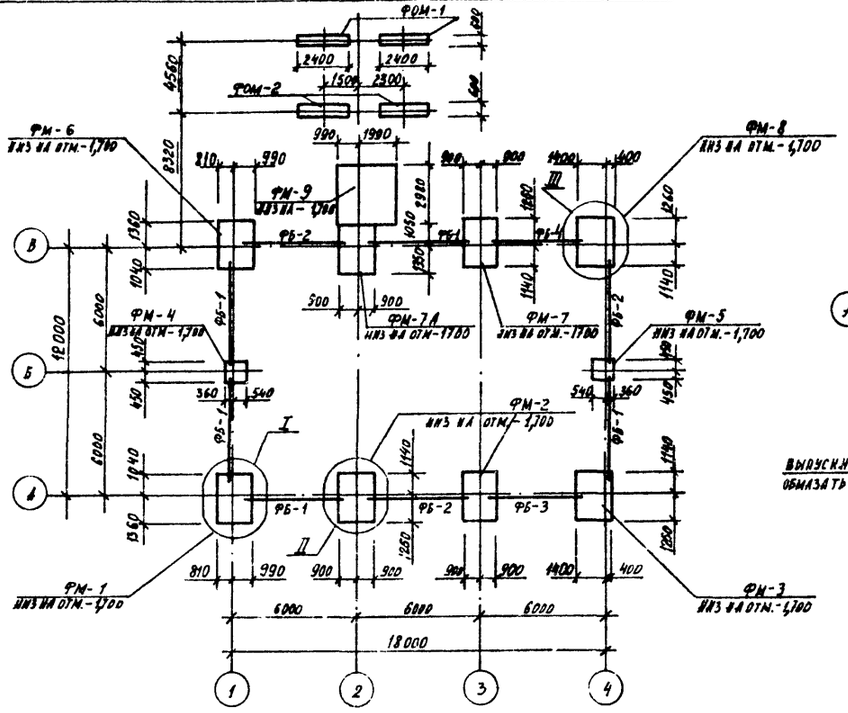


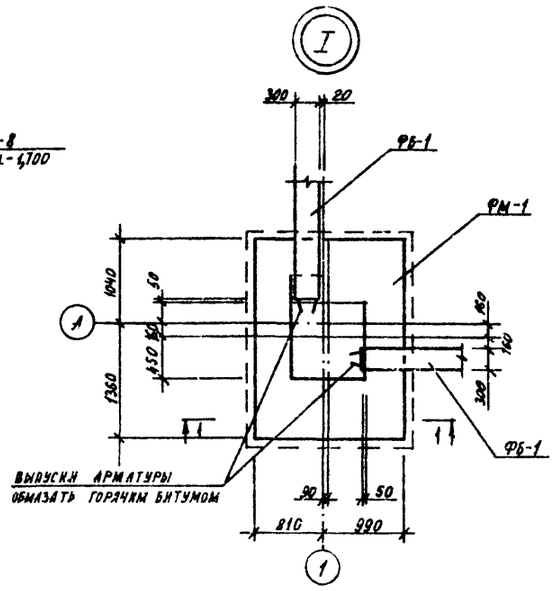

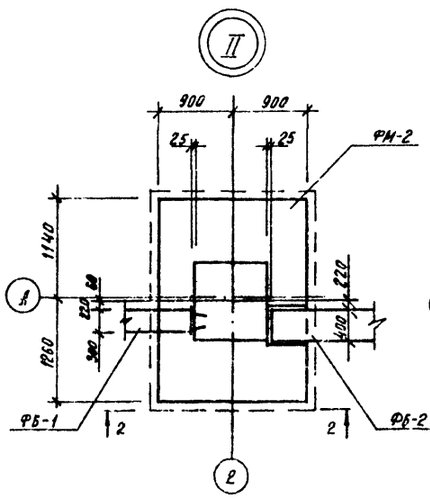


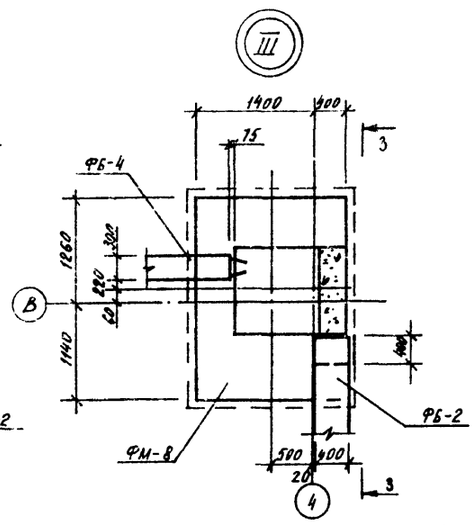


1 – 1

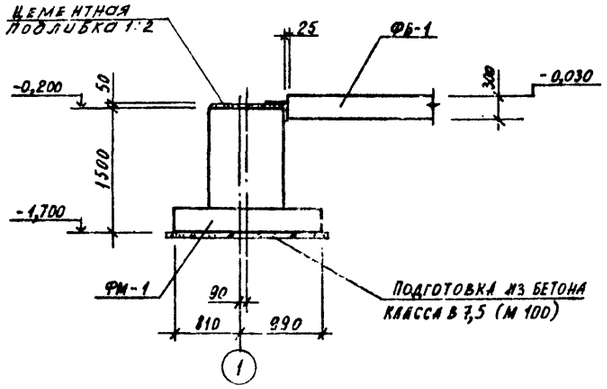

2 – 2

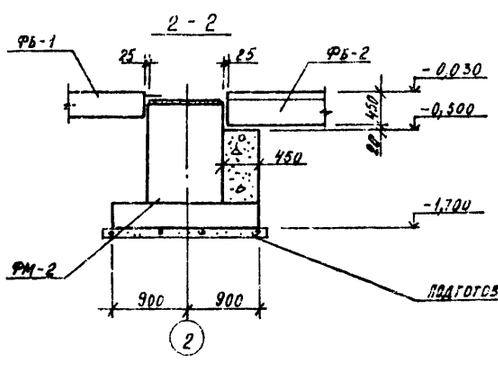

3 – 3

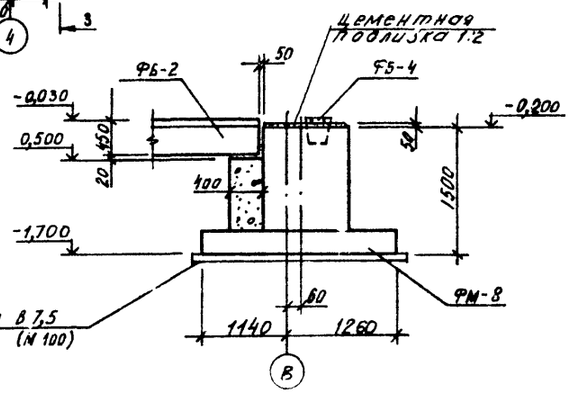

Подготовка из бетона класса В 7,5 (М 100)

Спецификация к схеме расположения фундаментов и фундаментных балок

Марка	Обозначение	Наименование		Кол.	Масса	Примеч.
ФМ-1	Т.П. 903-1-236.87-КЖ-3	Фундамент ФМ-1		1		
ФМ-2	Т.П. 903-1-236.87-КЖ-3	" ФМ-2		2		
ФМ-3	Т.П. 903-1-236-87-КЖ-4	" ФМ-3		1		
ФМ-4	Т.П. 903-1-236.87 - КЖ-4	" ФМ-4		1		
ФМ-5	Т.П. 903-1-236.87 - КЖ-4	" ФМ-5		1		
ФМ-6	Т.П. 903-1-236.87- КЖ-5	" ФМ-6		1		
ФМ-7	Т.П. 903-1-236-87- КЖ-5	" ФМ-7		1		
ФМ-7А	Т.П. 903-1-236.87- КЖ-6	" ФМ-7А		1		
ФМ-8	Т.П. 903-1-236.87- КЖ-6	" ФМ-8		1		
ФМ-9	Т.П. 903-1-236.87- КЖ-8	" ФМ-9		1		
		Температура наружного воздуха				
		t = -20°C	t = -30°C / t = -40°C			
		Фундаментные балки				
ФБ-1	1.415-1 В.1	ФБ6-41	ФБ6-46	5	0,7 / 0,9	
ФБ-2	"	ФБ6-12	ФБ6-29	3	1,5 / 1,9	
ФБ-3	"	ФБ6-14	ФБ6-31	1	1,3 / 1,7	
ФБ-4	"	ФБ6-43	ФБ6-48	1	0,6 / 0,8	
ФОМ-1	Т.П. 903-1-236.87-КЖ-6	Фундамент ФОМ-1		2		
ФОМ-2	"	" ФОМ-2		2		

1. Общие указания см. лист КЖ-1
2. Основанием фундаментов принять сухие, непучинистые непросадочные грунты со следующими нормативными характеристиками: $\varphi^n = 18°$; $C^n = 0{,}02$ кгс/см²; $E = 150$ кгс/см²; $\gamma = 1{,}8$ т/м³
3. Грунтовые воды отсутствуют.
4. Обратную засыпку пазух фундаментов производить грунтом без включения строительного мусора и растительного грунта слоями не более 20 см с тщательным уплотнением до средней степени плотности
5. Под все фундаменты выполнить подготовку из бетона кл. В-7,5 (М 100) толщиной 100 мм. превышающую габариты по периметру подошвы на 100 мм. На схеме фундаментов подготовка условно не показана
6. Фундаментные балки устанавливать на цементном растворе класса В 3,5 (М 50)
7. В спецификации к схеме расположения фундаментов и фундаментных балок масса единицы дана для t = -20°C / -30°C, -40°C наружного воздуха.

Привязан

Инв. №

Нач. отд.	Миллер	ТП 903-1-236.87 - КЖ	
Гл. констр.	Плотников	Котельная с 4 котлами Е-1-9 ГН. Топливо – природный газ	
Рук. гр.	Иконникова		Стадия: Р; Лист: 2; Листов:
Ст. инж.	Смирнова		
Провер.	Иконникова	Схема расположения фундаментов и фундаментных балок	ГПИ Казахский „Сантехпроект"
Н. контр.	Ковтун		

Инв. № подл. | Подпись и дата | Взам. инв. №


Формат А 2

Альбом 4


Типовой проект 903-1-236.87

Инв.№ подл. | Подпись и дата | Взам.инв.№


ФМ - 1

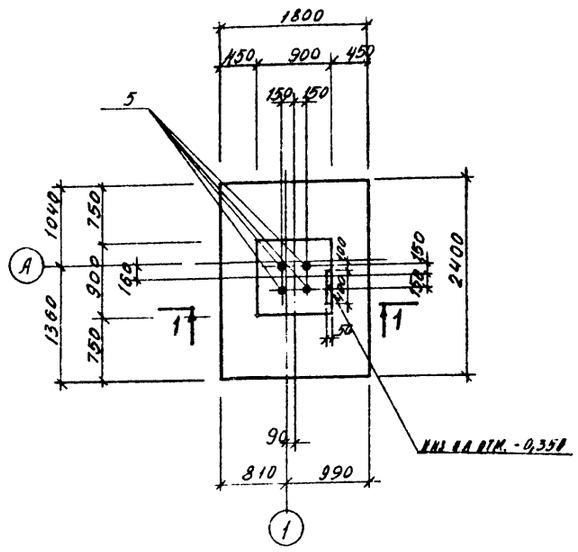


ФМ - 2

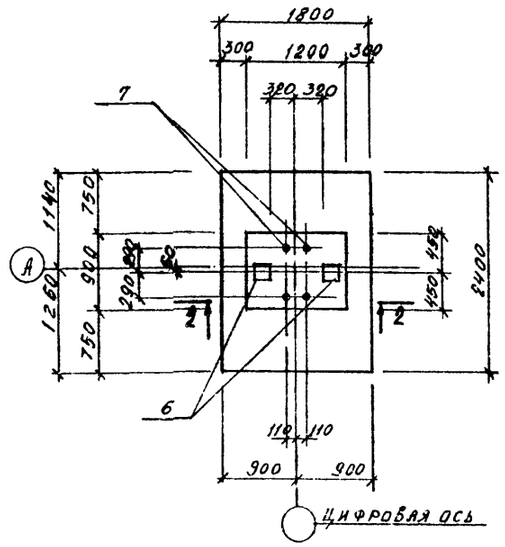


1 - 1

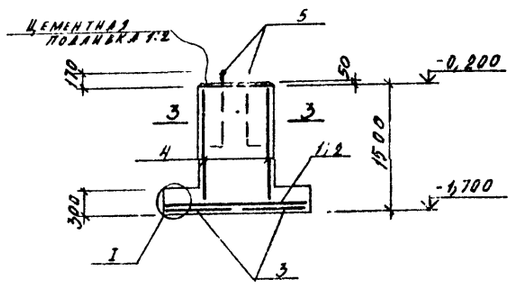


2 - 2

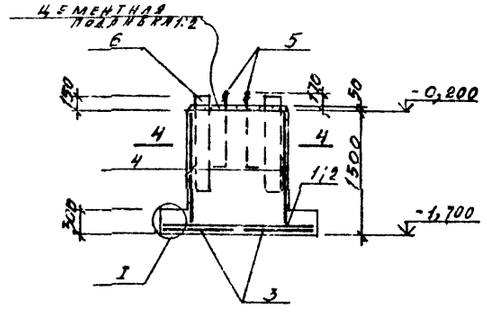

3 - 3
4 - 4

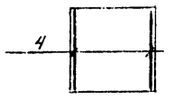

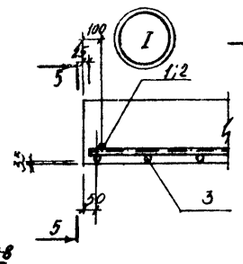

5 - 5



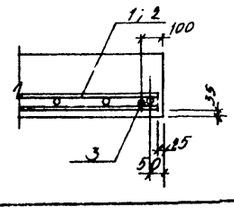


Схема расположения сеток подошвы фм-1; фм-2

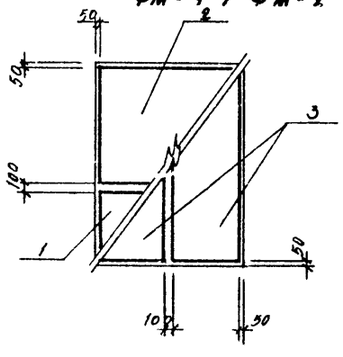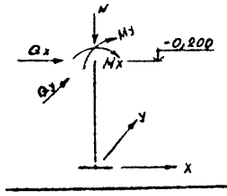

Нагрузки на фундаменты фм-1÷фм-8

Схема	№ комб	Расчетные усилия Mx (кНм)	Qx (кН)	My (кНм)	Qy (кН)	N (кН)
	1	44	37	0	0	98
	2	51	43	0	0	112

Групповая спецификация к фундаментам фм-1; фм-2

Формат	Зона	Поз.	Обозначение	Наименование	Кол-во на исполнение				Масса кг	Примеч.
				Сборочные единицы						
		1	1.410-3 В.1	Сетка армат. 1С 10АII/6АI-85х175	1	1			6,0	
		2	"	" 1С 10АII/6АI-145х175	1	1			9,6	
		3	"	" 1С 10АII/6АI-85х235	2	2			8,1	
		4	1.412-1/77 В.3	" СН 12АIII-6х15	2	2			6,0	
		5	ГОСТ 24379.1-80	Болт 1.1 М24х900	4				3,77	
		6	ТУ 36-2287-80	Гн □ 180х6 ℓ=1150 Вст3сп5		2			36,3	
		7	ГОСТ 24379.1-80	Болт 1.1 М48х1000		4			18,85	
				Материалы:						
				Бетон класса В15 (М200)	2,3	2,7				м³
				Марка Ф-1А	ФМ-1	ФМ-2				

Ведомость расхода стали на элемент, кг

Марка ЗД-1А	Арматурные изделия: Арматурная сталь ГОСТ 5781-82* Ар-ра кл. А-I Ø мм 6	8	Итого	Ар-ра кл. А-II Ø мм		Итого	Ар-ра кл. А-III Ø мм 10	12	Итого	Всего	Закладные изделия: ГОСТ 24379.1-80 А-I Ø мм 24	48	Профильная сталь Гн. □ 180х6		Общий расход
ФМ-1	3,2	1,6	4,8				28,6	10,4	39,0	43,8	13,08				58,9
ФМ-2	3,2	1,6	4,8				28,6	10,4	39,0	43,8		15,32	72,6		191,8

1. Перечень листов и общие указания см. лист КЖ-1
2. Схему расположения фундаментов см. лист КЖ-2

Привязан

Инв.№

Нач. отд.	Миллер	
Гл. конст.	Плотников	
Рук. гр.	Иконникова	
Ст. инж.	Смирнова	
Провер.	Иконникова	
Н. контр.	Кобычев	

ТП 903-1-236.87-КЖ

Котельная с 4 котлами Е-1-9ГН
Топливо - природный газ

Стадия	Лист	Листов
Р	3	


Фундаменты ФМ-1; ФМ-2

ГПИ Казахский "Сантехпроект"


Формат А2

Типовой проект 903-1-236.87 Копия верна Альбом V


ФМ-3

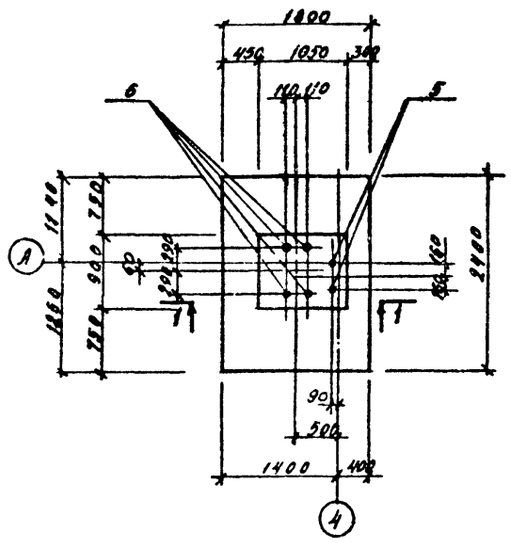


ФМ-4

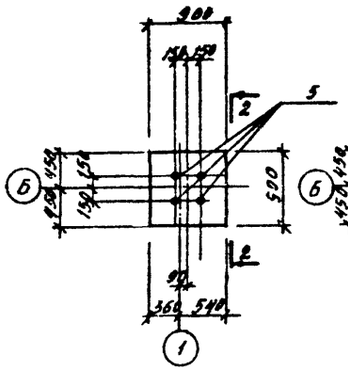


ФМ-5

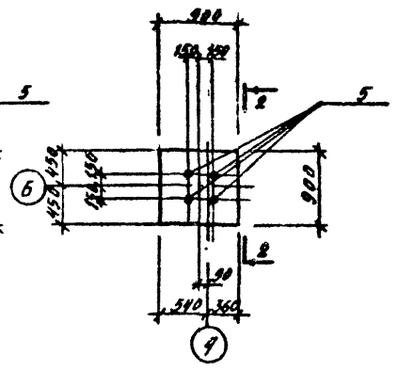


1-1

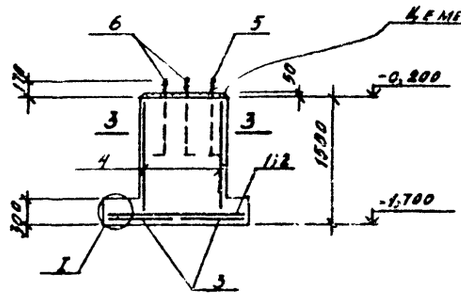


2-2

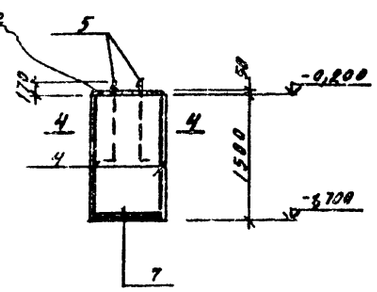


3-3
4-4

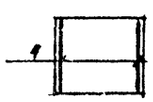


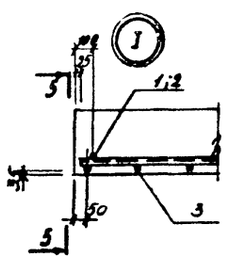

5-5

СХЕМА РАСПОЛОЖЕНИЯ СЕТОК ПОДОШВЫ
ФМ-4 ; ФМ-5

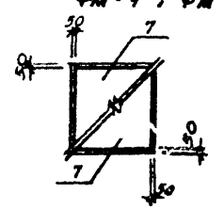

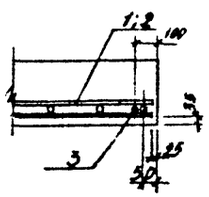

ГРУППОВАЯ СПЕЦИФИКАЦИЯ К ФУНДАМЕНТАМ ФМ-3 ÷ ФМ-5


Формат	Зона	Поз.	Обозначение	Наименование	Кол-во на изделие ФМ-3	ФМ-4	ФМ-5		Масса кг	Примеч.
				СБОРОЧНЫЕ ЕДИНИЦЫ						
		1	1.410-3 в.1	Сеткаармат. 1С $\frac{10АIII}{6АI}$ 85×175	1				6,0	
		2	"	" 1С $\frac{10АIII}{6АI}$ 145×175	1				9,6	
		3	"	" 1С $\frac{10АIII}{6АI}$ 85×235	2				8,1	
		4	1.412-1/77 в.3	" СН 12АIII-6×15	2	2	2		6,0	
		5	ГОСТ 24379.1-80	Болт 1.1 М24×900	2	4	4		3,77	
		6	"	Болт 1.1 М48×1000	4				18,83	
		7	ТП 903-1-236.87-КЖИ-С-1	Сетка С-1		2	2		5,3	
				МАТЕРИАЛЫ:						
				Бетон класса В15 (М200)	2,5	1,2	1,2			м³
				Марка ф-ла	ФМ-3	ФМ-4	ФМ-5			

ВЕДОМОСТЬ РАСХОДА СТАЛИ НА ЭЛЕМЕНТ, КГ

Марка эл-та	Арматурные изделия										Закладные изделия				Общий расход
	Арматурная сталь ГОСТ 5781-82*										ГОСТ 24379.1-80				
	Ар-ра кл. А-I				Ар-ра кл. А-II			Ар-ра кл. А-III			Ар-ра кл. А-I				
	ФММ			Итого	ФММ		Итого	ФММ		Итого	Всего	ФММ			Итого	
	6	8						10	12			24	48			
ФМ-3	3,2	1,6		4,8				28,6	10,4	39,0	43,8	7,54	75,38		82,9	126,7
ФМ-4	1,2			1,2				10,6	12,8	23,4	24,6	15,1				39,7
ФМ-5	1,2			1,2				10,6	12,8	23,4	24,6	15,1				39,7

1. Перечень листов и общие указания см. лист КЖ-1
2. Схема расположения фундаментов см. лист КЖ-2

НАГРУЗКИ НА ФУНДАМЕНТЫ ФМ-4; ФМ-5

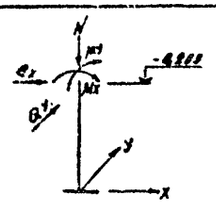Схема	№ комб	Расчетные усилия				
		Mz (кНм)	Qx (кН)	My (кНм)	Qy (кН)	N (кН)
	1	0	0	0	3	42
	2	0	0	0	10	49

Привязан

Инв. № подл. | Подпись и дата | Взам. инв. №


Нач. отд.	Миллер		ТП 903-1-236.87-КЖ
Гл. констр.	Плотников		Котельная сухотарами Е-1-9ГН Тюлячво - природный газ
Рук. гр.	Иконников		Стадия: Р; Лист: 4; Листов:
Ст. инж.	Смирнова		Фундаменты ФМ-3 ÷ ФМ-5
Проверил	Иконников		ГПИ Казахский "Сантехпроект"
Н. контр.	Кобзева		

Формат А3


Альбом 4

Типовой проект 903-1-236.87


ФМ-6

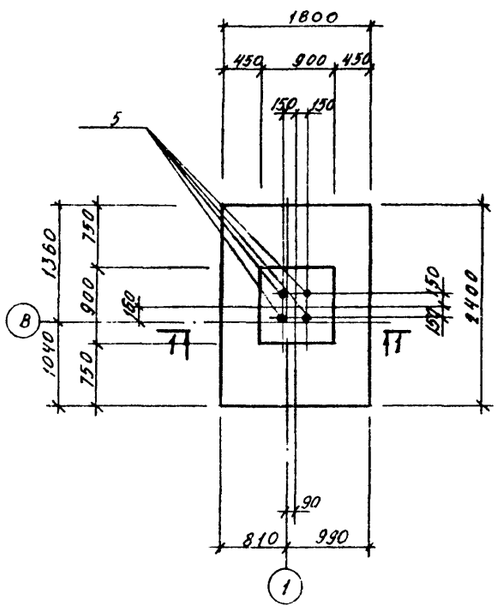


ФМ-7

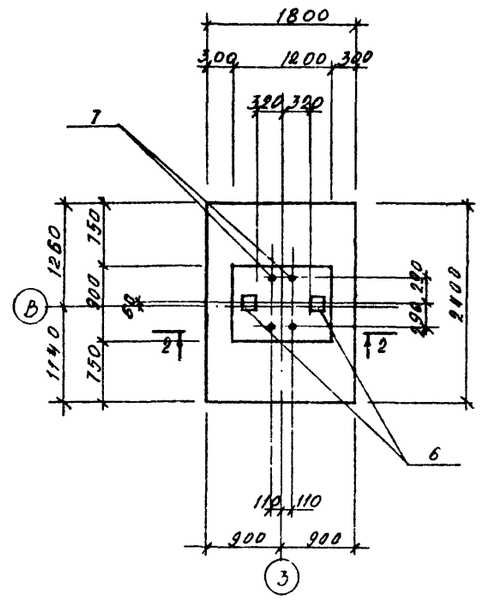


1-1

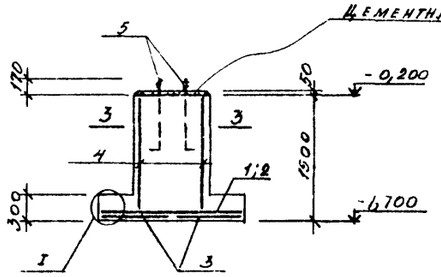


2-2

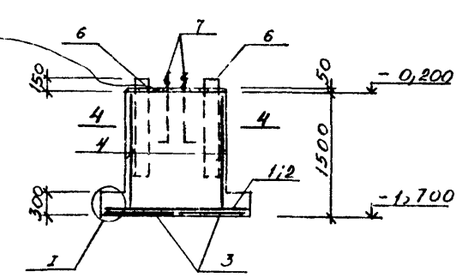


3-3

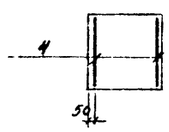

4-4

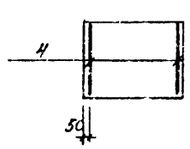

I

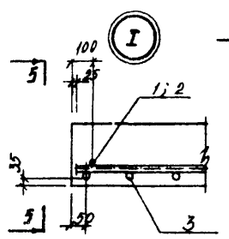

5-5


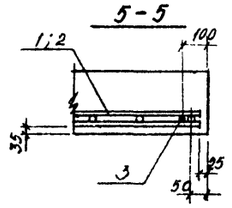


СХЕМА РАСПОЛОЖЕНИЯ СЕТОК ПОДОШВЫ ФМ-6; ФМ-7

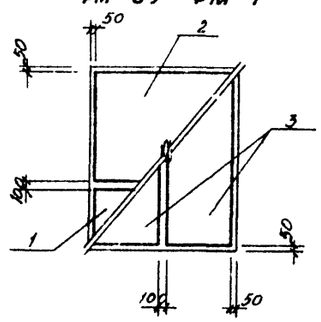

ГРУППОВАЯ СПЕЦИФИКАЦИЯ К ФУНДАМЕНТАМ ФМ-6; ФМ-7

Формат	Зона	Поз	Обозначение	Наименование	Кол-во на испол.				Масса кг	Примеч.
				Сборочные единицы						
		1	1.410-3 в.1	Сетка армат. 1С $\frac{10AIII}{6AI}$-85×175	1	1			6,0	
		2	"	" 1С $\frac{10AIII}{6AI}$-145×175	1	1			9,6	
		3	"	" 1С $\frac{10AIII}{6AI}$-85×235	2	2			8,1	
		4	1.412-1/77 в.3	" СН12АIII-8×15	2	2			6,0	
		5	ГОСТ 24379.1-80	Болт 1.1 М24×900	4				3,77	
		6	ТУ36-2287-80	Ги □180×6Е-1150 Вст3сп5		2			36,3	
		7	ГОСТ 24379.1-80	Болт 1.1 М48×1000		4			18,83	
				Материалы:						
				Бетон класса В15/М200	2,3	2,7				$м^3$
			Марка ф-та		ФМ-6	ФМ-7				

ВЕДОМОСТЬ РАСХОДА СТАЛИ НА ЭЛЕМЕНТ, КГ

Марка эл-та	Арматурные изделия									Всего	Закладные изделия				Общий расход
	Арматурная сталь ГОСТ 5781-82*										ГОСТ 24379.1-80		Профильная сталь		
	Арматура кл. А-I				Арматура кл. А-II			Арматура кл. А-III			А-I				
	ф мм			Итого	ф мм		Итого	ф мм		Итого		ф мм		Гн. □180×6	
	6	8						10	12			24	48		
ФМ-6	3,2	1,6		4,8				28,6	10,4	39,0	43,8	15,1			58,9
ФМ-7	3,2	1,6		4,8				28,6	10,4	39,0	43,8	15,1	79,32	78,6	206,8

1. Перечень листов и общие указания см. лист КЖ-1
2. Схемы расположения фундаментов б см. лист КЖ-2

Привязан

Инв. № подл. | Подпись и дата | Взам. инв. №

Нач. отд.	Миллер	
Гл. констр.	Плотников	
Рук. гр.	Иконников	
Ст. инж.	Смирнова	
Провер.	Иконникова	
Н. контр.	Ковтун	

ТП 903-1-236.87-КЖ

Котельная с 4 котлами Е-1·9ГН
Топливо - природный газ

Стадия	Лист	Листов
Р	5	


Фундаменты ФМ-5; ФМ-7

ГПИ Казахский "Сантехпроект"


Формат А2

Типовой проект 903-1-236.87 Альбом II


ФМ-7А

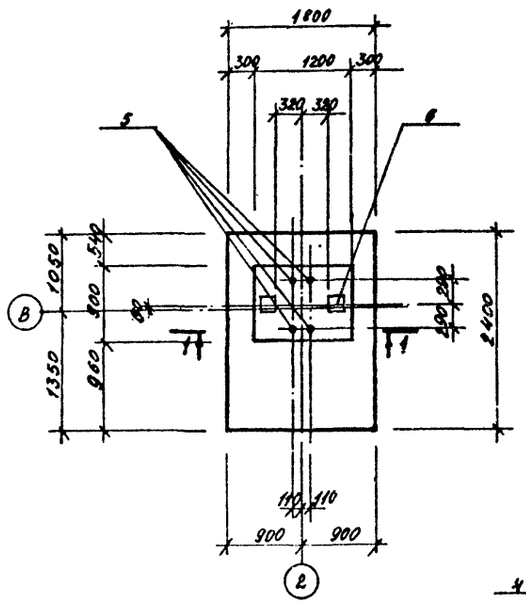


ФМ-8

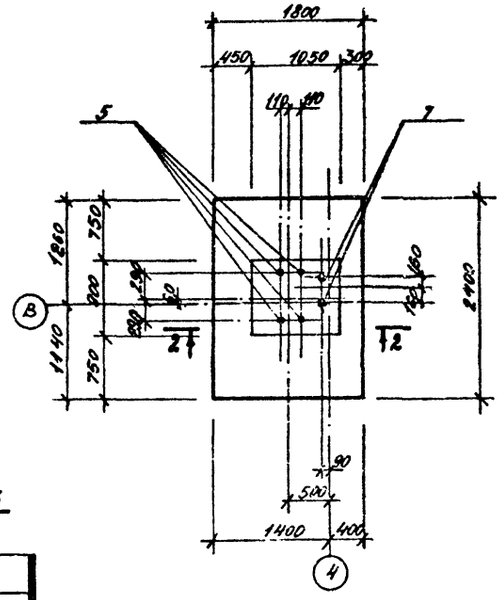


3-3

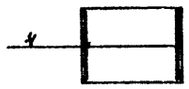


1-1

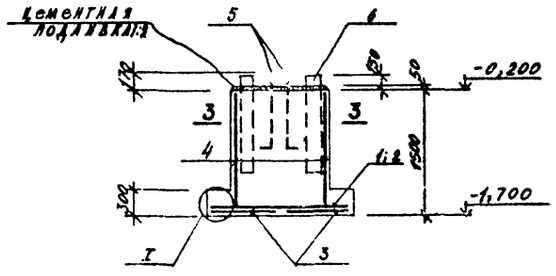


2-2

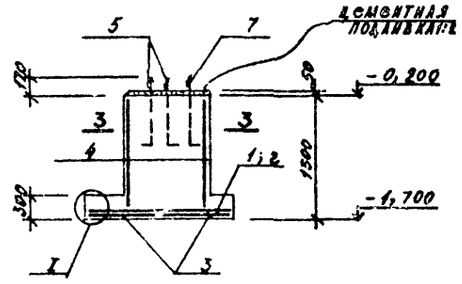


ФОМ-1; ФОМ-2

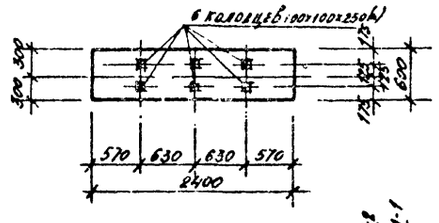

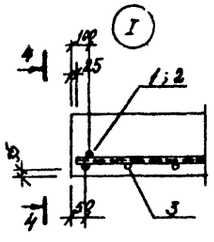

5-5

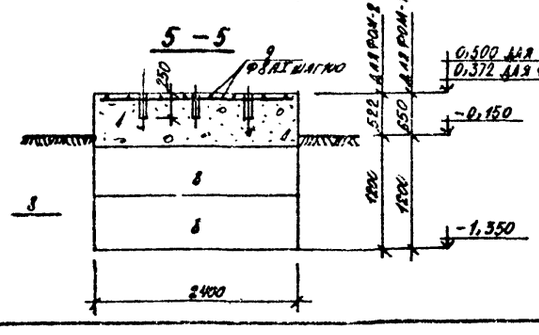

4-4


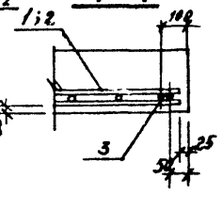


Схема расположения сеток подошвы

ФМ-7А; ФМ-8

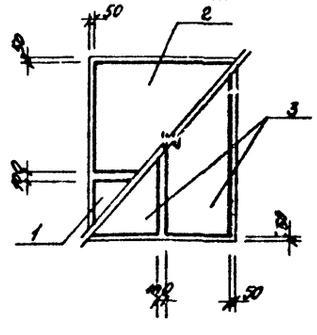

Групповая спецификация к фундаментам ФМ-7А; ФМ-8; ФОМ-1,2

Формат	Зона	Поз.	Обозначение	Наименование	Кол-во на испол.				Масса кг	Примеч.
				Сборочные единицы						
		1	1.410-3 в.1	сетка арм. $1С\frac{10AIII}{6AI}$-85×175	1	1			6,0	
		2	"	" $1С\frac{10AIII}{6AI}$-145×175	1	1			9,6	
		3	"	" $1С\frac{10AIII}{6AI}$-85×235	2	2			8,1	
		4	1.412-1/77 Δ3	" СН12АIII-6×15	2	2			6,0	
		5	ГОСТ 24379.1-80	Болт 1.1 М48×1000	4	4			18,83	
		6	ТУ 36-2287-80	Гн. □ 180×6 в=1150 ВСт3сп5	2				36,3	
		7	ГОСТ 24379.1-80	Болт 1.1 М24×900		2			3,77	
		8	ГОСТ 13579-78	Блок бетонный ФБС24.6.6-Т			2	2	1,96т	
		9	ГОСТ 5781-82*	Арматура ф8 AI $\ell_{изг}$=27,3 п.м			1	1	11,0	общ. на все
				Материалы						
				Бетон класса В15 (М200)	2,7	2,5	0,9	0,72		м³
				Марка Ф-7А	ФМ-7А	ФМ-8	ФОМ-1	ФОМ-2		

Ведомость расхода стали на элемент, кг

Марка Эл-та	Арматурные изделия: Арматурная сталь ГОСТ 5781-82*: Арматура кл. А-I 6 мм	8 мм	Итого	Арматура кл. А-II 8 мм		Итого	Арматура кл. А-III 10 мм	12 мм	Итого	Всего	Закладные изделия ГОСТ 24379.1-80: Профильная сталь А-I 24 мм	48 мм	Гн. □ 180×6		Общий расход
ФМ-7А	3,2	1,6	4,8				28,6	10,4	39,0	43,8	15,1	75,32	72,6		206,8
ФМ-8	3,2	1,6	4,8				28,6	10,4	39,0	43,8	7,54	75,32			126,7
ФОМ-1,2		11,0	11,0						11,0						11,0

1. Перечень листов и общие указания см. на листе КЖ-1
2. Схему расположения фундаментов см. на листе КЖ-2

Инв. № подл. | Подпись и дата | Взам. инв. №

Нач. отд.	Миллер		ТП 903-1-236.87 КЖ
Гл. конст.	Плогников		Котельная с 4 котлами Е-1-9ГМ. Топливо - природный газ
Рук. гр.	Иконников		
Вед. инж.	Моргунова		Стадия: - Лист: 6 Листов:
Провер.	Иконников		Фундаменты ФМ-7А; ФМ-8; ФОМ-1; ФОМ-2.
Н. контр.	Ко.гун		ГПИ Казахский Сантехпроект


Привязан

Инв. №


Формат А2

Типовой проект 903-1-236.87 Альбом 4


Схема расположения фундаментов и закладных изделий под оборудование

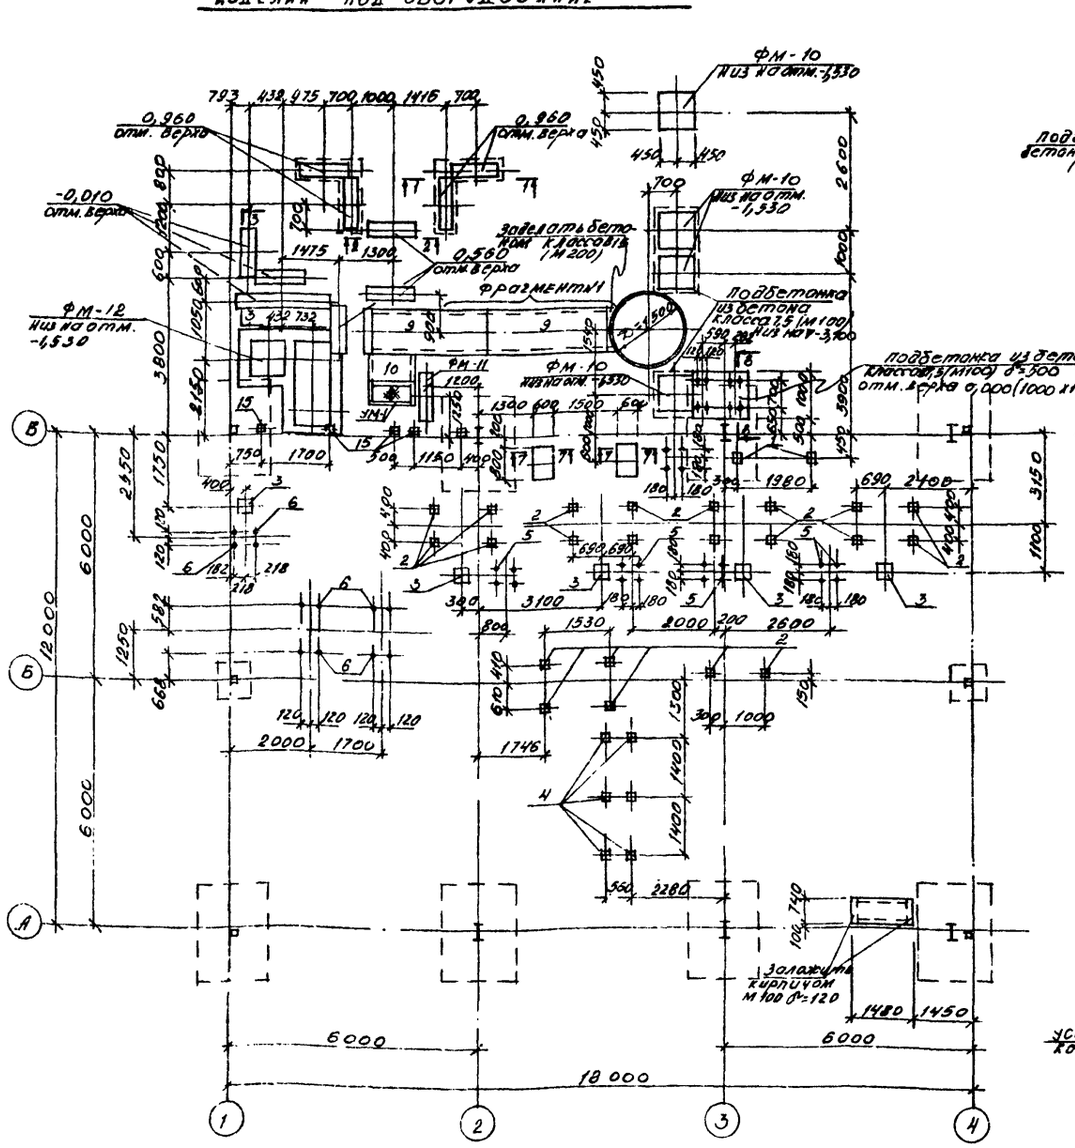


1 - 1

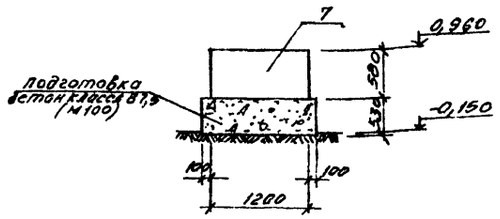


2 - 2

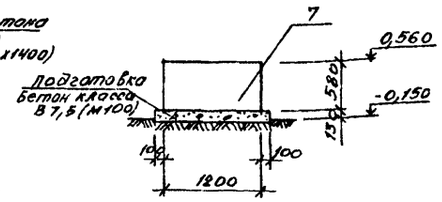


3 - 3

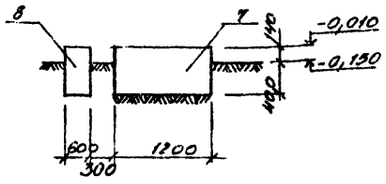


4 - 4

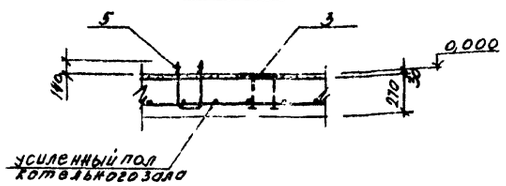


8 - 8

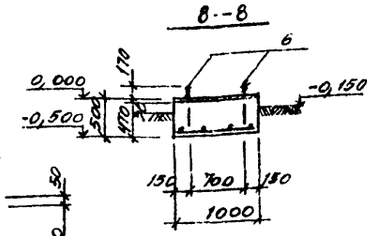


УМ-1

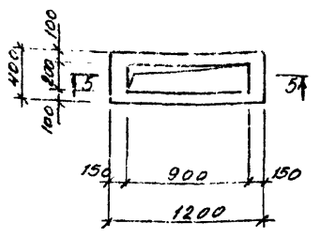


5 - 5

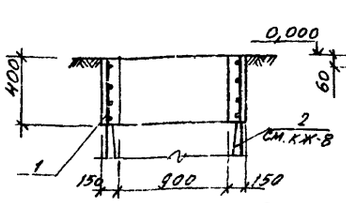


7 - 7

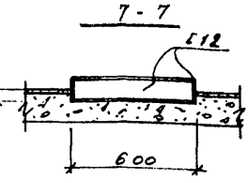

6 - 6

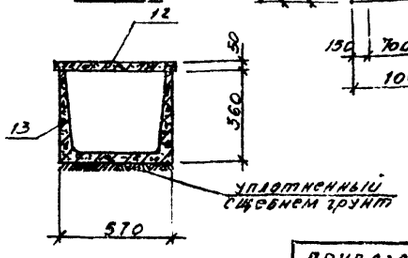

9 - 9

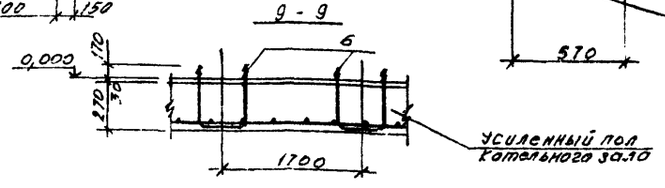

Спецификация элементов схем расположения фундаментов и закладных изделий под оборудование

Поз.	Обозначение	Наименование	Кол.	Масса ед. кг.	Примеч.
1	1.400-6/76	Закладное изделие М1-11-3	2	6,7	
2	"	" М1-9-3	22	7,8	
3	1.400-15 в.1	" МН156-3	5	12,3	
4	"	" МН405-2	6	1,9	
5	ТП 903-1-236.87-КЖН-А-1	Анкерный болт А-1	10	5,2	
6	" -КЖН-А-2	" А-2	6	3,2	
7	" - КЖН-СБ-1	Бетонный блок СБ-1	9	647,0	
8	" - КЖН-СБ-2	" СБ-2	1	1960,0	
9	3.006.1-2/82 в.I-2	Плита ПВ-8	2	370,0	
10	"	" ПВд-8	1	210,0	
12	"	" П10д-3	1	190,0	
13	3.006.1-2/82 в.I-1	Лоток Л2д-8	2	110,0	
15	1.400-6/76	Закладное изделие М18-2	5	1,6	
		УМ-1			
		Материалы:			
11	ГОСТ 8478-81	Сетки сварные 100/100/7/7 1700 х 1400	2	4,4	
		Бетон класса В15 (М200)	0,2		м³
	ГОСТ 8568-77*	Сталь рифл. δ=4 1200 х 400	4,5 м²	16,7	
	ГОСТ 8240-72*	Г12 L=5600	-	58,24	общий вес
		Подбетонка			
14	1.410-3 в.1	Сетка арматурная 2С (вязаная) 1400 х 1100	1	15,9	
		Бетон класса В7,5 (М100)	1,2		м³

1. Данный лист см. совместно с листом КЖ-3
2. Анкерные болты поз. 5 выпустить над полом - 140 мм
   поз. 6 — " — - 170 мм
3. Фундаменты ФМ-10; ФМ-11; ФМ-12 разработаны на листе КЖ-9

Инв. № подл. | Подпись и дата | Взам. инв. №

ТП 903-1-236.87 - КЖ

Котельная с 4 котлами Е-1-9ГН
Топливо - природный газ

			Стадия	Лист	Листов
Нач. отд.	Миллер		Р	7	
Гл. конс.	Плотникова				
Рук. гр.	Иконникова				
Ст. инж.	Смирнова				
Провер.	Иконникова				
Н. контр.	Кавтун				

Схема расположения фундаментов и закладных изделий под оборудование

ГПИ Казахский Сантехпроект

Привязан

Инв. №


Формат А2

Альбом 4

Типовой проект 903-1-236.87

ФМ-9

Фрагмент 1

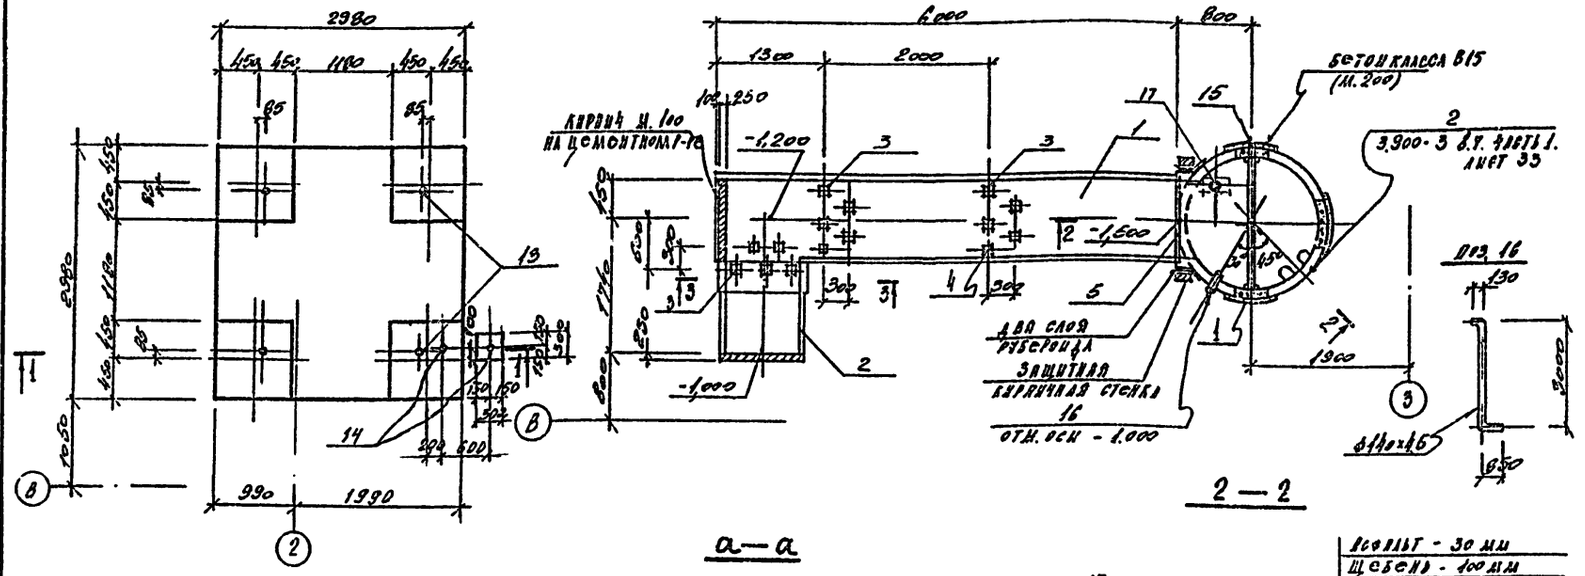

1 — 1

2 — 2

а — а




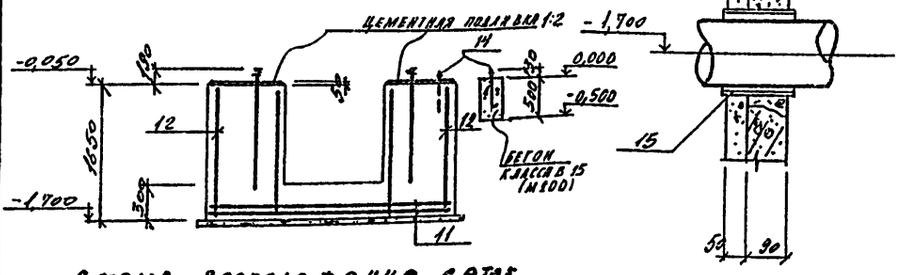



Схема расположения сеток подошвы ФМ-9

3 — 3

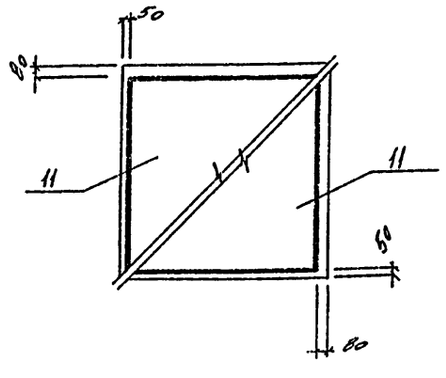

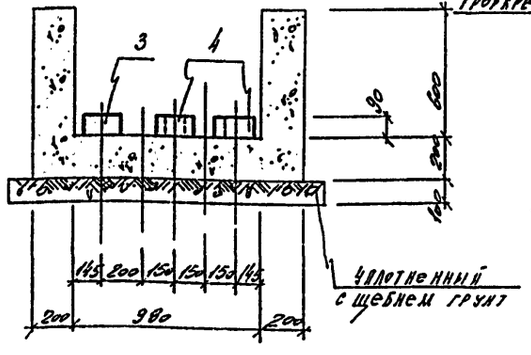

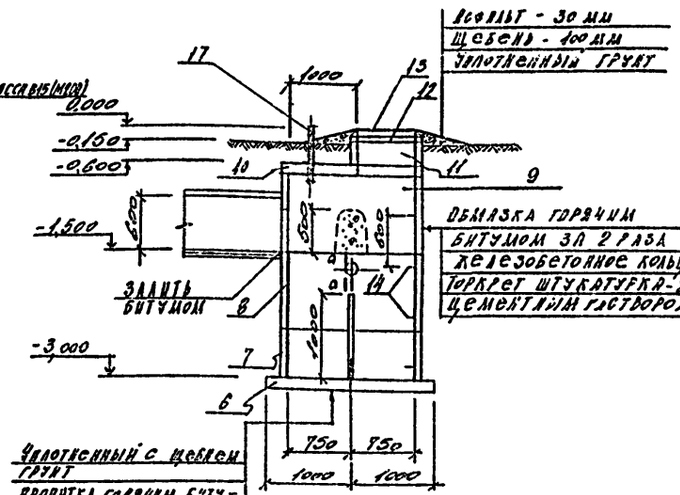

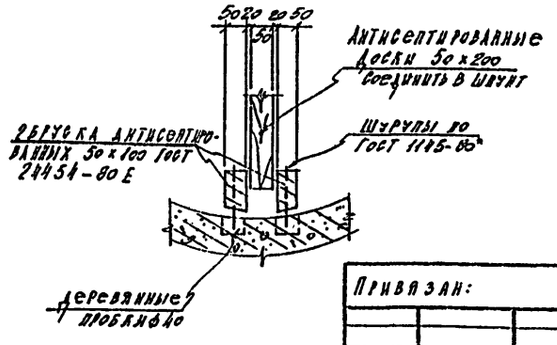

Спецификация к схеме расположения канала и вертикального колодца

Формат	Поз.	Поз.	Обозначение	Наименование	Кол.	с.1/77	Примеч.
		1	3.006.1-2/82.вып III-2	Ригель Р47-8	1	2,50	
		2	3.006.1-2/82.вып II-1	• Р17-5	1	0,35	
		3	3.006.1-2/82.вып II-2	Опорная подушка ОП2	3	0,013	
		4	То же	• ОП1	12	0,01	
		5	ГОСТ 8240-72*	Швеллер [12 l=1100 мм	1	0,011	
		6	3.900-3 в.У 4.1	Плита днища КЦД 15	1	0,94	
		7	То же	Кольцо стеновое КЦ-15-6	1	0,66	
		8	•	• КЦ-15-9	1	1,0	
		9	•	• КЦ-15-9а	1	0,76	
		10	•	Плита перекрытия КЦП1-15-2	1	0,68	
		11	•	Кольцо стеновое КЦ-7-3	1	0,13	
		12	•	Кольцо опорное КЦО-1	1	0,05	
		13	ГОСТ 3634-79	Люк ТВ	1	0,1	
		14	3.900-3 в.У 4.2	Закладное изделие МИ-1	8	0,0008	
		15	5.900-2	Сальник 4У=130; l=200	1	0,0159	
		16	ГОСТ 8732-78*	Труба ф 140×4,5 l=4000	1	0,064	
		17	ТП 903-1-236.87-КЖИ-МИ	Закладное изделие МИ-1	1	0,0216	
				Монолитные участки			
				Материалы:			
				Бетон класса В15 (М200)	2,5		м³
			ГОСТ 24454-80 Е	Доска δ=5см	0,1		м³

1. Общие указания см. лист КЖ-1.
2. Установку сальников производить в соответствии с указаниями серии 3.900-5
3. Деревянные доски и брусья антисептировать.
4. Спецификацию элементов и ведомость расхода стали для ФМ-9 см. на лист КЖ-9

Инв. № подл.	Подп. и дата	Взам. инв. №	

Привязан:

Инв. №

Нач. отд.	Мильдер		
Гл. конст.	Плотников		
Рук. гр.	Иконников		
Н. контр.	Ковтун		
Н. эк.	Крюковцова		
Провер.	Иконникова		

ТП 903-1-236.87 - КЖ

Круглая с 4 котлами Е-1-9Гн
Топливо - природный газ

Стадия	Лист	Листов
Р	8	

Фундамент ФМ-9
Фрагмент 1


ГПИ Казахский „Сантехпроект"

Формат А2


Альбом 4

Типовой проект 903-1-236.78


ФМ — 12

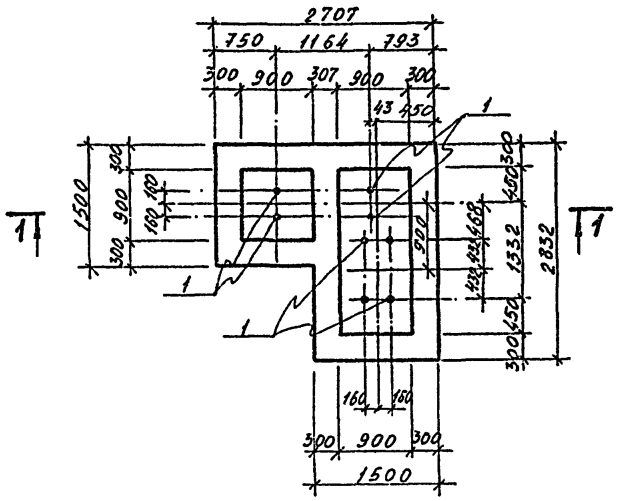


1 — 1

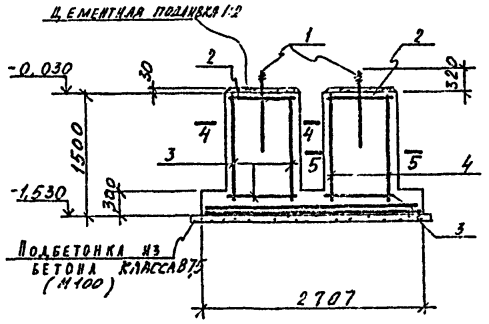


ФМ — 10

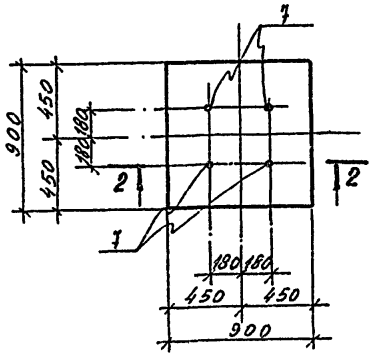

ФМ — 11

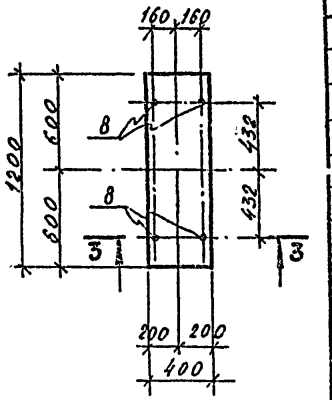

2 — 2

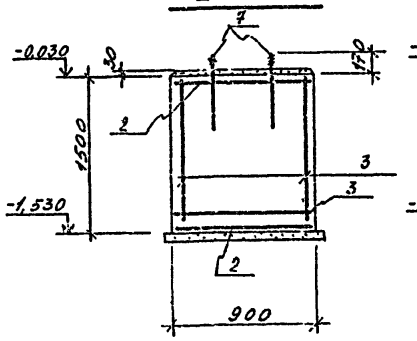

3 — 3

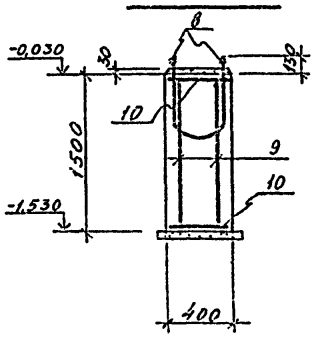


Схема расположения нижних сеток подошвы ф-та ФМ-12°



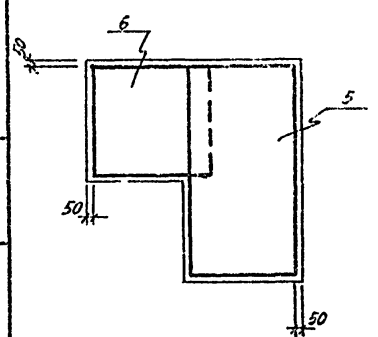



Схема расположения верхних сеток подошвы ф-та ФМ-12

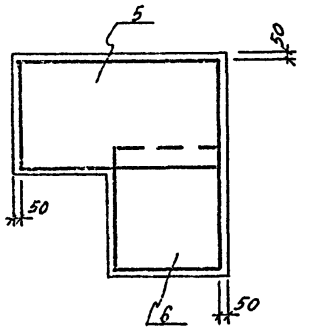

4 — 4

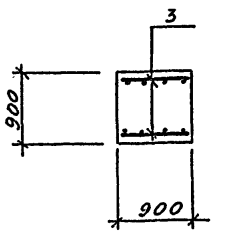

5 — 5

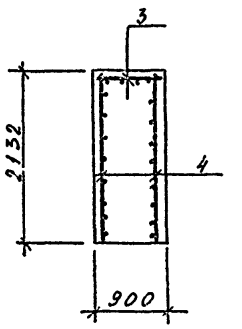

Групповая спецификация элементов к фундаментам ФМ-9 ÷ ФМ-12

Марка, поз.	Обозначение	Наименование	Кол-во на испол. 1	4	1	1	Масса	Приме-чание
1	ГОСТ 24379.0-80	Болт 1.1 М20×900 Вст3кп2	8				2.55кг	
2	1.412-1/77 в.3	Сетка С-А1-6А3	4	2			3.4 кг	
3	1.410-3 в.1	" 1С 10А3 / 6А3 85×145	3	4			5,1 кг	
4	"	" 1С 10А3 / 6А3 205×145	2				12,2 кг	
5	"	" 1С 10А3 / 6А3 145×265	2				14,7 кг	
6	"	" 1С 10А3 / 6А3 145×145	2				8.2 кг	
7	ГОСТ 24379.0-80	Болт 1.1 М24×900 Вст3кп2		4			3,77кг	
8	Т.п. 903-1-235.87-КЖИ-А-3	Анкерный болт А-3			4		4, 4кг	
9	1.410-3 в. 1	Сетка 1С 10А3 / 6А3 105×145			2		0,1кг	
10	ГОСТ 5781-82*	отдельн. стержн. Ф6А1 ℓ=350			15		0.1кг	
11	1.410-3 в.1	Сетка 1С 10А3 / 6А3 285×285				2	50.1 кг	
12	"	" 1С 12А3 / 6А3 85×145				16	7,0 кг	
13	ГОСТ 24379.0-80	Болт 1.1 М24×900 Вст3кп2				4	3.77кг	
14	-"-	Болт 1.1 М12×400 Вст3кп2				2	0,44кг	
		Бетон класса В15 (М200)	5,2	1.3	0.8	7.6	м³	
		Марка эл-та	ФМ-12	ФМ-10	ФМ-11	ФМ-9		

Ведомость расхода стали на элемент, кг

Марка эл-та	Арматурные изделия ГОСТ 5781-82* Арматура класса А3 Ø мм 6	8		Итого	Арматура класса А III Ø мм 10	12		Итого	Всего
ФМ-9	9.6	11.2		20.8	49,0	102.4		151,4	172.2
ФМ-10	9.2			9.2	18.0			18.0	27.2
ФМ-11	2.9			2.9	10.8			10.8	13.7
ФМ-12	20.6		4.8	25.4	73.7			73.7	99.1

1. Перечень листов и общие указания см. лист КЖ-1
2. Схему расположения фундаментов см. лист КЖ-7
3. Расход стали на анкерные болты в ведомости расхода стали не учтен.

Привязан:

Инв. №

Инв. № подл. | Подпись и дата | Взам. инв. №

Нач. отд.	Миллер		
Гл. конст.	Плотников		
Рук. гр.	Иконникова		
Инж.	Коваленко		
Проверил	Иконникова		
Н. контр.	Хобтун		

Т.п. 903-1-236.87-КЖ

Котельная с 4 котлами Е-1-9ГМ
Топливо — природный газ

Стадия	Лист	Листов
Р	9	

Фундаменты ФМ-10 ÷ ФМ-12

ГПИ Казахский Сантехпроект

Формат А2

Типовой проект 903-1-236.87 Котлы Верна Ковуг Альбом 4

Схема расположения стеновых панелей по оси «А»

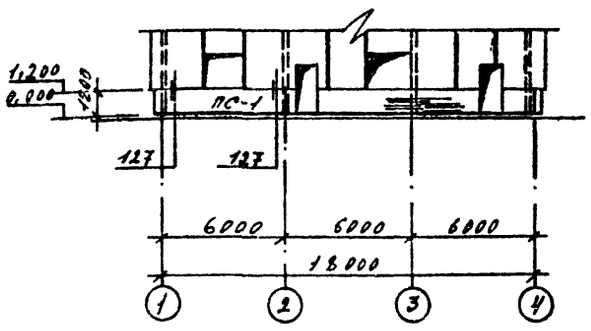


Схема расположения стеновых панелей по оси «Б»

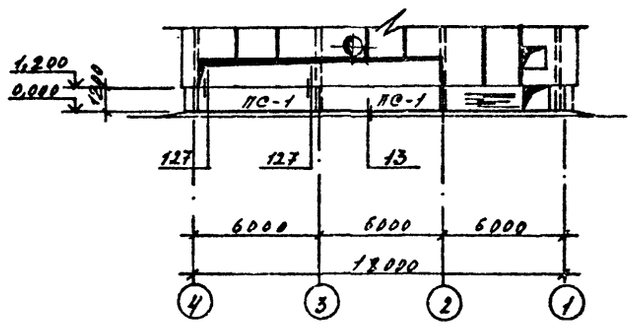


Схема расположения стеновых панелей по оси «4»


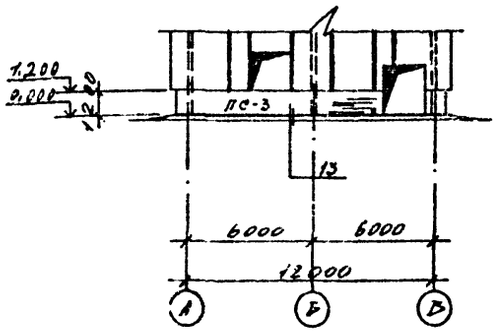


Схема расположения стеновых панелей по оси «1»

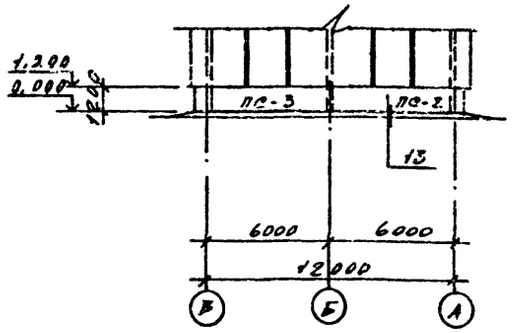

Спецификация элементов к схемам расположения стеновых панелей

Марка	Обозначение	Наименование	Кол.	Масса	Примеч.
		Температура наружного воздуха: t = -20°С / t = -30°С / t = -40°С			
ПС-1	1.030.1-1 В.1-1	ПС 60.12.2,0 -2А-1-32 / ПС 60.12.2,5 -3А-1-32 / ПС 60.12.3,0 -3А-1-32	3		
ПС-2	—— « ——	ПС 65.12.2,0 -2А-1-33 / ПС 65.5 12.2,5 -3А-1-33 / ПС 66.12 3,0 -3А-1-35	1		
ПС-3	—— « ——	ПС 65.12.2,0 -2А-2-33 / ПС 65.5 12.2,5 -3А-2-33 / ПС 66.12 3,0 -3А-2-33	2		
		Соединительные элементы			
Т 28	2.439-2	Т-28	12	0,7 кг	
Т 29	«	Т 29	12	0,2 кг	
Т 54	2.432-3 в. 0,1	Т 54	12	4,3 кг	

1. Стеновые панели разработаны для расчетной зимней температуры наружного воздуха t°=-20°С (δ=200мм); t°=-30°С (δ=250мм) и t = -40°С (δ=300мм) из керамзитобетона М50 γ=900 кг/м³.
2. Наружная отделка стеновых панелей назначается при привязке проекта в соответствии с рекомендациями табл. №10 ; № 11 по серии 1.030.1-1 в.0-0
3. Швы заполняются цементным раствором и упругими синтетическими прокладками (пароизол, гернит) и герметизирующими мастиками (УМС 50 ГОСТ 14791-79*), защищающими упругие прокладки в соответствии СН 490-77
4. Монтаж элементов производить в соответствии со СНиП Ш-16-79
5. Заполнение швов см. узлы №56 и 57 по серии 1.090.1-1 в.3-5
6. Все металлические изделия и соединительные элементы покрываются 2-мя слоями эмали ПФ 115 ГОСТ 6465-76 по грунту ГФ 021 общей толщиной слоя 50 мкм
7. Сварку элементов между собой производить электродами марки Э-42 ГОСТ 9467-75*
8. Все узлы замаркированы по серии 2.439-3 в.1

Привязан

Инв. №


Нач. гп	Жилаев		Т.П. 903-1-236.87 – КЖ
Гл. конс.	Платников		Котельная с 4 котлами Е-1-9ГМ г. Тобольск – природный газ
Рук. гр.	Медников		
Ст. инж.	Смирнова		Стадия Р; Лист 10; Листов
Проверил	Жумыкова		Схема расположения стеновых панелей
Н. контр.	Кобычанов		ГПИ Казахский Сантехпроект

Формат А2

Альбом 4

Типовой проект 903-236.87

А 1

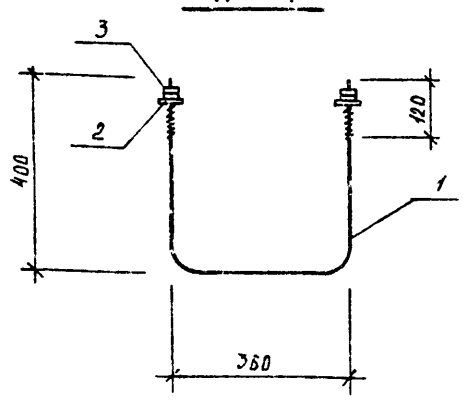

Формат	Зона	Поз.	Обозначение	Наименование	Кол.	Масса	Примеч.
				Документация			
				Технические требования			
				Детали			
		1		Сталь Ф24 А I ГОСТ 5781-82* l=1160	1	4,5 кг	
		2		Шайба М24 ГОСТ 24379.1-80	2	0,12 кг	
		3		Гайка М24 ГОСТ 5915-70*	4	0.111 кг	

Привязан

Инв. №

Взам. инв. №

Подпись и дата

Инв. № подл.

Нач. отд.	Миллер	
Гл. конст.	Плотников	
Рук. гр.	Иконников	
Ст. инж.	Смирнова	
Проверил	Иконникова	

Т. П. 903-1-236.87 - КЖИ-А-1

Анкерный болт А-1


Стадия	Масса	Масштаб
Р.П	5,2 кг	

Лист | Листов

ГПИ Казахский "Сантехпроект"

Формат А4

А 2

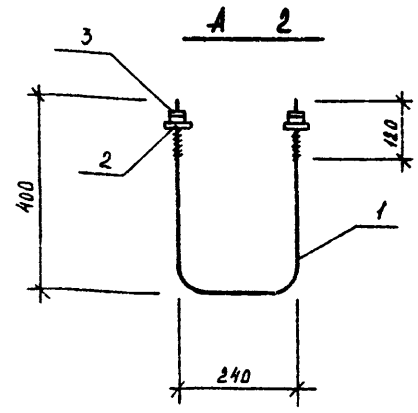

Формат	Зона	Поз.	Обозначение	Наименование	Кол.	Масса	Примеч.
				Документация			
				Технические требования			
				Детали			
		1		Сталь Ф20 А I ГОСТ 5781-82* l=1040	1	2,6 кг	
		2		Шайба М20 ГОСТ 24379.1-80	2	0.076 кг	
		3		Гайка М20 ГОСТ 5915-70*	4	0,093 кг	

Привязан

Инв. №

Взам. инв. №

Подпись и дата

Инв. № подл.

Нач. отд.	Миллер	
Гл. конст.	Плотников	
Рук. гр.	Иконников	
Ст. инж.	Смирнова	
Проверил	Иконникова	

Т. П. 903-1-236.87 - КЖИ-А-2

Анкерный болт А-2


Стадия	Масса	Масштаб
Р. П.	3,2 кг	

Лист | Листов

ГПИ Казахский "Сантехпроект"

Формат А4

СБ—1

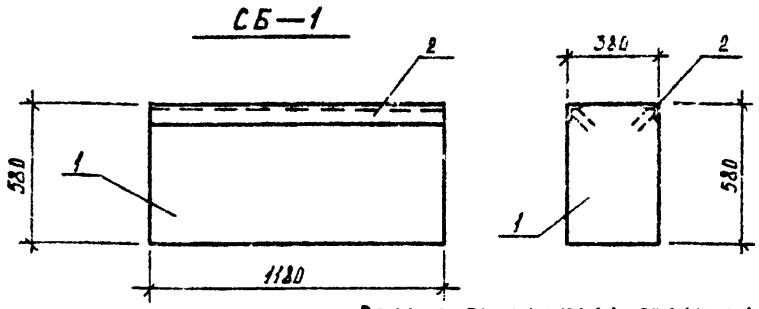

Ведомость расхода стали на дополнительные закладные изделия

Профильная сталь	Ар-ра кл. А-II ГОСТ 5781-82* Ф мм			Итого	Всего кг
∠ 90×8	10				
26,2	4,3			4,3	30,5

Формат	Зона	Поз.	Обозначение	Наименование	Кол.	Масса	Примеч.
				Сборочные единицы			
		1	ГОСТ 13579-78	Блок бетонный ФБС 12.4.6-Т			
		2	Серия 3.400-6/76	Изделие закладное МИ4-37	2 шт.	12,7 кг	вес 1 п.м

Привязан

Инв. №

Взам. инв. №

Подпись и дата

Инв. № подл.

Нач. отд.	Миллер	
Гл. конст.	Плотников	
Рук. гр.	Иконников	
Ст. инж.	Смирнова	
Проверил	Иконникова	

Т. П. 903-1-236.87 - КЖИ-СБ-1

Блок СБ-1


Стадия	Масса	Масштаб
Р.П.		

Лист | Листов

ГПИ Казахский "Сантехпроект"

Формат А4

СБ—2

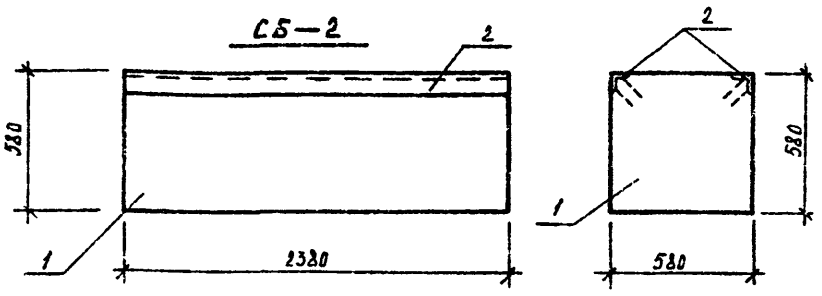

Ведомость расхода стали на дополнительные закладные изделия

Профильная сталь	Ар-ра кл. А-II ГОСТ 5781-82* Ф мм			Итого	Всего кг
∠ 90×8	10				
52,3	8,7			8,7	61,0

Формат	Зона	Поз.	Обозначение	Наименование	Кол.	Масса	Примеч.
				Сборочные единицы			
		1	ГОСТ 13579-78	Блок бетонный ФБС 24.6.6-Т			
		2	Серия 3.400-6/76	Изделие закладное МИ4-37	4 шт.	12.7 кг	вес 1 п.м.

Привязан

Инв. №

Взам. инв. №

Подпись и дата

Инв. № подл.

Нач. отд.	Миллер	
Гл. конст.	Плотников	
Рук. гр.	Иконников	
Ст. инж.	Смирнова	
Проверил	Иконникова	

Т. П. 903-1-236.87 - КЖИ-СБ-2

Блок СБ-2

Стадия	Масса	Масштаб
Р.П.		


Лист | Листов

ГПИ Казахский "Сантехпроект"

Формат А4

Типовой проект 903-1-236.87 Альбом 4

С-1

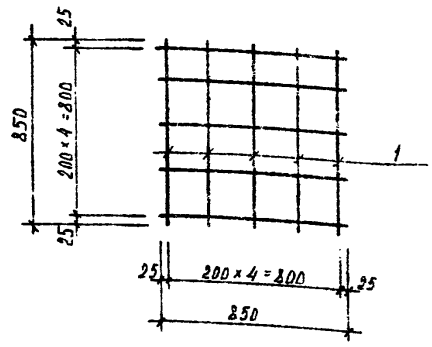

Формат	Зона	Поз.	Обозначение	Наименование	Кол.	Масса	Примеч.
		1		Сталь Ф10 А1 ГОСТ 5781-82* ℓ=850	5	0,53кг	
		2		" ℓ=850	5	0,53кг	

Привязан

Инв. №

Нач. отд.	Миллер		
Гл. конст.	Плотников		
Рук. гр.	Иконникова		
Ст. инж.	Смирнова		
Проверил	Иконникова		

ТП 903-1-236.87-КЖИ-С-1

Сетка С-1


Стадия	Масса	Масштаб
Р.П.	5.2кг	
Лист	Листов	

ГПИ КАЗАХСКИЙ САНТЕХПРОЕКТ

Формат А4

Инв. № подл. | Подпись и дата | Взам. инв. №

МН-1

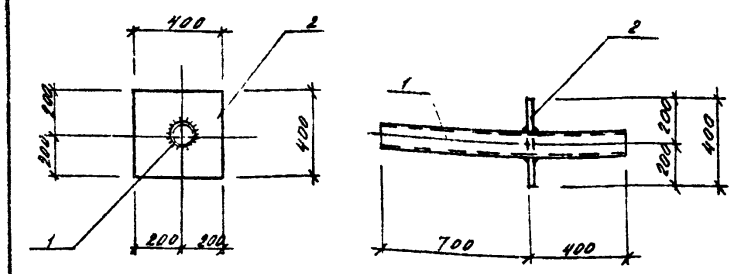

	Обозначение	Наименование	Кол.	Прим.
		Детали		
1	Вст3кп2 ТР	d=108×4 ГОСТ 32ВВ2-75 ℓ=400	1	12,0кг
2	"	-400×6 ГОСТ 82-70* ℓ=400	1	9,6кг

Привязан

Инв. №

Нач. отд.	Миллер		
Гл. конст.	Плотников		
Рук. гр.	Иконникова		
Исполн.	Смирнова		
Провер.	Иконникова		

ТП 903-1-236.87-КЖИ-МН-1

Закладное изделие МН-1

Стадия	Лист	Листов
Р	21,6кг	
Лист	Листов	

ГПИ КАЗАХСКИЙ "САНТЕХПРОЕКТ"

Формат А2

1.832-02

Типовой проект 903-1-236.87 Альбом 4

Копия верна

Ведомость чертежей основного комплекта

Лист	Наименование	Примеч.
1	Общие данные.	стр. 26
2	Техническая спецификация металла /начало/.	стр. 27
3	Техническая спецификация металла /продолжение/	стр. 28
4.	Техническая спецификация металла /окончание/	стр. 29
5.	Техническая спецификация металла на лестницы, ограждения.	стр. 30
6.	Техническая спецификация металла на оконные переплеты	стр. 31
7.	Опорные конструкции под деаэратор. Разрезы 1-1÷3-3.	стр. 32
8	Разрезы 4-4÷5-5. Узлы 1÷4.	стр. 33
9.	План покрытия. - Разрез 1-1.	стр. 34
10	Разрезы 2-2÷4-4.	стр. 35
11.	Схемы ветровых ригелей.	стр. 36
12.	Разрезы 1-1÷5-5.	стр. 37
13.	Схемы расположения кронштейнов	стр. 38
14	Схемы оконных переплетов.	стр. 39
15.	Опоры под трубопроводы и газоход.	стр. 40
16.	Разрезы 3-3÷13-13; А-А÷Е-Е. Узлы II, IV	стр. 41

Ведомость ссылочных и прилагаемых документов

Обозначение	Наименование	Примеч.
1.436.2-15, в.1	Окна с переплетами из спаренных прямоугольных стальных труб и механизмы открывания.	
2.436-11, в.1	Узлы крепления окон и сопряжения со стенами.	
1450 3-3, в.0	Стальные лестницы, площадки, ограждения, стремянки.	
1.432.2-17, в 0-1.	Стены одноэтажных промышленных зданий из металлических трехслойных панелей с утеплителем из пенополиуретана	
1.420.3-15	Стальные конструкции каркасов типа Конск одноэтажных производственных зданий с применением несущих рам из прокатных широкополочных и сварных тонкостенных двутавровых балок	

Типовой проект разработан в соответствии с действующими нормами и правилами и предусматривает мероприятия обеспечивающие взрывную, взрыва-пожарную и пожарную безопасность при эксплуатации здания.

Главный инженер проекта _____ /Куплиметов/

Начальник отдела _____ /Миллер/

Главный инженер проекта _____ / /

Общие указания

1. Основные исходные данные.

1.1. Рабочие чертежи марки КМ разработаны на основании исходных данных приведенных в чертежах марки АР.

1.2. Класс ответственности здания - II в соответствии с постановлением ГОССТРОя СССР №41 от 19.03.81 г.

1.3. Среда неагрессивная.

2. Область применения.

Конструкции разработаны применительно к I-IV снеговым районам, I-IV ветровым районам с расчетной зимней температурой минус 40° и выше.

3. Характеристика здания.

3.1. Основные размеры: длина - 18 м.; ширина - 12 м; высота до низа несущих конструкций на опоре - 3.6 м.

3.2. Несущие конструкции - металлические сплошностенчатые однопролетные рамы типа „Конск" по серии 1.420.3-15 пролетом 12 м.

Колонны из двутавров с параллельными гранями полок типа „Ш" по ГОСТ 26020-83.

Ригель составного сварного сечения двускатные с уклоном 1:60. Прогоны из горячекатанных швеллеров с шагом 3 м.

3.3 Стойки фахверка из холодногнутых тонкостенных профилей коробчатого сечения по ГОСТ 25577-83.

Ригели фахверка из гнутых профилей по серии 1.432.2-17.

3.4 Ограждающие конструкции:

Стены - из металлических трехслойных панелей с утеплителем из пенополиуретана по серии 172 КМ-5.

Кровля: рулонная по стальному профилированному настилу.

3.5. Окна - металлические из спаренных прямоугольных стальных труб по серии 1.436.2-15.

4 Основные конструктивные решения.

4.1. Металлические конструкции запроектированы в соответствии с требованиями СНиП II-6-74 и СНиП II-23-81

4.2. Марки сталей элементов конструкций указаны в ведомостях элементов на чертежах маркировочных схем, в серии типовых конструкций, в технической спецификации металла.

4.3. Жесткость здания в поперечном направлении обеспечивается защемлением колонн в фундаментах и жестким сопряжением ригелей с колоннами. Устойчивость в продольном направлении и в торцах здания обеспечивается постановкой вертикальных связей, а в горизонтальной плоскости устройством жесткого диска покрытия, образованного профнастилом, прикрепляемым к прогонам на самонарезающих болтах в каждой волне.

4.4. Минимальное усилие для крепления элементов - 3тс.

5. Изготовление и монтаж.

5.1. Изготовление и монтаж металлоконструкций производить в соответствии с требованиями СНиП III-18-75, указаниями типовых серий приведенных в проекте.

5.2 Все монтажные соединения болтовые

Фланцевые соединения ригелей с колоннами на высокопрочных болтах с предварительным напряжением выполнять по указаниям серии 1.420.3-15, в.1.

Монтаж остальных элементов конструкций производить на болтах нормальной точности М20 класса 5.8 по ГОСТ 7798-70* и ГОСТ 15589-70*. Требования к болтам и гайкам по разделу 2 СНиП II-23-81 применение автоматной стали не допускается. Отверстия для болтов ф22 мм.

6. Антикоррозионная защита.

6.1. Защиту строительных стальных конструкций от коррозии производить в соответствии с требованиями главы СНиП 2.03.11-85 „Защита строительных конструкций от коррозии".

6.2. Степень очистки поверхностей от окислов - третья по ГОСТ 9.402-80. Окраску производить на заводе двумя слоями эмали ПФ 1189 (толщиной 50-60 мкм) по ГОСТ 646.5-76*.

Инв.№			
ГИП	Куплиметов		
Нач.отд.	Миллер		
Гл.конс.	Плотников		
Рук.гр.	Пирогов		
Гл.техн.	Ким		
Проверил	Пирогов		
Н.контр.	Кобтун		

Привязан

т.п. 903-1-236.87 КМ

Котельная с 4 котлами Е-1-9 ГМ. Топливо - природный газ.

Стад.	Лист	Листов
Р	1	16

Общие данные

Госстрой СССР КАЗАХСКИЙ „САНТЕХПРОЕКТ"

Формат А2

Согласовано

Инв.№ подл. | Подпись и дата | Взам.инв.№

Типовой проект 903-1-236.87 Альбом V

Вид профиля ГОСТ, ТУ	Марка металла ГОСТ, ТУ	Обозначение и размеры профиля	№ п/п	Код: группы металла	Код: вида профиля	Код: размеры профиля	Длина, м	Длина, мм	Масса металла по элементам конструкций, т: Фермы L=12м	Связи по колоннам	Фахверка	Прогона	Ригеля	Балок покрытий	Опоры под газоходы и воздухоподогреватель	Площадок под воздухоподогр.	Лестниц	Ограждения	Опорные части ТУ	Общая масса, т.	Масса потребности в металле по кварталам (заполняется заготовителем): I	II	III	IV	Примечание
1	2	3	4	5	6	7	8	9	10	11	12	13	14	15	16	17	18	19	20	21	22	23	24	25	26
Швеллеры стальные горячекатаные с параллельными гранями полок ГОСТ 26020-83	ВСт3кп2 ГОСТ 14918-80	[14	1																						
	Итого		2																						
	ВСт3пс6-1 ГОСТ 380-71*	I 12Б1	3	12300					2,6											2,6					
	Итого:		4						2,6																
Всего профиля:			5	12300																2,6					
Швеллеры с уклоном внутренних граней полок ГОСТ 8240-72*	ВСт3кп2 ГОСТ 380-71*	[10	6												0,8					0,8					
		[12	7																						
	Итого:		8												0,8					0,8					
	ВСт3пс6-1 ГОСТ 380-71*	[16	9	11240																3,4					
		[20	10												0,3					0,3					
	Итого:		11												0,4					0,4					
	ВСт3пс6 ГОСТ 380-71*	[22	12	12300											0,7					0,7					
		[30	13											0,5						0,5					
	Итого		14											0,5	0,4					0,9					
Всего профиля:			15	12300								2,2		0,4						2,6					
Сталь прокатная угловая равнополочная ГОСТ 8509-72*	ВСт3пп2 ГОСТ 380-71*	L45х4	16											0,4						0,4					
		L63х5	17									2,2		0,8						3,0					
		L70х5	18																						
	Итого:		19									2,2		1,2						3,4					
	ВСт3пс6 ГОСТ 380-71*	L75х6	20	11240									0,3		0,1					0,3					
	Итого:		21												0,1					0,1					
	ВСт3пс6-1	L100х7	22	12300									0,3		0,2					0,5					
		L110х8	23													1,1				1,1					
		L140х10	24													1,1				1,1					
	Итого:		25	12300												0,7				0,7					
Всего профиля:			26												1,1					1,1					
Швеллеры гнутые равнополочные ГОСТ 8278-83	ВСт3кп2 ГОСТ 380-71*	[100х50х4	27												0,2					0,2					
		[160х60х4	28												1,3	0,7				2,0					
		[180х50х4	29											0,3						3,6					
																				0,3					
														1,7						1,7					
																0,6				0,6					

Инв. № подл. | Подпись и дата | Взам. инв. №

Привязан

Инв. №

т.п. 903-1-236.87 КМ

Нач.отд.	Малов		Котлоагрегат с 4 котлами Е-1,0 ГМ. Топливо - природный газ
Гл.конс.	Пономарев		
Рук.гр.	Пуртов		
Т.-контр.	Кила		
Провер.	Пурбагов		
Н.контр.	Бабун		Техническая спецификация металла (Котлоагрегат)

Стадия	Лист	Листов
Р	2	

ТПО КАЗГИПРОМЕЖ САНТЕХПРОЕКТ

Формат А2

Альбом V

Вид профиля ГОСТ, ТУ	Марка металла ГОСТ, ТУ	Обозначение, размер профиля	№ п/п	Код: марки металла	Код: вида профиля	Код: размера профиля	Количество, шт.	Длина, мм.	Масса металла по элементам конструкций, т.										Общая масса, т.	Масса потребности в металле по укрупненным калькуляциям изготовит.				Примечание
									Арки L=12м	Связи по колоннам	Фахверк	Прогоны	Балки покрытия	Опоры под технологии и трубопроводы	Площадки под оборудование	Ригели	Лестницы	Ограждения	Плитные перекрытия		I	II	III	IV	
									526151	526160	526112	526171	526133	526320	526552	526112	526242	526244	526220						
1	2	3	4	5	6	7	8	9	10	11	12	13	14	15	16	17	18	19	20	21	22	23	24	25	26
Уголки неравнополочные гнутые ГОСТ 19772-74	ВСт3пс2 ГОСТ 380-71*	L63×40×4														0,2				0,2					
	Итого																								
Всего профиля:																0,2				0,2					
Профили гнутые квадратного сечения ГОСТ 8639-82	ВСт3пс2 ГОСТ 380-71*	□ 120×3								0,4										0,4					
		□ 120×6									0,4									0,4					
	Итого:									0,4	0,4									0,8					
Всего профиля:																				1,2					
Сталь листовая просечно-вытяжная ГОСТ 8706-78*	ВСт3пс2 ГОСТ 380-71*	11Э510													0,3					0,3					
	Итого:														0,3					0,3					
Всего профиля:																				0,3					
Сталь листовая горячекатанная ГОСТ 19903-74	ВСт3пс2 ГОСТ 380-71*	-δ=6												0,2	0,2					0,4					
		-δ=10												0,1						0,1					
	Итого:													0,3	0,2					0,5					
	ВСт3пс6-1 ТУ 14-1-3023-80	-δ=14												0,1						0,1					
		-δ=20												0,2						0,2					
	Итого:													0,3						0,3					
	ВСт3пс6 ГОСТ 380-71*	-δ=25												0,3						0,3					
	Итого:													0,3						0,3					
	09Г2С-2 ГОСТ 19281-73	-δ=4							1,0											1,0					
	Итого:								1,0											1,0					
	09Г2С-6 ГОСТ 19281-73	-δ=8							0,2											0,2					
		-δ=10							0,1											0,1					
		-δ=10							1,5											1,5					
		-δ=25									0,2									0,2					
		-δ=6							0,2											0,2					

Типовой проект 903-1-23.87 Альбом V

Копировал

Инв. № подл. | Подпись и дата | Взам. инв. №

Т.П. 903-1-23.87 КМ

Котельная с 4 котлами Е-1-0,9М. Топливо - природный газ

Нач.отд.	Ильяев			стад.	лист	листов
Гл.конст.	Шапиро			Р	3	
Рук.гр.	Пудовкин					
Гл.спец.	Ким					
Проверил	Пудовкин					
Н.контр.	Кобзев					

Изменен

Техническая спецификация металла (продолжение)

ГПИ Казахский Сантехпроект

Формат А2

Типовой проект 903-1-236.87 Альбом 4

Вид профиля ГОСТ, ТУ	Марка металла ГОСТ, ТУ	Обознач. и размер профиля	№ п/п	Код: металла	профиля	единицы измерения	Количество, шт.	Длина, мм	Масса металла по элементам конструкций, т: Рамы L=12м.	Связи по колоннам	Фахверк	Прогоны	Ригели	Балки покрытий	Упоры под газоходы и трубопроводы	Площадка над деаэратор	Лестницы	Ограждения	Оконные переплеты	Общая масса, т	Масса потребности в металле по кварталам (заполняется изготовителем): I	II	III	IV	Заполняется ВК
1	2	3	4	5	6	7	8	9	10	11	12	13	14	15	16	17	18	19	20	21	22	23	24	25	26
Сталь листовая горячекатанная ГОСТ 19903-74	09Г2С-6 ГОСТ 19281-73	-δ=55	60						1,0											1,0					
	Итого:		61	2314					3,0		0,2									3,2					
Всего профиля:			62		72117															5,3					
Лестницы			63														0,4			0,4					
Ограждения			64															0,4		0,4					
Оконные переплеты			65																0,54	0,54					
Всего масса стали			66						5,6	0,4	0,6	2,2	2,5	1,3	4,3	2,9	0,4	0,4	0,54	22,14					
В том числе по маркам стали:	09Г2С-2		67						1,0	—	—	—	—	—	—	—									
	09Г2С-6		68						5,6	—	0,2	—	—	—	—	—									
	ВСт3пс6-1		69						—	—	—	—	—	0,5	2,8	0,7									
	ВСт3пс6		70						—	—	—	2,2	—	0,8	0,3	1,1									
	ВСт3кп2		71						—	0,4	0,4	—	2,5	—	1,2	1,1	0,4	0,4	0,3						
	10 кп		72						—	—	—	—	—	—	—	—	—	—	0,02						
	4-Ш-Н-ХЛ1		73						—	—	—	—	—	—	—	—	—	—	0,22						
Потребность в стали по кварталам	I																								
	II																								
	III																								
	IV																								

Спецификация стали на высокопрочные болты по ТУ 14-4-87-72

№ п/п	Наименование, сечение, ГОСТ.	Марка стали	ГОСТ на сталь	Длина, мм.	Кол. бол. шт	Масса, кг: 1 болта	Всех болт.
1.	Болты М24 ГОСТ 22353-77*	40Х "селект"	ТУ14-1-1235-75	60/150	48	0,3	14,4
2.	Гайка М24 (горяч.) ГОСТ 22354-77*	35	1050-74*	—	48	0,109	5,14
3.	Шайба (горяч.) ГОСТ 22355-77*	ВСт5кп2	380-71*	—	36	0,024	0,9
				Итого:			20,44

Привязан

Инв. №

Нач.отд	Миллер	
Гл. конст.	Плотников	
Рук. гр.	Пирогов	
Гл. техн.	Химм	
Пров.	Пирогов	
Н. контр.	Ковтун	

ТП 903-1-236.87 КМ

Котельная с 4-мя котлами Е-1-9ГМ. Топливо-природный газ.

Стадия: Р | Лист: 4 | Листов:

Техническая спецификация металла (окончание)

ГПИ КАЗАХСКИЙ САНТЕХПРОЕКТ

Формат А2

Инв. № подл. | Подпись и дата | Взам. инв. №

Альбом 9

Типовой проект 903-1-236.87

Вид профиля ГОСТ, ТУ	Марка металла ГОСТ, ТУ	Обознач. и размер профиля	№ п/п	Код: марки металла	Код: вида профиля	Код: размера профиля	Количество, шт.	Длина, мм.	Масса металла по элементам конструкций, кг: Несущих ВСт3кп2 ГОСТ 380-71	Ограждающих листовых ВСт3кп2 ГОСТ 380-71	Ограждающих площадок ВСт3кп2 ГОСТ 380-71			Общая масса металла, кг	Масса потребности в металле по кварталам (Заполняется изготовителем): I	II	III	IV	Заполняется ЭЦ
1	2	3	4	5	6	7	8	9	10	11	12	13	14	15	16	17	18	19	20
Сталь прокатная угловая равнополочная ГОСТ 8509-72*	ВСт3кп2 ГОСТ 380-71	L 25×3	1							45	22			67					
		L 75×6	2						17					17					
	Итого:		3	11240					17	45	22			84					
Всего профиля:			4		21113									84					
Швеллеры равнополочные гнутые ГОСТ 8278-83	ВСт3кп2 ГОСТ 380-71	L 180×50×4	5						263					263					
	Итого:		6	11240					263					263					
Всего профиля:			7		73007									263					
Швеллеры гнутые неравнополочные ГОСТ 8281-80	ВСт3кп2 ГОСТ 380-71	L 320×160×12×25	8							148	100			248					
	Итого:		9	11240						148	100			248					
Всего профиля:			10		74002									248					
Сталь холодногнутая 4ИМТУ 2-130-70	ВСт3кп2 ГОСТ 380-71	δ 90×30×25×2,5	11								75			75					
	Итого:		12	11240							75			75					
Всего профиля:			13											75					
Сталь листовая горячекатанная ГОСТ 19903-74*	ВСт3кп2 ГОСТ 380-71	-δ=2	14						98					98					
		-δ=4	15						25					25					
	Итого:		16	11240					123					123					
Всего профиля:			17		72117									123					
Всего масса металла			18											791					
В том числе по маркам стали:	ВСт3кп2		19						403	193	197			793					

Инв. № подл. | Подпись и дата | Взам. инв. №

Привязан

Инв. №

Нач.ОВ	Ильмер		
Гл.конст.	Плотников		
Рук.гр.	Пирогов		
Ст.техн.	Кило		
Провер.	Пирогов		
Н.контр.	Лавтун		

ТП 903-1-236.87 КМ

Котельная с 4-мя котлами Е-1-9ГН. Топливо-природный газ.

Стадия	Лист	Листов
Р	5	

Техническая спецификация металла на лестницы и ограждения.

ГПИ Кавказский Сантехпроект

Формат А2

Альбом 4

Вид профиля ГОСТ, ТУ	Марка металла ГОСТ, ТУ	Обозначение и размер профиля	№ п/п	Код: завода-изготовителя	Код: профиля	Код: вида металла	Вес 1 м, кг	Вес 1 шт., кг	Масса металла по элементам конструкций, кг: Оконные переплеты				Общая масса, кг	Масса потребности в металле по кварталам (заполняется изготовителем): I	II	III	IV	Заполняется ГП
1	2	3	4	5	6	7	8	9	10	11	12	13	14	15	16	17	18	19
Лента холоднокатанная из низкоуглеродистой стали ГОСТ 503-76	10кп ГОСТ 380-71*	ОН-МТ-4-0-1,4×4							22,0				22,0					
		Итого:							22,0				22,0					
Всего профиля:													22,0					
Трубы стальные электросварные прямошовные с боковой плоской ТУ 14-3-196-73	ВСт3кп2 ГОСТ 380-71*	ТЭС 28,25×1,8							302,0				302,0					
		Итого:							302,0				302,0					
Всего профиля:													302,0					
Сталь листовая горячекатанная ГОСТ 19903-74	4-Вт-Н-Кп-А ГОСТ 16523-70	Б-ЛН-1,8							215,0				215,0					
		Итого:							215,0				215,0					
Всего профиля:													215,0					
Всего масса металла													539,0					

Альбом 4

Типовой проект 903-1-236.87

Инв.№ подл. | Подпись и дата | Взам.инв.№

				Т.П. 903-1-236.87	КМ
Нач.отд.	Мишель			Котельная с 4 котлами Е-1-9ГМ Топливо - природный газ.	
Гл.конс.	Плотникова				
Рук.гр.	Пирогов				
Ст.техн.	Кима				Стадия / Лист / Листов
Проверил	Пирогов				Р / 6 /
Н.контр.	Кабун			Техническая спецификация металла на оконные переплеты	ГПИ Казгипросантехпроект


Инв.№

Формат А2

Альбом 4


Типовой проект 903-1-236.87

Опорные конструкции под деаэратор

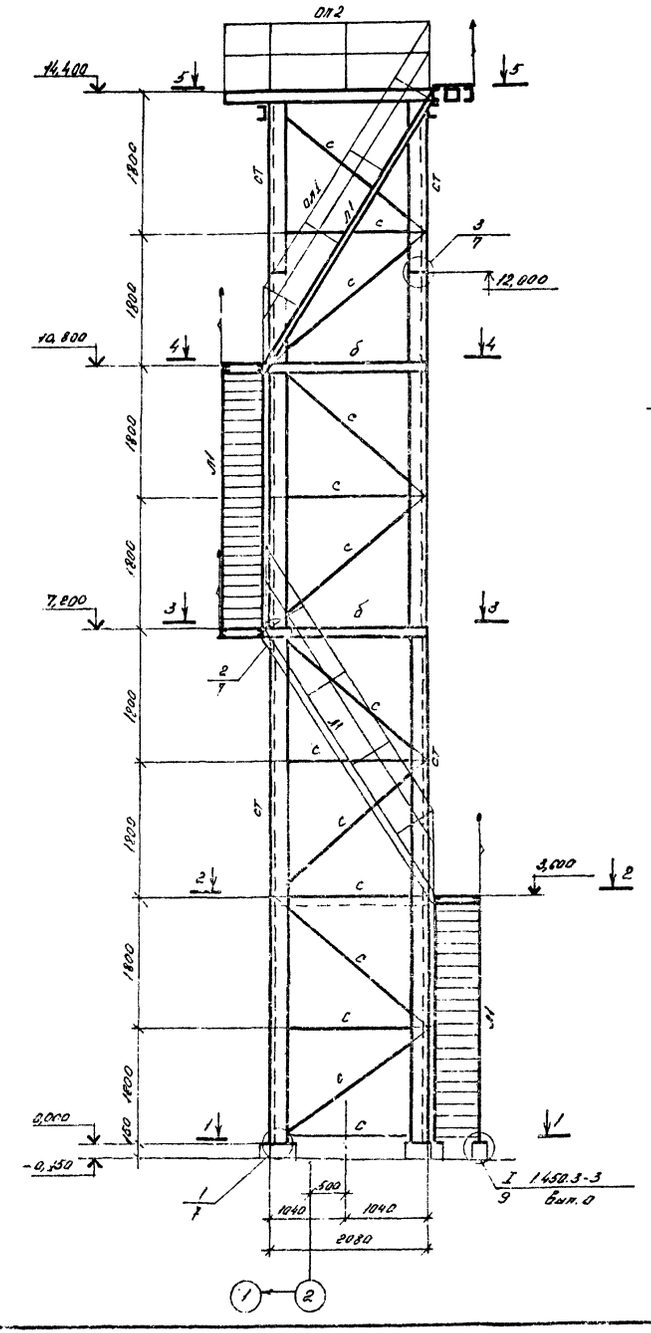


1—1


(план на отм. 0.000)

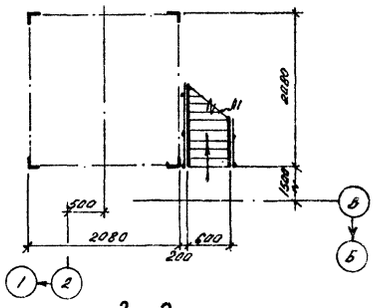

2—2

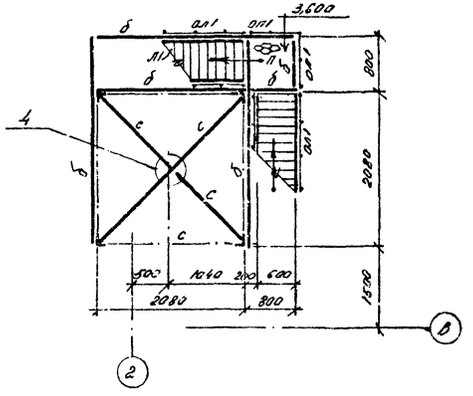

3—3

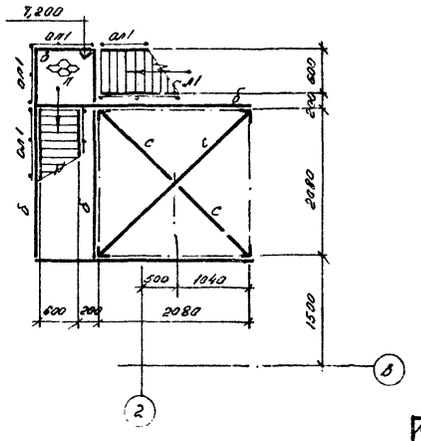

Ведомость элементов

Марка по проекту	Сечение: Эскиз	Сечение: поз.	Сечение: Состав	Опорные усилия: M тс	Опорные усилия: N тс	Опорные усилия: Q тс	Группа стали	Марка стали	Примеч.
б	[		ГК [100×50×4				6	ВСт3кп2	гнутый профиль
с	L		∠75×6				3	ВСт3пс6	
ст	L		∠100×7				3	ВСт3пс6-1	
п	⊕		ПВ 610				4	ВСт3кп2	

Типовые элементы

Марка по проекту	Наименов.	Обознач.	Кол-во	Масса эл-та, кг	Масса всего, кг	Лист	Примечание
Л1	Лестницы	МЛ1Ш60-36Б	4	104,5	418,0	21	сер 1.450.3-3 Вып. 9
ОЛ1	Ограждён. лестниц	ОГлМЛ160-10.9	8	17,5	140,0	37	
ОП1	Ограждён.	ОПМ136-10.9	7	10,5	73,5	38	
ОП2	площадок	ОПМ136-10.9	2	29,0	58,0	39	
ОП3		ОПМ136-10.9	2	33,1	66,2	39	

1. Общие данные см. лист КМ-1
2. Техническую спецификацию металла см. л. КМ-2,3.
3. Работать совместно с л. КМ-8

Инв.№ подл.	Подпись и дата	Взам. инв.№	

Нач.отд.	Миллер		
Гл.констр.	Плотников		
Рук.гр.	Пирогов		
Ст.инж.	Кулинченко		
Конструктор	Пирогов		
Исполнитель	Хлебцын		

Т.П. 903-1-236.87 КМ

Котельная с 4-мя паровыми Е-1-9ГН
Топливо - природный газ


Стад.	Лист	Листов
Р	7	

Опорные конструкции под деаэратор
Разрезы 1-1÷3-3


ГПИ Казахский Сантехпроект


Формат А2

4-4

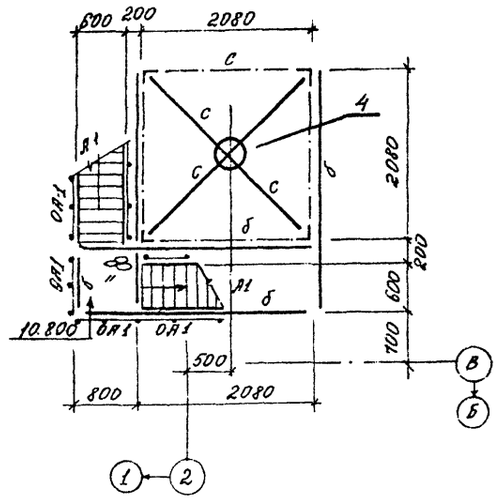


5-5
(план на отм 14.400)

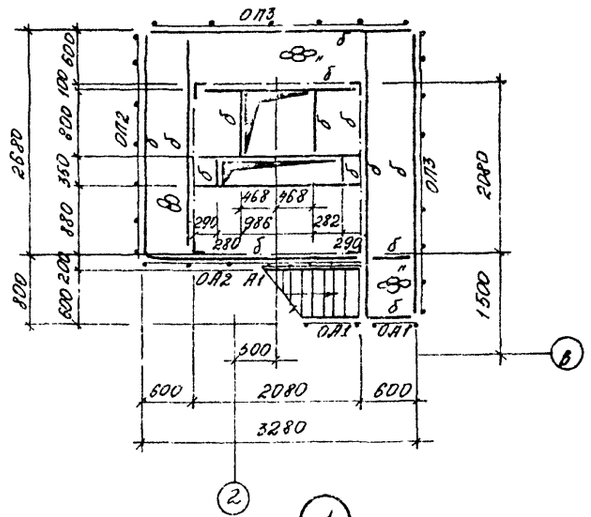


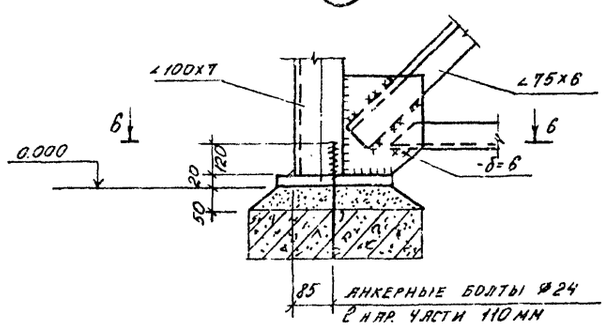


2

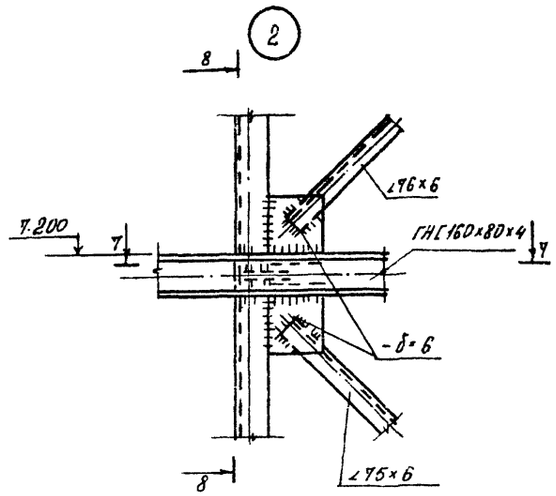


У-7

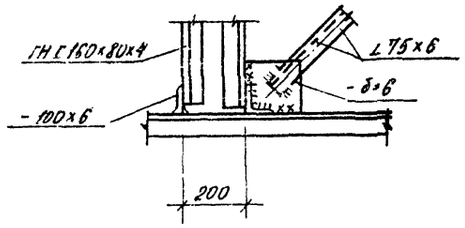

6-6

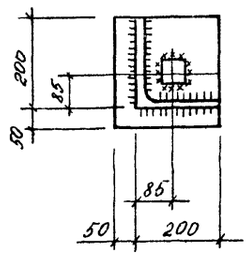


8-8

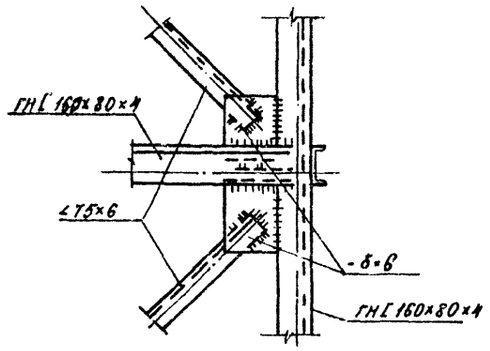


3

9-9

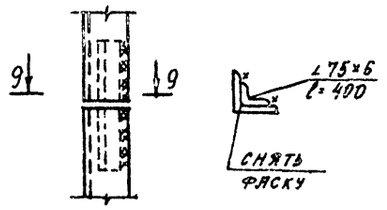

4

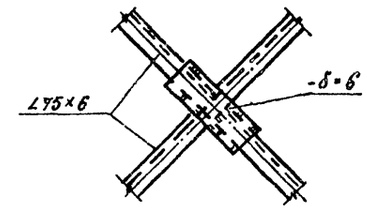

Привязан				т.п. 903-1-236.87-КМ	
				Котельная с 4мя котлами Е-1-9ГН Топливо-природный газ	
					Стадия: Р; Лист: 8; Листов:
				Разрезы 4-4÷5-5 Узлы 1÷4	ГПИ Казахский "Сантехпроект"
Инв.№					


Инв.№ подл. | Подпись и дата | Взам. инв.№

Формат А2


Альбом 4

Типовой проект 903-1-236.87

План покрытия

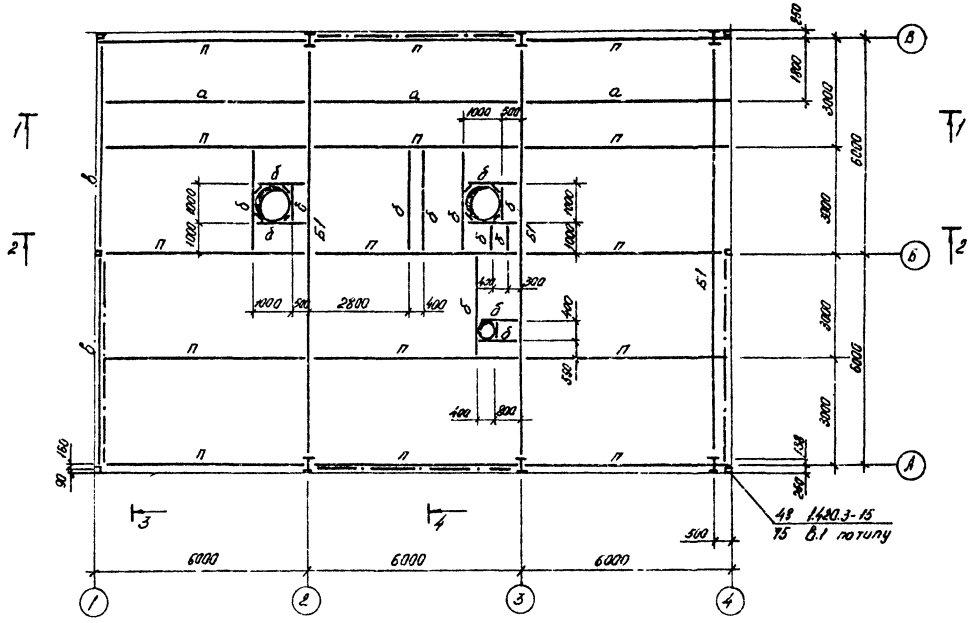

1--1

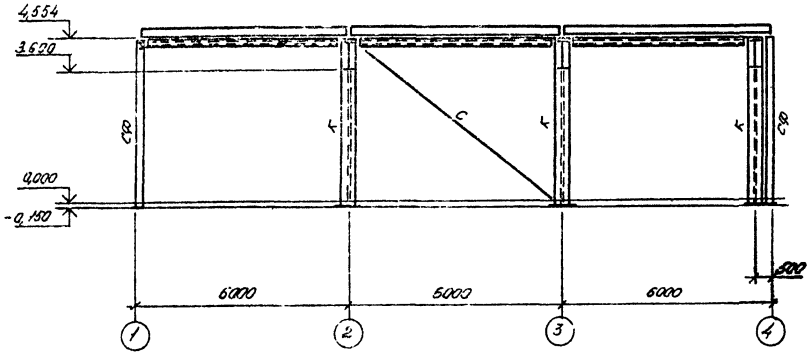

Ведомость элементов

Марка	Сечение: Эскиз	Сечение: поз.	Сечение: Состав	Опорные усилия: M тс	Опорные усилия: N тс	Опорные усилия: Q тс	Группа конструк.	Марка стали	Примеч.
а	[		[22				3	ВСт3пс6	
б	[		[16				3	ВСт3пс6-1	
в	[		[30				3	ВСт3пс6	
п	[		([24)[22				3	ВСт3пс6	см. п.4
к	I		I40Ш1				2	09Г2С-6	
с	□		№□120х3				3	ВСт3сп	
сф	□		№□180х6				3	ВСт3сп5	
Б1	1 2 I 1	1	-200х10				3	09Г2С-6	
		2	-900х4				3	09Г2С-2	

1. Общие данные см. КМ-1.
2. Техническую спецификацию металла см. КМ-2,3
3. Разрезы 2-2 + 4-4 см. л. КМ-10.
4. Сечение в скобках дано для IУ снегового района.

Изм.	Кол.уч.	Лист	№ док.	Подп.	Дата		
Гл.констр.		Платников					
Рук.гр.		Пирогов					
Гл.инж.пр.		Ким					
Провер.		Пирогов					
Н.контр.		Кабтун					

Привязан

Инв. №

т.п. 903-1-236.87 КМ

Котельная с 4 котлами Е-1-9ГН. Топливо - природный газ.

Стад.	Лист	Листов
Р	9	


План покрытия. Разрез 1-1.

Госстрой СССР КАЗАХСКИЙ „САНТЕХПРОЕКТ"


Формат А2

Типовой проект 903-1-236.87 Альбом 4


2 — 2

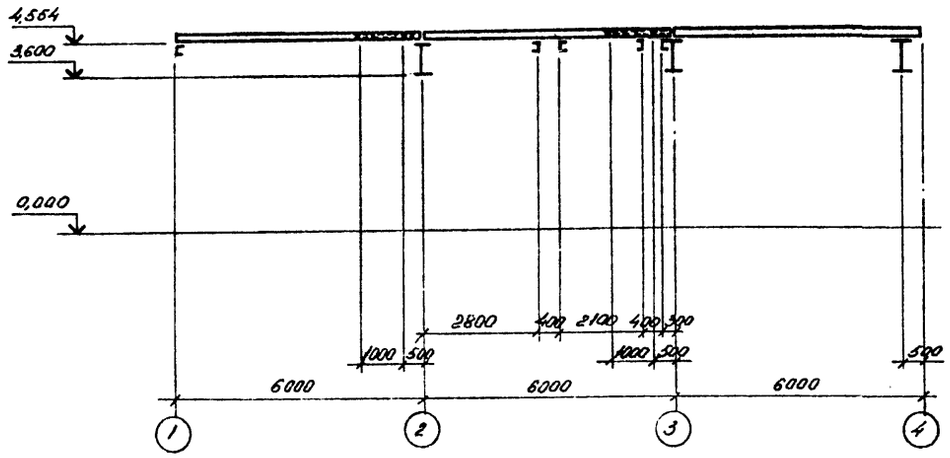

3 — 3

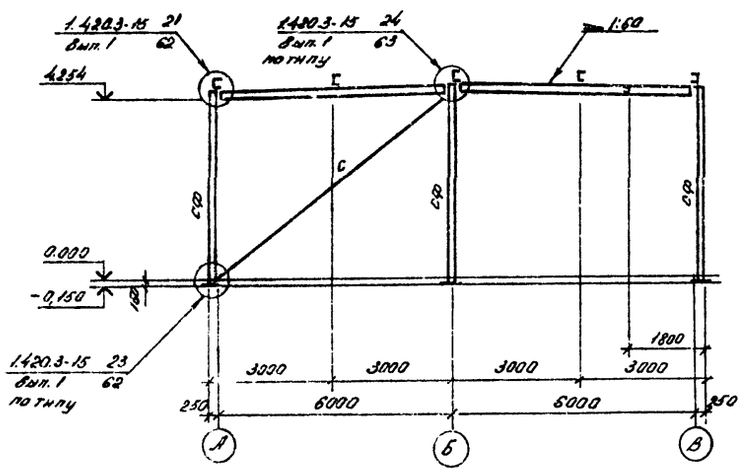

4 — 4

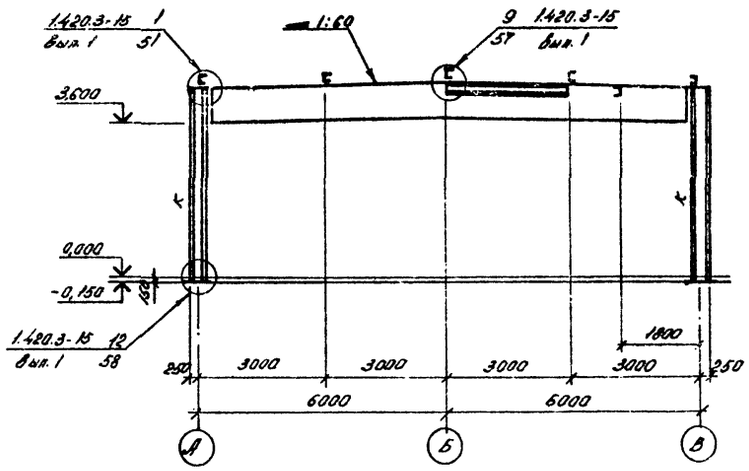

Ведомость элементов

Марка	Сечение: Эскиз	Сечение: поз.	Сечение: состав	Опорные усилия: N пт	Опорные усилия: N тт	Опорные усилия: Q тт	Кол. элем.	Номер чертежа	Примеч.
СФ	□		Гн.□180×6				3	ВСЗ3сл3	
К	I		I40Ш1				2	ВСЗ3кс6-1	
С	□		Гн.□180×3				3	ВСЗ3сл	

1. Общие данные см. л. КМ-1.
2. Техническую спецификацию металла см. л. КМ-2,3.
3. Работать совместно с л. КМ-9.

				т.п. 903-1-236.87 КМ		
Нач.отд.	Миллер			Котельная с 4-мя котлами Е-1,9ГН. Топливо-природный газ.		
Гл.констр.	Плотников					
Рук.гр.	Пирогов				Стад.	Лист	Листов
Исполн.	Ким				Р	10	
Провер.	Пирогов						
Н.контр.	Ковтун			Разрезы 2-2; 4-4	Госстрой СССР Казахский Промстальпроект		

Привязан

Инв. №


Инв.№подл. | Подпись и дата | Взам.инв.№

Формат А2


1332-02

Схемы ветровых ригелей


В осях 1÷4

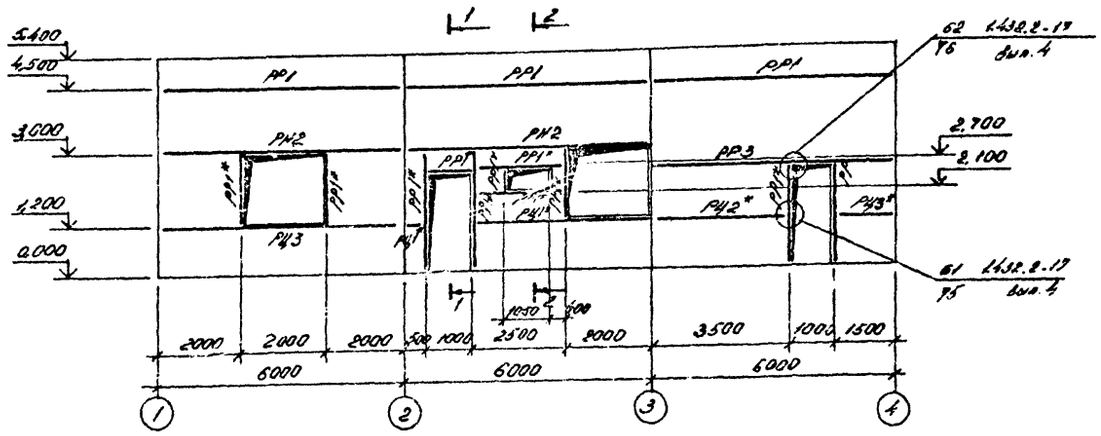


В осях 4÷1

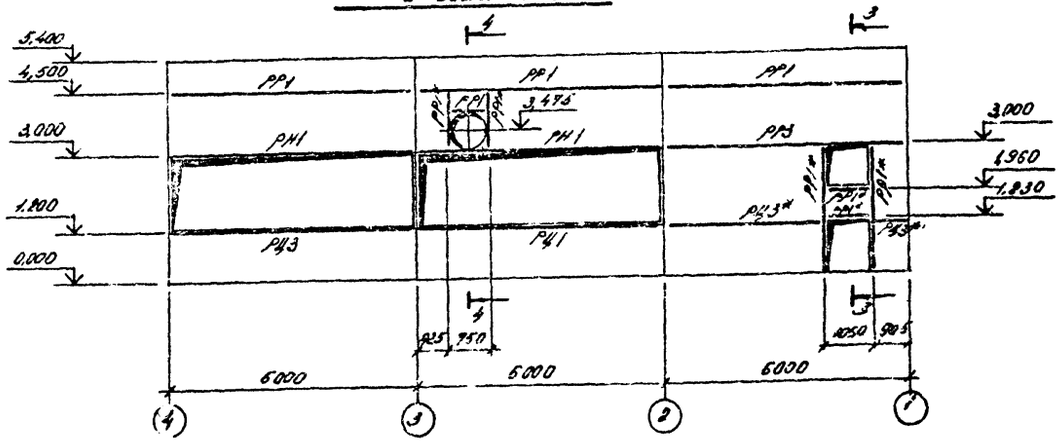

Б осях А÷В

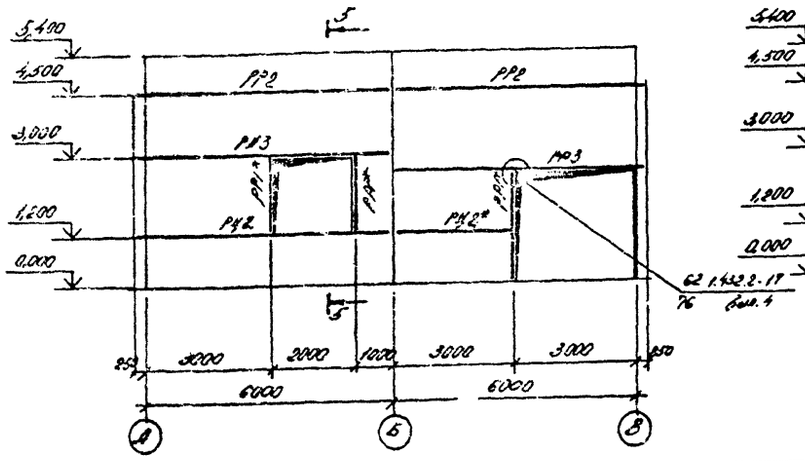

Б осях В÷А

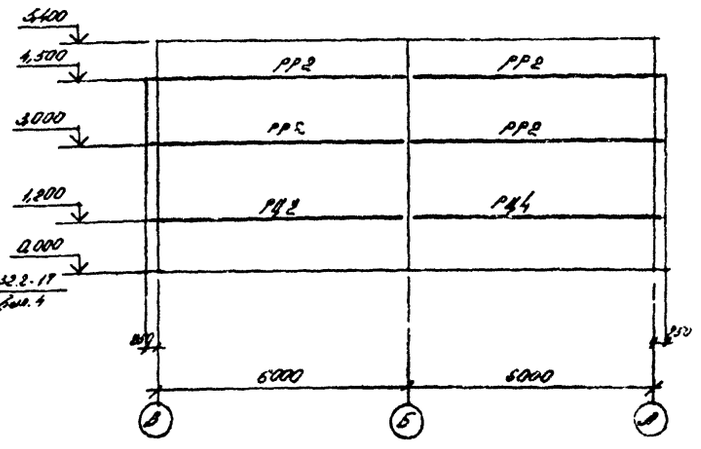

Спецификация ригелей

Марка	Эскиз	Поз.	Состав	Марка по серии 1.432.2-17	Марка стали	Примечание
РР1			[160×60×4	РР-1.1	ВСт3кп2	(Кроме торцовых)
РН1		1	2[160×60×4	РН-1.1	ВСт3кп2	— " —
		2	2∠45×4		ВСт3кп2	
РЦ1		1	[100×50×4	РЦ-1	ВСт3кп2	
		2	∠63×40×4		— " —	
РР2			⅁[160×60×4	РР-2.1	— " —	
РР3			⅁[160×60×4	РР-1.2	— " —	
РН2		1	2[160×60×4	РН-5.1	— " —	
		2	2∠45×4		— " —	
РН3		1	2[160×60×4	РН-7.2	— " —	
		2	2∠45×4		— " —	
РЦ2		1	[100×50×4	РЦ-5т	— " —	
		2	∠63×40×4		— " —	
РЦ3		1	[100×50×4	РЦ-3т	— " —	
		2	∠63×40×4		— " —	
РЦ4		1	[100×50×4	РЦ-5т.	— " —	
		2	∠63×40×4		— " —	

1. Общие данные см. КМ-1.
2. Техническую спецификацию металла см. л. КМ-2.3.
4. Сечения 1-1 ÷ 5-5 см. л. КМ-12.
5. Ригели приняты по 1.432.2-17.
6. Марки со знаком * отличаются от типовых длиной.

Привязан

Инв.№

Т.П. 903-1-236.87 КМ

Нач.отд.	Хашаев		Котельная с 4 котлами Е-1-9 ГМ. Топливо - природный газ
Гл.конст.	Плотников		
Рук.гр.	Дурагов		
Ст.техн.	Ким		
Проверил	Дурагов		
Н.контр.	Ковтун		Схемы ветровых ригелей

Стад.	Лист	Листов
Р	4	

Госстрой СССР Казахский Промстройпроект


Формат А2

Инв.№ подл. | Подп. и дата | Взам. инв.№


Т.П. 903-1-236.87 Котлы паровые

Типовой проект 903-1-236.87 Альбом 4


1 – 1

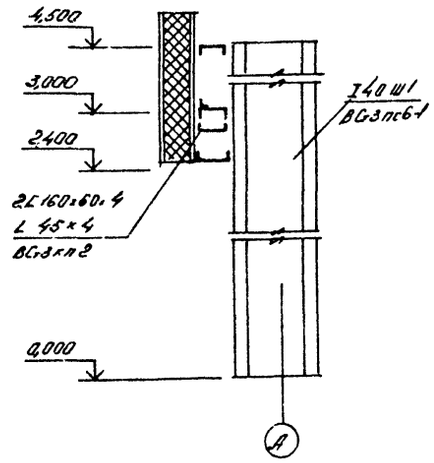


2 – 2

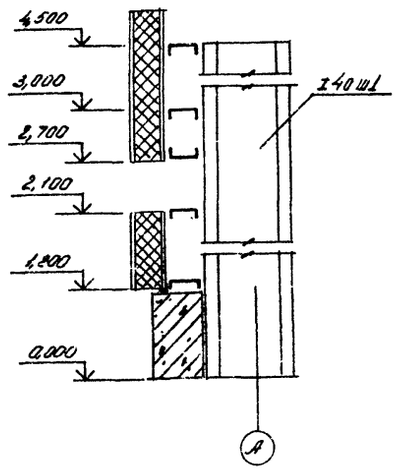


3 – 3

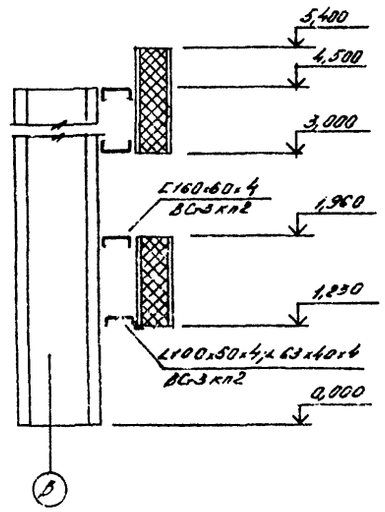

4 – 4

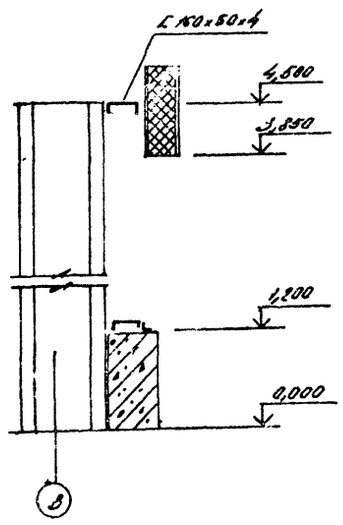

5 – 5

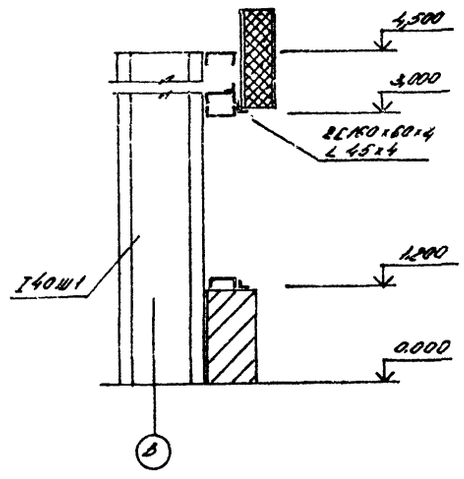

1. Общие данные см. КМ.1
2. Техническую спецификацию металла см. КМ-23.
3. Работать совместно с л. КМ-11.

				Т.П. 903-1-236.87 КМ		
Нач.отд.	Мишер			Котельная с 4 котлами Е-1-9ГН. Топливо - природный газ.		
Гл.констр.	Логинов					
Рук.гр.	Рыбалов					
Ст.техн.	Кин					
Проверил	Рыбалов				стадия	лист	листов
Н.контр.	Ловцун			Разрезы 1-1÷5-5	Р	12	
					Госстрой СССР Казгипросантехпроект		

Привязан

Инв.№

Инв.№ подл. | Подпись и дата | Взам.инв.№

Формат А2


1332-02

Альбом 4


Типовой проект 903-1-236.87

Копия верна


Схема расположения кронштейнов

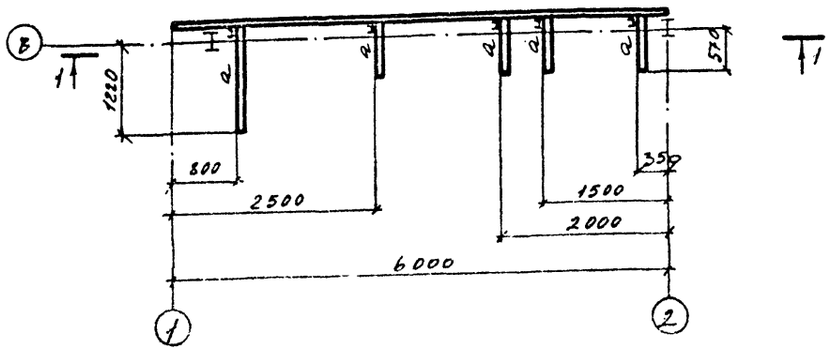


1 — 1

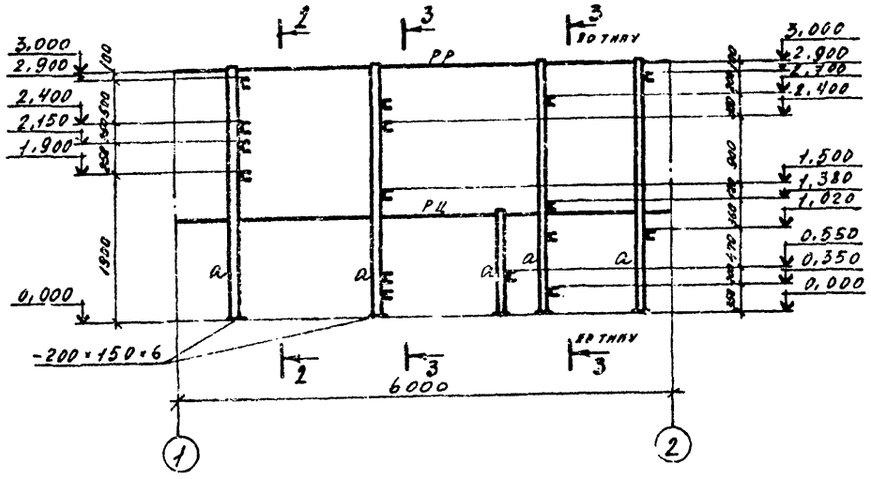

2 — 2

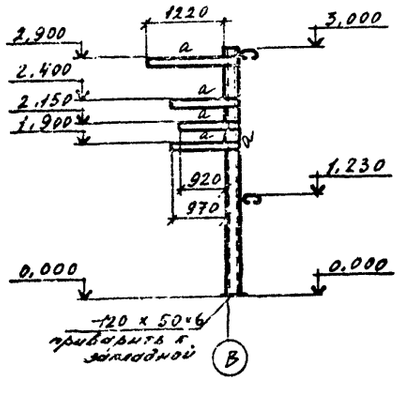

3 — 3

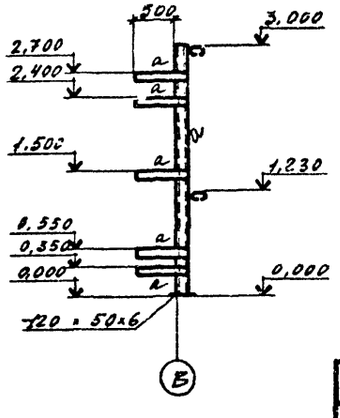

Ведомость элементов

Марка	Сечение			Опорные усилия			Группа конструкции	Марка стали	Примечание
	Эскиз	Поз.	Состав	M тс	N тс	Q тс			
а	⊏		⊏ 10					ВСт3кп2	

1. Общие данные см. лист КМ-1.
2. Техническая спецификация металла см. лист КМ-2,3,4
3. Схемы ветровых ригелей см. лист КМ-11.


Привязан			Т.П. 903-1-236.87 КМ
	Нач.отд.	Миллер	Котельная с 4 котлами Е-1-9ГН
	Гл.конс.	Плотникова	Топливо - природный газ
	Рук.гр.	Пирогов	
	Ст.тех.	Куплинаженерова	Стадия / Лист 13 / Листов
	Провер.	Пирогов	
Инв.№	Н.контр.	Ковтун	Схемы расположения кронштейнов. Разрезы 1-1÷3-3
			Госстрой СССР Казахский Сантехпроект

Инв.№ подл. | Подпись и дата | Взам.инв.№


Формат А2

Схемы оконных переплетов


В осях 1÷4

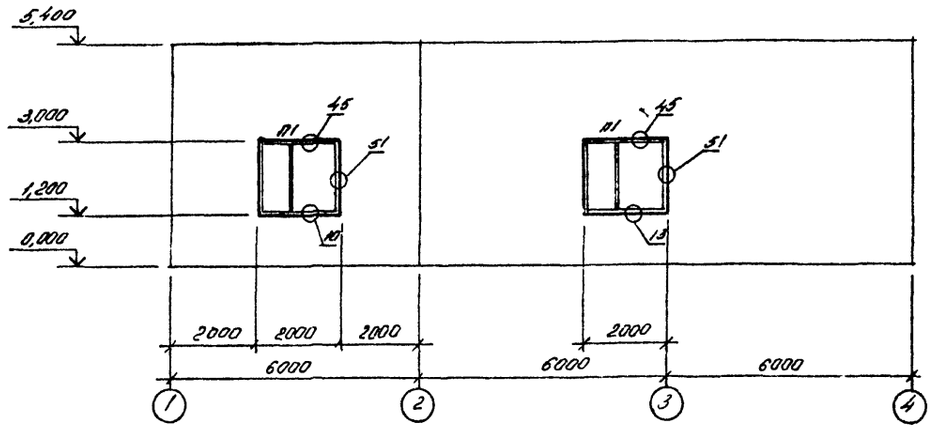

В осях 4÷1

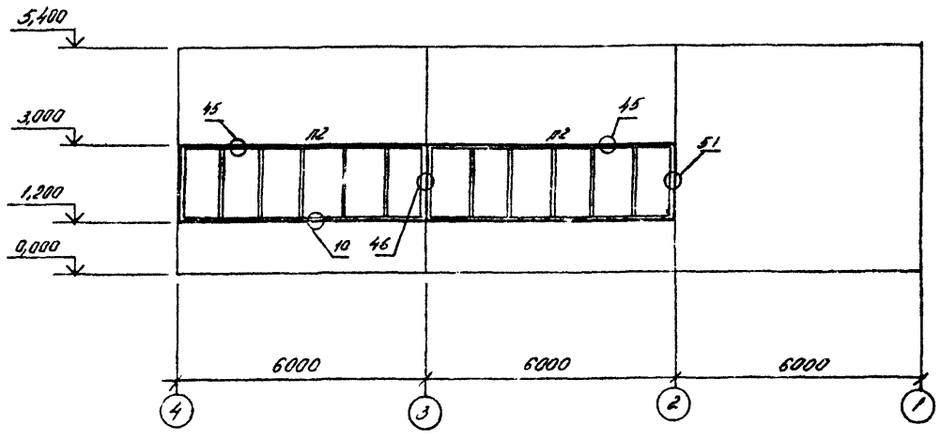

В осях А÷В

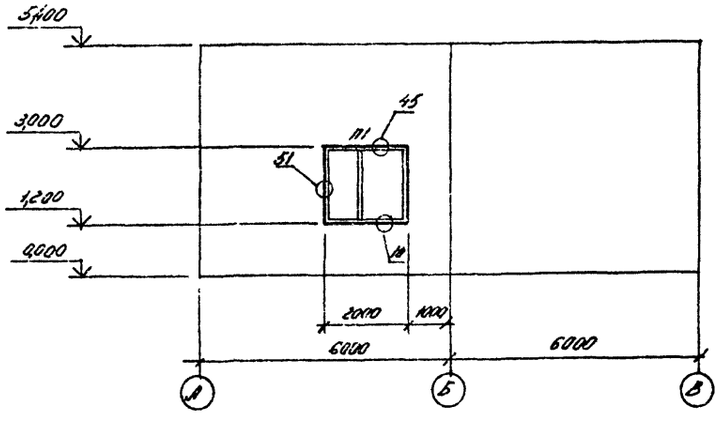

Спецификация переплетов

Марка по проекту	Марка по серии	Наименование	Кол. шт.	Вес, кг ед.	Вес, кг всех	№ листа по серии	Примеч.
П1	ОДР 20.18	переплеты	3	27,0	81,0	49	1.436.2-15 в.1
П2	ОДР 60.18	—"—	2	65,2	130,4	52	
	Ф 10.18	фрамуги	3	15,08	45,24	57	
	Ф 12.18	—"—	4	16,34	65,36	56	
	Д 1.20	Нащельник	9	2,0	18,0	73	
	Н 1.18	—"—	10	3,75	37,5	75	2.436-11 в.1
	Н 4.18	—"—	8	4,6	36,8	78	
	Н 6.20	—"—	9	2,44	21,96	80	
	Н 8.20	—"—	9	1,8	16,20	82	
	А 2.20	Слив	9	4,02	36,18	74	1.436.2-15.1
	Эк 8.1	Элемент крепежный	3	0,528	1,584	91	2.436-4 в.1
	Эк 8.2	—"—	84	0,563	13,52	91	
	ПС 5	Механизм открывания	7	0,28	1,96		1.436.2-18 в.3
		Итого:			505,71		

1. Общие данные см. КМ-1.
2. Техническую спецификацию металла см. КМ-6.
3. Узлы оконных переплетов замаркированы по сер. 2.436-11, в.1.

Инв.№ подл. | Подпись и дата | Взам.инв.№

Изм.	Кол.уч.	Лист	№ док.	Подпись	Дата

т.п. 903-1-236.87 КМ

Нач.отд.	Кислер		Котельная с 4 котлами Е-1-9 ГМ Топливо-природный газ		
Гл.констр.	Ростиков				
Рук.гр.	Пирогов				
Ст.техн.	Клим				
Проверил	Пирогов				
Н.контр.	Кобзун		Схемы оконных переплетов	Стад. Р	Лист 14	Листов
				ГОССТРОЙ СССР КАЗАНСКИЙ „САНТЕХПРОЕКТ"	


Формат А3

1332-02


Альбом 4

Типовой проект 903-1-236.87


Схема опор под трубопроводы и газоход

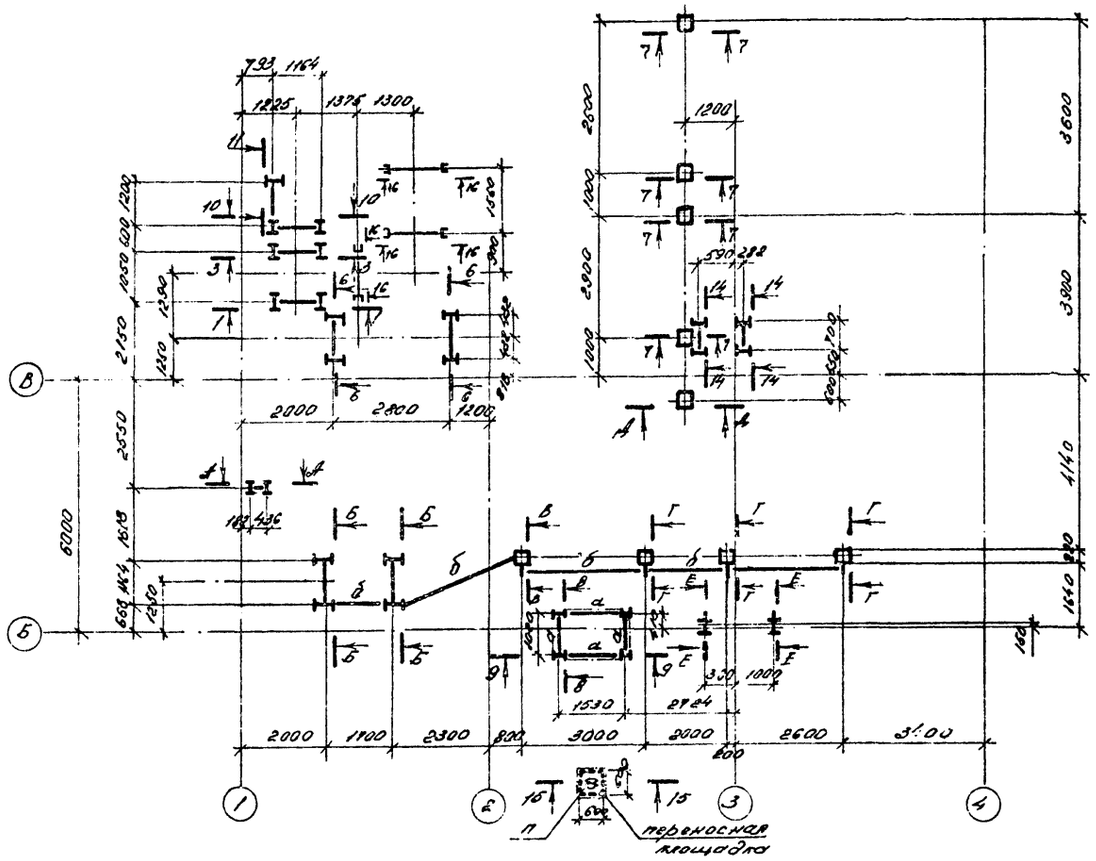


14 - 14

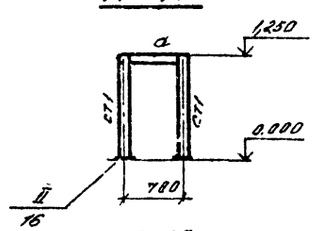

15-15

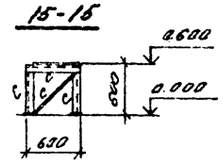

15 — 16

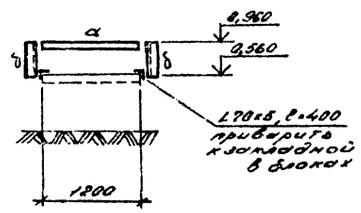


Ведомость элементов


Марка элемента	Сечение эскиз	поз	состав	Опорные усилия M тс м	N тс	Q тс	Спецификация	Марка стали	Примеч.
а	I		I12Б1					ВСт3пс6-1	
б	[		[10					ВСт3кп2	
с	L		L63×5					ВСт3кп2	
п	⌀		⌀85Ю					ВСт3кп2	
ст1	I		I12Б1					ВСт3пс6-1	
ст2	[]		4L110×8					ВСт3пс6-1	
св	L		L 70×5					ВСт3кп2	

1. Общие данные см. КМ-1.
2. Техническую спецификацию металла см. л. КМ-2,3.
3. Работать совместно с л. КМ-16.


1-1

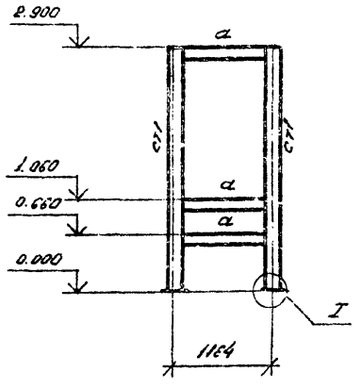

I

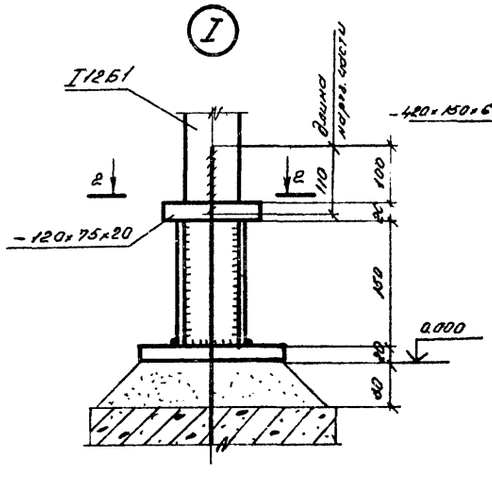

2-2

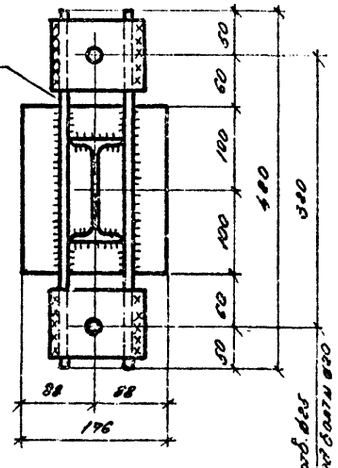

Привязан

Инв. №

Т.П. 903-1-236.87 КМ				
Нач. отд.	Миллер		Котельная с 4-мя котлами Е-1-9ГН. Топливо-природный газ.	
Гл. констр.	Клочихин			
Рук. гр.	Пирогов			Стад. Р / Лист 15 / Листов
Исполн.	Клочихин			
Провер.	Пирогов			
Н. контр.	Новицун		Схема опор под трубопроводы и газоход.	Госстрой СССР Казахский Сантехпроект

Ф. 1-236.87 л.2


Альбом 4

Колонна серии 1.424


Типовой проект 903-1-236.87

Инв.№ подл. | Подп. и дата | Взам.инв.№


3 — 3

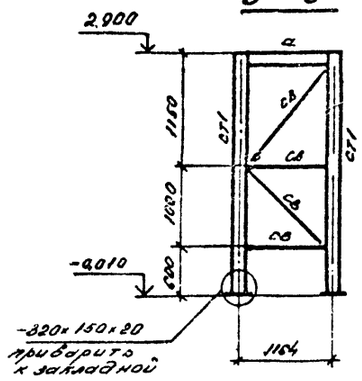


II

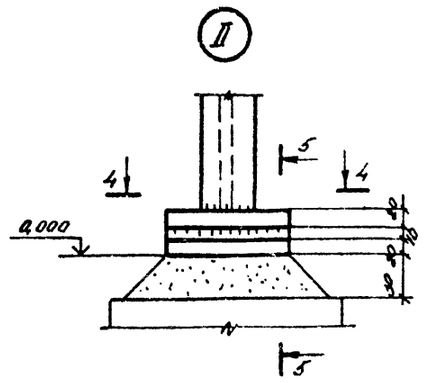


4 — 4

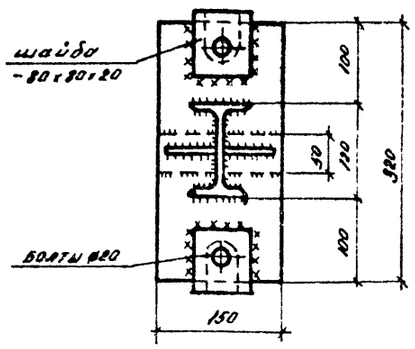


5 — 5

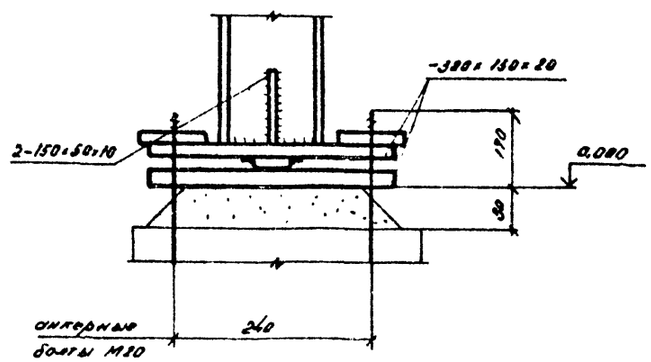


6 — 6

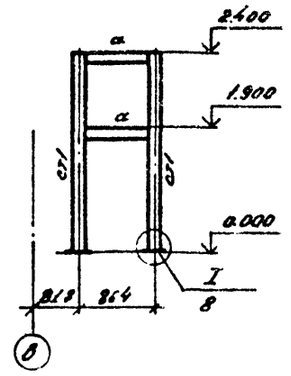


7 — 7

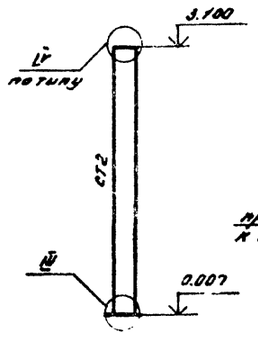


8 — 8

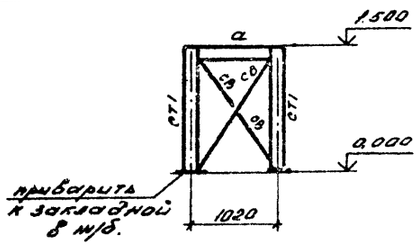


9 — 9

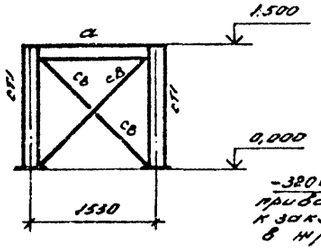


10 — 10

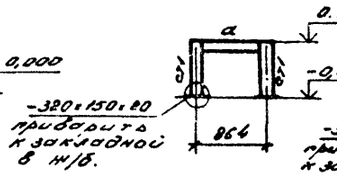


11 — 11

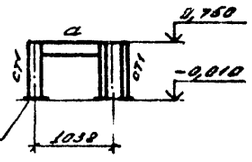


А — А

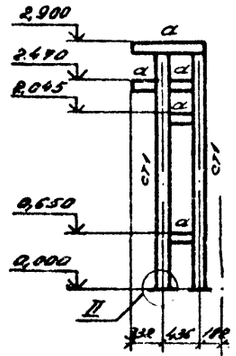


Б — Б

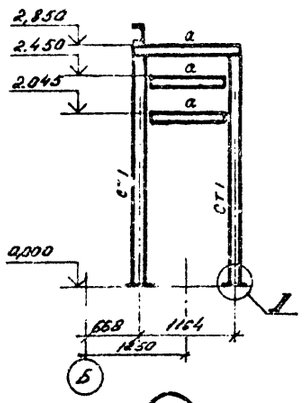


В — В

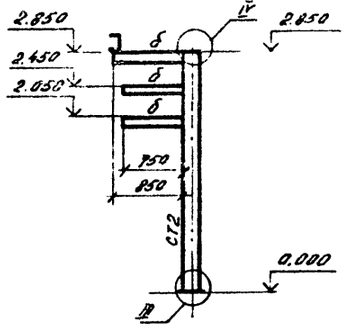


Г — Г

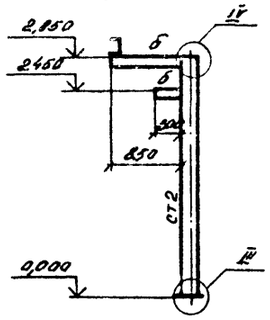


Д — Д

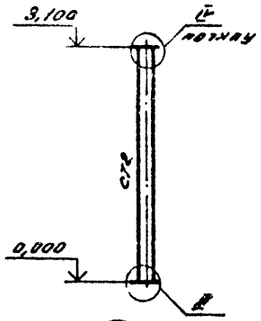


Е — Е

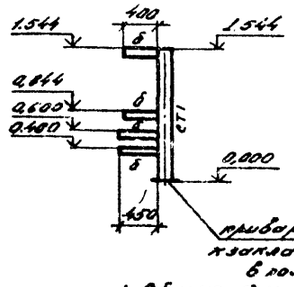


13 — 13

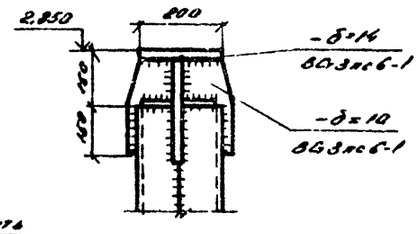


III

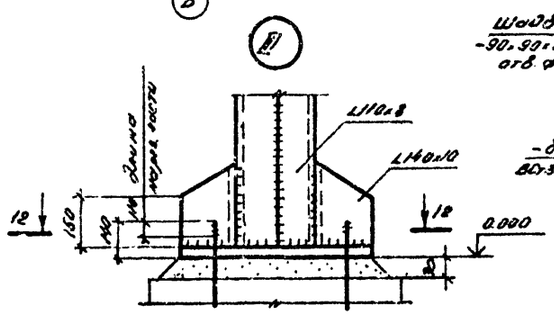

12 — 12

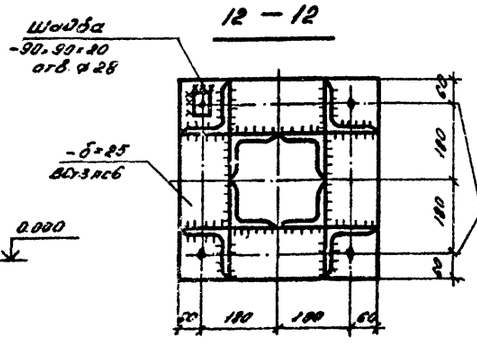

IV

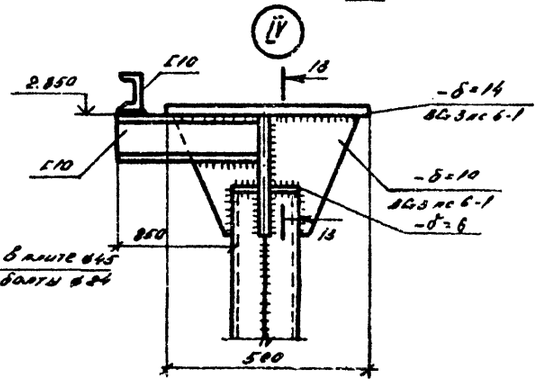

1. Общие данные см. лист КЖ-1.
2. Техническую спецификацию металла см. л. КЖ-2,3.
3. Работать совместно с л. КЖ-3.

Изменен.					
Инв.№					

Т.П. 903-1-236.87 КЖ

Нач.отд.	Яковлев		Колонна с 4-мя консолями Е-1-9 ГН. Газовая-природный газ		
Гл.конст.	Плотников				
Рук.гр.	Кургатов				
Исполн.	Кузнецова				
Проверил	Кургатов				
Н.контр.	Гребцун				

стад.	лист	листов
Р.	16	

Разрезы 3-3÷13-13, А-А÷Е-Е. Узлы I÷IV

ГПИ Госстроя СССР Ленинградский филиал Оргтяжпромстроя


Формат А3

Альбом 4

Типовой проект 903-1-236.87

Копия верна

ПЛАН-СХЕМА

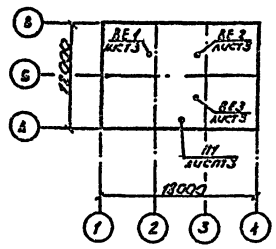

ОБЩИЕ УКАЗАНИЯ

1. Расчетные параметры наружного воздуха приняты:
   — для отопления и вентиляции в зимнее время: -20, -30, -40°С
   — для вентиляции в летнее время +20, +28°С
   — для вентиляции в переходный период +10°С
2. Источником теплоснабжения является собственная котельная
3. Теплоноситель — вода с параметрами на вводе:
   — температура 130-70°С
   — напор в подающей магистрали 50 м в.ст.
   — напор в обратной магистрали 20 м в.ст.
4. Температура воздуха внутри помещений в зимнее время:
   — в котельной зале +12°С;
   — в гардеробных душевых +23°С;
   в летнее время +27°С, +33°С
5. Расчетные коэффициенты теплопередачи наружных ограждающих конструкций (ккал/м²час °С)
   Для стен из панелей типа „сэндвич"
   К=0,416 при $t_н$=-20°, -30°С
   К=0,35 при $t_н$=-40°С
   -для покрытия К=0,357
   - для окон К=2,5
   - для дверей К=4,0
6. Категория производства по пожаровзрывоопасности для котельного зала „Г"

Отопление.

1. Отопление в котельной запроектировано местными нагревательными приборами—конвекторами КН-20
2. Трубопроводы систем отопления и теплоснабжения приняты по ГОСТ 3262-75 и окрашиваются перхлорвиниловой эмалью ХВ-1100 за 2 раза по огрунтовке ГФ-021.

Вентиляция.

1. Вентиляция котельного зала запроектирована приточно-вытяжная с естественным и механическим побуждением.

Воздухообмен для котельного зала в зимний период принят из условия возмещения воздуха, забираемого дутьевыми вентиляторами (см. лист 2)

В летний и переходный периоды воздухообмен рассчитан из условия ассимиляции теплоизбытков.

2. Площадь открываемых проемов составляет:
   — в переходный период F=26м², отн. 2.300
   — в летний период F=2,9м², отн. 1.200
3. Вытяжка осуществляется дутьевыми вентиляторами и через дефлекторы:
   — в переходный период — через систему ВЕ1,
   — в летний период — через системы ВЕ1, ВЕ2
4. Вентиляция бытовых помещений естественная:
   - вытяжка дефлектором системы ВЕ3,
   - приток — через открывающиеся фрамуги окон и неплотности строительных конструкций.
5. Воздуховоды приточно-вытяжных систем, кроме системы ВЕ3, выполняются из тонколистовой пробельной стали и окрашиваются эмалью ПФ-133 по огрунтовке ГФ-021.

Воздуховоды системы ВЕ3 выполняются из тонколистовой оцинкованной стали.

6. Монтаж внутренних санитарно-технических устройств производить в соответствии СНиП III-28-75.

Типовой проект разработан в соответствии с действующими нормами и правилами и предусматривает мероприятия, обеспечивающие взрывную, взрывопожарную и пожарную безопасность при эксплуатации здания.

Гл. инженер проекта Булгаков Р.Т.
Нач. отд. Гончаренко Л.Ф.

Инв.№ подл. | Подпись и дата | Взам. инв.№

ГИП	Булгаков			Привязан	
Гл. спец.	Гончаренко				
Нач. отд.	Гончаренко			ТП 903-1-236.87-ОВ	
Рук. гр.	Попова			Котельная с 4 котлами Е-1-9ГМ (Камско-Устьинский газ). Здание из легких металлических конструкций.	
Исп.	Гончарова			Стад.	Лист	Листов
				Р	1	7
Контр.	Булгаков			Общие данные (начало)	ГПИ Казгражданпроект	

Формат А3

Альбом 4

Типовой проект 903-1-236.87

ВЕДОМОСТЬ ССЫЛОЧНЫХ И ПРИЛАГАЕМЫХ ДОКУМЕНТОВ

Обозначение	Наименование	Примеч.
4.904-69	Детали крепления санитарно-технических приборов и трубопроводов.	
5.903-2	Воздухосборники для систем отопления и теплоснабжения вентиляционных установок.	
Выпуск 1	Рабочие чертежи.	
1.494-26	Унифицированные конструкции приточных вентиляционных установок.	
Выпуск 2	Утепленные створные клапаны к многоходовым калориферам по ГОСТ 7201-70.	
5.904-10	Узлы прохода вентиляционных шахт через покрытия зданий.	
	Узлы прохода общего назначения.	
1.494-32	Зонты и дефлекторы вентиляционных систем.	
5.904-5	Гибкие вставки к центробежным вентиляторам.	
5.904-1	Детали крепления воздуховодов.	
Выпуск 1	Рабочие чертежи (часть 1 и 2).	

ОСНОВНЫЕ ПОКАЗАТЕЛИ ПО ЧЕРТЕЖАМ ОТОПЛЕНИЯ И ВЕНТИЛЯЦИИ

Наименование здания (сооружения), помещения	Объем, м³	Период года при $t_н$, °С	Расход тепла, Вт/ккал/ч: на отопление	на вентиляцию	на горячее водоснабжение	общий	Расход холода Вт/ккал/ч	Установленная мощность эл. двигателя, кВт
Котельная с	970	-20	2300	42690		44990	—	0.55
4 котлами			1980	36800		38780	—	
Е-1-9ГН. Зда-		-30	10200	56120		66320	—	0.55
ние из легких			8790	48380		57170	—	
металлических		-40	18200	69480		87680	—	0.55
конструкций.			15690	59900		75590	—	

ВЕДОМОСТЬ РАБОЧИХ ЧЕРТЕЖЕЙ ОСНОВНОГО КОМПЛЕКТА

Лист	Наименование	Примечание
1	Общие данные (начало).	
2	Общие данные (окончание).	
3	План на отм. 0.000. Схемы систем вентиляции, отопления и теплоснабжения.	
4	Установка системы П1. Коллектор.	

ТАБЛИЦА ВОЗДУШНО-ТЕПЛОВОГО БАЛАНСА

Наименование помещений	Объем помещения м³	Расчетная наружная температура, °С	Внутренняя температура, °С	Теплопоступления, Вт ккал/ч: от оборудования	от солнечной радиации	всего	Теплопотери Вт ккал/ч	Теплоизбытки Вт ккал/ч	Приток м³/ч: механический	естественный	Вытяжка м³/ч: механическая	дутьевыми вентиляторами	через дефлекторы	через фрамуги	Кратность
Котельный зал	850	-20	12	23200 / 20000	-	23200 / 20000	20648 / 17800	2552 / 2200	4000	—	—	4000	—	—	4.7
		-30	12	23200 / 20000	—	23200 / 20000	26680 / 23000	-3480 / -3000	4000	—	—	4000	—	—	4.7
		-40	12	23200 / 20000	—	23200 / 20000	28884 / 24900	-5684 / -4900	4000	—	—	4000	—	—	4.7
		10	15	17400 / 15000	—	17400 / 15000	3231 / 2785	14169 / 12215	—	9300	—	3000	6300	—	10.9
		22	27	11600 / 10000	7080 / 6100	18680 / 16100	—	18680 / 16100	—	11180	—	2000	9180	—	13
		28	33	11600 / 10000	9280 / 8000	20880 / 18000	—	20880 / 18000	—	12500	—	2000	10500	—	14.7

ХАРАКТЕРИСТИКА ОТОПИТЕЛЬНО - ВЕНТИЛЯЦИОННЫХ СИСТЕМ

Обозначение системы	Кол систем	Наименование обслуживаемого помещения (технологического оборудования)	Тип установки	Вентилятор: Тип, исполнение по взрывозащите	№	Схема исполнения	Положение	L, м³/ч	P, Па / кгс/м²	n, об/мин	Электродвигатель: Тип, исполнение по взрывозащите	N, кВт	n, об/мин	Воздухонагреватель: Тип	№	Кол	Температура нагрева, °С: от	до	Расход тепла Вт ккал/ч	ΔP, Па кгс/м²
П1	1	Котельный зал	А5.095-1	ВЦ4-70	5	1	ПС⁰	4000	240 / 24	900	4А71В6	0,55	900	КСК3	6	1	-20	12	42690 / 36900	62 / 6.2
—"—	—"—	—"—	—"—	—"—	—"—	—"—	—"—	—"—	—"—	—"—	—"—	—"—	—"—	КСК3	6	1	-30	12	56120 / 48300	62 / 6.2
—"—	—"—	—"—	—"—	—"—	—"—	—"—	—"—	—"—	—"—	—"—	—"—	—"—	—"—	КСК3	6	1	-40	12	69480 / 59900	62 / 6.2

привязан

Инв. № подл. | Подпись и дата | Взам. инв. №

Нач. отд.	Гончаренко	
Гл. спец.	Каракочкина	
Рук. гр.	Попова	
Инженер	Качурина	
Инженер	Каракочкина	

ТП 903-1-236.87 - ОВ

Котельная с 4 котлами Е-1-9ГН. Топливо - природный газ. Здание из легких металлических конструкций.

стад.	лист	листов
Р	2	

Общие данные (окончание)


ГПИ КАЗАХСКИЙ САНТЕХПРОЕКТ

Формат А3


Альбом 4

Типовой проект 903-1-236.87


ПЛАН НА ОТМ 0.000

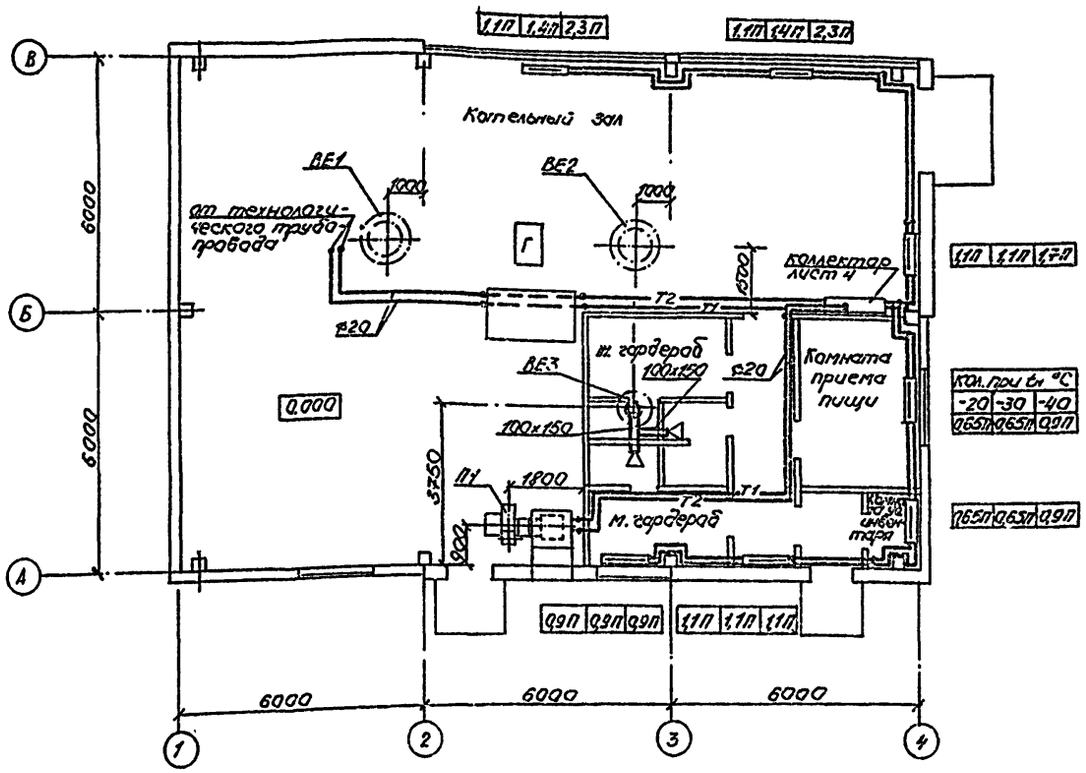


П1

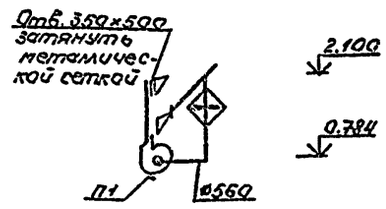


СИСТЕМА ОТОПЛЕНИЯ

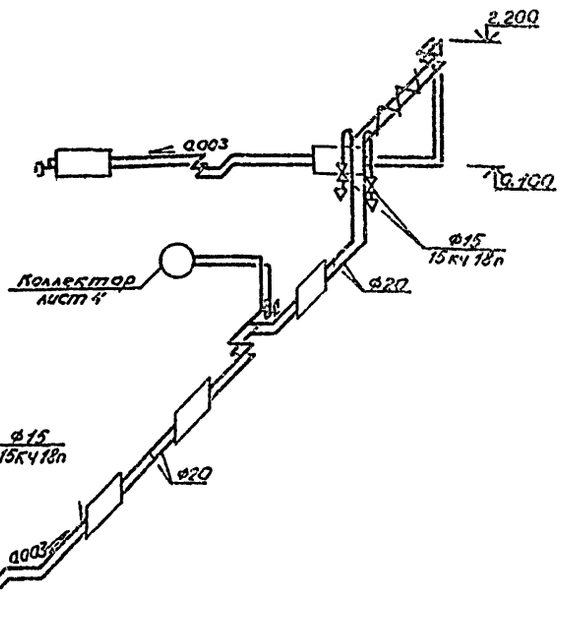


ВЕ 3

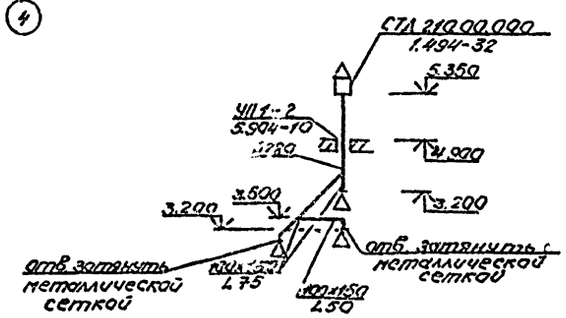


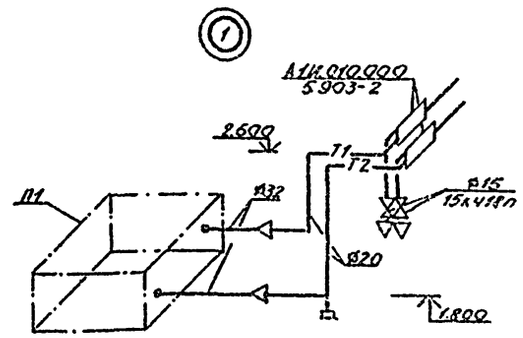

СИСТЕМА ТЕПЛОСНАБЖЕНИЯ

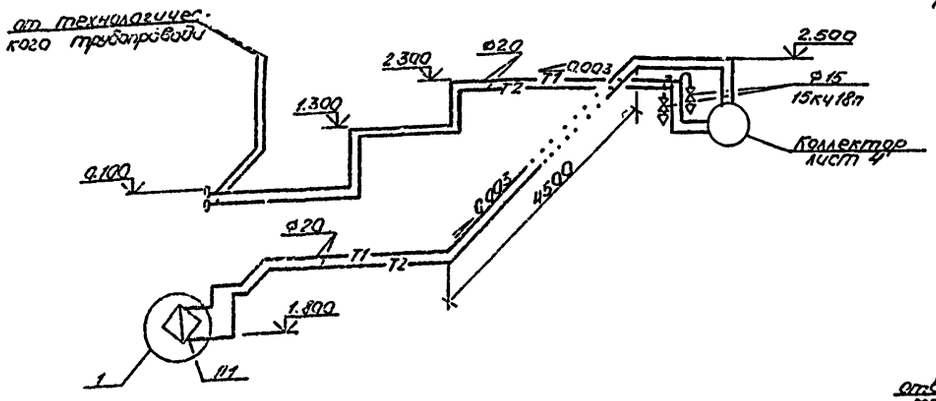

ВЕ1, ВЕ2

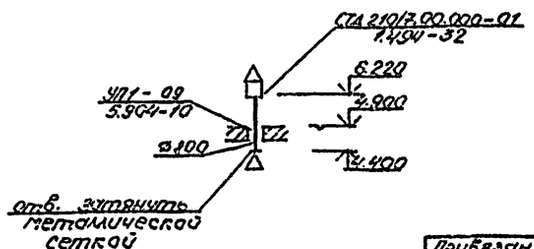


Начальник	Бондаренко			ТП 903-1-236.87-ОВ
Гл. спец.	Корсакевич			Котельная с 4 котлами Е-4-9ГН, горелки газомазутные ГМ3. Здание из легких металлических конструкций
Рук. гр.	Попова			
Инженер	Бакарина			Стад. Лист. Листов: Р 3
Привязан				План на отм. 0.000. Схемы систем вентиляции, отопления и теплоснабжения
Инв.№ подл.	Подпись и дата	Взам. инв.№		ГПИ Казахский САНТЕХПРОЕКТ
Инв.№			Н. контр.	Формат А2

Типовой проект 903-1-236.87 Альбом 4

Копия верна Инв. №

КОЛЛЕКТОР

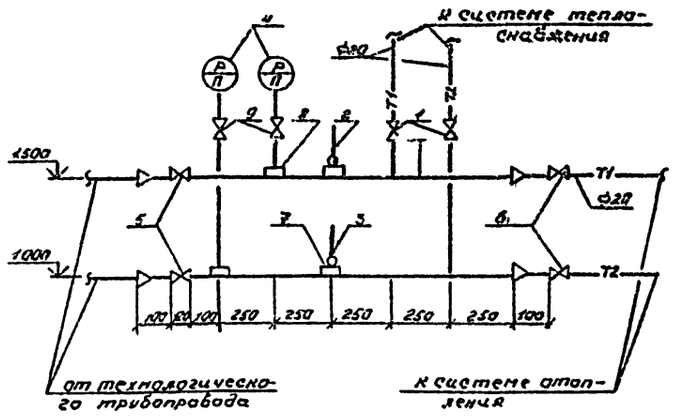


СПЕЦИФИКАЦИЯ ОТОПИТЕЛЬНО-ВЕНТИЛЯЦИОННЫХ УСТАНОВОК


Марка поз	Обозначение	Наименование	Кол	Масса ед.кг	Примеч.
1	2	3	4	5	6
		Коллектор			
1	15кч19п	Вентиль запорный фланцевый Ф20	2		
2	П-6-2°-240-103	Термометр технический ртутный прямой по ГОСТ 2823-73 комплектно с оправой	1		
3	П-4-1°-240-103	То же	1		
4	ОБМ1-160х4	Манометр технический общего назначения шкала 0-4кгс/см²	2		
5	15кч19п	Вентиль запорный фланцевый Ф25	2		
		То же Ф20	2		
7	19-3кч-2-75	Закладная конструкция	2		
8	3кч-46-70	То же	2		
9		Кран трехходовой муфтовый с фланцем для контрольного манометра латунный Ф15	2		

1	2	3	4	5	6
		П1			
П1		Блок воздухозаборного устройства канал:	1		
П1.1	Учреждения ЦБ-УСОЖ г Плавск	Вентиляторный агрегат А5.095-1 компл:			
		а) Вентилятор радиальный, ВЦ 4-70-5, исп1, пол, ПО Алан а.95			
		б) эл. двигатель 4А71В6 0,55 кВт, 900 об/мин			
		в) Виброизолятор АВИ0			
П12	5.904-5	Гибкая вставка ВВ-20	1		
П15	5.904-5	Гибкая вставка ВН-15	1		
П14	Талды-Курганский экспериментальный завод коммунального оборудования	Заслонка воздушная утепленная (без эл. подогрева) Пгсоолбоо	1		
П1.5	Чертеж АР	Жалюзийная решетка Fж.с=0,6м²	1		
П1.6	Костромской вентиляторный завод	Калорифер спирально-накатной биметаллический многоходовой КСк 3-6-02 ХЛ3 по ТУ22-5757-84			
П17		Металлоконструкции			
П18		Воздуховоды			

РАЗРЕЗ 1-1

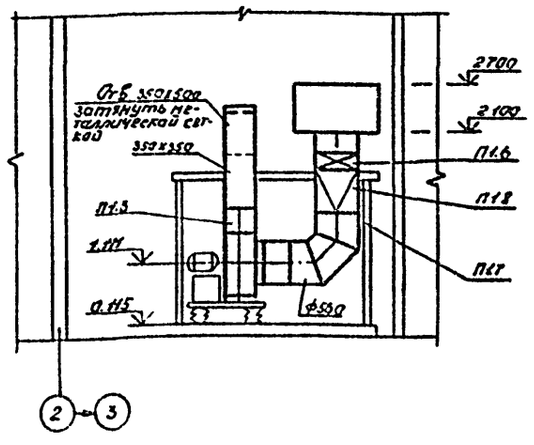

ПЛАН

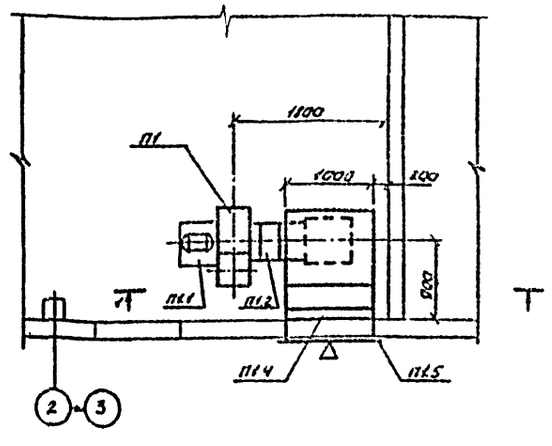

Нач.отд.	Гончаренко		
Гл.спец.	Стрельников		
Рук.гр.	Лунева		
Инжен.	Кнуренко		
Н.контр.	Корниенко		

Привязан

ТП 903-1-236.87 -ОВ

Котельная с 4 котлами Е-1-9ГН. Топливо-природный газ. Здание из легких металлических конструкций

Стадия	Лист	Листов
Р	4	

Установка системы П1. Коллектор.

ГПИ Казахский САНТЕХПРОЕКТ

gost.e-ecolog.ru