ТИПОВОЕ ПРОЕКТНОЕ РЕШЕНИЕ
А-IV-600-0480.90

СООРУЖЕНИЕ ВСТРОЕННОЕ В ЗДАНИЕ

(СУХИЕ ГРУНТЫ)

АЛЬБОМ 3

КЖ КОНСТРУКЦИИ ЖЕЛЕЗОБЕТОННЫЕ

СФ1009-03
Отпускная цена на момент реализации указана в счет-накладной

gost.e-ecolog.ru

ТИПОВОЕ ПРОЕКТНОЕ РЕШЕНИЕ
A-IV-600-0480.90

СООРУЖЕНИЕ ВСТРОЕННОЕ В ЗДАНИЕ

(СУХИЕ ГРУНТЫ)

АЛЬБОМ 3

СОСТАВ ПРОЕКТА

АЛЬБОМ 1	ПЗ	ОБЩАЯ ПОЯСНИТЕЛЬНАЯ ЗАПИСКА
АЛЬБОМ 2	АР	АРХИТЕКТУРНЫЕ РЕШЕНИЯ
АЛЬБОМ 3	КЖ	КОНСТРУКЦИИ ЖЕЛЕЗОБЕТОННЫЕ
АЛЬБОМ 4	КЖ	КОНСТРУКЦИИ ЖЕЛЕЗОБЕТОННЫЕ
АЛЬБОМ 5	КЖИ	РАБОЧИЕ ЧЕРТЕЖИ ИЗДЕЛИЙ
АЛЬБОМ 6	ОВ	ВЕНТИЛЯЦИЯ И ОТОПЛЕНИЕ
	ВК	ВНУТРЕННИЙ ВОДОПРОВОД И КАНАЛИЗАЦИЯ
	ЭД	ЭЛЕКТРОСТАНЦИЯ ДИЗЕЛЬНАЯ
	ТХ	МЕХАНИЗАЦИЯ СКЛАДСКОГО ХОЗЯЙСТВА
	АПТ	УСТАНОВКА АВТОМАТИЧЕСКОГО ПОЖАРОТУШЕНИЯ
АЛЬБОМ 7	ЭМ	СИЛОВОЕ ЭЛЕКТРООБОРУДОВАНИЕ
ЧАСТЬ 1	АВК	АВТОМАТИЗАЦИЯ
	ЭО	ЭЛЕКТРООСВЕЩЕНИЕ
	СС	СВЯЗЬ И СИГНАЛИЗАЦИЯ
АЛЬБОМ 7 ЧАСТЬ 2	ЭМ. КУ	ЗАДАНИЕ ЗАВОДАМ-ИЗГОТОВИТЕЛЯМ
АЛЬБОМ 8	СО	СПЕЦИФИКАЦИЯ ОБОРУДОВАНИЯ
ЧАСТЬ 1		АР, ОВ, ВК, ЭД, ТХ, АПТ
АЛЬБОМ 8		СПЕЦИФИКАЦИЯ ОБОРУДОВАНИЯ
ЧАСТЬ 2	СО	ЭМ, ЭО, СС, АВК
АЛЬБОМ 9	ВМ	ВЕДОМОСТИ ПОТРЕБНОСТИ В МАТЕРИАЛАХ
АЛЬБОМ 10 КНИГИ 1, 2	С	СМЕТЫ
АЛЬБОМ 11	ПЗ	ПОЯСНИТЕЛЬНАЯ ЗАПИСКА (Распространяет ГПИ «ЗАРУБЕЖПРОЕКТ»)

РАЗРАБОТАН ГПИ «ЗАРУБЕЖПРОЕКТ»

ГЛАВНЫЙ ИНЖЕНЕР

ГЛАВНЫЙ ИНЖЕНЕР ПРОЕКТА А.Т. ДАНИЛЕНКО

Г.И. ШЕЛУДЬКО

С УЧАСТИЕМ

КИЕВСКОГО ОТДЕЛЕНИЯ ПРОМТРАНСНИИПРОЕКТ

Главный инженер А. Пушкарский

Главный инженер проекта И. Еремин

РОСТОВСКОГО ГПИ «СПЕЦАВТОМАТИКА»

Главный инженер

Главный инженер проекта Г.М.Габрелян

Г.Х.Пандов

УТВЕРЖДЕН
ШТАБОМ ГО СССР
ПРОТОКОЛ ОТ 12.12.1990г.
ВВЕДЕН В ДЕЙСТВИЕ ПРИКАЗОМ
ГПИ «ЗАРУБЕЖПРОЕКТ» № 493 ОТ 14.12.1990г.

Альбом 3

Ведомость рабочих чертежей основного комплекта

Лист	Наименование	Примечан.
1	Общие данные	
2	Схема расположения фундаментов и колонн	
3	Армирование фундаментной ленты.	
4	Схема расположения сборных элементов сооружения	
5	Расширительные камеры ДЭС. Опалубка (начало)	
6.	Расширительные камеры ДЭС. Опалубка (окончание)	
	Армирование (начало)	
7.	Расширительные камеры ДЭС. Армирование	
	(окончание)	
8.	Расширительные камеры ДЭС. Спецификация.	
	Узлы А,Б. Ведомость расхода стали.	
9.	Фрагмент 1. Опалубка (начало)	
10	Фрагмент 1. Опалубка (окончание)	
	Армирование (начало)	
11	Фрагмент 1. Армирование (продолжение)	
12.	Фрагмент 1. Армирование (окончание)	
13.	Фрагмент 1. Спецификация.	
14.	Схема расположения узлов ввода	
	коммуникаций.	

Ведомость спецификаций

Лист	Наименование	Примеч.
2	Спецификация к схеме расположения фундаментов и колонн	
4	Спецификация к схеме расположения сборных элементов сооружения	
14	Спецификация к схеме расположения узлов ввода коммуникаций.	

Ведомость ссылочных и прилагаемых документов

Обозначение	Наименование	Примеч.
	Ссылочные документы	
У-01-01/80 Б. 0-1	Унифицированные сборномонолитные конструкции заглубленных помещений с перекрытием балочного типа	
1.400-15 Б.1	Унифицированные закладные изделия железобетонных конструкций для крепления технологических коммуникаций и устройств.	
ТДК-Н-I-70 ч.II, р.II, ал.II	Аварийные выходы, воздухозаборные, воздуховыбросные и газовыхлопные устройства	
ТДК-Н-70 ч.II, рIII; ал.IV	Установка дверей, противовзрывных устройств, Герметизирующие устройства и комплексация вводов	
0.900-01 ал.II	Санитарные узлы убежищ гражданской обороны вместимостью 150 человек	
03.005-5 Б.1	Конструкции ввода и пропуска коммуникаций в убежищах гражданской обороны	
03.005-6	Входы, подходные галереи, тамбуры и шлюзы, аварийные выходы, грузовые въезды и рампы из сборных железобетонных блоков в убежищах I-IV классов	
03.005-1. Б4	Гидроизоляция убежищ гражданской обороны	
	Прилагаемые документы	
А-IV-600-0480.90 КЖИ	Рабочие чертежи изделий	альбом 5
А-IV-600-0480.90 ВМ	Ведомость потребности в материалах	альбом 9

Ведомость объёмов бетонных и железобетонных конструкций по рабочим чертежам основного комплекта марки КЖ*

№ п/п	Наименование группы элементов конструкции	Код	Кол.	Примечание
1	Стеновые панели	583100	76,0	
2	Ригели	582500	32,8	
3	Плиты перекрытия	584100	71,4	
	Всего бетона и железобетона		232,2	

*Материалы на изготовление сборных конструкций учтены в ведомостях потребности в материалах и отдельно учёту не подлежат

1. За условную отметку 0.000 принят уровень чистого пола многоэтажного здания, что соответствует абсолютной отметке [ ]
2. Монтаж сборных железобетонных конструкций производить в соответствии с настоящими рабочими чертежами, проектом производства работ, СНиП 3.03.01-87 «Несущие и ограждающие конструкции» и указаниями серии У-01-01/80 Выпуск 0-1. Унифицированные сборно-монолитные конструкции заглубленных помещений с перекрытием балочного типа
3. Работы по возведению монолитных железобетонных конструкций и монолитных частей сборномонолитных железобетонных конструкций производить в соответствии с настоящими рабочими чертежами, проектом производства работ и СНиП 3.03.01-87 "Несущие и ограждающие конструкции".
4. Указания по гидроизоляции фундаментов, стен и перекрытия подвала даны в чертежах марки АР.
5. Концы патрубков КПК до бетонирования стен закрыть деревянными пробками во избежание попадания в них бетона.
6. Открытые поверхности закладных деталей и металлических элементов крепления после окончания сборки покрыть грунтом ГФ-021 в 2 слоя с последующей окраской эмалью ПФ-115 Б. 2 слоя
7. Обратную засыпку пазух стен подвала допускается производить только после возведения перекрытия при достижении монолитным бетоном не менее 70% проектной прочности.

Проект разработан в соответствии с действующими нормами и правилами и предусматривает мероприятия, обеспечивающие пожарную безопасность при эксплуатации здания

Главный инженер проекта Шелудько Г.И.

Инв. № подл. | Подпись и дата | Взам. инв. №

инв.№			
ГИП	Шелудько		
Гл.конст	Петренко		
Нач.отд	Лесин		
Гл.спец	Нерёдов		
Нач.гр	Коробкин		
Инж.I кат	Россиева		
Исполн	Россиева		
Провер	Коншина		
Н.контр	Нерёдов		


Привязан

А-IV-600-0480.90 КЖ 1

Сооружение встроенное в здание	Стадия	Лист	Листов
	РП	1	14
Общие данные	ВПО ЗАРУБЕЖСТРОЙ ЗАРУБЕЖПРОЕКТ г.Волжский		

СФ1009-03 3


Альбом 3

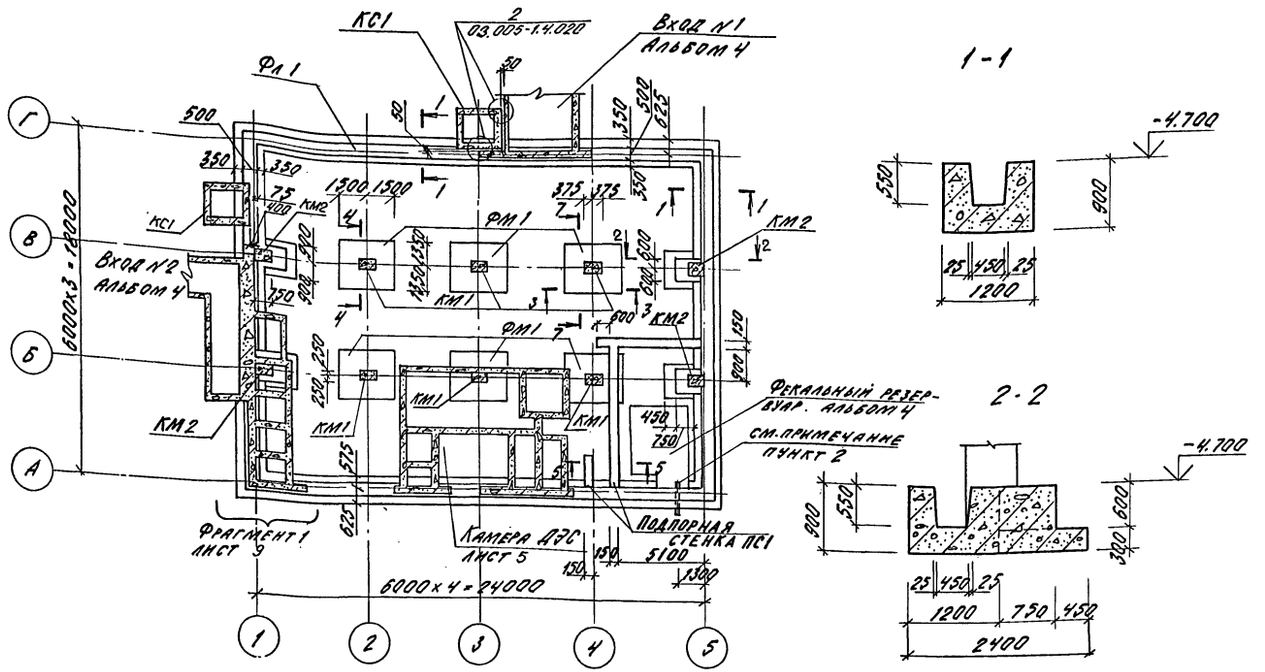


1-1

2-2


3-3

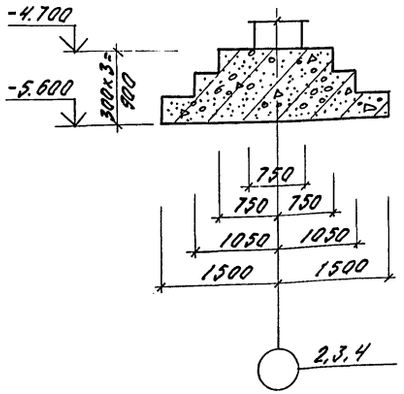


4-4

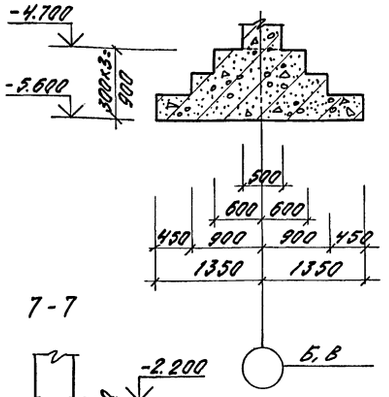


5-5

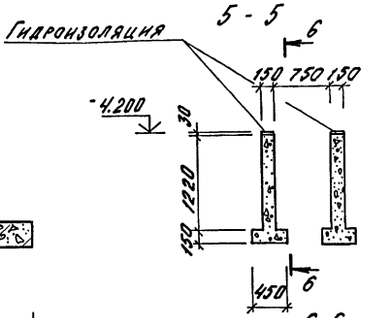

6-6

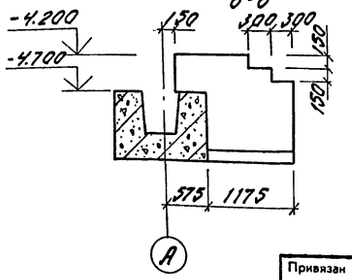

7-7

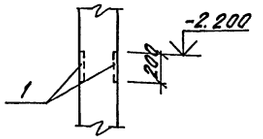

Спецификация к схеме расположения фундаментов и колонн

Марка поз.	Обозначение	Наименование	Кол. на испол. 1,2 кл.3	Кол. на испол. 3,4 кл.3	Масса ед.кг	Прим.
ФМ1	У-01-01/80 в.0-1	Фундамент ФIV-4	6	6		
ФЛ1	лист	Фундаментн.лента ФЛ1-1	1	1		
КМ1	У-01-01/80 в.0-1	Колонна КМ3-6	6	6		
КМ2	то же	то же КМ3-9	4	4		
		Вентиляционные шахты				
	ТДК-Н-I-70 4.II.В2 ал.I	Ду-200 h=1200	1	1		
	то же	Ду=450 h=1200	2	1		
		Ду=600 h=1200	1	1		
		Ду=800 h=1200	-	1		
КС1	ТДК-Н-I-70 4.II в.II ал.4	Компенсацион. устройство КС1	2	2		
		Изделие закладное				
1	1.400-15 в.1	МН 535 в=200	2	2		
ПС1		Подпорная стенка				
		Материал				
		Бетон В15, м³	3,2	3,2		

1. Посадка вентиляционных шахт на генплане указывается при привязке проекта.
2. Установку закладной трубы 133х4 в монолитной ленте выполнять по листу 14.

Привязан

Инв. №

Нач.отд	Лесин	
Гл.спец	Нефедов	
Нач.гр	Коробкин	
Инж.I кат	Росснева	
Исполн	Антипова	
Провер	Комшина	
Н.контр	Нефедов	

A-IV-600-0480.90 КЖ I

Сооружение встроенное в здание

Стадия	Лист	Листов
РП	2	

Схема расположения фундаментов и колонн


ВПО ЗАРУБЕЖСТРОЙ ЗАРУБЕЖПРОЕКТ г.Волжский

Инв. № подл. | Подпись и дата | Взам. инв. № | Нач. гр. АРХ Клеванцова Елена


СФ 1009-03 4

Альбом 3


Раскладка нижних сеток

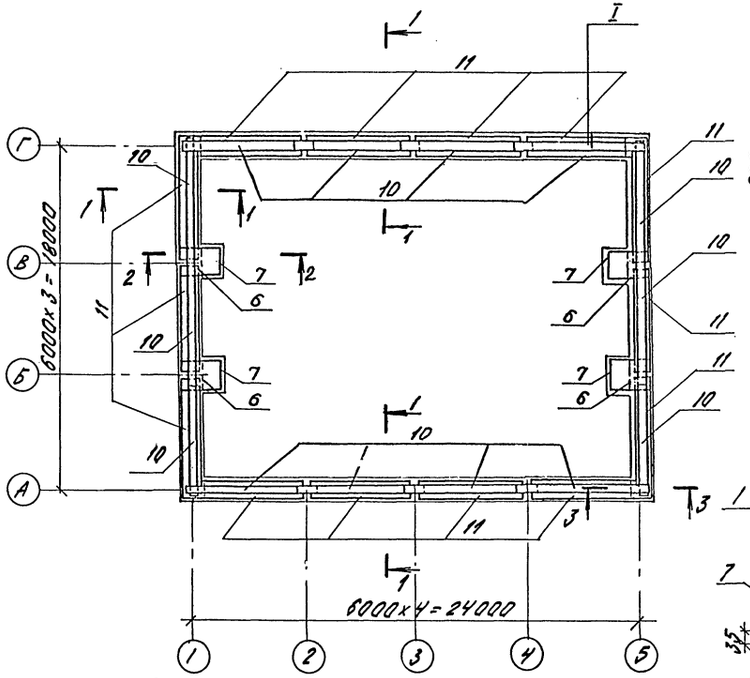


1-1

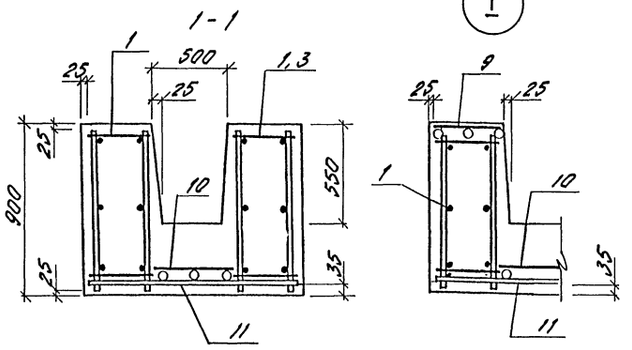


2-2

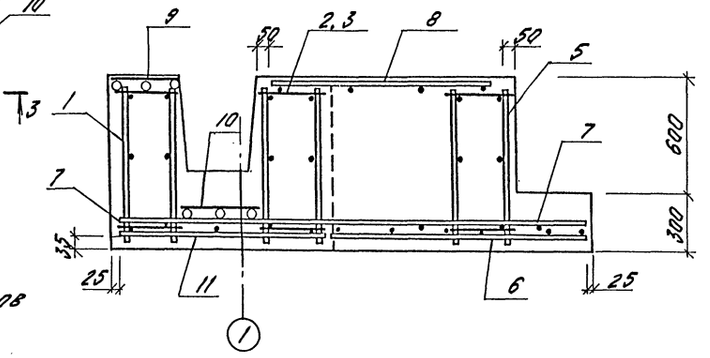

Раскладка пространственных каркасов и верхних сеток

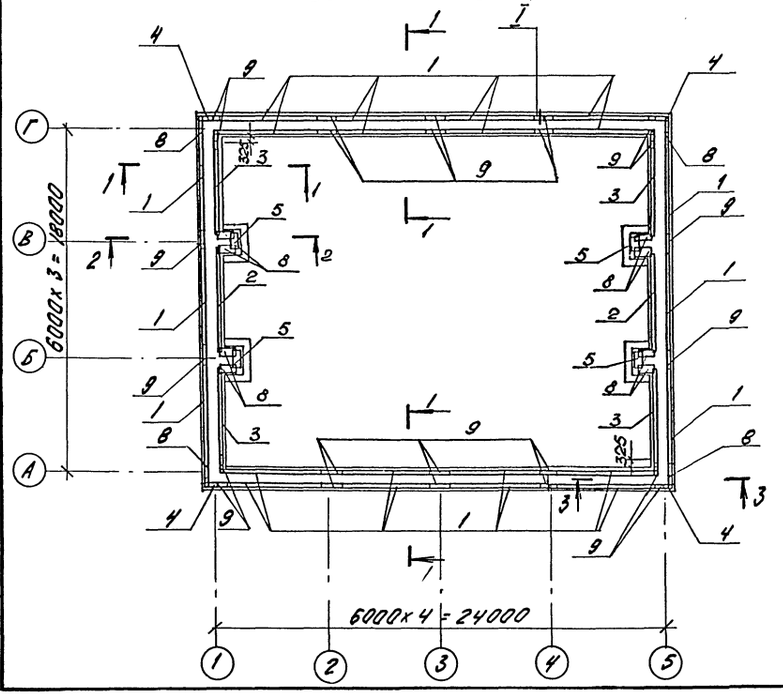

3-3

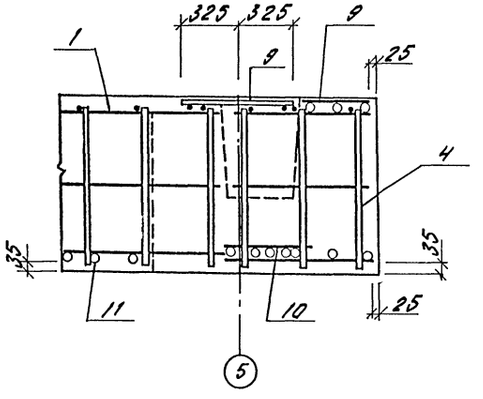

Спецификация фундаментной ленты Фл1-1

Формат	Зона	Поз.	Обозначение	Наименование	Кол.	Примеч.
				Фл 1-1		
				Сборочные единицы		
				Каркас пространств.		
А4		1	У-01-01/80 в.3	КП1	22	
А4		2	то же	КП2	2	
А4		3	"	КП3	4	
А4		4	"	КП7	4	
А4		5	"	КП8	4	
				Сетка арматурная		
А3		6	1.410-3 в.1	1С $\frac{12\,AIII}{6\,AI}$-125х175	4	
А3		7	то же	1С $\frac{12\,AIII}{6\,AI}$-165х235	4	
А4		8	У-01-01/80 в.3	С6	12	
А4		9	то же	С5	24	
А4		10	"	С40	14	
А4		11	"	С18	14	
				Материалы		
				Бетон В15	7,46	м³

Ведомость расхода стали на элемент, кг

Марка элемента	Изделия арматурные									Общий расход
	Арматура класса									
	AI				AIII					
	ГОСТ 3781-82									
	ф6	ф8	ф10	Итого	ф6	ф10	ф12	ф25	Итого	
Фл 1-1	372,0	25,2	42,2	439,4	9,2	599,2	581,5	1131,9	2301,8	2741,2

Привязан	Нач.отд	Лесин	
	Гл.спец	Нефедов	
	Нач.гр	Коровкин	
	Инж.I кат	Россиева	
	Исполн	Антипова	
	Провер	Конишна	
Инв. №	Н.контр	Нефедов	

А-IV-600-0480.90 КЖ I

Сооружение встроенное в здание


Стадия	Лист	Листов
РП	3	

Армирование фундаментной ленты Фл1-1


ВПО Зарубежстрой ЗАРУБЕЖПРОЕКТ г.Волжский

Инв. № подл. | Подпись и дата | Взам. инв. №


Альбом 3

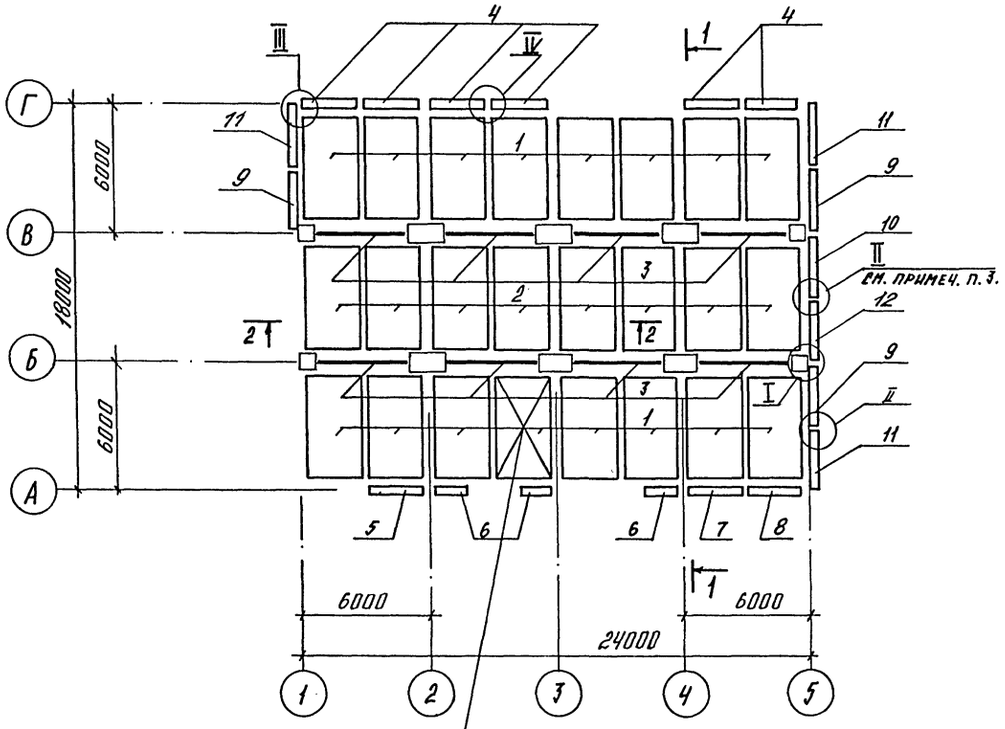

1 — 1

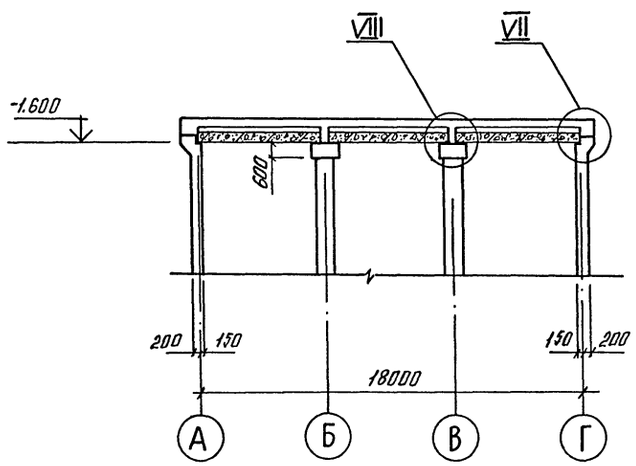

2 — 2

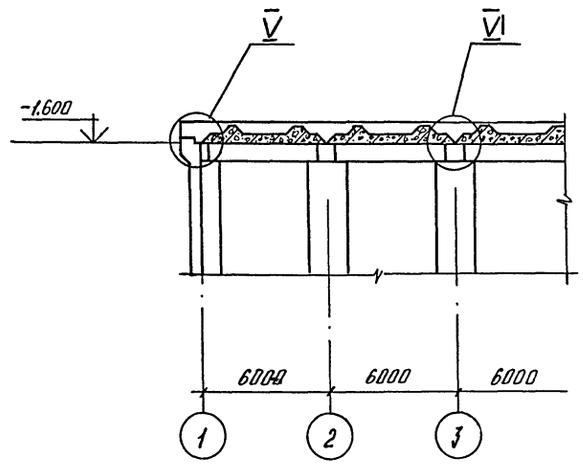

Спецификация к схеме расположения сборных элементов.

Марка, поз.	Обозначение	Наименование	Кол.	Масса ед.кг	Примечание
		Плита перекрытия			
1	У-01-01/80 в.1	П 1-1	16	5575	
2	то же	П 2-1	8	5575	
3	—"—	Балка Б5	8	6825	
		Панель стеновая			
4	У-01-01/80 в. 1	ПС 1-4а	6	9500	
5	А-IV-600-0480.90 КЖИ кн.5	ПС 1-4а-1	1	9500	
6	У-01-01/80 в. 1	ПСД 1-4а	3	4250	
7	А-IV-600-0480.90 КЖИ кн.5	ПС 1-4а-2	1	9500	
8	У-01-01/80 в. 1	ПС1-4а-3	1	9500	
9	то же	ПС 1-8	3	9500	
10	А-IV-600-0480.90 КЖИ кн.5	ПС 1-8-1	1	9500	
11	У-01-01/80 в. 1	ПС 2-6	3	9375	
12	А-IV-600-0480.90 КЖИ кн.5	ПС 1-8-2	1	9500	
		Каркас пространственный			
	У-01-01/80 в.5	КП 98	3	29,5	
	то же	КП 99	3	10,1	
	—"—	КП 100	12	25,7	
	—"—	КП 101	1	38,5	
	А-IV-600-0480.90 КЖИ кн.5	КП 114	3	51,44	
	У-01-01/80 в.5	Сетка арматурная			
		С 115	3	13,2	
		Детали			
		ф22 AIII ГОСТ 5781-82* ℓ=100	48	0,3	
		Материалы			
		Бетон В 25	7,0	м³	

1. Узлы замаркированы по серии У-01-01/80 в. 0-1
2. Плиту монтировать после монтажа дизеля.
3. Данный узел выполнить с установкой в опалубку пространственного каркаса КП 101 (для варианта привязки продольной стены - 350 мм.)

					A-IV-600-0480.90 КЖ I	
Нач.отд	Лесин					
Гл.спец	Нефедов			Сооружение встроенное в здание	Стадия: РП; Лист: 4; Листов:	
Нач.гр	Коробкин					
Инж I кат	Россиева					
Исполн	Курнакова			Схема расположения сборных элементов сооружения.	ВПО ЗАРУБЕЖСТРОЙ ЗАРУБЕЖПРОЕКТ г.Волжский	
Провер	Коншина					
Н.контр	Нефедов					


Привязан

Инв. №


Инв. № подл. | Подпись и дата | Взам. инв. №

Нач. гр. АР Хлебушкин


СФ 1009-03 6

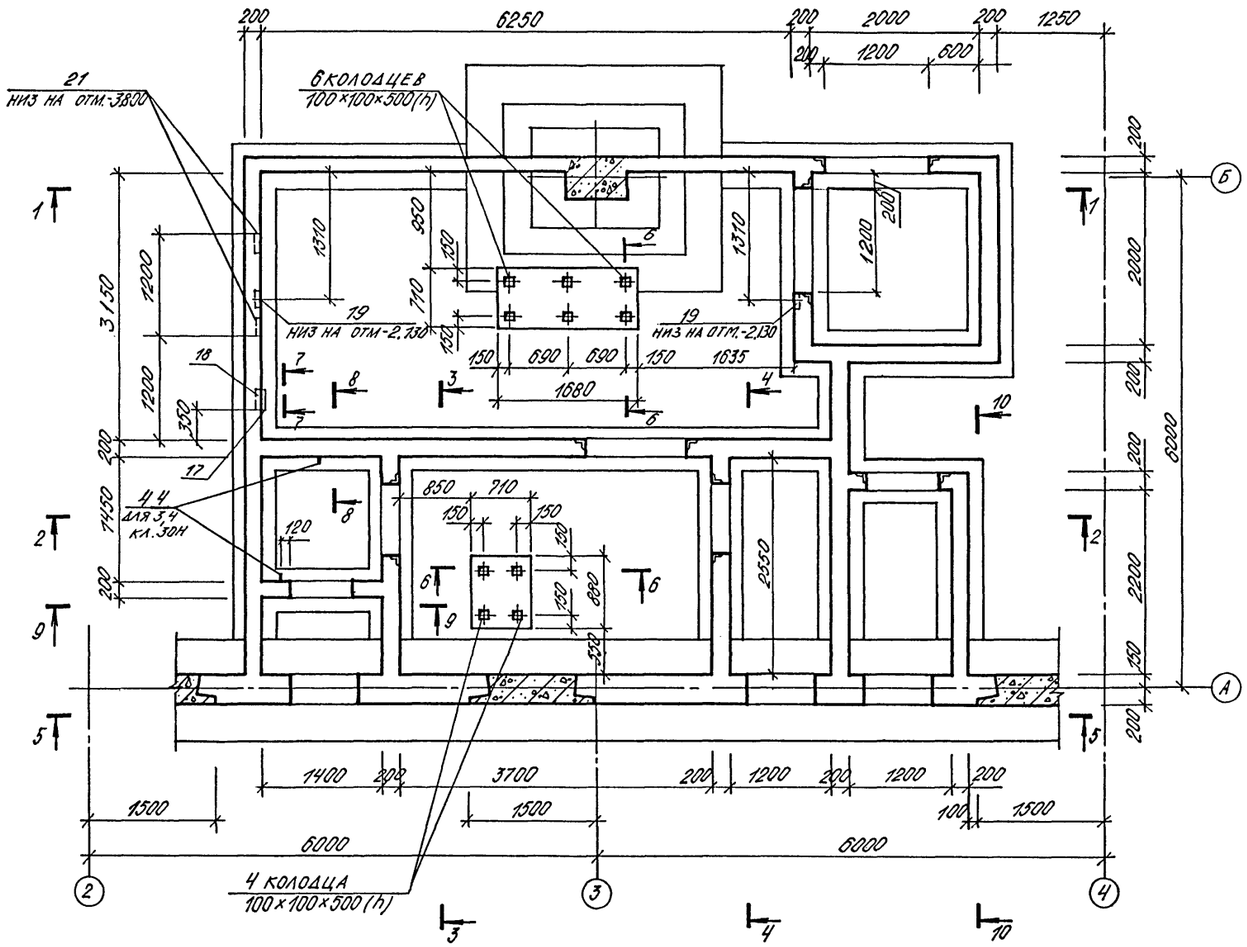

2 - 2

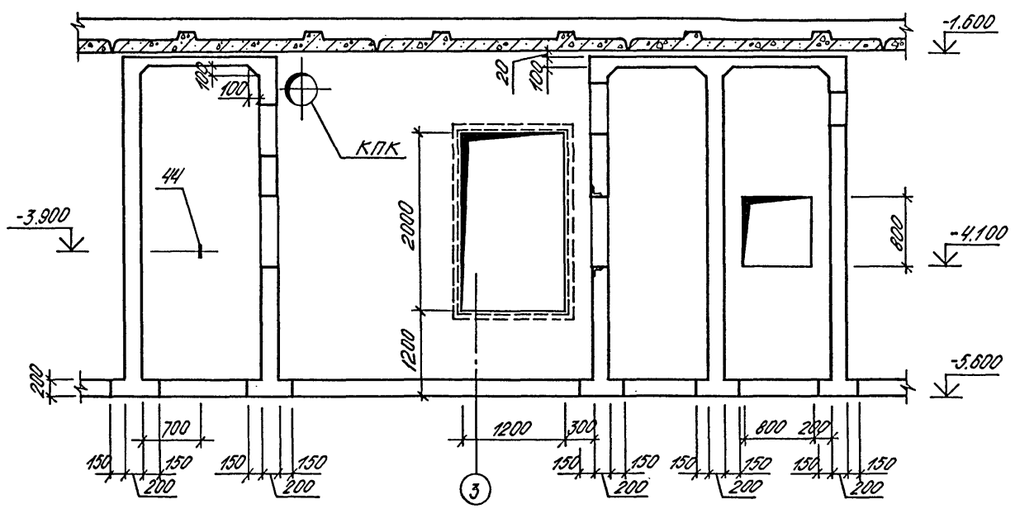



1 - 1

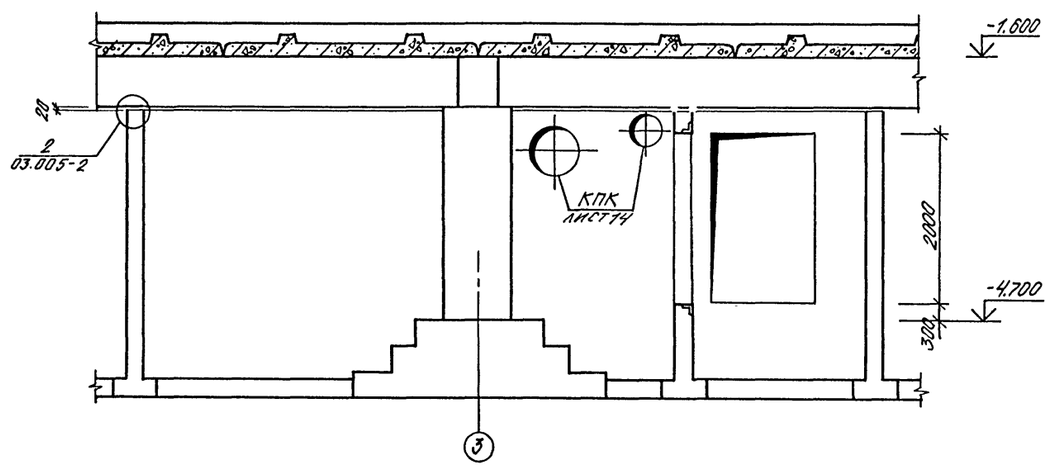

3 - 3

4 - 4

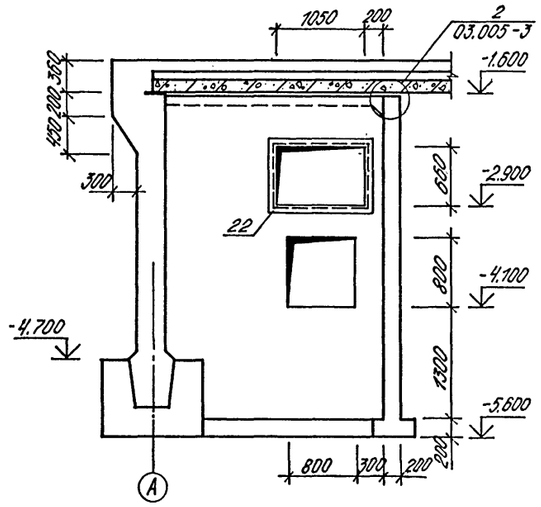

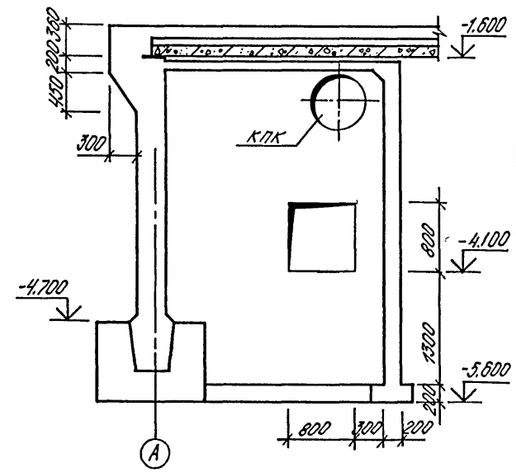

1. Сечения 5-5 ... 10-10 даны на листе 6.
2. Ставни и двери заказаны в чертежах марки АР, коробки У32, М31-в чертежах марки ОВ.
3. Детали установки дверей и ставней даны в альбоме 4.

Нач.отд	Лесин		A-IV-600-0480.90 КЖ I			
Гл.спец	Нефедов					
Нач.гр	Коробкин		Сооружение встроенное в здание	Стадия	Лист	Листов
Инж I кат	Россиева			РП	5	
Исполн	Сальникова		Расширительные камеры ДЭС. Опалубка (начало)	ВПО ЗАРУБЕЖСТРОЙ ЗАРУБЕЖПРОЕКТ г.Волжский		
Провер	Коншина					
Н.контр	Нефедов					

Привязан

Инв. №


Инв. № подл. | Подпись и дата | Взам. инв. № | Инж. гр. АР | Инж. гр. ОВ | Инж. гр. ВК

Васюшева | Ганченко | Исаркова

СФ 1009-03 7

Альбом 3

5-5 (опалубка)
для 4 кл. зоны

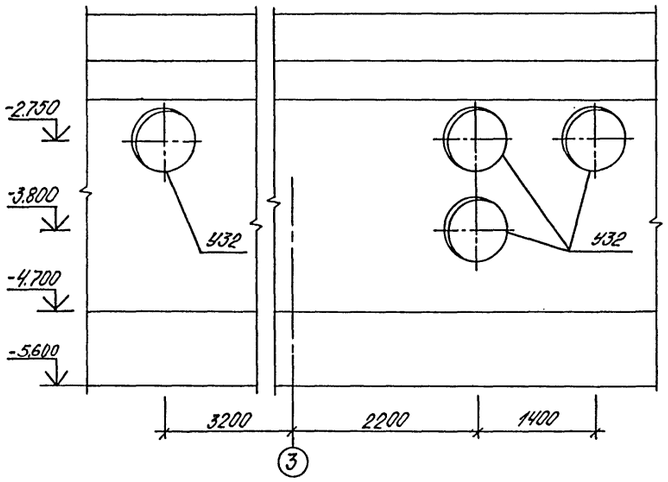

5-5 (опалубка)
для 1,2,3 кл. зон



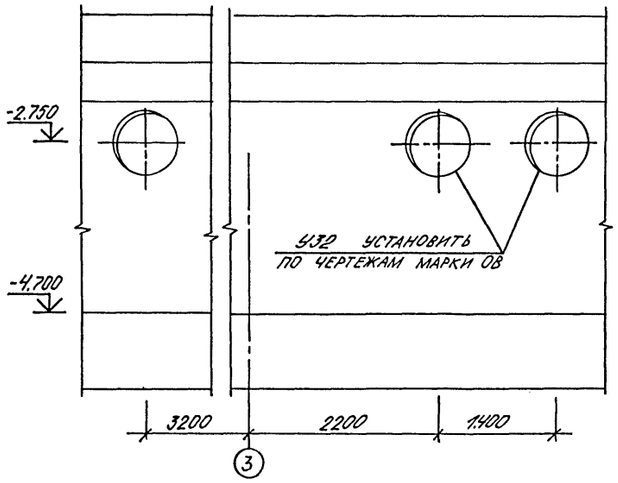



Схема установки арматурных изделий

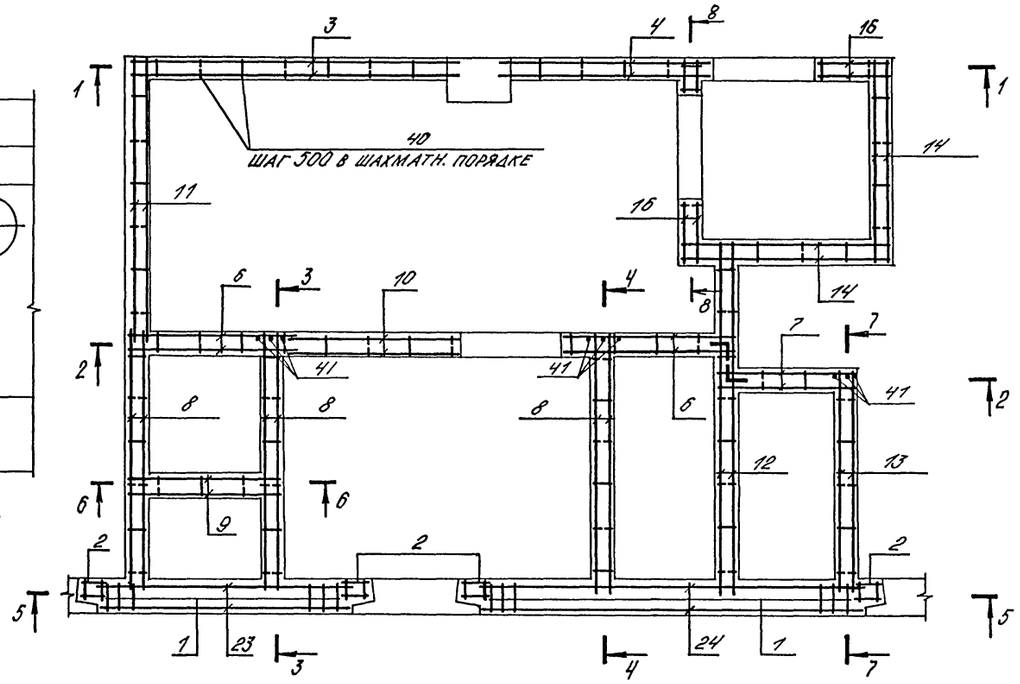


6-6
(опалубка)

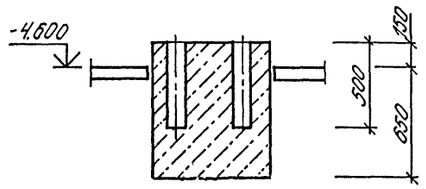


7-7 (опалубка)

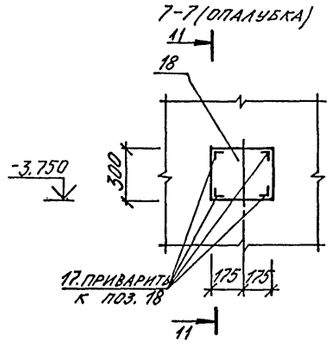


11-11

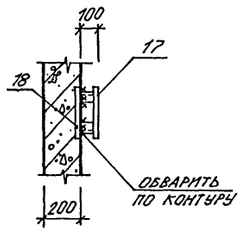

8-8

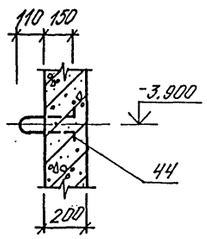


1-1

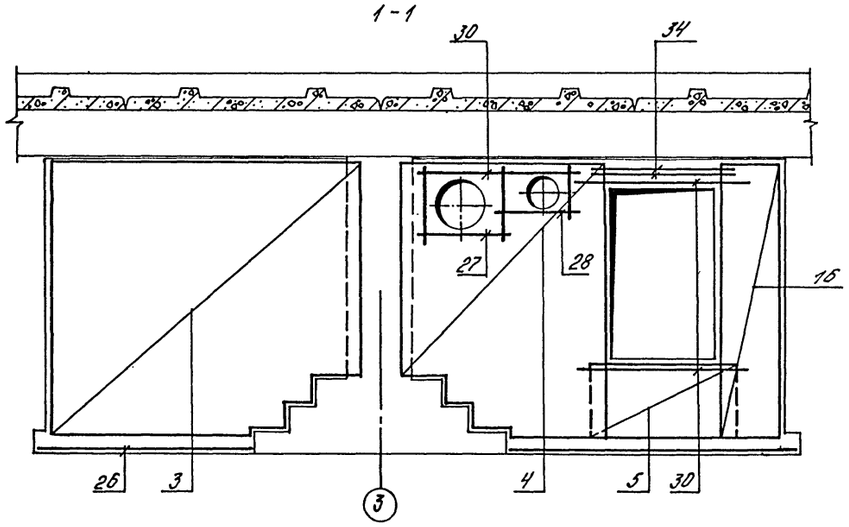


Арматурные сечения 2-2... 8-8 даны на листе 7


9-9 (опалубка)
для 3,4 кл. зон

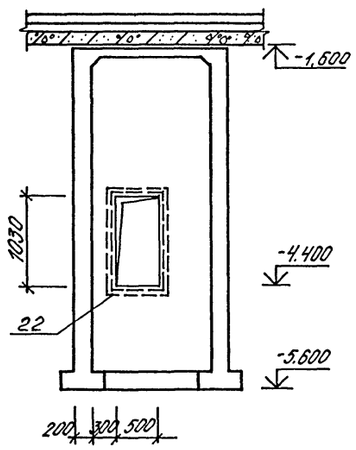

10-10
(опалубка)

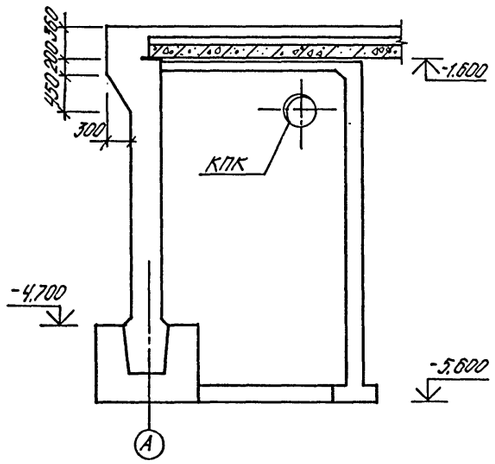

9-9 (опалубка)
для 1,2 кл. зон

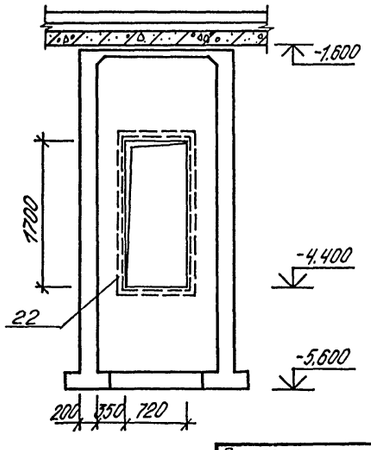

Нач.отд	Лесин		
Гл.спец	Нефедов		
Нач.гр	Коробкин		
Инж I кат	Россиева		
Исполн	Сальникова		
Провер	Коншина		
Н.контр	Нефедов		

Привязан

Инв. №

A-IV-600-0480.90 КЖ I

Сооружение встроенное в здание

Стадия	Лист	Листов
РП	6	

Расширительные камеры ДЭС. Опалубка (окончание) Армирование (начало)


ВПО Зарубежстрой
ЗАРУБЕЖПРОЕКТ
г. Волжский

Инв. № подл. | Подпись и дата | Взам. инв. №


СФ1009-03 8

Альбом 3


2-2

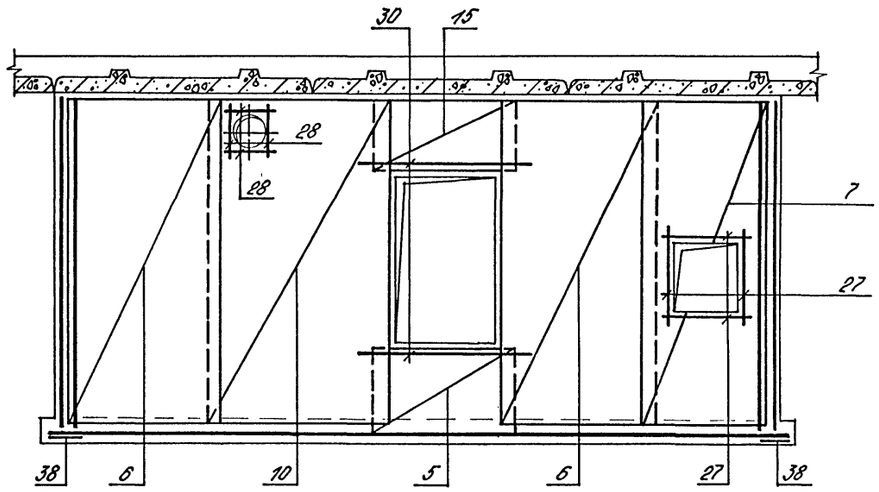


3-3

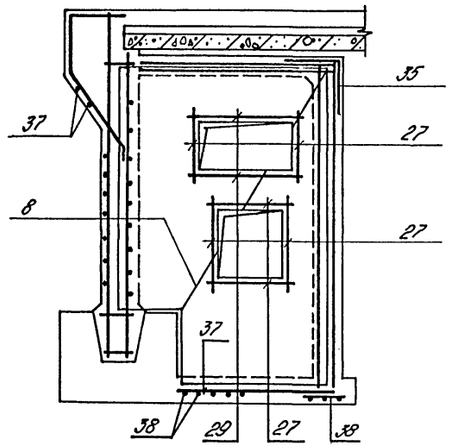


4-4

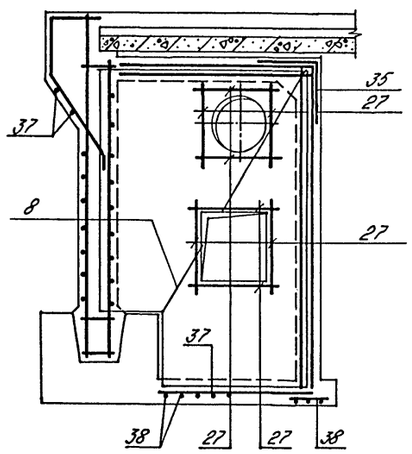


8-8

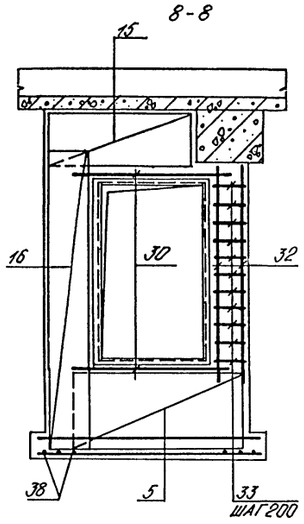


5-5
ДЛЯ 1,2,3 КЛ. ЗОН

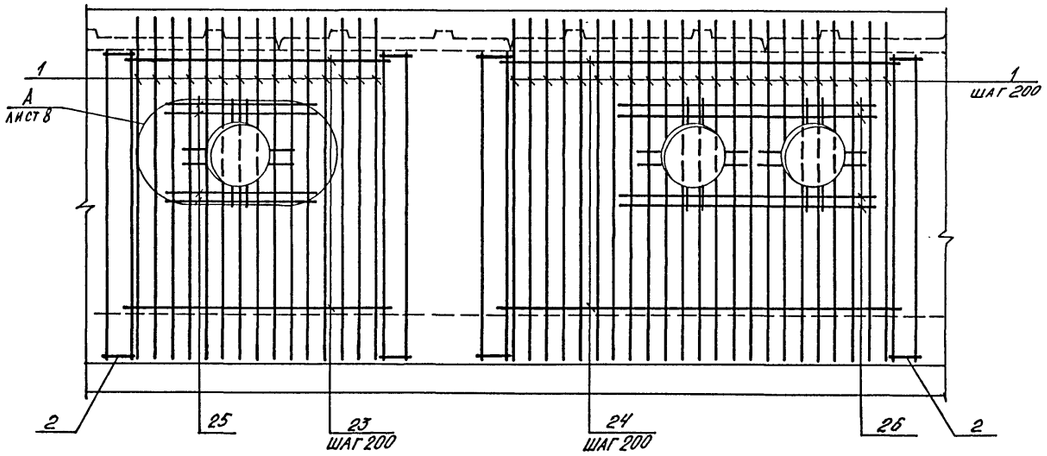


5-5
ДЛЯ 4 КЛ. ЗОНЫ

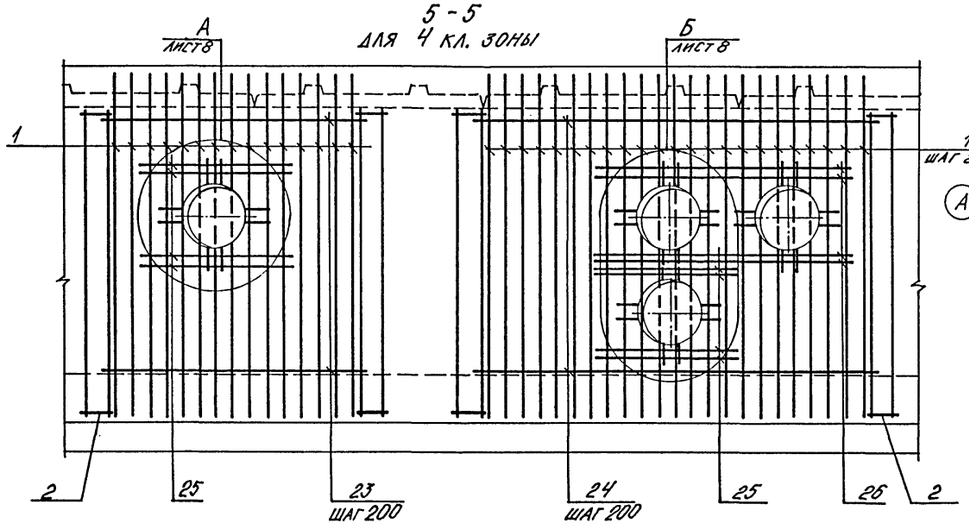

6-6
ДЛЯ 1,2 КЛ. ЗОН

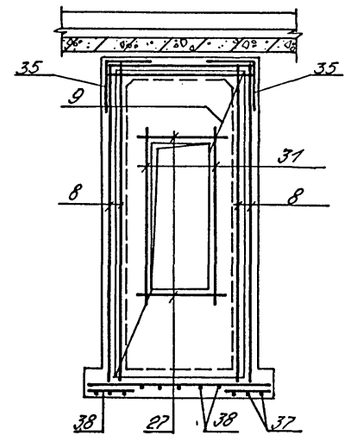

6-6
ДЛЯ 3,4 КЛ. ЗОН

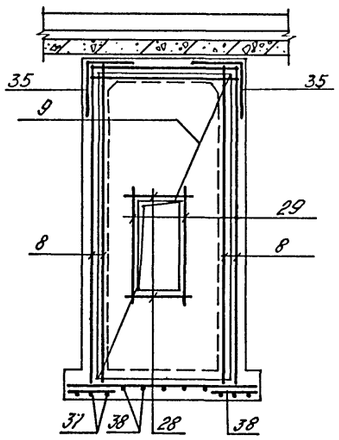

7-7


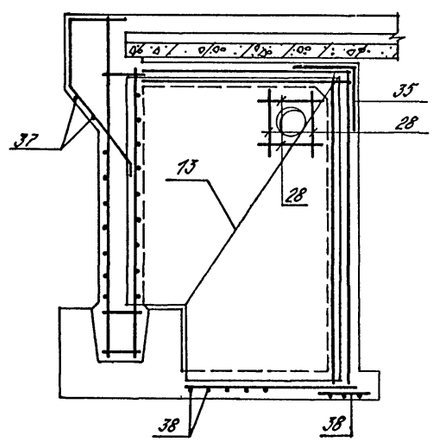


Схема расположения закладных элементов на отм. -1.600

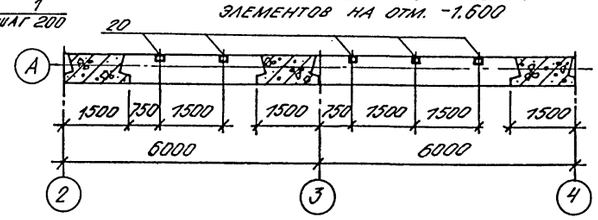


1. Схема установки арматурных изделий дана на листе 6.
2. Арматурные сечения 2-2 ... 8-8 замаркированы на листе 6.

Ведомость деталей

Поз.	Эскиз	Привязан
35	400 / 400	Инв. №

Нач.отд	Лесин		A-IV-600-0480.90 КЖ1
Гл.спец	Нефедов		
Нач.гр	Коробкин		Сооружение встроенное в здание — Стадия: РП; Лист: 7; Листов:
Инж I кат	Россиева		
Исполн	Сальникова		Расширительные камеры ДЭС. Армирование (окончание)
Провер	Коншина		ВПО ЗАРУБЕЖСТРОЙ ЗАРУБЕЖПРОЕКТ г.Волжский
Н.контр	Нефедов		

Инв. № подл. | Подпись и дата | Взам. инв. №

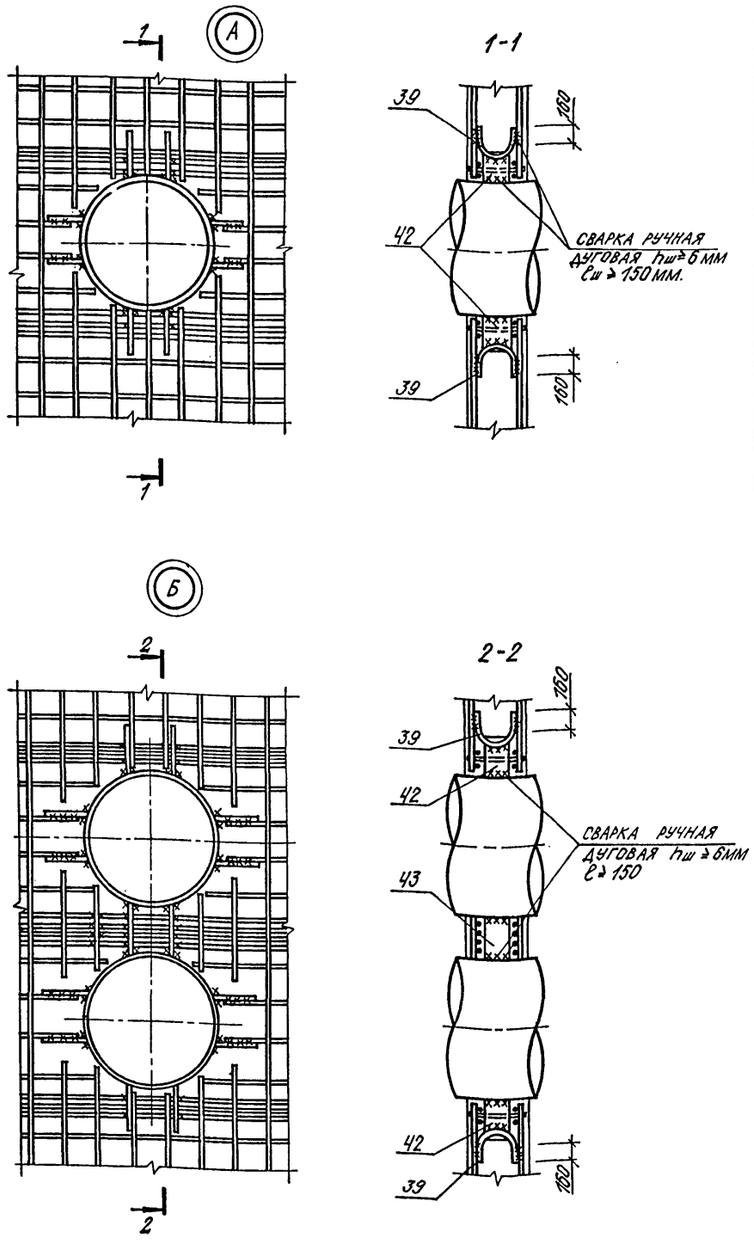

			Обозначение	Наименование	Кол.	Примеч. кг.
				Общие данные		
				Сборочные единицы		
А4	1		У-01-01/80 в.2	Каркас плоский КР-5	35	
А4	2		У-01-01/80 в.5	Каркас пространствен-ный КП-100	4	
				Сетка арматурная		
				ГОСТ 23279-85		
Б4	3			ЧС 6АIII 200 / 6АIII 200 335х395 (200х200 / 75)	2	
Б4	4			ЧС 6АIII 200 / 6АIII 200 275х335 (75 / 175)	2	
Б4	5			ЧС 6АIII 200 / 6АIII 200 105х180 (175х25 / 25)	6	
Б4	6			ЧС 6АIII 200 / 6АIII 200 185х395 (75 / 225)	4	
Б4	7			ЧС 6АIII 200 / 6АIII 200 155х395 (75 / 175)	2	
Б4	8			ЧС 6АIII 200 / 6АIII 200 295х395 (75 / 275)	6	
Б4	9			ЧС 6АIII 200 / 6АIII 200 175х395 (75 / 175)	2	
Б4	10			ЧС 6АIII 200 / 6АIII 200 240х395 (75 / 175+25)	2	
Б4	11			ЧС 6АIII 200 / 6АIII 200 355х395 (75 / 275)	2	
Б4	12			ЧС 6АIII 200 / 6АIII 200 380х395 (75 / 200)	2	
Б4	13			ЧС 6АIII 200 / 6АIII 200 280х395 (25 / 200)	2	
Б4	14			ЧС 6АIII 200 / 6АIII 200 235х395 (75 / 175)	4	
Б4	15			ЧС 6АIII 200 / 6АIII 200 85х170 (100х200 / 25)	4	
Б4	16			ЧС 6АIII 200 / 6АIII 200 75х335 (75 / 200х150)	4	
				Изделие закладное		
		20	1.400-6/76 в.1	М 4-1	5	1.4
А3	17		А-IV-600-0480-90КЖИ	МН 7	1	
А3	18		1.400-15 в.1	МН 126-6	1	7.1
А3	19		То же	МН 136-6	2	8.4
				Детали		
Б4	41			Ф16АIII, ГОСТ 5781-82* ℓ=3900	9	6.2
Б4	23			Ф10АIII ℓ=2970	29	1.8
Б4	24			Ф10АIII ℓ=4470	29	2.8
Б4	26			Ф16АIII ℓ=3000	8	4.7
Б4	30			Ф10АIII ℓ=1800	14	1.1
Б4	32			Ф6АIII ℓ=2500	4	0.6
Б4	34			Ф6АIII ℓ=370	24	0.1
А2	35		Лист 7	Ф6АIII ℓ=800	74	0.2
Б4	37			Ф6АI	100.0 п.м.	0.22
Б4	38			Ф6АI ℓ=480		
Б4	40			Ф6АI ℓ=180	303	0.04
				Материалы: бетон В25	46.6 м3	
				Переменные данные		
				Для 1,2 кл. зон		
				Сборочные единицы		
А3	21		1.400-15 в.1	Изделие закладное МН 118-6	7	3.9
А3	22		То же	МН 517	3.9 п.м.	6.0
				Детали		
Б4	25			Ф16АIII, ГОСТ 5781-82* ℓ=1600	8	2.5
Б4	27			Ф10АIII ℓ=1400	46	0.9
Б4	28			Ф10АIII ℓ=1100	20	0.7
Б4	29			Ф10АIII ℓ=1650	4	1.0
А2	39		Лист 13	Ф8АI ℓ=570	24	0.2
Б4	31			Ф10АIII ℓ=2300	4	1.4
Б4	42			Лист 10х200х200-Б-ПН ГОСТ 19903-74 / С235 ГОСТ 27772-88	24	3.2
				Для 3 кл. зоны		
				Сборочные единицы		
А3	22		1.400-15 в.1	Изделие закладное МН 517	5.7 п.м.	6.0
А3	21		То же	МН 118-6	8	3.9
				Детали		
Б4	25			Ф16АIII ℓ=1600	8	2.5
Б4	27			Ф10АIII ℓ=1400	42	0.9
Б4	28			Ф10АIII ℓ=1100	24	0.7
Б4	29			Ф10АIII ℓ=1650	8	1.0
А2	39		Лист 12	Ф8АI ℓ=570	24	0.2
А2	44		Лист 12	Ф8АI ℓ=755	2	0.3
Б4	42			Лист 10х200х200-Б-ПН ГОСТ 19903-74 / С235 ГОСТ 27772-88	24	3.2
А3	21			Для 4 кл. зоны		
				Сборочные единицы		
А3	21		1.400-15 в.1	Изделие закладное МН 517	7.5 п.м.	6.0
А3	22		То же	МН 118-6	8	3.9
				Детали		
Б4	25			Ф16АIII ГОСТ 5781-82* ℓ=1600	16	2.5
Б4	27			Ф10АIII ℓ=1400	42	0.9
Б4	28			Ф10АIII ℓ=1100	24	0.7
Б4	29			Ф10АIII ℓ=1650	8	1.0
А2	39		Лист 13	Ф8АI ℓ=570	32	0.2
А2	44		Лист 13	Ф8АI ℓ=755	2	0.3
Б4	42			Лист 10х200х200-Б-ПН ГОСТ 19903-74 / С235 ГОСТ 27772-88	32	3.2
Б4	43			Лист 10х200х270-Б-ПН ГОСТ 19903-74 / С235 ГОСТ 27772-88	2	4.2

Ведомость расхода стали на расширительные камеры ДЭС, кг.

Климатическая зона	Изделия арматурные: Арматура класса AI ГОСТ 5781-82* Ф6	Ф8	итого	Арматура класса AIII ГОСТ 5781-82* Ф6	Ф10	Ф12	Ф16	Ф18	итого	Всего	Изделия закладные: Арматура класса AIII ГОСТ 5781-82* Ф8	Ф12	Ф14	итого	Прокат марки С235 ГОСТ 19903-74 δ=6	δ=8	δ=10	итого	Ст3кп3-1 ГОСТ 8509-86 L50х5	L63х5	Всего	Общий расход
1, 2	70.5	4.8	75.3	825.1	213.8	111.0	220.2	283.2	1653.3	1710.6	0.5	5.7	6.2	12.4	11.5	23.2	87.0	121.7	1.6	18.7	154.4	1870.9
3	70.5	5.4	75.9	825.1	211.4	111.0	220.2	283.2	1650.9	1708.8	0.5	10.0	6.2	16.7	11.5	25.7	87.0	124.2	1.6	36.0	178.5	1893.2
4	70.5	7.0	77.5	825.1	211.4	111.0	240.2	283.2	1670.9	1730.4	0.5	10.0	6.2	16.7	11.5	25.7	121.0	158.3	1.6	36.0	212.5	1948.8

Привязан

Инв. №

Инв. № подл. | Подпись и дата | Взам. инв. №

Нач.отд	Лесин	
Гл.спец	Нефедов	
Нач.гр	Коробкин	
Инж I кат	Россиева	
Исполн	Салынкова	
Провер	Коншина	
Н.контр	Нефедов	

А-IV-600-0480.90 КЖ I


Сооружение встроенное в здание


Стадия	Лист	Листов
РП	8	


Расширительные камеры ДЭС. Спецификация. Узлы А, Б. Ведомость расхода стали.


ВПО Зарубежстрой ЗАРУБЕЖПРОЕКТ г.Волжский


Альбом 3

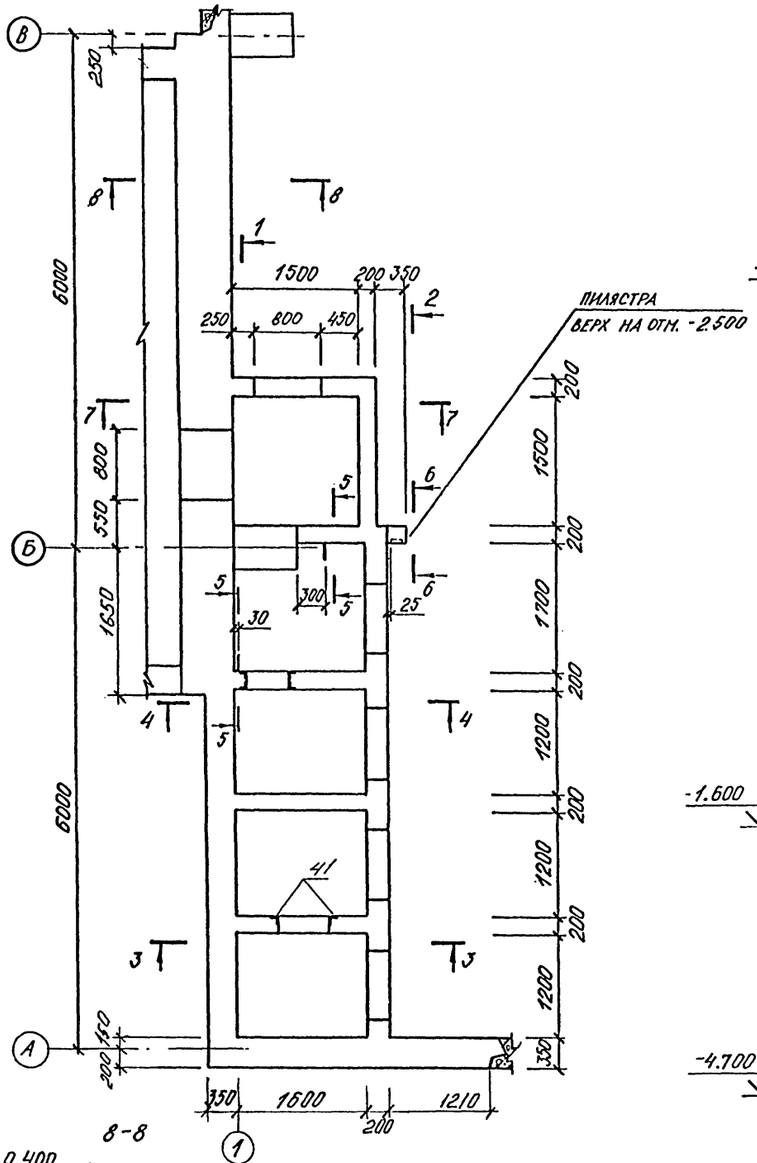


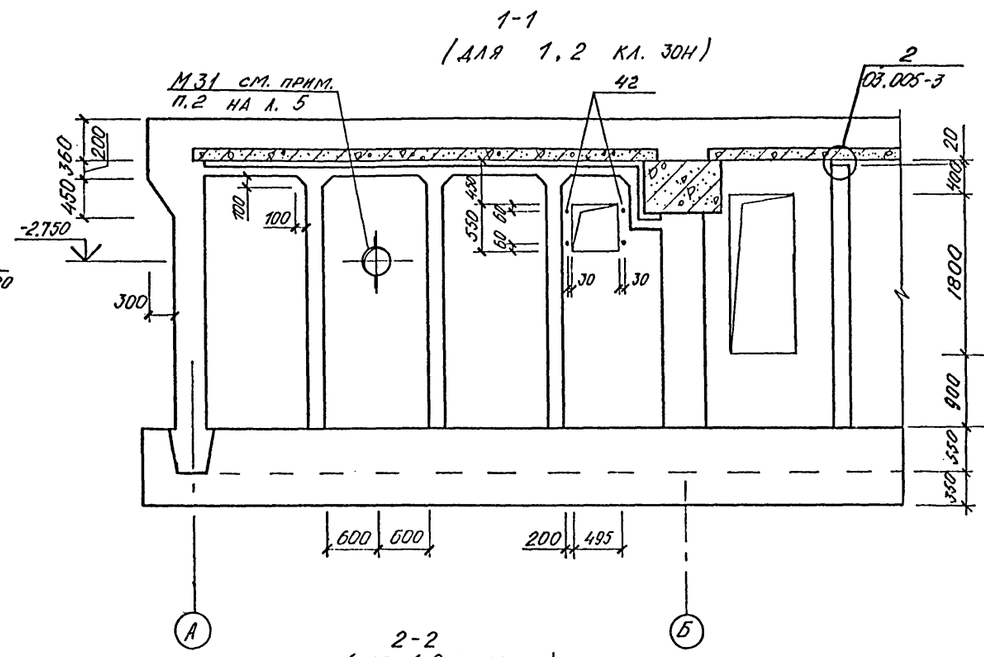


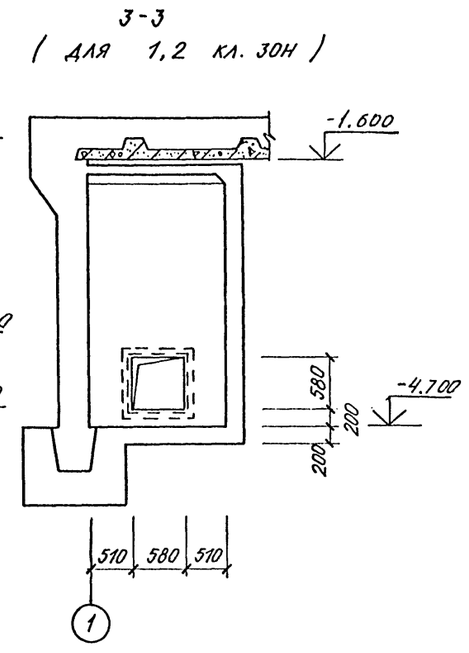


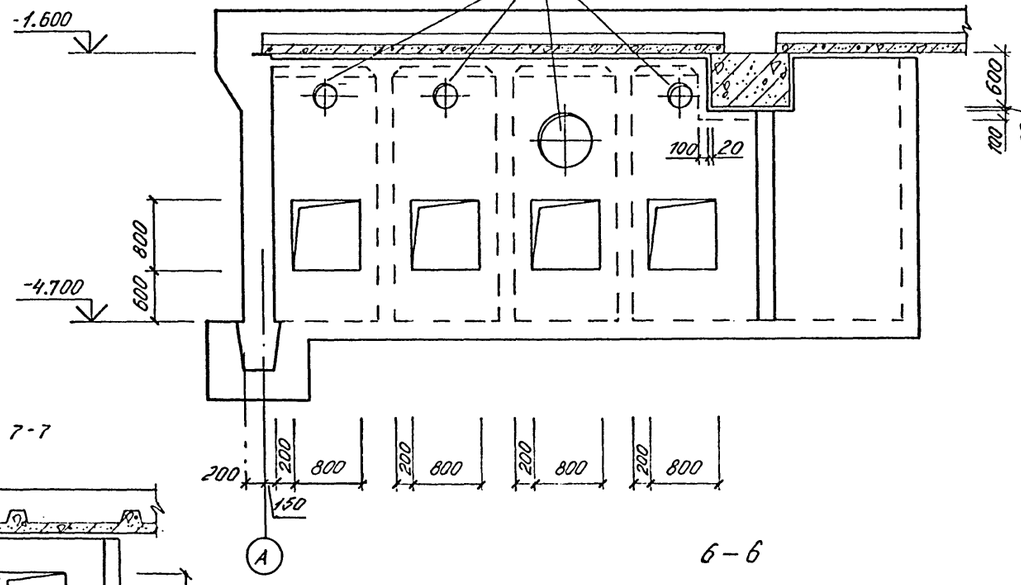


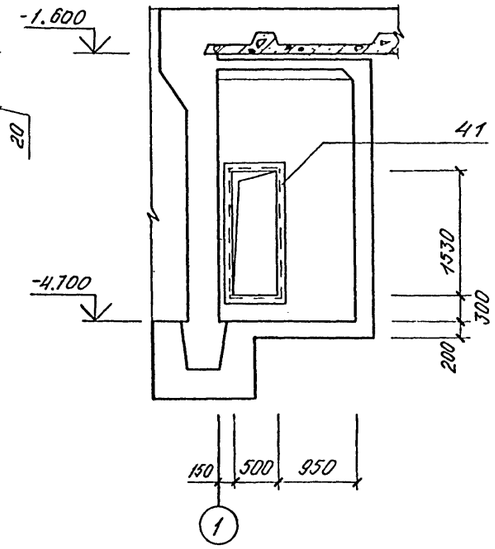

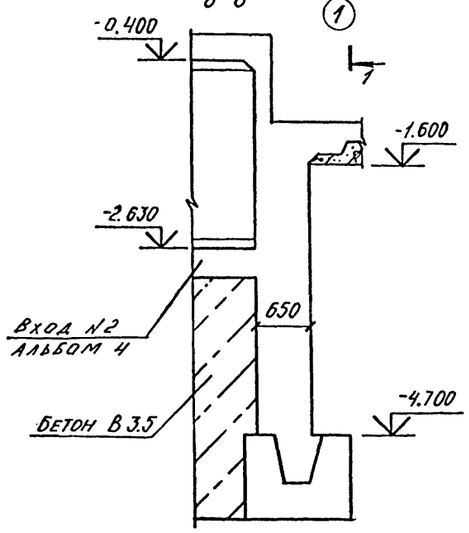

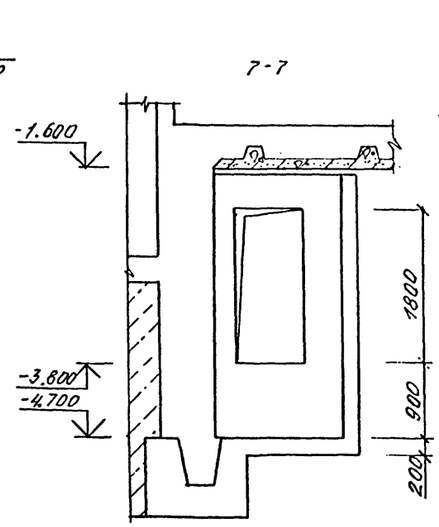

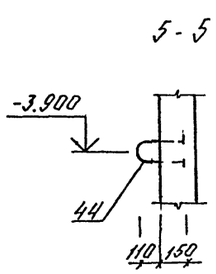

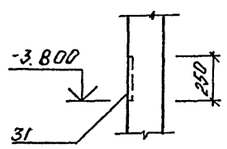

Нач. гр. арх. Камышина
Нач. гр. ОТВ Ганченко
Взам. инв. №
Подпись и дата
Инв. № подл.

Привязан

Инв. №

Нач.отд	Лесин		
Гл.спец	Нефедов		
Нач.гр	Коробкин		
Инж I кат	Россиева		
Исполн	Камнева		
Провер	Конишина		
Н.контр	Нефедов		

А-IV-600-0480.90 КЖ1


Сооружение встроенное в здание

Стадия	Лист	Листов
РП	9	


Фрагмент 1
Опалубка (начало)

ВПО ЗАРУБЕЖСТРОЙ
ЗАРУБЕЖПРОЕКТ
г. Волжский


1-1
(для 3,4 кл. зон)

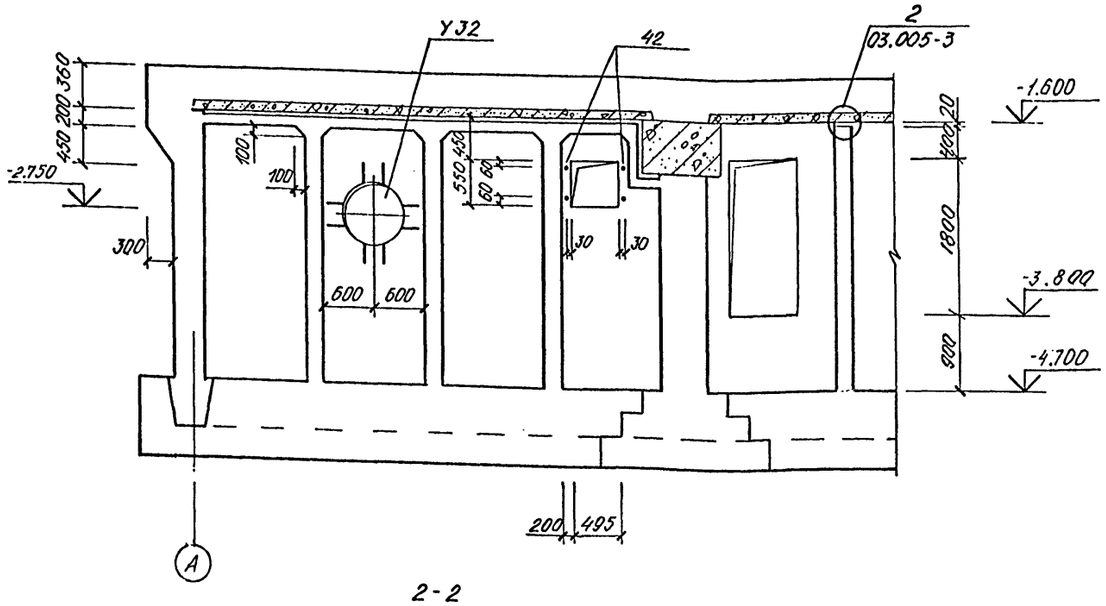

3-3
(для 3,4кл. зоны)

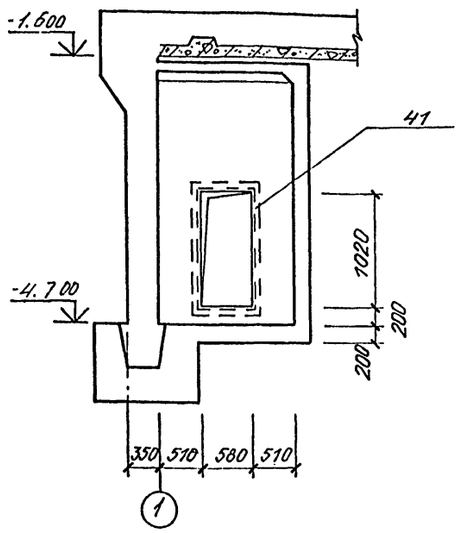

2-2
(для 3,4 кл. зон)

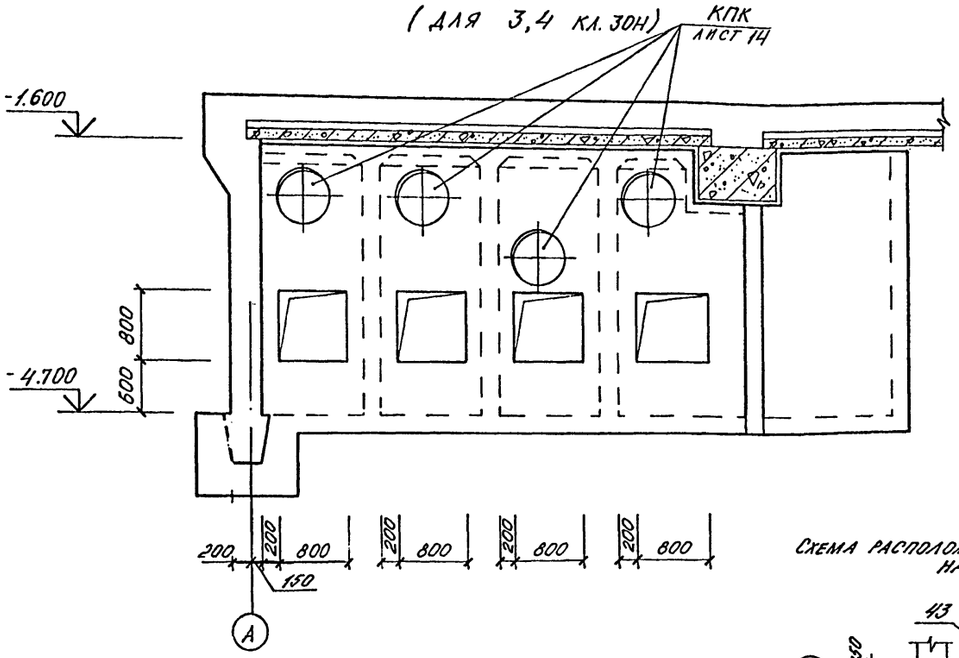

4-4
(для 1,2 кл. зон)



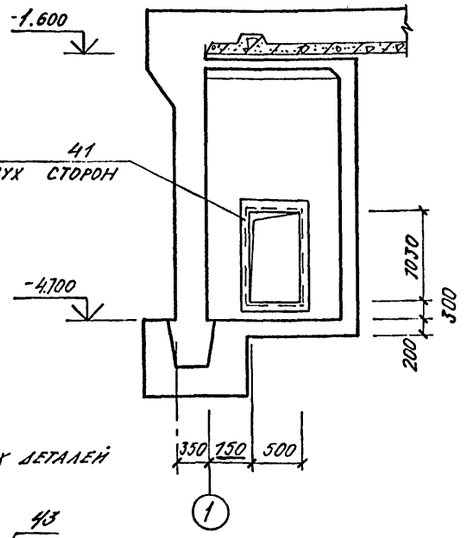


Схема расположения закладных деталей на отм. -1.600

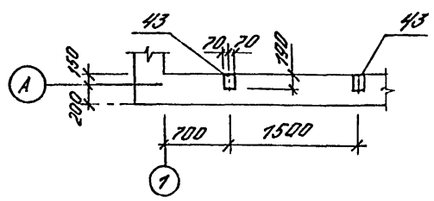

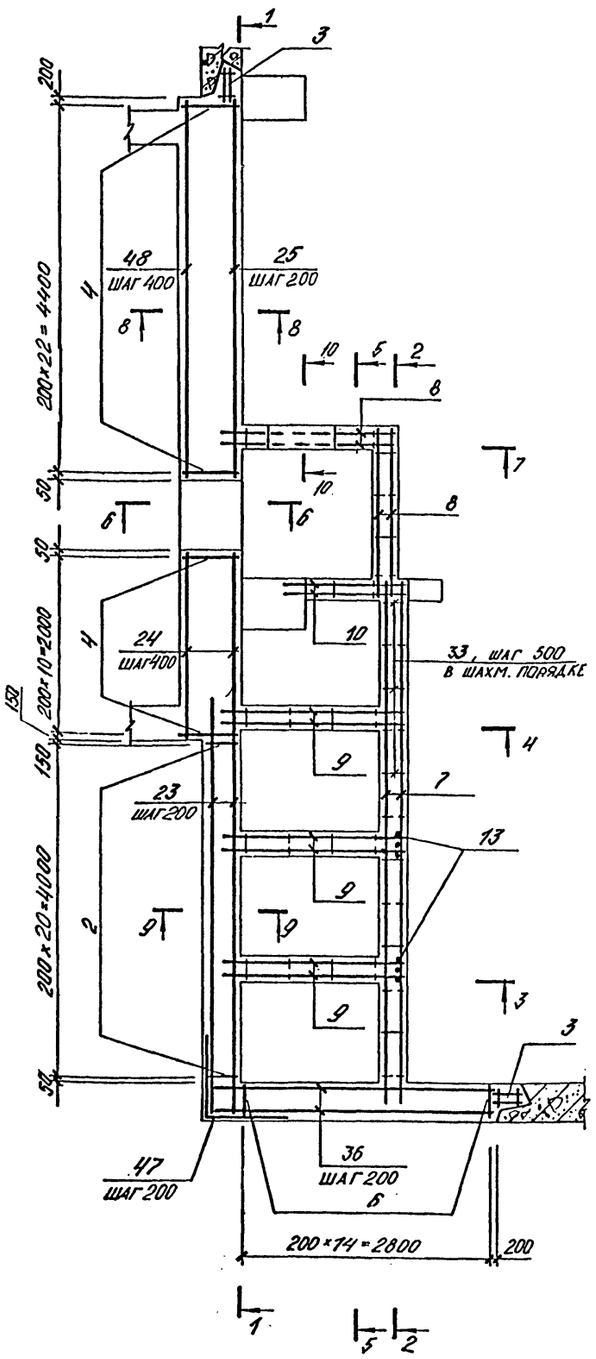

1. УЗ2 заказаны в чертежах марки ОВ.
2. Ставни и двери заказаны в чертежах марки АР.
3. Установку дверей и ставней см. альбом 4.
4. КПК диаметром до 300 мм условно не показаны.
5. Арматурные сечения даны на листе 11.

Привязан			
Инв. №			
Нач.отд	Лесни		
Гл.спец	Нефедов		
Нач.гр	Короблин		
Инж I кат	Росснева		
Исполн	Камнева		
Провер	Коншина		
Н.контр	Нефедов		

А-IV-600-0480.90 КЖ I

Сооружение встроенное в здание

Стадия	Лист	Листов
РП	10	


Фрагмент 1
Опалубка (окончание)
Армирование (начало)

ВПО ЗАРУБЕЖСТРОЙ
ЗАРУБЕЖПРОЕКТ
г. Волжский


Инв. № подл. | Подпись и дата | Взам. инв. №

Альбом 3


1-1
(1,2 кл. зоны)

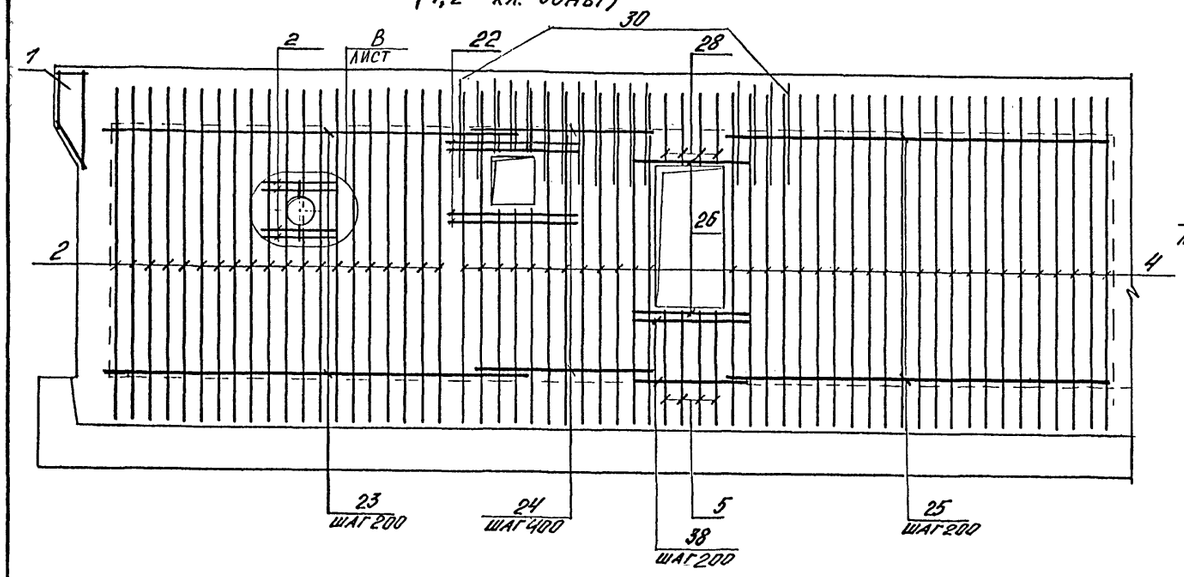


1-1
(3,4 кл. зоны)

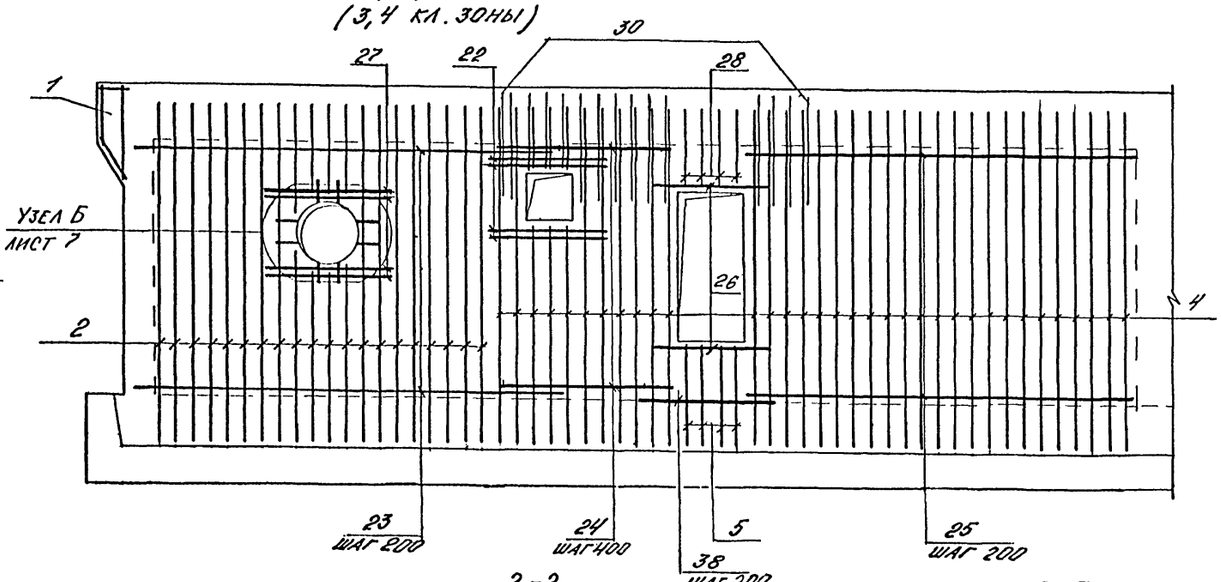


2-2
(для 1,2 кл. зон)

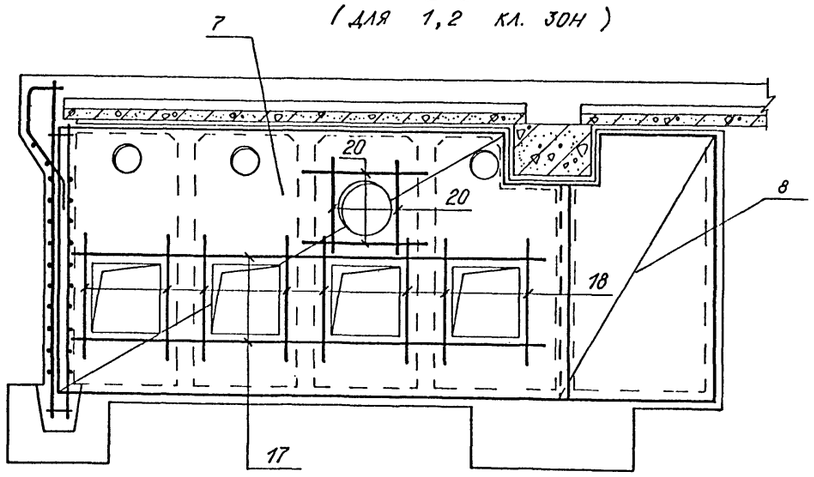


2-2
(для 3,4 кл. зон)

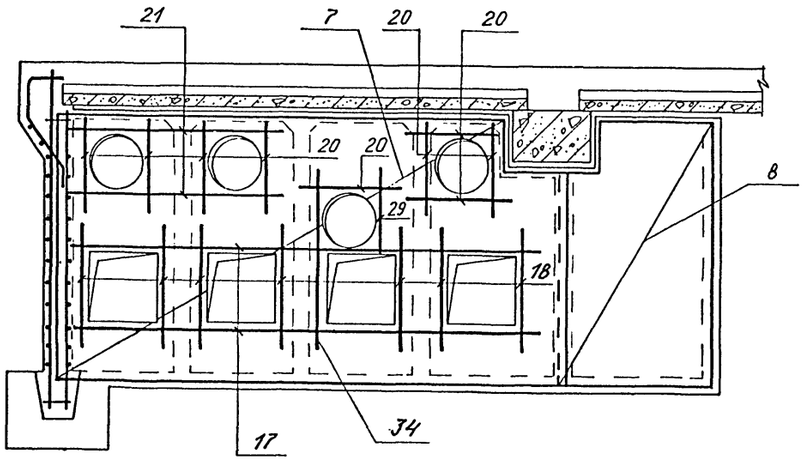

3-3
(для 1,2 кл. зон)

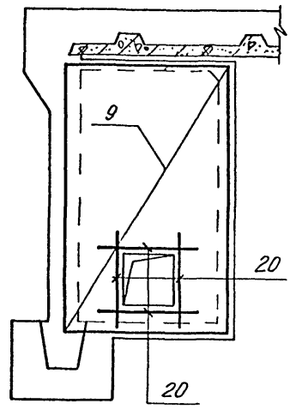

5-5

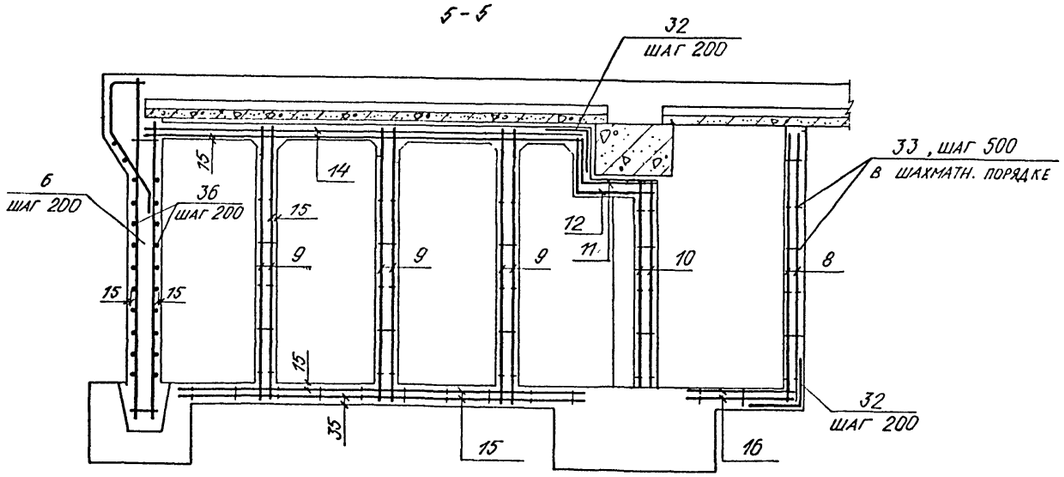

Инв. № подл. | Подпись и дата | Взам. инв. №

Привязан

Инв. №

Нач.отд	Лесин		
Гл.спец	Нефедов		
Нач.гр	Коробкин		
Инж 1 кат	Россиева		
Исполн	Камнева		
Провер	Коншина		
Н.контр	Нефедов		

А-IV-600-0480.90 КЖ I

Сооружение встроенное в здание


Стадия	Лист	Листов
РП	11	

Фрагмент 7. Армирование (продолжение)


ВПО Зарубежстрой
ЗАРУБЕЖПРОЕКТ
г. Волжский

Альбом 3

3 - 3
(для 3,4 кл. зоны)

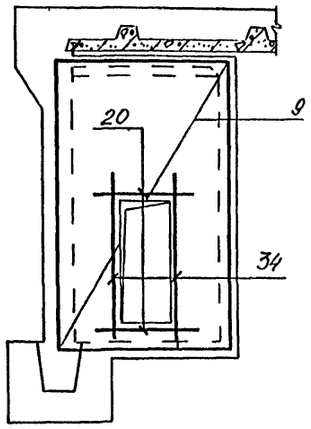


4 - 4
(для 3,4 кл. зоны)

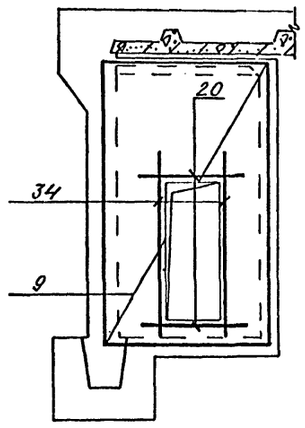


Ведомость расхода стали на арматурные изделия, кг

Класс сооружения	Изделия арматурные, кг															Изделия закладные								Общий расход
	Арматура класса														Всего	Арматура класса	Прокат марки					Всего		
	A-I		A III													A-I	С235			Ст3кп3-1	Вст3сп2			
	ГОСТ 5781-82															ГОСТ 5781-82	ГОСТ 19903-74			ГОСТ 8509-86	ГОСТ 24379.1-80			
	ф6	ф8	Итого	ф6	ф8	ф10	ф12	ф14	ф16	ф18	ф20	ф22	ф25	Итого		ф8	ф12	δ=6	δ=8	δ=10	L63×5		Болт 7.1 М12×400		
	1,2 климат. зоны																							
A IV	15,7	2,8	18,5	379,7	314,2	84,5	175,0	50,1	117,3	121,4	199,8	-	-	2477,2	2495,7	12,8	0,6	2,6	3,1	9,8	46,3		1,8		68,0	2563,7
	3, 4 климат. зоны																							
A IV	15,7	4,4	20,1	379,7	314,2	84,9	175,0	50,1	119,1	121,4	199,8	-	-	2519,2	2539,3	15,0	0,6	2,6	3,1	25,4	60,1		1,8		109,6	2648,9


Б - Б

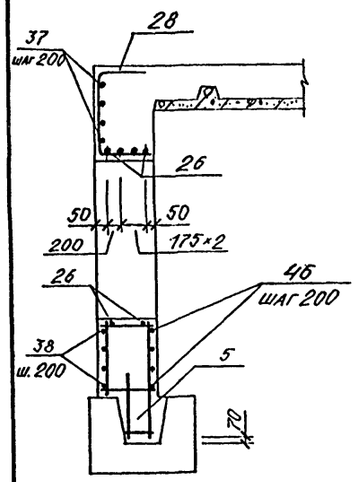


10 - 10

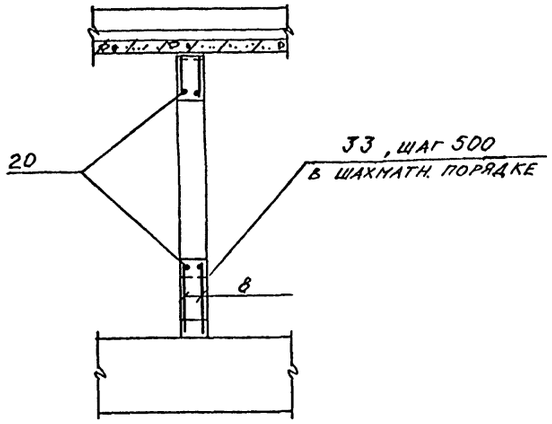


9 - 9
(для 3,4 климат. зон)

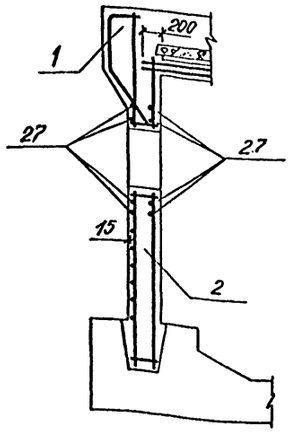


8 - 8

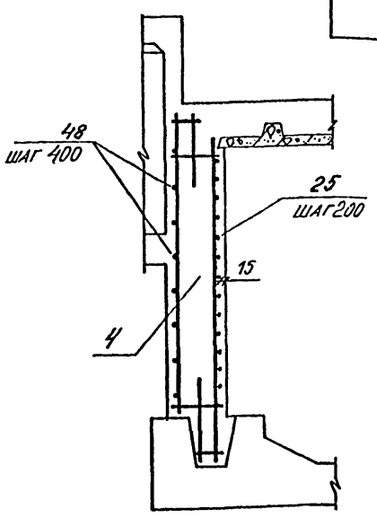





4 - 4
(для 1,2 кл. зон)

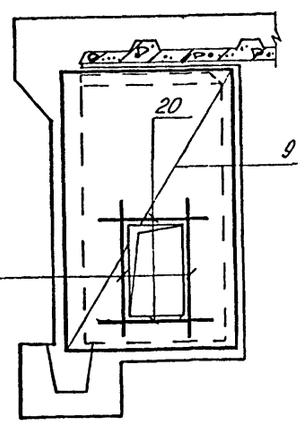

7 - 7

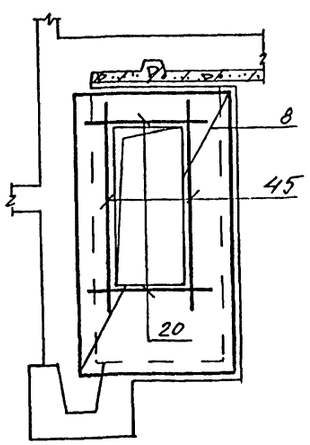

Ведомость деталей

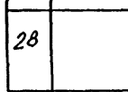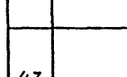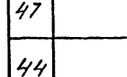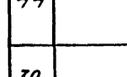Поз	Эскиз
28	
32	
47	
44	
30	
39	

Привязан

Инв. №

Нач.отд	Лесин	
Гл.спец	Нефедов	
Нач.гр	Коробкин	
Инж I кат	Россиева	
Исполн	Камнева	
Провер	Коншина	
Н.контр	Нефедов	

A-IV-600-0480.90 КЖ I

Сооружение встроенное в здание

Стадия	Лист	Листов
РП	12	

Фрагмент 1.
Армирование (окончание)

ВПО ЗАРУБЕЖСТРОЙ
ЗАРУБЕЖПРОЕКТ
г. Волжский

Инв. № подл. | Подпись и дата | Взам. инв. №

Форм.	Зона	Поз.	Обозначение	Наименование	Кол.	Примеч.
				Сборочные единицы		
				Каркас простр.		
А4		1	У-01-01/80 в.5	КП99	1	
А4		3	то же	КП100	2	
				Каркас плоский		
А4		2	У-01-01/80 в.2	КР9	21	
А4		6	то же	КР6	15	
А3		4	А-IV-600-0480.90 -КЖИ	КР110	34	
А3		5	то же	КР111	4	
				Сетка арматурная		
				Гост 23279-85		
Б4		8		4С $\frac{6Ат-200}{6Ат-200}$ 185×325 $\frac{225}{225}$	4	
Б4		9		4С $\frac{6Ат-200}{6Ат-200}$ 195×325 $\frac{225}{175}$	6	
Б4		10		4С $\frac{6Ат-200}{6Ат-200}$ 125×265 $\frac{225}{225}$	2	
Б4		11		4С $\frac{6Ат-200}{6Ат-200}$ 110×170 $\frac{150}{150}$	1	
Б4		12		4С $\frac{6Ат-200}{6Ат-200}$ 115×170 $\frac{150}{175}$	1	
Б4		7		4С $\frac{6Ат-200}{6Ат-200}$ 325×630 $\frac{250}{225}$	2	
Б4		14		4С $\frac{6Ат-200}{6Ат-200}$ 190×565 $\frac{225}{150}$	2	
Б4		15		4С $\frac{6Ат-200}{6Ат-200}$ 190×500 $\frac{200}{150}$	2	
Б4		16		4С $\frac{6Ат-200}{6Ат-200}$ 120×180 $\frac{200}{200}$	2	
				Изделие закладное		
А4		31	1.400-15 в.1	МН 120-6.	1	4,5кг
А4		43	1.400-6/76 в.1	М4-1	2	1,4кг

Форм.	Зона	Поз.	Обозначение	Наименование	Кол.	Примеч.
А4		42		Болт 1.1 М12×400		
				ст3сп2 Гост24379.1-80	4	0,44кг
				Деталь		
				Стержень арма-		
				турный Гост5781-82		
Б4		17		ф10 А$\overset{\frown}{III}$ ℓ=5600	4	3,5кг
Б4		18		ф10 А$\overset{\frown}{III}$ ℓ=1400	1	0,9кг
Б4		13		ф16 А$\overset{\frown}{III}$ ℓ=3600	6	5,7кг
А2		44	лист 12	ф8 А$\overset{\frown}{III}$ ℓ=760	2	0,3кг
Б4		45		ф10 А$\overset{\frown}{III}$ ℓ=2400	4	1,5кг
Б4		22		ф10 А$\overset{\frown}{III}$ ℓ=1300	8	0,7кг
Б4		23		ф8 А$\overset{\frown}{III}$ ℓ=4450	32	1,7кг
Б4		24		ф8 А$\overset{\frown}{III}$ ℓ=2200	18	0,9кг
Б4		25		ф12 А$\overset{\frown}{III}$ ℓ=4620	16	4,1кг
Б4		26		ф16 А$\overset{\frown}{III}$ ℓ=1760	6	2,8кг
А2		28	лист 12	ф14 А$\overset{\frown}{III}$ ℓ=1420	4	1,7кг
А2		30	то же	ф14 А$\overset{\frown}{III}$ ℓ=980	15	1,2кг
А2		32	лист 12	ф8 А$\overset{\frown}{III}$ ℓ=1100	32	0,4кг
Б4		33		ф6 А$\overset{-}{I}$ ℓ=180	250	0,04кг
Б4		36		ф8 А$\overset{\frown}{III}$ ℓ=3360	32	1,3кг
Б4		37		ф6 А$\overset{-}{I}$ ℓ=1160	4	0,3кг
Б4		38		ф10 А$\overset{\frown}{III}$ ℓ=1400	5	0,9кг
Б4		46		ф8 А$\overset{\frown}{III}$ ℓ=1300	5	0,5кг
А2		47	лист 12	ф12 А$\overset{\frown}{III}$ ℓ=2140	17	0,8кг
Б4		48		ф6 А$\overset{\frown}{III}$ ℓ=4620	9	1,0кг

Форм.	Зона	Поз.	Обозначение	Наименование	Кол.	Примеч.
				Переменные данные		
				1-2 кл. зоны		
				Изделие закладное		
А4		41	1.400-15 в.1	МН 517	9,64 п.м.	6,0кг
				Деталь		
				Стержень армату-		
				рный Гост 5781-82*		
Б4		19		ф10 А$\overset{\frown}{III}$ ℓ=1630	4	1,0кг
Б4		20		ф10 А$\overset{\frown}{III}$ ℓ=1100	32	0,7кг
				3-4 кл. зоны		
				Изделие закладное		
А4		41	1.400-15 в.1	МН 517	12,62 п.м.	6,0кг
				Деталь		
				Стержень арма-		
				турный Гост 5781-82*		
Б4		34		ф10 А$\overset{\frown}{III}$ ℓ=2130	10	1,3кг
Б4		20		ф10 А$\overset{\frown}{III}$ ℓ=1100	30	0,7кг
Б4		21		ф10 А$\overset{\frown}{III}$ ℓ=2500	4	1,5кг
Б4		29		ф10 А$\overset{\frown}{III}$ ℓ=1000	2	0,6кг
А2		39	лист 12	ф8 А$\overset{-}{I}$ ℓ=570	8	0,2кг
Б4		27		ф16 А$\overset{\frown}{III}$ ℓ=1680	8	2,7кг
Б4		40		лист $\frac{10\times200\times200-Б-ПН\ Гост\ 19903-74}{С235\ Гост\ 27772-88}$	8	3,2кг
				Материалы		
				Бетон В 25	30,1	м³ для 1-2 кл. зоны
				то же	29,9	м³ для 3 кл. зоны
				-"-	29,8	м³ для 4 кл. зоны

Инв. № подл. | Подпись и дата | Взам. инв. №

Привязан

Инв. №

Нач.отд	Лесин		
Гл.спец	Нефедов		
Нач.гр	Короблин		
Инж I кат	Россиева		
Исполн	Камнева		
Провер	Коншина		
Н.контр	Нефедов		

А-IV-600-0480.90 КЖ1


Сооружение встроенное в здание

Стадия	Лист	Листов
РП	13	


Фрагмент 1
Спецификация

ВПО ЗАРУБЕЖСТРОЙ
ЗАРУБЕЖПРОЕКТ
г.Волжский


Альбом 3

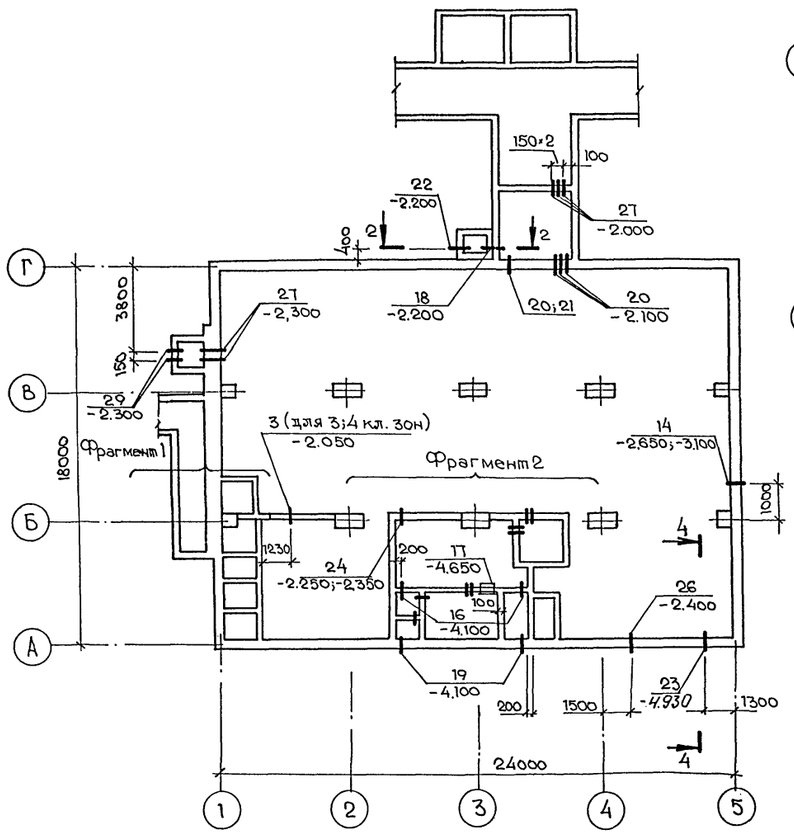


Фрагмент 1

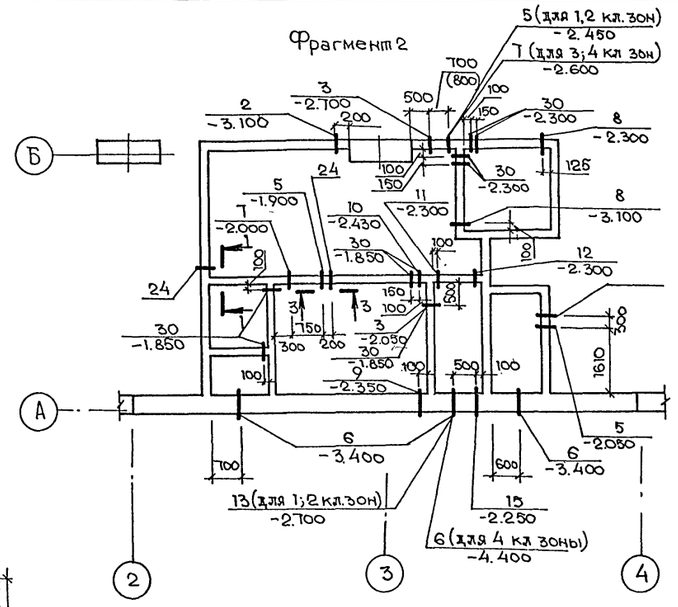


1-1

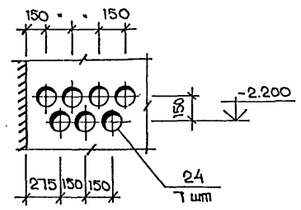


2-2

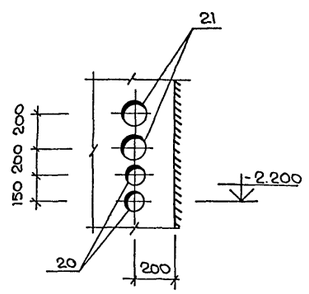


3-3

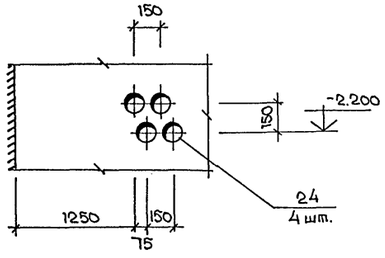


4-4

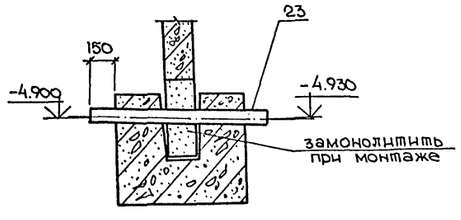

(1,2 кл. зоны)

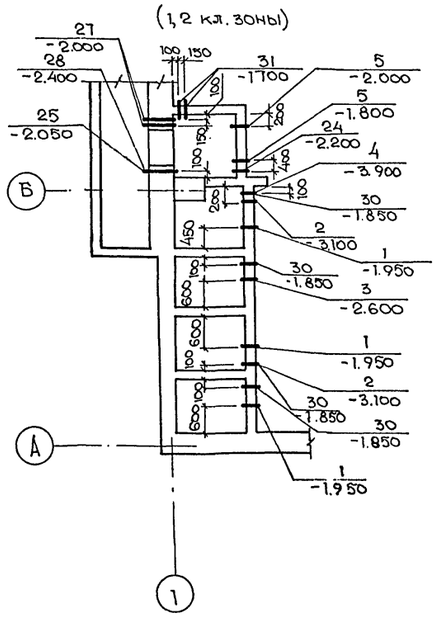

(3,4 кл. зоны)

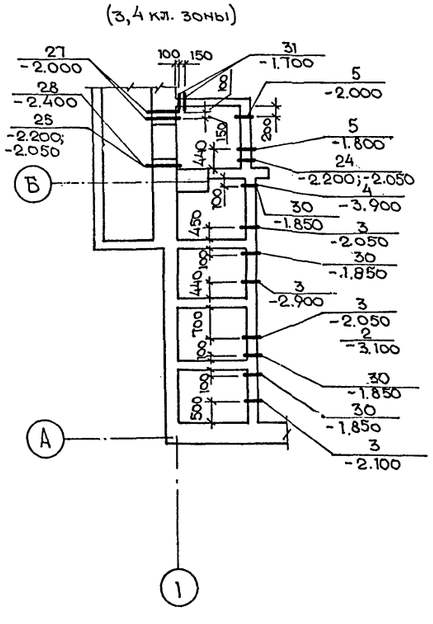

Спецификация к схеме расположения узлов ввода коммуникаций

Марка, поз	Обозначение	Наименование	Кол. 1,2 кл.з	Кол. 3,4 кл.з	Масса кг	Примеч.
1	03.005 в.2 ал.5	КПК5 $Д_1$=325; t=200	3	-	36,1	
2	то же	КПК5 $Д_1$=21,3 t=200	3	2	1,3	
3	А-IV-600-0480.90 КЖИал.5	Мн-3	3	7	139,8	
4	ТДК-Н-I-70, ч.II; р.III; ал4	Мк-28 L=200	1	1	3,7	
5	03.005-5 в.2 ал.5	КПК5 $Д_1$=219 t=200	5	4	18,8	
6	то же ал.3	КПК3 $Д_1$=45 t=350	3	4	12,8	
7	" ал.5	КПК5 $Д_1$=426, t=200	2	3	57,8	
8	"	КПК5 $Д_1$=159, t=200	2	2	10,8	
9	" ал.20	КПК19 $Д_1$=159 t=350	1	1	27,6	
10	"	КПК19 $Д_1$=89 t=350	1	1	21,3	
11	" ал.5	КПК5 $Д_1$=57 t=200	1	1	3,4	
12	"	КПК5 $Д_1$=45 t=200	1	1	2,8	
13	А-IV-600-0480.90 КЖИ.ал5	Мн-4	1	-	127,5	
14	03.005-5 в.2 ал.3	КПК4 $Д_1$=50 t=350	2	2	13,0	
15	то же	КПК3 $Д_1$=54 t=350	1	1	13,2	
16	" ал16	КПК17 $Д_1$=60 t=200	2	2	5,3	
17	А-IV-600-0480.90 КЖИа5	Мн5	1	1	8,3	
18	ТДК-Н-I-70, ч.II; р.III; ал4	Мк31 L=700	1	1	6,4	
19	03.005-5 в.2 ал 14	КПК15 $Д_1$=60 t=350	2	2	15,8	
20	то же ал.16	КПК17 $Д_1$=42,3 t=350	5	5	3,7	
21	"	КПК17 $Д_1$=60 t=350	2	2	6,0	
22	" ал. 14	КПК15 $Д_1$=60 t=300	2	2	15,5	
23		Труба 133×4 ГОСТ 8732-78 Ст 2пс ГОСТ 10706-76 ℓ=1700	1	1	21,8	
24	03.005-5 в.2 ал.16	КПК17 $Д_1$=42,3 t=200	15	15	3,2	
25	ТДК-Н-I-70, ч.II; рIII; ал4	Мк29 L=650	2	2	4,2	
26	03.005-5 в.2 ал.4	КПК4 $Д_1$=89; t=350	1	1	15,0	
27	ТДК-Н-I-70; ч.II; р.III; ал4	Мк28 L=850	7	7	3,1	
28	то же	Мк42 $Д_1$=57 L=850	1	1	5,1	
29	03.005-5 в.2 ал.4	КПК15 $Д_1$=33,5 t=300	2	2	11,2	
30	то же	КПК17 $Д_1$=33,5 t=200	13	13	2,3	
31	"	КПК6 $Д_1$=33,5 t=200	2	2		

1. На чертеже даны отметки осей коммуникаций
2. При установке конструкций для пропуска коммуникаций руководствоваться серией 03.005-5 в.1
3. Размеры в скобках даны для 3 и 4 климатических зон.

Нач. гр. ЭТО Шипатова
Нач. гр. ОВК Гаврилова
Нач. гр. ЭТО Серычева
Взам. инв.№
Подпись и дата
Инв.№ подл.

Привязан			
Инв. №			

Нач.отд	Лесин	
Гл.спец	Нефёдов	
Нач.гр	Коробкин	
Инж I кат	Россиева	
Исполн	Росликова	
Провер	Коншина	
Н.контр	Нефёдов	

А-IV-600-0480.90 КЖ1

Сооружение встроенное в здание

Схема расположения узлов ввода коммуникаций

Стадия	Лист	Листов
РП	14	

ВПО ЗАРУБЕЖСТРОЙ
ЗАРУБЕЖПРОЕКТ
г.Волжский

gost.e-ecolog.ru