МИНИСТЕРСТВО ЭНЕРГЕТИКИ И ЭЛЕКТРИФИКАЦИИ СССР

Г Л А В Т Е Х С Т Р О Й П Р О Е К Т

Всесоюзный институт по проектированию
организации энергетического строительства

"О Р Г Э Н Е Р Г О С Т Р О Й"

Арх.№ 8292. Заказ № 589

Тема № 3837

ТЕХНОЛОГИЧЕСКИЕ КАРТЫ НА СООРУЖЕНИЕ ВЛ-110 КВ.

ТИПОВАЯ ТЕХНОЛОГИЧЕСКАЯ КАРТА К-Ш-26

УСТАНОВКА АНКЕРНО-УГЛОВЫХ МЕТАЛЛИЧЕСКИХ ОПОР ТИПА У 110-2 НА ВЛ-110 КВ.

ЗАМ. ДИРЕКТОРА ИНСТИТУТА "ОРГЭНЕРГОСТРОЙ" — В.ФЕДИН

НАЧАЛЬНИК ОТДЕЛА ЭМ-20 — Б.РАВИН

ГЛАВНЫЙ СПЕЦИАЛИСТ — Г.ПОКРОВСКИЙ

ГЛАВНЫЙ ИНЖЕНЕР ПРОЕКТА — В.ЛУБРОВИН

гор.Москва 1970 г.

gost.e-ecolog.ru

ТИПОВАЯ ТЕХНОЛОГИЧЕСКАЯ КАРТА К-Ш-26 РАЗРАБОТАНА ОТДЕЛОМ ОРГАНИЗАЦИИ И МЕХАНИЗАЦИИ СТРОИТЕЛЬСТВА ЛИНИЙ ЭЛЕКТРОПЕРЕДАЧИ ИНСТИТУТОМ "ОРГЭНЕРГОСТРОЙ"

СОСТАВИТЕЛИ : Б.И. РАВИН, Г.Н. ПОКРОВСКИЙ ,
В.М. ДУБРОВИН , Н.А. ВОЙНИЛОВИЧ ,
П.И. БЕРМАН , Д.Д. МУРАЩЕНКО ,
А.А. АНОХИН , Г.А. КОРСАКОВ.

ТИПОВАЯ ТЕХНОЛОГИЧЕСКАЯ КАРТА К-Ш-26 ПРЕДУСМАТРИВАЕТ ПОДЪЕМ И УСТАНОВКУ АНКЕРНО-УГЛОВОЙ ОПОРЫ, МЕТОДОМ ПОВОРОТА ПАДАЮЩЕЙ СТРЕЛОЙ.

ТЕХНОЛОГИЧЕСКАЯ КАРТА СОСТАВЛЕНА СОГЛАСНО МЕТОДИЧЕСКИМ УКАЗАНИЯМ ПО РАЗРАБОТКЕ ТЕХНОЛОГИЧЕСКИХ КАРТ В СТРОИТЕЛЬСТВЕ, УТВЕРЖДЕННЫМ ГОССТРОЕМ СССР 2 ИЮЛЯ 1964 ГОДА, И СЛУЖИТ РУКОВОДСТВОМ ПРИ СООРУЖЕНИИ ЛИНИЙ ЭЛЕКТРОПЕРЕДАЧИ 110 КВ НА ТИПОВЫХ ОПОРАХ.

О Г Л А В Л Е Н И Е

	Лист
Общая часть	4-5
Организация и технология установки опор	6-7
Организация и методы труда рабочих	8
Техника безопасности при установке опор	9
Типовая технологическая карта К-Ш-26 На установку анкерно-угловых опор типа У 110-2	10-22

ОБЩАЯ ЧАСТЬ

I. В карте К-Ш-26 разработана установка на фундаменты анкерно-угловой металлической опоры типа УПО-2 для ВЛ-110 кв по чертежу № 3078тм-I26 Северо-Западного Отделения Энергосетьпроекта.

Карта служит руководством при сооружении линий электропередачи на указанных опорах, а также в качестве пособия при составлении проектов производства работ.

Общий вид опоры и ее показатели приведены на рис.№ 2

2. При привязке типовой карты к конкретному об"екту следует уточнить отдельные технологические операции, калькуляцию трудозатрат и нормы расхода эксплуатационных материалов .

3. Типовая технологическая карта предусматривает установку анкерно-угловой опоры, на готовые фундаменты при поточном строительстве линий электропередачи специализированными подразделения механизированных колонн.

4. До начала установки опоры должны быть выполнены следующие работы, которые в карте не учтены :

а) закончено сооружение фундаментов ;

б) закончена сборка опоры с закреплением ее на фундаменте монтажными шарнирами ;

в) весь такелаж для под"ема опор должен быть заранее подготовлен и испытан, согласно правилам техники безопасности ;

г) в зимнее время монтажная площадка должна быть очищена от снега.

5. Установку опоры необходимо производить с соблюдением правил техники безопасности.

Особое внимание должно быть обращено на то, чтобы во время

под"ема опоры рабочие, участвующие в под"еме были выведены в безопасную зону.

6. На установленную опору должен заполняться журнал утвержденной формы.

ОРГАНИЗАЦИЯ УСТАНОВКИ ОПОР

I. Каждая опора устанавливается на заранее подготовленный фундамент, бригадой рабочих, снабженной приспособлениями, механизмами и такелажом, перечисленными в карте.

2. До начала работ по установке опоры должны быть выполнены работы, предусмотренные в п.4 общей части.

3. Руководитель под"ема опоры обязан до начала работы проверить соответствие размеров по центрам анкерных болтов фундаментов (подножников) с размерами опоры, а также проверить вертикальные отметки фундаментов.

В случае обнаружения отклонения, превышающих установленные допуски, под"ем опоры разрешается производить только после устранения обнаруженных дефектов.

4. Установку опор на фундаменты следует выполнять согласно схеме под"ема, приведенной в карте в следующей последовательности :

а) укрепить железобетонные подножники временными деревянными распорками (рис. I).

В зимнее время при промерзании грунта на 0,25 метра и глубже , распорки не ставятся.

Запрещается под"ем опор на фундаменты, не засыпанные полностью грунтом.

б) установить стрелу в исходное положение для чего оголовок стрелы с помощью крана установить на козел высотой I,5-2 м., а затем тросом предназначенным для опускания стрелы дотянуть до рабочего положения согласно рис. № 4

в) закрепить трос от стрелы к опоре ;

(после закрепления тросов от стрелы к опоре (вожи) трос предназначенный для опускания стрелы, до под"ема опоры,

должен быть пропущен через блок закрепленный на опоре и свободны конец его закрепляется у основания опоры ;

г) закрепить тормозной трос к механизму, стоящему на тормозе ;

д) приподнять опору на 0,2-0,3 м. проверить крепление такелажных тросов и при отсутствии дефектов, продолжать под"ем до установки опоры в вертикальное положение ;

е) опору закрепить навинчиванием гаек на анкерные болты, при этом они (гайки) не должны доходить вплотную к поверхности башмаков стойки. Затем опору немного наклонить тяговым полиспастом и снять шарниры ;

ж) опустить стрелу ;

з) выверить опору согласно допускам, указанным в карте и окончательно закрепить опору на фундаменте с закреплением гаек ; для выравнивания опоры допускается установка подкладок между пятой опоры и фундаментом.

Размеры подкладок должны быть не менее 150х150мм.

Общая высота подкладок не должна превышать 40 мм.

После выверки подкладки привариваются к пяте опоры.

и) демонтировать с опоры такелаж.

ОРГАНИЗАЦИЯ И МЕТОДЫ ТРУДА РАБОЧИХ

I. Опору устанавливает на фундаменты бригада рабочих в составе :

Профессия	Разряд	К-во чел	Примечания
Электролинейщик (бригадир)	УI	I	
Электролинейщик	IУ	I	
Электролинейщик	Ш	2	
Электролинейщик	П	2	
Машинист трактора	У	I	
Машинист крана	УI	I	
Итого		8 ч.	

2. Распределение обязанностей в бригаде :

а) бригадир проверяет прямолинейность опоры , наличие деталей для крепления проводов, расстояние между башмаками опоры и расстояние между центрами анкерных болтов фундамента, качество крепления узлов опоры и монтажных шарниров ;

б) электролинейщики IУ, Ш, IУ (5 человек) производят работы по сборке под"емной схеме, укрепляют, если это требуется, распорками фундаменты (подножники) согласно рис. № I.

Подготавливают для под"ема монтажную стрелу, закрепляют к оголовку стрелы тросы, предусмотренные под"емной схемой.

Расстановку рабочих на момент под"ема монтажной стрелы и под"ем и установку опоры, бригадир определяет в зависимости от местных условий.

Со своего пункта бригадир должен видеть поднимаемую стреду и опору, механизмы и рабочих участвующих в под"еме.

3. Продолжительность смены принята 8,2 часа.

ТЕХНИКА БЕЗОПАСНОСТИ ПРИ УСТАНОВКЕ ОПОР

При установке опор необходимо соблюдать правила техники безопасности, приведенные во "Временных инструктивных указаниях по технике безопасности при строительстве воздушных линий электропередачи".

Особо следует обратить внимание на следующие пункты :

6.36. В момент под"ема опоры находиться под опорой, между тяговым механизмом и опорой, под тяговыми и тормозными тросами, стрелой и расчалками запрещается.

6.48. Производить крепление растяжек, тормозного троса, блоков и других приспособлений в процессе под"ема опоры запрещается.

Влезать на опору в момент под"ема, а также на незакрепленную опору запрещается.

6.58. Влезать на закрепленную опору без предохранительного пояса производить работы наверху опоры без закрепления пояса запрещается.

6.54. Демонтированные такелажные тросы и приспособления сбрасывать с опоры запрещается.

Перед спуском такелажных тросов и приспособлений (с помощью веревки и блочка) рабочий, находящийся на опоре, должен предупредить людей, находящихся внизу, о необходимости удаления в безопасную зону.

Лишь после ухода людей из опасной зоны рабочему, находящемуся на опоре, разрешается спускать такелаж и приспособления.

ТИПОВАЯ ТЕХНОЛОГИЧЕСКАЯ КАРТА	ВЛ-110 КВ
УСТАНОВКА АНКЕРНО-УГЛОВОЙ ОПОРЫ ТИПА У110-2 НА ВЛ-110 КВ.	К-Ш-26

ОБЛАСТЬ ПРИМЕНЕНИЯ

Технологическая карта К-Ш-26 служит руководством для установки на фундаменты анкерно-угловых опор типа У110-2 на линиях электропередач 110 кв.

Схема и данные опоры приведены на рис. № 2.

ТЕХНИКО-ЭКОНОМИЧЕСКИЕ ПОКАЗАТЕЛИ НА УСТАНОВКУ ОДНОЙ ОПОРЫ

№№ пп	Наименование	В летнее время	В зимнее время
1.	Трудоемкость чел. дней	5,67	6,815
2.	Численность бригады чел.	8	8
3.	Время работы механизмов маш. смен.	1,4	1,77
4.	Расход дизельного топлива кг.	123	156
5.	Производительность бригад в смену опор	1,41	1,17
6.	Продолжительность установки опоры смен.	0,71	0,85

УКАЗАНИЯ ПО ПРОИЗВОДСТВУ РАБОТ

Общие указания по организации технологии установки опор и методов труда рабочих приведены на листах 4-8

Установка опоры УП0-2 производится согласно схеме приведенной на рис. 3. лист. I4

Временное крепление железобетонных подионников от сдвига показано на рис. I. лист. I2

Установка стрелы в рабочее положение приведено на рис. 4. лист I5.

Закрепление троса от стрелы к опоре и от стрелы к тяговому механизму см. рис. 5. лист I6

Закрепление блока на опоре для опускания стрелы см. рис. 5. лист I6.

Детали стропов даны на рис. 7. лист. I8

Установленная на фундаменты опора должна удовлетворять допускам приведенным на рис. 8 лист. I9

Механизмы, приспособления, инструменты и материалы потребные для установки опор приведены на листах №№ 20-2I.

Всесоюзный институт Оргэнергостроя г. Москва
Чертеж 22
12.
ОМ-188072.

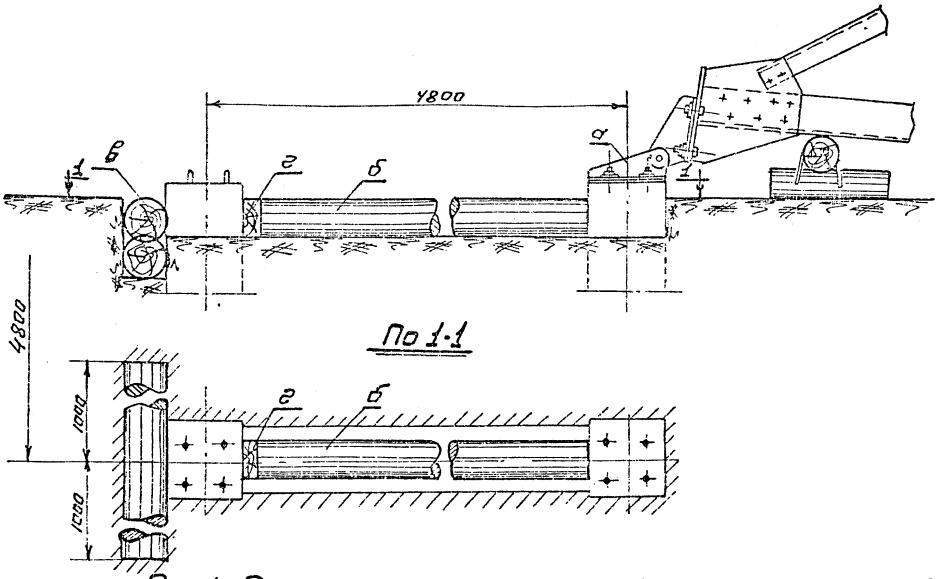


Рис.1 Временное крепление железобетонных подножников

а-Монтажный шарнир; б- Распорки из бревен; в- Упор из бревна;
г- Клинья из бруса

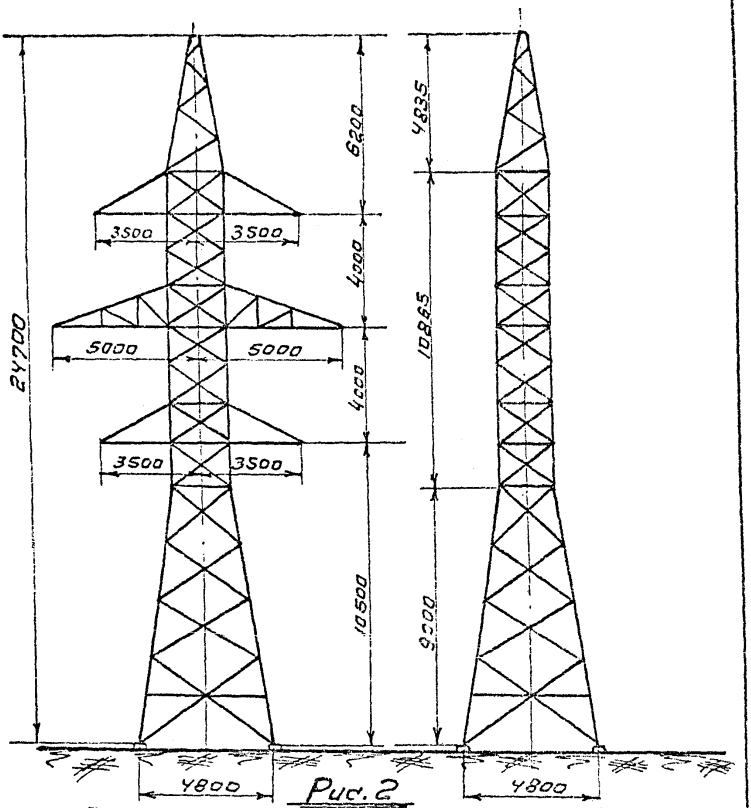


Рис. 2

Техническая характеристика опоры

Тип опоры	У 110-2
Вес металла кг / К-во деталей шт. на опору	7227 / 348
Метизы: К-во болтов шт. / Вес с гайками и шайбами кг	970 / 477
Вес наплавленного металла кг	7
Общий вес опоры без цинкового покрытия кг	7711
Вес цинкового покрытия кг	217
Общий вес опоры с цинковым покрытием кг	7928

Всесоюзный институт Оргэнергострой г. Москва	Листов	22	ОМ-188077
	Лист	13	

Всесоюзный институт Оргэнергострой г. Москва

Обозначение	Наименование усилий	Значение при подъеме	Предельное усилие
P	Вес опоры	7.92т	
F	Усилие в вантах стрелы к опоре	7.4т	32т
Q	Усилие от стрелы к тягач. тягу	6.4т	6.7т
S	Сжимающее усилие в стреле	6.5т	0
H	Усилие на шарниры	6.6т	9.5т
M	Горизонтальная составляющая усилия на шарнирах	5.45т	8.7т
T	Усилие в тягач. тросе	1.682т	

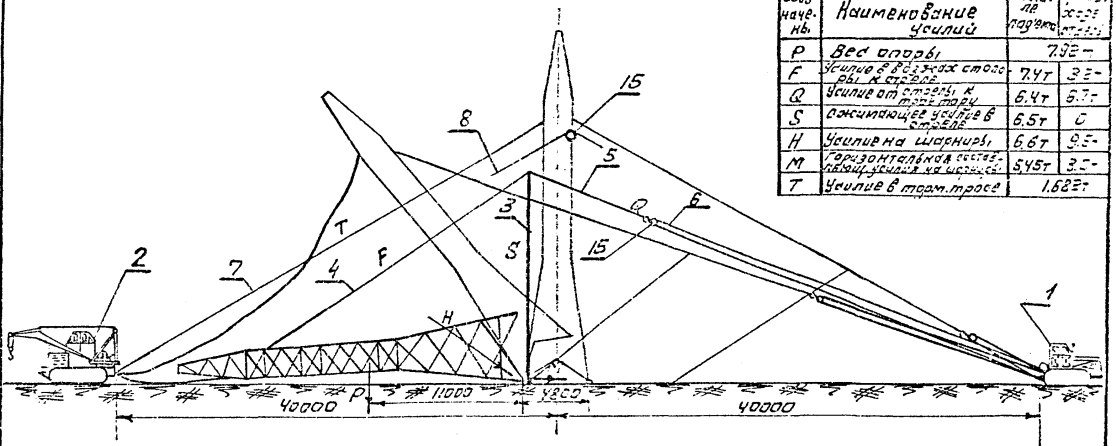


Рис 3 Схема подъема опоры при помощи падающей стрелы

2. Кран К-53; 3 - Трактор Т-100 тяж; 3- Падающая стрела Н=15м; 4 - Трос от опоры к стреле (бажжи); 5- Строп из троса ф 23 мм 6- тяговый трос ф 20мм 7- тормозной трос; 8- Трос для опускания стрелы; 15- блок однороликовый Q=10т

Ульяновск | Лист 14 | 22


ОМ-188077

Всесоюзный институт Организрегстрой г. Москва

Листов 22
Лист 15

ОМ-188077

Диаграмма усилий при подъеме стрелы (начальный момент)

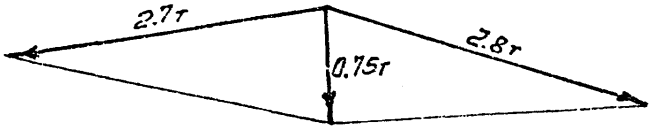

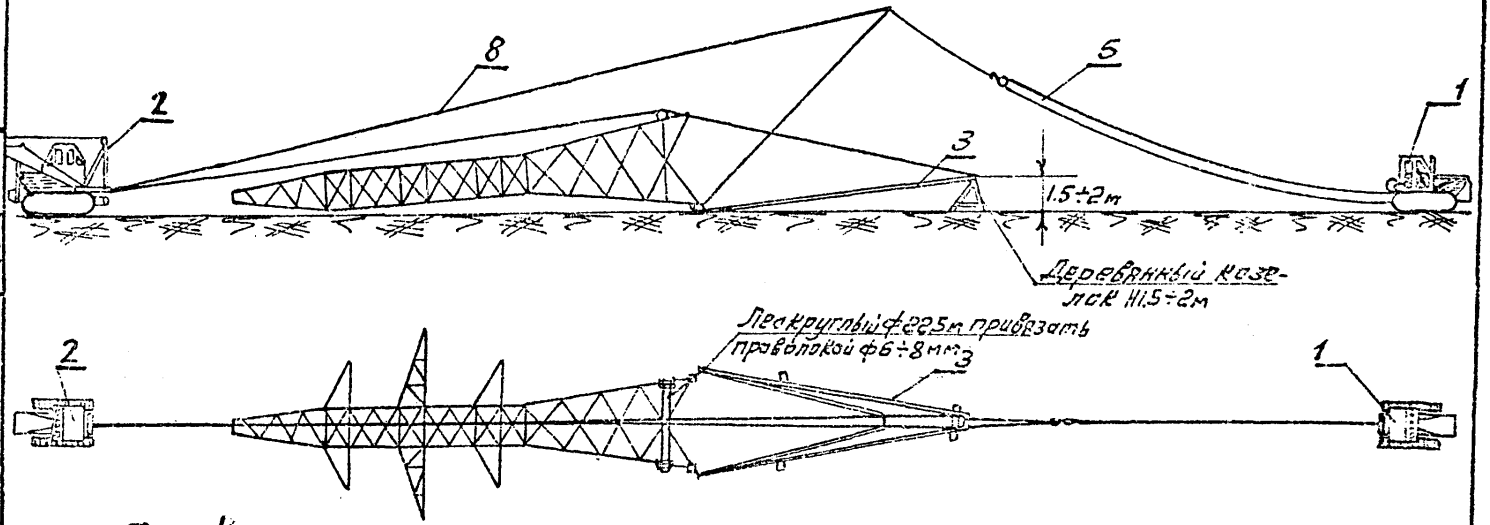


Рис. 4 Схема подъема подающей стрелы

2-Кран ПК-53,1÷Трактор Т-100; 3-Подающая стрела К=15м; 5-Тяговый трос; 8-Тормозной трос

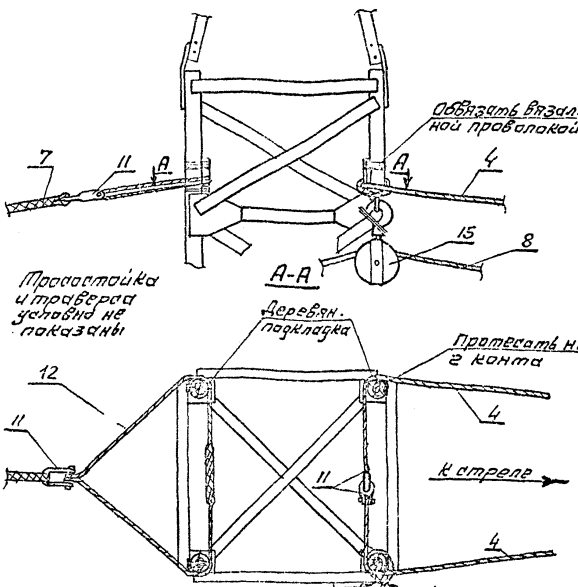
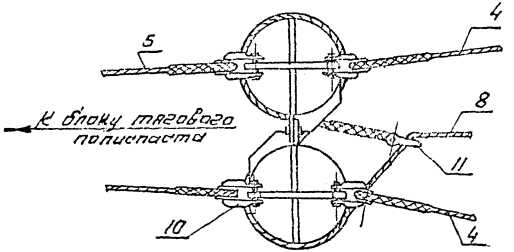


Рис. 5 Строповка опоры У110-2

4. – Трос от стрелы к опоре (вожжи)
7. – Трос тормозной
12. – Инвентарный строп из троса ф=15 мм.
11. – Скоба СК-16-1А
15. – Блок одноральный Q=10т для опускания стрелы
8. – Трос для опускания стрелы

Всесоюзный институт Оргэнергострой г. Москва	Альбом Лист	22 16	ОМ-188077.

А-А



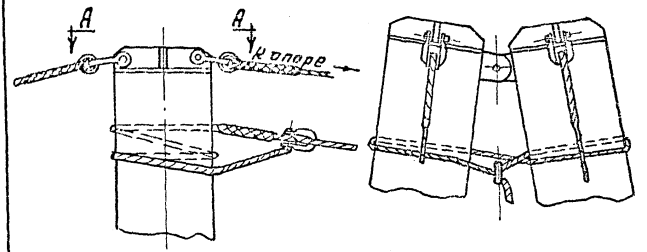


Рис.6 Закрепление тросов к оголовку стрелы

5 - Трос от стрелы к блоку полиспаста
4 - Трос от стрелы к опоре (вожжи)
8 - Трос для опускания стрелы
10 - Скобы СК-20-1А
11 - Скоба СК-16-1А

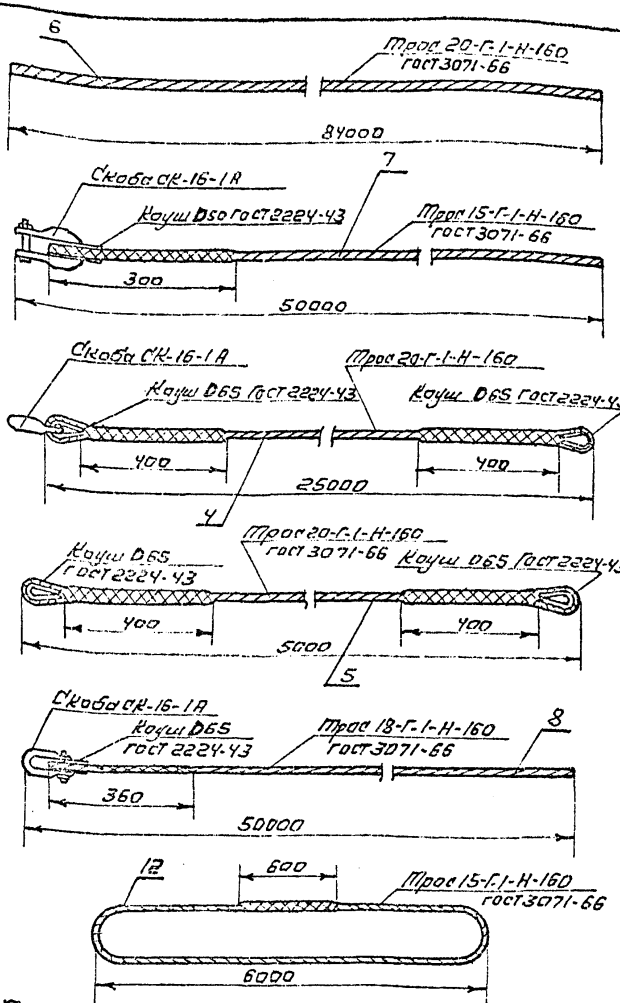


Рис. 7. Детали стропов

6. Тяговый трос
7. Тормозной трос
4. Строп из троса ф 20 (ваижи)
5. Строп из троса ф 20
8. Трос для опускания стрелы.
12. Строп из троса ф 15 мм

Всесоюзный институт Оргэнергострой Москвы	Листов	22	ОМ-188077
	Лист	16.	

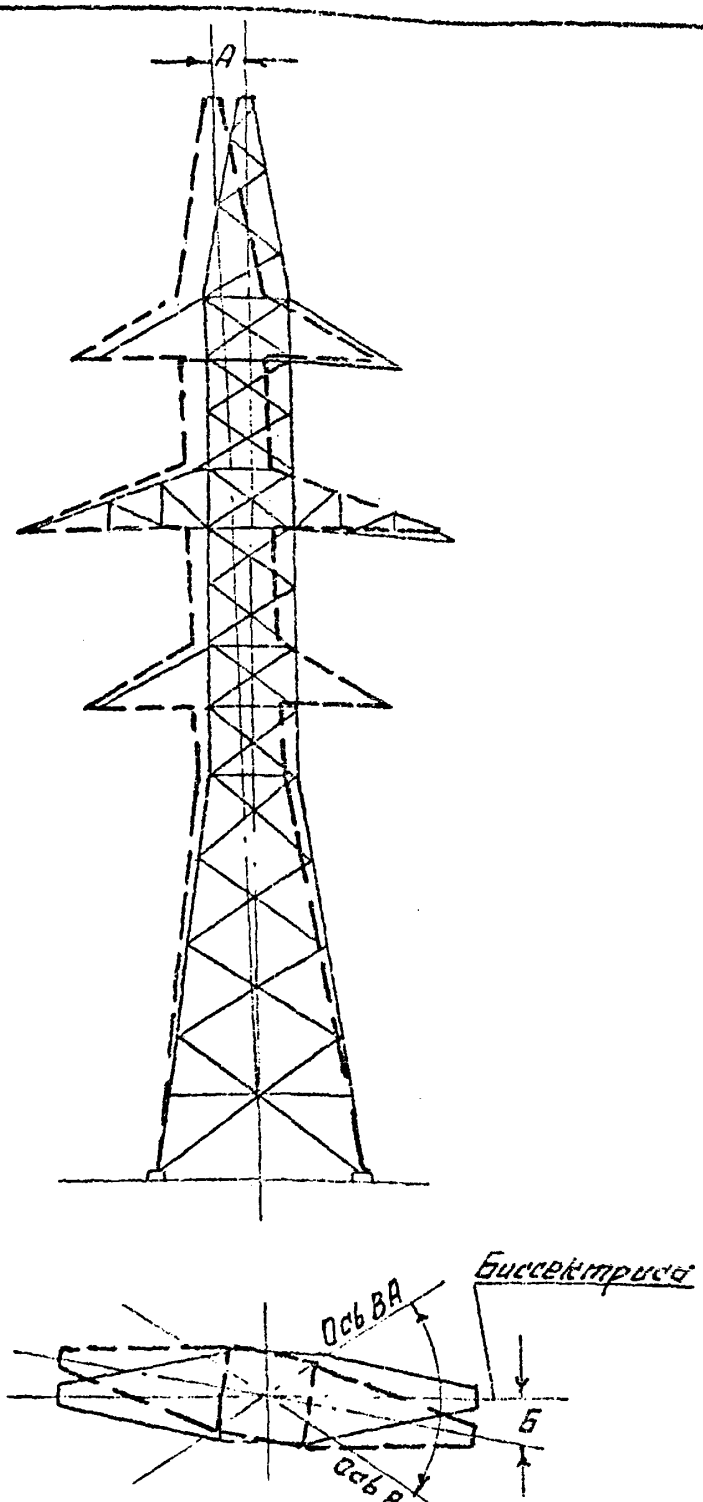


Рис.8 Допускаемые отклонения при установке опоры.

А - Отклонение опоры от вертикали вдоль и поперек линии не более 1:200 высоты опоры

Б - Смещение конца траверсы от биссектрисы угла ВЛ - не более 100мм

Всесоюзный институт Оргэнергострой г. Москва	Листов	22	ОМ-188077.
	Лист	19	

МАТЕРИАЛЬНО-ТЕХНИЧЕСКИЕ РЕСУРСЫ

(ДЛЯ ОДНОЙ БРИГАДЫ)

№№ пп	Наименование	Тип	Марка	К-во	Техническая характеристика
I.	Трактор	Гусеничный	Т-I00 м	2	Мощность двигателя I00 л.с. Лебедка Q≤ 8т. на приводе от коробки отбора мощности трактора.
2.	Кран-тракторный	Гусеничный	ТК-53	I	Стреловой поворотный на тракторе Т-I00 м Q = 5 тонн.

ПРИСПОСОБЛЕНИЯ И ИНСТРУМЕНТЫ

№№ пп	Наименование	К-во	Примечание
I	2	3	4
3.	Стрела под"емная (падающая) А-образная металлическая высотой I5 м. комплект	I	Рабочие чертежи стрелы №№ ОМ-I99892
4.	Строп из троса Ø = 20,0 мм (вожжи) ℓ = 2&,0 метр.	2	20-Г-I-Н-I60 ГОСТ 3071-66
5.	Строп из троса Ø = 20 мм ℓ = 6,6 метр.	I	20-Г-I-Н-I60 ГОСТ 3071-66
6.	Тяговый трос Ø 20 мм ℓ = 8&,0 метр.	I	20-Г-I-Н-I60 ГОСТ 3071-66
7.	Тормозной трос Ø = I5 мм ℓ = 5I,0 метр.	I	I5.-Г-I-Н-I60 ГОСТ 3071-66
8.	Трос для опускания стрелы Ø = I8 мм. ℓ = 5I,0 метр.	I	I8-Г-I-Н-I60 ГОСТ 3071-66
I0.	Скоба СК-20-IA	шт. 4	ГОСТ 2724-67
II.	Скоба СК-I6-IA	шт. 4	ГОСТ 2724-67
I2.	Строп из троса Ø = I5 мм ℓ = I3 м	шт. I	ГОСТ 3071-66
I3.	Коуш Д = 65	шт. 7	ГОСТ 2224-43
I4.	Коуш Д = 50	шт. I	ГОСТ 2224-43
I5.	Блок однорольный Q = I0 т.	2	По нормалям

I	2	3	4
I6. Ключи монтажные под болты М-42		2	
М-56		2	
I7. Домкраты реечные 5 т.		I	
I8. Ломы диаметром 28 мм		2	
I9. Лопаты штыковые		2	
20. Пилы поперечные		I	
2I. Топоры		I	
22. Кувалды 5 кг.		2	
23. Пояса монтерские с карабинами и цепями		2	
24. Зубило слесарное		I	
25. Рулетка стальная 20 м.		I	
26. Отвес		I	
27. Веревка х/б ∅ 20 мм	п.м.	50	
28. Теодолит с треногой		I	
29. Термос с кружкой (для воды)		I	
30. Аптечка комплект		I	

МАТЕРИАЛ ДЛЯ ВРЕМЕННОГО КРЕПЛЕНИЯ ЖЕЛЕЗОБЕТОННЫХ ПОДНОЖНИКОВ

9. Лес круглый ∅ = 22 см. ℓ = 4,5 м.		I	
3I. Лес круглый ∅ = 22 см. ℓ = 4,8 м.		2	Общий об"ем 1.1 м³
32. Лес круглый ∅ = 22 см. ℓ = 2 м.		4	
33. Брус сечением 20х20 см. ℓ = 0,8		2	

Всесоюзный институт "Оргэнергострой" Москва

КАЛЬКУЛЯЦИЯ ТРУДОВЫХ ЗАТРАТ

Основание нормы	Состав работ	Состав бригады: Профессия и разряд	к-во	Един. изм.	Об"ем работ	Трудозатраты: Норма времен. на един. чел.-час	на весь об"ем чел.-дн.	в инж.
1	2	3	4	5	6	7	8	9
ЕНиР Сборник 23. Вып. 3 § 28-3-13 таб.2 п.5Iа,б	Установка анкерно-угловой металлической опоры УII0-2 свободностоящей (весом-7928кг.) при помощи падающей стрелы и трактора в равнинных условиях	Электролинейщик УIр. I -"- IУр. I -"- Ир. 2 -"- Пр. 2 Машинист трактора Ур. I Машин.крана УIр.I						
Применительно	а)электролинейщики			опора	I	35,0	4,27	5,05
	б)Машинисты			Iопора	I	II,5	I,4	I,66
ЦНиБ МСЭС нормы и расценки выпуск 1966г. § I6	Очистка площади от снега в зимнее время			1000м^2	1,5	0,575		0,105
		Итого:					5,67	6,815

Затраты времени бригадо-дней: В летнее время 5,67 : 8 = 0,7I
В зимнее время 6,8I5 : 8= 0,85

Примечания:
I. Поправочный коэффициент на трудозатраты в зимних условиях принят средний для 8-й температурной зоны.
2. Продолжительность рабочего дня принята 8,2 часа

gost.e-ecolog.ru