ТИПОВОЙ ПРОЕКТ

407-3-255

РАСПРЕДЕЛИТЕЛЬНЫЙ ПУНКТ 6-10 кВ С ВОЗДУШНЫМИ ПИТАЮЩИМИ И ОТХОДЯЩИМИ ЛИНИЯМИ, С ПИТАНИЕМ ПО ДВУМ ЛИНИЯМ, С ОДНИМ ТРАНСФОРМАТОРОМ МОЩНОСТЬЮ ДО 630 кВ.А, СОВМЕЩЕННЫЙ С ДИСПЕТЧЕРСКИМ ПУНКТОМ, ДЛЯ ГОРОДСКИХ ЭЛЕКТРИЧЕСКИХ СЕТЕЙ

тип II РПВ-1Т-Д

Альбом II

16234-02

Архитектурно-строительные решения.
Внутренний водопровод и канализация.
Отопление и вентиляция.

Инв 16234-02

gost.e-ecolog.ru

Центральный институт типового проектирования
Госстроя СССР
Свердловский филиал
620062, г. Свердловск-62, ул. Петрозаводская, 3-а
Заказ № 664 Инв. № 16434-02 тираж 700
Сдано в печать ____ 1979 г. Цена 1-35

Типовой проект 407-3-135

Инв. № подл. | Подпись и дата

Содержание альбома II

Марка	Наименование	Стр.
	Содержание альбома	2
	Архитектурно-строительные решения	
АР 1÷9	Общие данные	3÷11
АР-10	План на отм. 0,000 , 4,400	12
АР-11	Разрезы 1-1, 2-2	13
АР-12	Фасады	14
АР-13	План фундаментов для t=-20°С	15
АР-14	Раскладка фундаментных блоков для t=-20°С	16
АР-15	План фундаментов для t=-30°, -40°С	17
АР-16	Раскладка фундаментных блоков для t=-30°, -40°С	18
АР-17	План каналов, маркировочные схемы	19
	перекрытия каналов	
АР-18	Маркировочные планы плит перекрытия,	20
	покрытия и парапетных плит	
АР-19	Конструкция монолитных участков Ум-1, Ум-2	21
АР-20	Конструкция монолитного участка Ум-3	22
АР-21	Маркировочная схема металлических балок	23
	перекрытия на отм. 4,000	
АР-22	Ведомость перемычек	24
АР-23	Конструкция железобетонной лестницы у оси к 2"	25
АР-24	Конструкция наружной открытой лестницы балкона	26
АР-25	Ограждение балкона	27
АР-26,27	Установка закладных деталей	28,29
АР-28	Конструкция горизонтальной диафрагмы	30
АР-29	Закладные детали МН-1÷МН-7	31
АР-30	Закладные детали МН-8÷МН-15; МС1÷МС5	32

Марка	Наименование	Стр.
	Внутренние водопровод и канализация	
ВК-1	Общие данные (начало)	33
ВК-2	Общие данные (окончание)	34
ВК-3	Планы на отм. 0,000 и 4,400. Схемы	
	систем В1 и К1.	35
	Отопление и вентиляция	
ОВ-1,2	Общие данные (начало)	36,37
ОВ-3	Общие данные (окончание)	38
ОВ-4	Планы на отм. 0,000 и 4,400. (Вариант 1)	39
ОВ-5	План на отм. 0,000 (Вариант 2)	40
ОВ-6	Схема системы водяного отопления (Вариант 2)	41
ОВ-7,8	Заказная спецификация	42; 43

Ведомость чертежей основного комплекта „АР"

Формат	Лист	Наименование	Примечание
А2	1	Общие данные (начало)	
"	2	Общие данные (продолжение)	
"	3	Общие данные (продолжение)	
"	4	Общие данные (продолжение)	
"	5	Общие данные (продолжение)	
"	6	Общие данные (продолжение)	
"	7	Общие данные (продолжение)	
"	8	Общие данные (продолжение)	
"	9	Общие данные (окончание)	
"	10	Планы на отм. 0,000, 4,400	
"	11	Разрезы 1-1, 2-2	
"	12	Фасады	
"	13	План фундаментов для t=-20°C	
"	14	Раскладка фундаментных блоков для t=-20°C	
"	15	План фундаментов для t=-30°; -40°C	
"	16	Раскладка фундаментных блоков для t=-30°-40°C	
"	17	План каналов, маркировочная схема перекрытия каналов	
"	18	Маркировочные планы плит перекрытия подвала и парапетных плит	
"	19	Конструкция монолитных участков УН-1, УН-2	
А2	20	Конструкция монолитного участка УН-3	
"	21	Маркировочная схема металлических балок перекрытия на отм. 4,000	
"	22	Ведомость перемычек	
"	23	Конструкция железобетонной лестницы марки „2"	
"	24	Конструкция наружной отсыпной лестницы балкона	
"	25	Сварочное балкона	
"	26	Установка закладных деталей	
"	27	Установка закладных деталей	
"	28	Конструкция горизонтальной гидроизоляции	
"	29	Закладные детали МН-1÷МН-7	
"	30	Закладные детали МН-8÷МН-15, МС1÷МС3	

Альбом 1

Типовой проект 407-3-255

Инв. № 2У.03.78

Инв. № подл. | Подп. и дата

Настоящий проект разработан в соответствие действующими нормами и правилами и предусматривает в части архитектурно-строительных решений мероприятия, обеспечивающие взрывную, взрывопожарную и пожарную безопасность при эксплуатации зданий.

Главный инженер проекта: Шестопалин

					ТП 407-3-255 -АР		
Изм.	Лист	N докум.	Подпись	Дата	Распределительный пункт 6-10кВ для городских электрических сетей. Тип II АПВ-17-А		
Исполн.	Вартанов					Лит.	Лист	Листов
Рук. гр.	Вевина					Р	1	30
Нач. отд.	Сгонн				Общие данные (начало)	ИПРОКОММУНЭНЕРГО г. Москва	
Гл. инж.	Шестопалин						
Гл. инж. пр.	Шредер						

16234-02

Ведомость применяемых и ссылочных документов

Обозначение	Наименование	Примечание
ГОСТ 13579-78	Блоки бетонные для стен подвалов	
1.112-1, Вып.1	Плиты железобетонные для ленточных фундаментов	
1.139-1, Вып.1	Перемычки железобетонные сборные для жилых и общественных зданий	
1.141-1, Вып.14.22	Устройство покрытий железобетонные многопустотные	
1.438-1	Железобетонные панелетные плиты	
ГОСТ 18124-75*	Листы асбестоцементные плоские	
2.430-3, Вып.2	Типовые архитектурно строительные детали промышленных зданий с кирпичными стенами	
ГОСТ 6629-74, серия 1.136-10	Двери деревянные внутренние для жилых и общественных зданий	
ГОСТ 12506-67	Окна деревянные для зданий промышленных предприятий	
1.252-1, Вып.1	Железобетонные лестницы общественных зданий	
2.250-2, Вып.1	Детали лестниц общественных зданий	
1.256-1	Металлические ограждения лестниц	

Ведомость основных комплектов

Обозначение	Наименование	Примечание
407-3-255 -Э	Электротехнические устройства	Альбом I
407-3-255 -АР	Архитектурно-строительные решения	Альбом II
407-3-255 -ВК	Внутренние водопровод и канализация	
407-3-255 -ОВ	Отопление и вентиляция	
407-3-255 -ЗЭ	Задания заводам-изготовителям на электрооборудование	Альбом III
407-3-252 -У	Архитектурно-строительные детали и конструкции	Альбом IV
407-3-255 -С	Сметы	Альбом V

Сводная спецификация бетонных и железобетонных конструкций для t = -20°, -30°, -40°С

Марка	Обозначение	Наименование	Кол.	Примечание
		Сборные бетонные и железобетонные конструкции для t = -20°, -30°, -40°С		
ПТ2	Типовой проект и альбом II стр. 16	Плита перекрытия кухни ПТ2	18	
ПК	1.141-1, Вып.14	Плита перекрытия ПК 10-60.10	11	1.747
ПК2	То же Вып.22	Плита покрытия ПК6-60.12	13	2.117
ПП1	" У38-1	Парапетная плита ПП10-40	32	0.381
515	1.139-1, Вып.1	Перемычка 515	17	0.065
518	То же	То же 518	20	0.[illegible]
524	"	" 524	3	0.124

Изм.	Кол.	Лист	№ докум.	Подп.	Дата
Инв. № подл.	Подп. и дата	Взам. инв. №			

ТП 407-3-255 -АР

Распределительный пункт 6-10 кВ для городских электрических сетей Тип [illegible]

Разраб.	Вартанов		
Рук. гр.	Зайцев		
Нач. отд.	Сторин		
Гл. инж. проекта	[illegible]		
Гл. инженер	[illegible]		

Стадия	Лист	Листов
Р	2	

Общие данные (продолжение)

ИНПРОКОММУНЭНЕРГО г. Москва

16234-02

Типовой проект 407-3-255. Альбом II

Сводная спецификация бетонных и железобетонных конструкций.

Марка	Обозначение	Наименование	кол.	Примечание
		Сборные бетонные и железобетонные конструкции для t=-20°; -30°; -40°С (продолжение)		
БУ15	1.139-1, Вып.1	Перемычка БУ15	6	0,105т
БУ19	То же	То же БУ19	16	0,130т
ЛПУ-28-12Пр	1.250-1, Вып.1	Лестничная площадка (для верхнего этажа)	1	1.123т
ЛПУ-28-12	То же	Лестничная площадка.	1	0,975т
ЛПУ-28-12	"	То же	1	0,890т
ЛМ33-12	"	Лестничный марш	3	1,285т
ЛН 12к	"	Проступь конечная	1	0,025т
ЛН 12в	"	То же верхняя	2	0,028т
ЛН 12н	"	" нижняя	2	0,023т
ЛН 12	"	" рядовая	27	0,033т
		Прочие изделия		
АО-П-(2×0,8-IV)	ГОСТ 18124-75*	Листы асбестоцементные плоские ЛП-П-1,2×0,8-10	9	
		Переменные данные для t=-20°С		
ФБ-1	ГОСТ 13579-78	Блок бетонный для стен подвалов ФБС24.3.6-Т	9	0.970т
ФБ-2	То же	То же ФБС9.3.6-Т	8	0.305т
ФБ-3	"	" ФБС24.4.6-Т	32	1.300т
ФБ-4	"	" ФБС9.4.6-Т	12	0,415т
ПФ-1	1.112-5 Вып. 4	Плиты железобетонные для ленточных фундаментов ФЛ8.24.4	6	1.040т
ПФ-2	То же Вып. 2	То же ФЛ 8.24-2	12	1.395т
ПФ-3	" "	" ФЛ 8.12-2	4	0,685т
БУ15	1.139-1, Вып. 1	Перемычка БУ15	2	0,065т
БУ18	То же	То же БУ18	2	0.075т
БУ19	"	" БУ19	4	0.130т
		Переменные данные для t=-30°С		
ФБ-1	ГОСТ 13579-78	Блок бетонный для стен подвалов ФБС24.3.6-Т	9	0.970т
ФБ-2	То же	То же ФБС9.3.6-Т	8	0.305т

Марка	Обозначение	Наименование	кол.	Примечание
ФБ-3	"	" ФБС24.4.6-Т	22	1.300т
ФБ-4	"	" ФБС9.4.6-Т	11	0.415т
ФБ-5	"	" ФБС24.6.6-Т	10	1.98т
ПФ-1	1.112-5, Вып.4	Плиты железобетонные для ленточных фундаментов ФЛ8.24.4	6	1.040т
ПФ-2	То же, Вып. 2	То же ФЛ 8.24-2	6	1.395т
ПФ-3	" "	" ФЛ 8.12-2	2	0.685т
ПФ-4	" Вып.1	" ФЛ 10.24-1	6	1.520т
ПФ-5	" "	" ФЛ 10.12-1	2	0.750т
БУ15	1.139-1, Вып.1	Перемычка БУ15	3	0.065т
БУ18	То же	То же БУ18	4	0.075т
БУ19	"	" БУ19	4	0.130т
		Переменные данные для t=-40°С		
ФБ-1	ГОСТ 13579-78	Блок бетонный для стен подвалов ФБС24.3.6-Т	9	0.970т
ФБ-2	То же	То же ФБС9.3.6-Т	8	0,305т
ФБ-3	"	" ФБС24.4.6-Т	22	1.300т
ФБ-4	"	" ФБС9.4.6-Т	11	0.415т
ФБ-5	"	" ФБС24.6.6-Т	10	1.98т
ПФ-1	1.112-5 Вып. 4	Плиты железобетонные для ленточных фундаментов ФЛ8.24.4	6	1.040т
ПФ-2	То же, Вып. 2	То же ФЛ8.24-2	6	1.395т
ПФ-3	" "	" ФЛ 8.12-2	2	0.685т
ПФ-4	" Вып. 1	" ФЛ 10.24-1	6	1.520т
ПФ-5	" "	" ФЛ 10.12-1	2	0.750т

Инв. № подл. | Подп. и дата | Взам. инв. №

				ТП 407-3-255 -АР	
				Распределительный пункт 6-10кВ для городских электрических сетей. Тип II РПВ-1Т-А	
Изм.	Лист	N докум.	Подпись	Дата	
Исполн.	Вартанова			Лит. Р	Лист 3
Рук. гр.	Ведина				
Нач. отд.	Клюин			Общие данные. (продолжение)	ИПРОКОММУНЭНЕРГО г. Москва
Гл. инж. проекта					
Нач. ОВиК					

Типовой проект 407-3-255

Инв. № подл. | Подпись и дата | Взам. инв. №

Сводная спецификация бетонных и железобетонных конструкций

Марка	Обозначение	Наименование	Кол	Примечание
		Переменные данные для		
		t=-40°С (продолжение)		
Б15	1.139-1, вып 1	Перемычка Б15	3	0,065т
Б18	То же	То же Б18	6	0,105т
Б19	"	" Б19	4	0,130т
		Монолитные железо-		
		бетонные конструкции		
УМ1	АР-19	Плита монолитная УМ1	1	
УМ2	То же	То же УМ2	1	
УМ3	АР-20	" УМ3	1	
		Прочие изделия		
	ГОСТ 18124-75*	Листы асбестоцементные плоские ЛП-П-1.2=0,8-10	9	

Сводная спецификация металлических изделий

Марка	Обозначение	Наименование	Кол.	Примечание
		Стальные элементы		
		для t=-20°, -30°, -40°С		
МН-1	АР-29	Закладное изделие МН-1	17	
МН-2	То же	То же МН-2	16	
МН-3	"	" МН-3	10	
МН-4	АР-29	Закладное изделие МН-4	6	
МН-5	То же	То же МН-5	7	
МН-6	"	" МН-6	22.6	
МН-7	"	" МН-7	11.1	
МН-8	АР-30	" МН-8	3	
МН-9	То же	" МН-9	1.3	
МН-10	"	" МН-10	6	
МН-11	"	" МН-11	6	
МН-12	"	" МН-12	6	
МН-13	"	" МН-13	6	
МН-14	"	" МН-14	1	
МН-15	"	" МН-15	46.0	м
МН-16	"	" МН-16	51.4	м
МС1	"	Соединительное изделие МС1	42	
МС2	"	То же МС2	78	
МС3	"	" МС3	4	
δ=2,5	ГОСТ 8568-77*	Рифленая сталь δ=2,5	3.0	м²

Изм.	Лист	N докум.	Подпись	Дата
Исполн.		Вартанова		
Рук. гр.		Багина		
Нач. отд.		Клован		
Гл. инж. пр.		Шестопалов		03.78
Гл. инж. проекта		Шрейбер		

ТП 407-3-255 -АР

Распределительный пункт 6-10кВ для городских электрических сетей. Тип 2РП6-17-Д

Лит.	Лист	Листов
Р	4	

Общие данные (продолжение)

ГИПРОКОММУНЭНЕРГО г. Москва

16234-02

Типовой проект 407-3-255 Альбом II

Инв. N подл. | Подп. и дата | Взам. инв. N | Инв. N дубл. | Подп. и дата

Сводная спецификация металлических изделий

Марка	Обозначение	Наименование	Кол	Примечание
		Стеновые элементы для		
		t=-20°-30°, -40°С (продолжение)		
Б-1	40-24	Металлическая балка Б-1	2	
Б-2	То же	То же Б-2	2	
Б-3	"	" Б-3	2	
Б-4	"	" Б-4	1	
БО	"	" БО	1	
ОП-33-1	т. 256-1	Ограждение лестничных маршей при высоте этажа 3,3 м	3	
ОПВ-27-1	То же	Ограждение верхней площадки	1	
ОПК-21-1	"	Ограждение кровли лестнич. клетки	2	
-	ЛС-24	Наружная отливная полка	1	
ОГ	ЛР-65	Ограждение балконов	1	
ФБЛТ		Фартук защитный кухонных перегородок толщ. 120 мм	1870	м
ВЖ-1	Типовой проект 1407-3-142 альбом V стр. 12	Вентиляционная жалюзийная решетка ВЖ-1	2	
ВЖ-2	То же стр. 13	То же ВЖ-2	2	
ВЖ-4	" стр. 11	" ВЖ-4	2	
ВЖ-6	" стр. 15	" ВЖ-6	1	

Ведомость проемов ворот и дверей

Проемы			Элементы заполнения проема		
Тип по проекту	Размер в кладке B x H, мм	Кол.	Марка	Обозначение	Кол.
1	2800 x 2370	1	В-1ЖС	Типовой проект N альбом II, стр. 4	
2	1010 x 2370	3	ДГ24-10сл	ГОСТ 6629-74, серия 1.136-10	
3	1510 x 2370	1	ДГ24-15сл	То же	
4	710 x 2070	3	ДГ21-7сл	"	
5	1010 x 2070	3	ДГ21-10сл	"	

Спецификация заполнения оконных проемов

Марка	Обозначение	Наименование	Кол.	Примечание
		Проем ОК1		
НСГ-24	ГОСТ 12506-67	Оконный блок	6	

Основные строительные показатели:

Площадь застройки 101 м²

Строительный объем 900 м³

Условные обозначения

Обозначение т. по-
ворота проектного
материала

Линия сварного шва

Линия выноса


					ТП 407-3-255 -АР	
					Распределительный пункт Б-10кВ для городских электрических сетей. Тип 2 АПБ-П-2	
Изм.	Лист	N докум.	Подпись	Дата		
Составил	Воротынцева				Лит. Р	Лист 6
Рук. гр.	Вавилин					
Нач. отд.	Клевин					
Н. контр.	Шестопалов				Общие данные (продолжение)	ИПРОКОММУНЭНЕРГО г. Москва
Гл. инж.	Шрейдер					

16234-02


Ведомость отделки помещений

Наименование или экспликационный номер помещения	Потолок		Стены и перегородки		Отделка низа стен и перегородок (панелей)	
	Штукатурка или затирка	Окраска	Штукатурка или затирка	Окраска или облицовка	окраска или облицовка	Высота мм
Камера трансформатора	Затирка	Известковая белая	Затирка	Известковая белая		
Помещение щита	То же	То же	То же	То же		
Помещение устройств собственных нужд	"	"	"	"		
Помещение РУ6-10кВ	"	"	"	"		
Помещение диспетчерской	"	"	Штукатурка	"	Масляная	1800
Сан. узел	"	"	"	"	Метлахская плитка	1800
Кладовая	"	"	"	"	Масляная	1800
Коридор	"	"	Затирка	"		
Лестничная клетка	"	"	Штукатурка	"	Масляная	1800

План полов на отм. 0.000

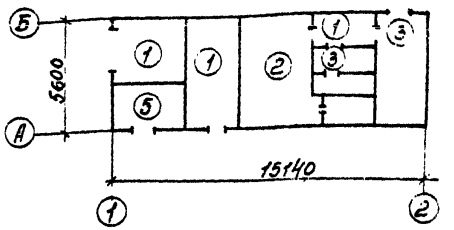

План полов на отм. 4.400

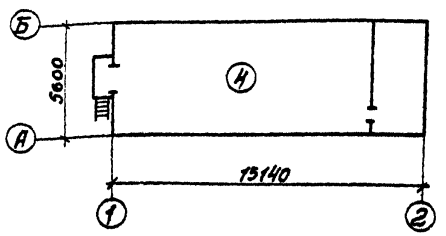

Экспликация полов

Тип по проекту	Конструкция слоя	Материал слоя	Тип слоя	Толщ. слоя мм	Дополнительные указания
1		Цементно-песчаный раствор М200 Бетонная подготовка из бетона М100	П-10 –	20 100	
2		Линолеум Прослойка из холодной мастики на водостойких вяжущих Стяжка Бетонная подготовка из бетона М100	П-71 С-3	2÷5 1 20 100	
3		Керамические плитки Прослойка и заполнение швов из цементно-песчаного раствора М150 Гидроизоляционный слой Бетонная подготовка из бетона М100	П-43 Г-1а	10÷13 2÷5 100	
4		Цементно-песчаный раствор М200 Монолитный керамзитобетон γ=700 кг/м³ Сборные ж.б. плиты	П-10	20 160 220	

Изм.	Лист	№ докум.	Подпись	Дата
Исполнит.	Вартанова			
Рук. гр.	Вагина			
Нач. отд.	Клаан			
Гл. инж. пр.	Шестернин			03.88
Гл. инж. ин.	Шрейбер			

ТП 407-3-255 -АР

Распределительный пункт 6-10кв для городских электрических сетей. Тип II РПВ-17-Д

Лит.	Лист	Листов
Р	6	

Общие данные (продолжение)

ИПРОКОММУНЭНЕРГО г. Москва

Типовой проект 407-3-255 Альб. XУ.178

Инв. № подл. | Подп. и дата

16234-02

Общие указания

1. Исходные данные

1.1. Типовой проект распределительного пункта типа II РПВ-17-Д разработан на основании задания на проектирование, утвержденного заместителем министра жилищно-коммунального хозяйства РСФСР 7 октября 1977г.

1.2. Типовой проект разработан для применения в районах со следующими природно-климатическими условиями:

- расчетная зимняя температура -20°С, -30°С, -40°С
- скоростной напор ветра - для I-го географического района
- сейсмичность - не выше 6 баллов
- вес снегового покрова - для III-го района
- территория - без разработки горными выработками
- рельеф территории спокойный
- грунты в основаниях фундаментов сухие, непучинистые, непросадочные со следующими нормативными характеристиками:

  $\varphi^{н}$=28°; $C^{н}$=2,2 кг/см²; E=150 кг/см²; ρ_0=1,8 т/м³

- грунтовые воды отсутствуют
- нормативная глубина промерзания 1,4 м

2. Объемно-планировочные и конструктивные решения

2.1. В отдельно стоящем здании РП размещаются камера трансформатора, помещение щита 0,4 кВ, РУ 6-10 кВ диспетчерская, помещение устройств собственных нужд, кладовая, лестничная клетка и санузел.

2.2. В распределительном пункте постоянный обслуживающий персонал по технологическому заданию состоит из 1 чел. в смену (общее количество 4 человека). Верхняя одежда хранится на открытой вешалке в помещении диспетчерской.

Оперативная бригада монтеров в количестве 2-3-х человек в смену пользуется бытовыми помещениями, расположенными в основном здании системы Горэлектросети.

2.3. Здание распределительного пункта запроектировано с кирпичными стенами и ленточными фундаментами из сборных бетонных блоков.

2.4. Ленточные фундаменты под стены выполнять из сборных бетонных сплошных блоков на цементном растворе М „25". Блоки укладывать с обязательной перевязкой швов. Перевязка блоков должна быть не менее 200 мм. Вертикальные швы между блоками заделать бетоном марки 100 на мелких фракциях.

					ТП 407-3-255 - АР			
					Распределительный пункт 6-10 кВ для сельских электрических сетей. Тип II РПВ-17-Д			
Изм.	Лист	№ докум.	Подпись	Дата		Дип.	Лист	Листов
						Р	7	
Гл. инж. пр.		Шестеренин			Общие данные (продолжение)	ГИПРОКОММУНЭНЕРГО г. Москва		
Гл. инженер		Шарыбеев						

Монолитные участки фундаментов и стены приямков выполнить из бетона М „100".

2.5. Гидроизоляционный слой на отм. -0,07 состоит из слоя цементного раствора состава 1:2 толщиной 20 мм.

2.6. Газовые и асбоцементные трубы для подвода кабелей прокладывать в процессе возведения фундаментов под оборудование электромонтажников. Газовые трубы покрыть битумным составом (две части битума марки III и одна часть керосина.) На концах труб поставить деревянные пробки.

2.7. Обратную засыпку пазух фундаментов производить грунтом без включения строительного мусора и растительного грунта с уплотнением слоями не более 200 мм до $\gamma_{ск.} = 1,6$ т/м³.

2.8. До производства обратной засыпки должны быть выполнены все работы по укладке кабелей, устройству заземляющего контура, прокладке сантехнических коммуникаций.

2.9. Стены и перегородки выполнять из глиняного обыкновенного кирпича М „75" пластического прессования на растворе М „50". Кладку вести с расшивкой швов снаружи и в подрезку изнутри. Наружные поверхности кирпичных стен выполнить из отборного кирпича с расшивкой швов. Тип кладки фасада принят по серии 2.230-2 выпуск I. Кирпичные перегородки толщиной 120 мм армировать Ø6 мм через 4 ряда кладки.

2.10. При кладке кирпичных стен и перегородок должны быть установлены все закладные элементы. В дверных проемах заложить антисептированные деревянные пробки через 10 рядов кладки по высоте, но не менее двух с каждой стороны проема.

2.11. Каменные конструкции не рассчитаны на ведение кладки в зимнее время методом замораживания.

2.12. Толщина наружных стен принимается в зависимости от расчетной зимней температуры наружного воздуха согласно таблице приведенной на листе АР-10

2.13. Сборные плиты покрытия и перемычки укладывать по кирпичным стенам на слое цементного раствора марки „50". Швы между плитами залить бетоном марки „150".

2.14. Водоизоляционный ковер выполнять из 4-х слоев рубероида РКМ-350Г или РКМ-350В на мастике МБК-Г-75 или МБК-Г-65 в зависимости от района строительства.
Кровлю выполнять в соответствии с требованиями СНиП III-20-74 „Кровли, гидроизоляция, пароизоляция, теплоизоляция."

2.15. Откосы дверных, оконных и жалюзийных проемов оштукатурить цементным раствором.

2.16. Двери должны быть окрашены за 2 раза масляной краской светлых тонов по заводской огрунтовке.

2.17. Жалюзийные решетки, стальные изделия и закладные детали грунтовать одним слоем ГФ-020 с последующей окраской двумя слоями эмали ПФ-133.

2.18. Вокруг здания выполнить асфальтовую отмостку на щебеночном основании шириной 750 мм.

2.19. Все работы по сооружению распределительного пункта вести в соответствии с действующими СНиП и правилами техники безопасности.

Альбом II

Инв. № подл. | Подп. и дата | Взам. инв. №

24.08.78

Типовой проект 407-3-255

Изм.	Лист	№ докум.	Подпись	Дата

ТП 407-3-255 -АР

Распределительный пункт 6-10 кВ для городских электрических сетей Тип II РП6-1Т-Д

Гл. инж. пр.	Шестерин		03.78
Гл. инж. инст.	Шрейдер		

Общие данные (продолжение)

Лит.	Лист	Листов
Р	8	

ГИПРОКОММУНЭНЕРГО г. Москва

16234-02

3. Противопожарные мероприятия.

3.1 Категория производства по пожарной опасности „Г", степень огнестойкости строительных конструкций - II.

3.2. В здании, согласно правил устройства электроустановок, предусмотрены два эвакуационных выхода с дверями, открывающимися наружу из помещения РУ6-10кВ.

3.3 Двери во всех других помещениях открываются по ходу эвакуации.

4. Указания по привязке проекта

4.1 При привязке проекта к конкретным условиям, отличным от принятых в типовом проекте, должна быть проведена корректировка его в соответствии с местными климатическими, геологическими и другими условиями. Должны быть даны указания по подготовке основания под фундаменты и полы с учетом фактических характеристик грунтов. При несовпадении хотя бы одного из перечисленных в разделе 1 характеристик грунта, фундаменты должны быть переработаны

4.2. При производстве всех видов работ в зимних условиях надлежит руководствоваться требованиями соответствующих разделов СНиП II-В.2-71, СНиП II-В.4-72 и СНиП II-15-74, при этом на всех рабочих чертежах, производство работ которых намечено на зимний период, должно быть сделано запись о проведенной проверке конструкций для возведения их в зимних условиях. По проектам, не имеющим таких записей, производство работ в зимних условиях запрещается. Особое внимание следует обратить на соответствие марок строительных материалов (кирпича, цемента, раствора и т.д.) маркам, необходимым по расчету при возведении зданий в зимнее время. При производстве работ в зимних условиях следует также обратить особое внимание на предохранение оснований под фундаменты от промерзания.

Альбом II

Типовой проект 407-3-255

Инв. № подл. | Подпись и дата | Взам. инв. №

Изм.	Лист	№ докум.	Подпись	Дата
Гл. инж. пр.		Шестерник		
Гл. инж. арх.		Шнейбер		

ТП 407-3-255 -АР

Распределительный пункт 6-10кВ для городских электрических сетей. Тип II РП6-17-А

Лит.	Лист	Листов
Р	9	


Общие данные (окончание)

ГИПРОКОММУНЭНЕРГО г. Москва


Альбом II

Типовой проект 407-3-255


План на отм. 0.000

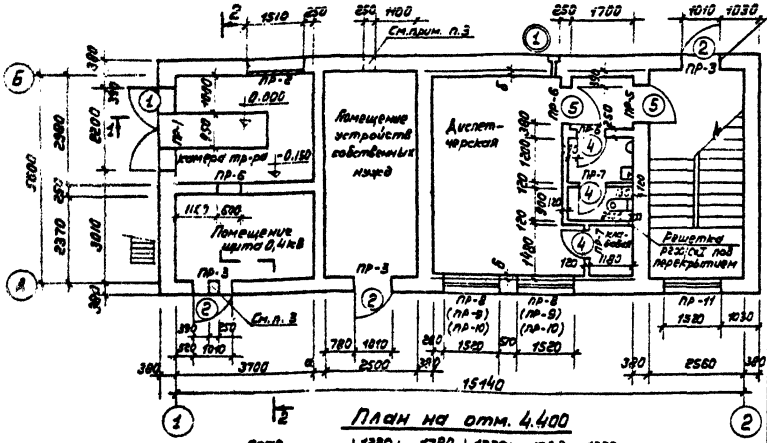


План на отм. 4.400

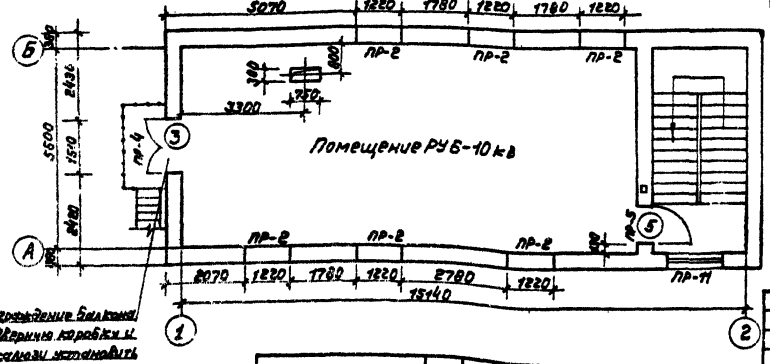

Ограждение балкона дверную коробку и оконные заполнить после монтажа оборудования

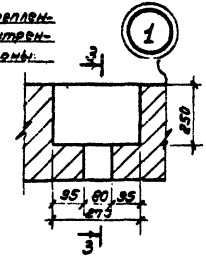

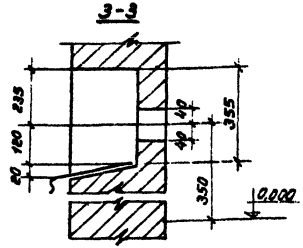

Спецификация элементов на вытяжную шахту санузла

Марка	Обозначение	Наименование	кол.	Примечание
Р200/Сх1	1.494-10	Решетка регулирующая	1	
		Дерево для вентиляционной шахты.	0,03	м³
		Минеральная вата	0,08	м³
		Ст. тонколистовая δ=0,7мм.	0,5	м²
Т-10	4.904-12	Зонт	1	0,00657

1. Кладку внутренних и наружных стен вести одновременно.
2. Вытяжную шахту сеч. 120×200 выше кровли выполнить каркасно-набивную с двухсторонней обшивкой досками и набивкой минеральной ватой (δ=60мм). Изнутри шахту обить кровельной сталью по войлоку, смоченному в глине. Снаружи оштукатурить (h шахты = 0,8м).
3. Над проёмами для жалюзийных решеток ВЖ-1 при кладке стен по осям А и Б проложить арматуру из 3Ф6 А I длиной 750мм.

Температура	-20°	-30°	-40°
Толщина стены δ мм	250	380	380
То же 6 мм	0	130	250

Изм.	Лист	N докум.	Подпись	Дата
Исполнит.	Вартанова			
Рук. гр.	Осучкина			
Рук. гр.	Уланов Вафина			
Нач. отд.	Клаан			
Гл. инж. пр.	Шестопин			
Гл. инж.	Шрейбер			

ТП 407-3-255 -АР

Распределительный пункт 6-10 кВ для городских электрических сетей. Тип II РПВ-1Т-Д

Лит.	Лист	Листов
Р	10	

План на отм. 0.000, 4,400

ЦИПРОКОММУНЭНЕРГО г. Москва


Инв. № подл. | Подпись и дата | Взам. инв. №

Сантехнические устройства | Электрическая часть | Тепловая часть | Строительная часть


16294-02

Типовой проект 407-3-255 Альбом I

Разрез 1-1

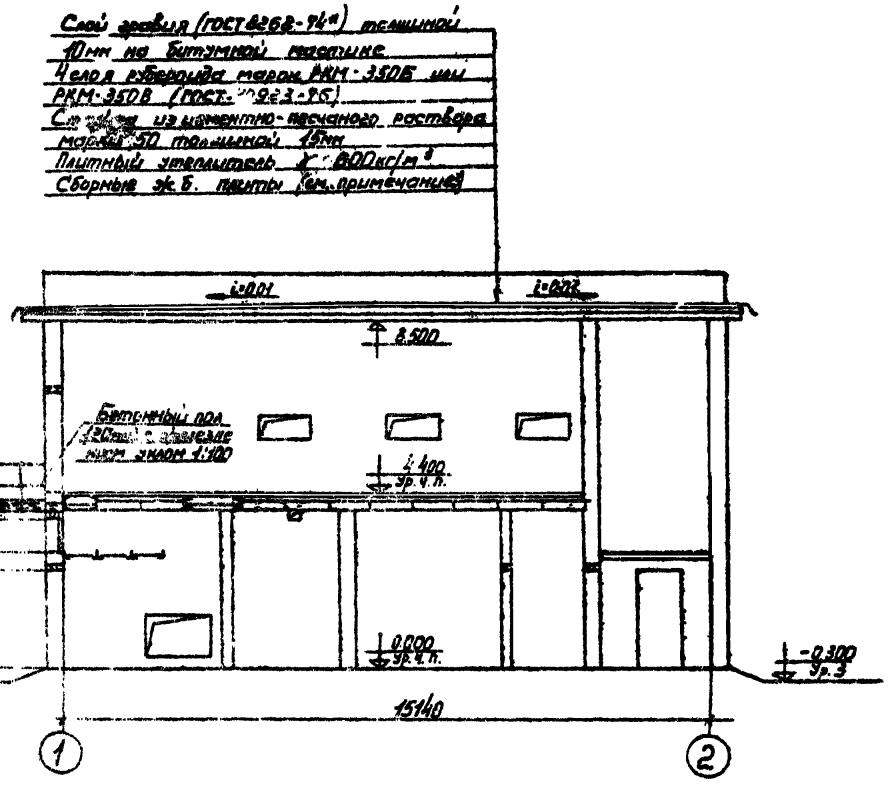

Разрез 2-2

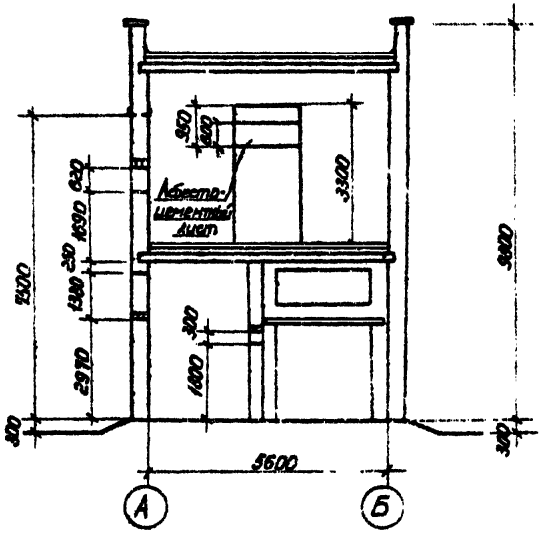

Температура	-20°	-30°	-40°
Толщина утеплителя по плитам перекрытия мм	160	160	160
Толщина утеплителя по рулонам мм	60	100	120

1. На одну митуру в продольном направлении более 2 камер не ставить
2. На период монтажа камер КСО по перекрытию проложить деревянные брусья для перераспределения нагрузок на плиты перекрытия и сохранения пола
3. Для t = -40° по верху сборных ж.б. плит выполнить окраску горячим битумом за 1 раз

Изм.	Лист	№ докум.	Подпись	Дата
Исполнил		Вертанова		
Рук. гр.		Осичкина		
Рук. гр.		Вагина		
Нач. отд.		Клаан		
Гл. инж. пр.		Шестерина		
Гл. инж. им		Шрейбер		

ТП 407-3-255 -АР

Распределительный пункт 6-10 кВ для городских электрических сетей. Тип РПВ-1Т-А

Лит	Лист	Листов
Р	11	


Разрезы 1-1, 2-2

ГИПРОКОММУНЭНЕРГО г. Москва


16234-02

Типовой проект 407-3-255 Альб. VII

Фасад 1-2

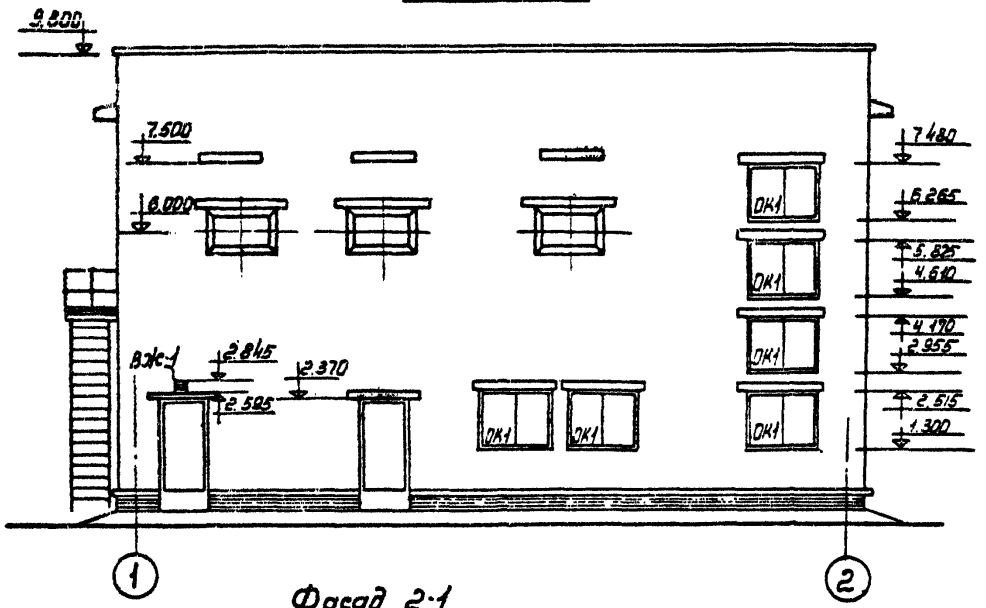


Фасад Б-А

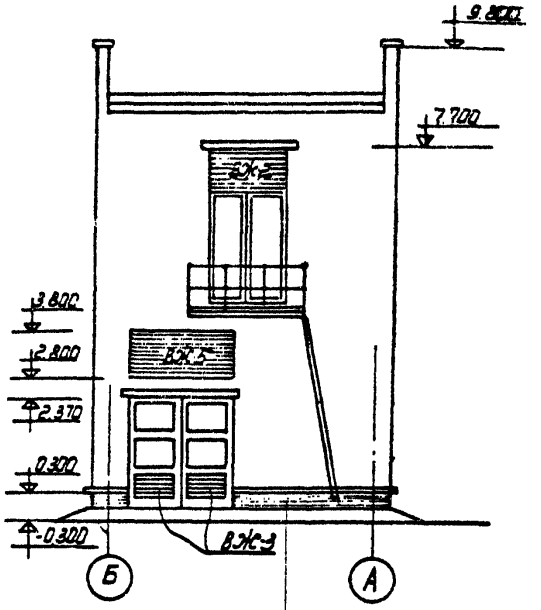

Оштукатурить цементным раствором или облицевать керамической плиткой типа „кабанчик" (как вариант)

Фасад 2-1

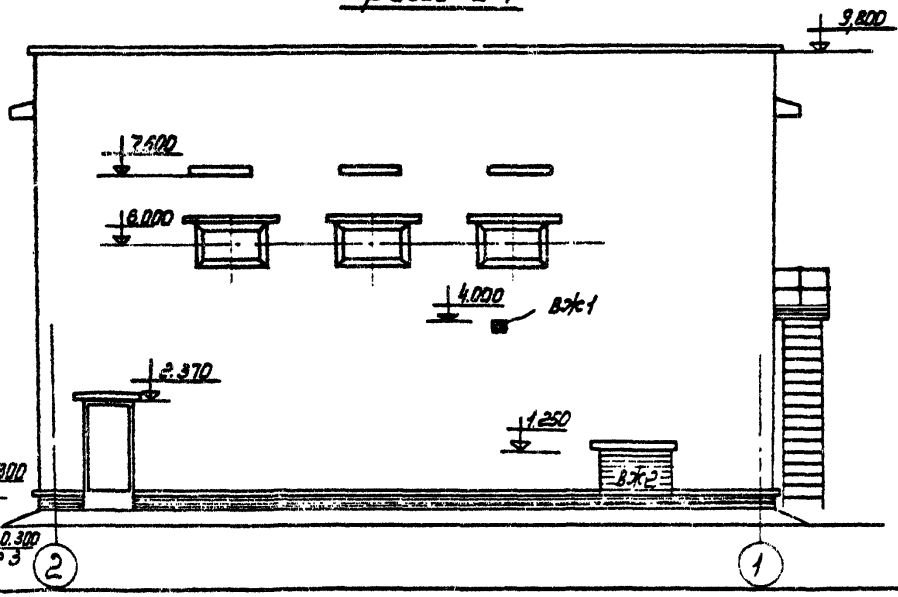

Изм.	Лист	№ докум.	Подпись	Дата
Гл.спец.		Третьякова		
Рук.гр.		Уланов		
Рук.гр.		Бокина		
Нач.отд.		Клаан		
Гл.инж.пр.		Шестернин		

ТП 407-3-255 -АР

Распределительный пункт 6-10 кВ для городских электрических сетей. Тип ТРПВ-1Т-Д

Лит.	Лист	Листов
Р	12	

Фасады

ГИПРОКОММУНЭНЕРГО г. Москва

Инв.№ подл. | Подп. и дата | Взам.инв.№ | Инв.№ дубл. | Подп. и дата | Электротехнич. | Технологич. | Конструкт. | Смета | Рабочие чертежи

16231-02


Альбом I


Типовой проект 407-3-255

Инв. № подл. | Подп. и дата | Взам. инв. № | Инв. № дубл. | Подп. и дата

Согласовано: Электротехнический | Теплотехнический отд. | Рождественский

План фундаментов для t = -20°С

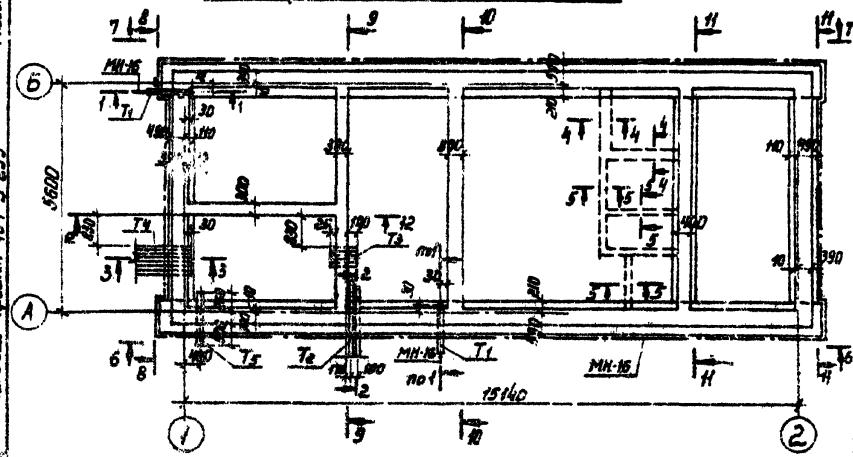

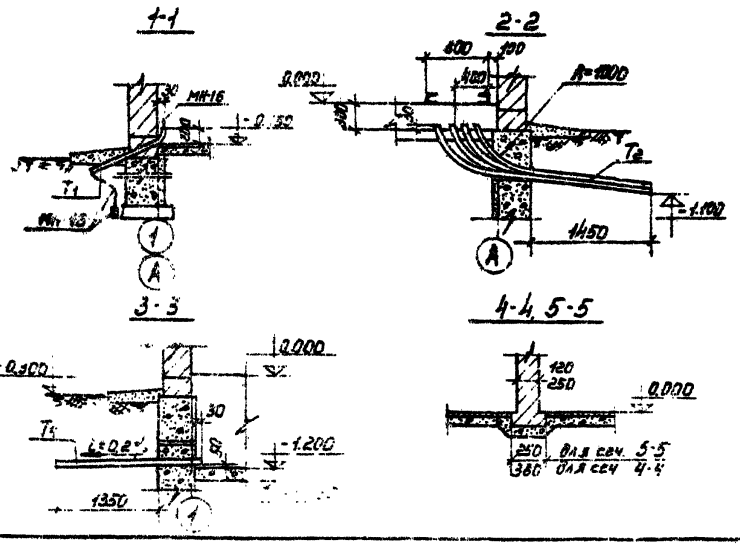

Спецификация элементов, замаркированных на АР-13.14

Марка	Обозначение	Наименование	Кол.	Примечание
ФБ-1	13579-78	Блок бетонный для стен подвалов ФБС 24.3.6-Т	9	0,910т
ФБ-2	То же	То же ФБС 9.3.6-Т	8	0,805т
ФБ-3	"	" ФБС 24.4.6-Т	32	1,300т
ФБ-4	"	" ФБС 9.4.6-Т	12	0,415т
ПФ-1	1.112-5, Вып.4	Плиты железобетонные для ленточных фундаментов ФЛ 8.24	6	1,040т
ПФ-2	То же, Вып.2	То же ФЛ 8.24-2	12	1,395т
ПФ-3	" "	" ФЛ 8 12-2	4	0,665т
МН-15	АР-30	Закладной элемент МН-15	51,0кг	
Б 15	1.139-1 Вып.1	Перемычки Б 15	2	0,065т
Т1	ГОСТ 3262-75*	Водогазопроводная труба ф50мм С=1000 мм	2	
Т2	То же	То же ф 80мм	10,5	м
Т3	ГОСТ 1839-72*	Асбестоцементные трубы ф 100 мм С=425мм	9	
Т4	То же	Асбестоцементные трубы ф 100мм С=1180 мм	7	
Т5	ГОСТ 8732-78*	Стальная труба ф 108х4 С=1450 мм	1	

1. Засыпку котлована производить только после заливки заземлителя и оформления соответствующего акта на скрытые работы с подписями электромонтажной строительной и инспектирующей организаций.
2. При засыпке котлована следует соблюдать осторожность во избежание повреждения ответвлений от заземлителя.
3. Соединения заземляющих проводников выполнять посредством сварки в соответствии с пунктом I-7-10 ПУЭ 1986г.

Нач. отд.	Вартанова			ТП 407-3-255 -АР	
Рук. гр.	Сычева			Распределительный пункт 6-10кВ для городских электрических сетей. Тип II РП6-17-А	
Рук. гр.	Вавина				Лит. Р; Лист 13; Листов
Нач. отд.	Клевин			План фундаментов для t = -20°С	ПРОКОМЭНЕРГО г. Москва
Гл. инж. пр.	Шестерин				


16.2.94-ОВ

Типовой проект 407-3-255 Альбом II


Сост. рабочие: Электротех. отд. Технолог. отд.

Инв. № подл. | Подп. и дата


6-6

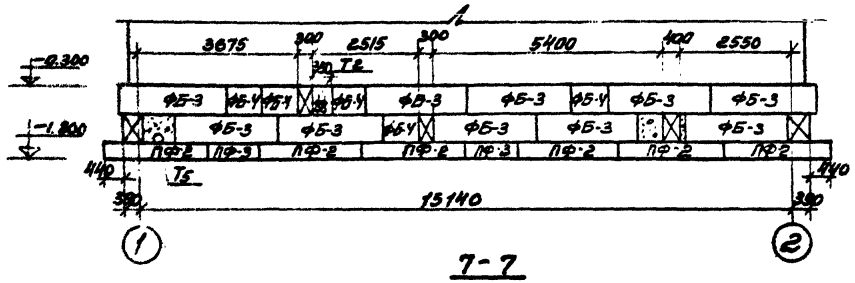


7-7

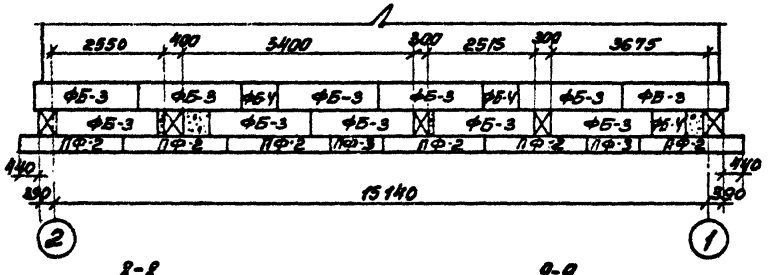


8-8

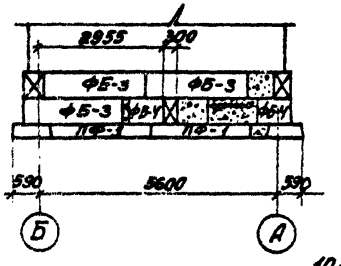


9-9

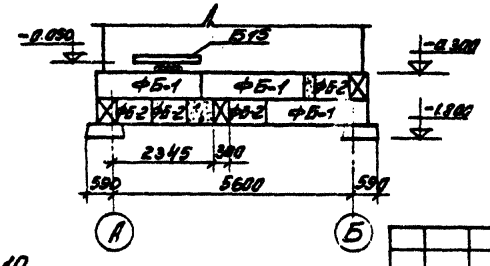


10-10

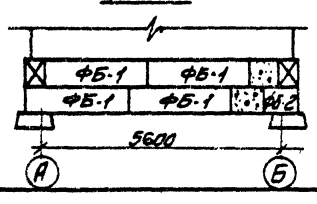

11-11

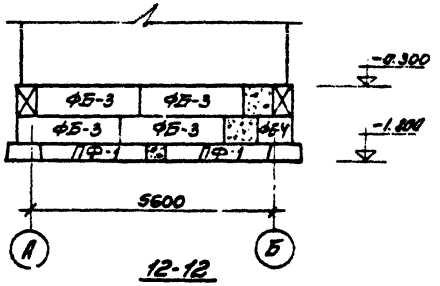

12-12

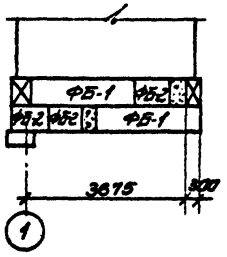

Изм.	Лист	№ докум.	Подпись	Дата	
Исполнил	Вартанова				
Рук. гр.	Осичкина				
Рук. гр.	Вагина				
Нач. отд.	Клоан				
Гл. инж. пр.	Шестеркин			03.78	

ТП 407-3-255 -АР

Распределительный пункт 6-10кВ для городских электрических сетей. Тип II РПВ-1Т-Д

Лит.	Листов	Листов
Р	14	


Раскладка фундаментных блоков для t = -20°С

ГИПРОКОММУНЭНЕРГО г. Москва

16234-02

Типовой проект 407-3-255 Альбом II

План фундаментов для t = -30°, -40°С

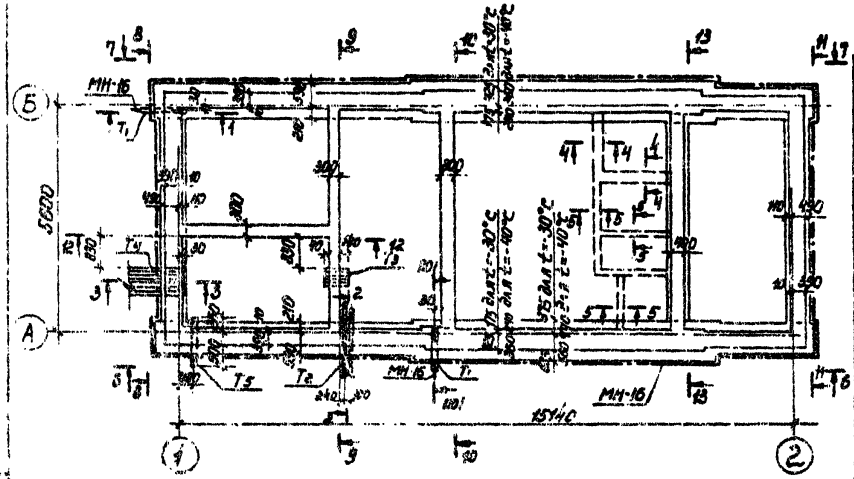

Спецификация элементов, замаркированных на АР-15, 16

Марка	Обозначение	Наименование	Кол.	Примечание
ФБ-1	13579-78 Вып 1	Блок бетонный для стен подвалов ФБС24.3.6-Т	9	0,970т
ФБ-2	То же	То же ФБС9.3.6-Т	8	0,805т
ФБ-3	"	" ФБС24.4.6-Т	22	1,307т
ФБ-4	"	" ФБС 9.4.6-Т	11	0,915т
ФБ-5	"	" ФБС 24.6.6-Т	10	1,96т
ПФ-1	1.112-5 Вып. 4	Плиты железобетонные для ленточных фундаментов ФЛ8.24	6	1,042т
ПФ-2	То же Вып. 2	То же ФЛ8 24-2	6	1,395т
ПФ-3	"	ФЛ8 12-2	2	0,685т
ПФ-4	" Вып 1	ФЛ10.24-1	6	1,520т
ПФ-5	" "	ФЛ10.12-1	2	0,750т
МН-16	АР-30	Закладной элемент МН-16	51,4	м
Б-15	1.139-1. Вып 1	Перемычки Б15	3	0,085т
Т1	ГОСТ 5262-75**	Водогазопроводная труба ф 50мм	2	
Т2	То же	То же ф 80мм	10,5	м
Т3	ГОСТ 1839-72*	Асбестоцементные трубы ф 100мм l = 330 мм	9	
Т4	То же	Асбестоцементные трубы ф 100мм. l = 1980 мм.	7	
Т5	ГОСТ 8732-78	Стальная труба ф 108х4 l = 1150 мм	1	

1. Засыпку котлована производить только после инвентаризации заказчиком и оформления соответствующего акта на скрытые работы с подписями электромонтажной, строительной и эксплуатирующей организации.
2. При засыпке котлована следует соблюдать осторожность во избежание повреждения ответвлений от заземлителя.
3. Соединение заземляющих проводников выполнять посредством сварки в соответствии с пунктом Т-7-10 ПУЭ 1966г.

Изм.	Лист	N докум.	Подпись	Дата	
Исполнил	Вартанова				
Рук. гр.	Овчинина				
Рук. гр.	Ваганна				
Нач. отд.	Кац-н				
Гл. спец. пр.	Шестопал				

ТП 407-3-255 -АР

Распределительный пункт 6-10кВ для городских электрических сетей. Тм 2 РП-1Т-2

Альб.	Лист	Листов
Р	15	


План фундаментов для t = -30° - 40°С


ГИПРОКОММУНЭНЕРГО г. Москва


Инв. № подл. | Подп. и дата | Взам. инв. № | Инв. № дубл. | Подп. и дата


Электроснабжение. Электрооборудование. Рабочий


16234-02

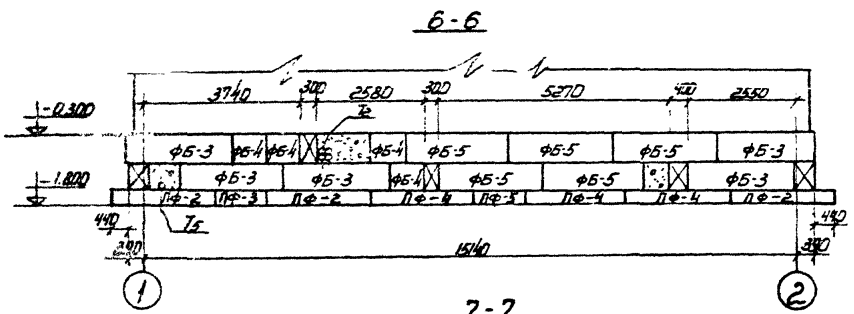


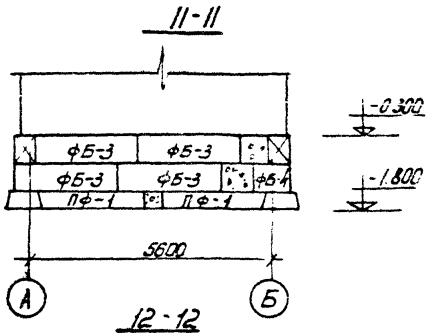


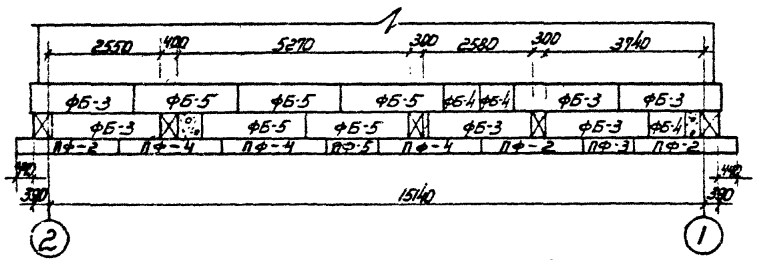


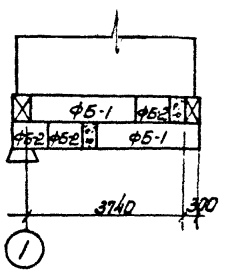

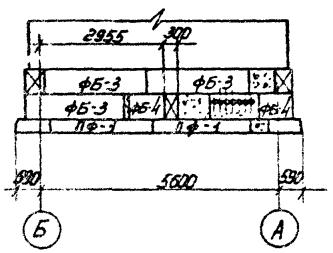

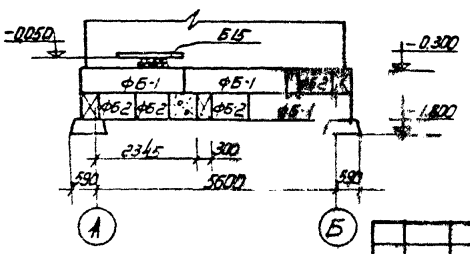

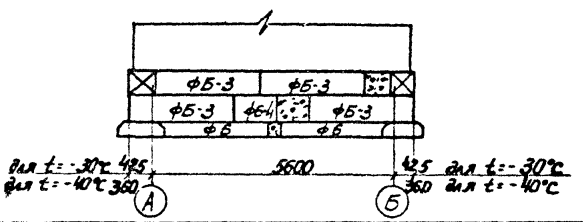

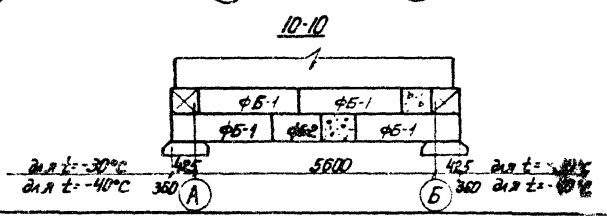

Изм	Лист	№ докум.	Подпись	
Исполнил		Вартанова		
Рук гр.		Сенчкина		
Рук гр.		Бадина		
Нач отд		Клеан		
Гл инж пр		Шестернин		01.78

ТП 407-3-255 -АР

Распределительный пункт 6-10кВ для городских электрических сетей. Тип II РПВ-1Т-Д

Лит	Масса	Масштаб
Р	16	

Расцелвка фундаментных блоков для t=-30°, -40°С.

ИПРОКОММУНЭНЕРГО г. Москва

Инв. № подл. | Подпись и дата | Взам. инв. № | Инв. № дубл. | Подпись и дата

Электротехнический проект

Технологический проект


Альбом 1

Проект 407-3-255


Типовой проект 407-3-255 Альбом II

Электрическая часть. Технологическая часть. Архитектурно-строительная часть. Отопление и вентиляция. Водопровод и канализация. Газоснабжение. Автоматизация и диспетчеризация. Технология производства. Генеральный план. Архитектурно-строительные решения. Конструкции железобетонные. Конструкции металлические. Конструкции деревянные. Изделия железобетонные. Изделия металлические. Изделия деревянные. Материалы. Общие данные. Пояснительная записка. Общая часть.


План каналов

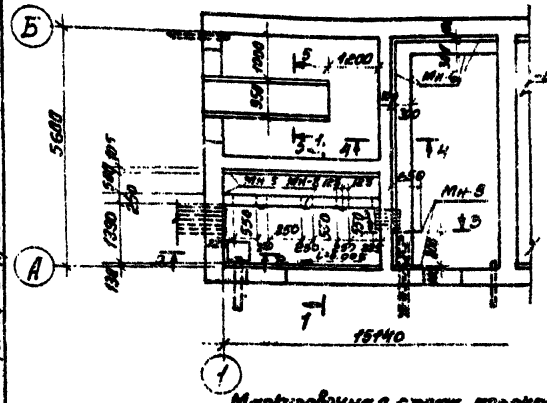


1-1

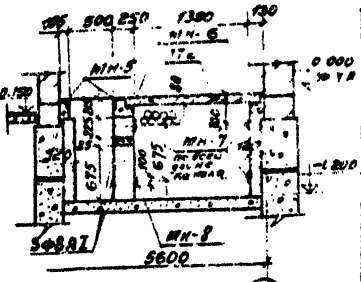


2-2

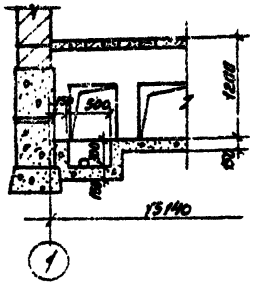


Маркировочная схема перекрытия каналов

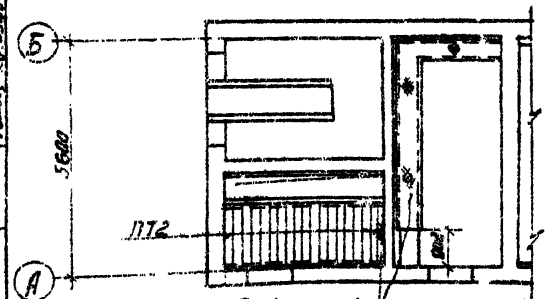


3-3

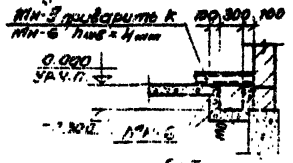

4-4

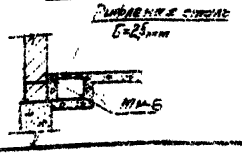

5-5

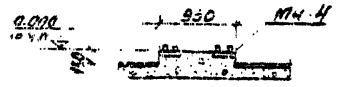

Спецификация элементов, замаркированных на листе

Марка	Обозначение	Наименование	Кол.	Примечание
ПТ2	Типовой проект и альбом II, стр. 16	Плиты перекрытия	18	
Б-2,5	ГОСТ 8568-77*	Рифленая сталь	1.0	м²
МН-4	АР-29	Закладной элемент	2	
МН-5	То же	То же	7.4	м
МН-6	"	"	22.6	м
МН-7	"	"	11.1	м
МН-8	АР-30	"	3	
МН-9	То же	"	1.3	м
		Материалы		
		Монолитные участки из бетона марки 200	1.18	м³
		Горячекатаная арматура ф 8 AI	1.4	кг


При монтаже оборудования уложить деревянный настил по стенкам канала для обеспечения сохранности плит перекрытия.

						ТП 407-3-255 -АР			
Изм.	Лист	№ докум.	Подпись	Дата		Распределительный пункт 6-10 кВ для городских электрических сетей Тип II РПВ-11-А			
							Дата	Листов	Масштаб
Использ.	Составил	Иванов					Р	17	
Рук. гр.		Зацина							
Нач. отд.		Клячи				План каналов, маркировочная схема перекрытия каналов			
Н. контр.		Чистополь							
Гл. инж. пр.							ГИПРОПРОМЭЛЕКТРО г. Москва		

16234-02


Типовой проект 407-3-255. Альбом II

Маркировочный план плит перекрытия

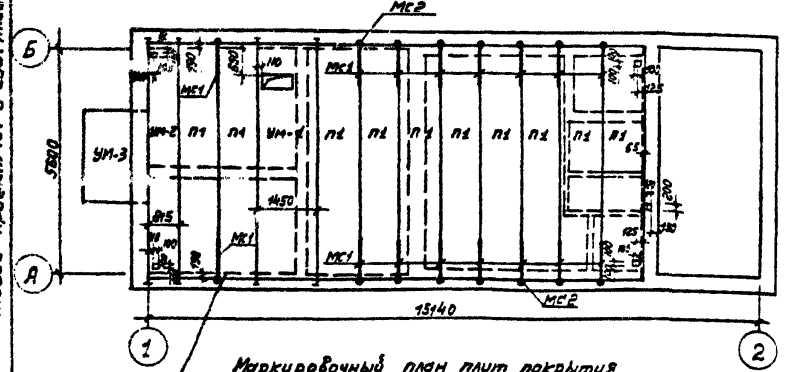


Маркировочный план плит покрытия


Пустоты в торцах плит забетонировать бетоном М150 на величину не менее глубины заделки плит.

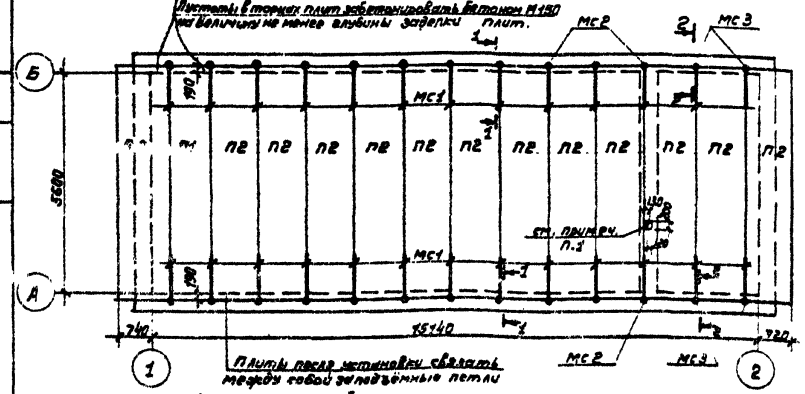


Плиты после установки связать между собой закладными петлями

Маркировочный план парапетных плит

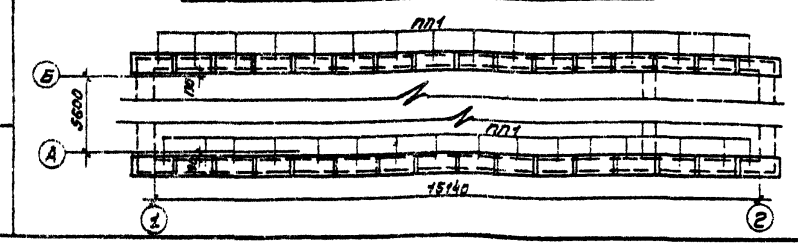

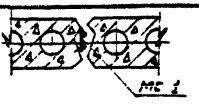

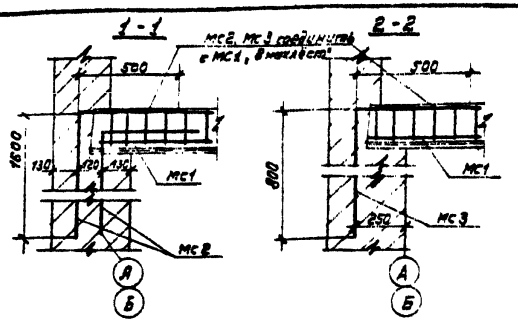

Спецификация элементов к маркировочным планам, расположенным на листе

Марка	Обозначение	Наименование	Кол.	Прим.
П1	1.141-1, Вып. 14	Плита перекрытия ПК-10-60.10	11	1.74 т
П2	1.141-1, Вып. 22	Плита покрытия ПК 6-60.12	13	2.11 т
ПП1	1.438-1	Парапетная плита ПП 10-40	32	0,08 т
Ум1	АР-19	Плита монолитная Ум1	1	
Ум2	То же	То же Ум2	1	
Ум3	" АР-20	" Ум3	1	
МС1	АР-30	Соединительное изделие МС1	42	
МС2	То же	То же МС2	76	
МС3	"	" МС3	4	

1. Просверлить отверстие в месте пустот, не затрагивая арматуру плиты. Выше кровли выполнить вытяжную шахту. Спецификацию и примечание п. 2 см. на листе АР-10.
2. В швы между плитами до их замоноличивания заложить МС 1.

Изм.	Кол.	Лист	№ докум.	Подпись	Дата
Испол.			Вертанова		
Рук. гр.			Осичкина		
Рук. гр.			Ваенина		
Нач. отд			Клаан		
Гл. инж. пр.			Шестернин		

ТП 407-3-255 -АР

Распределительный пункт 6-10кВ для городских электрических сетей. Тип РП6-1Т-А

Лит.	Лист	Листов
Р	18	

Маркировочные планы плит перекрытия, покрытия и парапетных плит.

ИПРОКОММУНЭНЕРГО г. Москва

Инв. № подл. | Подпись и дата | Взам. инв. № | Инв. № дубл. | Подпись и дата


16284-02

Типовой проект 407-3-255

Альб. ЭМ.03.11

Инв. № подл. | Подп. и дата | Взам. инв. №

Ум-1

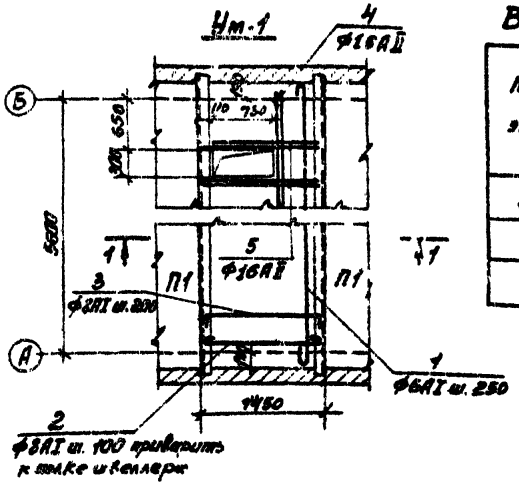


Выборка стали на один элемент

Марка эл-та	Арматурные изделия								
	Арматурная сталь ГОСТ 5781-75								Итого
	Класс А-I				Класс А-II				
	ф мм		Итого		ф мм		Итого		
	6	8			16				
Ум-1	12,7	55,6	74,3	14				14,4	88,7
Ум-2	13,3	33,2	46,5						46,5


Ведомость стержней на один элемент

Марка эл-та	Поз.	Эскиз или сечение	ф мм	Длина мм	Кол.
Ум-1	1	5900	6АI	6000	14
	2	1430	8АI	1550	60
	3	80 1430 80	8АI	1590	30
	4		16АII	1700	2
	5		16АII	1490	4
Ум-2	1	5900	6АI	6000	10
	6	100	8АI	920	60
	7	80 200 80	8АI	960	30


Ум-2

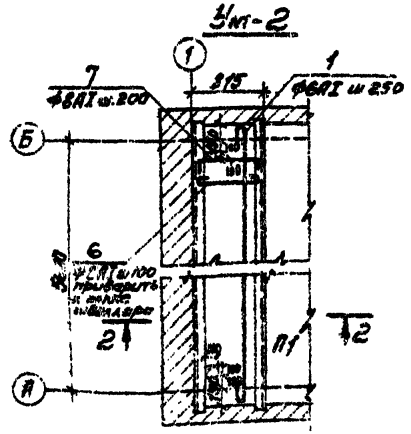

1-1

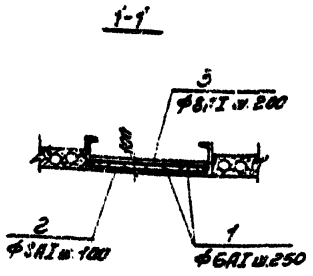

2-2

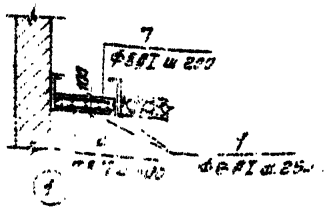

Фактуру в месте отверстия об. согл. по месту.

Марка	Поз.	Обозначение	Наименование	Кол.	Примечание
			Ум-1		
			Сборочные единицы и детали		
12	1-5		Стержни одиночные		
			Материалы		
			Бетон марки 200	0,87	м³
			Ум-2		
			Сборочные единицы и детали		
12	1,6,7		Стержни одиночные		
			Материалы		
			Бетон марки 200	0,5	м³

ТП 407-3-255 -АР

Распределительный пункт 6-10кВ 600 воровских электрическ. сетей. Тип 2 РП6-11-А


Конструкции вспомогательных участков Ум-1, Ум-2

Лит. Р | Листов 19

ГПИ Электромонтажпроект г. Москва

Исполнил О. Чучкина

Ум-3

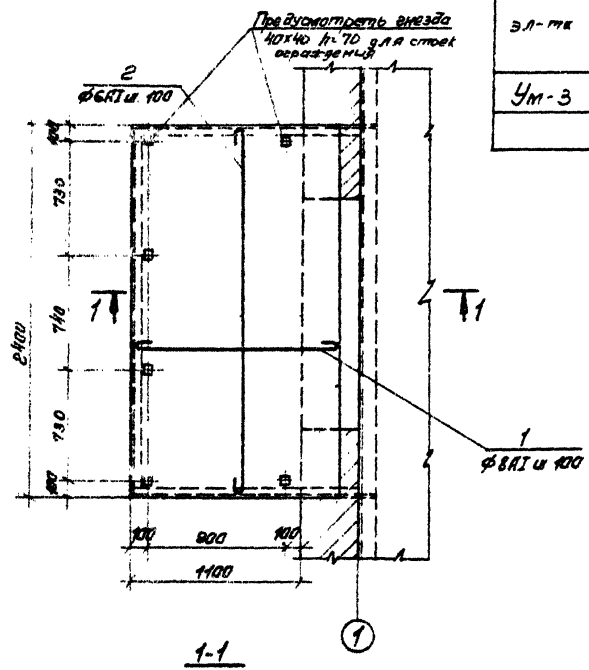

Выборка стали на один элемент, кг

Марка эл-та	Арматурные изделия								
	Арматурная сталь ГОСТ 5781-75								Итого
	Класс AI				Класс AII				
	Ø мм			Итого	Ø мм			Итого	
	6	8							
Ум-3	7,7	14,4		22,1					22,1


Ведомость стержней на один элемент

Марка эл-та	Поз.	Эскиз или сечение	Ø мм	Длина мм	кол.
Ум-3	1	1330	8AI	1330	25
	2	2380	6,1I	2370	14

Формат	Зона	Поз.	Обозначение	Наименование	Кол.	Примечание
				Ум-3		
				Сборочные единицы и детали		
12		1-3		Стержни одиночные		
				Материалы		
				Бетон марки 200	0,33	м³

					ТП 407-3-255 -АР	
					Распределительный пункт 6-10кВ для городских электрических сетей. Тип II РПВ-1Т-Д	
Изм.	Лист	№ докум.	Подпись	Дата		
					Лит. Р	Лист 20
Исполнил	Осипкина					
Рук. гр.	Борисов					
Нач. отд.	Клоан				Конструкция монолитного участка Ум-3	ГИПРОКОММУНЭНЕРГО г. Москва
Гл. инж. пр.	Шестопалин					

Маркировочная схема металлических балок перекрытия на отм. 4.000

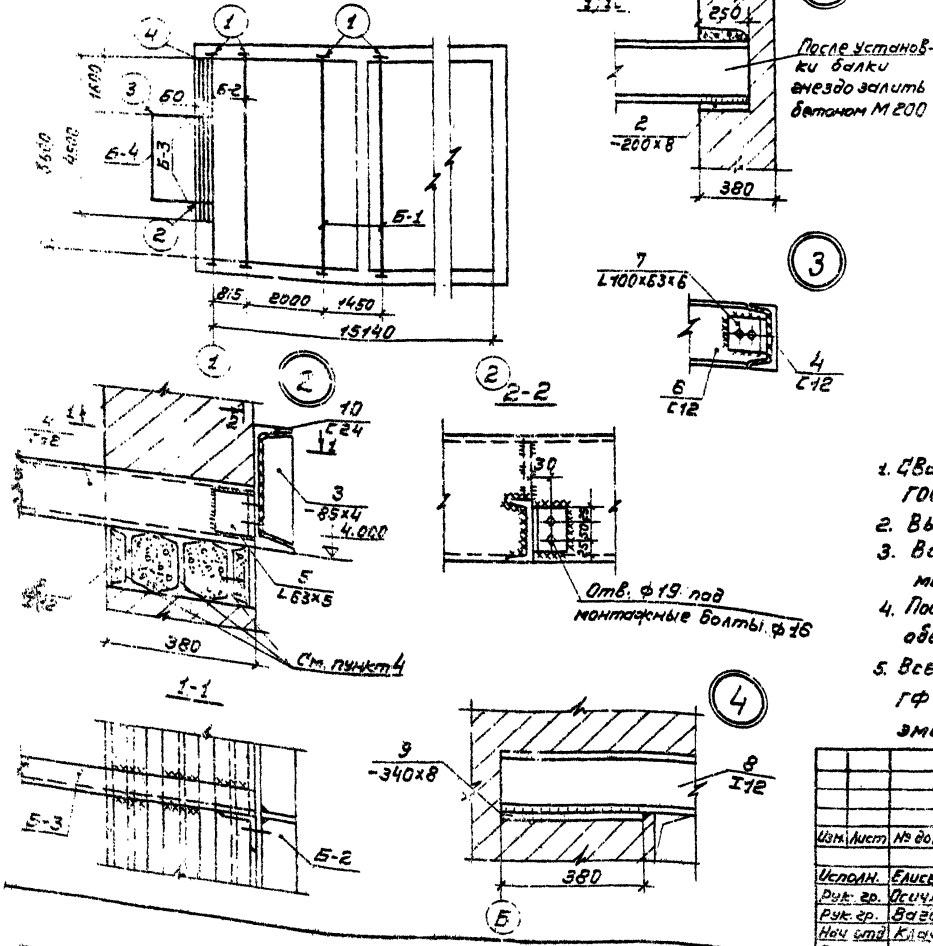

Спецификация стали В ст. 3кп 2 на одну марку

Марка	№ поз.	Профиль	Длина, мм	К-во шт	Масса, кг			Примечания
					элтуки	марки	Всех	
Б-1	1	[27	6100	1	169,0	169,0	173,8	
	2	-200×8	250	2	2,4	4,8		
Б-2	10	[24	6100	1	146,4	146,4	152,4	
	2	-200×8	250	2	2,4	4,8		
	3	-85×4	220	2	0,56	1,2		
Б-3	4	[12	1500	1	15,6	15,6	16,1	
	5	L 63×5	100	1	0,5	0,5		
Б-4	6	[12	2400	1	25,0	25,0	26,6	
	7	L 100×63×6	100	2	0,8	1,6		
Б0	8	I 12	4500	3	51,8	155,4	171,6	
	9	-340×8	380	2	8,1	16,2		

1. Сварку производить электродами марки Э-42 по ГОСТу 9467-75.
2. Высота сварных швов h=6 мм.
3. Все металлоконструкции варить по контуру примыкания.
4. После установки балки Б0 обматываются проволокой и обетонируются бетоном М 200.
5. Все металлоконструкции грунтовать одним слоем ГФ-020 с последующей окраской двумя слоями эмали ПФ-133.

Изм.	Лист	№ докум.	Подпись	Дата
Исполн.		Елисеева		
Рук. гр.		Осичкина		
Рук. гр.		Вагина		
Нач. отд.		Клочан		
Гл. инж. пр.		Шестернин		

ТП 407-3-255 -АР

Распределительный пункт 6-10 кВ для городских электрических сетей. Тип РПВ-11-А

Кит	Лист	Листов
Р	21	






Маркировочная схема металлических балок перекрытия на отм. 4.000.




ГПРОСЭЛЕКТРОЭНЕРГО г. Москва

Типовой проект 407-3-255 Альбом II

Инв. № подл. | Подп. и дата | Взам. инв. №

Ведомость перемычек

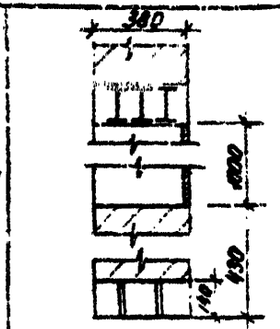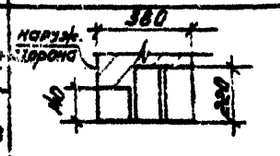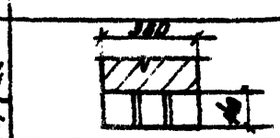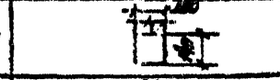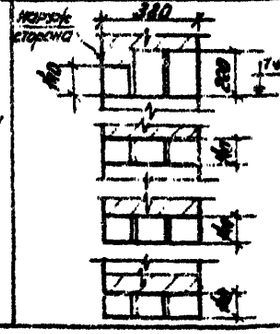Перемычки: Марка по прод. каталогу	Схема сечения	Кол. лист	Элементы перемычки: Марка	Обозначение	Кол.
Для t=-20°; t=-30°; t=-40°С					
пр-1		1	6П	4р-21	1
			6 24	1.139-1, Вып 1	3
пр-2		7	6У 19	"	2
			6 18	"	1
пр-3		3	6У 15	"	2
			6 15	"	1
пр-4		1	6 18		3
пр-5		2	6 15	"	3
пр-6		3	6 15	"	2
пр-7		2	6 15	"	1
пр-11		1	6У 19	"	2
			6 18	"	10

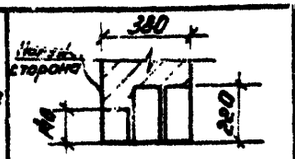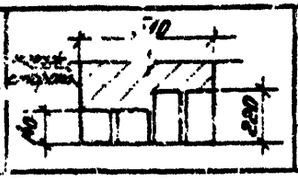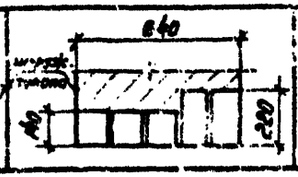Перемычки: Марка по прод. каталогу	Схема сечения	Кол. лист	Элементы перемычки: Марка	Обозначение	Кол.
Для t=-20°С					
пр-8		2	6У 19	1.135-1, Вып 1	2
			6 18	"	1
Для t=-30°С					
пр-9		2	6У 19	"	2
			6 18	"	2
Для t=-40°С					
пр-10		2	6У 19	"	2
			6 18	"	3

Изм.	Кол.уч.	Лист	№ док.	Подпись	Дата
Гл.инженер проекта		Вартанова			
Нач.отд.		Ольшина			
Гл.спец.		Ольшина			
Нач.сект.					
Ст.инж. пр.		Котельник			

ТП 407-3-255 АР

Газоразрядительный пункт 6-10 кВ для комплектных электрических сетей Тип ГРП6-17-А

Лит.	Лист	Листов
Р	22	

Ведомость перемычек

ГИПРОКОММУНЭНЕРГО г. Москва


Альбом II

Типовой проект 407-3-255


Инв. № 03.78

Инв. № подл. | Подп. и дата


3-3

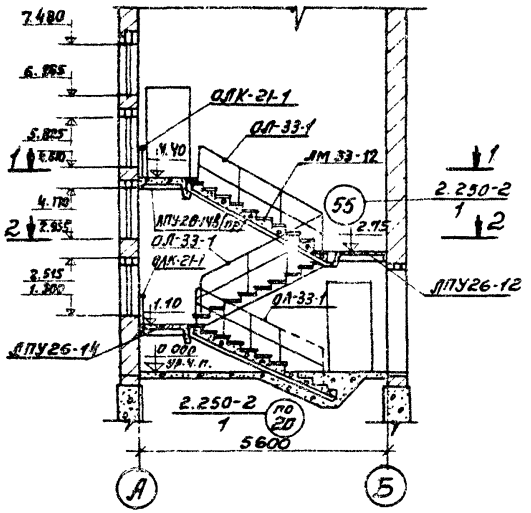

1-1

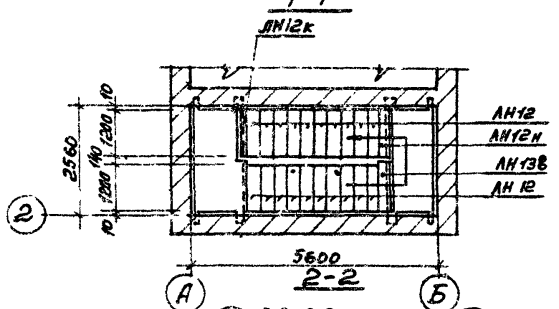

2-2

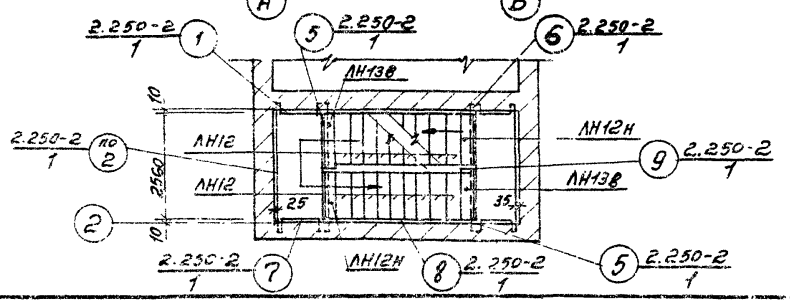

Спецификация элементов, замаркированных на листе

Марка	Обозначение	Наименование	Кол.	Примечание
ЛПУ-26-14В(пр)	1.250-1, Вып. 1	Лестничная площадка (для верхнего этажа)	1	1.128т
ЛПУ-26-14	То же	Лестничная площадка	1	0.975т
ЛПУ-26-12	"	То же	1	0.890т
ЛМ33-12	"	Лестничный марш	3	1.285т
ЛН12к	"	Проступь конечная	1	0.025т
ЛН13в	"	То же Верхняя	2	0.028т
ЛН12н	"	" нижняя	2	0.023т
ЛН12	"	" рядовая	27	0.033т
ОЛ-33-1	1.256-1	Ограждение лестничных маршей при высоте этажа - 3,3м	3	0.039т
ОПВ-27-1	То же	Ограждение верхней площадки	1	0.018т
ОЛК-21-1	"	Ограждение окон лестничной клетки	2	

Изм.	Лист	№ докум.	Подпись	Дата
Исполнил	Вартанов			
Рук. гр.	Усанов			
Рук. гр.	Богина			
Нач. отд.	Кладан			
Гл. инж. пр.	Вл. терник			

ТП 407-3-255 -АР

Распределительный пункт 6-10кВ для городских электрических сетей. Тип II РПВ-1Т-А


Лит.	Лист	Листов
Р	23	

Конструкция железобетонной лестницы у оси „2"

ГИПРОКОММУНЭНЕРГО г. Москва

16-334-02

Типовой проект 407-3-255 Альбом V

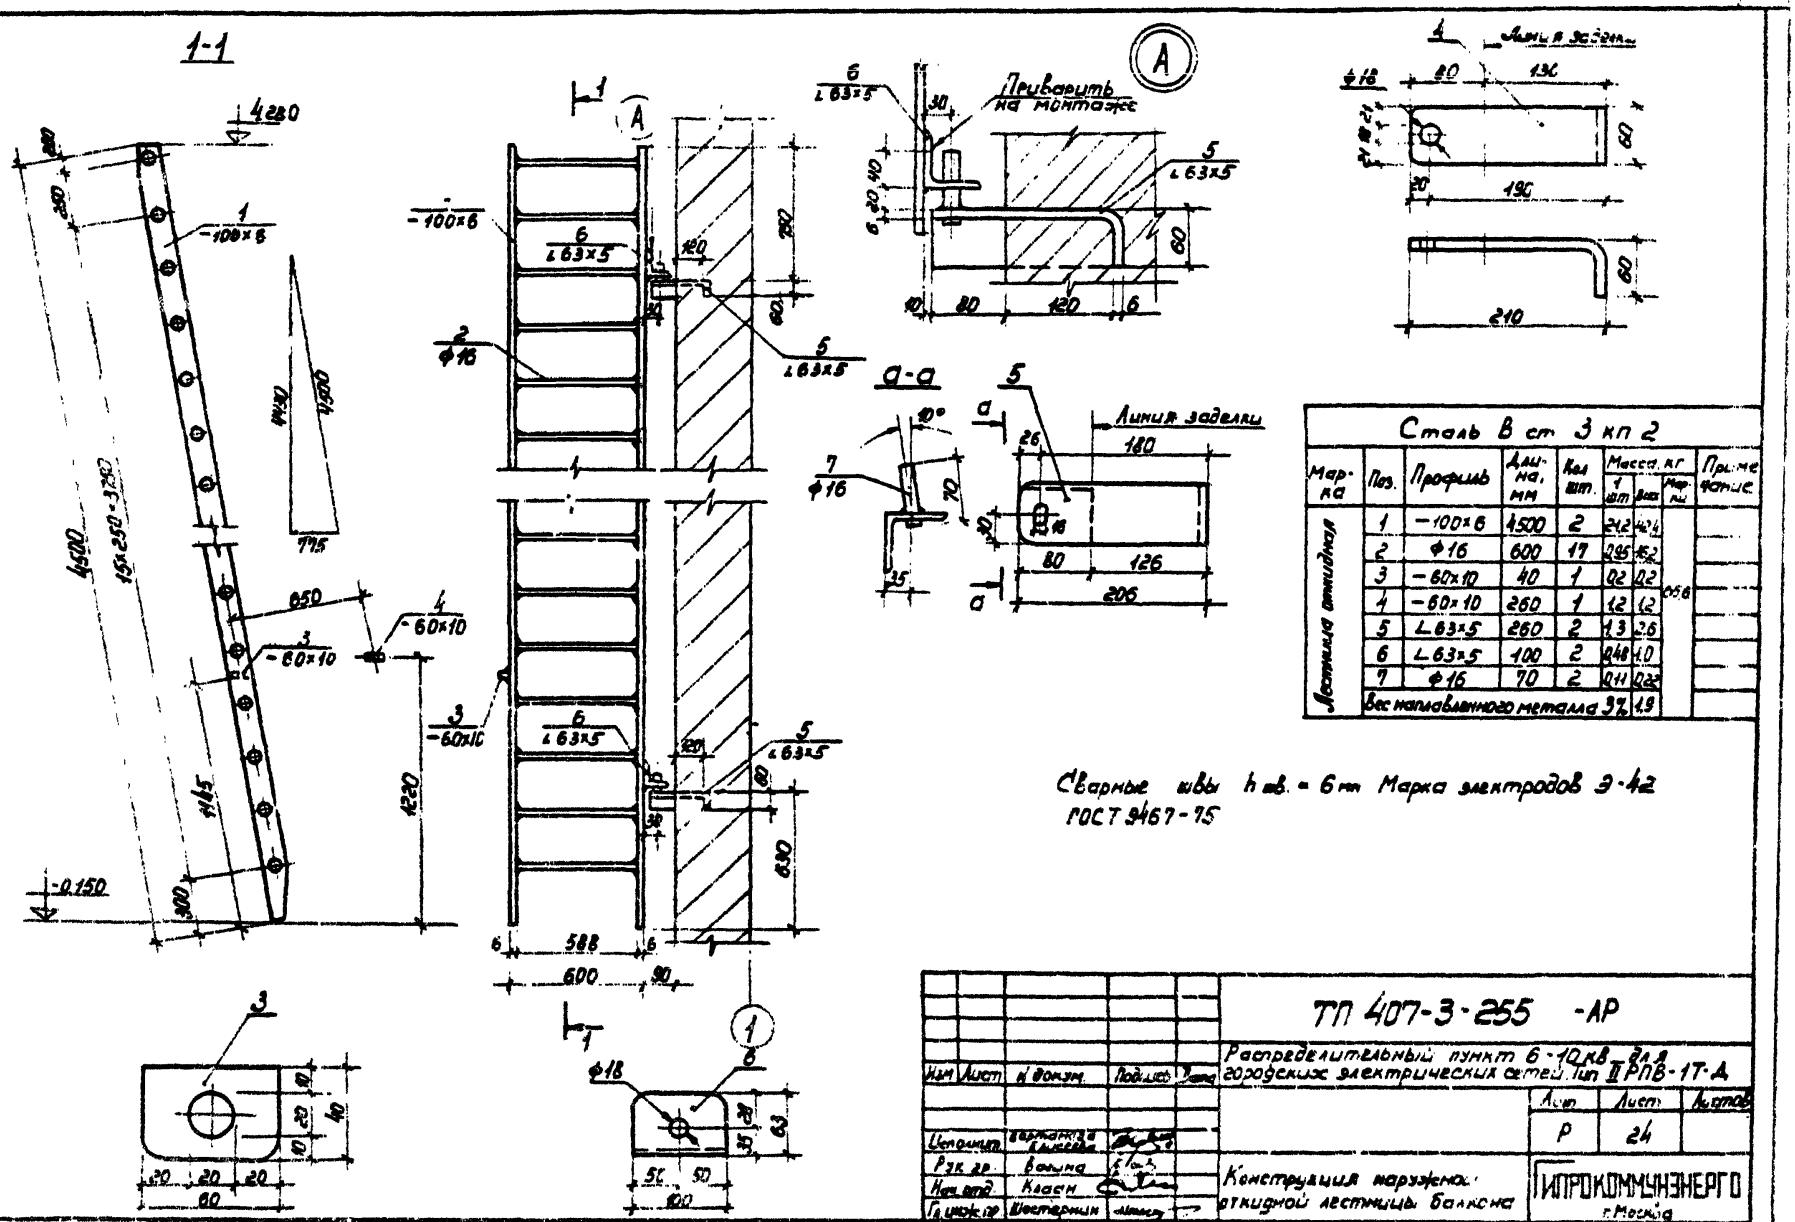

Сталь Вст 3 кп 2

Марка	Поз.	Профиль	Длина, мм	Кол. шт.	Масса, кг: 1 шт.	Масса, кг: Всего	Масса, кг: Марки	Примечание
Мостики анодные	1	-100×6	4500	2	21,2	42,4	95,6	
	2	ф16	600	17	2,65	45,2		
	3	-60×10	40	1	0,2	0,2		
	4	-60×10	260	1	1,2	1,2		
	5	∠63×5	260	2	1,3	2,6		
	6	∠63×5	100	2	0,48	1,0		
	7	ф16	70	2	0,11	0,22		
	Вес наплавленного металла 3%					1,9		


Изм.	Лист	№ докум.	Подпись	Дата	ТП 407-3-255 -АР	
					Распределительный пункт 6-10 кВ для городских электрических сетей. Тип II РПВ-17-А	
Исполнил	Баранова				Лит. Р	Лист 24
Рук. гр.	Волына				Конструкция наружной откидной лестницы балкона	ГИПРОКОММУНЭНЕРГО г. Москва
Нач. отд.	Кацен					
Гл. инж. пр.	Шестерина					


Инв. № подл. | Подп. и дата | Взам. инв. №


Типовой проект 407-3-255 Альбом II


Инв. № подл. | Подп. и дата | Взам. инв. №


Ограждение балкона

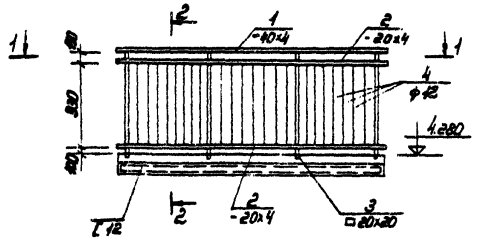


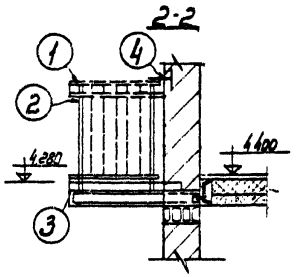


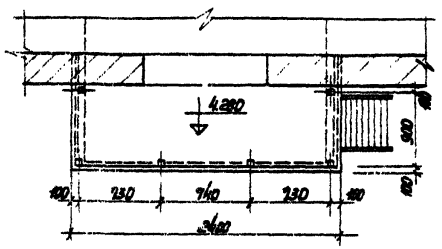


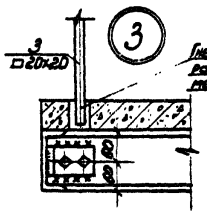

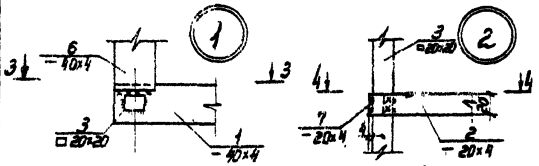

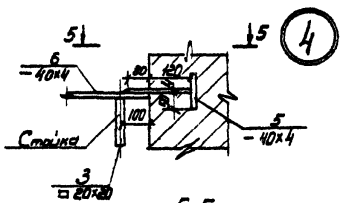

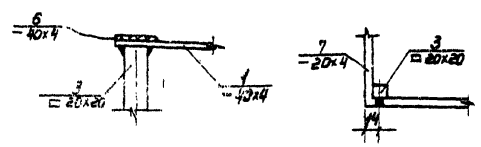

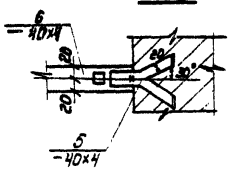

Спецификация стали ВСт. 3 кп 2

Марка	№ поз.	Профиль	Длина, мм	К-во, шт.	Масса, кг: штуки	Масса, кг: марки	Масса, кг: Вес	Примечания
ОГ	1	-40×4	2250	1	2,8	6,3	47,7	
	2	-20×4	2220	2	1,4	2,8		
	3	□20×20	1200	6	4,0	24,0		
	4	ф12	955	16	0,85	13,6		
	5	-40×4	250	2	0,3	0,6		
	6	-40×4	950	1	1,2	1,2		
	7	-20×4	1000	2	0,63	1,3		
	Вес наплавленного металла 3%					3,0		

1. Все сварные швы h=4мм.
2. Сварку производить электродами Э-42 по ГОСТу 9467-75.
3. До монтажа технологического оборудования ограждение балкона не выполнять.
4. Ограждение балкона монтируется электромонтажниками.
5. На период монтажа оборудования предусмотреть специальные подмости для опирания катер КСО. Конструкции балкона на монтажные нагрузки от оборудования не рассчитаны.

Изм.	Лист	№ докум.	Подпись	Дата
Исполн.		Елисеева		
Рук. гр.		Овчинкина		
Рук. гр.		Вагина		
Нач. отд.		Клаан		
Гл. инж. пр.		Шестернин		10.78

ТП 407-3-255

Распределительный пункт 6-10 кВ для городских электрических сетей. Тип II РП-17-А

Лит.	Лист	Листов
Р	25	

Ограждение балкона

ИПРОКОММУНЭНЕРГО г. Москва

16234-02

Типовой проект № 3-255 Альб. I

Электрич. ан

Инв. № подл.


Подпись и дата

Взам. инв. №


Инв. № дубл.

Подпись и дата


План 1-го этажа

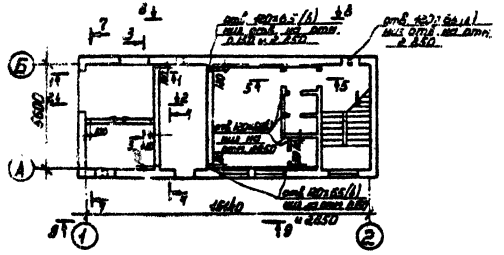


План 2-го этажа

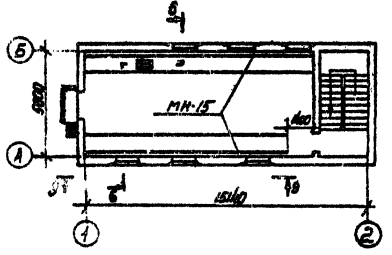


1-1

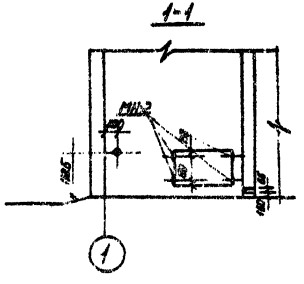


2-2

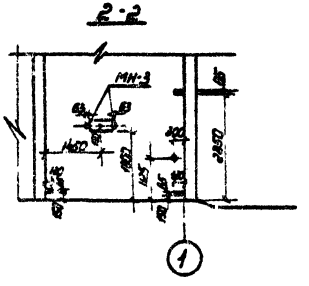


3-3

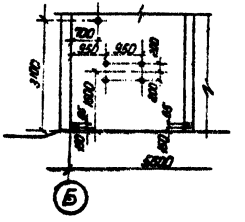


4-4

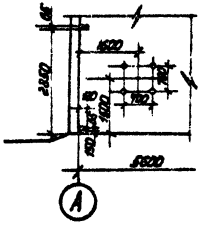

5-5

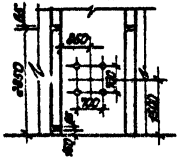


6-6

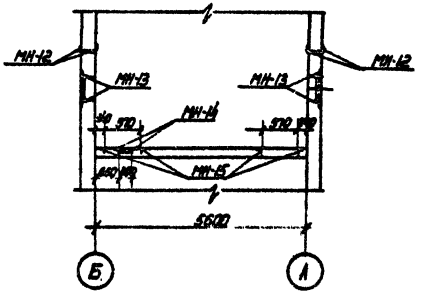


						ТП 407-3-255 -АР	
						Распределительный пункт 6-10 кВ для городских электрических сетей. Тип II РПВ-11-4	
Изм.	Кол.уч.	Н.докум.	Подпись	Дата			
						Стадия	Лист	Листов
Исполн.		Архипова Елизарова				Р	26	
Гл.инж.пр.		Бокина						
Нач.отд.		Клавин				Установка закладных деталей	ГИПРОКОММУНЭНЕРГО г. Москва	
Гл.инж.пр.		Шестерлин						

16234-02


7-7

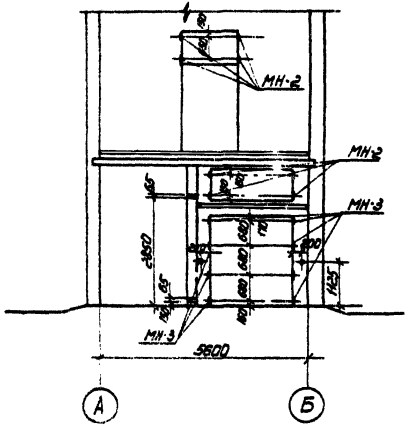


8-8

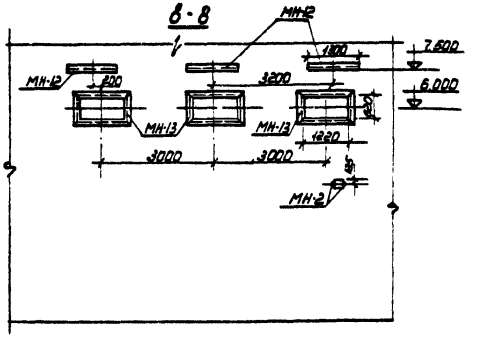

Установка МН-2

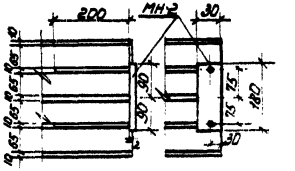

9-9

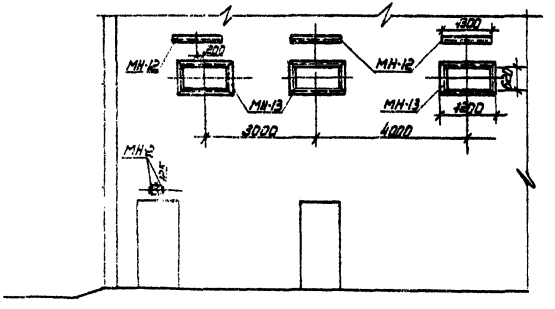

Спецификация элементов, замаркированных на листе


Марка	Обозначение	Наименование	Кол.	Примечание
МН-1	АР-29	Закладной элемент	17	
МН-2	То же	То же	16	
МН-3	"	"	10	
МН-12	АР-30	"	6	
МН-13	То же	"	6	
МН-14	"	"	1	
МН-15	"	"	460	м

Закладные детали МН-1 обозначены
Суммарная нагрузка на закладную МН-12 не должна превышать 150кг.


					ТП 407-3-255 -АР	
					Распределительный пункт 6-10кВ для городских электрических сетей. Тип II РПВ-17-4	
Изм.	Лист	№ докум.	Подпись	Дата		
					Лит.	Лист	Листов
Инженер		Ермакова			Р	27	
Рук. гр.		Волина					
Нач. отд.		Клаан			Установка закладных деталей	ИПРОКОММУНЭНЕРГО г. Москва	
Гл. инж. пр.		Шестернин		03.78			


Повторно применен 407-3-255


План на отм. 2.800

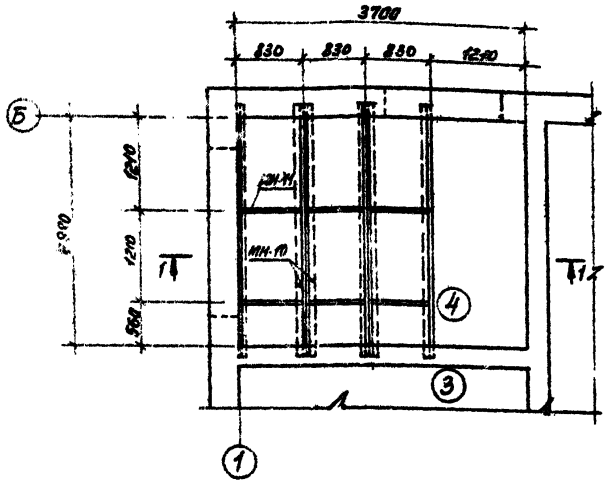



1-1

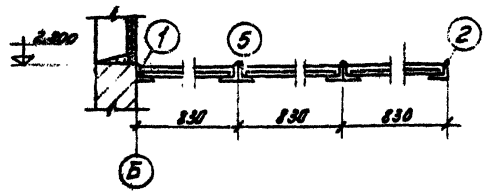

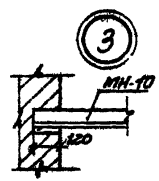

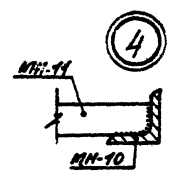

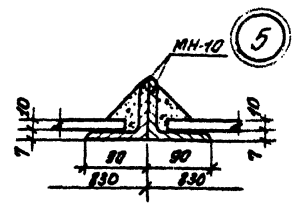

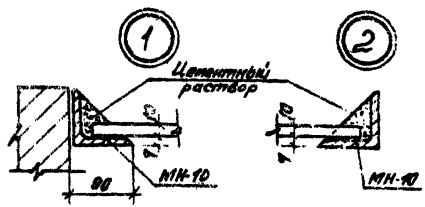

1. Высота сварных швов 4мм. электроды марки Э-42.
2. Нагрузка на вентиляционную диафрагму в камере трансформатора от оборудования и шин 56 кг.

Спецификация элементов, замаркированных на листе


Марка	Обозначение	Наименование	Кол.	Примечание
АП-П-СВ 10.6-10	ГОСТ 18124-75*	Листы асбестоцементные плоские	9	20 кг
МН-10	АР-30	Закладной элемент	6	
МН-11	То же	То же	6	

				ТП 407-3-255 -АР	
Изм.	Лист	№ докум.	Подпись	Дата	Распределительный пункт 6-10кВ 999 городских электрических сетей. Тип II РПВ-1Т-Д
Исполн.	Вартанова				Конструкция горизонтальной диафрагмы
Нач. гр.	Осичкина				Лит. Р; Лист 28; Листов
Рук. гр.	Вагина				ГИПРОКОММУНЭНЕРГО г. Москва
Нач. отд.	Клаон				
Гл. инж. пр.	Шестопалов				


Типовой проект 407-3-255 Альбом II

Инв. № подл. | Подп. и дата | Взам. инв. №


МН-1

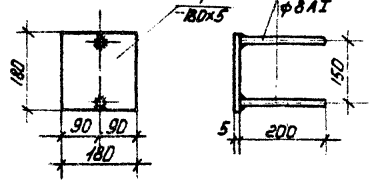


МН-2

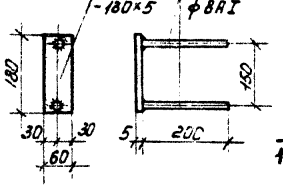


МН-3

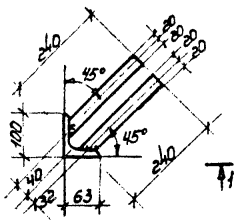


МН-4

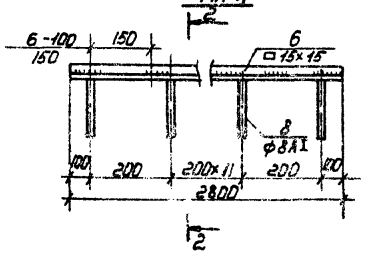


2-2

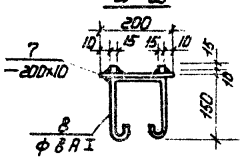


1-1

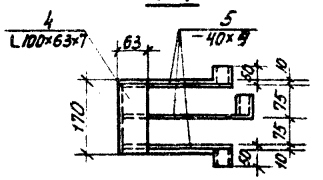


МН-5; МН-6

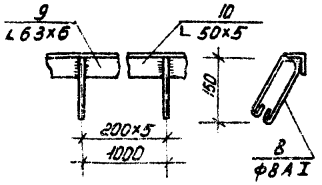

МН-7

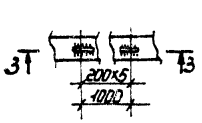

3-3

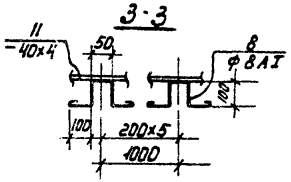

Спецификация стали Вст. 3кп2 на одну штуку каждой закладной детали

Марка	№ поз.	Профиль	Длина, мм.	К-во, шт.	Масса, кг: штуки	Масса, кг: всех	Масса, кг: марки	Примечания
МН-1	1	-180×5	180	1	1,3	1,3	1,5	
	2	ф8 AI	200	2	0,08	0,16		
МН-2	2	ф8 AI	200	2	0,08	0,16	0,6	
	3	-180×5	60	1	0,43	0,43		
МН-3	4	L 100×63×7	170	1	2,06	2,06	3,3	
	5	-40×4	290	3	0,4	1,2		
МН-4	6	□ 15×15	2800	2	5,0	10,0	57,4	
	7	-200×10	2800	1	44,0	44,0		
	8	ф8 AI	600	14	0,24	3,4		
МН-5	9	L 63×6	1000	1	5,72	5,7	6,9	
	8	ф8 AI	600	5	0,24	1,2		
МН-6	8	ф8 AI	600	5	0,24	1,2	5,0	
	10	L 50×5	1000	1	3,8	3,8		
МН-7	8	ф8 AI	600	5	0,24	1,2	2,5	
	11	-40×4	1000	1	1,3	1,3		

1. Сварку производить электродами Э-42 по ГОСТу 9467-75
2. Высота сварного шва определяется по наименьшей толщине свариваемых элементов.
3. Все металлоконструкции варить по контуру примыкания.
4. Изготовление арматурных изделий и закладных деталей выполнять в соответствии с СНиП II-21-75, СН-313-65*; СН-393-69.

Изм.	Лист	N Докум.	Подпись	Дата
Исполн.		Вартанова Гаврилова		
Рук. гр.		Вдовина		
Нач. отд.		Класан		
Гл. инж. пр.		Шестернин		

ТП 407-3-255 -АР


Распределительный пункт 6-10кВ для городских электрических сетей. Тип ТРПВ-1Т-1

Лит.	Лист	Листов
Р	29	

Закладные детали МН-1 ÷ МН-7

ИПРОКОММУНЭНЕРГО г. Москва

16234-02

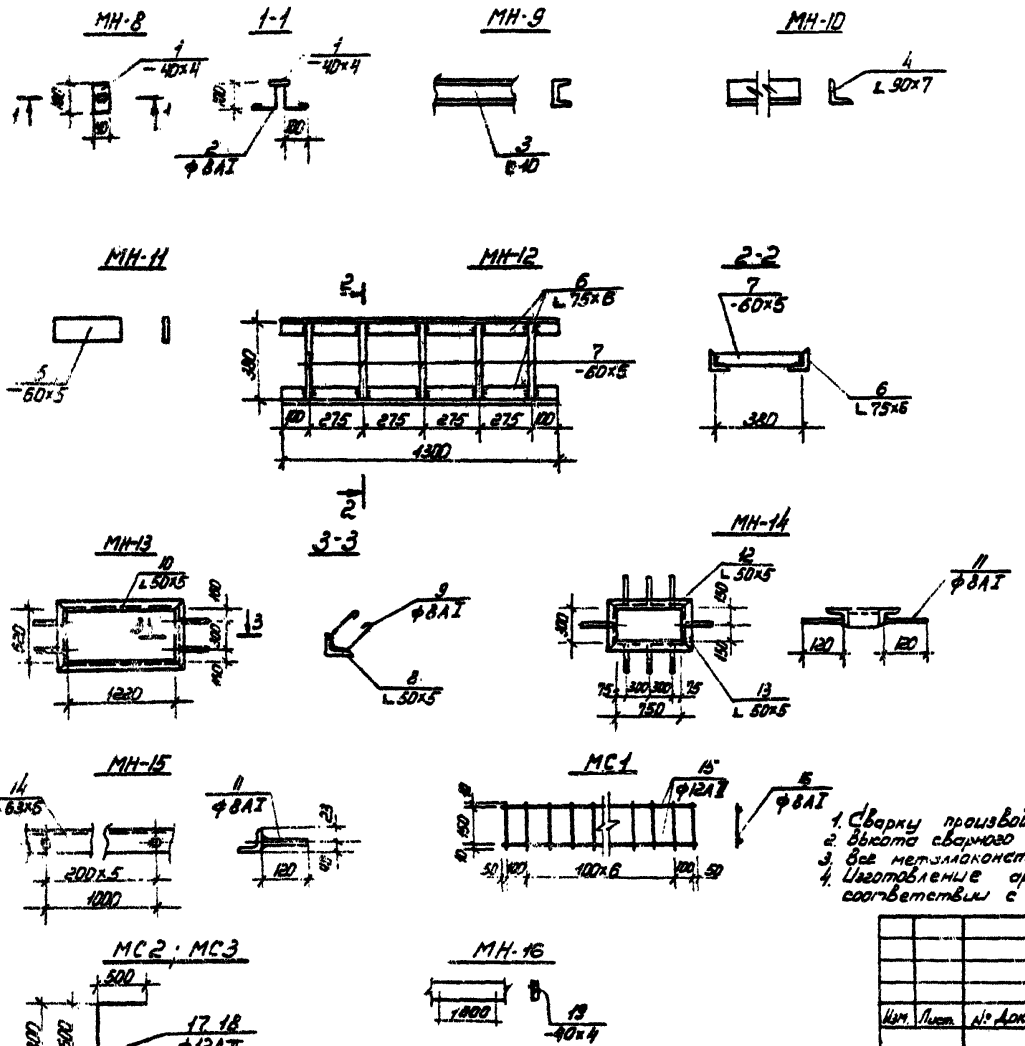

Спецификация стали В ст. 3 кп 2 на одну штуку каждой закладной детали

Марка	№ поз.	Профиль	Длина, мм	К-во шт.	Масса, кг: штуки	Масса, кг: марки	Масса, кг: общая	Примечания
МН-8	1	-40×4	150	1	0,13	0,13	0,5	
	2	ф8АI	600	2	0,24	0,5		
МН-9	3	⊏10	1000	1	8,6	8,6	8,6	
МН-10	4	L 90×7	3240	1	31,2	31,2	31,2	
МН-11	5	-60×5	818	1	2,0	2,0	2,0	
МН-12	6	L 75×6	1300	2	9,6	19,2	23,6	
	7	-60×5	370	5	0,87	4,4		
МН-13	8	L 50×5	120	2	2,7	5,4	16,5	
	9	ф8АI	700	4	0,28	1,1		
	10	L 50×5	1320	2	5,0	10,0		
МН-14	11	ф8АI	120	8	0,05	0,4	9,8	
	12	L 50×5	850	2	3,2	6,4		
	13	L 50×5	400	2	1,5	3,0		
МН-15	11	ф8АI	120	5	0,05	0,25	60	
	14	L 63×6	1000	1	5,72	5,72		
МС1	15	ф12АII	900	2	0,8	1,6	2,2	
	16	ф8АI	170	9	0,07	0,63		
МС2	17	ф12АII	2100	1	1,9	1,9	1,9	
МС3	18	ф12АI	1300	1	1,2	1,2	1,2	
МН-16	19	-40×4	1000	1	1,3	1,3	1,3	

1. Сварку производить электродами Э-42 по ГОСТу 9467-75.
2. Высота сварного шва определяется по наименьшей толщине свариваемых элементов.
3. Все металлоконструкции варить по контуру примыкания.
4. Изготовление арматурных изделий и закладных деталей выполнять в соответствии с СНиП II-21-75, СН-393-69.

Изм.	Лист	№ докум.	Подпись	Дата
Исполнил		Карталова Елисеева		
Рук. гр.		Ковалев Ефимов		
Нач. отд.		Клевин		
Гл. инж. пр.		Шестернин		

ТП 407-3-255 -АР

Распределительный пункт 6-10 кВ для городских электрических сетей. Тип II РП6-1Т-4

Лит.	Лист	Листов
Р	30	

Закладные детали МН-8 ÷ МН-16; МС1-МС3

ИПРОКОММУНЭНЕРГО г. Москва

Альбом II

Типовой проект 407-3-255

Ведомость чертежей основного комплекта „ВК"

Формат	Лист	Наименование	Примечание
12г	1	Общие данные (начало)	
12г	2	Общие данные (окончание)	
12г	3	Планы на отм. 0.000 и 4.400. Схемы систем В1 и К1	

Ведомость основных комплектов

Обозначение		Наименование	Примечание
407-3-255	-Э	Электротехнические чертежи	Альбом I
407-3-255	-АР	Архитектурно-строительные решения	Альбом II
407-3-255	-ВК	Внутренние водопровод и канализация	"
407-3-255	-ОВ	Отопление и вентиляция	"
407-3-255	-ЗЗ	Задания заводам-изготовителям	
		на электрооборудование	Альбом III
407-3-252	-У	Архитектурно-строительные	
		детали и конструкции	Альбом IV
407-3-255	-С	Сметы	Альбом V

Сводная спецификация систем водопровода и канализации.

Марка	Обозначение	Наименование	Кол.	Примечание
		Хозяйственно-питьевой		
		Водопровод		
	ГОСТ 6019-73	1. Счетчик холодной воды		
		крыльчатый Ф15	1	2.3 кг
	ГОСТ 8625-69	2. Манометр общего назначения	1	
	ГОСТ 20275-74	3. Водоразборный кран Ф15	1	0.37 кг
	30ч6бр	4. Задвижка параллельная		
		с выдвижным шпинделем Ф50	2	18,4 кг
	15ч8р	5. Вентиль запорный		
		муфтовый Ф15	1	0.8 кг
		Ф25	1	1.8 кг
		6. Поливочный кран Ф25	1	
	ГОСТ 1255-67	7. Фланец с соединительным		
		выступом стальной плоский		
		приварной Ру=10кгс/см² Ф50	5	2.06 кг
	ГОСТ 3262-75	8. Трубопровод из стальных		
		водогазопроводных оцин-		
		кованных труб Ф15	10	м
		Ф25	1	м
		Ф50	2	м

Масса указана одного изделия

Типовой проект разработан в соответствии с действующими нормами и правилами и предусматривает мероприятия, обеспечивающие взрывную, взрывопожарную и пожарную безопасность при эксплуатации здания.

Гл. инженер проекта: К. Шестернин

Изм.	Лист	№ докум.	Подпись	Дата
Инженер	Клинцарева			
Ст. инж.	Осадчикова			
Нач. отд.	Жидков			
Гл. инж. пр.	Шестернин			08.78

ТП 407-3-255 -ВК

Распределительный пункт 6-10кВ 9 яч городских электрических сетей Тип II РПВ-IT-Д

Лит.	Лист	Листов
Р	1	3

Общие данные (начало).

ИПРОКОММУНЭНЕРГО г. Москва

Инв. № подл. | Подпись и дата | Взам. инв. №

Сводная спецификация систем водопровода и канализации

Марка	Обозначение	Наименование	Кол.	Примечание
	ГОСТ 5525-61	9. Колено раструбное ф50	1	
	——— " ———	10. Патрубок фланец-гладкий конец ф50	1	
	——— " ———	11. Трубопровод из чугунных напорных труб класса А ф50	2	м
		Бытовая канализация		
	ГОСТ 6942.8-69	1. Трубопровод из чугунных канализационных труб ф50	1	м
		ф100	13	м
	ГОСТ 6942.8-69	2. Колено ф100	2	
	ГОСТ 6942.12-69	3. Отвод 135° ф100	2	
	ГОСТ 6942.17-69	4. Тройник прямой ф100х50	1	
	ГОСТ 6942.17-69	ф100х100	2	
	ГОСТ 6942.30-69	5. Ревизия ф100	1	
	ГОСТ 9156-68	6. Унитаз. Комплект керамический тарельчатый с цельнолитой плавной с горным выпуском	1	компл.
	ГОСТ 21485.6-76	а) бачок смывной		
	ГОСТ 21485.1-76	б) клапан поплавковый		
	ГОСТ 14360-69	7. Умывальник керамический типа II без слизки с одним центральным отверстием	1	компл.
	ГОСТ 20275-74	а) Водоразборный кран ф15		
	ГОСТ 11807-66	б) сифон пластмассовый бутылочный с выпуском для умывальника		

Типовой проект 407-3-255

Инв. № подл. | Подп. и дата

Условные обозначения

- В1 — Водопровод хозяйственно-питьевой
- К1 — Канализация бытовая
- Задвижка
- Вентиль
- Поливочный кран
- Счетчик холодной воды
- Манометр
- Водоразборный кран
- Ст. К1 Стояк канализационный

Общие указания.

1. Трубопроводы системы хозяйственно-питьевого водопровода выполняются из стальных водогазопроводных оцинкованных труб по ГОСТ 3262-75, ввод водопровода - из чугунных напорных труб класса А по ГОСТ 5525-61
2. Трубопроводы бытовой канализации выполняются из чугунных канализационных труб по ГОСТ 6942.3-69
3. Трубопроводы, проложенные внутри помещений, окрашиваются масляной краской за 2 раза.

Основные показатели по чертежам водопровода и канализации

Наименование системы	Потребный напор на вводе	Расчетные расходы м³/сут	м³/ч	л/с	при пожаре л/с	Установочная мощность электродвигателей кВт	Примечание
Хозяйственно-питьевой водопровод	10	0.25	0.10	0.24	—	—	
Бытовая канализация		0.25	0.16	1.64			

Изм.	Кол. уч.	№ докум.	Подпись	Дата
Инженер	Кушнарева			
Гл. инж.	Соболькова			
Нач. отд.	Жудков			
Гл. инж. пр.	Шестопалин			

ТП 407-3-255 -ВК

Распределительный пункт 6-10кВ для городских электрических сетей. Тип II АПВ-17-Д

Лит.	Лист	Листов
Р	2	

Общие данные (окончание).


ИПРОКОММУНЭНЕРГО г. Москва

16234-02


Альбом II

Типовой проект 407-3-255


План на отм. 0.000

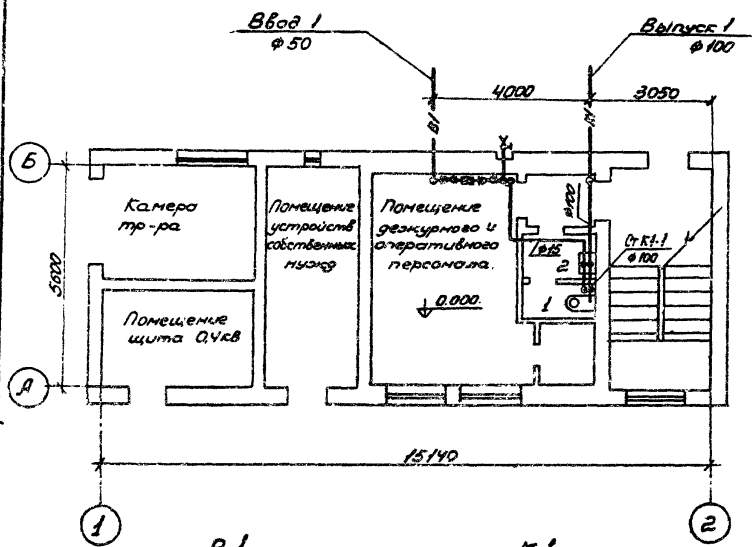


План на отм. 4.400

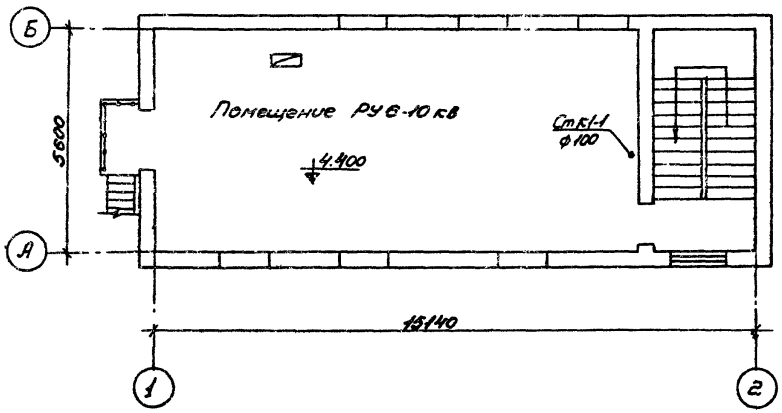

В1

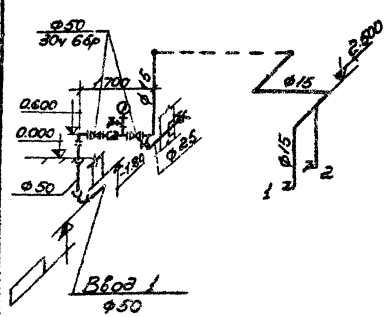

К1

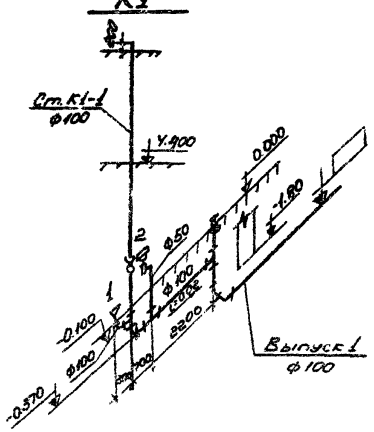

Инв.№ подл.	Подп. и дата	Взам.инв.№	Инв.№ дубл.	Подпись и дата			

Изм.	Лист	№Докум.	Подпись	Дата
Инженер	Кашнирева			
Ст.инж.	Соболькова			
Нач.отд.	Жидков			
Гл.инж.пр.	Шитомирский			

ТП 407-3-255 -ВК

Распределительный пункт 6-10кВ для городских электрических сетей. Тип II РПВ-11-А

Лит.	Лист	Листов
Р	3	

Планы на отм. 0.000 и 4.400. Схемы систем В1 и К1.

ГИПРОКОММУНЭНЕРГО г. Москва

16234-02

Типовой проект 407-3-255 Альбом I

Ведомость чертежей основного комплекта „ОВ"

Формат	Лист.	Наименование	Примечание
12Г	1	Общие данные (начало)	
12Г	2	Общие данные (продолжение)	
12Г	3	Общие данные (окончание)	
12Г	4	План на отм. 0.000 и 4.400 (Вариант 1)	
12Г	5	Планы на отм. 0.000 и 4.400 (Вариант 2)	
12Г	6	Схема системы водяного отопления (Вариант 2)	
12Г	7	Заказная спецификация (начало)	
12Г	8	Заказная спецификация (окончание).	

Ведомость применных и ссылочных документов

Обозначение	Наименование	Примечание
Серия 4.904-69	Средства крепления	
	каревательных и сантарно-	
	-технических приборов	
	Средства крепления трубопроводов	
Серия 2.400-4, вып.1и2	Детали тепловой изоляции	
	трубопроводов и оборудования	
Серия 1.494-32	Зонты вентиляционные	
	систем	
Серия 1.494-10	Решетки щелевые	
	регулирующие, тип Р	

Ведомость основных комплектов

Обозначение	Наименование	Примечание
407-3-255 -Э	Электротехническая часть	Альбом I
407-3-255 -АР	Архитектурно-строительные решения	Альбом II
407-3-255 -ВК	Внутренние водопроводо-канализация	Альбом II
407-3-255 -ОВ	Отопление и вентиляция	Альбом II
407-3-255 -ЗЭ	Задание заводам-изготовителям	
	на электрооборудование	Альбом III
407-3-252 -У	Архитектурно-строительные	
	детали и конструкции	Альбом IV
407-3-255 -С	Сметы	Альбом V

Сводная спецификация системы водяного отопления (Вариант 2).

Марка	Обозначение	Наименование	Кол.	Примечание
	15кч-18пр	1. Вентиль запорный		
		фланцевый ф32	2	
	15кч-18п2	2. Вентиль запорный		
		муфтовый ф32	1	
		ф25	1	
	10Б-8бк	3. Пробко-спускной	3	
		кран (воздушник) ф15		

Проект разработан в соответствии с действующими нормами и правилами и предусматривает мероприятия, обеспечивающие взрывную, взрывопожарную и пожарную безопасность при эксплуатации здания.

Гл. инж. проекта — И. Шатерник

Инв.№ подл.	Подп. и дата	Взам. инв.№	Инв.№ дубл.	Подпись и дата	

ТП 407-3-255 -ОВ

Распределительный пункт 6-10кВ для городских электрических сетей. Тип РПВ-11-Д

Изм.	Кол.уч.	Лист	№ док.	Подпись	Дата
Гл.инженер	Павлова				
Нач.отд.	Фадина				
Гл.спец.	Рассыхина				
Разраб.	Шатерник				

Общие данные (начало)

Лит.	Лист	Листов
Р	1	8

ГИПРОКОММУНЭНЕРГО г. Москва

16234-02

Альбом II

Типовой проект 407-3-255

Сводная спецификация системы водяного отопления (вариант 2)

Марка	Обозначение	Наименование	Кол.	Примечание
	10944-75	4. Кран двойной регулировки КДР ф15	2	
	ГОСТ 10704-76	5. Воздухосборник горизонтальный		
		ф 159х4,5 ; ℓ=351мм	1	шт.
	ГОСТ 8690-75	6. Радиаторы „М-140АО"		
		$t_н$= -20°С	508/88	Экт. секций
		$t_н$= -30°С	326/102	— " —
		$t_н$= -40°С	406/116	— " —
	ГОСТ 3262-75	7. Трубопроводы из водогазопроводных труб		
		ф15	30	м
		ф20	30	— " —
		ф25	10	— " —
	ГОСТ 10704-76	8. Трубопроводы из электросварных труб ф32	12	— " —
	ГОСТ 8949-75 и 8963-75	9. Тройник с пробкой		
		ф25	2	шт.
	ГОСТ 2405-72	10. Манометр технический		
		ОБТ 1÷160	2	шт.
		11. Термометр технический стеклянный, ртутный		
		„П-4"	2	шт.
	Серия 2.400-4	12. Изоляция труб δ=30мм		
	Выпуск 1 и 2	Пульхур из минеральной ваты	0,12	м³
		12а. Покровный слой		
		стеклотканью по перетяжку	0,5	м²

Инв. № подл. | Подп. и дата | Взам. инв. №

Условные обозначения

- 4 эл. п. — Группа электронагревательных печей из 4 шт.
- 3х2 эл. п. — Группа электронагревательных печей из 3 шт., установленных по высоте в два ряда
- Трубопровод подающей воды системы отопления
- Трубопровод обратной воды системы отопления
- Вентиль фланцевой
- Вентиль муфтовый
- 10 — Радиаторы „М-140АО" 10 секций на плане и на схеме
- Кран пробно-спускной (воздушный)
- Тройник с пробкой
- i=0,003 — Направление уклона
- Воздухосборник горизонтальный

Общие указания

1. Расчетные параметры наружного воздуха в холодный период года приняты: $t_н$=-20°С; $t_н$=-30°С; $t_н$=-40°С.
2. Расчетные температуры внутреннего воздуха в холодный период года приняты:
   для помещения щита 0,4кВ = -35°С,
   для помещения устройств собственных нужд = 5°С,
   для помещения РУ 6-10кВ = 1°С,
   для служебно-бытовых помещений согласно СНиП II-92-76.
3. Отопление здания распределительного пункта проектируется в двух вариантах.

				ТП 407-3-255	-08
Изм.	Лист	№ докум.	Подпись	Дата	Распределительный пункт 6-10кВ для городских электрических сетей. Тип ЦРПЗ-17-Д
Инженер	Лебедева				Стадия: Р; Лист: 2; Листов:
Нач. сект.	Забулина				Общие данные (продолжение)
Нач. тех.	Рейцицкий				ГИПРОКОММУНЭНЕРГО г. Москва
Гл. инж. пр.	Шестернин				

16234-02

В варианте 1 теплоноситель для всего здания принята электроэнергия. Отопительными приборами служат электронагревательные печи типа „ПЭТ-У" мощностью 1 кВт.

В варианте 2 для помещений РУ с КВ, щита 10 кВ и помещения устройств собственных нужд теплоносителем принята электроэнергия, для помещений дежурного персонала, санузла и лестничной клетки – вода с $t=95°-70°C$, поступающая из наружной сети теплоснабжения.

Для варианта 2 приборами отопления служат электронагревательные печи „ПЭТ-4" и радиаторы „М-140АО".

г. Вентиляция для всех помещений РП предусмотрена естественная.

3. В трансформаторной камере температурный перепад между удаляемым и приточным воздухом принят равным 15°С (п.5.32СНиП II-58-75). Вентиляция трансформаторной камеры осуществляется через жалюзийные решетки, устанавливаемые в нижней и верхней зонах помещения.

4. Для организованного направления воздуха в верхней части камеры предусматривается устройство горизонтальной диафрагмы.

В остальных производственных помещениях РП общеобменная вентиляция осуществляется через жалюзийные решетки, установленные в наружных стенах помещения.

5. Вентиляция служебных помещений предусматривается за счет периодического открывания окон и форточек.

6. В санузле предусмотрено устройство вытяжной шахты. Приток воздуха в помещение санузла осуществляется путем инфильтрации из соседних помещений.

7. Чертежи жалюзийных решеток горизонтальной диафрагмы и вытяжной шахты разработаны в архитектурно-строительной части проекта.

8. Электронагревательные печи типа „ПЭТ-У" учтены в соответствующей электротехнической части проекта (см. Альбом I, лист 8).

9. Главный стояк системы отопления (вариант 2) изолировать. Толщина изоляции $\delta = 30$ мм.

10. Неизолированные трубопроводы системы водяного отопления окрасить масляной краской за 2 раза.

Основные показатели по чертежам О.В. (Вариант 1)

Наименование отапливаемых помещений	Объем м³	Расход тепла на отопление ккал/ч			Установочная мощность эл. печей кВт		
		$t_н$=-20°С	$t_н$=-30°С	$t_н$=-40°С	$t_н$=-20°С	$t_н$=-30°С	$t_н$=-40°С
Производственные и служебно-бытовые помещения РП	780	25000	32000	40000	30	38	47

Основные показатели по чертежам О.В. (Вариант 2)


Наименование отапливаемых помещений	Объем м³	Расход тепла на отопление ккал/ч			Установочная мощность печей кВт		
		$t_н$=-20°С	$t_н$=-30°С	$t_н$=-40°С	$t_н$=-20°С	$t_н$=-30°С	$t_н$=-40°С
Производственные помещения	450	11000	15000	21000	13	18	25
Служебно-бытовые помещения	330	14000	17000	19000	—	—	—

					ТП 407-3-255 -ОВ	
					Распределительный пункт 6-10кВ для городских электрических сетей. Тип ЦРПВ-1Т-Д	
Изм.	Кол.	№ докум.	Подпись	Дата		
					Лит. Р	Лист 3 / Листов
Инженер	Павлова					
Нач. сект.	Фомина				Общие данные (окончание)	ГИПРОКОММУНЭНЕРГО г. Москва
Нач. отд.	Рожкина					
Гл. инж. проекта	Остроумов					


Альбом V

Типовой проект 407-3-255

План на отм. 4,400

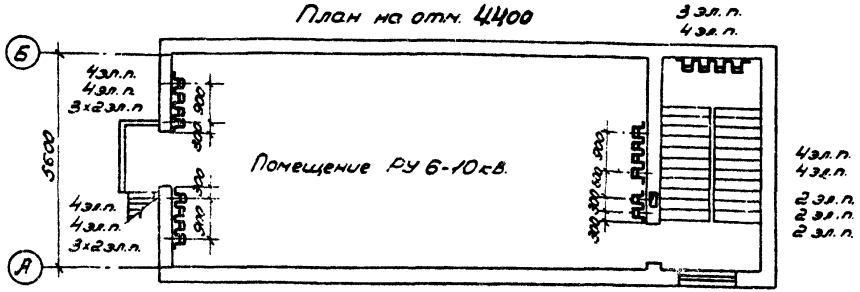

План на отм. 0,000

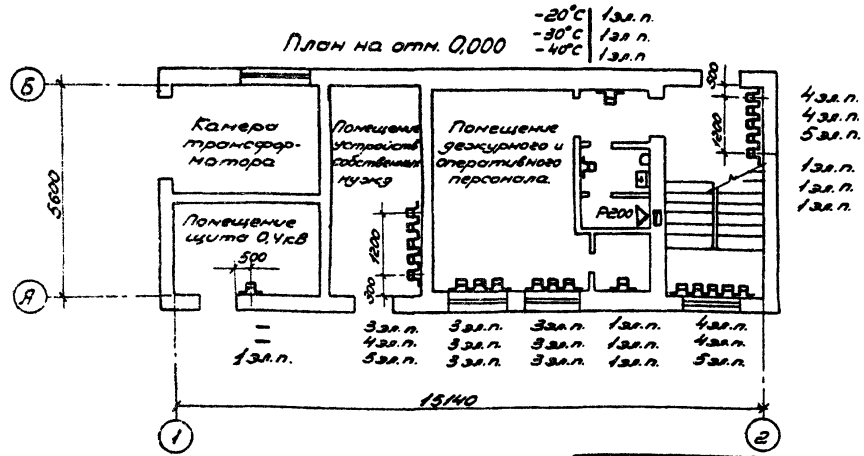


Изм.	Лист.	№докум.	Подпись	Дата	ТП 407-3-255 -ОВ					
					Распределительный пункт 6-10кВ для городских электрических сетей. Тип РПВ-1Т-Д					
Гл. инж.		Орлова						Лит.	Лист	Листов
Нач. отд.		Грабина						Р	4	
Нач. сект.		Жидков			Планы на отм. 0,000 и 4,400. (Вариант 1)			ИПРОКОММУНЭНЕРГО г. Москва.		
Эл. инж. пр.		Шестерина								

Инв. № подл. | Подп. и дата


16234-02

Типовой проект 407-3-255 Альбом I

План на отм. 4.400

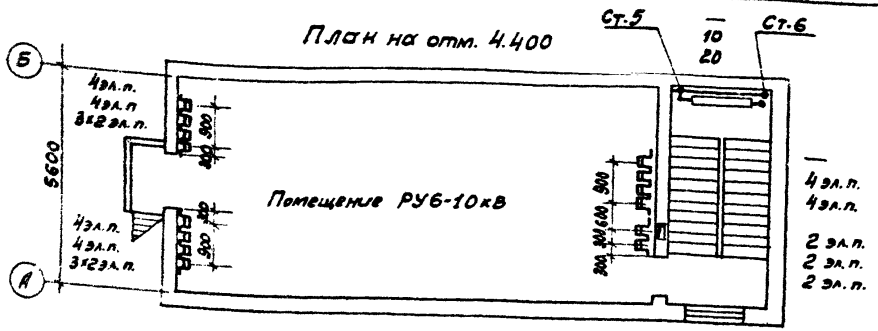


План на отм. 0.000

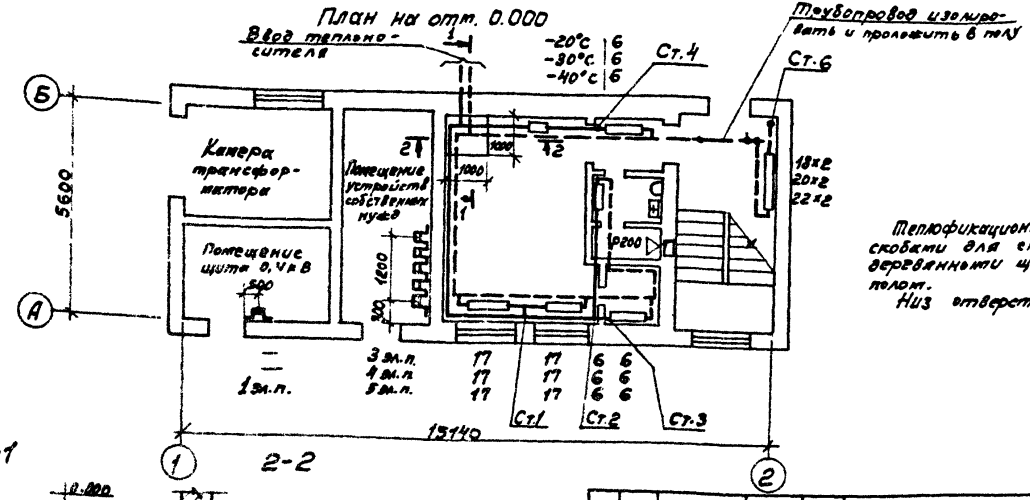


Теплофикационный приямок оборудовать скобами для спуска и перекрыть деревянными щитами заподлицо с полом.

Низ отверстия на отметке

1-1

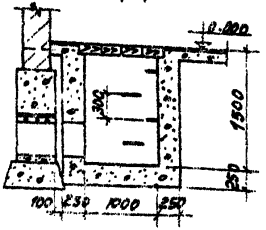

2-2

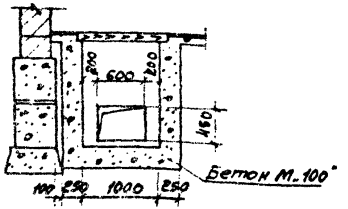

Изм.	Лист	№ докум.	Подпись	Дата
Инженер	Павлова			
Нач.сект	Федина			
Нач.отд.	Рацицкий			
Гл.инж.проекта	Шестеркин			

ТП 407-3-255 - ОВ

Распределительный пункт 6-10кВ для городских электрических сетей. Тип II РПВ-11-Д

Лит.	Лист	Листов
Р	5	


Планы на отм. 0.000 и 4.400 (Вариант 2)

ГИПРОКОММУНЭНЕРГО г. Москва

Инв. № подл. | Подпись и дата

16234-02

Типовой проект 407-3-255 Альбом II

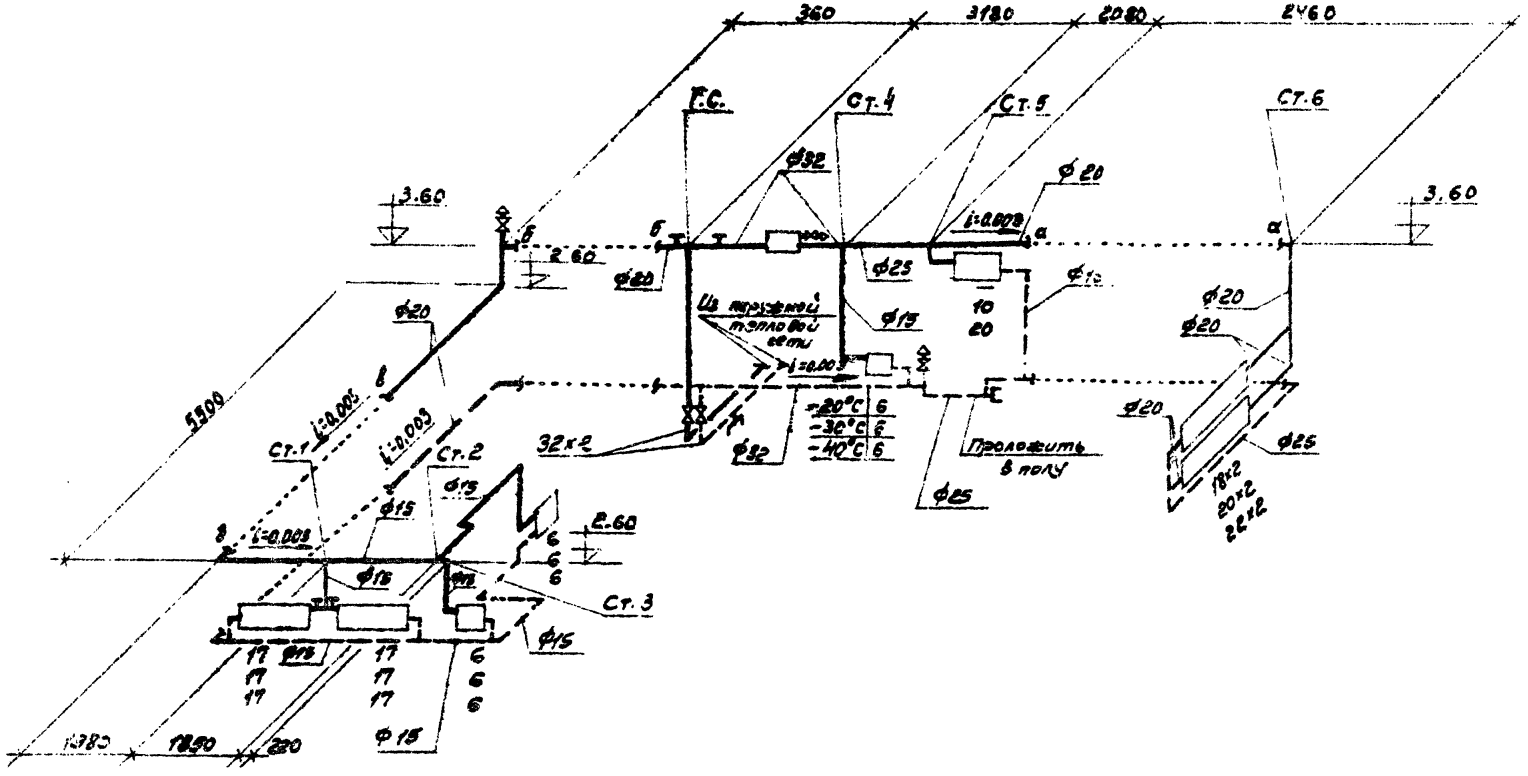

Изм.	Кол.уч.	№док.	Подпись	Дата	
Гл.инж.		Завьялова			
Нач.сект.		Ловецкая			
Н.контр.		Рожицкий			
Разраб.		Шестерикова			

ТП 407-3-255 -08

Распределительный пункт 6-10кВ для сети электрических сетей. Тип II РПВ-11-Д

Лит	Масса	Масштаб
Р	6	

Схема системы водяного отопления (Вариант 2)

ГИПРОКОММУНЭНЕРГО г. Москва

16294-02

Типовой проект 407-3-2.85 Альбом I

Утверждаю
Начальник _____
" _____ "
" _____ " _____ 1978г.

Генеральная проектная организация _____
Проектная организация-разработчик _____
Комплектующая организация _____
Отрасль народного хозяйства _____
Министерство (ведомство), заказчик _____
Главное управление министерства (объединения) _____
Предприятие _____
Объект (производственная мощность) _____
ГУМТС (УМТС) _____
Часть (раздел) проекта Сантехническая
Срок ввода объекта в эксплуатацию _____

Заказная спецификация № _____ от _____ 1978г

Всего листов 2
Лист №1

№ п.п.	№ позиции по технологической схеме	Наименование и техническая характеристика основного и комплектующего оборудования, приборов, арматуры, материалов, кабельных и других изделий	Тип и марка оборудования, каталог, № чертежа, № опросного листа, материал оборудования	Завод-изготовитель (для импортного оборудования - страна, фирма)	Единица измерения: Наименование	Единица измерения: Код	Код оборудования материалов	Потребность по проекту	Цена единицы, руб.	Потребность на пусковой комплекс	Ожидаемое количество на начало планируемого года: в т.ч. на складе	Заявленная потребность на планируемый год	Принятая потребность на 19: Всего	Принятая потребность на 19: в т.ч. по кварталам I	II	III	IV	Стоимость всего тыс. руб.
1	2	3	4	5	6	7	8	9	10	11	12	13	14	15	16	17	18	19
		I Водопровод																
		А. Задвижки чугунные																
1		Задвижки параллельные с выдвижным шпинделем	30ч6бр		шт			2										
		Б. Арматура из чугуна																
2		Вентиль запорный муфтовый ф15	15ч8бр		шт			1										
3		То же ф25	15ч8бр		шт			2										
		В. Приборы КИП и автоматики																
4		Счетчик холодной воды крыльчатый ф15	ГОСТ 6019-73	Водмашоборудование г. Москва	шт			1										
5		Манометр общего назначения	ГОСТ 8625-69	Томский манометровый завод	шт			1										

Инв.№ подл. | Подпись и дата | Взам.инв.№

Альбом II

Предприятие _____ Заказная спецификация N _____ Всего листов 2

Объект/производственная мощность/ _____ _____ Лист N 2

Типовой проект 407-3-255

N п.п.	№ позиции по технологической схеме	Наименование и техническая характеристика основного и комплектующего оборудования, приборов, арматуры, материалов, кабельных и других изделий	Тип и марка оборудования, каталог, N чертежа, N опросного листа, материал, оборудования	Завод-изготовитель (для импортного оборудования - страна, фирма)	Единица измерения: Наименование	Единица измерения: Код	Код оборудования, материалов	Потребность по проекту	Цена единицы, тыс. руб.	Потребность на пусковой комплекс	Ожидаемое наличие на начало планируемого года: всего	Ожидаемое наличие на начало планируемого года: в т.ч. на складе	Заявленная потребность на планируемый год	Принятая потребность на 19 г.: Всего	в т.ч. по кварталам: I	II	III	IV	Стоимость всего тыс. руб
1	2	3	4	5	6	7	8	9	10	11	12		13	14	15	16	17	18	19
		II Отопление																	
		А. Арматура из ковкого чугуна																	
1		Вентиль запорный фланцевый ф 32	15кч-19п2		шт			2											
2		Вентиль запорный муфтовый ф 25	15кч-18п2		шт			1											
3		То же ф 32	15кч-18п2		шт			1											
		Б Арматура из цветных металлов																	
4		Пробно-спускной кран (воздушный) ф 15	10Б-8бк		шт.			3											
5		Кран двойной регулировки КДР ф 15	ГОСТ 10944-64		шт.			2											
		В. Приборы КИП и автоматики																	
6		Манометр технический ОБМ 1÷160	ГОСТ 2405-72		шт			2											
7		Термометр технический стеклянный, ртутный П-4	ГОСТ 282-73		шт			2											

Инв. N подл. | Подп. и дата | Взам. инв. N

gost.e-ecolog.ru