ТИПОВОЙ ПРОЕКТ

294-3-38.85

БЛОК ПЛАВАТЕЛЬНОГО БАССЕЙНА (СТЕНЫ КИРПИЧНЫЕ) ДЛЯ ДЕТСКИХ ЯСЛЕЙ-САДА НА 240 МЕСТ

АЛЬБОМ I

СОСТАВ ПРОЕКТА

АЛЬБОМ I	Архитектурно-строительные и технологические решения
АЛЬБОМ II	Внутренний водопровод и канализация, отопление и вентиляция, электротехническая часть, устройства связи
АЛЬБОМ III	Сметы
АЛЬБОМ IV	Ведомости потребности в материалах
АЛЬБОМ V	Показатели результатов применения научно-технических достижений в строительных решениях проекта

РАЗРАБОТАН
институтом «БелНИИгипросельстрой»
Главный инженер института — П. А. Шелавителев
Главный инженер проекта — А. Б. Шелевиля
Главный архитектор проекта — А. И. Белоусов

УТВЕРЖДЕН
Госстроем БССР
Приказ № 152 от 20.09.1985г.
Введен в действие институтом
«БелНИИгипросельстрой»
Приказ № 247 от 4.10.1985г.

1780-01

gost.e-ecolog.ru

ЦЕНТРАЛЬНЫЙ ИНСТИТУТ ТИПОВОГО ПРОЕКТИРОВАНИЯ ГОССТРОЯ СССР
КАЗАХСКИЙ ФИЛИАЛ

Заказ № 5284 Тираж 300 экз. Цена 2-58 Инв № 294-3-38.85 1780 1 Сдано в печать 8/XII-86

Альбом I

Лист	Наименование	Примечание
1.	Содержание альбома.	
2.	Характеристика проекта.	
3.	Пояснительная записка (начало).	
4-5.	Пояснительная записка (продолжение).	
6.	Пояснительная записка (окончание).	
	Архитектурно-строительные и технологические решения	
1.	Общие данные (начало).	
2.	Общие данные (окончание).	
3.	Фасад А6-Д6; 1б-4б; Д6-А6. (Вариант отдельного входа в бассейн). Узлы.	
4.	План этажа (Вариант отдельного входа в бассейн).	
5.	Разрез 1-1; 2-2. Спецификация элементов заполнения проемов. ВР-1; ВР-2; ВР-3.	
6.	План крыши; вентшахты 1÷4; Сечения 1-1÷3-3.	
	Таблица толщин утеплителя.	
7.	Схемы расположения элементов покрытия	
	и покрытия фонаря.	
8.	Ведомость перемычек.	
9.	План фундаментов. Схема расчетных нагрузок.	
10.	Сечения фундаментов 1-1÷10-10.	
11.	Схемы расположения элементов перекрытия	
	подпольных каналов. Сечения 1-1÷4-4.	

Лист	Наименование	Примечание
12.	Развертки венканалов по осям „Вб", „Бб"	
13.	План полов бассейна. Экспликация полов. Ведомость отделки помещений. Крыльцо тип 1.	
14.	План общего вида ванны бассейна	
15.	Узлы 1,2. Обшивка стояка тип 1.	
16.	Опалубочный чертеж ванны. Разрез 1-1, 2-2	
	Узлы 1, 2, 3, 4, 5	
17.	Армирование ванны. Раскладка сеток по стенам	
	и днищу ванны.	
18.	Армирование ванны. Сечение 1-1, 2-2	
19.	Фрагмент плана ванны. Сечение 1-1, 2-2. Узлы 1,2	
20.	Ведомость М1; М-1, М-2, Р-1. Узлы А и Б	
21.	Шаблон облицовки борта и пенного	
	корытца ванны бассейна	
22.	Ограждение конвекторов.	
23.	План ножной ванны. Решетка ножной	
	ванны	
24.	План этажа с расстановкой технологического	
	оборудования. Вариант отдельного входа.	
1.2	Спецификации оборудования	

Взам. инв. №

Подпись и дата

Инв. № подл.

Привязан.

Инв. №

				ТП 294-3-38.85	ПЗ
Н. контр.	Букарина		5.91	Содержание альбома	Стадия: Р; Лист: 1; Листов: 6
Нач. ПТО	Бевзенкова		5.91		Госстрой БССР, БелНИИгипросельстрой г. Минск
ГИП	Шелявина		5.91		
ГАП	Белоусов		5.91		
Гл. констр.	Урбанецкий		5.91		
Инженер	Ноженко		5.91		

Копировал: Насенник 1780-01 Формат: А2

Альбом I

Авторский коллектив:

Архитекторы: Г. Бегамская, А. Белоусов, С. Тоневицкая

Конструкторы: Я. Шелевила, О. Колушева, А. Вольфленок

При участии: А. Маныпуры, Ц. Рашевской, М. Ткаченко, Т. Жаголкиной, В. Кукарека, Ц. Титовой, Н. Тюжанкиной, Л. Майструк, А. Ганопольской, Р. Браженаса, З. Сохоневич, Л. Беляковой

Строительные конструкции и отделка

Наименование	Характеристика
Фундаменты, стены подземной части	Фундаменты монолитные из бетона М100.
Стены наружные	Эффективный кирпич ГОСТ 530-80 с облицовкой лицевым пустотелым кирпичом ГОСТ 7484-78 и лицевым бутовым
Стены внутренние	Полнотелый кирпич ГОСТ 530-80
Перегородки	Кирпичные, гипсобетонные, стеклоблочная
Перекрытия	Сборные железобетонные многопустотные панели по серии 1.141-1 вып. 14, 60, 63
Крыша	совмещенная рулонная с внутренним водостоком
Полы	из керамической плитки с рифленой поверхностью из керамической плитки с гладкой поверхностью, мозаичные, бетонные, деревянные - по серии 2.244-1, вып. 4.
Окна	Окна с раздельными переплетами по серии 1.236-6.
Двери	Наружные двери по серии 1-36 5-19; внутренние двери по серии 1.136-10.
Наружная отделка	Штукатурка с окраской силикатной краской, керамический лицевой пустотный кирпич, затирка с покраской силикатной краской (вариант органосиликатная краска)
Внутренняя отделка	Улучшенная известково-песчаная штукатурка, известковая окраска, клеевая окраска, масляная окраска, облицовка керамической плиткой
Наибольшая	Масса конструкции.

Технико-экономические показатели

№ № п/п	Показатели	Единица измерения	По представленному проекту	По проекту принятому за аналог 294-3-15	По действующим нормам	Разница гр.3 и гр.4 (к утверждению им. прим. п.3)
1.	Количество этажей	эт.	1	1		
2.	Водная поверхность ванны	м²	21	24		
3.	Площадь застройки	м²	251,9	154,3		
4.	Общая площадь	м²	233,32	119,74		
5.	Полезная площадь	м²	211,0	110,8		248,9
6.	Рабочая площадь	м²	184,64	92,5		118,64
7.	Строительный объем здания	м³	1084,03	608		716,65
8.	в т.ч. строительный объем подземной части	м³	—	—		
9.	Естественная освещенность а) спальная б) групповая, игровая					
10.	Расход стали на 1м² полезной площади в натуральной массе	кг	16,87	18,95	40-44	
	То же, приведенной к классу А-1	кг	24,40	25,59	53-59	
11.	Расход цемента	т	46,99	14,90		
12.	Расход цемента (приведенного к марке 400) на 1м² полезной площади	кг	208,76	134,5	240-280	
13.	Расход натуральной стали для систем инженерного оборудования на 1м² полезной площади	кг	3,79	—		
14.	Затраты труда на 1м² полезной площади	ч/час	21,81	40,35	37,2	
15.	Общая сметная стоимость строительства	тыс. руб.	36,38	23,09 (31,40)		23,40
16.	То же, на единицу водной поверхности ванны	руб.	1732,38	962,08 (1308,37)		1114,29
17.	То же, на 1м² полезной площади	руб.	172,41	208,39 (283,39)		157,14
18.	Сметная стоимость строительно-монтажных работ	тыс. руб.	33,96	21,76 (29,59)		21,93
19.	То же, на единицу водной поверхности ванны	руб.	1617,14	906,66 (1232,92)		913,75
20	на 1м³ здания	руб.	31,33	35,79 (48,67)		30,60
21.	Удельный расход тепла для отопления 1м² полезной площади	Вт / ккал/ч	93,23 / 80,16	120,72 / 103,80	—	
22.	Расход лесоматериалов на 1м² полезной площади	м³	0,08	0,044	021-024	

Удельный расход тепла на отопление дан с учетом блокировки бассейна с детским садом на 240 мест.

Инженерное оборудование

Наименование		Характеристика
Отопление		Центральное от наружной сети
Вентиляция		Приточно-вытяжная. Приток с механическим побуждением, вытяжка - естественная
Водопровод	холодный	Хозяйственно-питьевой от наружной сети
	горячий	Централизованный от поселковой сети
Канализация		Хозяйственно-фекальная и производственная в наружную сеть
Электроснабжение		От блокируемых детских яслей-сада.

Описание вариантов

Блокируемых детских яслей-сада и блока плават. бассейна

Вариант 1 - здание без подвала, кровля совмещенная, наружные стены толщ. 510 мм;

Вариант 2 - то же, наружные стены толщиной 380 мм.

Вариант 3 - здание без подвала, крыша стропильная, наружные стены толщиной 510 мм

Вариант 4 - то же, наружные стены толщиной 380 мм.

Вариант 5 - здание с подвалом, кровля совмещенная, наружные стены толщиной 510 мм

Вариант 6 - то же, наружные стены толщиной 380 мм.

Вариант 7 - здание с подвалом, крыша стропильная, наружные стены толщиной 510 мм

Вариант 8 - то же. наружные стены толщиной 380 мм.

За основной принят вариант блока плавательного бассейна (стены кирпичные) при расчетной температуре наружного воздуха - 25 °С.

В круглых скобках даны стоимостные показатели, приведенные в сопоставимые к ценам, введенным в действие с 1 января 1984 г.

В таблице технико-экономических показателей в графе, Рекомендовано к утверждению" даны показатели представленного проекта по сравнению с проектом-аналогом (при приведении анализировались полезные площади зданий) в сопоставимом виде.

Технико-экономические показатели даны для бассейна - при блокировке его с детскими яслями-садом - на 240 мест.

Эксплуатационные показатели

Расход тепла на отопление при расчетных температурах наружного воздуха - 26 °С Вт (ккал/час).		23865 (20520)
Расход воды, л/с	холодной	0,75
	горячей	0,74
	на канализацию	2,58
Требуемый напор в точке подключения, м. вод. ст.	на хозяйственно-питьевые нуж(ды	11,0
Потребная мощность электроэнергии, кВт		4,5
Расход тепла на вентиляцию при расчетных температурах наружного воздуха - 26 °С Вт (ккал/час)		23450 (20160)

Эксплуатационные показатели

Расход тепла на горячее водоснабжение при расчетных температурах наружного воздуха - 26 °С, Вт (ккал/час)	121530 (104500)

Привязан:

Инв. №

Т. П. 294-3-38.85 ПЗ

Н. контр.	Бухарина		7.1985
Нач. НТЭП	Бегамская		5.1985
ГИП	Шелевила		5.1985
ГАП	Белоусов		5.1985
Гл. констр.	Чернецкий		5.1985
Ст. арх.	Нацыпуро		5.1985

Блок плавательного бассейна (стеклянные) для детских яслей-сада на 240 мест.

Стадия: Р; Лист: 2; Листов:

Характеристика проекта

Госстрой БССР БелНИИгипросельстрой г. Минск

Копировал: Насенник 1780-01 формат: А2

Взам. инв. № | Подпись и дата | Инв. № подл.

Альбом I

Пояснительная записка.

Общая часть.

Проект крытого плавательного бассейна к детским яслям-саду на 240 мест разработан на основании задания Госстроя БССР от 29 апреля 1983г и согласован с Главным санитарно-эпидемиологическим управлением Министерства здравоохранения БССР (письмо №04-20/1913 от 10 сентября 1984г.)

Область применения проекта - Белорусская ССР (IIв климатический подрайон) с расчетными зимними температурами наружного воздуха - 26°С (основное решение) и -21°С, скоростной напор ветра 0,35 кПа (35кгс/м²), вес снегового покрова - 0,98 кПа (100кгс/м²); рельеф территории спокойный, грунтовые воды отсутствуют, грунты непучинистые, непросадочные со следующими расчетными характеристиками:

расчетный угол внутреннего трения $\varphi_н = 0,59$ рад или 34°, расчетное удельное сцепление $C_н = 2$ кПа (0,02кгс/см²), модуль деформации нескальных грунтов $E = 35$ кПа (350кгс/см²), плотность грунта $\gamma = 1,8$ г/м³, коэффициент безопасности по грунту $K_г = 1$, класс ответственности зданий - I, коэффициент надежности по назначению $\gamma = 1$.

Степень волговечности - II

Степень огнестойкости - II

Нормативные нагрузки, принятые в проекте:

Для помещений с пребыванием детей - 1,47 кПа (150кгс/см²)

Для служебных помещений - 1,96 кПа (200кгс/м²).

Генеральный план.

Участок для строительства бассейна отводится одновременно с участком для строительства детских яслей-садов в соответствии с генеральным планом населенного пункта. При выборе участка для строительства следует руководствоваться СНиП II-60-75* „Планировка и застройка городов, поселков и сельских населенных пунктов."

Рельеф участка должен быть спокойным, удобным для отвода атмосферных вод.

Ориентация здания бассейна указана на генплане детских яслей-сада, к которому бассейн пристраивается или строится одновременно.

Объемно-планировочные решения.

Здание бассейна запроектировано на основании СНиП II-64-80, СНиП II-76-78, СНиП II-л.2-72*, СНиП II-2-80.

Здание крытого бассейна с ванной 7,0×3,0м решено одноэтажным компактным объемом, без подвала, в плане прямоугольное с размерами в осях 11700×23100.

Здание блока предусматривается для блокировки с детскими яслями-садом на 240 мест и предназначено для обслуживания конкретного детского сада и для обслуживания детских учреждений группы взаимосвязанных населенных пунктов.

Основное назначение крытого бассейна - оздоровительное купание детей в возрасте от 4 до 7 лет.

Вход в здание бассейна осуществляется через помещение иратеки, которое связано коридором с раздевальными и ванным залом. Разработан вариант отдельного входа в бассейн, при котором, на площади иратеки устраивается комната ручного труда с входной группой (вестибюль, тамбур).

Помещения бассейна функционально подразделяются на четыре группы:

а) ванный зал с напольной ванной размером 7,0×3,0м.

б) Вспомогательные помещения. В их состав входят раздевальные, душевые, санузлы, комната тренера, медсестры, инвентарная, кладовая.

в) Иратека

г) Технические помещения, состоящие из вентиляционной камеры, узла управления.

Наружная отделка.

Наружная отделка - облицовка облицовочным и пустотелым лицевым кирпичом (ГОСТ 7484-78) с оштукатуриванием отдельных участков сложным раствором. Наружную отделку фасадов см. АС-3 данного альбома.

Внутренняя отделка.

Внутреннюю отделку помещений см. в ведомости отделочных работ на листе АС-13.

Особое внимание обратить на антикоррозийную защиту металлических элементов в зале ванны (защиту производить в соответствии с СНиП III-23-76 защита строительных конструкций и сооружений от коррозии*) - покраску масляной краской за 2 раза.

Конструкции.

Фундаменты - монолитные бетонные из бетона М100 Мрз = 100 для основания с залегающими по всей площади однородными грунтами.

Стены - наружные из керамического рядового пустотелого и полнотелого кирпича (ГОСТ 530-80) М75, Мрз = 25 и Мрз = 35 на сложном и тяжелом цементном растворе М25

Стены внутренние из керамического рядового полнотелого кирпича М75 на цементном растворе М25.

Перегородки - из обыкновенного рядового керамического кирпича (ГОСТ 530-80) толщиной 12см неармированные и толщиной 65см, армированные арматурой Ф5 BrI через 3 ряда кладки по ее высоте (кирпич М75, Мрз = 35 на сложном растворе М50)

Покрытие.

Покрытие - из сборных железобетонных ребристых плит над ванным залом по серии 1.465-7 в 0,3 и над остальной частью здания - из сборных многопустотных панелей по серии 1.141-1 вып. 60.83

Согласовано:
Инв.№ подл. | Подпись и дата | Взам. инв.№ | Инв.№ дубл. | Подпись и дата

Привязан:
Инв.№

Н. контр.	Бикарина			Т.П. 294-3-38.85	ПЗ
Нач. МТЭП	Бевенная		5.9.85		
Гип	Шелевилла		5.9.85	Пояснительная записка (начало)	Стадия Р / Лист 3 / Листов 6
Гл. конструктор	Черненцкий		5.9.85		
Рук. проекта	Калужиева		5.9.85		Госстрой БССР БЕЛНИИПРОСЕЛЬСТРОЙ г. Минск
Гл. инж.	Нетолкина		5.9.85		

1780-01

Копировал: Земнов

Формат А2

Альбом I

Перемычки.

Перемычки приняты сборными железобетонными по серии 1.138-10, вып.12.

Полы.

Полы запроектированы в бассейне в местах устройства дорожек вокруг ванной - из керамической плитки с рифленой поверхностью, с укладкой труб отопления в толще основания пола, в туалетных, душевых - из керамической плитки, в раздевальных - из линолеума, в помещении узла управления, вентпомере - бетонные, в тамбурах-плоскостные, в остальных помещениях - деревянные по серии 2.244-1, в.4.

Крыша

Крыша запроектирована совмещенной с кровлей из рулонных материалов (3 слоя с посыпкой гравием, толщина слоя 10 мм) и внутренним водостоком.

Ванна.

Ванна - монолитная железобетонная из бетона М800 с укладкой арматурной сетки. Указания по устройству ванны см. на чертежах проекта.

Железобетонная ванна должна испытываться на водонепроницаемость пробой заливки воды.

Указания по производству работ

Проект разработан для летних условий работ. При производстве работ руководствоваться СНиП III-17-78 „Каменные конструкции. Правила приемки и производства работ", СНиП III-15-76 „Бетонные и железобетонные конструкции монолитные. Правила приемки и производства работ", СНиП III-16-80 „Железобетонные конструкции сборные", СНиП III-20-74 „Кровли, гидроизоляция, пароизоляция и теплоизоляция".

Указания по производству работ в зимнее время.

При производстве работ в зимнее время руководствоваться соответствующими разделами вышеуказанных СНиПов и СН 290-74 „Рекомендациями по применению в строительстве растворов и бетонов с добавками поташа и нитрита натрия в зимних условиях без прогрева" и „Руководством по производству бетонных и железобетонных работ в зимних условиях", разработанных ЦНИИОМТП и Госстроем СССР.

Противопожарные мероприятия и мероприятия по антисептированию.

Здание запроектировано в соответствии со СНиП II-2-80 „Противопожарные нормы проектирования зданий и сооружений," СНиП II-А.2-72 „Общественные здания и сооружения" и СНиП II-64-80 „Детские дошкольные учреждения."

Деревянные элементы здания подвергаются глубокой пропитке антипиренами с поглощением солей не менее 75% от объема элемента в соответствии со СНиП III-19-76. „Деревянные конструкции. Правила производства и приемки работ" или обрабатываются огнезащитной обмазкой.

Кроме того, деревянные элементы подвергаются антисептированной обработке в соответствии с вл. 19 СНиП III-12-76 (таблица 3 п. 1÷4).

Условные обозначения.

- Кирпичная кладка
- Армированная кирпичная кладка
- Утеплитель
- Кирпичная перегородка
- Однослойная гипсобетонная перегородка
- Железобетон

Описание вариантов блокируемых детских ясель-сада (стены кирпичные) на 240 мест см. лист АС-2.

Отопление и вентиляция.

Проект отопления и вентиляции разработан в соответствии со СНиП II-33-75* „Отопление, вентиляция и кондиционирование воздуха" и СНиП II-64-80 „Детские дошкольные учреждения".

Источником теплоснабжения являются наружные тепловые сети с параметрами теплоносителя 95-70°С.

Теплоноситель в системе отопления - горячая вода с параметрами 95-70°С, подаваемая для теплового пункта детского сада.

Система отопления запроектирована однотрубная с горизонтальными ветками, в качестве нагревательных приборов приняты конвекторы „Комфорт-20". Регулирование теплоотдачи производится воздушными кранами в конвекторах.

Система монтируется из труб водогазопроводных по ГОСТ 3262-75* легких при открытой прокладке и обыкновенных - при скрытой прокладке трубопроводов. Трубопроводы в подпольных каналах, подающий трубопровод теплоснабжения калориферов покрываются красной БТ-177 в два слоя по грунтовке ГФ-0,20 в один слой, а затем изолируются матами минераловатными прошивными в ткани ХПС δ=40мм по ТУ 36 БССР 44-79. Покровный слой - стеклоткани

В местах установки арматуры в подпольных каналах устраиваются съемные люки.

В помещениях с пребыванием детей предусматриваются ограждающие экраны у нагревательных приборов (см. раздел АС). Открыто прокладываемые трубопроводы покрываются масляной краской в тон стен. Гидравлическое сопротивление системы отопления $19,6 \cdot 10^3$ Па (2000 кг/м²).

Проект отопления разработан для входа в бассейн из примыкающего детского сада и для варианта с отдельным входом в бассейн при наружных расчетных температурах -26°С и -21°С.

В бассейне предусмотрен обогрев обходных дорожек замоноличенными в бетон регистрами из гладких труб.

Вентиляция приточно-вытяжная. Вытяжка естественная, приток - механический.

Приточная система П3 обслуживает зал с ванной, воздуховод системы П3 выполнен из оцинкованной стали, остальные - из кровельной стали.

Привязан:

Инв.№

Госстрой БССР БЕЛНИИПРОСЕЛЬСТРОЙ г. Минск	Гип	Шелевиля		1985	Пояснительная записка (продолжение)	Т.П. 294-3-38.85	ПЗ	Лист 4
	Рук.гр.	Калишева		1985				

Инв.№ подл. | Подпись и дата | Взам.инв.№

Копировал: Жмоц 1780-01 Формат А2

Для борьбы с аэродинамическим шумом в проекте приняты: установка центробежных вентиляторов на виброосновании, гибкие вставки, шумоглушители.

Монтаж систем отопления и вентиляции производить согласно СНиП III-28-75.

Водоснабжение и канализация.

Настоящий проект разработан на основании задания на проектирование и в соответствии со СНиП II-30-76 „Внутренний водопровод и канализация здания", СНиП II-34-76 „Горячее водоснабжение", СНиП III-64-80 „Детские воспитательные учреждения."

Холодное и горячее водоснабжение.

Водопровод запроектирован объединенный хозяйственно-питьевой, технологический и противопожарный с источником водоснабжения от внутренней сети детских яслей-сада. Горячее водоснабжение предусмотрено от внутренней сети детских яслей-сада.

Расчетные расходы:

Водопровод: $q_{сек}$ = 0,75 л/сек; $Q_ч$ = 2,15 м³/час, $Q_{сут.}$ = 12,24 м³/сут. в том числе подача воды в ванну бассейна: $q_{сек}$ = 0,44 л/с; $Q_ч$ = 1,57 м³/ч, $Q_{сут}$ = 9,41 м³/сут, при пожаре $q_{сек}$ = 3,25 л/сек.

Горячее водоснабжение: $q_{сек}$ = 0,74 л/сек, $Q_ч$ = 2,44 м³/час, $Q_{сут}$ = 13,49 м³/сут. В том числе подача воды в ванну бассейна: $q_{сек}$ = 0,4 л/с, $Q_ч$ = 1,43 м³/час, $Q_{сут.}$ = 8,59 м³/сут.

Потребный напор в точке подключения к сетям сада на хоз-питьевые и технологические нужды: 11,0м.

При пожаре: 12,6м.

В помещении узла управления бассейном предусматривается установка водомерного узла с водомером УВК-25м обводной линией 25мм для учета подачи воды в ванну бассейна.

Заполнение ванны бассейна производится в часы наименьшего водоразбора.

Наполнение ванны осуществляется от смесителя Ф150мм. К смесителю подводится горячая и холодная вода.

Вода перемешивается до +29°С и подается в ванну бассейна с разрывом струи по перфорированному трубопроводу из стальных оцинкованных труб ГОСТ 3262-75* укладываемых по внутреннему периметру дна ванны. В ванне бассейна предусматривается непрерывный проток свежей воды в количестве, соответствующем 20% объема ванны в час.

Внутренние сети холодного и горячего водоснабжения монтируются из стальных водогазопроводных оцинкованных легких (обыкновенных - при скрытой прокладке) труб по ГОСТ 3262-75*, Ф15÷50мм.

Схемы разводки систем холодного и горячего водоснабжения тупиковые. К детским умывальникам и душам вода подводится с температурой +37°С. Перед приборами устанавливаются термосмесители ТСВБ-50.

Хоз-бытовая канализация

Сточные воды от санитарных приборов и бассейна отводятся внутренней самотечной сетью в наружную сеть канализации или на местные очистные сооружения по согласованию с органами Госсанинспекции.

Отвод воды от пенных лотков и ванны бассейна в наружную канализационную сеть предусмотрен через бак разрыва струи. Спуск воды и дезинфекцию ванны производить не реже 1 раза в 10 дней.

Внутренние сети, стояки и выпуски монтируются из чугунных канализационных труб Ф50-100мм по ГОСТ 6942.3-80 и пластмассовых канализационных труб Ф50÷100 мм по ГОСТ 22689.3-77.

Вытяжная часть канализационного стояка выполняется из асбестоцементных труб Ф100 по ГОСТ 1839-80 и выводится на 0,5м выше кровли. Диаметр вытяжной части принимается равным диаметру канализационного стояка. Общее количество сточных вод составляет - 21,4 м³/сут. в том числе стоки бассейна - 15,0 м³/сут.

Водосток.

Отведение атмосферных вод с кровли осуществляется с помощью внутреннего водостока. Выпуски внутреннего водостока запроектированы из стальных труб. Система внутренних водостоков состоит из водосточной воронки В1, стояка отводного трубопровода и выпуска. Присоединение водосточной воронки к стояку предусматривается с помощью компенсационного патрубка с эластичной заделкой. Стояк выполняется из асбестоцементных напорных труб Ф100мм ГОСТ 539-80 или из напорных полиэтиленовых труб Ф90 по ГОСТ 18599-83. Отводной трубопровод выполняется из чугунных канализационных труб Ф100мм ГОСТ 6942.3-80 выпуск на отмостку и сифон выполняются из стальных труб Ф108×4 по ГОСТ 8732-78*. Для предотвращения образования наледей у водосточной воронки и в выпуске предусматривается в зимний период обогрев воронок потоком теплого воздуха, поступающего из канализационной сети и спуск незначительного количества талых вод в канализационную сеть через отводную трубу Ф15.

На отводной трубе предусматривается установка пробкового крана, который открывается на зиму и закрывается на лето.

Монтаж систем водоснабжения и канализации производить в соответствии со СНиП III-28-75.

Эксплуатация плавательного бассейна ванна осуществляться в соответствии с рекомендациями по обеззараживанию воды дезинфекции подсобных помещений и санитарному режиму эксплуатации купально-плавательных бассейнов (Минздрав СССР № 1295-75 от 19.03.75г).

Альбом I

Инв. № подл. | Подпись и дата | Взам. инв. №

Привязан:

Инв. №

Госстрой БССР БЕЛНИИГИПРОСЕЛЬСТРОЙ г. Минск	Гип	Шелевяга		5.85	Пояснительная записка (продолжение)	ТП 294-3-38.85	Лист 5
	Гл. инж.	Надышкевич		5.85		ПЗ	

Копировал: Земцов 1780-01 Формат А2

Альбом

Электротехническая часть.

Электротехническая часть разработана на основании задания на проектирование смежных частей проекта и в соответствии с требованиями ПУЭ-76, СН543-82, СН 102-76, СНиП II-4-79.

Электроснабжение блока бассейна осуществляется от вводно-распределительного устройства детских яслей-сада, к которым пристраивается бассейн.

Силовым потребителям бассейна является вентилятор приточной системы, для которого предусмотрено автоматическое отключение при пожаре, местное и дистанционное (из комнаты тренера) управление. Питание распределительной сети осуществляется от ВРУ детских полей-сада.

Распределительная сеть выполняется проводом АПВ 380/660 в винипластовых трубах, прокладываемых скрыто в подготовке пола, и в стальных трубах, прокладываемых открыто.

Во всех помещениях блока бассейна предусмотрено рабочее освещение, в коридоре, душевых, раздевальных, зале с ванной и иротеке-эвакуационное. В качестве источников света запроектированы люминесцентные лампы и лампы накаливания (в технических помещениях, душевых, уборных).

Питание рабочего и эвакуационного освещения предусмотрено от разных вводов вводно-распределительного устройства детских полей-сада.

Групповая сеть выполняется в душевых и зале с ванной кабелем АВВГ-0,66 открыто по стенам и конструкциям, в остальных помещениях - проводом АПВ 380/660 скрыто в пустотах плит перекрытий и под штукатурной стен и перегородок.

Управление освещением местное. Защитные меры электробезопасности предусмотрены согласно ПУЭ-76 и СН 102-76 с использованием зануления и заземления оборудования, трубопроводов.

Устройства связи.

Проектом предусматривается устройство сетей телефонизации и радиофикации. Телефонный аппарат включается в распределительную коробку детского сада.

Проводки сети выполняются проводом ТРП 1×2×0,5 открыто.


Радиофикация осуществляется от радиотрансляционной сети детсада. Проводки выполняются проводом ПТПЖ 2×1,2 скрыто.

Пожарная сигнализация.

В качестве извещателей пожарной сигнализации используются датчики типа ИТМ, которые включаются в приемно-контрольный прибор детского сада.

Проводки сетей выполняются проводом ТРВ 2×0,5 скрыто.

Примерное решение генплана детских полей-сада на 240 мест с блоком плавательного бассейна

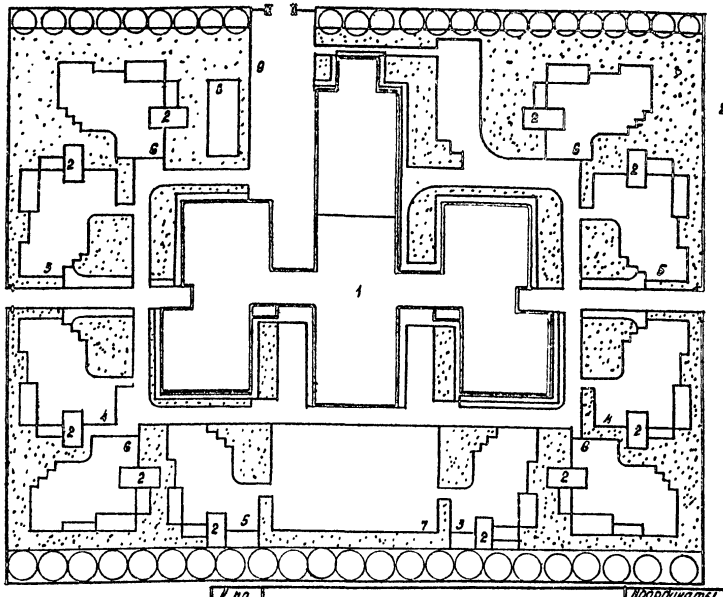

№ по генплану	Наименование здания (сооружения)	Координаты узла квадратной сетки	Примечание
1	Здание детских полей-сада на 240 мест с блоком плавательного бассейна		Проектируется
2	Теневой навес		Т.П. 310-4-2
3	Групповая площадка для детей ясельного возраста 125 м²		Т.П. 310-4-2
4	Групповая площадка для детей младшего дошкольного возраста 180 м²		Т.П. 310-4-2
5	Групповая площадка для детей среднего дошкольного возраста 180 м²		Т.П. 310-4-2
6	Групповая площадка для детей старшего дошкольного возраста 180 м²		Т.П. 310-4-2
7	Общая физкультурная площадка 250 м²		Т.П. 310-4-2
8	Огород-ягодник		—
9	Хозяйственная площадка 240 м²		—

Технико-экономические показатели

Площадь участка	8.160 м²
Площадь застройки	1444.23 м²
Площадь покрытия	2329 м²
Площадь озеленения	4136.77 м²
Площадь спортзоны	250 м²

Привязан:

Инв. №

Инв. № подл. | Подпись и дата | Взам. инв. №

Госстрой БССР БЕЛНИИГИПРОСЕЛЬСТРОЙ г. Минск	Нач.	Шелевяга		11.85	Пояснительная записка (окончание)	Т.П. 294-3-38.85	Лист 6
	Гл. спец.	Голевицкая		8.85		ПЗ	

Копировал: Жилова 1780-01 Формат А2

Ведомость чертежей основного комплекта.

Лист	Наименование	Примечание
1	Общие данные (начало)	
2	Общие данные (окончание)	
3	Фасад А6-Д6; 16-46; Д6-А6 (Вариант отдельного входа в бассейн) Узлы.	
4	План этажа (Вариан отдельного входа в бассейн)	
5	Разрез 1-1; 2-2. Спецификация элементов заполнения проемов, ВР-1; ВР-2; ВР-3	
6	План крыши. Вентшахты 1÷4. Сечение 1-1÷3-3. Таблица толщин утеплителя.	
7	Схемы расположения элементов покрытия и покрытия фонаря.	
8	Ведомость перемычек.	
9	План фундаментов. Схема расчетных нагрузок.	
10	Сечения фундаментов 1-1÷10-10.	
11	Схемы расположения элементов перекрытия подпольных каналов. Сечения 1-1÷4-4.	
12	Развертки вентканалов по осям В6; Б6	
13	План полов бассейна. Экспликация полов. Ведомость отделки помещений. Крыльцо тип1.	
14	План общего вида. Ванны бассейна.	
15	Узлы 1,2. Зашивка стояка тип1.	
16	Опалубочный чертеж ванны. Разрез 1-1; 2-2. Узлы 1,2,3,4,5.	
17	Армирование ванны. Раскладка сеток по стенкам и днищу ванны.	
18	Армирование ванны. Сечение 1-1; 2-2.	
19	Фрагмент плана ванны. Сечение 1-1, 2-2. Узлы 1,2	
20	Лестница ЛМ1, М-1, М-2, Р-1. Узлы А, Б	
21	Шаблон облицовки борта и пенного желобка ванны бассейна.	

Лист	Наименование	Примечание
22	Ограждение конвекторов	
23	План нижней ванны. Решетка нижней ванны.	
24	План этажа с расстановкой технологического оборудования.	

Ведомость ссылочных и прилагаемых документов.

Обозначение	Наименование	Примечание
	Ссылочные документы.	
2.130-1 вып.1	Детали стен и перегородок.	
1.138-3 вып.1	Карнизные плиты.	
ЦШ-03-03 а.71-64	Рабочие чертежи металлических изделий.	
1.136.5-19	Двери деревянные наружные для жилых и общественных зданий	
1.236-6 вып.1, ч.1,2	Окна и балконные двери общественных зданий.	
ГОСТ 24700-81	Окна и балконные двери деревянные со стеклопакетами для жилых и общественных зданий.	
1.138-10, вып.1,2,4	Перемычки железобетонные	
2.244-1, вып.4	Детали полов общественных зданий	
1.141-1, вып. 63,64,14	Панели перекрытий ж.б. многопустотные	
1.136-10	Двери деревянные внутренние для жилых и общественных зданий	
1.243 1-4	Плиты плоские железобетонные	
1.465-7 вып. 0,3	Сборные ж.б. предварительно напряженные плиты для покрытий.	
НЭ-01-58, вып.2	Сборные ж.б. перемычки для промышленных зданий	
	Прилагаемые элементы	
АС, СО	Спецификации оборудования	

Таблица толщин наружных стен

Наименование материала наружных стен	Толщина стены в мм при t °С нар. воздуха -26°С	-21°С	Штукатурка внутрен. поверхности при t°С -26°С	-21°С
Эффективный кирпич $\gamma = 1400$ кг/м³ ГОСТ 530-80	510	380	Гипсоперлитовая штукатурка толщ. 15мм (см. примечание)	Гипсоперлитовая штукатурка толщ. 20мм (см. примечание)
с облицовкой лицевым пустотелым кирпичом ГОСТ 7484-78		510		Обыкновенная штукатурка толщ. 15мм (см. примечание)
Обыкновенный рядовой керамический кирпич ГОСТ 530-80 (зал с ванной)	640	640	Обыкновенная штукатурка толщ. 15мм.	Обыкновенная штукатурка толщ. 15мм.

Общие указания.

Внутренние поверхности наружных стен всех помещений, кроме ванны, оштукатуриваются в сухих помещениях гипсоперлитовым раствором, а в мокрых - цементноперлитовым.

Типовой проект привязан в соответствии с действующими нормами и правилами и предусматривает мероприятия, обеспечивающие взрывную, взрывопожарную и пожарную безопасность при эксплуатации здания.

Гл. инженер проекта привязки

Типовой проект разработан в соответствии с действующими нормами и правилами и предусматривает мероприятия, обеспечивающие взрывную, взрывопожарную и пожарную безопасность при эксплуатации здания.

Гл. инженер проекта Шелевиля А.Б.

Гл. архитектор проекта Белоусов. А.И.

Привязан:

Инв.№

Т.П. 294-3-38.85 АС

Н. контр.	Бухарина		4.85
Нач. МТО	Бердская		5.85
Гип	Шелевиля		5.85
Гап	Белоусов		5.85
Гл. констр.	Черняевский		5.85
Рук. арх.	Колушева		5.85
Инженер	Новосеня		5.85

6-ти плавательного бассейна (чаши наружные) для детских дошкольных яслей-сада на 190 мест

Стадия	Лист	Листов
Р	1	24

Общие данные (начало)

Госстрой СССР БЕЛНИИПРОССЕЛЬСТРОЙ г. Минск

Инв.№ подл. | Подпись и дата | Взам.инв.№

Согласовано: Главный специалист Госстроя СССР

1780-01 Копировала: Жилова Формат А2

Альбом I

Ведомость спецификаций

Лист	Наименование	Примечание
5.	Спецификация элементов заложения проемов.	
6.	Спецификация к плану крыши.	
	Спецификация на металлические	
	элементы крыши.	
7.	Спецификация к схеме расположения	
	элементов покрытия	
8.	Спецификация к ведомости перемычек	
	надземной части.	
11.	Спецификация к схеме расположения	
	элементов перекрытия подпольных каналов	
13.	Спецификация элементов на крыльцо	
15.	Спецификация элементов заливки стояка.	
	Тип 1.	
18.	Спецификация арматуры к схеме армиро-	
	вания ванны	
20.	Спецификация стали на марку ЯМ-1,	
	М-1; М-2, Р-1.	
21.	Спецификация на керамические изделия	
22.	Спецификация элементов ограждения	
	конвекторов.	
23.	Спецификация металлических элементов	
	к ножной ванне.	

Ведомость основных комплектов чертежей

Обозначение	Наименование	Примечание
АС	Архитектурно- строительные	
	и технологические решения	
ОВ	Отопление и вентиляция	
ВК	Внутренний водопровод	
	и канализация	
ЭЛ	Электротехническая часть	
СУ	Устройства связи	
ПО	Охранно- пожарная	
	сигнализация	

Ведомость объемов сборных бетонных и ж/б конструкций по рабочим чертежам основного комплекта марки

№ строк	Наименование группы элементов конструкции	Код	Кол, м³	Примечание
1.	Блоки стеновые	3583500	—	
2.	Плиты покрытий	5841000	25,9	
3.	Перемычки	5822000	5,99	
4.	Итого:		31,89	

Инв. № подл. | Подпись и дата | Взам. инв. №

Привязан:

Инв. №

Т.п. 294-3-38.85				АС
Н. контр.	Бухарина		6.85	
Нач. НТО	Беленская		6.85	Блок плавательного бассейна (стены кирпичные) для детских ясель-сада на 240 мест.
ГИП	Шелевилин		6.85	
ГАП	Белоусов		6.85	
Гл. констр.	Чернецкий		6.85	Общие данные (окончание)
Рук. гр.	Кокшарова		6.85	
Инженер	Мышеда		6.85	


Стадия	Лист	Листов
Р	2	

Госстрой БССР „Белкоммунпроект" г. Минск


Копировал: Насенник 1780-01 Формат А2

Альбом I


Фасад 1Б-4Б

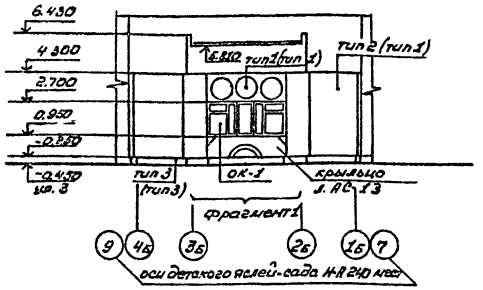


Фасад А Б - Д Б

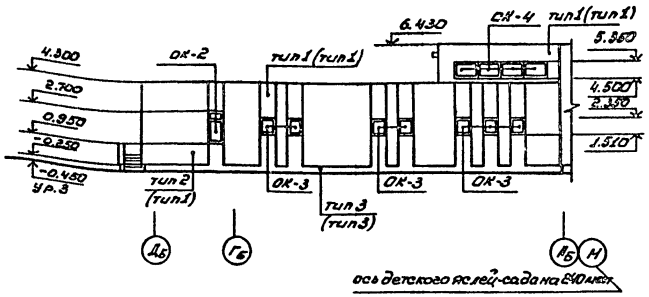


Фасад Дб - Ав

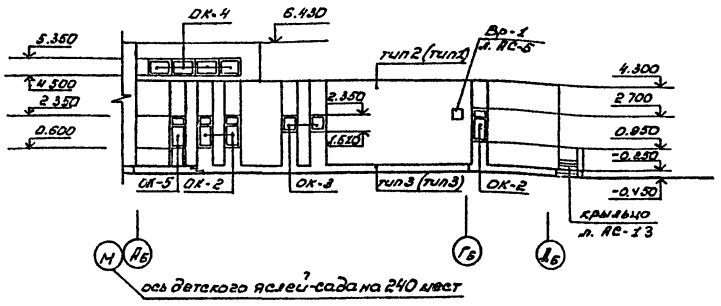


Фасад Дб - Ав. Вариант отдельного входа

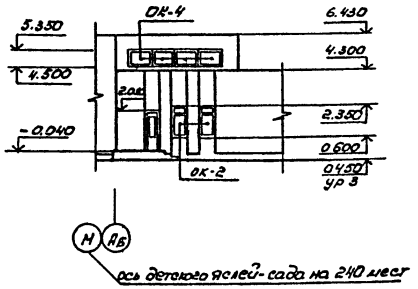



Фрагмент 1

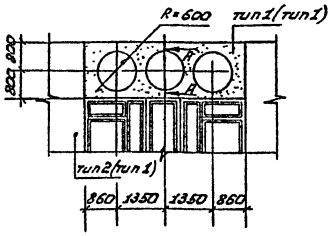

А - А

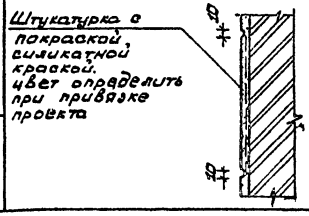

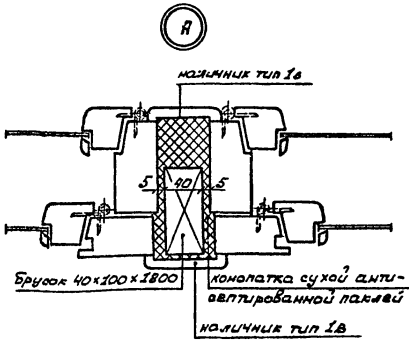

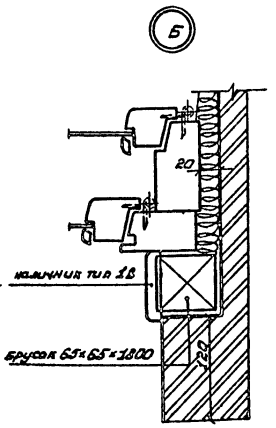

Ведомость отделки фасадов (Вар. 1, 2, 5, 6)

Фасад	Элементы	Отделка	Колер
АБ-ДБ, ДБ-АБ 4Б-1Б	Участки стен	тип 1. Штукатурка с последующей окраской силикатной краской.	
АБ-ДБ, ДБ-АБ 4Б-1Б	Основания плоскости стен	тип 2. Кирпич керамический лицевой пустотелый ГОСТ 7484-78* обыкновенный	
АБ-ДБ, ДБ-АБ 4Б-1Б	Цоколь	тип 3. Затирка покраской силикатной краской (вариант органо-силикатная краска)	

Ведомость отделки фасадов (Вар. 3, 4, 7, 8)

Фасад	Элементы	Отделка	Колер
АБ-ДБ, ДБ-АБ 4Б-1Б	Участки стен	тип 1. Штукатурка с последующей окраской силикатной краской	
АБ-ДБ, ДБ-АБ 4Б-1Б	Цоколь	тип 2. Затирка покраской силикатной краской (вариант органо-силикатная краска)	

1. Данный лист смотри совместно с листами АС-4, АС-5.
2. Тип отделки фасадов данный в скобках принят для вариантов 3, 4, 7, 8, блокируемых детским яслей-садов (описание вариантов см. на листе АС-2 данного альбома)

Привязан

Инв. №


				т.п. 294-3-38.85	АС
Н. контр.	Букарина				
Нач. отд.	Евсюкова				
ГИП	Шкелевич			Блок плавательного бассейна (стены кирпичные) для детских яслей-сада на 240 мест	Стадия: Р; Лист: 3; Листов:
ГАП	Белоусов				
Гл. констр.	Чернецкий				
Рук. груп.	Пивоварчик			Фасад 1Б-4Б; 4Б-1Б, АБ-ДБ Вариант отдельного входа в бассейн, узлы.	Госстрой БССР Белгипстройпроект г. Минск

1780-01 Копировал: Новенких Формат: А2


Согласовано:
Зам. гл. инж. Евсеева
Вып. 1 Пивоварчик
Инв. № подл. | Подпись и дата | Взам. инв. №

Альбом I


План этажа

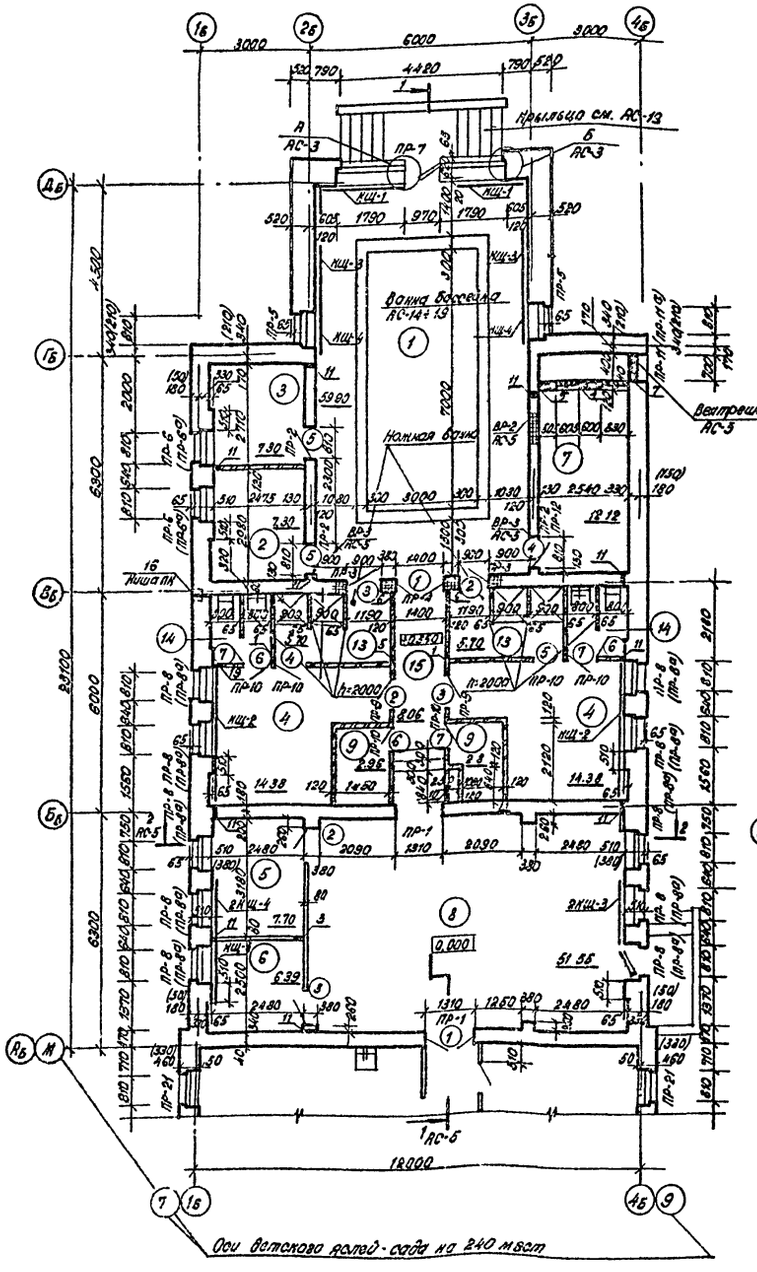


Вариант отдельного входа в бассейн

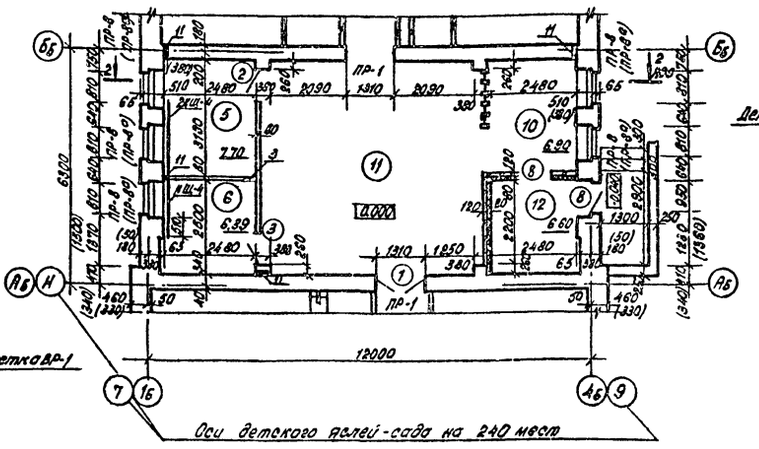

План фонаря

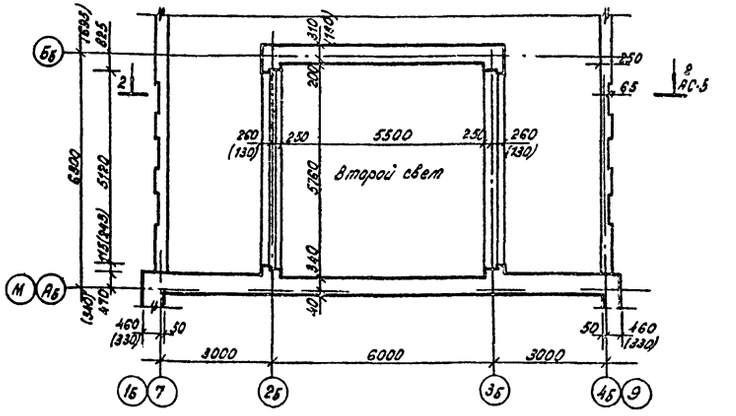

Компоновочная схема

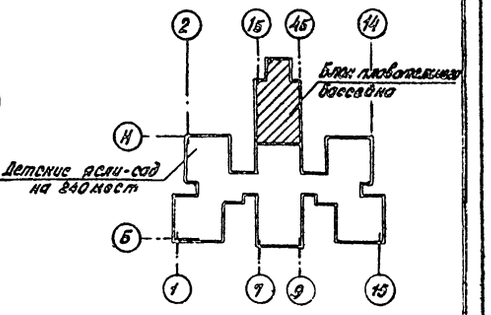

Экспликация помещений

Номер по плану	Наименование	Площадь м²
1	Зал с ванной	59.90
2	Помещение узла управления	
	бассейном	7.30
3	Инвентарная	7.30
4	Раздевальные	14.38
5	Комната тренера	7.70
6	Комната медсестры	6.39
7	Венткамера	12.12
8	Иватека	31.35
9	Кладовая	2.96; 2.80
10	Вестибюль-гардероб	6.90
11	Комната ручного труда	34.70
12	Тамбур	6.60
13	Душевая	5.70
14	Уборная	2.86
15	Коридор	8.06

1. Данный лист читать с листами АС-3,5, 14, 23.
2. Развертки вентканалов см лист АС-12.
3. В скобках даны размеры и типы перемычек для варианта стен толщиной 380 мм.
4. Участки кирпичных стен по оси Бв на пересечении с осями 2б и 3б выполнить из обыкновенного керамического кирпича (длиной 1030 мм от внутренней грани стены).
6. Ножную ванну см. лист АС-3.
6. В указанных местах по осям Вб и Гб уложить арматурные сетки размерами 400×400 для оси Вб и 400×300 для оси Гб с размерами ячейки 50×50 мм из арматуры Ø 5Вр I через 3 ряда кладки по высоте.
7. Указания к плану см. АС-12.
8. Экспликацию отверстий см. АС-22.
9. Размеры в скобках даны для варианта стен 380 мм.

Привязан:

Инв. №

					Т.П. 294-3-38.85		АС
Н. контр.	Букарина			5.85	Блок плавательного бассейна (стены кирпичные) для детских ясель-сада на 240 мест.	Стадия	Лист	Листов
Нач. МТП	Берлинская			5.85		Р	4	
Гип	Шелевилр			5.85				
Гап	Белоусов			5.85	План этажа. Вариант отдельного входа в бассейн.	Госстрой БССР БЕЛИНГИПРОСЕЛЬСТРОЙ г. Минск.		
Ст.техник	Чепрасова			5.85				
Ст. арх.	Рашевская			5.85				


1780-01 Копировала: Ахмет- Формат А2

Согласовано:
Зам. начальника
Инженер


Инв. № подл. | Подпись и дата | Взам. инв. №

Альбом I


Разрез 1-1

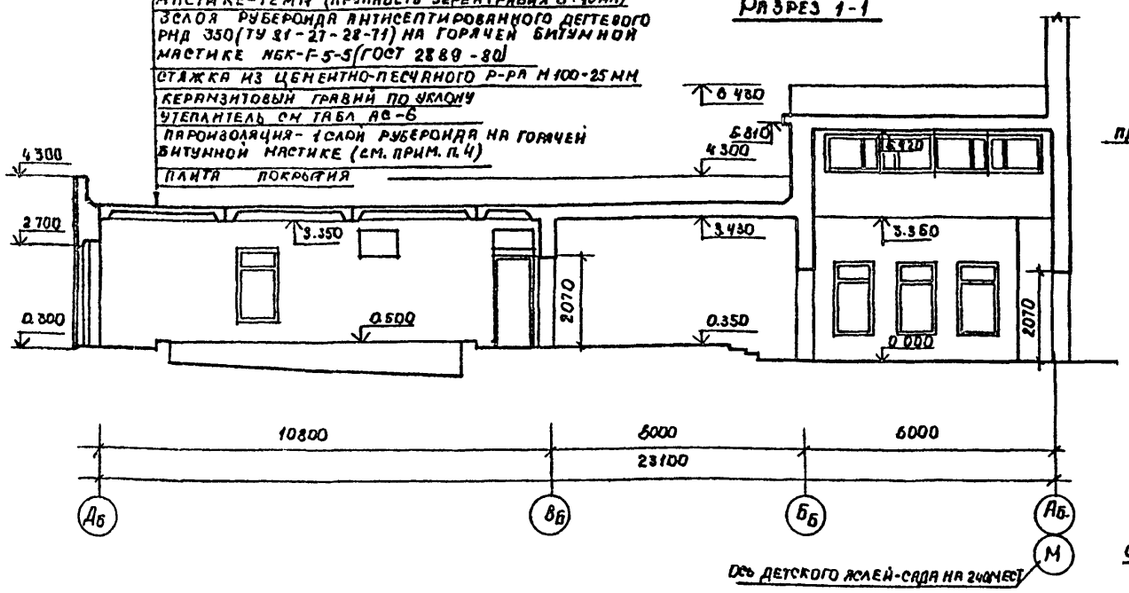


ОК-1

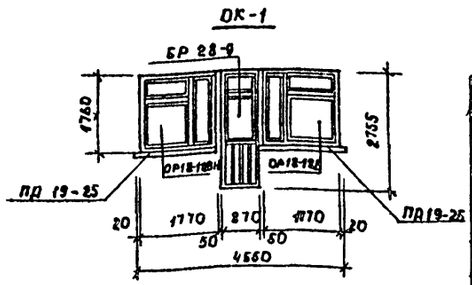


ОК-2

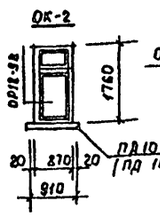

ОК-3

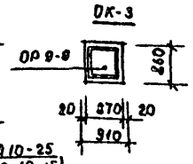

ОК-4

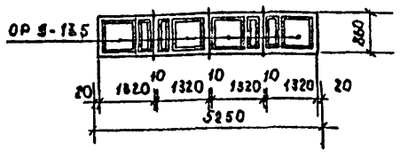

Спецификация элементов заполнения проемов

Марка, поз	Обозначение	Наименование	Кол. основ. ном. вар.	Кол. доп. вар.	Масса ед. кг.	Примечание
		Дверные блоки				
1	1.136-10	ДО 21-15 *	3	3		см. п.п 2.3
2	1.136-10	ДГ 21-8А	3	3		
3	1.136-10	ДГ 21-9	3	3		
4	1.136-10	ДГ 21-8А	2	2		
5	1.136-10	ДГ 21-8	3	3		
6	1.136-10	ДГ 21-7А	3	3		
7	1.136-10	ДГ 21-7	3	3		
8	1.136.5-19	ДН 21-10А	–	2		
		ОК-1	1	1		
ОР18-18В	1.236-6, вып. 1	ОР18-18В (ОСП 18-9)	1(2)	1(2)		
ОР18.18ВН	1.236-6, вып. 1	ОР18-18ВН (ОСП 18-9)	1(2)	1(2)		
БР 24-9	1.236-6, вып. 1	БР 24-9 (БСП 24-9)	1	1		см. пп. 3
	ГОСТ 24454-80Е	Брусок 40х100 ℓ=1800	2	2		
	ГОСТ 8242-75	Наличник тип 1Б ℓ=3600	2	2		
	ГОСТ 17280-79	ПД 19-25	2	2		
		ОК-2	4	4		
ОР 18-9В	1.236-6, вып. 1	ОР18-9В (ОСП 18-9)	1	1		
ПД 10-25	ГОСТ 17280-79	ПДТ-25	1	1		
ПД 10-15	ГОСТ 17280-79	ПД 10-15	1	1		ВАР стен δ=380
		ОК-3	9	9		
ОР 9-9	1.236-6, вып. 1	ОР 9-9 (ОСП 9-9)	1	1		
		ОК-4	2	2		
ОР 9-13.5	1.236-6, вып. 1	ОР9-13.5 (ОСП 9-13.5)	4	4		
БР 24-9	1.236-6, вып. 1	ОК-5 БР24-9 (БСП 24-9)	1	–		


1 Данный лист смотреть с листом АС-4


2 На остекленных дверях установить деревянные защитные решетки на высоту 1.3 м. от пола из деревянных брусков 20х20 с шагом 100 мм. Деревянные решетки окрасить масляной краской в тон дверей за 2 раза.

3. В скобках даны марки и количество окон и балконных дверей со стеклопакетами ГОСТ 24700-81.


4. Пароизоляция устраивается в помещениях между осями Дб-Бб.

Вентиляционная решетка ВР-3 (2шт)

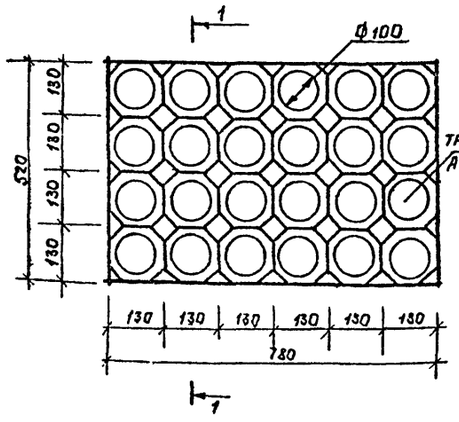


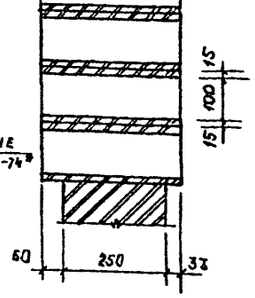


Вентиляционная решетка ВР-1

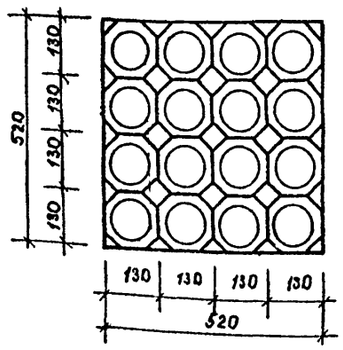

Вентиляционная решетка ВР-2

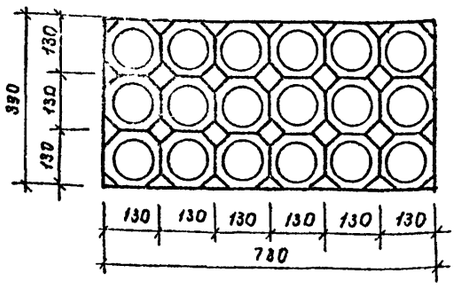

Разрез 2-2

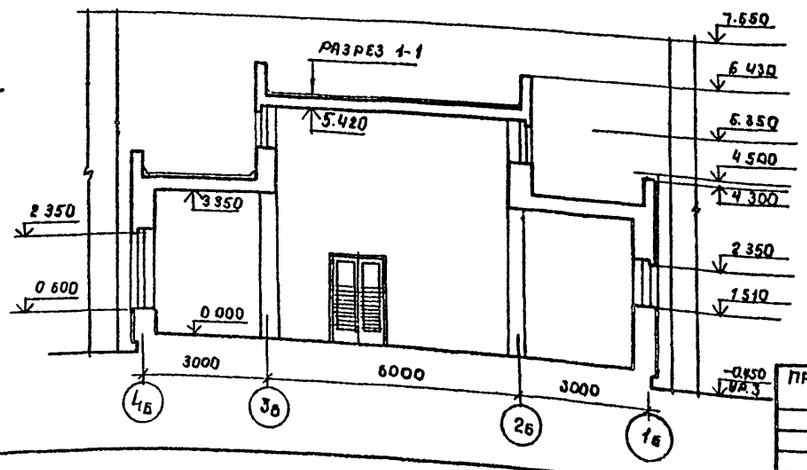

Н. контр.	Бухарина		5.85	Т.П. 294-3-38.85 АС
Нач. НТЭП	Беганская		5.85	
ГИП	Щелевиля		5.85	
ГАП	Белоусов		5.85	Блок плавательного бассейна для стены кирпичные для детских ясель-сада на 240 мест
Гл. конст.	Чернецкий		5.85	
Рук. гр.	Тонкевичяя		5.85	Разрез 1-1, 2-2. Спецификация элементов заложения проемов ВР-1, ВР-2, ВР-3.
Арх	Ткаченко		5.85	

Стадия	Лист	Листов
Р	5	

Госстрой БССР Белниигипросельстрой г. Минск

Привязан

Инв. №

Инв. № подл. | Подпись и дата | Взам. инв. №


1780-01

Копировал:

Формат А2


Альбом I

ПЛАН КРЫШИ

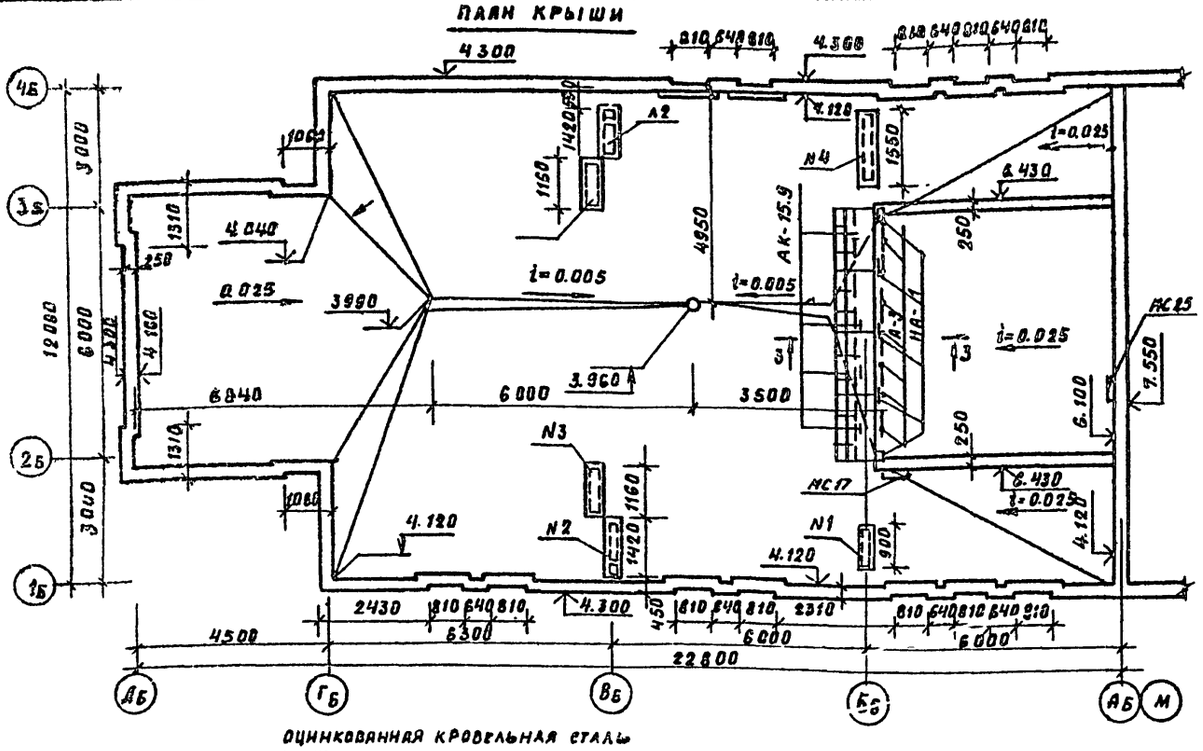


Оцинкованная кровельная сталь


1-1

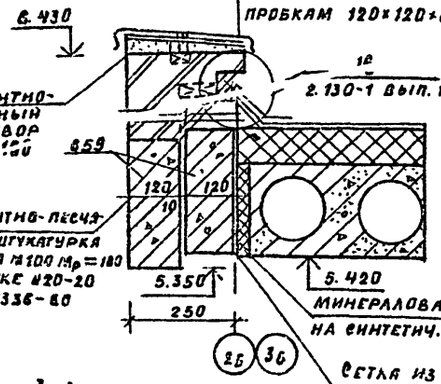


2-2

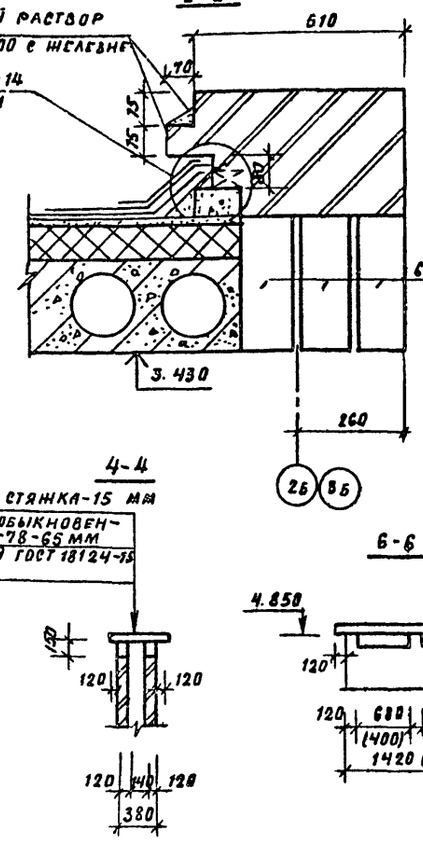


3-3

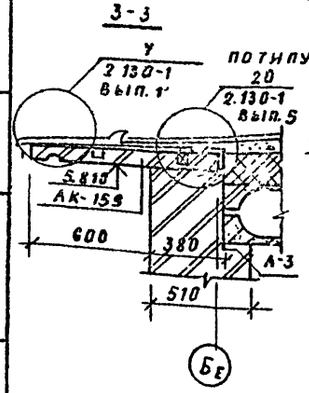


4-4

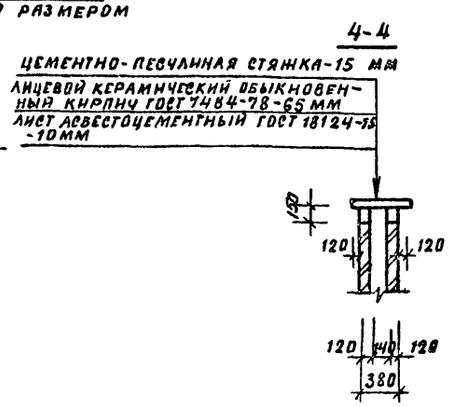


5-5

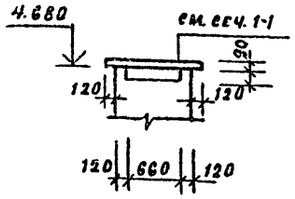


6-6

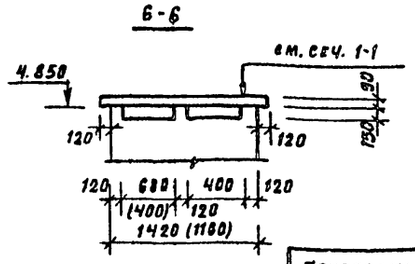


Анкер А-3

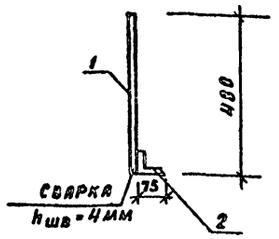


Накладная деталь НД-1

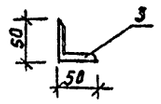


Вентшахта N1

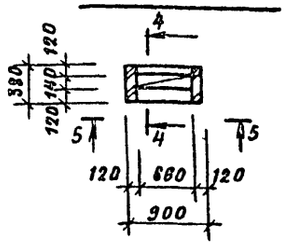

Вентшахта N2

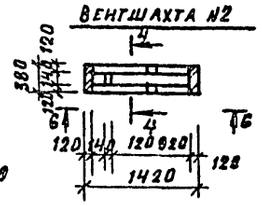

Вентшахта N3 (N4)

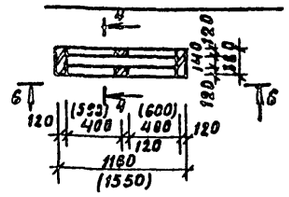

Спецификация к плану крыши

Марка, поз.	Обозначение	Наименование	Кол.	Масса ед., кг	Примечание
		Сборочные единицы			
АК-15.9	1.138-3, вып 1.	Плита карнизная АК-15.9	4	276	
КБ-50×50×7	ГОСТ 17608-81	Плита тротуарная			
		КБ 50×50×7	12	30	
	ГОСТ 18124-75*	Плоские асбестоцемент.			
		листы, δ=10	3.80		м²
		Металлические элементы			
А3	АС-6	Анкер А3	9	3.16	
НД-1	АС-6	Накладная деталь НД-1	5	0.38	
МС17	ИИ-03-03 д.71-64	Стремянка МС-17	1	17.7	
МС25	ИИ-03-03 д.71-64	Стремянка МС25	1	27.48	

Таблица толщин утеплителя

NN п/п	Наименование	Объемная масса кг/м³	Толщина в мм			
			Бетон. плиты		Ребристые плиты	
			t=-21°	t=-26°	t=-21°	t=-26°
1	Газобетон	400	19	23	25	29
2	Керамзитовый гравий	500	22	26	29	83

Спецификация на металлические элементы крыши

Формат	Зона	Поз.	Обозначение	Наименование	Кол.	Примечание
			АС-6	Анкер А3	9	3.16
64		1		ф16АII, ГОСТ 5781-82, ℓ=480	1	0,76
64		2		45×50×5, ГОСТ 8510-82, ℓ=500	1	2.40
			АС-6	Накладная деталь НД-1	5	0.38
64		3		L 50×5, ГОСТ 8509-82, ℓ=100	1	0,38

1. Местоположение сечений 1-1, 2-2 см. лист АС-7.

Привязан:

Инв. №

Н. контр.	Бухарина		5.85
Нач. МТЗП	Беганская		5.85
ГИП	Шелевая		5.85
Гл. констр.	Чернецкий		5.85
Рук. гр.	Колушева		5.85
Ст. техн.	Жаголкина		5.85

т. п. 294-3-38.85 АС

Блок плавательного бассейна (стены кирпичные) для детских ясель-сада на 240 мест

Стадия	Лист	Листов
Р	6	

План крыши вентшахты 1-4 сечения 1-1 ÷ 6-6. Таблица толщин утеплителя.


Госстрой БССР Белниигипросельстрой г. Минск

Копир. Гш 1780-01 Формат А2.

Согласовано: Гл. спец. ОВ Кулакеско; Инв. № подл. | Подпись и дата | Взам. инв. №

АЛЬБОМ I

Схема расположения элементов покрытия

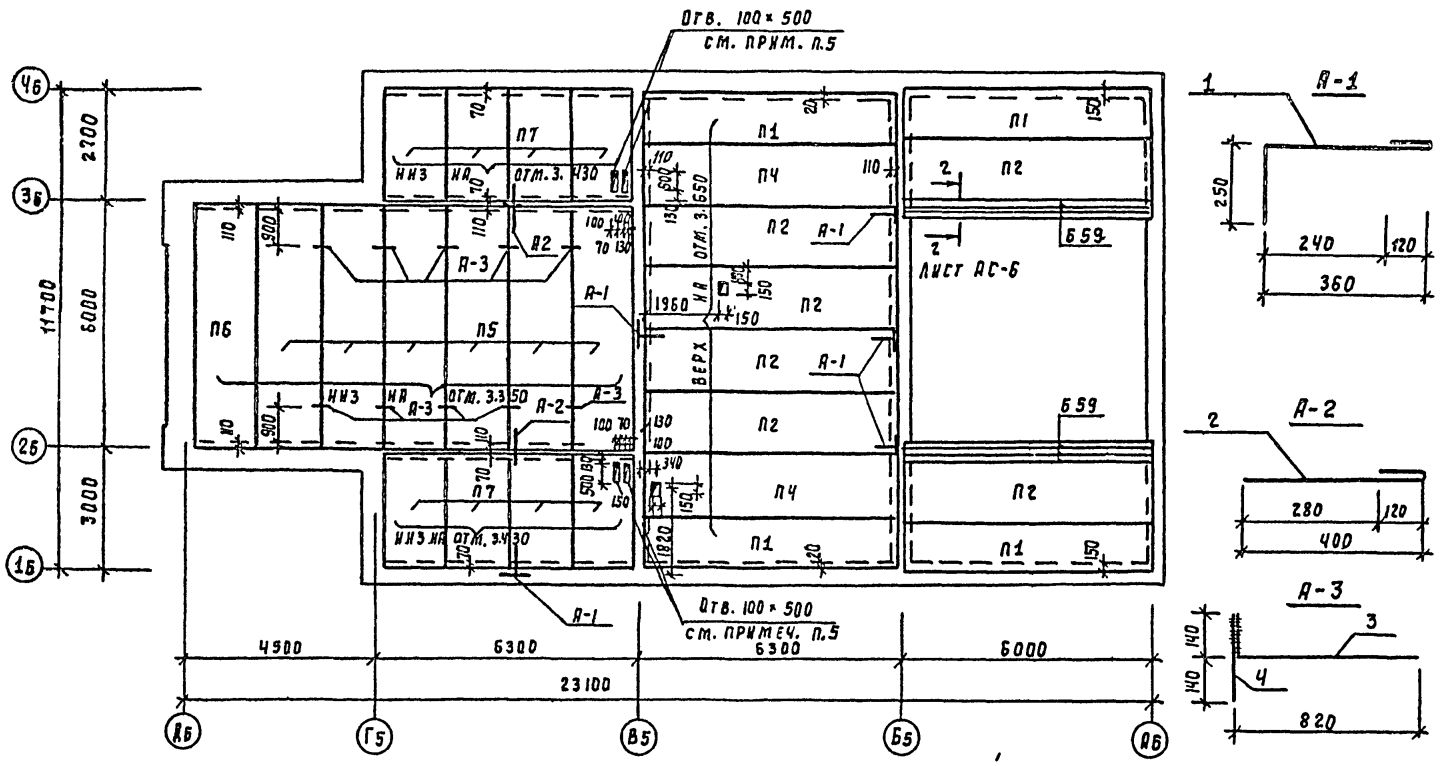

Спецификация к схеме элементов покрытия

Марка, поз.	Обозначение	Наименование	Кол.	Масса ед. кг.	Примечание
		На плиты перекрытия			
П1	1.141-1 вып. 63	ПК 60.12-8АтVт	4	2180	
П2	1.141-1 вып. 63	ПК 60.15-8АтVт	6	2800	
П3	1.141-1 вып. 14	ПК 10-60.15	4	2100	
П4	1.141-1 вып. 63	ПК 60.15-6АтVт	2	2800	
П5	1.465-7 вып. 3	ПВ III 8 1.5×6 -2	6	1500	
П6	1.465-7 вып. 3	ПВ III 8 1.5×6 -3	1	1500	
П7	1.141-1 вып. 60	ПК 27.15-6Т	8	1250	
659	1.138-10 вып. 4	Перемычка 1ПР8-59.12.29	10	520	


Спецификация металлических элементов

Формат	Зона	Поз.	Обозначение	Наименование	Кол.	Примечание
А2			АС-7	Анкер А-1	6	
Бч		1		ф10 АI, ГОСТ 5781-82, ℓ=730	1	0.45
А2			АС-7	Анкер А-2	2	
Бч		2		ф10 АI, ГОСТ 5781-82, ℓ=520	1	0.32
А2			АС-7	Анкер А-3	10	
Бч		3		ф10 АI, ГОСТ 5781-82, ℓ=960	1	0.59
Бч		4		ф10 АI, ГОСТ 5781-82, ℓ=280	1	0.17

1. Укладку панелей производить на цементно-песчаном растворе м50, уложенном на поверхность, очищенную от строительного мусора и пыли.
2. После укладки панелей покрытия швы между ними должны быть тщательно заполнены раствором м100 или бетоном марки не ниже марки плит и панелей.
3. При монтаже панелей покрытия следить за тем, чтобы опирание на полки прогонов, прогоны и кирпичные стены производить на величину, не менее указанной в рабочих чертежах этих плит и панелей.
4. После устройства анкеров защитить их слоем цементно-песчаного раствора м100 толщиной 20 мм.
5. Отверстия ф до 150 мм для пропуска сантехнических и электротехнических коммуникаций просверливать в пределах пустот, не затрагивая несущих ребер панелей.

Схема расположения элементов покрытия фонаря

Лист АС-6

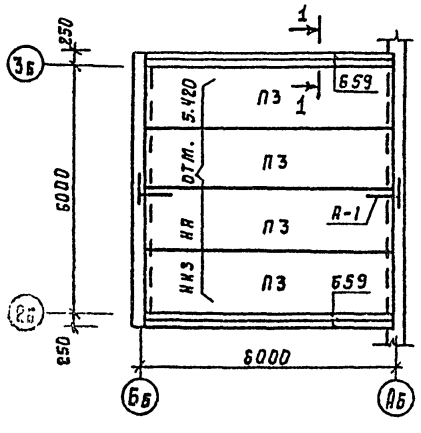

Экспликация отверстий

Тип отв.	Размеры, мм В	Размеры, мм Н	Отм низа м	Назначение
1	200	200	3.150	ВК
2	500	400	0.350	ВК
3	200	200	2.700	ВК
4	600	500	0.650	ОВ
5	505	1855	0.650	ОВ
6	500	300	3.050	ВК
7	520	520	2.180	ОВ
8	780	390	2.740	ОВ
9	760	520	2.610	ОВ
10	840	840	1.230	ВК
11	150	150	0.470	Отопление
12	400	400	-1.650	ВК
13	300	300	-0.300	ВК
14	600	300	-0.500	ВК
15	150	150	0.100	ВК
16	90	90	0.470	Отв. выше ПАК.
17	380	270	-0.250	Ниша ПАК δ=250
18	300	400	-0.210	ОВ
19	300	150	0.470	Отопление
20	300	400	-0.560	То же
21	630	300	-0.460	"
22	1000	600	-0.700	"

Согласовано:
ГИ СПЕЦ. В.К. ГОРЕЛИК
СТ. СПЕЦ. СУ БРИЖЕНКО

Инв. № подл. | Подпись и дата | Взам. инв. №

Привязан

Инв. №

Т.П. 294-3-38.85				АС
Н. контр.	Букринна		5.91	
Нач. отд.	Беганская		5.91	Блок плавательного бассейна (стены кирпичные) для детских ясель-сада на 240 мест.
ГИП	Шелевая		5.91	
Гл. констр.	Черецкий		5.91	
Рук. гр.	Колышева		5.91	Схемы расположения элементов покрытия и покрытия фонаря






Стадия	Лист	Листов
Р	7	





Госстрой БССР Белниигипросельстрой г. Минск






Копировал: Бубл 1780-01 Формат А2

Альбом I

Ведомость перемычек

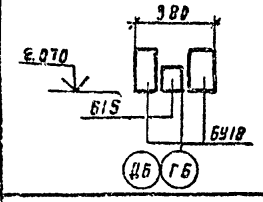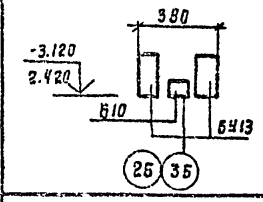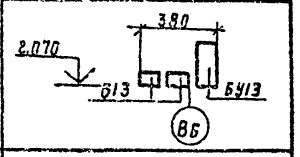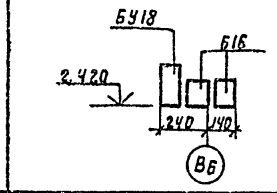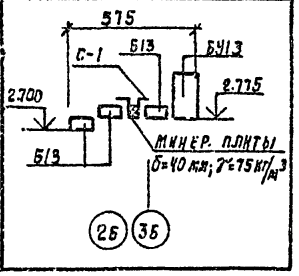Марка, поз.	Схема сечения
Пр1 шт. 3	
Пр2 шт. 4	
Пр3 шт. 2	
Пр4 шт. 1	
Пр5 шт. 2	

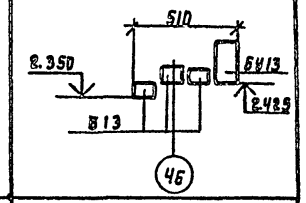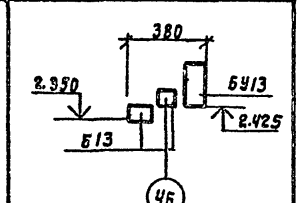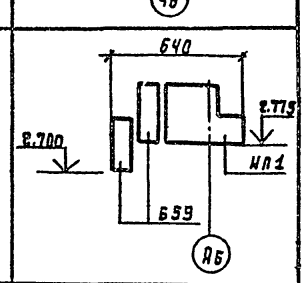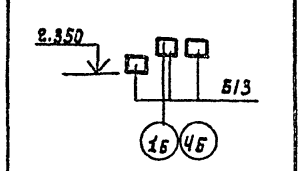Марка, поз.	Схема сечения
Пр6 шт. 2	
Пр6ᵍ шт. 2	
Пр7 шт. 1	
Пр8ᵍ шт. 10	

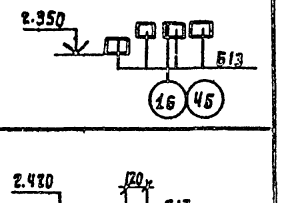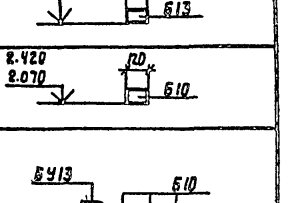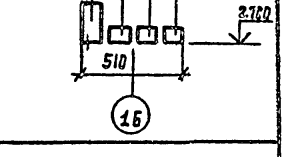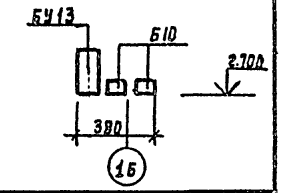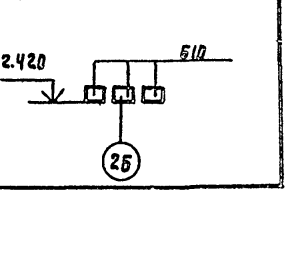Марка, поз.	Схема сечения
Пр8 шт. 10	
Пр9 шт. 2 (шт. 2)	
Пр10 шт. 6	
Пр11 шт. 1	
Пр11ᵍ шт. 1	
Пр12 шт. 2	

Спецификация к ведомости перемычек надземной части

Марка, поз.	Обозначение	Наименование	Кол при вар 1;5	2;5	3;7	4;8	Масса ед. кг.	Примечание
ИВ-1	КЭ-01-58 вып. 2	Перемычка БП7-1	1	1	1	1	1100	
Б59	1.138-10 вып. 4	1ПР8-59.12.29	2	2	2	2	385	
Бу13	1.138-10 вып. 1	1ПР38-12.12.22у	15	15	15	15	75	
Б13	1.138-10 вып. 1	1ПР1-12.12.6	58(53)	46(41)	58(53)	46(41)	25	См. пр.п2
Б16	1.138-10 вып. 1	1ПР2-16.12.14	2	2	2	2	75	
Бу18	1.138-10 вып. 1	1ПР38-18.12.22у	7	7	7	7	125	
Б15	1.138-10 вып. 1	1ПР2-15.12.14	3	3	3	3	75	
Б10	1.138-10 вып. 1	1ПР1-10.12.6	19	18	19	18	25	
С-1	ГОСТ 5336-80	Сетка 20-2.0-0-ГОСТ5336-80						
		F = 0.6 м²	2	2	2	2	2.65	

1. Данный лист см. совместно с листом АС-4.
2. В спецификации в скобках дано количество для варианта отдельного входа в бассейн.
3. Проемы ПР6, ПР11, ПР8, для вариантов 1,3,5,7, ПР6ᵍ, ПР11ᵍ, ПР8ᵍ, для вариантов 2,4,6,8.

Инв.№ подл. | Подпись и дата | Взам.инв.№

Привязан

Инв. №

Т.п. 294-3-38.85				АС
Н. контр.	Бухарина		01.89	
Нач.МТЭП	Беганская		01.89	Блок плавательного бассейна (стены кирпичные) для детских яслей-сада на 210 мест.
ГИП	Шелевая		01.89	
Гл.констр.	Черницкий		01.89	
Рук.гр.	Колушева		01.89	Ведомость перемычек

Стадия	Лист	Листов
Р	8	

Госстрой БССР Белниингипросельстрой г. Минск

Копировал: Бобл 1780-01 Формат А2

Альбом I


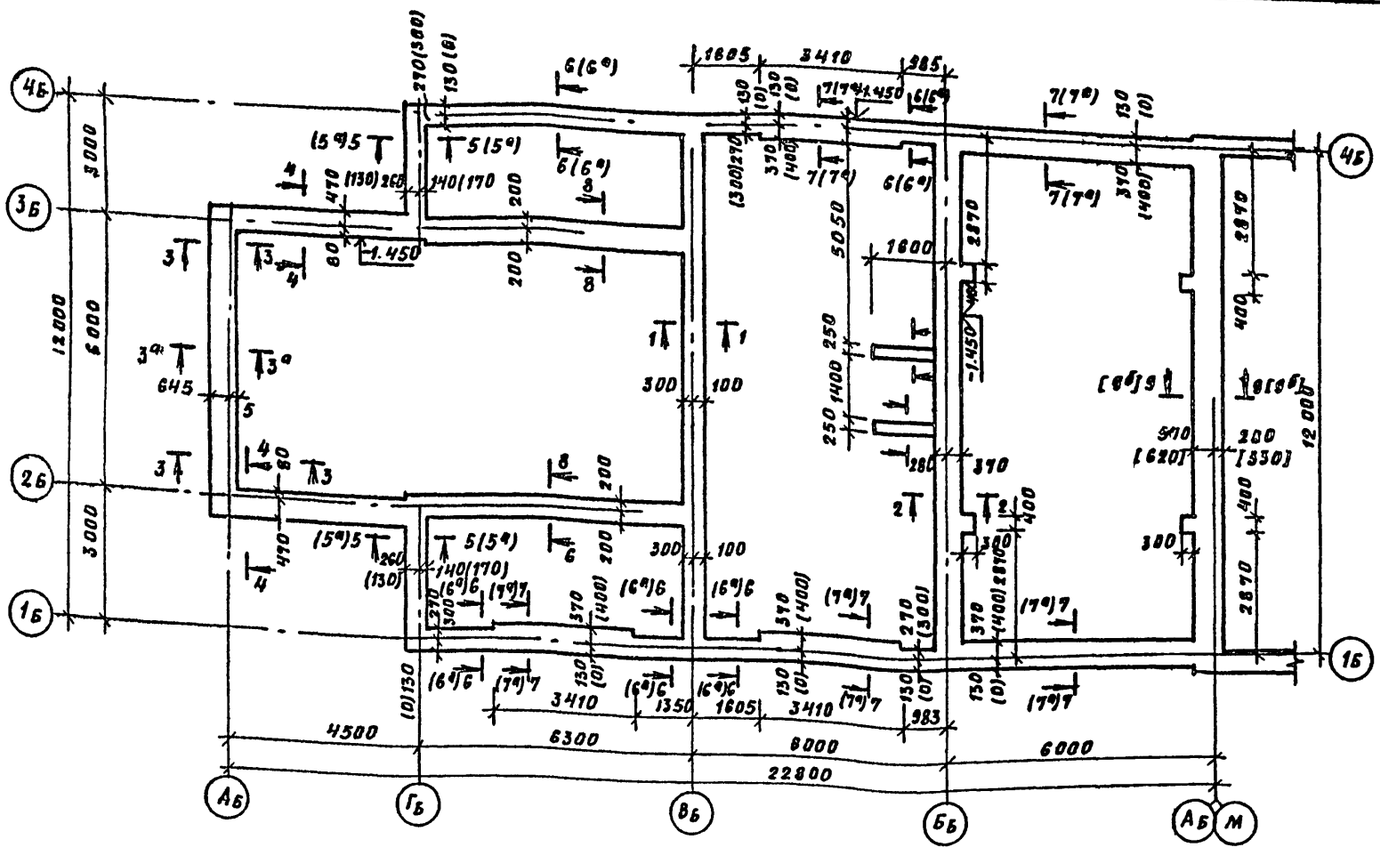


Схема расчетных нагрузок на отм. -0.250 (тс/п м)

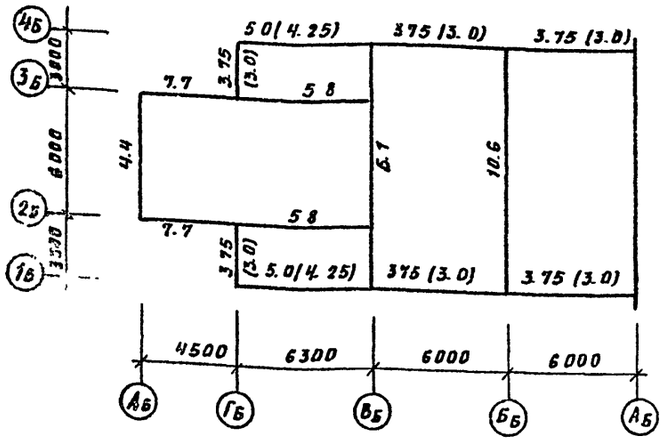

1. За условную отметку 0.000 принята отметка чистого пола первого этажа, что соответствует абсолютной отметке.

2. Фундаменты разработаны для основания с залегающими по всей площади здания непучинистыми, непросадочными со следующими расчетными характеристиками: расчетный угол внутреннего трения $\varphi_н = 0.59$ рад или 34^0. расчетное удельное сцепление $C^н = 2$ кПа (0.02 кгс/см^2), плотность грунта $\gamma = 1.8$ т/м^3; коэффициент безопасности по грунту $K_г = 1$.

При привязке проекта фундаменты должны быть переработаны с учетом местных геологических и гидрогеологических условий расчетного давления на основание глубины промерзания рельефа местности в соответствии со СНиП II-15-74

3. Фундаменты ленточные монолитные из бетона М 100.

4. Горизонтальную гидроизоляцию наружных и внутренних стен на отм. -0.270; -0,080 и 0.280 выполнять из 2х слоев гидроизола (ГОСТ 7415-74*) на битумной мастике (ГОСТ 2889-80) или из 2-х слоев толя ТГМ-350 (ГОСТ 10999-76*) на дегтевой мастике (ГОСТ 3580-67) Слои гидроизоляционного материала склеиваются мастикой между собой на выровненной цементным раствором поверхностью основания, руководствуясь СН 301-65* п 1.10 и СНиП III-20-74 пп 4.14 ÷ 4.16.

5. Вертикальную гидроизоляцию стен со стороны грунта выполнять из нефтяных битумов марок БН-III и БИ-IV или мастик с нанесением их на изолируемую поверхность в два слоя толщиной не менее 3 мм.

6. Сечения фундаментов см. лист АС-10.

7 Размеры фундаментов на плане и величины нагрузок на схеме по осям 1Б; 4Б; Гв без скобок относятся к варианту наружных стен толщиной 510мм в круглых скобках – к варианту наружных стен толщиной 380мм, в квадратных скобках – к варианту блокировки с детсадом с чердаком. Размеры фундаментов и нагрузки по остальным осям одинаковы для всех вариантов.

8 Сечения 11-11; 12-12 относятся к варианту блокировки с детсадом с совмещенной крышей: $11^б$-$11^б$; $12^б$-$12^б$ с детсадом с чердачной крышей.

9. За основной принят вариант с толщиной наружных стен 510 мм


Взам. инв. № | Подпись и дата | Инв. № подл.

				Т. П. 294-3-38.85		АС
Привязан:	Н. контр.	Бухарина		Блок плавательного с ассей на (стены кирпичные) для детского сада-яслей на 240 мест	Стадия	Лист	Листов
	Нач. ОТП	Беганская			Р	9	
	ГИП	Шелевая					
	Гл. констр.	Чернецкий					
Инв. №	Рук. гр.	Колушева		План фундаментов. Схема расчетных нагрузок	Госстрой БССР Белгипромсельстрой г. Минск		


Копир. Гол 1780-01 Формат А2

Альбом I


1-1

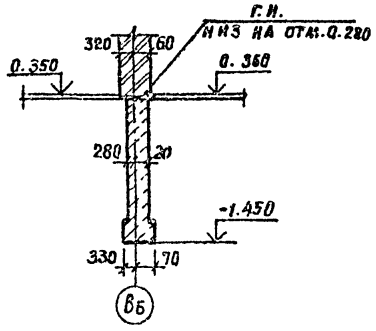


2-2

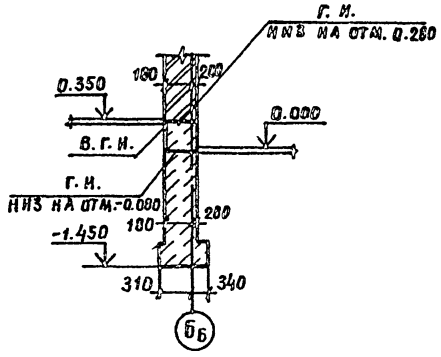


3-3

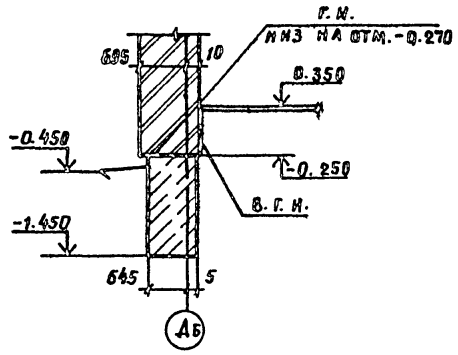


3а-3а

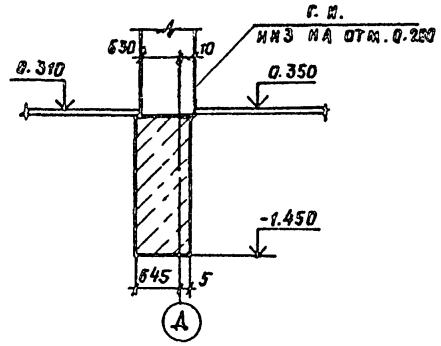


4-4

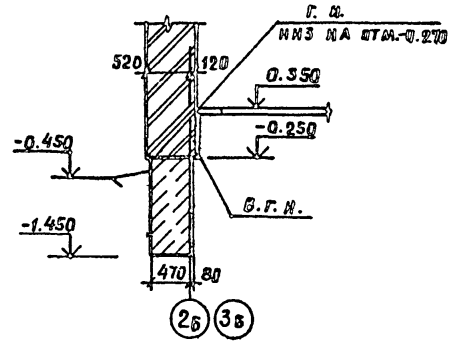


5-5 (5а-5а)

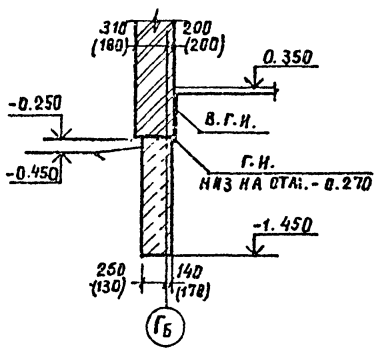


6-6 (6а-6а)

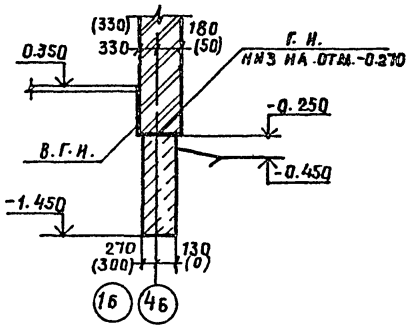


7-7

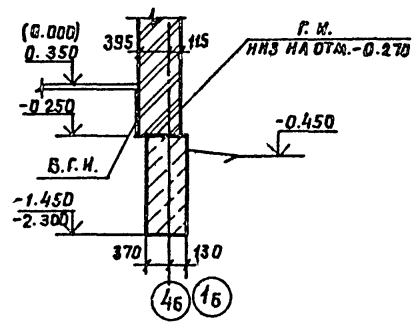


7а-7а

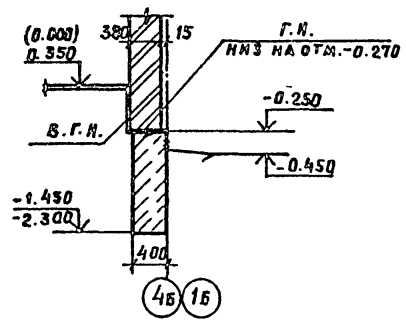


8-8

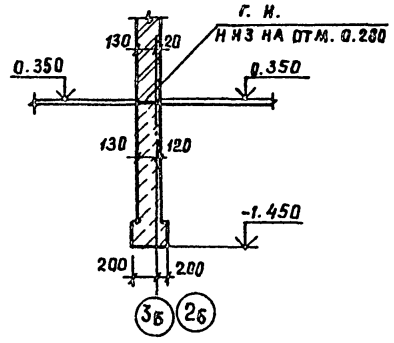

9-9 (9б-9б)

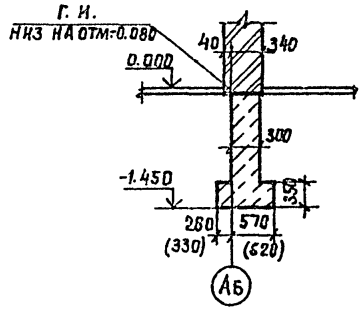

10-10

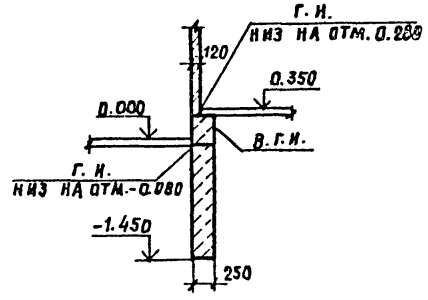

1. План фундаментов см. лист АС-9.

				Т. П. 294-3-38.85 АС			
Н. контр.	Бухарина		11.11.85				
Нач. МТЭП	Бсганская		5.9.85				
ГИП	Шелевиля		5.9.85	Банк плавательного бассейна (стены кирпичные) для детских яслей-сада на 240 мест.	Стадия	Лист	Листов
Гл. констр.	Чернецкий		5.9.85		Р	10	
Рук. гр.	Колушева		5.9.85				
Инженер.	Гадлевская		5.9.85	Сечения фундаментов 1-1 ÷ 10-10.	Госстрой БССР БЕЛНИИГИПРОСЕЛЬСТРОЙ г. Минск		

Привязан:

Инв. №


Инв. № подл. | Подпись и дата | Взам. инв. №

1780-01


Копировал: Отт

Формат А2


Схема расположения элементов перекрытия подпольных каналов

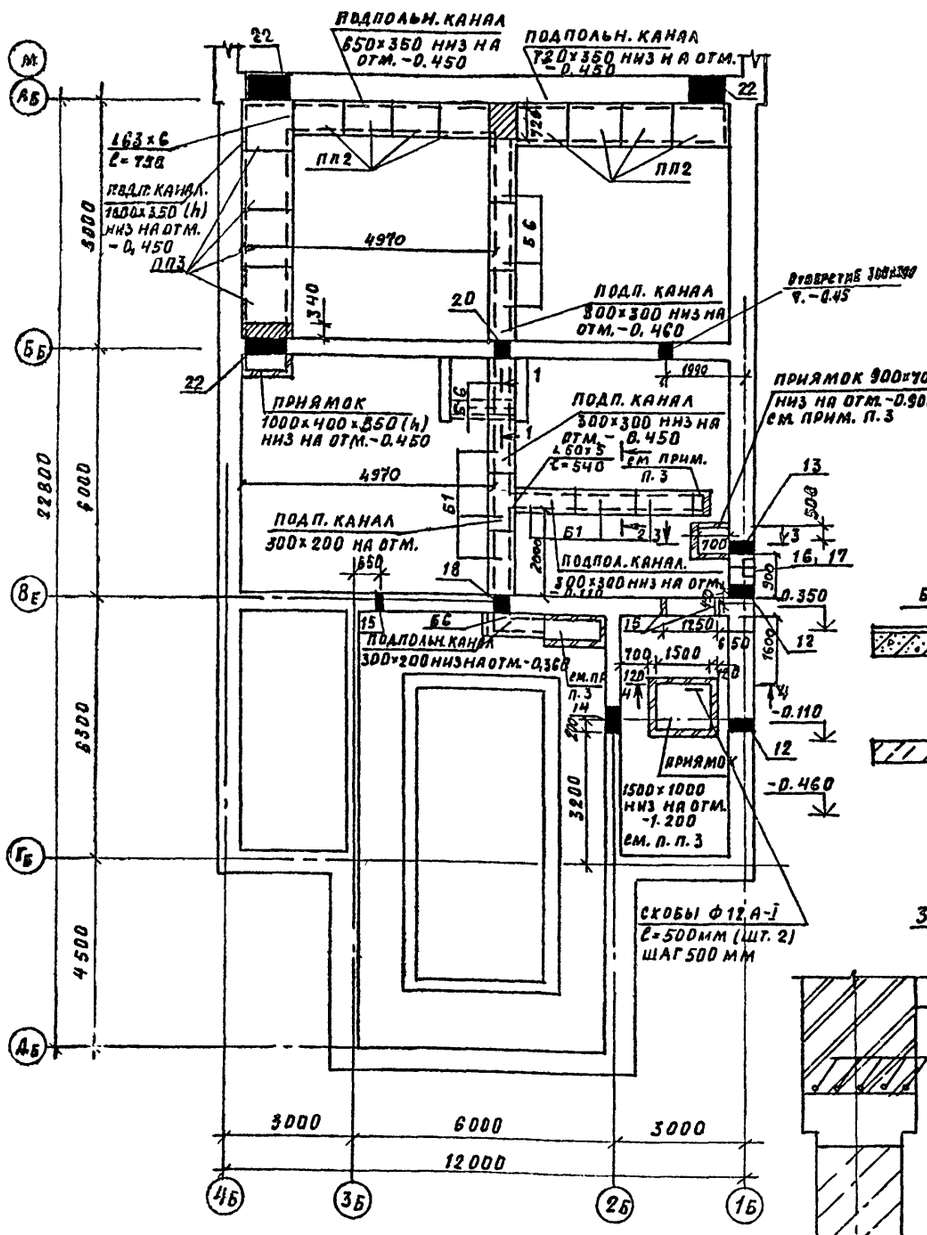


Фрагмент схемы расположения элементов перекрытия подпольных каналов при отдельном входе в бассейн

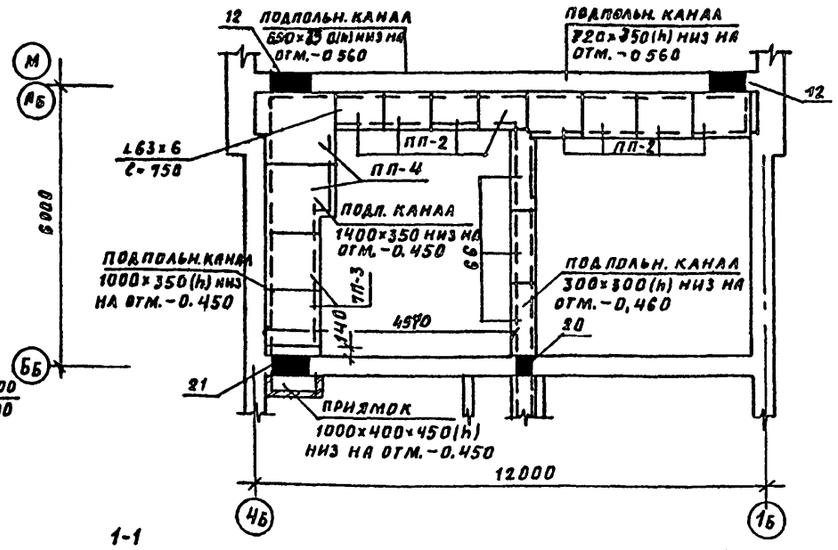


4-4

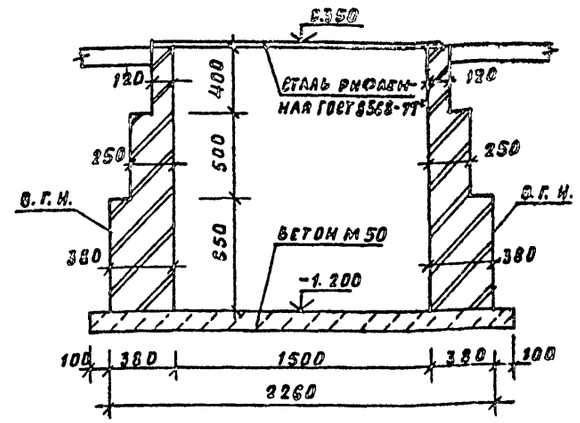


1-1

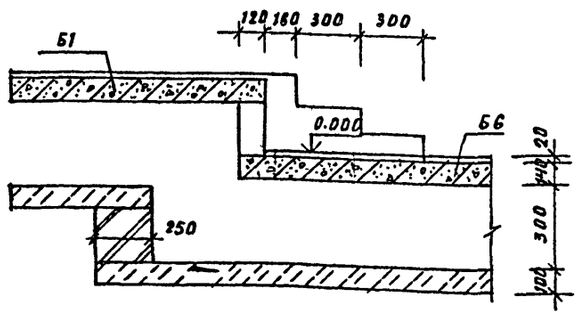

3-3

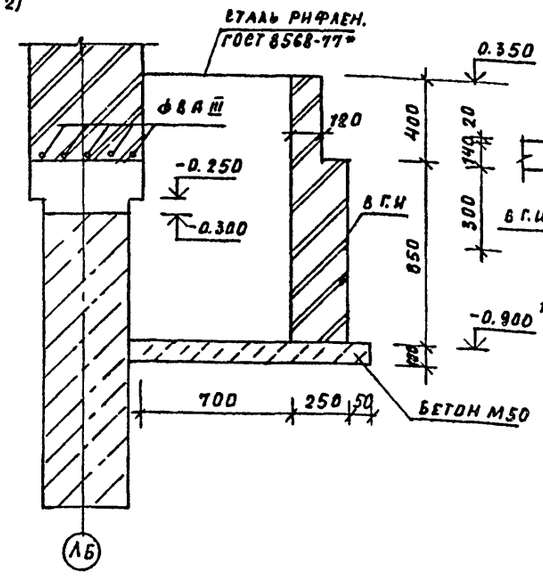

2-2

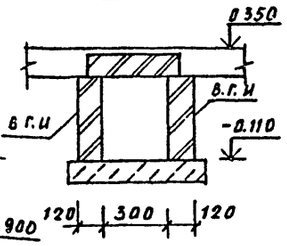

Спецификация к схеме расположения элементов перекрытия подпольн. каналов

Марка, поз.	Обозначение	Наименование	Кол-во I	Кол-во II	Масса ед., кг	Примечание
ПП-2	1.243.1-4	Плоская плита ВТПВ-11-9	8	8	96	
ПП-3	1.243.1-4	ПТП 8-13-13	4	2	338	
ПП-4	1.243.1-4	ПТП 8-16-14	—	2		
Б1	1.138-10 в. 2	Перемычка 2ПР5-14.51.14	6	6	250	
Б6	1.138-10 в.2	2ПР6-16.51.14	5	5	300	
		Металлические элементы				
∠63×6	ГОСТ 8509-72*	Уголок ∠68×6, ℓ=750	1	1	4,3	
∠50×5	ГОСТ 8509-72*	∠50×5, ℓ=540	1	1	2.04	

1. Стенки подпольных каналов выполнять из красного полнотелого кирпича (ГОСТ 530-80) М75 на растворе М25.
2. Дно подпольных каналов выполнять из бетона М50 по предварительно уплотненному грунту.
3. Приямки перекрывать рифленной сталью (ГОСТ 8568-77*) в толщиной основания листа 3мм (теоретическая масса 1м² листа-25,6кг).
4. Над отверстиями в стенах подземной части увеличить арматуру ϕ 8 AIII длинной на 30см более ширины отверстия.
5. Монолитные участки перекрытия подпольных каналов выполнять из бетона М 200 толщиной 80мм, арматура ϕ 4 BI с шагом 150мм в обоих направлениях.
6. В спецификации в графе II дано количество для варианта отдельного входа.

Альбом

Согласовано:

Инв. № подл. | Подпись и дата | Взам. инв. №

Гл. спецвк. Горелик

Привязан:

Инв. №

Н. контр.	Бухарина		12.11.85
Нач. МТЭП	Беганская		5.9.85
ГИП	Шелевная		5.9.85
Гл. констр.	Чернецкий		5.9.85
Рук. гр.	Колушева		5.9.85
Инж.	Гадлевская		5.9.85
Инж.	Монсеня		5.9.85

Т. П. 294-3-38.85 АС

Блок плавательного бассейна (стены кирпичные) для детских ясель-садов на 240 мест.

Стадия	Лист	Листов
Р	11	


Схема расположения элементов перекрытия подпольных каналов. Сечения 1-1 - 4-4

Госстрой СССР Белниицпроссельстрой г. Минск


Копия Гц 1780-01 Формат А2

Альбом I

Развертка вентканалов по оси Вс

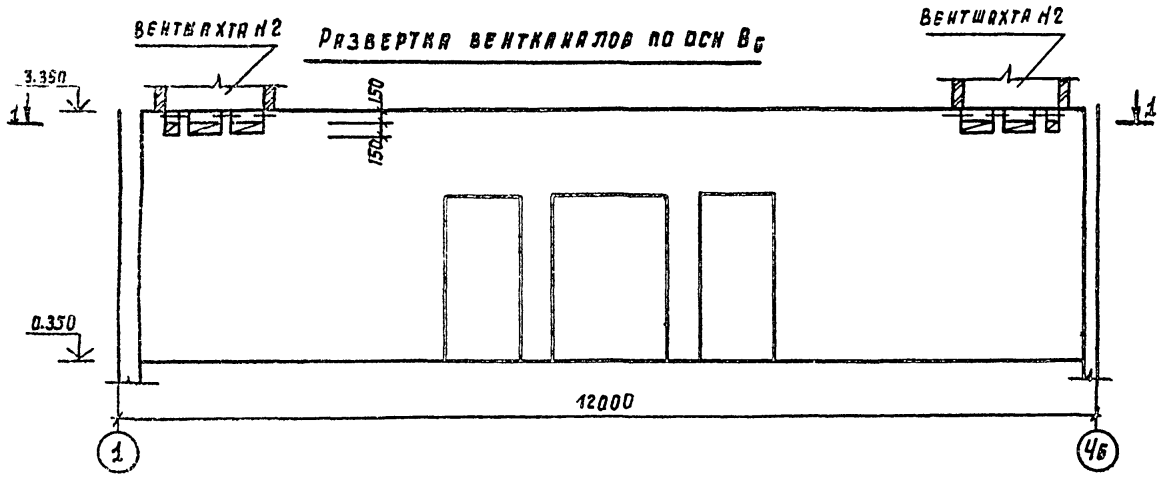

Развертка вентканалов по оси Бб

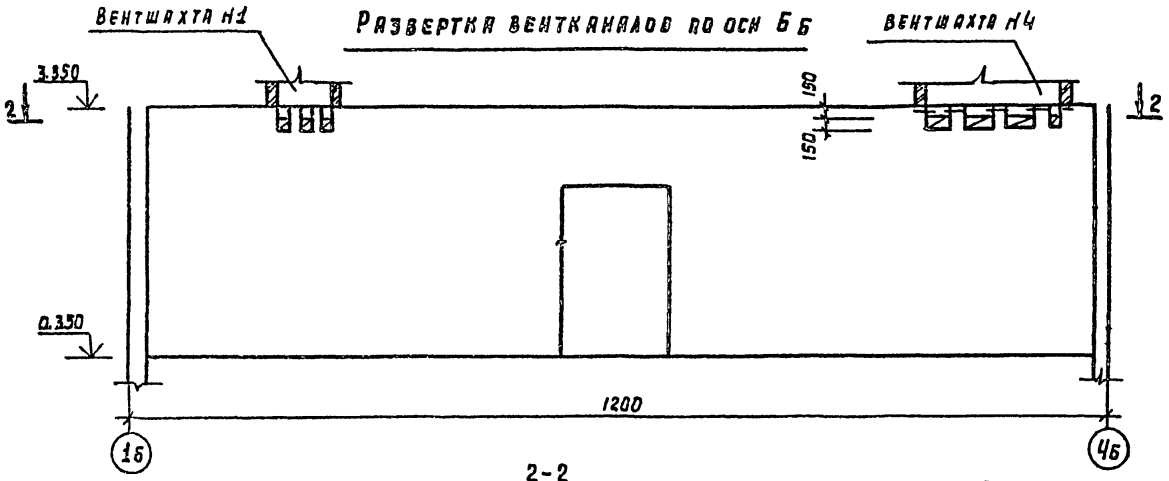

Указания к плану

1. Отметка пола первого этажа соответствует абсолютной отметке.

2. Наружные стены по осям Бы 4б, 1б из керамического рядового пустотелого кирпича (ГОСТ 530-80) м 75, мрз = 25 на сложном растворе м 25 с облицовкой лицевым пустотелым кирпичом (ГОСТ 7484-78) γ = 1400 кг/м³ и по осям Аб, 2б, 3б - керамического рядового полнотелого обыкновенного кирпича (ГОСТ 530-80) м 75, мрз = 35 на тяжелом цементном растворе м 25 с облицовкой лицевым полнотелым кирпичом.

3. Внутренние стены выполнять из керамического рядового полнотелого обыкновенного кирпича (ГОСТ 530-80) на растворе м 50.

4. Парапеты, цоколь, а также выступающие элементы фасадов, подвергающиеся сильному увлажнению, выполнять из обыкновенного керамического кирпича м 75 на цементном растворе м 25 мрз = 35.

5. Внутренние стены выполнять из такого же кирпича

6. Кирпичные перегородки толщиной 12 см. выполнять не армированным из обыкновенного керамического кирпича, кирпичные перегородки толщиной 63 см. армируются сеткой из арматуры ф 5 вр I через 3 ряда кладки по высоте с ячейкой 60×200 мм, гипсобетонные перегородки толщиной 80 мм - из мелкоразмерных гипсовых легких плит.

7. В указанных местах уложить арматуру 2ф10 AIII, е = 1650 в слое бетона м 200 толщиной 70 мм, защитный слой снизу 10 мм.

8. При устройстве вентиляционных каналов в кирпичной кладке руководствоваться серией 2.130-1 вып. 1 „Детали стен и перегородок жилых помещений Кирпичные стены сплошной кладки.

9. Данный лист см. совместно с листами АС-4, АС-6.

Согласовано: Гл. спец. ОВ Куварекэ; Взам. инв. №; Подпись и дата; Инв. № подл.

Привязан


Инв. №

				Т.П. 294-3-38.85	АС
Н. контр.	Бухарина		12.1285		
Нач. МТЭП	Бегинская		5.9.85		
ГИП	Шелевила		5.9.85	Блок плавательного бассейна (стены кирпичные) для детских вслей-сада на 240 мест.	Стадия: Р; Лист: 12; Листов:
Гл. констр.	Чернецкий		5.9.85		
Рук. гр.	Колушева		5.9.85		
Техник	Савлевская		5.9.85	Развертки вентканалов по осям Вс, Бб.	Госстрой БССР Белниигипросельстрой г. Минск


Копировала: Бом 1780-01 Формат А2

Альбом I


План полов бассейна

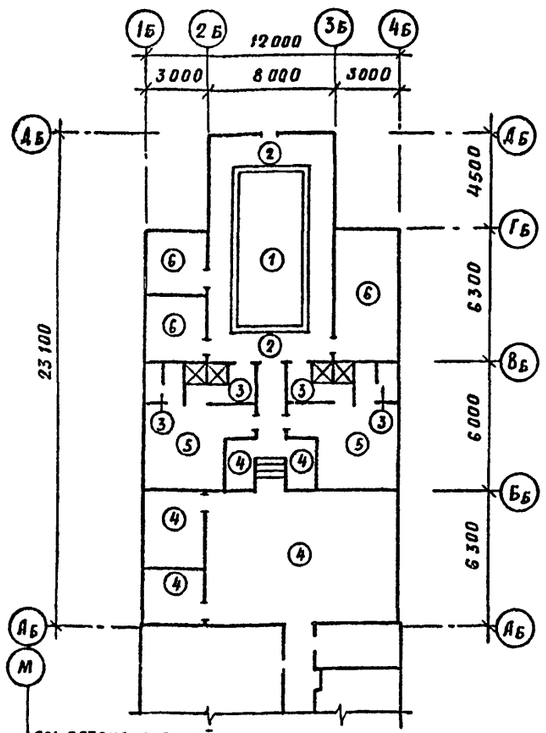


План пола вариант отдельного входа в бассейн.

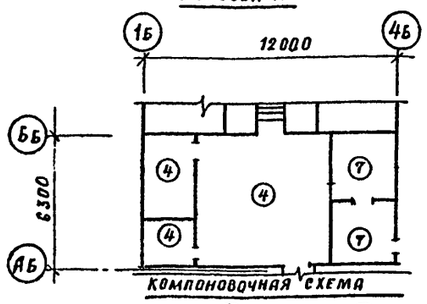


Компоновочная схема

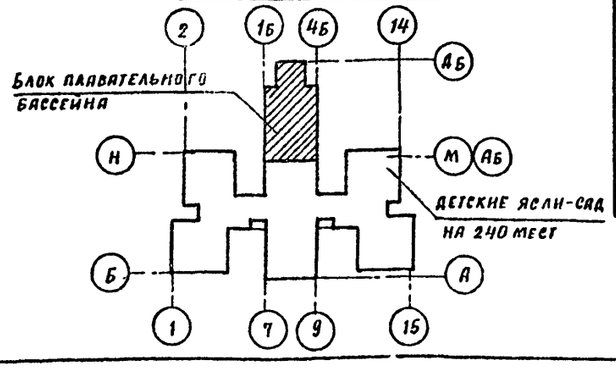


Вид А-А

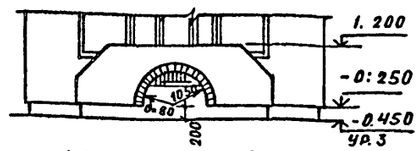


Крыльцо тип 1

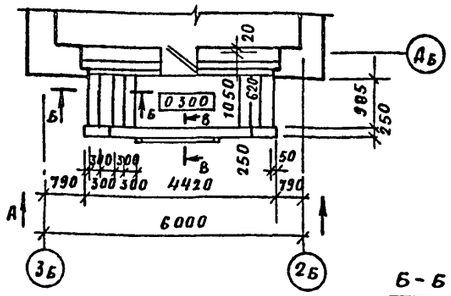

8-8

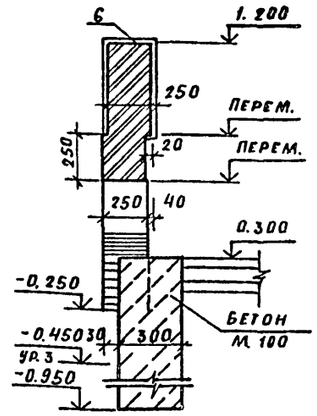

Б-Б

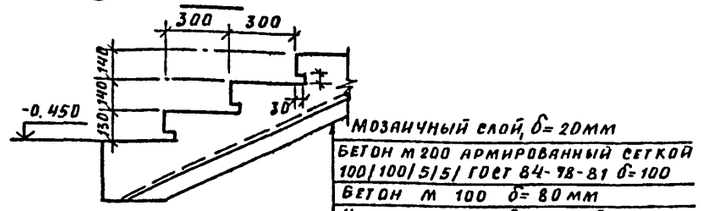

Экспликация полов

Наименование или номер помещения по проекту	Тип пола по проекту	Схема пола или номер узла по серии	Элементы пола и их толщина	Площадь пола м²
Пол ванны бассейна	1	см. л. АС-14	Покрытие-плитка керамическая с рифленой поверхностью	21.0
1. Обходные дорожки	2	см. л. АС-14	Покрытие-плитка керамическая по ГОСТ 6787-80 с рифленой поверхностью	33.12
13, 14	3	250	Покрытие-плитка керамическая по ГОСТ 6787-80	17.72
5; 6; 8; 9 (11, 5, 6)	4	193	Покрытие- доски ГОСТ 8242-75 δ= 37 мм	76.74 (155.49)
4.15	5	2.33	Покрытие-линолеум поливинилхлоридный на тканевой основе ГОСТ 7257-77, 2мм.	36.82
2.7, 3	6	245	Покрытие- бетон м 200- 20мм	29.5
(12; 10)	7	243	Покрытие- бетон мозаичного состава М 200 20 мм	(14.35)

Спецификация элементов на крыльца.

Марка, поз.	Обозначение	Наименование	Кол.	Масса ед. кг.	Примечание
		Крыльца тип 1.			
	ГОСТ 8478-81	Сетка 100/100/5/5, м²	4.65		
		Бетон м 200, м³	0.37		
		Бетон м 100, м³	1.7		

Ведомость отделки помещений площадь в м²

Наименование или номер помещения	Потолок: площадь	Потолок: вид отделки	Стены или перегородки: площадь	Стены или перегородки: вид отделки	Низ стен или перегородок (панель): площадь	Низ стен или перегородок (панель): вид отделки	Низ стен или перегородок (панель): высота, мм	Примечание
1	60.48	Клеевая побелка	73.13	Плитка керамическая				
Стенки ванны бассейна			21.76	Плитка керамическая				см. АС-11
4; 15	36.82	Известковая побелка	106.28	Штукатурка масляная покраска				*) см. примеч. п 4
5; 6; 8 (10; 11) (12, 5, 6)	64.40 (62.49)	Клеевая побелка	130.59 (150,97)	Улучшенная штукатурка окраска клеевой краской				*) см. примеч. п 4
2; 3; 7; 9	35.26	Известковая побелка	148.76	Штукатурка, известковая побелка				*) см. примеч. п 4
14	5.72	То же	29.67	Штукатурка клеевая покраска	25.2	Облицовка керамическ. плиткой	1500	Швы между плитками 5мм
13	11.4		65.96	Облицовка керамической плиткой				

*) Внутренние поверхности наружных стен всех помещений, кроме зала с ванной, оштукатуриваются гипсоперлитовым раствором.

1. Данный лист смотреть с листом АС-4.
2. Номера помещений и площади, обозначение в скобках, приняты для варианта отдельного входа в бассейн.
3. Полы устраивать только после прокладки всех инженерно-технических коммуникаций.
4. Указания о толщине гипсоперлитовой штукатурки, смотреть на листе АС-1.

Привязан:

Инв. №

Инв. № подл. | Подпись и дата | Взам. инв. №


				т.п. 294-3-38.85	АС
Н. контр.	Бухарина		5.85		
Нач. МТЭП	Беганская		5.85		
ГИП	Шелевая		5.85	Блок плавательного бассейна (стены кирпичные) для детских яслей-сада на 240 мест.	Стадия: Р; Лист: 13; Листов:
ГАП	Белоусов		5.85		
Гл. констр.	Чернецкий		5.85		
Рук. гр.	Тоневицкая		5.85	План полов бассейна, экспликация полов, ведомость отделки помещений, крыльцо тип 1.	Госстрой БССР Белниигипросельстрой г. Минск
Арх.	Ткаченко		5.85		

1780-01 копир. Гаг


Формат А2

Альбом I

План общего вида ванны бассейна

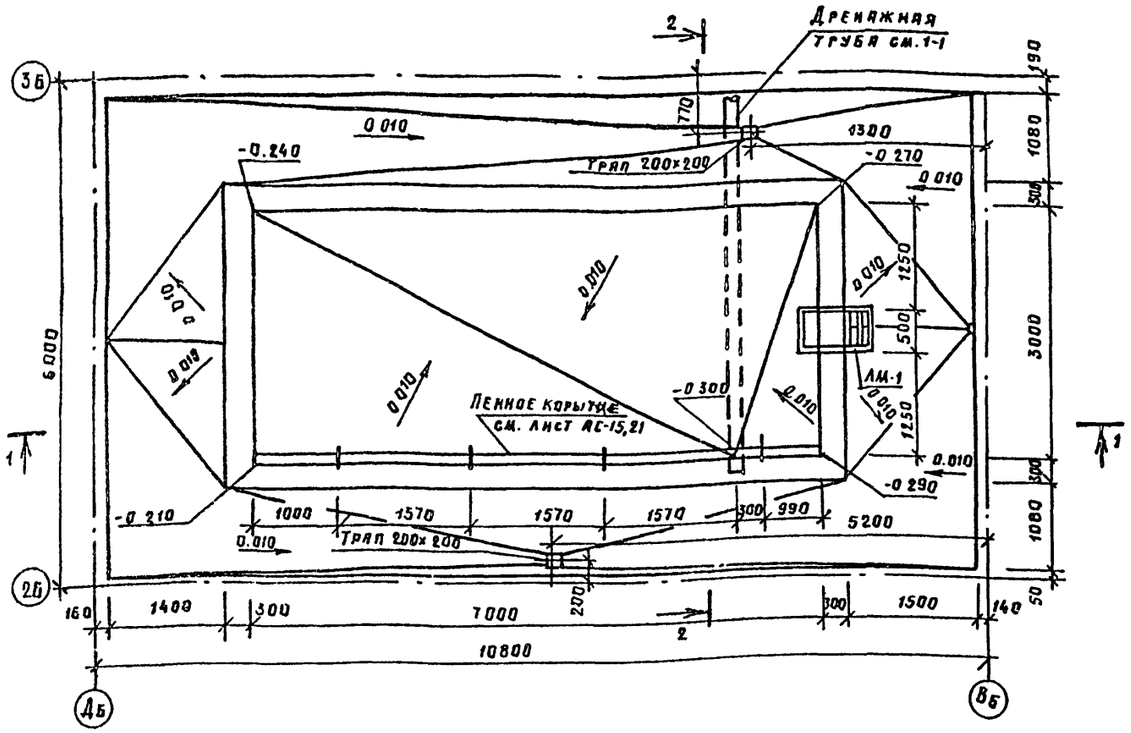

2-2

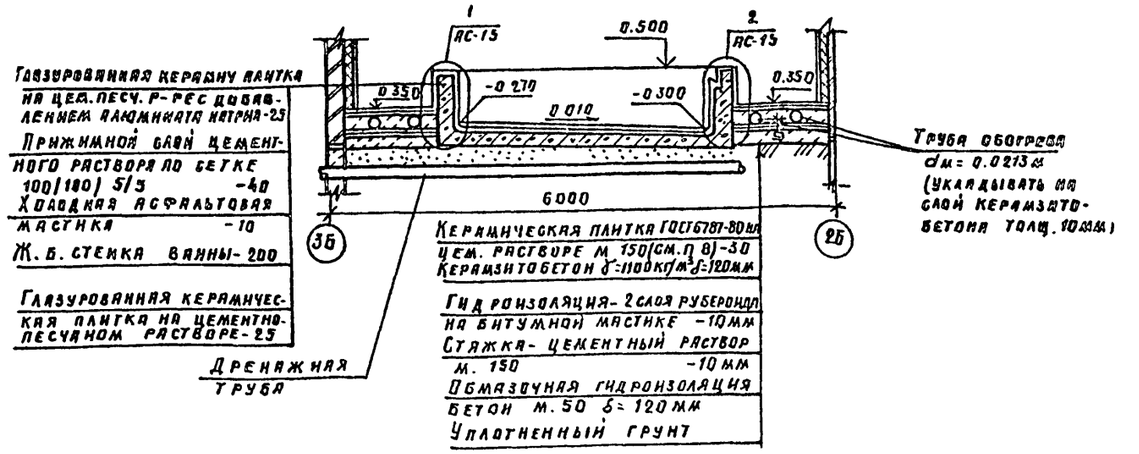

Глазурованная керамическая плитка на цем.песч. р-ре с добавлением алюмината натрия-25

Прижимной слой цементного раствора по сетке 100/100/5/3 -40

Холодная асфальтовая мастика -10

Ж.б. стенка ванны- 200

Глазурованная керамическая плитка на цементно-песчаном растворе- 25

Керамическая плитка ГОСТ 6787-80 на цем. растворе М 150 (см. п 8) -30

Керамзитобетон δ=1100 кг/м³ δ=120мм

Гидроизоляция- 2 слоя рубероида на битумной мастике -10мм


Стяжка- цементный раствор М. 150 -10 мм

Обмазочная гидроизоляция

Бетон М. 50 δ= 120 мм

Уплотненный грунт

1-1

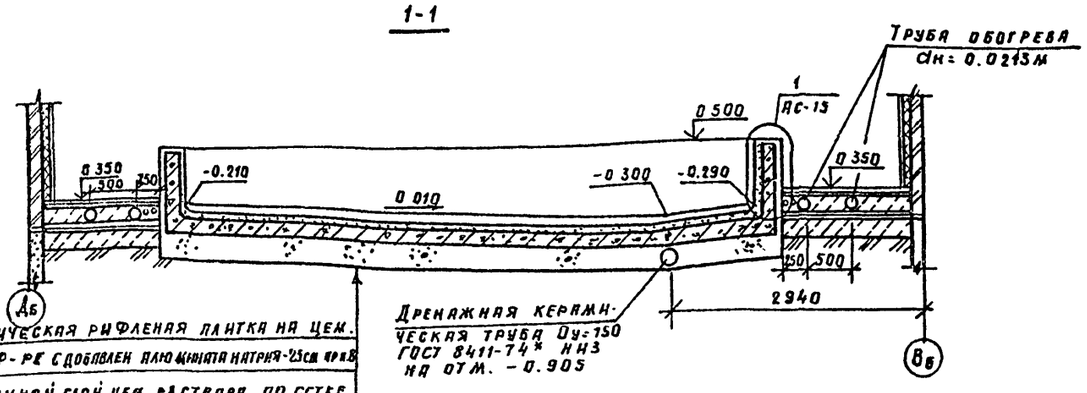

Керамическая рифленая плитка на цем. песч. р-ре с добавлен. алюмината натрия-25см п.8

Прижимной слой цем раствора по сетке 100/100/5/3 -40

Холодная асфальтовая мастика- 10

Ж/б. днище ванны - 200

Дренажный слой гравия - 300

Уплотненный грунт (при песчаном грунте дренажный слой гравия под ванной отсутствует)

1. Данный лист смотреть совместно с листами АС-15÷АС-21.
2. Гидроизоляционные работы выполнять в соответствии требованиями СН и П III-20-74, СН и П III-23-76 и примечаниями на данном листе.
3. Сетка прижимного слоя цементного раствора навешивается и крепится к выпускам из бетонной стенки ванны ФВ-А-I с шагом 2×2 м по всей поверхности ванны
4. Места прохода выпуское для навески арматуры сквозь гидроизоляцию тщательно промазать горячей битумной мастикой.
5. До устройства гидроизоляции железобетонную ванну обследовать и обнаруженные раковины расчистить и заполнить бетоном М. 200 на расширяющемся цементе и мелком заполнителе. Особое внимание обратить на качество бетона в трехгранных углах и в местах установки закладных деталей, марка бетона по водонепроницаемости - В5.
6. Железобетонная ванна испытывается на водонепроницаемость пробной заливкой воды, при бетонировании ванны см. СН и П III-56-77
7. Указанный на плане уклон создавать посредством цементно-песчаного раствора с добавлением алюмината натрия одновременно с устройством пола ванны
8. Керамическую плитку в днище ванны и на обходных дорожках укладывать рифленой поверхностью кверху.


Согласовано: Гл. спец. об. Кукуреко

Инв. № подл. | Подпись и дата | Взам. инв. №


				Т.П. 294-3-38.85	АС
Н. контр.	Бухарина		5.85		
Нач. МТЭО	Беганская		5.85		
ГИП	Шелевая		5.85		
Гл. констр.	Чернецкий		5.85		
Рук. гр.	Колушева		5.85		
Техник	Жиголкина		5.85		
Привязан:				Блок плавательного бассейна (стены кирпичные) для детских яслей-сада на 240 мест	Стадия: Р; Лист: 14; Листов:
Инв. №				План общего вида ванны бассейна.	Госстрой БССР Белниигипросельстрой г. Минск

1780-01 Копировал: Формат А2

Альбом 1

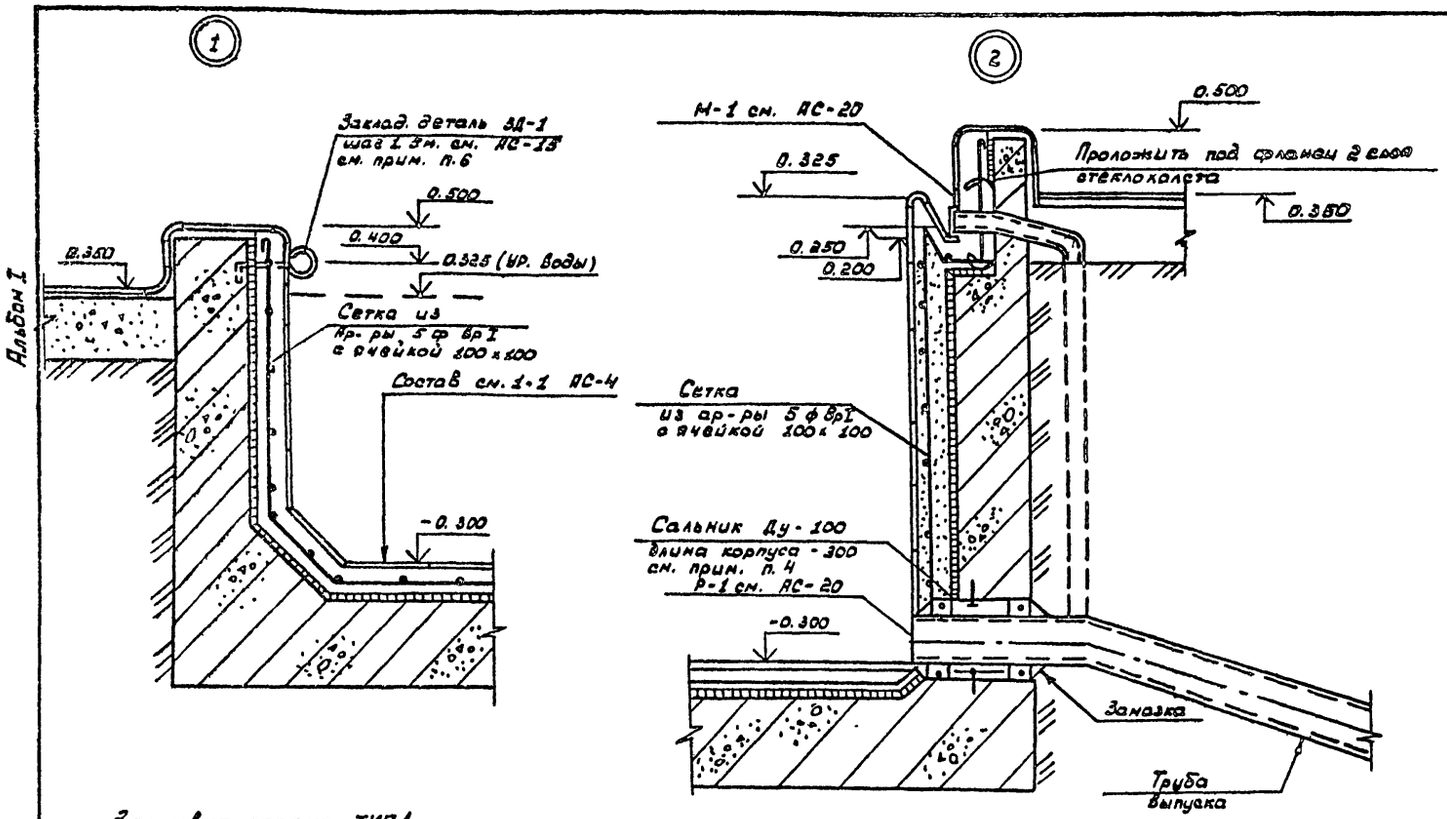

Зашивка стояка тип 1

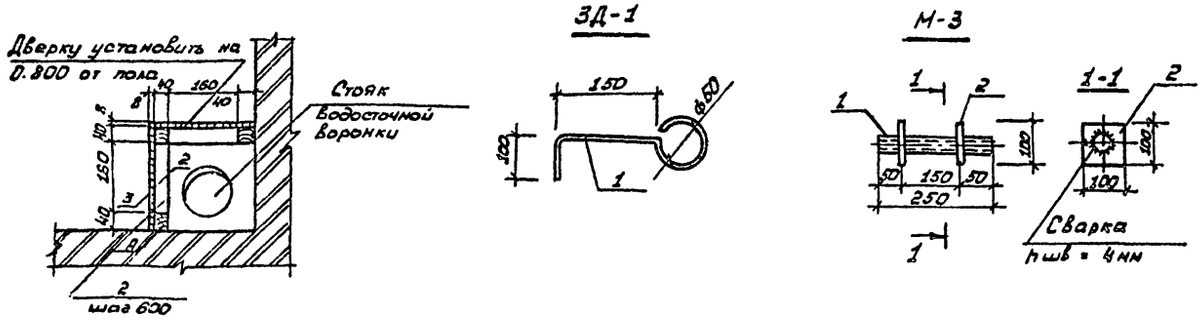

Спецификация элементов зашивки стояка тип 1

Марка. поз.	Обозначение	Наименование	Кол.	Масса ед кг	Приме-чание
1.	ГОСТ 8486-86**	Брус 40 х 40, ℓ = 3000	3	0.004	м³
2.	ГОСТ 8486-86**	Брус 40 х 40, ℓ = 160	10	0.0002	м³
3.	ГОСТ 18124-75*	Асбестоцементный			
		плоский лист δ=8; 240х300	2	0,72	м²
4.	ГОСТ 1145-80*	Шуруп с потайной			
		головкой	120		

Спецификация металлических элементов

			Обозначение	Наименование	Кол.	Приме-чание
А2			АС-15	Деталь закладная ЗД-1		0,13 кг
Б4	1			ф6А1 ГОСТ 5781-82, ℓ=564	1	0,13 кг
А2			АС-15	Деталь закладная М-3		1,55 кг
Б4	1			Труба ф32 ГОСТ 3262-75* ℓ=250	1	0,77 кг
Б4	2			100х5 ГОСТ 103-76* ℓ=100	2	0,39 кг

1. Данный лист см. совместно с листом АС-14.

2. Цементно-песчаный раствор под облицовку ванны керамической плиткой принят М50 с добавлением алюмината натрия.

3. В местах прохода выпусков из песчаного корытца М-1 через гидроизоляцию под фланцы укладываются два слоя стеклохолста на мастике. Стеклохолст принять марки „В в-г" (по ТУ-21-23-44-79), болты ВМ-1 посадить на герметизирующей мастике.

4. Сальник „ДУ-100", длина корпуса 300, принят по альбому „Сальники набивные Д 50 – 140 мм для пропуска труб через стены серии 3.901-5.

Заделку сальника производить в соответствии с инструкцией И-144-55 НСП МХП

5. Зазор между рабочей трубой и корпусом сальника плотно забивается пеньковой прядью, скрученной в жгут толщиной большей величины зазора. Концы зазора зачеканиваются раствором, состоящим из 70% цемента М400 (ГОСТ 10178-76*) и 30% асбестового волокна сорта IV (ГОСТ 12871-67*) с добавкой воды 10-12% от веса асбестоцементной смеси. Затворение водой производить непосредственно перед употреблением в дело. Асбестовое волокно перед замесом распушить и высушить. Наличие в асбестоцементной смеси комков и посторонних примесей не допускается.

6. Для крепления перфорированной подающей трубы ф 32 мм на отм. 0.380 уложить до бетонирования ванны закладные детали ЗД-1.

Инв. № подл. | Подпись и дата | Взам. инв. №

						т.п. 294-3-38.85	АС
Привязан:							
				Н. контр.	Бухарина		4.89
				Нач. НТЭП	Беранская		5.89
				ГИП	Шелевиля		5.89
				Гл. конст.	Черепчикин		5.89
				Рук. гр.	Колушева		5.89
Инв. №				Инженер	Моисеня		5.89


	Стадия	Лист	Листов
Блок плавательного бассейна (стены кирпичные) детских яслей сада на 240 мест	Р	15	
Узлы 1.2. Зашивка стояка тип 1.	Госстрой БССР БелНИИгипросельстрой г. Минск		


Копировал: Отрокова 1780-01 Формат: А2

Альбом I

Опалубочный чертеж ванны. План

М 1:50

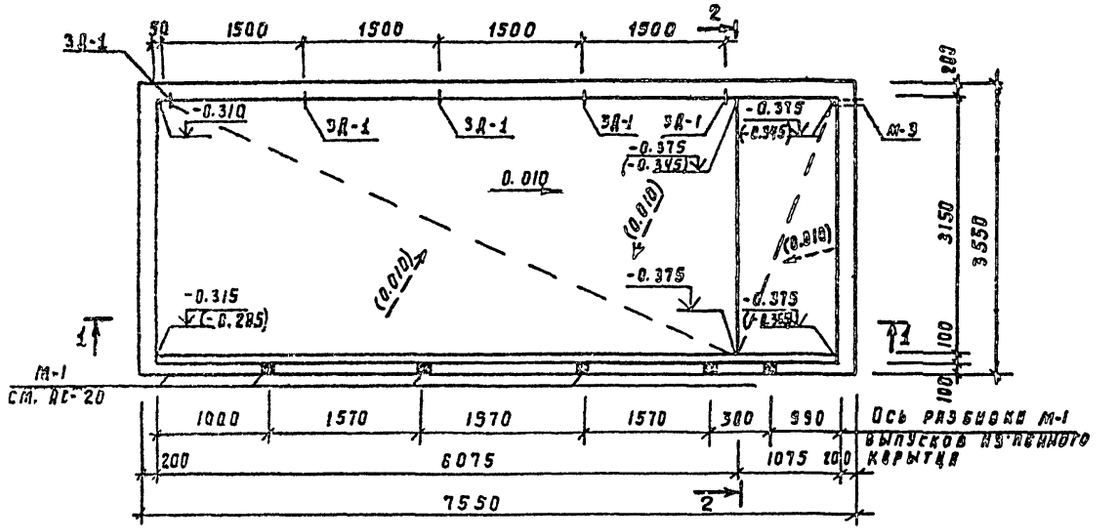

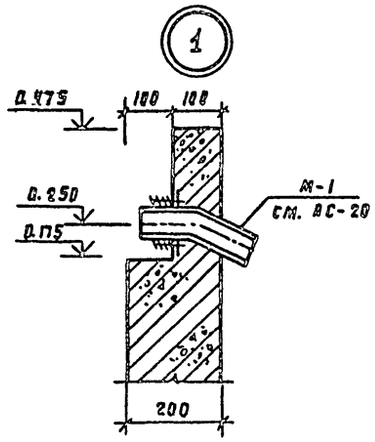


Расход материалов на монолитные железобетонные конструкции


№№ п/п	Наименование и марка элемента	Марка бетона	Расход стали на 1м³ бет. кг.	Кол. элемент. шт.	Расход бетона м³ на один. элемент	Расход бетона м³ на все элементы	Расход стали кг. на один. элемент.	Расход стали кг. на все элемент.
1	Стенки ванны	200	75.0	1	4.1	4.1	330.0	330.0
2	Днище ванны	200	75.0	1	4.9	4.9	470.0	470
					Итого:	9.00	800.0	800.0


Спецификация метал. элементов и закладных деталей на ванну

Марка	Колич. шт.	Лист
ЛМ-1	1	АС-20
М-1	5	АС-20
М-2	2	АС-20
Р-1	1	АС-20
ЗД-1	4	АС-15
М-3	1	АС-15


1-1

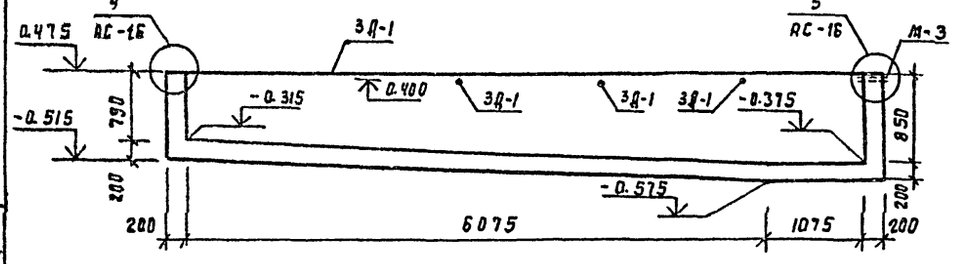


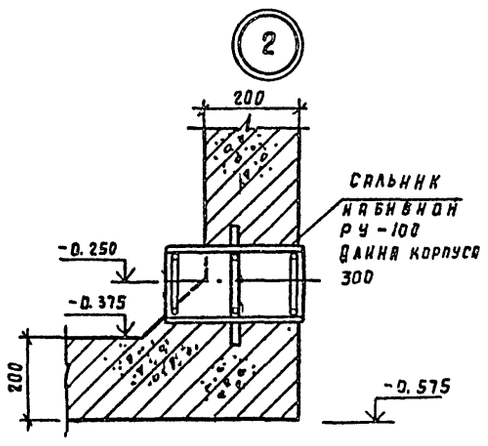


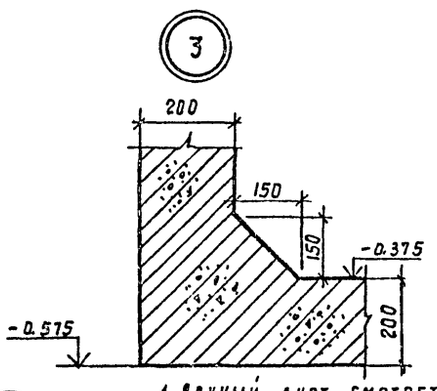

2-2

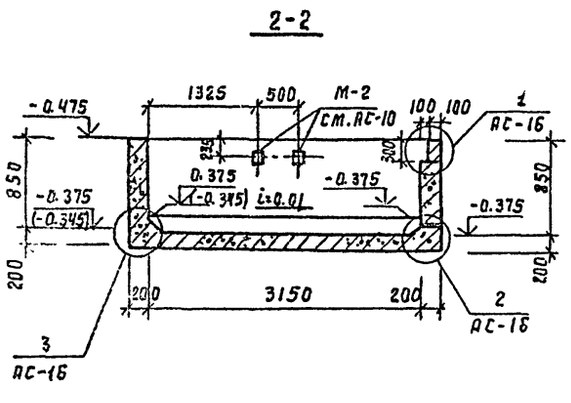

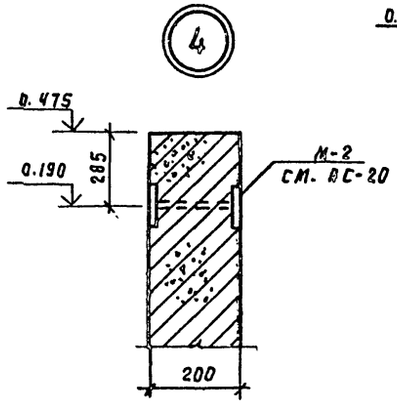

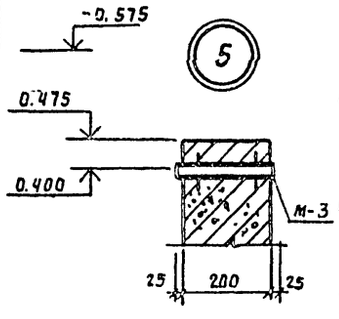

1. Данный лист смотреть совместно с АС-14.
2. Материал ванны-бетон м 200, марка по водонепроницаемости-В6.
3. Бетонирование ванны производить в соответствии с требованиями СН и П III-15-76 „Бетонные и железобетонные конструкции монолитные. Правила производства и приемки работ."
4. Уклон поверхности ванны создать посредством устройства цементно-песчаной стяжки из раствора м 100.
5. Работы по бетонированию вести непрерывно.
6. Металлические закладные детали устанавливаются в опалубку перед бетонированием. Для предохранения закладных деталей от смещения они должны быть точно врезаны в обе стенки опалубки и приварены к подходящей горизонтальной и вертикальной арматуре.
7. В круглых скобках даны отметки поверхности ванны с учетом устройства уклонов посредством цементно-песчаной стяжки (см. л. АС-14) без арок.

Т.П 294-3-38.85 АС

Н. контр.	Бухарина		12.85
Нач. МТЭО	Беганская		12.85
ГИП	Шелевая		12.85
Гл. констр.	Чернецкий		12.85
Рук. бр.	Колушева		12.85
Ст. инж.	Вольфлевок		12.85

Блок плавательного бассейна (стены кирпичные) для детских ясли-сада на 240 мест.

Стадия	Лист	Листов
Р	16	

Опалубочный чертеж ванны. Разрез 1-1, 2-2. Узлы 1, 2, 3, 4, 5

Госстрой БССР Белниигипросельстрой г. Минск

Привязан

Инв. №:

Согласовано: Гл. спец. ВК Горелик; Гл. инж. Ленгипроинжпроект


Инв. № подл. | Подпись и дата | Взам. инв. №

Копировал: 60/8 1780-0 Формат А2

Альбом I


План верхнего ряда сеток днища ванны

м 1: 50

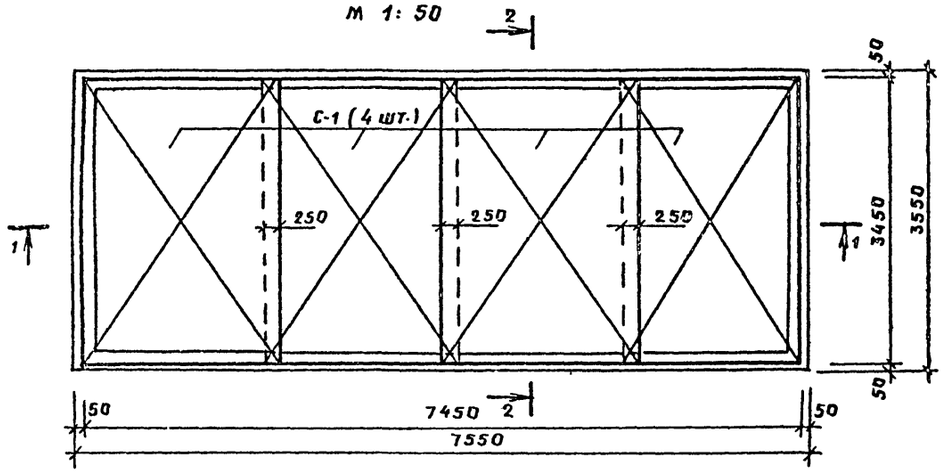


План нижнего ряда сеток днища ванны

м 1: 50

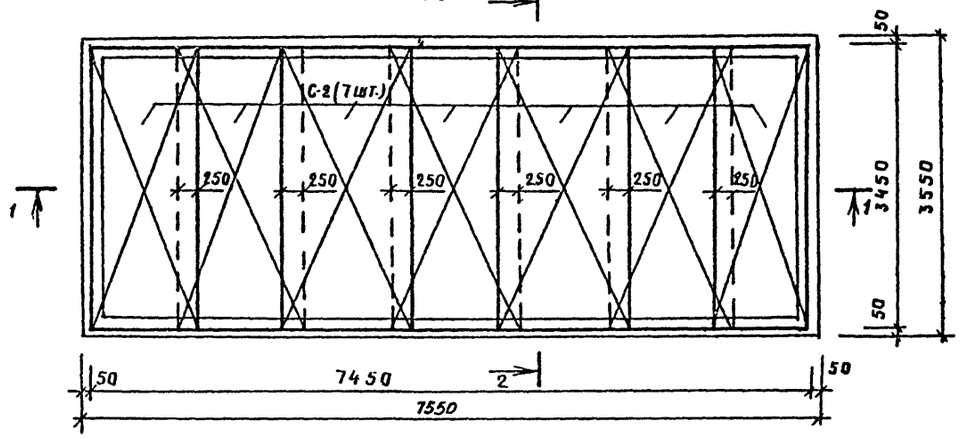


Раскладка наружного и внутреннего ряда сеток торцевой стенки ванны (мелкая часть)

м 1: 25

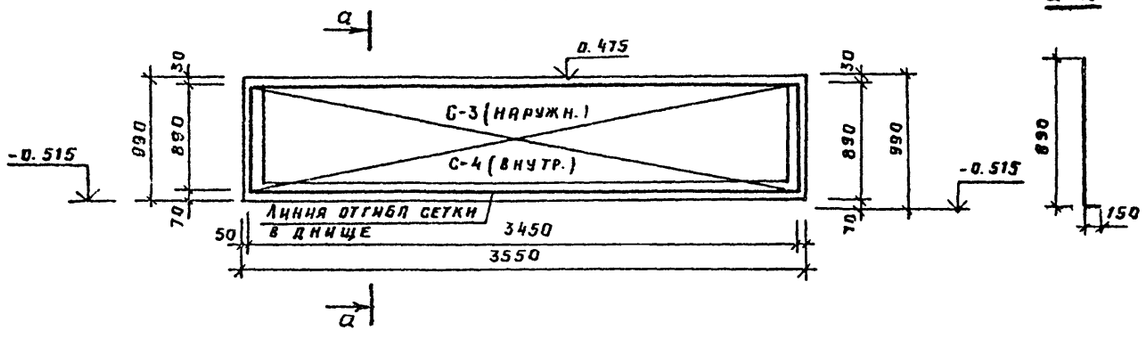


Раскладка наружного и внутреннего ряда сеток боковой стенки ванны

м 1: 25

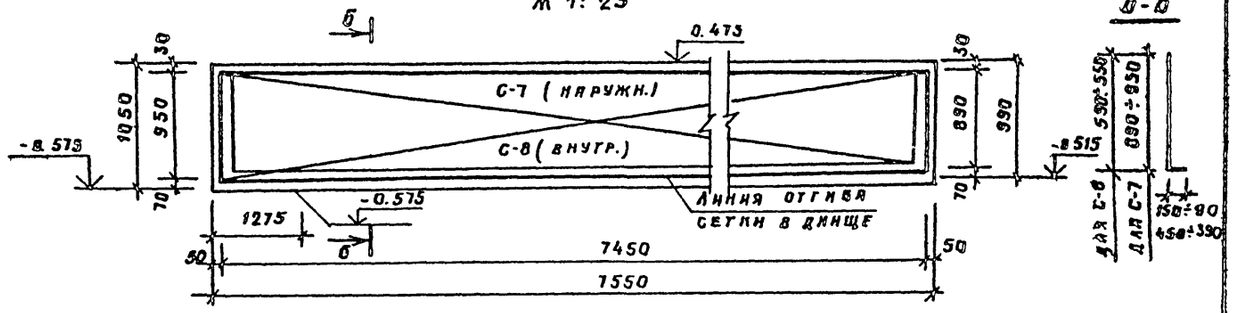

Раскладка наружного и внутреннего ряда сеток торцевой стенки ванны (глубокая часть)

м 1: 25

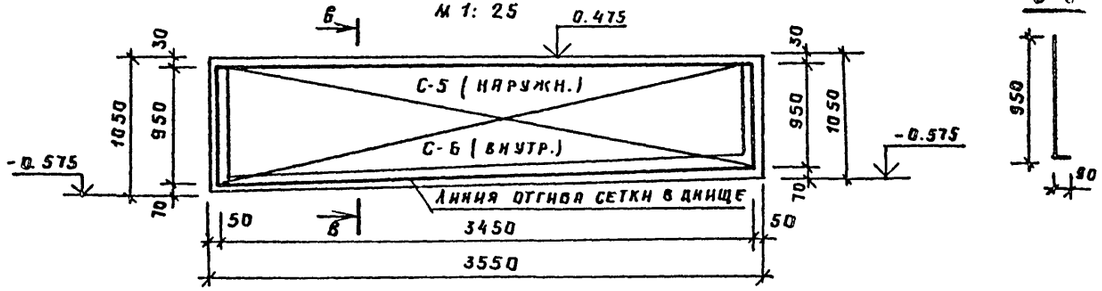

1. Данный лист см. совместно с листом АС-18.
2. Отметки ванны даны без учета облицовки ее керамической плиткой.

Инв. № подл. | Подпись и дата | Взам. инв. №

Привязан

Инв. №

Т.п. 294-3-38.85					АС
Н. контр.	Бухарина			12.11.87	
Нач. МТЗП	Беганская			5.91	
ГИП	Шелевая			5.91	Блок плавательного бассейна стены кирпичные для детских яслей - сада на 240 мест.
Гл. констр.	Чернецкая			5.91	
Рук. гр.	Колушева			5.91	
Техник	Жаголкина			5.91	Армирование ванны. Раскладка сеток по стенам и днищу ванны.

Стадия	Лист	Листов
Р	17	

Госстрой БССР Белнипигипросельстрой г. Минск


1780-01

Копировал:


Формат А2

Альбом 7


4 - 4

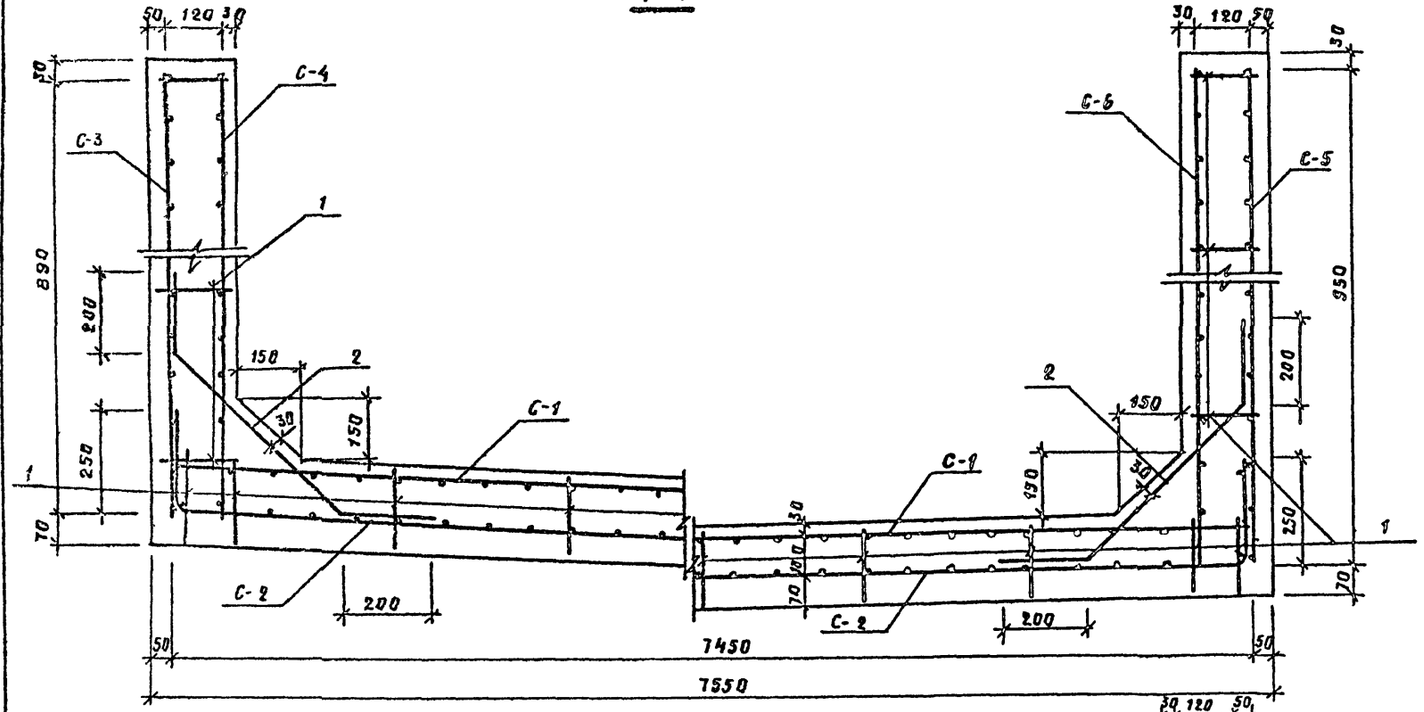


2 - 2

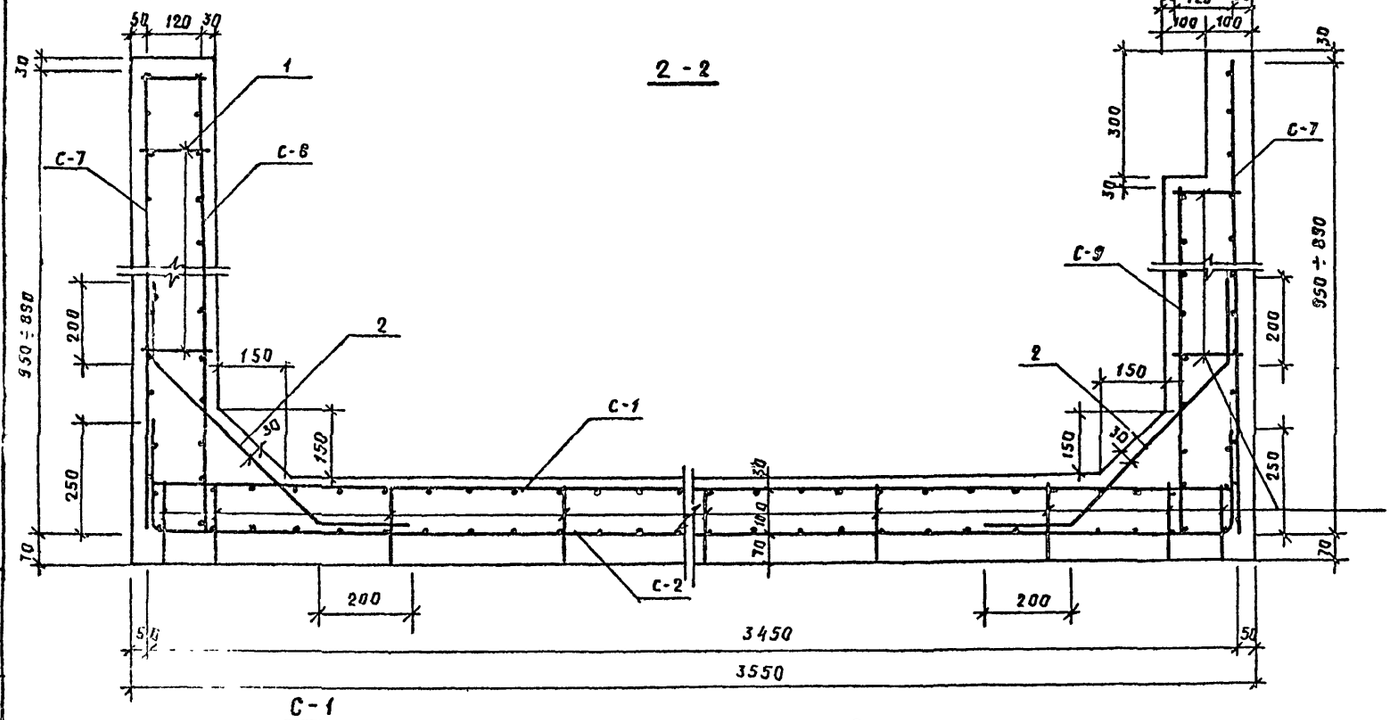

С-1

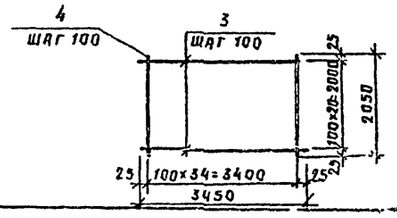

С-2

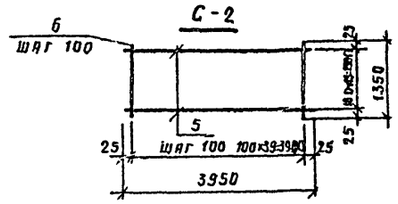

Спецификация арматуры к схеме армирования ванны

Формат	Зона	Поз.	Обозначение	Наименование	Кол.	Примечан. масса в кг.
				Отдельные стержни		
А2		1	АС-18	ф5 АI, ГОСТ 5781-82, ℓ=200	400	0.031
А2		2	АС-18	ф10 АIII, ГОСТ 5781-82, ℓ=958	120	0.586
				Сетка С-1	4	56.96
А2			АС-18	ф8 АIII, ГОСТ 5781-82, ℓ=3450	21	1.36
А2			АС-18	ф8 АIII ГОСТ 5781-82, ℓ=2850	35	0.81
				Сетка С-2	7	43.04
А2			АС-18	ф8 АIII, ГОСТ 5781-82, ℓ=3950	14	1.56
А2			АС-18	ф8 АIII ГОСТ 5781-82, ℓ=1350	40	0.53
				Сетка С-3	1	10.30
А2			АС-17	С $\frac{5Bp1-100}{5Bp1-100}$ 1040, ГОСТ 8478-81, ℓ=3450	1	10.30
				Сетка С-4	1	10.30
			АС-17	С $\frac{5Bp1-100}{5Bp1-100}$ 1040, ГОСТ 8478-81, ℓ=3450	1	10.30
				Сетка С-5	1	10.30
А2			АС-17	С $\frac{5Bp1-100}{5Bp1-100}$ 1040, ГОСТ 8478-81, ℓ=3450	1	10.30
				Сетка С-6	1	10.30
А2			АС-17	С $\frac{5Bp1-100}{5Bp1-100}$ 1040, ГОСТ 8478-81, ℓ=3450	1	10.30
				Сетка С-7	2	22.25
А2			АС-17	С $\frac{5Bp1-100}{5Bp1-100}$ 1040, ГОСТ 8478-81, ℓ=7450	1	22.25
				Сетка С-8	2	22.25
А2			АС-17	С $\frac{5Bp1-100}{5Bp1-100}$ 1040, ГОСТ 8478-81, ℓ=7450	1	22.25

1. Сварку стержней сеток С-1, С-2 производить электродами Э-42А в соответствии с СН 393-78 и ГОСТ 10922-75

2. В графе „Примечание" дана масса одного элемента.

3. Данный лист см. с листом АС-17.


Инв. № подл. | Подпись и дата | Взам. инв. №

Привязан:				Т.п. 294-3-38.85	АС
	Н. контр.	Бухарина			
	Нач. МТЭП	Берлянская			
	ГИП	Шелевная		Блок плавательного бассейна (стены кирпичные) для детских яслей-сада на 240 мест	Стадия: Р; Лист: 18; Листов:
	Гл. конс.	Чернецкий			
	Рук. гр.	Колушев			
	Техник	Жегалкина		Армирование ванны. Сечения 1-1, 2-2.	Госстрой БССР Белниигипросельстрой г. Минск
Инв. №					


1780-01 Копировала: Формат А2

Альбом I


Фрагмент плана

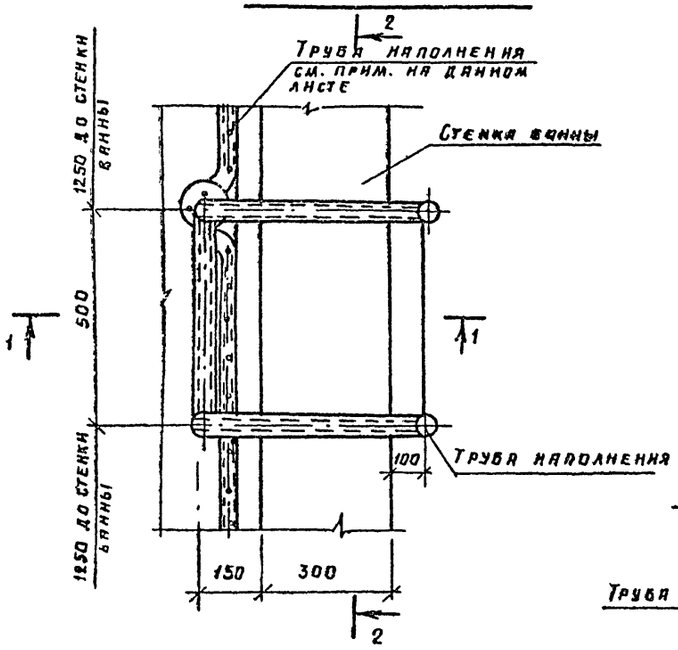



1-1

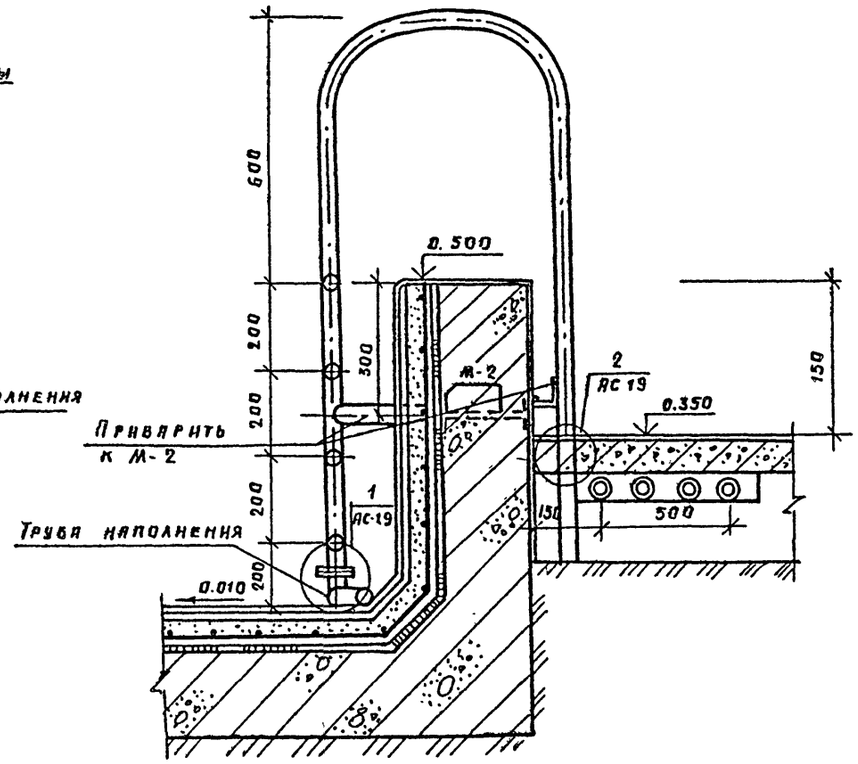

2-2

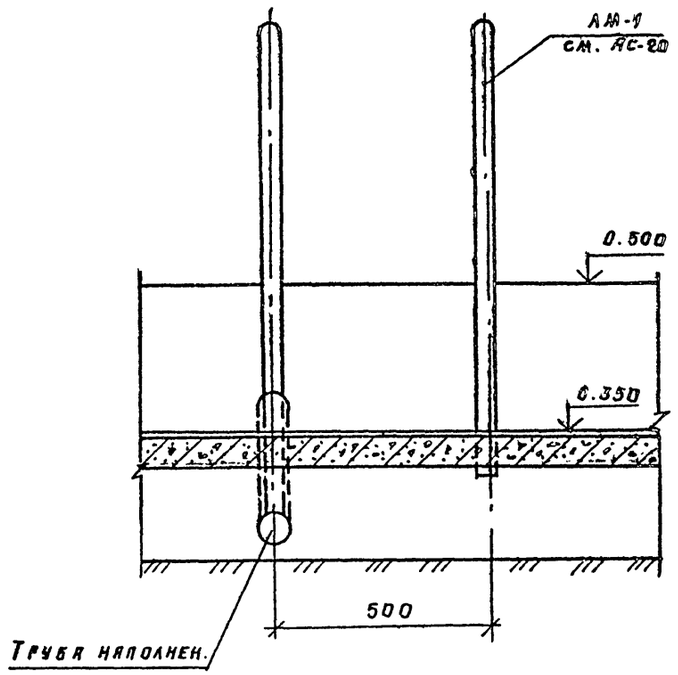

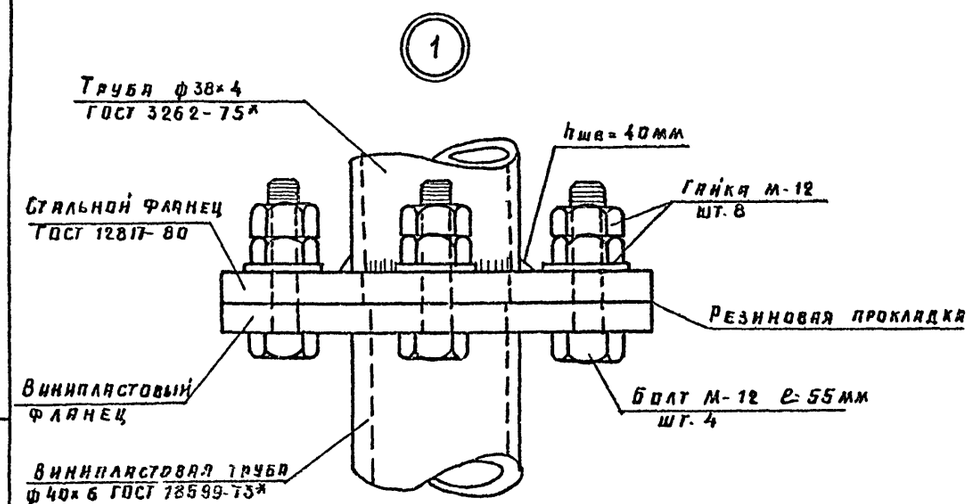

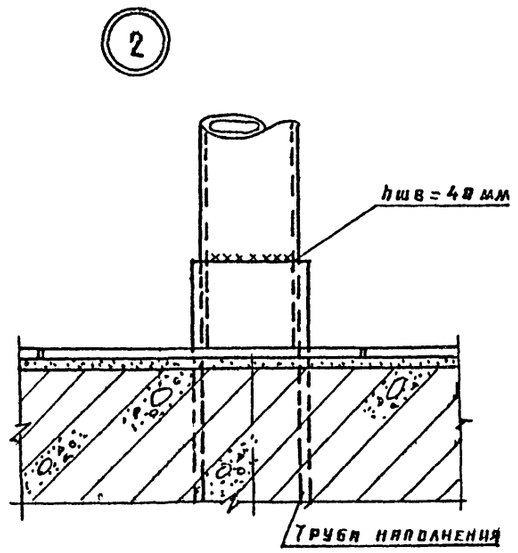

1. Данный лист см. совместно с АС-14.
2. Электросварку производить электродом типа Э-42 ГОСТ 10922-75 и СН 393-78
3. Сварной шов тщательно зачистать
4. Лестницу АМ-1 после установки покрасить белой масляной краской за два раза.
5. В качестве трубы наполнений принята винипластовая труба ф 40×5 по ГОСТ 18599-73* с отверстиями ф 10, шаг отверстий - 100 мм.

Инв. № подл. | Подпись и дата | Взам. инв. №

Привязан:

Инв. №


				Т.п. 294-3-38.85		АС	
Н. контр.	Бухарина		12.85				
Нач. МТЗЛ	Бегунская		12.85				
ГИП	Шелевилэ		12.85	Блок плавательного бассейна (стены кирпичные) для детских ясель-сада на 240 мест.	Стадия	Лист	Листов
Гл. констр.	Чернецкий		12.85		Р	19	
Рук. гр.	Колушев		12.85				
Техник	Гадлевская		12.85	Фрагмент плана ванны. Сечения 1-1; 2-2. Узлы 1, 2.	Госстрой БССР Белгипросельстрой г. Минск		

1780-01 Копировал: Зайц


Формат А2

Альбом I


ЛМ-1

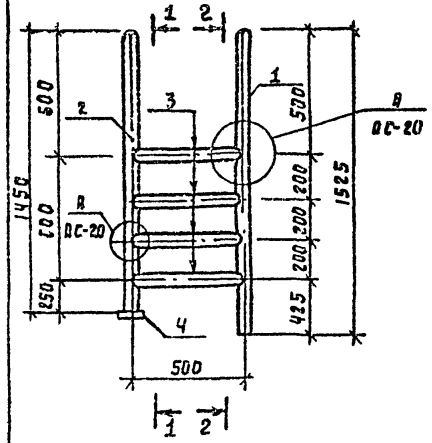


1-1

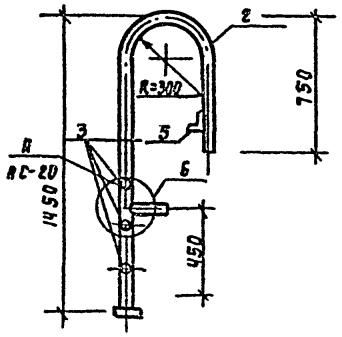


2-2

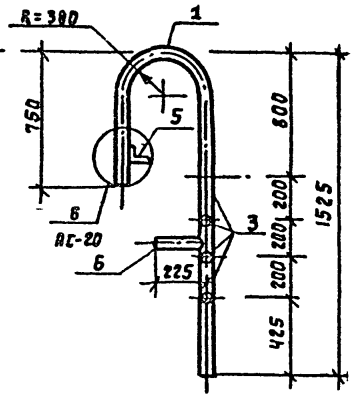


Б

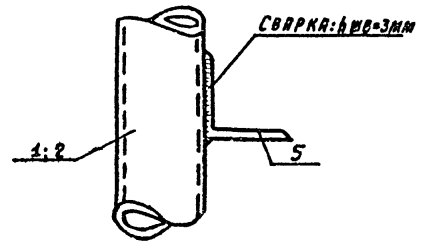


А

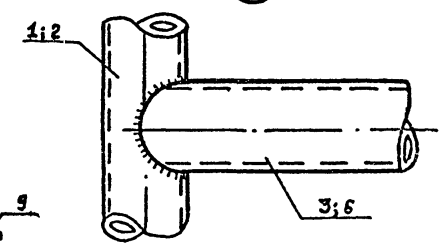

М-1

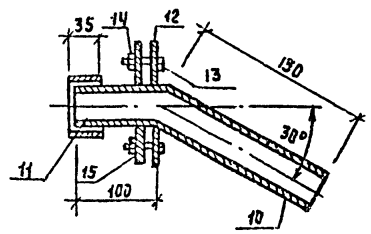


Позиция „5"

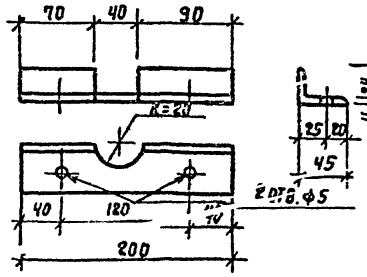


Р-1


М-2

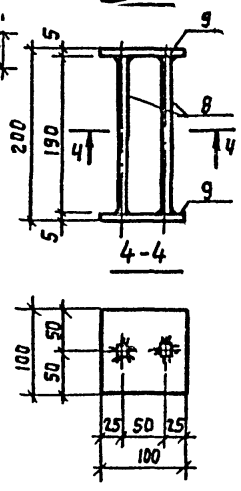


Позиция „6"

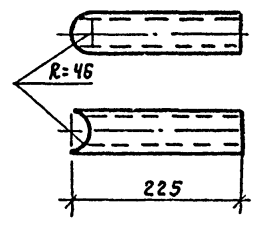


Позиция „7"

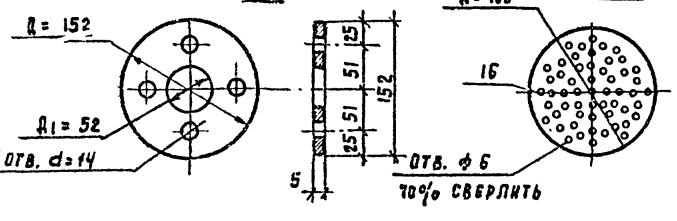


Позиция „1"

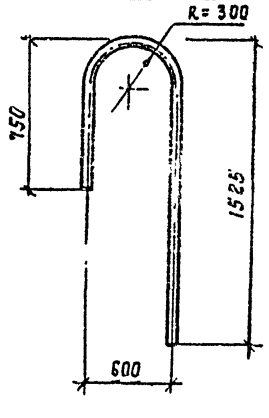


Позиция „2"

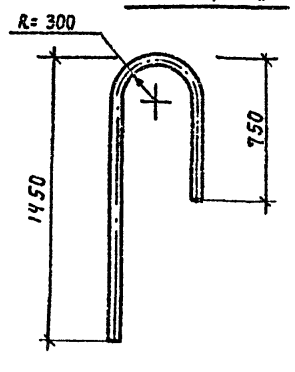

Позиция „3"

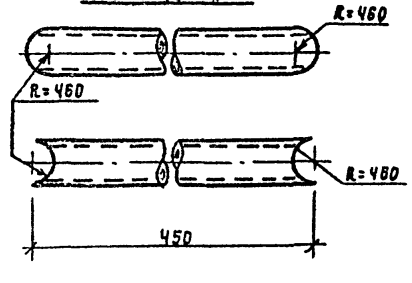

Позиция „4"

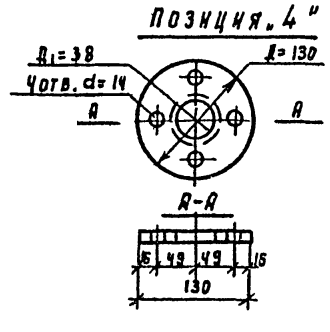

Спецификация стали на марку ЛМ-1, М-2, М-1, Р-1.

Формат	Зона	Поз.	Обозначение	Наименование	Кол.	Примечание
				ЛМ-1		30.44
А2	Бч	1	АС-20	Труба 38×4 ГОСТ 8732-78*, ℓ=3230	1	10.72
А2	Бч	2		Труба 38×4 ГОСТ 8732-78*, ℓ=3150	1	10.05
А2	Бч	3		Труба 38×4 ГОСТ 8732-78*, ℓ=450	4	1.52
А2	Бч	4		Фланец-130×13 ГОСТ 12821-80, ℓ=130	1	1.21
А2	Бч	5		∟45×28×4, ГОСТ 8510-72*, ℓ=200	2	0.44
А2	Бч	6		Труба 38×4, ГОСТ 8732-78*, ℓ=225	2	0.75
			АС-20	М-2	2	1.14
А2	Бч	8		ф10 AI, ГОСТ 5781-82; ℓ=190	2	0.17
А2	Бч	9		-100×5, ГОСТ 103-76, ℓ=100	2	0.4
			АС-20	М-1	5	2.49
А2	Бч	10		Труба 50×3, ГОСТ 9941-81*, ℓ=250	1	0.59
А2	Бч	11		Труба 60×4, ГОСТ 9941-81*, ℓ=35	1	0.14
А2	Бч	12		Фланец 152×4, ГОСТ 103-76, ℓ=152	2	0.73
А2	Бч	13		М12×40, ГОСТ 7798-70*, ℓ=40	4	0.05
А2	Бч	14		М12, ГОСТ 5915-70*	4	0.02
А2	Бч	15		Шайба, ГОСТ 11371-78	4	0.008
			АС-20	Р-1	1	0.05
А2	Бч	7		-50×5, ГОСТ 103-76, ℓ=150	1	0.05

1. Данный лист см. совместно с АС-14.
2. Высота сварных швов - 4 ÷ 3 мм.
3. Сварные швы тщательно зачистить.
4. Сварку производить в соответствии с ГОСТ 10922-75 и СН 393-78 электродами типа Э-42.

Инв. № подл. | Подпись и дата | Взам. инв. №

Привязан

Инв. №

Т.П 294-3-38.85					АС
Н. контр.	Бухарина			Июнь 5-9.15	
Нач. МТЭО	Бесанская			5-9.15	
ГИП	Шепевная			5-9.15	Блок плавательного бассейна (стены кирпичные) для детских яслей-сада на 240 мест.
Гл. конст.	Чернецкий			5-9.15	
Рук. гр.	Колушева			5-9.15	
Инженер	Гладевская			5-9.15	


Стадия	Лист	Листов
Р	20	

Лестница ЛМ-1, М-1, М-2, Р-1. Узлы А-Б.





Госстрой БССР Белниикоммунстрой г. Минск

Копировала: Боря 1780-01 Формат А2

Альбом I

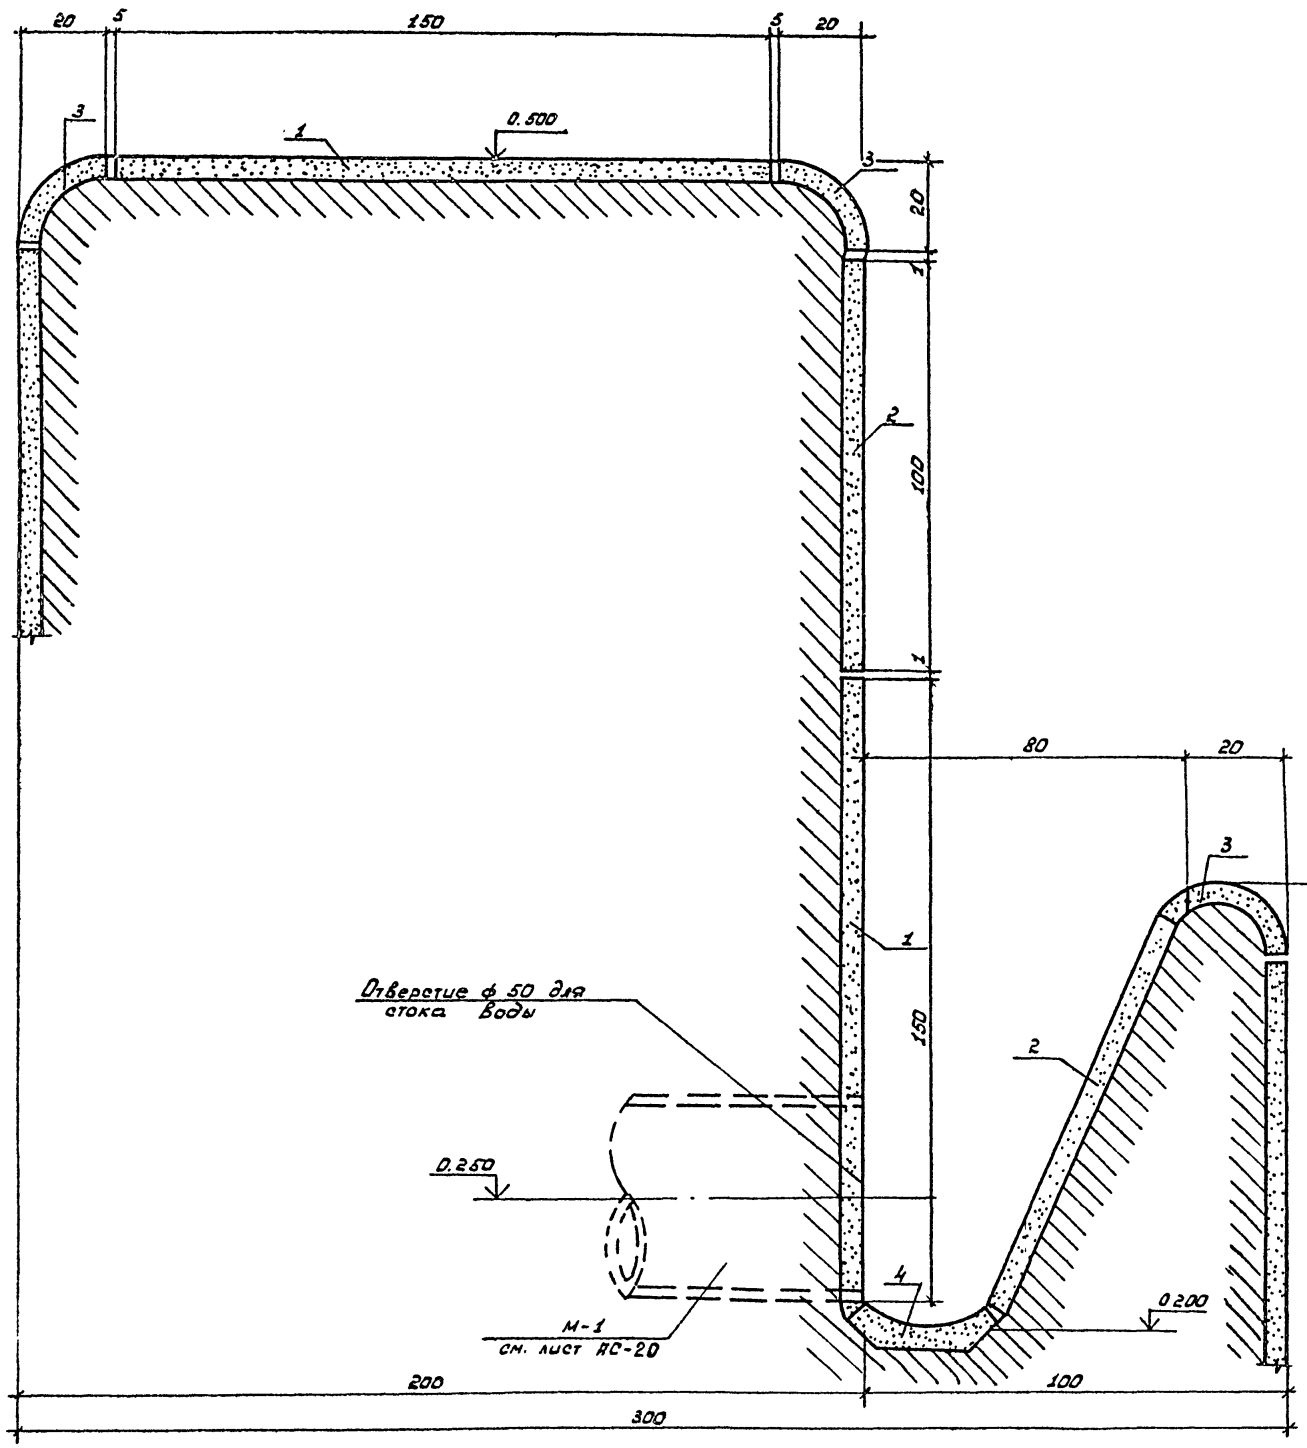

Спецификация на керамические изделия

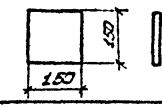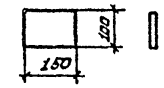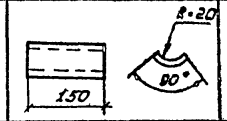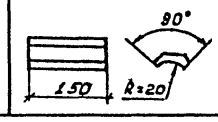№№ поз.	Наименование плиток ГОСТ 6141-82	Размер, мм	Эскиз	Цвет плитки
1.	Квадратная плитка без завала	150×150		Белая
2.	Прямоугольная плитка без завала	150×100		Белая
3.	Фасонная угловая плитка для закругления внешних углов	150		Белая
4.	Фасонная угловая плитка для закругления внутренних углов	150		Белая

1. Данный лист см. с листами АС-14 ÷ АС-20.
2. Горизонтальную привязку отверстий для стока воды из пенного корытца см. на листе АС-14.

Инв.№ подл. | Подпись и дата | Взам. инв.№

Привязан:


Инв. №

				Т.П. 294-3-38.85	АС
Н. контр	Бухарина		11.95		
Нач. м.т.з.п	Беганская		5.95		
ГИП	Шелевиля		5.95	Блок плавательного бассейна (стены кирпичные) для детских ясей-сада на 240 мест.	Стадия: Р; Лист: 21; Листов:
Гл. констр	Черкецкий		5.95		
Рук. гр.	Клушева		5.95		
Техник	Жаворонкина		5.95	Шаблон облицовки борта и пенного корытца ванны бассейна	Госстрой БССР, БелНИИгипросельстрой, г. Минск


Копировал: Насенник 1780-01 Формат: А2

Альбом 7


КЩ-1

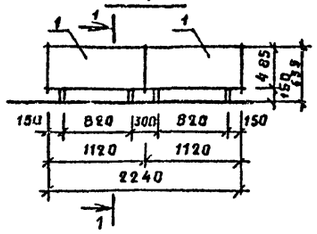


КЩ-2

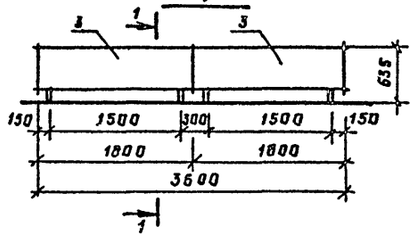


КЩ-3

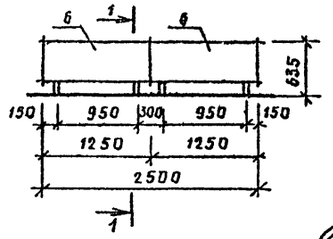


КЩ-4

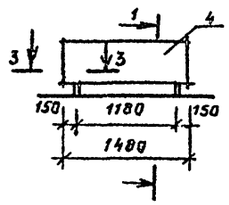


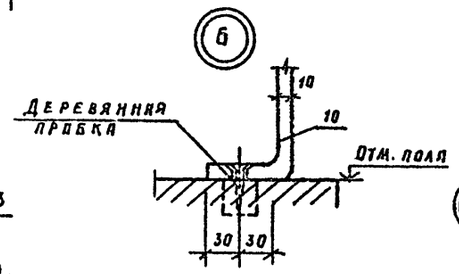


3-3

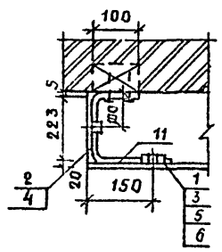


Д

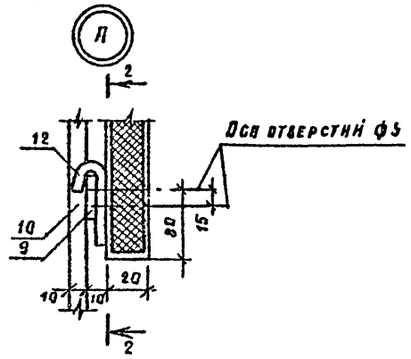

1-1

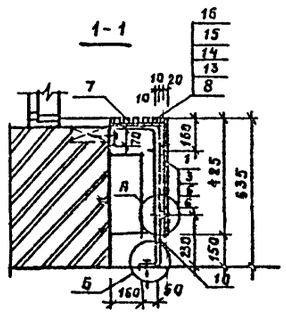

2-2

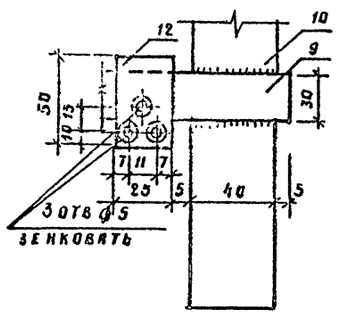

1. Данный лист смотреть с листами АС-4.
2. Щиты ограждений изготовить из древесно-стружечной плиты марки ПС-3 ГОСТ 10632-77* и окрасить нитроэмалевыми красками за 2 раза.
3. В скобках дано количество КЩ-4 для варианта отдельного входа в бассейн.
4. Щиты ограждений, устанавливаемые на путях эвакуации, подвергнуть глубокой пропитке антипиренами (см. пояснительную записку проекта).

Экспликация отверстий

Тип отв.	Размеры, мм в	Размеры, мм н	Отм. низа, м	Назначение
1	200	200	3.150	ВК
2	500	400	0.350	ВК
3	200	200	2.700	ВК
4	600	500	0.650	ОВ
5	505	1855	0.650	ОВ
6	500	300	3.050	ВК
7	520	520	2.180	ОВ
8	760	390	2.740	ОВ
9	760	520	2.610	ОВ
10	840	840	1.230	ВК
11	150	150	0.470	Отопление
12	400	400	1.650	ВК
13	300	300	-0.300	ВК
14	600	300	-0.500	ВК
15	150	150	0.100	ВК
16	90	90	0.470	Отв. в нише пак
17	380	270	-0.250	Ниша пакета 250
18	300	400	-0.210	ОВ
19	300	150	0.470	Отопление
20	300	400	-0.560	То же
21	630	300	-0.460	"
22	1000	600	-0.100	"

Спецификация элементов ограждения конвекторов

Марка, поз.	Обозначение	Наименование	Кол	Масса ед., кг	Примечание
		КЩ-1	2		см. п. п3
1	ГОСТ 10632-77*	ДСП 485×1120×20	2	0.54	м²
2	ГОСТ 10632-77*	ДСП 485×230×20	3	0.11	м²
7	ГОСТ 24454-80Е	Брусок 20×50, ℓ=230	4	0.0002	м³
8	ГОСТ 24454-80Е	Брусок 20×23, ℓ=1120	10	0.004	м³
9	ГОСТ 103-76	-4×30, ℓ=80	3	0.08	
10	ГОСТ 103-76	-10×40, ℓ=950 (стойка)	4	2.98	
11	ГОСТ 103-76	-4×30 ℓ=480	4	0.45	
12	ГОСТ 1530-78*	-3×25, ℓ=80 (крючок)	12	0.06	
		КЩ-2	2		
3	ГОСТ 10632-77*	ДСП 485×1800×2	2	0.87	м²
4	ГОСТ 10632-77*	ДСП 485×230×20	1	0.11	м²
7	ГОСТ24454-80Е	Брусок 20×50, ℓ=230	4	0.0002	м³
13	ГОСТ 24454-80Е	Брусок 20×23, ℓ=1800	10	0.0001	м³
9	ГОСТ 103-76	-4×30, ℓ=80	9	0.08	
10	ГОСТ 103-76	-10×40, ℓ=950	4	2.98	
11	ГОСТ 103-76	-4×30, ℓ=480	2	0.45	
12	ГОСТ 1530-78*	-3×25, ℓ=80	10	0.06	
		КЩ-3	4(3)		
6	ГОСТ 10632-77*	ДСП 485×1250×20	2	0.61	м²
7	ГОСТ24454-80Е	Брусок 20×50, ℓ=230	4	0.0002	м³
16	ГОСТ 24454-80Е	Брусок 20×23, ℓ=1250	10	0.0005	м³
9	ГОСТ 103-76	-4×30, ℓ=80	8	0.08	
10	ГОСТ 103-76	-10×40, ℓ=950	4	2.98	
12	ГОСТ 1530-78*	-3×25, ℓ=80	8	0.06	
		КЩ-4	5(7)		см. п. п3
4	ГОСТ 10632-77*	ДСП 485×1480	1	0.8	м²
2	ГОСТ 10632-77*	ДСП 485×230×20	2	0.11	м²
7	ГОСТ 24454-80Е	Брусок 20×50 ℓ=230	2	0.0002	м³
16	ГОСТ 24454-80Е	Брусок 20×23 ℓ=1480	5	0.0005	м³
9	ГОСТ 103-76	-4×30, ℓ=80, ℓ=480	8	0.53	
10	ГОСТ 103-76	-10×40, ℓ=950	2	2.98	
12	ГОСТ 1530-78*	-3×25 ℓ=80	8	0.06	

Взам. инв. № | Подпись и дата | Инв. № подл.

Привязан:

Инв. №

Т. п 294-3-38.85				АС
Н. контр.	Бухарина		5.9.85	
Нач. МТЗ	Беганская		5.9.85	
ГИП	Шелевная		5.9.85	Блок плавательного бассейна (стены кирпичные) для детских ясель-сада на 240 мест. Ограждение конвекторов.
ГАП	Белоусов		5.9.85	
Гл. консп.	Чернецкий		5.9.85	
Рук. гр.	Тоневицкая		5.9.85	
Арх.	Ткаченко		5.9.85	


Стадия	Лист	Листов
Р	22	

Госстрой БССР Белниигипросельстрой г. Минск


Копировал: Формат А2

Заказ 1780-01


План ножной ванны

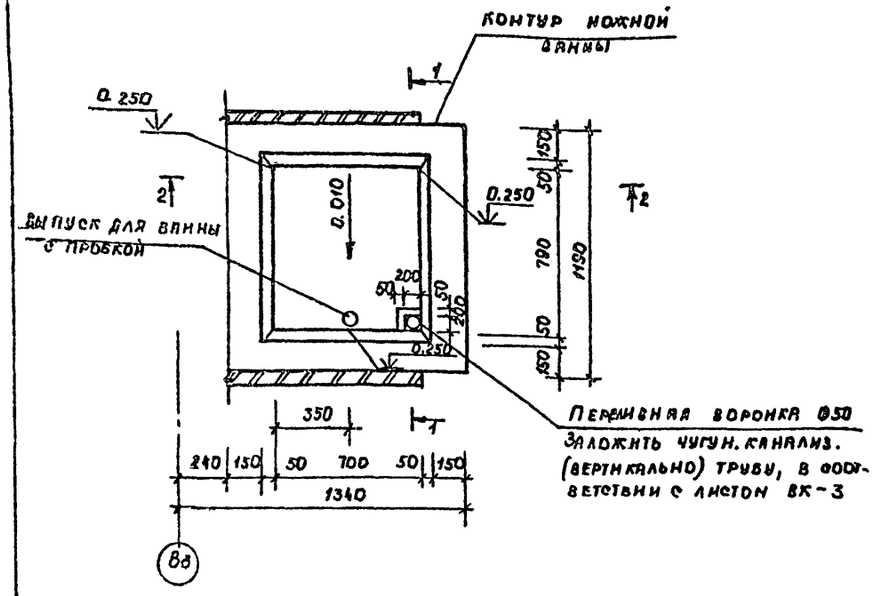


1-1

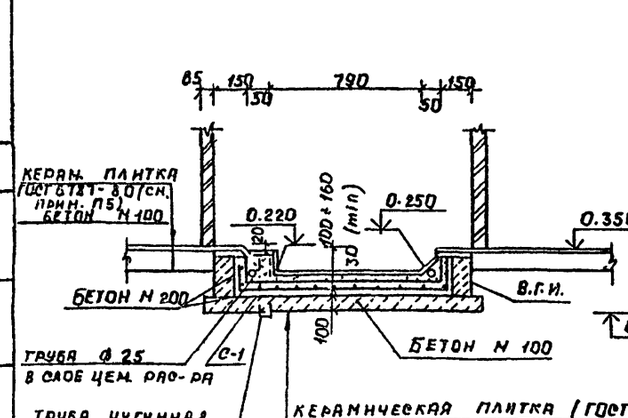


2-2

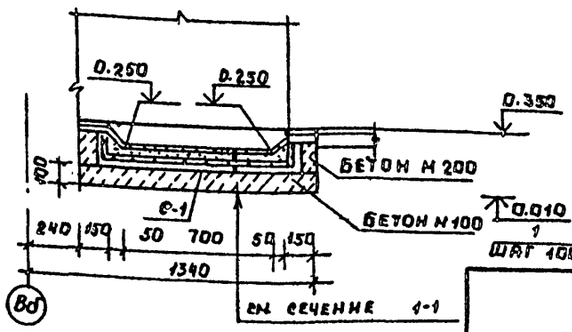


Решетка ножной ванны.

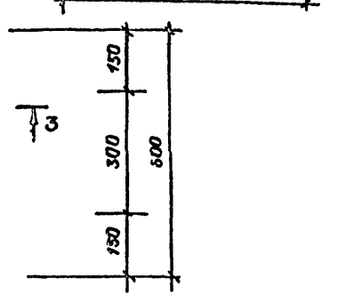

3-3

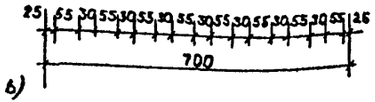

Узел А

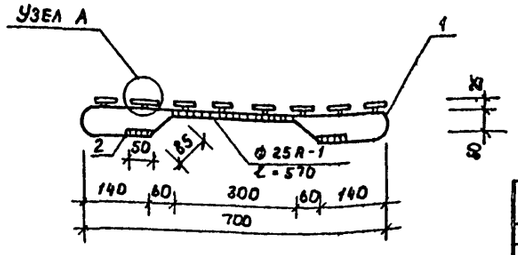

Спецификация металлических элементов на лист

Марка поз.	Обозначение	Наименование	Кол	Масса ед. кг	Примечание
1	ГОСТ 2590-71*	Ø 25 А-1 ℓ= 1100	2	4.24	
2	ГОСТ 2590-71*	Ø 25 А-1 ℓ= 570	2	2.19	
3	ГОСТ 103-76*	-45х5 ℓ=600	8	1.06	
4	ГОСТ 103-76*	-20х10 ℓ= 50	16	0.08	

Спецификация элементов

Формат	Зона	Поз.	Обозначение	Наименование	Кол	Примечание
				Сетка С-1 (1 шт)		4.46
		1	ГОСТ 6727-80	Ø5 ВрI, ГОСТ 6727-80 ℓ=1150	12	0.171
		2	ГОСТ 6727-80	Ø5 ВрI, ГОСТ 6727-80, ℓ=1200	13	0.18

1. Все металлические элементы окрасить черной антикоррозийной краской за 2 раза.
2. Сетку С-1 выполнять из арматуры Ø5 В-1 с ячейкой 100 х 100
3. Материал ванны - бетон М 200 / расход бетона на 1 ванну 0.3 м³).
4. Уклон поверхности ванны создать за счет цементно-песчаной стяжки из раствора М 100.
5. Керамическую плитку укладывать рифленой поверхностью кверху.
6. Данный лист см. совместно с листом ВК-3 альбома II данного проекта.

Согласовано: Гл. спец. Горелик

Инв. № подл. | Подпись и дата | Взам. инв. №

Привязан

Инв. №

Т.П. 294-3-38.85				АС
Н. контр.	Бухарина		4.1.85	
Нач. отд.	Беганская		5.85	
ГИП	Шелевина		5.85	
Гл. конструктор	Чернецкий		5.85	
Рук. бр.	Колушева		5.85	Блок плавательного бассейна (стены кирпичные) для детских ясель-сада на 240 мест
Ст. инж.	Вольфсон		5.85	План ножной ванны. Решетка ножной ванны

Стадия	Лист	Листов
Р	23	


Госстрой БССР Белниигипросельстрой г. Минска

1780-01 Копировал: Мер


Формат А2

Альбом I


План этажа с расстановкой технологического оборудования

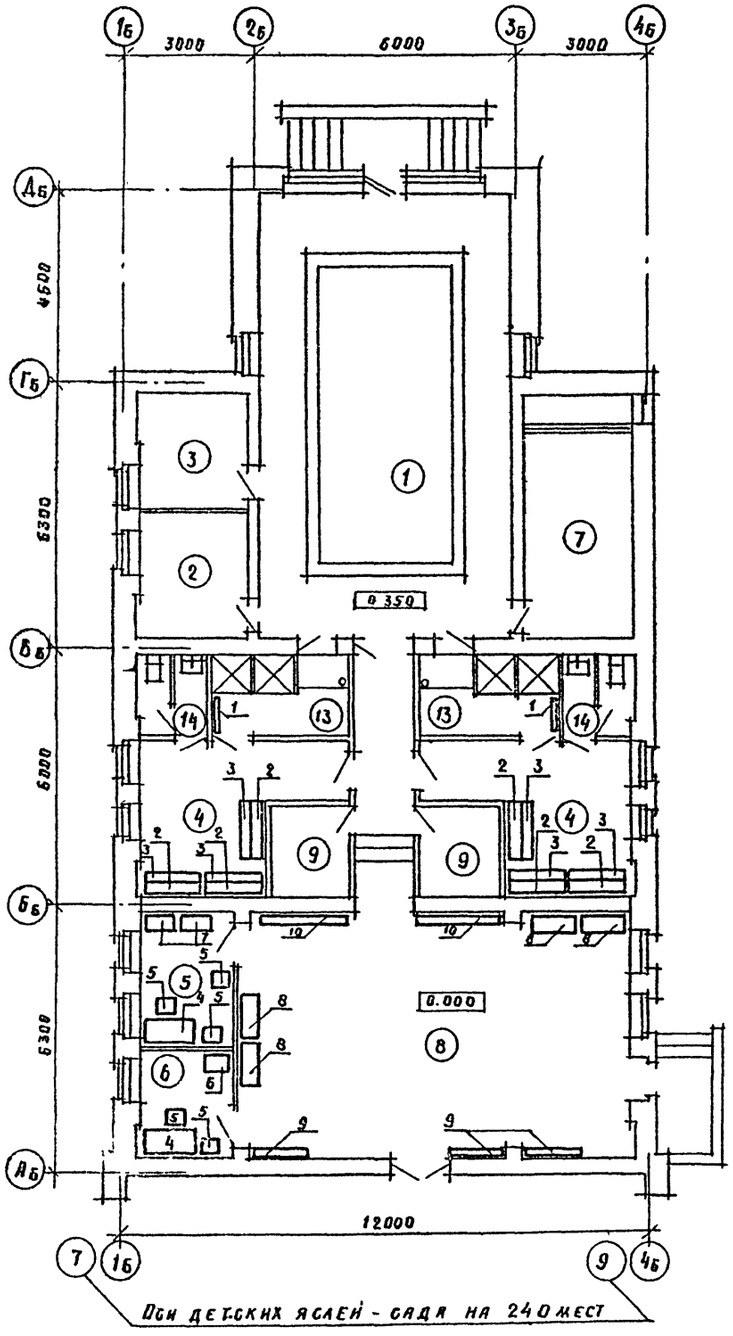

Вариант отдельного входа в бассейн с расстановкой технологического оборудования

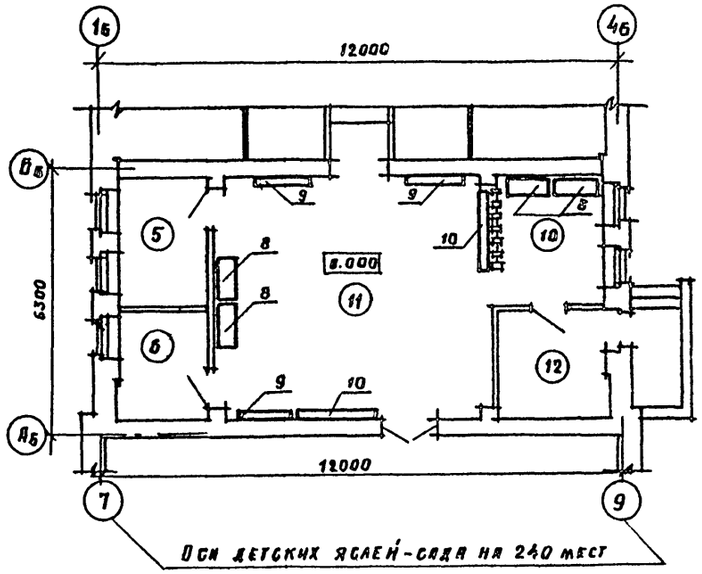

Компоновочная схема

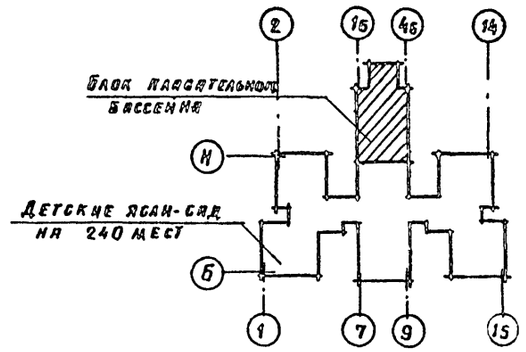

Экспликация помещений

Номер по плану	Наименование	Площадь м²
1	Зал с ванной	59.90
2	Помещение узла управления бассейном	7.30
3	Инвентарная	7.30
4	Раздевальные	14.38
5	Комната тренера	7.70
6	Комната медсестры	6.39
7	Венткамера	12.11
8	Игротека	51.5
9	Кладовая	2.96;
10	Вестибюль-гардероб	6.90
11	Комната ручного труда	34.70
12	Тамбур	6.60
13	Душевая	5.70
14	Уборная	2.86
15	Коридор	8.06

Т. п. 294-3-38.85 АС

Н. контр.	Бухарина			
Нач. отд.	Беганская			
ГИП	Шелевая			
ГАП	Белоусов			
Гл. конструк.	Чернецкий			
Ст. врк.	Рашевская			

Блок лабораторного бассейна. Стены кирпичные для детских яслей-сада на 240 мест. План этажа с расстановкой технологического оборудования. Вариант отдельного входа.

Стадия Р | Лист 24 | Листов

Госстрой БССР Белинжпроектстрой г. Минск

Привязан:

Инв. №

Копировал

1730-01

Формат А2

Альбом I

Позиция	Наименование и техническая характеристика оборудования и материалов. Завод-изготовитель (для импортного оборудования - страна, фирма)	Тип, марка оборудования. Обозначение документа и № опросного листа	Единица измерения: наименование	Единица измерения: код	Код завода-изготовителя	Код оборудования, материала	Цена единицы, тыс. руб.	Количество	Масса единицы оборудования, кг
1	2	3	4	5	6	7	8	9	10
1	Вешалка для полотенец Б-2143б 846×104×100	Б-2143б	штук	796		560000		2	
2	Шкаф для детской одежды 1350×300×1300		штук	796		560000		6	
3	Скамья для одевания детей 1200×250×200		штук	796		560000		6	
4	Стол письменный 1-тумбовый 1200×600×700		штук	796		561122		2	
5	Стул 420×460×800		штук	796		560000		5	
6	Шкаф медицинский 600×416×1625	Н-23	штук	796		945212		1	
7	Шкаф для одежды 770×425×725		штук	796		561561		2	
8	Шкаф для игрушек и пособий 1050×450×1400		штук	796		561564		4	
9	Стенка гимнастическая 1270×150×1500	ОН-1-799/242	штук	796		560000		4	

Инв. №

Привязан:

Т. п. 294-3-38.85 АС, СО

Н. контр.	Бухарина		4.9.85
ГИП	Шелевиля		5.9.85
ГАП	Белоусов		5.9.85
Ст. арх.	Рашевская		5.9.85

Блок плавательного бассейна (стены кирпичные) для детских яслей-сада на 240 мест. Спецификация оборудования

Стадия	Лист	Листов
РП	1	2

Госстрой БССР Белниигипросельстрой г. Минск

Копировала: Зам

Формат А3

Взам. инв. №

Подпись и дата

Инв. № подл.

Альбом I

Позиция	Наименование и техническая характеристика оборудования и материалов. Завод-изготовитель (для импортного оборудования - страна, фирма)	Тип, марка оборудования. Обозначение документа и № опросного листа	Единица измерения: наименование	Единица измерения: код	Код завода-изготовителя	Код оборудования, материала	Цена единицы, тыс. руб.	Количество	Масса единицы оборудования, кг
1	2	3	4	5	6	7	8	9	10
10	Скамья гимнастическая 2000×200×250	Т-МД-30б	штук	796		560000		2	

Привязан:

Инв. №

Т. п. 294-3-38.85 АС, СО

Копировала: Зам

Формат А3

Лист 2

gost.e-ecolog.ru