ТИПОВОЙ ПРОЕКТ
901-1-91.88

ВОДОЗАБОРНЫЕ СООРУЖЕНИЯ ПРОИЗВОДИТЕЛЬНОСТЬЮ ОТ 0,2 ДО 0,5 $м^3/с$ ДЛЯ АМПЛИТУДЫ КОЛЕБАНИЯ УРОВНЯ ВОДЫ 6,0м

/ПОДЗЕМНАЯ ЧАСТЬ ИЗ МОНОЛИТНОГО ЖЕЛЕЗОБЕТОНА/

АЛЬБОМ VII.1

ЗАДАНИЯ ЗАВОДАМ-ИЗГОТОВИТЕЛЯМ НА КОМПЛЕКТНЫЕ ЭЛЕКТРОТЕХНИЧЕСКИЕ УСТРОЙСТВА

Инв.№подл. | Подпись и дата | Взам.инв.№

25562-07

gost.e-ecolog.ru

Привязан

Инв.№

ТИПОВОЙ ПРОЕКТ
901-1-91.88

ВОДОЗАБОРНЫЕ СООРУЖЕНИЯ ПРОИЗВОДИТЕЛЬНОСТЬЮ ОТ 0,2 ДО 0,5 $м^3/с$ ДЛЯ АМПЛИТУДЫ КОЛЕБАНИЯ УРОВНЯ ВОДЫ 6,0м

/ПОДЗЕМНАЯ ЧАСТЬ ИЗ МОНОЛИТНОГО ЖЕЛЕЗОБЕТОНА

АЛЬБОМ VII.1

СОСТАВ ПРОЕКТА

АЛЬБОМ I - ТЕХНОЛОГИЧЕСКИЕ РЕШЕНИЯ
АЛЬБОМ II - АРХИТЕКТУРНО-СТРОИТЕЛЬНЫЕ РЕШЕНИЯ/НАДЗЕМНАЯ ЧАСТЬ/. ОТОПЛЕНИЕ, ВЕНТИЛЯЦИЯ ВОДОПРОВОД КАНАЛИЗАЦИЯ
АЛЬБОМ III - АРХИТЕКТУРНО-СТРОИТЕЛЬНЫЕ РЕШЕНИЯ/ПОДЗЕМНАЯ ЧАСТЬ/, УКАЗАНИЯ ПО ПРОИЗВОДСТВУ СТРОИТЕЛЬНЫХ РАБОТ
АЛЬБОМ IV - СТРОИТЕЛЬНЫЕ ИЗДЕЛИЯ /НАДЗЕМНАЯ ЧАСТЬ/
АЛЬБОМ V - СТРОИТЕЛЬНЫЕ ИЗДЕЛИЯ /ПОДЗЕМНАЯ ЧАСТЬ/
АЛЬБОМ VI - ЭЛЕКТРОТЕХНИЧЕСКАЯ ЧАСТ
АЛЬБОМ VII.1 - ЗАДАНИЯ ЗАВОДАМ-ИЗГОТОВИТЕЛЯМ НА КОМПЛЕКТНЫЕ ЭЛЕКТРОТЕХНИЧЕСКИЕ УСТРОЙСТВА
АЛЬБОМ VII.2 - ЗАДАНИЕ ЗАВОДАМ ГЛАВМОНТАЖАВТОМАТИКИ НА ИЗ ОТОВЛЕНИЕ ЩИТА
АЛЬБОМ VIII.1 - СПЕЦИФИКАЦИИ ОБОРУДОВАНИЯ
АЛЬБОМ VIII.2 - СПЕЦИФИКАЦИИ ОБОРУДОВАНИЯ
АЛЬБОМ IX - ВЕДОМОСТИ ПОТРЕБНОСТИ В МАТЕРИАЛАХ
АЛЬБОМ X.1 - СМЕТНАЯ ДОКУМЕНТАЦИЯ. ЧАСТЬ 1 /СТР. 1-54/
АЛЬБОМ X.1 - СМЕТНАЯ ДОКУМЕНТАЦИЯ. ЧАСТЬ 2 /СТР. 55-115/
АЛЬБОМ X.2 - СМЕТНАЯ ДОКУМЕНТАЦИЯ
АЛЬБОМ X.3 - СМЕТНАЯ ДОКУМЕНТАЦИЯ. ЧАСТЬ 1 /СТР. 1-105/
АЛЬБОМ X.3 - СМЕТНАЯ ДОКУМЕНТАЦИЯ. ЧАСТЬ 2 /СТР 106-195/

РАЗРАБОТАН
ГОСУДАРСТВЕННЫМ ПРОЕКТНЫМ ИНСТИТУТОМ
ЛЕНИНГРАДСКИЙ ВОДОКАНАЛПРОЕКТ
ГЛАВНЫЙ ИНЖЕНЕР ИНСТИТУТА Т. А. КОНДРАТЕНКО
ГЛАВНЫЙ ИНЖЕНЕР ПРОЕКТА Ю. В. БЕЛЯЕВ

УТВЕРЖДЕН ГОССТРОЕМ СССР
Протокол от 06.04.1988г. № 25
ВВЕДЕН В ДЕЙСТВИЕ
В/О „Союзводоканалниипроект" приказ № 201
от 05.07.88.

Инв. № подл. | Подпись и дата | Взам. инв. №

Привязан

Инв. №

Альбом VIII 1

т.п. 901-1-91.88

Содержание альбома

Обозначение	Наименование	Стр.
	Содержание альбома	2
	Указания по привязке	2
	Задание заводу-изготовителю на РУ	
ЭМ.33И1-1	РУ ☐ кВ Опросный лист	2
	Задание заводу-изготовителю на НКУ	
ЭМ.33И2-1	Перечень чертежей ЭМ 33И2	3
ЭМ.33И2-2	Перечень комплектных устройств	3
	Щит станций управления 1Щ	
ЭМ.33И2-3	Общий вид	3....5
ЭМ.33И2-4	Технические данные аппаратов	5....7
ЭМ.33И2-5	Перечень надписей	7,8
ЭМ.33И2-6	Схема электрическая соединений	9...17
	Щит управления и сигнализации 2Щ	
ЭМ.33И2-7	Общий вид	17
ЭМ.33И2-8	Технические данные аппаратов	17
ЭМ.33И2-9	Перечень надписей	18
ЭМ.33И2-10	Схема электрическая соединений	19

Инв.№подл. | Подпись и дата | Взам.инв.№

Формат А4

Альбом VIII.1

Запрашиваемые данные		Ответы заказчика			
Порядковый номер камеры по плану		1	2		
Номенклатурное обозначение камеры		КСО...386-☐	КСО...386-☐		
Привод выключателя	Напряжение, в род тока электромагнитов включающего	~220	~220		
	Напряжение, в род тока электромагнитов отключающего	~220	~220		
Коэффициент трансформации, класс точности трансформатора тока		—	—		
Блок-замок МБГ-31 № секрета		—	—		
Тип обменной рейки					
Тип шинного моста					
Данные заказчика: Объект					
Заказчик и его адрес					
Проектная организация и ее адрес					
Отгрузочные реквизиты					
Платежные реквизиты					
Номер фондового наряда „Союзглавэлектро" и дата его выдачи					

План расположения камер



Привязан

Инв.№

Взам.инв.№ | Подпись и дата | Инв.№подл.

ТП 901-1-9188-ЭМ 33И1-1

Нач.отд.	Фабричник		Водозаборные сооружения производительностью от 0,2 до 0,5 м³/с для амплитуды колебаний уровня воды 6,8 м	Стадия	Лист	Листов
Гл.спец.	Виноградов			Р		1
Н.контр.	Виноградов					
Рук.гр.	Куфевицева		РУ-☐ кВ Опросный лист	Госстрои СССР ГПИ Ленинградский Водоканалпроект		
Ст.инж.	Ам					

Формат А4

Альбом VII 1

Т.П. 901-1-91 88

Инв.№подл. | Подпись и дата | Взам.инв.№

Указания по привязке:

На основании привязанных электротехнических чертежей в альбоме VI в настоящем альбоме следует выполнить:

1. В опросном листе ЭМ 33И1-1 проставить недостающие технические данные в соответствии с таблицей 2 на листе ЭМ-6.
2. В задании заводу-изготовителю на НКУ
   - исключить ЭМ.33И2-3, л.1, л.2, л.3, Эм.33И2-4, л.2, л.3, л.4, л.5, Эм.33И2-6, л.1 и л.2, не относящиеся к принятому варианту электропривода задвижки;
   - на привязываемых листах ЭМ.33И2-4, л.1 л.3, л.4, л.5, ЭМ 33И2-6, л.1 и л.2 - проставить недостающие технические данные в соответствии с таблицей 2 на листе ЭМ-6,
   - на ЭМ.33И2-5, л.1 и л.3 в надписях 4 и 39 проставить напряжение 6 кВ или 10 кВ,
   - на ЭМ.33И2-5, л.2 и л.4 проставить обозначение реле 10-КЦ4 и 11-КЦ4 только для варианта задвижки с электроприводом ЭВ-25М;
   - Выполнить надпись „Насос 12" в рамке 10 на ЭМ 33И2-5 „л.1 и „Насос 13" в рамке 36 на ЭМ.33И2-5, л.3 для варианта с котельной;
   - Выполнить надпись „Резерв" в рамке 10 на ЭМ.33И2-5, л1 и в рамке 36 на ЭМ.33И2-5, л.3 и на ЭМ.33И2-6, л1 и л.2 исключить кабели Н12-1 и Н13-1 для варианта теплового ввода в насосную станцию.
3. Два экземпляра документации для отправки заводу-изготовителю НКУ следует разрезать по форматам и соответствующие листы склеить. При этом один экземпляр должен быть сброшюрован.

Обозначение	Наименование	Кол. листов	Примечание
ЭМ.33И2-1	Перечень чертежей ЭМ.33И2	1	
ЭМ.33И2-2	Перечень комплектных устройств	1	
	Щит станций управления 1Щ		
ЭМ.33И2-3	Общий вид	3	
ЭМ 33И2-4	Технические данные аппаратов	5	
ЭМ 33И2-5	Перечень надписей	5	
ЭМ.33И2-6	Схема электрическая соединений	3	
	Щит сигнализации 2Щ		
ЭМ.33И2-7	Общий вид	1	
ЭМ.33И2-8	Технические данные аппаратов	2	
ЭМ.33И2-9	Перечень надписей	2	
ЭМ.33И2-10	Схема электрическая соединений	1	

Привязан

Инв. №

ТП 901-1-91.88-ЭМ.33И2-1

Нач. отд	Фабричнин		Водозаборные сооружения производительностью от 0,2 до 0,5 м³/с для амплитуды колебания уровня воды 6,0 м	Стадия	Лист	Листов
Гл. спец.	Виноградов			Р		1
Н. контр.	Виноградов					
Рук. гр.	Колоденко	03.88	Перечень чертежей ЭМ.33И2-1	Госстрой СССР ГПИ Ленинградский Водоканалпроект		
Ст. инж.	Кузьминская					

Формат А4

Наименование	Кол НКУ	Кол приведенных панелей	Обозначение чертежа общего вида	Примечание
Щит станций управления 1Щ	1	4		
Щит сигнализации 2Щ	1	1		

Привязан


Инв. №

ТП 901-1-91.88-ЭМ 33И2-2


Нач. отд	Фабричнин		Водозаборные сооружения производительностью от 0,2 до 0,5 м³/с для амплитуды колебания уровня воды 6,0 м	Стадия	Лист	Листов
Гл. спец	Виноградов			Р		1
Н. контр	Виноградов					
Рук. гр.	Колоденко	03.88	Перечень комплектных устройств	Госстрой СССР ГПИ Ленинградский Водоканалпроект		
Ст. инж.	Кузьминская					

Формат А4


Вид спереди
Двери не показаны

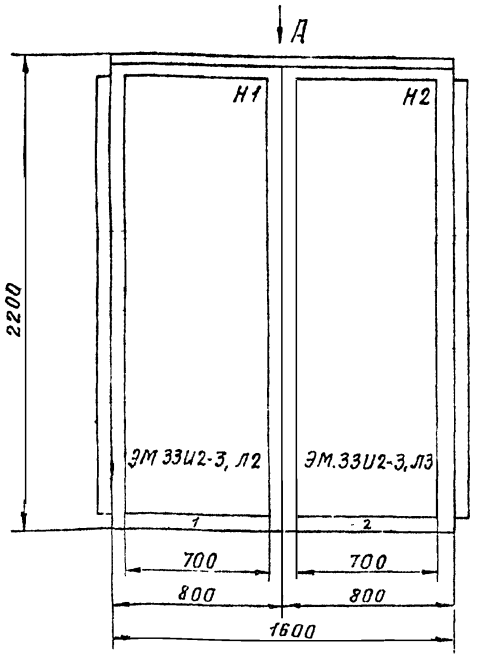

Вид А
М1:50

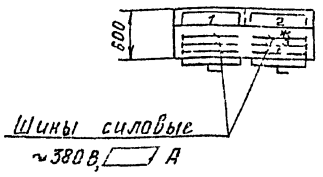

Двери щита
Вид спереди
М1:10

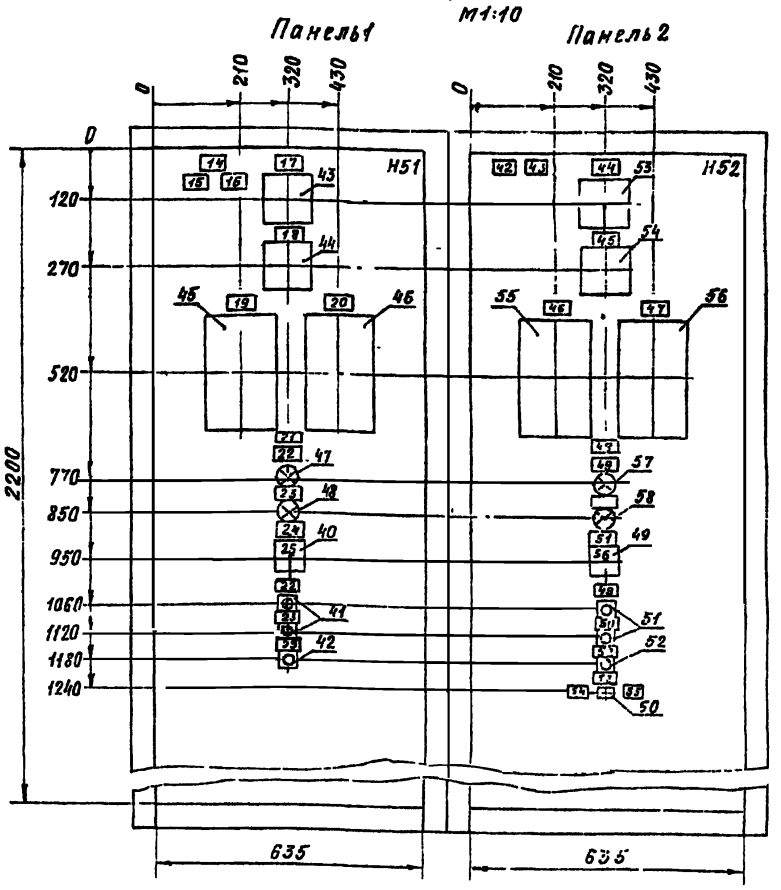


1. Щит одностороннего обслуживания
2. В контуре табличек и аппаратов указаны их номера по перечню надписей.

Для Варианта задвижки с электроприводом ЭВ-25М

Привязан

ТП 901-1-91.88-ЭМ 33И2-3

Нач. отд	Фабричнин		Водозаборные сооружения производительностью от 0,2 до 0,5 м³/с для амплитуды колебания уровня воды 6,0 м	Стадия	Лист	Листов
Гл. спец	Виноградов			Р	1	3
Н. контр	Виноградов					
Рук. гр.	Колоденко	03.88	Щит станций управления 1Щ. Общий вид	Госстрой СССР ГПИ Ленинградский Водоканалпроект		
Ст. инж.	Кузьминская					

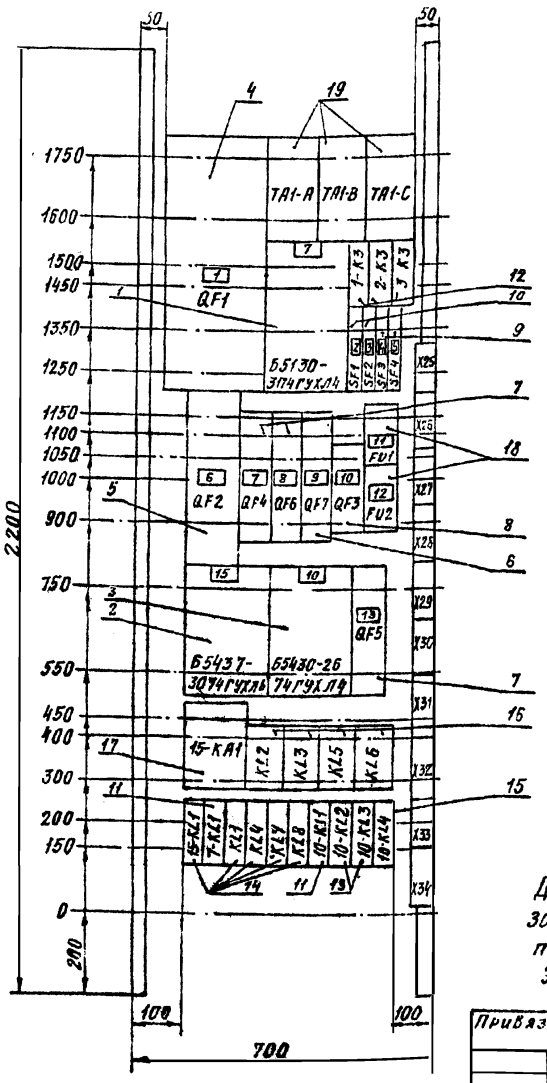

Для варианта задвижки с электроприводом ЭВ-25М

Панель 1(Н1)


Привязан

Инв №

Т.П.901-1-91.88-ЭМ.33И2-3

Лист 2

Формат А4

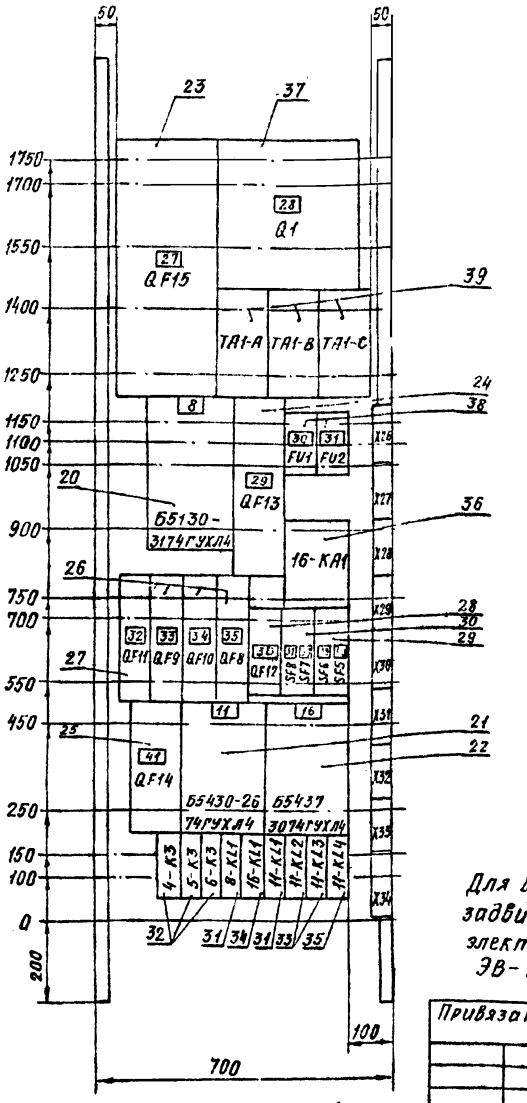

Для варианта задвижки с электроприводом ЭВ-25М.

Панель 2(Н2)

Привязан


Инв №

Т.П.901-1-9188-ЭМ.33И2-3


Лист 3

Формат А4


Вид спереди
Двери не показаны

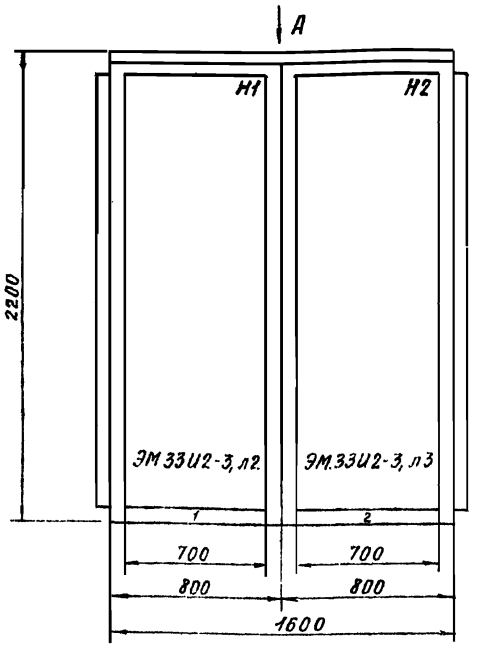

Вид А
М1:50

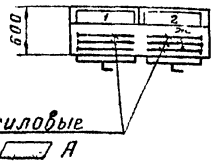

Двери щита
Вид спереди
М1:10

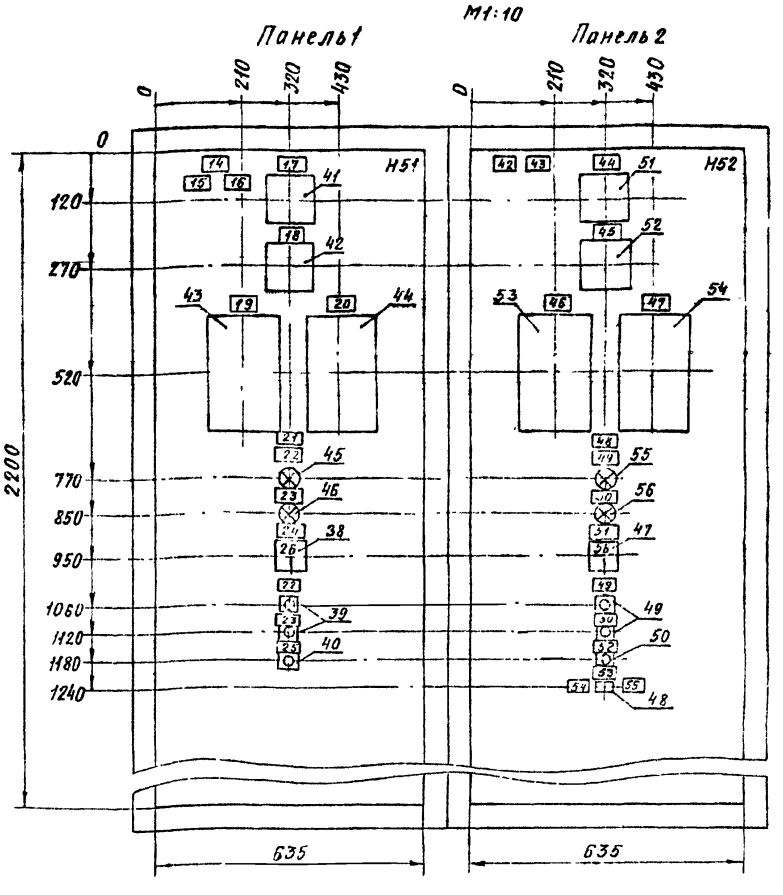

1. Щит одностороннего обслуживания.
2. В контуре табличек и аппаратов указаны их номера по перечню надписей.

Для варианта задвижки с электроприводом Б099098-03М

Привязан

Инв №

Нач.отд.	Рзвичнин		
Гл.спец.	Виноградов		
Н.контр.	Виноградов		
Рук.гр.	Холоденко		23.88
Ст.инж.	Кузминская		


ТП901-1-91.88-ЭМ.33И2-3


Водозаборные сооружения производительностью от 0,2 до 0,3 м³/с для амплитуды колебания уровня воды 6,0 м.

Стадия	Лист	Листов
Р	1	3

Щит станций управления 1Щ
Общий вид

Госстрой СССР ГПИ Ленинградский Водоканалпроект

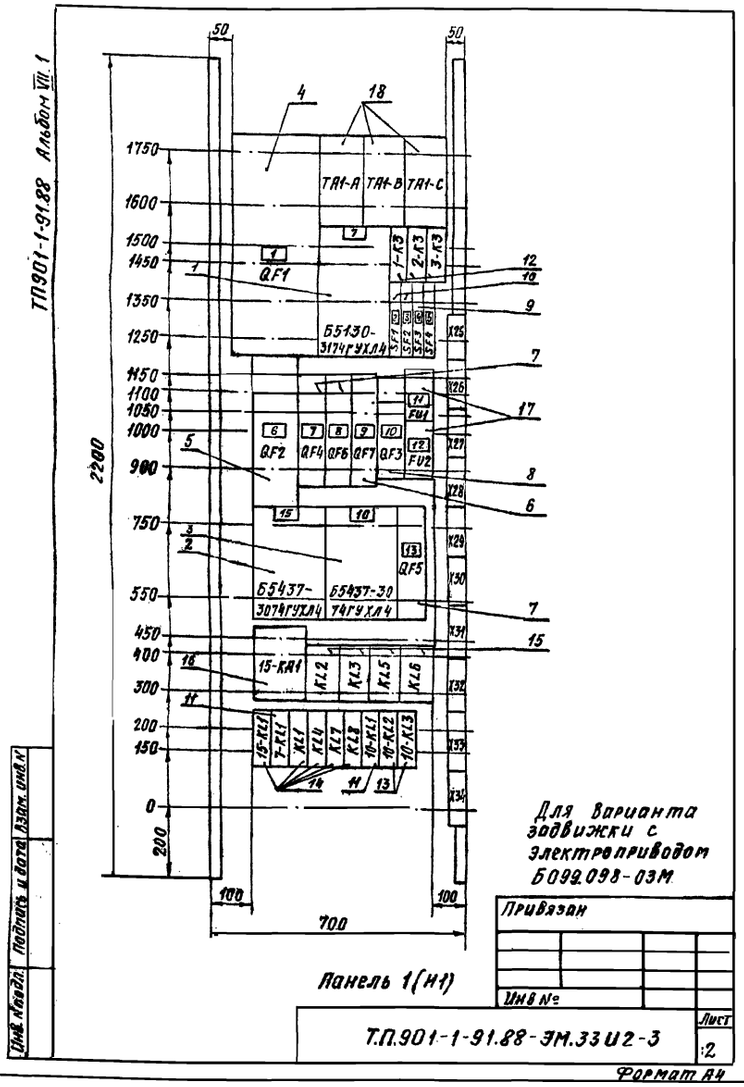

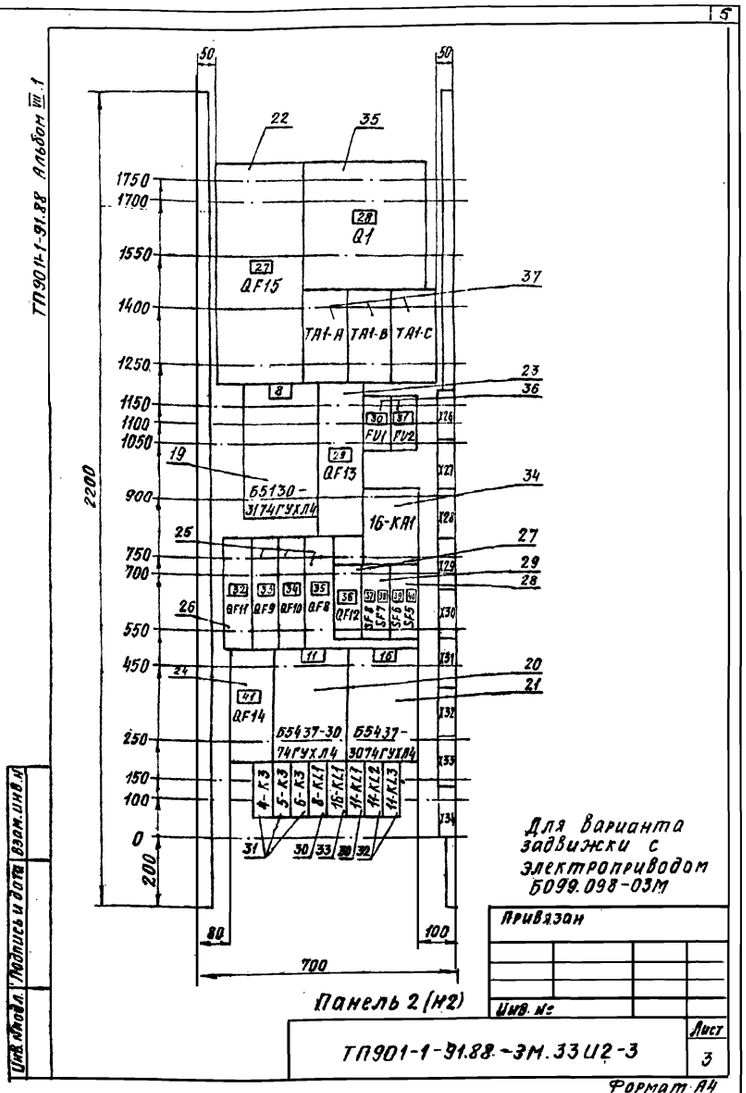

ТП901-1-91.88 Альбом VIII.1

Формат	Зона	Поз.	Обозначение	Наименование	Кол.	Примечание
				Документация		
А3 А4			ТП901-1-91.88-ЭМ.33И2-3	Общий вид	3	
А2			ТП901-1-91.88-ЭМ.33И2-6	Схема электрическая		
А4				соединений	3	
А4			ТП901-1-91.88-ЭМ.33И2-5	Перечень надписей	5	
				Сборочные единицы		
	1			Панель 1		
				Блоки		
		1		Б5130-3174ГУХЛ4	1	
				Б5437-3074ГУХЛ4	1	
				Б5430-2674ГУХЛ4	1	
				Н1		
				Выключатели		
		4		А3136ФУЗ, И~380В,		
				Iр ☐ А, уставка ☐ А	1	QF1
		5		АЕ2066-100-00У3Б, И~380В		
				Iр ☐ А 12 Iн	1	QF2
		6		АЕ2046М-10Р-00У3Б,		
				И~380В, Iр40А, 12 Iн	3	QF7

Привязан
Инв.№

ТП901-1-91.88-ЭМ.33И2-4

Нач.отд.	Фабричник			
Гл.спец.	Виноградов			
Н.контр.	Виноградов			
Рук.гр.	Холоденко		03.88	
Ст.инж.	Кузьминская			

Водозаборные сооружения производительностью от 0,2 до 0,6 м3/с для амплитуды колебания уровня воды 6,0 м
Щит станций управления 1Щ.
Стадия Р | Лист 1 | Листов 5
Госстрой СССР СПИ Ленинградский

ТП901-1-91.88 Альбом VIII.1

Формат	Зона	Поз.	Обозначение	Наименование	Кол.	Примечание
	1	7		АЕ2046М-10Р-00У3Б,		QF4, QF5
				И~380В, Iр25А, 12 Iн	3	QF6
		8		АЕ2026-10Н-00У3Б, И~380В,		
				Iр 1,6А, 12 Iн	1	QF3
		9		А63-МУ3, на панели,		
				И~380В, Iр 10А, 5Iн	2	SF3, SF4
		10		А63-МУ3, на панели,		
				И~380В, Iр25А, 5Iн	2	SF1, SF2
				Реле		
		11		РП21-Q10-УХЛ4Б с розет-		7-KL1
				кой типа 3, И~220В	2	10-KL1
		12		РП21-200-УХЛ4Б с розет		1-K32-K3
				кой типа 3 И~12В	3	3-K3
		13		РП21-200-УХЛ4Б с розет-		10-KL2
				кой типа 3, И~220В	2	10-KL3
		14		РП21-002-УХЛ4Б с розет-		15-KL1, KL1, KL4,
				кой типа 3 И~220В	5	KL7, KL8
		15		РП21-210-УХЛ4Б с розет-		
				кой типа 3, И~220В	1	10-KL4
		16		ПЭ-37-42У3 И~220В	4	KL2, KL3, KL5, KL6
		17		РТ 40/0,6 ПП·	1	15-KA1
		18		Предохранитель		FU1.
				ПРС25У3-П с ПВДП-25У3	2	FU2
		19		Трансформатор		TA1-A TA1-B
				Т-0,66-5-1У3I ☐/5А	3	TA1-C
	2			Панель 2		
				Блоки		
		20		Б5130-3174ГУХЛ4	1	

Привязан
Инв.№

Для варианта задвижки с электроприводом ЭВ-25М

ТП901-1-91.88-ЭМ.33И2-4

901-1-91.88 Альбом VIII.1

Формат	Зона	Поз	Обозначение	Наименование	Кол	Примечание
	2	21		Б5430-2674 ГУХЛ4	1	
		22		Б5437-3074 ГУХЛ4	1	
				Н2		
				Выключатели		
		23		АЗ736 ФУЗ, U~380В,		
				Iр ☐А, Уставка ☐А	1	QF15
		24		АЕ2066-100-00УЗБ, U~380В		
				Iр ☐А, Уставка 12Iн	1	QF13
		25		АЕ2055М-100-00УЗБ,		
				U~380В Iр 80А, 12Iн	1	QF14
		26		АЕ2046М-10Р-00УЗБ,		QF8, QF9
				U~380В Iр 40А, 12Iн	3	QF10
		27		АЕ2046М-10Р-00УЗБ U~380В		
				Iр 20А, 12Iн	1	QF11
		28		АЕ2026-10Н-00УЗБ U~380В,		
				Iр 16А, 12Iн	1	QF12
		29		А63-МУЗ на панели		SF5
				U~380В, Iр 10А 5Iн	2	SF6
		30		А63-МУЗ, на панели		SF7
				U~380В, Iр 25А, 5Iн	2	SF8
				Реле		
		31		РП21-010-УХЛ4Б с розет-		8-KL1
				кой типа 3 U~220В	2	11-KL1
		32		РП21-200-УХЛ4Б с розет-		4-K3, 5-K3
				кой типа 3, U~12В	3	6-K3
		33		РП21-200-УХЛ4Б с розет-		11-KL2
				кой типа 3, U~220В	2	11-KL3

Привязан

Для варианта задвижки с электроприводом ЭВ-25М

Инв.№

ТП901-1-91.88-ЭМ.33И2-4 Лист 3

Формат А4

ТП901-1-91.88 Альбом VIII.1

Формат	Зона	Поз	Обозначение	Наименование	Кол	Примечание
	2	34		РП21-002-УХЛ4Б с розеткой		
				типа 3, U~220В	1	16-KL1
		35		РП21-210-УХЛ4Б с розет-		
				кой типа 3, U~220В	1	11-KL4
		36		РТ 40/0,6 ПП	1	16-KA1
		37		Рубильник РИ-3 ☐320	1	Q1
		38		Предохранитель		FU1
				ПРС25УЗ-Пс ПВДП-25УЗ	2	FU2
		39		Трансформатор		TA1-A TA1-B
				Т-0,66-5-1УЗ I ☐/5А	3	TA1-C
				Дверь шкафа 1		
				Н51		
	1			Переключатель		
		40		УП5312-С86УЗ	1	10-SA1
				Выключатели		
		41		КЕ011-1-УЗ Исполн.4 черн.	2	10-SB1 10-SB2
		42		КЕ011-УЗ-Исполн.5 красн.	1	10-SB3
		43		Амперметр Э365-2У2		
				предел измер.		
				☐-☐А, ☐/5	1	PA1
		44		Вольтметр Э365-1У2		
				кл.1.5. предел измер.500В	1	PV1
		45		Счетчик СР4У-И673М		
				U~380/220В I5А	1	PK1
		46		Счетчик СА4У-И672М		
				U~380/220В I5А	1	PI1

Привязан

Для варианта задвижки с электроприводом ЭВ-25М

Инв.№

ТП901-1-91.88-ЭМ.33И2-4 Лист 4

Формат А4

ТП901-1-91.88 Альбом VIII.1

Формат	Зона	Поз	Обозначение	Наименование	Кол	Примечание
	1			Арматура		
		47		АС1201ІУ2 U~220В	1	10-HL1
		48		АС1201ЗУ2 U~220В	1	10-HL2
				Дверь шкафа 2		
	2			Н52		
		49		Переключатель		
				УП5312-С86УЗ	1	11-SA1
		50		Тумблер ТВ1-1У3	1	S1
				Выключатели		
		51		КЕ011-УЗ-П исполн.4 черн.	2	11-SB1 11-SB2
		52		КЕ011-УЗ-П исполн.5 красн.	1	11-SB3
		53		Амперметр Э365-2У2		
				предел измер.		
				☐-☐А, ☐/5	1	PA1
		54		Вольтметр Э365-1У2		
				кл.1.5. предел измер 500В	1	PV1
		55		Счетчик СР4У-И673М		
				U~380/220В I5А	1	PK1
		56		Счетчик СА4У-И672М		
				U~380/220В I5А	1	PI1
				Арматура		
		57		АС1201ІУ2 U~220В	1	11-HL1
		58		АС1201ЗУ2 U~220В	1	11-HL2
				Блоки зажимов		
				Б324-4П25-В/ВУЗ-5	2	
				Б324-4П25-В/ВУЗ-10	19	

Привязан

Для варианта задвижки с электроприводом ЭВ-25М

Инв.№

ТП901-1-91.88-ЭМ.33И2-4 Лист 5

ТП901-1-91.88 Альбом VIII.1

Формат	Зона	Поз	Обозначение	Наименование	Кол	Примечание
	1	7		АЕ2046М-10Р-00УЗБ,		QF4, QF5
				U~380В, Iр 25А, 12Iн	3	QF6
		8		АЕ2026-10Н-00УЗБ, U~380В,		
				Iр 16А, 12Iн	1	QF3
		9		А63-МУЗ, на панели,		
				U~380В, Iр 10А, 5Iн	2	SF3, SF4
		10		А63-МУЗ, на панели,		
				U~380В, Iр 2,5А, 5Iн	2	SF1, SF2
				Реле		
		11		РП21-010-УХЛ4Б с розет-		7-KL1
				кой типа 3, U~220В	2	10-KL1
		12		РП21-200-УХЛ4Б с розет-		1-K3, 2-K3
				кой типа 3, U~12В	3	3-K3
		13		РП21-200-УХЛ4Б с розет-		10-KL2
				кой типа 3, U~220В	2	10-KL3
		14		РП21-002-УХЛ4Б с розет-		15-KL1, KL3, KL4,
				кой типа 3, U~220В	5	KL7, KL8
		15		ПЭ-37-42У3 U~220В	4	KL2, KL3, KL5, KL6
		16		РТ40/0,6 ПП	1	15-KA1
		17		Предохранитель		FU1
				ПРС25УЗ-Пс ПВДП-25УЗ	2	FU2
		18		Трансформатор		TA1-A TA1-B
				Т-0,66-5-1УЗ I ☐/5А	3	TA1-C
	2			Панель 2		
				Блоки		
		19		Б5130-3174 ГУХЛ4	1	

Привязан

Для варианта задвижки с электроприводом Б099.098-03М

Инв.№

ТП901-1-91.88-ЭМ.33И2-4 Лист 2

Формат	Зона	Поз.	Обозначение	Наименование	Кол.	Примечание
	2	20		Б5430-2674ГУХЛ4	1	
		21		Б5437-3074ГУХЛ4	1	
				Н2		
				Выключатели		
		22		А3736ФУ3, U~380В,		
				Iр □А, Уставка □А	1	QF15
		23		АЕ2066-100-00У3Б, U~380В,		
				Iр □А, Уставка 12 Iн	1	QF13
		24		АЕ2056М-100-00У3Б,		
				U~380В, Iр 80А, 12 Iн	1	QF14
		25		АЕ2046М-10Р-00У3Б,		QF8,QF9
				U~380В, Iр 40А, 12 Iн	3	QF10
		26		АЕ2046М-10Р-00У3Б, U~380В,		
				Iр 20А, 12 Iн	1	QF11
		27		АЕ2026-10Н-00У3Б, U~380В		
				Iр 1,6А, 12 Iн	1	QF12
		28		АБ3-МУ3, на панели		SF5
				U~380В, Iр 10А, 5 Iн	2	SF6
		29		АБ3-МУ3 на панели		SF7
				U~380В, Iр 2,5А, 5 Iн	2	SF8
				Реле		
		30		РП21-010-УХЛ4Б с розет-		8-KL1
				кой типа 3, U~220В	2	11-KL1
		31		РП21-200-УХЛ4Б с ро-		4-K3,5-K3
				зеткой типа 3 U~12В	3	6-K3
		32		РП21-200-УХЛ4Б с розет-		11-KL2
				кой типа 3, U~220В	2	11-KL3

Привязан

Для варианта задвижки с электроприводом Б099.098-03М

Инв. №

ТП901-1-91.88-ЭМ.33 ИЗ-4 Лист 3

Формат А4

Формат	Зона	Поз.	Обозначение	Наименование	Кол.	Примечание
	2	33		РП21-002-УХЛ4Б с розеткой		
				типа 3 U~220В	1	16-KL1
		34		РТ40/0,6 ПП	1	16-KA1
		35		Рубильник Р11-3□320	1	Q1
		36		Предохранитель		FU1
				ПРС25УЗ-П с ПВДП-25УЗ	2	FU2
		37		Трансформатор		TA1-A TA1-B
				Т-0,66-5-1УЗ I□/5А	3	TA1-C
				Дверь шкафа 1		
	1			Н51		
		38		Переключатель		
				УП5312-С86УЗ	1	10-SA1
				Выключатели		
		39		КЕ011-УЗ-Писполн.4 черн.	2	10-SB1 10-SB2
		40		КЕ0Н-УЗ-Писполн.5 красн.	1	10-SB3
		41		Амперметр Э365-2У2		
				предел измер.		
				□-□А □/5	1	PA1
		42		Вольтметр Э365-1У2		
				кл.1,5. предел измер.500В	1	PV1
		43		Счетчик СР4У-И673М		
				U~380/220В I5А	1	PK1
		44		Счетчик СА4У-И672М		
				U~380/220В I5А	1	PI1

Привязан

Для варианта задвижки с электроприводом Б099.098-03М

Инв. №

ТП901-1-91.88-ЭМ.33ИЗ-4 Лист 4

Формат А4

Формат	Зона	Поз.	Обозначение	Наименование	Кол.	Примечание
	1			Арматура		
		45		АС1201ИУ2 U~220В	1	10-HL1
		46		АС1201ЗУ2 U~220В	1	10-HL2
				Дверь шкафа 2		
	2			Н52		
		47		Переключатель		
				УП5312-С86УЗ	1	11-SA1
		48		Тумблер ТВ1-1У3	1	S1
				Выключатели		
		49		КЕ011-УЗ-П исполн.4 черн.	2	11-SB1 11-SB2
		50		КЕ011-УЗ-П исполн.5 красн.	1	11-SB3
		51		Амперметр Э365-2У2		
				предел измер.		
				□-□А, □/5	1	PA1
		52		Вольтметр Э365-1У2		
				кл.1,5. предел измер.500В	1	PV1
		53		Счетчик СР4У-И673М		
				U~380/220В I5А	1	PK1
		54		Счетчик СА4У-И672М		
				U~380/220В I5А	1	PI1
				Арматура		
		55		АС1201ИУ2 U~220В	1	11-HL1
		56		АС1201ЗУ2 U~220В	1	11-HL2
				Блоки зажимов		
				Б324-4П25-В/ВУЗ-5	2	
				Б324-4П25-В/ВУЗ-10	20	

Привязан

Для варианта задвижки с электроприводом Б099.098-03М

Инв. №

ТП901-1-91.88-ЭМ.33ИЗ-4 Лист 5

Панель	Надпись	Поз. обозначение	Место надписи	Текст	Кол.	Вид шрифта	Заготовка
				Панель			
1	1	QF1	Табличка	Ввод 1 ~ 380 В	1		
			То же	ТА1-А			
			"	ТА1-В			
			"	ТА1-С			
			"	7			
			"	1-К3			
			"	2-К3			
			"	3-К3			
		2 SF1	"	Резерв	1		
		3 SF2	"	Авар. пит. общ. цепей вак-нас.7,8	1		
		4 SF3	"	РУ-□кВ. Камера 2	1		
		5 SF4	"	Нормальное питание щита 2Щ	1		
		6 QF2	"	Конденсаторная установка 1ККУ	1		
		7 QF4	"	Рабочее освещение	1		
		8 QF6	"	Кран 14	1		
		9 QF7	"	Гр. выкл. SF1..SF4, блок 10,15	1		
		10 QF3	"	□	1		
		11 FU1	"	Вольтметр PV1. Фаза А	1		
		12 FV2	"	Вольтметр PV1. Фаза С	1		
			"	15			

Привязан

Инв. №

ТП901-1-91.88-ЭМ.33ИЗ-5

Нач. отд.	Шабунин		
Гл. спец.	Виноградов		
Н. контр.	Виноградов		
Рук. гр.	Холоденко		
Ст. инж.	Кузьминская		

Водозаборные сооружения производительностью от 0,2 до 0,5 м³/с для амплитуды колебания уровня воды 6,0 м

Щит станций управления 1Щ. Перечень надписей

Стадия	Лист	Листов
Р	1	5

Госстрой СССР ГПИ Ленинградский Водоканалпроект

ТП 901-1-91.88 Альбом VIII.1

Панель	Надпись	Поз. обозначение	Место надписи	Текст	Кол.	Вид маркировки	Заготовка
1			Табличка	10			
	13	QF5	То же	Резерв	1		
			"	15-KA1			
			"	KL2			
			"	KL3			
			"	KL5			
			"	KL6			
			"	15-KL1			
			"	7-KL1			
			"	KL1			
			"	KL4			
			"	KL7			
			"	KL8			
			"	10-KL1			
			"	10-KL2			
			"	10-KL3			
			"				
				Дверь			
1	14		Табличка	1 Щ	1		
	15		То же	Ввод 1. 7-Вак.-нас. 15-Клап. Отк. фид.	1		
	16		"	Реле нас. 1...3. Общие цепи нас. 7; 8, 10-Задв.	1		
	17	PA1	"	Ввод 1. Нагрузка	1		
	18	PV1	"	1 секция. Напряжение	1		
	19	PK1	"	Ввод 1. Реактивная энергия	1		

Привязан

Инв. №

Инв. № подл. | Подпись и дата | Взам. инв. №

ТП 901-1-91.88-ЭМ.33И2-5 Лист 2

Формат А4

ТП 901-1-91.88 Альбом VIII.1

Панель	Надпись	Поз. обозначение	Место надписи	Текст	Кол.	Вид маркировки	Заготовка
1	20	PI1	Табличка	Ввод 1. Активная энергия	1		
	21		То же	10-Задвижка	1		
	22	10-HL1, 10-SB1	"	Откр.	2		
	23	10-HL2, 10-SB2	"	Закр.	2		
	24	10-SA1	"	Избиратель управления	1		
	25	10-SB3	"	Стоп	1		
	26	10-SA1	На ключе	8 1 2 ТУ-0-Мест	1		
				Панель			
2	27	QF15	Табличка	Ввод 2 ~ 380В	1		
	28	Q1	То же	Секционный рубильник	1		
			"	TA1-A			
			"	TA1-B			
			"	TA1-C			
			"	8			
	29	QF13	"	Конденсаторная установка 2ККУ	1		
	30	FV1	"	Вольтметр PV1. Фаза А	1		
	31	FV2	"	Вольтметр PV1. Фаза С	1		
			"	16-KA1			
	32	QF11	"	Аварийное освещение	1		
	33	QF9	"	Насос 9	1		
	34	QF10	"	Резерв	1		
	35	QF8	"	Гр. выкл. SF5...SF8, блок 11,16	1		
	36	QF12	"		1		
	37	SF8	"	Норм. пит. общ. цепей Вак. нас. 7,8	1		
	38	SF7	"	Резерв	1		
	39	SF6	"	РУ- кв. Камера 1	1		

Привязан

Инв. №

Инв. № подл. | Подпись и дата | Взам. инв. №

ТП 901-1-91.88-ЭМ.33И2-5 Лист 3

Формат А4

ТП 901-1-91.88 Альбом VIII.1

Панель	Надпись	Поз. обозначение	Место надписи	Текст	Кол.	Вид маркировки	Заготовка
2	40	SF5	Табличка	Авар. питание щита 2Щ	1		
	41	QF14	То же	Подключательный пункт	1		
			"	11			
			"	16			
			"	4-K3			
			"	5-K3			
			"	6-K3			
			"	8-KL1			
			"	16-KL1			
			"	11-KL1			
			"	11-KL2			
			"	11-KL3			
			"				
				Дверь			
2	42		Табличка	Ввод 2. Сек. руб. 11-Задв. 8-Вак.-нас.	1		
	43		То же	16-Клапан. Отк. фид. Реле нас. 4...6	1		
	44	PA1	"	Ввод 2. Нагрузка	1		
	45	PV1	"	2 секция. Напряжение	1		
	46	PK1	"	Ввод 2. Реактивная энергия	1		
	47	PI1	"	Ввод 2. Активная энергия	1		
	48		"	11-Задвижка	1		
	49	11-HL1, 11-SB1	"	Откр.	2		
	50	11-HL2, 11-SB2	"	Закр.	2		

Привязан

Инв. №

Инв. № подл. | Подпись и дата | Взам. инв. №

ТП 901-1-91.88-ЭМ.33И2-5 Лист 4

ТП 901-1-91.88 Альбом VIII.1

Панель	Надпись	Поз. обозначение	Место надписи	Текст	Кол.	Вид маркировки	Заготовка
2	51	11-SA1	Табличка	Избиратель управления	1		
	52	11-SB3	То же	Стоп	1		
	53	S1	"	Сигнальные лампы	1		
	54	S1	"	Откл.	1		
	55	S1	"	Вкл.	1		
	56	11-SA1	На ключе	8 1 2 ТУ-0-Мест	1		

Привязан

Инв. №

Инв. № подл. | Подпись и дата | Взам. инв. №

ТП 901-1-91.88-ЭМ.33И2-5 Лист 5

ТП901-1-91.88 Альбом VIII.1

Вид спереди

красная С
зеленая В
желтая А

Шины силовые ~380 В, ▭ А

П2.2 — А

25А — 16А

Линия склейки

8 / 3-КЗ — 3-Т5, 3-Т1, 3-Т3, 3-Т7, 3-112, 3-30, 3-731

12 / SF4 — А11 — 705 — X34

11 / SF3 — А13 — X34

17 / QF3 — А11, В11, С11 — А1 А2 А3 — С1 С2 С3

18 / FV1 — А — АН — X25

19 / FV2 — С — СН — X25

22 / QF6 — А1 А2 А3 — С1 С2 С3

12.КМ1 ВВГ 3х2,5+1х1,5

Н12-1

Шина нулевая

X25
2 — 1 — А411 — 38
3 — 2 — В411 — 40
4 — 3 — С411 — 40
4 — 4 — 0411 — 40
2 — 5 — А — 40
3 — 6 — В — 40
4 — 7 — С — 40
18 — 8 — А11 — 39
19 — 9 — С11 — 39
10

X26
6 — 1 — 1-30
6 — 2 — 1-112
3 — 1-Т1
4 — 1-Т3
6 — 5 — 1-Т5
6 — 6 — 1-Т7
7 — 1-53
8 — 1-61
9 — 1-100
6 — 10 — 1-731

X27
8 — 1 — 715
X29 — 2
21 — 3 — N
X29 — 4
7 — 5 — 2-30
7 — 6 — 2-112
7 — 2-Т1
8 — 2-Т3
7 — 9 — 2-Т5
10

X28
7 — 1 — 2-Т7
2 — 2-53
3 — 2-61
4 — 2-100
7 — 5 — 2-731
6
8 — 7 — 3-30
8 — 8 — 3-112
9 — 3-Т1
10 — 3-Т3

X29
8 — 1 — 3-Т5
8 — 2 — 3-Т7
3 — 3-53
4 — 3-61
5 — 3-100
8 — 6 — 3-731
7
X27 37 — 8 — 715
X27 — 9 — N
X30 37 — 10 — N

X30
30 — 1 — 33 — П2.Х26
24 — 2 — 37
24 — 3 — 39
24 — 4 — 43
25 — 5 — 45
33 — 6 — 47
24 — 7 — 51
30 — 8 — 35
9 — 36 — П2.Х33
X29 — 10 — N

X31
26 — 1 — 59
26 — 2 — 61
27 — 3 — 65
27 — 4 — 67
33 — 5 — 69
26 — 6 — 73
33 — 7 — 81 — П2.Х33
8
27 — 9 — 745 — П2.Х33
30 — 10 — 747 — П2.Х33

К1-4 — 2Ш — АКВВГ 10х2,5
К1-3 — 1Ш — АКВВГ 10х2,5
К2-3 — 2ШУ — АКВВГ 10х2,5
К2-4 — 2Ш — АКВВГ 10х2,5
К3-4 — 2Ш — АКВВГ 10х2,5
К3-3 — 3ШУ — АКВВГ 10х2,5
К8 — КС N4 — АКВВГ 10х2,5
К9 — КС N5 — АКВВГ 10х2,5

26 / KL5 — 8-7, 8-11
27 / KL6 — 8-7, 8-13
33 / KL8 — 3-7, 3-11
34 / 10-KL4 — 10-1, 10-739
35 / 10-KL9 — 10-5, 10-T19, 10-T21, 10-29
36 / 10-KL3 — 10-3, 10-T19, 10-27, 10-31, 10-T23
37 / 10-KL4 — 10-3, 10-15, 10-33, 10-T23

Дверь шкафа (вид со стороны монтажа)

38 / PA1 — А411 — А412 — X25 — 40

39 / PV1 — А11 — С11 — X25 — X25

40 / PI1 — А412 А 413 В411 В 415 С411 С 417 0411
38 X25 41 X25 X25 41 X25 X25 41 41 X25 41

41 / PK1 — 413 А 0411 415 В 0411 417 С 0411
40 40 40 40 40 40 40

42 / 10-HL3 — 10-29 — X34 — 704 — 43

43 / 10-HL2 — 10-31 — X34 — 704 — 42 — X34

44 / 10-SA1 — 10-9 10-11 10-13 — 10-21 10-23 10-19 — 10-T19 10-T17

45 / 10-SB1 — 10-7 — 10-9

46 / 10-SB2 — 10-17 — 10-21

47 / 10-SB3 — 10-1 — 10-3

X32
32 — 1 — Т9 — П2.Х34
32 — 2 — Т11 — П2.Х34
3
4
5
21 — 6 — 10-С1
21 — 7 — 10-С2
21 — 8 — 10-С3
21 — 9 — 10-1 — 47
37 — 10 — 10 3 — 47

X33
21 — 1 — 10-7 — 45
2 — 10-7
21 — 3 — 10-11 — 44
4 — 10-13 — 44
37 — 5 — 10-15
37 — 6 — 10-17 — 46
7 — 10-19 — 44
21 — 8 — 10-23 — 44
35 — 9 — 10-25
36 — 10 — 10-27

X34
35 — 1 — 10-29 — 42
36 — 2 — 10-31 — 43
37 — 3 — 10-33
37 — 4 — 10-Т39
5
20 — 6 — 704 — П2.Х33 — 43
7 — 10-Т17 — 44
36 — 8 — 10-Т19 — 44
35 — 9 — 10-Т21
36 — 10 — 10-Т23
27 — 11 — 8-7 — П2.Х26
26 — 12 — 8-11 — П2.Х25
27 — 13 — 8-13 — П2.Х26
12 — 14 — 705
11 — 15 — А13

К10-1 — 10Х1 — АКВВГ 10х2,5
К10-5 — 2Ш — АКВВГ 10х2,5
Н16 — 2Ш — АВВГ 2х2,5
Н17 — РУ, Кат.2 — АВВГ 2х2,5

Черная

Шкаф панели 1 (Н1)
Для варианта задвижки с электроприводом ЭВ-25М

ГП 901-1-91.88 ЭМ.33 И2-6

Нач отд	Фабричник		
Гл спец	Виноградов		
Н контр	Виноградов		
Рук гр	Холоденко		
Ст. инж	Кузьминская		

Привязан

Водозаборные сооружения производительностью от 0,2 до 0,5 м³/с для амплитуды колебания уровня воды 6,0 м

Стадия	Лист	Листов
Р	1	3

Щит станций управления 1 Щ. • Схема


Госстрой СССР ГПИ Ленинградский

Инв. № подл. | Подпись и дата | Взам. инв. №

Шкаф панели 1(Н1). Для варианта задвижки с электроприводом 3В-25М

ТП 901-1-91.88-ЭМ ЗЗ Ц2-6

Лист 1

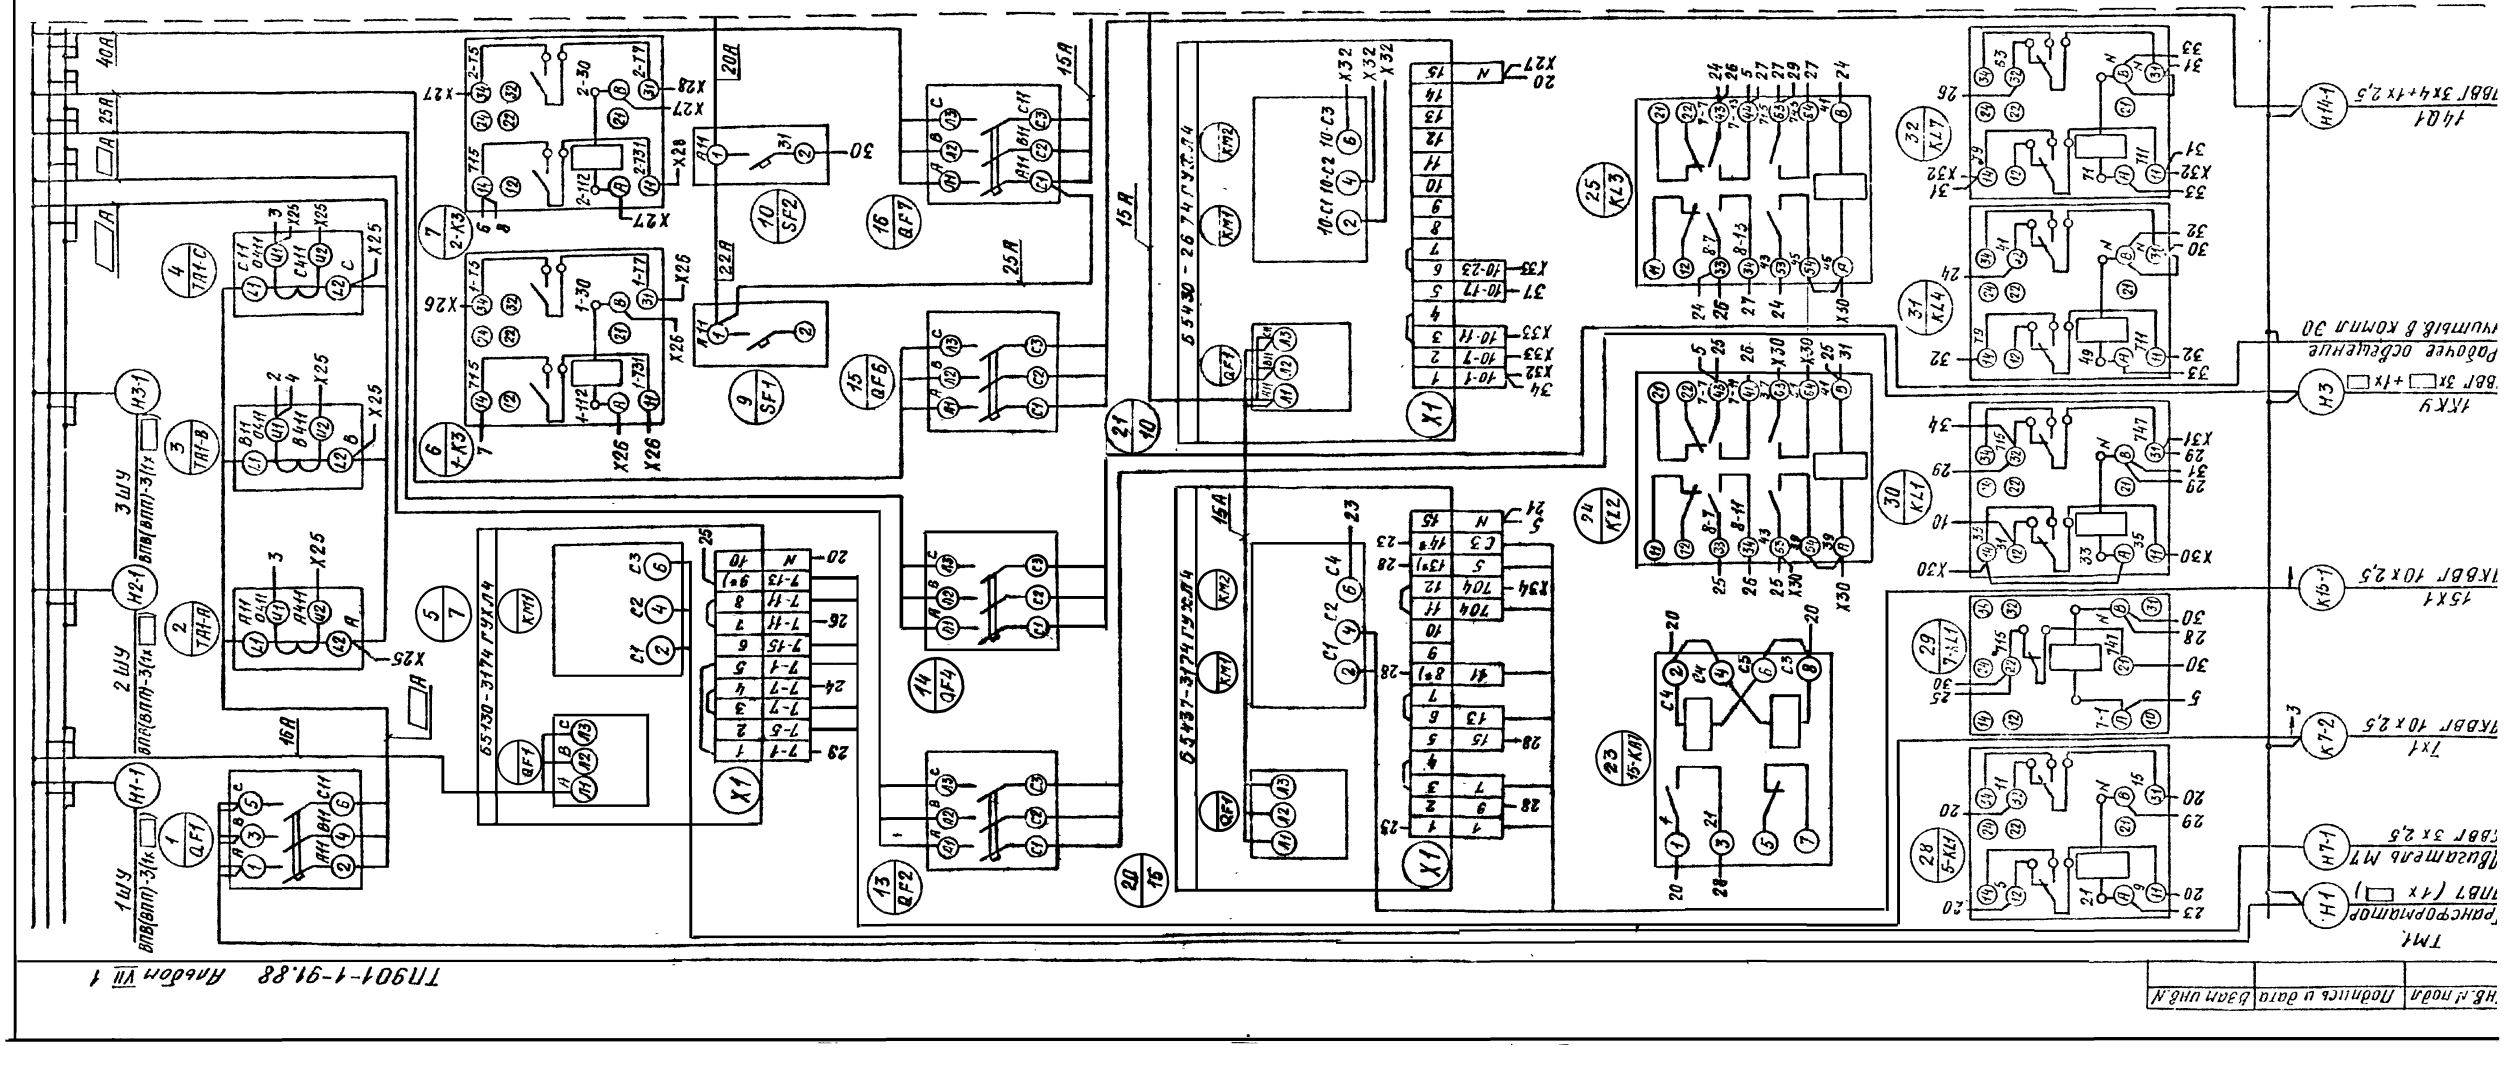

Инв. № подл.	Подпись и дата	Взам. инв. №

ТП901-1-91.88 Альбом VII 1

Инв.№ подл. | Подпись и дата | Взам.инв.№

Линия склейки

16Х1 АКВВГ 10х2,5

Шина нулевая

Черная

Привязан

Инв.№

Вид спереди

Красная
Зеленая
Желтая

С
В
А

Шины силовые ~380 В, А

Дверь шкафа (вид со стороны монтажа)

Для варианта заводки с электропроводом 38-25м

ТП 901-1-91.88-ЭМ.33И2-6

Шкаф панели 2(И2)

Нач.отд.	Радионычин			Щит станций управления 4Ш Схема электрическая соединений	
Гл.спец.	Линецкая				
Н.контр.	Виноградский				
Рук.гр.	Гладкевич				
Ст.инж.	Кузьминская				

Возвратные сооружения производительностью 20 тыс.м³/сут для сточных вод 0,2 до 0,5тыс.м³/сут для сточных вод колодцев учебных вод 6,0 м	Стадия	Лист	Листов
	Р	2	
	Госстрой СССР ГПИ Ленинградский Водоканалпроект		

Инв.№ подл. | Подпись и дата | Взам.инв.№

Трансформатор ТМ2 (Н2)
АПВ У (1х ☐)
Аварийное освещение учтыв в компл ЭО
9КМ1 (Н9-1)
НВВГ 3х6+1х4
Двигатель М8 (Н9-1)
АВВГ 3х2,5
ВП (Н20)
АВВГ 3х25
8х1 (КВ-2)
АКВВГ 10х2,5
2ККУ (Н4)
ВВГ 3х☐+1х☐
13КМ1 (Н13-1)
АВВГ 3х2,5+1х1,5

Шкаф панели 2(Н2). Для варианта задвижки с электроприводом ЭВ-25М

Линия склейки

Вид спереди

Шины силовые ~380В, A

красная C
зеленая B
желтая A

П2.2 A

25А 16А

Линия сигнал.

8 3-КЗ X27 X29

12 SF4 X28 X29

11 SF3 X28 X34

17 QF3

18 FV1 X25

19 FV2 X25

22 SF6

12 КМ1 АВВГ 3х2,5+1х1,5

Дверь шкафа (вид со стороны монтажа)

37 PA1 A411 A412 X25 39

38 PV1 A11 C11 X25 X25

39 PT1 A412 A 413 B411 B 415 C411 C 417 0411

40 PK1 413 A 0411 415 B 0411 417 C 0411

41 10-HL1 10-29 X34 704 42

42 10-HL2 10-31 X34 704 44 X34

43 10-SA1 10-9 10-11 10-13 X33 10-21 10-23 10-19 X33 10-719 10-717 X34 X34

44 10-SB1 X33 43

45 10-SB2 X33 43

46 10-SB3 X32 X32

X25 2 1 A411 37 3 2 B411 39 4 3 C411 39 4 4 0411 39 2 5 A 39 3 6 B 39 4 7 C 39 18 8 A11 38 19 9 C11 38 10

X26 6 1 1-30 6 2 1-112 3 1-T1 4 1-T3 6 5 1-T5 6 6 1-T7 7 1-53 8 1-61 9 1-100 6 10 1-731

X27 8 1 715 X29 2 21 3 N X29 4 7 5 2-3 7 6 2-1 7 2-T 8 2-T 7 9 2-T 10

X28 7 1 2-T 2 2-5 3 2-61 4 2-100 7 5 2-731 6 8 7 3-30 8 8 3-112 9 3-T1 10 3-T3

X29 8 1 3-T5 8 2 3-T7 3 3-53 4 3-61 6 3-T01 8 6 3-731 X34 7 715 X27 34 8 715 X27 9 N X30 36 10 N

X30 30 1 33 П2.X26 24 2 37 24 3 39 24 4 43 25 5 45 33 6 47 24 7 51 30 8 35 9 35 П2.X33 X29 10 N X31

X31 26 1 59 26 2 61 27 3 65 27 4 67 33 5 69 26 6 73 33 7 81 П2.X33 8 27 9 745 П2.X33 30 10 747 П2.X33

X32 32 1 T9 П2.X34 31 2 T11 П2.X34 32 3 T13 П2.X34 32 4 T15 П2.X34 5

X33 21 6 10-C1 10-C2 21 7 10-C3 21 8 10-1 46 21 9 10-3 46 36 10 X33 21 1 10-7 44 2 10-7 21 3 10-11 43 4 10-13 43 5 10-17 21 6 10-17 45 7 10-19 43 21 8 10-23 43 35 9 10-25 36 10 10-27

X34 35 1 10-29 41 36 2 10-31 42 X29 3 715 34 4 10-T39 5 20 6 704 П2.X33 7 10-T17 43 36 8 10-T19 43 35 9 10-T21 36 10 10-T23 27 11 8-7 П2.X26 26 12 8-11 П2.X26 27 13 8-13 П2.X26 12 14 705 11 15 A13

К1-4 2Ш АКВВГ 10х2,5 2

К1-3 1ШУ АКВВГ 10х2,5

К2-3 2ШУ АКВВГ 10х2,5 2

К2-4 2Ш АКВВГ 10х2,5

К3-4 2Ш АКВВГ 10х2,5 2

К3-3 3ШУ АКВВГ 10х2,5

К8 КС N 4 АКВВГ 10х2,5 2

К9 КС N 5 АКВВГ 10х2,5 2

К10-1 10Х1 АКВВГ 14х2,5 4

К10-3 2Ш АКВВГ 10х2,5 2

Н16 2Ш АВВГ 2х2,5

Н17 РУ, Кам.2 АВВГ 2х2,5

26 KL5 8-7 8-11 65 51 61 X31

27 KL6 8-7 8-13 67 51 27 X31

33 KL8 X30 X31 47 69 81 49 31 32 34

34 10-KL1 30 X29 715 10-1 10-T39 21 X34 33

35 10-KL2 36 10-3 10-T19 10-25 10-29 10-T21 X34 34 35 X33

36 10-KL3 35 X32 35 X34 10-3 10-T19 10 27 10-31 10-T23 X34 35 X29 X34

Черная

Шина нулевая

Н12-1

Щкаф панели 1 (Н1)

Для варианта задвижки с электроприводом Б099.098-03М

ТП901-1-91.88-ЭМ.33И2-6

Привязан

Инв.№

Нач.отд.	Фабричнин		
Гл.спец.	Виноградов		
Н.контр.	Виноградов		
Рук.гр.	Холоденко		03.87
Ст.инж.	Кузьминская		

Водозаборные сооружения производительностью от 0,2 до 0,5 м³/с для амплитуды колебания уровня воды 6,0 м

Щит станций управления 1Щ Схема электрическая соединений

Стадия	Лист	Листов
Р	1	3

Госстрой СССР ГПИ Ленинградский Водоканалпроект

Инв.№ подл. | Подпись и дата | Взам.инв.№

ТМ1
трансформатор
ТМВ7 (1 х
двигатель М7
5ВГ 3х2,5

7Х1
КВВГ 10х2,5

15Х1
КВВГ 10х2,5

1ККУ
ВГ 3х +1х
рабочее освещение
учтыв в компл. ЭО

14Q1
ВВГ 3х4+1х2,5

Линия склейки

ТП901-1-91.88 Альбом VIII.1

Вид спереди

Шины силовые ~380В, красная С, зеленая В, желтая А

Н4-1 4 ШУ ВПВ(ВПП)-3/1х□ Н5-1 5 ШУ ВПВ(ВПП)-3/1х□ Н6-1 6 ШУ ВПВ(ВПП)-3/1х□

Дверь шкафа (вид со стороны монтажа)

Линия склейки

16А

9 FU2 — 1 С, СН 2 — X26

10 16-КА1

11 16-КЛ4 — 22 16

12 11-КЛ1 — 25 X33

13 11-КЛ2 — 30

14 11-КЛ3 — 29 X27

15 11-КЛ7 — 30

16 SF8 — 22А

17 SF7 — 20А

18 SF6 — 20А

19 SF5 — 15А

Б 5437-3174 ГУХЛ4 — QF1, КМ1, КМ2, СН, ЗИН, ШН, ЗМ, С1, С2, С4, X1

X26
3 1 A411 — 31
4 2 B411 — 33
5 3 C411 — 33
5 4 0411 — 33
3 5 A — 33
4 6 B — 33
5 7 C — 33
8 8 A11 — 32
9 9 C11 — 32
10

X27
6 1 8-7 — П1.X34
6 2 8-11 — П1.X34
6 3 8-13 — П1.X34
16 4 33 — П1.X30
5
21 6 11-C1 — К11-1
21 7 11-C2
21 8 11-C3
21 9 11-1 — 40
30 10 11-3 — 40

X28
21 1 11-7 — 38
2 11-7
21 3 11-11 — 37
4 11-13 — 37
5 11-17
21 6 11-17 — 39
7 11-19 — 37
21 8 11-23 — 37
29 9 11-25
30 10 11-27

X29
29 1 11-29 — 35
30 2 11-31 — 36
3
28 4 11-T39
5 11-T17 — 37
6 11-T17
X31 7 715
30 8 11-T19 — 37
29 9 11-T21
30 10 11-T23

X30
23 1 4-30 — К4-3
23 2 4-11
3 4-11
4 4-13
23 5 4-15
23 6 4-17
7 4-53
8 4-61
9 4-100
23 10 4-731

X31
X29 1 715
X33 2
22 X33 3 N
4
24 5 5-30 — К5-4
24 6 5-11
7 5-13
8 5-15
24 9 5-19
10

X32
24 1 5-17 — К11-5
2 5-53
3 5-61
4 5-100
24 5 5-731
6
25 7 6-30 — К6-4
25 8 6-11
9 6-13
10 6-15

X33
1 6-15
25 2 6-17
3 6-53
4 6-61
5 6-100
25 6 6-731
X31 7 715 — К6-3
28 8 715
X31 9 N
X34 10 N — 41

X34
1 35 — П1.X30 — К22
2 81 — П1.X31
22 3 704 — 41
4 П1.X34
5 745 — П1.X31
26 6 747 — П1.X31
7 ТУ — П1.X32
8 Т11 — П1.X32
9
19 10 707 — Н18
11
30 12 N
X33 13 N — Н19
14
18 15 A13

31 PA1 — A411 A412 — X26 1 2 33

32 PV1 — A11 C11 — X26 1 2 X26

33 PI1 — A412 A 413 B411 B 415 C411 C 417 0411 — 1 2 3 4 5 6 7 8 9 10 11 — 31 X26 31 34 X26 X26 34 34 X26 X26 34 34 X26 34

34 PK1 — 413 A 0411 415 B 0411 417 C 0411 — 1 2 3 4 5 6 7 8 9 — 33 33 33 33 33 33 33 33

35 11 HL1 — 11-28 X29; 704 2 36

36 11-HL2 — 11-31 X29; 704 2 35 41

37 H-SA1 — 11-9 11-11 11-13 — 38 X28 — X28; 11-21 11-23 11-19 — 39 X28 — X28; 11-T19 11-T17 — X29 X29

38 11-SB1 — 11-7 13 14 — X28 37

39 11-SB2 — 11-17 13 14 — X28 37

40 11-SB3 — H1 11 12 — 11-3 — X27 X27

41 S1 — X33 3 N 4 704 — 36 X34; 1 2

Шкаф панели 2(Н2)

Для варианта задвижки с электроприводом Б099 098-03М.

ТП901-1-9188-ЭМ.33 И2-6

Черная

Шина нулевая

К16-1 — 16х1 КВВГ 10х2,5

2 Ш АКВВГ 14х2,5 — 11Х1

2 Ш АКВВГ 10х2,5 — 24

4 ШУ АКВВГ 14х2,5

2 Ш АКВВГ 10х2,5

2 Ш АКВВГ 10х2,5

5 ШУ АКВВГ 10х2,5

2 Ш АКВВГ 10х2,5 — К6-4

2 Ш АКВВГ 10х2,5 — К6-3

2 Ш АКВВГ 10х2,5 — К22

2 Ш АВВГ 2х2,5 — Н18

РУ. кам.1 АВВГ 2х2,5 — Н19

Привязан

Нач.отд	Фабричник	
Гл.спец.	Виноградов	
Н.контр.	Виноградов	
Рук.гр	Холодянкова	
Ст.инж	Кузьминская	

Водозаборные сооружения производительностью от 2 до 0,5 м³/с для амплитуды колебания уровня воды 6,0 м

Щит станций управления 1Ш. Схема электрическая

Стадия	Листов	Листов
Р	2	

Госстрой СССР ГПИ Ленинградский

Взам.инв.№

Шкаф панели 2 (Н2)

Для варианта задвижки с электроприводом 6099 098-03М

ТП901-1-91.88.-ЭМ.33.12-6

Лист 2

Формат А2

Лицевая сторона

Н13-1 13КМ14 АВВГ 3х2,5+1х1,5

Н4 2КУ АВВГ 3х□+□

Н2 Н1В7(4х□) Трансформатор ТМ2

Н1В1 Н120 Аварийное освещение лучшего в комнате 30 9КМ1 АВВГ 3х6+1х4

Кв2 8х4 АВВГ 10х2,5

Н120 АВВГ 3х25 Q1 Дыхательный М8 АВВГ 3х2,5

Пл. шины

Q1 ВА47-29 3Р 40А

Q2 ВА47-29 3Р 16А

Q3 ВА47-29 3Р 16А

ТП901-1-91.88 Альбом VIII.1


Откуда идет: Панель	Откуда идет: Блок зажимов, Номер зажима	Куда поступает: Панель	Куда поступает: Блок зажимов, Номер зажима	Генеральная маркировка	Откуда идет: Панель	Откуда идет: Блок зажимов, Номер зажима	Куда поступает: Панель	Куда поступает: Блок зажимов, Номер зажима	Генеральная маркировка
1	X30/1	2	X27/4	33					
1	X30/9	2	X34/1	35					
1	X31/7	2	X34/2	81					
1	X31/9	2	X34/5	745					
1	X31/10	2	X34/6	747					
1	X32/1	2	X34/7	79					
1	X32/2	2	X34/8	711					
1	X34/6	2	X34/3	704					
1	X34/11	2	X27/1	8-7					
1	X34/12	2	X27/2	8-11					
1	X34/13	2	X27/3	8-13					

Привязан

Инв. №

ТП901-1-91.88 ЭМ.33И2-6 — Лист 3

Формат А4

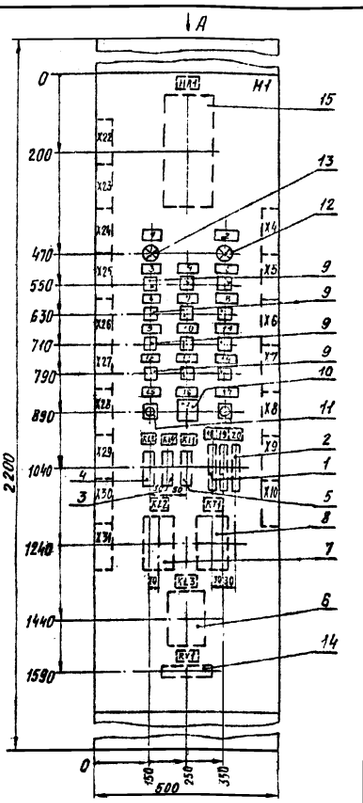

Вид А
М1:50



1. Щит двухстороннего обслуживания
2. В контуре табличек и аппаратов указаны их номера по перечню надписей.

Надпись на обрамлении

Строка 2	2 Щ

Привязан

Инв. №

ТП901-1-91.88-ЭМ.33И2-7

Нач. отд.	Фабричник	Водозаборные сооружения производительностью от 0,2 до 0,5 м³/с для амплитуды колебания уровня воды 8,0 м	Стадия: Р; Лист: 1; Листов: 1
Гл. спец.	Виноградов		
Н. контр.	Виноградов		
Рук. гр.	Холоденко	Щит сигнализации 2Щ. Общий вид	Госстрой СССР ГПИ Ленинградский Водоканалпроект
Инженер	Балашова		

Формат А4

ТП901-1-91.88 Альбом VIII.1

Формат	Зона	Поз.	Обозначение	Наименование	Кол.	Примечание
				Документация		
А4			ЭМ.33И2-7	Общий вид	1	
А2			ЭМ.33И2-10	Схема электрическая соединений	1	
А4			ЭМ.33И2-9	Перечень надписей	2	
				Сборочные единицы		
				Н1		
		1		Выключатели		
				А63-МУ3, на панели		
				~380В Ур 4А, 5Ун	2	SF1 SF2
		2		А63-МУ3 на панели		
				~380В, Ур 2,5А, 5Ун	1	SF3
				Реле		
		3		РП21-100-УХЛ4Б с розеткой типа 3, ~220В	1	KL4
		4		РП21-002-УХЛ4Б с розеткой типа 3 ~220В	1	KL5
		5		РПЛ-1220 4Б ~220В	1	KL1
		6		РП12 УХЛ4, п.п. ~220В	1	KL3

Привязан

Инв. №

ТП901-1-91.88-ЭМ.33И2-8

Нач. отд.	Фабричник	Водозаборные сооружения производительностью от 0,2 до 0,5 м³/с для амплитуды колебания уровня воды 8,0 м	Стадия: Р; Лист: 1; Листов: 2
Гл. спец.	Виноградов		
Н. контр.	Виноградов		
Рук. гр.	Холоденко	Щит сигнализации 2Щ Технические данные аппаратов	Госстрой СССР ГПИ Ленинградский Водоканалпроект

ТП901-1-91.88 Альбом VIII.1

Формат	Зона	Поз.	Обозначение	Наименование	Кол.	Примечание
		7		РП18-93УХЛ4 ~220В	1	KL2
		8		РВ248УХЛ4, п.п. ~220В	1	KT1
		9		РЭУ11-11-45012-40У3	12	KH1..KH12
		10		Переключатель УП53.11-И2543	1	SA1
		11		Выключатель КЕ011У3-П,		
				исполн. 4, черн.	2	SB1 SB2
				Арматура		
		12		АС 1201442 ~220В	1	HL2
		13		АС 1201542 ~220В	1	HL1
		14		Резистор ПЭВР-100 560 Ом ±10%	1	RV1
		15		Звонок ЗВП220УХЛ5	1	HA1

Привязан

Инв. №

ТП901-1-91.88-ЭМ.33И2-8 — Лист 2

Панель	Надпись	Поз. обозначение	Место надписи	Текст	Кол	Вид шрифта	Заготовка
		HA1	Табличка		1		
	1	HL1	То же	Контроль напряж. на цепях сигнал	1		
	2	HL2	"	Указатель не поднят	1		
	3	KH1	"	Насос 1. Аварийное отключение	1		
	4	KH2	"	Насос 2. Аварийное отключение	1		
	5	KH3	"	Насос 3. Аварийное отключение	1		
	6	KH4	"	Насос 4. Аварийное отключение	1		
	7	KH5	"	Насос 5. Аварийное отключение	1		
	8	KH6	"	Насос 6. Аварийное отключение	1		
	9	KH7	"	Задвижка 10. Нет напр. Сраб. муфта	1		
	10	KH8	"	Задвижка 11. Нет напр. Сраб муфта	1		
	11	KH9	"	Авар. уровень в вак.-колонке самот.- сиф. линий	1		
	12	KH10	"	Вакуум уст. Нет напряжения	1		
	13	KH11	"	Миним. уровень в водопр. камере	1		
	14	KH12	"	Засорение сеток	1		
	15	SB1	"	Съем сигнала	1		
	16	SA1	"	Переключатель местной сигнализации	1		
	17	SB2	"	Опробование сигнала	1		
			"	KL5			
			"	KL4			
			"	KL1			

Привязан

Инв. №

Инв. № подл. | Подпись и дата | Взам. инв. №

ТП 901-1-91.88-ЭМ.33И2-9

Нач. отд.	Фабричник		
Гл. спец.	Виноградов		
Н. контр.	Виноградов		
Рук. гр.	Холоденко		88

Водозаборное сооружения производительностью от 0,2 до 0,8 м3/с для амплитуды колебания уровня воды 6 м

Стадия	Лист	Листов
Р	1	2

Щит сигнализации 2Щ
Перечень надписей

Госстрой СССР ГПИ Ленинградский Водоканалпроект

Формат А4

Панель	Надпись	Поз обозначение	Место надписи	Текст	Кол	Вид шрифта	Заготовка
	18	SF1	Табличка	Щит контроля	1		
	19	SF2	То же	Цепи телемеханики	1		
	20	SF3	"	Цепи сигнализации	1		
	21	SA1	На ключе	Отк.-Вкл.	1		
			Табличка	KL2			
			То же	KT1			
			"	KL3			
			"	RV1			

Привязан

Инв. №

Инв. № подл. | Подпись и дата | Взам. инв. №

ТП 901-1-91.88-ЭМ.33И2-9

Лист 2

Формат А4

Инв. № подл. | Подпись и дата | Взам. инв. №

Привязан

Инв. №

Лист

Инв. № подл. | Подпись и дата | Взам. инв. №

Привязан

Инв. №

Лист

Альбом VIII.1

ТП 901-1-91.88

1 HA1

2 HL2

3 HL1

4 KH3

5 KH2

6 KH1

7 KH6

8 KH5

9 KH4

10 KH9

11 KH8

12 KH7

13 KH12

14 KH11

15 KH10

16 SB2

17 SA1

18 SB1

19 SF3

20 SF2

21 SF1

22 KL1

23 KL4

24 KL5

25 KT1

26 KL2

27 KL3

28 RV1

X4 / X22

X5 / X23

X6 / X24

X7 / X25

X8 / X26

X9 / X27

X10 / X28

X11 / X29

X12 / X30

X13 / X31

1-53	1	X22
1-61	2	X22
1-100	3	X22
1-T1	4	X22
1-T3	5	X22
1-T5	6	X22
1-T7	7	X22
2-53	8	X23
2-61	9	X23
2-100	10	X23
X5		
2-T1	1	X23
2-T3	2	X23
2-T5	3	X23
2-T7	4	X23
3-53	5	X24
3-61	6	X24
3-100	7	X24
3-T1	8	X24
3-T3	9	X24
3-T5	10	X24
X6		
3-T7	1	X24
4-53	2	X25
4-61	3	X25
4-100	4	X25
4-T1	5	X25
4-T3	6	X25
4-T5	7	X25
4-T7	8	X25
6-63	9	X26
5-61	10	X26
X7		
5-100	1	X26
5-T1	2	X26
5-T3	3	X26
5-T5	4	X26
5-T7	5	X26
6-53	6	X27
6-61	7	X27
6-100	8	X27
6-T1	9	X27
6-T3	10	X27
X8		
6-T5	1	X27
6-T7	2	X27
	3	
10-7	4	X28
10-13	5	X28
10-17	6	X28
10-19	7	X28
10-T11	8	X28
10-T21	9	X28
10-T23	10	X28
X9		
11-7	1	X29
11-13	2	X29
11-17	3	X29
11-19	4	X29
11-T11	5	X29
11-T21	6	X29
11-T23	7	X29
	8	
T9	9	X31
T11	10	X31
X10		
T25	1	27
T27	2	27
T29	3	26
T31	4	26
T33	5	24
T35	6	24
	7	
T13	8	20
	9	
N	10	X31

X22		
X4	1	1-T1
X4	2	1-T3
X4	3	1-T5
X4	4	1-T7
X4	5	1-53
X4	6	1-61
X4	7	1-100
6	8	1-731
X23	9	715
	10	
X23		
X5	1	2-T1
X5	2	2-T3
X5	3	2-T5
X5	4	2-T7
X4	5	2-53
X4	6	2-61
X4	7	2-100
5	8	2-731
X22 X24	9	715
	10	
X24		
X5	1	3-T1
X5	2	3-T3
X5	3	3-T5
X6	4	3-T7
X5	5	3-53
X5	6	3-61
X5	7	3-100
4	8	3-731
X23 X25	9	715
	10	
X25		
X6	1	4-T1
X6	2	4-T3
X6	3	4-T5
X6	4	4-T7
X6	5	4-53
X6	6	4-61
X6	7	4-100
9	8	4-731
X24 X26	9	715
	10	
X26		
X7	1	5-T1
X7	2	5-T3
X7	3	5-T5
X7	4	5-T7
X6	5	5-53
X6	6	5-61
X7	7	5-100
8	8	5-731
X25 X27	9	715
	10	
X27		
X7	1	6-T1
X7	2	6-T3
X8	3	6-T5
X8	4	6-T7
X7	5	6-53
X7	6	6-61
X7	7	6-100
7	8	6-731
X26 X28	9	715
	10	
X28		
X8	1	10-7
X8	2	10-13
X8	3	10-17
X8	4	10-19
X8	5	10-T11
X8	6	10-T21
X8	7	10-T23
	8	
	9	
12	10	10-739
X29		
X9	1	11-7
X9	2	11-13
X9	3	11-17
X9	4	11-19
X9	5	11-T11
X9	6	11-T21
X9	7	11-T23
	8	
	9	
11	10	11-739

X30		
	1	35
	2	55
	3	81
	4	81
26	5	715
10	6	745
15	7	747
14	8	751
24	9	759
	10	
X31		
X9	1	T9
X9	2	T11
	3	
22	4	705
22	5	707
21	6	711
	7	
28	8	N
	9	N
X10	10	N

К11-5 Пит. Панель 2 АВВГ 10х2,5
К10-5 Пит. Панель 1 АВВГ 10х2,5
К6-4 Пит. Панель 2 АВВГ 10х2,5
К5-4 Пит. Панель 2 АВВГ 10х2,5
К4-4 Пит. Панель 2 АВВГ 10х2,5
К3-4 Пит. Панель 1 АВВГ 10х2,5
К2-4 Пит. Панель 1 АВВГ 10х2,5
К1-4 Пит. Панель 1 АВВГ 10х2,5

Н21 Щит сигнализ. АВВГ 2х2,5
Н18 Пит. Панель 2 АВВГ 2х2,5
Н16 Пит. Панель 1 АВВГ 2х2,5
К22 Пит. Панель 2 АКВВГ 10х2,5
209 Щит контроля АКВВГ 7х2,5

По проекту испытательной станции

Инв. № подл. | Подпись и дата | Взам. инв. №

ТП 901-1-91.88-ЭМ.ЗЭИ2-10

Привязан

Инв. №

Нач. отд.	Фабричник	
Гл. спец.	Виноградов	
Н. контр.	Виноградов	
Рук. гр.	Холоденко	
Инженер	Белашова	

Водозаборные сооружения производительностью от 0,2 до 0,5 м³/с для амплитуды колебания уровня воды.

Щит сигнализации 2Щ
Схема электрическая соединений

Стадия	Лист	Листов
Р		1

Госстрой СССР ГПИ Ленинградский Водоканалпроект

gost.e-ecolog.ru