ТИПОВОЙ ПРОЕКТ

# 407-3-523м.88

# Трансформаторная подстанция 10 (6)/0,4 кВ с тремя воздушными вводами 10 (6) кВ на один трансформатор мощностью до 400 кВА для электроснабжения городов и поселков в зоне вечной мерзлоты

## тип В-31-400 ВМЗ

## Альбом 2

ПЗ Пояснительная записка стр. 4-7

ЭС Электротехническая часть и опросные листы стр. 8-48

СФ ЦИПП 620062, г.Свердловск, ул. Чебышева, 4
Зак. 4035 инв. 23547-02 тираж 400
Сдано в печать 3.08 1989 г. Цена 3-72

gost.e-ecolog.ru

ТИПОВОЙ ПРОЕКТ

# 407-3-523м.88

# Трансформаторная подстанция 10 (6)/0,4 кВ с тремя воздушными вводами 10 (6) кВ на один трансформатор мощностью до 400 кВА для электроснабжения городов и поселков в зоне вечной мерзлоты

# тип В-31-400 ВМЗ

## Альбом 2

### ПЕРЕЧЕНЬ АЛЬБОМОВ

| | | |
|---|---|---|
| Альбом 1 | ПЗ | Пояснительная записка |
| | АС | Архитектурно-строительные решения |
| Альбом 2 | ПЗ | Пояснительная записка |
| | ЭС | Электротехническая часть и опросные листы |
| Альбом 3 | АС.И | Строительные изделия (из типового проекта № 407-3-526см.88) |
| Альбом 4 | ЭС.СО | Спецификации оборудования |
| Альбом 5 | С | Сметы |
| Альбом 6 | ВМ | Ведомости потребности в материалах |


РАЗРАБОТАН

Ивановским отделением института

Гипрокоммунэнерго

МЖКХ РСФСР

Главный инженер отделения А.М.Вайнштейн

Главный инженер проекта Е.Ф.Осипов



Утвержден и введен в действие

Минжилкомхоз РСФСР

Приказ от 6 октября 1988г. № 248



© СФ ЦИТП Госстроя СССР, 1988г.

# Содержание альбома


| Лист | Наименование | Страница |
|---|---|---|
| | | |
| — | Содержание альбома | 2 |
| 1÷4 | Пояснительная записка | 4 |
| | | |
| | Электротехнические чертежи марки „ЭС" | |
| 1 | Общие данные (начало) | 8 |
| 2 | Общие данные (окончание) | 9 |
| 3 | Схема электрических соединений 10/6 кВ №1 | 10 |
| 4 | Схема электрических соединений 10/6 кВ №2 | 11 |
| 5 | Схема электрических соединений 0,4кВ. Вариант с автоматическими выключателями | 12 |
| 6 | Схема электрических соединений 0,4кВ. Вариант с предохранителями (160-250кВА) | 13 |
| 7 | Схема электрических соединений 0,4кВ. Вариант с предохранителями (400кВА) | 14 |
| 8 | План и разрезы ТП (начало) | 15 |
| 9 | План и разрезы ТП (окончание) | 16 |
| 10 | План щита 0,4кВ | 17 |
| 11 | Узел силового трансформатора (начало) | 18 |
| 12 | Узел силового трансформатора (окончание) | 19 |
| 13 | Шинный ввод 10кВ в камеру КСО-386 | 20 |
| 14 | Воздушный ввод 10кВ в камеру КСО-386. Тип 1 | 21 |
| 15 | Воздушный ввод 10кВ в камеру КСО-386. Тип 2 | 22 |
| 16 | Воздушный вывод 0,4кВ | 23 |
| 17 | Электрическое освещение и отопление (начало) | 24 |
| 18 | Электрическое освещение и отопление (окончание) | 25 |
| 19 | Заземление и молниезащита. План. | 26 |
| 20 | Кабельный журнал | 27 |
| 21 | План прокладки кабелей. | 28 |
| 22 | РУ-10/6 кВ. Ввод, трансформатор, отходящая линия. Схема электрическая принципиальная | 29 |
| 23 | Рабочий и резервный ввод 10/6 кВ. Схема электрическая принципиальная (начало) | 30 |
| 24 | Рабочий и резервный ввод 10/6 кВ. Схема электрическая принципиальная (окончание) | 31 |
| 25 | Ввод 0,4кВ трансформатора. Схема электрическая полная и ряд зажимов (160-250кВА) | 32 |
| 26 | Ввод 0,4кВ трансформатора. Схема электрическая полная и ряды зажимов (начало) | 33 |
| 27 | Ввод 0,4кВ трансформатора. Схема электрическая полная и ряды зажимов (окончание) | 34 |
| | | |


Инв. № подл. | Подпись и дата | Взам. инв. №

Копировал Большакова Формат А3

# Содержание альбома


| Лист | Наименование | Страница |
|---|---|---|
| 28 | Воздушная линия 0,4 кв с автоматическим | |
| | выключателем. Цепи защиты. | 35 |
| 29 | Автоматика обогрева. Схема электрическая | |
| | принципиальная. | 36 |
| | | |
| | Прилагаемые документы марки „ЭС, ЛО" | |
| 1 | Опросный лист на камеры КСО-386. | |
| | (схема №1) | 37 |
| 2 | Опросный лист на камеры КСО-386. | |
| | (схема №2) | 38 |
| 3 | Опросный лист на панели ЩО70. Вариант | |
| | с автоматическими выключателями. | 39 |
| 4 | Опросный лист на панели ЩО70. Вариант | |
| | с предохранителями (160-250 кВА) | 40 |
| 5 | Опросный лист на панели ЩО70. Вариант | |
| | с предохранителями (400 кВА) | 41 |

| Лист | Наименование | Страница |
|---|---|---|
| | | |
| | Прилагаемые документы марки „ЭСК" | |
| 1 | Ведомость изделий МЗЗ. | 42 |
| 2 | Конструкция для крепления изоляторов. | |
| | Тип 1. | 43 |
| 3 | Конструкция для крепления изоляторов. | |
| | Тип 2. | 43 |
| 4 | Конструкция для крепления изоляторов. | |
| | Тип 3. | 44 |
| 5 | Плита проходная | 44 |
| 6 | Кронштейн под линейные изоляторы. | 45 |
| 7 | Плита проходная асбестоцементная. | 46 |
| 8 | Барьер в камере трансформатора. | 47 |
| 9 | Подставка изолирующая. | 48 |

## Исходные данные.

Настоящий типовой проект трансформаторной подстанции 10/6/0,4кВ типа В-31-400 ВМЗ для электроснабжения коммунально-бытовых потребителей районов вечной мерзлоты с нормальными сейсмическими условиями и сейсмичностью до 9 баллов разработан в соответствии с планом типового проектирования Госстроя СССР на 1987год на основании задания на проектирование, утвержденного Минжилкомхозом РСФСР от 25 марта 1987г.

Трансформаторная подстанция размещается в отдельном здании и рассчитана на установку одного трансформатора и устройство до 3х воздушных вводов 10(6)кВ.

### Схема электрическая принципиальная и оборудование на напряжении 10(6)кВ.

На напряжении 10/6/кВ принята одинарная система сборных шин, к которой может быть присоединено до 3х линий, один силовой трансформатор мощностью до 400кВА. Схема и группа соединения обмоток силового трансформатора зависит от его мощности. Для трансформатора мощностью до 250кВА принимается группа соединения $Y/Z_н$-11, а для 400кВА $Δ/Y_н$-11.

Заземление сборных шин предусматривается стационарными заземляющими ножами.

К установке в РУ-10/6/кВ приняты камеры КСО-386 с амплитудным значением сквозного тока короткого замыкания до 41кА и проходной мощностью 11000 кВА при 10кВ и 6500 кВА при 6кВ.

В зависимости от способа резервирования питания шин 10/6/кВ в проекте предусмотрено два варианта схем:

Схема1. Питание подключается к шинам по одной линии через выключатель нагрузки. Автоматика, измерения и защита отсутствуют.

Схема2. Питание подключается по двум линиям, одна из которых является рабочей, другая-резервной. На резервном вводе предусмотрена АВР. На вводах и отходящей линии установлены выключатели нагрузки, на силовом трансформаторе-выключатель нагрузки с предохранителем. Выключатели нагрузки в камерах КСО-386 приняты типа ВНП-10 с номинальным током 630А.

### Схема электрическая принципиальная и оборудование на напряжении 0,4кВ.

На напряжении 0,4кВ принята одинарная система сборных шин.

Питание секции шин осуществляется от силового трансформатора, подключенного к щиту через рубильник и предохранитель или автомат (в зависимости от мощности трансформатора)

В зависимости от способа подключения отходящих линий 0,4кВ в проекте представлены два варианта:

1. Вариант с предохранителями
2. Вариант с автоматическими выключателями. Применяется для увеличения чувствительности защит линий 0,4кВ в малоэтажной застройке.

Количество и нагрузка отходящих линий определяются конкретно при привязке проекта. Максимально возможное количество отходящих линий по заполнению щита, укомплектованного панелями ЩО70-1, в случае установки панели наружного освещения для варианта с предохранителями равно 8, а для варианта с автоматическими выключателями равно 10.

Привязан

Инв.№

407-3-523м.88 ПЗ

| | | | | | |
|---|---|---|---|---|---|
| Гл.инж.пр. | Осипов | | Пояснительная записка | Стадия | Лист | Листов |
| Нач.отд. | Орлов | | | РП | 1 | 4 |
| Н.контр. | Константинов | | | Минжилкомхоз РСФСР ГИПРОКОММУНЭНЕРГО Ивановское отделение | |
| Рук.гр. | Константинов | | | | |
| Испол. | Корнева | | | | |

Копировал Большакова

Формат А3

Инв.№ подл. | Подпись и дата | Взам.инв.№

Ошиновка на стороне 0,4 кв силового трансформатора принимается с учетом перегрузки до 30% с проверкой на динамическую и термическую устойчивость при трехфазном коротком замыкании.

### Измерение и учет электроэнергии.

В ТП предусматривается к установке следующие измерительные приборы:

1. Вольтметр на рабочем вводе 10(6)кВ (схема №2)
2. Вольтметр на резервном вводе 10(6)кВ (схема №2)
3. Вольтметр на шинах 0,4кВ.
4. Амперметр на стороне 0,4кВ силового трансформатора.
5. Амперметры на отходящих линиях 0,4кВ.
6. Счетчики активной и реактивной энергии на стороне 0,4кВ силового трансформатора (только для ТП промышленных предприятий)

### Релейная защита и автоматика.

Для ТП с воздушными вводами, предназначенными для малоэтажной застройки, разработан вариант устройства специальной защиты сетей 0,4кВ от однофазных коротких замыканий (по аналогии с решениями Сельэнергопроекта для электрических сетей согласно циркулярному письму №12/IV от 6.06.85г.)

Для защиты воздушных линий 0,4кВ (в варианте с автоматическими выключателями) применяется комплект ЗТИ-0,4. Комплект рассчитан на защиту одной линии с рабочим током, не превышающим 160А.

Автоматика в ТП предусматривается в следующем объеме:

1. Автоматическое отключение выключателя нагрузки ВНП-10 при перегорании плавкой вставки предохранителя 10(6)кВ в цепи силового трансформатора (решается при привязке проекта)
2. АВР на резервном вводе 10(6)кВ в схеме № 2.
3. Автоматическое включение электрических печей технологического подогрева.

Питание оперативных цепей принято от щитка освещения типа 9004-8501 УЗ (в схеме №1) или от трансформаторов напряжения на рабочем (резервном) вводе (в схеме № 2)

### Отопление и вентиляция.

Отопление ТП выполнено в виде технологического подогрева помещения РУ-10(6)кВ для расчетной зимней температуры наружного воздуха минус 45°С. Технологический подогрев необходим по условиям работы выключателей нагрузки, установленных в камерах КСО-386. Подогрев включается автоматически при снижении температуры внутри помещения РУ-10(6)кВ ниже минус 25°С.

Вентиляция камер трансформаторов проектируется естественная на основании СНиП II-58-75 п. 5.32 и ПУЭ-85 п. 4.2.102. Обмен воздуха осуществляется через жалюзийные решетки, расположенные в верхней и нижней зонах камер. Перепад между удаляемым и приточным воздухом принят, согласно ПУЭ, равным 15°С. Для активного направления воздуха в верхней части камеры предусматривается горизонтальная диафрагма.

В остальных помещениях ТП вентиляция осуществляется через жалюзийные решетки, установленные в верхней зоне помещений. Приток воздуха в эти помещения осуществляется за счет инфильтрации через дверные проемы (смотри чертежи марки АС альбом 1)

Привязан

Инв.№



Копировал Бальшакова Формат А3

Инв.№ подл. | Подпись и дата | Взам.инв.№

Типовой проект 407-3-523м.88
Альбом 2

## Электроосвещение и силовая часть

Во всех помещениях ТП принято рабочее освещение на напряжении 220В. Ремонтное и переносное освещение выполнено на напряжении 36В. Все освещение осуществляется лампами накаливания.

Для технологического подогрева камер КСО-386 при снижении температуры воздуха внутри помещения РУ-10(6) ниже минус 25°С предусматривается установка 2х электропечей типа ПЭТ-4 мощностью в 1 квт каждая.

Обогрев щитка учета электроэнергии осуществляется с помощью лампы накаливания напряжением 220В.

Питание сети освещения принято от щитка освещения, а сети обогрева - от ящика управления, которые подключены от ввода 0,4кВ силового трансформатора.

## Заземление и защита от грозовых перенапряжений.

Заземляющее устройство ТП принято общим для напряжений 10(6) и 0,4кВ. Сопротивление заземляющего устройства должно соответствовать требованиям §1.7.57 и 1.7.62 ПУЭ. При выполнении заземляющего устройства рекомендуется использовать в первую очередь естественные заземлители согласно §1.7.70 ПУЭ.

При привязке проекта необходимо решить вопрос о типе заземляющего устройства, способе его выполнения и произвести расчет согласно конкретным условиям.

В строительной части проекта предусмотрено соединение металлической арматуры свай между собой и с магистралью заземления, выполненной только внутри здания ТП. В качестве магистралей заземления внутри здания ТП используются все опорные металлоконструкции в полу, соединенные электросваркой между собой полосовой сталью сечением 4х25мм.

Для защиты обмоток силового трансформатора и оборудования РУ-10(6) и 0,4кВ от атмосферных перенапряжений, приходящих с линий, устанавливаются комплекты вентильных разрядников на шинах 10(6)кВ и на выводах 0,4кВ силового трансформатора.

Для защиты здания ТП от прямых ударов молнии в районах с числом грозовых часов в году более 20 на крыше здания ТП выполняется молниеприемная сетка (смотри строительную часть проекта), которая присоединяется к заземляющему устройству двумя спусками.

## Мероприятия по технике безопасности и противопожарной технике.

Мероприятия по технике безопасности предусмотрены в проекте в объеме действующих правил технической эксплуатации электроустановок потребителей. Для предотвращения неправильных операций при обслуживании и ремонте оборудования в РУ-10(6)кВ предусматриваются следующие мероприятия:

1. Механическая блокировка от ошибочных операций в пределах каждой камеры КСО, выполняемая заводам-изготовителем.
2. Запирание всех приводов разъединителей заземляющих ножей сборных шин висячими замками в соответствии с письмом Госэнергонадзора от 29.12.86 № 17-58.

Привязан

Инв.№



Копировал Газина

Формат А3

23547-08

3. Окраска в красный цвет рукояток приводов заземляющих ножей и замков, запирающих эти приводы.

Проектом предусмотрен также комплект основных защитных средств по технике безопасности и противопожарной технике. Дополнительные защитные средства должны быть установлены в ТП в соответствии с местными инструкциями по технике безопасности и противопожарной технике.

## Указания по привязке проекта.

1. Произвести расчет токов короткого замыкания на шинах 10(6) кв и 0,4кв и проверить возможность привязки проекта по устойчивости оборудования и шин 10(6) и 0,4кв к токам короткого замыкания в конкретной сети.

2. Выбрать схему электрических соединений 10(6)кв. В выбранной схеме заполнить бланки (□), в приведенной таблице выбрать тип камеры КСО-386 в цепи силового трансформатора. Ненужную схему и графы таблицы зачеркнуть.

3. Выбрать схему электрических соединений 0,4кв. В выбранной схеме заполнить бланки (□), решить вопрос о необходимости панели наружного освещения.

4. В соответствии со схемами привязать чертежи планов РУ-10(6)кв, щита 0,4кв и узла силового трансформатора (ненужное зачеркнуть)

5. Решить вопрос об установке счетчиков на стороне 0,4кв силового трансформатора, в зависимости от принадлежности ТП горэлектросети или промпредприятию.

6. Выполнить расчет заземляющего устройства с учетом требований ПУЭ и на чертеже плана заземления, при необходимости, нанести наружный контур заземляющего устройства ТП и материалы его включаются в ведомость потребности в материалах с заполнением соответствующих бликов.

7. Определить необходимость защиты здания ТП от прямых ударов молний с учетом требований ПУЭ. В случае, если молниеприемная сетка не требуется, вычеркнуть ее из строительной части проекта и скорректировать ведомость потребности в материалах.

8. Решить вопрос технологического подогрева РУ-10(6)кв в зависимости от расчетной зимней температуры наружного воздуха.

9. В соответствии с вышеперечисленными указаниями по привязке проекта корректируются журналы контрольных и силовых кабелей, их раскладка. Привязываются спецификации оборудования, опросные листы и ведомости потребности в материалах, с заполнением бликов и вычеркиванием ненужных позиций.

10. Определить объем защитных средств в зависимости от системы организации эксплуатации и местных условий, скорректировать в этом объеме спецификации оборудования.

11. Для осуществления индустриального метода монтажа оборудование РУ10(6) и 0,4кв заводами-изготовителями могут поставляться поштучно или блоками, что должно оформляться записью в опросных листах при конкретной привязке проекта.

Инв.№ подл. | Подпись и дата | Взам. инв.№

Привязан

Инв.№



Копировал Большакова Формат А3

Ведомость рабочих чертежей основного комплекта марки „ЭС"

| Лист | Наименование | Примечание |
|---|---|---|
| 1 | Общие данные (начало) | |
| 2 | Общие данные (окончание) | |
| 3 | Схема электрических соединений 10(6) кВ №1 | |
| 4 | Схема электрических соединений 10(6) кВ №2 | |
| 5 | Схема электрических соединений 0,4кВ. вариант с автоматическими выключателями. | |
| 6 | Схема электрических соединений 0,4кВ. вариант с предохранителями (160-250 кВА) | |
| 7 | Схема электрических соединений 0,4кВ. Вариант с предохранителями (400 кВА) | |
| 8 | План и разрезы ТП (начало) | |
| 9 | План и разрезы ТП (окончание) | |
| 10 | План щита 0,4кВ | |
| 11 | Узел силового трансформатора (начало) | |
| 12 | Узел силового трансформатора (окончание) | |
| 13 | Шинный ввод 10кВ в камеру КСО 386. | |
| 14 | Воздушный ввод 10кВ в камеру КСО 386. Тип 1 | |
| 15 | Воздушный ввод 10кВ в камеру КСО 386. Тип 2. | |
| 16 | Воздушный вывод 0,4кВ. | |
| 17 | Электрическое освещение и отопление (начало) | |
| 18 | Электрическое освещение и отопление (окончание) | |
| 19 | Заземление и молниезащита. План. | |
| 20 | Кабельный журнал | |
| 21 | План прокладки кабелей. | |

Ведомость рабочих чертежей основного комплекта марки „ЭС"

| Лист | Наименование | Примечание |
|---|---|---|
| 22 | РУ-10(6)кВ. Ввод, трансформатор, отходящая линия. Схема электрическая принципиальная | |
| 23 | Рабочий и резервный ввод 10(6)кВ. Схема электрическая принципиальная (начало) | |
| 24 | Рабочий и резервный ввод 10(6)кВ. Схема электрическая принципиальная (окончание) | |
| 25 | Ввод 0,4кВ трансформатора. Схема электрическая полная и ряд зажимов (160-250 кВА) | |
| 26 | Ввод 0,4кВ трансформатора. Схема электрическая полная и ряды зажимов (начало) | |
| 27 | Ввод 0,4кВ трансформатора. Схема электрическая полная и ряды зажимов (окончание) | |
| 28 | Воздушная линия 0,4кВ с автоматическим выключателем. Цепи защиты. | |
| 29 | Автоматика обогрева. Схема электрическая принципиальная. | |

Типовой проект разработан в соответствии с действующими нормами и правилами и предусматривает мероприятия, обеспечивающие пожарную безопасность при эксплуатации здания.

Главный инженер проекта Осипов Е.Ф.

Привязан

Инв. №

407-3-523м.88 ЭС

| | | | |
|---|---|---|---|
| Гл. инж. от. | Войтилевич | | |
| Гл. инж. пр. | Осипов | | |
| Нач. отд. | Осипов | | |
| Н. контр. | Константинов | | |
| Рук. гр. | Константинов | | |
| Исполн. | Корнева | | |

Трансформаторная подстанция 10(6)/0,4кВ ТМП 6-31-400 ВМЗ

| Стадия | Лист | Листов |
|---|---|---|
| РП | 1 | 29 |

Общие данные (начало)

Монтажспецконструкция Росэлектромонтаж Проектный институт Ивановское отделение

Копировал Морарь Формат А3

Типовой проект 407-3-523м.88
Альбом 2

Ведомость ссылочных и прилагаемых документов

| Обозначение | Наименование | Примечание |
|---|---|---|
| | Ссылочные документы | |
| Э.386.00.00.00.00ТИ | Камеры сборные одностороннего | |
| ПКБ треста „Электро- | обслуживания серии | |
| монтажконструкция" | КСО 386... У3(Т3) Техническое | |
| Укрглавэлектромонтажа | описание | |
| Минмонтажспецстроя | | |
| УССР г. Харьков | | |
| Каталог 06.07.04-83 | Панели распределительных | |
| Информэлектро | щитов ЩО70 | |
| | | |
| | Прилагаемые документы | |
| ЭС.ЛО-1 | Опросный лист на камеры КСО 386 | |
| | (схема №1) | |
| ЭС.ЛО-2 | Опросный лист на камеры КСО 386 | |
| | (схема №2) | |
| ЭС.ЛО-3 | Опросный лист на панель ЩО70 | |
| | Вариант с автоматическими | |
| | выключателями | |
| ЭС.ЛО-4 | Опросный лист на панели ЩО70 | |
| | Вариант с предохранителями | |
| | (160-250 кВА) | |
| ЭС.ЛО-5 | Опросный лист на панели ЩО70 | |
| | Вариант с предохранителями | |
| | (400 кВА) | |

Ведомость ссылочных и прилагаемых документов

| Обозначение | Наименование | Примечание |
|---|---|---|
| ЭСК-1 | Ведомость изделий МЭЗ | |
| ЭСК-2 | Конструкция для крепления | |
| | изоляторов. Тип 1 | |
| ЭСК-3 | Конструкция для крепления | |
| | изоляторов. Тип 2 | |
| ЭСК-4 | Конструкция для крепления | |
| | изоляторов. Тип 3 | |
| ЭСК-5 | Плита проходная | |
| ЭСК-6 | Кронштейн под линейные | |
| | изоляторы | |
| ЭСК-7 | Плита проходная асбесто- | |
| | цементная | |
| ЭСК-8 | Барьер в камере трансформатора | |
| ЭСК-9 | Подставка изолирующая | |
| ЭС.СО | Спецификация оборудования | Альбом 4 |
| ЭС.ВМ | Ведомость потребности в | |
| | материалах | Альбом 6 |

Инв. № подл. | Подпись и дата | Взам. инв. №

| | | | |
|---|---|---|---|
| Гл. инж. | Войтишин | | |
| Гл. инж. пр. | Осипов | | |
| Нач. отд. | Осипов | | |
| Н. контр. | Константинов | | |
| Рук. гр. | Константинов | | |
| Исполн. | Корнева | | |

407-3-523м.88 ЭС

Общие данные (окончание)


| Стадия | Лист | Листов |
|---|---|---|
| РП | 2 | |

Минжилкомхоз РСФСР
ИПРОКОММУНЭНЕРГО
Ивановское отделение

Копировал Шишкина Формат А3

АД3Т-5х40

| Назначение камеры | Ввод | Трансформатор | Заземляющий нож |
|---|---|---|---|
| Номенклатурное обозначение КСО386- | 03 1060УЗ | 09 □ УЗ | 16105УЗ |
| Порядковый номер камеры по плану | 1 | 3 | 5 |

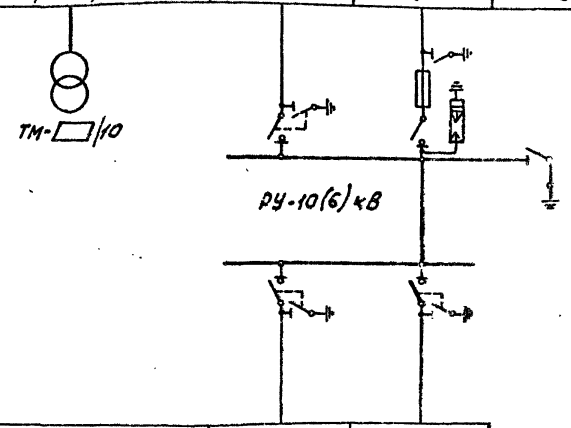


| Порядковый номер камеры по плану | 2 | 4 |
|---|---|---|
| Номенклатурное обозначение КСО386- | 03106УЗ | 03106УЗ |
| Назначение камеры | Отходящая линия | Отходящая линия |

Выбор типа камер КСО-386
в цепи силового трансформатора.

| Мощность трансформ. кВА | Тип камеры КСО-386 | |
|---|---|---|
| | Напряжение 10кВ | Напряжение 6кВ |
| 160 | 09101УЗ | 09062УЗ |
| 250 | 09102УЗ | 09063УЗ |
| 400 | 09103УЗ | 09064УЗ |

1. Нумерация камер КСО на схеме электрических соединений соответствует нумерации камер на плане РУ-10(6)кВ смотри лист ЭС-8

Инв.№ подл. | Подпись и дата | Взам.инв.№

| | | | |
|---|---|---|---|
| Гл.инж.отд. | Вавилин | | |
| Гл.инж.пр. | Осипов | | |
| Нач.отд. | Осипов | | |
| Н.контр. | Константинов | | |
| Рук.гр. | Константинов | | |
| Исполн. | Корнева | | |

Привязан


Инв.№

407-3-523м.88 ЭС

| Трансформаторная подстанция 10(6)/0.4кВ Тип В-31-400ВМ3 | Стадия | Лист | Листов |
|---|---|---|---|
| | РП | 3 | |
| Схема электрических соединений 10(6)кВ №1. | Минжилкомхоз РСФСР ГИПРОКОММУНЭНЕРГО Ивановское отделение | | |

Копировал Инфантьева

Формат А3

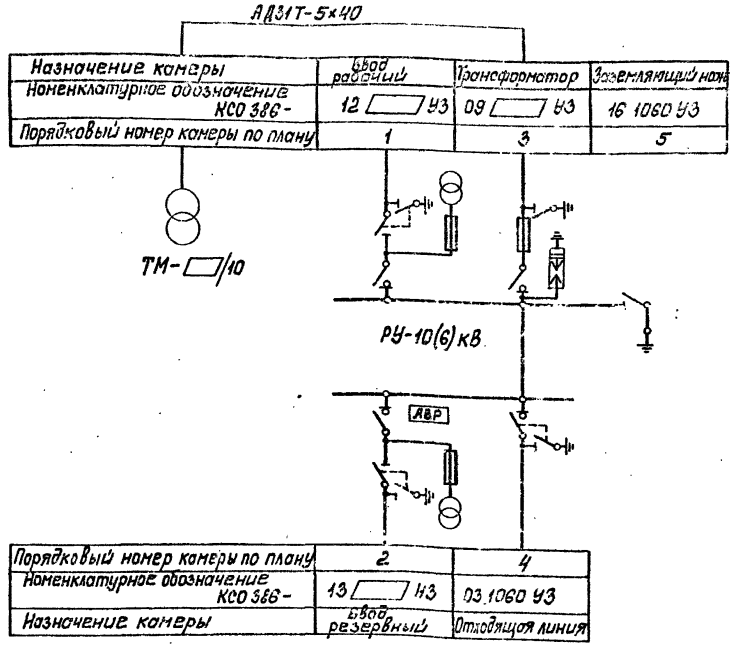


Выбор типа камер КСО-386 в цепи силового трансформатора.

| Мощность трансформ. кВА | Тип камеры КСО-386 | |
|---|---|---|
| | Напряжение 10кВ | Напряжение 6кВ |
| 160 | 091011УЗ | 090621УЗ |
| 250 | 091021УЗ | 090631УЗ |
| 400 | 091031УЗ | 090641УЗ |

1. Нумерация камер КСО на схеме электрических соединений соответствует нумерации камер на плане РУ-10(6)кВ смотри лист ЭС-8.

Инв.№ подл. | Подпись и дата | Взам.инв.№

Привязан

Инв.№

| | | | |
|---|---|---|---|
| Гл.инж.тр. | Байнштейн | | |
| Гл.инж.пр. | Осипов | | |
| Нач.отд. | Осипов | | |
| Н.контр. | Константинов | | |
| Рук.гр. | Константинов | | |
| Исполн. | Корнева | | |

407-3-523м.88 ЭС

Трансформаторная подстанция 10(6)/0,4 кВ Тип В-31-400 В М3


Схема электрических соединений 10(6)кВ №2

| Стадия | Лист | Листов |
|---|---|---|
| РП | 4 | |

Миннилкомхоз РСФСР ИПРОКОММУНЭНЕРГО Ивановское отделение

Копировал Нарарь Формат А3

Типовой проект 407-3-523м.88
Альбом 2

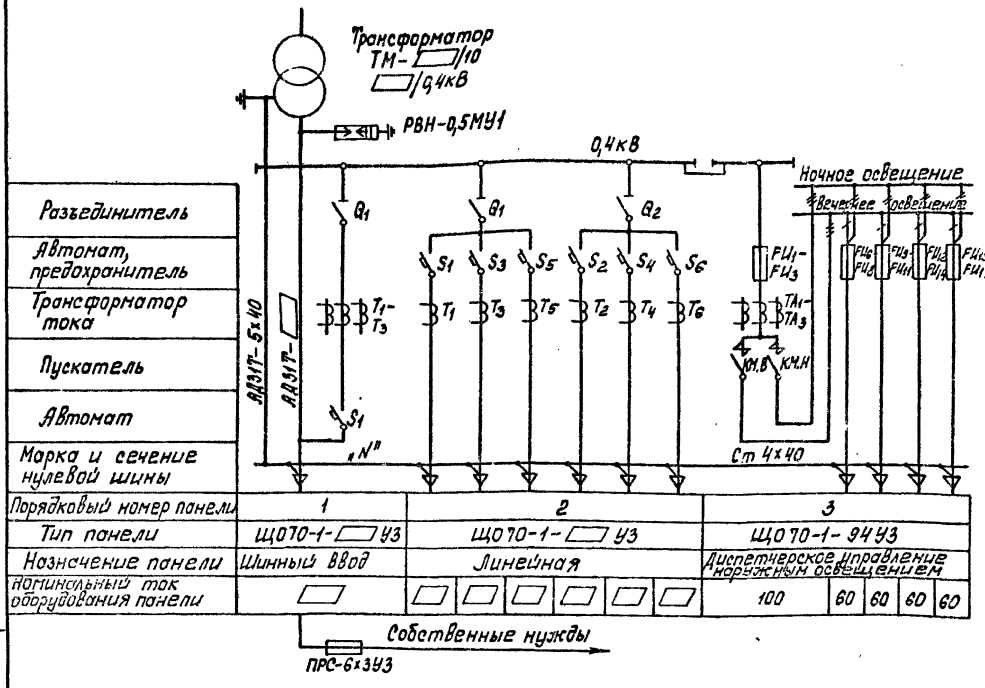


| Обозначение | Наименование |
|---|---|
| Q1-Q2 | Разъединитель |
| $S_1$-$S_6$ | Выключатель автоматический |
| $FU_1$-$FU_3$ | Предохранитель ПН2-100 |
| $FU_6$-$FU_{17}$ | Предохранитель ПН2-60 |
| КМ.Н, КМ.В | Пускатель магнитный ПА-311 |
| $T_1$-$T_6$ | Трансформатор тока ТК-20 |
| $TA_1$-$TA_3$ | Трансформатор тока ТК-20 |

1. Таблица выбора ошиновки 0,4кВ приведена на узле силового трансформатора, смотри лист ЭС-12.
2. Нумерация панелей ЩО70 на схеме соответствует нумерации панелей на плане щита 0,4кВ смотри лист ЭС-10.

Привязан

Инв.№

Инв.№ подл. | Подпись и дата | Взам.инв.№

| | | | |
|---|---|---|---|
| Гл.инж.от. | Войнштейн | | |
| Гл.инж.пр. | Осипов | | |
| Нач.отд. | Осипов | | |
| Н.контр. | Константинов | | |
| Рук.гр. | Константинов | | |
| Исполн. | Корнева | | |

407-3-523м.88 ЭС

Трансформаторная подстанция 10(6)/0,4кВ Тип В-31-4008НЗ


| Стадия | Лист | Листов |
|---|---|---|
| РП | 5 | |

Схема электрических соединений 0,4кВ. Вариант с автоматическими выключателями.

Минчилаконхоз РСФСР
ПРОКОММУНЭНЕРГО Ивановское отделение

Копировал Морсрь

Формат А3

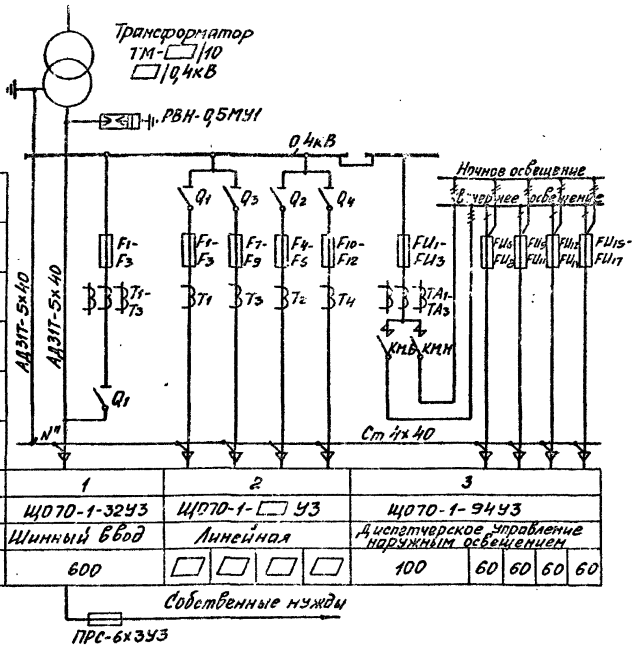


| Порядковый номер панели | 1 | 2 | | | | 3 | | | | |
|---|---|---|---|---|---|---|---|---|---|---|
| Тип панели | ЩО70-1-32У3 | ЩО70-1-□У3 | | | | ЩО70-1-94У3 | | | | |
| Назначение панели | Шинный ввод | Линейная | | | | Диспетчерское управление наружным освещением | | | | |
| Номинальный ток оборудования панели | 600 | □ | □ | □ | □ | 100 | 60 | 60 | 60 | 60 |

| Обозначение | Наименование |
|---|---|
| $Q_1$-$Q_4$ | Разъединитель |
| $F_1$-$F_{12}$ | Предохранитель |
| $FU_1$-$FU_3$ | Предохранитель ПН2-100 |
| $FU_6$-$FU_{17}$ | Предохранитель НПН2-60 |
| КМ.Н, КМ.В | Пускатель магнитный ПА-311 |
| $T_1$-$T_4$ | Трансформатор тока ТК-20 |
| $TA_1$-$TA_3$ | Трансформатор тока ТК-20 |

1. Таблица выбора ошиновки 0,4кВ приведена на узле силового трансформатора смотри лист ЭС-12.
2. Нумерация панелей ЩО70 на схеме соответствует нумерации панелей на плане щита 0,4кВ смотри лист ЭС-10.

Инв.№ подл. | Подпись и дата | Взам. инв.№

Привязан

Инв.№

| | | | |
|---|---|---|---|
| Гл.инж.пр. | Бойнштейн | | |
| Гл.инж.пр. | Осипов | | |
| Нач.отд. | Осипов | | |
| Н.контр. | Константинов | | |
| Рук.гр. | Константинов | | |
| Исполн. | Корнева | | |

407-3-523м.88 ЭС

Трансформаторная подстанция 10(6)/0,4кВ
Тип В-31-400 ВМ3

| Стадия | Лист | Листов |
|---|---|---|
| РП | 6 | |


Схема электрических соединений 0,4кВ. Вариант с предохранителями (160-250 кВА)

Минжилкомхоз РСФСР
ЦИПРОКОММУНЭНЕРГО
Йошкар-Олинское отделение

Копировал Шишкина

Формат А3

Типовой проект 407-3-523 м.88
Альбом 2

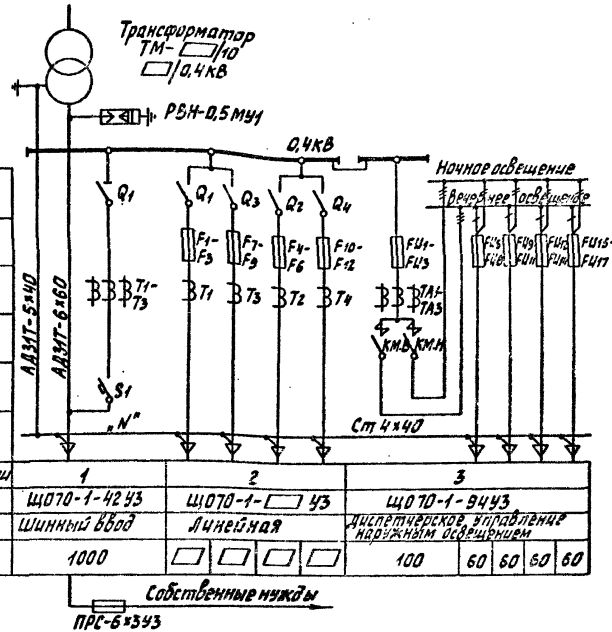


| Оборудование | Наименование |
|---|---|
| $Q_1$-$Q_4$ | Разъединитель |
| S1 | Выключатель автоматический |
| F1-F12 | Предохранитель |
| FU1-FU3 | Предохранитель ПН2-100 |
| FU6-FU11 | Предохранитель НПН-60 |
| КМ.Н, КМ.В | Пускатель магнитный ПА-311 |
| T1-T4 | Трансформатор тока ТК-20 |
| TA1-TA3 | Трансформатор тока ТК-20 |

1. Таблица выбора ошиновки 0,4кВ приведена на узле силового трансформатора смотри лист ЭС-12.
2. Нумерация панелей ЩО70 на схеме соответствует нумерации панелей на плане щита 0,4кВ смотри лист ЭС-10.

| | | | |
|---|---|---|---|
| Гл.инж. | Шлиндер | | |
| Гл.спец. | Осипов | | |
| Нач.отд. | Осипов | | |
| Н.контр. | Константинов | | |
| Рук.гр. | Константинов | | |
| Исполн. | Корнеева | | |

Привязан

Инв. №

407-3-523м.88 ЭС

Трансформаторная подстанция 10(6)/0,4кВ Тип В-31-400 В.М3

| Стадия | Лист | Листов |
|---|---|---|
| РП | 7 | |


Схема электрических соединений 0,4кВ. Вариант с предохранителями 400кВА


Минэлектронавтопром РСФСР ПРОКОПЬЕВСКЭНЕРГО Главное отделение

Копировал Газина

Формат А3

Типовой проект 407-3-523м.88
Альбом 2

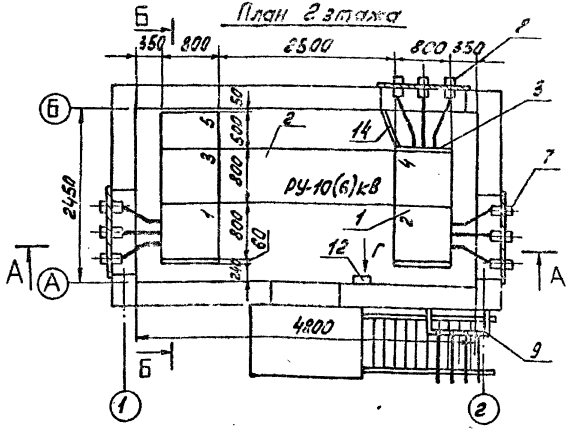

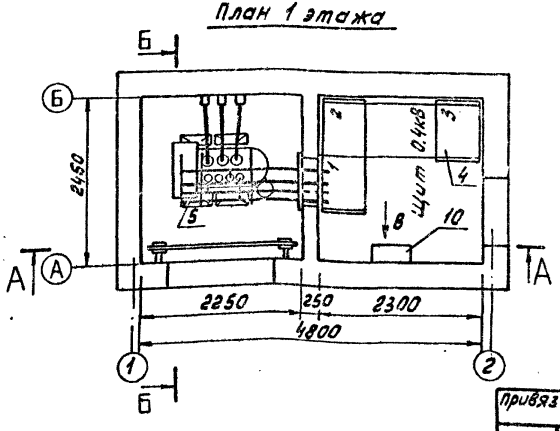
| Марка поз. | Обозначение | Наименование | Кол. | Масса ед. кг | Примечание |
|---|---|---|---|---|---|
| 1 | ТУ 36.70.07.0914-01-87 | Камера сборная серии КСО 386 | 5 | | |
| 2 | ТУ 36.70.07.0914-01-87 | Шинный мост ШМ2У3 | 1 | | |
| 3 | ТУ 36.70.07.0914-01-87 | Панель торцовая | 3 | | |
| 4 | Лист ЭС-10 | Щит 0,4кВ | 1 | | |
| 5 | Лист ЭС-11,12 | Узел силового трансформатора | 1 | | |
| 6 | Лист ЭС-13 | Шинный ввод в камеру КСО-386 | 1 | | |
| 7 | Лист ЭС-14 | Воздушный ввод в камеру КСО-386. Тип 1. | 2 | | |
| 8 | Лист ЭС-15 | Воздушный ввод в камеру КСО-386 Тип 2 | 1 | | |
| 9 | Лист ЭС-16 | Воздушный вывод 0,4кВ | 1 | | |
| 10 | ТУ 34-1372-79 | Щиток учета ЩО70-1-96У3 | 1 | | |
| 11 | ТУ 16-536.683-81 | Щиток осветительный ЯОУ-8501У3 | 1 | 15 | |
| 12 | | Ящик упрощения Я 5111-2814 УХЛ4 | 1 | | |
| 13 | ТУ 36-631-76 | Ящик ЯТП-0,25-2У3 220/36В | 1 | | |
| 14 | ГОСТ 19904-74* | Лист Б-1х600х1900 | 1 | | |
| 15 | Лист ЭСК-9 | Подставка изолирующая | 1 | | |

1. Нумерация камер КСО 386 на плане соответствует нумерации камер на схеме электрических соединений 10(6) кВ смотри лист ЭС-3,4.
2. Площадки для входов в помещения ТП на плане 1 этажа условно не показаны.
3. Щитки и ящики поз. 10-13 крепить к стене дюбелями с распорной гайкой на месте монтажа.

Согласовано
Инв. № подл. | Подпись и дата | Взам. инв. №

Привязан

Инв. №

| | | |
|---|---|---|
| Гл. инж. отд. | Вайнштейн | |
| Гл. инж. пр. | Красин | |
| Нач. отд. | Деилов | |
| Н. контр. | Константинов | |
| Рук. гр. | Константинова | |
| Исполн. | Корнева | |

407-3-523м.88 ЭС

Трансформаторная подстанция 10(6)/0,4кВ Тип 8-31-400 ВМЗ

План и разрезы ТП. (начало)


| Стадия | Лист | Листов |
|---|---|---|
| РП | 8 | |


Минжилкомхоз РСФСР ГИПРОКОММУНЭНЕРГО Ивановское отделение


Копировал Инфантьева


Формат А3

Типовой проект 407-3-523м.88
Альбом 2

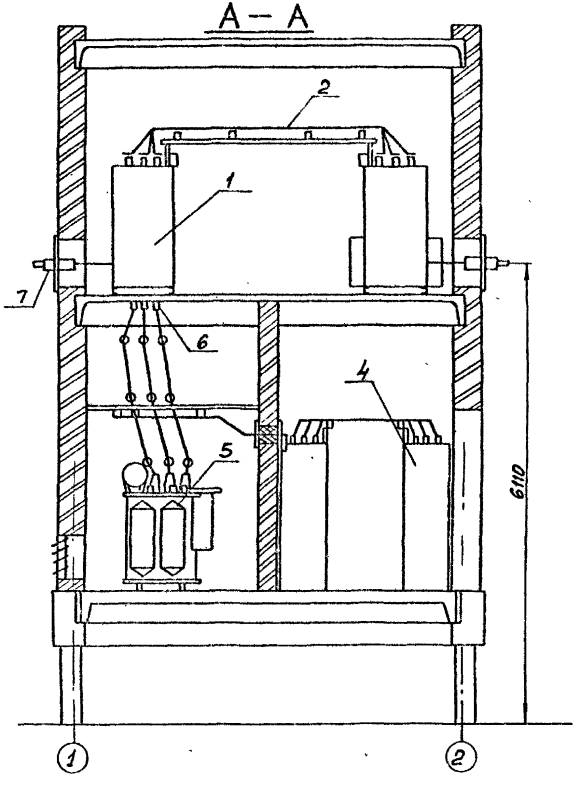

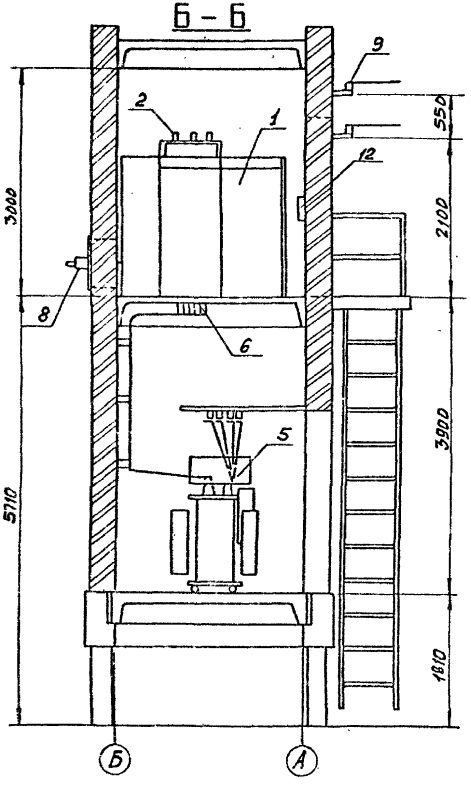
| | | | | | | | |
|---|---|---|---|---|---|---|---|
| | | | | | 407-3-523м.88 ЭС | | |
| | | | | Гл.инж.пр. | Осипштейн | | |
| Привязан | | | | Гл.инженер | Красин | | |
| | | | | Нач.отд. | Осипов | | |
| | | | | Н.контр. | Константинов | | |
| | | | | Рук.гр. | Константинов | | |
| Инв.№ | | | | Исполн. | Корнева | | |

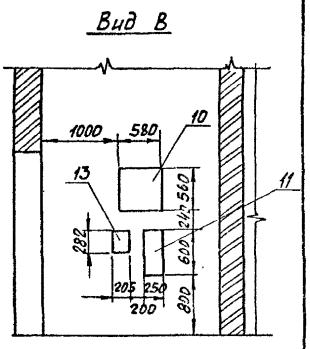Трансформаторная подстанция 10(6)/0,4кВ Тип В-31-400 ВМ.3

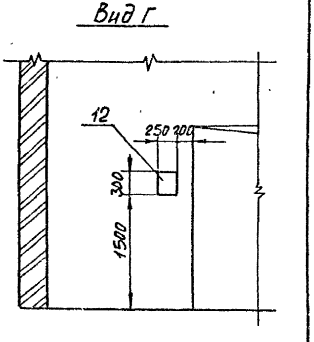План и разрезы ТП (окончание)

| Стадия | Лист | Листов |
|---|---|---|
| РП | 9 | |

Минжилкомхоз РСФСР
ГИПРОКОММУНЭНЕРГО
Ивановское отделение


Копировал Шишкина

Формат А3

Инв.№ подл. | Подпись и дата | Взам. инв.№


Типовой проект 407-3-523м.88
Альбом 2

План

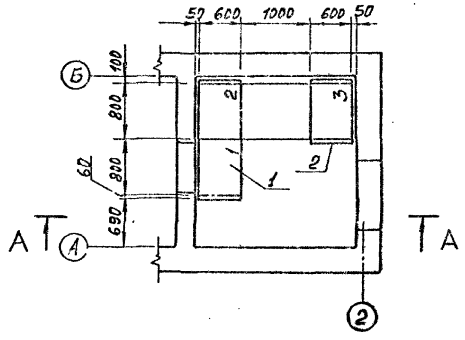



| Марки поз. | Обозначение | Наименование | Кол. | Масса ед. кг | Примечание |
|---|---|---|---|---|---|
| 1 | ТУ34-1372-79 | Панель распределительных щитов ЩО70 | 3 | | |
| 2 | ТУ34-1372-79 | Панель торцовая ЩО70-1-55УЗ | 4 | | |
| 3 | ТУ16.522.105-77 | Изолятор опорный ИО-1-2,50 УЗ | 6 | 0,57 | |
| 4 | ТУ16-522.112-74 | Предохранитель пр-6 3УЗ вставка ПВД-4УЗ | 1 | 0,75 | смотри примеч.2 |
| 5 | ТУ36-1434-82 | Уголок К-236 У2 (ℓ=500) | 2 | 1,16 | |
| 6 | ТУ36-2220-79 | Шинодержатель ШП-1-375 У1 | 6 | 0,34 | |
| 7 | ГОСТ 15176-84 | Шина алюминиевая АД31Т-5х40 | 6 | 0,542 | м |
| 8 | ГОСТ 103-76* | Полоса Б-4х40 | 2 | 1,26 | м |

А – А

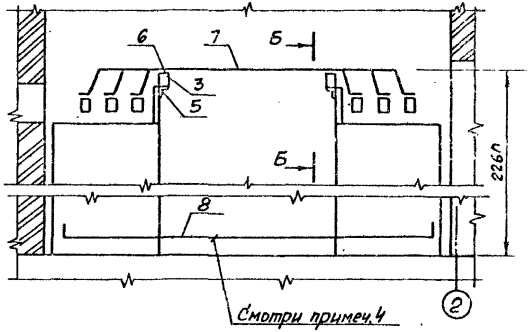


Б – Б

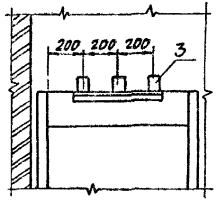


1. Нумерация панелей ЩО70 на плане соответствует нумерации панелей на схеме электрических соединений 0,4кВ смотри лист ЭС-5,6,7.
2. Предохранитель поз. 4 установить в панели №1 по месту.
3. Уголок поз. 5 крепить к обрамлению панелей при помощи сварки.
4. Полосу поз. 8 проложить по стене для соединения нулевых шин панелей.

Инв. № подл. | Подпись и дата | Взам. инв. №

Привязан

Инв. №

| | | | |
|---|---|---|---|
| Гл. инж. отд. | Войнштейн | | |
| Гл. инж. пр. | Краснн | | |
| Нач. отд. | Осипов | | |
| Н. контр. | Константинов | | |
| Рук. гр. | Константинов | | |
| Исполн. | Корнева | | |

407-3-523м.88 ЭС

Трансформаторная подстанция 10(6)/0,4кВ Тип В-31-400 В.М.З

| Стадия | Лист | Листов |
|---|---|---|
| РП | 10 | |

План щита 0,4кВ


Минжилкомхоз РСФСР ИДРОКОММУНЭНЕРГО Ивановское отделение

Копировал Шишкина

Формат А3

23547-01

План

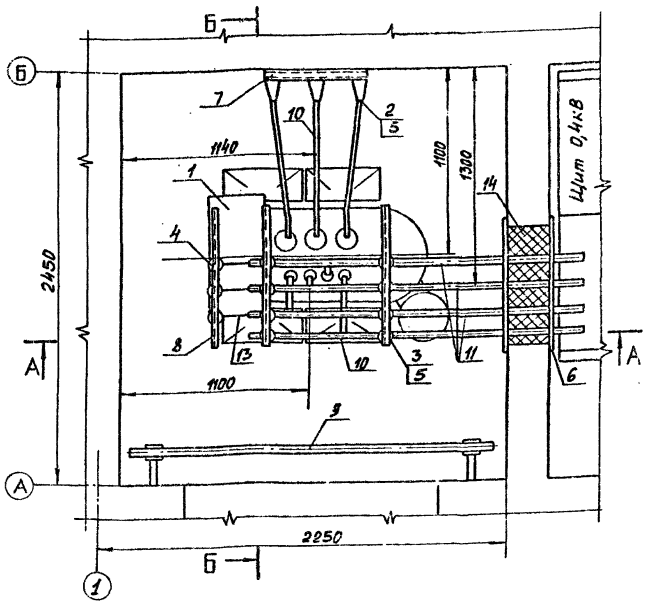


| Марка поз. | Обозначение | Наименование | Кол. | Масса ед. кг | Примечание |
|---|---|---|---|---|---|
| 1 | ГОСТ 12022-76* | Трансформатор силовой ТМ-□/10-□ У1 | 1 | □ | |
| 2 | ГОСТ 19797-85Е | Изолятор опорный ИО-□-3,75 У3 | 9 | 1,4 | |
| 3 | ТУ 16-528.105-77 | Изолятор опорный ИО-1-2,5 О У3 | 8 | 0,57 | |
| 4 | ТУ 16-521.146-79 | Разрядник вентильный РВН-0,5 М У1 | 3 | 0,24 | |
| 5 | ТУ 36-2220-79 | Шинодержатель ШП-1-3 У3 | 17 | 0,34 | |
| 6 | Лист ЭСК-7 | Плита проходная асбестоцементная | 1 | 23 | |
| 7 | Лист ЭСК-2 | Конструкция для крепления изоляторов. Тип 1 | 3 | 1,55 | |
| 8 | Лист ЭСК-3 | Конструкция для крепления изоляторов. Тип 2 | 3 | 2,1 | |
| 9 | Лист ЭСК-8 | Барьер | 1 | | |
| 10 | ГОСТ 15176-84 | Шина алюминиевая АДЗ1Т-5х40 (нулевая, фазная) | 10 | 0,54 | м |
| 11 | ГОСТ 15176-84 | Шина алюминиевая АДЗ1Т-□ (фазная) | 9 | □ | м |
| 12 | ГОСТ 103-76* | Полоса Б-4х40 | 2,5 | 1,26 | м |
| 13 | ГОСТ 16442-80* | Кабель силовой АВВГ 2х4-0,66 | 2 | | м |
| 14 | ГОСТ 9573-82 | Плита минераловатная полужесткая марки 125 | 0,02 | | $м^3$ |
| 15 | ГОСТ 7798-70*, ГОСТ 11371-78* | Болт М 10х25 с шайбой | 8 | | для крепл. поз. 3 |
| 16 | ГОСТ 7798-70*, ГОСТ 11371-78* | Болт М 12х25 с шайбой | 9 | | для крепл. поз. 2 |

1. Конструкцию тип 1 поз.7 и детали барьера поз. 9 крепить электросваркой к закладным деталям в стене, конструкции тип 2 поз. 8 крепить к закладным уголкам вентильной диафрагмы.

Привязан

Инв. №

| | | |
|---|---|---|
| Гл. инж. отд. | Вайнштейн | |
| Гл. инж. пр. | Красин | |
| Нач. отд. | Осипов | |
| Н. контр. | Константинов | |
| Рук. гр. | Константинов | |
| Исполн. | Корнева | |

407-3-523 м.88 ЭС

Трансформаторная подстанция 10(6)/0,4 кВ Тип В-31-400 ВМЗ

Узел силового трансформатора (начало)

| Стадия | Лист | Листов |
|---|---|---|
| РП | 11 | |

Минжилкомхоз РСФСР
ГИПРОКОММУНЭНЕРГО
Ивановское отделение


Копировал Шишкина


Формат А3

Инв. № подл. | Подпись и дата | Взам. инв. №

Согласовано
Нач. отд. № 4 Степанов

Типовой проект 407-3-523 м. 88
Альбом 2

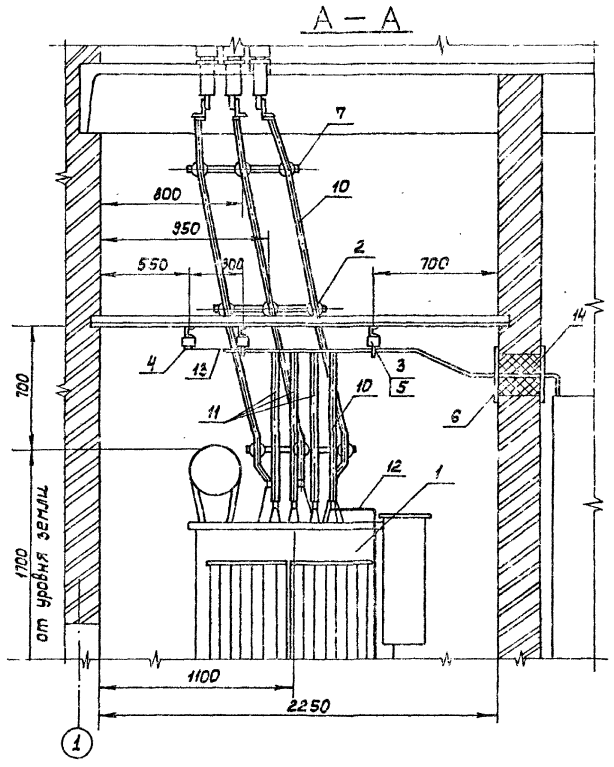

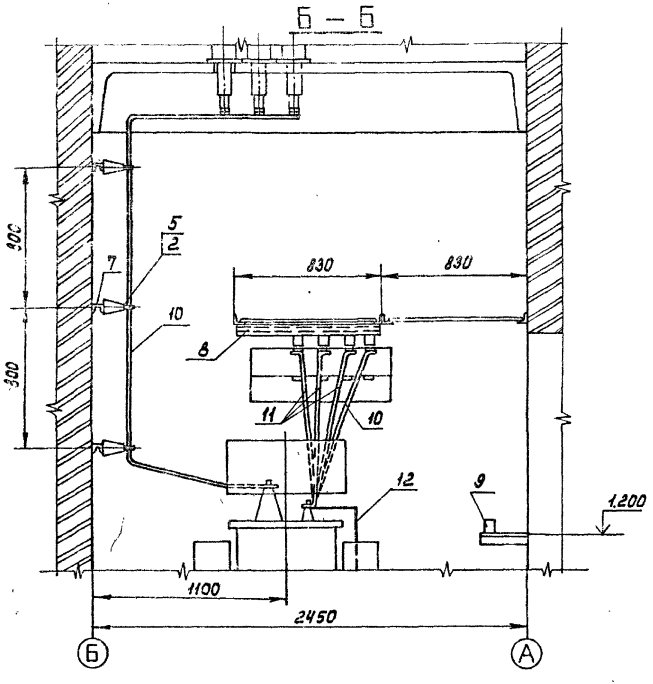
## Выбор ошиновки. 0,4 кв

| Мощность тр-ра кВА | Сечение шины АД31Т | |
|---|---|---|
| | фазная | нулевая |
| 160, 250 | 5×40 | 5×40 |
| 400 | 6×60 | 5×40 |

Привязан

Инв. №

| | | |
|---|---|---|
| Гл. инж. отд. | Войнштейн | |
| Гл. инж. пр. | Красин | |
| Нач. отд. | Делпов | |
| Н. контр. | Конетантин | |
| Рук. гр. | Конетантин | |
| Исполн. | Корнева | |

# 407-3-523м.88 ЭС

Трансформаторная подстанция 10(6)/0,4 кВ Тип В-31-400 ВМЗ

Узел силового трансформатора (окончание)

| Стадия | Лист | Листов |
|---|---|---|
| РП | 12 | |


Минсилкомхоз РСФСР ГИПРОКОММУНЭНЕРГО Ивановское отделение

Копировал Марарь

Формат А3


Инв. № подл. | Подпись и дата | Взам. инв. №

13547-09

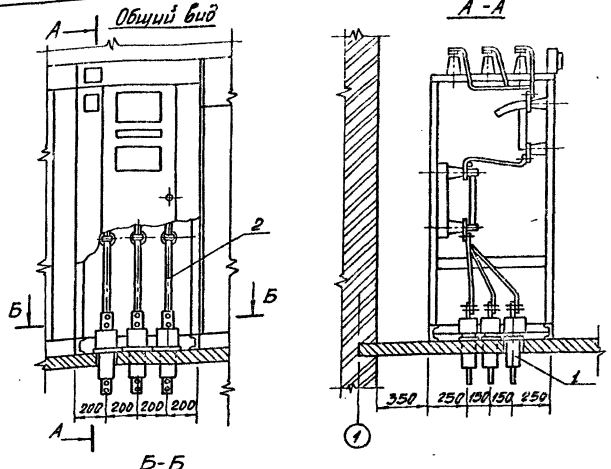


Б-Б

(Разметка отверстий в перекрытии для установки изоляторов поз.1)

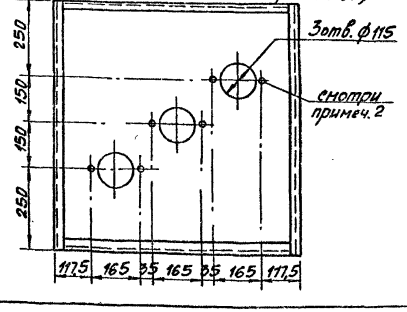


| Марка поз. | Обозначение | Наименование | Кол. | Масса ед. кг | Примечание |
|---|---|---|---|---|---|
| 1 | ГОСТ 2222 9.83*Е | Изолятор проходной ИП-10/630-750 III У2 | 3 | 5,8 | |
| 2 | ГОСТ 15176-84 | Шина алюминиевая АД31Т-5х40 | 1,8 | 0,54 | м |
| 3 | ГОСТ 5915-70*, ГОСТ 11371-78* | Гайка М12 с шайбой | 6 | | Для креп. поз.1 |

1. Проходные изоляторы поз.1 установить в плиту перекрытия после установки камеры серии КСО-386.
2. Фундаментные болты М12 для крепления изоляторов поз.1 заложены в плите перекрытия. Смотри строительную часть проекта.

Инв.№ подл. | Подпись и дата | Взам. инв.№

Привязан

Инв.№

| | | |
|---|---|---|
| Гл. инж. пр. | Красин | |
| Нач. отд. | Осипов | |
| Н. контр. | Константинов | |
| Рук. гр. | Константинов | |
| Исполн. | Корнеева | |

407-3-523м.88 ЭС

Трансформаторная подстанция 10(6)/0,4 кВ Тип 8-31-400 БМЗ
Шинный ввод 10 кВ в камеру КСО-386


| Стадия | Лист | Листов |
|---|---|---|
| РП | 13 | |

Минжилкомхоз РСФСР ПРОКОММУНЭНЕРГО Ивановское отделение


Копировал Шишкина Формат А3

Типовой проект 407-3-523 м.88
Альбом 2

План

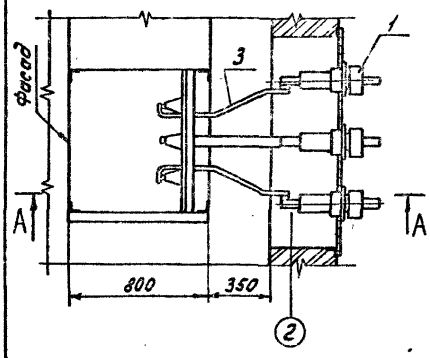



Вид Б

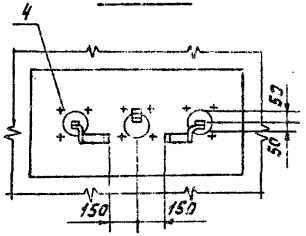


| Марка поз. | Обозначение | Наименование | Кол. | Масса ед. кг | Примечание |
|---|---|---|---|---|---|
| 1 | ГОСТ 20454-85Е | Изолятор проходной ИП-10/630-7,5 УХЛ1 | 3 | 8.0 | |
| 2 | Лист ЭСК-5 | Плита проходная | 1 | 19.4 | |
| 3 | ГОСТ 15176-84 | Шина алюминиевая АД31Т-5×50 | 4 | | м |
| 4 | ГОСТ 7798-70, ГОСТ 11371-78*, ГОСТ 5915-70* | Болт М12×1,5 с гайкой и шайбой | 12 | | для крепл. поз. 1 |

1. Плиту проходную поз. 2 приварить к закладным уголкам обрамления проема.
2. На чертеже показан воздушный ввод в камеру №2, ввод в камеру №1 выполнить в зеркальном изображении.

А–А

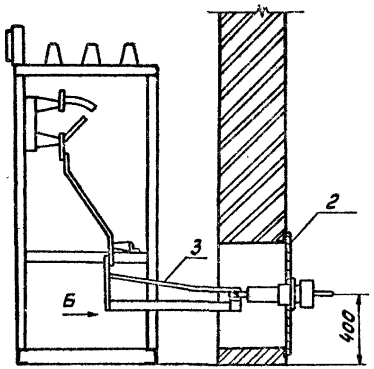


Взам. инв. № | Подпись и дата | Инв. № подл.

Привязан

Инв. №

| | | | |
|---|---|---|---|
| Гл. инж. пр. | Красин | | |
| Нач. отд. | Осипов | | |
| Н. контр. | Константин | | |
| Рук. гр. | Константин | | |
| Исполн. | Корнева | | |

407-3-523 м.88 ЭС

Трансформаторная подстанция 10(6)/0,4 кВ Тип Б-31-400 ВМЗ

Воздушный ввод 10 кВ в камеру КСО 386. Тип 1.


| Стадия | Лист | Листов |
|---|---|---|
| РП | 14 | |

Минжилкомхоз РСФСР
ГИПРОКОММУНЭНЕРГО
Ивановское отделение


Копировал Инфантьева

Формат А3

План

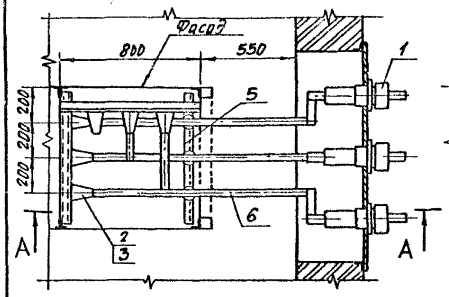



Б-Б

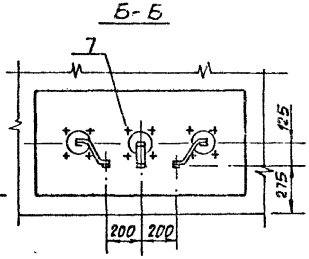


| Марка поз. | Обозначение | Наименование | Кол. | Масса ед. кг | Приме-чание |
|---|---|---|---|---|---|
| 1 | ГОСТ 20454-85Е | Изолятор проходной ИП-10/630-7,5 УХЛ1 | 3 | 8,0 | |
| 2 | ГОСТ 19797-85Е | Изолятор опорный ИО-□7-3,75 Г УЗ | 6 | 1,4 | |
| 3 | ТУ36-2220-79 | Шинодержатель ШП-1-375 У1 | 6 | 0,34 | |
| 4 | Лист ЭСК-5 | Плита проходная | 1 | 19,4 | |
| 5 | Лист ЭСК-4 | Конструкция для крепления изоляторов. Тип 3 | 2 | 1,95 | |
| 6 | ГОСТ 15176-84 | Шина алюминиевая АД31Т-5х50 | 6 | 0,68 | м |
| 7 | ГОСТ 7798-70, ГОСТ 5915-70* ГОСТ 11371-78* | Болт М12х45 с гайкой и шайбой | 12 | | для крепл. поз.1 |
| 8 | ГОСТ 7798-70, ГОСТ 11371-78* | Болт М12х25 с шайбой | 6 | | для крепл. поз.2 |

А-А

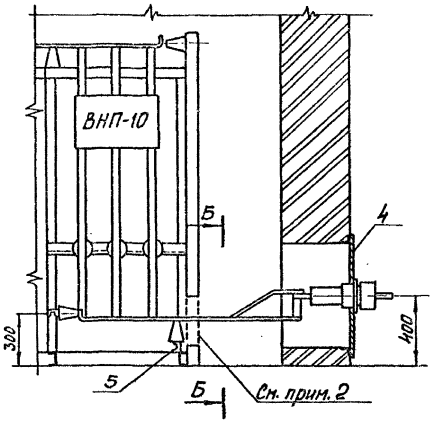


1. Плиту проходную поз. 4 приварить к закладным уголкам обрамления проема.
2. В торцевой панели выполнить по месту проем размером 700х300(h) для прохода шин.
3. Конструкции поз. 5 крепить к металлоконструкции камеры электросваркой.
4. На чертеже показан воздушный ввод в камеру №4


Инв.№ подл. | Подпись и дата | Взам. инв.№

| | | | | | | | |
|---|---|---|---|---|---|---|---|
| Привязан | | | | 407-3-523м.88 ЭС | | | |
| | | | | | | | |
| | | | | | | | |
| | | | | | | | |
| Инв.№ | | | | | | | |

| | | | | | | | |
|---|---|---|---|---|---|---|---|
| | | Гл.инж.пр. | Красин | | Трансформаторная подстанция 10(6)/0,4кВ Тип В-31-400 В/М3 | Стадия | Лист | Листов |
| | | Нач.отд. | Осипов | | | РП | 15 | |
| | | Н.контр. | Константинов | | | | | |
| | | Рук.гр. | Константинов | | Воздушный ввод 10кВ в камеру КСО 386 Тип 2 | Минжилкомхоз РСФСР | | |
| | | Исполн. | Корнева | | | ЦИПРОКОММУНЭНЕРГО Ивановское отделение | | |

Копировал Шишкина

Формат А3

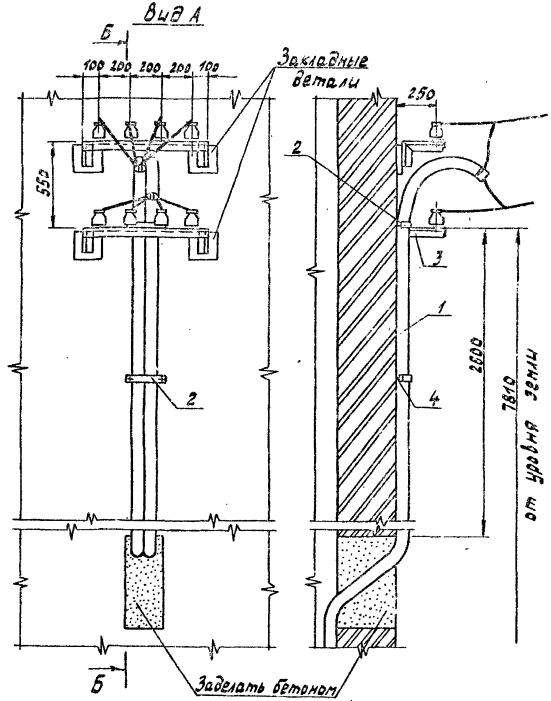


| Марка поз. | Обозначение | Наименование | Кол. | Масса ед. кг | Примечание |
|---|---|---|---|---|---|
| 1 | ГОСТ 3262-75* | Труба водогазопроводная Ц-20х4 | 9 | | м |
| 2 | ГОСТ 6009-74* | Лента стальная 40х3 (скоба L=300) | 3 | | |
| 3 | Лист ЭСК-6 | Кронштейн под линейные изоляторы | 2 | | |
| 4 | ТУ36-941-79 | Дюбель У6538 Ц3 | 6 | | |

1 Количество линий 0,4кВ определяется при привязке проекта.
2 Трубы для провода очистить от заусениц и окрасить изнутри и снаружи асфальтобитумным лаком.
3 После затяжки провода концы труб уплотнить.
4 Скобы поз. 2 устанавливать вдоль длины трубы через 1 метр
5 Трубу поз. 1 изготовить на месте монтажа, радиус закругления R ≥ 300мм
6 Изоляторы 0,4кВ показаны условно, выбираются при привязке проекта по типу линейных изоляторов.
7 Кронштейны под линейные изоляторы поз. 3 приварить к закладным деталям.

Инв. № подл. | Подпись и дата | Взам. инв. №

Привязан

Инв. №

| | | |
|---|---|---|
| Гл.инж.пр. | Красин | |
| Нач.отд. | Осипов | |
| Н.контр. | Константинов | |
| Рук. гр. | Константинов | |
| Исполн. | Корнева | |

407-3-523м.88 ЭС

Трансформаторная подстанция 10(6)/0,4кВ Тип А-31-400 ВМ3
Воздушный вывод 0,4кВ

| Стадия | Лист | Листов |
|---|---|---|
| РП | 16 | |

Минэнергоэлектромонтаж РСФСР ПРОКОММУНЭНЕРГО Ивановское отделение

Копировал Троицкая

Формат А3

1. Напряжение сети рабочего освещения и отопления 380/220В, напряжение ламп 220В. Напряжение сети ремонтного освещения - 36В.
2. Высота установки выключателей - 1,5м, штепсельных розеток - 0,8м.
3. Кожухи электрических сетей соединить с магистралью заземления.
4. Установленная мощность собственных нужд равна 2,635кВт.

| Марка поз. | Обозначение | Наименование | Кол. | Масса ед., кг | Примечание |
|---|---|---|---|---|---|
| 1 | ТУ 16-536.683-81 | Щиток осветительный ЯОУ-8501У3 | 1 | 15 | учтен на ЭС-8 |
| 2 | | Ящик управления Я5111-2874 УХЛ4 | 1 | 21 | учтен на ЭС-8 |
| 3 | ТУ 16-531.609-77 | Печь электрическая ПЭТ-4 | 2 | 4,8 | |
| 4 | | Датчик температуры ДТКБ-48 | 1 | | |
| 5 | ТУ16-545.132-77 | Светильник переносной РВП-42 | 1 | 0,3 | |
| 6 | ГОСТ 2746.4-80 | Патрон настенный индекс 01.1.2-12 | 6 | 0,07 | |
| 7 | ГОСТ 7397-76*Е | Выключатель индекс 02.1.1-21 | 3 | 0,13 | |
| 8 | ГОСТ 7396-76* | Розетка штепсельная индекс 05.1.2-01 | 1 | | |
| 9 | ТУ36-631-76 | Ящик ЯТП-0,25-2З1У3 220/36В | 1 | 9 | учтен на ЭС-8 |
| 10 | ГОСТ16442-80* | Кабель силовой АВВГ 2х4-0,66 | 50 | | м |
| 11 | ГОСТ16442-80* | Кабель силовой АВВГ 4х4-0,66 | 12 | | м |
| 12 | ГОСТ2239-79* | Лампа накаливания Б-235-245-25 | 1 | | щиток учета |
| 13 | ГОСТ 2239-79* | Лампа накаливания БК 230-240-60 | 6 | | |
| 14 | ГОСТ 1182-77* | Лампа накаливания МО40-25 | 1 | | |
| 15 | ТУ36-1882-82 | Коробка ответвительная У195 МУ2 | 10 | | |

Инв.№ подл. | Подпись и дата | Взам. инв.№

Привязан

Инв.№

| | | | |
|---|---|---|---|
| Гл.инж.пр. | Осипов | | |
| Нач.отд. | Осипов | | |
| Н.контр. | Константинов | | |
| Рук.гр. | Константинов | | |
| Исполн. | Корнева | | |

407-3-523м.88 ЭС

Трансформаторная подстанция 10(6)/0,4кВ Тип 8-31-400 ВМЗ

| Стадия | Лист | Листов |
|---|---|---|
| РП | 17 | |

Электрическое освещение и отопление (начало)


Мыжиликалхоз РСФСР
ИПРОКОММУНЭНЕРГО
Львовское отделение

Копировал Крюкова


Формат А3


Типовой проект 407-3-523 м. 88
Альбом 2

## План 2 этажа

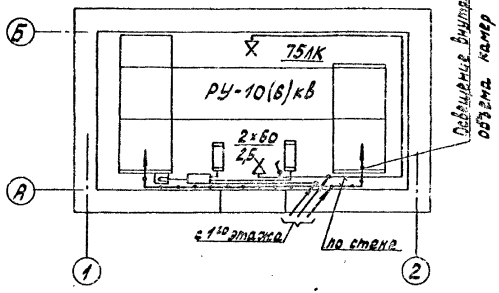


## План 1 этажа

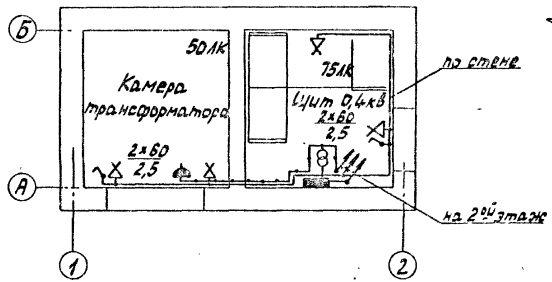

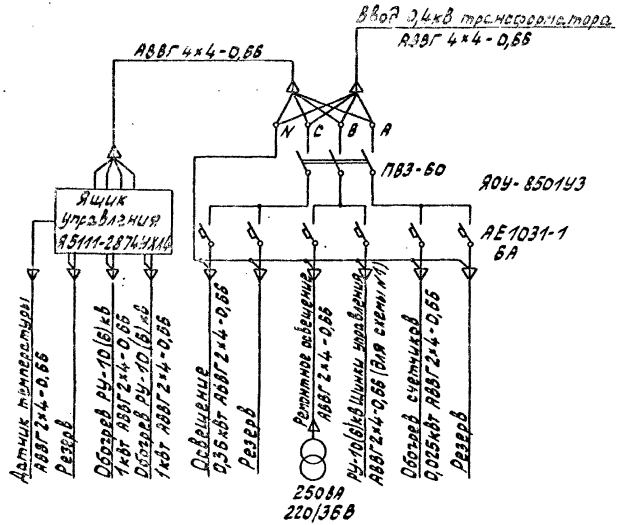

| | | | | | | | |
|---|---|---|---|---|---|---|---|
| | | | | | 407-3-523м.88 ЭС | | |
| Привязан | | Гл.инж.пр. | Осипов | | Трансформаторная подстанция 10(6)/0,4кВ Тип 8-31-400 ВМЗ | Стадия | Лист | Листов |
| | | Нач.отд. | Осипов | | | РП | 18 | |
| | | Н.контр. | Константинов | | Электрическое освещение и отопление (окончание) | Минэнергоэлектро РСФСР ГИПРОКОММУНЭНЕРГО Ивановское отделение | | |
| | | Рук.гр. | Константинов | | | | | |
| | | Исполн. | Кранева | | | | | |
| Инв.№ | | | | | | | | |

Копировал Троицкая


Формат А3

Инв.№ подл. | Подпись и дата | Взам.инв.№

План 2 этажа

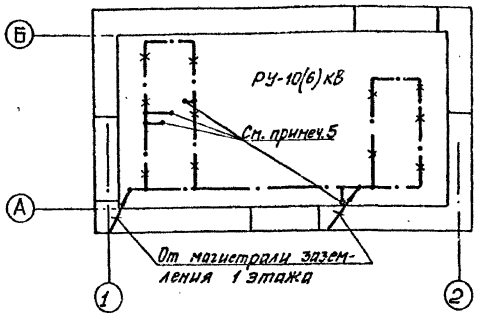


План 1 этажа

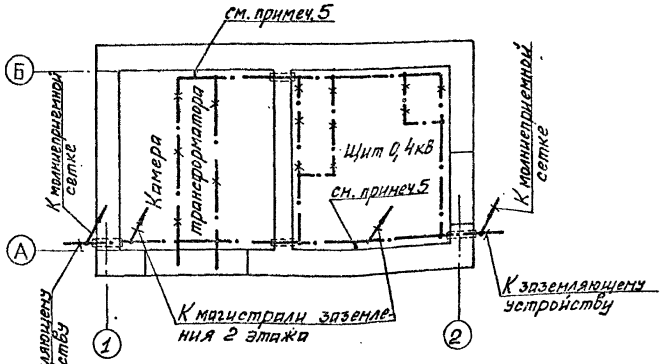


| Марка поз. | Обозначение | Наименование | Кол. | Масса ед. кг | Примечание |
|---|---|---|---|---|---|
| 1 | ГОСТ 103-76* | Полоса Б-4×25 | 30 | 0,78 | м |
| 2 | ГОСТ 103-76* | Полоса Б-4×40 (наружный контур) | □ | 1,26 | м |
| 3 | ГОСТ 2590-71* | Круг В6 | 35 | 0,222 | м |
| 4 | ТУ36-1453-82 | Держатель шин заземления К188У2 | 15 | 0,075 | |

1. В качестве естественных заземлителей согласно рекомендаций ПУЭ § 1.7.70, используются ж/б сваи фундамента. Соединение металлической арматуры свай между собой и с магистралью заземления 1 этажа предусмотрено в архитектурно-строительном альбоме проекта. При привязке чертежа выполнить расчет заземляющего устройства ТП с учетом требований ПУЭ и, в случае необходимости, нанести на чертеж контур дополнительного заземляющего устройства.
2. В качестве магистралей заземления используются все опорные металлоконструкции, которые в местах стыков и в торцах должны быть соединены электросваркой между собой полосовой сталью сечением 4×25.
3. Заземление шкафов КСО, панелей ЩО выполняется приваркой их к опорным металлоконструкциям.
4. Защиту здания от прямых ударов молнии выполнить в соответствии с ПУЭ § 4.2.135 путем заземления молниеприемной сетки круглой сталью В6.
5. Заземление фланцев проходных изоляторов, опорных металлоконструкций к корпусам аппаратов выполнить по месту круглой сталью В6.

Привязан

Инв. №

| | | | |
|---|---|---|---|
| Гл. инж. пр. | Осипов | | |
| Нач. отд. | Осипов | | |
| Н. контр. | Константинов | | |
| Рук. гр. | Константинов | | |
| Исполн. | Корнева | | |

407-3-523м.88 ЭС

Трансформаторная подстанция 10(6)/0,4кВ Тип В-31-400 ВМЗ

Заземление и молниезащита. План.

| Стадия | Лист | Листов |
|---|---|---|
| РП | 19 | |

Минэнергохоз РСФСР ИПРОКОММУНЭНЕРГО Ленинградское отделение

Копировал Шишкина

Формат А3

Инв. № подл. | Подпись и дата | Взам. инв. №

23547-05

Типовой проект 407-3-523 м.88
Альбом 2

| Обозначение кабеля | Трасса: Начало | Трасса: Конец | Кабель по проекту: Марка | Кабель по проекту: Колич. кабелей, число и сечение жил, напряж. | Кабель по проекту: Длина, м | Кабель проложен: Марка | Кабель проложен: Колич. кабелей, число и сечение жил, напряж. | Кабель проложен: Длина, м |
|---|---|---|---|---|---|---|---|---|
| 1 | Щит 0,4кВ. Панель №1 | Щиток учета | АКВВГ | 7×4 | 7 | | | |
| 2 | Щит 0,4кВ. Панель №1 | Щиток учета | АКВБГ | 5×2,5 | 7 | | | |
| 3(схема 2) | РУ-10(6)кВ. Камера №1 | РУ-10(6)кВ. Камера №2 | АКВБГ | 10×2,5 | 7 | | | |
| | | | | | | | | |
| 21 | Щит 0,4кВ. Панель №1 | Щиток освещения | АВВГ | 4×4-0,66 | 8 | | | |
| 22 | Щиток освещения | Щиток учета | АВВГ | 2×4-0,66 | 1 | | | |
| 23 | Щиток освещения | РУ-10(6)кВ. Камера №2 | АВВГ | 2×4-0,66 | 8 | | | |
| 24 | РУ-10(6)кВ. Камера №3 | РУ-10(6)кВ. Камера №4 | АВВГ | 2×4-0,66 | 5 | | | |

1. Перед нарезкой длины кабелей уточнить по месту.
2. Кабели 1,2 и кабель 22 (обогрев щитка учета) прокладываются только при наличии учета со стороны 0,4кВ трансформатора.
3. Кабели в помещении щита 0,4кВ прокладываются по стене, в РУ-10(6)кВ - по стене и шинному мосту.

Сводка кабелей в метрах (схема №1)

| Число и сечение жил, напряжение | Марка: АКВВГ | Марка: АВВГ | Марка: АКВВГ | Марка: АВВГ |
|---|---|---|---|---|
| 5×2,5 | — | | 7 | |
| 7×4 | — | | 7 | |
| | | | | |
| 2×4-0,66 | | 14 | | 15 |
| 4×4-0,66 | | 8 | | 8 |
| Вариант | без учета эл. энергии | | с учетом эл. энергии | |

Сводка кабелей в метрах (схема №2)

| Число и сечение жил, напряжение | Марка: АКВВГ | Марка: АВВГ | Марка: АКВВГ | Марка: АВВГ |
|---|---|---|---|---|
| 5×2,5 | — | | 7 | |
| 10×2,5 | 7 | | 7 | |
| 7×4 | — | | 7 | |
| 2×4-0,66 | | 14 | | 15 |
| 4×4-0,66 | | 8 | | 8 |
| Вариант | без учета эл. энергии | | с учетом эл. энергии | |

Инв. № подл. | Подпись и дата | Взам. инв. №

Привязан

Инв. №

| | | | |
|---|---|---|---|
| Гл. инж. пр. | Осипов | | |
| Нач. отд. | Осипов | | |
| Н. контр. | Константинов | | |
| Рук. гр. | Константинов | | |
| Исполн. | Корнева | | |

407-3-523м.88 ЭС

Трансформаторная подстанция 10/6/1/0,4кВ Тип 2-31-400 ВМЗ

Кабельный журнал


| Стадия | Лист | Листов |
|---|---|---|
| РП | 20 | |

Минжилкомхоз РСФСР ГИПРОКОММУНЭНЕРГО Ивановское отделение


Копировал Шишкина

Формат А3

План 1 этажа

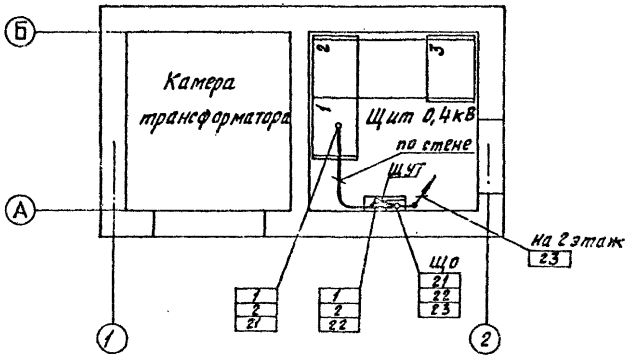


План 2 этажа

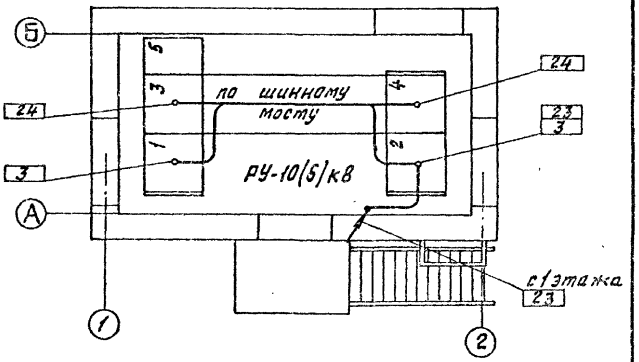


| | | | | | | | |
|---|---|---|---|---|---|---|---|
| | | | | | 407-3-523м.88 ЭС | | |
| Привязан | | | | | | | |
| | | | Гл.инж. | Осипов | Трансформаторная подстанция 10(6)/0,4кВ Тип В-31-400ОМЗ | Стадия: РП | Лист: 21 | Листов: |
| | | | Нач.отд. | Осипов | | | | |
| | | | Н.контр. | Константинов | | | | |
| | | | Рук.гр. | Константинов | | | | |
| | | | Исполн. | Корнеева | План прокладки кабелей. | Монтажэлектроспецстроя ТПРОКОММУНЭНЕРГО | | |


Инв.№ подл. | Подпись и дата | Взам.инв.№

Инв.№

Копировал Большакова

Формат А3


Типовой проект 407-3-523м.88
Альбом 2

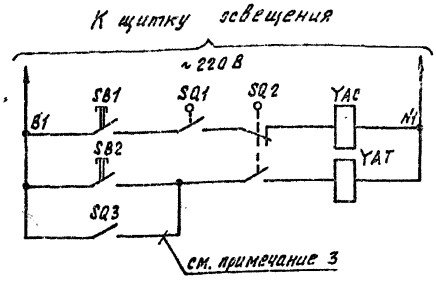


| Включение выключателя нагрузки кнопкой | при пересрабатывании предохранителя | Отключение выключателя нагрузки |
|---|---|---|

| Позиц. обознач. | Наименование | Кол. | Примечание |
|---|---|---|---|
| | Камера КСО-386 | | |
| SQ1 | Блок-контакты положения привода выключателя | 1 | |
| SQ2 | Блок-контакты положения выключателя | 1 | |
| SB1, SB2 | Кнопки управления выключателем | 2 | |
| YAC | Электромагнит включения выключателя, ~ 220 В | 1 | |
| YAT | Электромагнит отключения выключателя, ~ 220 В | 1 | |
| SQ3 | Блок-контакт устройства автоматического отключения | 1 | см. примеч. 3 |
| | | | |

Пояснящие схемы

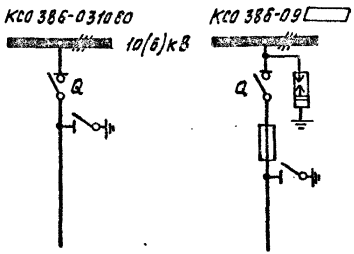


1. Настоящий чертеж составлен на основании технической информации 3386.00.00.00.00.00ТИ ПКБ треста „Электромонтажконструкция" Укрглавэлектромонтажа Минмонтажспецстроя УССР.
2. Чертеж применяется:
а) схема №1 - для вводов, трансформатора, отходящих линий;
б) схема №2 - для трансформатора, отходящих линий.
3. Цель выполняется при заказе камер КСО 386-09 ☐.

Привязан

Инв. №

| | | | | 407-3-523м.88 ЭС | | | |
|---|---|---|---|---|---|---|---|
| Гл. инж. пр. | Осипов | | | Трансформаторная подстанция 10(6)/0,4 кВ Тип В-31-400 ВМЗ | Стадия | Лист | Листов |
| Нач. отд. | Осипов | | | | РП | 22 | |
| Н. контр. | Константинов | | | РУ-10(6) кВ. Ввод, трансформатор, отходящая линия. Схема электрическая принципиальная | Минжилкомхоз РСФСР ИПРОКОММУНЭНЕРГО Ивановское отделение | | |
| Рук. гр. | Константинов | | | | | | |
| Исполн. | Корнева | | | | | | |

Копировал Большакова

Формат А3

Инв. № подл. | Подпись и дата | Взам. инв. №

| Позиц. обознач. | Наименование | Кол. | Примечание |
|---|---|---|---|
| YAT | Электромагнит отключения выключателя, ~220В | 1 | |
| KL | Реле промежуточное | 1 | Комплект АВР |
| KT | Реле времени | 1 | |
| QS | Разъединитель двухполюсный | 1 | |

1. Настоящий чертеж составлен на основании технической информации Э386.00.00.00.00ТИ ПКБ треста „Электромонтажконструкция" Укрглавэлектромонтажа Минмонтажспецстроя УССР.
2. Чертеж применяется для схемы №2.

| Позиц. обознач. | Наименование | Кол. | Примечание |
|---|---|---|---|
| | Камера КСО-386 рабочего ввода | | |
| PV | Вольтметр Э365-1, □/100В | 1 | |
| FU1 | Предохранитель | 1 | |
| HL1, HL2 | Лампа сигнальная положения привода | 2 | |
| HL3, HL4 | Лампа сигнальная положения выключателя | 2 | |
| SB1, SB2 | Кнопка управления выключателем | 2 | |
| SQ1 | Блок-контакты положения привода выключателя | 1 | |
| SQ2 | Блок-контакты положения выключателя | 1 | |
| YAC | Электромагнит включения выключателя, ~220В | 1 | |
| YAT | Электромагнит отключения выключателя, ~220В | 1 | |
| | Камера КСО-386 резервного ввода | | |
| PV1 | Вольтметр Э365-1, □/100В | 1 | |
| FU3 | Предохранитель | 1 | |
| HL1.1, HL2.1 | Лампа сигнальная положения привода | 2 | |
| HL3.1, HL4.1 | Лампа сигнальная положения выключателя | 2 | |
| SB1.1, SB2.1 | Кнопка управления выключателем | 2 | |
| SQ1.1 | Блок-контакты положения привода | 1 | |
| SQ2.1 | Блок-контакты положения выключателя | 1 | |
| YAC | Электромагнит включения выключателя, ~220В | 1 | |

Привязан

Инв.№

Инв.№ подл. | Подпись и дата | Взам.инв.№

| | | | |
|---|---|---|---|
| Гл.инж.пр. | Осипов | | |
| Нач.эт.с. | Осипов | | |
| Н.контр. | Константинов | | |
| Рук.гр. | Константинов | | |
| Исполн. | Кравец | | |

407-3-523м.88 ЭС


Трансформаторная подстанция 10/6/0,4 кВ Тип В-31-400 В3

| Стадия | Лист | Листов |
|---|---|---|
| РП | 23 | |

Рабочий и резервный вводы 10/6 кВ. Схема электрическая принципиальная (начало)

Минжилкомхоз РСФСР ПРОКОММУНЭНЕРГО Ивановское отделение

Копировал Бельшакова Формат А3

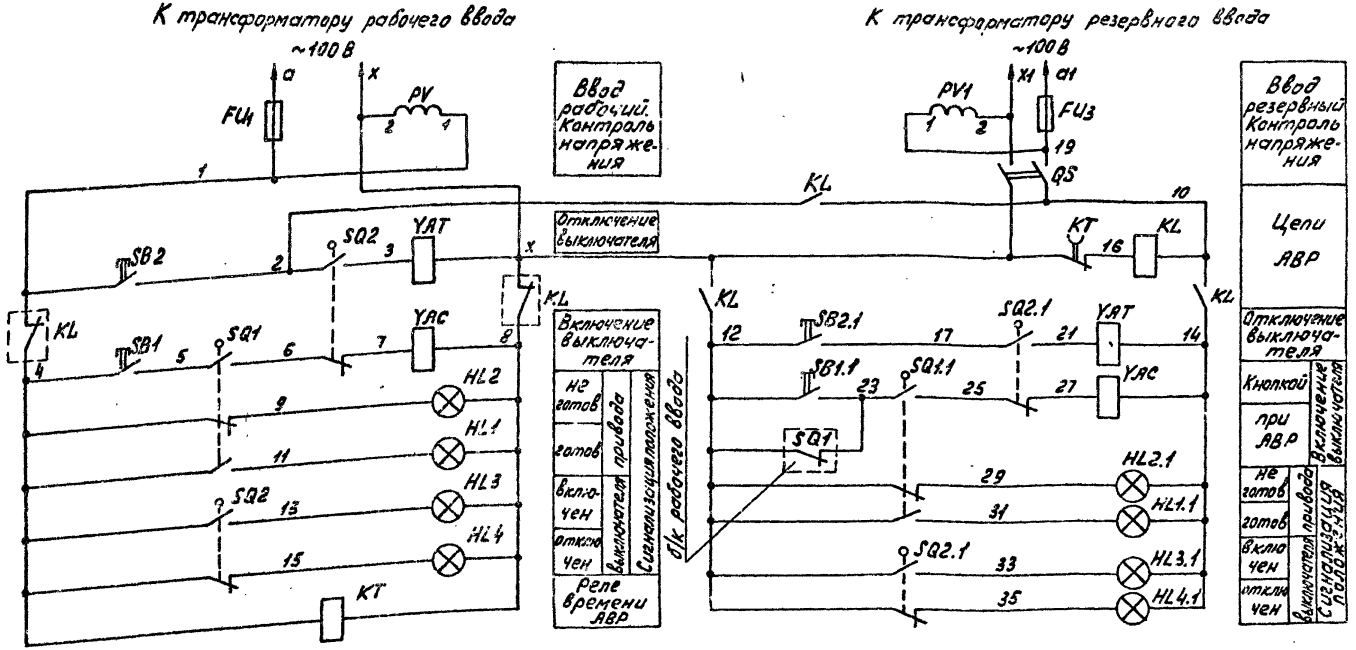



| | | | | | |
|---|---|---|---|---|---|
| | | | | 407-3-523м.88 ЭС | |
| Привязан | | | | | |
| | | | | Трансформаторная подстанция 10(6)/0.4кВ Тип 8-31-400ЗМ3 | Стадия: РП; Лист: 24; Листов: |
| | | | | Рабочий и резервный ввод 10(6)кВ Схема электрическая принципиальная (окончание) | Минжилкомхоз РСФСР; ИПРОКОММУНЭНЕРГО Ивановское отделение |
| Инв. № | | | | | |
| Гл.инж.пр. | Осипов | | | | |
| Нач.отд. | Осипов | | | | |
| Н.контр. | Константинов | | | | |
| Рук.гр. | Константинов | | | | |
| Исполн. | Корнева | | | | |

Копировал Инфантьева


Формат А3

Инв.№ подл. | Подпись и дата | Взам.инв.№

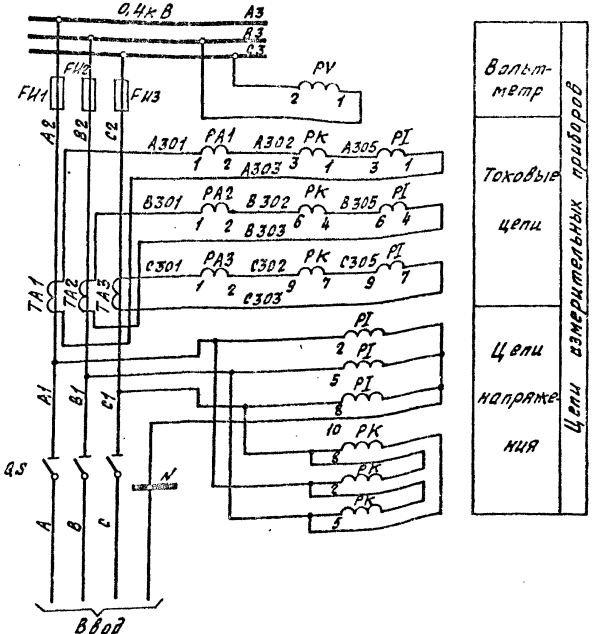



| Позиц. обознач. | Наименование | Кол. | Примечание |
|---|---|---|---|
| | Панель ЩО70-1-3293 №1 ввода | | |
| PA1...PA3 | Амперметр Э377. 50Гц, 0...600А | 3 | |
| PV | Вольтметр Э377, 50Гц, 0...500В | 1 | |
| FU1...FU3 | Предохранитель ПН2-600 | 3 | |
| TA1...TA3 | Трансформатор тока ТШ-20 | 3 | |
| | Щиток учета ЩО70-1-96 ввода | | |
| PI | счетчик САЧУ-И672М;380/220В,5А,кл.2 | 1 | |
| PK | счетчик СРЧУ-И672М;380/220В,5А,кл.2 | 1 | |

1. Чертеж составлен на основании схемы 307.316.00.0093.2 ЦПКБ треста „Электромонтаженструкция" Главэлектромонтажа Минмонтажспецстроя СССР.
2. При отсутствии щитка учета на ряду зажимов установить перемычки 5-6, 8-9, 11-12.
3. Чертеж применяется для варианта с предохранителями на вводе.

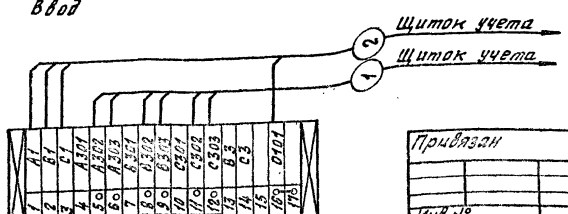


| | | | | | |
|---|---|---|---|---|---|
| Привязан | | | | 407-3-523м.88 ЭС | |
| | Гл.инж. проекта | Осипов | | | |
| | Нач.сект. | Орлов | | | |
| | Нач.отд. | Константинов | | Трансформаторная подстанция 10/6/0,4кВ Тип В-31-400 с.м3 | Стадия: РП; Лист: 25; Листов: |
| | Рук.гр. | Константинов | | | |
| | Исполн. | Карцанов | | Ввод 0,4кВ трансформатора. Схема электрическая полная и ряд зажимов (160-250кВА) | Минэлектроэнергетики СССР Главпроектэнергомонтаж Производственное отделение |
| Инв.№ | | | | | |

Копировал Большакова Формат А3

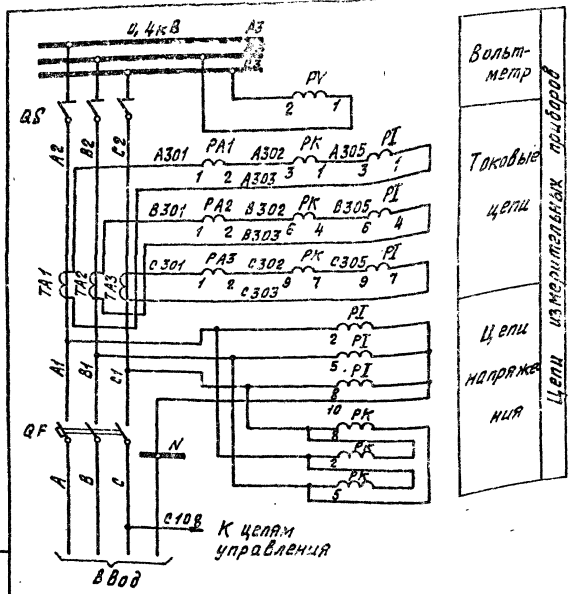


| Позиц. обознач. | Наименование | Кол. | Примечание |
|---|---|---|---|
| | Панель ЩО70-1-□ УЗ №1 ввода | | |
| PA1...PA3 | Амперметр Э377, 50 Гц, 0...□ А | 3 | |
| PV | Вольтметр Э377, 50 Гц, 0... 500 В | 1 | |
| SA | Переключатель универсальный УП5312-А2У3 | 1 | |
| HL1 | Лампа сигнальная с красным колпачком ЛС-53, 220 В | 1 | |
| HL2 | Лампа сигнальная с зеленым колпачком ЛС-53, 220 В | 1 | |
| FU | Предохранитель ПП7-10, вставка Е27В1-63/32А | 1 | |
| | Щиток учета ЩО70-1-96 ввода | | |
| PI | Счетчик СА4У-И672М; 380/220В, 5А, кл.2 | 1 | |
| PK | Счетчик СР4У-И672М; 380В, 5А, кл. 2 | 1 | |

1 Чертеж составлен на основании схемы 307-□.00.0033.2 ЦПКБ треста „Электромонтаж-конструкция" Главэлектромонтажа Минмонтажспецстроя СССР.
2 При отсутствии щитка учета на ряду зажимов установить перемычки 5-6; 8-9; 11-12.
3 Чертеж применяется для варианта с автоматическим выключателем на вводе.

Привязан

Инв. №


Инв. № подл. | Подпись и дата | Взам. инв. №


| | | | |
|---|---|---|---|
| Гл.инж.пр. | Осипов | | |
| Нач.отд. | Осипов | | |
| Н.контр. | Константинов | | |
| Рук.гр. | Константинов | | |
| Исполн. | Корнеева | | |

407-3-523м.88 ЭС

| | | | |
|---|---|---|---|
| Трансформаторная подстанция 10(6)/0,4 кВ Тип 8-31-400 ВМЗ | Стадия | Лист | Листов |
| | РП | 26 | |
| Ввод 0,4 кВ трансформатора. Схема электрическая полная и ряды зажимов | Минжилкомхоз РСФСР ИПРОКОММУНЭНЕРГО Ивановское отделение | | |

Копировал Балышакова Формат А3

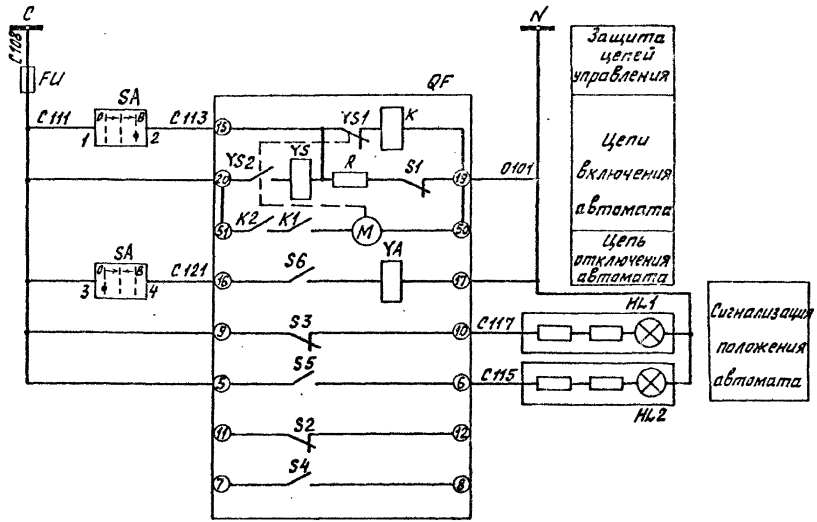

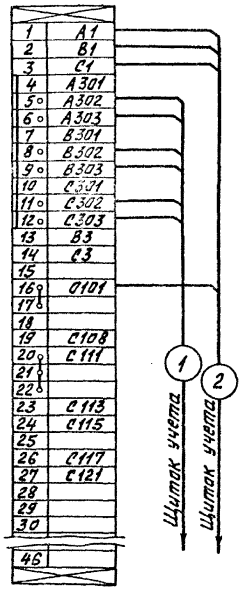
| | | | | | | | |
|---|---|---|---|---|---|---|---|
| Гл.инж.пр. | Осипов | | | 407-3-523м.88 ЭС | | | |
| Нач.отд. | Осипов | | | | | | |
| Н.контр. | Константинов | | | Трансформаторная подстанция 10(6)/0,4кВ Тип 8-31-400 ВМЗ | Стадия | Лист | Листов |
| Рук.гр. | Константинов | | | | РП | 27 | |
| Исполн. | Карнеева | | | Ввод 0,4кВ трансформатора. Схема электрическая полная и ряды зажимов (окончание) | ИПРОКОММУНЭНЕРГО | | |


Привязан

Инв. №

Копировал Крюкова

Формат А3

Инв. № подл. | Подп. и дата | Взам. инв. №

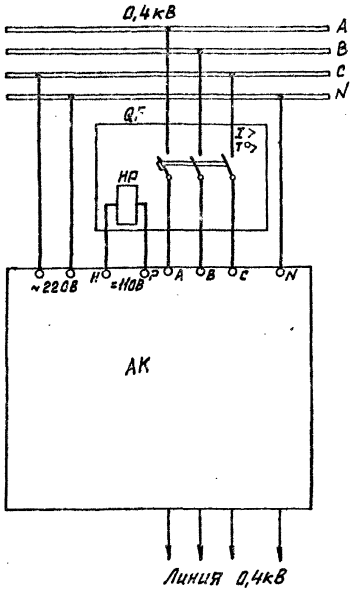


| Позиц. обознач. | Наименование | Кол | Примечание |
|---|---|---|---|
| | Панель №2 типа ЩО70-1-☐У3 отходящих линий | | |
| QF | Выключатель автоматический А☐, ☐А | 1 | |
| АК | Устройство защиты сетей 0,4кВ ЗТИ-0,4У2 | 1 | |

1. Данный чертеж выполнен на основании циркулярного письма института Сельэнергопроект №12/IV от 05.06.86г.
2. Для защиты воздушных линий с рабочим током до 160А использовать устройство типа ЗТИ-0,4. Устройство рассчитано на защиту одной линии напряжением 0,38кВ. На панели установить 6 комплектов ЗТИ-0,4.
3. Для отключения линии от защиты независимый расцепитель автоматического выключателя с номинальным напряжением срабатывания 110В постоянного тока и номинальным током до 2А подключить к зажимам ЗТИ-0,4.
4. Питание ЗТИ-0,4 осуществляется от однофазной сети переменного тока частотой 50Гц, напряжением 220В.

Инв.№ подл. | Подпись и дата | Взам. инв.№

Привязан

Инв.№

| | | | |
|---|---|---|---|
| Гл.инж.пр. | Осипов | | |
| Нач.отд. | Осипов | | |
| Н.контр. | Константинов | | |
| Рук.гр. | Константинов | | |
| Исполн. | Курилова | | |

407-3-523м.88 ЭС


Трансформаторная подстанция 10(6)/0,4кВ Тип 2-31-400 ВМЗ

| Стадия | Лист | Листов |
|---|---|---|
| РП | 28 | |

Воздушная линия 0,4кВ с автоматическим выключателем. Цепи защиты.

Минжилкомхоз РСФСР ПРОКОММУНЭНЕРГО Ивановское отделение

Копировал Большакова Формат А3

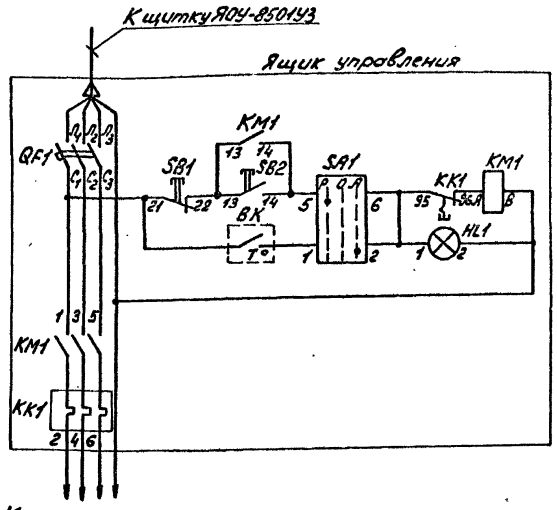



Ручное включение обогрева

Автоматическое включение обогрева и лампа „Обогрев включен".

| Позиц. обознач. | Наименование | Кол. | Примечание |
|---|---|---|---|
| | **РУ-10(6) кВ** | | |
| ВК | Датчик температуры ДТКБ-48, -30°С...0 | 1 | |
| | **Ящик управления Я 5111-2874 УХЛ4** | | |
| QF1 | Выключатель автоматический АЕ2026-10НУ3-Б. 380В. 6А | 1 | |
| KM1 | Пускатель магнитный ПМЛ-1100048 380В | 1 | |
| KK1 | Реле тепловое РТЛ-1010 | 1 | |
| SA1 | Переключатель универсальный ПКУ3-14С2001 У3 | 1 | |
| SB1 | Кнопка управления КЕ011У3, исп. 2, красный | 1 | |
| SB2 | Кнопка управления КЕ011У3, исп. 2, черный | 1 | |
| HL1 | Арматура сигнальной лампы с белой линзой АМЕ32122Г2 У2, ~220В | 1 | |

Ряды зажимов ящика

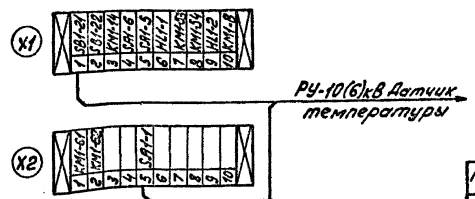


Инв. № подл. | Подпись и дата | Взам. инв. №

Привязан

Инв. №

| | | | |
|---|---|---|---|
| Гл. инж. пр. | Осипов | | |
| Нач. отд. | Осипов | | |
| Н. контр. | Константинов | | |
| Рук. гр. | Константинов | | |
| Исполн. | Кормева | | |

407-3-523м.88 ЭС

Трансформаторная подстанция 10(6)/0,4кВ Тип Б-31-400В/3

Автоматика обогрева. Схема электрическая принципиальная.

| Стадия | Лист | Листов |
|---|---|---|
| РП | 29 | |

Нижнекамскнефтехимпроект
ТИПРОКОММУНЭНЕРГО
Ивановское отделение


Копировал Инфантьева

Формат А3

Типовой проект 407-3-523м.88
Альбом 2

| Запрашиваемые данные | Ответы заказчика | | | | | | | | | | |
|---|---|---|---|---|---|---|---|---|---|---|---|
| Порядковый номер камеры по плану | | 1 | 3 | 5 | | 4 | 2 | | | | |
| Номенклатурное обозначение камеры | Опора с изоляторами | КСО 386-031060У3 | КСО 386-09□У3 | КСО 386-181060У3 | Опора с изоляторами | КСО 386-031060У3 | КСО 386-031060У3 | | | | |
| Привод выключателя: Напряжение в цепях оперативного тока, В — включающей | | ~220 | ~220 | | | ~220 | ~220 | | | | |
| Привод выключателя: Напряжение в цепях оперативного тока, В — отключающей | | ~220 | ~220 | | | ~220 | ~220 | | | | |
| Коэффициент трансформации, класс точности трансформатора тока ТПЛ-10 | | — | — | | | — | — | | | | |
| Блок-замок МБГ-31, № секрета | | | | | | | | | | | |
| Тип обменной рейки | | | | | | | | | | | |
| Тип шинного моста | ШМ2У3 | | | | | | | | | | |
| Тип торцовой панели | | | | | | | | | | | |
| Данные заказчика: Объект | | | | | | | | | | | |
| Заказчик и его адрес | | | | | | | | | | | |
| Проектная организация и ее адрес | | | | | | | | | | | |
| Отгрузочные реквизиты | | | | | | | | | | | |
| Платежные реквизиты | | | | | | | | | | | |
| Номер фондового наряда „Союзглавэлектро" и дата его выдачи | | | | | | | | | | | |

План расположения камер

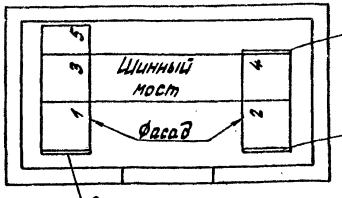


Камеры КСО изготовить по техническим условиям ТУ36.70.07.0914-01-87 исполнения У категории 3 по ГОСТ 15150-69 и ГОСТ 15543-70

Привязан

Инв. № подл. | Подпись и дата | Взам. инв. №

| | | | |
|---|---|---|---|
| Гл. инж. пр. | Орлов | | |
| Нач. отд. | Орлов | | |
| Н. контр. | Константинов | | |
| Рук. гр. | Константинов | | |
| Исполн. | Коренева | | |

407-3-523м.88 ЭС.ЛО

| Трансформаторная подстанция 10(6)/0,4кВ Тип А-37-400 В/М3 | Стадия | Лист | Листов |
|---|---|---|---|
| | РП | 1 | 5 |
| Опросный лист на камеры КСО 386 (схема №1) | Мытищинское РЭСС Ивановское отделение | | |


Копировал Троицкая

Формат А3

13547-02

| Запрашиваемые данные | Ответы заказчика | | | | | | | | | | | |
|---|---|---|---|---|---|---|---|---|---|---|---|---|
| Порядковый номер камеры по плану | | 1 | 3 | 5 | | 4 | 2 | | | | | |
| Номенклатурные обозначение камеры | Опора с изоляторами | КСО 386-12☐УЗ | КСО 386-09☐УЗ | КСО 386-161060 УЗ | Опора с изоляторами | КСО 386-031060 УЗ | КСО 386-13☐УЗ | | | | | |
| Привод выключателя: Напряжение, В; включающего рода тока электромагнитов | | ~100 | ~100 | | | ~100 | ~100 | | | | | |
| Привод выключателя: Напряжение, В; отключающего рода тока электромагнитов | | ~100 | ~100 | | | ~100 | ~100 | | | | | |
| Коэффициент трансформации, класса точности трансформатора тока ТПЛ-10 | | — | — | — | | — | — | | | | | |
| Блок-замок МБГ-31, № секрета | | | | | | | | | | | | |
| Тип обменной рейки | | | | | | | | | | | | |
| Тип шинного моста | ШМ 2УЗ | | | | | | | | | | | |
| Тип торцовой панели | | | | | | | | | | | | |
| Данные заказчика: Объект | | | | | | | | | | | | |
| Данные заказчика: Заказчик и его адрес | | | | | | | | | | | | |
| Данные заказчика: Проектная организация и ее адрес | | | | | | | | | | | | |
| Данные заказчика: Отгрузочные реквизиты | | | | | | | | | | | | |
| Данные заказчика: Платежные реквизиты | | | | | | | | | | | | |
| Данные заказчика: Номер фондового наряда, Союзглавэлектро и дата его выдачи | | | | | | | | | | | | |

## План расположения камер

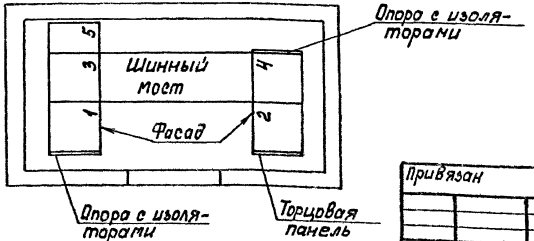



Камеры КСО изготовить по техническим условиям ТУ 36.10. 07.0914-01-87 исполнения У категории 3 по ГОСТ 15150-69 и ГОСТ 15543-70.

Инв. № подл. | Подпись и дата | Взам. инв. №

| | | | | | | | |
|---|---|---|---|---|---|---|---|
| Привязан | | | | 407-3-523м.88 ЭС.ЛО | | | |
| | | Гл. инж. пр. | Осипов | | Трансформаторная подстанция 10(6)/0,4кВ Тип В-31-КСО ВМЗ | Стадия | Лист | Листов |
| | | Нач. отд. | Осипов | | | РП | 2 | |
| | | Н. контр. | Константинова | | Опросный лист на камеры КСО 386 (схема №2) | Минэлектротяжмаш РСФСР Сиропкомунэнерго Ивановское отделение | | |
| | | Рук. гр. | Константинова | | | | | |
| Инв. № | | Исполн. | Корнева | | | | | |


Копировал Морарь Формат А3

Типовой проект 407-3-523м.88
Альбом 2
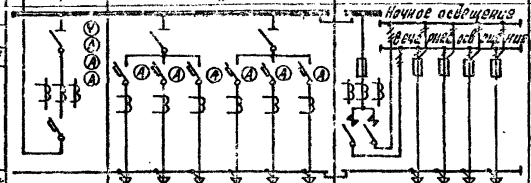
| № п/п | Заводские заводские данные | | | 1 | 2 | 3 |
|---|---|---|---|---|---|---|
| 1 | Номер панели | | | | | |
| 2 | Номинальное напряжение | 380 | В | | | |
| 3 | Номинальный ток и динамическая стойкость сборных шин | | А | | | |
| | | 30 | кА | | | |
| 4 | Схема первичных соединений | | |  | |  |
| 5 | Материал и сечение нулевой шины | Ст 4х80мм | | | | |
| 6 | Тип панели | | | ЩО70-1-□-У3 | ЩО70-1-□-У3 | ЩО70-1-94У3 |
| 7 | Номер схемы вторичных соединений | | | 307.31.00.0032 | — | 307.41.00.0033 |
| 8 | Название линии (надпись в рамке) | | | Шинный ввод | Отходящие линии | Диспетчерское управление наружным освещением |
| 9 | Тип коммутирующе-защитного аппарата | Автомат | Тип | АВМ-□С-У3 | | ПА-311 |
| 10 | | | Каталожный | | | |
| 11 | | Рубильник, ток А | | — | 400 / 400 | — |
| 12 | | | | — | — | — |
| 13 | Номинальный ток максимального расцепителя автомата и предохранителя | | | | | 100 / 60 / 60 / 60 / 60 |
| 14 | Пределы уставок по току | Наименьшего срабатывания | | — | — | — |
| 15 | расцепителей автоматов | Наибольшего срабатывания | | — | — | — |
| 16 | Выдержка времени защиты от тока короткого замыкания, сек | | | — | — | — |
| 17 | Ток плавкой вставки, А | | | — | — | 80 / 45 / 45 / 45 / 45 |
| 18 | Трансформатор тока | Номинальный ток | | □/5 | 100/5 / 100/5 / 100/5 / 100/5 / 100/5 | 100/5 |
| 19 | Количество и сечение кабелей | | | | | |
| 20 | Амперметр | шкала, А | | 0...□ | 0...100 / 0...100 / 0...40 / 0...100 / 0...100 / 0...100 | — |
| 21 | Вольтметр | шкала, В | | 0...500 | — / — / — / — / — / — | — |
| 22 | реле | | | | | |
| 23 | | | | | | |
| 24 | | | | | | |
| 25 | | | | | | |
| 26 | | | | | | |
| 27 | | | | | | |
| 28 | Щиток учета | | | □ | — / — / — / — / — / — | — |
| 29 | Количество панелей (в том числе торцовых) | | | 7 | | |
| I | Наименование объекта | | | | | |
| II | Наименование заказчика, его адрес | | | | | |
| III | Наименование проектной организации и ее адрес | | | | | |

Инв. № подл. | Подпись и дата | Взам. инв. №

План расположения щита

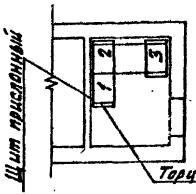


Привязан

Инв. №

| | | | |
|---|---|---|---|
| Гл. инж. | Осипов | | |
| Нач. отд. | Осипов | | |
| Н. контр. | Константинов | | |
| Рук. гр. | Константинов | | |
| Исполн. | Каркева | | |

407-3-523м.88 ЭС.ЛО

Трансформаторная подстанция 10(6)/0,4кВ тип В-31-400 ВМЗ




| Стадия | Лист | Листов |
|---|---|---|
| РП | 3 | |

Опросный лист на панели ЩО70. вариант с автоматическими выключателями


Минжилкомхоз РСФСР ГИПРОКОММУНЭНЕРГО Ивановское отделение

Копировал Большакова Формат А3

Типовой проект 407-3-523 м. 88
Альбом 2
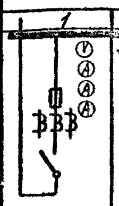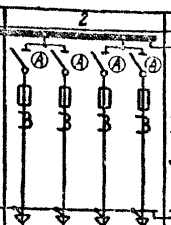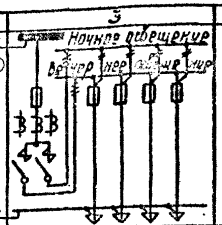
| № п/п | Запрашиваемые данные | | | 1 | 2 | 3 |
|---|---|---|---|---|---|---|
| 1 | Порядковый номер панели | | | | | |
| 2 | Номинальное напряжение | 380 | В | | | |
| 3 | Номинальный ток и динамическая стойкость сборных шин | | А | | | |
| | | 30 | кА | | | |
| 4 | Схема первичных соединений | | |  |  |  |
| 5 | Материал сечение нулевой шины | | | Ст 4×40мм | | |
| 6 | Тип панели | | | ЩО70-1-3243 | ЩО70-1-☐ 43 | ЩО70-1-9443 |
| 7 | Номер схемы вторичных соединений | | | 307.316.00.0033 | — | 307.41.00.0073 |
| 8 | Название линии (надпись в рамке) | | | Шинный ввод | Отходящие линии | Диспетчерское управление наружным освещением |
| 9 | Тип коммутирующе-защитного аппарата | Автомат | Тип | — | — — — — | ПА-311 — — — — |
| 10 | | | каталожный | — | — — — — | — — — — — |
| 11 | | Рубильник, ток А | | 600 | ☐ ☐ ☐ ☐ | — — — — — |
| 12 | | | | | | |
| 13 | Номинальный ток максимального расцепителя автомата или предохранителя | | | 600 | ☐ ☐ ☐ ☐ | 100 60 60 60 60 |
| 14 | Пределы уставок по току | Максимального срабатывания | | — | — — — — | — — — — — |
| 15 | расцепителя автомата АВМ | Минимального срабатывания | | — | — — — — | — — — — — |
| 16 | Выдержка времени защиты от тока короткого замыкания, сек. | | | — | — — — — | — — — — — |
| 17 | Ток плавкой вставки, А | | | ▭ | ☐ ☐ ☐ ☐ | 80 45 45 45 45 |
| 18 | Трансформатор тока | Номинальный ток А | | 600/5 | ☐ ☐ ☐ ☐ | 100/5 — — — — |
| 19 | Количество и сечение кабелей | | | | | |
| 20 | Амперметр | шкала, А | | 0...600 | ☐ ☐ ☐ ☐ | — — — — — |
| 21 | Вольтметр | шкала, В | | 0...500 | — — — — | — — — — — |
| 22 | Реле | | | | | |
| 23 | | | | | | |
| 24 | | | | | | |
| 25 | | | | | | |
| 26 | | | | | | |
| 27 | | | | | | |
| 28 | Щиток учета | | | ▭ | — — — — | — — — — — |
| 29 | Количество панелей (в том числе торцовых) | | | 7 | | |
| I | Наименование объекта | | | | | |
| II | Наименование заказчика, его адрес | | | | | |
| III | Наименование проектной организации и её адрес | | | | | |

План расположения щита

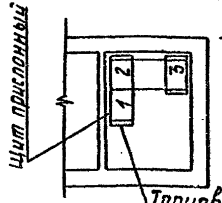


Привязан

Инв. №

| | | |
|---|---|---|
| Гл. инж. пр. | Осипов | |
| Нач. отд. | Осипов | |
| Н. контр. | Константинов | |
| Рук. гр. | Константинов | |
| Исполн. | Корнева | |




407-3-523м.88 ЭСЛО

| | | | |
|---|---|---|---|
| Трансформаторная подстанция 10/6/0,4кВ Тип 3-31-400 6М3 | Стадия | Лист | Листов |
| | РП | 4 | |
| Опросный лист на панели ЩО70. Вариант с предохранителями (160-250 кВА) | Минэнергоэлектро РСФСР Прокоммунэнерго Ивановское отделение | | |

Копировал Газина


Формат А3

Типовой проект 407-3-523м.88 Альбом 2
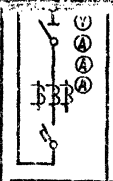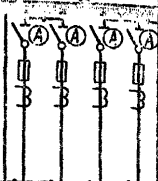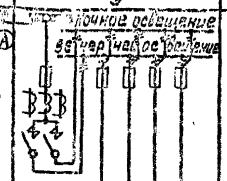
| № п/п | Запрашиваемые данные | | | 1 | 2 | 3 |
|---|---|---|---|---|---|---|
| 1 | Характер. и тип панели | | | | | |
| 2 | Номинальное напряжение | 380 | В | | | |
| 3 | Номинальный ток и динамическая стойкость сборные шины | | А | | | |
| | | 30 | кА | | | |
| 4 | Схема первичных соединений | | |  |  |  |
| 5 | Материал и сечение нулевой шины | | | Ст 4х40мм | | |
| 6 | Тип панели | | | ЩО10-1-42 У3 | ЩО70-1-□ У3 | ЩО70-1-3463 |
| 7 | Номер схемы вторичных соединений | | | 307.349.00.0038 | — | 807.44.00.00 Э3 |
| 8 | Назначение линии (надпись в рамке) | | | Шинный ввод | Отходящие линии | Электрическое пространственное наружное освещение |
| 9 | Тип коммутирующе-защитного аппарата | Автомат | Тип | АВМ-10С-У3 | — — — — | ПА-311 — — — |
| 10 | | | каталожный | 301074 | — — — — | — — — |
| 11 | | Рубильник, ток А | | 1000 | □ □ □ □ | — — — — |
| 12 | | | | | | |
| 13 | Номинальный ток максимального расцепителя автомата или предохранителя | | | 800 | □ □ □ □ | 100 60 60 60 60 |
| 14 | Пределы уставок по току | Электрического срабатывания | | 1000 | — — — — | — — — — |
| 15 | расцепителей автомата АВМ | Механического срабатывания | | 6000 | — — — — | — — — — |
| 16 | Выдержка времени защиты от тока короткого замыкания. | | | — | — — — — | — — — — |
| 17 | Ток плавкой вставки, А | | | — | □ □ □ □ | 80 45 45 45 45 |
| 18 | Трансформатор тока | Номинальный ток А | | 1000/5 | □ □ □ □ | 100/5 — — — — |
| 19 | Количество и сечение кабелей | | | | | |
| 20 | Амперметр шкала, А | | | 0...1000 | □ □ □ □ | — — — — |
| 21 | Вольтметр шкала, В | | | 0...600 | — — — — | — — — — |
| 22 | Реле | | | | | |
| 23 | | | | | | |
| 24 | | | | | | |
| 25 | | | | | | |
| 26 | | | | | | |
| 27 | | | | | | |
| 28 | Щиток учета | | | □ | — — — — | — — — — |
| 29 | Количество панелей (в том числе торцовых) | | | 7 | | |
| I | Наименование объекта | | | | | |
| II | Наименование заказчика, его адрес | | | | | |
| III | Наименование проектной организации, адрес | | | | | |

Инв.№ подл. | Подпись и дата | Взам. инв.№

План расположения щита

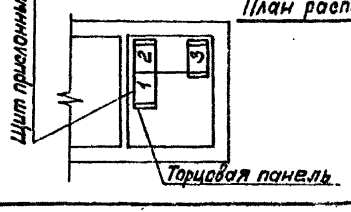


Привязан

Инв.№

| | | | |
|---|---|---|---|
| Гл. инж. пр. | Осипов | | |
| Нач. отд. | Осипов | | |
| Н. контр. | Константинова | | |
| Рук. гр. | Константинова | | |
| Исполн. | Корнева | | |

407-3-523м.88 ЭС.ЛО

| Трансформаторная подстанция 10(6)/0,4 кВ Тип В-31-400 ВН3 | Стадия | Лист | Листов |
|---|---|---|---|
| | РП | 5 | |
| Опросный лист на панели щ070. Вариант с предохранителями. (400 кВА) | Минжилкомхоз РСФСР ГИПРОКОММУНЭНЕРГО Ивановское отделение | | |

Копировал Морарь Формат А3

## Ведомость электромонтажных конструкций, подлежащих изготовлению в МЭЗ.

| Обозначение чертежа | Наименование | | Кол. | Примечание |
|---|---|---|---|---|
| ЭСК-2 | Конструкция для крепления | | | |
| | изоляторов. Тип 1. | компл. | 3 | |
| | Швеллер поз. 1 | шт | 3 | |
| ЭСК-3 | Конструкция для крепления | | | |
| | изоляторов. Тип 2 | компл. | 3 | |
| | Швеллер поз. 1 | шт | 3 | |
| ЭСК-4 | Конструкция для крепления | | | |
| | изоляторов Тип3 | компл | 2 | |
| | Швеллер поз. 1 | шт | 2 | |
| ЭСК-5 | Плита проходная | компл. | 3 | |
| | Лист поз. 1 | шт | 3 | |
| ЭСК-6 | Кронштейн подлинейные | | | |
| | изоляторы | компл | 2 | |
| | Уголок поз. 1 | шт | 2 | |
| | Уголок поз. 2 | шт | 2 | |
| | Уголок поз. 3 | шт | 2 | |

| Обозначение чертежа | Наименование | | Кол. | Примечание |
|---|---|---|---|---|
| ЭСК-7 | Плита проходная | | | |
| | асбестоцементная | компл. | 1 | |
| | Доска АЦЭИД поз. 1 | шт | 2 | |
| | Доска АЦЭИД поз. 2 | шт | 2 | |
| | Уголок поз. 3 | шт | 4 | |
| ЭСК-8 | Барьер в камере | | | |
| | трансформатора | компл. | 1 | |
| | Уголок поз. 1 | шт | 2 | |
| | Уголок поз. 2 | шт | 2 | |
| | Полоса поз. 3 | шт | 2 | |
| | Круг поз. 4 | шт | 2 | |
| | Проволока поз. 5 | шт | 4 | |
| ЭСК-9 | Подставка изолирующая | компл | 1 | |

Привязан

Инв.№


| | | |
|---|---|---|
| Гл.инж.пр. | Осипов | |
| Нач.отд. | Осипов | |
| Н.контр. | Константинова | |
| Рук.гр. | Константинова | |
| Исполн. | Корнева | |

407-3-523м.88 ЭСК

| Трансформаторная подстанция 10(6)/0,4кВ Тип К-37-400 АМЗ | Стадия | Лист | Листов |
|---|---|---|---|
| | РП | 1 | 9 |
| Ведомость изделий МЭЗ | Минэнергоэлектромонтаж РСФСР ИПРОКОММУНЭНЕРГО Ивановское отделение | | |

Копировал Троицкая Формат А3

Инв.№ подл. | Подпись и дата | Взам.инв.№

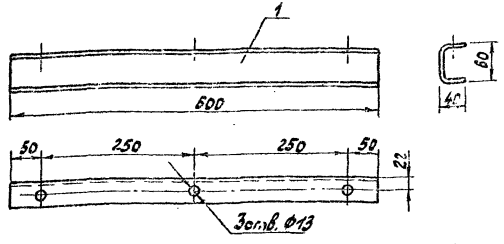


| Марка поз. | Обозначение | Наименование | Кол. | Масса ед. кг | Примечание |
|---|---|---|---|---|---|
| 1 | ГОСТ 8278-83 | Швеллер гнутый 60×40×2,5 ℓ=600 | 1 | 1,55 | |

Конструкцию окрасить эмалью ПФ-133 ГОСТ 926-82 серого цвета.

Привязан


Инв. №

| | | | | | |
|---|---|---|---|---|---|
| | | | 407-3-523м.88 ЭСК | | |
| Гл. инж. пр. | Осипов | | Трансформаторная подстанция 10(6)/0,4кВ Тип 8-31-400 ВМЗ | Стадия | Лист | Листов |
| Нач. отд. | Осипов | | | РП | 2 | |
| Н. контр. | Константинов | | Конструкция для крепления изоляторов. Тип 1 | Минэнергокомхоз РСФСР ИПРОКОММУНЭНЕРГО Ивановское отделение | | |
| Рук. гр. | Константинов | | | | | |
| Исполн. | Корнева | | | | | |

Копировал Троицкая

Формат А3



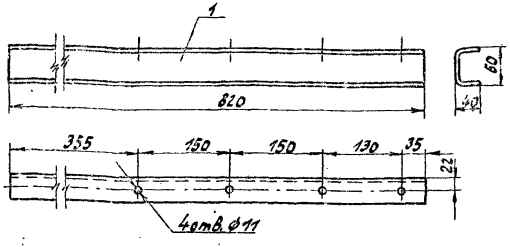


| Марка поз. | Обозначение | Наименование | Кол. | Масса ед. кг | Примечание |
|---|---|---|---|---|---|
| 1 | ГОСТ 8278-83 | Швеллер гнутый 60×40×2,5 ℓ=820 | 1 | 2,1 | |

Конструкцию окрасить эмалью ПФ-133 ГОСТ 926-82 серого цвета.

Привязан


Инв. №

| | | | | | |
|---|---|---|---|---|---|
| | | | 407-3-523м.88 ЭСК | | |
| Гл. инж. пр. | Осипов | | Трансформаторная подстанция 10(6)/0,4кВ Тип 8-31-400 ВМЗ | Стадия | Лист | Листов |
| Нач. отд. | Осипов | | | РП | 3 | |
| Н. контр. | Константинов | | Конструкция для крепления изоляторов. Тип 2. | Минэнергокомхоз РСФСР ИПРОКОММУНЭНЕРГО Ивановское отделение | | |
| Рук. гр. | Константинов | | | | | |
| Исполн. | Корнева | | | | | |

Копировал Троицкая

Формат А3

Типовой проект 407-3-523м.88 Альбом 2

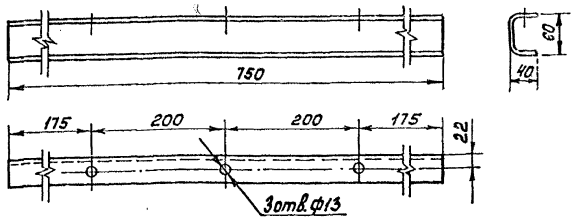


| Марка поз. | Обозначение | Наименование | Кол. | Масса ед. кг | Примечание |
|---|---|---|---|---|---|
| 1 | ГОСТ 8278-83 | Швеллер гнутый 60х40х2,5 ℓ = 750 | 1 | 1.95 | |

Конструкцию окрасить эмалью ПФ-133 ГОСТ 926-82 серого цвета.

Привязан


Инв. №

| | | | | | |
|---|---|---|---|---|---|
| Гл.инж.пр. | Осипов | | 407-3-523м.88 ЭСК | | |
| Нач.отд. | Осипов | | Трансформаторная подстанция 10(6)/0,4кВ Тип В-31-400 А13 | Стадия | Лист | Листов |
| Н.контр. | Константинов | | | РП | 4 | |
| Рук.гр. | Константинов | | Конструкция для крепления изоляторов. Тип 3 | Минэлектронхоз РСФСР Ивановское отделение | | |
| Исполн. | Корнева | | | | | |

Инв.№ подл. | Подпись и дата | Взам. инв.№

Копировал Морарь Формат А3

Типовой проект 407-3-523м.88 Альбом 2

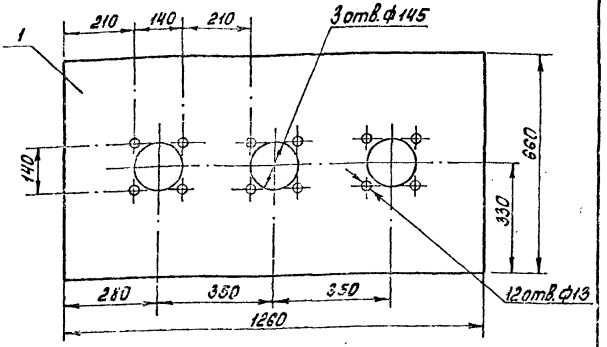


| Марка поз. | Обозначение | Наименование | Кол. | Масса ед. кг. | Примечание |
|---|---|---|---|---|---|
| 1 | ГОСТ 19904-74* | Лист В30х660х1260 | 1 | 19.4 | |

Плиту окрасить эмалью ПФ-133 ГОСТ 926-82 серого цвета.


Привязан


Инв. №

| | | | | | |
|---|---|---|---|---|---|
| Гл.инж.пр. | Осипов | | 407-3-523м.88 ЭСК | | |
| Нач.отд. | Осипов | | Трансформаторная подстанция 10(6)/0,4кВ Тип В-31-400 А13 | Стадия | Лист | Листов |
| Н.контр. | Константинов | | | РП | 5 | |
| Рук.гр. | Константинов | | Плита проходная | Минэлектронхоз РСФСР Ивановское отделение | | |
| Исполн. | Корнева | | | | | |

Инв.№ подл. | Подпись и дата | Взам. инв.№


Копировал Морарь Формат А3

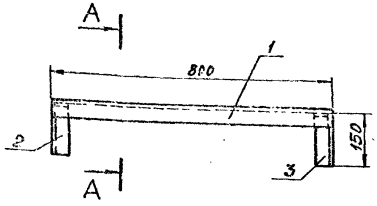

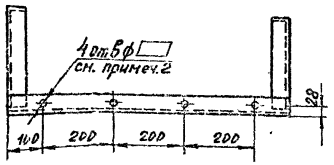
| Марка поз. | Обозначение | Наименование | Кол. | Масса ед. кг | Примечание |
|---|---|---|---|---|---|
| 1 | ГОСТ 19771-74* | Уголок гнутый 50х50х4, ℓ=800 мм | 1 | 2,3 | |
| 2 | ГОСТ 19771-74* | Уголок гнутый 50х50х4, ℓ=410 мм | 1 | 1,2 | |
| 3 | ГОСТ 19771-74* | Уголок гнутый 50х50х4, ℓ=410 мм | 1 | 1,2 | |

1. Соединение деталей произвести сваркой.
2. Диаметры отверстий для штырей под низковольтные изоляторы определяется при привязке проекта по диаметру штырей.
3. Металлоконструкцию окрасить эмалью ПФ-133 ГОСТ 926-82 серого цвета.

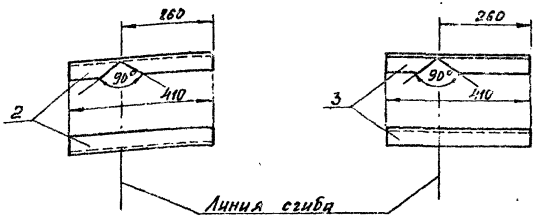



Инв. № подл. | Подпись и дата | Взам. инв. №


| | | | | | |
|---|---|---|---|---|---|
| Привязан | | | | 407-3-523м.88 ЭСК | |
| | | | | | |
| Гл.инж.пр. | Осипов | | | | |
| Нач.отд. | Осипов | | | Трансформаторная подстанция 10(6)/0,4кВ Тип КТП-31-400 ВМЗ | Стадия: РП; Лист: 6; Листов: |
| Н.контр. | Константинов | | | | |
| Рук.гр. | Константинов | | | Кронштейн под линейные изоляторы. | Минжилкомхоз РСФСР ТИПРОКОММУНЭНЕРГО Ивановское отделение |
| Исполн. | Корнева | | | | |


Копировал Шишкина


Формат А3


Типовой проект 407-3-523м.88
Альбом 2

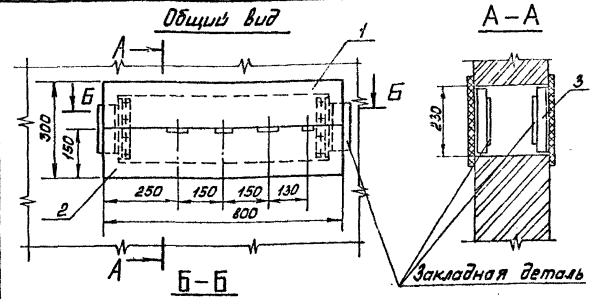

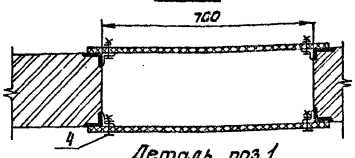
| Марка поз. | Обозначение | Наименование | Кол. | Масса ед. кг | Примечание |
|---|---|---|---|---|---|
| 1 | ГОСТ 4248-78* | Доска АЦЭИД 400-80×15×2 | 2 | 5,3 | |
| 2 | ГОСТ 4248-78* | Доска АЦЭИД 400-80×15×2 | 2 | 5,3 | |
| 3 | ГОСТ 19771-74* | Уголок 40×40×2,5; ℓ=220 | 4 | 0,33 | |
| 4 | ГОСТ 7798-70* ГОСТ 5915-70* ГОСТ 11371-78* | Болт М10×40 с гайкой и двумя шайбами | 16 | 0,04 | |

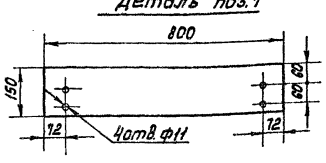1. При установке плиты все щели уплотнить битумом.
2. Шины в местах прохода через плиту обмотать лакотканью или киперной лентой, пропитанной бакелитовым лаком или поливинилхлоридом.
3. Плиту после механической обработки просушить, пропитать нефтяным дорожным битумом марки БН-60/90 ГОСТ 22245-76* или каменноугольным пеком ГОСТ 1038-75*.
4. Уголки поз. 3 крепить электросваркой к закладным деталям проема на месте монтажа.

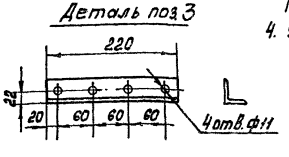Инв.№ подл. | Подпись и дата | Взам. инв.№

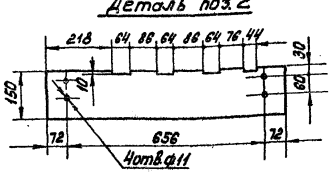
| | | | | | |
|---|---|---|---|---|---|
| Привязан | | | | 407-3-523м.88 ЭСК | |
| | Гл.инж.пр. | Краевин | | | |
| | Нач.отд. | Беляков | | Трансформаторная подстанция 10(6)/0,4кВ Тип 2-31-400 ВМЗ | Стадия: РП; Лист: 7; Листов: |
| | Н.контр. | Константинова | | | |
| | Рук.гр. | Константинова | | Плита проходная асбестоцементная | Миншилкомхоз РСФСР Гипрокоммунэнерго Ивановское отделение |
| Инв.№ | Исполн. | Корнева | | | |

Копировал Марарь

Формат А3


Типовой проект 407-3-523 м. 88
Альбом 2

## Вид сверху

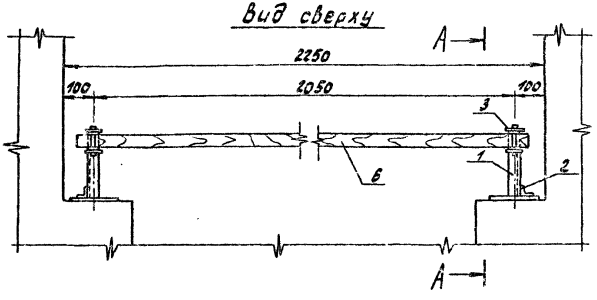



| Марка поз. | Обозначение | Наименование | Кол. | Масса ед., кг | Примечание |
|---|---|---|---|---|---|
| 1 | ГОСТ 19771-74* | Уголок 40×40×2,5 ℓ=230 | 2 | 0,34 | |
| 2 | ГОСТ 19771-74* | Уголок 40×40×2,5 ℓ=100 | 2 | 0,15 | |
| 3 | ГОСТ 103-76* | Полоса 5-4×50 ℓ=310 | 2 | 0,49 | |
| 4 | ГОСТ 2590-71* | Круг В В ℓ=75 | 2 | 0,03 | |
| 5 | ГОСТ 14085-79* | Проволока круглая ф4 ℓ=18 | 4 | 0,003 | |
| 6 | | Брус деревянный (хвоя) 80×60; ℓ=2750 | 1 | 5,6 | |


## А–А

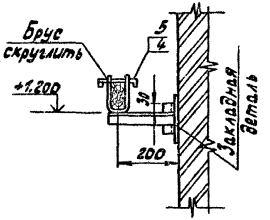


## Деталь поз. 3

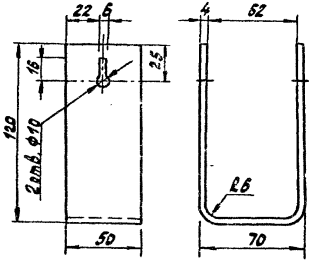


## Защелка

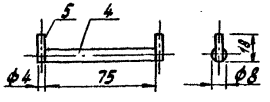


1. Брус изготовить из сухой древесины отборного сорта.
2. Брус покрасить красной краской, металлоконструкции - эмалью ПФ-133 ГОСТ 926-82 серого цвета.
3. Металлические детали барьера крепить электросваркой.

Инв. № подл. | Подпись и дата | Взам. инв. №

Привязан

Инв. №

| | | |
|---|---|---|
| Гл. инж. пр. | Красин | |
| Нач. отд. | Осипов | |
| Н. контр. | Константинов | |
| Рук. гр. | Константинов | |
| Исполн. | Корнева | |

407-3-523м.88 ЭСК

Трансформаторная подстанция 10(6)/0,4кВ Тип В 31-400 кМ3


Барьер в камере трансформатора


| Стадия | Лист | Листов |
|---|---|---|
| РП | 8 | |

Минмилхозхоз РСФСР ГИПРОКОММУНЭНЕРГО Ивановское отделение

Копировал Троицкая

Формат А3

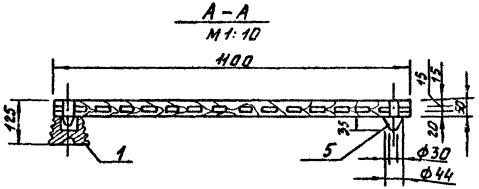

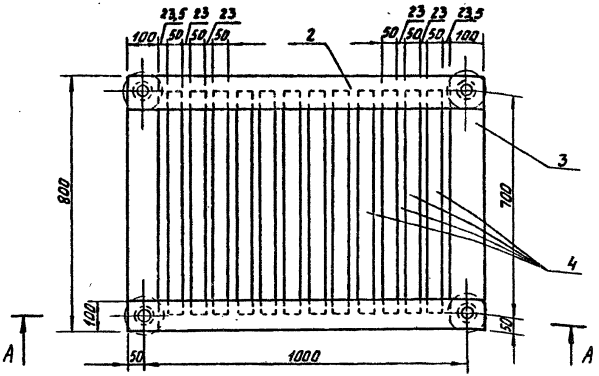
| Марка поз. | Обозначение | Наименование | Кол. | Масса ед. кг | Примечание |
|---|---|---|---|---|---|
| 1 | ГОСТ 5862-79**Е | Изолятор СН-6У2 | 4 | 0,99 | |
| 2 | | Брус деревянный сеч. 50×100мм; ℓ=1100 | 2 | | |
| 3 | | Брус деревянный сеч. 50×100; ℓ=800 | 2 | | |
| 4 | | Брус деревянный сеч. 50×50; ℓ=700 | 12 | | |
| 5 | | Шип деревянный ф44; ℓ=85 | 4 | | |

1. Деревянные бруски настила и рейки соединить на шипах и водостойком клее по ГОСТ 12172-74.
2. Настил подставки окрасить масляной краской за два раза красного цвета. Рекомендуется окраску выполнить грунтовкой ГФ-021 ГОСТ 25129-82 или эмалью ФЛ-03К ГОСТ 9109-81.

Взам.инв.№ | Подпись и дата | Инв.№ подл.

gost.e-ecolog.ru

Привязан

Инв.№

| | | |
|---|---|---|
| Гл.инжр. | Осипов | |
| Нач.отд. | Осипов | |
| Н.контр. | Константинов | |
| Рук.гр. | Константинов | |
| Исполн. | Корнева | |

407-3-523м.88 ЭСК

Трансформаторная подстанция 10(6)/0,4кВ Тип 8-31-400ВМ3

| Стадия | Лист | Листов |
|---|---|---|
| РП | 9 | |

Подставка изолирующая

Минжилкомхоз РСФСР Гипрокоммунэнерго Ивановское отделение

Копировал Газина

Формат А3