СЕРИЯ 81-ЖИЛЫЕ ДОМА ИЗ КРУПНЫХ ЛЕГКОБЕТОННЫХ БЛОКОВ

ТИПОВОЙ ПРОЕКТ 113-81-1/12

ДОМ 5-ЭТАЖНЫЙ 8-СЕКЦИОННЫЙ 96-КВАРТИРНЫЙ

Часть 5 Электрооборудование

gost.e-ecolog.ru

NN стр.	Наименование	NN лист	NN стр.	Наименование	NN лист
1	Заглавный лист	1	17	Электроосвещение типового этажа в осях 7-17 и 18-28	17
2	Пояснения к проекту	2	18	Электроосвещение типового этажа в осях 28-34	18
3	Указания по монтажу. Условные обозначения	3	19	Электроосвещение чердака	19
4	Спецификация	4	20	Схема штраб для электропроводок в перегородках и блоках внутренних стен	20
5	Спецификация	5	21	Схема штраб для электропроводок в перегородках	21
6	Однолинейная расчетная схема	6	22	Схема штраб для электропроводок в блоках	
7	Однолинейная расчетная схема	7		внутренних стен	22
8	Питающие сети и освещение техподполья в осях 1-7	8	23	Узлы прокладки групповой электросети	23
9	Питающие сети и освещение техподполья в осях 7-17	9	24	Узлы прокладки групповых линий	24
10	Питающие сети и освещение техподполья в осях 18-28	10	25	Опросный лист	25
11	Питающие сети и освещение техподполья в осях 28-34	11	26	Размещение вводно-распределительного	
12	Электроосвещение 1го этажа в осях 1-7	12		устройства и вывод питающих линий	26
13	Электроосвещение 1го этажа в осях 7-17	13			
14	Электроосвещение 1го этажа в осях 17-28	14			
15	Электроосвещение 1го этажа в осях 28-34	15			
16	Электроосвещение типового этажа в осях 1-7	16			

Привязка настоящего типового проекта выполнена в соответствии с действующими нормами и правилами /в том числе по взрыво-пожарной безопасности/

Гл. инженер проекта

19 г.

Настоящий проект выполнен в соответствии с действующими нормами и правилами /в том числе по взрыво-пожарной безопасности/

Гл. инженер проекта /Гришин/

1981 г.

Рук. отд.	Брускин	
Гл. инж. отд	Фотий	
Гл. инж. пр.	Гришин	
Разработ.	Тарасова	
Проверил	Гришин	

1981 113-81-1/1.2 часть 5

Стадия	Лист	Листов
Р	1	26

Заглавный лист

ЦНИИЭП жилища г. Москва

Инв. № подл.

Пров. [signature] 10/VII-84 Коп. [signature]

18061-07 2

Пояснения к проекту

5-этажный 4-х секционный жилой дом по степени надежности электроснабжения относится к III категории.

Электроснабжение жилого дома осуществляется от внешней питающей сети кабельным вводом при напр. 380/220в.

Предусматривается 2 варианта ввода: со стороны главного и дворового фасадов.

Ввод кабеля решается при привязке проекта к конкретным условиям электроснабжения.

Электрооборудование

Рабочие чертежи электрооборудования пятиэтажного дома выполнены в соответствии с правилами устройства электроустановок (ПУЭ) и СН-297-69.

В основу рабочих чертежей электрооборудования положены архитектурно-строительные и санитарно-технические части проекта.

Вводно-распределительный шкаф ВРУ1, изготовляемый заводами Главэлектромонтажа, размещается на 1этаже в осях 9÷10.

Учет электроэнергии потребителей домоуправления осуществляется на панели шкафа ВРУ1-27-63

Управление освещением основных лестничных площадок, входов в здание и милицейского фонаря осуществляется автоматически от фоторелейного устройства типа АО, а включение и выключение освещения промежуточных площадок у мусоросборников предусматривается кнопочными выключателями типа АВ-2А. Фотодатчик монтируется с внутренней стороны наружной рамы таким образом, чтобы на фотосопротивление не попадали прямые солнечные лучи или свет от посторонних источников.

Питающие линии (стояки) прокладываются в электропанелях, располагаемых на основных лестничных площадках. В щитах электропанелей монтируются счетчики квартирного учета электроэнергии, автоматы для защиты групповых линий, пакетные выключатели и ответвительные слаботочные устройства. В оборудуемом доме применена скрытая сменяемая проводка внутриквартирной сети, для осуществления которой используются штрабы в стеновых блоках, перегородках и пустоты плит перекрытия.

Штрабы, ниши и гнезда для установки штепсельных розеток, ответвительных коробок и выключателей предусматриваются в строительных изделиях при изготовлении их на заводе.

При выполнении внутриквартирных сетей предусматривается отдельный нулевой провод для каждой групповой линии.

Выводы проводов на потолочные светильники осуществляются с помощью потолочных коробок типа РП-1с клеммниками.

Расчетная нагрузка на вводе в здание, а также нагрузки, передаваемые по основным звеньям питающей и групповой сети приняты в соответствии с СН-297-69.

Основные данные проекта электрооборудования жилого дома сведены в нижеследующую таблицу:

NN п/п	Основные данные электрооборудования дома	Един. измер.	Данные проекта
1	Напряжение электросети	вольт	380/220
2	Расчетная осветительная нагрузка на вводе	квт	50
3	Максимальные потери напряжения	%	1,8

Указания по монтажу

Питающие линии и групповая сеть домоуправления выполняются проводом марки АПВ-500 в винипластовых трубах, проложенных по подполью открыто.

Отпайки от питающей сети к стоякам лестничных клеток осуществляются через распаечно-протяжные ящики, монтируемые на потолке подполья.

Групповая осветительная сеть выполняется проводом марки АППВС, прокладываемым в бороздах внутренних стеновых блоков, перегородок, в пустотах плит перекрытия и частично в винипластовых трубах, проложенных в подготовке пола.

Электропроводка к вентиляторам в кухнях 4-5эт. на участке от А до Б выполняется проводом АПВ в швах между панелями перекрытия и вентиляционными блоками.

Сеть к кнопке звонка выполняется открыто проводом марки АППВС $2\times2,5$ мм^2.

Все металлические нетоковедущие части светильников на площадках лестниц, каркасы вводно-распределительного устройства, электрошкафов подлежат заземлению путем металлического соединения с нулевым проводом сети в соответствии с ПУЭ-1-7.

Металлические корпуса ванн должны иметь соединения с трубами водопровода для уравнения потенциала между водопроводной трубой и корпусом ванны при неисправности электропроводки.

Эти работы выполняются сантехмонтажом.

Для подавления радиопомех на вводах устанавливаются емкостные фильтры-конденсаторы типа К3-0,5 мкф по одному на каждую фазу.

Условные обозначения	Наименование
	Щит распределительный
	Щиток групповой
	Щиток силовой
	Выключатель автоматический воздушный
	Трансформатор тока
Wh	Счетчик ватт-часов
	Предохранитель плавкий
	Кнопка управления
	Подвес с нормальным патроном
	Патрон стенной
	Светильник типа НБО-06
	Светильник ППР-100
	Выключатель однополюсный в нормальном исполнении
	Выключатель однополюсный герметический
	Выключатель однополюсный сдвоенный
	Розетка штепсельная двухполюсная в норм. исполнении
	То же сдвоенная
	Розетка штепсельная с 3м заземляющим контактом
	А-звонок электрический; Б-кнопка звонковая
1 2 3 4	1. Линия уходит вниз; 2. Линия приходит сверху; 3. Линия приходит сверху и уходит вниз; 4. Линия приходит снизу и уходит вверх.
	Ящик протяжной
	Линия питающей сети, проложенная открыто в трубе
	Линия электросети, прокладываемая в штрабах
	Поток труб, проложенных открыто
	Линия групповой сети, прилож. в пустотах плит перекрытий

Согласовано:

Согласовано:

Инв. № подл.

Нач. отд.	Брускин		Проверил	Гришин					1981	Указания по монтажу. Условные обозначения
Гл. инж. отд	Фотий									113-81-1/1.2 Часть 5
ГИП	Гришин									ЦНИИЭП жилища г. Москва
Ст. инж.	Тарасова									Лист 3

18061-07 4

Марка поз.	Обозначение	Наименование	Кол.	Примечан.
		Электроизделия ГЭМ		
	ВРУ1-27-63	Вводно-распределительное устройство, комплект	1	См. опросный лист
	Изделие заводов ГЭМ	Совмещенный электрошкаф ЩС3-2	24	
		комплектация шкафа:		
		а) счетчик однофазный активной энергии СО-2М 220в, 10А	2	
		б) выключатель автоматический АБ-25 с расцепителем на 15А/25А	4/2	
		в) разъединитель РНІ-40-2	2	
		Совмещенный электрошкаф ЩС3-2	16	
		комплектация шкафа:		
		а) счетчик однофазный активной энергии СО-2М 220в, 10А	3	
		б) выключатель автоматический АБ-25 с расцепителем на 15А/25А	6/3	
		в) разъединитель РНІ-40-2	3	
		Осветительная арматура		
	ГОСТ 22758-77Е	Светильник настенный влагозащищенный типа НБО-05	214	
	ГОСТ 13828-74	Светильник пылезащищенный типа ППР-100	74	
		Фонарь милицейский	1	
		Светильник потолочный Арт. 38	10	
	ГОСТ 2746.0.77Е	Патрон подвесной карболитовый	433	
	ГОСТ 2746.0.77Е	Патрон настенный карболитовый	96	

Марка поз.	Обозначение	Наименование	Кол.	Примеч.
		Светильник для освещения входов типа СТВ-01	9	
		Светильник для освещения мусорокамер типа СТВ-D1В		
	ГОСТ 2239-79	Лампа накаливания 100Вт	4	
	ГОСТ 2239-79	" 60 Вт	108	
	ГОСТ 2239-79	" " 40 Вт	74	
		Установочные материалы		
	ГОСТ 7397-76	Переключатель 1полюсный герметический на 2направления без нулевого полюс. т. ГПП1-10/4С	2	
	ГОСТ 7397-76	Выключатель однополюсный 6А, 220в утопленного типа в нормальном исполнении инд. 02210	205	
		То же сдвоенный инд. 02850	140	
	ГОСТ 7397-76	Выключатель однополюсный 6А, 220в, в герметичном исполнении индекс 02620	11	
	ГОСТ 7397-76	Выключатель однополюсный 6А, 220в для открытой установки инд. 02093	2	
	ГОСТ 7397-76	Выключатель однополюсный подпотолочный 6А, 220в со шнуровой тягой индекс 02260	40	
		Выключатель автоматический 2,5А 220в лестничный кнопочный АВ-2А	32	
	ГОСТ 7396-76	Розетка штепсельная двухполюсная 6А, 220в в нормальном исполнении утопленного типа инд. 03450	692	

Нач. отд.	Бруских		Проверил	Гришин				1981	Спецификация
Гл. инж. отд	Фотий								113-81-1/1.2 Часть 5
ГИП	Гришин								ЦНИИЭП жилища г. Москва
Ст. инжен	Тарасова								Лист 4

Марка поз.	Обозначение	Наименование	Кол.	Примечан.
	ГОСТ 7396-76	Розетка штепсельная двухполюсная с 3м заземляющим контактом		
		10А, 220в для открытой установки		
		индекс 03300	40	
	ГОСТ 7396-76	Розетка штепсельная двухполюсная 6А,		
		220в утопленного типа в нормальном исполнении сдвоенная индекс 03340	96	
	ГОСТ 7396-76	Розетка штепсельная двухполюсная с 3м		
		заземляющим контактом 10А утопленного типа У-94-С	96	
	3-д Мосэлектроприбор	Розетка штепсельная двухполюсная с		
		3м заземляющим контактом на 25А		
		типа РШ-20С-25/250-У4	96	
	3-д Мосэлектроприбор	Вилка типа ВШ-20-25/250-У4	96	
	ГОСТ 7396-76	Розетка штепсельная двухполюсная 6А,		
		220в для открытой установки инд. 03220	48	
	ГОСТ 2492-77	Кнопка управления ПКЕ-222-2	2	
	ГОСТ 7220-66*	Звонок электрический переменного		
		тока 220в безискрового типа ЗП-220	96	
	ГОСТ 7220-66*	Кнопка звонковая типа КОУ	96	
	Рижский 3-д эл. установочн. изд	Блок с тремя выключателями и комбинированной розеткой 4/6А, 220в типа УБ-С-3	66	
	Изделие заводов ГЭМ	Розетка потолочная РП.	520	
	Изделие заводов ГЭМ	Клемма люстровая Кл-2,5	433	

Марка поз.	Обозначение	Наименование	Кол.	Примечан.
	Изделия заводов ГЭМ	Крюк У-523	433	
	Изделия заводов ГЭМ	Коробка для встраивания выключателей и штепсельных розеток типа У-196	1338	
	Изделие заводов ГЭМ	Коробка ответвительная типа У-197	1800	
	Изделие заводов ГЭМ	Коробка протяжная ПК-20	8	
	Изделие заводов ГЭМ	Коробка протяжная ЯП-442	8	
	ГОСТ 2491-72	Магнитный пускатель ПМЕ-221	1	
		Ящик с понижающим тр-ром ЯТП-0,25	2	
		Провода		
	ГОСТ 6323-79	Провод АППВС 1(2×2,5) мм² м	8800	
	ГОСТ 6323-79	Провод АППВС 1(3×2,5) мм², м	1400	
	ГОСТ 6323-79	Провод АПВ сеч. 25 мм², м	1500	
	ГОСТ 6323-79	Провод АПВ сеч. 16 мм², м	300	
	ГОСТ 6323-79	Провод АПВ сеч. 6 мм², м	550	
	ГОСТ 6323-79	Провод АПВ сеч. 4 мм², м	3600	
	ГОСТ 6323-79	Провод АПВ сеч. 2,5 мм², м	2000	
	ТУ 16-505-317-72	Провод ТРП сеч. 2×0,5 м	15	
		Трубы		
	ТУ6-05-1791-76	Труба винипластовая ф32 м	240	
	ТУ6-05-1791-76	Труба винипластовая ф 25 м	280	
	ТУ6-05-1791-76	Труба винипластовая ф 40 м	300	
	ГОСТ 3262-75*	Труба асбестоцементная ф114×4	15	
	ГОСТ 10704-76	Труба стальная ф 26 ГОСТ	150	

Инв. № подл.					
Нач. отд.	Бруский		Проверил	Гришин	
Гл. инж. отд.	Фотий				
ГИП	Гришин				
Ст. инж.	Тарасова				

1981

Спецификация

113-81-1/1.2 Часть 5

ЦНИИЭП жилища г. Москва

Лист 5

18061-07 6

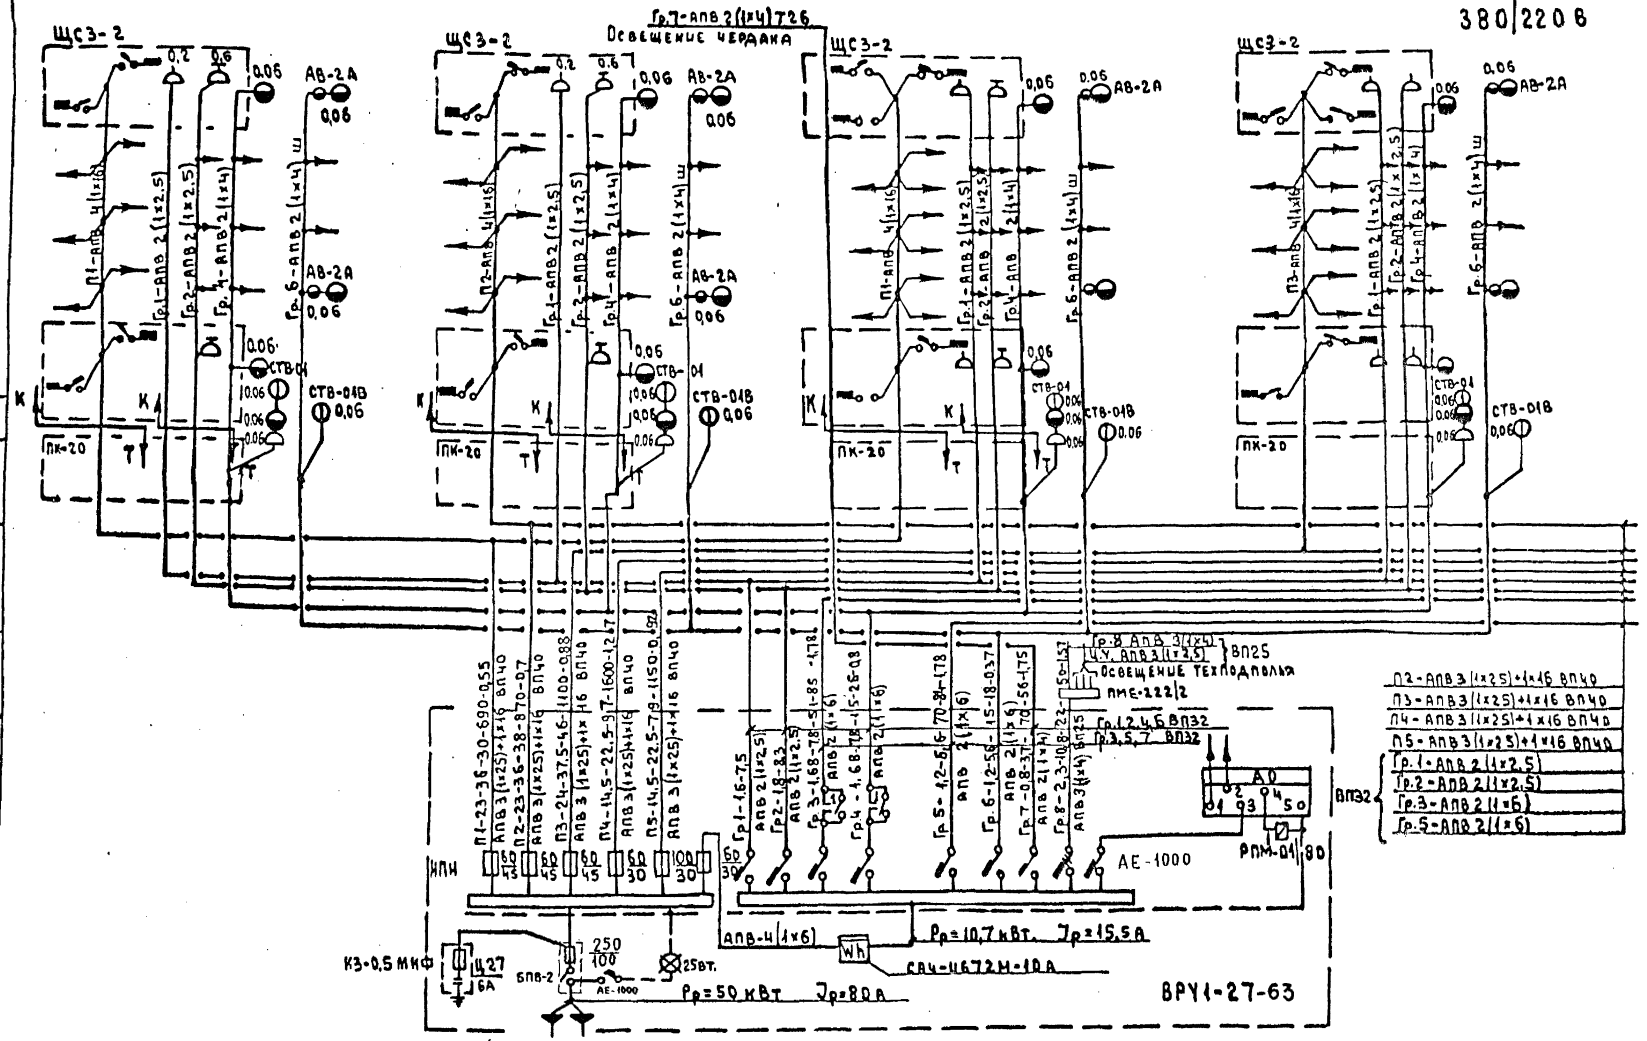

Гл.архитектор	Брускин		Проверил	Гришин					1981	Однолинейная расчётная схема.	113-81-1/1.2 Часть 5
Гл.инж.арх.	Фотий										ЦНИИЭП жилища г. Москва
Гл.инж.	Гришин										
Разработал	Тарасова										Лист 6

380|220 В

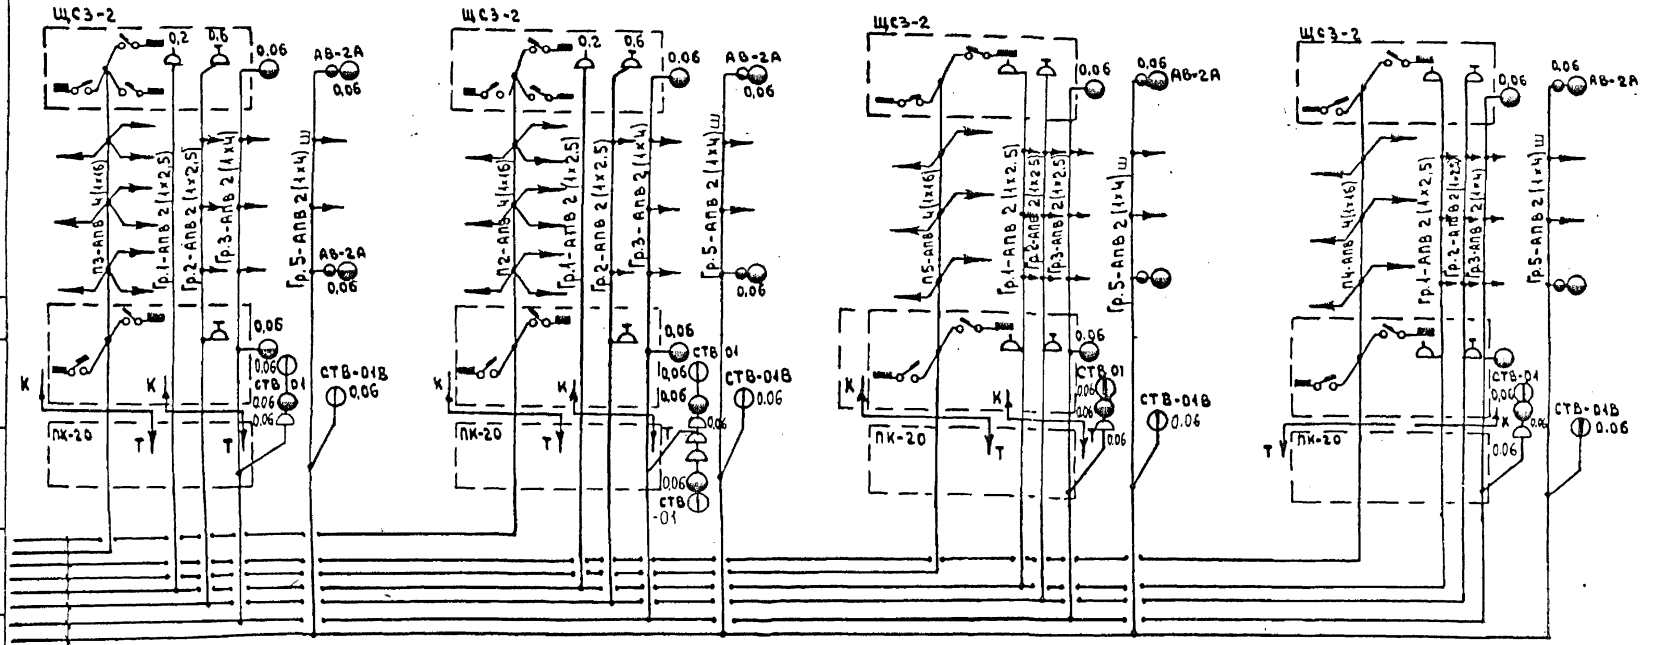

П2-АПВ 3(1х2,5)+1х16 ВП4О
П3-АПВ 3(1х2,5)+1х16 ВП4О
П4-АПВ 3(1х2,5)+1х16 ВП4О
П5-АПВ 3(1х2,5)+1х16 ВП4О
Гр.1-АПВ 2(1х2,5)
Гр.2-АПВ 2(1х2,5)
Гр.3-АПВ 2(1х6)
Гр.5-АПВ 2(1х6)
} ВПЭ2

Нач.отд.	Брускин		Ст.инжен.	Шахнович					1981	Однолинейная расчётная схема.	113-81-1/1.2 Часть 5
Гл.инж.отд.	Фотий		Проверил	Гришин							ЦНИИЭП жилища г. Москва
Г.И.П.	Гришин										Лист 7
Ст.инженер	Тарасова										

Инв.№ подл. | Подп. и дата | Взам.инв.№

18061-07 8

380|220 В

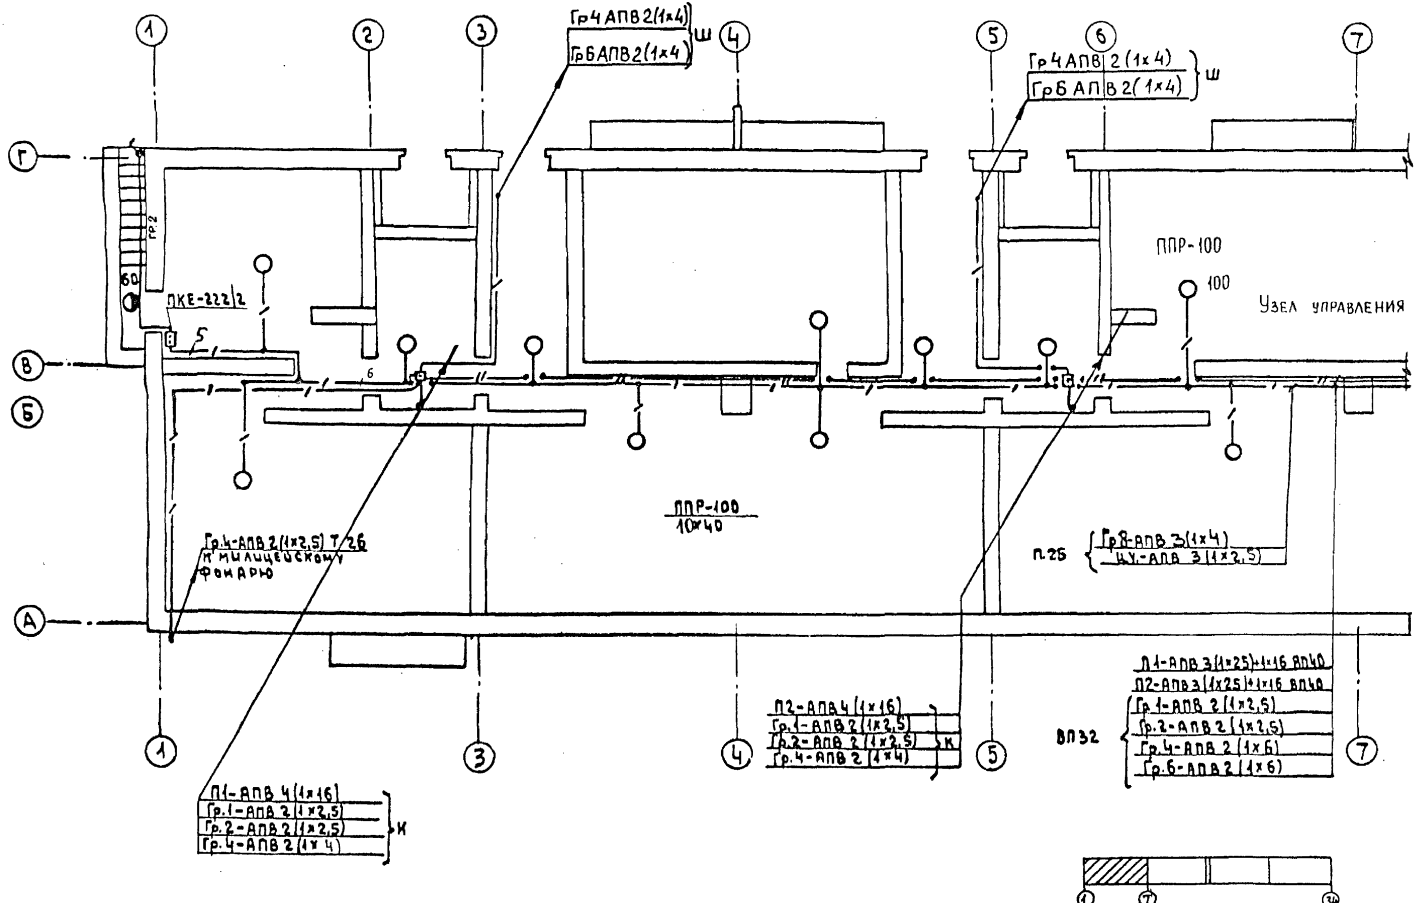

Рук.ота.	Брускин		Проверил	Гришин				1981	Питающие сети и освещение техподполья в осях 1-7.	113-81-1/1.2 Часть 5
Гл.инж.ота	Фотиё									ЦНИИЭП жилища г. Москва
Г.И.П.	Гришин									Лист 8.
Ст.инжен.	Тарасова									

Инв.№ подл. | Подпись и дата | Взам.инв.№ | Инв.№ дубл. | Подпись и дата

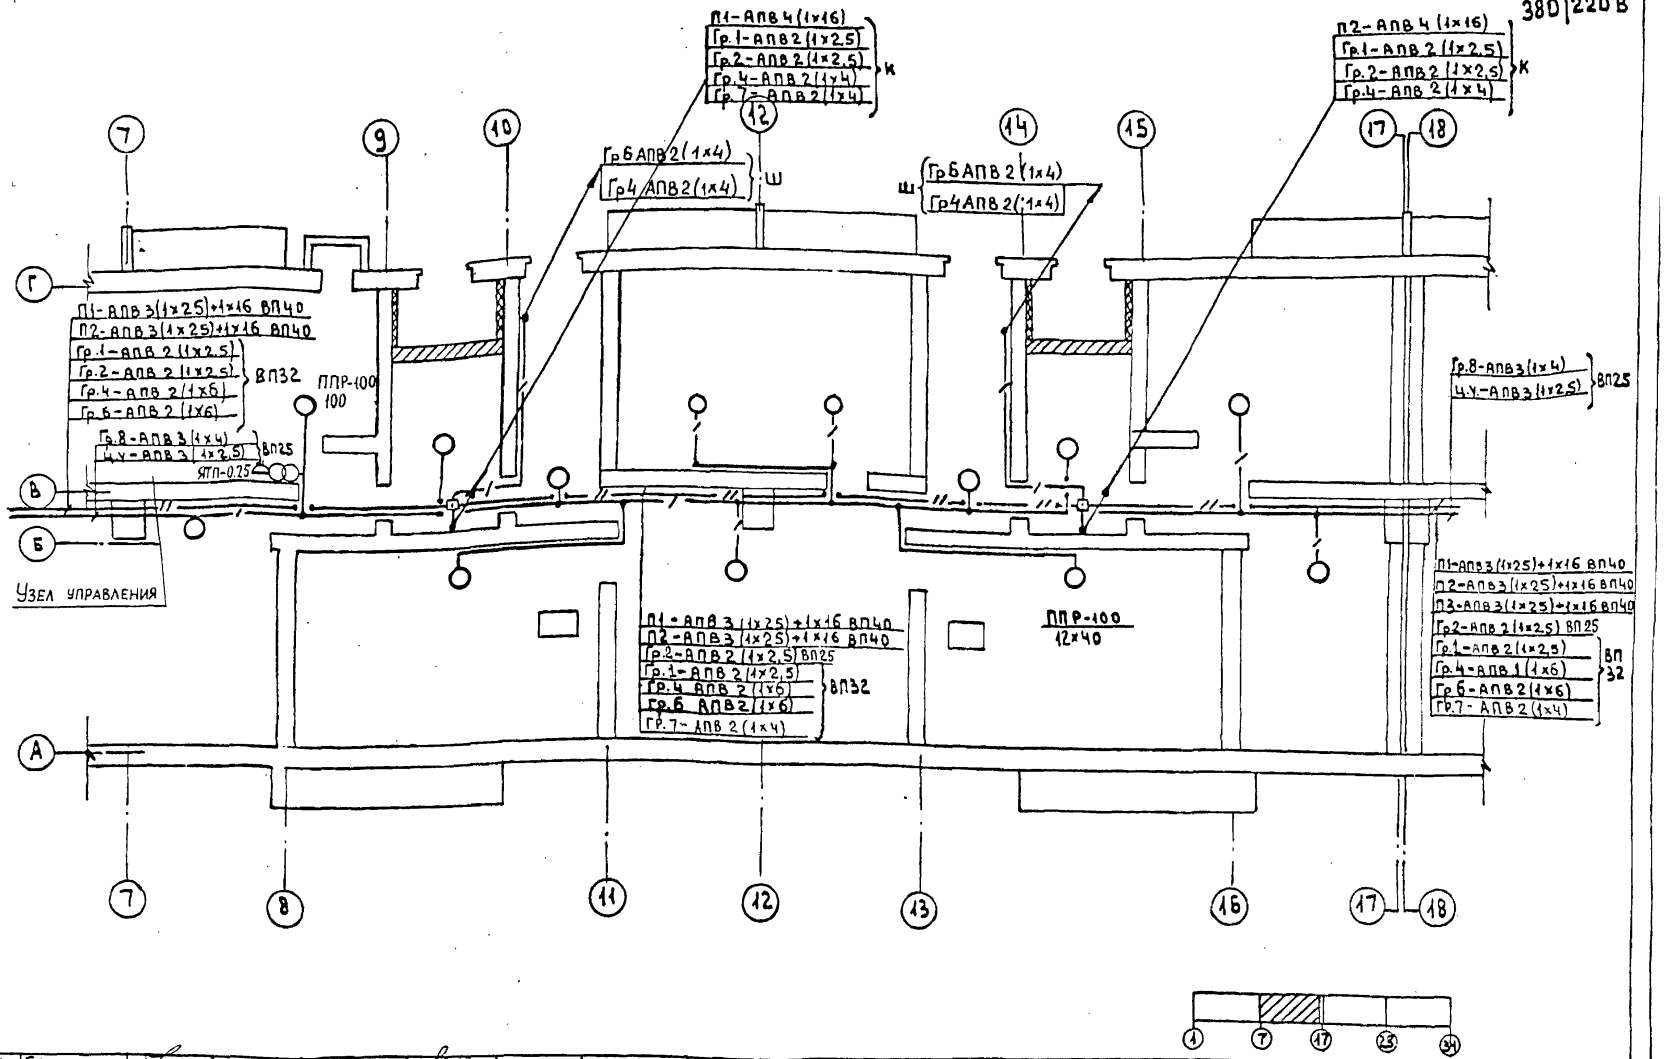

Нач.отд.	Брускин		Проверил	Гришин					1981	Питающие сети и освещение техподполья в осях 7-17.	113-81-1/1.2 Часть5
Гл.инж.отд.	Фотий										ЦНИИЭП жилища г. Москва
Г.И.П.	Гришин										Лист 9
Ст.инжен.	Тарасова										

Инв.№ подл. | Подпись и дата | Взам.инв.№ | Инв.№ дубл. | Подпись и дата | Г.И.П. Гришин | Нач.отд. Брускин | В.К. Фотий | Ст.инжен. Тарасова | Составил Золотова | Н.контр. Лосонкина

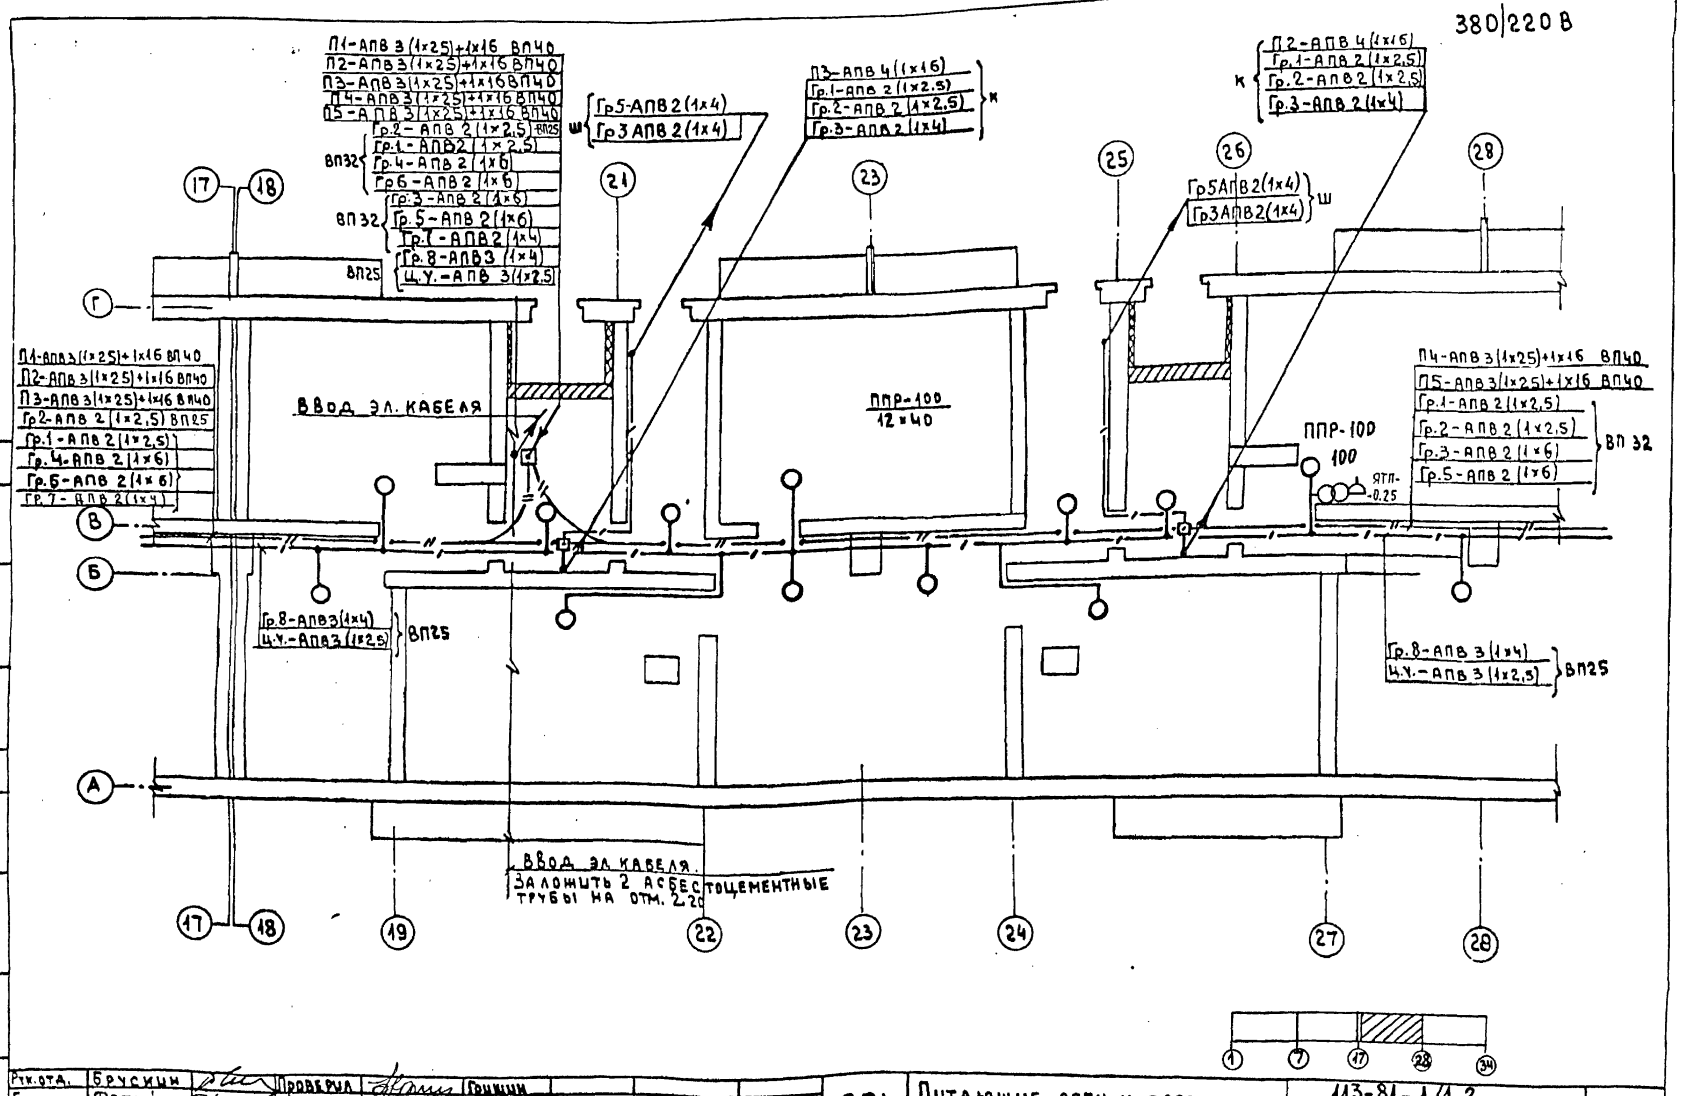

Рук.отд.	Брускин		Проверил	Гришин				1981	Питающие сети и освещение техподполья в осях 18-28.	113-81-1/1.2 Часть 5	Лист 10
Гл.инж.отд	Фотий									ЦНИИЭП жилища г. Москва	
Г.Ч.П.	Гришин										
Ст.инженер	Тарасова										

Г.И.П. Шухов В.К. Волотова

380|220 в

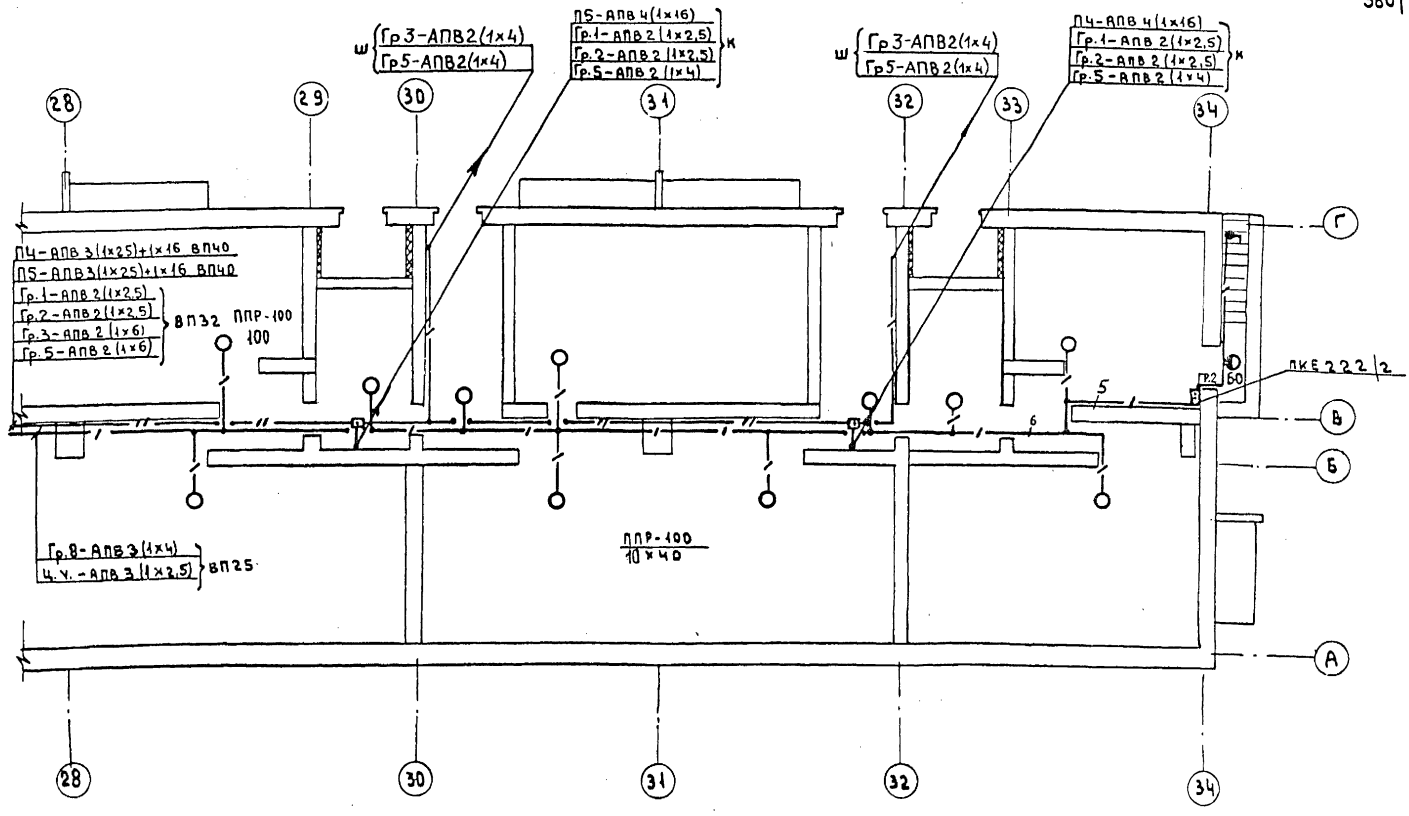

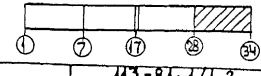

Инв.№ подл.	Г.А.П.	Пацкин							
	Г.И.П.	Пхор							
	Р.К.отд.	Брускин		Проверил	Гришин				
	Гл.инж.отд.	Фотий							
	Г.И.П.	Гришин							
	Ст.инжен.	Тарасова							

1981

Питающие сети и освещение техподполья в осях 28-34.

113-81-1/1.2
Часть 5
ЦНИИЭП жилища г. Москва

Лист 11

18061-07 12

380/2208

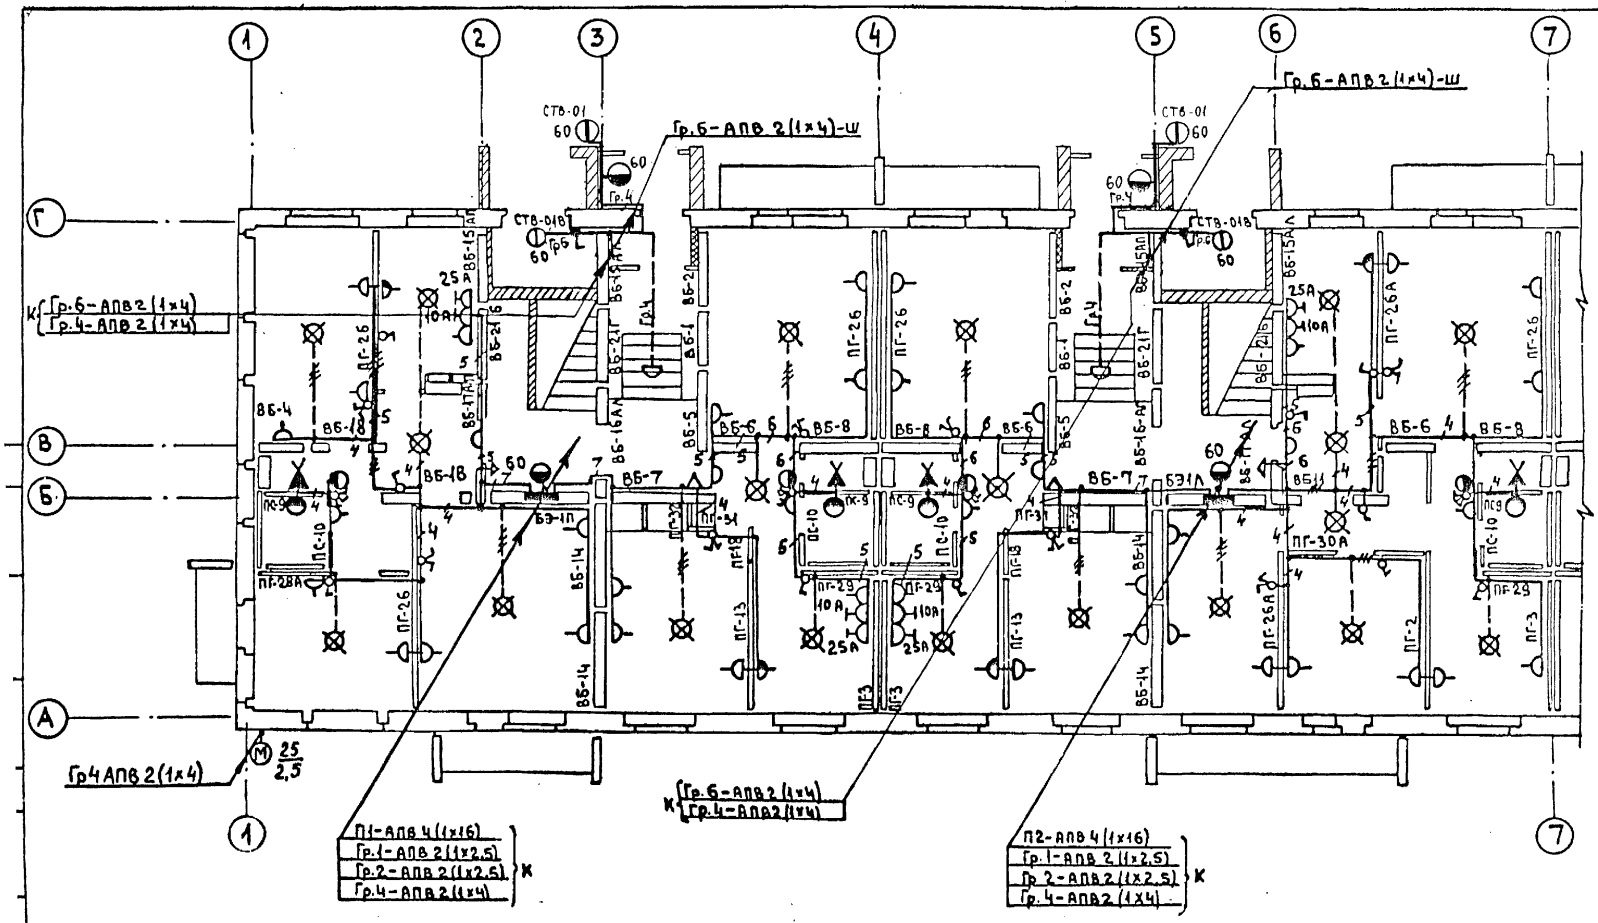

Рук.отд.	Брускин		Т.инжен.	Шахнович					1981	Электроосвещение 1-го этажа в осях 1-7.
Гл.инж.от.	Фотий		Проверил	Гришин						
Гл.инж.п.	Гришин									
Ст.инжен.	Тарасова									

113-81-1/1.2
Часть 5
ЦИИЭП жилища г. Москва

Лист 12

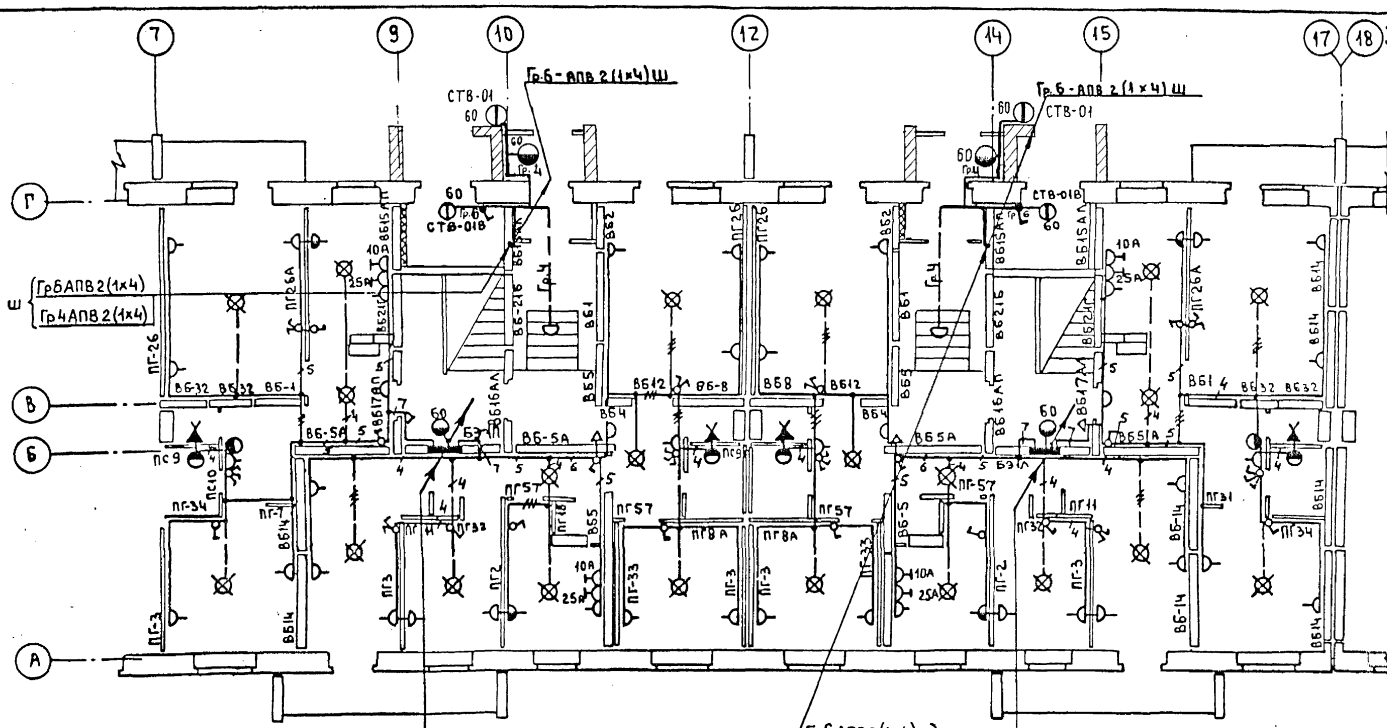
7
9
10
12
14
15
17
18
Г
В
Б
А
Ш
К
Гр.6-АПВ 2(1×4)Ш
СТВ-01
СТВ-01Б
Гр.6
Гр.4
60
ГрбАПВ2(1×4)
Гр4АПВ2(1×4)
П1-АПВ 4(1×16)
Гр.1-АПВ 2(1×2,5)
Гр.2-АПВ 2(1×2,5)
Гр.4-АПВ 2(1×4)
Гр.7-АПВ 2(1×4)
П3-АПВ 4(1×16)
Гр.1-АПВ 2(1×2,5)
Гр.2-АПВ 2(1×2,5)
Гр.4-АПВ 2(1×4)
ПГ26
ПГ26А
ПГ-26
ВБ-32
ВБ-1
ВБ-5А
ВБ-8
ВБ8
ВБ12
ВБ4
ВБ5
ВБ1
ВБ2
ВБ3
ВБ14
ВБ-14
ПС9
ПС10
ПГ-34
ПГ-1
ПГ-3
ПГ57
ПГ8А
ПГ-33
ПГ-2
ПГ11
ПГ31
ПГ34
ПГ-57
ВБ-5
ВБ-14
10А
25А
40А
110А

| | | |

380|2208

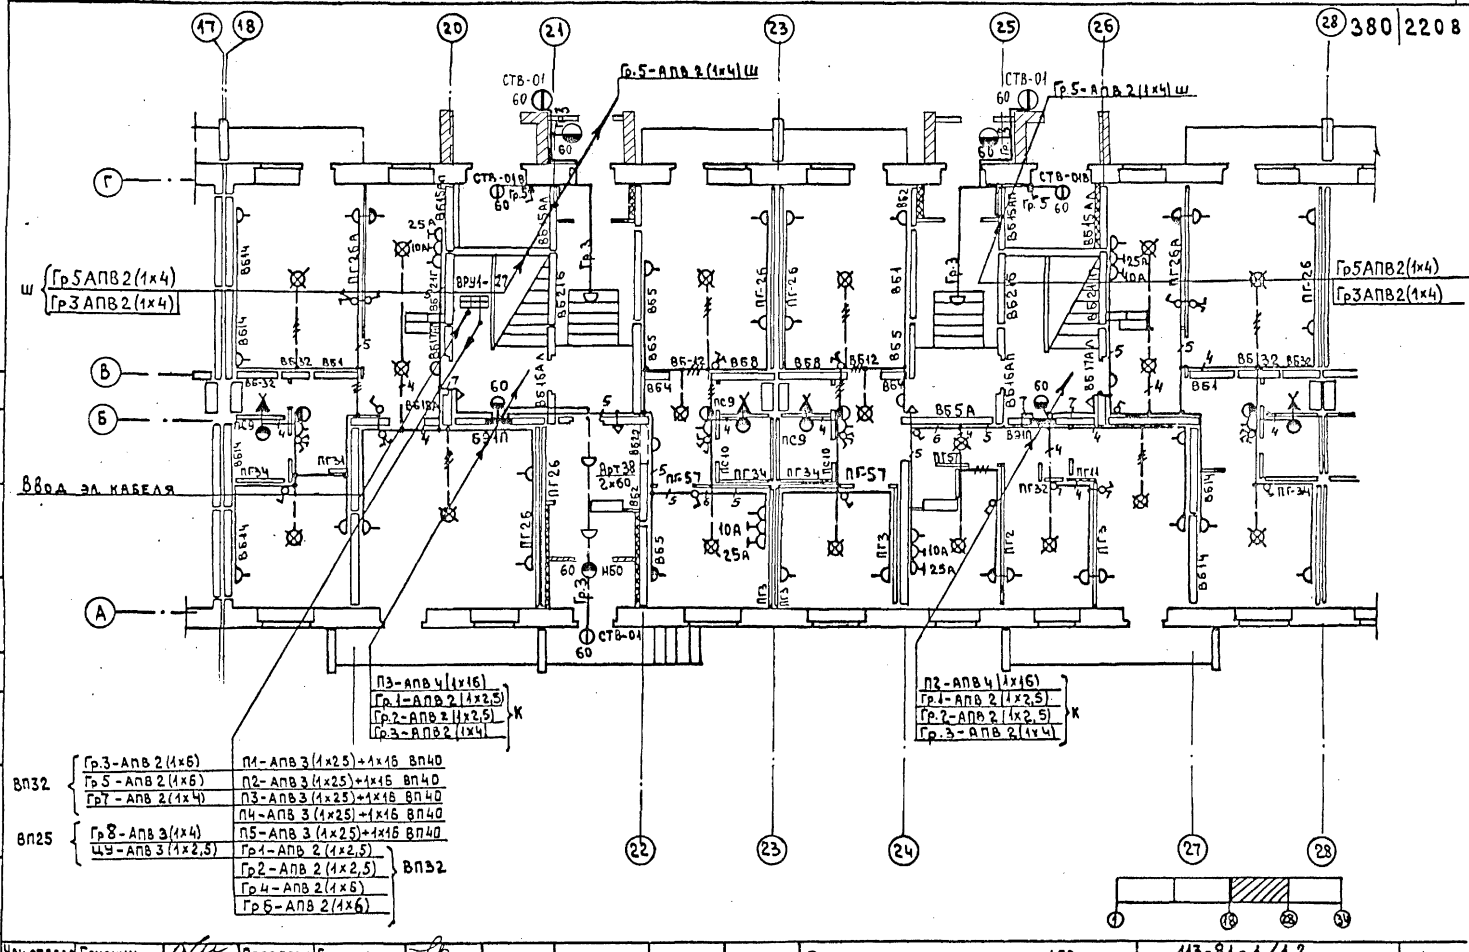
17 18 20 21 23 25 26 28
22 23 24 27 28
Г
Ш
В
Б
А
Ввод эл кабеля
Гр5АПВ2(1х4)
Гр3АПВ2(1х4)
Гр.5-АПВ2(1х4)Ш
СТВ-01
СТВ-01В
СТВ-04
ВРУ1-27
ВБ5А

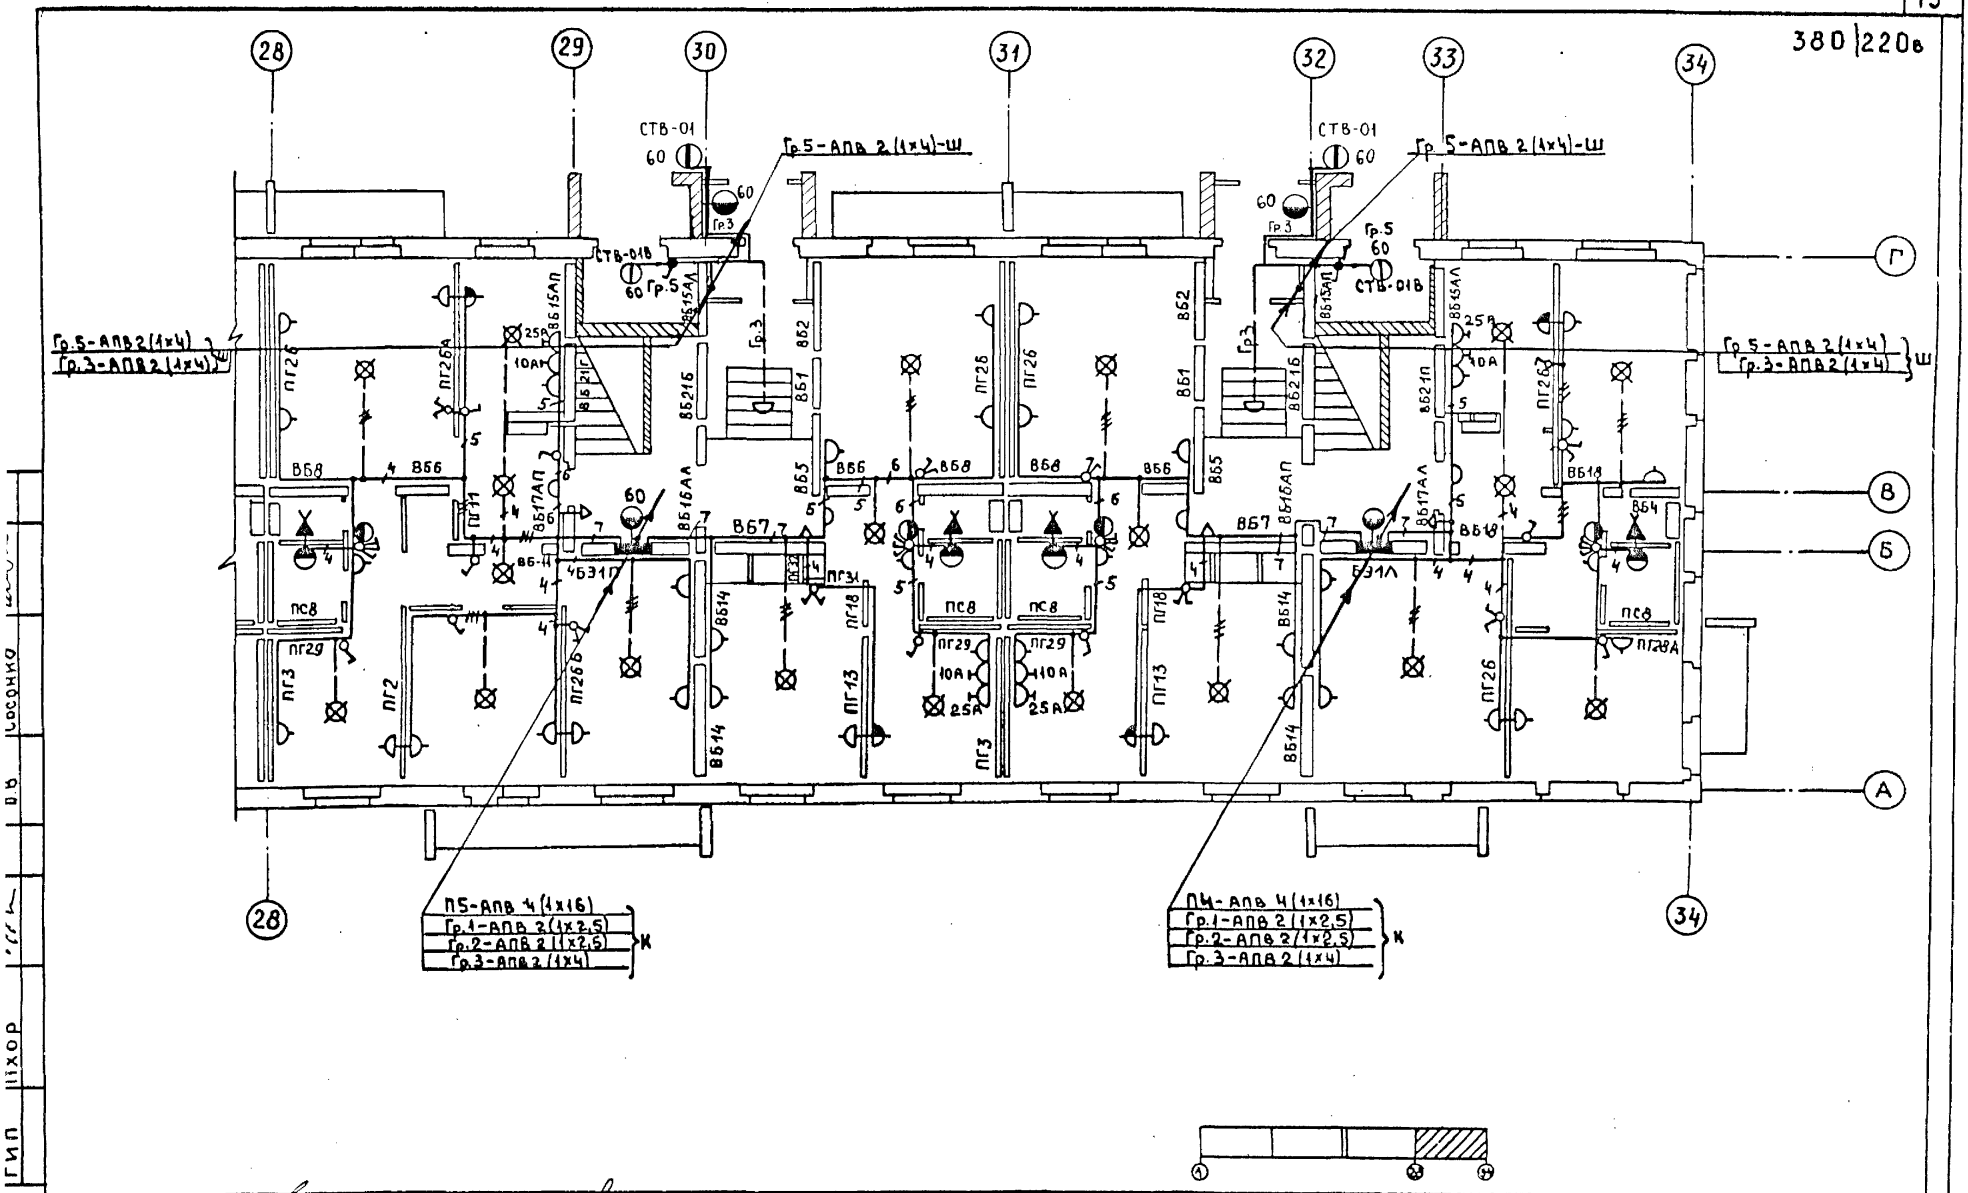

Рук. отд.	Брускин		Проверил	Гришин					1981	Электроосвещение 1го этажа в осях 28-34.	113-81-1/1.2 Часть 5	Лист 15
Гл. инж. отд.	Фотий										ЦНИИЭП жилища г. Москва	
ГИП	Гришин											
Ст. инжен.	Тарасова											

18061-07 16

380|220В

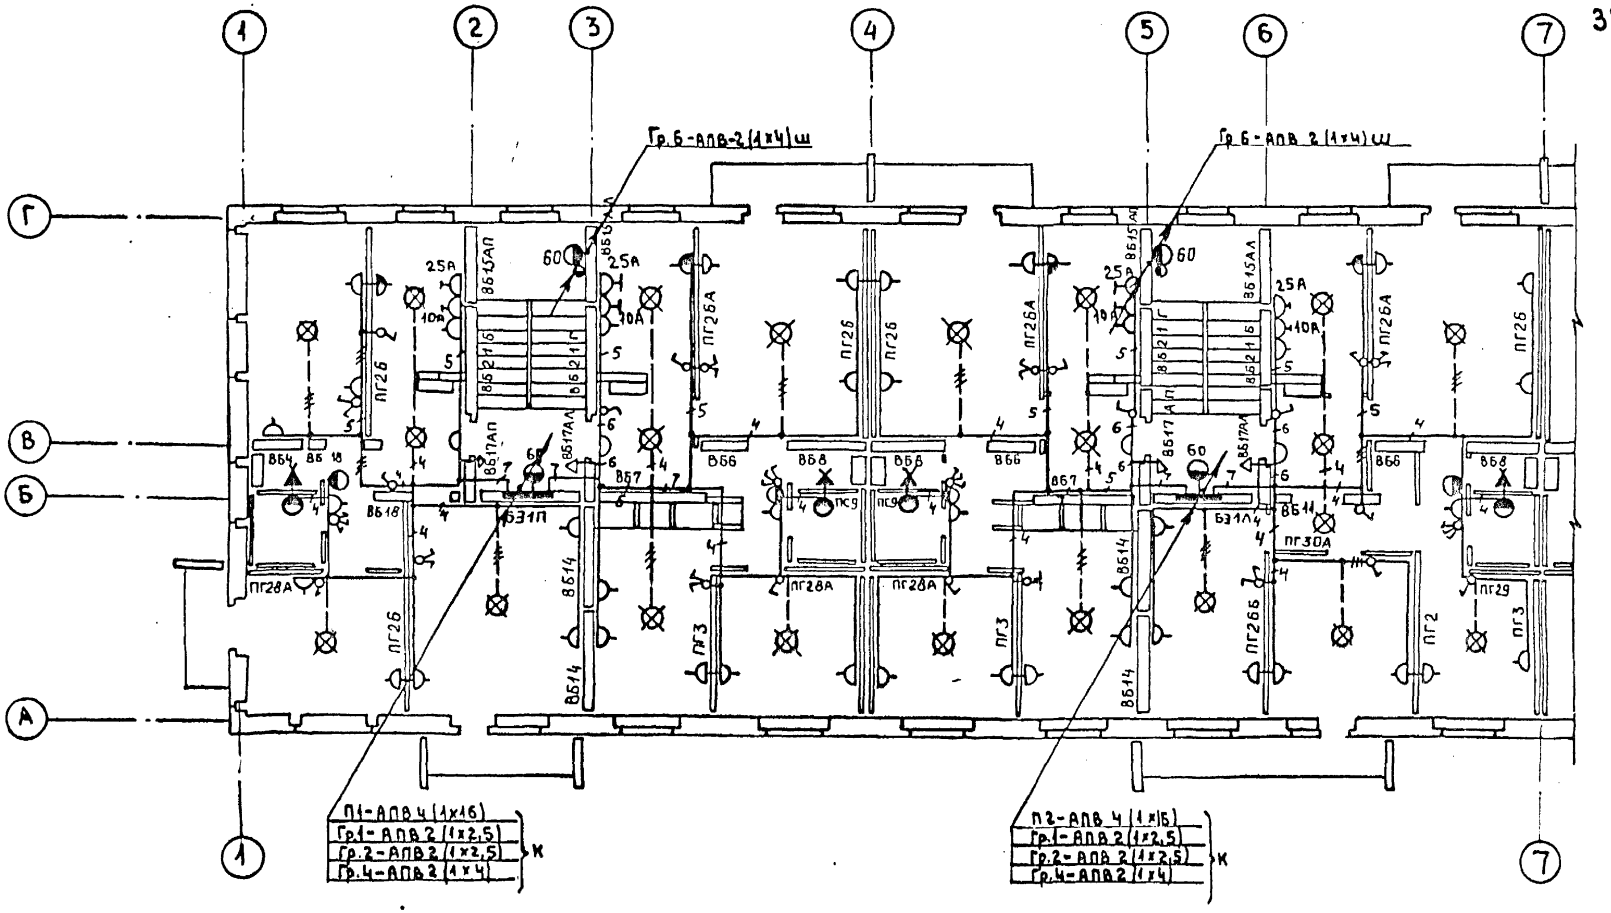

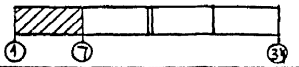

Рук.ОТА.	Брускин		Проверил	Гришин					1981	Электроосвещение типового этажа в осях 1-7.	113-81-1/1.2 часть 5
Гл.инж.ОТА.	Фотий										ЦНИИЭП жилища г. Москва
Г.Ш.П.	Гришин										
Ст.инжен.	Тарасова										

Лист 16

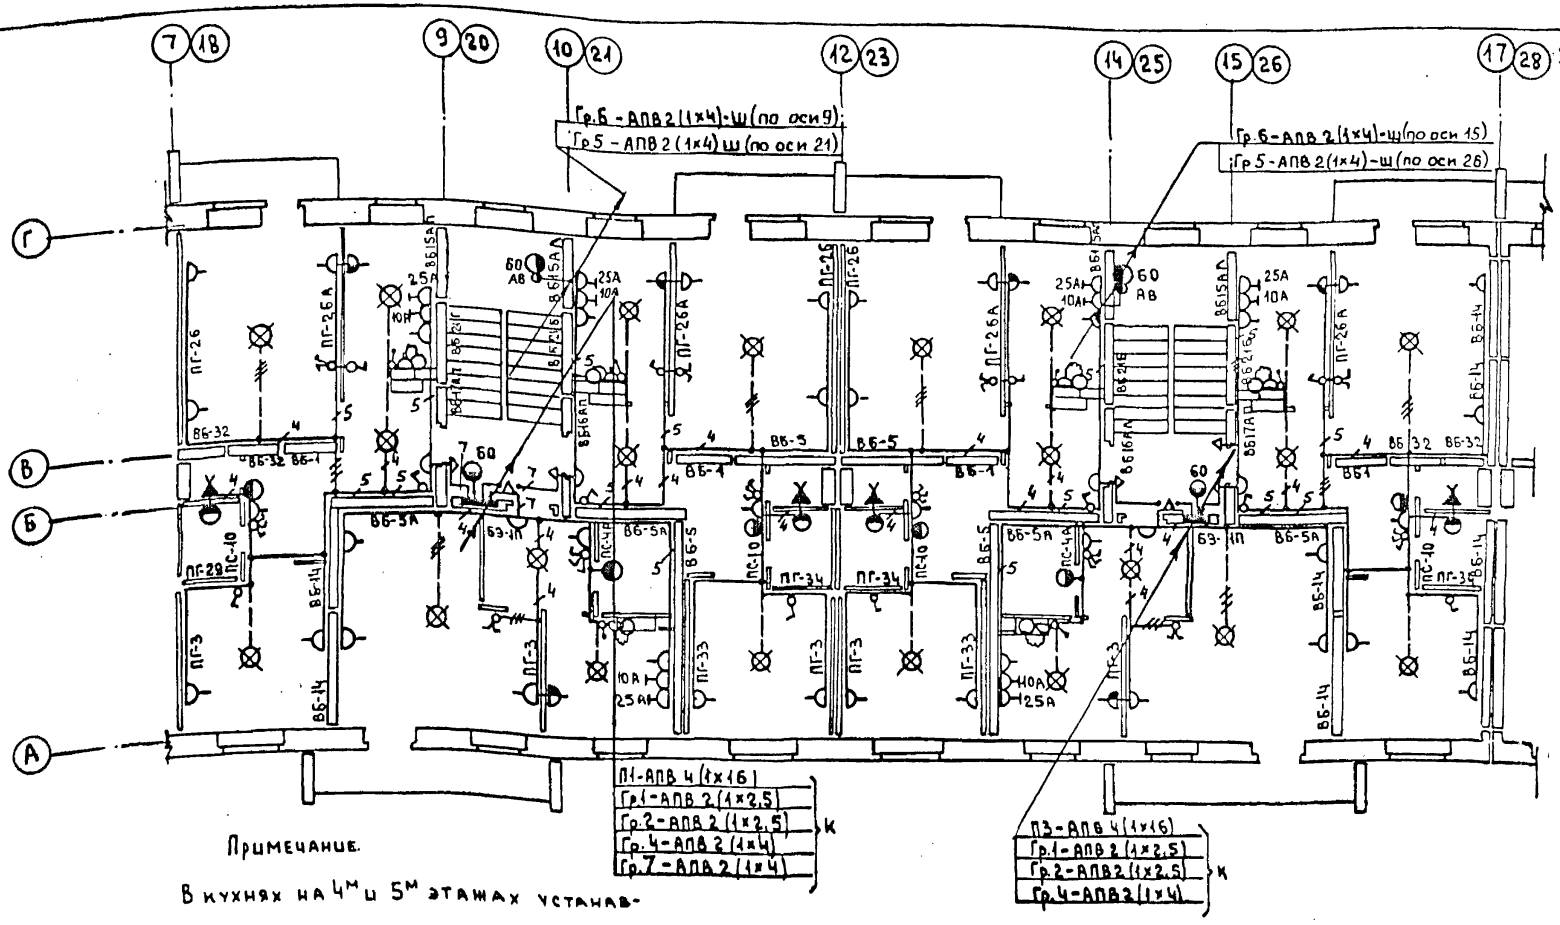

Примечание.

В кухнях на 4м и 5м этажах устанавливаются вентиляторы, и для включения их в сеть штепсельные розетки. Управление вентиляторами осуществляется подпотолочными выключателями.

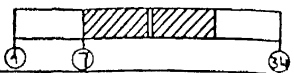

Инв.№ подл.	Подпись и дата	Взам.инв.№	Инв.№ дубл.	Подпись и дата						

380/220в

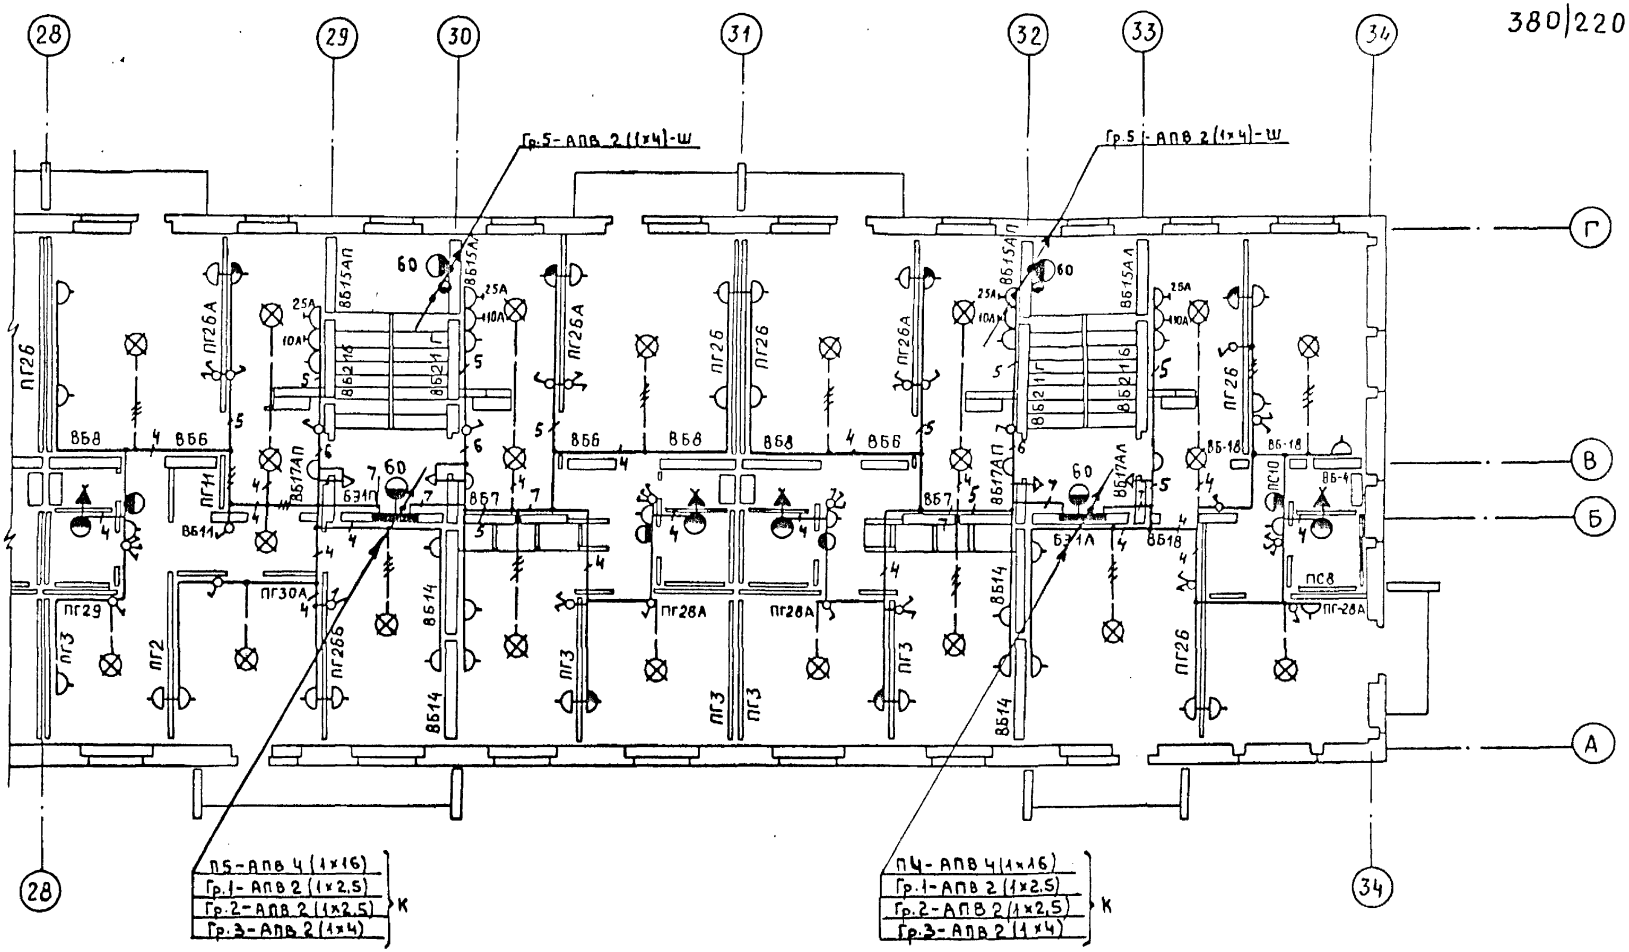

Рук.отд.	Брускин		Проверил	Гришин					1981	Электроосвещение типового этажа в осях 28-34.	113-81-1/1.2 часть 5	Лист 18
Гл.инж.отд	Фотий										ЦНИИЭП жилища г. Москва	
ГИП	Гришин											
Ст.инжен.	Тарасова											

Инв. № подл. | Подпись и дата | Взам. инв. №

380|220В

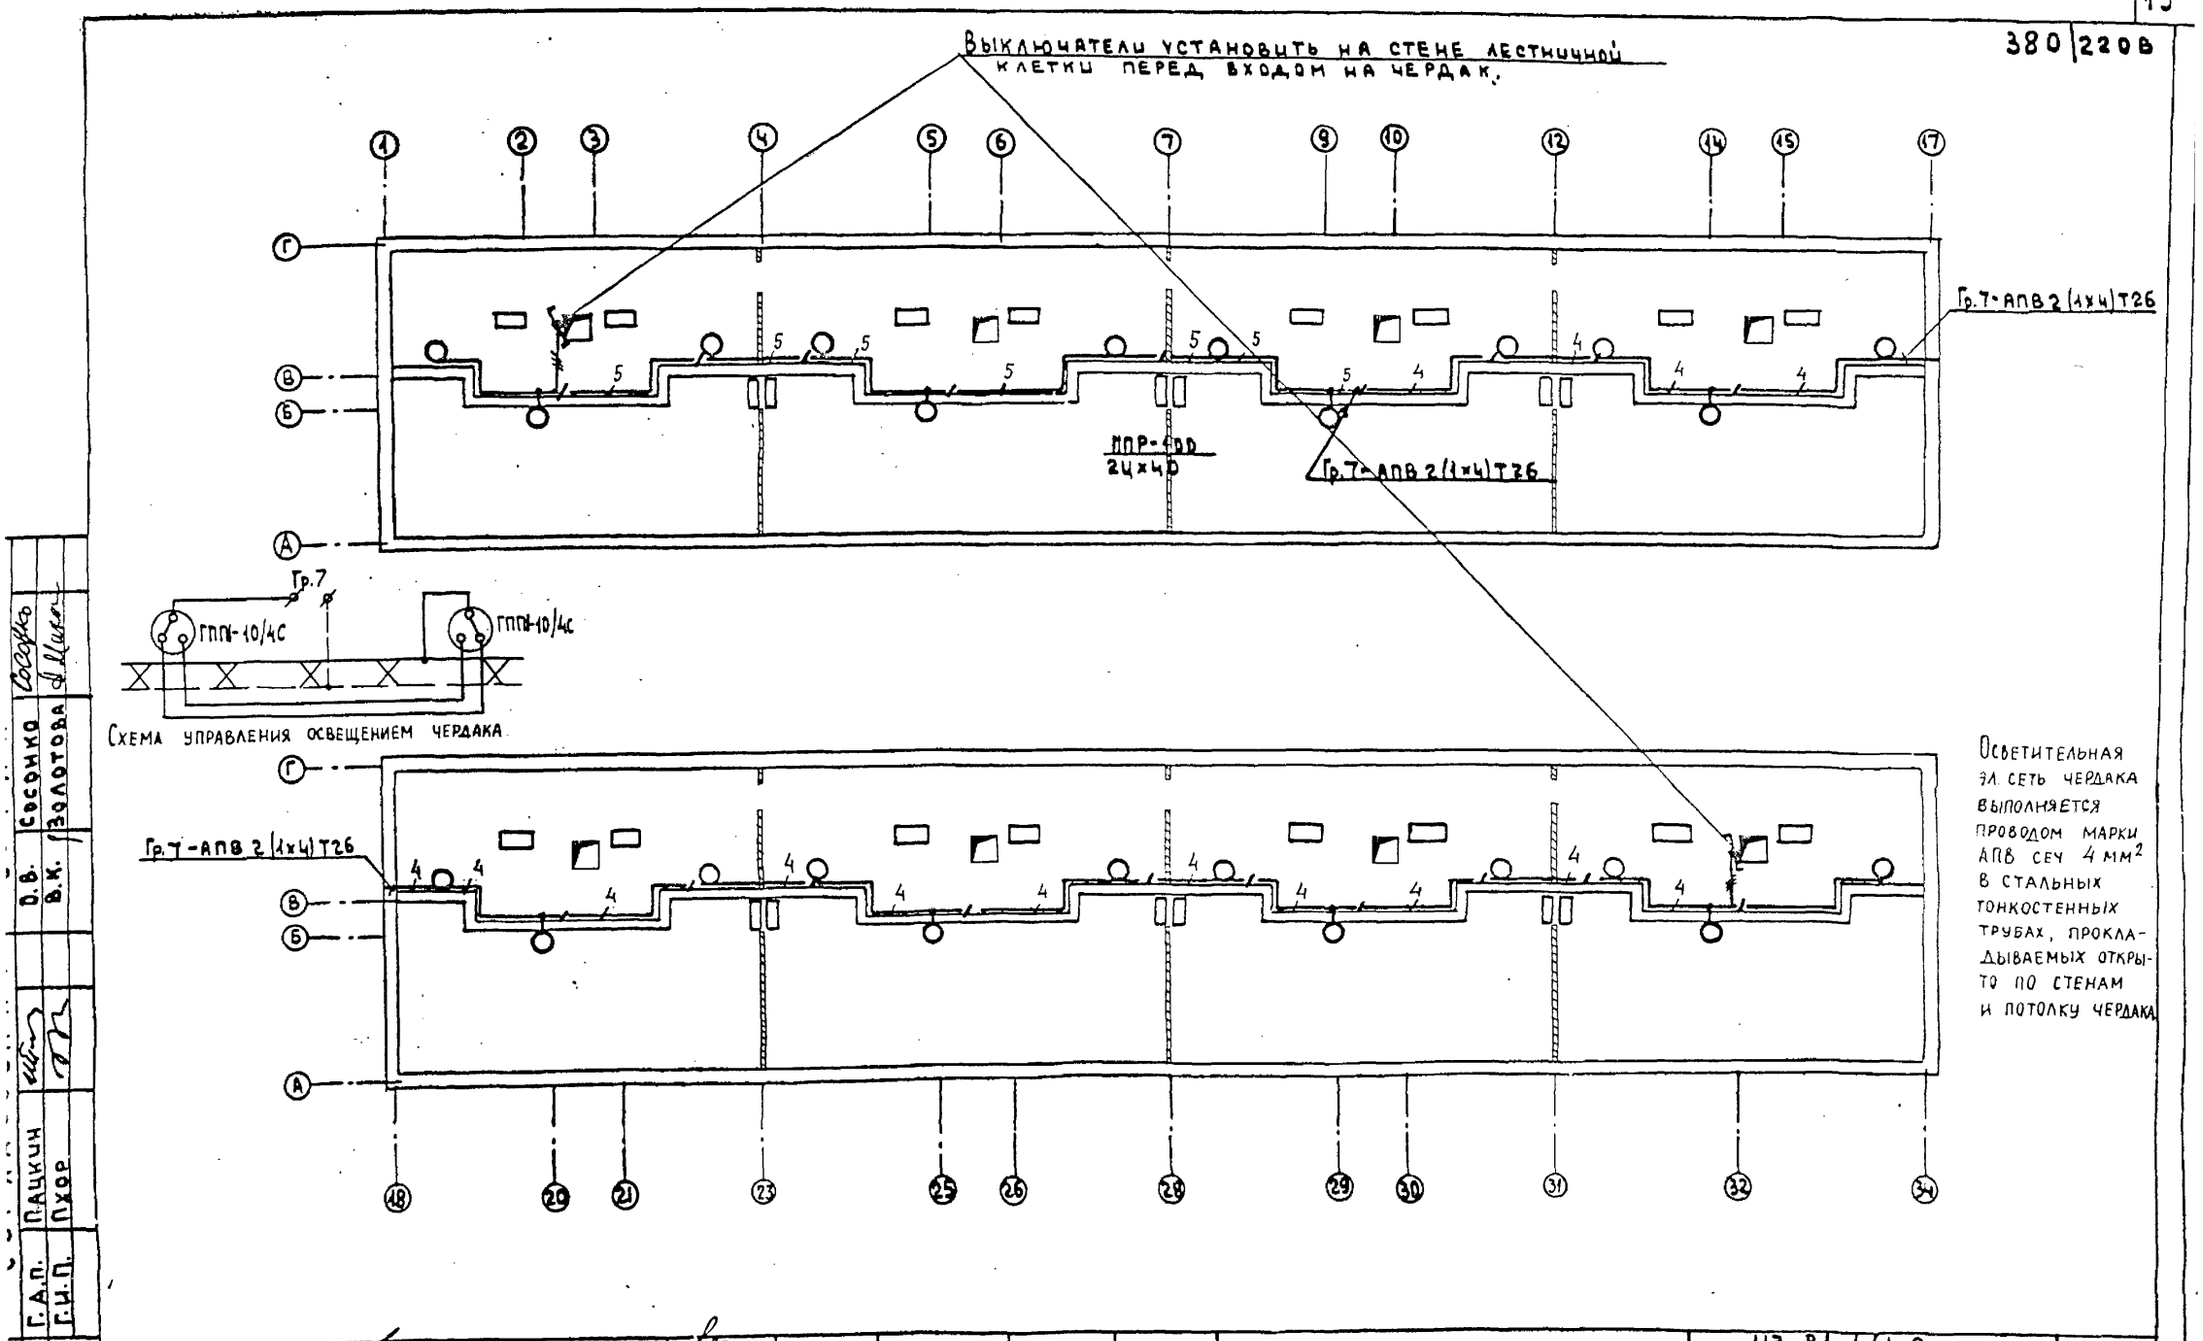

Нач.отд.	Брускин		Проверил	Гришин					1981	Электроосвещение чердака.	113-81-1/1.2 Часть 5	Лист 19
Гл.инж.отд.	Фотий										ЦНИИЭП жилища г. Москва	
Г.И.П.	Гришин											
Ст.инжен.	Тарасова											

Инв.№ подл. | Г.А.П. | Г.И.П. | Пацкин | Пхор | В.К. | Сосонко | Золотова | Сосонко

18061-07 20

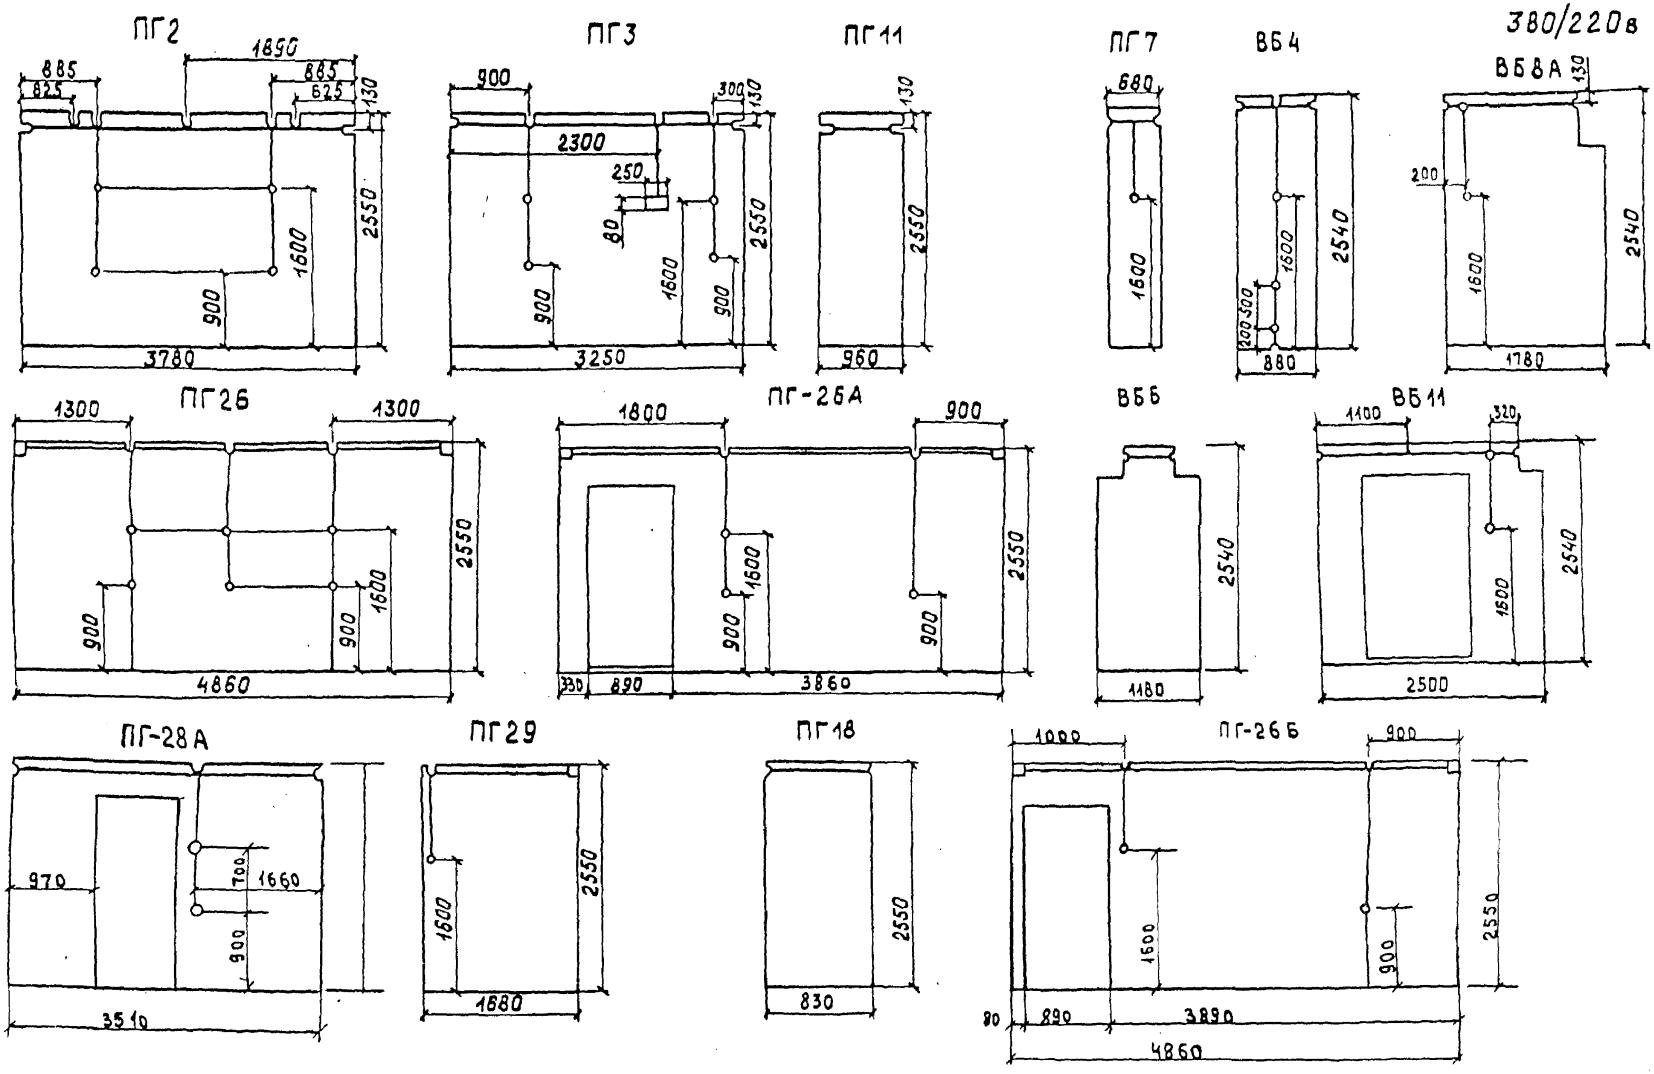

Рук. отд	Брускин		Ст. инж.	Шахнович					1981	Схема штраб для электропроводок в перегородках и блоках внутренних стен	113-81-1/1.2 Часть 5
Гл. инж. отд	Фотий		Проверил	Гришин							ЦНИИЭП жилища г. Москва
ГИП	Гришин										
Ст. инж.	Тарасова										

Лист 20

Инв. № подл. | ГИП Пхор

18061-07 21

380/220 В

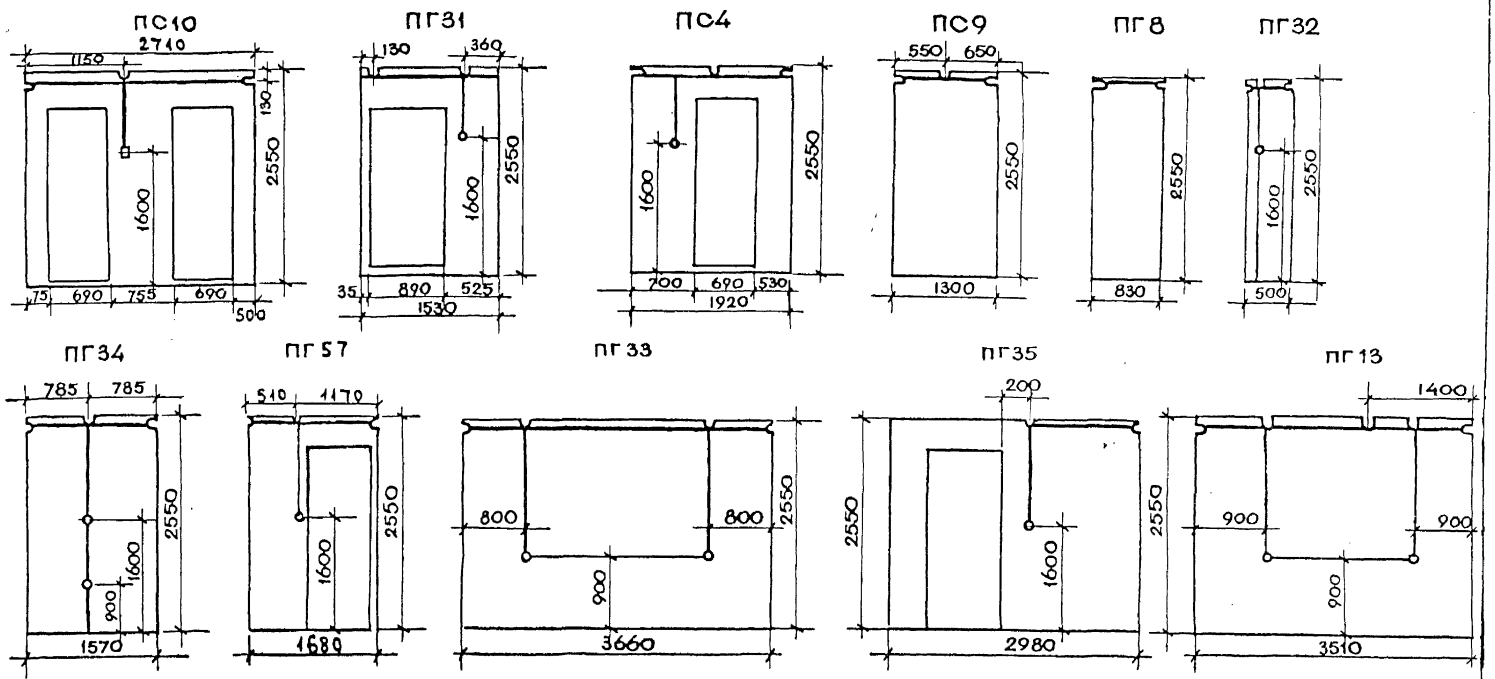

РУК ОТД 19	БРУСКИН		ДРОВЕРИЛ	ГРИШИН				1981	СХЕМА ШТРАБ ДЛЯ ЭЛЕКТРОПРОВОДОК В ПЕРЕГОРОДКАХ	113-81-1/1.2 Часть 5	ЛИСТ 21
ГЛ ИНЖ ОТД	ФОТИЙ									ЦНИИЭП ЖИЛИЩА г. МОСКВА	
ГИП	ГРИШИН										
РАЗРАБОТ	ТАРАСОВА										

ИНВ № ПОДЛ | ГИП | Пхор | СОГЛАСОВАНО

18061-07 22

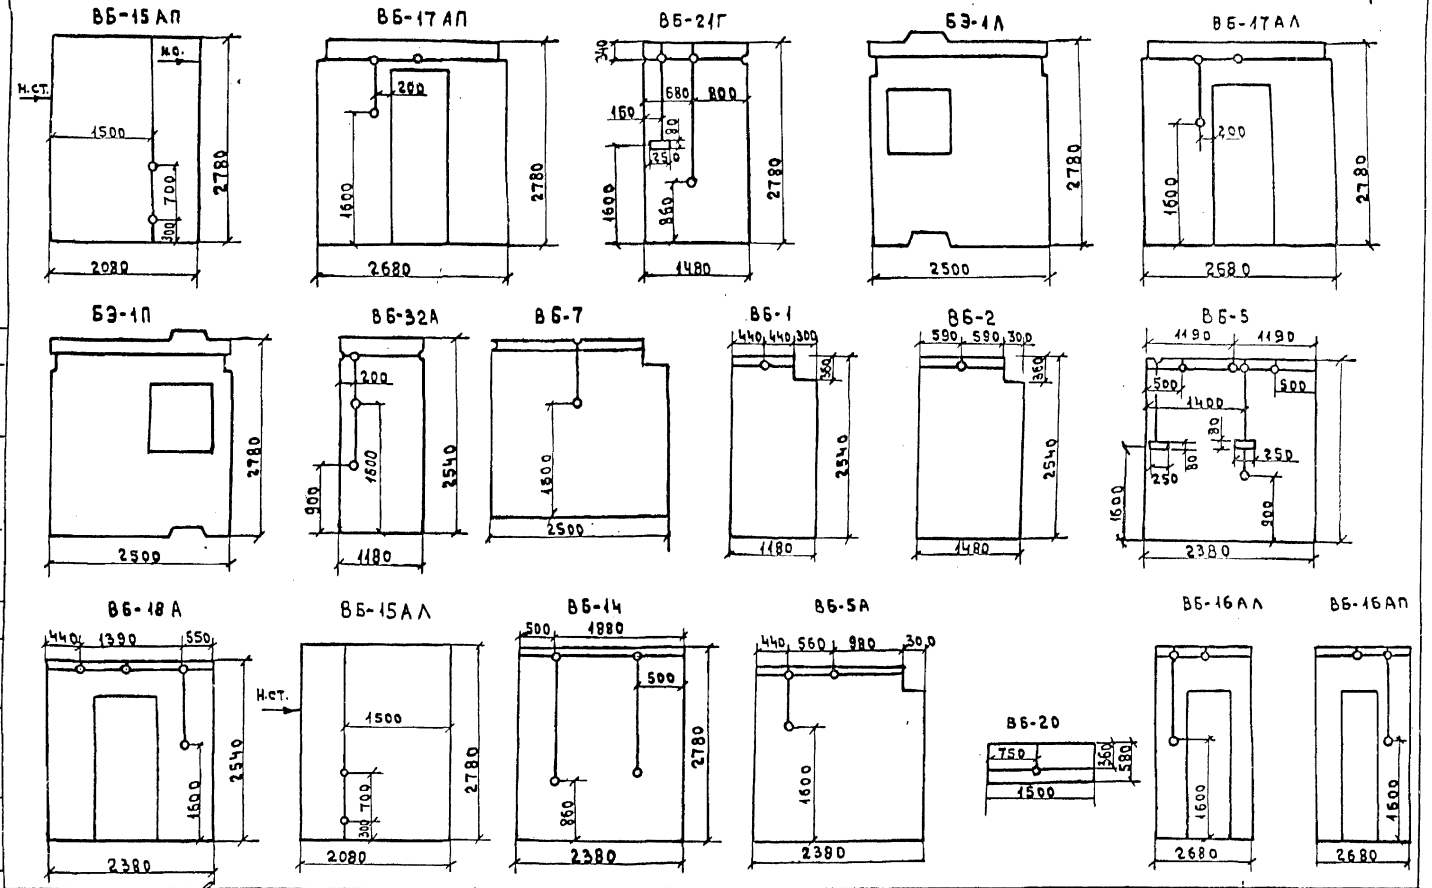

Рук. отд.	Брускин		Ст. инжен.	Шахнович		1981	Схема штраб для электропроводок в блоках внутренних стен.	113-81-1 | 1.2 Часть 5
Гл. инж. от.	Фотин		Проверил	Гришин				ЦНИИЭП жилища г. Москва
Г.И.П.	Гришин							Лист 22
Ст. инжен.	Тарасова							

380/220 В

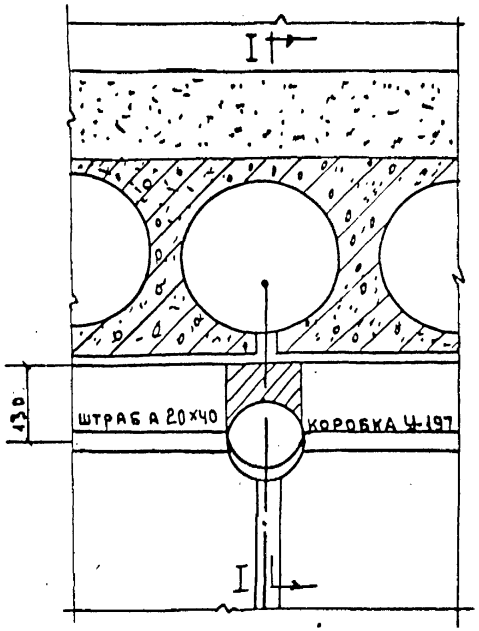

Вывод групповой сети из панели перекрытия в стеновую перегородку

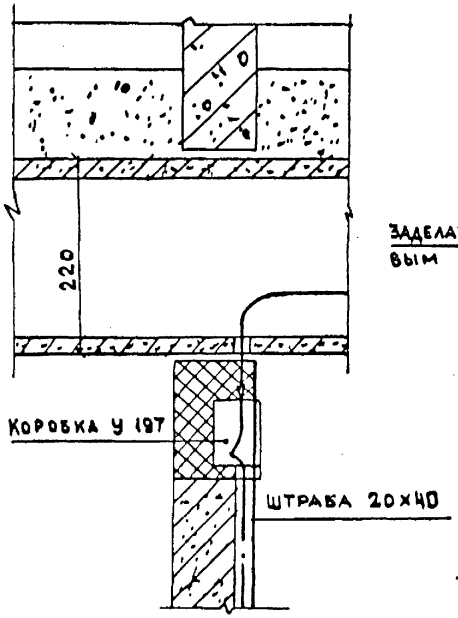

Разрез I-I

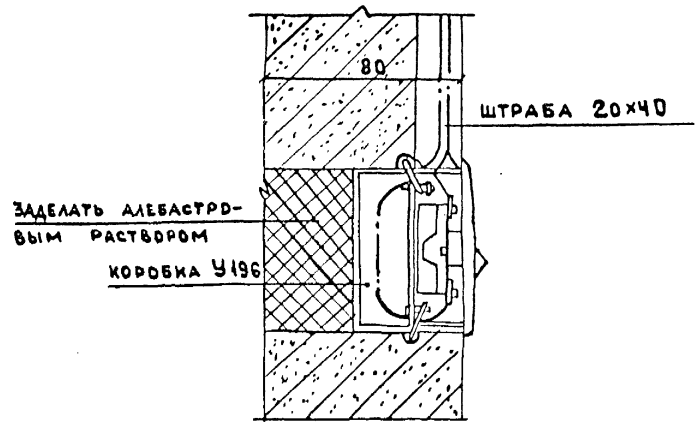

Узел установки выключателя в стеновой перегородке

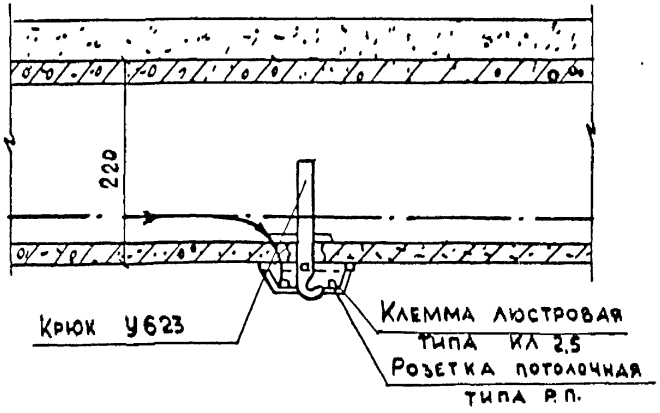

Подвеска потолочных светильников

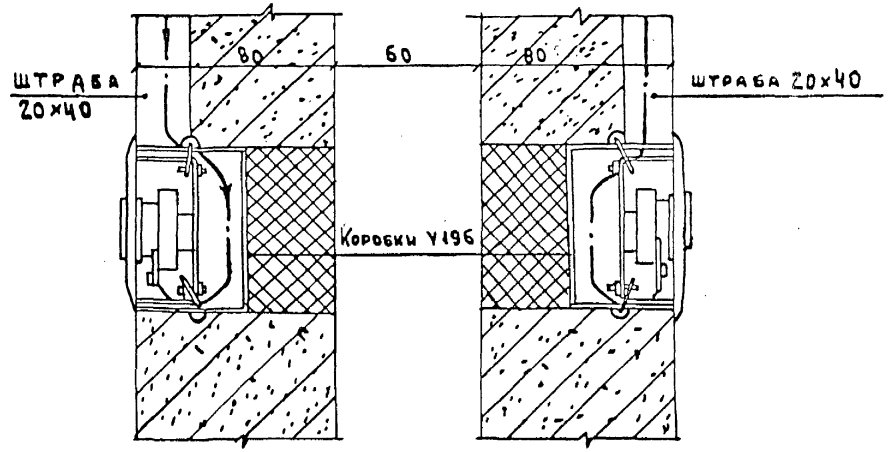

Узел установки штепсельных розеток в стеновых перегородках

Инв.№подл.	Подп. и дата	Взам.инв.№	Рук.отд.	Брускин		Проверил	Гришин		1981	Узлы прокладки групповой электросети.	113-81-111.2 Часть 5
			Гл.инж.отд.	Фотий							ЦНИИЭП жилища г. Москва
			ГИП	Гришин							
			Разработ.	Тарасова							

Лист 23

18061-07 · 24

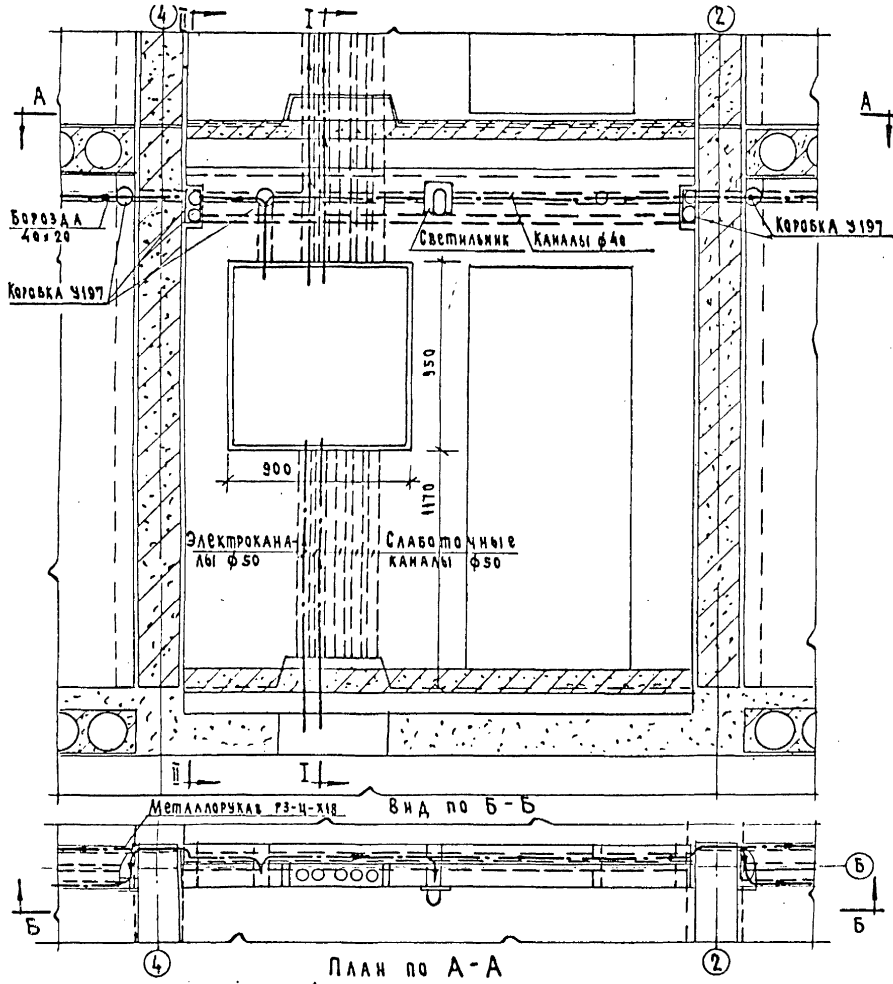

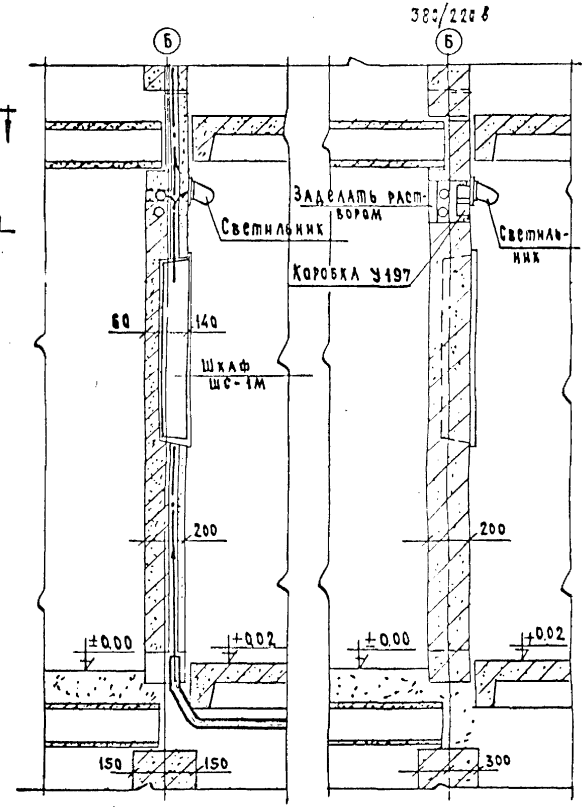

Разрез I-I

Разрез II-II

Рук.отд. Брускин		Проверил Гришин					1981	Узлы прокладки групповых линий.	113-81-1 1.24 часть 5	Лист 24
Гл.инж.от. Фотий									ЦНИИЭП жилища г. Москва	
Г.И.П. Гришин										
Разработал Тарасова										

380 | 220 В

Схема межпанельных соединений

Схема ВРУ 1-27

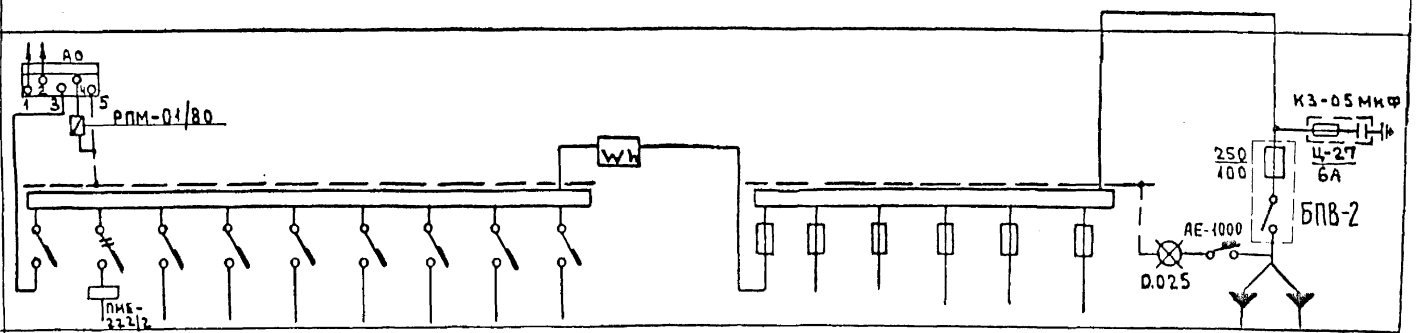

Тип панели																	
NN групп и питающих линий	Гр. 9	Гр. 8	Гр. 7	Гр. 6	Гр. 5	Гр. 4	Гр. 3	Гр. 2	Гр. 1		П6	П5	П4	П3	П2	П1	
Номинальный ток плавкой вставки 0 расцепителя.	АЕ-1000 15	АЕ-1000 15	АЕ-1000 15	АЕ-1000 15	АЕ-1000 15	АЕ-1000 15	АЕ-1000 15	АЕ-1000 15	АЕ-1000 15			ПН2 100/100 30	НПН 60/30	НПН 60/45	НПН 60/45	НПН 60/45	ПН2 250/100
Тип и технические данные счетчика										САЧ-И672М 10А 380/220 в.							
Тип и технические данные трансформатора тока.																	

Нач.отд	Брускин		Ст.инж.	Шахнович					1981	Опросный лист	113-81-1/1.2 Часть 5
Главхота	Фотчий		Проверил	Гришин							ЦНИИЭП жилища г.Москва
ГИП	Гришин										
Ст.инж.	Тарасова										

Инв.№ подл.

Лист 25

18061-07 26

380|220 в

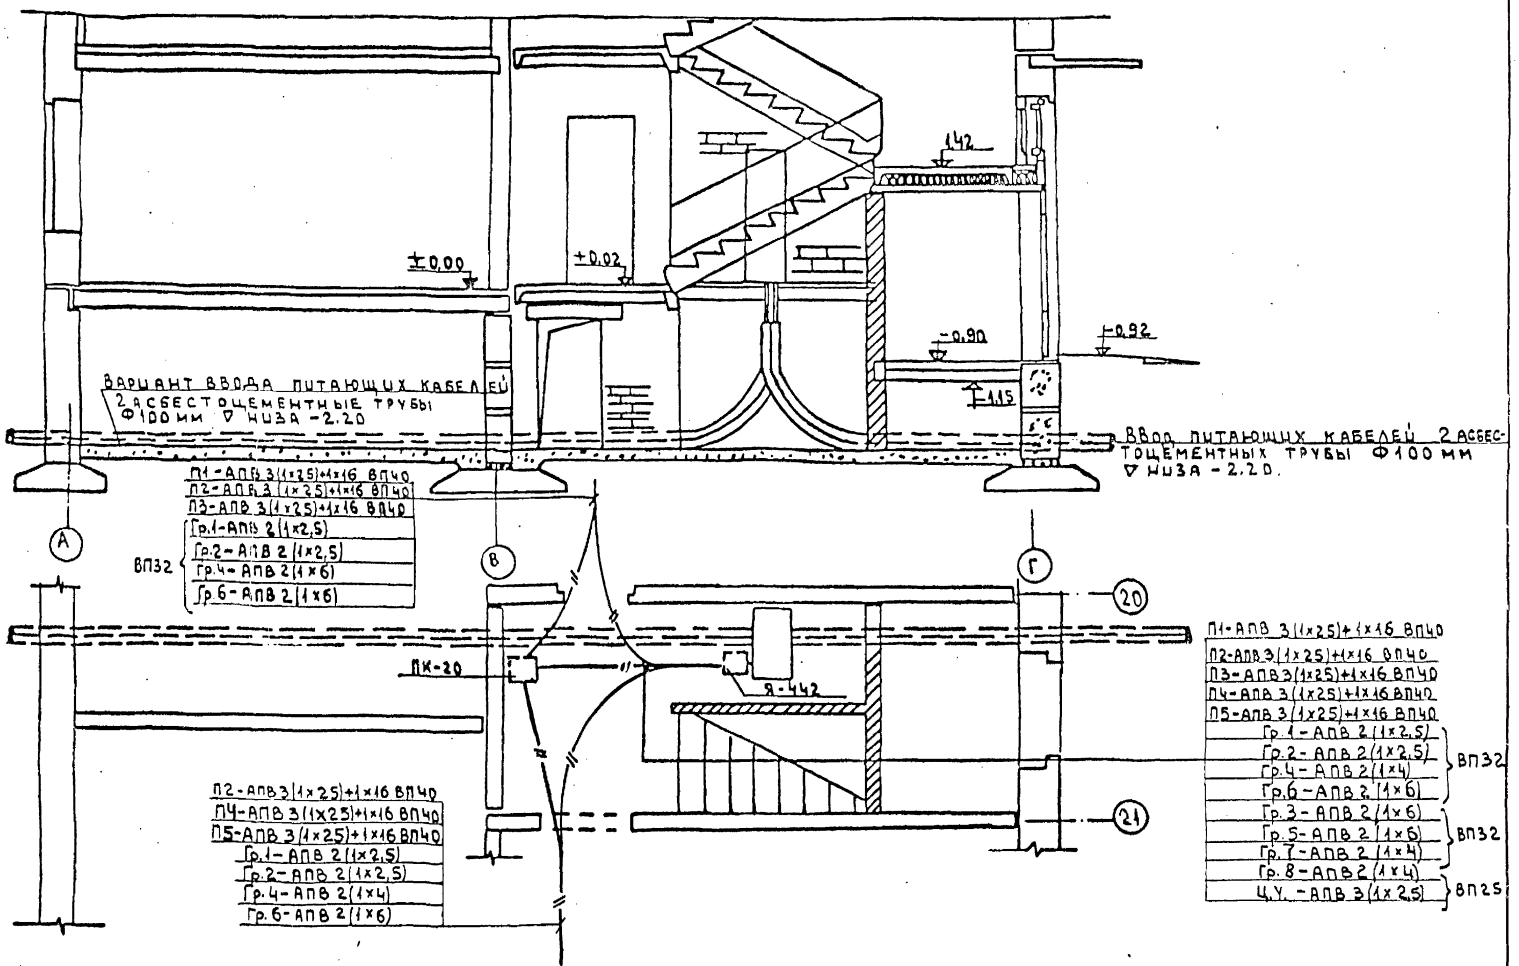

Рук.отд.19	Брускин		Проверил	Гришин					1981	Размещение вводно-распределительного устройства и вывод питающих линий.	113-81-1/1.2 Часть 5	Лист 26
Гл.инж.отд.	Ротий										ЦНИИЭП ЖИЛИЩА г. Москва	
Г.Ц.П.	Гришин											
Разработал	Тарасова											

Инв.№ подл. | Н.П. | Пацкин | Д.В. | Сосонко
Ц.П. | Пхор | В.К. | Золотова

gost.e-ecolog.ru