МО СССР
ВОЙСКОВАЯ ЧАСТЬ
54034

**Объект** Т-6044

**Шифр** Б-111-87

# ТИПОВОЙ ПРОЕКТ

НАВИГАЦИОННЫЕ ЗНАКИ С ТРЕХГРАННОЙ БАШНЕЙ ИЗ СТАЛЬНЫХ ТРУБ
ВЫСОТОЙ 10, 15, 20, 25, 30, 35, 40, 50 МЕТРОВ

**Альбом №** 1

**Инв. №** 272050

ГЕНЕРАЛЬНЫЙ ПЛАН ФУНДАМЕНТЫ БАШЕН

1987

gost.e-ecolog.ru

МО СССР
ВОЙСКОВАЯ ЧАСТЬ
54034

**Объект** Т - 6044

**Шифр** Б-111-87

# ТИПОВОЙ ПРОЕКТ

НАВИГАЦИОННЫЕ ЗНАКИ С ТРЕХГРАННОЙ БАШНЕЙ ИЗ СТАЛЬНЫХ ТРУБ
ВЫСОТОЙ 10, 15, 20, 25, 30, 35, 40, 50 МЕТРОВ

**Альбом №** 1

**Инв.№** 272050

ГЕНЕРАЛЬНЫЙ ПЛАН. ФУНДАМЕНТЫ БАШЕН

| | | |
|---|---|---|
| Главный инженер войсковой части | | Б.Н. Ермаченков |
| Главный инженер проекта | | А.С. Ломоносов |

„Согласовано"
Войсковая часть 25106 Ю.Г. Шухин

Приказом командира войсковой части от „1" сентября 1989 г. №307 срок введения установлен с 1 сентября 1989г.

1987

# СОСТАВ ПРОЕКТА

| №№ АЛЬБОМОВ И ИХ НАИМЕНОВАНИЕ | ИНВ. № | ПРИМЕЧАНИЯ |
|---|---|---|
| **АЛЬБОМ 1**<br>ГЕНЕРАЛЬНЫЙ ПЛАН<br>ФУНДАМЕНТЫ БАШЕН | 272050 | |
| **АЛЬБОМ 2**<br>ОСНОВНЫЕ КОНСТРУКЦИИ БАШЕН | 5168 | РАЗРАБОТЧИК — ГПИ ЛЕНПРОЕКТСТАЛЬ-КОНСТРУКЦИЯ |
| **АЛЬБОМ 3**<br>ЩИТЫ ДНЕВНОЙ ВИДИМОСТИ ОПОЗНОВАТЕЛЬНЫХ И СТВОРНЫХ ЗНАКОВ | | |
| **АЛЬБОМ 4**<br>ЛЕСТНИЦЫ И ПЛОЩАДКИ | | |
| **АЛЬБОМ 5**<br>ЭЛЕКТРОТЕХНИЧЕСКАЯ ЧАСТЬ<br>ГАЗОСНАБЖЕНИЕ<br>НЕСТАНДАРТИЗИРОВАННОЕ ОБОРУДОВАНИЕ<br>МОНТАЖНЫЕ ЧЕРТЕЖИ | 272051 | |
| **АЛЬБОМ 6**<br>НЕСТАНДАРТИЗИРОВАННОЕ ОБОРУДОВАНИЕ | 272052 | |
| **АЛЬБОМ 7**<br>ВСПОМОГАТЕЛЬНЫЕ ЗДАНИЯ И СООРУЖЕНИЯ | 272053 | |
| **АЛЬБОМ 8**<br>СБОРНИК СПЕЦИФИКАЦИЙ ОБОРУДОВАНИЯ | 272054 | |
| **АЛЬБОМ 9**<br>СМЕТЫ | 23682 | |

Инв. № подл. | Подпись и дата | Взам. инв. №
272050

## СОДЕРЖАНИЕ АЛЬБОМА


| Наименование | № страницы | № листа | Инв. № | Примечание |
|---|---|---|---|---|
| Титульный лист | I | | | |
| Состав проекта | 2 | | | |
| Содержание альбома | 3 | ЗЛ-I | | |
| Содержание альбома (продолжение) | 4 | ЗЛ-2 | | |
| Содержание альбома (продолжение) | 5 | ЗЛ-3 | | |
| Пояснительная записка | 6 | ЗЛ-4 | | |
| Пояснительная записка (продолжение) | 7 | ЗЛ-5 | | |
| Пояснительная записка (продолжение) | 8 | ЗЛ-6 | | |
| Номенклатура вариантов компоновки навигационных знаков | 9 | ЗЛ-7 | | |
| Таблица подбора чертежей фундаментов при привязке типового проекта | I0 | ЗЛ-8 | | |
| Сводная таблица технико-экономических показателей навигационных знаков | II | ЗЛ-9 | | |
| Схема генплана опознавательного знака с электропитанием от внешней сети | I2 | ПЛ-I | | |
| Схема генплана створного знака с электропитанием от внешней сети | I3 | ПЛ-2 | | |
| Схема генплана опознавательного, створного знака с электропитанием от ИЭУ-IМ | I4 | ПЛ-3 | | |
| Фундамент ФМI0-УНС-2.0. Спецификации. Технико-экономические показатели | I5 | АС-I | | |
| Фундаменты ФМI0-УНС-2.0, ФБI, ФЛ. Арматурно-опалубочный чертеж | I6 | АС-2 | 272050 | |
| Фундамент ФМI5-УНС-2.0. Спецификации. Технико-экономические показатели | I7 | АС-3 | | |
| Фундаменты ФМI5-УНС-2.0, ФБI, ФЛ. Арматурно-опалубочный чертеж | I8 | АС-4 | | |
| Фундамент ФМ20-УНС-2.0. Спецификации. Технико-экономические показатели | I9 | АС-5 | | |
| Фундамент ФМ20-УНС-2.0. Арматурно-опалубочный чертеж. План. Разрез. Спецификации | 20 | АС-6 | | |
| Фундаменты ФМ20-УНС-2.0, ФБI, ФЛ. Арматурно-опалубочный чертеж. Узлы. Сечения. Спецификация | 2I | АС-7 | | |
| Фундамент ФМ25-УНС-2.0. Спецификации. Технико-экономические показатели | 22 | АС-8 | | |
| Фундамент ФМ25-УНС-2.0, Арматурно-опалубочный чертеж. План. Разрез. Спецификации | 23 | АС-9 | | |
| Фундаменты ФМ25-УНС-2.0, ФБI, ФЛ. Арматурно-опалубочный чертеж. План установки верхней арматуры. Узлы. Сечения. Спецификация | 24 | АС-I0 | | |
| Фундамент ФМ30-УНС-2.0. Спецификации. Технико-экономические показатели | 25 | АС-II | | |
| Фундамент ФМ30-УНС-2.0, Арматурно-опалубочный чертеж. План. Разрез. Спецификации | 26 | АС-I2 | | |
| Фундаменты ФМ30-УНС-2.0, ФБI, ФЛ. Арматурно-опалубочный чертеж. План установки верхней арматуры. Узлы. Сечения. Спецификация | 27 | АС-I3 | | |
| Фундамент ФМ35-УНС-2.0. Спецификации. Технико-экономические показатели | 28 | АС-I4 | | |
| Фундамент ФМ35-УНС-2.0. Арматурно-опалубочный чертеж. План. Разрез. Спецификации | 29 | АС-I5 | | |
| Фундаменты ФМ35-УНС-2.0, ФБI, ФЛ. Арматурно-опалубочный чертеж. План установки верхней арматуры. Узлы. Сечения. Спецификация | 30 | АС-I6 | | |
| Фундамент ФМ40-УНС-2.0. Спецификации. Технико-экономические показатели | 3I | АС-I7 | | |
| Фундамент ФМ40-УНС-2.0. Арматурно-опалубочный чертеж. План. Разрез. Спецификации | 32 | АС-I8 | | |
| Фундаменты ФМ40-УНС-2.0, ФБI, ФЛ. Арматурно-опалубочный чертеж. Узлы. Сечения. Спецификация | 33 | АС-I9 | | |
| Фундамент ФМ50-УНС-2.0. Спецификации. Технико-экономические показатели | 34 | АС-20 | | |
| Фундамент ФМ50-УНС-2.0. Арматурно-опалубочный чертеж. План. Разрез. Спецификации | 35 | АС-2I | | |
| Фундаменты ФМ50-УНС-2.0, ФБI, ФЛ. Арматурно-опалубочный чертеж. План установки верхней арматуры. Узлы. Сечения. Спецификация | 36 | АС-22 | | |
| Фундамент ФМ50-УНС-3.0. Спецификации. Технико-экономические показатели | 37 | АС-23 | 272050 | |
| Фундамент ФМ50-УНС-3.0. Арматурно-опалубочный чертеж. План. Разрез. Спецификации | 38 | АС-24 | | |
| Фундаменты ФМ50-УНС-3.0, ФБI, ФЛ. Арматурно-опалубочный чертеж. План установки верхней арматуры. Узлы. Сечения. Спецификация | 39 | АС-25 | | |
| Фундаменты ФМI0-УНС-0.7, ФМI0-УСК-Г. Спецификации. Технико-экономические показатели | 40 | АС-26 | | |
| Фундаменты ФМI0-УНС-0.7, ФМI0-УСК-Г. Арматурно-опалубочный чертеж | 4I | АС-27 | | |
| Фундаменты ФМI5-УНС-0.7, ФМI5-УСК-Г. Спецификации. Технико-экономические показатели | 42 | АС-28 | | |
| Фундаменты ФМI5-УНС-0.7, ФМI5-УСК-Г. Арматурно-опалубочный чертеж. План. Разрез. Спецификации. | 43 | АС-29 | | |
| Фундаменты ФМI5-УНС-0.7, ФМI5-УСК-Г. Арматурно-опалубочный чертеж. Узлы. Сечения. Спецификация | 44 | АС-30 | | |
| Фундаменты ФМ20-УНС-0.7, ФМ20-УСК-Г. Спецификации. Технико-экономические показатели | 45 | АС-3I | | |
| Фундаменты ФМ20-УНС-0.7, ФМ20-УСК-Г. Арматурно-опалубочный чертеж. План. Разрез. Спецификации | 46 | АС-32 | | |
| Фундаменты ФМ20-УНС-0.7, ФМ20-УСК-Г. Арматурно-опалубочный чертеж. План установки верхней арматуры. Узлы. Сечения. Спецификация | 47 | АС-33 | | |
| Фундаменты ФМ25-УНС-0.7, ФМ25-УСК-Г. Спецификации. Технико-экономические показатели | 48 | АС-34 | | |
| Фундаменты ФМ25-УНС-0.7, ФМ25-УСК-Г. Арматурно-опалубочный чертеж. План. Разрез. Спецификации | 49 | АС-35 | | |
| Фундаменты ФМ25-УНС-0.7, ФМ25-УСК-Г. Арматурно-опалубочный чертеж. План установки верхней арматуры. Узлы. Сечения. Спецификация | 50 | АС-36 | | |
| Фундаменты ФМ30-УНС-0.7, ФМ30-УСК-Г. Спецификации. Технико-экономические показатели | 5I | АС-37 | | |
| Фундаменты ФМ30-УНС-0.7, ФМ30-УСК-Г. Арматурно-опалубочный чертеж. План. Разрез. Спецификации | 52 | АС-38 | | |
| Фундаменты ФМ30-УНС-0.7, ФМ30-УСК-Г. Арматурно-опалубочный чертеж. План установки верхней арматуры. Узлы. Сечения. Спецификация | 53 | АС-39 | | |
| Фундаменты ФМ35-УНС-0.7, ФМ35-УСК-Г. Спецификации. Технико-экономические показатели | 54 | АС-40 | | |
| Фундаменты ФМ35-УНС-0.7, ФМ35-УСК-Г. Арматурно-опалубочный чертеж. План. Разрез. Спецификации | 55 | АС-4I | | |
| Фундаменты ФМ35-УНС-0.7, ФМ35-УСК-Г. Арматурно-опалубочный чертеж. Узлы. Сечения. Спецификация | 56 | АС-42 | 272050 | |
| Фундаменты ФМ40-УНС-0.7, ФМ40-УСК-Г. Спецификации. Технико-экономические показатели | 57 | АС-43 | | |
| Фундаменты ФМ40-УНС-0.7, ФМ40-УСК-Г. Арматурно-опалубочный чертеж. План. Разрез. Спецификации | 58 | АС-44 | | |
| Фундаменты ФМ40-УНС-0.7, ФМ40-УСК-Г. Арматурно-опалубочный чертеж. План установки верхней арматуры. Узлы. Сечения. Спецификация | 59 | АС-45 | | |
| Фундамент ФМI0-УСК-А. Спецификации. Технико-экономические показатели | 60 | АС-46 | | |
| Фундамент ФМI0-УСК-А. Арматурно-опалубочный чертеж. План. Разрез. Спецификации | 6I | АС-47 | | |
| Фундаменты ФМI0-УСК-А, ФЛ. Арматурно-опалубочный чертеж. Узлы. Разрезы. Спецификация | 62 | АС-48 | | |
| Фундаменты ФМI5-УСК-А. Спецификации. Технико-экономические показатели | 63 | АС-49 | | |
| Фундаменты ФМI5-УСК-А. Арматурно-опалубочный чертеж. План. Разрезы. Спецификации | 64 | АС-50 | | |
| Фундаменты ФМI5-УСК-А, ФЛ. Арматурно-опалубочный чертеж. Узлы. Разрезы. Спецификация | 65 | АС-5I | | |
| Фундаменты ФМ20-УСК-А. Спецификации Технико-экономические показатели | 66 | АС-52 | | |


Инв. № подл. | Подпись и дата | Взам. инв. №

К-I 272050

| | | | | |
|---|---|---|---|---|
| КОНСТР | НИКОЛЕЙКО | | 10.87 | НАВИГАЦИОННЫЕ ЗНАКИ С ТРЕХГРАННОЙ БАШНЕЙ ИЗ СТАЛЬНЫХ ТРУБ ВЫСОТОЙ 10, 15, 20; 25, 30, 35, 40, 50 |
| ПРОЕКТ | НЕДЕЛЬКО | | 10.87 | |
| ПРОВЕР | ДЬЯКОВ | | 10.87 | |
| РУК ГР | МОКАНУ | | 10.87 | |
| ГЛ.СПЕЦ | ТИМОФЕЕВ | | 10.87 | СОДЕРЖАНИЕ АЛЬБОМА |
| НАЧ ОТД | ЗЕМЛЯКОВ | | 10.87 | |
| ГИП | ЛОМОНОСОВ | | 10.87 | |

ТИПОВОЙ ПРОЕКТ Б-III-87

| Стадия | Лист | Листов |
|---|---|---|
| Р | ЗЛ-1 | 9 |

ВОЙСКОВАЯ ЧАСТЬ 81034

ПРОДОЛЖЕНИЕ

| НАИМЕНОВАНИЕ | № страницы | № листа | Инв. № | Примечание |
|---|---|---|---|---|
| Фундаменты ФМ20-УСК-А. Арматурно-опалубочный чертеж. План. Разрезы. Спецификации | 67 | АС-53 | | |
| Фундаменты ФМ20-УСК-А, ФЛ. Арматурно-опалубочный чертеж. Узлы. Разрезы. Спецификация | 68 | АС-54 | | |
| Фундаменты ФМ25-УСК-А. Спецификации. Технико-экономические показатели | 69 | АС-55 | | |
| Фундаменты ФМ25-УСК-А. Арматурно-опалубочный чертеж. План. Разрезы Спецификации | 70 | АС-56 | | |
| Фундаменты ФМ25-УСК-А, ФЛ. Арматурно-опалубочный чертеж. Узлы. Разрезы. Спецификация | 71 | АС-57 | | |
| Фундаменты ФМ30-УСК-А. Спецификации. Технико-экономические показатели | 72 | АС-58 | | |
| Фундаменты ФМ30-УСК-А. Арматурно-опалубочный чертеж. План. Разрезы. Спецификации | 73 | АС-59 | | |
| Фундаменты ФМ30-УСК-А, ФЛ. Арматурно-опалубочный чертеж. Узлы. Разрезы. Спецификация | 74 | АС-60 | | |
| Фундаменты ФМ35-УСК-А. Спецификации. Технико-экономические показатели | 75 | АС-61 | 272050 | |
| Фундаменты ФМ35-УСК-А. Арматурно-опалубочный чертеж. План. Разрезы. Спецификации | 76 | АС-62 | | |
| Фундаменты ФМ35-УСК-А, ФЛ. Арматурно-опалубочный чертеж. Узлы. разрезы. Спецификация | 77 | АС-63 | | |
| Фундаменты ФМ40-УСК-А. Спецификации. Технико-экономические показатели | 78 | АС-64 | | |
| Фундаменты ФМ40-УСК-А. Арматурно-опалубочный чертеж. План. Разрезы Спецификации | 79 | АС-65 | | |
| Фундаменты ФМ40-УСК-А,ФЛ. Арматурно-опалубочный чертеж. Узлы. Разрезы. Спецификация | 80 | АС-66 | | |
| Фундаменты ФМ50-УСК-А. Технико-экономические показатели | 81 | АС-67 | | |
| Фундаменты ФМ50-УСК-А. Арматурно-опалубочный чертеж. План. Разрезы. Спецификации | 82 | АС-68 | | |
| Фундаменты ФМ50-УСК-А,ФЛ. Арматурно-опалубочный чертеж. Узлы. Разрезы. Спецификация | 83 | АС-69 | | |
| Фундамент ФМ10-УIIНС-2.0. Спецификация. Технико-экономические показатели. | 84 | АС-70 | | |
| Фундаменты ФМ10-УIIНС-2.0,ФБI, ФЛ. Арматурно-опалубочный чертеж | 85 | АС-71 | | |
| Фундамент ФМ15-УIIНС-2.0. Спецификация. Технико-экономические показатели | 86 | АС-72 | | |
| Фундамент ФМ15-УIIНС-2.0. Арматурно-опалубочный чертеж. План. Разрез. Спецификации | 87 | АС-73 | | |

ПРОДОЛЖЕНИЕ

| НАИМЕНОВАНИЕ | № страницы | № листа | Инв. № | Примечание |
|---|---|---|---|---|
| Фундаменты ФМ15-УIIНС-2.0,ФБI,ФЛ. Арматурно-опалубочный чертеж. Узлы. Сечения. Спецификация | 88 | АС-74 | | |
| Фундамент ФМ20-УIIНС-2.0. Спецификации. Технико-экономические показатели | 89 | АС-75 | | |
| Фундамент ФМ20-УIIНС-2.0. Арматурно-опалубочный чертеж. План. Разрез. Спецификации | 90 | АС-76 | | |
| Фундаменты ФМ20-УIIНС-2.0,ФБI,ФЛ. Арматурно-опалубочный чертеж. План установки верхней арматуры. Узлы. Сечения. Спецификация | 91 | АС-77 | | |
| Фундамент ФМ25-УIIНС-2.0. Спецификации. Технико-экономические показатели | 92 | АС-78 | | |
| Фундамент ФМ25-УIIНС-2.0. Арматурно-опалубочный чертеж. План. Разрез. Спецификации | 93 | АС-79 | | |
| Фундаменты ФМ25-УIIНС-2.0,ФБI,ФЛ. Арматурно-опалубочный чертеж. План установки верхней арматуры. Узлы. Сечения. Спецификация | 94 | АС-80 | | |
| Фундамент ФМ30-УIIНС-2.0. Спецификации. Технико-экономические показатели | 95 | АС-81 | 272050 | |
| Фундамент ФМ30-УIIНС-2.0. Арматурно-опалубочный чертеж. План. Разрез. Спецификации | 96 | АС-82 | | |
| Фундаменты ФМ30-УIIНС-2.0,ФБI,ФЛ. Арматурно-опалубочный чертеж. План установки верхней арматуры, Узлы. Сечения. Спецификация | 97 | АС-83 | | |
| Фундамент ФМ35-УIIНС-2.0. Спецификации. Технико-экономические показатели | 98 | АС-84 | | |
| Фундамент ФМ35-УIIНС-2.0. Арматурно-опалубочный чертеж. План. Разрез. Спецификации | 99 | АС-85 | | |
| Фундаменты ФМ35-УIIНС-2.0,ФБI,ФЛ. Арматурно-опалубочный чертеж. Узлы. Сечения. Спецификация | 100 | АС-86 | | |
| Фундамент 40-УIIНС-2.0. Спецификации. Технико-экономические показатели | 101 | АС-87 | | |
| Фундамент ФМ40-УIIНС-2.0. Арматурно-опалубочный чертеж. План. Разрез. Спецификации | 102 | АС-88 | | |
| Фундаменты ФМ40-УIIНС-2.0,ФБI,ФЛ. Арматурно-опалубочный чертеж. План установки верхней арматуры. Узлы. Сечения. Спецификация | 103 | АС-89 | | |
| Фундамент ФМ50-УIIНС-2.0. Спецификации. Технико-экономические показатели | 104 | АС-90 | | |
| Фундамент ФМ50-УIIНС-2.0. Арматурно-опалубочный чертеж. План. Разрез. Спецификации | 105 | АС-91 | | |
| Фундаменты ФМ50-УIIНС-2.0,ФБI.ФЛ Арматурно-опалубочный чертеж. План установки верхней арматуры. Узлы. Сечения. Спецификация | 106 | АС-92 | | |

ПРОДОЛЖЕНИЕ

| НАИМЕНОВАНИЕ | № страницы | № листа | Инв. № | Примечание |
|---|---|---|---|---|
| Фундамент ФМ50-УIIНС-3.0. Спецификации. Технико-экономические показатели | 107 | АС-93 | | |
| Фундамент ФМ50-УIIНС-3.0. Арматурно-опалубочный чертеж. План. Разрез. Спецификации | 108 | АС-94 | | |
| Фундаменты ФМ50-УIIНС-3.0,ФБI,ФЛ. Арматурно-опалубочный чертеж. План установки верхней арматуры. Узлы. Сечения. Спецификация | 109 | АС-95 | | |
| Фундаменты ФМ10-УIIНС-0.7, ФМ10-УIICК-Г. Спецификации. Технико-экономические показатели | 110 | АС-96 | | |
| Фундаменты ФМ10-УIIНС-0.7, ФМ10-УIICК-Г. Арматурно-опалубочный чертеж. План. Разрез. Спецификации | 111 | АС-97 | 272050 | |
| Фундаменты ФМ10-УIIНС-0.7, ФМ10-УIICК-Г. Арматурно-опалубочный чертёж. Узлы. Сечения. Спецификация | 112 | АС-98 | | |
| Фундаменты ФМ15-УIIНС-0.7, ФМ15-УIICК-Г. Спецификации. Технико-экономические показатели | 113 | АС-99 | | |
| Фундаменты ФМ15-УIIНС-0.7, ФМ15-УIICК-Г. Арматурно-опалубочный чертёж. План. Разрез. Спецификации | 114 | АС-100 | | |
| Фундаменты ФМ15-УIIНС-0.7, ФМ15-УIICК-Г. Арматурно-опалубочный чертёж. План установки верхней арматуры. Узлы. Сечения. Спецификация | 115 | АС-101 | | |
| Фундаменты ФМ20-УIIНС-0.7, ФМ20-УIICК-Г. Спецификации. Технико-экономические показатели | 116 | АС-102 | | |
| Фундаменты ФМ20-УIIНС-0.7, ФМ20-УIICК-Г. Арматурно-опалубочный чертёж. План. Разрез. Спецификации | 117 | АС-103 | | |
| Фундаменты ФМ20-УIIНС-0.7, ФМ20-УIICК-Г. Арматурно-опалубочный чертёж. План установки верхней арматуры. Узлы. Сечения. Спецификация | 118 | АС-104 | | |
| Фундаменты ФМ25-УIIНС-0.7, ФМ25-УIICК-Г. Спецификации. Технико-экономические показатели | 119 | АС-105 | | |

| | | | | |
|---|---|---|---|---|
| КОНСТР | НИКОЛЕНКО | | 10.87 | НАВИГАЦИОННЫЕ ЗНАКИ С ТРЕХГРАННОЙ БАШНЕЙ ИЗ СТАЛЬНЫХ ТРУБ ВЫСОТОЙ 10, 13, 20, 25, 30, 35, 40, 50 |
| ПРОЕКТ | МЕДВЕДЕВ | | 10.87 | |
| ПРОВЕР | ДЫМОВ | | 10.87 | |
| РУК ГР | МОКАНУ | | 10.87 | |
| ГЛ СПЕЦ | ТИМОФЕЕВ | | 10.87 | СОДЕРЖАНИЕ АЛЬБОМА (ПРОДОЛЖЕНИЕ) |
| НАЧ ОТД | ЗЕМЛЯКОВ | | 10.87 | |
| ГИП | ЛОМАКОВА | | 10.87 | |

ТИПОВОЙ ПРОЕКТ В-111-87

| Стадия | Лист | Листов |
|---|---|---|
| Р | АС-2 | 9 |

ВОЙСКОВАЯ ЧАСТЬ 34034

Инв. № подл. | Подпись и дата | Взам. инв. №

А-272050

ПРОДОЛЖЕНИЕ


| НАИМЕНОВАНИЕ | № страницы | № листа | Инв. № | Примечание |
|---|---|---|---|---|
| Фундаменты ФМ25-УIIНС-0.7, ФМ25-УIICК-Г. Арматурно-опалубочный чертёж. План. Разрез. Спецификации | I20 | АС-I06 | | |
| Фундаменты ФМ25-УIIНС-0.7, ФМ25-УIICК-Г. Арматурно-опалубочный чертёж. План установки верхней арматуры. Узлы. Сечения? Спецификация | I2I | АС-I07 | | |
| Фундаменты ФМ30-УIIНС-0.7, ФМ30-УIICК-Г. Спецификации. Технико-экономические показатели | I22 | АС-I08 | | |
| Фундаменты ФМ30-УIIНС-0.7, ФМ30-УIICК-Г. Арматурно-опалубочный чертёж. План. Разрез. Спецификации | I23 | АС-I09 | | |
| Фундаменты ФМ30-УIIНС-0.7, ФМ30-УIICК-Г. Арматурно-опалубочный чертёж. План установки верхней арматуры. Узлы. Сечения. Спецификация | I24 | АС-II0 | | |
| Фундаменты ФМ35-УIIНС-0.7, ФМ35-УIICК-Г. Спецификации. Технико-экономические показатели | I25 | АС-III | | |
| Фундаменты ФМ35-УIIНС-0.7, ФМ35-УIICК-Г. Арматурно-опалубочный чертёж. План. Разрез. Спецификации | I26 | АС-II2 | | |
| Фундаменты ФМ35-УIIНС-0.7, ФМ35-УIICК-Г. Арматурно-опалубочный чертёж. План установки верхней арматуры. Узлы. Сечения. Спецификация | I27 | АС-II3 | 272050 | |
| Фундаменты ФМ40-УIIНС-0.7, ФМ40-УIICК-Г. Спецификации. Технико-экономические показатели | I28 | АС-II4 | | |
| Фундаменты ФМ40-УIIНС-0.7, ФМ40-УIICК-Г. Арматурно-опалубочный чертёж. План. Разрез. Спецификации | I29 | АС-II5 | | |
| Фундаменты ФМ40-УIIНС-0.7, ФМ40-УIICК-Г. Арматурно-опалубочный чертёж. План установки верхней арматуры. Узлы. Сечения. Спецификация | I30 | АС-II6 | | |
| Фундаменты ФМ10-УIICК-А. Спецификации. Технико-экономические показатели | I3I | АС-II7 | | |
| Фундаменты ФМ10-УIICК-А. Арматурно-опалубочный чертеж. План. Разрезы. Спецификации | I32 | АС-II8 | | |
| Фундаменты ФМ10-УIICК-А,ФЛ. Арматурно-опалубочный чертеж. Узлы. Разрезы. Спецификация | I33 | АС-II9 | | |
| Фундаменты ФМ15-УIICК-А. Спецификации. Технико-экономические показатели | I34 | АС-I20 | | |
| Фундаменты ФМ15-УIICК-А. Арматурно-опалубочный чертеж. План. Разрезы. Спецификации | I35 | АС-I2I | | |
| Фундаменты ФМ15-УIICК-А,ФЛ. Арматурно-опалубочный чертеж. Узлы. Разрезы. Спецификация | I36 | АС-I22 | | |
| Фундаменты ФМ20-УIICК-А. Спецификации. Технико-экономические показатели | I37 | АС-I23 | | |
| Фундаменты ФМ20-УIICК-А. Арматурно-опалубочный чертеж. План. Разрезы. Спецификации | I38 | АС-I24 | | |
| Фундаменты ФМ20-УIICК-А,ФЛ. Арматурно-опалубочный чертеж. Узлы. Разрезы. Спецификация | I39 | АС-I25 | | |
| Фундаменты ФМ25-УIICК-А. Спецификации. Технико-экономические показатели | I40 | АС-I26 | | |
| Фундаменты ФМ25-УIICК-А. Арматурно-опалубочный чертеж. План. Разрезы. Спецификации | I4I | АС-I27 | | |
| Фундаменты ФМ25-УIICК-А,ФЛ. Арматурно-опалубочный чертеж. Узлы. Разрезы. Спецификация | I42 | АС-I28 | | |
| Фундаменты ФМ30-УIICК-А. Спецификации. Технико-экономические показатели | I43 | АС-I29 | | |
| Фундаменты ФМ30-УIICК-А. Арматурно-опалубочный чертеж. План. Разрезы. Спецификации | I44 | АС-I30 | | |
| Фундаменты ФМ30-УIICК-А,ФЛ. Арматурно-опалубочный чертеж. Узлы. Разрезы. Спецификация | I45 | АС-I3I | | |
| Фундаменты ФМ35-УIICК-А. Спецификации. Технико-экономические показатели | I46 | АС-I32 | 272050 | |
| Фундаменты ФМ35-УIICК-А. Арматурно-опалубочный чертеж. План. Разрезы. Спецификации | I47 | АС-I33 | | |
| Фундаменты ФМ35-УIICК-А,ФЛ. Арматурно-опалубочный чертеж. Узлы. Разрезы. Спецификация | I48 | АС-I34 | | |
| Фундаменты ФМ40-УIICК-А. Спецификации. Технико-экономические показатели | I49 | АС-I35 | | |
| Фундаменты ФМ40-УIICК-А. Арматурно-опалубочный чертеж. План. Разрезы. Спецификации | I50 | АС-I36 | | |
| Фундаменты ФМ40-УIICК-А,ФЛ. Арматурно-опалубочный чертеж. Узлы. Разрезы. Спецификация | I5I | АС-I37 | | |
| Фундаменты ФМ50-УIICК-А. Спецификации. Технико-экономические показатели | I52 | АС-I38 | | |
| Фундаменты ФМ50-УIICК-А. Арматурно-опалубочный чертеж. План. Разрезы. Спецификации | I53 | АС-I39 | | |
| Фундаменты ФМ50-УIICК-А. Арматурно-опалубочный чертеж. Узлы. Разрезы. Спецификация | I54 | АС-I40 | | |


Инв. № подл. | Подпись и дата | Взам. инв. №

К № 272050

| | | | | |
|---|---|---|---|---|
| КОНСТР | НИКОЛЕНКО | | 10.87 | НАВИГАЦИОННЫЕ ЗНАКИ С ТРЕХГРАННОЙ ВЫЛЕНЗ ИЗ СТАЛЬНЫХ ТРУБ ВЫСОТОЙ 10, 12, 20; 25, 30, 35, 40, 60 |
| ПРОЕКТ | МЕДВЕДЕВ | | 10.87 | |
| ПРОВЕР | ДЫМОВ | | 10.87 | |
| РУК ГР | МОКАНУ | | 10.87 | |
| ГЛ СПЕЦ | ТИМОФЕЕВ | | 10.87 | СОДЕРЖАНИЕ АЛЬБОМА (ПРОДОЛЖЕНИЕ) |
| НАЧ ОТД | ЗЕМЛЯКОВ | | 10.87 | |
| ГИП | ЛОЛОЖОВ | | 10.87 | |

Вр

ТИПОВОЙ ПРОЕКТ В-141-87

| Стадия | Лист | Листов |
|---|---|---|
| Р | 2.31-8 | 9 |

ВОЙСКОВАЯ ЧАСТЬ 54024

Пояснительная записка

I. Общая часть

I.I Рабочая документация типового проекта навигационных знаков с трёхгранной башней из стальных труб разработана на основании "Задания на разработку типового проекта навигационных знаков из стальных труб высотой IO...50 метров", утверждённого заместителем МО СССР по строительству и расквартированию войск (исх. в/ч I3076 № 707/3-3676 от I6.04.87 г.).

I.2 При разработке типового проекта учтены :

I.2.I Исходные данные, выданные в/ч 25I06.

I.2.2 Материалы типовых проектов знаков навигационных стальных репетчатых Б-24-I, Б-24-2.

I.3 В составе типового проекта разработаны :

I.3.I Схемы генерального плана площадки навигационного знака.

I.3.2 Фундаменты башен навигационных знаков.

I.3.3 Конструкции башен.

I.3.4 Щиты дневной видимости створных и опознавательных знаков.

I.3.5 Нестандартизированное оборудование.

I.3.6 Вспомогательные здания и сооружения (энергопавильон, уборная, фундаменты под ветроэлектростанцию и прожектора подсветки).

I.4 За относительную отметку 0.000 принята планировочная отметка территории площадки навигационного знака.

I.5 За условную высоту навигационного знака принята высота конструкции башни.

I.6 Башня знака отнесена к сооружению IУ степени огнестойкости (в соотв. со СНиП 2.0I.02-85.).

I.7 Класс ответственности навигационного знака - I (в соответствии с "Правилами учёта степени ответственности зданий и сооружений при проектировании конструкций").

I.8 Срок эксплуатации башни навигационного знака - 50 лет.

I.9 Проект разработан для производства работ в любое время года.

I.I0 Проект разработан в соответствии с действующими нормами и правилами.

2. Назначение и область применения

2.I Навигационные знаки предназначены для использования в качестве зрительных и радиолокационных ориентиров, помогающих определению местонахождения судов.

2.2 Навигационные знаки разработаны для применения на островах и побережьях морей, омывающих территорию СССР.

2.3 В проекте разработаны следующие варианты конструкций навигационных знаков :

2.3.I По высоте башни знаков : высотой I0,I5,20,25,30,35,40 и 50 метров.

2.3.2 По типу щитов дневной видимости :
створные знаки
опознавательные знаки со щитами:
в виде цилиндра ;
в виде двух цилиндров разного диаметра;
в виде трех цилиндров разного диаметра;

2.3.3 По типу источника электропитания :
электропитание от внешней сети ;
электропитание от радиоизотопного источника (ИЗУ-Iм).

2.3.4 По типу грунтового основания :
на грунтах нескальных, непучинистых, непросадочных с характеристиками :

| | |
|---|---|
| - угол внутреннего трения | - 28° |
| - удельное сцепление | - 0,02 кгс/см$^2$ |
| - модуль деформации | - I50 кгс/см$^2$ |
| - плотность грунта | - I,8 т/м$^3$ |
| - расчетное сопротивление | - I,5 кгс/см$^2$. |

на скальных грунтах с временным сопротивлением одноосному сжатию - 50 кгс/см$^2$ ;

2.3.5 По типу конструкции фундаментов :
На нескальных грунтах :
плитные фундаменты с глубиной заложения 2.0 м для башен всех высот ;
плитные фундаменты с глубиной заложения 0.7 м для башен высотой I0, I5, 20, 25, 30, 35, 40 метров ;
плитные фундаменты с глубиной заложения 3.0 м для башен высотой 50 м.
на скальных грунтах :
фундаменты гравитационного типа ;
фундаменты на анкерных комплексах.

2.3.6 По учету сейсмичности площадки :
для строительства в несейсмических районах ;
для строительства в районах с сейсмичностью 7...9 баллов.

2.3.7 По расчетным ветровым нагрузкам (СНиП 2.0I.07-85)
для У ветрового района ;
для УII ветрового района ;

2.3.8 По материалу ограждающих конструкций стен и фундаментов энергопавильона :
со стенами энергопавильона из металлоконструкций, фундаментами из местных материалов ;
со стенами и фундаментами энергопавильона из местных материалов (кирпич, мелкоразмерные бетонные блоки, бутобетон).

2.4 Расчетная зимняя температура наружного воздуха - 40°С.

2.5 Рельеф площадки строительства - спокойный, грунтовые воды отсутствуют.

2.6 Площадка строительства должна иметь защиту от волнового и ледового воздействия и выбираться вне пределов оползневых районов.

2.7 Возвышение площадки строительства над уровнем моря - не более 20 метров.

2.8 Номенклатура разработанных в проекте вариантов компоновки навигационных знаков представлена в табл.2 на листе ЗЛ-3

2.9 Предложения по размещению навигационных знаков на местности.

2.9.I Для навигационного знака (опознавательного или створного) разработаны примерные схемы генеральных планов при электропитании от внешней сети или от ИЗУ-Iм.

2.9.2 Площадку навигационного знака следует размещать на территории неподверженной размыву и вне зоны прибоя.

2.9.3 Ограждение площадки - однорядное, из колючей проволоки или со сплошным деревянным заполнением на железобетонных (деревянных) опорах. Высота ограждения - 2,2 м.

2.9.4 Покрытие площадки и подъездной дороги - грунтощебеночное или грунтовое, улучшенное добавками местных материалов.

2.9.5 При электропитании от внешней сети автоматическая ветроэлектростанция располагается с учетом направления господствующих ветров.

2.9.6 При электропитании от ИЗУ-Iм предусматривается бетонная площадка 6х6 м для установки термостатирующего бокса.

2.9.7 Расстановка опор прожекторов подсветки приведена в разделе "ЭС" настоящего типового проекта.

| | | | | | |
|---|---|---|---|---|---|
| КОНСТР | БЕЛОРУКОВ | | 10.87 | НАВИГАЦИОННЫЕ ЗНАКИ С ТРЕХГРАННОЙ БАШНЕЙ ИЗ СТАЛЬНЫХ ТРУБ ВЫСОТОЙ 10, 15, 20; 25, 30, 35, 40, 50 | ТИПОВОЙ ПРОЕКТ Б-II-87 |
| ПРОЕКТ | МЕДВЕДЕВ | | 10.87 | | |
| ПРОВЕР | НУДЕЛЬМАН | | 10.87 | | |
| РУК ГР | МОКАНУ | | 10.87 | | |
| ГЛ СПЕЦ | ТИМОФЕЕВ | | 10.87 | ПОЯСНИТЕЛЬНАЯ ЗАПИСКА | Стадия Р; Лист ЗЛ-4; Листов 9 |
| НАЧ ОТД | ЗЕМЛЯКОВ | | 10.87 | | ВОЕНКОВАЯ ЧАСТЬ 54034 |
| ГИП | ЛОЧНИКОВ | | 10.87 | | |

Инв.№ подл. | Подпись и дата | Взам.инв.№

## 3. Конструктивные решения

3.I Конструкция башни навигационного знака включает :
фундамент, собственно башню, фонарное сооружение, щиты дневной видимости, лестницы и площадки.

3.2 Башня навигационного знака представляет собой трехгранную в плане пространственную решетчатую конструкцию. Конструктивное описание и основные расчетные положения по башне знака, щитам дневной видимости и лестницам и площадки приведены в альбомах 2,3,4.

## 4. Фундаменты

4.I Размеры фундаментов определены из расчета основания по деформациям на основное сочетание нагрузок. По несущей способности расчет выполнен на основное и особое сочетание нагрузок. Для расчета использована программа "Фундамент", разработанная в в/ч 54034. Коэффициент надежности по назначению сооружения принят равным I,0.

4.2 В результате проведенного расчета деформации основания не превышают предельно допустимых, определенных СНиП 2.02.0I-83 (крен 0,004, средняя осадка 20 см). Краевое давление на грунт при действии изгибающего момента не превышает I,2 расчетного сопротивления грунта ( $\sigma_{max} \leq I,2\ R$).

4.3 Монолитные фундаменты выполняются из бетона марки М 200 (В I2,5), F I50

4.4 До начала бетонирования фундаментов должны быть установлены и закреплены в проектном положении закладные детали. Фундаментные болты устанавливать с кондукторами.

4.5 В анкерных фундаментах заполнение шпуров цементным раствором (марки 300 с водоцементным отношением I:I или I:2 с добавкой пластификаторов) производится после предварительной промывки их от загрязнений.

4.6 Несущая способность анкеров должна проверяться путем контрольных испытаний на заданную проектом нагрузку (см. табл. I ). Приемочные испытания должны быть произведены для всех анкеров путем бесступенчатого нагружения до максимальной нагрузки в соответствии со СНиП 3.02.0I-83.

таблица I

| Длина анкеров, м | 2 | 3 | 4 | 5 | 6 |
|---|---|---|---|---|---|
| Выдерживающая нагрузка на анкер, тс | II,3 | I8,2 | 22,8 | 32,0 | 37,8 |

4.7 Расстояние между центральной разбивочной осью и осями столбов фундамента (фундаментов) принимать:
для знаков I0, I5, 20, 25, 30м – 2078 мм;
для знаков 35, 40, 50м – 2887 мм.

4.8. Под башмаки башен произвести подливку толщиной 50 мм из бетона марки М200 на мелком заполнителе (крупность фракции щебня – не более 20 мм).

4.9 Все металлические закладные детали и монтажные элементы должны быть защищены от коррозии методом горячего цинкования, либо окраской открытых поверхностей закладных деталей эмалью ХВ-I24 в 4 слоя по одному слою грунтовки ХС-0I0 по ГОСТ 9355-8I.

4.I0 Наружные поверхности бетонных и железобетонных фундаментов покрыть горячим битумом в 2 слоя.

4.II Условные обозначения фундаментов :

XX-XX-X
- ФМ – фундамент монолитный
- I0...50 – высота башни знака
- У, УII – ветровой район
- СК – на скальных грунтах
- НС – на нескальных грунтах
- 0,7; 2,0; 3,0 – глубина заложения фундамента на нескальных грунтах
- Г – гравитационного типа на скальных грунтах
- А – на анкерных комплексах

## 5.Рекомендации по рациональной организации строительства.

5.I Строительство комплекса сооружений, предусмотренного настоящим типовым проектом выполняется в два этапа.

5.I.I Подготовительный этап.

5.I.2 Основной этап.

5.2 В подготовительный этап входят следующие работы:

5.2.I Производится геодезическая разбивка осей сооружений;

5.2.2 Сооружаются временные подъездные дороги и площадки для складирования строительных материалов;

5.2.3 Организуется временное обеспечение строительства водой, энергетическими ресурсами и т.п.

5.3 К основному этапу относятся следующие виды работ:

5.3.I Земляные;

5.3.2 Бетонные;

5.3.3 Монтажные.

5.4 Земляные работы.

5.4.I Растительный грунт снимается бульдозером.

5.4.2 Разработка нескального грунта производится экскаватором, оборудованным обратной лопатой, на проектную глубину с оставлением недобора I5см., который разрабатывается вручную.

5.4.3 Разработанный грунт перемещается в отвал или оставляется на площадке в зависимости от места его складирования, определенного в "балансе земляных масс".

5.4.4 Подача грунта обратной засыпки производится бульдозером.

5.4.5 Уплотнение грунта производится ручными пневмотрамбовками.

5.4.6 При наличии грунтовых вод необходимо предусмотреть осушение котлована средствами открытого водоотлива /для связанных грунтов/ или глубинного водопонижения /для песчаных грунтов/.

5.4.7 Разработка котлованов в скальных грунтах производится с предварительным разрыхлением буровзрывным способом шпуровыми зарядами.

5.4.8 Бурение шпуров производится перфораторами, снабжаемыми воздухом от передвижных компрессоров.

5.5 Бетонные работы.

5.5.I Приготовление бетонной смеси производится на временной бетоносмесительной установке.

5.5.2 Установка арматуры и опалубки производится при помощи автомобильного крана, грузоподъемностью 6,3т.

5.5.3 Укладка бетонной смеси производится при помощи того же крана и опрокидных ковшей.

5.5.4 Уплотнение бетонной смеси производится электровибраторами.

5.5.5 Состав мероприятий по уходу за бетоном, порядок и сроки их проведения определяются в проекте производства работ.

5.6 Монтажные работы.

5.6.I Монтаж элементов вспомогательных сооружений производится при помощи автомобильного крана, грузоподъемностью 6,3т.

5.6.2 Согласно заданию на проектирование конструкция башни предусматривает возможность осуществления монтажа навигационного знака следующими способами:

5.6.2.I Поэлементная сборка в проектном положении;

5.6.2.2 Поэлементная сборка в горизонтальном положении с установкой в рабочее положение путем поворота через шарнир;

5.6.2.3 Поссекционная сборка в проектном положении с помощью монтажного крана;

5.6.2.4 Поссекционная сборка в проектном положении с помощью вертолета.

5.7 Поэлементная сборка в проектном положении.

5.7.I Элементы секции башни монтируются при помощи легкого передвижного крана, грузоподъемностью I,0т.

5.7.2 Кран закрепляется за конструкции башни по мере ее монтажа.

5.8 Поэлементная сборка в горизонтальном положении с установкой в рабочее положение путем поворота через шарнир.

5.8.I Башня монтируется в горизонтальном положении.

5.8.2 После того, как будет смонтирована нижняя секция башни, две опорные накладки которой входят в вилки опорных башмаков, устанавливают и закрепляют шарниры.

5.8.3 Затем нижнюю секцию поднимают в вертикальное положение для совмещения отверстий третьего опорного башмака и накладок.

5.8.4 Нижний олок возвращают в горизонтальное положение и производят полный монтаж башни.

5.8.5 Установка башни в вертикальное положение производится в следующей последовательности:

5.8.5.I Краном поднимают мачту на возможно большую высоту и натягивают тяговый трос.

| | | | | | |
|---|---|---|---|---|---|
| ГИП | Ларионов | | 10.87 | НАВИГАЦИОННЫЕ ЗНАКИ СТАЛЬНОЙ ТРАНСПОРТАБЕЛЬНОЙ БАШНЕЙ ИЗ СТАЛЕТРУБНЫХ ТРУБ ВЫСОТОЙ 10, 15, 20, 25, 30, 35, 40, 50м | ТИПОВОЙ ПРОЕКТ Б-II7-87 |
| Нач.отд. | Рыбченко | | 10.87 | | |
| Нач.отд. | Земляков | | 10.87 | ПОЯСНИТЕЛЬНАЯ ЗАПИСКА (ПРОДОЛЖЕНИЕ) | Стадия Р; Лист ЗЛ-5; Листов 5 |
| Рук.гр. | Мокану | | 10.87 | | |
| Гл.спец. | Тимофеев | | 10.87 | | |
| Проект. | Ларионов | | 10.87 | | |
| Проект. | Медведев | | 10.87 | | |
| Проект. | Герасимов | | 10.87 | | ВОЙСКОВАЯ ЧАСТЬ 84884 |

Инв.№ подл. | Взам.инв.№ | Подпись и дата | 44272050

5.8.5.2 Освобождают крюк крана от подъёмных стропов, после чего лебёдками или бульдозерами устанавливают башню в проектное положение с постановкой на третий шарнир.

5.8.6 Тип и марка крана выбираются в каждом конкретном случае отдельно, исходя из размеров башни.

5.8.7 Порядок сборки башни приведён на схемах.

СХЕМА 1 Укладка нижней секции башни с креплением ее двумя шарнирами к опорным башмакам.




СХЕМА 2 Подъём нижней секции вокруг двух шарниров опорных башмаков для совмещения отверстий в опорном башмаке и накладках и пробной установки третьего шарнира после чего производится затяжка гаек анкерных болтов.



СХЕМА 3 Укладка нижней секции башни обратно в горизонтальное положение и продолжение монтажа башни в горизонтальном положении.



СХЕМА 4 Подъем башни краном на максимально возможную высоту подъёма с последующей установкой ее в проектное положение. Подъем башни должен производиться без перекосов ее, для чего тяговый и тормозной тросы должны быть установлены строго по оси башни и должны быть установлены боковые оттяжки, закреплённые на лебедках.

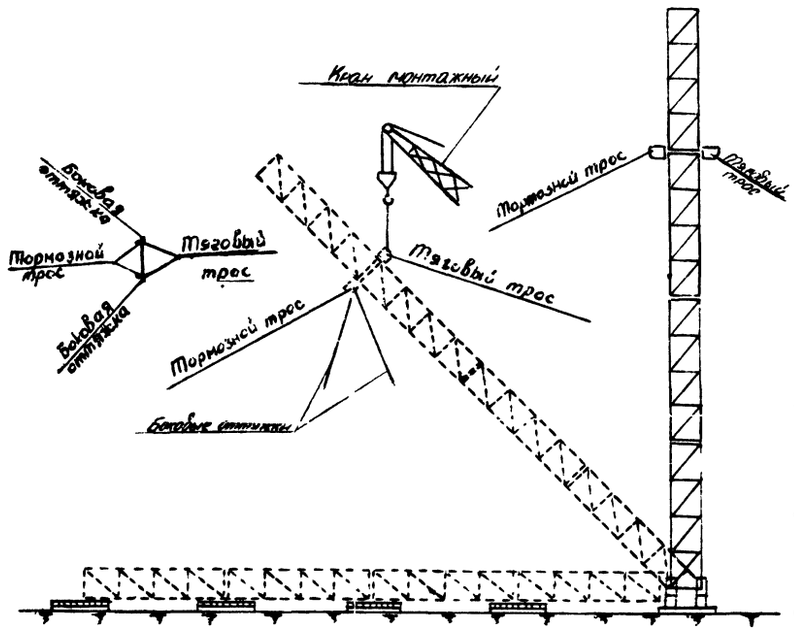


5.9 Пересекционная сборка в проектном положении с помощью монтажного крана.

5.9.1 Секции башни монтируются в горизонтальном положении на строительной площадке.

5.9.2 После того как все секции башни будут собраны, производится предварительный монтаж башки в горизонтальном положении.

5.9.3 Затем башня разбирается на секции и производится монтаж башни в проектном положении с помощью монтажного крана.

5.9.4 Тип и марка монтажного крана выбирается в каждом конкретном случае отдельно, исходя из размеров башни.

5.10 Пересекционная сборка в проектном положении с помощью вертолёта.

5.10.1 Секции башни монтируются в горизонтальном положении на специальной площадке, позволяющей возможность приземления вертолёта.

5.10.2 После того как все секции башни будут собраны, производится предварительная сборка башни в горизонтальном положении.

5.10.3 Затем башня разбирается на секции, которые перевозятся вертолетом к месту установки и монтируются им в проектное положение.

5.11 Мероприятия по охране природы и рациональному использованию природных ресурсов.

5.11.1 В проекте производства работ должен быть разработан план мероприятий по охране природы и рациональному использованию природных ресурсов.

5.11.2 В плане мероприятий следует отразить следующие вопросы:

5.11.2.1 Охрана и рациональное использование водных ресурсов;

5.11.2.2 Охрана воздушного бассейна;

5.11.2.3 Мероприятия по охране и рациональному использованию земель;

5.11.2.4 Мероприятия по охране и рациональному использованию древесных насаждений и растительности.

5.12 Мероприятия по технике безопасности.

5.12.1 При выполнении буровзрывных работ следует руководствоваться "Едиными правилами безопасности при взрывных работах", утвержденными Госгортехнадзором СССР.

5.12.2 Организация, осуществляющая строительство навигационного знака, должна разработать и утвердить специальные мероприятия по технике безопасности для каждого вида работ, вытекающих из специфических условий строительства.

5.12.3 Все рабочие до начала работ должны быть подробно проинструктированы о правилах безопасности ведения работ.

5.12.4 На стройплощадке должна быть разработана специальная инструкция с указанием в ней системы сигнализации и правил безопасного ведения работ.

5.12.5 Работы по монтажу навигационного знака относятся к работам повышенной опасности и требуют от исполнителей строгого выполнения и документального оформления всех правил техники безопасности, изложенных в утвержденных действующих документах.

5.13.В соответствии с СН227-82 в данном разделе приведены рекомендации по рациональной организации строительства.При привязке типового проекта к местным условиям разрабатывается проект организации строительства в соответствии со СНиП3.01.01.85 и ВСН 90-86,а также с учётом вышеприведённых рекомендаций.

Инв.№ подл. | Подпись и дата | Взам.инв.№ | 4/1272059

| | | | | | |
|---|---|---|---|---|---|
| КОНСТР. | Герасимов | | 10.87 | НАВИГАЦИОННЫЕ ЗНАКИ В ГРАНИЦАХ ЛЕДЯНОГО ПОКРОВА ВОДОХРАНИЛИЩ НА РЕКЕ ОБЬ | ТИПОВОЙ ПРОЕКТ А-111-87 |
| ПРОЕКТ. | Герасимов | | 10.87 | | |
| ДИЗАЙН. | Кириллова | | 10.87 | | |
| РУК.ГР. | Никитина | | 10.87 | | |
| Г.1 СПЕЦ. | Тимофеев | | 10.87 | Пояснительная записка (продолжение) | СТАДИЯ Р; ЛИСТ 3.1-6; ЛИСТОВ 3 |
| НАЧ.ОТД. | Сабитов | | 10.87 | | |
| ГИП | Лопухов | | 10.87 | | ВОЛКОВАЯ ЧАСТЬ 84-886 |

# ТАБЛИЦА ПОДБОРА ЧЕРТЕЖЕЙ ПРИ ПРИВЯЗКЕ ТИПОВОГО ПРОЕКТА

| Высота башни навигационного знака | N N листов части проекта | | | | | | | | | | | |
|---|---|---|---|---|---|---|---|---|---|---|---|---|
| | Конструкции фундаментов альбом 1 | | | | | | | | | | Конструкции башен альбом 2 | |
| | V ветровой район | | | | | VII ветровой район | | | | | V ветровой район | VII ветровой район |
| | мягкий грунт | | | скальный грунт | | мягкий грунт | | | скальный грунт | | | |
| | глубина заложения, м | | | гравитационного типа | на анкерных комплексах | глубина заложения, м | | | гравитационного типа | на анкерных комплексах | | |
| | 3.0 | 2.0 | 0.7 | | | 3.0 | 2.0 | 0.7 | | | | |
| 10 | | АС-1, АС-2 | АС-26, АС-27 | | АС-46...АС-48 | | АС-70, АС-71 | АС-96...АС-98 | | АС-117...АС-119 | 7,10-12,14,18,20,22,23 | 4,10-12,14,18,19,21,23 |
| 15 | | АС-3, АС-4 | АС-28...АС-30 | | АС-49...АС-51 | | АС-72...АС-74 | АС-99...АС-101 | | АС-120...АС-122 | 7,10-12,14,18,20,22,23 | 4,10-12,14,18,19,21,23 |
| 20 | | АС-5...АС-7 | АС-31...АС-33 | | АС-52...АС-54 | | АС-75...АС-77 | АС-102...АС-104 | | АС-123...АС-125 | 7,10-12,14,18,20,22,23 | 4,10-12,14,18,19,21,23 |
| 25 | | АС-8...АС-10 | АС-34...АС-36 | | АС-55...АС-57 | | АС-78...АС-80 | АС-105...АС-107 | | АС-126...АС-128 | 7,10-12,15,18,20,22,23 | 4,10-12,15,18,19,21,23 |
| 30 | | АС-11...АС-13 | АС-37...АС-39 | | АС-58...АС-60 | | АС-81...АС-83 | АС-108...АС-110 | | АС-129...АС-131 | 8,10-12,15,18,20,22,23 | 5,10-12,15,18,19,21,23 |
| 35 | | АС-14...АС-16 | АС-40...АС-42 | | АС-61...АС-63 | | АС-84...АС-86 | АС-111...АС-113 | | АС-132...АС-134 | 8,10-12,15,17,22,23 | 5,10-12,15,16,21,23 |
| 40 | | АС-17...АС-19 | АС-43...АС-45 | | АС-64...АС-66 | | АС-87...АС-89 | АС-114...АС-116 | | АС-135...АС-137 | 9-12,15,17,22,23 | 6,10-13,16,21,23 |
| 50 | АС-23...АС-25 | АС-20...АС-22 | | | АС-67...АС-69 | АС-93...АС-95 | АС-90...АС-92 | | | АС-138...АС-140 | 9-13,17,22,23 | 6,10-13,16,21,23 |

## НОМЕНКЛАТУРА ВАРИАНТОВ КОМПОНОВКИ НАВИГАЦИОННЫХ ЗНАКОВ

| Тип сооружения | | Грунты НС-нескальные СК-скальные | | Щиты дневной видимости: опознавательные знаки I тип | II тип | III тип | створные знаки I вар | II вар | Сейсмичность площадки строительства в баллах 6 | 7...9 | Электропитание: от внешней сети | от радиоизотопного источника ИЭУ-1М |
|---|---|---|---|---|---|---|---|---|---|---|---|---|
| | | НС | СК | | | | | | | | | |
| Башни навигационных знаков, высотой: | 10, 15, 20, 25, 30, 35, 40, 50 | + | + | + | + | + | + | + | + | + | + | + |
| Энергопавильон | 4.0×6.0 | + | + | | | | | | + | + | + | |
| | 2.5×4.0 | + | + | | | | | | + | + | | + |
| Уборная | | + | + | | | | | | + | + | + | + |
| Ветроэлектростанция | | + | + | | | | | | + | + | + | |
| Прожекторы подсветки | | + | + | | | | | | + | + | + | |

### ПРИМЕЧАНИЯ

1. При подборе чертежей для привязки типового проекта необходимо дополнительно к чертежам указанным в таблице подбора заказывать первые листы каждого альбома с общими данными.

2. Таблицы для подбора чертежей при привязке выбранного варианта вспомогательных зданий и сооружений см. на листе ЭЛ-2 альбома 7.

| | | | | |
|---|---|---|---|---|
| Констр. | Быкова | | 10.87 | Навигационные знаки с трехгранной башней из стальных труб высотой 10, 15, 20, 25, 30, 35, 40, 50 м. Таблица подбора чертежей при привязке типового проекта и номенклатура вариантов компоновки навигационных знаков. |
| Инж. к-т | Мордовцев | | 10.87 | |
| Проверил | Васильев | | 10.87 | |
| Рук. гр. | Макаич | | 10.87 | |
| Гл. спец. | Тимофеев | | 10.87 | |
| Нач. отд. | Земляков | | 10.87 | |
| ГИП | Ломоносов | | 10.87 | |

Ар

| Типовой проект Б-111-87 | | | |
|---|---|---|---|
| Стадия | Лист | Листов | |
| Р | ЭЛ-7т | 9 | |
| Войсковая часть 54014 | | | |

Инв. № подл. | Подпись и дата | Взам. инв. №

# ТАБЛИЦА ПОДБОРА ЧЕРТЕЖЕЙ ПРИ ПРИВЯЗКЕ ТИПОВОГО ПРОЕКТА

/ПРОДОЛЖЕНИЕ/

| Высота башни навигационного знака | N N листов части проекта | | | | | | | | | | | |
|---|---|---|---|---|---|---|---|---|---|---|---|---|
| | Щиты дневной видимости альбом 3 | | | | | Лестницы и площадки альбом 4 | Электротехническая часть, газоснабжение, НСО, монтажные чертежи альбом 5 | | | Альбом 6 | | Альбом 8 | | Смета (Альбом ЭТ, книга 4) |
| | Опознавательные знаки | | | Створные знаки | | | Внешняя сеть | | ИЭУ-1М | Внешняя сеть | ПЭСП-1М | Внешняя сеть | ИСУ-1М | |
| | Тип I | Тип II | Тип III | Вариант I | Вариант II | | Опознавательные знаки | Створные знаки | | | | | | |
| 10 | 3–5,19,20,28,43,44,51 | 3–5,19,20,28,43–45,51 | 3–5,19,20,28,43–45,51 | 3,12,36,51 | 3,29,36,51 | 3–6,14,15,18,19,21–24 | | | | | | | | |
| 15 | 3,5,19,20,28,43,44 | 3,5,19,20,28,43–45 | 3,5,19,20,28,43–45 | 3,12,36,52 | 3,29,36,52 | 3–6,14,15,18,19,21–24 | | | | | | | | |
| 20 | 3,5,6,20,28,39,40,44,48,50 | 3,5,6,20,28,39,40,44,45,48,50 | 3,5,6,20,26,28,39,40,43–45,48,50 | 3,13,36,38,40,41,50,53 | 3,30,36,38,40,41,50,53 | 3–6,14,15,18,19,21–24 | 3Л-2,ТХ-1, | 3Л-2,ТХ-1, | 3Л-2, ТХ-1, | | | | | |
| 25 | 3,5,7,20,28,39,40,44,48,50 | 3,5,7,20,28,39,40,44,45,48,50 | 3,5,7,20,26,28,39,40,43–45,48,50 | 3,14,36,38,40,41,50,54 | 3,31,36,38,40,41,50,54 | 3–7,14,15,18,19,21–24 | 30–1... 30–4, 30–6, 30–7, | 30–1... 30–3, 30–5... 30–7, | 30–8, 30–9, | В полном объеме | I–3 | стр. № I-I4,19,20 | стр. № I-5,I5-20 | 5 |
| 30 | 3,5,8,21,28,39,40,44,48 | 3,5,8,21,28,39,40,44–46,49 | 3,5,8,21,26,28,39,40,44–46,49 | 3,15,37,38,40,41,50,55 | 3,32,37,38,40,41,50,55 | 3–8,14,15,18,19,21–24 | ГС–1, ГС–2, АС–1 | ГС–1, ГС–2, АС–1 | ГС–1, ГС–2, АС–1 | | | | | |
| 35 | 3,9,10,22,28,39,40,44,48,50 | 3,9,10,22,26,28,39,40,44,46–49,50 | 3,9–11,22,26–28,39,40,44,46–49,50 | 3,16,37,38,40–42,50,56 | 3,33,37,38,40–42,50,56 | 3,4,6,9,11,16–18,20–24 | | | | | | | | |
| 40 | 3,9,10,16,22,23,28,40,44,48,50 | 3,9,10,22,23,26,28,40,44,46–49,50 | 3,9–11,22,23,26–28,39,40,44,46–49,50 | 3,16,17,37,38,40,42,50,57 | 3,34,37,38,40,42,50,57 | 3,4,6,9–11,16–18,20–24 | | | | | | | | |
| 50 | 3,10,11,24,25,28,40,44,50 | 3,10,11,24,25,28,40,44,46,47,50 | 3,10,11,25,27,28,40,44,46,47,49,50 | 3,18,38,40,42,50,58 | 3,35,38,40,42,50,58 | 3,4,6,9,12,13,16–18,20–24 | | | | | | | | |


Инв. № подл. | Подпись и дата | Взам. инв. №

К № 272050, К

| | | | | | |
|---|---|---|---|---|---|
| Констр. | Николенко | | 10.87 | Навигационные знаки с трехгранной башней из стальных труб высотой 10;15; 20; 25; 30; 35; 40; 50 м | Типовой проект Б-111-87 |
| Проект. | Недвецкая | | 10.87 | | |
| Провер. | Дымов | | 10.87 | | |
| Рук. гр. | Моканц | | 10.87 | Таблица подбора чертежей при привязке типового проекта (продолжение) | Стадия Р; Лист 3Л-8; Листов 9 |
| Гл. спец. | Тимофеев | | 10.87 | | |
| Нач. отд. | Земляков | | 10.87 | | Войсковая часть 54034 |
| ГИП | Ломоносов | | 10.87 | | |

Вр

М. 1:500

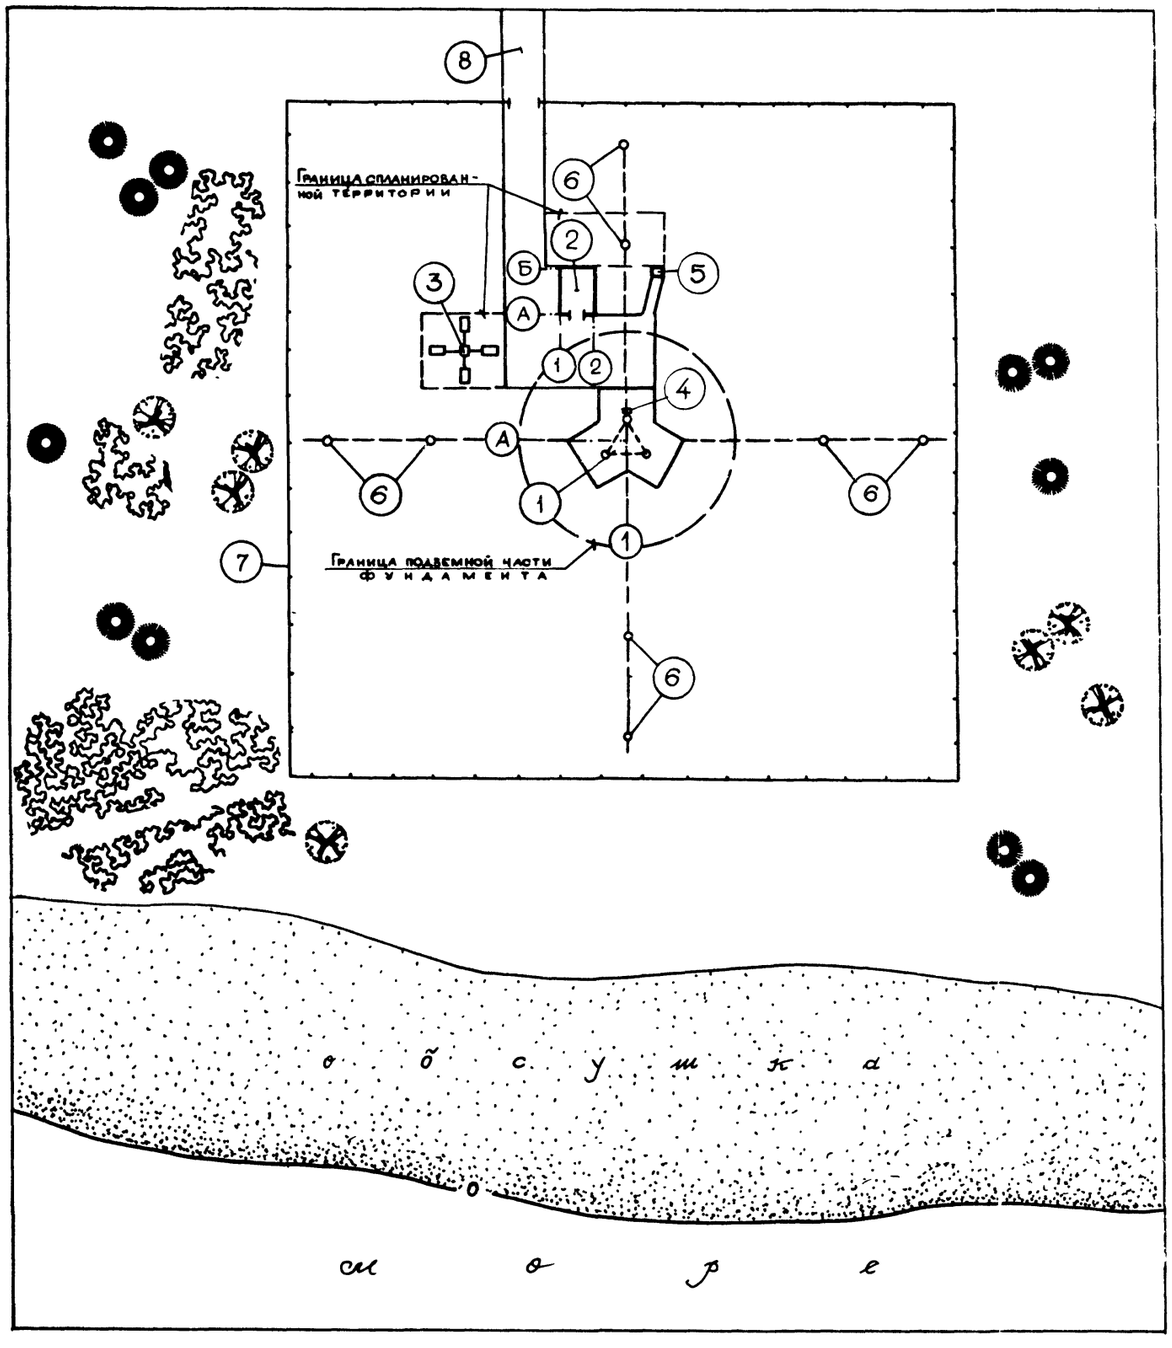


## Экспликация зданий и сооружений

| № по генплану | Наименование | Этажность | Количество | Материал | Строительный объём | Примечание |
|---|---|---|---|---|---|---|
| 1 | Навигационный знак | — | 1 | металл | — | опознавательный |
| 2 | Энергопавильон | 1 | 1 | — | по вариантам | см. альбом 7 инв. № 272053 |
| 3 | Автоматическая ветро- | | | | | |
| | электростанция | — | 1 | металл | | |
| 4 | Металлический шкаф для | | | | | |
| | ацетиленовых баллонов | — | 1 | металл | | |
| 5 | Туалет на 1 очко | 1 | 1 | — | по вариантам | см. альбом 7 инв. № 272053 |
| 6 | Прожектор | — | 4–8 | металл | | расстановка см. раздел ЭС |
| 7 | Ограждение | — | — | — | — | |
| 8 | Подъездная дорога | — | — | — | — | |
| | | | | | | |

| | | | |
|---|---|---|---|
| Проект. | Евдокимов | | 10.87 |
| Провер. | Власов | | 10.87 |
| Рук. гр. | Афанасов | | 10.87 |
| Гл. спец. | Дреер | | 10.87 |
| Нач. отд. | Сидоров | | 10.87 |
| Гл. инж. пр. | Ломоносов | | 10.87 |

Навигационные знаки с трехгранной башней из стальных труб высотой 10, 15, 20, 25, 30, 35, 40, 50м

Типовой проект Б – 111 – 87


Схема генплана опознавательного знака с электропитанием от внешней сети

| Стадия | Лист | Листов |
|---|---|---|
| Р | ГП-1 | 3 |

Войсковая часть 54034

| Инв. № подл. | Дата | Взам. инв. № |
|---|---|---|
| КН 272050 | | |

М. 1 : 5 00

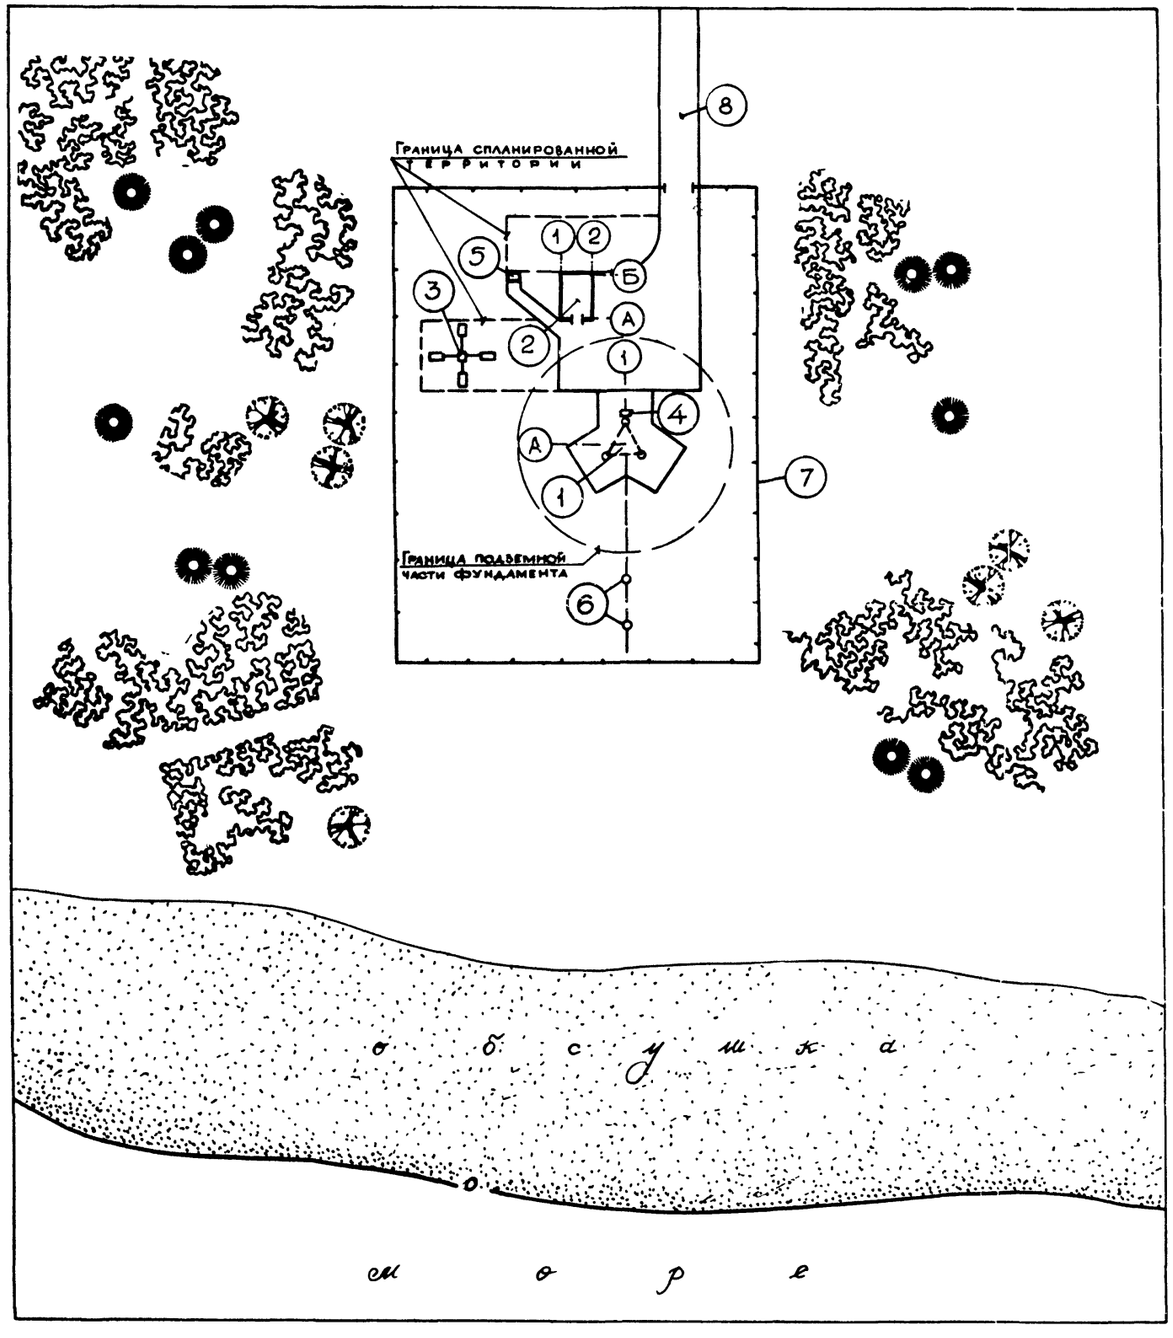


## Экспликация зданий и сооружений

| № по генплану | Наименование | Этажность | Количество | Материал | Строительный объем м³ | Примечание |
|---|---|---|---|---|---|---|
| 1 | Навигационный знак | – | 1 | металл | – | створный знак |
| 2 | Энергопавильон | 1 | 1 | – | по вариантам | см. альбом 7 инв. № 272053 |
| 3 | Автоматическая ветро- | | | | | |
| | электростанция | – | 1 | металл | – | |
| 4 | Металлический шкаф | | | | | |
| | для ацетиленовых баллонов | – | 1 | металл | – | |
| 5 | Туалет на 1 очко | 1 | 1 | – | по вариантам | см альбом 7 инв.№ 272053 |
| 6 | Прожектор | – | 1–2 | металл | – | расстановку см. раздел ЭС |
| 7 | Ограждение | – | – | – | – | |
| 8 | Подъездная дорога | – | 1 | – | – | |
| | | | | | | |

| | | | | |
|---|---|---|---|---|
| Проект | Евдокимов | | 10 87 | Навигационные знаки с трехгранной башней из стальных труб высотой 10, 15, 20, 25, 30, 35, 40, 50м |
| Провер | Власов | | 10 87 | |
| Рук гр | Афанасов | | 10 87 | |
| Гл спец. | Дреер | | 10 87 | Схема генплана створного знака с электропитанием от внешней сети |
| Нач. отд. | Сидоров | | 10 87 | |
| Гл. инж. пр | Ломоносов | | 10 87 | |


Типовой проект 5-111-87

| Стадия | Лист | Листов |
|---|---|---|
| Р | ГП-2 | 3 |

Войсковая часть 54034

Инв. № подл. | Дата | Взам. инв. № к № 272050

М. 1:500

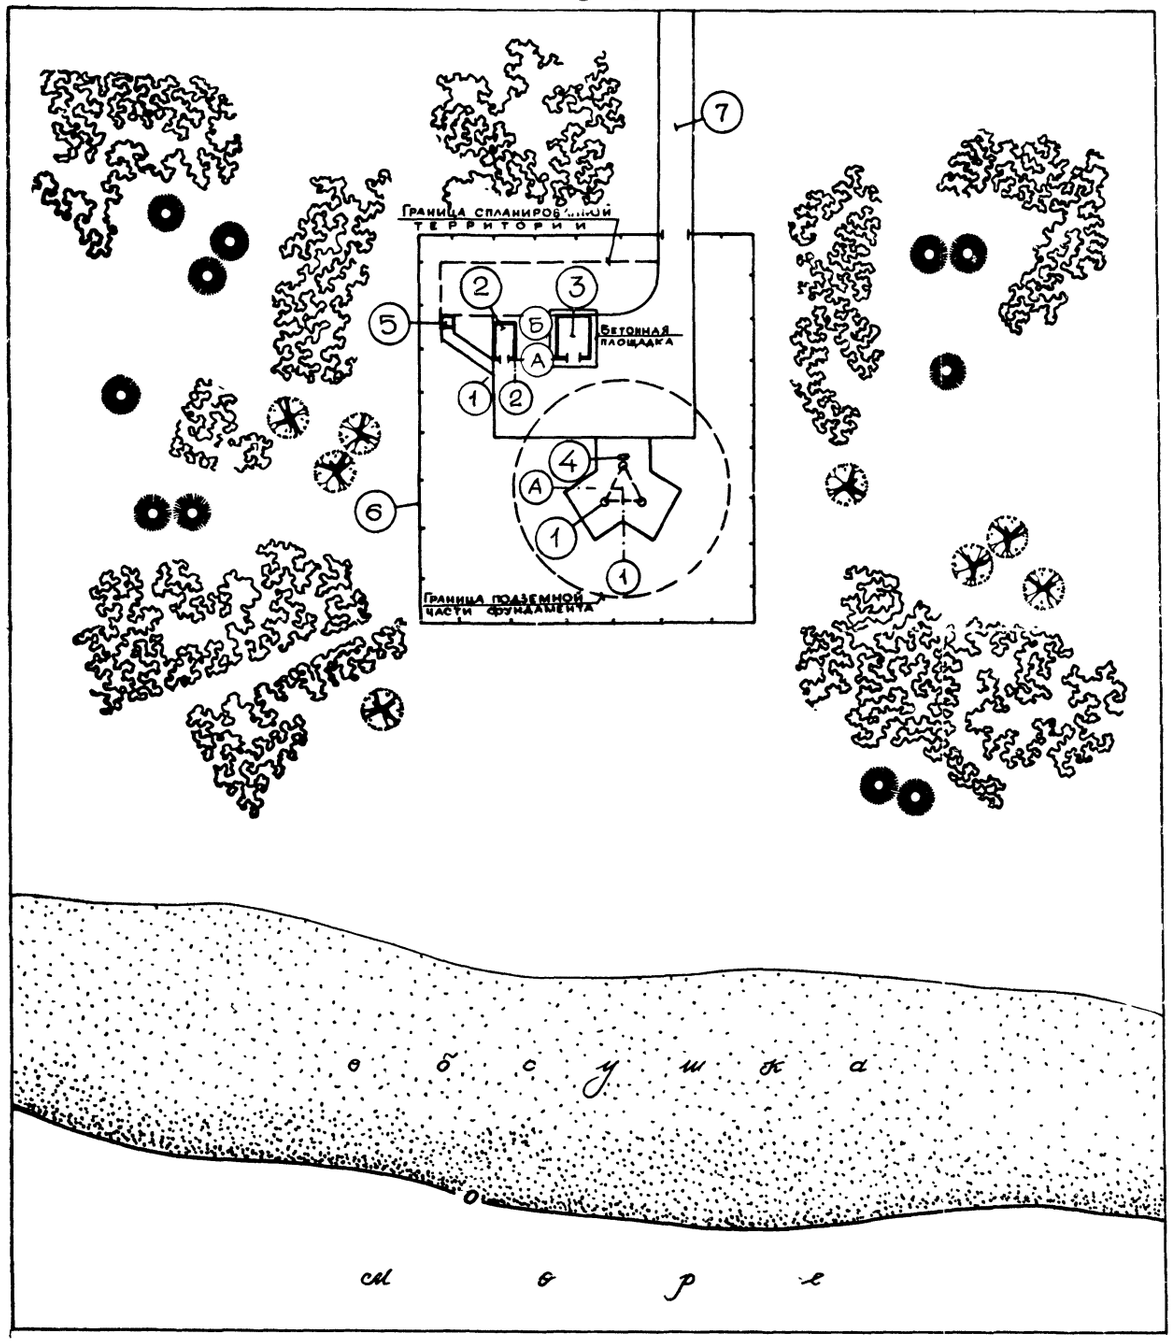


## Экспликация зданий и сооружений

| № по генплану | Наименование | Этажность | Количество | Материал | Строительный объем м³ | Примечание |
|---|---|---|---|---|---|---|
| 1 | Навигационный знак | – | 1 | металл | – | опознавательный (створный) |
| 2 | Энергопавильон | 1 | 1 | – | по вариантам | см. альбом 7 инв. № 272053 |
| 3 | Термостатирующий бокс | – | 1 | металл | – | |
| 4 | Металлический шкаф для ацетиленовых баллонов | – | 1 | металл | – | |
| 5 | Туалет на 1 очко | 1 | 1 | – | по вариантам | см. альбом 7 инв. № 272053 |
| 6 | Ограждение | – | – | – | – | |
| 7 | Подъездная дорога | – | 1 | – | – | |

| | | | |
|---|---|---|---|
| Проект. | Евдокимов | | 10.87 |
| Провер. | Власов | | 10.87 |
| Рук. гр. | Афанасов | | 10.87 |
| Гл. спец. | Дреер | | 10.87 |
| Нач. отд. | Сидоров | | 10.87 |
| Гл. инж. пр. | Ломоносов | | 10.87 |

Навигационные знаки с трехгранной башней из стальных труб высотой 10, 15, 20, 25, 30, 35, 40, 50м

Схема генплана опознавательного (створного) знака с электропитанием от ИЭУ-1М

Типовой проект Б – 111 – 87

| Стадия | Лист | Листов |
|---|---|---|
| Р | ГП-3 | 3 |

Войсковая часть 54034

Инв. № подл. | Дата | Взам. инв. № | Инв. № 272050

## РАСХОД МАТЕРИАЛОВ НА МОНОЛИТНЫЕ КОНСТРУКЦИИ

| Марка элемента | Марка бетона | Количество | Расход на 1 элемент: Бетон м³ | Сталь, кг: AI | AIII | | закл. детали | Расход на все элементы: Бетон м³ | Сталь, кг: AI | AIII | | закл. детали | № чертежа |
|---|---|---|---|---|---|---|---|---|---|---|---|---|---|
| ФМ10-ХНС-2.0 | 200 | 1 | 12,72 | 78,0 | 235,6 | | 176,4 | 12,72 | 78,0 | 235,6 | | 176,4 | АС-2 |
| ФБ1 | 200 | 1 | 0,53 | — | — | | — | 0,53 | — | — | | — | |
| ФЛ1 | 200 | 1 | 0,5 | — | — | | - | 0,5 | — | — | | 11,8 | |
| | | | | | | | | | | | | | |

## ВЫБОРКА МОНТАЖНЫХ ЭЛЕМЕНТОВ

| Марка элемента | Кол. шт. | Масса, кг: марки | всех | Общая масса, кг. | Ссылка на рабочий чертеж |
|---|---|---|---|---|---|
| М1 | 2 | 12,6 | 25,2 | 25,2 | АС-2 |
| | | | | | |
| | | | | | |

## ВЫБОРКА МЕТАЛЛА НА СООРУЖЕНИЕ

| Материал и его марка | ГОСТ, ТУ | Профиль, сечение | Масса, кг | Примечание |
|---|---|---|---|---|
| ВСт3пс 6-1 | 19903-74 | Листы δ=10 | 25,2 | |
| | | | | |
| | | | | |
| | | | | |
| | | | | |
| | | | | |

## Технико-экономические показатели

| Наименование показателя | Един. изм. | Кол-во | Примечания |
|---|---|---|---|
| | | | |
| Сметная стоимость строительства (в ценах РБСЦ-84 по СССР) | тыс руб. | 1,124 | |
| в том числе: | | | |
| Строительно-монтажные работы | тыс руб. | 1,124 | |
| Оборудование | тыс. руб. | — | |
| Удельная стоимость строительства на 1 м³ объема железобетона | руб. | 81,4 | |
| Трудоемкость строительства | чел.дней | 6,52 | |
| | | | |
| Расход основных материалов: | | | |
| Бетон | м³ | 13,8 | |
| Цемент | кг | 3947,0 | |
| Сталь | кг | 527,0 | |
| Лесоматериалы | м³ | — | |
| | | | |
| Площадь застройки | м² | 15,1 | |
| | | | |
| | | | |
| | | | |

## ВЫБОРКА АРМАТУРЫ НА СООРУЖЕНИЕ, КГ

| Класс, марка стали | Диаметр, мм: 6 | 8 | 12 | | | | | | Итого |
|---|---|---|---|---|---|---|---|---|---|
| AI ВСт3кп2 | 78,0 | — | — | | | | | | 78,0 |
| AIII 25Г2С | — | 79,2 | 156,4 | | | | | | 235,6 |
| | | | | | | | | Всего: | 313,6 |

| | | | | |
|---|---|---|---|---|
| КОНСТР | БЕЛОРУКОВ | | 10.87 | НАВИГАЦИОННЫЕ ЗНАКИ С ТРЕХГРАННОЙ БАШНЕЙ ИЗ СТАЛЬНЫХ ТРУБ ВЫСОТОЙ 10, 15, 20, 25, 30, 35, 40, 50 МЕТРОВ. Фундамент ФМ10-ХНС-2,0 Спецификации. Технико-экономические показатели. |
| ПРОЕКТ | НЕДВЕДЕВ | | 10.87 | |
| ПРОВЕР | ВОЛКОВ | | 10.87 | |
| РУК ГР | МОКАНУ | | 10.87 | |
| ГА СПЕЦ | ТИМОФЕЕВ | | 10.87 | |
| НАЧ ОТД | ЗЕМЛЯКОВ | | 10.87 | |
| ГИП | ЛОМОНОСОВ | | 10.87 | |

ТИПОВОЙ ПРОЕКТ Б-111-87

| Стадия | Лист | Листов |
|---|---|---|
| Р | АС-1 | 140 |

ВОЙСКОВАЯ ЧАСТЬ 54034

Инв. № подл. | Подпись и дата | Взам. инв. № К №272050

## ВЫБОРКА ЗАКЛАДНЫХ ДЕТАЛЕЙ НА 1 ЭЛЕМЕНТ

| Марка элемента | Марка закладной детали | Количество штук | Масса, кг: 1 штуки | Масса, кг: всех | Масса, кг: на элемент | № чертежа |
|---|---|---|---|---|---|---|
| ФМ10-УНС-2,0 | А1 | 12 | 14,7 | 176,4 | 176,4 | Данный чертеж |
| ФЛ1 | МН137-6 | 2 | 5,9 | 11,8 | 11,8 | Серия 1.400-15.81 |

## СПЕЦИФИКАЦИЯ АРМАТУРЫ НА ОДИН ЭЛЕМЕНТ ПРИ АРМИРОВАНИИ ОТДЕЛЬНЫМИ СТЕРЖНЯМИ

| Марка элемента | № позиции | Эскиз | Ø мм, класс | Длина, мм | Количество штук | Общая длина, м | Выборка арматуры: Ø мм, класс | Выборка арматуры: Общая длина, м | Выборка арматуры: Масса, кг |
|---|---|---|---|---|---|---|---|---|---|
| ФМ10-УНС-2,0 | 1 | 1100 | AI-6 | 1100 | 20 | 22,0 | AI-6 | 351,2 | 78,0 |
| | 2 | 1990 | AIII-12 | 1990 | 51 | 101,5 | AIII-8 | 200,4 | 79,2 |
| | 3 | 2890 | AIII-8 | 2890 | 19 | 54,9 | AIII-12 | 176,1 | 156,4 |
| | 4 | 2200 | AIII-8 | 2200 | 19 | 41,8 | | | |
| | 5 | М | AI-6 | — | — | 116,7 | | | |
| | 6 | М | AIII-8 | — | — | 103,7 | | | |
| | 7 | М | AIII-12 | — | — | 16,5 | | | |
| | 8 | 2420 | AIII-12 | 2420 | 24 | 58,1 | | | |
| | 9 | 680 | AI-6 | 680 | 240 | 163,2 | | | |
| | 10 | 280 | AI-6 | 280 | 176 | 49,3 | | | |
| | | | | | | | | Итого: | 313,6 |

## СПЕЦИФИКАЦИЯ МЕТАЛЛА

| Марка | № позиции | Наименование и сечение, мм | Материал и его марка | Длина, мм | Количество позиций | Масса, кг: одной поз. | Масса, кг: общая | Масса, кг: марки | ГОСТ, № чертежа |
|---|---|---|---|---|---|---|---|---|---|
| М1 | — | Лист δ=10 | ВСт3гсб1 | м² 0,16 | 1 | 12,6 | 12,6 | 12,6 | 19903-74 |
| А1 | — | Бетт 1.2м36х1600 | 09Г2С-6 | — | 1 | 14,7 | 14,7 | 14,7 | 24379.1-80 |

1. Толщина защитного слоя бетона принята: для нижней арматуры подошвы фундамента 35 мм, для остальной арматуры - 30 мм.
2. Поз 5,6,7 стыковать вразбежку с перепуском концов на 30 ф.

| | | | | |
|---|---|---|---|---|
| КОНСТР | БЕЛОРУКОВ | | 10.87 | НАВИГАЦИОННЫЕ ЗНАКИ С ТРЕХГРАННОЙ ВЫШКОЙ ИЗ СТАЛЬНЫХ ТРУБ ВЫСОТОЙ 10, 15, 20, 25, 30, 35, 40 50 МЕТРОВ |
| ПРОЕКТ | МЕДВЕДЕВ | | 10.87 | |
| ПРОВЕР | ВИЛКОВ | | 10.87 | |
| РУК ГР | МОКАНУ | | 10.87 | |
| ГА СПЕЦ | ТИМОФЕЕВ | | 10.87 | |
| НАЧ ОТД | ЗЕМЛЯКОВ | | 10.87 | ФУНДАМЕНТЫ ФМ 10-УНС-2,0, ФЛ1 АРМАТУРНО-ОПАЛУБОЧНЫЙ ЧЕРТЕЖ |
| ГИП | ЛОМОНОСОВ | | 10.87 | |

ТИПОВОЙ ПРОЕКТ Б-111-87

| Стадия | Лист | Листов |
|---|---|---|
| Р | АС-2 | 140 |

ВОЙСКОВАЯ ЧАСТЬ 54034

Инв. № подл. | Подпись и дата | Взам. инв. №

К № 271050

## РАСХОД МАТЕРИАЛОВ НА МОНОЛИТНЫЕ КОНСТРУКЦИИ

| Марка элемента | Марка бетона | Количество | Расход на 1 элемент: Бетон м³ | Сталь, кг: AII | AIII | | закл. детали | Расход на все элементы: Бетон м³ | Сталь, кг: AII | AIII | | закл. детали | № чертежа |
|---|---|---|---|---|---|---|---|---|---|---|---|---|---|
| ФМ15-VНС-20 | 200 | 1 | 18,8 | 189,3 | 227,5 | | 246,0 | 18,8 | 189,3 | 227,5 | | 246,0 | АС-4 |
| ФБ1 | 200 | 1 | 0,53 | — | — | | — | 0,53 | — | — | | — | |
| ФЛ1 | 200 | 1 | 0,5 | — | — | | 11,8 | 0,5 | — | — | | 11,8 | |
| | | | | | | | | | | | | | |

## ВЫБОРКА МОНТАЖНЫХ ЭЛЕМЕНТОВ

| Марка элемента | Кол. шт. | Масса, кг: марки | всех | Общая масса, кг. | Ссылка на рабочий чертеж |
|---|---|---|---|---|---|
| М1 | 2 | 12,6 | 25,2 | 25,2 | АС-4 |
| | | | | | |
| | | | | | |

## ВЫБОРКА МЕТАЛЛА НА СООРУЖЕНИЕ

| Материал и его марка | ГОСТ, ТУ | Профиль, сечение | Масса, кг | Примечание |
|---|---|---|---|---|
| ВСт3пс6-1 | 19903-74 | Лист δ=10 | 25,2 | |
| | | | | |
| | | | | |
| | | | | |
| | | | | |
| | | | | |

## Технико-экономические показатели

| Наименование показателя | Един. изм. | Кол-во | Примечания |
|---|---|---|---|
| | | | |
| Сметная стоимость строительства (в ценах РБСЦ-84 по СССР) | тыс.руб. | 1,573 | |
| в том числе: | | | |
| Строительно-монтажные работы | тыс.руб. | 1,573 | |
| Оборудование | тыс.руб. | — | |
| Удельная стоимость строительства на 1м³ объема железобетона | руб. | 79,4 | |
| Трудоемкость строительства | чел.дней | 8,96 | |
| | | | |
| Расход основных материалов: | | | |
| Бетон | м³ | 19,8 | |
| Цемент | кг | 5663,0 | |
| Сталь | кг | 699,8 | |
| Лесоматериалы | м³ | — | |
| | | | |
| Площадь застройки | м² | 16,7 | |
| | | | |
| | | | |
| | | | |

## ВЫБОРКА АРМАТУРЫ НА СООРУЖЕНИЕ, КГ

| Класс, марка стали | Диаметр, мм: 6 | 12 | | | | | | | Итого |
|---|---|---|---|---|---|---|---|---|---|
| AI ВСт3кп2 | 189,3 | — | | | | | | | 189,3 |
| AIII 25Г2С | — | 227,5 | | | | | | | 227,5 |
| | | | | | | | | Всего: | 416,8 |

| | | | | |
|---|---|---|---|---|
| КОНСТР | БЕЛОРУКОВ | | 10.87 | НАВИГАЦИОННЫЕ ЗНАКИ С ТРЕХГРАННОЙ БАШНЕЙ ИЗ СТАЛЬНЫХ ТРУБ ВЫСОТОЙ 10, 15, 20, 25, 30, 35, 40, 50 МЕТРОВ. |
| ПРОЕКТ | НЕДВЕДЕВ | | 10.87 | |
| ПРОВЕР | ВОЛКОВ | | 10.87 | |
| РУК ГР | МОКАНУ | | 10.87 | Фундамент ФМ15-VНС-2,0 Спецификации. Технико-экономические показатели. |
| ГА СПЕЦ | ТИМОФЕЕВ | | 10.87 | |
| НАЧ ОТД | ЗЕМЛЯКОВ | | 10.87 | |
| ГИП | ЛОМОНОСОВ | | 10.87 | |


ТИПОВОЙ ПРОЕКТ Б-111-87

| Стадия | Лист | Листов |
|---|---|---|
| Р | АС-3 | 140 |


ВОЙСКОВАЯ ЧАСТЬ 54054

Инв. № подл. | Подпись и дата | Взам. инв. № К №272050


## План

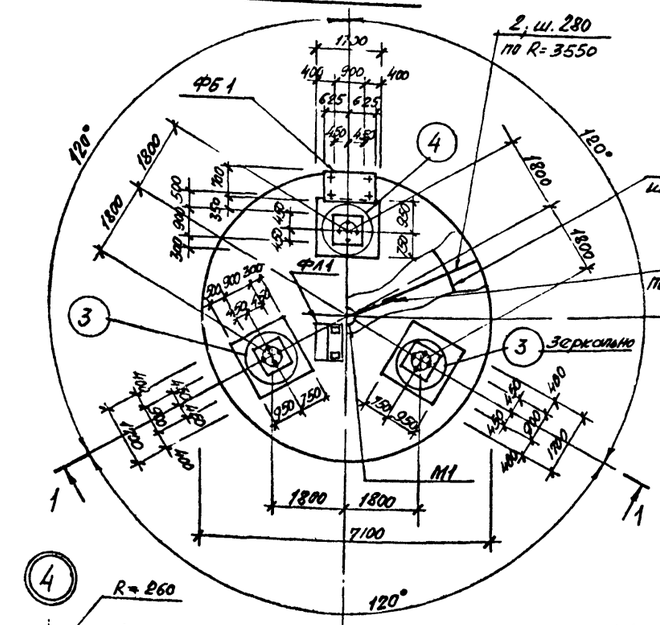




## План установки верхней арматуры

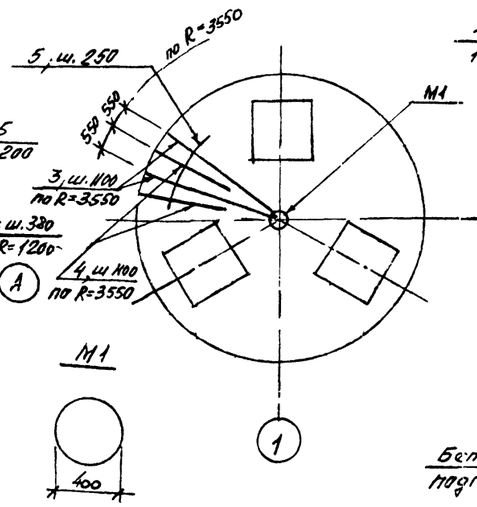



## ФБ1

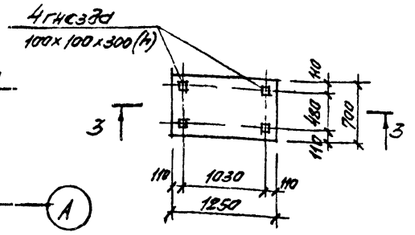


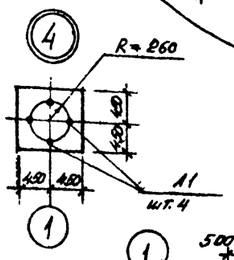


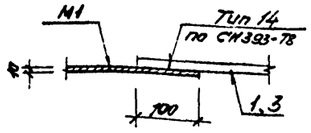
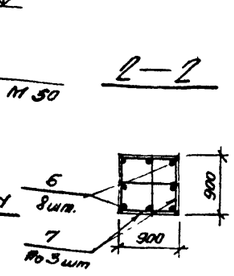


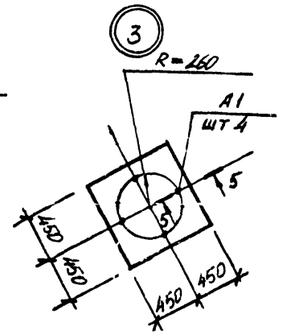
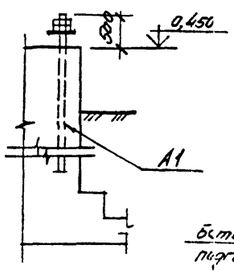



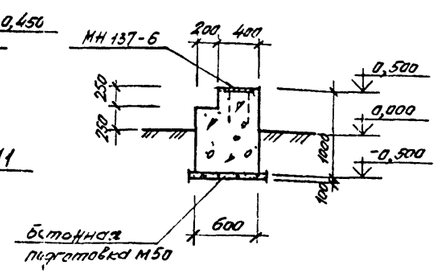

## ФЛ1

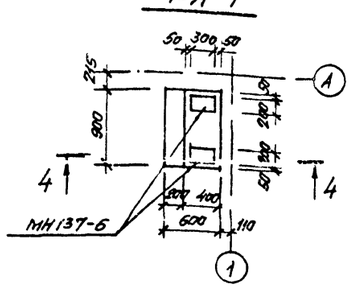

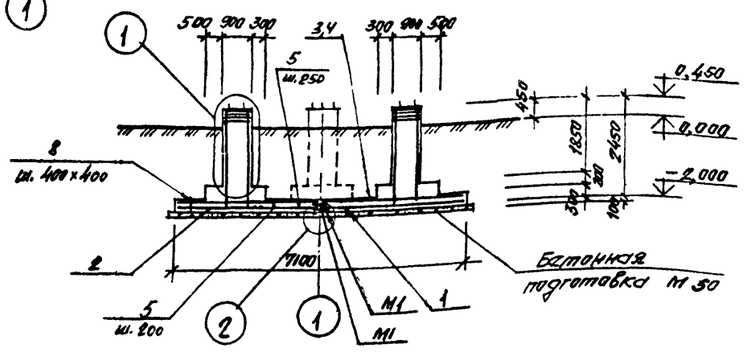



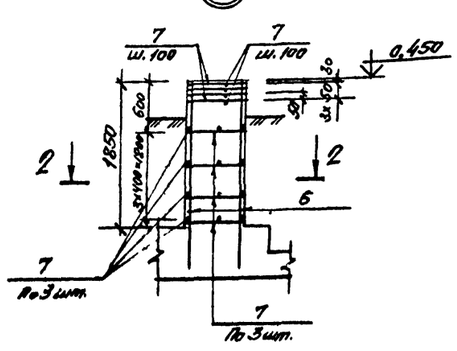




## Расчетная схема

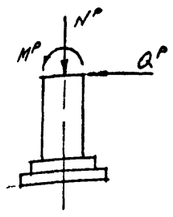


M^P = 123.0 тсм
Q^P = 41.0 тс
N^P = 240 тс




## ВЫБОРКА ЗАКЛАДНЫХ ДЕТАЛЕЙ НА 1 ЭЛЕМЕНТ

18

| Марка элемента | Марка закладной детали | Количество штук | Масса, кг: 1 штуки | Масса, кг: всех | Масса, кг: на элемент. | № чертежа |
|---|---|---|---|---|---|---|
| ФМ15-УНС-2,0 | А1 | 12 | 20,5 | 246,0 | 246,0 | Данный чертеж |
| ФЛ1 | МН137-6 | 2 | 5,9 | 11,8 | 11,8 | Серия 1.400-15.81 |

## СПЕЦИФИКАЦИЯ АРМАТУРЫ НА ОДИН ЭЛЕМЕНТ ПРИ АРМИРОВАНИИ ОТДЕЛЬНЫМИ СТЕРЖНЯМИ

| Марка элемента | № позиции | Эскиз | Ø мм, класс | Длина, мм | Количество штук | Общая длина, м | Выборка арматуры: Ø мм, класс | Выборка арматуры: Общая длина, м | Выборка арматуры: Масса, кг |
|---|---|---|---|---|---|---|---|---|---|
| ФМ15-УНС-2,0 | 1 | 1100 | АI-6 | 1100 | 20 | 22,0 | АI-6 | 852,9 | 189,3 |
| | 2 | 2540 | АIII-12 | 2540 | 78 | 198,1 | АIII-12 | 256,2 | 227,5 |
| | 3 | 3440 | АI-6 | 3440 | 20 | 68,8 | | | |
| | 4 | 2600 | АI-6 | 2500 | 20 | 52,0 | | | |
| | 5 | М | АI-6 | — | — | 387,3 | | | |
| | 6 | 2420 | АIII-12 | 2420 | 24 | 58,1 | | | |
| | 7 | 880 | АI-6 | 880 | 288 | 253,4 | | | |
| | 8 | 280 | АI-6 | 280 | 248 | 69,4 | | | |
| | | | | | | | | Итого: | 416,8 |

## СПЕЦИФИКАЦИЯ МЕТАЛЛА

| Марка | № позиции | Наименование и сечение, мм | Материал и его марка | Длина, мм | Количество позиций | Масса, кг: одной поз. | Масса, кг: общая | Масса, кг: марки | ГОСТ, № чертежа |
|---|---|---|---|---|---|---|---|---|---|
| М1 | — | Лист δ=10 | ВСт3пс6-1 | 942 / 0,16 | 1 | 12,6 | 12,6 | 12,6 | 19903-74 |
| А1 | — | Болт 1.2М42х1600 | 09Г2С-6 | — | 1 | 20,5 | 20,5 | 20,5 | 24379.1-80 |

1. Толщина защитного слоя бетона принята: для нижней арматуры подошвы фундамента 35 мм, для остальной арматуры - 30 мм
2. Поз. 5 стыковать вразбежку с перепуском концов на 200 мм

| | | | | |
|---|---|---|---|---|
| КОНСТР | БЕЛОРУКОВ | | 11.87 | Навигационные знаки с трехгранной башней из стальных труб высотой 10, 15, 20, 25, 30, 35, 40 50 метров. Фундаменты ФМ15-УНС-2,0, ФБ1, ФЛ1. Арматурно-опалубочный чертеж |
| ПРОВЕР | ВОЙКОВ | | 11.87 | |
| ПРОВЕР | МОКАНУ- | | 11.87 | |
| РУК ГР | | | 11.87 | |
| ГИ СПЕЦ | ТИМОФЕЕВ | | 11.87 | |
| НАЧОГА | ЗЕМЛЯКОВ | | 11.87 | |
| ГИП | ЛОМОНОСОВ | | 11.87 | |

Гипроавтопроект В-111-87

| Стадия | Лист | Листов |
|---|---|---|
| Р | АС-4 | 140 |

Войсковая часть 54934

Инв. № подл. | Подпись и дата | Взам. инв. №
К № 7720(0)

## РАСХОД МАТЕРИАЛОВ НА МОНОЛИТНЫЕ КОНСТРУКЦИИ

| Марка элемента | Марка бетона | Количество | Расход на 1 элемент: Бетон, м³ | Сталь, кг: AI | AIII | | закл. детали | Расход на все элементы: Бетон, м³ | Сталь, кг: AI | AIII | | закл. детали | № чертежа |
|---|---|---|---|---|---|---|---|---|---|---|---|---|---|
| ФМ20-УНС-2,0 | 200 | 1 | 26,4 | 191,9 | 468,4 | | 619,6 | 26,4 | 191,9 | 468,4 | | 619,6 | АС 6, АС-7 |
| ФБ1 | 200 | 1 | 0,53 | — | — | | — | 0,53 | — | — | | — | |
| ФМ1 | 200 | 1 | 0,5 | — | — | | 11,8 | 0,5 | — | — | | 11,8 | |

## ВЫБОРКА МОНТАЖНЫХ ЭЛЕМЕНТОВ

| Марка элемента | Кол. шт. | Масса, кг: марки | всех | Общая масса, кг | Ссылка на рабочий чертеж |
|---|---|---|---|---|---|
| М1 | 2 | 12,6 | 25,2 | 25,2 | АС-6 |

## ВЫБОРКА МЕТАЛЛА НА СООРУЖЕНИЕ

| Материал и его марка | ГОСТ, ТУ | Профиль, сечение | Масса, кг | Примечание |
|---|---|---|---|---|
| ВСт3пс6-1 | 19903-74 | Лист δ=10 | 25,2 | |

## Технико-экономические показатели

| Наименование показателя | Един. изм. | Кол-во | Примечания |
|---|---|---|---|
| Сметная стоимость строительства (в ценах РБСЦ-84 МО СССР) | тыс.руб. | 2,368 | |
| в том числе: | | | |
| Строительно-монтажные работы | тыс.руб. | 2,368 | |
| Оборудование | тыс.руб. | — | |
| Удельная стоимость строительства на 1м³ объема железобетона | руб. | 86,4 | |
| Трудоемкость строительства | человдней | 11,04 | |
| Расход основных материалов: | | | |
| Бетон | м³ | 27,4 | |
| Цемент | кг | 7836,4 | |
| Сталь | кг | 1316,9 | |
| Лесоматериалы | м³ | — | |
| Площадь застройки | м² | 16,7 | |


## ВЫБОРКА АРМАТУРЫ НА СООРУЖЕНИЕ, КГ

| Класс, марка стали | Диаметр, мм: 6 | 12 | 16 | | | | | | Итого |
|---|---|---|---|---|---|---|---|---|---|
| AI ВСт3кп2 | 191,9 | — | — | | | | | | 191,9 |
| AIII 25Г2С | — | 167,9 | 300,5 | | | | | | 468,4 |
| | | | | | | | | Всего: | 660,3 |


| | | | | | |
|---|---|---|---|---|---|
| КОНСТР | БЕЛОРУКОВ | | 10.87 | НАВИГАЦИОННЫЕ ЗНАКИ С ТРЕХГРАННОЙ БАШНЕЙ ИЗ СТАЛЬНЫХ ТРУБ ВЫСОТОЙ 10, 15, 20, 25, 30, 35, 40, 50 МЕТРОВ. | ТИПОВОЙ ПРОЕКТ Б-111-87 |
| ПРОЕКТ | НЕДВЕДЕВ | | 10.87 | | |
| ПРОВЕР | ВОЛКОВ | | 10.87 | | |
| РУК ГР | НОКАНУ | | 10.87 | Фундамент ФМ20-УНС-2,0 Спецификации. Технико-экономические показатели. | Стадия: Р; Лист: АС-5; Листов: 148 |
| ГА СПЕЦ | ТИМОФЕЕВ | | 10.87 | | |
| НАЧОТД | ЗЕМЛЯКОВ | | 10.87 | | |
| ГИП | ЛОМОНОСОВ | | 10.87 | | ВОЙСКОВАЯ ЧАСТЬ 54034 |

Инв. № подл. | Подпись и дата | Взам. инв. № К №272050


## План

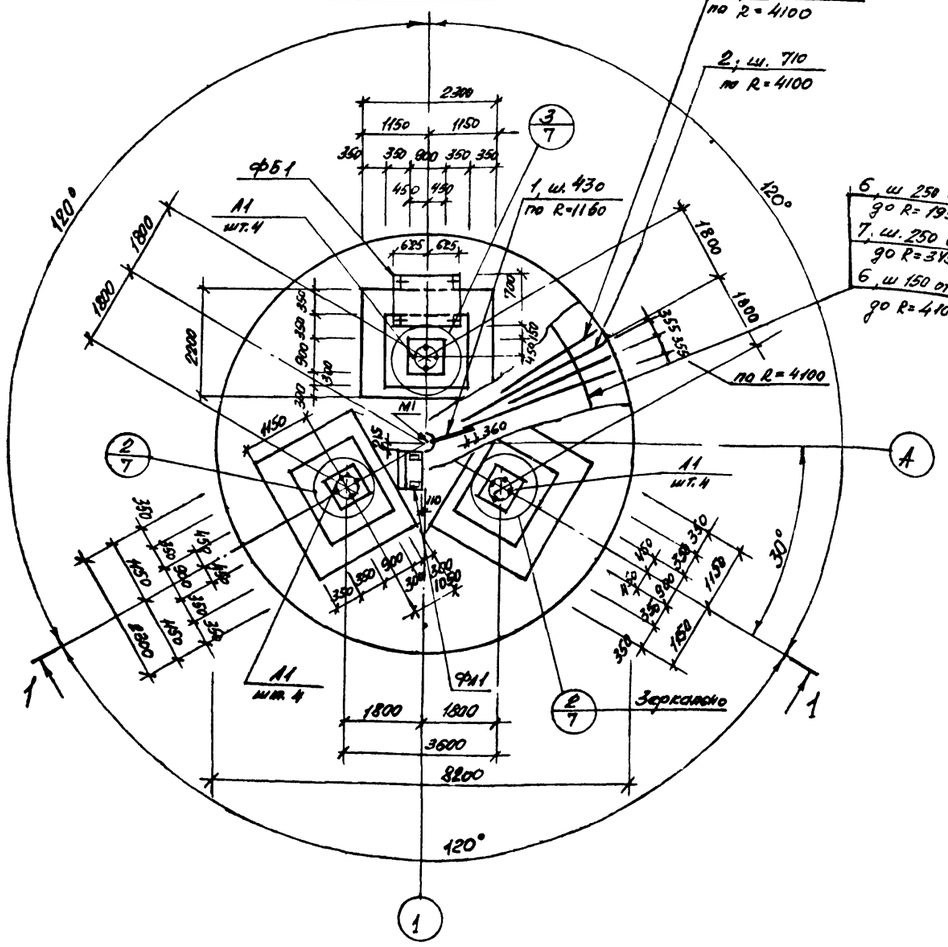



## План установки верхней арматуры

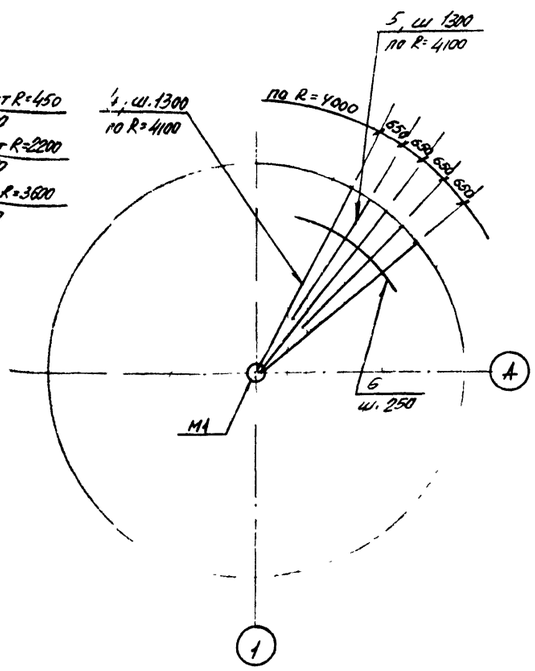


## 1—1

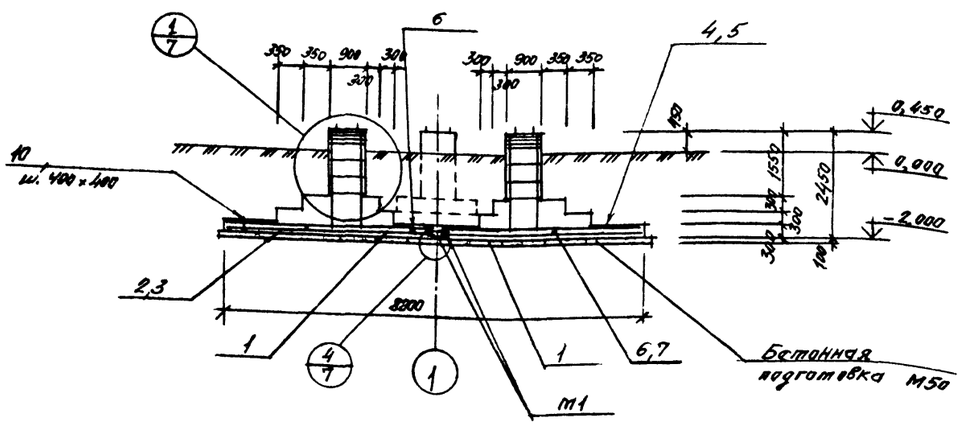


## Расчетная схема

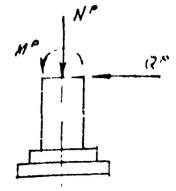


$M^P = 191,5$ тсм
$Q^P = 14,1$ тс
$N^P = 20,5$ тс

### ВЫБОРКА ЗАКЛАДНЫХ ДЕТАЛЕЙ НА 1 ЭЛЕМЕНТ

20

| Марка элемента | Марка закладной детали | Количество штук | Масса, кг: 1 штуки | Масса, кг: всех | Масса, кг: на элемент. | № чертежа |
|---|---|---|---|---|---|---|
| ФМ20-V-ИС-2.0 | А1 | 12 | 51,63 | 619,6 | 619,6 | Данный чертеж |
| ФА1 | МН137-6 | 2 | 5,9 | 11,8 | 11,8 | Серия 1.400-15.81 |

### СПЕЦИФИКАЦИЯ МЕТАЛЛА


| Марка | № позиции | Наименование и сечение, мм | Материал и его марка | Длина, мм | Количество позиций | Масса, кг: одной поз. | Масса, кг: общая | Масса, кг: марки | ГОСТ, № чертежа |
|---|---|---|---|---|---|---|---|---|---|
| М1 | — | Лист 8-10 | ВСт3пс6-1 | м² 0,16 | 1 | 12,6 | 12,6 | 12,6 | 19903-74 |
| А1 | — | Болт 2.1М48х2300 | 09Г2С-6 | — | 1 | 51,63 | 51,63 | 51,63а | 24379.1-80 |
| | | | | | | | | | |

1. Спецификацию арматуры см. на листе АС-7
2. Поз. 6,7 стыковать вразбежку с перепуском концов на 30 ф .


| | | | | | | |
|---|---|---|---|---|---|---|
| КОНСТР | БЕЛОРУКОВ | | 10.87 | НАВИГАЦИОННЫЕ ЗНАКИ С ТРЕХГРАННОЙ БАШНЕЙ ИЗ СТАЛЬНЫХ ТРУБ ВЫСОТОЙ 10, 15, 20, 25, 30, 35, 40, 50 МЕТРОВ | ТИПОВОЙ ПРОЕКТ Б-111-87 | |
| ПРОЕКТ | МЕДВЕДЬ | | 10.87 | | Стадия | Лист | Листов |
| ПРОВЕР | ВОЛКОВ | | 10.87 | | Р. | АС-6 | |
| РУК ГР | МОКАНУ | | 10.87 | Фундамент ФМ20-V-ИС-2.0 | | | |
| ГЛ СПЕЦ | ТИМОФЕЕВ | | 10.87 | | ВОЙСКОВАЯ ЧАСТЬ 54034 | | |
| НАЧ ОТД | ЗЕМЛЯКОВ | | 10.87 | Арматурно-опалубочный чертеж План разрез Спецификации | | | |
| ГИП | ЛОМОНОСОВ | | 10.87 | | | | |

Инв. № подл. | Подпись и дата | Взам. инв. №
к № 272050


## ФБ1

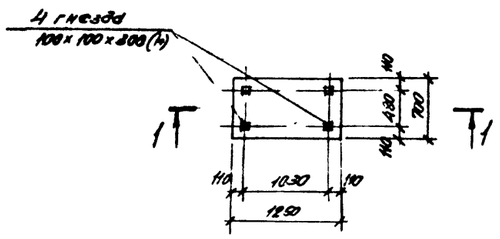



## ФЛ1

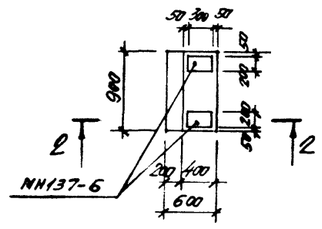



## 4 АС-6

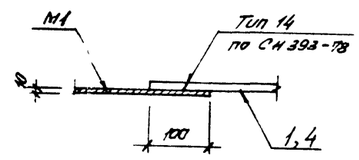



## 4—4

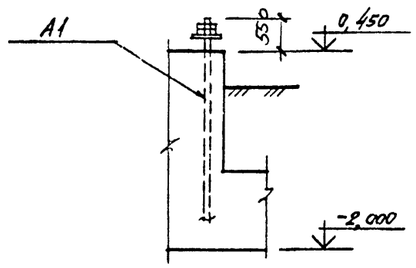


## 1 АС-6

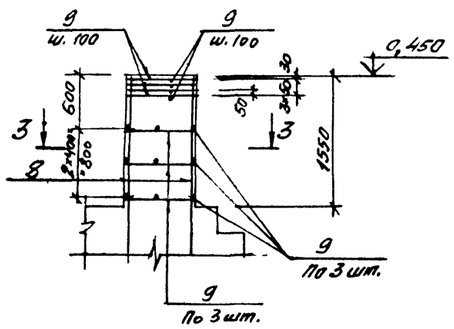



## 2 АС-6

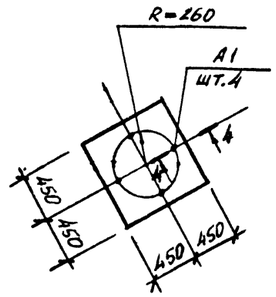



## М1




## 3—3

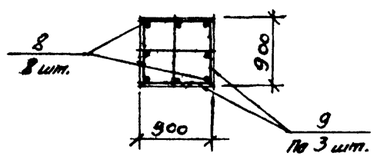


## 3 АС-6

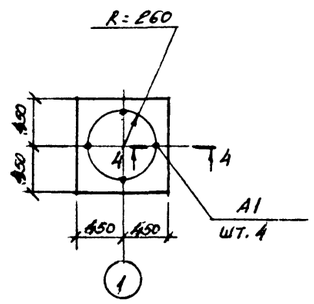


## СПЕЦИФИКАЦИЯ АРМАТУРЫ НА ОДИН ЭЛЕМЕНТ ПРИ АРМИРОВАНИИ ОТДЕЛЬНЫМИ СТЕРЖНЯМИ

| Марка элемента | № позиции | Эскиз | Ø мм, класс | Длина, мм | Количество штук | Общая длина, м | Выборка арматуры: Ø мм, класс | Общая длина, м | Масса кг |
|---|---|---|---|---|---|---|---|---|---|
| ФМ 20-УНС-2,0 | 1 | 1060 | AIII-12 | 1060 | 17 | 18,0 | AI-6 | 864,8 | 191,9 |
| | 2 | 3290 | AIII-16 | 3290 | 36 | 118,4 | AIII-12 | 189,1 | 167,9 |
| | 3 | 2000 | AIII-16 | 2000 | 36 | 72,0 | AIII-16 | 190,4 | 300,5 |
| | 4 | 3990 | AI-6 | 3990 | 20 | 79,8 | | | |
| | 5 | 2700 | AI-6 | 2700 | 20 | 54,0 | | | |
| | 6 | М | AI-6 | — | — | 401,0 | Итого: | | 660,3 |
| | 7 | М | AIII-12 | — | — | 113,0 | | | |
| | 8 | 2420 | AIII-12 | 2420 | 24 | 58,1 | | | |
| | 9 | 880 | AI-6 | 880 | 270 | 237,6 | | | |
| | 10 | 280 | AI-6 | 280 | 330 | 92,4 | | | |

Толщина защитного слоя бетона принята: для нижней арматуры подошвы фундамента 35 мм, для остальной арматуры – 30 мм

| | | | | | | |
|---|---|---|---|---|---|---|
| КОНСТР | БЕЛОРУКОВ | | 10.87 | НАВИГАЦИОННЫЕ ЗНАКИ С ТРЕХГРАННОЙ БАШНЕЙ ИЗ СТАЛЬНЫХ ТРУБ ВЫСОТОЙ 10, 15, 20, 25, 30, 35, 40, 50 МЕТРОВ | ТИПОВОЙ ПРОЕКТ Б-111-87 | |
| ПРОЕКТ | МЕДВЕДЕВ | | 10.87 | | | |
| ПРОВЕР | ВОЛКОВ | | 10.87 | | | |
| РУК ГР | МОКАНУ | | 10.87 | Фундаменты ФМ 20-УНС-2,0, ФБ1, ФЛ1 | Стадия: Р | Лист: КС-7 | Листов: 140 |
| ГА СПЕЦ | ТИМОФЕЕВ | | 10.87 | | | |
| НАЧ ОГА | ЗЕМЛЯКОВ | | 10.87 | Арматурно-опалубочный чертеж. Узлы. Сечения. Спецификация | ВОЙСКОВАЯ ЧАСТЬ 54034 | |
| ГИП | ЛОМОНОСОВ | | 10.87 | | | |

Инв. № подл. | Подпись и дата | Взам. инв. №
к № 272150

## РАСХОД МАТЕРИАЛОВ НА МОНОЛИТНЫЕ КОНСТРУКЦИИ

| Марка элемента | Марка бетона | Количество | Расход на 1 элемент: Бетон м³ | Сталь, кг: AII | AIII | | закл. детали | Расход на все элементы: Бетон м³ | Сталь, кг: AII | AIII | | закл. детали | № чертежа |
|---|---|---|---|---|---|---|---|---|---|---|---|---|---|
| ФМ25-УИС-2,0 | 200 | 1 | 34,9 | 234,7 | 809,9 | | 1410,5 | 34,9 | 234,7 | 809,9 | | 1410,5 | АС-9 |
| ФМ1 | 200 | 1 | 0,5 | — | — | | 11,8 | 0,5 | — | — | | 11,8 | АС-10 |
| ФБ1 | 200 | 1 | 0,53 | — | — | | — | 0,53 | — | — | | — | |
| | | | | | | | | | | | | | |

## ВЫБОРКА МОНТАЖНЫХ ЭЛЕМЕНТОВ

| Марка элемента | Кол. шт. | Масса, кг: марки | всех | Общая масса, кг. | Ссылка на рабочий чертеж |
|---|---|---|---|---|---|
| М1 | 2 | 12,6 | 25,2 | 25,2 | АС-9 |
| | | | | | |
| | | | | | |

## ВЫБОРКА МЕТАЛЛА НА СООРУЖЕНИЕ

| Материал и его марка | ГОСТ, ТУ | Профиль, сечение | Масса, кг | Примечание |
|---|---|---|---|---|
| ВСт3пс-1 | 19903-74 | Лист δ=10 | 25,2 | |
| | | | | |
| | | | | |
| | | | | |
| | | | | |
| | | | | |

## Технико-экономические показатели

| Наименование показателя | Един. изм. | Кол-во | Примечания |
|---|---|---|---|
| | | | |
| Сметная стоимость строительства (в ценах РБСЧ 84 по СССР) | тыс.руб. | 3,586 | |
| в том числе: | | | |
| Строительно-монтажные работы | тыс.руб. | 3,586 | |
| Оборудование | тыс.руб. | — | |
| Удельная стоимость строительства на 1м³ объема железобетона | руб. | 99,8 | |
| Трудоемкость строительства | чел.дней | 13,01 | |
| | | | |
| Расход основных материалов: | | | |
| Бетон | м³ | 35,93 | |
| Цемент | кг | 10276,0 | |
| Сталь | кг | 2492,1 | |
| Лесоматериалы | м³ | — | |
| | | | |
| Площадь застройки | м² | 17,5 | |
| | | | |
| | | | |
| | | | |

## ВЫБОРКА АРМАТУРЫ НА СООРУЖЕНИЕ, КГ

| Класс, марка стали | Диаметр, мм: 6 | 8 | 12 | 20 | | | | | Итого |
|---|---|---|---|---|---|---|---|---|---|
| AI ВСт3кп2 | 234,7 | — | — | — | | | | | 234,7 |
| AIII 25Г2С | — | 21,3 | 317,1 | 471,5 | | | | | 809,9 |
| | | | | | | | | Всего: | 1044,6 |

| | | | | |
|---|---|---|---|---|
| Конструктивные решения | Белоруков | | 10.87 | Навигационные знаки с трехгранной башней из стальных труб высотой 10, 15, 20, 25, 30, 35, 40, 50 метров. Фундамент ФМ25-УИС-2,0 Спецификации. Технико-экономические показатели. |
| Проект | Медведев | | 10.87 | |
| Провер | Волков | | 10.87 | |
| Рук гр | Мокану | | 10.87 | |
| Гл спец | Тимофеев | | 10.87 | |
| Нач отд | Земляков | | 10.87 | |
| ГИП | Лононосов | | 10.87 | |

Типовой проект Б-111-87


| Стадия | Лист | Листов |
|---|---|---|
| Р | АС-8 | 140 |

Войсковая часть 5403.4


Инв. № подл. | Подпись и дата | Взам. инв. №

К №Z2050

## План

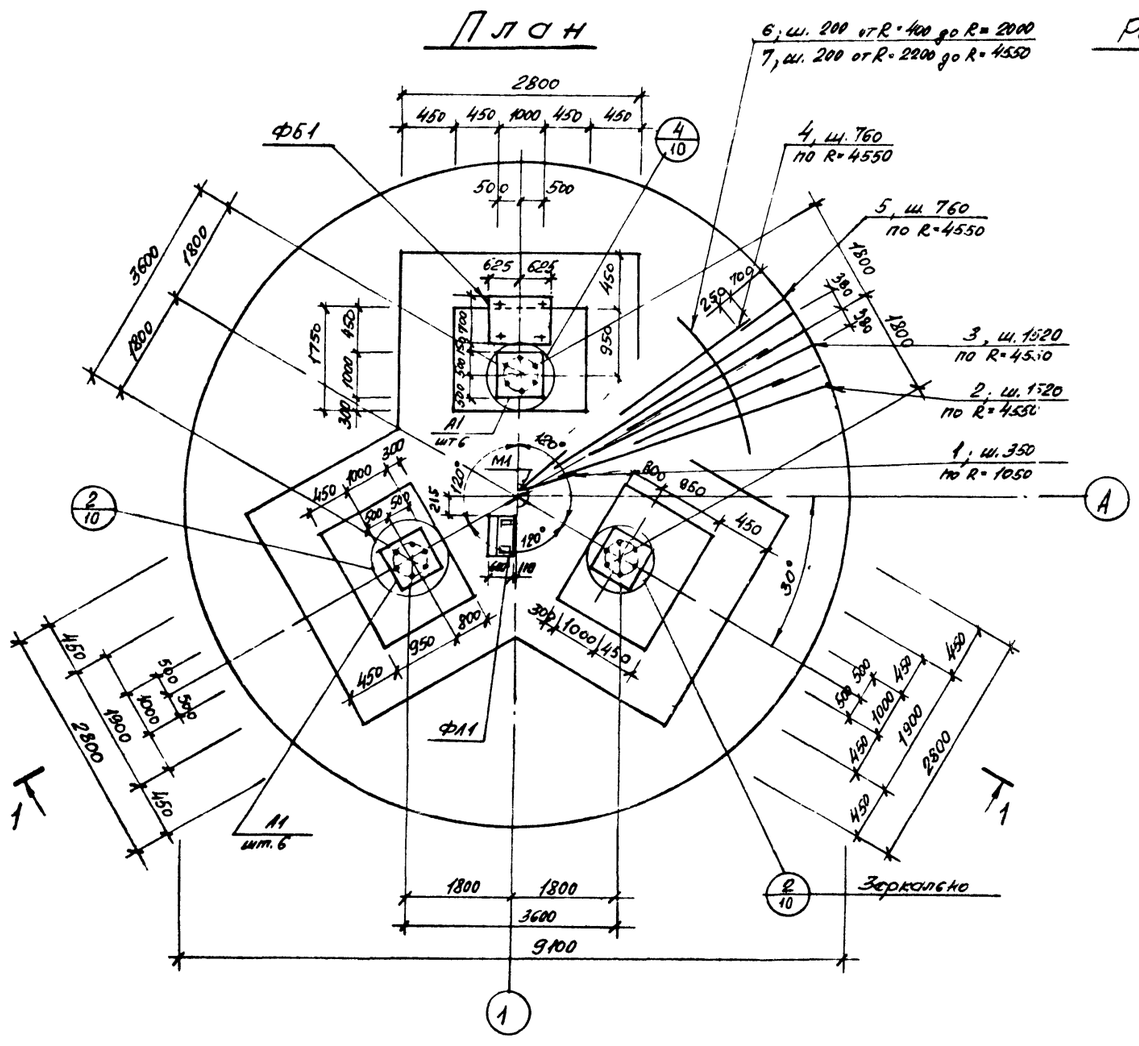



## Расчетная схема

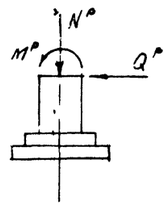



M° = 260,0 тсм
Q° = 19,7 тс
N° = 33,0 тс

## М1

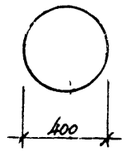


## 1—1

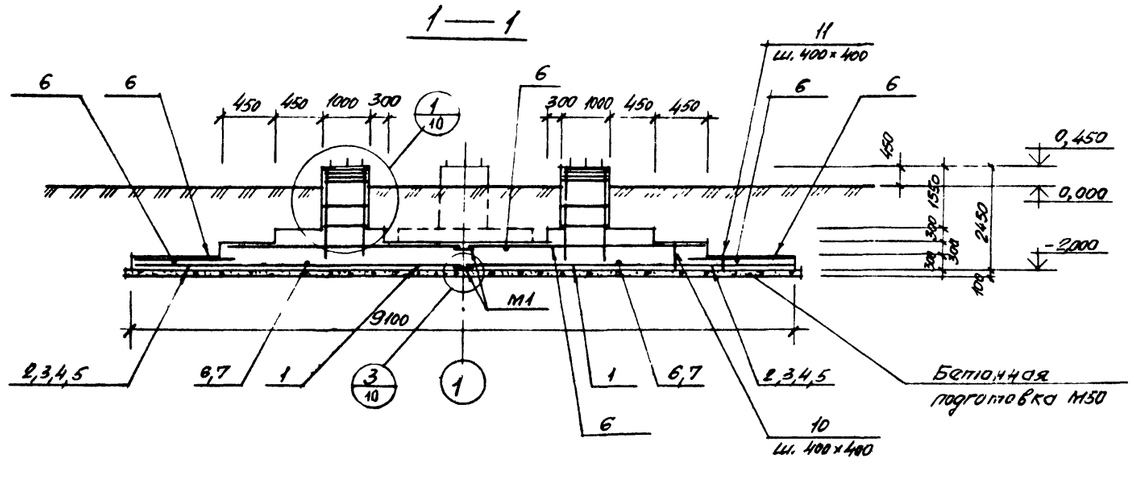


## Выборка закладных деталей на 1 элемент

23

| Марка элемента | Марка закладной детали | Количество штук | Масса, кг: 1 штуки | Масса, кг: всех | Масса, кг: на элемент | № чертежа |
|---|---|---|---|---|---|---|
| ФМ25-УНС-20 | А1 | 18 | 78,36 | 1410,5 | 1410,5 | Данный чертеж |
| ФЛ1 | МН137-6 | 2 | 5,9 | 11,8 | 11,8 | Серия 1.400-15.81 |

## Спецификация металла

| Марка | № позиции | Наименование и сечение, мм | Материал и его марка | Длина, мм | Количество позиций | Масса, кг: одной поз. | Масса, кг: общая | Масса, кг: марки | ГОСТ, № чертежа |
|---|---|---|---|---|---|---|---|---|---|
| М1 | – | Лист δ=10 | Вст3пс6-1 | 1412 0.16 | 1 | 12,6 | 12,6 | 12,6 | 19903-74 |
| А1 | – | Болт 2.2М56х2800 | 09Г2С-6 | – | 1 | 78,36 | 78,36 | 78,36 | 24379.1-80 |


1. Спецификацию арматуры см. на листе АС-10
2. Поз 6,7 стыковать вразбежку с перепуском концов на 30ф.

| | | | | | |
|---|---|---|---|---|---|
| Констр | Белоруков | | 10.87 | Навигационные знаки с трехгранной башней из стальных труб высотой 10, 15, 20, 25, 30, 35, 40, 50 | Типовой проект Б-111-87 |
| Проект | Медведев | | 10.87 | | |
| Провер | Волков | | 10.87 | | |
| Рук гр | Моканю | | 10.87 | Фундамент ФМ25-УНС20 | Стадия: Р; Лист: АС-9; Листов: 140 |
| Гл спец | Тимофеев | | 10.87 | | |
| Нач от | Земляков | | 10.87 | Арматурно-опалубочный чертеж. План. Разрез. Спецификация | Войсковая часть 54034 |
| ГИП | Пономоков | | 10.87 | | |

Вр


Инв № подл. | Подпись и дата | Взам. инв. №
К №272050

## План установки верхней арматуры

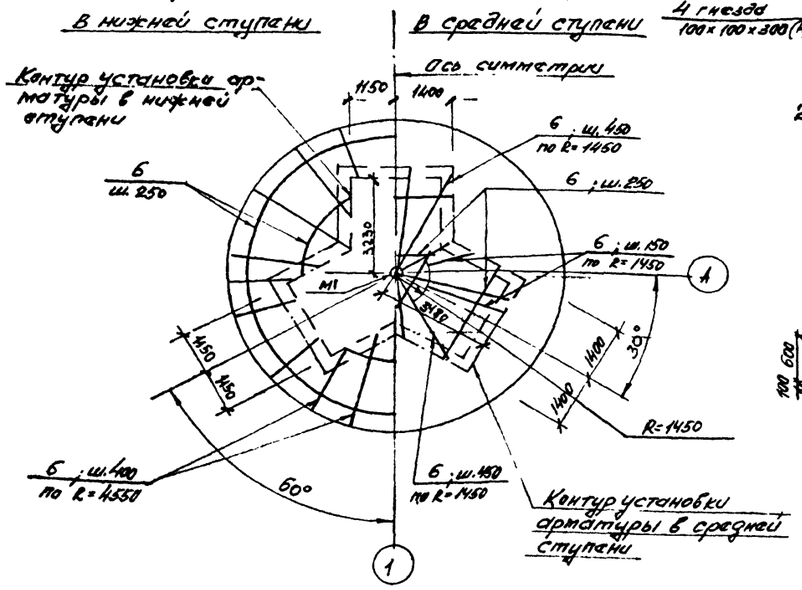



1 АС-9


## ФБ1

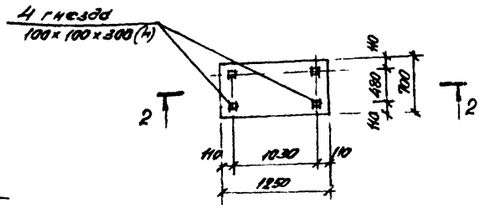



## 2-2

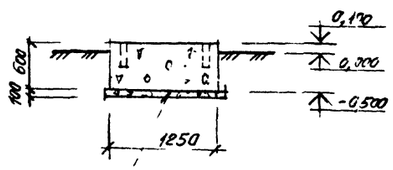


## ФЛ1

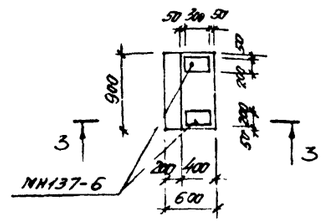



## 3-3

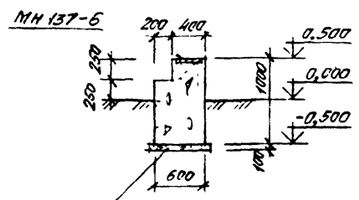



### СПЕЦИФИКАЦИЯ АРМАТУРЫ НА ОДИН ЭЛЕМЕНТ ПРИ АРМИРОВАНИИ ОТДЕЛЬНЫМИ СТЕРЖНЯМИ

| Марка элемента | № позиции | Эскиз | Ø мм, класс | Длина, мм | Количество штук | Общая длина, м | Выборка арматуры: Ø мм, класс | Выборка арматуры: Общая длина, м | Выборка арматуры: Масса, кг |
|---|---|---|---|---|---|---|---|---|---|
| ФМ25-ТНС-20 | 1 | 950 | AIII-8 | 950 | 19 | 18,1 | AI-6 | 1057,4 | 234,7 |
| | 2 | 3740 | AIII-20 | 3740 | 19 | 71,1 | AIII-8 | 53,8 | 21,3 |
| | 3 | 3040 | AIII-20 | 3040 | 19 | 57,8 | AIII-12 | 257,1 | 317,1 |
| | 4 | 1640 | AIII-20 | 1640 | 38 | 62,3 | AIII-20 | 191,2 | 471,5 |
| | 5 | 940 | AIII-8 | 940 | 38 | 35,7 | | | |
| | 6 | М | AI-6 | — | — | 583,0 | Итого: 1044,6 | | |
| | 7 | М | AIII-12 | — | — | 270,0 | | | |
| | 8 | 2420 | AIII-12 | 2420 | 36 | 87,1 | | | |
| | 9 | 980 | AI-6 | 980 | 312 | 305,8 | | | |
| | 10 | 580 | AI-6 | 580 | 148 | 85,8 | | | |
| | 11 | 280 | AI-6 | 280 | 260 | 72,8 | | | |


3 АС-9

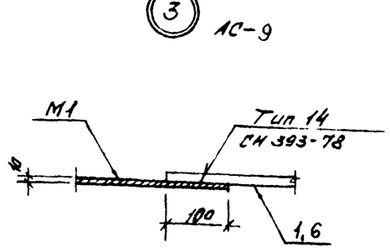



4 АС-9

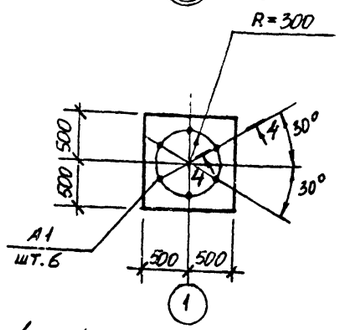



2 АС-9

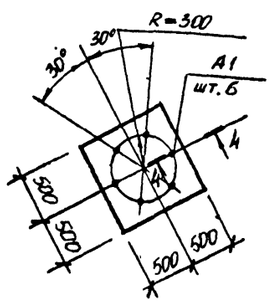



1 АС-9

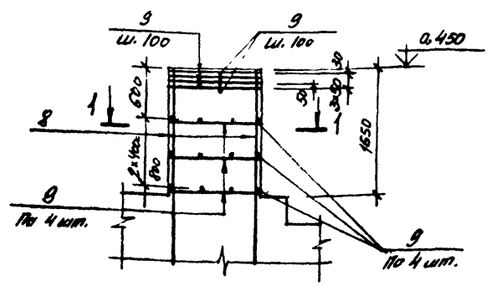


## 1—1

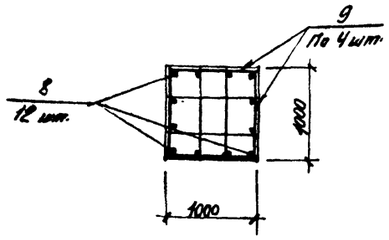


## 4—4

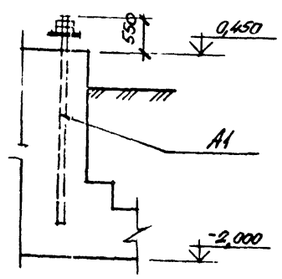


Толщина защитного слоя бетона принята: для нижней арматуры подошвы фундамента 35 мм, для остальной арматуры - 30 мм

| | | | | | |
|---|---|---|---|---|---|
| КОНСТР | БЕЛОРУКОВ | | 10.87 | НАВИГАЦИОННЫЕ ЗНАКИ С ТРЕХГРАННОЙ БАШНЕЙ ИЗ СТАЛНЫХ ТРУБ ВЫСОТОЙ 10, 15, 20, 25, 30, 35, 40, 50 | ТИПОВОЙ ПРОЕКТ Б-111-87 |
| ПРОЕКТ | МЕДВЕДЕВ | | 10.87 | | |
| ПРОВЕР | ВОЛКОВ | | 10.87 | | Стадия: Р; Лист: АС-10; Листов: 140 |
| РУК ГР | МОКАНУ | | 10.87 | ФУНДАМЕНТЫ ФМ25-ТНС-20; ФБ1, ФЛ1 АРМАТУРНО-ОПАЛУБОЧНЫЙ ЧЕРТЕЖ. ПЛАН УСТАНОВКИ ВЕРХНЕЙ АРМАТУРЫ УЗЛЫ СЕЧЕНИЯ. СПЕЦИФИКАЦИЯ | |
| ГЛ СПЕЦ | ТИМОФЕЕВ | | 10.87 | | |
| НАЧ ОТД | ЗЕМЯКОВ | | 10.87 | | ВОЙСКОВАЯ ЧАСТЬ 54034 |
| ГИП | ЛОМОНОСОВ | | 10.87 | | |

Инв. № подл. | Подпись и дата | Взам. инв. №

К № 272050

## РАСХОД МАТЕРИАЛОВ НА МОНОЛИТНЫЕ КОНСТРУКЦИИ

| Марка элемента | Марка бетона | Количество | Расход на 1 элемент: Бетон м³ | Сталь, кг: AI | AIII | | закл. детали | Расход на все элементы: Бетон м³ | Сталь, кг: AI | AIII | | закл. детали | № чертежа |
|---|---|---|---|---|---|---|---|---|---|---|---|---|---|
| ФМ30-УНС-2,0 | 200 | 1 | 46,1 | 284,0 | 1731,0 | | 2133,0 | 46,1 | 284,0 | 1731,0 | | 2133,0 | АС-12, АС 13 |
| ФБ1 | 200 | 1 | 0,53 | — | — | | — | 0,53 | — | — | | — | |
| ФЛ1 | 200 | 1 | 0,5 | — | — | | 11,8 | 0,5 | — | — | | 11,8 | |
| | | | | | | | | | | | | | |

## ВЫБОРКА МОНТАЖНЫХ ЭЛЕМЕНТОВ

| Марка элемента | Кол. шт. | Масса, кг: марки | всех | Общая масса, кг | Ссылка на рабочий чертеж |
|---|---|---|---|---|---|
| М1 | 2 | 12,6 | 25,2 | 25,2 | АС-12. |
| | | | | | |
| | | | | | |

## ВЫБОРКА МЕТАЛЛА НА СООРУЖЕНИЕ

| Материал и его марка | ГОСТ, ТУ | Профиль, сечение | Масса, кг | Примечание |
|---|---|---|---|---|
| ВСт3пс6-1 | 19903-74 | Лист δ=10 | 25,2 | |
| | | | | |
| | | | | |
| | | | | |
| | | | | |
| | | | | |

## Технико-экономические показатели

| Наименование показателя | Един. изм. | Кол-во | Примечания |
|---|---|---|---|
| | | | |
| Сметная стоимость строительства (в ценах РБСЦ-84 по СССР) | тыс.руб. | 5,134 | |
| в том числе: | | | |
| Строительно-монтажные работы | тыс.руб. | 5,134 | |
| Оборудование | тыс.руб. | — | |
| Удельная стоимость строительства на 1м³ объема железобетона | руб. | 109,0 | |
| Трудоемкость строительства | чел.дней | 17,14 | |
| | | | |
| Расход основных материалов: | | | |
| Бетон | м³ | 47,1 | |
| Цемент | кг | 13470,6 | |
| Сталь | кг | 4185,0 | |
| Лесоматериалы | м³ | — | |
| | | | |
| Площадь застройки | м² | 18,4 | |
| | | | |
| | | | |
| | | | |


## ВЫБОРКА АРМАТУРЫ НА СООРУЖЕНИЕ, КГ

| Класс, марка стали | Диаметр, мм: 6 | 8 | 12 | 16 | 28 | | | | Итого |
|---|---|---|---|---|---|---|---|---|---|
| AI ВСт3кп2 | 284,0 | — | — | — | — | | | | 284,0 |
| AIII 25Г2С | — | 17,1 | 142,3 | 576,2 | 996,4 | | | | 1731,0 |
| | | | | | | | | Всего: | 2015,0 |


| | | | | | |
|---|---|---|---|---|---|
| КОНСТР | БЕЛОРУКОВ | | 10.87 | НАВИГАЦИОННЫЕ ЗНАКИ С ТРЕХГРАННОЙ БАШНЕЙ ИЗ СТАЛЬНЫХ ТРУБ ВЫСОТОЙ 10, 15, 20, 25, 30, 35, 40, 50 МЕТРОВ. ФУНДАМЕНТ ФМ30-УНС-2,0 Спецификации. Технико-экономические показатели. | ТИПОВОЙ ПРОЕКТ Б-111-87 |
| ПРОЕКТ | МЕДВЕДЕВ | | 10.87 | | |
| ПРОВЕР | ВОЛКОВА | | 10.87 | | |
| РУК ГР | МОКАНУ | | 10.87 | | Стадия: Р; Лист: АС-11; Листов: 140 |
| ГЛ СПЕЦ | ТИМОФЕЕВ | | 10.87 | | |
| НАЧОТД | ЗЕМЛЯКОВ | | 10.87 | | ВОЙСКОВАЯ ЧАСТЬ 54034 |
| ГИП | ЛОМОНОСОВ | | 10.87 | | |

Инв. № подл. | Подпись и дата | Взам. инв. №
К № 272050


## План

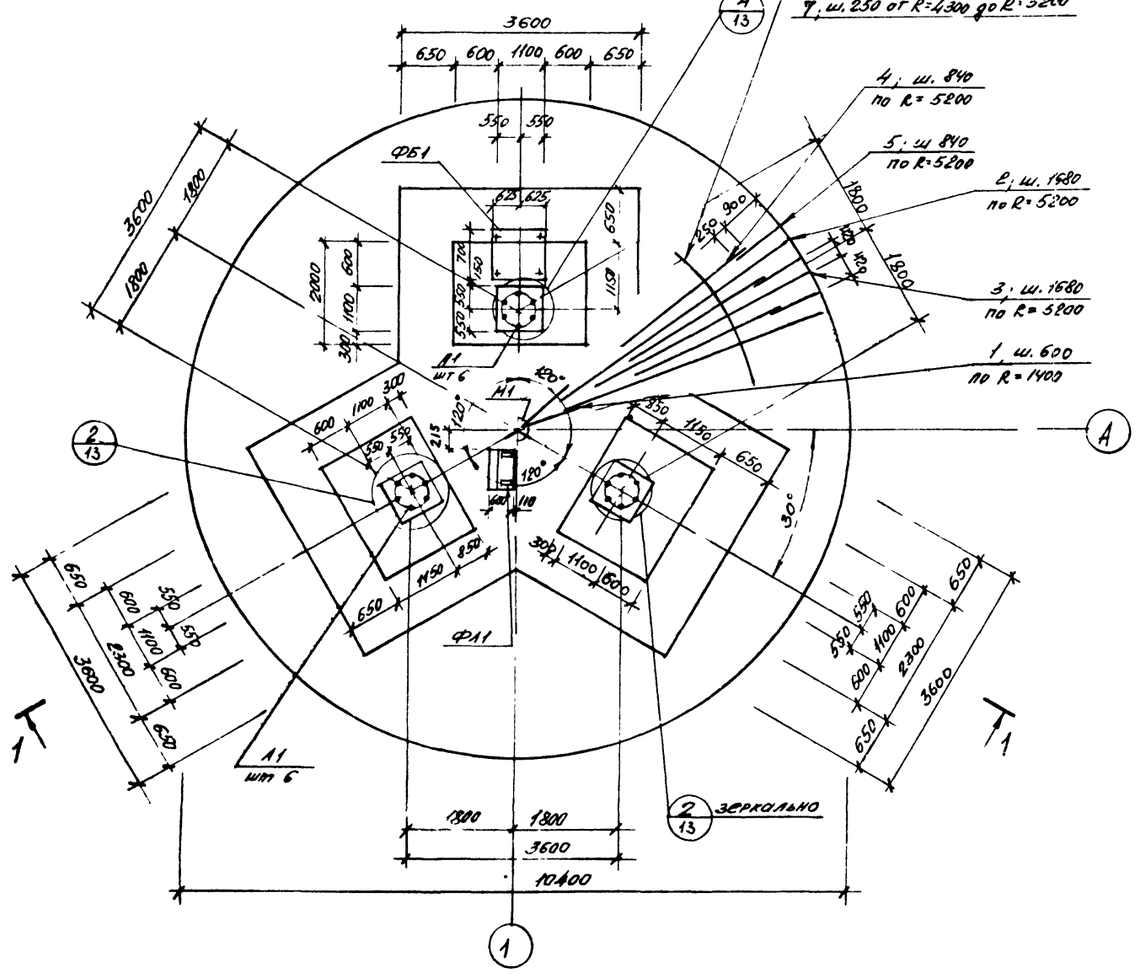



## Расчетная схема

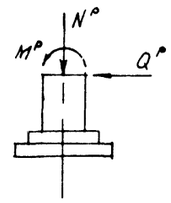


M° = 404,0 тсм
Q° = 21,8 тс
N° = 42,0 тс

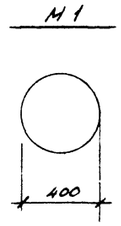


## 1—1

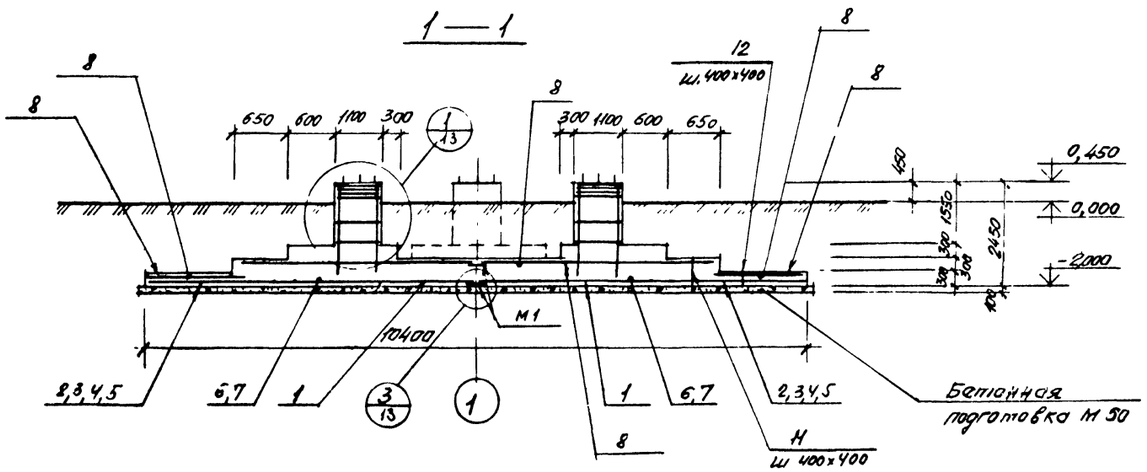


## ВЫБОРКА ЗАКЛАДНЫХ ДЕТАЛЕЙ НА 1 ЭЛЕМЕНТ

26

| Марка элемента | Марка закладной детали | Количество штук | Масса, кг | | | № чертежа |
|---|---|---|---|---|---|---|
| | | | 1 штуки | всех | на элемент | |
| ФМ30-УНС-2,0 | А1 | 18 | 118,5 | 2133,0 | 2133,0 | Данный чертеж |
| | | | | | | |
| ФЛ11 | МН137-6 | 2 | 5,9 | 11,8 | 11,8 | Серия 1.400-15.81 |
| | | | | | | |

## СПЕЦИФИКАЦИЯ МЕТАЛЛА

| Марка | № позиции | Наименование и сечение, мм | Материал и его марка | Длина, мм | Количество позиций | Масса, кг: одной поз. | Масса, кг: общая | Масса, кг: марки | ГОСТ, № чертежа |
|---|---|---|---|---|---|---|---|---|---|
| М1 | — | Лист δ=10 | ВСт3пс6-1 | м2 0,16 | 1 | 12,6 | 12,6 | 12,6 | 19903-74 |
| А1 | — | Болт 2.2М64×8150 | 09Г2С-6 | — | 1 | 118,5 | 118,5 | 118,5 | 24379.1-80 |

1. Спецификацию арматуры см. на листе АС-13.
2. Поз 6,7,8 стыковать вразбежку с перепуском концов на 30 ф.

| | | | | |
|---|---|---|---|---|
| Констр | Белоруков | | 10.87 | Навигационные знаки с трехгранной башней из стальных труб высотой 10, 15, 20, 25, 30, 35, 40, 50 |
| Проект | Медведев | | 10.87 | |
| Провер | Волков | | 10.87 | |
| Рук гр | Локану | | 10.87 | Фундамент ФМ30-УНС-2.0 |
| Гл спец | Тимофеев | | 10.87 | Арматурно-опалубочный чертеж |
| Нач отд | Земляков | | 10.87 | План. Разрез. Спецификация |
| ГИП | Ломоносов | | 10.87 | |

Типовой проект Б-111-87


| Стадия | Лист | Листов |
|---|---|---|
| Р | АС-12 | 140 |

Войсковая часть 54034


Инв № подл. | К 1220/50 | Подпись и дата | Взам. инв. №

## План установки верхней арматуры


В нижней ступени | В средней ступени

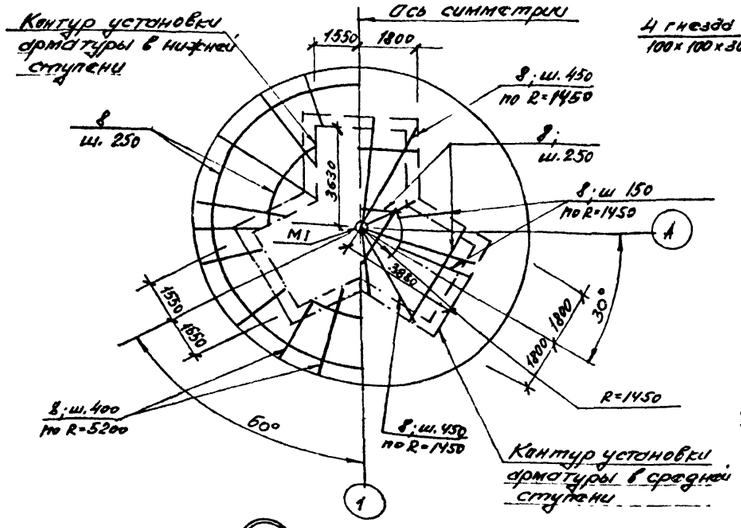



### ФБ1

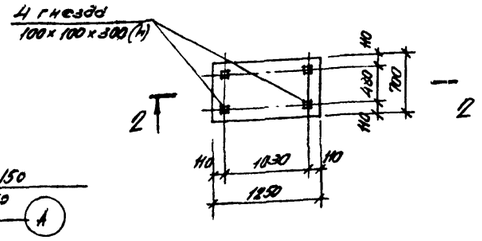



### 2—2

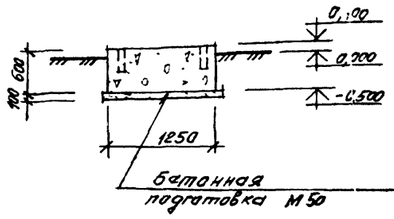



### ФЛ1

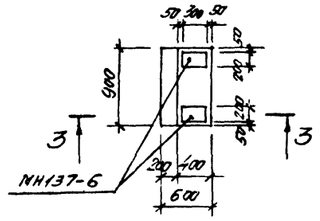



### 3—3

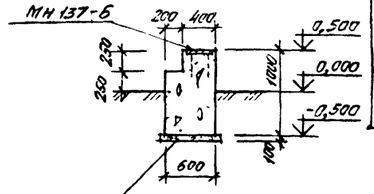

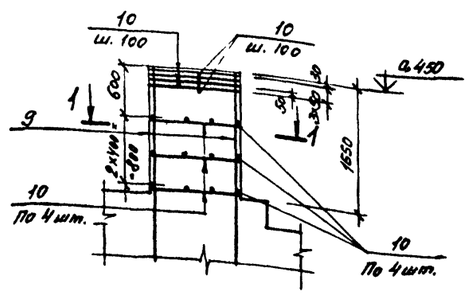




(1) АС-12

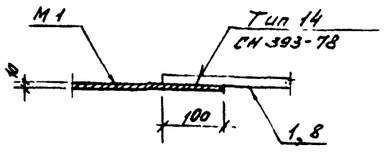
(3) АС-12

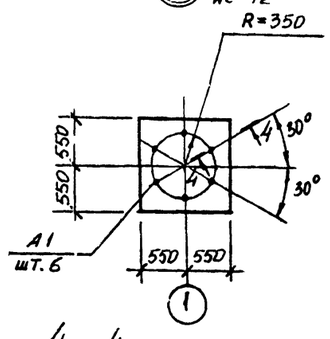



(4) АС-12





### 1—1

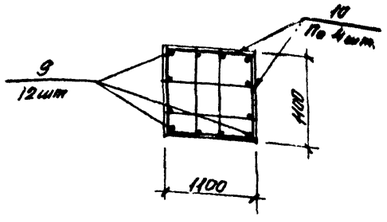


(2) АС-12

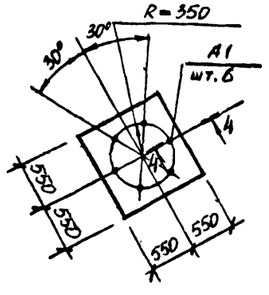


### 4—4

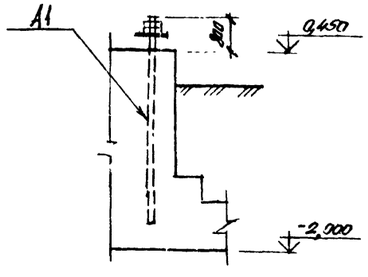


## СПЕЦИФИКАЦИЯ АРМАТУРЫ НА ОДИН ЭЛЕМЕНТ ПРИ АРМИРОВАНИИ ОТДЕЛЬНЫМИ СТЕРЖНЯМИ

| Марка элемента | № позиции | Эскиз | Ø мм, класс | Длина, мм | Количество штук | Общая длина, м | Выборка арматуры: Ø мм, класс | Выборка арматуры: Общая длина, м | Выборка арматуры: Масса, кг |
|---|---|---|---|---|---|---|---|---|---|
| ФМ30-ВНС-2.0 | 1 | 1300 | AIII-16 | 1300 | 15 | 19,5 | AI-6 | 1279,1 | 284,0 |
| | 2 | 4290 | AIII-28 | 4290 | 19 | 81,5 | AIII-8 | 43,3 | 17,1 |
| | 3 | 3390 | AIII-28 | 3390 | 19 | 644 | AIII-12 | 160,3 | 142,3 |
| | 4 | 1590 | AIII-28 | 1590 | 38 | 60,4 | AIII-16 | 364,5 | 575,2 |
| | 5 | 1140 | AIII-8 | 1140 | 38 | 43,3 | AIII-28 | 206,3 | 996,4 |
| | 6 | М | AIII-12 | — | — | 73,2 | Итого, | 2015,0кг | |
| | 7 | М | AIII-16 | — | — | 345,0 | | | |
| | 8 | М | AI-6 | — | — | 700,0 | | | |
| | 9 | 2420 | AIII-12 | 2420 | 36 | 87,1 | | | |
| | 10 | 1080 | AI-6 | 1080 | 336 | 362,9 | | | |
| | 11 | 580 | AI-6 | 580 | 226 | 131,1 | | | |
| | 12 | 280 | AI-6 | 280 | 304 | 85,1 | | | |

Толщина защитного слоя бетона принята:
для нижней арматуры подошвы фундамента 35 мм,
для остальной арматуры - 30 мм

| | | | | |
|---|---|---|---|---|
| Констр | Белоружов | | 10.87 | Навигационные знаки с трехгранной башней из стальных труб высотой 10, 15, 20, 25, 30, 35, 40, 50 |
| Проект | Медведев | | 10.87 | |
| Провер | Волков | | 10.87 | |
| Рук гр | Мокану | | 10.87 | Фундаменты ФМ30-ВНС-2.0. ФБ1, ФЛ1 |
| Гл спец | Тимофеев | | 10.87 | Арматурно-опалубочный чертеж. План установки верхней арматуры. Узлы сечения. Спецификация |
| Нач отд | Земляков | | 10.87 | |
| ГИП | Ломоносов | | 10.87 | |

Вр

Типовой проект Б-111-87

| Стадия | Лист | Листов |
|---|---|---|
| Р | АС-13 | 140 |

Войсковая часть 34034

Инв. № подл. | Подпись и дата | Взам. инв. №
к № 272050

## РАСХОД МАТЕРИАЛОВ НА МОНОЛИТНЫЕ КОНСТРУКЦИИ

| Марка элемента | Марка бетона | Количество | Расход на 1 элемент: Бетон, м³ | Сталь, кг: AI | AIII | | закл. детали | Расход на все элементы: Бетон, м³ | Сталь, кг: AI | AIII | | закл. детали | № чертежа |
|---|---|---|---|---|---|---|---|---|---|---|---|---|---|
| ФМ35-ЎИС-2,0 | 200 | 1 | 48,9 | 297,3 | 2121,2 | | 1548,4 | 48,9 | 297,3 | 2121,2 | | 1548,4 | АС-15, АС-16 |
| ФБ1 | 200 | 1 | 0,53 | — | — | | — | 0,53 | — | — | | — | |
| ФЛ1 | 200 | 1 | 0,5 | — | — | | 11,8 | 0,5 | — | — | | 11,8 | |
| | | | | | | | | | | | | | |

## ВЫБОРКА МОНТАЖНЫХ ЭЛЕМЕНТОВ

| Марка элемента | Кол. шт. | Масса, кг: марки | всех | Общая масса, кг. | Ссылка на рабочий чертеж |
|---|---|---|---|---|---|
| М1 | 2 | 12,6 | 25,2 | 25,2 | АС-15 |
| | | | | | |
| | | | | | |

## ВЫБОРКА МЕТАЛЛА НА СООРУЖЕНИЕ

| Материал и его марка | ГОСТ, ТУ | Профиль, сечение | Масса, кг | Примечание |
|---|---|---|---|---|
| ВСт3пс6-1 | 19903-74 | Листы δ=10 | 25,2 | |
| | | | | |
| | | | | |
| | | | | |
| | | | | |
| | | | | |

## Технико-экономические показатели

| Наименование показателя | Един. изм. | Кол-во | Примечания |
|---|---|---|---|
| | | | |
| Сметная стоимость строительства (в ценах РБСЦ-84 по СССР) | тыс.руб. | 5,069 | |
| в том числе: | | | |
| Строительно-монтажные работы | тыс.руб. | 5,069 | |
| Оборудование | тыс.руб. | — | |
| Удельная стоимость строительства на 1 м³ объема железобетона | руб. | 101,58 | |
| Трудоемкость строительства | чел.дней | 20,36 | |
| | | | |
| Расход основных материалов: | | | |
| Бетон | м³ | 49,9 | |
| Цемент | кг | 14271,4 | |
| Сталь | кг | 4003,9 | |
| Лесоматериалы | м³ | — | |
| | | | |
| Площадь застройки | м² | 27,4 | |
| | | | |
| | | | |
| | | | |


## ВЫБОРКА АРМАТУРЫ НА СООРУЖЕНИЕ, КГ

| Класс, марка стали | Диаметр, мм: 6 | 8 | 12 | 2 | | | | | Итого |
|---|---|---|---|---|---|---|---|---|---|
| AI ВСт3кп2 | 297,3 | — | — | — | | | | | 297,3 |
| AIII 25Г2С | — | 67,9 | 560,8 | 1492,5 | | | | | 2121,2 |
| | | | | | | | | | Всего: 2418,5 |


Инв. № подл. | Подпись и дата | Взам. инв. №
К № 272050

| | | | | | |
|---|---|---|---|---|---|
| КОНСТР | БЕЛОРУКОВ | | 10.87 | НАВИГАЦИОННЫЕ ЗНАКИ С ТРЕХГРАННОЙ БАШНЕЙ ИЗ СТАЛЬНЫХ ТРУБ ВЫСОТОЙ 10, 15, 20, 25, 30, 35, 40, 50 МЕТРОВ. | ТИПОВОЙ ПРОЕКТ Б-111-87 |
| ПРОЕКТ | МЕДВЕДЕВ | | 10.87 | | |
| ПРОВЕР | ВОЛКОВ | | 10.87 | | Стадия: Р; Лист: АС-14; Листов: 140 |
| РУК ГР | МОКАНУ | | 10.87 | Фундамент ФМ35-ЎИС-2,0 Спецификации. Технико-экономические показатели. | |
| ГЛ СПЕЦ | ТИМОФЕЕВ | | 10.87 | | |
| НАЧ ОТД | ЗЕМЯКОВ | | 10.87 | | ВОЙСКОВАЯ ЧАСТЬ 54034 |
| ГИП | ЛОМОНОСОВ | | 10.87 | | |


## План

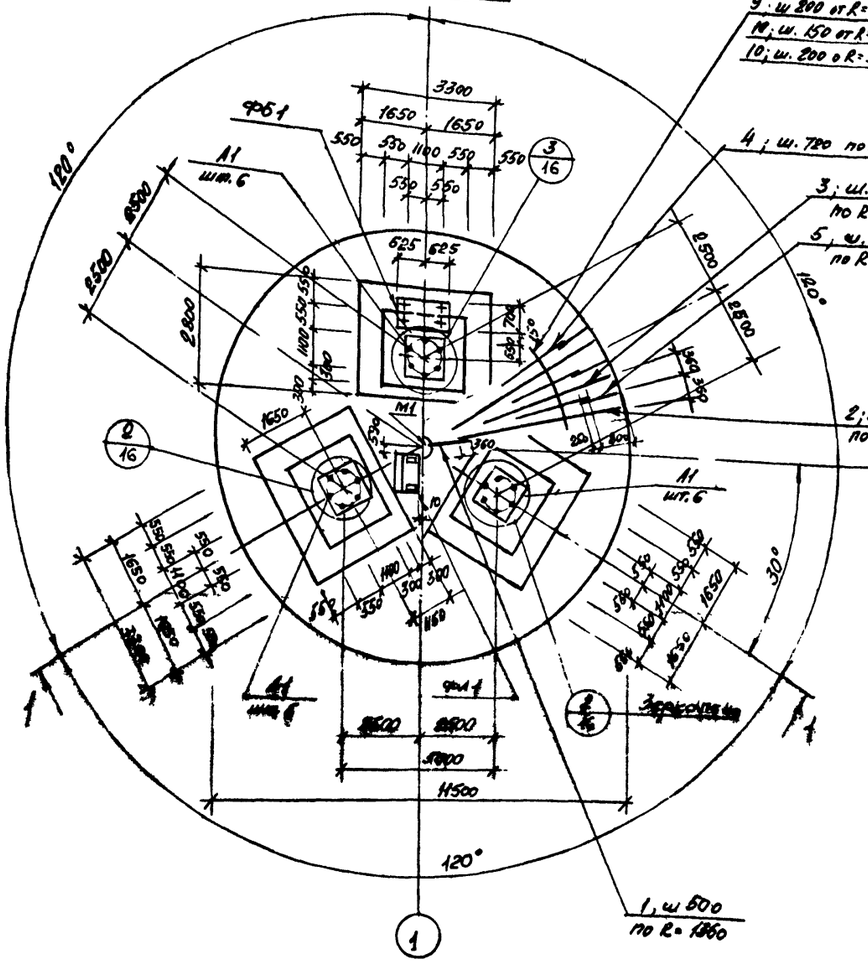



## План установки верхней арматуры

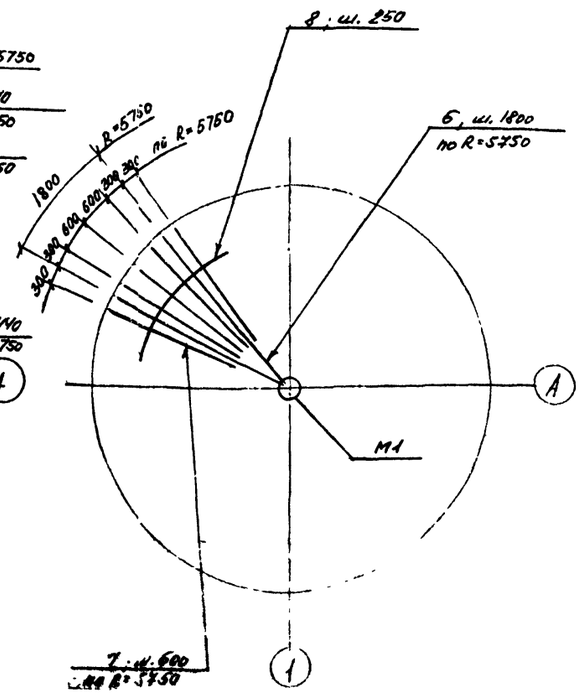


## 1—1

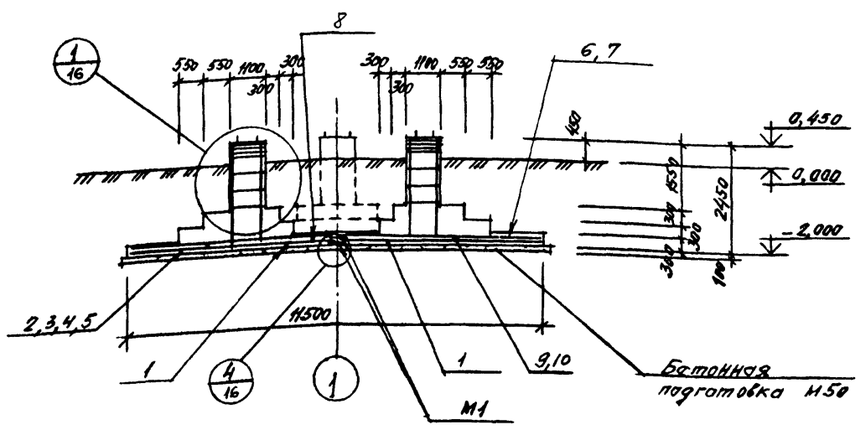


## Расчетная схема

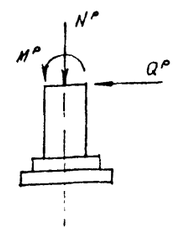


$M^p = 560{,}0$ тсм
$Q^p = 26{,}8$ тс
$N^p = 51{,}0$ тс

## ВЫБОРКА ЗАКЛАДНЫХ ДЕТАЛЕЙ НА 1 ЭЛЕМЕНТ

29

| Марка элемента | Марка закладной детали | Количество штук | Масса, кг: 1 штуки | Масса, кг: всех | Масса, кг: на элемент. | № чертежа |
|---|---|---|---|---|---|---|
| ФН35-УНС-2.0 | А1 | 18 | 86,02 | 1548,4 | 1548,4 | Данный чертеж |
| | | | | | | |
| ФЛ1 | МН137-6 | 2 | 5,9 | 11,8 | 11,8 | Серия 1.400-15.81 |
| | | | | | | |

## СПЕЦИФИКАЦИЯ МЕТАЛЛА


| Марка | № позиции | Наименование и сечение, мм | Материал и его марка | Длина, мм | Количество позиций | Масса, кг: одной поз. | Масса, кг: общая | Масса, кг: марки | ГОСТ, № чертежа |
|---|---|---|---|---|---|---|---|---|---|
| М1 | — | Лист δ=10 | ВСт3пс6-1 | м² 0,16 | 1 | 12,6 | 12,6 | 12,6 | 19903-74 |
| А1 | — | Болт 2.2М56×3150 | Д9ГЦС-6 | — | 1 | 86,02 | 86,02 | 86,02 | 24379.1-80 |
| | | | | | | | | | |

1. Спецификацию арматуры см. на листе АС-16
2. Поз. 8, 9, 10 стыковать вразбежку с перепуском концов на 30 ф.


| | | | | | |
|---|---|---|---|---|---|
| КОНСТР | БЕЛОРУКОВ | | 10.87 | НАВИГАЦИОННЫЕ ЗНАКИ С ТРЕХГРАННОЙ БАШНЕЙ ИЗ СТАЛЬНЫХ ТРУБ ВЫСОТОЙ 10, 15, 20, 25, 30, 35, 40, 50 МЕТРОВ. | ТИПОВОЙ ПРОЕКТ Б-111-87 |
| ПРОЕКТ | МЕДВЕДЕВ | | 10.87 | | |
| ПРОВЕР | ВАЙКОВ | | 10.87 | | |
| РУК ГР | МОКАНУ | | 10.87 | ФУНДАМЕНТ ФН35-УНС-2.0 | Стадия Р; Лист АС-15; Листов 140 |
| ГЛСПЕЦ | ТИМОФЕЕВ | | 10.87 | | |
| НАЧ ОТД | ЗЕМЛЯКОВ | | 10.87 | АРМАТУРНО-ОПАЛУБОЧНЫЙ ЧЕРТЕЖ. ПЛАН. РАЗРЕЗ. СПЕЦИФИКАЦИИ | ВОЙСКОВАЯ ЧАСТЬ 54034 |
| ГИП | ЛОМОНОСОВ | | 10.87 | | |

Инв. № подл. | Подпись и дата | Взам. инв. №
к № 27205.0


## ФБ1

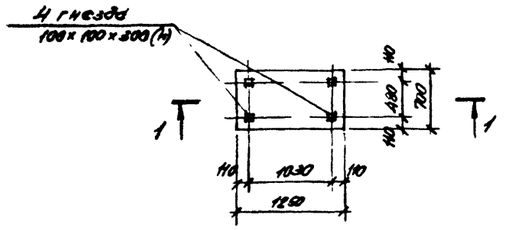



## ФЛ1

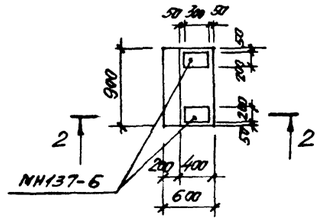



## 1 — 1

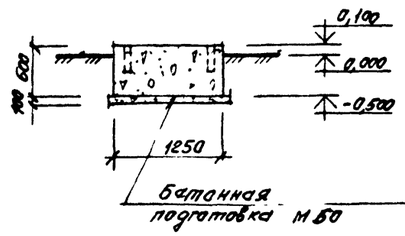



## 2 — 2

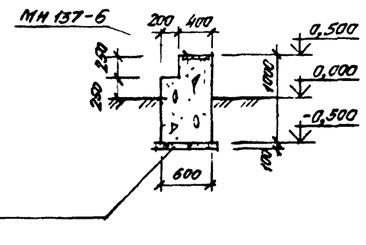


## 4 АС-15

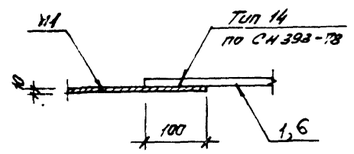



## 4 — 4

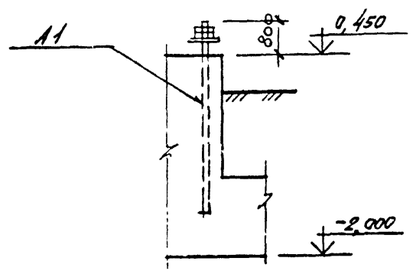



## СПЕЦИФИКАЦИЯ АРМАТУРЫ НА ОДИН ЭЛЕМЕНТ ПРИ АРМИРОВАНИИ ОТДЕЛЬНЫМИ СТЕРЖНЯМИ

| Марка элемента | № позиции | Эскиз | Ø мм, класс | Длина, мм | Количество штук | Общая длина, м | Выборка арматуры: Ø мм, класс | Общая длина, м | Масса кг |
|---|---|---|---|---|---|---|---|---|---|
| ФМ35-УНС-2,0 | 1 | 1260 | AIII-12 | 1260 | 17 | 21,4 | AI-6 | 1339,1 | 297,3 |
| | 2 | 4740 | AIII-28 | 4740 | 25 | 118,5 | AIII-8 | 172,0 | 67,9 |
| | 3 | 3740 | AIII-28 | 3740 | 25 | 93,5 | AIII-12 | 631,5 | 560,8 |
| | 4 | 1940 | AIII-28 | 1940 | 50 | 97,0 | AIII-28 | 309,0 | 1432,5 |
| | 5 | 1050 | AIII-8 | 1040 | 50 | 52,0 | | | |
| | 6 | 5640 | AI-6 | 5640 | 20 | 112,8 | Итого: | | 2418,5 |
| | 7 | 3800 | AI-6 | 3800 | 60 | 228,0 | | | |
| | 8 | М | AI-6 | — | — | 454,0 | | | |
| | 9 | М | AIII-8 | — | — | 120,0 | | | |
| | 10 | М | AIII-12 | — | — | 523,0 | | | |
| | 11 | 2420 | AIII-12 | 2420 | 36 | 87,1 | | | |
| | 12 | 1080 | AI-6 | 1080 | 336 | 362,9 | | | |
| | 13 | 280 | AI-6 | 280 | 648 | 181,4 | | | |


## 1 АС-15

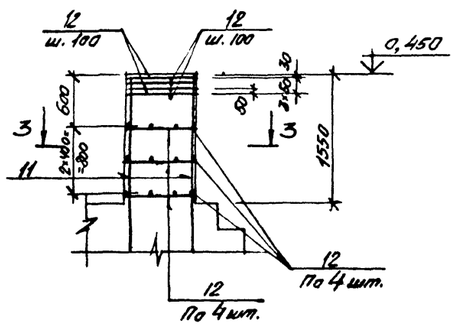



## 2 АС-15

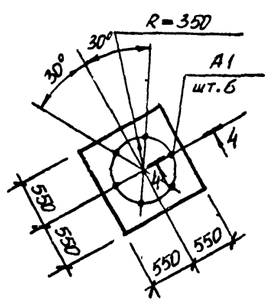



## М1

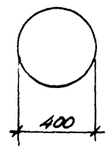


## 3 — 3

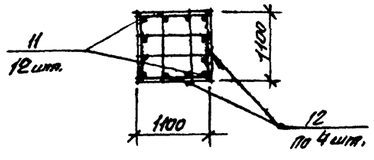


## 3 АС-15

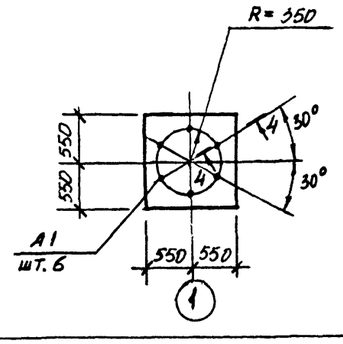


Толщина защитного слоя бетона принята:
для нижней арматуры подошвы фундамента 35 мм,
для остальной арматуры - 30 мм

| | | | | | | |
|---|---|---|---|---|---|---|
| КОНСТР | БЕЛОРУКОВ | | 10.87 | НАВИГАЦИОННЫЕ ЗНАКИ С ТРЕХГРАННОЙ БАШНЕЙ ИЗ СТАЛЬНЫХ ТРУБ ВЫСОТОЙ 10, 15, 20, 25, 30, 35, 40, 50 МЕТРОВ | ТИПОВОЙ ПРОЕКТ Б-111-87 | |
| ПРОЕКТ | МЕДВЕДЕВ | | 10.87 | | Стадия | Лист | Листов |
| ПРОВЕР | ВОЛКОВ | | 10.87 | ФУНДАМЕНТЫ ФМ35-УНС-2.0. ФБ1, ФЛ1 | Р | АС-16 | 140 |
| РУК ГР | МОКАНУ | | 10.87 | | | | |
| ГЛ СПЕЦ | ТИМОФЕЕВ | | 10.87 | АРМАТУРНО-ОПАЛУБОЧНЫЙ ЧЕРТЕЖ. УЗЛЫ. СЕЧЕНИЯ. СПЕЦИФИКАЦИЯ | ВОЙСКОВАЯ ЧАСТЬ 54034 | |
| НАЧ ОТД | ЗЕМЛЯКОВ | | 10.87 | | | |
| ГИП | ЛОМОНОСОВ | | 10.87 | | | |

Вр

Инв. № подл. | Подпись и дата | Взам. инв. №

Инв. № 78050

## РАСХОД МАТЕРИАЛОВ НА МОНОЛИТНЫЕ КОНСТРУКЦИИ

| Марка элемента | Марка бетона | Количество | Расход на 1 элемент: Бетон, м³ | Сталь, кг: AI | AIII | | закл. детали | Расход на все элементы: Бетон, м³ | Сталь, кг: AI | AIII | | закл. детали | № чертежа |
|---|---|---|---|---|---|---|---|---|---|---|---|---|---|
| ФМАО-УНС-2,0 | 200 | 1 | 60,3 | 341,1 | 3256,3 | | 2133,0 | 60,3 | 341,1 | 3256,3 | | 2133,0 | АС-18 |
| ФБ1 | 200 | 1 | 0,53 | — | — | | — | 0,53 | — | — | | — | АС-19 |
| ФА1 | 200 | 1 | 0,5 | — | — | | 11,8 | 0,5 | | — | | 11,8 | |
| | | | | | | | | | | | | | |

## ВЫБОРКА МОНТАЖНЫХ ЭЛЕМЕНТОВ

| Марка элемента | Кол. шт. | Масса, кг: марки | всех | Общая масса, кг | Номера рабочих чертежей |
|---|---|---|---|---|---|
| М1 | 2 | 12,8 | 25,2 | 25,2 | АС-18 |
| | | | | | |
| | | | | | |

## ВЫБОРКА МЕТАЛЛА НА СООРУЖЕНИЕ

| Материал и его марка | ГОСТ, ТУ | Профиль, сечение | Масса, кг | Примечание |
|---|---|---|---|---|
| ВСт3 пс 6-1 | 19903-74 | Листы δ=10 | 25,2 | |
| | | | | |
| | | | | |
| | | | | |
| | | | | |
| | | | | |

## Технико-экономические показатели

| Наименование показателя | Един. изм. | Кол-во | Примечания |
|---|---|---|---|
| | | | |
| Сметная стоимость строительства (в ценах РБСЦ-84 МО СССР) | тыс.руб. | 6,578 | |
| в том числе: | | | |
| Строительно-монтажные работы | тыс.руб. | 6,578 | |
| Оборудование | тыс.руб. | — | |
| Удельная стоимость строительства на 1 м³ объема железобетона | руб. | 107,3 | |
| Трудоемкость строительства | человдней | 24,0 | |
| | | | |
| Расход основных материалов: | | | |
| Бетон | м³ | 61,33 | |
| Цемент | кг | 17540,4 | |
| Сталь | кг | 5767,4 | |
| Лесоматериалы | м³ | — | |
| | | | |
| Площадь застройки | м² | 28,5 | |
| | | | |
| | | | |
| | | | |

## ВЫБОРКА АРМАТУРЫ НА СООРУЖЕНИЕ, КГ

| Класс, марка стали | Диаметр, мм: 6 | 8 | 12 | 16 | 28 | | | | Итого |
|---|---|---|---|---|---|---|---|---|---|
| AI ВСт3кп2 | 341,1 | — | — | — | — | | | | 341,1 |
| AIII 25Г2С | — | 32,3 | 207,0 | 825,3 | 2191,7 | | | | 3256,3 |
| | | | | | | | | Всего: | 3597,4 |

| | | | | |
|---|---|---|---|---|
| КОНСТР | БЕЛОРУКОВ | | 10.87 | НАВИГАЦИОННЫЕ ЗНАКИ С ТРЕХГРАННОЙ БАШНЕЙ ИЗ СТАЛЬНЫХ ТРУБ ВЫСОТОЙ 10, 15, 20, 25, 30, 35, 40 50 МЕТРОВ. Фундамент ФМАО-УНС-2,0 Спецификации. Технико-экономические показатели. |
| ПРОЕКТ | НЕДВЕДЕВ | | 10.87 | |
| ПРОВЕР | ВОЛКОВ | | 10.87 | |
| РУК ГР | МОКАНУ | | 10.87 | |
| ГЛ СПЕЦ | ТИМОФЕЕВ | | 10.87 | |
| НАЧОТД | ЗЕМЛЯКОВ | | 10.87 | |
| ГИП | ЛОНОНОСОВ | | 10.87 | |


ТИПОВОЙ ПРОЕКТ Б-111-87

| Стадия | Лист | Листов |
|---|---|---|
| Р | АС-17 | 140 |


ВОЙСКОВАЯ ЧАСТЬ 54034

Инв № подл. | Подпись и дата | Взам. инв. № | К № 272050


## План

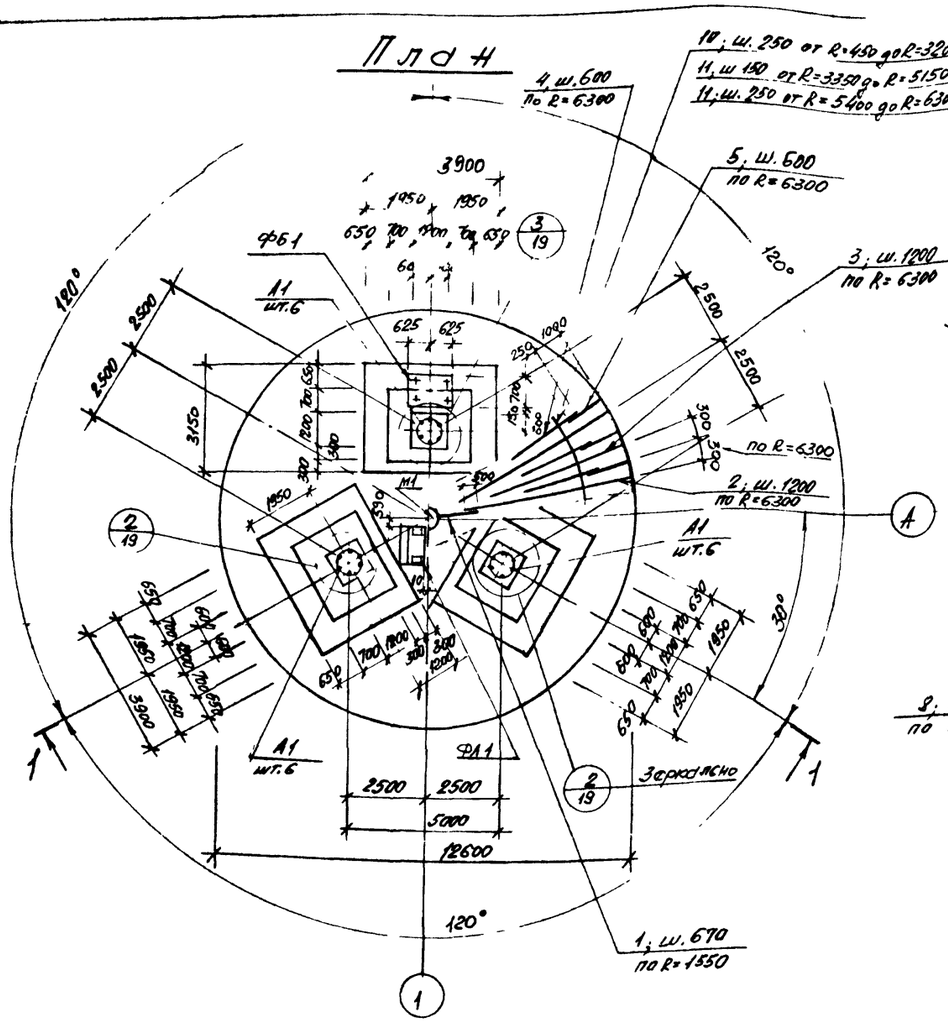



## План установки верхней арматуры

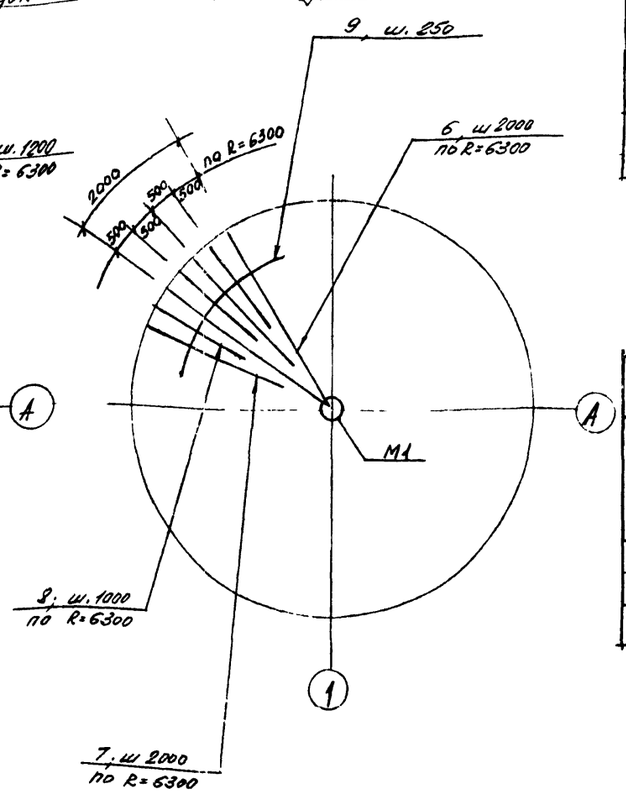


## 1—1

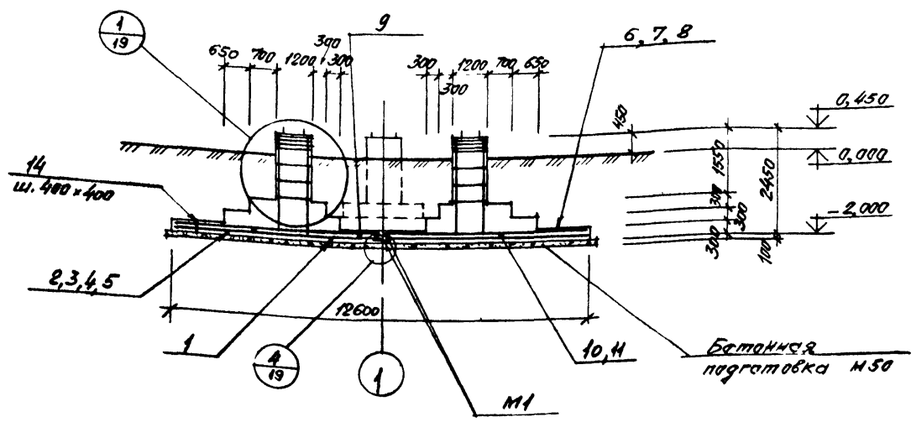


## Расчетная схема

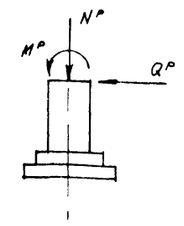


$M^p$ = 750,0 тсм
$Q^p$ = 29,6 тс
$N^p$ = 63,0 тс

### ВЫБОРКА ЗАКЛАДНЫХ ДЕТАЛЕЙ НА 1 ЭЛЕМЕНТ — 32

| Марка элемента | Марка закладной детали | Количество штук | Масса, кг: 1 штуки | всех | на элемент | № чертежа |
|---|---|---|---|---|---|---|
| ФМ40-УНС-20 | А1 | 18 | 118,5 | 2133,0 | 2133,0 | данный чертеж |
| ФА1 | МН137-6 | 2 | 5,9 | 11,8 | 11,8 | Серия 1.400-15.81 |

### СПЕЦИФИКАЦИЯ МЕТАЛЛА

| Марка | № позиции | Наименование и сечение, мм | Материал и его марка | Длина, мм | Количество позиций | Масса, кг: одной поз. | общая | марки | ГОСТ, № чертежа |
|---|---|---|---|---|---|---|---|---|---|
| М1 | — | Лист δ=10 | ВСт3пс6-1 | м² 0,16 | 1 | 12,6 | 12,6 | 12,6 | 19903-74 |
| А1 | — | Болт 2.2М64×3150 | 09Г2С-6 | — | 1 | 118,5 | 118,5 | 118,5 | 24379.1-80 |


1 Спецификацию арматуры см. на листе АС-19.

2 Поз. 9,10,11 стыковать вразбежку с перепуском концов на 30 ф


| | | | | | |
|---|---|---|---|---|---|
| КОНСТР | БЕЛОРУКОВ | | 10.87 | НАВИГАЦИОННЫЕ ЗНАКИ С ТРЕХГРАННОЙ БАШНЕЙ ИЗ СТАЛЬНЫХ ТРУБ ВЫСОТОЙ 10, 15, 20, 25, 30, 35, 40, 50 МЕТРОВ | ТИПОВОЙ ПРОЕКТ Б-111-87 |
| ПРОЕКТ | МЕДВЕДЕВ | | 10.87 | | Стадия: Р; Лист: АС-18; Листов: 140 |
| ПРОВЕР | ВОЛКОВ | | 10.87 | | |
| РУК ГР | МОКАНУ | | 10.87 | ФУНДАМЕНТ ФМ40-УНС-20 | |
| ГЛ СПЕЦ | ТИМОФЕЕВ | | 10.87 | | |
| НАЧ ОТД | ЗЕМЛЯКОВ | | 10.87 | АРМАТУРНО-ОПАЛУБОЧНЫЙ ЧЕРТЕЖ. ПЛАН. РАЗРЕЗ. СПЕЦИФИКАЦИИ | ВОЙСКОВАЯ ЧАСТЬ 54034 |
| ГИП | ЛОМОНОСОВ | | 10.87 | | |

Инв. № подл. | № 272050 | Подпись и дата | Взам. инв. №


## ФБ1

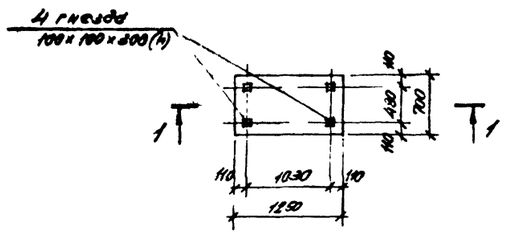



## ФЛ1

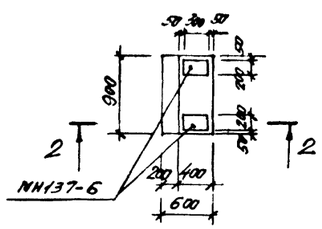



## 1 — 1

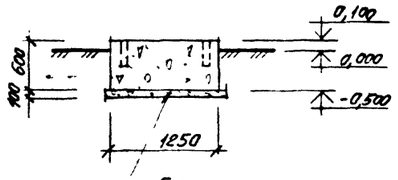



## 2 — 2

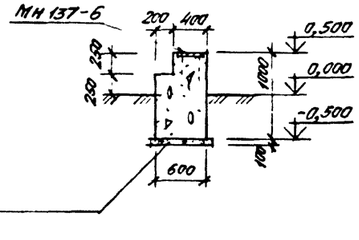



## 4 — 4

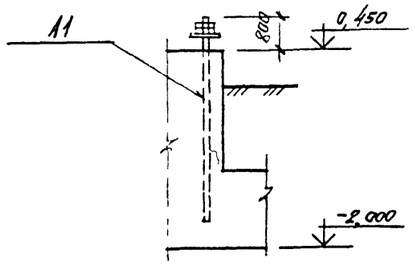



## ④ АС-18

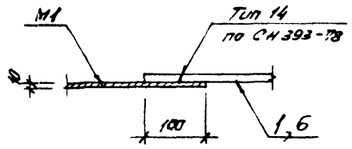



## ① АС-18

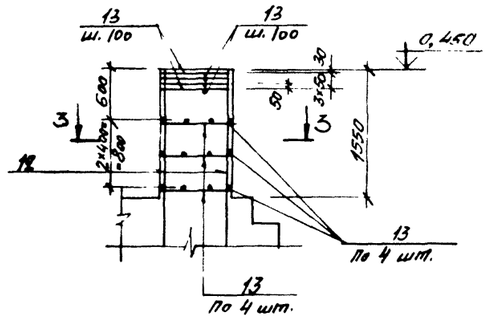



## ② АС-18

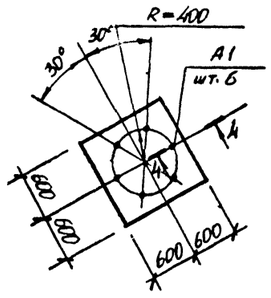



## М1

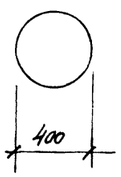


## 3 — 3

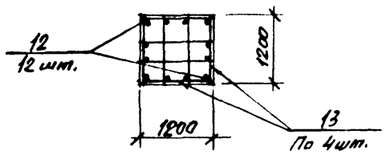


## ③ АС-18

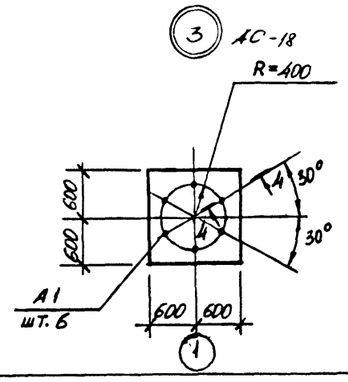


## СПЕЦИФИКАЦИЯ АРМАТУРЫ НА ОДИН ЭЛЕМЕНТ ПРИ АРМИРОВАНИИ ОТДЕЛЬНЫМИ СТЕРЖНЯМИ

33

| Марка элемента | № позиции | Эскиз | Ø мм, класс | Длина, мм | Количество штук | Общая длина, м | Выборка арматуры: Ø мм, класс | Выборка арматуры: Общая длина, м | Выборка арматуры: Масса кг |
|---|---|---|---|---|---|---|---|---|---|
| ФП40-ТНС-2,0 | 1 | 1450 | AIII-16 | 1450 | 15 | 21,8 | AI-6 | 1536,5 | 341,1 |
| | 2 | 5240 | AIII-28 | 5240 | 33 | 172,9 | AIII-8 | 81,8 | 32,3 |
| | 3 | 4200 | AIII-28 | 4200 | 33 | 138,6 | AIII-12 | 233,1 | 207,0 |
| | 4 | 2150 | AIII-28 | 2150 | 66 | 141,9 | AIII-16 | 523,0 | 825,3 |
| | 5 | 1240 | AIII-8 | 1240 | 66 | 81,8 | AIII-28 | 453,4 | 2191,7 |
| | 6 | 6190 | AI-6 | 6190 | 20 | 123,8 | Итого: | | 3597,4 |
| | 7 | 5200 | AI-6 | 5200 | 20 | 104,0 | | | |
| | 8 | 3150 | AI-6 | 3150 | 40 | 126,0 | | | |
| | 9 | М | AI-6 | — | — | 539,5 | | | |
| | 10 | М | AIII-12 | — | — | 146,0 | | | |
| | 11 | М | AIII-16 | — | — | 501,2 | | | |
| | 12 | 2420 | AIII-12 | 2420 | 36 | 87,1 | | | |
| | 13 | 1180 | AI-6 | 1180 | 360 | 424,8 | | | |
| | 14 | 280 | AI-6 | 280 | 780 | 218,4 | | | |

Толщина защитного слоя бетона принята: для нижней арматуры подошвы фундамента 35 мм, для остальной арматуры - 30 мм

| | | | | | | |
|---|---|---|---|---|---|---|
| КОНСТР | БЕЛОРУКОВ | | 10 87 | НАВИГАЦИОННЫЕ ЗНАКИ С ТРЕХГРАННОЙ БАШНЕЙ ИЗ СТАЛЬНЫХ ТРУБ ВЫСОТОЙ 10, 15, 20, 25, 30, 35, 40, 50 МЕТРОВ | ТИПОВОЙ ПРОЕКТ Б-111-87 | |
| ПРОЕКТ | МЕДВЕДЕВ | | 10 87 | | | |
| ПРОВЕР | ВОЛКОВ | | 10 87 | | | |
| РУК ГР | МОКАНУ- | | 10 81 | ФУНДАМЕНТЫ ФП40Ржк-2.0 ФБ1; ФЛ1 АРМАТУРНО-ОПАЛУБОЧНЫЙ ЧЕРТЕЖ УЗЛЫ СЕЧЕНИЯ СПЕЦИФИКАЦИЯ | Стадия: Р | Лист: АС-19 | Листов: 140 |
| ГЛ СПЕЦ | ТИМОФЕЕВ | | 10 87 | | | |
| НАЧ ОТД | ЗЕМЛЯКОВ | | 10 87 | | ВОЙСКОВАЯ ЧАСТЬ 51934 | |
| ГИП | ЛОМОНОСОВ | | 10 87 | | | |

Вр

Инв. № подл. | Подпись и дата | Взам. инв. №

к. № 278050

## РАСХОД МАТЕРИАЛОВ НА МОНОЛИТНЫЕ КОНСТРУКЦИИ

| Марка элемента | Марка бетона | Количество | Расход на 1 элемент: Бетон м³ | Сталь, кг: AI | AIII | | закл. детали | Расход на все элементы: Бетон м³ | Сталь, кг: AI | AIII | | закл. детали | № чертежа |
|---|---|---|---|---|---|---|---|---|---|---|---|---|---|
| ФМ5D-ХНС-2,0 | 200 | 1 | 168,7 | 805,3 | 17066,4 | | 6328,8 | 168,7 | 805,3 | 17066,4 | | 6328,8 | АС-21 |
| ФЛ1 | 200 | 1 | 0,5 | — | — | | 11,8 | 0,5 | — | — | | 11,8 | АС-22 |
| ФБ1 | 200 | 1 | 0,53 | — | — | | — | 0,53 | — | — | | — | |

## ВЫБОРКА МОНТАЖНЫХ ЭЛЕМЕНТОВ

| Марка элемента | Кол. шт. | Масса, кг: марки | всех | Общая масса, кг. | Ссылка на рабочий чертеж |
|---|---|---|---|---|---|
| М1 | 2 | 12,6 | 25,2 | 25,2 | АС-21 |

## ВЫБОРКА МЕТАЛЛА НА СООРУЖЕНИЕ

| Материал и его марка | ГОСТ, ТУ | Профиль, сечение | Масса, кг | Примечание |
|---|---|---|---|---|
| ВСт3пс6-1 | 19903-74 | Лист δ=10 | 25,2 | |

## Технико-экономические показатели

| Наименование показателя | Един. изм. | Кол-во | Примечания |
|---|---|---|---|
| Сметная стоимость строительства (в ценах РБСЦ-84 по СССР) | тыс.руб. | 20,362 | |
| в том числе: | | | |
| Строительно-монтажные работы | тыс.руб. | 20,362 | |
| Оборудование | тыс.руб. | — | |
| Удельная стоимость строительства на 1м³ объема железобетона | руб. | 119,99 | |
| Трудоемкость строительства | чел.дней | 47,39 | |
| Расход основных материалов: | | | |
| Бетон | м³ | 169,7 | |
| Цемент | кг | 48534,0 | |
| Сталь | кг | 24237,5 | |
| Лесоматериалы | м³ | — | |
| Площадь застройки | м² | 33,1 | |

## ВЫБОРКА АРМАТУРЫ НА СООРУЖЕНИЕ, КГ

| Класс, марка стали | Диаметр, мм: 6 | 8 | 12 | 25 | 36 | | | | Итого |
|---|---|---|---|---|---|---|---|---|---|
| AI ВСт3кп2 | 805,3 | — | — | — | — | | | | 805,3 |
| AIII 25Г2С | — | 47,8 | 103,2 | 2415,1 | 14500,3 | | | | 17066,4 |
| | | | | | | | | Всего: | 17871,7 |

| | | | | |
|---|---|---|---|---|
| КОНСТР | БЕЛОРУКОВ | | 10.87 | НАВИГАЦИОННЫЕ ЗНАКИ С ТРЕХГРАННОЙ БАШНЕЙ ИЗ СТАЛЬНЫХ ТРУБ ВЫСОТОЙ 10, 15, 20, 25 30, 35, 40, 50 МЕТРОВ. |
| ПРОЕКТ | МЕДВЕДЕВ | | 10.87 | |
| ПРОВЕР | ВОЛКОВ | | 10.87 | |
| РУК ГР | МОКАНУ | | 10.87 | Фундамент ФМ5D-ХНС-2,0 |
| ГА СПЕЦ | ТИМОФЕЕВ | | 10.87 | Спецификации. |
| НАЧ ОТД | ЗЕМЛЯКОВ | | 10.87 | Технико-экономические |
| ГИП | ЛОМОНОСОВ | | 10.87 | показатели. |

ТИПОВОЙ ПРОЕКТ Б-111-87


| Стадия | Лист | Листов |
|---|---|---|
| Р | АС-20 | 140 |

ВОЙСКОВАЯ ЧАСТЬ 54034


Инв № подл. | Подпись и дата | Взам. инв. №

К №72050


## План

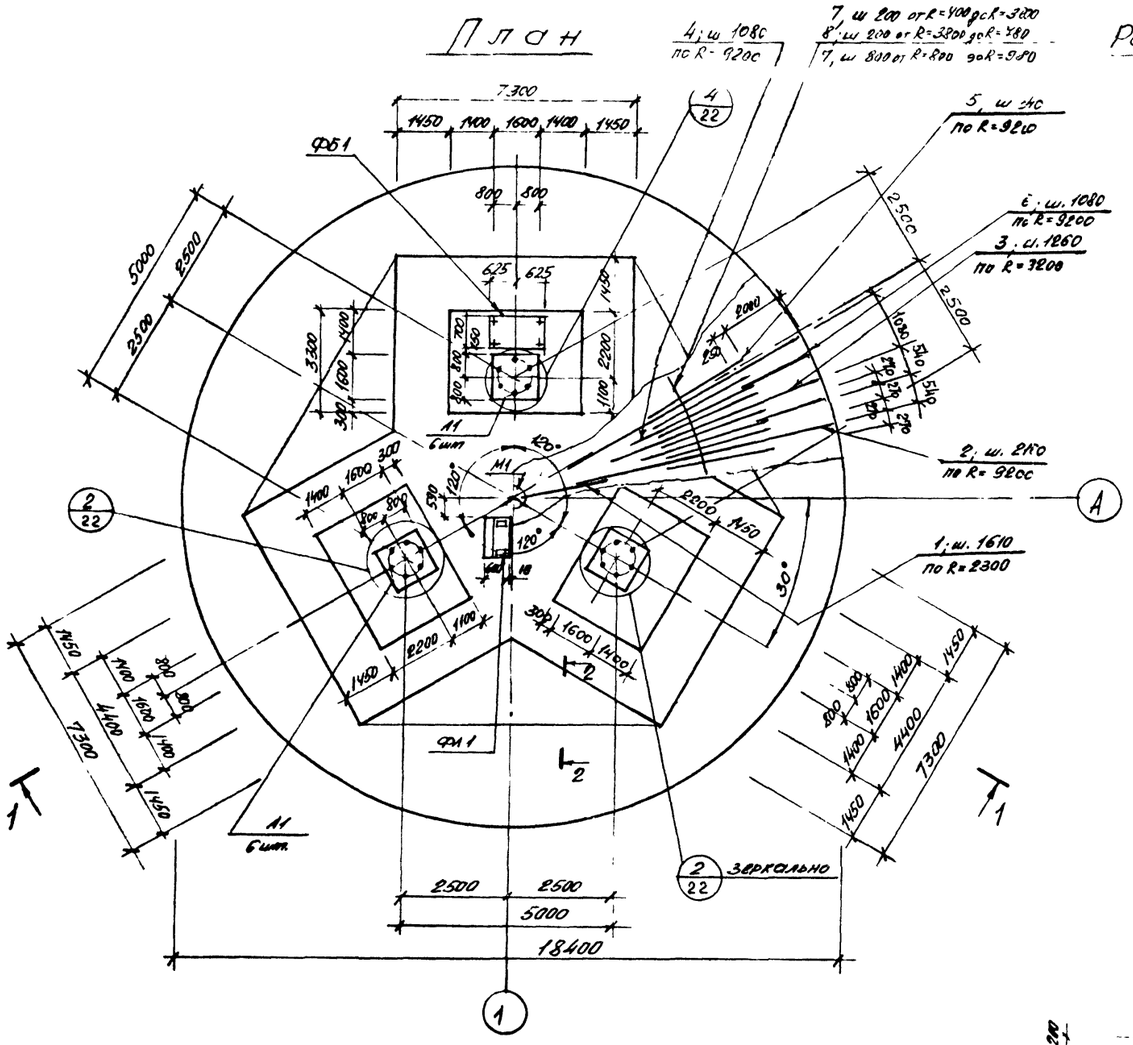



## Расчетная схема

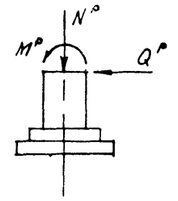



$M^{\circ}$ = 2324,0 тсм
$Q^{\circ}$ = 64,0 тс
$N^{\circ}$ = 81,0 тс

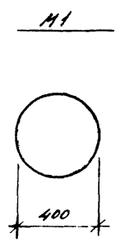


## 2—2

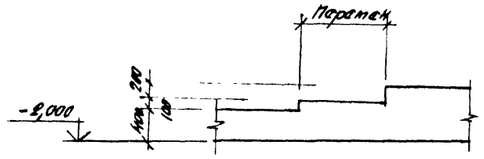


## 1—1

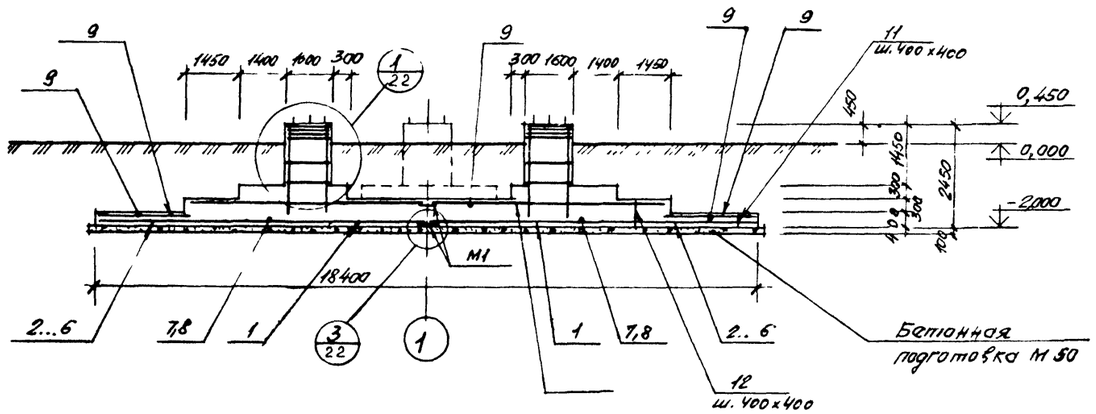


## ВЫБОРКА ЗАКЛАДНЫХ ДЕТАЛЕЙ НА 1 ЭЛЕМЕНТ

35

| Марка элемента | Закладная деталь | Потребовано штук | Масса, кг: 1 штуки | всех | на элемент | № чертежа |
|---|---|---|---|---|---|---|
| ФМ50-ГНС-20 | А1 | 18 | 351,6 | 6328,8 | 6328,8 | Данный чертеж |
| ФЛ1 | МН137-6 | 2 | 5,9 | 11,8 | 11,8 | Серия 1.400-15.81 |

## СПЕЦИФИКАЦИЯ МЕТАЛЛА

| Марка | № позиции | Наименование и сечение, мм | Материал и его марка | Длина, мм | Количество позиций | Масса, кг: одной поз. | общая | марки | ГОСТ, № чертежа |
|---|---|---|---|---|---|---|---|---|---|
| М1 | — | Лист δ=10 | ВСт3пс6-1 | м2 0,16 | 1 | 12,6 | 12,6 | 12,6 | 19903-74 |
| А1 | — | Болт 2.2 М100х3350 | 09Г2С-6 | — | 1 | 351,6 | 351,6 | 351,6 | 24379.1-80 |

1. Спецификацию арматуры см. на листе АС-22.
2 Поз 7,8,9 стыковать вразбежку с перепуском конц. 03 на 30 ф


| | | | | | |
|---|---|---|---|---|---|
| КОНСТР | БЕЛОРУКОВ | | 10.87 | НАВИГАЦИОННЫЕ ЗНАКИ С ТРЕХГРАННОЙ БАШНЕЙ ИЗ СТАЛЬНЫХ ТРУБ ВЫСОТОЙ 10, 15, 20, 25, 30, 35, 40, 50 | ТИПОВОЙ ПРОЕКТ Б-111-87 |
| ПРОЕКТ | МЕДВЕДЕВ | | 10.87 | | |
| ПРОВЕР | ВОЛКОВ | | 10.87 | | |
| РУК ГР | МОКАНУ | | 10.87 | ФУНДАМЕНТ ФМ50-ГНС-20, АРМАТУРНО-ОПАЛУБОЧНЫЙ ЧЕРТЕЖ. ПЛАН. РАЗРЕЗ. СПЕЦИФИКАЦИИ | Стадия Р; Лист АС-21; Листов 140 |
| ГЛ СПЕЦ | ТИМОФЕЕВ | | 10.87 | | |
| НАЧ ОТД | ЗЕМЛЯКОВ | | 10.87 | | |
| ГИП | ЛОМОНОСОВ | | 10.87 | | ВОЙСКОВАЯ ЧАСТЬ 54034 |

Инв. № подл. | Подпись и дата | Взам. инв. №


К № 272050

## План установки верхней арматуры


в нижней ступени | в средней ступени

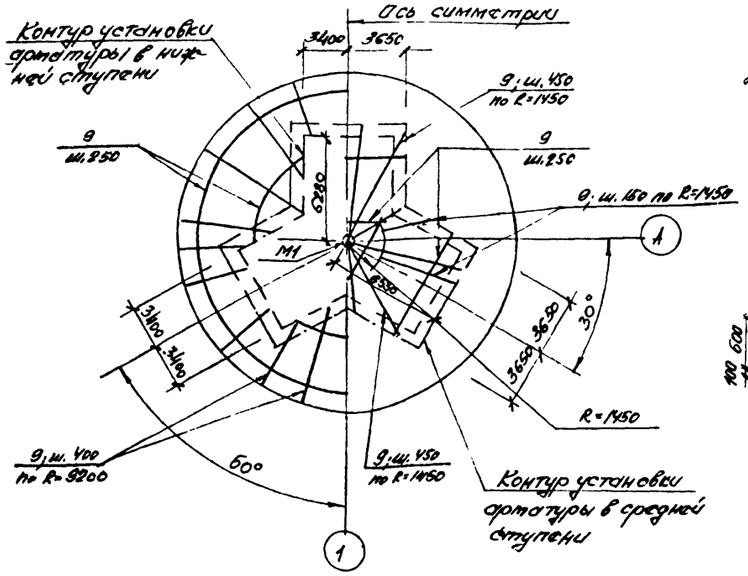



## ФБ1

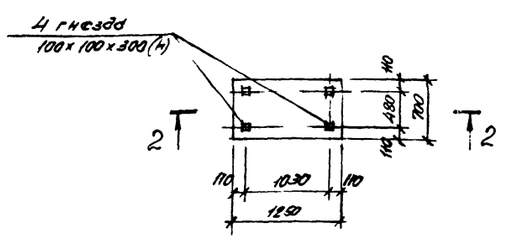



## ФЛ1

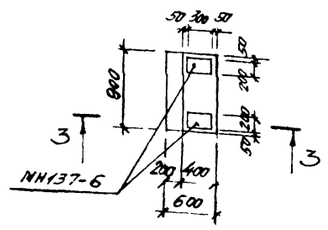


## 2-2

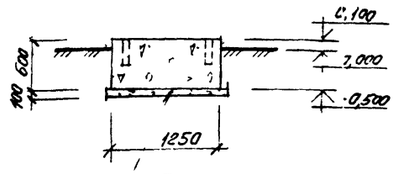


## 3-3

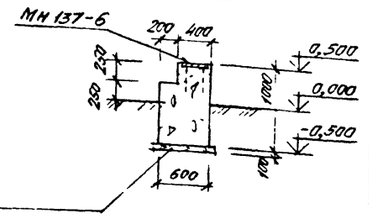



Бетонная подготовка М 50


**Спецификация арматуры на один элемент при армировании отдельными стержнями** — 36

| Марка элемента | № позиции | Эскиз | Ø мм, класс | Длина, мм | Количество штук | Общая длина, м | Выборка арматуры: Ø мм, класс | Общая длина, м | Масса кг |
|---|---|---|---|---|---|---|---|---|---|
| ФМ50-ЇНС-20 | 1 | 2250 | AIII-36 | 2250 | 9 | 20,2 | AI-6 | 3627,5 | 805,3 |
| | 2 | 7950 | AIII-36 | 7950 | 27 | 214,6 | AIII-8 | 121,0 | 47,8 |
| | 3 | 6700 | AIII-36 | 6700 | 27 | 180,9 | AIII-12 | 116,2 | 103,2 |
| | 4 | 4050 | AIII-36 | 4050 | 54 | 218,7 | AIII-25 | 6273 | 2415,1 |
| | 5 | 3450 | AIII-36 | 3450 | 107 | 369,2 | AIII-36 | 18148 | 14500,3 |
| | 6 | 2240 | AIII-8 | 2240 | 54 | 121,0 | Итого: | | 17871,7 |
| | 7 | М | AIII-25 | — | — | 627,3 | | | |
| | 8 | М | AIII-36 | — | — | 811,2 | | | |
| | 9 | М | AI-6 | — | — | 2022,0 | | | |
| | 10 | 2420 | AIII-12 | 2420 | 48 | 116,2 | | | |
| | 11 | 1580 | AI-6 | 1580 | 474 | 748,9 | | | |
| | 12 | 680 | AI-6 | 680 | 750 | 510,0 | | | |
| | 13 | 380 | AI-6 | 380 | 912 | 346,6 | | | |


(1) АС-21

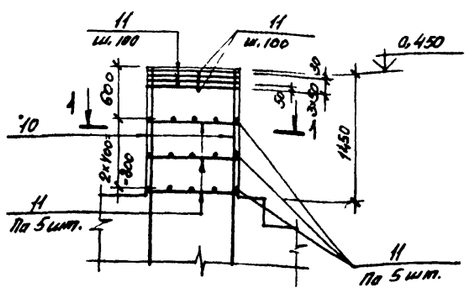



(3) АС-21

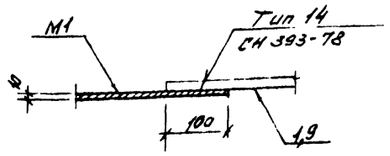



(4) АС-21

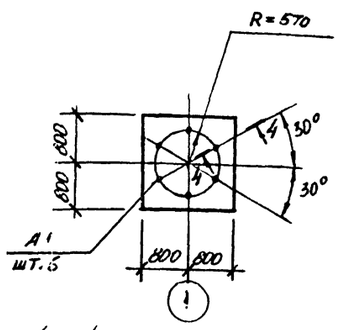



1—1

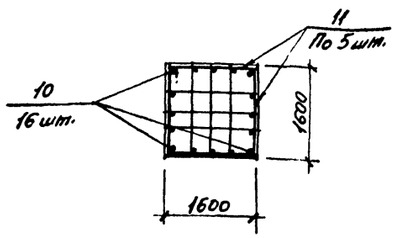


(2) АС-21

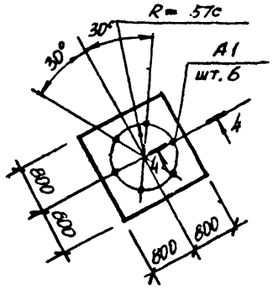


4—4

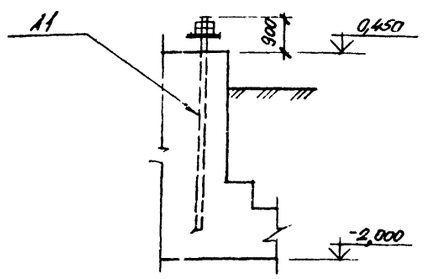


Толщина защитного слоя бетона принята: для нижней арматуры подошвы фундамента 35 мм, для остальной арматуры - 30 мм

| | | | | | |
|---|---|---|---|---|---|
| КОНСТР | БЕЛОРУКОВ | | 10.87 | Навигационные знаки с трехгранной башней из стальных труб высотой 10, 15, 20, 25, 30, 35, 40, 50 | Типовой проект Б-111-87 |
| ПРОЕКТ | МЕДВЕДЕВ | | 10.87 | | |
| ПРОВЕР | ВОЛКОВ | | 10.87 | | |
| РУК ГР | МОКАНУ | | 10.87 | Фундаменты ФМ50-ЇНС-20 ФБ1, ФЛ1 | Стадия Р; Лист АС-22; Листов 140 |
| ГЛ СПЕЦ | ТИМОФЕЕВ | | 10.87 | | |
| НАЧ ОТД | ЗЕМЯЯКОВ | | 10.87 | Арматурно-опалубочный чертеж, план установки верхней арматуры, узлы, сечения, спецификация. | Войсковая часть 34034 |
| ГИП | ЛОМОНОСОВ | | 10.87 | | |

Инв. № подл. | Подпись и дата | Взам. инв. №

к № 272050

## РАСХОД МАТЕРИАЛОВ НА МОНОЛИТНЫЕ КОНСТРУКЦИИ

| Марка элемента | Марка бетона | Количество | Расход на 1 элемент: Бетон, м³ | Сталь, кг: AI | AIII | | закл. детали | Расход на все элементы: Бетон, м³ | Сталь, кг: AI | AIII | | закл. детали | № чертежа |
|---|---|---|---|---|---|---|---|---|---|---|---|---|---|
| ФМ50-ХНС-3,0 | 200 | 1 | 151,06 | 701,7 | 12684,8 | | 6877,8 | 151,06 | 701,7 | 12684,8 | | 6877,8 | АС-24 АС-25 |
| ФБ1 | 200 | 1 | 0,53 | — | — | | — | 0,53 | — | — | | — | |
| ФЛ1 | 200 | 1 | 0,5 | — | — | | 11,8 | 0,5 | — | — | | 11,8 | |
| | | | | | | | | | | | | | |

## ВЫБОРКА МОНТАЖНЫХ ЭЛЕМЕНТОВ

| Марка элемента | Кол. шт. | Масса, кг: марки | всех | Общая масса, кг. | Ссылка на рабочий чертеж |
|---|---|---|---|---|---|
| М1 | 2 | 12,8 | 25,2 | 25,2 | АС-24 |
| | | | | | |
| | | | | | |

## ВЫБОРКА МЕТАЛЛА НА СООРУЖЕНИЕ

| Материал и его марка | ГОСТ, ТУ | Профиль, сечение | Масса, кг | Примечание |
|---|---|---|---|---|
| ВСт3пс6-1 | 19903-74 | Лист δ=10 | 25,2 | |
| | | | | |
| | | | | |
| | | | | |
| | | | | |
| | | | | |

## Технико-экономические показатели

| Наименование показателя | Един. изм. | Кол-во | Примечания |
|---|---|---|---|
| | | | |
| Сметная стоимость строительства (в ценах РБСЦ-84 по СССР) | тыс.руб. | 18,859 | |
| в том числе: | | | |
| Строительно-монтажные работы | тыс.руб. | 18,859 | |
| Оборудование | тыс.руб. | — | |
| Удельная стоимость строительства на 1м³ объема железобетона | руб. | 123,99 | |
| Трудоемкость строительства | чел.дней | 67,77 | |
| | | | |
| Расход основных материалов: | | | |
| Бетон | м³ | 152,1 | |
| Цемент | кг | 43501,0 | |
| Сталь | кг | 20301,3 | |
| Лесоматериалы | м³ | — | |
| | | | |
| Площадь застройки | м² | 33,1 | |
| | | | |
| | | | |
| | | | |

## ВЫБОРКА АРМАТУРЫ НА СООРУЖЕНИЕ, КГ

| Класс, марка стали | Диаметр, мм: 6 | 8 | 12 | 28 | 36 | | | | Итого |
|---|---|---|---|---|---|---|---|---|---|
| AI ВСт3кп2 | 701,7 | — | — | — | — | | | | 701,7 |
| AIII 25Г2С | — | 34,4 | 145,8 | 2402,0 | 10102,6 | | | | 12684,8 |
| | | | | | | | | Всего: | 13386,5 |


| | | | | | |
|---|---|---|---|---|---|
| КОНСТР | БЕЛОРУКОВ | | 10.87 | НАВИГАЦИОННЫЕ ЗНАКИ С ТРЕХГРАННОЙ БАШНЕЙ ИЗ СТАЛЬНЫХ ТРУБ ВЫСОТОЙ 10, 15, 20, 25, 30, 35, 40, 50 МЕТРОВ. | ТИПОВОЙ ПРОЕКТ Б-111-87 |
| ПРОЕКТ | МЕДВЕДЕВ | | 10.87 | | |
| ПРОВЕР | ВОЛКОВ | | 10.87 | | |
| РУК ГР | МОКАНУ | | 10.87 | фундамент ФМ50-ХНС-3,0 Спецификации. Технико-экономические показатели. | Стадия Р; Лист АС-23; Листов 140 |
| ГА СПЕЦ | ТИМОФЕЕВ | | 10.87 | | |
| НАЧОТД | ЗЕМЛЯКОВ | | 10.87 | | |
| ГИП | ЛОМОНОСОВ | | 10.87 | | ВОЙСКОВАЯ ЧАСТЬ 54034 |

Ар


Инв. № подл. | Подпись и дата | Взам. инв. №

К №72050


## План

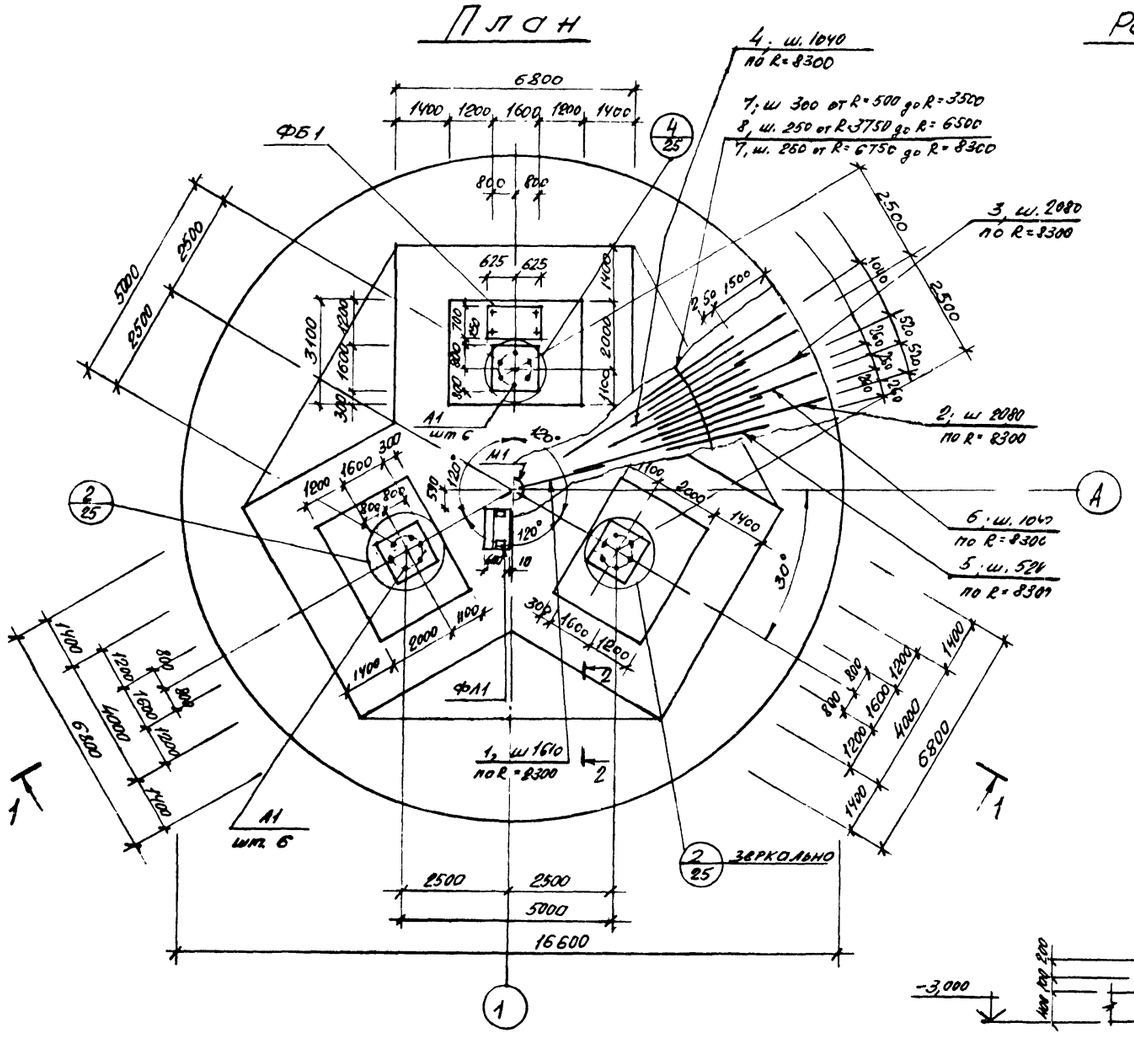



## Расчетная схема

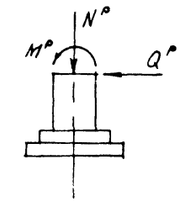



$M^p$ = 2324,0 тсм
$Q^p$ = 64,0 тс
$N^p$ = 81,0 тс

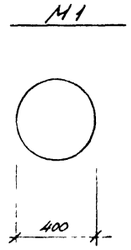


## 2 — 2

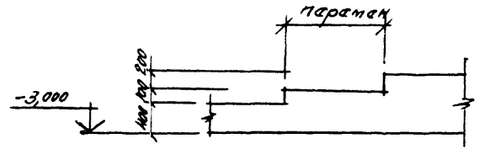


## 1 — 1

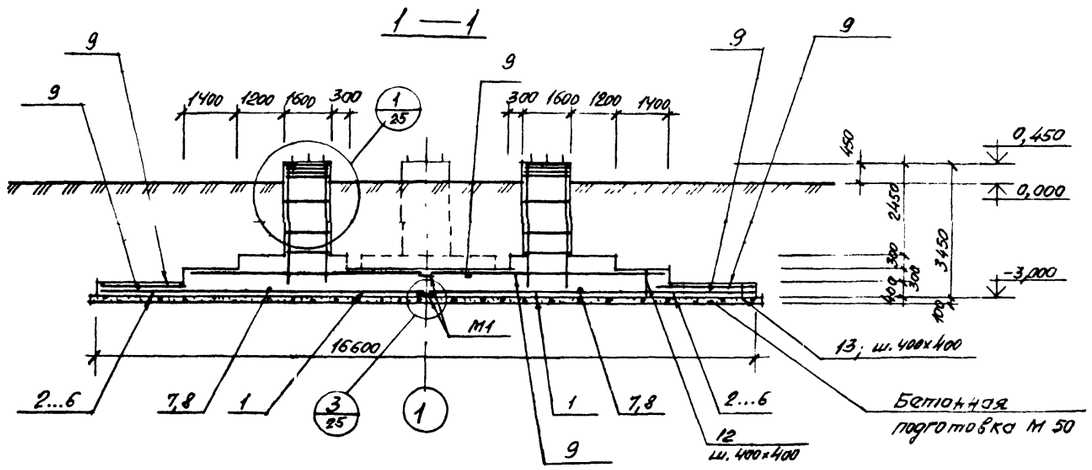


## Выборка закладных деталей на 1 элемент

38

| Марка элемента | Марка закладной детали | Количество штук | Масса, кг: 1 штуки | Масса, кг: всех | Масса, кг: на элемент | № чертежа |
|---|---|---|---|---|---|---|
| ФМ50-УНС-30 | А1 | 18 | 382,1 | 6877,8 | 6877,8 | Данный чертеж |
| ФЛ1 | МН 137-6 | 2 | 5,9 | 11,8 | 11,8 | серия 1.400-15 81 |

## Спецификация металла

| Марка | № позиции | Наименование и сечение, мм | Материал и его марка | Длина, мм | Количество позиций | Масса, кг: одной поз. | Масса, кг: общая | Масса, кг: марки | ГОСТ, № чертежа |
|---|---|---|---|---|---|---|---|---|---|
| М1 | – | Лист δ=10 | ВСт3пс6-1 | м2 0,16 | 1 | 12,6 | 12,6 | 12,6 | 19903-74 |
| А1 | – | Болт 2,3 М100×4000 | 09Г2С-6 | – | 1 | 382,1 | 382,1 | 382,1 | 24379.1-80 |

1. Спецификацию арматуры см. на листе АС-25
2. Поз 7,8,9 стыковать бразбежку с перепуском концов на 30 ф.


| | | | | | | |
|---|---|---|---|---|---|---|
| Констр | Белоруков | | 10 87 | Навигационные знаки с трехгранной башней из стальных труб высотой 10, 15, 20, 25, 30, 35, 40, 50 | Типовой проект Б-111-87 | |
| Проект | Медведев | | 10 87 | | | |
| Провер | Волков | | 10 87 | | | |
| Рук гр | Мокану | | 10 87 | Фундамент ФМ50-УНС-30 Арматурно-опалубочный чертеж План. Разрез. Спецификации | Стадия: Р | Лист: АС-24 | Листов: 140 |
| Гл спец | Тимофеев | | 10 87 | | | |
| Нач отд | Земляков | | 10 87 | | Войсковая часть 54034 | |
| Гип | Ломоносов | | 10 87 | | | |

Инв. № подл. | Подпись и дата | Взам. инв. №
К-К272050

## План установки верхней арматуры


### в нижней ступени

### в средней ступени

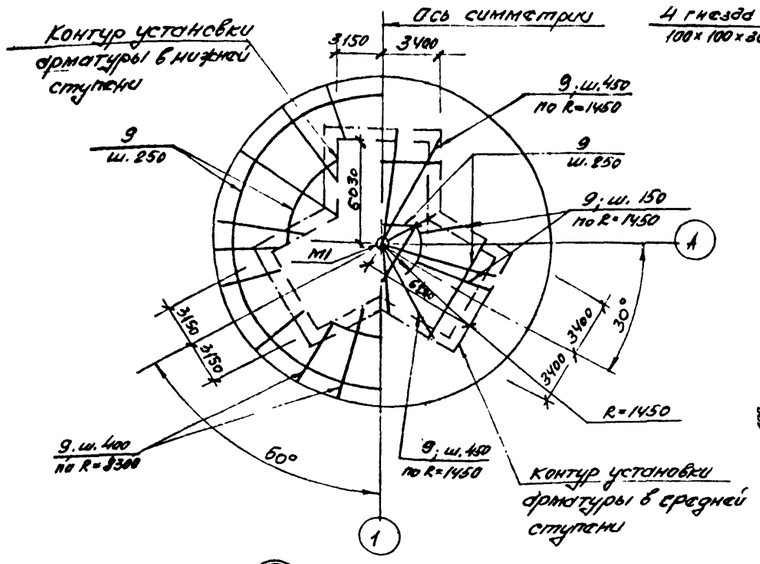



(1) АС-24


### ФБ1

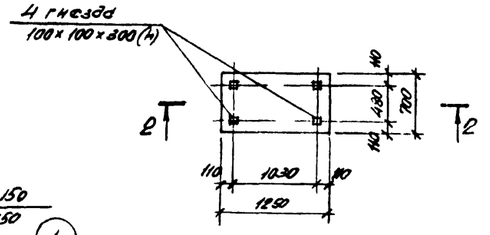



### 2 — 2

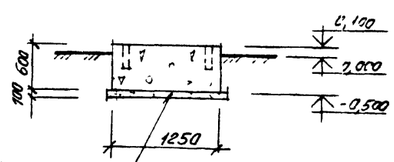


### ФЛ1

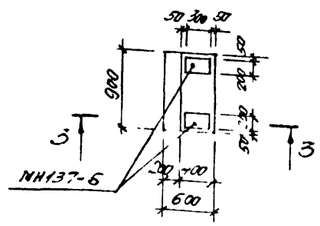



### 3 — 3

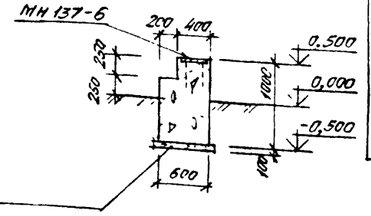



### СПЕЦИФИКАЦИЯ АРМАТУРЫ НА ОДИН ЭЛЕМЕНТ ПРИ АРМИРОВАНИИ ОТДЕЛЬНЫМИ СТЕРЖНЯМИ


| Марка элемента | № позиции | Эскиз | Ø мм, класс | Длина, мм | Количество штук | Общая длина, м | Выборка арматуры: Ø мм, класс | Общая длина, м | Масса, кг |
|---|---|---|---|---|---|---|---|---|---|
| ФМ50-УНС-30 | 1 | 2200 | AIII-36 | 2200 | 9 | 19,8 | AI-6 | 3160,6 | 701,7 |
| | 2 | 7100 | AIII-36 | 7100 | 25 | 177,5 | AII-8 | 87,0 | 34,4 |
| | 3 | 5900 | AIII-36 | 5900 | 25 | 147,5 | AIII-12 | 164,2 | 145,8 |
| | 4 | 3800 | AIII-36 | 3800 | 50 | 190,0 | AIII-28 | 497,3 | 2482,0 |
| | 5 | 3200 | AIII-36 | 3200 | 100 | 320,0 | AIII-36 | 1264,4 | 10102,6 |
| | 6 | 1740 | AII-8 | 1740 | 50 | 87,0 | Итого: 13386,5 | | |
| | 7 | М | AIII-28 | — | — | 497,3 | | | |
| | 8 | М | AIII-36 | — | — | 409,6 | | | |
| | 9 | М | AI-6 | — | — | 1600,0 | | | |
| | 10 | 3420 | AIII-12 | 3420 | 48 | 164,2 | | | |
| | 11 | 1580 | AI-6 | 1580 | 534 | 843,7 | | | |
| | 12 | 680 | AI-6 | 680 | 676 | 460,0 | | | |
| | 13 | 380 | AI-6 | 380 | 676 | 256,9 | | | |

(3) АС-24

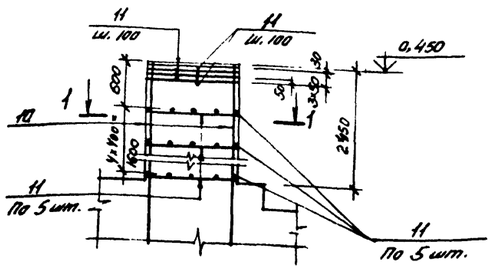

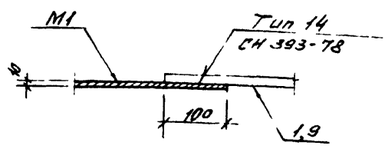



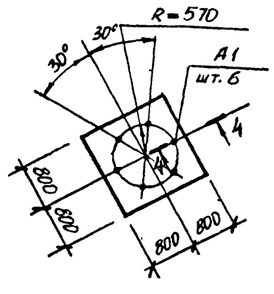

(4) АС-24

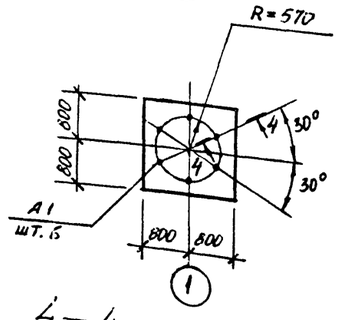



(2) АС-24

### 1 — 1

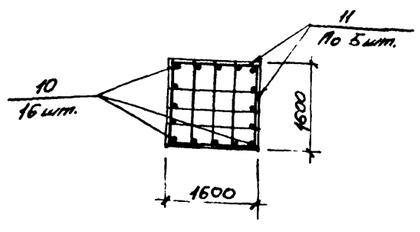


### 4 — 4

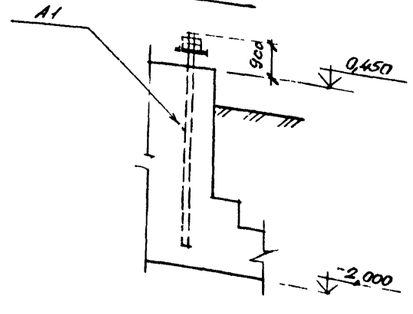


Толщина защитного слоя бетона принята: для нижней арматуры подошвы фундамента 35 мм, для остальной арматуры - 30 мм

| | | | | | |
|---|---|---|---|---|---|
| Констр. | Белоруков | | 10.87 | Навигационные знаки с трехгранной башней из стальных труб высотой 10, 15, 20, 25, 30, 35, 40, 50 | Типовой проект Б-111-87 |
| Проект. | Медведев | | 10.87 | | |
| Провер. | Волков | | 10.87 | | |
| Рук. гр. | Мокану | | 10.87 | Фундаменты ФМ50-УНС-30, ФБ1, ФА1 | Стадия: Р; Лист: АС-25; Листов: 10 |
| Гл. спец. | Тимофеев | | 10.87 | | |
| Нач. отд. | Земляков | | 10.87 | Арматурно-опалубочный чертеж. План установки верхней арматуры. Узлы. Сечения. Спецификация | Войсковая часть 54034 |
| Гип | Ломоносов | | 10.87 | | |

Инв. № подл. | Подпись и дата | Взам. инв. №

К № 272050

## РАСХОД МАТЕРИАЛОВ НА МОНОЛИТНЫЕ КОНСТРУКЦИИ

| Марка элемента | Марка бетона | Количество | Расход на 1 элемент: Бетон м³ | Сталь, кг: AI | AIII | | закл. детали | Расход на все элементы: Бетон м³ | Сталь, кг: AI | AIII | | закл. детали | № чертежа |
|---|---|---|---|---|---|---|---|---|---|---|---|---|---|
| ФМ20-УНС-0,7 | 200 | 1 | 38,0 | 228,5 | 917,6 | | 507,6 / 477,9 | 38,0 | 228,5 | 917,6 | | 507,6 / 477,9 | 1С-32 АС-33 |
| ФМ20-УСК-Г | | | | | | | | | | | | | |
| | | | | | | | | | | | | | |
| | | | | | | | | | | | | | |

## ВЫБОРКА МОНТАЖНЫХ ЭЛЕМЕНТОВ

| Марка элемента | Кол. шт. | Масса, кг: марки | вест | Общая масса, кг, | Ссылка на рабочий чертеж |
|---|---|---|---|---|---|
| М1 | 2 | 12,8 | 25,2 | 25,2 | АС-32 |
| | | | | | |
| | | | | | |

## ВЫБОРКА МЕТАЛЛА НА СООРУЖЕНИЕ

| Материал и его марка | ГОСТ, ТУ | Профиль, сечение | Масса, кг | Примечание |
|---|---|---|---|---|
| ВСт3пс6-1 | 19903-74 | Лист δ=10 | 25,2 | |
| | | | | |
| | | | | |
| | | | | |
| | | | | |
| | | | | |

## Технико-экономические показатели

| Наименование показателя | Един. изм. | Кол-во НС | Кол-во СК | Примечания |
|---|---|---|---|---|
| | | | | |
| Сметная стоимость строительства (в ценах РБСЦ-84 по СССР) | тыс.руб. | 2,771 | 3,066 | |
| в том числе: | | | | |
| Строительно-монтажные работы | тыс.руб. | 2,771 | 3,066 | |
| Оборудование | тыс.руб. | — | | |
| Удельная стоимость строительства на 1 м³ объема железобетона | руб. | 72,9 | 80,7 | |
| Трудоемкость строительства | чел.дней | 15,35 | 38,79 | |
| | | | | |
| Расход основных материалов: | | | | |
| Бетон | м³ | 38,0 | | |
| Цемент | кг | 1088,0 | | |
| Сталь | кг | 1678,9 / 1643,2 | | |
| Лесоматериалы | м³ | — | | |
| | | | | |
| Площадь застройки | м² | 26,5 | | |
| | | | | |
| | | | | |
| | | | | |

## ВЫБОРКА АРМАТУРЫ НА СООРУЖЕНИЕ, КГ

| Класс, марка стали | Диаметр, мм: 6 | 8 | 12 | 16 | | | | | Итого |
|---|---|---|---|---|---|---|---|---|---|
| AI ВСт3кп2 | 212,8 | — | — | — | | | | | 228,5 |
| AIII 25Г2С | — | 139,4 | 23,9 | 754,3 | | | | | 917,6 |
| | | | | | | | | Всего: | 1146,1 |


Табличные данные, указанные дробью, приведены: в числителе – для варианта с электропитанием от ЛЭП; в знаменателе – для варианта с электропитанием от радиоизотопного источника.

| | | | | | |
|---|---|---|---|---|---|
| КОНСТР | БЕЛОРУКОВ | | 10.87 | НАВИГАЦИОННЫЕ ЗНАКИ С ТРЕХГРАННОЙ БАШНЕЙ ИЗ СТАЛЬНЫХ ТРУБ ВЫСОТОЙ 10, 15, 20, 25, 30, 35, 40, 50 МЕТРОВ | ТИПОВОЙ ПРОЕКТ Б-111-87 |
| ПРОЕКТ | МЕДВЕДЕВ | | 10.87 | | |
| ПРОВЕР | ЗСМЛЯКОВ | | 10.87 | | Стадия: Р; Лист: АС-31; Листов: 140 |
| РУК ГР | МОКАНУ | | 10.87 | Фундаменты ФМ20-УНС-0,7, ФМ20-УСК-Г Спецификации | |
| ГА СПЕЦ | ТИМОФЕЕВ | | 10.87 | | |
| НАЧОТД | ЗЕМЛЯКОВ | | 10.87 | Технико-экономические показатели. | ВОЙСКОВАЯ ЧАСТЬ 51054 |
| ГИП | ЛОМОНОСОВ | | 10.87 | | |


Инв. № подл. | Подпись и дата | Взам. инв. №

к №272050

## План

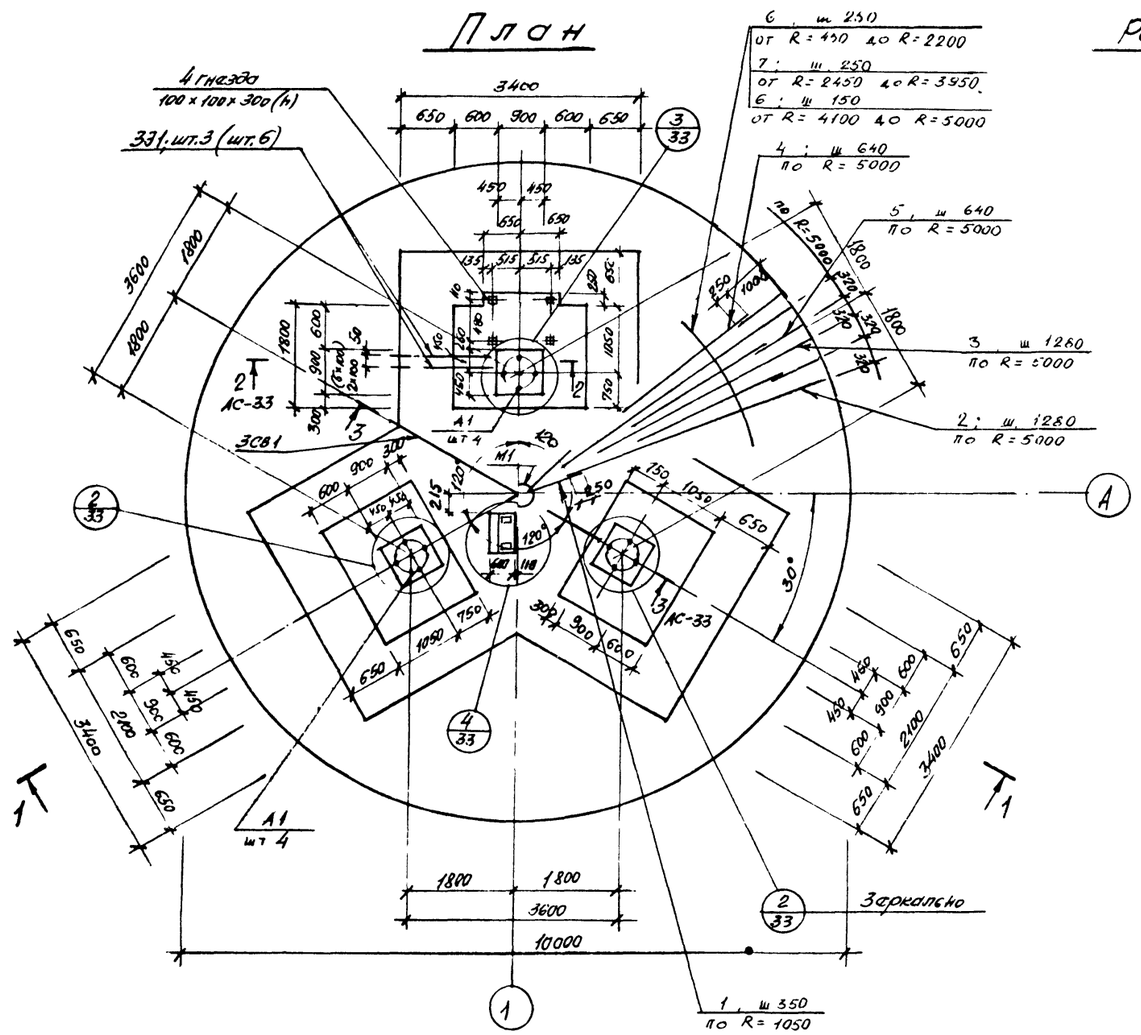



## Расчетная схема

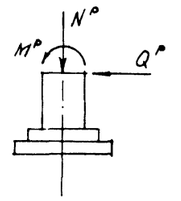



$M^p$ = 191,5 тсм
$Q^p$ = 14,1 тс
$N^p$ = 28,5 тс

## М1

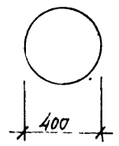


## 1—1

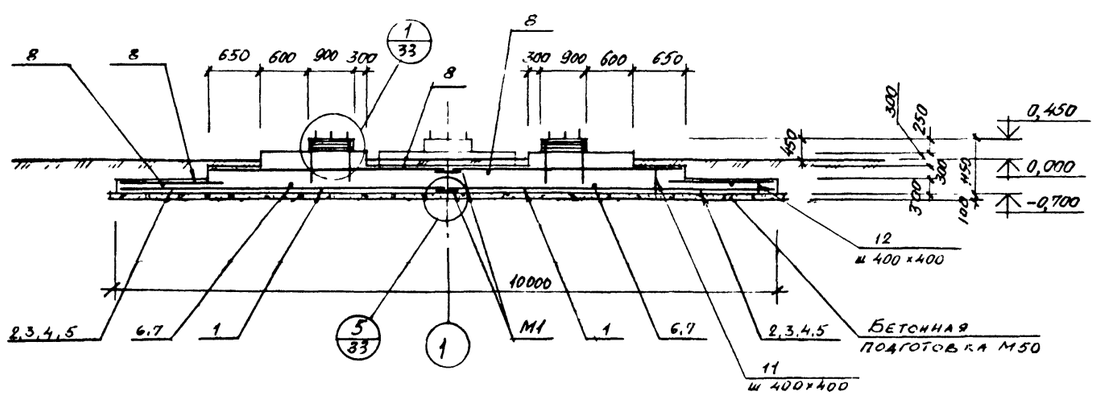


## Выборка закладных деталей на 1 элемент

46

| Марка элемента | Марка закладной детали | Количество штук | Масса, кг: 1 штуки | Масса, кг: всех | Масса, кг: на элемент | № чертежа |
|---|---|---|---|---|---|---|
| ФМ 20-УНС-С,Т ФМ 20-УСК-Г — Вариант с электропитанием от разделительного трансформатора | МН 137-6 | 2 | 5,9 | 11,8 | 507,6 | Серия 1.400-15.81 |
| | 331 | 6 | 9,9 | 59,4 | | |
| | 3СВ1 | 1 | 21,3 | 21,3 | | |
| | А1 | 12 | 34,59 | 415,1 | | Данный чертеж |
| ФМ 20-УНС-С,Т ФМ 20-УСК-Г — Вариант с электропитанием от электролинии 6кВ от ЛЭП | МН 137-6 | 2 | 5,9 | 11,8 | 477,9 | Серия 1.400-15.81 |
| | 331 | 3 | 9,9 | 29,7 | | |
| | 3СВ1 | 1 | 21,3 | 21,3 | | |
| | А1 | 12 | 34,59 | 415,1 | | Данный чертеж |

## Спецификация металла


| Марка | № позиции | Наименование и сечение, мм | Материал и его марка | Длина, мм | Количество позиций | Масса, кг: одной поз. | Масса, кг: общая | Масса, кг: марки | ГОСТ, № чертежа |
|---|---|---|---|---|---|---|---|---|---|
| 331 | — | Труба 50×3,5 | ВСт3кп2 | 2020 | 1 | 9,9 | 9,9 | 9,9 | 3262-75 |
| 3СВ1 | — | Труба 50×3,5 | ВСт3кп2 | 4360 | 1 | 21,3 | 21,3 | 21,3 | 3262-75 |
| М1 | — | Лист δ=10 | ВСт3кп6-1 | 0,16 | 1 | 12,6 | 12,6 | 12,6 | 19903-74 |
| А1 | — | Болт 21М48×1600 | 09Г2С-6 | — | 1 | 34,59 | 34,59 | 34,59 | 24379.1-80 |


1. Спецификацию арматуры см. на листе АС-33.
2. Поз 6,7,8 стыковать вразбежку с перепуском концов на 30 ф.
3. На плане размеры и обозначения в скобках даны для знака с вариантом электропитания от ЛЭП.


| | | | | | |
|---|---|---|---|---|---|
| Констр | Белоручок | | 10.87 | Навигационные знаки стержневой башней из стальных труб высотой 10, 13, 20, 25, 30, 35, 40, 50 | Типовой проект Б-111-87 |
| Пр-кт | Медведева | | 10.87 | | |
| Провер | Зотиадис | | 10.87 | | Стадия Р; Лист АС-32; Листов 140 |
| Рук гр | Мокану | | 10.87 | Фундаменты ФМ 20-УНС-0,7, ФМ 20-УСК-Г. Арматурно-опалубочный чертеж план разрез. Спецификации | |
| Гл спец | Тимофеев | | 10.87 | | |
| Нач отд | Земляков | | 10.87 | | Войсковая часть 34034 |
| ГИП | Лимонов | | 10.87 | | |

Инв. № подл. | Подпись и дата | Взам. инв. №
К К 272050


## План установки верхней арматуры

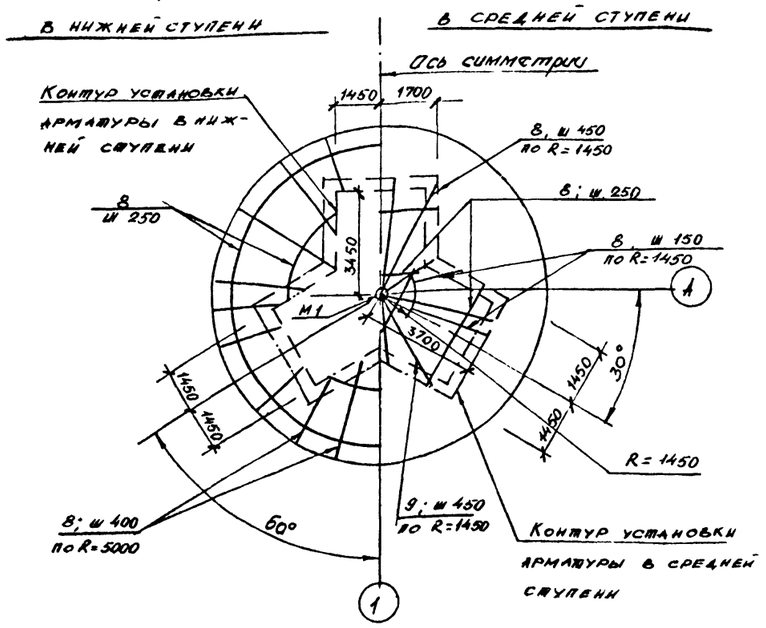

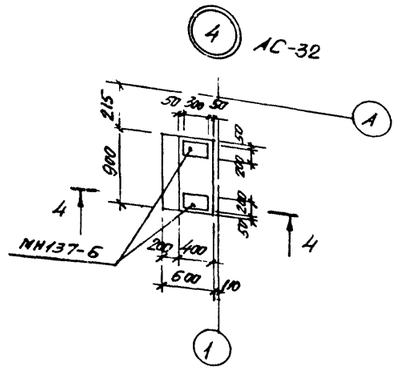


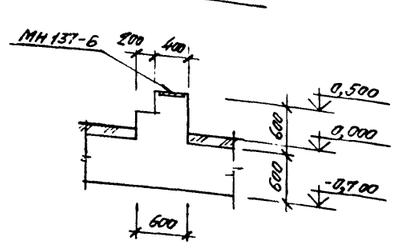
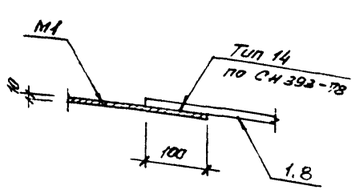

## 2-2, 3-3 АС-32

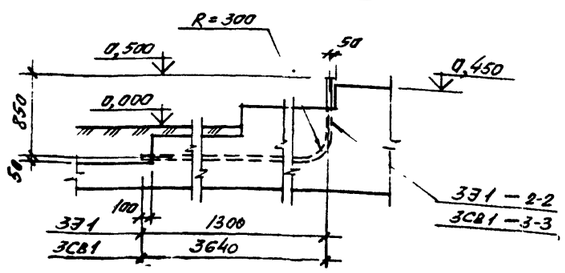



## 1 АС-32

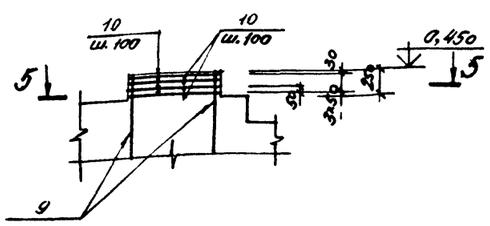



## 5 АС-32





## 5 — 5

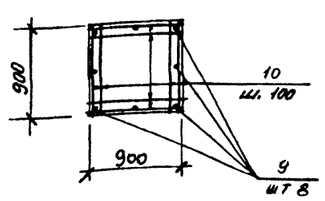



## 2 АС-32

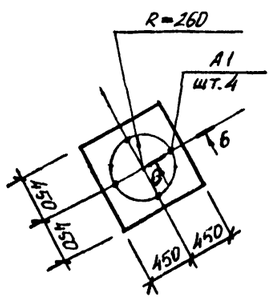


## 3 АС-32

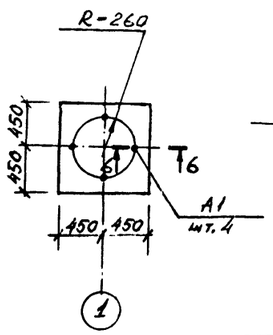


## 6 — 6

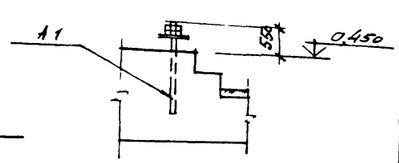


1. Толщина защитного слоя бетона принята: для нижней арматуры подошвы фундамента 35 мм, для остальной арматуры - 30 мм
2 Спецификацию металла см. на листе АС-32

## Спецификация арматуры на один элемент при армировании отдельными стержнями

47

| Марка элемента | № позиции | Эскиз | Ø мм, класс | Длина, мм | Количество штук | Общая длина, м | Выборка арматуры: Ø мм, класс | Выборка арматуры: Общая длина, м | Выборка арматуры: Масса, кг |
|---|---|---|---|---|---|---|---|---|---|
| ФМ20-УСК-Г, ФМ20-УНС-0,7 | 1 | 950 | AIII-8 | 950 | 19 | 18,1 | AI-6 | 1029,5 | 228,5 |
| | 2 | 4190 | AIII-16 | 4190 | 25 | 104,8 | AIII-8 | 352,8 | 139,4 |
| | 3 | 3490 | AIII-16 | 3490 | 25 | 87,3 | AIII-12 | 26,9 | 23,9 |
| | 4 | 2790 | AIII-16 | 2790 | 49 | 136,7 | AIII-16 | 478,0 | 754,3 |
| | 5 | 1240 | AIII-8 | 1240 | 49 | 60,8 | | | |
| | 6 | М | AIII-8 | — | — | 273,9 | Итого: | | 1146,1 |
| | 7 | М | AIII-16 | — | — | 149,2 | | | |
| | 8 | М | AI-6 | — | — | 638,0 | | | |
| | 9 | 1120 | AIII-12 | 1120 | 24 | 26,9 | | | |
| | 10 | 880 | AI-6 | 880 | 216 | 190,1 | | | |
| | 11 | 580 | AI-6 | 580 | 212 | 123,0 | | | |
| | 12 | 280 | AI-6 | 280 | 280 | 78,4 | | | |

| | | | | | |
|---|---|---|---|---|---|
| КОНСТР | БЕЛОУРЖОВ | | 10.87 | Навигационные знаки с трехгранной башней из стальных труб высотой 10. 15. 20. 25. 30. 35. 40. 50 | Типовой проект Б-111-87 |
| ПРОЕКТ | НЕДАВЕДЕВ | | 10.87 | | |
| ПРОВЕР | | | 10.87 | | Стадия: Р; Лист: АС-33; Листов: 140 |
| РУК ГР | ЛОКАЧУ | | 10.87 | Фундаменты ФМ20-УСК-Г арматурно-опалубочный чертеж. План установки верхней арматуры. Узлы. Сечения. Спецификация | |
| ГА СПЕЦ | ТИМОФЕЕВА | | 10.87 | | |
| НАЧ ОТД | ЗЕМЛЯКОВ | | 10.87 | | Войсковая часть 64934 |
| ГИП | ЛОМОНОСОВ | | 10.87 | | |

Инв. № подл. | Подпись и дата | Взам. инв. №
К. № 272050

## РАСХОД МАТЕРИАЛОВ НА МОНОЛИТНЫЕ КОНСТРУКЦИИ

| Марка элемента | Марка бетона | Количество | Расход на 1 элемент: Бетон м³ | Сталь, кг: AI | AIII | | закл. детали | Расход на все элементы: Бетон м³ | Сталь, кг: AI | AIII | | закл. детали | № чертежа |
|---|---|---|---|---|---|---|---|---|---|---|---|---|---|
| ФМ25-УИС-0,7 | 200 | 1 | 47,3 | 286,6 | 1414,1 | | 1038,4 / 999,1 | 47,3 | 286,6 | 1414,1 | | 1032,4 / 999,1 | 1С-35 / 1С-36 |
| ФМ25-УСК-Г | | | | | | | | | | | | | |

## ВЫБОРКА МОНТАЖНЫХ ЭЛЕМЕНТОВ

| Марка элемента | Кол. шт. | Масса, кг: марки | всех | Общая масса, кг. | Ссылка на рабочий чертеж |
|---|---|---|---|---|---|
| М1 | 2 | 12,6 | 25,2 | 25,2 | АС-35 |

## ВЫБОРКА МЕТАЛЛА НА СООРУЖЕНИЕ

| Материал и его марка | ГОСТ, ТУ | Профиль, сечение | Масса, кг | Примечание |
|---|---|---|---|---|
| ВСт3кп2 | 19903-74 | Лист δ=10 | 25,2 | |

## Технико-экономические показатели

| Наименование показателя | Един. изм. | Кол-во НС | Кол-во СК | Примечания |
|---|---|---|---|---|
| Сметная стоимость строительства (в ценах РБСЧ-84 по СССР) | тыс.руб. | 3,855 | 4,214 | |
| в том числе: | | | | |
| Строительно-монтажные работы | тыс.руб. | 3,855 | 4,214 | |
| Оборудование | тыс.руб. | — | | |
| Удельная стоимость строительства на 1 м³ объема железобетона | руб. | 81,5 | 89,1 | |
| Трудоемкость строительства | чел/дней | 18,42 | 47,62 | |
| Расход основных материалов: | | | | |
| Бетон | м³ | 47,3 | | |
| Цемент | кг | 13528,0 | | |
| Сталь | кг | 2758,3 / 2725,0 | | |
| Лесоматериалы | м³ | — | | |
| Площадь застройки | м² | 31,3 | | |

## ВЫБОРКА АРМАТУРЫ НА СООРУЖЕНИЕ, КГ

| Класс, марка стали | Диаметр, мм: 6 | 8 | 12 | 16 | 20 | | | | Итого |
|---|---|---|---|---|---|---|---|---|---|
| AI ВСт3кп2 | 286,6 | — | — | — | — | | | | 286,6 |
| AIII 25Г2С | — | 43,7 | 232,5 | 416,1 | 721,8 | | | | 1414,1 |
| | | | | | | | Всего: | | 1700,7 |


Табличные данные, указанные дробью, приведены: в числителе – для варианта с электропитанием от ЛЭП; в знаменателе – для варианта с электропитанием от радиоизотопного источника.

| | | | | | |
|---|---|---|---|---|---|
| КОНСТР | БЕЛОРУКОВ | | 10.87 | Навигационные знаки с трехгранной башней из стальных труб высотой 10, 15, 20, 25, 30, 35, 40, 50 метров. Фундаменты ФМ25-УИС-0,7, ФМ25-УСК-Г. Спецификации. Технико-экономические показатели. | Типовой проект 5-111-87 |
| ПРОЕКТ | МЕДВЕДЕВ | | 10.87 | | |
| ПРОВЕР | ЖЕЛЯКОВА | | 10.87 | | |
| РУК ГР | МОКАНУ | | 10.87 | | Стадия: Р; Лист: АС-34; Листов: 140 |
| ГИ СПЕЦ | ТИМОФЕЕВ | | 10.87 | | |
| НАЧ ОТД | ЗЕМЛЯКОВ | | 10.87 | | Войсковая часть 54034 |
| ГИП | ЛОМОНОСОВ | | 10.87 | | |


Инв. № подл. | Подпись и дата | Взам. инв. №

К №272050


## План

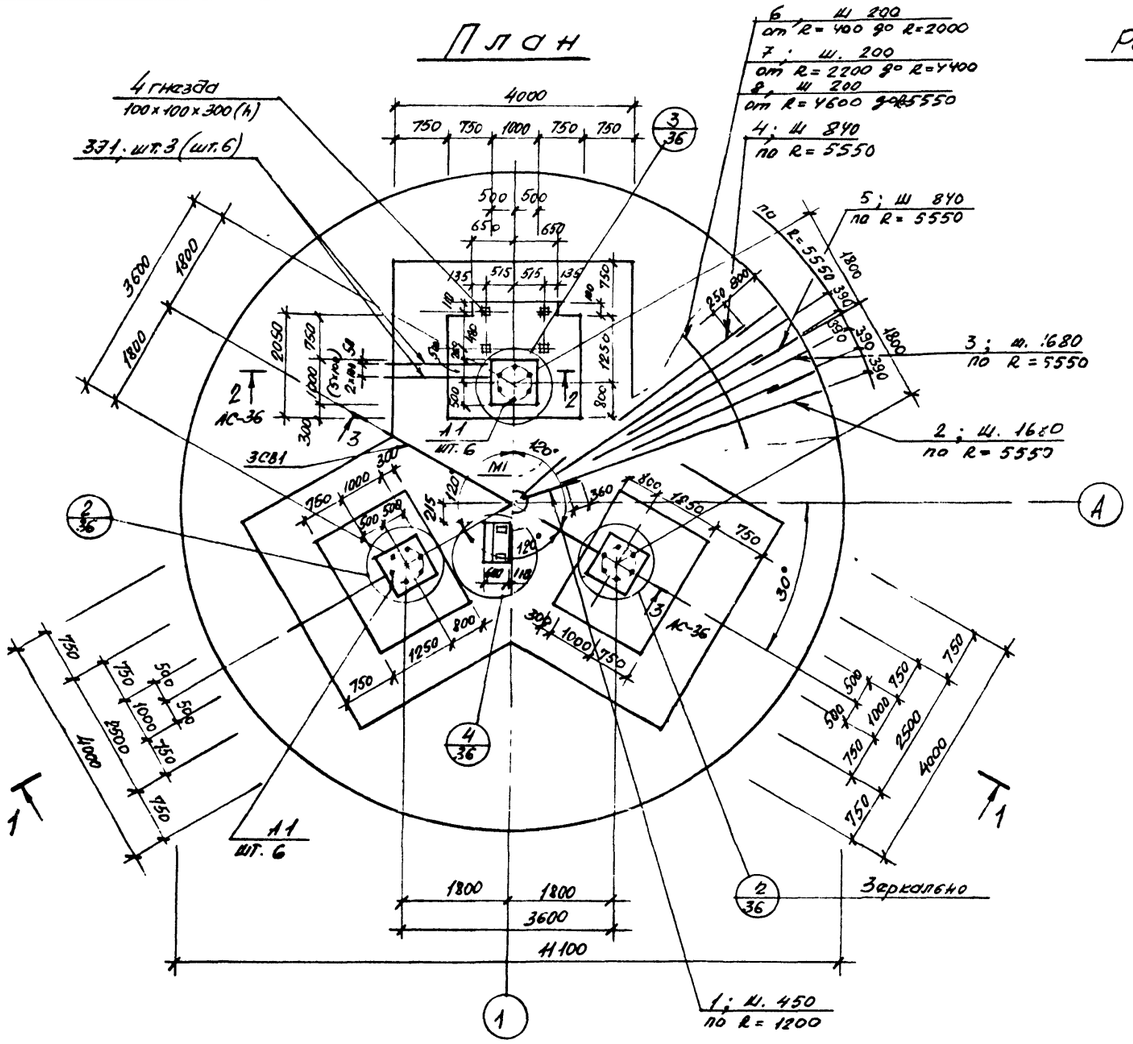



## Расчетная схема

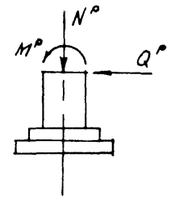


$M^{p}$ = 2600 тсм
$Q^{p}$ = 19,7 тс
$N^{p}$ = 33,0 тс

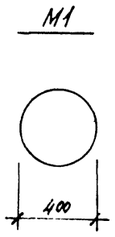


## 1—1

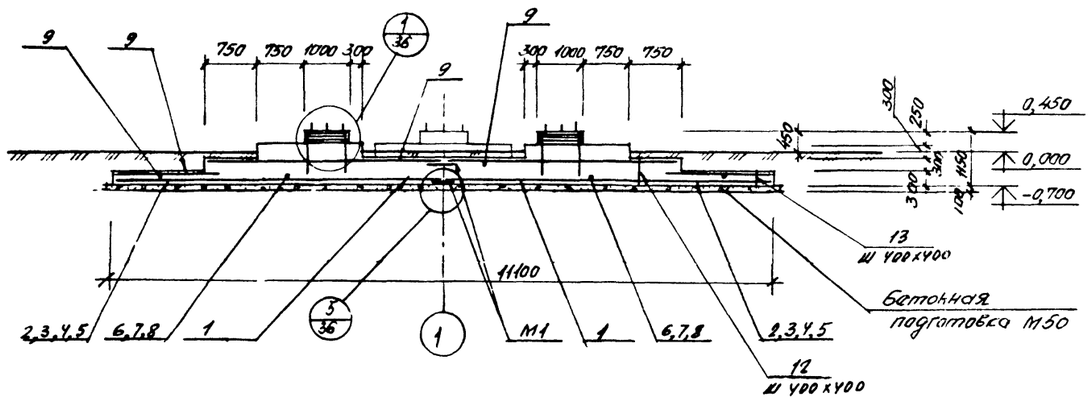


## ВЫБОРКА ЗАКЛАДНЫХ ДЕТАЛЕЙ НА 1 ЭЛЕМЕНТ

49

| Марка элемента | | Марка закладной детали | Количество штук | Масса, кг: 1 штуки | Масса, кг: всех | Масса, кг: на элемент | № чертежа |
|---|---|---|---|---|---|---|---|
| ФМ25-УНС-0,7 ФМ25-УСК-Г | Вариант с электропитанием от ЛЭП | МН137-6 | 2 | 5,9 | 11,8 | 1032,4 | Серия 1.460-15.81 |
| | | 331 | 6 | 11,1 | 66,6 | | Данный чертеж |
| | | 3СВ1 | 1 | 22,7 | 22,7 | | |
| | | А1 | 18 | 51,74 | 931,3 | | |
| | Вариант с электропитанием от радиоизотопного источника | МН137-6 | 2 | 5,9 | 11,8 | 999,1 | Серия 1.460-15.81 |
| | | 331 | 3 | 11,1 | 33,3 | | Данный чертеж |
| | | 3СВ1 | 1 | 22,7 | 22,7 | | |
| | | А1 | 18 | 51,74 | 931,3 | | |

## СПЕЦИФИКАЦИЯ МЕТАЛЛА

| Марка | Поз. | Наименование и сечение, мм | Материал и его марка | Длина, мм | Количество позиций | Масса, кг: одной поз. | Масса, кг: общая | Масса, кг: марки | ГОСТ, № чертежа |
|---|---|---|---|---|---|---|---|---|---|
| 331 | — | Труба 50×3,5 | ВСт3кп2 | 2270 | 1 | 11,1 | 11,1 | 11,1 | 3262-75 |
| 3СВ1 | — | Труба 50×3,5 | | 4660 | 1 | 22,7 | 22,7 | 22,7 | 3262-75 |
| М1 | — | Лист δ=10 | ВСт3пс6-1 | 0,16 | 1 | 12,6 | 12,6 | 12,6 | 19903-74 |
| А1 | — | Болт 2.2М56×1600 | 09Г2С-6 | — | 1 | 51,74 | 51,74 | 51,74 | 24379.1-80 |
| | | | | | | | | | |


1. Спецификацию арматуры см. на листе АС-36.
2. Поз 6,7,8 спыкобать брезбежку с перепуском концов на 30 ф
3. На плане размеры и обозначения в скобках даны для знака с бачком-электропитания от ЛЭП


| | | | | | | |
|---|---|---|---|---|---|---|
| Констр | Белоруков | | 10.87 | Навигационные знаки стрехгранной башней из стальных труб высотой 10, 15, 20, 25, 30, 35, 40, 50 | Типовой проект Б-111-87 | |
| Проект | Медведев | | 10.87 | | | |
| Провер | Земляков | | 10.87 | | | |
| Рук гр | Мокану | | 10.87 | Фундаменты ФМ25-УНС-0,7, ФМ25-УСК-Г Арматурно-опалубочный чертеж | Стадия: Р | Лист: АС-35 | Листов: 140 |
| Гл спец | Тимофеев | | 10.87 | | | |
| Нач отд | Земляков | | 10.87 | | Войсковая часть 54034 | |
| ГИП | Лонохода | | 10.87 | План. Разрез. Спецификации | | |

Инв. № подл. | Подпись и дата | Взам. инв. №
К № 270060


## План установки верхней арматуры

в нижней ступени | в средней ступени

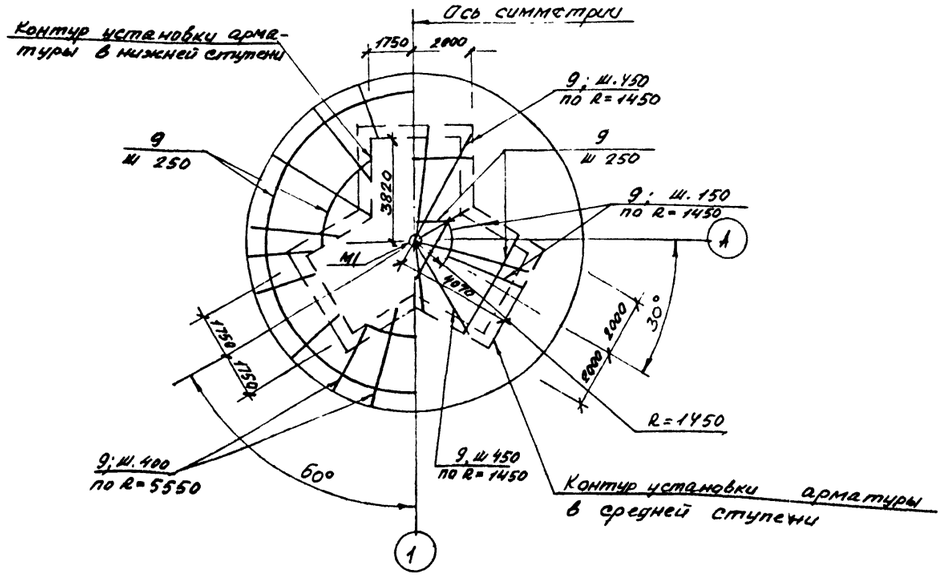


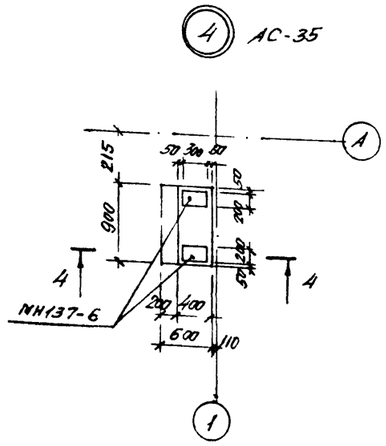



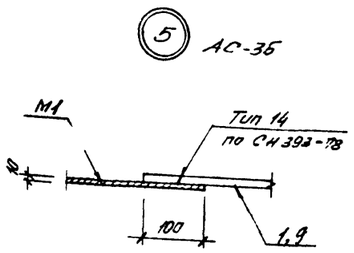

### 4 – 4

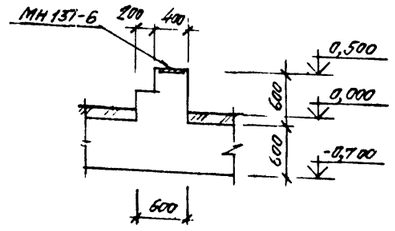



### 2 – 2, 3 – 3 АС-35

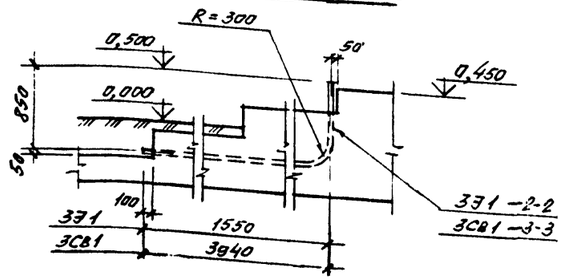


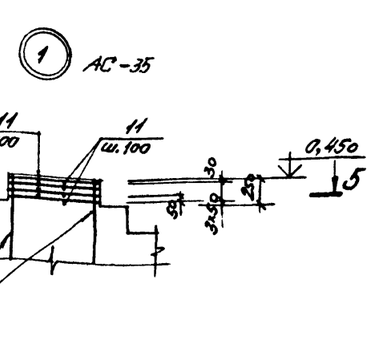



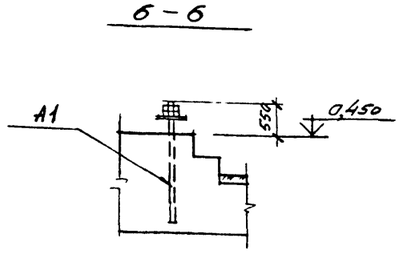

### 5 – 5

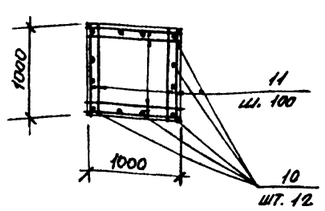


### 6 – 6

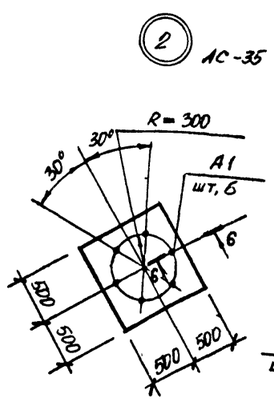

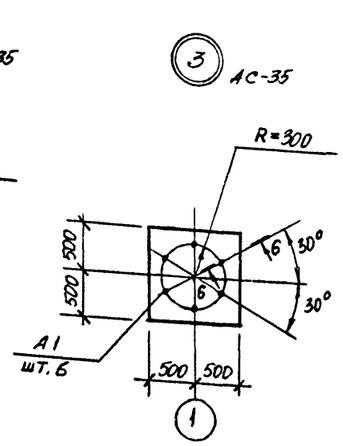
### Спецификация арматуры на один элемент при армировании отдельными стержнями

50

| Марка элемента | № позиции | Эскиз | Ø мм, класс | Длина, мм | Количество штук | Общая длина, м | Выборка арматуры: Ø мм, класс | Выборка арматуры: Общая длина, м | Выборка арматуры: Масса, кг |
|---|---|---|---|---|---|---|---|---|---|
| ФМ25-VIIс-Г, ФОМ25-VIIс-0,7 | 1 | 1100 | AIII-12 | 1100 | 17 | 18,7 | AI-6 | 1291,2 | 286,6 |
| | 2 | 4700 | AIII-20 | 4700 | 22 | 103,4 | AIII-8 | 110,7 | 43,7 |
| | 3 | 3900 | AIII-20 | 3900 | 22 | 85,8 | AIII-12 | 261,8 | 232,5 |
| | 4 | 2300 | AIII-20 | 2300 | 45 | 103,5 | AIII-16 | 263,7 | 416,1 |
| | 5 | 1040 | AIII-8 | 1040 | 45 | 46,8 | AIII-20 | 292,7 | 721,8 |
| | 6 | М | AIII-8 | – | – | 63,9 | Итого: | | 1700,7 |
| | 7 | М | AIII-16 | – | – | 263,7 | | | |
| | 8 | М | AIII-12 | – | – | 202,8 | | | |
| | 9 | М | AI-6 | – | – | 308,0 | | | |
| | 10 | 1120 | AIII-12 | 1120 | 36 | 40,3 | | | |
| | 11 | 980 | AI-6 | 980 | 240 | 235,2 | | | |
| | 12 | 580 | AI-6 | 580 | 263 | 152,5 | | | |
| | 13 | 280 | AI-6 | 280 | 341 | 95,5 | | | |

1. Толщина защитного слоя бетона принята: для нижней арматуры подошвы фундамента 35 мм, для остальной арматуры – 30 мм.
2. Спецификацию металла см. на листе АС-35

| | | | | | |
|---|---|---|---|---|---|
| КОНСТР | БЕЛОРУКОВ | | 10.87 | НАВИГАЦИОННЫЕ ЗНАКИ С ТРЕХГРАННОЙ БАШНЕЙ ИЗ СТАЛЬНЫХ ТРУБ ВЫСОТОЙ 10, 15, 20, 25, 30, 35, 40, 50 | ТИПОВОЙ ПРОЕКТ Б-111-87 |
| ПРОЕКТ | МЕДВЕДЕВ | | 10.87 | | |
| ПРОВЕР | ЗЕМЛЯКОВ | | 10.87 | | |
| РУК ГР | МОКАНУ | | 10.87 | Фундаменты ФМ25-VIIс-Г.7, ФМ 25-VIIс-Г. Арматурное изделие. Каркасный чертеж. План установки верхней арматуры узлы сечения Спецификация | Стадия Р; Лист АС-36; Листов 140 |
| ГЛ СПЕЦ | ТИМОФЕЕВ | | 10.87 | | |
| НАЧ ОТД | ЗЕМЛЯКОВ | | 10.87 | | ВОЙСКОВАЯ ЧАСТЬ 54034 |
| ГИП | ЛОМОНОСОВ | | 10.87 | | |

Инв. № подл. | Подпись и дата | Взам. инв. №
к № 272050

## РАСХОД МАТЕРИАЛОВ НА МОНОЛИТНЫЕ КОНСТРУКЦИИ

| Марка элемента | Марка бетона | Количество | Расход на 1 элемент: Бетон, м³ | Сталь, кг: AI | AIII | | закл. детали | Расход на все элементы: Бетон, м³ | Сталь, кг: AI | AIII | | закл. детали | № чертежа |
|---|---|---|---|---|---|---|---|---|---|---|---|---|---|
| ФМ30-УМС-0,7 | 200 | 1 | 63,5 | 375,8 | 3232,4 | | 1584,3 / 1544,4 | 63,5 | 375,8 | 3232,4 | | 1584,3 / 1544,4 | АС-38 АС-39 |
| ФМ30-УСК-Г | | | | | | | | | | | | | |
| | | | | | | | | | | | | | |
| | | | | | | | | | | | | | |

## ВЫБОРКА МОНТАЖНЫХ ЭЛЕМЕНТОВ

| Марка элемента | Кол. шт. | Масса, кг: марки | всех | Общая масса, кг | Ссылка на рабочий чертеж |
|---|---|---|---|---|---|
| М1 | 2 | 12,8 | 25,2 | 25,2 | АС-38 |
| | | | | | |
| | | | | | |

## ВЫБОРКА МЕТАЛЛА НА СООРУЖЕНИЕ

| Материал и его марка | ГОСТ, ТУ | Профиль, сечение | Масса, кг | Примечание |
|---|---|---|---|---|
| ВСт3 пс 6-1 | 19903-74 | Лист 8×10 | 25,2 | |
| | | | | |
| | | | | |
| | | | | |
| | | | | |
| | | | | |

## Технико-экономические показатели

| Наименование показателя | Един. изм. | Кол-во НС | Кол-во СК | Примечания |
|---|---|---|---|---|
| | | | | |
| Сметная стоимость строительства (в ценах РБСЦ-84 по СССР) | тыс.руб. | 5,786 | 6,269 | |
| в том числе: | | | | |
| Строительно-монтажные работы | тыс.руб. | 5,786 | 6,269 | |
| Оборудование | тыс.руб. | — | | |
| Удельная стоимость строительства на 1 м³ объема железобетона | руб. | 91,1 | 98,7 | |
| Трудоемкость строительства | чел.дней | 24,0 | 62,81 | |
| | | | | |
| Расход основных материалов: | | | | |
| Бетон | м³ | 63,5 | | |
| Цемент | кг | 18161,0 | | |
| Сталь | кг | 5217,7 / 5177,8 | | |
| Лесоматериалы | м³ | — | | |
| | | | | |
| Площадь застройки | м² | 37,9 | | |
| | | | | |
| | | | | |
| | | | | |

## ВЫБОРКА АРМАТУРЫ НА СООРУЖЕНИЕ, КГ

| Класс, марка стали | Диаметр, мм: 6 | 8 | 12 | 16 | 28 | | | | Итого |
|---|---|---|---|---|---|---|---|---|---|
| AI ВСт3кп2 | 375,8 | — | — | — | — | | | | 375,8 |
| AIII 25Г2С | — | 25,0 | 130,1 | 512,1 | 2565,2 | | | | 3232,4 |
| | | | | | | | | Всего: | 3608,2 |


Табличные данные, указанные дробью, приведены: в числителе – для варианта с электропитанием от ЛЭП; в знаменателе – для варианта с электропитанием от радиоизотопного источника.

| | | | | | |
|---|---|---|---|---|---|
| Констр | Белоруцов | | 10.87 | Навигационные знаки с трехгранной башней из стальных труб высотой 10, 15, 20, 25, 30, 35, 40, 50 метров. Фундаменты ФМ30-УМС-0,7, ФМ30-УСК-Г. Спецификации. Технико-экономические показатели. | Типовой проект Б-111-87 |
| Проект | Неаве.ЦЕВ | | 10.87 | | |
| Провер | Земляков | | 10.87 | | |
| Рук гр | Мокану | | 10.87 | | Стадия Р; Лист АС-37; Листов 140 |
| Гл спец | Тимофеев | | 10.87 | | |
| Нач отд | Земляков | | 10.87 | | Войсковая часть 54034 |
| ГИП | Лаченосов | | 10.87 | | |


Инв № подл | Подпись и дата | Взам инв №

К № 72050


## План

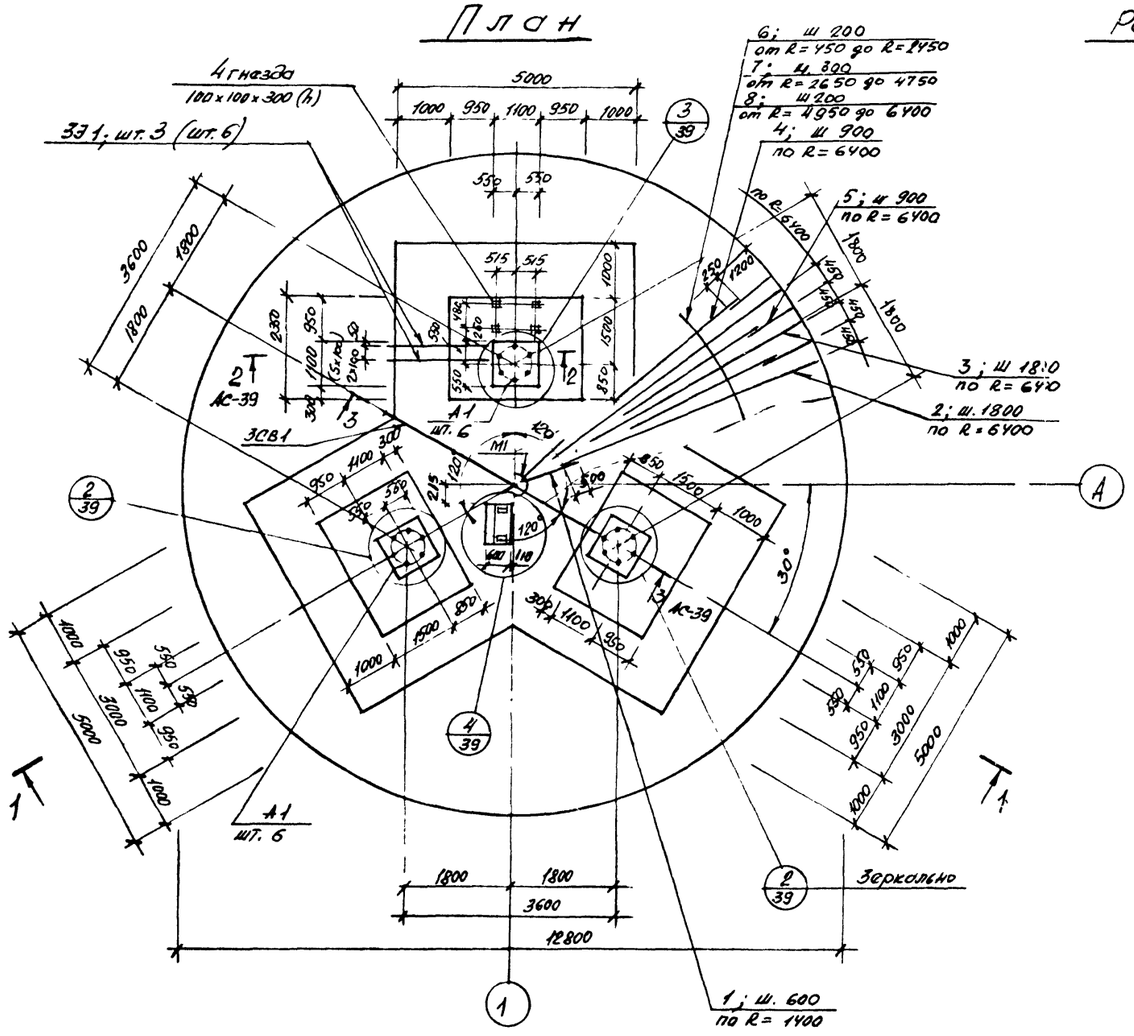



## Расчетная схема

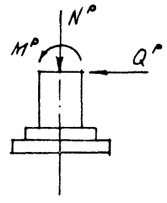


$M^p$ = 404,0 тсм
$Q^p$ = 21,8 тс
$N^p$ = 42,0 тс

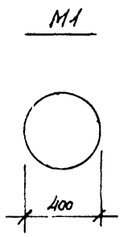


## 1—1

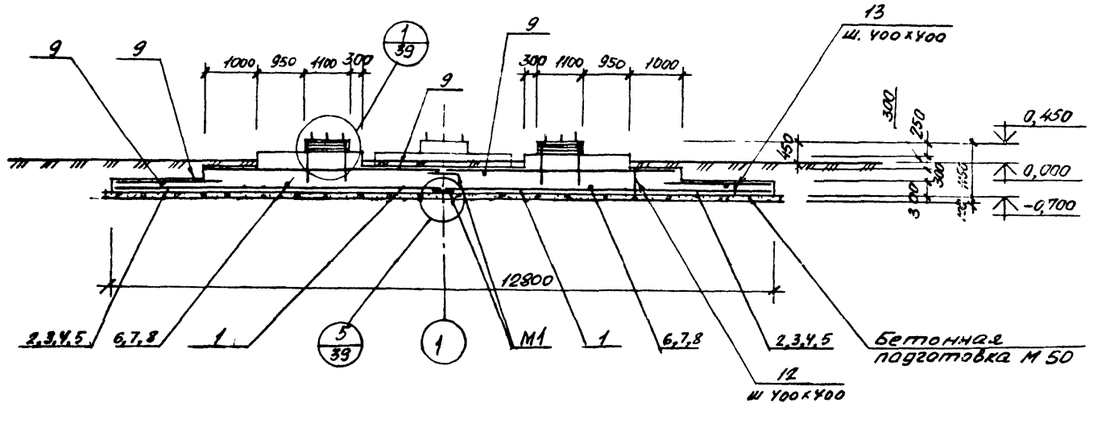


## ВЫБОРКА ЗАКЛАДНЫХ ДЕТАЛЕЙ НА 1 ЭЛЕМЕНТ

52

| Марка элемента | | Марка закладной детали | Количество штук | Масса, кг: 1 штуки | Масса, кг: всех | Масса, кг: на элемент | № чертежа |
|---|---|---|---|---|---|---|---|
| ФП30-УК-Г2, ФП30-УСК-Г | Вариант с знак. запитанием от электросети от ЛЭП | МН137-6 | 2 | 5,9 | 11,8 | 1584,3 | Серия 1.400-15.81 |
| | | 331 | 6 | 13,3 | 79,8 | | Данный чертеж |
| | | 3СВ1 | 1 | 25,3 | 25,3 | | |
| | | А1 | 18 | 81,52 | 1467,4 | | |
| | | | | | | | |
| | Вариант с знак. запитанием от радиоизотопного источника | МН137-6 | 2 | 5,9 | 11,8 | 1544,4 | Серия 1.400-15.81 |
| | | 331 | 3 | 13,3 | 39,9 | | Данный чертеж |
| | | 3СВ1 | 1 | 25,3 | 25,3 | | |
| | | А1 | 18 | 81,52 | 1467,4 | | |
| | | | | | | | |

## СПЕЦИФИКАЦИЯ МЕТАЛЛА


| Марка | № позиции | Наименование и сечение, мм | Материал и его марка | Длина, мм | Количество позиций | Масса, кг: одной поз. | Масса, кг: общая | Масса, кг: марки | ГОСТ, № чертежа |
|---|---|---|---|---|---|---|---|---|---|
| 331 | — | Труба 50×3,5 | ВСт3кп2 | 2720 | 1 | 13,3 | 13,3 | 13,3 | 3262-75 |
| 3СВ1 | — | Труба 50×3,5 | ВСт3кп2 | 5185 | 1 | 25,3 | 25,3 | 25,3 | 3262-75 |
| М1 | — | Лист δ=10 | ГОСТ 19903-74 | Лист 400×400 | 1 | 12,6 | 12,6 | 12,6 | 19903-74 |
| А1 | — | Болт 2.2 М64×1900 | 09Г2С-6 | — | 1 | 81,52 | 81,52 | 81,52 | 24379.1-80 |
| | | | | | | | | | |


1. Спецификацию арматуры см. на листе АС-39.
2. Поз 6..9 стыковать бразбежку с перепуском концов на 30ф
3. На плане размеры и обозначения в скобках даны для знака с вариантом электропитания от ЛЭП.

| | | | | | |
|---|---|---|---|---|---|
| КОНСТР | БЕЛОРУКОВ | | 10.87 | НАВИГАЦИОННЫЕ ЗНАКИ С ТРЕХГРАННОЙ БАШНЕЙ ИЗ СТАЛЬНЫХ ТРУБ ВЫСОТОЙ 10, 15, 20, 25, 30, 35, 40, 50 | ТИПОВОЙ ПРОЕКТ Б-111-87 |
| ПРОЕКТ | МЕДВЕДЕВ | | 10.87 | | |
| ПРОВЕР | ЗОЛЬНИКОВ | | 10.87 | | Стадия: Р; Лист: АС-38; Листов: 140 |
| РУК ГР | МОКАНУ | | 10.87 | Фундаменты ФП30-УМС-Г.7, ФП30-УСК-Г арматурно-опалубочный чертеж | |
| ГЛ СПЕЦ | ТИМОФЕЕВ | | 10.87 | | |
| НАЧ ОТД | ЗЕМЛЯКОВ | | 10.87 | | |
| ГИП | ЛОМОНОСОВ | | 10.87 | План разрез. Спецификации | ВОЙСКОВАЯ ЧАСТЬ 54034 |


Инв № подл | Подпись и дата | Взам инв №
К №272050

## План установки верхней арматуры

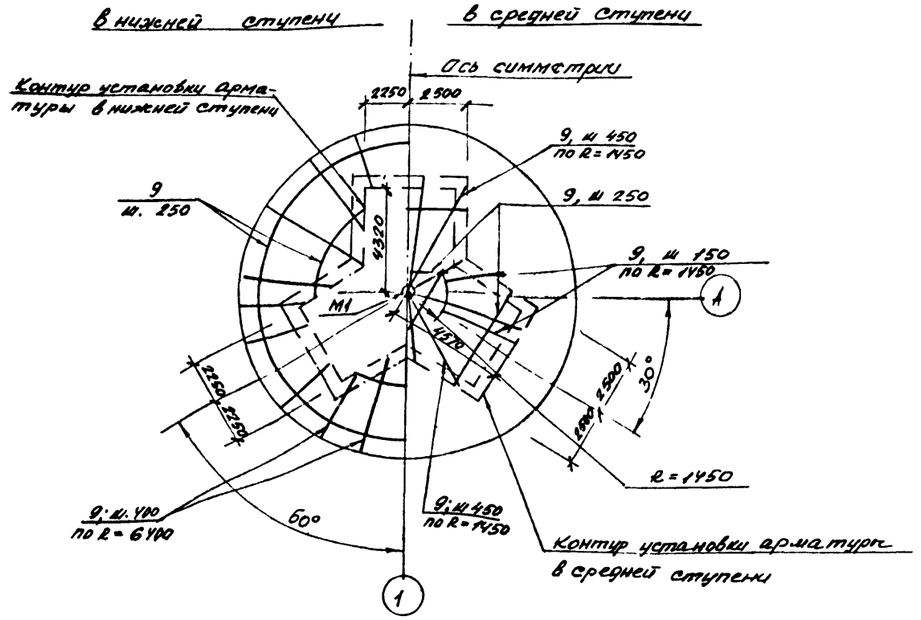

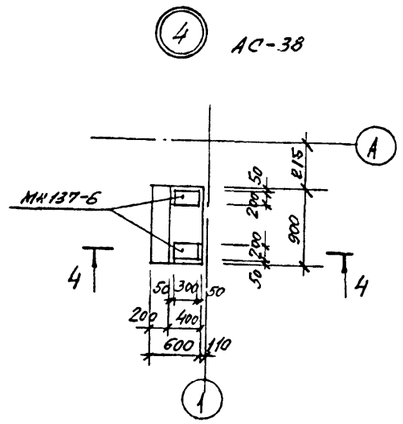


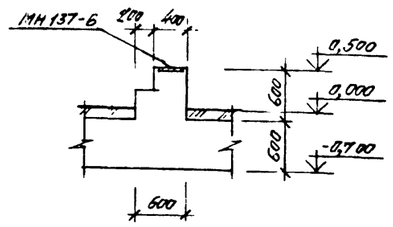

## 4 — 4





5 АС-38

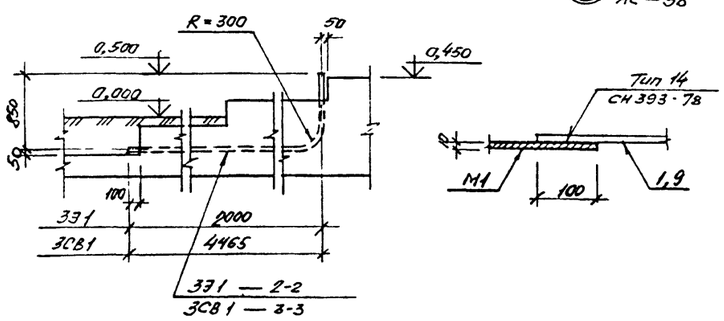
## 2 — 2, 3 — 3





1 АС-38

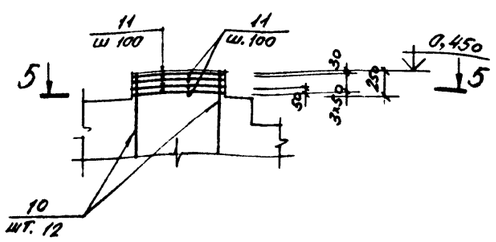



## 5 — 5

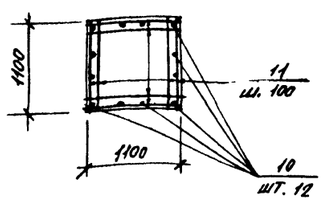



2 АС-38

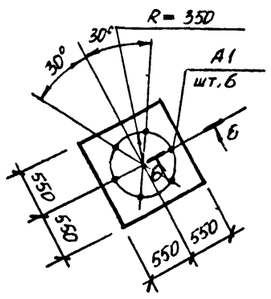


3 АС-38

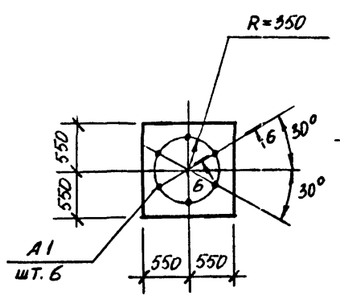


## 6 — 6

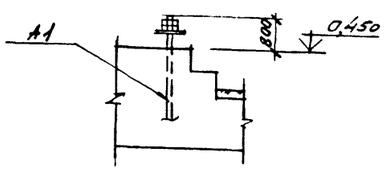


## Спецификация арматуры на один элемент при армировании отдельными стержнями

53

| Марка элемента | № позиции | Эскиз | Ø мм, класс | Длина, мм | Количество штук | Общая длина, м | Выборка арматуры: Ø мм, класс | Выборка арматуры: Общая длина, м | Выборка арматуры: Масса кг |
|---|---|---|---|---|---|---|---|---|---|
| ФМ30-УСК-Г, ФМ30-УНС-07 | 1 | 1300 | AIII-16 | 1300 | 15 | 19,5 | AI-6 | 1692,9 | 375,8 |
| | 2 | 5490 | AIII-28 | 5490 | 22 | 120,8 | AIII-8 | 63,4 | 25,0 |
| | 3 | 4590 | AIII-28 | 4590 | 22 | 101,0 | AIII-12 | 146,5 | 130,1 |
| | 4 | 2490 | AIII-28 | 2490 | 44 | 109,6 | AIII-16 | 324,5 | 512,1 |
| | 5 | 1440 | AIII-8 | 1440 | 44 | 63,4 | AIII-28 | 531,1 | 2563,2 |
| | 6 | М | AIII-12 | - | - | 106,2 | | | |
| | 7 | М | AIII-28 | - | - | 199,7 | | | |
| | 8 | М | AIII-16 | - | - | 305,0 | Итого: | | 3608,8 |
| | 9 | М | AI-6 | - | - | 1074,0 | | | |
| | 10 | 1120 | AIII-12 | 1120 | 36 | 40,3 | | | |
| | 11 | 1080 | AI-6 | 1080 | 264 | 285,1 | | | |
| | 12 | 580 | AI-6 | 580 | 362 | 210,0 | | | |
| | 13 | 280 | AI-6 | 280 | 442 | 123,8 | | | |

1 Толщина защитного слоя бетона принята: для нижней арматуры подошвы фундамента 35 мм, для остальной арматуры - 30 мм

2. Спецификацию металла см. на листе АС-38

| | | | | |
|---|---|---|---|---|
| Констр | Белоруков | | 10.87 | Навигационные знаки с трехгранной башней из стальных труб высотой 10, 15, 20, 25, 30, 35, 40, 50 |
| Проект | Медведев | | 10.87 | |
| Провер | Жилинский | | 10.87 | Фундаменты ФМ30-УНС-0,7, ФМ30-УСК-Г. Арматурное изделие. Рабочий чертеж. План установки верхней арматуры. Узлы. Сечений. Спецификация 4-9 |
| Рук гр | Мокану | | 10.87 | |
| Гл спец | Тимофеев | | 10.87 | |
| Нач отд | Земляков | | 10.87 | |
| ГИП | Ломоносов | | 10.87 | |

Типовой проект 4-111-87

| Стадия | Лист | Листов |
|---|---|---|
| Р | АС-39 | 140 |

Войсковая часть 54034

Инв. № подл. | Подпись и дата | Взам. инв. №

Инв. № 27250

## РАСХОД МАТЕРИАЛОВ НА МОНОЛИТНЫЕ КОНСТРУКЦИИ

| Марка элемента | Марка бетона | Количество | Расход на 1 элемент: Бетон м³ | Сталь, кг: AI | AIII | | закл. детали | Расход на все элементы: Бетон м³ | Сталь, кг: AI | AIII | | закл. детали | № чертежа |
|---|---|---|---|---|---|---|---|---|---|---|---|---|---|
| ФМ35-УНС-0,7 | 200 | 1 | 71,75 | 372,9 | 3801,2 | | 1147,7 / 1101,2 | 71,75 | 372,9 | 3801,2 | | 1147,7 / 1101,2 | 1с-41 АС-42 |
| ФМ35-УСК-Г | | | | | | | | | | | | | |
| | | | | | | | | | | | | | |
| | | | | | | | | | | | | | |

## ВЫБОРКА МОНТАЖНЫХ ЭЛЕМЕНТОВ

| Марка элемента | Кол. шт. | Масса, кг: марки | всех | Общая масса, кг. | Ссылка на рабочий чертеж |
|---|---|---|---|---|---|
| М1 | 2 | 12,6 | 25,2 | 25,2 | АС-41, АС-42 |
| | | | | | |
| | | | | | |

## ВЫБОРКА МЕТАЛЛА НА СООРУЖЕНИЕ

| Материал и его марка | ГОСТ, ТУ | Профиль, сечение | Масса, кг | Примечание |
|---|---|---|---|---|
| ВСт3пс6-1 | 19903-74 | Лист δ=10 | 25,2 | |
| | | | | |
| | | | | |
| | | | | |
| | | | | |
| | | | | |

## Технико-экономические показатели

| Наименование показателя | Един. изм. | Кол-во НС | Кол-во СК | Примечания |
|---|---|---|---|---|
| | | | | |
| Сметная стоимость строительства (в ценах РБСЦ-84 по СССР) | тыс.руб. | 6,148 | 6,758 | |
| в том числе: | | | | |
| Строительно-монтажные работы | тыс.руб. | 6,148 | 6,758 | |
| Оборудование | тыс.руб. | — | | |
| Удельная стоимость строительства на 1 м³ объема железобетона | руб. | 85,7 | 94,2 | |
| Трудоемкость строительства | человдней | 30,24 | 79,94 | |
| | | | | |
| Расход основных материалов: | | | | |
| Бетон | м³ | 71,75 | | |
| Цемент | кг | 20520,5 | | |
| Сталь | кг | 5347,0 / 5308,0 | | |
| Лесоматериалы | м³ | — | | |
| | | | | |
| Площадь застройки | м² | 51,7 | | |
| | | | | |
| | | | | |
| | | | | |

## ВЫБОРКА АРМАТУРЫ НА СООРУЖЕНИЕ, КГ

| Класс, марка стали | Диаметр, мм: 6 | 8 | 12 | 16 | 28 | | | | Итого |
|---|---|---|---|---|---|---|---|---|---|
| AI ВСт3кп2 | 372,9 | — | — | — | — | | | | 372,9 |
| AIII 25Г2С | — | 31,3 | 35,8 | 1600,7 | 2133,4 | | | | 3801,2 |
| | | | | | | | | Всего: | 4174,1 |

Табличные данные, указанные дробью, приведены: в числителе – для варианта с электропитанием от ЛЭП; в знаменателе – для варианта с электропитанием от радиоизотопного источника.


| | | | | | |
|---|---|---|---|---|---|
| КОНСТР | БЕЛОРУКОВ | | 10.87 | НАВИГАЦИОННЫЕ ЗНАКИ С ТРЕХГРАННОЙ БАШНЕЙ ИЗ СТАЛЬНЫХ ТРУБ ВЫСОТОЙ 10, 15, 20, 25, 30, 35, 40, 50 МЕТРОВ. ФУНДАМЕНТЫ ФМ35-УНС-0,7, ФМ35-УСК-Г. Спецификации. Технико-экономические показатели. | ТИПОВОЙ ПРОЕКТ Б+111-87 |
| ПРОЕКТ | МЕДВЕДЕВ | | 10.87 | | Стадия Р; Лист АС-40; Листов 140 |
| ПРОВЕР | ЗЕМЛЯКОВ | | 10.87 | | |
| РУК ГР | МОКАНУ | | 10.87 | | ВОЙСКОВАЯ ЧАСТЬ 54034 |
| ГА СПЕЦ | ТИМОФЕЕВ | | 10.87 | | |
| НАЧ ОТД | ЗЕМЛЯКОВ | | 10.87 | | |
| ГИП | ЛОМОНОСОВ | | 10.87 | | |

Ар


Инв № подл. | Подпись и дата | Взам. инв. №

К № 272050


## План

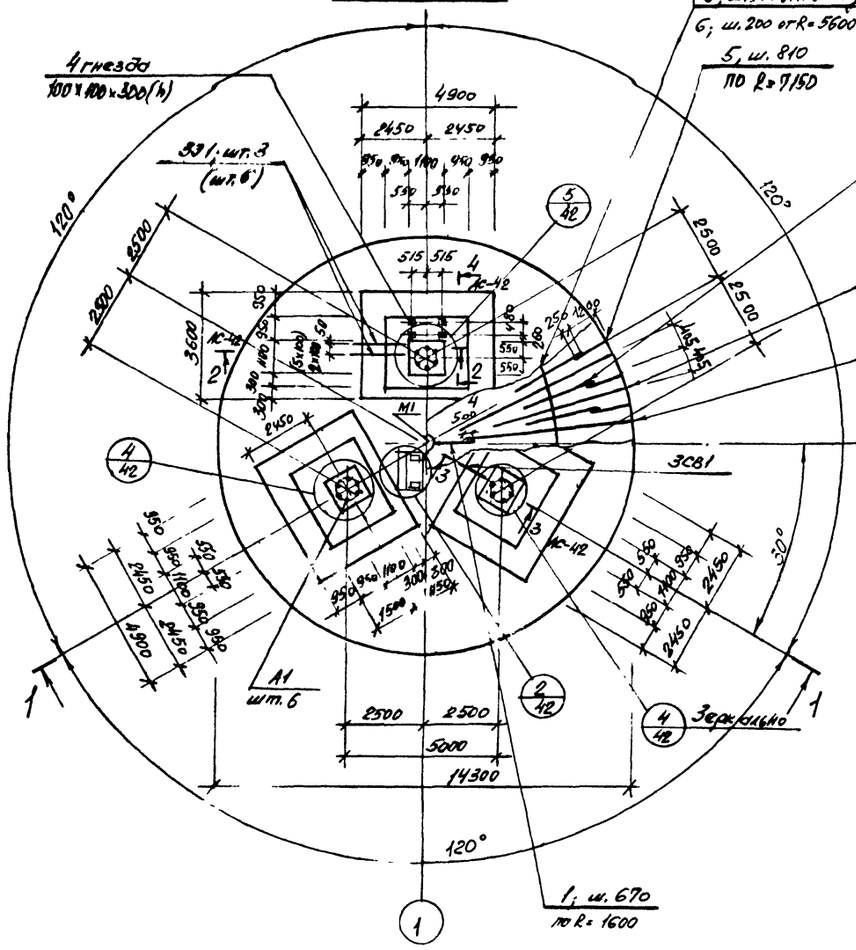



## План установки верхней арматуры

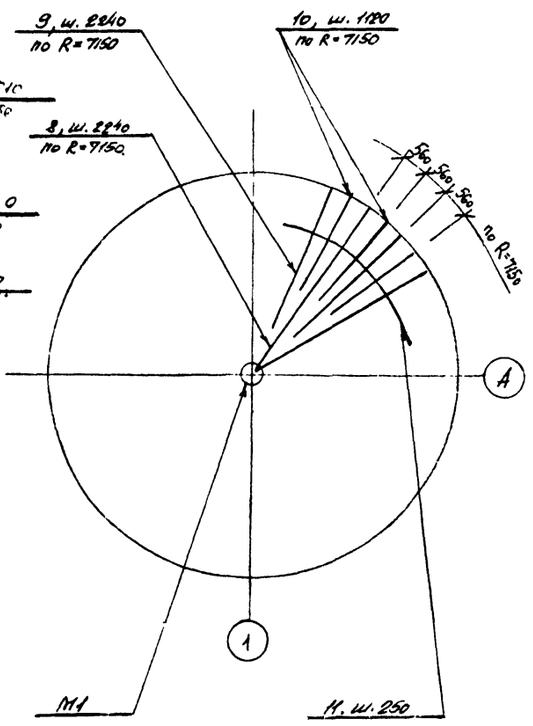


## 1—1

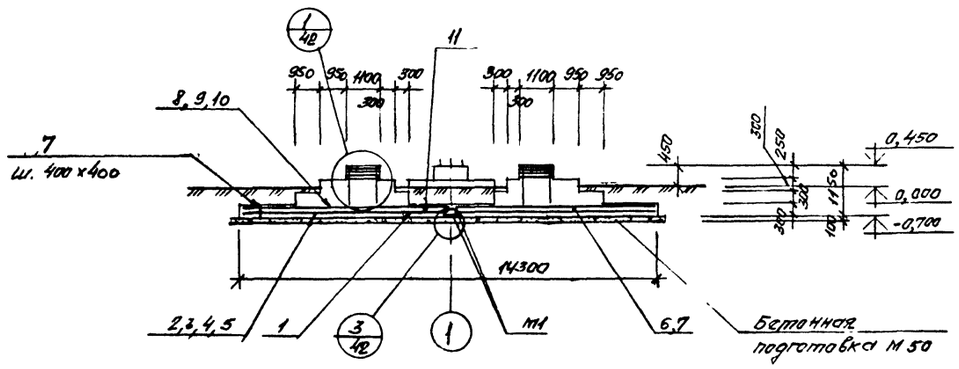


## Расчетная схема

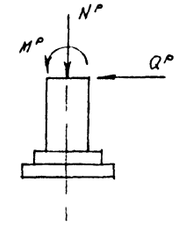


$M^p$ = 560,0 тсм
$Q^p$ = 26,8 тс
$N^p$ = 51,0 тс

## ВЫБОРКА ЗАКЛАДНЫХ ДЕТАЛЕЙ НА 1 ЭЛЕМЕНТ

| Марка элемента | | Марка закладной детали | Количество штук | Масса, кг: 1 штуки | Масса, кг: всех | Масса, кг: на элемент | № чертежа |
|---|---|---|---|---|---|---|---|
| ФМ35-УНС-0,7, ФМ35-УСК-Г | Вариант с электропитанием от ЛЭП | МН137-6 | 2 | 5,9 | 11,8 | 1147,7 | Серия 1.400-15.86 |
| | | 331 | 6 | 13,0 | 78,0 | | |
| | | 3С81 | 1 | 6,7 | 6,7 | | |
| | | А1 | 18 | 58,4 | 1051,2 | | Данный чертеж |
| | | | | | | | |
| | Вариант с электропитанием от радиоизотопного источника | МН137-6 | 2 | 5,9 | 11,8 | 1108,7 | Серия 1.400-15.86 |
| | | 331 | 3 | 13,0 | 39,0 | | |
| | | 3С81 | 1 | 6,7 | 6,7 | | |
| | | А1 | 18 | 58,4 | 1051,2 | | Данный чертеж |
| | | | | | | | |

## СПЕЦИФИКАЦИЯ МЕТАЛЛА

| Марка | № позиций | Наименование и сечение, мм | Материал и его марка | Длина, мм | Количество позиций | Масса, кг: одной поз. | Масса, кг: общая | Масса, кг: марки | ГОСТ, № чертежа |
|---|---|---|---|---|---|---|---|---|---|
| 331 | — | Труба 50×3,5 | ВСт3кп2 | 2670 | 1 | 13,0 | 13,0 | 13,0 | 3262-75 |
| 3С81 | — | Труба 50×3,5 | | 1370 | 1 | 6,7 | 6,7 | 6,7 | 3262-75 |
| М1 | — | Лист δ=10 | ВСт3пс6-1 | 1м² 0,16 | 1 | 12,6 | 12,6 | 12,6 | 19903-74 |
| А1 | — | Болт 2.2.М56×1900 | 09Г2С-6 | — | 1 | 58,4 | 58,4 | 58,4 | 24379.1-80 |

1. Спецификацию арматуры см. на листе АС-42.
2. Поз. 6, 11 стыковать вразбежку с перепуском концов на 30 ф.
3. На плане размеры и обозначения в скобках даны для знака с вариантом электропитания от ЛЭП.

| | | | | |
|---|---|---|---|---|
| КОНСТР | БЕЛОРУКОВ | | 10.87 | НАВИГАЦИОННЫЕ ЗНАКИ С ТРЕХГРАННОЙ БАШНЕЙ ИЗ СТАЛЬНЫХ ТРУБ ВЫСОТОЙ 10, 15, 20, 25, 30, 35, 40, 50 МЕТРОВ |
| ПРОЕКТ | МЕДВЕДЕВ | | 10.87 | |
| ПРОВЕР. | ЗЕМЛЯКОВ | | 10.87 | |
| РУК ГР | МОКАНУ | | 10.87 | Фундаменты ФМ35-УНС-0,7, ФМ35-УСК-Г. Арматурно-опалубочный чертеж |
| ГЛ СПЕЦ | ТИМОФЕЕВ | | 10.87 | |
| НАЧ ОТД | ЗЕМЛЯКОВ | | 10.87 | |
| ГИП | ЛОМОНОСОВ | | 10.87 | План. Разрез. Спецификации |

ТИПОВОЙ ПРОЕКТ Б-111-87

| Стадия | Лист | Листов |
|---|---|---|
| Р | АС-41 | 140 |

ВОЙСКОВАЯ ЧАСТЬ 54634

Инв. № подл. | Подпись и дата | Взам. инв. №
к № 272050

## СПЕЦИФИКАЦИЯ АРМАТУРЫ НА ОДИН ЭЛЕМЕНТ ПРИ АРМИРОВАНИИ ОТДЕЛЬНЫМИ СТЕРЖНЯМИ

| Марка элемента | № позиции | Эскиз | Ø мм, класс | Длина, мм | Количество штук | Общая длина, м | Выборка арматур Ø мм, класс | Выборка арматур Общая длина, м | Выборка арматур Масса кг |
|---|---|---|---|---|---|---|---|---|---|
| ФМ35-УХС-0,7, ФМ35-УСК-Г | 1 | 1500 | AIII-16 | 1500 | 15 | 22,5 | AI-6 | 1679,9 | 372,9 |
| | 2 | 6040 | AIII-28 | 6040 | 27 | 163,1 | AIII-8 | 79,2 | 31,3 |
| | 3 | 4940 | AIII-28 | 4940 | 27 | 133,4 | AIII-12 | 40,3 | 35,8 |
| | 4 | 2640 | AIII-28 | 2640 | 55 | 145,2 | AIII-16 | 1013,1 | 1600,7 |
| | 5 | 1440 | AIII-8 | 1440 | 55 | 79,2 | AIII-28 | 441,7 | 2133,4 |
| | 6 | М | AIII-16 | — | — | 990,6 | Итого: 4174,1 | | |
| | 7 | 280 | AI-6 | 280 | 1005 | 281,4 | | | |
| | 8 | 7040 | AI-6 | 7040 | 20 | 140,8 | | | |
| | 9 | 6000 | AI-6 | 6000 | 20 | 120,0 | | | |
| | 10 | 3600 | AI-6 | 3600 | 40 | 144,0 | | | |
| | 11 | М | AI-6 | — | — | 708,6 | | | |
| | 12 | 1120 | AIII-12 | 1120 | 36 | 40,3 | | | |
| | 13 | 1080 | AI-6 | 1080 | 264 | 285,1 | | | |

Толщина защитного слоя бетона принята: для нижней арматуры подошвы фундамента 35 мм, для остальной арматуры – 30 мм

| | | | | |
|---|---|---|---|---|
| КОНСТР | БЕЛОРУКОВ | | 10.87 | НАВИГАЦИОННЫЕ ЗНАКИ С ТРЕХГРАННОЙ БАШНЕЙ ИЗ СТАЛЬНЫХ ТРУБ ВЫСОТОЙ 10, 15, 20, 25, 30, 35, 40, 50 МЕТРОВ. Фундаменты ФМ35-УНС-0,7, ФМ35-УСК-Г. Арматурные изделия. Узлы. Сечения. Спецификация |
| ПРОВЕР | ЗЕМЛЯКОВ | | 10.87 | |
| РУК ГР | АЛОХАНУ | | 10.87 | |
| ГЛ СПЕЦ | ПЕЛЕШЕНКО | | 10.87 | |
| НАЧ ОГД | ЗЕМЛЯКОВ | | 10.87 | |
| ГИП | ЛОМОНОСОВ | | 10.87 | |

ТИПОВОЙ ПРОЕКТ Б-111-87

| Стадия | Лист | Листов |
|---|---|---|
| Р | АС-41 | 140 |

ВОЙСКОВАЯ ЧАСТЬ 5403'4

Инв. № подл. | Подпись и дата | Взам. инв. №

к. № 212050

## РАСХОД МАТЕРИАЛОВ НА МОНОЛИТНЫЕ КОНСТРУКЦИИ

| Марка элемента | Марка бетона | Количество | Расход на 1 элемент: Бетон м³ | Сталь, кг: AI | AIII | | закл. детали | Расход на все элементы: Бетон м³ | Сталь, кг: AI | AIII | | закл. детали | № чертежа |
|---|---|---|---|---|---|---|---|---|---|---|---|---|---|
| ФМ40-УНС-0,7 | 200 | 1 | 92,99 | 516,5 | 5992,8 | | 1548,3 / 1554,2 | 92,99 | 516,5 | 5992,8 | | 1548,3 / 1554,2 | 1С-111, АС-43 |
| фм40-УСК-Г | | | | | | | | | | | | | |
| | | | | | | | | | | | | | |
| | | | | | | | | | | | | | |

## ВЫБОРКА МОНТАЖНЫХ ЭЛЕМЕНТОВ

| Марка элемента | Кол. шт. | Масса, кг: марки | всех | Общая масса, кг. | Ссылка на рабочий чертеж |
|---|---|---|---|---|---|
| М1 | 2 | 12,8 | 25,2 | 25,2 | АС-44 |
| | | | | | |
| | | | | | |

## ВЫБОРКА МЕТАЛЛА НА СООРУЖЕНИЕ

| Материал и его марка | ГОСТ, ТУ | Профиль, сечение | Масса, кг | Примечание |
|---|---|---|---|---|
| ВСт3пс6-1 | 19903-74 | Лист δ=10 | 25,2 | |
| | | | | |
| | | | | |
| | | | | |
| | | | | |
| | | | | |

## Технико-экономические показатели

| Наименование показателя | Един. изм. | Кол-во НС | Кол-во СК | Примечания |
|---|---|---|---|---|
| | | | | |
| Сметная стоимость строительства (в ценах РБСЦ-84 МО СССР) | тыс.руб. | 8,322 | 9,052 | |
| в том числе: | | | | |
| Строительно-монтажные работы | тыс.руб. | 8,322 | 9,052 | |
| Оборудование | тыс.руб. | — | | |
| Удельная стоимость строительства на 1м³ объема железобетона | руб. | 86,7 | 97,3 | |
| Трудоемкость строительства | чел.дней | 35,45 | 94,69 | |
| | | | | |
| Расход основных материалов: | | | | |
| Бетон | м³ | 93,0 | | |
| Цемент | кг | 26598,0 | | |
| Сталь | кг | 8132,8 / 8068,7 | | |
| Лесоматериалы | м³ | — | | |
| | | | | |
| Площадь застройки | м² | 60,5 | | |
| | | | | |
| | | | | |
| | | | | |

## ВЫБОРКА АРМАТУРЫ НА СООРУЖЕНИЕ, КГ


| Класс, марка стали | Диаметр, мм: 6 | 12 | 16 | 28 | 36 | | | | Итого |
|---|---|---|---|---|---|---|---|---|---|
| AI ВСт3кп2 | 516,5 | | | | | | | | 516,5 |
| AIII 25Г2С | | 125,9 | 1010,2 | 3511,7 | 1339,0 | | | | 5992,8 |
| | | | | | | | | Всего: | 6509,3 |

Табличные данные, указанные дробью, приведены: в числителе – для варианта с электропитанием от ЛЭП; в знаменателе – для варианта с электропитанием от радиоизотопного источника.


| | | | | | |
|---|---|---|---|---|---|
| КОНСТР | БЕЛОРУКОВ | | 10.87 | НАВИГАЦИОННЫЕ ЗНАКИ С ТРЕХГРАННОЙ БАШНЕЙ ИЗ СТАЛЬНЫХ ТРУБ ВЫСОТОЙ 10, 15, 20, 25, 30, 35, 40, 50 МЕТРОВ. Фундаменты ФМ40-УНС-0,7, ФМ40-УСК-Г. Спецификация. Технико-экономические показатели. | ТИПОВОЙ ПРОЕКТ Б-111-87 |
| ПРОЕКТ | МЕДВЕДЕВ | | 10.87 | | |
| ПРОВЕР | ЗЕМЛЯКОВ | | 10.87 | | |
| РУК ГР | МОКАНУ | | 10.87 | | Стадия: Р; Лист: АС-43; Листов: 140 |
| ГА СПЕЦ | ТИМОФЕЕВ | | 10.87 | | |
| НАЧ ОТД | ЗЕМЛЯКОВ | | 10.87 | | ВОЙСКОВАЯ ЧАСТЬ 54034 |
| ГИП | ЛОМОНОСОВ | | 10.87 | | |

Инв. № подл. | Подпись и дата | Взам. инв. №
К № 272050


## План

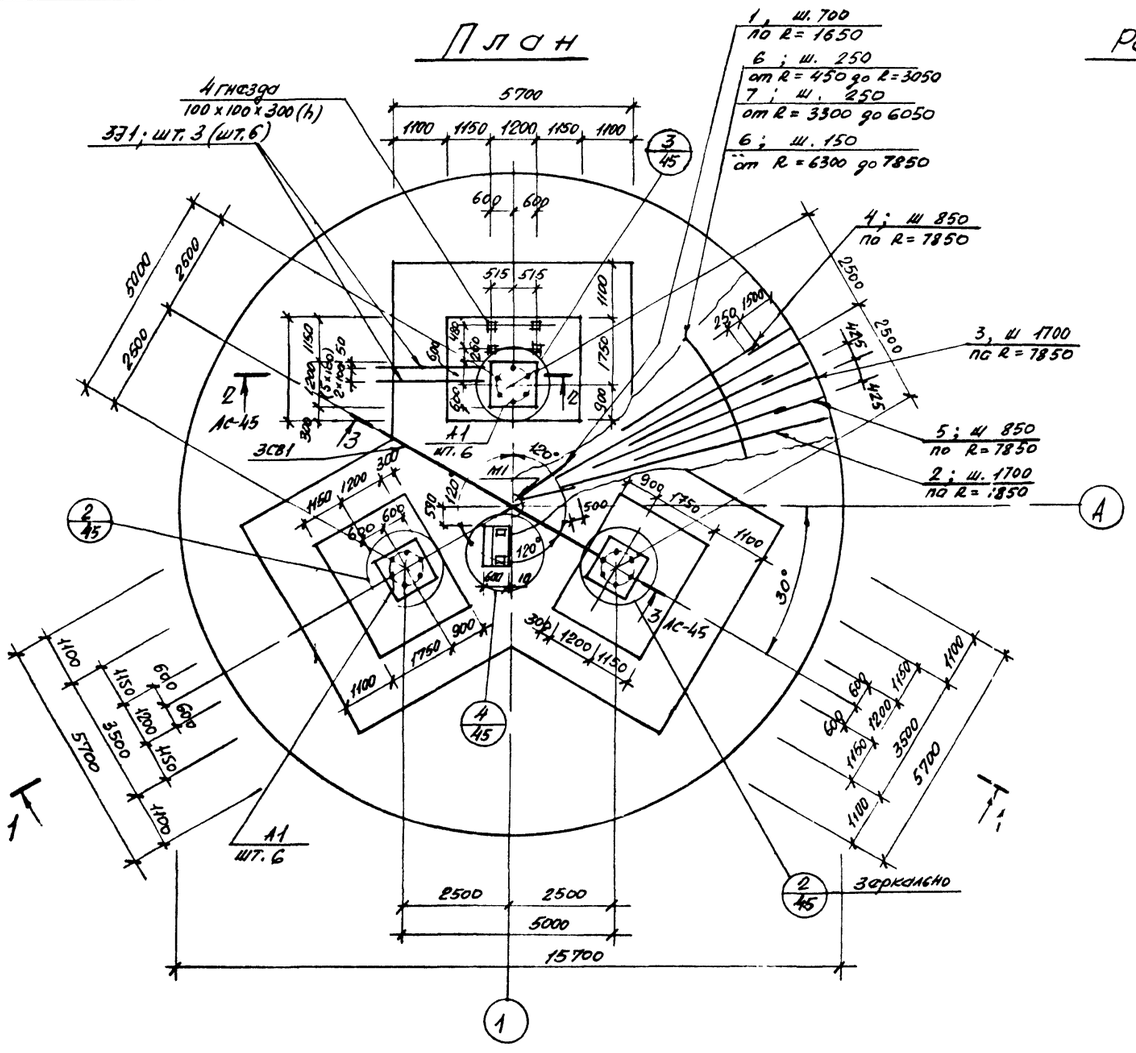



## Расчетная схема

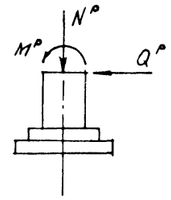


$M^{p}$ = 750,0 тсм
$Q^{p}$ = 29,6 тс
$N^{p}$ = 63,0 тс

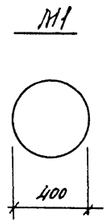


## 1—1

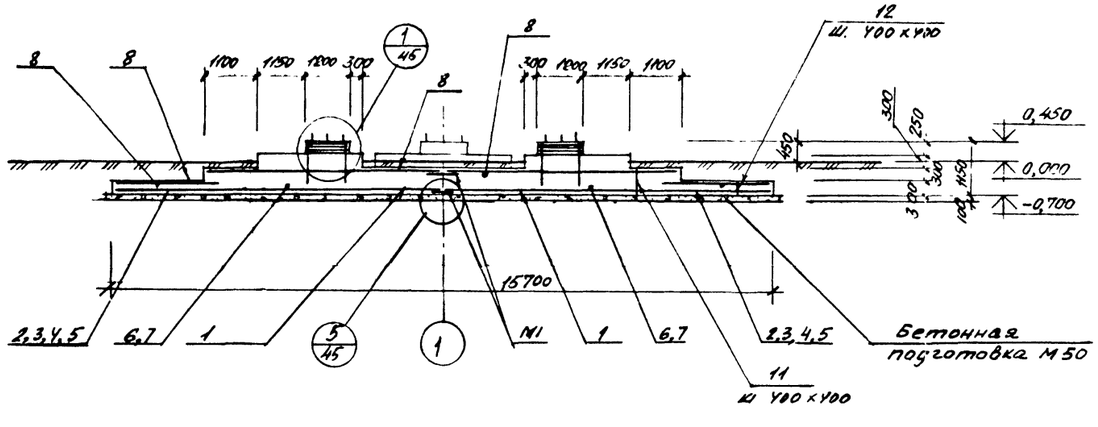


## Выборка закладных деталей на 1 элемент

58

| Марка элемента | | Марка закладной детали | Количество штук | Масса, кг: 1 штуки | Масса, кг: всех | Масса, кг: на элемент | № чертежа |
|---|---|---|---|---|---|---|---|
| 4ДК-ДЭнф-04Ч6-27 | Вариант с электропитанием от ВЛ | МН 137-6 | 2 | 5,9 | 11,8 | 1598,3 | Серия 1.400-15.81 |
| | | 331 | 6 | 14,7 | 88,2 | | Данный чертеж |
| | | 3СВ1 | 1 | 30,9 | 30,9 | | |
| | | А1 | 18 | 81.52 | 1467,4 | | |
| | Вариант с электропитанием от автономного источника | МН 137-6 | 2 | 5,9 | 11,8 | 1554,2 | Серия 1.400-15.81 |
| | | 331 | 3 | 14,7 | 44,1 | | Данный чертеж |
| | | 3СВ1 | 1 | 30,9 | 30,9 | | |
| | | А1 | 18 | 81.52 | 1467,4 | | |

## Спецификация металла


| Марка | № позиции | Наименование и сечение, мм | Материал и его марка | Длина, мм | Количество позиций | Масса, кг: одной поз. | Масса, кг: общая | Масса, кг: марки | ГОСТ, № чертежа |
|---|---|---|---|---|---|---|---|---|---|
| 331 | — | Труба 50×3,5 | ВСт3кп2 | 3020 | 1 | 14,7 | 14,7 | 14,7 | 3262-75 |
| 3СВ1 | — | Труба 50×3,5 | ВСт3кп2 | 6350 | 1 | 30,9 | 30,9 | 30,9 | 3262-75 |
| М1 | — | Лист δ=10 | 30-3 ГОСТ 5681 | 1м² 0,6 | 1 | 12.6 | 12.6 | 12.6 | 19903-74 |
| А1 | — | Болт 2.2 М64×1900 | 09Г2С-6 | — | 1 | 81,52 | 81,52 | 81,52 | 24379.1-80 |
| | | | | | | | | | |


1. Спецификацию арматуры см. на листе АС-45.
2. Поз. 6,7,8 стыковать вразбежку с перепуском конца на 30 ф.
3. На плане размеры с обозначением в скобках даны для знака с вариантом электропитания от ВЛ


| | | | | | | |
|---|---|---|---|---|---|---|
| Констр | Белоруков | | 10.87 | Навигационные знаки с трехгранной башней из стальных труб высотой 10, 15, 20, 25, 30, 35, 40, 50 фундаменты фтч 0-Унс-0,7, фтч 0-Уск-Г. Арматурные отклубочные чертеж План разрез. Спецификации | Типовой проект Б-111-87 | |
| Проект | Медведева | | 10.87 | | | |
| Провер | Земляков | | 10.87 | | | |
| Рук гр | Мокану | | 10.87 | | Стадия: Р | Лист: АС-44 |
| Гл спец | Тимофеев | | 10.87 | | | Листов: 140 |
| Нач отд | Земляков | | 10.87 | | Войсковая часть 54034 | |
| ГИП | Ломоносов | | 10.87 | | | |


Инв. № подл. | Подпись и дата | Взам. инв. № | К № 270050


## План установки верхней арматуры

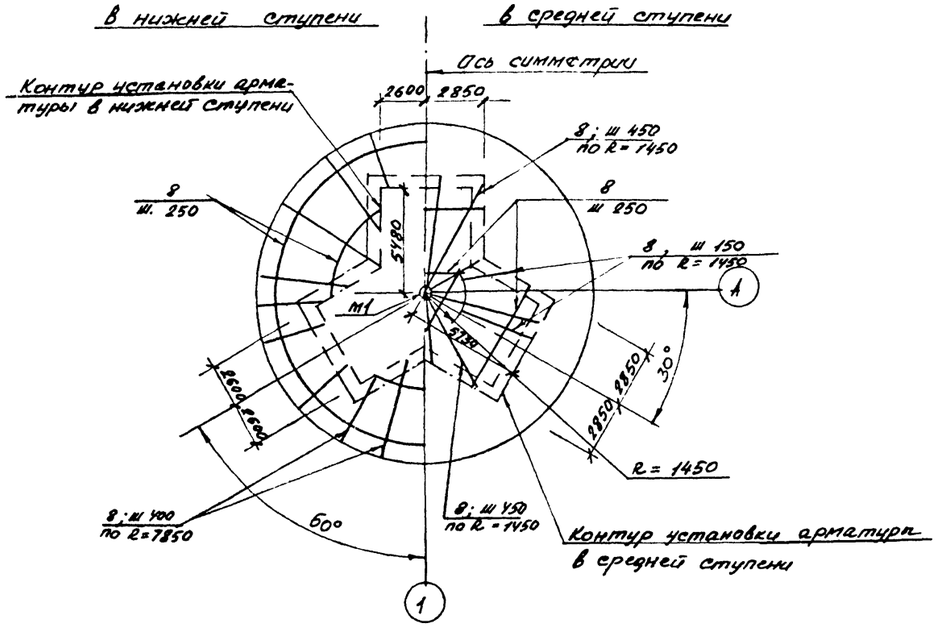


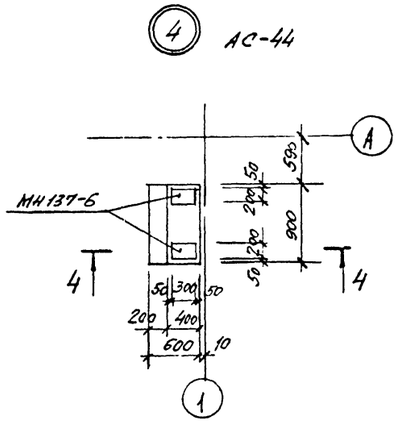


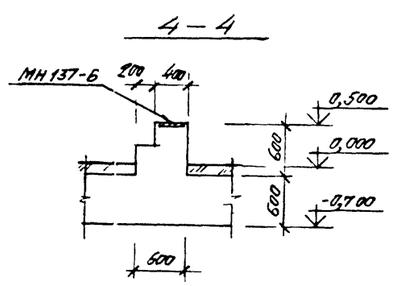
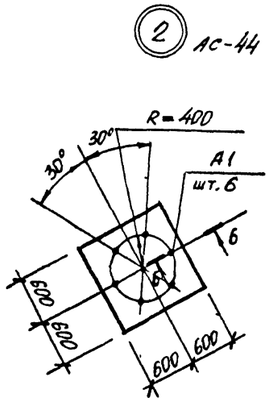


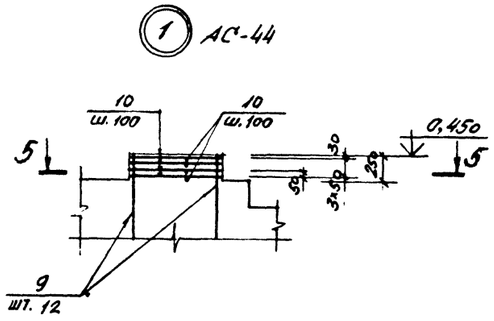
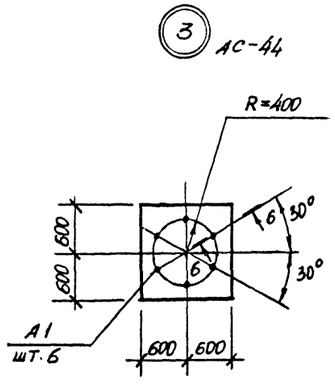


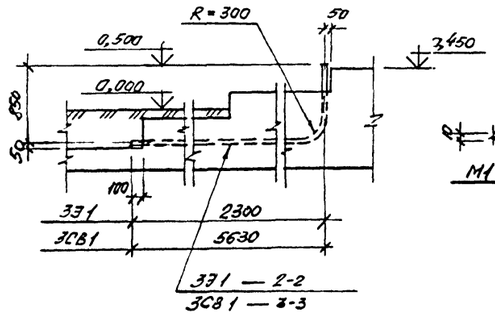
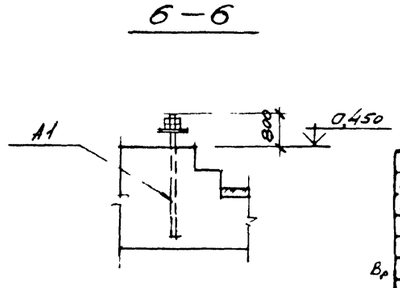


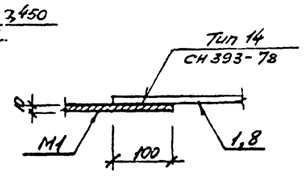
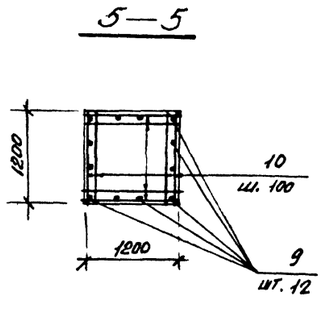
### Спецификация арматуры на один элемент при армировании отдельными стержнями

| Марка элемента | № позиции | Эскиз | Ø мм, класс | Длина, мм | Количество штук | Общая длина, м | Выборка арматуры: Ø мм, класс | Выборка арматуры: Общая длина, м | Выборка арматуры: Масса, кг |
|---|---|---|---|---|---|---|---|---|---|
| ФМ 40-УХС-Г, ФМ 40-УНС-0,7 | 1 | 1550 | AIII-16 | 1550 | 15 | 23,3 | AI-6 | 2326,8 | 516,5 |
| | 2 | 6690 | AIII-28 | 6690 | 29 | 194,0 | AIII-12 | 141,8 | 125,9 |
| | 3 | 5540 | AIII-28 | 5540 | 29 | 160,7 | AIII-16 | 640,2 | 1010,2 |
| | 4 | 2890 | AIII-36 | 2890 | 58 | 167,6 | AIII-28 | 728,3 | 3547,7 |
| | 5 | 1740 | AIII-12 | 1750 | 58 | 101,5 | AIII-36 | 167,6 | 1339,0 |
| | 6 | М | AIII-16 | – | – | 616,9 | Итого: | | 6509,3 |
| | 7 | М | AIII-28 | – | – | 373,6 | | | |
| | 8 | М | AI-6 | – | – | 1491,0 | | | |
| | 9 | 1120 | AIII-12 | 1120 | 36 | 40,3 | | | |
| | 10 | 1180 | AI-6 | 1180 | 288 | 339,8 | | | |
| | 11 | 580 | AII-6 | 580 | 525 | 304,5 | | | |
| | 12 | 280 | AI-6 | 280 | 684 | 191,5 | | | |

1 Толщина защитного слоя бетона принята: для нижней арматуры подошвы фундамента 35 мм, для остальной арматуры - 30 мм

2. Спецификацию металла см. на листе АС-44

| | | | | |
|---|---|---|---|---|
| Констр | Белоручкой | | 10.87 | Навигационные знаки с трехгранной башней 11,5 сталинных труб высотой 10, 15, 20, 25, 30, 35, 40, 50 |
| Проект | Медведев | | 10.87 | |
| Провер | Зотьев | | 10.87 | |
| Рук гр | Мокану | | 10.87 | Фундаменты ФМ 40-УХС-0,7, ФМ 40-УСК-Г. Арматурно-опалубочный чертеж. План установки верхней арматуры. Узлы сечения спецификация |
| Гл спец | Тимофеев | | 10.87 | |
| Нач отд | Земляков | | 10.87 | |
| ГИП | Ломоносов | | 10.87 | |

Типовой проект В-111-87

| Стадия | Лист | Листов |
|---|---|---|
| Р | АС-45 | 145 |

Войсковая часть 54034

Инв. № подл. | Подпись и дата | Взам. инв. №

К № 272050

## РАСХОД МАТЕРИАЛОВ НА МОНОЛИТНЫЕ КОНСТРУКЦИИ

| Марка элемента | Марка бетона | Количество | Расход на 1 элемент: Бетон, м³ | Сталь, кг: AI | AIII | | закл. детали | Расход на все элементы: Бетон, м³ | Сталь, кг: AI | AIII | | закл. детали | № чертежа |
|---|---|---|---|---|---|---|---|---|---|---|---|---|---|
| ФМ20-УСК-А-1 | 200 | 1 | 1,53 | 13,9 | 136,2 | | 138,1 | 1,53 | 13,9 | 136,2 | | 138,1 | |
| ФМ20-УСК-А-2 | 200 | 1 | 1,53 | 13,9 | 136,2 | | 145,4 | 1,53 | 13,9 | 136,2 | | 145,4 | АС-53 |
| ФМ20-УСК-А-3 | 200 | 1 | 2,31 | 13,9 | 143,2 | | 173,5 / 155,8 | 2,31 | 13,9 | 143,2 | | 173,5 / 155,8 | АС-54 |
| ФЛ1 | 200 | 1 | 0,5 | — | — | | 11,8 | 0,5 | — | — | | 11,8 | |

## Технико-экономические показатели

| Наименование показателя | Един. изм. | Кол-во | Примечания |
|---|---|---|---|
| Сметная стоимость строительства (в ценах РБСЦ-84 МО СССР) | тыс. руб | 1,15 | |
| В том числе: | | | |
| Строительно-монтажные работы | тыс. руб | 1,15 | |
| Оборудование | тыс. руб. | — | |
| Удельная стоимость строительства на 1 м³ объема железобетона | руб | 195,9 | |
| Трудоемкость строительства | чел. дней | 14,75 | |
| Расход основных материалов: | | | |
| Бетон | м³ | 5,87 | |
| Цемент | кг | 1678,8 | |
| Сталь | кг | 926,1 / 908,4 | |
| Лесоматериалы | м³ | — | |
| Площадь застройки | м² | 16,7 | |

## ВЫБОРКА АРМАТУРЫ НА СООРУЖЕНИЕ, КГ


| Класс, марка стали | Диаметр, мм: 6 | 8 | 12 | 32 | | | | | Итого |
|---|---|---|---|---|---|---|---|---|---|
| AI ВСт3кп2 | 41,7 | — | — | — | | | | | 41,7 |
| AIII 25Г2С | — | 15,5 | 82,1 | 318,0 | | | | | 415,6 |
| | | | | | | | Всего: | | 457,3 |


Табличные данные, указанные дробью, приведены: в числителе – для варианта с электропитанием от ЛЭП; в знаменателе – для варианта с электропитанием от радиоизотопного источника.

| | | | | | |
|---|---|---|---|---|---|
| Конструктор | Быкова | | 10.87 | Навигационные знаки с трехгранной башней из стальных труб высотой 10, 15, 20, 25, 30, 35, 40, 50 метров. Фундаменты ФМ20-УСК-А Спецификации Технико-экономические показатели | Типовой проект В-111-87 |
| Проект | Медведев | | 10.87 | | |
| Провер. | Ноутс | | 10.87 | | |
| Рук. гр. | Мокану | | 10.87 | | Стадия: Р; Лист: АС-52; Листов: 140 |
| Гл. спец. | Тимофеев | | 10.87 | | |
| Нач. отд. | Земляков | | 10.87 | | Войсковая часть 54034 |
| ГИП | Лаптоносов | | 10.87 | | |

Инв. № подл. | Подпись и дата | Взам. инв. №

К № 272050

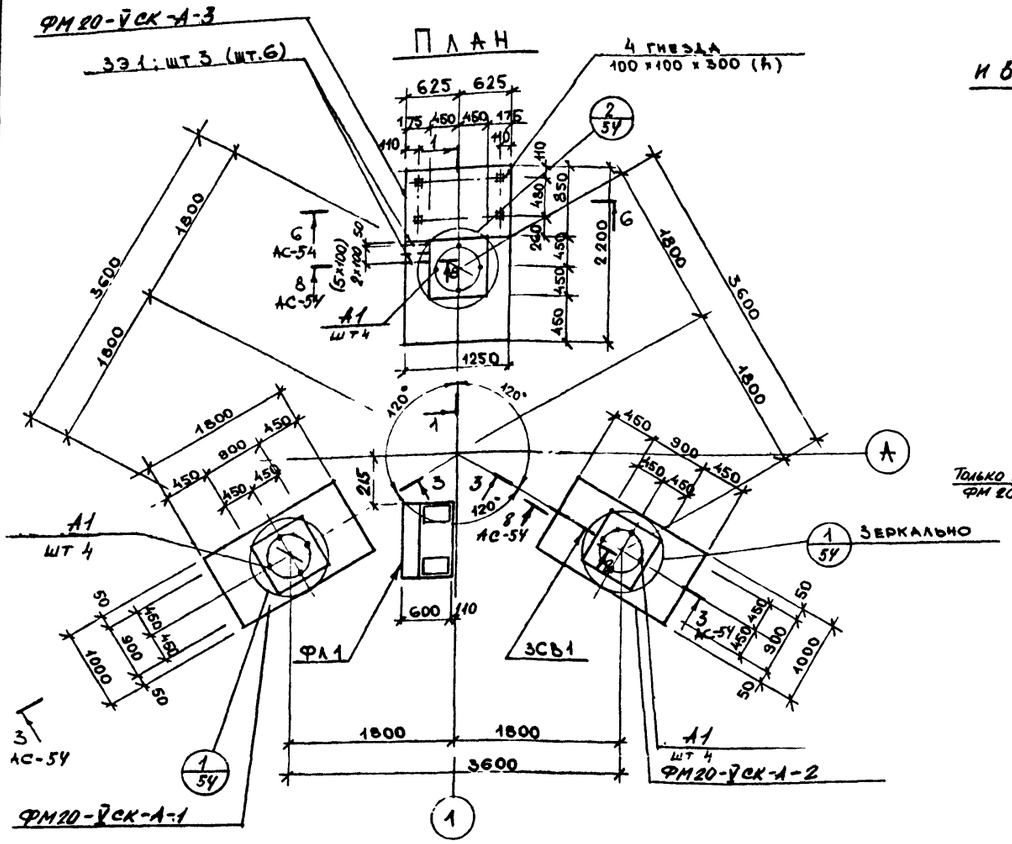

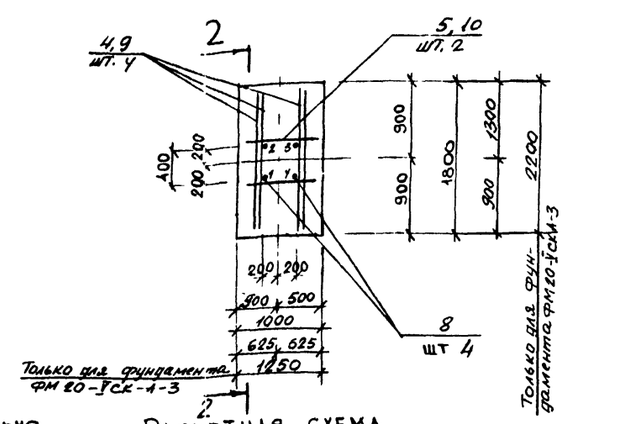

## Выборка закладных деталей на 1 элемент


67


| Марка элемента | Марка закладной детали | Количество штук | Масса, кг: 1 штуки | всех | на элемент. | № чертежа |
|---|---|---|---|---|---|---|
| ФМ20-УСК-А-1 | А1 | 4 | 34,53 | 138,12 | 138,12 | Данный черт. см. |
| ФМ20-УСК-А-2 | 3СВ1 | 1 | 7,3 | 7,3 | 145,42 | Данный чертеж |
| | А1 | 4 | 34,53 | 138,12 | | |
| ФМ20-УСК-А-3 Вариант с электропитанием от разного изолированного источника | 331 | 6 | 5,9 | 35,4 | 173,52 | Данный чертеж |
| | А1 | 4 | 34,53 | 138,12 | | |
| ФМ20-УСК-А-3 Вариант с электропитанием от 1ЭП | 331 | 3 | 5,9 | 17,7 | 155,82 | Данный чертеж |
| | А1 | 4 | 34,53 | 138,12 | | |
| ФЛ1 | МН137-6 | 2 | 5,9 | 11,8 | 11,8 | серия 1.460-15.81 |

## Спецификация металла

| Марка | № позиции | Наименование и сечение, мм | Материал и его марка | Длина, мм | Количество позиций | Масса, кг: одной поз. | общая | марки | ГОСТ, № чертежа |
|---|---|---|---|---|---|---|---|---|---|
| 331 | — | Труба 50×3,5 | Ст3кп2 | 1200 | 1 | 5,9 | 5,9 | 5,9 | 3262-75 |
| 3СВ1 | — | Труба 50×3,5 | | 1500 | 1 | 7,3 | 7,3 | 7,3 | 3262-75 |
| А1 | — | Болт 2.1М48×1600 | 09Г2С-6 | - | 1 | 34,53 | 34,53 | 34,53 | 24379.1-80 |

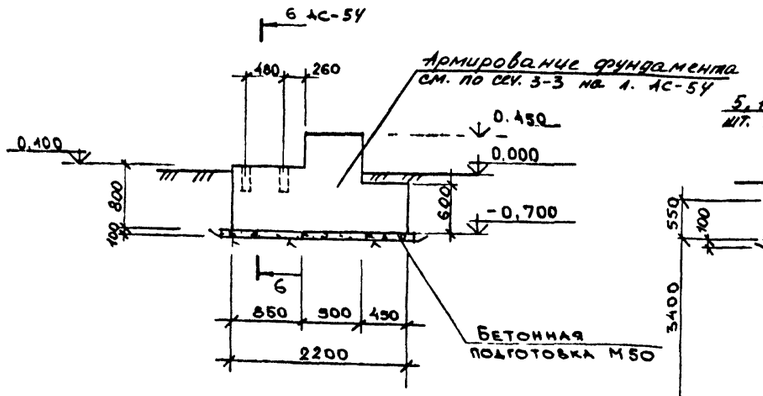

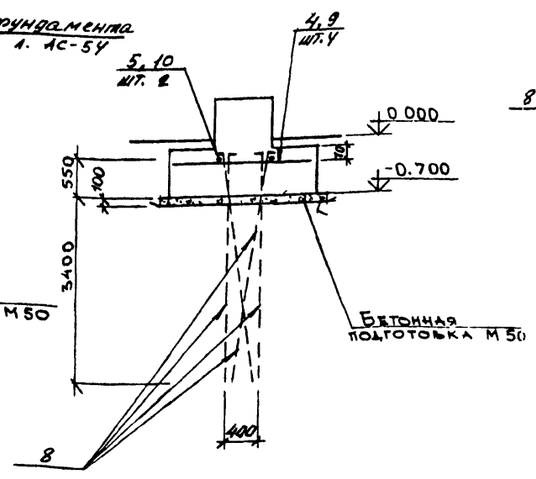
1. Спецификацию арматуры см на листе АС-5У.

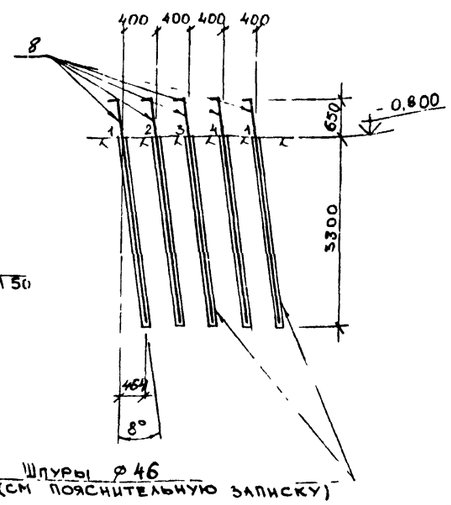2. На плане размеры и обозначения в скобках даны для знака с вариантом электропитания от 1ЭП.

3. Анкера поз 8 приварить к поз 4,5,9,10.


4. Вертикальные нагрузки $N^o_o$ и $N^o_{80}$ приведены для 2-х направлений ветра, развернутых относительно друг друга на 130°.

| | | | | | |
|---|---|---|---|---|---|
| Констр. | Быкова | | 10.87 | Навигационные знаки с трехгранной башней из стальных труб высотой 10,15,20,25,30,55,40,50 | Типовой проект Б-111-8.7 |
| Проект. | Медведев | | 10.87 | | |
| Проверил | Наумов | | 10.87 | | |
| Рук. гр. | Мокану | | 10.87 | Фундаменты ФМ20-УСК-А | Стадия Р; Лист АС-53; Листов 140 |
| Гл. спец. | Тимофеев | | 10.87 | Арматурно-опалубочный чертеж. План. Разрезы. Спецификации | |
| Нач. отд. | Земляков | | 10.87 | | Войсковая часть 84084 |
| ГИП | Ломоносов | | 10.87 | | |


Инв. № подл. | Подпись и дата | Взам. инв. №

К № 27.2050


## 3 — 3 АС-53

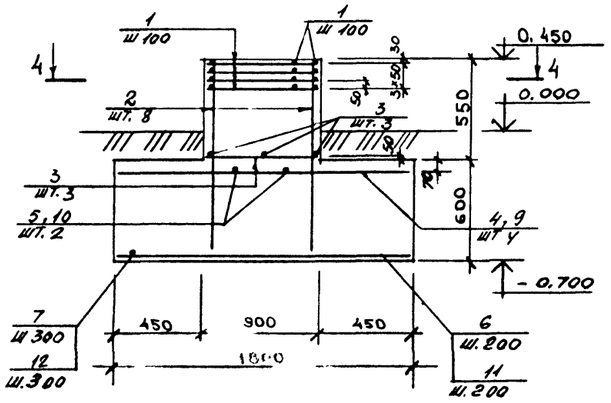


## Ф л 1

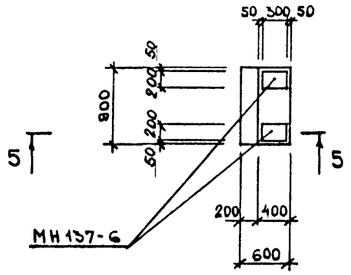


## ② АС-53

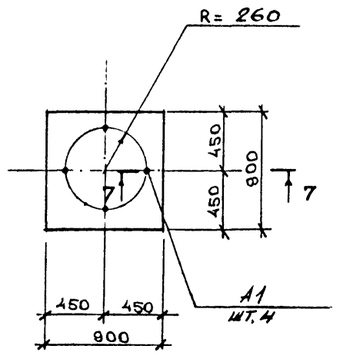


## 4 — 4




## 5 — 5




## 6 — 6 АС-53




## ① АС-53.




## 7 — 7




## 8 — 8 АС-53




### СПЕЦИФИКАЦИЯ АРМАТУРЫ НА ОДИН ЭЛЕМЕНТ ПРИ АРМИРОВАНИИ ОТДЕЛЬНЫМИ СТЕРЖНЯМИ

| Марка элемента | № позиции | Эскиз | Ø мм, класс | Длина, мм | Количество штук | Общая длина, м | Выборка арматуры: Ø мм, класс | Выборка арматуры: Общая длина, м | Выборка арматуры: Масса, кг |
|---|---|---|---|---|---|---|---|---|---|
| ФМ20-УСК-А1, ФМ20-УСК-А1-2 | 1 | 870 | AI-6 | 870 | 72 | 62,6 | AI-6 | 62,6 | 13,9 |
| | 2 | 1120 | AIII-12 | 1120 | 8 | 9,0 | AIII-8 | 12,0 | 4,8 |
| | 3 | 870 | AIII-8 | 870 | 6 | 5,2 | AIII-12 | 28,6 | 25,4 |
| | 4 | 1770 | AIII-12 | 1770 | 4 | 7,1 | | | |
| | 5 | 970 | AIII-12 | 970 | 2 | 1,9 | AIII-32 | 16,8 | 106,0 |
| | 6 | 1770 | AIII-12 | 1770 | 6 | 10,6 | Итого: | | 150,1 |
| | 7 | 970 | AIII-8 | 970 | 7 | 6,8 | | | |
| | 8 | 200 3990 | AIII-32 | 4190 | 4 | 16,8 | | | |
| ФМ20-УСК-А-3 | 1 | 870 | AI-6 | 870 | 72 | 62,6 | AI-6 | 62,6 | 13,9 |
| | 2 | 1120 | AIII-12 | 1120 | 8 | 9,0 | AIII-8 | 15,0 | 5,9 |
| | 3 | 870 | AIII-8 | 870 | 6 | 5,2 | AIII-12 | 35,3 | 31,3 |
| | 9 | 2170 | AIII-12 | 2170 | 4 | 8,7 | | | |
| | 10 | 1220 | AIII-12 | 1220 | 2 | 2,4 | AIII-32 | 16,8 | 106,0 |
| | 11 | 2170 | AIII-12 | 2170 | 7 | 15,2 | Итого: | | 157,1 |
| | 12 | 1220 | AIII-8 | 1220 | 8 | 9,8 | | | |
| | 8 | 3990 | AIII-32 | 4190 | 4 | 16,8 | | | |

Толщина защитного слоя бетона принята: для нижней арматуры подошвы фундамента 35 мм, для остальной арматуры - 30 мм.

| | | | | | |
|---|---|---|---|---|---|
| Констр | Быкова | | 10.87 | Навигационные знаки с трехгранной башней из стальных труб высотой 10, 15, 20, 25, 30, 35, 40, 50 | Типовой проект Б-111-87 |
| Проверил | Медведев | | 10.87 | | |
| Рук. гр | Наумов | | 10.87 | | |
| Гл. спец. | Моканю | | 10.87 | Фундаменты ФМ 20-УСК-А, ФА1. Арматурно-опалубочный чертеж узлы. Разрезы. Спецификация. | Стадия Р; Лист АС-54; Листов 140 |
| Нач. отд. | Тимофеев | | 10.87 | | |
| ГИП | Земляков | | 10.87 | | Войсковая часть 54034 |
| | Ломоносов | | 10.87 | | |

Инв. № подл. | Подпись и дата | Взам. инв. №

к № 272050

## РАСХОД МАТЕРИАЛОВ НА МОНОЛИТНЫЕ КОНСТРУКЦИИ

| Марка элемента | Марка бетона | Количество | Расход на 1 элемент: Бетон, м³ | Сталь, кг: AI | AIII | | Закл. детали | Расход на все элементы: Бетон, м³ | Сталь, кг: AI | AIII | | Закл. детали | № чертежа |
|---|---|---|---|---|---|---|---|---|---|---|---|---|---|
| ФМ25-УСК-А-1 | 200 | 1 | 1,63 | 17,2 | 335,4 | | 310,4 | 1,63 | 17,2 | 335,4 | | 310,4 | |
| ФМ25-УСК-А-2 | 200 | 1 | 1,63 | 17,2 | 335,4 | | 317,2 | 1,65 | 17,2 | 335,4 | | 317,2 | АС-56 |
| ФМ25-УСК-А-3 | 200 | 1 | 2,45 | 17,2 | 343,8 | | 345,8 / 328,1 | 2,45 | 17,2 | 343,8 | | 345,8 / 328,1 | АС-57 |
| ФА1 | 200 | 1 | 0,5 | — | — | | 11,8 | 0,5 | — | — | | 11,8 | |

## Технико-экономические показатели

| Наименование показателя | Един изм | Кол-во | Примечания |
|---|---|---|---|
| | | | |
| Сметная стоимость строительства (в ценах РБСЦ-84 по СССР) | тыс. руб. | 2,007 | |
| В том числе: | | | |
| Строительно-монтажные работы | тыс руб | 2,007 | |
| Оборудование | тыс. руб. | — | |
| Удельная стоимость строительства на 1 м³ объема железобетона | руб. | 323,2 | |
| Трудоемкость строительства | чел дней | 14,72 | |
| | | | |
| Расход основных материалов: | | | |
| Бетон | м³ | 6,21 | |
| Цемент | кг | 1776,0 | |
| Сталь | кг | 1999,8 / 1982,1 | |
| Лесоматериалы | м³ | — | |
| | | | |
| Площадь застройки | м² | 17,5 | |

## ВЫБОРКА АРМАТУРЫ НА СООРУЖЕНИЕ, КГ


| Класс, марка стали | Диаметр, мм: 6 | 8 | 12 | 36 | | | | | Итого |
|---|---|---|---|---|---|---|---|---|---|
| AI ВСт3кп2 | 51,6 | — | — | | | | | | 51,6 |
| AIII 25Г2С | — | 16,2 | 105,6 | 841,2 | | | | | 963,0 |
| | | | | | | | Всего: | | 1014,6 |

Табличные данные, указанные дробью, приведены: в числителе – для варианта с электропитанием от ЛЭП; в знаменателе – для варианта с электропитанием от радиоизотопного источника.


| | | | | | |
|---|---|---|---|---|---|
| КОНСТР | Бойкова | | 10.87 | НАВИГАЦИОННЫЕ ЗНАКИ С ТРЕХГРАННОЙ БАШНЕЙ ИЗ СТАЛЬНЫХ ТРУБ ВЫСОТОЙ 10, 15, 20, 25, 30 35, 40, 50 МЕТРОВ. | ТИПОВОЙ ПРОЕКТ Б-111-87 |
| ПРОЕКТ | НЕДВЕДЕВ | | 10.87 | | |
| ПРОВЕР | Жуков | | 10.87 | | Стадия: Р; Лист: АС-35; Листов: 140 |
| РУК ГР | МОКАНУ | | 10.87 | Фундаменты ФМ25-УСК-А Спецификации Технико-экономические показатели. | |
| ГА СПЕЦ | ТИМОФЕЕВ | | 10.87 | | |
| НАЧ ОТД | ЗЕМЯЯКОВ | | 10.87 | | ВОЙСКОВАЯ ЧАСТЬ 54034 |
| ГИП | ЛОЧНОГОВ | | 10.87 | | |

Инв № подл. | К № 272050 | Подпись и дата | Взам. инв. №


## План

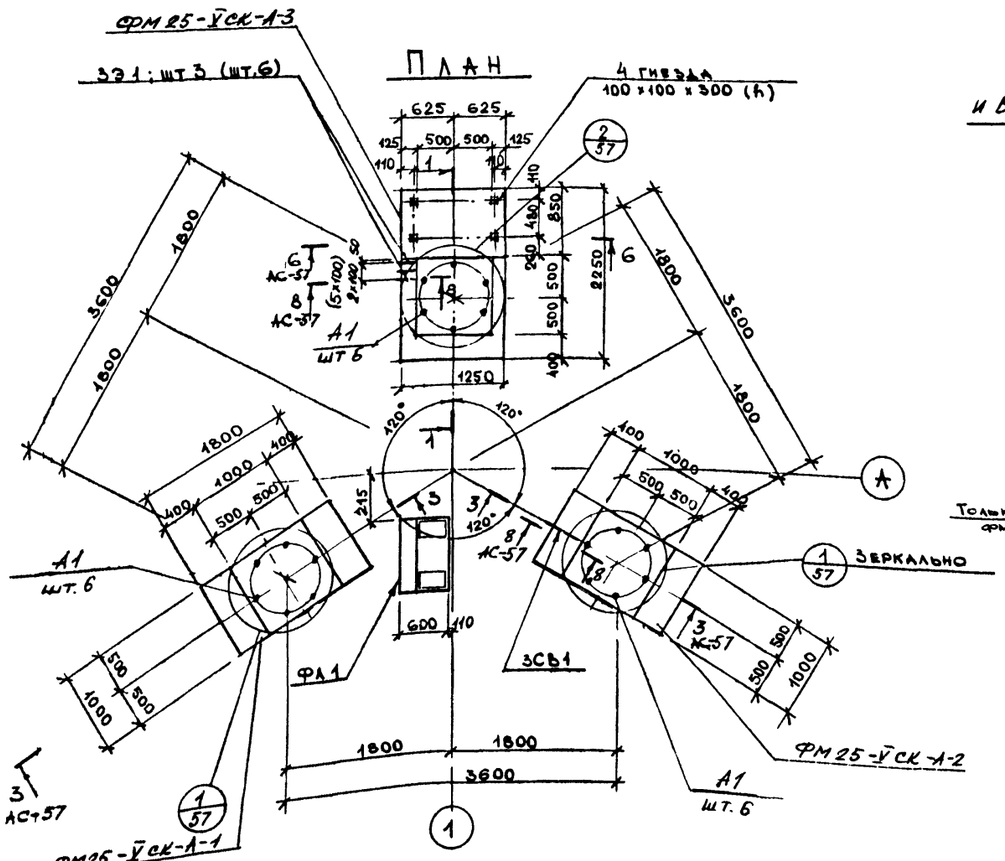


## План установки анкеров поз.8 и верхней арматуры в подошве фундамента

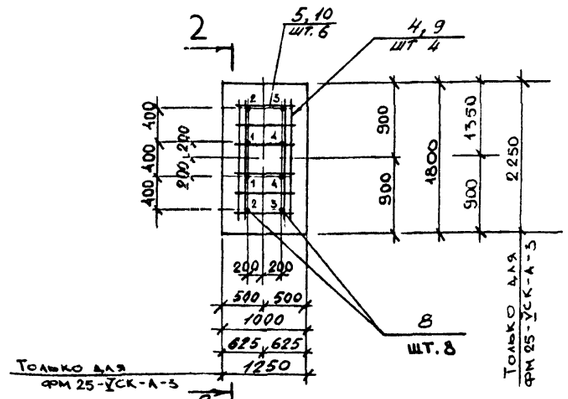


## Расчетная схема

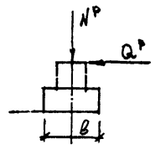


$N^P_{180} = -115,8$ тс

$N^P_0 = 137,8$ тс

$Q^P_B = 6,0$ тс

$Q^P_L = 10,2$ тс

## Выборка закладных деталей на 1 элемент


70

| Марка элемента | Марка закладной детали | Количество штук | Масса, кг: 1 штуки | Масса, кг: всех | Масса, кг: на элемент | № чертежа |
|---|---|---|---|---|---|---|
| ФМ25-УСК-А-1 | А1 | 6 | 51,74 | 310,4 | 310,4 | Данный чертеж |
| | | | | | | |
| ФМ25-УСК-А-2 | 3СВ1 | 1 | 6,8 | 6,8 | 317,2 | Данный чертеж |
| | А1 | 6 | 51,74 | 310,4 | | |
| ФМ25-УСК-А-3 Вариант с электропитанием от радиоизотопного источника от ЭП | 331 | 6 | 5,9 | 35,4 | 345,8 | Данный чертеж |
| | А1 | 6 | 51,74 | 310,4 | | |
| | | | | | | |
| | 331 | 3 | 5,9 | 17,7 | 328,1 | Данный чертеж |
| | А1 | 6 | 51,74 | 310,4 | | |
| | | | | | | |
| | | | | | | |
| ФД1 | МН 137-6 | 2 | 5,9 | 11,8 | 11,8 | серия 1.400-15.81 |


## Спецификация металла

| Марка | № позиции | Наименование и сечение, мм | Материал и его марка | Длина, мм | Количество позиций | Масса, кг: одной поз. | Масса, кг: общая | Масса, кг: марки | ГОСТ, № чертежа |
|---|---|---|---|---|---|---|---|---|---|
| ЭЗ1 | — | Труба 50×3,5 | Ст3кп2 | 1200 | 1 | 5,9 | 5,9 | 5,9 | 3262-75 |
| 3СВ1 | — | Труба 50×3,5 | Ст3кп2 | 1400 | 1 | 6,8 | 6,8 | 6,8 | 3262-75 |
| А1 | — | Болт 2.2М56-1500 | 09Г2С-6 | — | 1 | 51,74 | 51,74 | 51,74 | 24379-1-80 |
| | | | | | | | | | |
| | | | | | | | | | |


## 1—1

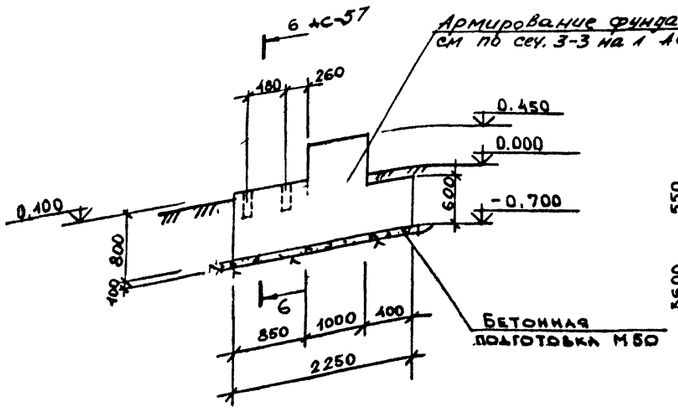


## 2—2

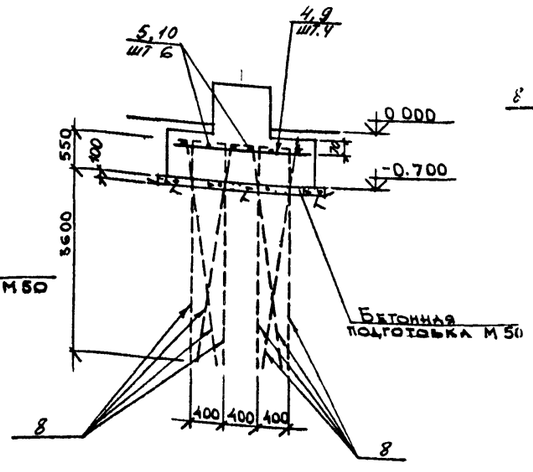


## Развертка анкеров 1...4

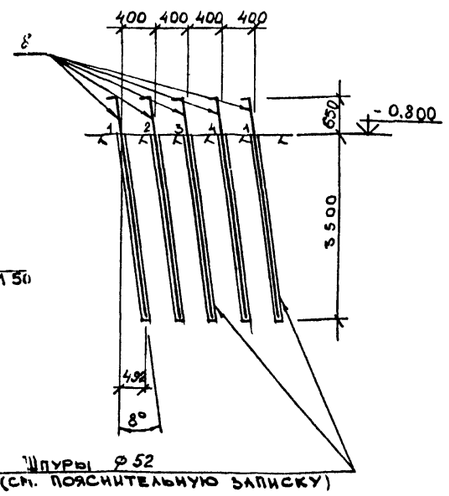


1. Спецификацию арматуры см на листе АС-57.

2 На плане размеры и обозначения в скобках даны для знака с вариантом электропитания от 1ЭП.


3 Анкера поз 8 приварить к поз 4,5,9,10

4. Вертикальные нагрузки $N^P_0$ и $N^P_{180}$ приведены для 2-х направлений ветра, развернутых относительно друг друга на 180°.


| | | | | | |
|---|---|---|---|---|---|
| Констр | Быкова | | 10.87 | Навигационные знаки с трехгранной башней из стальных труб высотой 10,15,20,25,30,35,40,50 | Типовой проект 6-111-87 |
| Проект. | Медведев | | 10.87 | | |
| Проверил | Марусиченко | | 10.87 | | |
| Рук. гр | Мокану | | 10.87 | Фундаменты ФМ 25-УСК-А Арматурно-опалубочный чертеж, План... Разрезы. Спецификации | Стадия Р; Лист АС-56; Листов 140 |
| Гл спец. | Тимофеев | | 10.87 | | |
| Нач. отд | Земляков | | 10.87 | | |
| ГИП | Ломоносов | | 10.87 | | Войсковая часть 54034 |

Инв. № 27205


## 3 — 3 АС-56

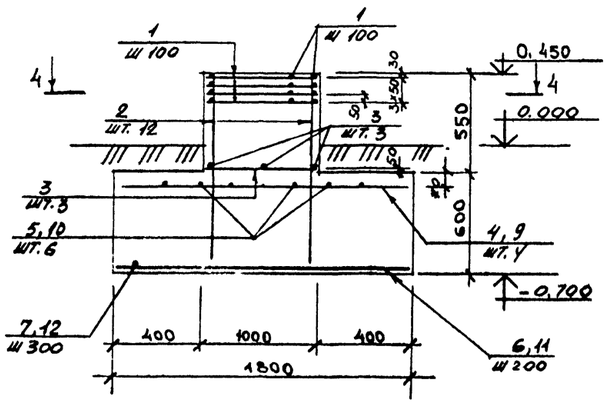



## ФЛ 1

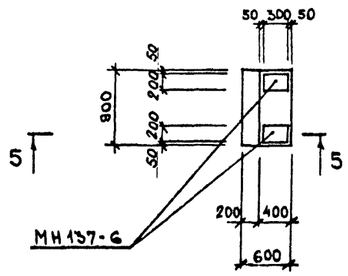



## ② АС-56

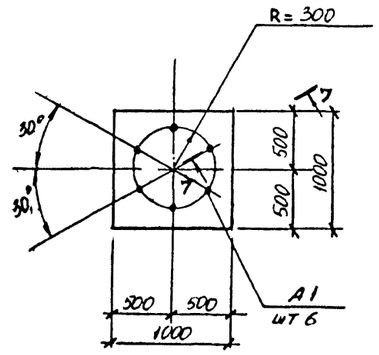


## 4 — 4

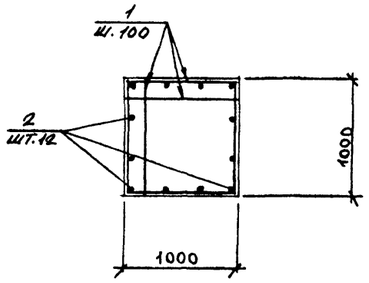



## 5 — 5

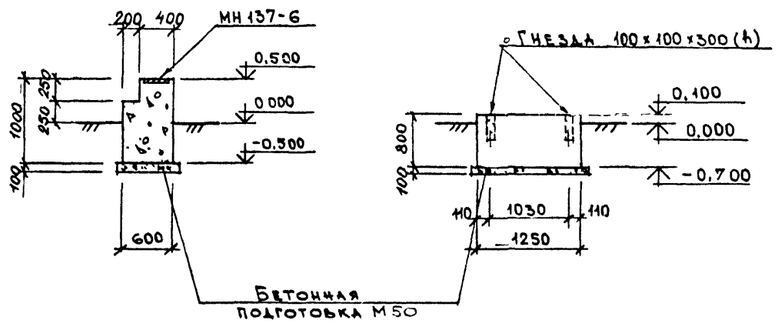



## 6 — 6 АС-56





## ① АС-56

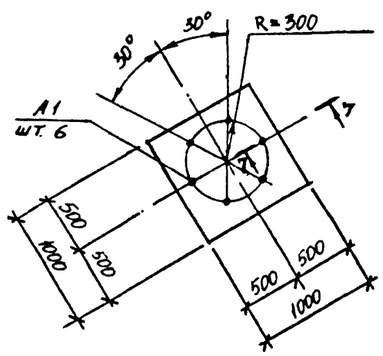


## 7 — 7

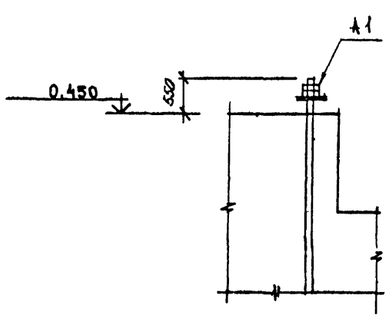


## 8 — 8 АС-56

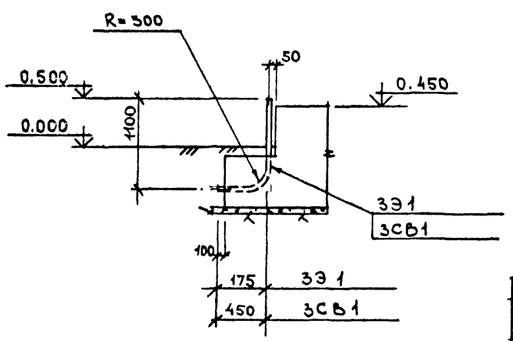


Толщина защитного слоя бетона принята: для нижней арматуры подошвы фундамента 35 мм, для остальной арматуры - 30 мм.

71

### Спецификация арматуры на один элемент при армировании отдельными стержнями

| Марка элемента | № позиции | Эскиз | Ø мм, класс | Длина, мм | Количество штук | Общая длина, м | Выборка арматуры: Ø мм, класс | Выборка арматуры: Общая длина, м | Выборка арматуры: Масса, кг |
|---|---|---|---|---|---|---|---|---|---|
| ФМ25-ВСК-А-1; ФМ25-ВСК-А-2 | 1 | 970 | AI-6 | 970 | 80 | 77,6 | AI-6 | 77,6 | 17,2 |
| | 2 | 1120 | AIII-12 | 1120 | 12 | 13,4 | AIII-8 | 12,6 | 5,0 |
| | 3 | 970 | AIII-8 | 970 | 6 | 5,8 | AIII-12 | 36,9 | 32,8 |
| | 4 | 1770 | AIII-12 | 1770 | 4 | 7,1 | AIII-36 | 35,1 | 284,4 |
| | 5 | 970 | AIII-12 | 970 | 6 | 5,8 | | | |
| | 6 | 1770 | AIII-12 | 1770 | 6 | 10,6 | Итого: | | 335,4 |
| | 7 | 910 | AIII-8 | 970 | 7 | 6,8 | | | |
| | 8 | 200 4190 | AIII-36 | 4390 | 8 | 35,1 | | | |
| ФМ25-ВСК-А-3 | 1 | 970 | AI-6 | 970 | 80 | 77,6 | AI-6 | 77,6 | 17,2 |
| | 2 | 1120 | AIII-12 | 1120 | 12 | 13,4 | AIII-8 | 15,6 | 6,2 |
| | 3 | 970 | AIII-8 | 970 | 6 | 5,8 | AIII-12 | 45,1 | 40,0 |
| | 9 | 2220 | AIII-12 | 2220 | 4 | 8,9 | AIII-36 | 35,1 | 284,4 |
| | 10 | 1220 | AIII-12 | 1220 | 6 | 7,3 | | | |
| | 11 | 2220 | AIII-12 | 2220 | 7 | 15,5 | Итого: | | 343,8 |
| | 12 | 1220 | AIII-8 | 1220 | 8 | 9,8 | | | |
| | 8 | 200 4190 | AIII-36 | 4390 | 8 | 35,1 | | | |

| | | | | | |
|---|---|---|---|---|---|
| Констр. | Быкова | | 10.87 | Навигационные знаки с трехгранной башней из стальных труб высотой 10, 15, 20, 25, 30, 35, 40, 50 | Типовой проект Б-111-87 |
| Проект. | Медьяев | | 10.87 | | |
| Проверил | Марусиченко | | 10.87 | | Стадия: Р; Лист: АС-57; Листов: 140 |
| Рук. гр. | Мокану | | 10.87 | Фундаменты ФМ 25-УСК-А. ФП1. Арматурно-опалубочный чертеж. Узлы. Разрезы. Спецификация. | |
| Гл. спец. | Тимофеев | | 10.87 | | |
| Нач. отд. | Земляков | | 10.87 | | Войсковая часть 54034 |
| ГИП | Ломоносов | | 10.87 | | |

Инв. № подл. 4272050 | Подпись и дата | Взам. инв. №

## РАСХОД МАТЕРИАЛОВ НА МОНОЛИТНЫЕ КОНСТРУКЦИИ

| Марка элемента | Марка бетона | Количество | Расход на 1 элемент: Бетон, м³ | Сталь, кг: AI | AIII | | закл. детали | Расход на все элементы: Бетон, м³ | Сталь, кг: AI | AIII | | закл. детали | № чертежа |
|---|---|---|---|---|---|---|---|---|---|---|---|---|---|
| ФМ30-ЙСК-А-1 | 200 | 1 | 1,85 | 20,9 | 368,5 | | 489,1 | 1,85 | 20,9 | 368,5 | | 489,1 | АС-59 |
| ФМ30-ЙСК-А-2 | 200 | 1 | 1,85 | 20,9 | 368,5 | | 495,9 | 1,85 | 20,9 | 368,5 | | 495,9 | АС-60 |
| ФМ30-ЙСК-А-3 | 200 | 1 | 2,70 | 22,4 | 379,0 | | 489,1 | 2,70 | 22,4 | 379,0 | | 489,1 | |
| ФЛ1 | 200 | 1 | 0,5 | — | — | | 11,8 | 0,5 | — | — | | 11,8 | |

## Технико-экономические показатели

| Наименование показателя | Един изм | Кол-во | Примечания |
|---|---|---|---|
| Сметная стоимость строительства (в ценах РБСЦ-84 по СССР) | тыс руб. | 2,591 | |
| В том числе: | | | |
| Строительно-монтажные работы | тыс руб | 2,591 | |
| Оборудование | тыс. руб. | — | — |
| Удельная стоимость строительства на 1 м³ объема железобетона | руб | 375,5 | |
| Трудоемкость строительства | чел дней | 14,64 | |
| Расход основных материалов: | | | |
| Бетон | м³ | 6,9 | |
| Цемент | кг | 1973,4 | |
| Сталь | кг | 2666,1 | |
| Лесоматериалы | м³ | — | |
| Площадь застройки | м² | 18,4 | |

## ВЫБОРКА АРМАТУРЫ НА СООРУЖЕНИЕ, КГ

| Класс, марка стали | Диаметр, мм: 6 | 8 | 12 | | 36 | | | | Итого |
|---|---|---|---|---|---|---|---|---|---|
| AI ВСт3кп2 | 64,2 | | | | | | | | 64,2 |
| AIII 25Г2С | | 7,7 | 130,3 | | 978,0 | | | | 1116,0 |
| | | | | | | | | Всего: | 1180,2 |

| | | | | |
|---|---|---|---|---|
| КОНСТР. | Быкова | | 10.87 | Навигационные знаки с трехгранной башней из стальных труб высотой 10, 15, 20, 25, 30, 35, 40, 50 метров. Фундаменты ФМ30-ЙСК-А Спецификации Технико-экономические показатели |
| ПРОЕКТ | Медведев | | 10.87 | |
| ПРОВЕР | Наумов | | 10.87 | |
| РУК ГР | Мокану | | 10.87 | |
| ГА СПЕЦ | Тимофеев | | 10.87 | |
| НАЧ ОТД | Земляков | | 10.87 | |
| ГИП | Лононосов | | 10.87 | |

Вр

ТИПОВОЙ ПРОЕКТ Б-111-87

| Стадия | Лист | Листов |
|---|---|---|
| Р | АС-58 | 140 |

ВОЙСКОВАЯ ЧАСТЬ 54034

Инв N подл | Подпись и дата | Взам инв N

К N272050


## ВЫБОРКА ЗАКЛАДНЫХ ДЕТАЛЕЙ НА 1 ЭЛЕМЕНТ

| Марка элемента | Марка закладной детали | Количество штук | Масса, кг: 1 штука | Масса, кг: всех | Масса, кг: на элемент | № чертежа |
|---|---|---|---|---|---|---|
| ФМ30-УСК-А-1 | А1 | 6 | 81,52 | 489,1 | 489,1 | Данный чертеж |
| | | | | | | |
| ФМ30-УСК-А-2 | ЗСВ1 | 1 | 6,8 | 6,8 | 495,9 | Данный чертеж |
| | А1 | 6 | 81,52 | 489,1 | | |
| | | | | | | |
| ФМ30-УСК-А-3 | А1 | 6 | 81,52 | 489,1 | 489,1 | Данный чертеж |
| | | | | | | |
| | | | | | | |
| ФА1 | МИ137-6 | 2 | 5,9 | 11,8 | 11,8 | Серия 1.400-15 Вып |
| | | | | | | |


## СПЕЦИФИКАЦИЯ МЕТАЛЛА

| Марка | № позиции | Наименование и сечение, мм | Материал и его марка | Длина, мм | Количество позиций | Масса, кг: одной поз. | Масса, кг: общая | Масса, кг: марки | ГОСТ, № чертежа |
|---|---|---|---|---|---|---|---|---|---|
| | | | ВСт3кп2 | | | | | | |
| ЗСВ1 | — | Труба 50×3,5 | | 1400 | 1 | 6,8 | 6,8 | 6,8 | 3262-75 |
| А1 | — | Болт 2 2 М64×1900 | 09Г2С-6 | | 1 | 81,52 | 81,52 | 81,52 | 24379.1-80 |
| | | | | | | | | | |
| | | | | | | | | | |
| | | | | | | | | | |


## План

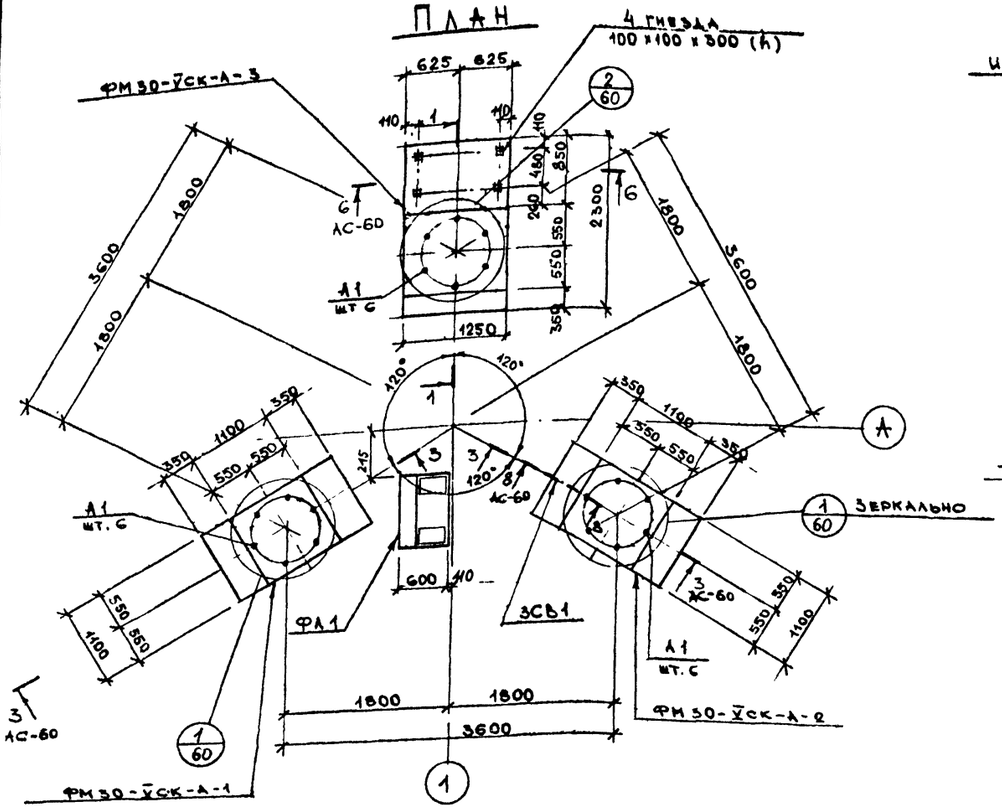


## План установки анкеров поз 8 и верхней арматуры в подошве фундаментов

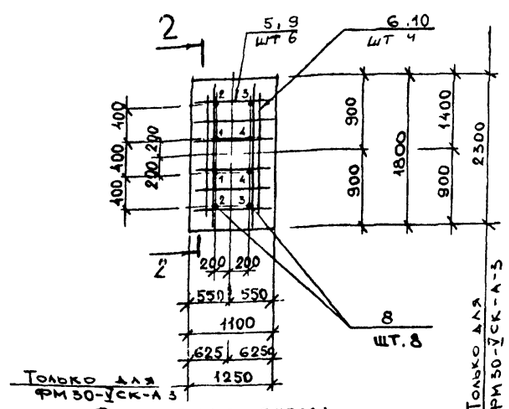


## Расчетная схема

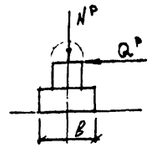



$N^P_{\min} = -155,0$ тс

$N^P_0 = 185,0$ тс


$Q^P_8 = 6,7$ тс

$Q^P_{\ell} = 11,3$ тс


## 1—1

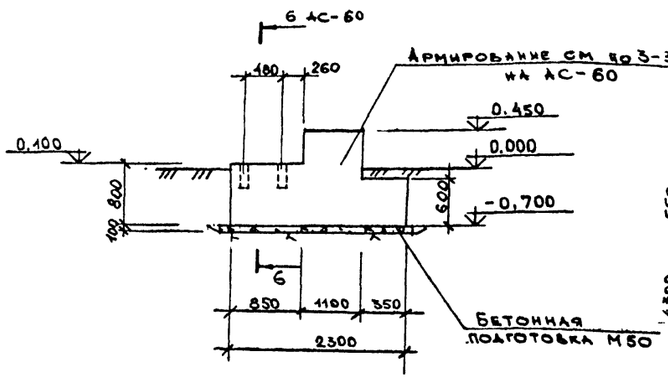


## 2—2

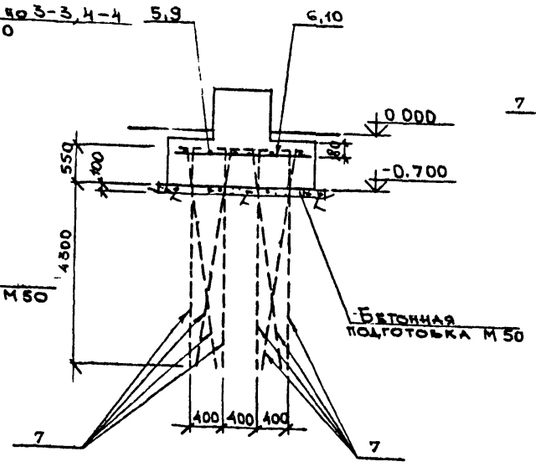


## Развертка анкеров 1...4

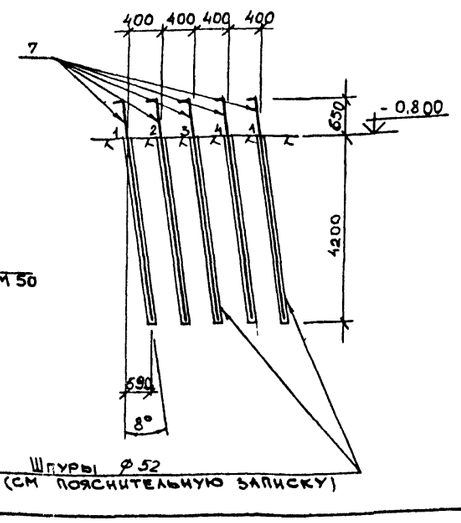


1 Спецификацию арматуры см на листе АС-60


2 Вертикальные нагрузки $N^P_0$ и $N^P_{\min}$ приведены для 2-х направлений ветра, развернутых относительно друг друга на 180°.

| | | | | | |
|---|---|---|---|---|---|
| Констр | Быкова | | 10.87 | Навигационные знаки с треугранной башней из стальных труб высотой 10,15,20,25,30,35,40,50 | Типовой проект 6-111-87 |
| Проект. | Мельцева | | 10.87 | | |
| Проверил | Наумов | | 10.87 | | |
| Рук. гр | Мокану | | 10.87 | Фундаменты ФМ30-УСК-А Арматурно-опалубочный чертеж. План. Разрезы. Спецификации | Стадия Р; Лист АС-59; Листов 140 |
| Гл. спец. | Тимофеев | | 10.87 | | |
| Нач. отд. | Земляков | | 10.87 | | Войсковая часть 54084 |
| ГИП | Ломоносов | | 10.87 | | |


Инв. № подл. | Подпись и дата | Взам. инв. №

К-1-212-030


## 3 — 3 АС-59

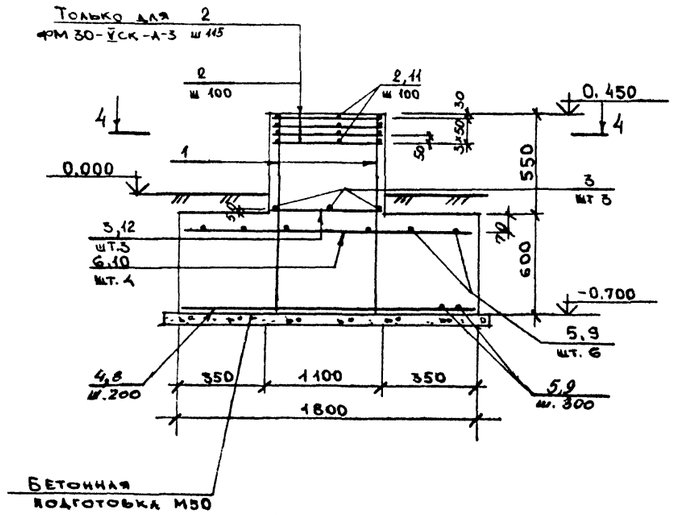



## Ф Л 1

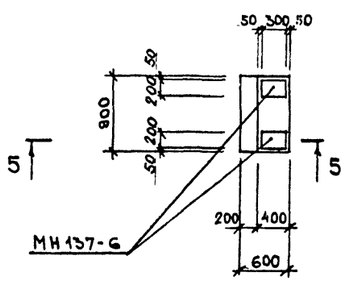



## ② АС-59

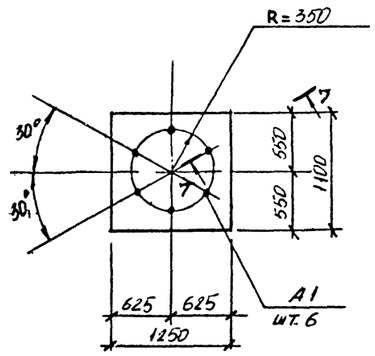


## 4 — 4

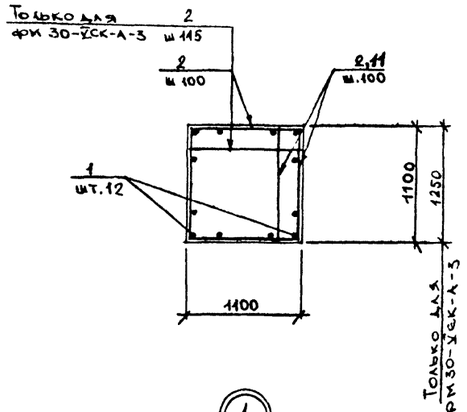



## 5 — 5

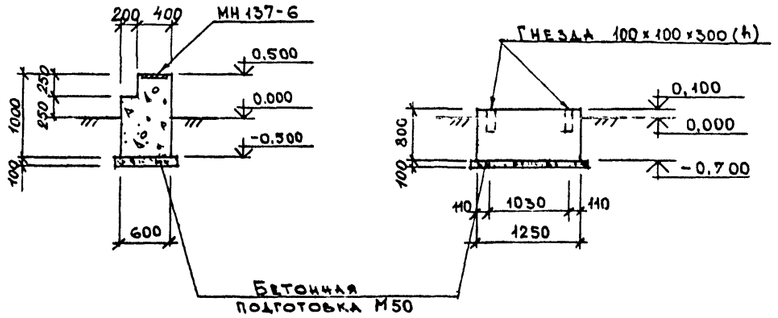



## 6 — 6 АС-59


## ① АС-59

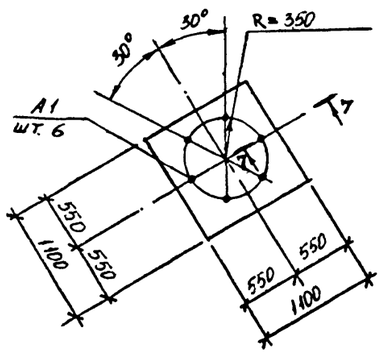


## 7 — 7

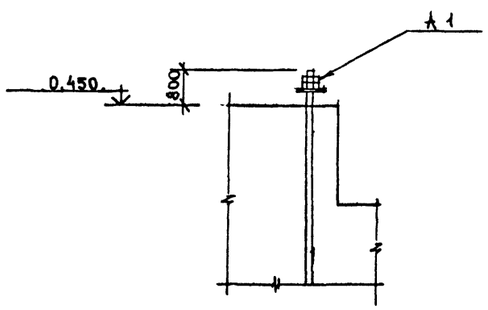


## 8 — 8 АС-59

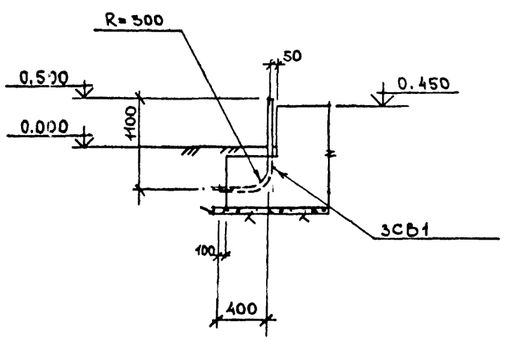


### СПЕЦИФИКАЦИЯ АРМАТУРЫ НА ОДИН ЭЛЕМЕНТ ПРИ АРМИРОВАНИИ ОТДЕЛЬНЫМИ СТЕРЖНЯМИ

74

| Марка элемента | № позиции | Эскиз | Ø мм, класс | Длина, мм | Количество штук | Общая длина, м | Выборка арматуры: Ø мм, класс | Общая длина, м | Масса, кг |
|---|---|---|---|---|---|---|---|---|---|
| ФМ 30-УСК-А-1 ; ФМ 30-УСК-А-2 | 1 | 1120 | АIII-12 | 1120 | 12 | 13,4 | АI-6 | 94,2 | 20,9 |
| | 2 | 1070 | АI-6 | 1070 | 88 | 94,2 | АIII-8 | 6,4 | 2,5 |
| | 3 | 1070 | АIII-8 | 1070 | 6 | 6,4 | АIII-12 | 45,0 | 40,0 |
| | 4 | 1770 | АIII-12 | 1170 | 6 | 10,6 | | | |
| | 5 | 1070 | АIII-12 | 1070 | 13 | 13,9 | АIII-36 | 40,8 | 326,0 |
| | 6 | 1770 | АIII-12 | 1770 | 4 | 7,1 | Итого: 389,4 кг | | |
| | 7 | 4800 \| 200 | АIII-36 | 5100 | 8 | 40,8 | | | |
| ФМ 30-УСК-А-3 | 1 | 1120 | АIII-12 | 1120 | 12 | 13,4 | АI-6 | 100,8 | 22,8 |
| | 2 | 1070 | АI-6 | 1070 | 44 | 47,1 | АIII-8 | 6,9 | 2,7 |
| | 3 | 1070 | АIII-8 | 1070 | 3 | 3,2 | АIII-12 | 56,3 | 50,2 |
| | 8 | 2270 | АIII-12 | 2270 | 7 | 15,9 | | | |
| | 9 | 1220 | АIII-12 | 1220 | 15 | 18,3 | АIII-36 | 40,8 | 326,0 |
| | 10 | 2270 | АIII-12 | 2270 | 4 | 9,1 | Итого: 404,4 кг | | |
| | 7 | 4800 \| 200 | АIII-36 | 5100 | 8 | 40,8 | | | |
| | 11 | 1220 | АI-6 | 1220 | 44 | 53,7 | | | |
| | 12 | 1220 | АIII-8 | 1220 | 3 | 3,7 | | | |

1 Толщина защитного слоя бетона принята: для нижней арматуры подошвы фундамента 35 мм, для остальной арматуры - 30 мм.

2 Анкера поз 7 приварить к поз 5, 6, 9, 10.

| | | | | |
|---|---|---|---|---|
| Констр. | Быкова | | 10.87 | Навигационные знаки с треугранной башней из стальных труб высотой 10, 15, 20, 25, 30, 35, 40, 50 |
| Проект. | Медведев | | 10.87 | |
| Проверил | Наумов | | 10.87 | |
| Рук. гр. | Мокану | | 10.87 | Фундаменты ФМ 30-УСК-А, ФМ 1. Арматурно-опалубочный чертеж узлы. Разрезы. Спецификация. |
| Гл. спец. | Тимофеев | | 10.87 | |
| Нач. отд. | Семячков | | 10.87 | |
| ГИП | Ломоносов | | 10.87 | |

Типовой проект В-111-87

| Стадия | Лист | Листов |
|---|---|---|
| Р | АС-60 | 140 |

Войсковая часть 54034

Инв. № подл. | Подпись и дата | Взам. инв. №

К№272050

## РАСХОД МАТЕРИАЛОВ НА МОНОЛИТНЫЕ КОНСТРУКЦИИ

| Марка элемента | Марка бетона | Количество | Расход на 1 элемент: Бетон, м³ | Сталь, кг: AI | AIII | | закл. детали | Расход на все элементы: Бетон, м³ | Сталь, кг: AI | AIII | | закл. детали | № чертежа |
|---|---|---|---|---|---|---|---|---|---|---|---|---|---|
| ФМ35-ТСК-А-1 | 200 | 1 | 6,43 | 20,9 | 507,6 | | 350,4 | 6,43 | 20,9 | 507,6 | | 350,4 | |
| ФМ35-ТСК-А-2 | 200 | 1 | 6,43 | 20,9 | 507,6 | | 360,6 | 6,43 | 20,9 | 507,6 | | 360,6 | АС-62 |
| ФМ35-ТСК-А-3 | 200 | 1 | 6,61 | 20,9 | 507,6 | | 411,6 / 381,0 | 6,61 | 20,9 | 507,6 | | 411,6 / 381,0 | АС-63 |
| ФЛ1 | 200 | 1 | 0,5 | — | — | | 11,8 | 0,5 | — | — | | 11,8 | |

## Технико-экономические показатели

| Наименование показателя | Един. изм. | Кол-во | Примечания |
|---|---|---|---|
| | | | |
| Сметная стоимость строительства (в ценах РБСЦ-84 по СССР) | тыс. руб. | 3,138 | |
| в том числе: | | | |
| Строительно-монтажные работы | тыс. руб | 3,138 | |
| Оборудование | тыс. руб. | — | |
| Удельная стоимость строительства на 1 м³ объема железобетона | руб. | 157,1 | |
| Трудоемкость строительства | чел. дней | 24,61 | |
| | | | |
| Расход основных материалов: | | | |
| Бетон | м³ | 19,97 | |
| Цемент | кг | 5711,4 | |
| Сталь | кг | 2719,9 / 2689,3 | |
| Лесоматериалы | м³ | — | |
| | | | |
| Площадь застройки | м² | 27,4 | |

## ВЫБОРКА АРМАТУРЫ НА СООРУЖЕНИЕ, КГ

| Класс, марка стали | Диаметр, мм: 6 | 8 | 12 | 20 | 28 | | | | Итого |
|---|---|---|---|---|---|---|---|---|---|
| AI ВСт3кп2 | 62,7 | — | — | — | | | | | 62,7 |
| AIII 25Г2С | — | 7,5 | 297,3 | 363,9 | 851,1 | | | | 1522,8 |
| | | | | | | | Всего: | | 1585 |

Табличные данные, указанные дробью, приведены: в числителе – для варианта с электропитанием от ЛЭП; в знаменателе – для варианта с электропитанием от радиоизотопного источника.

| | | | |
|---|---|---|---|
| КОНСТР | Быкова | | 10.87 |
| ПРОЕКТ | Недведев | | 10.87 |
| ПРОВЕР | Ночтов | | 10.87 |
| РУК ГР | Мохану | | 10.87 |
| ГА СПЕЦ | Тимофеев | | 10.87 |
| НАЧОТД | Земляков | | 10.87 |
| ГИП | Ломоносов | | 10.87 |

НАВИГАЦИОННЫЕ ЗНАКИ С ТРЕХГРАННОЙ БАШНЕЙ ИЗ СТАЛЬНЫХ ТРУБ ВЫСОТОЙ 10, 15, 20, 25, 30, 35, 40, 60 МЕТРОВ.

Фундаменты ФМ35-ТСК-А. Спецификации. Технико-экономические показатели.

ТИПОВОЙ ПРОЕКТ 5-111-87


| Стадия | Лист | Листов |
|---|---|---|
| Р | АС-61 | 140 |

ВОЙСКОВАЯ ЧАСТЬ 54034


Инв. № подл. | Подпись и дата | Взам. инв. №

К № 272050


## План

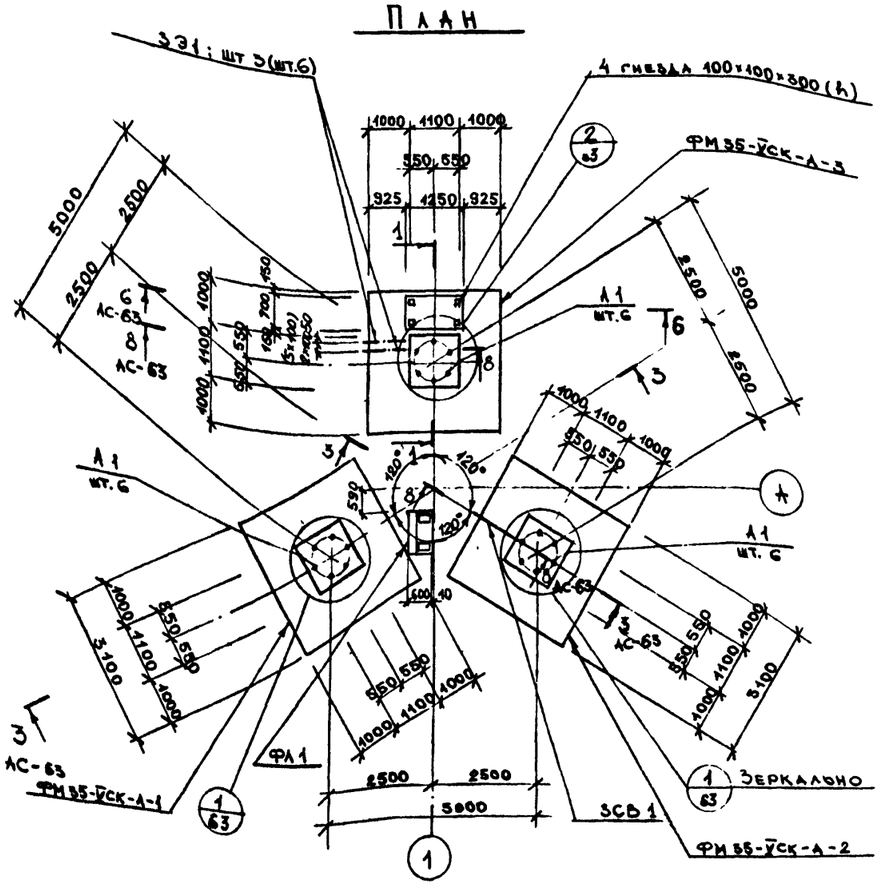


## План установки анкеров поз.6 и верхней арматуры в подошве фундамента

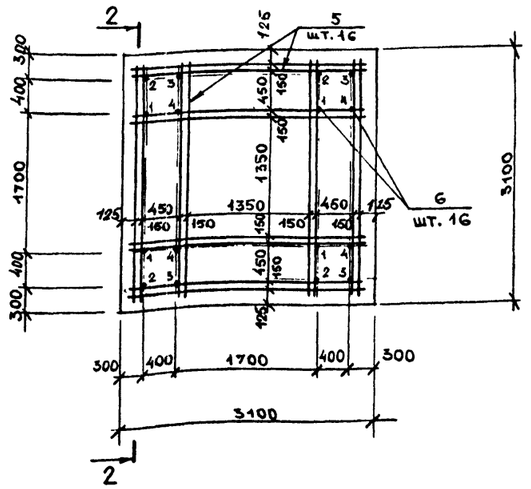


## Расчетная схема

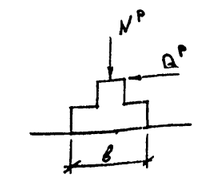


$N^P_{max} = -143,6$ тс

$N^P_o = 177,6$ тс

$Q^P_g = 8,5$ тс

$Q^P_l = 14,1$ тс


## Выборка закладных деталей на 1 элемент

| Марка элемента | Марка закладной детали | Количество штук | Масса, кг: 1 штуки | всех | на элемент | № чертежа |
|---|---|---|---|---|---|---|
| ФМ 35-УСК-А1 | А1 | 6 | 58,4 | 350,4 | 350,4 | Данный чертеж |
| ФМ 35-УСК-А2 | ЗСВ1 | 1 | 10.2 | 10.2 | 360,6 | Данный чертеж |
| | А1 | 6 | 58,4 | 350,4 | | |
| ФМ 35-УСК-А-3 вариант с электропитанием от ЛЭП | ЗЭ1 | 6 | 10.2 | 61 2 | 411,6 | Данный чертеж |
| | А1 | 6 | 58,4 | 350,4 | | |
| ФМ 35-УСК-А-3 вариант с электропитанием от радиоизотопного источника | ЗЭ1 | 3 | 10.2 | 30.6 | 381 0 | Данный чертеж |
| | А1 | 6 | 58,4 | 350,4 | | |
| ФЛ1 | ИН137-6 | 2 | 59 | 11.8 | 11.8 | Серия 1.400-15. В1 |


## Спецификация металла

| Марка | № позиции | Наименование и сечение, мм | Материал и его марка | Длина, мм | Количество позиций | Масса, кг: одной поз. | общая | марки | ГОСТ, № чертежа |
|---|---|---|---|---|---|---|---|---|---|
| ЗЭ1 | — | Труба 50×3,5 | Ст3кп2 | 2100 | 1 | 10,2 | 10,2 | 10,2 | 3262-75 |
| ЗСВ1 | — | Труба 50×3,5 | Ст3кп2 | 2100 | 1 | 10.2 | 10,2 | 10,2 | 3262-75 |
| А1 | — | Болт 2.2М56×1 00 | 09Г2С-6 | — | 1 | 58,4 | 58,4 | 58,4 | 24379.1-80 |


## 1 — 1

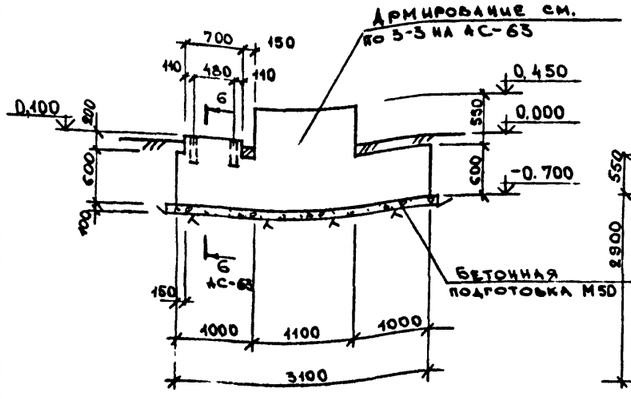


## 2 — 2

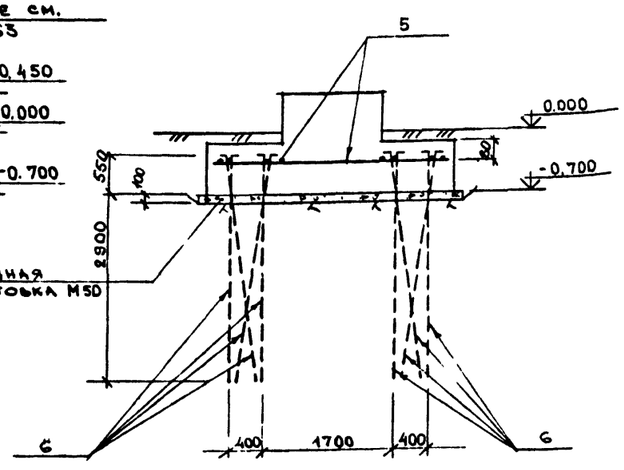


## Развертка анкеров 1...4

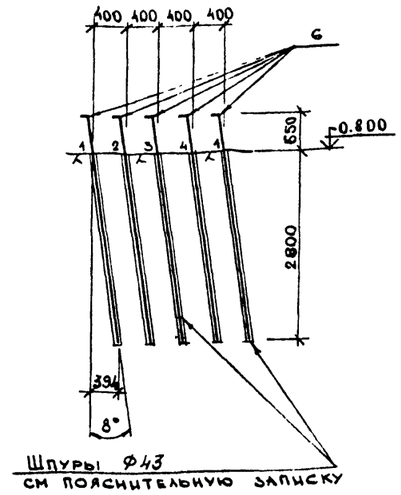



1. Спецификацию арматуры см. на листе АС-63.
2. На плане размеры и обозначения в скобках даны для знака с вариантом электропитания от ЛЭП.
3. Вертикальные нагрузки $N^o_o$ и $N^o_{min}$ приведены для 2-х направлений ветра, развернутых относительно друг друга на 180°.

| | | | | | |
|---|---|---|---|---|---|
| Констр. | Быкова | | 10.87 | Навигационные знаки с трехгранной башней из стальных труб высотой 10, 15, 20, 25, 30, 35, 40, 50 | Типовой проект Б-111-87 |
| Проект | Медведев | | 10.87 | | |
| Провер. | Наумов | | 10.87 | | |
| Рук. гр. | Аноканх | | 10.87 | Фундаменты ФМ35-УСК-А | Стадия Р; Лист АС-62; Листов 140 |
| Гл. спец. | Тимофеев | | 10.87 | Арматурно-опалубочный чертеж. План. Разрезы. Спецификации. | |
| Нач. отд. | Земляков | | 10.87 | | |
| ГИП | Ломоносов | | 10.87 | | Войсковая часть 54034 |


Инв. № подл. | Подпись и дата | Взам. инв. №

КА 272050


## 3 — 3 АС-62

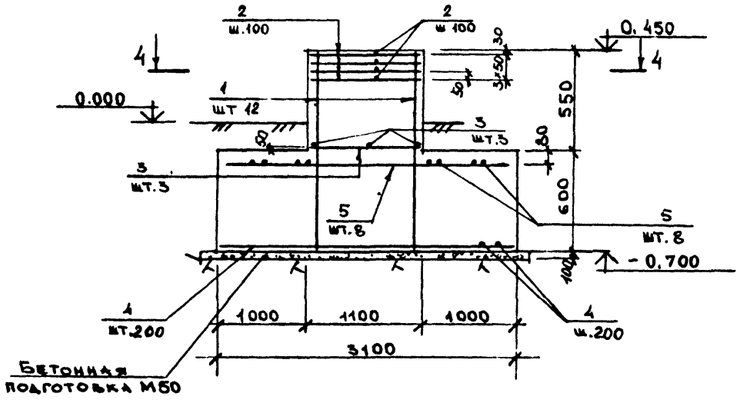


## ФЛ 1

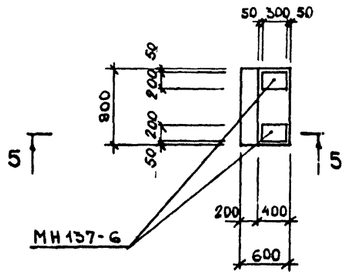



## ② АС-62

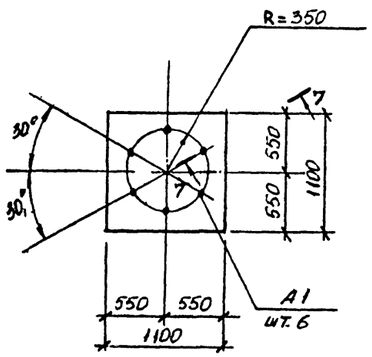



## Спецификация арматуры на один элемент при армировании отдельными стержнями

| Марка элемента | № позиции | Эскиз | Ø мм, класс | Длина, мм | Количество штук | Общая длина, м | Выборка арматуры: Ø мм, класс | Выборка арматуры: Общая длина, м | Выборка арматуры: Масса, кг |
|---|---|---|---|---|---|---|---|---|---|
| ФМ 35-УСК-А | 1 | 1120 | AIII-12 | 1120 | 12 | 13,4 | AI-6 | 94,2 | 20,9 |
| | 2 | 1070 | AI-6 | 1070 | 88 | 94,2 | AIII-8 | 6,4 | 2,5 |
| | 3 | 1070 | AIII-8 | 1070 | 6 | 6,4 | AIII-12 | 111,6 | 99,1 |
| | 4 | 3070 | AIII-12 | 3070 | 32 | 98,2 | AIII-20 | 49,1 | 121,3 |
| | 5 | 3070 | AIII-20 | 3070 | 16 | 49,1 | AIII-28 | 58,9 | 284,3 |
| | 6 | 3480 (200) | AIII-28 | 3680 | 16 | 58,9 | Итого: | | 528,5 |

## 4 — 4

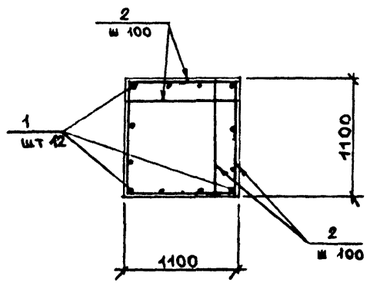



## 5 — 5

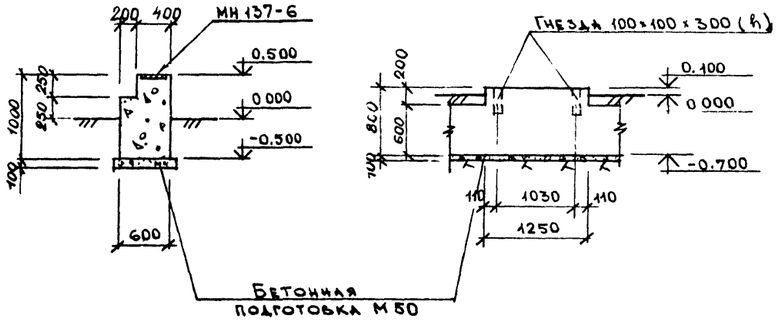



## 6 — 6 АС-62


## ① АС-62

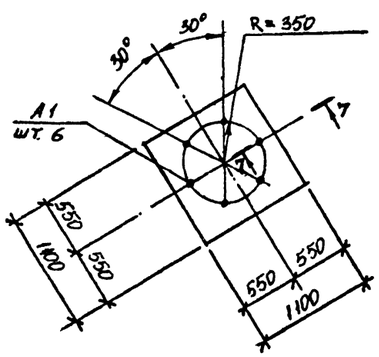


## 7 — 7

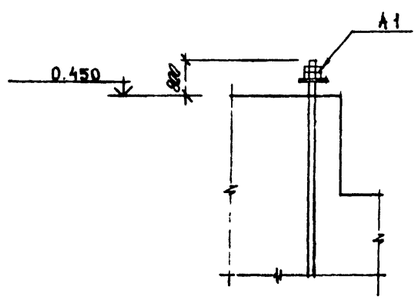


## 8 — 8 АС-62

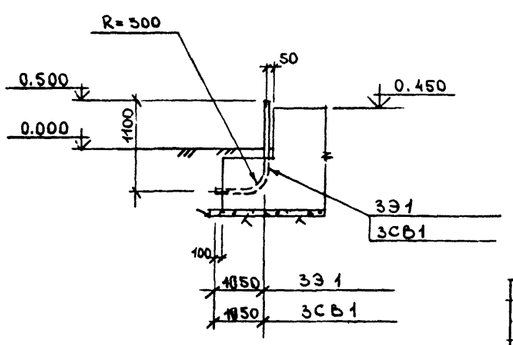


1. Толщина защитного слоя бетона принята: для нижней арматуры подошвы фундамента 35 мм, для остальной арматуры - 50 мм.
2. Анкера поз 6 приварить к поз. 5.

| | | | | | |
|---|---|---|---|---|---|
| Констр | Быкова | | 10.87 | Навигационные знаки с трехгранной башней из стальных труб высотой 10, 15, 20, 25, 30, 35, 40, 50 | Типовой проект 5-111-87 |
| Проект | Медведев | | 10.87 | | |
| Проверил | Наумов | | 10.87 | | |
| Рук. гр | Мокану | | 10.87 | Фундаменты ФМ35-УСК-А, ФЛ1. Арматурно-опалубочный чертеж. Узлы. Разрезы. Спецификация. | Стадия Р; Лист АС-63; Листов 140 |
| Гл. спец. | Тимофеев | | 10.87 | | |
| Нач. отд. | Земляков | | 10.87 | | |
| ГИП | Ломоносов | | 10.87 | | Войсковая часть 54034 |

Инв. № подл. | Подпись и дата | Взам. инв. № К №272050

## РАСХОД МАТЕРИАЛОВ НА МОНОЛИТНЫЕ КОНСТРУКЦИИ

| Марка элемента | Марка бетона | Количество | Расход на 1 элемент: Бетон, м³ | Стали, кг: AI | AIII | | закл. детали | Расход на все элементы: Бетон, м³ | Стали, кг: AI | AIII | | закл. детали | № чертежа |
|---|---|---|---|---|---|---|---|---|---|---|---|---|---|
| ФМО-УСК-А-1 | 200 | 1 | 6,56 | 24,9 | 555,7 | | 489,1 | 6,56 | 24,9 | 555,7 | | 489,1 | |
| ФМО-УСК-А-2 | 200 | 1 | 6,56 | 24,9 | 555,7 | | 498,9 | 6,56 | 24,9 | 555,7 | | 498,9 | АС-65 |
| ФМО-УСК-А-3 | 200 | 1 | 6,73 | 24,9 | 555,7 | | 547,9 / 548,5 | 6,73 | 24,9 | 555,7 | | 547,9 / 548,5 | АС-66 |
| ФЛ1 | 200 | 1 | 0,5 | — | — | | 11,8 | 0,5 | — | — | | 11,8 | |

## Технико-экономические показатели

| Наименование показателя | Единица изм | Кол-во | Примечания |
|---|---|---|---|
| | | | |
| Сметная стоимость строительства (в ценах РБСЦ-84 МО СССР) | тыс. руб | 3,600 | |
| В том числе: | | | |
| Строительно-монтажные работы | тыс руб | 3,600 | |
| Оборудование | тыс. руб. | — | |
| Удельная стоимость строительства на 1 м³ объема железобетона | руб | 146,4 | |
| Трудоемкость строительства | чел дней | 24,59 | |
| | | | |
| Расход основных материалов: | | | |
| Бетон | м³ | 20,35 | |
| Цемент | кг | 5820,1 | |
| Сталь | кг | 3289,5 / 3260,1 | |
| Лесоматериалы | м³ | — | |
| | | | |
| Площадь застройки | м² | 28,5 | |
| | | | |
| | | | |
| | | | |

## ВЫБОРКА АРМАТУРЫ НА СООРУЖЕНИЕ, КГ


| Класс, марка стали | Диаметр, мм: 6 | 8 | 12 | 20 | 28 | | | | Итого |
|---|---|---|---|---|---|---|---|---|---|
| AI Вст3кп2 | 74,7 | — | — | — | | | | | 74,7 |
| AIII 25Г2С | — | 8,4 | 346,5 | 363,9 | 948,3 | | | | 1667,1 |
| | | | | | | | | Всего: | 1741,8 |

Табличные данные, указанные дробью, приведены: в числителе – для варианта с электропитанием от ЛЭП; в знаменателе – для варианта с электропитанием от радиоизотопного источника.


| | | | | | |
|---|---|---|---|---|---|
| КОНСТР | Быкова | | 10.87 | НАВИГАЦИОННЫЕ ЗНАКИ С ТРЕХГРАННОЙ БАШНЕЙ ИЗ СТАЛЬНЫХ ТРУБ ВЫСОТОЙ 10, 15, 20, 25, 30 35, 40, 50 МЕТРОВ. | ТИПОВОЙ ПРОЕКТ Б-111-87 |
| ПРОЕКТ | Медведев | | 10.87 | | |
| ПРОВЕР | Ноумов | | 10.87 | | Стадия: Р; Лист: АС-64; Листов: 140 |
| РУК ГР | Мокану | | 10.87 | Фундаменты ФМО-УСК-А | |
| ГА СПЕЦ | Тимофеев | | 10.87 | Спецификации | |
| Ар НАЧОТД | Земляков | | 10.87 | Технико-экономические показатели | ВОЙСКОВАЯ ЧАСТЬ 54034 |
| ГИП | Локоносов | | 10.87 | | |

Инв. № подл. | Подпись и дата | Взам. инв. №
К № 272050


## План

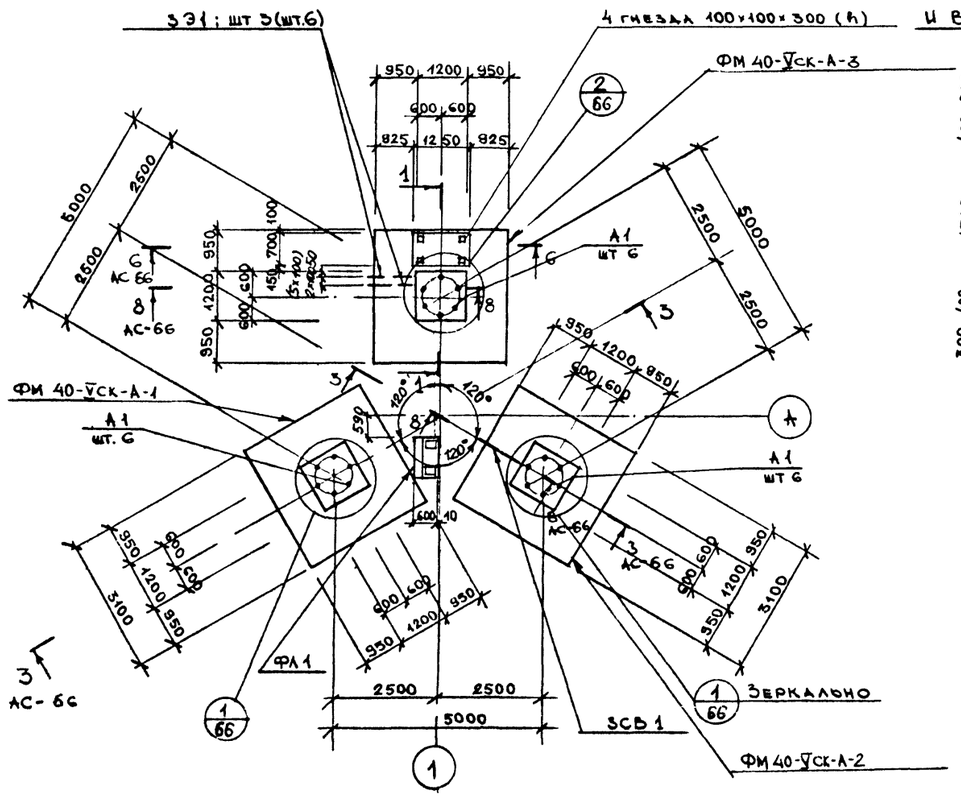


## План установки анкеров поз. 6 и верхней арматуры в подошве фундамента

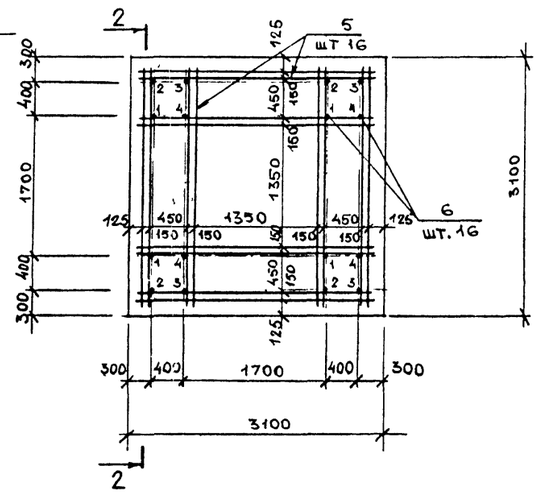


## Расчетная схема

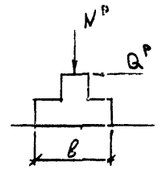


$N^p_b = -186{,}0$ тс

$N^p = 228{,}0$ тс

$Q^p_b = 9{,}2$ тс

$Q^p_\ell = 15{,}2$ тс


## Выборка закладных деталей на 1 элемент

| Марка элемента | Марка закладной детали | Количество штук | Масса, кг: 1 штука | Масса, кг: всех | Масса, кг: на элемент | № чертежа |
|---|---|---|---|---|---|---|
| ФМ40-Усх-А-1 | А1 | 6 | 81,52 | 489,1 | 489,1 | Данный чертеж |
| ФМ40-Усх-А-2 | ЗСБ1 | 1 | 9,8 | 9,8 | 498,9 | |
| | А1 | 6 | 81,52 | 489,1 | | |
| ФМ40-Усх-А-3 вариант с электропитанием от ЛЭП | ЭЭ1 | 6 | 9,8 | 58,8 | 547,9 | |
| | А1 | 6 | 81,52 | 489,1 | | |
| ФМ40-Усх-А-3 вариант с электропитанием от радиоизотопного источника | ЭЭ1 | 3 | 9,8 | 29,1 | 518,5 | |
| | А1 | 6 | 81,52 | 489,1 | | |
| ФЛ1 | МН137-6 | 2 | 5,9 | 11,8 | 11,8 | Серия 1.400-15.81 |


## Спецификация металла

| Марка | № позиции | Наименование и сечение, мм | Материал и его марка | Длина, мм | Количество позиций | Масса, кг: одной поз. | Масса, кг: общая | Масса, кг: марки | ГОСТ, № чертежа |
|---|---|---|---|---|---|---|---|---|---|
| ЭЭ1 | — | Труба 50×3,5 | Ст3кп2 | 2000 | 1 | 9,8 | 9,8 | 9,8 | 3262-75 |
| ЗСБ1 | — | Труба 50×3,5 | Ст3кп2 | 2000 | 1 | 9,8 | 9,8 | 9,8 | 3262-75 |
| А1 | — | Болт 22М64×1900 | 09Г2С-6 | — | 1 | 81,52 | 81,52 | 81,52 | 24379.1-80 |

## 1 — 1

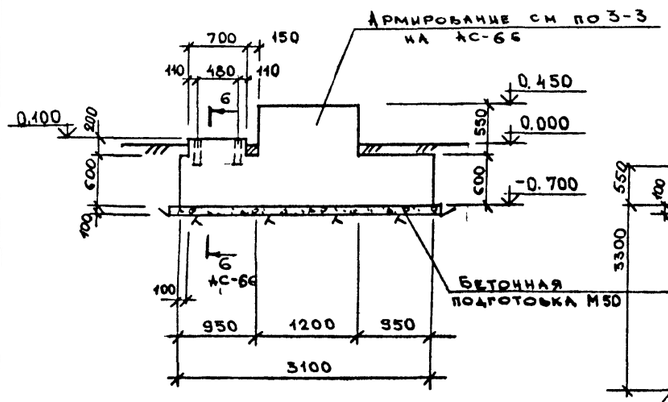



## 2 — 2

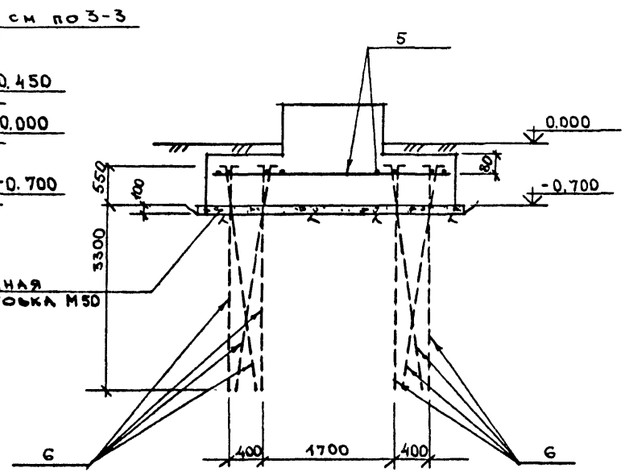


## Развертка анкеров

1...4

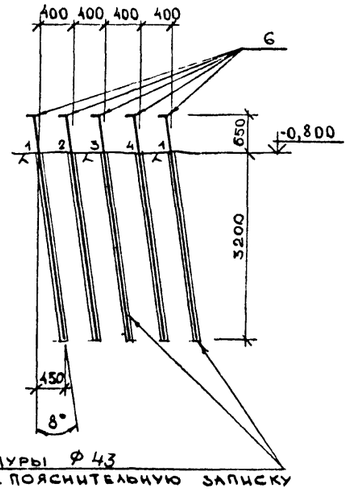


Шпуры Ф 43

см. пояснительную записку

1. Спецификацию арматуры см. на листе АС-66.
2. На плане размеры и обозначения в скобках даны для знака с вариантом электропитания от ЛЭП.
3. Вертикальные нагрузки $N^p_b$ и $N^p_{ab}$ приведены для 2-х направлений ветра, развернутых относительно друг друга на 180°.

| | | | | |
|---|---|---|---|---|
| Констр | Быкова | | 10.87 | Навигационные знаки с трехгранной башней из стальных труб высотой 10, 15, 20, 25, 30, 35, 40, 50 |
| Проект | Медведев | | 10.87 | |
| Провер | Неумок | | 10.87 | |
| Рук гр. | Мокану | | 10.87 | Фундаменты ФМ40-Усх-А |
| Гл. спец | Тимофеев | | 10.87 | Арматурно-опалубочный чертеж. План. Разрезы. Спецификации. |
| Нач. от | Земляков | | 10.87 | |
| ГИП | Ломоносов | | 10.87 | |


Типовой проект Б-111-87

| Стадия | Лист | Листов |
|---|---|---|
| Р | АС-65 | 140 |


Войсковая часть 54034

Инв. № подл. 272050 | Подпись и дата | Взам. инв. №


## 3 — 3 АС-65

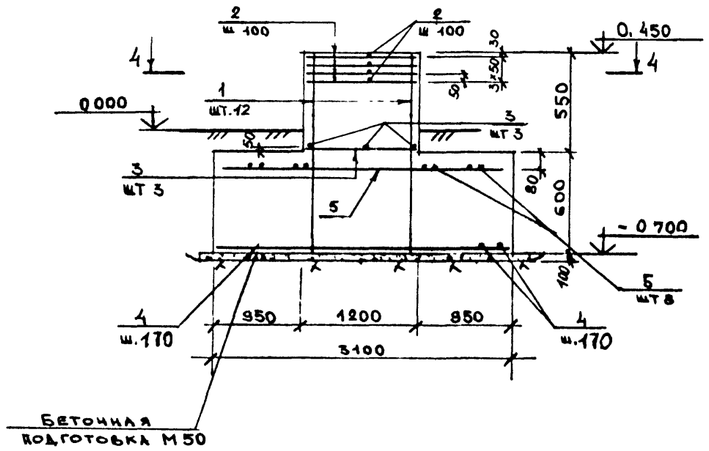



## ФЛ 1

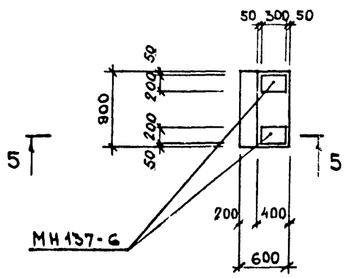



## ② АС-65

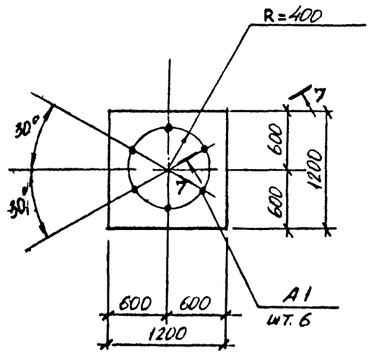



## 4 — 4

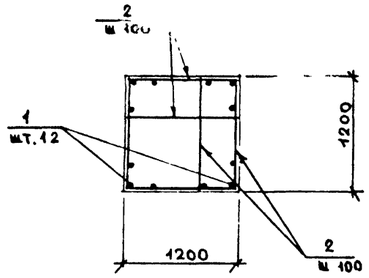



## 5 — 5

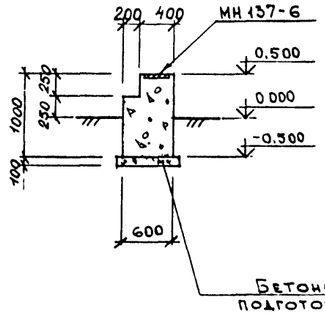



## 6 — 6 АС-65

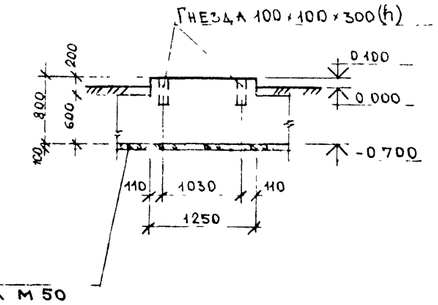



## ① АС-65

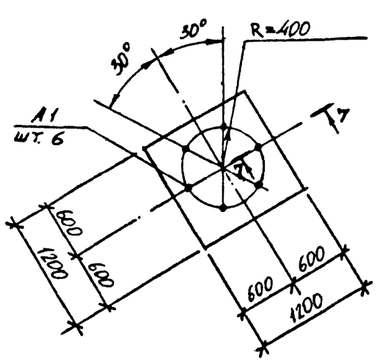


## 7 — 7

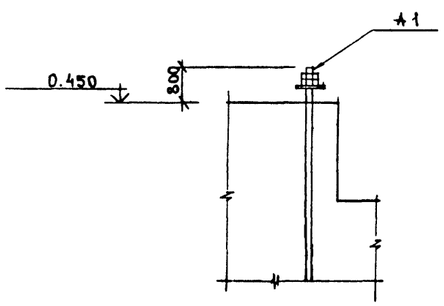


## 8 — 8 АС-65

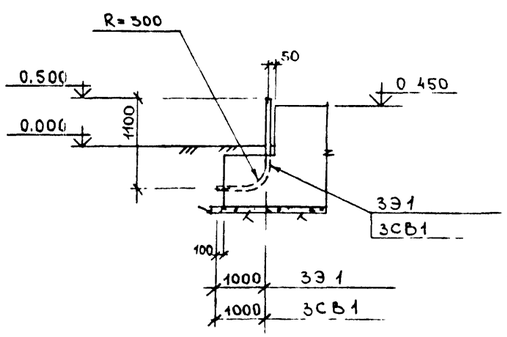


### СПЕЦИФИКАЦИЯ АРМАТУРЫ НА ОДИН ЭЛЕМЕНТ ПРИ АРМИРОВАНИИ ОТДЕЛЬНЫМИ СТЕРЖНЯМИ

| Марка элемента | № позиции | Эскиз | Ø мм, класс | Длина, мм | Количество штук | Общая длина, м | Выборка арматуры: Ø мм, класс | Общая длина, м | Масса, кг |
|---|---|---|---|---|---|---|---|---|---|
| ФМ 40-УСК-А | 1 | 1120 | AIII-12 | 1120 | 12 | 13,4 | AI-6 | 112,3 | 24,9 |
| | 2 | 1170 | AI-6 | 1170 | 96 | 112,3 | AIII-8 | 7,02 | 2,8 |
| | 3 | 1170 | AIII-8 | 1170 | 6 | 7,02 | AIII-12 | 130,1 | 115,5 |
| | 4 | 3070 | AIII-12 | 3070 | 38 | 116,7 | AIII-20 | 49,1 | 121,3 |
| | 5 | 3070 | AIII-20 | 3070 | 16 | 49,1 | AIII-28 | 65,4 | 316,1 |
| | 6 | 3890 (200) | AIII-28 | 4090 | 16 | 65,4 | Итого | | 580,6 кг |

1. Толщина защитного слоя бетона принята: для нижней арматуры подошвы фундамента 35 мм, для остальной арматуры - 30 мм.
2. Анкера поз 6 приварить к поз. 5.

| | | | | | |
|---|---|---|---|---|---|
| Констр. | Быкова | | 10.87 | Навигационные знаки с трехгранной башней из стальных труб высотой 10, 15, 20, 25, 30, 35, 40, 50 | Типовой проект Б-111-87 |
| Проект. | Медведев | | 10.87 | | |
| Проверил | Наумов | | 10.87 | | Стадия: Р; Лист: АС-66; Листов: 140 |
| Рук. гр. | Мокану | | 10.87 | Фундаменты ФМ 40-УСК-А | |
| Гл. спец. | Тимофеев | | 10.87 | ФМ. Арматурно-опалубочный | |
| Нач. отд. | Земляков | | 10.87 | чертеж. Узлы. Разрезы. | ВОЙСКОВАЯ ЧАСТЬ 54034 |
| ГИП | Ломоносов | | 10.87 | Спецификация | |

Инв. № подл. К№272050 | Подпись и дата | Взам. инв. №

## РАСХОД МАТЕРИАЛОВ НА МОНОЛИТНЫЕ КОНСТРУКЦИИ

| Марка элемента | Марка бетона | Количество | Расход на 1 элемент: Бетон м³ | Сталь, кг: AI | AIII | | закл. детали | Расход на все элементы: Бетон м³ | Сталь, кг: AI | AIII | | закл. детали | № чертежа |
|---|---|---|---|---|---|---|---|---|---|---|---|---|---|
| ФМ50-ЙСК-А-1 | 200 | 1 | 6,88 | 44,6 | 1950,0 | | 2376,4 | 6,88 | 44,6 | 1950,0 | | 2376,4 | |
| ФМ50-ЙСК-А-2 | 200 | 1 | 6,88 | 44,6 | 1950,0 | | 2386,6 | 6,88 | 44,6 | 1950,0 | | 2386,6 | АС-68 |
| ФМ50-ЙСК-А-3 | 200 | 1 | 7,06 | 44,6 | 1950,0 | | 2423,2 / 2398,8 | 7,06 | 44,6 | 1950,0 | | 2423,2 / 2398,8 | АС-69 |
| ФЛ1 | 200 | 1 | 0,5 | — | — | | 11,8 | 0,5 | — | | | 11,8 | |

## Технико-экономические показатели

| Наименование показателя | Един изм | Кол-во | Примечания |
|---|---|---|---|
| | | | |
| Сметная стоимость строительства (в ценах ноябрь 84 по СССР) | тыс руб. | 11,059 | |
| В том числе: | | | |
| Строительно-монтажные работы | тыс руб | 11,059 | |
| Оборудование | тыс. руб. | — | |
| Удельная стоимость строительства на 1 м³ объема железобетона | руб | 518,7 | |
| Трудоемкость строительства | чел дней | 29,85 | |
| | | | |
| Расход основных материалов: | | | |
| Бетон | м³ | 21,32 | |
| Цемент | кг | 6097,5 | |
| Сталь | кг | 13181,8 / 13158,4 | |
| Лесоматериалы | м³ | — | |
| | | | |
| Площадь застройки | м² | 33,1 | |

## ВЫБОРКА АРМАТУРЫ НА СООРУЖЕНИЕ, КГ

| Класс, марка стали | Диаметр, мм: 6 | 8 | 12 | 20 | 36 | | | | Итого |
|---|---|---|---|---|---|---|---|---|---|
| AI ВСт3кп2 | 133,8 | | | | | | | | 133,8 |
| AIII 25Г2С | | 15,0 | 174,0 | 1128,3 | 4532,7 | | | | 5850,0 |
| | | | | | | | Всего: | | 5983,8 |


Табличные данные, указанные дробью, приведены: в числителе – для варианта с электропитанием от ЛЭП; в знаменателе – для варианта с электропитанием от радиоизотопного источника.

| | | | | | |
|---|---|---|---|---|---|
| КОНСТР | БЫКОВА | | 10.87 | НАВИГАЦИОННЫЕ ЗНАКИ С ТРЕХГРАННОЙ БАШНЕЙ ИЗ СТАЛЬНЫХ ТРУБ ВЫСОТОЙ 10, 15, 20, 25, 30 35, 40 50 МЕТРОВ. | ТИПОВОЙ ПРОЕКТ Б-111-87 |
| ПРОЕКТ | НЕДВЕДЕВ | | 10.87 | | |
| ПРОВЕР | МАРЧЕНЬКИЙ | | 10.87 | | Стадия: Р; Лист: АС-67; Листов: 140 |
| РУК ГР | МОХАНУ | | 10.87 | Фундамент ФМ50-ЙСК-А Спецификации. Технико-экономические показатели. | |
| ГИ СПЕЦ | ТИМОФЕЕВ | | 10.87 | | |
| НАЧОТД | ЗЕМЛЯКОВ | | 10.87 | | ВОЙСКОВАЯ ЧАСТЬ 54034 |
| ГИП | ЛОЧНОСОВ | | 10.87 | | |


Инв N подл. | Подпись и дата | Взам инв N

К N 27265-2


## План

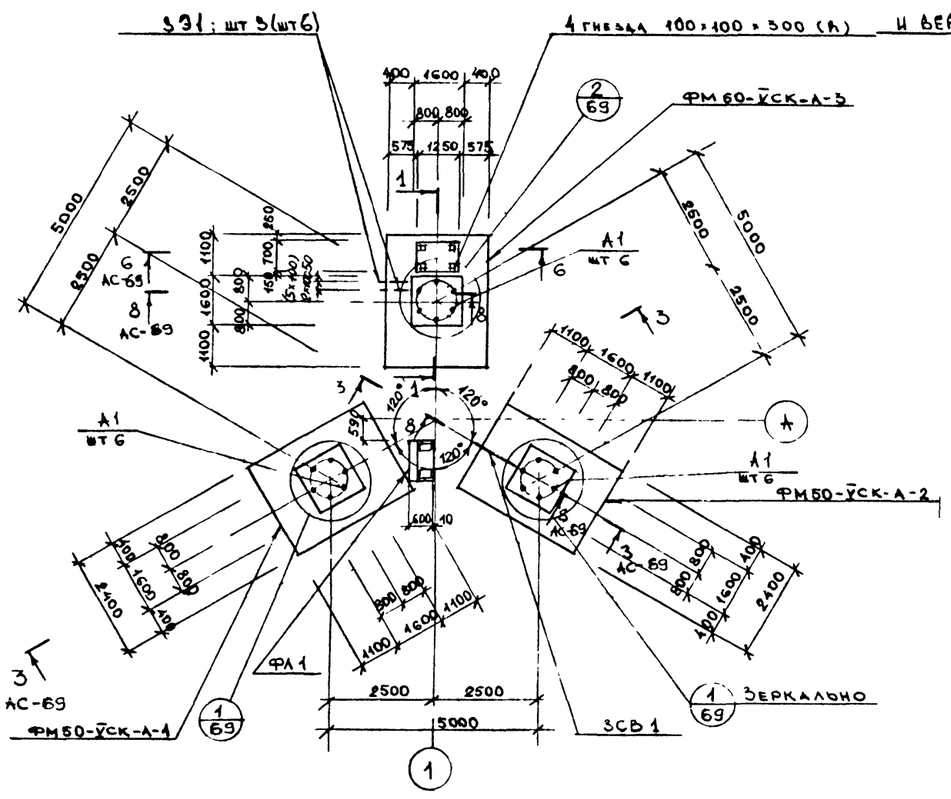


## План установки анкеров поз 8 и верхней арматуры в подошве фундамента

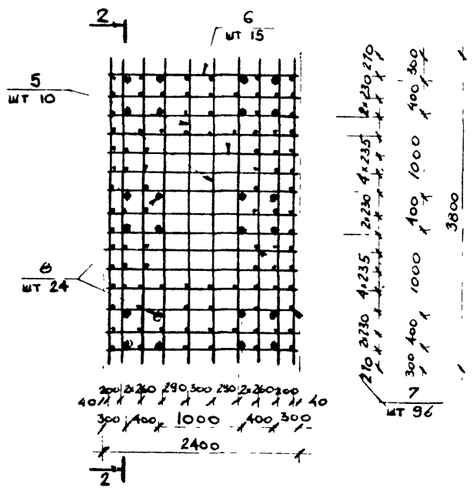


## Расчетная схема

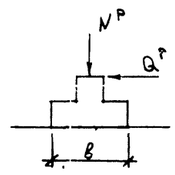



$N^P_{180} = -537{,}0$ тс

$N^P_0 = 591{,}0$ тс


$Q^P_в = 20{,}3$ тс

$Q^P_ℓ = 33{,}6$ тс

## 1 — 1

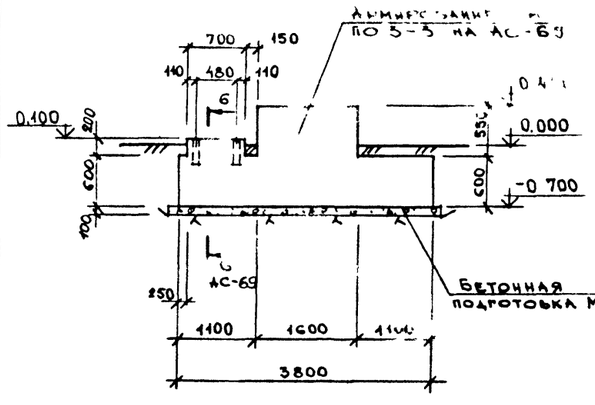



## 2 — 2

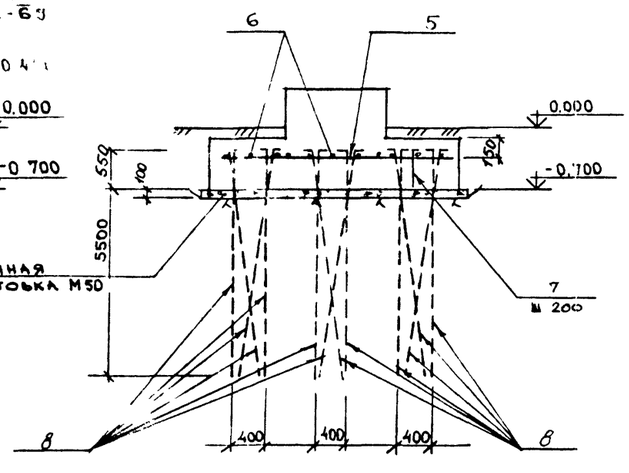


## Развертка анкеров

1...4

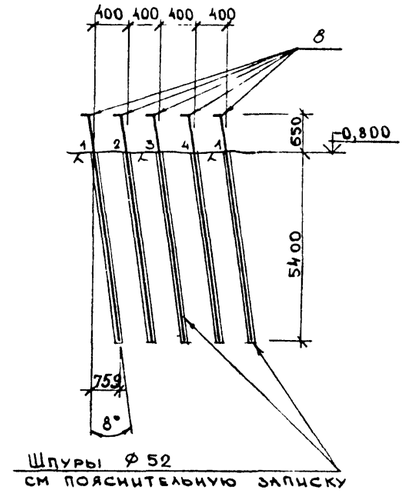


Шпуры Ф 52

см пояснительную записку

1 Спецификацию арматуры см. на листе АС-69.

2. На плане размеры и обозначения в скобках даны для знака с вариантом электропитания от ЛЭП.

3 Анкера поз 8 приварить к поз 5, 6.

4 Анкер А1 установить без анкерной плиты

5. Вертикальные нагрузки $N^P_0$ и $N^P_{180}$ приведены для 2-х направлений ветра, развернутых относительно друг друга на 180°.

### Выборка закладных деталей на 1 элемент

82

| Марка элемента | Марка закладной детали | Количество штук | Масса, кг: 1 штуки | всех | на элемент. | № чертежа |
|---|---|---|---|---|---|---|
| ФМ50 УСК А-1 | М1 | 1 | 940,0 | 940,0 | 2376,4 | Данный чертеж |
| | А1 | 6 | 239,4 | 1436,4 | | |
| ФМ50 УСК А-2 | М1 | 1 | 940,0 | 940,0 | 2386,6 | Данный чертеж |
| | 3СВ1 | 1 | 10.2 | 10 2 | | |
| | А1 | 6 | 239,4 | 1436,4 | | |
| ФМ50 УСК-А-3 Вариант с электропитанием от ЛЭП | М1 | 1 | 940,0 | 940,0 | 2423,2 | Данный чертеж |
| | 3Э1 | 6 | 7.8 | 46.8 | | |
| | А1 | 6 | 239,4 | 1436,4 | | |
| ФМ50 УСК-А-3 Вариант с электропитанием от радиоизотопного источника | М1 | 1 | 940,0 | 940,0 | 2399,8 | Данный чертеж |
| | 3Э1 | 3 | 7 8 | 23 4 | | |
| | А1 | 6 | 239,4 | 1436,4 | | |
| ФЛ 1 | МН 137-6 | 2 | 5 9 | 11 8 | 11,8 | Серия 1.400-15 81 |

### Спецификация металла


| Марка | № позиции | Наименование и сечение, мм | Материал и его марка | Длина, мм | Количество позиций | Масса, кг: одной поз. | общая | марки | ГОСТ № чертежа |
|---|---|---|---|---|---|---|---|---|---|
| 3Э1 | — | Труба 50×3,5 | Ст3кп2 | 1600 | 1 | 7,8 | 7,8 | 7,8 | 3262-75 |
| 3СВ1 | — | Труба 50×3,5 | | 2100 | 1 | 10,2 | 10,2 | 10,2 | 3262-75 |
| М1 | — | Листовая сталь δ=50 (1740×1740) | | м² 2,4 | 1 | 940,0 | 940,0 | 940,0 | 19903-74 |
| А1 | — | Болт 2,3 М100×1900 | 09Г2С-6 | — | 1 | 239,4 | 239,4 | 239,4 | 24379.1-80 |

| | | | | | |
|---|---|---|---|---|---|
| Констр | Быкова | | 10.87 | Навигационные знаки с трехгранной башней из стальных труб высотой 10, 15, 20, 25, 30, 35, 40, 50 | Типовой проект 5-111-87 |
| Проект | Медведев | | 10.87 | | |
| Провер | Марусичева | | 10.87 | | |
| Рук гр. | Анокану | | 10.87 | Фундаменты ФМ50-УСК-А | Стадия Р; Лист АС-68; Листов 140 |
| Гл спец | Тимофеев | | 10.87 | Арматурно-опалубочный чертеж. План. Разрезы. Спецификации. | |
| Нач отд | Земляков | | 10.87 | | |
| ГИП | Ломоносов | | 10.87 | | Войсковая часть 54034 |


Инв. № подл. | Подпись и дата | Взам. инв. №

№ 272050


## 3 — 3 АС-68

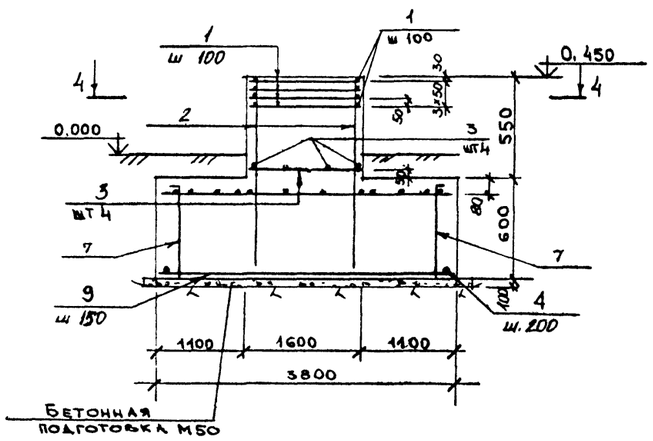


## Ф л 1

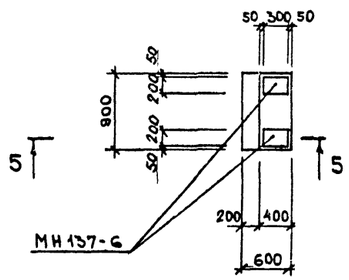



## ② АС-68

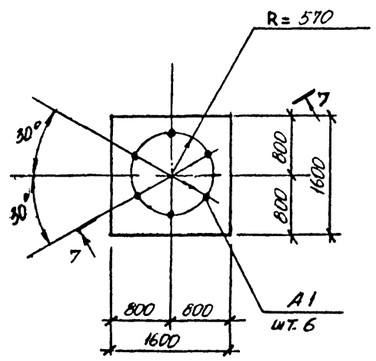



| Марка элемента | № позиций | Эскиз | Ø мм, класс | Длина, мм | Количество штук | Общая длина, м | Выборка арматуры: Ø мм, класс | Общая длина, м | Масса, кг |
|---|---|---|---|---|---|---|---|---|---|
| ФМ50-Усск-А | 1 | 1570 | АI-6 | 1570 | 128 | 201,0 | АI-6 | 201,0 | 44,6 |
| | 2 | 1100 | АIII-12 | 1120 | 16 | 17,9 | АIII-8 | 12,6 | 5,0 |
| | 3 | 1570 | АIII-8 | 1570 | 8 | 12,6 | АIII-12 | 65,3 | 58,0 |
| | 4 | 2370 | АIII-12 | 2370 | 20 | 47,4 | АIII-20 | 152,5 | 376,1 |
| | 5 | 3770 | АIII-36 | 3770 | 10 | 37,7 | АIII-36 | 189,1 | 1510,9 |
| | 6 | 2370 | АIII 20 | 2370 | 15 | 35,6 | | | |
| | 7 | 500 | АIII-20 | 550 | 96 | 52,8 | Итого: | | 1994,6кг |
| | 8 | 6110 200 | 36АIII | 6310 | 24 | 151,4 | | | |
| | 9 | 3770 | АIII-20 | 3770 | 17 | 64,1 | | | |


## 4 — 4

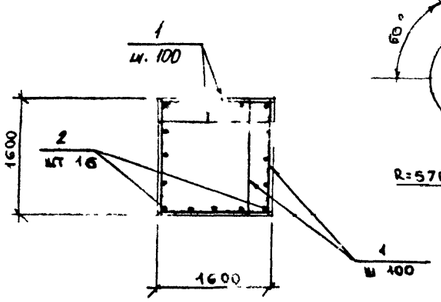



## М 1

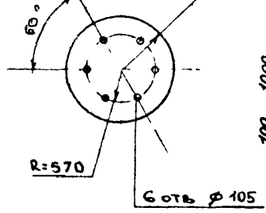



## 5 — 5

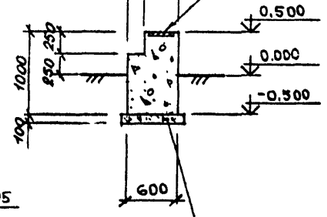



## 6 — 6 АС-68

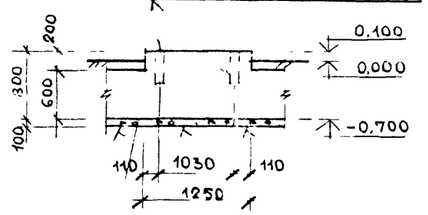



## ① АС-68

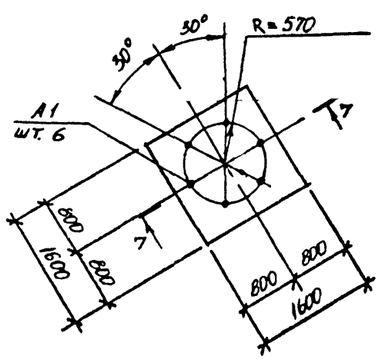


## 7 — 7

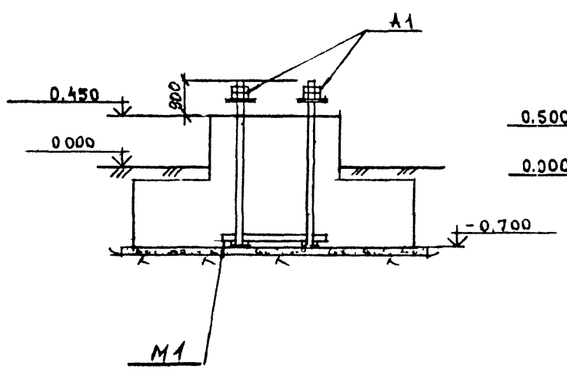


## 8 — 8 АС-68

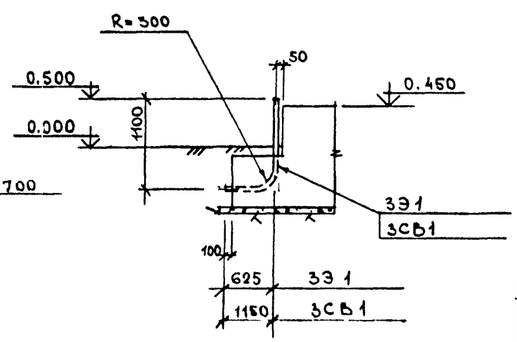


Толщина защитного слоя бетона принята: для нижней арматуры подошвы фундамента 35 мм, для остальной арматуры - 30 мм.

| | | | | |
|---|---|---|---|---|
| Констр. | Быкова | | 10.87 | Навигационные знаки с трехгранной башней из стальных труб высотой 10, 15, 20, 25, 30, 35, 40, 50 |
| Проект. | Мельберг | | 10.87 | |
| Проверил | Малышкин | | 10.87 | |
| Рук. гр. | Моканю | | 10.87 | Фундаменты ФМ 50-Усск А, ФМ Арматурно-опалубочный чертеж. Узлы. Разрезы. Спецификация. |
| Гл. спец. | Тимофеев | | 10.87 | |
| Нач. отд. | Земляков | | 10.87 | |
| ГИП | Ломоносов | | 10.87 | |

| Типовой проект Б-111-87 | | |
|---|---|---|
| Ставия | Лист | Листов |
| Р | АС-69 | 140 |
| Войсковая часть 34034 | | |

Инв. № подл. | Подпись и дата | Взам. инв. №

## РАСХОД МАТЕРИАЛОВ НА МОНОЛИТНЫЕ КОНСТРУКЦИИ

| Марка элемента | Марка бетона | Количество | Расход на 1 элемент: Бетон м³ | Сталь, кг: AI | AIII | | зак. детали | Расход на все элементы: Бетон м³ | Сталь, кг: AI | AIII | | зак. детали | № чертежа |
|---|---|---|---|---|---|---|---|---|---|---|---|---|---|
| ФУК-ФНС-20 | 200 | 1 | 15,5 | 157,7 | 210,5 | | 2460 | 15,5 | 157,7 | 210,5 | | 2460 | АС-71 |
| ФБ1 | 200 | 1 | 0,53 | — | — | | — | 0,53 | — | — | | — | |
| ФЛ1 | 200 | 1 | 0,5 | — | — | | 11,8 | 0,5 | — | — | | 11,8 | |
| | | | | | | | | | | | | | |

## ВЫБОРКА МОНТАЖНЫХ ЭЛЕМЕНТОВ

| Марка элемента | Кол. шт. | Масса, кг: марки | всех | Общая масса, кг. | Ссылка на рабочий чертеж |
|---|---|---|---|---|---|
| М1 | 2 | 12,6 | 25,2 | 25,2 | АС-71 |
| | | | | | |
| | | | | | |

## ВЫБОРКА МЕТАЛЛА НА СООРУЖЕНИЕ

| Материал и его марка | ГОСТ, ТУ | Профиль, сечение | Масса, кг | Примечание |
|---|---|---|---|---|
| ВСт3пс 6-1 | 19903-74 | Лист δ=10 | 25,2 | |
| | | | | |
| | | | | |
| | | | | |
| | | | | |
| | | | | |

## Технико-экономические показатели

| Наименование показателя | Един. изм. | Кол-во | Примечания |
|---|---|---|---|
| | | | |
| Сметная стоимость строительства (в ценах РБСЦ-84 по СССР) | тыс.руб. | 1,383 | |
| в том числе: | | | |
| Строительно-монтажные работы | тыс.руб. | 1383 | |
| Оборудование | тыс.руб. | — | |
| Удельная стоимость строительства на 1 м³ объема железобетона | руб. | 83,8 | |
| Трудоемкость строительства | чел.дней | 8,18 | |
| | | | |
| Расход основных материалов: | | | |
| Бетон | м³ | 16,5 | |
| Цемент | кг | 4719,0 | |
| Сталь | кг | 651,2 | |
| Лесоматериалы | м³ | — | |
| | | | |
| Площадь застройки | м² | 15,1 | |
| | | | |
| | | | |
| | | | |

## ВЫБОРКА АРМАТУРЫ НА СООРУЖЕНИЕ, КГ

| Класс, марка стали | Диаметр, мм: 6 | 12 | | | | | | | Итого |
|---|---|---|---|---|---|---|---|---|---|
| AI ВСт3кп2 | 157,7 | — | | | | | | | 157,7 |
| AIII 25Г2С | — | 210,5 | | | | | | | 210,5 |
| | | | | | | | | Всего: | 368,2 |

| | | | | | |
|---|---|---|---|---|---|
| КОНСТР | БЕЛОРУКОВ | | 10.87 | НАВИГАЦИОННЫЕ ЗНАКИ С ТРЕХГРАННОЙ БАШНЕЙ ИЗ СТАЛЬНЫХ ТРУБ ВЫСОТОЙ 10, 15, 20, 25, 30, 35, 40 50 МЕТРОВ. | ТИПОВОЙ ПРОЕКТ Б-111-87 |
| ПРОЕКТ | МЕДВЕДЕВ | | 10.87 | | |
| ПРОВЕР | ЖИЛЬЕВ | | 10.87 | | |
| РУК ГР | МОКАНУ | | 10.87 | Фундамент ФМП-ФНС-20 Спецификации. Технико-экономические показатели. | Стадия Р; Лист АС-70; Листов 140 |
| ГА СПЕЦ | ТИМОФЕЕВ | | 10.87 | | |
| НАЧОТД | ЗЕМЛЯКОВ | | 10.87 | | ВОЙСКОВАЯ ЧАСТЬ 54034 |
| ГИП | ЛАЧИНОГОВ | | 10.87 | | |

Вр

Инв. № подл. | Подпись и дата | Взам. инв. №

К № 272050

## ВЫБОРКА ЗАКЛАДНЫХ ДЕТАЛЕЙ НА 1 ЭЛЕМЕНТ

| Марка элемента | Марка закладной детали | Количество штук | Масса, кг: 1 штуки | Масса, кг: всех | Масса, кг: на элемент | № чертежа |
|---|---|---|---|---|---|---|
| ФМ10-VIIIнс-2,0 | А1 | 12 | 20,5 | 246,0 | 246,0 | Данный чертеж |
| ФА1 | МН137-6 | 2 | 5,9 | 11,8 | 11,8 | Серия 1.400-15.81 |

## СПЕЦИФИКАЦИЯ АРМАТУРЫ НА ОДИН ЭЛЕМЕНТ ПРИ АРМИРОВАНИИ ОТДЕЛЬНЫМИ СТЕРЖНЯМИ

| Марка элемента | № позиции | Эскиз | Ø мм, класс | Длина, мм | Количество штук | Общая длина, м | Выборка арматуры: Ø мм, класс | Выборка арматуры: Общая длина, м | Выборка арматуры: Масса, кг |
|---|---|---|---|---|---|---|---|---|---|
| ФМ10-VIIIнс-2,0 | 1 | 1100 | AI-6 | 1100 | 20 | 22,0 | AI-6 | 910,5 | 157,7 |
| | 2 | 2390 | AIII-12 | 2390 | 75 | 179,2 | AIII-12 | 237,3 | 210,5 |
| | 3 | 3290 | AI-6 | 3290 | 20 | 65,8 | | | |
| | 4 | 2500 | AI-6 | 2500 | 20 | 50,0 | | | |
| | 5 | М | AI-6 | — | — | 346,2 | | | |
| | 6 | 2420 | AIII-12 | 2420 | 24 | 58,1 | Итого: | 368,2 | |
| | 7 | 680 | AI-6 | 680 | 240 | 163,2 | | | |
| | 8 | 280 | AI-6 | 280 | 226 | 63,3 | | | |

## СПЕЦИФИКАЦИЯ МЕТАЛЛА

| Марка | № позиции | Наименование и сечение, мм | Материал и его марка | Длина, м | Количество позиций | Масса, кг: одной поз. | Масса, кг: общая | Масса, кг: марки | ГОСТ, № чертежа |
|---|---|---|---|---|---|---|---|---|---|
| М1 | — | Лист δ=10 | ВСт3пс61 | м² 0,16 | 1 | 12,6 | 12,6 | 12,6 | 19903-74 |
| А1 | — | Болт 12 М42×1600 | 09Г2С-6 | — | 1 | 20,5 | 20,5 | 20,5 | 24379.1-80 |

1. Толщина защитного слоя бетона принята: для нижней арматуры подошвы фундамента 35 мм, для остальной арматуры - 20 мм.
2. Поз 5 стыковать вразбежку с перепуском концов на 200 мм.

| | | | | | |
|---|---|---|---|---|---|
| КОНСТР | БЕЛОРУКОВ | | 10.87 | НАВИГАЦИОННЫЕ ЗНАКИ С ТАХТРАННОЙ ВЫШКОЙ ИЗ СТАЛЬНЫХ ТРУБ ВЫСОТОЙ 10, 15, 20, 25, 30, 35 И 50 МЕТРОВ | ТИПОВОЙ ПРОЕКТ Б-111-87 |
| ПРОЕКТ | МЕДВЕДЕВ | | 10.87 | | |
| ПРОВЕР | РАСИЛЬЕВ | | 10.87 | | |
| РУК ГР | НОКАНУ | | 10.87 | ФУНДАМЕНТЫ ФМ10-VIIIнс-2,0, ФБ1, ФА1 АРМАТУРНО-ОПАЛУБОЧНЫЙ ЧЕРТЕЖ | Стадия: Р; Лист: 10-71; Листов: 1Ч0 |
| ГЛ СПЕЦ | ТИМОФЕЕВ | | 10.87 | | |
| НАЧ ОГА | ЗЕМЛЯКОВ | | 10.87 | | |
| ГИП | ЛОЧНОГОВ | | 10.87 | | ВОЙСКОВАЯ ЧАСТЬ 54034 |

Инв. № подл. | Подпись и дата | Взам. инв. №

К № 2112050

## РАСХОД МАТЕРИАЛОВ НА МОНОЛИТНЫЕ КОНСТРУКЦИИ

| Марка элемента | Марка бетона | Количество | Расход на 1 элемент: Бетон, м³ | Стали, кг: AI | AIII | | закл. детали | Расход на все элементы: Бетон, м³ | Стали, кг: AI | AIII | | закл. детали | № чертежа |
|---|---|---|---|---|---|---|---|---|---|---|---|---|---|
| ФМ15-VIIIС-2,0 | 200 | 1 | 25,13 | 159,3 | 386,9 | | 619,6 | 25,13 | 159,3 | 386,9 | | 619,6 | АС-73 АС-74 |
| ФБ1 | 100 | 1 | 0,53 | — | — | | — | 0,53 | — | — | | — | |
| ФЛ1 | 200 | 1 | 0,5 | — | — | | 11,8 | 0,5 | — | — | | 11,8 | |

## ВЫБОРКА МОНТАЖНЫХ ЭЛЕМЕНТОВ

| Марка элемента | Кол. шт. | Масса, кг: марки | всех | Общая масса, кг. | Ссылка на рабочий чертеж |
|---|---|---|---|---|---|
| М1 | 2 | 12,6 | 25,2 | 25,2 | АС-73, АС-74 |

## ВЫБОРКА МЕТАЛЛА НА СООРУЖЕНИЕ

| Материал и его марка | ГОСТ, ТУ | Профиль, сечение | Масса, кг | Примечание |
|---|---|---|---|---|
| В Ст 3 пс 6-1 | 19903-74 | Лист δ=10 | 25,2 | |

## Технико-экономические показатели

| Наименование показателя | Един. изм. | Кол-во | Примечания |
|---|---|---|---|
| Сметная стоимость строительства (в ценах РБСЦ-84 по СССР) | тыс.руб. | 2,271 | |
| в том числе: | | | |
| Строительно-монтажные работы | тыс.руб. | 2,271 | |
| Оборудование | тыс.руб. | — | |
| Удельная стоимость строительства на 1м³ объема железобетона | руб. | 868,1 | |
| Трудоемкость строительства | человдней | 11,02 | |
| Расход основных материалов: | | | |
| Бетон | м³ | 26,16 | |
| Цемент | кг | 7010,9 | |
| Сталь | кг | 1202,8 | |
| Лесоматериалы | м³ | — | |
| Площадь застройки | м² | 16,7 | |

## ВЫБОРКА АРМАТУРЫ НА СООРУЖЕНИЕ, КГ

| Класс, марка стали | Диаметр, мм: 6 | 8 | 12 | 16 | | | | | Итого |
|---|---|---|---|---|---|---|---|---|---|
| AI ВСт3кп2 | 159,3 | - | - | - | | | | | 159,3 |
| AIII 25Г2С | - | 65,3 | 51,6 | 270,0 | | | | | 386,9 |
| | | | | | | | Всего: | | 546,2 |

Инв. № подл. | К № 272050 | Подпись и дата | Взам. инв. №

| | | | | |
|---|---|---|---|---|
| КОНСТР | БЕЛОРУКОВ | | 10.87 | НАВИГАЦИОННЫЕ ЗНАКИ С ТРЕХГРАННОЙ БАШНЕЙ ИЗ СТАЛЬНЫХ ТРУБ ВЫСОТОЙ 10, 15, 20, 25, 30, 35, 40, 50 МЕТРОВ. |
| ПРОЕКТ | НЕДВЕДЕВ | | 10.87 | |
| ПРОВЕР | ВАСИЛЬЕВ | | 10.87 | |
| РУК ГР | МОКАНУ | | 10.87 | Фундамент ФМ15-VIIIС-2,0 Спецификации. Технико-экономические показатели. |
| ГЛ СПЕЦ | ТИМОФЕЕВ | | 10.87 | |
| НАЧ ОТД | ЗЕМЛЯКОВ | | 10.87 | |
| ГИП | ЛОМОНОСОВ | | 10.87 | |


Вр

ТИПОВОЙ ПРОЕКТ Б-111-87


| Стадия | Лист | Листов |
|---|---|---|
| Р | АС-72 | 140 |

ВОЙСКОВАЯ ЧАСТЬ 54034


## План

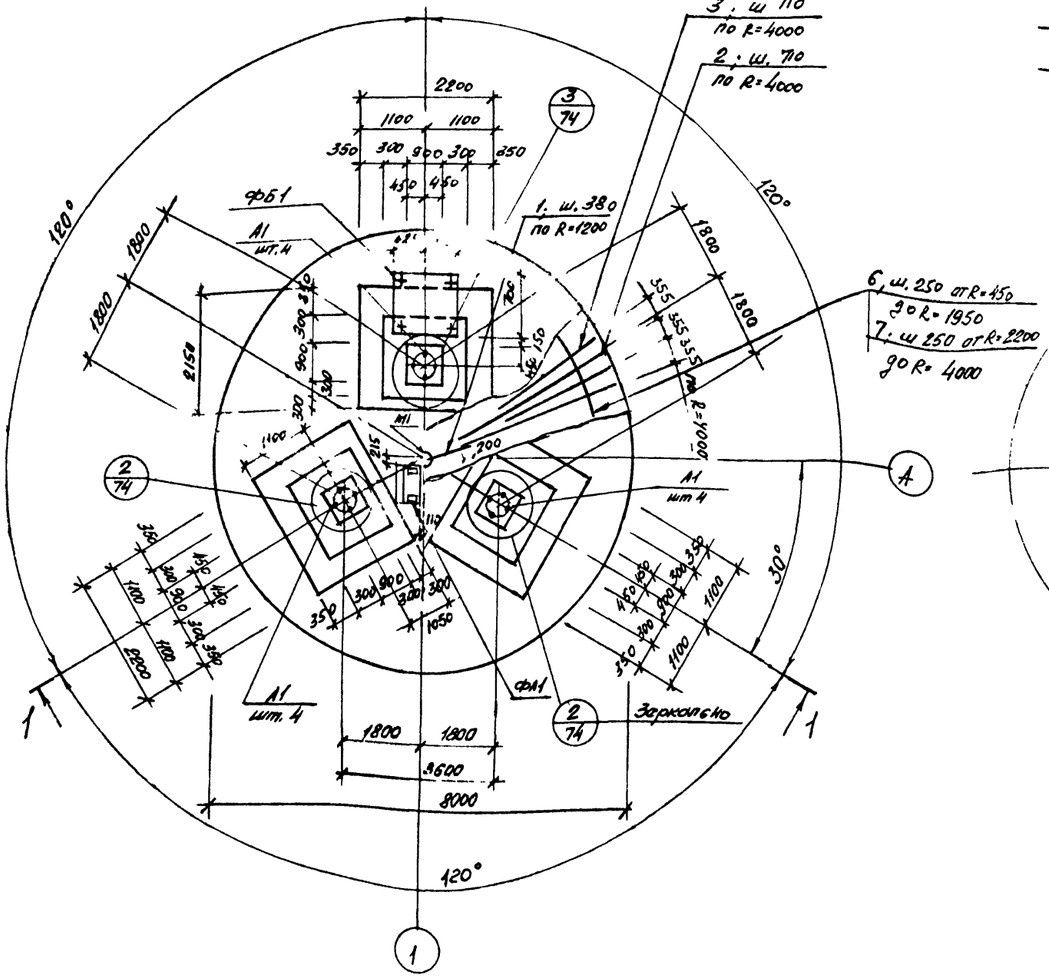



## План установки верхней арматуры

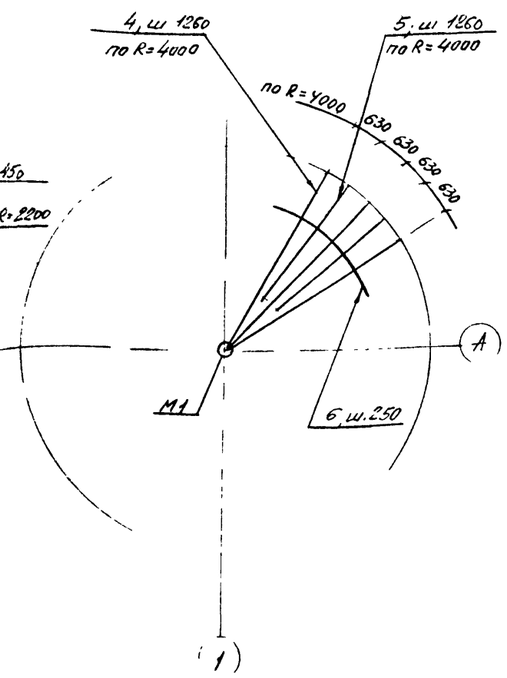


## 1—1

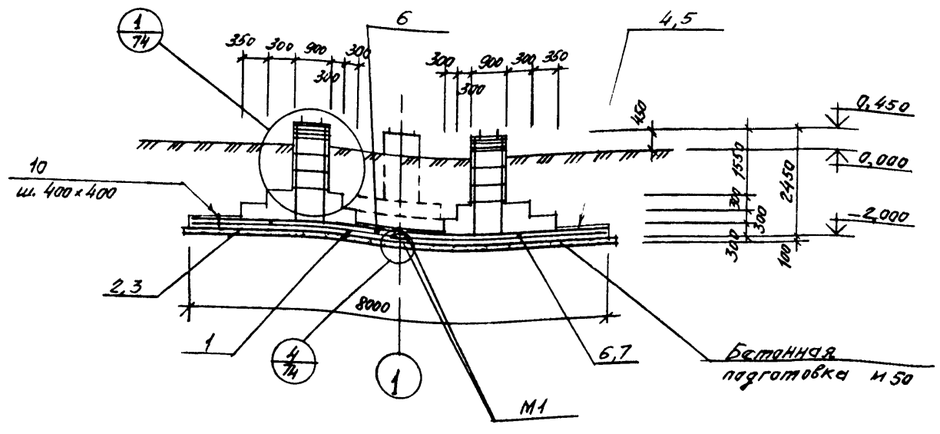


## Расчетная схема

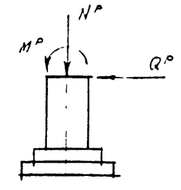


$N^{p}$ = 175,0 тсм
$Q^{p}$ = 15,0 тс
$N^{p}$ = 24,0 тс

## ВЫБОРКА ЗАКЛАДНЫХ ДЕТАЛЕЙ НА 1 ЭЛЕМЕНТ

87

| Марка элемента | Марка закладной детали | Количество штук | Масса, кг: 1 штуки | Масса, кг: всех | Масса, кг: на элемент | № чертежа |
|---|---|---|---|---|---|---|
| ФМ15-VIIIНС-2,0 | А1 | 12 | 51,63 | 619,6 | 619,6 | данный чертеж |
| ФЛ1 | МН137-6 | 2 | 5,9 | 11,8 | 11,8 | Серия 1.400-15.81 |

## СПЕЦИФИКАЦИЯ МЕТАЛЛА


| Марка | № позиции | Наименование и сечение, мм | Материал и его марка | Длина, мм | Количество позиций | Масса, кг: одной поз. | Масса, кг: общая | Масса, кг: марки | ГОСТ, № чертежа |
|---|---|---|---|---|---|---|---|---|---|
| М1 | — | Лист δ=10 | ВСт3пс6-1 | м² 0,16 | 1 | 12,6 | 12,6 | 12,6 | 19903-74 |
| А1 | — | Болт 2.1 М48×2800 | 09Г2С-6 | — | 1 | 51,63 | 51,63 | 51,63 | 24379.1-80 |

1. Спецификацию арматуры см. на листе АС-74 .
2. Поз. 6,7 стыковать вразбежку с перепуском концов на 30 ф .


| | | | | | |
|---|---|---|---|---|---|
| КОНСТР | БЕЛОРУКОВ | | 10.87 | Навигационные знаки с трехгранной башней из стальных труб высотой 10, 15, 20, 25, 30, 35, 40, 50 метров. Фундамент ФН15-VIIIНС-2.0: Арматурно-закладочный чертеж План разрез Спецификации | Типовой проект Б-111-87 |
| ПРОЕКТ | МЕДВЕДЕВ | | 10.87 | | Стадия Р; Лист АС-73; Листов 140 |
| ПРОВЕР | Б.ИЛЬЕВ | | 10.87 | | |
| РУК ГР | МОКАНУ | | 10.87 | | |
| ГА СПЕЦ | ТИМОФЕЕВ | | 10.87 | | |
| НАЧ ОТД | ЗЕМЛЯКОВ | | 10.87 | | Войсковая часть 54034 |
| ГИП | ЛОМОНОСОВ | | 10.87 | | |

Инв. № подл. | Подпись и дата | Взам. инв. №
к № 272050


## ФБ1

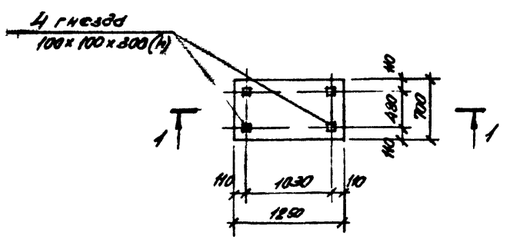



## ФЛ1

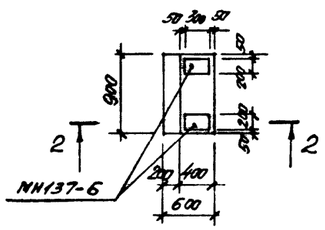



## 1 — 1

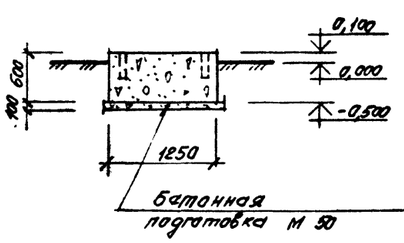



## 2 — 2

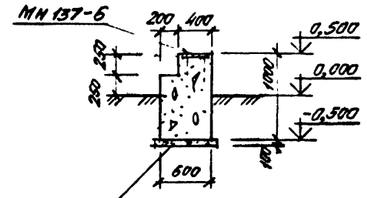


## 4 АС-73

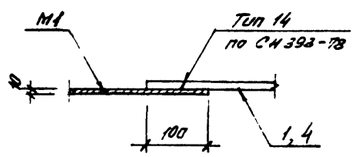



## 4 — 4

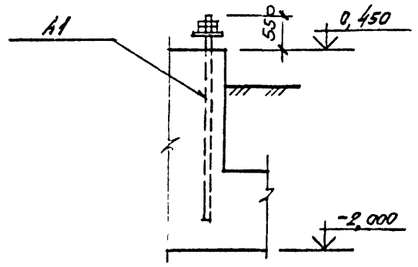



## СПЕЦИФИКАЦИЯ АРМАТУРЫ НА ОДИН ЭЛЕМЕНТ ПРИ АРМИРОВАНИИ ОТДЕЛЬНЫМИ СТЕРЖНЯМИ

| Марка элемента | № позиции | Эскиз | Ø мм, класс | Длина, мм | Количество штук | Общая длина, м | Выборка арматуры: Ø мм, класс | Выборка арматуры: Общая длина, м | Выборка арматуры: Масса кг |
|---|---|---|---|---|---|---|---|---|---|
| ФМ 15-VIII НС-2,0 | 1 | 1100 | AI-6 | 1100 | 20 | 22,0 | AI-6 | 117,6 | 15,3 |
| | 2 | 2990 | AIII-16 | 2990 | 35 | 104,6 | AIII-8 | 165,2 | 65,3 |
| | 3 | 1900 | AIII-16 | 1900 | 35 | 66,5 | AIII-12 | 58,1 | 51,6 |
| | 4 | 3890 | AI-6 | 3890 | 20 | 77,8 | AIII-16 | 171,1 | 270,0 |
| | 5 | 2000 | AI-6 | 2000 | 20 | 40,0 | | | |
| | 6 | М | AI-6 | — | — | 252,3 | Итого: | | 546,2 |
| | 7 | М | AIII-8 | — | — | 165,2 | | | |
| | 8 | 2420 | AIII-12 | 2420 | 24 | 58,1 | | | |
| | 9 | 880 | AI-6 | 880 | 270 | 237,6 | | | |
| | 10 | 280 | AI-6 | 280 | 314 | 87,9 | | | |


## 1 АС-73

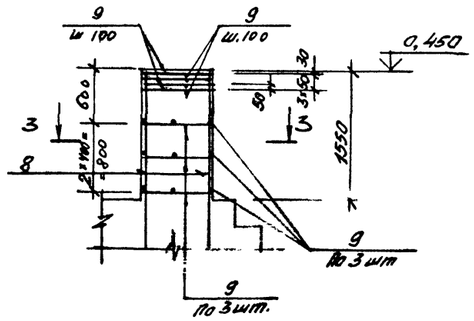



## 2 АС-73

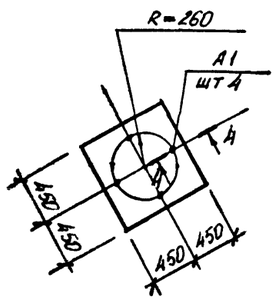



## М 1

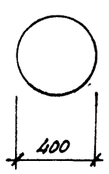


## 3 — 3

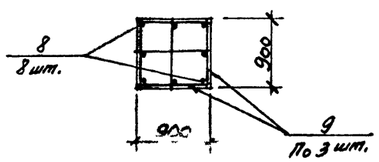


## 3 АС-73

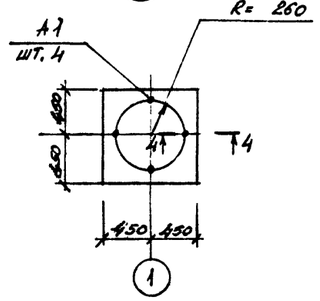


Толщина защитного слоя бетона принята для нижней арматуры подошвы фундамента 35 мм, для остальной арматуры - 30 мм.

| | | | | | |
|---|---|---|---|---|---|
| Инв. № подл. | Подпись и дата | Взам. инв. № | | | |
| К № 272050 | | | | | |

| | | | | | |
|---|---|---|---|---|---|
| КОНСТР | БЕЛОРУКОВ | | 10 87 | НАВИГАЦИОННЫЕ ЗНАКИ С ТРЕХГРАННОЙ БАШНЕЙ ИЗ СТАЛЬНЫХ ТРУБ ВЫСОТОЙ 10, 15, 20, 25, 30, 35, 40, 50 МЕТРОВ. ФУНДАМЕНТЫ ФМ 15-VIII НС-2.0 ФБ1, ФЛ1 АРМАТУРНО-СЛАЛУБОЧНЫЙ ЧЕРТЕЖ. УЗЛЫ СЕЧЕНИЯ. СПЕЦИФИКАЦИЯ | ТИПОВОЙ ПРОЕКТ Б-111-87 | |
| ПРОЕКТ | МЕДВЕДЕВ | | 10 87 | | |
| ПРОВЕР | РЖИЛЬЕВ | | 10 87 | | |
| РУК ГР | НОКАНУ | | 10 87 | | |
| ГЛ СПЕЦ | ТИМОФЕЕВ | | 10 87 | | |
| НАЧ ОТД | ЗЕМЛЯКОВ | | 10 87 | | |
| ГИП | ЛОМОНОСОВ | | 10 87 | | |

| Стадия | Лист | Листов |
|---|---|---|
| Р | АС-74 | 140 |

ВОЙСКОВАЯ ЧАСТЬ Б 4 0 3 4

## РАСХОД МАТЕРИАЛОВ НА МОНОЛИТНЫЕ КОНСТРУКЦИИ

| Марка элемента | Марка бетона | Количество | Расход на 1 элемент: Бетон м³ | Сталь, кг: AI | AIII | | закл. детали | Расход на все элементы: Бетон м³ | Сталь, кг: AI | AIII | | закл. детали | № чертежа |
|---|---|---|---|---|---|---|---|---|---|---|---|---|---|
| ФМ20-VIIIС-2,0 | 200 | 1 | 37,83 | 256,7 | 865,4 | | 940,3 | 37,83 | 256,7 | 865,4 | | 940,3 | АС-76 |
| ФБ1 | 200 | 1 | 0,53 | — | — | | — | 0,53 | — | — | | — | АС-77 |
| ФЛ1 | 200 | 1 | 0,5 | — | — | | 11,8 | 0,5 | — | — | | 11,8 | |
| | | | | | | | | | | | | | |

## ВЫБОРКА МОНТАЖНЫХ ЭЛЕМЕНТОВ

| Марка элемента | Кол. шт. | Масса, кг: марки | всех | Общая масса, кг. | Ссылка на рабочий чертеж |
|---|---|---|---|---|---|
| М1 | 2 | 12,6 | 25,2 | 25,2 | АС-76 |
| | | | | | |
| | | | | | |

## ВЫБОРКА МЕТАЛЛА НА СООРУЖЕНИЕ

| Материал и его марка | ГОСТ, ТУ | Профиль, сечение | Масса, кг | Примечание |
|---|---|---|---|---|
| ВСт3пс6-1 | 19903-74 | Лист δ=10 | 25,2 | |
| | | | | |
| | | | | |
| | | | | |
| | | | | |
| | | | | |

## Технико-экономические показатели

| Наименование показателя | Един. изм. | Кол-во | Примечания |
|---|---|---|---|
| | | | |
| Сметная стоимость строительства (в ценах РБСЦ-84 по СССР) | тыс.руб. | 3,368 | |
| в том числе: | | | |
| Строительно-монтажные работы | тыс.руб. | 3,368 | |
| Оборудование | тыс.руб. | — | |
| Удельная стоимость строительства на 1 м³ объема железобетона | руб. | 86,6 | |
| Трудоемкость строительства | чел.дней | 13,8 | |
| | | | |
| Расход основных материалов: | | | |
| Бетон | м³ | 38,9 | |
| Цемент | кг | 11125,4 | |
| Сталь | кг | 2099,4 | |
| Лесоматериалы | м³ | — | |
| | | | |
| Площадь застройки | м² | 18,4 | |
| | | | |
| | | | |
| | | | |

## ВЫБОРКА АРМАТУРЫ НА СООРУЖЕНИЕ, КГ


| Класс, марка стали | Диаметр, мм: 6 | 8 | 12 | 20 | | | | | Итого |
|---|---|---|---|---|---|---|---|---|---|
| AI ВСт3кп2 | 256,7 | — | — | — | | | | | 256,7 |
| AIII 25Г2С | | 22,0 | 327,5 | 515,9 | | | | | 865,4 |
| | | | | | | | | Всего: | 1122,1 |

| | | | | | |
|---|---|---|---|---|---|
| КОНСТР | БЕЛОРУКОВ | | 10.87 | НАВИГАЦИОННЫЕ ЗНАКИ С ТРЕХГРАННОЙ БАШНЕЙ ИЗ СТАЛЬНЫХ ТРУБ. ВЫСОТОЙ 10, 15, 20, 25, 30, 35, 40, 50 МЕТРОВ. | ТИПОВОЙ ПРОЕКТ Б-111-87 |
| ПРОЕКТ. | МЕДВЕДЕВ | | 10.87 | | |
| ПРОВЕР | ВЖИЛЯЕВ | | 10.87 | | |
| РУК.ГР | МОКАНУ | | 10.87 | Фундамент ФМ20-VIIIС-2,0 Спецификации. Технико-экономические показатели. | Стадия: Р; Лист: АС-75; Листов: 140 |
| ГА СПЕЦ | ТИМОФЕЕВ | | 10.87 | | |
| НАЧ.ОТД | ЗЕМЛЯКОВ | | 10.87 | | ВОЙСКОВАЯ ЧАСТЬ 84034 |
| ГИП | ЛОЧНОСОВ | | 10.87 | | |


Инв. № подл. | Подпись и дата | Взам. инв. №

К № 27050

## План

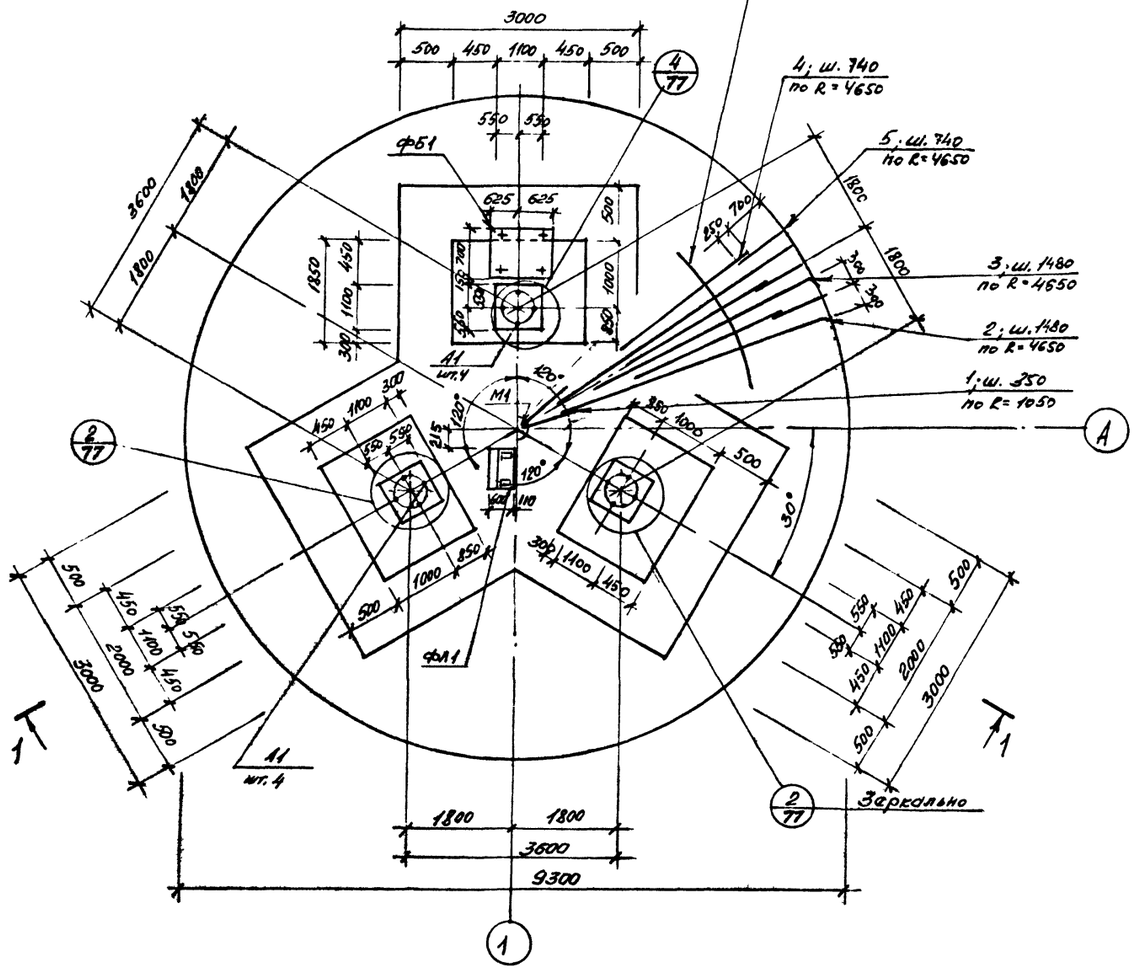



## Расчетная схема

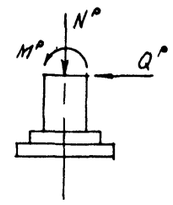



$M^{p}$ = 272,0 тсм
$Q^{p}$ = 20,0 тс
$N^{p}$ = 28,5 тс

## М1

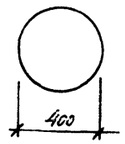


## 1—1

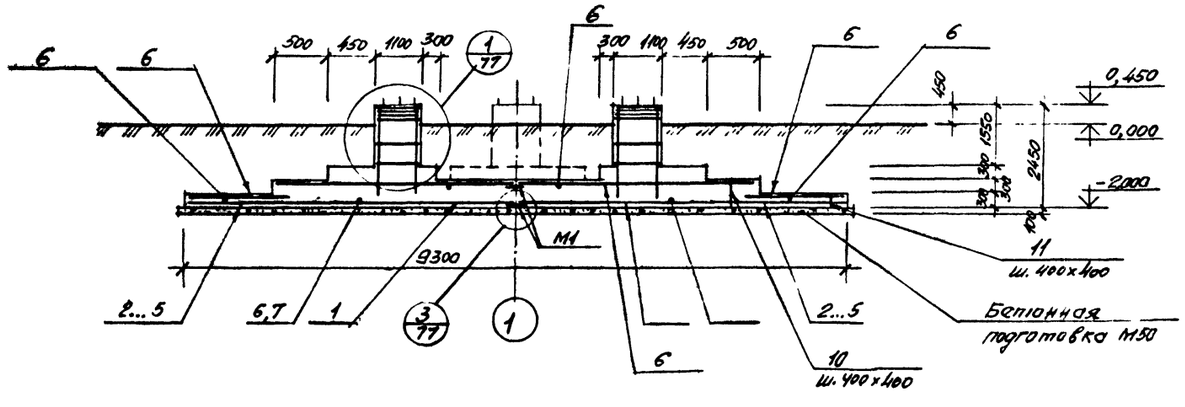


## Выборка закладных деталей на 1 элемент

90

| Марка элемента | Марка закладной детали | Количество штук | Масса, кг | | | № чертежа |
|---|---|---|---|---|---|---|
| | | | 1 штуки | всех | на элемент | |
| ФМ20-VIIнс-2,0 | А1 | 12 | 78,36 | 940,3 | 940,3 | Данный чертеж |
| ФЛ1 | МН137-6 | 2 | 5,9 | 11,8 | 11,8 | Серия 1.400-35.81 |

## Спецификация металла


| Марка | № позиции | Наименование и сечение, мм | Материал и его марка | Длина, мм | Количество позиций | Масса, кг: одной поз. | общая | марки | ГОСТ, № чертежа |
|---|---|---|---|---|---|---|---|---|---|
| М1 | — | Лист δ=10 | ВСт3пс6-1 | м² 0,16 | 1 | 12,6 | 12,6 | 12,6 | 19903-74 |
| А1 | - | Болт 2.2М56×2800 | 09Г2С-6 | - | 1 | 78,36 | 78,36 | 78,36 | 24379.1-80 |

1. Спецификацию арматуры см. на листе АС-77.
2. Поз 6,7 стыковать вразбежку с перепуском концов на 30 ф.

| | | | | | | |
|---|---|---|---|---|---|---|
| Констр | Белоруков | | 10.87 | Навигационные знаки стержневой башней из стальных труб высотой 10, 15, 20, 25, 30, 35, 40, 50 | Типовой проект Б-111-87 | |
| Проект | Медведева | | 10.87 | | | |
| Провер | Васильев | | 10.87 | | | |
| Рук гр | Мокану | | 10.87 | Фундамент ФА20-VIIнс-2.0 | Стадия: Р | Лист: АС-76 / Листов: 140 |
| Гл спец | Тимофеев | | 10.87 | | | |
| Нач отд | Земляков | | 10.87 | Арматурно-опалубочный чертеж. План. Разрез. Спецификация | Войсковая часть 34034 | |
| ГИП | Ломоносова | | 10.87 | | | |


Инв. № подл. | Подпись и дата | Взам. инв. №
К 67210

## План установки верхней арматуры

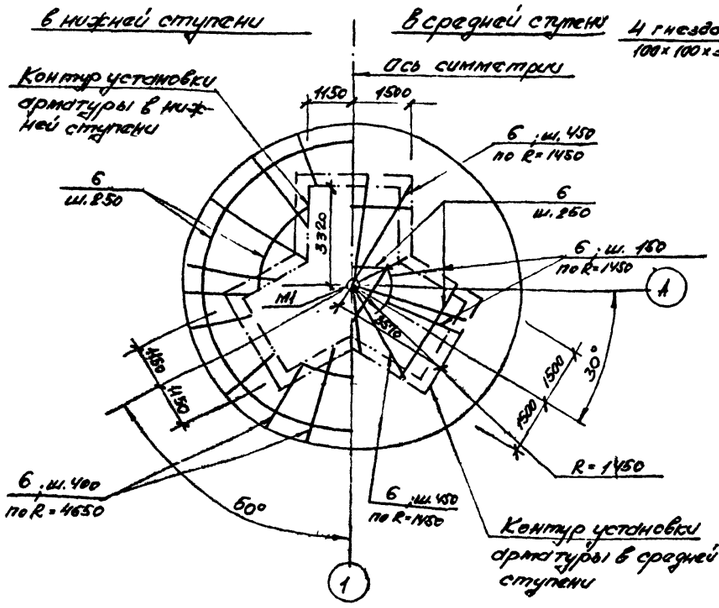



(1) АС-76


## ФБ1

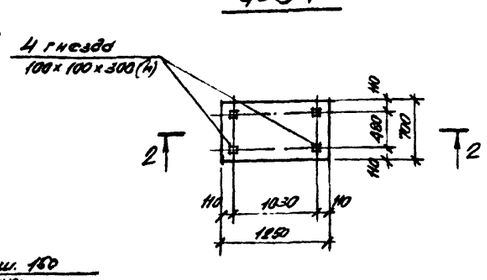



## 2—2

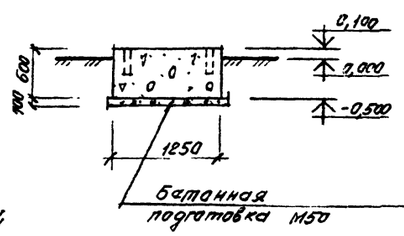


## ФЛ1

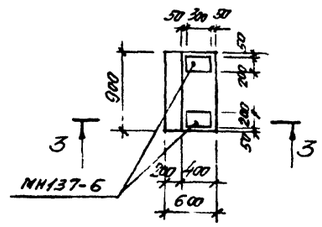


## 3—3

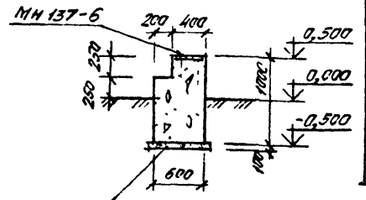



Бетонная подготовка М50


## Спецификация арматуры на один элемент при армировании отдельными стержнями

| Марка элемента | № позиции | Эскиз | Ø мм, класс | Длина, мм | Количество штук | Общая длина, м | Выборка арматуры Ø мм, класс | Выборка арматуры Общая длина, м | Выборка арматуры Масса, кг |
|---|---|---|---|---|---|---|---|---|---|
| ФМ20-VIII нс-2,0 | 1 | 950 | AIII-8 | 950 | 19 | 18,1 | AI-6 | 1156,4 | 256,7 |
| | 2 | 3840 | AIII-20 | 3840 | 20 | 76,8 | AIII-8 | 55,7 | 22,0 |
| | 3 | 3140 | AIII-20 | 3140 | 20 | 62,8 | AIII-12 | 368,8 | 327,5 |
| | 4 | 1740 | AIII-20 | 1740 | 40 | 69,6 | AIII-20 | 209,2 | 515,9 |
| | 5 | 940 | AIII-8 | 940 | 40 | 37,6 | | | |
| | 6 | М | AI-6 | — | — | 688,0 | Итого: | | 1192,1 |
| | 7 | М | AIII-12 | — | — | 281,7 | | | |
| | 8 | 2420 | AIII-12 | 2420 | 36 | 87,1 | | | |
| | 9 | 1080 | AI-6 | 1080 | 336 | 362,9 | | | |
| | 10 | 580 | AI-6 | 580 | 176 | 102,1 | | | |
| | 11 | 280 | AI-6 | 280 | 248 | 69,4 | | | |


(3) АС-76

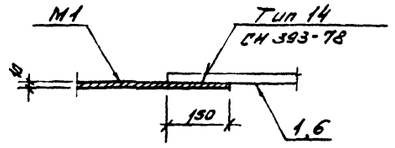



(4) АС-76

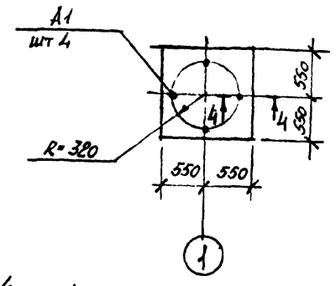



(2) АС-76

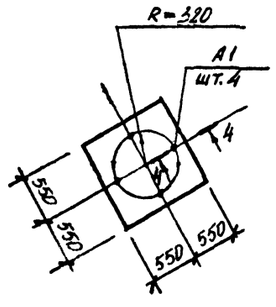



## 1—1

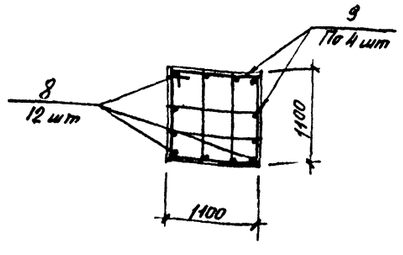


## 4—4

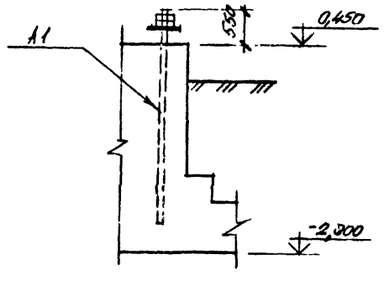


(1) АС-76

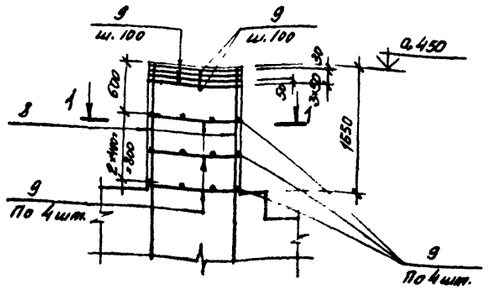


Толщина защитного слоя бетона принята: для нижней арматуры подошвы фундамента 35 мм, для остальной арматуры - 30 мм

| | | | | | |
|---|---|---|---|---|---|
| Констр | Белоруков | | 10.87 | Навигационные знаки с трехгранной башней из стальных труб высотой 10, 15, 20, 25, 30, 35, 40, 50 | Типовой проект Б-111-87 |
| Проект | Медведев | | 10.87 | | |
| Провер | Васильев | | 10.87 | | |
| Рук гр | Мокану | | 10.87 | Фундаменты ФН20-VIII нс-2,0 ФБ1, ФЛ1 | |
| Гл спец | Тимофеев | | 10.87 | | |
| Нач отд | Земляков | | 10.87 | Арматурно-опалубочный чертеж. План установки, верхней арматуры. Узлы, сечения. Спецификации | |
| ГИП | Ломоносов | | 10.87 | | |

| Стадия | Лист | Листов |
|---|---|---|
| Р | АС-77 | 140 |

Войсковая часть 54034

Инв. № подл. | Подпись и дата | Взам. инв. №

К № 272030

## РАСХОД МАТЕРИАЛОВ НА МОНОЛИТНЫЕ КОНСТРУКЦИИ

| Марка элемента | Марка бетона | Количество | Расход на 1 элемент: Бетон, м³ | Сталь, кг: AI | AIII | | закл. детали | Расход на все элементы: Бетон, м³ | Сталь, кг: AI | AIII | | закл. детали | № чертежа |
|---|---|---|---|---|---|---|---|---|---|---|---|---|---|
| ФМ25-ВНС-2,0 | 200 | 1 | 46,7 | 312,1 | 1464,4 | | 2133,0 | 46,7 | 312,1 | 1454,4 | | 2133,0 | АС-79 |
| ФБ1 | 200 | 1 | 0,53 | — | — | | — | 0,53 | — | — | | — | АС-80 |
| ФЛ1 | 200 | 1 | 0,5 | — | — | | 11,8 | 0,5 | — | — | | 11,8 | |
| | | | | | | | | | | | | | |

## ВЫБОРКА МОНТАЖНЫХ ЭЛЕМЕНТОВ

| Марка элемента | Кол. шт. | Масса, кг: марки | всех | Общая масса, кг. | Ссылка на рабочий чертеж |
|---|---|---|---|---|---|
| М1 | 2 | 12,6 | 25,2 | 25,2 | АС-79 |
| | | | | | |
| | | | | | |

## ВЫБОРКА МЕТАЛЛА НА СООРУЖЕНИЕ

| Материал и его марка | ГОСТ, ТУ | Профиль, сечение | Масса, кг | Примечание |
|---|---|---|---|---|
| ВСт3пс 6-1 | 19903-74 | Лист δ=10 | 25,2 | |
| | | | | |
| | | | | |
| | | | | |
| | | | | |
| | | | | |

## Технико-экономические показатели

| Наименование показателя | Един. изм. | Кол-во | Примечания |
|---|---|---|---|
| | | | |
| Сметная стоимость строительства (в ценах РБСЦ-84 по СССР) | тыс.руб. | 5,060 | |
| В том числе: | | | |
| Строительно-монтажные работы | тыс.руб. | 5,060 | |
| Оборудование | тыс.руб. | — | |
| Удельная стоимость строительства на 1 м³ объема железобетона | руб. | 106,1 | |
| Трудоемкость строительства | чел.дней | 16,66 | |
| | | | |
| Расход основных материалов: | | | |
| Бетон | м³ | 47,7 | |
| Цемент | кг | 13642,0 | |
| Сталь | кг | 3936,5 | |
| Лесоматериалы | м³ | — | |
| | | | |
| Площадь застройки | м² | 19,3 | |
| | | | |
| | | | |
| | | | |

## ВЫБОРКА АРМАТУРЫ НА СООРУЖЕНИЕ, КГ

| Класс, марка стали | Диаметр, мм: 6 | 8 | 12 | 16 | 25 | | | | Итого |
|---|---|---|---|---|---|---|---|---|---|
| AI ВСт3кп2 | 312,1 | | | | | | | | 312,1 |
| AIII 25Г2С | | 46,3 | 182,7 | 325,9 | 900,5 | | | | 1454,4 |
| | | | | | | | | Всего: | 1766,5 |

| | | | | |
|---|---|---|---|---|
| КОНСТР | БЕЛОРУКОВ | | 10.87 | НАВИГАЦИОННЫЕ ЗНАКИ С ТРЕХГРАННОЙ БАШНЕЙ ИЗ СТАЛЬНЫХ ТРУБ ВЫСОТОЙ 10, 15, 20, 25, 30, 35, 40, 50 МЕТРОВ. Фундамент ФМ25-ВНС-2,0 Спецификации. Технико-экономические показатели. |
| ПРОЕКТ. | МЕДВЕДЕВ | | 10.87 | |
| ПРОВЕР | ВАСИЛЬЕВ | | 10.87 | |
| РУК ГР | НОКАНУ | | 10.87 | |
| ГА СПЕЦ | ТИМОФЕЕВ | | 10.87 | |
| НАЧОТД | ЗЕМЛЯКОВ | | 10.87 | |
| ГИП | ЛОНОНОСОВ | | 10.87 | |

ТИПОВОЙ ПРОЕКТ Б-111-87


| Стадия | Лист | Листов |
|---|---|---|
| Р | АС-72 | 140 |

ВОЙСКОВАЯ ЧАСТЬ 54034


Инв. № подл. | Подпись и дата | Взам. инв. №

Инв. № 272050

## План

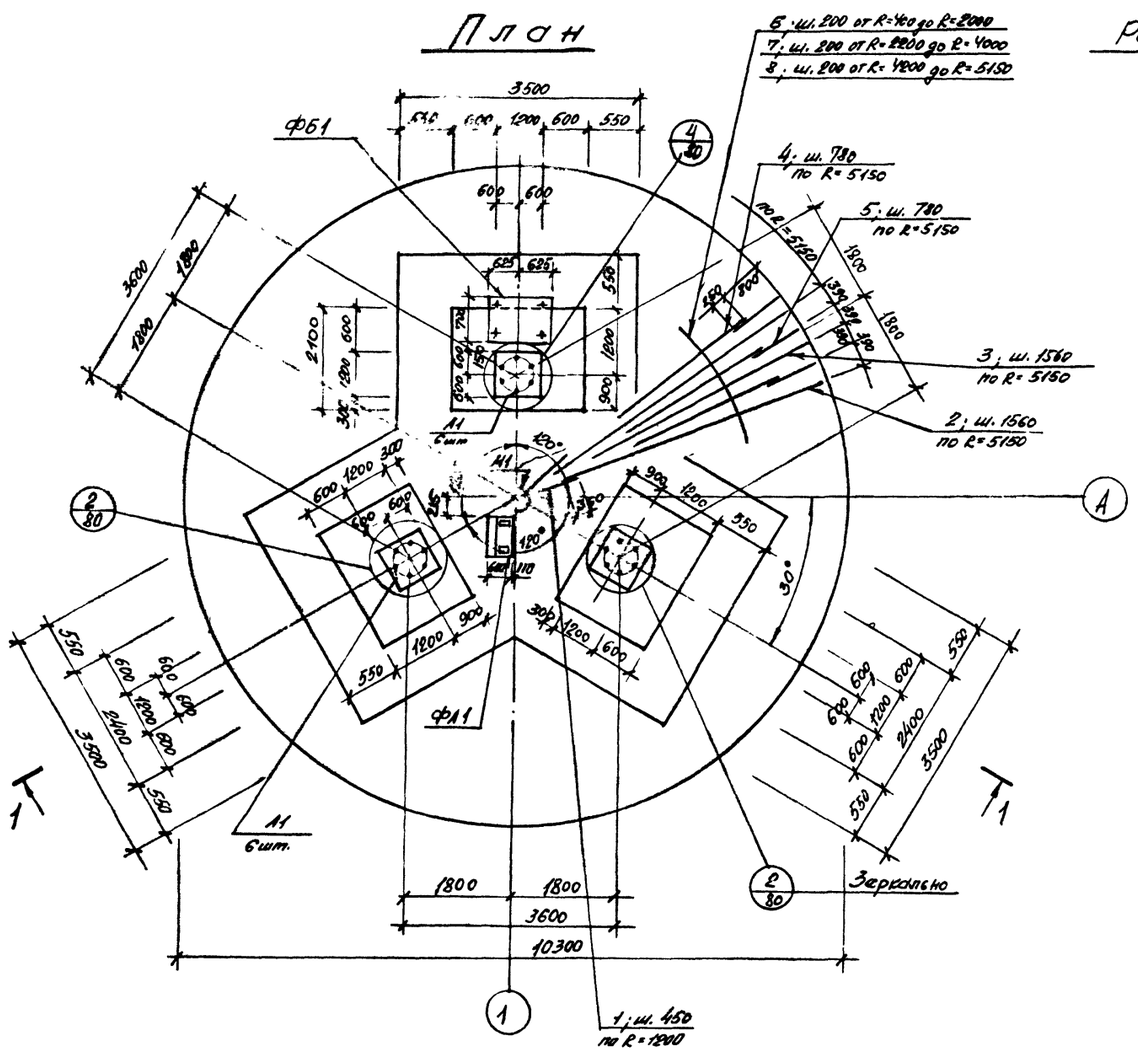



## Расчетная схема

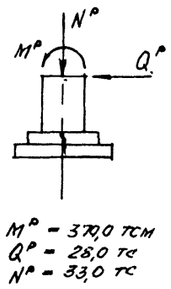



M° = 37,0 тсм
Q° = 28,0 тс
N° = 33,0 тс

## М1

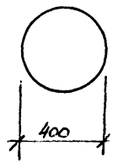


## 1—1

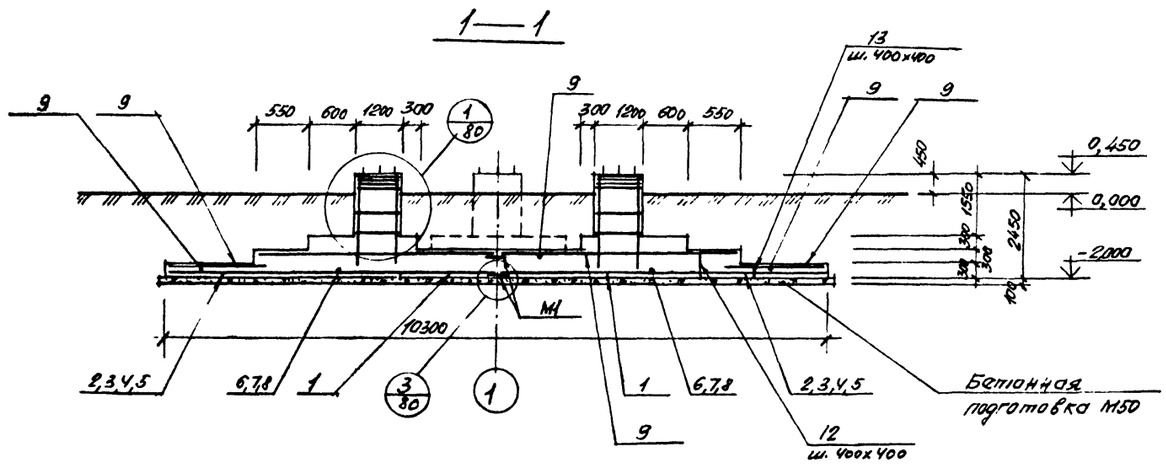


### ВЫБОРКА ЗАКЛАДНЫХ ДЕТАЛЕЙ НА 1 ЭЛЕМЕНТ

95

| Марка элемента | Марка закладной детали | Количество штук | Масса, кг: 1 штуки | Масса, кг: всех | Масса, кг: на элемент | № чертежа |
|---|---|---|---|---|---|---|
| ФМ25-VIIIс-20 | А1 | 18 | 118,5 | 2133,0 | 2133,0 | Данный чертеж |
| Ф11 | МН137-6 | 2 | 5,9 | 11,8 | 11,8 | Серия 2.400-26.87 |

### СПЕЦИФИКАЦИЯ МЕТАЛЛА


| Марка | № позиции | Наименование и сечение, мм | Материал и его марка | Длина, мм | Количество позиций | Масса, кг: одной поз. | Масса, кг: общая | Масса, кг: марки | ГОСТ, № чертежа |
|---|---|---|---|---|---|---|---|---|---|
| М1 | — | Лист δ=10 | Вст3пс6-1 | м2 0,16 | 1 | 12,6 | 12,6 | 12,6 | 19903-74 |
| А1 | — | Болт 2.2 М64х3150 | 09Г2С-6 | — | 1 | 118,5 | 118,5 | 118,5 | 24379.1-80 |

1. Спецификацию арматуры см. на листе АС-80.
2. Поз. 6...9 стыковать вразбежку с перепуском концов на 30 ф.


| | | | | | | |
|---|---|---|---|---|---|---|
| КОНСТР | БЕЛОРУКОВ | | 10.87 | НАВИГАЦИОННЫЕ ЗНАКИ С ТРЕХГРАННОЙ БАШНЕЙ ИЗ СТАЛЬНЫХ ТРУБ ВЫСОТОЙ 10, 15, 20, 25, 30, 35, 40, 50 | ТИПОВОЙ ПРОЕКТ Б-111-87 | |
| ПРОЕКТ | МЕДВЕДЕВ | | 10.87 | | | |
| ПРОВЕР | ЖУКОВ | | 10.87 | | | |
| РУК ГР | МОКАНУ | | 10.87 | ФУНДАМЕНТ ФМ25-VIIIс-20 | Стадия: Р | Лист: АС-79 / Листов: 140 |
| ГЛ СПЕЦ | ТИМОФЕЕВ | | 10.87 | | | |
| НАЧ ОТД | ЗЕМЛЯКОВ | | 10.87 | АРМАТУРНО-ОПАЛУБОЧНЫЙ ЧЕРТЕЖ | ВОЙСКОВАЯ ЧАСТЬ 54034 | |
| ГИП | ЛОМОНОСОВ | | 10.87 | ПЛАН. РАЗРЕЗ. СПЕЦИФИКАЦИИ | | |

Инв. № подл. | Подпись и дата | Взам. инв. №
К № 272050


## План установки верхней арматуры

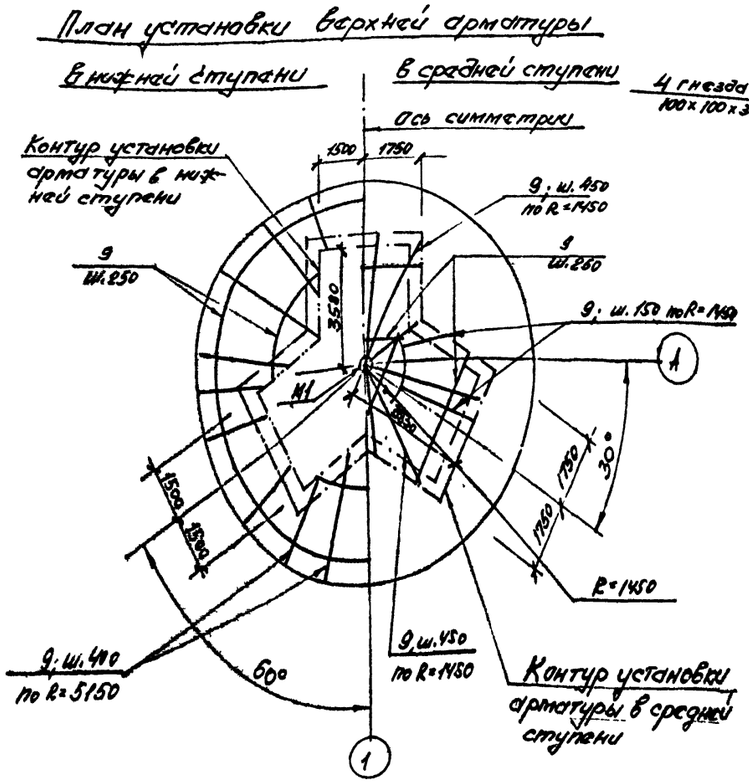



## ФБ1

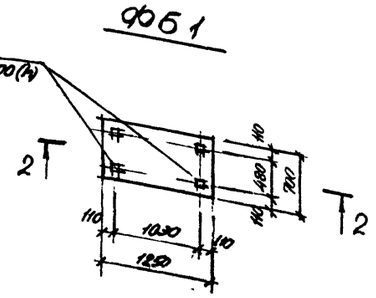



## 2-2

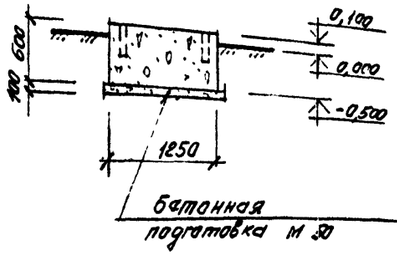


## ФЛ1

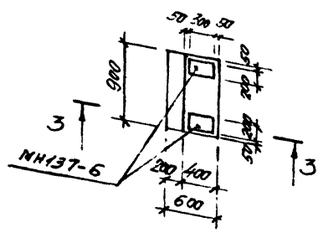



## 3-3

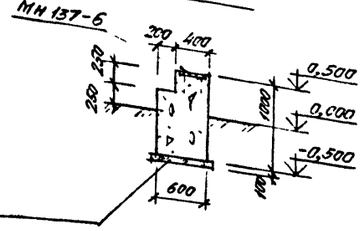



**СПЕЦИФИКАЦИЯ АРМАТУРЫ НА ОДИН ЭЛЕМЕНТ ПРИ АРМИРОВАНИИ ОТДЕЛЬНЫМИ СТЕРЖНЯМИ** — 94

| Марка элемента | № позиции | Эскиз | Ø мм, класс | Длина, мм | Количество штук | Общая длина, м | Выборка арматуры: Ø мм, класс | Общая длина, м | Масса, кг |
|---|---|---|---|---|---|---|---|---|---|
| ФМ 25-VIII нс-2.0 | 1 | 1100 | AIII-12 | 1100 | 17 | 18,7 | AI-6 | 1405,9 | 312,1 |
| | 2 | 4300 | AIII-25 | 4300 | 20 | 86,0 | AIII-8 | 114,6 | 45,3 |
| | 3 | 3500 | AIII-25 | 3500 | 20 | 70,0 | AIII-12 | 205,7 | 182,7 |
| | 4 | 1900 | AIII-25 | 1900 | 41 | 77,9 | AIII-16 | 206,5 | 325,9 |
| | 5 | 1040 | AIII-8 | 1040 | 41 | 42,6 | AIII-25 | 233,9 | 901,5 |
| | 6 | М | AIII-8 | — | — | 72,0 | Итого: | | 1766,6 |
| | 7 | М | AIII-16 | — | — | 206,5 | | | |
| | 8 | М | AIII-12 | — | — | 187,0 | | | |
| | 9 | М | AI-6 | — | — | 683,0 | | | |
| | 10 | 2420 | AI-6 | 2420 | 36 | 87,1 | | | |
| | 11 | 1180 | AI-6 | 1180 | 360 | 424,8 | | | |
| | 12 | 580 | AI-6 | 580 | 218 | 126,4 | | | |
| | 13 | 280 | AI-6 | 280 | 302 | 84,6 | | | |


## 1 АС-79

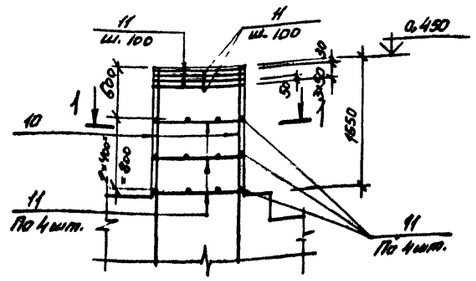



## 3 АС-79

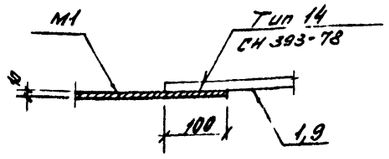



## 4 АС-79

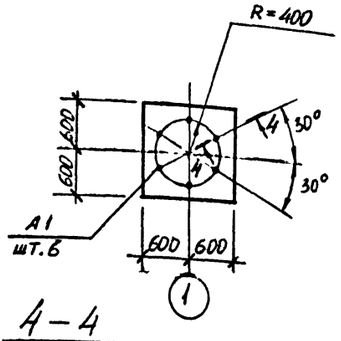



## 1—1

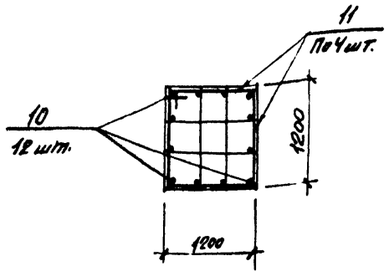


## 2 АС-79

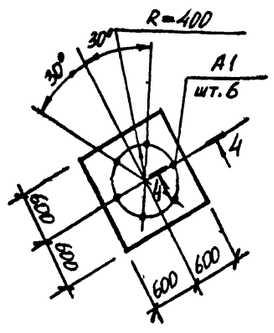


## 4—4

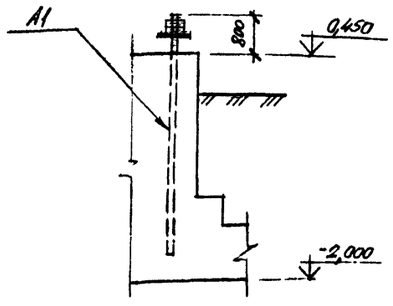


Толщина защитного слоя бетона принята: для нижней арматуры подошвы фундамента 35 мм, для остальной арматуры - 30 мм

| | | | | | |
|---|---|---|---|---|---|
| Констр | Белоруков | | 10.87 | Навигационные знаки с трехгранной башней из стальных труб высотой 10, 15, 20, 25, 30, 35, 40, 50 | Типовой проект Б-111-87 |
| Проект | Медведев | | 10.87 | | |
| Провер | Вдовцова | | 10.87 | | |
| Рук гр | Мокану | | 10.87 | Фундаменты ФМ 25-VIII нс-2.0; ФБ1, ФЛ1 | Стадия Р; Лист АС-80; Листов 140 |
| ГИ спец | Тимофеев | | 10.87 | | |
| Нач отд | Земляков | | 10.87 | Армирование сборных элементов. План установки верхней арматуры. Узлы. Сечения. Спецификация | Войсковая часть 34034 |
| Гип | Ломоносов | | 10.87 | | |

Инв. № подл. | Подпись и дата | Взам. инв. № | Инв. № 2720570

## РАСХОД МАТЕРИАЛОВ НА МОНОЛИТНЫЕ КОНСТРУКЦИИ

| Марка элемента | Марка бетона | Количество | Расход на 1 элемент: Бетон м³ | Сталь, кг: AI | AIII | | закл. детали | Расход на все элементы: Бетон м³ | Сталь, кг: AI | AIII | | закл. детали | № чертежа |
|---|---|---|---|---|---|---|---|---|---|---|---|---|---|
| ФМ30-~~VIII~~-2 | 200 | 1 | 60,0 | 370,1 | 3740,0 | | 2626,2 | 60,0 | 370,1 | 3740,0 | | 2626,2 | АС-82 АС-83 |
| ФБ1 | 200 | 1 | 0,53 | — | — | | — | 0,53 | — | — | | — | |
| ФЛ1 | 200 | 1 | 0,5 | — | — | | 11,8 | 0,5 | — | — | | 11,8 | |
| | | | | | | | | | | | | | |

## ВЫБОРКА МОНТАЖНЫХ ЭЛЕМЕНТОВ

| Марка элемента | Кол. шт. | Масса, кг: марки | всех | Общая масса, кг | Ссылка на рабочий чертеж |
|---|---|---|---|---|---|
| М1 | 2 | 12,6 | 25,2 | 25,2 | АС-82 |
| | | | | | |
| | | | | | |

## ВЫБОРКА МЕТАЛЛА НА СООРУЖЕНИЕ

| Материал и его марка. | ГОСТ, ТУ | Профиль, сечение | Масса, кг | Примечание |
|---|---|---|---|---|
| ВСт 3 пс 6-1 | 19903-74 | Лист 8=10 | 25,2 | |
| | | | | |
| | | | | |
| | | | | |
| | | | | |
| | | | | |

## Технико-экономические показатели

| Наименование показателя | Един. изм. | Кол-во | Примечания |
|---|---|---|---|
| | | | |
| Сметная стоимость строительства (в ценах РБСЦ-84 мо СССО) | тыс.руб. | 7,005 | |
| в том числе: | | | |
| Строительно-монтажные работы | тыс.руб. | 7,005 | |
| Оборудование | тыс.руб. | — | |
| Удельная стоимость строительства на 1 м³ объема железобетона | руб. | 114,8 | |
| Трудоемкость строительства | чел.дней | 20,75 | |
| | | | |
| Расход основных материалов: | | | |
| Бетон | м³ | 61,0 | |
| Цемент | кг | 17446,0 | |
| Сталь | кг | 6773,3 | |
| Лесоматериалы | м³ | — | |
| | | | |
| Площадь застройки | м² | 20,1 | |
| | | | |
| | | | |
| | | | |


## ВЫБОРКА АРМАТУРЫ НА СООРУЖЕНИЕ, КГ

| Класс, марка стали | Диаметр, мм: 6 | | 12 | 16 | 28 | 36 | | | Итого |
|---|---|---|---|---|---|---|---|---|---|
| AI ВСт3кп2 | 370,1 | | — | — | — | — | | | 370,1 |
| AIII 25Г2С | — | | 128,5 | 485,2 | 1071,3 | 2053,0 | | | 3740,0 |
| | | | | | | | | Всего: | 4110,1 |


| | | | | | |
|---|---|---|---|---|---|
| ОНСТР | БЕЛОРУКОВ | | 10.87 | НАВИГАЦИОННЫЕ ЗНАКИ С ТРЕХГРАННОЙ БАШНЕЙ ИЗ СТАЛЬНЫХ ТРУБ ВЫСОТОЙ 10, 15, 20, 25, 30, 35, 40, 50 МЕТРОВ. Фундамент ФМ30-VIII-С-2,0 Спецификации. Технико-экономические показатели. | ТИПОВОЙ ПРОЕКТ Б-111-87 |
| ПРОЕКТ | МЕДВЕДЕВ | | 10.87 | | |
| ПРОВЕР | ВАСИЛЬЕВ | | 10.87 | | Стадия: Р; Лист: АС-81; Листов: 140 |
| РУК.ГР | МОКАНУ | | 10.87 | | |
| ГЛ СПЕЦ | ТИМОФЕЕВ | | 10.87 | | |
| НАЧ ОТД | ЗЕМЛЯКОВ | | 10.87 | | ВОЙСКОВАЯ ЧАСТЬ 54034 |
| ГИП | ЛОМОНОСОВ | | 10.87 | | |

Инв № подл. | Подпись и дата | Взам. инв. № к № 72050

## План

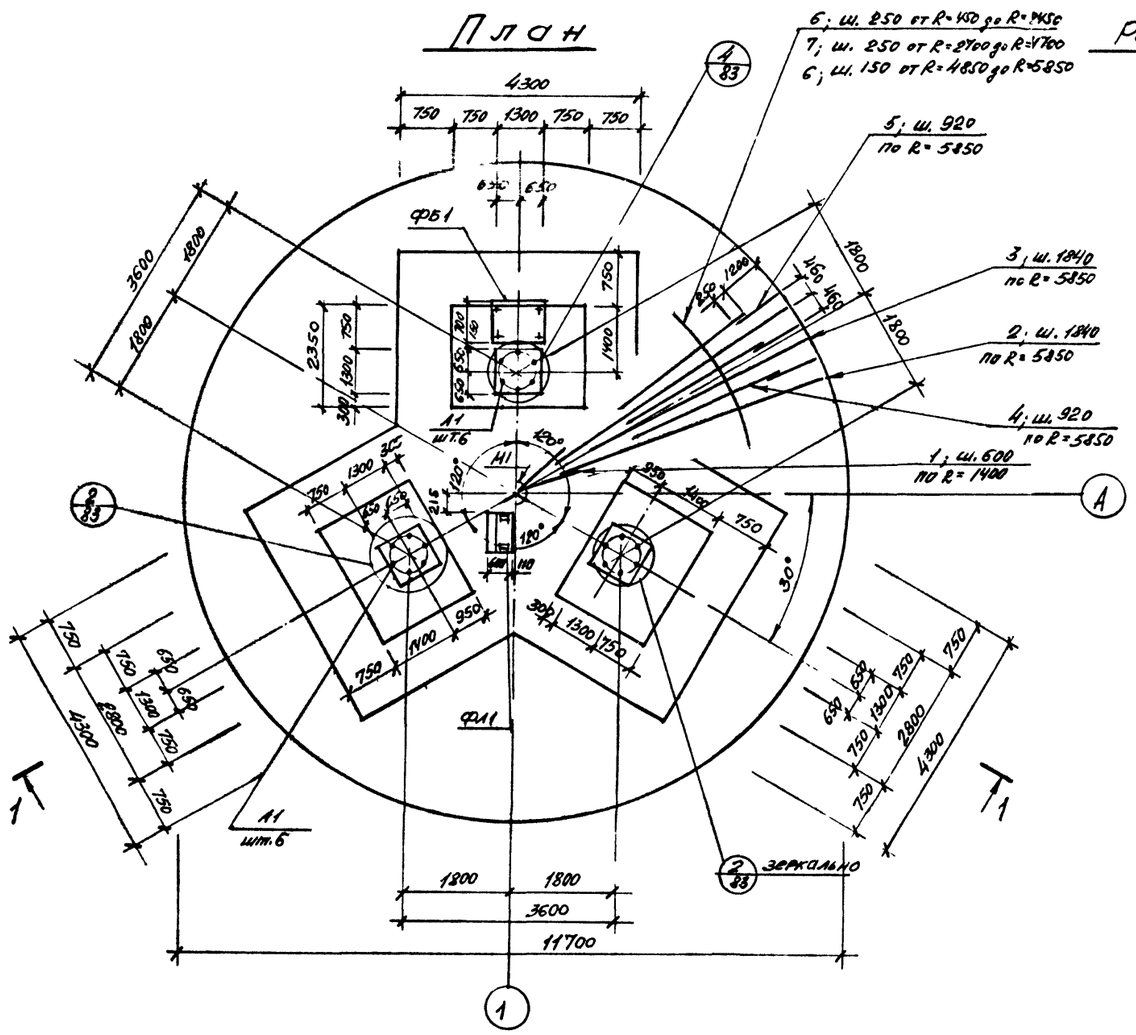



## Расчетная схема

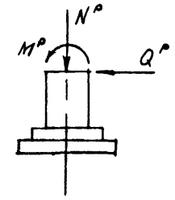



$M^P = 573{,}0$ тсм
$Q^P = 31{,}0$ тс
$N^P = 42{,}0$ тс

## М1

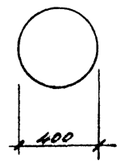


## 1—1

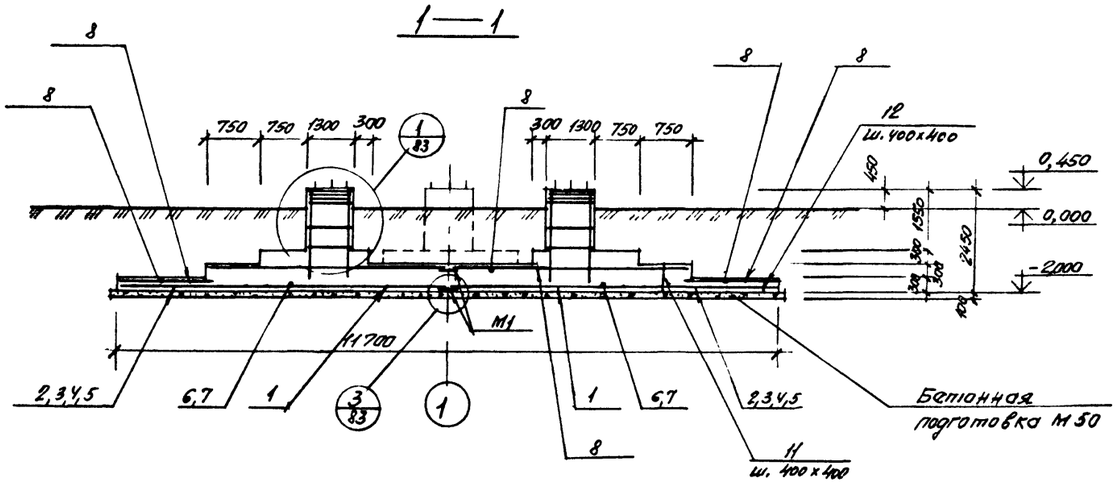


## Выборка закладных деталей на 1 элемент

96

| Марка элемента | Марка закладной детали | Количество штук | Масса, кг: 1 штуки | Масса, кг: всех | Масса, кг: на элемент | № чертежа |
|---|---|---|---|---|---|---|
| ФМ30-VIIIНС-20 | А1 | 18 | 145,9 | 2626,2 | 2626,2 | Данный чертеж |
| ФЛ1 | МН137-6 | 2 | 5,9 | 11,8 | 11,8 | Серия 1.400-15.87 |

## Спецификация металла


| Марка | № позиции | Наименование и сечение, мм | Материал и его марка | Длина, мм | Количество позиций | Масса, кг: одной поз. | Масса, кг: общая | Масса, кг: марки | ГОСТ, № чертежа |
|---|---|---|---|---|---|---|---|---|---|
| М1 | – | Лист δ=10 | В.Ст3пс6-1 | $\frac{N^2}{0.16}$ | 1 | 12.6 | 12.6 | 12.6 | 19903-74 |
| А1 | – | Болт 2.2М72×3150 | 09Г2С-6 | – | 1 | 145,9 | 145,9 | 145,9 | 24379-80 |

1. Спецификацию арматуры см. на листе АС-83.
2. Поз. 6,7,8 стыковать вразбежку с перепуском концов на 30ф.


| | | | | | |
|---|---|---|---|---|---|
| Констр | Белоруков | | 10.87 | Навигационные знаки стрелгранной башней из стальных труб высотой 10, 15, 20; 25, 30, 35, 40, 50 | Типовой проект Б-111-87 |
| Проект | Медведев | | 10.87 | | |
| Провер | Ильев | | 10.87 | | Стадия: Р; Лист: АС-82; Листов: 140 |
| Рук гр | Локану | | 10.87 | Фундамент ФН30-VIIIНС-20 | |
| Гл.спец | Тимофеев | | 10.87 | Арматурно-опалубочный чертеж. План, разрез. Спецификация | |
| Нач отд | Земляков | | 10.87 | | Войсковая часть 54034 |
| ГИП | Лононова | | 10.87 | | |

Инв № подл. | Подпись и дата | Взам. инв. № | К-272050


## План установки верхней арматуры

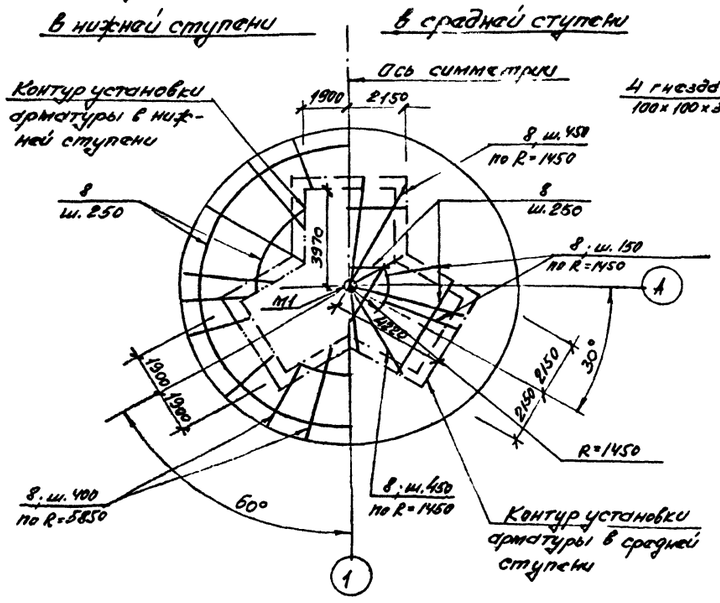



1 АС-82

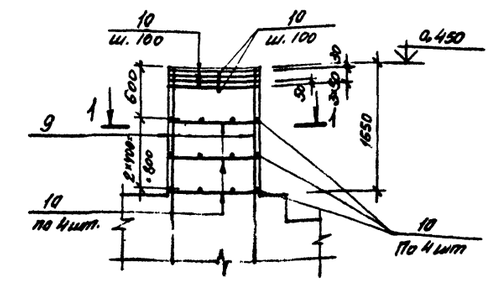



## 1—1

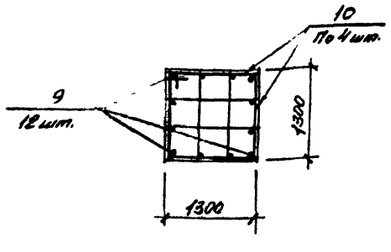



## ФБ1

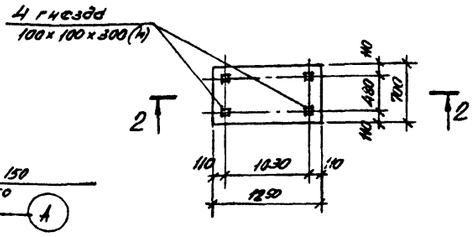



## 2—2

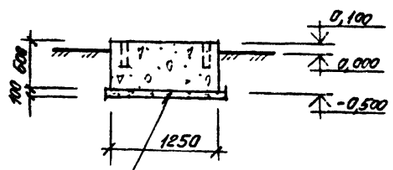



## ФЛ1

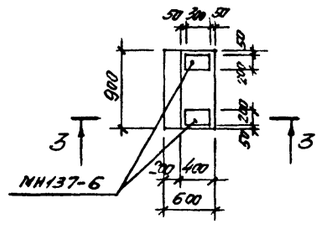



## 3—3

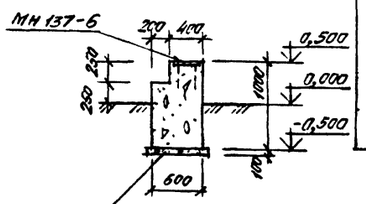



3 АС-82

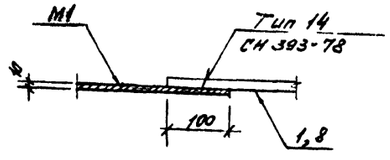



2 АС-82

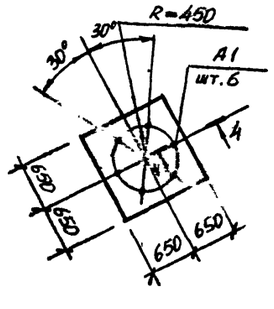


4 АС-82

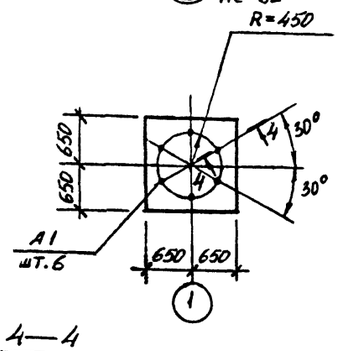


## 4—4

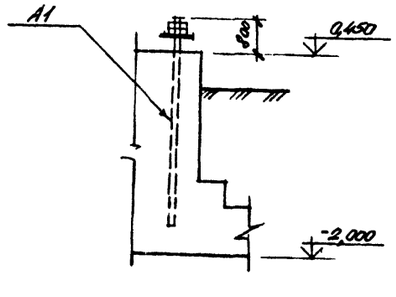


### Спецификация арматуры на один элемент при армировании отдельными стержнями

| Марка элемента | № позиции | Эскиз | Ø мм, класс | Длина, мм | Количество внут. | Общая длина, м | Выборка арматуры: Ø мм, класс | Выборка арматуры: Общая длина, м | Выборка арматуры: Масса кг |
|---|---|---|---|---|---|---|---|---|---|
| ФМ 30-VIII НС-2,0 | 1 | 1300 | AIII-16 | 1300 | 15 | 19,5 | AI-6 | 1667,1 | 370,1 |
| | 2 | 4940 | AIII-36 | 4940 | 20 | 98,8 | | | |
| | 3 | 4040 | AIII-36 | 4040 | 20 | 80,8 | AIII-12 | 144,7 | 128,5 |
| | 4 | 1940 | AIII-36 | 1940 | 40 | 77,6 | AIII-16 | 307,5 | 485,2 |
| | 5 | 1440 | AIII-12 | 1440 | 40 | 57,6 | AIII-28 | 221,8 | 1071,5 |
| | 6 | м | AIII-16 | — | — | 283,0 | AIII-36 | 257,2 | 2055,0 |
| | 7 | м | AIII-28 | — | — | 221,8 | Итого: 4110,1 | | |
| | 8 | м | AI-6 | — | — | 901,0 | | | |
| | 9 | 2420 | AIII-12 | 2420 | 36 | 87,1 | | | |
| | 10 | 1280 | AI-6 | 1280 | 384 | 491,5 | | | |
| | 11 | 580 | AI-6 | 530 | 290 | 168,2 | | | |
| | 12 | 280 | AI-6 | 280 | 380 | 106,4 | | | |

Толщина защитного слоя бетона принята: для нижней арматуры подошвы фундамента 35 мм, для остальной арматуры - 30 мм

| | | | | |
|---|---|---|---|---|
| Конструктор | Белоруков | | 10.87 | Навигационные знаки с трехгранной башней из стальных труб высотой 10, 15, 20, 25, 30, 35, 40, 50 |
| Проект | Медведев | | 10.87 | |
| Проверил | Вильев | | 10.87 | |
| Рук. гр. | Мокану | | 10.87 | Фундаменты ФМ30-VIII НС-2,0 ФБ1; ФЛ1 |
| Гл. спец. | Тимофеев | | 10.87 | |
| Нач. отд. | Земляков | | 10.87 | Арматурно-опалубочный чертеж. План установки верхней арматуры. Узлы. Сечения. Спецификация |
| ГИП | Ломоносов | | 10.87 | |

Типовой проект Б-111-87

| Стадия | Лист | Листов |
|---|---|---|
| Р | АС-33 | 140 |

Войсковая часть 54034

Инв. № подл. | Подпись и дата | Взам. инв. №

Т. № 2727-050

## РАСХОД МАТЕРИАЛОВ НА МОНОЛИТНЫЕ КОНСТРУКЦИИ

| Марка элемента | Марка бетона | Количество | Расход на 1 элемент: Бетон, м³ | Сталь, кг: AI | AIII | | закл. детали | Расход на все элементы: Бетон, м³ | Сталь, кг: AI | AIII | | закл. детали | № чертежа |
|---|---|---|---|---|---|---|---|---|---|---|---|---|---|
| ФМ35-@МС-2,0 | 200 | 1 | 64,46 | 355,6 | 3952,7 | | 2626,2 | 64,46 | 355,6 | 3952,7 | | 2626,2 | АС-85 АС-86 |
| ФБ1 | 200 | 1 | 0,53 | — | — | | — | 0,53 | — | — | | — | |
| ФЛ1 | 200 | 1 | 0,5 | — | — | | 11,8 | 0,5 | — | — | | 11,8 | |
| | | | | | | | | | | | | | |

## ВЫБОРКА МОНТАЖНЫХ ЭЛЕМЕНТОВ

| Марка элемента | Кол. шт. | Масса, кг: марки | веск | Общая масса, кг. | Ссылка на рабочий чертеж |
|---|---|---|---|---|---|
| М1 | 2 | 12,5 | 25,2 | 25,2 | АС-85, АС-86 |
| | | | | | |
| | | | | | |

## ВЫБОРКА МЕТАЛЛА НА СООРУЖЕНИЕ

| Материал и его марка | ГОСТ, ТУ | Профиль, сечение | Масса, кг | Примечание |
|---|---|---|---|---|
| ВСт3пс6-1 | 19903-74 | Лист 8÷10 | 25,2 | |
| | | | | |
| | | | | |
| | | | | |
| | | | | |
| | | | | |

## Технико-экономические показатели

| Наименование показателя | Един. изм. | Кол-во | Примечания |
|---|---|---|---|
| | | | |
| Сметная стоимость строительства (в ценах РБСЦ-84 МО СССР) | тыс.руб. | 7,463 | |
| в том числе: | | | |
| Строительно-монтажные работы | тыс.руб. | 7.463 | |
| Оборудование | тыс.руб. | — | |
| Удельная стоимость строительства на 1м³ объема железобетона | руб. | 113,9 | |
| Трудоемкость строительства | человдней | 25,33 | |
| | | | |
| Расход основных материалов: | | | |
| Бетон | м³ | 65,49 | |
| Цемент | кг | 18730,1 | |
| Сталь | кг | 6959,7 | |
| Лесоматериалы | м³ | — | |
| | | | |
| Площадь застройки | м² | 28,5 | |
| | | | |
| | | | |
| | | | |

## ВЫБОРКА АРМАТУРЫ НА СООРУЖЕНИЕ, КГ

| Класс, марка стали | Диаметр, мм: 6 | | 12 | 20 | 36 | | | | Итого |
|---|---|---|---|---|---|---|---|---|---|
| AI Вст3кп2 | 355,6 | | — | — | — | | | | 355,6 |
| AIII 25Г2С | — | | 267,6 | 1195,4 | 2489,7 | | | | 3952,7 |
| | | | | | | | | Всего: | 4308,3 |


| | | | | | |
|---|---|---|---|---|---|
| КОНСТР | БЕЛОРУКОВ | | 10.87 | НАВИГАЦИОННЫЕ ЗНАКИ С ТРЕХГРАННОЙ БАШНЕЙ ИЗ СТАЛЬНЫХ ТРУБ ВЫСОТОЙ 10, 15, 20, 25, 30, 35, 40, 50 МЕТРОВ. | ТИПОВОЙ ПРОЕКТ Б-111-87 |
| ПРОЕКТ | МЕДВЕДЕВ | | 10.87 | | |
| ПРОВЕР | ВЖИЛЬЕВ | | 10.87 | | |
| РУК ГР | МОКАНУ | | 10.87 | Фундамент ФМ35-@МС-2,0 Спецификации. Технико-экономические показатели. | Стадия Р; Лист АС-84; Листов 140 |
| ГА СПЕЦ | ТИМОФЕЕВ | | 10.87 | | |
| НАЧ ОТД | ЗЕМЛЯКОВ | | 10.87 | | ВОЙСКОВАЯ ЧАСТЬ 54034 |
| ГИП | ЛОМОНОСОВ | | 10.87 | | |

Вр


Инв. № подл. | Подпись и дата | Взам. инв. №

К №272050


## План

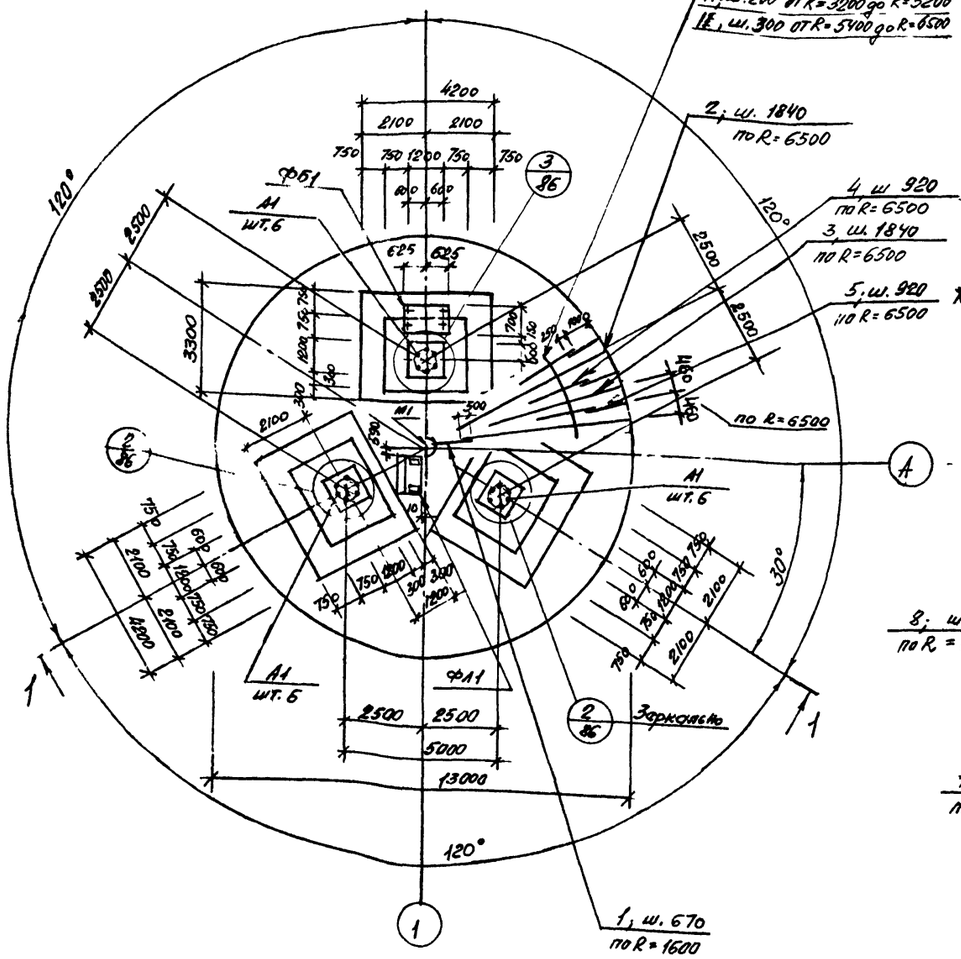



## План установки верхней арматуры

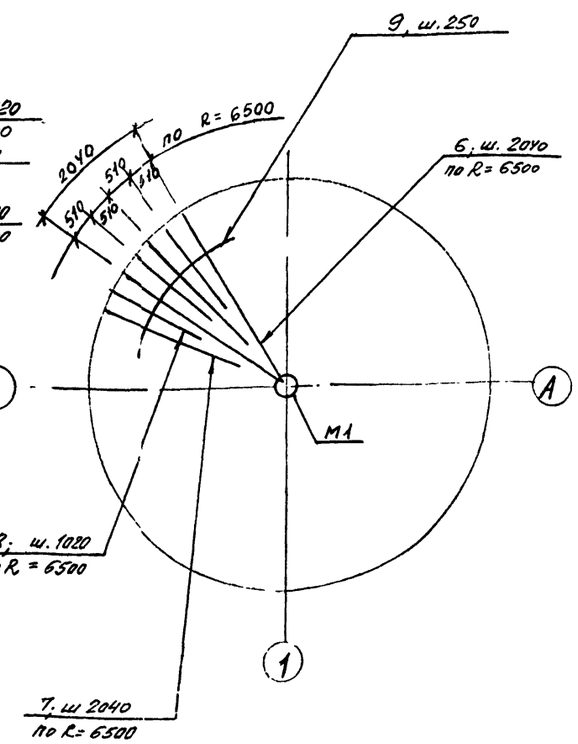


## 1—1

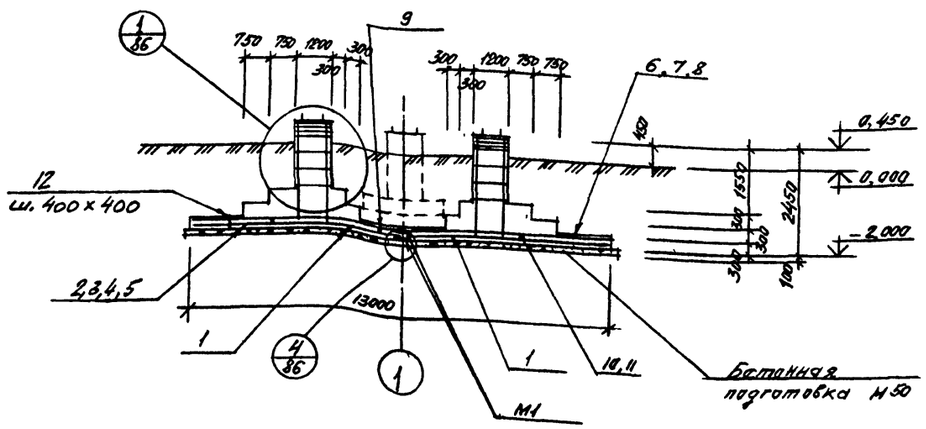


## Расчетная схема

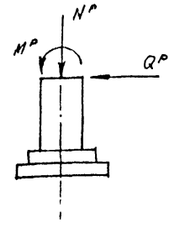


$M^P = 796{,}0$ тсм
$Q^P = 38{,}0$ тс
$N^P = 51{,}0$ тс

### ВЫБОРКА ЗАКЛАДНЫХ ДЕТАЛЕЙ НА 1 ЭЛЕМЕНТ

99

| Марка элемента | Марка закладной детали | Количество штук | Масса, кг: 1 штуки | всех | на элемент. | № чертежа |
|---|---|---|---|---|---|---|
| ФМ35-VIIIс-20 | А1 | 18 | 145,9 | 2626,2 | 2626,2 | Данный чертеж |
| ФЛ1 | МН137-6 | 2 | 5,9 | 11,8 | 11,8 | Серия 1.406-15.81 |

### СПЕЦИФИКАЦИЯ МЕТАЛЛА


| Марка | № позиции | Наименование и сечение, мм | Материал и его марка | Длина, мм | Количество позиций | Масса, кг: одной поз. | общая | марки | ГОСТ, № чертежа |
|---|---|---|---|---|---|---|---|---|---|
| М1 | — | Лист 8-10 | ВСт3пс6-1 | 1м²/9,16 | 1 | 12,6 | 12,6 | 12,6 | 19903-74 |
| А1 | — | Болт 2.2 М72×3150 | 09Г2С-6 | — | 1 | 145,9 | 145,9 | 145,9 | 24379.1-80 |

1. Спецификацию арматуры см. на листе АС-86
2. Поз. 9,10,11 стыковать вразбежку с перепуском концов на 30ф


| | | | | | |
|---|---|---|---|---|---|
| КОНСТР. | БЕЛОРУКОВ | | 10.87 | НАВИГАЦИОННЫЕ ЗНАКИ С ТРЕХГРАННОЙ БАШНЕЙ ИЗ СТАЛЬНЫХ ТРУБ ВЫСОТОЙ 10, 15, 20, 25, 30, 35, 40, 50 МЕТРОВ | ТИПОВОЙ ПРОЕКТ Б-111-87 |
| ПРОЕКТ | МЕДВЕДЕВ | | 10.87 | | |
| ПРОВЕР. | РЯЖИЛЬС В | | 10.87 | Фундамент ФМ35-VIIIс-20 | Стадия: Р; Лист: АС-85; Листов: 140 |
| РУК ГР | МОКАНУ | | 10.87 | | |
| ГЛ СПЕЦ | ТИНОФЕЕВ | | 10.87 | | |
| НАЧ ОТД | ЗЕМЛЯКОВ | | 10.87 | Арматурно-опалубочный чертеж. План. Разрез. Спецификации | ВОЙСКОВАЯ ЧАСТЬ 34034 |
| ГИП | ЛОМОНОСОВ | | 10.87 | | |

Инв. № подл. | Подпись и дата | Взам. инв. №
к № 272050


## ФБ1

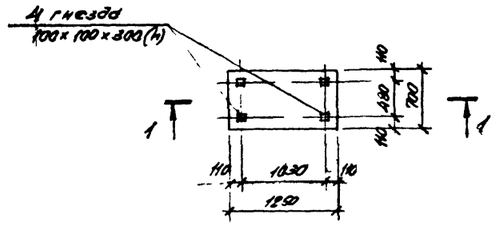



## ФА1

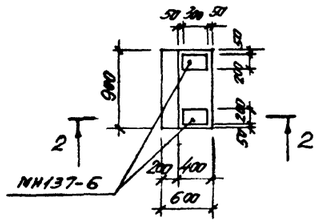



## 1 — 1

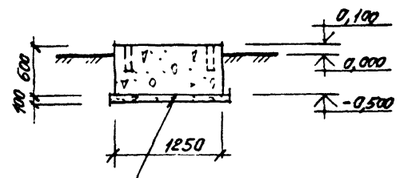



## 2 — 2

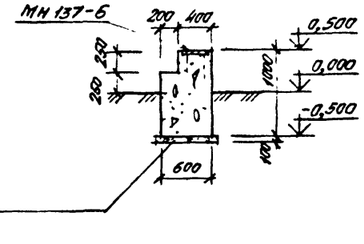



## 4 АС-85

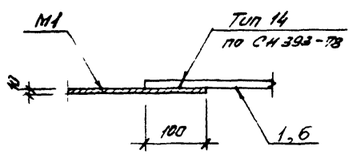



## 4 — 4

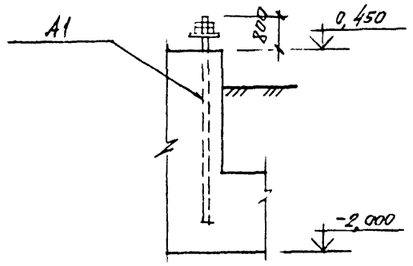



## 1 АС-85

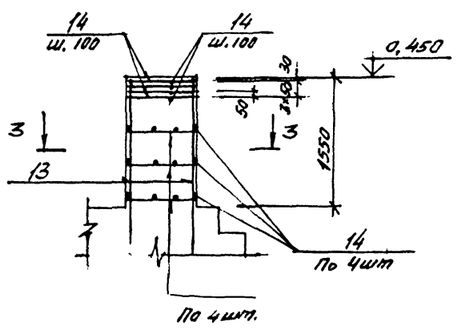



## 2 АС-85

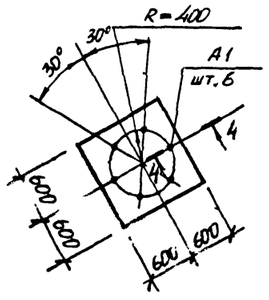



## М1

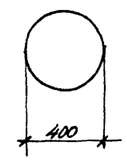


## 3 — 3

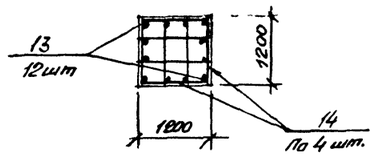


## 3 АС-85

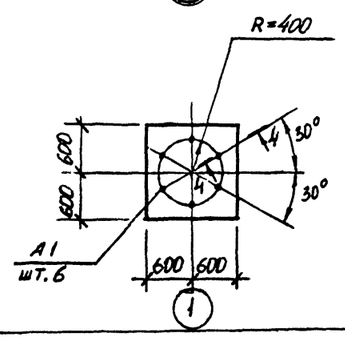


## Спецификация арматуры на один элемент при армировании отдельными стержнями

| Марка элемента | № позиции | Эскиз | Ø мм, класс | Длина, мм | Количество штук | Общая длина, м | Выборка арматуры: Ø мм, класс | Выборка арматуры: Общая длина, м | Выборка арматуры: Масса кг |
|---|---|---|---|---|---|---|---|---|---|
| ФМ35-VIIнс-2,0 | 1 | 1500 | AIII-20 | 1500 | 14 | 21,0 | AI-6 | 1601,6 | 355,6 |
| | 2 | 5390 | AIII-36 | 5390 | 22 | 118,6 | | | |
| | 3 | 4290 | AIII-36 | 4290 | 22 | 94,4 | AIII-12 | 301,4 | 267,6 |
| | 4 | 2190 | AIII-36 | 2190 | 45 | 98,6 | AIII-20 | 484,0 | 1195,4 |
| | 5 | 1240 | AIII-12 | 1240 | 45 | 55,8 | AIII-36 | 311,6 | 2489,7 |
| | 6 | 6390 | AI-6 | 6390 | 20 | 127,8 | Итого: 4308,3 | | |
| | 7 | 5400 | AI-6 | 5400 | 20 | 108,0 | | | |
| | 8 | 3250 | AI-6 | 3250 | 40 | 130,0 | | | |
| | 9 | М | AI-6 | — | — | 578,6 | | | |
| | 10 | М | AIII-12 | — | — | 158,5 | | | |
| | 11 | М | AIII-20 | — | — | 463,0 | | | |
| | 12 | 280 | AI-6 | 280 | 830 | 232,4 | | | |
| | 13 | 2420 | AIII-12 | 2420 | 36 | 87,1 | | | |
| | 14 | 1180 | AI-6 | 1180 | 360 | 424,8 | | | |

Толщина защитного слоя бетона принята: для нижней арматуры подошвы фундамента 35 мм, для остальной арматуры - 30 мм.

| | | | | | |
|---|---|---|---|---|---|
| Констр | Белоруков | | 10 87 | Навигационные знаки с трехгранной башней из стальных труб высотой 10, 15, 20, 25, 30, 35, 40, 50 метров | Типовой проект Б-111-87 |
| Проект | Медведев | | 10 87 | | |
| Провер | Васильев | | 10 87 | | Стадия: Р; Лист: АС-86; Листов: 140 |
| Рук гр | Мокану | | 10 87 | Фундаменты ФМ35-VIIнс-2,0 ФБ1; ФА1 Арматурно-опалубочные чертежи. Узлы. Сечения. Спецификации | |
| Гл спец | Тимофеев | | 10 87 | | |
| Нач отд | Земляков | | 10 87 | | Войсковая часть 54034 |
| ГИП | Ломоносов | | 10 87 | | |

Инв. № подл. | Подпись и дата | Взам. инв. №
к. № 270050

## РАСХОД МАТЕРИАЛОВ НА МОНОЛИТНЫЕ КОНСТРУКЦИИ

| Марка элемента | Марка бетона | Количество | Расход на 1 элемент: Бетон м³ | Сталь, кг: AI | AIII | | закл. детали | Расход на все элементы: Бетон м³ | Сталь, кг: AI | AIII | | закл. детали | № чертежа |
|---|---|---|---|---|---|---|---|---|---|---|---|---|---|
| ФМ40-УПС-2,0 | 200 | 1 | 86,15 | 510,9 | 5157,6 | | 3342,6 | 86,15 | 510,9 | 5157,6 | | 3342,6 | АС-88 АС-89 |
| ФБ1 | 200 | 1 | 0,53 | — | — | | — | 0,53 | — | — | | — | |
| ФЛ1 | 200 | 1 | 0,5 | — | — | | 11,8 | 0,5 | — | — | | 11,8 | |
| | | | | | | | | | | | | | |

## ВЫБОРКА МОНТАЖНЫХ ЭЛЕМЕНТОВ

| Марка элемента | Кол. шт. | Масса, кг: марки | всех | Общая масса, кг | Ссылка на рабочий чертеж |
|---|---|---|---|---|---|
| М1 | 2 | 12,6 | 25,2 | 25,2 | АС-88 |
| | | | | | |
| | | | | | |

## ВЫБОРКА МЕТАЛЛА НА СООРУЖЕНИЕ

| Материал и его марка | ГОСТ, ТУ | Профиль, сечение | Масса, кг | Примечание |
|---|---|---|---|---|
| ВСт3пс6-1 | 19903-74 | Лист δ=10 | 25,2 | |
| | | | | |
| | | | | |
| | | | | |
| | | | | |
| | | | | |

## Технико-экономические показатели

| Наименование показателя | Един. изм. | Кол-во | Примечания |
|---|---|---|---|
| | | | |
| Сметная стоимость строительства (в ценах РБСЦ-84 по СССР) | тыс.руб. | 9,580 | |
| в том числе: | | | |
| Строительно-монтажные работы | тыс.руб. | 9,580 | |
| Оборудование | тыс.руб. | — | |
| Удельная стоимость строительства на 1 м³ объема железобетона | руб. | 109,9 | |
| Трудоемкость строительства | чел.дней | 29,93 | |
| | | | |
| Расход основных материалов: | | | |
| Бетон | м³ | 87,18 | |
| Цемент | кг | 24933,5 | |
| Сталь | кг | 9048,1 | |
| Лесоматериалы | м³ | — | |
| | | | |
| Площадь застройки | м² | 30,8 | |
| | | | |
| | | | |
| | | | |


## ВЫБОРКА АРМАТУРЫ НА СООРУЖЕНИЕ, КГ

| Класс, марка стали | Диаметр, мм: 6 | 8 | 12 | 16 | 28 | | | | Итого |
|---|---|---|---|---|---|---|---|---|---|
| AI ВСт3кп2 | 510,9 | — | — | — | — | | | | 510,9 |
| AIII 25Г2С | — | 40,1 | 103,2 | 716,6 | 4297,7 | | | | 5157,6 |
| | | | | | | | | Всего: | 5668,5 |

| | | | | | |
|---|---|---|---|---|---|
| КОНСТР | БЕЛОРУКОВ | | 10.87 | НАВИГАЦИОННЫЕ ЗНАКИ С ТРЕХГРАННОЙ БАШНЕЙ ИЗ СТАЛЬНЫХ ТРУБ ВЫСОТОЙ 10, 15, 20, 25, 30, 35, 40, 50 МЕТРОВ | ТИПОВОЙ ПРОЕКТ Б-111-87 |
| ПРОЕКТ. | МЕДВЕДЕВ | | 10.87 | | |
| ПРОВЕР | ВАСИЛЬЕВ | | 10.87 | | |
| РУК ГР | МОКАНУ- | | 10.87 | Фундамент ФМ40-УПС-2,0 Спецификации. Технико-экономические показатели. | Стадия Р; Лист АС-88; Листов 140 |
| ГА СПЕЦ | ТИМОФЕЕВ | | 10.81 | | |
| НАЧОТД | ЗЕМЛЯКОВ | | 10.81 | | |
| ГИП | ЛОМОНОСОВ | | 10.87 | | ВОЙСКОВАЯ ЧАСТЬ 54034 |


Инв. № подл. | Подпись и дата | Взам. инв. №
к №272050


## План

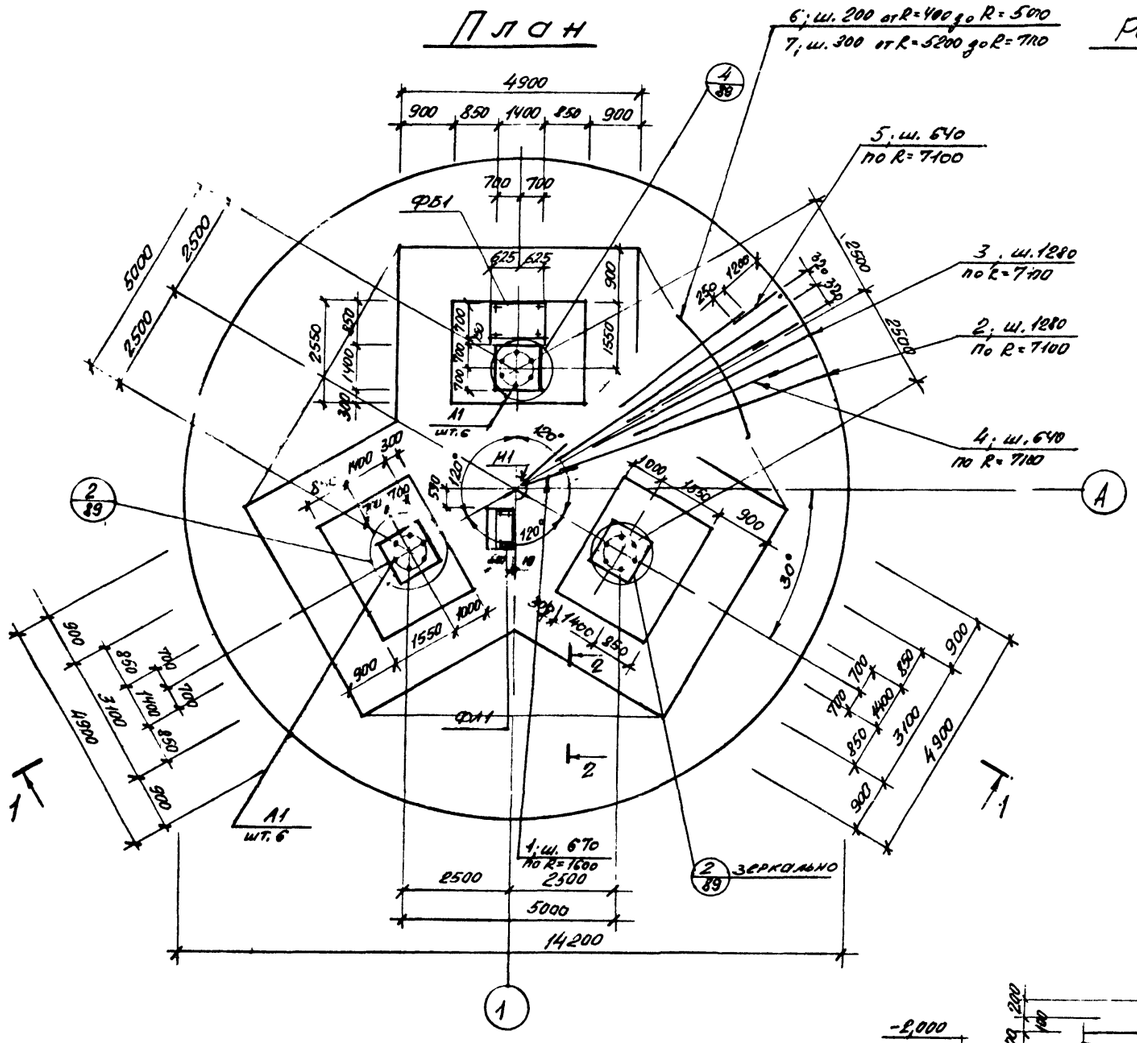

6; ш. 200 от R=400 до R=500
7; ш. 300 от R=5200 до R=7100
5; ш. 640 по R=7100
3; ш. 1280 по R=7100
2; ш. 1280 по R=7100
4; ш. 640 по R=7100
4900
900 850 1400 850 900
700 700
ФБ1
625 625
2500
5000
2500
2550
1400
850
300
900
1550
700
700
700


## План установки верхней арматуры


В нижней ступени | В средней ступени

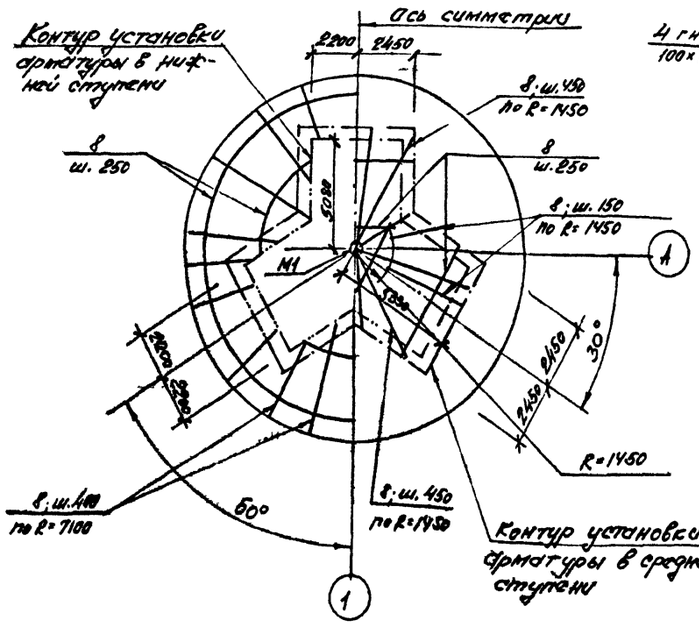

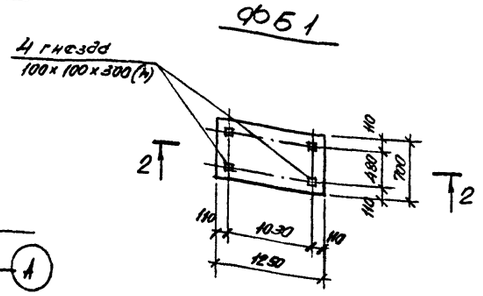


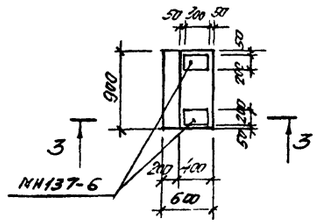
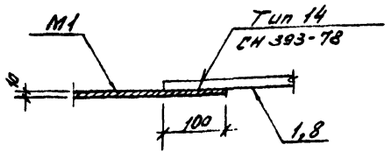

### СПЕЦИФИКАЦИЯ АРМАТУРЫ НА ОДИН ЭЛЕМЕНТ ПРИ АРМИРОВАНИИ ОТДЕЛЬНЫМИ СТЕРЖНЯМИ
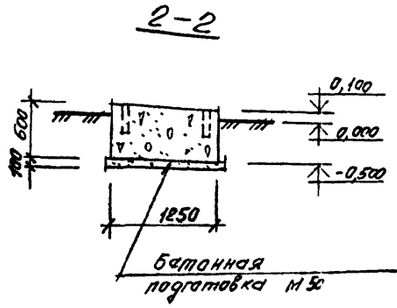
| Марка элемента | № позиции | Эскиз | Ø мм, класс | Длина, мм | Количество штук | Общая длина, м | Выборка арматуры: Ø мм, класс | Выборка арматуры: Общая длина, м | Выборка арматуры: Масса, кг |
|---|---|---|---|---|---|---|---|---|---|
| ФМ 40-VIII нс-2,0 | 1 | 1500 | AIII-16 | 1500 | 15 | 22,5 | AI-6 | 2301,3 | 510,9 |
| | 2 | 5990 | AIII-28 | 5990 | 35 | 209,6 | AIII-8 | 106,5 | 40,1 |
| | 3 | 4890 | AIII-28 | 4890 | 35 | 171,2 | AIII-12 | 116,2 | 103,2 |
| | 4 | 2590 | AIII-28 | 2590 | 70 | 181,3 | AIII-16 | 484,1 | 746,6 |
| | 5 | 1450 | AIII-8 | 1450 | 70 | 101,5 | AIII-28 | 889,8 | 4297,7 |
| | 6 | М | AIII-16 | — | — | 431,6 | Итого: | | 5668,5 |
| | 7 | М | AIII-28 | — | — | 327,7 | | | |
| | 8 | М | AI-6 | — | — | 1309,0 | | | |
| | 9 | 2420 | AIII-12 | 2420 | 48 | 116,2 | | | |
| | 10 | 1380 | AI-6 | 1380 | 426 | 587,9 | | | |
| | 11 | 580 | AI-6 | 580 | 425 | 246,5 | | | |
| | 12 | 280 | AI-6 | 280 | 564 | 157,9 | | | |

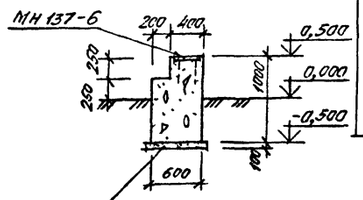
### 1 АС-88

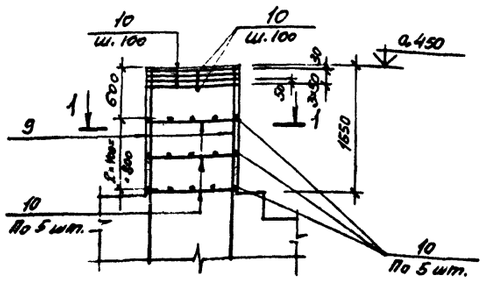



### 3 АС-88





### 4 АС-88

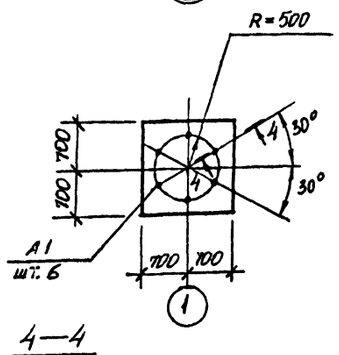



### 1—1

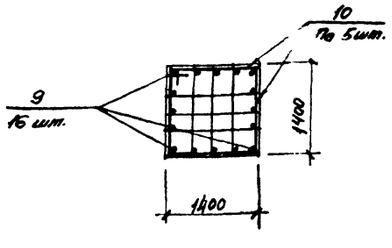


### 2 АС-88

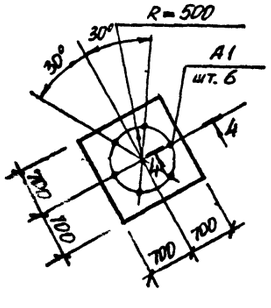


### 4—4

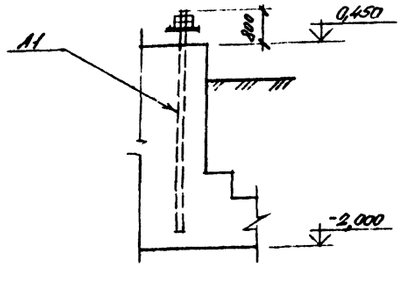


Толщина защитного слоя бетона принята: для нижней арматуры подошвы фундамента 35 мм, для остальной арматуры - 30 мм

| | | | | | |
|---|---|---|---|---|---|
| Констр | Белфуков | | 10.87 | Навигационные знаки с трехгранной башней из стальных труб высотой 10, 15, 20, 25, 30, 35, 40, 50 | Типовой проект Б-111-87 |
| Проект | Медведев | | 10.87 | | |
| Провер | Жилиев | | 10.87 | | |
| Рук гр. | Мокану | | 10.87 | Фундаменты ФМ40-VIII нс-2,0 ФБ1; ФЛ1 Арматурно-опалубочный чертеж План установки верхней арматуры. Узлы сечения Спецификация | Стадия: Р; Лист: АС-89; Листов: 140 |
| Гл спец | Тимофеев | | 10.87 | | |
| Нач отд | Земляков | | 10.87 | | |
| ГИП | Ломоносов | | 10.87 | | Войсковая часть 54034 |

Инв. № подл. | Подпись и дата | Взам. инв. №

К № 272050

## РАСХОД МАТЕРИАЛОВ НА МОНОЛИТНЫЕ КОНСТРУКЦИИ

| Марка элемента | Марка бетона | Количество | Расход на 1 элемент: Бетон, м³ | Сталь, кг: AI | AIII | | закл. детали | Расход на все элементы: Бетон, м³ | Сталь, кг: AI | AIII | | закл. детали | № чертежа |
|---|---|---|---|---|---|---|---|---|---|---|---|---|---|
| ФМ50-VIIIС-2,0 | 200 | 1 | 230,9 | 899,3 | 17498,1 | | 7678,8 | 230,9 | 899,3 | 17498,1 | | 7678,8 | АС-91 АС-92 |
| ФБ1 | 200 | 1 | 0,53 | — | — | | — | 0,53 | — | — | | — | |
| ФЛ1 | 200 | 1 | 0,5 | — | — | | 11,8 | 0,5 | — | — | | 11,8 | |
| | | | | | | | | | | | | | |

## ВЫБОРКА МОНТАЖНЫХ ЭЛЕМЕНТОВ

| Марка элемента | Кол. шт. | Масса, кг: марки | веск | Общая масса, кг. | Ссылка на рабочий чертеж |
|---|---|---|---|---|---|
| М1 | 2 | 12,8 | 25,2 | 25.2 | АС-91 |
| | | | | | |
| | | | | | |

## ВЫБОРКА МЕТАЛЛА НА СООРУЖЕНИЕ

| Материал и его марка | ГОСТ, ТУ | Профиль, сечение | Масса, кг | Примечание |
|---|---|---|---|---|
| ВСт3пс 6-1 | 19903-74 | Лист δ=10 | 25,2 | |
| | | | | |
| | | | | |
| | | | | |
| | | | | |
| | | | | |

## Технико-экономические показатели

| Наименование показателя | Един. изм. | Кол-во | Примечания |
|---|---|---|---|
| | | | |
| Сметная стоимость строительства (в ценах РБСЦ-84 по СССР) | тыс.руб. | 26,913 | |
| в том числе: | | | |
| Строительно-монтажные работы | тыс.руб. | 26,913 | |
| Оборудование | тыс.руб. | — | |
| Удельная стоимость строительства на 1 м³ объема железобетона | руб. | 116.1 | |
| Трудоемкость строительства | человдней | 58,31 | |
| | | | |
| Расход основных материалов: | | | |
| Бетон | м³ | 231,9 | |
| Цемент | кг | 66324,0 | |
| Сталь | кг | 32720,0 | |
| Лесоматериалы | м³ | — | |
| | | | |
| Площадь застройки | м² | 34,2 | |
| | | | |
| | | | |
| | | | |


## ВЫБОРКА АРМАТУРЫ НА СООРУЖЕНИЕ, КГ

| Класс, марка стали | Диаметр, мм: 6 | 8 | 12 | 28 | 36 | | | | Итого |
|---|---|---|---|---|---|---|---|---|---|
| AI ВСт3кп2 | 899,3 | — | — | — | — | | | | 899,3 |
| AIII 25Г2С | — | 67.8 | 103.2 | 6348,6 | 17585,2 | | | | 24104,8 |
| | | | | | | | | Всего: | 25004,1 |


| | | | | | |
|---|---|---|---|---|---|
| КОНСТР | БЕЛОРУКОВ | | 10.87 | ПЛАНИРОВОЧНЫЕ ЗНАКИ С ТРЕХГРАННОЙ БАШНЕЙ ИЗ СТАЛЬНЫХ ТРУБ ВЫСОТОЙ 10, 15, 20, 25, 30, 35, 40, 50 МЕТРОВ. Фундамент ФМ50-VIIIС-2,0 Спецификации. Технико-экономические показатели. | ТИПОВОЙ ПРОЕКТ Б-111-87 |
| ПРОЕКТ. | МЕДВЕДЕВ | | 10.87 | | Стадия: Р; Лист: АС-90; Листов: 140 |
| ПРОВЕР | РАКАЛЬЕВ | | 10.87 | | |
| РУК.ГР | НОКАНУ | | 10.87 | | |
| ГА СПЕЦ | ТИМОФЕЕВ | | 10.87 | | |
| НАЧОТД | ЗЕМЛЯКОВ | | 10.87 | | ВОЙСКОВАЯ ЧАСТЬ 54034 |
| ГИП | ЛОМОНОСОВ | | 10.87 | | |

Инв № подл. | Подпись и дата | Взам. инв. № К №272050


## План

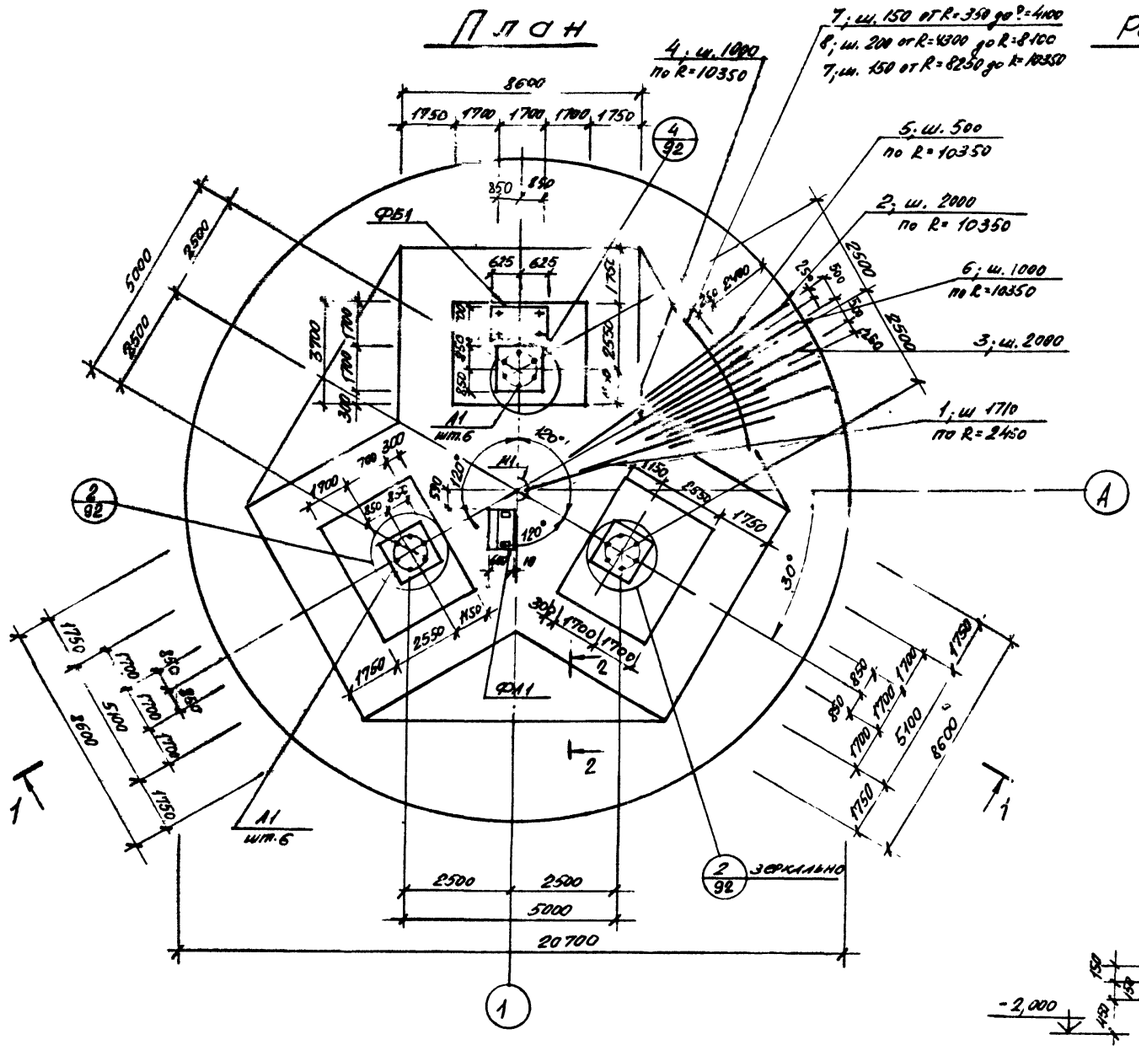



## Расчетная схема

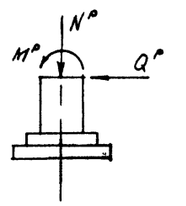



$M^{p}$ = 3300,0 тсм
$Q^{p}$ = 91,0 тс
$N^{p}$ = 81,0 тс

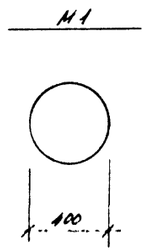


## 2—2

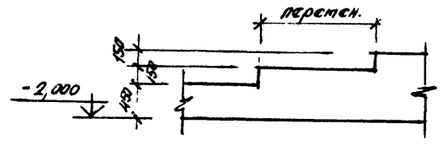


## 1—1

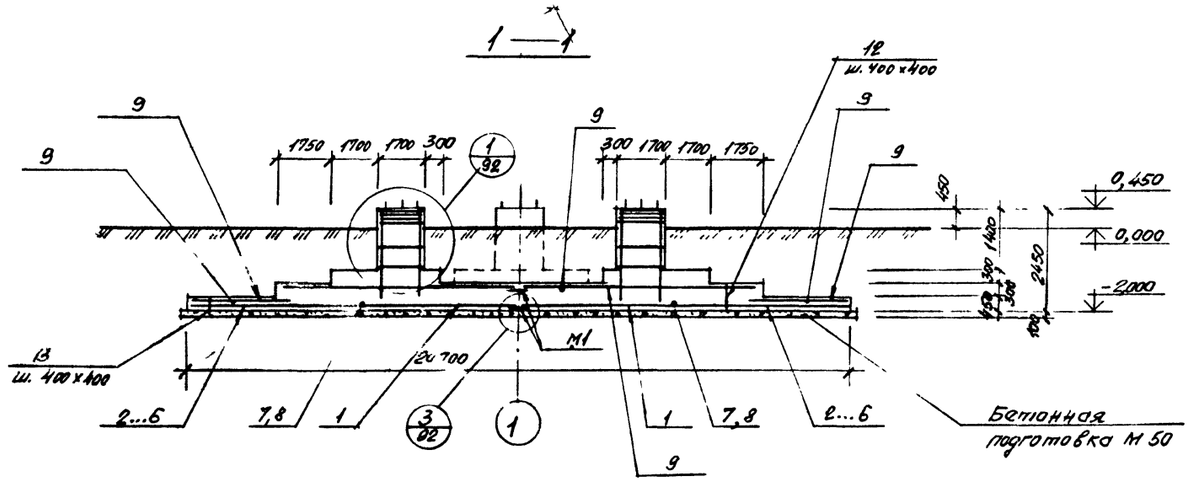


## ВЫБОРКА ЗАКЛАДНЫХ ДЕТАЛЕЙ НА 1 ЭЛЕМЕНТ

105

| Марка элемента | Марка закладной детали | Количество штук | Масса, кг: 1 штуки | Масса, кг: всех | Масса, кг: на элемент. | № чертежа |
|---|---|---|---|---|---|---|
| ФМ 50-VIIНС-2,0 | А1 | 18 | 426,6 | 7678,8 | 7678,8 | Данный чертеж |
| ФЛ1 | ЛМ137-6 | 2 | 5,9 | 11,8 | 11,8 | Серия 1.400-15.84 |

## СПЕЦИФИКАЦИЯ МЕТАЛЛА

| Марка | № позиции | Наименование и сечение, мм | Материал и его марка | Длина, мм | Количество одинак. позиций | Масса, кг: одной поз. | Масса, кг: общая | Масса, кг: марки | ГОСТ, № чертежа |
|---|---|---|---|---|---|---|---|---|---|
| М1 | — | Лист δ=10 | ВСт3пс6-1 | 1/2 0,16 | 1 | 12,6 | 12,6 | 12,6 | 19903-74 |
| А1 | — | Болт 2.3 М110×3350 | 09Г2С-6 | — | 1 | 426,6 | 426,6 | 426,6 | 24.379.1-80 |


1. Спецификацию арматуры см. на листе АС-92.
2. Поз 7,8,9 стыковать вразбежку с перепуском концов на 30 ф.

| | | | | | |
|---|---|---|---|---|---|
| КОНСТР | БЕЛОРУКОВ | | 10.87 | НАВИГАЦИОННЫЕ ЗНАКИ С ТРЕХГРАННОЙ БАШНЕЙ ИЗ СТАЛЬНЫХ ТРУБ ВЫСОТОЙ 10, 13, 20, 25, 30, 35, 40, 50 | ТИПОВОЙ ПРОЕКТ Б-111-87 |
| ПРОЕКТ | МЕДВЕДЕВ | | 10.87 | | |
| ПРОВЕР | ВАСИЛЬЕВ | | 10.87 | | Стадия: Р; Лист: АС-91; Листов: 140 |
| РУК ГР | МОКАНУ | | 10.87 | ФУНДАМЕНТ ФМ 50-VIIНС-2,0 | |
| ГЛ СПЕЦ | ТИМОФЕЕВ | | 10.87 | АРМАТУРНО-ОПАЛУБОЧНЫЙ ЧЕРТЕЖ | |
| НАЧ ОТД | ЗЕМЛЯКОВ | | 10.87 | План. Разрез. Спецификации | ВОЙСКОВАЯ ЧАСТЬ 5403 |
| ГИП | ЛОМОНОСОВ | | 10.87 | | |

Инв № подл. | Подпись и дата | Взам. инв. №
к К 272/20

## План установки верхней арматуры


в нижней ступени

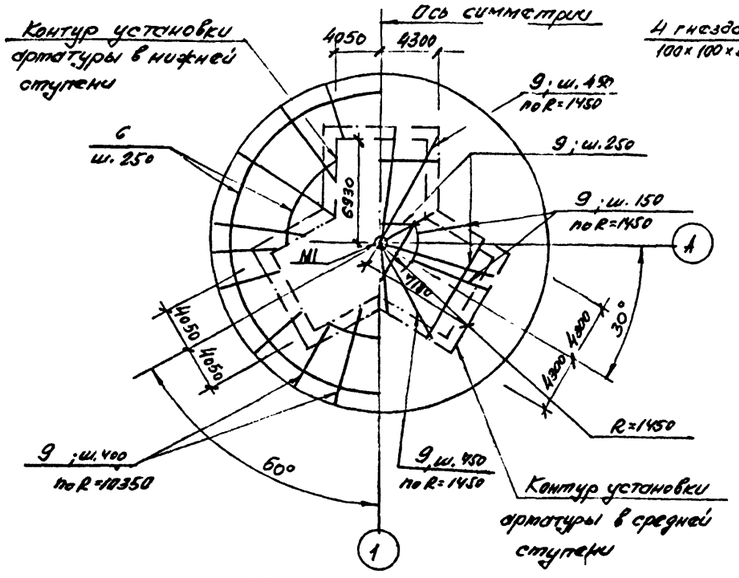



в средней ступени

1 АС-91


### ФБ1

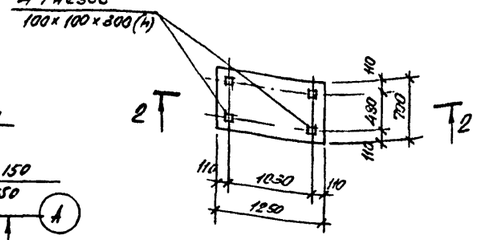



### 2—2

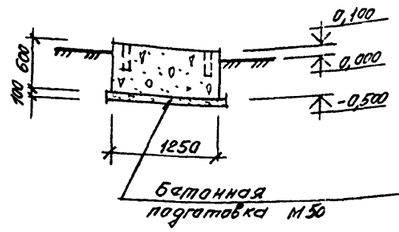


### ФП1

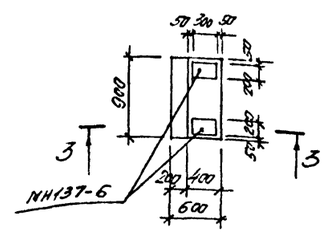


### 3—3

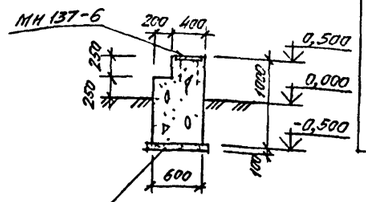



### СПЕЦИФИКАЦИЯ АРМАТУРЫ НА ОДИН ЭЛЕМЕНТ ПРИ АРМИРОВАНИИ ОТДЕЛЬНЫМИ СТЕРЖНЯМИ


ФМ 25-VIII нс-2

| Марка элемента | № позиции | Эскиз | Ø мм, класс | Длина, мм | Количество штук | Общая длина, м | Выборка арматуры: Ø мм, класс | Общая длина, м | Масса, кг |
|---|---|---|---|---|---|---|---|---|---|
| | 1 | 2350 | AIII-36 | 2350 | 9 | 21,2 | AI-6 | 4051,1 | 899,3 |
| | 2 | 8990 | AIII-36 | 8990 | 33 | 296,7 | AIII-8 | 171,6 | 67,8 |
| | 3 | 7640 | AIII-36 | 7640 | 33 | 252,1 | AIII-12 | 116,2 | 103,2 |
| | 4 | 4590 | AIII-36 | 4590 | 65 | 298,4 | AIII-28 | 1314,4 | 6348,6 |
| | 5 | 3890 | AIII-36 | 3890 | 130 | 505,7 | AIII-36 | 2200,9 | 17585,2 |
| | 6 | 2640 | AIII-8 | 2640 | 65 | 171,6 | Итого: 25004,1 | | |
| | 7 | М | AIII-28 | — | — | 1314,4 | | | |
| | 8 | М | AIII-36 | — | — | 826,8 | | | |
| | 9 | М | AI-6 | — | — | 2022,0 | | | |
| | 10 | 2420 | AIII-12 | 2420 | 48 | 116,2 | | | |
| | 11 | 1680 | AI-6 | 1680 | 498 | 836,6 | | | |
| | 12 | 730 | AI-6 | 730 | 959 | 700,1 | | | |
| | 13 | 430 | AI-6 | 430 | 1145 | 492,4 | | | |

3 АС-91

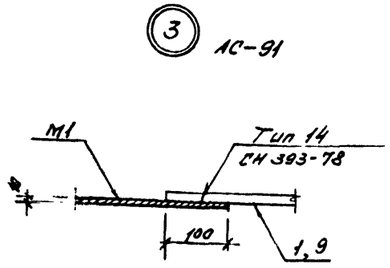



4 АС-91

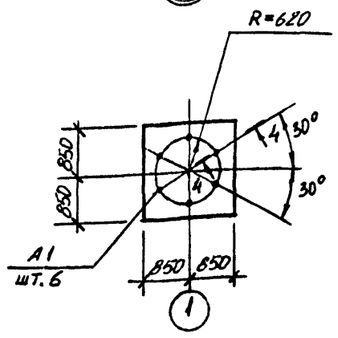



11 ш. 100
11 ш. 100
0,450
1
10
11
По 5 шт.
11
По 5 шт.


### 1—1

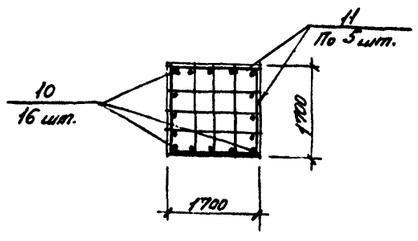


2 АС-91

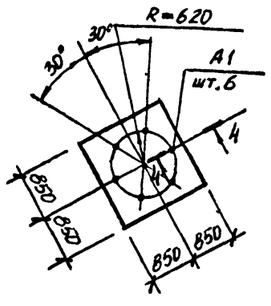


### 4—4

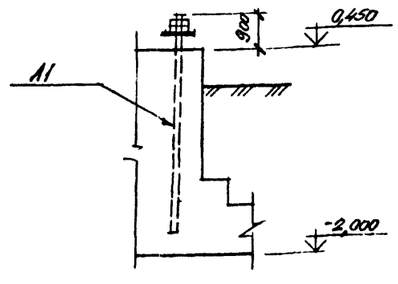


Толщина защитного слоя бетона принята: для нижней арматуры подошвы фундамента 35 мм, для остальной арматуры - 30 мм

| | | | | | |
|---|---|---|---|---|---|
| КОНСТР | БЕЛФРУКОВ | | 10.87 | НАВИГАЦИОННЫЕ ЗНАКИ С ТРЕХГРАННОЙ БАШНЕЙ ИЗ СТАЛЬНЫХ ТРУБ ВЫСОТОЙ 10, 15, 20, 25, 30, 35, 40, 50 | ТИПОВОЙ ПРОЕКТ Б-111-87 |
| ПРОЕКТ | МЕДВЕДЕВ | | 10.87 | | |
| ПРОВЕР | ВЖИЛЬЕВ | | 10.87 | | Стадия: Р; Лист: АС-92; Листов: 140 |
| РУК ГР | МОКАНУ | | 10.87 | ФУНДАМЕНТЫ ФМ 50-VIII нс-2У ФБ1, ФП1 | |
| ГЛ СПЕЦ | ТИМОФЕЕВ | | 10.87 | | |
| НАЧ ОТД | ЗЕМЛЯКОВ | | 10.87 | АРМАТУРНО-СПАЛУБОЧНЫЙ ЧЕРТЕЖ. ПЛАН УСТАНОВКИ ВЕРХНЕЙ АРМАТУРЫ. УЗЛЫ. СЕЧЕНИЯ. СПЕЦИФИКАЦИЯ | ВОЙСКОВАЯ ЧАСТЬ 34034 |
| ГИП | ЛОМОНОСОВ | | 10.87 | | |

Инв. № подл. | Подпись и дата | Взам. инв. №
к. № 2220/87

## РАСХОД МАТЕРИАЛОВ НА МОНОЛИТНЫЕ КОНСТРУКЦИИ

| Марка элемента | Марка бетона | Количество | Расход на 1 элемент: Бетон м³ | Сталь, кг: AI | AIII | | закл. детали | Расход на все элементы: Бетон м³ | Сталь, кг: AI | AIII | | закл. детали | № чертежа |
|---|---|---|---|---|---|---|---|---|---|---|---|---|---|
| ФМ150-ШНС-3,0 | 200 | 1 | 205,1 | 888,7 | 17834,1 | | 8380,8 | 205,1 | 888,7 | 17834,1 | | 8380,8 | АС-94 Ас-95 |
| ФБ1 | 200 | 1 | 0,53 | — | — | | — | 0,53 | — | — | | — | |
| ФЛ1 | 200 | 1 | 0,5 | — | — | | 11,8 | 0,5 | — | — | | 11,8 | |

## ВЫБОРКА МОНТАЖНЫХ ЭЛЕМЕНТОВ

| Марка элемента | Кол. шт. | Масса, кг: марки | всех | Общая масса, кг. | Ссылка на рабочий чертеж |
|---|---|---|---|---|---|
| М1 | 2 | 12,6 | 25,2 | 25,2 | АС-94 |

## ВЫБОРКА МЕТАЛЛА НА СООРУЖЕНИЕ

| Материал и его марка | ГОСТ, ТУ | Профиль, сечение | Масса, кг | Примечание |
|---|---|---|---|---|
| ВСт3пс6-1 | 19903-74 | Лист δ=10 | 25,2 | |

## Технико-экономические показатели

| Наименование показателя | Един. изм. | Кол-во | Примечания |
|---|---|---|---|
| Сметная стоимость строительства (в ценах РБСЦ-84 по СССР) | тыс.руб. | 24,663 | |
| в том числе: | | | |
| Строительно-монтажные работы | тыс.руб. | 24,663 | |
| Оборудование | тыс.руб. | — | |
| Удельная стоимость строительства на 1м³ объема железобетона | руб. | 119,6 | |
| Трудоемкость строительства | чел/дней | 83,24 | |
| Расход основных материалов: | | | |
| Бетон | м³ | 206,13 | |
| Цемент | кг | 58953,0 | |
| Сталь | кг | 27140,6 | |
| Лесоматериалы | м³ | — | |
| Площадь застройки | м² | 34,2 | |

## ВЫБОРКА АРМАТУРЫ НА СООРУЖЕНИЕ, КГ

| Класс, марка стали | Диаметр, мм: 6 | 8 | 12 | 25 | 36 | | | | Итого |
|---|---|---|---|---|---|---|---|---|---|
| AI Вст3кп2 | 888,7 | — | — | — | — | | | | 888,7 |
| AIII 25Г2С | — | 47,8 | 145,8 | 963,4 | 16671,1 | | | | 17834,1 |
| | | | | | | | | Всего: | 18722,8 |

| | | | | |
|---|---|---|---|---|
| КОНСТР | БЕЛОРУКОВ | | 10.87 | НАВИГАЦИОННЫЕ ЗНАКИ С ТРЕХГРАННОЙ БАШНЕЙ ИЗ СТАЛЬНЫХ ТРУБ ВЫСОТОЙ 10, 15, 20, 25, 30, 35, 40, 50 МЕТРОВ. Фундамент ФМ150-ШНС-3,0 Спецификации. Технико-экономические показатели. |
| ПРОЕКТ. | МЕДВЕДЕВ | | 10.87 | |
| ПРОВЕР | ВАСИЛЬЕВ | | 10.87 | |
| РУК ГР | МОКАНУ | | 10.87 | |
| ГА СПЕЦ | ТИМОФЕЕВ | | 10.87 | |
| НАЧ ОТД | ЗЕМЛЯКОВ | | 10.87 | |
| ГИП | ЛОМОНОСОВ | | 10.87 | |

ТИПОВОЙ ПРОЕКТ Б-111-87

| Стадия | Лист | Листов |
|---|---|---|
| Р | АС-93 | 140 |

ВОЙСКОВАЯ ЧАСТЬ 54034

Инв. № подл. | Подпись и дата | Взам. инв. № | К №272050


## ВЫБОРКА ЗАКЛАДНЫХ ДЕТАЛЕЙ НА 1 ЭЛЕМЕНТ

| Марка элемента | Марка закладной детали | Количество штук | Масса, кг: 1 штуки | Масса, кг: всех | Масса, кг: на элемент | № чертежа |
|---|---|---|---|---|---|---|
| ФМ50-VIIнс-30 | А1 | 18 | 465,6 | 8380,8 | 8380,8 | Данный чертеж. |
| ФЛ1 | МН13Т-6 | 2 | 5,9 | 11,8 | 11,8 | серия 1.400-15.81 |


## СПЕЦИФИКАЦИЯ МЕТАЛЛА

| Марка | № позиции | Наименование и сечение, мм | Материал и его марка | Длина, мм | Количество позиций | Масса, кг: одной поз. | Масса, кг: общая | Масса, кг: марки | ГОСТ, № чертежа |
|---|---|---|---|---|---|---|---|---|---|
| М1 | – | Лист δ-10 | ВСт3кп61 | м² 0,16 | 1 | 12,6 | 12,6 | 12,6 | 19903-74 |
| А1 | – | Болт 2.3 м110×4000 | 09Г2С-6 | – | 1 | 465,6 | 465,6 | 465,6 | 24379.1-80 |


## План

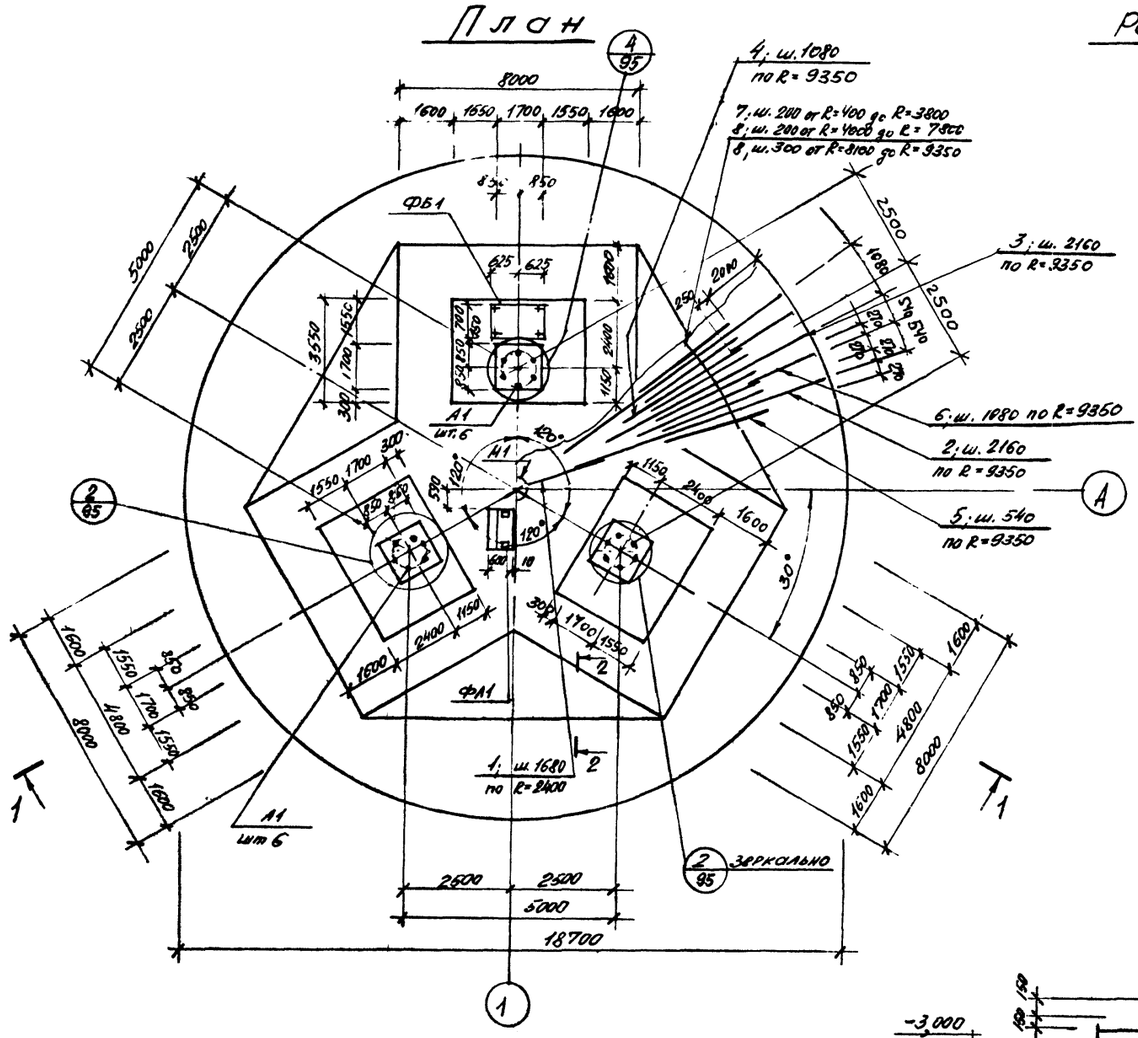



## Расчетная схема

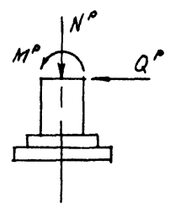



M° = 3300,0 тсм
Q° = 91,0 тс
N° = 81,0 тс

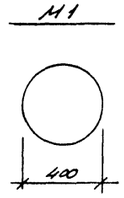


## 2—2

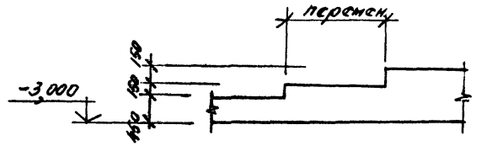


## 1—1

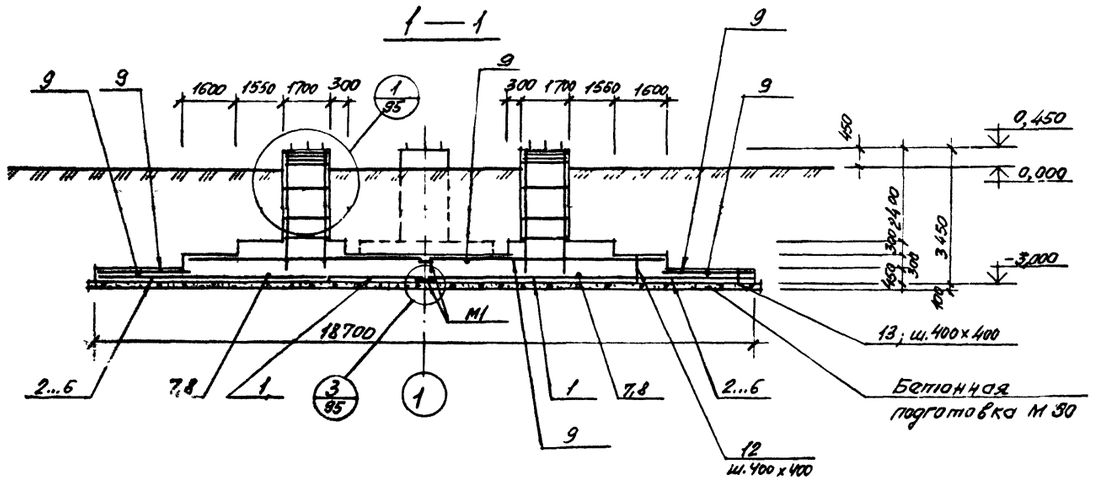



1. Спецификацию арматуры см. на листе АС-95.
2. Поз. 7,8,9 стыковать вразбежку с перепуском концов на 30 ф.


| | | | | | |
|---|---|---|---|---|---|
| КОНСТР | БЕЛОРУКОВ | | 10.87 | НАВИГАЦИОННЫЕ ЗНАКИ С ТРЕХГРАННОЙ БАШНЕЙ ИЗ СТАЛЬНЫХ ТРУБ ВЫСОТОЙ 10, 15, 20, 25, 30, 35, 40, 50 | ТИПОВОЙ ПРОЕКТ Б-111-87 |
| ПРОЕКТ | МЕДВЕДЕВ | | 10.87 | | |
| ПРОВЕР | ВАСИЛЬЕВ | | 10.87 | | |
| РУК ГР | МОКАНУ | | 10.87 | ФУНДАМЕНТ ФМ50-VIIнс-30 | Стадия Р; Лист АС-94; Листов 40 |
| ГЛ СПЕЦ | ТИМОФЕЕВ | | 10.87 | | |
| НАЧ ОТД | ЗЕМЯКОВ | | 10.87 | АРМАТУРНО-ОПАЛУБОЧНЫЙ ЧЕРТЕЖ. ПЛАН. РАЗРЕЗ. СПЕЦИФИКАЦИИ | ВОЙСКОВАЯ ЧАСТЬ 54034 |
| ГИП | ЛОМОНОСОВ | | 10.87 | | |

Инв. № подл. | Подпись и дата | Взам. инв. № | К 272050


## План установки верхней арматуры

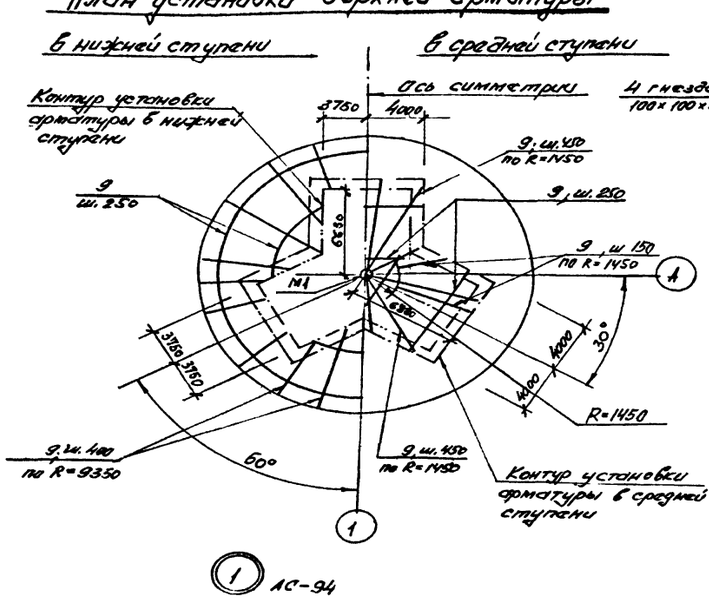



1 АС-94

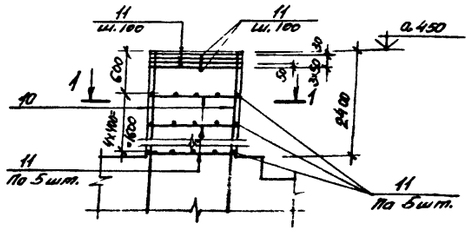



## 1—1

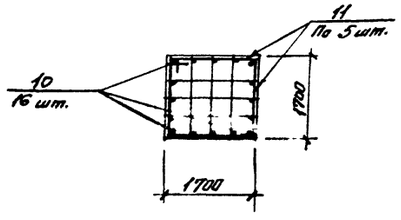



## ФБ1

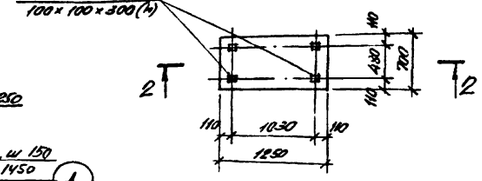



## 2—2

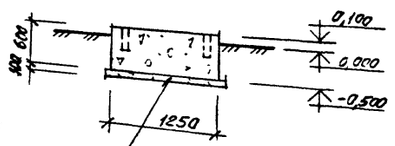



2 АС-94

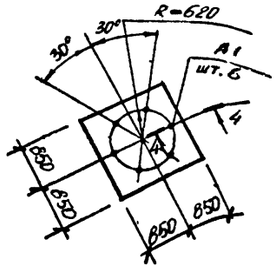



3 АС-94

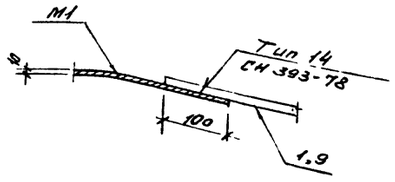



## ФЛ1

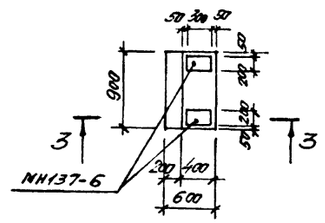



## 3—3

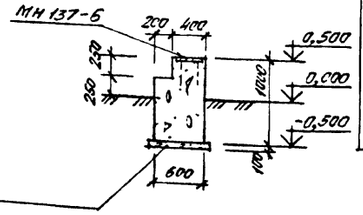


4 АС-94

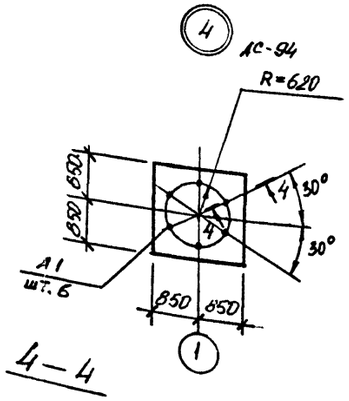


## 4—4

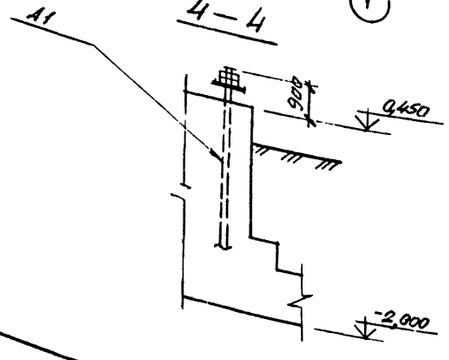


### Спецификация арматуры на один элемент при армировании отдельными стержнями

| Марка элемента | № позиции | Эскиз | Ø мм, класс | Длина, мм | Количество в туе | Общая длина, м | Выборка арматуры: Ø мм, класс | Общая длина, м | Масса, кг |
|---|---|---|---|---|---|---|---|---|---|
| ФМ 50-ТШС-3,0 | 1 | 2300 | АШ-36 | 2300 | 9 | 20,7 | АТ-6 | 4003,3 | 388,7 |
| | 2 | 8040 | АШ-36 | 8040 | 27 | 217,1 | АШ-8 | 124,0 | 47,8 |
| | 3 | 6740 | АШ-36 | 6740 | 27 | 182,0 | АШ-12 | 164,2 | 145,8 |
| | 4 | 4040 | АШ-36 | 4040 | 54 | 218,2 | АШ-25 | 251,8 | 963,4 |
| | 5 | 3440 | АШ-36 | 3440 | 108 | 371,5 | АШ-36 | 2086,5 | 16671,1 |
| | 6 | 2240 | АШ-8 | 2240 | 54 | 121,0 | Итого: | | 18722,8 |
| | 7 | М | АШ-25 | — | — | 251,8 | | | |
| | 8 | М | АШ-36 | — | — | 1077,0 | | | |
| | 9 | М | АТ-6 | — | — | 207,0 | | | |
| | 10 | 3420 | АШ-12 | 3420 | 48 | 164,2 | | | |
| | 11 | 1680 | АТ-6 | 1680 | 558 | 937,4 | | | |
| | 12 | 730 | АТ-6 | 730 | 860 | 627,8 | | | |
| | 13 | 430 | АТ-6 | 430 | 856 | 368,1 | | | |

Толщина защитного слоя бетона принята: для нижней арматуры подошвы фундамента 35мм, для остальной арматуры - 30 мм

| | | | | | |
|---|---|---|---|---|---|
| Конструктор | Белоручков | | 10.87 | Навигационные знаки с трехгранной башней из стальных труб высотой 10, 15, 20, 25, 30, 35, 40, 50 | Типовой проект 5-111-87 |
| Проект | Медведев | | 10.87 | | |
| Провер. | Рукавишников | | 10.87 | | Стадия: Р; Лист: АС-95; Листов: 140 |
| Рук. гр. | Локанут | | 10.87 | Фундаменты ФМ 50-ТШС-3,0. ФБ1. ФЛ1 | |
| Гл. спец. | Тимофеев | | 10.87 | | |
| Нач. отд. | Земляков | | 10.87 | Арматурно-опалубочный чертеж. План установки верхней арматуры. Узлы. Сечения. Спецификация | |
| ГИП | Ломоносов | | 10.87 | | Войсковая часть 84034 |

Инв. № подл. | Подпись и дата | Взам. инв. №
к № 272030

## РАСХОД МАТЕРИАЛОВ НА МОНОЛИТНЫЕ КОНСТРУКЦИИ

| Марка элемента | Марка бетона | Количество | Расход на 1 элемент: Бетон, м³ | Сталь, кг: AI | AIII | | закл. детали | Расход на все элементы: Бетон, м³ | Сталь, кг: AI | AIII | | закл. детали | № чертежа |
|---|---|---|---|---|---|---|---|---|---|---|---|---|---|
| ФМ10-УНС-0,7 | 200 | 1 | 23,05 | 198,8 | 182,0 | | 310,7 / 287,6 | 23,05 | 198,8 | 182,0 | | 310,7 / 287,6 | АС-97 / АС-98 |
| ФМ10-УСК-Г | | | | | | | | | | | | | |
| | | | | | | | | | | | | | |
| | | | | | | | | | | | | | |

## ВЫБОРКА МОНТАЖНЫХ ЭЛЕМЕНТОВ

| Марка элемента | Кол. шт. | Масса, кг: марки | всех | Общая масса, кг. | Ссылка на рабочий чертеж |
|---|---|---|---|---|---|
| М1 | 2 | 12,6 | 25,2 | 25,2 | АС-97, АС-98 |
| | | | | | |
| | | | | | |

## ВЫБОРКА МЕТАЛЛА НА СООРУЖЕНИЕ

| Материал и его марка | ГОСТ, ТУ | Профиль, сечение | Масса, кг | Примечание |
|---|---|---|---|---|
| ВСт3пс6-1 | 19903-74 | Лист δ=10 | 25,2 | |
| | | | | |
| | | | | |
| | | | | |
| | | | | |
| | | | | |

## Технико-экономические показатели

| Наименование показателя | Един. изм. | Кол-во НС | Кол-во СК | Примечания |
|---|---|---|---|---|
| | | | | |
| Сметная стоимость строительства (в ценах РБСЦ-84 МО СССР) | тыс.руб. | 1.626 | 1.821 | |
| в том числе: | | | | |
| Строительно-монтажные работы | тыс.руб. | 1,626 | 1,821 | |
| Оборудование | тыс.руб. | — | | |
| Удельная стоимость строительства на 1 м³ объема железобетона | руб. | 70,4 | 78,8 | |
| Трудоемкость строительства | чел/дней | 11.02 | 29.91 | |
| | | | | |
| Расход основных материалов: | | | | |
| Бетон | м³ | 23,1 | | |
| Цемент | кг | 6607,0 | | |
| Сталь | кг | 716,7 / 693,6 | | |
| Лесоматериалы | м³ | — | | |
| | | | | |
| Площадь застройки | м² | 20,4 | | |
| | | | | |
| | | | | |
| | | | | |

## ВЫБОРКА АРМАТУРЫ НА СООРУЖЕНИЕ, КГ

| Класс, марка стали | Диаметр, мм: 6 | 12 | | | | | | | Итого |
|---|---|---|---|---|---|---|---|---|---|
| AI ВСт3кп2 | 198,8 | — | | | | | | | 198,8 |
| AIII 25Г2С | — | 182,0 | | | | | | | 182,0 |
| | | | | | | | | Всего: | 380,8 |

Табличные данные, указанные дробью, приведены: в числителе – для варианта с электропитанием от ЛЭП; в знаменателе – для варианта с электропитанием от радиоизотопного источника.

| | | | | |
|---|---|---|---|---|
| КОНСТР | БЕЛОРУКОВ | | 10.87 | НАВИГАЦИОННЫЕ ЗНАКИ С ТРЕХГРАННОЙ БАШНЕЙ ИЗ СТАЛЬНЫХ ТРУБ ВЫСОТОЙ 10, 15, 20, 25, 30, 35, 40, 50 МЕТРОВ. Фундаменты ФМ10-УПС-0,7 ФМ10-УПСК-Г. Спецификации. Технико-экономические показатели. |
| ПРОЕКТ. | НЕДВЕДЕВ | | 10.87 | |
| ПРОВЕР | НИКОЛАЕНКО | | 10.87 | |
| РУК. ГР | МОКАНУ | | 10.87 | |
| ГА. СПЕЦ | ТИМОФЕЕВ | | 10.87 | |
| НАЧ ОТД | ЗЕМЛЯКОВ | | 10.87 | |
| ГИП | ЛОНОНОСОВ | | 10.87 | |

ТИПОВОЙ ПРОЕКТ Б-111-87


| Стадия | Лист | Листов |
|---|---|---|
| Р | АС-96 | 140 |

ВОЙСКОВАЯ ЧАСТЬ 54054


Инв. № подл. | Подпись и дата | Взам. инв. №

К №272050


## План

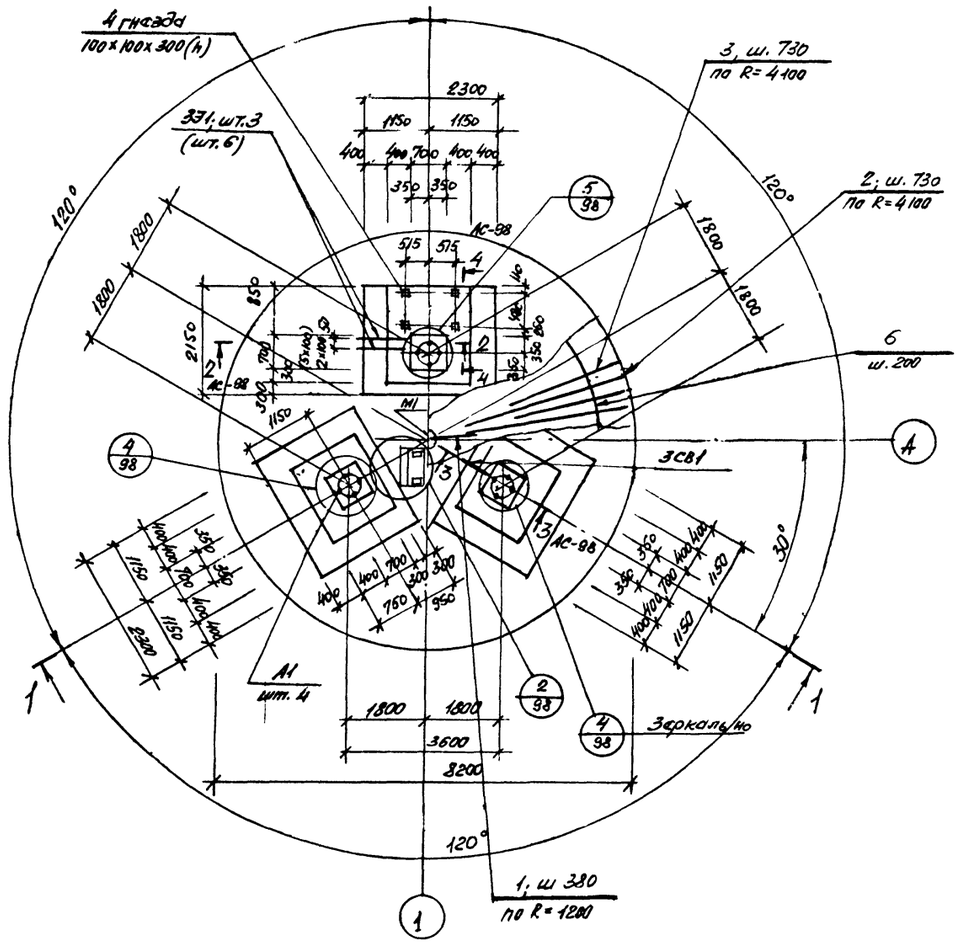



## План установки верхней арматуры

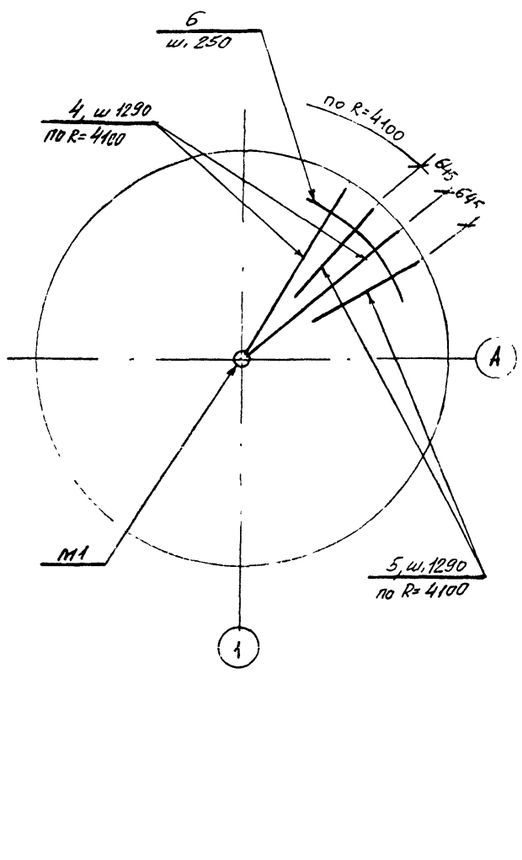


## 1—1

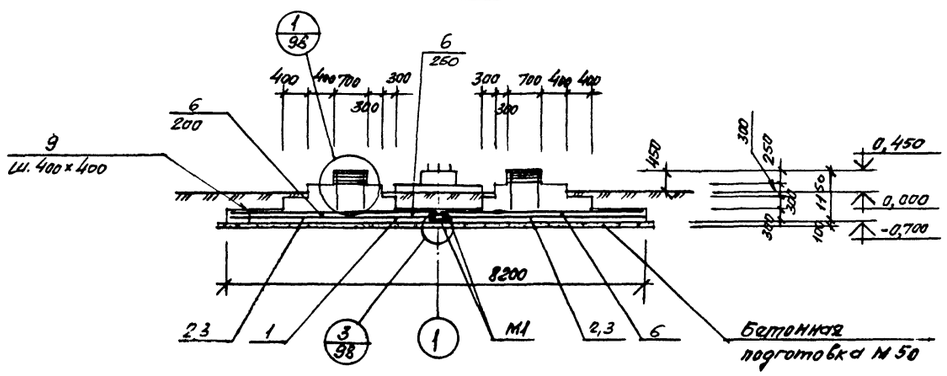


## Расчетная схема

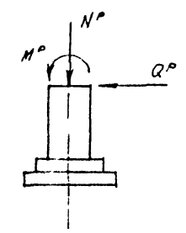


$M^P$ = 96,0 тсм
$Q^P$ = 13,0 тс
$N^P$ = 18,0 тс

## ВЫБОРКА ЗАКЛАДНЫХ ДЕТАЛЕЙ НА 1 ЭЛЕМЕНТ

111

| Марка элемента | | Марка закладной детали | Количество штук | Масса, кг: 1 штук | Масса, кг: всех | Масса, кг: на элемент | № чертежа |
|---|---|---|---|---|---|---|---|
| ФМЮ-VII-С-7, ФМЮ-VII-СК-7 | Вариант с электропитанием от ВЛЭП | МН137-6 | 2 | 5,9 | 11,8 | 310,7 | Серия 1.460-15.81 |
| | | 331 | 6 | 7,7 | 46,2 | | |
| | | 3СВ1 | 1 | 6,7 | 6,7 | | Данный чертеж |
| | | А1 | 12 | 20,5 | 246,0 | | |
| | Вариант с электропитанием от трехфазного разделительного трансформатора | МН137-6 | 2 | 5,9 | 11,8 | 287,6 | Серия 1.460-15.81 |
| | | 331 | 3 | 7,7 | 23,1 | | |
| | | 3СВ1 | 1 | 6,7 | 6,7 | | Данный чертеж |
| | | А1 | 12 | 20,5 | 246,0 | | |

## СПЕЦИФИКАЦИЯ МЕТАЛЛА

| Марка | № позиции | Наименование и сечение, мм | Материал и его марка | Длина, мм | Количество позиций | Масса, кг: одной поз. | Масса, кг: общая | Масса, кг: марки | ГОСТ, № чертежа |
|---|---|---|---|---|---|---|---|---|---|
| 331 | — | Труба 50×3,5 | ВСт3кп2 | 1370 | 1 | 7,7 | 7,7 | 7,7 | 3262-75 |
| 3СВ1 | — | Труба 50×3,5 | ВСт3кп2 | 1370 | 1 | 6,7 | 6,7 | 6,7 | 3262-75 |
| М1 | — | Лист 8=10 | ВСт3пс6-1 | м² 0,16 | 1 | 12,6 | 12,6 | 12,6 | 19903-74 |
| А1 | — | Болт 1.2 М42×1600 | 09Г2С-6 | — | 1 | 20,5 | 20,5 | 20,5 | 24379.1-80 |

1. Спецификацию арматуры см. на листе АС-98
2. Поз. 6 отиковать вразбежку с перепуском концов на 200 мм.
3. На плане размеры и обозначения в скобках даны для знака с вариантом электропитания от ЛЭП.


| | | | | | |
|---|---|---|---|---|---|
| КОНСТР | БЕЛОРУКОВ | | 10.87 | НАВИГАЦИОННЫЕ ЗНАКИ С ТРЕХГРАННОЙ БАШНЕЙ ИЗ СТАЛЬНЫХ ТРУБ ВЫСОТОЙ 10, 15, 20, 25, 30, 35, 40, 50 МЕТРОВ | ТИПОВОЙ ПРОЕКТ Б-111-87 |
| ПРОЕКТ | МЕДВЕДЕВ | | 10.87 | | |
| ПРОВЕР. | НИКОЛЕНКО | | 10.87 | | |
| РУК ГР. | МОКАНУ | | 10.87 | ФУНДАМЕНТЫ ФМЮ-VII-С-7, ФМЮ-VII-СК-7. АРМАТУРНЫЕ ОЛОБУБОЧНЫЙ ЧЕРТЕЖ | Стадия Р; Лист АС-97; Листов 140 |
| ГЛ СПЕЦ | ТИМОФЕЕВ | | 10.87 | | |
| НАЧ ОТД | ЗЕМЛЯКОВ | | 10.87 | | ВОЙСКОВАЯ ЧАСТЬ 54034 |
| ГИП | ЛОМОНОСОВ | | 10.87 | ПЛАН РАЗРЕЗ. СПЕЦИФИКАЦИИ | |

Инв. № подл. | Подпись и дата | Взам. инв. №
к № 272050


## СПЕЦИФИКАЦИЯ АРМАТУРЫ НА ОДИН ЭЛЕМЕНТ ПРИ АРМИРОВАНИИ ОТДЕЛЬНЫМИ СТЕРЖНЯМИ

| Марка элемента | № позиции | Эскиз | Ø мм, класс | Длина, мм | Количество штук | Общая длина, м | Выборка арматуры: Ø мм, класс | Выборка арматуры: Длина одной, м | Выборка арматуры: Масса кг |
|---|---|---|---|---|---|---|---|---|---|
| ФМ10-VIIIнс-0,7 | 1 | 1100 | АТ-6 | 1100 | 20 | 22,0 | АТ-6 | 895,7 | 198,8 |
| | 2 | 3090 | АIII-12 | 3090 | 35 | 108,2 | АIII-12 | 204,9 | 182,0 |
| | 3 | 2000 | АIII-12 | 2000 | 35 | 70,0 | | | |
| | 4 | 3990 | АТ-6 | 3990 | 20 | 79,2 | | | |
| | 5 | 3000 | АТ-6 | 3000 | 20 | 60,0 | | | |
| | 6 | М1 | АТ-6 | — | — | 527,3 | | | |
| | 7 | 1120 | АIII-12 | 1120 | 24 | 26,7 | | | |
| | 8 | 680 | АТ-6 | 680 | 168 | 114,2 | | | |
| | 9 | 280 | АТ-6 | 280 | 330 | 92,4 | | | |
| | | | | | | | | Итого: | 380,8 |


① АС-97

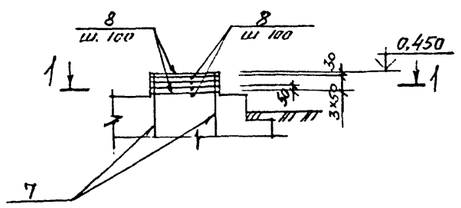



5 – 5

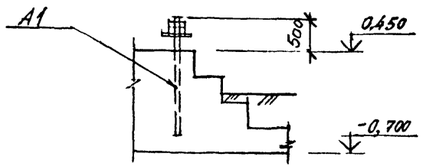



③ АС-97

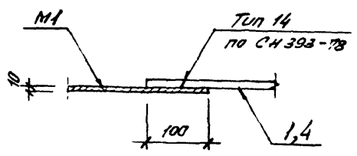



1 – 1

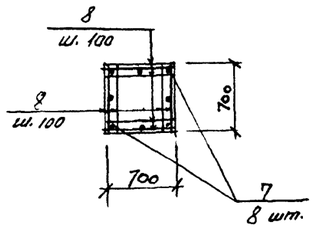



2 – 2, 3 – 3 АС-97

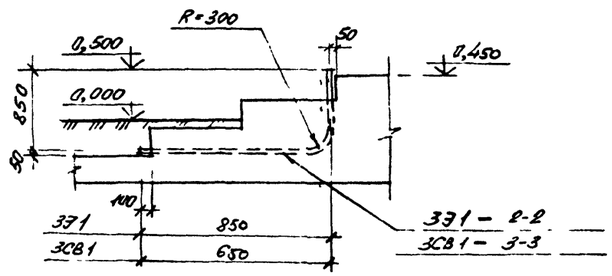



② АС-97

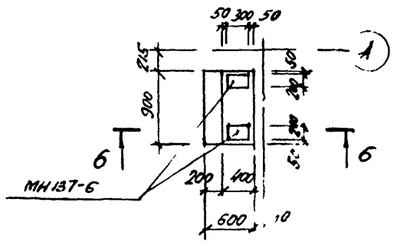


4 – 4 АС-97

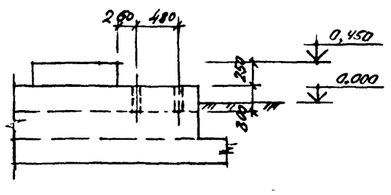



④ АС-97

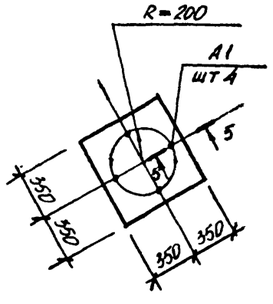



М1




6 – 6

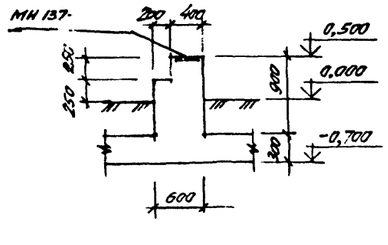


⑤ АС-97

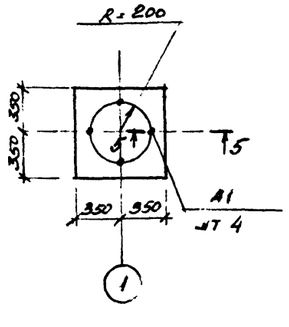


Толщина защитного слоя бетона принята: для нижней арматуры подошвы фундамента 35 мм, для остальной арматуры – 30 мм

| | | | | | |
|---|---|---|---|---|---|
| КОНСТР | БЕЛОРУКОВ | | 10 87 | НАВИГАЦИОННЫЕ ЗНАКИ С ТРЕХГРАННОЙ БАШНЕЙ ИЗ СТАЛЬНЫХ ТРУБ, ВЫСОТОЙ 10, 15, 20, 25, 30, 35, 40, 50 МЕТРОВ | ТИПОВОЙ ПРОЕКТ Б-111-87 |
| ПРОЕКТ | МЕДВЕДЕВ | | 10 87 | | |
| ПРОВЕР | НИКОЛЕНКО | | 10 87 | | |
| РУК ГР | МОКАНУ | | 10 87 | Фундаменты ФМ10-VIIIнс-0,7, ФМ10-VIIск-г. Арматурно-опалубочный чертеж. Узлы сечения спецификация | Стадия: Р; Лист: АС-98; Листов: 140 |
| ГЛ СПЕЦ | ТИМОФЕЕВ | | 10 87 | | |
| НАЧ ОТД | ЗЕМЛЯКОВ | | 10 87 | | ВОЙСКОВАЯ ЧАСТЬ 54034 |
| ГИП | ЛОМОНОСОВ | | 10 87 | | |

Инв. № подл. | № 27209 | Подпись и дата | Взам. инв. №

## РАСХОД МАТЕРИАЛОВ НА МОНОЛИТНЫЕ КОНСТРУКЦИИ

| Марка элемента | Марка бетона | Количество | Расход на 1 элемент: Бетон, м³ | Сталь, кг: AI | AIII | закл. детали | Расход на все элементы: Бетон, м³ | Сталь, кг: AI | AIII | закл. детали | № чертежа |
|---|---|---|---|---|---|---|---|---|---|---|---|
| ФМ15-VIIIнс-г | 200 | 1 | 36,27 | 244,9 | 699,8 | 504,0 / 475,8 | 36,27 | 244,9 | 699,8 | 504,0 / 475,8 | АС-100 / АС-101 |
| ФМ15-VIIIск-г | | | | | | | | | | | |
| | | | | | | | | | | | |
| | | | | | | | | | | | |

## ВЫБОРКА МОНТАЖНЫХ ЭЛЕМЕНТОВ

| Марка элемента | Кол. шт. | Масса, кг: марки | всех | Общая масса, кг | Ссылка на рабочий чертеж |
|---|---|---|---|---|---|
| М1 | 2 | 12,6 | 25,2 | 25,2 | АС-100 |
| | | | | | |
| | | | | | |

## ВЫБОРКА МЕТАЛЛА НА СООРУЖЕНИЕ

| Материал и его марка | ГОСТ, ТУ | Профиль, сечение | Масса, кг | Примечание |
|---|---|---|---|---|
| ВСт3пс6-1 | 19903-74 | Лист δ=10 | 25,2 | |
| | | | | |
| | | | | |
| | | | | |
| | | | | |
| | | | | |

## Технико-экономические показатели

| Наименование показателя | Един. изм. | Кол-во НС | Кол-во СК | Примечания |
|---|---|---|---|---|
| | | | | |
| Сметная стоимость строительства (в ценах РБСЦ-84 по СССР) | тыс.руб. | 2,611 | 2,899 | |
| В том числе: | | | | |
| Строительно-монтажные работы | тыс.руб. | 2,611 | 2,899 | |
| Оборудование | тыс.руб. | — | | |
| Удельная стоимость строительства на 1 м³ объема железобетона | руб. | 71,98 | 79,9 | |
| Трудоемкость строительства | чел.дней | 14,73 | 37,77 | |
| | | | | |
| Расход основных материалов: | | | | |
| Бетон | м³ | 36,27 | | |
| Цемент | кг | 10373,2 | | |
| Сталь | кг | 1473,9 / 1443,7 | | |
| Лесоматериалы | м³ | — | | |
| | | | | |
| Площадь застройки | м² | 26,5 | | |
| | | | | |
| | | | | |
| | | | | |

## ВЫБОРКА АРМАТУРЫ НА СООРУЖЕНИЕ, КГ

| Класс, марка стали | Диаметр, мм: 6 | 8 | 12 | 16 | | | | | Итого |
|---|---|---|---|---|---|---|---|---|---|
| AI Вст3кп2 | 244,9 | – | – | – | | | | | 244,9 |
| AIII 25Г2С | – | 8,6 | 291,8 | 399,4 | | | | | 699,8 |
| | | | | | | | Всего: | | 944,7 |

Табличные данные, указанные дробью, приведены: в числителе – для варианта с электропитанием от ЛЭП, в знаменателе – для варианта с электропитанием от радиоизотопного источника.

| | | | | |
|---|---|---|---|---|
| КОНСТР | БЕЛОРУКОВ | | 10.87 | НАВИГАЦИОННЫЕ ЗНАКИ С ТРЕХГРАННОЙ БАШНЕЙ ИЗ СТАЛЬНЫХ ТРУБ ВЫСОТОЙ 10, 15, 20, 25, 30, 35, 40, 50 МЕТРОВ. Фундаменты ФМ15-VIIIнс-0,7, ФМ15-VIIIск-г. Спецификации. Технико-экономические показатели. |
| ПРОЕКТ. | МЕДВЕДЕВ | | 10.87 | |
| ПРОВЕР | ДЫМОВ | | 10.87 | |
| РУК ГР | МОКАНУ | | 10.87 | |
| ГА СПЕЦ | ТИМОФЕЕВ | | 10.87 | |
| НАЧ ОТД | ЗЕМЯКОВ | | 10.87 | |
| ГИП | ЛОМОНОСОВ | | 10.87 | |


Типовой проект Б-111-87

| Стадия | Лист | Листов |
|---|---|---|
| Р | АС-99, 140 | |


Войсковая часть 54034

Инв. № подл. | Подпись и дата | Взам. инв. № | К № 272050


## План

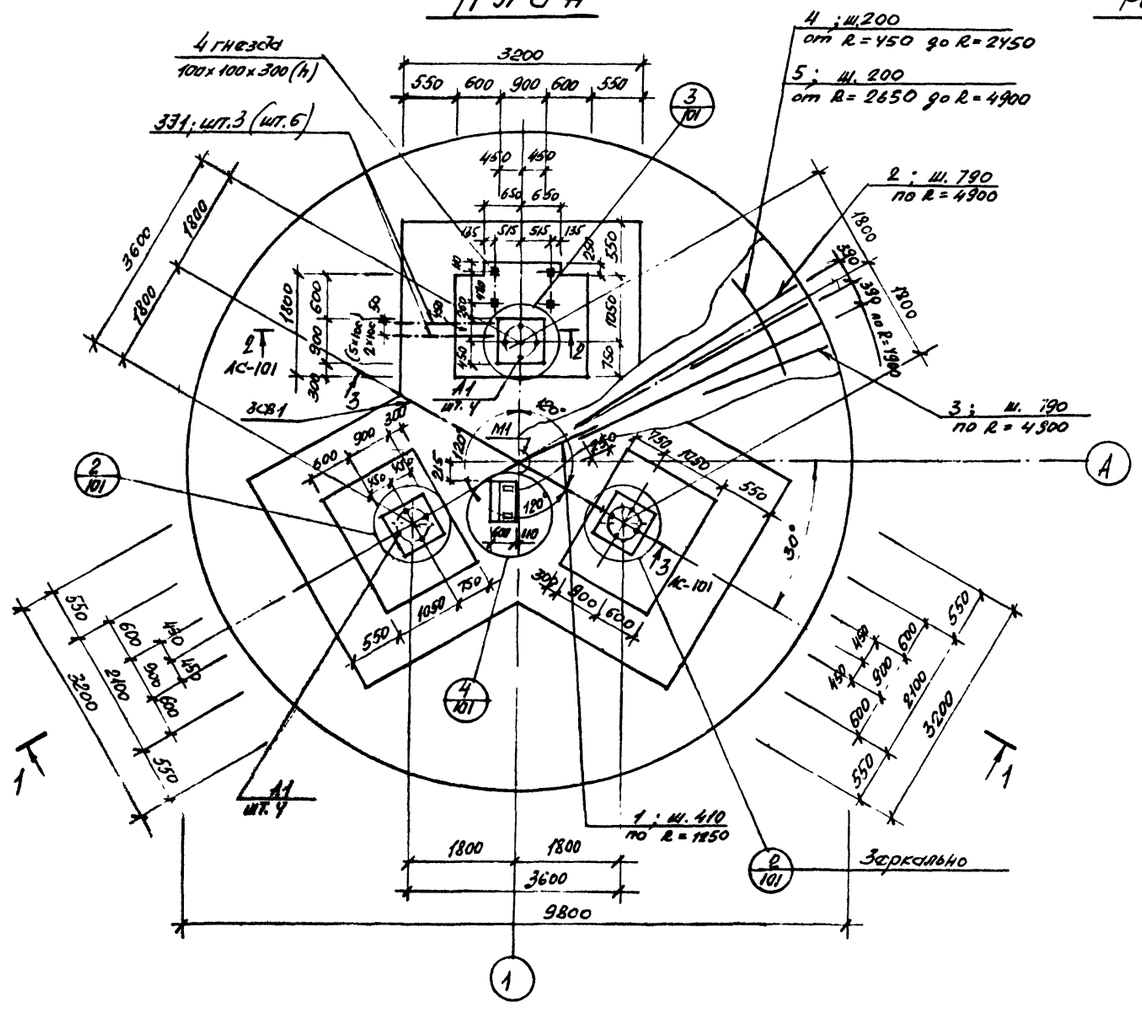



## Расчетная схема

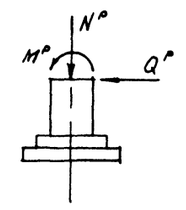


M° = 175,0 тсм
Q° = 15,0 тс
N° = 24,0 тс

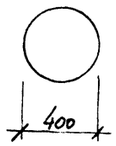


## 1—1

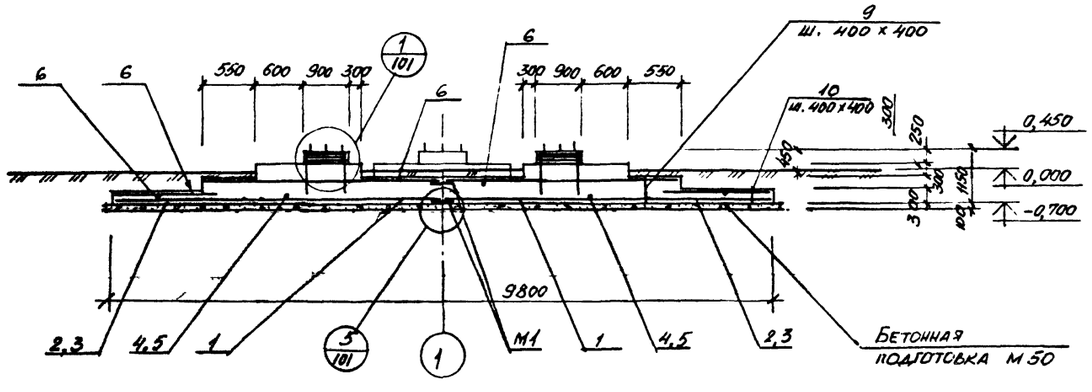


1. Спецификацию арматуры см. на листе АС-101.
2. Поз. 4,5,6 стыковать вразбежку с перепуском концов на 30 ф.
3. На плане размеры и обозначения в скобках даны для знака с вариантом электропитания от 137.

### ВЫБОРКА ЗАКЛАДНЫХ ДЕТАЛЕЙ НА 1 ЭЛЕМЕНТ

114

| Марка элемента | | Марка закладной детали | Количество штук | Масса, кг: 1 штука | Масса, кг: всех | Масса, кг: на элемент | № чертежа |
|---|---|---|---|---|---|---|---|
| ФМ15-VII нс-0,7, ФМ15-VII ск-Г | вариант с электропитанием от ДЭП | МН137-6 | 2 | 5,9 | 11,8 | 504,0 | серия 1.400-15.81 |
| | | 331 | 6 | 9,4 | 56,4 | | Данный чертеж |
| | | 3СВ1 | 1 | 20,7 | 20,7 | | |
| | | А1 | 12 | 34,59 | 415,1 | | |
| | | | | | | | |
| | вариант с электропитанием от постоянного | МН137-6 | 2 | 5,9 | 11,8 | 475,8 | серия 1.400-15.81 |
| | | 331 | 3 | 9,4 | 28,2 | | Данный чертеж |
| | | 3СВ1 | 1 | 20,7 | 20,7 | | |
| | | А1 | 12 | 34,59 | 415,1 | | |
| | | | | | | | |

### СПЕЦИФИКАЦИЯ МЕТАЛЛА

| Марка | № позиции | Наименование и сечение, мм | Материал и его марка | Длина, мм | Количество позиций | Масса, кг: одной поз. | Масса, кг: общая | Масса, кг: марки | ГОСТ, № чертежа |
|---|---|---|---|---|---|---|---|---|---|
| 331 | — | Труба 50×3,5 | ВСт3кп2 | 1920 | 1 | 9,4 | 9,4 | 9,4 | 3262-75 |
| 3СВ1 | — | Труба 50×3,5 | | 4245 | 1 | 20,7 | 20,7 | 20,7 | 3262-75 |
| М1 | — | Лист δ=10 | ВСт3пс6-1 | 400 0,16 | 1 | 12,6 | 12,6 | 12,6 | 19903-74 |
| А1 | - | Болт 2.1 М48×1600 | 09Г2С-6 | - | 1 | 34,59 | 34,59 | 34,59 | 24379.1-80 |
| | | | | | | | | | |

| | | | | |
|---|---|---|---|---|
| КОНСТР | БЕЛОРУКОВ | | 10.87 | НАВИГАЦИОННЫЕ ЗНАКИ С ТРЕХГРАННОЙ БАШНЕЙ ИЗ СТАЛЬНЫХ ТРУБ ВЫСОТОЙ 10, 15, 20, 25, 30, 35, 40, 50 |
| ПРОЕКТ | МЕДВЕДЕВ | | 10.87 | |
| ПРОВЕР | ДЫМСВ | | 10.87 | |
| РУК ГР | МОКАНУ | | 10.87 | Фундаменты ФМ15-VII нс-0,7, ФМ15-VII ск-Г. Арматурно-опалубочный чертеж. План. Разрез. Спецификации |
| ГЛ СПЕЦ | ТИМОФЕЕВ | | 10.87 | |
| Вр. НАЧ ОТД | ЗЕМЛЯКОВ | | 10.87 | |
| ГИП | ЛОМОНОСОВ | | 10.87 | |

Типовой проект Б-111-87


| Стадия | Лист | Листов |
|---|---|---|
| Р | АС-100 | 140 |


ВОЙСКОВАЯ ЧАСТЬ 54034

Инв. № подл. | Подпись и дата | Взам. инв. № | К № 272050


## План установки верхней арматуры

в нижней ступени | в средней ступени

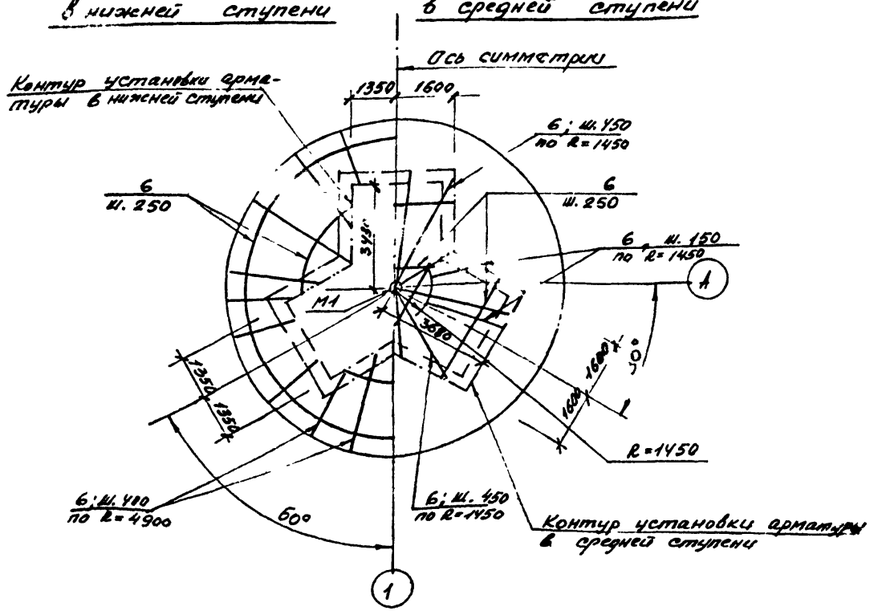


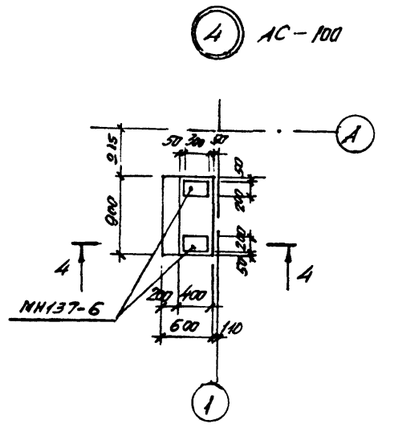



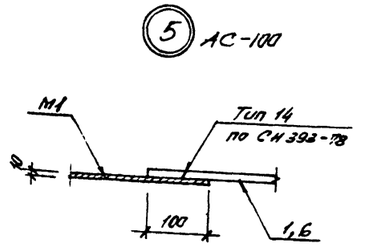

### 4 – 4

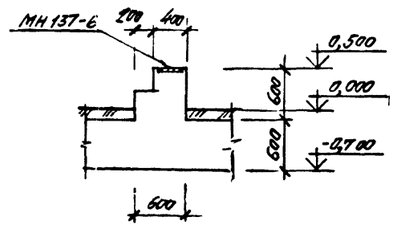



### 2-2, 3-3 АС-100

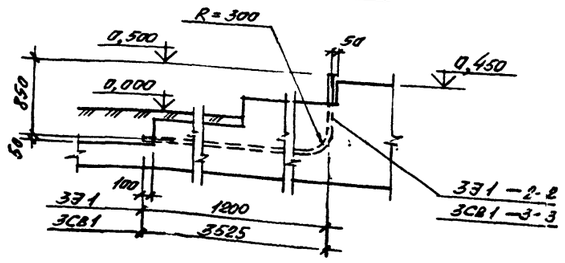


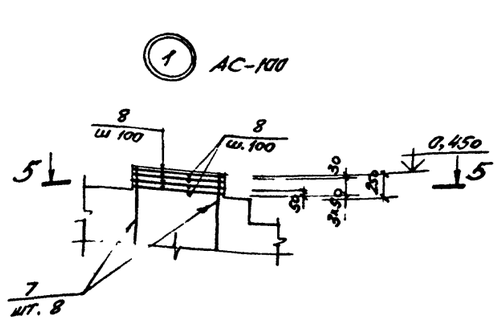



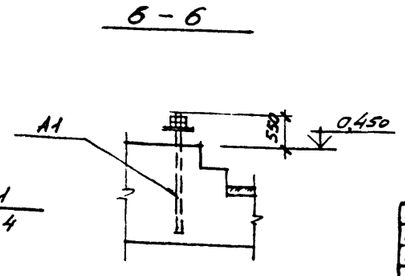

### 5 – 5

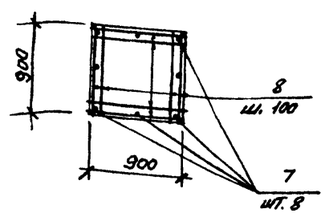


### 6 – 6

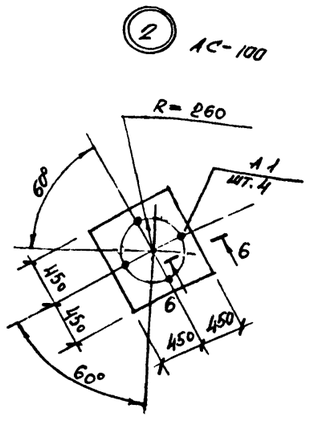

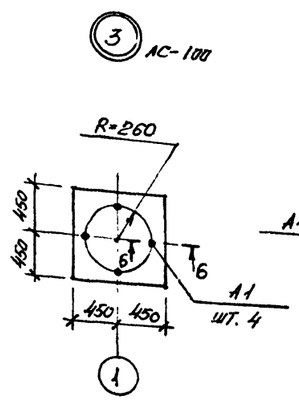
### СПЕЦИФИКАЦИЯ АРМАТУРЫ НА ОДИН ЭЛЕМЕНТ ПРИ АРМИРОВАНИИ ОТДЕЛЬНЫМИ СТЕРЖНЯМИ

115

| Марка элемента | № позиции | Эскиз | Ø мм, класс | Длина, мм | Количество штук | Общая длина, м | Выборка арматуры: Ø мм, класс | Выборка арматуры: Общая длина, м | Выборка арматуры: Масса, кг |
|---|---|---|---|---|---|---|---|---|---|
| ФМ15-VII НС-97 | 1 | 1150 | AIII-8 | 1150 | 19 | 21,8 | AI-6 | 1103,1 | 244,9 |
| | 2 | 3890 | AIII-16 | 3890 | 39 | 151,7 | AIII-8 | 21,8 | 8,6 |
| | 3 | 2600 | AIII-16 | 2600 | 39 | 101,4 | AIII-12 | 328,6 | 291,8 |
| | 4 | М | AI-6 | – | – | 95,6 | AIII-16 | 253,1 | 399,4 |
| | 5 | М | AIII-12 | – | – | 301,7 | | | |
| | 6 | М | AI-6 | – | – | 627,0 | Итого: | | 944,7 |
| | 7 | 1120 | AIII-12 | 1120 | 24 | 26,9 | | | |
| | 8 | 880 | AI-6 | 880 | 216 | 190,1 | | | |
| | 9 | 580 | AI-6 | 580 | 195 | 113,1 | | | |
| | 10 | 280 | AI-6 | 280 | 276 | 77,3 | | | |

1. Толщина защитного слоя бетона принята: для нижней арматуры подошвы фундамента 35мм, для остальной арматуры - 30 мм
2. Спецификацию металла см на листе АС-100

| | | | | | |
|---|---|---|---|---|---|
| Констр | Белоруков | | 10.87 | Навигационные знаки с трехгранной башней из стальных труб высотой 10, 15, 20, 25, 30, 35, 40, 50 | Типовой проект 5.111-81 |
| Проект | Медведев | | 10.87 | | |
| Провер | Лытова | | 10.87 | | |
| Рук. гр. | Мокану | | 10.87 | фундаменты фм15-VII нс-0,7, фм15-VII ск-1. Арматурно-опалубочный чертеж. План установки верхней арматуры. Узлы сечения. Спецификация | Стадия: Р; Лист: АС-101; Листов: 140 |
| Гл спец | Тимофеев | | 10.87 | | |
| Нач отд | Земляков | | 10.87 | | |
| ГИП | Ломоносов | | 10.87 | | Войсковая часть 54034 |

Инв. № подл. | Подпись и дата | Взам. инв. №

тк. №292050

## РАСХОД МАТЕРИАЛОВ НА МОНОЛИТНЫЕ КОНСТРУКЦИИ

| Марка элемента | Марка бетона | Количество | Расход на 1 элемент: Бетон, м³ | Сталь, кг: AI | AIII | | закл. детали | Расход на все элементы: Бетон, м³ | Сталь, кг: AI | AIII | | закл. детали | № чертежа |
|---|---|---|---|---|---|---|---|---|---|---|---|---|---|
| ФМ20-VIIс-0,7 | 200 | 1 | 50,38 | 311,8 | 1436,8 | | 723,6 / 683,9 | 50,38 | 311,8 | 1436,8 | | 723,6 / 683,9 | АС-103 АС-104 |
| ФМ20-VIIск-г | | | | | | | | | | | | | |

## ВЫБОРКА МОНТАЖНЫХ ЭЛЕМЕНТОВ

| Марка элемента | Кол. шт. | Масса, кг: марки | всех | Общая масса, кг. | Ссылка на рабочий чертеж |
|---|---|---|---|---|---|
| М1 | 2 | 12,6 | 25,2 | 25,2 | АС-103 |

## ВЫБОРКА МЕТАЛЛА НА СООРУЖЕНИЕ

| Материал и его марка | ГОСТ, ТУ | Профиль, сечение | Масса, кг | Примечание |
|---|---|---|---|---|
| ВСт3пс6-1 | 19903-74 | Лист δ=10 | 25,2 | |

## Технико-экономические показатели

| Наименование показателя | Един. изм. | Кол-во НС | Кол-во СК | Примечания |
|---|---|---|---|---|
| Сметная стоимость строительства (в ценах РБСЦ-84 МО СССР) | тыс.руб. | 3,766 | 4,154 | |
| в том числе: | | | | |
| Строительно-монтажные работы | тыс.руб. | 3,766 | 4,154 | |
| Оборудование | тыс.руб. | — | | |
| Удельная стоимость строительства на 1 м³ объема железобетона | руб. | 74,7 | 82,4 | |
| Трудоемкость строительства | человдней | 13,17 | 50,62 | |
| Расход основных материалов: | | | | |
| Бетон | м³ | 50,4 | | |
| Цемент | кг | 14415,0 | | |
| Сталь | кг | 2497,4 / 2463,7 | | |
| Лесоматериалы | м³ | — | | |
| Площадь застройки | м² | 32,6 | | |

## ВЫБОРКА АРМАТУРЫ НА СООРУЖЕНИЕ, КГ

| Класс, марка стали | Диаметр, мм: 6 | 8 | 12 | 16 | 20 | | | | Итого |
|---|---|---|---|---|---|---|---|---|---|
| AI ВСт3кп2 | 311,8 | — | — | — | — | | | | 311,8 |
| AIII 25Г2С | — | 72,6 | 236,9 | 404,6 | 722,7 | | | | 1436,8 |
| | | | | | | | Всего: | | 1748,6 |

Табличные данные, указанные дробью, приведены: в числителе – для варианта с электропитанием от ЛЭП; в знаменателе – для варианта с электропитанием от радиоизотопного источника.


| | | | | | |
|---|---|---|---|---|---|
| КОНСТР | БЕЛОРУКОВ | | 10.87 | НАВИГАЦИОННЫЕ ЗНАКИ С ТРЕХГРАННОЙ БАШНЕЙ ИЗ СТАЛЬНЫХ ТРУБ ВЫСОТОЙ 10, 15, 20, 25, 30, 35, 40, 50 М (ТУ/ХЧ) | ТИПОВОЙ ПРОЕКТ 5.903-111-87 |
| ПРОЕКТ. | МЕДВЕДЕВ | | 10.87 | | |
| ПРОВЕР. | НИКОЛЬНИКО | | 10.87 | | |
| РУК ГР | МОКАНУ | | 10.87 | ФУНДАМЕНТЫ ФМ20-VIIс-с,г ФМ20-VIIск-г. Спецификация | Стадия Р; Лист АС-102; Листов 140 |
| ГА СПЕЦ | ТИМОФЕЕВ | | 10.87 | | |
| НАЧ ОТД | ЗЕМЛЯКОВ | | 10.87 | Технико-экономические показатели. | ВОЙСКОВАЯ ЧАСТЬ 54034 |
| ГИП | ЛОМОНОСОВ | | 10.87 | | |

Вр


Инв. № подл. | Подпись и дата | Взам. инв. №

К № 272050

## План

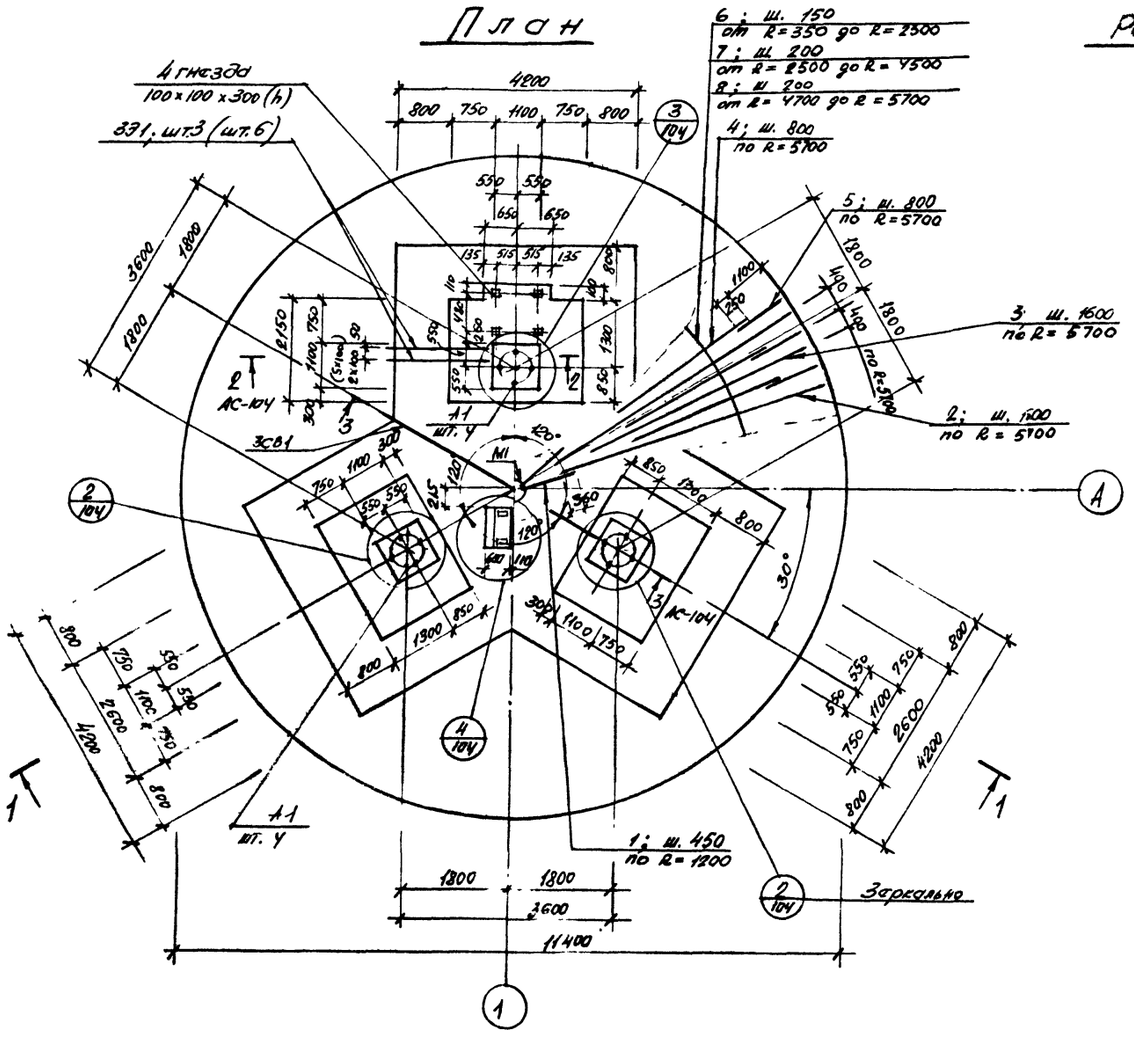



## Расчетная схема

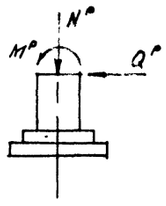



M° = 272,0 тсм
Q° = 20,0 тс
N° = 28,5 тс

М1

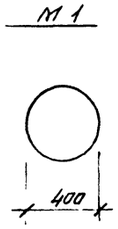


## 1—1

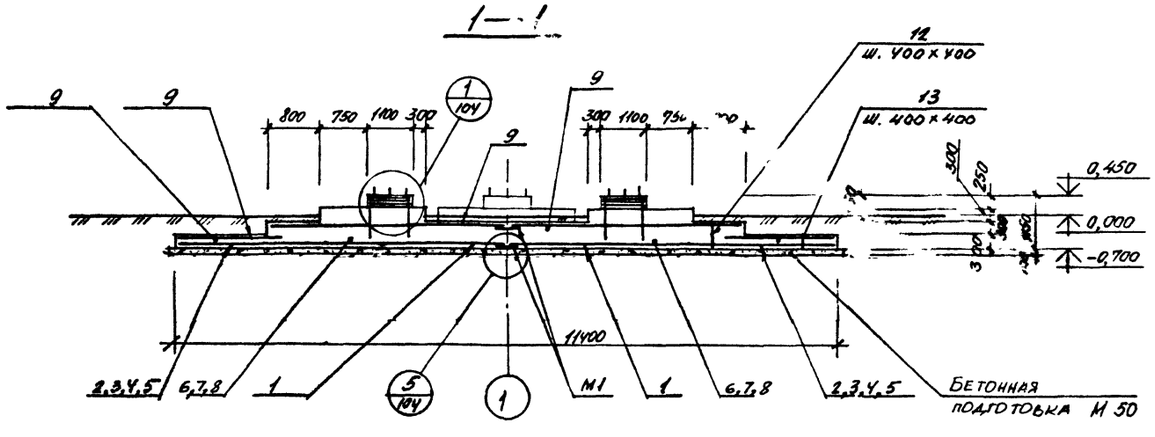


## Выборка закладных деталей на 1 элемент

| Марка элемента | Марка закладной детали | Количество штук | Масса, кг: 1 штуки | Масса, кг: всех | Масса, кг: на элемент | № чертежа |
|---|---|---|---|---|---|---|
| ФМ120-VIII нс-0,7, ФМ80-VII ск-Г вариант с электропитанием от радиоизотопного источника | МН137-6 | 2 | 5,9 | 11,8 | 723,6 | Серия 1.400-15.81 |
| | 331 | 6 | 11,3 | 67,8 | | Данный чертеж |
| | 3СВ1 | 1 | 23,1 | 23,1 | | |
| | А1 | 12 | 51,74 | 620,9 | | |
| | | | | | | |
| ФМ120-VIII нс-0,7, ФМ80-VII ск-Г вариант с электропитанием от радиоизотопного источника | МН137-6 | 2 | 5,9 | 11,8 | 689,7 | Серия 1.400-15.81 |
| | 331 | 3 | 11,3 | 33,9 | | Данный чертеж |
| | 3СВ1 | 1 | 23,1 | 23,1 | | |
| | А1 | 12 | 51,74 | 620,9 | | |
| | | | | | | |

## Спецификация металла

| Марка | № позиции | Наименование и сечение, мм | Материал и его марка | Длина, мм | Количество позиций | Масса, кг: одной поз. | Масса, кг: общая | Масса, кг: марки | ГОСТ, № чертежа |
|---|---|---|---|---|---|---|---|---|---|
| 331 | — | Труба 50×3,5 | ВСт3кп2 | 2320 | 1 | 11,3 | 11,3 | 11,3 | 3262-75 |
| 3СВ1 | — | Труба 50×3,5 | | 4775 | 1 | 23,1 | 23,1 | 23,1 | 3262-75 |
| М1 | — | Лист δ=10 | ВСт3пс6-1 | 400 0,45 | 1 | 12,6 | 12,6 | 12,6 | 19903-74 |
| А1 | — | Болт 2.2М56×1600 | 09128-6 | — | 1 | 51,74 | 51,74 | 51,74 | 24379.1-80 |
| | | | | | | | | | |


1. Спецификацию арматуры см. на листе АС-104
2. Поз. 6...9 стыковать вразбежку с перепуском концов на 30 ф.
3. На плане размеры и обозначения в скобках даны для знака с вариантом электропитания от РТП.

| | | | | | |
|---|---|---|---|---|---|
| Констр | Белоруков | | 10.87 | Навигационные знаки с трехгранной башней из стальных труб высотой 10, 15, 20; 25, 30, 35, 40, 50 | Типовой проект Б-111-87 |
| Проект | Медведев | | 10.87 | | |
| Провер | Николенко | | 10.87 | | |
| Рук гр | Мокану | | 10.87 | Фундаменты ФМ20-VIII нс-0,7, ФМ20-VII ск-Г. Арматурные отгибочный чертеж | Стадия Р; Лист АС-103; Листов 140 |
| Гл спец | Тимофеев | | 10.87 | | |
| Нач отд | Земляков | | 10.87 | | Войсковая часть 54034 |
| ГИП | Молчанова | | 10.87 | План разрез Спецификация | |


Инв. № подл. | Подпись и дата | Взам. инв. №

К ГП 272-92


## План установки верхней арматуры

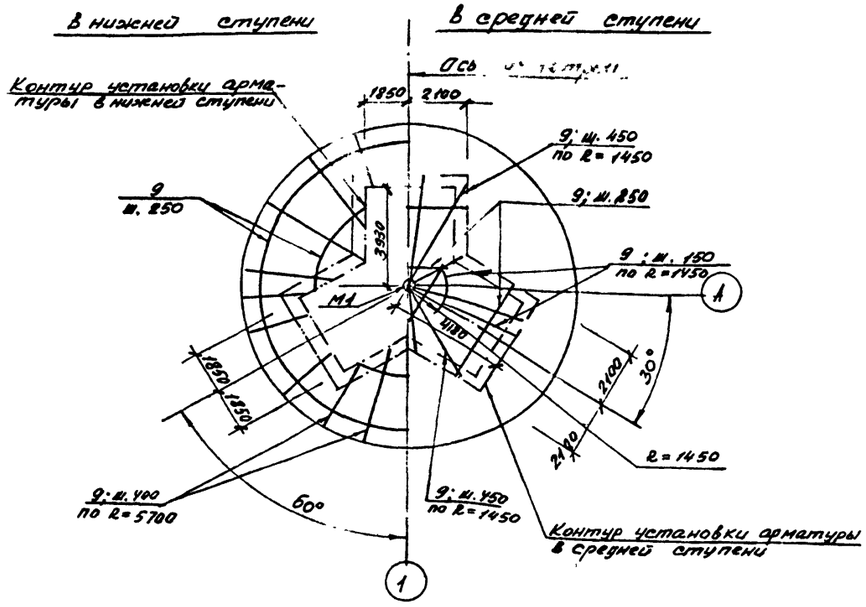



4 АС-103

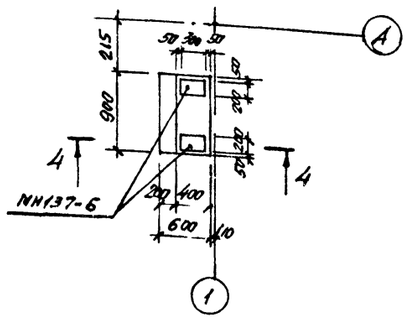



4 – 4

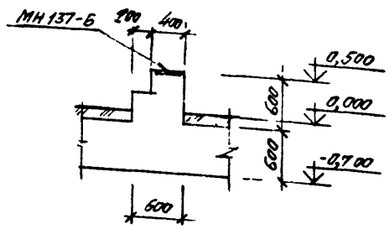



2 – 2, 3 – 3 АС-103

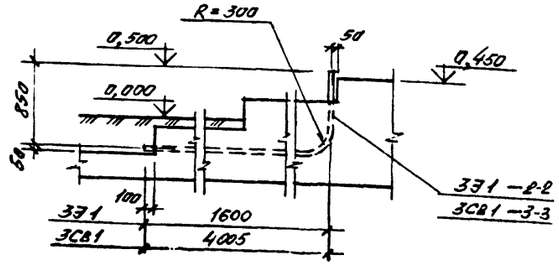



1 АС-103

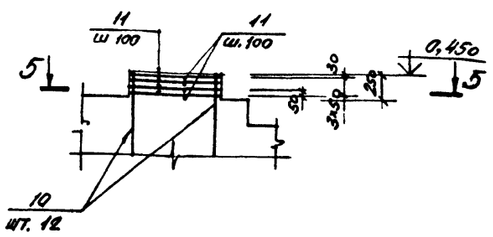



5 АС-103

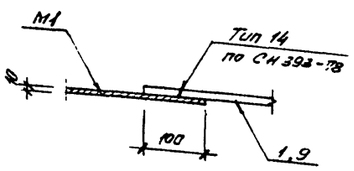



5 – 5

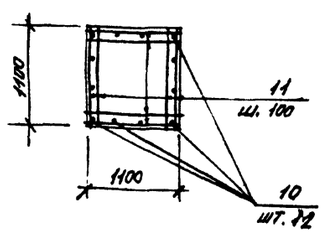



2 АС-103

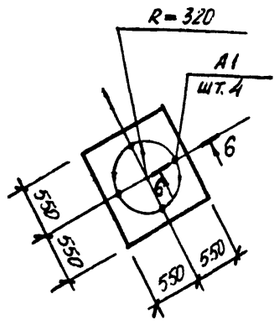


3 АС-103

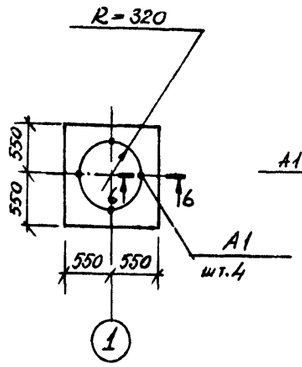


6 – 6

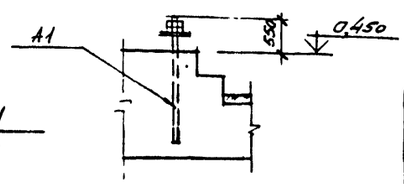


## Спецификация арматуры на один элемент при армировании отдельными стержнями

| Марка элемента | № позиции | Эскиз | Ø, мм, класс | Длина, мм | Количество штук | Общая длина, м | Выборка арматуры: Ø, мм, класс | Выборка арматуры: Общая длина, м | Выборка арматуры: Масса, кг |
|---|---|---|---|---|---|---|---|---|---|
| Фм 20-VII нс-07, Фм 20-VII сх-1 | 1 | 1100 | AIII-12 | 1100 | 17 | 18,7 | AI-6 | 1404,4 | 311,8 |
| | 2 | 4850 | AIII-20 | 4850 | 22 | 106,7 | AIII-8 | 183,9 | 72,5 |
| | 3 | 4050 | AIII-20 | 4050 | 222 | 89,1 | AIII-12 | 266,8 | 236,9 |
| | 4 | 2150 | AIII-20 | 2150 | 45 | 96,8 | AIII-16 | 256,4 | 404,6 |
| | 5 | 1370 | AIII-8 | 1370 | 15 | 60,3 | AIII-20 | 202,5 | 702,7 |
| | 6 | М | AIII-8 | – | – | 123,6 | Итого: | | 1748,0 |
| | 7 | М | AIII-16 | – | – | 256,4 | | | |
| | 8 | М | AIII-12 | – | – | 207,8 | | | |
| | 9 | М | AI-6 | – | – | 856,0 | | | |
| | 10 | 1120 | AIII-12 | 1120 | 36 | 40,3 | | | |
| | 11 | 1080 | AI-6 | 1080 | 264 | 285,1 | | | |
| | 12 | 580 | AI-6 | 580 | 282 | 163,6 | | | |
| | 13 | 280 | AI-6 | 280 | 356 | 99,7 | | | |

1 Толщина защитного слоя бетона принята:
для нижней арматуры подошвы фундамента 35 мм,
для остальной арматуры – 30 мм.
2 Спецификацию металла см. на листе АС-103.

| | | | | |
|---|---|---|---|---|
| Констр | Белоруков | | 10.87 | Навигационные знаки с трехгранной башней из стальных труб высотой 10, 15, 20, 25, 30, 35, 40, 30 |
| Проект | Медведев | | 10.87 | |
| Провер | Николенко | | 10.87 | |
| Рук гр | Мокану | | 10.87 | Фундаменты Фм 20-VII нс-07, Фм 20-VII сх-1. Арматурное изделие. Чертеж. План установки верхней арматуры узлы. Сечения. Спецификация |
| Гл спец | Тимофеев | | 10.87 | |
| Нач отд | Земляков | | 10.87 | |
| Гип | Ломоносов | | 10.87 | |

Типовой проект Б-111-87

| Стадия | Лист | Листов |
|---|---|---|
| Р | АС-104 | 140 |

Войсковая часть 84034

Инв. № подл. | Подпись и дата | Взам. инв. №
К № 272050

## РАСХОД МАТЕРИАЛОВ НА МОНОЛИТНЫЕ КОНСТРУКЦИИ

| Марка элемента | Марка бетона | Количество | Расход на 1 элемент: Бетон м³ | Сталь, кг: AI | AIII | | закл. детали | Расход на все элементы: Бетон м³ | Сталь, кг: AI | AIII | | закл. детали | № чертежа |
|---|---|---|---|---|---|---|---|---|---|---|---|---|---|
| ФМ25-VIIIс-0,9 | 200 | 1 | 62,1 | 375,2 | 2419,0 | | 1560,6 / 1542,4 | 62,1 | 375,2 | 2419,0 | | 1560,6 / 1542,4 | АС-106 АС-107 |
| ФМ25-VIIIск-Г | | | | | | | | | | | | | |
| | | | | | | | | | | | | | |
| | | | | | | | | | | | | | |

## ВЫБОРКА МОНТАЖНЫХ ЭЛЕМЕНТОВ

| Марка элемента | Кол. шт. | Масса, кг: марки | всех | Общая масса, кг. | Ссылка на рабочий чертеж |
|---|---|---|---|---|---|
| М1 | 2 | 12,6 | 25,2 | 25,2 | АС-106 |
| | | | | | |
| | | | | | |

## ВЫБОРКА МЕТАЛЛА НА СООРУЖЕНИЕ

| Материал и его марка | ГОСТ, ТУ | Профиль, сечение | Масса, кг | Примечание |
|---|---|---|---|---|
| ВСт3пс6-1 | 19903-74 | Лист 8-10 | 25,2 | |
| | | | | |
| | | | | |
| | | | | |
| | | | | |
| | | | | |

## Технико-экономические показатели

| Наименование показателя | Един. изм. | Кол-во НС | Кол-во СК | Примечания |
|---|---|---|---|---|
| | | | | |
| Сметная стоимость строительства (в ценах РБСЦ-84 по СССР) | тыс.руб. | 5,426 | 5,897 | |
| в том числе: | | | | |
| Строительно-монтажные работы | тыс.руб. | 5,426 | 5,897 | |
| Оборудование | тыс.руб. | — | | |
| Удельная стоимость строительства на 1 м³ объема железобетона | руб. | 87,4 | 94,9 | |
| Трудоемкость строительства | человдней | 23,07 | 61,1 | |
| | | | | |
| Расход основных материалов: | | | | |
| Бетон | м³ | 62,1 | | |
| Цемент | кг | 17760,6 | | |
| Сталь | кг | 4400,2 / 4361,8 | | |
| Лесоматериалы | м³ | — | | |
| | | | | |
| Площадь застройки | м² | 19,3 | | |
| | | | | |
| | | | | |
| | | | | |

## ВЫБОРКА АРМАТУРЫ НА СООРУЖЕНИЕ, КГ

| Класс, марка стали | Диаметр, мм: 6 | 8 | 12 | 16 | 25 | | | | Итого |
|---|---|---|---|---|---|---|---|---|---|
| AI ВСт3кп2 | 375,2 | — | — | — | — | | | | 375,2 |
| AIII 25Г2С | — | 25,8 | 126,9 | 1015,0 | 1251,3 | | | | 2419,0 |
| | | | | | | | | Всего: | 2794,2 |

Табличные данные, указанные дробью, приведены: в числителе – для варианта с электропитанием от ЛЭП; в знаменателе – для варианта с электропитанием от радиоизотопного источника.

| | | | | |
|---|---|---|---|---|
| КОНСТР | БЕЛОРУКОВ | | 10.87 | Навигационные знаки с трехгранной башней из стальных труб высотой 10, 15, 20, 25, 30, 35, 40, 50 метров. Фундаменты ФМ25-VIIIс-0,9 ФМ25-VIIIск-Г Спецификации Технико-экономические показатели. |
| ПРОЕКТ | МЕДВЕДЕВ | | 10.87 | |
| ПРОВЕР | НИКОЛЕНКО | | 10.87 | |
| РУК ГР | МОКАНУ | | 10.87 | |
| ГА СПЕЦ | ТИМОФЕЕВ | | 10.87 | |
| НАЧОТД | ЗЕМЛЯКОВ | | 10.87 | |
| ГИП | ЛОМОНОСОВ | | 10.87 | |

Типовой проект Б-111-87


| Стадия | Лист | Листов |
|---|---|---|
| Р | АС-105 | 140 |

Войсковая часть 54034


Инв. № подл. | Подпись и дата | Взам. инв. №

К № 272050

## План

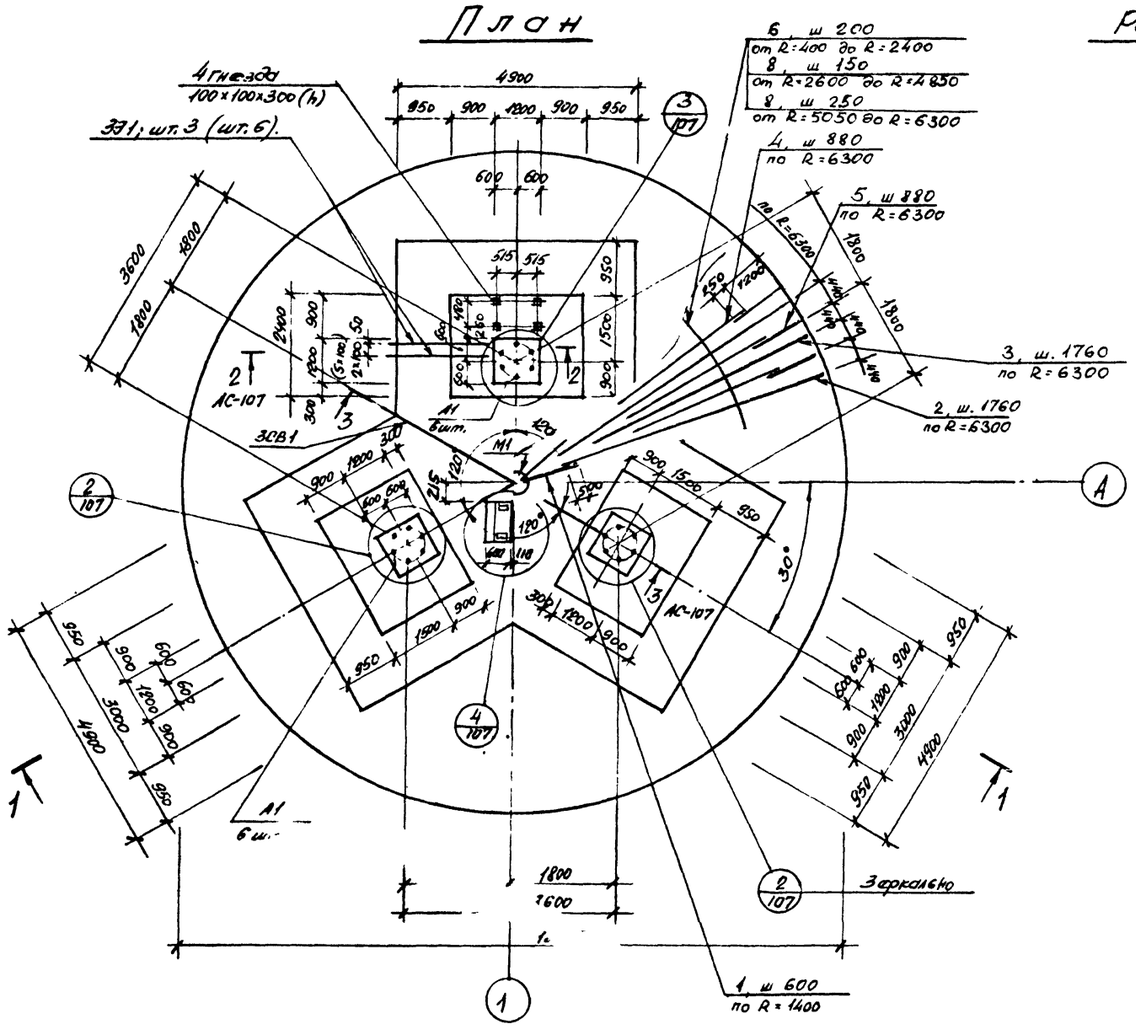



## Расчетная схема

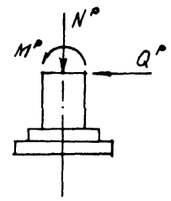



M° = 370,0 тсм
Q° = 28,0 тс
N° = 35,0 тс

М1

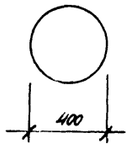


## 1—1

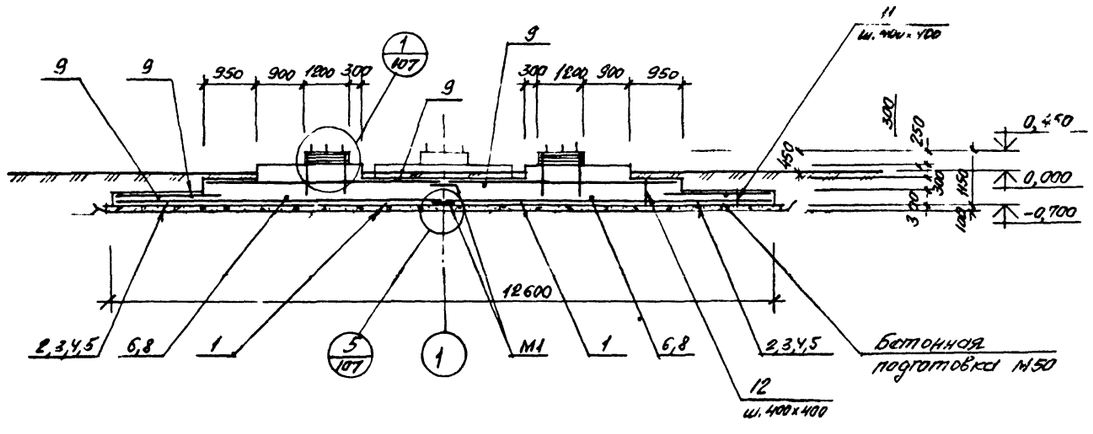


## Выборка закладных деталей на 1 элемент

120

| Марка элемента | | Марка закладной детали | Количество штук | Масса, кг: 1 штуки | Масса, кг: всех | Масса, кг: на элемент | № чертежа |
|---|---|---|---|---|---|---|---|
| ФМ25-VIIIс-7, ФМ25-VIIIс-5 | Вариант с электропитанием от КЗП | МН137-6 | 2 | 5,9 | 11,8 | 1580,8 | Серия 1.400-15.81 |
| | | 331 | 6 | 12,8 | 76,8 | | |
| | | 3СВ1 | 1 | 24,8 | 24,8 | | Данный чертеж |
| | | А1 | 18 | 81,52 | 1467,4 | | |
| | | | | | | | |
| | Вариант с электропитанием от радиоизотопного источника | МН137-6 | 2 | 5,9 | 11,8 | 1542,4 | Серия 1.400-15.81 |
| | | 331 | 3 | 12,8 | 38,4 | | |
| | | 3СВ1 | 1 | 24,8 | 24,8 | | Данный чертеж |
| | | А1 | 18 | 81,52 | 1467,4 | | |
| | | | | | | | |

## Спецификация металла


| Марка | № позиции | Наименование и сечение, мм | Материал и его марка | Длина, мм | Количество позиций | Масса, кг: одной поз. | Масса, кг: общая | Масса, кг: марки | ГОСТ, № чертежа |
|---|---|---|---|---|---|---|---|---|---|
| 331 | — | Труба 50×3,5 | ВСт3кп2 | 2620 | 1 | 12,8 | 12,8 | 12,8 | 3262-75 |
| 3СВ1 | — | Труба 50×3,5 | ВСт3кп2 | 3080 | 1 | 24,8 | 24,8 | 24,8 | 3262-75 |
| М1 | — | Лист δ=10 | ВСт3пс6-1 | м² 0,16 | 1 | 12,6 | 12,6 | 12,6 | 19903-74 |
| А1 | — | Болт 2 2М64×1900 | 09Г2С-6 | — | 1 | 81,52 | 81,52 | 81,52 | 24379.1-80 |
| | | | | | | | | | |


1. Спецификацию арматуры см. на листе АС-107
2. Поз. 6,8 стыковать вразбежку с перепуском концов на 30 ф.
3. На плане размеры и обозначения в скобках даны для знака с вариантом электропитания от КЗП.

| | | | | | | |
|---|---|---|---|---|---|---|
| Констр | Белоруков | | 10.87 | Навигационные знаки с трехгранной башней из стальных труб высотой 10, 13, 20; 25, 30, 35, 40, 50 | Типовой проект Б-111-87 | |
| Проект | Медведев | | 10.87 | | | |
| Провер | Николенко | | 10.87 | | | |
| Рук гр | Моканюк | | 10.87 | фундаменты ФМ25-VIIIс-0,7, ФМ25-VIIIск-Г Арматурные отправочный чертеж. План разрез. Спецификация | Стадия: Р; Лист: АС-106; Листов: 110 | |
| Гл спец | Тимофеев | | 10.87 | | | |
| Нач отд | Земляков | | 10.87 | | | |
| ГИП | Лопоногов | | 10.87 | | Войсковая часть 34034 | |


Инв. № подл. | Подпись и дата | Взам. инв. № | К № 272030

## План установки верхней арматуры

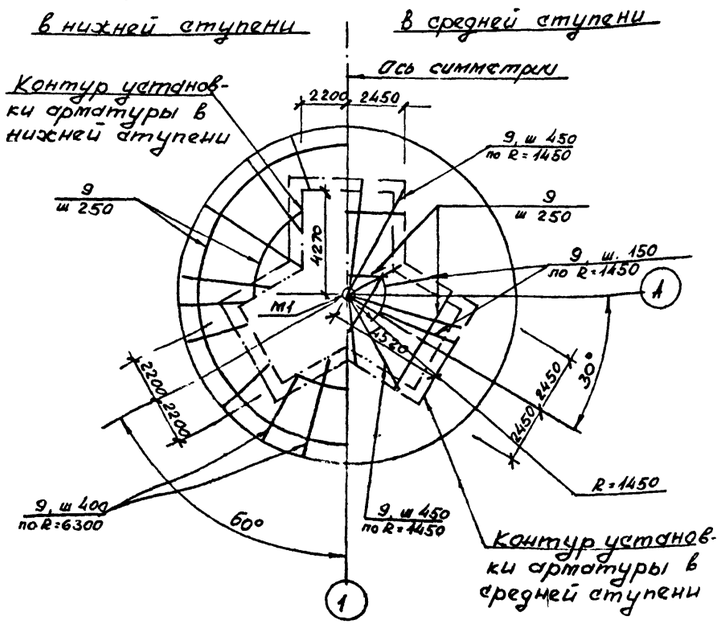

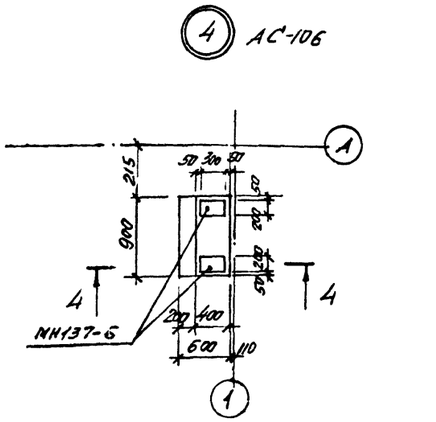

4 — 4

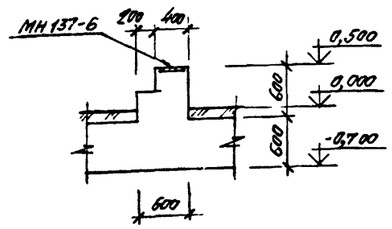



| Марка элемента | № позиции | Эскиз | Ø мм, класс | Длина, мм | Количество штук | Общая длина, м | Выборка арматуры: Ø мм, класс | Выборка арматуры: Общая длина, м | Выборка арматуры: Масса, кг |
|---|---|---|---|---|---|---|---|---|---|
| ФМ25-VIIнс-0,7 ФМ25-VIIнс-07 | 1 | 1300 | AIII-16 | 1300 | 15 | 19,5 | AI-6 | 1690,0 | 375,2 |
| | 2 | 5390 | AIII-25 | 5390 | 22 | 118,6 | AIII-8 | 65,3 | 25,8 |
| | 3 | 4490 | AIII-25 | 4490 | 22 | 98,8 | AIII-12 | 142,9 | 126,9 |
| | 4 | 2390 | AIII-25 | 2390 | 45 | 107,6 | AIII-16 | 643,2 | 1015,0 |
| | 5 | 1450 | AIII-8 | 1450 | 45 | 65,3 | AIII-25 | 325,0 | 1251,3 |
| | 6 | М | AIII-12 | — | — | 102,6 | Итого: 2794,2 | | |
| | 7 | 1120 | AIII-12 | 1120 | 36 | 40,3 | | | |
| | 8 | М | AIII-16 | — | — | 623,7 | | | |
| | 9 | М | AI-6 | — | — | 1044,0 | | | |
| | 10 | 1180 | AI-6 | 1120 | 288 | 322,6 | | | |
| | 11 | 280 | AI-6 | 280 | 428 | 119,8 | | | |
| | 12 | 580 | AI-6 | 580 | 351 | 203,6 | | | |

## СПЕЦИФИКАЦИЯ АРМАТУРЫ НА ОДИН ЭЛЕМЕНТ ПРИ АРМИРОВАНИИ ОТДЕЛЬНЫМИ СТЕРЖНЯМИ


1 АС-106

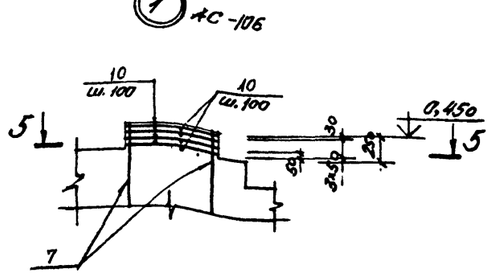



2-2; 3-3 АС-106

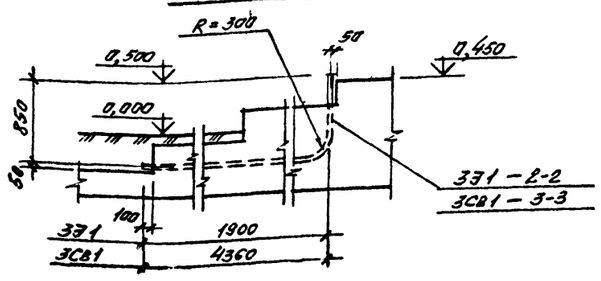



5 АС-106

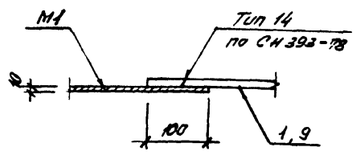



5 — 5

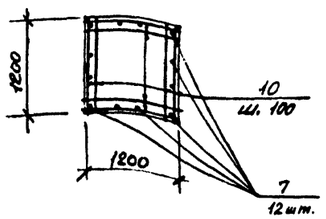



2 АС-106

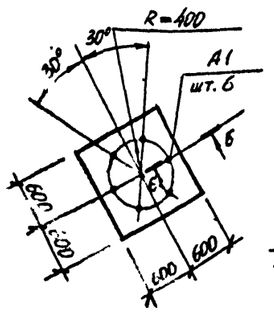


3 АС-105

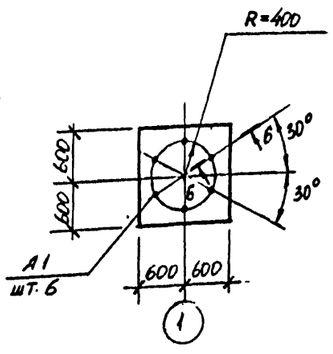


6 — 6

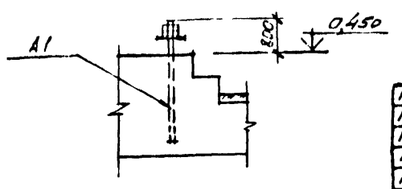


1. Толщина защитного слоя бетона принята: для нижней арматуры подошвы фундамента 35 мм, для остальной арматуры - 30 мм
2. Спецификацию металла см. на листе АС-106.

| | | | | |
|---|---|---|---|---|
| КОНСТР | БЕЛОРУКОВ | | 10.87 | Навигационные знаки с трехгранной башней из стальных труб высотой 10, 15, 20, 25, 30, 35, 40, 50 |
| ПРОЕКТ | МЕДВЕДЕВ | | 10.87 | |
| ПРОВЕР | НИКОЛЕНКО | | 10.87 | |
| РУК ГР. | МОКАНУ | | 10.87 | Фундаменты ФМ25-VIIнс-0,7, ФМ25-VII СК-1. Арматурно-опалубочный чертеж. План установки верхней арматуры 93.3ы Сечения Спецификация |
| ГА СПЕЦ | ТИМОФЕЕВ | | 10.87 | |
| НАЧОТД | ЗЕМЛЯКОВ | | 10.87 | |
| ГИП | ЛОМОНОСОВ | | 10.87 | |

Вар

ТИПОВОЙ ПРОЕКТ Б-111-87

| Стадия | Лист | Листов |
|---|---|---|
| Р | АС-107 | 140 |

ВОЙСКОВАЯ ЧАСТЬ 54034

Инв. № подл. | Подпись и дата | Взам. инв. №
№ 272050

## РАСХОД МАТЕРИАЛОВ НА МОНОЛИТНЫЕ КОНСТРУКЦИИ

| Марка элемента | Марка бетона | Количество | Расход на 1 элемент: Бетон м³ | Сталь, кг: AI | AIII | закл. детали | Расход на все элементы: Бетон м³ | Сталь, кг: AI | AIII | закл. детали | № чертежа |
|---|---|---|---|---|---|---|---|---|---|---|---|
| ФМ30-IIIИС-0,7 | 200 | 1 | 82,74 | 481,9 | 6344,6 | 1975,6 / 1930,0 | 82,74 | 481,9 | 6344,6 | 1975,6 / 1930,0 | АС-109 / АС-110 |
| ФМ30-VIIIСК-Г | | | | | | | | | | | |

## ВЫБОРКА МОНТАЖНЫХ ЭЛЕМЕНТОВ

| Марка элемента | Кол. шт. | Масса, кг: марки | всех | Общая масса, кг. | Ссылка на рабочий чертеж |
|---|---|---|---|---|---|
| М1 | 2 | 12,6 | 25,2 | 25,2 | АС-109 |

## ВЫБОРКА МЕТАЛЛА НА СООРУЖЕНИЕ

| Материал и его марка | ГОСТ, ТУ | Профиль, сечение | Масса, кг | Примечание |
|---|---|---|---|---|
| ВСт3пс6-1 | 19903-74 | Лист 8 мм | 25,2 | |

## Технико-экономические показатели

| Наименование показателя | Един. изм. | Кол-во НС | Кол-во СК | Примечания |
|---|---|---|---|---|
| Сметная стоимость строительства (в ценах РБСЦ-84 МО СССР) | тыс.руб. | 8,164 | 8,789 | |
| в том числе: | | | | |
| Строительно-монтажные работы | тыс.руб. | 8,164 | 8,789 | |
| Оборудование | тыс.руб. | — | | |
| Удельная стоимость строительства на 1 м³ объема железобетона | руб. | 98,7 | 106,3 | |
| Трудоемкость строительства | чел.дней | 30,1 | 80,4 | |
| Расход основных материалов: | | | | |
| Бетон | м³ | 82,7 | | |
| Цемент | кг | 23652,2 | | |
| Сталь | кг | 8821,3 / 8781,7 | | |
| Лесоматериалы | м³ | — | | |
| Площадь застройки | м² | 46,7 | | |

## ВЫБОРКА АРМАТУРЫ НА СООРУЖЕНИЕ, КГ

| Класс, марка стали | Диаметр, мм: 6 | 12 | 20 | 28 | 36 | | | | Итого |
|---|---|---|---|---|---|---|---|---|---|
| AI ВСт3кп2 | 481,9 | | | | | | | | 481,9 |
| AIII 25Г2С | | 117,5 | 1373,8 | 1505,5 | 3347,8 | | | | 6344,6 |
| | | | | | | | Всего: | | 6826,5 |

Табличные данные, указанные дробью, приведены в числителе – для варианта с электропитанием от ЛЭП; в знаменателе – для варианта с электропитанием от радиоизотопного источника.

| | | | | |
|---|---|---|---|---|
| КОНСТР | БЕЛОРУКОВ | | 10.87 | НАВИГАЦИОННЫЕ ЗНАКИ С ТРЕХГРАННОЙ БАШНЕЙ ИЗ СТАЛЬНЫХ ТРУБ ВЫСОТОЙ 10, 15, 20, 25, 30, 35, 40, 50 МЕТРОВ |
| ПРОЕКТ | НЕДВЕДЕВ | | 10.87 | |
| ПРОВЕР | НИКОЛЕНКО | | 10.87 | |
| РУК ГР | МОКАНУ | | 10.87 | Фундаменты ФМ30-VIIIС-0,7, ФМ30-VIIIСК-Г. Спецификации |
| ГЛ. СПЕЦ | ТИМОФЕЕВ | | 10.87 | |
| НАЧ.ОТД | ЗЕМЛЯКОВ | | 10.87 | Технико-экономические показатели. |
| ГИП | ЛОМОНОСОВ | | 10.87 | |


ТИПОВОЙ ПРОЕКТ Б-111-87

| Стадия | Лист | Листов |
|---|---|---|
| Р | АС-108 | 140 |


ВОЙСКОВАЯ ЧАСТЬ 54034


Инв. № подл. | Подпись и дата | Взам. инв. № К №272050


## План

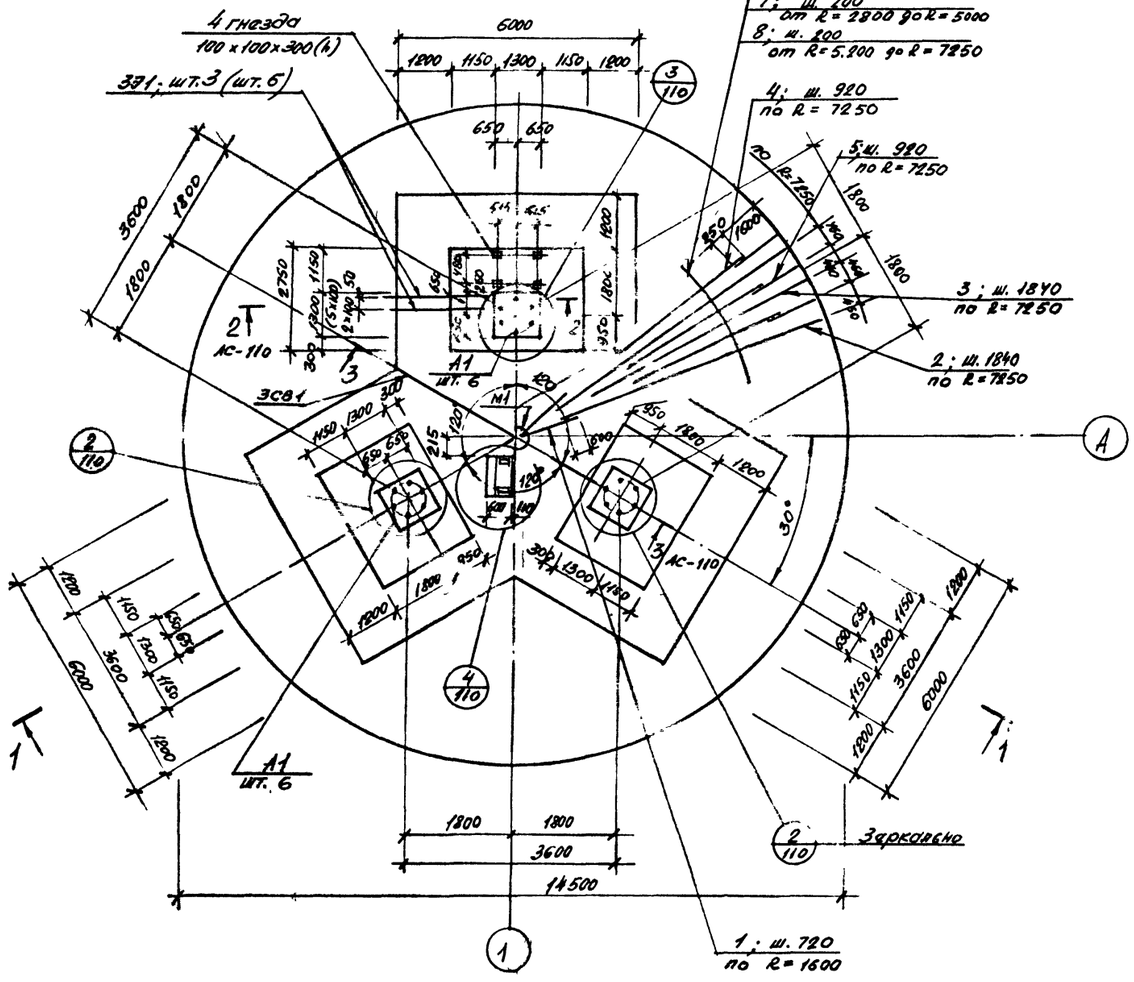

4 гнезда
100 х 100 х 300 (4)
331: шт.3 (шт.6)
6000
1800 1150 1300 1150 1800
650 650
3600
1800
2750
1150
1200
1800
1400
1800
1800
1400
1800
1800
1800


## План установки верхней арматуры

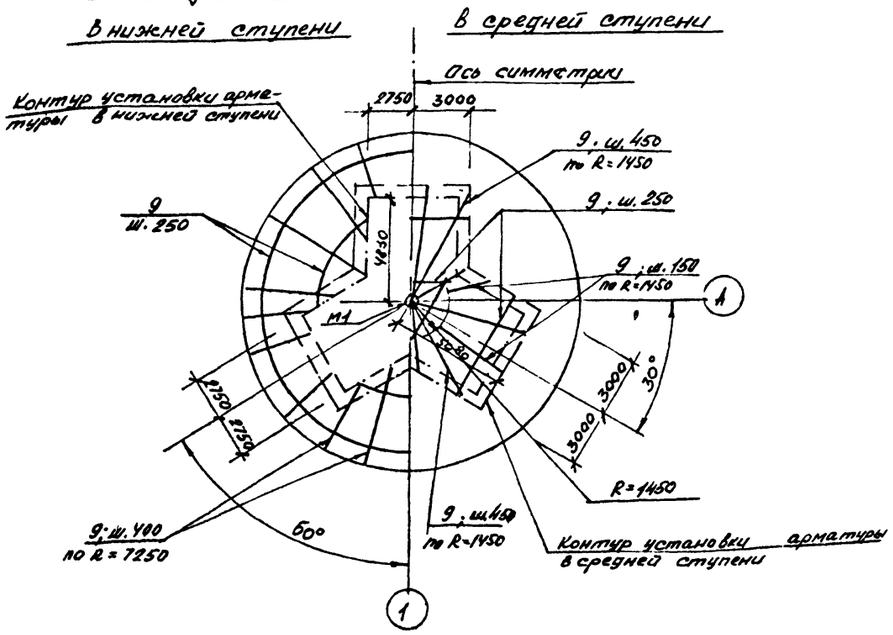


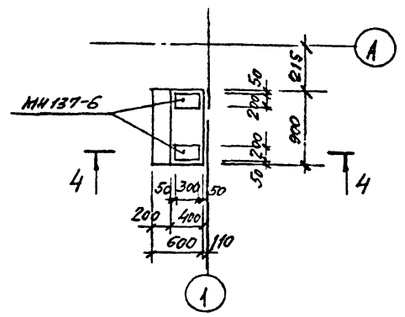


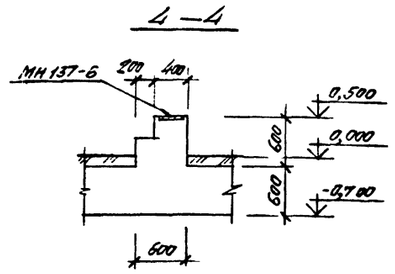
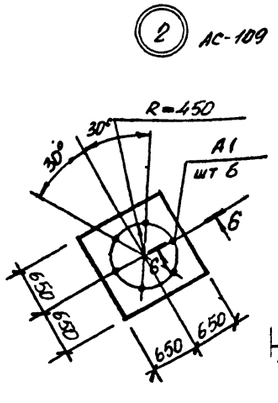


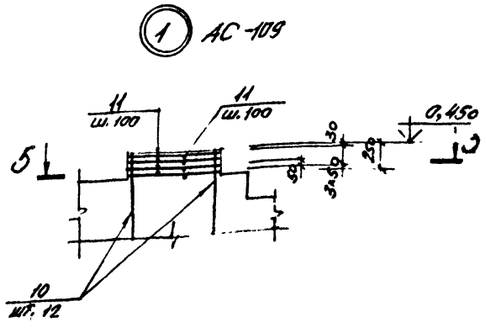
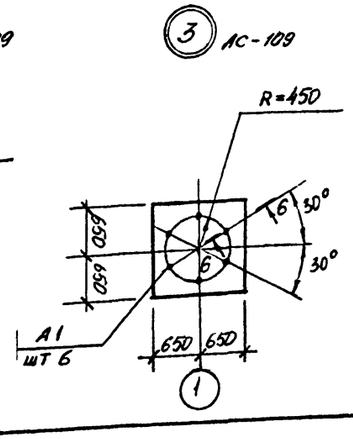


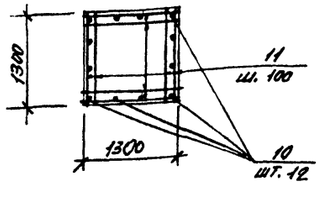
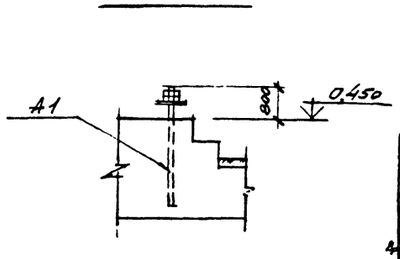


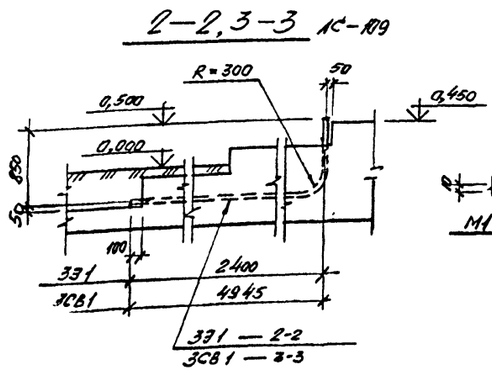
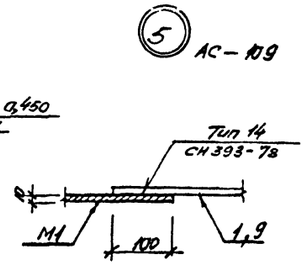
## Спецификация арматуры на один элемент при армировании отдельными стержнями

| Марка элемента | № позиции | Эскиз | Ø мм, класс | Длина, мм | Количество штук | Общая длина, м | Выборка арматуры: Ø мм, класс | Выборка арматуры: Общая длина, м | Выборка арматуры: Масса, кг |
|---|---|---|---|---|---|---|---|---|---|
| ФМ30-VIIIСК-1, ФМ30-VIIIнс-0,7 | 1 | 1500 | AIII-20 | 1500 | 14 | 21,0 | AI-6 | 2170,5 | 481,9 |
| | 2 | 6240 | AIII-36 | 6240 | 25 | 156,0 | | | |
| | 3 | 5240 | AIII-36 | 5240 | 25 | 131,0 | AIII-12 | 132,3 | 117,5 |
| | 4 | 2640 | AIII-36 | 2640 | 50 | 132,0 | | | |
| | 5 | 1840 | AIII-12 | 1840 | 50 | 92,0 | AIII-20 | 557,1 | 1373,8 |
| | 6 | 280 | AI-6 | 280 | 558 | 156,2 | AIII-28 | 311,7 | 1505,5 |
| | 7 | М. | AIII-28 | — | — | 311,7 | AIII-36 | 419,0 | 3347,8 |
| | 8 | М | AIII-20 | — | — | 536,1 | | | |
| | 9 | М | AI-6 | — | — | 1340,0 | Итого: 6826,5 | | |
| | 10 | 1120 | AIII-12 | 1120 | 36 | 40,3 | | | |
| | 11 | 1280 | AI-6 | 1280 | 312 | 399,4 | | | |
| | 12 | 580 | AI-6 | 580 | 474 | 274,9 | | | |

1 Толщина защитного слоя бетона принята: для нижней арматуры подошвы фундамента 35 мм, для остальной арматуры - 30 мм

2. Спецификацию металла см. на листе АС-109.

| | | | | |
|---|---|---|---|---|
| КОНСТР | БЕЛОРУКОВ | | 10.87 | НАВИГАЦИОННЫЕ ЗНАКИ С ТРЕХГРАННОЙ МАЧТОЙ ИЗ СТАЛЕЙНЫХ ГСУВ ВЫСОТОЙ (М) 13, 20, 25, 30, 35, 40, 50 |
| ПРОЕКТ | АЛЕКСЕЕВ | | 10.87 | |
| ПРОВЕР | ПАНАСЮК | | 10.87 | |
| РУК ГР | МОКАНУ | | 10.87 | фундаменты ФМ30-VIIIнс-0,7 ФМ30-VIIIСК-1. Арматурные отд. Рабочий чертеж. План установки верхней арматуры. Узлы сечения. Спецификация |
| ГЛ СПЕЦ | ТИМОФЕЕВ | | 10.87 | |
| НАЧ ОТД | ЗЕМЛЯКОВ | | 10.87 | |
| ГИП | ЛОМОНОСОВ | | 10.87 | |

Типовой проект Д-111-31

| Стадия | Лист | Листов |
|---|---|---|
| Р | АС-110 | 140 |

ВОЙСКОВАЯ ЧАСТЬ 54034

Инв. № подл. | Подпись и дата | Взам. инв. №

К. №272050

## РАСХОД МАТЕРИАЛОВ НА МОНОЛИТНЫЕ КОНСТРУКЦИИ

| Марка элемента | Марка бетона | Количество | Расход на 1 элемент: Бетон м³ | Сталь, кг: AI | AIII | | закл. детали | Расход на все элементы: Бетон м³ | Сталь, кг: AI | AIII | | закл. детали | № чертежа |
|---|---|---|---|---|---|---|---|---|---|---|---|---|---|
| ФМ35-VIIIнс-Г | 200 | 1 | 99,06 | 556,7 | 7661,1 | | 1981,6 / 1935,1 | 99,06 | 556,7 | 7661,1 | | 1981,6 / 1935,1 | АС-112 АС-113 |
| ФМ35-VIIIсх-Г | | | | | | | | | | | | | |
| | | | | | | | | | | | | | |
| | | | | | | | | | | | | | |

## ВЫБОРКА МОНТАЖНЫХ ЭЛЕМЕНТОВ

| Марка элемента | Кол. шт. | Масса, кг: марки | всех | Общая масса, кг. | Ссылка на рабочий чертеж |
|---|---|---|---|---|---|
| М1 | 2 | 12,8 | 25,2 | 25,2 | АС-112 |
| | | | | | |
| | | | | | |

## ВЫБОРКА МЕТАЛЛА НА СООРУЖЕНИЕ

| Материал и его марка | ГОСТ, ТУ | Профиль, сечение | Масса, кг | Примечание |
|---|---|---|---|---|
| ВСт3пс 6-1 | 19903-74 | Лист δ=10 | 25,2 | |
| | | | | |
| | | | | |
| | | | | |
| | | | | |
| | | | | |

## Технико-экономические показатели

| Наименование показателя | Един. изм. | Кол-во НС | Кол-во СК | Примечания |
|---|---|---|---|---|
| | | | | |
| Сметная стоимость строительства (в ценах РБСЦ-84 по СССР) | тыс.руб. | 9,528 | 10,306 | |
| в том числе: | | | | |
| Строительно-монтажные работы | тыс.руб. | 9,528 | 10,306 | |
| Оборудование | тыс.руб. | — | | |
| Удельная стоимость строительства на 1 м³ объема железобетона | руб. | 96,1 | 103,9 | |
| Трудоемкость строительства | чел.дней | 34,5 | 100,6 | |
| | | | | |
| Расход основных материалов: | | | | |
| Бетон | м³ | 99,1 | | |
| Цемент | кг | 28342,6 | | |
| Сталь | кг | 10226,6 / 10180,1 | | |
| Лесоматериалы | м³ | — | | |
| | | | | |
| Площадь застройки | м² | 62,3 | | |
| | | | | |
| | | | | |
| | | | | |

## ВЫБОРКА АРМАТУРЫ НА СООРУЖЕНИЕ, КГ


| Класс, марка стали | Диаметр, мм: 6 | 8 | 12 | 16 | 25 | 36 | | | Итого |
|---|---|---|---|---|---|---|---|---|---|
| AI ВСт3кп2 | 558,7 | — | — | — | — | — | | | 558,7 |
| AIII 25Г2С | — | 43,1 | 35,8 | 1049,2 | 2036,6 | 4494,4 | | | 7661,1 |
| | | | | | | Всего: | | | 8219,8 |

Табличные данные, указанные дробью, приведены: в числителе – для варианта с электропитанием от ЛЭП; в знаменателе – для варианта с электропитанием от радиоизотопного источника.

| | | | | | |
|---|---|---|---|---|---|
| КОНСТР | БЕЛОРУКОВ | | 10.87 | НАВИГАЦИОННЫЕ ЗНАКИ С ТРЕХГРАННОЙ БАШНЕЙ ИЗ СТАЛЬНЫХ ТРУБ ВЫСОТОЙ 10, 15, 20, 25, 30, 35, 40 50 МЕТРОВ. ФУНДАМЕНТЫ ФМ35-VIIIнс-Г, ФМ35-VIIIсх-Г. Спецификации. Технико-экономические показатели. | ТИПОВОЙ ПРОЕКТ 6-111-87 |
| ПРОЕКТ | МЕДВЕДЕВ | | 10.87 | | |
| ПРОВЕР | НИКОЛЕНКО | | 10.87 | | |
| РУК ГР | МОКАНУ | | 10.87 | | Стадия Р; Лист АС-111; Листов 140 |
| ГА СПЕЦ | ТИМОФЕЕВ | | 10.87 | | |
| Вр НАЧОТД | ЗЕМЛЯКОВ | | 10.87 | | ВОЙСКОВАЯ ЧАСТЬ 54034 |
| ГИП | ЛОМОНОСОВ | | 10.87 | | |

Инв. № подл. | К №272050 | Подпись и дата | Взам. инв. №

## План

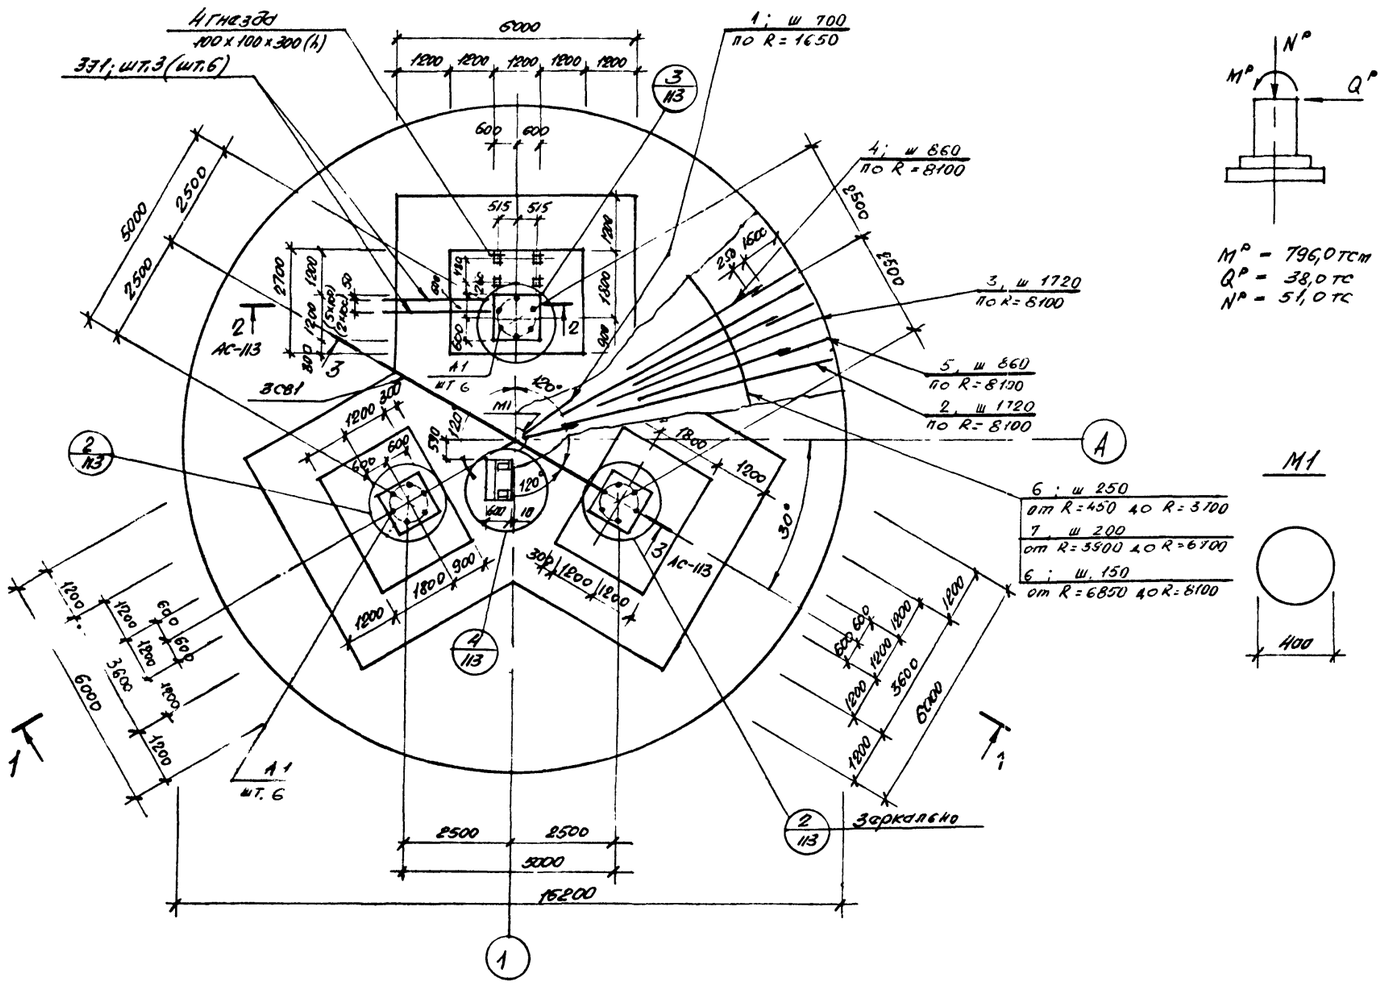


## Расчетная схема





$M^{\circ}$ = 796,0 тсм
$Q^{\circ}$ = 38,0 тс
$N^{\circ}$ = 51,0 тс

## М1




## 1—1

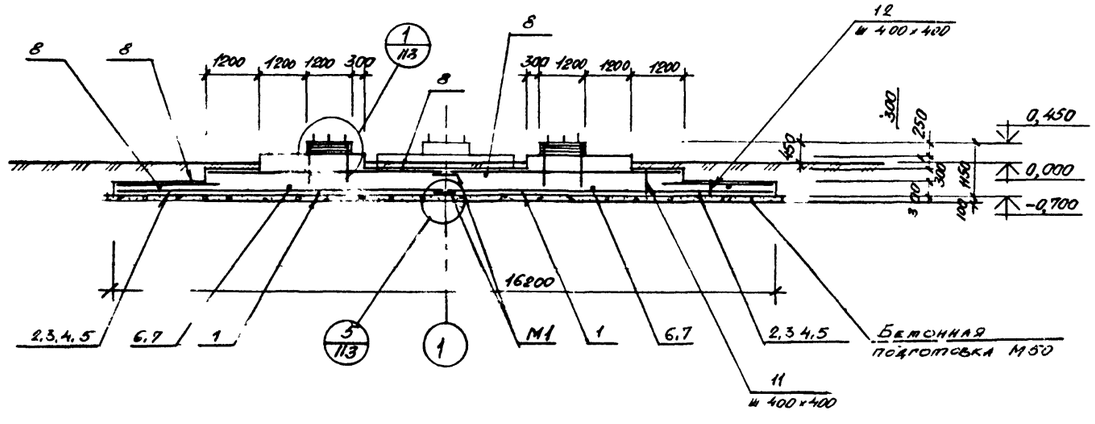


## ВЫБОРКА ЗАКЛАДНЫХ ДЕТАЛЕЙ НА 1 ЭЛЕМЕНТ

126

| Марка элемента | | Марка закладной детали | Количество штук | Масса, кг: 1 штуки | Масса, кг: всех | Масса, кг: на элемент | № чертежа |
|---|---|---|---|---|---|---|---|
| ФМ35-VIIнс-0,7, ФМ35-VIIск-Г | Вариант с электропитанием от ЛЭП | МН137-6 | 2 | 5,9 | 11,8 | 1981,6 | серия 1.400-15.81 |
| | | 331 | 6 | 15,5 | 93,0 | | |
| | | 3СВ1 | 1 | 31,8 | 31,8 | | |
| | | А1 | 18 | 102,5 | 1845,0 | | длинный чертеж |
| | Вариант с электропитанием от дизельной электростанции | МН137-6 | 2 | 5,9 | 11,8 | 1935,1 | серия 1.400-15.81 |
| | | 331 | 3 | 15,5 | 46,5 | | |
| | | 3СВ1 | 1 | 31,8 | 31,8 | | |
| | | А1 | 18 | 102,5 | 1845,0 | | длинный чертеж |

## СПЕЦИФИКАЦИЯ МЕТАЛЛА

| Марка | № позиции | Наименование и сечение, мм | Материал и его марка | Длина, мм | Количество на позицию | Масса, кг: одной поз. | Масса, кг: общая | Масса, кг: марки | ГОСТ, № чертежа |
|---|---|---|---|---|---|---|---|---|---|
| 331 | — | Труба 50×3,5 | ВСт3кп2 | 3170 | 1 | 15,5 | 15,5 | 15,5 | 3262-75 |
| 3СВ1 | — | Труба 50×3,5 | | 6520 | 1 | 31,8 | 31,8 | 31,8 | 3262-75 |
| М1 | — | Лист δ=10 | ВСт3пс6-1 | 1400 0,16 | 1 | 12,6 | 12,6 | 12,6 | 19903-74 |
| А1 | | Болт 2,2М72×1900 | 09Г2С-6 | | 1 | 102,5 | 102,5 | 102,5 | 24379.1-80 |
| | | | | | | | | | |

1. Спецификацию арматуры см. на листе АС-113
2. Поз 6,7,8 стыковать вразбежку с перепуском концов на 30 ф.
3. На плане размеры и обозначения в скобках даны для знака с вариантом электропитания от ЛЭП


| | | | | | | |
|---|---|---|---|---|---|---|
| Констр | Белорухов | | 10.87 | Навигационные знаки с трехгранной башней из стальных труб высотой 10, 15, 20, 25, 30, 35, 40, 50 | Типовой проект Б-111-87 | |
| Проект | Медведева | | 10.87 | | | |
| Провер | Николенко | | 10.87 | | | |
| Рук гр | Анокану | | 10.87 | Фундаменты ФМ35-VIIнс-0,7 ФМ35-VIIск-Г. Арматурно-опалубочный чертеж | Стадия: Р | Лист: АС-112 | Листов: 140 |
| Гл спец | Тимофеев | | 10.87 | | | |
| Нач отд | Земляков | | 10.87 | | | |
| ГИП | Ломоносов | | 10.87 | План. Разрез. Спецификация | Войсковая часть 34034 | |


Ср


Инв. № подл. | Подпись и дата | Взам. инв. №


К № 272050


## План установки верхней арматуры

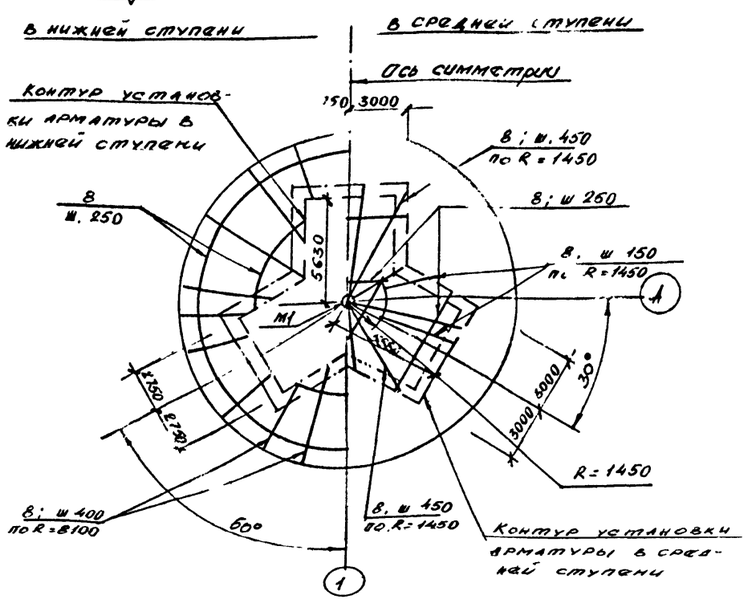


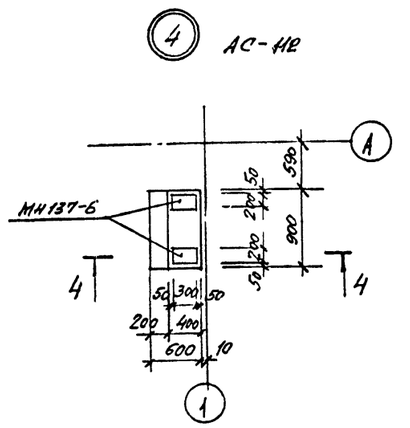


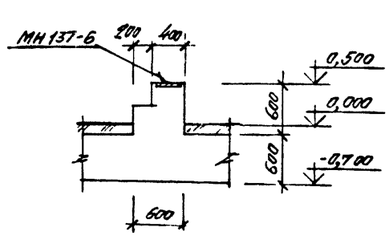
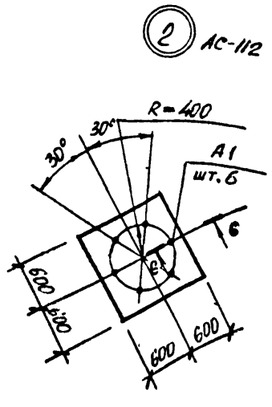


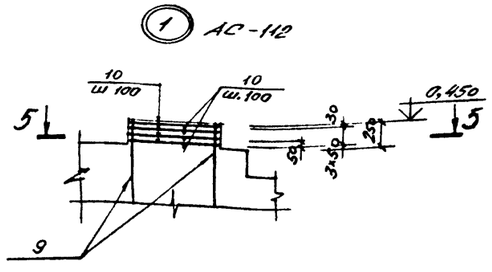
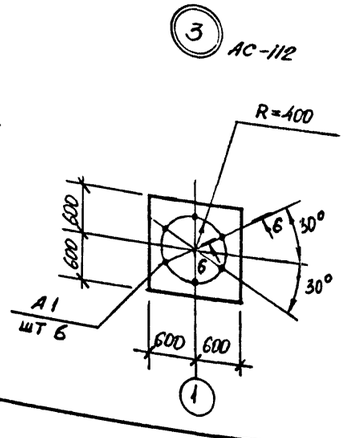


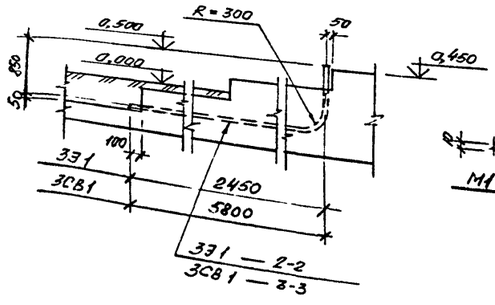
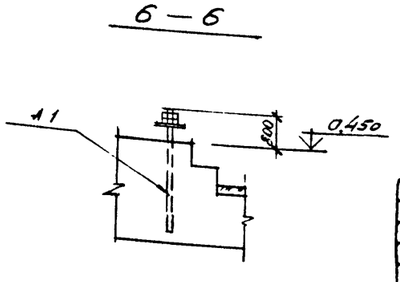


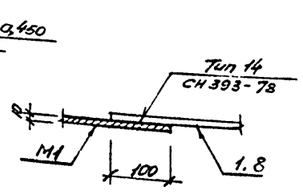
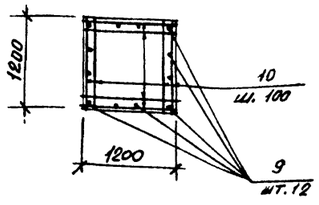
## Спецификация арматуры на один элемент при армировании отдельными стержнями

| Марка элемента | № позиции | Эскиз | Ø мм, класс | Длина, мм | Количество штук | Общая длина, м | Выборка арматуры: Ø мм, класс | Выборка арматуры: Общая длина, м | Выборка арматуры: Масса, кг |
|---|---|---|---|---|---|---|---|---|---|
| ФМ35-УПСК-Г, ФМ35-УПНС-07 | 1 | 1550 | AIII-16 | 1550 | 15 | 23,4 | AI-6 | 2516,6 | 558,7 |
| | 2 | 6950 | AIII-36 | 6950 | 30 | 208,5 | AIII-8 | 109,2 | 43,1 |
| | 3 | 5800 | AIII-36 | 5800 | 30 | 174,0 | AIII-12 | 40,3 | 35,8 |
| | 4 | 3050 | AIII-36 | 3050 | 59 | 180,0 | AIII-16 | 664,9 | 1049,2 |
| | 5 | 1840 | AIII-8 | 1840 | 59 | 109,2 | AIII-25 | 529,5 | 2038,6 |
| | 6 | М | AIII-16 | — | — | 641,5 | AIII-36 | 562,5 | 449,4 |
| | 7 | М | AIII-25 | — | — | 529,5 | Итого | | 8219,8кг |
| | 8 | М | AI-6 | — | — | 1647,0 | | | |
| | 9 | 1120 | AIII 12 | 1120 | 36 | 40,3 | | | |
| | 10 | 1180 | AI-6 | 1180 | 288 | 339,8 | | | |
| | 11 | 580 | AI-6 | 580 | 564 | 327,1 | | | |
| | 12 | 280 | AI-6 | 280 | 724 | 202,7 | | | |

1. Толщина защитного слоя бетона принята: для нижней арматуры подошвы фундамента 35мм, для остальной арматуры - 30 мм
2. Спецификацию металла см. на листе АС-112

| | | | | | |
|---|---|---|---|---|---|
| Констр | Белоруков | | 10.87 | Навигационные знаки с трехгранной башней из стальных труб высотой 10, 15, 20, 25, 30, 35, 40, 50 | Типовой проект В-111-87 |
| Проект | Медведев | | 10.87 | | |
| Провер | Николенко | | 10.87 | | |
| Рук гр. | Мокану | | 10.87 | фундаменты ФМ35-УПНС-4,7; ФМ35-УПСК-Г. Арматурно-опал. | Стадия Р; Лист АС-113; Листов 140 |
| Гл спец | Тимофеев | | 10.87 | | |
| Нач отд | Земляков | | 10.87 | Рабочий чертеж. Пакет устан. | Инв. № подл. 8 |
| ГИП | Ломоносов | | 10.87 | новки верхней арматуры. 4 л. Сечения спецификация | Типовой часть 81084 |

Инв. № подл. | Подпись и дата | Взам. инв. №
к № 272050

## РАСХОД МАТЕРИАЛОВ НА МОНОЛИТНЫЕ КОНСТРУКЦИИ

| Марка элемента | Марка бетона | Количество | Расход на 1 элемент: Бетон, м³ | Сталь, кг: AI | AIII | закл. детали | Расход на все элементы: Бетон, м³ | Сталь, кг: AI | AIII | закл. детали | № чертежа |
|---|---|---|---|---|---|---|---|---|---|---|---|
| ФМ40-VIIIнс-0,7 | 200 | 1 | 122,4 | 673,4 | 9007,5 | 24,82,9 / 24,37,3 | 122,4 | 673,4 | 9007,5 | 24,82,9 / 24,37,3 | АС-115 АС-116 |
| ФМ40-VIIIск-г | | | | | | | | | | | |
| | | | | | | | | | | | |
| | | | | | | | | | | | |

## ВЫБОРКА МОНТАЖНЫХ ЭЛЕМЕНТОВ

| Марка элемента | Кол. шт. | Масса, кг: марки | всех | Общая масса, кг. | Ссылка на рабочий чертеж |
|---|---|---|---|---|---|
| М1 | 2 | 12,6 | 25,2 | 25,2 | АС-115 |
| | | | | | |
| | | | | | |

## ВЫБОРКА МЕТАЛЛА НА СООРУЖЕНИЕ

| Материал и его марка | ГОСТ, ТУ | Профиль, сечение | Масса, кг | Примечание |
|---|---|---|---|---|
| ВСт3пс6-1 | 19903-74 | Лист δ=10 | 25,2 | |
| | | | | |
| | | | | |
| | | | | |
| | | | | |
| | | | | |

## Технико-экономические показатели

| Наименование показателя | Един. изм. | Кол-во НС | Кол-во СК | Примечания |
|---|---|---|---|---|
| | | | | |
| Сметная стоимость строительства (в ценах РБСЦ-84 по СССР) | тыс.руб. | 11,587 | 12,510 | |
| в том числе: | | | | |
| Строительно-монтажные работы | тыс.руб. | 11,587 | 12,510 | |
| Оборудование | тыс.руб. | — | | |
| Удельная стоимость строительства на 1 м³ объема железобетона | руб. | 94,7 | 102,2 | |
| Трудоемкость строительства | чел/дней | 43,87 | 118,53 | |
| | | | | |
| Расход основных материалов: | | | | |
| Бетон | м³ | 122,4 | | |
| Цемент | кг | 35007,0 | | |
| Сталь | кг | 12195,0 / 12143,4 | | |
| Лесоматериалы | м³ | — | | |
| | | | | |
| Площадь застройки | м² | 71,7 | | |
| | | | | |
| | | | | |
| | | | | |

## ВЫБОРКА АРМАТУРЫ НА СООРУЖЕНИЕ, КГ

| Класс, марка стали | Диаметр, мм: 6 | 8 | 12 | 20 | 28 | | | | Итого |
|---|---|---|---|---|---|---|---|---|---|
| AI ВСт3кп2 | 673,4 | — | — | — | — | | | | 673,4 |
| AIII 25Г2С | — | 52,9 | 47,8 | 507,0 | 8399,8 | | | | 9007,5 |
| | | | | | | | | Всего: | 9680,9 |

Табличные данные, указанные дробью, приведены: в числителе – для варианта с электропитанием от ЛЭП; в знаменателе – для варианта с электропитанием от радиоизотопного источника.


| | | | | | |
|---|---|---|---|---|---|
| КОНСТР | БЕЛОРУКОВ | | 10.87 | НАВИГАЦИОННЫЕ ЗНАКИ С ТРЕХГРАННОЙ БАШНЕЙ ИЗ СТАЛЬНЫХ ТРУБ ВЫСОТОЙ 10, 15, 20, 25, 30, 35, 40, 50 МЕТРОВ. ФУНДАМЕНТЫ ФМ40-VIIIС-0,7 ФМ40-VIIIСК-Г. СПЕЦИФИКАЦИЯ. ТЕХНИКО-ЭКОНОМИЧЕСКИЕ ПОКАЗАТЕЛИ. | ТИПОВОЙ ПРОЕКТ Б-111-87 |
| ПРОЕКТ. | МЕДВЕДЕВ | | 10.87 | | |
| ПРОВЕР | ДМИТРИЕВ | | 10.87 | | |
| РУК ГР | МОКАНУ | | 10.87 | | |
| ГА СПЕЦ | ТИМОФЕЕВ | | 10.87 | | |
| НАЧ ОТД | ЗЕМЯКОВ | | 10.87 | | |
| ГИП | ЛОМОНОСОВ | | 10.87 | | |

| Стадия | Лист | Листов |
|---|---|---|
| Р | АС-114 | 140 |


ВОЙСКОВАЯ ЧАСТЬ 54034

Взам инв № | Подпись и дата | Инв № подл | К №272050

## План

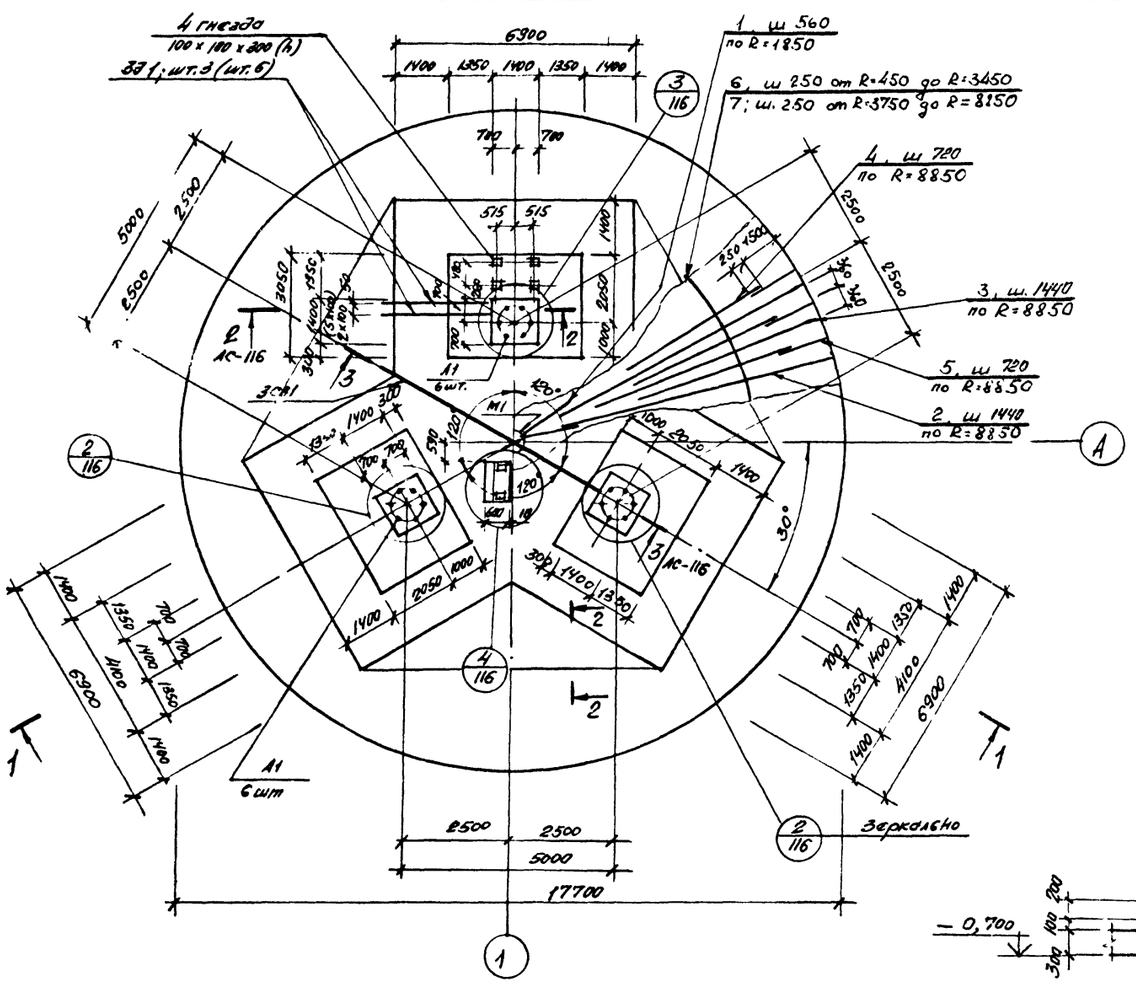



## Расчетная схема

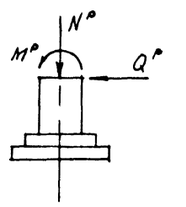



$M^{p}$ = 106,6 тсм
$Q^{p}$ = 42,0 тс
$N^{p}$ = 63,0 тс


## М1

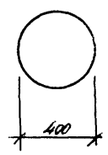


## 2—2

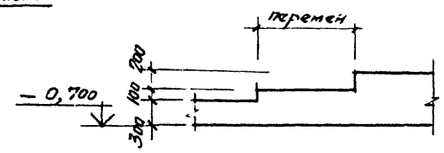


## 1—1

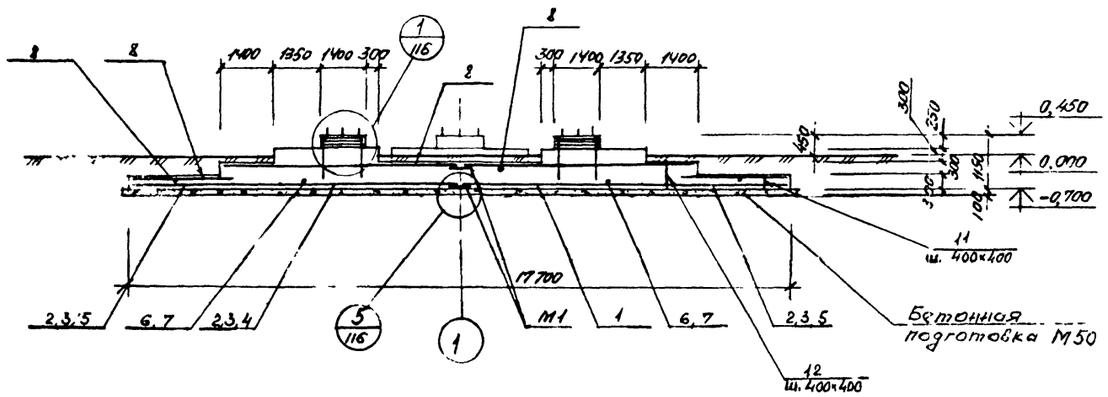


## Выборка закладных деталей на 1 элемент

129

| Марка элемента | Марка закладной детали | Количество штук | Масса, кг: 1 штука | Масса, кг: всех | Масса, кг: на элемент | № чертежа |
|---|---|---|---|---|---|---|
| ФМ40-VIIIс-67, ФМ40-VIIIс-1 | МН137-6 | 2 | 5,9 | 11,8 | 2488,9 | серия 1.400-15.81 |
| Вариант с электропитанием от 137П | 331 | 6 | 17,2 | 103,2 | | |
| | 3СВ1 | 1 | 33,9 | 33,9 | | |
| | А1 | 18 | 130,0 | 2340,0 | | донный чертеж |
| | | | | | | |
| ФМ40-VIIIс-67, ФМ40-VIIIс-1 | МН137-6 | 2 | 5,9 | 11,8 | 2437,3 | серия 1.400-15.81 |
| Вариант с электропитанием от распределительного источника | 331 | 3 | 17,2 | 51,6 | | |
| | 3СВ1 | 1 | 33,9 | 33,9 | | |
| | А1 | 18 | 130,0 | 2340,0 | | донный чертеж |
| | | | | | | |

## Спецификация металла

| Марка | № позиции | Наименование и сечение, мм | Материал и его марка | Длина, мм | Количество позиций | Масса, кг: одной поз. | Масса, кг: общая | Масса, кг: марки | ГОСТ, № чертежа |
|---|---|---|---|---|---|---|---|---|---|
| 331 | — | Труба 50х3,5 | ВСт3кп2 | 3320 | 1 | 17,2 | 17,2 | 17,2 | 3262-75 |
| 3СВ1 | — | Труба 50х3,5 | ВСт3кп2 | 6940 | 1 | 33,9 | 33,9 | 33,9 | 3262-75 |
| М1 | — | Лист δ=10 | ВСт3пс6-1 | 0,16 м² | 1 | 12,6 | 12,6 | 12,6 | 19903-74 |
| А1 | — | Болт 2.2М80х1900 | 09Г2С-6 | - | 1 | 130,0 | 130,0 | 130,0 | 24379.1-80 |
| | | | | | | | | | |


1. Спецификацию арматуры см. на листе АС-116
2. Поз 6,7,8 стыковать вразбежку с перепуском концов на 30 ф.
3. На плане размеры и обозначения в скобках даны для знака с вариантом электропитания от 137П.

| | | | | | |
|---|---|---|---|---|---|
| Констр | Белоруков | | 10.81 | Навигационные знаки с трехгранной башней №1 СГ1 (для глуб. выемки) №13, 20, 25, 30, 35, 40, 60 | Типовой проект 5-111-81 |
| Проект | Недавняя | | 10.81 | | |
| Провер | Дьячков | | 10.81 | | Стадия Р; Лист АС-115; Листов 140 |
| Рук гр | Жокану | | 10.81 | Фундаменты УПМ40-VIIIс-67, ФМ40-VIIIс-1 Арматурные - опалубочный чертеж | |
| Гл спец | Тимофеев | | 10.81 | | |
| Нач отд | Земляков | | 10.81 | | |
| ГИП | Лопонос | | 10.81 | План, разрез. Спецификации | Войсковая часть 34034 |


Инв. № подл. К 6272050 | Подпись и дата | Взам. инв. №

## План установки верхней арматуры


в нижней ступени — в средней ступени

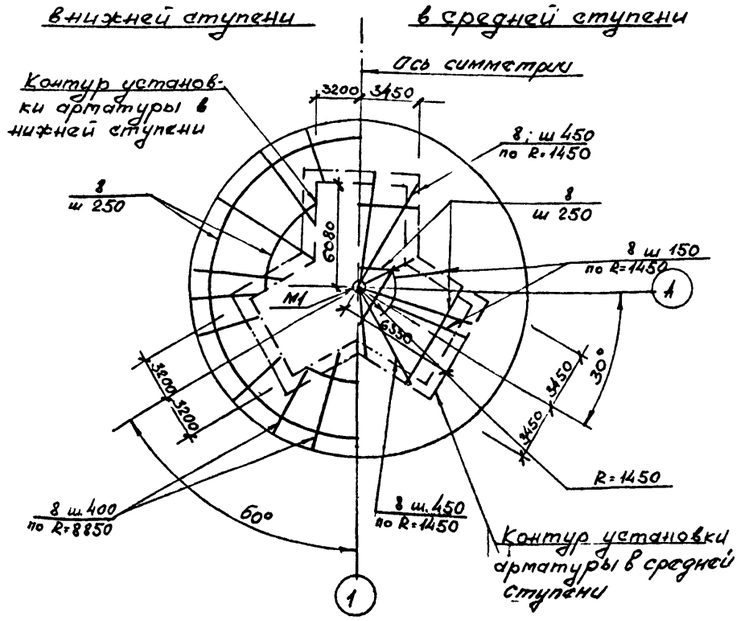



4 АС-115

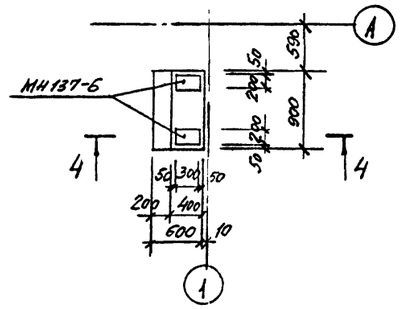



4–4

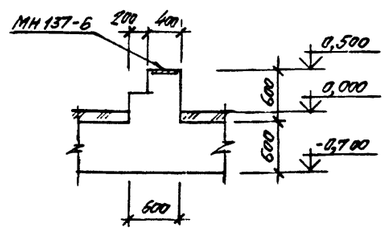



2–2, 3–3 АС-115

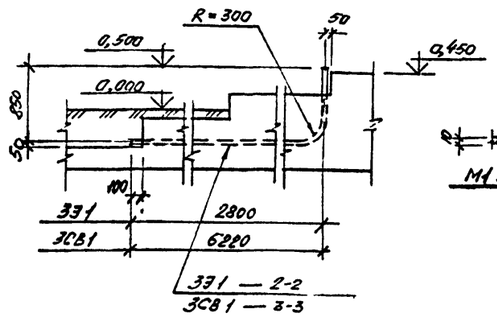



5 АС-115

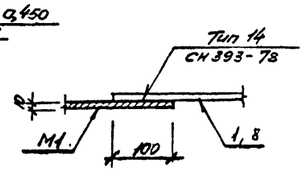



1 АС-115

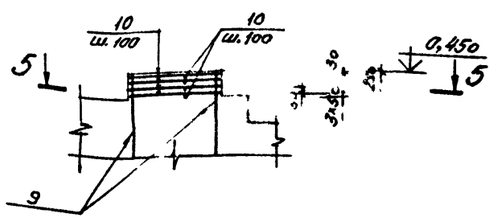



5–5

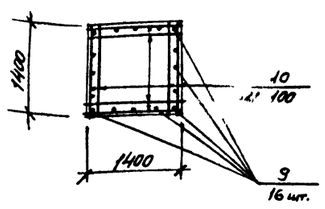



2 АС-115

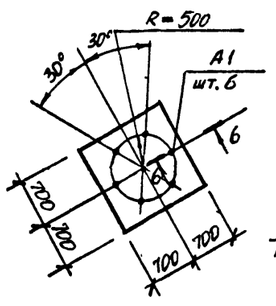


3 АС-115

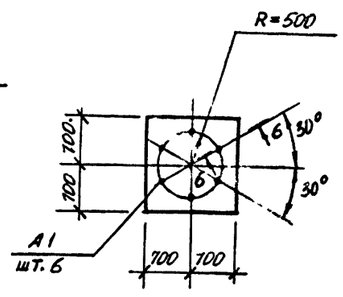


6–6

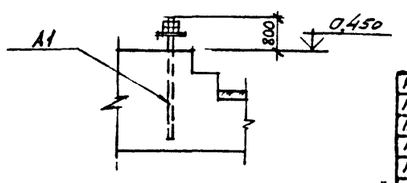


## Спецификация арматуры на один элемент при армировании отдельными стержнями

130

| Марка элемента | № позиции | Эскиз | Ø мм, класс | Длина, мм | Количество штук | Общая длина, м | Выборка арматуры: Ø мм, класс | Выборка арматуры: Общая длина, м | Выборка арматуры: Масса кг |
|---|---|---|---|---|---|---|---|---|---|
| ФМ40-VII-НС-С.7, ФМ40-VII-СК-Г | 1 | 1750 | AIII-20 | 1750 | 21 | 36.8 | AI-6 | 30333 | 673,4 |
| | 2 | 7590 | AIII-28 | 7590 | 39 | 296,0 | AIII-8 | 134,0 | 52,9 |
| | 3 | 6340 | AIII 28 | 6340 | 39 | 247,3 | AIII-12 | 53,8 | 47,8 |
| | 4 | 3590 | AIII-28 | 3590 | 77 | 276,4 | AIII 20 | 205,6 | 507,0 |
| | 5 | 1740 | AIII-8 | 1740 | 77 | 134,0 | AIII-28 | 1733,1 | 8339,8 |
| | 6 | М | AIII-20 | – | – | 168,8 | Итого 9680,9 | | |
| | 7 | М | AIII-28 | – | – | 919,4 | | | |
| | 8 | М | AI-6 | – | – | 1903 | | | |
| | 9 | 1120 | AIII-12 | 1120 | 48 | 53,8 | | | |
| | 10 | 1370 | AI-6 | 1370 | 360 | 493,2 | | | |
| | 11 | 280 | AI-6 | 280 | 846 | 236,9 | | | |
| | 12 | 580 | AI-6 | 580 | 690 | 400,2 | | | |

1. Толщина защитного слоя бетона принята: для нижней арматуры подошвы фундамента 35 мм, для остальной арматуры – 30 мм
2. Спецификацию металла см. на листе АС-115

| | | | | |
|---|---|---|---|---|
| КОНСТР | БЕЛОРУКОВ | | 10.87 | НАВИГАЦИОННЫЕ ЗНАКИ С ТРЕХГРАННОЙ БАШНЕЙ ИЗ СТАЛЬНЫХ ТРУБ ВЫСОТОЙ 10, 15, 20, 25, 30, 35, 40, 50 |
| ПРОЕКТ | МЕДВЕДЕВ | | 10.87 | |
| ПРОВЕР | ДЫМОВ | | 10.87 | |
| РУК ГР | МОКАНУ | | 10.87 | Фундаменты ФМ40-VII-НС-С.7, ФМ40-VII-СК-Г Арматурно-опалубочный чертеж. План установки верхней арматуры. Узлы. Сечения. Спецификация |
| ГА СПЕЦ | ТИМОФЕЕВ | | 10.87 | |
| НАЧОТД | ЗЕМЛЯКОВ | | 10.87 | |
| ГИП | ЛОМОНОСОВ | | 10.87 | |

Ведомость

Типовой проект Б-111-87

| Стадия | Лист | Листов |
|---|---|---|
| Р | АС-115 | 140 |

Войсковая часть 54034

Инв. № подл. | Подпись и дата | Взам. инв. №

Инв. № 272050

## РАСХОД МАТЕРИАЛОВ НА МОНОЛИТНЫЕ КОНСТРУКЦИИ

| Марка элемента | Марка бетона | Количество | Расход на 1 элемент: Бетон, м³ | Сталь, кг: AI | AIII | Закл. детали | Расход на все элементы: Бетон, м³ | Сталь, кг: AI | AIII | Закл. детали | № чертежа |
|---|---|---|---|---|---|---|---|---|---|---|---|
| ФМ10-VIIСК-А | 200 | 1 | 1,35 | 9,8 | 77,4 | 82,0 | 1,35 | 9,8 | 77,4 | 82,0 | |
| ФМ10-VIIСХ-А-2 | 200 | 1 | 1,35 | 9,8 | 77,4 | 89,8 | 1,35 | 9,8 | 77,4 | 89,8 | АС-118 |
| ФМ10-VIIСХ-А-3 | 200 | 1 | 2,06 | 10,5 | 82,4 | 119,8/100,9 | 2,06 | 10,5 | 82,4 | 119,8/100,9 | АС-119 |
| ФЛ1 | 200 | 1 | 0,5 | — | — | 11,8 | 0,5 | — | — | 11,8 | |

## Технико-экономические показатели

| Наименование показателя | Един. изм. | Кол-во | Примечания |
|---|---|---|---|
| Сметная стоимость строительства (в ценах РБСЧ 84 по СССР) | тыс. руб | 0,835 | |
| В том числе: | | | |
| Строительно-монтажные работы | тыс. руб | 0,835 | |
| Оборудование | тыс. руб. | — | |
| Удельная стоимость строительства на 1 м³ объема железобетона | руб. | 157,5 | |
| Трудоемкость строительства | чел. дней | 14,03 | |
| Расход основных материалов: | | | |
| Бетон | м³ | 5,3 | |
| Цемент | кг | 1515,8 | |
| Сталь | кг | 570,7/551,8 | |
| Лесоматериалы | м³ | — | |
| Площадь застройки | м² | | |

## ВЫБОРКА АРМАТУРЫ НА СООРУЖЕНИЕ, КГ

| Класс, марка стали | Диаметр, мм: 6 | 8 | 12 | 25 | | | | | Итого |
|---|---|---|---|---|---|---|---|---|---|
| AI ВСт3кп2 | 30,1 | — | — | — | | | | | 30,1 |
| AIII 25Г2С | — | 4,8 | 81,2 | 151,2 | | | | | 237,2 |
| | | | | | | | | Всего: | 267,3 |

Табличные данные, указанные дробью, приведены: в числителе – для варианта с электропитанием от ЛЭП; в знаменателе – для варианта с электропитанием от радиоизотопного источника.

| | | | | |
|---|---|---|---|---|
| КОНСТР | Быкова | | 10.87 | Навигационных знаков с трехгранной башней из стальных труб высотой 10, 15, 20, 25, 30, 35, 40, 50 метров. Функциональный ФМ10-VIIСК-А. Спецификации. Технико-экономические показатели |
| ПРОЕКТ | Медведев | | 10.87 | |
| ПРОВЕР | Мордкович | | 10.87 | |
| Нач. гр. | Локалу- | | 10.87 | |
| Гл. спец. | Гинзбург | | 10.87 | |
| Нач. отд. | Маяков | | 10.87 | |
| ГИП | Чанчиков | | 10.87 | |

ТИПОВОЙ ПРОЕКТ Б-111-87

| Стадия | Лист | Листов |
|---|---|---|
| Р | АС-117 | 140 |

ВОЙСКОВАЯ ЧАСТЬ 54034


Инв. № подл. | Подпись и дата | Взам. инв. №
К № 272050


## ВЫБОРКА ЗАКЛАДНЫХ ДЕТАЛЕЙ НА 1 ЭЛЕМЕНТ

| Марка элемента | Марка закладной детали | Количество штук | Масса, кг: 1 штуки | всех | на элемент. | № чертежа |
|---|---|---|---|---|---|---|
| ФМ10-УIIск-А-1 | А1 | 4 | 20,5 | 82,0 | 82,0 | Данный чертеж |
| ФМ10-УIIск-А-2 | 3СВ1 | 1 | 7,8 | 7,8 | 89,8 | Данный чертеж |
| | А1 | 4 | 20,5 | 82,0 | | |
| ФМ10-УIIск-А-3 вариант с электропитанием от радиоизотопного источника от ЛЭП | 331 | 6 | 6,3 | 37,8 | 119,8 | Данный чертеж |
| | А1 | 4 | 20,5 | 82,0 | | |
| ФМ10-УIIск-А-3 вариант с электропитанием от радиоизотопного источника | 331 | 3 | 6,3 | 18,9 | 100,9 | Данный чертеж |
| | А1 | 4 | 20,5 | 82,0 | | |
| ФА1 | МН 137-6 | 2 | 5,9 | 11,8 | 11,8 | Серия 1.480-15.81 |

## СПЕЦИФИКАЦИЯ МЕТАЛЛА

| Марка | № позиции | Наименование и сечение, мм | Материал и его марка | Длина, мм | Количество позиций | Масса, кг: одной поз. | общая | марки | ГОСТ, № чертежа |
|---|---|---|---|---|---|---|---|---|---|
| 331 | — | Труба 50×3,5 | Ст3кп2 | 1300 | 1 | 6,3 | 6,3 | 6,3 | 3262-75 |
| 3СВ1 | — | Труба 50×3,5 | Ст3кп2 | 1600 | 1 | 7,8 | 7,8 | 7,8 | 3262-75 |
| А1 | - | Болт 1.2 М42×1600 | 09Г2С-6 | - | 1 | 20,5 | 20,5 | 20,5 | 24379.1-80 |

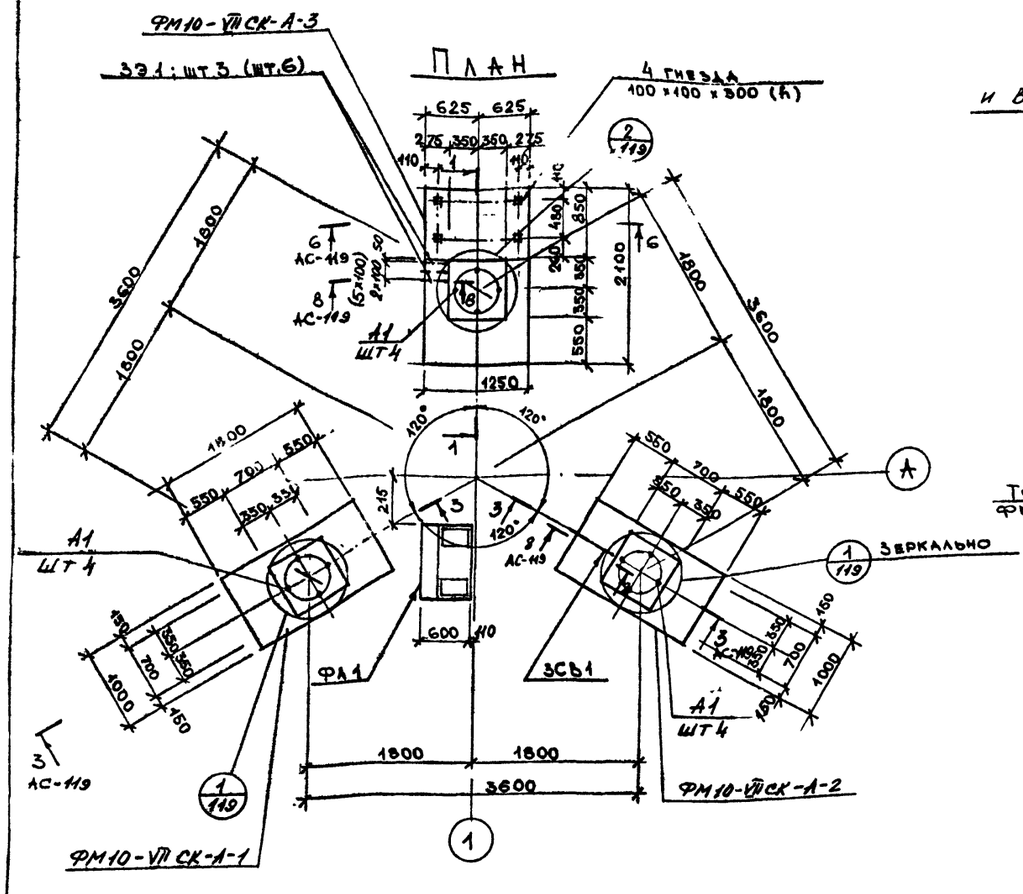

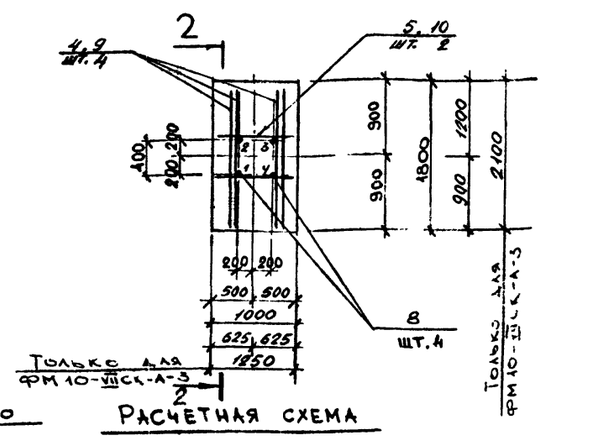
$N^p_{180} = 30,0$ тс

$N^p_0 = 42,0$ тс

$Q^p_z = 3,7$ тс


$Q^p_z = 6,3$ тс


1. Спецификацию арматуры см на листе АС-119.


2 На плане размеры и обозначения в сковках даны для знака с вариантом электропитания от ЛЭП.

3 Анкера поз 8 приварить к поз 4,5,9,10.

4. Вертикальные нагрузки $N^p_0$ и $N^p_{180}$ приведены для 2-х направлений ветра, развернутых относительно друг друга на 180°.

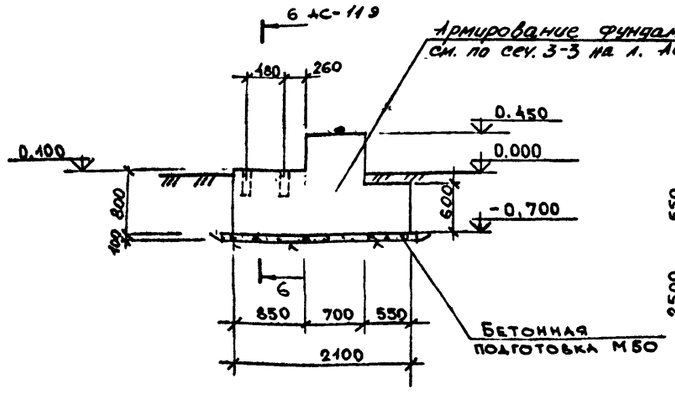

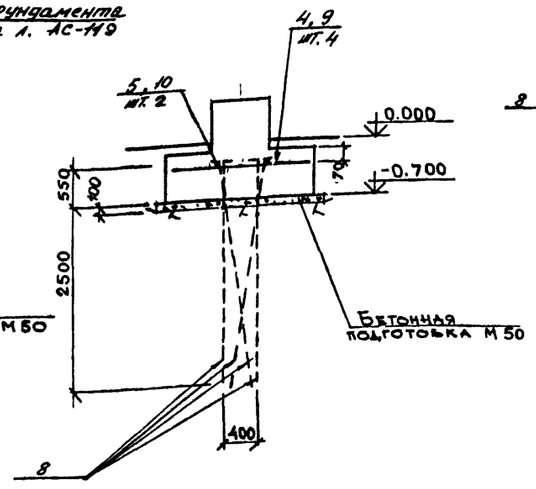
| | | | | |
|---|---|---|---|---|
| Констр | Быкова | | 10.87 | Навигационные знаки с трехгранной башней из стальных труб высотой 10,15,20,25,30,35,40,50 |
| Проект. | Медведев | | 10.87 | |
| Пров.гид | Марусиченко | | 10.87 | |
| Рук. гр | Мокану | | 10.87 | Фундаменты ФМ 10-УIIск-А |
| Гл.спец. | Тимофеев | | 10.87 | Арматурно-опалубочный чертеж. План. Разрезы. Спецификации |
| Нач. отд. | Земляков | | 10.87 | |
| ГИП | Ломоносов | | 10.87 | |

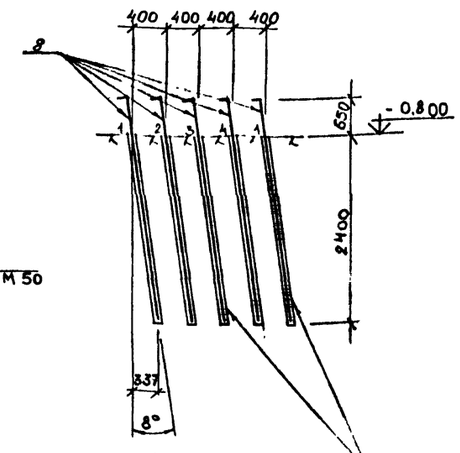Типовой проект Б-111-8.7


| Стадия | Лист | Листов |
|---|---|---|
| Р | АС-118 | 140 |

Войсковая часть 84084


Инв.№ подл. | Подпись и дата | Взам.инв.№

К.Л 27.2050


## 3 — 3 АС-118

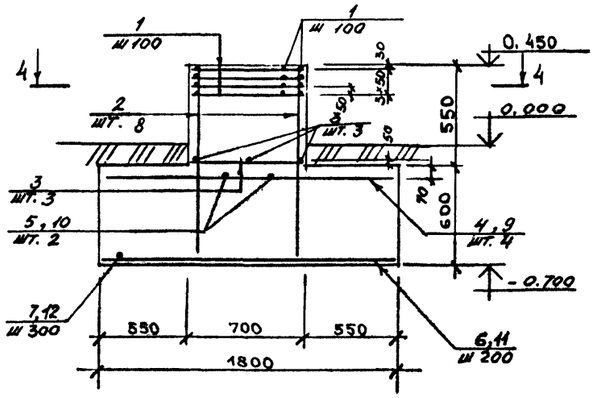



## ФЛ 1

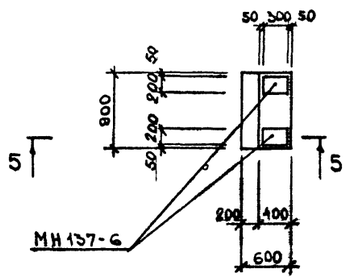



## ② АС-118

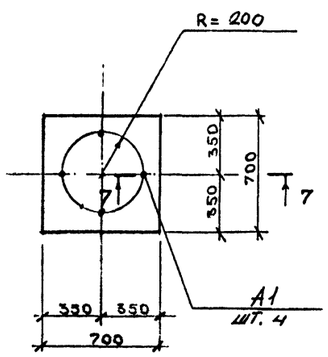


## 4 — 4

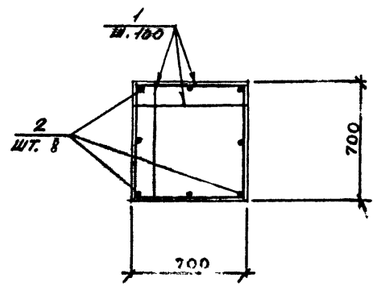



## 5 — 5

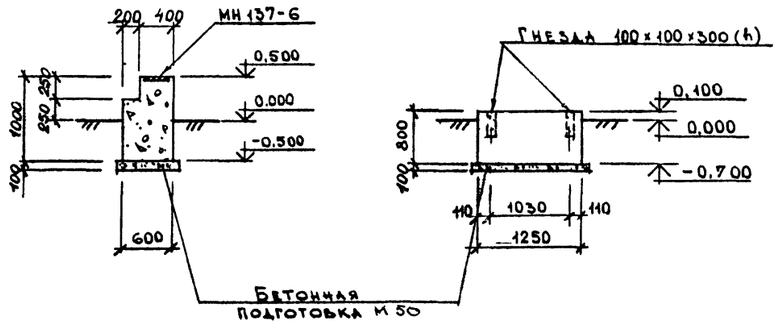



## 6 — 6 АС-118


## ① АС-118

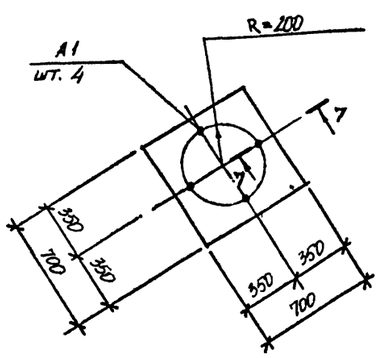


## 7 — 7

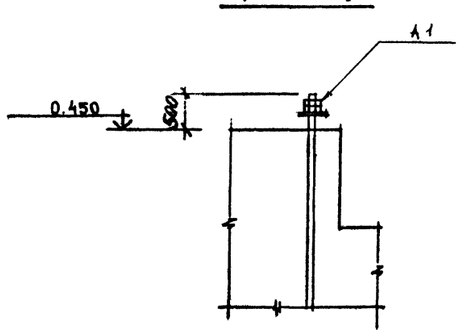


## 8 — 8 АС-118

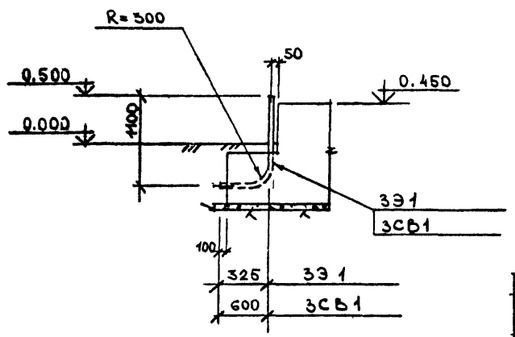


## СПЕЦИФИКАЦИЯ АРМАТУРЫ НА ОДИН ЭЛЕМЕНТ ПРИ АРМИРОВАНИИ ОТДЕЛЬНЫМИ СТЕРЖНЯМИ

| Марка элемента | № позиций | Эскиз | Ø мм, класс | Длина, мм | Количество штук | Общая длина, м | Выборка арматуры: Ø мм, класс | Выборка арматуры: Общая длина, м | Выборка арматуры: Масса, кг |
|---|---|---|---|---|---|---|---|---|---|
| ФМ10-VIII СК-А-1, ФМ10-VIII СК-А-2 | 1 | 670 | AI-6 | 670 | 56 | 37,5 | AI-6 | 44,3 | 9,8 |
| | 2 | 1120 | AIII-12 | 1120 | 8 | 9,0 | AIII-8 | 4,0 | 1,6 |
| | 3 | 670 | AIII-8 | 670 | 6 | 4,0 | AIII-12 | 28,6 | 25,4 |
| | 4 | 1770 | AIII-12 | 1770 | 4 | 7,1 | AIII-25 | 13,1 | 50,4 |
| | 5 | 970 | AIII-12 | 970 | 2 | 1,9 | Итого: | | 87,2 |
| | 6 | 1770 | AIII-12 | 1770 | 6 | 10,6 | | | |
| | 7 | 970 | AI-6 | 970 | 7 | 6,8 | | | |
| | 8 | 200 3080 | AIII-25 | 3280 | 4 | 13,1 | | | |
| ФМ10-VIII СК-А-3 | 1 | 670 | AI-6 | 670 | 56 | 37,5 | AI-6 | 44,3 | 10,5 |
| | 2 | 1120 | AIII-12 | 1120 | 8 | 9,0 | AIII-8 | 4,0 | 1,6 |
| | 3 | 670 | AIII-8 | 670 | 6 | 4,0 | AIII-12 | 34,2 | 30,4 |
| | 9 | 2070 | AIII-12 | 2070 | 4 | 8,3 | AIII-25 | 13,1 | 50,4 |
| | 10 | 1220 | AIII-12 | 1220 | 2 | 2,4 | Итого: | | 92,9 |
| | 11 | 2070 | AIII-12 | 2070 | 7 | 14,5 | | | |
| | 12 | 1220 | AI-6 | 1220 | 8 | 9,8 | | | |
| | 8 | 200 3080 | AIII-25 | 3280 | 4 | 13,1 | | | |

Толщина защитного слоя бетона принята:
для нижней арматуры подошвы фундамента 35 мм
для остальной арматуры - 30 мм.

| | | | | | |
|---|---|---|---|---|---|
| Констр. | Быкова | | 10.87 | Навигационные знаки с трехгранной башней из стальных труб высотой 10, 15, 20, 25, 30, 35, 40, 50 | Типовой проект Б-111-87 |
| Проект. | Мельцер | | 10.87 | | |
| Проверил | Марусиченко | | 10.87 | | |
| Рук. гр. | Моканю | | 10.87 | Фундаменты ФМ 10-VIII СК-А | Стадия: Р; Лист: АС-119; Листов: 140 |
| Гл. спец. | Тимофеев | | 10.87 | ФМ1. Арматурно-опалубочный | |
| Нач. отд. | Земляков | | 10.87 | чертеж. Узлы. Разрезы. | Войсковая часть 54034 |
| ГИП | Ломоносов | | 10.87 | Спецификация. | |

Инв. № подл. | Подпись и дата | Взам. инв. № | № 272050

## РАСХОД МАТЕРИАЛОВ НА МОНОЛИТНЫЕ КОНСТРУКЦИИ

| Марка элемента | Марка бетона | Количество | Расход на 1 элемент: Бетон м³ | Сталь, кг: AI | AIII | | закл. детали | Расход на все элементы: Бетон м³ | Сталь, кг: AI | AIII | | закл. детали | № чертежа |
|---|---|---|---|---|---|---|---|---|---|---|---|---|---|
| ФМ15-УХСК-А-1 | 200 | 1 | 1,53 | 13,9 | 107,5 | | 138,4 | 1,53 | 13,9 | 107,5 | | 138,4 | |
| ФМ15-УХСК-А-2 | 200 | 1 | 1,53 | 13,9 | 107,5 | | 145,7 | 1,53 | 13,9 | 107,5 | | 145,7 | АС-121 |
| ФМ15-УХСК-А-3 | 200 | 1 | 2,31 | 13,9 | 114,5 | | 173,8 / 156,1 | 2,31 | 13,9 | 114,5 | | 173,8 / 156,1 | АС-122 |
| ФА 1 | 200 | 1 | 0,5 | | | | 11,8 | 0,5 | | | | 11,8 | |

## Технико-экономические показатели

| Наименование показателя | Един изм | Кол-во | Примечания |
|---|---|---|---|
| | | | |
| Сметная стоимость строительства (в ценах РБСЦ-84 по СССР) | тыс.руб | 1,080 | |
| В том числе: | | | |
| Строительно-монтажные работы | тыс.руб | 1.080 | |
| Оборудование | тыс.руб. | — | |
| Удельная стоимость строительства на 1 м³ объема железобетона | руб. | 183,1 | |
| Трудоемкость строительства | чел.дней | 14,75 | |
| | | | |
| Расход основных материалов: | | | |
| Бетон | м³ | 5,9 | |
| Цемент | кг | 1687,4 | |
| Сталь | кг | 840,9 / 823,2 | |
| Лесоматериалы | м³ | — | |
| | | | |
| Площадь застройки | м² | 16,7 | |
| | | | |
| | | | |
| | | | |


## ВЫБОРКА АРМАТУРЫ НА СООРУЖЕНИЕ, КГ


| Класс, марка стали | Диаметр, мм: 6 | 8 | 12 | 28 | | | | | Итого |
|---|---|---|---|---|---|---|---|---|---|
| AI ВСт3кп2 | 41,7 | — | — | — | | | | | 41,7 |
| AIII 25Г2С | — | 15,5 | 82,1 | 231,9 | | | | | 329,5 |
| | | | | | | | Всего: | | 371,2 |


Табличные данные, указанные дробью, приведены: в числителе – для варианта с электропитанием от ЛЭП, в знаменателе – для варианта с электропитанием от радиоизотопного источника.

| | | | | | |
|---|---|---|---|---|---|
| КОНСТР | Бойкова | | 10.87 | НАВИГАЦИОННЫЕ ЗНАКИ С ТРЕХГРАННОЙ БАШНЕЙ ИЗ СТАЛЬНЫХ ТРУБ ВЫСОТОЙ 10, 15, 20, 25, 30, 35, 40, 60 МЕТРОВ. | ТИПОВОЙ ПРОЕКТ П 111-147 |
| ПРОЕКТ | МЕДВЕДЕВ | | 10.87 | | Стояка / Лист / Листов |
| ПРОВЕР | Мирошниченко | | 10.87 | | Р / АС-120 / 140 |
| РУК ГР | ЛОКАНУ | | 10.87 | Чертежи марки ФМ15-УХСК-А Спецификации Технико-экономические показатели. | ВОЙСКОВАЯ ЧАСТЬ 54034 |
| ГА СПЕЦ | ТИМОФЕЕВ | | 10.87 | | |
| НАЧОТД | ЗЕМЛЯКОВ | | 10.87 | | |
| ГИП | ЛОМОНОСОВ | | 10.87 | | |

Инв. № 27050

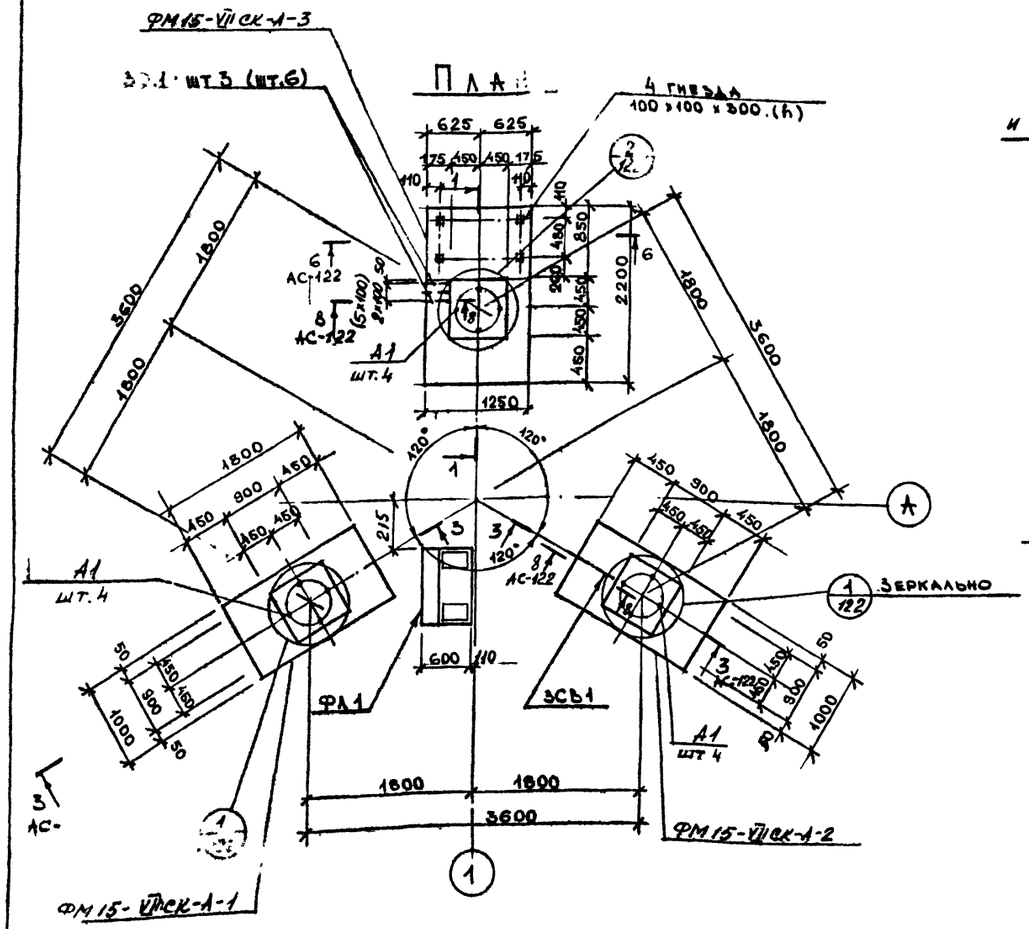

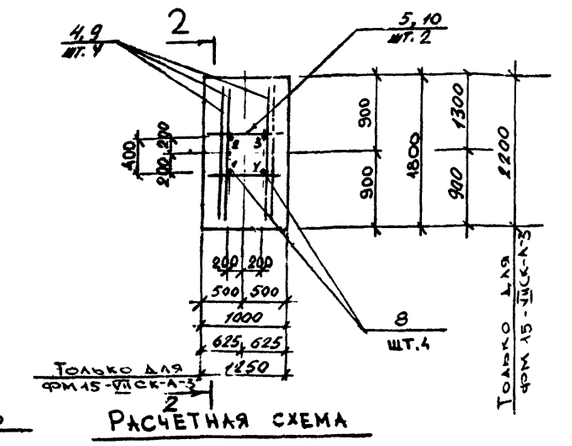
## Выборка закладных деталей на 1 элемент

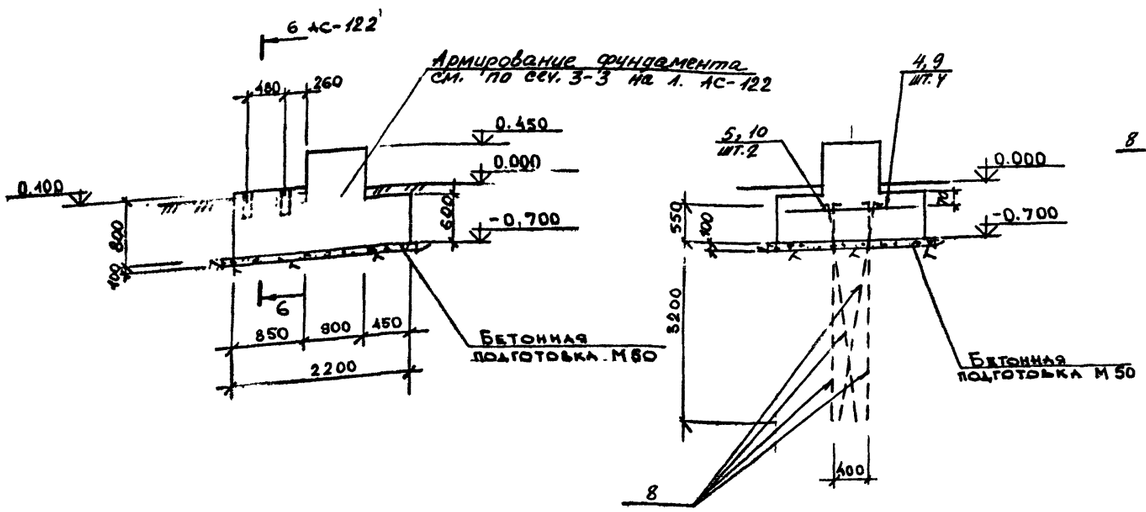135

| Марка элемента | Марка закладной детали | Количество штук | Масса, кг: 1 штуки | всех | на элемент. | № чертежа |
|---|---|---|---|---|---|---|
| ФМ15-VIIск-А-1 | А1 | 4 | 34,59 | 138,4 | 138,4 | Данный чертеж |
| ФМ15-VIIск-А-2 | ЗСВ1 | 1 | 7,3 | 7,3 | 145,7 | Данный чертеж |
| | А1 | 4 | 34,59 | 138,4 | | |
| ФМ15-VIIск-А-3 вариант с электропитанием от радиоизотопного источника | 331 | 6 | 5,9 | 35.4 | 173,8 | Данный чертеж |
| | А1 | 4 | 34,59 | 138,4 | | |
| ФМ15-VIIск-А-3 вариант с электропитанием от ЛЭП | 331 | 3 | 5,9 | 17,7 | 156,1 | Данный чертеж |
| | А1 | 4 | 34,59 | 138,4 | | |
| ФА1 | МН137-6 | 2 | 5,9 | 11,8 | 11,8 | серия 1.400-15.81 |

## Спецификация металла

| Марка | № позиции | Наименование и сечение, мм | Материал и его марка | Длина, мм | Количество позиций | Масса, кг: однос2 поз. | общая | марки | ГОСТ, № чертежа |
|---|---|---|---|---|---|---|---|---|---|
| ЭЭ1 | — | Труба 50×3,5 | Ст3кп2 | 1200 | 1 | 5,9 | 5,9 | 5,9 | 3262-75 |
| ЗСВ1 | — | Труба 50×3,5 | | 1510 | 1 | 7,3 | 7,3 | 7,3 | 3262-75 |
| А1 | — | Болт 2.1М48×1600 | 09Г2С-6 | — | 1 | 34,59 | 34,59 | 34,59 | 24379.1-80 |

1. Спецификацию арматуры см. на листе АС-122.
2. На плане размеры и обозначения в скобках даны для знака с вариантом электропитания от ЛЭП.
3. Анкера поз 8 приварить к поз. 4,5,9,10.
4. Вертикальные нагрузки $N^o$ и $N^o_{180}$ приведены для 2-х направлений ветра, развернутых относительно друг друга на 180°.

| | | | | |
|---|---|---|---|---|
| Констр | Быкова | | 10.87 | Навигационные знаки с трехгранной башней из стальных труб высотой 10,15,20,25,30,35,40,50 |
| Проект | Мельведев | | 10.87 | |
| Проверил | Марусиченко | | 10.87 | |
| Рук. гр | Мокану | | 10.87 | Фундаменты ФМ 15-VIIск-А |
| Гл. спец. | Тимофеева | | 10.87 | Арматурно-опалубочный чертеж. План. |
| Нач. отд. | Земляков | | 10.87 | |
| ГИП | Ломоносов | | 10.87 | Разрезы. Спецификации |


Типовой проект Б-111-87

| Стадия | Лист | Листов |
|---|---|---|
| Р | АС-121 | 140 |


Войсковая часть 34034

Инв. № подл. | Подпись и дата | Взам. инв. №
К-1-87-20-90


## 3 — 3 АС-121

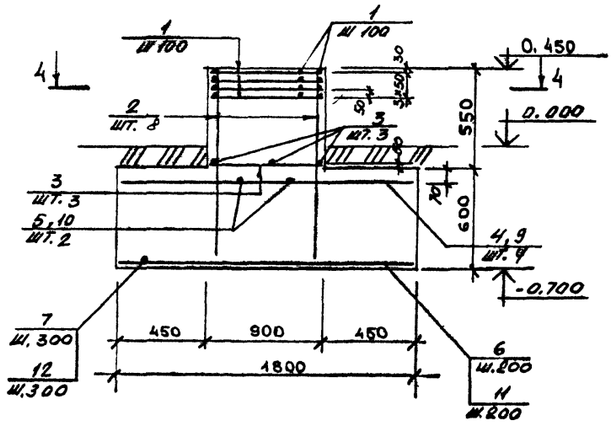



## Ф Л 1

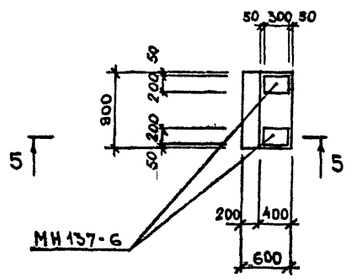



## ② АС-121

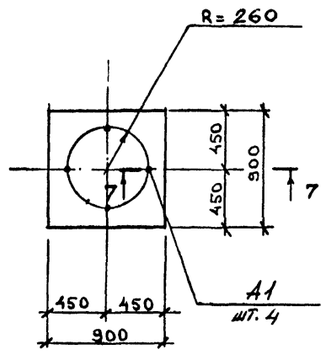


## 4 — 4

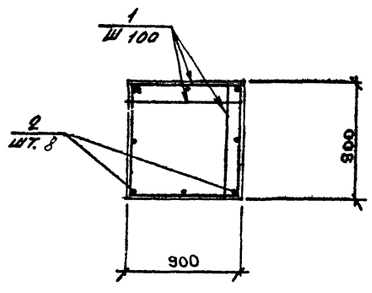



## 5 — 5

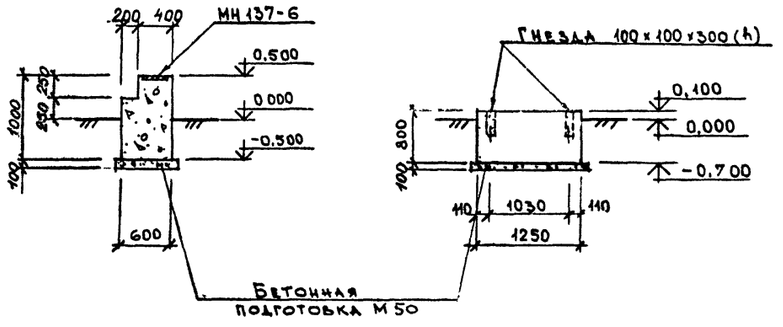



## 6 — 6 АС-121


## ① АС-121

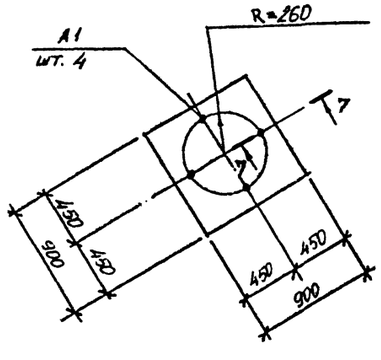


## 7 — 7

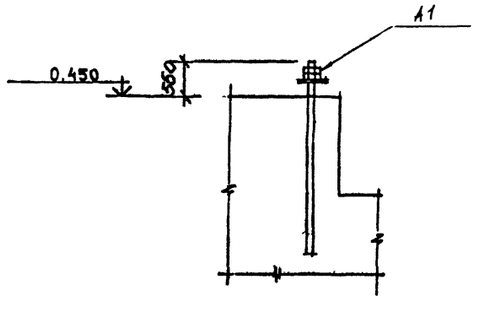


## 8 — 8 АС-121

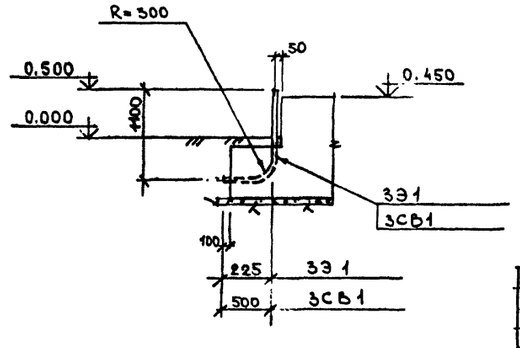


### Спецификация арматуры на один элемент при армировании отдельными стержнями

| Марка элемента | № позиций | Эскиз | Ø мм, класс | Длина, мм | Количество штук | Общая длина, м | Выборка арматуры: Ø мм, класс | Выборка арматуры: Общая длина, м | Выборка арматуры: Масса, кг |
|---|---|---|---|---|---|---|---|---|---|
| ФМ15-VIIСК-А-1, ФМ15-VIIСК-А-2 | 1 | 870 | AI-6 | 870 | 72 | 62,6 | AI-6 | 62,6 | 13,9 |
| | 2 | 1120 | AIII-12 | 1120 | 8 | 8,96 | AIII-8 | 12,0 | 4,8 |
| | 3 | 870 | AIII-8 | 870 | 6 | 5,2 | AIII-12 | 28,6 | 25,4 |
| | 4 | 1770 | AIII-12 | 1770 | 4 | 7,1 | AIII-28 | 16,0 | 77,3 |
| | 5 | 970 | AIII-12 | 970 | 2 | 1,9 | Итого: | | 121,4 |
| | 6 | 1770 | AIII-12 | 1770 | 6 | 10,6 | | | |
| | 7 | 970 | AIII-8 | 970 | 7 | 6,8 | | | |
| | 8 | 200 3790 | AIII-28 | 3990 | 4 | 16,0 | | | |
| ФМ15-VIIСК-А-3 | 1 | 870 | AI-6 | 870 | 72 | 62,6 | AI-6 | 62,6 | 13,9 |
| | 2 | 1120 | AIII-12 | 1120 | 8 | 8,96 | AIII-8 | 15,0 | 5,9 |
| | 3 | 870 | AIII-8 | 870 | 6 | 5,2 | AIII-12 | 35,3 | 31,3 |
| | 9 | 2170 | AIII-12 | 2170 | 4 | 8,7 | AIII-28 | 16,0 | 77,3 |
| | 10 | 1220 | AIII-12 | 1220 | 2 | 2,4 | Итого: | | 128,4 |
| | 11 | 2170 | AIII-12 | 2170 | 7 | 15,2 | | | |
| | 12 | 1220 | AIII-8 | 1220 | 8 | 9,8 | | | |
| | 8 | 200 3790 | AIII-28 | 3990 | 4 | 16,0 | | | |

Толщина защитного слоя бетона принята: для нижней арматуры подошвы фундамента 35 мм, для остальной арматуры - 30 мм.

| | | | | |
|---|---|---|---|---|
| Констр. | Быкова | | 10.87 | Навигационные знаки с треугранной башней из стальных труб высотой 10, 15, 20, 25, 30, 35, 40, 50 |
| Проект. | Медьяев | | 10.87 | |
| Проверил | Марсинчене | | 10.87 | |
| Рук. гр. | Мокану | | 10.87 | Фундаменты ФМ15-VIIСК-А. |
| Гл. спец. | Тимофеев | | 10.87 | Ф1. Арматурно-опалубочный |
| Нач. отд. | Земляков | | 10.87 | чертеж. Узлы. Разрезы. |
| ГИП | Ломоносс | | 10.87 | Спецификация. |

Типовой проект Б-111-87

| Стадия | Лист | Листов |
|---|---|---|
| Р | АС-12 | 14 |

Войсковая часть 54034

Инв. № подл. | Подпись и дата | Взам. инв. №

КЖ 272050

## РАСХОД МАТЕРИАЛОВ НА МОНОЛИТНЫЕ КОНСТРУКЦИИ

| Марка элемента | Марка бетона | Количество | Расход на 1 элемент: Бетон, м³ | Сталь, кг: AI | AIII | | закл. детали | Расход на все элементы: Бетон, м³ | Сталь, кг: AI | AIII | | закл. детали | № чертежа |
|---|---|---|---|---|---|---|---|---|---|---|---|---|---|
| ФМ20-VIIСК-А-1 | 200 | 1 | 1,85 | 20,9 | 190,2 | | 207,0 | 1,85 | 20,9 | 190,2 | | 207,0 | АС-124 |
| ФМ20-VIIСК-А-2 | 200 | 1 | 1,85 | 20,9 | 190,2 | | 213,8 | 1,85 | 20,9 | 190,2 | | 213,8 | АС-125 |
| ФМ20-VIIСК-А-3 | 200 | 1 | 2,70 | [illegible] | [illegible]0 | | 207,0 | 2,70 | 24,3 | 200,0 | | 207,0 | |
| ФЛ1 | 200 | 1 | 0,5 | | | | 11,8 | 0,5 | | | | 11,8 | |

## Технико-экономические показатели

| Наименование показателя | Един. изм | Кол-во | Примечания |
|---|---|---|---|
| | | | |
| Сметная стоимость строительства (в ценах РБСЦ-84 по СССР) | тыс. руб. | 1,471 | |
| В том числе: | | | |
| Строительно-монтажные работы | тыс руб | 1,471 | |
| Оборудование | тыс. руб. | — | |
| Удельная стоимость строительства на 1 м³ объема железобетона | руб. | 213,2 | |
| Трудоемкость строительства | чел. дней | 14,64 | |
| | | | |
| Расход основных материалов: | | | |
| Бетон | м³ | 6,9 | |
| Цемент | кг | 1973,4 | |
| Сталь | кг | 1286,1 | |
| Лесоматериалы | м³ | — | |
| | | | |
| Площадь застройки | м² | 18,4 | |
| | | | |
| | | | |
| | | | |

## ВЫБОРКА АРМАТУРЫ НА СООРУЖЕНИЕ, КГ

| Класс, марка стали | Диаметр, мм: 6 | 8 | 12 | | 36 | | | | Итого |
|---|---|---|---|---|---|---|---|---|---|
| AI ВСт3кп2 | 66,1 | — | — | | — | | | | 66,1 |
| AIII 25Г2С | — | 7,7 | 112,5 | | 460,2 | | | | 580,4 |
| | | | | | Всего: | | | | 646,5 |

| | | | | |
|---|---|---|---|---|
| КОНСТР | Быкова | | 10.87 | НАВИГАЦИОННЫЕ ЗНАКИ С ТРЕХГРАННОЙ БАШНЕЙ ИЗ СТАЛЬНЫХ ТРУБ ВЫСОТОЙ 10, 15, 20, 25, 30, 35, 40, 50 МЕТРОВ. |
| ПРОЕКТ | Медведев | | 10.87 | |
| ПРОВЕР | Ноунов | | 10.87 | |
| РУК ГР | Мокану | | 10.87 | Фундамент ФМ20-VIIСК-А |
| ГА СПЕЦ | Тимофеева | | 10.87 | Спецификации |
| НАЧОТД | Земляков | | 10.87 | Технико-экономические показатели |
| ГИП | Лачоносов | | 10.87 | |


ТИПОВОЙ ПРОЕКТ Б-111-87

| Стадия | Лист | Листов |
|---|---|---|
| Р | АС-125 | 140 |


ВОЙСКОВАЯ ЧАСТЬ 54034

Инв № подл. | Подпись и дата | Взам инв №
К № 272050


## План

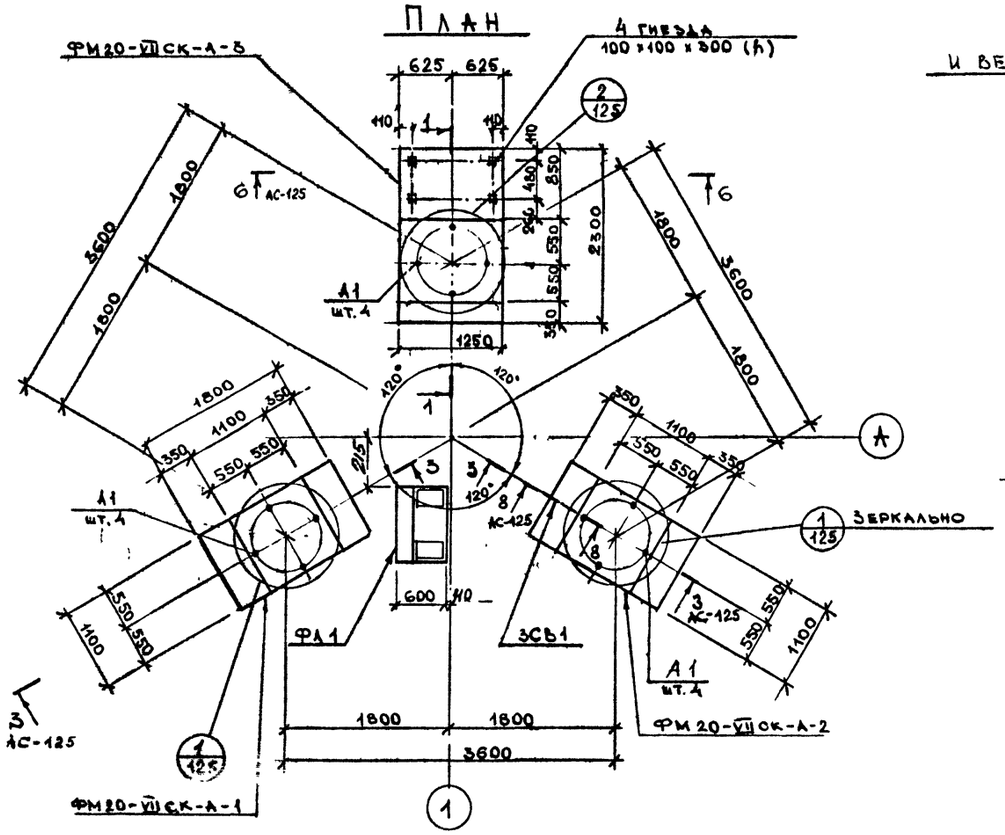


## План установки анкеров и верхней арматуры в подошве фундамента

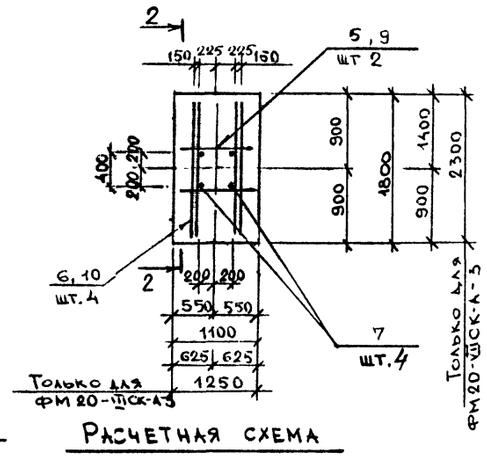


## Расчетная схема

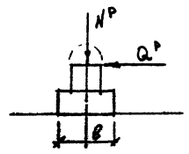


$N^P_{\min} = -98,5$ тс

$N^P_{\max} = 117,5$ тс

$Q^P_B = 6,5$ тс

$Q^P_L = 11,0$ тс

## Выборка закладных деталей на 1 элемент


138

| Марка элемента | Марка закладной детали | Количество штук | Масса, кг: 1 штуки | Масса, кг: всех | Масса, кг: на элемент | № чертежа |
|---|---|---|---|---|---|---|
| ФМ20-VIIСК-А-1 | А1 | 4 | 51,74 | 207,0 | 207,0 | Данный чертеж |
| ФМ20-VIIСК-А-2 | 3СВ1 | 1 | 6,8 | 6,8 | 213,8 | |
| | А1 | 4 | 51,74 | 207,0 | | |
| ФМ20-VIIСК-А-3 | А1 | 4 | 51,74 | 207,0 | 207,0 | |
| ФА1 | МН137-6 | 2 | 5,9 | 11,8 | 11,8 | Серия 1.400-15.84 |


## Спецификация металла

| Марка | № позиции | Наименование и сечение, мм | Материал и его марка | Длина, мм | Количество позиций | Масса, кг: одной поз. | Масса, кг: общая | Масса, кг: марки | ГОСТ, № чертежа |
|---|---|---|---|---|---|---|---|---|---|
| | — | | Ст3кп2 | | | | | | |
| 3СВ1 | — | Труба 50×3,5 | | 1400 | 1 | 6,8 | 6,8 | 6,8 | 3262-75 |
| А1 | - | Болт 22М56×1800 | 09Г2С-6 | — | 1 | 51,74 | 51,74 | 51,74 | 24379.1-80 |


## 1—1

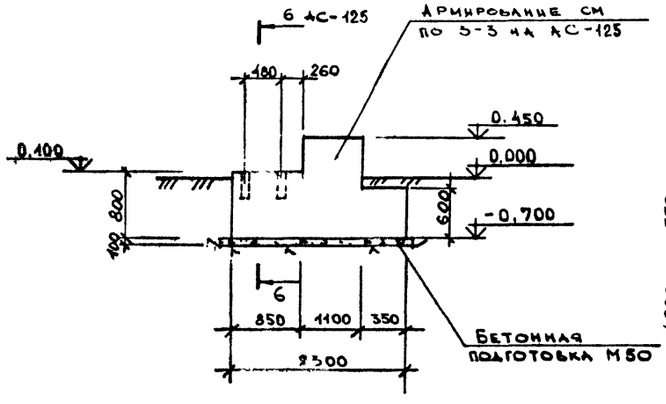


## 2—2

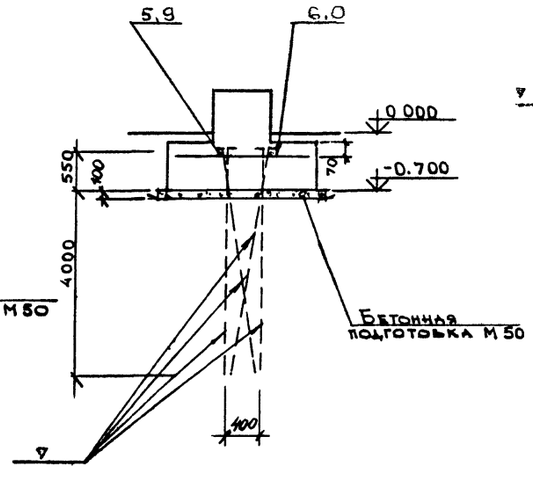


## Развертка анкеров 1...4

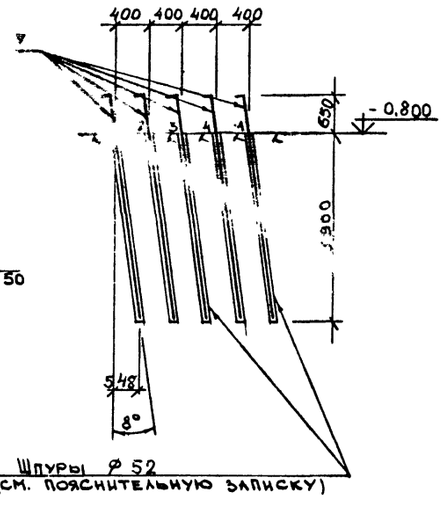


1. Спецификацию арматуры см. на листе АС-125.


2. Вертикальные нагрузки $N^P_{\max}$ и $N^P_{\min}$ приведены для 2-х направлений ветра, развернутых относительно друг друга на 180°.

| | | | | | |
|---|---|---|---|---|---|
| Констр. | Быкова | | 10.87 | Навигационные знаки с трехгранной башней из стальных труб высотой 10,15,20,25,30,35,40,50 | Типовой проект Б-111-87 |
| Проект. | Гладышев | | 10.87 | | |
| Проверил | Назимов | | 10.87 | | |
| Рук. гр. | Мокану | | 10.87 | Фундаменты ФМ20-VIIСК-А | Стадия Р; Лист АС-124; Листов 140 |
| Гл. спец. | Тимофеев | | 10.87 | Арматурно-опалубочный чертеж. План. Разрезы. Спецификации | |
| Нач. отд. | Земляков | | 10.87 | | |
| ГИП | Ломоносов | | 10.87 | | Войсковая часть 54044 |


Инв. № подл. | Подпись и дата | Взам. инв. №

К № 12 2020


## 3 — 3 АС-124

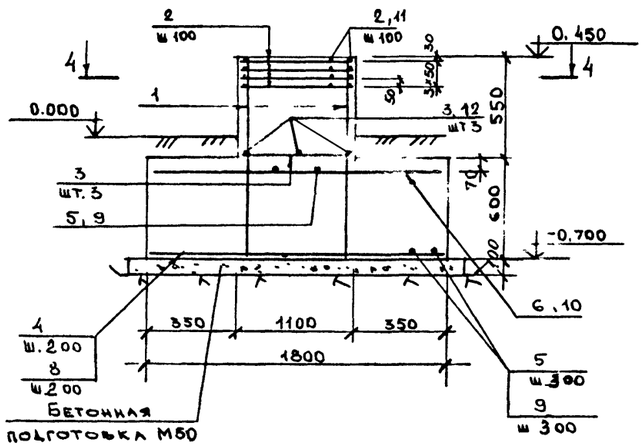


## Ф Л 1

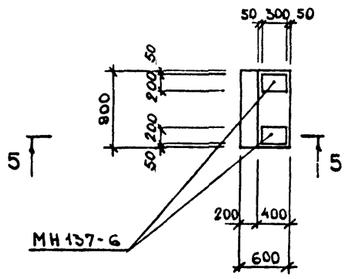


## ② АС-124

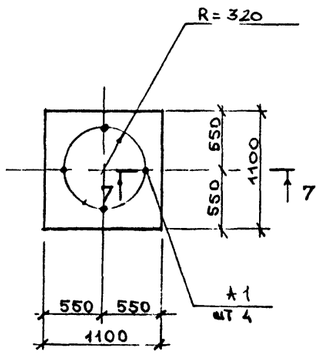


## 4 — 4




## 5 — 5




## 6 — 6 АС-124




## ① АС-124




## 7 — 7




## 8 — 8 АС-124




### Спецификация арматуры на один элемент при армировании отдельными стержнями

| Марка элемента | № позиции | Эскиз | Ø мм, класс | Длина, мм | Количество штук | Общая длина, м | Выборка арматуры: Ø мм, класс | Общая длина, м | Масса, кг |
|---|---|---|---|---|---|---|---|---|---|
| ФМ20-VIIIСК-М, ФМ20-VIIIСК-А-2 | 1 | 1120 | AIII-12 | 1120 | 12 | 13,4 | AI-6 | 94,2 | 20,9 |
| | 2 | 1070 | AI-6 | 1070 | 88 | 94,2 | AIII-8 | 6,4 | 2,5 |
| | 3 | 1070 | AIII-8 | 1070 | 6 | 6,4 | AIII-12 | 38,6 | 34,3 |
| | 4 | 1770 | AIII-12 | 1770 | 6 | 10,6 | | | |
| | 5 | 1070 | AIII-12 | 1070 | 7 | 7,5 | AIII-36 | 19,2 | 153,4 |
| | 6 | 1770 | AIII-12 | 1770 | 4 | 7,1 | Итого: | | 211,1 |
| | 7 | 4595 200 | AIII-36 | 4795 | 4 | 19,2 | | | |
| ФМ20-VIIIСК-А-3 | 1 | 1120 | AIII-12 | 1120 | 12 | 13,4 | AI-6 | 109,3 | 24,3 |
| | 2 | 1070 | AI-6 | 1070 | 52 | 55,6 | AIII-8 | 6,9 | 2,7 |
| | 3 | 1070 | AIII-8 | 1070 | 3 | 3,2 | AIII-12 | 49,4 | 43,9 |
| | 7 | 4595 200 | AIII-36 | 4795 | 4 | 19,2 | | | |
| | 8 | 2270 | AIII-12 | 2270 | 7 | 15,9 | AIII-36 | 19,2 | 153,4 |
| | 9 | 1220 | AIII-12 | 1220 | 9 | 11,0 | Итого: | | 224,3 |
| | 10 | 2270 | AIII-12 | 2270 | 4 | 9,1 | | | |
| | 11 | 1220 | AI-6 | 1220 | 44 | 53,7 | | | |
| | 12 | 1220 | AIII-8 | 1220 | 3 | 3,7 | | | |

1. Толщина защитного слоя бетона принята: для нижней арматуры подошвы фундамента 35 мм, для остальной арматуры - 30 мм.
2. Анкера поз. 7 приварить к позициям 5, 6, 9, 10.

| | | | | | |
|---|---|---|---|---|---|
| Констр. | Быкова | | 10.87 | Навигационные знаки с трехгранной башней из стальных труб высотой 10, 15, 20, 25, 30, 35, 40, 50 | Типовой проект 5-111-87 |
| Проект | Медведев | | 10.87 | | |
| Проверил | Наумов | | 10.87 | | |
| Рук. гр. | Мокану | | 10.87 | Фундаменты ФМ 20-VIIIСК-А | Стадия: Р; Лист: АС-125; Листов: 140 |
| Гл. спец. | Тимофеев | | 10.87 | ФА1. Арматурно-опалубочный чертеж. Узлы. Разрезы. Спецификация. | |
| Нач. отд. | Зеляков | | 10.87 | | Войсковая часть 54034 |
| ГИП | Ломонос | | 10.87 | | |

Инв. № подл. | Подпись и дата | Взам. инв. №
К№272050

## РАСХОД МАТЕРИАЛОВ НА МОНОЛИТНЫЕ КОНСТРУКЦИИ

| Марка элемента | Марка бетона | Количество | Расход на 1 элемент: Бетон м³ | Сталь, кг: AI | AIII | | Закл. детали | Расход на все элементы: Бетон м³ | Сталь, кг: AI | AIII | | Закл. детали | № чертежа |
|---|---|---|---|---|---|---|---|---|---|---|---|---|---|
| ФМ25-VIIСК-А-1 | 200 | 1 | 2,09 | 24,9 | 386,8 | | 489,1 | 2,09 | 24,9 | 386,8 | | 489,1 | АС-127 |
| ФМ25-VIIСК-А-2 | 200 | 1 | 2,09 | 24,9 | 386,8 | | 495,9 | 2,09 | 24,9 | 386,8 | | 495,9 | |
| ФМ25-VIIСК-А-3 | 200 | 1 | 2,79 | 25,5 | 398,7 | | 489,1 | 2,79 | 25,5 | 398,7 | | 489,1 | АС-128 |
| ФЛ 1 | 200 | 1 | 0,5 | — | — | | 11,8 | 0,5 | — | — | | 11,8 | |

## Технико-экономические показатели

| Наименование показателя | Единица измерения | Кол-во | Примечания |
|---|---|---|---|
| Сметная стоимость строительства (в ценах РБСЦ-84 по СССР) | тыс. руб. | 2,676 | |
| В том числе: | | | |
| Строительно-монтажные работы | тыс. руб | 2,676 | |
| Оборудование | тыс. руб. | — | |
| Удельная стоимость строительства на 1 м³ объема железобетона | руб | 358,2 | |
| Трудоемкость строительства | чел. дней | 15,32 | |
| Расход основных материалов: | | | |
| Бетон | м³ | 7,47 | |
| Цемент | кг | 2136,4 | |
| Сталь | кг | 2733,5 | |
| Лесоматериалы | м³ | — | |
| Площадь застройки | м² | 18,4 | |

## ВЫБОРКА АРМАТУРЫ НА СООРУЖЕНИЕ, КГ

| Класс, марка стали | Диаметр, мм: 6 | 8 | 12 | 20 | 36 | | | | Итого |
|---|---|---|---|---|---|---|---|---|---|
| AI Вст3кп2 | 75,3 | — | — | — | — | | | | 75,3 |
| AIII 25Г2С | — | 11,2 | 125,5 | — | 1035,6 | | | | 1172,3 |
| | | | | | | | | Всего: | 1247,6 |

| | | | | |
|---|---|---|---|---|
| Инв. № подл. | Подпись и дата | Взам. инв. № | | |
| К № 272050 | | | | |

| | | | | |
|---|---|---|---|---|
| КОНСТР | Быкова | | 10.87 | Навигационные знаки с трехгранной башней из стальных труб высотой 10, 15, 20, 25, 30, 35, 40, 50 метров. Фундаменты ФМ25-VIIСК-А. Спецификации. Технико-экономические показатели |
| ПРОЕКТ | Медведев | | 10.87 | |
| ПРОВЕР | Марусиченко | | 10.87 | |
| РУК ГР | Лоскану | | 10.87 | |
| ГА СПЕЦ | Тимофеев | | 10.87 | |
| НАЧ ОТД | Земляков | | 10.87 | |
| ГИП | Ломоносов | | 10.87 | |

Гр

Типовой проект 5-111-87

| Стадия | Лист | Листов |
|---|---|---|
| Р | АС-126 | 140 |

Войсковая часть 54034


## ВЫБОРКА ЗАКЛАДНЫХ ДЕТАЛЕЙ НА 1 ЭЛЕМЕНТ


141


| Марка элемента | Марка закладной детали | Количество штук | Масса, кг | | | № чертежа |
|---|---|---|---|---|---|---|
| | | | 1 штуки | всех | на элемент | |
| ФМ25-VIIIСК-А-1 | А1 | 6 | 81,52 | 489,12 | 489,12 | Данный чертеж |
| ФМ25-VIIIСК-А-2 | 3СБ1 | 1 | 6.8 | 6.8 | 495,92 | |
| | А1 | 6 | 81,52 | 489,12 | | |
| ФМ25-VIIIСК-А-3 | А1 | 6 | 81,52 | 489,12 | 489,12 | |
| ФЛ1 | МН 137-6 | 2 | 5.9 | 11.8 | 11.8 | Серия 1400-15.61 |


## СПЕЦИФИКАЦИЯ МЕТАЛЛА


| Марка | № позиции | Наименование и сечение, мм | Материал и его марка | Длина, мм | Количество позиций | Масса, кг: одной поз. | Масса, кг: общая | Масса, кг: марки | ГОСТ, № чертежа |
|---|---|---|---|---|---|---|---|---|---|
| 3СБ1 | — | Труба 50×3,5 | Ст3кп2 | 1400 | 1 | 6.8 | 6.8 | 6.8 | 3262-75 |
| А1 | — | Болт 22М64×1900 | 09Г2С-6 | — | 1 | 81,52 | 81,52 | 81,52 | 24379.1-80 |

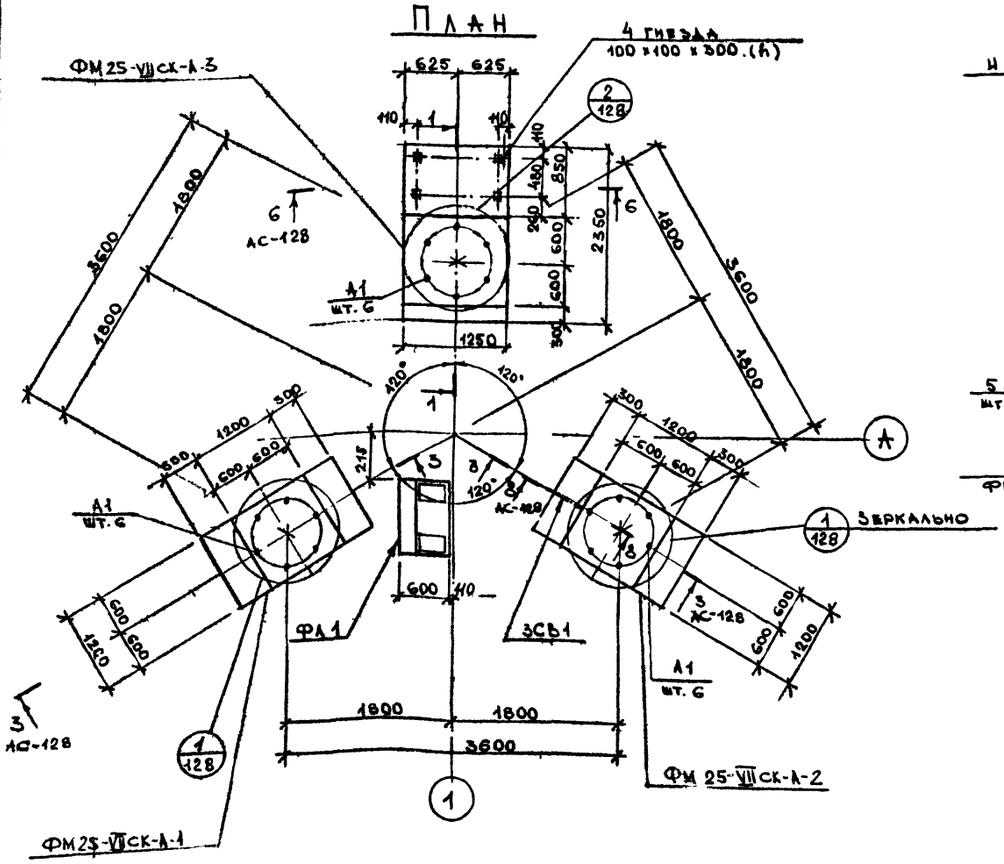


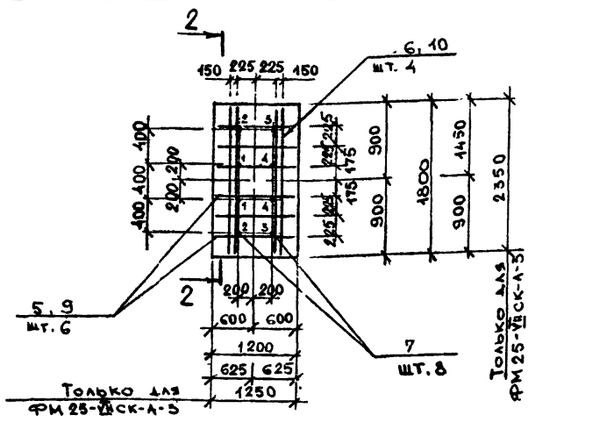


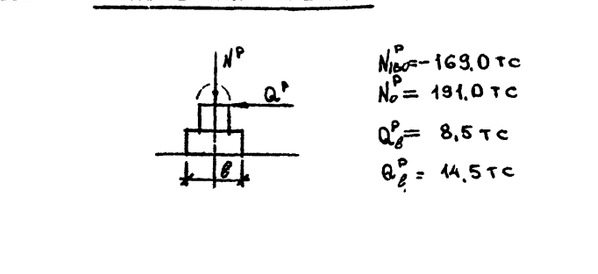

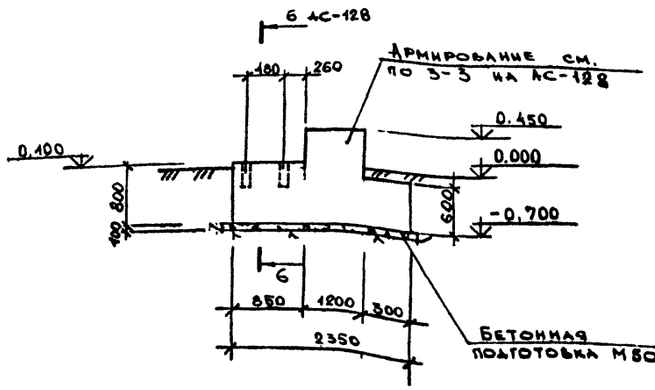1. Спецификацию арматуры см на листе АС-128.
2. Анкера поз 7 приварить к поз 5,6,9,10
3. Вертикальные нагрузки $N_{0}^{p}$ и $N_{180}^{p}$ приведены для 2-х направлений ветра, развернутых относительно друг друга на 180°.

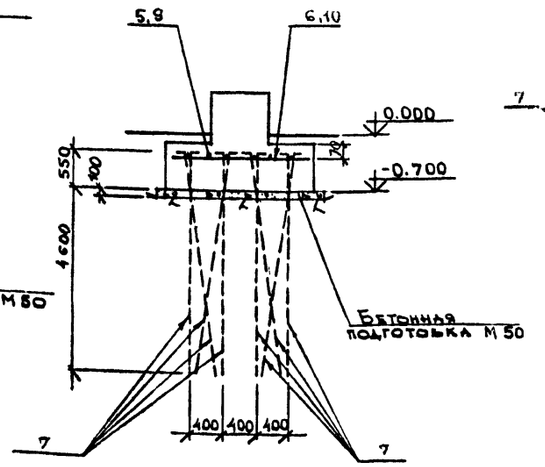
| | | | | | |
|---|---|---|---|---|---|
| Констр. | Быкова | | 10.87 | Навигационные знаки с трехгранной башней из стальных труб высотой 10,15,20,25,30,35,40,50 | Типовой проект Б-111-87 |
| Проект. | Макаров | | 10.87 | | |
| Проверил | | | 10.87 | | |
| Рук. гр | Макаров | | 10.87 | Фундаменты ФМ 25-VIIIСК-А | Стадия Р; Лист АС-127; Листов 140 |
| Гл. спец. | Тимофеев | | 10.87 | Арматурно-опалубочный чертеж. План. Разрезы. Спецификации | |
| Нач. отд. | Земляков | | 10.87 | | |
| ГИП | Ломоносов | | | | Войсковая часть 54034 |

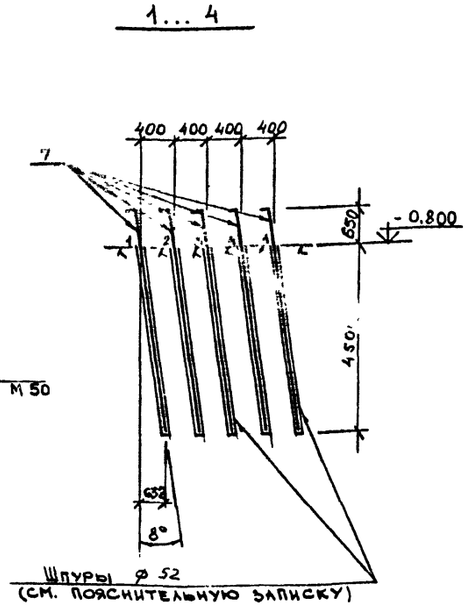Инв. № подл. | Подпись и дата | Взам. инв. №

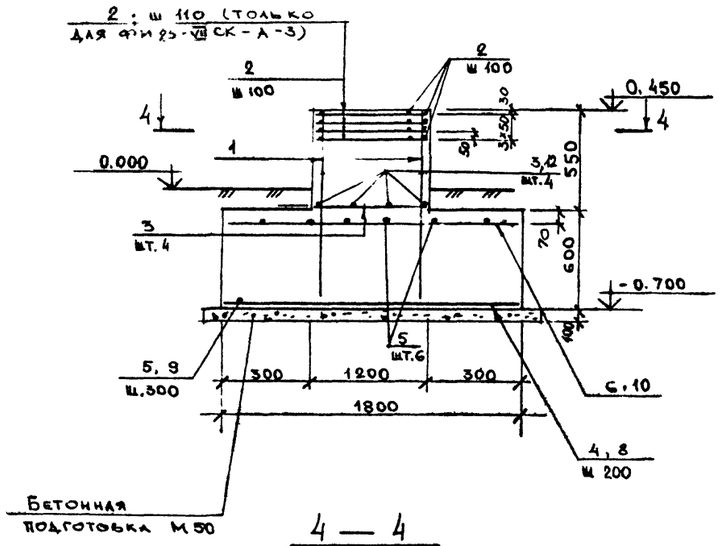
## 3 — 3 АС-127





## 4 — 4

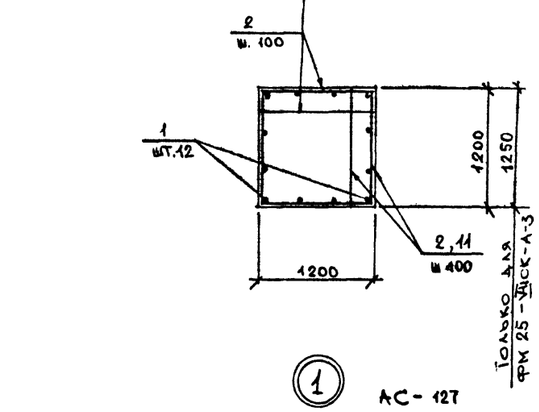



## Ф Л 1

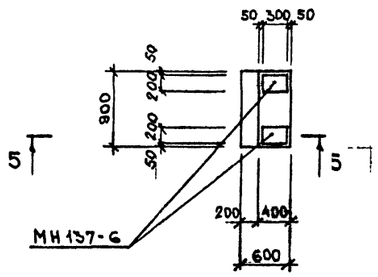



## ② АС-127

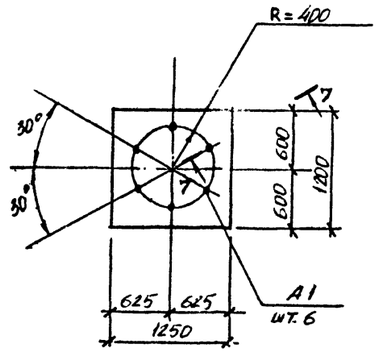



## 5 — 5

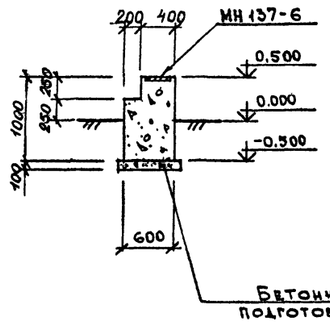



## 6 — 6 АС-127

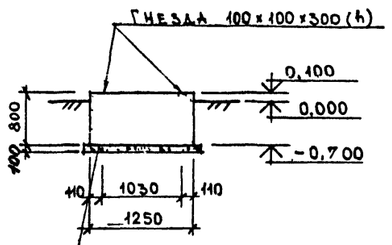



## ① АС-127

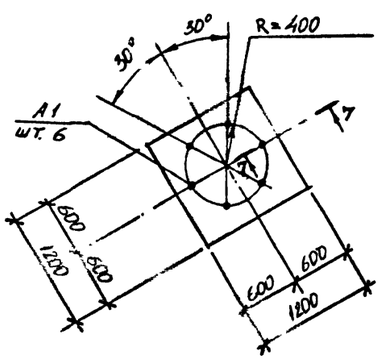


## 7 — 7

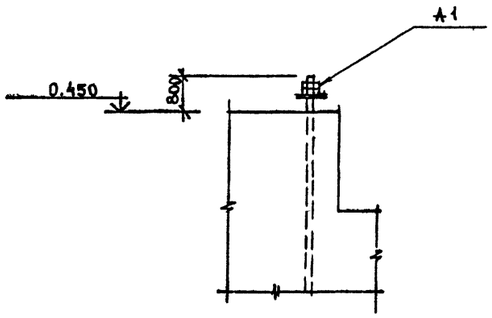


## 8 — 8 АС-127

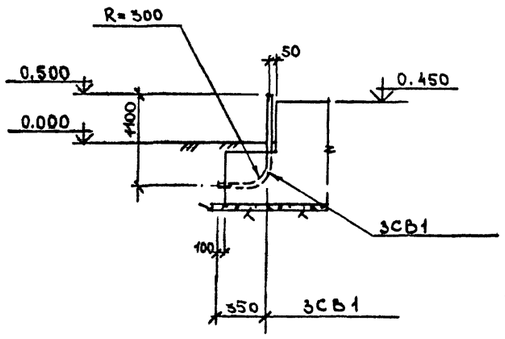


### СПЕЦИФИКАЦИЯ АРМАТУРЫ НА ОДИН ЭЛЕМЕНТ ПРИ АРМИРОВАНИИ ОТДЕЛЬНЫМИ СТЕРЖНЯМИ

| Марка элемента | № позиций | Эскиз | Ø мм, класс | Длина, мм | Количество штук | Общая длина, м | Выборка арматуры: Ø мм, класс | Выборка арматуры: Общая длина, м | Выборка арматуры: Масса, кг |
|---|---|---|---|---|---|---|---|---|---|
| ФМ25-VII СК-А-1 (ФМ25-VI СК-А-2) | 1 | 1120 | AIII-12 | 1120 | 12 | 13,4 | AI-6 | 112,3 | 24,9 |
| | 2 | 1170 | AI-6 | 1170 | 96 | 112,3 | AIII-8 | 9,4 | 3.7 |
| | 3 | 1170 | AIII-8 | 1170 | 8 | 9.4 | AIII-12 | 42,7 | 37,9 |
| | 4 | 1770 | AIII-12 | 1170 | 7 | 8,2 | | | |
| | 5 | 1170 | AIII-12 | 1170 | 12 | 14,0 | AIII-36 | 43,2 | 345,2 |
| | 6 | 1770 | AIII-12 | 1770 | 4 | 7,1 | Итого 411,7 кг | | |
| | 7 | 5201 (200) | AIII-36 | 5401 | 8 | 43,2 | | | |
| ФМ 25 - VII СК-А-3 | 1 | 1120 | AIII-12 | 1120 | 12 | 13.4 | AI-6 | 114,8 | 25,5 |
| | 2 | 1170 | AI-6 | 1170 | 48 | 56,2 | AIII-8 | 9,6 | 3,8 |
| | 3 | 1170 | AIII-8 | 1170 | 4 | 4.7 | AIII-12 | 560 | 49,7 |
| | 7 | 5201 (200) | AIII-36 | 5401 | 8 | 43,2 | | | |
| | 8 | 2320 | AIII-12 | 2320 | 7 | 16,2 | AIII-36 | 43,2 | 345,2 |
| | 9 | 1220 | AIII 12 | 1220 | 14 | 17,1 | Итого: 424,2 кг | | |
| | 10 | 2320 | AIII-12 | 2320 | 4 | 9,3 | | | |
| | 11 | 1220 | AI-6 | 1220 | 48 | 58,6 | | | |
| | 12 | 1220 | AIII-8 | 1220 | 4 | 4,9 | | | |

Толщина защитного слоя бетона принята для нижней арматуры подошвы фундамента 35 мм, для остальной арматуры - 30 мм.

| | | | | | |
|---|---|---|---|---|---|
| Констр. | Быкова | | 10.87 | Навигационные знаки с трехгранной башней из стальных труб высотой 10, 15, 20, 25, 30, 35, 40, 50 | Типовой проект Б-111-87 |
| Проект. | Мельцев | | 10.87 | | |
| Проверил | Марсиченко | | 10.87 | | |
| Рук. гр. | Мокану | | 10.87 | Фундаменты ФМ25-VII СК-А, ФМ1. Арматурно-опалубочный чертеж. Узлы. Разрезы. Спецификация. | Стадия Р; Лист АС-128; Листов 140 |
| Гл. спец. | Тимофеев | | 10.87 | | |
| Нач. отд. | Земляков | | 10.87 | | |
| ГИП | Ломоносов | | 10.87 | | Войсковая часть 54034 |

Инв. № подл. | Подпись и дата | Взам. инв. №

КЖ 272050

## РАСХОД МАТЕРИАЛОВ НА МОНОЛИТНЫЕ КОНСТРУКЦИИ

| Марка элемента | Марка бетона | Количество | Расход на 1 элемент: Бетон, м³ | Сталь, кг: AI | AIII | | закл. детали | Расход на все элементы: Бетон, м³ | Сталь, кг: AI | AIII | | закл. детали | № чертежа |
|---|---|---|---|---|---|---|---|---|---|---|---|---|---|
| ФМ30-VIICK-А-1 | 200 | 1 | 3,58 | 29,3 | 478,8 | | 615,0 | 3,58 | 29,3 | 478,8 | | 615,0 | АС-130 |
| ФМ30-VIICK-А-2 | 200 | 1 | 3,58 | 29,3 | 478,8 | | 621,8 | 3,58 | 29,3 | 478,8 | | 621,8 | |
| ФМ30-VIICK-А-3 | 200 | 1 | 4,31 | 29,3 | 478,8 | | 655,8 / 635,4 | 4,31 | 29,3 | 478,8 | | 655,8 / 635,4 | АС-131 |
| ФЛ 1 | 200 | 1 | 0,5 | — | — | | 11,8 | 0,5 | — | — | | 11,8 | |

## Технико-экономические показатели

| Наименование показателя | Един. изм. | Кол-во | Примечания |
|---|---|---|---|
| Сметная стоимость строительства (в ценах РБСЦ-84 по СССР) | тыс. руб. | 3,386 | |
| в том числе: | | | |
| Строительно-монтажные работы | тыс. руб. | 3,386 | |
| Оборудование | тыс. руб. | — | |
| Удельная стоимость строительства на 1 м³ объема железобетона | руб. | 282,8 | |
| Трудоемкость строительства | чел.-дней | 14,84 | |
| Расход основных материалов: | | | |
| Бетон | м³ | 11,97 | |
| Цемент | кг | 3483,4 | |
| Сталь | кг | 3428,7 / 3408,3 | |
| Лесоматериалы | м³ | — | |
| Площадь застройки | м² | 20,1 | |

## ВЫБОРКА АРМАТУРЫ НА СООРУЖЕНИЕ, КГ


| Класс, марка стали | Диаметр, мм: 6 | 8 | 12 | 28 | | | | | Итого |
|---|---|---|---|---|---|---|---|---|---|
| AI Ст3кп2 | 87,9 | — | — | — | | | | | 87,9 |
| AIII 25Г2С | — | 9,0 | 245,1 | 1182,3 | | | | | 1436,4 |
| | | | | | | | Всего: | | 1524,3 |

Табличные данные, указанные дробью, приведены: в числителе – для варианта с электропитанием от ЛЭП; в знаменателе – для варианта с электропитанием от радиоизотопного источника.


| | | | | | |
|---|---|---|---|---|---|
| Инв. № подл. | Подпись и дата | Взам. инв. № | | | |
| К №272050 | | | | | |

| | | | | | |
|---|---|---|---|---|---|
| КОНСТР. | Быкова | | 10.87 | НАВИГАЦИОННЫЕ ЗНАКИ С ТРЕХГРАННОЙ БАШНЕЙ ИЗ СТАЛЬНЫХ ТРУБ ВЫСОТОЙ 10, 15, 20, 25, 30, 35, 40, 50 МЕТРОВ. Фундаменты ФМ30-VIICK-А. Спецификации. Технико-экономические показатели | ТИПОВОЙ ПРОЕКТ Б-111-87 |
| ПРОЕКТ. | Медведев | | 10.87 | | Стадия: Р; Лист: АС-129; Листов: 140 |
| ПРОВЕР. | Наумов | | 10.87 | | |
| Н. КОНТР. | Мокану | | 10.87 | | |
| ГЛ. СПЕЦ. | Тимофеев | | 10.87 | | ВОЙСКОВАЯ ЧАСТЬ 54034 |
| НАЧ. ОТД. | Земляков | | 10.87 | | |
| ГИП | Лаломов | | 10.87 | | |


## План

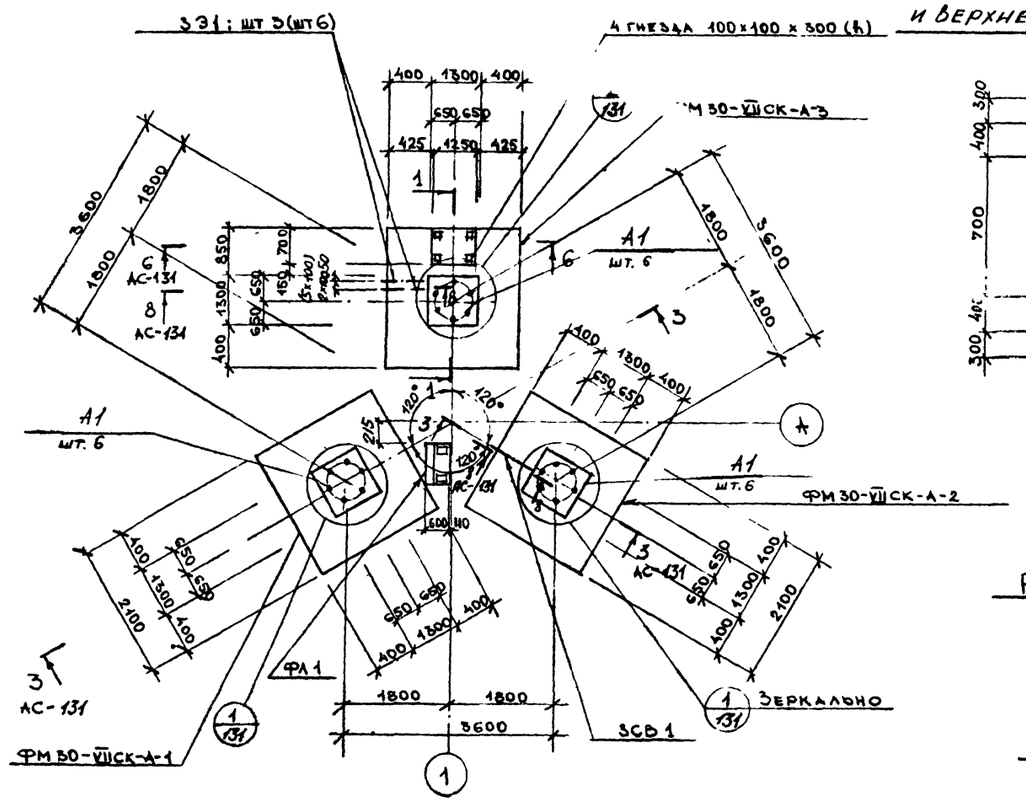


## План установки анкеров поз. 6 и верхней арматуры в подошве фундамента

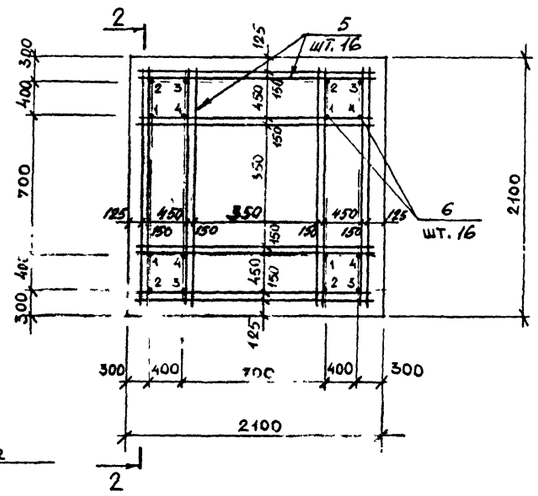


## Расчетная схема

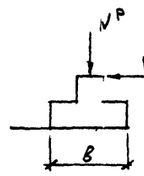


$N^p_{180} = 226,0$ тс

$N^p_0 = 254,0$ тс


$Q^p_в = 9,5$ тс

$Q^p_в = 16,0$ тс


## 1 — 1

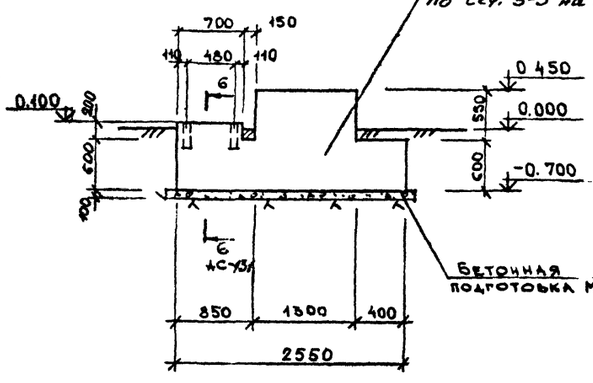


## 2 — 2

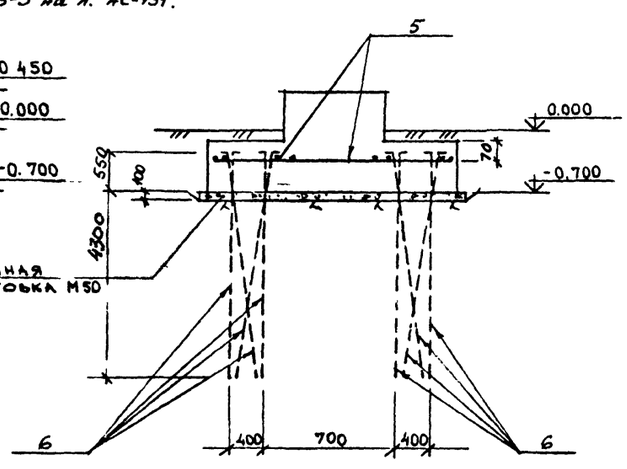


## Развертка анкеров 1...4

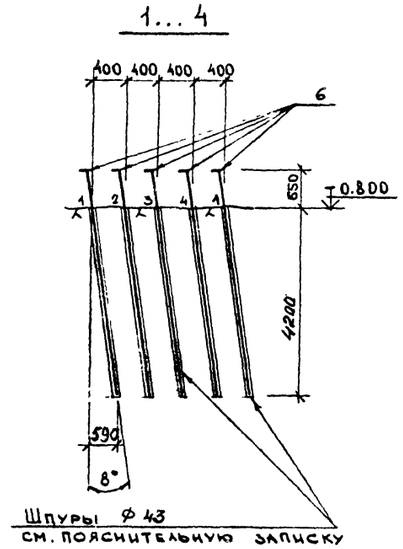


Шпуры ф 43

См. пояснительную записку

## Выборка закладных деталей на 1 элемент

144

| Марка элемента | | Марка закладной детали | Количество штук | Масса, кг: 1 штуки | Масса, кг: всех | Масса, кг: на элемент. | № чертежа |
|---|---|---|---|---|---|---|---|
| ФМ30-VIIСК-А-1 | | А1 | 6 | 102,5 | 615,0 | 615,0 | Данный чертеж |
| ФМ30-VIIСК-А-2 | | ЗСВ1 | 1 | 6,8 | 6,8 | 621,8 | Данный чертеж |
| | | А1 | 6 | 102,5 | 615,0 | | |
| ФМ30-VIIСК-А-3 | Вариант с электропитанием от ЛЭП | ЭЗ1 | 6 | 6,8 | 40,8 | 655,8 | Данный чертеж |
| | | А1 | 6 | 102,5 | 615,0 | | |
| | Вариант с электропитанием от разделительного трансформатора | ЭЗ1 | 3 | 6,8 | 20,4 | 635,4 | Данный чертеж |
| | | А1 | 6 | 102,5 | 615,0 | | |
| ФЛ1 | | МН137-6 | 2 | 5,9 | 11,8 | 11,8 | Серия 1.400-15.81 |

## Спецификация металла


| Марка | № позиции | Наименование и сечение, мм | Материал и его марка | Длина, мм | Количество позиций | Масса, кг: одной поз. | Масса, кг: общая | Масса, кг: марки | ГОСТ, № чертежа |
|---|---|---|---|---|---|---|---|---|---|
| ЭЗ1 | — | Труба 50×3,5 | Ст3кп2 | 1100 | 1 | 6,8 | 6,8 | 6,8 | 3262-75 |
| ЗСВ1 | — | Труба 50×3,5 | Ст3кп2 | 1400 | 1 | 6,8 | 6,8 | 6,8 | 3262-75 |
| А1 | - | Болт 2.2М72×1900 | 09Г2С-6 | - | 1 | 102,5 | 102,5 | 102,5 | 24379.1-80 |

1. Спецификацию арматуры см. на листе АС-131.
2. На плане размеры и обозначения в скобках даны для знака с вариантом электропитания от ЛЭП.
3 Анкера поз 6 приварить к поз 5.
4. Вертикальные нагрузки $N^p_0$ и $N^p_{180}$ приведены для 2-х направлений ветра, развернутых относительно друг друга на 180°.


| | | | | | |
|---|---|---|---|---|---|
| Констр | Быкова | | 10.87 | Навигационные знаки с трехгранной башней из стальных труб высотой 10, 13, 20, 25, 30, 35, 40, 50 | Типовой проект 3.407.1-151.87 |
| Проект | Медведев | | 10.87 | | |
| Провер | Ноумов | | 10.87 | | |
| Рук гр. | Мокану | | 10.87 | Фундаменты ФМ30-VIIСК-А | Стадия Р; Лист АС-130; Листов 140 |
| Гл. спец | Тимофеев | | 10.87 | Арматурно-опалубочный чертеж. План. Развезы. Спецификации. | |
| Нач. отд | Земляков | | 10.87 | | Войсковая часть 54054 |
| ГИП | Ломоносов | | 10.87 | | |

Инв. № подл. | Подпись и дата | Взам. инв. № | КЖ 272050


## 3 — 3 АС-130

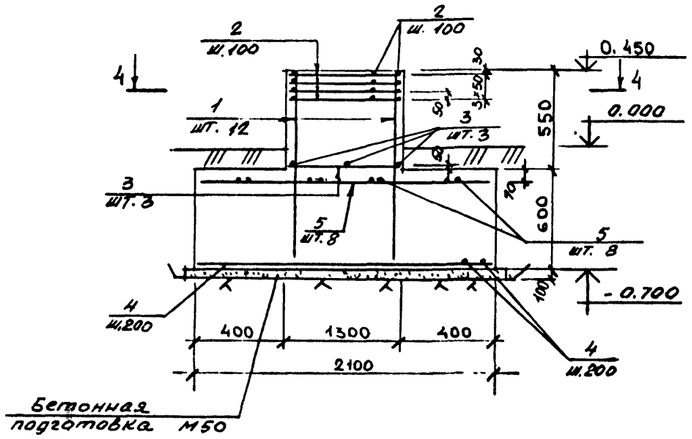



## Ф л 1

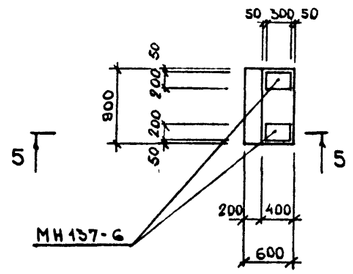



## ② АС-130

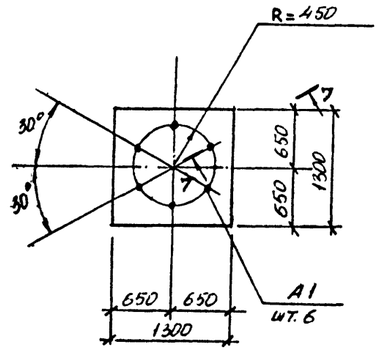



## 4 — 4

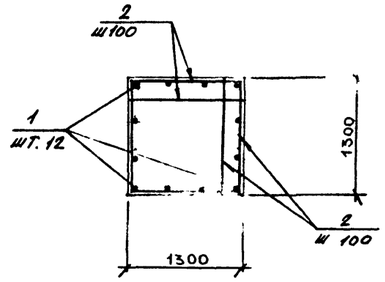



## 5 — 5

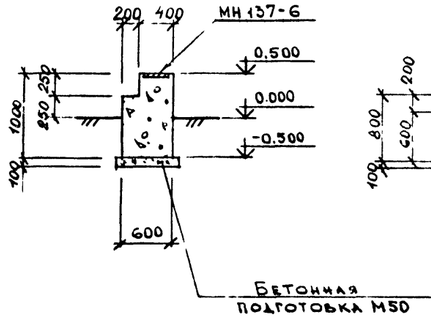



## 6 — 6 АС-130

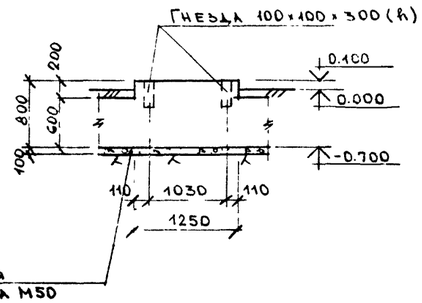



## ① АС-130

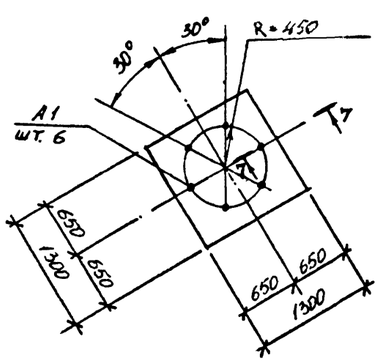


## 7 — 7

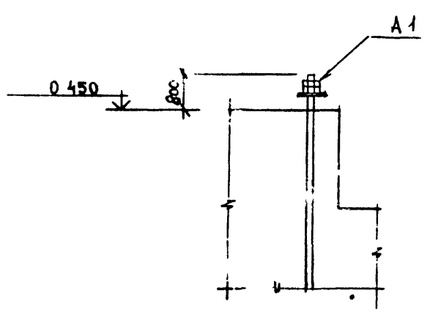


## 8 — 8 АС-130

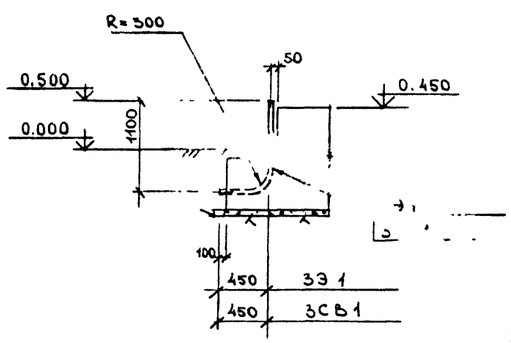


### СПЕЦИФИКАЦИЯ АРМАТУРЫ НА ОДИН ЭЛЕМЕНТ ПРИ АРМИРОВАНИИ ОТДЕЛЬНЫМИ СТЕРЖНЯМИ

| Марка элемента | № позиции | Эскиз | Ø мм, класс | Длина, мм | Количество штук | Общая длина, м | Выборка арматуры: Ø мм, класс | Выборка арматуры: Общая длина, м | Выборка арматуры: Масса, кг |
|---|---|---|---|---|---|---|---|---|---|
| ФМ30-VII СК-4 | 1 | 1120 | AIII-12 | 1120 | 12 | 13,4 | AI-6 | 132,1 | 29,3 |
| | 2 | 1270 | AI-6 | 1270 | 104 | 132,1 | AIII-8 | 7,6 | 3,0 |
| | 3 | 1270 | AIII-8 | 1270 | 6 | 7,6 | AIII-12 | 92,0 | 81,7 |
| | 4 | 2070 | AIII-12 | 2070 | 22 | 45,5 | AIII-28 | 81,6 | 394,1 |
| | 5 | 2070 | AIII-12 | 2070 | 16 | 33,1 | Итого: | | 508,1 |
| | 6 | 4900 (200) | AIII-28 | 5100 | 16 | 81,6 | | | |

Толщина защитного слоя бетона принята: для нижней арматуры подошвы фундамента 35 мм, для остальной арматуры - 30 мм.

| | | | | | |
|---|---|---|---|---|---|
| Рук. гр. | Быкова | | 10.87 | Навигационные знаки с трехгранной башней из стальных труб высотой 10, 15, 20, 25, 30, 35, 40, 50 | Типовой проект Б-111-87 |
| Гл. спец. | Медведев | | 10.87 | | |
| Нач. отд. | Дунаев | | 10.87 | Фундамент ФМ30-VII СК-4 | Стадия Р; Лист АС-131; Листов 140 |
| Гип | | | 10.87 | ФМ. Арматурно-опалубочный чертеж. Узлы. Разрезы. Спецификация | Войсковая часть 54034 |

Инв. № подл. | Подпись и дата | Взам. инв. №

К-1272050

## РАСХОД МАТЕРИАЛОВ НА МОНОЛИТНЫЕ КОНСТРУКЦИИ

| Марка элемента | Марка бетона | Количество | Расход на 1 элемент: Бетон м³ | Сталь, кг: AI | AIII | | закл. детали | Расход на все элементы: Бетон м³ | Сталь, кг: AI | AIII | | закл. детали | № чертежа |
|---|---|---|---|---|---|---|---|---|---|---|---|---|---|
| ФМ35-УПСК-А-1 | 200 | 1 | 6,56 | 24,9 | 818,1 | | 615,0 | 6,56 | 24,9 | 818,1 | | 615,0 | |
| ФМ35-УПСК-А-2 | 200 | 1 | 6,56 | 24,9 | 818,1 | | 624,8 | 6,56 | 24,9 | 818,1 | | 624,8 | АС-133 |
| ФМ35-УПСК-А-3 | 200 | 1 | 6,73 | 24,9 | 818,1 | | 673,8 / 644,4 | 6,73 | 24,9 | 818,1 | | 673,8 / 644,4 | АС-134 |
| ФЛ1 | 200 | 1 | 0,5 | — | — | | 11,8 | 0,5 | — | — | | 11,8 | |

## Технико-экономические показатели

| Наименование показателя | Един изм | Кол-во | Примечания |
|---|---|---|---|
| Сметная стоимость строительства (в ценах РБСЦ-84 МО СССР) | тыс. руб. | 4,480 | |
| В том числе: | | | |
| Строительно-монтажные работы | тыс руб | 4,480 | |
| Оборудование | тыс. руб. | — | |
| Удельная стоимость строительства на 1 м³ объема железобетона | руб | 220,1 | |
| Трудоемкость строительства | чел дней | 24,59 | |
| | | | |
| Расход основных материалов: | | | |
| Бетон | м³ | 20,35 | |
| Цемент | кг | 5820,1 | |
| Сталь | кг | 4454,4 / 4425,0 | |
| Лесоматериалы | м³ | — | |
| | | | |
| Площадь застройки | м² | 28,5 | |
| | | | |
| | | | |
| | | | |

## ВЫБОРКА АРМАТУРЫ НА СООРУЖЕНИЕ, КГ

| Класс, марка стали | Диаметр, мм: 6 | 8 | 12 | 20 | 36 | | | | Итого |
|---|---|---|---|---|---|---|---|---|---|
| AI ГОСТ 5781-82 | 74,7 | — | — | — | | | | | 74,7 |
| AIII 25Г2С | — | 8,4 | 346,5 | 455,1 | 1644,3 | | | | 2454,3 |
| | | | | | | | | Всего: | 2529,0 |

Табличные данные, указанные дробью, приведены: в числителе – для варианта с электропитанием от ЛЭП; в знаменателе – для варианта с электропитанием от радиоизотопного источника.

| | | | | |
|---|---|---|---|---|
| КОНСТР | БЫКОВА | | 10.87 | НАВИГАЦИОННЫЕ ЗНАКИ С ТРЕХГРАННОЙ БАШНЕЙ ИЗ СТАЛЬНЫХ ТРУБ ВЫСОТОЙ 10, 15, 20, 25, 30, 35, 40, 50 МЕТРОВ. Фундаменты ФМ35-УПСК-А Спецификации Технико-экономические показатели. |
| ПРОЕКТ | МЕДВЕДЕВ | | 10.87 | |
| ПРОВЕР | НИКОЛЕНКО | | 10.87 | |
| РУК ГР | МОКАНУ | | 10.87 | |
| ГА СПЕЦ | ТИЛЮФЕЕВ | | 10.87 | |
| НАЧ ОТД | ЗЕМЛЯКОВ | | 10.87 | |
| ГИП | ЛОМОНОСОВ | | 10.87 | |

ТИПОВОЙ ПРОЕКТ Б-111-87

| Стадия | Лист | Листов |
|---|---|---|
| Р | АС-132 | 140 |

ВОЙСКОВАЯ ЧАСТЬ 54034

Инв. № подл. | Подпись и дата | Взам. инв. № | К № 272050


## ВЫБОРКА ЗАКЛАДНЫХ ДЕТАЛЕЙ НА 1 ЭЛЕМЕНТ

| Марка элемента | Марка закладной детали | Количество штук | Масса, кг: 1 штуки | всех | на элемент | № чертежа |
|---|---|---|---|---|---|---|
| ФМ35-VIIIСК-1-1 | А1 | 6 | 102,5 | 615,0 | 615,0 | Данный чертеж |
| ФМ35-VIIIСК-А-2 | А1 | 6 | 102,5 | 615,0 | 624,8 | Данный чертеж |
| | ЗСВ1 | 1 | 9.8 | 9.8 | | |
| ФМ35-VIIIСК-А-3 Вариант с электропитанием от КЭП | А1 | 6 | 102,5 | 615,0 | 673,8 | Данный чертеж |
| | ЗЭ1 | 6 | 9.8 | 58.8 | | |
| ФМ35-VIIIСК-А-3 Вариант с электропитанием от радиоизотопного источника | А1 | 6 | 102,5 | 615,0 | 644,4 | Данный чертеж |
| | ЗЭ1 | 3 | 9.8 | 29.4 | | |
| ФЛ1 | МН 157-6 | 2 | 5.9 | 11.8 | 11.8 | СЕРИЯ 1.400-15.81 |


## СПЕЦИФИКАЦИЯ МЕТАЛЛА

| Марка | № позиции | Наименование и сечение, мм | Материал и его марка | Длина, мм | Количество позиций | Масса, кг: одной поз. | общая | марки | ГОСТ, № чертежа |
|---|---|---|---|---|---|---|---|---|---|
| ЗЭ1 | – | Труба 50×3,5 | Вст3кп2 | 2000 | 1 | 9.8 | 9.8 | 9.8 | 3262-75 |
| ЗСВ1 | – | Труба 50×3,5 | Вст3кп2 | 2000 | 1 | 9.8 | 9.8 | 9.8 | 3262-75 |
| А1 | – | Болт 2.М72-19.00 | 09Г2С-6 | – | 1 | 102,5 | 102,5 | 102,5 | 24379.1-80 |


## ПЛАН

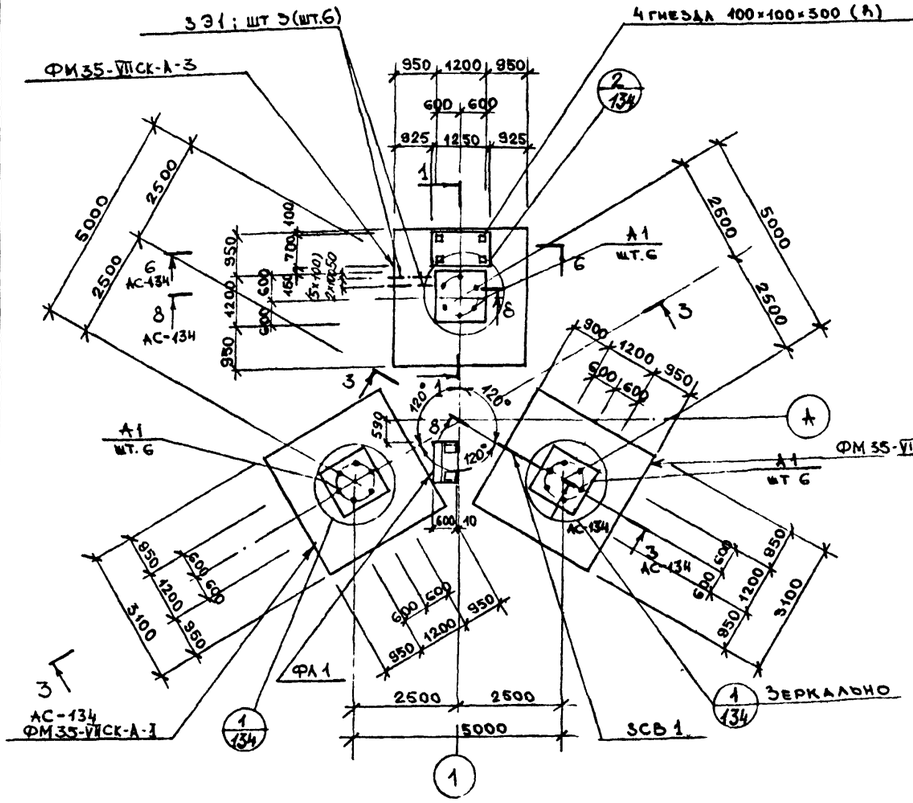


## ПЛАН УСТАНОВКИ АНКЕРОВ. ПОЗ.6 И ВЕРХНЕЙ АРМАТУРЫ В ПОДОШВЕ ФУНДАМЕНТА

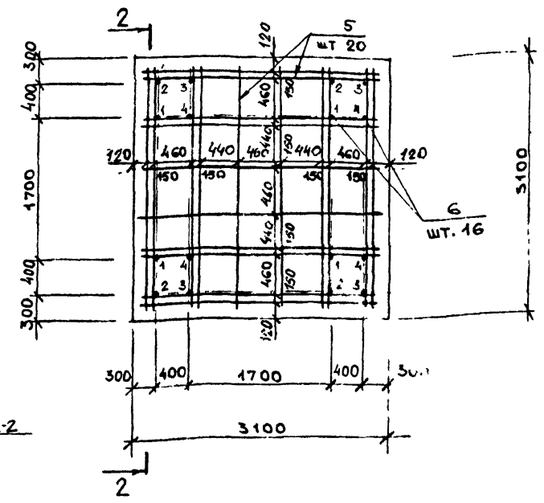


## РАСЧЕТНАЯ СХЕМА

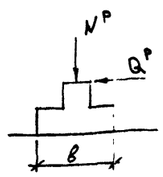



$N_в^р = -211.0$ тс

$N^р = 245.0$ тс


$Q_в^р = 12.0$ тс

$Q_д^р = 20.0$ тс


## 1 — 1

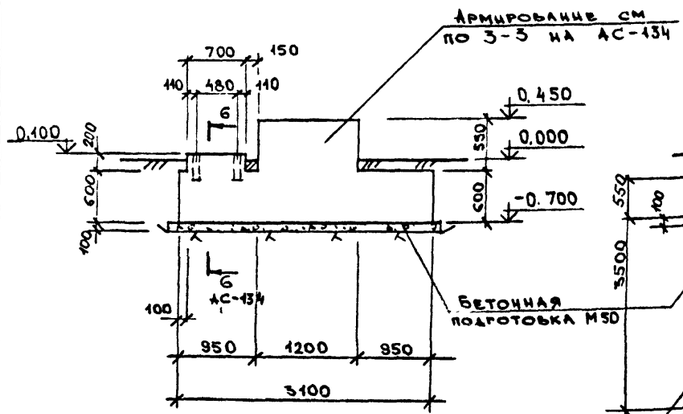


## 2 — 2

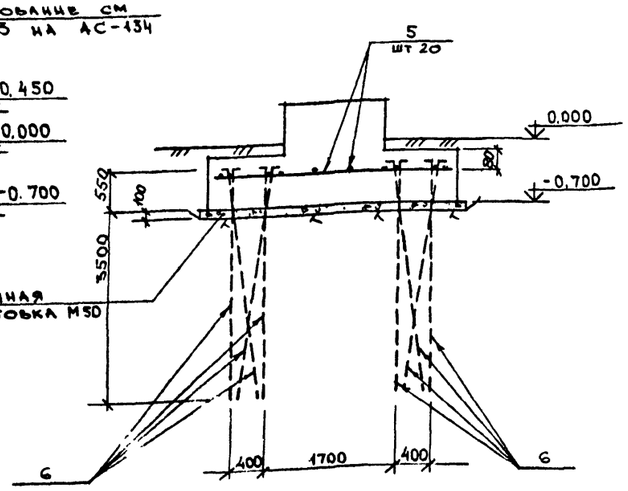


## РАЗВЕРТКА АНКЕРОВ 1...4

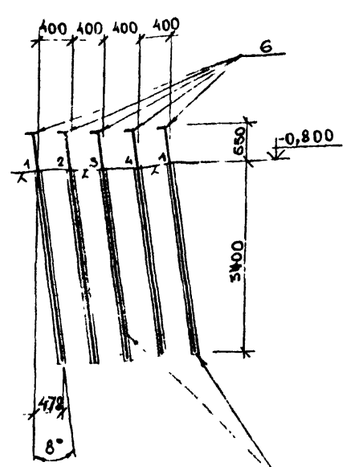



Шпуры Ф52 см пояснительную записку

1. Спецификацию арматуры см. на листе АС-175.
2. На плане размеры и обозначения в скобках даны для знака с вариантом электропитания от ЛЭП.
3. Вертикальные нагрузки $N_в^р$ и $N_{нв}^р$ приведены для 2-х направлений ветра, развернутых относительно друг друга на 180°.


| | | | | | | |
|---|---|---|---|---|---|---|
| Констр | Быкова | | 10.87 | Навигационные знаки с трехгранной башней из стальных труб высотой 10, 15, 20, 25, 30, 35, 40, 50 | Типовой проект Б-111-87 | |
| Проект | Медведев | | 10.87 | | | |
| Провер | Николенко | | 10.87 | | | |
| Рук гр | Локану | | 10.87 | Фундаменты ФМ35-VIIIСК-А | Стадия: Р | Лист: АС-133 | Листов: 140 |
| Гл спец | Тимофеев | | 10.87 | Арматурно-опалубочный чертеж. План. Развязка. Спецификации. | Войсковая часть 54034 | |
| Нач.отд | Земляков | | 10.87 | | | |
| ГИП | Ломоносов | | 10.87 | | | |

Инв.№ подл. К/272050 | Подпись и дата | Взам.инв.№


## 3 — 3 АС-133

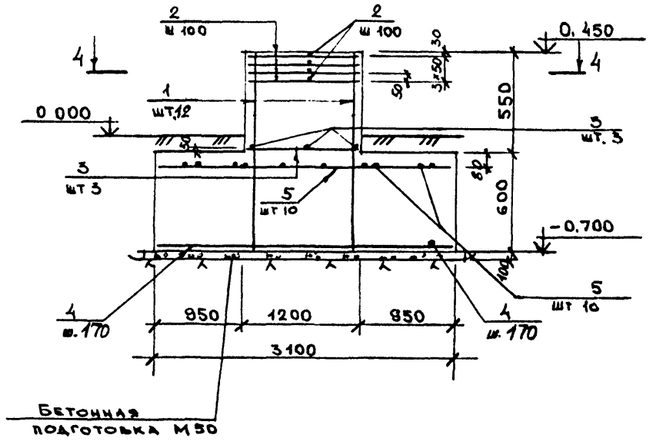


## Ф Л 1

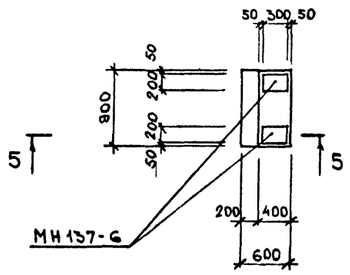



## ② АС-133

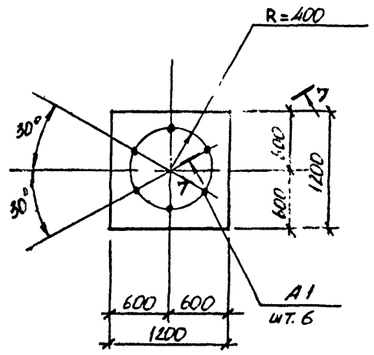



**Спецификация арматуры на один элемент при армировании отдельными стержнями**

| Марка элемента | № позиции | Эскиз | Ø мм, класс | Длина, мм | Количество штук | Общая длина, м | Выборка арматуры: Ø мм, класс | Выборка арматуры: Общая длина, м | Выборка арматуры: Масса, кг |
|---|---|---|---|---|---|---|---|---|---|
| ФМ35-VII СК-А | 1 | 1120 | AIII-12 | 1120 | 12 | 13.4 | AI-6 | 112,3 | 24,9 |
| | 2 | 1170 | AI-6 | 1170 | 96 | 112,3 | AIII-8 | 7,02 | 2,8 |
| | 3 | 1170 | AIII-8 | 1170 | 6 | 7,02 | AIII-12 | 130,1 | 115,5 |
| | 4 | 3070 | AIII-12 | 3070 | 38 | 116,7 | AIII-20 | 61,4 | 151,7 |
| | 5 | 3070 | AIII-20 | 3070 | 20 | 61,4 | AIII-36 | 68,6 | 548,5 |
| | 6 | 4090 (200) | AIII-36 | 4290 | 16 | 68,6 | Итого: 843,0кг | | |


## 4 — 4

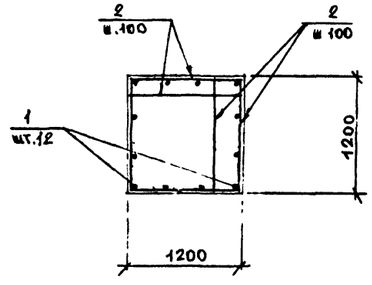



## 5 — 5

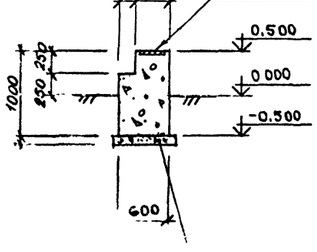



## 6 — 6 АС-133

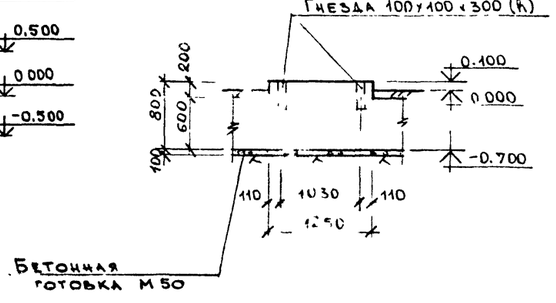



## ① АС-133

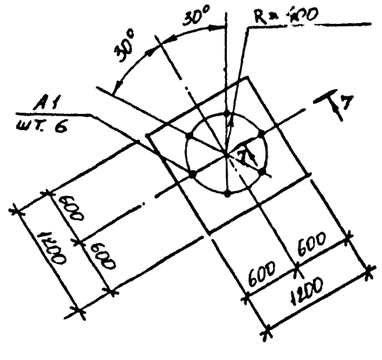


## 7 — 7

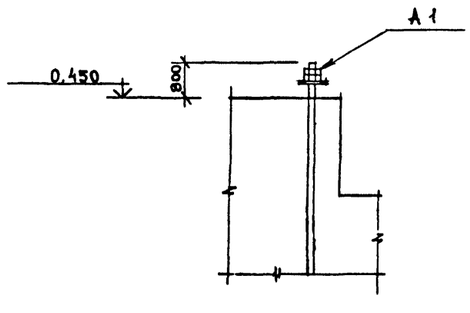


## 8 — 8 АС-133

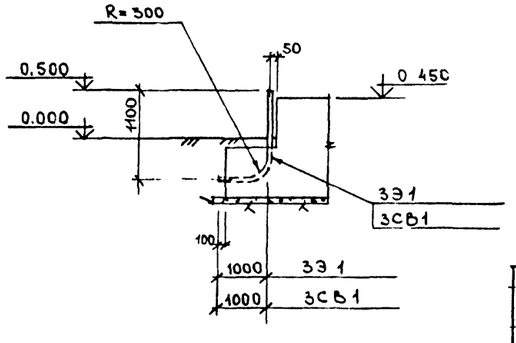


1. Толщина защитного слоя бетона принята: для нижней арматуры подошвы фундамента 35 мм, для остальной арматуры - 30 мм.
2. Анкера поз. 6 приварить к поз. 5.

| | | | | |
|---|---|---|---|---|
| Констр. | Быкова | | 10.87 | Навигационные трехгранной башни стальных труб высотс 10, 15, 20, 25, 30, 35, 40, 50 |
| Провект. | Медведев | | 10.87 | |
| Проверил | Николенко | | 10.87 | |
| Рук. гр. | Моканю | | 10.87 | Фундаменты ФМ 35-VII СК-А |
| Гл. спец. | Тимофеев | | 10.87 | ФЛ1 Арматурно-опалубочный |
| Нач. отд. | Земляков | | 10.87 | Чертеж узлы. Разрезы. Спецификация. |
| ГИП | Ломоносов | | 10.87 | |

Войсковая часть 54034

Инв. № подл. | Подпись и дата | Взам. инв. №

К №272030

## РАСХОД МАТЕРИАЛОВ НА МОНОЛИТНЫЕ КОНСТРУКЦИИ

| Марка элемента | Марка бетона | Количество | Расход на 1 элемент: Бетон, м³ | Сталь, кг: AI | AIII | | Закл. детали | Расход на все элементы: Бетон, м³ | Сталь, кг: AI | AIII | | Закл. детали | № чертежа |
|---|---|---|---|---|---|---|---|---|---|---|---|---|---|
| ФМО-VIIСК-А-1 | 200 | 1 | 6,84 | 40,7 | 1064,9 | | 1565,0 | 6,84 | 40,7 | 1064,9 | | 1565,0 | АС-136 |
| ФМО-VIIСК-А-2 | 200 | 1 | 6,84 | 40,7 | 1064,9 | | 1574,3 | 6,84 | 40,7 | 1064,9 | | 1574,3 | |
| ФМО-VIIСК-А-3 | 200 | 1 | 7,03 | 40,7 | 1064,9 | | 1620,8 / 1592,9 | 7,03 | 40,7 | 1064,9 | | 1620,8 / 1592,9 | АС-137 |
| ФЛ 1 | 200 | 1 | 0,5 | — | — | | 11,8 | 0,5 | — | | | 11,8 | |

## Технико-экономические показатели

| Наименование показателя | Един. изм. | Кол-во | Примечания |
|---|---|---|---|
| Сметная стоимость строительства (в ценах РБСЦ-84 по СССР) | тыс. руб. | 7,204 | |
| в том числе: | | | |
| Строительно-монтажные работы | тыс. руб. | 7,204 | |
| Оборудование | тыс. руб. | — | |
| Удельная стоимость строительства на 1 м³ объема железобетона | руб | 339,7 | |
| Трудоемкость строительства | человек | 24,56 | |
| Расход основных материалов: | | | |
| Бетон | м³ | 21,21 | |
| Цемент | кг | 6066,1 / 1966,6 / 1938,7 | |
| Сталь | кг | — | |
| Лесоматериалы | м³ | | |
| Площадь застройки | м² | 30,8 | |

## ВЫБОРКА АРМАТУРЫ НА СООРУЖЕНИЕ, КГ

| Класс, марка стали | Диаметр, мм: 6 | 8 | 20 | 36 | 12 | | | | Итого |
|---|---|---|---|---|---|---|---|---|---|
| AI ВСт3кп2 | 122,1 | | | | | | | | 122,1 |
| AIII 25Г2С | | 12,9 | 860,4 | 1840,3 | 358,5 | | | | 3072,6 |
| | | | | | | | Всего: | | 3194,7 |

Табличные данные, указанные дробью, приведены: в числителе – для варианта с электропитанием от ЛЭП; в знаменателе – для варианта с электропитанием от радиоизотопного источника.

| | | | | |
|---|---|---|---|---|
| КОНСТР | Быкова | | 10.87 | НАВИГАЦИОННЫЕ ЗНАКИ С ТРЕХГРАННОЙ БАШНЕЙ ИЗ СТАЛЬНЫХ ТРУБ ВЫСОТОЙ 10, 15, 20, 25, 30, 35, 40, 50 МЕТРОВ. |
| ПРОЕКТ | Медведев | | 10.87 | |
| ПРОВЕР | Николенко | | 10.87 | |
| РУК ГР | Мокану | | 10.87 | Фундаменты ФМО-VIIСК-А |
| ГА СПЕЦ | Тимофеев | | 10.87 | Спецификации. Технико-экономические показатели. |
| ГИП | Земляков | | 10.87 | |
| ГИП | Лончонова | | 10.87 | |


ТИПОВОЙ ПРОЕКТ Б-111-87

| Стадия | Лист | Листов |
|---|---|---|
| Р | АС-135 | 140 |


ВОЙСКОВАЯ ЧАСТЬ 54034

Инв. № подл. | Подпись и дата | Взам. инв. №
К №27250


## План

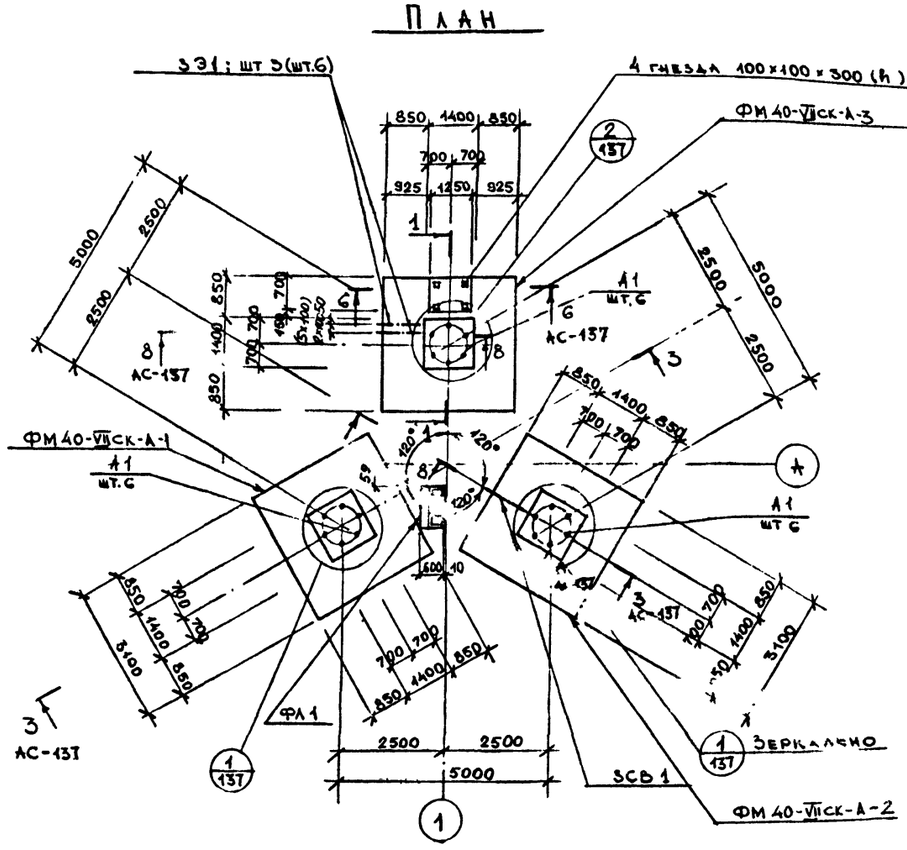


## План установки анкеров поз.6 и верхней арматуры в подошве фундамента

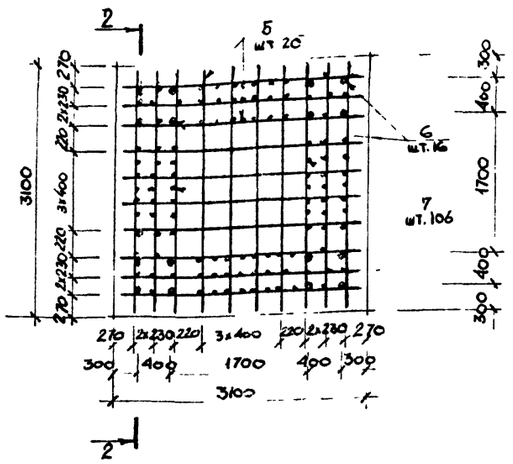


## Расчетная схема

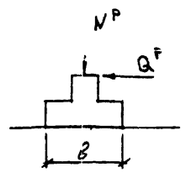



$N_б^P = -273{,}0$ тс

$N^P = 315{,}0$ тс


$Q_B^P = 13{,}0$ тс

$Q_g^P = 21{,}6$ тс


## 1 — 1

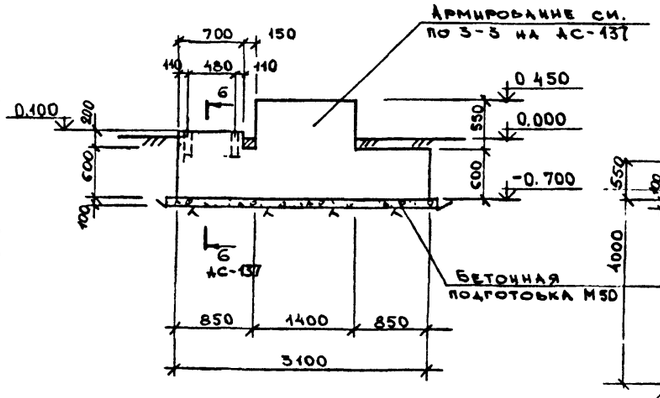


## 2 — 2

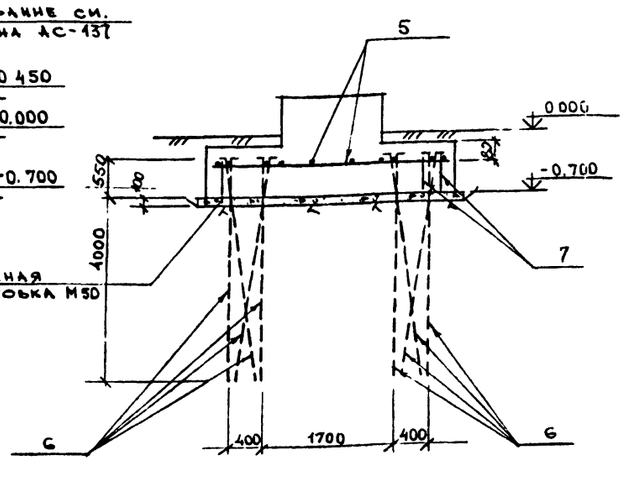


## Развертка анкеров 1...4

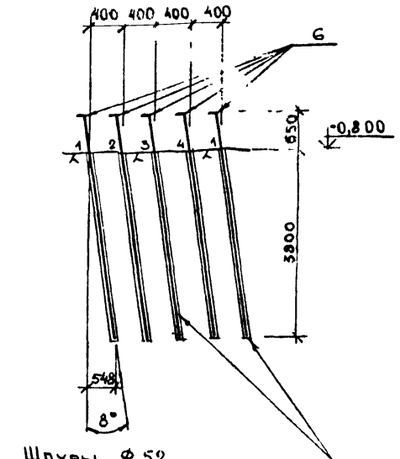


### Выборка закладных деталей на 1 элемент

150

| Марка элемента | | Марка закладной детали | Количество штук | Масса, кг | | | № чертежа |
|---|---|---|---|---|---|---|---|
| | | | | 1 штука | всех | на элемент. | |
| ФМ40-VIIск-А-1 | | М1 | 1 | 785.0 | 785.0 | 1565,0 | Данный чертеж |
| | | А1 | 6 | 130,0 | 780.0 | | |
| ФМ40-VIIск-А-2 | | ЗСВ1 | 1 | 9.3 | 9.3 | 1574,3 | Данный чертеж |
| | | М1 | 1 | 785.0 | 785.0 | | |
| | | А1 | 6 | 130,0 | 780.0 | | |
| ФМ40-VIIск-А-3 | Вариант с электропитанием от АЭП | ЭЗ1 | 6 | 9.3 | 55.8 | 1620.8 | Данный чертеж |
| | | М1 | 1 | 785,0 | 785,0 | | |
| | | А1 | 6 | 130.0 | 780.0 | | |
| | Вариант с электропитанием от радионуклидного источника | ЭЗ1 | 3 | 9,3 | 27,9 | 1592,9 | Данный чертеж |
| | | М1 | 1 | 785,0 | 785,0 | | |
| | | А1 | 6 | 130,0 | 780,0 | | |
| ФЛ1 | | МН137-6 | 2 | 5.9 | 11.8 | 11.8 | Серия 1.400-15.81 |

### Спецификация металла

| Марка | № позиции | Наименование и сечение, мм | Материал и его марка | Длина, мм | Количество позиций | Масса, кг: одной поз. | Масса, кг: общая | Масса, кг: марки | ГОСТ, № чертежа |
|---|---|---|---|---|---|---|---|---|---|
| ЭЗ1 | — | Труба 50×3,5 | Ст3кп2 | 1900 | 1 | 9.3 | 9.3 | 9.3 | 3262-75 |
| ЗСВ1 | — | Труба 50×3,5 | | 1900 | 1 | 9.3 | 9.3 | 9.3 | 3262-75 |
| М1 | — | Листовая сталь δ=50 (1600×1600) | | 2.0 м² | 1 | 785.0 | 785.0 | 785.0 | 18803-74 |
| А1 | - | Болт 22М80×1900 | 09Г2С-6 | - | 1 | 130,0 | 130.0 | 130.0 | 24.379.1-80 |
| | | | | | | | | | |

1 Спецификацию арматуры см. на листе АС-137.

2. На плане размеры и обозначения в скобках даны для знака с вариантом электропитания от АЭП.

3. Анкера поз.6 приварить к поз.5.


4 Анкер А1 установить без анкерной плиты.

5. Вертикальные нагрузки $N_б^P$ и $N_{ов}^P$ приведены для 2-х направлений ветра, развернутых относительно друг друга на 180°.


| | | | | | |
|---|---|---|---|---|---|
| Констр | Быш | | 10.87 | Навигационные знаки с трехгранной башней из стальных труб высотой 10, 13, 20, 25, 30, 35, 40, 50 | Типовой проект 3.407-1-81 |
| Проект | Медь | | 10.87 | | |
| Провер | Никольченко | | 10.87 | | |
| Рук гр. | Мокану | | 10.87 | Фундаменты ФМ40-VIIск-А | Стадия: Р; Лист: АС-136; Листов: 1440 |
| Гл спец | Тимофеев | | 10.87 | Арматурно-закладной чертеж. План. Разрезы. Спецификации. | |
| Нач.отд | Земляков | | 10.87 | | Войсковая часть 54034 |
| ГИП | Ломоносов | | 10.87 | | |

Инв.№ подл. | Подпись и дата | Взам.инв.№ | КЛ 272050


## 3 — 3 АС-136

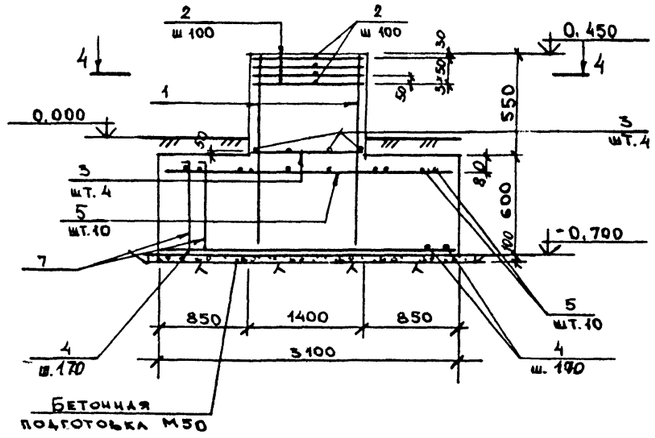



## Ф Л 1

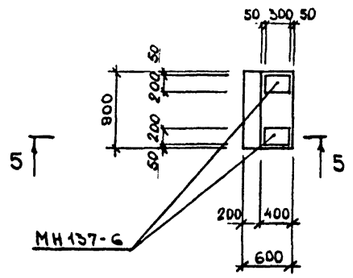



## ② АС-136

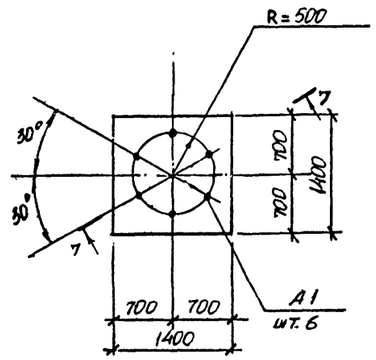



## 4 — 4

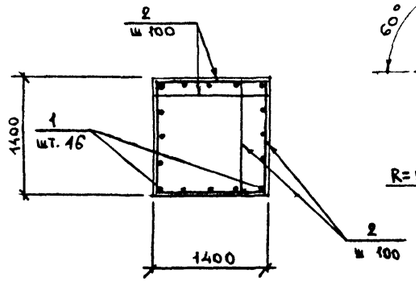



## М 1

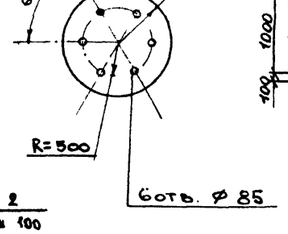



## 5 — 5

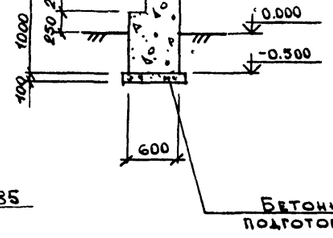



## 6 — 6 АС-136

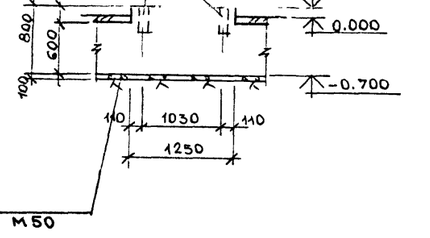



## ① АС-136

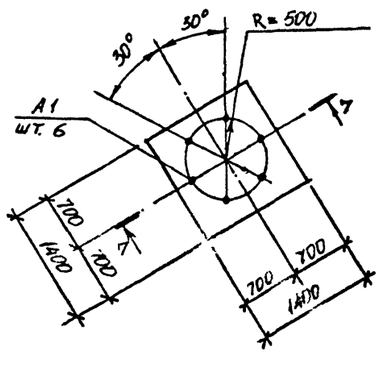


## 7 — 7

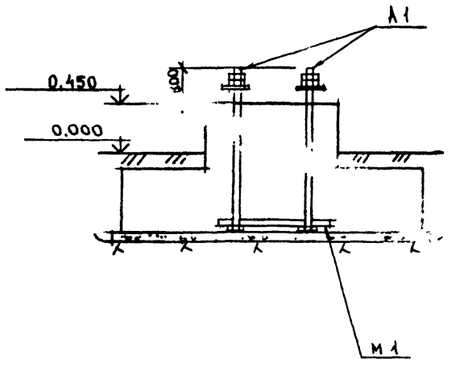


## 8 — 8 АС-136

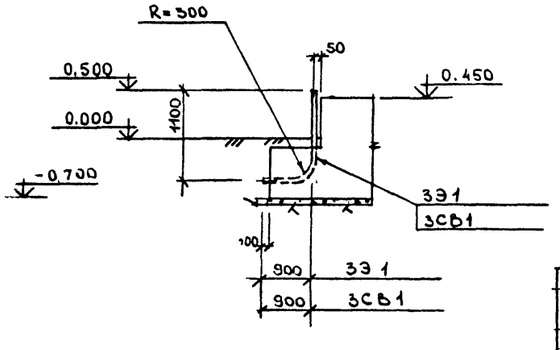


### СПЕЦИФИКАЦИЯ АРМАТУРЫ НА ОДИН ЭЛЕМЕНТ ПРИ АРМИРОВАНИИ ОТДЕЛЬНЫМИ СТЕРЖНЯМИ

| Марка элемента | № позиции | Эскиз | Ø мм, класс | Длина, мм | Количество штук | Общая длина, м | Выборка арматуры: Ø мм, класс | Общая длина, м | Масса, кг |
|---|---|---|---|---|---|---|---|---|---|
| ФМ 40-VII СК-А | 1 | 1120 | AIII-12 | 1120 | 16 | 17,9 | AI-6 | 153,4 | 40,7 |
| | 2 | 1370 | AI-6 | 1370 | 112 | 153,4 | AIII-8 | 11,0 | 4,3 |
| | 3 | 1370 | AIII-8 | 1370 | 8 | 11,0 | AIII-20 | 116,3 | 286,8 |
| | 4 | 3070 | AIII-12 | 3070 | 38 | 116,7 | AIII-36 | 76,8 | 613,6 |
| | 5 | 2300 | AIII-20 | 2300 | 20 | 58,0 | AIII-12 | 134,6 | 119,5 |
| | 6 | 4600 (200) | AIII-36 | 4800 | 16 | 76,8 | Итого: 1064,9кг | | |
| | 7 | 500 (50) | AIII-20 | 550 | 106 | 58,3 | | | |

Толщина защитного слоя бетона принята: для нижней арматуры подошвы фундамента 35 мм, для остальной арматуры - 30 мм.

| | | | | | |
|---|---|---|---|---|---|
| Констр. | Быкова | | 10.87 | Навигационные знаки с трехгранной башней из стальных труб высотой 10, 15, 20, 25, 30, 35, 40, 50 | Типовой проект Б-111-87 |
| Проект | Мельцер | | 10.87 | | |
| Проверил | Николенко | | 10.87 | | |
| Рук. гр. | Моканк | | 10.87 | Фундаменты ФМ 40-VII СК-А; Ф Л 1 Арматурно-оплавочный чертеж. Узлы. Разрезы. Спецификация. | Стадия Р; Лист АС-136; Листов 140 |
| Гл. спец. | Тимофеев | | 10.87 | | |
| Нач. отд. | Земляков | | 10.87 | | |
| ГИП | Ломоносов | | 10.87 | | Войсковая часть 54034 |

Инв. № подл. | Подпись и дата | Взам. инв. №

К№272050

## РАСХОД МАТЕРИАЛОВ НА МОНОЛИТНЫЕ КОНСТРУКЦИИ

| Марка элемента | Марка бетона | Количество | Расход на 1 элемент: Бетон м³ | Сталь, кг: AI | AIII | | закл. детали | Расход на все элементы: Бетон м³ | Сталь, кг: AI | AIII | | закл. детали | № чертежа |
|---|---|---|---|---|---|---|---|---|---|---|---|---|---|
| ФМ150-УПСК-А-1 | 200 | 1 | 8,53 | 50,4 | 2704,6 | | 2725,7 | 8,53 | 50,4 | 2704,6 | | 2725,9 | |
| ФМ150-УПСК-А-2 | 200 | 1 | 8,53 | 50,4 | 2704,6 | | 2735,2 | 8,53 | 50,4 | 2704,6 | | 2735,2 | АС-139 |
| ФМ150-УПСК-А-3 | 200 | 1 | 8,69 | 50,4 | 2704,6 | | 2781,7 | 8,69 | 50,4 | 2704,6 | | 2781,7 / 2753,8 | АС-140 |
| ФА1 | 200 | 1 | 0,5 | — | | | 11,8 | 0,5 | — | | | 11,8 | |

## Технико-экономические показатели

| Наименование показателя | Един. изм | Кол-во | Примечания |
|---|---|---|---|
| | | | |
| Сметная стоимость строительства (в ценах РБСЦ-84 по СССР) | тыс. руб | 13,527 | |
| В том числе: | | | |
| Строительно-монтажные работы | тыс руб | 13,527 | |
| Оборудование | тыс. руб. | — | |
| Удельная стоимость строительства на 1 м³ объема железобетона | руб. | 515,3 | |
| Трудоемкость строительства | чел дней | 25,75 | |
| | | | |
| Расход основных материалов: | | | |
| Бетон | м³ | 26,25 | |
| Цемент | кг | 7507,5 | |
| Сталь | кг | 16519,6 / 16491,7 | |
| Лесоматериалы | м³ | — | |
| | | | |
| Площадь застройки | м² | 34,2 | |
| | | | |
| | | | |
| | | | |

## ВЫБОРКА АРМАТУРЫ НА СООРУЖЕНИЕ, КГ

| Класс, марка стали | Диаметр, мм: 6 | 8 | 12 | 20 | 36 | | | | Итого |
|---|---|---|---|---|---|---|---|---|---|
| AI ВСт3кп2 | 151,2 | | | | | | | | 151,2 |
| AIII 25Г2С | | 15,9 | 47,7 | 1295,4 | 6754,8 | | | | 8113,8 |
| | | | | | | | | Всего: | 8265,0 кг |

Табличные данные, указанные дробью, приведены: в числителе – для варианта с электропитанием от ЛЭП; в знаменателе – для варианта с электропитанием от радиоизотопного источника.

| | | | | | |
|---|---|---|---|---|---|
| КОНСТР | Белкина | | 10.87 | НАВИГАЦИОННЫЕ ЗНАКИ С ТРЕХГРАННОЙ БАШНЕЙ ИЗ СТАЛЬНЫХ ТРУБ ВЫСОТОЙ 10, 15, 20, 25, 30, 35, 40, 50 МЕТРОВ. Фундамент ФМ150-УПСК-А Спецификации. Технико-экономические показатели. | Типовой проект Б-111-87 |
| ПРОЕКТ | МЕДВЕДЕВ | | 10.87 | | Стадия Р; Лист АС-138; Листов 140 |
| ПРОВЕР | МАРУСИЧЕВ | | 10.87 | | |
| РУК ГР | МОКАНУ | | 10.87 | | |
| ГА СПЕЦ | ТИМОФЕЕВ | | 10.87 | | |
| НАЧОТД | ЗЕМЛЯКОВ | | 10.87 | | Войсковая часть 54034 |
| ГИП | ЛОНОНОСОВ | | 10.87 | | |

Вр

Инв. № подл. | Подпись и дата | Взам. инв. №

К № 272050


## ВЫБОРКА ЗАКЛАДНЫХ ДЕТАЛЕЙ НА 1 ЭЛЕМЕНТ

| Марка элемента | | Марка закладной детали | Количество штук | Масса, кг | | | № чертежа |
|---|---|---|---|---|---|---|---|
| | | | | 1 штуки | всех | на элемент | |
| ФМ 50-VII СК-А-1 | | А1 | 6 | 280,3 | 1681,8 | 2725,9 | |
| | | М1 | 1 | 1044,1 | 1044,1 | | |
| ФМ 50-VII СК-А-2 | | ЗСВ 1 | 1 | 9,3 | 9,3 | 2735,2 | Данный чертеж |
| | | А I | 6 | 280,3 | 1681,8 | | |
| | | М1 | 1 | 1044,1 | 1044,1 | | |
| ФМ 50-VII СК-А-3 | Вариант с электропитанием от ЛЭП | 3Э1 | 6 | 9,3 | 55,8 | 2781,7 | Данный чертеж |
| | | А I | 6 | 280,3 | 1681,8 | | |
| | | М1 | 1 | 1044,1 | 1044,1 | | |
| | Вариант с электропитанием от радиоизотопного источника | 3Э1 | 3 | 9,3 | 27,9 | 2753,8 | Данный чертеж |
| | | А I | 6 | 280,3 | 1681,8 | | |
| | | М1 | 1 | 1044,1 | 1044,1 | | |
| ФА 1 | | МН 137-6 | 2 | 5,9 | 11,8 | 11,8 | Серия 1.400-15.81 |


## СПЕЦИФИКАЦИЯ МЕТАЛЛА

| Марка | № позиции | Наименование и сечение, мм | Материал и его марка | Длина, мм | Количество позиций | Масса, кг: одной поз. | Масса, кг: общая | Масса, кг: марки | ГОСТ, № чертежа |
|---|---|---|---|---|---|---|---|---|---|
| 3Э1 | — | Труба 50×3,5 | ВСт3кп2 | 1900 | 1 | 9,3 | 9,3 | 9,3 | 3262-75 |
| 3СВ1 | — | Труба 50×3,5 | | 1900 | 1 | 9,3 | 9,3 | 9,3 | 3262-75 |
| А1 | — | Болт 2,3М110×1900 | 09Г2С-6 | — | 1 | 280,3 | 280,3 | 280,3 | 24375.1-80 |
| М1 | — | Листовая сталь δ=50 (1840×1840) | ВСт3кп2 | 2 м2 / 266 | 1 | 1044,1 | 1044,1 | 1044,1 | 19903-74 |


## План

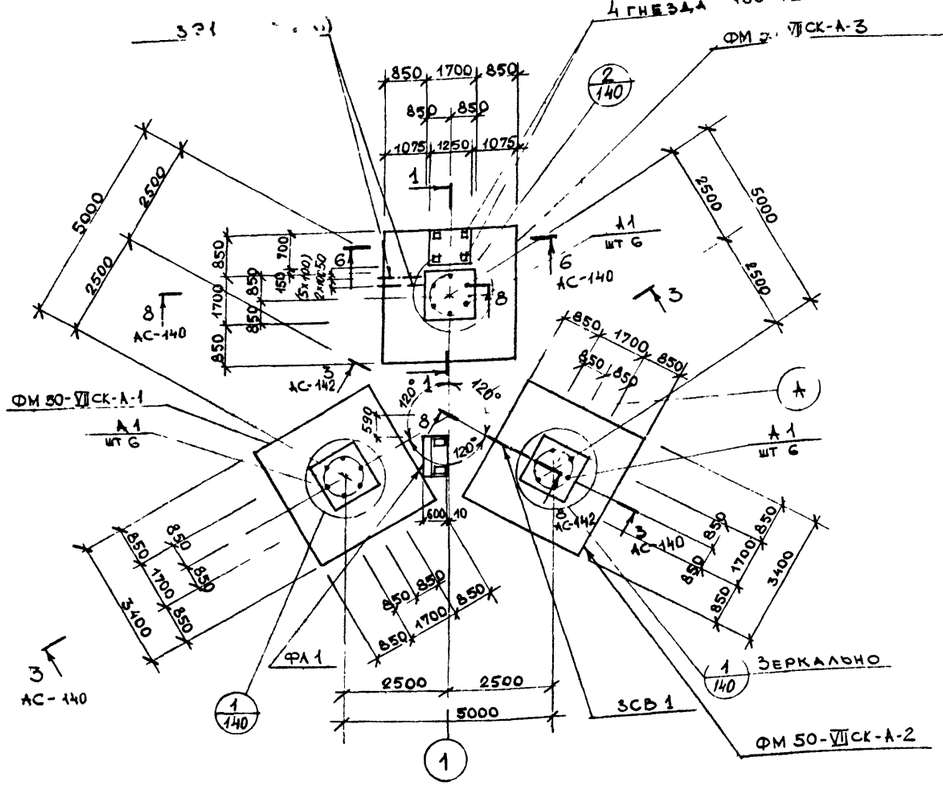


## План установки анкеров поз. 6 и верхней арматуры в подошве фундамента

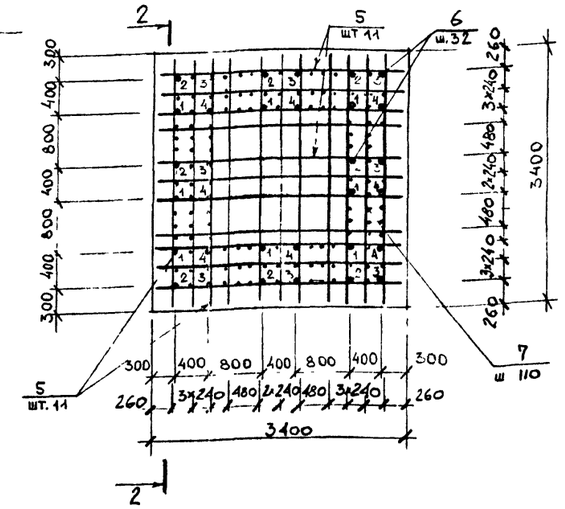


## Расчетная схема

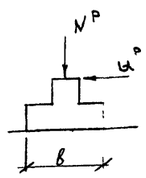


$N^{p}_{\beta 0} = -773{,}0$ тс

$N^{p}_{0} = 827{,}0$ тс


$Q^{p}_{\beta} = 28{,}8$ тс

$Q^{p}_{\ell} = 47{,}7$ тс


## 1 — 1

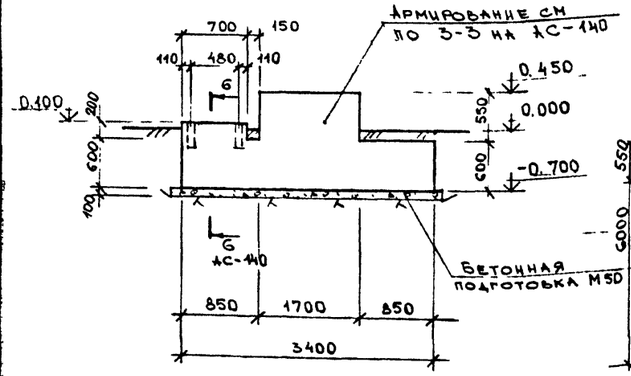


## 2 — 2

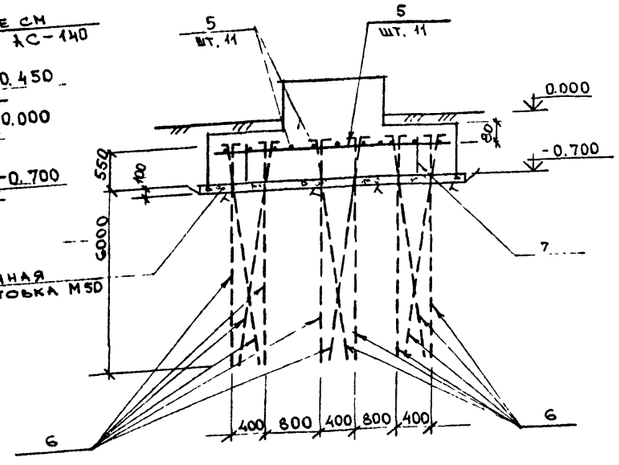


## Развертка анкеров 1..4

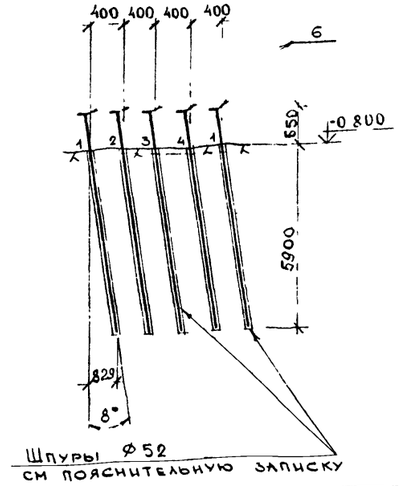



1. Спецификацию арматуры см. на листе АС-140.
2. На плане размеры и обозначения в скобках даны для знака с вариантом электропитания от ЛЭП.
3. Анкер А1 установить без анкерной плиты.
4. Вертикальные нагрузки $N^{p}_{0}$ и $N^{p}_{\beta 0}$ приведены для 2-х направлений ветра, развернутых относительно друг друга на 180°.

| | | | | | | |
|---|---|---|---|---|---|---|
| Констр | Быкова | | 10.87 | Навигационные знаки с трехгранной башней из стальных труб высотой 10, 15, 20, 25, 30, 35, 40, 50 | Типовой проект Б-111-87 | |
| Проект | Медведев | | 10.87 | | | |
| Провер | Мануличенко | | 10.87 | | | |
| Рук гр | Мокану | | 10.87 | Фундаменты ФМ 50-VII СК-А | Стадия: Р | Лист: АС-139 | Листов: 140 |
| Гл спец | Тимофеева | | 10.87 | Арматурно-опалубочный чертеж. План. Разрезы. Спецификации. | Войсковая часть 54034 | |
| Нач. от | Земляков | | 10.87 | | | |
| ГИП | Ломоносов | | 10.87 | | | |


Инв. № подл. | Подпись и дата | Взам. инв. №

кл 272030


## 3 — 3 АС-139

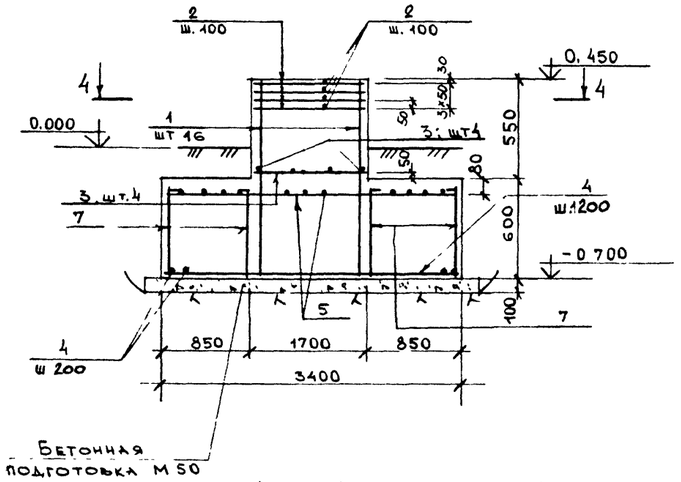



## Ф Л 1

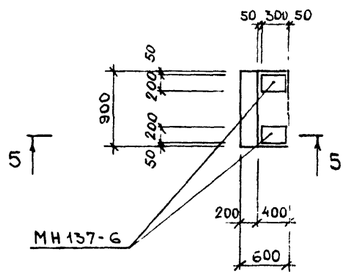



## ② АС-139

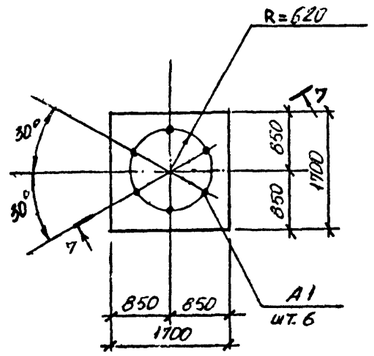



## 4 — 4

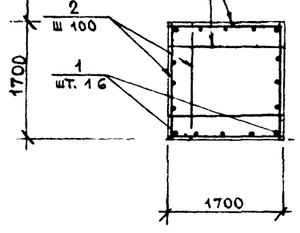



## М 1

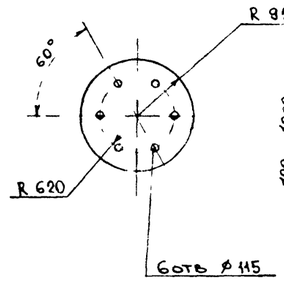



## 5 — 5

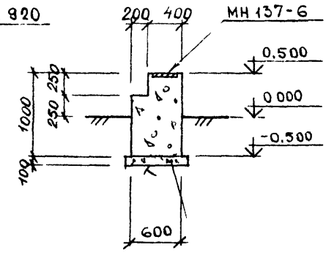



## 6 — 6 АС-139

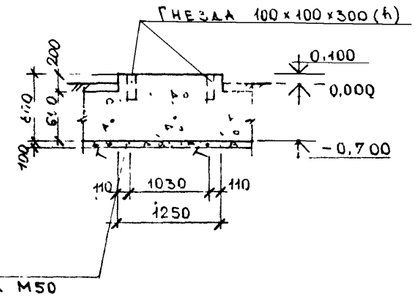



## ① АС-139

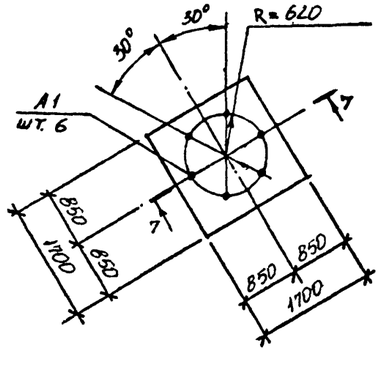


## 7 — 7

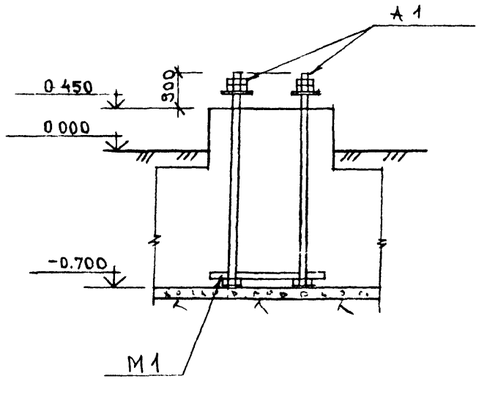


## 8 — 8 АС-139

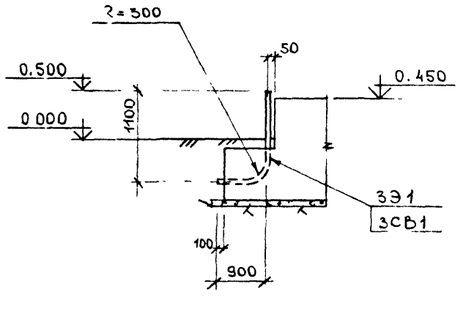


## СПЕЦИФИКАЦИЯ АРМАТУРЫ НА ОДИН ЭЛЕМЕНТ ПРИ АРМИРОВАНИИ ОТДЕЛЬНЫМИ СТЕРЖНЯМИ

| Марка элемента | № позиции | Эскиз | Ø мм, класс | Длина, мм | Количество штук | Общая длина, м | Выборка арматуры: Ø мм, класс | Выборка арматуры: Общая длина, м | Выборка арматуры: Масса, кг |
|---|---|---|---|---|---|---|---|---|---|
| ФМ 50-ЧСК-4 | 1 | 1120 | AIII-12 | 1120 | 16 | 17,9 | AI-6 | 227,1 | 50,4 |
| | 2 | 1670 | AI-6 | 1670 | 136 | 227,1 | AIII-8 | 13,4 | 5,3 |
| | 3 | 1670 | AIII-8 | 1670 | 8 | 13,4 | AIII-12 | 17,9 | 15,9 |
| | 4 | 3370 | AIII-20 | 3370 | 34 | 114,6 | AIII-20 | 175,1 | 431,8 |
| | 5 | 3200 | AIII-36 | 3200 | 22 | 70,4 | AIII-36 | 284,8 | 2251,6 |
| | 6 | 6411 (200) | AIII-36 | 6611 | 32 | 211,4 | Итого. 2755,0 кг | | |
| | 7 | 500 (50) | AIII-20 | 550 | 110 | 60,5 | | | |

1. Толщина защитного слоя бетона принята: для нижней арматуры подошвы фундамента 35 мм, для остальной арматуры - 30 мм.
2. Анкера поз. 6 приварить к арматуре поз 5.

| | | | | | |
|---|---|---|---|---|---|
| Констр. | Быкова | | 10.87 | Навигационные знаки с трехгранной башней из стальных труб высотой 10, 15, 20, 25, 30, 35, 40, 50 | Типовой проект Б-111-87 |
| Проект | Медведев | | 10.87 | | |
| Проверил | Марусименко | | 10.87 | | |
| Рук. гр. | Монахов | | 10.87 | Фундаменты ФМ 50-ЧСК-4 | Стадия: Р; Лист: АС-140.1; Листов: 140 |
| Гл. спец. | Тимофеева | | 10.87 | ФМ. Арматурно-спаялбочный | |
| Нач. отд. | Земляков | | 10.87 | Чертеж. Узлы. Разрезы. Спецификация. | Войсковая часть 54031 |
| ГИП | Ломоносов | | 10.87 | | |

Инв. № подл. 12050 | Подпись и дата | Взам. инв. №

gost.e-ecolog.ru