ТИПОВОЙ ПРОЕКТ

503-2-19.86

АВТОТРАНСПОРТНОЕ ПРЕДПРИЯТИЕ НА 100 АВТОБУСОВ

ПРОИЗВОДСТВЕННЫЙ КОРПУС

Альбом VIII

Конструкции железобетонные и металлические

					Привязан
Инв. №					

gost.e-ecolog.ru

ТИПОВОЙ ПРОЕКТ

503-2-19.86

АВТОТРАНСПОРТНОЕ ПРЕДПРИЯТИЕ НА 100 АВТОБУСОВ

ПРОИЗВОДСТВЕННЫЙ КОРПУС

АЛЬБОМ VIII

Состав проекта:

Альбом I – Технология производства
Альбом II – Архитектурные решения
Альбом III – Отопление и вентиляция
Альбом IV – Внутренний водопровод и канализация
Альбом V – Электроснабжение. Силовое электрооборудование. Электроосвещение. Связь и сигнализация
Альбом VI – Автоматизация производства
Альбом VII – Установки пожаротушения, пожарной и охранной сигнализации
Альбом VIII – Конструкции железобетонные и металлические
Альбом IX – Строительные изделия
Альбом X – Задания заводу-изготовителю на автоматизацию
Альбом XI – Спецификации оборудования
Альбом XII – Ведомости потребности в материалах
Альбом XIII – Показатели результатов применения научно-технических достижений в строительных решениях проекта
Альбом XIV – Сметная документация (часть I и II)

Разработан
Воронежским филиалом „Гипроавтотранс"
Минавтотранса РСФСР

Главный инженер В.П. Шатов
Главный инженер проекта А.И. Коростелев

Утвержден и введен в действие
Минавтотрансом РСФСР
Приказ от 30.06.86 г. № 15

Привязан

Инв. №

Лист	Наименование	Стр.	Примечание
	Содержание альбома	2	
	Конструкции железобетонные (КЖ)		
1	Общие данные (начало).	3	
2	Общие данные (окончание).	4	
3	Схема расположения элементов фундаментов в осях А-Б/1.	5	
4	Схема расположения элементов фундаментов в осях Б/1 - Г.	6	
5	Фундаменты ФМ1 ÷ ФМ7	7	
6	Фундаменты ФМ8 ÷ ФМ12	8	
7	Спецификация элементов монолитных фундаментов ФМ1 ÷ ФМ12	9	
8	Узлы фундаментов I ÷ V	10	
9	Узлы фундаментов VI ÷ X	11	
10	Узлы фундаментов XI ÷ XV	12	
11	Узлы фундаментов XVI ÷ XX	13	
12	Узлы фундаментов XXI ÷ XXV	14	
13	Узлы фундаментов XXVI ÷ XXIX.	15	
14	Схемы расположения элементов каркаса и антресолей.	16	
15	Сечения 4-4 ÷ 14-14	17	
16	Спецификация к схемам расположения элементов каркаса и антресолей.	18	
17	Схемы расположения элементов стен по осям А и 1	19	
18	Схемы расположения элементов стен по осям Г, 9.	20	
19	Спецификация к схемам расположения элементов стен.	21	
20	Схема расположения элементов покрытия в осях 1-4	22	
21	Схема расположения элементов покрытия в осях 4-9	23	
22	Спецификация к схемам расположения элементов покрытия	24	
23	Схема расположения элементов антресолей на отм. 4,200	25	
24	Схема расположения элементов антресолей на отм. 3,600. УМ1, УМ2	26	
25	Узлы I ÷ VIII	27	
26	Схема расположения элементов подземного хозяйства в осях 1-4 Б/1-Г.	28	
27	Схема расположения элементов подземного хозяйства в осях 1-4, А-Б/1. Фундаменты ФМ12, ФМ13	29	
28	Фундаменты ФМ1, ФМ2.	30	
29	Фундамент ФМ3; план на отм. 0,000, сечения 1-1 ÷ 4-4	31	
30	Фундамент ФМ3, план на отм. 0,000, сечение 1-1	32	
31	Фундамент ФМ3, план на отм. -0,200, сечения 5-5÷7-7	33	
32	Фундамент ФМ3, сечения 8-8 ÷ 10-10	34	
33	Фундамент ФМ4.	35	
34	Фундамент ФМ5	36	
35	Каналы Кл1, Кл2.	37	
36	Фундамент ФМ6. Планы на отм. 0,000; -0,420, сеч. 1-1÷4-4	38	
37	Фундамент ФМ6, сечения 5-5÷8-8 приямок ПР1	39	
38	Фундаменты ФМ7 ÷ ФМ11	40	
39	Маслоуловитель с отстойной частью	41	
40	Колодец для доломитового фильтра.	42	
41	Подземное хозяйство КТП2. ФМ14.	43	
42	Подземное хозяйство КТП1, ФМ14.	44	
43	Фрагмент 1. Фундаменты ФМ15 ÷ ФМ17	45	
44	Подземное хозяйство. Узлы II ÷ XI	46	
	Конструкции металлические (КМ)		
1	Общие данные (начало)	47	
2	Общие данные (окончание)	48	
3	Монтажные схемы балок, стоек, монорельсов, подвесных путей.	49	
4	Сечения 1-1 ÷ 13-13	50	
5	Узлы 1÷X.	51	
6	Узлы XI - XV.	52	
7	Монтажные схемы лестниц Л1÷Л3, стремянок С1, С2.	53	
8	Монтажные схемы каркаса перегородок в осях 3÷4; 2/1 ÷ 3/1 и зенитные фонари.	54	
9	Подвесной потолок в осях 1-1/1 и В-Г	55	
10	Подвесной потолок. Разрезы. Узлы.	56	
11	Монтажные схемы перегородок и ограждения площадки	57	

Инв. № подлинника | Подп. и дата | Взам. инв. №

				Привязан
				Инв. №
				ТП 503-2-19.86
				Автотранспортное предприятие на 100 автобусов
ГИП	Хоростелев			Производственный корпус
Н. контр.	Кононовский			
Нач. отд.	Шубаев			
Гл. инж. пр.	Шестаков			
Рук. гр.	Сотников			Содержание альбома
Ст. инж.	Черкасова			

Стадия	Лист	Листов
РП		1

ГИПРОАВТОТРАНС Воронежский филиал

Альбом VIII

Типовой проект

Ведомость рабочих чертежей основного комплекта КЖ (начало)

Лист	Наименование	Примечание
1	Общие данные (начало)	
2	Общие данные (окончание)	
3	Схема расположения элементов фундаментов в осях А-Б/1.	
4	Схема расположения элементов фундаментов в осях Б/1-Г.	
5	Фундаменты ФМ1÷ФМ7	
6	Фундаменты ФМ8÷ФМ12	
7	Спецификация элементов монолитных фундаментов ФМ1÷ФМ12	
8	Узлы фундаментов I÷V	
9	Узлы фундаментов VI÷X	
10	Узлы фундаментов XI÷XV	
11	Узлы фундаментов XVI÷XX	
12	Узлы фундаментов XXI÷XXV	
13	Узлы фундаментов XXVI÷XXIX	
14	Схемы расположения элементов каркаса и антресолей	
15	Сечения 4-4÷14-14	
16	Спецификация к схемам расположения элементов каркаса и антресолей.	
17	Схемы расположения элементов стен по осям А и 1.	
18	Схемы расположения элементов стен по осям Г, 9.	
19	Спецификация к схемам расположения элементов стен.	
20	Схема расположения элементов покрытия в осях 1-4	
21	Схема расположения элементов покрытия в осях 4-9	
22	Спецификация к схемам расположения элементов покрытия	
23	Схема расположения элементов антресолей на отм. 4,200	
24	Схема расположения элементов антресолей на отм. 3,600. УМ1; УМ2	
25	Узлы I÷VIII	

Ведомость рабочих чертежей основного комплекта КЖ (окончание)

Лист	Наименование	Примечание
26	Схема расположения элементов подземного хозяйства в осях 1-4, Б/1-Г	
27	Схема расположения элементов подземного хозяйства в осях 1-4, А-Б/1. Фундаменты ФМ12, ФМ13	
28	Фундаменты ФМ1, ФМ2.	
29	Фундамент ФМ3. План на отм. 0,000, сечение 1-1÷4-4	
30	Фундамент ФМ3. План на отм. 0,000, сечение 1-1	
31	Фундамент ФМ3. План на отм. -0,200, сечения 5-5÷7-7	
32	Фундамент ФМ3. сечения 8-8÷10-10	
33	Фундамент ФМ4	
34	Фундамент ФМ5	
35	Каналы КЛ1; КЛ2	
36	Фундамент ФМ6. Планы на отм. 0,000; -0,420, сеч 1-1÷4-4	
37	Фундамент ФМ6. сечения 5-5÷8-8. Приямок ПР1	
38	Фундаменты ФМ7÷ФМ11	
39	Маслоуловитель с отстойной частью	
40	Колодец для доломитового фильтра	
41	Подземное хозяйство КТП1. ФМ14	
42	Подземное хозяйство КТП2. ФМ14	
43	Фрагмент 1. Фундаменты ФМ15÷ФМ17	
44	Подземное хозяйство. Узлы II÷XI	

Ведомость ссылочных и прилагаемых документов (начало)

Обозначение	Наименование	Примечание
	Ссылочные документы	
ГОСТ 13579-78	Блоки бетонные для стен подвалов	
1.020-1/83 Вып. 1-1, 2-1, 2-13, 2-15 3-1, 3-4, 6-1, 7-1	Конструкции каркаса межвидового применения для многоэтажных общественных и производственных зданий (на основе серии ИИ-04)	
1.030.1-1 Вып. 1-1, 3-3, 4-1, 4-2	Стены наружные из однослойных панелей для каркасных общественных зданий, производственных и вспомогательных зданий промышленных предприят.	
1.038.1-1 Вып.1	Перемычки железобетонные для зданий с кирпичными стенами	

Ведомость ссылочных и прилагаемых документов (продолжение)

Обозначение	Наименование	Примечание
1.041.1-2 Вып. 1	Сборные железобетонные многопустотные плиты перекрытий многоэтажных общественных зданий промышленных предприятий	
1.042-1 Вып.1	Плиты железобетонные ребристые высотой 300 мм для перекрытий производственных и общественных зданий	
1.141-1 Вып. 60	Панели перекрытий железобетонные многопустотные	
1.400-6/76 Вып. 1.	Унифицированные закладные детали сборных железобетонных конструкций зданий промышленных предприятий	
1.400-7	Стальные изделия для сопряжения сборных железобетонных конструкций одноэтажных промышленных зданий.	
1.400-15 Вып.1	Унифицированные закладные изделия железобетонных конструкций для крепления технологических коммуникаций и устройств.	
1.410-3 Вып.1	Сетки сварные для армирования железобетонных конструкций	
1.412-1/77 Вып.3	Монолитные железобетонные фундаменты под типовые колонны прямоугольного сечения одноэтажных промышленных зданий	
1.415-1 Вып.1	Железобетонные фундаментные балки для стен производственных зданий.	
1.423-3 Вып.1,2	Железобетонные колонны прямоугольного сечения для одноэтажных производственных зданий без мостовых кранов высотой до 9,6 м.	
1.427.1-3 Вып. 2	Колонны железобетонные прямоугольного сечения для продольного и торцевого фахверка одноэтажных производственных зданий высотой 3-14,4 м	
1.432.1-18 Вып.1	Стеновые панели отапливаемых производственных зданий с шагом колонн 12 м.	

Проект разработан в соответствии с действующими нормами и правилами и предусматривает мероприятия, обеспечивающие взрывную, взрывопожарную и пожарную безопасность при эксплуатации здания.

Гл. инженер проекта Корастелев Я.И.

Привязан

Инв. № подл. | Подпись и дата | Взам. инв. №

ГИП	Корастелев		ТП 503-2-19.86 - КЖ
Н.контр.	Бескародайный		Автотранспортное предприятие на 100 автобусов
Нач.отд.	Шабалев		Производственный корпус
Гл.конст.	Щеголев		Общие данные (начало)
Рук.гр.	Сокольцов		
Ст.инж.	Некрасова		

Стадия	Лист	Листов
РП	1	44

ГИПРОАВТОТРАНС Воронежский филиал

Альбом VIII

Типовой проект

Ведомость ссылочных и прилагаемых документов (продолжение)

Обозначение	Наименование	Примечание
	Ссылочные документы	
1.463-3 вып. IV	Железобетонные предварительно напряженные безраскосные фермы пролетом 18 и 24м для покрытий зданий со скатной кровлей.	
1.465.1-3/80 вып 1.3, 5.7	Плиты покрытий железобетонные ребристые размером 3×12м для одноэтажных зданий.	
1.494-24 вып.1	Стаканы для крепления крышных вентиляторов, дефлекторов и зонтов.	
2.460-2 вып. 0,2	Монтажные детали сборных железобетонных конструкций покрытий одноэтажных промышленных зданий.	
3.006.1-2/82 вып 1-1 1-2	Сборные железобетонные каналы и тоннели из лотковых элементов.	
3.900-3 вып. 7	Сборные железобетонные конструкции емкостных сооружений для водоснабжения и канализации	
КЭ-01-53	Сборные железобетонные предварительно напряженные фундаментные балки для промышленных зданий с шагом колонн 12м.	
	Прилагаемые документы.	
альбом IX	строительные изделия.	
альбом XII	ведомости потребности в материалах	
альбом XIV	Сметная документация.	

Ведомость объемов сборных бетонных и железобетонных конструкций по рабочим чертежам основного комплекта марки АР, КЖ.

Наименование группы элементов конструкций	Код	Кол. м³	Примечание
Блоки фундаментов	5811000000	14,4	
Фундаменты	5812000000	53,1	
Колонны	5821000000	67,1	
Балки фундаментные	5824000000	27,05	
Ригели и прогоны	5825000000	22,31	
Фермы	5826000000	175,8	
Перемычки	5828000000	1,1	
Панели стеновые наружные	5831000000	500,16	
Плиты покрытий	5841000000	488,23	
Плиты перекрытий	5842000000	27,17	
Детали смотровых колодцев	5855000000	7,07	
Конструкции каналов	5858000000	14,93	
Детали вентиляционных шахт	5896000000	4,61	
Всего бетона и железобетона		1447,03	

Ведомость спецификаций

Лист	Наименование	Примечание
3	Спецификация к схеме расположения элементов фундаментов.	
7	Спецификация элементов монолитных фундаментов Фм1 ÷ Фм12	
16	Спецификация к схемам расположения элементов каркаса и антресоли	
19	Спецификация к схемам расположения элементов стен.	
22	Спецификация к схемам расположения элементов покрытия	
23	Спецификация к схемам расположения элементов перекрытия антресолей.	
24	Спецификация к схемам расположения элементов перекрытия антресолей (окончание) Спецификация элементов монолитных участков	
26	Спецификация элементов подземного хозяйства	
27	Спецификация фундаментов Ф-м12, Фм13, каналов Кл3 ÷ Кл9	
28	Спецификация фундаментов Фм1, Фм2.	
32	Спецификация фундамента Фм3.	
34	Спецификация фундаментов Фм4, Фм5.	
37	Спецификация фундамента Фм6, приямка ПР1	
38	Спецификация фундаментов Фм7 ÷ Фм11.	
39	Спецификация маслоуловителя	
40	Спецификация колодца для доломитового фильтра	
42	Спецификация элементов на Фм14	
43	Спецификация фундаментов Фм15 ÷ Фм17	
44	Спецификация каналов Кл1, Кл2	

Исходные данные для рабочих чертежей указаны в пояснительной записке альбома 1 и в общих данных на листе 2 комплекта АР альбома II.

Инженерно-геологические условия приняты следующие: грунты в основании непучинистые, непросадочные с нормативными характеристиками: $\varphi^H = 0,49$ рад (28°с); $C^H = 2$кПа (0,2 кгс/см²); $E = 14$мПа (150кгс/см²); $\gamma_{ss} = 1,8$т/м³; $K_f = 1,0$.

За условную отметку 0,000 принята отметка чистого пола корпуса, соответствующая абсолютной отметке на генплане [ ].

Антикоррозийная защита закладных и соединительных элементов в необходимых случаях приведена на листах проекта.

При расчете и подборе конструкций приняты следующие нагрузки: собственный вес конструкций;

нормативный скоростной напор ветра -0,27кн/м² (основной), 0,35кн/м², 0,45 кн/м²)

Вес снегового покрова-0,7кн/м²; 1,0кн/м² (основной) 1,5 кн/м²;

Временные нагрузки и коэффициенты перегрузок приняты по СНиП II-6-74 „ Нагрузки и воздействия "

Привязан


Инв. №


ГИП	Чувесов			тп 503-2-19.86 - КЖС	
Н. контр.	Боскоробойников			Автотранспортное предприятие на 100 автобусов	
Нач. кт.	Шувалов			Производственный корпус	Стадия: РП; Лист: 2; Листов:
Рук. гр.	Щеголев			Общие данные (окончание)	ГИПРОАВТОТРАНС Воронежский филиал
Рук. сект.	Остальцев				
Ст. техник	Пахомова				

Формат А3

Альбом VIII

Типовой проект

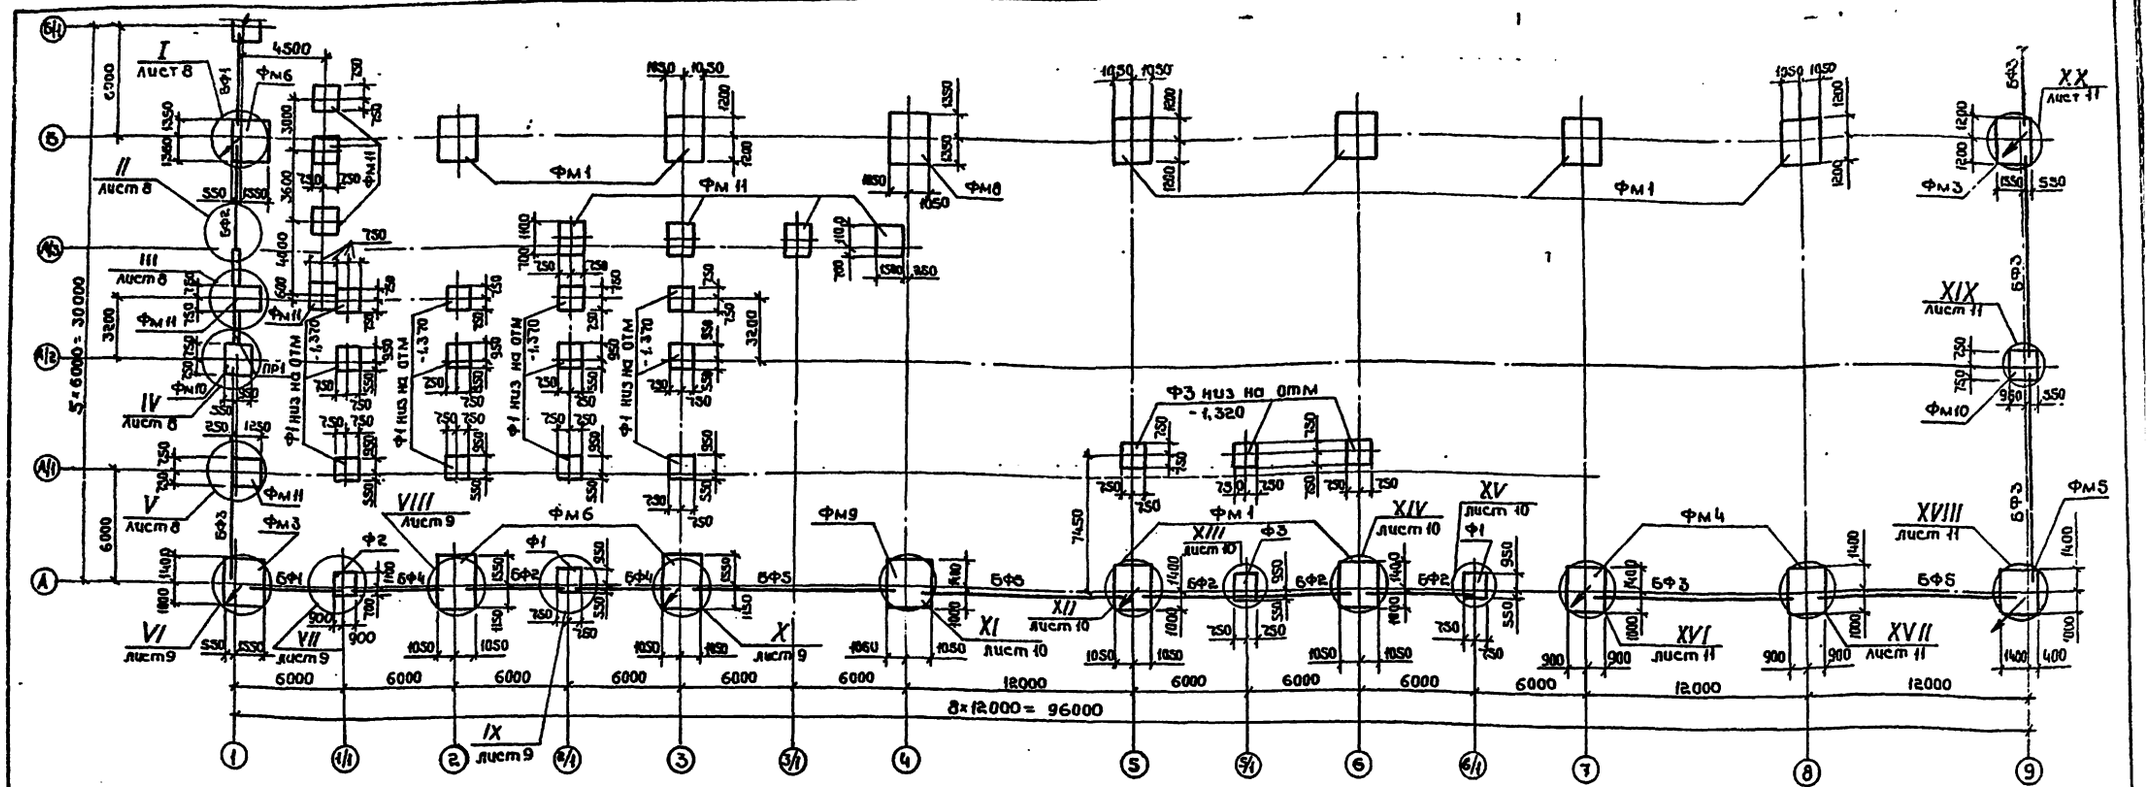

Ф3 низ на отм -1,320
Ф1 низ на отм -1,370
Ф1 низ на отм -1,370
Ф1 низ на отм -1,370

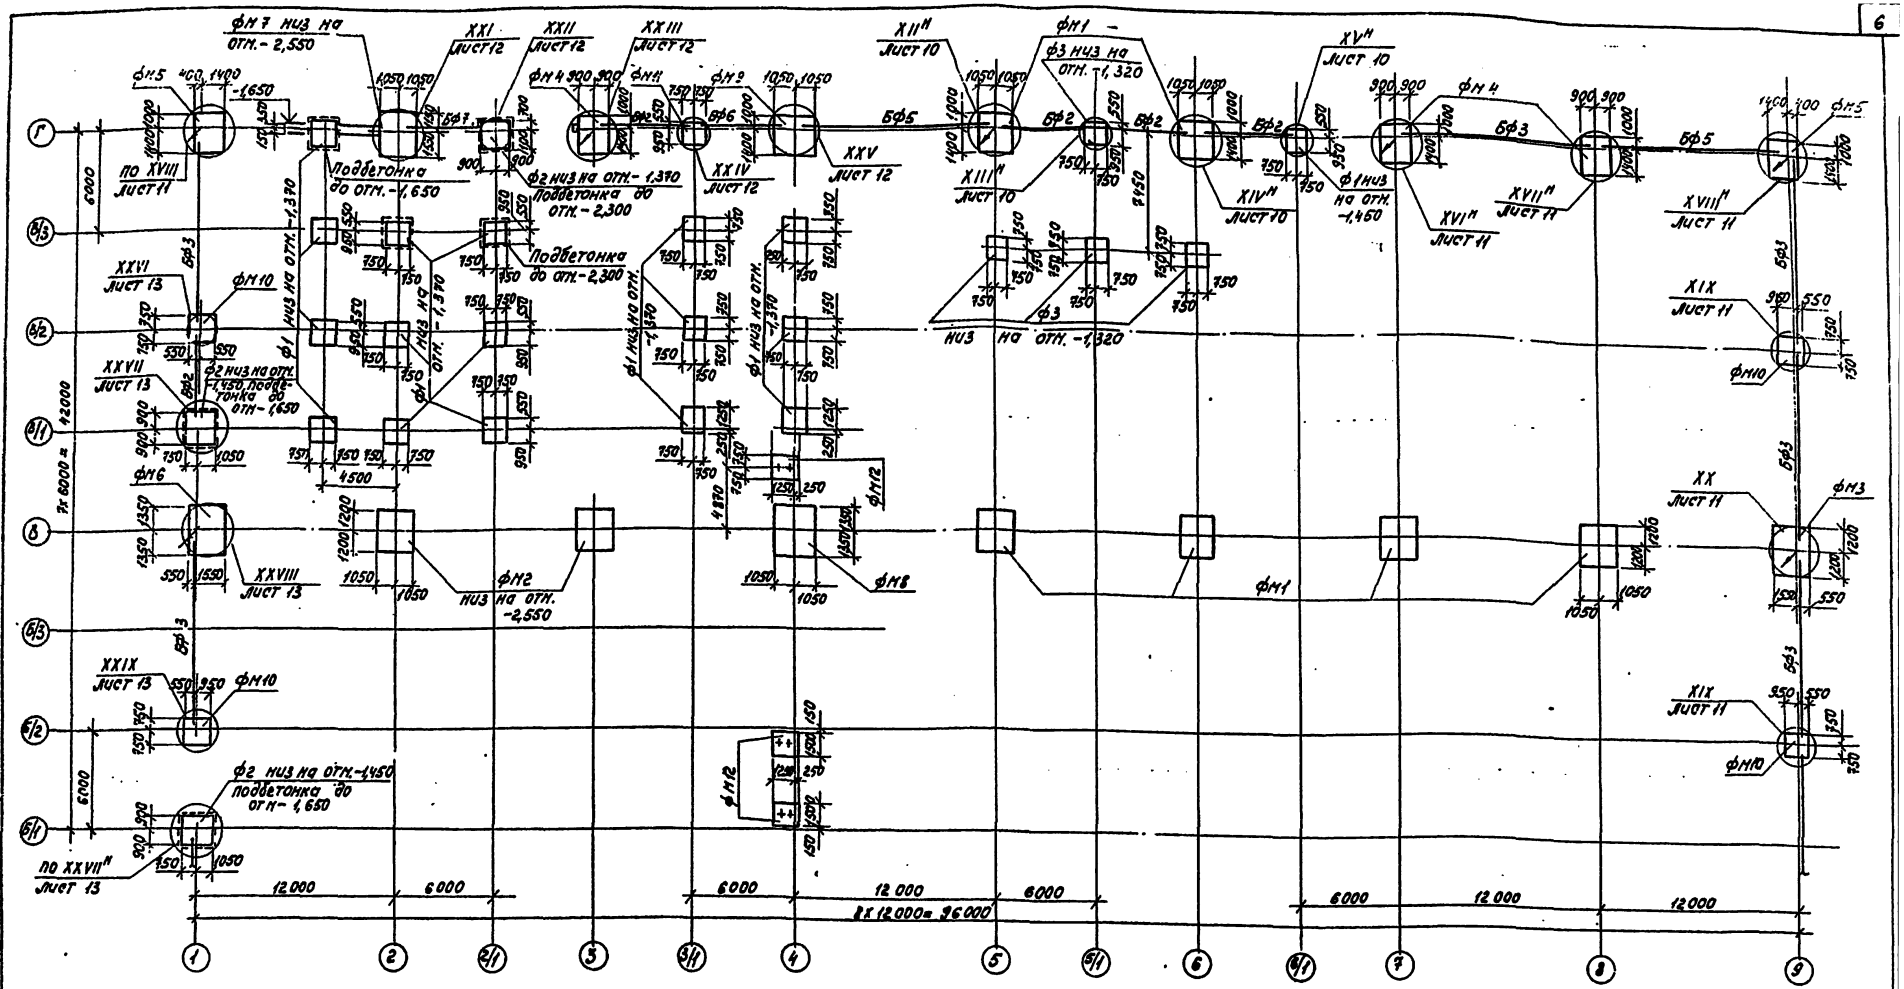
Г
Б/3
Б/2
Б/1
Б
В/3
В/2
В/1
А
1
2
2/1
3
3/1
4
5
5/1
6
6/1
7
8
9
12 000
6 000
4 500
Ф1 низ на отм. -1,370
Ф2 низ на отм. -1,450
Ф3 низ на отм. -1,320
Подбетонка до отм. -1,650
Подбетонка до отм. -2,300
Низ на отм. -2,550
Низ на отм. -1,650
Ф1 низ на отм. -1,460
Ф1 низ на отм. -1,370
Ф2 низ на отм. -1,450, подбетонка до отм. -1,650
Ф2 низ на отм. -1,450 подбетонка до отм. -1,650
Ф3 низ на отм. -1,320
Ф7 низ на отм. -2,550
Ф9 низ на отм. -1,320
Ф11 низ на отм. -1,370
Ф12 низ на отм. -1,370
Ф1 низ на отм. -1,370
Ф1 низ на отм. -1,370
Ф1


Альбом VIII

Типовой проект


фм 1 (шт. 14)
фм 2 (шт. 2)
фм 3 (шт. 3)

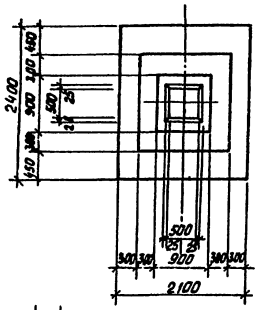



фм 4 (шт. 5)
фм 5 (шт. 3)

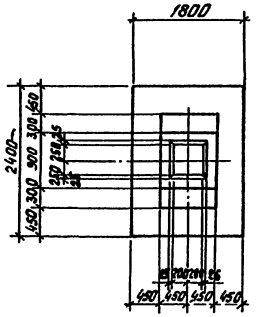


фм 6 (шт. 4)
фм 7 (шт. 1)

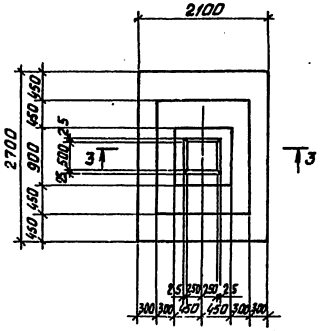

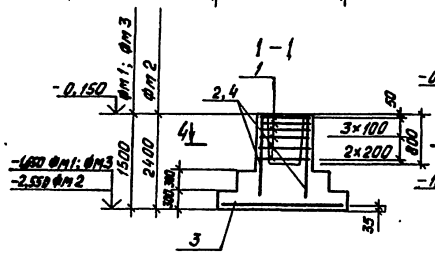

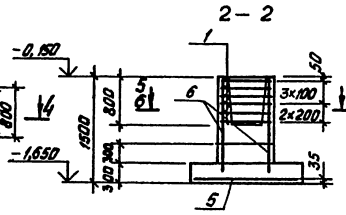

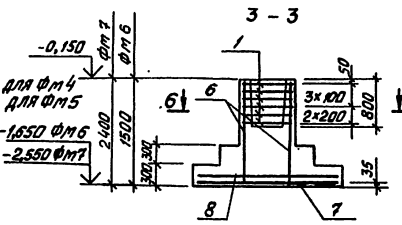


Ведомость расхода стали на элемент, кг


Марка элемента	Изделия арматурные											Всего
	Арматура класса											
	AI			AII			AT-IIIC					
	ГОСТ 5781-82*						ГОСТ 10884-81					
	8	Итого	12	14	Итого	6	8	10	12	14	Итого	
фм 1	17,8	17,8		14	14			31,2			31,2	63
фм 2	16,2	16,2				1		31,2	12,4		44,6	60,8
фм 3	19,4	19,4		28	28			31,2			31,2	78,6
фм 4	17,8	17,8	10,4		10,4			26,1			26,1	54,3
фм 5	19,4	19,4	20,8		20,8			26,1			26,1	66,3
фм 6	19,4	19,4	20,8		20,8		8,3	17,7	25,9		51,9	92,1
фм 7	16,2	16,2				2	8,3	17,7	50,7		78,7	94,9
фм 8	35,6	35,6	25,8		25,8		8,3	17,7	25,9		51,9	113,3
фм 9	32	32	36,2		36,2					60,9	60,9	129,1
фм 10	1,6	1,6	10,4		10,4			14,4			14,4	26,4
фм 11, 12	1,6	1,6	10,4		10,4			14,4			14,4	26,4

Спецификация на фм 1 ÷ фм 7 дана на листе 7.


4-4 для фм 1; фм 2

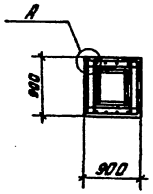


4-4 для фм 3

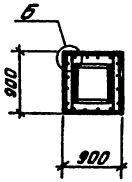


Деталь А

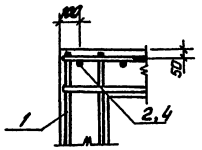


Деталь Б

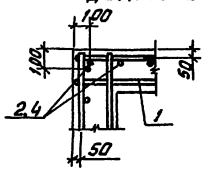


5-5

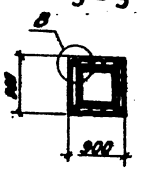


6-6

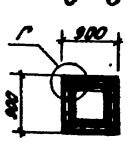

Деталь В

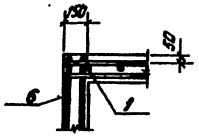

Деталь Г

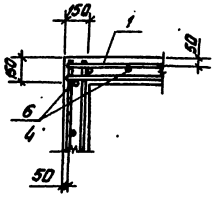


Привязан				ТП 503-2-19.86 - КЖ	
				Автотранспортное предприятие на 100 автобусов	
	ГИП	Коростелев		Производственный корпус	Стадия: РП; Лист: 5; Листов:
	Нач. отд.	Шумаев			
	Н. контр.	Кисловодский			
	Гл. инж. пр.	Шеголев		Фундаменты фм1 ÷ фм7	Гипроавтотранс, Б. Черемушкинский филиал
	Рук. гр.	Гавриленко			
Инв. №	Ст. инж.	Чекалкин			

Альбом VIII

Типовой проект

Фм 8 (шт. 2)

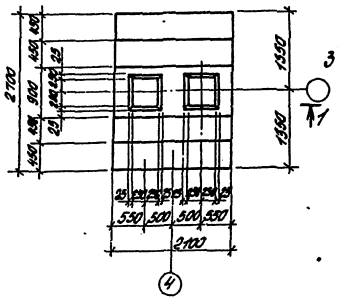

Фм 9 (шт. 2)



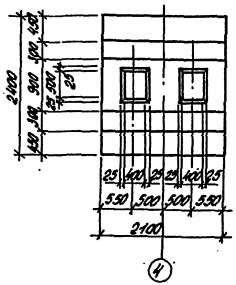



Схема нагрузок

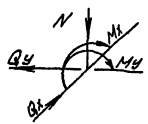


Фм 10 (шт. 6) Фм 11 (шт. 11)
Фм 12 (шт. 3)

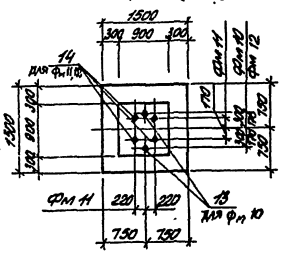


1-1

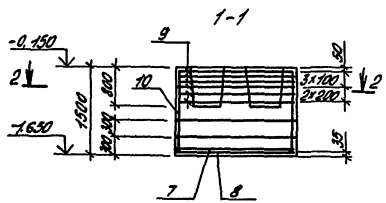


2-2

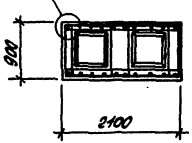


3-3

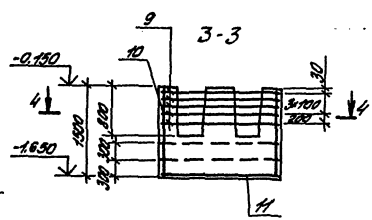


4-4

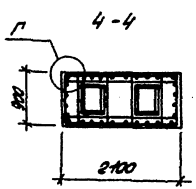

5-5

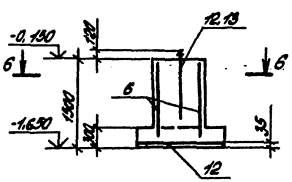

6-6

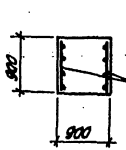

Деталь Д

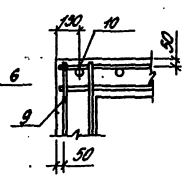


Таблица усилий

Марка	Вес снегового покрова, Н/м²; температура, °С														
	700; -20					1000; -30					1500; -40				
	скоростной напор ветра, Н/м²														
	450					270					350				
	нагрузки с коэффициентом n > 1														
	N	Mx	Qx	My		N	Mx	Qx	My		N	Mx	Qx	My	
Фм1	103,4	5,4	0,9			114,9	3,24	0,52			140	4,2	0,68		
Фм2	103,4	5,4	0,9			114,9	3,24	0,52			140	4,2	0,68		
Фм3	62,4	5,9	1,9	4,9		70,6	3,5	1,14	6,6		85	5,6	1,47	8,6	
Фм4	68,9	11,1	1,9			83,6	12,8	1,14			96	14,1	1,5		
Фм5	49	7,8	1,9	3,8		57,6	6,8	1,14	5,3		70,6	8,8	1,6	7,0	
Фм6	73,8	10,4	1,9			83,7	10,0	1,14			102,8	13,2	1,47		
Фм7	93,7	3,5	1,9			104	3,8	1,14			123,8	6,8	1,47		
Фм8	103,4	5,4	0,9			114,9	3,24	0,52			140	4,2	0,68		
Фм9	87,1	6,4	1,9			96,8	3,8	1,14			116,1	6,4	1,47		
Фм10	50,3			9,1		56,8			12,3		65,4			16,2	
Фм11	6,8	1,1				6,8	1,1				6,8	1,1			
Фм12	K	O	H	C	m	P	y	K	m	u	B	H	O		

Фундаменты разработаны для ветрового района I;
снегового района III

Ведомость расхода стали на элемент смотреть на листе 5

Спецификация на Фм8 ÷ Фм11 дана на листе 7

Деталь Г смотреть на листе 5

				ТП 503-2-19.86-КЖ	
				Автотранспортное предприятие на 100 автобусов	
Привязан				Производственный корпус	Стадия: Р/П; Лист: 6; Листов:
	ГИП	Коростель		Фундаменты Фм8 ÷ Фм12	ГИПРОАВТОТРАНС Воронежский филиал
	Нач.отд.	Кочетыгов			
	Н.контр.	Аксенова			
	Гл.констр.	Цветков			
Инв.№	Рук.гр.	Сокольцов			
	Ст.инж.	Некрасова			

Альбом VIII

Типовой проект

Спецификация элементов монолитных фундаментов ФМ 1÷ФМ 11 /начало/

Формат	Зона	Поз.	Обозначение	Наименование	Кол.	Примечание
				ФМ 1		
				Сборочные единицы		
				Сетки арматурные		
		1	1.412-1/77 Вып.3	СА-8 А I	6	2,7
		2	То же	СН 14 А II-6×15	2	7,8
		3	1.410-3 Вып.1	2С 10АТ-IIIС / 10АТ-IIIС 205×235	1	31,2
				Материалы		
				Бетон М 150	2,73	м³
				ФМ 2		
				Сборочные единицы		
				Сетки арматурные		
		1	1.412-1/77 Вып.3	СА-8 А I	6	2,7
		4	1.410-3 Вып.1	1С 12АТ-IIIС / 6АТ-IIIС 145×175	1	13,4
		3	1.410-3 Вып.1	2С 10АТ-IIIС / 10АТ-IIIС 205×235	1	31,2
				Материалы		
				Бетон М 150	3,4	м³
				ФМ 3		
				Сборочные единицы		
				Сетки арматурные		
		1	1.412-1/77 Вып.3	СА-8 А I	6	2,7
		2	То же	СН 14 А II-6×15	4	7,8
		3	1.410-3 Вып.1	2С 10АТ-IIIС / 10АТ-IIIС 205-235	1	31,2
				Материалы		
				Бетон М 150	2,76	м³
				ФМ 4		
				Сборочные единицы		
				Сетки арматурные		
		1	1.412-1/77 Вып.3	СА-8 А I	6	2,7
		6	То же	СН 12 А II-6×15	2	6
		5	1.410-3 Вып.1	2С 10АТ-IIIС / 10АТ-IIIС 175×235	1	26,1
				Материалы		
				Бетон М 150	2,25	м³

/продолжение/

Формат	Зона	Поз.	Обозначение	Наименование	Кол.	Примечание
				ФМ 5		
				Сборочные единицы		
				Сетки арматурные		
		1	1.412-1/77 Вып.3	СА-8 А I	6	2,7
		6	То же	СН 12 А II-6×15	4	6
		5	1.410-3 Вып.1	2С 10АТ-IIIС / 10АТ-IIIС 175×235	1	26,1
				Материалы		
				Бетон М 150	2,25	м³
				ФМ 6		
				Сборочные единицы		
				Сетки арматурные		
		1	1.412-1/77 Вып.3	СА-8 А I	6	2,7
		6	То же	СН 12 А II-6×15	4	6
		7	1.410-3 Вып.1	1С 12АТ-IIIС / 8АТ-IIIС 205×265	1	30,0
		8	1.410-3 Вып.1	1С 10АТ-IIIС / 8АТ-IIIС 265×205	1	21,9
				Материалы		
				Бетон М 150	3,06	м³
				ФМ 7		
				Сборочные единицы		
				Сетки арматурные		
		1	1.412-1/77 Вып.3	СА-8 А I	6	2,7
		4	1.410-3 Вып.1	1С 12АТ-IIIС / 6АТ-IIIС 145×175	2	13,4
		7	1.410-3 Вып.1	1С 12АТ-IIIС / 8АТ-IIIС 205×265	1	30,0
		8	1.410-3 Вып.1	1С 10АТ-IIIС / 8АТ-IIIС 265×205	1	21,9
				Материалы		
				Бетон М 150	3,78	м³
				ФМ 8		
				Сборочные единицы		
				Сетки арматурные		
		9	1.412-1/77 Вып.3	СА-8 А I	6	5,2
		10	1.412-1/77 Вып.3	СН 12 А II-18×15	2	15,1
		7	1.410-3 Вып.1	1С 12АТ-IIIС / 8АТ-IIIС 205×265	1	30,0

/окончание/

Формат	Зона	Поз.	Обозначение	Наименование	Кол.	Примечание
		8	1.410-3 Вып.1	1С 10АТ-IIIС / 8АТ-IIIС 265×205	1	21,9
				Материалы		
				Бетон М 150	4,4	м³
				ФМ 9		
				Сборочные единицы		
				сетки арматурные		
		9	1.412-1/77 Вып.3	САТ-8 А I	5	5,2
		6	1.412-1/77 Вып.3	СН 12 А II-6×15	2	6,
		10	То же	СН 12 А II-18×15	2	15,1
		11	1.410-3 Вып.1	2С 14АТ-IIIС / 14АТ-IIIС 205×235	1	60,9
				Материалы		
				Бетон М 150	4,2	м³
				ФМ 10		
				Сборочные единицы		
				сетки арматурные		
		12	1.410-3 Вып.1	2С 10АТ-IIIС / 10АТ-IIIС 145×145	1	14,4
		6	1.412-1/77 Вып.3	СН 12 А II-6×15	2	6
		13		Болт 1,1 М24×950	2	4,5
				Вст3кп2 ГОСТ 24379.1-80		
				Материалы		
				Бетон М 150	0,92	м³
				ФМ 11 ФМ 12		
				Сборочные единицы		
				сетки арматурные		
		12	1.410-3 Вып.1	2С 10АТ-IIIС / 10АТ-IIIС 145×145	1	14,4
		6	1.412-1/77 Вып.3	СН 12 А II-6×15	2	6
		14		Болт 1,1 М20×950	4	4,5
				Вст3кп2 ГОСТ 24379.1-80		
				Материалы		
				Бетон М 150	0,92	м³

Привязан

Инв. №

ГИП	Коростелев		
Нач.отд.	Шубаев		
Н.контр.	Безгребайлова		
Гл.констр.	Шевелев		
Рук.гр.	Соколинский		
Ст.инж.	Некрасова		

ТП 503-2-19.86 - КЖ

Автотранспортное предприятие на 100 автобусов

Производственный корпус	Стадия	Лист	Листов
	РП	7	


Спецификация элементов монолитных фундаментов ФМ 1÷ФМ 12


ГИПРОАВТОТРАНС Воронежский филиал


Инв.№ подл. | Подпись и дата | Взам.инв.№


Альбом VIII


Типовой проект

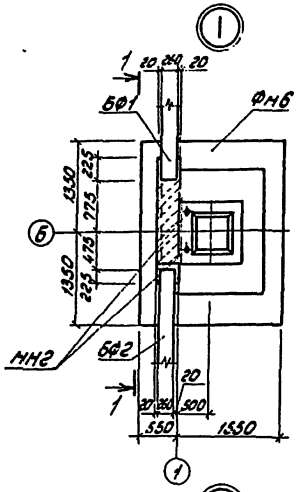


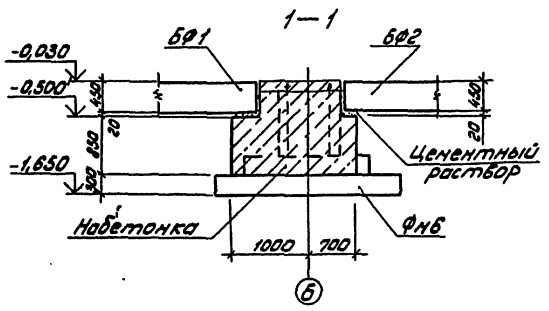


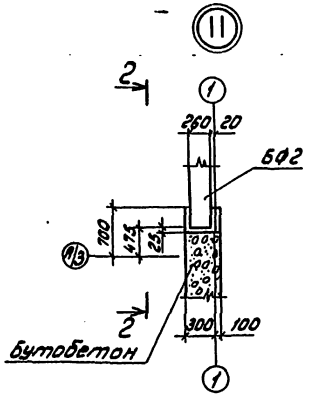


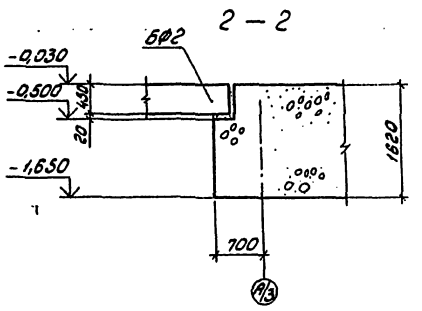


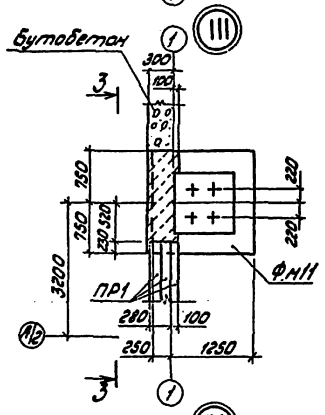


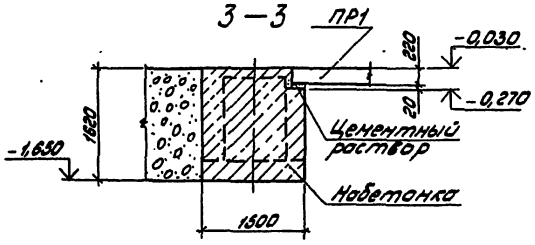


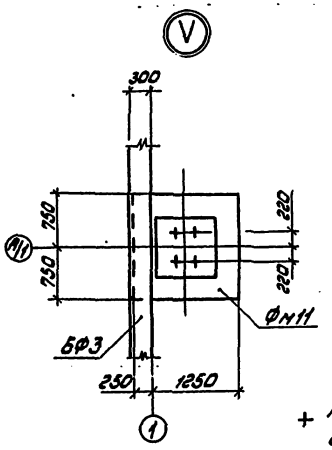

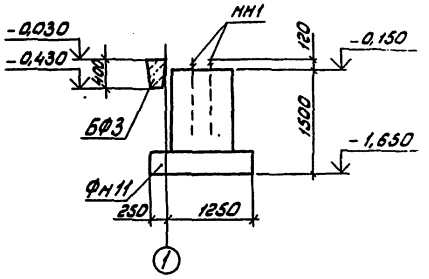

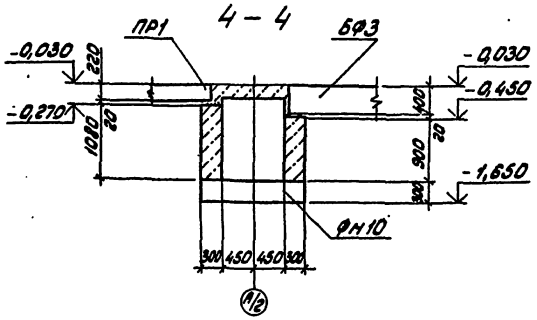

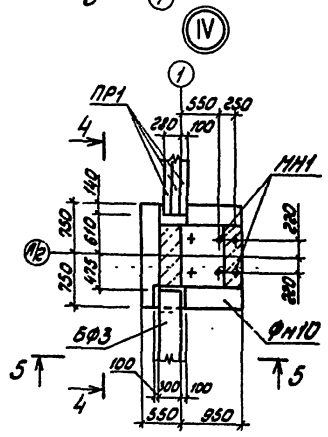

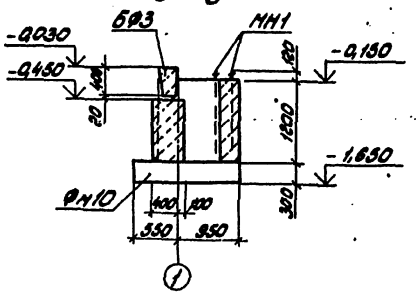

Условные обозначения

+ Анкерные болты заложенные и учтенные в конструкции фундамента

Бутобетон

Привязан		ГИП	Свистелев		
		Нач.отд.	Шибаев		
		Н.контр.	Красовский		
		Сделал	Шевелев		
		Рук.гр.	Соколов		
Инв.№		Сдал	Иванова		

ТП 503-2-19.86-КЖ

Автотранспортное предприятие на 100 автобусов

Производственный корпус

Стадия: РП | Лист: 8 | Листов:

Узлы фундаментов I ÷ V


ГИПРОАВТОТРАНС Воронежский филиал

Инв.№ подл. | Подпись и дата | Взам.инв.№


Типовой проект

Альбом III


VI

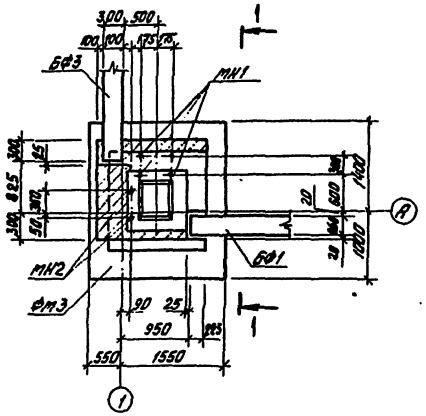


1 – 1

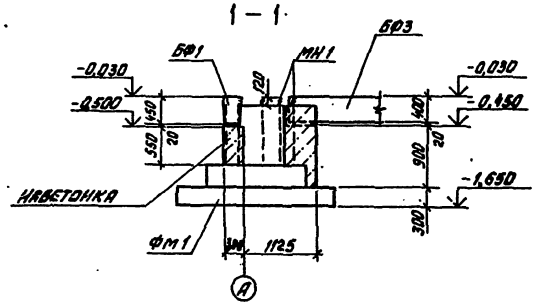


VII

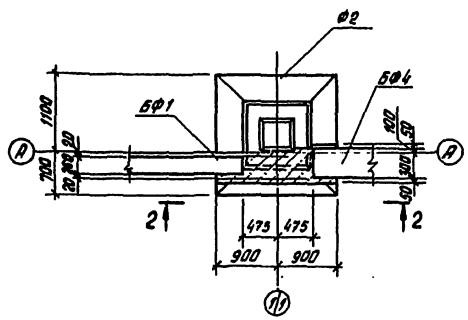


2 – 2

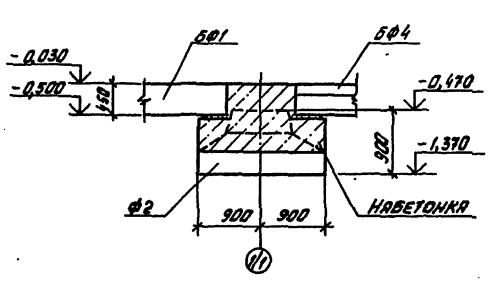


VIII

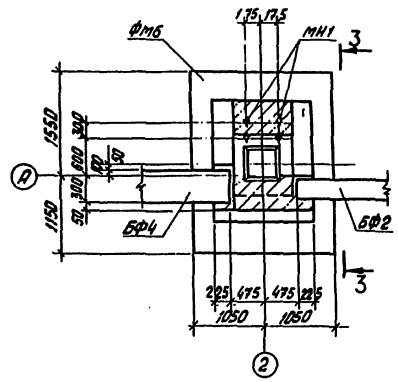


3 – 3

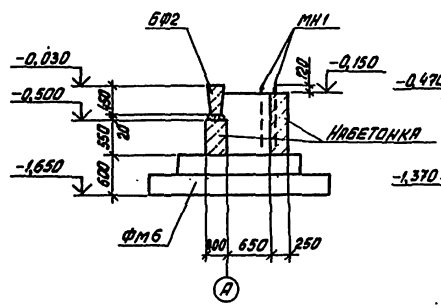


IX

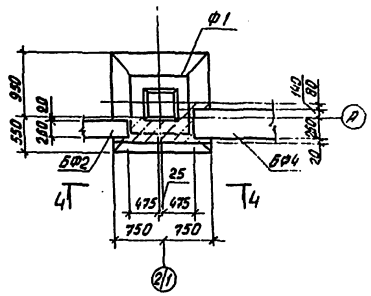


4 – 4

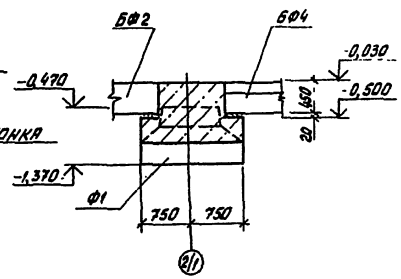

X

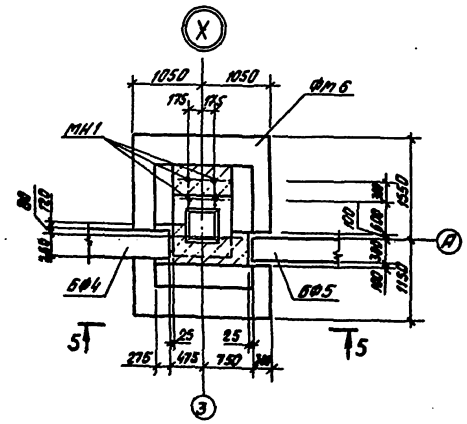

5 – 5

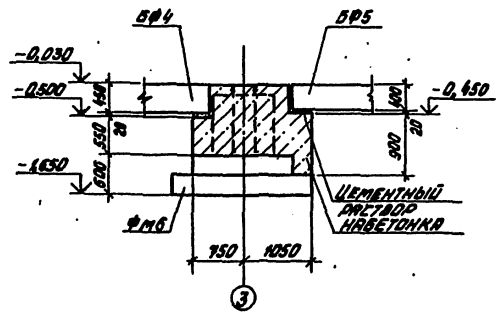


Привязан				ТП 503-2-19.86-КЖ	
				Автотранспортное предприятие на 100 автобусов	
				Производственный корпус	Стадия: ДП; Лист: 9; Листов:
				Узлы фундаментов VI ÷ X	ГИПРОАВТОТРАНС В. Оленинский филиал
Инв. №					

Гип Кравцова; Нач.отд. Шилаев; Н.контр. Бесчинный; Гл.констр. Цеглаев; Рук.гр. Соколовский; Ст.инж. Некрасова


Альбом VIII

Типовой проект


XI

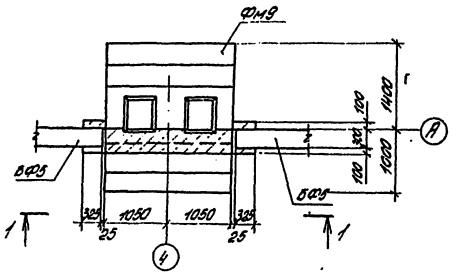


XII

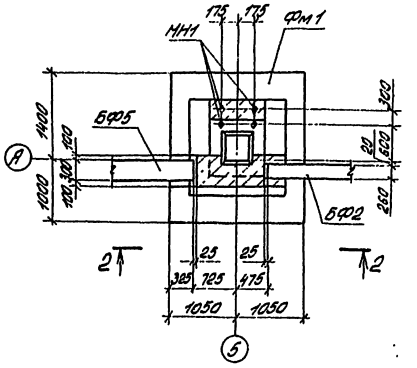


XIII

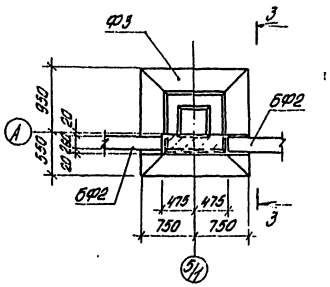


XIV

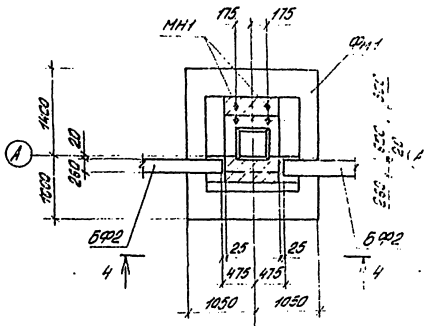


1-1

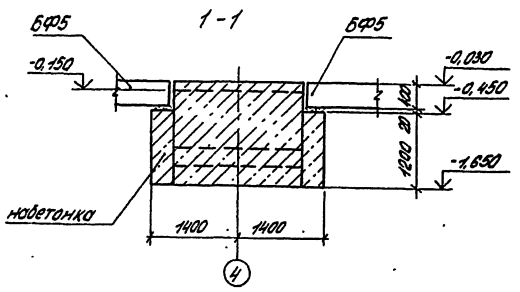


2-2

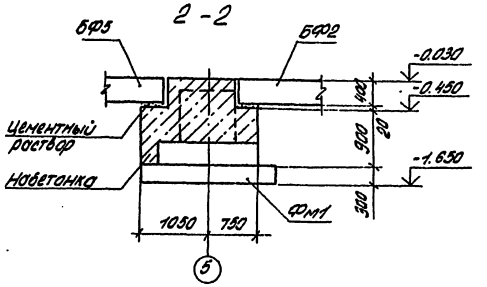

3-3

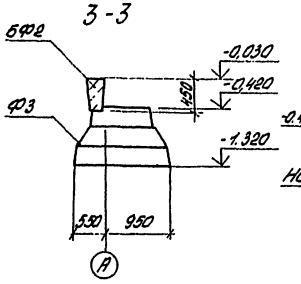



4-4

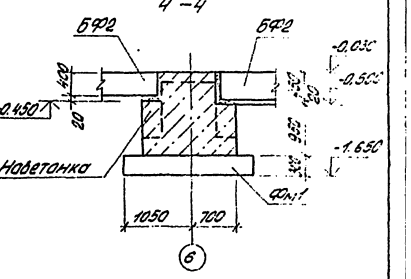

5-5

XV

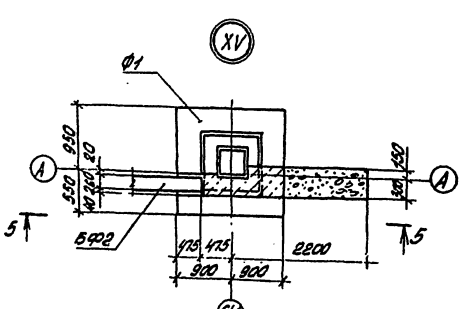

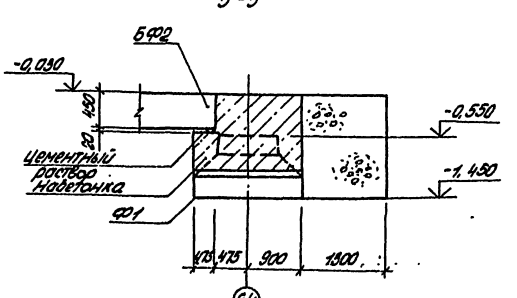


Привязан		ГИП	Коростелев		ТП 303-2-19.86-КЖ
		Нач.отд.	Сидоров		Автотранспортное предприятие на 100 автобусов
		Н.контр.	Виноградова		Производственный корпус
		Гл.констр.	Цветолев		Стадия: Р/П; Лист: 10; Листов:
		Рук.гр.	Сокольцов		Узлы фундаментов XI ÷ XV
Инв.№		Ст.инж.	Некрасова		ГИПРОАВТОТРАНС Воронежский филиал


Альбом VII

Типовой проект


XVI

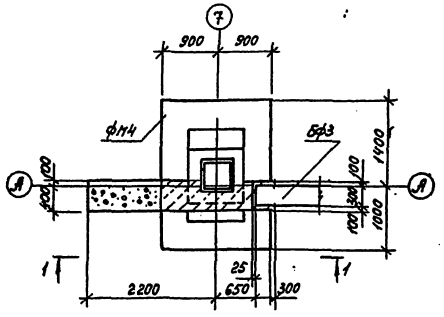


XVII

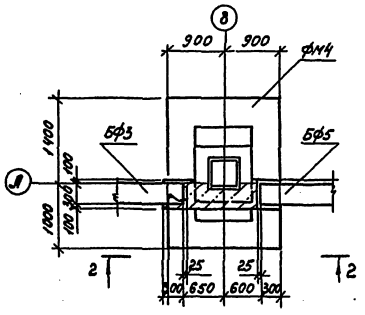


XVIII

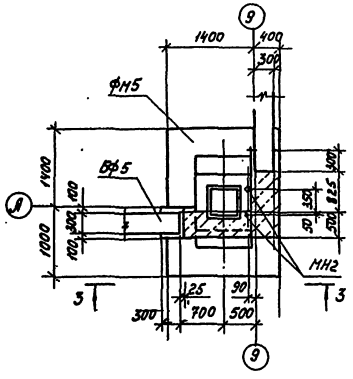


XIX

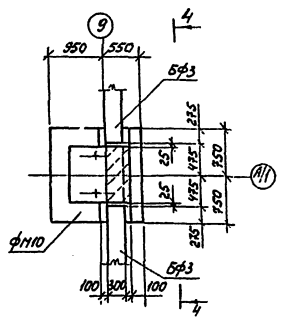


1 – 1

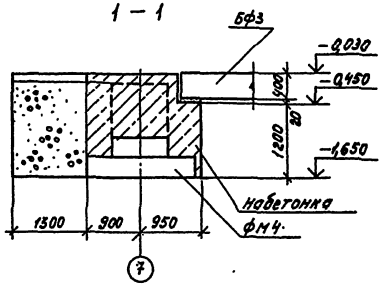


2 – 2

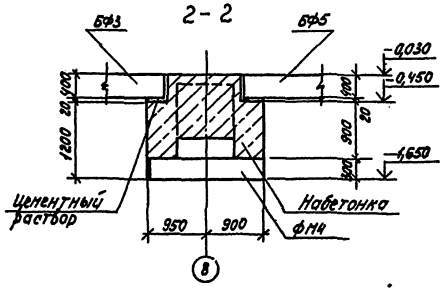


3 – 3

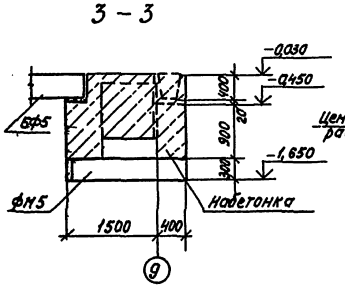


4 – 4

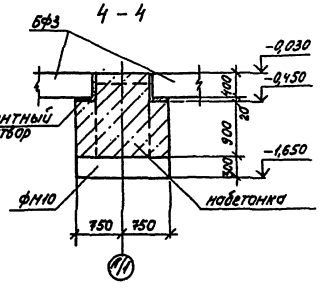

XX

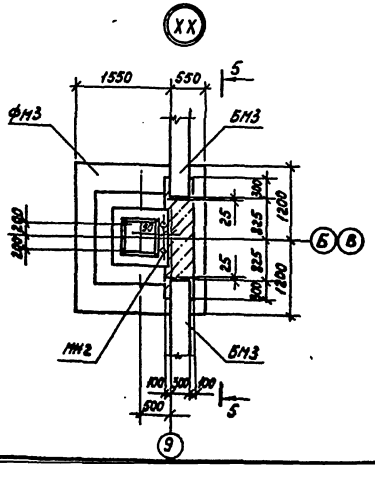

5 – 5

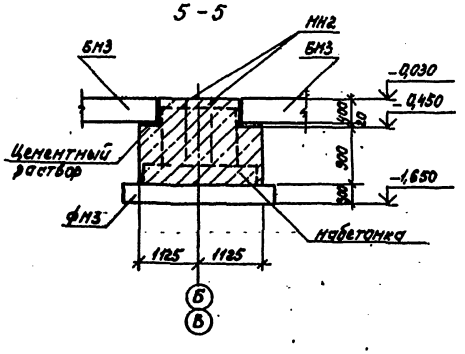


Привязан				ТП 303-2-19.86 - КЖ	
				Автотранспортное предприятие на автобусов	
	ГИП	Простелов		Производственный корпус	Стадия: РП; Лист: 11; Листов:
	Нач.отд.	Суворов			
	Н.контр.	Костромин			
	Рук.констр.	Шестопал		Узлы фундаментов XVI ÷ XX	ГИПРОАВТОТРАНС Владимирский филиал
Инв.№	Рук.гр.	Сорокина			
	Ст.инж.	Некрасова			

Унифицированные и фирменные изделия

Альбом VIII

Типовой проект

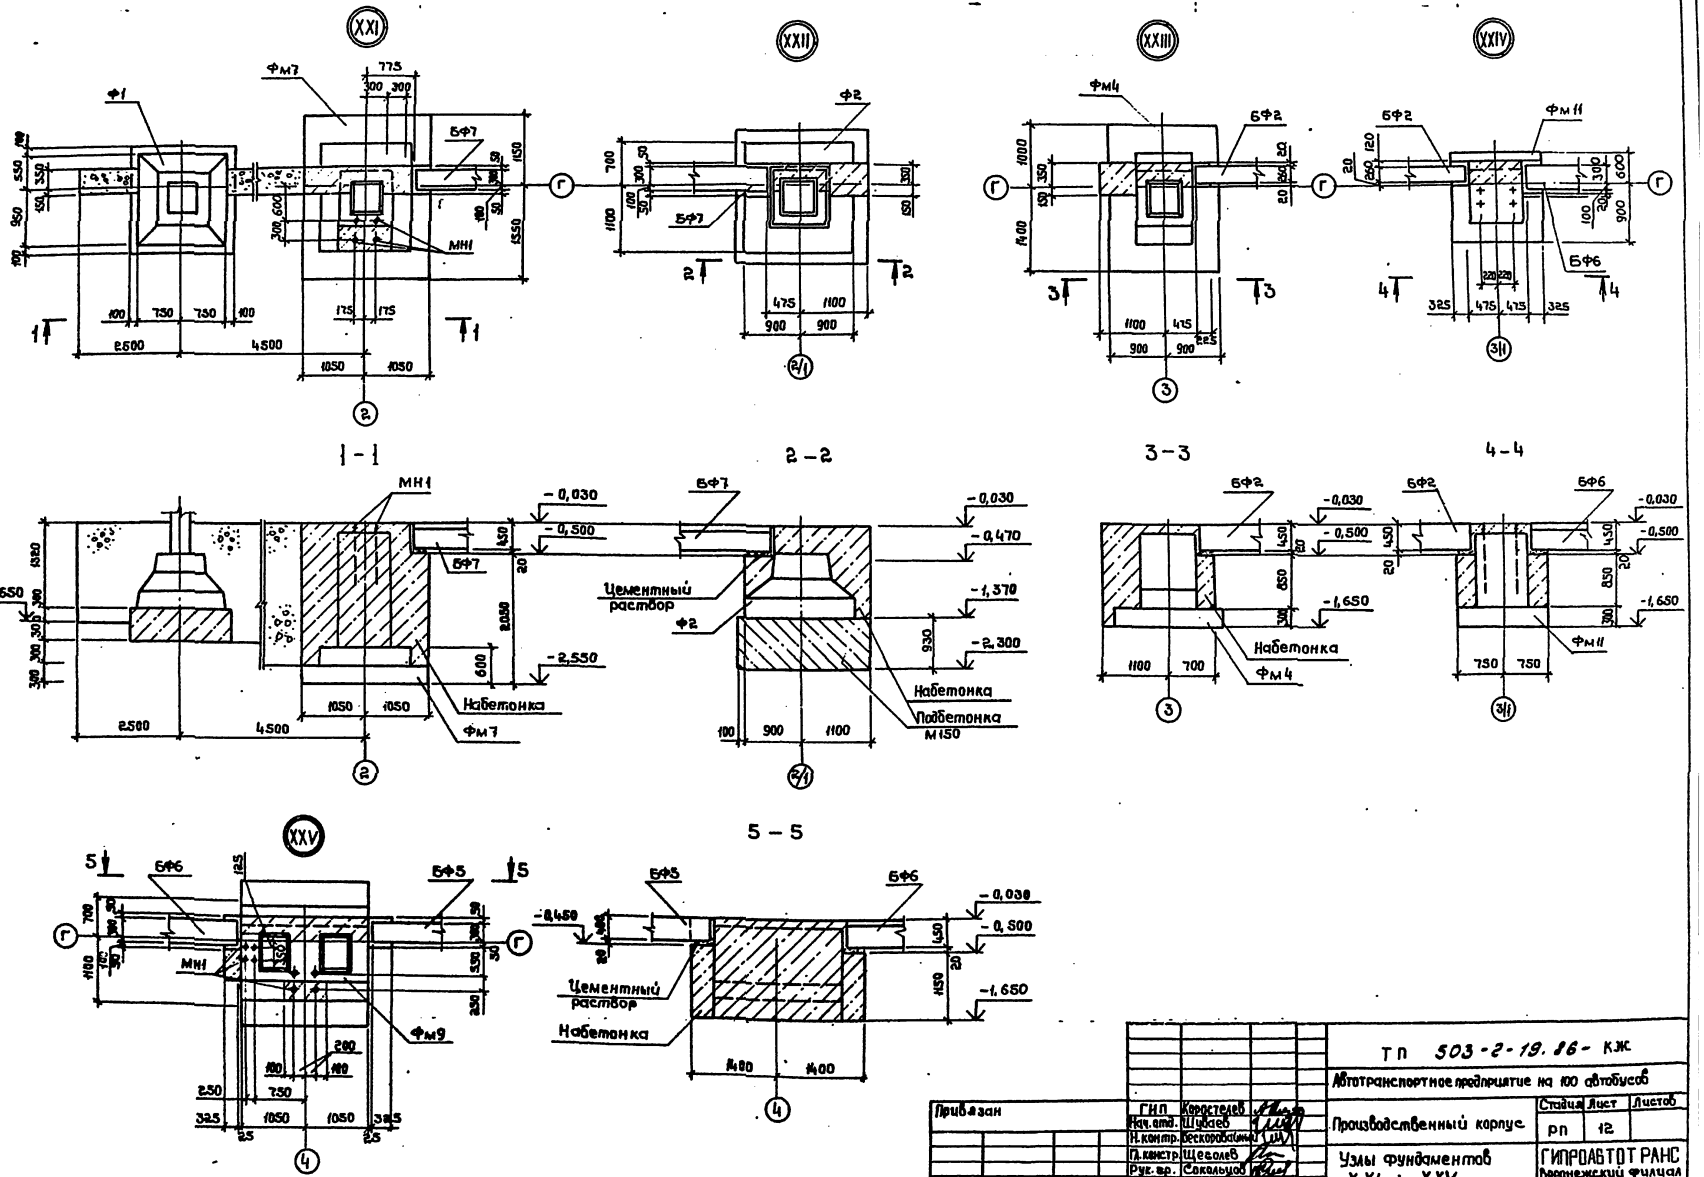

ГИП	Коростелев		
Нач. отд.	Шубаев		
Н. контр.	Бескоробайный		
Гл. констр.	Шевелев		
Рук. гр.	Скворцов		
Ст. инж.	Некрасова		

Привязан

Инв. №

Подпись и дата

Инв. № подл.

ТП 503-2-19.86 - КЖ

Автотранспортное предприятие на 100 автобусов

Производственный корпус

Стадия	Лист	Листов
РП	12	


Узлы фундаментов XXI ÷ XXV

ГИПРОАВТОТРАНС воронежский филиал


Альбом VIII

Типовой проект


XXVI XXVII XXVIII XXIX

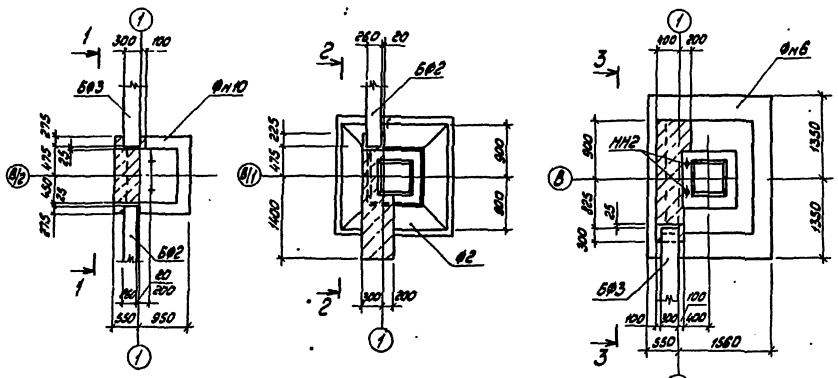

Деталь утолщенной подготовки пола под перегородки в=120 и 250мм

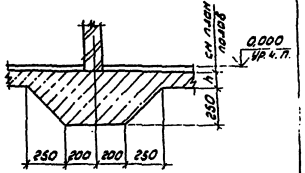

Деталь устройства токоотвода для молниезащиты

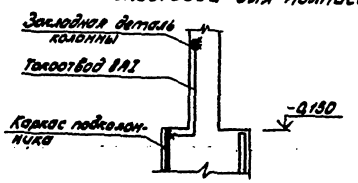


Привязан		ГИП	Фролов		ТП 503-2-19.86-КЖ
		Нач.отд.	Шубаев		Автотранспортное предприятие на 100 автобусов
		Н.контр.	Бессонова		
		Гл.констр.	Шарова		Производственный корпус
		Рук.гр.	Сердюков		Стадия: РП; Лист: 13; Листов:
Инв.№		Гл.инж.	Мочалов		Узлы фундаментов XXVI ÷ XXIX
					ГИПРОАВТОТРАНС Воронежский филиал


Альбом VIII

Типовой проект


Схема расположения элементов каркаса

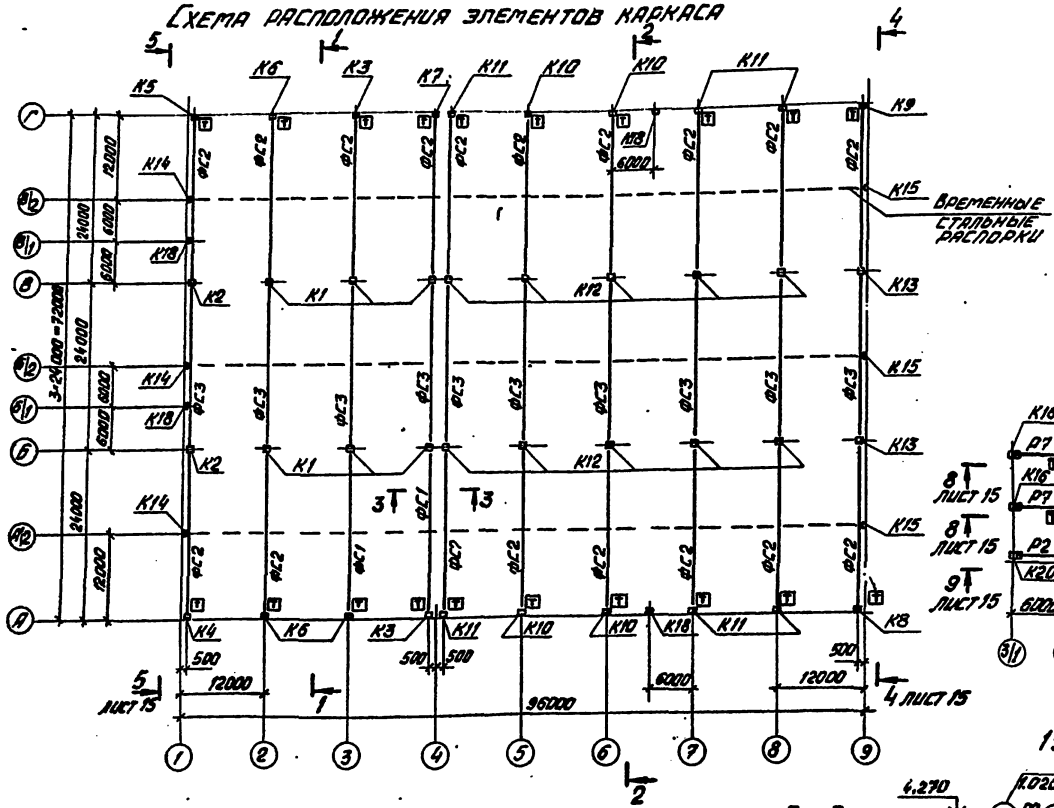


Схемы расположения элементов антресолей

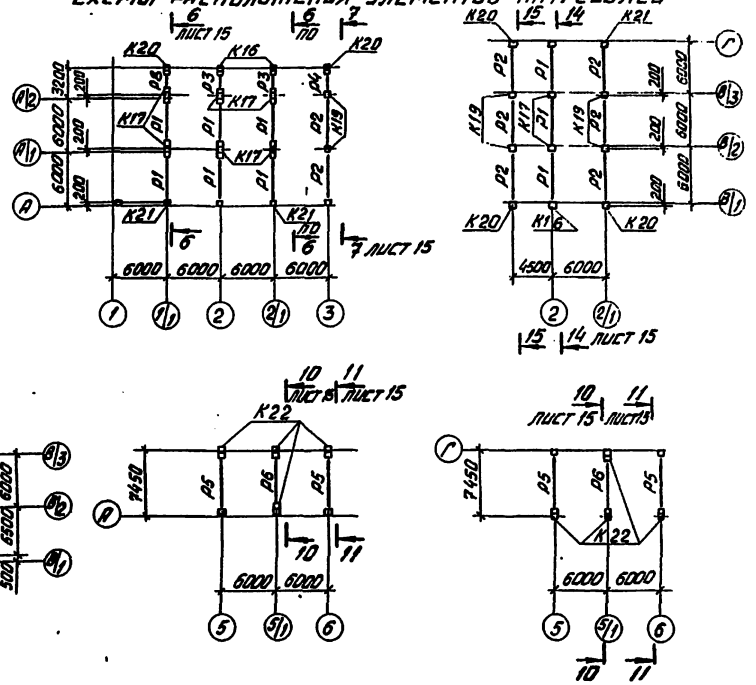


1 – 1

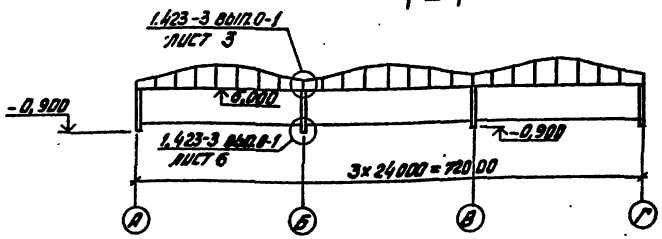


3 – 3

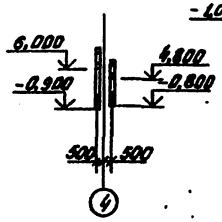

15 – 15

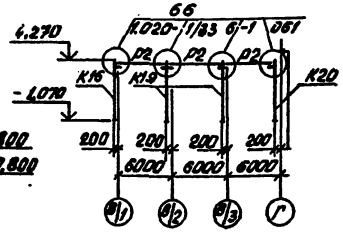

2 – 2

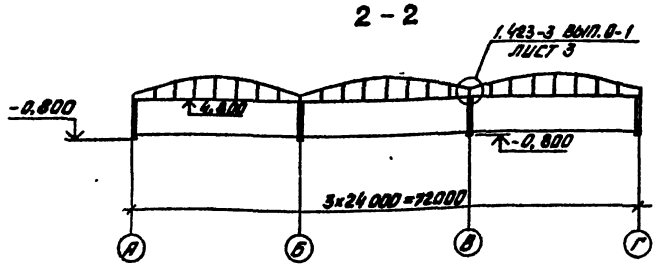

1. Фермы стропильные ориентировать по знаку Т
2. Сварку производить электродами типа Э42 по ГОСТ 9467-75 в соответствии с узлами, замаркированными на листе
3. Закладные детали колонн для крепления стеновых панелей должны быть оцинкованы методом металлизации толщиной покрытия 120 мкм
4. Стальные изделия и закладные детали, кроме вышеоговоренных, окрасить 2 слоями эмали ПФ-133 (ГОСТ 926-82) по грунтовке 2 слоями ФЛ-03К (ГОСТ 9109-81).


				ТП 503-2-19.86-КМ	
				Автотранспортное предприятие на 100 автобусов	
Привязан	ГИП	Хорошилов		Производственный корпус	Стадия: РП; Лист: 14; Листов:
	Нач. отд.	Куликов			
	Н. контр.	Колоколова			
	Гл. констр.	Шитова		Схемы расположения элементов каркаса и антресолей	ГИПРОАВТОТРАНС Воронежский филиал
Инв. №	Рук. гр.	Семенцова			
	Ст. инж.	Новоселов			

Инв. № подл. | Подпись и дата | Взам. инв. №


Альбом VIII

Типовой проект


4 – 4

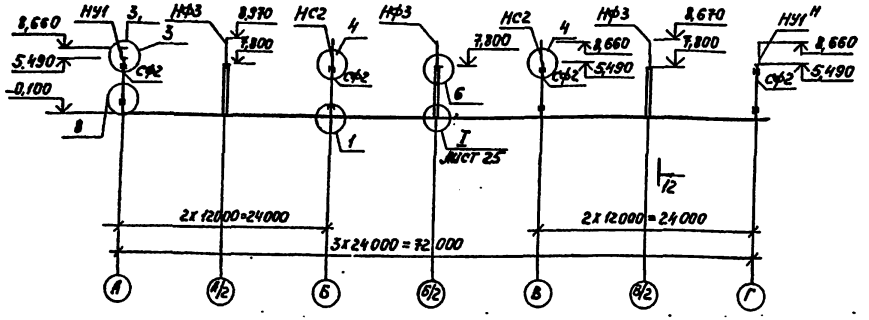


12 – 12

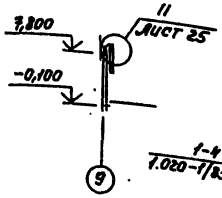


8 – 8

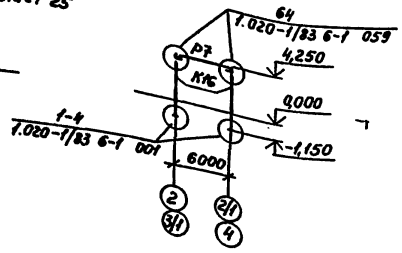


9 – 9

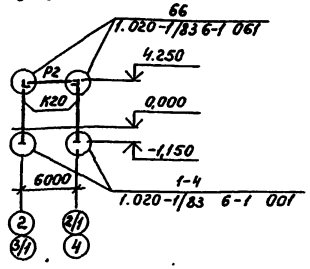


5 – 5

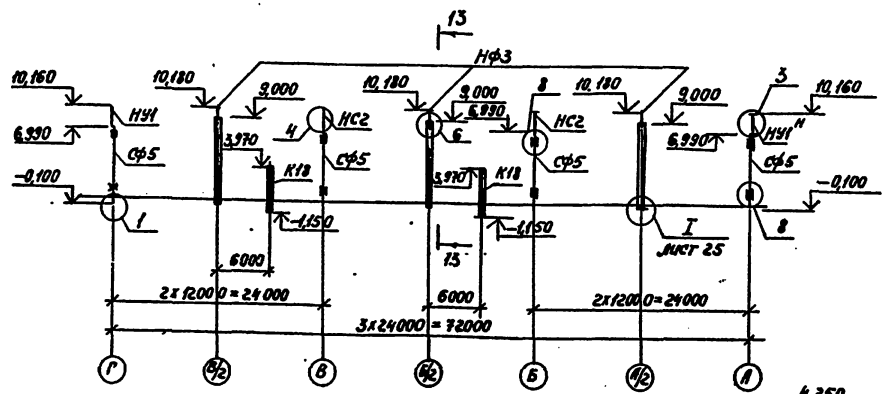


13 – 13

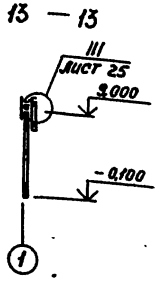

10 – 10

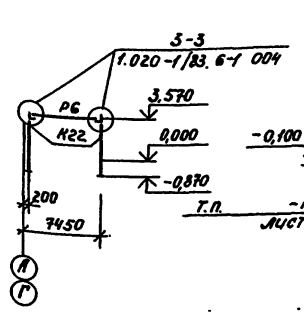


11 – 11

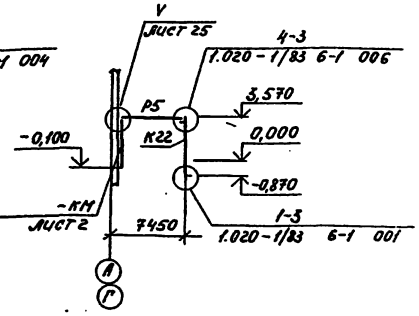


1. Узлы, кроме оговоренных, замаркированы по серии 1.030.1-1 вып.3-3.


14 – 14

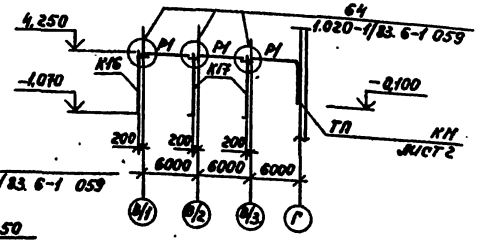

6 – 6

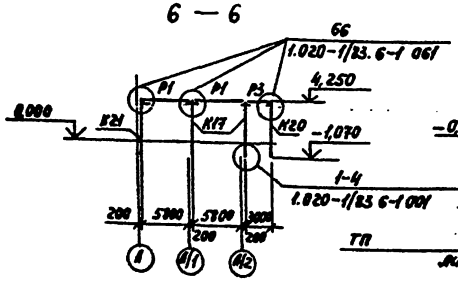

7 – 7

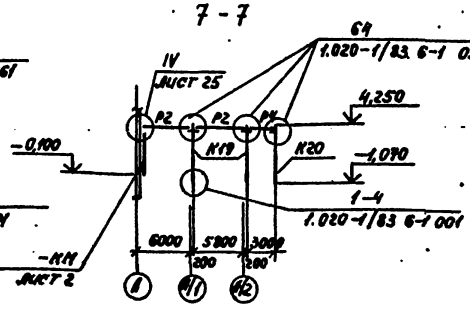

Привязан			
Инв.№			
ГИП	Коростелев		
Нач.отд.	Шабаев		
Н.контр.	Распопова		
Гл.конс.	Шедлов		
Рук.гр.	Симонцов		
Ст.инж.	Иванова		

ТП 503-2-19.86-КЖ

Автотранспортное предприятие на 100 автобусов

Производственный корпус

Сечения 4-4÷14-14

Стадия	Лист	Листов
РП	15	

ГИПРОАВТОТРАНС
Ленинградский филиал

Инв.№ подл. | Подпись и дата | Взам.инв.№

Спецификация к схемам расположения элементов каркаса и антресолей

Марка, поз.	Обозначение	Наименование	Кол.	Масса ед. кг.	Примечание
		Фермы стропильные			
		P_0=700 кг/м² (70 кгс/м²)			
ФС1	IX.100	ФБ24IV-8А IVА	2	14200	
ФС2	-01	ФБ24IV-8А IVБ	18	14200	
ФС3	-02	ФБ24IV-8А IVВ	10	14200	
		P_0=1000 кг/м² (100 кгс/м²)			
ФС1	IX.1.00	ФБ24IV-10А IVА	2	14200	
ФС2	-01	ФБ24IV-8А IVБ	18	14200	
ФС3	-02	ФБ24IV-8А IVВ	10	14200	
		P_0=1500 кг/м² (150 кгс/м²)			
ФС1	IX.1.00	ФБ24V-12А IVА	2	18200	
ФС2	-01	ФБ24V-11А IVА	18	18200	
ФС3	-02	ФБ24V-11А IVБ	9	18200	
	Для всех	вариантов			
		Колонны			
К1	1.423-3 Вып. 1	К60-21	6	2800	
К2	IX.2.00	К60-21А	2	2800	
К3	-01	К60-1А	2	2000	
К4	-02	К60-1Б	1	2000	
К5	-03	К60-1В	1	2000	
К6	-04	К60-1Г	3	2000	
К7	-05	К60-1Д	1	2000	
К8	-06	К48-10А	1	2000	
К9	-07	К48-10Б	1	1700	
К10	-08	К48-10В	4	1700	
К11	-09	К48-10Г	6	1700	
К12	1.423-3 Вып. 1	К48-30	10	1800	
К13	IX.2.00-10	К48-30А	2	1800	
К14	-11	6КФ91-2-Н-1	3	2500	
К15	-12	6КФ79-4-Н-1	3	2200	

продолжение

Марка, поз.	Обозначение	Наименование	Кол.	Масса ед. кг.	Примечание
К16	IX.3.00	1КВО 4.60-2.1А	7	2150	
К17	1.020-1/83 вып. 2-13	1КВД 4.60-2.1	8	2175	
К18	IX.3.00-01	1КВО 4.60-2.1Б	4	2150	
К19	-02	1КВД 4.60-2.1А	4	2175	
К20	-03	1КВО 4.60-2.1В	3	2150	
К21	-04	1КВО 4.60-2.1Г	3	2150	
К22	-05	1КО 3.36 А	8	1018	
		Ригели			
Р1	1.020-1/83 Вып. 3-4	РДР4.56-70АТ V	8	2400	
Р2	1.020-1/83 Вып. 3-4	РОР 4.56-30АТ V	5	2240	
Р3	ТО же	РДР 4.26÷40Д	3	1100	
Р4	"	РОР 4.26-40	1	1000	
Р5	1.020-1/83 Вып. 3-1	РОП 4.69-30	4	2520	
Р6	ТО же	РДП4.69-60АтV	2	3170	
Р7	IX.8.00	РДР 4.56-70АТV-1	2	2400	
		Изделия стальные			
СФ2	1.030.1-1 Вып. 4-2	СФ2	4	300.4	
СФ5	1.030.1-1 Вып. 4-2	СФ5	4	373.8	
НС2	1.030.1-1 Вып. 4-1	НС2	4	151.1	
НФ3	1.030.1-1 Вып. 4-1	НФ3	6	42	
НУ1	IX.0.02	НУ1	2	216.5	
НУ1Н	IX.0.02	НУ1Н	2	216.5	
УМ1	IX.0.01	УМ1	6	31.4	
УМ2	-02	УМ2	6	8.3	
УМ3	-03	УМ3	6	6.3	
МС-44	1.020-1/83 Вып. 7-1	МС-44	20	2.15	

Условные обозначения

P_0 – снеговые нагрузки.

Привязан

Инв. №

ГИП	Коростелев		
Нач.отд.	Сухобов		
Н.контр.	Бекишева		
Гл.инж.	Цветаев		
Рук.гр.	Сокольцов		
Ст.инж.	Некрасова		

ТП 503-2-19.86-КЖ

Автотранспортное предприятие на 100 автобусов

Производственный корпус

Стадия	Лист	Листов
РП	16	

Спецификация к схемам расположения элементов каркаса и антресолей

ГИПРОАВТОТРАНС Воронежский филиал

Копировал: Формат А2

Типовой проект

Альбом VIII

Инв. № подл. | Подпись и дата | Взам. инв. №

Схема расположения элементов стены по оси А


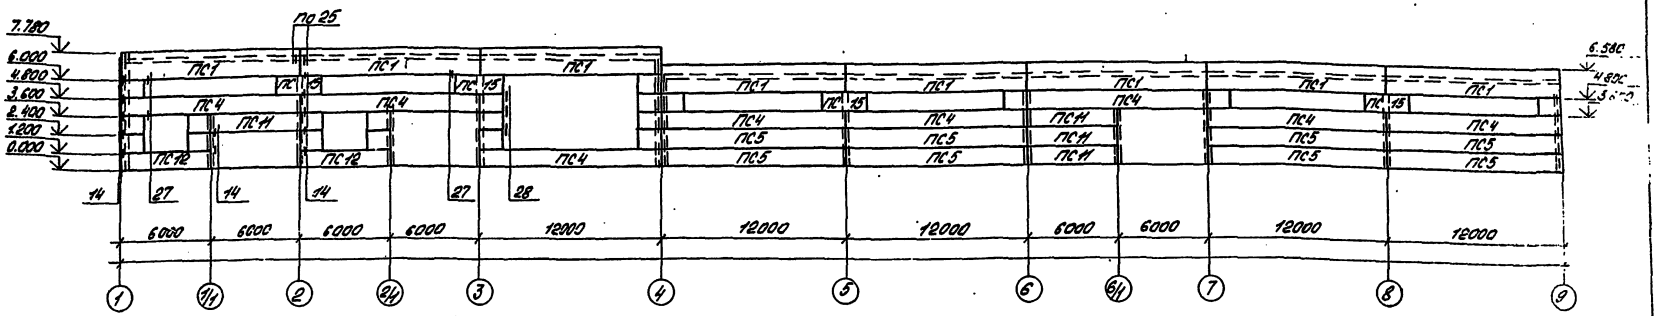


Схема расположения элементов стен по оси 1

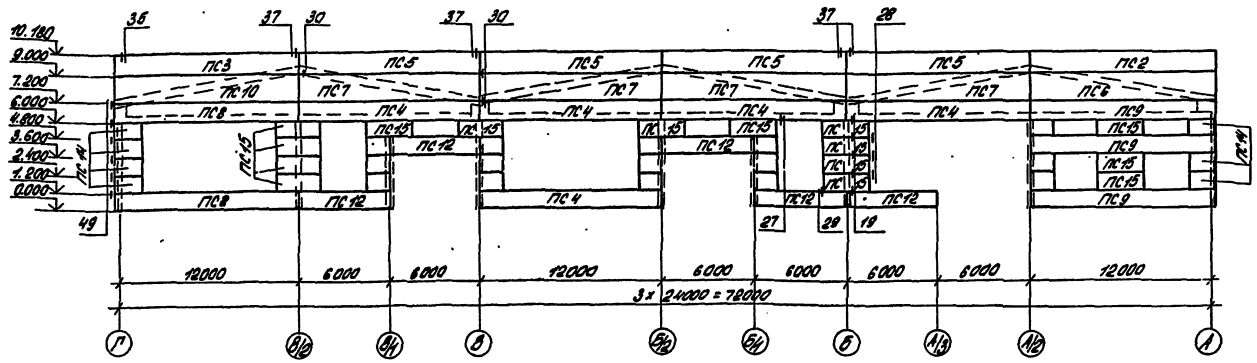

1. Узлы замаркированы по серии 1.030-1-1 вып. 3-3.
2. Все незамаркированные панели имеют марку ПС 13.
3. Панели запроектированы из легкого бетона плотностью в сухом состоянии 1200 кг/м³.
4. Монтаж стеновых панелей вести после выполнения кирпичной кладки.
5. Сварку производить электродами типа Э42 по ГОСТ 9467-75 в соответствии с узлами, замаркированными на листе.
6. Заполнение швов см. узлы 56; 57 серии 1.030.1-1 вып. 3-3.
7. Закладные детали стеновых панелей и соединительные элементы для их крепления должны быть оцинкованы методом металлизации толщиной 130 мкм.

					ТП 503-2-19.86-КЖ	
					Автотранспортное предприятие на 100 автобусов	
Привязан					Производственный корпус	Стадия: РП; Лист: 17; Листов:
		ГИП	Крохалев			
		Нач.отд.	Львов			
		Н.контр.	Антропова			
		Гл.конструктор				
		Рук.гр.	Соколов		Схемы расположения элементов стен по осям А и 1	ТИПРОАВТОТРАНС Ленинградский филиал
Инв.№		Ст.инж.	Неуросов			

Типовой проект

Альбом VIII

Схема расположения элементов стены по оси Г


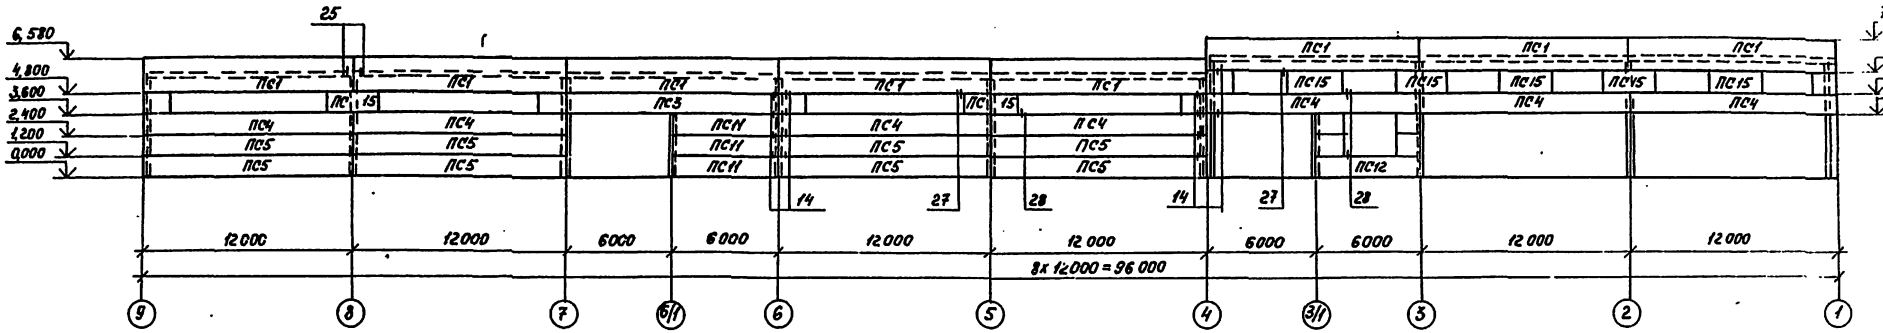


Схема расположения элементов стены по оси 9

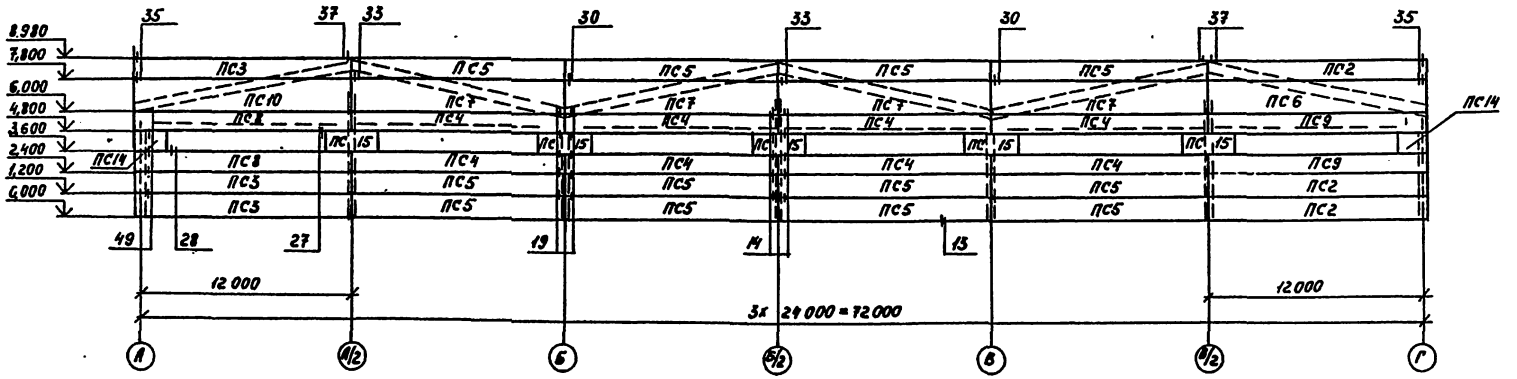

Привязан	ГИП	Коростелев	
	Нач.отд.	Шубаев	
	Н.контр.	Бескоровайный	
	Гл.констр.	Щеголев	
	Рук. гр.	Сокальцов	
Инв.№	Ст.инж.	Некрасова	

ТП 503-2-19.86-кж

Автотранспортное предприятие на 100 автобусов

Производственный корпус

Стадия	Лист	Листов
РП	18	

Схемы расположения элементов стен по осям Г,9

ГИПРОАВТОТРАНС Воронежский филиал

Инв.№ подл. | Подпись и дата | Взам.инв.№

Альбом VIII

Типовой проект

Спецификация к схемам расположения элементов стен (начало)

Марка	Обозначение	Наименование	Кол.	Масса кг	Примечание
		Панели стен			
		t = -20°			
ПС1	IX.4.00СБ	ПС120.18.20-2АIIIп-2А	16	6000	
ПС2	1.432.1-18 Вып. 1	ПС122.12.20-1АIIIп-12	4	4100	
ПС3	1.432.1-18 Вып. 1	ПС122.12.20-1АIIIп-11	4	4100	
ПС4	1.432.1-18 Вып. 1	ПС120.12.20-2АIIIп-2	28	4000	
ПС5	1.432.1-18 Вып. 1	ПС120.12.20-1АIIIп-1	33	4000	
ПС6	1.432.1-18 Вып. 1	ПС122.18.20-1АIIIп-12	2	6200	
ПС7	1.432.1-18 Вып. 1	ПС120.18.20-1АIIIп-1	8	6000	
ПС8	1.432.1-18 Вып. 1	ПС122.12.20-1АIIIп-21	4	4100	
ПС9	1.432.1-18 Вып. 1	ПС122.12.20-1АIIIп-22	5	4100	
ПС10	1.432.1-18 Вып. 1	ПС122.18.20-1АIIIп-11	2	6200	
ПС11	1.030.1-1 Вып.1-1	ПС60.12.20-2л-31	7	2200	
ПС12	1.030.1-1 Вып.1-1	ПС60.12.2,0-2л-48	8	2200	
ПС13	1.030.1-1 Вып.1-1	2ПС15.12.2,0-6л-58	45	550	
ПС14	1.030.1-1 Вып.1-1	2ПС17.12.2,0-6л-78	9	640	
ПС15	1.030.1-1 Вып.1-1	ПС30.12.2,0-6л-57	31	1100	
		t = -30°С			
ПС1	IX.4.00СБ	ПС120.18.25-3АIIIп-2А	16	7600	
ПС2	1.432.1-18 Вып. 1	ПС122.12.25-1АIIIп-12	4	5100	
ПС3	1.432.1-18 Вып. 1	ПС122.12.25-1АIIIп-11	4	5100	
ПС4	1.432.1-18 Вып. 1	ПС120.12.25-2АIIIп-2	28	5000	
ПС5	1.432.1-18 Вып. 1	ПС120.12.25-1АIIIп-1	33	5000	
ПС6	1.432.1-18 Вып. 1	ПС122.18.25-1АIIIп-12	2	7700	
ПС7	1.432.1-18 Вып. 1	ПС120.18.25-1АIIIп-1	8	7600	
ПС8	1.432.1-18 Вып. 1	ПС122.12.25-1АIIIп-21	4	5100	
ПС9	1.432.1-18 Вып. 1	ПС122.12.25-1АIIIп-22	5	5100	
ПС10	1.432.1-18 Вып. 1	ПС122.18.25-1АIIIп-11	2	7700	
ПС11	1.030.1-1 Вып. 1-1	ПС60.12.2,5-3л-31	7	2710	
ПС12	1.030.1-1 Вып.1-1	ПС60.12.2,5-3л-48	8	2710	
ПС13	1.030.1-1 Вып. 1-1	2ПС15.12.2,5-6л-58	45	660	
ПС14	1.030.1-1 Вып. 1-1	2ПС18.12.2,5-6л-78	9	810	
ПС15	1.030.1-1 Вып. 1-1	ПС30.12.2,5-6л-57	31	1340	

Инв. № подл. | Подпись и дата | Взам. инв. №

Продолжение

Марка	Обозначение	Наименование	Кол.	Масса кг	Примечание
		t = -40°С			
ПС1	IX.4.00СБ	ПС120.18.30-4п-2А	16	9500	
ПС2	1.432.1-18 Вып. 1	ПС123.12.30-1п-12	4	6500	
ПС3	1.432.1-18 Вып. 1	ПС123.12.30-1п-11	4	6500	
ПС4	1.432.1-18 Вып. 1	ПС120.12.30-4п-2	28	6300	
ПС5	1.432.1-18 Вып. 1	ПС120.12.30-1п-1	33	6300	
ПС6	1.432.1-18 Вып. 1	ПС123.18.30-1п-12	2	9800	
ПС7	1.432.1-18 Вып. 1	ПС120.18.30-1п-1	8	9500	
ПС8	1.432.1-18 Вып. 1	ПС122.12.30-4п-21	4	6400	
ПС9	1.432.1-18 Вып. 1	ПС122.12.30-4п-22	5	6400	
ПС10	1.432.1-18 Вып. 1	ПС123.18.30-1п-11	2	9800	
ПС11	1.030.1-1 Вып. 1-1	ПС60.12.3,0-3л-31	7	3210	
ПС12	1.030.1-1 Вып. 1-1	ПС60.12.3,0-3л-48	8	3210	
ПС13	1.030.1-1 Вып. 1-1	2ПС15.12.3,0-6л-58	45	790	
ПС14	1.030.1-1 Вып. 1-1	2ПС18.3.12.3,0-6л-78	9	990	
ПС15	1.030.1-1 Вып. 1-1	ПС30.12.3,0-6л-57	31	1600	
		Элементы крепления			
Т3	1.030.1-1 Вып. 4-1	Т3	224	0,4	
Т5	1.030.1-1 Вып. 4-1	Т5	22	0,4	
Т8	1.030.1-1 Вып. 4-1	Т8	28	0,5	
Т19	1.030.1-1 Вып. 4-1	Т19	80	0,5	
19	1.030.1-1 Вып. 3-3	Лист 8×80×140 ГОСТ 19903-74*	142	0,7	
22	ТО ЖЕ	Лист 8×140×140 ГОСТ 19903-74*	38	1,2	

Привязан

Инв. №

ГИП	Ярославов		
Нач. отд.	Шубаев		
Н. контр.	Аксенова		
Гл. инж. пр.	Федосеев		
Рук. гр.	Соколов		
Ст. инж.	Нефедова		

ТП 303-2-19.86-КМ

Автотранспортные предприятия на 100 автобусов

Производственный корпус


Стадия	Лист	Листов
РП	19	

Спецификация к схемам расположения элементов стен

Гипроавтотранс Волжский филиал


Типовой проект


Инв. № подл. | Подпись и дата | Взам. инв. №

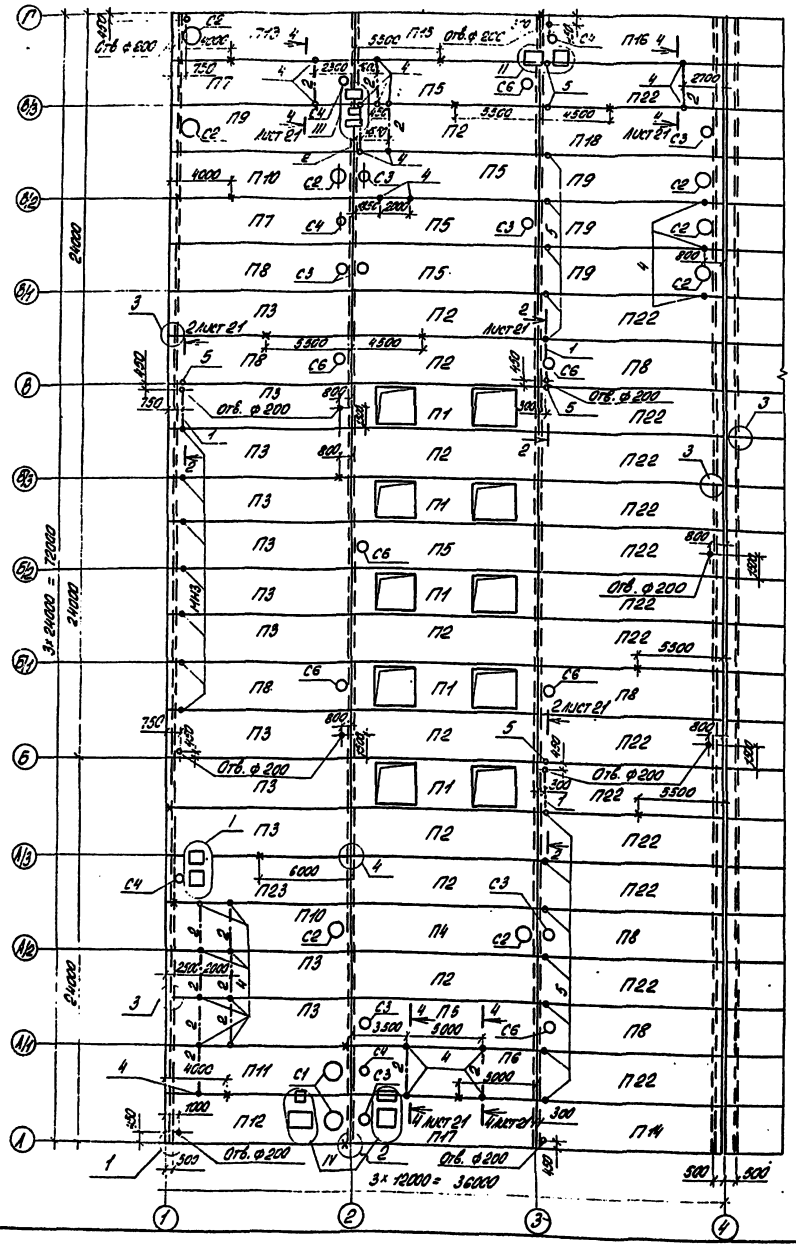

Отв. ф 600
Отв. ф 800
Отв. ф 200
Отв. ф 200
Отв. ф 200


Альбом VIII


Типовой проект

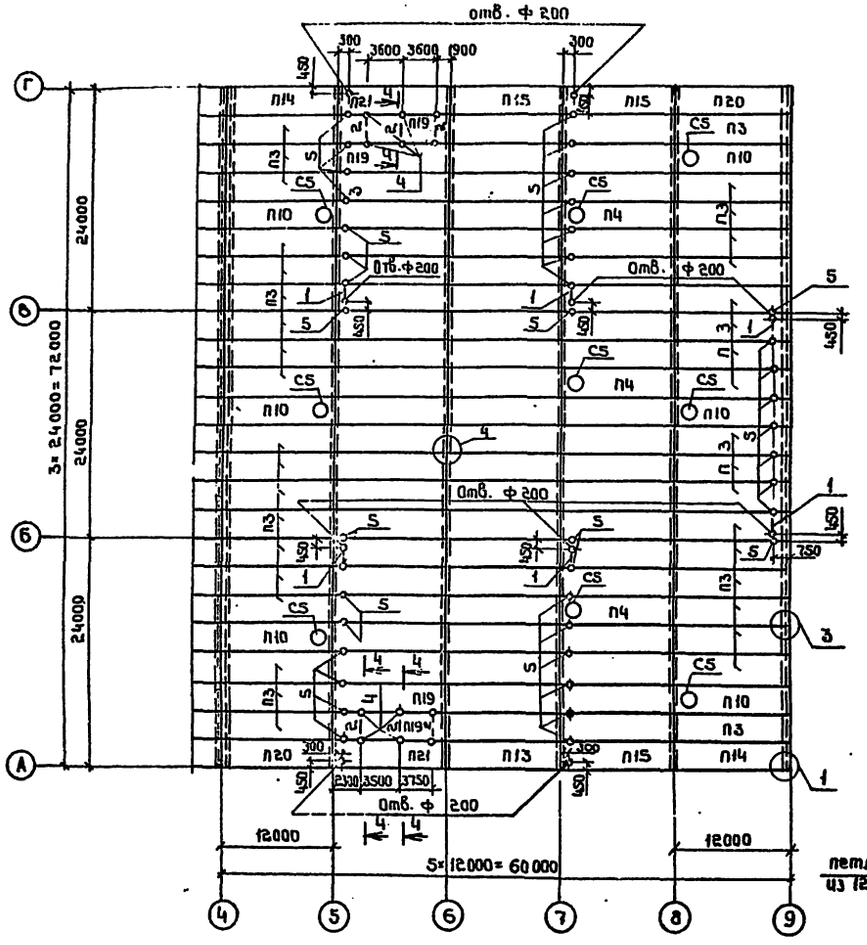


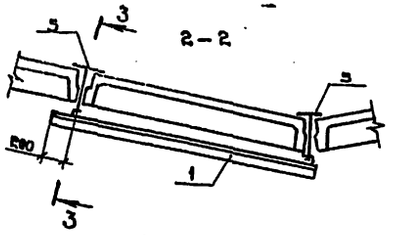

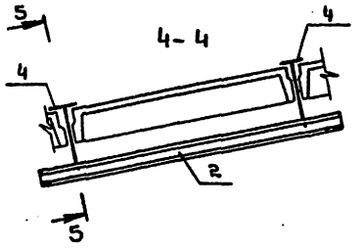

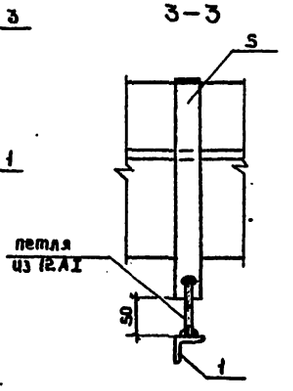

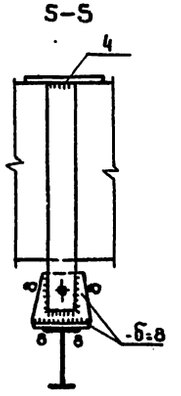

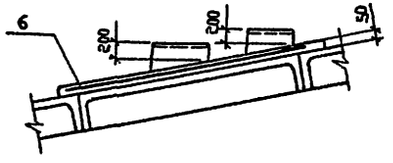

1. Узлы замаркированы по серии 2.460-2 вып. 2.
2. Все незамаркированные плиты имеют марку П2.
3. Каждая плита должна быть приварена не менее чем в 3* точках.
4. Сварку производить электродами типа Э42 по ГОСТ 9467-75.
5. Швы между плитами должны быть заполнены цементным раствором или бетоном марки не ниже 150 на мелком заполнителе. Зазоры между торцами продольных ребер должны быть заделаны на всю высоту этих ребер.
6. Соединительные элементы и закладные детали плит покрытия окрасить 2 слоями эмали ПФ-133 (ГОСТ 926-82) по грунтовке 2 слоями ФЛ-03К (ГОСТ 9109-81)

Инв.№ подл.	Подпись и дата	Взам.инв.№	Инв.№ дубл.	Нач.отд. ВК	Давыдов		
				Нач.отд. ОВ	Власов		

Привязан

Инв.№

ГИП	Кристелев		
Нач.отд	Шубцев		
Н.контр.	Бескоробайнов		
Гл.конс.	Шевалев		
Рук.гр.	Самольчев		
Ст.инж.	Некрасова		

ТП 503-2-19.86-КЖ

Автотранспортное предприятие на 100 автобусов

Производственный корпус

Стадия: РП | Лист: 21 | Листов:

Схема расположения элементов покрытия в осях 4-9

ГИПРОАВТОТРАНС Вятский филиал

Альбом VIII

Типовой проект

Спецификация к схемам расположения элементов покрытия

Марка поз.	Обозначение	Наименование	Кол.	Примечание
		плиты покрытий		
		t = -20°C		
П1	1.465.1-3/80 Вып.3	1ПФ12-1АIVТ-5	5	5000
П2	1.465.1-3/80 Вып.1	1ПГ12-1АIVП	67	4800
П3	IX.5.00СБ	1ПГ12-2АIVПа	50	4800
П4	1.465.1-3/80 Вып.1	1ПВ12-2АIVП-10	4	5300
П5	То же	1ПВ12-2АIVП-7	7	5400
П6	"	1ПВ12-2АIVП-4	1	5400
П7	IX.5.00-01	1ПВ12-2АIVП-4а	2	5400
П8	-02	1ПВ12-2АIVП-7а	7	5400
П9	-03	1ПВ12-2АIVП-10в	4	5300
П10	-04	1ПВ12-2АIV-10а	8	5300
П11	-05	1ПВ12-2АIV-14а	1	5800
П12	-06	1ПВ12-2АIV-14б	1	5800
П13	-07	1ПВ12-2АIV-10г	1	5300
П14	-08	1ПГ12-1АIVП2	3	4800
П15	-09	1ПГ12-1АIVПв	5	4800
П16	-10	1ПВ12-2АIVП-4б	1	5400
П17	-11	1ПВ12-2АIVП-7б	1	5400
П18	-12	1ПВ12-2АIVП-7в	1	5400
П19	1.465.1-3/80 Вып.1	1ПГ12-1АIVП	4	4800
П20	-13	1ПГ12-1АIVПб	2	4800
П21	-14	1ПГ12-1АIVПв	2	4800
П22	-15	1ПГ12-1АIVПа	14	4800
П23	-16	1ПВ12-2АIVП-4в	1	5400
		t = -30°C		
П1	1.465.1-3/80 Вып.3	1ПФ12-2АIVТ-5	5	3000
П2	1.465.1-3/80 Вып.1	1ПГ12-2АIVП	67	4800
П3	IX.5.00СБ	1ПГ12-2АIVПа	50	4800
П4	1.465.1-3/80 Вып.1	1ПВ12-3АIVП-10	4	5300
П5	То же	1ПВ12-3АIVП-7	7	5400
П6	"	1ПВ12-2АIVП-4	1	5400
П7	IX.5.00-01	1ПВ12-2АIVП-4а	2	5400
П8	-02	1ПВ12-3АIVП-7а	7	5400
П9	-03	1ПВ12-3АIVП-10в	4	5300
П10	-04	1ПВ12-3АIVП-10а	8	5300
П11	-05	1ПВ12-3АIVП-14а	1	5800
П12	-06	1ПВ12-3АIVП-14б	1	5800
П13	-07	1ПВ12-3АIVП-10г	1	5300
П14	-08	1ПГ12-2АIVП2	3	4800

продолжение

Марка поз.	Обозначение	Наименование	Кол.	Примечание
П15	IX.5.00-09	1ПГ12-2АIVПв	5	4800
П16	-10	1ПВ12-2АIVП-4б	1	5400
П17	-11	1ПВ12-3АIVП-7б	1	5400
П18	-12	1ПВ12-3АIVП-7в	1	5400
П19	1.465.1-3/80 Вып.1	1ПГ12-3АIVП	4	4800
П20	-13	1ПГ12-2АIVПб	2	4800
П21	-14	1ПГ12-2АIVПв	2	4800
П22	-15	1ПГ12-2АIVПа	14	4800
П23	-16	1ПВ12-2АIVП-4в	1	5400
		t = -40°C		
П1	1.465.1-3/80 Вып.7	2ПФ12-1АIVП	5	
П2	1.465.1-3/80 Вып.5	2ПГ12-1АIVП	67	5800
П3	IX.5.00СБ	2ПГ12-1АIVПа	50	5800
П4	1.465.1-3/80 Вып.5	2ПВ12-2АIVП-10	4	6500
П5	То же	2ПВ12-1АIVП-7	7	6200
П6	"	2ПВ12-1АIVП-4	1	6300
П7	IX.5.00-01	2ПВ12-1АIVП-4а	2	6300
П8	-02	2ПВ12-1АIVП-7а	7	6200
П9	-03	2ПВ12-1АIVП-10в	4	6500
П10	-04	2ПВ12-2АIVП-10а	8	6500
П11	-05	2ПВ12-1АIVП-14а	1	6300
П12	-06	2ПВ12-1АIVП-14б	1	6300
П13	-07	2ПВ12-2АIVП-10г	1	6500
П14	-08	2ПГ12-1АIVП2	3	5800
П15	-09	2ПГ12-1АIVПв	5	5800
П16	-10	2ПВ12-1АIVП-4б	1	6300
П17	-11	2ПВ12-1АIVП-7б	1	6200
П18	-12	2ПВ12-1АIVП-7в	1	6200
П19	1.465.1-3/80 Вып.5	2ПГ12-1АIVП	4	5800
П20	-13	2ПГ12-1АIVПб	2	5800
П21	-14	2ПГ12-1АIVПв	2	5800
П22	-15	2ПГ12-1АIVПа	14	5800
П23	-16	2ПВ12-1АIVП-4в	1	5800

окончание

Марка поз.	Обозначение	Наименование	Кол.	Примечание
		стаканы		
С1	1.494-24 Вып.1	СБ 14Б-1	4	460
С2	1.494-24 Вып.1	СБ 10Б-1	8	280
С3	1.494-24 Вып.1	СБ 7Б-1	8	320
С4	1.494-24 Вып.1	СБ 4Б-1	5	160
С5	1.494-24 Вып.1	СБ 10Б-2	9	280
С6	1.494-24 Вып.1	СБ 7Б-2	7	320
		Изделия металлические		
МН29	1.400-7	МН29	60	
1		Уголок 75х75х6 ГОСТ 8509-72* / Ст3пс6 ГОСТ 380-71*	8	23
		ℓ = 3300		
2		Двутавр 16 ГОСТ 8239-72* / Ст3сп5 ГТУ 1-3023-80	18	47,7
		ℓ = 3500		
3	1.400-15 Вып.1	МН127-6	13,5	п.м.
4	IX.0.02-01	УМ4	32	8,16
5	IX.0.02-02	УМ5	65	1,8
6		3Вр I-100 / С 3А01-100 1280×3300 С/40	5	14,1
		ГОСТ 8478-81		

Привязан

Инв.№

ГИП	Кассталь		
Нач.отд.	Шабаев		
Н.контр.	Бессонова		
Гл.конс.	Шеталев		
Рук.гр.	Самылин		
Ст.инж.	Некрасова		

ТП 503-2-19.86-КН

Автотранспортное предприятие на 100 автобусов

Производственный корпус

Стадия	Лист	Листов
РП	22	

Спецификация к схемам расположения элементов покрытия

ГИПРОАВТОТРАНС Воронежский филиал


Инв.№ подл. | Подпись и дата | Взам.инв.№

Альбом VIII


Типовой проект

Схема расположения элементов антресолей


На отм 4,200

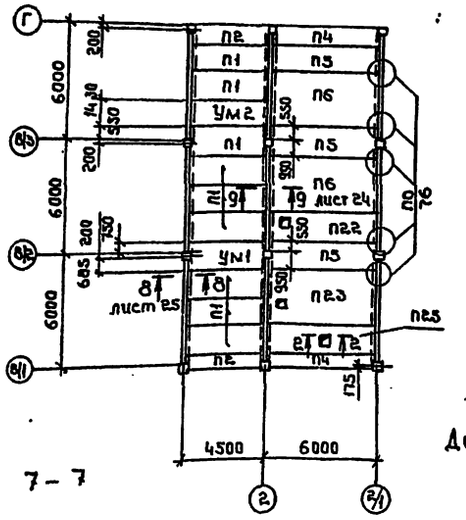


На отм 4,200

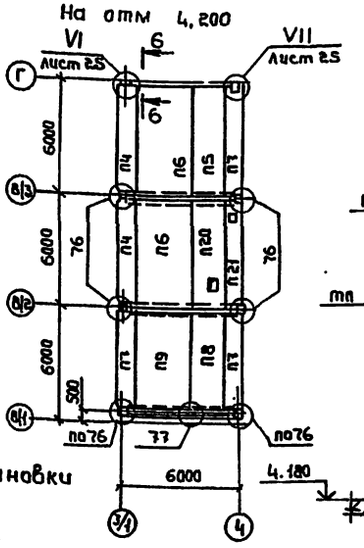


1-1; 3-3

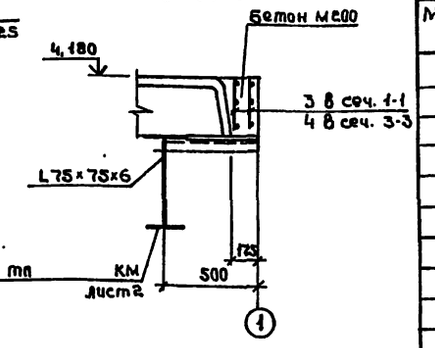


2-2

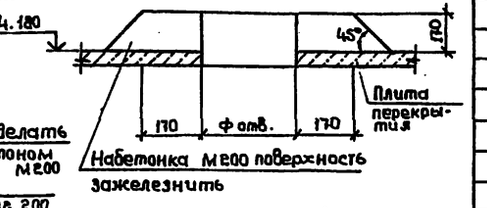


Деталь установки МС45

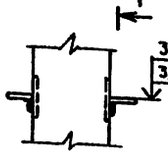


4-4

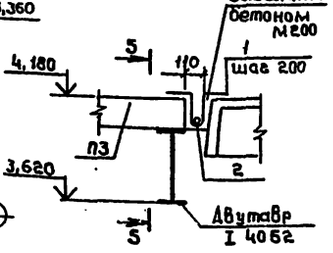


7-7

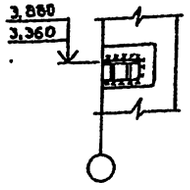


На отм 4,200

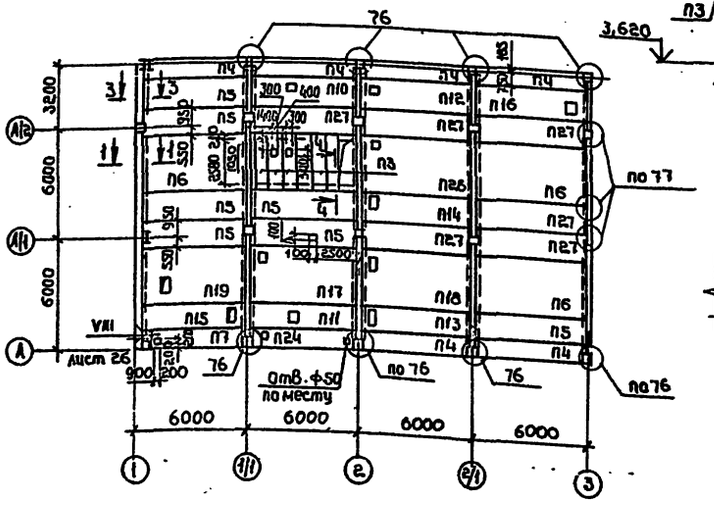

5-5

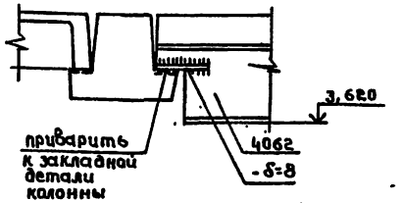

6-6

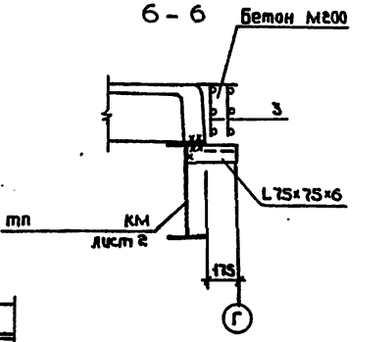

Спецификация к схеме расположения элементов перекрытия антресолей

Марка поз.	Обозначение	Наименование	Кол.	Масса кг	Примечание
		Плиты перекрытий			
П1	1.141-1 Вып.60	ПК42.15-8т	9	1970	
П2	То же	ПК42.10-8т	2	1230	
П3	3.006-2.1-8/82 Вып.1-2	П239-3б	6	820	
П4	1.042-1 Вып.1	П5-3 А IVт	10	1430	
П5	То же	П3-3 А IVт	11	1880	
П6	"	П1-3 А IVт	7	3800	
П7	"	П6-3 А IVт	4	1300	
П8	"	П4-2 А IVт	1	1730	
П9	"	П2-3 А IVт	1	3420	
П10	IX.6.00	П3-3 А IVт-1	1	1880	
П11	-01	П3-2 А IVт-2	1	1880	
П12	-02	П3-2 А IVт-3	1	1880	
П13	-03	П3-3 А IVт-4	1	1880	
П14	-04	П3-2 А IVт-5	1	1880	
П15	-05	П3-2 А IVт-6	1	1880	
П16	-06	П3-2 А IVт-7	1	1880	
П17	-07	П1-2 А IVт-1	1	3800	
П18	-08	П1-3 А IVт-2	1	3800	
П19	-09	П1-3 А IVт-3	1	3800	
П20	-10	П3-3 А IVт-8	1	1880	
П21	-11	П5-3 А IVт-1	1	1430	
П22	-12	П3-3 А IVт-9	1	1880	
П23	-13	П1-2 А IVт-4	1	3800	
П24	-14	П5-3 А IVт-3	1	1430	
П25	-15	П3-3 А IVт-10	1	1880	
П26	IX.6-00-16	П1-2 А IVт-5	1	3800	
П27	1.042-1 Вып.1	П3-2 А IVт	6	1880	
	продолжение	см. на листе 24			

Инв.№ подл. | Подпись и дата | Взам.инв.№ | Инв.№ дубл. | Подпись и дата

Нач.отд.	Сорокин	
Нач.гр.	Малеева	

Привязан

Инв.№

ГИП	Коростелев	
Нач.отд	Шубаев	
Н.контр	Бескоровайная	
Гл.констр	Шеволев	
Рук.гр.	Сокольцов	
Ст.инж.	Некрасова	

ТП 503-2-19.86 - КЖ

Автотранспортное предприятие на 100 автобусов

Производственный корпус

Стадия	Лист	Листов
РП	23	


Схема расположения элементов антресолей на отм. 4,200.

ГИПРОАВТОТРАНС Волгоградский филиал


Альбом VIII

Типовой проект


Схема расположения элементов антресолей на отм 3,600

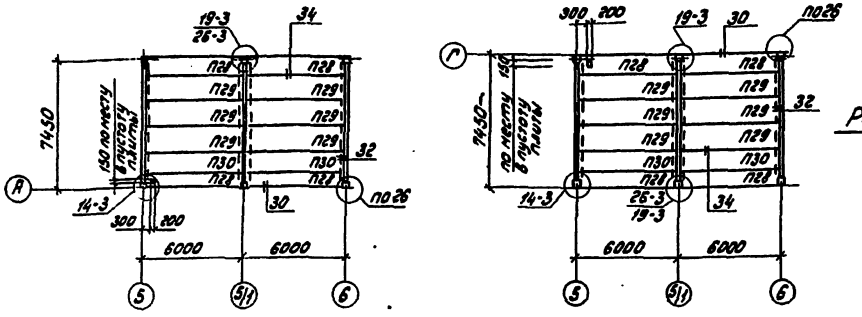


8-8

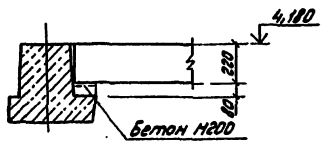


Расчетная схема Ун1; Ун2

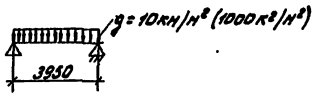

Ун1

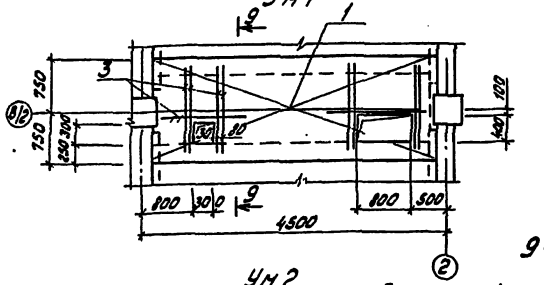

9-9

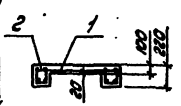

Ун2

1. Швы между продольными ребрами, торцами плит, местные заделки выполнить бетоном М200.
2. Расход бетона на заделку по месту 1,12 м³.
3. Узлы замоноличены по серии 1.020-1/83 Вып. 6-1.
4. Сварку выполнять электродами типа Э42 ГОСТ 9467-75. Высоту шва принять 10 мм, кроме оговоренных узлов.

Спецификация элементов монолитных участков

Марка поз.	Обозначение	Наименование	Кол.	Примечание
		Ун1		
		сборочные единицы		
		сетки арматурные		
1		С $\frac{3Вр1-100}{3Вр1-100}$ 1540×4200 $\frac{С}{20}$	1	20,5
		ГОСТ 8478-81		
2	IX.0.03	каркас УН8	2	29,71
		детали		
3		10Ат IIIк ГОСТ 10884-81 ℓ=1200	10	0,74 кг
		материалы		
		Бетон М200	1,1	м³
		Ун2		
		сборочные единицы		
		сетки арматурные		
1		С $\frac{3Вр1-100}{3Вр1-100}$ 1540×4200 $\frac{С}{20}$	1	20,5
		ГОСТ 8478-81		
2	IX.0.03	каркас УН8	2	29,71
		детали		
3		10Ат IIIк ГОСТ 10884-81 ℓ=1200	5	0,74
		материалы		
		Бетон М200	1,1	м³

Спецификация к схеме расположения элементов перекрытия антресолей (окончание)

Марка поз.	Обозначение	Наименование	Кол	Масса кг	Примечание
		плиты перекрытий			
П28	1.041.1-2 вып.1	ПК56.9-6Ат IVс Т	8	1700	
П29	то же	ПК56.15-8Ат IVс Т	12	2600	
П30	"	ПК56.12-8Ат IVс Т	4	2000	
Ун1		участок монолитный Ун1	1		
Ун2		Ун2	1		
1		10Ат IIIк ГОСТ 10884-81 ℓ=650	58	0,4	
2		16Ат IIк ГОСТ 10884-81 ℓ=3750	2	9,1	
3	IX.0.03	УН6	6	10,86	
4	IX.0.03	УН7	2	5,86	
МС21	1.020-1/83 Вып.7-1	элемент соединительный МС21	8		
МС45	то же	МС45	56	2,76	
		полоса $\frac{а200 ГОСТ 19903-74*}{Вст3пс6-17914-13043-80}$	4	2,5	
		ℓ=200			
		Уголок $\frac{75×75×6 ГОСТ 8509-72*}{Вст3пс6 ГОСТ 535-79*}$	9		
		ℓ=300			
		ℓ=120	15	0,7	
		Анкер $\frac{40в2 ГОСТ 28980-83}{Вст3пс6-17191-3073-90}$	2	298,8	
		ℓ=3680			

Ведомость расхода стали на элемент, кг

Марка элемента	Изделия арматурные											Общий расход
	Арматура класса											
	ГОСТ 5781-82*			ГОСТ 10884-81				ГОСТ 6727-80				
	AI			Ат IIIс				Вр I				
	8		Итого	10	16		Итого	5			Итого	
Ун1	22,7		22,7	17,7	26,42		44,12	20,5			20,5	87,32
Ун2	22,7		22,7	14,02	26,42		40,44	20,5			20,5	83,64

Привязан

Инв.№

ГИП	Коростелев		
Нач.отд.	Шувалов		
Н.контр.	Бекетовский		
Сметчик	Щеголев		
Рук.гр.	Соколинов		
Ст.инж.	Макеровский		

ТП 503-2-19.86-КЖ

Автотранспортное предприятие на 100 автобусов

Производственный корпус

Стадия	Лист	Листов
РП	24	

Схема расположения элементов антресоли на отм 3,600: Ун1, Ун2

ГИПРОАВТОТРАНС Воронежский филиал

Альбом VIII

Типовой проект

3-3

I

Бетон на мелком заполнителе М150

ИМ1

ИМ2

ИМ3

закладная деталь фермы

-0,100

-0,150

500

1-1

II III

ИМ1

ИМ3

ИМ2

2-2

IV

4,180

ТП КМ лист 2

400 260

V

3,580

ТП КМ лист 2

400 260

VI

ИМ6

Бетон М 200 по месту

по 6 лист 24

185 750

4-4

ИМ6 по месту уголок

L75х75х6 ℓ=120

С16 ℓ=500

ТП КМ лист 2

275

5-5

сетка

С16 ℓ=900

закладная деталь колонны

VII

ИМ6

Бетон М 200 по месту

сетка С 5ВрI-100 5ВрI-100 1010х700 ГОСТ 8478-81

675

500 500

750

6-6

VIII

4,180

L75х75х6 ℓ=120

3,720

С16 ℓ=500

ТП КМ лист 2

500 185

7-7

3,880

МС45

ТП КМ лист 2

500 400

сетка С 5ВрI-100 5ВрI-100 1010х700 ГОСТ 8478-81

4,180

Заделать легким бетоном γоб=1200 кгс/м³

ИМ6

L75х75х6

-б=8

500

ТП КМ лист 2


1. Высота шва в узлах I, IV, V - 10мм; высота остальных швов - 8мм, кроме оговоренных.

Привязан		ГИП	Горостелев		ТП 503-2-19.86-КЖ	
		Нач.отд.	Шубаев		Автотранспортное предприятие на 100 автобусов	
		Н.контр.	Костромина		Производственный корпус	Стадия: РП; Лист: 25; Листов:
		Рук.гр.	Щеголев			
		Рук.ГА	Соколов		Узлы I÷VIII	ГИПРОАВТОТРАНС Воронежский филиал
Инв.№		Ст.инж.	Макарова			

Инв.№ подл. | Подпись и дата | Взам.инв.№

Альбом VIII

Типовой проект

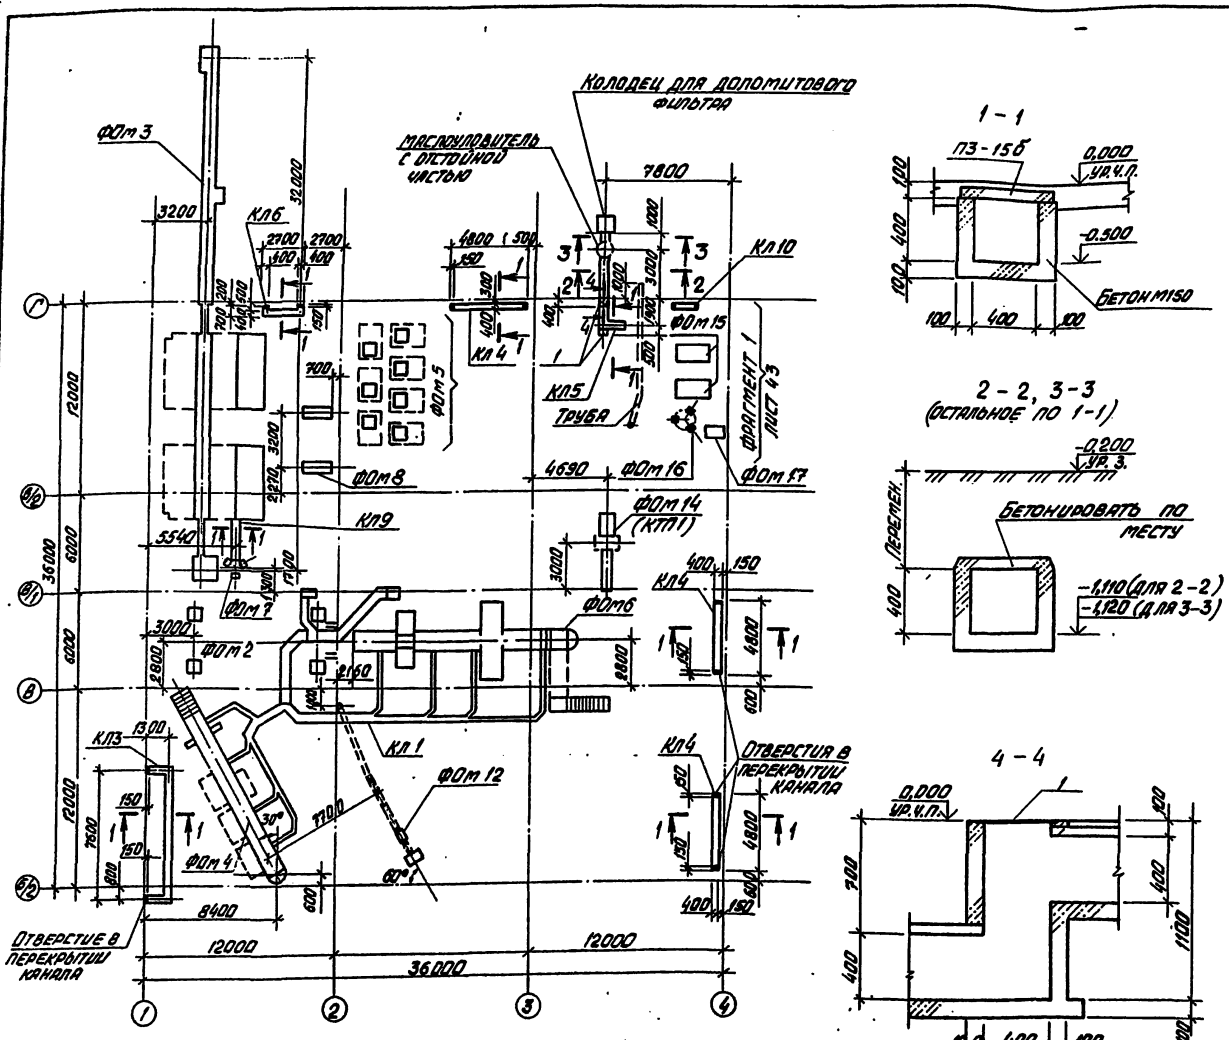

Примечания смотреть на листе 43.

Спецификация элементов подземного хозяйства

Марка, поз.	Обозначение	Наименование	Кол.	Масса ед., кг	Примечание
ФОм 1	лист 28	Фундамент под оборудование ФОм 1	3		
ФОм 2	То же	То же ФОм 2	1		
ФОм 3	лист 29 ÷ лист 32	" ФОм 3	1		
ФОм 4	лист 33	" ФОм 4	1		
ФОм 5	лист 34	" ФОм 5	1		
ФОм 6	листы 36, 37	" ФОм 6	1		
ФОм 7	лист 38	" ФОм 7	1		
ФОм 8	То же	" ФОм 8	1		
ФОм 9	"	" ФОм 9	1		
ФОм 10	"	" ФОм 10	1		
ФОм 11	"	" ФОм 11	1		
ФОм 12	лист 27	" ФОм 12	1		
ФОм 13	То же	" ФОм 13	1		
ФОм 14	листы 41, 42	КТП 1, КТП 2	2		
ФОм 15	лист 43	Фундамент ФОм 15	2		
ФОм 16	То же	" ФОм 16	1		
ФОм 17	"	" ФОм 17	1		
Кл 1	лист 35	Канал Кл 1	1		
Кл 2	То же	То же Кл 2	1		
Кл 3	листы 26, 27	" Кл 3	1		
Кл 4	То же	" Кл 4	3		
Кл 5	"	" Кл 5	1		
Кл 6	"	" Кл 6	1		
Кл 7	лист 27	" Кл 7	2		
Кл 8	То же	" Кл 8	1		
Кл 9	лист 26	" Кл 9	1		
Кл 10	лист 43	" Кл 10	1		
Пр 1	лист 37	Приямок Пр 1	1		
	лист 39	Маслоуловитель с отстойной частью	1		
	лист 40	Колодец для доломитового фильтра	2		

Привязан

Инв. №

ГИП	Коростелев	
Нач.отд.	Шабаев	
Н.контр.	Беспомощнов	
Гл.констр.	Шеголев	
Рук.гр.	Сокольцов	
Ст.инж.	Пенских	

ТП 503-2-19.86 - КЖ

Автотранспортное предприятие на 100 автобусов

Производственный корпус

Схема расположения элементов подземного хозяйства в осях 1-4; Б/1-Г.


Стадия	Лист	Листов
РП	26	

Гипроавтотранс Воронежский филиал


Альбом VIII

Типовой проект


Схема расположения элементов подземного хозяйства в осях 1-4, А-Б/1

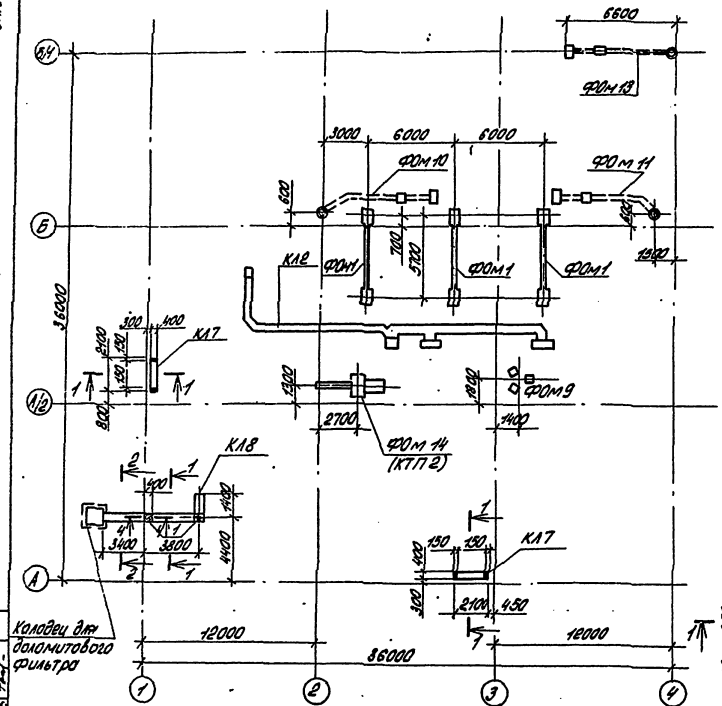

ФОм 12

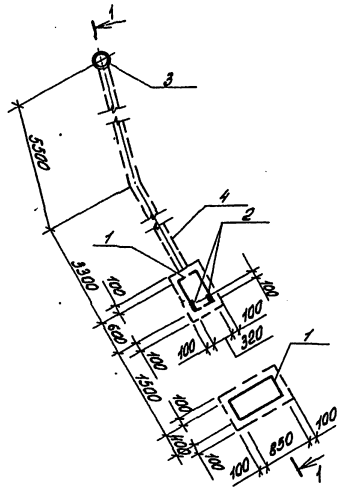

ФОм 13

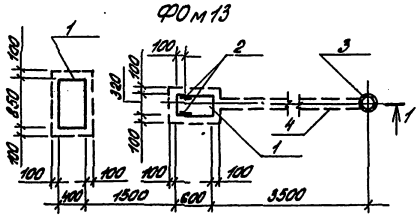


Спецификация фундаментов ФОм 12, ФОм 13, коналов КЛ3 ÷ КЛ9


Формат	Зона	Поз.	Обозначение	Наименование	Кол.	Примечание
				ФОм 12		
				Сборочные единицы		
		1	1.400 - 15 вып. 1	Изделие закладное МН 554		22.0 кг.
		2	то же	то же МН 402-2	2	1,5 кг.
		3	ГОСТ 12820-80*	Фланец ф 200	1	4,7 кг.
				Детали		
		4	ГОСТ 10704-76	Труба ф 133 х 4		175,2 кг.
				Материалы		
				Бетон М 150		0,24 м³
				ФОм 13		
				Сборочные единицы		
		1	1.400-15 вып. 1	Изделие закладное МН 554		22,0 кг.
		2	то же	то же МН 402-2	2	1,5 кг.
		3	ГОСТ 12820-80*	Фланец ф 200	1	4,7 кг.
				Детали		
		4	ГОСТ 10704-76	Труба ф 133 х 4		86,0 кг.
				Материалы		
				Бетон М 150		0,24 м³
				КЛ3 ÷ КЛ 10		
				Сборочные единицы		
			3.006. 1-2/82 вып. 1-2	Плиты ПТ3 - 150	69	50 кг.
				Детали		
		1		Лист 64х300х300 ГОСТ 8568-77 / Вст3кп2 ГОСТ 380-71*	4	8,4 кг
				Материалы		
				Бетон М 150		8,4 м³

Сечения 1-1 ÷ 4-4 по каналам КЛ7, КЛ8 расположены на листе 26.

Схематический план

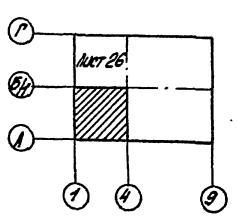

1 - 1

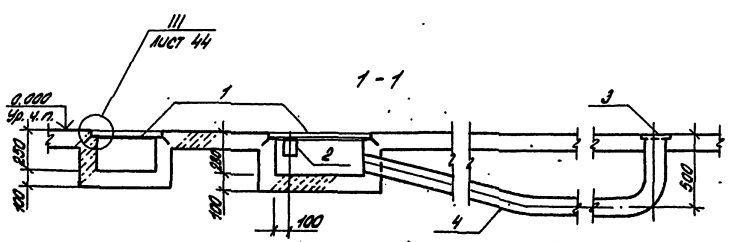

Привязан

Инв. №

ГИП	Коростелев		
Нач.отд.	Иванов		
Н.контр.	Рагозинский		
Гл.констр.	Шилов		
Рук. гр.	Сокольник		
Ст. инж.	Пенский		

ТП 503-2-19.86-КЖ

Автотранспортное предприятие на 100 автобусов

Производственный корпус

Стадия	Лист	Листов
РП	27	


Схема расположения элементов подземного хозяйства в осях 1-4, А-Б/1. Спецификации фундаментов ФОм 12, ФОм 13

ГИПРОАВТОТРАНС Воронежский филиал


Типовой проект

Альбом VIII


ФОм 1

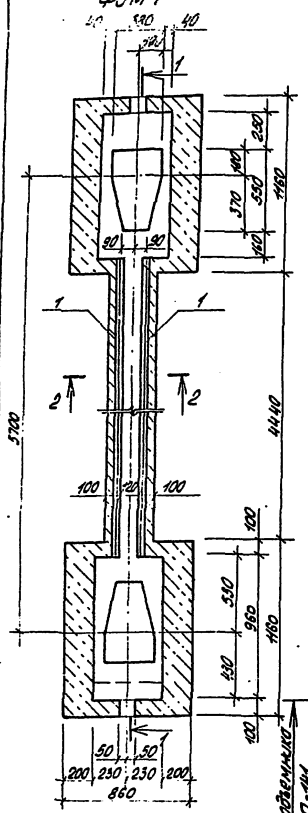


1 - 1

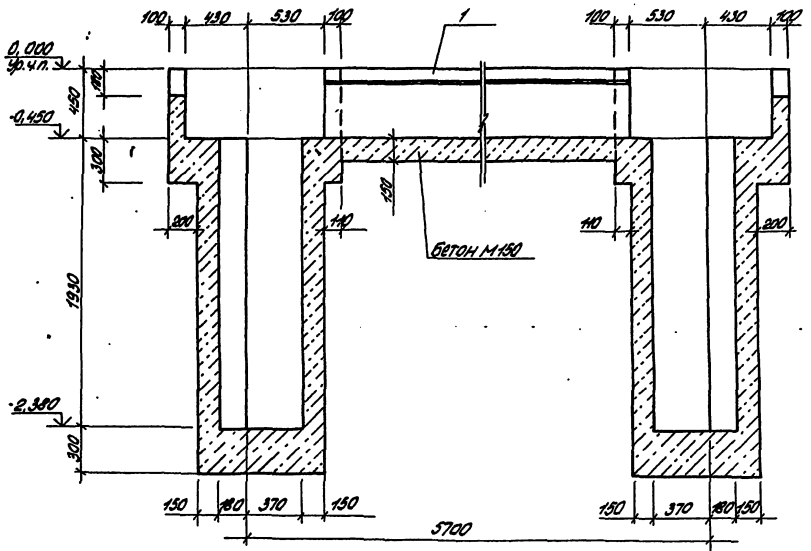


ФОм 2

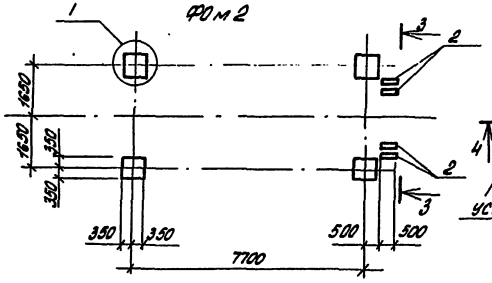


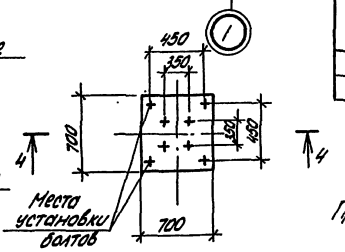


2 - 2

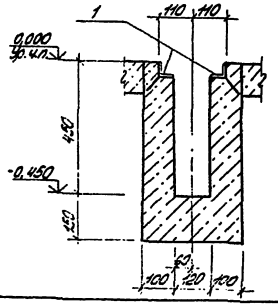

3 - 3

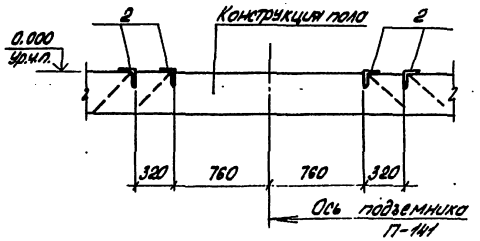

4 - 4

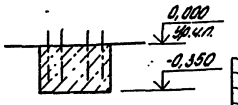

Спецификация фундаментов ФОм1, ФОм2

Обозначение	Наименование	Кол.	Примечание
	ФОм1		
	Сборочные единицы		
1 1.400-15 вып.1	Изделие закладное МН 554 ℓ = 464	2	19,5 кг.
	Материалы		
	Бетон М150		9,8 м³
	ФОм2		
	Сборочные единицы		
2 1.400-15 вып.1	Изделие закладное МН 553 ℓ = 500	4	21 кг.
	Материалы		
	Бетон М150		0,7 м³

Ведомость расхода стали на элемент, кг.

Марка элемента	Изделия закладные						Всего	Общий расход
	Арматура класса А-III ГОСТ 5781-82*			Прокат марки ВСт3кп2 ГОСТ 8509-72*				
	ф8		Итого	∟50×50×5		Итого		
ФОм1	4,0		4,0	35,0		35,0	39,0	39,0
ФОм2	0,9		0,9	7,5		7,5	8,4	8,4

Привязка фундаментов к осям здания на листах 26, 27.

Привязан

Инв.№

ГИП	Коростелев	
Нач.отд.	Кузовов	
Н.контр.	Васильева	
Гл.конс.	Шестопёр	
Рук.гр.	Сокольцов	
Ст.инж.	Пенской	

ТП 503-2-19.86-КЖ

Автотранспортное предприятие на 100 автобусов

Производственный корпус

Фундаменты ФОм1, ФОм2


Стадия	Лист	Листов
РП	28	

ГИПРОАВТОТРАНС Воронежский филиал


Альбом VIII

Типовой проект


ФОМ 3, ПЛАН НА ОТМ. 0,000

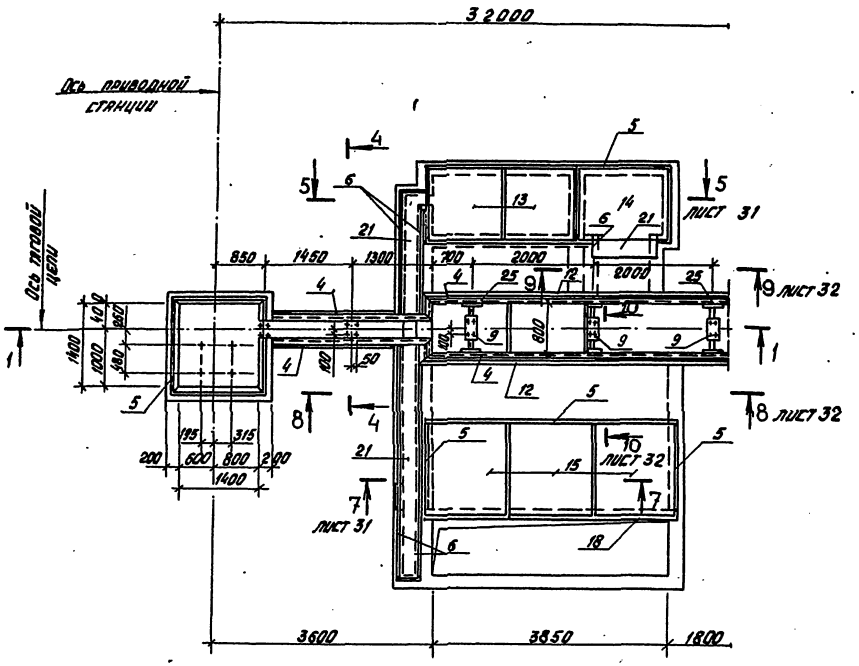


1 – 1

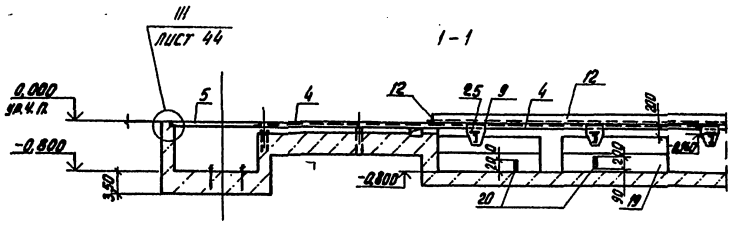


2 – 2

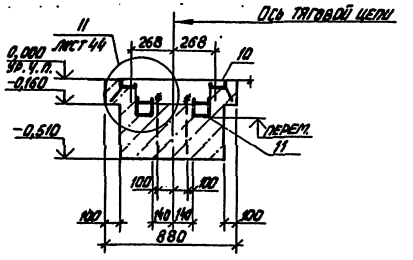

4 – 4

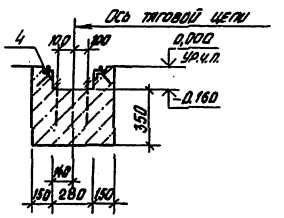


3 – 3

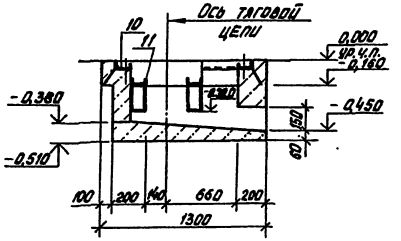

Спецификация фундамента дана на листе 32.

Схематический план

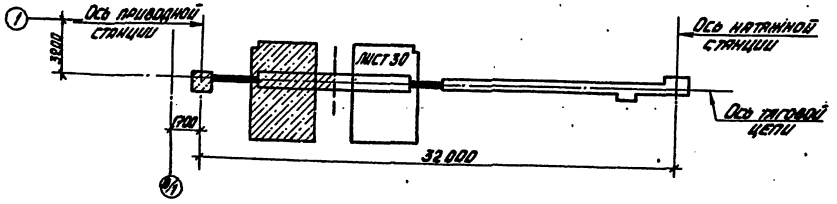


Привязан			ТП 503-2-19.86-НМ		
			Автотранспортное предприятие на 100 автобусов		
ГИП	Коростелев		Производственный комплекс	Стадия: РП	Лист: 29	Листов:
Нач. отд.	Ушаев				
Н. контр.	Бесхромный				
Гл. конструктор	Щеголев		Фундамент ФОМ 3. План на отм. 0,000. Сечения 1-1 ÷ 4-4	ГИПРОАВТОТРАНС Армянский филиал	
Рук. гр.	Гомольцов				
Ст. инж.	Ленская				
Инв. №					

Инв. № подл. | Подпись и дата | Взам. инв. № | Инв. № дубл. | Подпись и дата


Альбом VIII

Типовой проект


ФОм 3, план на отм. 0,000

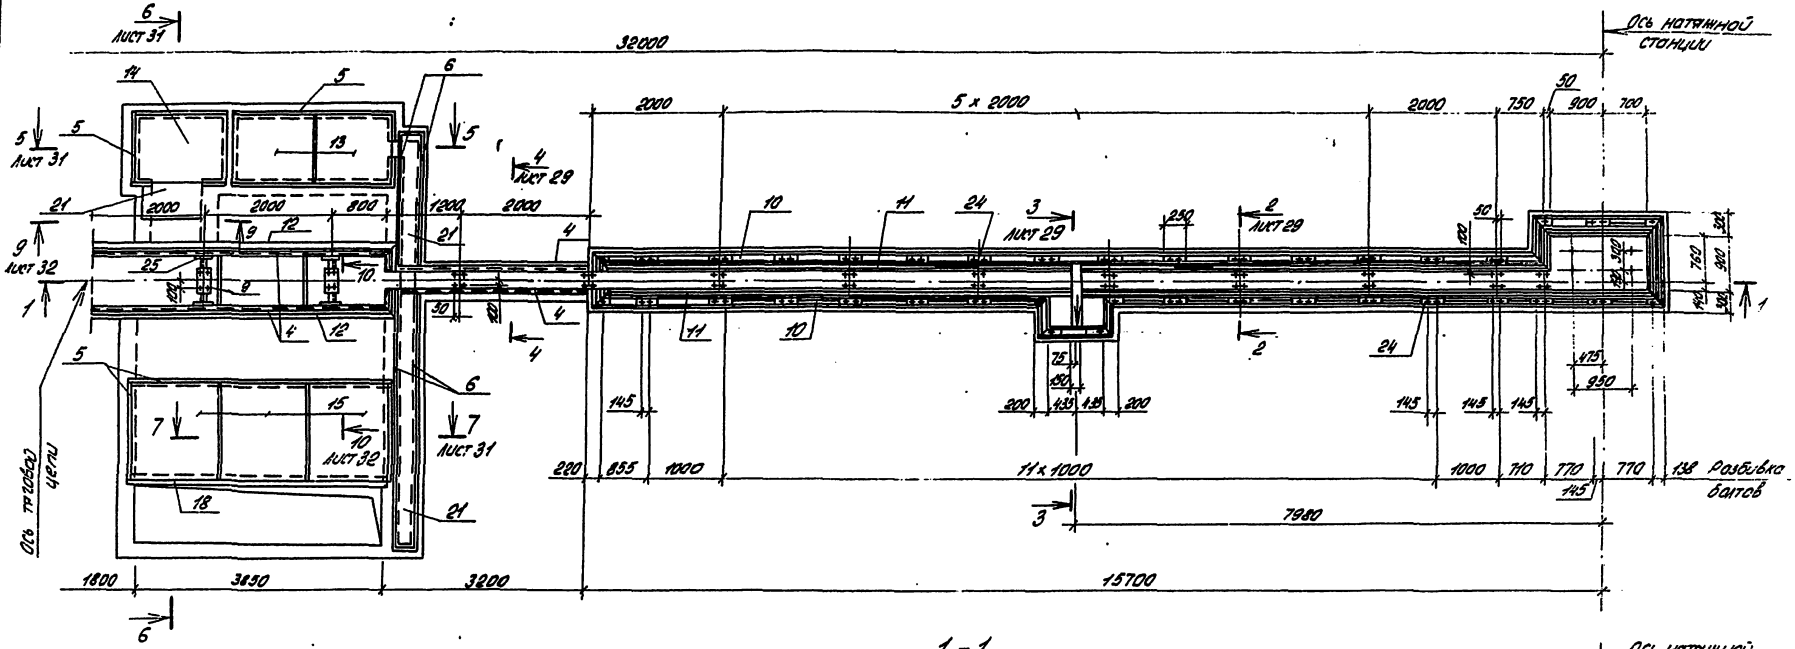

1 - 1

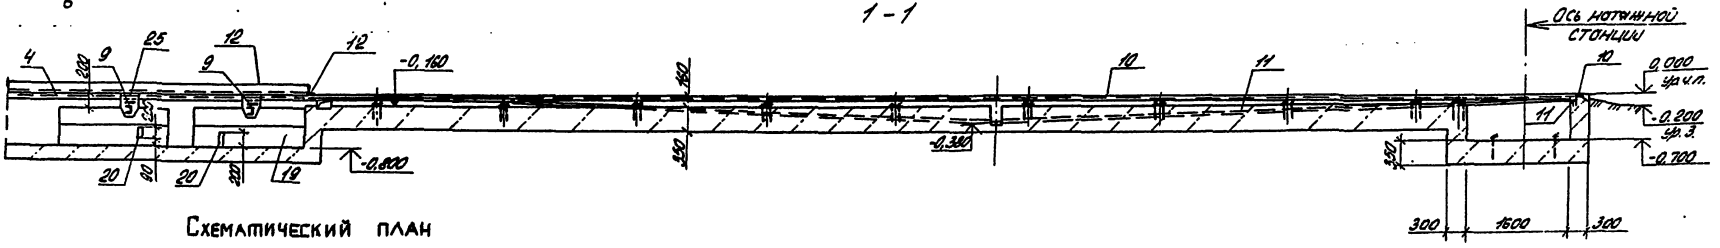

Схематический план

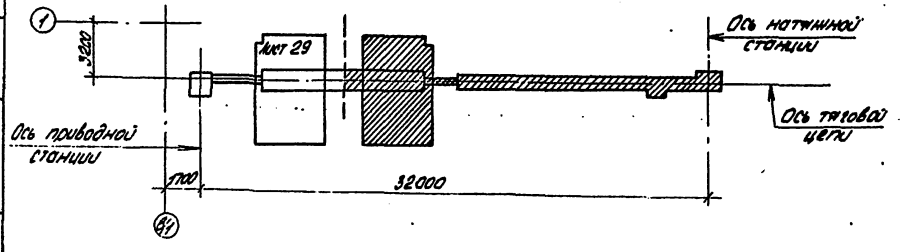


Привязан		ГИП	Кростелев		ТП 503-2-19.86-КН
		Нач.отд.	Шубов		Автотранспортное предприятие на 100 автобусов
		Н.контр.	Кострюков		Производственный корпус
		Рук.гр.	Шестолев		Стадия: РП; Лист: 30; Листов:
		Инж.пр.	Сокольнов		Фундамент ФОм 3. План на отм. 0,000. Сечение 1-1
Инв.№		Ст.инж.	Пенской		ГИПРОАВТОТРАНС Воронежский филиал


Альбом VIII

Типовой проект


ФОМ3, план на отм. −0,200

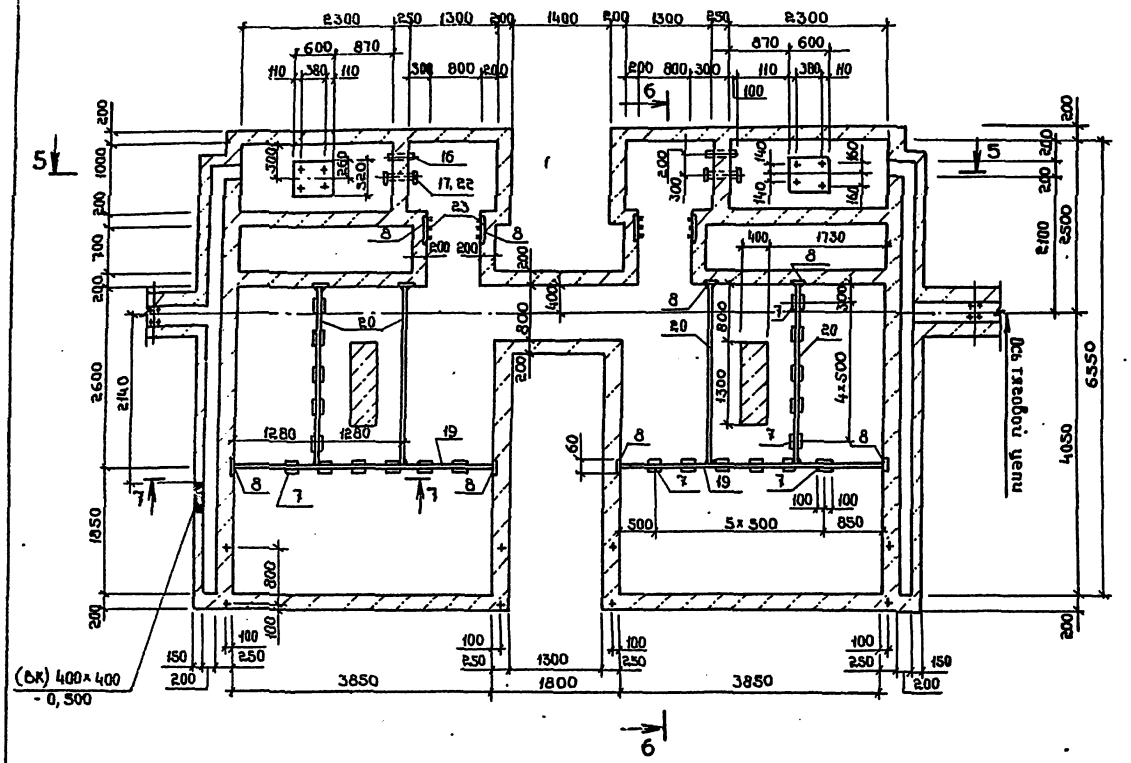

6-6

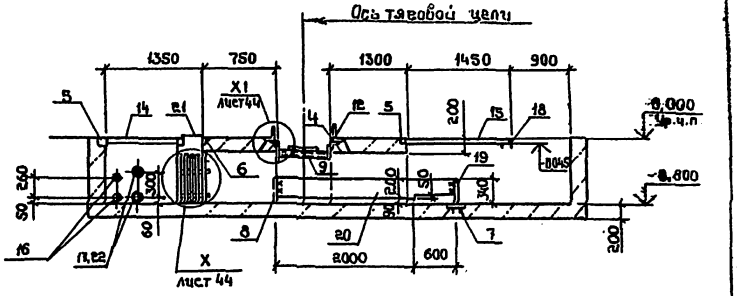


7-7

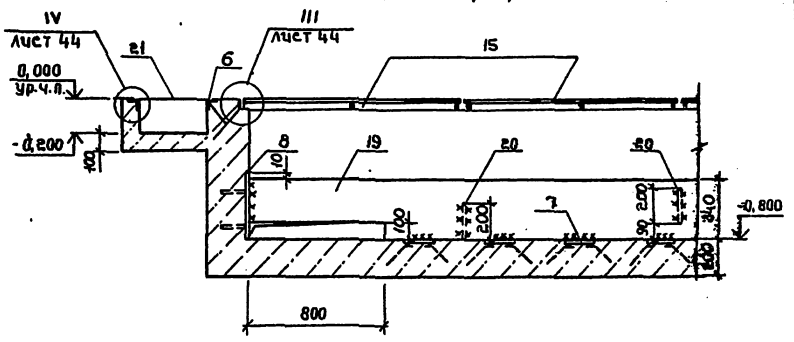

Внутренние поверхности приямков оштукатурить торкретированием цементного раствора (состава 1:2) из портландцемента с добавлением жидкого стекла.

5-5

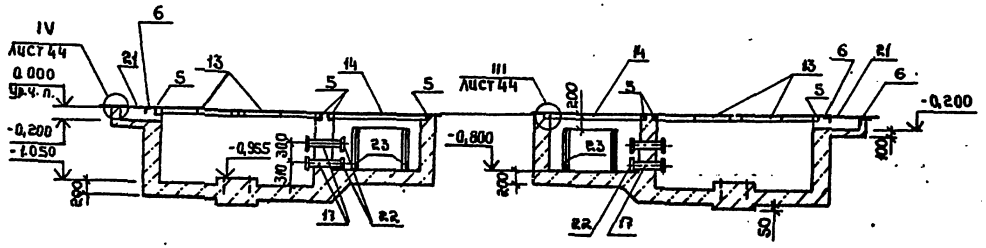


Привязан		ГИП	Коростелев	ТП 503-2-19.86-КЖ	
		Нач.отд.	Шубаев	Автотранспортное предприятие на 100 автобусов	
		Н.контр.	Бескоровайный	Производственный корпус	Стадия: РП; Лист: 34; Листов:
		Гл.констр.	Шевелев	Фундамент ФОМ3, план на отм.- 0,200, сечения 5-5; 7-7	ГИПРОАВТОТРАНС Воронежский филиал
		Рук.гр.	Сокольников		
		Ст.инж.	Панская		

Инв.№ подл. | Подпись и дата | Взам.инв.№


Альбом VIII

Типовой проект


8-8

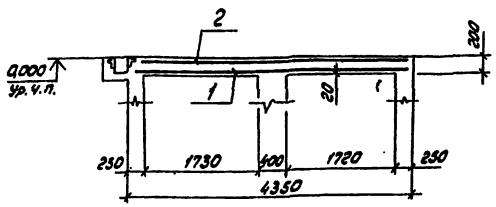

9-9

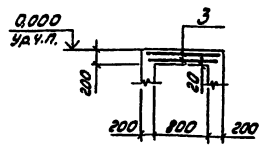

10-10

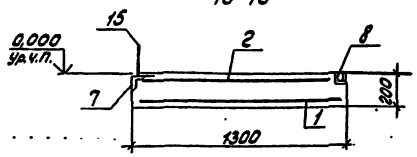

Спецификация фундамента ФОм3 (начало)

Формат	Зона	Поз.	Обозначение	Наименование	Кол.	Примечание
				Сборочные единицы		
				Сетки арматурные		
		1		С 10АIIIс-300 / 6АI-300, 1250×4250, 25/25 ГОСТ 23279-78	2	30,6 кг
		2		С 10АI-300 / 6АI-600, 1250×4250, 25/25 ГОСТ 23279-78	2	15,3 кг
		3		С 10АIIIс-300 / 6АI-300, 6,50×1150, 125/125 ГОСТ 23279-78	4	2,7 кг
				Изделия закладные		
		4	1.400-15, вып 1	МН553, $C_{общ}$=32300	1	132,4 кг
		5	то же	МН554, $C_{общ}$=40900	1	171,8 кг
		6	"	МН555, $C_{общ}$=28900	1	153,2 кг
		7	"	МН405-1	22	2,0 кг
		8	"	МН414-1, $C_{общ}$=5940	1	22,6 кг
А4		9	IX.0.11	ИМ3.3	5	10,5 кг
А4		10	IX.0.07	ИМ27, $C_{общ}$=34500	1	338,1 кг
А4		11	IX.0.08	ИМ28, $C_{общ}$=37600	1	334,6 кг
А4		12	IX.0.05	ИМ25, $C_{общ}$=20600	1	377,0 кг
				Детали		
А4		13	IX.0.09	Щит ИМ29	4	47,6 кг
А4		14	-01	Щит ИМ30	2	55,2 кг
А4		15	-02	Щит ИМ31	6	70,8 кг
64		16		Тр. 54×3 / ГОСТ 10704-76, С=450	4	1,9 кг
64		17		Тр. 108×4 / ГОСТ 10704-76, С=450	4	1,4 кг

Спецификация фундамента ФОм3 (окончание)

Формат	Зона	Поз.	Обозначение	Наименование	Кол.	Примечание
				Швеллер 180×80×5 / ГОСТ 8278-83 / Вст3кп2 ГОСТ 14637-79	2	34,0 кг
64		18		Лист 66×340 / ГОСТ 19903-74 / Вст3кп2 ГОСТ 535-79	2	61,6 кг
64		19		Лист 64×200 / ГОСТ 103-76 / Вст3кп2 ГОСТ 535-79	4	16,3 кг
64		20		Лист рифл. К-114-4,0×280×6350 / Ст3кп ГОСТ 8568-77		
				F = 1,8 м²	2	60,1 кг
64		21		Фланец dy=100 / ГОСТ 12820-80	8	
64		22		Уголок 6,50×50×5 / ГОСТ 19509-75 / Вст3кп2 ГОСТ 535-79	24	1,9 кг
64		23		Лист 16×80 / ГОСТ 103-76 / Вст3пс6-1 ГОСТ 14637-79	38	2,5 кг
64		24		Лист 610×300 / ГОСТ 19903-74 / Вст3кп2 ГОСТ 535-79	10	6,8 кг
64		25				
				Материалы		
				Бетон М150	34,0	м³

Ведомость расхода стали на элемент, кг

Марка элемента	Изделия арматурные								Изделия закладные, детали																																	
	Арматура класса							Всего	Арматура класса						Прокат марки																												
	А-I			АТ-IIIс					А-I			А-III			Вст3кп2																										Вст3пс6-1		Вст3кп2	
	ГОСТ 5781-82*			ГОСТ 10884-81					ГОСТ 5781-82*						ГОСТ 8240-72*			ГОСТ 8509-72*			ГОСТ 8278-83			ГОСТ 103-76*																ГОСТ 19903-74*	
	6	10	Итого	10	12		Итого		6		Итого	8		Итого	С10	С12		Итого	L50×50×5	L63×63×5	L140×140×9	Итого	С180×80×5		Итого	-4×25	-4×60	-4×200	-6×60	-6×300	-8×100	-16×80	Итого	-6×340	-10×300								
ФОм3	15,2	26,2	41,4	8,4	52,8		61,2	102,6	5,8		5,8	85,3		85,3	620,0	40,5		660,5	323,7	138,7	370,8	833,2	108,0		108,0	27,6	61,2	65,2	16,6	30,8	12,0	95,0	308,4	123,2	68,0								

Продолжение ведомости

Марка элемента	Вст3кп2 ГОСТ 10704-76*				Вст3кп2 ГОСТ 8568-77*		Всего	Общий расход
	Итого	Тр. 108×4	Тр. 54×3	Итого	Лист рифл. 8×4	Итого		
ФОм3	191,2	5,6	7,6	13,2	784,6	784,6	2898,2	3092,8

Привязан

Инв. №

ГИП	Сивоглазов		
Нач. отд.	Шукаев		
Н. контр.	Бекаревский		
Гл. спец.	Шевелёв		
Рук. гр.	Сахальцев		
Ст. инж.	Пенкова		

ТП 503-2-19.86-КЖ

Автотранспортное предприятие на 100 автобусов

Производственный корпус

Стадия	Лист	Листов
РП	32	

Фундамент ФОм3 сечения 8-8 ÷ 10-10


ГИПРОАВТОТРАНС Воронежский филиал

Инв. № подл. | Подпись и дата | Взам. инв. №


Типовой проект

Инв.№ подл.


ФОМ4. План на отм. 3.000

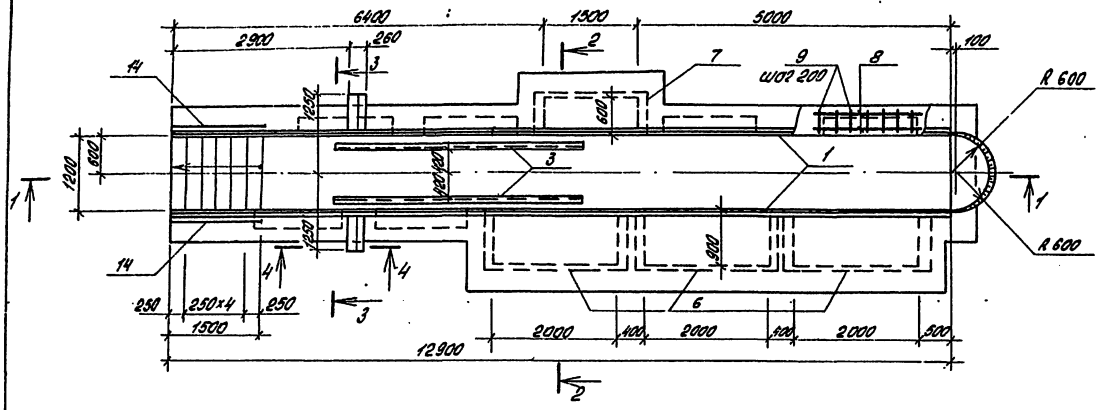


План на отм. -0.420

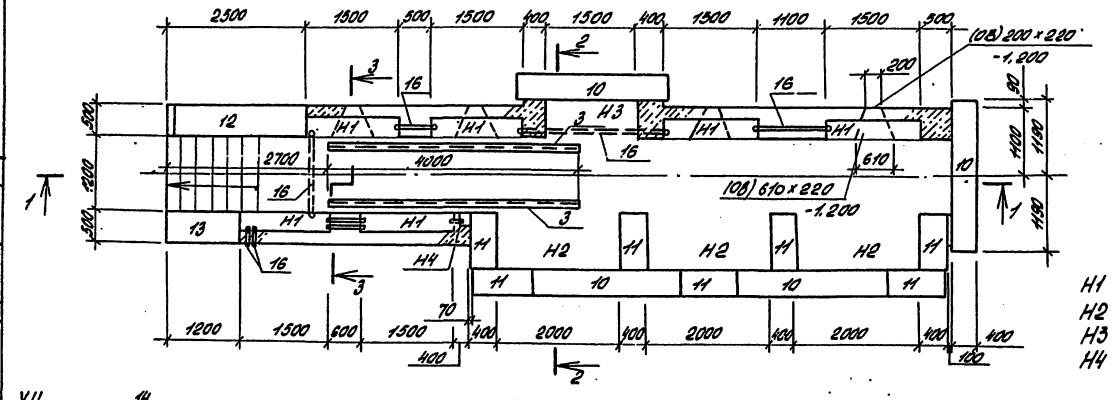


1 - 1

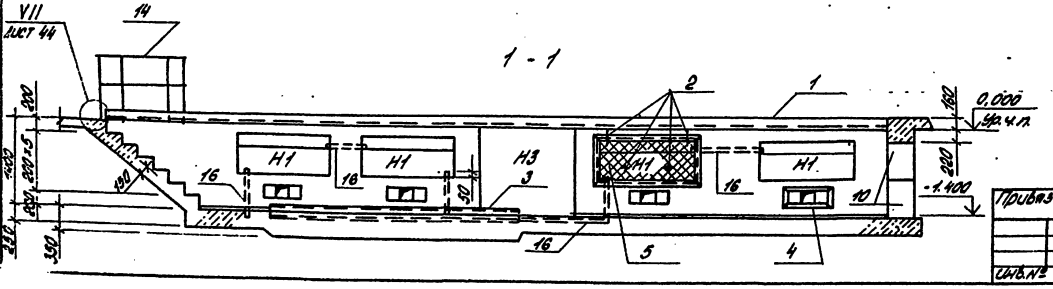

2 - 2

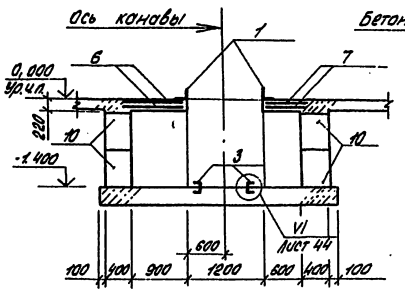


4 - 4

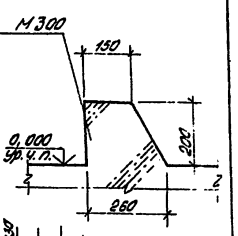

Окраска горячим битумом за 2 раза
Бетон М 150 - 300
Цементный раствор М 100 - 10
Керамическая плитка - 10
ГОСТ 6787-80

3 - 3

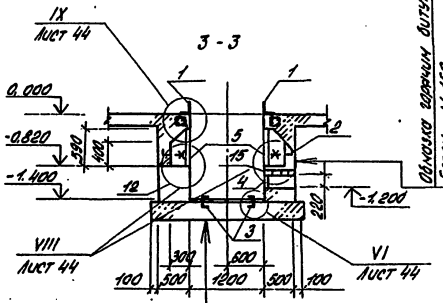

Бетон М 150 -250
Цементный раствор М 150 - 15
Керамическая плитка ГОСТ 6787-80 -10

Условные обозначения

H1 - ниша электроосвещения размером 1500×300×590(h) низ на отм. -0.820.
H2 - ниша технологическая размером 2000×900×1200(h).
H3 - ниша технологическая размером 1500×600×1200(h).
H4 ниша электроосвещения размером 150×150×220(h) низ на отм. -0.450.

Спецификация фундамента дана на листе 34.

				ТП 503-2-19.86-КЖ		
				Автотранспортное предприятие на 100 автобусов		
ГИП	Коростелев			Производственный корпус	Стадия	Лист	Листов
Нач.отд.	Зубов				РП	33	
Н.контр.	Рекашевский			Фундамент ФОМ4	ГИПРОАВТОТРАНС Воронежский филиал	
Гл.конс.	Королев					
Рук.гр.	Соколов					
Ст.инж.	Пенжон					

Привязан


Инв.№

Копировал Формат А2


Альбом VIII

Типовой проект


ФОм 5, план на отм. с.000

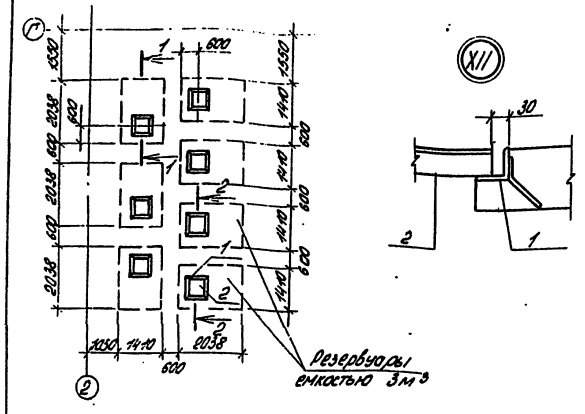

1-1

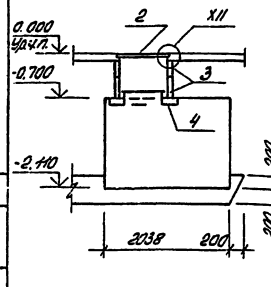

2-2

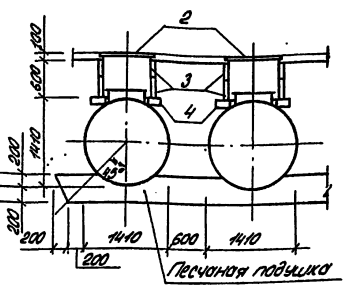

Спецификация фундаментов ФОм 4, ФОм 5 (начало)

Формат	Зона	Поз.	Обозначение	Наименование	Кол.	Примечание
				ФОм 4		
				Сборочные единицы		
				Изделия закладные		
А4		1	IX.0.05	УМ 25, ℓ = 12600	2	236.0кг.
А4		2	IX.0.06	УМ 26	24	0.4кг.
А4		3	IX.0.14	УМ 38, ℓ = 4000	2	35.6кг.
А4		4	IX.0.10	УМ 32	4	9.8кг.
А4		5	IX.0.12	УМ 34	6	18.7кг.
				Сетки арматурные		
		6		С 10Ат-IIIс-100 / 6А-I-200 9.50×2.30 ГОСТ 23279-78	6	17.9кг.
		7		С 10Ат-IIIс-100 / 6А-I-200 6.50×1.80 ГОСТ 23279-78	2	9.1кг.
А4		8	IX.0.03-03	УМ 37	12	3.0кг.
				Детали		
Б4		9		А-I-6 ГОСТ 5781-82* ℓ = 270	120	0.06кг.
				Стандартные изделия		
				Блоки бетонные		
		10		ФБС 24.4.6-Т ГОСТ 13579-78	8	1300кг.
		11		ФБС 9.4.6-Т ГОСТ 13579-78	14	470кг.
		12		ФБС 24.5.6-Т ГОСТ 13579-78	5	1630кг.
		13		ФБС 12.5.6-Т ГОСТ 13579-78	3	790кг.
		14	1.450.3-3 Вып.1	Ограждение ОГПН.Ж36-10.14	2	13.9кг.
		15	1.038.1-1 Вып.1	Перемычки 1ПБ 10-1	16	20кг.
		16	ТУ 6-19-051-249-79	Труба ПВХ 91П25у, ℓ = 12м	1	2.1кг.

Спецификация фундаментов ФОм 4, ФОм 5 (окончание)

Формат	Зона	Поз.	Обозначение	Наименование	Кол.	Примечание
				Материалы		
				Бетон М 150		19.4м³
				ФОм 5		
				Сборочные единицы		
		1	1.400-15 Вып.1	Изделие закладное		63.0кг.
				МН 554, ℓ = 15400		
А4		2	IX.0.09-03	ЩИТ УМ 36	7	45.6кг.
				Стандартные изделия		
		3	ГОСТ 8020-80	Кольцо стеновое КЦ-10-3	14	200.0кг.
		4	ГОСТ 8020-80	Кольцо опорное КЦО-2	7	80.0кг.

Над резервуаром, установленным под землей, не допускаются какие либо дополнительные нагрузки, кроме собственного веса земли.

Для защиты резервуаров от подземной коррозии в соответствии со СНиП 2.03-11-85 „Защита строительных конструкций от коррозии" применять битумно-минеральное покрытие, состоящее из битумной грунтовки 5-10 мм и битумно-минеральной мастики толщиной 3-4мм. Битумные грунтовки готовят из битума, растворенного в бензине в соотношении 1:3 по объему или 1:2 по массе.

Антикоррозийную защиту внутренней поверхности резервуаров производить согласно ГОСТ 1510-76* эмалью ХС-5132 (ТУ 6-10-11-19-12-79) в 3 слоя с общей толщиной покрытия 100±5 мкм.

Ведомость расхода стали на элемент, кг.

Марка элемента	Изделия арматурные: Арматура класса А-I ГОСТ 5781-82* 6	А-I 10	А-I Итого	А-III 8	А-III Итого	Ат-IIIс ТОСТ 10884-94 10	Ат-IIIс Итого	Всего	Изделия закладные: Арматура класса А-I ГОСТ 5781-82* 10	А-I Итого	А-III 8	А-III Итого	Прокат марки Вст3кп2 ГОСТ 8509-72* L40×40×4	L50×50×5	Итого	ГОСТ 8240-72 С10	Итого	ГОСТ 103-76* δ=4	δ=6	Итого	ГОСТ 8568-77 δ=4	Итого	Сетка ГОСТ 5336-80 N20×1.6	Итого	Всего	Общий расход
ФОм 4	44.8	13.2	58.0	6.0	8.0	240.4	240.4	303.4	4.8	4.8	7.0	7.0	228.0	44.2	272.2	69.0	69.0		4.8	4.8				10.3	10.3	368.1	671.5
ФОм 5											7.0	7.0		58.0	58.0			37.8		37.8	282.9	282.9			385.7	385.7

Привязан

Инв. №

ГИП	Коростелев		
Нач.отд.	Шмаев		
Н.контр.	Баскаков		
Гл.конс.	Цветаев		
Рук.гр.	Соколов		
Ст.инж.	Пенской		

ТП 503-2-19.86-КЖ

Автотранспортное предприятие на 100 автобусов

Производственный корпус

Фундамент ФОм5


Стад.	Лист	Листов
РП	34	

ГИПРОАВТОТРАНС Ворошиловский филиал


Альбом VIII

Типовой проект


КЛ 1

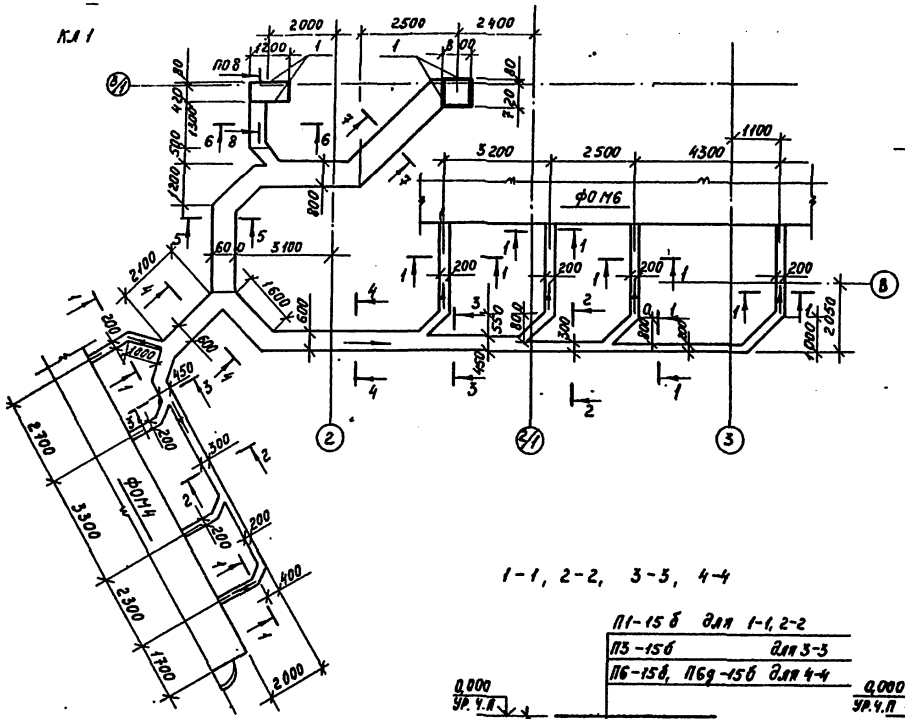


КЛ 2

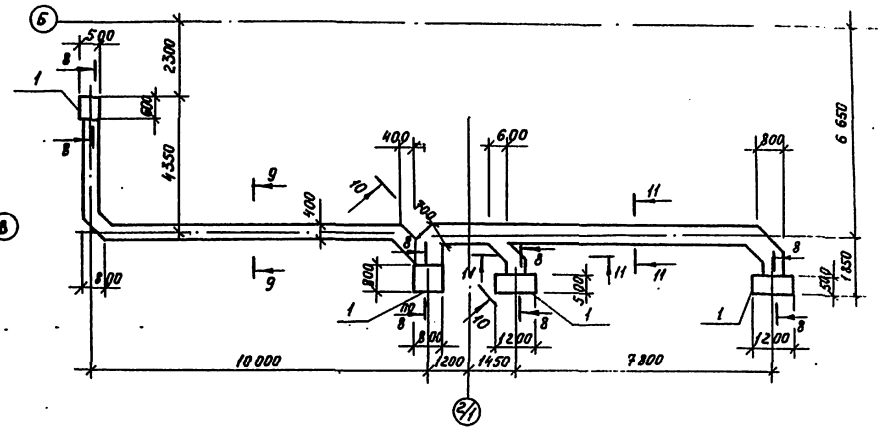


1-1, 2-2, 3-3, 4-4

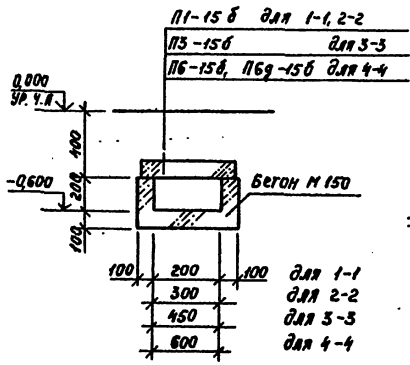


5-5, 6-6, 7-7

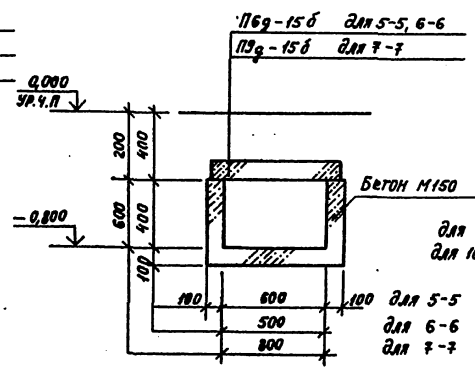


9-9, 10-10

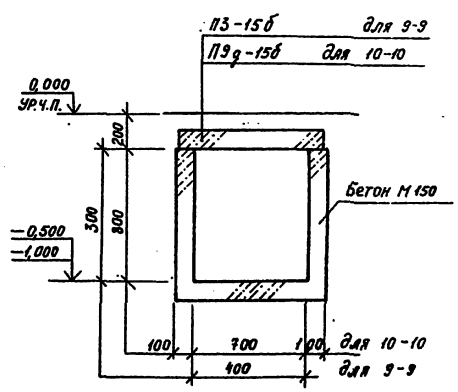

11 — 11

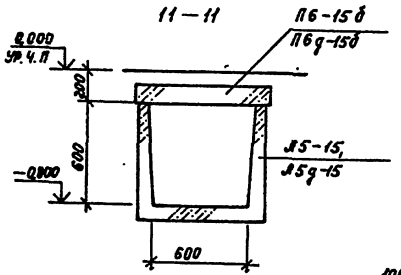

8 — 8

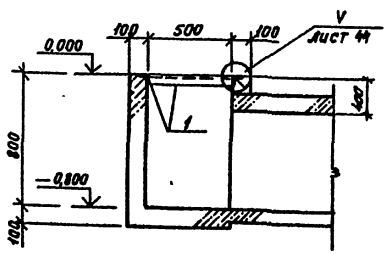


Спецификация каналов КЛ1, КЛ2 дана на листе 44

Все углы поворотов выполнить под углом 45°


				ТП 303-2-19.86-КЖ	
				Автотранспортное предприятие на 400 автобусов	
Привязан				Производственный корпус	Стадия: РП; Лист: 35; Листов:
				Каналы КЛ1, КЛ2	ГИПРОАВТОТРАНС Армянский филиал

Инв. № подл. | Подпись и дата | Взам. инв. №


ФОм 6 План на отм. 0.000

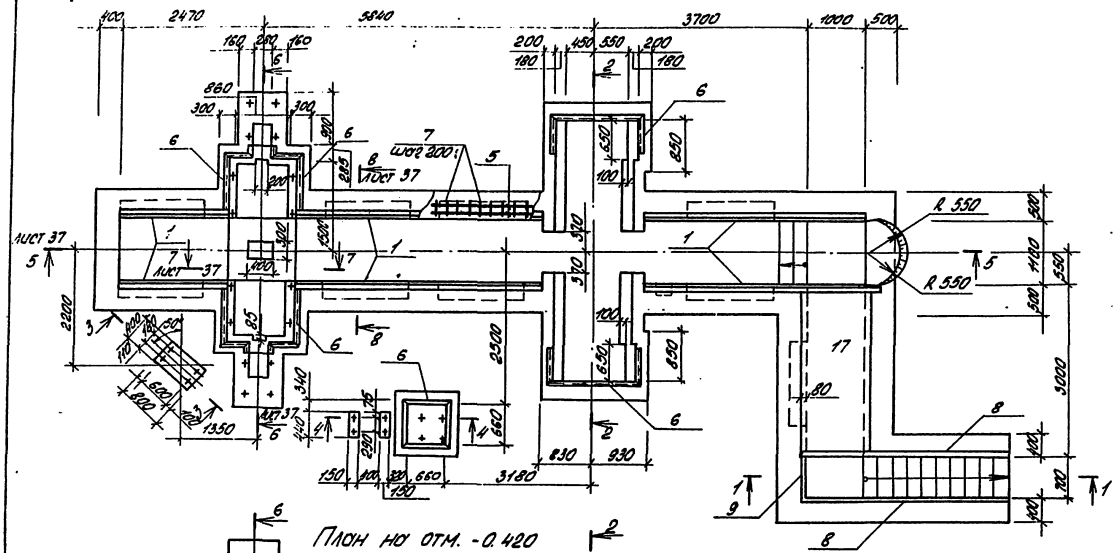


План на отм. -0.420

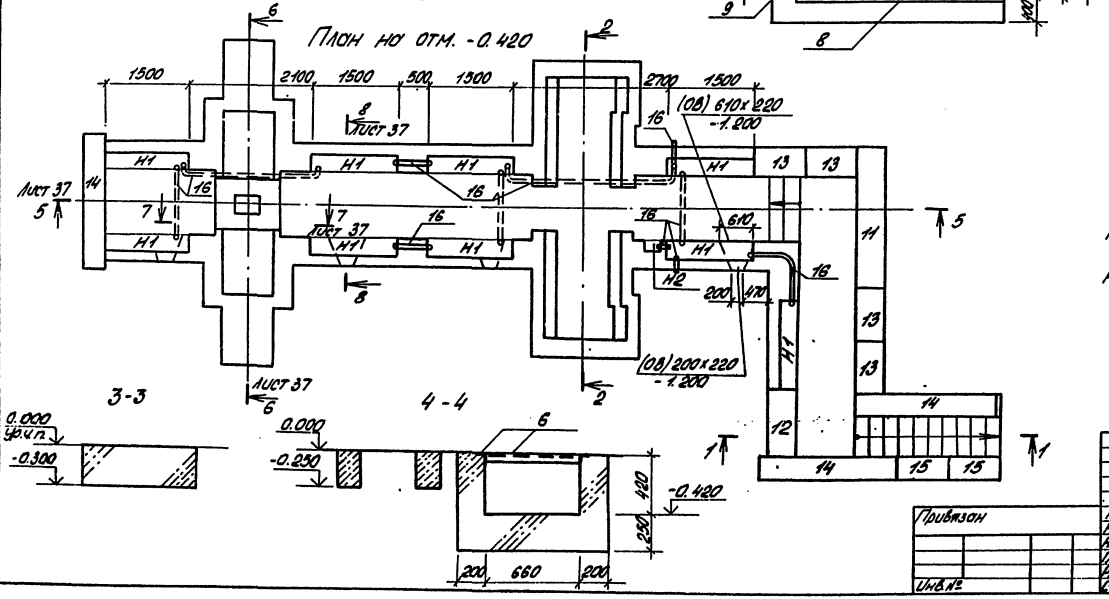

1-1

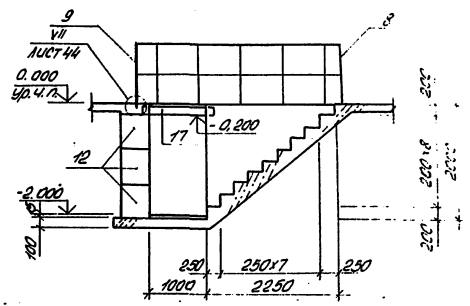

2-2

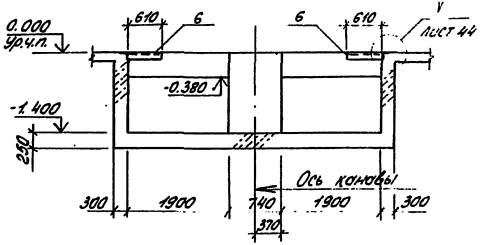

3-3

4-4

Условные обозначения

Н1 - нишы электроосвещения размером 1500х300х590(h), низ на отм. -0.820.

Н2 - нишы электроосвещения размером 150х150х220(h), низ на отм. -0.450.

\+ - место установки болтов.

				ТП 503-2-19.86-КЖ	
				Автотранспортное предприятие на 100 автобусов	
				Производственный корпус	Стадия: РП; Лист: 36; Листов:
ГИП	Ярославцев			Фундамент ФОм 6 Планы на отм. 0.000, -0.420. Сечения 1-1; 4-4	ГИПРОАВТОТРАНС Воронежский филиал
Нач.сект.	Шубаев				
Н.контр.	Скворцова				
Гл.конструктор	Шеголев				
Рук.гр.	Соколик				
Ст.инж.	Пенской				

Привязан

Инв.№


Калинкова О.А.

Формат А2


Альбом VIII

Типовой проект


5-5

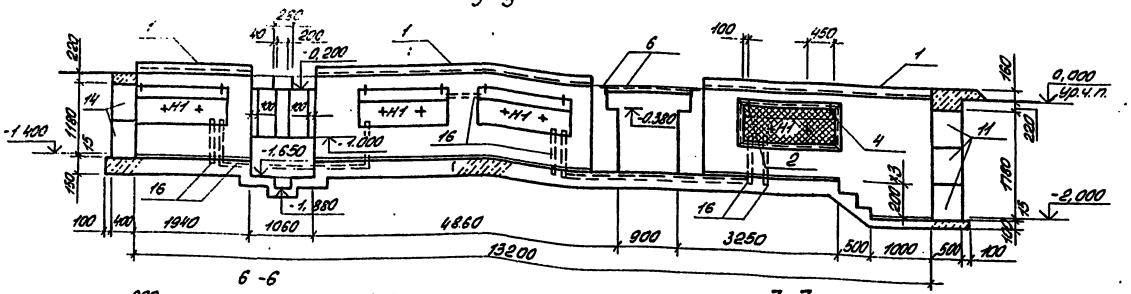


6-6

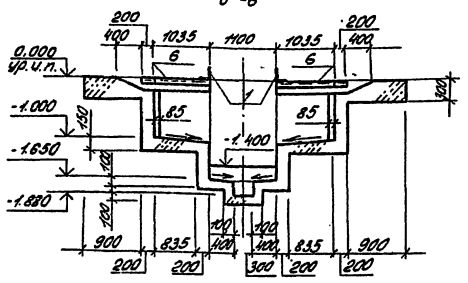


7-7

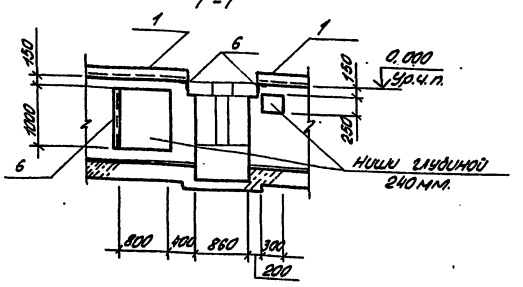


8-8

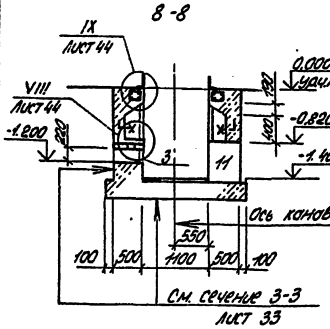

Приямок ПР1

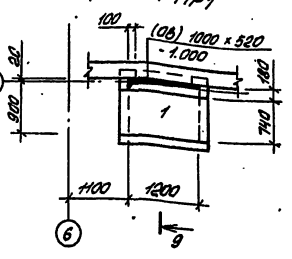

9-9

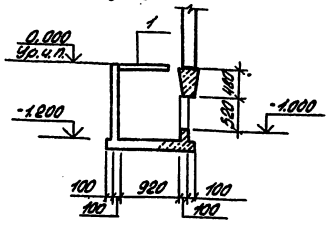

Спецификация фундамента ФОм6, приямка ПР1

Формат	Зона	Поз.	Обозначение	Наименование	Кол.	Примечание
				ФОм 6		
				Сборочные единицы		
				Изделия закладные		
		1	Т.пр. IX. 0.05	ИМ 25 ℓ = 21000	1	384,0 кг
		2	IX. 0.06	ИМ 26	36	0,4 кг
		3	IX. 0.10	ИМ 32	4	9,8 кг
		4	IX. 0.12	ИМ 34	9	18,7 кг
		5	IX.003-83	ИМ 37	18	3,0 кг
		6	1.400-15 вып.1	МН 553 ℓ = 9560	1	39,3 кг
				Детали		
		7		А-I-6 ГОСТ 5781-82* ℓ = 270	180	0,06 кг
				Стандартные изделия		
		8	1.450.3-3 вып.1	Ограждение ОГПМ Х 36-10,36	2	53,2 кг
		9	то же	То же ОГПМ Х 36-10.9	1	10,5 кг
		10	1.038.1-1 вып.1	Перемычки 1ПБ10-1	16	20,0 кг
				Блоки бетонные		
		11		ФБС 24.5.6-Т ГОСТ 13579-78	7	1630 кг
		12		ФБС 12.5.6-Т ГОСТ 13579-78	6	790 кг
		13		ФБС 9.5.6-Т ГОСТ 13579-78	11	590 кг
		14		ФБС 24.4.6-Т ГОСТ 13579-78	7	1300 кг
		15		ФБС 9.4.6-Т ГОСТ 13579-78	6	470 кг
		16	ТУ 6-19-051-249-79	Труба ПВХ 2ЛГ 25 у ℓ = 252 м	1	4,5 кг
		17	3.006.1-2/82 в.1-2	Плита ГП9-15б	1	1040 кг
				Материалы		
				Бетон М 150		27,5 м³
				Приямок ПР1		
				Стандартные изделия		
		1	3.006.1-2/82 в.1-2	Плита П10д=5б	1	190 кг
				Материалы		
				Бетон М150		0,68 м³

Ведомость расхода стали на элемент, кг.

Марка элемента	Изделия арматурные: Арматура класса А-I			Арматура класса АТ-IIIС		Всего	Изделия закладные: Прокат марки ВСт3кп2			Арматура класса А-I		Арматура класса А-III		Сетка		Всего	Общий расход
	ГОСТ 5781-82*			ГОСТ 10884-81*			ГОСТ 8509-72*			ГОСТ 103-76*		ГОСТ 5781-82*		ГОСТ 23279-85*			
	6	10	Итого	10	Итого		∠140×140×9	∠50×50×5	Итого	5-6	Итого	10	Итого	8	Итого	∅20 А-III	Итого		
ФОм 6	25,0	200	45,0	200	200	65,0	378,0	227,0	605	7,2	7,2	7,2	7,2	25,6	25,6	15,3	15,3	650,3	725,3

Привязан

Инв. № подл.

Подп. и дата

Взам. инв. №

Инв. № дубл.


Подп. и дата

ГИП	Коростелев			ТП 503-2-19.86-КН	
Нач.отд.	Ульянов			Автотранспортное предприятие на 100 автобусов	
Н.контр.	Ульянов			Производственный корпус	Стадия: РП; Лист: 37; Листов:
Гл.констр.	Ульянов			Фундамент ФОм6, сечения 5-5÷8-8. Приямок ПР1	ГИПРОАВТОТРАНС Ленинградский филиал
Рук. гр.	Соколова				
Ст.инж.	Ульянов				


Альбом VIII

Типовой проект


ФОм 7

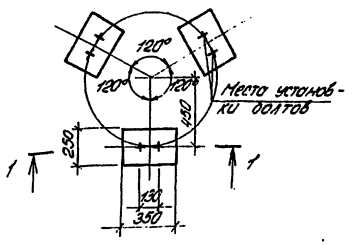

ФОм 8

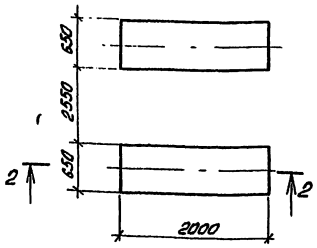


ФОм 9

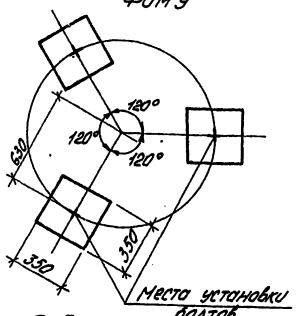


1-1




2-2

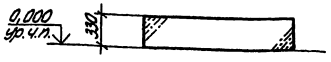


3-3

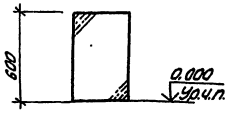

ФОм 10

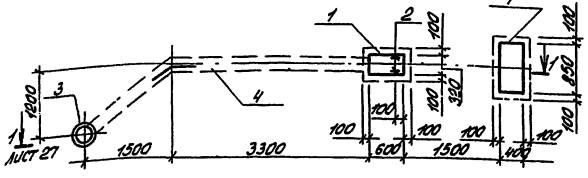

ФОм 11

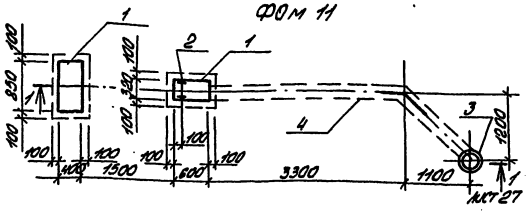

Спецификация фундаментов ФОм 7 ÷ ФОм 11

Серия	Зона	Поз.	Обозначение	Наименование	Кол.	Примечание
				ФОм 7		
				Материалы		
				Бетон М150		0,08 м³
				ФОм 8		
				Материалы		
				Бетон М150		0,86 м³
				ФОм 9		
				Материалы		
				Бетон М150		0,22 м³
				ФОм 10		
				Сборочные единицы		
		1	1.400-15 Вып.1	Изделие закладное МН354		22,0 кг
		2	То же	То же МН 402-2	2	1,5 кг
		3	ГОСТ 12820-80*	Фланец ф 200	1	4,7 кг
				Детали		
		4	ГОСТ 10704-76*	Труба ф 133×4		86,9 кг
				Материалы		
				Бетон М150		0,24 м³
				ФОм 11		
				Сборочные единицы		
		1	1.400-15 Вып.1	Изделие закладное МН354		22,0 кг
		2	То же	То же МН 402-2	2	1,5 кг
		3	ГОСТ 12820-80*	Фланец ф 200	1	4,7 кг
				Детали		
		4	ГОСТ 10704-76*	Труба ф 133×4		86,2 кг
				Материалы		
				Бетон М150		0,24 м³

Ведомость расхода стали на элемент, кг.

Марка элемента	Изделия закладные													Всего
	Прокат марки Вст3 кп2										Арматура класса А-III			
	ГОСТ 10704-76*		ГОСТ 12820-80*			ГОСТ 103-76*		ГОСТ 8509-72*			ГОСТ 5781-82*			
	Тр. 133×4	Итого	ф200		Итого	-5=6	Итого	L50×50×5	Итого		ф8		Итого	
ФОм 10	86,9	86,9	4,7		4,7	2,2	2,2	19,4	19,4		3,4		3,4	116,6
ФОм 11	86,2	86,2	4,7		4,7	2,2	2,2	19,4	19,4		3,4		3,4	115,9
ФОм 12	175,2		4,7		4,7	2,2	2,2	19,4	19,4		3,4		3,4	204,9
ФОм 13	86,0	86,0	4,7		4,7	2,2	2,2	19,4	19,4		3,4		3,4	115,7

Привязан

Инв.№

ГИП	Хоростелев	
Нач.отд.	Шубаев	
Н.контр.	Белоусова	
Гл.констр.	Шеголев	
Рук.гр.	Сокольнов	
Ст.инж.	Пенкоп	

ТП 503-2-19.86-КНН

Автотранспортное предприятие на 100 автобусов

Производственный корпус

Стадия: РП | Лист: 38 | Листов:

Фундаменты ФОм 7÷ ÷ ФОм 11

ГИПРОАВТОТРАНС Воронежский филиал


Копировал: Ак

Формат А2


Альбом VIII

Типовой проект


1-1

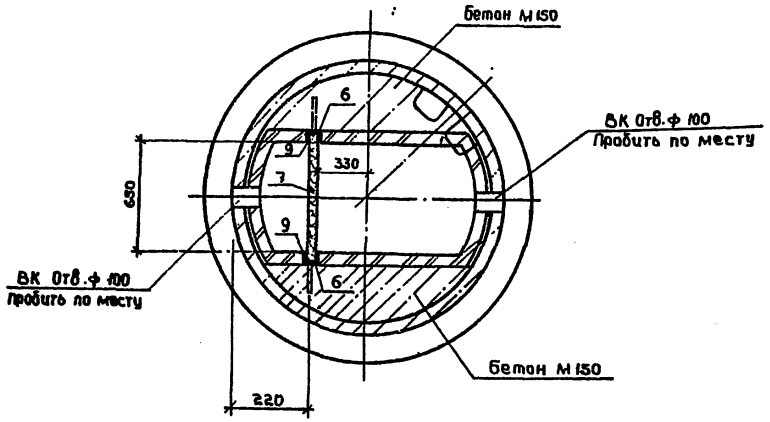


2-2

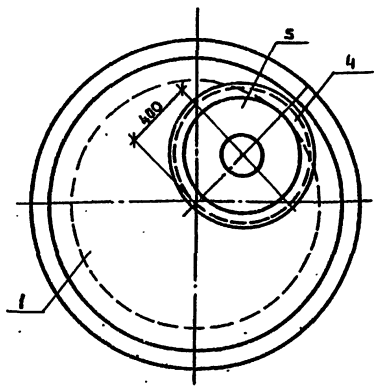

Маслоуловитель с отстойной частью

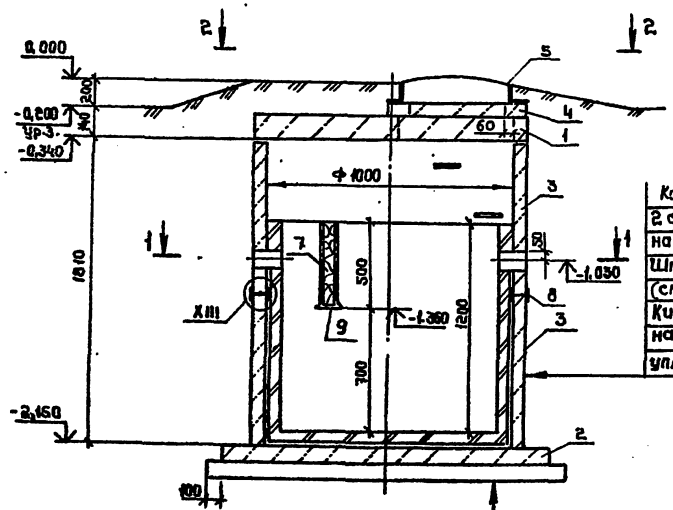

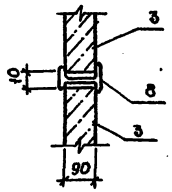

Кольцо стеновое	-90
2 слоя полиизобутилена марки ПСГ (ТУ-38-105203-70) на клее 88-Н (МРТУ 38-5-880-66)	-5
Шпаклевка кислотоупорной силикатной замазкой (см. серию 4.902-10)	-10
Кирпич кислотоупорный КПА (ГОСТ 474-80) в 1/2 кирпича на кислотоупорной силикатной замазке с уплотняющей добавкой	-65

Подготовка из бетона М50	-100
Плита днища	-120
2 слоя полиизобутилена марки ПСГ (ТУ-38-105203-70) на клее 88-Н (МРТУ 38-5-880-66)	-5
Шпаклевка кислотоупорной силикатной замазкой (см. серию 4.902-10)	-10
Кирпич кислотоупорный КПА (ГОСТ 474-80) в 1/2 кирпича на кислотоупорной силикатной замазке с уплотняющей добавкой	-65

Спецификация маслоуловителя

Марка, поз.	Обозначение	Наименование	Кол	Масса ед.,кг	Примечание
		Плита перекрытия:			
1	3.900-3, вып.7. 4.1	КЦП 1-10-1	1	250	
		Плита днища			
2	3.900-3, вып.7. 4.1	КЦД 10	1	440	
		Кольцо стеновое			
3	3.900-3, вып.7, 4.1	КЦ-10-9	2	600	
		Кольцо опорное			
4	3.900-3, вып.7, 4.1	КЦО-1	1	50	
5		Люк „Т" ГОСТ 3634-79	1	100	
		Изделие закладное			
6	IX.0.13	ИМ35	2	4,9	
7	IX.0.20	Щит ИД2	1		
		Детали			
		Двутавр 12 ГОСТ 8239-72* / Ст3кп2 ГОСТ 535-79*			
8		ℓ=90	4	1,0	
		Лист 510×50 ГОСТ 103-76* / Ст3кп2 ГОСТ 535-79*			
9		ℓ=120	2	0,5	

Ведомость расхода стали на элемент, кг

Марка элемента	Изделия закладные, детали							Прокат марки				
	Арматура класса						Всего	Ст3кп2				
	А-I ГОСТ 5781-82*			А-III ГОСТ 5781-82*				ГОСТ 103-76*			ГОСТ 8240-72*	
	8		Итого	8		Итого		-100		Итого	С10	
Маслоуловитель	0,8		0,8	1,2		1,2	2,0	4,0		4,0	8,6	

Продолжение ведомости

Марка элемента					Всего	Общий расход
	ГОСТ 8239-72*					
	Итого	I № 12		Итого		
Маслоуловитель	8,6	4,0		4,0	13,6	15,6

После пропуска труб отверстие забетонировать бетоном М150.


ГИП	Коростелев		ТП 503-2-19.86 - КЖ
Нач.отд	Шубаев		Автотранспортное предприятие на 100 автобусов
Н.контр	Бестрашнова		Производственный корпус. Стадия: РП; Лист: 39; Листов:
Гл.конс	Шевелев		Маслоуловитель с отстойной частью.
Рук.гр.	Соколов		ГИПРОАВТОТРАНС Воронежский филиал
Ст.инж.	Минская		

Привязан

Инв.№

Инв.№ подл. | Подпись и дата | Взам.инв.№

План на отм. -0,100

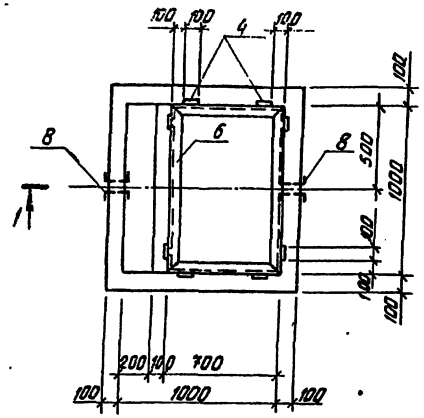

1 – 1


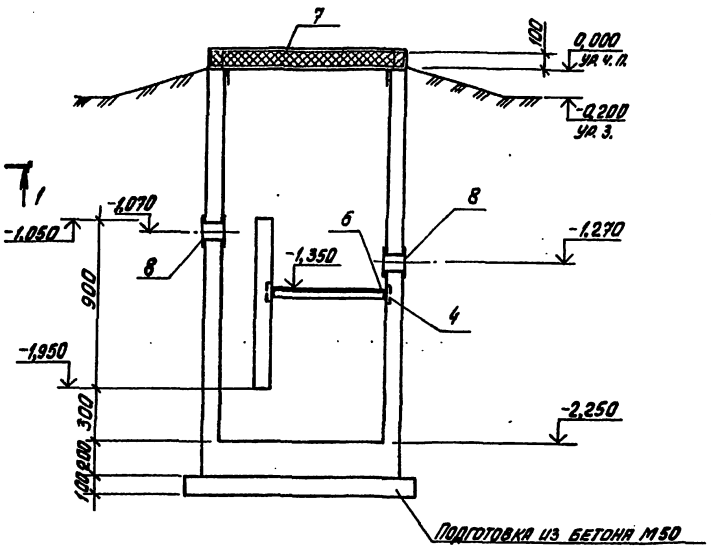


Схема армирования днища

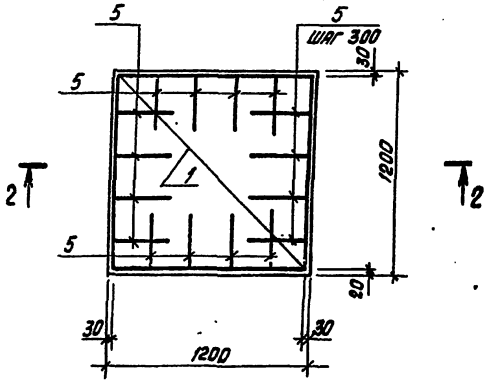

2 – 2


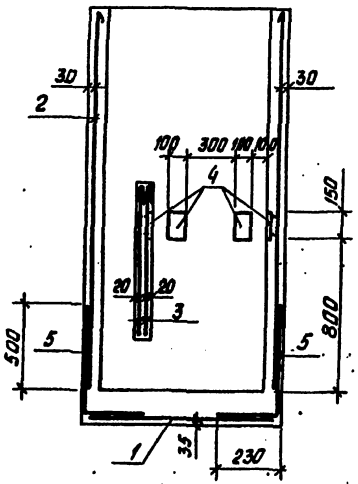


Схема армирования стен

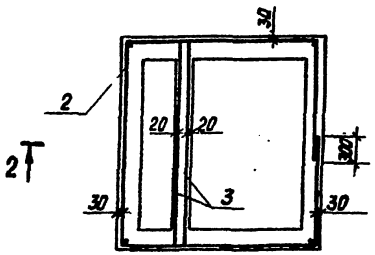

Внутренние поверхности стен и днища на высоту 1,5 м торкретировать.

Спецификация колодца для доломитового фильтра

Формат	Зона	Поз.	Обозначение	Наименование	Кол.	Примечание
				Сборочные единицы		
				Сетки арматурные		
		1		$C\frac{4Bp1-(+880)+100}{4Bp1-(+200)+100}$ 1140×1150 $\frac{25}{20}$ ГОСТ 8478-81	1	1,6 кг
		2		$C\frac{5Bp1-(+100)+100}{5Bp1-200}$ 2350×4850 $\frac{25}{2,5}$ ГОСТ 8478-81	1	18,8 кг
		3		$C\frac{5Bp1-100}{5Bp1-100}$ 1040×1150 $\frac{25}{20}$ ГОСТ 8478-81	2	3,9 кг
				Изделия закладные		
		4	1.400-15, вып. 1	МН 106-6	8	1,2 кг
				Детали		
		5		А-III – 6 ГОСТ 5781-82*, ℓ = 660	16	0,2 кг
		6		Уголок 6-75×75×6 ГОСТ 8509-72** ℓ = 3400 В Ст3 пс6 ГОСТ 535-79**	1	23,4 кг
		7	IX.0.1	Щит ЩД1	1	
				Стандартные изделия		
		8	3.901-5	Сальник D_y 100 А = 200	2	6,8 кг
				Материалы		
				Бетон М200	1,4	$м^3$

Сетку поз. 2 привязать к выпускам арматуры из днища поз. 5.

Ведомость расхода стали на элемент, кг

Марка элемента	Изделия арматурные							Изделия закладные								Всего	Общий расход
	Арматура класса							Арматура класса		Прокат марки							
	Вр I			A-III				A-III		ВСт3 пс6		ВСт3 кп2					
	7914-4-659-75			ГОСТ 5781-82*				ГОСТ 5781-82*		ГОСТ 8509-72*		ГОСТ 103-76*					
	4	5	Итого	6		Итого		8	Итого	L 75×75×6	Итого	0-100	8-40	Итого			
Колодец для доломитового фильтра	1,6	26,6	28,2	3,2		3,2	31,4	1,0	4,0	23,4	23,4	5,6	3,2	8,8	33,2	64,6	

				ТП 503-2-19.86-КЖ	
				Автотранспортное предприятие на 100 автобусов	
Привязан				Производственный комплекс	Стадия: РП; Лист: 40; Листов:
Гип	Новоселова				
Нач. отд.	Шишкова				
Н. контр.	Арсентьева				
Гл. констр.	Негодяев			Колодец для доломитового фильтра	Гипроавтотранс, Воронежский филиал
Рук. гр.	Смольянов				
Инв. №	Исполн.	Нежкая			

Инв. № подл. | Подпись и дата | Взам. инв. № | Инв. № дубл. | Подпись и дата

Альбом VIII

Типовой проект

План на отм. 0,000

План на отм. -0,400

1-4

2-2

Слой чистого гравия толщ. 250мм. с чистотой от 30 до 70 мм.

3-3

Бетон М150-200 цементный раствор М150 по уклону от 0 до 15

4-4

1. Спецификацию элементов на ФОм 14 и ведомость расхода стали на элемент см. на листе 42.
2. Общие указания см. на листе 43.

						ТП 503-2-19.86-КН	
						Автотранспортное предприятие на 100 автобусов	
ГИП	Кристелев					Производственный корпус	Стадия: РП; Лист: 41; Листов:
Нач.отд.	Цыбуля						
Н.контр.	Бочкарева						
Гл.спец.	Шестопал						
Рук.гр.	Сахнюк					Подземное хозяйство КТП1 ФОм 14	ГИПРОАВТОТРАНС Воронежский филиал
Ст.инж.	Нарсеева						
Привязан							
Инв.№							


Копировал: Ад-

Формат А2


Альбом VIII

Типовой проект

План на отм. 0.000

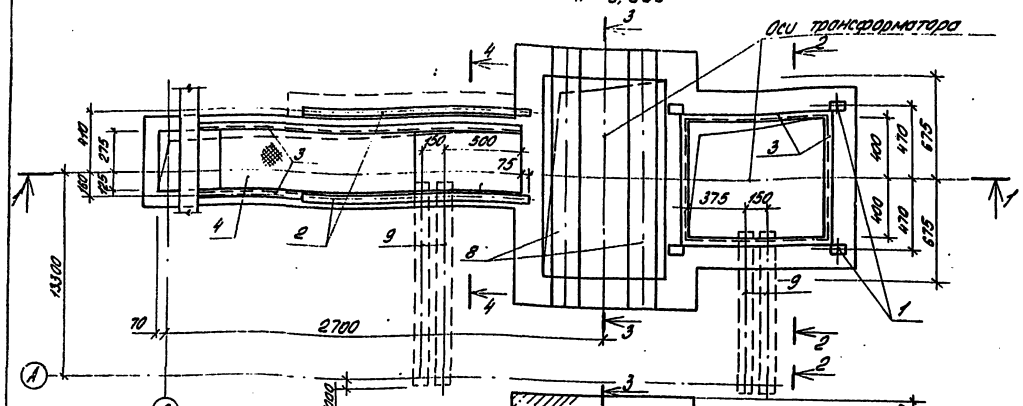

План на отм. -0.400

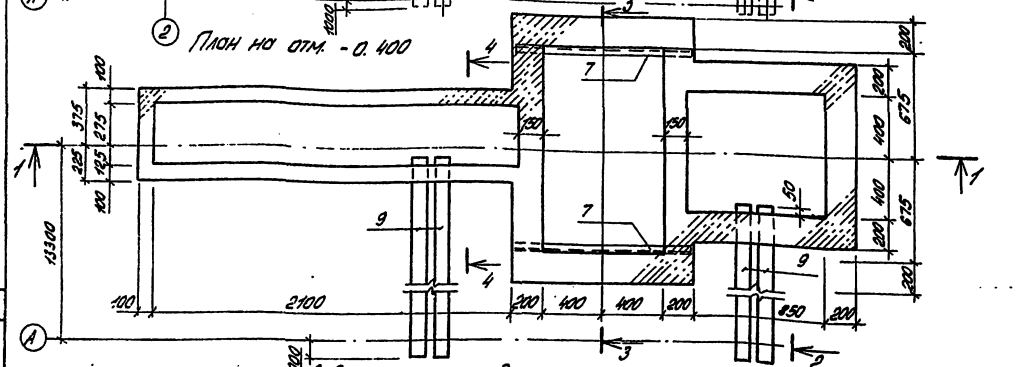

Спецификация элементов на ФОм 14

Формат	Зона	Поз.	Обозначение	Наименование	Кол.	Приме-чание
				Сборочные единицы		
				Изделия закладные		
		1	1.400-15 в. вып. 1	МН 101-6	4	0,6 кг
		2	То же	МН 104-3 ℓ=1500	2	4,8 кг
		3	"	МН 553	6,7 м	1,1 кг
		4	ТК 0.09-04	Щит ЩМ 39	1	37,7 кг
		5	ТК 0.15	Решетка ЩМ 40	2	7,5 кг
		6	ТК 0.15-01	То же ЩМ 41	1	3,1 кг
				Швеллер 10 ГОСТ 8240-72* В Ст 3 кп2 ГОСТ 535-79		
		7		ℓ = 1160	2	4,0 кг
		8	ТК 7.00	Балка ЩМ 1	2	
				Материалы		
				Бетон М 150	28	м³
				Асбестоцементные		
			ГОСТ 1839-80	трубы Ду = 100		
		9			57,2	п.м.
		10			29,6	п.м.

1. Общие указания см. на листе 43.
2. Разрезы 1-1÷4-4 см. на листе 41.

Ведомость расхода стали на элемент, кг

Марка элемента	Изделия арматурные								Изделия закладные													
	Арматура класса							Всего	Арматура класса				Прокат марки									
	А-I				А-III с				А-I				А-III		В Ст 3 кп2							
	ГОСТ 5781-82*				ГОСТ 10884-81				ГОСТ 5781-82*				ГОСТ 103-76*					ГОСТ 8509-72*				
	6	8	10	Итого	12		Итого		8		Итого	8		Итого	-6×60	-6×100	-8×40	-8×120	Итого	L 50×50×5		Итого
ФОм 14	3,6	20	4,4	10,0	6,0		6,0	16,0	14,2		14,2	4,8		4,8	10,8	6,6	0,8	24,8	43,0	25,3		25,3

Продолжение ведомости

Марка элемента	Изделия закладные										Всего	Общий расход
	Прокат марки											
	ВСт3 кп2		ВСт3 кп		СТК-1		ВСт 2 сп					
	ГОСТ 8240-72*		ГОСТ 8568-77*		ГОСТ 17715-72*		ГОСТ 3262-75*					
	С 10		Итого	Лист 6-8	Итого	Лист δ=0,5	Итого	Тр. 40×3,5	Тр. 80×4,0	Итого		
ФОм 14	88,4		88,4	18,9	18,9	0,1	0,1	4,0	2,4	6,4	2041	217,1

Привязан

Инв. №

ГИП	Хроленко			ТП 503-2-19.86-КН	
Нач.отд.	Шабров			Автотранспортное предприятие на 100 автобусов	
Н.контр.	Мокроусова			Производственный корпус	Стадия: РП; Лист: 42; Листов:
Гл.констр.	Цветаев				
Рук.гр.	Сакольцев			Подземное хозяйство К1712 ФОм 14	ГИПРОАВТОТРАНС Воронежский филиал
Ст.инж.	Недосека				


Копировал

Формат А2


Альбом VIII

Типовой проект


Фрагмент 1

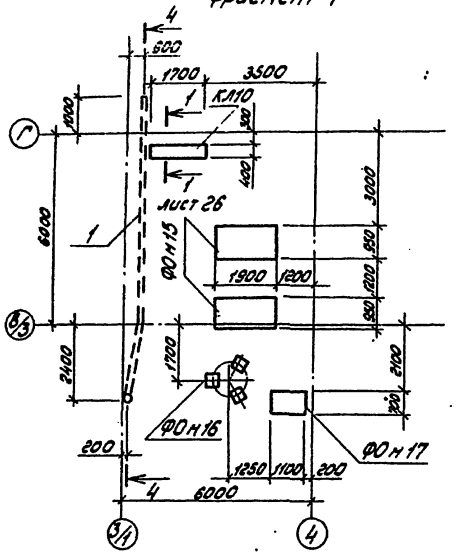


ФО н 16

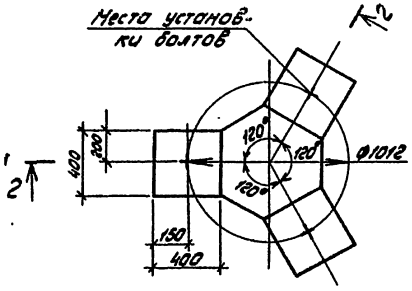

4 – 4

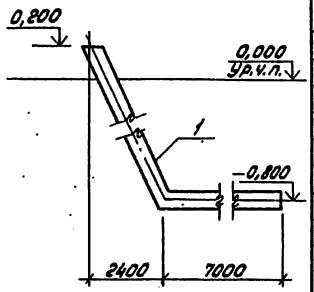


2 – 2

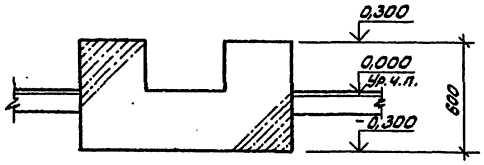


Спецификация фундаментов ФО н 15 ÷ ФО н 17

Формат	Зона	Поз.	Обозначение	Наименование	Кол.	Примечание
				ФО н 15		
				Материалы		
				Бетон М150		1,8 м³
				ФО н 16		
				Материалы		
				Бетон М150		0,1 м³
				ФО н 17		
				Материалы		
				Бетон М150		0,5 м³
		1	ГОСТ 10704-76*	Труба 114×4		9,8 кг


ФО н 15

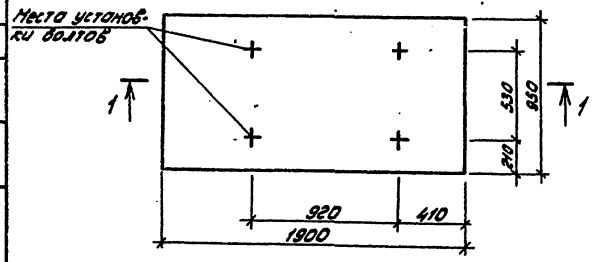


1 – 1

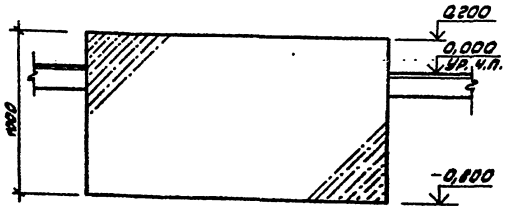

ФО н 17

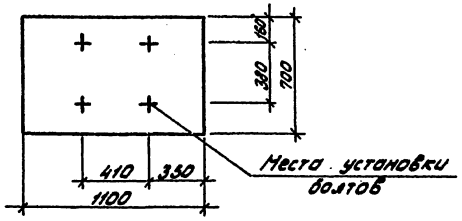

3 – 3

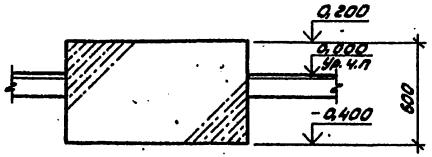

1. Боковые поверхности каналов, приямков и фундаментов, соприкасающиеся с грунтом, обмазать горячим битумом за 2 раза.
2. Засыпку пазух производить местным грунтом, без включения строительного мусора, с послойным трамбованием. Стены подземных сооружений рассчитаны на засыпку пазух местным грунтом с характеристиками, указанными на листе 1.
3. В местах установки болтов высверлить отверстия на 10 мм. больше диаметра болта и на глубину 10 диаметров болта. В отверстия ввести эпоксидный клей и установить болты медленным погружением в клей согласно СН 471-75.
4. Все трубы по ГОСТ 10704-76* окрасить битумным лаком за 2 раза.
5. Бетонные блоки укладывать на слой цементно-песчаного раствора М50 толщиной 20 мм.

Привязан

Инв. №

ГИП	Хорошилов		
Нач. отд.	Шубаев		
Н. контр.	Белозерова		
Гл. констр.	Щеголев		
Рук. гр.	Сокольцов		
Ст. инж.	Ленская		

ТП 503-2-19.86-КЖ

Автотранспортное предприятие на 100 автобусов

Производственный корпус


Стадия	Лист	Листов
РП	43	


Фрагмент 1. Фундаменты ФО н 15 ÷ ФО н 17


ГИПРОАВТОТРАНС
Вор-нежский филиал


Типовой проект


Инв. № подл. | Подпись и дата | Взам. инв. №

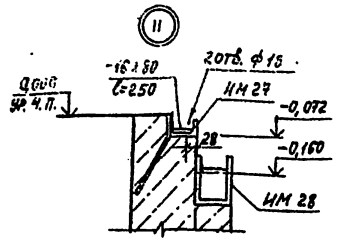


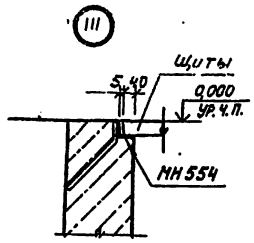


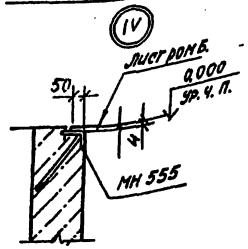

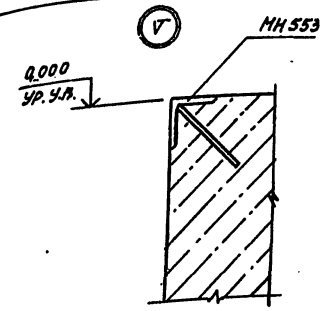

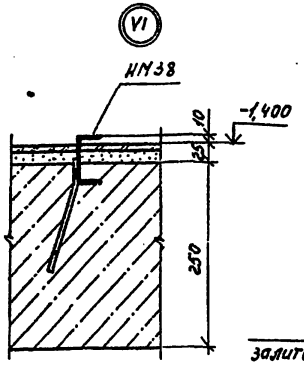


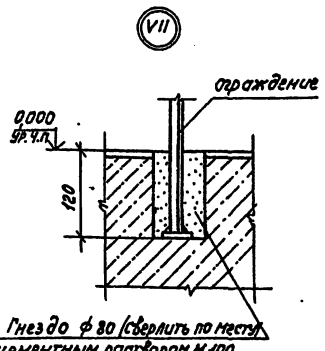

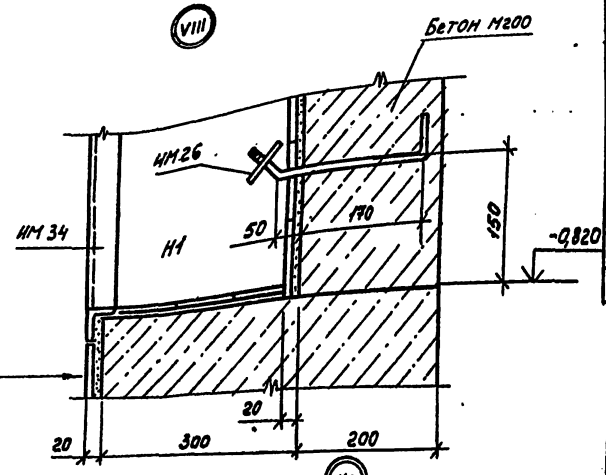



Спецификация каналов КЛ 1, КЛ 2


Формат	Зона	Поз.	Обозначение	Наименование	Кол.	Примечание
				КЛ 1; КЛ 2		
				Сборочные единицы		
				Плиты перекрытия		
			3.006.1-2/82 вып 1-2	П1-15б	46	40 кг
			то же	П3-15б	35	50 кг
			"	П6-15б	3	700 кг
			"	П6 а-15б	18	0,17 т
			"	П9 а-15б	12	260 кг
				Лотки		
			3.006.1-2/82 вып. 1-1	Л5-8	1	2250 кг
			то же	Л5 а-8	6	280 кг
		1	1.400-15 вып. 1	Изделие закладное НМ553	19 пм	77,1 кг
				материалы		
				бетон марки 150		9 м³

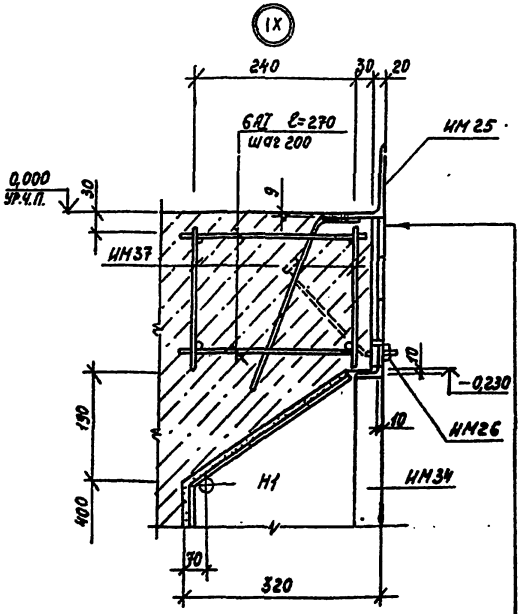

Керамическая плитка (белая) ГОСТ 6787-80	-10
Цементный раствор М100	-10
Бетон М200 (стена)	-500
Обмазка битумом за 2 раза	

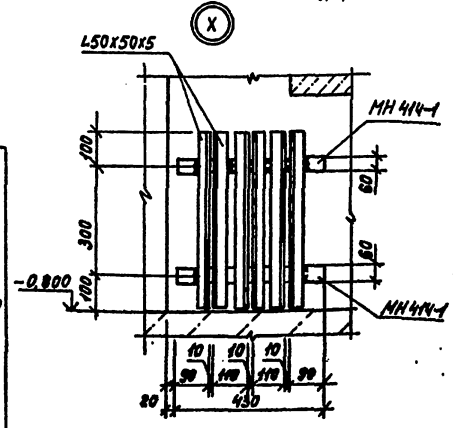

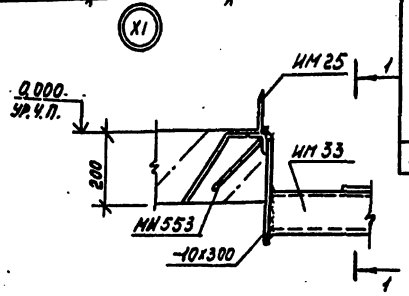

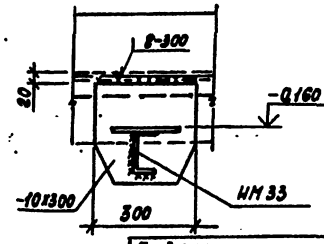

Ведомость расхода стали на элемент, кг.

Марка элемента	Изделия закладные								Всего
	Прокат марки					Арматура класса			
	Ст 3 кп2					А-III			
	ГОСТ 8568-77*			ГОСТ 8509-72*		ГОСТ 5781-82*			
	б=4		Итого	L50х50х5	Итого	ф8		Итого	
КЛ 1 ÷ КЛ 10	33,6		33,6	72,0	72,0	5,1		5,1	110,7

				ТП 503-2-19.86-КЖ			
				Автотранспортное предприятие на 100 автобусов			
ГИП	Коростелев			Производственный корпус	Стадия	Лист	Листов
Нач. отд.	Шубаев				РП	44	
Н. контр.	Белорусский			Подземное хозяйство Узлы II ÷ XI	ГИПРОАВТОТРАНС Воронежский филиал		
Гл. конст.	Конорев						
Рук. гр.	Сотольцов						
Ст. инж.	Ленская						
Инж.	Яралова						
Привязан							
Инв. №							

Копировал

Формат А2

Альбом VIII

Типовой проект

Ведомость рабочих чертежей основного комплекта КМ

Лист	Наименование	Примечание
1	Общие данные (начало)	
2	Общие данные (окончание)	
3	Монтажные схемы балок, стоек, монорельсов, подвесных путей.	
4	Сечения 1-1÷13-13	
5	Узлы I-X	
6	Узлы XI-XV	
7	Монтажные схемы лестниц Л1÷Л3, стремянок С1, С2	
8	Монтажные схемы каркаса перегородок в осях 3÷4; 2/1÷3/1 и зенитных фонарей.	
9	Подвесной потолок в осях 1-1/1 и Б-Г	
10	Подвесной потолок. Разрезы. Узлы.	
11	Монтажные схемы перегородок и ограждения площадки.	

Ведомость ссылочных и прилагаемых документов

Обозначение	Наименование	Примечание
	Ссылочные документы	
1.030.9-2 Вып.4	Колонны фахверка стальные	
1.426.2-3 Вып.2	Стальные подкрановые балки	
1.431-10 Вып.3	Перегородки консольные сетчатые	
1.450.3-3 Вып.1	Стальные лестницы, площадки, стремянки и ограждения.	
1.464.2-17 Вып.1	Фонари зенитные с размерами светового проема 2,7×2,7 м со стальными переплетами	
2.440-1 Вып.6	Узлы стальных конструкций производственных зданий	

Техническая спецификация металла

Вид профиля ГОСТ, ТУ	Марка металла и ГОСТ	Обозначение и размер профиля мм	N п/п	Код: Марка металла	Код: Вид профиля	Код: Размер профиля	Количество (шт)	Длина мм	Масса металла по элементам конструкций: Перегородки	Стойки балки	Монорельс	Подвесные пути	Лестницы	Ж/Б	Подвесной потолок	Зенитные фонари	Общая масса т	Масса подлежащего металла по кварталам (заполняется изготовителем): I	II	III	IV
1	2	3	4	5	6	7	8	9	10	11	12	13	14	15	16	17	18	19	20	21	22	23
Сталь горячекатаная, балки двутавровые ГОСТ 8239-72*	Вст3 кп2 ГОСТ 380-71*	I 12	1								0,06			0,25							
		I 14	2						0,8		0,3										
		Итого	3						0,8		0,36			0,25							
Всего профиля			4		092500				0,8		0,36			0,25			1,41				
Сталь горячекатаная. Швеллеры. ГОСТ 8240-72*	Вст3 кп2 ГОСТ 380-71*	[12	5						0,25				0,1								
		[14	6						1,1												
		Итого	7						1,35				0,1								
	Вст3пс 6-1 ТУ14-1-3023-80	[16	8						0,23				0,1								
		Итого	9						0,23				0,1								
Всего профиля			10		092500				1,58				0,2				1,78				
Двутавры стальные горячекатаные с параллельными гранями полок ГОСТ 26020-83	Вст3 сп5-1 ТУ14-1-3023-80	I 20 Б2	11								1,4										
		I 26 Б1	12							1,6											
		I 40 Б2	13							1,1											
		I 45 Б2	14									2,5									
Всего профиля			15		092505					2,7	1,4	2,5					6,6				
Швеллер ГОСТ 8278-83	Вст3кп ГОСТ 16523-70*	[100×50×3	16								0,1	0,15									
		Итого	17		112100						0,1	0,15					0,25				
Сталь прокатная уголовая равнополочная ГОСТ 8509-72*	Вст3 кп2 ГОСТ 380-71*	L 63×63×5	18						0,14		0,1	0,04	0,06	0,07	2,5						
			19																		
		L 90×90×7	20								0,1		0,31								
	09Г2С-6 ГОСТ 19281-73	L 220×220×16	21							0,03											
		Итого	22							0,03	0,1		0,31								
Всего профиля			23		092100				0,14	0,03	0,2	0,04	0,36	0,07	2,5		3,35				
Сталь листовая ГОСТ 19903-74*	Вст3 кп2 ГОСТ 380-71*	δ = 4	24												0,08						
		δ = 6	25												0,03						
		δ = 8	26						0,02	0,15	0,07	0,2	0,02								
		δ = 10	27							0,08	0,23	0,2									
		Итого	28						0,02	0,23	0,3	0,4	0,02		0,11						
	Вст3пс 6-1 ТУ14-1-3023-80	δ = 20	29							0,43	0,34										
		Итого	30							0,43	0,34										
Всего профиля			31		0,90205				0,02	0,66	0,64	0,4	0,02		0,11		1,85				
Балки двутавровые для подвесных путей ГОСТ 19425-74*	Вст3Гпс5 ГОСТ 380-71*	I 24М	32								1,4	2,1									
		Итого	33		092500						1,4	2,1					3,5				
Профили стальные ГОСТ 24045-80*	Вст3 кп2 ГОСТ 380-71*	Н40-711-08	34						0,21												
		Итого	35		112200				0,21								0,21				
Перегородки консольные	Вст3 кп2 ТУ14-1-3023-80		36																		
		Итого	37						0,71								0,71				
Фонари зенитные	Вст3 кп2 ГОСТ 380-71*		38																		
		Итого	39													4,4	4,4				
Колонны фахверка	Вст3 кп2 ГОСТ 380-71*		40																		
		Итого	41						1,2								1,2				
Лестницы	Лист 2		42																		
		Итого	43										1,33	0,2			1,28				
Итого масса металла			44						4,66	3,39	4,1	5,19	1,92	0,52	2,61	4,4	26,79				
В том числе по маркам	Вст3 кп2		45						4,08	0,23	0,86	0,59	1,51	0,52	2,61	4,4	14,8				
	Вст3 пс6-1		46						0,23	0,43	0,34		0,1				1,1				
	Вст3 сп5-1		47							2,7	1,4	2,5					6,6				
	09Г2С-6		48						0,14	0,03	0,1		0,31				0,58				
	Вст3Гпс5		49								1,4	2,1					3,5				
	Вст3 кп2		50						0,21								0,21				

Привязан

Инв. №

ГИП	Коростелев	
Н.контр.	Бескоробайный	
Нач.отд.	Шубаев	
Гл.констр.	Щеголев	
Рук.гр.	Сокальцов	
Ст.инж.	Некрасова	

ТП 503-2-19.86 - КМ

Автотранспортное предприятие на 100 автобусов

Производственный корпус

Общие данные (начало)

Стадия	Лист	Листов
РП	1	10

ГИПРОАГРОТРАНС Воронежский филиал

Проект разработан в соответствие действующими нормами и правилами и предусматривает мероприятия, обеспечивающие взрывную, взрывопожарную и пожарную безопасность при эксплуатации здания.

Гл.инженер проекта (Коростелев А.Н.)

Копировал Формат А2

Альбом VIII

Типовой проект

Ведомость металлоконструкций по видам профилей

Наименование конструкций по номенклатуре Прейскуранта №2 01-09	Привязан. к серии 1.01-02	№ п.п	Код конструкций	Масса конструкций, т: сталь повышенной прочности	по видам профилей стали: балки и швеллеры	крупно-фасонная сталь	средне-сортная сталь	мелко-сортная сталь	толсто-листовая сталь	универ-сальная сталь	тонко-листовая сталь	гнутые и гнуто-сварные	трубы	прочие	Всего	Количество шт	Серия типовых конструкций
1	2	3	4	5	6	7	8	9	10	11	12	13	14	15	16	17	18
Колонны фахверка	302-6	1	526112		0,7			0,1		0,4					1,2		1.030.9-2.84
Фонари зенитные	323-	2	526113		0,41						2,7	1,1		0,19	4,6		1.464.2-19.81
Щиты покрытий зданий	308-8	3	526211											0,21	0,22		ГОСТ 24045-80*
Колонны из двутавров	309-12	4	526233		1,6										1,6		
Балки перекрытий	309-23	5	то же		1,35	0,1				0,66					1,86		
Потолок подвесной	311-3	6	526212			2,5			0,11						2,7		
Стойки перегородок	308-2	7	526213		0,8										0,8		
	302-6	8	то же		1,58	0,14				0,02					1,8		
Панельные перегородки	102	9	то же			0,05	0,5	0,11		0,05					0,7		
Лестницы, марши ограждения	102	10	526240		0,5	1,16		0,2	0,05		0,2				2,2		
Монорельс и подвесные пути	303-25	11	526235		7,76	0,49			1,04						9,7		
Итого					14,7	4,44	0,5	0,41	1,2	1,13	2,9	1,1		0,4			

1. За условную отметку 0,000 принята отметка чистого пола корпуса, соответствующая абсолютной отм по генплану
2. Металлические лестницы окрасить светлой серо-голубой эмалью ПФ-115 по одному слою лака ПФ-110.
3. Изготовление, монтаж и соединение элементов конструкций производить в соответствии с указаниями СНиП III-18-75 „Металлические конструкции".
4. При разработке чертежей КМД размеры сварных швов, не указанные в узлах определяются по расчетным усилиям, приведенным в таблицах элементов на соответствующих листах. Элементы, принятые конструктивно, крепить на усилие 2 т.

Техническая спецификация металла на лестницы


Вид профиля ГОСТ, ТУ	Марка металла и ГОСТ	Обозначение и размер профиля	N п/п	Код: марка металла	вид профиля	размер профиля	Количество / шт.	Длина мм	Масса по элементам конструкций: лестницы				Общая масса т.	Масса потребности в металле по кварталам заполняется изготовителем: I	II	III	IV	
1	2	3	4	5	6	7	8	9	10	11	12	13	14	15	16	17	18	19
Швеллеры горячекатанные ГОСТ 8240-72*	Вст3кп2 ГОСТ 380-71*	[18	1						0,37									
		Итого	2						0,37									
Всего профиля			3		092500								0,37					
Сталь прокатная угловая равнополочная ГОСТ 8509-72*	Вст3кп2 ГОСТ 380-71*	L25х25х3	4						0,08									
		L50х50х5	5						0,02									
		L75х75х5	6						0,02									
		L80х80х5	7						0,2									
		Итого	8						0,32									
Всего профиля			9		093100								0,32					
Сталь листовая ГОСТ 19903-74*	Вст3кп2 ГОСТ 380-71*	δ=2	10						0,2									
		δ=2,5	11						0,52									
		δ=4	12						0,12									
		Итого	13						0,84									
Всего профиля			14		090205								0,84					
Итого масса металла			15										1,53					

			ТП 503-2-19.86 КМ	
			Автотранспортное предприятие на 100 автобусов	
ГИП	Коростелев		Производственный корпус	Стадия: РП; Лист: 2; Листов:
Н.контр.	Разговаева			
Нач.отд.	Шувалев		Общие данные (окончание)	ГИПРОАВТОТРАНС Воронежский филиал
Гл.констр.	Щеголев			
Рук.гр.	Сокольцов			
Ст.инж.	Недосекова			

Инв.№ подл. | Подпись и дата | Взам.инв.№

Альбом VIII

Типовой проект

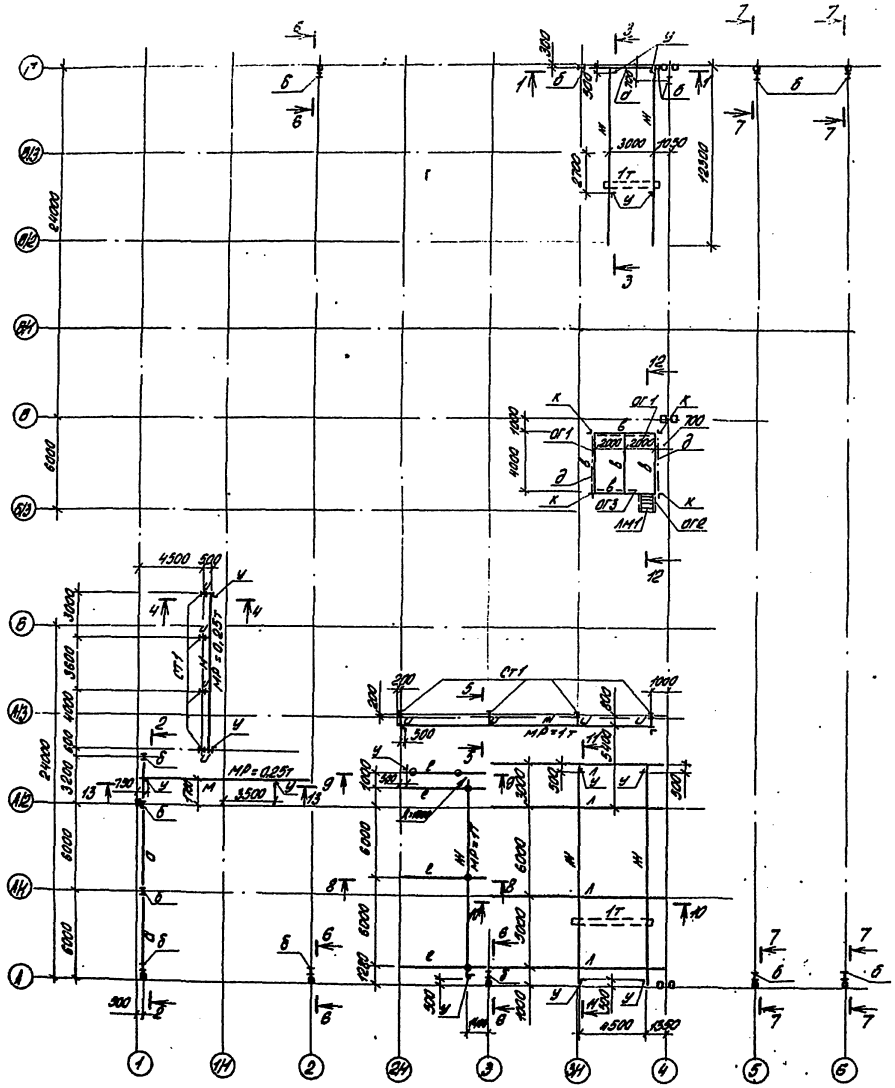

Ведомость элементов

	Сечение			Опорные усилия			Количество	Марка металла	Примечание
	Эскиз	Поз.	Состав	N тсм	N тс	Q тс			
а	I		I 40Б2				2	ВСт3сп5-1	
б	I		I 26Б1				3	"	
в	I		I 12				2	ВСт3кп2	
г	⊐ ⊏ 236		2L100×50×3	0.1	2.6		1	ВСт3кп	
к	L		L63×63×5		1.9		3	ВСт3кп2	
д	L		L63×63×5	конструктивно			4	"	
м	I		I 14		0.6		1	"	
е	I		I 20Б2				1	ВСт3сп5-1	
нн	I		I 24М		0.7		1	ВСт3пс5	
ст1	I		I 20Б2				3	ВСт3сп5-1	
и	I		I 12	конструктивно			1	ВСт3кп2	
л	I		I 45Б1				1	ВСт3сп5-1	
у			Сечение у конструкции см. на листе 44 серии 1.426.2-3 вып.2					ВСт3кп2	
ог1			1.493-3 вып1	ОГПМХ96-10.42			4	ВСт3кп2	3 шт.
ог2			то же	ОГПМАХ45-10.12			4	"	2 шт.
ог3			"	ОГПМХ96-10.30			4	"	1 шт.
лн1			"	МАХШ45-12.8			4	"	1 шт.

1. Сборку элементов монорельса и подвесных путей вести электродами типа Э42А. Прочие элементы - электродами типа Э42 ГОСТ 9467-75.
2. Металлические конструкции окрасить масляной краской за 2 раза, кроме резьбовых поверхностей рельса.
3. Крепление элементов производить на болтах нормальной точности М12 по ГОСТ 7798-70* Монорельсы и подвесные пути крепить из расчета 4 болта на одно крепление.
4. Сечения см. на листе 4.

Привязан

ГИП	Карастелев		
Нач.отд.	Шабаев		
Н.контр.	Ковалева		
Гл.конструктор			
Рук.гр.	Сорокина		
Ст.инж.	Морозова		

ТП 503-2-19.86-КМ

Автотранспортное предприятие на 100 автобусов

Производственный корпус

Стадия	Лист	Листов
РП	3	

Монтажные схемы ролов, стоек, монорельсов, подвесных путей

ГИПРОАВТОТРАНС Восточный филиал


Копировал: Ол...

Формат А2


Альбом VIII

Типовой проект


1-1

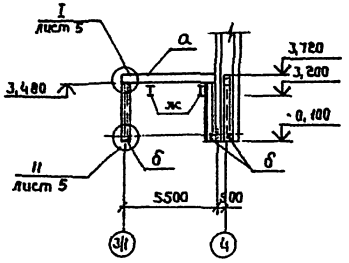


2-2

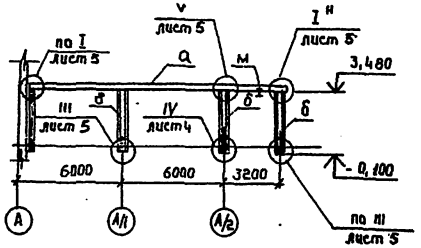


3-3

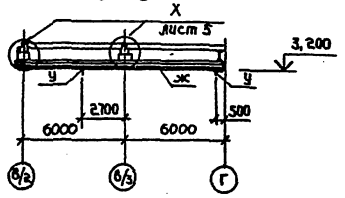


4-4; 5-5

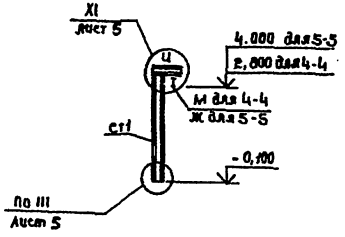


8-8

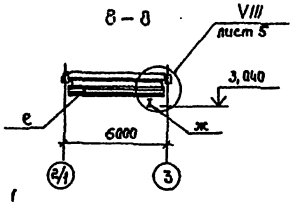


10-10

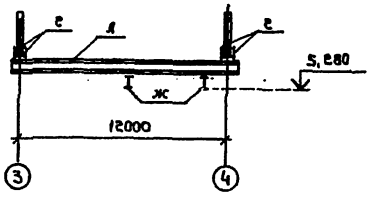


11-11

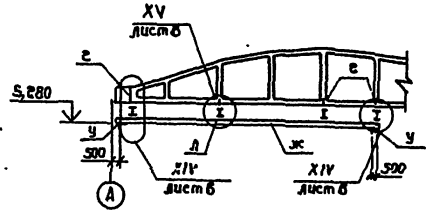


6-6

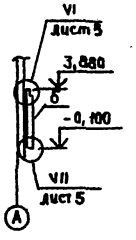


7-7

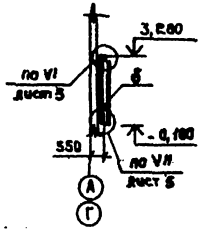


9-9

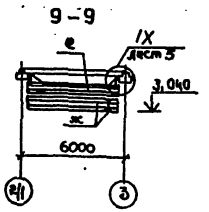

12-12

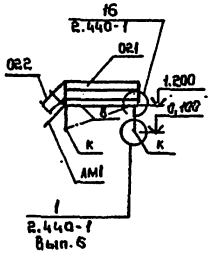

13-13

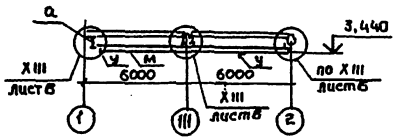

Привязан		ГИП	Яростный		ТП 503-2-19.86-КМ
		Нач. отд.	Шубаев		Автотранспортное предприятие на 100 автобусов
		Н. контр.	Бессмертный		Производственный корпус
		Гл. констр.	Шевцов		Сечения 1-1 + 13-13
		Рук. гр.	Соловьев		Стадия: РП; Лист: 4; Листов:
Инв. №		Ст. техн.	Некрасова		ГИПРОАВТОТРАНС (Воронежский филиал)

Копировал: Формат А3

Инв. № подл. | Подпись и дата | Взам. инв. №

Альбом VIII

Типовой проект

I

I4062

1 — 1

II III IV

2 — 2

3 — 3

V

4 — 4

VI

5 — 5

VII

6 — 6

VIII

8 — 8

9 — 9

X

10 — 10

11 — 11

IX

Закладная деталь ригеля


				ТП 503-2-19.86-КМ	
				Автотранспортное предприятие на 100 автобусов	
Привязан	ГИП	Сорокин		Производственный корпус	Стадия: РП; Лист: 5; Листов:
	Нач.отд.	Шибаев			
	Н.контр.	Белоусов			
	Гл.инж.пр.	Шевелев			
	Рук.гр.	Коломиец		Узлы I ÷ X	ГИПРОАВТОТРАНС Архангельский филиал
Инв.№	Ст.инж.	Уварова			


Копировал: Зайцев


Формат А2


Альбом VIII


Типовой проект

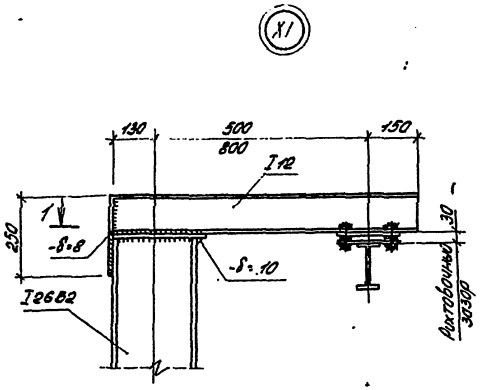


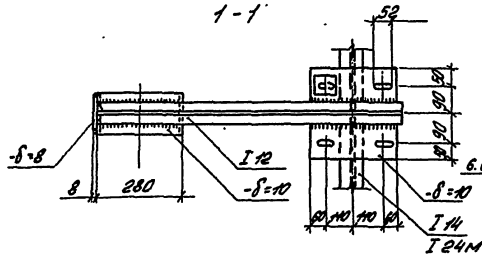


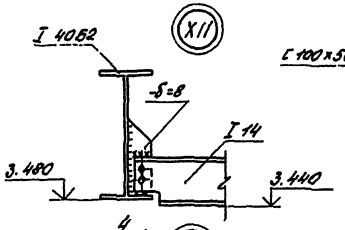


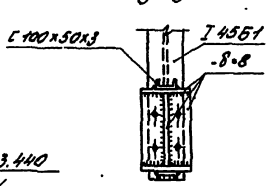


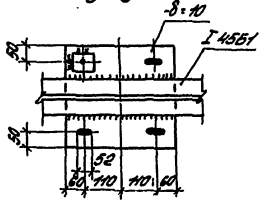


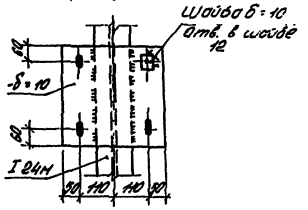


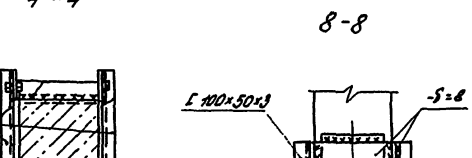

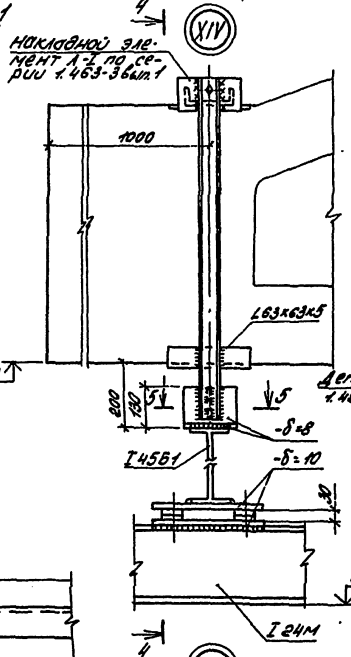

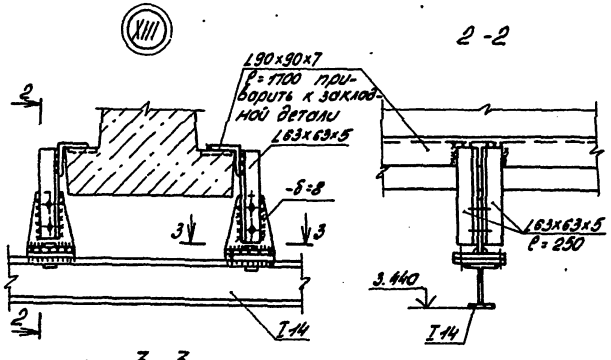

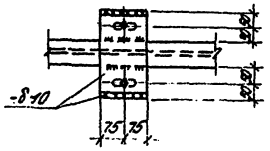

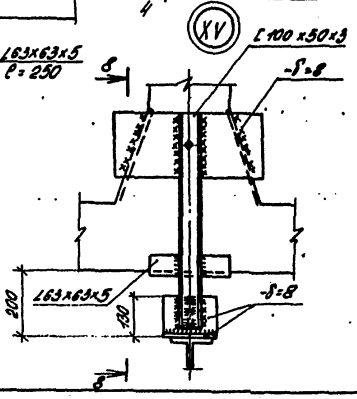


				ТП 303-2-19.86-КМ	
				Автотранспортное предприятие на 100 автобусов	
Привязан		ГИП	Коростелев	Производственный корпус	Стадия: РП; Лист: 6; Листов: -
		Нач.отд.	Шубаев		
		Н.контр.	Остроухов		
		Н.сект.	Шерстнев	Узлы XI÷XV	ГИПРОАВТОТРАНС Воронежский филиал
Инв.№		Рук.гр.	Кокальков		
		Ст.инж.	Некоросов		

Копировал: Ал. Формат А2


Альбом VIII

Типовой проект


Лестница Л1

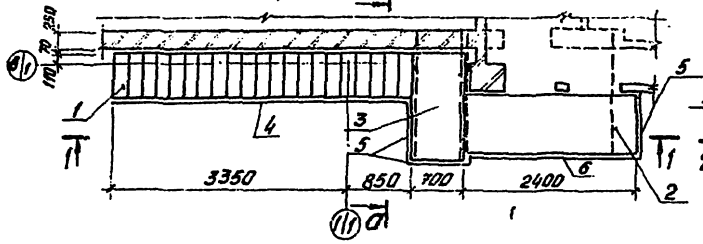


Лестница Л2

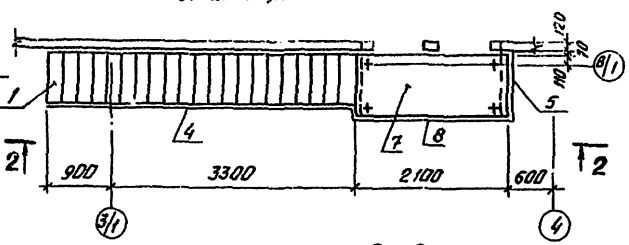


1-1

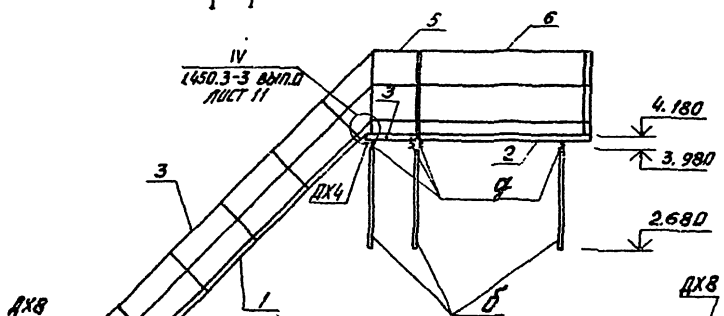

2-2

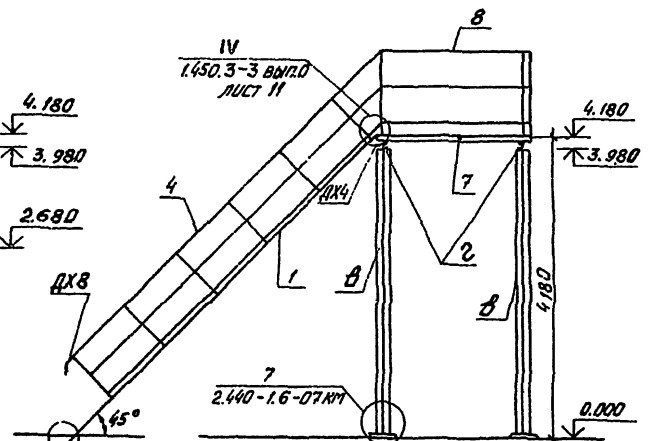


а-а

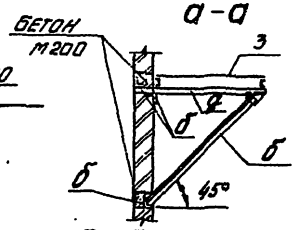


3-3

Стремянка С2


Лестница Л3

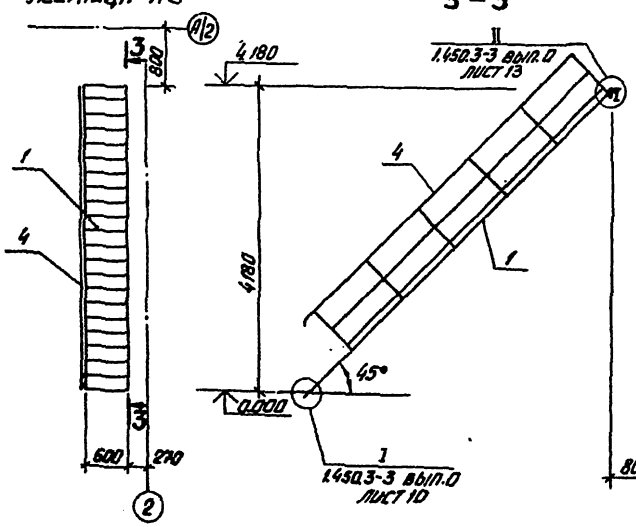


Стремянка С1

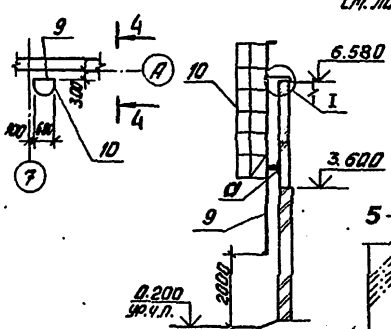


4-4

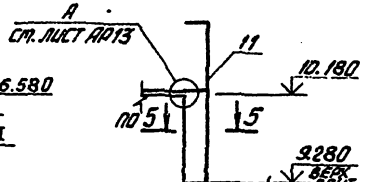

5-5

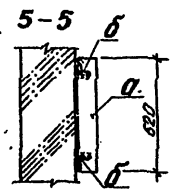

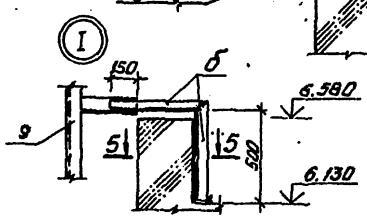

Ведомость элементов

Марка	Сечение: Эскиз	Поз.	Состав	Опорные усилия: M т.с.м. / N т.с. / Q т.с.	Группа качества	Марка металла	Примечания
Л1		1	1.450.3-3 вып.0	МЛХШ 45-42.6	IV	Вст3 кп2	1 шт
		2	То же	ПМХШ-24.8	IV		1 шт
		3	„	ПМХШ-15.8	IV		1 шт
		4	„	ОГЛ МЛХ45-10.42	IV		1 шт
		5	„	ОГПМХ эб-10.9	IV		3 шт
		6	„	ОГПМХ эб-10.24	IV		1 шт
				ДХ 4	IV		2 шт
				ДХ 8	IV		1 шт
Л2		1	1.450.3-3 вып.1	МЛХШ45-42.6	IV	Вст3 кп2	1 шт
		7	То же	ПМХШ-21.8	IV		1 шт
		4	„	ОГЛ МЛХ45-10.42	IV		1 шт
		8	„	ОГПМХ эб-10.21	IV		1 шт
		5	„	ОГПМХ эб-10.9	IV		1 шт
				ДХ 4	IV	Вст3 кп2	2 шт
				ДХ 8	IV		1 шт
Л3		1	1.450.3-3 вып.1	МЛХШ45-42.6	IV	Вст3 кп2	1 шт
		4	То же	ОГПМЛХ45-10.42	IV		2 шт
				ДХ 8	IV		2 шт
С1		9	1.450.3-3 вып.1	СХ 58	IV	ВСт3 кп2	1 шт
		10	То же	ОГС-36.4	IV		1 шт
С2		11	1.450.3-3 вып.1	СХ 22	IV		1 шт
а	—		-б=100х8		IV	Вст3 кп2	
б	L		L 63х63х5		IV	Вст3 кп2	
в	┼		2L 90х90х7		IV	Вст3 кпс6-1	
г	[		[12		IV	Вст3 кп2	
д	[		[16		IV	Вст3 кпс6-1	

Привязан

Инв. №

ГИП	Новостелев	
Нач. отд.	Шумаев	
Н. контр.	Вестманавичюс	
Гл. констр.	Щеглеев	
Отд. гр.	Самольянов	
Инженер	Игнатова	

ТП 303-2-19.86-КМ

Автотранспортное предприятие на 100 автобусов

Производственный корпус

Монтажные схемы лестниц Л1÷Л-3, стремянок С1; С2

Стадия	Лист	Листов
РП	7	


Гипроавтотранс Донецкий филиал

Альбом VIII


Типовой проект


Монтажные схемы каркаса перегородок

в осях 3-4

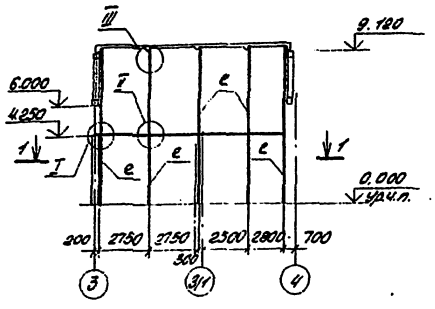


в осях 2/1 - 3/1

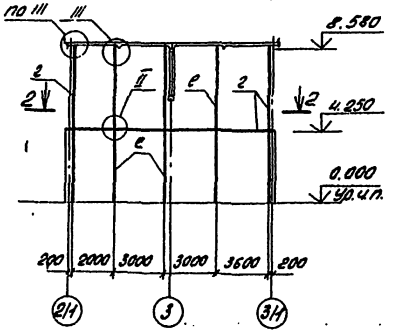


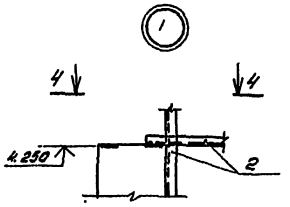


4-4

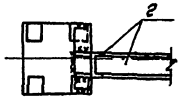

1-1

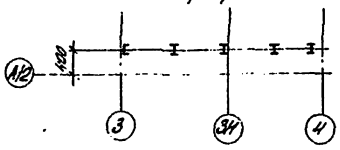


2-2

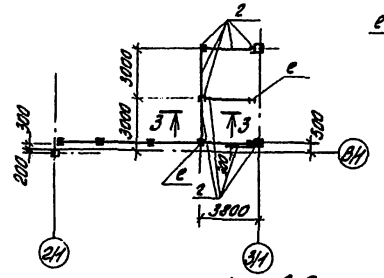


5-5


11-11

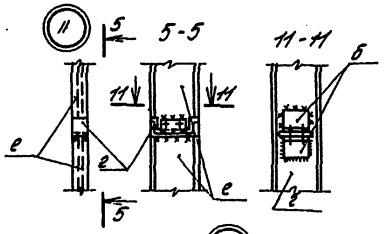


Монтажная схема стоек ворот

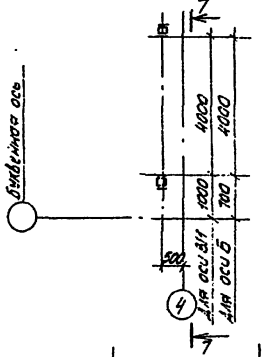


3-3

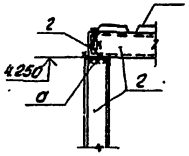


6-6

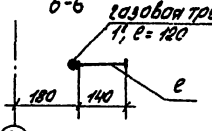


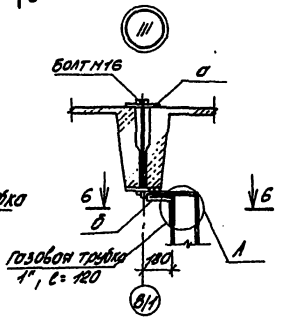

7-7

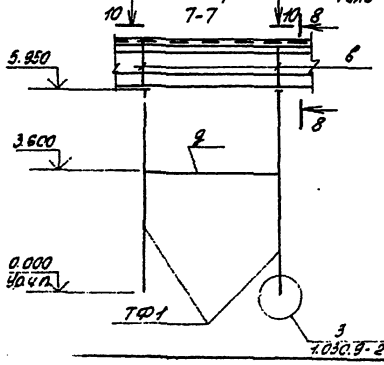



8-8

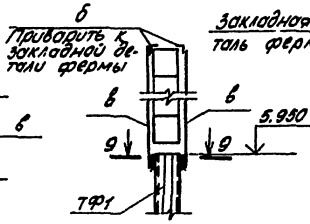


Закладная деталь фермы

10-10

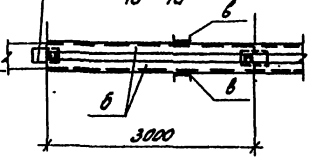

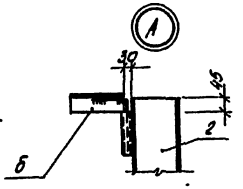

9-9

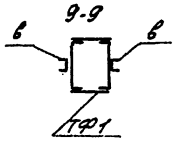

Ведомость элементов

Марка	Сечение: Эскиз	Сечение: Поз.	Сечение: Состав	Опорные усилия: M тс.м	Опорные усилия: N т.с.	Опорные усилия: Q т.с.	Группа конструкций	Марка металла	Примечания
а	—		-δ= 100×8				IV	Ст3кп2	
б	L		L63×63×5				IV		
в	[		[12				IV		
г	[		[14				IV		
д	[]		2[16				IV	ВСт3сп5-2	
е	I		I 14				IV	ВСт3кп2	
ж			Н40-711-С8				IV	БСт3кп	
ТФ1		ТФ1	10320-284				IV	ВСт3кп2	

Конструктивно

Привязан		ТП 503-2-19.86-КМ	
Инв.№		Автотранспортное предприятие на 100 автобусов	
ГИП	Коростелев	Производственный корпус	Стадия: РП; Лист: 8; Листов:
Нач.отд.	Шмаев		
Н.контр.	Бескровная		
Гл.констр.	Щеголев		
Рук.гр.	Соколюк	Монтажные схемы каркаса перегородок в осях 3-4; 2/1-3/1 здания	ГИПРОАВТОТРАНС Воронежский филиал
Инж.	Орлова		


Инв.№ подл. | Подп. и дата | Взам.инв.№ | Инв.№ дубл. | Подп. и дата

3.050.9-26вып.4

Альбом VIII

Типовой проект


Схема расположения элементов подвесного потолка

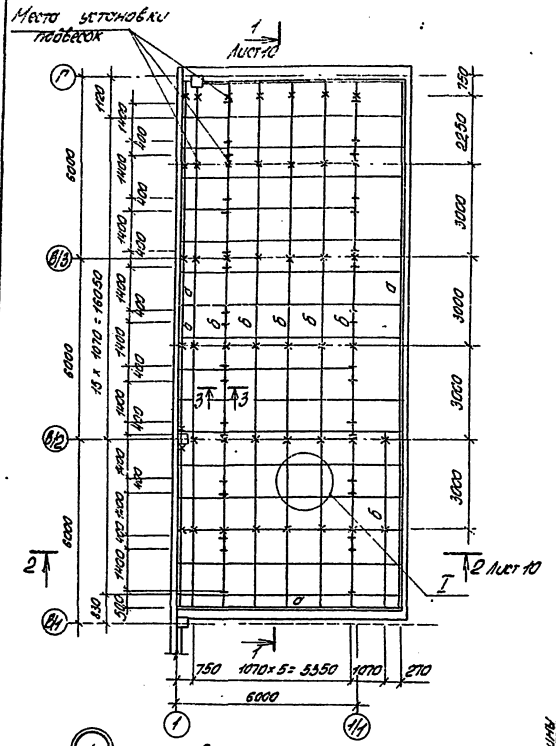

Место установки подвесок
1
Лист 10
Г
В/3
В/2
В/1
В
1
1/4
2
2 Лист 10
3
3
I
6000
6000
6000


Альбом VIII


Типовой проект

1-1

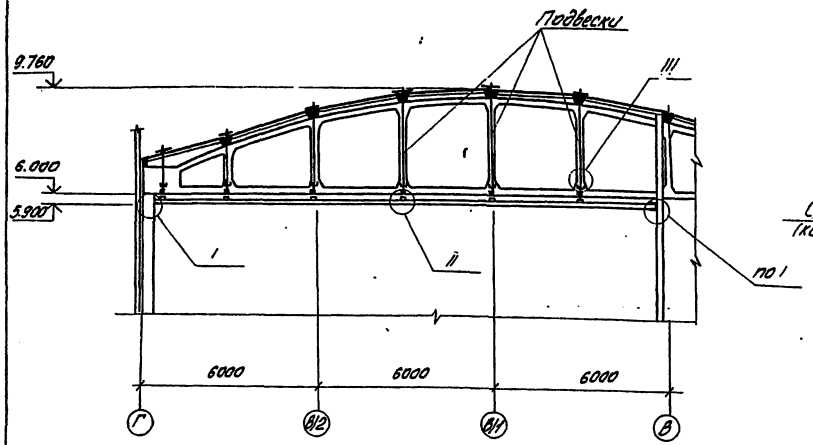


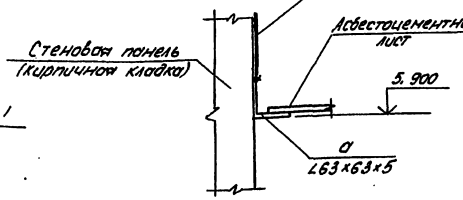

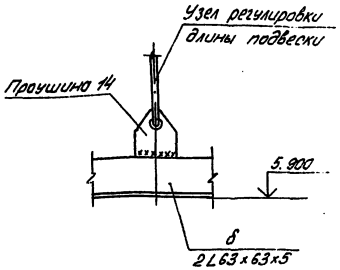

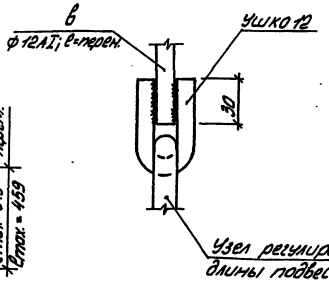



2-2

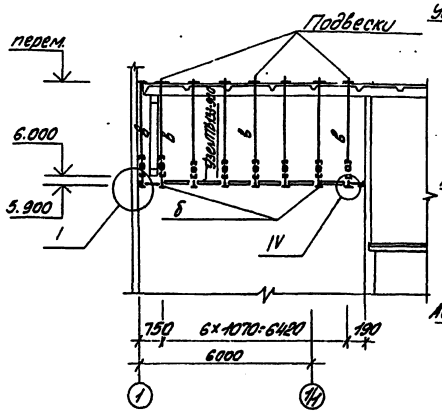

Подвески

3-3

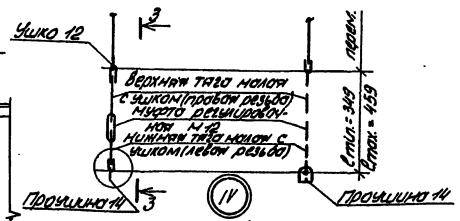

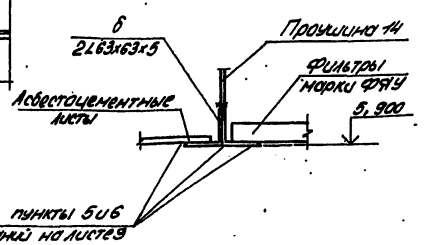


				ТП 503-2-19.86-КМ	
				Автотранспортное предприятие на 100 автобусов	
				Производственный корпус	Стадия: РП; Лист: 10; Листов:
				Подвесной потолок Разрезы. Узлы.	ГИПРОАВТОТРАНС Ворошиловский филиал
Привязан					
ГИП	Ирошников				
Нач.отд.	Иванов				
Нач.сект.	Федорова				
Гл.конс.	Шполов				
Рук.гр.	Токольцев				
Ст.инж.	Кононова				
Инв.№					


Инв.№ подл. | Подпись и дата | Взам.инв.№


Альбом VIII

Типовой проект


Монтажные схемы консольных сетчатых щитовых перегородок

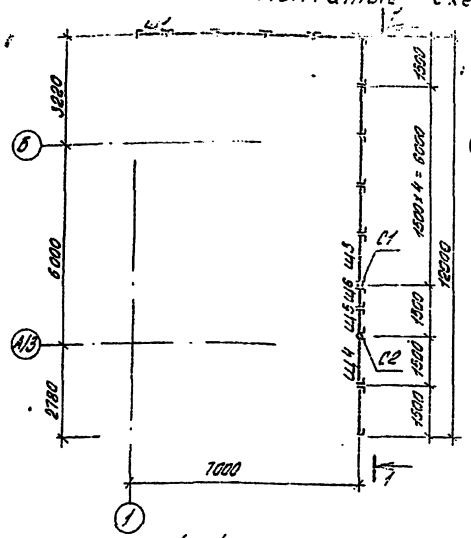

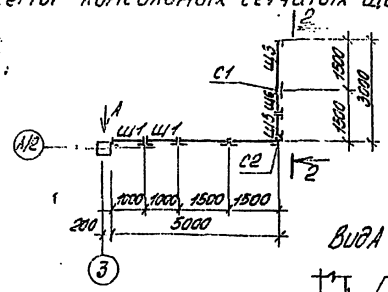


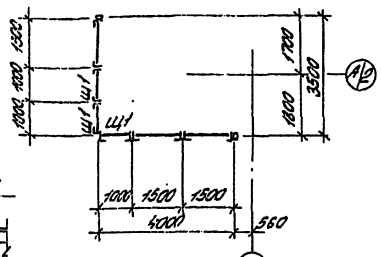


Вида А повернуто

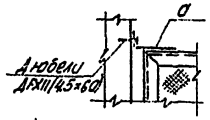


2-2

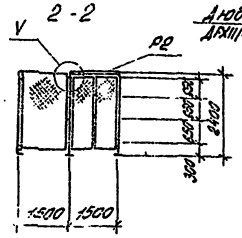


1-1

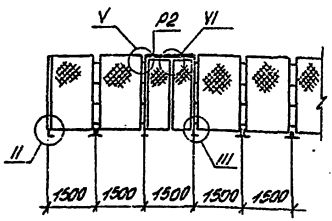


4-4

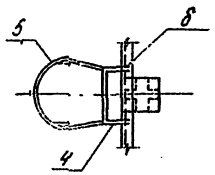


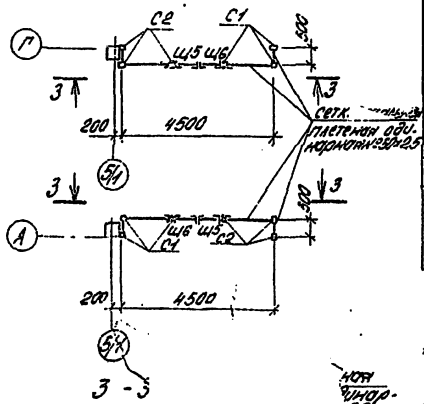


Монтажная схема ограждения площадки

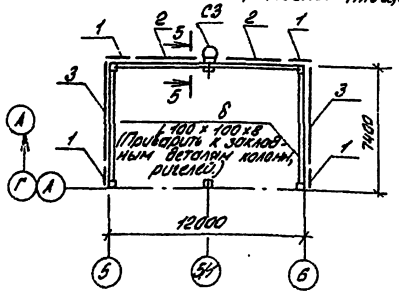

5-5

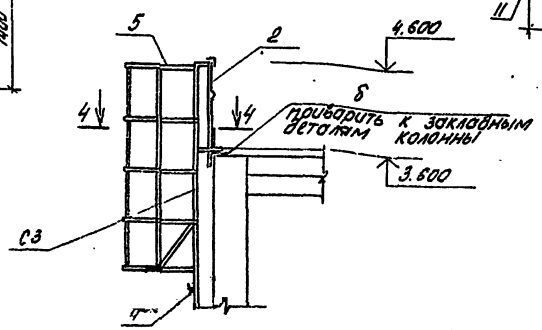

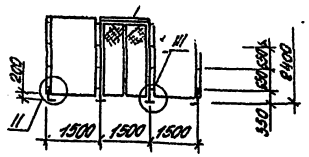

Ноя Чинар-25

Ведомость элементов

Марка	Сечение: Эскиз	Поз.	Состав	Опорные усилия: M т.с.м	N т.с	Q т.с	Группа конструкц.	Марка металла	Примечания
Щ1			1.431-10 В.3	1,0×2,4 ШПГ			IV	Ст3кп2	6 шт.
Щ2			То же	1,5×2,4 ШПГ			IV		14 шт.
Щ3			"	1,5×2,4 ШПГ-А			IV		2 шт.
Щ4			"	1,5×2,4 ШПГ-Б			IV		1 шт.
Щ5			"	0,7×2,4 ДПГ-А			IV		4 шт.
Щ6			"	0,7×2,4 ДПГ-П			IV		4 шт.
С1			"	2,4 ДСГ-А			IV		8 шт.
С2			"	2,4 ДСГ-П			IV		8 шт.
Р2			"	Р2			IV		4 шт.
1			1.450-3 В.1 вып.2	ОПМ Ух36 - 10,9			IV		4 шт.
2			То же	ОПМ Ух36 - 1,48			IV		2 шт.
3			"	ОПМ Ух36 - 10,60			IV		2 шт.
С3		4	"	СХ - 46			IV		2 шт.
		5	"	ОГС - 24,4			IV		2 шт.
а	——		-δ=100×4				IV		2,5 кг
б	L		L100×100×8				IV		644,0 кг

1. Монтажные узлы перегородок приняты по серии 1.431-10 вып. 2.
2. Монтаж перегородок вести в соответствии с указаниями серии 1.431-10 вып. 2.
3. Все незамаркированные щиты – марки Щ2.
4. Щитовые перегородки и ограждения площадки окрасить светлой серо-голубой эмалью ПФ-115 по одному слою лака ПФ-110.

				ТП 503-2-19.86-КМ		
				Автотранспортное предприятие на 100 автобусов		
ГИП	Коростелев			Производственный корпус	Стадия	Лист	Листов
Нач.отд.	Шульов				РП	11	
Н.контр.	Кожевников			Монтажные схемы перегородок и ограждения площадки	ГИПРОАВТОТРАНС Восточный филиал	
Гл.конс.	Шевелев					
Рук.гр.	Сокальчук					
Ст.инж.	Нефедова					
Инж.	Ионотова					
Привязан						
Инв.№						

gost.e-ecolog.ru