ТИПОВОЙ ПРОЕКТ

903-4-77.87

ПОДКАЧИВАЮЩАЯ НАСОСНАЯ ТЕПЛОВЫХ СЕТЕЙ ПОДАЧЕЙ ВОДЫ 500 м³/ч

АЛЬБОМ V

КИП И АВТОМАТИКА.

gost.e-ecolog.ru

КФ ЦИТП инв № 9968/5

ТИПОВОЙ ПРОЕКТ

903-4-77.87

ПОДКАЧИВАЮЩАЯ НАСОСНАЯ ТЕПЛОВЫХ СЕТЕЙ ПОДАЧЕЙ ВОДЫ 500 м³/ч

АЛЬБОМ V

СОСТАВ ПРОЕКТА:

АЛЬБОМ I	ПОЯСНИТЕЛЬНАЯ ЗАПИСКА. АРХИТЕКТУРНО-СТРОИТЕЛЬНЫЕ И САНИТАРНО-ТЕХНИЧЕСКИЕ РЕШЕНИЯ.
АЛЬБОМ II	ИЗДЕЛИЯ ЗАВОДСКОГО ИЗГОТОВЛЕНИЯ.
АЛЬБОМ III	ТЕПЛОМЕХАНИЧЕСКИЕ РЕШЕНИЯ
АЛЬБОМ IV	ЭЛЕКТРОТЕХНИЧЕСКИЕ РЕШЕНИЯ. ТЕЛЕМЕХАНИЗАЦИЯ И СВЯЗЬ.
АЛЬБОМ V	КИП И АВТОМАТИКА.
АЛЬБОМ VI	СПЕЦИФИКАЦИЯ ОБОРУДОВАНИЯ.
АЛЬБОМ VII	ВЕДОМОСТИ ПОТРЕБНОСТИ В МАТЕРИАЛАХ.
АЛЬБОМ VIII	СМЕТЫ.

РАЗРАБОТАН
УКРАИНСКИМ ОТДЕЛЕНИЕМ "ВНИПИЭНЕРГОПРОМ"

ГЛАВНЫЙ ИНЖЕНЕР ОТДЕЛЕНИЯ Г.М.МЫЦ
ГЛАВНЫЙ ИНЖЕНЕР ПРОЕКТА Ю.Х. ЗАК

© КФ ЦИТП ГОССТРОЯ СССР, 1988 г.

УТВЕРЖДЕН И ВВЕДЕН В ДЕЙСТВИЕ
МИНЭНЕРГО СССР 6.10.1987г
ПРОТОКОЛОМ №42

9968/5

Привязан.

Альбом V

Типовой проект 903-4-77.87

Инв.№ подл. | Подпись и дата | Взам.инв.№

Дублирование | Подпись и дата

Ведомость рабочих чертежей основного комплекта

Лист	Наименование	Примечание
1	Общие данные	
2	Пояснительная записка	
3	Принципиальная схема теплотехнического контроля и дистанционного управления	
4	Перечень запорной арматуры /начало/	
5	Перечень запорной арматуры /продолжение/	
6	Перечень запорной арматуры /окончание/	
7	Полная схема электродвигателя привода Б, В, Г, Д, управляемого со сборки	
8	Полная схема электродвигателя основной задвижки	
9	Полная схема электродвигателя байпасной задвижки	
10	Принципиальная схема сигнализации	
11	Принципиальная схема блокировок	
12	Схема освещения щита управления насосной	
13	Схема заполнения и схема кабельных связей сборки РТЗО/ начало/	
14	Схема заполнения и схема кабельных связей сборки РТЗО /продолжение/	
15	Схема заполнения и схема кабельных связей сборки РТЗО /окончание/	
16	Подключение кабелей к рядам зажимов блоков в сборке РТЗО/начало/	
17	Подключение кабелей к рядам зажимов блоков в сборке РТЗО/продолж./	
18	Подключение кабелей к рядам зажимов блоков в сборке РТЗО/окончат./	
19	План расположения щитовых устройств, соединительных коробок	
20	Схема кабельных соединений приборов	
21	Журнал импульсных труб приборов	
22	Журнал контрольных кабелей /начало/	
23	Журнал контрольных кабелей /окончание/	
24	Сборка РТЗО. Щит защищенный однорядный. Опросный лист	

Ведомость рабочих чертежей основного комплекта

Лист	Наименование	Примечание
25	Сборка РТЗО. Щит защищённый однорядный. Таблица НКУ	
26	Щит управления насосной. Общий вид /начало/	
27	Щит управления насосной. Общий вид /окончание/	
28	Щит управления насосной. Ряды зажимов	

Ведомость ссылочных и прилагаемых документов

Обозначение	Наименование	Примечание
	Прилагаемые документы	
СО	Спецификация оборудования	
ВМ	Ведомость потребности в материалах	

Типовой проект разработан в соответствии с действующими нормами и правилами и предусматривает мероприятия, обеспечивающие взрывную, взрывопожарную и пожарную безопасность при эксплуатации здания.

Главный инженер проекта Зак

9968/5

ТП 903-4-77.87 [Ч

Подкучивающая насосная тепловых сетей подачей воды 500 м³/ч

Привязан		ГИП	Зак		1987
		Нач.отд.	Покровницкий		
		Рук.гр.	Овецкая		
		Вед.инж.	Хуторянская		
Инв.№		Техник	Микицкая		
		Н.контр.	Леонченко		

Стадия	Лист	Листов
Р.П.	1	28

Общие данные

МЭиЭ СССР ВНИПИЭНЕРГОПРОМ Украинское отделение

Копировал Перепелюская Формат А2

Пояснительная записка

1. Система управления технологическим процессом

Система управления насосной станции организуется в соответствии с действующими нормами и правилами.

Все оборудование оснащается средствами контроля и дистанционного управления.

Проект выполнен, исходя из условий работы без постоянного дежурного персонала.

В насосной устанавливается щит управления насосами, на этот же щит выносится блинкерная сигнализация о нарушениях в работе насосной. Задвижки с электроприводом управляются со сборки РТЗО, устанавливаемой в помещении насосной.

2. Технические средства автоматизации

Оборудование оснащается комплексом приборов теплотехнического контроля в соответствии со СНиП II-Г-10-73.

Температура измеряется:

во всасывающем и напорном коллекторах - ртутными термометрами;

в подшипниках сетевых насосов - термодатчиками, сигнализирующими перегрев подшипников.

Давление измеряется:

во всасывающем коллекторе - местным манометром показывающим и сигнализирующим,

местным регистрирующим прибором;

на всасывающих патрубках сетевых насосов - местными показывающими манометрами;

на напорных патрубках сетевых насосов - местными показывающими и сигнализирующими манометрами;

до и после грязевиков - местными показывающими манометрами.

Проект предусматривает блокировку электродвигателя насоса с задвижкой на напорном патрубке. При включении рабочего насоса задвижка открывается, при отключении закрывается.

Резервный насос включается на открытую задвижку. Байпасные задвижки сблокированы с основными задвижками. При команде на открытие сначала открывается байпасная задвижка, затем - основная. При команде на закрытие - наоборот.

Обвязка гидроавтоматических устройств защиты и регулирования показана и учтена в тепломеханической части проекта.

3. Условия привязки проекта

Чертежи КИПиА выполнены для насосных станций тепловых сетей подачей воды 500 м³/ч на обратном трубопроводе.

При привязке проекта необходимо в спецификации и принципиальной схеме проставить параметры контролируемых величин и технические данные (шкалы) используемых приборов.

Типы приборов уточняются по действующим номенклатурам заводов-изготовителей.

Для выдачи задания заводам на щиты теплового контроля и сборки РТЗО, в зависимости от требований каждого завода-изготовителя, имеющиеся в составе проекта чертежи щитовых устройств подлежат уточнению.

Для возможного оснащения системы управления насосной средствами телемеханики предусмотрены дополнительные контакты в цепях аварийной сигнализации и управления задвижек с электроприводом (цепи закрытия и контроля положения).

Указанные контакты выведены на соответствующие ряды зажимов щита и сборки РТЗО. Конкретный объём телемеханических устройств и реальные связи с этими контактами, а также необходимость установки дополнительных датчиков решаются в проекте телемеханики.

Дополнительные подписи: ГА. Контр. Гроздова


Инв. № подл. | Подпись и дата | Взам. инв. №

9968/5

Привязан		ГИП	Зак		ТП 903-4-77.87 СУ	
		Нач. отд.	Покровницкая		Подкачивающая насосная тепловых сетей подачей воды 500 м³/ч	
		Рук. гр.	Овечкая			Стадия: Р.п. | Лист: 2 | Листов:
		Вед. инж.	Хуторянский		Пояснительная записка	МЭиЭ СССР ВНИПИэнергопром Украинское отделение
		Техник	Микучкая			
Инв. №		Н. контр.	Разузина			

Копировал Межерицкая

Формат А2

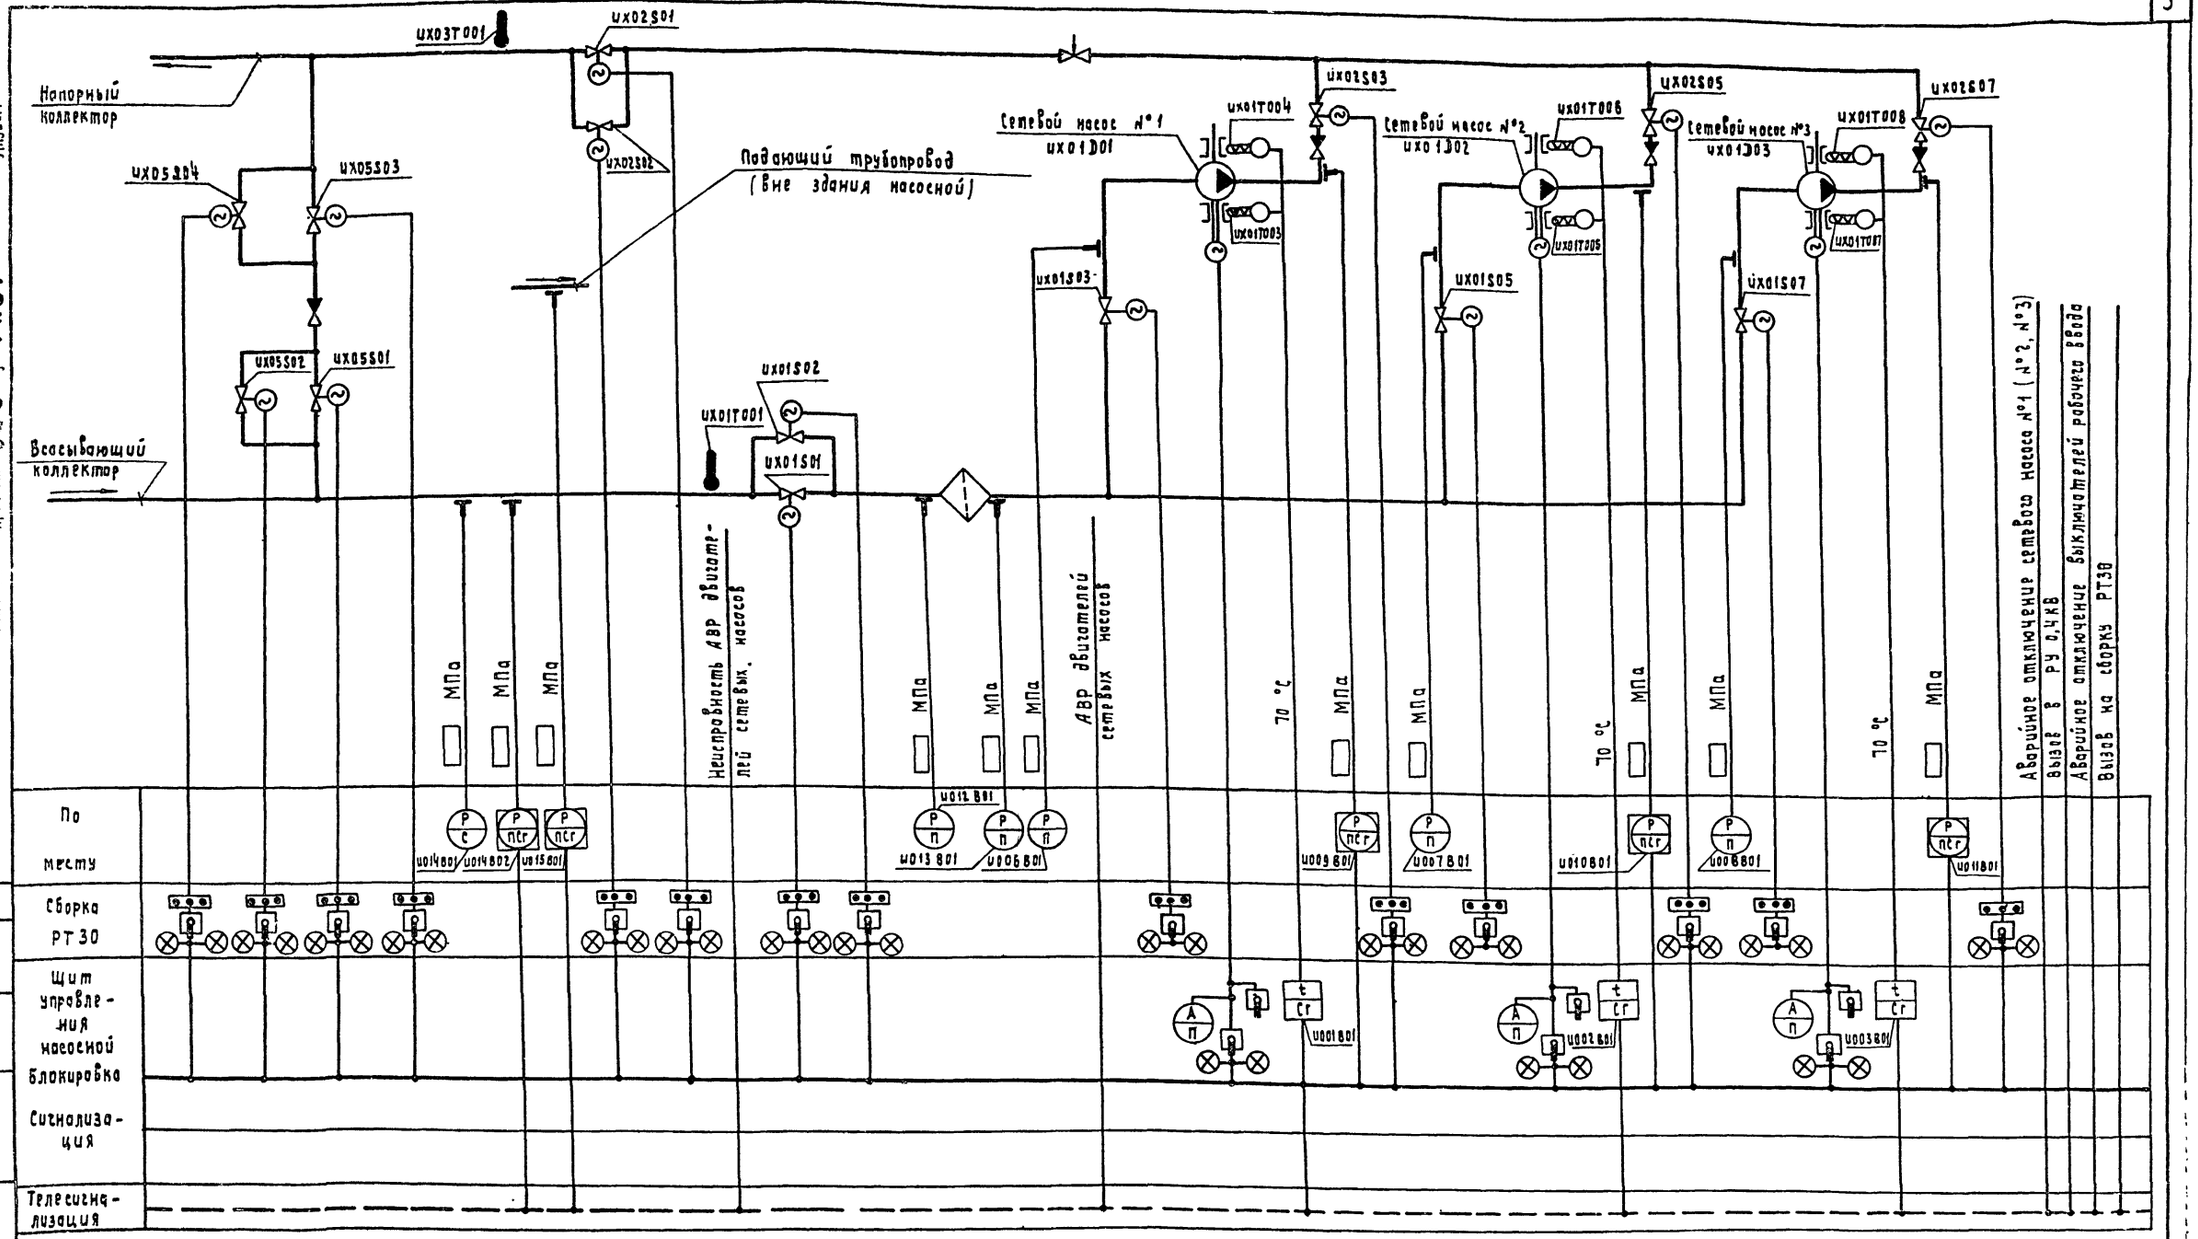

Условные обозначения

- Термодатчик
- Термометр ртутный
- Прибор температуры сигнализирующий
- Отборное устройство давления
- Прибор давления самопишущий
- Прибор давления показывающий
- Прибор давления показывающий сигнализирующий
- Амперметр показывающий
- Ключ управления
- Кнопки управления
- Лампа сигнальная

9968/5

ТП 903-4-77.87 СУ				
Подкачивающая насосная тепловых сетей подачей воды 500 м³/ч				
		Стадия	Лист	Листов
		Р.П.	3	
Принципиальная схема теплотехнического контроля и дистанционного управления.		МЭиЭ СССР ВНИПИэнергопром Украинское отделение		
Привязан				
Инв. №				
ГИП	Зак			
Нач. отд.	Покровничий			
Рук. гр.	Овечкая			
Вед. инж.	Хуторянский			
Техник	Мичуцкая			
Н. контр.	Перченко			

Копировал Межерицкая

Формат А2

Альбом V

Типовой проект 903-4-77.87

Инв. № подл. | Подпись и дата | Взам. инв. №

Гл. инженер проекта Гайдуков

Гл. конструктор проекта

№ по тепловой схеме	Наименование монтажной единицы	Место управления	Дополнительное оборудование	Питание от сборки РТ30	Тип болта	Условия блокировок	Цепи блокировки: № чертежа / Наименование контакта	Контакты, используемые в других схемах: № чертежа / Наименование контакта	№ чертежа полной схемы	Примечание
UK01LS01	Задвижка основная	Сборка	SB1	Сборка	603-	Открывается	лист 11	лист 9	лист 8	
	на всасывающем	„LS01R01"	SB2	„LS01R01"	6405	после открытия	KC2.1 KL1.1 A11 / A01 / A02; 1 2 13 14	KM T1 12-A09 / 12-A20; 83 84		
	коллекторе	Ш-3	SB3	Ш-3	603-	байпасной	лист 9			
			SA		3502	задвижки	KMC1 A02 / A12; 83 84	см. проект телемеханики		
			NLG				см. проект телемеханики	SQ2 TC-31 / TC-32; 5 6		
			NLR							
						Закрывается	ТУ-А19 — ТУ-А20			
						телеуправлением				
UX01SQ2	Задвижка байпасная	Сборка	То же	Сборка	То же	Закрывается	лист 11	лист 8	лист 9	
	на всасывающем	„LS01R01"		„LS01R01"		после закрытия	KC2.1 KL2.1 A19 / A08 / A09; 3 4 13 14	KM C1 11-A02 / 11-A12; 83 84		
	коллекторе	Ш-3		Ш-3		основной задвижки	лист 8			
							KM T1 A09 / A20; 83 84			
UX01SQ3	Задвижка на всасе	Сборка	"	Сборка	"		—	—	лист 7	
	сетевого	„LS01R01"		„LS01R01"		—				
	насоса №1	Ш-2		Ш-2						
UX01SQ5	Задвижка на	Сборка	"	Сборка	"		—	—	лист 7	
	всасе сетевого	„LS01R01"		„LS01R01"		—				
	насоса №2	Ш-2		Ш-2						
UX01SQ7	Задвижка на	Сборка	"	Сборка	"		—	—	лист 7	
	всасе сетевого	„LS01R01"		„LS01R01"		—				
	насоса №3	Ш-2		Ш-2						
UX02SQ1	Задвижка основ-	Сборка	"	Сборка	"	Открывается	лист 11	лист 9	лист 8	
	ная на напорном	„LS01R01"		„LS01R01"		после открытия	KC2.1 KL3.1 A11 / A01 / A02; 5 6 13 14	KM T1 22-A09 / 22-A20; 83 84		
	коллекторе	Ш-3		Ш-3		байпасной задвижки	лист 9	см. проект телемеханики		
							KMC1 A02 / A12; 83 84	SQ2 TC-33 / TC-36; 5 6		
							см. проект телемеханики			
						Закрывается	ТУ-А19 — ТУ-А20			
						телеуправлением				

Альбом V

Типовой проект 903-4-77.87

Дополнительные подвалы

Инв. № подл. | Подпись и дата | Взам. инв. №

9968/5

ТП 903-4-77.87 СЧ

Подкачивающая насосная тепловых сетей подачей воды 500 м³/ч

1987

				стадия	лист	листов
ГИП	Зак			Р.П.	4	
Нач. отд.	Покровский					
Рук. гр.	Овецкая					
Вед. инж.	Хуторянский					
Техник	Микуцкая					
Н. контр.	Леоченко					

Привязан

Инв. №

Перечень заладной арматуры (начало)

МЭ и ЭСССР ВНИПИЭНЕРГОПРОМ Украинское отделение

Копировал Переводская

Формат А2

№ по тепловой схеме	Наименование монтажной единицы	Место управления	Аппарат управления	Питание от сборки РТЗО	Тип блока	Условия блокировок	Цепи блокировки: № чертежа / Наименование контакта	Контакты, используемые в других схемах: № чертежа / Наименование контакта	№ чертежа полной схемы	Примечание
ИХ02S02	Задвижка байпасная	Сборка	SB1	Сборка	603-	Закрывается	лист 11	лист 8	лист 9	
	на напорном кол-	„LS01R01"	SB2	„LS01R01"	5405	после закрытия	KC2.1 A19 A08 RL4.1 A09 (7 8 13 14)	21-A02 KMC1 21-A12 (83 84)		
	лекторе	Ш-3	SB3	Ш-3	603-	основной задвижки	лист 8 KMT1 A09 A20 (83 84)			
			SA		9502					
			HLG							
			HLR							
ИХ02S03	Задвижка	Сборка	Тоже	сборка	Тоже	Открывается при	см. схему насоса, эл. часть проекта		лист 7	
	на напоре сетевого	„LS01R01"		„LS01R01"		включении сетевого	SAB1 Раб 0 Рез; A11 A19 A29 A27 KQ1 A12 A20			
	насоса №1	Ш-2		Ш-2		насоса.				
						Закрывается при				
						отключении сетевого				
						насоса				
ИХ02S05	Задвижка на	Сборка	"	Сборка	"	Открывается при	см. схему насоса, эл. часть проекта		лист 7	
	напоре сетевого	„LS01R01"		„LS01R01"		включении сетевого	SAB2 Раб 0 Рез; A11 A19 A29 A27 KQ1 A12 A20			
	насоса №2	Ш-2		Ш-2		насоса				
						Закрывается при				
						отключении сетевого				
						насоса				
ИХ02S07	Задвижка на	Сборка	"	Сборка	"	Открывается при	см. схему насоса, эл. часть проекта		лист 7	
	напоре сетевого	„LS01R01"		„LS01R01"		включении сетевого	SAB3 Раб 0 Рез; A11 A19 A29 A27 KQ1 A12 A20			
	насоса №3	Ш-2		Ш-2		насоса.				
						Закрывается при-				
						отключении сетевого				
						насоса				

Типовой проект 903-4-77.87 Альбом V

Инв. № подл. | Подпись и дата | Взам. инв. №

Гл. конструктор Гродзинский

Гл. инженер проекта Лазарев

9968/5

ТП 903-4-77.87 СУ

Подкачивающая, насосная тепловых сетей подачей воды 500 м³/ч

Стадия	Лист	Листов
Р.П.	5	

Перечень запорной арматуры (продолжение)

МЭиЭ СССР ВНИПИэнергопром Украинское отделение

Привязан

Инв. №

ГИП	Зак	
Нач. отд.	Покревницкий	
Рук. гр.	Овецкая	
Вед. инж.	Хуторянский	
Техник	Мицкая	
Н. контр.	Леонченко	

Копировал Межерицкая

Формат А2

№ по типовой схеме	Наименование монтажной единицы	Место управления	Обозначение датчика по месту	Питание от сборки РТЗО	Тип блока	Условия блокировок	Цепи блокировки: № чертежа / Наименование контакта	Контакты, используемые в других схемах: № чертежа / Наименование контакта	№ чертежа полной схемы	Примечание
UX05S01	Задвижка основная №1	Сборка	SB1	Сборка	503-	Открывается	лист 11	лист 9	лист 8	
		„LS01R01"	SB2	„LS01R01"	5405	после открытия	A11 KC2.2 A01 KL1.2 A02 / 1 2 13 14	52-A09 KMT1 52-A20 / 83 84		
		Ш-4	SB3	Ш-4	503-	байпасной	лист 9			
			SA		9502	задвижки	A02 KMC1 A12 / 83 84			
			HLG							
			HLR							
UX05S02	Задвижка байпасная №1 на перемычке	Сборка	То же	Сборка	То же	Закрывается	лист 11	лист 8	лист 9	
		„LS01R01"		„LS01R01"		после закрытия	A19 KC2.2 A08 KL2.2 A09 / 3 4 13 14	51-A02 KMC1 51-A12 / 83 84		
		Ш-4		Ш-4		основной задвижки	лист 8			
							A09 KMT1 A20 / 83 84			
UX05S03	Задвижка основная №2 на перемычке	Сборка	"	Сборка	"	Открывается	лист 11	лист 9	лист 8	
		„LS01R01"		„LS01R01"		после открытия	A11 KC2.2 A01 KL3.2 A02 / 5 6 13 14	54-A09 KMT1 54-A20 / 83 84		
		Ш-4		Ш-4		байпасной задвижки	лист 9			
							A02 KMC1 A12 / 83 84			
UX05S04	Задвижка байпасная №2 на перемычке	Сборка	"	Сборка	"	Закрывается	лист 11	лист 8	лист 9	
		„LS01R01"		„LS01R01"		после закрытия	A19 KC2.2 A08 KL4.2 A09 / 7 8 13 14	53-A02 KMC1 53-A12 / 83 84		
		Ш-4		Ш-4		основной задвижки	лист 8			
							A09 KMT1 A20 / 83 84			

Альбом V

Типовой проект 903-4-77.87

Дополнительные поляки: Гидравлика, Вентиляция, Электр.

Инв. № подлинника | Взам. инв. № | Подпись и дата

9968/5

ТП 903-4-77.87 СЧ

Подкачивающая насосная тепловых сетей подачей воды 500 м³/ч

Привязан			
Инв. №			


ГИП	Зак	
Нач. отд.	Покровницкий	
Рук. гр.	Овсецкая	
Вед. инж.	Хуторянский	
Техник	Микицкая	
Н. контр.	Леонченко	

Стадия	Лист	Листов
Р.П.	6	

Перечень запорной арматуры /окончание/

МЭи Э СССР ВНИПИЭНЕРГОПРОМ Украинское отделение

Копировал Перелюбская Формат А2

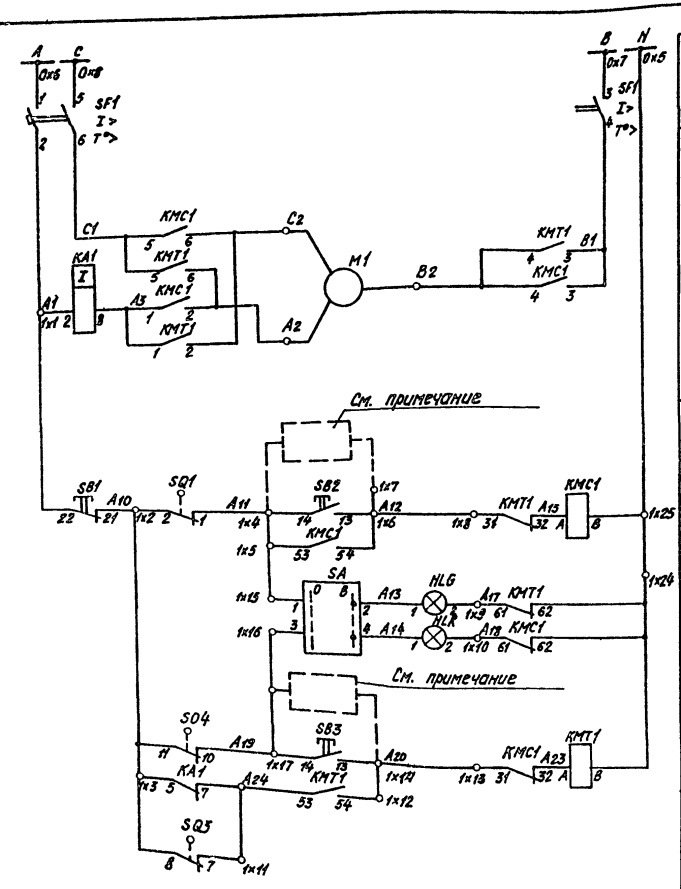

Автоматический выключатель ~380/220В на сборке РТ30		
Силовые цепи управления электродвигателем		
По блокировке	Цепи открытия	
Кнопка управления		
"Закрыто"	Цепи сигнализации положения	
"Открыто"		
По блокировке	Цепи закрытия	
Кнопкой управления		
Цепи, обеспечивающие уплотненное закрытие		
Резервный конечный выключатель	Контакты, используемые в других схемах	
Сигнализация отключения автомата		

Монтажная схема в части электропривода типа Б, В, Г, Д

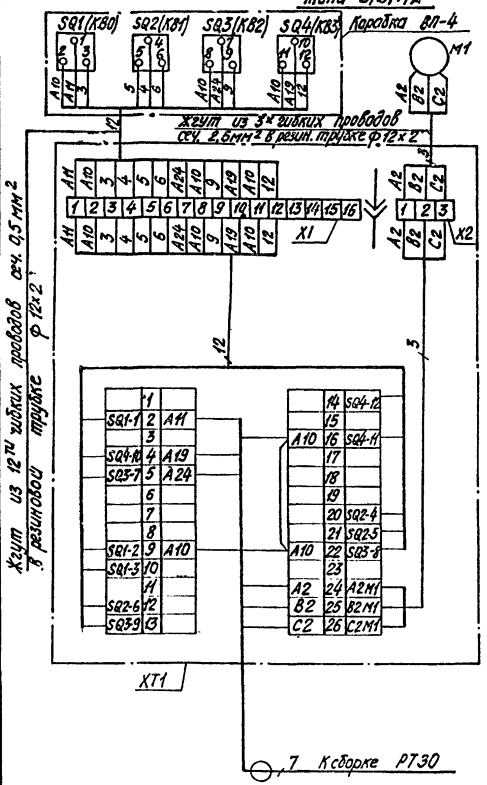


Диаграмма настройки конечных выключателей

Обозначение	Контакт	Открыто	Промежуток	Закрыто
SQ1	2-1			
	2-3			
SQ2	3-4			
	3-5			
SQ3	8-9			
	8-7			
SQ4	11-10			
	11-12			

Контакт разомкнут — Контакт замкнут

Перечень электроаппаратуры

Место установки	Поз. обознач.	Наименование	Тип	Технич. данные	Кол.	Примечание
Сборка РТ30 6039502	HLG	Арматура	АС-12013	~220В	1	Цвет зеленый
	HLR	Арматура	АС-12011		1	Цвет красный
	SB1...SB3	Кнопка	КЕ-011	500В, 63А	3	Исполнение 2
	SA	Переключатель	ПКУ3-14И	500В, 10А	1	
Сборка РТ30 6035405	SF1	Автоматический выключатель	АП50Б-3МТ		1	Технич. данные см. сборку РТ30
	KA1	Реле токовое	РТ-140		1	
	S1	Рубильник	Р-16	250В, 16А	1	
	KMC1, KMT1	Пускатель	ПМЛ 2ПКЛ; 2204	~220В	1	
Привод и арматуре	M1	Электродвигатель	—		1	Комплектно с приводом
	SQ1...SQ4	Конечный выключатель	—		4	
У электропривода	XT1	Блок электропривода зажимки	БЗЗ-ОМ(П)-3-83		1	
	X1	Штепсельный разъем	ШР40П6НГ		1	Комплектно с БЗЗ
	X2	То же	ШР20П3НГ		1	

Примечание

На схеме пунктиром показаны возможные блокировки на открытие и закрытие, которые выполняются в соответствии со схемами блокировок, указанными в перечне запорной арматуры.

Альбом V

Типовой проект 903-4-77.87

Инв. № подлинника | Подпись и дата | Взам. инв. №

9968/5

Привязан			ТП 903-4-77.87 ЭЧ			
			Подкачивающая насосная тепловых сетей подачей воды 500 м³/ч			
					Стадия	Лист	Листов
					Р.П.	7	
ГИП	Зал.		Полная схема электродвигателя привода Б, В, Г, Д управляемого со сборки		МЭ и Э СССР ВНИПИЭНЕРГОПРОМ Украинское отделение	
Нач. отд.	Лопровницкий					
Рук. гр.	Овсецкая					
Вед. инж.	Хуторянский					
Инженер	Шустер					
Инв. №	Н. контр.	Усенченко				


Копировал Переловская

Формат А2

Альбом V

Типовой проект 903-4-77.87

Инв.№ подл. | Подпись и дата | Взам. инв.№ | Инв.№ дубл. | Подпись и дата

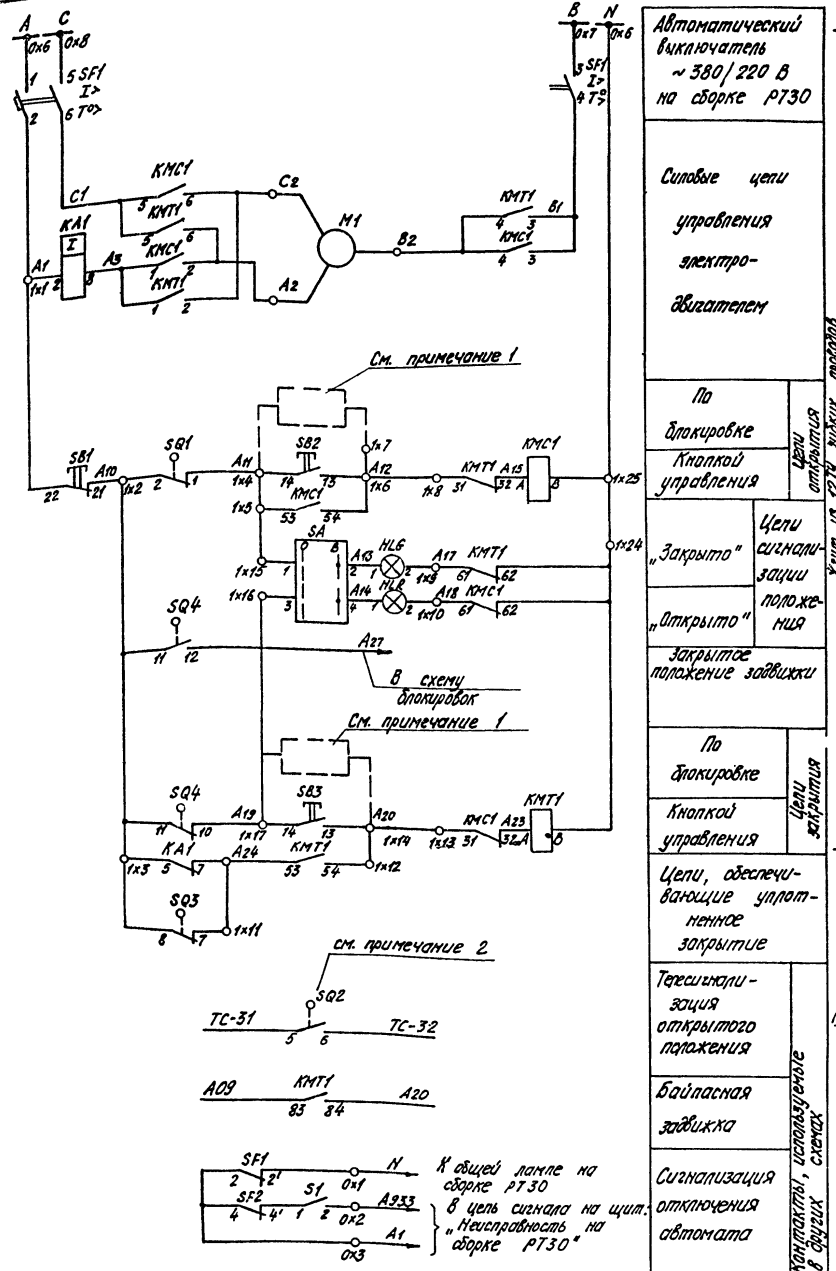

Монтажная схема в части электропривода типа Б, В, Г, Д


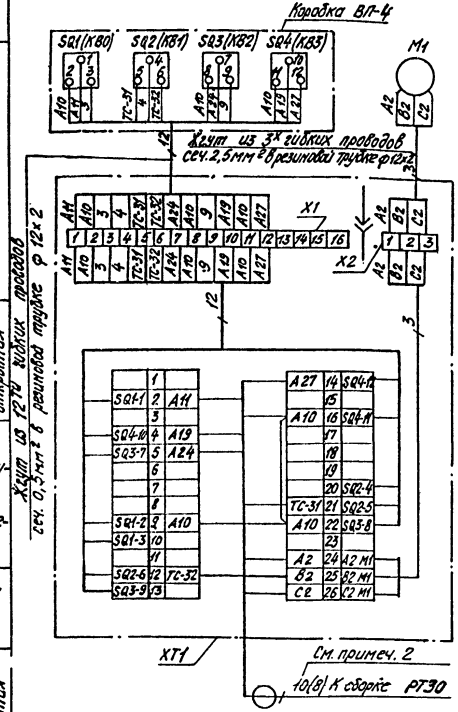


Диаграмма настройки конечных выключателей

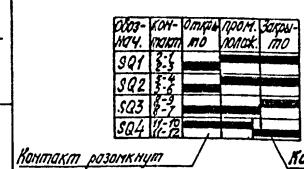

Перечень электроаппаратуры

Место установки	Поз. обозначение	Наименование	Тип	Технич. данные	Кол.	Примечание
Сборка РТ30 6035502	HLG	Арматура	АС-12013	~220В	1	Цвет зеленый
	HLR	Арматура	АС-12011		1	Цвет красный
	SB1...SB3	Кнопка	КЕ-011	500 В, 63А	1	Исполнение 2
	SA	Переключатель	ПКУ3-14И	500 В, 10А	1	
6035405	SF1	Автоматический выключатель	АП50Б-3МТ		1	Технические данные см. сборку РТ30
	KA1	Реле токовое	РТ-140		1	
	S1	Рубильник	Р-16	250 В, 16А	1	
	KMT1, KMC1	Пускатель	ПМЛ. 2ПКЛ-2204	~220В	1	
Привод к арматуре	M1	Электродвигатель	—		1	Комплектно с приводом
	SQ1...SQ4	Конечный выключатель	—		4	
У электропривода	XT1	Блок электропривода задвижки	6Э3-0Н(Л)-3-83		1	Комплектно с 6Э3
	X1	Штепсельный разъем	ШР40П16НГ2		1	
	X2	То же	ШР20П3НГ7		1	

Примечание

1. На схеме пунктиром показаны возможные блокировки на открытие и закрытие, которые выполняются в соответствии со схемами блокировок, указанными в перечне запорной арматуры.

2. Маркировка цепей указана для задвижки 4Х01501. Для задвижки 4Х02501 маркировка ТС-31, ТС-32 меняется на ТС-35, ТС-36 соответственно.

9968/5

ТП 903-4-77.87 СУ

Подкачивающая насосная тепловых сетей подачей воды 500 м³/ч

				Стадия	Лист	Листов
ГИП	Зак			Р.П.	8	
Нач.отд.	Таковницкий					
Рук. гр.	Овецкая					
Вед. инж.	Хуторянский					
Инженер	Шустер					
Н.контр.	Леончика					

Привязан

Инв. №


Полная схема электродвигателя основной задвижки

МЭ и Э СССР ВНИПИЭНЕРГОПРОМ Украинское отделение

Копировал Перепобская

Формат А2

Типовой проект 903-4-77.87 Альбом V

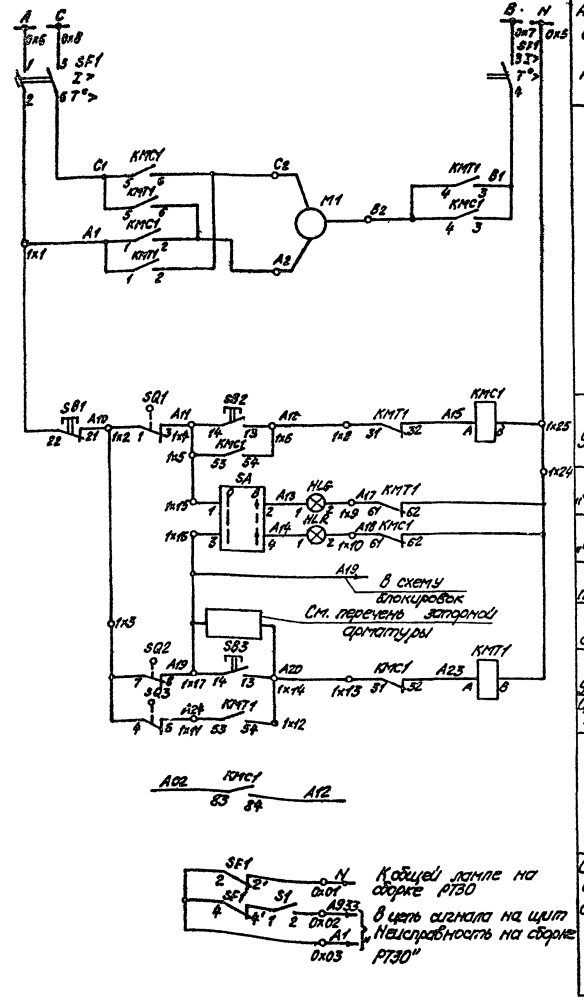

Автоматический выключатель ~380/220 В на сборке РТ30	
Силовые цепи управления электроприводами	
Кнопкой управления	Цепи открытия
„Закрыто"	Цепи сигнализации положения
„Открыто"	
Открытое положение задвижки	
По блокировке	Цепи закрытия
Кнопкой управления	
Цепи, обеспечивающие уплотненное закрытие	
Основная задвижка	
Сигнализация отключения автомата	Контакты используемые в других схемах

Монтажная схема в части электропривода типа „ЭП8"

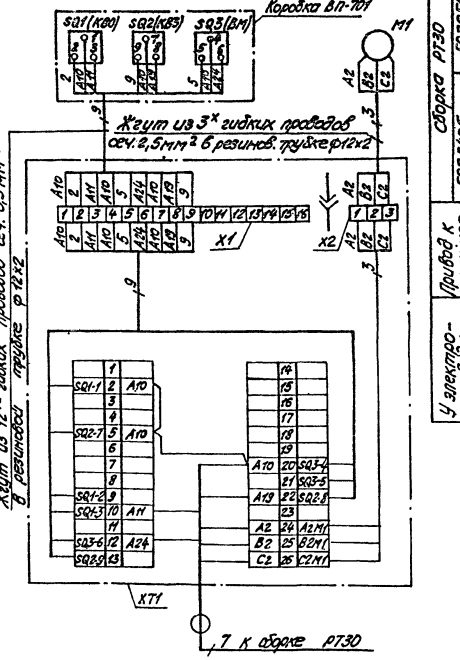


Диаграмма настройки конечных выключателей

Обозначение	Контакты	Открыто	Промежуточное положение	Закрыто
SQ1	1-3			
	2-4			
SQ2	5-6			
	7-8			
SQ3	9-10			
	11-12			

Контакт разомкнут — Контакт замкнут

Перечень электроаппаратуры

Место установки	Поз. обознач.	Наименование	Тип	Технич. данные	Кол.	Примеч.
Сборка РТ30 6039502	HLG	Арматура	АС-120/3	~220 В	1	Цвет зеленый
	HLR	Арматура	АС-120/1		1	Цвет красный
	SB1...SB3	Кнопка	КЕ-011	500 В, 6,3 А	3	Исполнение 2
	SA	Переключатель	ПКУ3-11Н	500 В, 10 А	1	
Сборка РТ30 6039405	SF1	Выключатель	АП50Б-3М1		1	Технич. данные см. сборку РТ30
	S1	Рубильник	Р-16	250В, 16А	1	
	KMC1, KMT1	Пускатель	ПМЛ, 2ПКЛ-220А	~220 В	1	
Привод к арматуре	SQ1, SQ2	Конечный выключатель			2	Комплектно с приводом
	SQ3	Конечный выключатель муфты			1	
	M1	Электродвигатель			1	
У электропривода	XT1	Блок электропривода	533-ОН(П)-		1	
		задвижки	-5-83			
	X1	Штепсельный разъем	ШР40П6НГ2		1	Комплектно с 533
	X2	То же	ШР20П3НГ1		1	

9968/5

ТП 903-4-77.87 СУ

Подкачивающая насосная тепловых сетей подачей 8000 т/ч

Полная схема электроавтоматики насосной задвижки

Стадия	Лист	Листов
Р.П.	9	

МЭиЭ СССР ВНИПИЭНЕРГОПРОМ Украинское отделение


Копировал Перепелюская Формат А2

Инв.№ подл. | Подпись и дата | Взам. инв.№ | Инв.№ дубл. | Подпись и дата


Привязан


Инв.№

Типовой проект 903-4-17.87 Альбом V

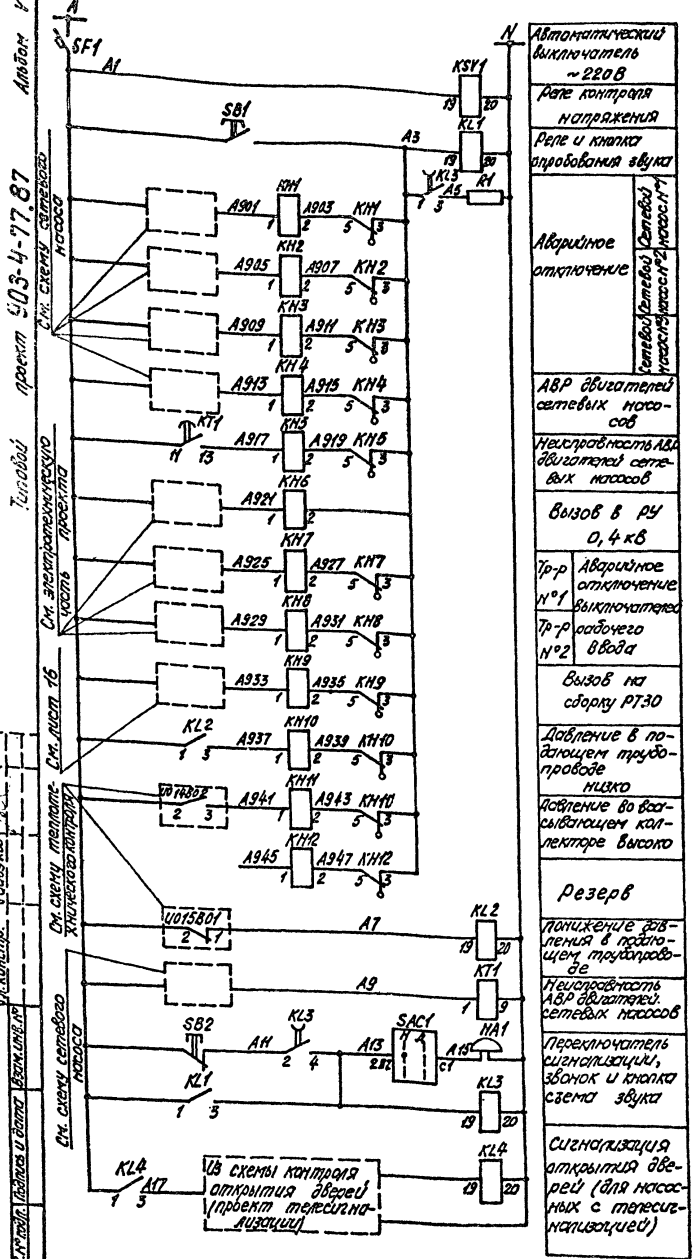

Контакты, используемые в других схемах

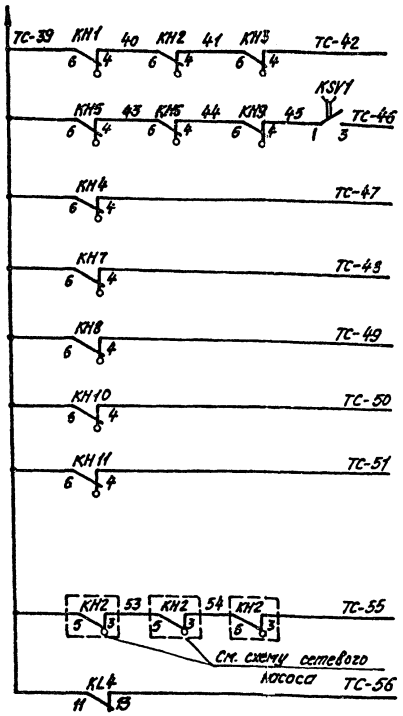

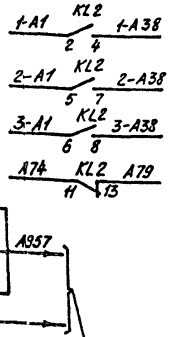

Телесигнализация (используется при выполнении телемеханики)

- Аварийное отключение насоса
- Неисправность питания
- АВР двигателей сетевых насосов
- Тр-р №1 — Аварийное отключение выключателей рабочего ввода
- Тр-р №2
- Давление в подающем трубопроводе низко
- Давление во всасывающем коллекторе высоко
- Температура подшипников сетевых насосов
- Открытие дверей

Сетевые насосы: №1, №2, №3, АВР

Диспетчерский пункт: Вызов в насосную

Перечень электрооборудования

Место установки	Поз. обознач.	Наименование	Тип	Технические данные	Кол.	Примечание
Щит управления	SAC1	Пакетный выключатель	ПМ12-10/Н2	~220В 10А	1	
	SB1, SB2	Кнопка	КЕ-011	черный, б/фикс. 2	2	
	KL2, KL4	Реле промежуточное	РП16-71	~220В	2	4з, 2р
	KL1	То же	РП16-71	~220В	1	2з, 4р
	KL3, KSV1	"	РП18-91	~220 В	2	4з, 1р
	KT1	Реле времени	РВ-01	~220 В	1	0,6 0,3...30 с
	KH...KH12	Реле указательное	РУ-1-02-1	I=0,1 А	12	
	HA1	Звонок	МЗ-1	~220В	1	
	R1	Резистор	ПЭВ-50	1000 Ом	1	
	R2	Резистор	ПЭВР-50	1000 Ом	1	
Сборка РТЗО ш-3	SF1	Автоматический выключатель	АП50Б-3МТ	Iр=1,6А Iотс=10Iр	1	

9968/5


ТП 903-4-77.87 СУ

Подпитывающая насосная тепловых сетей
Подачей ввода 500 м³/ч

Привязан				стадия	лист	листов
				р.п.	10	
Инв.№				Принципиальная схема сигнализации	МЭ и Э СССР ВНИПИЭНЕРГОПРОМ Украинское отделение	

ГИП	Зак	
Нач.отд.	Покровский	
Рук.гр.	Обещкин	
Вед.инж.	Устюгинский	
Инж.	Мехед	
Н.контр.	Леонченко	

Копировал Перелюбская Формат А2

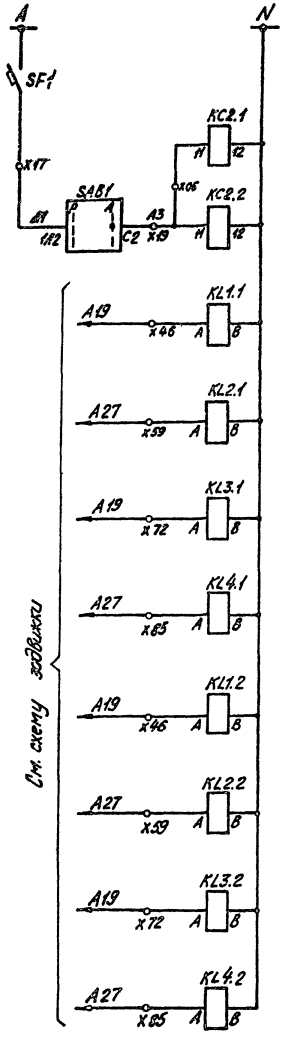


Автоматический выключатель ~220В на сборке Р730	
Переключатель блокировок и прогрева	
Задвижка байпасная на всасывающем коллекторе UX01S02	открыто
Задвижка основная на всасывающем коллекторе UX01S01	закрыто
Задвижка байпасная на напорном коллекторе UX02S02	открыто
Задвижка основная на напорном коллекторе UX02S01	закрыто
Задвижка байпасная N°1 на перемычке UX05S02	открыто
Задвижка основная N°1 на перемычке UX05S01	закрыто
Задвижка байпасная N°2 на перемычке UX05S04	открыто
Задвижка основная N°2 на перемычке UX05S03	закрыто


Прогрев положения задвижек

Контакты, используемые в других схемах


См. схему задвижки байпасной

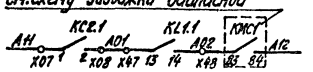


См. схему задвижки основной

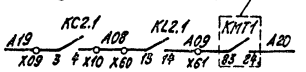


См. схему задвижки байпасной

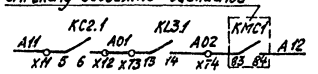


См. схему задвижки основной

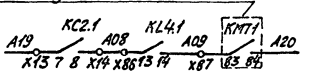


См. схему задвижки байпасной

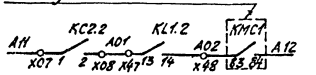


См. схему задвижки основной

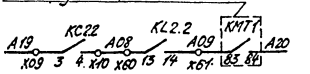



См. схему задвижки байпасной

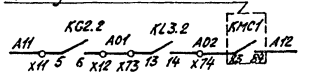

См. схему задвижки основной

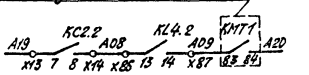

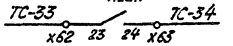

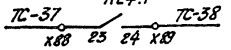

Блокировка на	
Задвижка основная на всасывающем коллекторе UX01S01	открытие
Задвижка байпасная на всасывающем коллекторе UX01S02	закрытие
Задвижка основная на напорном коллекторе UX02S01	открытие
Задвижка байпасная на напорном коллекторе UX02S02	закрытие
Задвижка основная N°1 на перемычке UX05S01	открытие
Задвижка байпасная N°1 на перемычке UX05S02	закрытие
Задвижка основная N°2 на перемычке UX05S03	открытие
Задвижка байпасная N°2 на перемычке UX05S04	закрытие

Телесигнализация	
Закрытое положение задвижек	Основная на всасывающем коллекторе UX01S01
	Основная на напорном коллекторе UX02S01

Перечень электроаппаратуры

Откуда получает питание	Поз. обозначение	Наименование	Тип	Технич. данные	Кол.	Примечание
Щит ЩЭ-3924	SF1	Автоматический выключатель	АП50Б-3МТ	Iр=7,6А Iотс=10А	1	
Собран на Р730	SAB1	Переключатель пакетный	ПМ12-10/Н2	10А	1	Установить на двери вводного шкафа
Собран на Р730 Щ0Э-9503	KL1.1...KL4.1	Реле промежуточное	РПЛ-4004 ЛКЛ-2204	~220В	8	Аппаратура указана для двух блоков
	KL1.2...KL4.2					
	KC2.1, KC2.2	Реле промежуточное	РП-256	~220В	2	

У реле РП-256 снять демпфирующие кольца

9968/5

					ТП 903-4-77.87 СЧ		
					Подключающая насосная тепловых сетей подачей воды 500 м³/ч		
						Стадия	Лист	Листов
						р.п.	11	
Привязан				ГИП	Зак		Принципиальная схема блокировок	МЭиЭ СССР ВНИПИЭНЕРГОПРОМ Украинское отделение
				Нач.отд.	Ухоровицкая			
				Рук. гр.	Овецкая			
				Вед.инж.	Хуторянская			
				Техник	Микулкая			
Инв. №				Н.контр.	Леончено			


Копировал Переловская Формат А2

Альбом V

Типовой проект 903-4-77.87

Дополнительные подвозы по просьбе Трубчевской ТЭЦ

Инв.№ подл. | Подпись и дата | Взам. инв.№

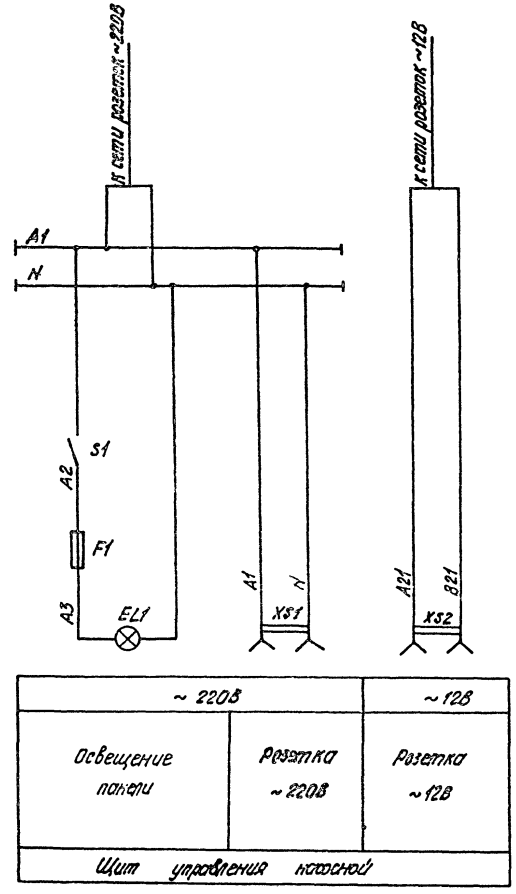

Перечень электрооборудования

Место установки	Поз. обозначение	Наименование	Тип	Технич. данные	Кол.	Примеч.
Щит управления насосной	S1	Выключатель	—	250В 6А	1	
	F1	Предохранитель	ПРС-6П	1А	1	
	XS1	Розетка штепсельная	—	250В 6А	1	
	XS2	Розетка штепсельная	—	36В 10А	1	
	EL1	Патрон потолочный	—	250В 6А	1	
	—	Лампа накаливания	—	220В 40Вт	1	

9968/5

ТП 903-4-77.87 ЭУ

Подкачивающая насосная тепловых сетей подачей воды 500 м³/ч

Привязан	ГИП	Зотк		Стадия	Лист	Листов
	Нач.отд.	Петровницкая		Р.П.	12	
	Рук.гр.	Овецкая				
	Вед.инж.	Хуторянский				
	Техник	Микуцкая				
Инв.№	Н.контр.	Леоченко				


Схема освещения щита управления насосной

МЭи ЭССР ВНИПИЭНЕРГОПРОМ Украинское отделение

Копировал Переяславская Формат А2

Альбом V

Типовой проект 903-4-77.87

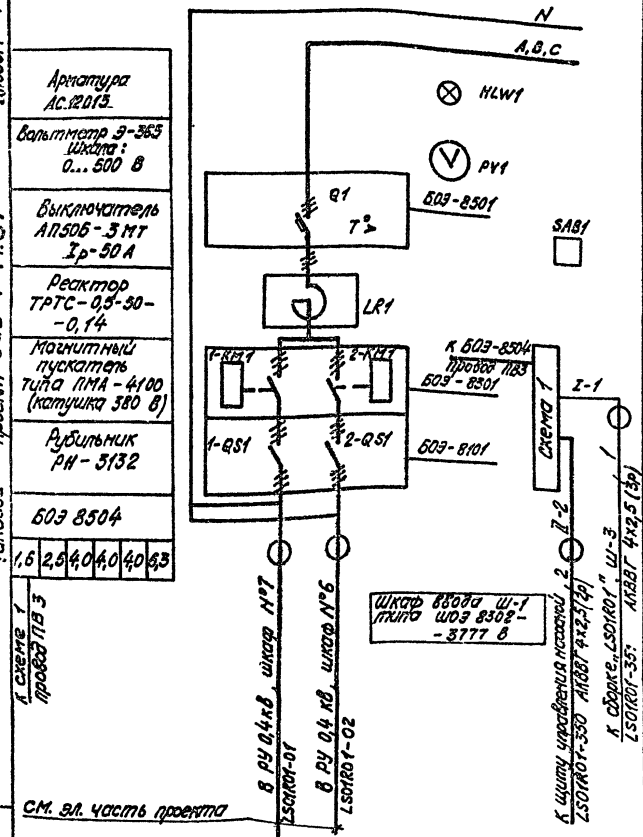

Наименование монтажной единицы	№ позиц. схемы	Направление и марка кабеля	Ряды зажимов сборки	Тип датчика	Тип прибора	Ряды зажимов сборки	Направление и марка кабеля	№ позиц. схемы	Наименование монтажной единицы
A, B, C									
БОЭ 8102-3674 А									
Задвижка на всасе сетевого насоса №1 N=1,7 кВт UX01S03 (13)	лист 7	К БЭЗ UX01S03-330 АКВВГ 7х2,5(0р.)	I-7 Схема 2	ПМЛ	БОЭ-5405 БОЭ-9502	ПМЛ	Схема 2 I-7 — 7 К БЭЗ UX02S03-330 АКВВГ 7х2,5(0р.); Схема 2 II-4 — 12 К щиту управления насосной LS01R01-352 АКВВГ 4х2,5(2р.)	лист 7	Задвижка на напоре сетевого насоса №1 N=1,7 кВт UX02S03 (23)
Задвижка на всасе сетевого насоса №2 N=1,7 кВт UX01S05 (15)	лист 7	К БЭЗ UX01S05-330 АКВВГ 7х2,5(0р.)	I-7 Схема 2	ПМЛ	БОЭ-5405 БОЭ-9502	ПМЛ	Схема 2 I-7 — 7 К БЭЗ UX02S05-330 АКВВГ 7х2,5(0р.); Схема 2 II-4	лист 7	Задвижка на напоре сетевого насоса №2 N=1,7 кВт UX02S05 (25)
Задвижка на всасе сетевого насоса №3 N=1,7 кВт UX01S07 (17)	лист 7	К БЭЗ UX01S07-330 АКВВГ 7х2,5(0р.)	I-7 Схема 2	ПМЛ	БОЭ-5405 БОЭ-9502	ПМЛ	Схема 2 II-1 — Схема 2 I-7 — 7 К БЭЗ UX02S07-330 АКВВГ 7х2,5(0р.)	лист 7	Задвижка на напоре сетевого насоса №3 N=1,7 кВт UX02S07 (27)
Аварийная вентиляция РУ	см. электрич. часть проекта	К кнопке управления OUW18E71-400; К электродвигателю OUW18E71-01	Схема	1,6	БОЭ-5103	4	Схема — К соединительной коробке OUW18E70-350	см. электрическую часть проекта	Аварийная вентиляция насосной
Резерв			Схема	10	БОЭ-5103	10	Схема — К щитку „FS02R01" 1FS02R01-01		Аварийное освещение
Шкаф присоединений Ш-2							Сборка № LS01R01		

Спецификация на провод монтажный

поз.	Наименование	Тип	Техн. данные	Кол.	Примеч.
1	Провод монтажный	ПВ3	Сеч. 1мм²	31м	

В скобках указаны условные номера задвижек

Дополнительные данные: Для печати; Подлинник

Инв. № подл. | Подпись и дата | Взам. инв. №

Привязан				ТП 903-4-77.87 СУ	
Инв. №				Подкачивающая насосная тепловых сетей подачей воды 500 м³/ч	
	Гип	Зак		Стадия: Р.П.	Лист: 13
	Нач. отд.	Покровницкий			Листов:
	Рук. гр.	Обецкая			
	Вед. инж.	Хлоранский		Схема заполнения и схема кабельных связей сборки РТЗО (начало)	МЭиЭ СССР ВНИПИЭНЕРГОПРОМ Украинское отделение
	Инженер	Мехед			
	Н. контр.	Леончено			

Копировал Переловская

Формат А2

9968/5

Альбом V

Типовой проект 903-4-77.87

Наименование монтажной единицы	№ полной схемы	Направление и марка кабеля	Ряды зажимов сборки	Установка кабельных муфт	Тип питания	Сечение жил кабеля	Тип фланца	Установка трансформаторов тока	Тип магнитопровода	Установка предохранителей	Ряды зажимов сборки	Направление и марка кабеля	№ полной схемы	Наименование монтажной единицы
N А, В, С							БОЭ 8102-3674А							
Задвижка основная на всасывающем коллекторе N=3,2 кВт UX01S01 (11)	лист 8	к БЗЗ 10 UX01S01-330 АКВВГ 10×2,5(ОР)	I-4 I-10 III-3 IV-2 II-4 Схема 3	20	ПМЛ	10	БОЭ-5405 БОЭ-9502	10	ПМЛ	20	II-4 I-10 III-3 IV-2 Схема 3	10 к БЗЗ UX02S01-330 АКВВГ 10×2,5(ОР)	лист 8	Задвижка основная на напорном коллекторе N=3,2 кВт UX02S01 (21)
Задвижка байпасная на всасывающем коллекторе N=0,4 кВт UX01S02 (12)	лист 9	к БЗЗ 7 UX01S02-330 АКВВГ 7×2,5(ОР)	III-2 I-7 II-2 Схема 4	6	ПМЛ	1,6	БОЭ-5405 БОЭ-9502	1,6	ПМЛ	6	Схема 4 III-2 I-7 II-2	7 к БЗЗ UX02S02-330 АКВВГ 7×2,5(ОР)	лист 9	Задвижка байпасная на напорном коллекторе N=0,4 кВт UX02S02 (22)
Резерв			Схема	6	ПМЛ	1,6	БОЭ-5405 БОЭ-9502	1,6	ПМЛ	6	Схема			Резерв
Питание цепей сигнализации		к щиту управления насосной, 2 LS01R01-353 АКВВГ 4×2,5(2Р)	Схема			1,6	БОЭ-8504	1,6			Схема	К щиту управления насосной UX01D01-332 См. электрическую часть проекта		Резерв цепи АВР сетевых насосов
Резерв						1,6		2,5						
Питание прибора UO14801		к соед. коробке ИСК-4 2 ИСК4-300 АКВВГ 4×2,5(2Р)				1,6		4,0						Резерв
Общие цепи задвижек UX01S01 (11), UX01S02 (12)	лист 11	Для насосных с телемеханикой 12 К сборке „LS01R01" Ш-1 1 LS01R01-351 АКВВГ 4×2,5(3Р)	III-5 II-4 I-1 Схема 6				БОЭ-9503				Схема 6 V-5 IV-1	1 К сборке „LS01R01" Ш-4 LS01R01-354 АКВВГ 4×2,5(3Р)	лист 11	Общие цепи задвижек UX02S01 (21), UX02S02 (22)
Шкаф присоединений Ш-3							Сборка N°LS01R01							

Дополнительные подписи
Гл. конструктор Гридасов

Инв. № подл. | Подпись и дата | Взам. инв. №

9968/5

ТП 903-4-77.87 СЧ

Подкачивающая насосная тепловых сетей подачей воды 500 м³/ч

Привязан			ГИП	Зак			стадия	лист	листов
			Нач.	Покровницкая			Р.П.	14	
			Рук. гр.	Овецкая					
			Вед. инж.	Хуторянский					
			Инженер	Мекеа					
Инв. №			Н. контр.	Леонченко					

Схема запитывания и схема кабельных связей сборки РТ30 (продолжение)

МЭиЭ СССР ВНИПИЭНЕРГОПРОМ Украинское отделение

Копировал Переповская Формат А2

Альбом V

Наименование монтажной единицы	№ позиц. схемы	Направление и марка кабеля	Ряды зажимов сборки	Сечение жил кабеля, мм²	Тип магнит. пускателя	Тип теплового реле для защиты электродвигателя	Тип автомата	Сечение жил кабеля, мм²	Тип магнит. пускателя	Сечение жил кабеля, мм²	Ряды зажимов сборки	Направление и марка кабеля	№ позиц. схемы	Наименование монтажной единицы
		А, В, С												
		6038102-3674А												
Задвижка основная №1 на перемычке N=3,2 кВт UX05S01 (51)	лист 8	к 633 8 UX05S01-330 АКВВГ 10×2,5(2р.)	I-8 II-3 II-2 Схема 5	20	ПМЛ	10	603-5405 603-9502	10	ПМЛ	20	Схема 5 I-8 II-3 II-2	8 к 633 UX05S03-330 АКВВГ 10×2,5(2р.)	лист 8	Задвижка основная №2 на перемычке N=3,2 кВт UX05S03 (53)
Задвижка байпасная №1 на перемычке N=0,4 кВт UX05S02 (52)	лист 9	к 633 7 UX05S02-330 АКВВГ 7×2,5(2р.)	II-4 I-7 II-2 Схема 4	6	ПМЛ	1,6	603-5405 603-9502	1,6	ПМЛ	6	Схема 4 II-4 I-7 II-2	7 к 633 UX05S04-330 АКВВГ 7×2,5(2р.)	лист 9	Задвижка байпасная №2 на перемычке N=0,4 кВт UX05S04 (54)
Резерв			Схема	6	ПМЛ	1,6	603-5405 603-9502	1,6	ПМЛ	6	Схема			Резерв
Резерв			Схема			2,5 4 6,3	603-8504	2,5 4 6,3			Схема			Резерв
Общие цепи задвижек UX05S01 (51) UX05S02 (52)	лист 11	к сборке „LS01R01" Ш-3 LS01R01-354 АКВВГ 4×2,5 (3р.)	II-5 I-1 Схема 7				603-9503				Схема 7 II-5		лист 11	Общие цепи задвижек UX05S03 (53) UX05S04 (54)
Шкаф присоединений Ш-4												Сборка N° LS01R01		

Типовой проект 903-4-77.87

Дополнительные подписи: Инв. № подл. | Подпись и дата | Взам. инв. №

9968/5

ТП 903-4-77.87 СУ

Подкачивающая насосная тепловых сетей подачи воды 500 м³/ч

Привязан		ГИП	Зак			стадия	лист	листов
		Нач.отд.	Покровницкий					
		Рук. гр.	Овецкая			р.п.	15	
		Зед. инж.	Хуторянский					
		Инженер	Мехед					
Инв. №		Н. контр.	Леонченко					

Схема заполнения и схема кабельных связей сборки РТ30 (окончание)

МЭи э СССР ВНИПИЭНЕРГОПРОМ Украинское отделение

Копировал Переплетская

Формат А2

Альбом V

Типовой проект 903-4-77.87

Схема 1
603 8101

ЕС(ШУ)	1
	2
	3
	4
+ЕН	5
+ЕН(А1)	6
	7
-ЕН(-ШС)	8
	9
	10
ЕА	11
	12
ЕА(А933)	13
	14
	15
	16
А1	17
	18
А3	19
	20
	21
	22
	23
	24
	25

SA81 603 8504
SA81

Д-2
Т-1

Схема 2
603 5405

А1	1
А10	2
А10	3
А11	4
А11	5
А12	6
А12	7
А12	8
А17	9
А18	10
А24	11
А20	12
А20	13
А20	14
А11	15
А19	16
А19	17
	18
	19
	20
	21
	22
	23
N	24
	25

А2
В2
С2
К силовым зажимам КМС1, КМТ1

Е-4
Т-7

Только для задвижек на напоре сетевых насосов

Схема 3
6035405

А1	1
А10	2
А10	3
А11	4
А11	5
А12	6
А12	7
А12	8
А17	9
А18	10
А24	11
А20	12
А20	13
А20	14
А11	15
А19	16
А19	17
А09	18
N-А20	19
	20
А27	21
ТС-31(35)	22
ТС-32(36)	23
N	24
	25

См. примечание 1

А2
В2
С2
К силовым зажимам КМС1, КМТ1

Для задвижки м. ед. ИХ02S01 ТС-31 и ТС-32 заменить на ТС-35 и ТС-36

П-2
Ш-3
Ц-4
Г-10

Схема 4
6035405

А1	1
А10	2
А10	3
А11	4
А11	5
А12	6
А12	7
А12	8
А17	9
А18	10
А24	11
А20	12
А20	13
А20	14
А11	15
А19	16
А19	17
А02	18
N-А12	19
	20
	21
	22
	23
N	24
	25

Закоммутировать КМС1.83 КМС1.84

См. примечание 1

А2
В2
С2
К силовым зажимам КМС1, КМТ1

Ш-2
Ц-2
Г-7

Схема 5
6035405

А1	1
А10	2
А10	3
А11	4
А11	5
А12	6
А12	7
А12	8
А17	9
А18	10
А24	11
А20	12
А20	13
А20	14
А11	15
А19	16
А19	17
А09	18
N-А20	19
	20
А27	21
	22
	23
N	24
	25

См. примечание 1

А2
В2
С2
К силовым зажимам КМС1, КМТ1

Ш-2
Д-3
Г-8

Примечания

1. Вместо „N" проставляется номер байпасной (схема 3,5) или основной (схема 4) задвижки.
2. Условные марки кабелей показаны римскими цифрами, количество занятых жил – арабскими.
Действительные марки кабелей смотри на схеме заполнения сборки РТ30.
3. Сторона присоединения кабеля показана условно. Действительная сторона присоединения выполняется по схеме заполнения сборки РТ30.

9968/5

ТП 903-4-77.87 Сч

Подкачивающая насосная тепловых сетей подачей воды 500 м³/ч

		Стадия	Лист	Листов
		Р.П.	16	

Подключение кабелей к рядам зажимов блоков в сборке РТ30 (начало)

МЭи ЗСССР ВНИПИЭНЕРГОПРОМ Украинское отделение

Копировал Перелюбская Формат А2

ГИП	Зак	
Нач.отд.	Покровницкий	
Рук. гр.	Овсецкая	
Вед.инж.	Хитровская	
Инженер	Трехед	
Н.контр.	Леончено	

Привязан

Инв. №

Инв.№ подл. | Подпись и дата | Взам. инв.№


Дубликат

Согласовано
Гл. конструктор проекта

Альбом V

Типовой проект 903-4-77.87

Схема 6
БОЭ 9503

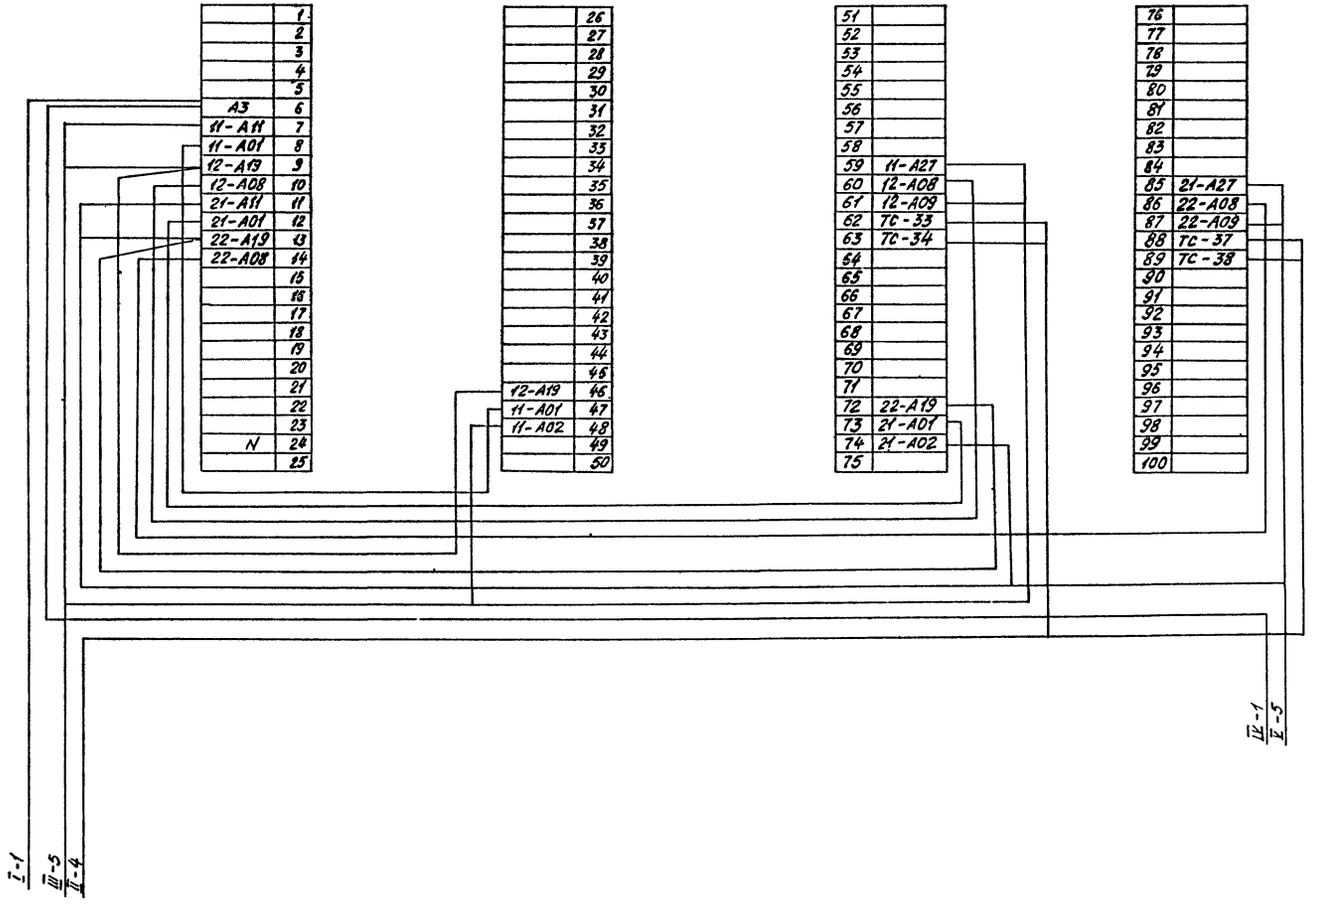

Дополнительные подрисуночные надписи

Инв.№ подл. | Подпись и дата | Взам.инв.№

9968/5

				ТП 903-4-77.87 [У	
				Подкачивающая насосная тепловых сетей подачей воды 500 м³/ч	
					стадия / лист / листов
					р.п. / 17 /
Привязан				Подключение кабелей к рядам зажимов блоков в сборке РТЭО/продолжение/	МЭиЭ СССР ВНИПИЭНЕРГОПРОМ Украинское отделение
	ГИП	Зак			
	Нач.отд.	Пахровницкий			
	Рук.гр.	Овсецкая			
	Вед.инж.	Хуторянский			
	Инженер	Мехед			
Инв.№	Н.контр.	Леончнка			

Копировал Переповская Формат А2

Альбом V

Типовой проект 903-4-77.87

Инв.№ подл. | Подпись и дата | Взам. инв.№

Дополнительные подписи
Гл. констр. Гольдина

Схема 7

БОЭ 9503

	1
	2
	3
	4
	5
А3	6
51-А11	7
51-А01	8
52-А19	9
52-А08	10
53-А11	11
53-А01	12
54-А19	13
54-А08	14
	15
	16
	17
	18
	19
	20
	21
	22
	23
N	24
	25

	26
	27
	28
	29
	30
	31
	32
	33
	34
	35
	36
	37
	38
	39
	40
	41
	42
	43
	44
	45
52-А19	46
51-А01	47
51-А02	48
	49
	50

51	
52	
53	
54	
55	
56	
57	
58	
59	51-А27
60	52-А08
61	52-А09
62	
63	
64	
65	
66	
67	
68	
69	
70	
71	
72	54-А19
73	53-А01
74	53-А02
75	

76	
77	
78	
79	
80	
81	
82	
83	
84	
85	53-А27
86	54-А08
87	54-А09
88	
89	
90	
91	
92	
93	
94	
95	
96	
97	
98	
99	
100	

I-1
I-5

II-5

9968/5

				ТП 903-4-77.87[У	
				Подкачивающая насосная тепловых сетей подачей воды 300 м3/ч	
Привязан		ГИП	Зак		Стадия / Лист / Листов
		Нач.отд.	Лаховницкий		Р.О. / 18 /
		Рук.гр.	Одецкая		
		Вед.инж.	Хуторянский	Подключение кабелей к рядам зажимов блоков в сборке РТЗО /окончание/	МЭ и Э СССР ВНИПИЭНЕРГОПРОМ Украинское отделение
		Инженер	Мехед		
Инв.№		Н.контр.	Леончено		


Копировал Перелюбская Формат А2

Альбом V

Типовой проект 903-4-77.87

План на отм. 0.000

М 1:50

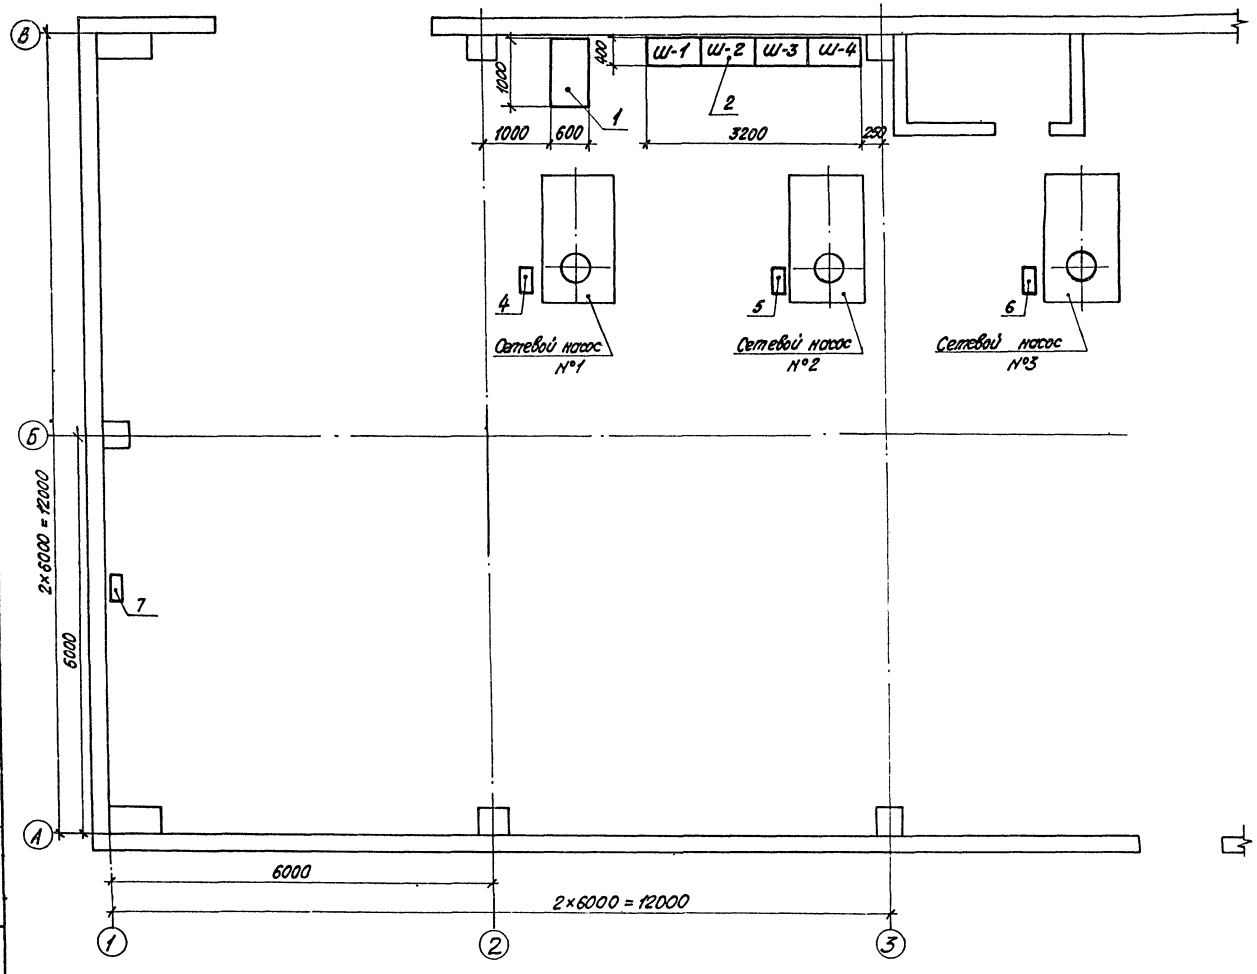

Перечень оборудования

Поз.	Щиты, сборки, соед. коробки	Наименование	Тип	Кол.	№ № чертежей	Примечание
		Местные щиты				
1	—	Щит управления насосной	Ш3 2200×1000×600	1	26...28	
		Сборки РТЗО				
2	«LSO1K01»	Сборка	РТЗО-81	1	13...15	
		Соединительные коробки				
4	УСК-1	Соединительная коробка	СКК-8	1	20	
5	УСК-2	То же	СКК-8	1	20	
6	УСК-3	"	СКК-8	1	20	
7	УСК-4	"	СКК-8	1	20	

Дополнительные данные см. на листе 20

Инв. № подл. | Подпись и дата | Взам. инв. №

9968/5

ТП 903-4-77.87 СУ

Подкачивающая насосная тепловых сетей подачей воды 500 м³/ч

Привязан	ГИП	Зак		Стадия	Лист	Листов
	Нач. отд.	Покровицкий		Р.П.	19	
	Рук. гр.	Овецкая				
	Вед. инж.	Хупоренко		План расположения щитовых устройств, соединительных коробок	МЭ и Э СССР ВНИПИЭНЕРГОПРОМ Украинское отделение	
	Инженер	Чехед				
Инв. №	Н. контр.	Леончено				

Формат А2

Альбом V


Типовой проект 903-4-77.87

Инв. № подл. | Подпись и дата | Взам. инв. №

Спецификация на монтажные изделия и материалы

Поз.	Наименование	Тип	Техническ. данные	Кол.	Примечание
1	Соединительная коробка, шт	СКК-8	—	4	
2	Провод монтажный, м	ПВ3	сеч. 1мм²	51	
3	Металлорукав, м	РЗ-Ц-Ж-Ш-18	Ду 18	24	

Позиция прибора, датчика	1Х01Т003	1Х01Т004	1009В01	1Х01Т005	1Х01Т006	1Х06В01	1Х01Т007	1Х01Т008	1Х06В04	1014В01	1014В02	1015В01
Измеряемая величина	Температура		Давление	Температура		Давление	Температура		Давление			
Измеряемая среда	Металл подшипников		Вода	Металл подшипников		Вода	Металл подшипников		Вода			
Место установки прибора, датчика	Сетевой насос №1			Сетевой насос №2			Сетевой насос №3					
	Вкладыши подшипников		Напорный патрубок	Вкладыши подшипников		Напорный патрубок	Вкладыши подшипников		Напорный патрубок	Напорный коллектор	Всасывающий коллектор	Прямой трубопровод (вне здания насосной)
№ установочного чертежа	по чертежам завода		—	по чертежам завода		—	по чертежам завода		—	—		
Назначение измерения	Теплотехнический контроль											

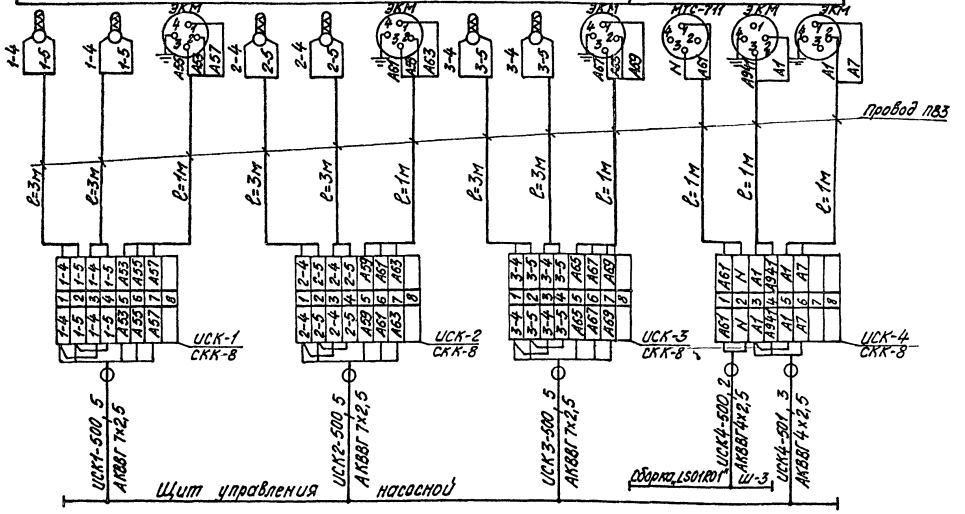



Привязан	ГИП	Зак		9958/5
	Нач.отд.	Чекровольский		ТП 903-4-77.87СУ
	Рук. гр.	Овецкая		Подкачивающая насосная 500 тепловых сетей подачей воды м3/ч
	Вед.инж.	Хупорянова		Стадия Р.П. Лист 20 Листов
Инв. №	Инж.	Нехей		Схема кабельных соединений приборов
	Н.контр.	Иванченко		МЭиЭ СССР ВНИПИЭНЕРГОПРОМ Украинское отделение


Копировал Перепюбская Формат А2

Внимание! Марка импульсной трубки образуется из позиции прибора с добавлением символа ф1, ф2 и т.д.

N° поз. прибора	Изм. величина	Изм. среда	Место уст-ки отбор устройства	Кол. шт.	Длина трассы, м	Примечание
U006 B01...	Давление	Вода	Всасывающий	3	0,5	
U008 B01			патрубок сетевого насоса			
			N° 1...3			
U009 B01...	Давление	Вода	Напорный пат	3	3	
U011 B01			рубок сете-			
			вого насоса			
			N° 1...3			
U012 B01	Давление	Вода	Трубопровод	1	0,5	
			до грязевика			
U013 B01	Давление	Вода	Трубопровод	1	0,5	
			за грязевиком			
U014 B01	Давление	Вода	Напорный	1	3	
			коллектор			
U014 B02	Давление	Вода	Всасывающий	1	3	
			коллектор			
U015 B01	Давление	Вода	Подающий	1	15	
			тр-вод от ТЭЦ			

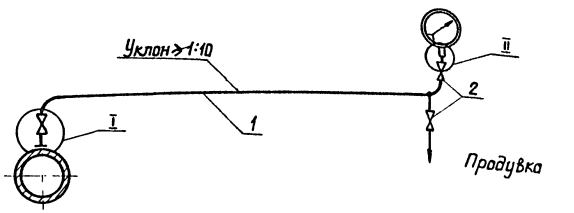

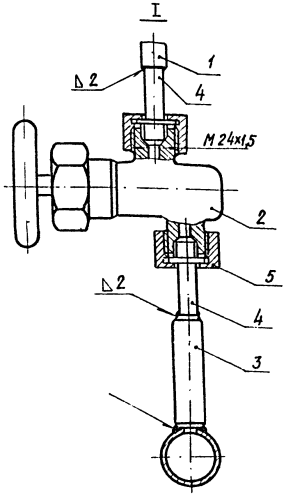

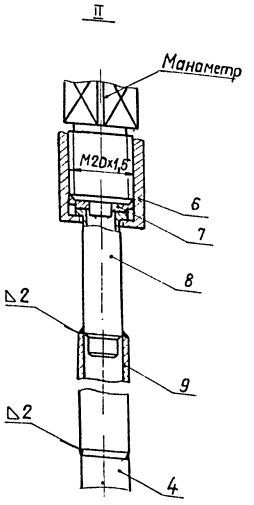

Поз.	Наименование	Материал или тип	ГОСТ	Количество	Примечание
1	Труба бесшовная 14х2, м	Сталь 20	ГОСТ 8374-75	32,5	
2	Вентиль запорный	15с11бк1	—	28	
	цапковый на				
	Ду 10, Ру 2,5 мпа				
	Т ≤ 150 °С, шт				
3	Штуцер под	Сталь 20	ГОСТ 1050-74	11	
	приварку, шт				
4	Ниппель ф21, шт	Сталь 20	ГОСТ 1050-74	44	Типы уточняются по номенклатуре монтажной организации
5	Гайка накид-	Сталь 20	ГОСТ 1050-74	44	
	ная М24х1,5, шт				
6	Гайка накидная	Сталь 20	ГОСТ 1050-74		
	М20х1,5 для мано-			11	
	метра, шт				
7	Прокладка ф18х6,5х1,5	Медь М3М	ГОСТ 859-78	11	
8	Ниппель ф18, шт	Сталь 20	ГОСТ 1050-74		
9	Труба 14х2	Сталь 20	ГОСТ 8374-75	11	
	L 100... 300мм, шт				

При длине трассы до трех метров вентиль у отбора не устанавливается.

Типовой проект 903-4-77.87 Альбом V

Дополнительные гидравлические конструкции

Инв.№ подл. | Подпись и дата | Взам. инв.№

Привязан

Инв.№

ГИП	Зак	
Нач.сект.	Пиковницкий	
Рук. гр.	Овецкая	
Нач. тех.	Хитрановский	
Инженер	Мехед	
Н.контр.	Усенченко	

9968/5

ТП 903-4-77.87 СУ

Подкачивающая насосная тепловых сетей подачей воды 500 м³/ч

Журнал импульсных труб приборов

Стадия	Лист	Листов
Р.п.	21	

МЭиЭлЕСР ВНИПИЭНЕРГОПРОМ Украинское отделение

Формат А2

Поз.	Наименование монтажной единицы	Маркировка кабеля по проекту	Направление кабеля: откуда — Шифр помещ.	откуда — Наименование эл. тех. устройств	куда — Шифр помещ.	куда — Наименование эл. тех. устройств	Характеристика кабеля (заводская): Марка	Число и сечение жил	Кол. резервных жил	Длина кабеля в м	Примечание
1	2	3	4	5	6	7	8	9	10	11	12
1	Температура металла подшипников, давление на напоре сетевого насоса №1	ИСК1-500	Насосная	Щит управления насосной	Насосная	Соединительная коробка ИСК1	АКВВГ	7×2,5	5	10	
2	Температура металла подшипников, давление на напоре сетевого насоса №2	ИСК2-500	"	То же	"	Соединительная коробка ИСК2	АКВВГ	7×2,5	5	10	
3	Температура металла подшипников, давление на напоре сетевого насоса №3	ИСК3-500	"	"	"	Соединительная коробка ИСК3	АКВВГ	7×2,5	5	15	
4	Питание прибора И01480I	ИСК4-500	"	Сборка „LS01R01" Ш-3	"	Соединительная коробка ИСК4	АКВВГ	4×2,5	2	50	
5	Сигнализация	ИСК4-501	"	Щит управления насосной	"	То же	АКВВГ	4×2,5	3	55	
6	Сигнализация	LS01R01-350	"	Щит управления насосной	"	Сборка „LS01R01" Ш-1	АКВВГ	4×2,5	2	5	
7	Перемычка	LS01R01-351	"	Сборка „LS01R01" Ш-1	"	Сборка „LS01R01" Ш-3	АКВВГ	4×2,5	1	5	
8	Цепи блокировок	LS01R01-352	"	Щит управления насосной	"	Сборка „LS01R01" Ш-2	АКВВГ	4×2,5	12	5	
9	Питание цепей сигнализации	LS01R01-353	"	Щит управления насосной	"	Сборка „LS01R01" Ш-3	АКВВГ	4×2,5	2	5	
10	Перемычка	LS01R01-354	"	Сборка „LS01R01" Ш-3	"	Сборка „LS01R01" Ш-4	АКВВГ	4×2,5	1	5	
11	Задвижка на всасе сетевого насоса №1 UX01S03	UX01S03-330	Насосная	Сборка „LS01R01" Ш-2	Насосная	БЭЗ	АКВВГ	7×2,5	7	15	
12	Задвижка на всасе сетевого насоса №2 UX01S05	UX01S05-330	"	То же	"	БЭЗ	АКВВГ	7×2,5	7	10	
13	Задвижка на всасе сетевого насоса №3 UX01S07	UX01S07-330	"	"	"	БЭЗ	АКВВГ	7×2,5	7	10	
14	Задвижка на напоре сетевого насоса №1 UX02S03	UX02S03-330	"	"	"	БЭЗ	АКВВГ	7×2,5	7	10	
15	Задвижка на напоре сетевого насоса №2 UX02S05	UX02S05-330	"	"	"	БЭЗ	АКВВГ	7×2,5	7	10	
16	Задвижка на напоре сетевого насоса №3 UX02S07	UX02S07-330	"	"	"	БЭЗ	АКВВГ	7×2,5	7	20	
17	Задвижка основная на всасывающем коллекторе UX01S01	UX01S01-330	"	Сборка „LS01R01" Ш-3	"	БЭЗ	АКВВГ	10×2,5	10	20	

Альбом V

Типовой проект 903-4-77.87

Инв. № подл. | Подпись и дата | Взам. инв. №

Дополнительные подписи: Гл. конструктор

9968/5

ТП 903-4-77.87 СУ

Подкачивающая насосная тепловых сетей подачей воды 300 м³/ч

Привязан	ГИП	Зак		Стадия	Лист	Листов
	Нач. отд.	Покровницкая		Р.П.	22	
	Рук. гр.	Обецкая				
	Вед. инж.	Хуторянский		Журнал контрольных кабелей (начало)	МЭиЭ СССР ВНИПИЭНЕРГОПРОМ Украинское отделение	
	Инженер	Мехед				
Инв. №	Н. контр.	Леончекко				

Копировал Перепюбская

Формат А2

Поз.	Наименование монтажной единицы	Маркировка кабеля по проекту	Направление кабеля: откуда — Шифр помещ.	откуда — Наименование эл. тех. устройств	куда — Шифр помещ.	куда — Наименование эл. тех. устройств	Характеристика кабеля (заводская): Марка	Число и сечение жил	Напряжение, В	Длина кабеля, м	Примечание
1	2	3	4	5	6	7	8	9	10	11	12
18	Задвижка байпасная на всасывающем коллекторе UX01S02	UX01S02-330	Насосная	Сборка „LS01R01" ш-3	Насосная	БЭЗ	АКВВГ	7×2,5	7	20	
19	Задвижка основная на напорном коллекторе UX02S01	UX02S01-330	"	То же	"	БЭЗ	АКВВГ	10×2,5	10	15	
20	Задвижка байпасная на напорном коллекторе UX02S02	UX02S02-330	"	"	"	БЭЗ	АКВВГ	7×2,5	7	15	
21	Задвижка основная N°1 на перемычке UX05S01	UX05S01-330	"	Сборка „LS01R01" ш-4	"	БЭЗ	АКВВГ	10×2,5	8	15	
22	Задвижка байпасная N°1 на перемычке UX05S02	UX05S02-330	"	То же	"	БЭЗ	АКВВГ	7×2,5	7	15	
23	Задвижка основная N°2 на перемычке UX05S03	UX05S03-330	"	Сборка „LS01R01" ш-4	"	БЭЗ	АКВВГ	10×2,5	8	15	
24	Задвижка байпасная N°2 на перемычке UX05S04	UX05S04-330	"	То же	"	БЭЗ	АКВВГ	7×2,5	7	15	
25	Сеть ~ 12 В	U-350	"	Сеть розеток ~12В	"	Щит управления насосной	АКВВГ	4×2,5	2	10	
26	Сеть ~ 220 В	U-351	"	Сеть розеток ~220В	"	То же	АКВВГ	4×2,5	2	10	

Спецификация на контрольный кабель

Марка кабеля и длина в м				
АКВВГ				
4×2,5	7×2,5	10×2,5	14×2,5	Итого
145	175	65	5	390

Альбом V

Типовой проект 903-4-77.87

Инв. № подл. | Подпись и дата | Взам. инв. № | Инв. № дубл. | Подпись и дата

Дополнительный

9968/5

ТП 903-4-77.87 СЧ

Подкачивающая насосная тепловых сетей подачей воды 500 м³/ч

Привязан				Стадия	Лист	Листов
	ГИП	Зак		Р.П.	23	
	Нач. отд.	Лакровницкий				
	Рук. гр.	Овсицкая				
	Нач. инж.	Хуторянский				
	Инженер	Мехед				
Инв. №	Н. контр.	Леончено				

Журнал контрольных кабелей (окончание)

МЭи ЭССР ВНИПИЭНЕРГОПРОМ Украинское отделение

Копировал Переяловская

Формат А2

Наименование щита	„LSD1R01"							
Тип металлокон-струкции	Ш 03 8302 3777 В		Ш 003 В		Ш 003 В		Ш 003 В	
Порядковый № шкафа	1		2		3		4	
Тип блока		Блок на двери	6038102 – 3674 А / 40,0 А	Блок на двери	6038102 – 3674 А / 40,0 А	Блок на двери	6038102 – 3674 А / 40,0 А	Блок на двери
	6038101 – 3870 / 63,0 А		6035405 2874 Б / 6,3 А – 28 / 6,3 А	6039502-0004	6035405 3074 Б / 10,0 А – 30 / 10,0 А	6039502-0004	6035405 3074 Б / 10,0 А – 30 / 10,0 А	6039502-0004
	6038301 – 3877 Б / 63,0 А		6035405 2874 Б / 6,3 А – 28 / 6,3 А	6039502-0004	6035405 2274 Б / 1,6 А – 22 / 1,6 А	6039502-0004	6035405 2274 Б / 1,6 А – 22 / 1,6 А	6039502-0004
	6038501 – 3770 Б / 50,0 А		6035405 2874 Б / 6,3 А – 28 / 6,3 А	6039502-0004	6035405 2274 Б / 1,6 А – 22 / 1,6 А	6039502-0004	6035405 2274 Б / 1,6 А – 22 / 1,6 А	6039502-0004
	6038504 – 2870 Б / 6,3 А		6035103 2274 Б / 1,6 А – 26 / 4,0 А		6038504 – 2670 Б / 4,0 А		6038504 – 2870 Б / 6,3 А	
	1 реактор		6035103 3074 Б / 10,0 А – 30 / 10,0 А		6039503-0004		6039503-0004	
Заводской №								

Дополнительные подписи: Гл. констр. проекта; Гл. инж. проекта; Нач. отд.; Гл. инж. проекта; Инв. № подл.; Подпись и дата; Взам. инв. №

9968/5

ТП 903-4-77.87 СУ

Подключающая насосная тепловых сетей подачей воды 500 м³/ч

Привязан			
	ГИП	Зак	
	Нач. отд.	Лукашицкий	
	Рук. гр.	Овецкая	
	Вед. инж.	Купрянский	
	Инженер	Мехед	
Инв. №	Н. контр.	Усенченко	

Стадия	Лист	Листов
р.п.	24	

Сборка РТЗО. Щит защищенный однорядный. Опросный лист

МЭи ЗЕССР ВНИПИЭНЕРГОПРОМ Украинское отделение

Копировал Переплюская Формат А2

Поз. обозначение и номер монтажной единицы	Обозначение	Наименование	Кол.	Примечание
		„LS01R01"		
		ШОЭ 8302 - 3777 В	1	Ш-1
		БОЭ 8101 - 3870	1	
		БОЭ 8301 - 3877 Б	1	
		БОЭ 8501 - 3770 Б	1	
		БОЭ 8504 - 2870 Б - 1,6; -2,5;	1	
		-4,0; -4,0; -4,0; -6,3		
		Реактор	1	
		АС 120 15 U ~ 220 В	1	
		Ш 003 В	1	Ш2
		БОЭ 8102 - 3674 А	1	
		БОЭ 5405 - 2874 Б - 28	3	
		БОЭ 9502 - 0004	3	
		БОЭ 5103 - 2274 Б - 26	1	
		БОЭ 5103 3074 Б - 30	1	
		АС 12015 U ~ 220 В	1	
		Ш 003 В		Ш3
		БОЭ 8102 - 3674 А	1	
		БОЭ 5405 - 3074 Б - 30	1	
		БОЭ 5405 - 2274 Б - 22	2	
		БОЭ 9502 - 0004	3	
		БОЭ 8504 - 2674 Б - 1,6; -1,6;	1	
		-1,6; -1,6; -2,5; -4,0		
		БОЭ 9503 - 0004	1	
		АС 12015 U ~ 220 В	1	
		Ш 003 В	1	Ш4
		БОЭ 8102 - 3674 А	1	
		БОЭ 5405 - 3074 Б - 30	1	
		БОЭ 5405 - 2274 Б - 22	2	
		БОЭ 9502 - 0004	3	
		БОЭ 8504 - 2870 Б - 2,5; -2,5; -4; -4;	1	
		-6,3; -6,3		
		БОЭ 9503 - 0004	1	
		АС 12015 U ~ 220 В	1	

Альбом V

Типовой проект 903-4-77.87

Дополнительные привязки
Гл. инженер проекта
Гл. специалист
Нач. отдела
Нач. сектора

Инв. № подл. | Подпись и дата | Взам. инв. №

9968/5

ТП 903-4-77.87 СУ

Подкачивающая насосная тепловых сетей подачей воды 500 м³/ч

Привязан							
Инв. №							

ГИП	Зак	
Нач. отд.	Покровницкий	
Рук. гр.	Овецкая	
Вед. инж.	Хуторянский	
Инженер	Мехед	
Н. контр.	Леончено	

Стадия	Лист	Листов
р.п.	25	

Сборка РТЭО. Щит защищенный однорядный Таблица НКУ

МЭиЭ СССР
ВНИПИЭНЕРГОПРОМ
Украинское отделение

Копировал Перелюбская Формат А2


Альбом V

Типовой проект 903-4-77.87


Дополнительные подачи
Подлинник
Копия

Инв.№ подл. | Подпись и дата | Взам.инв.№


Фасад

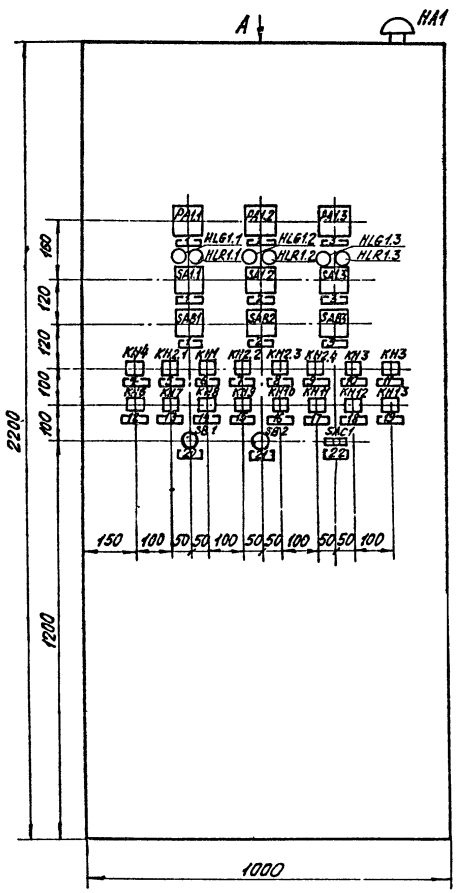

Вид с монтажной стороны

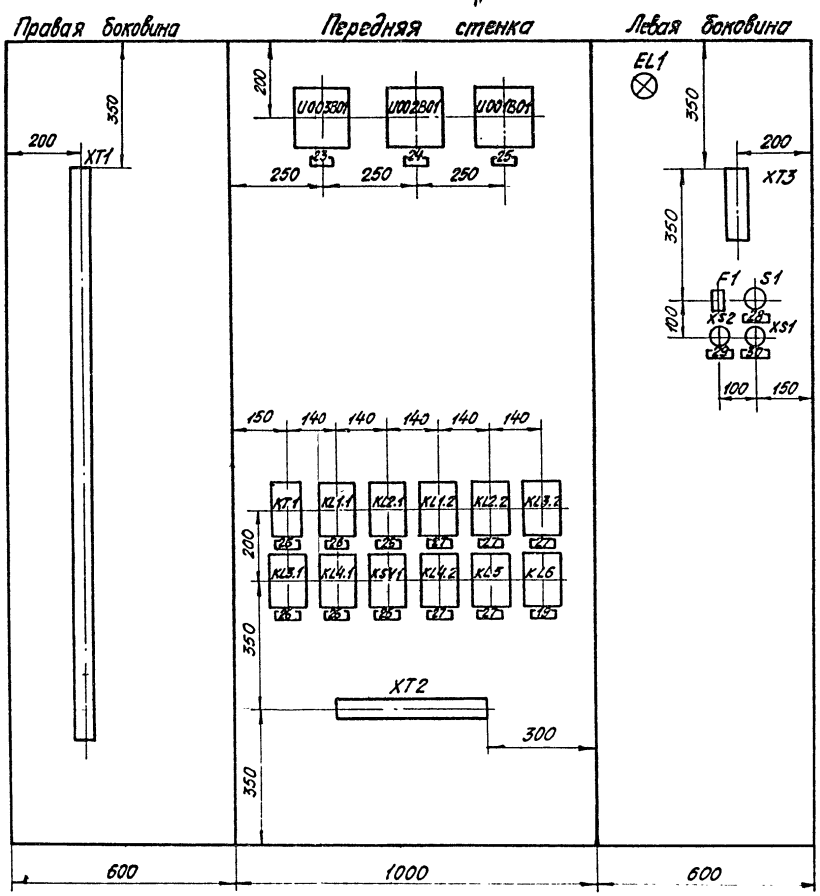

Вид А

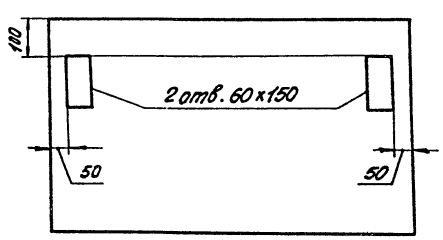

9968/5

				ТП 903-4-77.87 ОУ	
				Подпитывающая насосная тепловых сетей подачей воды 500 м³/ч	
				стадия	лист	листов
				р.п.	26	
Привязан				Щит управления насосной. Общий вид /начало/	МЭиЭ СССР ВНИПИЭНЕРГОПРОМ Украинское отделение	
Инв.№	ГИП	Зак				
	Нач.отд.	Покровницкий				
	Рук.гр.	Обецкая				
	Вед.инж.	Хуторянский				
	Инженер	Мехед				
	Н.контр.	Леончено				

Копировал Перелюбская

Формат А2

Альбом 9

Типовой проект 903-4-77.87

Инв.№ подл. | Подпись и дата | Взам.инв.№

Надписи в рамках

№ рамки	Текст надписи	Кол.
1	Сетевой насос №1	3
2	Сетевой насос №2	3
3	Сетевой насос №3	3
4	АВР двигателей сетевых насосов	1
5	Температура подшипников сетевого насоса №1 Высока	1
6	Аварийное отключение сетевого насоса №1	1
7	Температура подшипников сетевого насоса №2 Высока	1
8	Аварийное отключение сетевого насоса №2	1
9	Температура подшипников сетевого насоса №3 Высока	1
10	Аварийное отключение сетевого насоса №3	1
11	Неисправность АВР сетевых насосов	1
12	Вызов в РУ 0,4 кв	1
13	Аварийное отключение Выключателя трансформатора №1	1
14	Аварийное отключение Выключателя трансформатора №2	1
15	Вызов на сборку РТ30	1
16	Давление в питающем трубопроводе низко	1
17	Давление во всасывающем коллекторе Высоко	1
18	Резерв	1
18	Резерв	2

Надписи в рамках /продолжение/

№ рамки	Текст надписи	Кол.
20	Оповещение звука	1
21	Съём звука	1
22	Переключатель сигнализации	1
23	Температура подшипников сетевого насоса №3	1
24	Температура подшипников сетевого насоса №2	1
25	Температура подшипников сетевого насоса №1	1
26	Сигнализация	6
27	АВР сетевых насосов	5
28	Освещение ~220В	1
29	~12В	1
30	~220В	1

Перечень аппаратуры внутри щита /продолжение/

Поз. обознач.	Наименование	Тип	Кол.	Примечание
KL2.1, KL4.1	Реле промежуточное, ~220В	РП 16-71	2	4з, 2р
S1	Выключатель, 250В, 6А	—	1	
F1	Предохранитель, 1А	ПРС-6П	1	
EL1	Патрон потолочный, 250В, 6А	—	1	
—	Лампа накаливания	—	1	
XS1	Розетка, 250В, 6А	—	1	
XS2	Розетка, 36В, 10А	—	1	
R1	Резистор, 300 Ом, 50Вт	ПЭВ-50	1	Место установки уточняется заводом-изготовителем
R2	Резистор, 1000 Ом, 50Вт	ПЭВР-50	1	

Спецификация на монтажные изделия и материалы

Зона	Поз. обознач.	Наименование	Кол.	Примечание
		Клемма нормальная, шт.	94	
		Клемма соединительная, шт.	46	
		Клемма испытательная, шт.	9	
		Колодка маркировочная, шт.	14	
		Провод монтажный, ПВ 3 сеч. 2,5 мм², м	15	
		То же, ПВ3 сеч. 1 мм², м	150	
		" ПВ3 сеч. 0,75 мм², м	50	

Перечень элементов щитового устройства

Зона	Поз. обознач.	Наименование	Кол.	Примечание
		Шкаф с задней дверью	1	
		Ш3 2200 х 1000 х 600		
	1... 30	Рамка для надписи РМ	46	

Перечень аппаратуры на фасаде щита

Поз. обознач.	Наименование	Тип	Кол.	Примечание
PA1.1... PA1.3	Амперметр шкала 0... 200А	Э-8030	3	
KH2.1, KH2.2, KH2.4	Реле указательное ~ 0,16А	РУ-1-02-1	3	
KH1, KH2.3, KH3... KH13	Реле указательное ~ 0,1А	РУ-1-02-1	13	KH12, KH13-резерв
SA1.1... SA1.3	Переключатель малогабаритный	ПМОВ-112256/ІД56	3	
SA81... SA83	То же	ПМОФ 45-222222/ІД9	3	
SB1, SB2	Кнопка управления испол. 2, черн., б/н	КЕ-011	2	
HL G 1.1... HL G 1.3	Арматура сигнальной лампы с зеленым стеклом	АС-220	3	
HL R1.1... HL R1.3	Арматура сигнальной лампы с красным стеклом	АС-220	3	
—	Лампа сигнальная 220В, 10Вт	Ц-220/10	6	
SAC1	Пакетный выключатель ~220В, 10А	ППМ2-10/Н2	1	
HA1	Звонок ~220В	МЗ-1	1	

Перечень аппаратуры внутри щита

Поз. обознач.	Наименование	Тип	Кол.	Примечание
U001 801... U003 801	Реле температурное	РТ-230У	3	Комплект АТВ-229
KT1	Реле времени ~220В	РВ-01	1	5, 6.03... 30с
KL1.1... KL3.1	Реле промежуточное ~220В	РП 18-91	3	2з, 3р
KSV1, KL3.1	То же	РП18-91	2	4з, 1р
KL1.1, KL4.1	"	РП 16-71	4	2з, 4р
KL5, KL6				KL6-резерв

9968/5

ТП 903-4-77.87 СУ

Подключающая насосная тепловых сетей подачей воды 500 м³/ч

Стадия	Лист	Листов
Р.П.	27	

Щит управления насосной. Общий вид /окончание/

МЭиЭ СССР ВНИПИЭНЕРГОПРОМ Украинское отделение


Привязан

Инв. №

ГИП	Зак	
Нач. отд.	Подрезчикова	
Рук. гр.	Обецкая	
Вед. инж.	Хуторянский	
Инж.	Мехед	
Н. контр.	Усенченко	

Копировал Межерицкая

Формат А2

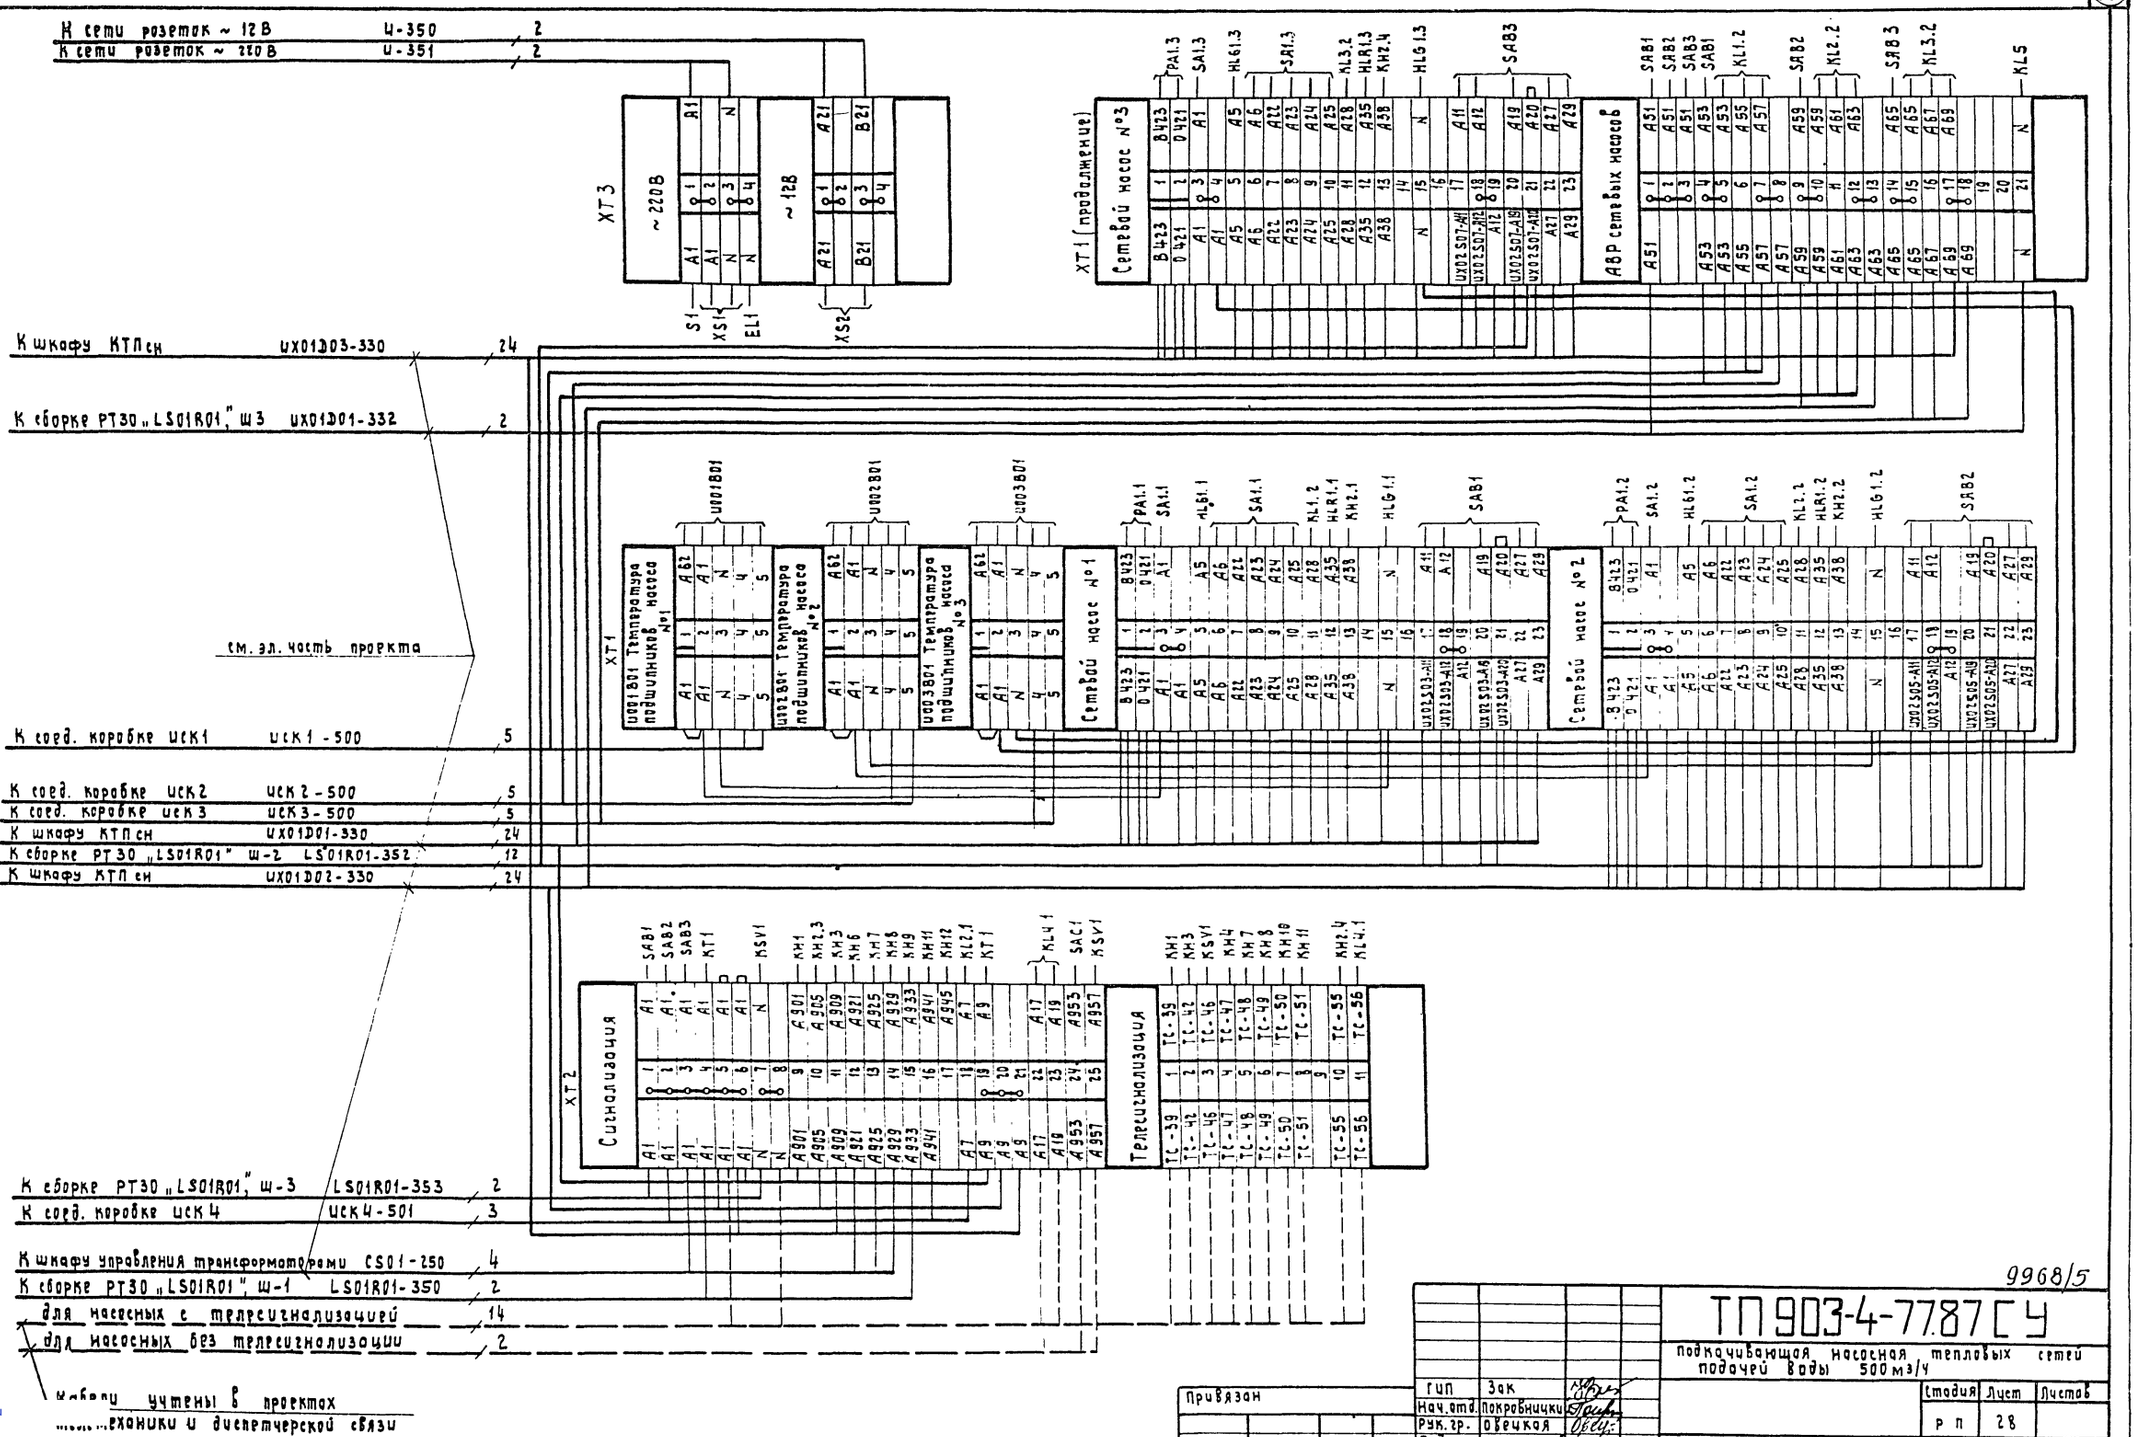

Дополнительные подписи
Гл. констр. Гладкий

Подпись и дата | Взам.инв.№ | Инв.№

9968/5

ГИП	Зак		
Нач.отд.	Покровничук		
Рук.гр.	Овечкая		
Вед.инж	Хуторянский		
Инженер	Мелев		
Н.контр.	Леонченко		

Привязан

Инв.№

ТП 903-4-77.87 Ск

подкачивающая насосная тепловых сетей подачей воды 500 м3/ч

Стадия	Лист	Листов
Р П	28	

Щит управления насосной. Рады зажимов.

МЭиЭ СССР ВНИПИЭНЕРГОПРОМ Украинское отделение

Копировал Варламенко

Формат А2

gost.e-ecolog.ru