ТИПОВОЙ ПРОЕКТ
903-9-20 см. 88

БАК-АККУМУЛЯТОР СТАЛЬНОЙ ДЛЯ ГОРЯЧЕЙ ВОДЫ ЕМКОСТЬЮ 2 ТЫС. КУБ. М ДЛЯ СООРУЖЕНИЯ В РАЙОНАХ КРАЙНЕГО СЕВЕРА С ТЕМПЕРАТУРОЙ НАРУЖНОГО ВОЗДУХА НИЖЕ МИНУС 40° С

АЛЬБОМ 8

КМ3 – МЕТАЛЛОКОНСТРУКЦИИ ПРОТИВОКОРРОЗИОННОЙ ЗАЩИТЫ СТР. 2-10
КМ4 – ОПОРЫ ПЕРЕЛИВНЫХ ТРУБОПРОВОДОВ СТР. 11-15
КМ5 – КОНТУРЫ ЗАЗЕМЛЕНИЯ БАКОВ СТР. 16-19

gost.e-ecolog.ru

ТИПОВОЙ ПРОЕКТ
903-9-20 см.88

БАК-АККУМУЛЯТОР СТАЛЬНОЙ ДЛЯ ГОРЯЧЕЙ ВОДЫ ЕМКОСТЬЮ 2 ТЫС. КУБ. М ДЛЯ СООРУЖЕНИЯ В РАЙОНАХ КРАЙНЕГО СЕВЕРА С ТЕМПЕРАТУРОЙ НАРУЖНОГО ВОЗДУХА НИЖЕ МИНУС 40° С

АЛЬБОМ 8

ПЕРЕЧЕНЬ АЛЬБОМОВ

АЛЬБОМ	1	ПЗ	ПОЯСНИТЕЛЬНАЯ ЗАПИСКА
		ТХ 1	ТЕХНОЛОГИЧЕСКАЯ ЧАСТЬ
		ТХ 2	ПРОТИВОКОРРОЗИОННАЯ ЗАЩИТА
АЛЬБОМ	2	КМ 1	КОНСТРУКЦИИ МЕТАЛЛИЧЕСКИЕ
		КМ 2	СТАЛЬНАЯ КОНСТРУКЦИЯ ЗАЩИТЫ БАКА
АЛЬБОМ	3	КМ	БАК ПЕРЕЛИВА ЕМКОСТЬЮ 300 КУБ. М
АЛЬБОМ	4	КЖ	ОСНОВАНИЯ И ФУНДАМЕНТЫ
АЛЬБОМ	5	ТИ	ТЕПЛОВАЯ ИЗОЛЯЦИЯ. ПРОИЗВОДСТВО ТЕПЛОИЗОЛЯЦИОННЫХ РАБОТ
АЛЬБОМ	6	ПМ	ОСНОВНЫЕ ПОЛОЖЕНИЯ ПО ПРОИЗВОДСТВУ МОНТАЖНЫХ РАБОТ
АЛЬБОМ	7,1	МП	МОНТАЖНЫЕ ПРИСПОСОБЛЕНИЯ
	7,2	МП	ТО ЖЕ
АЛЬБОМ	8	КМ3	МЕТАЛЛОКОНСТРУКЦИИ ПРОТИВОКОРРОЗИОННОЙ ЗАЩИТЫ
		КМ4	ОПОРЫ ПЕРЕЛИВНЫХ ТРУБОПРОВОДОВ
		КМ5	КОНТУРЫ ЗАЗЕМЛЕНИЯ БАКОВ
АЛЬБОМ	9	СО	СПЕЦИФИКАЦИИ ОБОРУДОВАНИЯ
АЛЬБОМ	10	ВМ	ВЕДОМОСТИ ПОТРЕБНОСТИ В МАТЕРИАЛАХ
АЛЬБОМ	11	С	СМЕТЫ

ПРИМЕНЕННАЯ ТИПОВАЯ ДОКУМЕНТАЦИЯ

ТИПОВОЙ ПРОЕКТ 704-1-162.83	РЕЗЕРВУАР СТАЛЬНОЙ ГОРИЗОНТАЛЬНЫЙ ЦИЛИНДРИЧЕСКИЙ ДЛЯ ХРАНЕНИЯ НЕФТЕПРОДУКТОВ ЕМКОСТЬЮ 50 КУБ. М (РАСПРОСТРАНЯЕТ КАЗАХСКИЙ ФИЛИАЛ ЦИТП)
ТИПОВОЙ ПРОЕКТ 903-9-12 сп.86, АЛЬБОМ IV	ПЕРЕДВИЖНАЯ СТРЕМЯНКА (РАСПРОСТРАНЯЕТ ЦИТП г. МОСКВА)

РАЗРАБОТАН ВНИПИЭНЕРГОПРОМ

ДИРЕКТОР ИНСТИТУТА В.С ВАРВАРСКИЙ

ГЛАВНЫЙ ИНЖЕНЕР ПРОЕКТА Г Ю. ЗАРХИН

УТВЕРЖДЕН

НА СТАДИИ ПРОЕКТ МИНЭНЕРГО СССР

ПРОТОКОЛ ОТ 20.01.87 N 3

ВВЕДЕН В ДЕЙСТВИЕ

НА СТАДИИ РАБОЧАЯ ДОКУМЕНТАЦИЯ

МИНЭНЕРГО СССР ПРОТОКОЛ ОТ 28.11.88

Альбом 8

Типовой проект

Ведомость рабочих чертежей основного комплекта

Лист	Наименование	Примечание
КМ3 лист 1	Сооружения противокоррозионной защиты.	
	Общие данные	
КМ3 лист 2	Техническая спецификация металла.	
КМ3 лист 3	Техническая спецификация металла для специализированных заводов.	
КМ3 лист 4	Ведомость металлоконструкций по видам профилей.	
КМ3 лист 5	Схема расположения элементов площадки обслуживания и опор резервуара герметизирующей жидкости.	
	Опора трубопроводов.	
КМ3 лист 6	Узел 1 (опора резервуара неподвижная)	
КМ3 лист 7	Узел 2 (опора резервуара катковая)	
КМ3 лист 8	Узлы 3, 4, 5.	
КМ3 лист 9	Узлы 6 ÷ 10.	

Ведомость ссылочных и прилагаемых документов

Обозначение	Наименование	Примечание
	Ссылочные документы	
1.450.3-3. вып. 0,1	Стальные лестницы, переходные площадки и ограждения	

Общие указания

1. Чертежи марки КМ разработаны на основании технологического задания и соответствуют чертежам марок ТХ и КЖ.

2. Металлоконструкции площадки обслуживания и опор резервуара герметизирующей жидкости, а также опор (стоек) трубопроводов загрузки и выгрузки герметизирующей жидкости запроектированы на технологические условия, приведенные в чертеже задания № 217. ТМ-ОН. ОВО. 001.

3. Природно-климатические условия:

3.1. ветер - до V района включительно,

3.2. снег - до V района включительно,

3.3 расчетная зимняя температура наружного воздуха ниже минус 40°С,

3.4. сейсмичность по 12-и балльной системе - до 9 баллов включительно.

4. За отметку 0.000 принята планировочная отметка (верх отсыпки).

5. Сварку производить электродами Э50А; размеры катетов швов, кроме оговоренных, принимать по наименьшей толщине свариваемых элементов.

6. Поверхности металлических конструкций покрыть эмалью ПФ-133 по ГОСТ 926-82 в 3 слоя по слою грунтовки ГФ-021 по ГОСТ 25129-82.

7. Изготовление и монтаж конструкций производить в соответствии со СНиП III-18-75 „Правила производства и приемки работ. Металлические конструкции."

8. Опоры (стойки) трубопроводов и стойки площадки обслуживания резервуара запроектированы из труб, используемых в чертежах марки ТХ.
В связи с этим для заказа металла данные по ним включены в ВМ комплекта чертежей марки ТХ (из условия наличия одной опоры трубопроводов).
При привязке проекта к конкретным условиям эти данные необходимо скорректировать в соответствии с количеством опор трубопроводов.

9. Принятые профили и марки стали соответствуют „Сокращенному сортаменту металлопроката для применения в строительных стальных конструкциях", утвержденному постановлением Госстроя СССР №28 от 20.11.86 г. и „Сокращенному отраслевому сортаменту металлопроката для применения в строительных стальных конструкциях Минэнерго СССР", утвержденному Госстроем СССР 05.05.1988 г (за исключением отдельных профилей, оговоренных в примечании к технической спецификации металла)

Указания по привязке

При привязке проекта в технической спецификации стали и в ведомости металлоконструкций по видам профилей следует внести корректировку по указаниям перечисленных чертежей в части учета количества опор трубопроводов (ОТ) конкретного проекта (при шаге их не более 6,0 м).

Инв. № подл. | Подпись и дата | Взам. инв. №

Рабочие чертежи соответствуют действующим нормам и правилам и обеспечивают безопасную эксплуатацию сооружений при соблюдении предусмотренных проектом мероприятий.
Главный инженер проекта Г.Ю. Зархин

Привязан

Инв. №

903-9-20см.88 КМ3

Гл.инж.пр.	Зархин		
Нач.отд.	Кормачев		
Гл.констр.	Козлобой		
Ст.инж.	Шляпникова		
Н.контр.	Фунтикова		

Бак-аккумулятор стальной емкостью 2 тыс.куб.м. для сооружения в районах Крайнего Севера.
Сооружения противокоррозионной защиты. Общие данные.

Стадия	Лист	Листов
Р	1	9

ВНИПИЭНЕРГОПРОМ

23992-09 3

Формат А2

Вид профиля и ГОСТ, ТУ	Марка металла и ГОСТ	Обозначение и размер профиля, мм	№ п.п	Код: Марки металла	Код: Вида профиля	Код: Размера профиля	Количество, шт	Длина, мм	Масса металла по элементам конструкций, т: Прокладки (подрежные)	Лестницы и ограждения	Опоры под трубопроводы и оборудование	Общая масса, т	Масса потребности в металле по кварталам (заполняется заготовителем): I	II	III	IV	Заполняется ВЦ
									код элемента конструкции								
1	2	3	4	5	6	7	8	9									
Швеллеры ГОСТ 8240-72* (см. примечание п.4)	09Г2С-15 ГОСТ 19281-73	[12	1		2615				0,256			0,256					
	Итого		2	2314					0,256			0,256					
Всего профиля			3						0,256			0,256					
Сталь угловая равнополочная ГОСТ 8509-86	09Г2С-15 ГОСТ 19281-73	∠ 63×5	4		2120				0,048			0,048					
		∠ 80×6	5		2120				0,042			0,042					
	Итого		6	2314					0,090			0,090					
Всего профиля			7						0,090			0,090					
Сталь листовая горячекатаная ГОСТ 19903-74*	09Г2С-15 ГОСТ 19281-73	t 6	8		7115				0,015			0,015					
		t 10	9		7115				0,106		0,448	0,554					
		t 12	10		7115				0,008		0,081	0,089					
		t 16	11		7115						0,104	0,104					
		t 25	12		7115						0,144	0,144					
	Итого		13	2314					0,129		0,777	0,906					
Всего профиля			14						0,129		0,777	0,906					
Сталь просечно-вытяжная ГОСТ 8706-78* (см. примечание п. 5)	Вст 3 сп 5 ГОСТ 380-71*	506	15		7156				0,086			0,086					
	Итого		16	1446					0,086			0,086					
Всего профиля			17						0,086			0,086					
Сталь круглая горячекатаная ГОСТ 2590-71*	09Г2С-15 ГОСТ 19281-73	Б 150	18								0,389	0,389					
		В 24	19		1111						0,012	0,012					
	Итого		20	2314							0,401	0,401					
Всего профиля			21								0,401	0,401					
Метизы ГОСТ 5915-70*	35х ГОСТ 4543-71	Гайки М 24.5	22								0,002	0,002					
	Итого		23								0,002	0,002					
Всего профиля			24								0,002	0,002					
Метизы ГОСТ 11371-78	35х ГОСТ 4543-71	Шайбы 24	25								0,001	0,001					
	Итого		26								0,001	0,001					
Всего профиля			27						0,561		1,181	1,742					
Всего масса металла			28						0,475		1,178	1,653					
В том числе по маркам	09Г2С-15		29						0,086			0,086					
	Вст 3 сп 5		30								0,003	0,003					
	35х		31														
Масса поставки элементов по кварталам (заполняется заказчиком) т		I	32														
		II	33														
		III	34														
		IV	35														

1. В части опор трубопроводов в таблицу включены данные на одну опору (t 12 - 0.081 т, t 25 - 0.144 т); в зависимости от количества опор в конкретном проекте требуется соответствующая корректировка таблицы.
2. В данную таблицу не включены трубчатые профили. Указания об их заказе см. на чертеже общих данных (п.8)
3. Техническую спецификацию металла для специализированных заводов (на стремянку и ограждения) см. на листе 3.
4. При невозможности поставки швеллера №12 из стали 09Г2С-15 его необходима заменить либо на [14, либо на [16 из этой же стали (в зависимости от используемого сокращенного сортамента - общесоюзного или отраслевого Минэнерго СССР) с соответствующей корректировкой спецификации, ведомости и сметы. При этом отметку верха площадки сохранить.
5. При невозможности поставки просечно-вытяжного настила из стали Вст 3 сп 5 его необходимо заменить на настил типа „Батайск" из этой же стали с соответствующей корректировкой спецификации, ведомости и сметы.

Альбом 8

Типовой проект

Инв. № подл. | Подпись и дата | Взам. инв. №

Привязан

Инв. №

Гл. инж. пр	Зархин		
Нач. отд	Комачев		
Гл. констр	Козодой		
Вед. инж.	Лукаш		
Ст. инж	Мишкина		
Ст. инж	Петрова		
Н. контр	Фунтикова		

903-9-20см.88 КМ3

Бак-аккумулятор стальной емкостью 2 тыс. куб. м для сооружения в районах Крайнего Севера

Стадия	Лист	Листов
Р	2	

Техническая спецификация металла

ВНИПИЭНЕРГОПРОМ

Альбом 8

Типовой проект

Вид профиля и ГОСТ, ТУ	Марка металла и ГОСТ	Обозначение и размер профиля, мм	№ п.п.	Код: Марки металла	Код: вида профиля	Код: размера профиля	Количество, шт.	Длина, мм	Масса металла по элементам конструкций, т: Код элемента конструкций: листницы	площадки	ограждения	Общая масса, т	Масса потребности в металле по кварталам (заполняется изготовителем), т: I	II	III	IV	Заполняется ВЦ
1	2	3	4	5	6	7	8	9										
Сталь угловая равнополочная ГОСТ 8509-86	ВСт3сп5 ГОСТ 535-79	L 25×3	1		2120						0,013	0,013					
	Итого		2	1446							0,013	0,013					
Всего профиля			3								0,013	0,013					
Сталь холодногнутая швеллеры неравнополочные ГОСТ 8281-80	ВСт3сп5 ГОСТ 11474-76	L 50×40×12×2,5	4		74002						0,055	0,055					
	Итого		5	1446							0,055	0,055					
Всего профиля			6								0,055	0,055					
Сталь холодногнутая угловая равнополочная ГОСТ 19771-74*	ВСт3сп5 ГОСТ 11474-76	L 80×5	7						0,060			0,060					
	Итого		8	1446					0,060			0,060					
Всего профиля			9						0,060			0,060					
Корыто уголковое по ТУ 14-2-341-78	ВСт3сп5 ГОСТ 16523-70	⊂ 90×30×25×3	10								0,046	0,046					
	Итого		11	1446							0,046	0,046					
Всего профиля			12								0,046	0,046					
Сталь прокатная полосовая ГОСТ 103-76	ВСт3сп5 ГОСТ 535-79	-40×4	13		1311						0,029	0,029					
	Итого		14	1446							0,029	0,029					
Всего профиля			15								0,029	0,029					
Сталь листовая горячекатаная ГОСТ 19904-74*	ВСт3сп5 ГОСТ 14637-79	t 6	16		7115				0,001			0,001					
	Итого		17	1446					0,001			0,001					
Всего профиля			18						0,001			0,001					
Сталь круглая ГОСТ 2590-71*	ВСт3сп5 ГОСТ 535-79	○ ф18	19		1111				0,014			0,014					
	Итого		20	1446					0,014			0,014					
Всего профиля			21						0,014			0,014					
Всего масса металла			22						0,075		0,143	0,218					
В том числе по маркам	ВСт3сп5		23	1446					0,075		0,143	0,218					

Инв. № подл. | Подпись и дата | Взам. инв. №

Привязан:

Инв. №

		903-9-20см.88	КМ3
Гл. инж. пр.	Зархин	Бак-аккумулятор стальной емкостью 2 тыс. куб. м. для сооружения в районах Крайнего Севера	Стадия: Р; Лист: 3; Листов:
Нач. отд.	Космачев		
Гл. констр.	Козодой		
Ст. инж.	Шляпникова	Техническая спецификация металла для специализированных заводов.	ВНИПИЭНЕРГОПРОМ
Н. контр.	Фунтикова		

Альбом 8

Типовой проект

Наименование конструкций по номенклатуре прейскуранта	Позиции по прейскуранту	№ п.п.	Код конструкций	Масса конструкций по видам профилей: Всего стали повышенной и высокой прочности	Балки и швеллеры	Широкополосные универсальные	Крупная сортовая сталь	Средне-сортовая сталь	Мелко-сортовая сталь	Стальной лист толщ. 4 мм и более	Универсальная сталь	Стальной лист толщ. 3 мм и менее	Гнутые и сварные профили	Трубы	Прочие	Всего	Всего с учетом 1% на наплавленный металл	Количество, шт	Серия типовых конструкций
1	2	3	4	5	6	7	8	9	10	11	12	13	14	15	16	17	18	19	20
Площадки (наружные)		1	526243		0,264		0,093			0,133				См. п.8 общих указаний	0,089	0,579	0,585		
Лестницы и ограждения		2	526242, 526244						0,058	0,001			0,166			0,225	0,227		1.450.3-3 вып. 0,1.
Опоры под технологические трубопроводы (включая опоры под резервуар)		3	526396				0,401	0,012		0,800						1.213	1.225		
Итого с учетом 3% на уточнение массы в чертежах КМД		5			0,264		0,494	0,012	0,058	0,934			0,166		0,089	2,017	2,037		
Итого с учетом отходов 3,7%		6			0,274		0,512	0,012	0,060	0,969			0,172		0,092	2,091			
Приведенная к обычным профилям масса металла с учетом 3% на уточнение массы в чертежах КМД и 3,7% на отходы		7			0,274		0,512	0,012	0,060	0,969			0,196		0,092	2,115			
Разность приведенной и натуральной массы		8														0,024			
Масса металла по пределам текучести МПа (кгс/мм²)	225 (23)	9														0,325			
	295 (30)															1,766			
	325-390 (33-40)	10																	
	440-490 (45-50)																		
	590 (60)																		
Приведенная к стали углеродистой обыкновенного качества по ГОСТ 380-71* масса металла с учетом 3% на уточнение массы в чертежах КМД и 3,7% на отходы		11														2,533			
Всего приведенная масса металла с учетом 3% на уточнение массы в чертежах КМД и 3,7% на отходы		12														2,557			

Привязан:

Инв. №

Инв. № подл. | Подпись и дата | Взам. инв. №


		903-9-20см.88	КМ3
Гл. инженер	Зархин		
Нач. отд.	Космачев	Бак-аккумулятор стальной емкостью 2 тыс. куб. м для сооружения в районах крайнего севера.	Стадия: Р; Лист: 4; Листов:
Гл. констр.	Казодой		
Вед. инж.	Лукаш	Ведомость металлоконструкций по видам профилей	ВНИПИЭНЕРГОПРОМ
Ст. инж.	Шляпникова		
Н. контр.	Фунтикова		

23992-09 6


Формат А2

Типовой проект Альбом 8

Схема расположения элементов площадки обслуживания и опор резервуара герметизирующей жидкости.

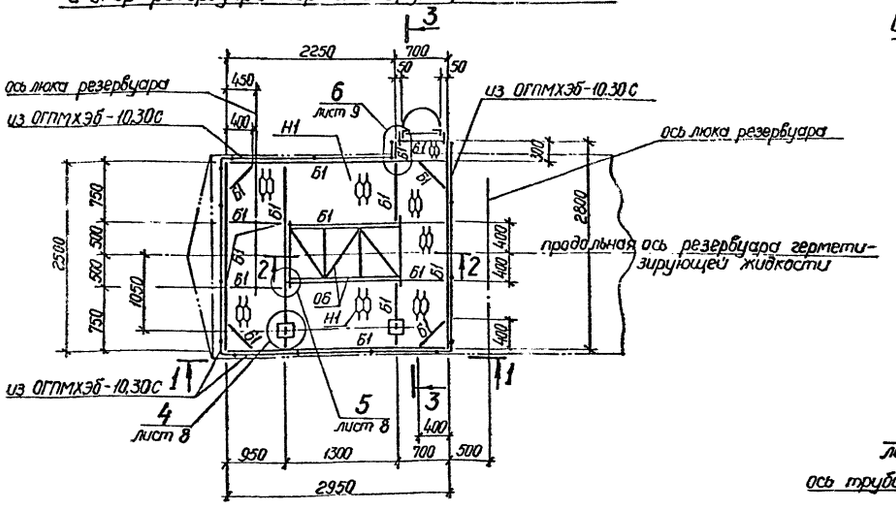


Опоры трубопроводов

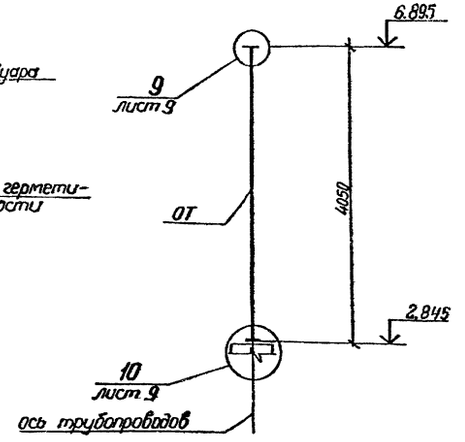


Ведомость элементов

Марка	Сечение: эскиз	поз.	состав	Расчетные усилия: M кН.м	Q кН	N кН	Группа конструкций	Марка металла	Примечание
ОРН			см. узел 1				III	09Г2С-15	
ОРК			см. узел 2						
Б1	С		L12						См. примеч. 4 на листе 2
ОБ			см. разрез 2-2 на данном чертеже						
СХ-460 ОГС-304С			1.450.3-3 Вып. 0,1				IV	В Ст3сп 5	
ОГПМхэб-10.30С									
Н1			см. просечно-вытяжн. ПВ 506						См. примеч. п. 5 на листе 2
ОТ			см. узел 3				III	09Г2С-15 09Г2С-14	
ОТ			см. узлы 9, 10						

1-1

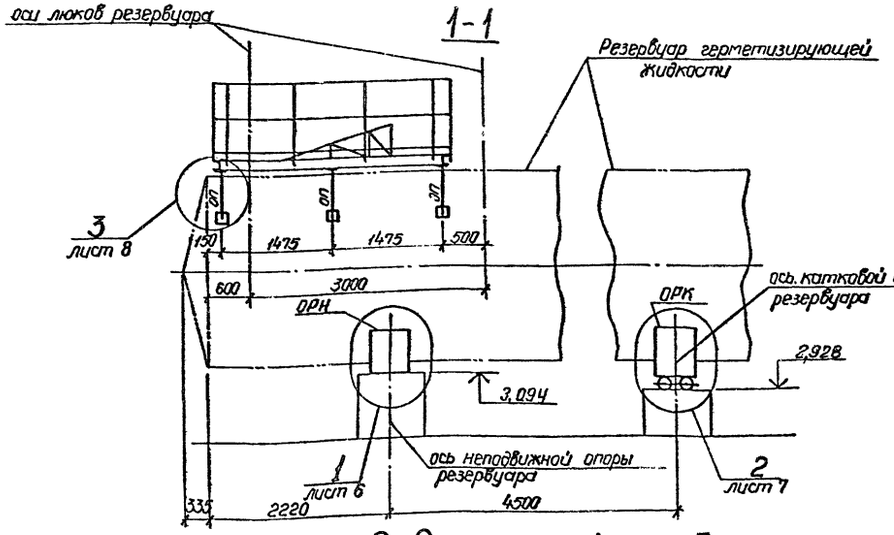


3-3

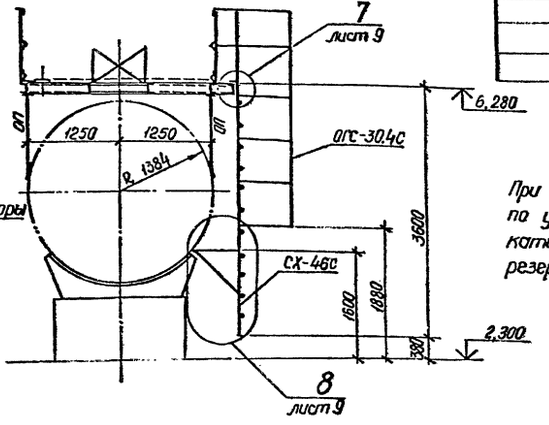


При осуществлении приварки металлоконструкций к резервуару по узлам 1,2,3 и 8 обратить внимание на соблюдение размера катета шва (K_f=4мм) во избежание возможного прожога стенки резервуара.

2-2 (ОБ)

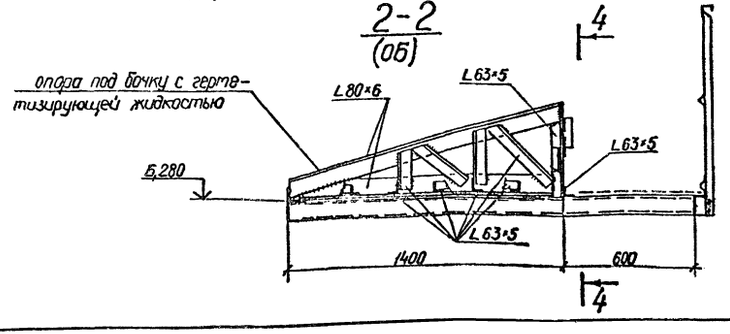

4-4

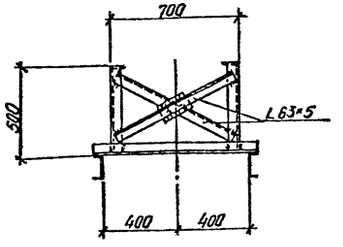

Привязан

Инв. N°

				903-9-20см.88 КМ3			
Гл.инж.пр.	Зархин			Бак-аккумулятор стальной емкостью 2 тыс куб.м. для сооружения в районах Крайнего Севера	Стадия	Лист	Листов
Нач.отд	Космачев				Р	5	
Гл.констр	Козлов						
Ст.инж.	Шляпникова			Схема расположения элементов площадки обслуживания и опор резервуара герметизирующей жидкости. Опора трубопроводов.	ВНИПИЭНЕРГОПРОМ		
Н.контр.	Фунтикова						


23992-09 7

ФОРМАТ А2

Инв. N° подл. | Подпись и дата | Взам. инв. N° | ТМО Иванова


Типовой проект Альбом 8

1-1

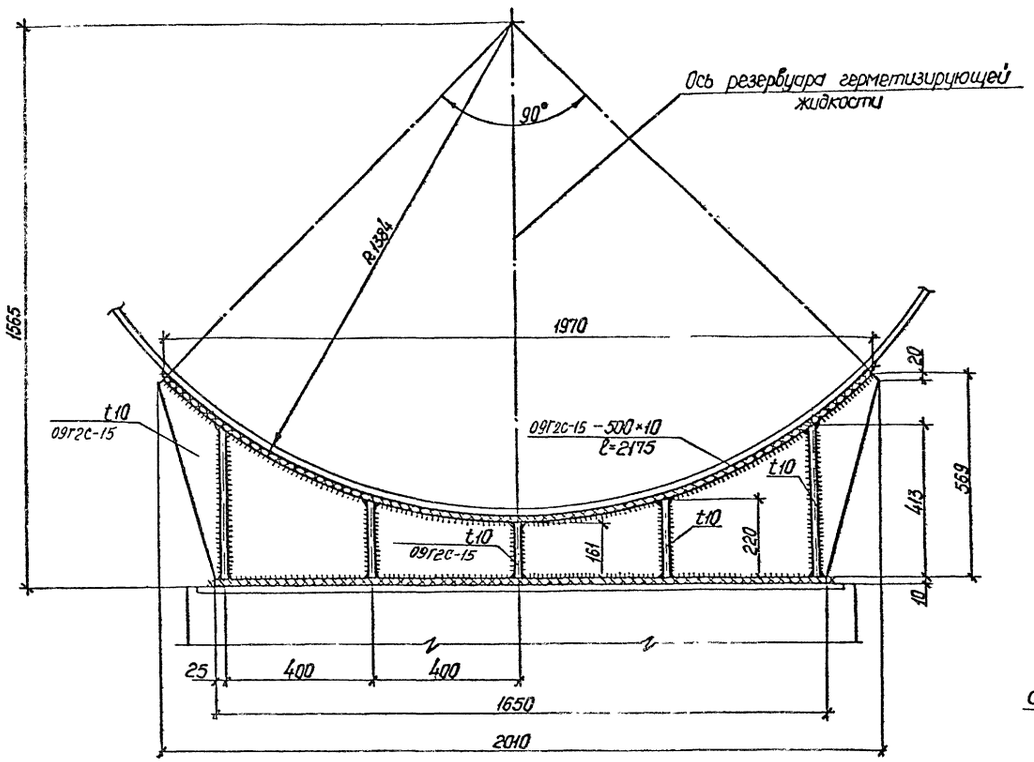

(1)

(опора резервуара неподвижная)

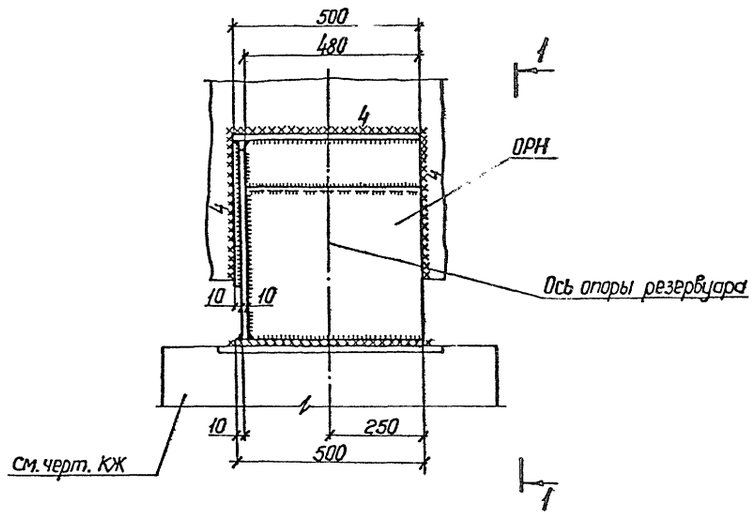

Привязан

Инв. №

				903-9-20 см. 88 КМ3		
Гл. инж. пр.	Зархин			Бак-аккумулятор стальной емкостью 2 тыс. куб. м. для сооружения в районах Крайнего Севера.	Стадия	Лист	Листов
Нач. отд.	Котляр				Р	6	
Гл. техн.	Иванова			Узел 1 (Опора резервуара неподвижная)	ВНИПИЭНЕРГОПРОМ		
Техник	Ерасова						
Н. контр.	Финтикова						

Взам. инв. №


Подпись и дата


Инв. № подл.


23992-09 8


ФОРМАТ А2

Типовой проект Альбом 8

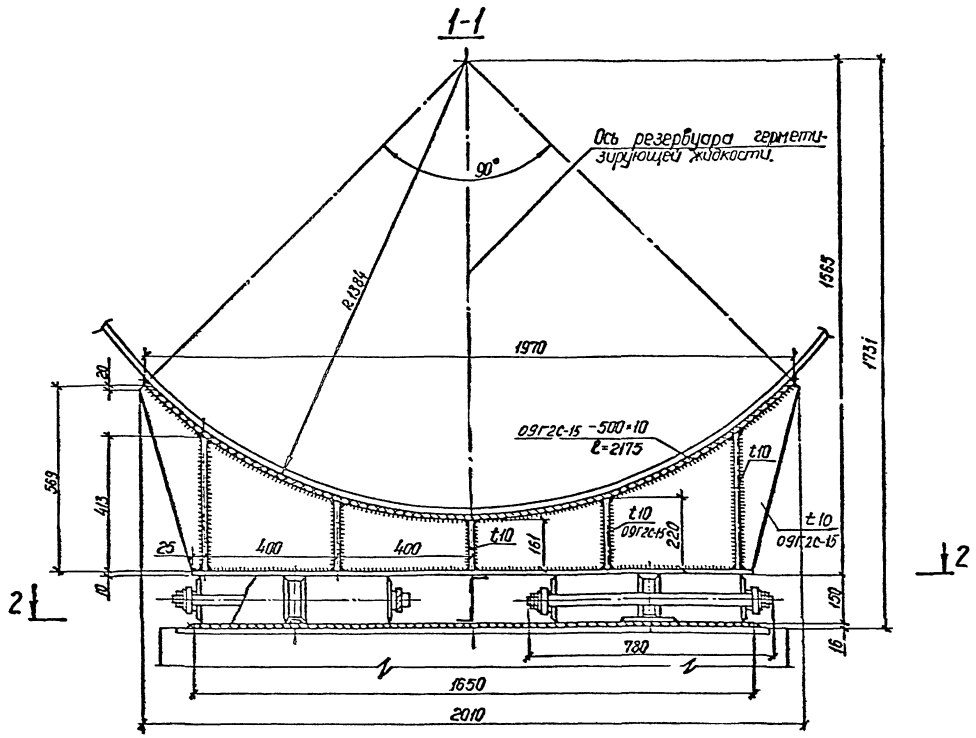

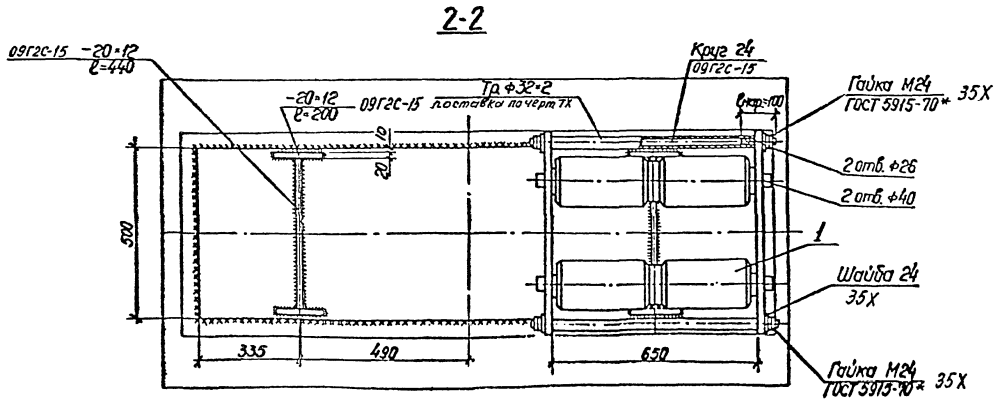

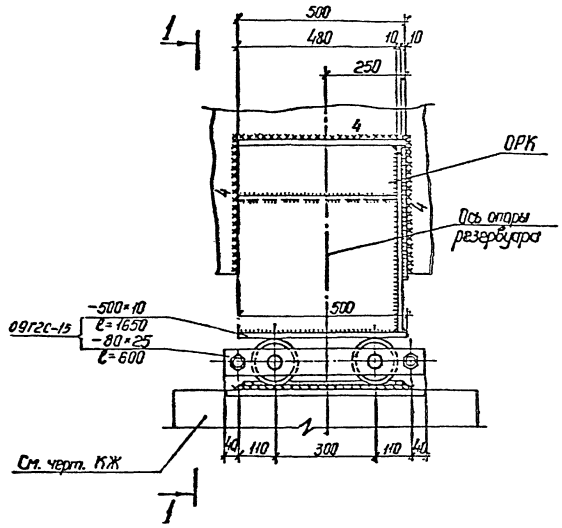

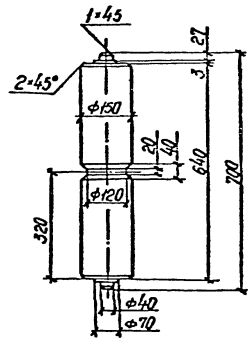


Инв. № подл. | Подпись и дата | Взам. инв. №


Привязан


Инв. №


				903-9-20см.88 КМ3		
Гл. инж. пр.	Зархин			Бак-аккумулятор стальной емкостью 2 тыс. куб. м для сооружения в районах крайнего Севера	Стадия	Лист	Листов
Нач. отд.	Котляр				Р	7	
Гл. техн.	Иванова			Узел 2 (опора резервуара катковая)	ВНИПИЭНЕРГОПРОМ		
Инженер	Смирнова						
Н. контр.	Кунтикова						


Типовой проект Альбом 8

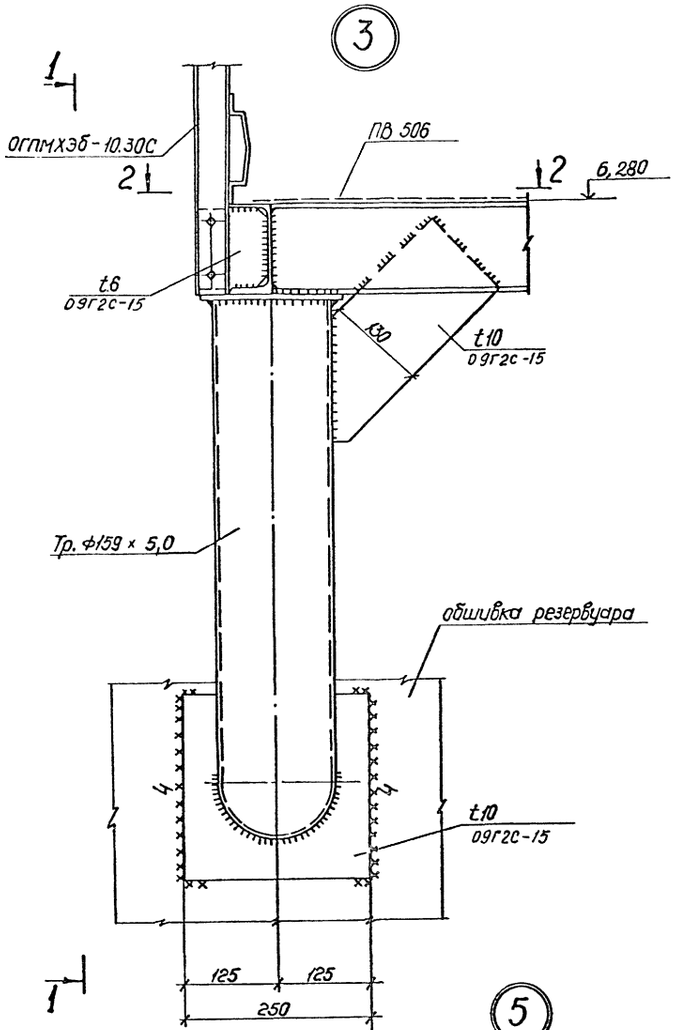


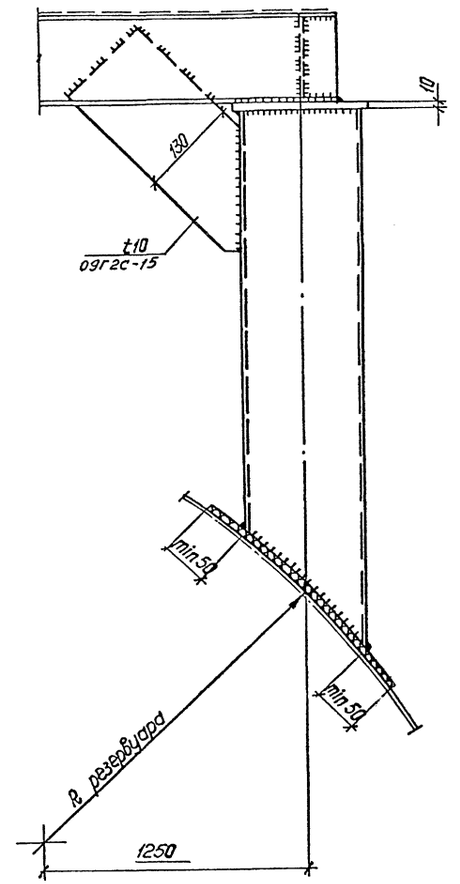

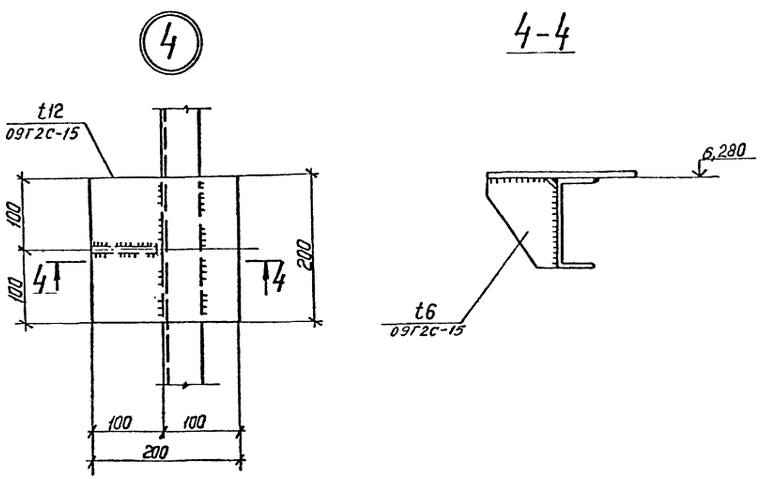

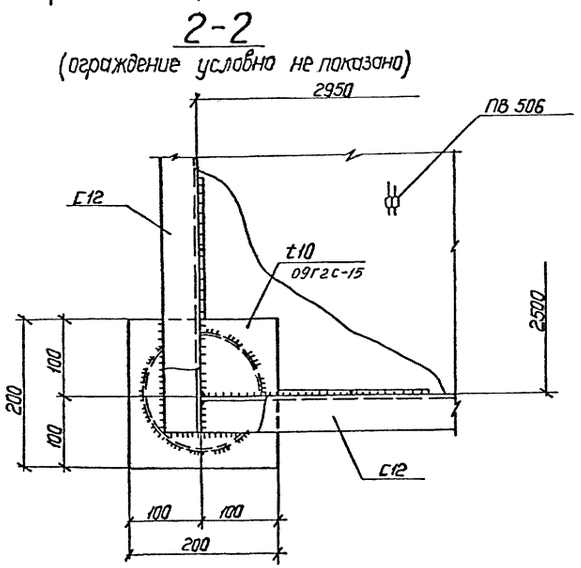

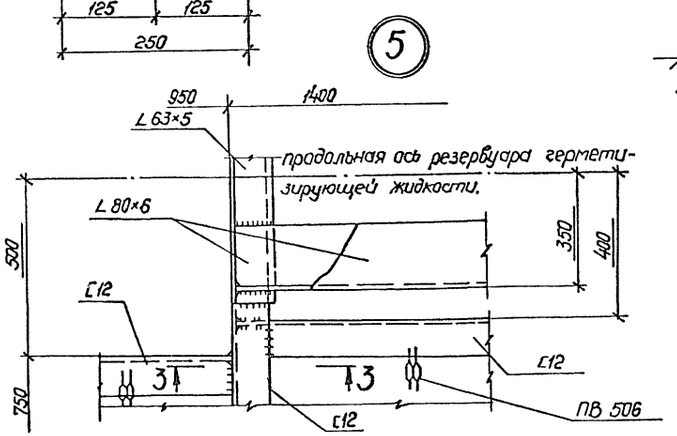

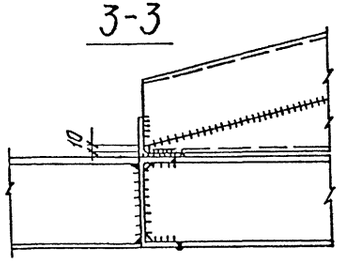

Привязан


Инв. №


Взам. инв. № | Подпись и дата | Инв. № подл.


				903-9-20 см. 88 КМ3	
Гл. инж. пр.	Зархина				
Нач. отд.	Космачев			бак-аккумулятор стальной емкостью 2 тыс. куб. м для сооружения в районах Крайнего Севера.	Стадия: Р; Лист: 8; Листов:
Гл. констр.	Козодой				
Ст. инж.	Шляпникова			Узлы 3,4,5.	ВНИПИЭНЕРГОПРОМ
Н. контр.	Фунтикова				


23992-09 10


ФОРМАТ А2

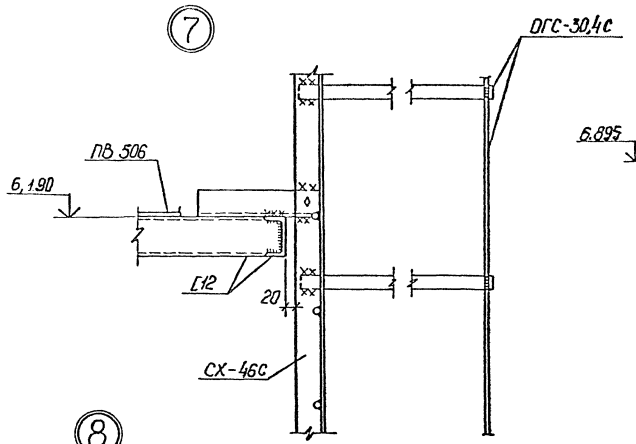


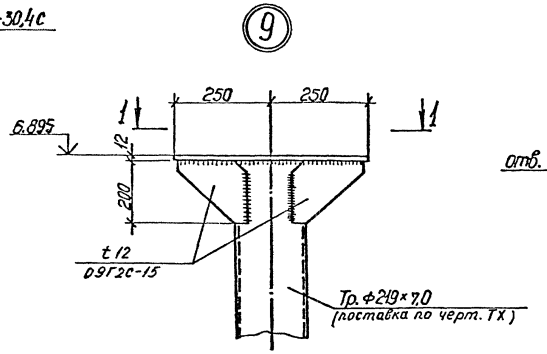

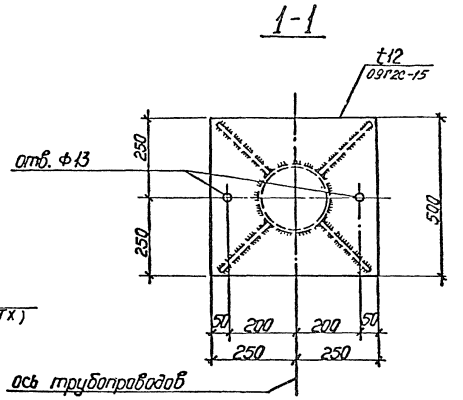

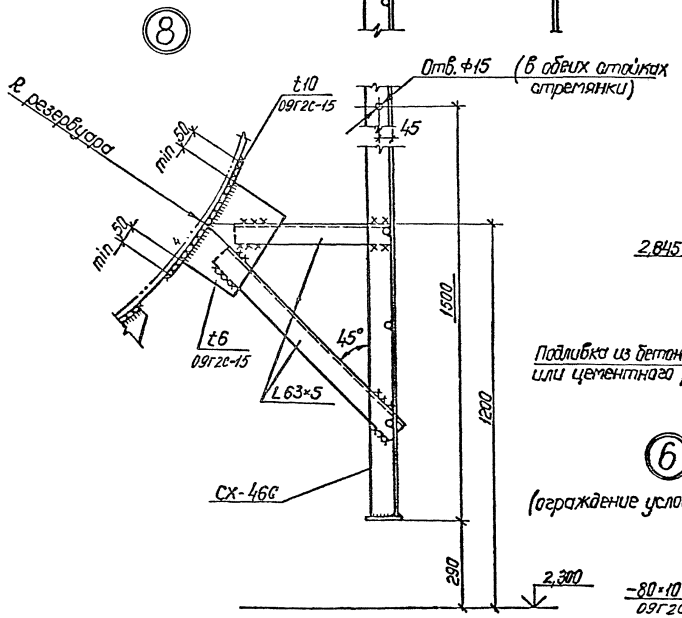

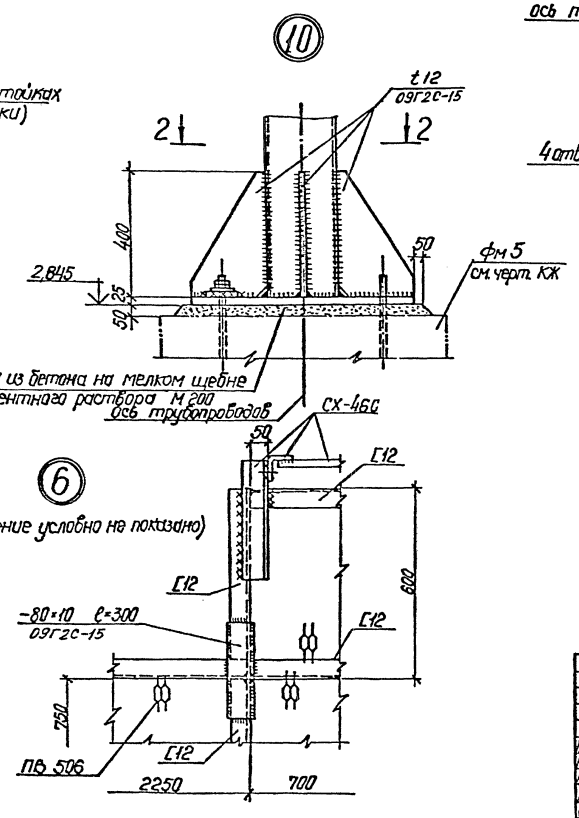

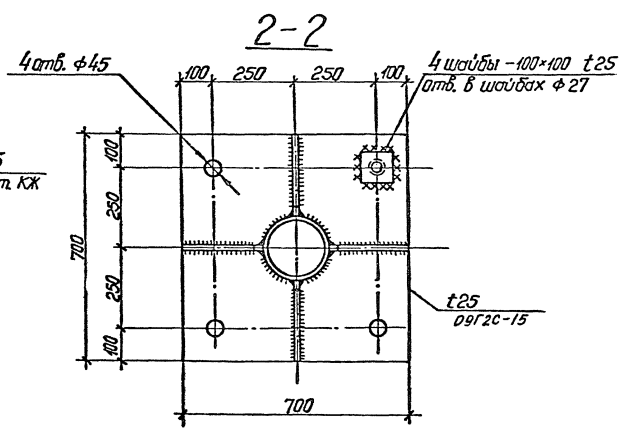

Привязан

Инв. №

					903-9-23см.88	КМ3	
Гл.инж.пр.	Зорькин						
Нач.отд.	Кемачев			Бак-аккумулятор стальной емкостью 10 тыс. куб. м. для сооружения в районах Крайнего Севера	Стадия	Лист	Листов
Гл.констр.	Козодой				Р	9	
Рук.гр.	Белова			Узлы 6÷10	ВНИПИЭНЕРГОПРОМ		
Ст.инж.	Ильяшкова						
Н.контр.	Рунтикова						

Формат А2

Инв. № подл. | Подпись и дата | Взам. инв. №

Альбом 8

Типовой проект

Ведомость рабочих чертежей основного комплекта

Лист	Наименование	Примечание
КМ4 лист 1	Опоры трубопроводов аварийного перелива. Общие данные.	
КМ4 лист 2	То же. Техническая спецификация металла.	
КМ4 лист 3	То же. Ведомость металлоконструкций по видам профилей.	
КМ4 лист 4	То же. Схема расположения и геометрические размеры.	
КМ4 лист 5	То же. Узлы.	

Общие указания

1. Чертежи марки КМ разработаны на основании технологического задания и соответствуют чертежам марок ТХ и КЖ.

2. Металлоконструкции опор трубопроводов аварийного перелива запроектированы на технологические условия, приведенные в чертеже задания № 217.ТМ-ОН.000.001

3. Природно-климатические условия:

3.1. ветер – до V района включительно,

3.2. снег – до V района включительно,

3.3. расчетная зимняя температура наружного воздуха ниже минус 40°С,

3.4. сейсмичность по 12-и балльной системе – до 9 баллов включительно.

4. За отметку 0.000 принята планировочная отметка (верх отсыпки).

5. Сварку производить электродами Э50А; размеры катетов швов, кроме оговоренных, принимать по наименьшей толщине свариваемых элементов.

6. Поверхности металлических конструкций покрыть эмалью ПФ-133 по ГОСТ 926-82 в 3 слоя по слою грунтовки ГФ-021 по ГОСТ 25129-82.

7. Изготовление и монтаж конструкций производить в соответствии со СНиП III-18-75 „Правила производства и приемки работ. Металлические конструкции."

8. Принятые профили и марки стали соответствуют „Сокращенному сортаменту металлопроката для применения в строительных стальных конструкциях", утвержденному постановлением Госстроя СССР №28 от 20.11.86 г. и „Сокращенному отраслевому сортаменту металлопроката для применения в строительных стальных конструкциях Минэнерго СССР", утвержденному Госстроем СССР 05.05.1988 г (за исключением швеллера, оговоренного в примечании к технической спецификации металла).

Указания по привязке

При привязке проекта в технической спецификации стали и в ведомости металлоконструкций по видам профилей следует внести корректировку по указаниям перечисленных чертежей в части учета количества опор трубопроводов (ОТП-2) конкретного проекта (при шаге их не более 6,0 м).

Рабочие чертежи соответствуют действующим нормам и правилам и обеспечивают безопасную эксплуатацию сооружений при соблюдении предусмотренных проектом мероприятий.

Главный инженер проекта Г.Ю. Зархин

Инв.№ подл. | Подпись и дата | Взам. инв.№

Привязан:

Инв.№

903-9-20см.88 КМ4

Гл.инж.пр.	Зархин		
Нач.отд.	Космачев		
Гл.констр.	Козодой		
Гл.констр.	Котов		
Ст.инж.	Шляпникова		
Н.контр.	Сунтикова		

Бак-аккумулятор стальной емкостью 2 тыс. куб.м. для сооружения в районах Крайнего Севера.

Опоры трубопроводов аварийного перелива. Общие данные

Стадия	Лист	Листов
Р	1	5

ВНИПИЭНЕРГОПРОМ

Альбом 8

Типовой проект

Вид профиля и ГОСТ, ТУ	Марка металла и ГОСТ	Обозначение и размер профиля, мм	№ п.п.	Код марки металла	Код вида профиля	Код размера профиля	Количество, шт.	Длина, мм	Масса металла по элементам конструкций, т: опора ОТП-1	опора ОТП-2			Общая масса, т	Масса потребности в металле по кварталам (заполняется изготовителем), т: I	II	III	IV	Заполняется ВЦ
									Код элемента конструкции									
1	2	3	4	5	6	7	8	9										
Швеллеры ГОСТ 8240-72* (см. примеч. п.2)	09Г2С-15 ГОСТ 19281-73	[12	1		2615				0,085	0,085			0,170					
	Итого		2	2314					0,085	0,085			0,170					
Всего профиля			3						0,085	0,085			0,170					
Сталь угловая равнополочная ГОСТ 8509-86	09Г2С-15 ГОСТ 19281-73	L 63×5	4		2120				0,435	0,252			0,687					
		L 90×7	5		2120				0,308	0,203			0,511					
	Итого		6	2314					0,743	0,455			1,198					
Всего профиля			7						0,743	0,455			1,198					
Сталь листовая горячекатаная ГОСТ 19903-74*	09Г2С-15 ГОСТ 19282-73	t 6	8		7115				0,110	0,100			0,210					
		t 16	9		7115				0,020	0,020			0,040					
	Итого		10	2314					0,130	0,120			0,250					
Всего профиля			11						0,130	0,120			0,250					
Всего масса металла			12						0,958	0,660			1,618					
В том числе по сталям	09Г2С-15		13						0,958	0,660			1,618					
Масса поставки элементов по кварталам, т (заполняется заказчиком).		I																
		II																
		III																
		IV																

1. В зависимости от количества опор ОТП-2 в конкретном проекте требуется соответствующая корректировка таблицы, в которую включена одна такая опора.

2. При невозможности поставки швеллера №12 из стали 09Г2С-15 его необходимо заменить либо на швеллер №14, либо на швеллер №16 из этой же стали (в зависимости от используемого сокращенного сортамента – общесоюзного или отраслевого Минэнерго СССР) с соответствующей корректировкой спецификации, ведомости и сметы. При этом уровень верха швеллера сохранить.

Инв. № подл. | Подпись и дата | Взам. инв. №

Привязан:

Инв. №

		903-9-20см.88	КМ4
Гл. инж. пр.	Зархин		
Нач. отд.	Космачев	Бок-аккумулятор стальной емкостью 2 тыс. куб. м. для сооружения в районах Крайнего Севера	Стадия: Р; Лист: 2; Листов:
Гл. констр.	Козодой		
Гл. констр.	Котов		
Ст. инж.	Мишкина	Опоры трубопроводов аварийного перелива. Техническая спецификация металла.	ВНИПИЭНЕРГОПРОМ
Ст. инж.	Шляпникова		
Н. контр.	Фунтикова		

Альбом 8

Типовой проект

Наименование конструкций по номенклатуре прейскуранта	Позиции по прейскуранту	№ п.п	Код конструкций	Масса конструкций (т) по видам профилей: Всего стали по высшей и высокой прочности	Балки и швеллеры	Широкополочные двутавры	Крупносортная сталь	Среднесортная сталь	Мелкосортная сталь	Стальлист толщ. свыше 4 до 5 мм	Универсальная сталь	Стальлист толщ. свыше 5 до 11 мм	Гнутые и холодно-гнутые профили	Трубы	Прочие	Всего	Всего с учетом % на маркировку изделий из металла	Кол. шт.	Серия типовых конструкций
1	2	3	4	5	6	7	8	9	10	11	12	13	14	15	16	17	18	19	20
Опора ОТП-1		1			0.090		0.770			0.130						0.990	1.000		
Опора ОТП-2		2			0.090		0.470			0.120						0.680	0.690		
Итого с учетом 3% на уточнение массы в чертежах КМД		3			0.180		1.240			0.250						1.670	1.690		
Итого с учетом отходов 3.7%		4			0.190		1.290			0.260						1.740			
Приведенная к обычным профилям масса металла с учетом 3% на уточнение массы в чертежах КМД и 3.7% на отходы		5			0.190		1.290			0.260						1.740			
Разность приведенной и натуральной массы																			
Масса металла по пределам текучести МПа (кгс/мм²)	225 (23)																		
	295 (30)																		
	325-390 (33-40)	6														1.740			
	440-490 (45-50)																		
	590 (60)																		
Приведенная к стали углеродистой обыкновенного качества по ГОСТ 380-71* масса металла с учетом 3% на уточнение массы в чертежах КМД и 3.7% на отходы		7														2.180			
Всего приведенная масса металла с учетом 3% на уточнение массы в чертежах КМД и 3.7% на отходы		8														2,180			


Инв.№ подл. | Подпись и дата | Взам. инв.№

Привязан


Инв.№

Гл.инж.пр.	Зорхин		903-9-20см.88 КМ4
Нач.отд.	Космачев		
Гл.констр.	Козодой		Бак-аккумулятор стальной емкостью 2 тыс.куб.м для сооружения в районах Крайнего Севера — Стадия: Р; Лист: 3; Листов:
Гл.констр.	Котов		
Вед.инж.	Лукаш		
Ст.инж.	Мишкина		Опоры трубопроводов оборийного перелива. Ведомость металлоконструкций по видам профилей — ВНИПИЭНЕРГОПРОМ
Ст.инж.	Петрова		
Н.контр.	Фунтикова		


Схема расположения опор трубопровода

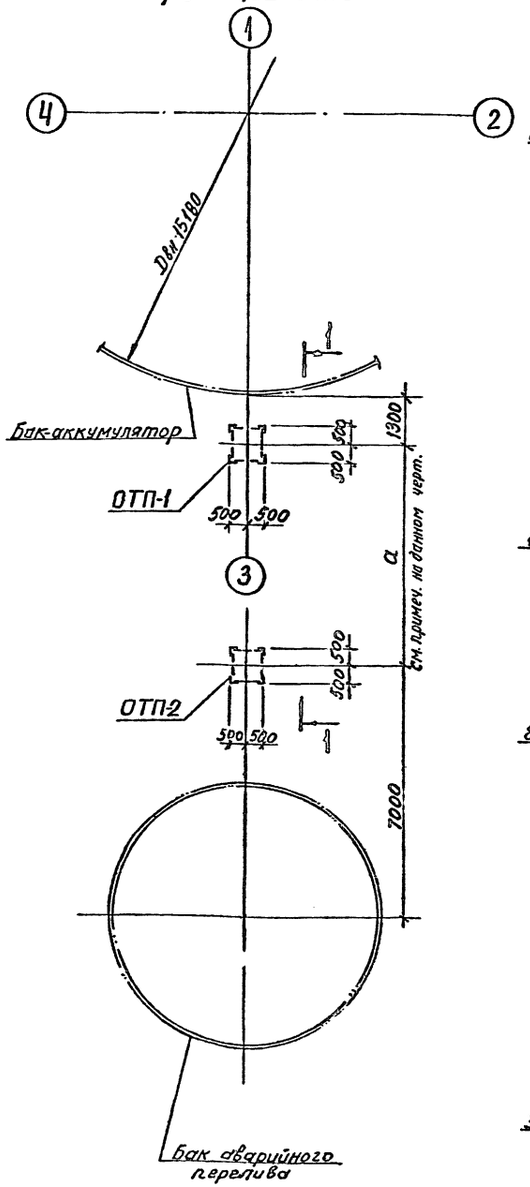


1-1

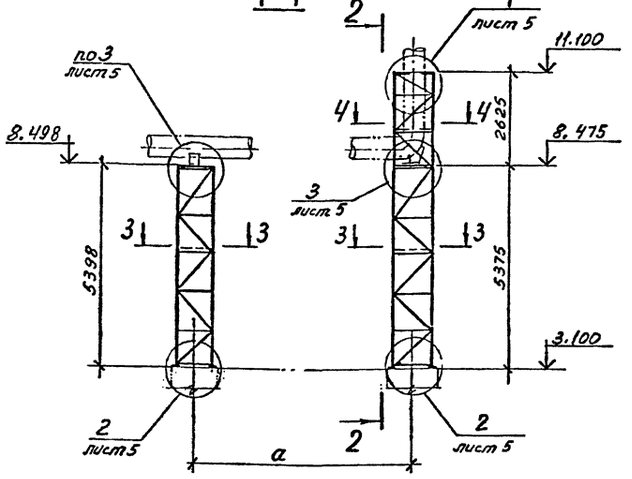

2-2

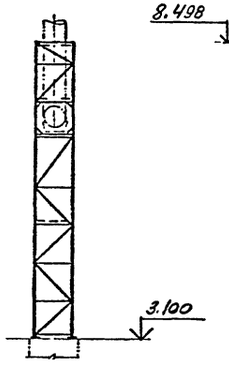


Геометрическая схема ОТП-2 (развертка)

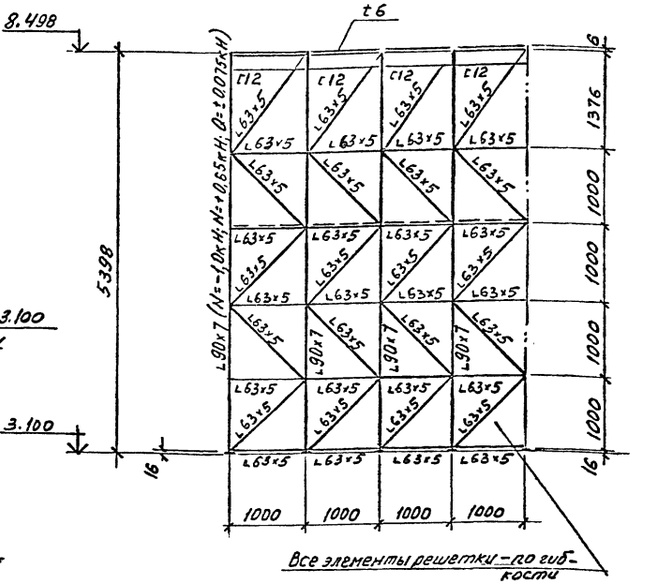


Все элементы решетки – по гибкости

Геометрическая схема ОТП-1 (развертка)

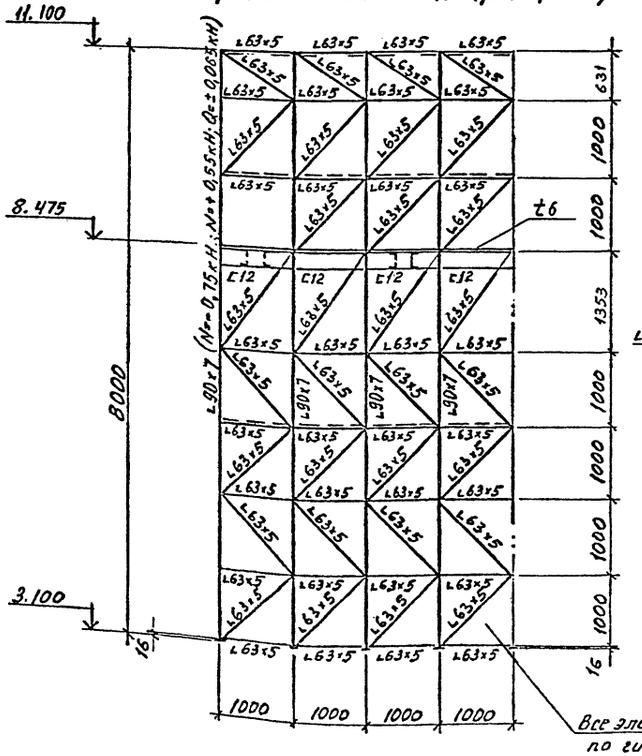


Все элементы решетки – по гибкости


3-3

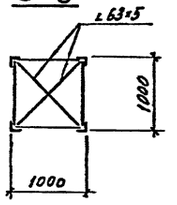

4-4

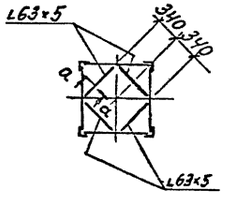

а-а

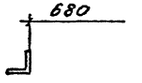

Ведомость элементов

Марка	Сечение эскиз	поз.	состав	Расчетные усилия M кН·м	Q кН	N кН	Группа констр.	Марка металла	Примечание
ОТП-1	см. данный чертеж						III	09Г2С-15	
ОТП-2	см. данный чертеж								

Размер „а" определяется при привязке проекта. Если он будет превышать 6 м, необходима постановка дополнительных промежуточных опор марки ОТП-2 с шагом не более 6 м с соответствующей корректировкой технической спецификации металла и ведомости металлоконструкций по видам профилей.

Альбом 8

Типовой проект

Согласовано: ТМО Цимлова

Инв. № подл. | Подпись и дата | Взам. инв. №

Привязан:

Инв. №

Гл. инж.	Зархин		
Нач. отд.	Космачев		
Гл. констр.	Козодой		
Гл. констр.	Катов		
Ст. инж.	Мишкина		
Ст. инж.	Шляникова		
Н. контр.	Фунтикова		

903-9-20 см. 88 КМ4

Бак-аккумулятор стальной емкостью 2 тыс. куб. м. для сооружений в районах Крайнего Севера.


Опоры трубопроводов. Аварийного перелива. Схемы расположения и геометрические размеры.


Стадия	Лист	Листов
Р	4	


ВНИПИЭНЕРГОПРОМ

Альбом 8


Типовой проект

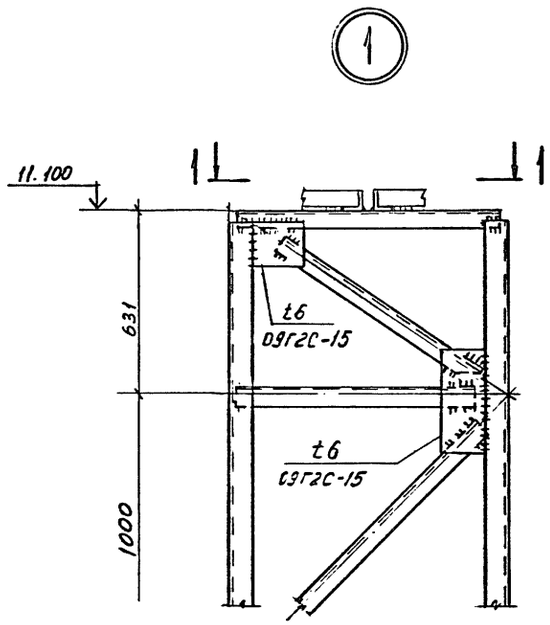

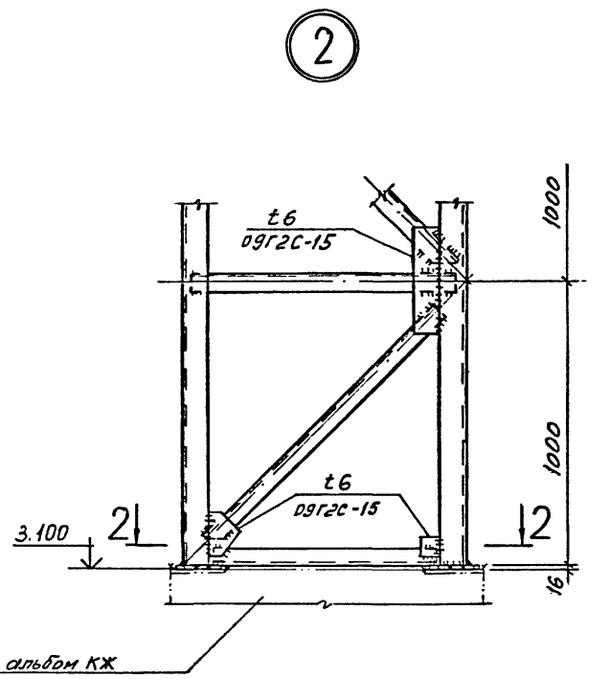


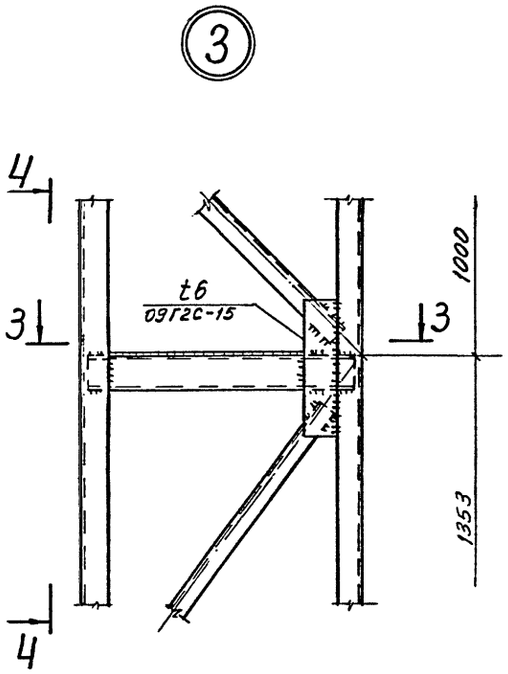


4–4

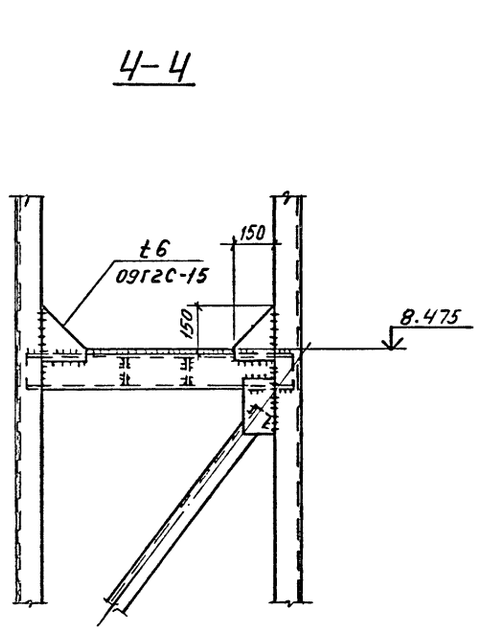


1–1

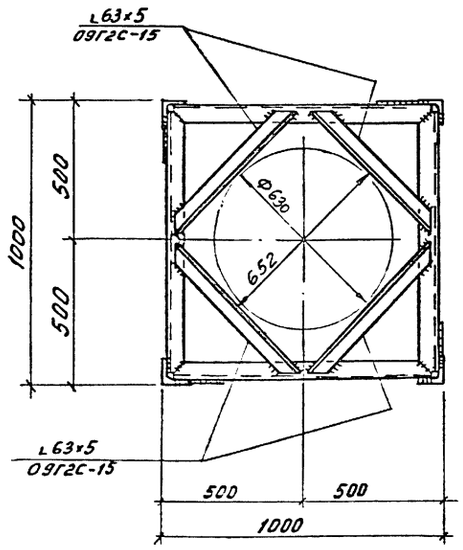

2–2

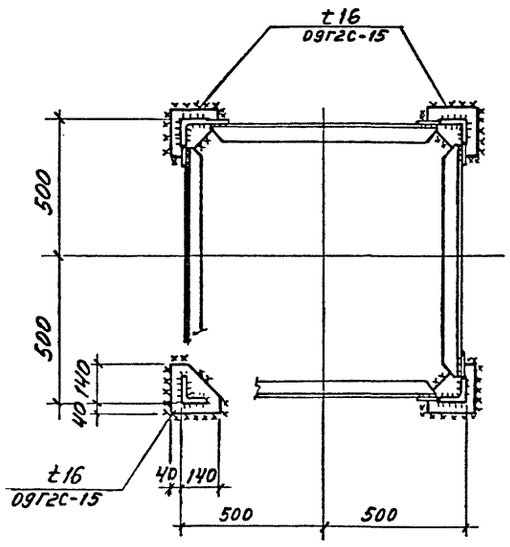

3–3

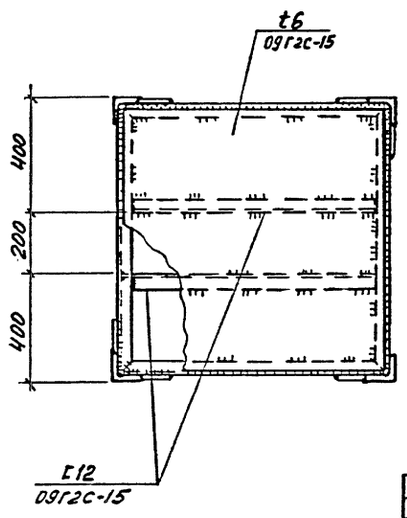

Привязан:

Инв. №

Гл.инж.пр.	Зорхин		
Нач.отд.	Космачев		
Гл.констр.	Козодой		
Гл.констр.	Котов		
Ст.инж.	Кишкина		
Ст.инж.	Шаляпикова		
Н.контр.	Фунтикова		

903-9-20см.88 КМ4

Бак-аккумулятор стальной емкостью 2 тыс. куб.м для сооружения в районах Крайнего Севера.

Опоры трубопроводов аварийного перелива. Узлы.

Стадия	Лист	Листов
Р	5	

ВНИПИЭНЕРГОПРОМ

23992-09 16

формат А2

Инв.№ подл. | Подпись и дата | Взам. инв.№

Альбом 8

Типовой проект

Ведомость рабочих чертежей основного комплекта

Лист	Наименование	Примеч.
КМ5 лист 1	Общие данные	
КМ5 лист 2	Бак-аккумулятор стальной емкостью	
	2 тыс. куб. м. для сооружения в	
	районах крайнего севера	
	Контур заземления	
КМ5 лист 3	Резервуар герметизирующей	
	жидкости емкостью 50 куб. м	
	для сооружения в районах	
	крайнего севера	
	Контур заземления	
КМ5 лист 4	Бак аварийного перелива	
	емкостью 300 куб. м. для	
	сооружения в районах	
	крайнего севера	
	Контур заземления	

Ведомость ссылочных и прилагаемых документов

Обозначение	Наименование	Примеч.
	Ссылочные документы	
ПУЭ-85	ПУЭ-85. Гл. 1.7	Москва,
Минэнерго СССР		Энергоатом
Главтехуправление		издат. 1985г
по эксплуатации		
энергосистем		
РД34.21.122-87	Инструкция по проектированию и	Стройиздат
Госстрой СССР	устройству молниезащиты	
	зданий и сооружений	
	Прилагаемые документы	
КМ5 ВМ	Ведомость потребности в	
903-9-20 см.88	материалах на изготовление	
	конструкций заземления	

Общие указания

При эксплуатации баков аккумуляторов открытых систем горячего водоснабжения используется герметизирующая жидкость АГ-4 (герметик). Герметик, согласно ТУ26-02-592-75, относится к IV классу огнеопасных жидкостей, в связи с чем емкости, содержащие эти жидкости, должны быть заземлены.

Контур заземления является общим защитным устройством для снятия статического электричества, блуждающих токов и молниезащиты.

В качестве естественных заземлителей используются ж/б сваи, к оголенным прутьям арматуры которых приваривается стальная полоса 40х4мм общего контура заземления.

Приварка полосы контура заземления выполняется к арматуре каждой сваи, охваченной полосой контура, до установки оголовков свай.

Дополнительным контуром является полоса, проложенная непосредственно под днищем водоотводного лотка.

Бак-аккумулятор присоединяется четырьмя стояками из стальной полосы 40х4мм к общему контуру при помощи сварки.

По точкам перегиба полосы контура заземления, проложенного в траншее на глубине 0.5м, ввинчиваются прутья из арматурной стали d=12мм и длиною 3000мм, к которым приваривается полоса контура.

Полосы стояков могут быть пропущены в щели между рядом уложенных плит площадки бака-аккумулятора (см. узел В).

Все соединения заземляющего контура выполняются между собой сваркой.

Длина сварного шва равняется длине двойной ширины полосы.

Для защиты от заноса высоких потенциалов, подводимые к баку металлические трубопроводы присоединяются к заземляющему контуру бака на ближайшей к баку опоре.

Аналогично выполняется контур заземления бака для герметика и бака перелива.

Величина импульсного сопротивления в контуре заземления должна быть не более 10 Ом.

Проект питания электродвигателя насоса перекачки герметизирующей жидкости разрабатывается для конкретных условий при привязке данного проекта.

Рабочие чертежи соответствуют действующим нормам и правилам и обеспечивают безопасную эксплуатацию сооружений при соблюдении предусмотренных проектом мероприятий.

Главный инженер проекта Г.Ю. Зархин

Инв.№ подл. | Подпись и дата | Взам. инв.№

Привязан:

Инв.№

903-9-20см.88 КМ5

ГИП	Зархин		
Нач.отд.	Исаева		
Н.контр.	Макарова		
Ст.констр.	Терещенко		10.88
Ст.техн.	Колесниченко		

Бак-аккумулятор стальной емкостью 2 тыс. куб. м для сооружения в районах крайнего севера.

Контуры заземления баков. Общие данные.

Стадия	Лист	Листов
Р	1	4


ВНИПИЭНЕРГОПРОМ

Копировал: Горчакова


Формат: А2

Типовой проект Альбом 8


1-1

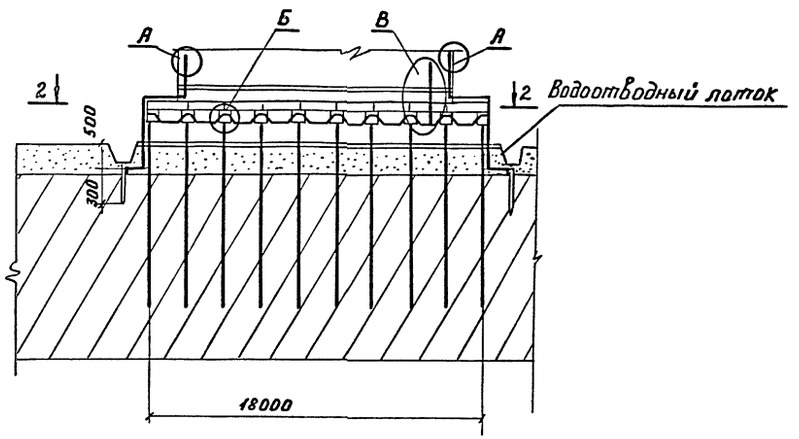


2-2

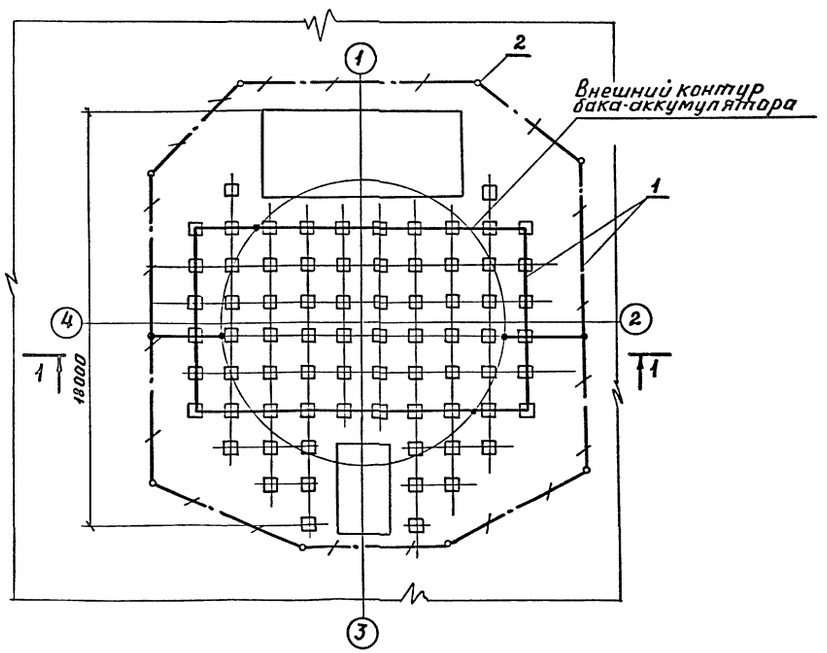


Узел А

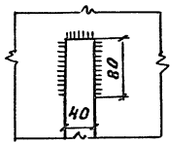

Узел Б

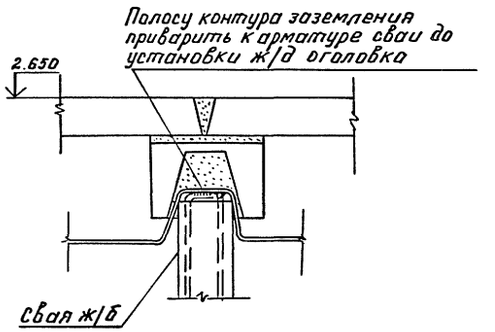

Узел В

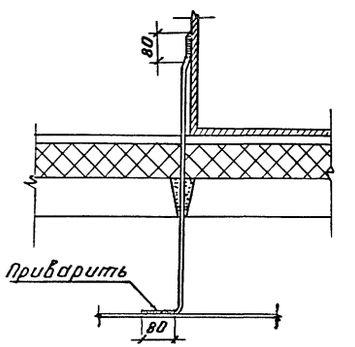

Спецификация материалов

Поз.	Обозначение	Наименование	Кол.	Примеч.
1	ГОСТ 103-76	Полоса стальная 40х4 мм м	180	
2	ГОСТ 2970-71	Сталь ф12х3000мм, м	24	

Технические требования по выполнению заземления бака-аккумулятора смотрите на листе „Общие данные"

Привязан:	ГИП	Зархин		903-9-20см.88 КМ5	
	Нач.отд.	Исаева			
	Н.контр.	Макарова		Бак-аккумулятор стальной емкостью 2 тыс. куб. м. для сооружения в районах крайнего севера.	Стадия: — Лист: 2 Листов:
	Гл.конст.	Терещенко			
	Ст.техн.	Колесниченко		Контур-заземления	ВНИПИЭНЕРГОПРОМ
Инв.№					


Копировал: Горчакова 23992-09 18 формат: А2

Инв.№ подл. | Подпись и дата | Взам.инв.№


Альбом 8

Типовой проект


1-1

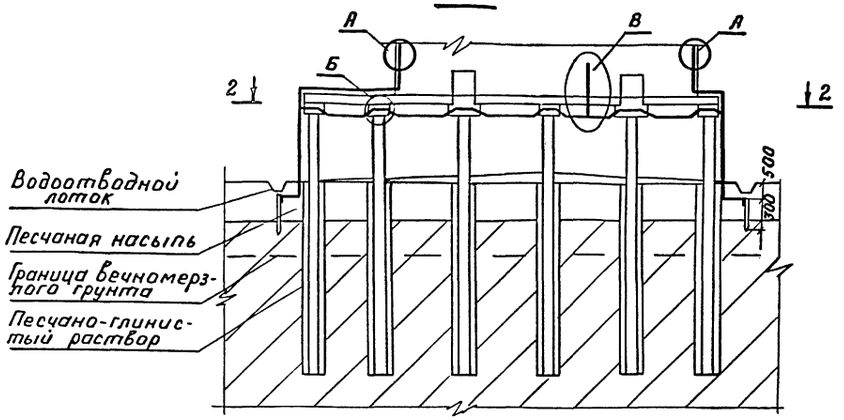


2-2

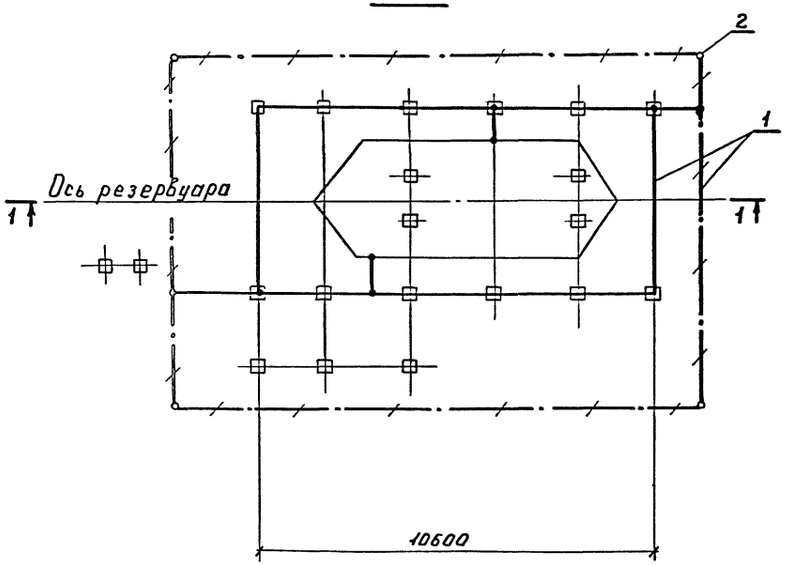


Узел А

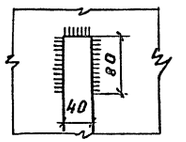

Узел Б

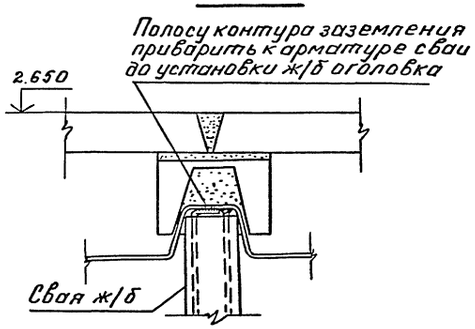

Узел В

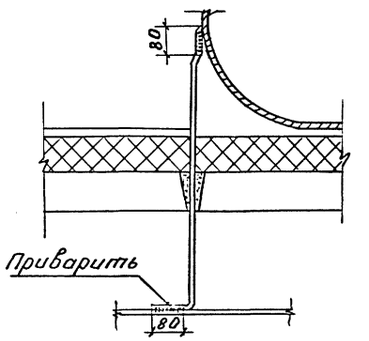

Спецификация материалов

Поз.	Обозначение	Наименование	Кол.	Примеч.
1	ГОСТ 103-76	полоса стальная 40х4 мм, м	120	
2	ГОСТ 2970-71	Сталь ф12х3000мм, м	12	

Технические требования по выполнению заземления бака-аккумулятора смотрите на листе „Общие данные".


				903-9-20см.88	КМ5		
Привязан:		ГИП	Зархин	Бак аккумулятор стальной емкостью 2 тыс куб. м. для сооружения в районах Крайнего Севера.	Стадия	Лист	Листов
		Нач.отд.	Исаева		Р	3	
		Н.Контр.	Макарова				
		Гл.конст.	Терещенко	Резервуар герметизирующей жидкости емкостью 50 куб. м. Контур заземления	ВНИПИЭНЕРГОПРОМ		
Инв.№		Ст.техн.	Колесниченко				

Копировал: Горчакова 23992-09 19 формат: А2


Инв.№ подл. | Подпись и дата | Взам. инв.№

Типовой проект Альбом 8


1-1

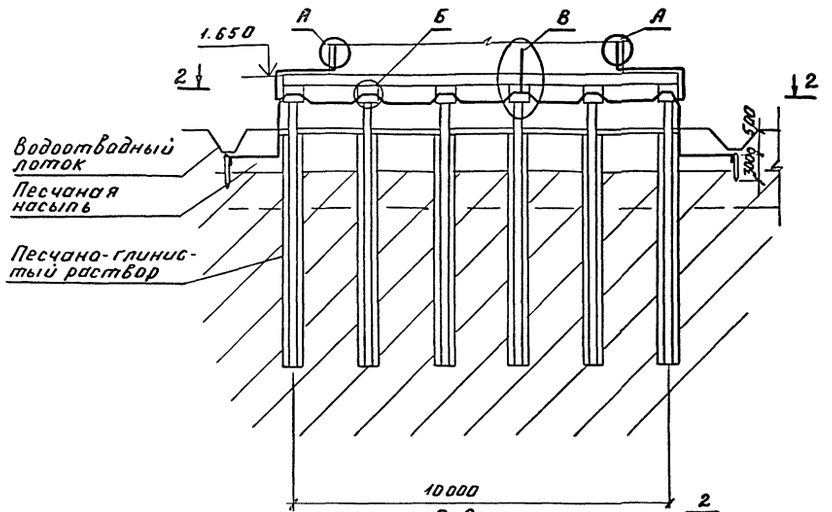

2-2

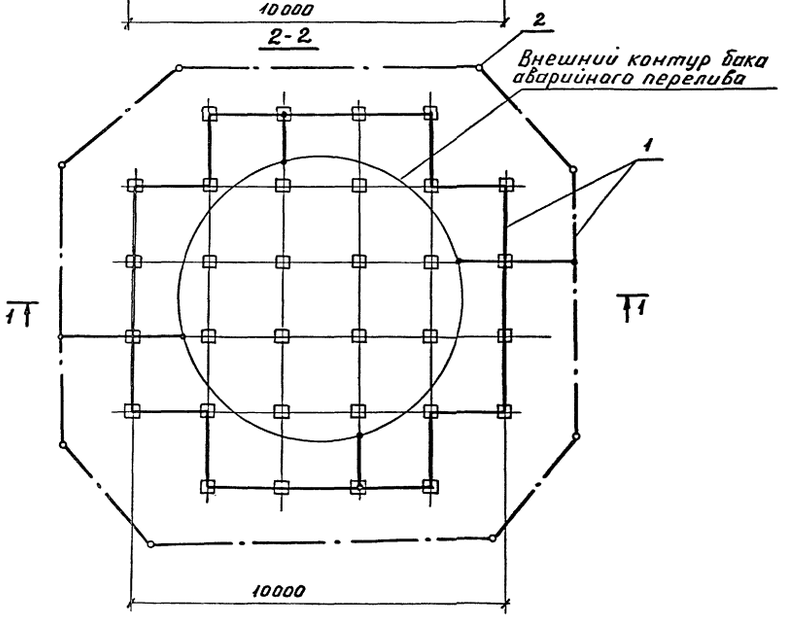


Узел А

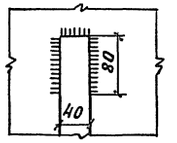


Узел Б

Полосу контура заземления приварить к арматуре сваи до установки ж/б оголовка

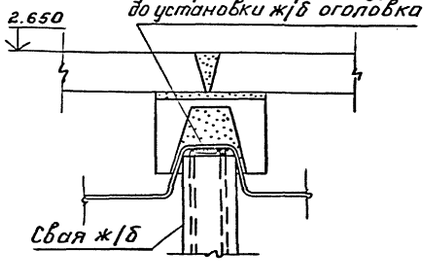

Узел В

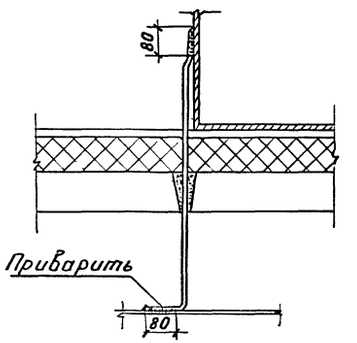

Спецификация материалов

Поз.	Обозначение	Наименование	Кол.	Примеч.
1	ГОСТ 103-76	полоса стальная 40х4мм, м	130	
2	ГОСТ 2970-71	Сталь ф12х3000мм, м	24	

Технические требования по выполнению заземления бака-аккумулятора смотрите на листе „Общие данные".

				903-9-20см.88		КМ5	
Привязан:	ГИП	Зархин		Бак аккумулятор стальной емкостью 2 тыс. куб. м. для сооружения в районах Крайнего севера.	стадия	лист	листов
	Нач. отд.	Исаева			Р	4	
	Н. Контр.	Макарова			ВНИПИЭНЕРГОПРОМ		
	Гл. конст.	Терещенко	10.88	Бак аварийного перелива емкостью 300 куб. м. для сооружения в районах Крайнего севера. Контур заземления.			
Инв.№	Ст. техн.	Колесниченко					

Копировал: Горчакова 13992-09 (20) Формат: А2

Инв.№ | Подпись и дата | Взам.инв.№

gost.e-ecolog.ru