ТИПОВЫЕ МАТЕРИАЛЫ ДЛЯ ПРОЕКТИРОВАНИЯ

904-02-27.86

АВТОМАТИЗАЦИЯ, УПРАВЛЕНИЕ И СИЛОВОЕ ЭЛЕКТРООБОРУДОВАНИЕ ПРИТОЧНЫХ ВЕНТИЛЯЦИОННЫХ КАМЕР С ЭЛЕКТРОДВИГАТЕЛЯМИ НА НАПРЯЖЕНИЕ 660 В

УПРАВЛЕНИЕ И СИЛОВОЕ ЭЛЕКТРООБОРУДОВАНИЕ

АЛЬБОМ XVII

ПРИТОЧНАЯ ВЕНТИЛЯЦИОННАЯ КАМЕРА РЕЦИРКУЛЯЦИОННАЯ
С ОДНИМ ВЕНТИЛЯТОРОМ,
ПЕРЕКЛЮЧАЕМАЯ НА РЕЖИМ ДЕЖУРНОГО ОТОПЛЕНИЯ

Инв. № подл. | Подпись и дата | Взам. инв. №

gost.e-ecolog.ru

ТИПОВЫЕ МАТЕРИАЛЫ ДЛЯ ПРОЕКТИРОВАНИЯ

904-02-27.86

АВТОМАТИЗАЦИЯ, УПРАВЛЕНИЕ И СИЛОВОЕ ЭЛЕКТРООБОРУДОВАНИЕ ПРИТОЧНЫХ ВЕНТИЛЯЦИОННЫХ КАМЕР С ЭЛЕКТРОДВИГАТЕЛЯМИ НА НАПРЯЖЕНИЕ 660 В

УПРАВЛЕНИЕ И СИЛОВОЕ ЭЛЕКТРООБОРУДОВАНИЕ

АЛЬБОМ XVII

ПРИТОЧНАЯ ВЕНТИЛЯЦИОННАЯ КАМЕРА РЕЦИРКУЛЯЦИОННАЯ
С ОДНИМ ВЕНТИЛЯТОРОМ,
ПЕРЕКЛЮЧАЕМАЯ НА РЕЖИМ ДЕЖУРНОГО ОТОПЛЕНИЯ.

РАЗРАБОТАНЫ
ГОСУДАРСТВЕННЫМ ПРОЕКТНЫМ ИНСТИТУТОМ
ЭЛЕКТРОПРОЕКТ
ГЛАВНЫЙ ИНЖЕНЕР ИНСТИТУТА Б.Г. ПЕРЕКОПСКИЙ
ГЛАВНЫЙ ИНЖЕНЕР ПРОЕКТА Х.К. МАНГУШЕВ

УТВЕРЖДЕНЫ
И ВВЕДЕНЫ В ДЕЙСТВИЕ
МИНМОНТАЖСПЕЦСТРОЕМ СССР
ПРОТОКОЛ от 15.09.1986 г.

№ 21763-18
Привязан
Инв. №
Копировал
Формат А2

Содержание альбома

Марка чертежа	Наименование	Страница
ЭІ	Общие данные	2
Э2	Схема электрическая принципиальная 17П	3,4,5,6,7,8,9
Э3	Щит управления Схема электрическая подключений	10
Э4	Опросный лист	11

Схема электрическая принципиальная обеспечивает возможность сочетания со следующими схемами:

Наименование схемы	Обозначение комплекта	Наименование проектной организации	Примечание
Регулирование. Схема электрическая принципиальная.			
Управление вытяжными вентсистемами. Схема электрическая принципиальная.			
Дистанционное управление. Схема электрическая принципиальная			
Противопожарная автоматика. Схема электрическая принципиальная			

Аппаратура управления, включая силовые блоки, размещается в щите управления приточной вент-камерой защищенного исполнения

2

21763-18

Привязан

904-02-27.86 ЭІ

Управление и силовое электрооборудование приточных вентиляционных камер с электродвигателями на напряжение 660 В

Стадия	Лист	Листов
Р	1	10

Зам. нач. отд.	Островский		11.02.91
Н. контр.	Огиенко		12.02.91
Рук. гр.	Гиндман		15.02.91
Ст. инж.	Давидсон		16.02.91

Общие данные

ГПИ Электропроект Москва

Копировал Федич


Формат А2

Инв. № подл. | Подпись и дата | Взам. инв. №

Поз. обозначение	Наименование	Кол	Примечание
	Электрооборудование, устанавливаемое по месту		
M1	Электродвигатель ~ 660В	1	Комплектно
M4, M5	" ~ 380 В	2	с оборудованием
	Посты управления		
SB1		1	
SB14		1	

Перечень аппаратуры, входящей в состав щитов ЩУП6, ЩУП6Н, приведен в товаросопроводительной документации, поставляемой заводом-изготовителем комплектно с упомянутыми щитами.

Схема технологическая упрощенная взаимосвязи электроприемников

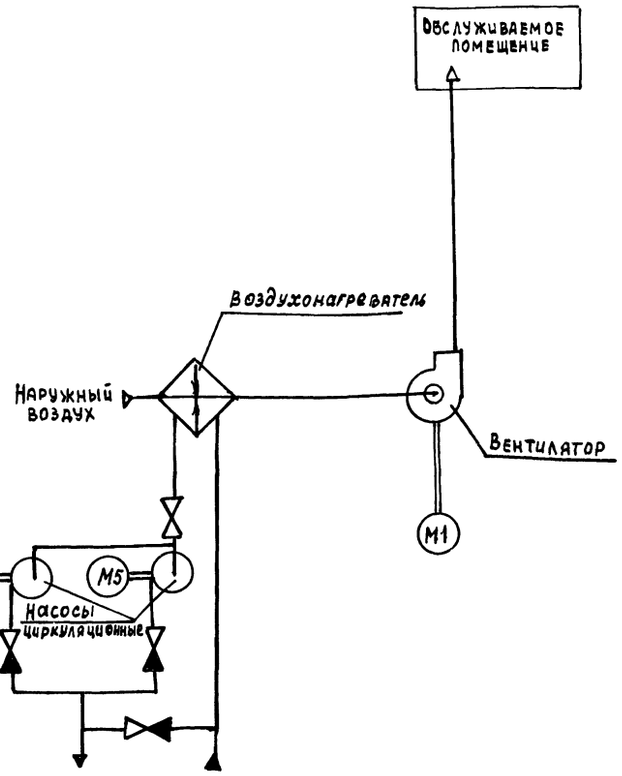

Пояснение работы контактов датчиков

A — контакт разомкнут при аварии (например, при падении давления воды в теплосети, при пожаре и т.п.)

SD — контакт разомкнут при отсутствии потока воздуха

SK2 t° — контакт разомкнут при значениях температуры воздуха равных или меньших 3°С (перед воздухонагревателем)

SK3 t° — контакт разомкнут при значениях температуры обратной воды ниже расчетной

SK7 t° — контакт замкнут при значениях температуры воздуха ниже расчетной

K1Q(BP1) — контакт замкнут при открытии клапана на теплоносителе („Клапан не закрыт")

Условные обозначения:

- ♦ — зажим реле времени KT1
- (14) — маркировка зажима реле времени KT1
- ⌀ — зажим колодки блока управления Б 5167
- [5] — маркировка зажима колодки блока управления
- ○ — зажим колодки управления, используемый для унификации технических решений
- 41-1 — маркировка цепи, подключаемой к зажиму колодки
- 2р — маркировка цепи из схемы регулирования

Выдержка времени реле KT11 - 4с

Согласовано

ГИП	Фингер	
ГИСантехпроект		

Инв. № подл. | Подпись и дата | Взам. инв. №

3

Приточная вентсистема

21763-18

Зам. нач. отд.	Островский			16.07.86
Н. контр.	Огиенко			12.07.86
Рук. гр.	Гинодман			15.07.86
Ст. инж.	Давидсон			14.07.86

Привязан

Инв. №

904-02-27.86 32

Управление и силовое электрооборудование приточных вентиляционных камер с электродвигателями на напряжение 660 В

Стадия	Лист	Листов
Р	2	

Схема электрическая принципиальная 17П (начало)

ГПИ Электропроект Москва

Копировал

Формат А2

1 Включение силовой цепи и питания цепи управления	2 Включение рабочего режима	3 Сигнализация: Рабочий режим	4 Сигнализация: Дежурный режим	5 Включение дежурного режима	6–9 Вид управления: Местный	10–13 Вид управления: Дистанционный	14–15 Рабочий режим: Пуск приточной вентокамеры	16–19 Рабочий режим: Включение вентилятора	Дежурный режим	20 Вид управления "Требование"	21 Рабочий режим: Работа вентилятора	22 Пуск приточной вентокамеры (в рабочий режим)	23–24 Рабочий режим: Сигнализация "Приточная вентокамера работает"
3 | 93, 93, 93 Р	3 | 11, 14, 15, 16, 18 Р 5	3 | 9, 13, 22, 87 Р 3, 92					П 14, 16, 17, 27 29	3 | 15, 19, 24, 28 Р 92	3 | 18, 27 Р		3 | 21, 23, 24, 26 Р 92, 93	3 | 91, 91, 91, 91 91, 91, 91, 91	3 | 19, 92, 92, 92 Р 20, 92, 92, 92	

Управление приточным вентилятором
~380/220В
Руст. = кВт
Ррасч = кВт
См. лист 8
Ввод ~660В
Для М1 при Р=2,2 кВт не устанавливать
Из схемы регулирования
См. лист 8
См. лист 4
Питание щита регулирования
Из схемы управления вентиляторами, сблокированными с приточной вентокамерой
Из схемы регулирования
Узел 1

Приточная вентсистема

4

21763-1В

Зам. нач. отд.	Островский			904-02-27.86		32
Н. контр.	Ошенко			Управление и силовое электрооборудование приточных вентиляционных камер с электродвигателями на напряжение 660В		
Рук. гр.	Чиодман				Стадия	Лист	Листов
Ст. инж.	Давидсон				Р	3	
				Схема электрическая принципиальная 17П (продолжение)	ГПИ ЭЛЕКТРОПРОЕКТ МОСКВА	


Привязан

Инв. №


Инв. № подл. | Подпись и дата | Взам. инв. №

Копировал:

Формат А2

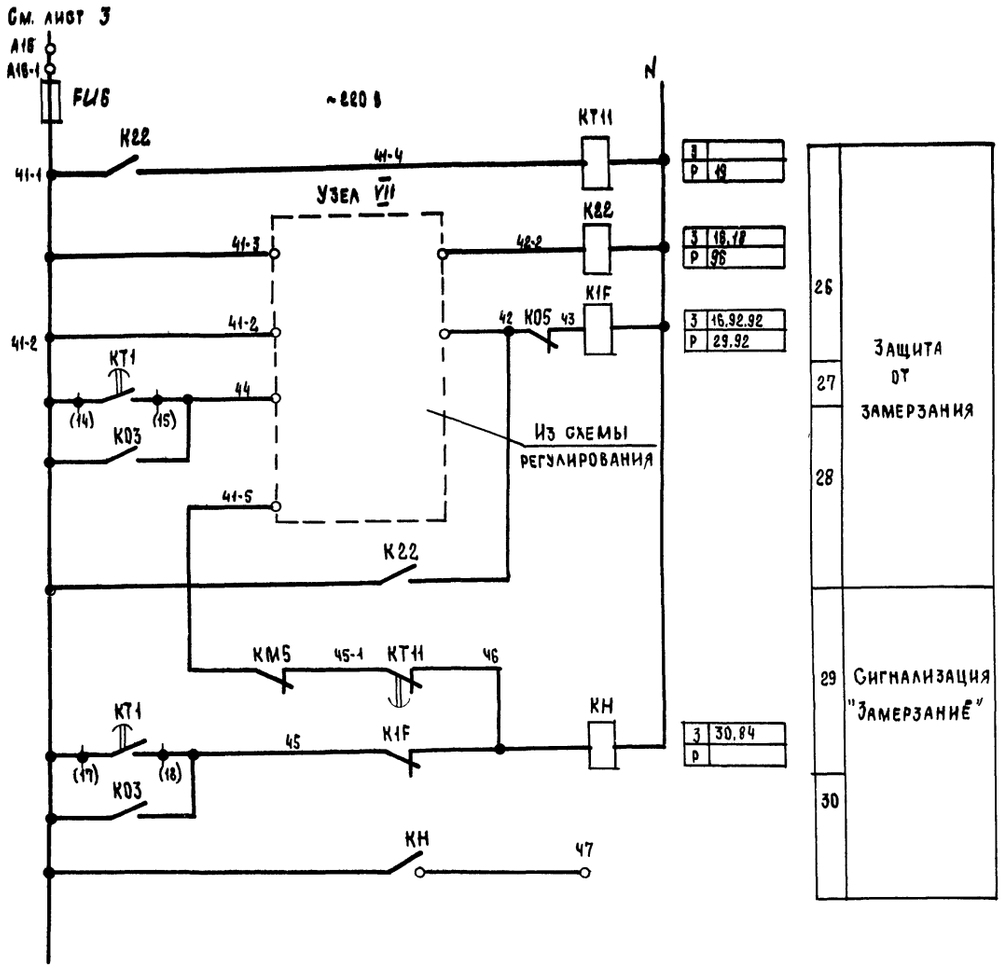

Узел VII

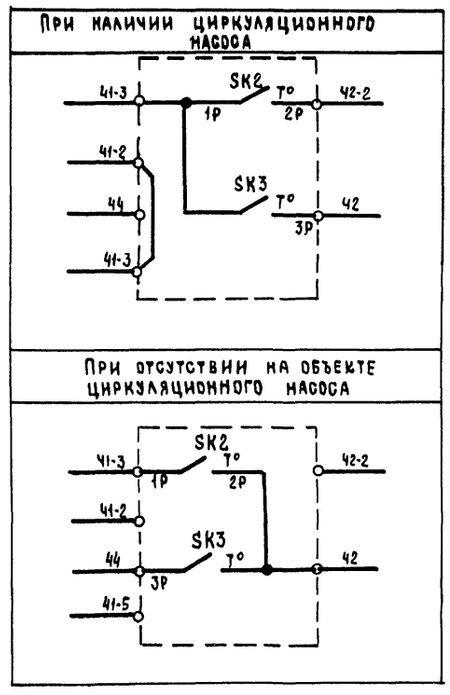

Приточная вентсистема


5

21763-18


				904-02-27.86	32
				Управление и силовое электрооборудование приточных вентиляционных камер с электродвигателями на напряжение 660 В	
Привязан					Стадия: Р; Лист: 4; Листов:
Зам нач отд	Островский			Схема электрическая принципиальная 17П (продолжение)	ГПИ Электропроект Москва
Н контр	Огиенко				
Рук. гр.	Гинодман				
Ст. инж	Давидсон				
Инв. №				Копировал	Формат А2

Инв. № подл. | Подпись и дата | Взам инв. №

Управление циркуляционным насосом ~ 220 В

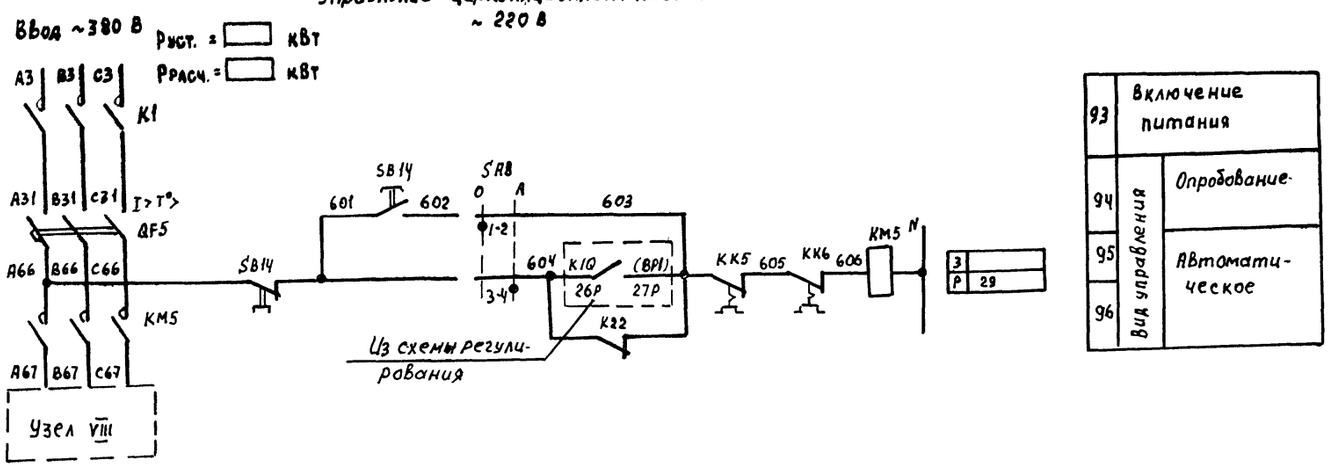

Узел VIII

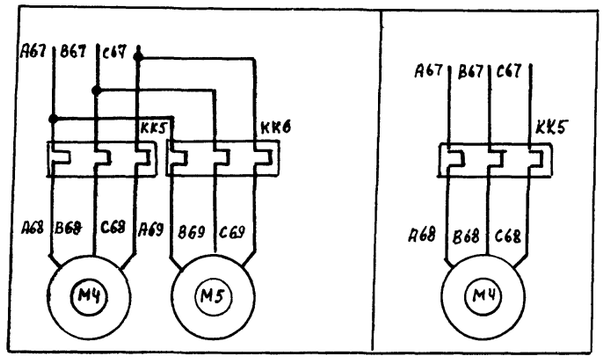

Приточная вентсистема

6

21763-18

						904-02-27.86	32
						Управление и силовое электрооборудование приточных вентиляционных камер с электродвигателями на напряжение 660В	
Привязан							Стадия / Лист / Листов
							Р / 5 /
				Зам нач отд	Островский		16.07..
				Н контр	Огиенко		12.07..
				Рук гр	Гинодман		15.07..
Инв №				Ст инж	Давидсон		16.07..
						Схема электрическая принципиальная 1ТП (продолжение)	ГПИ Электропроект Москва

Копировал

Формат А2

Инв № подл. | Подпись и дата | Взам инв. №

Диаграммы замыкания контактов

Реле Времени К71

Номер цепи, в которой используется контакт	Обозначение контакта	Назначение контакта	Начало пуска Венткамеры … Окончание пуска Венткамеры
17	(9) (10)	Включение приточного вентилятора летом (после открытия клапана наружного воздуха)	t_1
	(20) (21)	Не используется	
27	(14) (15)	Подключение датчика SK3 для контроля прогрева воздухонагревателя перед включением вентилятора	t_3
16	(6) (7)	Включение приточного вентилятора зимой (после прогрева воздухонагревателя)	t_4
29	(17) (18)	Контроль пуска венткамеры	t_5
14	(4) (5)	Окончание пуска венткамеры	t_6

** t_1 = 30... 120 с

$t_3 = t_4 - 15$ с

** t_4 = 60... 180 с

$t_5 = t_4 + 15$ с

$t_6 = t_4 + t_1$ с

** Уточняется при наладке

Условные обозначения:

- контакт замкнут
- контакт разомкнут

Переключатели универсальные SA2

ПКУ3-12С6036

Соединение контактов	Местное М -45°	Опробование О 0°	Дистанционное Д +45°
1-2	X	—	—
3-4	X	—	—
5-6	X	—	—
7-8	X	—	—
9-10	—	X	—
11-12	—	X	—
13-14	—	X	—
* 15-16	—	X	—
17-18	—	—	X
19-20	—	—	X
21-22	—	—	X
* 23-24	—	—	X

SA3

ПКУ3-16И3083

Соединение контактов	Зима З 0°	Лето Л +45°
1-2	X	—
3-4	X	—
5-6	—	X
7-8	—	X
* 9-10	—	X
* 11-12	—	X

SA1

ПКУ3-12И0103

Соединение контактов	Отключено Откл 0°	Включено Вкл +45°
1-2	—	X
* 3-4	—	X


SA8

ПКУ3-12Ц0101

Соединение контактов	Опробование О 0°	Автоматическое А +45°
1-2	X	—
3-4	—	X

* не используется

Свободные контакты

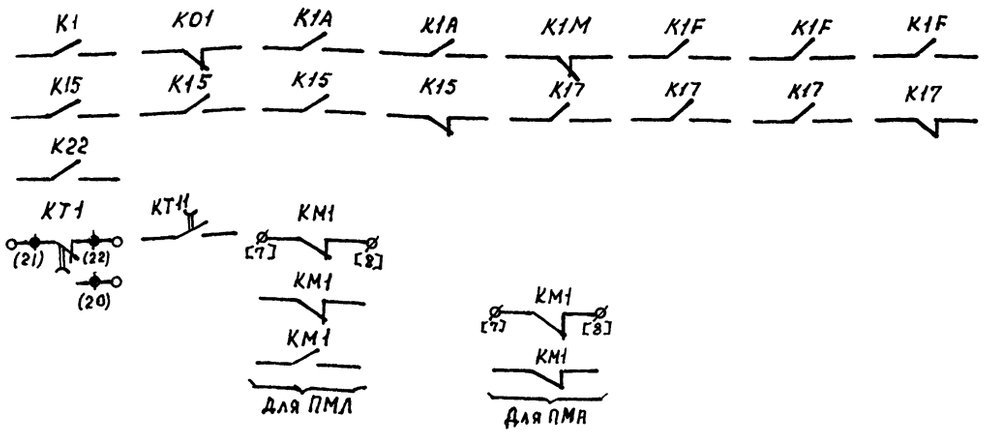

Приточная Вентсистема








21763-18

Привязан				904-02-27.86	32
				Управление и силовое электрооборудование приточных вентиляционных камер с электродвигателями на напряжение 660В	
					Стадия Р; Лист 6; Листов
Зам. нач. отд.	Островский		1.02.87	Схема электрическая принципиальная 17П (продолжение)	ГПИ Электропроект Москва
Н. контр.	Огиенко		2.02.87		
Рук. гр.	Гинодман		15.02.87		
Ст. инж.	Давидсон		4.03.87		
Инв. №				Копировал Бурав	Формат А2



Инв. № подл. | Подпись и дата | Взам. инв. №

Таблица 1

Контакты аппаратов, предусмотренные схемой управления приточной венткамерой

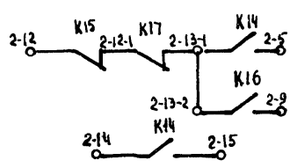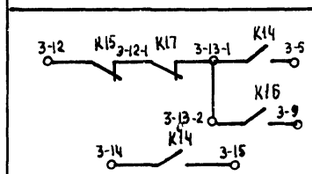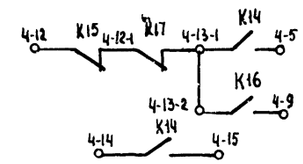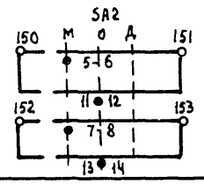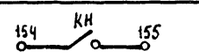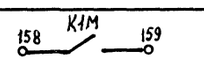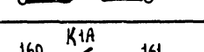Наименование схемы, в которую выдаются контакты (пакеты)	Номер цепи	Контакты (пакеты)	Назначение контактов (пакетов)	Примечание
Управление приточными венткамерами (с применением средств телемеханики)	82		Включение (отключение) приточных венткамер	
				
				
Сигнализация (на диспетчерском пункте или на одиночном посту в помещении, обслуживаемом приточной венткамерой)	83		Перевод приточной венткамеры на опробование или местное управление	
	84		Срабатывание защиты от замерзания	
	86		Включение рабочего режима	
	87		Включение дежурного режима	

Продолжение табл. 1

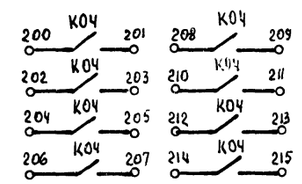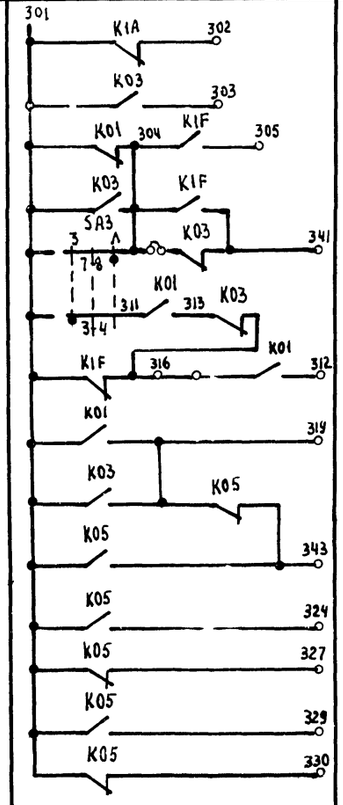Наименование схемы, в которую выдаются контакты (пакеты)	Номер цепи	Контакты (пакеты)	Назначение контактов (пакетов)	Примечание
Управление вытяжными вентиляторами	91		Включение вытяжных вентиляторов, сблокированных с приточной венткамерой	
Регулирование	92		См. проект регулирования	

Приточная вентсистема 8

21763-18

				904-02-27.86	ЭЗ
				Управление и силовое электрооборудование приточных вентиляционных камер с электродвигателями напряжение 660В	
					Стадия: Р; Лист: 7; Листов:
Зам. нач. отд.	Островский		11.07	Схема электрическая принципиальная 17П (продолжение)	ГПИ Электропроект Москва
Н. контр.	Огиенко		12.07		
Рук. гр.	Гинодман		15.07		
Гл. инж.	Давидсон		11.07		

Привязан

Инв. №

Инв. № подл. | Подпись и дата | Взам. инв. №

Копировал Буша

Формат А2

Инв. № подл. | Подпись и дата | Взам. инв. №

Таблица 2

Контакты для дистанционного управления вентилятором

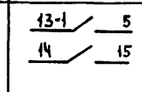
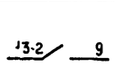
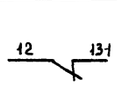
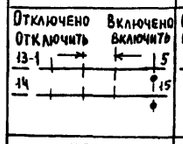
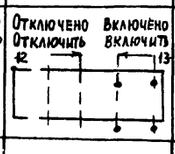
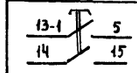
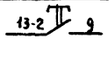
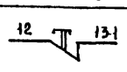
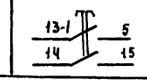
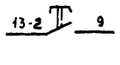
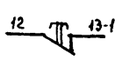
Вид дистанционного управления (для конкретной приточной венткамеры предусматривается только один из видов дистанционного управления)	Расшифровка условного обозначения контактов, указанных в схеме			Примечание
	Пуск1 (рабочий режим)	Пуск2 (дежурный режим)	Стоп	
1	2	3	4	5
Управление с диспетчерского пункта				
				
				
Управление из обслуживаемого помещения (с одиночного поста)				

Таблица 3
отсутствует

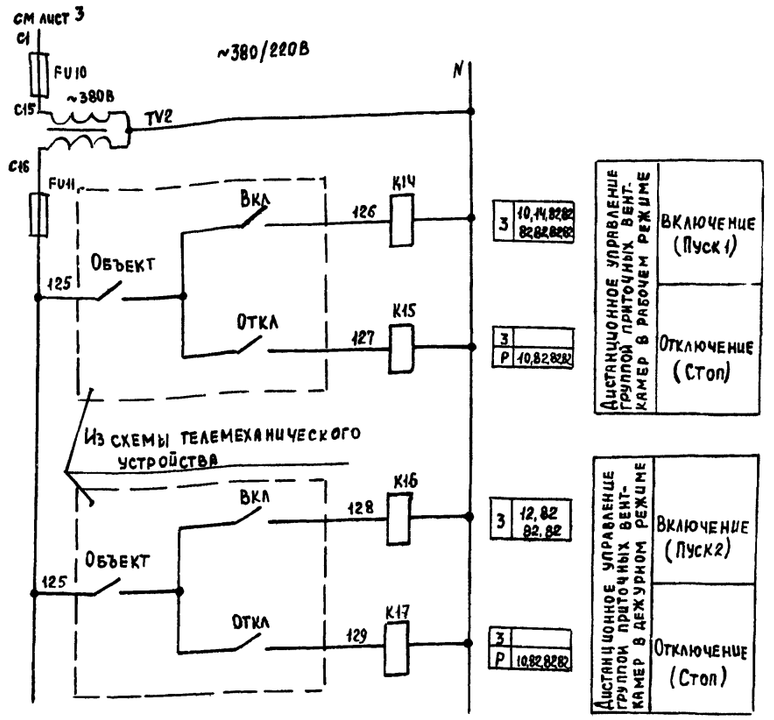


Таблица 4
отсутствует

Таблица 5

Ток уставки теплового реле пускателя

Наименование механизма	Iуст. (А)			
Приточный вентилятор				
Циркуляционный насос				

Приточная вентсистема

21763 18

9

			904-02-27.86	ЭО
			Управление и силовое электрооборудование приточных вентиляционных камер с электродвигателями на напряжение 660В	
Привязан				Стадия: Р; Лист: 8; Листов:
Инв. №	Зам. нач. отд.	Островский		
	Н. контр.	Огиенко		Схема электрическая принципиальная 17П (окончание)
	Рук. гр.	Гиноцман		ГПИ Электропроект Москва
	Ст. инж.	Давидсон		

Копировал

Формат А2

Для щитов ШУЗ-089, ШУЗ-090, ШУЗ-091,
ШУЗН-089, ШУЗН-090, ШУЗН-091

10

21763-18

					904-02-27.86
					33

Управление и сигнализация. Принципиальная вентиляционных камер с электродвигателями на напряжение 660 В

Стадия	Лист	Листов
Р	9	

ГПИ Электропроект Москва

Щит управления
Схема электрическая подключения

Копировал
Формат А2

Замыкало	Островерхий				
Н контр	Денежко				
Рук гр	Гнодаман				
Вед инж.	Кишкинская				

Привязан

Инв. № подл.

Подпись и дата

Взам. инв. №

К распределительному устройству (для варианта III)

К щиту управления вентиляторами

Ввод ~ 380/220 В

К щиту регулирования

К устройству аварийного отключения

К щиту управления

К посту управления в обслуживаемом помещении

К щиту диспетчера

SB1

К щиту управления вентилятором

К щиту управления вентилятором

К щиту управления вентилятором

К устройству телемеханики

SB14

К щиту регулирования (только для щупов)

1 1р, 2р... маркировка жил по проекту регулирования

2 Подключение кабелей (проводов) к магнитным пускателям

Жила кабеля (провода)	A	B	C
Зажим пускателя	2	4	6

M4 M5 M1

Ввод ~ 660/380 В

Форма 1

Опросный лист ____
на щит типа

1. Наименование и адрес предприятия _____

2. Наименование объекта _____

3. Наименование и адрес заказчика _____

4. Наименование и адрес проектной организации _____

5. Завод-изготовитель - Ангарский электромеханический завод 665821 г. Ангарск, Иркутская обл.

6. Исполнение щита ЩУП6 -□□□-□□□□□

7. Переменные технические данные принципиальной схемы управления

1	2	3	4	5	6	7	8	9	10	11	12	13

(ненужные вычеркнуть)

8. По данному опросному листу изготовить ____ щит(ов)

9. Обозначение щита(ов) по проекту электротехнической части объекта _____

10. Количество приведенных панелей на один щит ____

11. Количество приведенных панелей на ____ щит(ов) ____

12. Степень защиты щита — IP31, IP41 по ГОСТ 14254-80
(ненужное вычеркнуть)

Главный инженер проекта _____/_____/

"____" _____ 19___ г

Форма 2

Опросный лист ___
на щит типа

1. Наименование и адрес предприятия _____

2. Наименование объекта _____

3. Наименование и адрес заказчика _____

4. Наименование и адрес проектной организации _____

5. Завод-изготовитель - Ангарский электромеханический завод 665821 г. Ангарск, Иркутская обл.

6. Исполнение щита ЩУП6Н -□□□-□□□□□□

7. Переменные технические данные принципиальной схемы управления

1	2	3	4	5	6	7	8	9	10	11	12	13

(ненужные вычеркнуть)

8. По данному опросному листу изготовить ___ щит(ов)

9. Обозначение щита(ов) по проекту электротехнической части объекта _____

10. Количество приведенных панелей на один щит ____

11. Количество приведенных панелей на ____ щит(ов) ____

12. Степень защиты щита - IP31, IP41 по ГОСТ 14254-80
(ненужное вычеркнуть)

Главный инженер проекта _____/_____/

"____" _____ 19___ г

11

21763-13

				904-02-27.86	94
				Управление и силовое электрооборудование приточных вентиляционных камер с электродвигателями на напряжение 660 В.	
Привязан					Стадия: Р; Лист: 10; Листов:
Зам.нач.отд	Островский		16.03.71		
Н.контр.	Огиенко		12.03.71	Опросный лист	ГПИ Электропроект Москва
Рук.гр	Гинодман		15.03.71		
Ст.инж.	Давидсон		16.03.71		
Инв.№				Копировал	Формат А2

Инв.№ подл. | Подпись и дата | Взам.инв.№

ЦЕНТРАЛЬНЫЙ ИНСТИТУТ ТИПОВОГО ПРОЕКТИРОВАНИЯ
ГОССТРОЯ СССР
КИЕВСКИЙ ФИЛИАЛ
г. Киев-57 ул. Эжена Потье № 12

56/18
Заказ № 2479 Инв. № 21763-18 Тираж 320

Сдано в печать 16/9 1987 Цена 0·99

gost.e-ecolog.ru