ТИПОВОЙ ПРОЕКТ
503 – 2 – 38.89

Стоянка многоэтажная для 370 легковых автомобилей-такси, работающих на СНГ

АЛЬБОМ 1

ПЗ	ПОЯСНИТЕЛЬНАЯ ЗАПИСКА
АР	АРХИТЕКТУРНЫЕ РЕШЕНИЯ
КЖ	КОНСТРУКЦИИ ЖЕЛЕЗОБЕТОННЫЕ
ОВ	ОТОПЛЕНИЕ И ВЕНТИЛЯЦИЯ
ВК	ВНУТРЕННИЕ ВОДОПРОВОД И КАНАЛИЗАЦИЯ
АПТ	АВТОМАТИЧЕСКОЕ ПОЖАРОТУШЕНИЕ ТЕХНОЛОГИЧЕСКИЕ РЕШЕНИЯ

gost.e-ecolog.ru

ТИПОВОЙ ПРОЕКТ
503 – 2 – 38.89

Стоянка многоэтажная для 370 легковых автомобилей-такси, работающих на СНГ

АЛЬБОМ 1

ПЕРЕЧЕНЬ АЛЬБОМОВ

Альбом 1	ПЗ	Пояснительная записка
	АР	Архитектурные решения
	КЖ	Конструкции железобетонные
	ОВ	Отопление и вентиляция
	ВК	Внутренние водопровод и канализация
	АПТ	Автоматическое пожаротушение технологические решения
Альбом 2	ЭМ	Силовое электрооборудование
	ЭО	Электрическое освещение
	АСТ	Автоматизация сантехнических и технологических установок
	СС	Связь и сигнализация
	АПЭ	Автоматическое пожаротушение электротехнические решения
Альбом 3	СО	Спецификации оборудования
Альбом 4	ВМ	Ведомости потребности в материалах
Альбом 5	КЖИ	Строительные конструкции и изделия
Альбом 6	АСТ-Н	Задание заводу изготовителю на автоматику и электрооборудование
Альбом 7	С	Сметы

Разработан:
Ростовским филиалом „Гипроавтотранс"
Главный инженер института З.Я. Левин
Главный инженер проекта А.И. Шульгин
С участием ГПИ „Спецавтоматика" г. Ростова-на-Дону
Главный инженер института Г.М. Габрелян
Главный инженер проекта Е.Т. Божий

Утвержден и введен в действие
Минавтотрансом РСФСР
протокол № 9 от 15.09.1989 г.

Содержание альбома № 1

Начало

№ № листов	Наименование и обозначение документов Наименование листа	Стр.
	Содержание альбома	2
1	Пояснительная записка	3
2	Пояснительная записка	4
3	Пояснительная записка	5
	Чертежи марки АР	
1	Общие данные (начало)	6
2	Общие данные (окончание)	7
3	План на отм. 0.000	8
4	План на отм. 2.800	9
5	План на отм. 5.600	10
6	Разрез 1-1. Фрагменты 1÷4. Узлы 1÷3	11
7	Фасады. Схемы заполнения оконных проемов	12
8	Планы кровли, вентшахт. Схема кронштейнов. Тумба вентиляционная. Стойка ветряка. Узел 4.	13
9	Экспликация полов	14
10	Вентшахты 1, 2, 3. Схема разбивки болтов и закладных деталей МИ 1-18. Узлы 5÷9	15
11	Схема ворот. Рекламa (каркас)	16
	Узлы 10÷15	
12	Узлы 16÷26	17
	Чертежи марки КЖ	
1	Общие данные	18
2	Схема расположения фундаментов и цокольных панелей	19
3	Узлы 1÷5 к листу 2	20
4	Плиты фундаментные пФм1, пФм2. Фундаменты монолитные Фм1, Фм2	21
5	Фундаменты монолитные Фм3, Фм4	22
6	Фундаменты монолитные Фм5, Фм8	23
	Приямок ПР1	
7	Нормативные нагрузки на фундаменты	24
8	Схемы расположения колонн, ригелей диафрагм жесткости на отм. 2.800 и 5.600	25
9	Схема расположения ригелей, диафрагм жесткости на отм. 8.400 и ригелей покрытия рампы	26
10	Спецификация элементов к схемам расположения конструкций на листах 8, 9.	27
	Узлы 1÷5.	

Продолжение

№ № листов	Наименование и обозначение документов Наименование листа	Стр.
11	Схема расположения плит перекрытия стоянки на отм. 2.800 и рампы	28
12	Схема расположения плит перекрытия на отм. 5.600	29
13	Схема расположения плит покрытия стоянки и рампы	30
14	Сечения 1-1 к листам 11, 12, 13. Узлы А, Б	31
15	Схемы расположения панелей стен по осям А, Ж, 3	32
16	Схема расположения панелей и стен по оси 12	33
17	Схемы расположения панелей рампы по осям 1, 2, 13, Г/4, Б, И	34
18	Схемы расположения лестниц	35
19	Насосная пожаротушения	36
	Чертежи марки ОВ	
1	Общие данные (начало)	37
2	Общие данные (продолжение)	38
3	Общие данные (окончание)	39
4	План на отм. 0.000. Схемы систем ВЕ1 ÷ ВЕ5	40
5	План на отм. 2.800. Фрагменты 1, 2	41
6	План на отм. 5.600. Схемы систем ВЕ6 ÷ ВЕ13	42
7	Разрез 1-1. Схемы систем ВЕ14 ÷ ВЕ26	43
8	Схема системы отопления	44
9	Схема системы теплоснабжения установок П1 ÷ П7	45
10	Схемы систем П1 ÷ П7	46
11	Схемы систем В1 ÷ В12. У1 ÷ У8	47
12	Установка систем П1, П3, П5, П7	48
13	Установки систем П2, П4, П6	49
14	ИТП. План. Разрез 1-1. Принципиальная схема узла управления	50
	Чертежи марки ВК	
1	Общие данные	51
2	План на отм. 0.000. План кровли. Фрагмент 1	52
3	Планы на отм. 2.800; 5.600. Фрагмент 2	53
4	Схемы систем В1, Т3, К1, К2. Узлы 1, 2	54

Продолжение

№ № листов	Наименование и обозначение документов Наименование листа	Стр.
	Чертежи марки АПТ	
1	Общие данные	55
2	Насосная станция пожаротушения. План на отм. 0.000; -1.300	56
3	Насосная станция пожаротушения. Разрезы 1-1, 2-2, 3-3.	57
4	Насосная станция пожаротушения. Схема разводки трубопроводов. Узел VIII	58
5	Насосная станция пожаротушения. Спецификация к планам на отм. 0.000; -1.300 (начало)	59
6	Насосная станция пожаротушения. Спецификация к планам на отм. 0.000; -1.300 (окончание)	60
7	Насосная станция пожаротушения. Узел управления спринклерной установкой АУ100. Общий вид. Схема узла управления	61
8	Насосная станция пожаротушения. Спецификация узла управления спринклерной установкой АУ100	62
9	План на отм. 0.000. Узел I.	63
10	План на отм. 2.800. Узлы II, III	64
11	План на отм. 5.600. Узлы IV, V	65
12	Разрез 4-4. Узлы VI, VII	66
13	Спецификация к планам на отм. 0.000; 2.800; 5.600	67
	Измерительное устройство	68
	Узел управления спринклерной установкой АУ100	69
	Узел управления спринклерной установкой АУ100. Монтажный чертеж	
	Кронштейн	69
	Узел крепления трубы Ду 108 к колонне. Сборочный чертеж	70
	Угольник	70
	Хомут	70
	Узел крепления трубы Ду 108 к колонне	71
	Угольник	71
	Шпилька	71

ГИП	Шишкин		503-2-38.89
Н.контр.	Остапович		
Рук. бр.	Шишкин		
Гл. спец.	Рыбак		Содержание альбома
Зав. сект.	Алексеев		Стадия: РП; Листов:
Нач. ор.	Волошенко		Ленинградское ПО "ГИПРОАВТОТРАНС" Ростовский филиал
Инж.	Штепро		

Инв. № подл. | Подпись и дата | Взам. инв. №

АЛЬБОМ 1

1. Основание для разработки типового проекта

Типовой проект стоянки многоэтажной для 370 легковых автомобилей - такси, работающих на сжатом нефтяном газе (СНГ) разработан Ростовским филиалом Гипроавтотранса на основании плана типового проектирования Госстроя СССР на 1989г. (Т3.3.3) и задания на разработку типового проекта, утвержденного Минавтотрансом РСФСР от 09.02.88г.

2. Условия применения типового проекта

Типовой проект может быть привязан для строительства в районах с расчетной температурой наружного воздуха минус 30°С (основной вариант), 40°С; нормативным значением ветрового давления для I (основной вариант), II географического района и нормативным значением веса снегового покрова для III (основной вариант), II географического района. Рельеф территории спокойный, грунтовые воды отсутствуют, грунты непучинистые, непросадочные. Сейсмичность района строительства 6 баллов.

Стоянка предназначена для строительства на действующих предприятиях, имеющих производственно-техническую базу (ПТБ) для поддержания подвижного состава в технически исправном состоянии и может быть использована в составе проекта на строительство новых комплексных автотранспортных предприятий (АТП) или филиалов производственных автотранспортных объединений (ПАТО).

Стоянка рассчитана для межсменного хранения 372 легковых автомобилей - такси моделей ГАЗ 24-10, ГАЗ 24-04; ГАЗ 31021, работающих на СНГ. Стоянка автомобилей не может работать как самостоятельное предприятие т.к. является составной частью комплексного АТП мощностью 400 автомобилей - такси производственного автотранспортного объединения (ПАТО) мощностью 800 и более автомобилей - такси.

Термические сопротивления ограждающих конструкций

Наименование	$t_н$ = -30°С R м²·°С/Вт (ккал/м²ч°С)	$t_н$ = -40°С R м²·°С/Вт (ккал/м²ч°С)
Покрытие	0.952 / 0.776	0.776 / 0.667
Стена панельная	0.782 / 0.99	0.704 / 0.855
Стена кирпичная	0.714 / 0.814	1.186 / 1.02
Окна	0.5 / 0.37	0.4 / 0.34
Ворота	0.539 / 0.454	0.532 / 0.5

3. Принципиальные решения по организации производства

Въезд автомобилей в закрытую стоянку должен производиться при работе двигателя на бензине, наличии герметичности газовой системы питания из закрытой вентиля на газовом баллоне. Проверка герметичности и перевод работы двигателя с газового топлива на бензин осуществляется на контрольно-пропускном пункте.

4. Строительные решения

Здание закрытой стоянки представляет собой трехэтажный объем с размерами в осях 540×540м, с высотой этажа 2.8м. К зданию примыкают две одноэтажные рампы с размерами в плане 30.0×6м. Помещения по электро-взрыво-и пожарной безопасности предусмотрены в соответствии с требованиями СНиП2.01.02-85; СНиП2-93-74 и ПУ-200-РСФСР-13-0199-87.

Естественное освещение помещений для хранения автомобилей принято минимальным из условий вентиляции.

Эвакуация людей из стоянки осуществляется через две закрытые лестничные клетки I^го типа.

Конструктивным решением предусмотрено внедрение прогрессивных изделий и конструкций высокой заводской готовности (каркас, плиты покрытия и перекрытия, стеновые панели), применение которых обеспечивает возможность индустриального возведения здания. Пространственная устойчивость здания обеспечивается системой диафрагм жесткости, диском перекрытий и жесткой заделкой колонн в фундаменты.

5. Решения по энергоснабжению, водоснабжению, канализации, охране окружающей среды.

Теплоснабжение закрытой стоянки предусмотрено от внутриплощадочных тепловых сетей предприятия. Теплоноситель-вода с параметрами - 150-70°С. Распределение и учет расхода тепла осуществляется в тепловом пункте.

Позиция по генплану	Наименование потребителей	Расчетная температура t°С	Часовой расход тепла МВт (Гкал)	Годовой расход тепла МВт (Гкал)
1	Здание стоянки	-30	1.07 (0.9198)	1656.4 (994.3)
		-40	1.3598 (1.1697)	2620 (1393)

Отопление в здании стоянки предусмотрено водяное, горизонтальной однотрубной системой с тепловыми нагревательными приборами - чугунными радиаторами МС-140.

Вентиляция здания запроектирована приточно-вытяжной с механическим и естественным побуждением.

Основными вредностями, выделяющимися в помещения, являются окись углерода и окислы азота. Количество вредностей, содержащихся в выбросах составляет:

- окись углерода - 2.67г/сек
- окислы азота - 0.043г/сек

Удаляемый вентиляционный воздух не утилизируется в связи с низким потенциалом (+5°С).

Для водоснабжения и канализации в корпусе стоянки запроектированы системы:

- хозяйственно-питьевой водопровод;
- трубопровод горячего водоснабжения;
- канализация бытовая,
- канализация дождевая.

Расход воды и сточных вод, а так же потребные напоры на вводе см. таблицу „Основные показатели по чертежам водопровода и канализации" лист ВК-1.

Система хозяйственно-питьевого водопровода запроектирована тупиковой из стальных водогазопроводных легких труб Ф 15÷32 мм ГОСТ 3262-75*

Предусмотрен один ввод из чугунных водопроводных труб Ф65мм ГОСТ 9583-75*

На вводе в ИТП устанавливается водомерный - узел с водомером ВСКМ 5/20 и обводной линией.

На сети устанавливается запорно-регулирующая арматура и наружные поливочные краны.

Уборка помещений стоянки осуществляется поливомоечной машиной КУ-001 ТУ22-5630-85.

Пожаротушение закрытой стоянки см. чертежи марки АПТ.

Наружное пожаротушение принято из пожарных гидрантов, установленных на внутриплощадочной кольцевой сети водопровода предприятия.

Трубопровод горячей воды предусмотрен для подачи горячей воды t=65° к умывальникам и прокладывается открыто из стальных водогазопроводных легких оцинкованных труб Ф15÷65 мм ГОСТ 3262-75* в тепловой изоляции.

Горячая вода подается централизованно см. чертежи ОВ.

Отвод бытовых стоков из корпуса запроектирован одним выпуском Ф100 мм во внутриплощадочную сеть канализации предприятия.

Подземная сеть, выпуск и стояк выполняются из чугунных канализационных труб Ф100÷50 ГОСТ 6942.3-80

Дождевые сточные воды с кровли корпуса отводятся двумя выпусками Ф150 во внутриплощадочную сеть дождевой канализации предприятия.

Привязан			
503-2-38.89-ПЗ			
Стоянка закрытая для 370 легковых автомобилей-такси, работающих на СНГ			
ГИП Шульгин		Стадия	Лист	Листов
Гл.спец. Рудая	Закрытая стоянка	РП	1	3
Гл.конс. Немтинов				
Зав.гр. Филиппов	Общая пояснительная записка	Минавтотранс РСФСР ГИПРОАВТОТРАНС Ростовский филиал		
Зав.гр. Онищенко				
Зав.гр. Шарипова				

Инв.№подл. | Подпись и дата | Взам.инв.№

Альбом 1

Расход дождевых вод определен для условий г. Москвы и Московской обл. при интенсивности дождя $q_{20} = 80 л/с$ с/га продолжительностью 20 мин. и периода однократного превышения расчетной интенсивности $p = 1$ год.

Расход см. на листе ВК1.

Электроснабжение стоянки осуществляется двумя фидерами от разных независимых источников питания внутриплощадочных сетей 0,4 кВ предприятия.

По степени обеспечения надежности электроснабжения электроприемники стоянки относятся к потребителям III категории. Наряду с этим имеются потребители II категории (резервный вентилятор насосной пожаротушения) и потребители I категории (автоматическое пожаротушение и сигнализация, система автоматического контроля воздушной среды, аварийное освещение, выполненное во взрывозащищенном исполнении).

Коммерческий учет расхода электроэнергии осуществляется счетчиками активной энергии устанавливаемыми на каждом вводе вводно-распределительного устройства.

В связи с малой величиной реактивной мощности компенсация её проектом не предусматривается.

Металлические нетоковедущие части электрооборудования должны быть заземлены. В качестве заземляющих устройств предусматривается использовать строительные конструкции (колонны, фундаменты).

Согласно РД 34.21.122-87 молниезащита выполнена по III категории.

Расчет электрических нагрузок и годового расхода электроэнергии приведен в нижеследующей таблице

Наименование нагрузок	Установленная мощность кВт	Коэффициент использования Ки	Коэффициент мощности cos φ	Средняя нагрузка за максимально загруженную смену: Активная кВт	Реактивная кВар	Полная кВА	Годовое число часов использования	Годовой расход электроэнергии: Активная кВт час	Реактивная кВАр час
Силовая									
t = -30°C, -40°C	85,4	0,62	0,86 / 0,86	49,3	28,0		4100	189,8	101,0
Освещение зона									
t = -30°C, -40°C	63,4	0,96	0,95 / 0,90	47,4	15,1		2250	106,7	36,2
Итого	148,8	0,77	0,91 / 0,86	96,2	43,0			296,5	137,2

Для автоматизации сантехнических устройств и технологических установок проектом предусматривается:
- автоматизация приточных систем – 7 шт;
- автоматизация воздушных завес – 8 шт;
- дистанционно – автоматическое управление воротами – 2 шт;
- автоматический контроль газовоздушной смеси;
- автоматическое отключение рабочего освещения, вытяжных систем, воздушных завес и одновременное включение взрывобезопасного освещения приточных систем и ворот при превышении концентрации контролируемой среды до 20% от нижнего предела взрываемости;
- световая предупредительная сигнализация срабатывания защит калориферов от замораживания и свето-звуковая аварийная сигнализация при превышении концентрации 20% от НПВ;
- контроль параметров теплоносителя в ИТП
- отключение приточно-вытяжной вентиляции при пожаре.

Проектом предусмотрены следующие виды связи:
- городская автоматическая телефонная связь (ГАТС) – от внутриплощадочных сетей связи предприятия;
- городская радиотрансляция – от внутриплощадочных сетей связи предприятия;
- производственная автоматическая телефонная связь (ПАТС) – путем установки в помещении узла связи в существующем (проектируемом) административно-бытовом корпусе автоматической телефонной станции;
- громкоговорящая распорядительно-поисковая связь – путем установки в существующем (проектируемом) административно-бытовом корпусе усилителей-радиовещания;
- электрочасофикация – путем установки первичных электрических часов в помещении начальника колонны на 1 этаже.

Места абонентских устройств перечисленных видов связи указаны в схеме организации связи в соответствующем альбоме.

6. Решения по технике безопасности пожаро- и взрывоопасности.

Здание стоянки запроектировано в конструкциях, обеспечивающих II степень огнестойкости.

В зоне стоянки по периметру наружных стен и в рампе предусмотрены колесоотбойные устройства высотой 150 мм.

Здание оборудовано системой контроля воздушной среды с целью предупреждения создания в зоне стоянки взрывоопасной концентрации газа.

Эвакуация людей со второго и третьего этажей обеспечивается через две закрытые лестничные клетки, имеющие непосредственный выход наружу.

Зона стоянки каждого этажа изолирована от смежного этажа воротами.

Для внутреннего пожаротушения здания стоянки запроектирована спринклерная система автоматического пожаротушения с установкой на ней внутренних пожарных кранов.

Наружное пожаротушение принято из пожарных гидрантов, установленных на внутриплощадочной кольцевой сети водопровода ВПВ.

Расчетный расход воды на наружное пожаротушение составляет 60 л/с.

Технико-экономические показатели

Наименование показателей	Единица измер.	Значение показателей по: проекту районной планировки (технико-экономическим показателям)	проекту стоимости	заданию на разработку	проектируемому проекту
Мощность (количество мест хранения)	един.	372	344	330	372
Затраты производства (себестоимость) на / место хранения	руб.		174,4*		156,7
Приведенные затраты на / место хранения	руб.		414,8*		372,6
Численность работающих	чел.				6
В т.ч. рабочих	чел.				6
Общая площадь здания	м²		9355,0		9556,0
В т.ч. стоянки	м²	9300,0	9174,0		9284,0
Строительный объем	м³		34800*		27575
Площадь стоянки на / место хранения	м²	25,0	26,67	25,0	24,95

Инв. № подл. | Подпись и дата | Взам. инв. №

Инв. №

Продолжение

Наименование показателей	единица измер.	Значение показателей по			
		проекту-аналогу приведенному к условиям	проекту-аналогу	заданию на разработку	проекту (рабочему) объекту
Сметная стоимость строительства	тыс.руб		689,98*		669,16
— на 1 место хранения	руб.	2760,0	2004,1	2200,0	1798,82
В том числе СМР	тыс.руб		574,32*		556,56
— на 1 м² площади	руб.		61,52		58,25
Сметная стоимость строительства с учетом условной привязки	тыс.руб	812,4	758,34		735,96
— на 1 места хранения	руб.		2204,5		1978,4
Удельный вес прогрессивных видов СМР	%	58,1	—		60,0
Трудоемкость строительства нормативная	чел.час	100180	109190*		99860
— на 1 место хранения	чел.час	286,09	299,16		267,90
— на 1 т. м. руб. СМР	чел.час	171750	179288		179245
Расход строительных материалов					
-цемент, приведенный к М400	т	1616,90	1558,12		1248,78
на 1 место хранения	т	4,54	5,95		3,36
на 1 тыс. руб. СМР	т	2769,7	2568,1		2247,8
-сталь, приведенная к классу А-I и Ст3	т	617,1	353,51		394,75
на 1 место хранения	т	1,69	1,03		0,90
на 1 тыс. руб. СМР	т	836,3	615,9		602,07
-лесоматериалы, приведенные к круглому лесу	м³	69,56	53,03		42,45
на 1 место хранения	м³	0,187	0,154		0,114
на 1 тыс. руб. СМР	м³	119,83	92,47		76,35
Годовая потребность:					
— В тепле	ГДж		6871,90		4162,98
на 1 место хранения	ГДж		20,0ГДж		12,0ГДж
— В электроэнергии	тыс.кВт·ч		338,2		290,2
на 1 место хранения	кВт·ч		1041,3		780,1

Примечание: * — показатели по проекту-аналогу приведены в сопоставимый вид.

7 Основные решения по производству строительных и монтажных работ

Продолжительность строительства принята в соответствии с нормами продолжительности строительства СНиП 1.04.03-85 (с изменениями) и определена методом экстраполяции по мощности предприятия равной 13 тыс в т. подготовительный период 1 тыс. Раздел 6.4 п. 9 стр 42

$$H = \sqrt[3]{\frac{370}{320}} = 11 + 1,2 = 13 \text{ тыс}$$

где Нтыс — продолжительность строительства гаража-стоянки на 320 легковых автомобилей.
370 — количество легковых автомобилей по проекту. Формулу расчета смотреть „Пособие по определению продолжительности строительства предприятий, зданий и сооружений (к СНиП 1.04.03-85).

Земляные работы производить в соответствии со СНиП 3.02.01-87 „Земляные сооружения" и СНиП III-4-80 „Техника безопасности в строительстве"

Растительный слой грунта срезать бульдозером ДЗ-29 с последующей погрузкой экскаватором 30-3322 на автотранспорт. Вертикальную планировку осуществлять бульдозером ДЗ-29.

Разработку грунта в траншеях и котлованах осуществлять бульдозером 30-3322, оборудованным обратной лопатой.

Обратную засыпку пазух котлованов и траншей производить привозным грунтом с помощью бульдозера ДЗ-29 и частично ручным инструментом.

Возведение здания из сборных конструкций производить в соответствии со СНиП 3.03.01-87 „Несущие и ограждающие конструкции"

Монтаж сборных конструкций выполнять с помощью гусеничного крана РДК-25.

Максимальный вес монтируемой конструкции-6,3т (плита).

Бетонные и железобетонные работы производить с соблюдением правил производства и приемки работ СНиП 3.03.01-87 „Несущие и ограждающие конструкции" и главы СНиП III-4-80.

На строительную бетон доставлять автосамосвалами, выгружать в бадьи и краном КС-25 61 подавать к месту укладки.

Для выполнения земляных работ в зимний период грунты необходимо предохранять от промерзания путем рыхления, а также обеспечить снегозадержание.

При промерзании грунта на глубину более 0,4 м его необходимо разрыхлять. Если нельзя отмерзать котлован с осени или защитить, подлежащий выемке грунт от промерзания, то возможно разбивать затвердевший грунт клин-бабой, либо оттаивать его.

Бетонные и железобетонные работы выполняются различными методами в зависимости от конструктивных особенностей сооружений.

Бетонирование массивных конструкций (фундаменты под оборудование, под колонны здания и др.) производится с применением метода „Термоса", основанного на принципе использования тепла, выделяемого цементом в процессе его твердения и нагревания бетонной смеси перед непосредственной укладкой в утепленные конструкции.

Бетонную смесь до укладки подвергают электроразогреву до 70-80°С.

Чтобы бетонная смесь не остывала в пути и при перегрузках, тару утепляют и прогревают.

Ориентировочная потребность в строительных машинах, и механизмах.

Наименование	Марка	Количество
Экскаватор	30-3322	1
Экскаватор	Э-153	1
Бульдозер	ДЗ-129	1
Каток прицепной на пневмоходу	Д-263	1,
Асфальтоукладчик	А-16ЧА	1
Каток моторный	Д-2116	1
Кран гусеничный	РДК-25	1
Кран автомобильный	МК-75	1
Подъемник строительный	ГП-3	1
		1

Привязан:

Инв. №

Ведомость рабочих чертежей основного комплекта

Лист	Наименование	Примечание
1	Общие данные (начало)	
2	Общие данные (окончание)	
3	План на отм. 0.000	
4	План на отм. 2.800	
5	План на отм. 5.600	
6	Разрез 1-1, фрагменты 1÷4. Узлы 1÷3	
7	Фасады. Схемы заполнения оконных проемов	
8	Планы кровли, вентшахт. Схема крепления	
	Гуппа вентиляционная. Сводка деталей. Узел 4	
9	Экспликация полов	
10	Вентиляторы. Схемы разбивки болтов и закладных деталей Ан1-18. Узлы 5÷9	
11	Схема ворот. Реклама (гараж). Узлы 10÷15	
12	Узлы 16÷28.	

Ведомость основных комплектов рабочих чертежей

Обозначение	Наименование	Примечание
503-2-38.89-АР	Архитектурно-строительные решения	
503-2-38.89-КЖ	Конструкции железобетонные	
503-2-38.89-ОВ	Отопление и вентиляция	
503-2-38.89-ВК	Внутренний водопровод и канализация	
503-2-38.89-АПТ	Автоматическое пожаротушение	
	Технологические решения	
503-2-38.89-ЭП	Силовое электрооборудование	
503-2-38.89-ЭО	Электрическое освещение	
503-2-38.89-АСТ	Автоматизация сантехнических и технологических установок	
503-2-38.89-СС	Связь и сигнализация	
503-2-38.89-АПЗ	Автоматическое пожаротушение	
	Электротехнические решения	

Типовой проект разработан в соответствии с действующими нормами и предусматривает мероприятия, обеспечивающие взрывную, взрывопожарную и пожарную безопасность при эксплуатации здания.

Главный инженер проекта Шумягин А.И.

Ведомость ссылочных и прилагаемых документов

Обозначение	Наименование	Примечание
	Ссылочные документы	
ТУ 36-1517-71	Решетки жалюзийные воздухозаборные неподвижные	
ГОСТ 12506-81	Окна деревянные производственных зданий.	
ГОСТ 19624-84	Двери деревянные для зданий промышленных предприятий	
1.038.1-1, вып.1	Перемычки сборные железобетонные для жилых и общественных зданий.	
1.136-10	Двери деревянные внутренние для жилых и общественных зданий	
1.461.9-24	Перегородки гипсовые из гипсокартонных листов для зданий промышленных предприятий.	
1.435.9-26, вып.1,4	Ворота распашные с механизированным открыванием с полотнами из различных материалов	
2.230-1, вып.5	Детали стен и перегородок общественных зданий	
2.430-20, вып.1	Узлы стен из кирпича одноэтажных зданий промышленных предприятий	
2.435-6, вып.1	Противопожарные двери и ворота промышленных предприятий	
2.436-17, вып.1	Узлы окон с деревянными переплетами по ГОСТ 12506-81	
2.460-18, вып.1	Узлы покрытий одноэтажных промышленных предприятий с рулонными кровлями и железобетонными плитами	
2.260-1, вып.3,5	Детали покрытий общественных зданий.	
3.400-6/76	Унифицированные закладные детали сборных железобетонных конструкций инженерных сооружений промышленных предприятий	
3.006.1-2.87 вып. 2.4	Сборные железобетонные каналы и тоннели из лотковых элементов	
1.136.5-19	Двери деревянные наружные для жилых и общественных зданий	
1.450.3-3, вып.1	Стальные лестницы, площадки, ступеньки и ограждения.	
	Прилагаемые документы	
503-2-38.89-КЖ.И	Индустриальные строительные конструкции.	альбом 5
503-2-38.89-АР.ВП	Ведомость потребности в материалах.	альбом 4

Общие указания

1. За условную отметку 0.000 принят уровень чистого пола 1го этажа здания, соответствующий отметке по топографической съемке [ ]
2. Степень огнестойкости здания - II
3. Класс ответственности здания - II
4. Уплотнение основания под полы, каналы, фундаменты под оборудования производить слоями непучинистых грунтов толщиной 200мм с обеспечением плотности грунта $\gamma_d = 1.67 т/м^3$ с соблюдением требований СНиП 3.02.01-87.
5. Наружные стены здания - из сборных железобетонных панелей, $\gamma = 900 кг/м^3$. Стены ранты - сборные панели из тяжелого бетона $\gamma = 2.500 кг/м^3$
6. Перегородки - каркасные из гипсокартонных листов (типа по серии 1.461.9-24
7. Отдельные участки наружных стен и перегородок из пустотелого керамического кирпича М75 (ГОСТ 530-80) на растворе М25; в помещениях уборных, теплового пункта, холодных шлюзов вентиляционных камер из пустотелого глиняного кирпича М75 (ГОСТ 530-80) на растворе М25
8. При кладке участков кирпичных стен и перегородок в откосах дверных проемов заложить антисептированные деревянные пробки размером 250×120×65мм не реже двух с каждой стороны.
9. Заполнить ранк противопожарных дверей по серии 2.436-6 вып.1
10. Приточную вентиляцию вести постоянно при работающем технологическом оборудовании в соответствии с требованиями инструкций по его эксплуатации 79-44-4-794-77.
11. Горизонтальную гидроизоляцию выполнить на отм. -0.030 из цементно-песчаного раствора состава 1:2, толщиной 30мм.
12. При производстве работ по устройству кровли разработать мероприятия по противопожарной защите и по контролю за выполнением санитарной безопасности и технике безопасности.
13. Деревянные конструкции соприкасающиеся с кирпичом или бетоном антисептировать и обернуть толем.
14. Откосы дверных и оконных проемов оштукатурить цементным раствором.
15. Наружная отделка: фасады окрасить цементно-перхлорвиниловой краской ЦПХВ с предварительной оштукатуриванием кирпичных вставок.
16. Поверхности оконных и дверных блоков, ворот окрасить эмалью ЭП-51 ГОСТ 9640-85.
17. Колера отделки выбираются при привязке проекта по альбому колеров.
18. Внутренние малярные работы вести в отапливаемых помещениях. Температура воздуха в помещении, температура поверхностей не ниже 8°С.
19. Работы в зимних условиях должны выполняться по специальному проекту производства работ и обосновываться технико-экономическими расчетами.
20. Зимнюю кладку производить в соответствии со СНиП 3.03.01-87.
21. По периметру здания выполнить отмостку шириной 1000мм по узлу 2 серии 2.430-20 вып.1.
22. Рядовые перемычки выполнить по узлу 16 на листе 12.

Привязан

Инв.№

503-2-38.89 - АР

ГИП	Шумягин		
Н.контр.	Чистякова		
Рук.гр.	Шумягин		
Н.отд.	Рудая		
Нач.сект.	Дегтярев		
Гл.гр.	Черепанов		
Нач.гр.	Кононова		

Стадия: многозальная для 300 легковых автомашин-мест, работающих на СНГ

Закрытая стоянка

Стадия	Лист	Листов
РП	1	12

Общие данные. (начало)


Калининградское ОСБО ГИПРОАВТОТРАНС Ростовский филиал

АЛБОМ 1

Ведомость отделки помещений (площадь, м²)

Наименование или номер помещения	Потолок		Стены или перегородки		Низ стен или перегородок (панель)			Колонны		Примечание
	Площадь	Вид отделки	Площадь	Вид отделки	Площадь	Вид отделки	Высота мм	Площадь	Вид отделки	
Стоянка автомобилей, рампы	9818,1	Затирка швов, известковая окраска	1646,3 1412,9 1961,4	Затирка швов панелей, кладки, с расшивкой швов, водоэмульсионная окраска		—		461,9	Водоэмульсионная окраска, на всю высоту	
Вентиляторы, насосная пожаротушения, кладовая, тамбур вентиляторы, помещение электрооборудования вентиляторы	209,0	Затирка швов, известковая окраска	88,5 14,5 362,6	Затирка швов панелей, кладки, с расшивкой швов, водоэмульсионная окраска		—		10,5	Водоэмульсионная окраска на всю высоту	
Индивидуальный тепловой пункт	10,5	Затирка швов, известковая окраска	3,0 12,7 15,7	Расшивка швов панелей, монтаж вытяжек, кладки, клеевая окраска	16,3	Силикатная гидрофобизированная окраска	1500	1,2	Силикатная гидрофобизированная окраска на высоту 1800 мм, выше клеевая	
Шлюзные	8,4	Затирка швов силикатная, гидрофобизированная окраска	15,5	Мокрая штукатурка, силикатная гидрофобизированная окраска	43,5	Стеклянная плитка	2000		—	
Коридор лестничные клетки	50,2	Затирка швов клеевая окраска	89,6 65,9 269,6	Затирка швов панелей, смена вытяжек кладки, водоэмульсионная окраска		—		10,6	Водоэмульсионная окраска на всю высоту	Нижние поверхности лестничных маршей окрасить клеевой краской
Тамбур	2,4	Затирка швов, клеевая окраска	12,0	Затирка швов панелей, кладки с расшивкой швов, смена вытяжек кладки, водоэмульсионная окраска		—		1,0	Водоэмульсионная окраска на всю высоту	
Нишевых колонны	54,9	Затирка швов, клеевая окраска	14,3 27,5 152,6	Затирка швов панелей, смена вытяжных кладки, водоэмульсионная окраска		—		3,4	Водоэмульсионная окраска на всю высоту	
Электрощитовая КИП и А, Коридор кабельных коммуникаций	68,5	Затирка швов, известковая окраска	20,0 23,7 106,2	Затирка швов панелей, кладки с расшивкой швов, водоэмульсионная окраска		—		1,1	—	

Условные обозначения

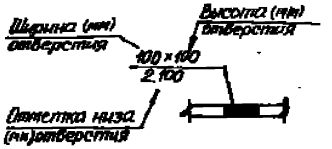

Д.м. – диафрагма местности

— Автомобиль на стоянке

— Тип пола

Ведомость спецификаций

Лист	Наименование	Примечание
3	Спецификация заполнения проемов ворот и дверей	
4	Спецификация изделий	
5	Спецификация материалов на перегородки	
6	Спецификация перемычек	
7	Спецификация заполнения оконных проемов	
8	Спецификация на изделие	
10	Спецификация вентблок	
11	Спецификация изделий на рампу	

Основные строительные показатели

Наименование	Ед. изм.	Количество			
		t = -30°C		t = -40°C	
		Общее	В т.ч. рампы	Общее	В т.ч. рампы
Площадь застройки	м²	3719,4	708,7	3730,4	708,7
Общая площадь	м²	9555,0	695,3	9555,0	695,3
Строительный объем	м³	27675,4	1084,3	27668,7	1984,3

Таблица толщин ограждающих конструкций (мм)


Расчетная зимняя температура	Наружные стеновые панели а	Кирпичная вставка б	Шлакобетонный керамзитобетон γ = 1100 кг/м³
t = -30°C	250	380	70
t = -40°C	300	510	120

Привязан

Инв. №

				503-2-38.89	-АР
ГИП	Шульгин			Стоянка многоэтажная для 390 легковых автомобилей-такси, работающих на СНГ	
Н.контр.	Колобкова				
Рук.гр.	Шульгин			Закрытая стоянка	Стадия: РП; Лист: 2; Листов:
Ст.техн.	Рубан				
Зав.сект.	Алексеев			Общие данные (окончание)	Минавтотранс РСФСР ГИПРОАВТОТРАНС Российский филиал
Зав.гр.	Ведерникова				
Арх.	Ремизова				

Инв. № подл. | Подпись и дата | Взам. инв. №

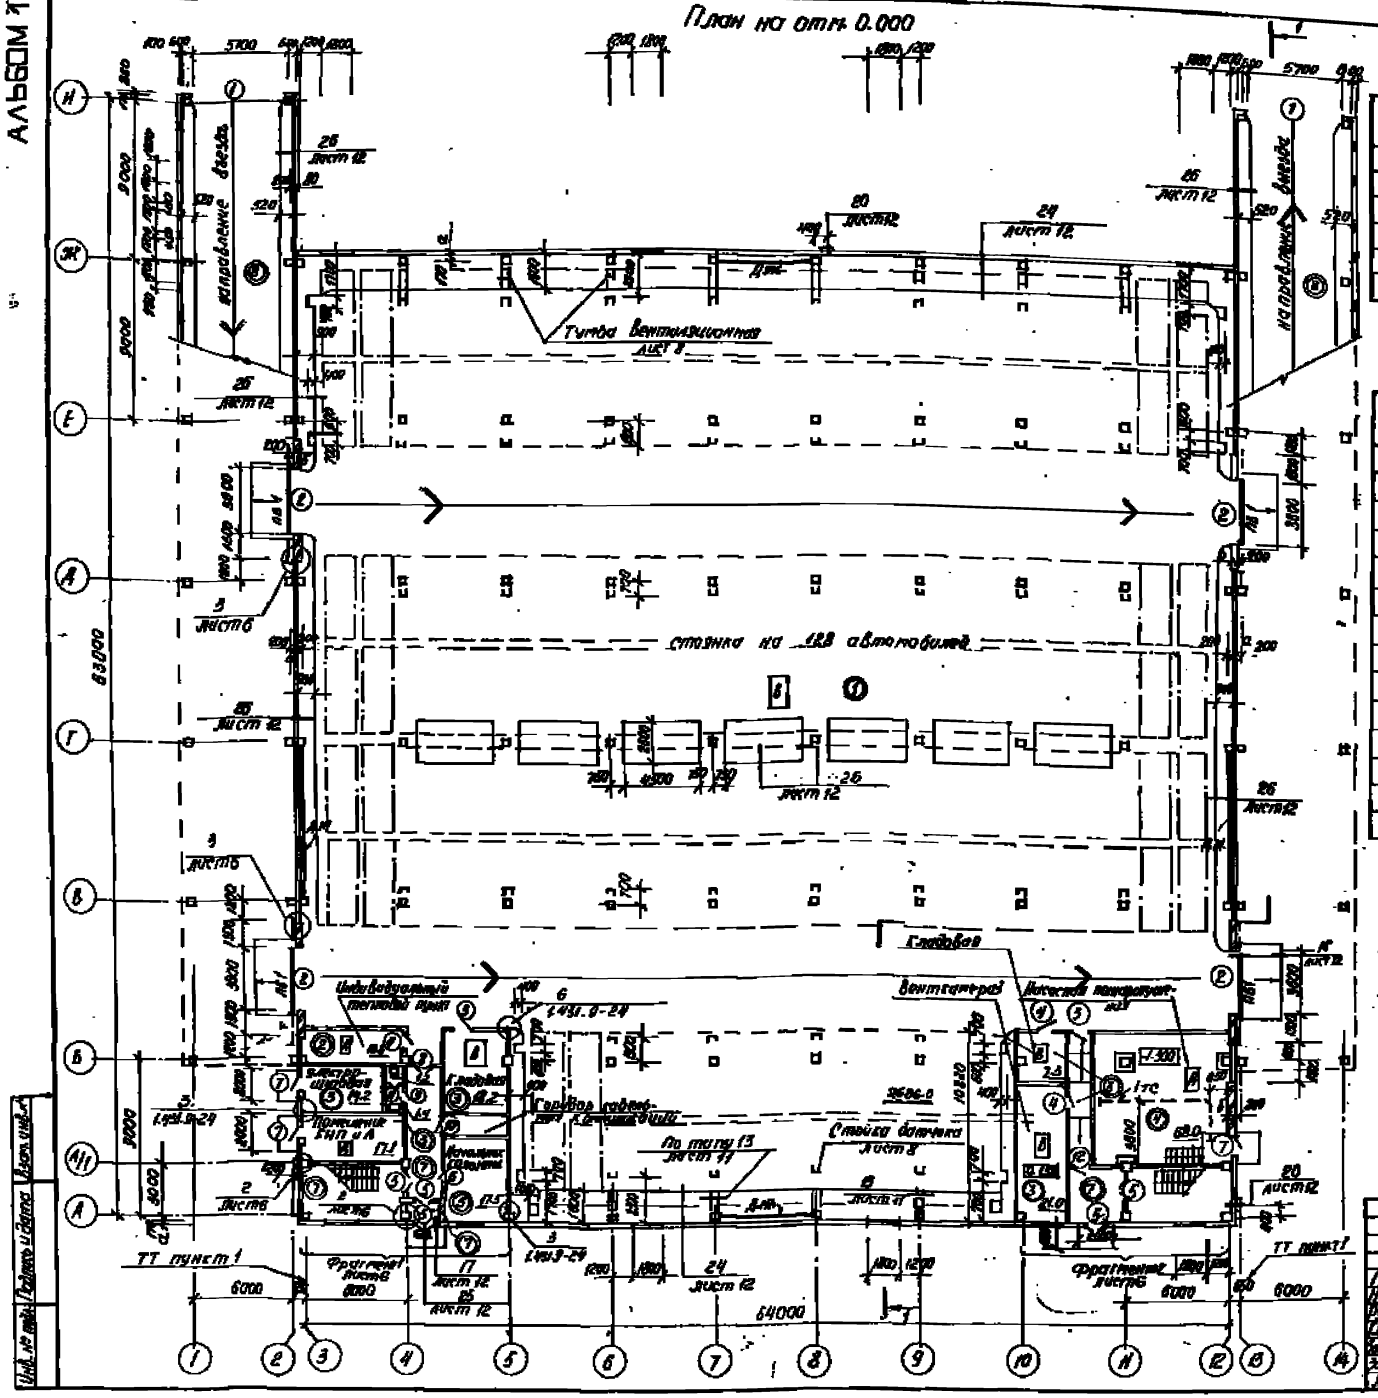

Ведомость проемов ворот и дверей

Марка поз.	Размер проема, мм
1	5700 × 2100
2	3600 × 1750
3	960 × 2050
4	920 × 2050
5	1810 × 2070
6, 12	910 × 2070
7	1010 × 2070
8	1690 × 2050
9	810 × 2070
10	810 × 2030
11	710 × 2070

Спецификация заполнения проемов ворот и дверей

Марка поз.	Обозначение	Наименование	Кол.	Масса ед. кг	Примеч.
1	Проем без заполнения		2		
2	Лист 11	Ворота ВР-С - 5,8 × 1,9	8		
3	2.435-6 вып.1	Дверной блок АИ-2 л	9		
4	2.435-6 вып.1	Дверной блок ПД-2	12		
5	1.136.5-19	Дверной блок ДПГ21-13.5	5		
6	1.136-10	Дверной блок ДГ21-9	1		
7	ГОСТ 14624-84	Дверной блок ДПГ21-10.5	2		
8	2.435-6 вып.1	Дверной блок ПД-7	1		
9	1.136-10	Дверной блок ДГ21-8	3		
10	1.136-10	Дверной блок ДГ21-8 л	1		
11	1.136-10	Дверной блок ДГ21-7 л	3		
12	1.136-10	Дверной блок ДГ21-9 л	1		
13	1.136.6-19	Блок выхода на кровлю ДЛ.10-10	1		Лист 7 ТТ пункт


1. Размер между осями 2-3 и 12-13 для варианта с расчетной наружной температурой −40°С принят 780 мм.
2. Перегородки, не имеющие фундаментов по листам марки „КЖ", устраивать по узлу 19 на листе 12.
3. Двери санузлов выполнить с приборами для самозакрывания.
4. Двери эвакуационных выходов не должны иметь запоров, которые не могут быть открыты изнутри без ключа.

		503-2-38.89-АР	
ГИП	Ильичев	Стоянка многоэтажная на 320 легковых автомобилей-такси, работающая на СНГ	
Н.контр.	Сапожников		
Вед. бр.	Шувалов	Закрытая стоянка	Стадия / Лист / Листов: Р / 8
Гл.спец.	Рябов		
Гл.констр.	Лисеев	План на отм. 0.000	Автотранспортное управление СНГ-СПРОЕКТАВТОТРАНС, Ростовский филиал
Зав. гр.	Черненко		
Инж.	Лисеева		


Привязан

Инв. №

АЛЬБОМ 1

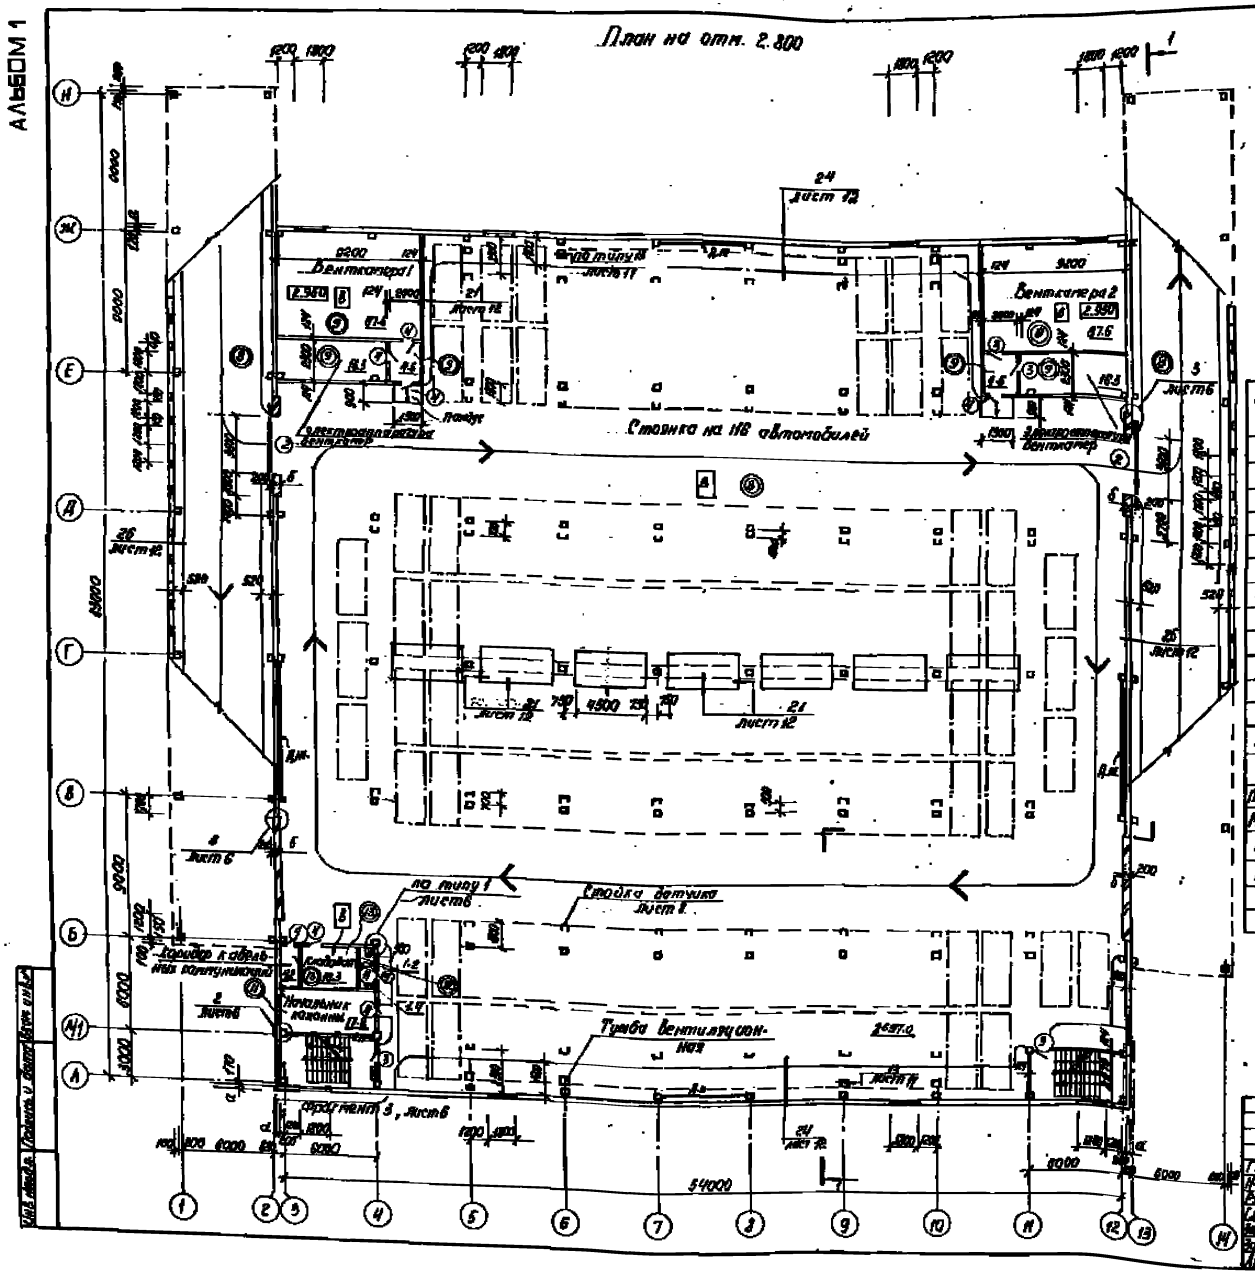
План на отм. 2.800
Стоянка на 118 автомобилей
Электрощитовая вентилятор
Тумба вентиляционная
Стойка датчика

План на отм. 5.600

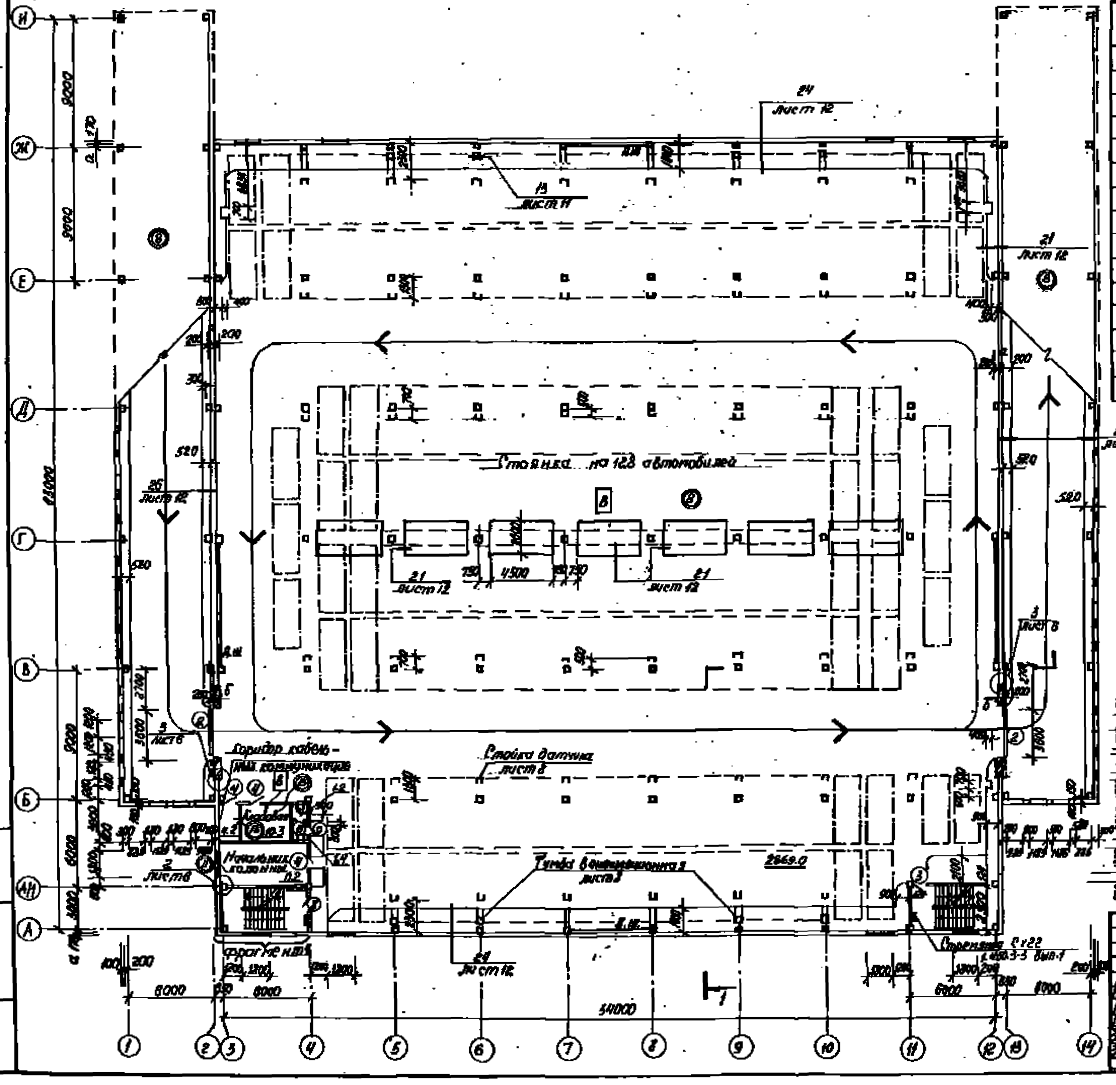

Спецификация материалов на перегородки

Марка поз.	Обозначение	Наименование	Кол.	Масса ед. кг	Примеч.
1		Сталь тонколистовая			
		ГН 30 × 100 × 0,8	16		Т
2	ГОСТ 6266-81*	Гипсокартонные листы	1900		м²
3	ГОСТ 9573-82*	Минераловатные плиты	50,9		м³
4	ГОСТ 19903-74*	Сталь полосовая 3-5 мм	0,8		Т
5	ТУ-400-28-302-81	Сантехоборудование	0,06		Т
		Винты			
6	ТУ 144-794-77	Дюбели	4000		Т
7	ГОСТ 24064-80	Пасклка КН-3	852		кг
8	ГОСТ 10174-72	Пенополиуретан	3,9		кг
9	ТУ 38-105.540-73	Б клей 88Н	49		кг
10	ЗУ 400-2-264-78	Шпаклевка	201		кг

Ведомость проемов ворот и дверей

Марка поз.	Обозначение
2	3600 × 1750
3, 4	960 × 2050
9	810 × 2070
11	710 × 2070

1. Кирпичные перегородки крепить к перекрытию по узлам серии 2.230-1 вып.5

ГИП	Ильницкий			
Н. контр.	Кривенко			
Рук. гр.	Ильичев			
Гл. спец.	Рябин			
Ст. техник	Алексеев			
Нач. сект.	Кривенко			
Инж.	Гончаров			

Привязан

Инв. №

503-2-38.89 АР


Закрытая стоянка

Стадия	Лист	Листов
РП	5	

План на отм. 5.600

Минавтотранс РСФСР ГИПРОАВТОТРАНС Ростовский филиал

Формат А2


Слой гравия на битумной мастике МБК-Г- -Г (ГОСТ 2889-80*) -10мм
4 слоя рубероида марки РКП-350А (ГОСТ 10923-82) на битумной мастике МБК-Г - А (ГОСТ 2889-80*)
Стяжка цементно-песчаный раствор марки 50 - 15 мм
Утеплитель - плитный керамзитобетон ρ=400 кг/м³
Стяжно по уклону легкий бетон класса В 7,5 от 20 до 40 мм
Гидроизоляция - окраска битумом за 1 раз
Железобетонная плита покрытия

Состав кровли ТТ пункт 5


Слой гравия на битумной мастике МБК-Г- -Г (ГОСТ 2889-80*) -10мм
4 слоя рубероида РКП 350А (ГОСТ 10923-82) на битумной мастике МБК-Г - Д (ГОСТ 2889-80*) -15 мм
Стяжка цементно-песчаный раствор марки 50 -10 мм
Железобетонная плита покрытия

Состав кровли ПВ ТТ

Разрез 1-1

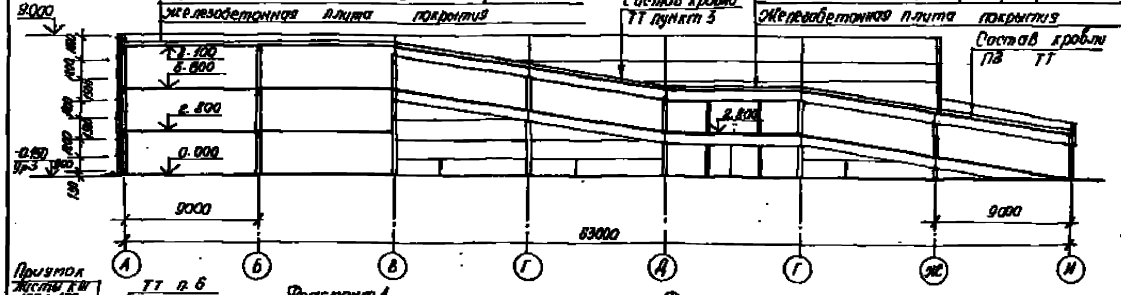

Фрагмент 3, 4

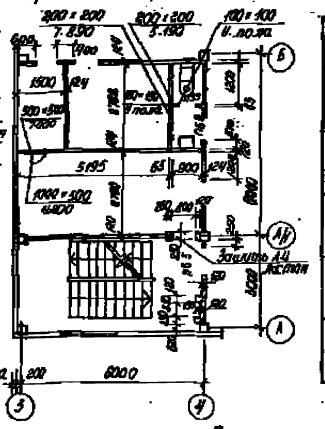


Ведомость перемычек

Марка поз.	Схема сечения
ПБ1 (t=-30°С)	1
ПБ1 (t=-40°С)	1
ПБ2	2
ПБ3 ПБ4 ПБ5	3 (ПБ3) 4 (ПБ4)


Привязки листы КЖ 100 = 100 1.700

ТТ п. 6


Фрагмент 1

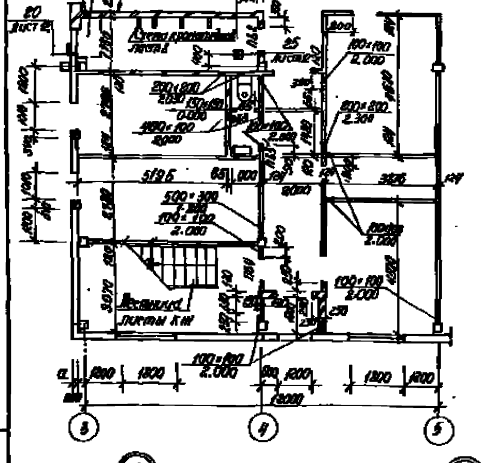
5090
80
Лестница листы КЖ
25
Лестница
5195
65
3000
3000
3000


Фасад 1-14

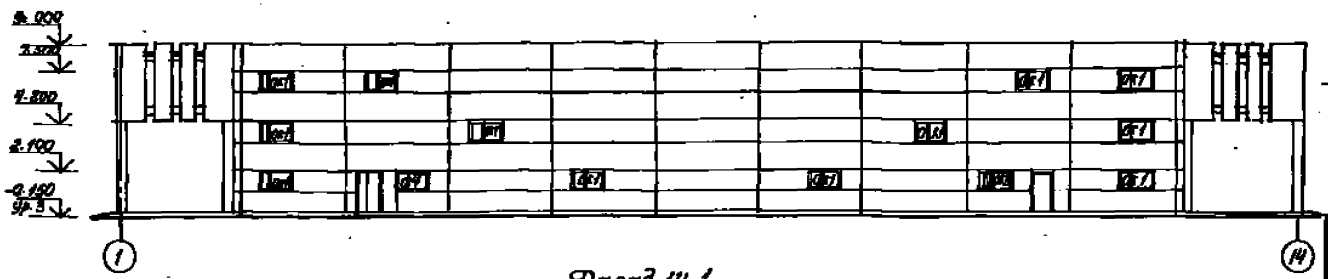


Фасад 14-1

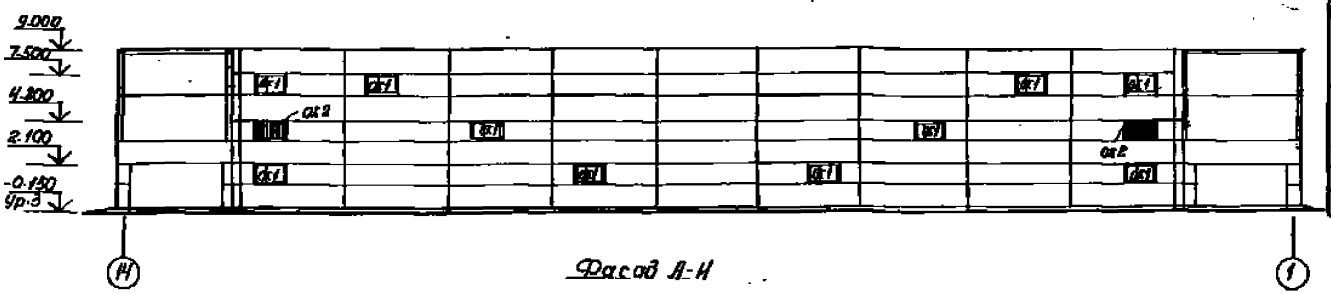


Фасад А-И

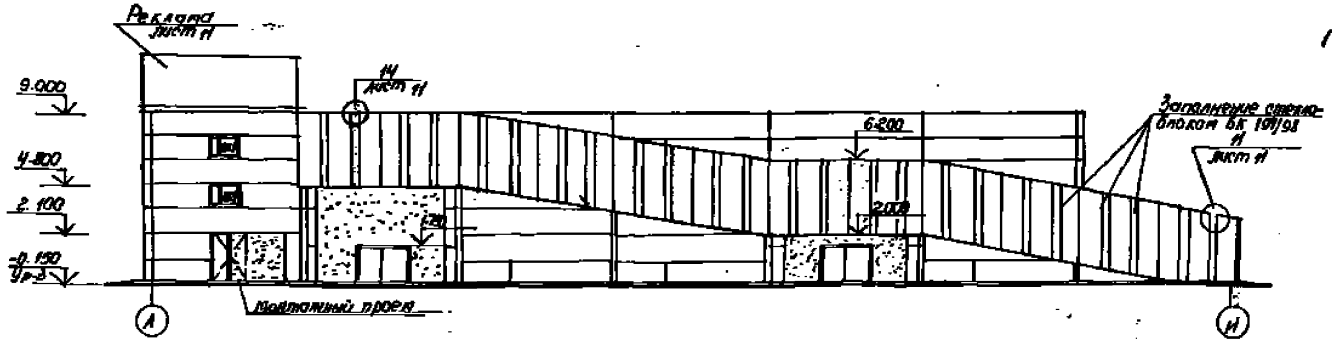

Фасад И-А

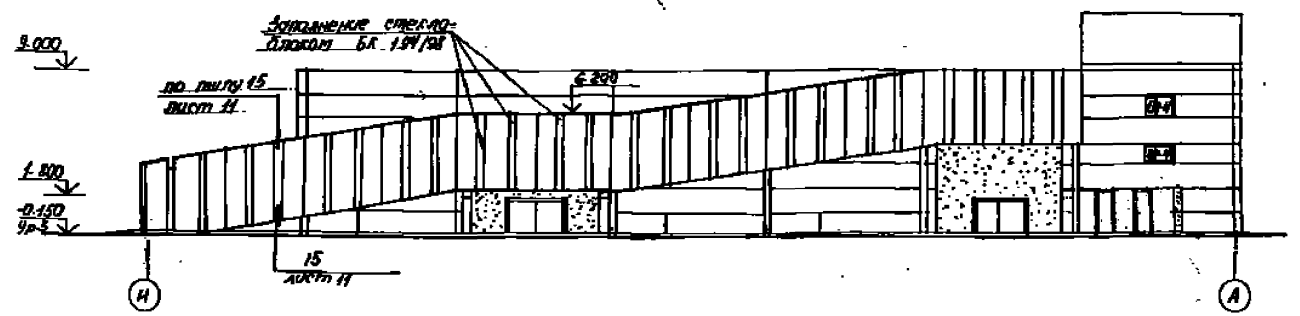

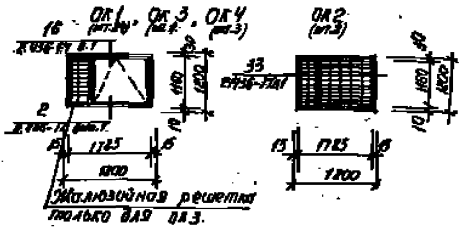

Спецификация заполнения оконных проемов

Марка поз.	Обозначение	Наименование	Кол.	Масса ед.кг	Примеч.
ОК1	ГОСТ 12506-81	Окно ПВД К-18.1	4		
ОК2	ГОСТ 12506-81	Окно ПГ К2-18	1		
	ТУ-36-1517-71	Жалюзийная решетка № 1	27		
ОК3	ГОСТ 12506-81	Окно ПВД К-18.1	1		
	ТУ 36-1517-71	Жалюзийная решетка № 1	4		
ОК4	ГОСТ 12506-81	Окно ПВД К2.18.2	3		

1 Подоконники выполнить из цементно-песчаного раствора.

Привязан

Инв.№

503-2-38.89 -АР


Закрытая стоянка

Стадия | Лист | Листов
РП | 7

Фасады. Схемы заполнения оконных проемов.

Минавтотранс РСФСР ГИПРОАВТОТРАНС Ростовский филиал

ГИП	Шляхин	
Н.контр.	Кононов	
Рук.гр.	Шляхин	
Разраб.	Рябин	
Н.отдела	Авдеев В.	
Рук.ГП	Кононов	
Арх.	Кононов	

Инв.№ подл. | Подпись и дата | Взам. инв.№

План кровли


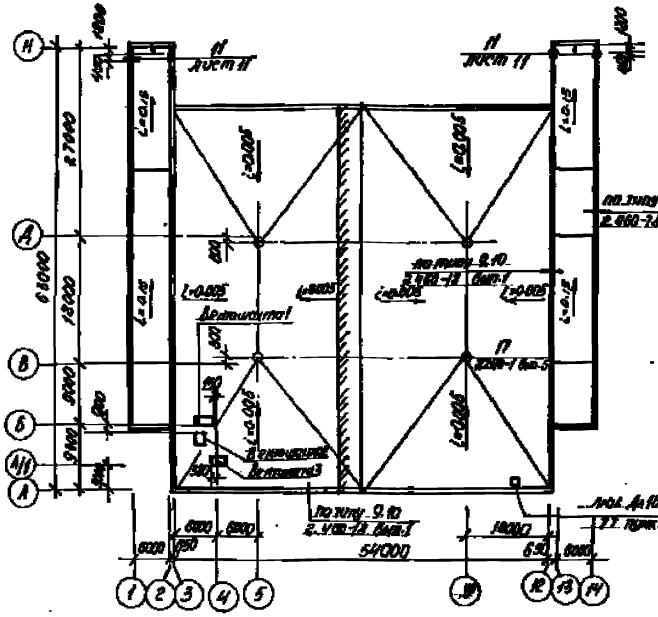



Схема молниезащиты

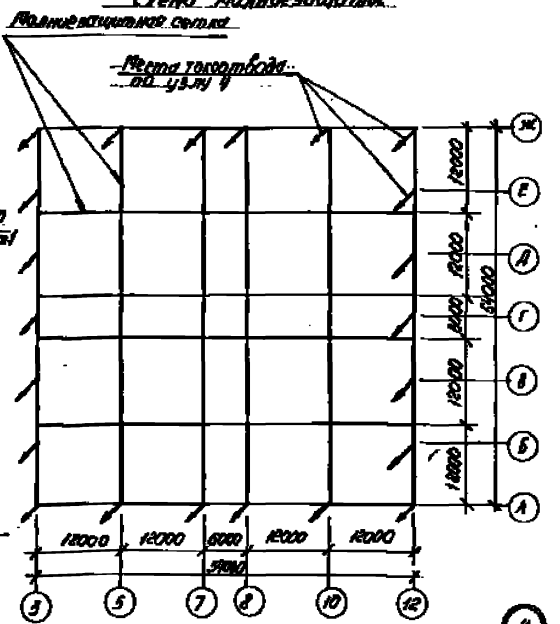


Спецификация на изделие

Марка поз.	Обозначение	Наименование	Кол.	Масса ед. кг	Примеч.
		Кронштейн КН			
1	ГОСТ 8509-86	L 80×5 ℓ=550 мм	1		
2	ГОСТ 8509-86	L 50×5 ℓ=150 мм	2		
		Стойка датчика			
	ГОСТ 8278-83*	ГН ⊏ 100×50×6 ℓ=530мм	1	1.4	
		Молниезащитная сетка			
	ГОСТ 5781-82	ф6 А1	648	0.222	м
		Труба вентиляционная Т1			
3	ГОСТ 8509-86	L 90×5 ℓ = 600 мм	4	2.3	
4	ГОСТ 8509-86	L 80×5 ℓ = 400 мм	3	1.5	
5	ГОСТ 19904-75*	Ал плоские листы	1.2		м²
ЖР1	ТУ98-1517-71	Жалюзийная решетка	6	1.0	


Планы вентшахт 1,2

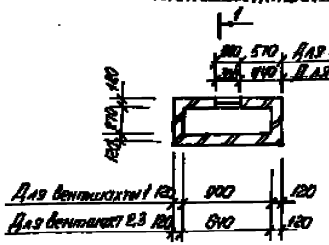

Труба вентиляционная Т1 а-а

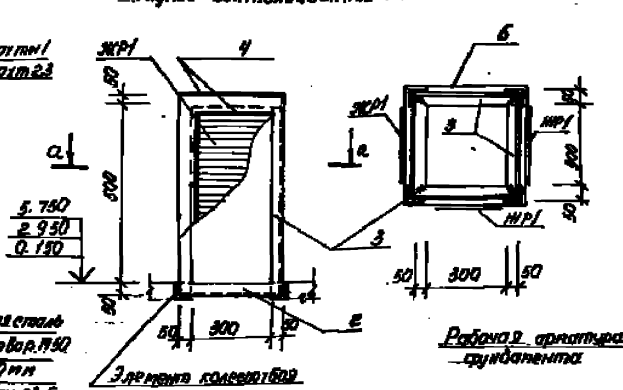

Стойка датчика

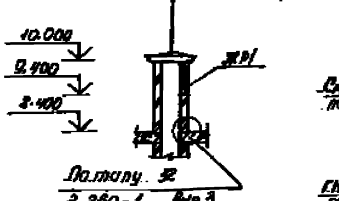



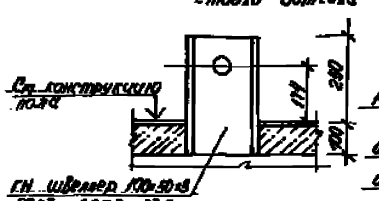


Схема кронштейнов

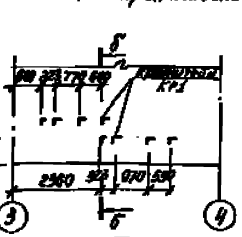

Б-Б

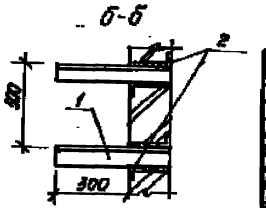

1. Изделия, затаркированные на данном листе, внесены в спецификацию на листе 4.
2. Молниезащитную сетку уложить под основной гидроизоляционный ковер.
3. Все выступающие на кровле металлические элементы присоединить к молниезащитной сетке.
4. Сварку вести электродами Э42А (ГОСТ 9467-75*) высота шва 6 мм.
5. Полотно и коробку люка выхода на кровлю перед защитой оцинкованной сталью покрыть с обеих сторон слоем асбестового картона толщиной 5 мм по ГОСТ 2850-80*.



ГИП	Шилягин		503-2-38.89 — АР		
Рук. гр.	Иванов		Закрытая стоянка	Стадия	Лист	Листов
Н. контр.	Рубан			РП	8	
Составил	Алексеев		Планы кровли, монтажная схема молниезащиты, схема кронштейнов, труба вентиляционная, стойка датчика.	Минавтотранс РСФСР ГИПРОАВТОТРАНС Ростовский филиал	
Зав. гр.	Кравченко				
Инж.	Кочергина				

Инв. № подл. | Подпись и дата | Взам. инв. №


Экспликация полов

Наименование или номер помещения по проекту	Тип пола по проекту	Схема пола или номер узла по серии	Элементы пола и их толщина	Площадь пола м²
Стоянка автомобилей	1		Покрытие - бетон класса В 25-35 мм (шлифованный) Подстилающий слой - бетон класса В 12,5 — 100 мм Основание - уплотненный щебнем грунт	2694,1
Индивидуальный тепловой пункт	2		Покрытие - бетон класса В 25-25 мм Подстилающий слой - бетон класса В 7,5 — 100 мм Основание - уплотненный щебнем грунт	10,6
Вентиляционная с дизельной камерой для цистерны КИП и А одного и двойного наполнения	3		Покрытие - бетон класса В 25-25 мм (шлифованный) Подстилающий слой - бетон класса В 7,5 — 100 мм Основание - уплотненный щебнем грунт	93,7
Насосная пожаротушения	4		Покрытие - керамическая плитка (ГОСТ 6787-80*) — 13 мм Прослойка и заполнение швов цементно-песчаный раствор марки 300 — 15 мм Подстилающий слой - бетон класса В 7,5 — 100 мм Основание - уплотненный щебнем грунт	50,8
Комната хранения колонок	5		Покрытие - линолеум поливинилхлоридный на тканевой основе (ГОСТ 7251-77) — 2,5 мм Прослойка - холодная битумная мастика на водостойких вяжущих — 1 мм Стяжка - легкий бетон класса В 5 (γ = 1100 кг/м³) — 20 мм Подстилающий слой - бетон класса В 7,5 — 80 мм Основание - уплотненный щебнем грунт.	17,5
Санузел на отм. -0,000	6		Покрытие - керамическая плитка (ГОСТ 6787-80*) — 13 мм Прослойка и заполнение швов - цементно-песчаный раствор марки 150 — 15 мм Подстилающий слой - бетон класса В 7,5 — 80 мм Основание - уплотненный щебнем грунт.	2,8
Лестничная клетка, тамбур, вестибюль	7		Покрытие - бетон мозаичного состава марки 200 - 20 мм (шлифованный) Стяжка - мелкозернистый бетон класса В 15 — 40 мм Подстилающий слой - бетон класса В 7,5 — 80 мм Основание - уплотненный щебнем грунт	73,6


продолжение

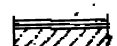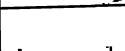Наименование или номер помещения по проекту	Тип пола по проекту	Схема пола или номер узла по серии	Элементы пола и их толщина	Площадь пола м²
Стоянка, рампа	8		Покрытие - бетон класса В25-25 мм (шлифованный) Стяжка - цементно-песчаный раствор марки 150 — 20 мм Гидроизоляция - 1 слой пергамина на клею БН-НП (ГОСТ 10923-82) Стяжка - легкий бетон класса В 5 (γ = 1100 кг/м³) - 50 мм Железобетонная плита.	823,5
Вентиляционная камера, помещение вентилятора, помещение дизельной электростанции вентилятора	9		Покрытие - бетон шлифованный класса В25 — 25 мм Стяжка - легкий бетон класса В5 (γ = 1100 кг/м³) — 225 мм Железобетонная плита перекрытия	142,7
Холодный сепаратор ёмкостью 2 м³	10		Покрытие - бетон класса В25-25 мм Стяжка - цементно-песчаный раствор марки 150 — 40 мм Теплоизоляция - минераловатные жесткие плиты γ = 225 кг/м³ — 40 мм ГОСТ 9573-82 Стяжка - легкий бетон класса В5 γ = 1100 кг/м³ — 40 мм Железобетонная плита перекрытия	31,5
Комната хранения колонок	11		Покрытие - линолеум поливинилхлоридный на тканевой основе (ГОСТ 7251-77) Прослойка - холодная битумная мастика на водостойких вяжущих Стяжка - легкий бетон γ = 1100 кг/м³ класса В5 — 20 мм Железобетонная плита перекрытия	34,4
Санузел	12		Покрытие - керамическая плитка (ГОСТ 6787-80*) — 13 мм Прослойка и заполнение швов цементно-песчаный раствор марки 150 — 15 мм Стяжка - цементно-песчаный раствор марки 150 — 20 мм Слой битумной мастики в посыпкой песком, крупностью 1,5-3 мм Гидроизоляция - гидроизол 2 слоя ГКП Т (ГОСТ 7415-74) на праймере из битумной мастики Стяжка - бетон класса В 7,5 - 50 мм Железобетонная плита перекрытия	6,8
Складское, коридор, кабельная, санузел, кладовая	13		Покрытие - бетон шлифованный класса В25 — 25 мм Стяжка - легкий бетон класса В 5 (γ = 1100 кг/м³) - 50 мм Железобетонная плита перекрытия	29,0

Плинтус - Тип А

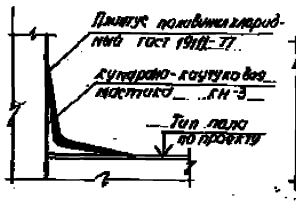

Плинтус - Тип Б

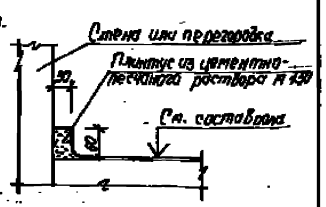

1. В санузлах пол выполнить на 30 мм ниже уровня пола соседних помещений.
2. Для полов типа 5, 11 выполнить плинтус - тип А для остальных тип Б.
3. В помещениях с трапами выполнить уклон пола к ним 1%.
4. В помещении насосной станции пожаротушения уклоны полов к приямку выполнить по фрагменту 2 на листе 6.

ГИП	Ильюгин		
Н. контр.	Сапожков		
Рук. гр.	Ильюгин		
Гл. спец.	Сурбан		
Конструкт.	Власова		
Рук. гр.	Кремлевский		
Рук. гр.	Кочергина		

503-2-38.89 — АР


Закрытая стоянка

Стадия	Лист	Листов
РП	9	


Экспликация полов

ГИПРОАВТОТРАНС
Ростовский филиал


Правил

Инв. №


Вентакамера1 (-30°С)

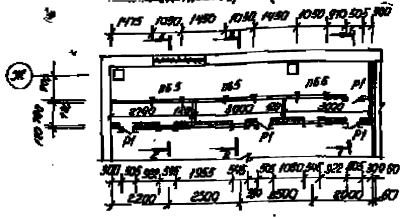


Вентакамера1 (-40°С)

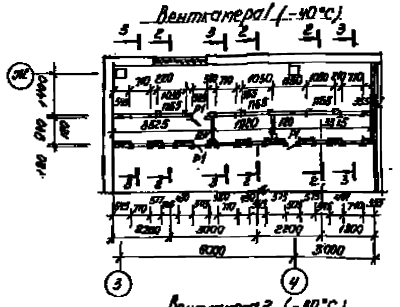


Вентакамера2 (-30°С)

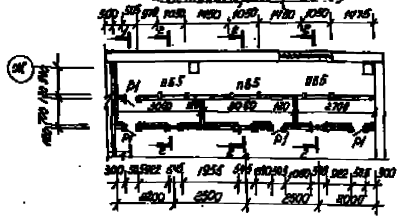


Вентакамера2 (-40°С)

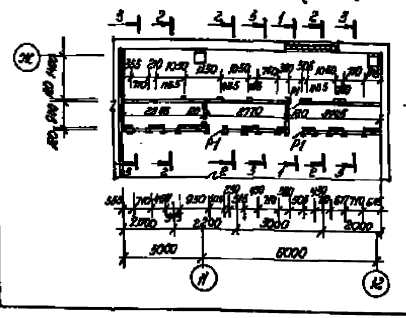


1-1

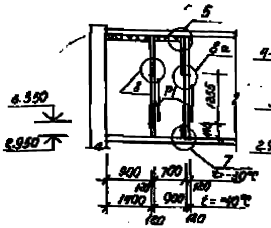


2-2

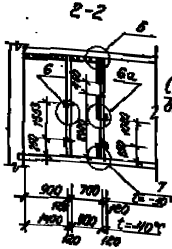


3-3

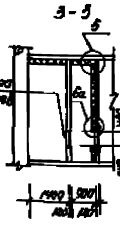


Вентакамера3

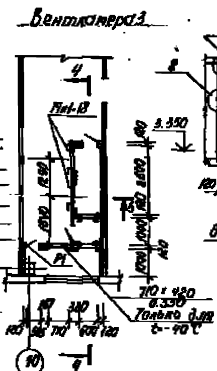

4-4

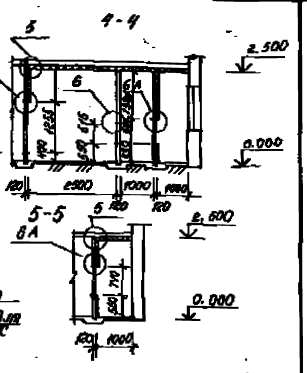

5-5

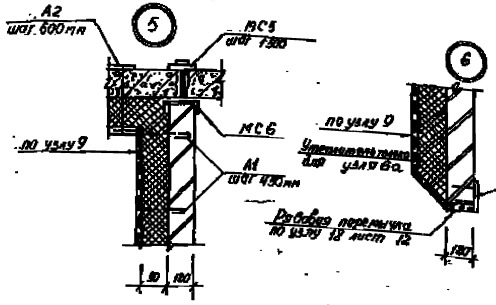

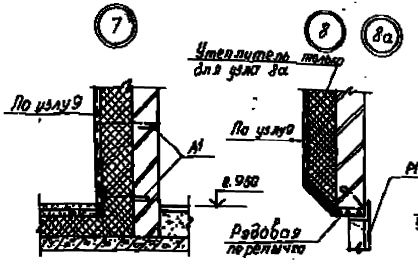
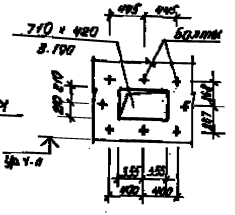


Схема разбивки болтов




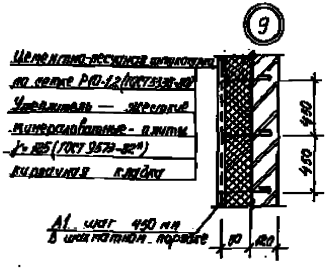


Схема разбивки закладных деталей М.1-18

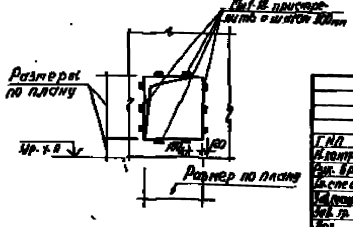

Спецификация вентакамер

Марка поз.	Обозначение	Наименование	Кол. -30°	Кол. -40°	Масса ед.кг	Примеч.
Р1	503-2-38.89 альбом 5	Рамка Р1	11	11	22.7	
МС5	503-2-38.89 альбом 5	Соединительная деталь:	65	25	1.38	
		Соединительная деталь				
МС6	ГОСТ 8240-72*	Швеллер 12пст ГОСТ 8240-72* Б/пр ВСт3пс2 ГОСТ 380-71*	65	25	1.38	
А-1	503-2-38.89 альбом 5	Анкер А1	674	600	0.06	
А2	503-2-38.89 альбом 5	Анкер А2	190	280	0.09	
	ГОСТ 5336-80*	Сетка и 20×1.6	10.8	68.0		м²
	ГОСТ 7798-70*	Болты М 12×100		48		
Мн 1-18	3-400-6/76	Закладная деталь Мн-18	105	105	1.1	

1. Перегородки холодных отсеков вентакамер армировать по узлу 22 на листе 12 на всю длину.

Привязан

Инв.№

503-2-38.89 - АР

Сводная многозальная АЗС легковых автомобилей-такси, работающая на СНГ


Закрытая стоянка


Стадия	Лист	Листов
РП	10	


Вентакамеры. Схема разбивки болтов М.1-18. Закладные детали Мн1-18. Узлы 1-9

Гипродорнии Ростовский филиал


Стена. Ворота (пункт 4.11)

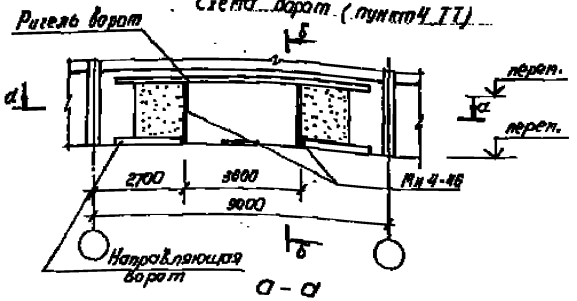


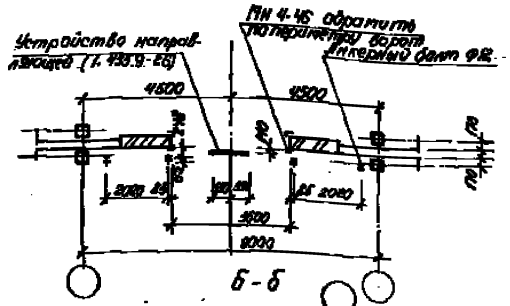

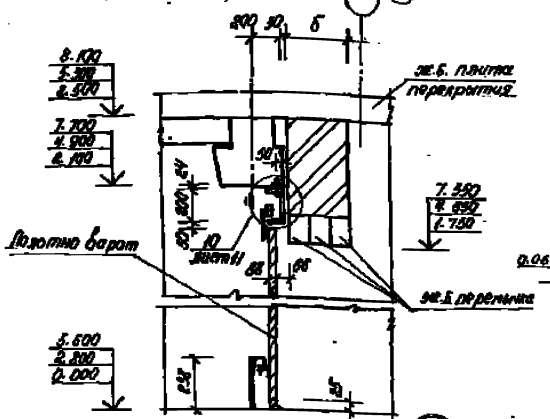


10

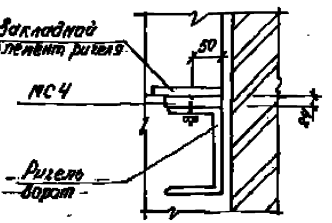


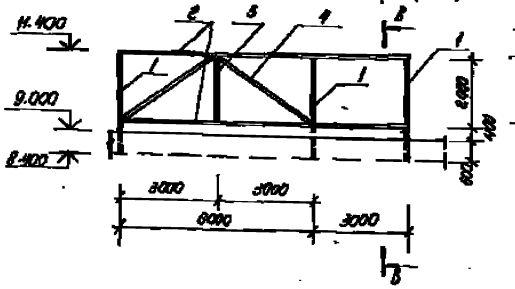


11

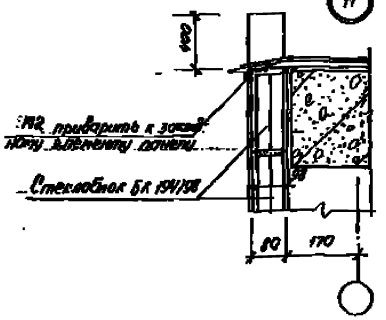


12

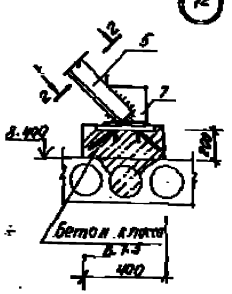


13

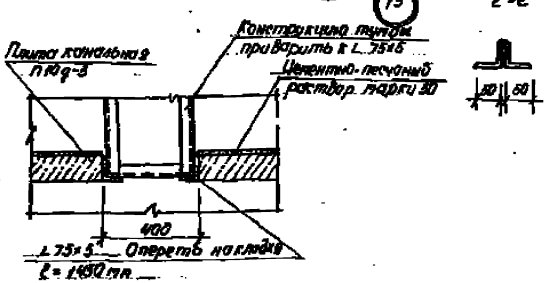

14

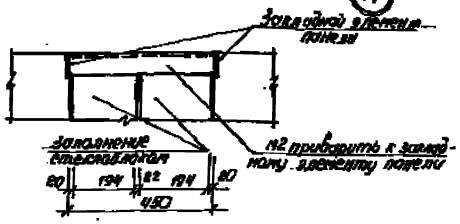

15

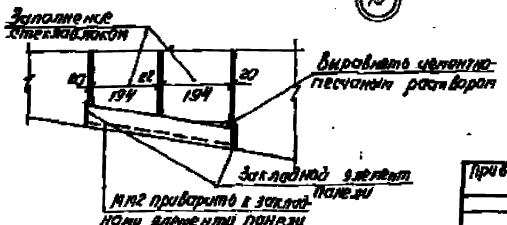


Спецификация изделий на реклану

Марка поз.	Обозначение	Наименование	Кол.	Масса ед. кг	Прим.
1	Ту 36-2287-80	ГНО 80×80×5 ℓ=3000 мм	3	24.8	
2	ГОСТ 8509-86	L 50×5 Сабиц.	180	3,7	м
3	ГОСТ 8509-86	L 50×5 ℓ= 6000 мм	1	7.5	
4	ГОСТ 8509-86	L 50×5 ℓ=3,300 мм	2	14,3	
5	ГОСТ 8509-86	2 L 80×5 ℓ=3,300 мм	3	19,2	
6	ГОСТ 18124-75*	Плоские АЦ листы	18		м²
7	ГОСТ 8509-86	L 75×6 ℓ= 150 мм	3	1,05	
Ми 3-5	3.400-6/76	Закладная деталь Ми 3-5	3	4,4	

1 Сварку вести электродами Э42А (ГОСТ 9467-75*)
2 Каркас рекламы окрасить масляной краской за 2 раза и обшить плоскими асбестоцементными листами по ГОСТ 18124-75*
3 Реклама разрабатывается при привязке типового проекта.
4 Ворота ВР-С-38×19 выполнить по типу ворот ВР-С-38×16 серии 1.495.9-26 с уменьшением высоты ворот до 1900 мм.

								503-2-38.89 ЭАР	
								Стадия	Лист	Листов
ГИП	Шульгин							Р	11	
Гл. инж.	Сотников							Закрытая стоянка		
Рук. гр.	Дьяков									
Гл. спец.	Рыбин									
Нач. сект.	Алексеев									
Гл. инж. пр.	Шапошников							Стена. Ворота. Реклама (каркас) Узлы 10÷15	ГИПРОАВТОТРАНС Ростовский филиал	
Нач. пр.	Игнатьев									
Привязан										
Инв. №										

Инв. № подл. | Подпись и дата | Взам. инв. №

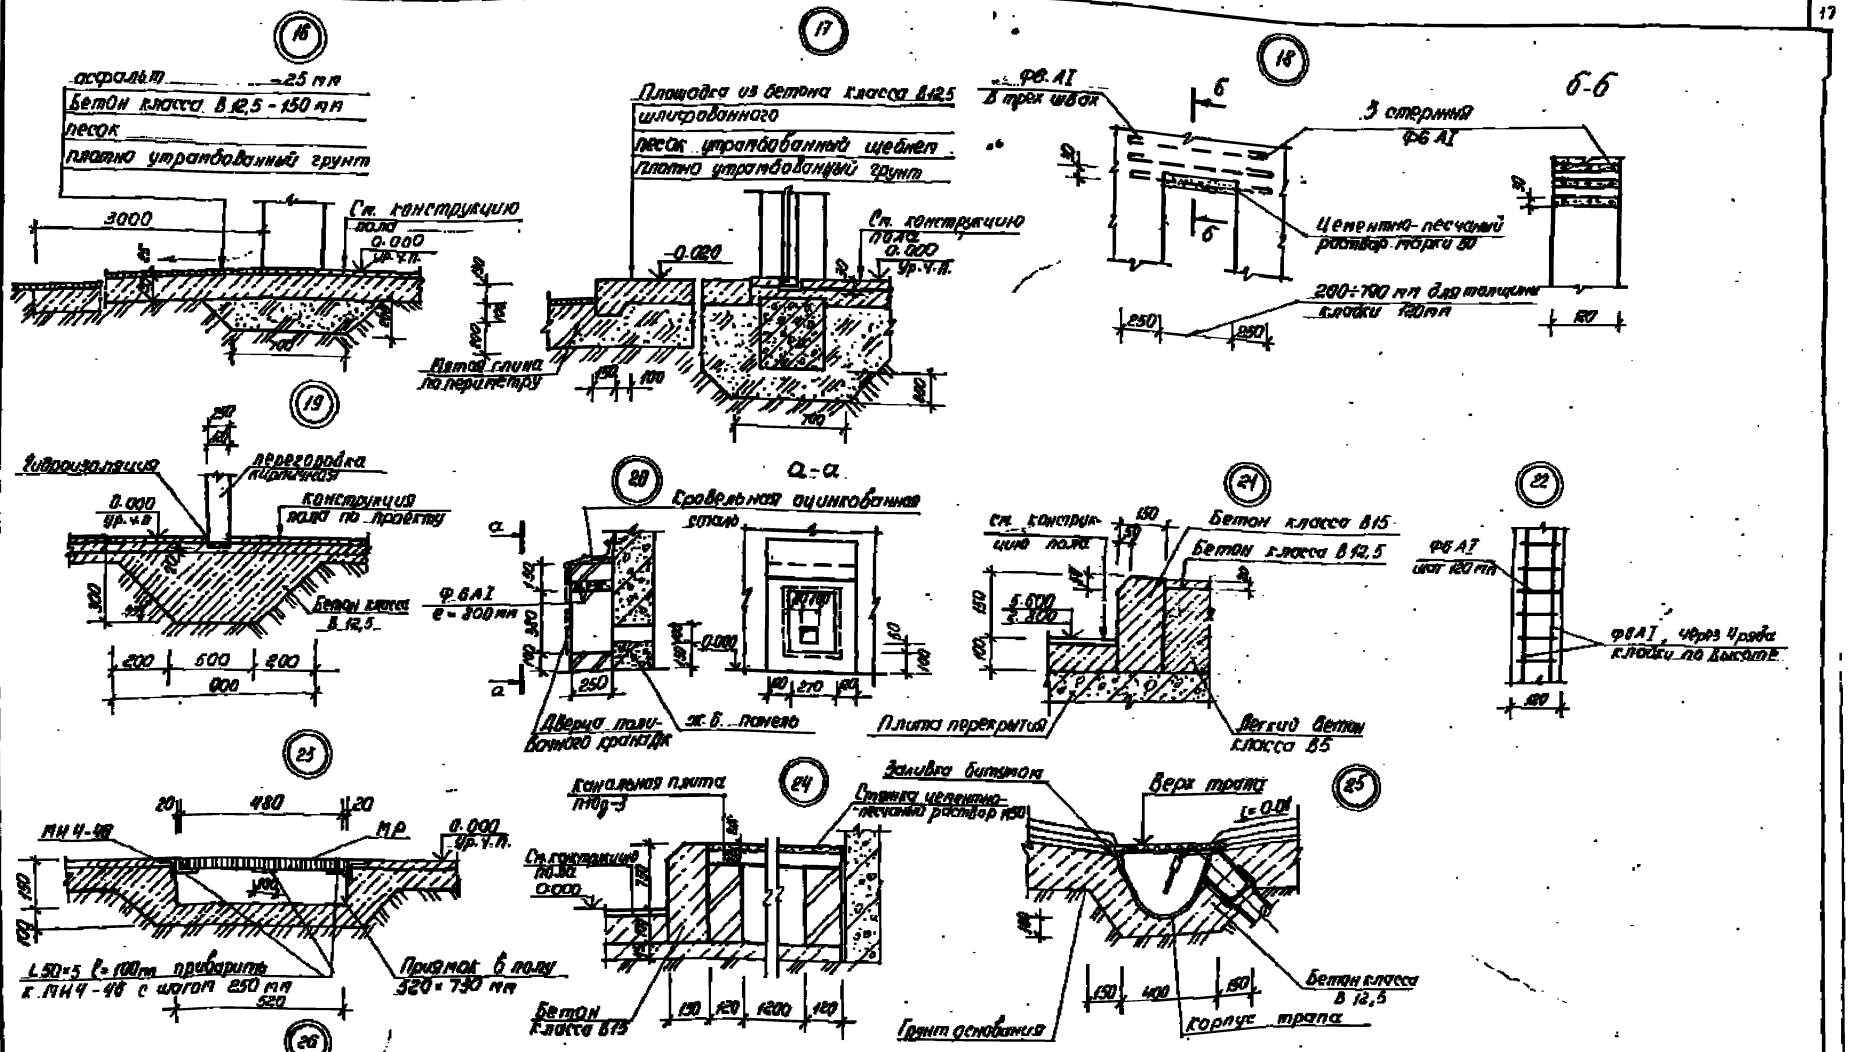

ГИП	Шевцов		
Н. контр.	Сухобоков		
Рук. гр.	Шульгин		
Т. конс.	Кабин		
Нач. отд.	Дерюгин		
Гл. спец.	Черняев		
Нач. гр.	Черняева		
Н. ст.	Пономарев		

503-2-38.89 -АР


Закрытая стоянка. Стадия: РП; Лист: 12; Листов:

Узлы 16 ÷ 26


Привязан

Инв. № подл. | Подпись и дата | Взам. инв. №

АЛЬБОМ 1

Ведомость рабочих чертежей основного комплекта

Лист	Наименование	Примечание
1	Общие данные	
2	Схема расположения фундаментов и цокольных панелей	
3	Узлы 1÷5 к листу 2	
4	Плиты фундаментные ПФ1, ПФ2 Фундаменты монолитные Ф1, Ф2	
5	Фундаменты монолитные Ф3, Ф4	
6	Фундаменты монолитные Ф5, Ф6. Приямок ВР1	
7	Нормативные нагрузки на фундаменты	
8	Схемы расположения колонн, ригелей, диафрагм жесткости на отм. 2.400 и 5.600	
9	Схема расположения ригелей, диафрагм жесткости на отм. 2.400 и ригелей покрытия ротонды	
10	Спецификация элементов к схемам расположения конструкций на листах 8, 9. Узлы 1÷5	
11	Схема расположения плит перекрытия стоянки на отм. 2.400 и ротонды	
12	Схема расположения плит перекрытия на отм. 5.800	
13	Схема расположения плит покрытия стоянки и ротонды	
14	Сечения 1-1 к лестницам 12, 13. Узлы А, Б	
15	Схемы расположения панелей стен по осям А, Ж.3	
16	Схема расположения панелей стен по оси 12	
17	Схемы расположения панелей ротонды по осям 1; 2; 13; 14; Б; Н	
18	Схемы расположения лестниц	

Ведомость объемов сборных бетонных и железобетонных конструкций по рабочим чертежам основного комплекта марки КЖ.

№ п/п	Наименование группы элементов конструкций	Код	Кол. м³	Примечание
1	Фундаменты стаканного типа	581200	40.00	
2	Колонны	582100	76,24	
3	Ригели	582500	598.05	
4	Элементы ран- диафрагмы	582700	19.12	
5	Панели стеновые наружные	583100	508,29	
6	Стаканы	584100	3, 59	
7	Плиты перекрытий	584200	874.99	
8	Блоки фундаментные	584400	22.36	
9	Элементы лестниц	589100	40,75	
10	Перемычка	589200	2.00	
	Всего бетона железобетона		2190.34	

Материалы на изготовление сборных бетонных и железобетонных конструкций учтены в ведомости в материалах и отдельно не учитываются

1. Типовой проект разработан в соответствии с действующими нормами и правилами и предусматривает мероприятия, обеспечивающие прочную, взрывопожарную и пожарную безопасность при эксплуатации здания.

Главный инженер проекта А.Н. Шульгин

Ведомость ссылочных и прилагаемых документов

Обозначение	Наименование	Примечание
	Ссылочные документы	
ГОСТ 23279-85	Сетки арматурные сварные для железобетонных конструкций и изделий.	
1.020-1/83	Конструкции каркаса металлического применяемые для многоэтажных общественных зданий, производственных и вспомогательных зданий промышленных предприятий	
1.020.1-1	Стены наружные из однослойных панелей для каркасных общественных зданий, производственных и вспомогательных зданий промышленных предприятий	
1.041.1-2	Сборные железобетонные многопустотные плиты перекрытий многоэтажных общественных зданий, производственных и вспомогательных зданий промышленных предприятий.	
1.050.1-2	Сборные железобетонные марши, площадки и проступи для лестниц общественных зданий, производственных и вспомогательных зданий промышленных предприятий	
1.100-6/76	Унифицированные закладные детали сборных железобетонных конструкций зданий промышленных предприятий	
1.450.3-3	Стальные лестницы, площадки, ограждения и ограждения	
1.494-24, вып.1	Стаканы для прерываний крышных вентиляторов, дефлекторов и зонтов	
	Прилагаемые документы	
503-2-38.89 альбом 4	Ведомости потребности в материалах	
503-2-38.89 альбом 5	Сметные документы и изделия	

Ведомость спецификаций

Лист	Наименование	Примечание
2	Спецификация элементов к схеме расположения фундаментов и цокольных панелей.	
8	Спецификация колонн к схеме расположения колонн, ригелей, диафрагм жесткости на отм. 2.800	
10	Спецификация элементов к схемам расположения конструкций на листах 8, 9	
11	Спецификация элементов к схеме расположения плит перекрытия стоянки на отм. 2.800 и ротонды	
12	Спецификация элементов к схеме расположения плит перекрытия на отм. 5,800	
13	Спецификация элементов к схеме расположения плит покрытия стоянки и ротонды (начало)	
14	Спецификация элементов к схеме расположения плит покрытия стоянки и ротонды (продолжение)	
16	Спецификация элементов к схемам расположения панелей стен	
17	Спецификация элементов к схемам расположения панелей ротонды по осям 1; 2; 13; 14; Б; Н.	
18	Спецификация элементов к схемам расположения лестниц	
19	Спецификация элементов к навесной теплоротонде.	

Общие указания

2. Проект разработан для следующих условий строительства:
   а) $t_н = -30°C$; ветер - I район; снег - III район (основной вариант),
   б) $t_н = -40°C$; ветер - II район; снег - II район
   в) сейсмичность района не более 6 баллов
   г) для расчета по определению скоростного напора ветра Б.
3. Антикоррозийную защиту бетонных и железобетонных конструкций выполнить в соответствии со СНиП 2.03.11-85, Защита строительных конструкций от коррозии. Все металлические элементы конструкций и изделия должны быть окрашены антикоррозийным лаком ХВ-784 по ГОСТ 7313-75 (2 слоя) по грунтовке ГФ-021 (2 слоя). Монтажные и соединительные элементы наружных ограждений и конструкций должны быть защищены путем металлизации цинковым покрытием не менее 50 мкм.
4. Расчетная сейсмичность района строительства 6 баллов.
5. При расчете конструкций учтен коэффициент надежности по назначению $\gamma_н = 0.95$ соответствующий I классу ответственности здания.

Привязан:

Инв. №

503-2-38.89-КЖ


ГИП	Шульгин			Стадия	Лист	Листов
Нач. отд.	Сотников			Р	1	19
Рук. группы	Ефимов					
Гл. спец.	Рябов			Закрытая стоянка		
Гл. инж.	Зотов					
Нач. сект.	Кочкина					
Инж.	Сабитова			Общие данные	Минмонтажспецстрой РСФСР ГИПРОАВТОПРОМ Ростовский филиал	

Типовой проект разработан Минмонтажспецстроем РСФСР Гипроавтопромом

Инв. № подл. | Подпись и дата | Взам. инв. №

Альбом 1

Схема расположения фундаментов и цокольных панелей

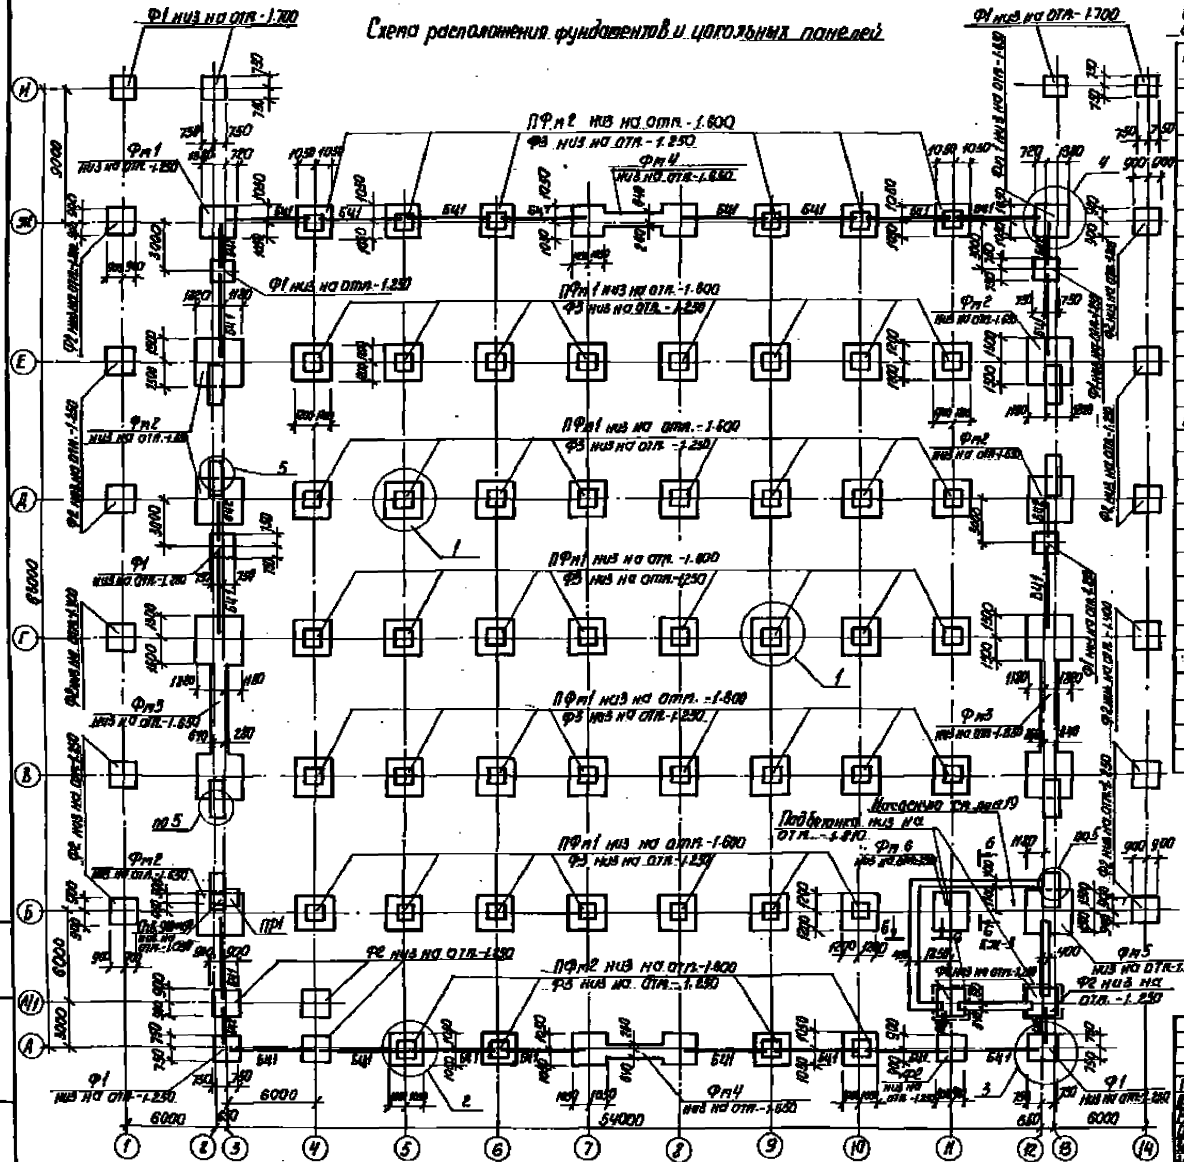

Спецификация элементов к схеме расположения фундаментов и цокольных панелей

Марка поз.	Обозначение	Наименование	Кол.	Масса ед., кг	Примечание
		Фундаменты			
Ф1	1.020-1/83, Вып. 1-1	ФЛ5.8-1	10	2500	
Ф2	1.020-1/83, Вып. 1-1	ФЛ8.8-2	18	3600	
Ф3	1.020-1/83, Вып. 1-1	ФЛ12.8-3	49	1900	
		Панели цокольные			
БЦ1	1.030.1-1, Вып. 1-1	БЦ 60.5.2.5-А	21	1040	
БЦ2	1.030.1-1, Вып. 1-1	БЦ 30.5.2.5-1	6	520	
		Блоки бетонные			
1	ГОСТ 13579-78	ФБС 24.4.6-Т	24	1300	
2	ГОСТ 13579-78	ФБС 9.4.6-Т	26	470	
		Плиты фундаментные			
ПФп1	Лист 4	ПФп1	89		
ПФп2	Лист 4	ПФп2	10		
		Фундаменты ленточные			
Фл1	Лист 4	Фл1	2		
Фл2	Лист 4	Фл2	6		
Фл3	Лист 5	Фл3	2		
Фл4	Лист 5	Фл4	2		
Фл5	Лист 5	Фл5	1		
Фл6	Лист 6	Фл6	1		
		Прилож.			
ПР1	Лист 6	ПР1	1		
		Болт			
	ГОСТ 24379.1-80	Болт 1.1М12×500	32	0.52	

Привязки см. лист 3

ГИП	Шишкин		
Рук. гр.	Семенов		
Н. отд.	Рубан		
Н. сект.	Кнауб		
Зав. гр.	Зайцев		
Инж.	Попова		

503-2-38.89 -КЖ




Закрытая стоянка


Стадия	Лист	Листов
РП	2	


Схема расположения фундаментов и цокольных панелей



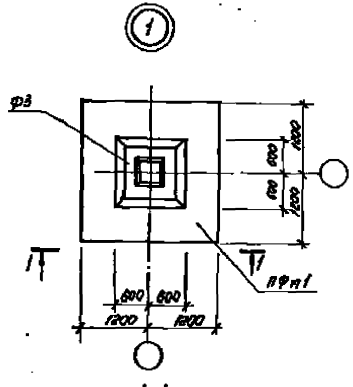


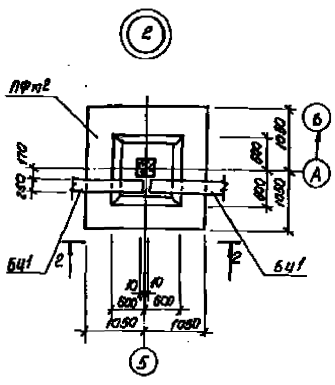


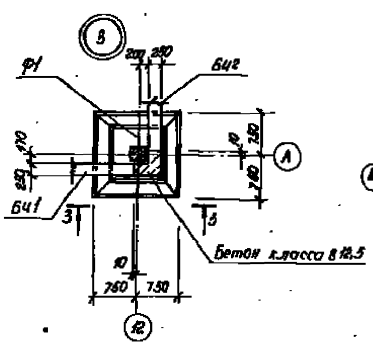


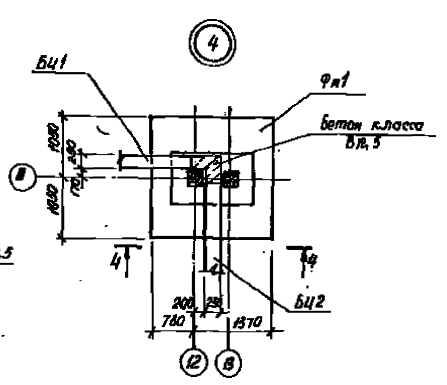

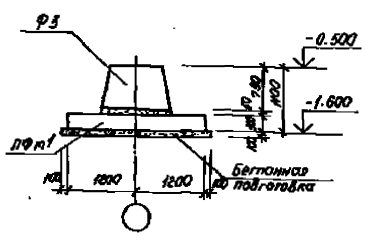

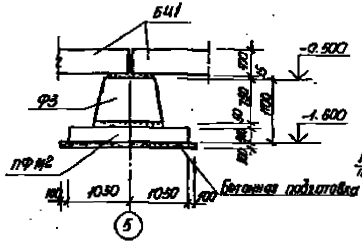


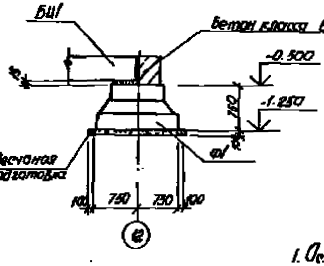


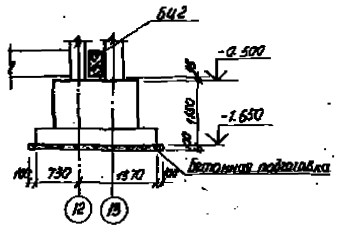


5-5

6-6

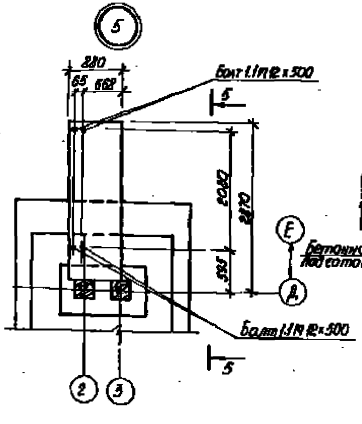

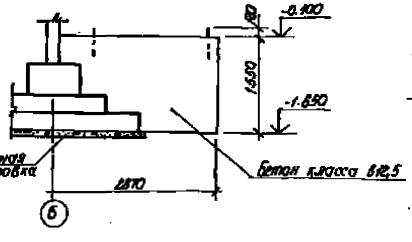

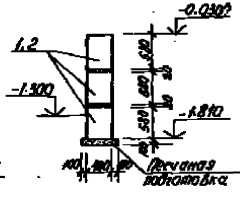

1. Основанием под фундаменты служат грунты со следующими нормативными характеристиками: $\varphi_n = 0,49$ рад ($\varphi_n = 28°$), $E_n = 14,7$ МПа, $\gamma = 1,8$ т/м³. Грунтовые воды отсутствуют.
2. Под неотапливаемые наземные фундаменты и плиты выполнить подготовку из бетона класса В3,5 толщиной 100мм. Под сборные фундаменты Ф1, Ф2 выполнить песчаную подготовку. Размеры подготовки должны превышать размеры фундаментов на 100мм в каждую сторону.
3. Сборные фундаменты, цокольные панели, блоки устанавливать на слой цементно-песчаного раствора марки 50.
4. Обратную засыпку пазух производить местным грунтом разравнивая со всех сторон фундаментов слоями 0,2÷0,4м с трамбованием до плотности обратной засыпки $\rho_d = 1,65$ т/м³.
5. Подготовку выполнять из бетона класса В3,5.


ГИП	Шишкин			503-2-38.89-КЖ			
Рук.гр.№3	Шишкин			Закрытая стоянка	Стадия	Лист	Листов
Н.отдел	Рудой				РП	3	
Гл.инженер	Бахтин			Узлы 1÷5 к листу 2	Минавтотранс РСФСР ГИПРОАВТОТРАНС Ростовский филиал		
Гл.арх.	Хворочко						
Инж.	Пирога						

Привязан


Инв. №

Инв. № подл. | Подпись и дата | Взам. инв. №


ПФп1; ПФп2

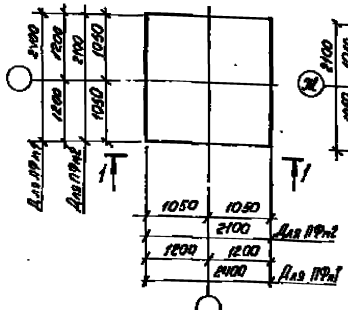

Фп1

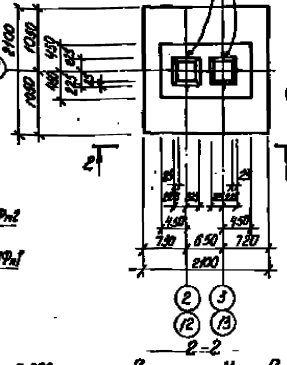


Фп2

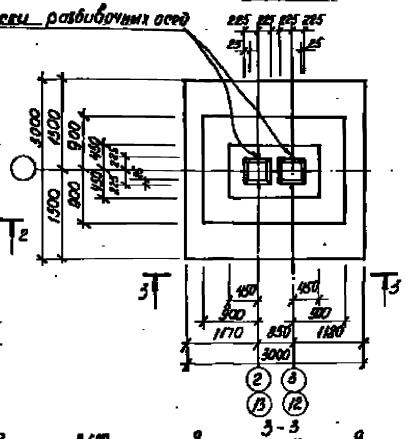


Спецификация плит фундаментных ПФп1, ПФп2, фундаментов Фп1, Фп2, Фп3

Формат	Зона	Поз.	Обозначение	Наименование	Кол-во на элемент. ПФп1	ПФп2	Фп1	Фп2	Примечание
				Сборочные единицы					
				Сетки арматурные					
А-III		1	ГОСТ 23279-85	С ГОСТ 23279-85	2	—	—	—	
А-III		2	ГОСТ 23279-85	С ГОСТ 23279-85	2	—	—	—	
А-III		3	ГОСТ 23279-85	С ГОСТ 23279-85	—	1	1	—	
А-III		4	ГОСТ 23279-85	С ГОСТ 23279-85	—	1	1	—	
А-III		5	ГОСТ 23279-85	С ГОСТ 23279-85	—	1	1	—	
А-III		6	ГОСТ 23279-85	С ГОСТ 23279-85	—	1	1	—	
А-III		7	ГОСТ 23279-85	С ГОСТ 23279-85	—	—	—	2	
А-III		8	ГОСТ 23279-85	С ГОСТ 23279-85	—	—	—	2	
А-III		9	ГОСТ 23279-85	С ГОСТ 23279-85	—	—	2	2	
А-III		10	ГОСТ 23279-85	С ГОСТ 23279-85	—	—	2	2	
А-III		11	503-2-33.89 Альбом 5	Сб.	—	—	5	5	
				Детали					
А-I		12	Лист 4	ФБА1 ГОСТ 5781-82* l=300	—	—	8	8	0,09 кг
А-I		13	Лист 4	ФБА1 ГОСТ 5781-82* l=920	—	—	2	2	0,2 кг
				Материалы					
				Бетон класса В 15	1,32	1,79	2,5	4,48	м³

1-1

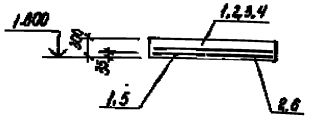

2-2

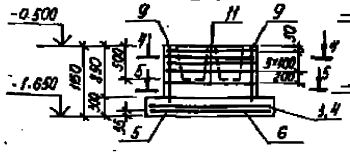

3-3

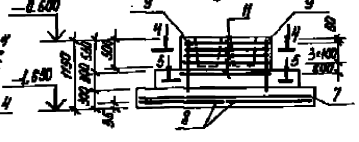


Схема раскладки сеток подушки ПФп1; Фп6

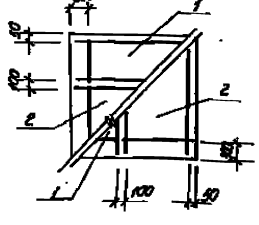


Схема раскладки сеток подушки ПФп2, Фп1



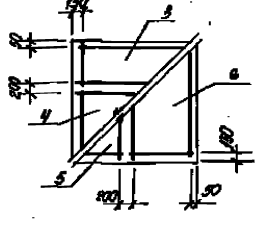



Схема раскладки сеток подушки Фп2; Фп3

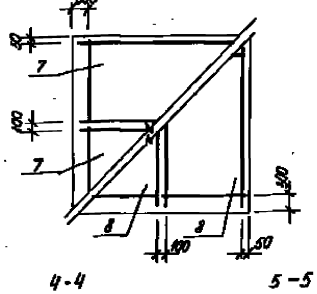

Поз. 12

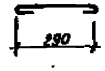

Поз. 13

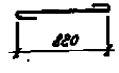


Таблицу нагрузок на фундаменты см. лист 7


Ведомость расхода стали на элемент, кг

Марка элемента	Изделия арматурные. Арматура класса AI ГОСТ 5781-82* Ø6	Ø12	Итого	AII ГОСТ 5781-82* Ø12	Итого	AIII ГОСТ 5781-82* Ø8	Ø8	Ø10	Ø12	Итого	Всего	Общий расход
ПФп1	—	—	—	—	—	4,1	—	57,92	—	42,08	42,08	42,08
ПФп2	—	—	—	—	—	1,97	3,00	15,08	18,07	38,13	38,13	38,13
Фп1	1,12	21,5	22,62	25,4	—	1,67	6,84	18,99	20,87	92,37	90,39	90,39
Фп2	1,12	21,5	22,62	25,4	—	1,67	6,84	18,99	20,87	92,37	90,39	90,39
						9,41	16,68	110,96	19,0	154,92	154,92	154,92

4-4

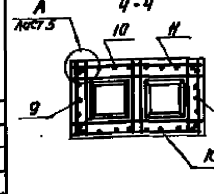

5-5

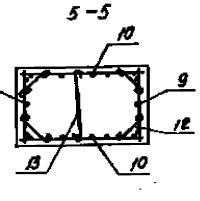

Примечания

Инв. №

503-2-33.89 -КЖ

Стоянка многоэтажная для 510 легковых автомашин-такси, реализации на снг

Закрытая стоянка


Стадия Лист Листов: Р П 4

Плиты фундаментные ПФп1, ПФп2 Фундаменты монолитные Фп1, Фп2

Минавтотранспорт РСФСР ГИПРОАВТОТРАНС Ростовский филиал

ГИП Шмаргун
Нач. сект. Синельников
Рук. гр. Шмаргун
Гл. спец. Рудой
Конс. спец. Рудой
Н. контр. Шмаргун
Инж. Федорова

Инв. № подл. | Подпись и дата | Взам. инв. №

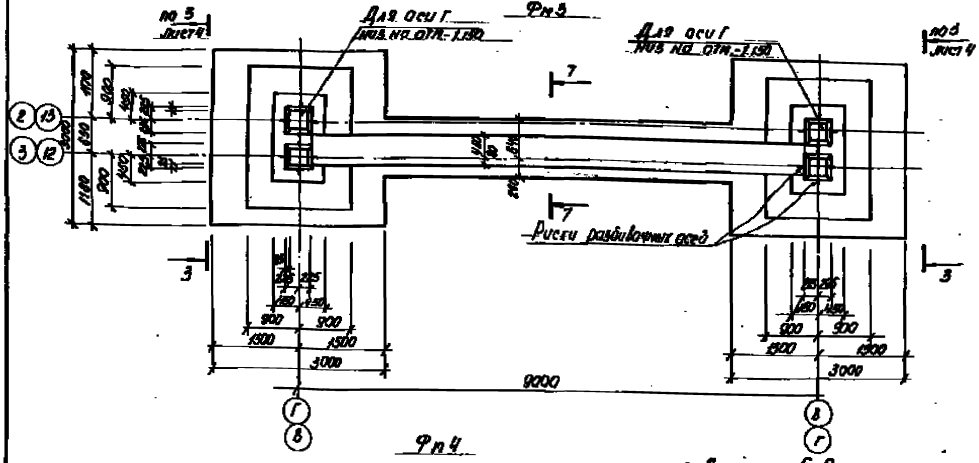


Спецификация фундаментов Фп3, Фп4

Позиция	Зона	Поз.	Обозначение	Наименование	Кол. на испол. Фп3	Кол. на испол. Фп4	Примечание
				Сварочные единицы			
				Сетки арматурные			
М		3	ГОСТ 23279-85	С-1 10АII/10АII 2850×2050	—	2	
М		4	ГОСТ 23279-85	С-2 10АII/10АII 1050×2050	—	2	
М		5	ГОСТ 23279-85	С-3 12АII/12АII 2850×2050	—	2	
М		6	ГОСТ 23279-85	С-4 12АII/12АII 1050×2050	—	2	
М		7	ГОСТ 23279-85	С-5 10АII/10АII 1950×2850	4	—	
М		8	ГОСТ 23279-85	С-6 12АII/12АII 1950×2850	4	—	
М		9	ГОСТ 23279-85	С-7 12АII/12АII (1шт) 1950×2850	4	1	
М		10	ГОСТ 23279-85	С-8 12АII/12АII (1шт) 1950×1050	4	—	
М		11	503-2-38.89 Альбом 5	С8	10	—	
М		14	503-2-38.89 Альбом 5	С4	—	10	
				Детали			
М	12		лист 4	ФБ42 ГОСТ 13781-82* Рв 390	16	16	0,09кг
М	15		лист 4	ФБ41 ГОСТ 5781-82* Рв 920	4	—	0,2кг
				Материалы			
				Бетон класса В12,5	4,44	2,82	м³

Таблицу нагрузок на фундаменты см. лист 7.

Ведомость расхода стали на элемент, кг

Марка элемента	Изделия арматурные: Арматура класса AI, ГОСТ 5781-82* Ø6	Ø8	Итого Ø1С	AII, ГОСТ 5781-82* Ø1С	Итого	AIII, ГОСТ 5781-82* Ø6	Ø8	Ø10	Ø12	Итого	Всего	Общий расход
Фп3	2,24	48,0	96,24	52,8	60,8	6,4	88,8	58,32	99,0	167,8	265,84	265,84
Фп4	1,44	22,0	23,44	88,2	39,2	3,34	46,56	27,38	40,1	92,38	150,42	150,42

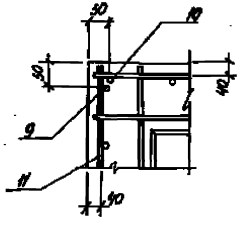

Привязан

Инв. №


503-2-38.89 -КЖ



Закрытая стоянка

Стадия	Лист	Листов
РД	5	


Фундаменты монолитные Фп3, Фп4

Производственное объединение ГИПРОПРОМТРАНС, Ростовский филиал


Фп5

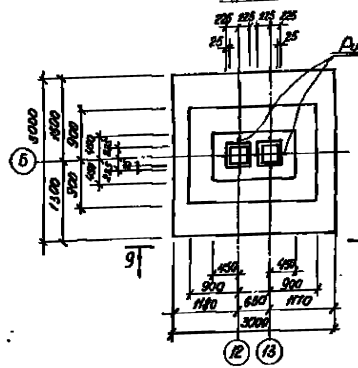


Фп6

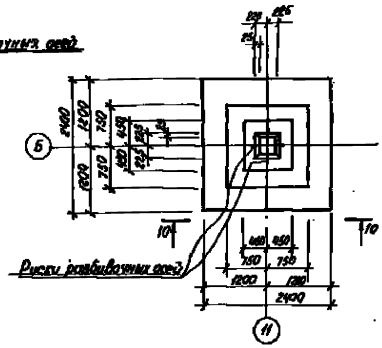


9-9

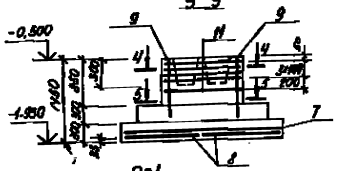


10-10

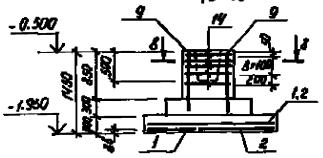


ПР1

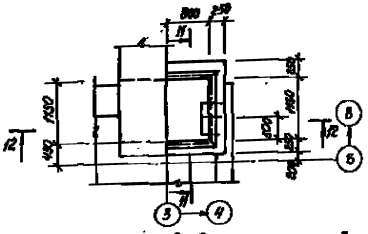

11-11

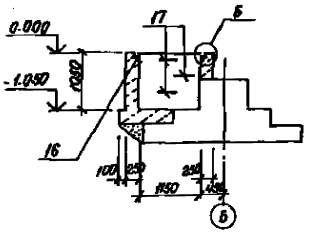

12-12

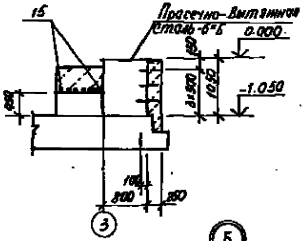


Спецификация фундаментов Фп5, Фп6, приямков ПР1, ПР2

Позиция	Зона	Поз.	Обозначение	Наименование	Кол. на изделие Фп5	Фп6	ПР1	ПР2	Примечание
				Сборочные единицы					
				Сетки арматурные					
М		1	ГОСТ 23279-85	С1	—	6	—	—	
М		2	ГОСТ 23279-85	С2	—	2	—	—	
М		7	ГОСТ 23279-85	С7	2	—	—	—	
М		8	ГОСТ 23279-85	С8	2	—	—	—	
М		9	ГОСТ 23279-85	С9	2	4	—	—	
М		10	ГОСТ 23279-85	С10	2	—	—	—	
М		11	503-2-38.89 альбом 5	Р3	5	—	—	—	
М		14	503-2-38.89 альбом 5	Р4	—	5	—	—	
				Детали					
К		12	лист 4	ФБАI ГОСТ 5781-82* Ø=380	8	—	—	—	0,09 кг
К		13	лист 4	ФБАI ГОСТ 5781-82* Ø=980	2	—	—	—	0,2 кг
		15	лист 6	ФВАIII ГОСТ 5781-82* Ø=1980	—	—	7	—	1,7 кг
				Изделия закладные					
М		К	3.400-6/76	МН 4-48	—	—	2,95	4,4	т
М		П	503-2-38.89 альбом 5	МН2	—	—	3	—	
				Материалы					
				Бетон класса В 15	5,05	3,91	1,4	1,88	м³
				Прасечно-вытяжная сталь Б-5	—	—	28,5	38,0	кг

1. Таблицу нагрузок на фундаменты см. лист 7.
2. Схемы раскладки сеток, сечения 4-4, 5-5 см. лист 4
3. Сечение 8-8 см. лист 5
4. Приямок ПР2 см. лист 19

Ведомость расхода стали на элемент, кг

Марки элемента	Изделия арматурные: Арматура класса AI, ГОСТ 5781-82* Ø6	Ø8	AIII, ТУ 14-1-5526-89 Ø12	Итого	AIII, ГОСТ 5781-82* Ø6	Ø8	Ø10	Ø12	Итого	Всего	Изделия закладные: Арматура класса AI, ГОСТ 6727-80 Ø6	Итого	AIII Ø8	Итого	Прокат марки ВСт3 кп2, ГОСТ 2590-88 Ø30	Итого	Всего	Общий расход
Фп5	1,92	27,5	22,65	25,9	25,9	3,2	9,44	29,26	42,0	84,9	134,82	—	—	—	—	—	—	—	131,92
Фп6	—	18,2	45,2	18,8	18,8	9,1	2,32	37,56	—	49,7	77,58	—	—	—	—	—	—	—	77,58
ПР1	—	—	—	—	—	—	—	—	11,9	11,9	11,9	4,2	4,2	1,3	1,8	11,2	13,2	17,2	29,1
ПР2	—	—	—	—	—	—	—	—	—	—	—	—	—	2,64	2,64	16,32	16,32	19,96	19,96

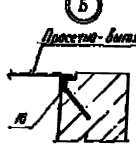

Привязан

Инв. №

503-2-38.89 -КЖ




Закрытая стоянка

Стадия Р | Лист 6 | Листов

Фундаменты монолитные Фп5, Фп6. Приямок ПР1



АЛЬБОМ

Схема 1


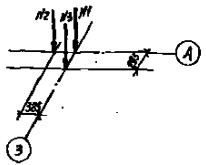


Схема 2

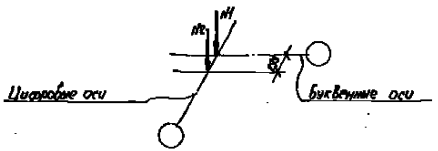

Марка	Схема	N1 max	N2	N3	N4 max	N5	N1 min	N4 min	Nx	Ny	Qx	Qy
Ф1	1	119	7,5	7,5	—	—	11,4	—	—	—	—	—
Ф2	2	40,9	13,7	—	—	—	32,1	—	—	—	—	—
ПФп1	3	118,4	—	—	—	—	118,0	—	—	—	—	—
ПФп2	2	62,4	13,7	—	—	—	57,7	—	—	—	—	—
Фп1	7	91,5	7,5	7,5	49,0	—	90,0	44,0	—	—	—	—
Фп2	4	60,4	13,7	—	44,5	—	57,7	39,0	—	—	—	—
Фп3	5	60,4	13,7	—	44,5	28,4	57,7	39,0	35,0	—	8,3	—
Фп4	6	60,4	13,7	—	—	12,9	57,7	39,0	—	35,0	—	8,3
Фп5	4	60,4	13,7	—	44,5	—	57,7	39,0	—	—	—	—
Фп6	3	118,4	—	—	—	—	118,0	—	—	—	—	—

1 Нагрузки даны для следующих условий строительства: расчетная зимняя температура наружного воздуха -30°С; скоростной напор ветра для I географического района; вес снегового покрова для II географического района.

2 В нагрузках учтен коэффициент надежности по назначению сооружения $\gamma_n = 0,95$

3 Нагрузки даны на отметке -0,500.

Схема 3

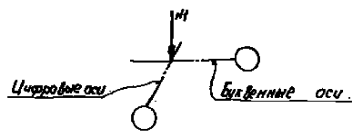


Схема 4

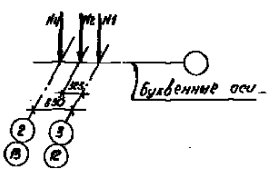


Схема 5

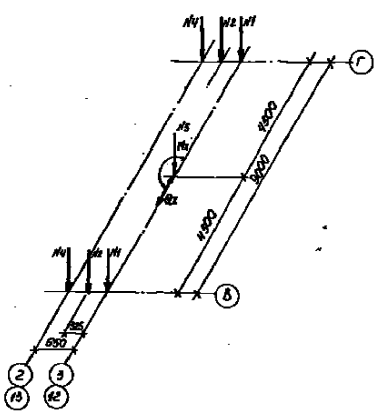


Схема 6


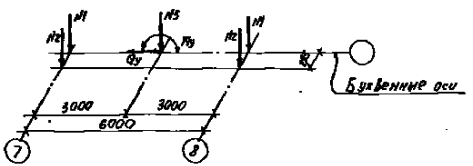


Схема 7

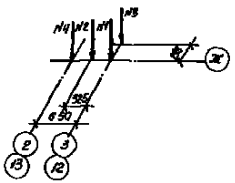

Привязан

Инв. №

ГИП	Шмелев			503-2-38.89 -КЖ
Н. контр.	Сухарева			Стоянка автомобилей для 370 легковых автомобилей - такси работающих на СНГ
Рук. гр.	Шмелев			Закрытая стоянка
Констр.	Рубин			Стадия: Рабочая. Листов: 7
Констр.	Баранов			Нормативные нагрузки на фундаменты
Нач. гр.	Лаврова			ГИПРОАВТОТРАНС Российский филиал
Н. инж.	Морова			

Инв. № подл. | Подпись и дата | Взам. инв. №

АЛЬБОМ I

Схема расположения колонн, ригелей, диафрагм жесткости на отм. 2.800


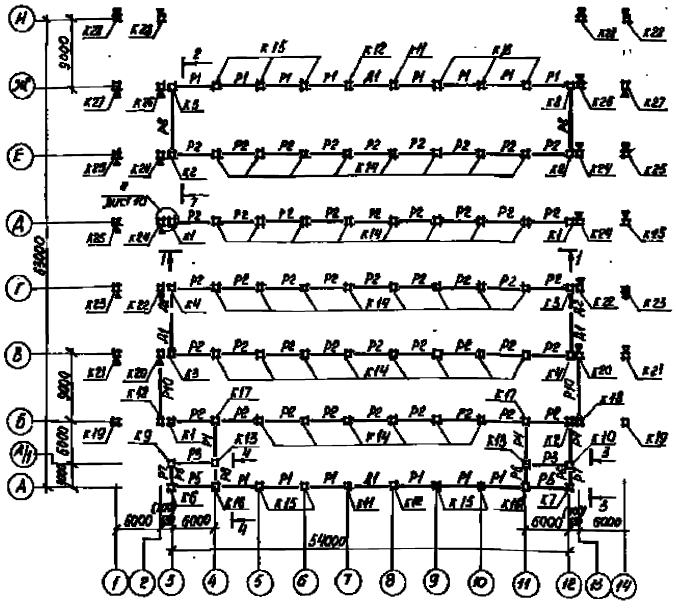


Схема расположения ригелей, диафрагм жесткости стояки на отм. 5.600 и ригелей перекрытия ранга

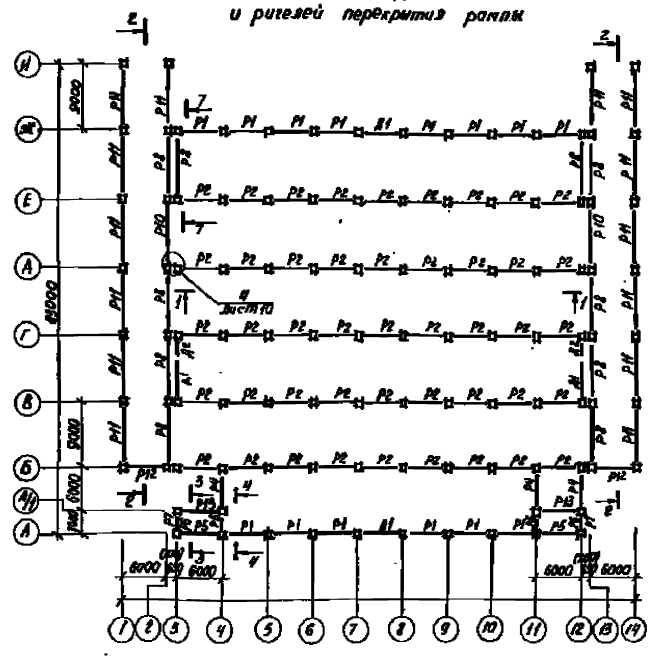

Спецификация колонн к схеме расположения колонн, ригелей, диафрагм жесткости на отм. 2.800

Марка поз.	Обозначение	Наименование	Кол.	Масса ед.кг	Примечание
		Колонны			
К1	505-2-38.89 альбом 5	3К03.28-2.1-а	3	2132	
К2	505-2-38.89 альбом 5	3К03.28-2.1-б	3	2132	
К3	505-2-38.89 альбом 5	3К03.28-2.1-в	2	2132	
К4	505-2-38.89 альбом 5	3К03.28-2.1-г	2	2132	
К5	505-2-38.89 альбом 5	3К03.28-2.1-д	1	2132	
К6	505-2-38.89 альбом 5	3К03.28-2.1-е	1	2132	
К7	505-2-38.89 альбом 5	3К03.28-2.1-ж	1	2132	
К8	505-2-38.89 альбом 5	3К03.28-2.1-и	1	2132	
К9	505-2-38.89 альбом 5	3К03.28-2.1-к	1	2132	
К10	505-2-38.89 альбом 5	3К03.28-2.1-л	1	2132	
К11	505-2-38.89 альбом 5	3К03.28-2.1-м	2	2132	
К12	505-2-38.89 альбом 5	3К03.28-2.1-н	2	2132	
К13	505-2-38.89 альбом 5	3К03.28-2.1-п	2	2132	
К14	1.020-1/83, вып. 2-1	3КД3.28-2.2	38	2182	

Продолжение

Марка поз.	Обозначение	Наименование	Кол.	Масса ед.кг	Примечание
К15	505-2-38.89 альбом 5	3КД3.28-2.2-а	10	2182	
К16	505-2-38.89 альбом 5	3КД3.28-2.2-б	2	2182	
К17	505-2-38.89 альбом 5	3КД3.28-2.2-в	2	2132	
К18	505-2-38.89 альбом 5	3К03.22-2.3-а	2	2132	
К19	505-2-38.89 альбом 5	3К03.28-2.3-б	2	2132	
К20	505-2-38.89 альбом 5	3К3.28-3-а	2	2081	
К21	505-2-38.89 альбом 5	3К3.28-3-б	2	2081	
К22	505-2-38.89 альбом 5	2К3.36-2-а	2	1811	
К23	505-2-38.89 альбом 5	2К3.36-2-б	2	1811	
К24	505-2-38.89 альбом 5	2К3.28-3-а	4	1951	
К25	505-2-38.89 альбом 5	2К3.28-3-б	4	1951	
К26	505-2-38.89 альбом 5	1К8.42-а	2	1136	
К27	505-2-38.89 альбом 5	1К3.42-б	2	1136	
К28	505-2-38.89 альбом 5	1К08.38-а	4	930	

1 Общие привязки и спецификацию ригелей и диафрагм жесткости см. лист 10.

2 Сечения 1-1 ÷ 7-7 см. лист 9.

Привязан


Инв. №

ГИП	Шмаргун		505-2-38.89-КЖ		
Н. контр.	Сапожков		Стоянка многоэтажная для 370 легковых автомобилей-такси, работающих на СНГ		
Рук. гр.	Шмаргун		Закрытая стоянка	Стадия	Лист	Листов
Гл. спец.	Рубин			РД	8	
Сметчик	Рубин		Схемы расположения колонн, ригелей, диафрагм жесткости на отм. 2.800 и 5.600	Минавтотранс РСФСР ГИПРОАВТОТРАНС Ростовский филиал		
Нач. гр.	Лавренко					
Инж.	Мороз					


Копировал Ив.№

Формат А2


Схема расположения ригелей, диафрагм жесткости стоянки на отм. 8.400 и ригелей покрытия рампы.

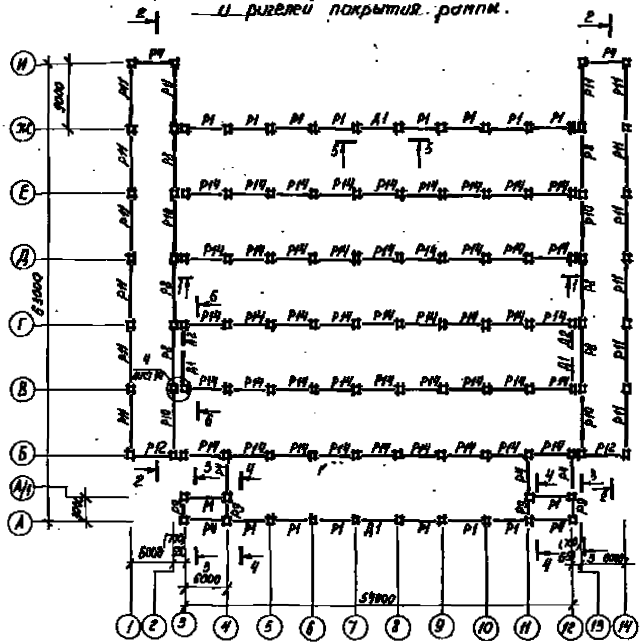

1-1

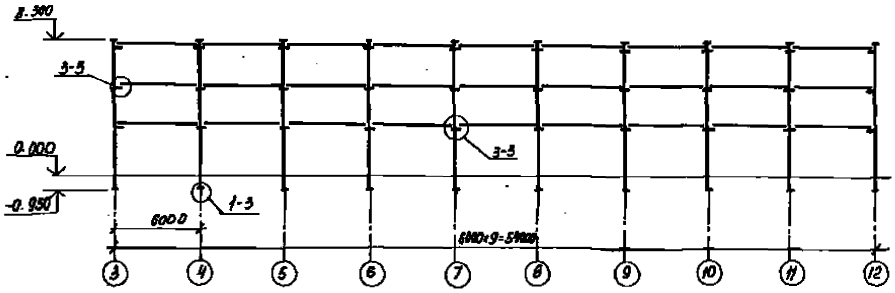


2-2

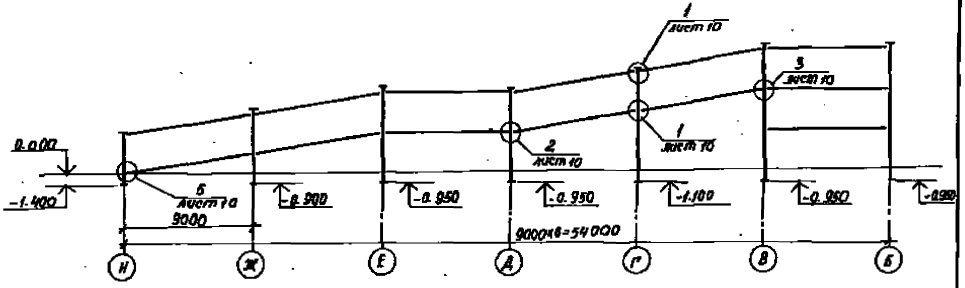


Общие указания и спецификацию ригелей и диафрагм жесткости см. лист 10.


3-3

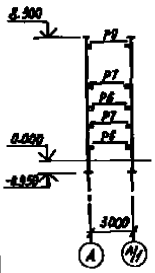


4-4

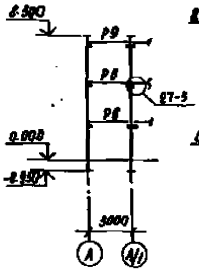


5-5

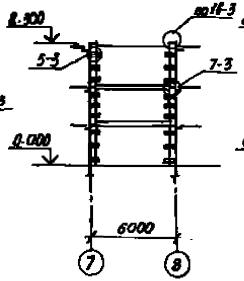

6-6

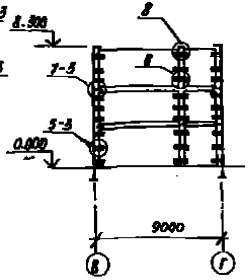


7-7

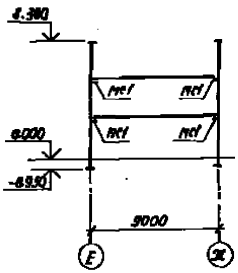

					503-2-38.89 -КЖ	
ГИП	Шмагин				Стоянка многоэтажная на 300 легковых автомобилей-такси, работающей на СНГ	
Н. контр.	Чайковский					
Рук. гр.	Шмагин				Закрытая стоянка	Стадия: РП; Лист: 9; Листов:
Гл.инж.	Рубой					
Нач. гр.	Лапшина					
Н. инж.	Егорова					

Привязан

Инв. №

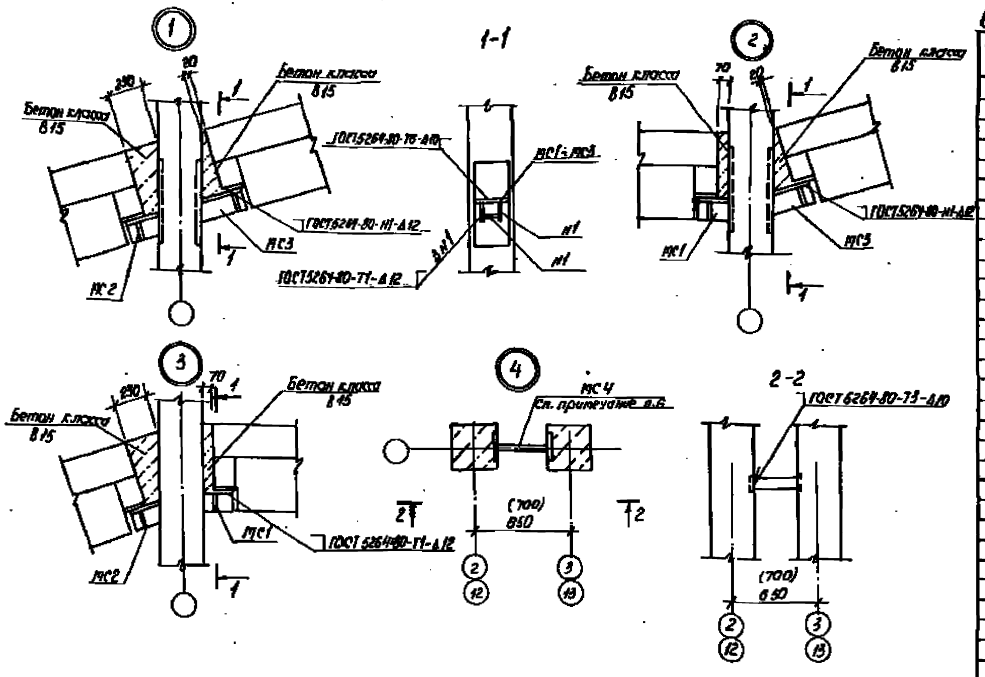

1. При монтаже сборных железобетонных конструкций руководствоваться указаниями серии 1.020-1/83, вып. 0-1 и СНиП 3.03.01-87.
2. При монтаже колонн, ригелей, диафрагм жесткости особое внимание обратить на расположение закладных элементов согласно опалубочным чертежам.
3. Ригели в скобках для $t = -40°C$.
4. Знак ▲ дан для ориентации колонн при монтаже.
5. Все неоговоренные узлы замаркированы по серии 1.020-1/83, вып. 6-1.
6. Узел 4 выполнять до монтажа стеновых панелей.

Спецификация элементов к схемам расположения конструкций на листах 8,9

Позиция	Обозначение	Наименование	Кол. на испол. 1	2	3	4	5	Масса ед., кг	Примечание
		$t = -30°C$, $t = -40°C$							
		Ригели							
Р1	1.020-1/83, вып. 3-1	РДП4.57-40	14	14	16			2070	
Р2	1.020-1/83, вып. 3-1	РДП4.57-80АтV	45	45	—			2600	
Р3	1.020-1/83, вып. 3-1	РДП4.57-45	2	—	—			1920	
Р4	1.020-1/83, вып. 3-1	РДП4.57-20	8	8	7			2070	
Р5	1.020-1/83, вып. 3-1	Р3.57	2	2	—			730	
Р6	1.020-1/83, вып. 3-1	РДП4.27-40	4	4	—			880	
Р7	1.020-1/83, вып. 3-1	Р3.27	2	2	—			370	
Р8	1.020-1/83, вып. 3-1	РДП6.86-30АтV	2	10	6			5190	
Р9	1.020-1/83, вып. 3-1	РДП4.27-40	—	—	4			940	
Р10	503-2-33.89 альбом 5	РДП6.86-30АтV-а	2	2	4			5190	
Р11	503-2-33.89 альбом 5	РДП6.86-30АтV-б	—	14	19			5190	
Р12	503-2-33.89 альбом 5	РДП4.57-40-а	—	2	2			2070	
Р13	503-2-33.89 альбом 5	РДП4.57-45-а	—	2	—			1920	
		Диафрагмы жесткости							
Д1	1.020-1/83, вып. 4-1	1ДВ56.28	4	4	4			6500	
Д2	503-2-33.89 альбом 5	Д2	2	2	2			5700	
		Изделия-соединительные							
МС-3	1.020-1/83, вып. 7-1	МС-3	24	24	24			2,43	
МС-4	1.020-1/83, вып. 7-1	МС-4	24	24	24			0.13	
МС-5	1.020-1/83, вып. 6-1	МС-5	2	2	2			1.32	
МС-7	1.020-1/83, вып. 6-1	МС-7	6	6	6			2.26	
МС-8	1.020-1/83, вып. 7-1	МС-8	6	6	6			0.16	
МС-9	1.020-1/83, вып. 7-1	МС-9	8	8	8			1.6	
МС-27	1.020-1/83, вып. 7-1	МС-27	18	18	14			11.26	
МС1	503-2-33.89 альбом 5	МС1	8	20	16			14.71	
МС2	503-2-33.89 альбом 5	МС2		16	16			21.17	
МС3	503-2-33.89 альбом 5	МС3		16	16			21.87	
		$t = -30°C$							
		Ригели							
Р14	1.020-1/83, вып. 3-1	РДП4.57-70АтV	—	—	45			2600	
		Изделие соединительное							
МС4	Лист 10	Пластина Б-10×10 $\ell = 350$	12	12	6			2,8	
		$t = -40°C$							
		Ригели							
Р14	1.020-1/83, вып. 3-1	РДП4.57-80АтV	—	—	45			2600	
		Изделие соединительное							
МС4	Лист 10	Пластина Б-10×10 $\ell = 400$	12	12	6			3,2	


ГИП	Цыплаков		503-2-33.89 — КЖ	
Н. контр.	Котельников		Стоянка многоэтажная для 670 легковых автомобилей-такси, работающих на СНГ. Закрытая стоянка	Стадия: РП; Лист: 10; Листов:
Рук. гр. А	Шульгин			
Гл. спец.	Рябин		Спецификация элементов к схемам расположения конструкций. Лист 8,9. 1983 г.	Минавтотранс РСФСР СПРОЛЬАВТОТРАНС Ростовский филиал
Гл. технолог	Шульгин			
Нач. гр.	Кравченко			
Инж.	Ярцева			

Привязан

Инв. №

Инв. № подл. | Подпись и дата | Взам. инв. №

Схема расположения плит перекрытия стоянки на отм. 2,800 и рампы

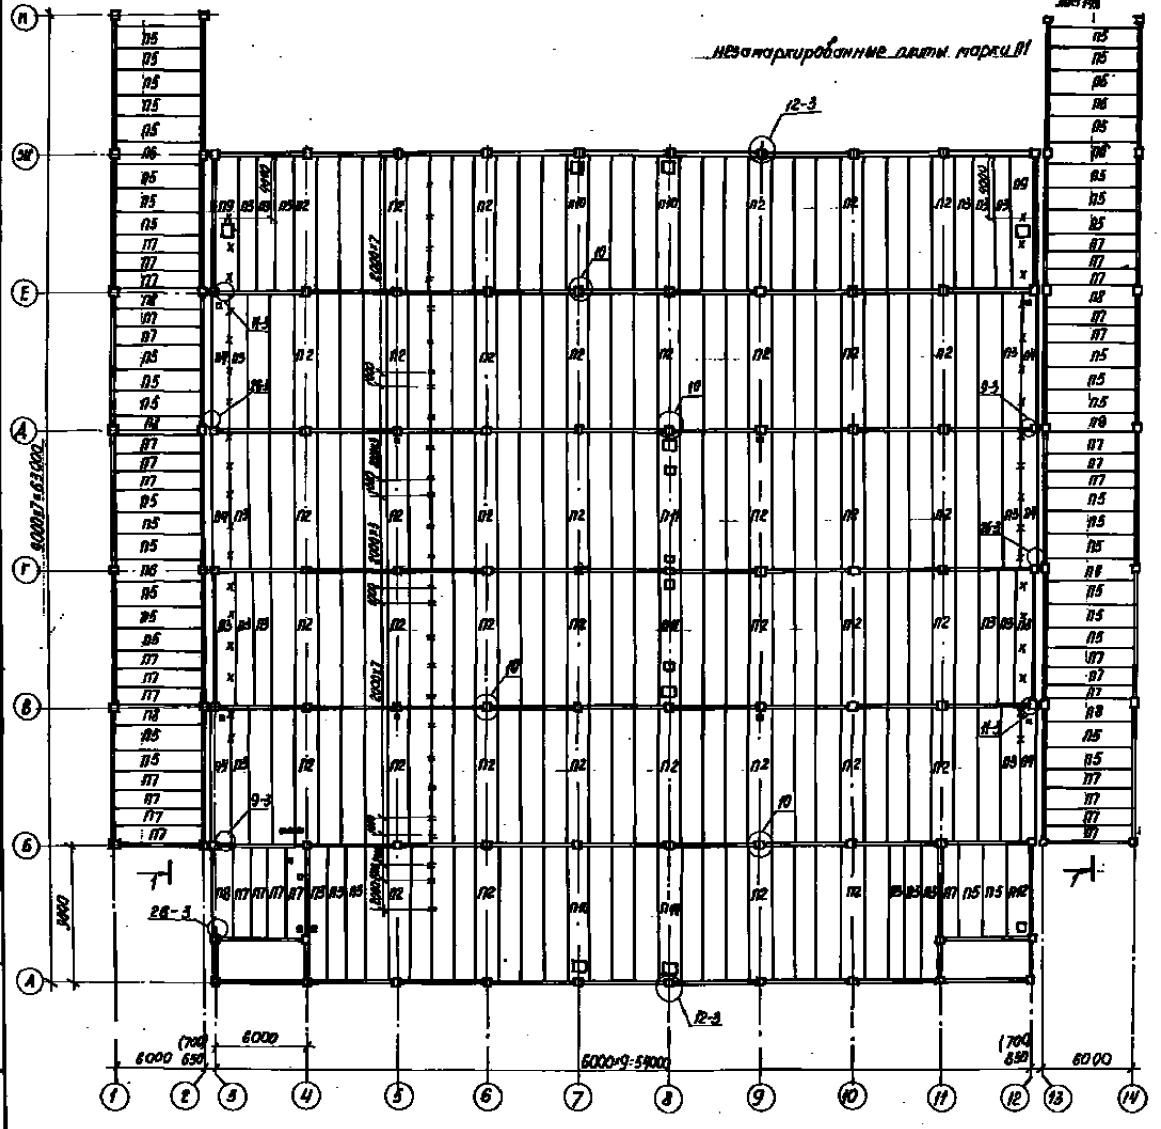

Спецификация элементов к схеме расположения плит перекрытия стоянки на отм. 2,800 и рампы

Марка поз.	Обозначение	Наименование	Кол.	Масса ед., кг	Примечание
		Плиты перекрытия			
П1	1.041.1-2, вып.3	ПГ 56.15-8Ат V T	156	4400	
П2	1.041.1-2, вып.3	ПГ 56.15-8Ат V T-2	140	4400	
П3	1.041.1-2, вып.3	ПГ 56.12-7Ат V T	29	3100	
П4	1.041.1-2, вып.3	ПГ 56.12-7Ат V T-1	6	3100	
П5	1.041.1-2, вып.1	ПГ 56.15-7Ат V T	90	2600	
П6	1.041.1-2, вып.1	ПГ 56.15-7Ат V T-2	4	2600	
П7	1.041.1-2, вып.1	ПГ 56.12-7Ат V T	55	2000	
П8	1.041.1-2, вып.1	ПГ 56.12-9Ат V T-1	7	2000	
П9	503-2-38.89 альбом 5	ПРС 56.15-8Ат V T-а	2	4680	
П10	503-2-38.89 альбом 5	ПРС 56.15-8Ат V T-б	4	4680	
П11	503-2-38.89 альбом 5	ПРС 56.15-8Ат V T-б	2	4680	
П12	503-2-38.89 альбом 5	ПРС 56.15-8Ат V T-а	1	2890	
		Изделия соединительные			
МС-11	1.020-1/83, вып. 6-1	МС-11	3	1.61	
МС-13	1.020-1/83, вып.6-1	МС-13	76	0.73	
МС-14	1.020-1/83, вып. 7-1	МС-14	20	0.66	
МС-15	1.020-1/83, вып. 6-1	МС-15	20	0.45	
МС-18	1.020-1/83, вып.6-1	МС-18	48	0.41	
МС-19	1.020-1/83, вып. 7-1	МС-19	98	0.51	
МС-26	1.020-1/83, вып.7-1	МС-26	26	3,2	
МН1-15	3.400-6/76	МН1-15	27	1.6	

Общие указания см. лист 13.


Привязан

Инв. №

ГИП	Шульгин		503-2-38.89-КЖ
Н.контр.	Самойлов		Стоянка многоэтажная на 150 легковых автомобилей-такси, работающая по СНГ
Рук. гр.	Шульгин		Закрытая стоянка. Стадия: РП. Лист: 11. Листов:
Ст.инж.	Рубан		
Зав.сект.	Орлов		Схема расположения плит перекрытия стоянки на отм. 2,800 и рампы.
Зав.гр.	Андреев		Гипроавтотранс, Ростовский филиал
Инж.	Ворона		

Инв. № подл. | Подпись и дата | Взам. инв. №

Схема расположения плит перекрытия на отм. 5.600

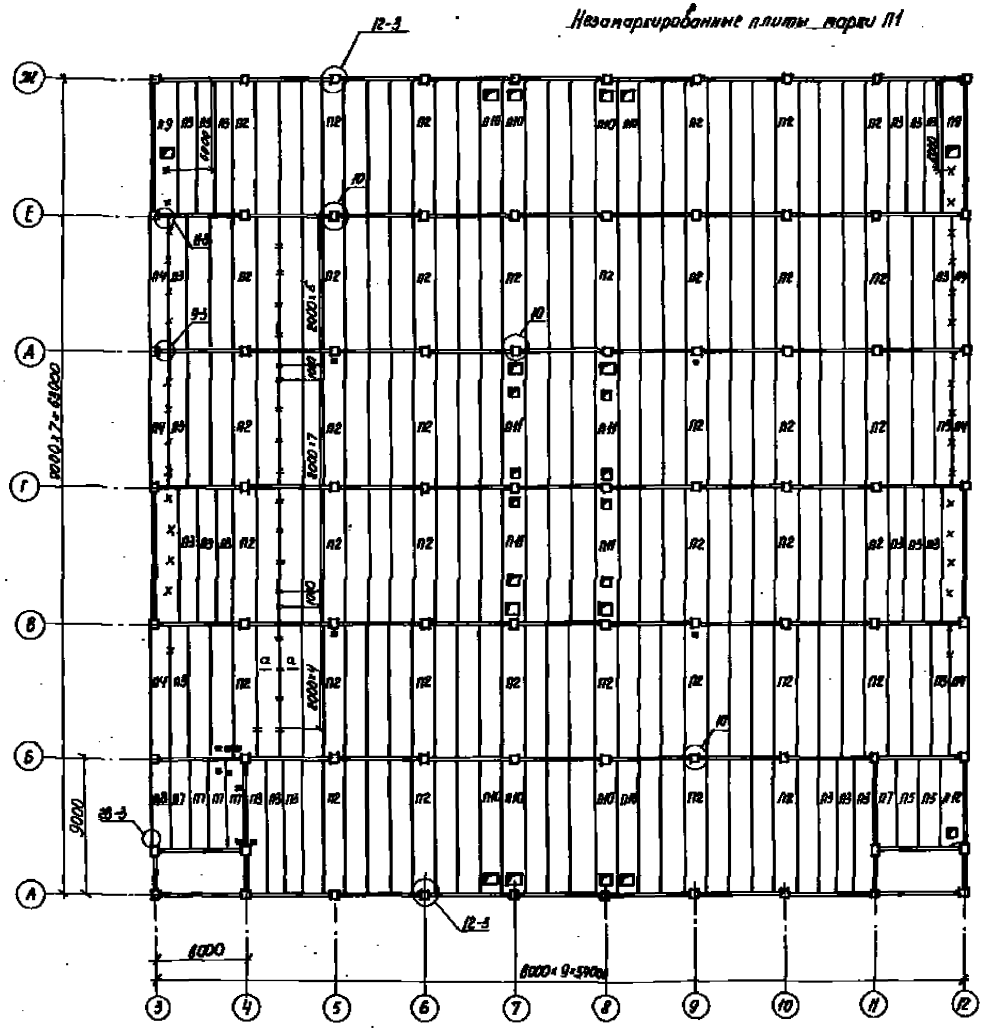

Спецификация элементов к схеме расположения плит перекрытия на отм. 5.600

Марка поз.	Обозначение	Наименование	Кол.	Масса ед.кг	Примечание
		Плиты перекрытий			
П1	1.041.1-2, вып.3	ПК 56.15-6Ат V T	132	4000	
П2	1.041.1-2, вып.5	ПК 56.15-6Ат V T-2	38	4000	
П3	1.041.1-2, вып.5	ПК 56.12-7Ат V T	24	3100	
П4	1.041.1-2, вып.5	ПК 56.12-7Ат V T-1	6	3100	
П5	1.041.1-2, вып.1	ПК 56.15-7Ат V T	2	2800	
П7	1.041.1-2, вып.1	ПК 56.12-7Ат V T	5	2800	
П8	1.041.1-2, вып.1	ПК 56.12-9Ат V T-1	1	2000	
П9	503-2-34.89 альбом 5	ПРС 56.15-6Ат V T-а	2	4620	
П10	503-2-34.89 альбом 5	ПРС 56.15-6Ат V T-б	8	4620	
П11	503-2-34.89 альбом 5	ПРС 56.15-6Ат V T-в	4	4620	
П12	503-2-34.89 альбом 5	ПРС 56.15-6Ат V T-а	1	2850	
		Изделия соединительные			
МС-11	1.020-1/83, вып.6-1	МС-11	3	1.61	
МС-13	1.020-1/83, вып.6-1	МС-13	76	0.73	
МС-14	1.020-1/83, вып.7-1	МС-14	8	0.66	
МС-15	1.020-1/83, вып.6-1	МС-15	8	0.45	
МС-18	1.020-1/83 вып.6-1	МС-18	32	0.41	
МС-19	1.020-1/83, вып.7-1	МС-19	32	0.51	
МС-26	1.020-1/83, вып.7-1	МС-26	14	3.2	
МИ-15	3.400-6/78	МИ-15	19	1.6	

Общие указания см. лист 13.

Привязан

Инв.№

503-2-38.89 -КЖ

Строительство АТП на 370 легковых автомобилей-такси, работающих на СНГ

Закрытая стоянка

Стадия: РП | Лист: 12 | Листов:

Схема расположения плит перекрытий на отм. 5.600


Гипроавтотранс, Ростовский филиал

ГИП Шильман
Нач.отд. Стрекалов
Гл.инж.пр. Шильман
Нач.сект. Рябов
Конс. Конова
Гл.спец. Гаврилко
Инж. Конова

Инв.№ подл. | Подпись и дата | Взам.инв.№

Схема расположения плит покрытия стоянки и рампы

Все незамаркированные плиты марки П13

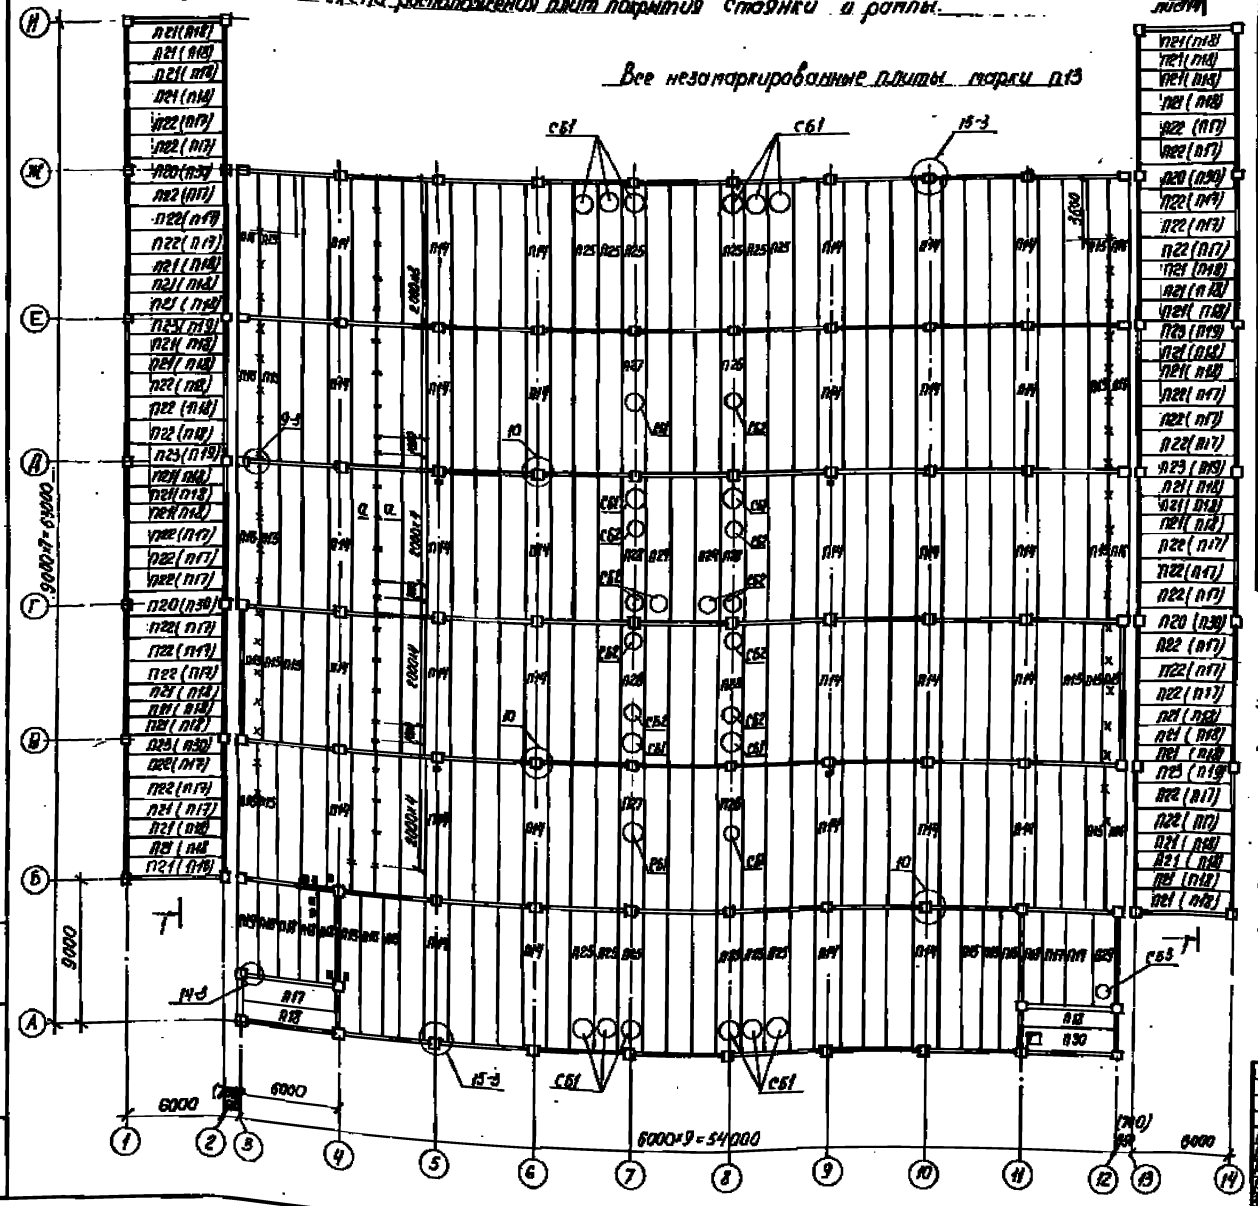

Спецификация элементов к схеме расположения плит покрытия стоянки и рампы

(начало)

Марка поз.	Обозначение	Наименование	Кол.	Масса ед., кг	Примечание
		t = -30°С снег II район			
		Плиты покрытия			
П13	1.011.1-2, вып. 3	ПК 36.15-5АтVТ	130	4080	
П14	1.011.1-2, вып. 3	ПК 36.15-6АтVТ-2	59	4080	
П15	1.011.1-2, вып. 3	ПК 36.12-5АтVТ	20	3400	
П16	1.011.1-2, вып. 3	ПК 36.12-5АтVТ-1	8	3400	
П17	1.011.1-2 вып. 1	ПК 36.15-7АтVТ	3	2600	
П18	1.011.1-2, вып. 1	ПК 36.12-7АтVТ	7	2000	
П19	1.011.1-2, вып. 1	ПК 36.12-9АтVТ-1	1	2000	
П20	1.011.1-2, вып. 1	ПК 36.15-4АтVТ-2	4	2680	
П21	1.011.1-2, вып. 1	ПК 36.12-4АтVТ	38	2000	
П22	1.011.1-2, вып. 1	ПК 36.15-4АтVТ	32	2680	
П23	1.011.1-2, вып. 1	ПК 36.12-4АтVТ-1	6	2000	
П24	503-2-38.89 альбом 5	ПРС 36.15-6АтVТ-2	2	4620	
П25	503-2-38.89 альбом 5	ПРС 36.15-6АтVТ-3	12	4620	
П26	503-2-38.89 альбом 5	ПРС 36.15-6АтVТ-4	2	4620	
П27	503-2-38.89 альбом 5	ПРС 36.15-6АтVТ-10	2	4620	
П28	503-2-38.89 альбом 5	ПРС 36.15-6АтVТ-11	4	4620	
П29	503-2-38.89 альбом 5	ПРС 36.15-6АтVТ-5	1	2890	
П30	503-2-38.89 альбом 5	ПРС 36.15-6АтVТ-8	1	2890	

1 При монтаже сборных железобетонных плит руководствоваться указаниями серии 1.011.1-2, вып.1, вып.3; 1.020-1/83, вып.6-1 и СНиП 3.09.01-87.

2 Все узлы замаркированы по серии 1.020-1/83, вып.6-1.

3 Узлы крепления стаканов к плитам см. серии 2.460-14, вып.0 и 2.460-15, вып.0.

4 Отверстия в плитах шириной 150, обозначенные знаком ▲, продуть по месту в пустотах плит в увязке с сантехнической частью проекта.

5 В местах, обозначенных знаком ×, до устройства кровли заложить подвески для крепления воздуховода по чертежам марки ОВ. Шаг подвесок 2 п.

6 В местах, обозначенных знаком =, заменить деталь ГП1-8 см. сечение а-а на листе 14.

7 Размеры и марка плит в скобках даны для t = -40°С.


Привязан


Инв. №

ГИП	Шапкин		503-2-38.89 – КЖ		
Нач. отд.	Сапожков		Стоянка грузопассажирских автомобилей-такси, работающих на СНГ		
Рук. гр.	Цветков		Закрытая стоянка	Стадия	Лист	Листов
Ст. техн.	Рубан			РП	13	
Конструктор	Волков		Схема расположения плит покрытия стоянки и рампы	Государственное предприятие ПИПРОАВТОТРАНС Ростовский филиал		
Зав. гр.	Федоренко					
Инж.	Федотов					

Инв. № подл. | Подпись и дата | Взам. инв. №


1-1

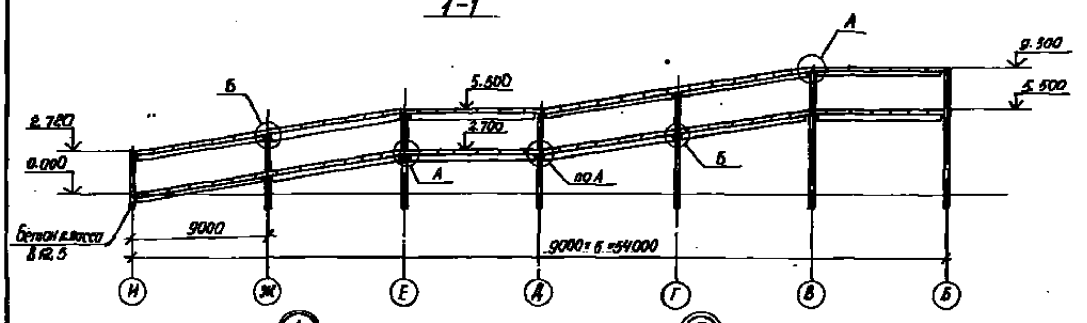

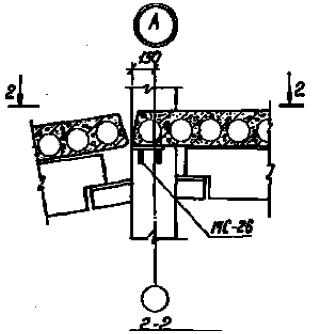


2-2


Для перекрытия

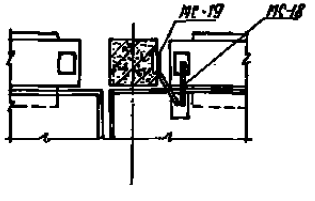

2-2


Для покрытия

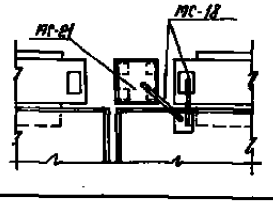

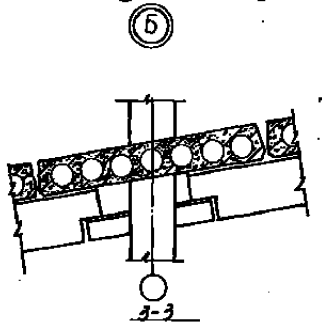


3-3

Для перекрытия

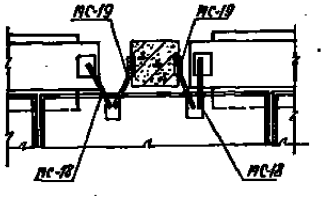


3-3


Для покрытия

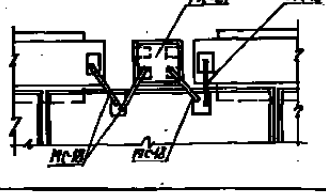

а-а

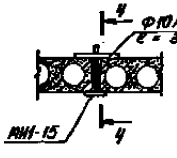

4-4

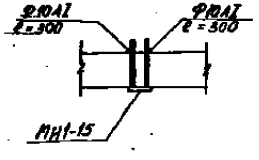

Спецификация элементов к схеме расположения плит покрытия стоянки и рампы (продолжение)

Марка, поз.	Обозначение	Наименование	Кол.	Масса ед. кг	Приме-чание
		t=-40°C, снег IV района			
		Плиты покрытия			
П15	1.041.1-2, вып.3	ПК56.15-6АтVТ	130	4000	
П14	1.041.1-2, вып.5	ПК56.15-6АтVТ-2	34	4000	
П15	1.041.1-2, вып.3	ПК56.12-7АтVТ	20	3100	
П16	1.041.1-2, вып.5	ПК56.12-7АтVТ-1	8	3100	
П17	1.041.1-2, вып.1	ПК56.15-7АтVТ	36	2600	
П18	1.041.1-2, вып.1	ПК56.12-7АтV т	45	2000	
П19	1.041.1-2, вып.1	ПК56.12-9АтV Т-1	7	2000	
П24	503-2-38.89 альбом 5	ПРС36.15-6АтVТ-2	2	4620	
П25	503-2-38.89 альбом 5	ПРС36.15-6АтVТ-3	12	4620	
П26	503-2-38.89 альбом 5	ПРС36.15-6АтVТ-4	2	4620	
П27	503-2-38.89 альбом 5	ПРС36.15-6АтVТ-Ж	2	4620	
П28	503-2-38.89 альбом 5	ПРС36.15-6АтVТ-И	4	4620	
П29	503-2-38.89 альбом 5	ПРС36.15-6АтVТ-Б	1	4620	
П30	1.041.1-2, вып.1	ПК36.15-7АтVТ	4	2600	
		t=-30°C, t=-40°C			
		снег IV, V район			
		Стаканы			
СБ1	1.499-24, вып.1	СБ10А-2	12	250	
СБ2	1.499-24, вып.1	СБ7А-3	12	200	
СБ3	1.499-24, вып.1	СБ4А-1	1	150	
		Изделия соединительные			
МС1	2.460-14, вып.0	МС1	129	0.4	
МС11	1.020-1/83, вып.6-1	МС11	5	1.61	
МС-13	1.020-1/83, вып.6-1	МС-13	76	0.13	
МС-15	1.020-1/83, вып. 6-1	МС-15	90	0.45	
МС-18	1.020-1/83, вып. 6-1	МС-18	96	0.41	
МС-21	1.020-1/83, вып.6-1	МС-21	49	0.55	
МС-26	1.020-1/83, вып. 1-1	МС-26	80	3,2	
МИ1-15	2.460-6/76	МИ1-15	24	1.6	

Привязан

Инв. № подл.

503-2-38.89 -КЖ


ГИП	Шидлов		
Н. контр.	Сапожков		
Рук. гр.	Шидлов		
Н. отдела	Рубин		
Гл. спец.	Волков		
Нач. гр.	Асафьев		
Инж.	Маркова		

Закрытая стоянка. Сечение 1-1 в осях Ж,Е Узлы А, Б.

Стадия	Лист	Листов
РП	14	


Схема расположения панелей стен по оси А

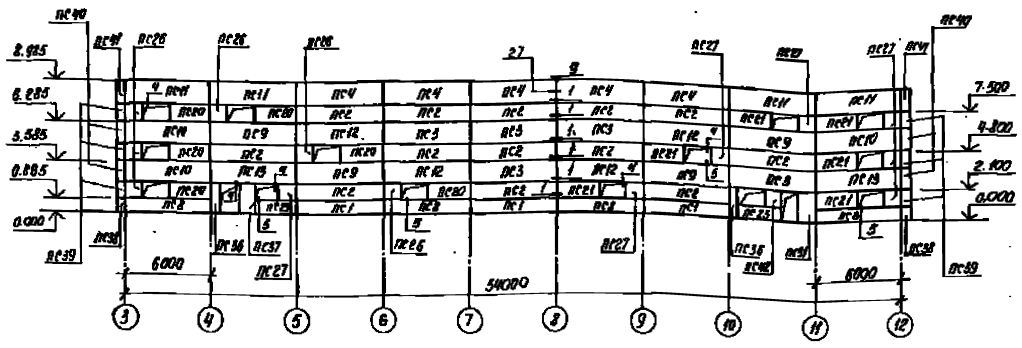


Схема расположения панелей стен по оси Ж



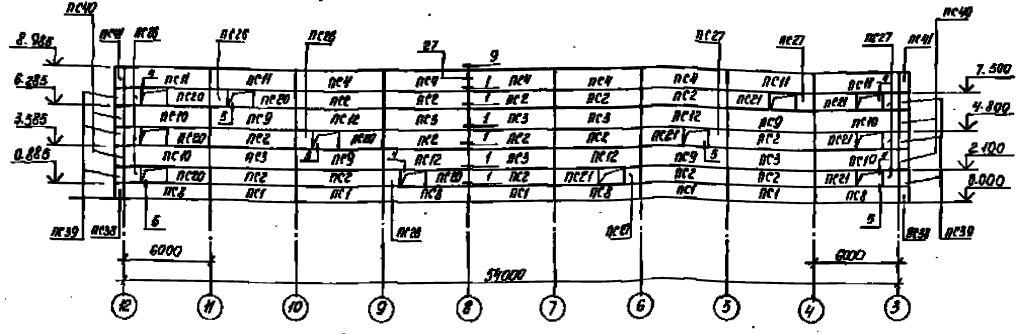


Схема расположения панелей стен по осям Б

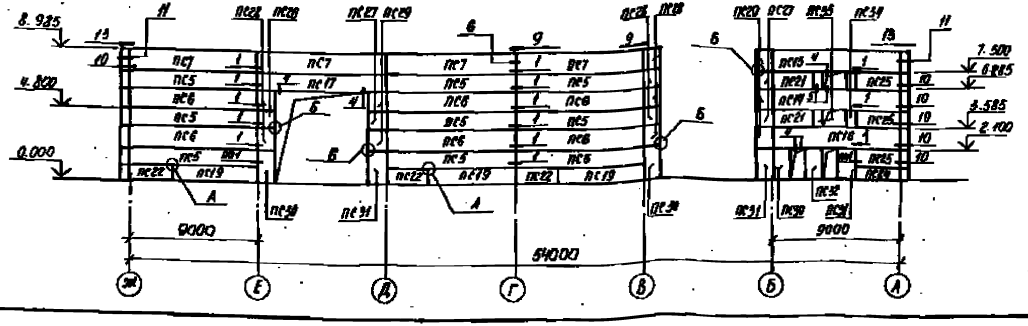

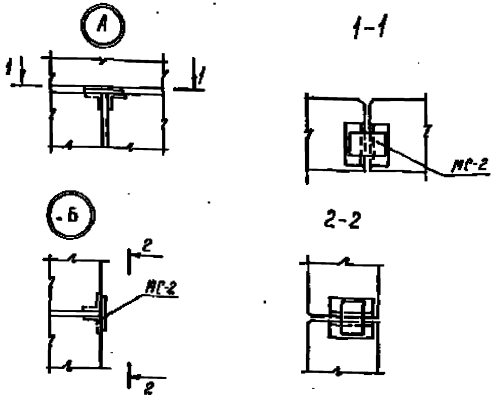


1. Монтаж стеновых панелей вести в соответствии с указаниями серии 1.090.1-1, вып. 0-1 и СНиП 3.03.01-87
2. Панели стен приняты из легкого бетона γ 900 кг/м³
3. Все узлы замаркированы по серии 1.090.1-1, вып. 3-1
4. Вертикальные и горизонтальные швы выполнять по узлам 29 ÷ 35, 35 серии 1.090.1-1, вып. 3-1.
5. Все сварные соединения выполнять электродами типа Э42 по ГОСТ 9467-75.
6. Спецификацию к схемам расположения ст. на листе 16.

					503-2-35.89 - КЖ	
ГИП	Шамрин				Стоянка многоэтажная для 370 легковых автомашин-такси, работающая на СНГ	
Н.контр.	Стрыгина					
Рук.гр.	Муратов				Закрытая стоянка	Стадия: РП; Лист: 15; Листов:
А.спец.	Рубан					
Инженер	Ковтун				Схемы расположения панелей стен по осям А, Ж, Б.	Минавтотранс РСФСР ГИПРОАВТОТРАНС Ростовское филиал
Инж.гр.	Лабунец					
Инж.	Морова					

Привязан

Инв. №

Схема расположения панелей стен по оси 12

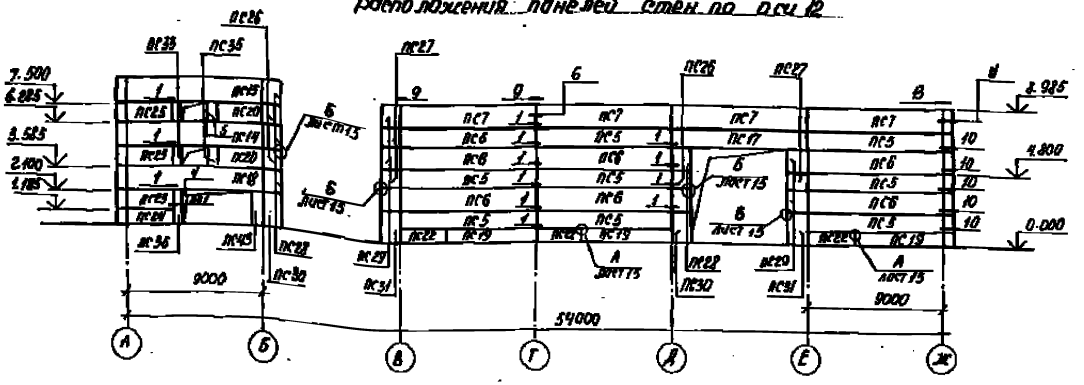

Спецификация элементов к схеме расположения панелей стен

Марка, поз.	Обозначение	Наименование	Кол.	Масса ед., кг	Примечание
		Панели стен			
		Тн -30°С, Четвертый район			
ПС1	1.090.1-1, Вып. 1-1	ПС60. 9.25-2. А-1	8	1600	
ПС2	1.090.1-1, Вып. 1-1	ПС60.12.2,5-3. А-1	68	2120	
ПС3	1.090.1-1, Вып. 1-1	ПС60.15.2,5-2. А-2	14	2660	
ПС4	1.090.1-1, Вып. 1-1	ПС60.15.2,5-2. А-2	10	2660	
ПС5	1.090.1-1, Вып. 1-1	ПС90. 12. 2,5-2. А-1	18	3250	
ПС6	1.090.1-1, Вып. 1-1	ПС90. 15. 2,5-2. А-1	12	4030	
ПС7	1.090.1-1, Вып. 1-1	ПС90.15. 2,5-2. А-2	8	4080	
ПС8	503-2-38.89 альбом 5	ПС60.9. 2,5 - 2. А-а	8	1800	
ПС9	503-2-38.89 альбом 5	ПС60.15,2,5- 2. А - а	8	2660	
ПС10	503-2-38.89 альбом 5	ПС60.15. 2,5- 2. А - б	7	2660	
ПС11	503-2-38.89 альбом 5	ПС60.15. 2,5- 2. А - б	8	2660	
ПС12	503-2-38.89 альбом 5	ПС60.15. 25-2. А-2	8	2660	
ПС13	503-2-38.89 альбом 5	ПС60.15. 25-2. А- 9	2	2660	
ПС14	503-2-38.89 альбом 5	ПС90.15.2,5-2. А - а	2	4080	
ПС15	503-2-38.89 альбом 5	ПС90.15.2,5-2. А - б	2	4080	
ПС16	503-2-38.89 альбом 5	ПС90.15.2,5-2. А - б	1	4030	
ПС17	503-2-38.89 альбом 5	ПС90.12. 2,5-2. А - а	2	3250	
ПС18	503-2-38.89 альбом 5	ПС90.15.2,5-2. А-2	1	4030	
ПС19	503-2-38.89 альбом 5	ПС60.9. 2,5-2. А-б	6	1600	
ПС20	503-2-38.89 альбом 5	ПС30.12.2,5-6. А - а	14	1060	
ПС21	503-2-38.89 альбом 5	ПС30.12.2,5-6. А-б	14	1090	
ПС22	503-2-38.89 альбом 5	ПС30.9. 2,5-6. А - а	6	800	
ПС23	503-2-38.89 альбом 5	ПС30.9.2,5-6. А - б	2	800	
ПС24	1.090.1-1, Вып 1-1	ПС30.9.2,5-6. А - 1	2	800	
ПС25	1.090.1-1, Вып 1-1	ПС30.12.2,5-6. А-1	6	1090	
ПС26	1.090.1-1, Вып. 1-1	2ПС12.12.2,5. А-2	18	420	
ПС27	1.090.1-1 Вып. 1-1	2ПС12.12.2,5-А-3	19	420	
ПС28	1.090.1-1, Вып 1-1	2ПС12.15.2,5-А-2	10	530	
ПС29	1.090.1-1, Вып 1-1	2ПС12.15,2,5-А-3	10	630	
ПС30	1.090.1-1, Вып. 1-1	2ПС12.21.2,5-А-2	5	740	

Продолжение

Марка, поз.	Обозначение	Наименование	Кол.	Масса ед., кг	Примечание
ПС31	1.090.1-1, Вып. 1-1	2ПС12.21.2,5-А-3	6	740	
ПС32	1.090.1-1, Вып 1-1	2ПС12.21.2,5-А-4	1	740	
ПС33	1.090.1-1, Вып. 1-1	2ПС6. 12.2,5-А-2	2	240	
ПС34	1.090.1-1, Вып.1-1	2ПС6. 12.2,5-А-3	2	240	
ПС35	1.090.1-1, Вып.1-1	2ПС6. 12.2,5-А-4	4	240	
ПС36	1.090.1-1, Вып.1-1	2ПС6.21.2,5-А-2	8	370	
ПС37	503-2-38.89 альбом 5	2ПС12.21.2,5-А-а	1	740	
ПС38	1.090.1-1, Вып. 1-1	3ПС18.90.25-А-1	4	180	
ПС39	1.090.1-1, Вып.1-1	3ПС18.120.25-А-1	12	200	
ПС40	1.090.1-1, Вып.1-1	3ПС18.150.25-А-1	8	230	
ПС41	1.090.1-1, Вып.1-1	3ПС18.150.25-А-2	4	230	
ПС42	1.090.1-1, Вып.1-1	2ПС12.12.2,5-А-4	1	420	
ПС43	1.090.1-1, Вып. 1-1	2ПС6.21.2,5-А-3	1	370	
		Тн -40°С, Второй район			
ПС1	1.090.1-1, Вып.1-1	ПС60.9.30-6.А-1	8	1910	
ПС2	1.090.1-1, Вып.1-1	ПС60.12.30-3.А-1	68	2510	
ПС3	1.090.1-1, Вып.1-1	ПС60.15.30-3.А-1	14	3140	
ПС4	1.090.1-1, Вып.1-1	ПС60.15.30-6.А-2	10	3140	
ПС5	1.090.1-1, Вып.1-1	ПС90.12.30-4.А-1	18	3830	
ПС6	1.090.1-1, Вып.1-1	ПС90.15.30-3.А-1	12	4750	
ПС7	1.090.1-1, Вып. 1-1	ПС90.15.30-6.А-2	8	4750	
ПС8	503-2-38.89 альбом 5	ПС60.9.30-6.А-а	8	1910	
ПС9	503-2-38.89 альбом 5	ПС60.15.30-3.А-а	8	3140	
ПС10	503-2-38.89 альбом 5	ПС60.15.30-3.А-б	7	3145	
ПС11	503-2-38.89 альбом 5	ПС60.15.30-3.А-б	8	3140	
ПС12	503-2-38.89 альбом 5	ПС60.15.30-3.А-2	8	3140	
ПС13	503-2-38.89 альбом 5	ПС60.15.30-3.А-9	2	3140	
ПС14	503-2-38.89 альбом 5	ПС90.15.30-3.А-а	2	4750	
ПС15	503-2-38.89 альбом	ПС90.15.30-3.А-б	2	4750	

Продолжение

Марка, поз.	Обозначение	Наименование	Кол.	Масса ед., кг	Примечание
ПС16	088-2-38.89 альбом 5	ПС90.15.30-3.А-б	1	4750	
ПС17	503-2-38.89 альбом 5	ПС90.12.30-4.А-а	2	3830	
ПС18	503-2-38.89 альбом 5	ПС90.12.30-4.А-а	1	4750	
ПС19	503-2-38.89 альбом 5	ПС60.9.30-6.А-б	6	1910	
ПС20	503-2-38.89 альбом 5	ПС30.12.30-6.А-а	14	1260	
ПС21	503-2-38.89 альбом 5	ПС30.12.30-6.А-б	14	1290	
ПС22	503-2-38.89 альбом 5	ПС30.9.30-6.А-а	6	990	
ПС23	503-2-38.89 альбом 5	ПС30.9.30-6.А-б	2	990	
ПС24	1.090.1-1, Вып. 1-1	ПС30.9.30-6.А-1	2	990	
ПС25	1.090.1-1, Вып. 1-1	ПС30.12.30-6.А-1	6	1290	
ПС26	1.090.1-1, Вып. 1-1	2ПС12.12.30-А-2	18	500	
ПС27	1.090.1-1, Вып. 1-1	2ПС12.12.30-А-3	19	500	
ПС28	1.090.1-1, Вып. 1-1	2ПС12.15.30-А-2	10	630	
ПС29	1.090.1-1, Вып. 1-1	2ПС12.15.30-А-3	10	630	
ПС30	1.090.1-1, Вып 1-1	2ПС12.21.30-А-2	5	870	
ПС31	1.090.1-1, Вып. 1-1	2ПС12.21.30-А-3	6	870	
ПС32	1.090.1-1, Вып. 1-1	2ПС12.21.30-А-4	1	870	
ПС33	1.090.1-1, Вып.1-1	2ПС6.12.30-А-2	2	250	
ПС34	1.090.1-1, Вып.1-1	2ПС6.12.30-А-3	2	250	
ПС35	1.090.1-1, Вып.1-1	2ПС6.12.30-А-4	4	250	
ПС36	1.090.1-1, Вып.1-1	2ПС6.21.30-А-2	8	490	
ПС37	503-2-38.89 альбом 5	2ПС12.21.30-А-а	1	870	
ПС38	1.090.1-1, Вып.1-1	3ПС18.90.30-А-1	4	190	
ПС39	1.090.1-1, Вып.1-1	3ПС18.120.30-А-1	12	260	
ПС40	1.090.1-1, Вып.1-1	3ПС18.150.30-А-1	8	320	
ПС41	1.090.1-1, Вып. 1-1	3ПС18.150.30-А-2	4	320	
ПС42	1.090.1-1, Вып.1-1	2ПС12.12.30-А-4	1	600	
ПС43	1.090.1-1, Вып. 1-1	2ПС6.21.30-А-3	1	440	
		Изделия соединительные			
МС-1	1.090.1-1, Вып. 9-1	МС-1	362	0.26	
МС-2	1.090.1-1, Вып. 3-1	МС-2 (96АТ)	72	0.03	
МС-2	1.090.1-1, Вып. 3-1	МС-2	151	0.28	
МС-3	1.090.1-1, Вып. 9-1	МС-3	60	0.52	
МС-4	1.090.1-1, Вып. 3-1	МС-4	10	5.31	
МС-6	1.090.1-1, Вып. 3-1	МС-6	34	0.86	
МС-7	1.090.1-1, Вып. 3-1	МС-7	8	0.85	

Привязан

Инв. №

503-2-38.89 – К Ж


Закрытая стоянка

Стадия	Лист	Листов
РП	16	

Схема расположения панелей стен по оси 12

Минавтотранс РСФСР ГИПРОАВТОТРАНС Ростовский филиал

ГИП	Шляхтенко	
Рук. гр.	Шляхтенко	
Рук. бр.	Цыганов	
Гл. спец.	Рябов	
Гл. инж.	Кацнов	
Гл. гр.	Лебедева	
Инж.	Перова	



Схема расположения панелей рампы по оси 14



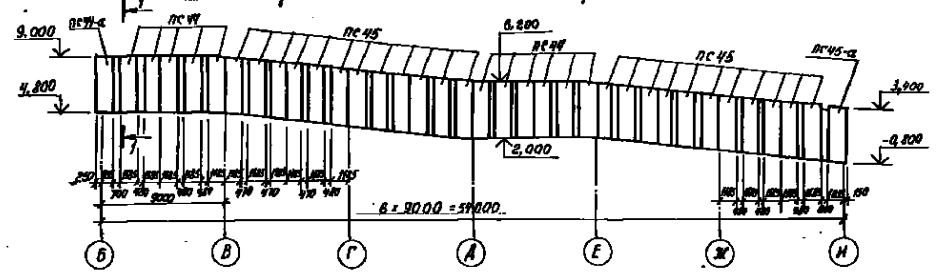


Схема расположения панелей рампы по оси 1

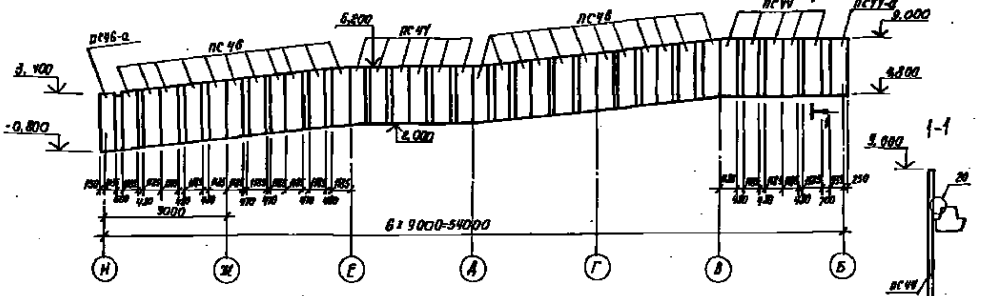

Схемы расположения панелей рампы по осям Б, И, 13, 2

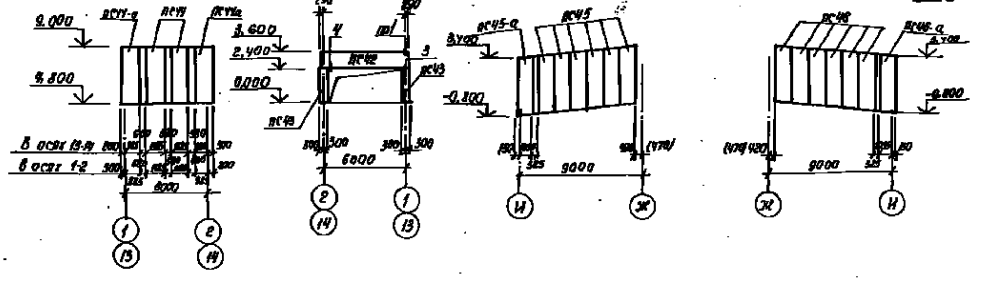

Спецификация элементов к схемам расположения панелей рампы по осям 1; 2; 13; 14; Б; И.

Марка поз.	Обозначение	Наименование	Кол.	Масса ед., кг	Примечание
		Панели			
		t=-30°C ; t=-40°C			
		Ветер I, II район			
ПС42	1.030.1-1, вып. 1-1	ПС 60.12.3,0-3.л-12	2	2710	
ПС43	1.030.1-1, вып. 1-1	2ПБ6. 28.3,0-8.-1	4	500	
ПС44	503-2-38.89 альбом 5	ПС44	26	1250	
ПС44-а	503-2-38.89 альбом 5	ПС44-а	6	1250	
ПС45	503-2-38.89 альбом 5	ПС45	29	1250	
ПС45-а	503-2-38.89 альбом 5	ПС45-а	2	1250	
ПС46	503-2-38.89 альбом 5	ПС46	29	1250	
ПС46-а	503-2-38.89 альбом 5	ПС46-а	2	1250	
		Изделия соединительные			
МС-1	1.030.1-1, вып. 4-1	МС-1	12	0,26	
МС-2	1.030.1-1, вып. 3-1	МС-2	4	0,033	
МС-9	1.030.1-1, вып. 4-1	МС-9	378	6,9	
МС-10	1.030.1-1, вып. 4-1	МС-10	376	3,4	

1. Все узлы замаркированы по серии 1.030.1-1, вып. 3-1.
2. В скобках даны размеры для t=-40°C
3. Поверхности панелей, соприкасающиеся с грунтом, обмазать горячим битумом за 2 раза.

Гип	Шварцман		503-2-38.89 -КЖ
Нач.отд.	Ушакова		Стоянка автомобилей для 370 легковых автомобилей-такси, работающих на СНГ
Рук.гр.	Ушакова		Закрытая стоянка
Гл.инж.пр.	Рыбчев		Стадия: РП; Лист: 17; Листов:
Гл.спец.	Рыбчев		Схемы расположения панелей рампы по осям 1; 2; 13; 14; Б; И.
Инженер	Ушакова		


Привязан

Инв. №


Копировал

Формат А4


1-1

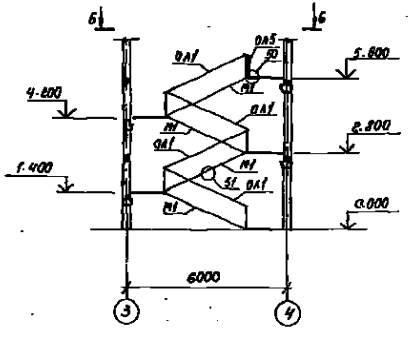


2-2

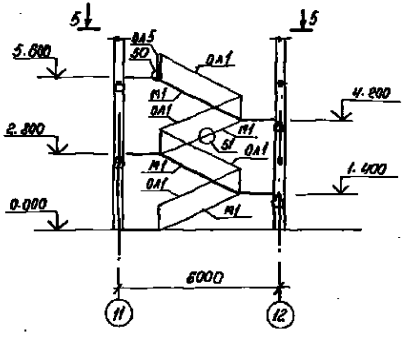

3-3

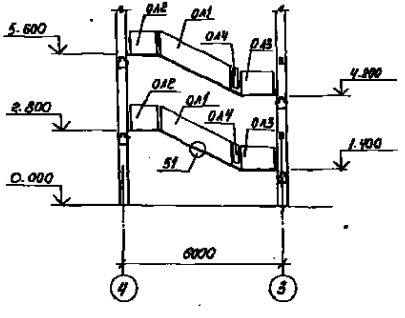

4-4

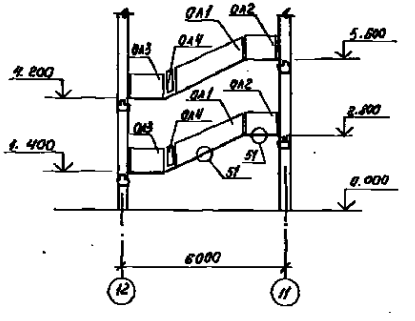


Спецификация элементов к схеме расположения лестницы


Марка поз.	Обозначение	Наименование	Кол.	Масса ед. кг	Примечание
		Лестничные марши			
М1	1.050.1-2. Вып.1	ЛМП57.11.14-5	8	2200	
		Лестничные площадки			
А1	1.050.1-2, Вып.1	АПЛМ.15В	2	590	
		Ограждения			
ОА1	1.050.1-2, Вып. 2	ОпМ14-1	12	56.6	
ОА2	1.050.1-2, Вып. 2	ОпВМ14-1	4	29.1	
ОА3	1.050.1-2, Вып.2	ОпМН14-1	4	16.5	
ОА4	1.050.1-2, Вып.2	ОпМД-1	4	2.6	
ОА5	1.050.1-2, Вып.2	ОП12-1	2	18.3	
		Проступи			
	1.050.1-2, Вып.1	1АН 12.3	12	10	
	1.050.1-2, Вып.1	2АН 18.5	36	10	
	1.050.1-2, Вып.1	2АН 18.5В	18	10	
		Изделия соединительные			
МС-30	1.020-1/83, Вып. 7-1	МС-30	2	2.9	
МС-32	1.020-1/83, Вып. 6-1	МС-32	2	0.33	
МС-33	1.020-1/83, Вып. 6-1	МС-33	6	0.19	
МС-34	1.020-1/83, Вып 6-1	МС-34	80	0.5	

1. Монтаж сборных железобетонных конструкций производить в соответствии с указаниями серий 1.020-1/83, вып. 0-1; 1.050.1-2, Вып.1,2 и СНиП 3.03.01-87.
2. Все узлы замаркированы по серии 1.020-1/83, вып. 6-1.
3. Схемы расположения проступей см. серии 1.020-1/83, Вып. 0-1 схемы 1 : 4.


Схема расположения лестниц
В осях 3-4; А-Ж; 11-12 ÷ А-Ж/1.

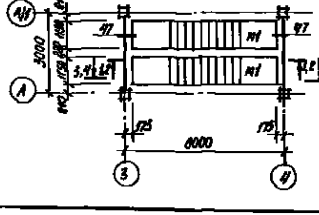

5-5

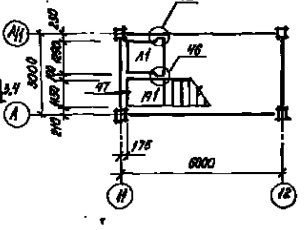


6-6

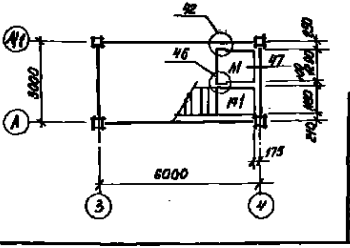



Инв. № подл. | Подпись и дата | Взам. инв. №


				503-2-38.89 — КЖ	
ГИП	Шмигун			Стоянка автомобилей на 370 легковых автомобилей-такси, работающих на СНГ	
Н.контр.	Гончарова				
Рук. гр.	Шмигун			Закрытая стоянка	Стадия: РП; Лист: 13; Листов:
Н.отд.	Рубан				
Гл.спец.	Ярцев				
Нач.гр.	Ярцев				
Инж.	Новосел				


Насосная пожаротушения

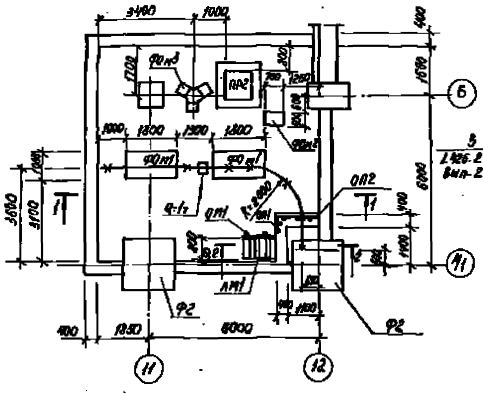


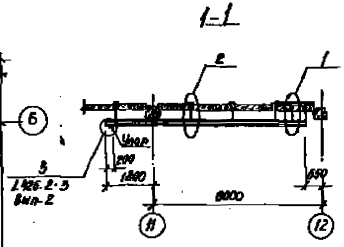


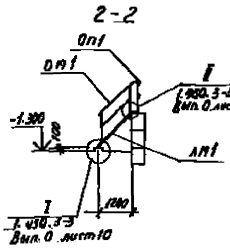


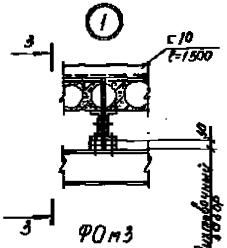


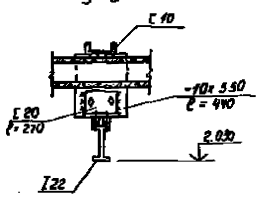


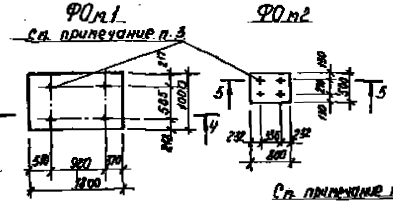

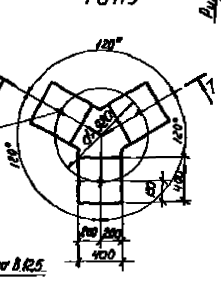


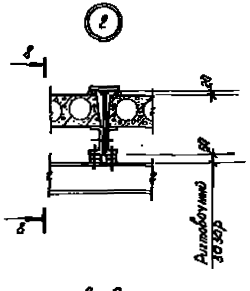

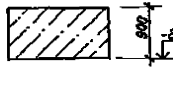


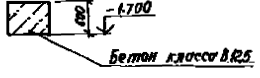


Пр2

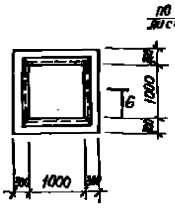


8-6

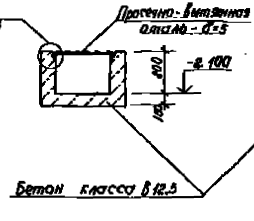

7-7

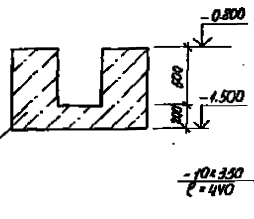

8-8

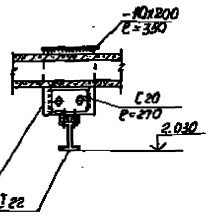

Спецификация элементов к насосной пожаротушения

Марка поз.	Обозначение	Наименование	Кол.	Масса ед., кг	Примечание
		Ленточный марш			
ЛМ1	I. 450.3-3 вып. 1	МАКШ45-12.8	1	50.9	
		Ограждения			
ОП1	I. 450.3-3, вып. 1	ОГ1 МАХ 45-10.42	1	9,5	
ОП1	I. 450.3-3, вып. 1	ОГПМХ36-10.9	1	10.5	
ОП2	I. 450.3-3, вып. 1	ОГПМХ36-10.15	1	18.7	
		Фундаменты под оборудование			
ФОп1	лист 19	ФО п 1	2		1.62 м³
ФОп2	лист 19	ФО п 2	1		0.21 м³
ФОп3	лист 19	ФО п 3	1		0.38 м³
		Приямок			
ПР2	лист 19	Пр2	1		1.85 м³

1. Знаком Х отмечены места крепления монорельса к плитам перекрытия.
2. Расход металла на монорельс: I22 – 230,0кг; С20 – 30,0 кг С10 – 55,0кг; L100×7 – 4,3кг; – б=10 – 110,0 кг
3. Анкерные болты устанавливать в пробуренные скважины с закреплением с помощью эпоксидного клея. Диаметр скважины должен быть на 10мм больше диаметра анкерного болта, принятого по поставляемому оборудованию, Нскв ≥ 10dскв. Работы по установке анкеров на эпоксидном клее выполнять в соответствии с рекомендациями „Руководство по креплению технологического оборудования фундаментными болтами" (– М.: Стройиздат 1979)
4. Расход материалов на приямок ПР2 см. лист 6

Привязан

Инв. №

ГИП	Шульгин		503-2-38.89-КЖ		
Нач. отд.	Бахарева		Стоянка закрытая для хр. легковых автомобилей-такси работающих на СНГ		
Рук. гр.	Шульгин		Закрытая стоянка	Стадия	Лист	Листов
Гл. спец.	Рабий			РП	19	
Гл. спец.	Коптяв		Насосная пожаротушения	Госгражданстроя СССР ГИПРОДОТРАНС Ростовский филиал	
Зав. гр.	Лебедева				
Инж.	Жарова				

Инв. № подл. | Подпись и дата | Взам. инв. №

АЛЬБОМ 1

Ведомость рабочих чертежей основного комплекта

Лист	Наименование	Примечание
1	Общие данные (начало)	
2	Общие данные (продолжение)	
3	Общие данные (окончание)	
4	План на отм. 0,000. Схемы систем ВЕ1÷ВЕ5.	
5	План на отм. 2,880. Фрагменты 1,2	
6	План на отм. 5,680. Схемы систем ВЕ6÷ВЕ13.	
7	Разрез 1-1. Схемы систем ВЕ14÷ВЕ26.	
8	Схема системы отопления.	
9	Схемы системы теплоснабжения установок П1÷П7	
10	Схемы систем П1÷П7.	
11	Схемы систем И1÷ВК2, И4÷И8	
12	Установки систем П1, П3, П5, П7	
13	Установка систем ПВ, П4, П6	
14	ИТП План. Разрез 1-1. Принципиальная схема узла управления.	

Ведомость ссылочных и прилагаемых документов.

Обозначение	Наименование	Примечание
	Ссылочные документы	
1.489-7	Покрытия зданий с крышными вентиляторами для бесфонарных зданий и зданий с зенитными фонарями.	
Выпуск 2	Монтажные чертежи вентиляторов, устанавливаемых на железобетонных основаниях.	
1.494-2	Воздушно-тепловые завесы для ворот промышленных зданий.	
Выпуск 10	Электрифицированный агрегат воздушно-тепловой завесы типа А5 для технологических проемов.	
1.494-10	Решетки щелевые регулирующие типа Р.	
1.494-21	Крепление решеток воздухораспределительных РР и щелевых регулирующих.	

Типовой проект разработан в соответствии с действующими нормами и правилами и предусматривает мероприятия, обеспечивающие взрывную, взрывопожарную и пожарную безопасность при эксплуатации здания.

Главный инженер проекта А. И. Шульгин.


Продолжение

Обозначение	Наименование	Примечание
	ва, Р" к воздуховодам и строительным конструкциям.	
1.494-25	Подготовка под калориферы.	
1.494-30	Установка и крепление вентиляторов с строительными конструкциями.	
Выпуск 2	Установка и крепление центробежных вентиляторов. Рабочие чертежи.	
1.494-32	Зонты и дефлекторы вентиляционных систем.	
3.900-9	Опорные конструкции и средства крепления отопительных трубопроводов внутренних санитарно-технических систем.	
Выпуск 4	Опорные конструкции и средства крепления трубопровода к стенам, перекрытиям и к полу.	
4.903-10	Подвески и опоры трубопроводов для уклонных сетей. Грузовые.	
Выпуск 3		
4.904-69	Воздухораспределитель ВГК для подачи воздуха конусной струей.	
Выпуск 0	Основные технические характеристики и данные для расчета.	
Выпуск 2	Воздухораспределитель ВГК с вертикальным и горизонтальным подводом воздуха.	
5.903-1	Узлы обвязки регулирующих клапанов на трубопроводах тепломассообменных калориферных установок.	
5.903-2	Воздухосборники для систем отопления и теплоснабжения вентиляционных установок.	
Выпуск 0	Рекомендации по применению	
Выпуск 1	Рабочие чертежи	
5.903-7	Унифицированные конструкции приточных вентиляционных установок.	
Выпуск 0	Общие данные и рекомендации по подбору.	
Выпуск 1	Воздуховоды коробки. Патрубки. Фланцы. Рамы. Клапаны утепленные створчатые. Рабочие чертежи.	
5.904-1	Детали крепления воздуховодов.	
Выпуск 0	Указания по выбору и компоновке крепления.	
Выпуск 1	Рабочие чертежи.	
5.904-4	Двери и люки для вентиляционных камер.	

Продолжение

Обозначение	Наименование	Примечание
5.904-45	Узлы прохода вентиляционных вытяжных шахт через покрытие зданий.	
5.904-58	Узлы прохода общего назначения.	
Сборник 22	Типовые детали и крепления воздуховодов	
ЦИТС СССР ГПИ и НИИ-1-68	Установка заглубных конструкций из технологических оборудования и трубопроводов.	
Сборник 50	Узлы и детали.	
ЦИТС СССР ГПИ и НИИ-1-68	Приборы для измерения и регулирования температуры. Установка заглубных конструкций из неметаллических трубопроводов и оборудования.	
2.903.9-2 В.1.2	Конструкции тепловой изоляции трубопроводов.	
	Прилагаемые документы.	
503-2-38.89 - ОВ.ОО	Спецификация оборудования	Альбом 3
503-2-38.89 - ОВ.ВА	Ведомости потребности в материалах	Альбом 4

План - схема

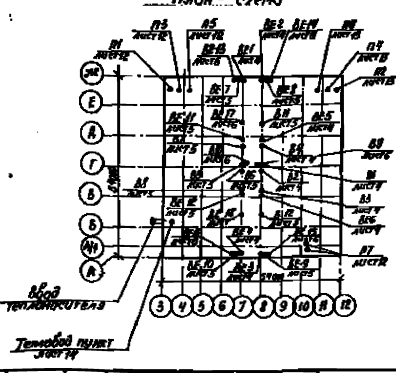

Привязан

Инв. №

503-2-38.89 - ОВ


ГИП	Шульгин		
Конс.	Семенов		
Нач. бр.	Шульгин		
Нач. сек.	Фомина		
Исполн.	Гончарова		

Закрытая стоянка

Стадия	Лист	Листов
РП	1	14

Общие данные (начало)

Минтрансстрой СССР ГИПРОАВТОТРАНС Ростовский филиал

Общие указания

Типовой проект разработан для условий строительства в климатических районах с расчетной зимней температурой наружного воздуха -30°С; -40°С и нормальной зоны влажности. Основной вариант - 30°С.

Расчеты систем отопления и вентиляции выполнены в соответствии со СНиП 2.04.05-86, СНиП I-35-76, СНиП II-3-79**, СНиП 2.01.01-82, СНиП 2.09.04-87.

Расчетная температура наружного воздуха в °С:

- для отопления и вентиляции -30; -40;
- для вентиляции теплый период 22; 21.

Внутренние температуры в холодный период приняты в соответствии с ГОСТ 12.1.005-85:

- в помещении стоянки, венткамерах 5°С;
- в кладовых 10°С;
- в комнате начальника колонны 18°С.

Теплоноситель принята горячая вода с параметрами на вводе в здание в системах отопления и теплоснабжения отопительно-вентиляционных установок 150-70°С.

Потери напора составляют: в системе отопления -30°С 24180 Па (2459 кг/м²)
-40°С 24390 Па (2483 кг/м²)

в системе отопительно-вентиляционных установок:
-30°С 84840 Па (8654 кг/м²)
-40°С 119990 Па (12244 кг/м²)

В целях самокомпенсации трубопроводы не доводить до стеновых строительных конструкций на 50 мм.

Трубопроводы системы отопления и теплоснабжения выполнить из стальных водогазопроводных труб по ГОСТ 3262-75*.

Теплоизоляцию трубопроводов отопления и теплоснабжения и антикоррозийное покрытие выполнить в соответствии с табл. 1.

Таблица 1

Место прокладки	Теплоизоляция				Антикоррозийное покрытие
	Диаметр трубопровода	Толщина изоляции	Материал изоляции	Покровный слой	
Помещения стоянки	ф15, ф20, ф26, ф32, ф40, ф50	30	Холсты из штапельного базальтового (базальтовые) ГОСТ 4640-75	Стеклохолст текстолитовый ТУ 36-940-77	Е-4,70°С-краской ПФ-170 по ожинченной грунтовке ГФ-020 Е>70°С-краской ПФ-115-2 слоя

Горячее водоснабжение циркуляционное от вентилируемых лестничных сетей t-65°С.

Воздуховоды, прокладываемые в помещении и снаружи здания, выполнить из стали в соответствии с табл. 2

Таблица 2

Место прокладки	Размеры воздуховодов в мм		Толщина стали в мм
	Круглые	Прямоугольные	
Снаружи здания	ф545, ф850, ф630	—	1,4
	ф 125		0,5
В помещениях	ф 250, ф 315, ф 400, ф 450	—	0,6
	ф 560, ф 630	400×400, 650×500	0,7

Характеристика отопительно-вентиляционных систем

Обозначение системы	Кол. систем	Наименование обслуживаемого помещения (технологического оборудования)	Тип установки	Вентилятор: Тип, исполнение по взрыво-защите	№	Расположение относительно вентилятора	Число оборотов	L м³/ч	P Па (кгс/м²)	n об/мин	Электродвигатель: Тип, исполнение по взрыво-защите	N кВт	n об/мин	Воздухонагреватель: Тип	№	Кол.	t1 - расчетная °С: нар.	t2	Расход тепла ВТ (ккал/ч)	ΔP Па (кгс/м²)	Примечание
П1	1	Помещение стоянки на отм. 5.600	В-Ц4-75	Е6.3095-2.8	6,3	1	Пр0°	11150	900 (90)	1445	4А112М4	5,5	1445	КСк3	6	2	-30	5	130710 (112390)	363,7 (36,7)	
														КСк3	6	2	-40	5	168055 (144500)	363,7 (36,7)	
П2	1	Помещение стоянки на отм. 5.600	В-Ц4-75	Е6.3095-2.8	6,3	1	ПО°	11150	900 (90)	1445	4А112М4	5,5	1445	КСк3	6	2	-30	5	130710 (112390)	363,7 (36,7)	
														КСк3	6	2	-40	5	168055 (144500)	363,7 (36,7)	
П3	1	Помещение стоянки на отм. 0.000	В-Ц4-75	Е6.3095-2.8	6,3	1	Пр0°	11570	900 (90)	1415	4А112М4	5,5	1445	КСк3	6	2	-30	5	136010 (116950)	363,7 (36,7)	
														КСк3	6	2	-40	5	174335 (149900)	363,7 (36,7)	
П4	1	Помещение стоянки на отм. 0.000	В-Ц4-75	Е6.3095-2.8	6,3	1	ПО°	11570	900 (90)	1445	4А112М4	5,5	1445	КСк3	6	2	-30	5	136010 (116950)	363,7 (36,7)	
														КСк3	6	2	-40	5	174335 (149900)	363,7 (36,7)	
П5	1	Помещение стоянки на отм. 2.800	В-Ц4-75	Е6.3095-2.8	6,3	1	Пр0°	12060	900 (90)	1445	4А112М4	5,5	1445	КСк3	6	2	-30	5	141360 (121550)	363,7 (36,7)	
														КСк3	6	2	-40	5	181755 (156280)	363,7 (36,7)	
П6	1	Помещение стоянки на отм. 2.800	В-Ц4-75	Е6.3095-2.8	6,3	1	ЛО°	12060	900 (90)	1445	4А112М4	5,5	1445	КСк3	6	2	-30	5	141360 (121550)	363,7 (36,7)	
														КСк3	6	2	-40	5	181755 (156280)	363,7 (36,7)	
П7	1	Насосная повторяющегося	В-Ц4-75	Е3,15-1	3,15	1	Пр0°	1200	400 (40)	1365	4АА63В4	0,37	1365	КСк3	6	1	-30	5	11070 (12100)	12,1 (1,23)	С резервом
														КСк3	6	1	-40	5	18340 (15550)	12,1 (1,23)	
В1	1	Помещение стоянки на отм. 0.000	ВКР5,00	45,6	5			1250	240 (24)	915	4А80А6	0,75	915	—	—	—	—	—	—	—	—
В2	1	Помещение стоянки на отм. 0.000	ВКР4,00	45,6	4			2050	170 (17)	940	4А71А6	0,37	910	—	—	—	—	—	—	—	—
В3	1	Помещение стоянки на отм. 0.000	ВКР5,00	45,6	5			4350	240 (24)	915	4А80А6	0,75	915	—	—	—	—	—	—	—	—

Привязан

Инв. № подл. | Подпись и дата | Взам. инв. №

ГИП	Шмелин		
Инженер	Стрижкова		
Рук. гр.	Шмелин		
Зав. гр.	Финкер		
Нормоконтр.	Тимченко		

503-2-38.89 ПВ

Стоянка многоэтажная для 370 легковых автомобилей-такси, работающих на СНГ

Закрытая стоянка

Стадия: РП | Лист: 2 | Листов:

Общие данные (продолжение)

Минавтотранс РСФСР ГИПРОАВТОТРАНС Ростовский филиал

Защитные покрытия воздуховодов из черной стали приняты:
- грунт ГФ-021 внутри и снаружи в один слой
- покрытие эмалью ПФ-133 внутри и снаружи – 2 слоя.

Всё отопительно-вентиляционное оборудование – заземлить.

Строительную часть вентиляционных камер см. в строительной части проекта.

Схемы автоматизации вентсистем см. в электротехнической части проекта.

Все санитарно-технические работы выполнять в соответствии со СНиП 3.05.01-85.

Диаметры трубопроводов не указанные на схемах принять рабочими 20 мм.

Распределение нагрузок по видам теплопотребления предусмотрено в тепловом пункте. Тепловой пункт оборудован приборами контроля и автоматического регулирования, расхода давления и температуры.

Все транзитные воздуховоды изолировать асбестоцементной штукатуркой по металлической сетке δ=30 мм.

Основные показатели по чертежам отопления и вентиляции

Наименование здания (сооружения), помещения	Объём м³	Период года при tн °С	Расход тепла Вт, (ккал/ч) На отопление	На вентиляцию	На горячее водоснабжение	Общий	Расход холода Вт, (ккал/ч)	Установленная мощность электродвигателей кВт
Здание стоянки	259216	-30	241100 (184030)	835475 (718380)	20235 (17400)	1096810 (919870)	...	53,23
		-40	260105 (223650)	1114150 (958150)	20235 (17400)	1354590 (1199650)	...	53,23

Условные обозначения и изображения

Наименование	Обозначения на планах	Обозначения на схемах
Номер стояка	ст1	
Регулятор расхода		
Узел обвязки регулирующего клапана		
Изменение сечения воздуховода (трубопровода)		
Лючок для замеров параметров воздуха		
Закладная конструкция для КИП		
Нагревательный прибор		
Диаметр воздуховода и его количество проходящего воздуха	ø500 L=2400	
Узел прохода через кровлю		
Трубопровод для дренажа		
Канал в колесоотбое		

Указания по привязке проекта

В зависимости от расчетной наружной температуры привязываемого объекта корректировать:

таблицу расхода тепла, количество нагревательных приборов, диаметры трубопроводов и количество калориферов приточных вентиляционных систем.

Узел управления уточняется при привязке проекта в зависимости от местных условий

Характеристика отопительно-вентиляционных систем (продолжение)

Обозначение системы	Кол. систем	Наименование обслуживаемого помещения (технологического оборудования)	Тип установки	Вентилятор: Тип, №	Схема исполнения	Схема положения	L м³/ч	P Па (мм вод. ст.)	n об/мин	Электродвигатель: Тип, исполнение по ГОСТ, по степени защиты	N кВт	n, об/мин	Воздухонагреватель: Тип	№	Кол	Температура воздуха ат	Температура воздуха до	Расход тепла Вт (ккал/ч)	ΔP на (мм вод. ст.)	Примечание
В4	1	Помещение стоянки на отм. 0.000	ВКР5.00	45,6	5	8	4350	240 (24)	915	4А80А6	0,75	915	—	—	—	—	—	—	—	
В5	1	Помещение стоянки на отм. 2.800	ВКР5.00	45,6	5	8	4250	240 (24)	915	4А80А6	0,75	915	—	—	—	—	—	—	—	
В6	1	Помещение стоянки на отм. 2.800	ВКР4.00	45,6	4	8	2470	193 (19,3)	910	4А71А6	0,37	910	—	—	—	—	—	—	—	
В7	1	Помещение стоянки на отм. 2.800	ВКР5.00	45,6	5	8	4550	230 (23)	915	4А80А6	0,75	915	—	—	—	—	—	—	—	
В8	1	Помещение стоянки на отм. 2.800	ВКР5.00	45,6	5	8	4560	230 (23)	915	4А80А6	0,75	915	—	—	—	—	—	—	—	
В9	1	Помещение стоянки на отм. 5.600	ВКР5.00	45,6	5	8	4250	240 (24)	915	4А80А6	0,75	915	—	—	—	—	—	—	—	
В10	1	Помещение стоянки на отм. 5.600	ВКР4.00	45,6	4	8	2470	193 (19,3)	910	4А71А6	0,37	910	—	—	—	—	—	—	—	
В11,В12	2	Помещение стоянки на отм. 5.600	ВКР5.00	45,6	5	8	4560	230 (23)	915	4А80А6	0,75	915	—	—	—	—	—	—	—	
В1, В2	4	Помещение стоянки на отм 0.000; 2.800; 5.600	Е5095-2	В-Ц4-75	5	1	5050	600 (61,2)	1445	4А100В4	4,5	1415	—	—	—	—	—	—	—	
В3, В4	4	Помещение стоянки на отм. 0.000; 2.800; 5.600	Е5095-2	В-Ц4-75	5	1	5860	500 (51)	1435	4А90В4	4,5	1416	—	—	—	—	—	—	—	-30°С
В5, В6	4	Помещение стоянки на отм. 0.000; 2.800; 5.600	Е5095-2	В-Ц4-75	5	1	5050	600 (61,2)	1415	4А90В4	4,5	1415	—	—	—	—	—	—	—	-40°С
ВЕ1÷ ÷ВЕ6	6	Помещение стоянки на отм. 0.000	—	—	—	—	1200	—	—	—	—	—	—	—	—	—	—	—	—	А.00.000-04
ВЕ7÷ ÷ВЕ12	6	Помещение стоянки на отм. 2.800	—	—	—	—	1200	—	—	—	—	—	—	—	—	—	—	—	—	А.00.000-04
ВЕ13÷ ÷ВЕ18	6	Помещение стоянки на отм. 5.600	—	—	—	—	1210	—	—	—	—	—	—	—	—	—	—	—	—	А.00.000-04
ВЕ19	1	Помещение оператора	—	—	—	—	240	—	—	—	—	—	—	—	—	—	—	—	—	А.00.000-02
ВЕ20	1	Санузел	—	—	—	—	50	—	—	—	—	—	—	—	—	—	—	—	—	
ВЕ21	1	ИТП	—	—	—	—	30	—	—	—	—	—	—	—	—	—	—	—	—	
ВЕ22	1	Электрощитовая	—	—	—	—	35	—	—	—	—	—	—	—	—	—	—	—	—	
ВЕ23	1	КИПиА	—	—	—	—	45	—	—	—	—	—	—	—	—	—	—	—	—	
ВЕ24	1	Кладовая	—	—	—	—	40	—	—	—	—	—	—	—	—	—	—	—	—	
ВЕ25,26	2	Санузлы	—	—	—	—	50	—	—	—	—	—	—	—	—	—	—	—	—	

Привязан

Инв. №

ГИП	Шильман	
Н.контр.	Гаевская	
Рук. гр.	Шильман	
Зав. отд.	Финкер	
Исполн.	Гаевская	

503-2-38.89 ОВ

Стоянка многоэтажная для 390 легковых автомобилей – такси, работающих на СНГ

Закрытая стоянка


Стадия	Лист	Листов
РП	3	


Общие данные (окончание)

Минмонтажспецстрой СССР ГИПРОАВТОТРАНС Ростовский филиал

Альбом

Инв. № подл. | Подпись и дата | Взам. инв. №

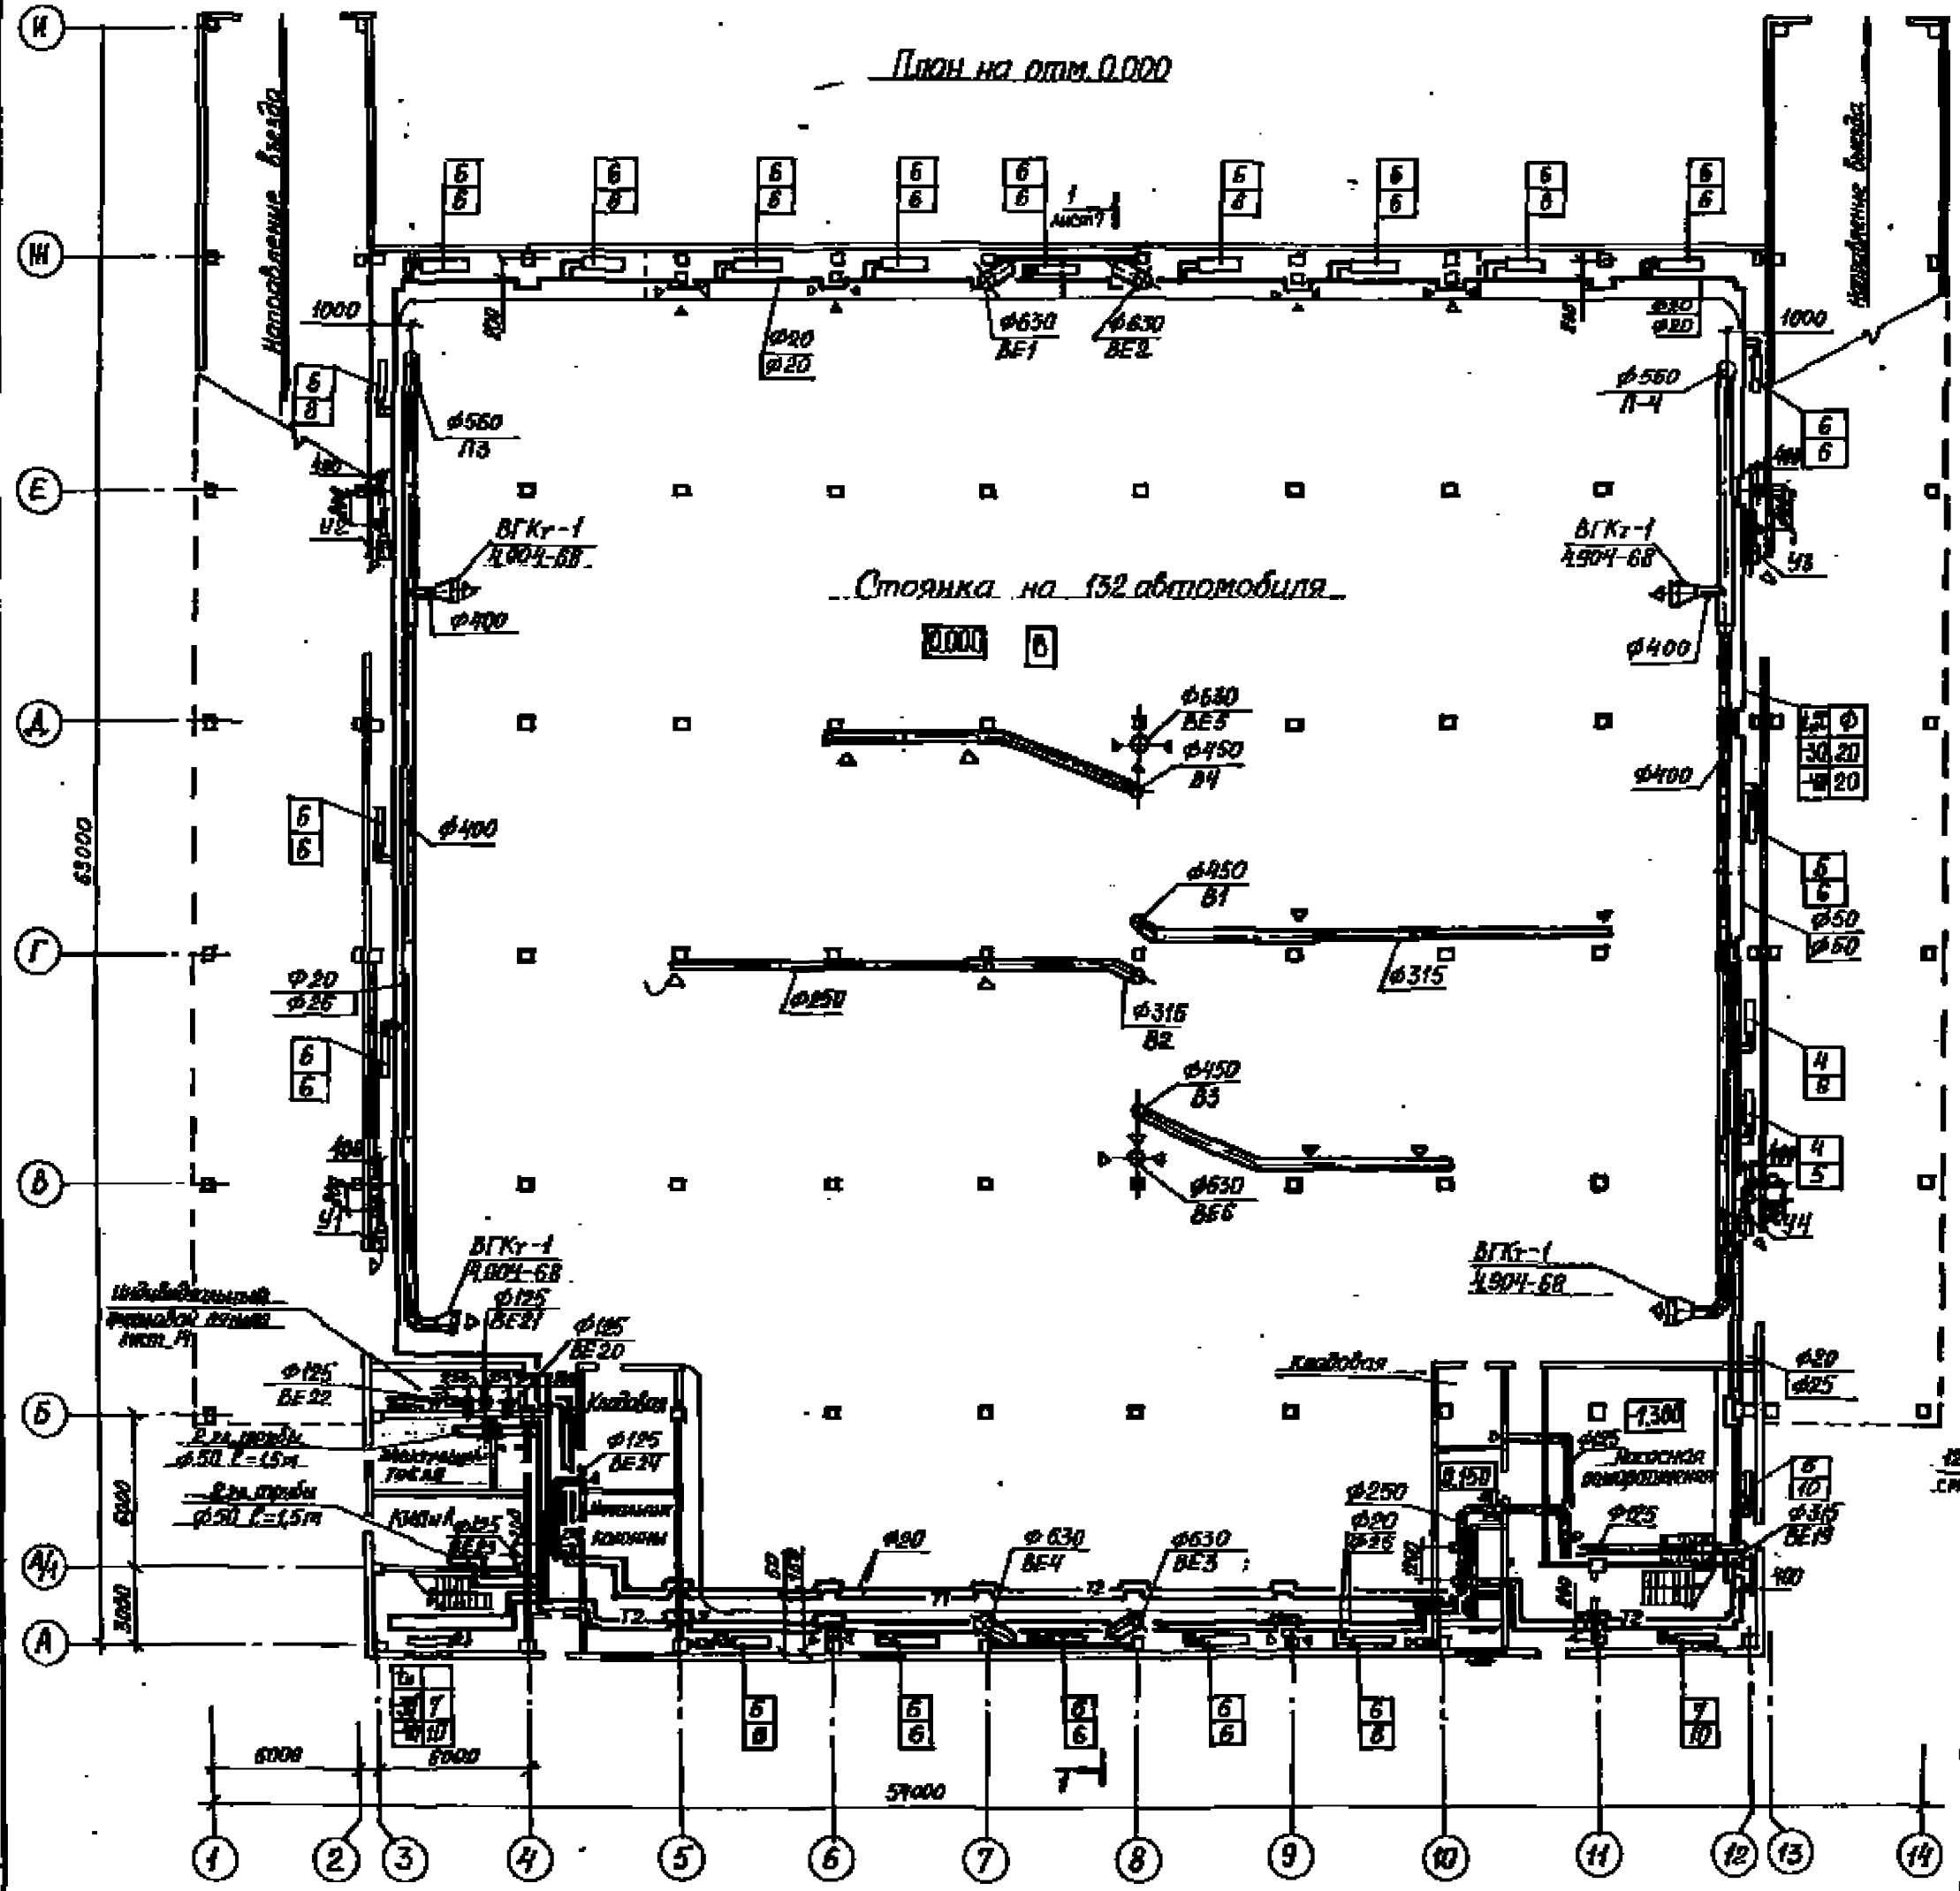


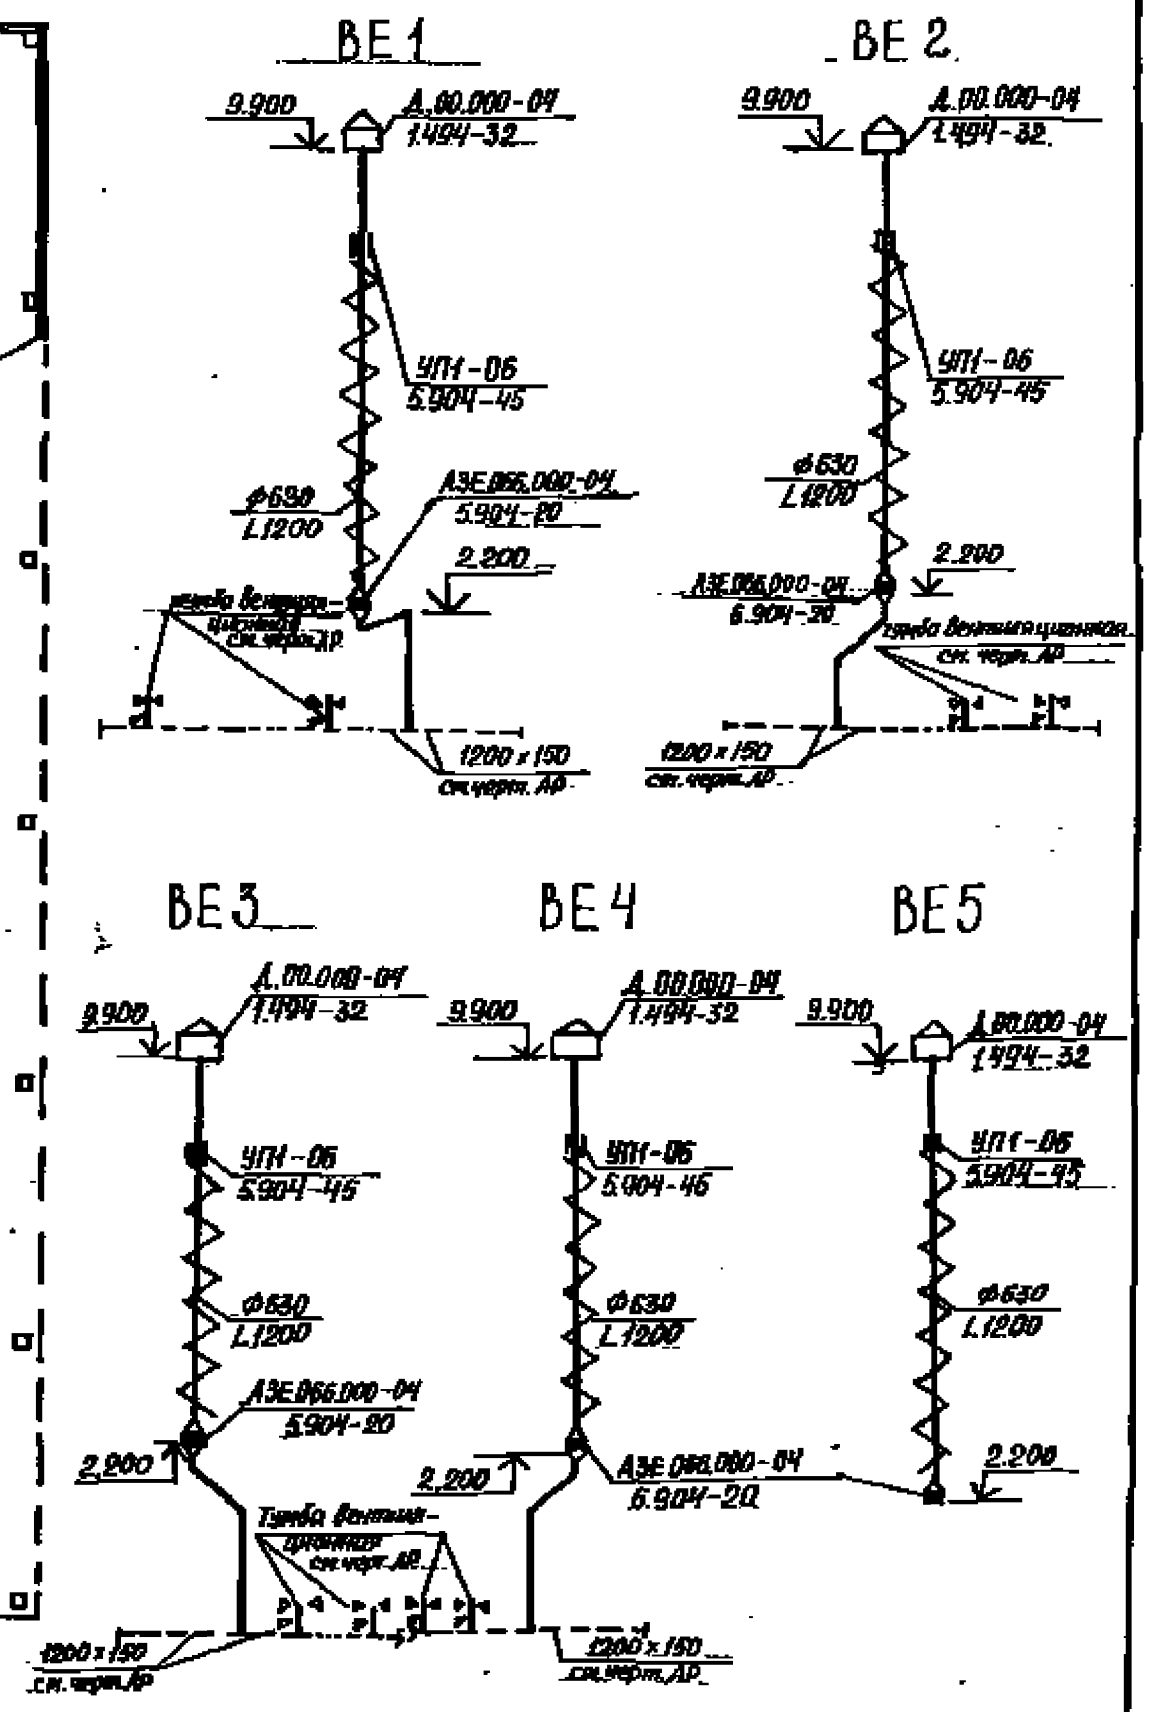


Привязан	
Инв.№	


			503-2-38.89 — ОВ			
			Стоянка многоэтажная для 390 легковых автомобилей-такси, работающих на СНГ			
			Закрытая стоянка	Стадия	Лист	Листов
ГИП	Шульгин			РП	4	
Н.контр.	Скоробогатов		План на отм. 0.000. Схемы систем ВЕ1÷ВЕ5	Минавтотранс РСФСР ГИПРОАВТОТРАНС Ростовский филиал		
Рук.гр.	Шульман					
Зав.гр.	Фишер					
Инженер	Тимченко					

Инв.№ подл. | Подпись и дата | Взам.инв.№

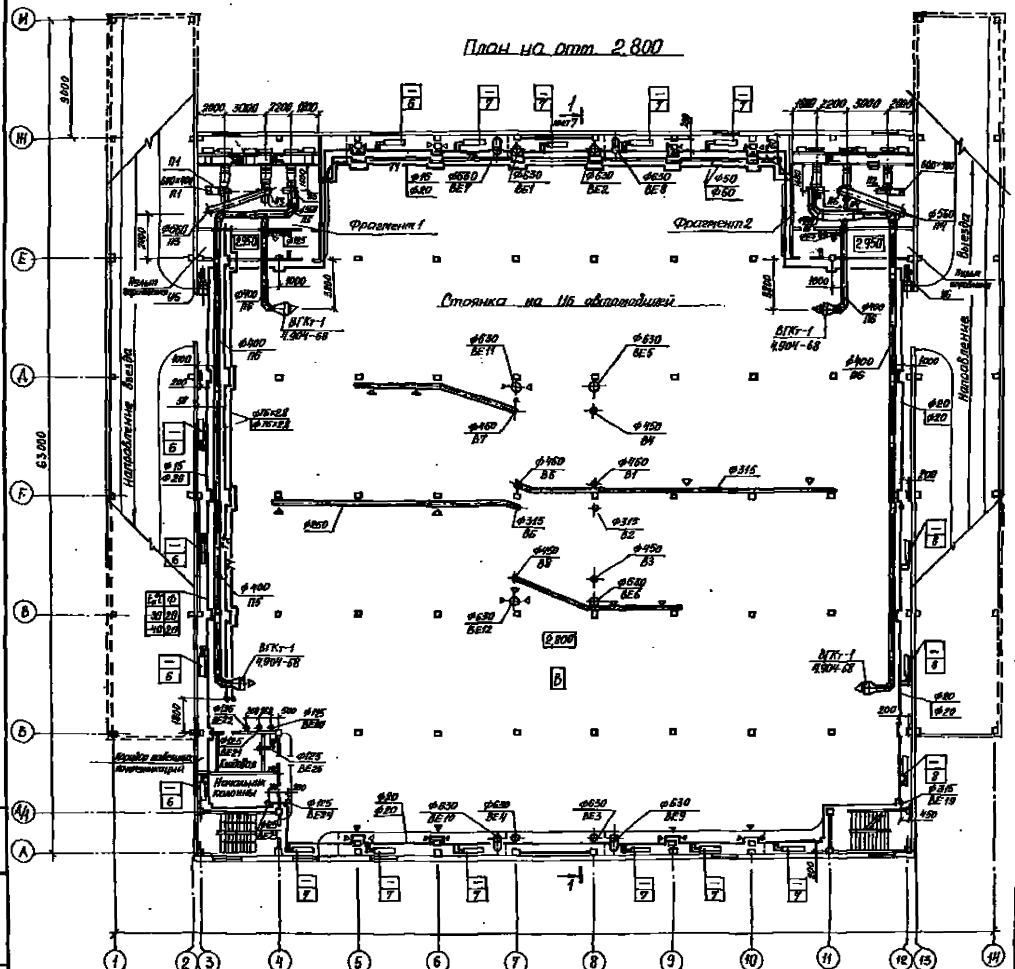
План на отм. 2.800
Фрагмент 1
Фрагмент 2
Стоянка на 116 автомобилей
Направление движения
63000
3000
2800
3000
3000
2200
1000
2800
2950
2950
2950

Альбом 1

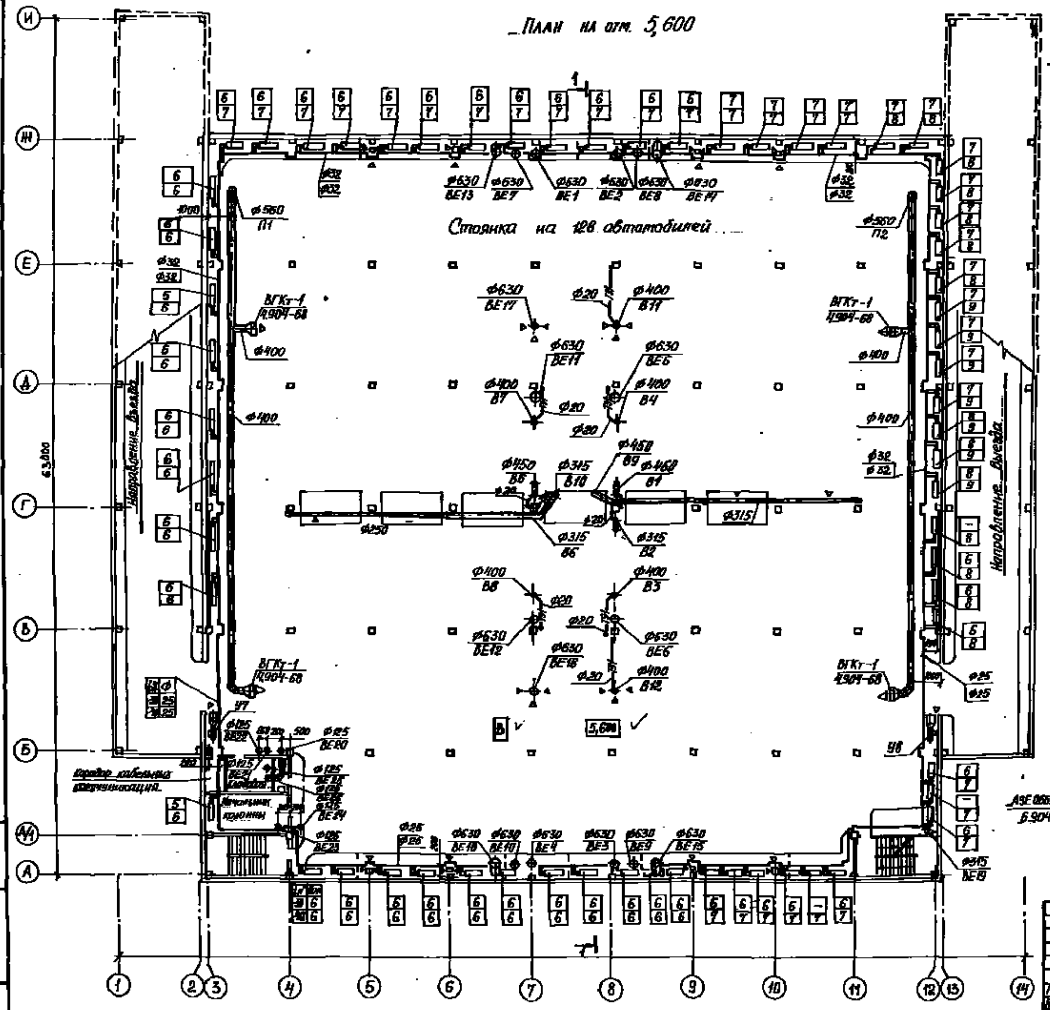

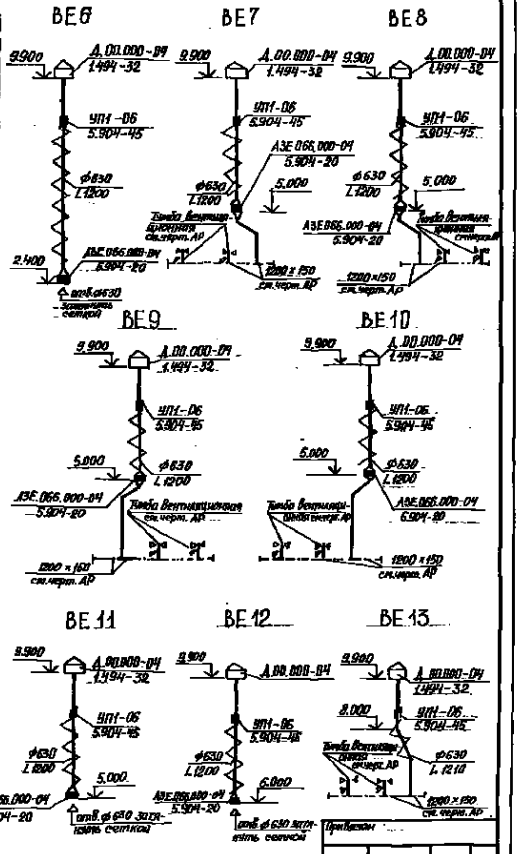


Инв. № подл. | Подпись и дата | Взам. инв. №


			503-2-38.89-ОВ
			Стоянка многоэтажная для 370 легковых автомобилей-такси, работающих на СНГ
ГИП	Ильдеев		Стадия: РП; Лист: 6; Листов:
Констр.	Колодезный		Закрытая стоянка
Рук. гр.	Ильдеев		
Нач. сект.	Синицер		План на отм. 5,600. Схемы систем ВЕ6÷ВЕ13
Инженер	Кононова		ГИПРОАВТОТРАНС, Ростов-на-Дону

АЛЬБОМ I

Разрез 1-1

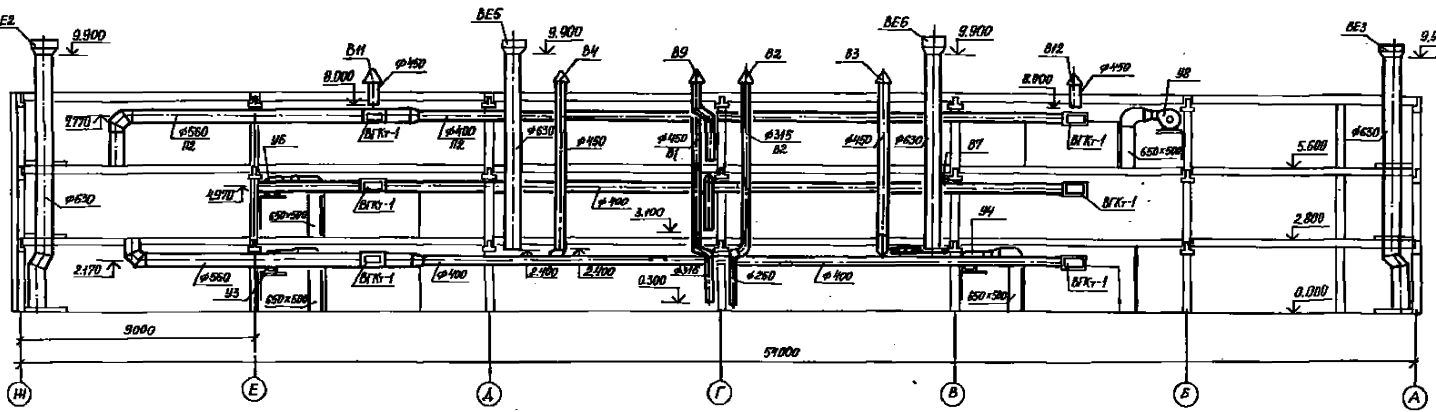

ВЕ14 ВЕ15 ВЕ16 ВЕ17 ВЕ18 ВЕ19 ВЕ20 ВЕ21

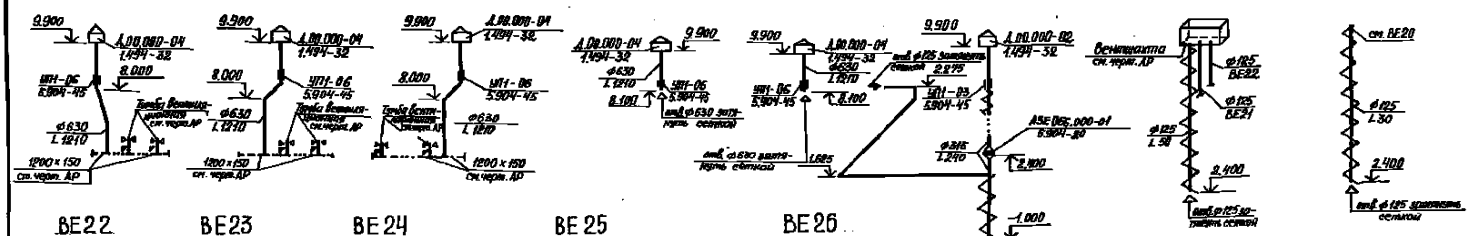

ВЕ22 ВЕ23 ВЕ24 ВЕ25 ВЕ26


ГИП	Иванцин			503-2-38.89 -ОВ
Рук. гр.	Иванцин			Закрытая стоянка
Нач. сц.	Фингер			Разрез 1-1. Схемы систем ВЕ1Н ÷ ВЕ26.
Инженер	Тимошенко			


Стадия: РП; Лист: 7; Листов:


Типовой типоразмер разработан (ГИПРОАВТОТРАНС Ростовский филиал)

Инв. № подл. | Подпись и дата | Взам. инв. №

Схема системы отопления

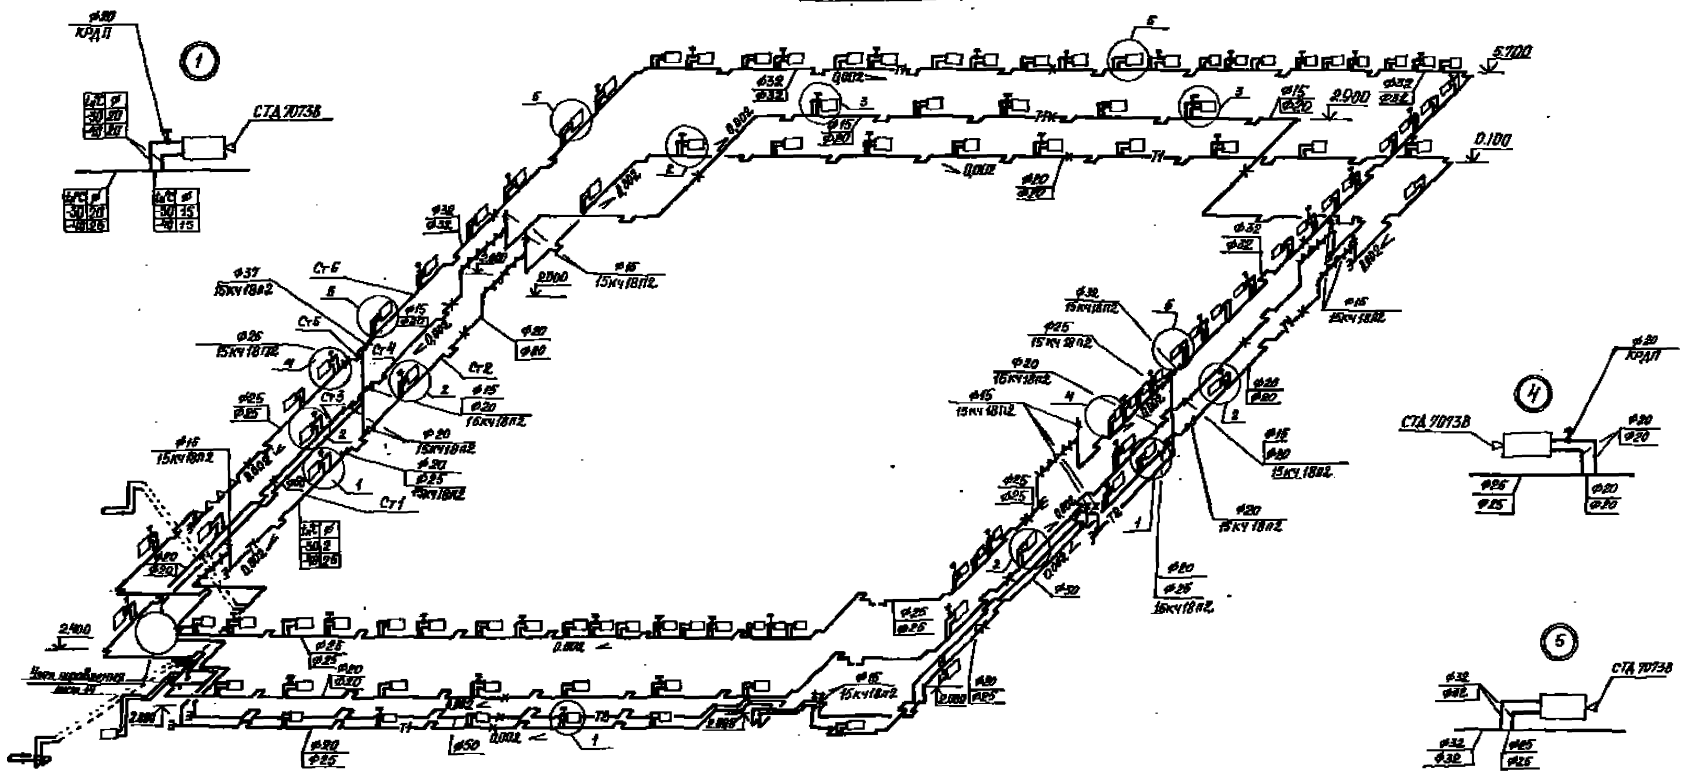

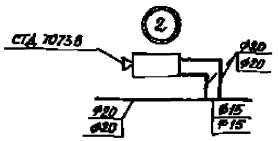


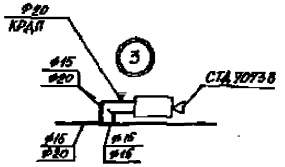

Привязан.	ГИП	Шульман		503-2-38.89 .-ОВ	
Инв. № подл.	Нач. отд.	Колобков		Стоянка многоэтажная на 370 легковых автомобилей-такси, работающих на СНГ	
Подпись и дата	Рук. гр.	Шульман		Закрытая стоянка.	Стадия: РП; Лист: 8; Листов:
Взам. инв. №	Зав. гр.	Фрингер		Схема системы отопления.	Минавтотранс РСФСР ГИПРОАВТОТРАНС Ростовский филиал
	Инженер	Колтунова			

АЛЬБОМ I


Схема системы теплоснабжения установок П1÷П7

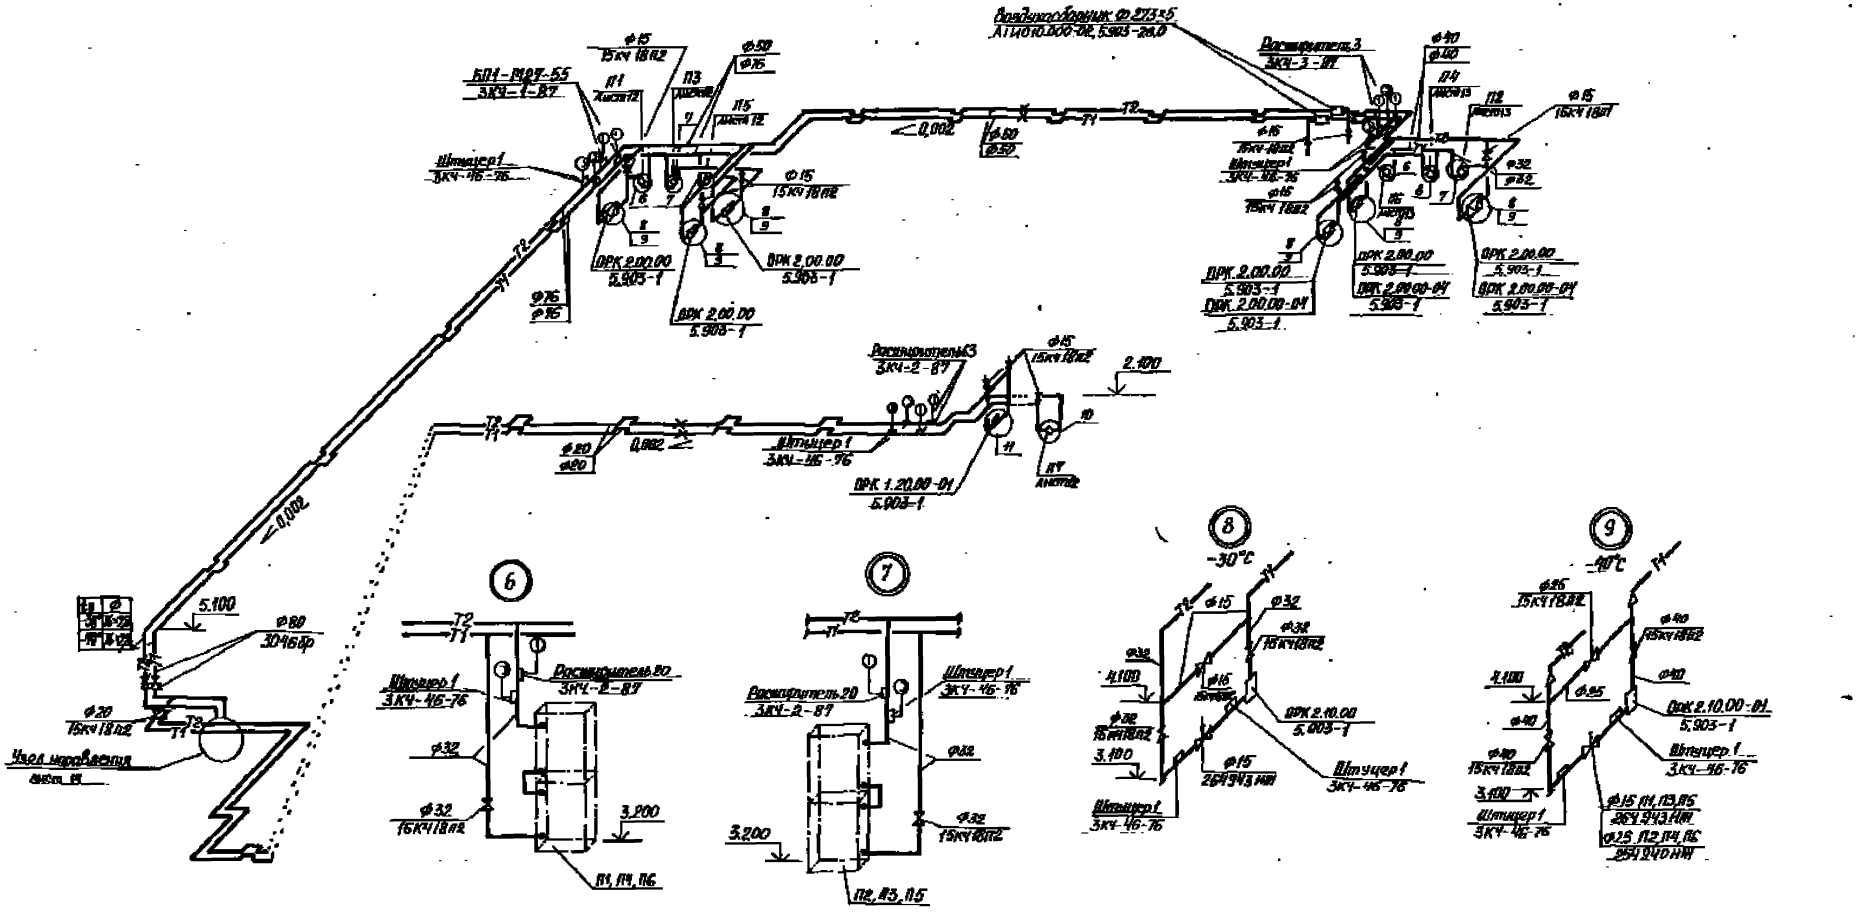

				503-2-38.89 -ОВ	
				Стоянка многоэтажная для 370 легковых автомобилей-такси работающих на СНГ	
				Закрытая стоянка	Стадия: РП; Листов: 9
				Схема системы теплоснабжения установок П1÷П7	Минавтотранс РСФСР ПИПРОАВТОТРАНС Ростовский филиал


Привязан

Инв. № подл. | Подпись и дата | Взам. инв. №

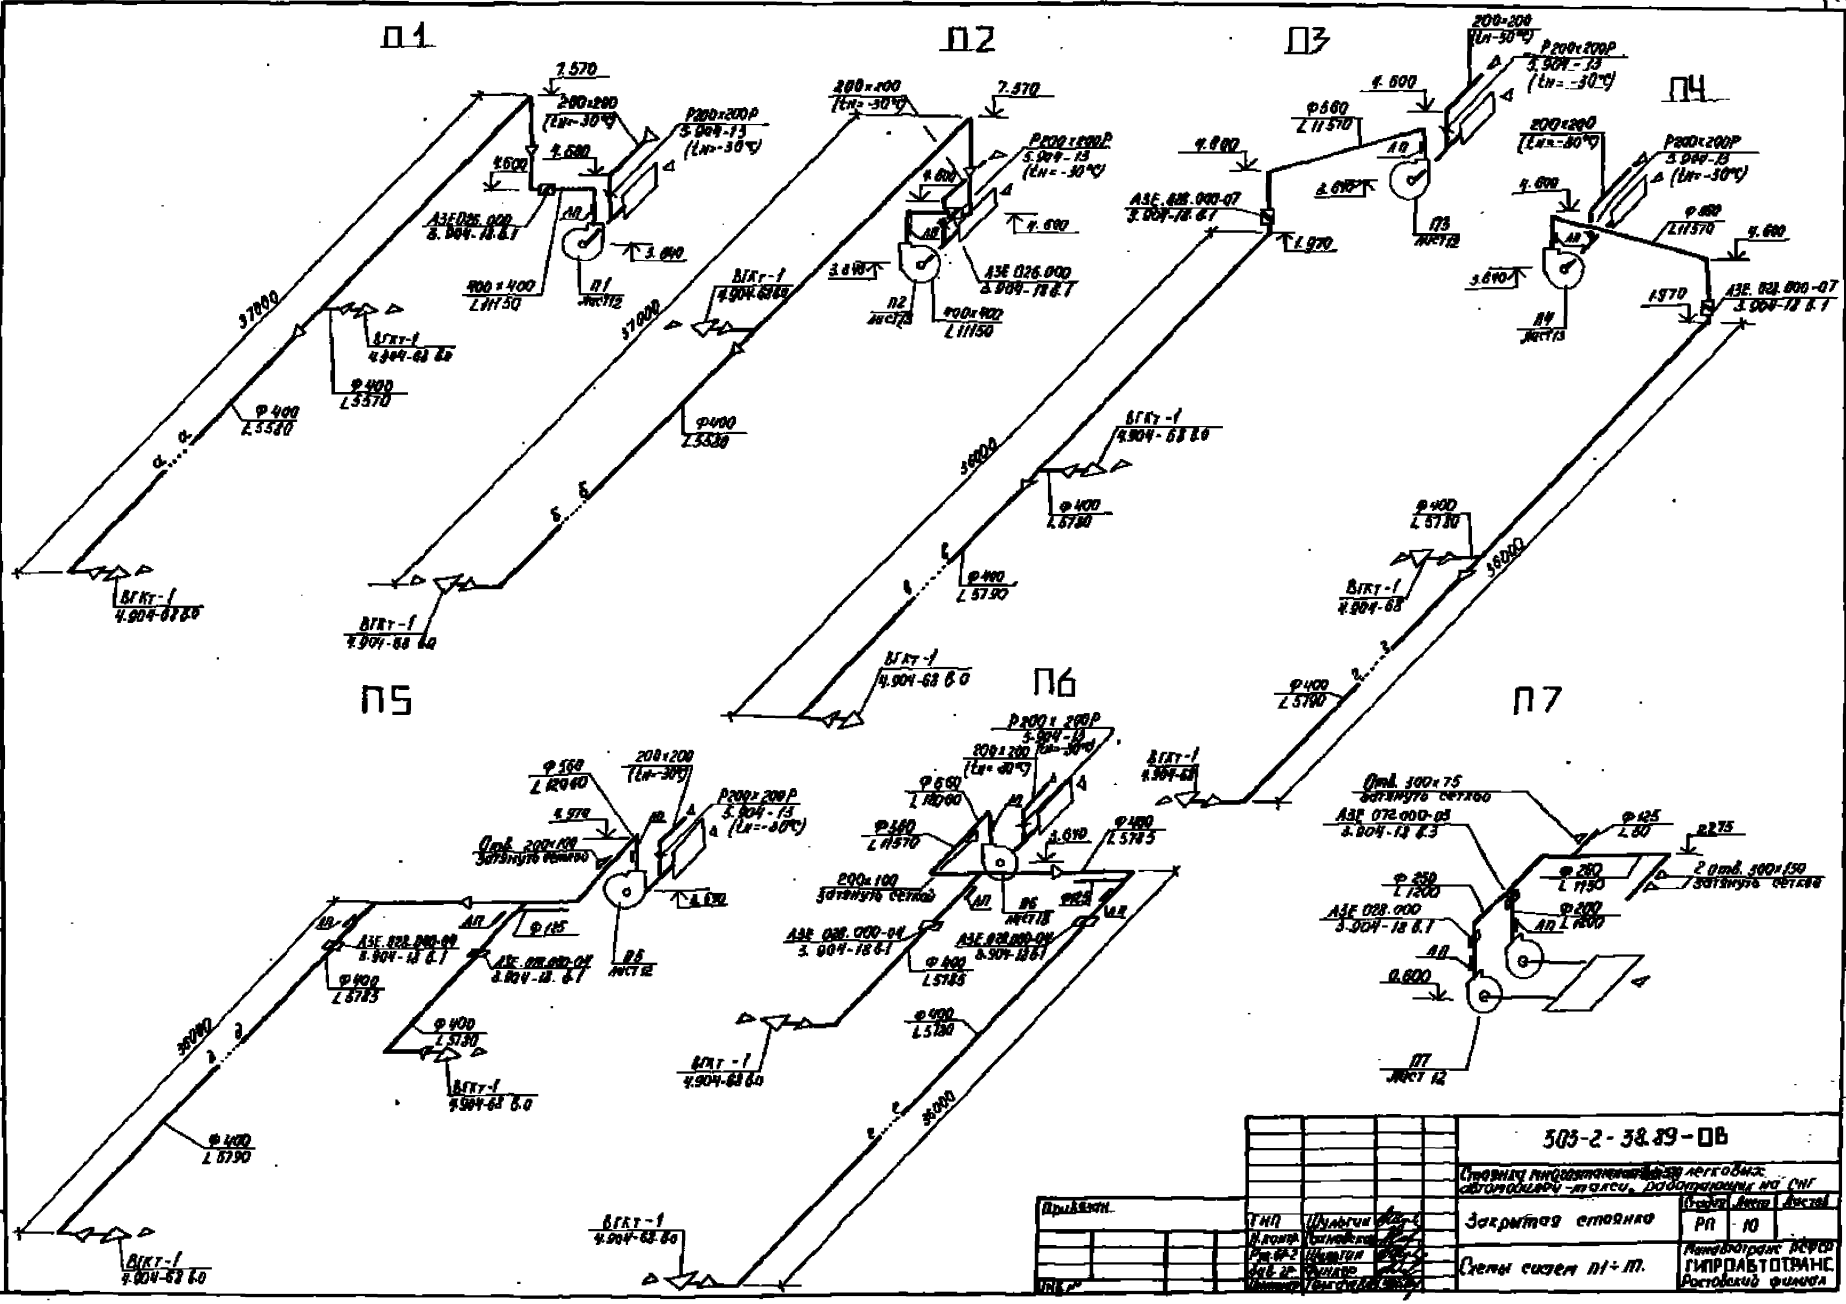

					503-2-38.89-ОВ
					Стадия / Лист / Листов
					Закрытая стоянка — Р П / 10
					Схемы систем П1÷П7. — Минавтотранс РСФСР ГИПРОАВТОТРАНС Ростовский филиал


Инв. № подл. | Подпись и дата | Взам. инв. №

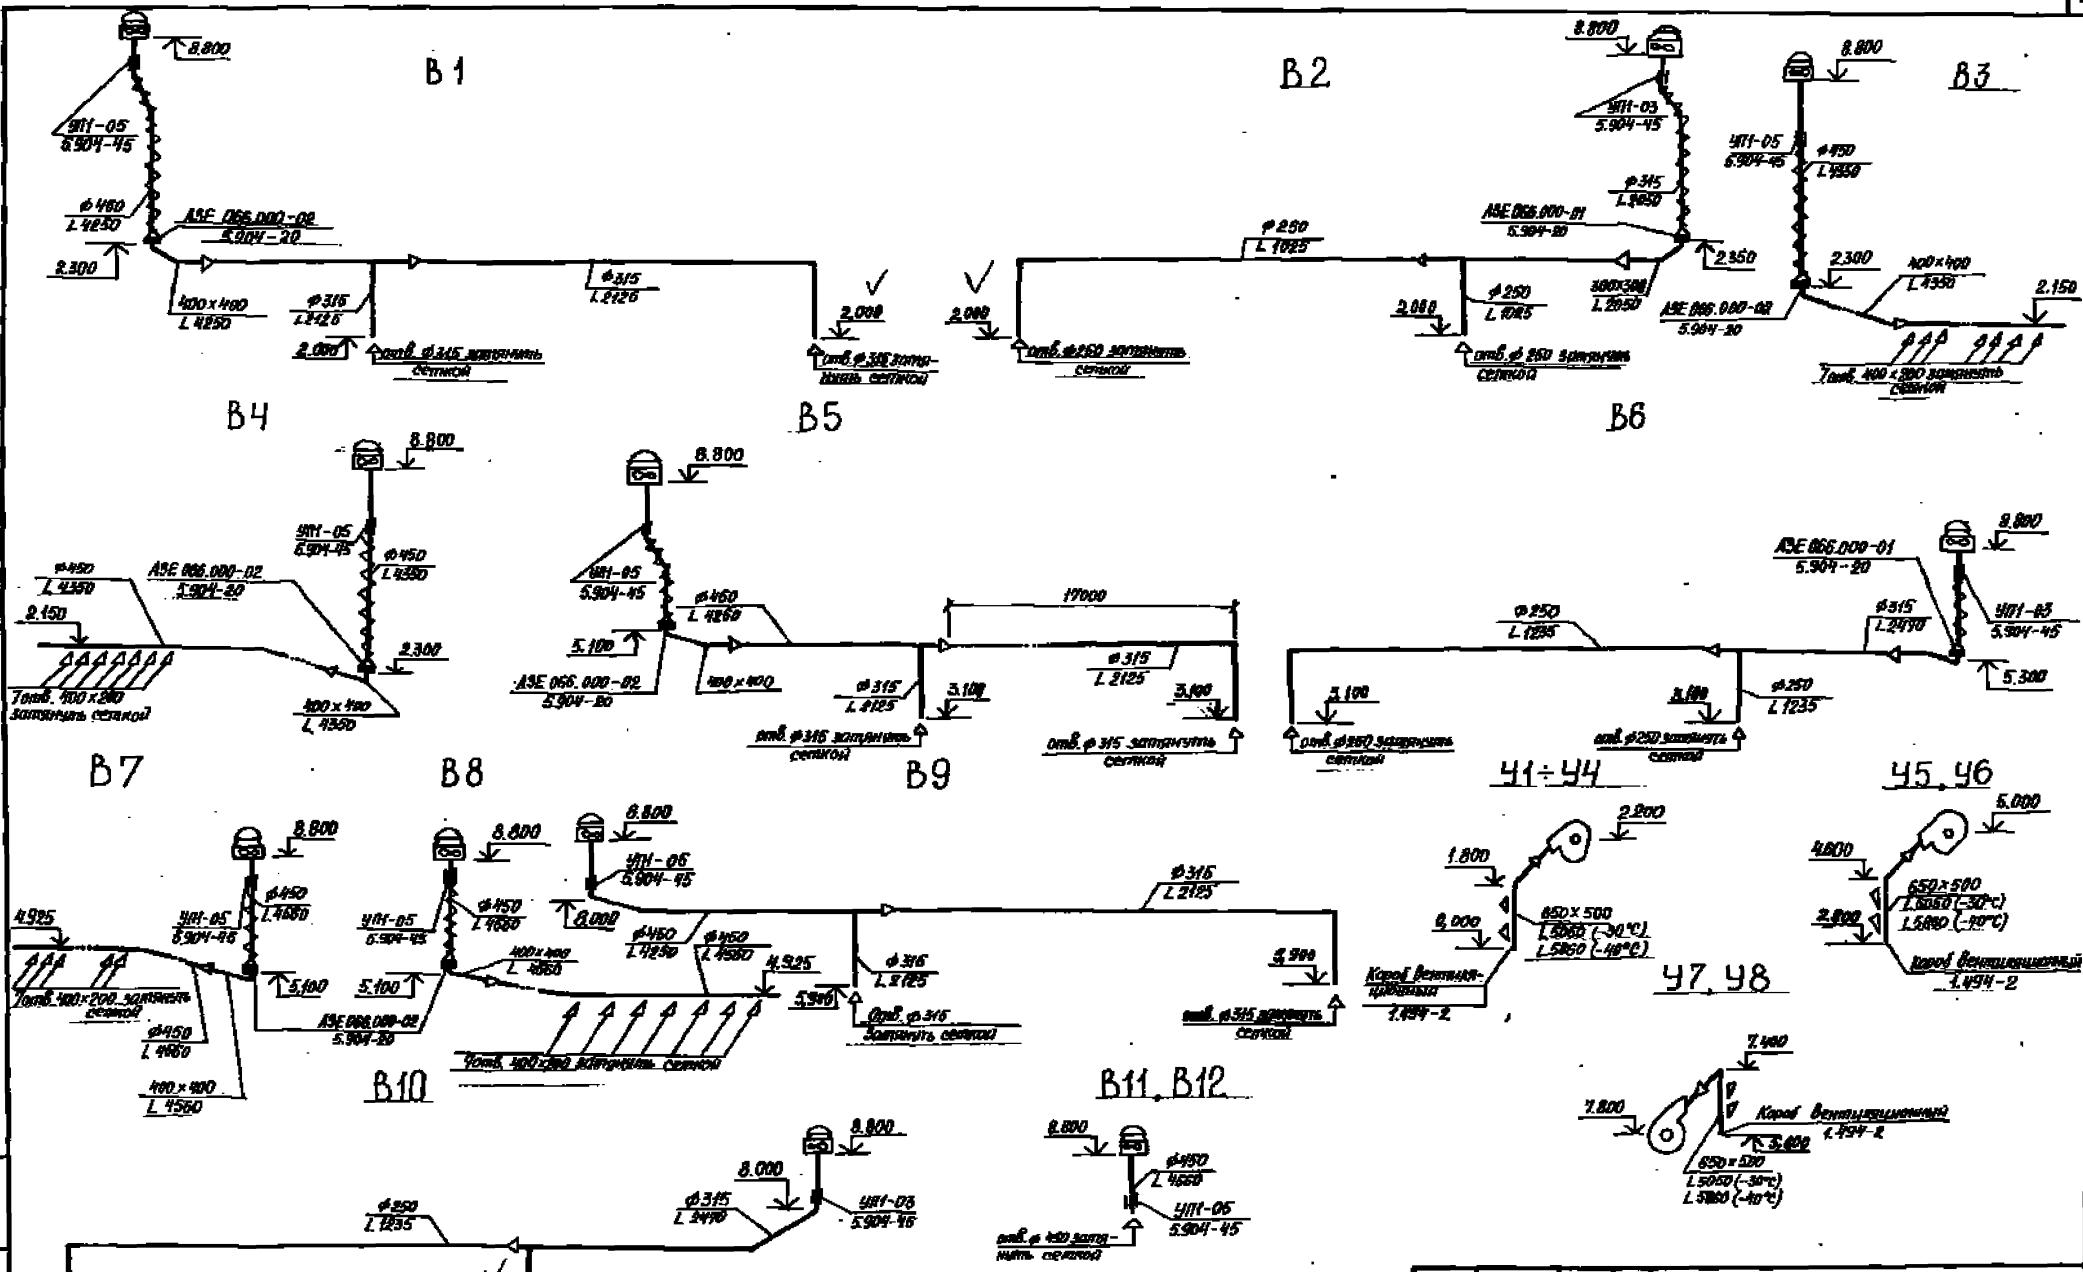


						503-2-38.89 -ОВ	
						Стоянка многоэтажная для 370 легковых автомобилей-такси, работающих на СНГ	
						Закрытая стоянка	Стадия: РП; Лист: Н; Листов:
Нач.отд.	Орловский						
Рук.гр.	Шульман						
Гл.спец.	Оникер						
Инженер	Кирсанова						

Инв. № подл. | Подпись и дата | Взам. инв. №


Разрез 1-1

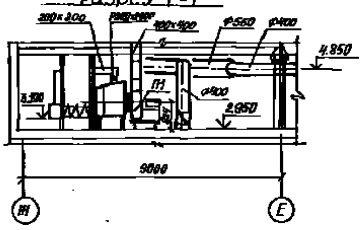


Разрез 1-1

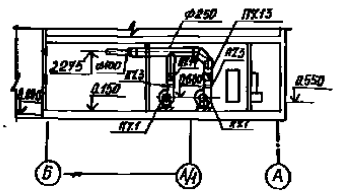


План ($t_н$=-30°С)

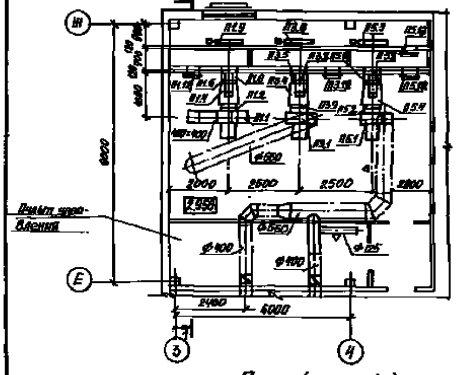


План ($t_н$=-30°С)

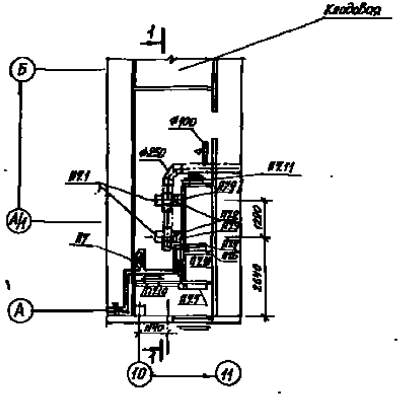

План ($t_н$=-40°С)

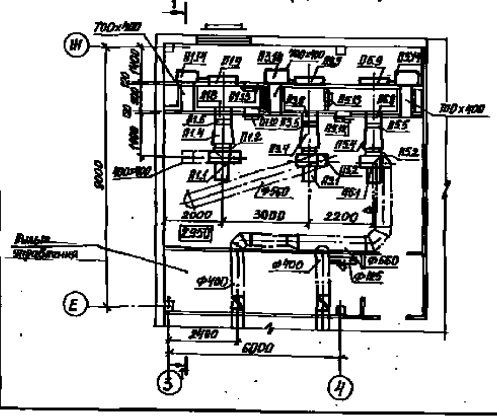

План ($t_н$=-40°С)

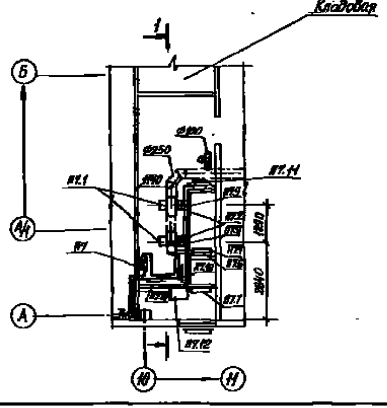

Спецификация отопительно-вентиляционных установок

Марка, позиция	Обозначение	Наименование	Кол.	Масса ед., кг	Примечание
		П7			
П7.1		Агрегат вентиляторный Е3,15110-1 В комплекте:	2	38,3	
		а. вентилятор радиальный В-Ц4-75 №3,15, исполнение 1, положение ПрО°			
		б. Электродвигатель 4АА63В4, 0,37 кВт, 1365 об/мин			
П7.2	5.904-38	Гибкая вставка В80.00-ОТ	2	1,24	
П7.3	5.904-38	Гибкая вставка Н80.00-ОТ	2	1,14	
П7.4	5.903-7. вып.0.1	Калорифер КСк3-6	1	38	
П7.5	5.904-25	Подставка под калорифер	1	21	
П7.6	5.903-7, вып.0.1	Патрубок П28	1	16,8	
П7.7	5.903-7. вып.0.1	Заслонка воздушная утепленная П680×1000 с исполнительным механизмом МЭО-40/63-063-82	1	45,2	
П7.8	5.903-7, вып.0.1	Рамка РК2	1	26	
П7.9		Патрубок L=150мм ф516	2		
П7.10	5.904-4	Дверь утепленная Д чс 1,25×0,5	2	33,6	
П7.11	5.904-4	Дверь неутепленная Д 1,25×0,5	1		
П7.12	5.904-12 вып.1-35	Коробка утепленная АЗД 121.000-сб-40°С	1	30	
П7.13	3.904-18 В.1	Обратный клапан АЭ.178.000	1	6,9	
П7.14	3.904-18 В.3	Обратный клапан АЭ.172.000-10	1	3,41	

Спецификацию отопительно-вентиляционных установок систем П1, П3, П5 см. лист 13


Привязан

Инв. №


			503-2-38.89 -ОВ	
			Стоянка многоэтажная для 370 легковых автомобилей-такси, работающих на СНГ	
ГИП	Ильичев		Закрытая стоянка	Стадия: РП; Листов: 12
Н.контр.	Стрельников			
Рук.гр.	Ильичев			
Отв.исп.	Филиппов		Установки систем П1, П3, П5, П7	Минавтотранс РСФСР ГИПРОАВТОТРАНС Российский филиал
Архитектор	Пименова			
Инженер	Иванова			

Инв.№ подл. | Подпись и дата | Взам.инв.№


План ($t_{нр}$=-30°С)

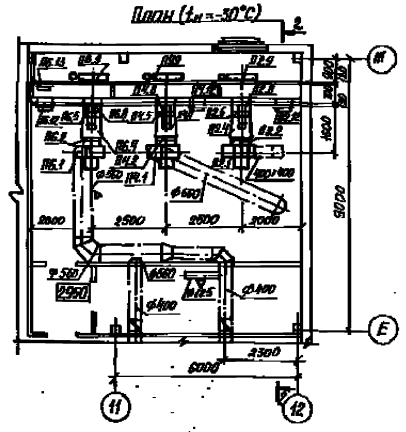

План ($t_{нр}$=-40°С)

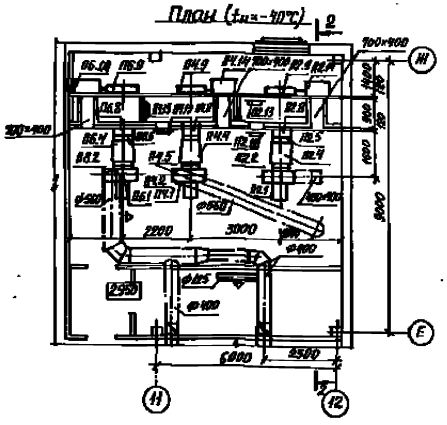

Разрез 2-2

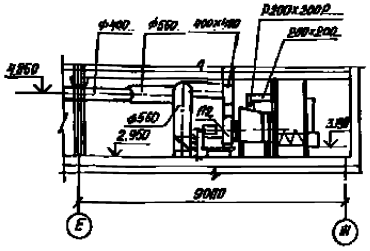

Спецификация отопительно-вентиляционных установок

Марка, позиция	Обозначение	Наименование	Кол.	Масса ед., кг	Примечание
		П1, П2, П4, П5			
П1.2.4.5.1		Агрегат вентиляторный			
		Е6.3095-2 В комплекте:	4	189,1	
		а. Вентилятор радиальный			
		В-Ц4-75 №6,3, исполнение 1, положение 10°, Пр0°			
		б. Электродвигатель			
		4А112М4, 5,5 квт, 1445 об/мин			
П1.2.4.5.2	5.904-38	Гибкая вставка В.00.00-12	4	2,09	
П1.2.4.5.3	5.904-38	Гибкая вставка Н.00.00-15	4	2,11	
П1.2.4.5.4	5.903-7 В 0.1	Конфузор Д.8	4	64	
П1.2.4.5.5		Калорифер КСК3-6	8	38	
П1.2.4.5.6	4.904-25	Подставка под калорифер	8	2,1	
П1.2.4.5.7	5.904-13 В.1-1	Заслонка воздушная Р400х200Р	4	7,0	
П1.2.4.5.8	5.903-7 В 0.1	Патрубок П35	4	21,8	
П1.2.4.5.9		Заслонка воздушная утепленная П1600х1000 с исполнительным механизмом РМ90-40/63-003-82	4	93	
П1.2.4.5.10	5.903-7 В 0.1	Рамка РК3	4	39	
П1.2.4.5.11	5.903-7 В 0.1	Фланец ФД5	4	6,2	

Продолжение

Марка, позиция	Обозначение	Наименование	Кол.	Масса ед., кг	Примечание
П1.2.4.5.12	5.904-4	Дверь утепленная А ус. 1,25х0,5 -30°С	6	33,6	
		-40°С	4	33,6	
П1.2.4.5.13	5.904-4	Дверь неутепленная А 1,25х0,6 -30°С	2		
		-40°С	4		
П1.2.4.5.14	5.904-12 В.1-35	Привод заслонки АЗД 121.000-сб -40°С	4	30	
		П3, П6			
П3.1, П6.1		Агрегат вентиляторный Е6.3095-2 В комплекте: а. Вентилятор радиальный В-Ц4-75, №6,3, исполнение 1, положение 10° б. Электродвигатель 4А112М4, 5,5 квт, 1445 об/мин	2	189,1	
П3.2, П6.2	5.904-38	Гибкая вставка В.00.00-12	2	2,09	
П3.3, П6.3	5.904-38	Гибкая вставка Н.00.00-15	2	2,11	
П3.4, П6.4	5.903-7 В 0.1	Конфузор Д.8	2	64	
П3.5, П6.5		Калорифер КСК3-6	4	38	
П3.6, П6.6	4.904-25	Подставка под калорифер	4	2,1	
П3.7, П6.7	5.904-13 В.1-1	Заслонка воздушная Р400х200Р	2	7,0	

Продолжение

Марка, позиция	Обозначение	Наименование	Кол.	Масса ед., кг	Примечание
П3.8, П6.8	5.903-7 В 0.1	Патрубок П35	2	21,8	
П3.9, П6.9		Заслонка воздушная утепленная П1600х1000 с исполнительным механизмом РМ90-40/63-003-82	2	93	
П3.10, П6.10	5.903-7 В 0.1	Рамка РК3	2	39	
П3.11, П6.11	5.903-7 В 0.1	Фланец ФД5	2	6,2	
П3.12, П6.12	5.904-4	Дверь утепленная А ус. 1,25х0,6 -30°С	2	33,6	
П3.13, П6.13	5.904-4	Дверь неутепленная А 1,25х0,6 -30°С	2		
П3.14, П6.14	5.904-12 В.1-35	Утепленная коробка АЗД 121.000-80 -40°С	2	30	


Привязан

Инв. №


ГИП	Шимкин			503-2-38.89 -ОВ	
Рук. гр.	Шимкин			Закрытая стоянка	Стадия: РП; Лист: 13; Листов:
Зав. ср.	Фунтер			Установки систем П2, П4, П6	ГИПРОАВТОТРАНС НГС Ростовский филиал
Инженер	Тыкотова				

Инв. № подл. | Подпись и дата | Взам. инв. №


План

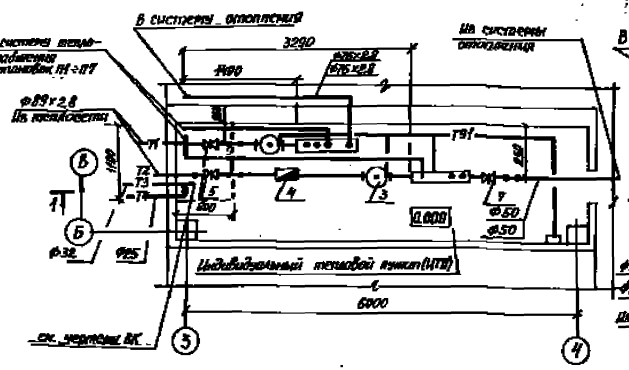

Разрез 1-1

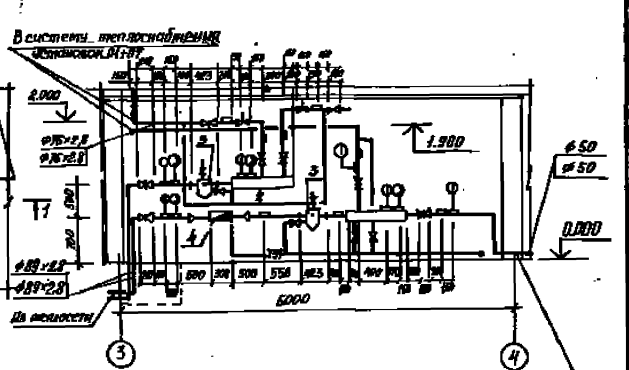

Принципиальная схема узла управления

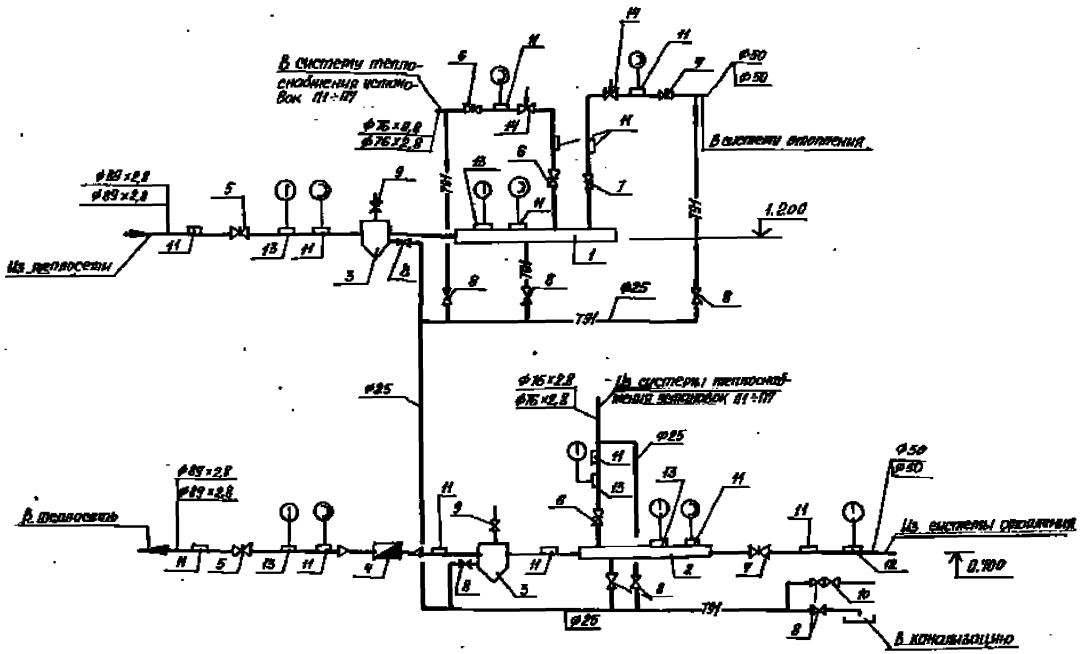

Спецификация

Марка, позиция	Обозначение	Наименование	Кол.	Масса ед., кг	Примечание
1	ГОСТ 10704-76*	Распределительный коллектор ф108х4 L=900мм	1		
2	ГОСТ 10704-76*	Сборный коллектор ф108х4 L=900мм	1		
3	4.903-10 В.8	Грязевик Ду 80 ТЭ1.01	2	31,6	
4	ВСКМ	Счетчик жидкости скоростной ф40	1	12	
5	ГОСТ 10194-78*	Задвижка фланцевая 30с 41нж1 ф80	2	36	
6	ГОСТ 8437-75*	Задвижка параллельная 30ч6бр фланцевая ф80 $t_н$=-30°С; -40°С	3	29	
7		ф50 $t_н$=-30°С; -40°С	3	18,4	
8	ГОСТ 18721-73*	Вентиль запорный 15кч19п2 муфтовый ф25	8	2,7	
9	ГОСТ 5761-74*	Вентиль муфтовый 15кч18п2 ф15	2	0,7	
10	ГОСТ 19501-74	Клапан обратный подъемный муфтовый ф25	1	1,2	
11	3кч-16-76	Штуцер 1	14	0,23	
12	3кч-3-87	Расширитель 8	1	2,38	
13	3кч-1-87	БП1-1127-55	6	0,6	
14	УРРД-м-25	Универсальный регулятор расхода и давления ф25	2	28	

Привязан

Инв. №

				503-2-38.89 -ОВ	
ГИП	Шнейдер			Закрытая стоянка	Стадия: РП; Лист: 14; Листов:
Нач.отд.	Карпенков				
Рук.гр.	Шульман			ИТП. План. Разрез 1-1. Принципиальная схема узла управления	Минавтотранс РСФСР ГИПРОАВТОТРАНС Ростовский филиал
Исп. гр.	Фуфаев				
Технолог	Толочкова				

Инв. № подл. | Подпись и дата | Взам. инв. №

Ведомость рабочих чертежей основного комплекта

Лист	Наименование	Примечание
1	Общие данные	
2	План на отм. 0.000. План кровли. Фрагмент1.	
3	Планы на отм. 2.800 ; 5.600. Фрагмент2.	
4	Схемы систем В1; Т3; К1; К2. Узлы 1; 2.	

Ведомость ссылочных и прилагаемых документов

Обозначение	Наименование	Примечание
	Ссылочные документы	
Серия 4.904-69	Детали крепления санитарных трубопроводов и приборов	
Серия 4.900-10	Альбом оборудования сборочных частей и арматуры для сетей и сооружений водопровода и канализации Вып. 1; 2; 4	
Главтеплоэнергомонтаж	Рекомендации по проектированию тепловой изоляции	
	Прилагаемые документы	
503-2-38.89-ВК.СО	Спецификации оборудования	Альбом 3
503-2-38.89-ВК.ВП	Ведомости потребности в материалах	Альбом 4

Типовой проект разработан в соответствии с действующими нормами и правилами и предусматривает мероприятия, обеспечивающие взрывную, взрывопожарную и пожарную безопасность при эксплуатации здания

Главный инженер проекта А.И. Шульгин

Общие указания

1. Расчёт систем водопровода и канализации произведен согласно СНиП 2.04.01-85, СНиП II-33-74
2. Стальные трубы, арматуру и крепления окрасить эмалью ПФ-223 ГОСТ 14925-78* по грунтовке ФЛ-03-К ГОСТ 9109-81* 1 раз.
3. Подающий трубопровод и стояк системы горячего водоснабжения теплоизолировать по антикоррозийному покрытию из битумного лака №577 асбестовым шнуром δ=30мм по ГОСТ 1779-83. Покрытие принять из стеклоцемента текстолитового по ТУ 38-040-77.
4. Все работы по монтажу систем ВК выполнить в соответствии со СНиП 3.05.01-85 и в увязке с последовательностью проведения других строительных и монтажных работ.
5. Выпуски канализации до первого колодца уточнить в спецификации оборудования.
6. Стальные трубы, прокладываемые в земле, покрыть весовой усиленной гидроизоляцией по ГОСТ 9.015-74*.
7. Внутреннее пожаротушение см. чертежи марки АПТ, разработанные ГПИ „Спецавтоматика" в г. Ростове-на-Дону.

Основные показатели по чертежам водопровода и канализации

Наименование системы	Потребный напор на вводе, м	Расчетный расход $м^3/сут$	$м^3/ч$	$л/с$	пиковый	Установленная мощность электродвигателей, кВт	Примечание
Водопровод хозяйственно-питьевой В1	18	3,12	0,67	0,60	0,60	—	
В том числе:							
-хозяйственно-питьевые нужды;	18	2,4	0,67	0,6	0,60	—	
-полив территории	10	0,72	—	—	—	—	
Внутреннее пожаротушение:	12,5	—	—	—	—		см. чертежи марки АПТ
-пожарные краны;	—	—	—	—	10,4	5,5	
-спринклерная установка	—	—	—	—	40		
Наружное пожаротушение	—	—	—	—	20,0	—	
Горячее водоснабжение Т3	18	1,2	0,13	0,3	—	—	
Канализация:							
- бытовая, К1	—	3,6	0,96	0,9	—	—	
- дождевая, К2	—	—	—	—	24,0	—	

Условные обозначения и изображения

Наименование	Обозначение
Трубопровод в изоляции	
Остальные условные обозначения выполнены по ГОСТ 21.106-78*	

Указания по привязке

1. Длины выпусков, глубина заложения трубопроводов, а также материал труб решаются с учетом инженерной геологии и климатологии проектируемой площадки.
2. Расход дождевых вод определён для условий г. Москвы при интенсивности дождя q_{20} = 80 л/с и уточняется при привязке проекта.

Привязан

Инв. №

503-2-38.89-ВК


ГИП	Шульгин		
Н. контр.	Сапунова		
Рук. гр.	Шульгин		
Рук. гр.	Гончарова		
Инженер	Гончарова		


Закрытая стоянка


Стадия	Лист	Листов
РП	1	4


Общие данные

ГПИ и Изыскательское Всесоюзное ТИПРОАВТОТРАНС ростовский филиал

АЛЬБОМ 1

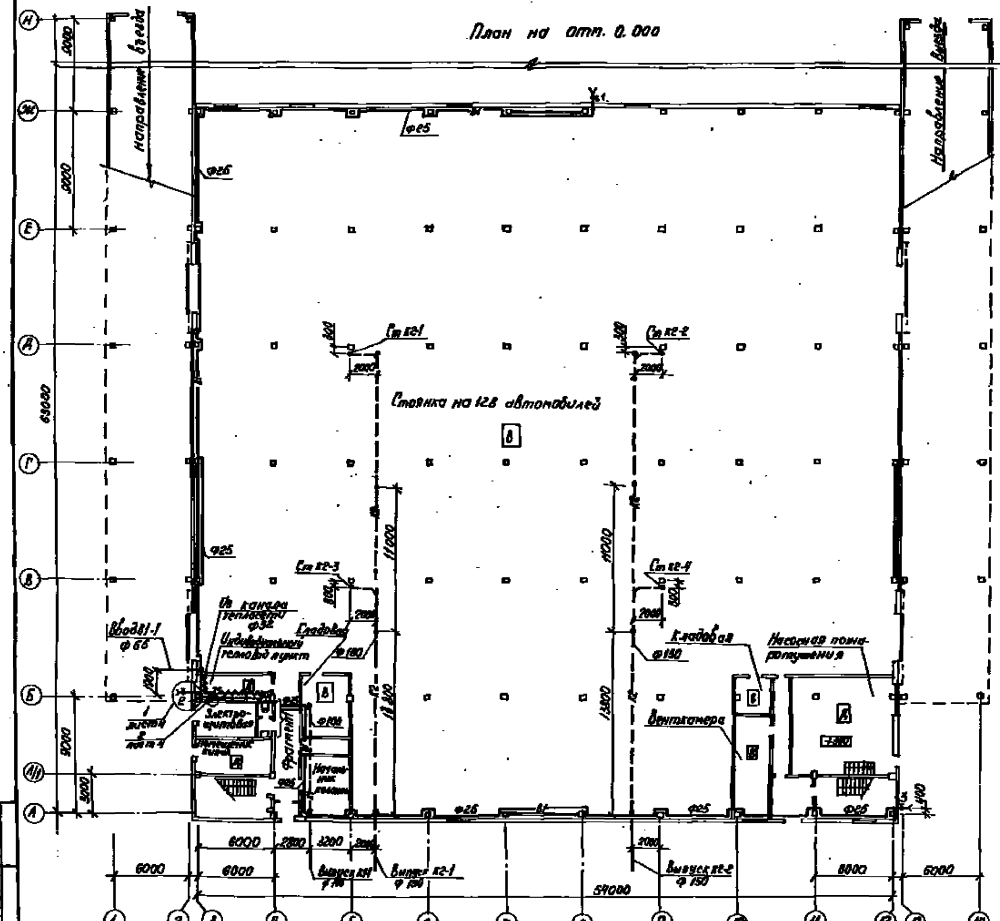


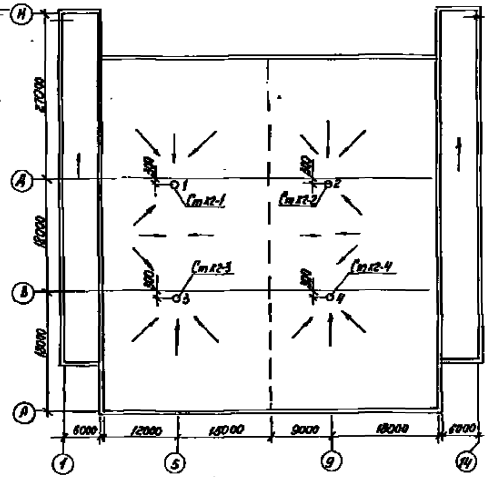

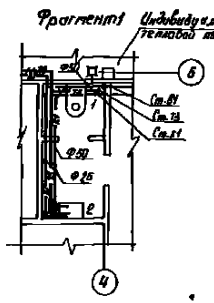


				503-2-30.89 -ВК	
				Стоянка вместимостью на 370 легковых автомобилей-такси, работающих на СНГ	
				Закрытая стоянка	Стадия: РП; Лист: 2; Листов:
				План на отм. 0.000 План кровли. Фрагмент	Производственное объединение ГИПРОАВТОТРАНС Ростовский филиал
Привязан					
Инв. № подл.	Подпись и дата	Взам. инв. №			


План на отм. 2.800

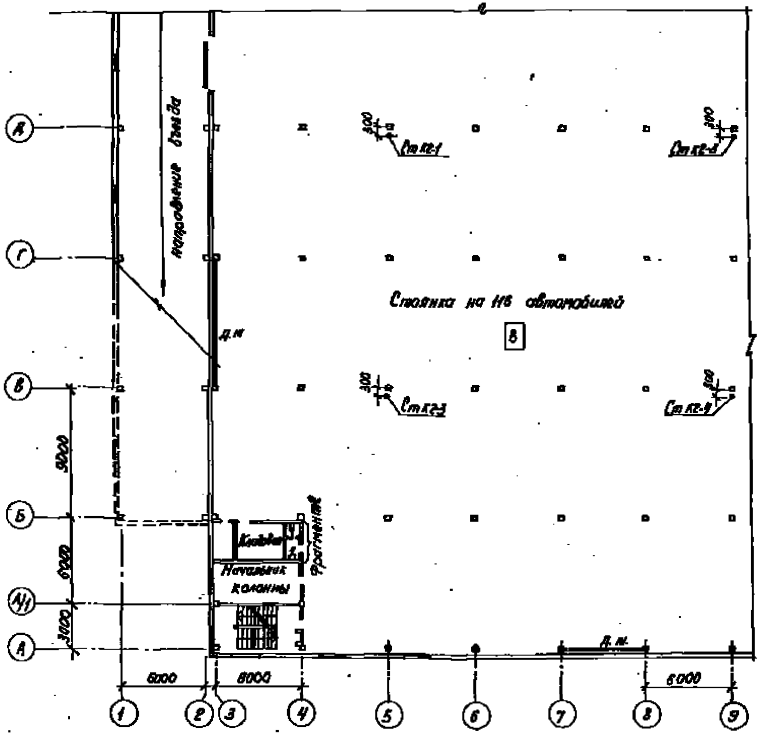


План на отм. 5.600

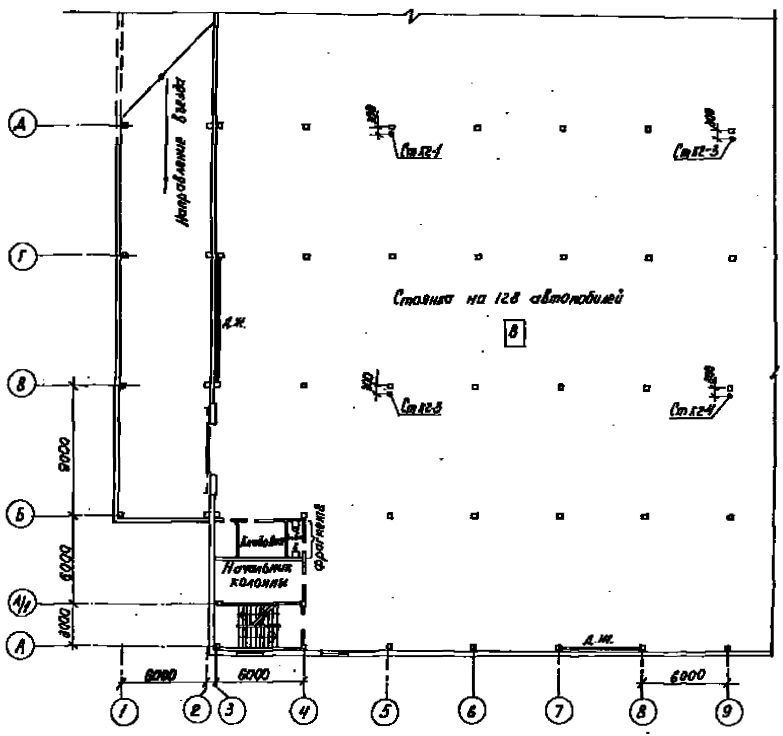

Фрагмент 2

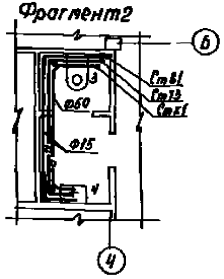

Привязан						503-2-38.89-ВК	
						Закрытая стоянка	Стадия: РП; Лист: 3; Листов:
						Планы на отм. 2.800; 5.600. Фрагмент 2	Проектная фирма: ГИПРОАВТОТРАНС, Ростовский филиал
Инв. №							

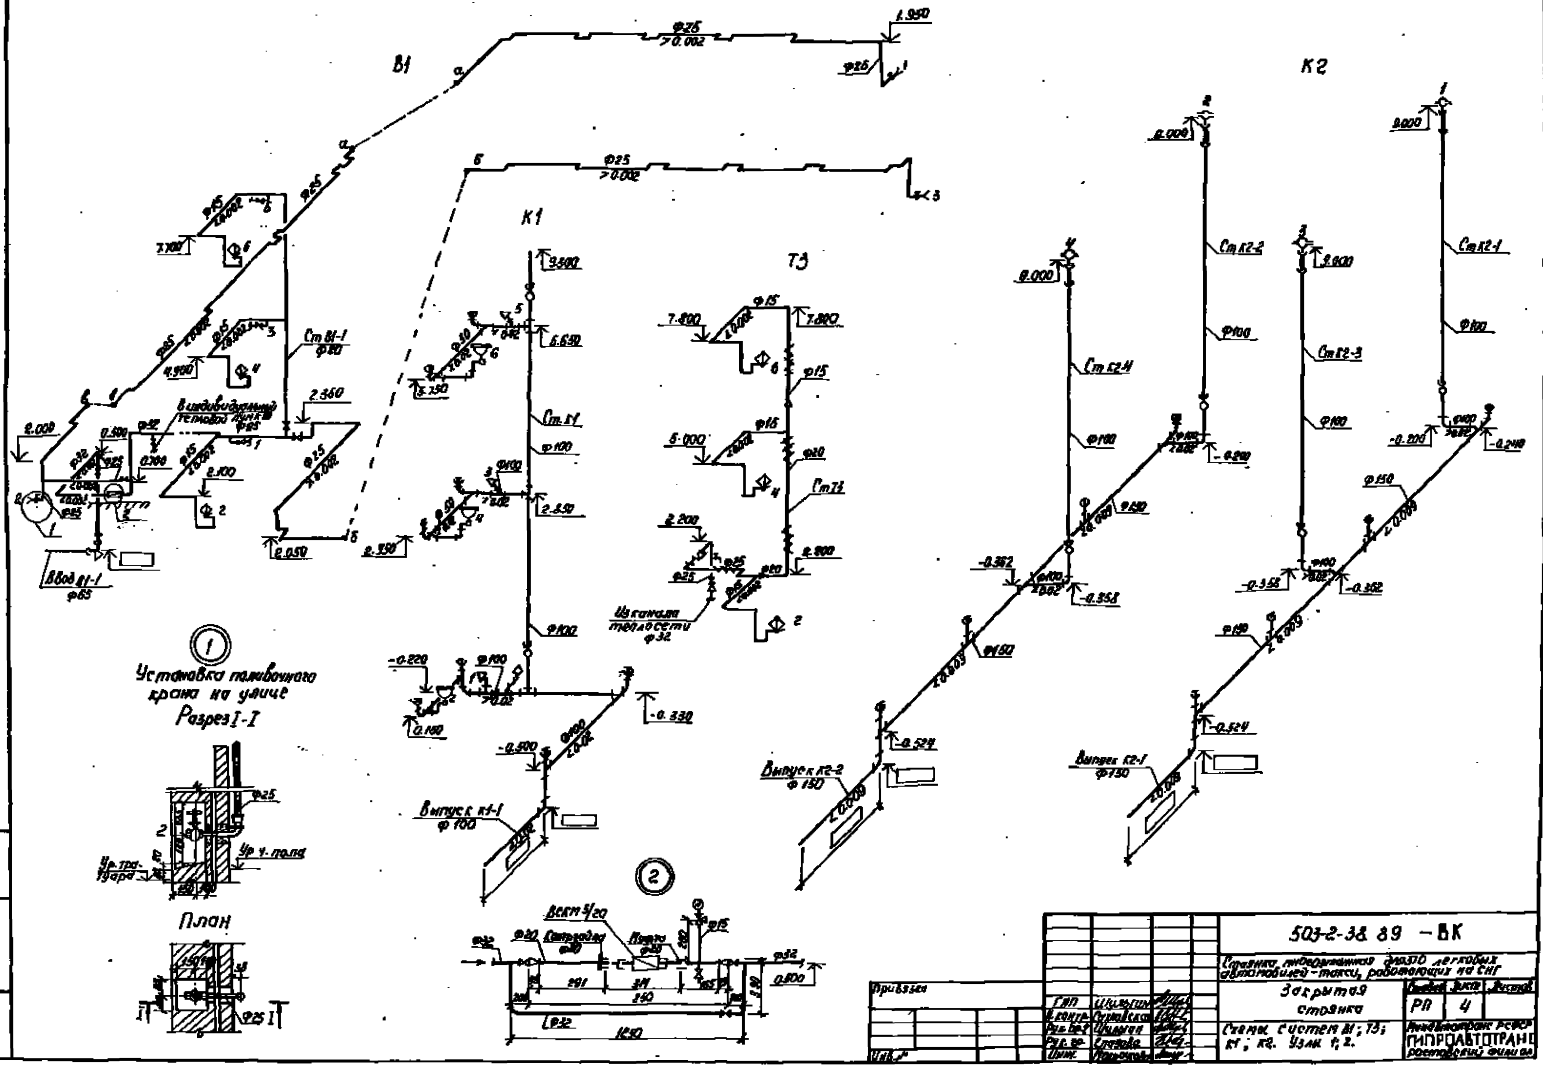

						503-2-38.89 – ВК	
Привязан							
Инв.№							

Альбом 1

Ведомость рабочих чертежей основного комплекта АПТ

Лист	Наименование	Примечание
1	Общие данные	
2	Насосная станция пожаротушения. План на отм.0.000; -1,300 между осями 11-12/13, А-Б.	
3	Насосная станция пожаротушения. Разрезы 1-1; 2-2; 3-3	
4	Насосная станция пожаротушения. Схема разводки трубопроводов. Узел VIII.	
5	Насосная станция пожаротушения. Спецификация к планам на отм.0.000; -1,300 между осями 11-12/13, А-Б (начало)	
6	Насосная станция пожаротушения. Спецификация к планам на отм.0.000; -1,300 между осями 11-12/13, А-Б (окончание)	
7	Насосная станция пожаротушения. Узел управления спринклерной установкой Ду100. Общий вид. Схема узла управления.	
8	Насосная станция пожаротушения. Спецификация узла управления спринклерной установкой Ду100	
9	План на отм.0.000. Узел I	
10	План на отм.+2,800. Узлы II, III	
11	План на отм.+5,400. Узлы IV, V	
12	Разрез 4-4. Узлы VI, VII	
13	Спецификация к планам на отм.0.000; +2,800; +5,600 между осями 2/3-12/13, А-Ж	

Ведомость ссылочных и прилагаемых документов

Начало

Обозначение	Наименование	Примечание
	Ссылочные документы	
ОСТ 25 329-81	Установки пожаротушения автоматические и установки пожарной, охранной и охранно-пожарной сигнализации. Обозначения условные графические элементов установок	

Типовой проект выполнен в соответствии с действующими нормами и правилами и с учетом требований безопасности эксплуатации установок в условиях пожароопасного производства при условии соблюдения предусмотренных проектом мероприятий.

Главный инженер проекта /Божий Б.Т./

Ведомость ссылочных и прилагаемых документов

Продолжение

Обозначение	Наименование	Примечание
Серия №2.908-1	Типовые узлы крепления трубопроводов установок автоматического пожаротушения	
	Рабочие чертежи	
	Прилагаемые документы	
ТП 503-2-38.89-АПТ.ИОТ	Измерительное устройство	
ТП 503-2-38.89-АПТ.ИК.ОВ		
ТП 503-2-38.89-АПТ.ИЗ.ОО	Узел управления спринклерной установкой Ду100	
ТП 503-2-38.89-АПТ.ИЗ.ОО.ТМ	Узел управления спринклерной установкой Ду100. Монтажный чертеж	
ТП 503-2-38.89-АПТ.ИЗ.01	Кронштейн	
ТП 503-2-38.89-АПТ.ИЗ.СБ	Узел крепления трубы Дн108 к колонне. Сборочный чертеж	
ТП 503-2-38.89-АПТ.ИЗ.01	Уголник	
ТП 503-2-38.89-АПТ.ИЗ.02	Хомут	
ТП 503-2-38.89-АПТ.ИЗ.00	Узел крепления трубы Дн108 к колонне	
ТП 503-2-38.89-АПТ.ИЗ.03	Уголник	
ТП 503-2-38.89-АПТ.ИЗ.04	Шпилька	
ТП 503-2-38.89-АПТ.СО	Спецификация оборудования	
ТП 503-2-38.89-АПТ.ВМ	Ведомость потребности в материалах	

Ведомость основных комплектов рабочих чертежей

Обозначение	Наименование	Примечание
ТП 503-2-38.89-АПТ	Автоматическая установка водяного пожаротушения. Технологическая часть	
ТП 503-2-38.89-АПЭ	Автоматическая установка водяного пожаротушения. Электротехническая часть	

Общие указания

Проект установки водяного пожаротушения выполнен на основании технического задания выданного Ростовским филиалом Гипроавтотранс.

Условные обозначения и изображения

Наименование	Обозначения: На плане	Обозначения: На разрезе, схемах
Спуски и подъемы трубопроводов	Ду80 (Ду65)	
Переход трубы (забалыцовкой)		

Основные показатели установки пожаротушения

Номер секции	Наименование защищаемых помещений	Защищаемая площадь, м²	Категория помещения по взрывопожарной и пожарной опасности	Огнестойкость здания	Интенсивность орошения, л/с·м²	Пожарное оборудование: Дренчерные		Спринклерные		Ручные	
						Тип	Кол.	Тип	Кол.	Тип	Кол.
1	Стоянка закрытая на отм.0.000; +2,800; +5,600 между осями 2/3-12/13, А-Ж	8427	Б	II	0,2	СВ-12 (72)	147	ВС	1	ПК-65	30

Указания по привязке

При использовании в качестве источника водоснабжения резервуара необходимо:

1. Определить объем резервуара с учетом хранения расчетного запаса, минимального запаса, излива на утечку должен составлять не менее 150 м³.
2. Выполнить вертикальную посадку насосной станции и резервуара из условия обеспечения установки насосов „под залив."
3. Выполнить проверочные расчеты диаметров напорного и всасывающего трубопровода с учетом потерь в фасонных частях, арматуре, при этом должны сохранены расчетные параметры (напор и расход) под клапаном ВС.

Привязан

Стоянка многоэтажная для 370 легковых автомобилей-такси, работающих на СНГ

Инв. №

ТП 503-2-38.89 - АПТ

Стоянка многоэтажная для 370 легковых автомобилей-такси, работающих на СНГ

ГИП	Божий	
Конс.	Мороз	
Нач.отд.	Шишка	
Н.контр.	Цветкова	
Нач.сек.	Попова	
Разраб.	Лебедева	

Автоматическая система водяного пожаротушения

Стадия: Р


Лист: 1

Листов: 13


Общие данные

ГПИ Спецавтоматика г. Ростов-на-Дону

План на отм. -1,300
между осями 11-12/13, А-Б

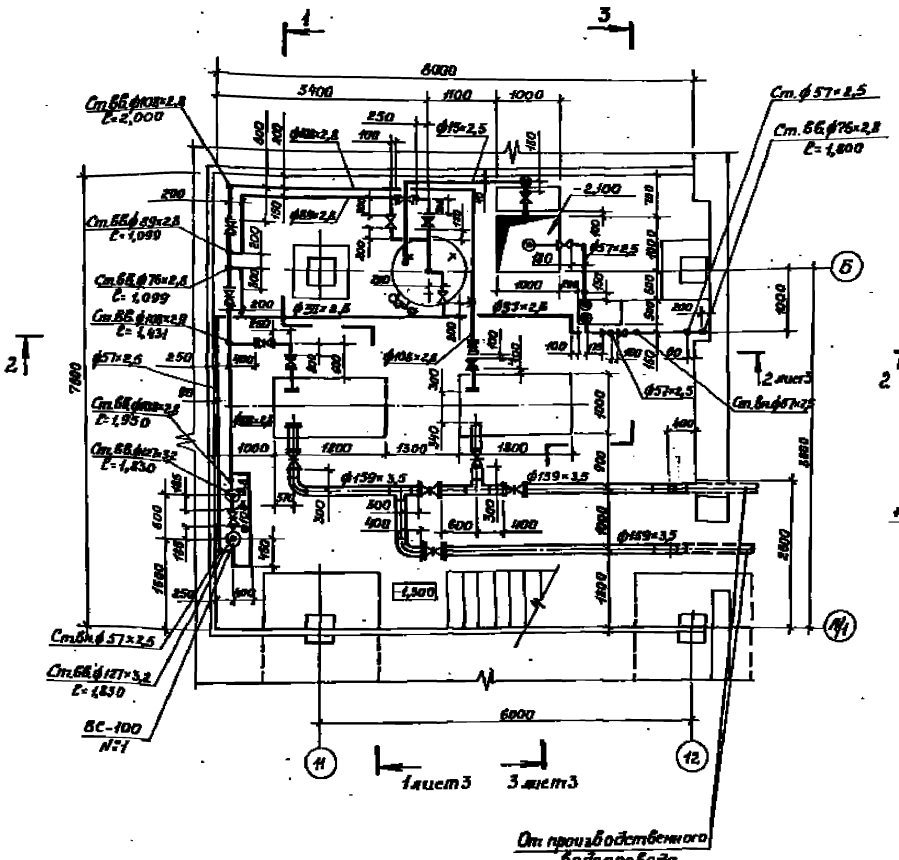


План на отм. 0,000; -1,300
между осями 11-12/13, А-Б

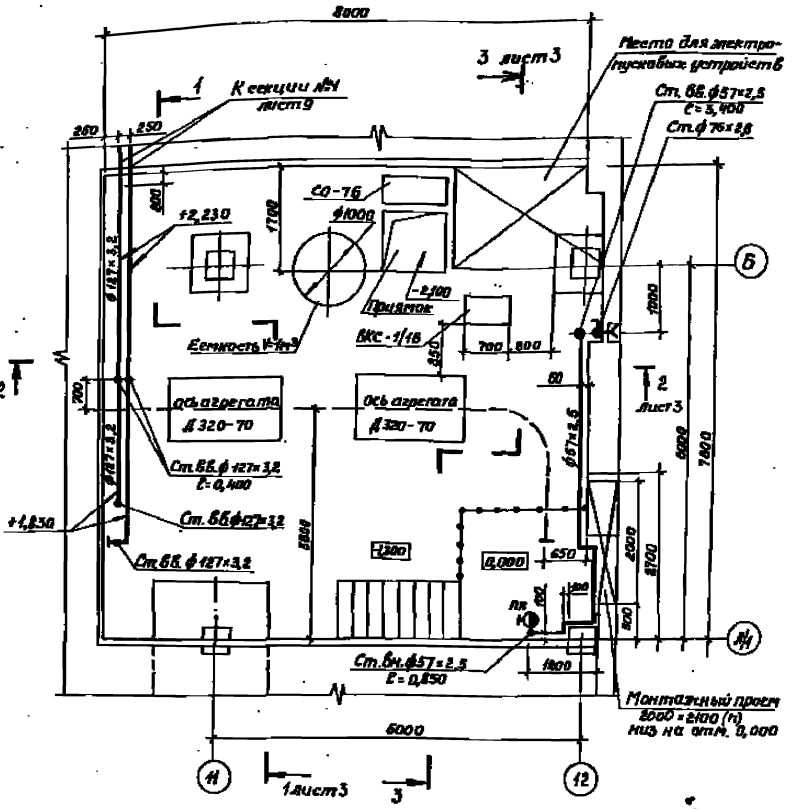


Привязан				ТП 503-2-38.89 - АПТ	
	Инжен.	Мороз		Закрытая стоянка	Стадия: РП; Лист: 2; Листов:
	Нач.отд.	Ситка		Навесная станция пожаротушения. План на отм. 0,000; -1,300 между осями 11-12/13, А-Б	ГПИ Спецавтоматика г. Ростов-на-Дону
	Гл.спец.	Кокарева			
	Н.контр.	Попова			
	Инж.техн.	Подпись			
Инв.№ подл.	Подп. и дата	Взам.инв.№			

Альбом 1


Разрез 1-1

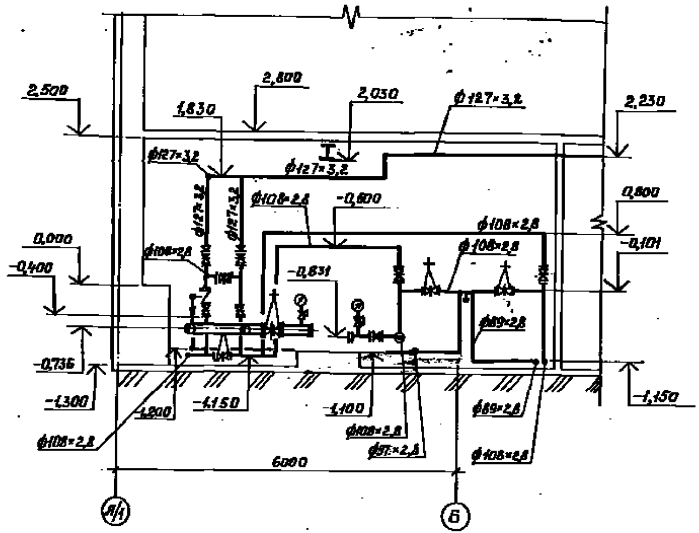

Разрез 2-2

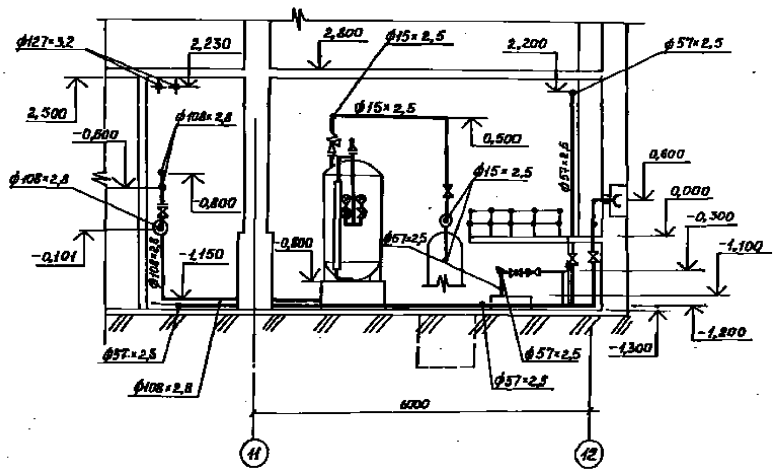


Разрез 3-3

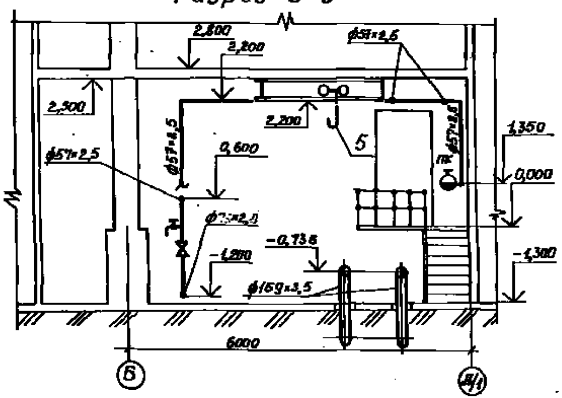

1. Спецификацию смотри лист 5,6
2. Схему разводки трубопроводов смотри лист 4

						ТП 503-2-38.89 - АПТ	
						Стоянка многогаражная для 370 легковых автомобилей-такси, работающих на СНГ	
Привязан		ГИП	Бакский			Закрытая стоянка	Стадия: РП; Лист: 3; Листов:
		Нконтр.	Пугач				
		Исполн.	Ильина			Насосная станция пожаротушения. Разрезы 1-1, 2-2, 3-3	ГПИ Специавтоматика г. Ростов-на-Дону
		Гл.спец.	Кондакова				
		Нач.отд.	Попова				
Инв.№		Инж.-т.	Уфимцева				

Инв.№ подл. | Подпись и дата | Взам.инв.№

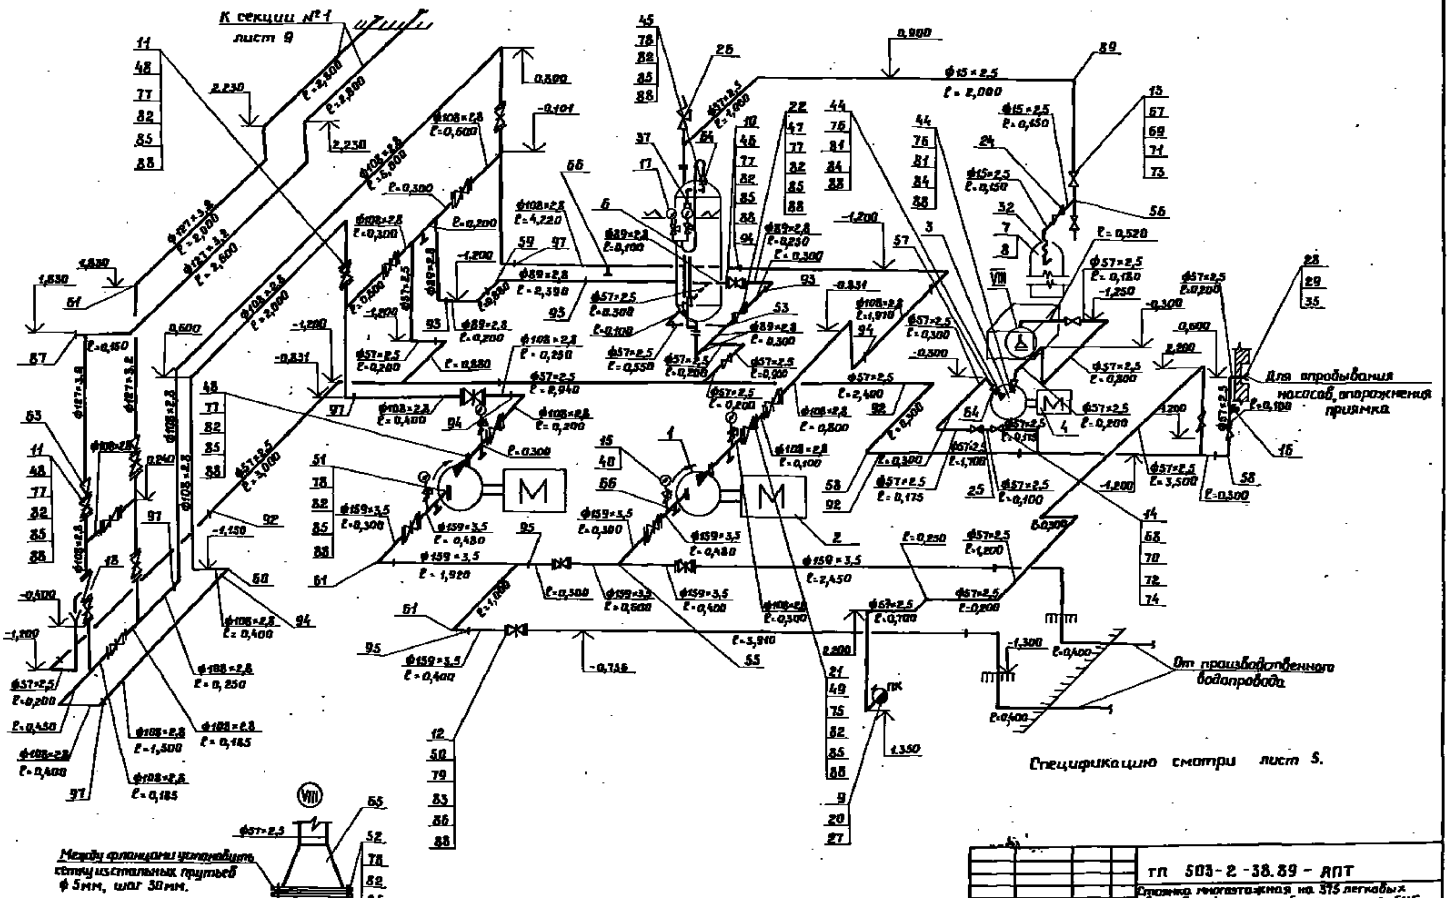
К секции №1
лист 9
Для опробывания насосов, опорожнения приямка
От производственного водопровода
Спецификацию смотри лист 5.
Между фланцами установить сетку из стальных прутьев ф 5мм, шаг 30мм.

Альбом 1

Марка, поз.	Обозначение	Наименование	Кол.	Масса ед.,кг	Примечание
	ТУ 26-06-1176-78	Насосный агрегат	2	749	
1		Насос центробежный двухстороннего входа К200-95б УСМ1 Дк=240мм			
2		Электродвигатель 4АЗ25М2 У3 N=55кВт n=3000об/мин U=220/380В			
3	ТУ26-06-1213-81	Насосный агрегат	1	62	
		Насос вихревой ВКС-1/16 А42			
4		Электродвигатель 4АМХ80В4 N=1,5кВт n=1450об/мин U=220/380В			
5	ГОСТ 1106-74	Тель передвижная червячная 1	1	39	
6		Вертикальный цельносварной аппарат с эллиптическими днищами 8,93-1-1-1,0 У=1м³ Ру=1,0МПа (10 кгс/см²)	1	505	
7	ТУ 22-5874-84	Установка компрессорная передвижная СО-76 Q=0,5м³/мин Ру=0,6 МПа (6 кгс/см²)	1	150	
8		Электродвигатель 4А100S2У3 N=4кВт n=3000об/мин U=380В			
9	ТУ22-6151-86	Огнетушитель ОВП-10,01	2		
	ГОСТ 8437-75	Задвижки параллельные с выдвижным шпинделем фланцевые чугунные на Ру=1МПа (10 кгс/см²) 30ч6бр			

Марка, поз.	Обозначение	Наименование	Кол.	Масса ед.,кг	Примечание
		Исполнение 1			
10		Ду 80 мм	1	27,6	
11		Ду 100 мм	11	38,4	
12		Ду 150 мм	5	73,5	
	ГОСТ 18722-73	Вентили запорные муфтовые из серого чугуна на Ру=1,6 МПа (16 кгс/см²) 15ч8п2			
		исполнение 1			
13		Ду 15 мм	2	0,75	
14		Ду 50 мм	3	5,8	
15	ТУ 26-07-1061-84	Кран натяжной муфтовый с фланцем для контрольного манометра на Ру=1,6 МПа (16 кгс/см²) Ду 15 мм 14п1	2	0,312	
16	ТУ26-07-1454-88	Кран пробно-спускной с изогнутым спуском 10Б89К-1 Ду15 мм,	1	0,525	
		исполнение 1			
17	ТП503-2-38.89 АПТ.ОО	Встроенное устройство		—	
18	лист 7	Узел управления спринклерной установкой Ду100 мм	1	—	
				—	
20	См. часть ВВ, разд. Б, марка ВВ.10	Кран пожарный Ду 50 мм	1	—	комплект
21	ГОСТ 19281-74	Клапан обратный поворотный однодисковый чугунный бесфланцевый на Ру=1,6 МПа (16 кгс/см²), 19ч21р тип 2, исполнение Б, Ду 100 мм	2	17,7	

Марка, поз.	Обозначение	Наименование	Кол.	Масса ед.,кг	Примечание
22	ГОСТ 19500-74	Клапан обратный подъемный фланцевый на Ру=1,6 МПа (16 кгс/см²) 19ч6бр исполнение Б, Ду 80 мм	1	28,5	
	ГОСТ 19501-74	Клапаны обратные подъемные муфтовые на Ру=1,6 МПа (16 кгс/см²), 16ч41р исполнение 1,			
24		Ду 15 мм	1	0,6	
25		Ду 50 мм	2	4,0	
26	ГОСТ 10019-74	Клапан предохранительный прямоточный фланцевый на Ру=1,6 МПа (16 кгс/см²) 1с21нж Ду 50 мм	1	15,0	
27		Шкаф деревянный 814×814×192	1	—	
28	ГОСТ 2217-76	Головка ГМ-50	1	0,22	
29	ГОСТ 2217-76	Головка ГР-60	2	0,38	
32	ГОСТ 6286-73	Рулетка 11-12-250-У	10	0,9	м

Инв. № подл. | Подпись и дата | Взам. инв. №

Привязан

Инв. №

ГИП	Бачей		
Н. контр.	Мороз		
Нач. отд.	Шнеер		
Гл. спец.	Кононенко		
Нач. сект.	Пантелеев		
Инж. 1 кат.	Ирмакова		

ТП 503-2-38.89 - АПТ


Закрытая стоянка

Стадия	Лист	Листов
РП	5	


ГПИ "Спецавтотехника" г. Ростов-на-Дону

Альбом 1

Марка поз.	Обозначение	Наименование	Кол.	Масса ед.кг	Примечание
35	ТУ 17 РСФСР 40-10257-82	Рукав пожарный напорный льнопеньковый Ду 61 мм	20	6,3	м
37	ГОСТ 8946-75	Трубка 2,0-2,5-1500	2	—	
39	ТУ 25.02.18 0335-84	Манометр показывающий МП4-У-10 кгс/см²	3	1,2	
40	ТУ 25.02.180836-84	Мановакуумметр показывающий МВП-У-3 кгс/см²	3	0,6	
41	ТП 503-2-38.89 АПТ ИОВ	Схема узла управления спринклерной установкой Ду 100 мм			
	ГОСТ 10704-76	Трубы стальные электросварные			
		57×2,5	20	8,36	м
		89×2,8	10	5,95	м
		108×2,8	20	7,96	м
		127×3,2	10	9,77	м
		159×3,5	20	13,42	м
	ГОСТ 8732-75	Труба стальная водогазопроводная 15×2,5	10	1,16	
44	ГОСТ 12820-80	Фланец квадратный 1-25-2,5 Ст3сп	2	0,55	
45	ГОСТ 12820-80	Фланец 1-50-10 Ст3сп	2	2,06	
46	ГОСТ 12820-80	Фланец 1-80-10 Ст3сп	3	4,19	
47	ГОСТ 12820-80	Фланец 1-100-16 Ст3сп	2	3,71	
48	ГОСТ 12820-80	Фланец 1-100-10 Ст3сп	27	4,96	
49	ГОСТ 12820-80	Фланец 1-125-16 Ст3сп	8	4,73	
50	ГОСТ 12820-80	Фланец 1-125-10 Ст3сп	10	6,62	

Марка, поз.	Обозначение	Наименование	Кол.	Масса ед.кг	Примечание
51	ГОСТ 12820-80	Фланец 1-100-6 Ст3сп	2	4,39	1
52	ГОСТ 12820-80	Фланец 1-100-6 2,5 Ст3сп	1	2,14	
53	ГОСТ 17376-83	Тройник 89×3,5	2	2,6	
54	ГОСТ 17376-83	Тройник 108×4,0	2	3,2	
55	ГОСТ 17376-83	Тройник 159×4,5	2	6,5	
56	ГОСТ 8948-75	Тройник 15	1	0,133	
57	ГОСТ 17375-83	Отвод 60° 57×3,0	2	0,3	
58	ГОСТ 17375-83	Отвод 90° 57×3,0	16	0,5	
59	ГОСТ 17375-83	Отвод 90° 89×3,5	6	1,4	
60	ГОСТ 17375-83	Отвод 90° 108×4,0	15	2,5	
61	ГОСТ 17375-83	Отвод 90° 133×4,0	2	3,8	
62	ГОСТ 17375-83	Отвод 90° 159×4,5	6	6,1	
63	ГОСТ 17378-83	Переход К 133×5,0-108×4,0	2	1,7	
64	ГОСТ 17378-83	Переход К 57×4,0-25×3,0	2	0,5	
65	ГОСТ 17378-83	Переход К 108×4,0-57×3,0	2	0,9	
66	ГОСТ 8963-75	Пробка 15	6	0,044	
67	ГОСТ 8966-75	Муфта 15	4	0,067	
68	ГОСТ 8966-75	Муфта 80	4	0,409	
69	ГОСТ 8969-75	Сгон 15	4	0,094	
70	ГОСТ 8969-75	Сгон 50	5	0,608	
71	ГОСТ 8968-75	Контргайка 15	4	0,037	
72	ГОСТ 8968-75	Контргайка 50	4	0,174	
73	ГОСТ 8967-75	Ниппель 15	4	0,021	
74	ГОСТ 8967-75	Ниппель 50	4	0,148	
75	ГОСТ 22042-76	Шпилька М16-6g×140.58	32	0,176	
76	ГОСТ 7798-70	Болт М10-6g×50.58.09г	8	0,043	
77	ГОСТ 7798-70	Болт М16-6g×65.88.09г	116	0,137	
78	ГОСТ 7798-70	Болт М16-6g×65.58.09г	28	0,111	
79	ГОСТ 7798-70	Болт М20-6g×80.58.09г	80	0,258	
81	ГОСТ 5916-70	Гайка М10-6Н.5.09г	8	0,011	
82	ГОСТ 5915-70	Гайка М16-6Н.5.09г	176	0,033	
83	ГОСТ 5915-70	Гайка М20-6Н.5.09г	80	0,063	

Марка, поз.	Обозначение	Наименование	Кол.	Масса ед.кг	Примечание
84	ГОСТ 11371-78	Шайба 10.01.099	8	0,004	
85	ГОСТ 11371-78	Шайба 16.01.099	116	0,011	
86	ГОСТ 11371-78	Шайба 20.01.099	80	0,017	
87	ГОСТ 17379-83	Заглушка 133×4,0	1	2,1	
88	ГОСТ 481-80	Паронит ПОН-2,0-500×500	80	—	
89	ГОСТ 8946-75	Уголь 90°-1-15	4	0,294	
90	ГОСТ 2590-88	Круг 6	2	—	
	Серия 5.903-1	Опора для крепления труб			
92	АПЭ 1412.0	Ду 57	10	4,34	
93	АПЭ 1412.0-02	Ду 89	5	4,5	
94	АПЭ 1412.0-03	Ду 108	6	7,15	
95		Ду 159	5	8,08	
97	Серия № 5.903-1	Опора под колено Ду 108	4	3,2	
	АПЭ 1411.0				
	ГОСТ 10503-71	Краска масляная красная готовая к употреблению	10,3	—	кг
	ГОСТ 7931-76	Олифа натуральная	0,1	—	кг
	ГОСТ 10330-76	Лен трепаный 20	0,2	—	кг
	ГОСТ 8135-74	Сурик железный	0,2	—	кг

Привязан

Инв. № подл. | Подпись и дата | Взам. инв. №

ТП 503-2-38.89 - АПТ

Стоянка многогаражная для 870 легковых автомобилей-такси, размещаемых на СНГ

ГИП	Дежкин		
Н.контр.	Мороз		
Нач.отд.	Шмид		
Гл.спец.	Кислицина		
Нач.сект.	Лепайа		
Инж. ТО	Зайцевичюте		

Закрытая стоянка

Стадия	Лист	Листов
РП	6	

ГПИ «Спецавтотехника» г. Ростов-на-Дону

Альбом 1

Общий вид


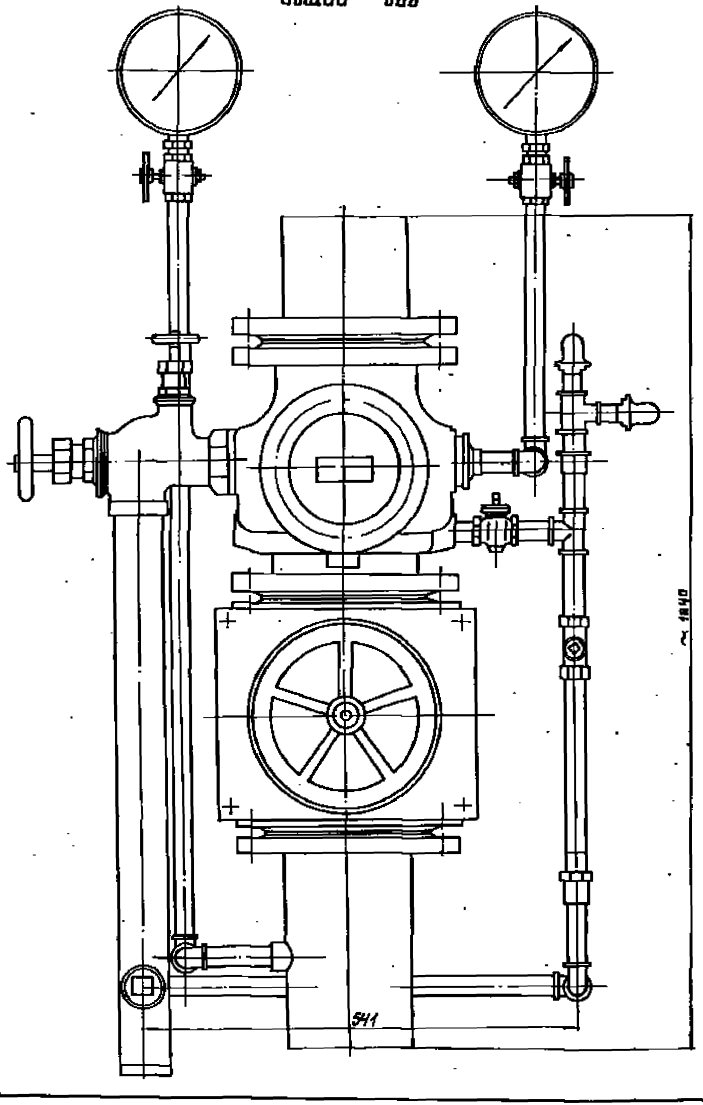


Схема узла управления

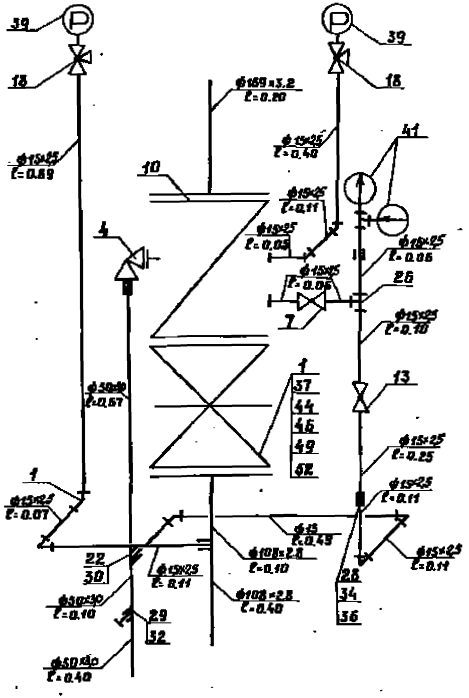

Размеры деталей из труб даны фактические с учетом резьбовых участков под муфтовые соединения.

Спецификацию смотри лист 8.

Привязан:					ТП 503-2-38.89 - АПТ		
	ГИП	Бакшей			Закрытая стоянка	Стадия: РП	Лист: 7	Листов:
	Н.контр.	Марез						
	Нач.отд.	Шишк						
	Ст.спец.	Кислицкий			Насосная станция пенотушения. Узел управления. Оборудование. Установка. Общий вид. Схема узла управления.	ГПИ Спецавтотехника г. Ростов-на-Дону	
	Нач.сект.	Ланова					
	Инж.гр.	Кобзарева					
Инв.№							

Инв.№ подл. | Подпись и дата | Взам.инв.№

Альбом 1

Марка, поз.	Обозначение	Наименование	Кол.	Масса ед.кг	Примечание
1	ГОСТ 9437-75	Задвижка параллельная с выдвижным шпинделем фланцевая на Ру=1,0 МПа (10 кгс/см²) 30ч6бр Исполнение 1, Ду 100 мм	1	13,5	
4	ТУ22-2 Д1/5549-76	Конденсатный Вентиль Ру 1 МПа (10 кгс/см²) Ду 50 мм Ду 13 мм КВБО-13	1	4,3	
7	ТУ 26-07-1396-87	Кран конусный проходной сальниковый латунный на Ру=1,0 МПа (10 кгс/см²) 11б6бк 19-10	1	0,33	
10	ТУ 22-3867-77	Клапан водоразборный Ду 100 мм ВС-100	1	37,2	
13	ТУ 22-3866-77	Кран с малым отверстием на Ру 1 МПа (10 кгс/см²) Ду 15 мм ЗМО	1	0,41	
18	ТУ 26-07-1061-84	Кран натяжной муфтовый с фланцем для контрольного манометра на Ру=1,6 МПа (16 кгс/см²) 11М1 Ду 15 мм	2	0,312	
	ГОСТ 10704-76	Трубы стальные электросварные 108×2,8	0,7	7,96	м
	ГОСТ 3262-75	Трубы стальные водогазопроводные			
		15×2,5	2,65	1,15	м
		50×3,0	4,9	4,22	м
22	ГОСТ 8960-75	Футорка 50×15	1	0,381	
24	ГОСТ 8946-75	Угольник 90°1-15	7	0,054	
26	ГОСТ 8948-75	Тройник 15	2	0,133	
28	ГОСТ 8966-75	Муфта 15	4	0,067	
29	ГОСТ 8966-75	Муфта 25	1	0,163	
30	ГОСТ 8966-75	Муфта 50	1	0,409	
32	ГОСТ 8963-75	Пробка 25	1	0,110	
34	ГОСТ 8968-75	Контргайка 15	1	0,037	
36	ГОСТ 8969-75	Сгон 15	1	0,064	
37	ГОСТ 12820-80	Фланец 1-100Б-10 Ст 3 сп	2	3,96	
39	ТУ25.02.180328-84	Манометр показывающий МП4-У-16 кгс/см²	2	1,2	
41	ТУ25-08.026-79	Сигнализатор давления универсальный СДУ	2	0,3	
44	ГОСТ 7798-70	Болт М16×70.58	16	0,145	
46	ГОСТ 5915-70	Гайка М16	16	0,03	
48	ГОСТ 11371-78	Шайба 16.01.099	16	0,01	
52	ГОСТ 481-80	Паронит ПОН 2,0×1500×1500	2	—	шт


Привязан

Инв. № подл. | Подпись и дата | Взам. инв. №


ГИП	Бакин		ТП 503-2-38.89 – АПТ
Нач.сект.	Ушков		Закрытая стоянка
Гл.спец.	Кравченко		Стадия: РП; Лист: 8; Листов:

АЛЬБОМ 1

План на отм. 0,000

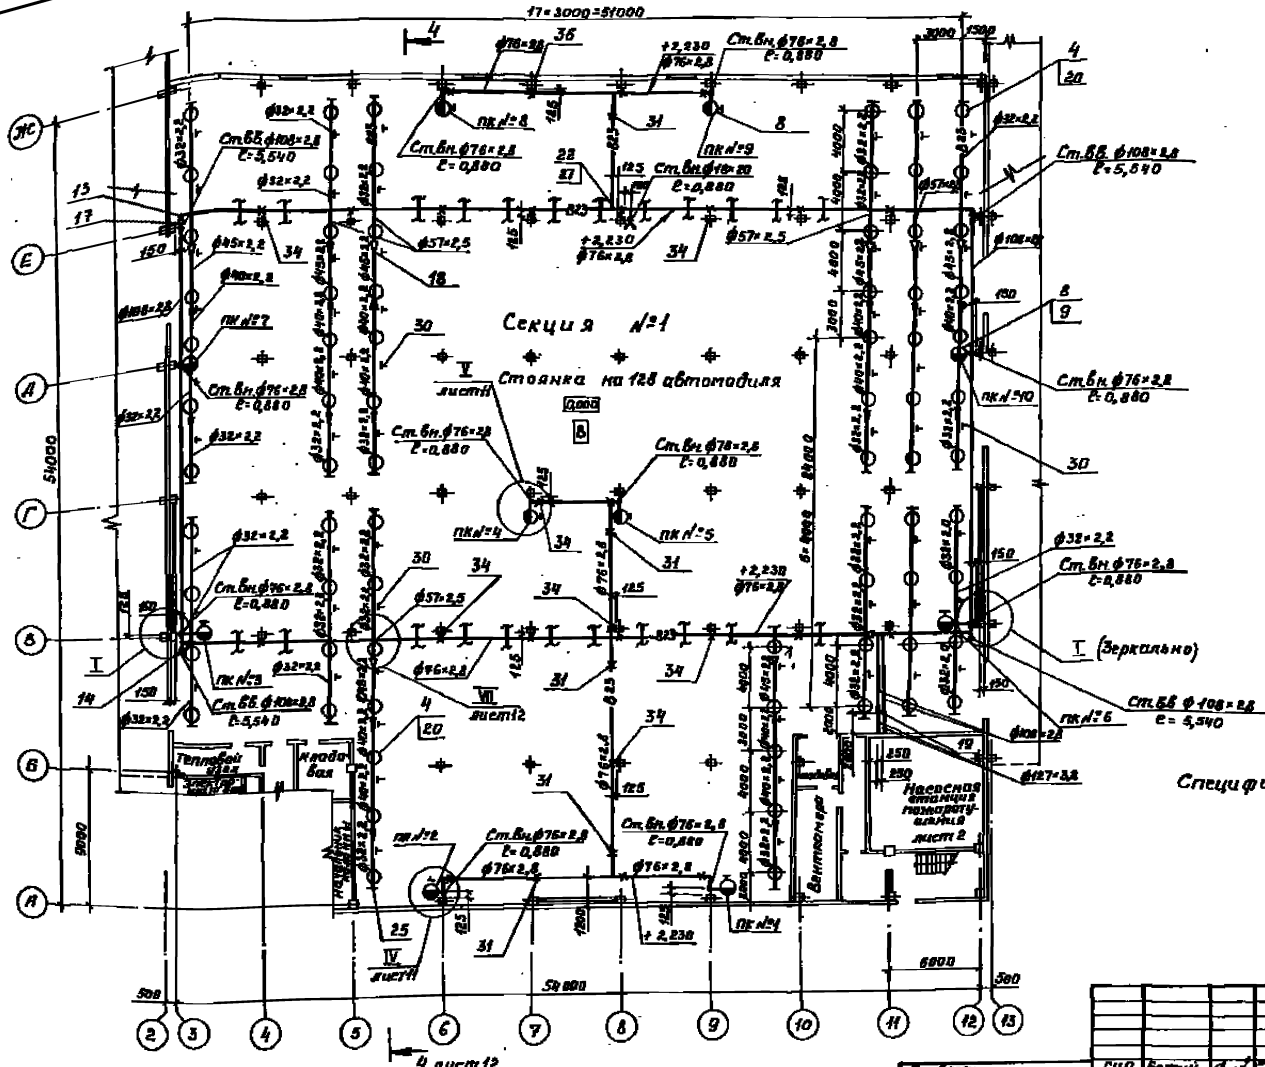
17 = 3000 = 51000
Секция №1
Стоянка на 128 автомобиля
0,000
Ст.Бн ф76×2,8 ℓ=0,880
Ст.ВГ ф108×2,8 ℓ=5,540
Ст.ВГ ф76×2,8 ℓ=0,880
Ст.Бн ф108×2,8 ℓ=5,540
Ст.Бн ф76×2,8 ℓ=0,880
Ст.Бн ф76×2,8 ℓ=0,880
Ст.Бн ф76×2,8 ℓ=0,880
Ст.ВГ ф108×2,8 ℓ=5,540
Ст.Бн ф76×2,8 ℓ=0,880
Ст.Бн ф76×2,8 ℓ=0,880
Ст.ВГ ф108×2,8 ℓ=5,540
Ст.Бн ф76×2,8 ℓ=0,880
Ст.Бн ф76×2,8 ℓ=0,880
Ст.Бн ф76×2,8 ℓ=0,880


Альбом 1

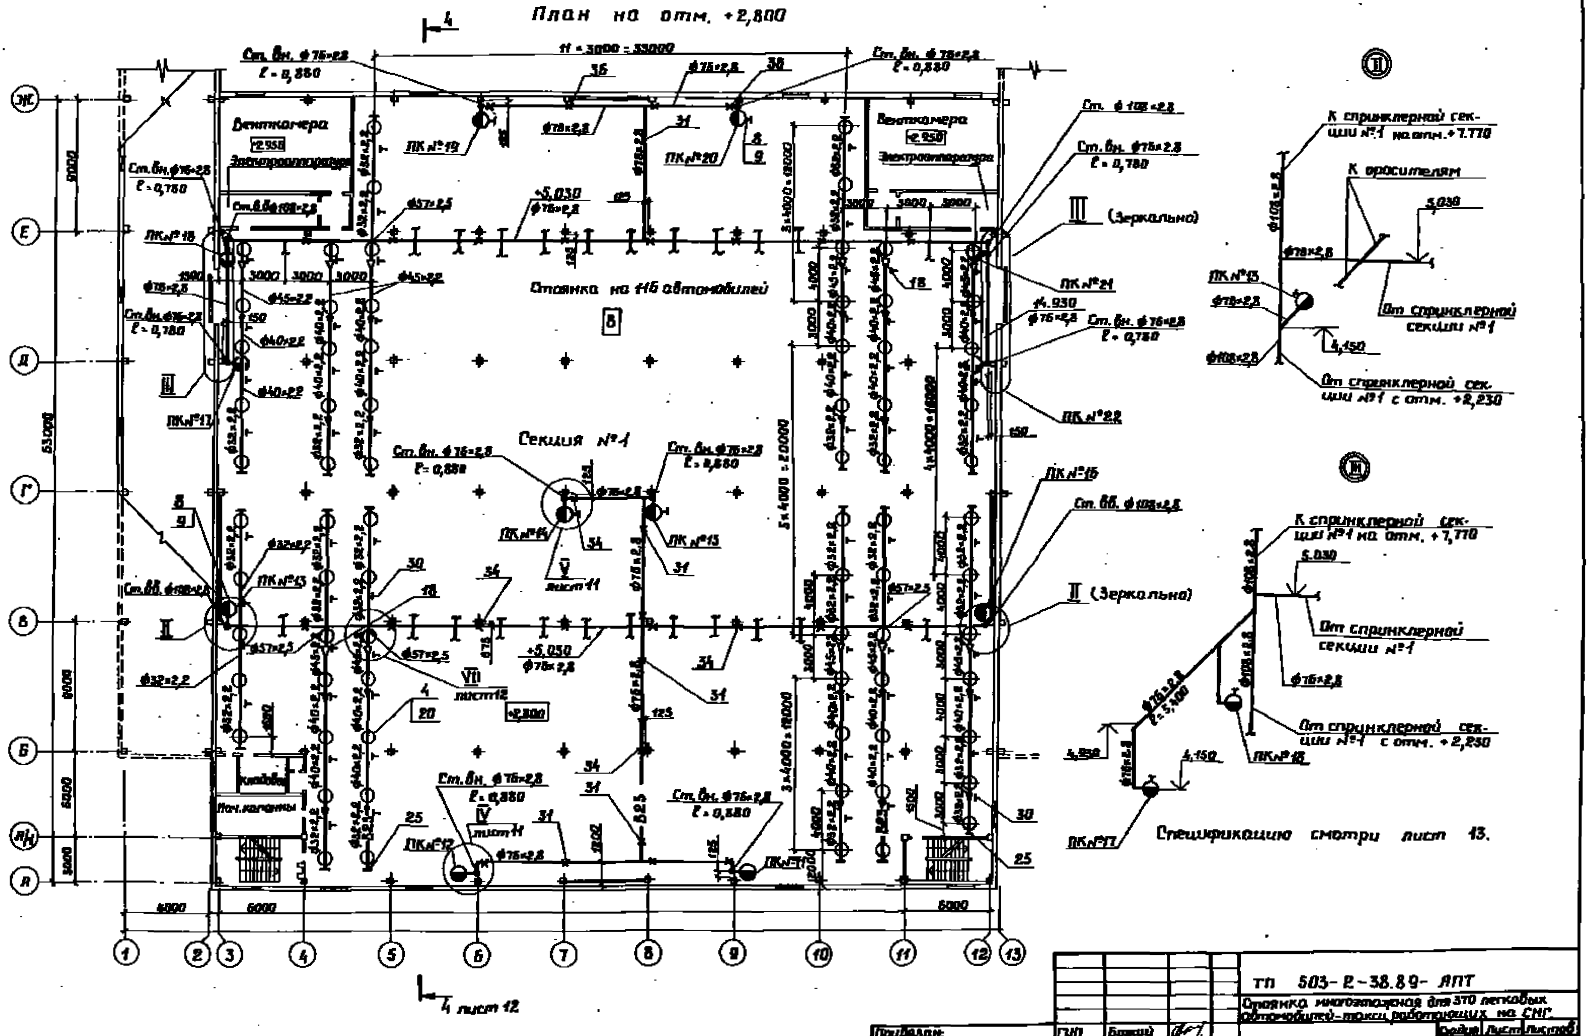


Привязан:				ТП 503-2-38.89- АПТ	
				Стоянка многоэтажная для 370 легковых автомобилей-такси, работающих на СНГ	
	ГИП	Банный		Закрытая стоянка	Стадия: РП; Лист: 10; Листов:
	Нач.отд.	Марез		План на отм. +2,800. Узлы 2, 3.	ГПЦ Спецавтоматика г. Ростов-на-Дону
	Гл.спец.	Кисляков			
	Конс.гр.	Попова			
	Рук.гр.	Лебедев			

Инв.№ подл. | Подпись и дата | Взам.инв.№

Альбом 1

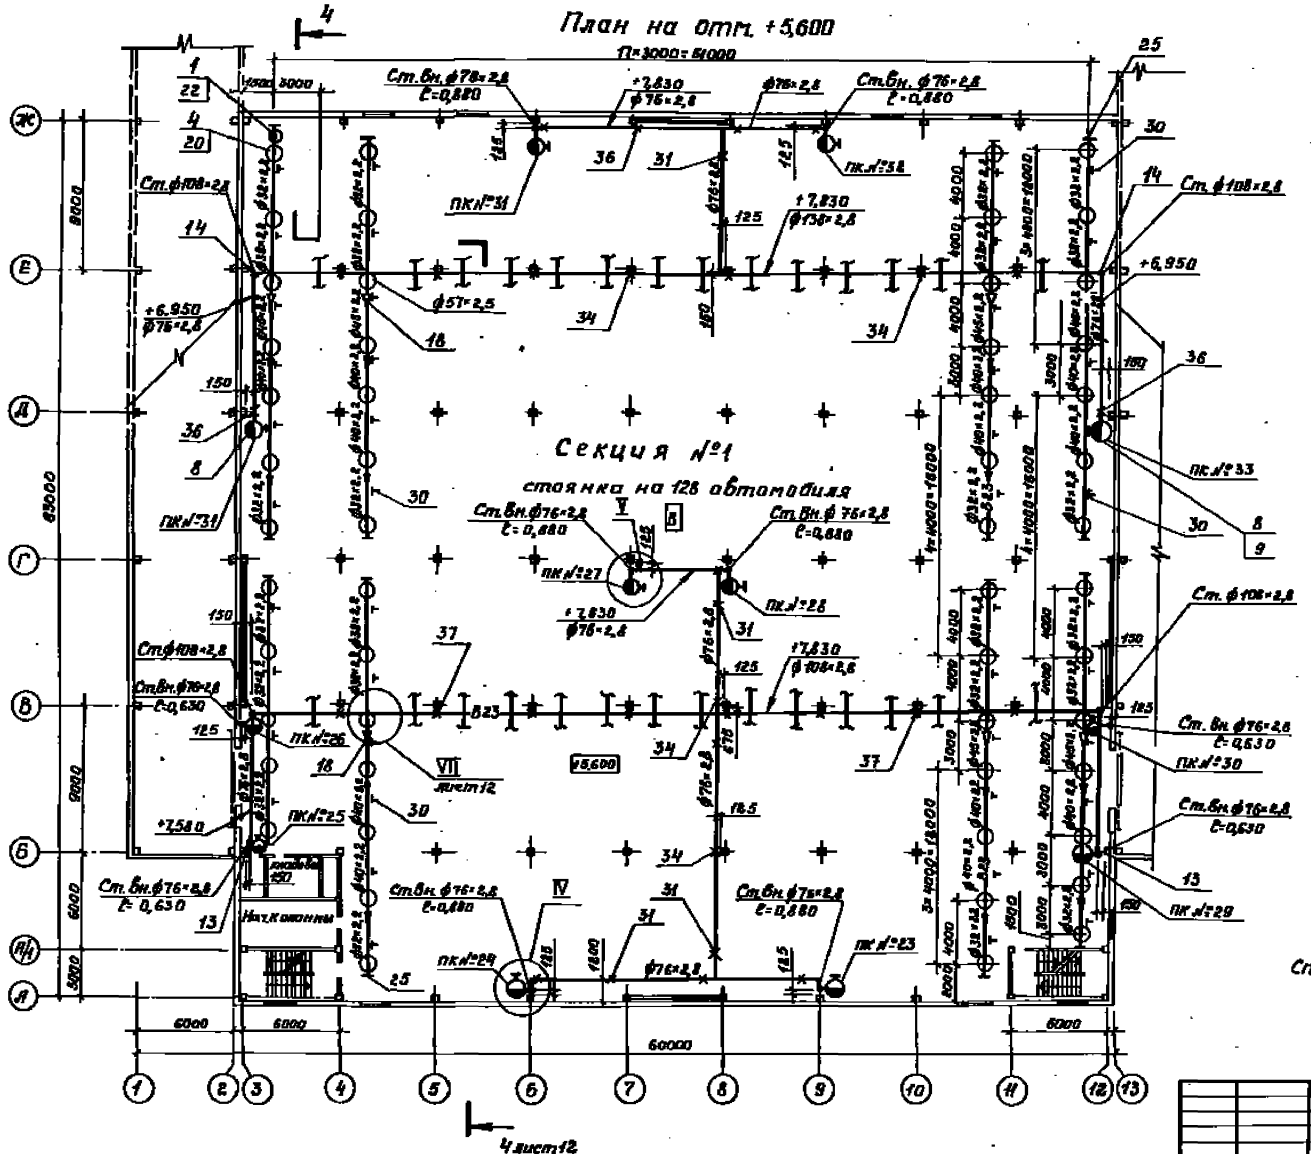

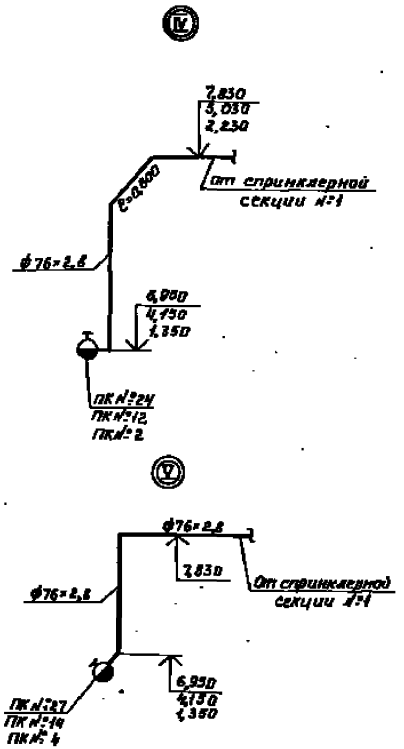



Привязан:				Тп 503-2-38.89 - АПТ	
				Стоянка многоэтажная для 370 легковых автомобилей-такси, работающих на СНГ	
				Закрытая стоянка	Стадия: РП; Лист: 11; Листов:
				План на отм. +5,600 Узлы	ГПИ "Спецавтоматика" г. Ростов-на-Дону


Инв.№ подл. | Подпись и дата | Взам.инв.№

Альбом V.1

Разрез 4-4 лист 9,10,11

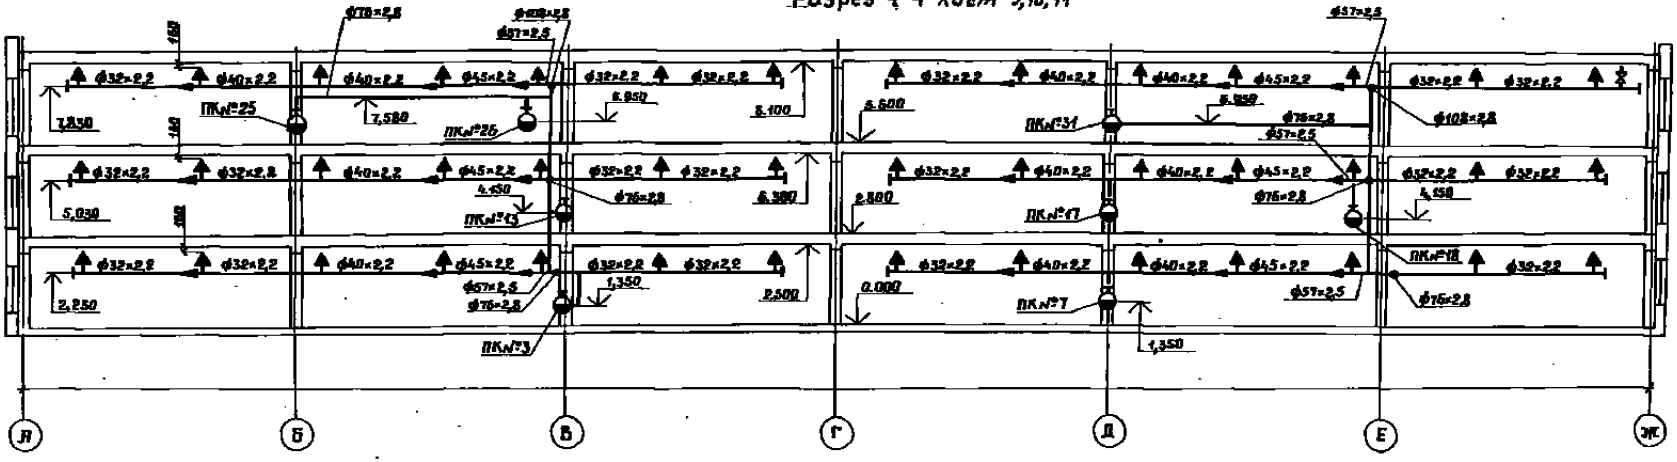

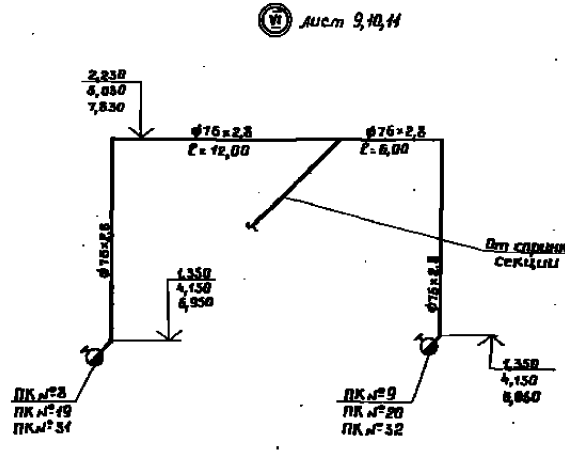

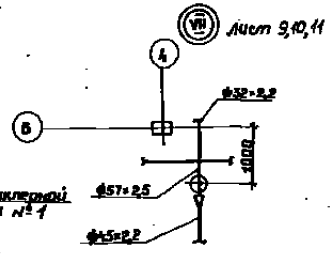

Спецификация смотри лист 13.

Привязан:	ГИП	Бакай		ТП 503-2-38.89- АПТ	
	Н.контр.	Нарва		Стоянка автотранспорта на 375 легковых автомобилей-такси, работающих на СНГ	
	Нач.отд.	Цыкина		Закрытая стоянка	Стадия: РП; Листов: 12
	Гл.спец.	Кислицкий		Разрез 4-4. Узлы VI, VII.	ГПИ Спецавтотранспорта г. Ростов-на-Дону
Инв.№	Конс.	Портов			
	Нач.Гр.	Новиков			

Инв.№ подл. | Подп. и дата | Взам.инв.№

Альбом 1

Марка, Поз.	Обозначение	Наименование	Кол.	Масса ед.,кг	Примечание
1.	ГОСТ 13722-73	Вентиль запорный муфтовый из серого чугуна на Ру 1,0 мпа (10кгс/см²) 15кч8пг, исполнение 1 Ду 15 мм	1	0,75	
4	ГОСТ Р 51630-2000	Оросители водяной спринклерный Ру 1,0 МПа (10кгс/см²) СВ-10 (72°)	717	0,21	
9		Шкаф деревянный 814×814×192	30	—	
	ГОСТ 10704-76	Трубы стальные электросварные			
		32×2,2	1380	1,62	м
		40×2,2	1000	2,05	м
		45×2,2	1410	2,32	м
		57×2,5	310	3,36	м
		76×2,8	580	5,06	м
		108×2,8	190	7,26	м
13	ГОСТ 17375-83	Отвод 90° 76×3,5	38	1,0	
14	ГОСТ 17375-83	Отвод 90° 108×4,0	6	2,5	
17	ГОСТ 17378-83	Переход К 108×4,0-76×3,5	2	0,9	
18	ГОСТ 17378-83	Переход К 57×4,0-45×2,5	86	0,2	
19	ГОСТ 17378-83	Переход К 133×4,0-108×4,0	2	1,7	

Марка, поз.	Обозначение	Наименование	Кол.	Масса ед.,Кг	Примечание
20	ГОСТ 8966-75	Муфта 15	717	0,067	
22	ГОСТ 8967-75	Ниппель 15	2	0,021	
25	ГОСТ 17379-83	Заглушка Ф38-2,2	207	0,1	
27	ТУ 26-07-1454-88	Кран пробно-спускной с изогнутым спуском 10Б 86К-1 исполнение 1, Ду 15мм	1	0,525	
	Серия №5.903-1	Подвеска для крепления труб к плитам перекрытия			
30	АПЭ 1391. 0-01	Дн 32-42	587	1,0	
31	АПЭ 1391. 0-02	Дн 80-65	12	1,8	
	Серия №5.903-1	Опора для крепления труб к железобетонной колонне			
34	АПЭ 1387. 0-03	Дн 70-89	62	4,4	
	Серия №5.903-1	Опора для крепления труб к железобетонной колонне			
36	АПЭ 1396. 0-01	Дн 76	18	2,8	

Марка, Поз.	Обозначение	Наименование	Кол.	Масса ед.,кг	Примечание
37	ТП 503-2-38.89-АПТ.ВО	Узел крепления трубы Дн 108 к колонне	20	—	
	ГОСТ 10503-71	Краска масляная красная готовая к употреблению	123	—	кг
	ГОСТ 7931-76	Олифа натуральная	7,1	—	кг
	ГОСТ 10330-76	Лен трепаный 2,0	142	—	кг
	ГОСТ 8135-74	Сурик железный	142	—	кг

Привязан

Инв. № подл. | Подпись и дата | Взам. инв. №

ГИП	Арнаут		
Н. контр.	Нерва		
Нач. отд.	Шмаг		
Гл. спец.	Кислицин		
Нач. сект.	Гарбуз		
Нач. гр.	Гайдамак		

ТП 503-2-38.89 - АПТ




Закрытая стоянка


Спецификация к планам на отм. -2,000, +2,800, +5,600 трансф. подст. 2Б-1Б/5, А-И

Стадия	Лист	Листов
РП	13	


ГПИ „Спецавтотехника" г. Ростов-на-Дону

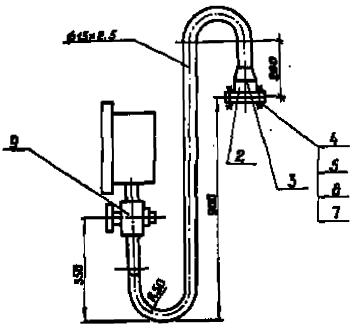
ф45х2.5
200
1
2
3
4
5
6
7
9
300
350
R80

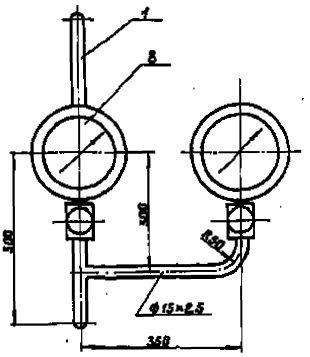
1
8
300
350
R80
ф15х2.5
368

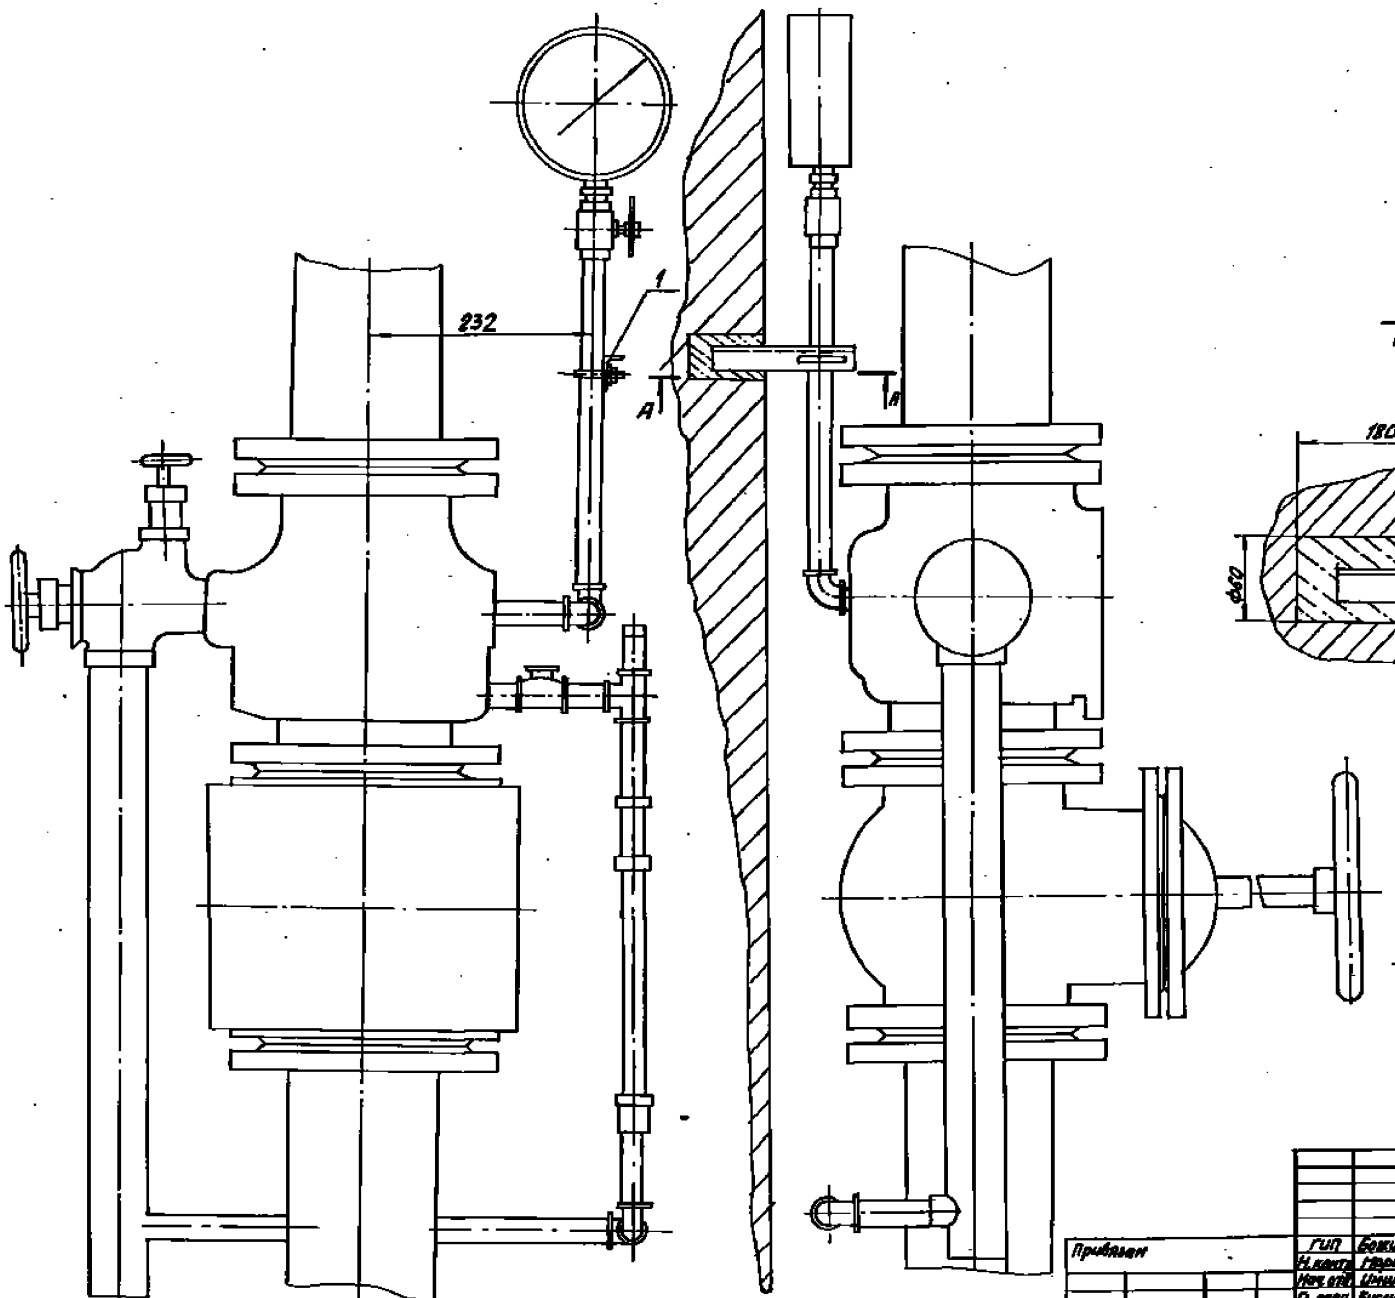

А - А
М 1:20

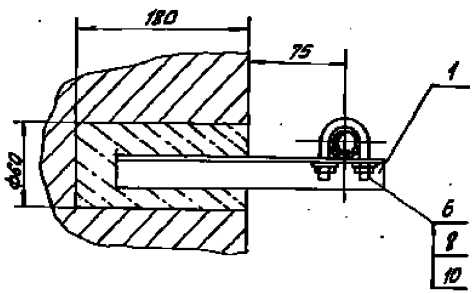

Инв.№ подл. | Подпись и дата | Взам.инв.№

				ТП 503-2-38.89-АПТ.Ц2.00МЧ	
				Закрытая стоянка	Стадия: РД; Лист: ; Листов: 1
ГИП	Белый				
Н.контр.	Гарда				
Нач.отд.	Цыпин				
Исполн.	Попова				
Нач.Тех.	Лобанчук				

Привязан

Инв.№ №


Альбом 1

Формат	Зона	Поз.	Обозначение	Наименование	Кол.	Примечание
				Документация		
А2			тп503-2-38.89-АПТ.ШЗ.ВМ4	Монтажный чертеж		
				Детали		
А4		1	тп503-2-38.89-АПТ.ШЗ.01	Кронштейн	1	
				Стандартные изделия		
		8		Гайка М8-6Н.6.016	8	
				ГОСТ 5915-70		
		8		Шайба 8.02.099	8	
				ГОСТ 11371-78		
		10		Хомут 22	1	
				ГОСТ 24137-80		

ГИП	Бакший		тп 503-2-38.89-АПТ.ШЗ.ОО	Стадия	Лист	Листов
Н.контр.	Мороз		Узел управления спринклерной установкой Ду 100	РП		
Нач.отд.	Шишо			ГПИ „Спецавтоматика" г. Ростов-на-Дону		
Гл.спец.	Кистанова					
Нач.сект.	Попова					
Инж.Тх.	Подвигина					

Копировал Морозова Формат А4

Альбом 1

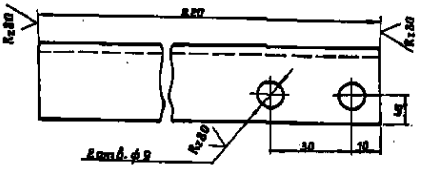

Предельные отклонения размеров отверстий - Н14, остальных - $\pm \frac{IT14}{2}$

ГИП	Бакший		тп 503-2-38.89-АПТ.ШЗ.01	Стадия	Масса	Масштаб
Н.контр.	Мороз		Кронштейн	РП		
Нач.отд.	Шишо			Лист	Листов	
Гл.спец.	Кистанова		Уголок Б-28×28×3 ГОСТ 8509-86 Ст3сп ГОСТ 535-88	ГПИ „Спецавтоматика" г. Ростов-на-Дону		
Нач.сект.	Попова					
Инж.Тх.	Подвигина					

Копировал Морозова Формат А4

Альбом 1


				Стадия	Лист	Листов


Копировал Морозова Формат А4

Альбом 1

				Стадия	Лист	Листов

Копировал Морозова Формат А4

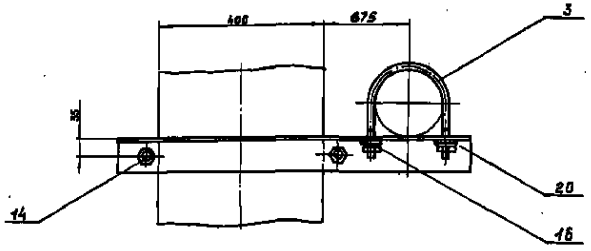


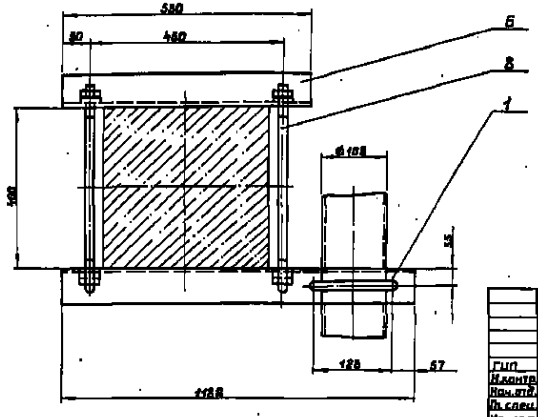

Размеры для справок.

					тп 503-2-38.89-ЯПТ.ИЗ.00СБ		
					Узел крепления трубы Dн 108 к колонне. Сборочный чертеж.	Стадия	Масса	Масштаб
						РП	9.8	1:5
ГИП	Янсов					Лист	Листов	
Н.контр	Мороз					ГПИ „Спецавтоматика" г. Ростов-на-Дону		
Нач.отд	Шмига							
Гл.спец	Кистишина							
Нач.сект	Попова							
Инж.Тех	Поболелова							

Копировал Морозова Формат А3

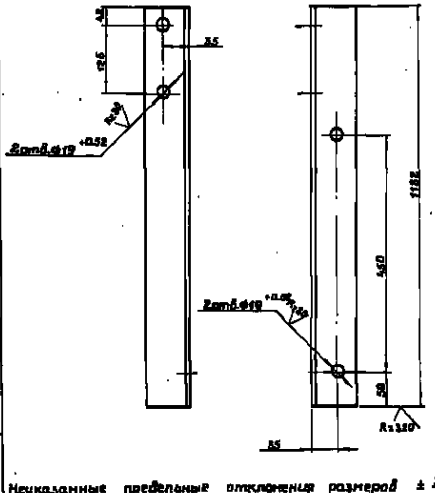


Неуказанные предельные отклонения размеров ± IT14/2

					тп 503-2-38.89- ЯПТ.ИЗ.01		
					Угольник	Стадия	Масса	Масштаб
						РП	4.22	1:4
ГИП	Янсов					Лист	Листов 1	
Н.контр	Мороз					ГПИ „Спецавтоматика" г. Ростов-на-Дону		
Нач.отд	Шмига							
Гл.спец	Кистишина							
Нач.сект	Попова							
Инж.Тех	Поболелова							

Материал Ст3ПС-1-ГОСТ 535-88 Болт М16х65-8.8/ГОСТ7798-88

Копировал Морозова Формат А4

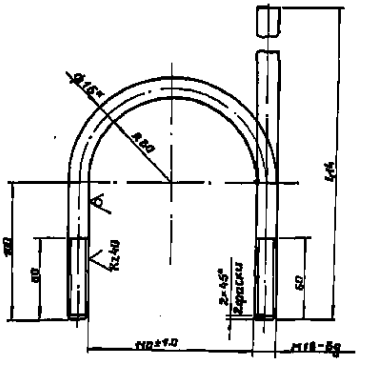

1. * Размер для справок
2. Неуказанные предельные отклонения размеров ± IT14/2.

					тп 503-2-38.89 ЯПТ. ИЗ.02		
					Хомут	Стадия	Масса	Масштаб
						РП	0.7	1:2
ГИП	Янсов					Лист	Листов 1	
Н.контр	Мороз					ГПИ „Спецавтоматика" г. Ростов-на-Дону		
Нач.отд	Шмига							
Гл.спец	Кистишина							
Нач.сект	Попова							
Инж.Тех	Поболелова							

Материал Ст.3пс- й ГОСТ535-88 Крепеж: 16-8-ГОСТ 7798-88

Копировал Морозова Формат А4

Альбом 1

Формат	Зона	Поз.	Обозначение	Наименование	Кол.	Примечание
				Документация		
А3			ТП-503-2-38.89-АПТ.ИЗ.00СБ	Сборочный чертеж		
				Детали		
А4		1	ТП503-2-38.89-АПТ.ИЗ.01	Уголь ник	1	4,22кг
А4		3	ТП503-2-38.89-АПТ.ИЗ.02	Хомут	1	0,7кг
А4		6	ТП.503-2-38.89-АПТ.ИЗ.05	Уголь ник	1	2,8 кг
А4		8	ТП.503-2-38.89-АПТ.ИЗ.04	Шпилька	2	0,8 кг
				Стандартные изделия		
		14		Гайка М16-6Н.4.036 ГОСТ 5915 - 70	10	0,033

ГИП	Янсонс		ТП 503-2-38.89 - АПТ. ИЗ.00	
Н.контр.	Мороз		Узел крепления трубы фм108 к колонне	Стадия: Р/П; Лист: 1; Листов: 2
Нач.отд.	Шиша			ГПИ „Специавтоматика" г. Ростов-на-Дону
Гл.спец.	Кустышкин			
Нач.сект.	Попова			
Инж.Гр.	Убийволк			

Копировал Морозова Формат А4


Альбом 1

Формат	Зона	Поз.	Обозначение	Наименование	Кол.	Примечание
		16		Шайба 16.65Г.089 ГОСТ 6402 - 70	2	0,08
		20		Шайба 16.06.089 ГОСТ 11371 - 78	2	0,011

			ТП 503 - 2 - 38.89 - АПТ. ИЗ.00	Лист 2

Копировал Морозова Формат А4

Альбом 1

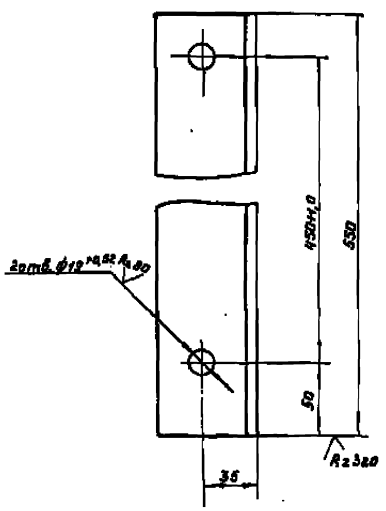


Неуказанные предельные отклонения размеров: $\frac{IT14}{2}$

ГИП	Янсонс		ТП 503-2-38.89 - АПТ. ИЗ.03	
Н.контр.	Мороз		Уголь ник	Стадия: Р/П; Масса: 6,91; Масштаб: 1:2
Нач.отд.	Шиша			Лист; Листов
Гл.спец.	Кустышкин		Материал: Ст3пс+Гост 535-88	ГПИ „Специавтоматика" г. Ростов-на-Дону
Нач.сект.	Попова			
Инж.Гр.	Убийволк			

Копировал Морозова Формат А4

Альбом 1

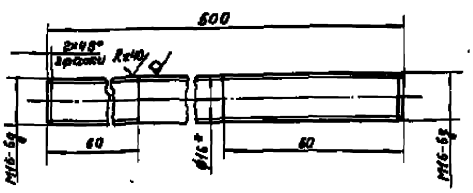

1* Размеры для справок

2. Неуказанные предельные отклонения размеров: $\pm\frac{IT14}{2}$

ГИП	Янсонс		ТП 503-2-38.89. АПТ. ИЗ.04	
Н.контр.	Мороз		Шпилька	Стадия: Р/П; Масса: 0,8; Масштаб: 1:1
Нач.отд.	Шиша			Лист; Листов
Гл.спец.	Кустышкин		Материал: Ст3пс+Гост 535-88	ГПИ „Специавтоматика" г. Ростов-на-Дону
Нач.сект.	Попова		Кроме 16-В Гост 2590-88	
Инж.Гр.	Убийволк			

Копировал Морозова Формат А4

gost.e-ecolog.ru