Отменен с 1996
Заменен:
Основание И-4-96г

ТИПОВОЙ ПРОЕКТ
901-2-159.87

НАСОСНАЯ СТАНЦИЯ ОБОРОТНОГО ВОДОСНАБЖЕНИЯ ПРОИЗВОДИТЕЛЬНОСТЬЮ 8000 $м^3/час$ С ДВУМЯ ГРУППАМИ НАСОСОВ

АЛЬБОМ V

ЗАДАНИЕ ЗАВОДУ-ИЗГОТОВИТЕЛЮ

22571-05

Оф. ЦИТП 620062 г. Свердловск ул. Небитова 4 Зак. № 4658 7-14

gost.e-ecolog.ru

Привязан

Инв. №

ТИПОВОЙ ПРОЕКТ
901-2-159.87

НАСОСНАЯ СТАНЦИЯ ОБОРОТНОГО ВОДОСНАБЖЕНИЯ ПРОИЗВОДИТЕЛЬНОСТЬЮ 8000 $м^3/час$ С ДВУМЯ ГРУППАМИ НАСОСОВ

АЛЬБОМ V

СОСТАВ ПРОЕКТА:

АЛЬБОМ I	ПОЯСНИТЕЛЬНАЯ ЗАПИСКА ТЕХНОЛОГИЧЕСКИЕ ЧЕРТЕЖИ ВОДОПРОВОД И КАНАЛИЗАЦИЯ
АЛЬБОМ II	АРХИТЕКТУРНО-СТРОИТЕЛЬНЫЕ ЧЕРТЕЖИ ОТОПЛЕНИЕ И ВЕНТИЛЯЦИЯ
АЛЬБОМ III	СТРОИТЕЛЬНЫЕ ИЗДЕЛИЯ
АЛЬБОМ IV	ЭЛЕКТРОТЕХНИЧЕСКАЯ ЧАСТЬ
АЛЬБОМ V	ЗАДАНИЕ ЗАВОДУ-ИЗГОТОВИТЕЛЮ
АЛЬБОМ VI	СПЕЦИФИКАЦИИ ОБОРУДОВАНИЯ
АЛЬБОМ VII	ВЕДОМОСТИ ПОТРЕБНОСТИ В МАТЕРИАЛАХ
АЛЬБОМ VIII	СМЕТЫ

22571-05

УТВЕРЖДЕН ГОССТРОЕМ СССР
ОТ 18.08.1987г. ПРОТОКОЛ №50

ГЛАВНЫЙ ИНЖЕНЕР ИНСТИТУТА А.Н.МИХАЙЛОВ
ГЛАВНЫЙ ИНЖЕНЕР ПРОЕКТА Г.Н.ХРИСТОФОРИДИ

Привязан

Инв. №

Альбом V

Наименование	Кол. на КУ	Масса, кг	Обозначение чертежа общего вида	Примечание
Щит Щ1, состоящий из 7 панелей	1	12	ТП 901-2- АЭМ.33И-2	
Щит Щ2, состоящий из 3 панелей	1	8	ТП 901-2- АЭМ.33И-6	
Ящик Я1÷Я8	8	8	ТП 901-2- АЭМ.33И-10	

Привязан

Инв.№

ТП 901-2-159.87 АЭМ.33И-ПК

Насосная станция оборотного водоснабжения Q=3000м³/ч с двумя группами насосов

Стадия: Р | Лист | Листов: 1

Перечень комплектных устройств

Госстрой СССР Союзводоканалниипроект Ростовский Водоканалпроект

Нач.отд. Иваненко
Н.контр. Бреслов
Рук.бр. Бреслов
Ст.инж. Полавская

Обозначение	Наименование	Кол. листов	Стр. альбома
ТП 901-2 АЭМ.33И-ПК	Перечень комплектных устройств	1	2
ТП 901-2 АЭМ.33И-1	Щит Щ1. Технические данные аппаратов	5	2,3
ТП 901-2 АЭМ.33И-2	Щит Щ1. Общий вид.	7	4,5
ТП 901-2 АЭМ.33И-3	Щит Щ1. Таблица перечня надписей.	8	6,7
ТП 901-2 АЭМ.33И-4	Щит Щ1. Схема электрическая соединений.	15	8.21,33
ТП 901-2 АЭМ.33И-5	Щит Щ2. Технические данные аппаратов	3	22
ТП 901-2 АЭМ.33И-6	Щит Щ2. Общий вид.	2	23,24
ТП 901-2 АЭМ.33И-7	Щит Щ2. Таблица перечня надписей	7	25,32,33
ТП 901-2 АЭМ.33И-8	Щит Щ2. Схема электрическая соединений	6	26...31
ТП 901-2 АЭМ.33И-9	Ящик Я1(Я2÷Я8). Технические данные аппаратов.	1	32

Привязан

Инв.№

ТП 901-2-159.87 АЭМ.33И-СА

Насосная станция оборотного водоснабжения Q=8000м³/ч с двумя группами насосов.

Стадия: Р | Лист: 1 | Листов: 2

Содержание альбома Раздел 1

Госстрой СССР Союзводоканалниипроект Ростовский Водоканалпроект

Нач.отд. Иваненко
Н.контр. Бреслов
Рук.бр. Бреслов
Ст.инж. Полавская

Обозначение	Наименование	Кол-во	Стр. альбома
ТП 901-2 АЭМ.33И-10	Ящик Я1 (Я2÷Я8) Общий вид	1	32
ТП 901-2 АЭМ.33И-11	Ящик Я1 (Я2÷Я8). Таблица перечня надписей.	1	22
ТП 901-2 АЭМ.33И-12	Ящик Я1(Я2÷Я4). Схема электрическая соединений	1	34
ТП 901-2 АЭМ.33И-13	Ящик Я5(Я6÷Я8). Схема электрическая соединений.	1	34

Содержание раздела 2 (задание заводу Главмонтажавтоматика) см. стр.35

Привязан

Инв.№

ТП 901-2-159.87 АЭМ.33И-СА

Лист 2

Формат	Зона	Позиция	Обозначение	Наименование	Кол.	Примеч.
				Документация		
*			ТП 901-2 АЭМ.33И-2	Чертеж общего вида		А3;А4
А2			ТП 901-2 АЭМ.33И-4	Схема электрическая соединений		
А4			ТП 901-2 АЭМ.33И-3	Таблица перечня надписей		
				Сборочные единицы		
	1			Панель1		
				Блоки:		
		01		БС130-2674 УХЛ4	02	
		02		БС130-2274 УХЛ4	03	
		03		БС130-2674 УХЛ4	01	
		04		БС130-3574 УХЛ4	01	
		05		БС130-3174 УХЛ4	01	
				Н1		
				Выключатели:		
		06		АЕ2056М-100-00У3Б; Iр 80А; 12Iн	02	QF1;QF5
		07		АЕ2056М-100-00У3Б; Iр 31,5А; 12Iн	05	QF2-QF4; QF6-QF8
		08		АЕ2046М-100-00У3Б; Iр 16А; 12Iн	01	QF16
		09		АК63-2МГУ3; Iр 8А; 5Iн	01	1SF
		10		Реле РПУ-2-М3622003Б; ~220В	07	KV1÷KV3, K1,K4
		11		Реле РПУ-2-М3662003Б; ~220В	01	4KG

Привязан

Инв.№

ТП 901-2 АЭМ.33И-1

Щит Щ1 Технические данные аппаратов

Стадия: Р | Лист: 1 | Листов: 5

Госстрой СССР Союзводоканалниипроект Ростовский Водоканалпроект

Нач.отд. Иваненко
Н.контр. Бреслов
Ст.инж. Полавская
Инж. Бендик

22571-05

Альбом V

Формат	Зона	Позиция	Обозначение	Наименование	Кол.	Примеч.
	12			Реле РВЛ-72-3121-004УХЛ4; 220В	01	1-КТ
	13			Резистор ПЭВР-50; 4700м	01	1-R
	2			Панель 2		
	14			Блок Б5438-3074УХЛ4	08	
	15			Блок Б5437-3074УХЛ4	05	
				Н2		
	16			Выключатель АК63-2МГУ3; Iр 8А; 5Iн	01	3-SF
	17			Реле РПУ-2-М3622004УЗБ; ~220В	05	3-К1÷3-К5
	18			Реле РПУ-2-М3662004УЗБ; ~220В	01	3-КБ
	19			Реле РВЛ-72-3121-004УХЛ4; ~220В	01	3-КТ
	20			Резистор ПЭВР-50; 4700м	01	3-R
3;5				Панель 3; 5		
				Н3		
	21			Выключатель АК63-2МГУ3; Iр 8А; 5Iн	02	А-SF; Б-SF
	22			Реле РПУ-2-М3622004УЗБ; ~220В	10	А-К1; А-К2; А-К4; А-К5; А-КТ; Б-К2; Б-К3; Б-К4; Б-К5
	23			Реле РПУ-2-М3662004УЗБ; ~220В	04	А-КБ; А-К3; Б-КБ; Б-К3
	24			Реле РВЛ-72-3121-004УХЛ4; ~220В	02	А-КТ; Б-КТ
	25			Резистор ПЭВР-50; 4700м	02	А-R; Б-R
	4			Панель 4		
				Н4		
	26			Выключатель АК63-2МГУ3; Iр 8А; 5Iн	02	SF1; SF2
	27			Пускатель ПМЛ-210104; Uд ~380В	02	КМ1; КМ2
	28			Приставка ПКЛ-104	01	КМ1
	29			Реле РПУ-2-М3622004УЗБ; ~380В	01	К
	30			Реле РТ-40/0,6; Iср. 0,15÷0,3А	01	КА1
	31			Реле РТ-40/2; Iср 0,5÷10А	01	КА2
	32			Реле РВ-2384УХЛ4 ~220В	04	1КТ1÷1КТ4
	33			Реле ВС-44-244УХЛ4 ~220В	01	КТ1
	34			Реле ВЛ-47УХЛ4; В.В. 0,1÷100мин	01	КТ2
	35			Реле ВЛ-47УХЛ4; В.В. 0,1÷100с.	01	КТ3
	36			Реле РПУ-2-М3622004УЗБ ~220В	10	1К4; 1К8; 2К6÷2К8; 2К10; 2К11; К8; 1К1; 2К14
	37			Реле РПУ-2-М3640043Б ~220В	12	5К8÷8К8; 5К9÷8К9; 1К1; 1К2; К6; К7
	38			Реле РПУ-2-М3644004УЗБ~220В	02	1К3, 1К11
	39			Реле РПУ-2-М3680043Б~220В	02	2К8; 2К3
	40			Реле РПУ-2-М3668004УЗБ~220В	03	2К9; 1К5; 1К6
	41			Предохранитель ПН-50-0,5	02	FU1; 2FU
	42			Держатель ДТП	02	
	43			Резистор ПЭВР-100; 15000м	04	R1÷R4
	6			Панель 6		
	44			Блок Б5438-3074УХЛ4	07	
	45			Блок Б5437-3074УХЛ4	05	
				Н5		
	46			Выключатель АК63-2МГУ3; Iр 8А; 5Iн	01	2-SF
	47			Реле РПУ-2-М3622004УЗБ ~220В	05	2К1÷2К5
	48			Реле РПУ-2-М3662004УЗБ ~220В	01	2К6
	49			Реле РВЛ-72-3121-004УХЛ4; ~220В	01	2-КТ
	50			Резистор ПЭВР-50; 4700м	01	2-R
	7			Панель 7		
				Блоки:		
	51			Б5130-2674УХЛ4	03	
	52			Б5130-2274УХЛ4	03	
	53			Б5130-2474УХЛ4	01	
	54			Б5130-3574УХЛ4	01	
	55			Б5130-3174УХЛ4	01	
				Н6		
				Выключатели:		
	56			ЯЕ2056М-100-00У3Б; Iр 80А; 2Iн	02	QF2; QF4
	57			ЯЕ2056М-100-00У3Б; Iр 31,5А; 12Iн	03	QF8; QF10; QF12
	58			ЯЕ2046М-100-00У3Б; Iр 16; 12Iн	01	QF16
	59			АК63-2МГУ3; Iр 8А; 5Iн	01	4SF
	60			ЯЕ2056М-100-00У3Б; Iр 100А; 12Iн	01	QF13
	61			ЯЕ2056М-100-00У3Б; Iр 50А; 12Iн	01	QF14
	62			Реле РПУ-2-М3680043Б; ~220В	01	К3
	63			Реле РВЛ-72-3121-004УХЛ4~220В	01	4КТ
	64			Реле РПУ-2-М3622004УЗБ; ~220В	02	4С1÷4С5; К2; К5
	65			Реле РПУ-2-М3662004УЗБ; ~220В	01	4С6
	66			Предохранитель ПН-50-0,5	02	4FU; 2FU
	67			Держатель ДТП	02	
	68			Резистор ПЭВР-50; 4700м	01	4R
				Колодка из 10 зажимов на ток 16А	93	

Привязан

Инв.№

Инв.№ подл. | Подпись и дата | Взам. инв.№

ТП 901-2-159.87 АЭМ.33У-1

Лист 2

Привязан

Инв.№

Инв.№ подл. | Подпись и дата | Взам. инв.№

ТП 901-2-159.87 АЭМ.33У-1

Лист 3

Привязан

Инв.№

Инв.№ подл. | Подпись и дата | Взам. инв.№

ТП 901-2-159.87 АЭМ.33У-1

Лист 4

Привязан


Инв.№

Инв.№ подл. | Подпись и дата | Взам. инв.№

ТП 901-2-159.87 АЭМ.33У-1


Лист 5

Инв. № подл. | Подпись и дата | Взам. инв. №

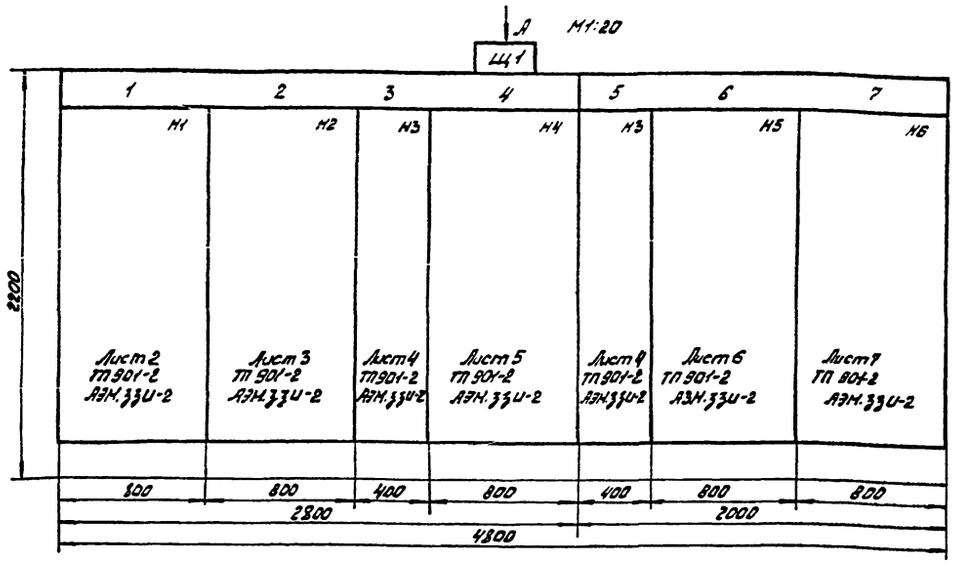

Строка 1	Ввод №1	3М-насос 9-11-13-15-17-19-21-23; 30÷33-затворы 29-заземляющ.	5М; 7М-насосы	АВР 380/220В Общ. цепи насосов 14÷24; вентиляторов 44; 45	6М; 8М-насосы	2М-насос 10-12-14-16-18-20-22-24; 34÷37-затворы	Ввод №2 4М-26; 28-насосы 35-45-вентиляторы 41-43-отопит. отопители
Строка 2	1М-25; 27-насосы						
Строка 3	38; 40-44-вентиляторы						
Строка 4	42-отопит. отопитель						
Панель	1	2	3	4	5	6	7

Вид А
М1:50

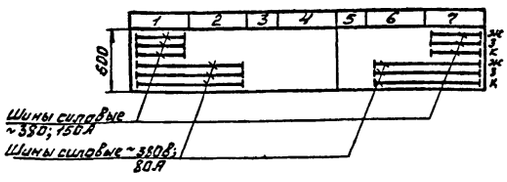

Привязан

Инв. №

Нач. отд.	Иваненко	
Н. контр.	Чупны	
Рук. гр.	Бреслов	
Ст. инж.	Поповская	
Инж.	Бендик	


ТП 901-2-159.87 АЭМ.33И-2

Насосная станция оборотного водоснабжения Q=800м³/ч с двумя группами насосов

Стадия	Лист	Листов
Р	1	7

Щит Щ1 Общий вид

Госстрой СССР Союзводоканалпроект Ростовский водоканалпроект

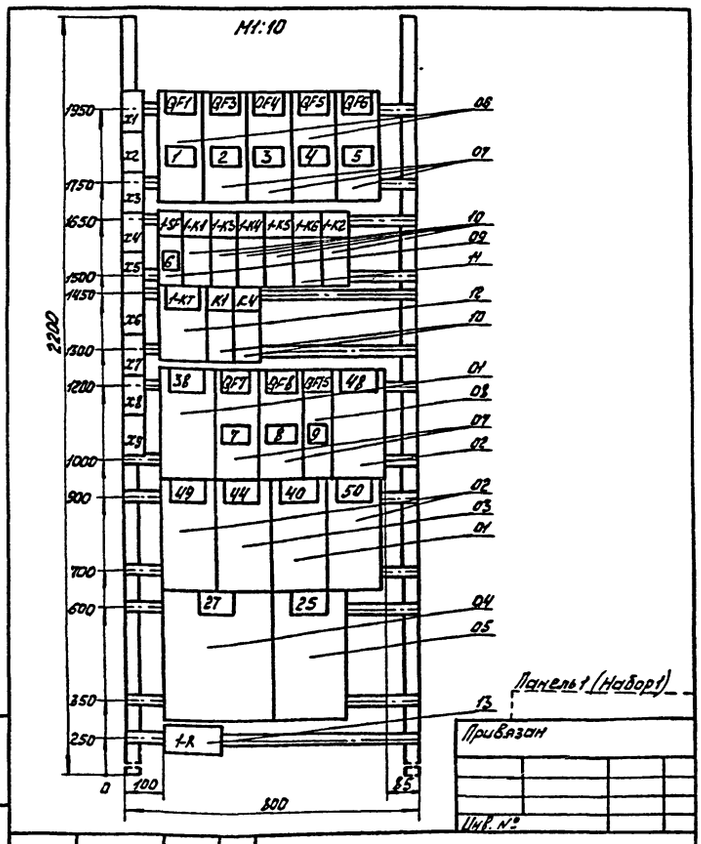

Инв. № подл. | Подпись и дата | Взам. инв. №


ТП 901-2-159.87 АЭМ.33И-2

Насосная станция оборотного водоснабжения Q=800м³/ч с двумя группами насосов

Стадия	Лист	Листов
Р	2	

Щит Щ1 Общий вид

Госстрой СССР Союзводоканалпроект Ростовский водоканалпроект

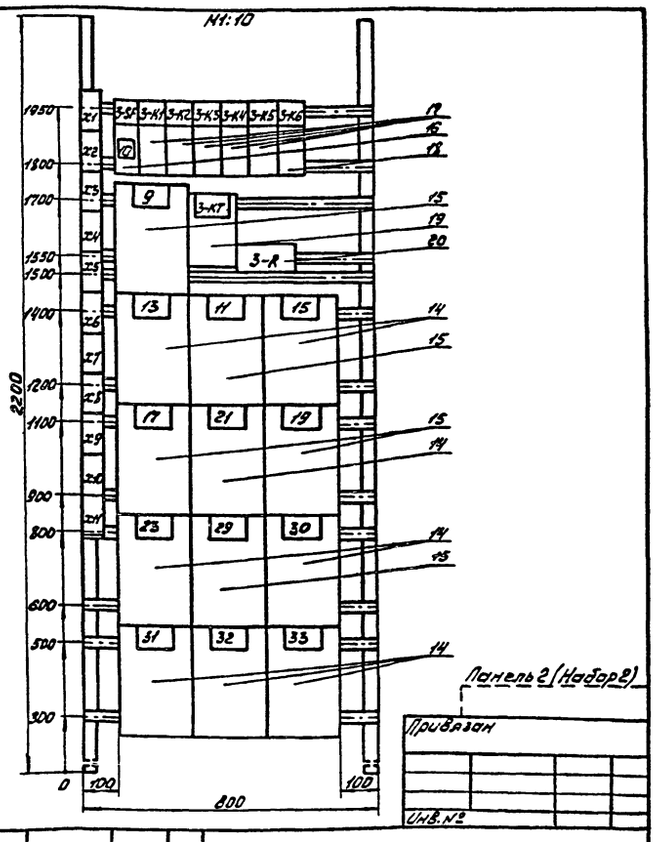

Инв. № подл. | Подпись и дата | Взам. инв. №

ТП 901-2-159.87 АЭМ.33И-2


Насосная станция оборотного водоснабжения производительностью 3600м³/ч с двумя группами насосов

Стадия	Лист	Листов
Р	3	

Щит Щ1 Общий вид

Госстрой СССР Союзводоканалпроект Ростовский водоканалпроект

Альбом V

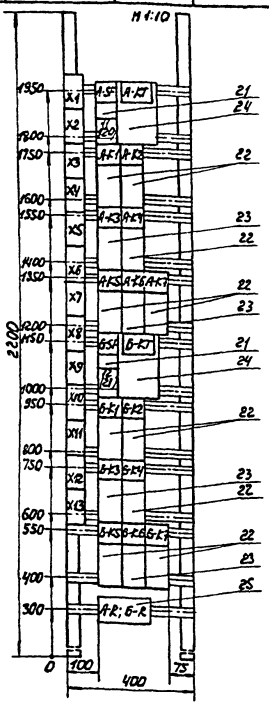

№ панели	№ привода	
	А	Б
3	5М	7М
5	6М	8М


Панель 3.5 (Набор 3)

Привязан

Инв. №

ТП 901-2-159. АЭМ. 3 3 и-2

Нач. отд	Иваненко		Насосная станция оборотного водоснабжения Q=8000 м³/ч с двумя группами насосов	Стадия	Лист	Листов
Н. контр.	Чалпы			Р	4	
Рук. бр.	Бреслов		Щит Щ1 Общий вид	Госстрой СССР Союзводоканалпроект Ростовский Водоканалпроект		
Ст. инж.	Поплавская					
Инж.	Бендик					

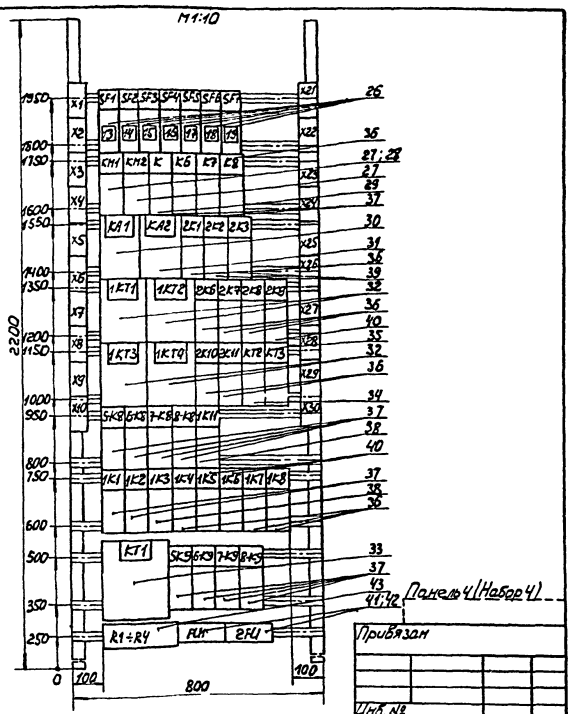


Панель 4 (Набор 4)

Привязан

Инв. №

ТП 901-2-159. АЭМ. 3 3 и-2

Нач. отд	Иваненко		Насосная станция оборотного водоснабжения Q=8000 м³/ч с двумя группами насосов	Стадия	Лист	Листов
Н. контр.	Чалпы			Р	5	
Рук. бр.	Бреслов		Щит Щ1 Общий вид	Госстрой СССР Союзводоканалпроект Ростовский Водоканалпроект		
Ст. инж.	Поплавская					
Инж.	Бендик					

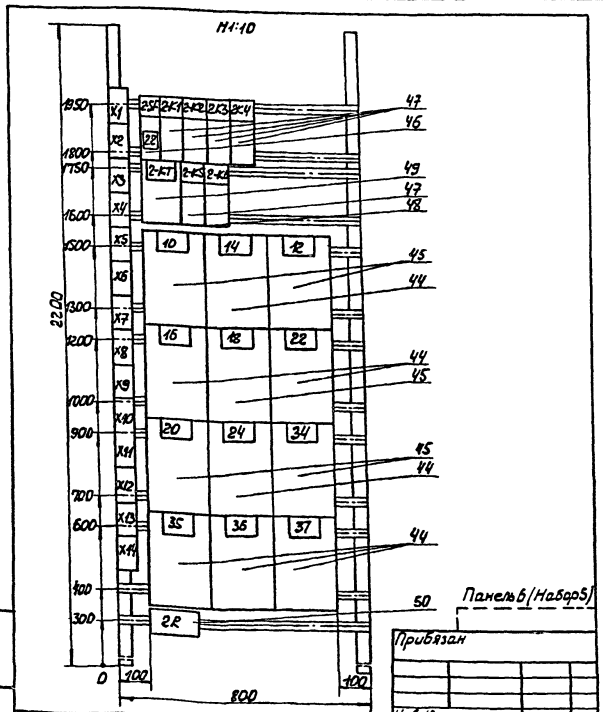


Панель 6 (Набор 5)

Привязан

Инв. №

ТП 901-2-159. АЭМ 3 3 и-2

Нач. отд	Иваненко		Насосная станция оборотного водоснабжения Q=8000 м³/ч с двумя группами насосов	Стадия	Лист	Листов
Н. контр.	Чалпы			Р	6	
Рук. бр.	Бреслов		Щит Щ1 Общий вид	Госстрой СССР Союзводоканалпроект Ростовский Водоканалпроект		
Ст. инж.	Поплавская					
Инж.	Бендик					

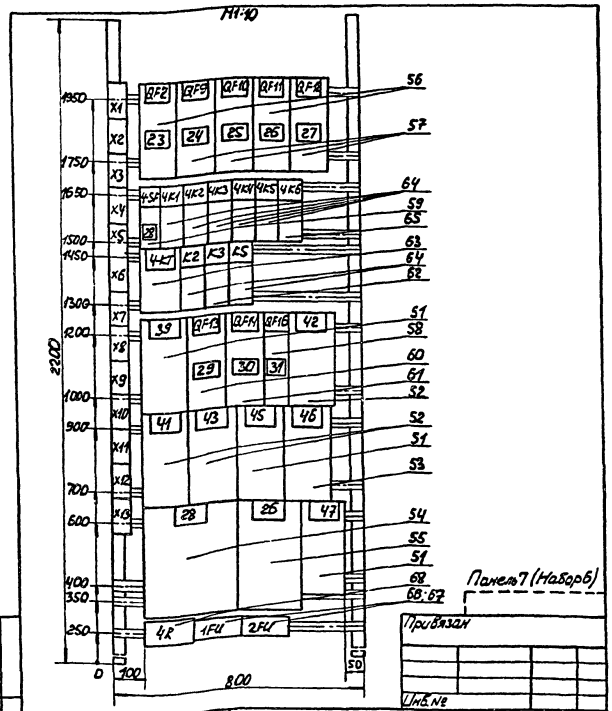

Панель 7 (Набор 6)

Привязан

Инв. №

ТП 901-2-159.81 АЭМ. 3 3 и-2

Нач. отд	Иваненко		Насосная станция оборотного водоснабжения Q=8000 м³/ч с двумя группами насосов	Стадия	Лист	Листов
Н. контр.	Чалпы			Р	7	
Рук. бр.	Бреслов		Щит Щ1 Общий вид	Госстрой СССР Союзводоканалпроект Ростовский Водоканалпроект		
Ст. инж.	Поплавская					
Инж.	Бендик					

29-571-05

Панель	Строка	Надпись	Поз. обозначение	Место надписи	Текст	Кол.	Вид шрифта	Заготовил
1		1	QF1	табличка	ВВОД №1. I секция			
		2	QF3	то же	Рабочее освещение			
		3	QF4	—"—	Кран электрический			
		4	QF5	—"—	18У			
		5	QF6	—"—	16ПК			
		6	1-SF	—"—	Цепи управления насосом 1М			
				—"—	1-К1			
				—"—	1-К3			
				—"—	1-К4			
				—"—	1-К5			
				—"—	1-К6			
				—"—	1-К2			
				—"—	1-КТ			
				—"—	К1			
				—"—	К4			
				—"—	38			
		7	QF7	—"—	Рез.			
		8	QF8	—"—	ЯВР 380/220 В I секция			
		9	QF9	—"—	Отходящая линия			
				—"—	48			
				—"—	49			
				—"—	44			
				—"—	40			

Привязан

Инв. №

Инв. № подл. | Подпись и дата | Взам. инв. №

ТП 901-2-159.87 АЭМ.33И-3

Щит Щ1
Таблица перечня надписей.

Стадия Р | Лист 1 | Листов 8

Гип отд. Иванченко
Н. контр. Бреслов
Рук. гр. Бреслов
Ст. инж. Калабухова


Лист 2

Панель	Строка	Надпись	Поз. обозначение	Место надписи	Текст	Кол.	Вид шрифта	Заготовил
1				табличка	50			
				то же	27			
				—"—	25			
				—"—	1-R			
2		10	3-SF	—"—	Цепи управления насосом 3М			
				—"—	3-К1			
				—"—	3-К2			
				—"—	3-К3			
				—"—	3-К4			
				—"—	3-К5			
				—"—	3-К6			
				—"—	9			
				—"—	3-КТ			
				—"—	3-R			
				—"—	13			
				—"—	11			
				—"—	15			
				—"—	17			
				—"—	21			
				—"—	19			
				—"—	23			
				—"—	29			
				—"—	30			
				—"—	31			
				—"—	32			
				—"—	33			

Привязан

Инв. №

Инв. № подл. | Подпись и дата | Взам. инв. №

ТП 901-2-159.87 АЭМ.33И-3

Лист 2

Панель	Строка	Надпись	Поз. обозначение	Место надписи	Текст	Кол.	Вид шрифта	Заготовил
3		11	5-SF	табличка	Цепи управления насосом 5М			
				то же	5-КТ			
				—"—	5-К1			
				—"—	5-К2			
				—"—	5-К3			
				—"—	5-К4			
				—"—	5-К5			
				—"—	5-К6			
				—"—	5-К7			
		12	7-SF	—"—	Цепи управления насосом 7М			
				—"—	7-КТ			
				—"—	7-К1			
				—"—	7-К2			
				—"—	7-К3			
				—"—	7-К4			
				—"—	7-К5			
				—"—	7-К6			
				—"—	7-К7			
				—"—	5-R; 7-R			
4		13	SF1	—"—	Щит ВИП			
		14	SF2	—"—	Щит ЩВ			
		15	SF3	—"—	Общие цепи вентиляторов			
		16	SF4	—"—	Общие цепи насосов 1М÷4М			
		17	SF5	—"—	Общие цепи насосов 5М÷8М			
		18	SF6	—"—	Питание ТУ-ТС			

Привязан

Инв. №

Инв. № подл. | Подпись и дата | Взам. инв. №

ТП 901-2-159.87 АЭМ.33И-3

Лист 3

Панель	Строка	Надпись	Поз. обозначение	Место надписи	Текст	Кол.	Вид шрифта	Заготовил
4		19	SF7	табличка	Рез.			
				то же	КМ1			
				—"—	КМ2			
				—"—	К			
				—"—	К6			
				—"—	К7			
				—"—	К8			
				—"—	КА1			
				—"—	КА2			
				—"—	2К1			
				—"—	2К2			
				—"—	2К3			
				—"—	1КТ1			
				—"—	1КТ2			
				—"—	2К6			
				—"—	2К7			
				—"—	2К8			
				—"—	2К9			
				—"—	1КТ3			
				—"—	1КТ4			
				—"—	2К10			
				—"—	2К11			
				—"—	КТ2			
				—"—	КТ3			
				—"—	5-К8			

Привязан

Инв. №

Инв. № подл. | Подпись и дата | Взам. инв. №

ТП 901-2-159.87 АЭМ.33И-3

Лист 4

Инв.№подл. | Подпись и дата | Взам. инв.№

Панель	Строка	Надпись	Поз. обозначение	Место надписи	Текст	Кол.	Вид шрифта	Заголовка
4				Табличка	6-К8			
				То же	7-К8			
				—"—	8-К8			
				—"—	1К11			
				—"—	1К1			
				—"—	1К2			
				—"—	1К3			
				—"—	1К4			
				—"—	1К5			
				—"—	1К6			
				—"—	1К7			
				—"—	1К8			
				—"—	КТ1			
				—"—	5-К9			
				—"—	6-К9			
				—"—	7-К9			
				—"—	8-К9			
				—"—	R1÷R4			
				—"—	FU1			
				—"—	2FU			
5		20	6-SF	—"—	Цепи управления насосом 6М			
				—"—	6-КТ			
				—"—	6-К1			
				—"—	6-К2			
				—"—	6-К3			

Привязан

Инв.№

Инв.№подл. | Подпись и дата | Взам. инв.№

ТП 901-2-159.87 АЭМ.33У-3 Лист 5

Панель	Строка	Надпись	Поз. обозначение	Место надписи	Текст	Кол.	Вид шрифта	Заголовка
5				Табличка	6-К4			
				То же	8-К5			
				—"—	6-К6			
				—"—	6-К7			
		21	8-SF	—"—	Цепи управления насосом 8М			
				—"—	8-КТ			
				—"—	8-К1			
				—"—	8-К2			
				—"—	8 К3			
				—"—	8-К4			
				—"—	8-К5			
				—"—	8-К6			
				—"—	8-К7			
				—"—	6-R ; 8-R			
6		22	2-SF	—"—	Цепи управления насосом 2М			
				—"—	2-К1			
				—"—	2-К2			
				—"—	2-К3			
				—"—	2-К4			
				—"—	2-КТ			
				—"—	2-К5			
				—"—	2-К6			
				—"—	10			
				—"—	14			
				—"—	12			

Привязан

Инв.№

Инв.№подл. | Подпись и дата | Взам. инв.№

ТП 901-2-159.87 АЭМ.33У-3 Лист 6

Панель	Строка	Надпись	Поз. обозначение	Место надписи	Текст	Кол.	Вид шрифта	Заголовка
6				Табличка	16			
				То же	18			
				—"—	22			
				—"—	20			
				—"—	24			
				—"—	34			
				—"—	35			
				—"—	36			
				—"—	37			
				—"—	2-R			
7		23	QF2	—"—	Ввод №2 I секция			
		24	QF9	—"—	АВР 380/220В I секция			
		25	QF10	—"—	Аварийное освещение			
		26	QF11	—"—	2В4			
		27	QF12	—"—	2БПНС			
		28	4-SF	—"—	Цепи управления насосом 4М			
				—"—	4-К1			
				—"—	4-К2			
				—"—	4-К3			
				—"—	4-К4			
				—"—	4-К5			
				—"—	4-К6			
				—"—	4-КТ			
				—"—	К2			
				—"—	К3			

Привязан

Инв.№

Инв.№подл. | Подпись и дата | Взам. инв.№

ТП 901-2-159.87 АЭМ.33У-3 Лист 7

Панель	Строка	Надпись	Поз. обозначение	Место надписи	Текст	Кол.	Вид шрифта	Заголовка
7				Табличка	К5			
				То же	39			
		29	QF13	—"—	Сварочный трансформатор			
		30	QF14	—"—	Рез.			
		31	QF16	—"—	Отходящая линия			
				—"—	42			
				—"—	41			
				—"—	43			
				—"—	45			
				—"—	46			
				—"—	28			
				—"—	26			
				—"—	47			
				—"—	4-R			
				—"—	1FU			
				—"—	2FU			


Привязан

Инв.№

Инв.№подл. | Подпись и дата | Взам. инв.№

ТП 901-2-159.87 АЭМ.33У-3 Лист 8


Альбом V

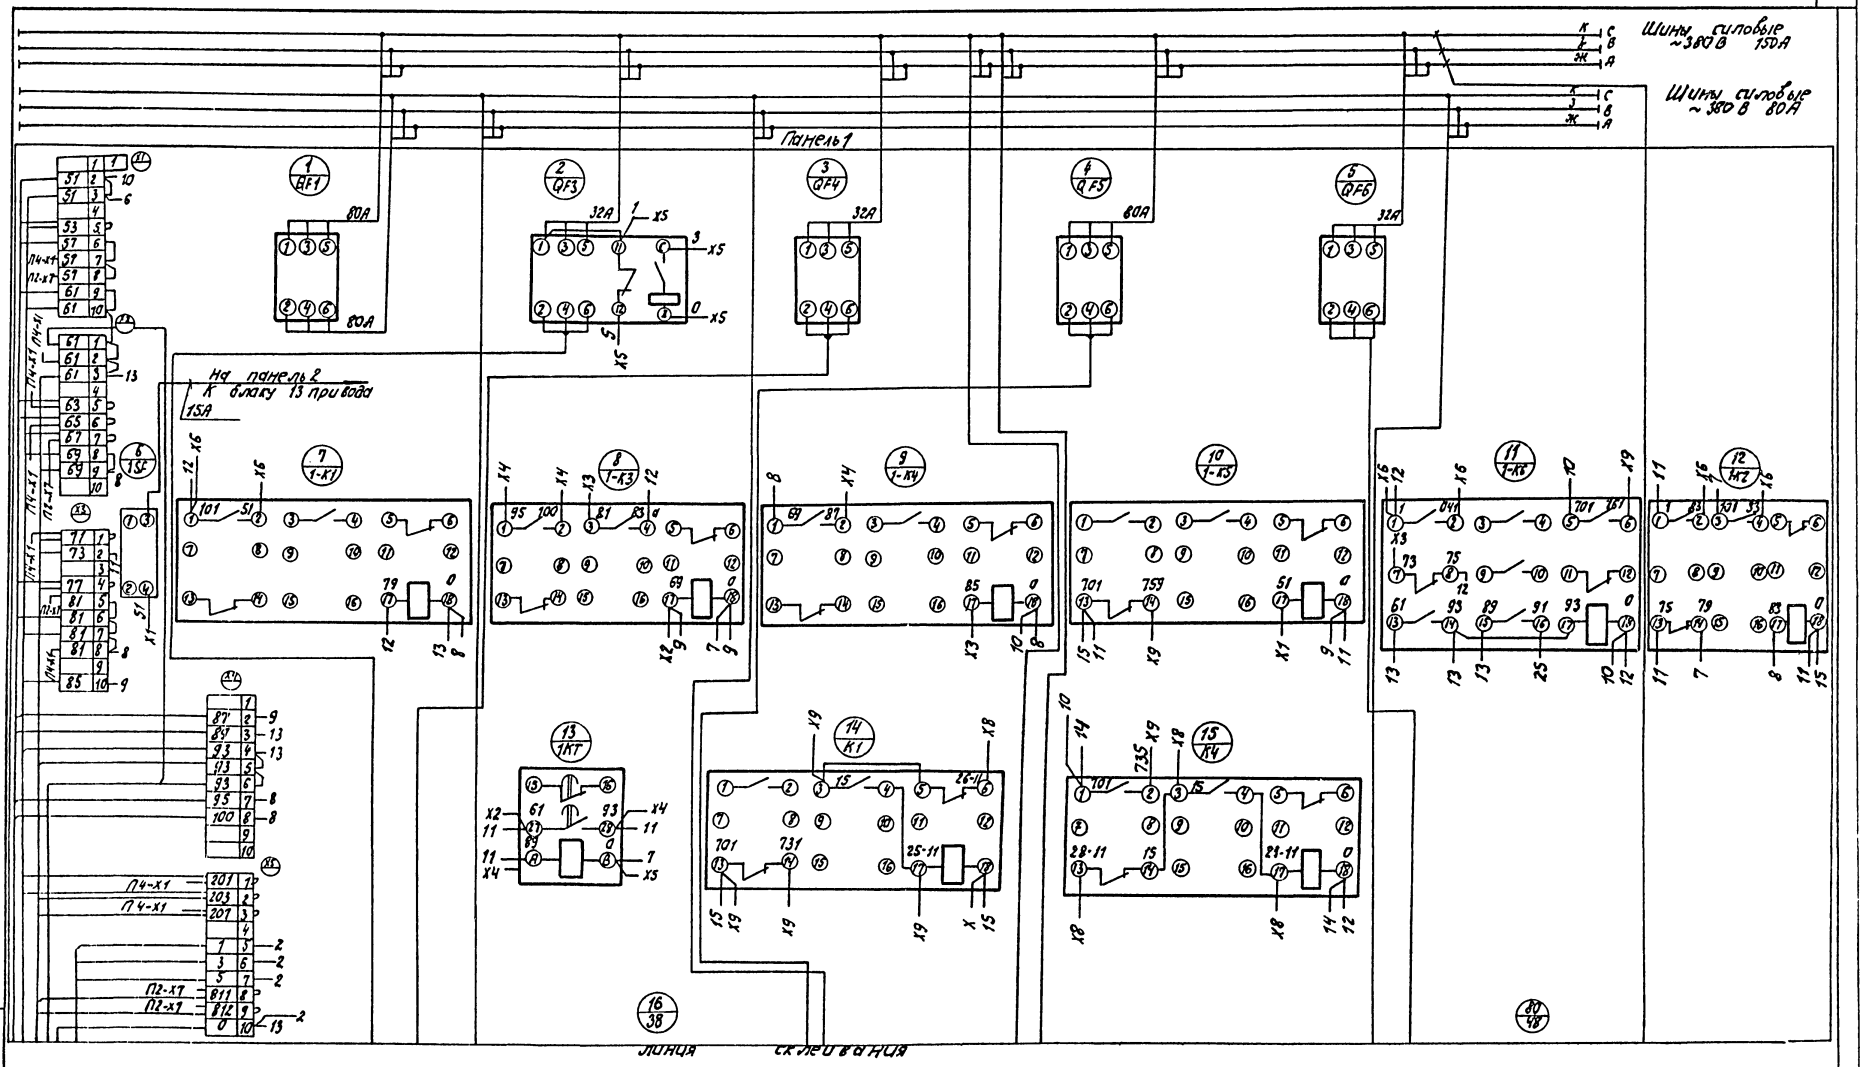


Привязан				ТП 901-2-159.87		АЭМ.ззи-4	
				Насосная станция обводнительного водоснабжения с двумя группами насосов	Стадия	Лист	Листов
Нач. отд.	Иваненко				Р	1	15
Н. контр.	Бреслов						
Рук. бр.	Бреслов			Щит Щ1. Схема электрическая соединений	Госстрой СССР Специализированный проектный институт водоканалпроект		
Ст. инж.	Поплавская						
Инж.	Бондарева						
Инв. №							

Инв. № подл. | Подпись и дата | Взам. инв. №

22571-05

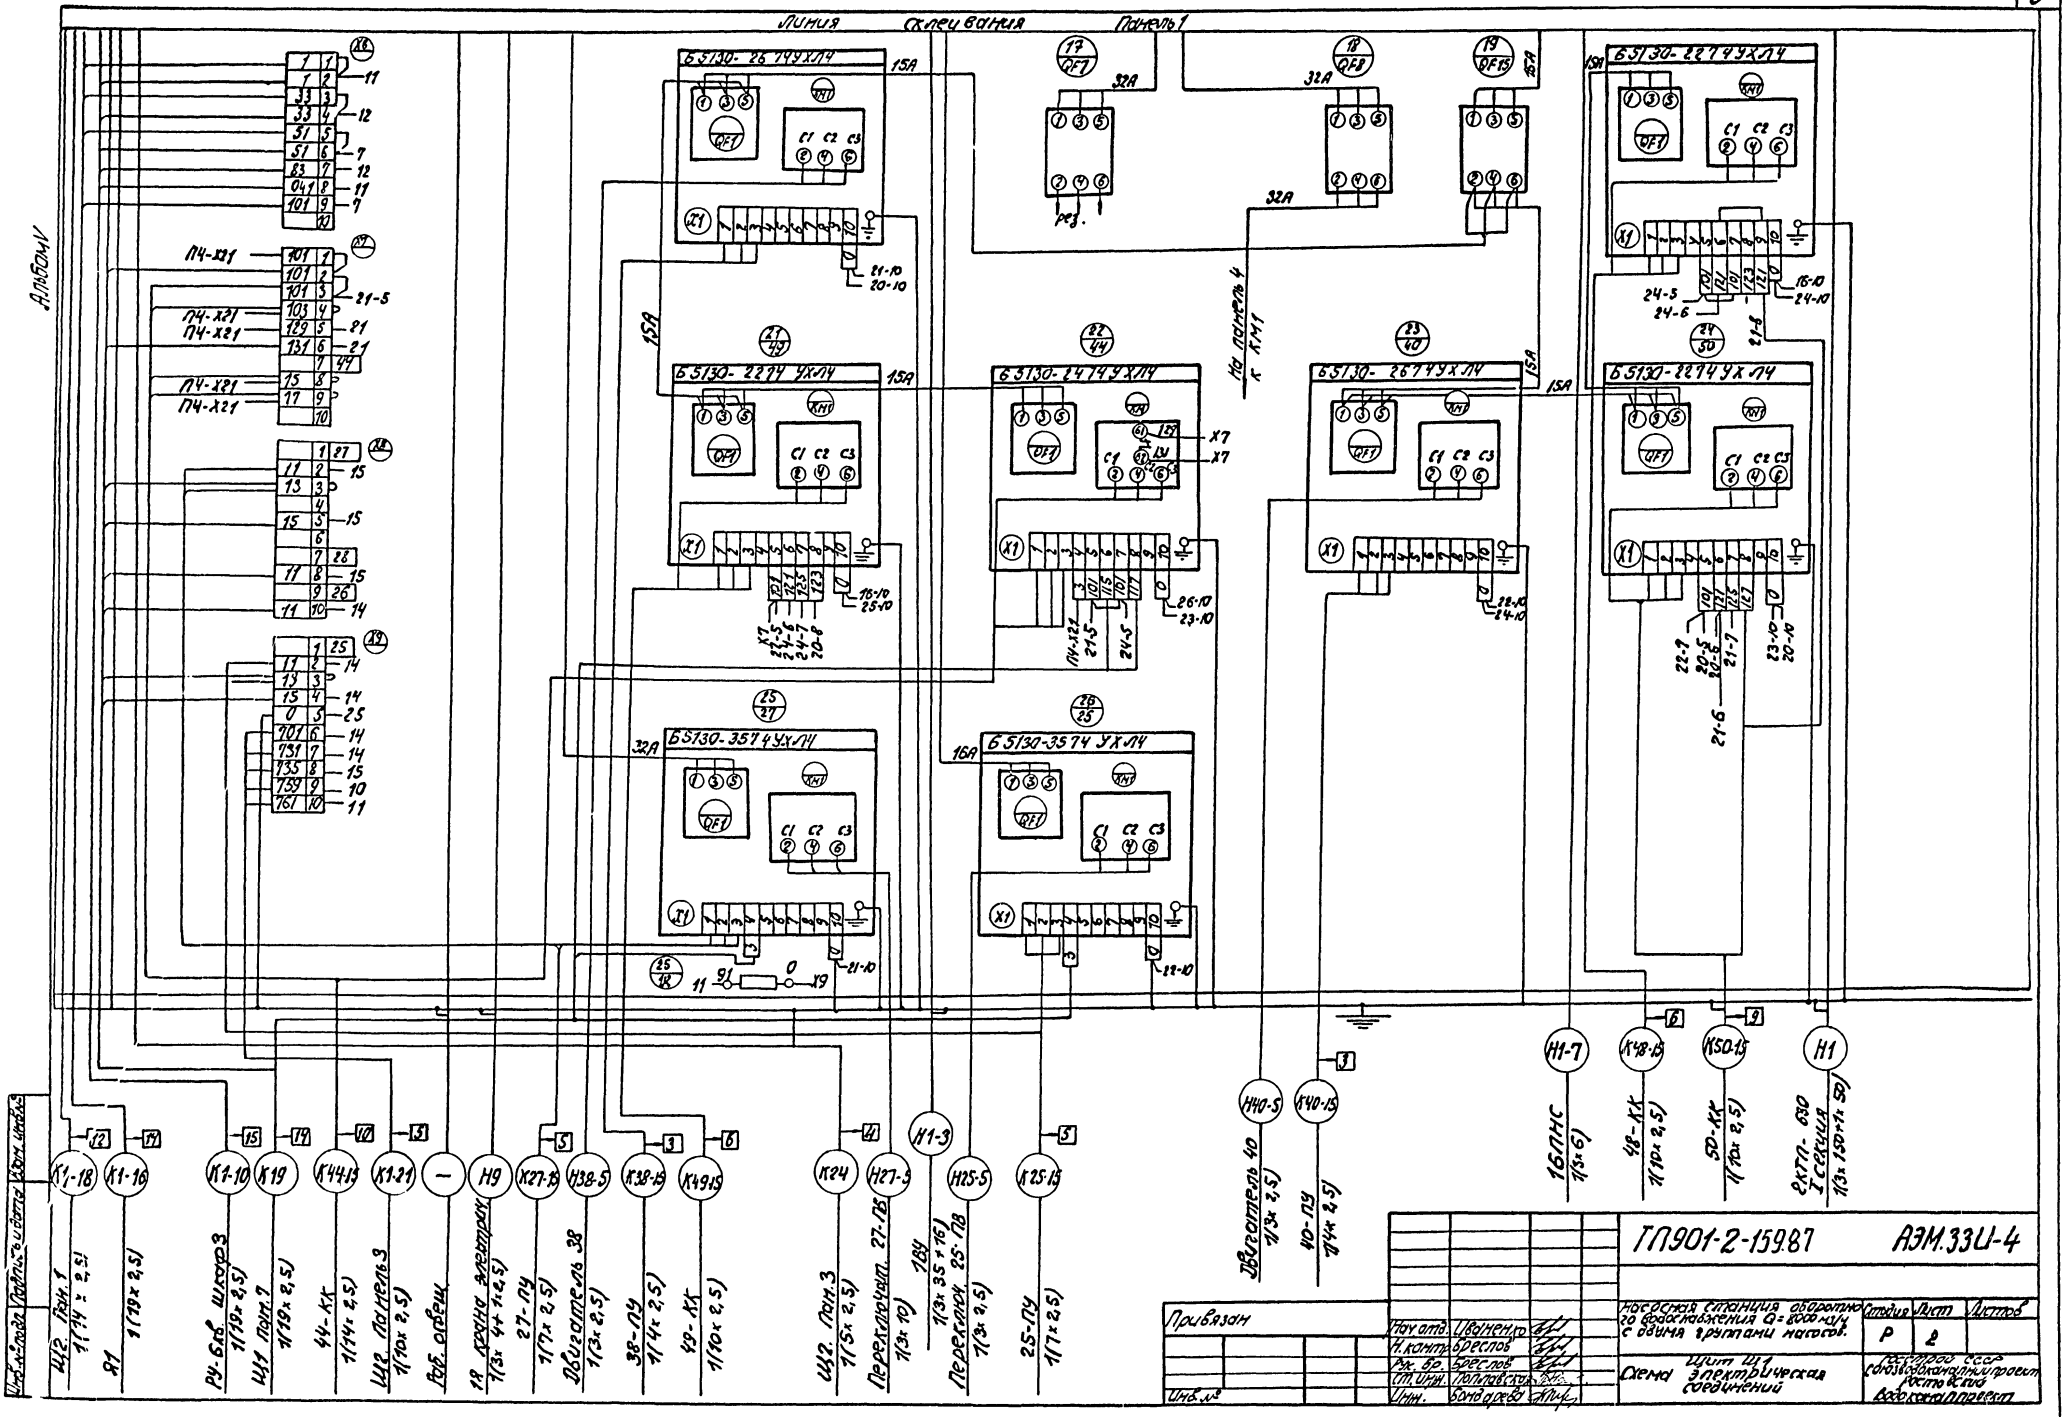

Линия склеивания
Панель 1
Альбом V
Б5130-2574УХЛ4
Б5130-2274УХЛ4
Б5130-3574УХЛ4
15А
32А
16А
QF1
QF8
QF15
QF7
ГЛ901-2-15987
АЭМ.33Ц-4
Насосная станция оборотного водоснабжения Q=800 м³/ч с двумя группами насосов
Щит Ш1 Электрическая соединений
Стадия Р
Лист 2
Листов
Привязан
Инв.№
Нач.отд. Цвайнер
Н.контр. Бреслов
Рук.гр. Бреслов
Ст.инж. Полтавская
Инж. Бондарева
22571-05

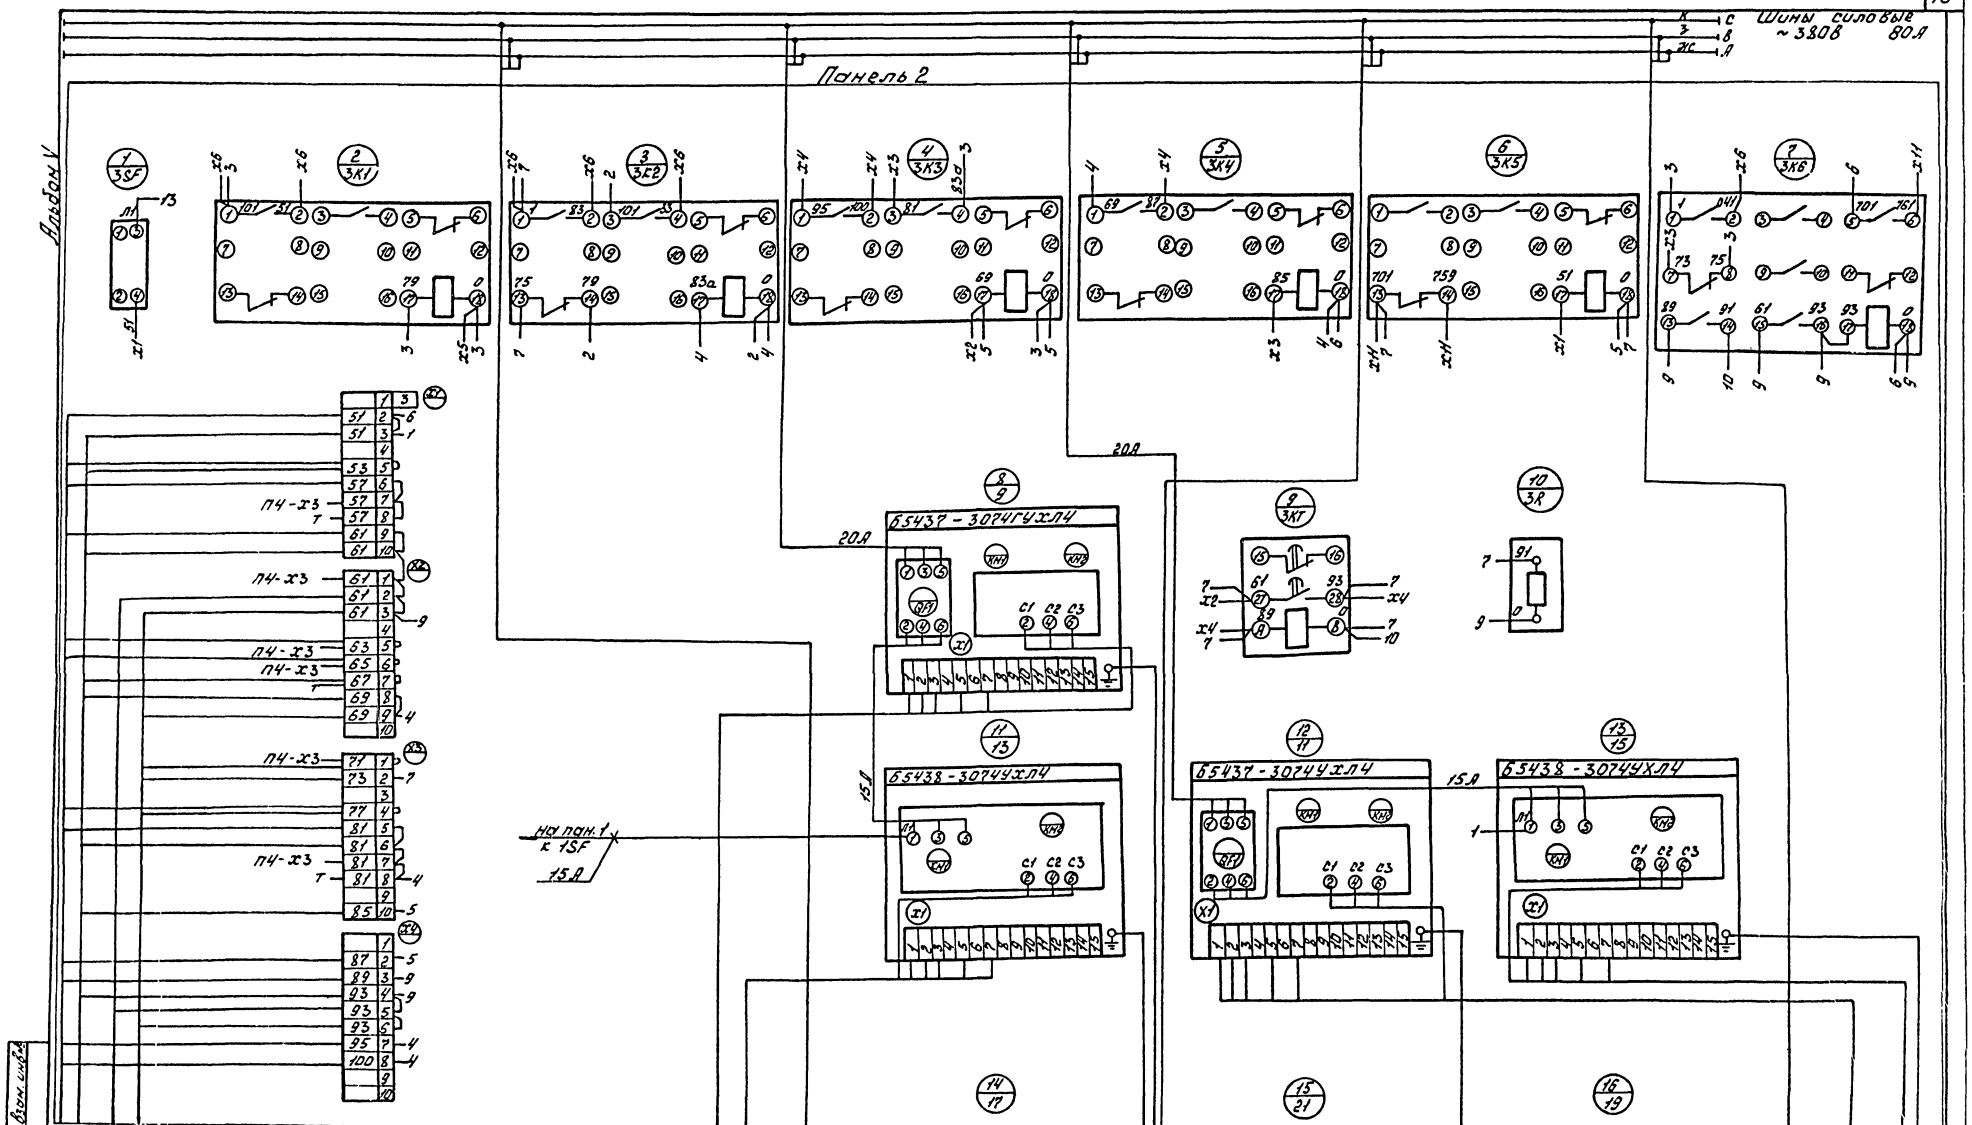

					ТП 901-2-159.87		АЭМ.33У-4
					Нат. оборотного водоснабжения Q=1000 м³/ч с двумя группами насосов. Щит Щ1. Схема электрическая соединений	Стадия: Р	Лист: 3	Листов:
						Госстрой СССР Союзводоканалпроект Ростовский Водоканалпроект	
Привязан							
Нач.отд.	Иваненко						
Н.контр.	Греслов						
Рук.гр.	Греслов						
Гл.инж.	Поплавская						
Инж.	Пономарева						
Инв.№							
Инв.№ подл.	Подпись и дата	Взам.инв.№					


22571-05

Альбом V

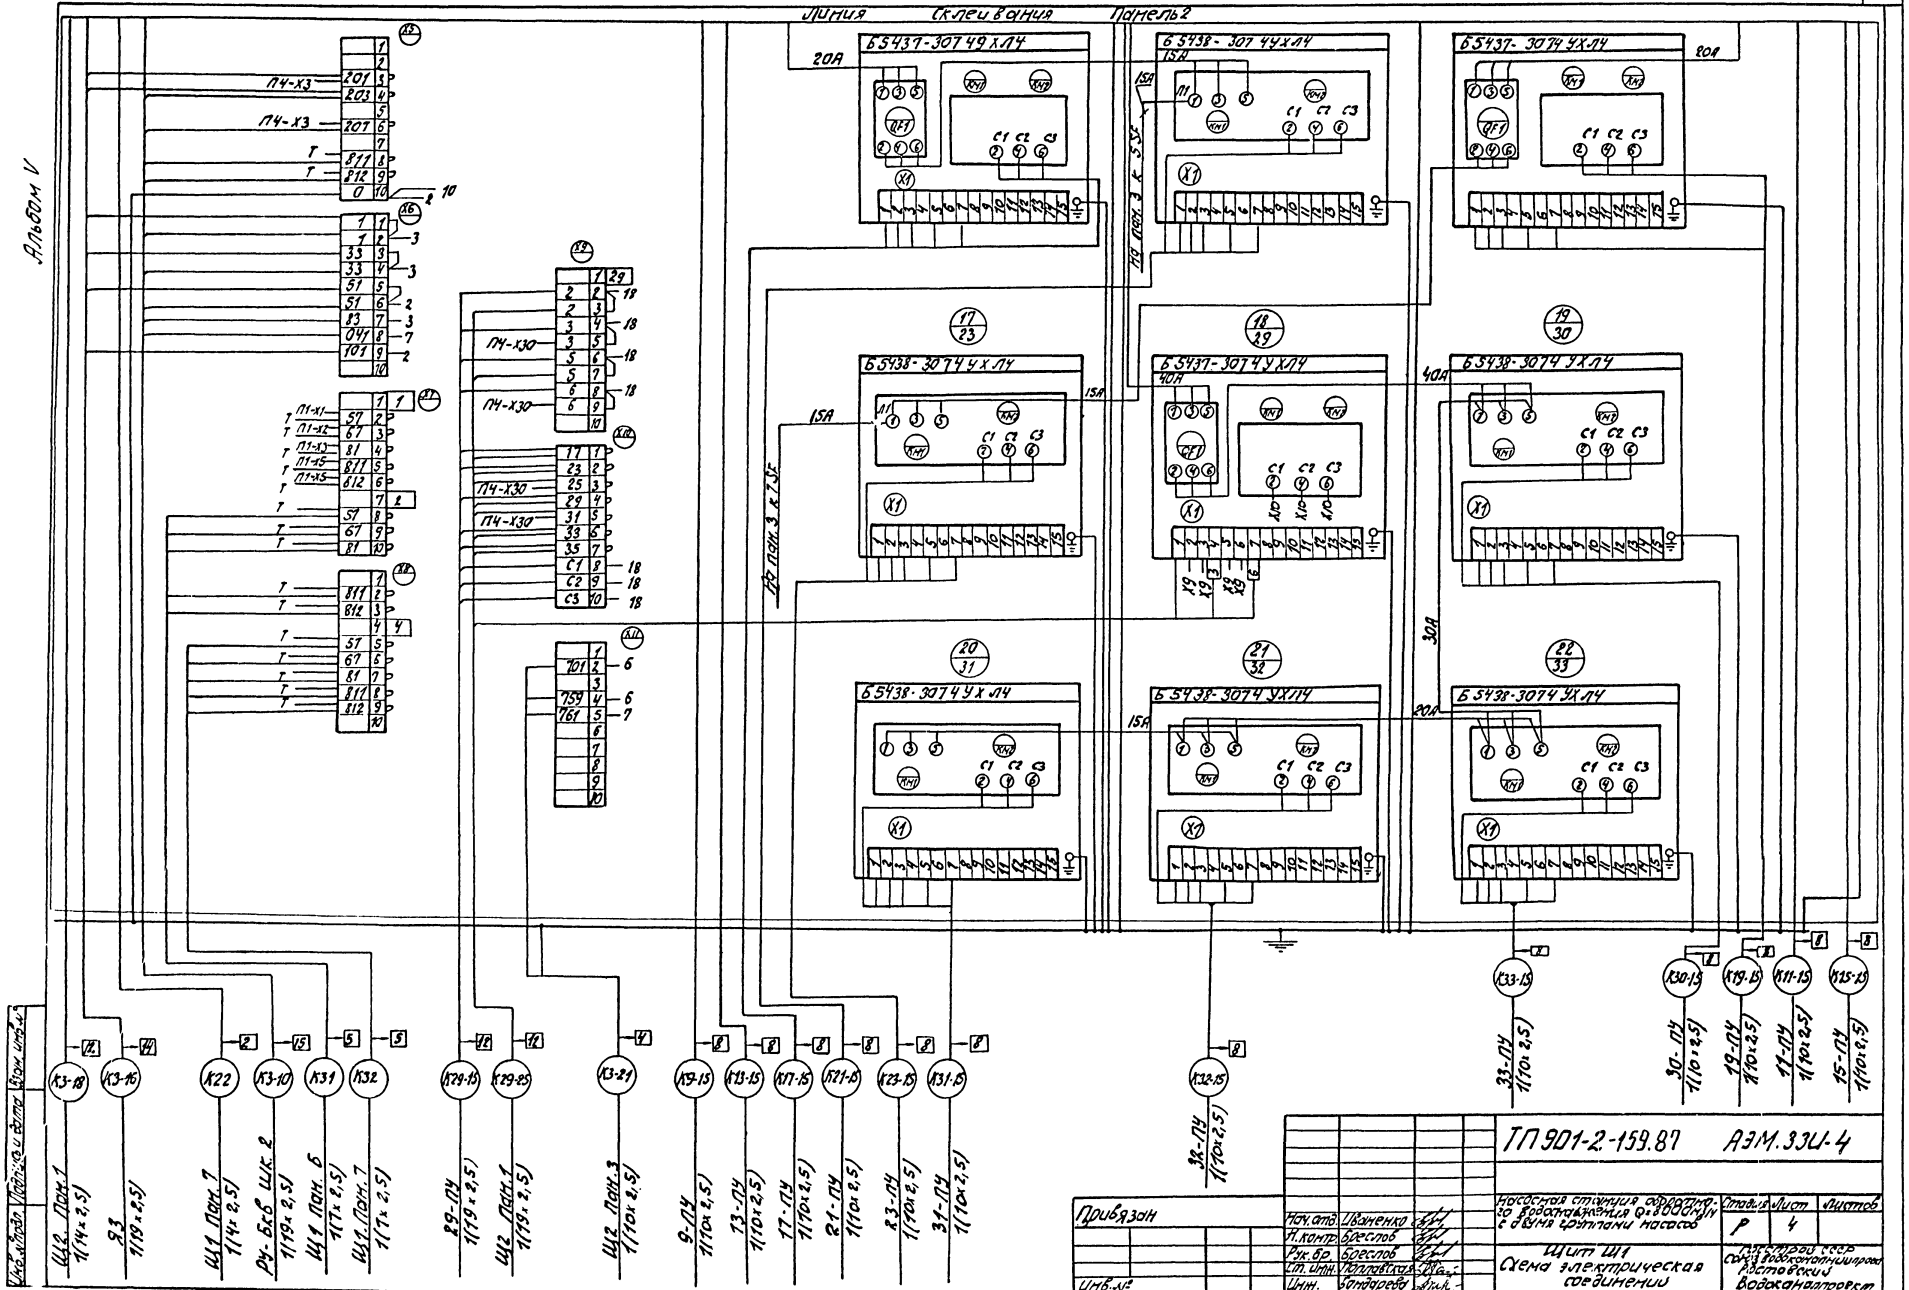
Линия склеивания Панель 2
Б5437-3074 9 хЛ4
Б5438-3074 4 хЛ4
Б5437-3074 Ухл4
Б5438-3074 Ухл4
Б5437-3074 Ухл4
Б5438-3074 Ухл4
Б5438-3074 Ухл4
Б5438-3074 Ухл4
Б5438-3074 Ухл4
ПЧ-Х3
ПЧ-Х30
ПЧ-Х30
ПЧ-Х30
ПЧ-Х30
ПЧ-Х30
ПЧ-Х30
П1-Х1
П1-Х2
П1-Х3
П1-Х4
П1-Х5

Альбом V

Панель 3 (5)

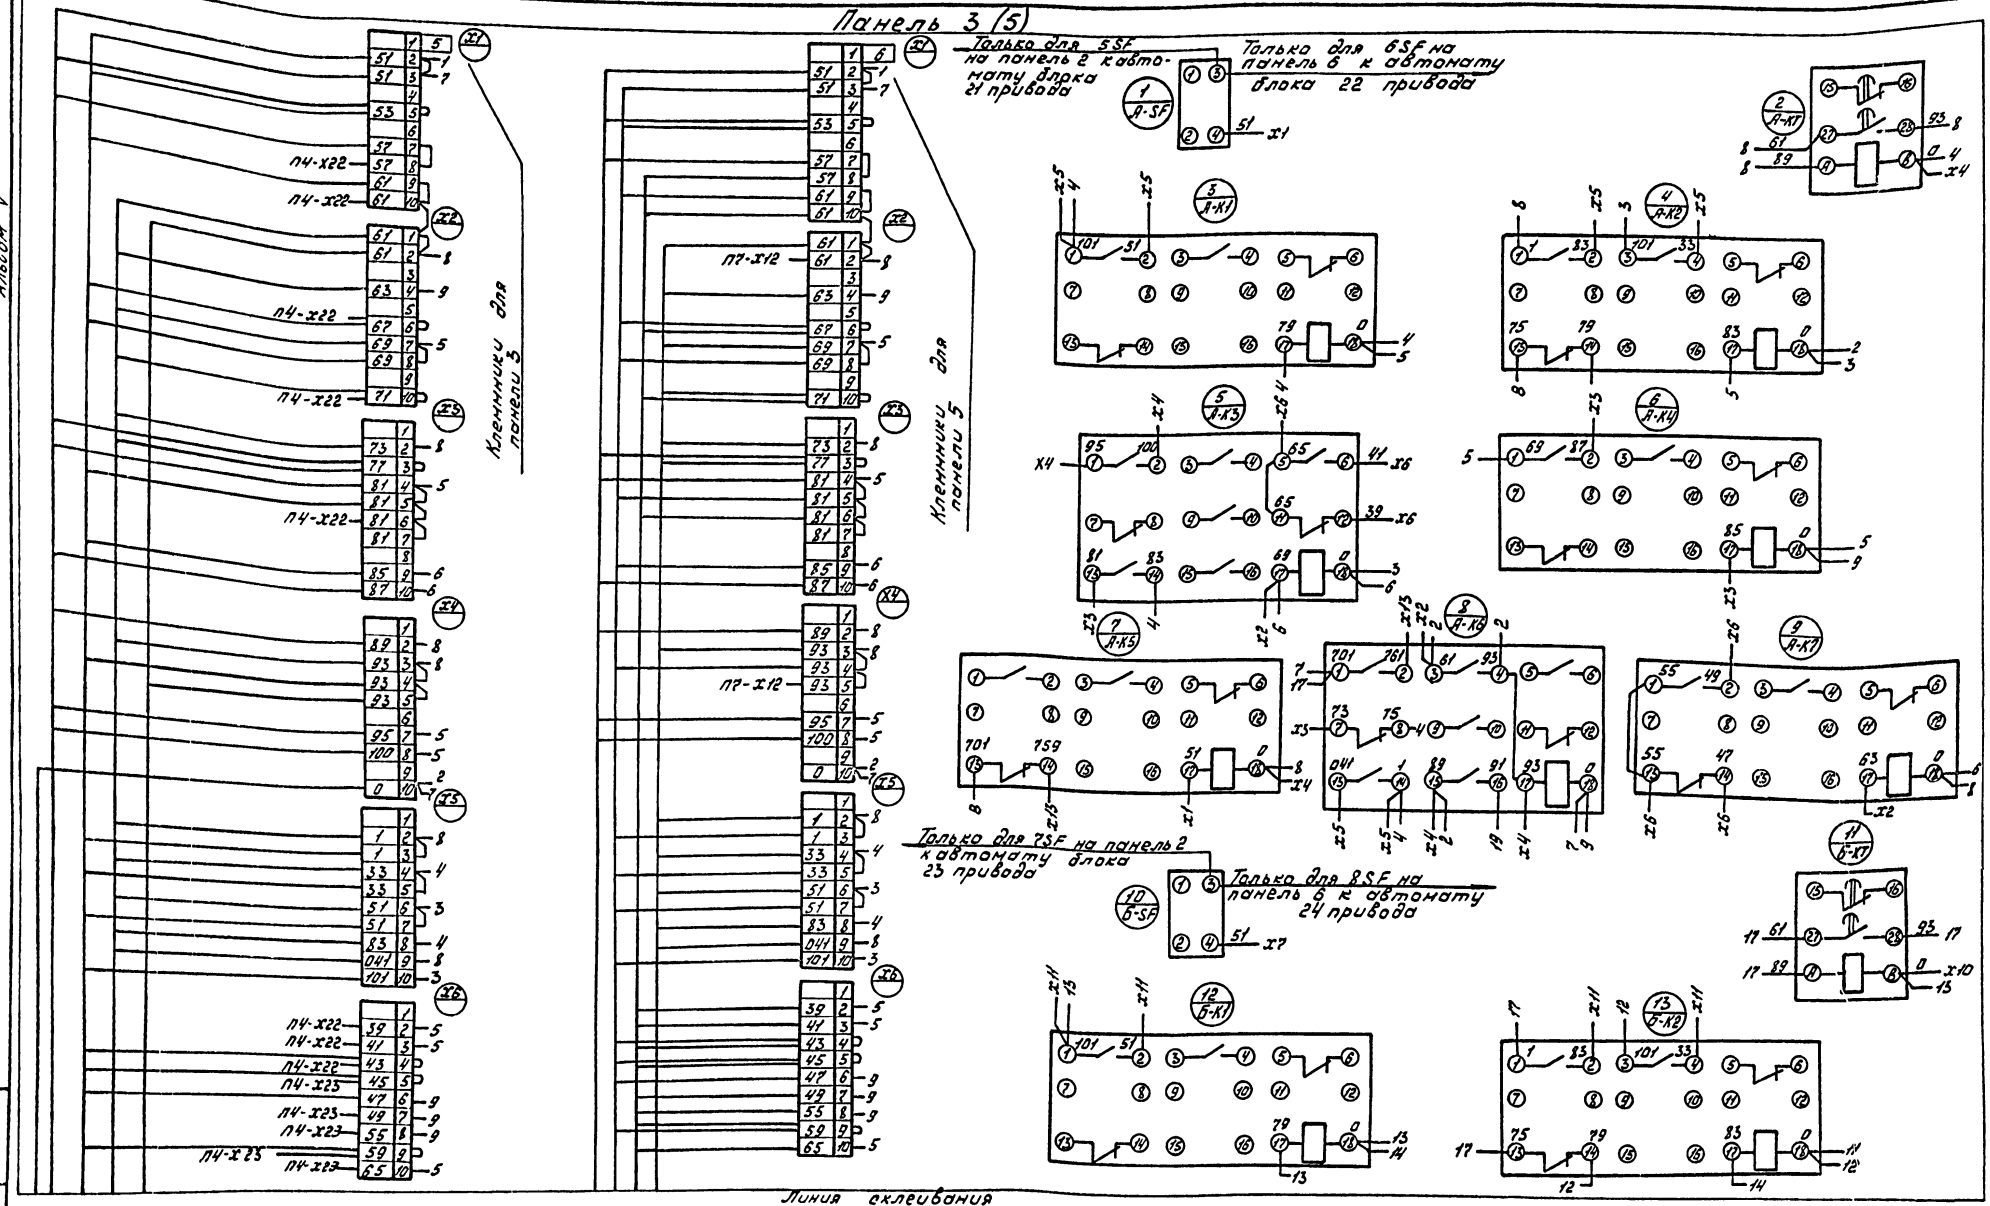

Инв.№ подл.	Подпись и дата	Взам. инв.№			

Привязан


Инв.№

Нач.отд.	Иваненко			ТП.901-2-159.87	АЗМ.330-4
Н.контр.	Бреслов				
Р.др.	Бреслов				
Ст.инж.	Полдавесова				
Инж.	Бондарева				

Нст. оборотного водоснабжения Q=800м³/ч с двумя группами насосов	Стадия	Лист	Листов
	Р	5	
Щит Щ1. Схема электрическая соединений	Госстрой СССР Союзводоканалпроект Ростовский Водоканалпроект		

Альбом V

Линия склеивания панель 3(5)

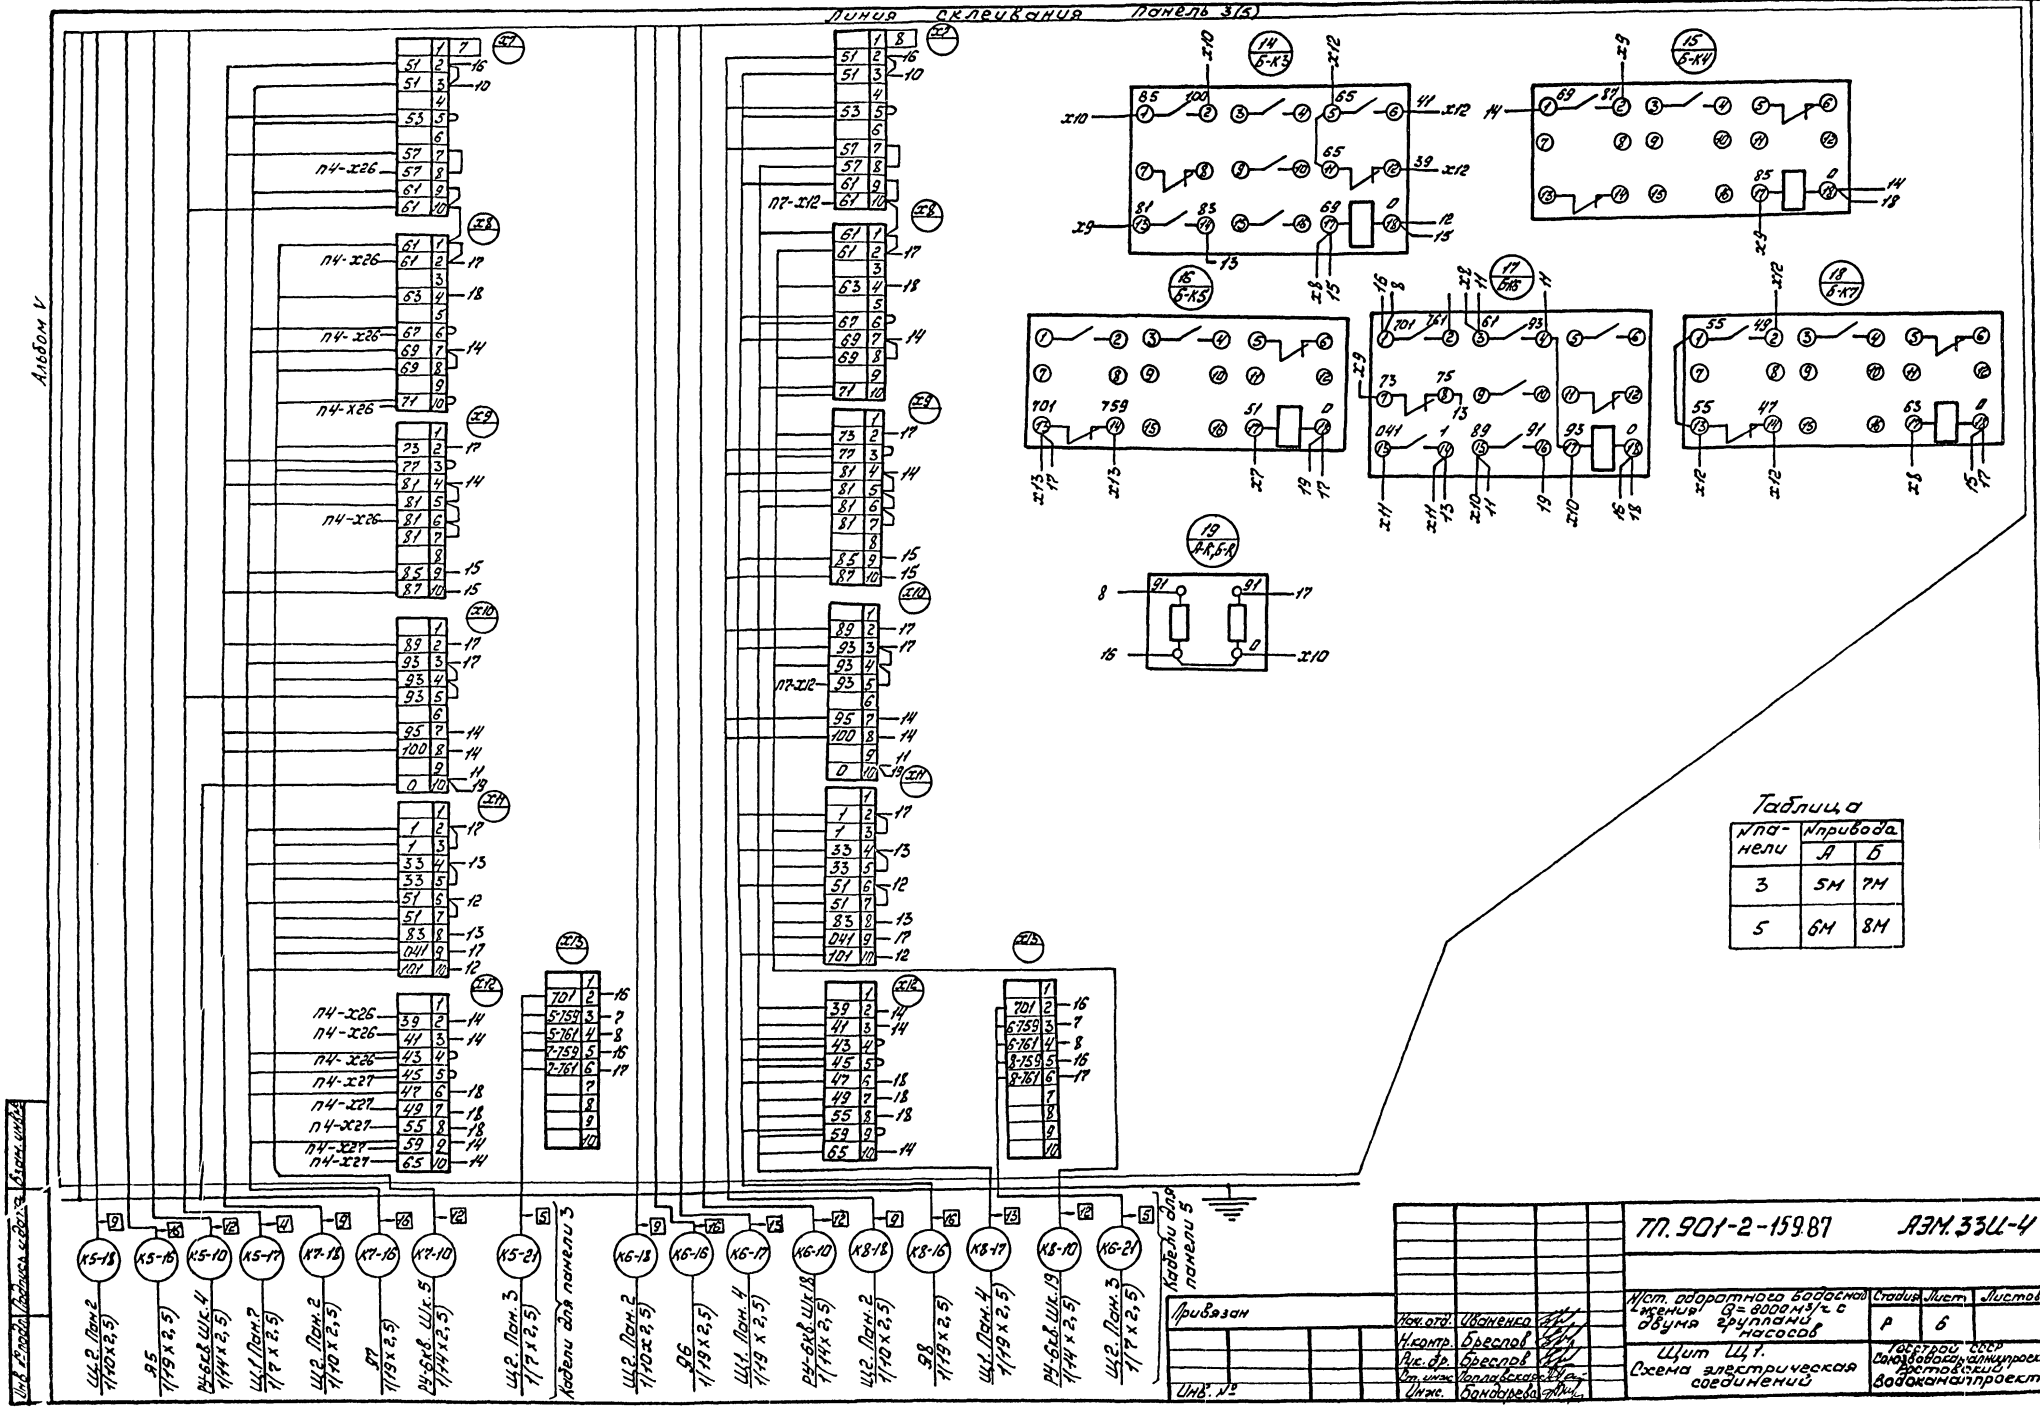

Таблица

№№ панели	№№ привода А	Б
3	5М	7М
5	6М	8М

Привязан			
Инв. № подл.	Подпись и дата	Взам. инв. №	
Инв. №			
Нач. отд.	Иванова		
Н. контр.	Брестов		
Рук. гр.	Брестов		
Ст. инж.	Горлач		
Инж.	Боковцева		

ТП.901-2-159.87 АЭМ.33Ц-4


Нст. оборотного водоснабжения Q=8000 м³/ч с двумя группами насосов

Щит Щ1. Схема электрическая соединений

Стадия	Лист	Листов
Р	6	


82571-05

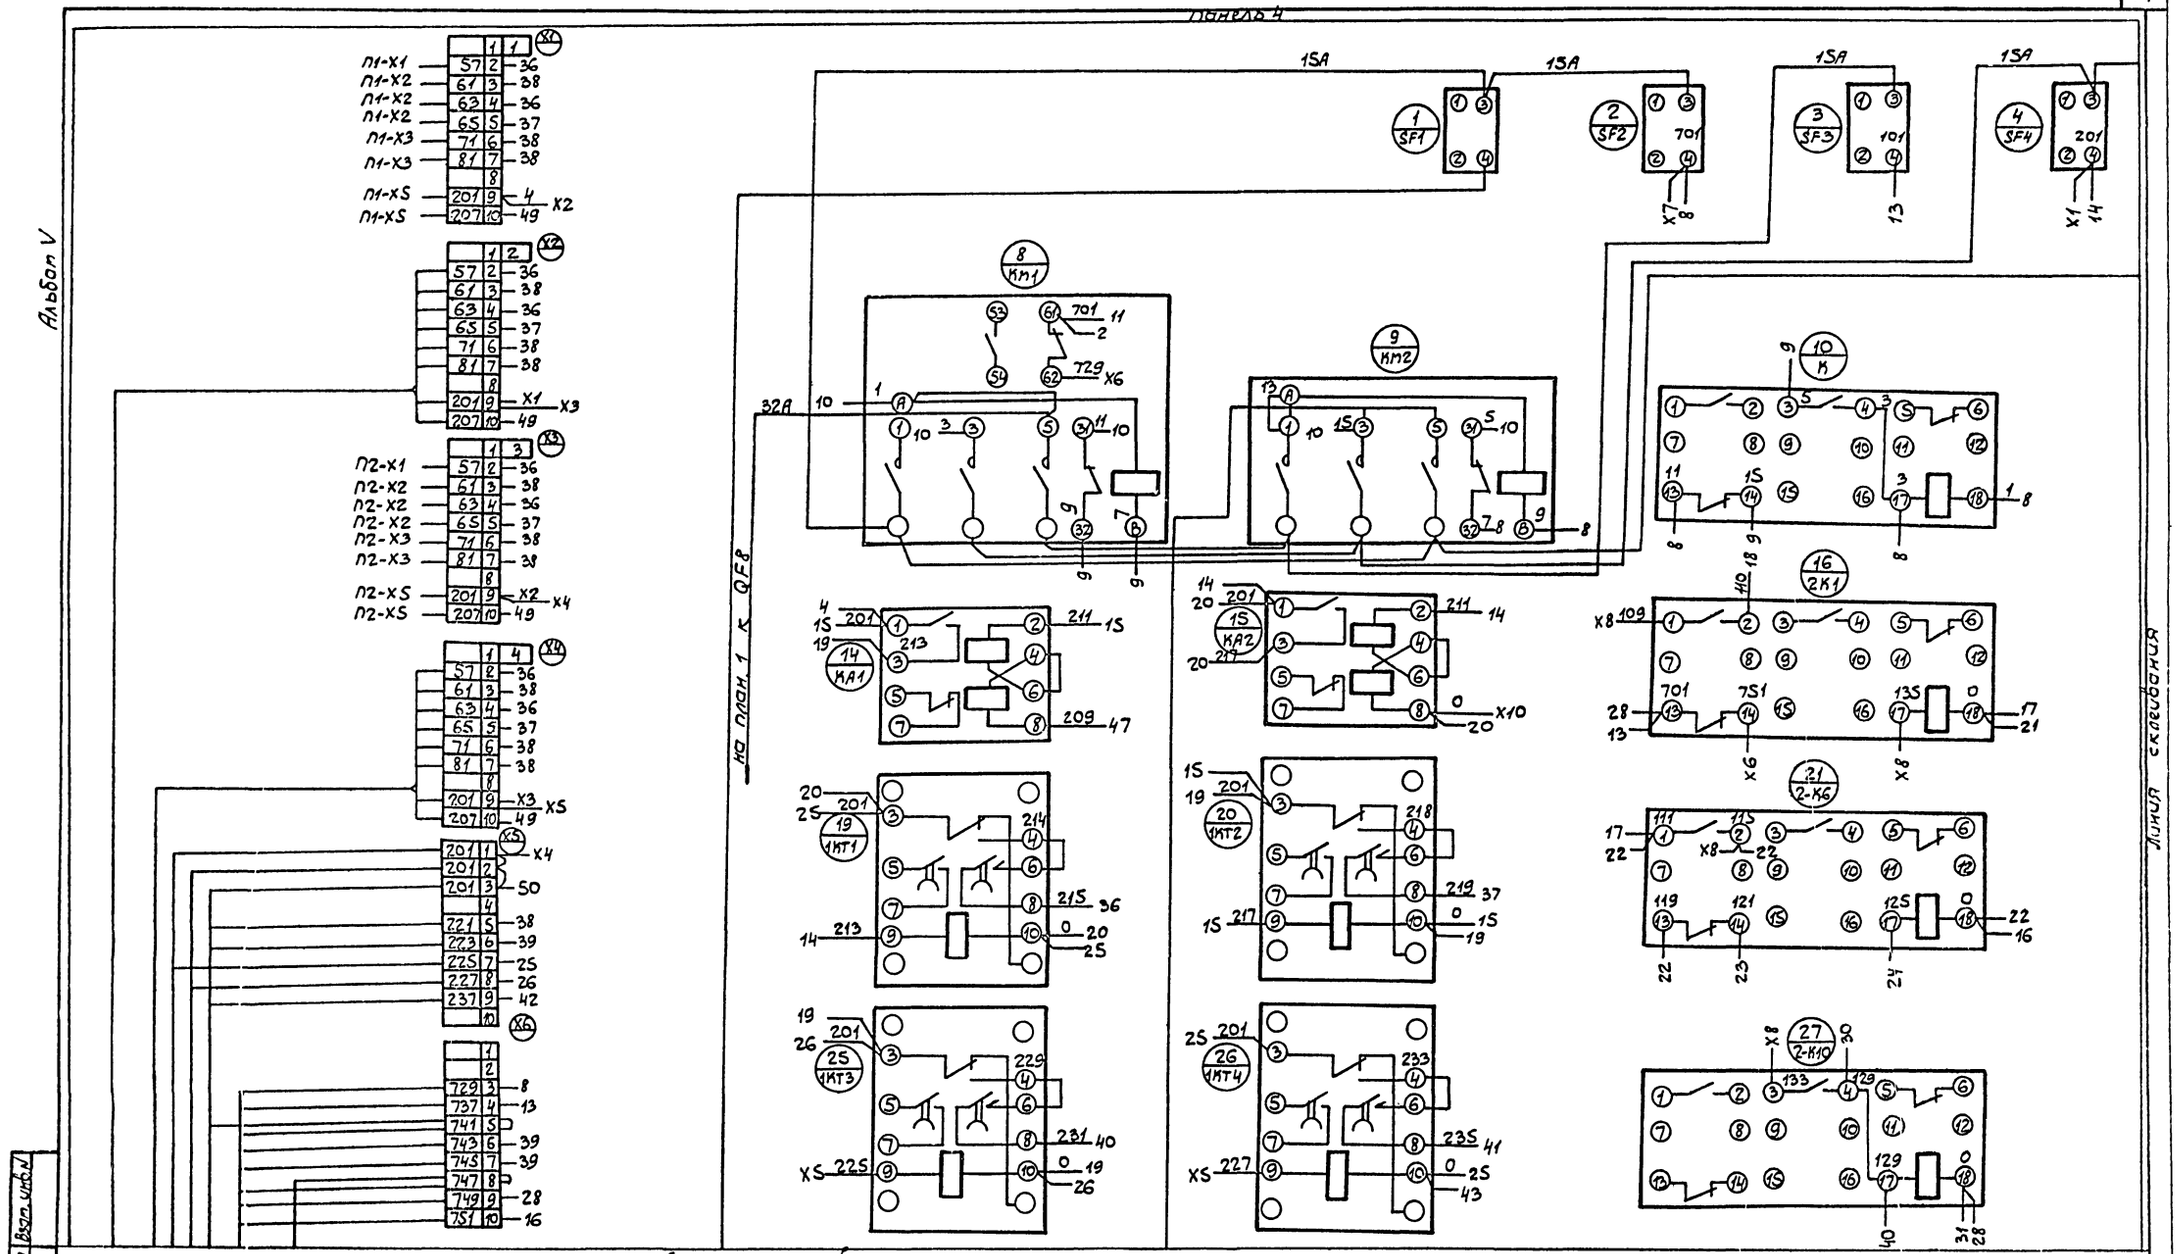

Инв.№ подл.	Подпись и дата	Взам. инв.№			

Привязан					
Инв.№			Нач.отд	Иванчиков	
			Н.контр	Боеслов	
			Р.бриг.	Боеслов	
			Ст.инж.	Поповская	
			Инж.	Бондарева	

ТП 901-2-159.87 АЭМ.ЗЗU-4

Н/ст. оборотного водоснабжения Q=800 м³/ч с двумя группами насосов

Стадия	Лист	Листов
Р	7	


Щит Щ1
Схема электрическая соединений

Госстрой СССР Союзводоканалниипроект Ростовский водоканалпроект

22591-05

Альбом V

Панель 4

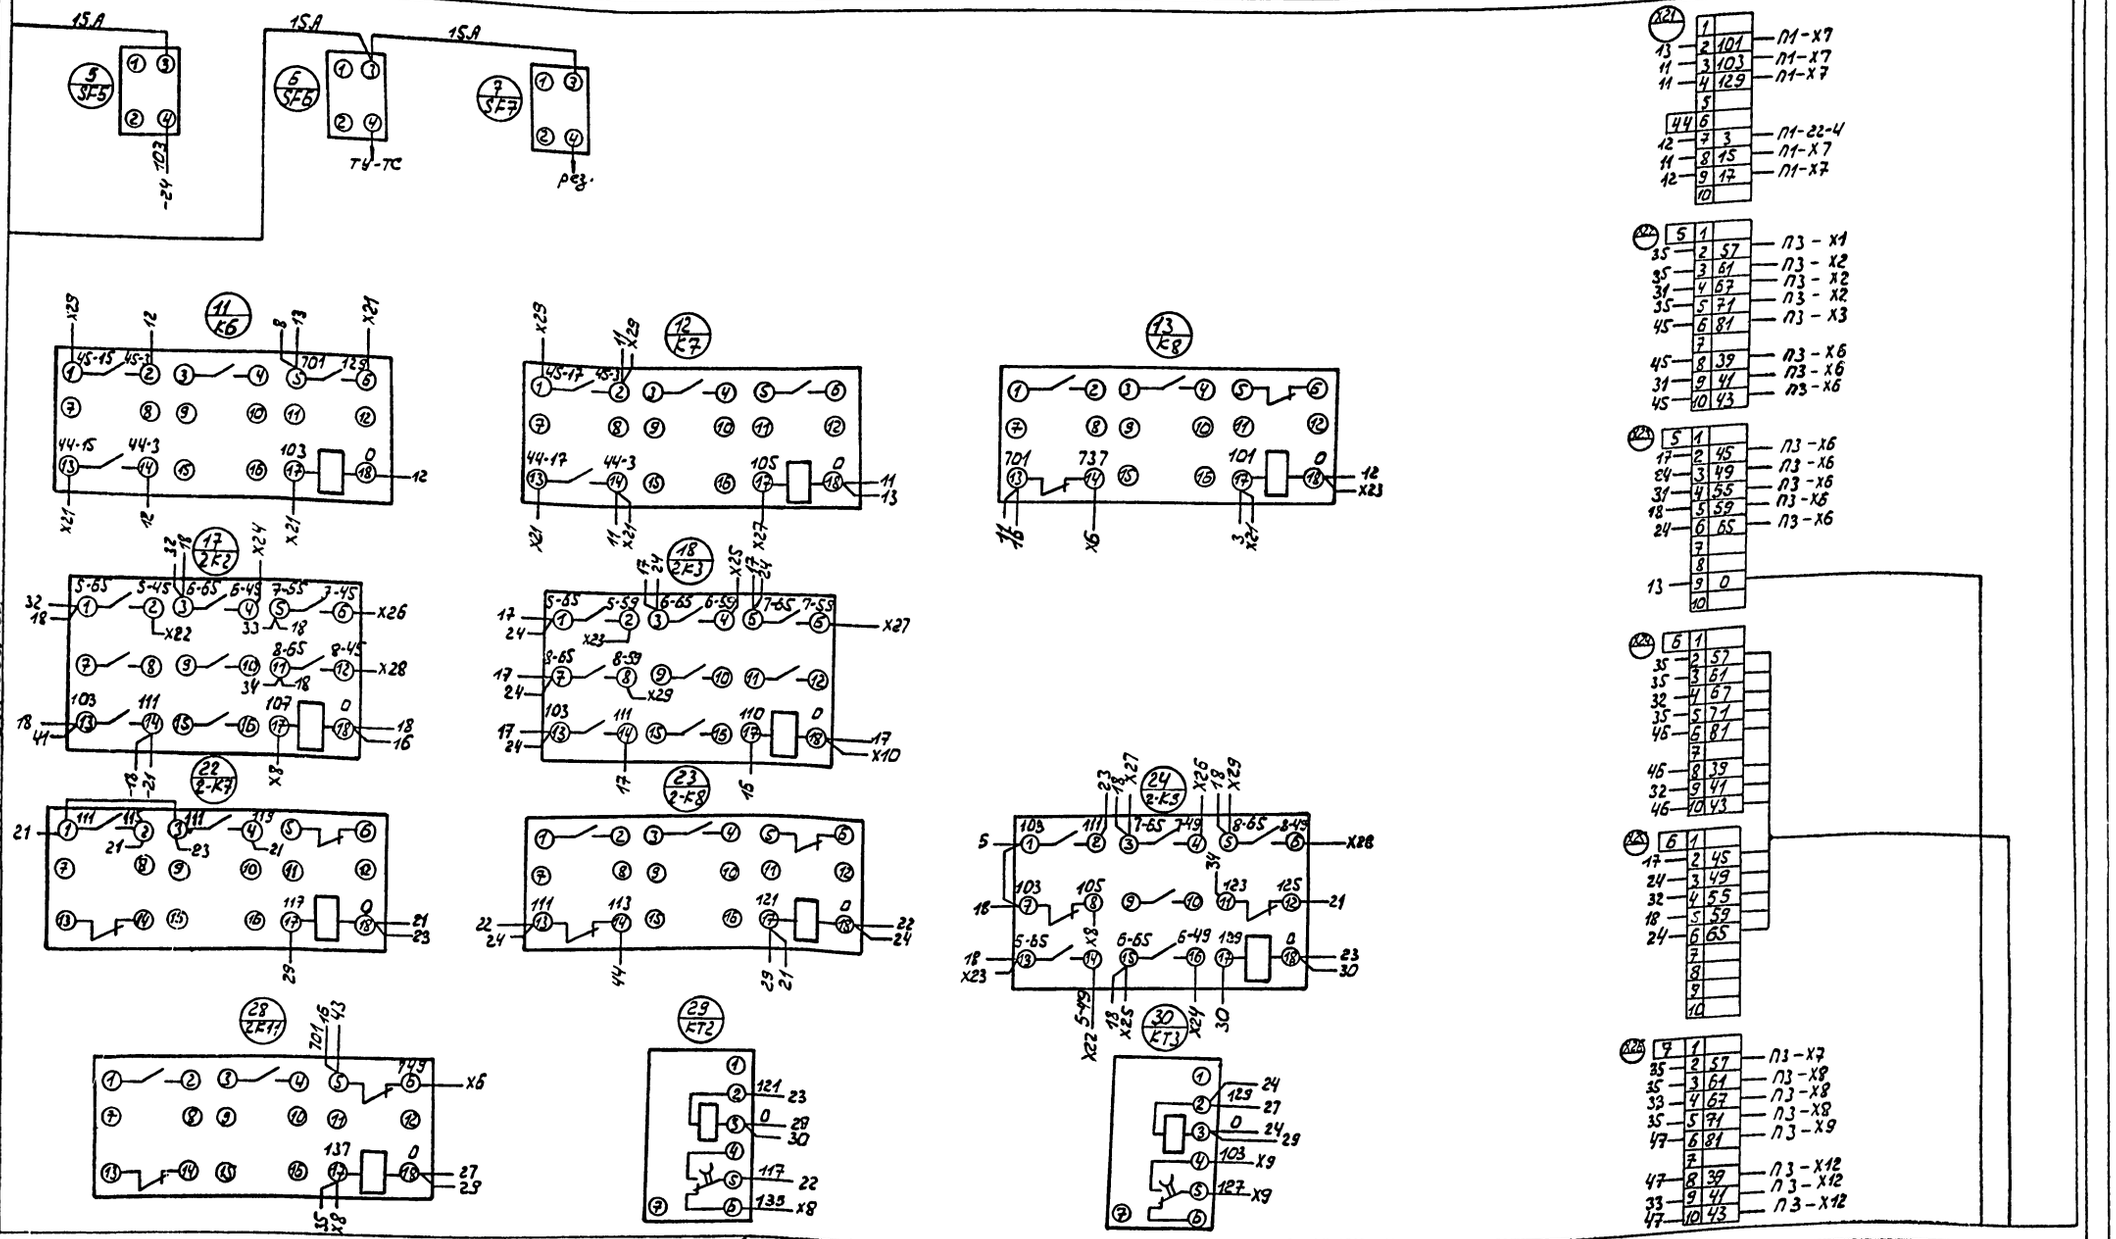

Инв.№ подл.	Подпись и дата	Взам. инв.№	Привязан			
			Инв.№			

Нач.отд	Иваненко		
Н.контр	Веслобоков		
Рук.Гр	Веслобоков		
Гл.инж	Лапидевский		
Инж.	Бондарева		

ТП 901-2-159.87 АЭМ 22и-4


Н/ст. оборотного водоснабжения Q=8000 м³/ч с двумя группами насосов

Стадия	Лист	Листов
Р	3	

Щит Щ1. Схема электрическая соединений


Госстрой СССР Союзводоканалпроект Росглавводоканалпроект

22671-05

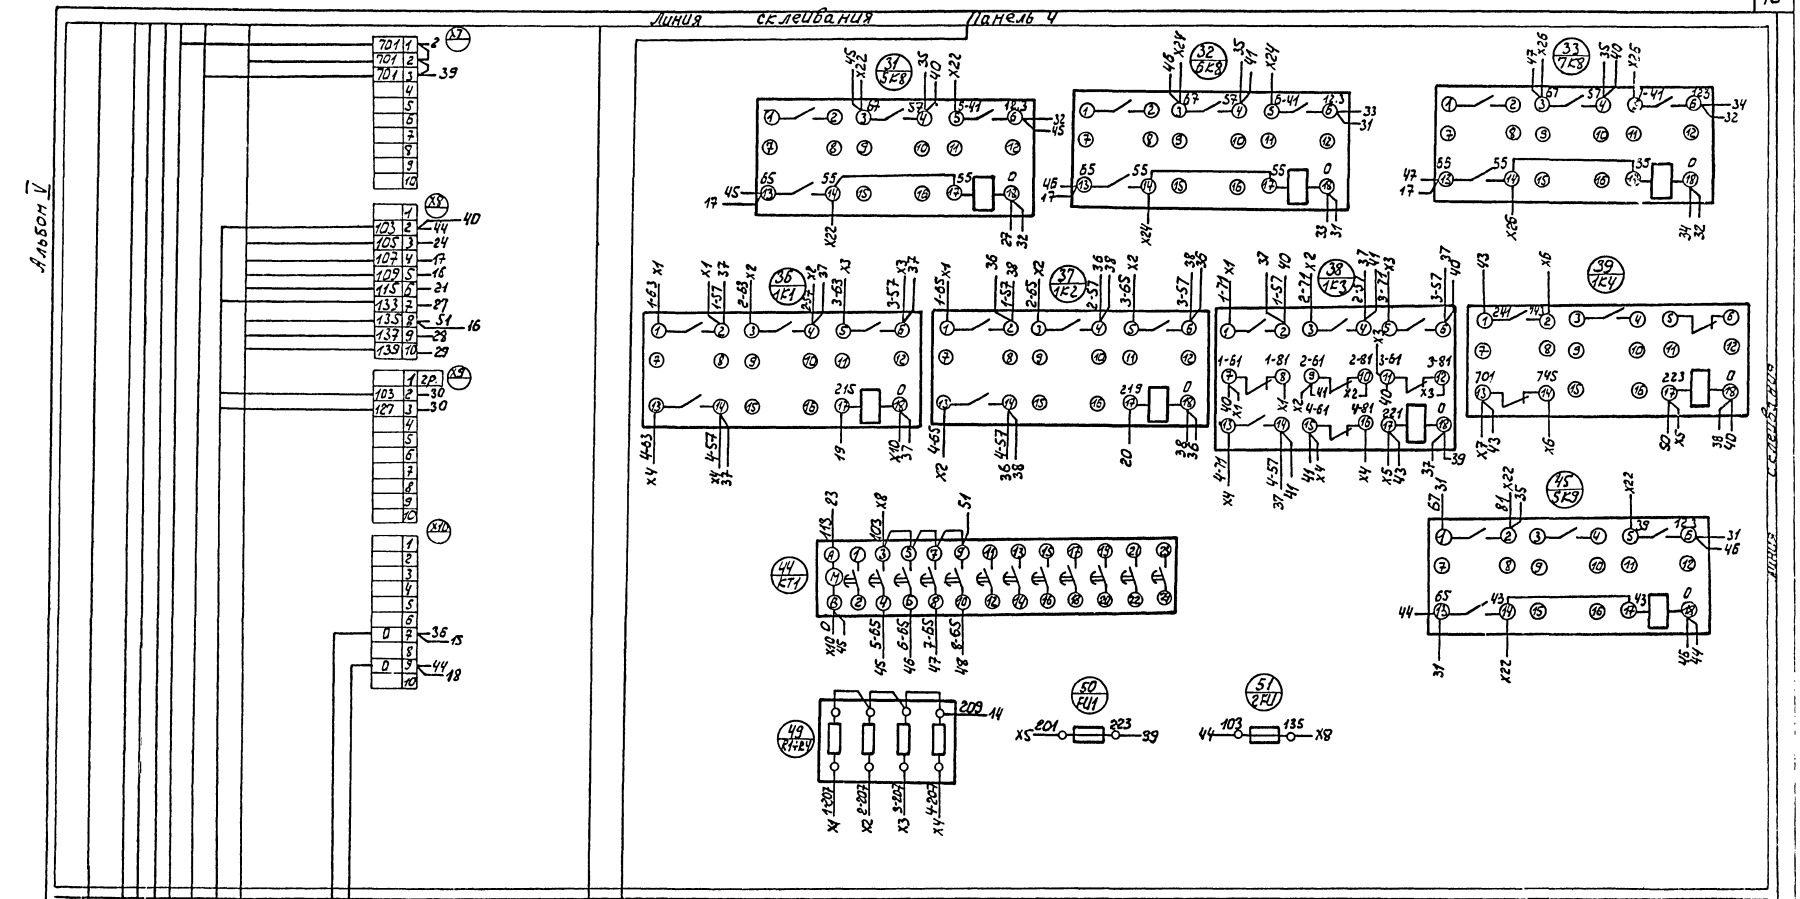
Альбом V
Щ1. Панель 6 1(10 х 2,5)
Щ4. Панель 7 1(10 х 2,5)
РУ 6 кВ. Щк 7 1(4 х 2,5)
РУ-6 кВ. Щк. 14 1(4 х 2,5)
КС-20 №1 1(10 х 2,5)
Щ2. Пан. 3 1(4 х 2,5)
Щит гладкони 1(7 х 2,5)
КС-40 №3 1(14 х 2,5)
Щит КИП 1(2х2,5)
Щ4. Пан. 7 ВЕ9 1(3х6+1х4)
ТП901-2-159.87 АЭМ33и-4
Привязан
Инв. №
Нач.отд Убанемкин
Н.контр Бреслав
Р. бр. Бреслав
Ст. инж. Паплавская
Инж. Бандарева
Н/ст. оборотного водоснабжения Q=800м³/ч с двумя группами насосов
Щ. от Щ1. Схема электрическая соединений
Стадия Р
Лист 9
Листов
Госстрой СССР Союзгазаводоканалпроект Ростовский водоканалпроект
22571-05

Альбом V

Линия склеивания Панель 4

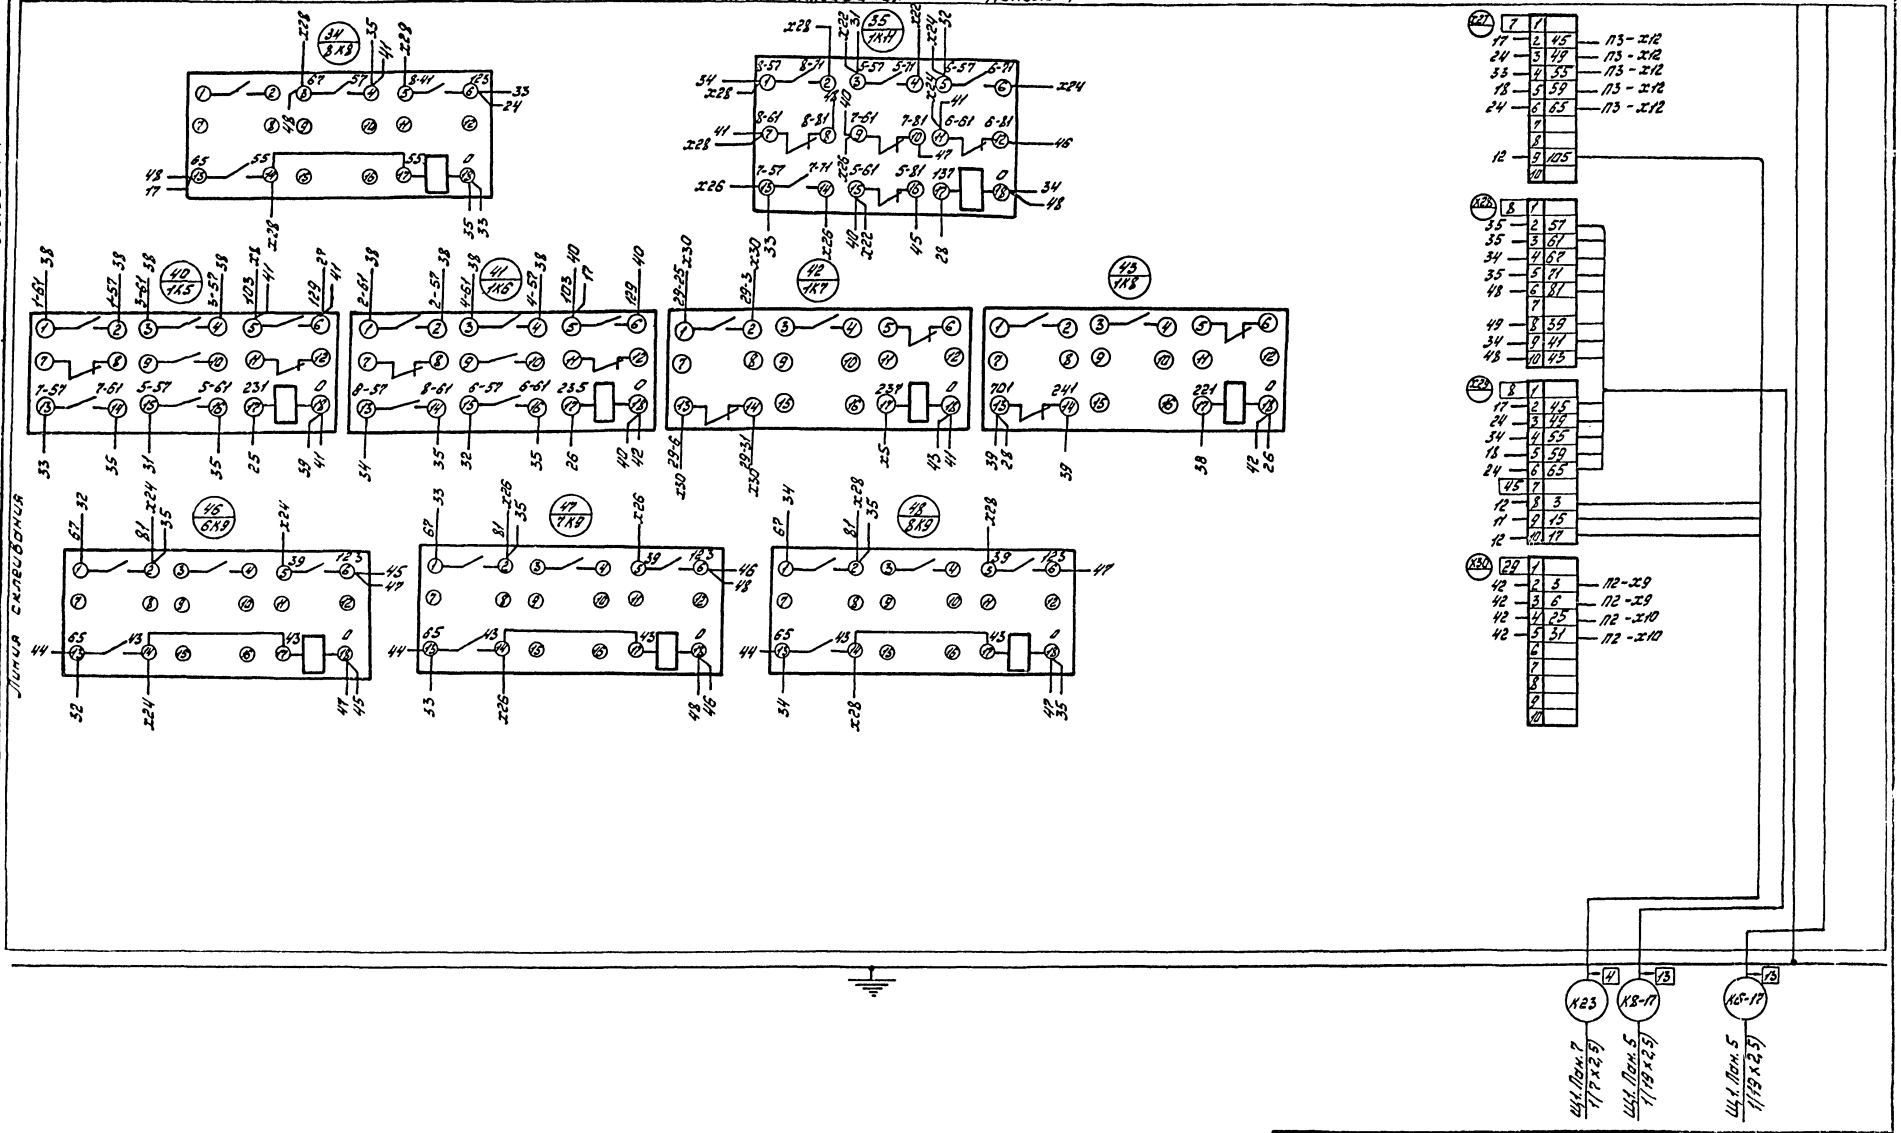


Инв.№ подл.	Подпись и дата	Взам. инв.№					
			Привязан				
			Инв.№				

Нач.отд.	Иванченко		
Н.контр.	Брестов		
Рук.гр.	Брестов		
Ст.инж.	Лопатенкова		
Инж.	Бондарева		

ТП901-2-159.87 АЭМ.33Ц-4


Нам. оборотного водоснабжения Q = 8000 м³/ч с двумя группами насосов	Стадия	Лист	Листов
	Р	10	


24671-05

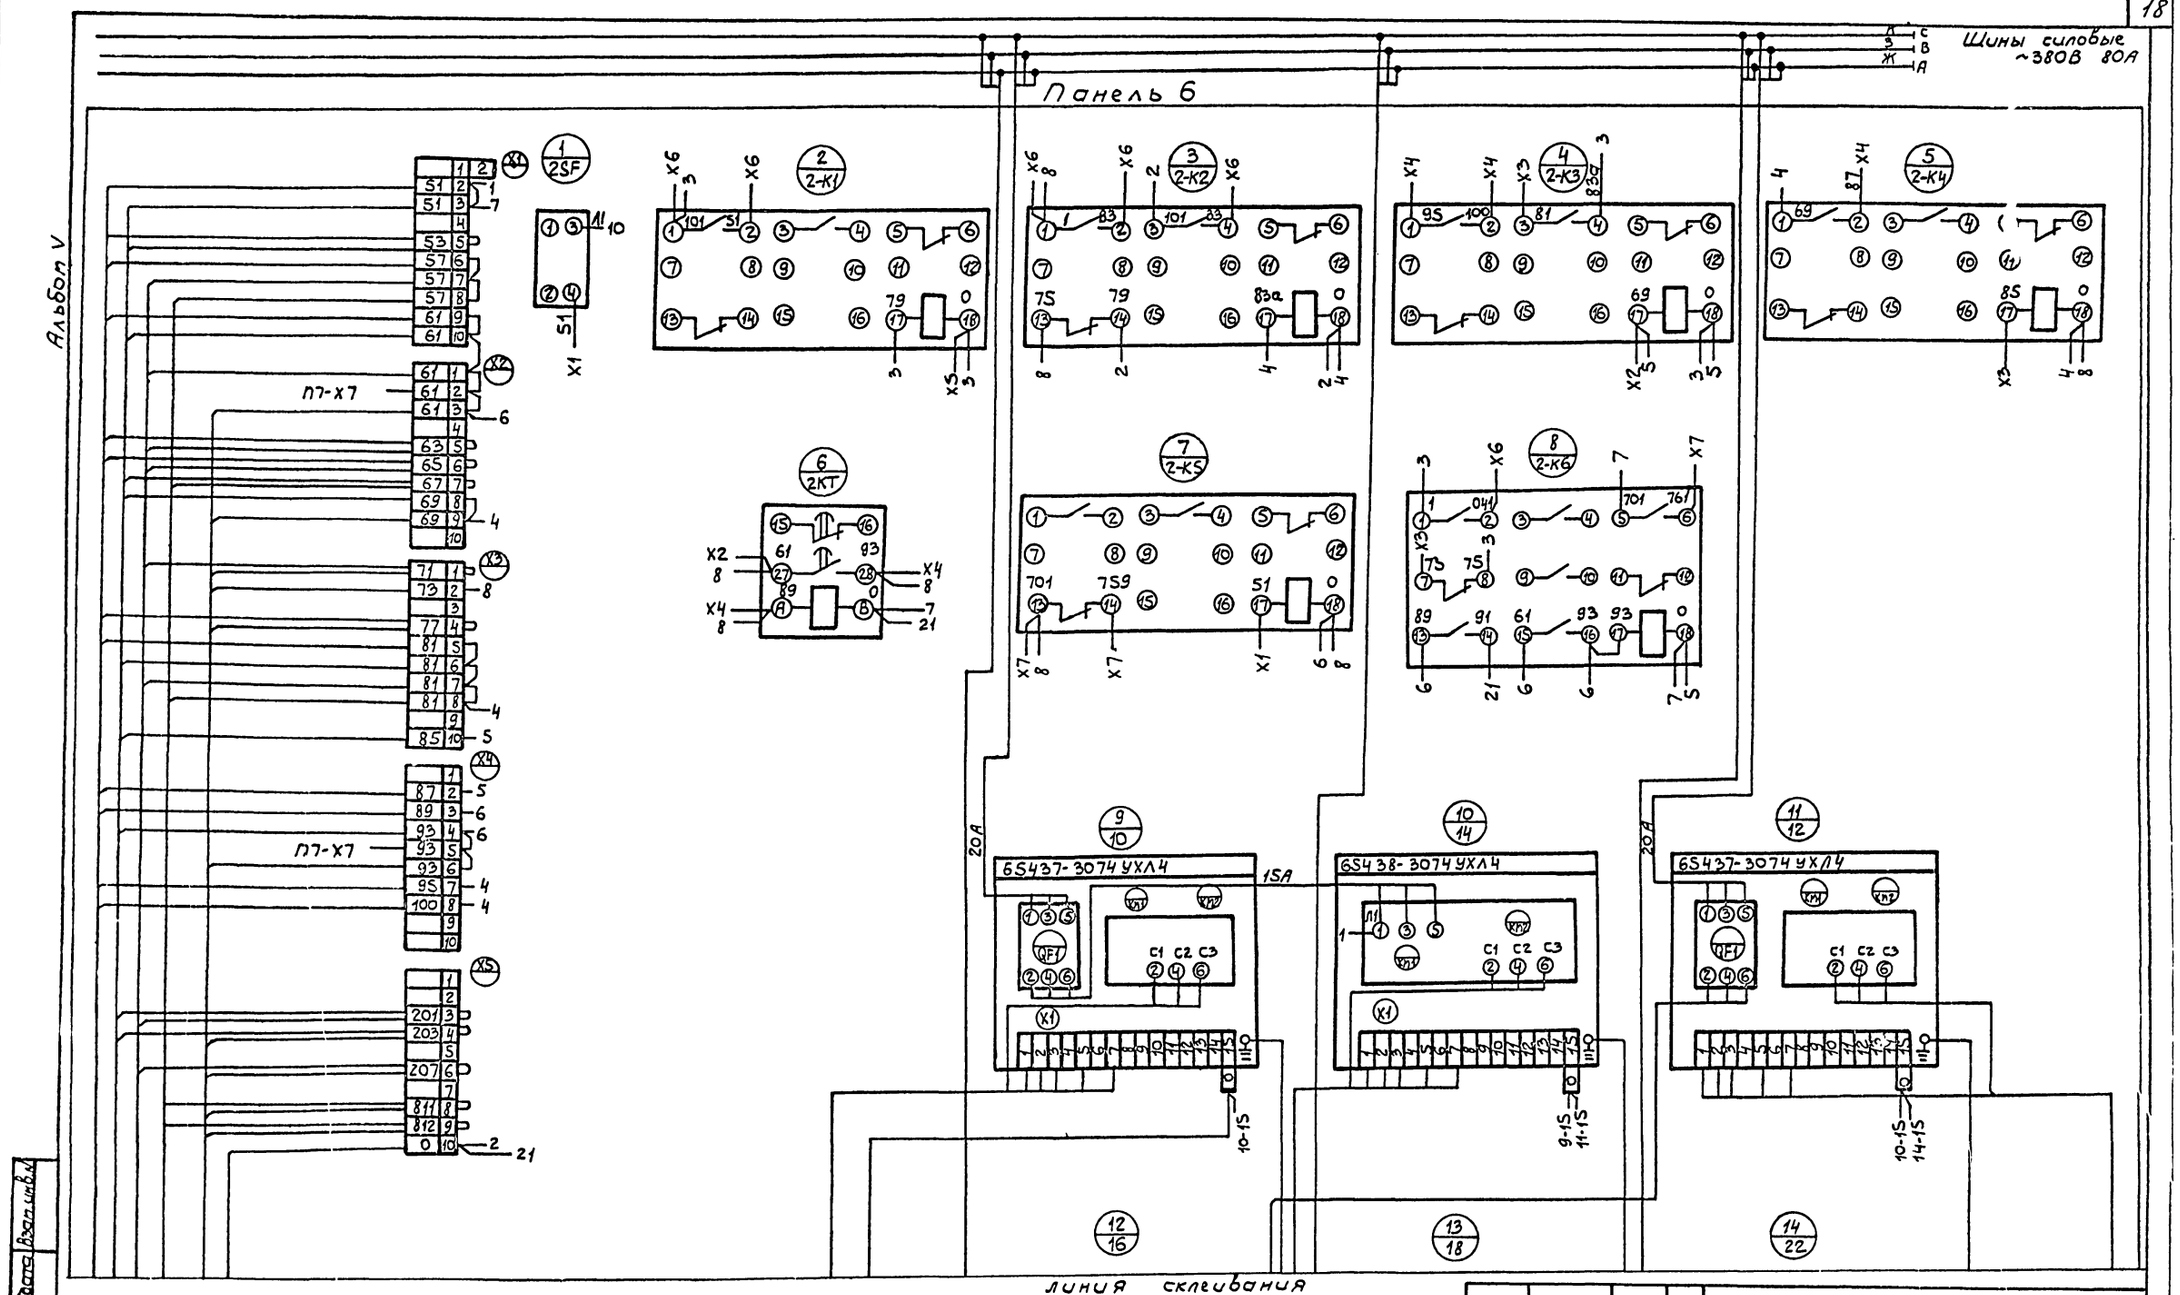

Инв.№ подл.	Подпись и дата	Взам.инв.№				

Альбом V

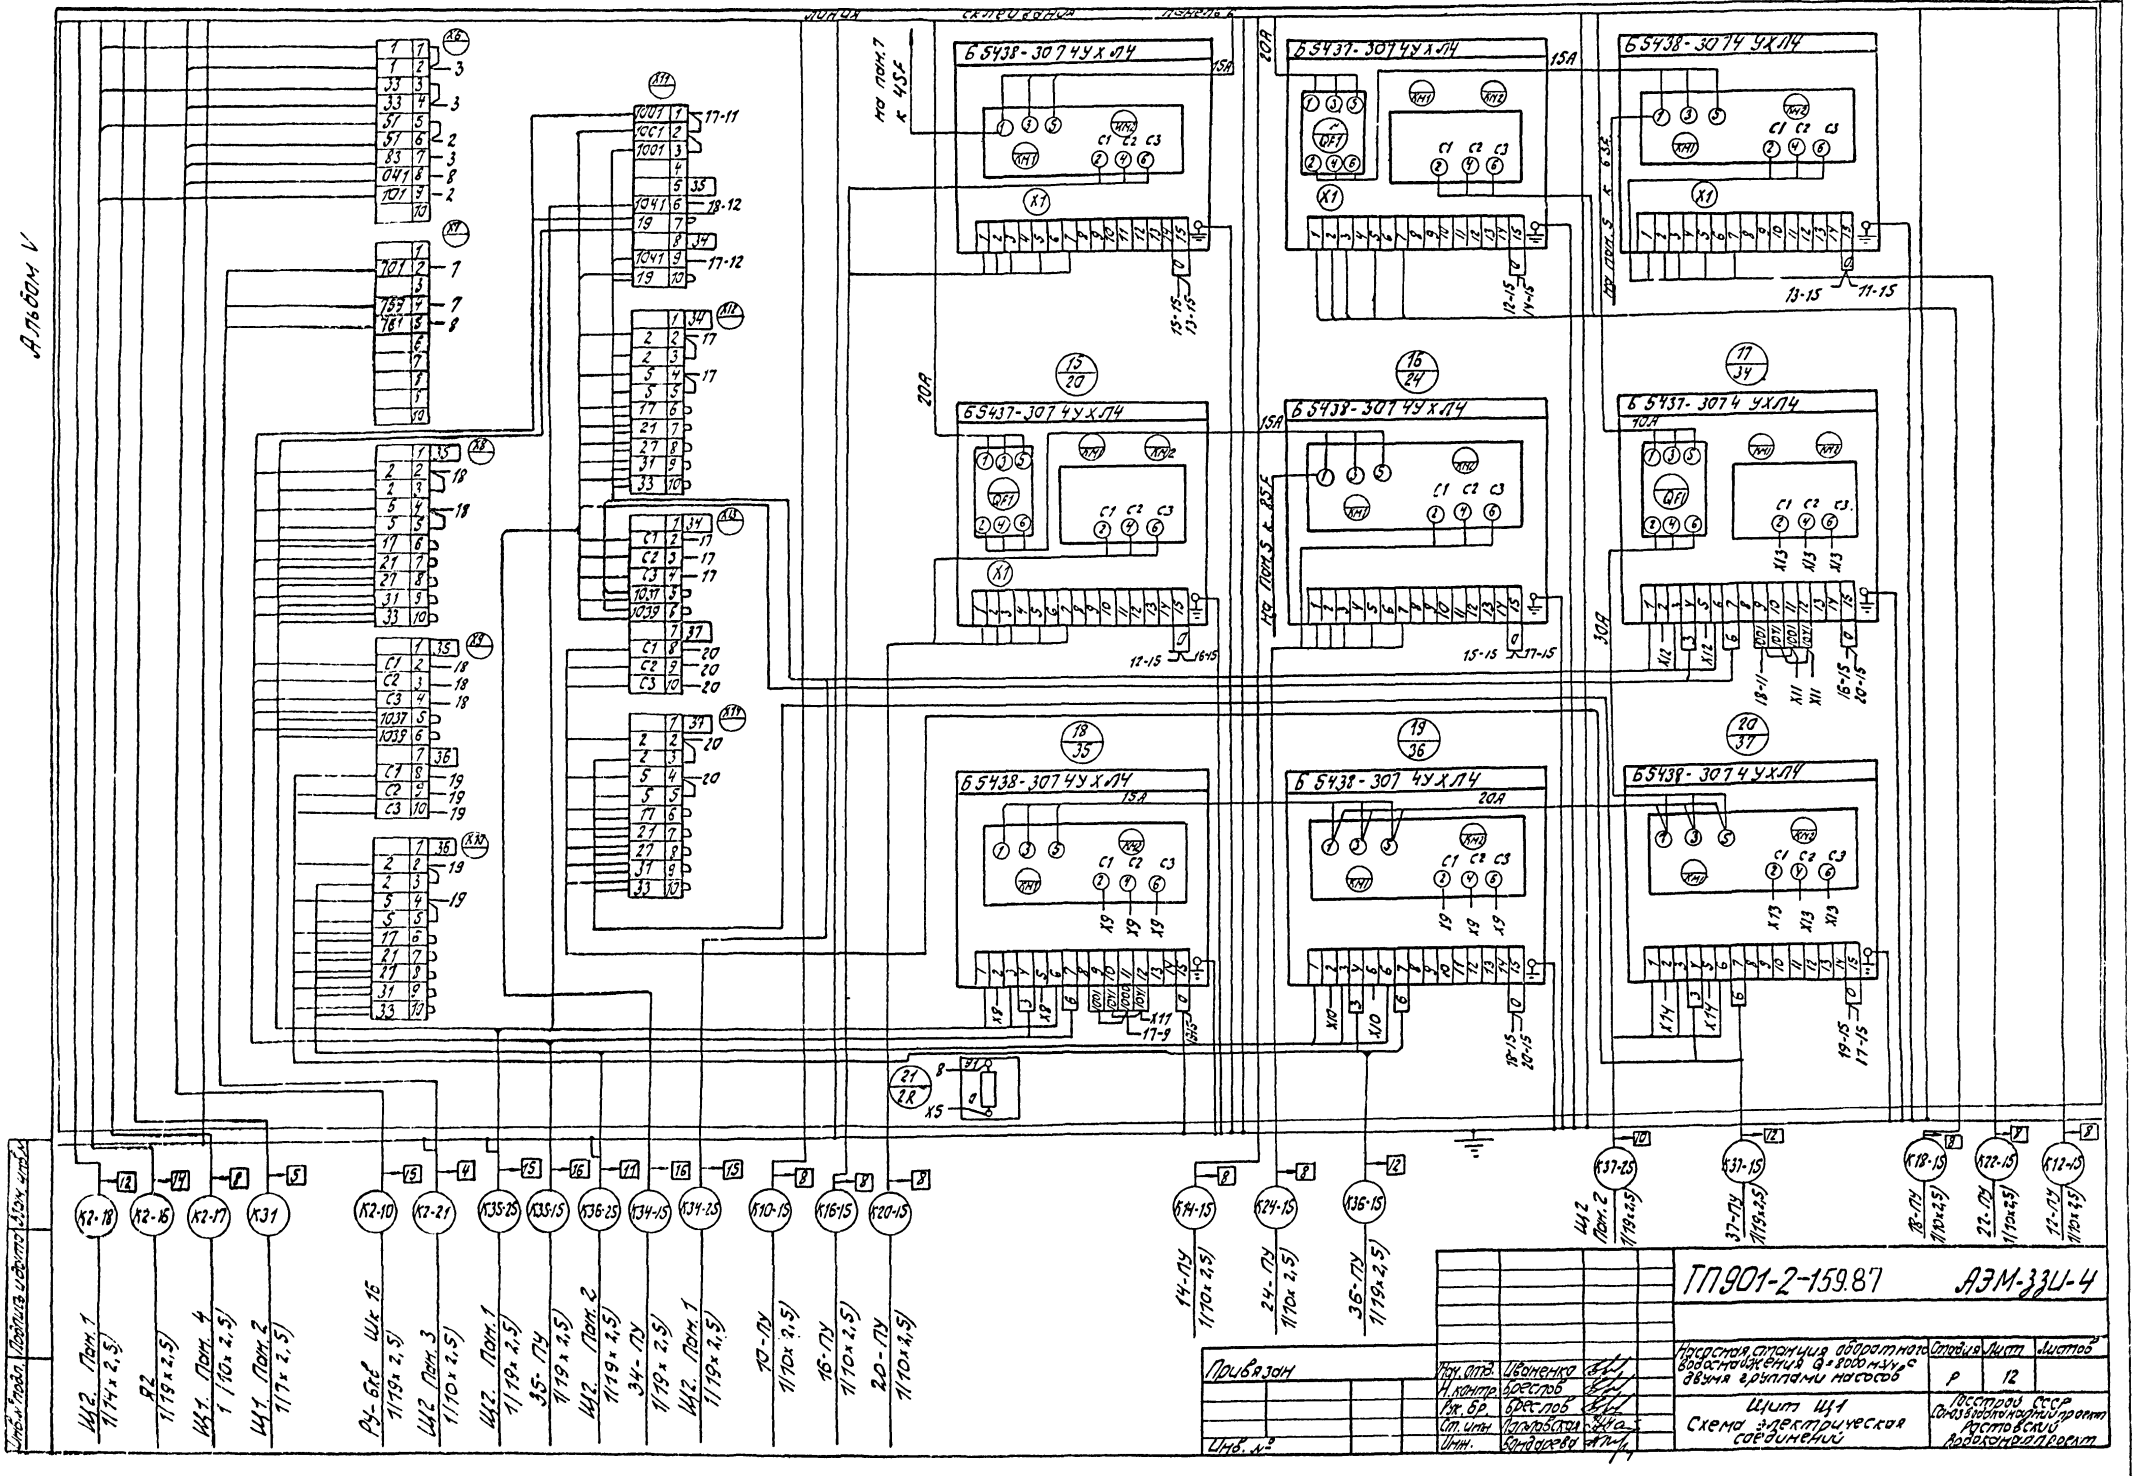
Перечень
Б5438-3074УХЛ4
Б5437-3074УХЛ4
Привязан
Инв. №
Нач. отд.
Н. контр.
Гл. бр.
Ст. инж.
Инж.
Иваненко
Бреслов
Бреслов
Удовенко
Бондарева
ТП 901-2-159.87 АЭМ-33Ц-4
Щит Щ1
Схема электрическая соединений
Стадия Р
Лист 12
Листов
Госстрой СССР Союзводоканалпроект Ростовский водоканалпроект
22571-05

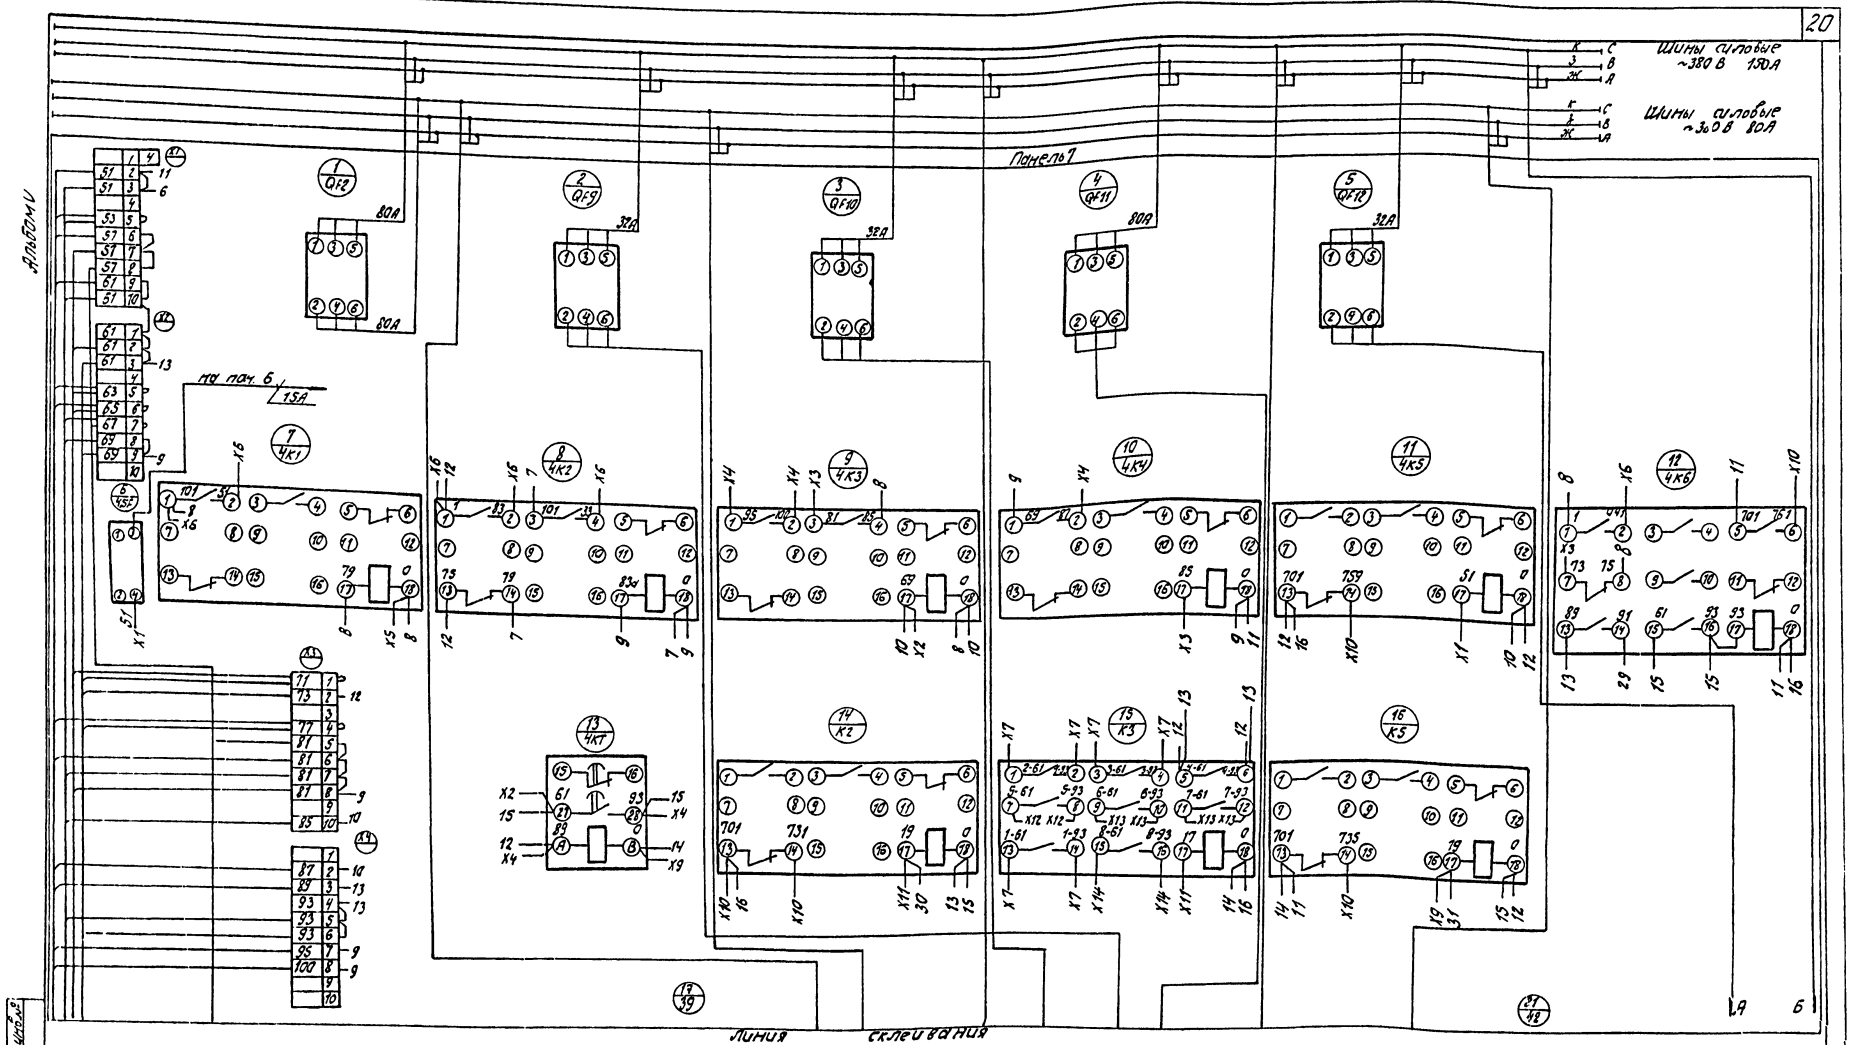

Привязан

Нач. отд.	Яхненко	
Н. контр.	Бреслов	
Рук. бр.	Бреслов	
Гл. инж.	Полозкова	
Инж.	Бондарева	

Инв. № подл. | Подпись и дата | Взам. инв. №

ТП 901-2-159.87 АЭМ.33И-4


Насосная станция оборотного водоснабжения Q=800м³/ч с двумя группами насосов.

Стадия	Лист	Листов
Р	13	

Щит Щ1
Схема электрическая соединений

Госстрой СССР Союзводоканалпроект Ростовский водоканалпроект

22571-05

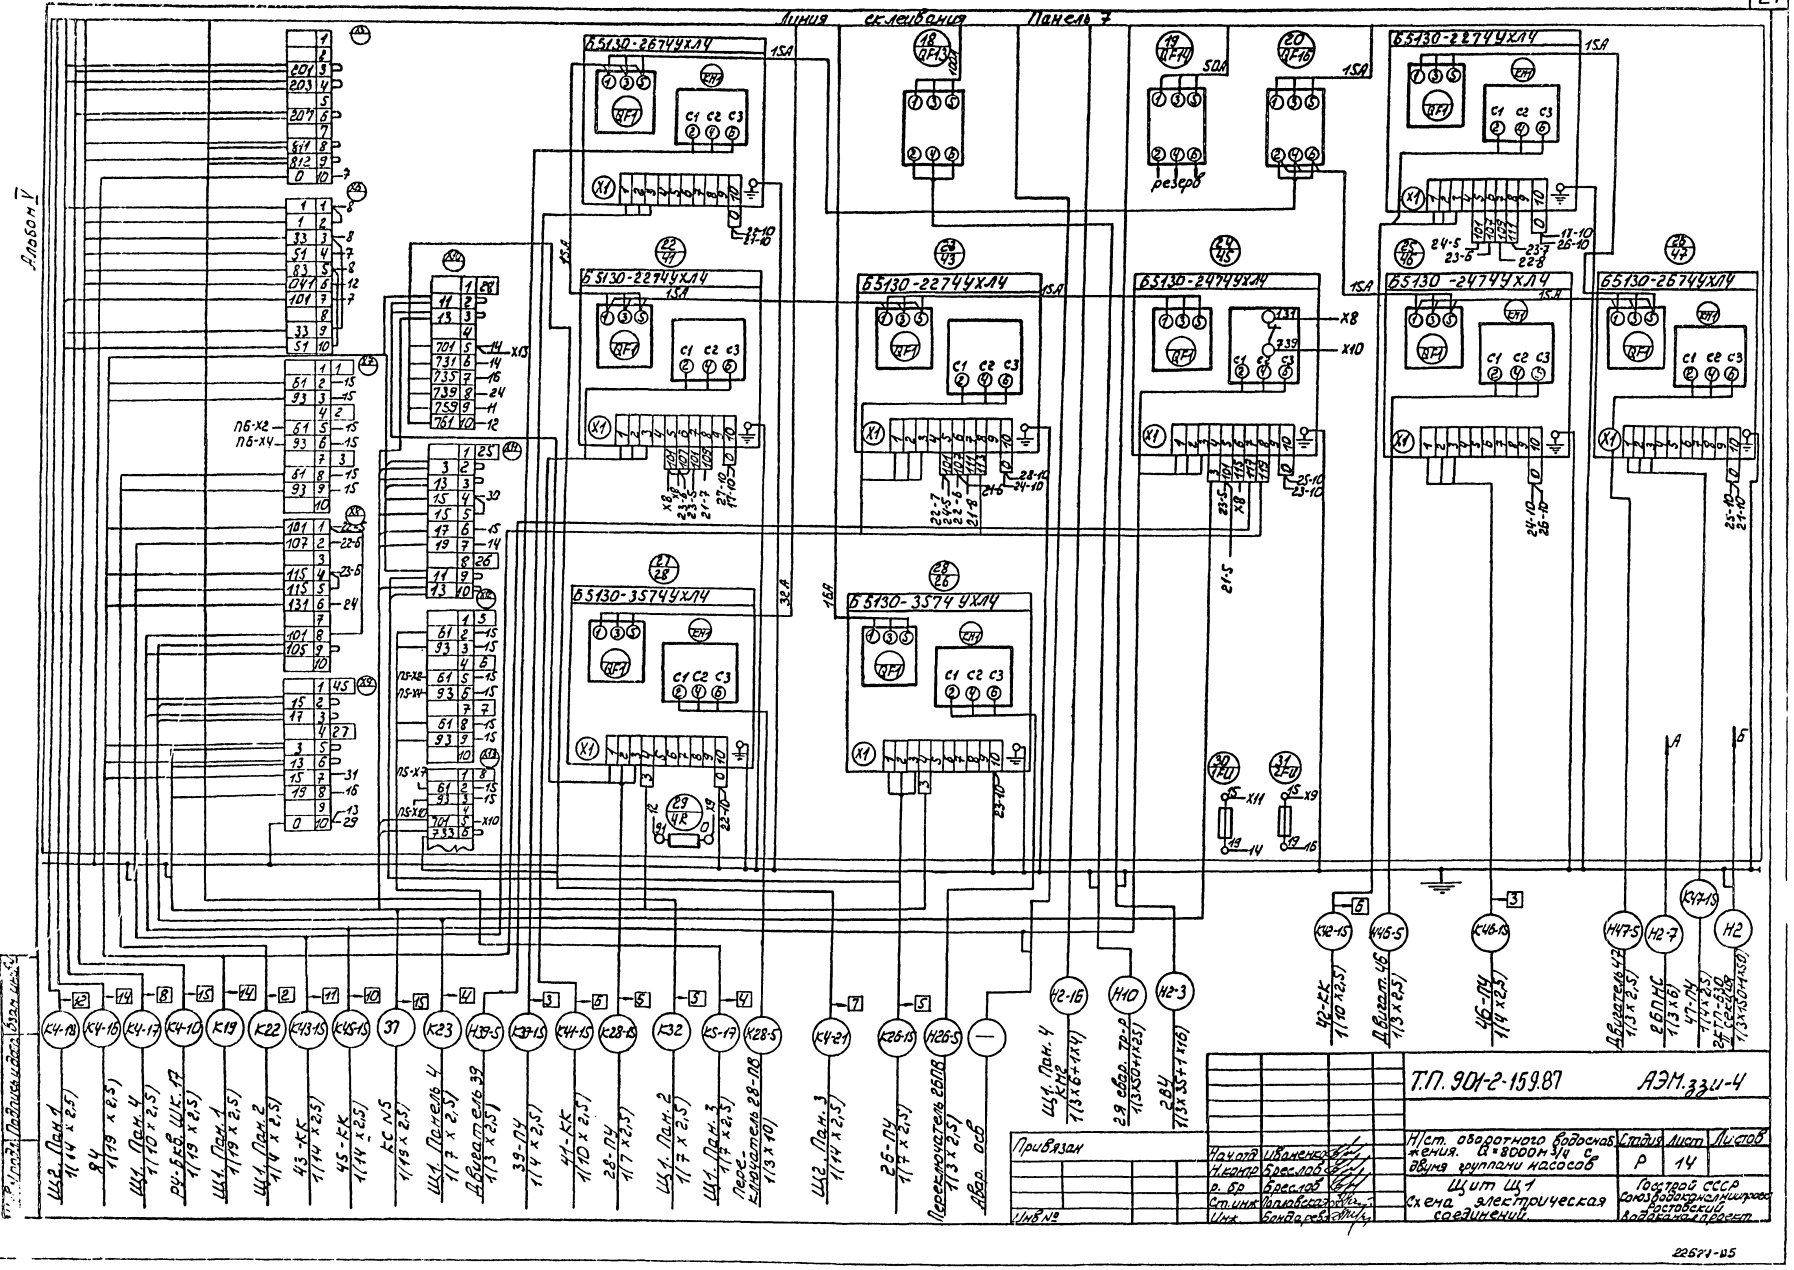
Альбом V
Линия склеивания
Панель 7
Щ1. Пан. 1 1(14 х 2,5)
Щ1. Пан. 4 1(10 х 2,5)
Щ1. Пан. 1 1(19 х 2,5)
Щ1. Пан. 2 1(14 х 2,5)
Щ1. Пан. 2 1(7 х 2,5)
Щ1. Пан. 3 1(7 х 2,5)
Щ2. Пан. 3 1(14 х 2,5)
Щ1. Пан. 4 К42
1(3х6+1х4)
2 Двиг. ТР-Р 1(3х50+1х25)
2 Двиг. 1(3х35+1х16)
Привязан
Инв. №
Начотд Шваленко
Н.контр Бреслов
Гл. инж Бондарев
Т.П. 901-2-159.87 АЭМ.ззш-4
Н/ст. оборотного водоснабжения. Q=8000 м³/ч с двумя группами насосов
Щит Щ1 Схема электрическая соединений
Стадия Р
Лист 14
Листов
Госстрой СССР Союзводоканалмонтаж Ростовский
22671-05

Инв.№ подл. | Подп. и дата | Взам. инв.№

Формат	Зона	Позиция	Обозначение	Наименование	Кол.	Примеч.
				Документация		
А2			ТП 901-2 АЭМ.ЗЗИ-6	Чертеж общего вида		
А2			ТП 901-2 АЭМ.ЗЗИ-8	Схема электрическая соединений		
А4			ТП 901-2 АЭМ.ЗЗИ7	Таблица перечня надписей		
				Сборочные единицы		
		1		Панель 1		
				Н1		
		01		Реле РЭУ-11-110У3; I ср. 0,5А	04	1КН÷4КН
				Переключатели:		
		02		ПКУ3-12С20Э2У2	04	1SA2÷4SA2
		03		ПКУ-3-12С0Э2У2	04	1SA3÷4SA3
		04		УП5312-С29	01	2SA
		05		УП5314-ф494	02	3SA; 5SA
		06		Кнопка КЕ011У3 исп. 4 толк., черный	06	2SB4; 3SB1; 3SB4; 3SB5; 3SB6; 3SB8
		07		Кнопки КЕ011У3 исп. 5 толк., красный	05	2SB3; 3SB2; 3SB6
		08		Амперметр Э365 2; ш.к.	04	4PA2÷4PA5
		09		Счетчик СЭ84 П-2У8 с ик. 9999,9	04	1PT÷4PT
		10		Выпрямитель СВ-24-3АУХЛ4; ~220/-24В	04	1U2÷4U2
		11		Арматура АС1201У2 ~220В	07	1HL÷4HL; 2HL; 3HL; 4HL; 2HL1; 3HL1; 4HL1
		12		Арматура АС1201З У2 ~220В	03	2HL2; 3HL2; 4HL2

□ – заполняется при привязке проекта

Привязан

Инв.№

ТП 901-2 АЭМ.ЗЗИ-5

Нач. отд.	Ивченко		
Н. контр.	Брестов		
Ст. инж.	Польдовский		
Инж.	Бендик		

Щит ЩЕ
Технические данные аппаратов

Стадия	Лист	Листов
Р	1	3

Союзводоканалпроект Госстроя СССР
Ростовский Водоканалпроект

Инв.№ подл. | Подп. и дата | Взам. инв.№

Формат	Зона	Позиция	Обозначение	Наименование	Кол.	Примеч.
		13		Предохранитель ПН-2У-0,5А	04	1FU÷4FU
		14		Держатель ДТП	04	
				Панель 2		
		2		Н2		
		15		Реле РЭУ-11-110У3; I ср. 0,5А	04	5КН÷8КН
				Переключатели:		
		16		ПКУ-3-12С0Э2У2	04	5SA2÷8SA2
		17		УП5312-С29	02	6SA; 8SA
		18		Кнопки КЕ011У3 исп. 4 толк., черный	04	2SB4; 3SB4; 3SB5; 3SB8
		19		Кнопки КЕ011У3 исп. 5 толк., красный	02	3SB2; 3SB6
		20		Амперметр Э365 2; ш.к. 0÷300	04	5PA2÷8PA2
		21		Счетчик СЭ84 П-2У8 с ик. 9999,9	04	5PT÷8PT
		22		Выпрямитель СВ-24-3АУХЛ4; ~220/-24В	04	5U2÷8U2
		23		Арматура АС1201У2 ~220В	06	5HL÷8HL; 3HL1÷4HL1
		24		Арматура АС1201З У2 ~220В	02	3HL2; 4HL2
		25		Предохранитель ПН-2У-0,5А	04	5FU÷8FU
		26		Держатель ДТП	04	
				Панель 3		
		3		Н3		
		27		Реле РЭУ-11-110У3; I ср. 0,5А	50	1КН÷8КН
		28		Реле РПК-2-Н3 6220 У3Б-220 В а.д.	01	К1
		29		Реле РП-19У2 ПУ; ~220В; п.п.	01	К2
		30		Реле РЛ-43У2 ПУ; ~220В; а.п.	01	К7
		31		Переключатель КЕ011У3 исп. 2	01	SA1

Привязан

Инв.№

ТП 901-2-159 АЭМ ЗЗИ-5 | Лист 2

Формат	Зона	Позиция	Обозначение	Наименование	Кол.	Примеч.
		32		Кнопки КЕ011У3 исп. 4 толк. черный	03	5B1; 5B2; 5B8
		33		Арматура АС1201У2 ~220В	02	1HL; HL
		34		Резистор ПЭВР-10Д, 4700 Ом	01	R
		35		Звонок ЗВП-220 ~220В	01	Устанавливается на корпусе панели 1Н
				Колодка из 10 зажимов на ток 10А	3Б	

Привязан

Инв.№

ТП 901-2-159 АЭМ.ЗЗИ-5 | Лист 3

Панель	Строка	Надпись	Поз. обозначение	Место надписи	Текст	Кол. для чертежа	Кол. для заказа
		1		Табличка	Ящик Я1 (Я2÷Я4)		
		2	-РА3	То же	Насос 1 (2÷4)		
		3	-SA1	—"—	Избиратель управления		
		4	-SA1	На ключе	М- Опр. - ТУ		
		5	-SB1	Табличка	Пуск		
		6	-SB2	То же	Стоп		
		7	-SB3	—"—	Аварийный стоп		
		1		Табличка	Ящик Я5 (Я6÷Я8)		
		2	-РА3	То же	Насос 5 (6÷8)		
		3	-SA1	—"—	Избиратель управления		
		4	SA1	На ключе	М- Опр. - А		
		5	-SB1	Табличка	Пуск		
		6	-SB2	То же	Стоп		
		7	SB3	—"—	Аварийный стоп		

Привязан

Инв.№

ТП 901-2-159.87 АЭМ.ЗЗИ-11

Нач. отд.	Ивченко		
Н. контр.	Брестов		
Рук. бр.	Брестов		
Ст. инж.	Польдовская		


Ящик Я1 (Я2 ÷ Я8)
Таблица перечня надписей

Стадия	Лист	Листов
Р	1	

Союзводоканалпроект Госстроя СССР
Ростовский Водоканалпроект

Инв.№ подл. | Подп. и дата | Взам. инв.№

Альбом V

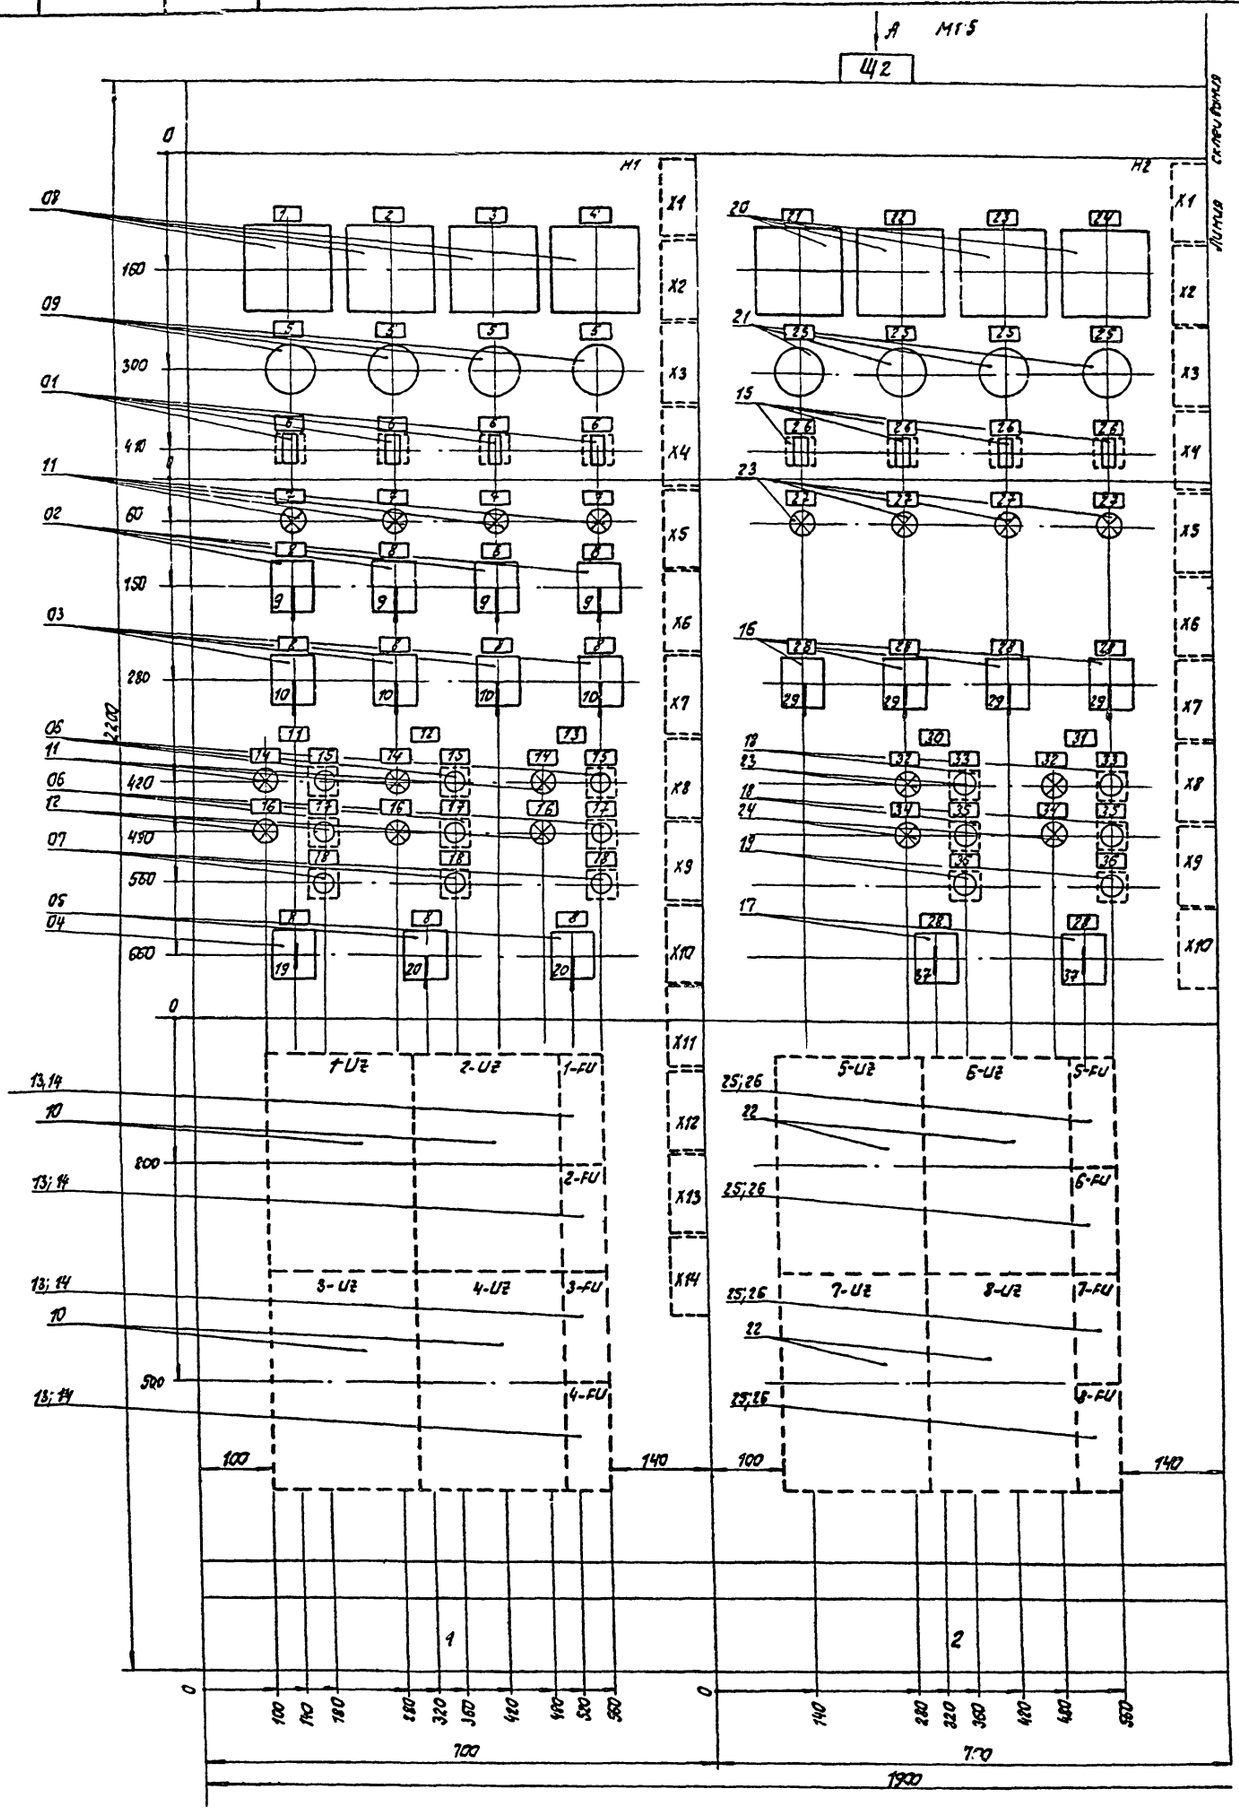

Строка	Панель 1	Панель 2
1	1÷4- насосы	5÷8- насосы
2	29;34;35- зазем.жилы	36;37- зазем.жилы
3		
4		

Привязан

Инв.№

Нач. отд.	Иванченко		
Н. контр.	Чалых		
Рук. гр.	Брестов		
Ст. инж.	Полтавская		
Инж.	Осипов		

ТП 901-2159.АЭМ3 3 и 6

Насосная станция оборотного водоснабжения Q=600 м³/ч с двумя группами насосов


Щит Щ2
Общий вид


Стадия	Лист	Листов
Р	1	2

Госстрой СССР Союзводоканалпроект Ростовский Водоканалпроект

22671-05

2.3

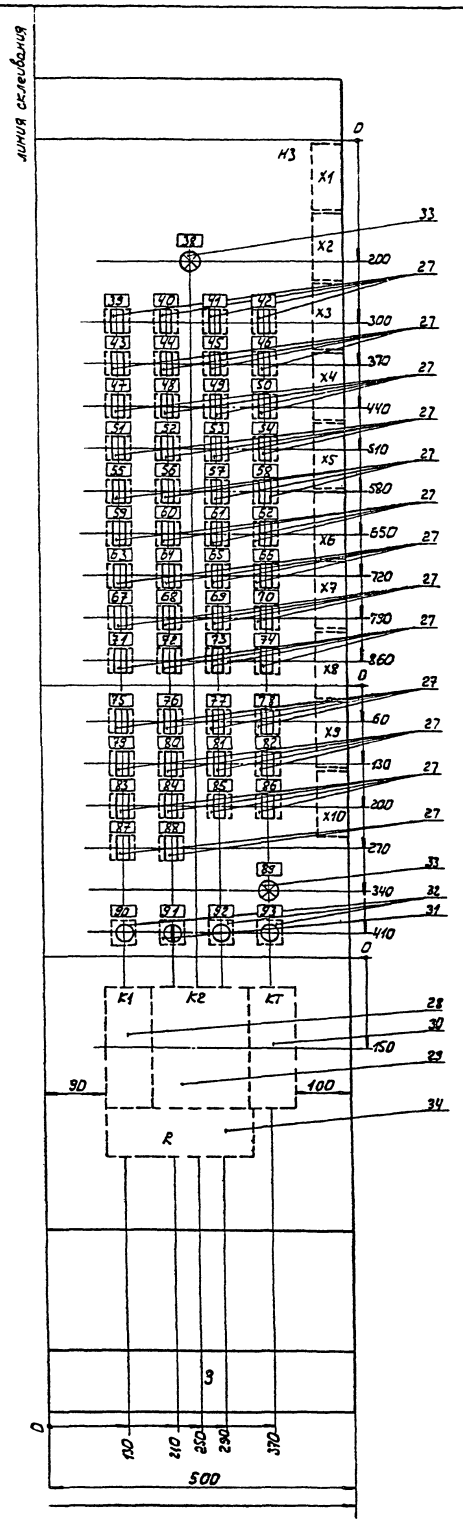

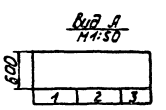

Панели (фон) щита окрасить светло-серой краской без блеска

Сигнализация
Рабочее освещение
3

Привязан

Инв. №

Нач. тр.	Иваненко		
Н. контр.	Чалых		
Рук. бр.	Бреслав		
Ст. инж.	Поплавский		
Ст. техн.	Кальшина		
Инж.	Бенцик		

ТП 901-2-159.АЭМ 33И-Б

Насосная станция оборотного водоснабжения D=3000 м³/ч с двумя группами насосов

Щит цг
Общий вид

Стадия	Лист	Листов
Р	2	

Госстрой СССР Союзводоканалпроект Ростовский Водоканалпроект

22571-05

Панель	Строка	Надпись	Поз. обозначение	Место надписи	Текст	Кол	Вид шрифта	Заготовка
1		1	1-РА2	табличка	Насос 1М			
		2	2-РА2	то же	Насос 2М			
		3	3-РА2	—"—	Насос 3М			
		4	4-РА2	—"—	Насос 4М			
		5	1-РТ -4-РТ	—"—	Счетчик моточасов			
		6	1-КН -4-КН	—"—	Срыв давления			
		7	1-HL -4-HL	—"—	Включен			
		8	1-SA2 -4-SA2 1-SA5 -4-SA5 29-SA 34-SA 35-SA	—"—	Избиратель управления			
		9	1-SA2 -4-SA2	на ключе	Пред.-Пред.-О-раб			
		10	1-SA3 -4-SA3	то же	стоп-О-пуск			
		11		табличка	Задвижка 29			
		12		то же	Затвор 34			
		13		—"—	Затвор 35			
		14	29-HL1 34-HL1 35-HL1	—"—	Открыта			
		15	29-SB4 34-SB4 35-SB4	—"—	Открыть			
		16	29-HL2 34-HL2 35-HL2	—"—	Закрыта			

Привязан

Инв.№

Инв.№ подл. | Подпись и дата | Взам.инв.№

ТП 901-2-159.87 АЭМ 33И-7

Щит ЩГ
Таблица перечня надписей

Стадия Р | Лист 1 | Листов 2

Госстрой СССР Союзводоканалниипроект Ростовский водоканалпроект

Нач.отд. Иванеев
Норм.кон. Брескловский
Рук.бр. Брескловский
Ст.инж. Поплавский

Панель	Строка	Надпись	Поз. обозначение	Место надписи	Текст	Кол	Вид шрифта	Заготовка
1		17	29-SB5 34-SB5 35-SB5	табличка	Закрыть			
		18	29-SB6 34-SB6 35-SB6	то же	Стоп			
		19	29-SA	на ключе	Опр-О-Дист.			
		20	34-SA 35-SA	то же	Опр-Д-О-ТУ			
				табличка	1-UZ			
				то же	2-UZ			
				—"—	1-FU			
				—"—	2-FU			
				—"—	3-UZ			
				—"—	4-UZ			
				—"—	3-FU			
				—"—	4-FU			
2		21	5-РА2	—"—	Насос 5М			
		22	6-РА2	—"—	Насос 6М			
		23	7-РА2	—"—	Насос 7М			
		24	8-РА2	—"—	Насос 8М			
		25	5-РТ -8-РТ	—"—	Счетчик моточасов			
		26	5-КН -8-КН	—"—	Срыв давления			
		27	5-HL -8-HL	—"—	Включен			
		28	5-SA2 -8-SA2 35-SA 37-SA	—"—	Избиратель управления			
		29	5-SA2 -8-SA2	на ключе	стоп-О-пуск			
		30		табличка	затвор 36			

Привязан

Инв.№

Инв.№ подл. | Подпись и дата | Взам.инв.№

ТП 901-2-159.87 АЭМ.33И-7 Лист 2

Панель	Строка	Надпись	Поз. обозначение	Место надписи	Текст	Кол	Вид шрифта	Заготовка
2		31		табличка	затвор 37			
		32	35-HL1 37-HL1	то же	открыта			
		33	35-SB4 37-SB4	—"—	открыть			
		34	35-HL2 37-HL2	—"—	закрыта			
		35	35-SB5 37-PA5	—"—	закрыть			
		36	35-SB6 37-SB6	—"—	стоп			
		37	35-SA 37-SA	на ключе	Опр-О-Дист.			
				табличка	5-UZ			
				то же	6-UZ			
				—"—	5-FU			
				—"—	6-FU			
				—"—	7-UZ			
				—"—	8-UZ			
				—"—	7-FU			
				—"—	8-FU			
3		38	1HL	—"—	Контроль напряжения			
		39	КН1	—"—	Неисправность секционного разъединителя			
		40	КН2	—"—	Авария с секционным разъединителем			
		41	КН3	—"—	Неисправность насоса 1М			
		42	КН4	—"—	Неисправность насоса 2М			
		43	КН5	—"—	Неисправность насоса 3М			
		44	КН6	—"—	Неисправность насоса 4М			
		45	КН7	—"—	Неисправность насоса 5М			

Привязан

Инв.№

Инв.№ подл. | Подпись и дата | Взам.инв.№

ТП 901-2-159.87 АЭМ.33И-7 Лист 3

Панель	Строка	Надпись	Поз. обозначение	Место надписи	Текст	Кол	Вид шрифта	Заготовка
3		46	КН8	табличка	Неисправность насоса 6М			
		47	КН9	То же	Неисправность насоса 7М			
		48	КН10	—"—	Неисправность насоса 8М			
		49	КН11	—"—	Неисправность 1ВУ			
		50	КН12	—"—	Неисправность 2ВУ			
		51	КН13	—"—	Неисправность 1БПНС			
		52	КН14	—"—	Неисправность 2БПНС			
		53	КН15	—"—	АВР 380/220В			
		54	КН16	—"—	Контроль напряжения цепей дренажных насосов			
		55	КН17	—"—	Затопление насосной станции.			
		56	КН18	—"—	Контроль напряжения цепей аварийных насосов			
		57	КН19	—"—	Контроль напряжения общих цепей вентиляторов 4Ч.4С.			
		58	КН20	—"—	Неисправность вентиляторов 4Ч.4С.			
		59	КН21	—"—	Переполнение резервуара холодной воды.			
		60	КН22	—"—	Нижний уровень в резервуаре холодной воды			
		61	КН23	—"—	Контроль напряжения общих цепей насосов 1Н÷4Н			

Привязан


Инв.№

Инв.№ подл. | Подпись и дата | Взам.инв.№

ТП 901-2-159.87 АЭМ.33И-7 Лист 4

Панель 1. Вид сзади


Альбом V

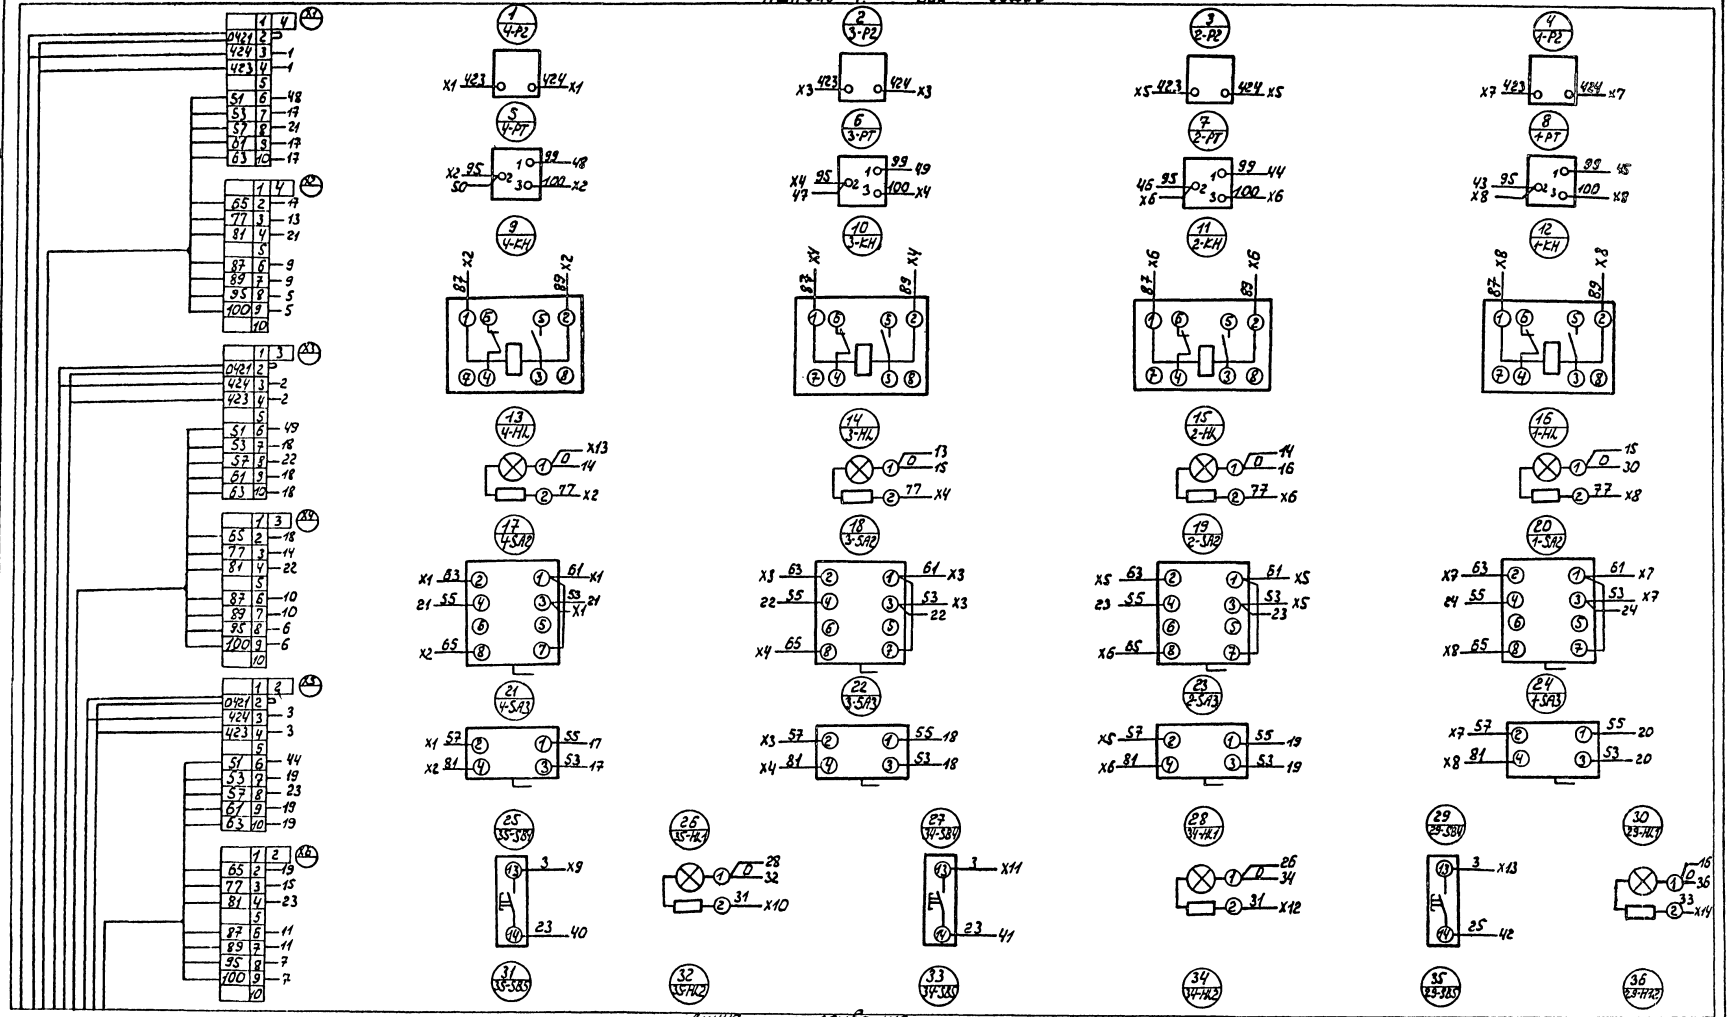

Привязан				ТП. 901-2-159.87	АЭМ33и-8
		Нач.отд	Иванов	Н/ст. оборотного водоснабжения Q=8000 м³/ч с двумя группами насосов.	Стадия: Р; Лист: 1; Листов: 6
		Н.контр	Бреслов		
		Р.Б.	Бреслов	Щит ЩС Схема электрическая соединений	Госстрой СССР Главводоканалпроект Ростовский Водоканалпроект
		Ст.инж.	Поплавский		
Инв.№		Инж.	Бондарева		

22571-05


Альбом V

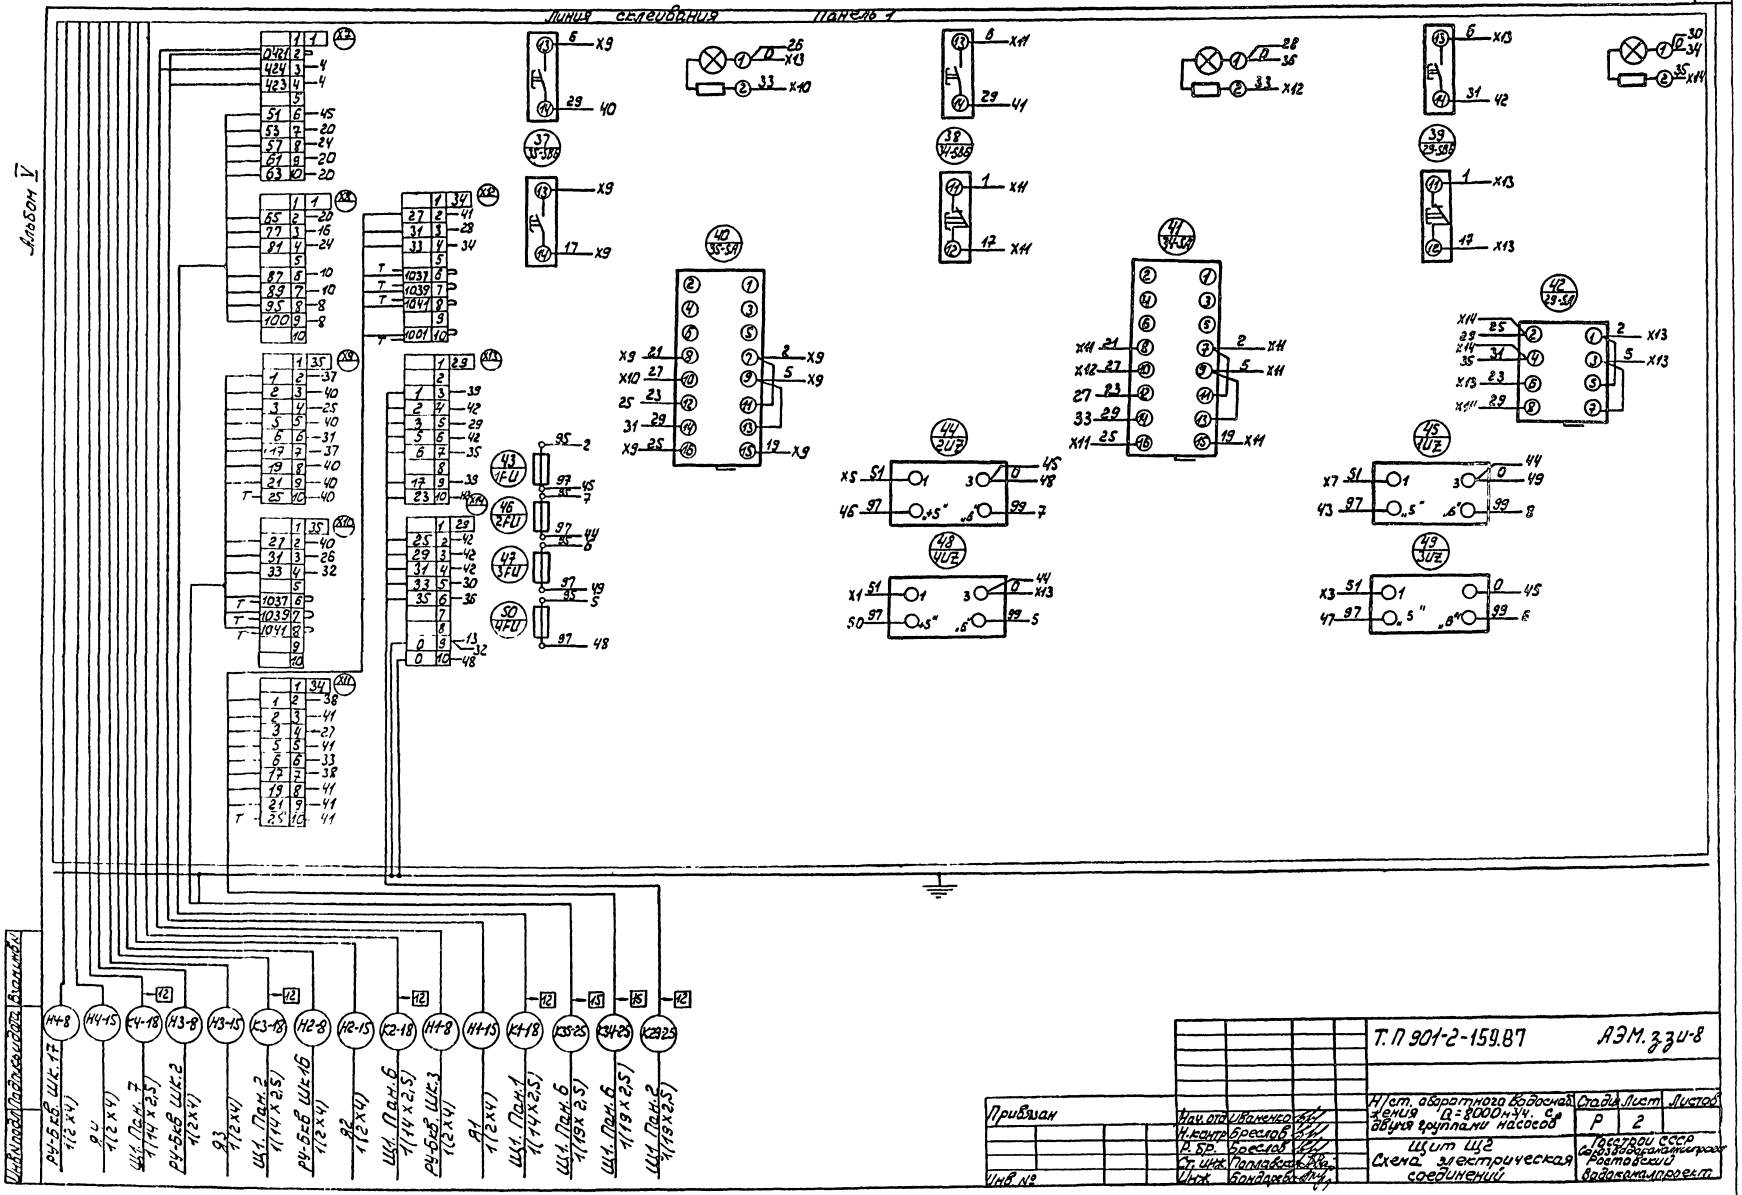

22571-05

Альбом V

Панель 2 Ввод сзади

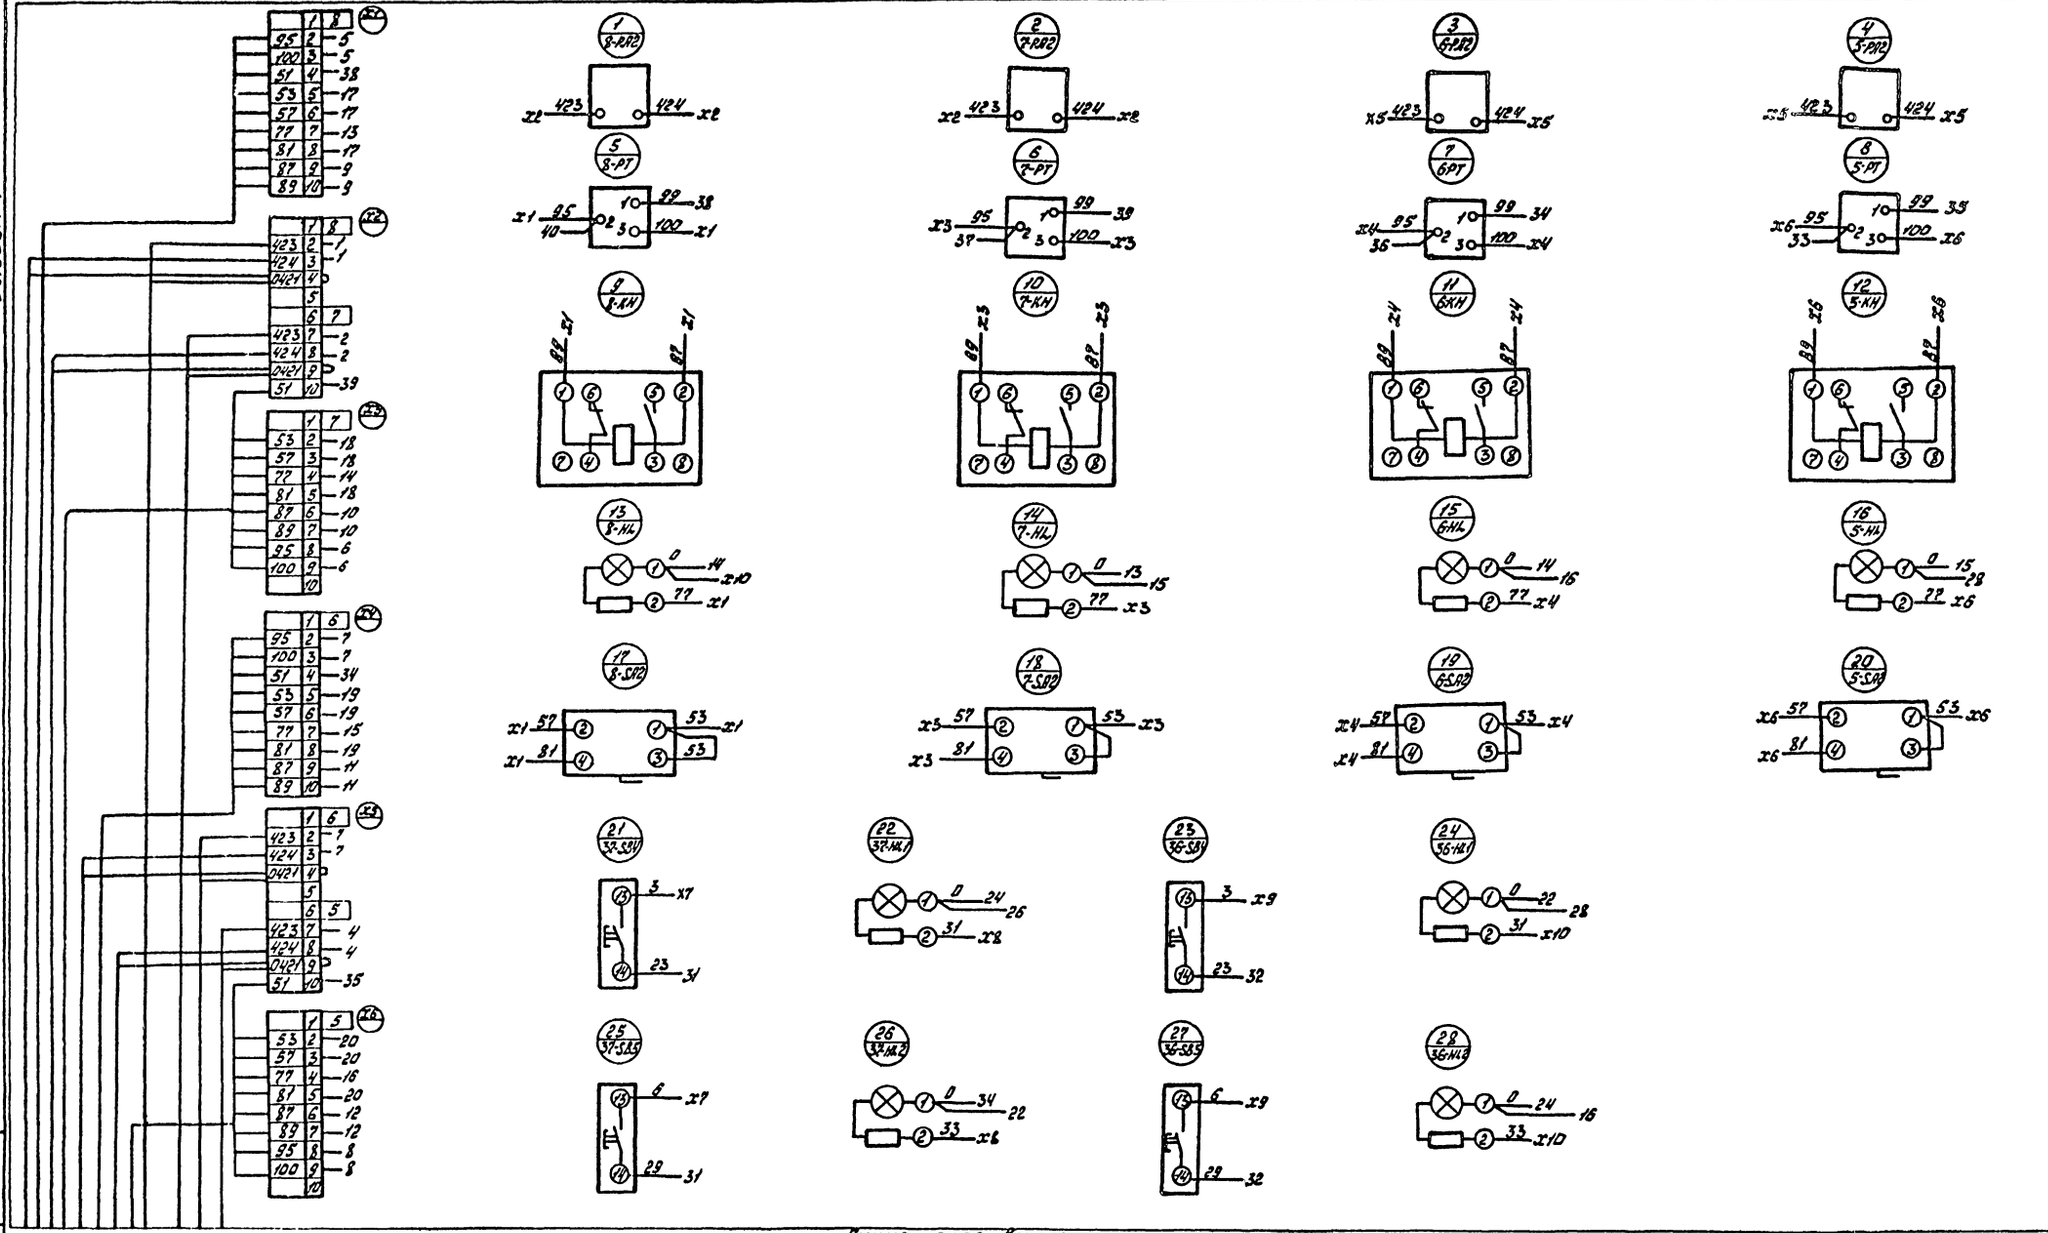


					ТП901-2-159.87	АЭМ.33U-8	
			Н.контр.	Бреслов			
			Рук.гр.	Бреслов		Щит Щ2 Схема электрическая соединений	Госстрой СССР Союзводоканалпроект Ростовский Водоканалпроект
Инв.№			Отд.инж.	Горловский			
			Инж.	Бондарева			

Инв.№ подл. | Подпись и дата | Взам. инв.№

Альбом V

Линия связи на панель

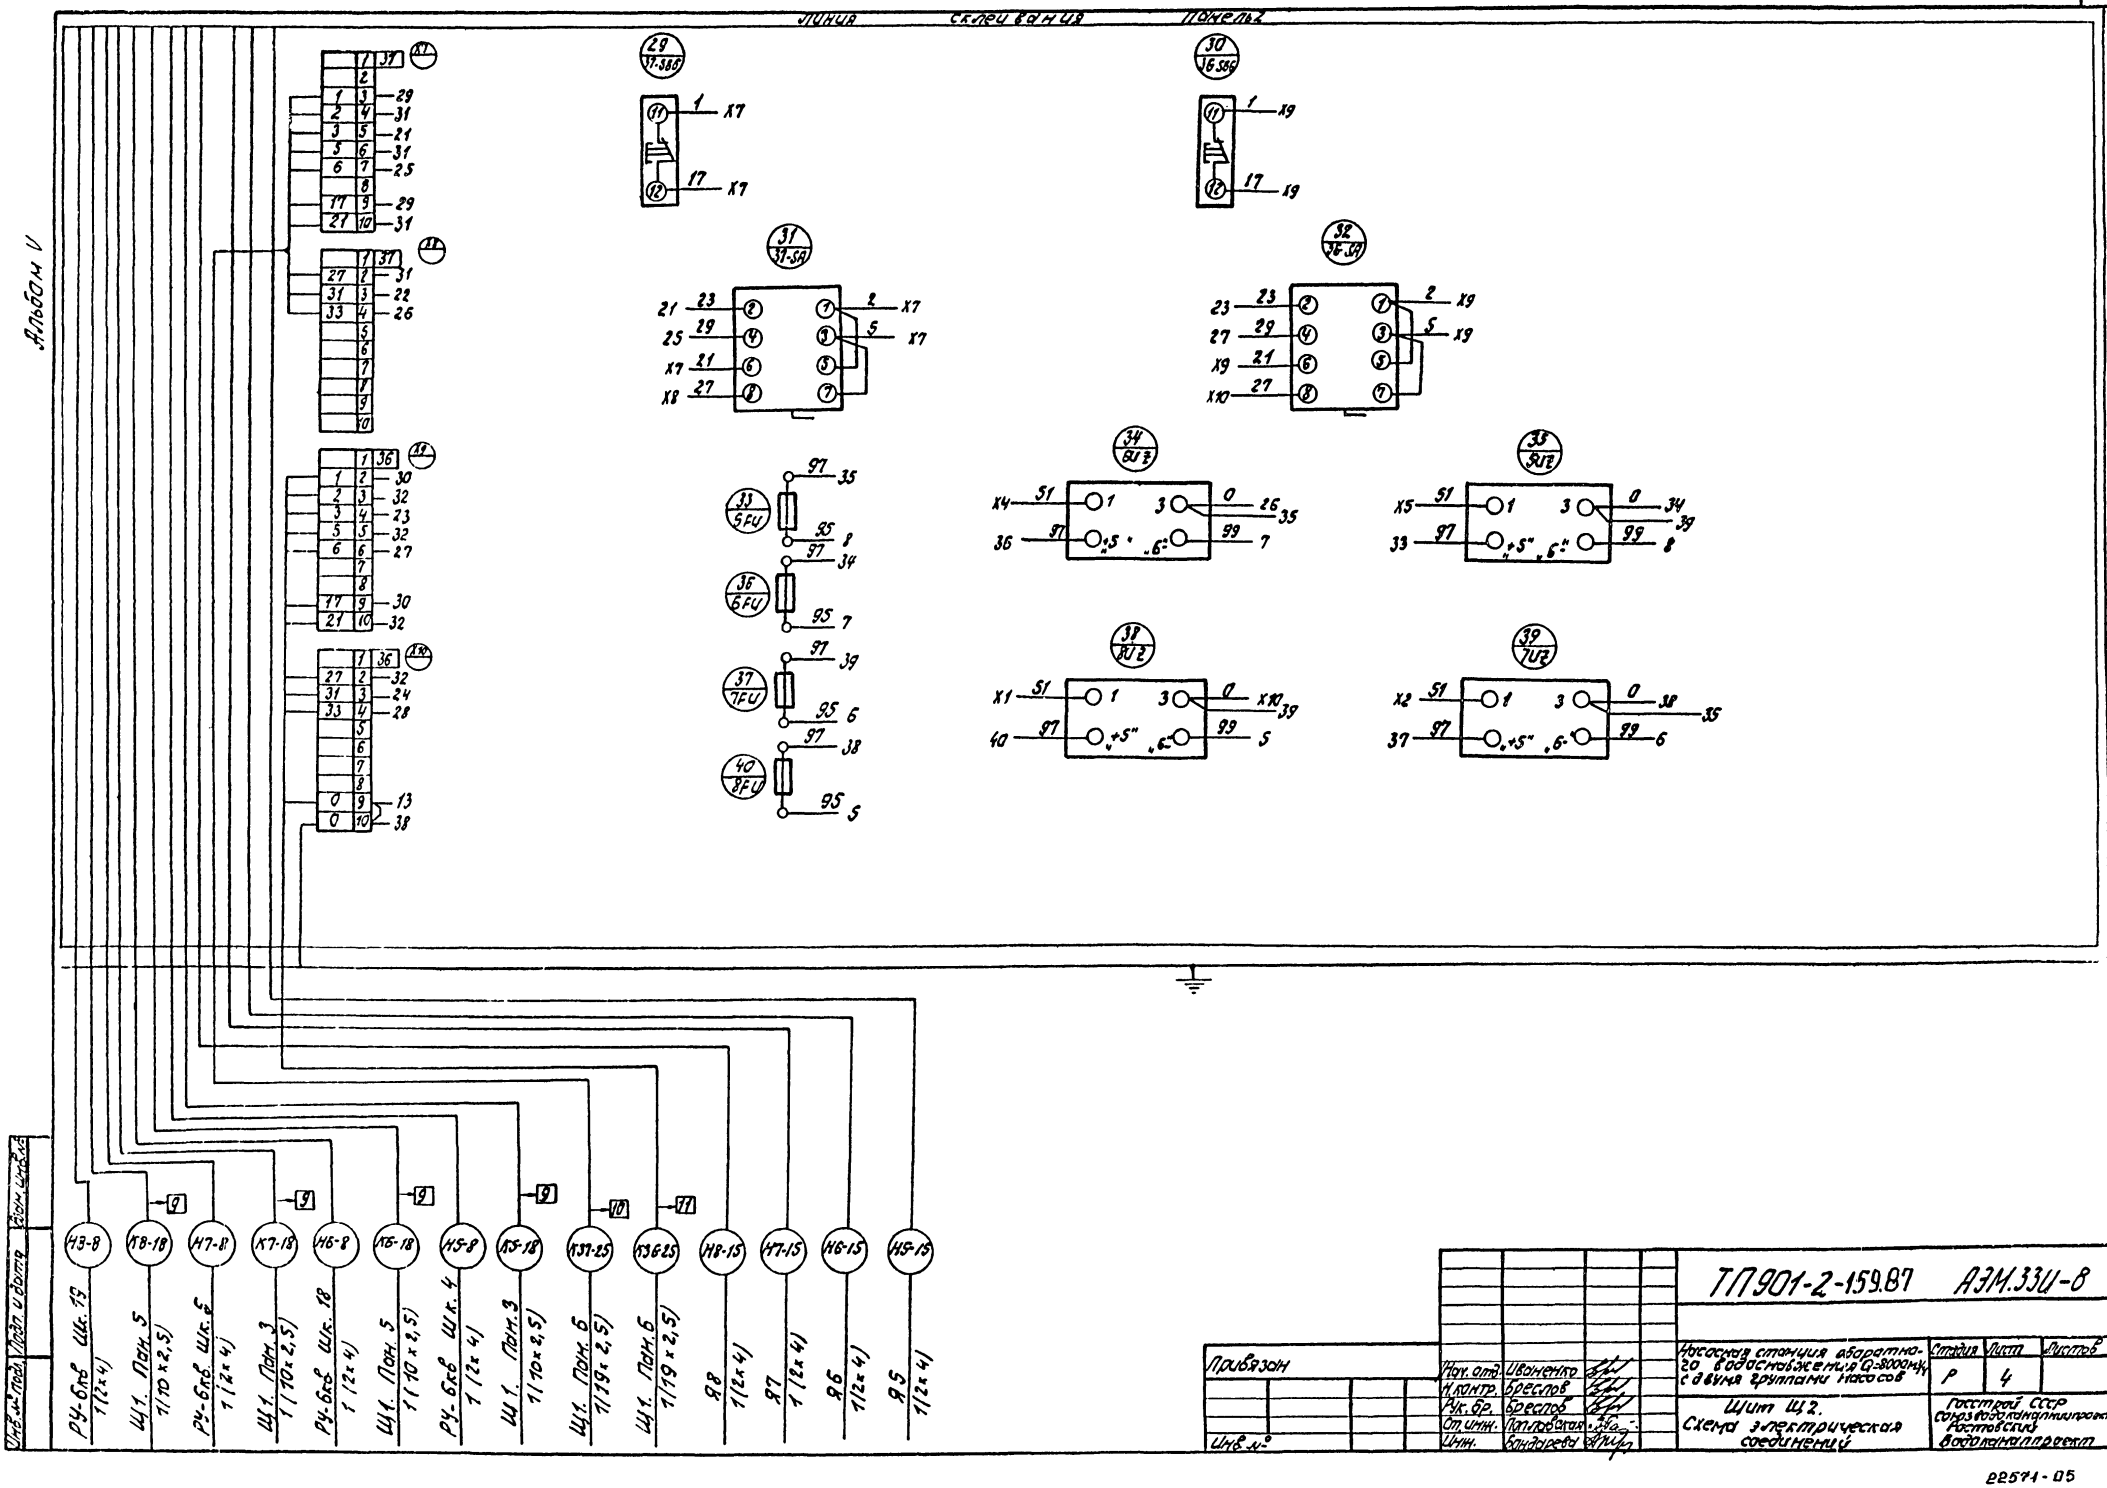

Инв.№ подл.	Подп. и дата	Взам. инв.№			
Привязан					
Инв.№			Нач. отд.	Ивонченко	
			Н. контр.	Бреслов	
			Рук. бр.	Бреслов	
			Гл. инж.	Литвовская	
			Инж.	Бондарева	

ТП 901-2-159.87 АЗМ.33И-8

Насосная станция аборатно-го водоснабжения Q=8000м³/ч с двумя группами насосов


Стадия	Лист	Листов
Р	4	

Щит Щ2. Схема электрическая соединений

Госстрой СССР Союзводоканалпроект Ростовский водоканалпроект


22571-05

Альбом V

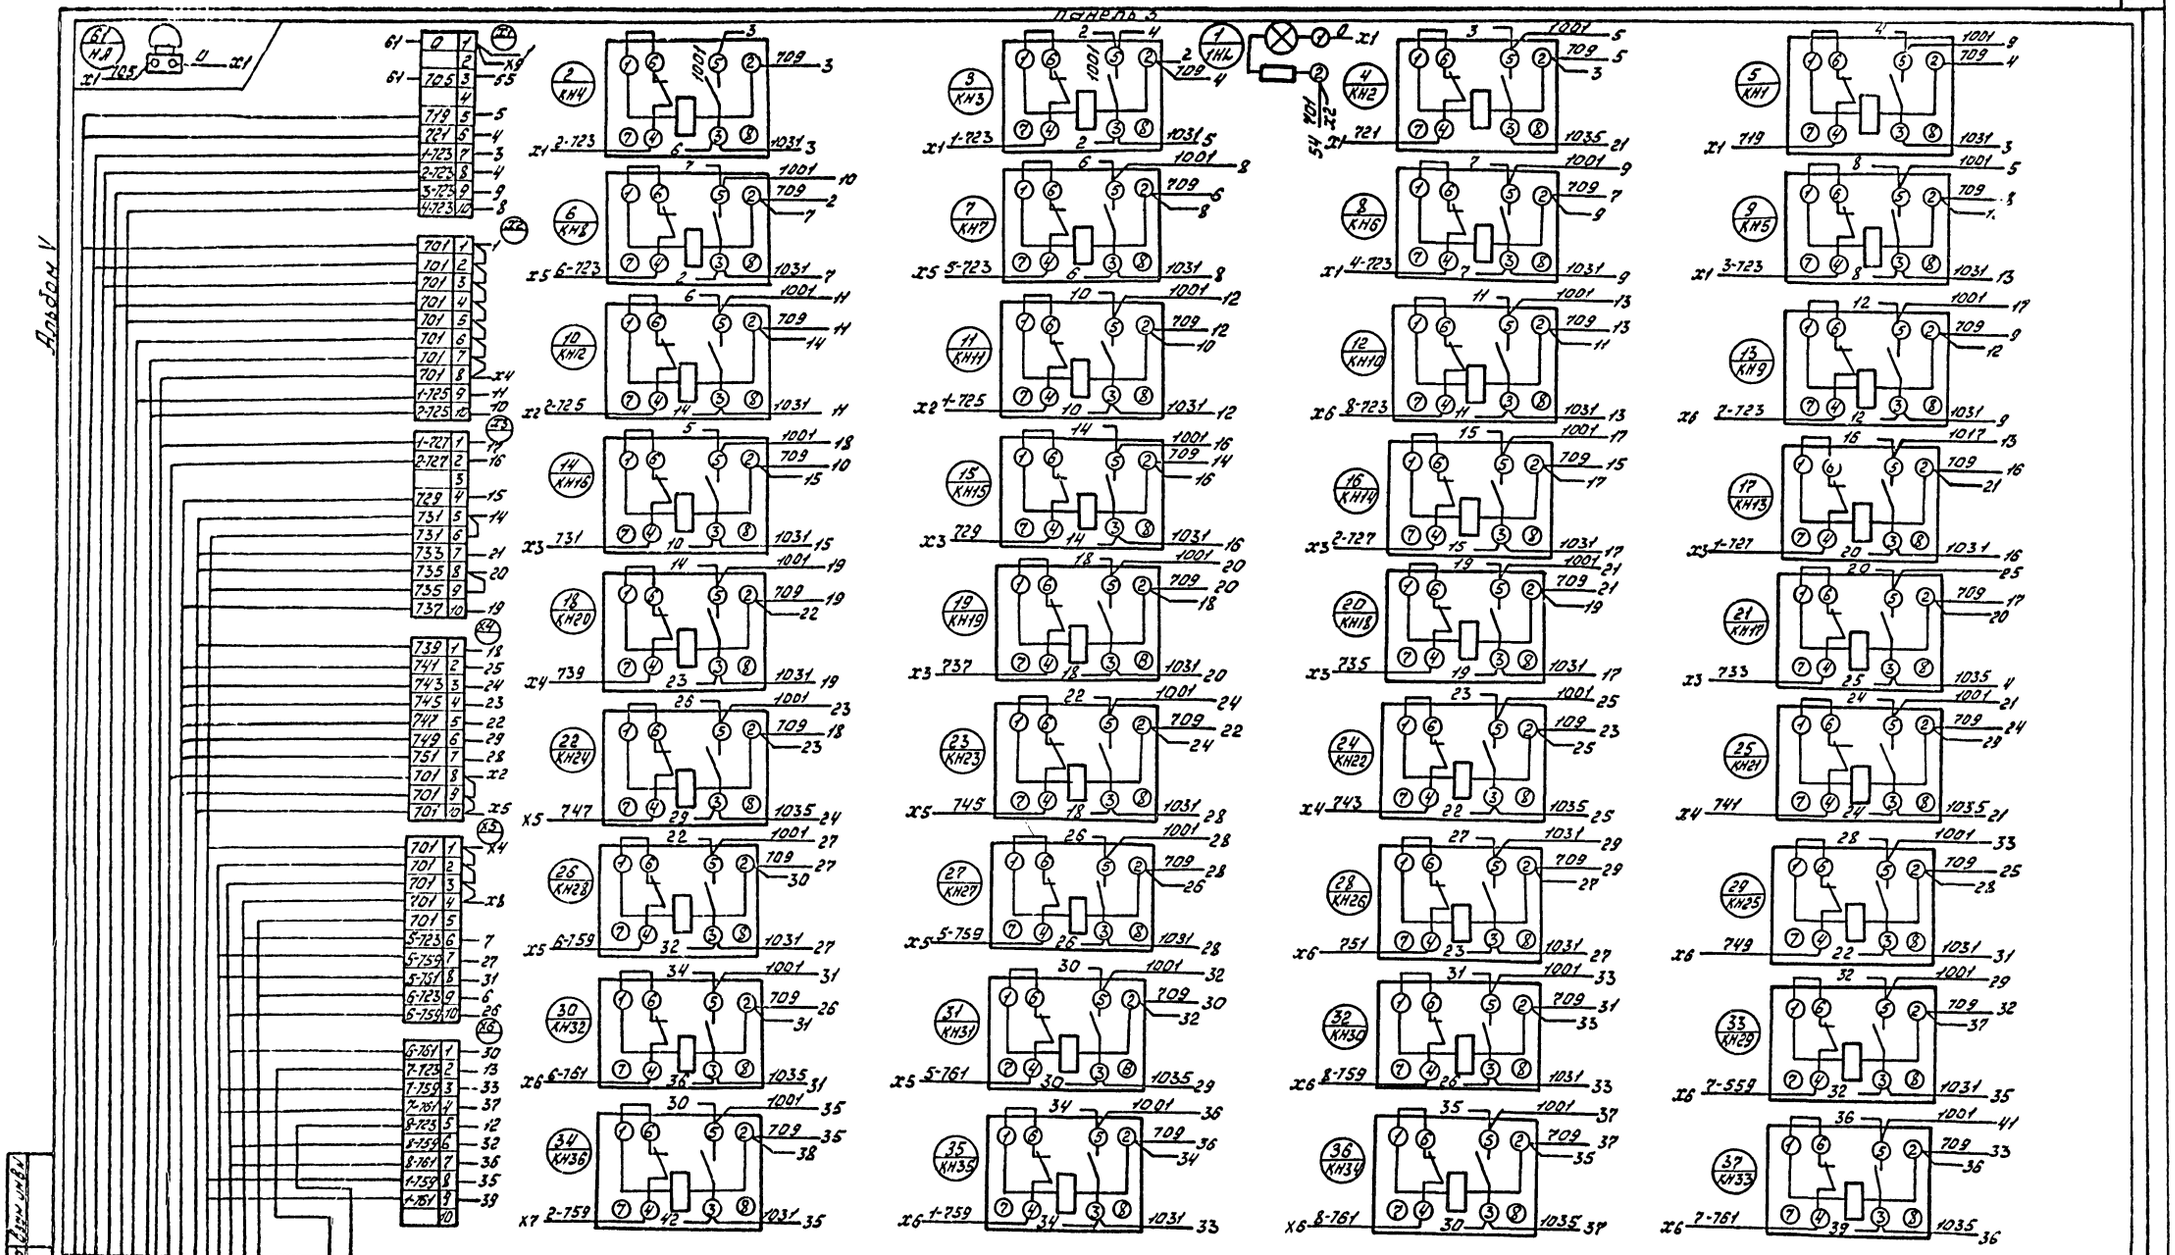

				ТП901-2-159.87	АЭМ.33И-8	
Привязан						
Инв.№		Нач.отд	Иваненко	Н/ст оборотного водоснабжения Q=8000 м³/с двумя группами насосов	Стадия	Лист	Листов
		Н.контр	Греслав		Р	5	
		Рук.гр.	Греслав	Щит Щ2 Схема электрическая соединений	Госстрой СССР Союзводоканалниипроект Ростовский Водоканалпроект	
		Ст.инж.	Голлайская			
		Инж.	Бондарева			

28571-05

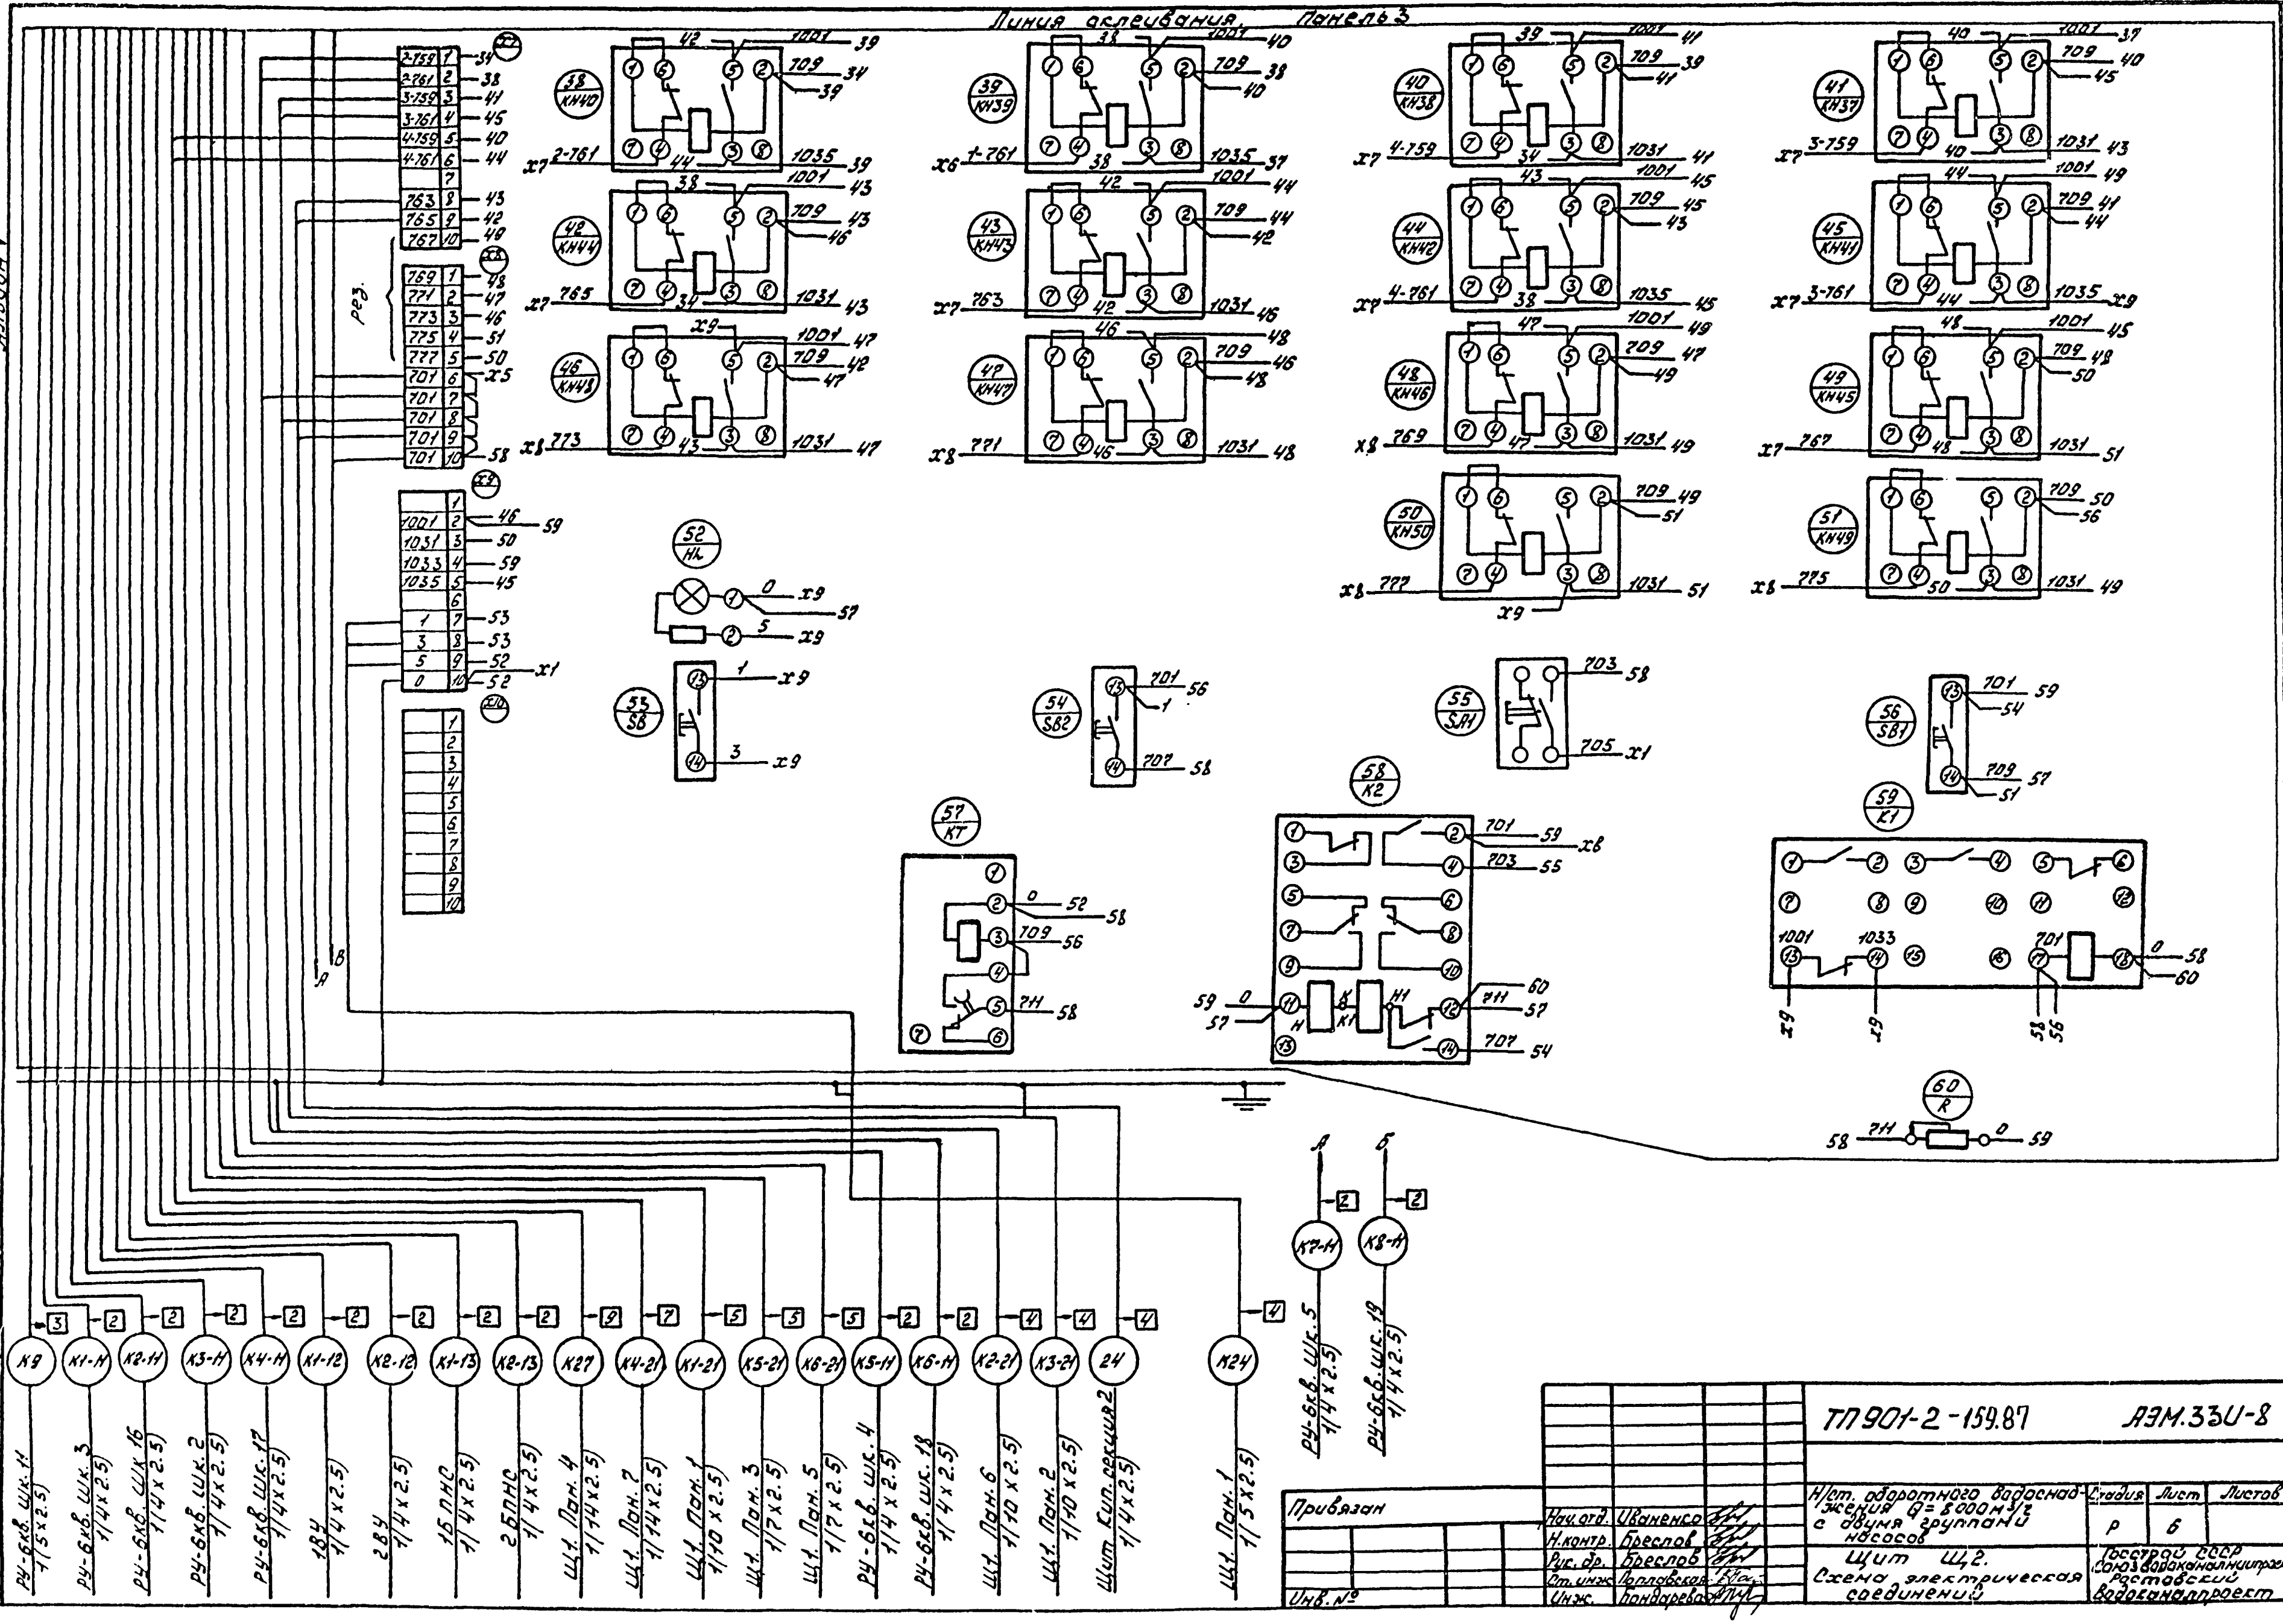

Инв. № подл. | Подпись и дата | Взам. инв. №

ТП 901-2-159.87	АЭМ.33И-8	
Н/ст. оборотного водоснабжения Q = 8000 м³/ч с двумя группами насосов	Стадия: Р	Лист: 6 / Листов:
Щит Щ2. Схема электрическая соединений	Госстрой СССР Союзводоканалниипроект Ростовский Водоканалпроект	

Нач. отд.	Иваненко	
Н. контр.	Бреслов	
Рук. гр.	Бреслов	
Ст. инж.	Поплавская	
Инж.	Бондарева	

Привязан

Инв. №

Инв.№ подл. | Подпись и дата | Взам. инв.№

Формат	Зона	Позиция	Обозначение	Наименование	Кол	Примеч.
				Документация		
А4			ТП 901-2 АЭМ.33И-10	Чертеж общего вида		
А3			ТП 901-2 АЭМ.33И-12,13	Схема электрическая соединений		
А2			ТП 901-2 АЭМ.33И-11	Таблица перечня надписей		
				Сборочные единицы		
				Н51 01		
		01		Переключатель ПКУ3-12С500В42	01	А-SA1
		02		Кнопка КЕ011У3 исп.4 толк. "черный"	01	А-SB1
		03		Кнопка КЕ011У3 исп.4 толк. красный	02	А-SB2
						А-SB3
		04		Амперметр Э365-2; шк. ☐	01	А-PA3
				Колодка из 10 зажимов на ток 15А	03	

☐ – заполняется при привязке проекта

Привязан

Инв.№

ТП.901-2-159.87 АЭМ.33И-9


Нач.отд	Иваненко	
Н.контр	Бреслав	
Ст. инж	Поплавская	
Инж.	Бендик	

Ящик Я1(Я2÷Я8)
Технические данные аппаратов

Стадия	Лист	Листов
Р	1	

Госстрой СССР Союзводоканалниипроект Ростовский Водоканалпроект

Вид спереди
М1:5

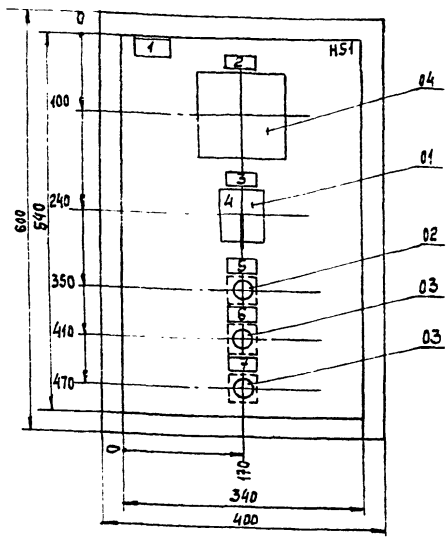

N ящика	N привода
	А
Я1	1
Я2	2
Я3	3
Я4	4
Я5	5
Я6	6
Я7	7
Я8	8

Глубина ящика 350мм

Привязан

Инв.№

ТП 901-2-159.87 АЭМ.33И-10

Нач.отд	Иваненко	
Н.контр	Чапны	
Рук.бр.	Бреслав	
Ст. инж	Поплавская	
Инж	Бендик	

Насосная станция оборотного водоснабжения Q = 2000 м³/ч с двумя группами насосов
Ящик Я1(Я2÷Я8) Общий вид

Стадия	Лист	Листов
Р		1

Госстрой СССР Союзводоканалниипроект Ростовский Водоканалпроект

Панель	Строка	Надпись	Поз. обозначение	Место надписи	Текст	Кол	Вид шрифта	Заготовка
3		62	КН24	Табличка	Переполнение резервуара			
					горячей воды			
		63	КН25	То же	Нижний уровень в			
					резервуаре горячей воды			
		64	КН26	—"—	Контроль напряжения			
					общих цепей насосов			
					5М÷8М			
		65	КН27	—"—	Контроль напряжения			
					цепей управления			
					насосом 5М.			
		66	КН28	—"—	Контроль напряжения			
					цепей управления			
					насосом 6М			
		67	КН29	—"—	Контроль напряжения			
					цепей управления			
					насосом 7М.			
		68	КН30	—"—	Контроль напряжения			
					цепей управления			
					насосом 8М			
		69	КН31	—"—	Авария с насосом 5М			
		70	КН32	—"—	Авария с насосом 6М			
		71	КН33	—"—	Авария с насосом 7М			
		72	КН34	—"—	Авария с насосом 8М			
		73	КН35	—"—	Контроль напряжения			
					цепей управления			

Привязан

Инв.№

ТП 901-2-159.87 АЭМ.33И-7 Лист 5

Панель	Строка	Надпись	Поз. обозначение	Место надписи	Текст	Кол	Вид шрифта	Заготовка
3					насосом 1М			
		74	КН36	Табличка	Контроль напряжения			
					цепей управления			
					насосом 2М			
		75	КН37	То же	Контроль напряжения			
					цепей управления			
					насосом 3М			
		76	КН38	—"—	Контроль напряжения			
					цепей управления			
					насосом 4М			
		77	КН39	То же	Авария с насосом 1М			
		78	КН40	—"—	Авария с насосом 2М			
		79	КН41	—"—	Авария с насосом 3М			
		80	КН42	—"—	Авария с насосом 4М			
		81	КН43	—"—	Отключение автомата КИП			
		82	КН44	—"—	Повышение температуры			
					охлажденной воды выше			
					допустимой			
		83	КН45	—"—	Рез.			
		84	КН46	—"—	Рез.			
		85	КН47	—"—	Рез.			
		86	КН48	—"—	Рез.			
		87	КН49	—"—	Рез.			
		88	КН50	—"—	Рез.			
		89	НЛ	—"—	Рабочее освещение			

Привязан

Инв.№

ТП 901-2-159.87 АЭМ.33И-7 Лист 6

22571-05

Инв. № подл. | Подпись и дата | Взам. инв. №

Откуда идет: Панель	Колодка	Зажим	Куда поступает: Панель	Колодка	Зажим	Генеральная маркировка
1	x1	1-57	2	x7	1-57	
1	x1	1-57	4	x1	1-57	
1	x2	1-61	4	x1	1-61	
1	x2	1-63	4	x1	1-63	
1	x2	1-65	4	x1	1-65	
1	x2	1-67	2	x7	1-67	
1	x3	1-71	4	x1	1-71	
1	x3	1-81	2	x7	1-81	
1	x3	1-81	4	x1	1-81	
1	x5	201	4	x5	201	
1	x5	207	4	x5	207	
1	x5	811	2	x7	811	
1	x5	812	2	x7	812	
1	x7	101	4	x21	101	
1	x7	103	4	x21	103	
1	x7	129	4	x21	129	
1	x7	44-15	4	x21	44-15	
1	x7	44-17	4	x21	44-17	
2	x1	3-57	4	x3	3-57	
2	x2	3-61	4	x3	3-61	
2	x2	3-63	4	x3	3-63	
2	x2	3-65	4	x3	3-65	
2	x3	3-71	4	x3	3-71	
2	x3	3-81	4	x3	3-81	
2	x5	201	4	x3	201	
2	x5	207	4	x3	207	
3	x1	5-57	4	x22	5-57	
3	x1	5-61	4	x22	5-61	
3	x2	5-67	4	x22	5-67	
3	x2	5-71	4	x22	5-71	
3	x3	5-81	4	x22	5-81	
3	x6	5-39	4	x22	5-39	
3	x6	5-41	4	x22	5-41	
3	x6	5-43	4	x22	5-43	
3	x6	5-45	4	x23	5-45	
3	x6	5-49	4	x23	5-49	
3	x6	5-55	4	x23	5-55	
3	x6	565	4	x23	5-65	

Откуда идет: Панель	Колодка	Зажим	Куда поступает: Панель	Колодка	Зажим	Генеральная маркировка
3	x7	7-57	4	x26	7-57	
3	x8	7-61	4	x26	7-61	
3	x6	7-67	4	x26	7-67	
3	x8	7-71	4	x26	7-71	
3	x9	7-81	4	x26	7-81	
3	x12	7-39	4	x26	7-39	
3	x12	7-41	4	x26	7-41	
3	x12	7-43	4	x26	7-43	
3	x12	7-45	4	x27	7-45	
3	x12	7-49	4	x27	7-49	
3	x12	7-55	4	x27	7-55	
3	x12	7-65	4	x27	7-65	
5	x2	6-61	7	x12	6-61	
5	x4	6-93	7	x12	6-93	
5	x7	8-61	7	x12	8-61	
5	x10	8-93	7	x12	8-93	
1	22-4	44-3	4	x21	44-3	
2	x9	29-3	4	x30	29-3	
2	x9	29-6	4	x30	29-6	
2	x10	29-25	4	x30	29-25	
2	x10	29-31	4	x30	29-31	
6	x2	2-61	7	x7	2-61	
6	x4	2-93	7	x7	2-93	

Привязан

Инв. №

ТП 901-2-159.87 АЭМ.33U-4

Нач. отд	Иваненко	
Н. контр.	Бреслов	
Р. др.	Бреслов	
Ст. инж.	Поплавский	
Инж.	Бондарев	

Н/ст. оборотного водоснабжения Q=800 м³/ч с двумя группами насосов

Стадия	Лист	Листов
Р	15	

Щит Щ1. Схема соединений

Госстрой СССР Союзводоканалмонтажпроект Ростовский Водоканалпроект

Панель	Строка	Надпись	Поз. обозначение	Место надписи	Текст	Кол	Вид шрифта	Заголовка
		90	SB1		Опробование сигнализации			
		91	SA1		Отключение сигнала			
		92	SB2	—"—	Съем сигнала			
		93	SB	—"—	Включить			
				—"—	K1			
				—"—	K2			
				—"—	KT			
				—"—	R			

Привязан

Инв. №

ТП 901-2-159.87 АЭМ.33U-7 Лист 7

22571-05


Инв. № подл. | Подпись и дата | Взам. инв. №

Альбом V

Вид спереди

Дверь


Вид сзади

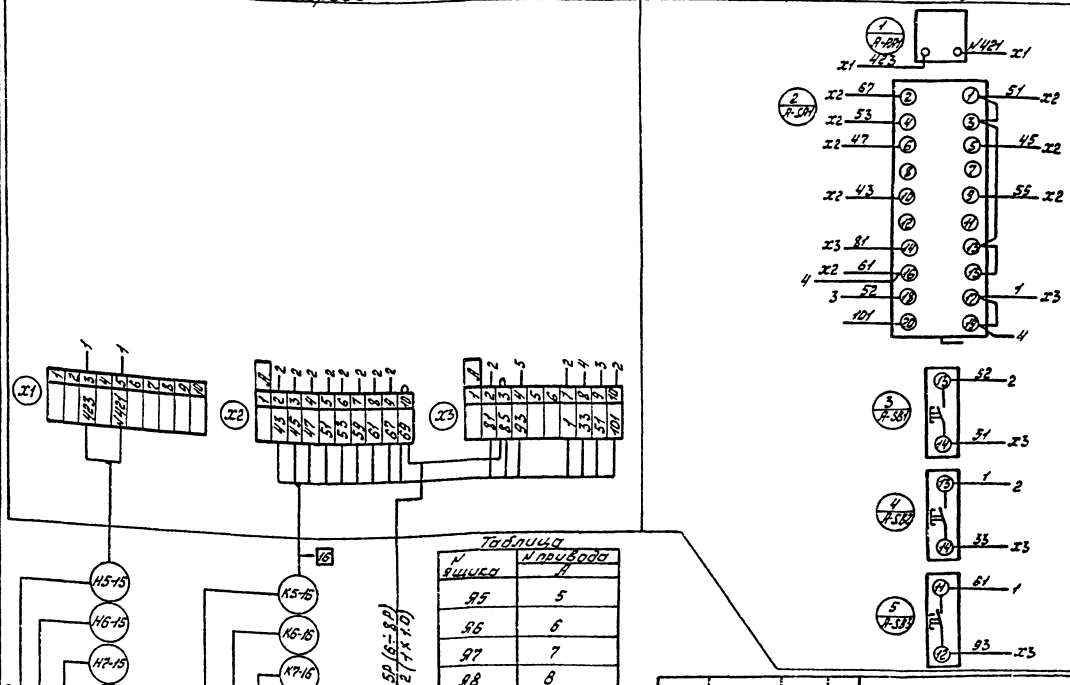

Вид спереди

Дверь

Вид сзади

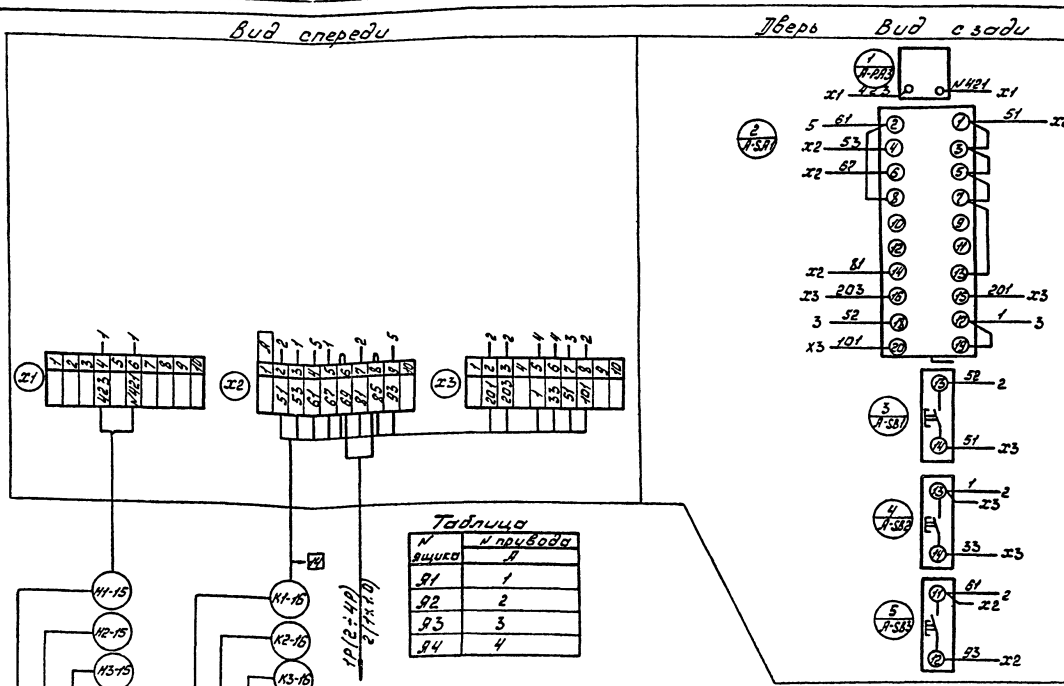

22571-05

Инв. N подл. | Подпись и дата | Взам. инв. N

Обозначение	Наименование	Кол листов	Стр. альбома
ЭК.33И-С	Содержание раздела 2	1	35
ЭК.33И-1	Щит КИП. Общий вид.	6	35...37
ЭК.33И-2	Щит КИП. Таблица соединений	11	37...39
ЭК.33И-3	Щит КИП. Таблица подключения	6	40...41
ЭК.33И-4	Щит КИП. Схема подключения	1	44
ЭК.33И-5	Щит АХС. Общий вид	5	41...43
ЭК.33И-6	Щит АХС. Таблица соединений	2	43
ЭК.33И-7	Щит АХС. Таблица подключения	1	43
ЭК.33И-8	Щит АХС. Схема подключения	1	44
ЭК.33И-9	Перечень чертежей для выдания заводу ГМА.	1	44
ЭК.С02	Спецификация щитов	2	45

Привязан

Инв. N

Т.П.901-2-159.87 ЭК.33И-С

Нач.отд.	Иваненко		Насосная станция оборотного водоснабжения $Q=6000\ м^3/ч$ с двумя группами насосов	Стадия	Лист	Листов
Н.контр.	Сизонова			Р		1
Рук.гр.	Сизонова		Содержание альбома. Раздел 2	Госстрой СССР Союзводоканалпроект Ростовский Водоканалпроект		
Ст.инж.	Христенкова					
Инж.	Панамарь					

Альбом V

Позиция	Обозначение	Наименование	Кол.	Примеч.
		Документация		
	ЭК.33Н-2	Таблица соединений		
	ЭК.33Н-3	Таблица подключения		
		Стандартные изделия		
1		Панель с каркасом щита	1	
		ЩПК-2-1-(600+600)		
		УХЛ4 УР00 ОСТ36.13-76		
2		Скоба С3 600 ТК3-125-83	13	
3		Рейка Р3-1-600	2	
		ТК3-265-85		
4		Уголь ник У3600 ТК3-128-83	2	
5		Уголок УП 42х25 ℓ=430	4	
		ТК4-2222-74		

Привязан

Инв. N

Т.П.901-2-159.87 ЭК.33И-1

Изм.	Лист	N докум.	Подпись	Дата	
Нач.отд.	Иваненко				Насосная станция оборотного водоснабжения $Q=6000\ м^3/ч$ с двумя группами насосов
Н.контр.	Сизонова				
Рук.гр.	Сизонова				Щит КИП. Общий вид.
Ст.инж.	Христенкова				
Инж.	Панамарь				

Лит	Лист	Листов
Р	6	1

Госстрой СССР Союзводоканалпроект Ростовский Водоканалпроект

Позиция	Обозначение	Наименование	Кол.	Примеч.
		Прочие изделия		
		Амперметр самопишущий		
		Н3092. 0÷5мА		
6	поз. 1-8Д, 2-8Д	Шкала 8000 $м^3/ч$	4	ТМ4-974
	1-9Д, 2-9Д			86
7	поз. 7г	Шкала 0÷10 $кгс/см^2$	1	—"—
8	поз. 10Д	Шкала 0÷400 $м^3/ч$	1	—"—
9	поз. 13в	Миллиамперметр М381	1	ТМ4-
		0÷5мА, шкала 5÷10 рН		966-86
		1 комплект П201.2		
10	SA1, SA2	Переключатель выбора	2	ТМ4-
		точек измерения ПТИ-М		1175-83
11	поз. 13б	Преобразователь П201.2	1	ТМ4-
				977-84
12	поз. 3б	Прибор регистрирующий	1	
		Диск-250-1231 с релей-		
		ным устройством		
13	1-8в, 2-8в,	Блок извлечения корня	5	
	1-9в, 2-9в, 10б	БИК-1-1-УХЛ4-1		
14	поз. 7б	Блок питания, исполнение	1	
		1, 22 БП-36-1-УХЛ4-1		
15	поз. 4б	Прибор регистрирующий	1	
		Диск-250-1130 с бесконтакт		
		ным устройством		
16	поз. 15б	Потенциометр КСП-2	1	ТМ4-
		(скомплектно с АХС-203)		619-81

Привязан

Инв. N


Т.П. 901-2-159.87 ЭК.33И-1 Лист 2


Позиция	Обозначение	Наименование	Кол.	Примеч.
17	2/1-9г, 2/2-9г	Защитное диодное устрой-	12	
	1/1-9г, 1/2-9г	ство ВО1.001 0÷5мА		
	2/1-8г, 2/2-8г			
	1/1-8г; 1/2-8г			
	2-7в, 1-7в; 1-10г, 2-10г			
18	А1÷А6	Щиток электропитания	6	ТМ3-13-
		ЭЩП-2М		83, уст. 4, 32
19		Вставка плавкая 0,5А	24	
20	SF	Выключатель автоматичес-	1	ТМ3-13-
		кий АП50Б-2МТ, $I_{ном}$=2,5А;		83, уст.
		$I_{ном.расц.}$=3,5 $I_{ном.}$ с одним переключающим		373
		контактом ТУ16-522-139-78		
21	К1, К2	Реле ~220 В, 50 Гц	2	
		РЭ-37-2243 ТУ16-523.457-80		
22		Зажим ЗН24-4П16-8/8 У3	24	ТМ3-165-85
				уст.
23		Блок зажимов БЗ-24-	10	ТМ3-165-85
		4П16-8/8 У3 10		уст. 3
24		Рамка РПМ 66х26 ТУ36.1130-79	31	ТМ3-145-83
25		Перемычка П1 ТУ 36.1752-74	1	
26		Колодка торцевая для		
		блоков зажимов КТ 54	8	
		Материалы		
		Провод 380 В ГОСТ 6323-79		
27		ПВ3 1х0,75	340м	
28		ПВ1 1х2,5	25м	
29		Провод 500 В ГОСТ 17515-72Е		
		НВЭ 2х0,75	5м	

Привязан

Инв. N

Т.П. 901-2-159.87 ЭК.33И-1 Лист 3

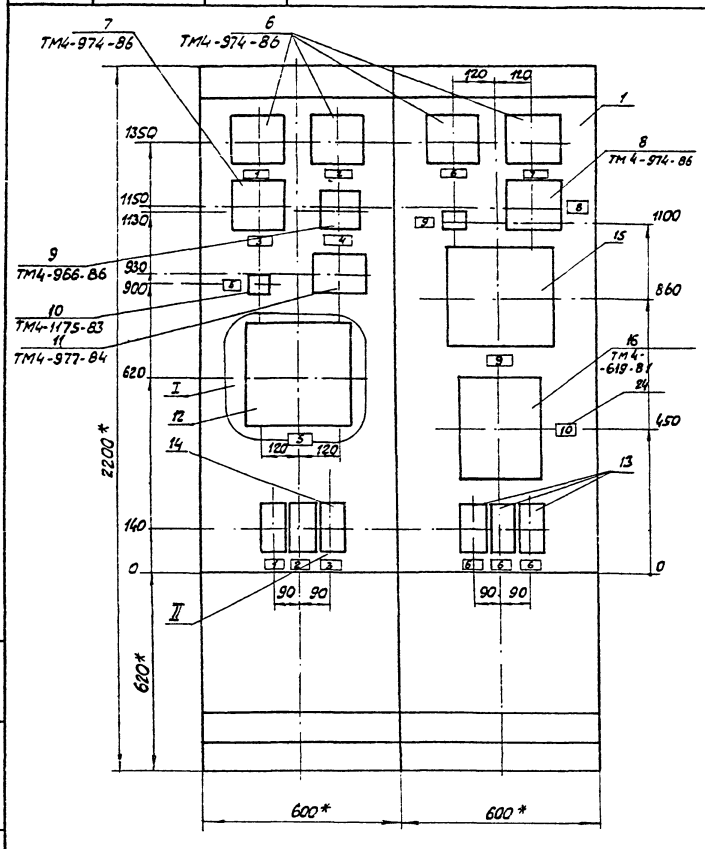

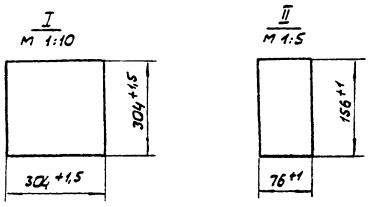


1. * Размеры для справок.
2. Покрытие - вариант 4 ОСТ 36.13-76.
3. Приборы поз. 11, 12, 13, 14, 15, 16 закрепить на каркасе щита по черт. ТМ3-141-83.

Привязан

Инв. №

ТП 901-2-159.87 ЭК.33И-1

Лист 4

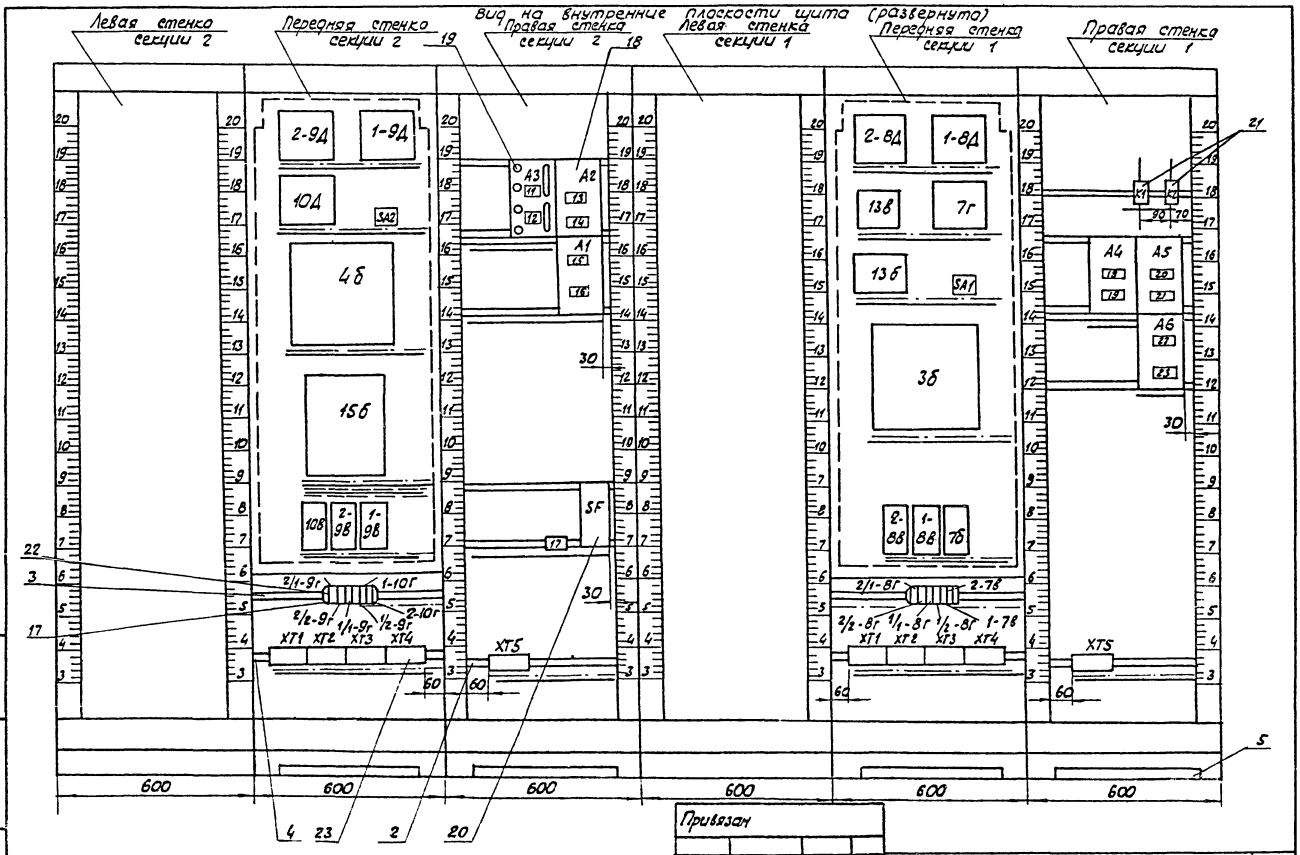

Привязан

Инв. №

ТП 901-2-159.87 ЭК.33И-1

Лист 5

Инв. N подл. | Подпись и дата | Взам. инв. N

Таблица
Надпись на табло и в рамках

Продолжение таблицы

N надписи	Надпись	Кол.
	Рамка 68 х 26	
1	Расход охлажденной воды - 1	2
2	Расход охлажденной воды - 2	2
3	Давление охлажденной воды	2
4	Концентрация р.Н	1
5	Температура охлажденной воды	2
6	Расход горячей воды 1	2
7	Расход горячей воды 2	2
8	Расход добавочной воды	2
9	Температура горячей воды	2
10	Концентрация остаточного хлора	1
11	~ 220 В Расходомер добавочной воды	1
12	~ 220 В Температура горячей воды	1
13	~ 220 В. Расходомер горячей воды - 1	1
14	~ 220 В. Расходомер горячей воды - 2	1
15	~ 220 В Уровнемер горячей воды	1
16	Резерв	1
17	~ 220 В Ввод	1
18	~ 220 В Расходомер охлажденной воды	1
19	~ 220 В Расходомер охлажденной воды - 2	1
20	~ 220 В Концентрация р.Н	1
21	~ 220 В Давление охлажденной воды	1
22	~ 220 В Температура охлажденной воды	1
23	~ 220 В Концентрация остаточного хлора	1

Привязан

Инв. N

ТП 901-2-159.87 ЭК.33И-1 | Лист 6

Альбом V

Проводник	Откуда идет	Куда поступает	Данные провода	Примечание

Технические требования
1. Таблица соединений выполнена на основании схем: ЭК-3, 4, 5, 6, 7

Секция 2

ВОЗ	2-9Д	: N	2-9В	: 1	ПВ3	1х0,75
ВОВ	2-9В	: 1	А2	: 4	ПВ3	1х0,75
ВО2	А2	: 5	А3	: 5	ПВ3	1х0,75
ВО2	А3	: 5	А1	: 5	ПВ3	1х0,75
ВО2	А1	: 5	SF	: 2	ПВ3	1х0,75
ВО2	SF	: 2	ХТ1	: 6	ПВ3	1х0,75
701	ХТ1	: 2	SF	: 11	ПВ3	1х0,75
763	SF	: 12	ХТ1	: 3	ПВ3	1х0,75
ВОО	ХТ1	: 4	SF	: 1	ПВ3	1х0,75
ВО1	SF	: 3	ХТ1	: 5	ПВ3	1х0,75
ВО3	ХТ1	: 7	А3	: 6	ПВ3	1х0,75
ВО3	А3	: 6	А2	: 6	ПВ3	1х0,75
ВО3	А2	: 6	А1	: 6	ПВ3	1х0,75

Привязан

Инв. N

ТП 901-2-159.87 ЭК.33И-2

Нач. отд.	Иванченко		
Гл. констр.	Сизонова		
Рук. гр.	Сизонова		
Ст. инж.	Кисловодский		
Инж.	Панамарев		

Насосная станция оборотного водоснабжения Q=8000 м³/ч с двумя группами насосов

Щит КИП. Таблица соединений.

Стадия	Лист	Листов
Р	1	11

Ростовский Водоканалпроект

Проводник	Откуда идет	Куда поступает	Данные провода	Примечание
ВО3	А1 : 6	SF : 4	ПВ3 1х0,75	
ВО4	А1 : 2	ХТ1 : 8	ПВ3 1х0,75	
ВО5	ХТ1 : 9	А1 : 1	ПВ3 1х0,75	
ВО6	А2 : 2	1-9Д : N	ПВ3 1х0,75	
ВО6	1-9Д : N	1-9В : 1	ПВ3 1х0,75	
ВО7	1-9В : 2	1-9Д : 0	ПВ3 1х0,75	
ВО7	1-9Д : 0	А2 : 1	ПВ3 1х0,75	
ВО9	А2 : 3	2-9Д : 0	ПВ3 1х0,75	
ВО9	2-9Д : 0	2-9В : 2	ПВ3 1х0,75	
В10	10В : 1	10Д : N	ПВ3 1х0,75	
В10	10Д : N	А3 : 2	ПВ3 1х0,75	
В11	А3 : 1	10Д : 0	ПВ3 1х0,75	
В11	10Д : 0	10В : 2	ПВ3 1х0,75	
В12	4Б : XPS/5	А3 : 4	ПВ3 1х0,75	
В13	А3 : 3	4Б : XPS/7	ПВ3 1х0,75	
74	2-9Д : -	2-9В : 23	ПВ3 1х0,75	изм. ч.
74	2-9В : 23	2/2-9Г : -	ПВ3 1х0,75	изм. ч.
75	2/2-9Г : +	2/1-9Г : -	ПВ3 1х0,75	изм. ч.
75	2/1-9Г : -	2-9Д : +	ПВ3 1х0,75	изм. ч.
75	2-9Д : +	ХТ3 : 3	ПВ3 1х0,75	изм. ч.
65	ХТ3 : 1	1-9Д : +	ПВ3 1х0,75	изм. ч.
65	1-9Д : +	1/2-9Г : +	ПВ3 1х0,75	изм. ч.
65	1/2-9Г : +	1/1-9Г : -	ПВ3 1х0,75	изм. ч.
63	1/1-9Г : +	1-9В : 30	ПВ3 1х0,75	изм. ч.
63	1-9В : 30	ХТ2 : 9	ПВ3 1х0,75	изм. ч.

Привязан

Инв. N

ТП 901-2-159.87 ЭК.33И-2 | Лист 2

Проводник	Откуда идет	Куда поступает	Данные провода	Примечание
1-13	ХТ2 : 1	SA2 : А2	ПВ3 1х0,75	изм. ч.
1-14	SA2 : А1	ХТ2 : 2	ПВ3 1х0,75	изм. ч.
2-13	ХТ2 : 3	SA2 : В2	ПВ3 1х0,75	изм. ч.
2-14	SA2 : В1	ХТ2 : 4	ПВ3 1х0,75	изм. ч.
11	ХТ2 : 6	4Б : ХТ3/1	ПВ3 1х0,75	изм. ч.
12	4Б : ХТ3/2	ХТ2 : 6	ПВ3 1х0,75	изм. ч.
27	ХТ2 : 7	4Б : XPS/8	ПВ3 1х0,75	изм. ч.
15	4Б : ХТ3/4	SA2 : А21	ПВ3 1х0,75	изм. ч.
16	SA2 : В21	4Б : ХТ3/3	ПВ3 1х0,75	изм. ч.
28	4Б : XPS/9	ХТ2 : 8	ПВ3 1х0,75	изм. ч.
73	ХТ3 : 2	2-9В : 30	ПВ3 1х0,75	изм. ч.
73	2-9В : 30	2/1-9Г : +	ПВ3 1х0,75	изм. ч.
64	1/2-9Г : -	1-9В : 23	ПВ3 1х0,75	изм. ч.
64	1-9В : 23	1-9Д : -	ПВ3 1х0,75	изм. ч.
84	10Д : -	10В : 23	ПВ3 1х0,75	изм. ч.
84	10В : 23	2-10Г : -	ПВ3 1х0,75	изм. ч.
85	2-10Г : +	1-10Г : -	ПВ3 1х0,75	изм. ч.
85	1-10Г : -	10Д : +	ПВ3 1х0,75	изм. ч.
85	10Д : +	ХТ3 : 5	ПВ3 1х0,75	изм. ч.
83	ХТ3 : 4	10В : 30	ПВ3 1х0,75	изм. ч.
83	10В : 30	1-10Г : +	ПВ3 1х0,75	изм. ч.
81	10В : 19	ХТ4 : 5	ПВ3 1х0,75	368
61	ХТ4 : 1	1-9В : 19	ПВ3 1х0,75	368
82	1-9В : 27	ХТ4 : 2	ПВ3 1х0,75	368
71	ХТ4 : 3	2-9В : 19	ПВ3 1х0,75	368

Привязан

Инв. N

ТП 901-2-159.87 ЭК.33И-2 | Лист 3

22571-05

Инв. N подл.	Подпись и дата	Взам. инв. N

72	2-9В	: 27	XT4	: 4	ПВ3	1х0,75	36В	
42	XT6	: 6	10В	: 27	ПВ3	1х0,75	36В	
824	15Г	: X1/N	XT	:	ПВ3	1х1		
825	15Б	: X1/0	XT	:	ПВ3	1х1		
25	15Г	: X2/3A	XT	:	НВЭ	2х0,75		
26	15Б	: X2/3Б	XT	:	НВЭ	2х0,75		
земля	2-9Д	: земля	рейка	: ⏚	ПВ1	1х2,5		
земля	1-9Д	: земля	рейка	: ⏚	ПВ1	1х2,5		
земля	10Д	: земля	рейка	: ⏚	ПВ1	1х2,5		
земля	4Б	: земля	рейка	: ⏚	ПВ1	1х2,5		
земля	15Б	: земля	рейка	: ⏚	ПВ1	1х2,5		
земля	10В	: земля	рейка	: ⏚	ПВ1	1х2,5		
земля	2-9В	: земля	рейка	: ⏚	ПВ1	1х2,5		
земля	1-9В	: земля	рейка	: ⏚	ПВ1	1х2,5		
земля	А3	: земля	рейка	: ⏚	ПВ1	1х2,5		
земля	А2	: земля	рейка	: ⏚	ПВ1	1х2,5		
земля	А1	: земля	рейка	: ⏚	ПВ1	1х2,5		
земля	Рейка	:	стойка	: ⏚	ПБ1	1х2,5		

Привязан

Инв. N:

ТП 901-2-159.87 ЭК.ЗЗИ-2 Лист 4

Альбом V

Проводник	Откуда идет		Куда поступает		Данные провода		Примечание
	Перемычки на аппаратах						
66	1-9В	: 26	1-9В	: 5	ПВ3	1х0,75	
67	1-9В	: 28	1-9В	: 25	ПВ3	1х0,75	
76	2-9В	: 26	2-9В	: 5	ПВ3	1х0,75	
77	2-9В	: 28	2-9В	: 25	ПВ3	1х0,75	
66	10В	: 26	10В	: 5	ПВ3	1х0,75	
67	10Б	: 28	10Б	: 25	ПВ3	1х0,75	

Привязан

Инв. N:

ТП 901-2-159.87 ЭК.ЗЗИ-2 Лист 5

Секция 1

В15	2-8Д	: N	2-8В	: 1	ПВ3	1х0,75		
В16	2-8В	: 1	А4	: 4	ПВ3	1х0,75		
В02	А4	: 5	А5	: 5	ПВ3	1х0,75		
В02	А5	: 5	А6	: 5	ПВ3	1х0,75		
В02	А6	: 5	XT1	: 7	ПВ3	1х0,75		
91	XT1	: 1	K1	: 33	ПВ3	1х0,75		
7	K1	: A	3Б	: XP5/1	ПВ3	1х0,75		
8	3Б	: XP5/2	K1	: B	ПВ3	1х0,75		
8	K1	: B	K2	: A	ПВ3	1х0,75		
9	K2	: B	3Б	: XP5/3	ПВ3	1х0,75		
701	3Б	: XP5/12	XT1	: 5	ПВ3	1х0,75		
92	XT1	: 2	K1	: 34	ПВ3	1х0,75		
93	K2	: 33	XT1	: 3	ПВ3	1х0,75		
94	XT1	: 4	K2	: 34	ПВ3	1х0,75		
В03	А4	: 6	А5	: 6	ПВ3	1х0,75		
В03	А5	: 6	А6	: 6	ПВ3	1х0,75		
В03	А6	: 6	XT1	: 8	ПВ3	1х0,75		
765	XT1	: 6	3Б	: XP5/13	ПВ3	1х0,75		
В22	3Б	: XP5/5	А6	: 2	ПВ3	1х0,75		
В23	А6	: 1	3Б	: XP5/7	ПВ3	1х0,75		
В24	А6	: 4	XT5	: 3	ПВ3	1х0,75		
В25	А6	: 3	XT5	: 4	ПВ3	1х0,75		
В17	2-8В	: 2	2-8Д	: 0	ПВ3	1х0,75		
В17	2-8Д	: 0	А4	: 3	ПВ3	1х0,75		
В14	А4	: 2	1-8Д	: N	ПВ3	1х0,75		

Привязан

Инв. N:

ТП 901-2-159.87 ЭК.ЗЗИ-2 Лист 6

Проводник	Откуда идет		Куда поступает		Данные провода		Примечание
В14	1-8Д	: N	1-8В	: 1	ПВ3	1х0,75	
В15	1-8В	: 2	1-8Д	: 0	ПВ3	1х0,75	
В15	1-8Д	: 0	А4	: 1	ПВ3	1х0,75	
В18	А5	: 2	13Б	: 14	ПВ3	1х0,75	
В19	13Б	: 15	А5	: 1	ПВ3	1х0,75	
В20	А5	: 4	7Г	: N	ПВ3	1х0,75	
В20	7Г	: N	7Б	: 2	ПВ3	1х0,75	
В21	7Б	: 4	7Г	: 0	ПВ3	1х0,75	
В21	7Г	: 0	А5	: 3	ПВ3	1х0,75	
S4	2-8Д	: —	2-8В	: 23	ПВ3	1х0,75	изм. ч.
S4	2-8В	: 23	2/2-8Г	: —	ПВ3	1х0,75	изм. ч.
S5	2/2-8Г	: +	2/1-8Г	: —	ПВ3	1х0,75	изм. ч.
S5	2/1-8Г	: —	2-8Д	: +	ПВ3	1х0,75	изм. ч.
S5	2-8Д	: +	XT3	: 8	ПВ3	1х0,75	изм. ч.
33	XT3	: 1	1-7В	: +	ПВ3	1х0,75	изм. ч.
33	1-7В	: +	XT2	: 9	ПВ3	1х0,75	изм. ч.
1	XT2	: 1	3Б	: XT3/1	ПВ3	1х0,75	изм. ч.
2	3Б	: XT3/2	XT2	: 4	ПВ3	1х0,75	изм. ч.
1-3	XT2	: 2	SA1	: A2	ПВ3	1х0,75	изм. ч.
1-4	SA1	: A1	XT2	: 3	ПВ3	1х0,75	изм. ч.
2-3	XT2	: 5	SA1	: B2	ПВ3	1х0,75	изм. ч.
2-4	SA1	: B1	XT2	: 6	ПВ3	1х0,75	изм. ч.
17	XT2	: 7	3Б	: XP5/8	ПВ3	1х0,75	изм. ч.
5	3Б	: XT3/4	SA1	: A21	ПВ3	1х0,75	изм. ч.
6	SA1	: B21	3Б	: XT3/3	ПВ3	1х0,75	изм. ч.

Привязан

Инв. N:

ТП-901-2-159.87 ЭК.ЗЗИ-2 Лист 7

22571-05

38

Инв. № подл. | Подпись и дата | Взам. инв. №

Проводник	Откуда идет	Куда поступает	Данные провода	Примечание
1В	3Б : XPS/9	XT2 : 8	ПВ3 1х0,75	изм. ч.
34	XT3 : 2	7Г : –	ПВ3 1х0,75	изм.ч.
34	7Г : –	2-7В : –	ПВ3 1х0,75	изм.ч.
35	2-7В : +	1-7В : –	ПВ3 1х0,75	изм.ч.
35	1-7В : –	7Г : +	ПВ3 1х0,75	изм.ч.
35	7Г : +	XT3 : 3	ПВ3 1х0,75	изм.ч.
36	XT3 : 4	13Б : 5	ПВ3 1х0,75	изм.ч.
37	13Б : 6	XT3 : 5	ПВ3 1х0,75	изм.ч.
43	XT3 : 6	1-8В : 30	ПВ3 1х0,75	изм.ч.
43	1-8В : 39	1/1-8Г : +	ПВ3 1х0,75	изм.ч.
45	1/4-8Г : –	1/2-8Г : +	ПВ3 1х0,75	изм.ч.
45	1/2-8Г : +	1-8Д : +	ПВ3 1х0,75	изм.ч.
45	1-8Д : +	XT3 : 7	ПВ3 1х0,75	изм.ч.
53	XT3 : 8	2-8В : 30	ПВ3 1х0,75	изм.ч.
53	2-8В : 30	2/1-8Г : +	ПВ3 1х0,75	изм.ч.
44	1/2-8Г : –	1-8В : 23	ПВ3 1х0,75	изм.ч.
44	1-8В : 23	1-8Д : –	ПВ3 1х0,75	изм.ч.
38	13В : –	13Б : 12	ПВ3 1х0,75	изм.ч.
39	13Б : 13	13В : +	ПВ3 1х0,75	изм.ч.
51	2-8В : 19	XT4 : 5	ПВ3 1х0,75	36 В
31	XT4 : 1	7Б : 14	ПВ3 1х0,75	36В
32	7Б : 8	XT4 : 2	ПВ3 1х0,75	36 В
41	XT4 : 3	1-8В : 19	ПВ3 1х0,75	36 В
42	1-8В : 27	XT4 : 4	ПВ3 1х0,75	36 В
52	XT4 : 6	2-8В : 27	ПВ3 1х0,75	36 В

Привязан

Инв. №

ТП 901-2-159.87 ЭК.33И-2 | Лист 8

Альбом V

Проводник	Откуда идет	Куда поступает	Данные провода	Примечание
земля	2-8Д : земля	рейка :	ПВ1 1х2,5	
земля	1-8Д : земля	рейка :	ПВ1 1х2,5	
земля	13В : земля	рейка :	ПВ1 1х2,5	
земля	7Г : земля	рейка :	ПВ1 1х2,5	
земля	13Б : земля	рейка :	ПВ1 1х2,5	
земля	3Б : земля	рейка :	ПВ1 1х2,5	
земля	2-8В : земля	рейка :	ПВ1 1х2,5	
земля	1-8В : земля	рейка :	ПВ1 1х2,5	
земля	7Б : земля	рейка :	ПВ1 1х2,5	
земля	А5 : земля	рейка :	ПВ1 1х2,5	
земля	А6 : земля	рейка :	ПВ1 1х2,5	
земля	рейка :	стойка :	ПВ1 1х2,5	

Привязан

Инв. №

ТП 901-2-159.87 ЭК.33И-2 | Лист 9

Проводник	Откуда идет	Куда поступает	Данные провода	Примечание
	Перемычки на аппаратах			
56	2-8В : 26	2-8В : 5	ПВ3 1х0,75	
57	2-8В : 28	2-8В : 25	ПВ3 1х0,75	
46	1-8В : 26	1-8В : 5	ПВ3 1х0,75	
47	1-8В : 28	1-8В : 25	ПВ3 1х0,75	

Привязан

Инв. №

ТП 901-2-159.87 ЭК.33И-2 | Лист 10

Проводник	Откуда идет	Куда поступает	Данные провода	Примечание
	Перемычки между секциями			
	Секция 2	Секция 1		
701	XT1 : 2	XT1 : 5	ПВ3 1х0,75	
802	XT1 : 6	XT1 : 7	ПВ3 1х0,75	
803	XT1 : 7	XT1 : 8	ПВ3 1х0,75	
765	XT1 : 10	XT1 : 6	ПВ3 1х0,75	
824	XT3 : 9	XT5 : 3	ПВ3 1х0,75	
825	XT3 : 10	XT5 : 4	ПВ3 1х0,75	
17	XT5 : 1	XT2 : 7	ПВ3 1х0,75	
18	XT5 : 2	XT2 : 8	ПВ3 1х0,75	
33	XT5 : 3	XT3 : 1	ПВ3 1х0,75	
35	XT5 : 4	XT3 : 3	ПВ3 1х0,75	
43	XT5 : 5	XT3 : 6	ПВ3 1х0,75	
45	XT5 : 6	XT3 : 7	ПВ3 1х0,75	
53	XT5 : 7	XT3 : 8	ПВ3 1х0,75	
55	XT5 : 8	XT3 : 9	ПВ3 1х0,75	

Привязан

Инв. №

ТП 901-2-159.87 ЭК.33И-2 | Лист 11

22571-05

Инв. N подл. | Подпись и дата | Взам. инв. N

Проводник	Вывод	Вид контакта	Вывод	Проводник

Технические требования

1. Таблица подключений выполнена на основании схемы ЭК-3, 4, 5, 6, 7 и таблицы соединений ЭК-33И-2

Секция 2

XT1

	1	п	2	701
763	3		4	800
801	5		6	802
803	7		8	804
805	9			

XT2

1-13	1		2	1-14
2-13	3		4	2-14
11	5		6	12
27	7		8	28
63	9			

XT3

65	1		2	73
75	3		4	83
85	5		6	11
12	7			

824	е		9	825

XT4

61	1		2	62
71	3		4	72
81	5		6	82
25	7		8	26

XT5

17	1		2	18
33	3		4	35
43	5		6	45
53	7		8	55

Привязан

Инв. №

ТП 901-2-159.87 ЭК.33И-3

Нач. отд.	Иваненко			
Н. контр.	Сизонова			
Рук. гр.	Сизонова			
Ст. инж.	Христенбой			
Инж.	Пономарь			

Насосная станция оборотного водоснабжения Q=8000 м³/ч с двумя группами насосов

Стадия	Лист	Листов
Р	1	6

Щит КИП. Таблица подключения

Ростовский Водоканалпроект

Альбом V

Проводник	Вывод	Вид контакта	Вывод	Проводник

Передняя стенка

2-9Д

808	N		0	809 *
74	–		+	75 *
Земля	зем			

1-9Д

806 *	N		0	807 *
64	–		+	65 *
Земля	зем			

10Д

810 *	N		0	811 *
84	–		+	85 *
Земля	зем			

SA2

1-13	A2		A1	1-14
2-13	B2		B1	2-14
15	A21		B21	16

4Б

Земля	зем			

X5

812	5		7	813
27	8		9	28

X73

11	1		2	12
16	3		4	15

15б

824	N	X1	0	825
25	ЗА	X2	36	26
земля	зем			

10В

810	1		2	811
86	S	п	19	81
84 *	23		п 25	87
86	26	п	27	82
87	28	п	30	83 *
Земля	зем			

2-9В

808 *	1		2	809
76	S	п	19	71
74 *	23		п 25	77
76	26	п	27	72
77	28	п	30	73 *
Земля	зем			

1-9В

806	1		2	807
66	S	п	19	61
64 *	23		п 25	67
66	26	п	27	62
67	28	п	30	63 *
Земля	зем			

Привязан

Инв. №

ТП 901-2-159.87 ЭК.33И-3 Лист 2

Проводник	Вывод	Вид контакта	Вывод	Проводник

2/1-9г

73	+		–	75 *

2/2-9г

74	–		+	75

1/1-9г

63	+		–	65

1/2-9г

64	–		+	65 *

1-10г

83	+		–	85 *

2-10г

84	–		+	85

Правая стенка

A3

811	1		2	810
813	3		4	812
802 *	5		6	803 *
Земля	зем			

A2

807	1		2	806
809	3		4	808
809	5		6	803 *
Земля	зем			

A1

805	1		2	804
802 *	5		6	803 *
Земля	зем			

SF

800	1		2	802 *
801	3		4	803
701	11		12	763

Привязан

Инв. N

ТП 901-2-159.87 ЭК.33И-3 Лист 3

Проводник	Вывод	Вид контакта	Вывод	Проводник

Секция 1

XT1

91	1		2	92
93	3		4	94
701	5		6	765
802	7		8	803
1	9		10	2

XT2

1	1		2	1-3
1-4	3		4	2
2-3	5		6	2-4
17	7		8	18
33	9			

XT3

33	1		2	34
35	3		4	36
37	5		6	43
45	7		8	53
55	9			

XT4

31	1		2	32
41	3		4	42
51	5		6	52
30	7		8	29

XT5

29	1		2	30
824	3		4	825

Передняя стенка

2-6Д

816	N		0	817 *
54	–		+	55 *
земля	зем			

1-8Д

814 *	N		0	815 *
44	–		+	45 *
Земля	зем			

13В

38	–		+	39
Земля	зем			

Привязан

Инв. №

ТП 901-2-159.87 ЭК.33И-3 Лист 4

22571-05

07

Инв. N подл. | Подпись и дата | Взам. инв. N

Проводник	Вывод	Вид контакта	Вывод	Проводник
7Г				
В20	* N		0	В21 *
34	* -		+	35 *
Земля	зем			
13Б				
35	5		6	37
38	12		13	39
В18	14		15	В19
Земля	зем			
5А1				
1-3	А2		А1	1-4
2-3	В2		В1	2-4
5	А21		В21	6
3Б				
земля	зем			
ХР5				
7	1		2	8
9	3		5	В22
В23	7		8	17
18	9		12	701
765	13			
ХГ3				
1	1		2	2
6	3		4	5

Проводник	Вывод	Вид контакта	Вывод	Проводник
2.8В				
В16	* 1		2	В17
56	5 п		19	51
54	* 23		п25	57
56	26 п		27	52
57	28 п		30	53 *
Земля	зем			
1-8В				
В14	1		2	В15
46	5 п		19	41
44	* 23		п25	47
46	26 п		27	42
47	28 п		30	43 *
Земля	зем			
7Б				
В20	2		4	В21
32	8		14	31
Земля	зем			
2/1-8Г				
53	+		-	55

Привязан

Инв. №

ТП 901-2-159.87 ЭК.33И-3 | Лист 5

Альбом V

Проводник	Вывод	Вид контакта	Вывод	Проводник
2/2-8Г				
54	-		+	55
1/1-8Г				
43	+		-	45
1/2-8Г				
44	-		+	45 *
1-7В				
33	* +		-	35 *
2-7В				
34	-		+	35
Правая стенка				
К1				
91	33		34	92
7	А		В	В *

Проводник	Вывод	Вид контакта	Вывод	Проводник
К2				
93	33		34	94
В	А		В	9
А4				
В15	1		2	В14
В17	3		4	В16
В02	5		6	В03
А5				
В19	1		2	В18
В21	3		4	В20
В02	* 5		6	В03
Земля	зем			
А6				
В23	1		2	В22
В02	* 5		6	В03
Земля	зем			

Привязан

Инв. N

ТП 901-2-159.87 ЭК.33И-3 | Лист 6

Поз.	Обозначение	Наименование	Кол.	Примечание
		Документация		
	ЭК.33И-6	Таблица соединений	2	
	ЭК.33И-7	Таблица подключения	1	
		Стандартные изделия		
1		Шкаф щита	1	
		ЩШ-3А-I-600х600 УХЛ4 1Р30		
		ОСТ-36.13-76		
2		Опора ОК.600ТК3-240-83	1	
3		Скоба С3600ТК3-125-83	2	
4		Рейка Р600 ТК3-101-83	1	
5		Уголок УП 42х25 ℓ=430	1	
		ТК4-2222-74		
6		Швеллер Ш6600	2	
		ТК3-241-83		
		Прочие изделия		
8	поз. 15а	Преобразователь первичный		

Привязан

Инв. N

ТП 901-2-159.87 ЭК.33И-5

Нач. отд.	Иваненко		
Н. контр.	Сизонова		
Рук. гр.	Сизонова		
Ст. инж.	Хрипунова		
Инж.	Пономарев		

Насосная станция оборотного водоснабжения Q=8000 м³/ч с двумя группами насосов

Стадия	Лист	Листов
Р	1	5

Щит АХС. Общий вид.

Госстрой СССР Союзводоканалпроект Ростовский водоканалпроект


Поз.	Обозначение	Наименование	Кол.	Примечание
9	А1	Щиток электропитания	1	У492
		ЭЩП-2М		ТМ3-13-83
10		Вставка плавкая 0,5А	4	
11	ХТ	Блок зажимов	1	
		БЗ24-4П16-8/ВУ3-10		
12		Колодка торцевая для	1	
		блоков зажимов КТ5У		
13		Рамка РПМ 66х26	4	
		Материалы		
		Провод ЗВО ГОСТ 6323-79		
		ПВ3-0,5	10м	
		ПВ3 1,0	5м	
		Провод 500 ГОСТ 17515-72 Е		
		НВЭ 2х0,75	2м	

Привязан


Инв. №

ТП 901-2-159.87 ЭК.33И-5 | Лист 2

22571-05

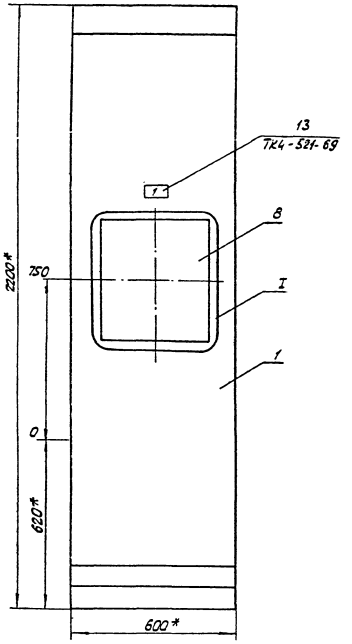

I

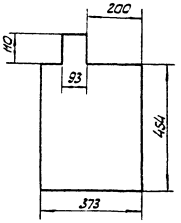

1* Размеры для справок.

2 Покрытие - вариант 4 ОСТ 36.13-76.


3 Прибор Поз. 6 закрепить на каркасе щита по черт. ТМ3-141-83.

Привязан


Инв. N

ТП 901-2-159.87 ЭК.33И-S Лист 3

Вид на внутренние плоскости щита (развернуто)

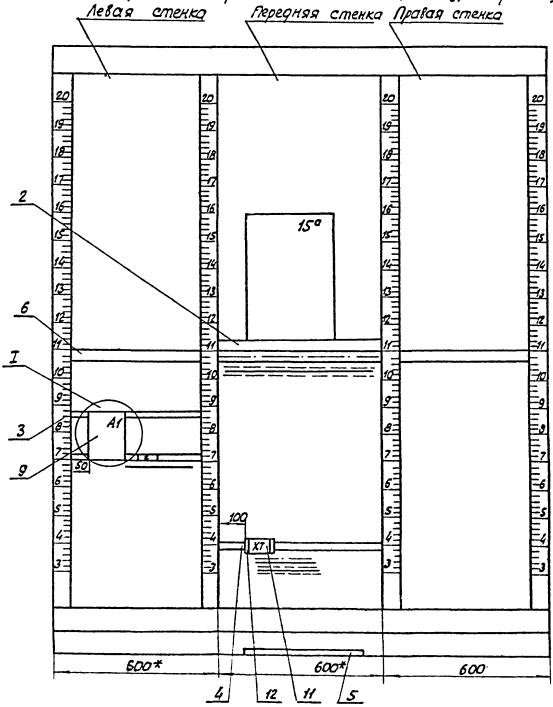

I
М 1:5

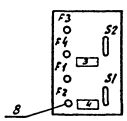

Привязан

Инв. N

ТП 901-2-159.87 ЭК.33И-S Лист 4

Инв. № подл. | Подпись и дата | Взам. инв. №

Таблица
Надпись на табло и в рамках

Продолжение таблицы

№ надписи	Надпись	Кол.	№ надписи	Надпись	Кол.
	Рамка 65х26				
1	Остаточный хлор	1			
2	~ 220В. Ввод	1			
3	Резерв				
4	~ 220В. Преобразователь первичный	1			

Привязан

Инв. №

ТП 901-2-159.87 ЭК.33И-5 — Лист 5

Провод.	Откуда идет	Куда поступает	Данные провода	Примеч.
	Технические требования			
	1. Таблица соединений выполнена на основании схем ЭК - 3.8			
	2. Зануляющий проводник не разрезать			
29	15а:3	XT:3	ПВ3 0,5	изм.ч.
30	15а:10	XT:4		
25	15а:7	XT:5	КВЭ-2х0,75	
26	15а:14	XT:6		
826	15а:8	A1:1		
827	15а:1	A1:2	ПВ3 0,5	
824	A1:5	XT:1		
825	A1:6	XT:2		
Земля	A1: ⏚	15а: ⏚		
Земля	15а: ⏚	Заземляющий зажим щита	ПВ3 1,0	
Земля	Скобы, рейка для установки аппаратов	Заземляющий зажим щита		

Привязан


Инв. №

ТП 901-2-159.87 ЭК.33И-6


Нач. отд.	Иваненко		Насосная станция оборотного водоснабжения Q=800 м³/ч с двумя группами насосов	Стадия	Лист	Листов
Н. контр.	Сизанова			Р	1	2
Рук. гр.	Сизанова		Щит АХС. Таблица соединений	Госстрой СССР Союзводоканалниипроект Ростелеевский Водоканалпроект		
Ст. инж.	Христолюбова					
Инж.	Пономарь					

Инв. № подл. | Подпись и дата | Взам. инв. №

8
поз. 15а

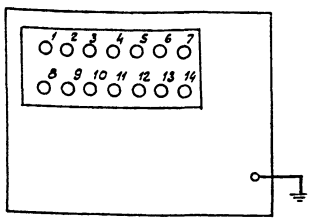

9
A1

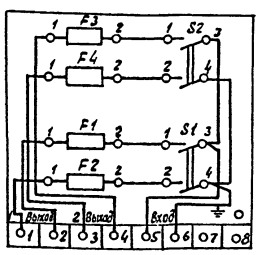

Привязан

Инв. №

ТП 901-2 159.87 ЭК.33И-6 — Лист 2

Провод.	Вывод	Вид контакта	Вывод	Провод.	Провод.	Вывод	Вид контакта	Вывод	Провод.
				Технические требования					
				Таблица подключения выполнена на основании					
	схем		эк-3, 8 и	таблицы					
			соединений	ЭК.33И-6					
				Левая стенка					
		A1					XI		
826	1		2	827	824	1		2	825
824	5		6	825	25	3		4	26
					29	5		6	30
				Передняя стенка					
		15а							
827	1		8	826					
29	3		10	30					
25	7		14	26					

Привязан


Инв. №

ТП 901-2-159.87 ЭК.33И-7

Нач. отд.	Иваненко		Насосная станция оборотного водоснабжения Q=800 м³/ч с двумя группами насосов	Стадия	Лист	Листов
Н. контр.	Сизанова			Р		1
Рук. гр.	Сизанова		Щит АХС. Таблица подключения.	Госстрой СССР Союзводоканалниипроект Ростелеевский Водоканалпроект		
Ст. инж.	Христолюбова					
Инж.	Пономарь					


Инв.№ подл. | Подпись и дата | Взам. инв.№

Секция 2

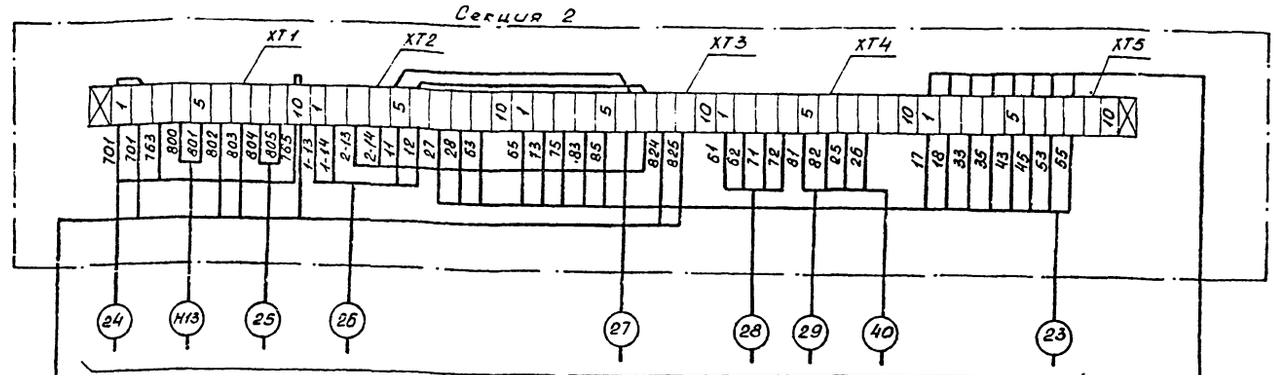

См. схему внешних проводок ЭК-9

Секция 1

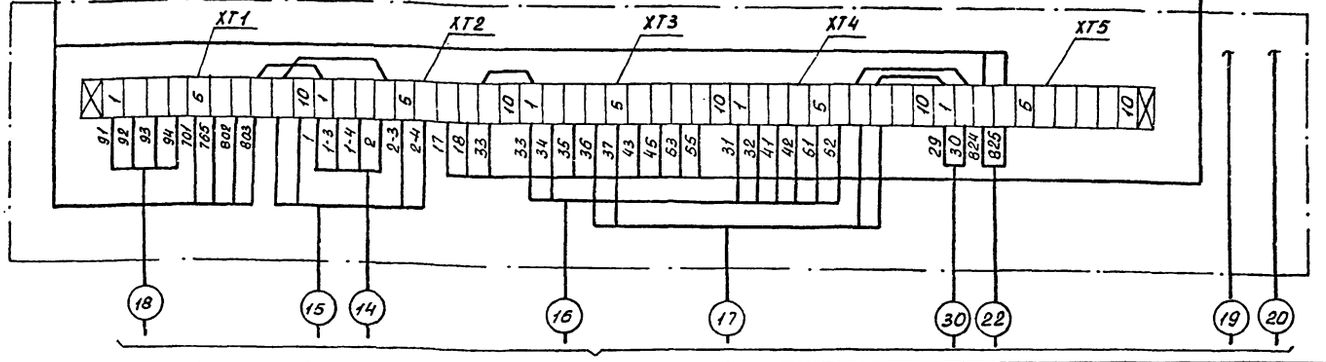

См. схему внешних проводок ЭК-9

ТП 901-2 ЭК.33И-4

Привязан

Инв.№

Нач.отд	Иваненко		
Н.контр.	Сизонова		
Рук. гр	Сизонова		
Ст. инж	Христолюбов		


Насосная станция оборотного водоснабжения Q=8000 м³/ч с двумя группами насосов

Стадия	Лист	Листов
Р		1

Щит КИП
Схема подключения

Госстрой СССР Союзводоканалпроект Ростовский Водоканалпроект

См. таблицы соединений и подключения ЭК.33И-6,7

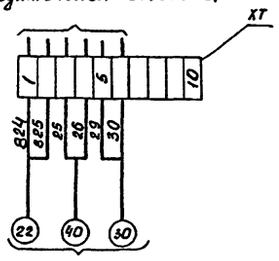

См. схему внешних проводок ЭК-9

Привязан

Инв.№

ТП 901-2-159.87 ЭК.33И-8

Насосная станция оборотного водоснабжения Q=8000 м³/ч с двумя группами насосов

Стадия	Лист	Листов
Р		1

Щит АХС
Схема подключения

Госстрой СССР Союзводоканалпроект Ростовский Водоканалпроект

Спецификация щитов	ЭК С02	2	3
Схема электрическая принципиальная распределительной сети.	ЭК-3	1	1
Схема электрическая принципиальная измерения температуры.	ЭК-4	1	1
Схема электрическая принципиальная измерения давления.	ЭК-5	1	1
Схема электрическая принципиальная измерения расходов	ЭК-6	1	1
Схема электрическая принципиальная измерения концентрации pH.	ЭК-7	1	1
Схема электрическая принципиальная измерения концентрации остаточного хлора.	ЭК-8	1	1
Щит КИП. Общий вид	ЭК.33И-1	6	3
Щит КИП. Таблица соединений	ЭК.33И-2	11	3
Щит КИП. Таблица подключения.	ЭК.33И-3	6	3
Щит КИП. Схема подключения	ЭК.33И-4	1	3
Щит АХС. Общий вид	ЭК.33И-5	5	3
Щит АХС. Таблица соединений	ЭК.33И-6	2	3
Щит АХС. Таблица подключения.	ЭК.33И-7	1	3
Щит АХС. Схема подключения.	ЭК.33И-8	1	3

Привязан

Инв.№

ТП 901-2-159.87 ЭК.33И-9

Насосная станция оборотного водоснабжения Q=8000 м³/ч с двумя группами насосов

Стадия	Лист	Листов
Р		1

Перечень чертежей для задания заводу ГМА.

Госстрой СССР Союзводоканалпроект Ростовский Водоканалпроект

Инв. № подл. | Подпись и дата | Взам. инв. №

Альбом V

Позиция	Наименование и техническая характеристика оборудования и материалов. Завод-изготовитель (для импортного оборудования – страна, фирма)	Тип, марка оборудования. Обозначение документа и номер опросного листа	Единица измерения: Наименование	Единица измерения: Код	Код завода-изготовителя	Код оборудования, материала	Цена единицы оборудования, тыс. руб	Количество	Масса единицы оборудования, кг
1	2	3	4	5	6	7	8	9	10
	I. Щиты								
	1. Щит КИП, состоящий из щита панельного с каркасом ЩПК-2-3А-1-(600×600) УХЛ4 IP00 ОСТ 36.13-76	ЭК.33И-1	шт	796				1/2	
	2. Щит АХС, состоящий из щита шкафного ЩШ-3П-1-600 УХЛ4 IP30 ОСТ 36.13-76	ЭК.33И-5	шт	796				1/1	

Привязан:

Инв. №

Нач. отд.	Иваненко	
Н. контр.	Сизонова	
Рук. гр.	Сизонова	
Ст. инж.	Кулешова	

Т.П. 901-2-159.87 ЭК.С02

Спецификация щитов

Стадия	Лист	Листов
Р	1	2

Позиция	Наименование и техническая характеристика оборудования и материалов. Завод-изготовитель (для импортного оборудования – страна, фирма)	Тип, марка оборудования. Обозначение документа и номер опросного листа	Единица измерения: Наименование	Единица измерения: Код	Код завода-изготовителя	Код оборудования, материала	Цена единицы оборудования, тыс. руб	Количество	Масса единицы оборудования, кг
1	2	3	4	5	6	7	8	9	10
	2. Аппаратура поставляемая комплектно со щитом								
	1. Переключатель выбора точек измерения	ПТИ-М	шт	796				2	
	2. Реле, 220В, 50Гц, ТУ16-523.457-80	ПЭ-37-22У3	шт	796				2	
	3. Выключатель автоматический, $I_н$= 2,5А; $I_{отс.}$=3,5 $I_н$; с одним переключающим контактом; ТУ16-522.139-78	АП50Б-2МТ	шт	796				1	
	4. Щиток эл. питания, плавкие вставки 0,5А	ЭЩП-2М	шт	796				7	

Привязан

Инв. №

Т.П. 901-2-159.87 ЭК.С02

Лист 2

gost.e-ecolog.ru