ТИПОВЫЕ ПРОЕКТНЫЕ РЕШЕНИЯ
(ТИПОВЫЕ МАТЕРИАЛЫ ДЛЯ ПРОЕКТИРОВАНИЯ)

407-03-433.87

УСТАНОВОЧНЫЕ ЧЕРТЕЖИ ТРАНСФОРМАТОРОВ 330кВ

АЛЬБОМ I

ЧАСТЬ 1

2248/1

ЭЛЕКТРОТЕХНИЧЕСКИЕ ЧЕРТЕЖИ

(ЛИСТЫ ЭП-5... ЭП-67)

gost.e-ecolog.ru

ТИПОВЫЕ ПРОЕКТНЫЕ РЕШЕНИЯ
(ТИПОВЫЕ МАТЕРИАЛЫ ДЛЯ ПРОЕКТИРОВАНИЯ)

407-03-433.87

УСТАНОВОЧНЫЕ ЧЕРТЕЖИ ТРАНСФОРМАТОРОВ 330кВ

АЛЬБОМ I

ЧАСТЬ 1

СОСТАВ ПРОЕКТНОЙ ДОКУМЕНТАЦИИ

АЛЬБОМ I ч.1,2-ЭЛЕКТРОТЕХНИЧЕСКИЕ ЧЕРТЕЖИ

АЛЬБОМ II – СТРОИТЕЛЬНЫЕ КОНСТРУКЦИИ

АЛЬБОМ III – СТРОИТЕЛЬНЫЕ ИЗДЕЛИЯ

ПРИМЕНЕННЫЕ ТИПОВЫЕ ПРОЕКТНЫЕ РЕШЕНИЯ 1787ТМ-Т5 „ОТКРЫТЫЕ РАСПРЕДЕЛИТЕЛЬНЫЕ УСТРОИСТВА 330кВ С ПРОДОЛЬНЫМ РАСПОЛОЖЕНИЕМ ОБОРУДОВАНИЯ". РАСПРОСТРАНЯЕТ ИН-Т „ЭНЕРГОСЕТЬПРОЕКТ", 107844, МОСКВА, ГСП-Б, 2-АЯ БАУМАНСКАЯ, 7

РАЗРАБОТАНЫ
СЕВЕРО-ЗАПАДНЫМ ОТДЕЛЕНИЕМ
ИНСТИТУТА „ЭНЕРГОСЕТЬПРОЕКТ"
МИНЭНЕРГО СССР

2248/1

УТВЕРЖДЕНЫ И
ВВЕДЕНЫ В ДЕЙСТВИЕ
МИНЭНЕРГО СССР
ПРОТОКОЛ №19 ОТ 17.03.87

ЗАМ. ГЛАВНОГО ИНЖЕНЕРА В.В.КАРПОВ

ГЛАВНЫЙ ИНЖЕНЕР ПРОЕКТА Г.Д.ФОМИН

Формат А2
Кол. лист 9

Типовые материалы для проектирования 407-03-433.87

Инв. № подл. | Подпись и дата | Взам. инв. №

Содержание альбома I (начало)

Обозначение	Наименование	Стр.
1	2	3
	Титульный лист	1
	Содержание альбома	2,3
ПЗ-1...3	Пояснительная записка	4...6
ЭП-1...4	Общие данные	7...10
ЭП-5	Автотрансформатор АОДЦТН-133000/330/220-74У1. План, виды.	11
ЭП-6	3х АОДЦТН-133000/330/220-74У1. Установка без огнезащитных перегородок между фазами.	12
ЭП-7	3х АОДЦТН-133000/330/220-74У1. Установка с огнезащитными перегородками.	13
ЭП-8	3х АОДЦТН-133000/330/220-74У1. Спецификация оборудования и материалов к листам ЭП-5,6,7 (начало)	14
ЭП-9	3х АОДЦТН-133000/330/220-74У1. Спецификация оборудования и материалов к листам ЭП-5,6,7 (окончание)	15
ЭП-10	3х АОДЦТН-133000/330/220-74У1 с резервной фазой. Вариант I. Установка без огнезащитных перегородок между фазами. План, разрез.	16
ЭП-11	3х АОДЦТН-133000/330/220-74У1 с резервной фазой. Вариант I. Установка с огнезащитными перегородками между фазами. План, разрез.	17
ЭП-12	3х АОДЦТН-133000/330/220-74У1 с резервной фазой. Вариант I. Установка без огнезащитных перегородок между фазами. Виды.	18
ЭП-13	3х АОДЦТН-133000/330/220-74У1 с резервной фазой. Вариант I. Установка с огнезащитными перегородками между фазами. Вид	18
ЭП-14	3х АОДЦТН-133000/330/220-74У1 с резервной фазой. Спецификация оборудования и материалов к листам ЭП-5,10,11,12,13 (начало).	19
ЭП-15	3х АОДЦТН-133000/330/220-74У1 с резервной фазой. Спецификация оборудования и материалов к листам ЭП-5,10,11,12,13 (окончание)	20
ЭП-16	3х АОДЦТН-133000/330/220-74У1 с резервной фазой. Вариант II. Установка без огнезащитных перегородок между фазами. План, разрез.	21
ЭП-17	3х АОДЦТН-133000/330/220-74У1 с резервной фазой. Вариант II. Установка с огнезащитными перегородками между фазами. План, разрез.	22
ЭП-18	3х АОДЦТН-133000/330/220-74У1 с резервной фазой. Вариант II. Установка без огнезащитных перегородок между фазами. Вид	23
ЭП-19	3х АОДЦТН-133000/330/220-74У1 с резервной фазой. Вариант II. Установка с огнезащитными перегородками между фазами. Вид	23
ЭП-20	3х АОДЦТН-133000/330/220-74У1 с резервной фазой. Спецификация оборудования и материалов к листам ЭП-5,16,17,18,19 (начало)	24
ЭП-21	3х АОДЦТН-133000/330/220-74У1 с резервной фазой. Спецификация оборудования и материалов к листам ЭП-5,16,17,18,19 (окончание)	25
ЭП-22	3х АОДЦТН-133000/330/220-74У1 с резервной фазой. Вариант III. Установка без огнезащитных перегородок между фазами.	26
ЭП-23	3х АОДЦТН-133000/330/220-74У1 с резервной фазой. Вариант III. Установка с огнезащитными перегородками между фазами.	27
ЭП-24	3х АОДЦТН-133000/330/220-74У1 с резервной фазой. Спецификация оборудования и материалов к листам ЭП-5,22,23 (начало)	28
ЭП-25	3х АОДЦТН-133000/330/220-74У1 с резервной фазой. Спецификация оборудования и материалов к листам ЭП-5,22,23 (окончание)	29
ЭП-26	3х АОДЦТН-133000/330/220-74У1 с резервной фазой. Пример выполнения ошиновки НН на одностоечных опорах. План, разрез.	30
ЭП-27	3х АОДЦТН-133000/330/220-74У1 с резервной фазой. Пример выполнения ошиновки НН на одностоечных опорах. Виды.	31
ЭП-28	3х АОДЦТН-133000/330/220-74У1 с резервной фазой. Шинный мост 10кВ на стороне НН. Схема.	32
ЭП-29	Трансформатор ТРДЦН-63000/330-73У1. Вариант с выводом ошиновки вправо (влево) под углом 0°... 20°. План.	33
ЭП-30	Трансформатор ТРДЦН-63000/330-73У1. Вариант с выводом ошиновки вправо (влево) под углом 0°... 20° Виды.	34
ЭП-31	Трансформатор ТРДЦН-63000/330-73У1. Спецификация оборудования и материалов к листам ЭП-29,30.	35
ЭП-32	Автотрансформатор АТДЦТН-125000/330/110-77У1. Вариант с выводом ошиновки СН вправо (влево) под углом 0°... 20°. План.	36
ЭП-33	Автотрансформатор АТДЦТН-125000/330/110-77У1. Вариант с выводом ошиновки СН вправо (влево) под углом 0°... 20° Виды.	37
ЭП-34	Автотрансформатор АТДЦТН-125000/330/110-77У1. Спецификация оборудования и материалов к листам ЭП-32,33.	38
ЭП-35	Автотрансформатор АТДЦТН-125000/330/110-77У1. Вариант с выводом ошиновки СН вправо (влево) под углом 70°...90° на ячейковых порталах. План.	39
ЭП-36	Автотрансформатор АТДЦТН-125000/330/110-77У1. Вариант с выводом ошиновки СН вправо (влево) под углом 70°...90° на ячейковых порталах. Виды.	40
ЭП-37	Автотрансформатор АТДЦТН-125000/330/110-77У1. Спецификация оборудования и материалов к листам ЭП-35,36.	41
ЭП-38	Автотрансформатор АТДЦТН-125000/330/110-77У1. Вариант с выводом ошиновки СН вправо (влево) под углом 70°...90° на одностоечных опорах. План.	42
ЭП-39	Автотрансформатор АТДЦТН-125000/330/110-77У1. Вариант с выводом ошиновки СН вправо (влево) под углом 70°...90° на одностоечных опорах. Виды.	43
ЭП-40	Автотрансформатор АТДЦТН-125000/330/110-77У1. Спецификация оборудования и материалов к листам ЭП-38,39.	44
ЭП-41	Автотрансформатор АТДЦТН-200000/330/110-84У1. Вариант с выводом ошиновки СН вправо (влево) под углом 0°... 20°. План.	45
ЭП-42	Автотрансформатор АТДЦТН-200000/330/110-84У1. Вариант с выводом ошиновки СН вправо (влево) под углом 0°... 20°. Виды.	46
ЭП-43	Автотрансформатор АТДЦТН-200000/330/110-84У1. Спецификация оборудования и материалов к листам ЭП-41,42.	47
ЭП-44	Автотрансформатор АТДЦТН-200000/330/110-84У1. Вариант с выводом ошиновки СН вправо (влево) под углом 70°... 90° на ячейковых порталах. План.	48
ЭП-45	Автотрансформатор АТДЦТН-200000/330/110-84У1. Вариант с выводом ошиновки СН вправо (влево) под углом 70°... 90° на ячейковых порталах. Виды.	49
ЭП-46	Автотрансформатор АТДЦТН-200000/330/110-84У1. Спецификация оборудования и материалов к листам ЭП-44,45.	50
ЭП-47	Автотрансформатор АТДЦТН-200000/330/110-84У1. Вариант с выводом ошиновки СН вправо (влево) под углом 70°...90° на одностоечных опорах. План.	51
ЭП-48	Автотрансформатор АТДЦТН-200000/330/110-84У1. Вариант с выводом ошиновки СН вправо (влево) под углом 70°...90° на одностоечных опорах. Виды.	52
ЭП-49	Автотрансформатор АТДЦТН-200000/330/110-84У1. Спецификация оборудования и материалов к листам ЭП-47,48.	53
ЭП-50	Автотрансформатор АТДЦТН-250000/330/150-80У1. Вариант с выводом ошиновки СН вправо (влево) под углом 0°... 20°. План.	54
ЭП-51	Автотрансформатор АТДЦТН-250000/330/150-80У1. Вариант с выводом ошиновки СН вправо (влево) под углом 0°... 20°. Виды.	55
ЭП-52	Автотрансформатор АТДЦТН-250000/330/150-80У1. Спецификация оборудования и материалов к листам ЭП-50,51.	56

Копировал: Ильв Формат А2

Содержание альбома I (окончание)

Обозначение	Наименование	Стр.
1	2	3
ЭП-53	Автотрансформатор АТДЦТН-250000/330/150-80УХЛ	
	Вариант с выводом ошиновки СН вправо (влево)	
	под углом 70°...90° на ячейковых порталах. План.	57
ЭП-54	Автотрансформатор АТДЦТН-250000/330/150-80УХЛ	
	Вариант с выводом ошиновки СН вправо (влево)	
	под углом 70°...90° на ячейковых порталах. Виды.	58
ЭП-55	Автотрансформатор АТДЦТН-250000/330/150-80УХЛ	
	Спецификация оборудования и материалов к	
	листам ЭП-53,54.	59
ЭП-56	Автотрансформатор АТДЦТН-250000/330/150-80УХЛ	
	Вариант с выводом ошиновки СН вправо (влево)	
	под углом 70°...90° на одностоечных опорах. План.	60
ЭП-57	Автотрансформатор АТДЦТН-250000/330/150-80УХЛ	
	Вариант с выводом ошиновки СН вправо (влево)	
	под углом 70°...90° на одностоечных опорах. Виды.	61
ЭП-58	Автотрансформатор АТДЦТН-250000/330/150-80УХЛ	
	Спецификация оборудования и материалов	
	к листам ЭП-56,57.	62
ЭП-59	Автотрансформатор АТДЦТН-250000/330/220-86УХЛ	
	Вариант с выводом ошиновки СН вправо (влево)	
	под углом 0°... 20°. План.	63
ЭП-60	Автотрансформатор АТДЦТН-250000/330/220-86УХЛ	
	Вариант с выводом ошиновки СН вправо (влево)	
	под углом 0°...20°. Виды.	64
ЭП-61	Автотрансформатор АТДЦТН-250000/330/220-86УХЛ	
	Спецификация оборудования и материалов	
	к листам ЭП-59, 60.	65
ЭП-62	Автотрансформатор АТДЦТН-250000/330/220-86УХЛ	
	Вариант с выводом ошиновки СН вправо (влево)	
	под углом 70°...90° на шинных порталах. План.	66
ЭП-63	Автотрансформатор АТДЦТН-250000/330/220-86УХЛ	
	Вариант с выводом ошиновки СН вправо (влево)	
	под углом 70°...90° на шинных порталах. Виды.	67
ЭП-64	Автотрансформатор АТДЦТН-250000/330/220-86УХЛ	
	Спецификация оборудования и материалов	
	к листам ЭП-62,63.	68
ЭП-65	Автотрансформатор АТДЦТН-250000/330/220-86УХЛ	
	Вариант с выводом ошиновки СН вправо (влево)	
	под углом 70°...90° на одностоечных опорах. План.	69
ЭП-66	Автотрансформатор АТДЦТН-250000/330/220-86УХЛ	
	Вариант с выводом ошиновки СН вправо (влево)	
	под углом 70°...90° на одностоечных опорах. Виды.	70
ЭП-67	Автотрансформатор АТДЦТН-250000/330/220-86УХЛ	
	Спецификация оборудования и материалов	
	к листам ЭП-65,66.	71
ЭП-68	Автотрансформатор АТДЦН-400000/330/150-80УХЛ	
	Вариант с выводом ошиновки НН вправо (влево)	
	под углом 0°... 20°. План.	72
ЭП-69	Автотрансформатор АТДЦН-400000/330/150-80УХЛ	
	Вариант с выводом ошиновки НН вправо (влево)	
	под углом 0°... 20°. Виды.	73
ЭП-70	Автотрансформатор АТДЦН-400000/330/150-80УХЛ	
	Спецификация оборудования и материалов	
	к листам ЭП-68,69.	74
ЭП-71	Автотрансформатор АТДЦН-400000/330/150-80УХЛ	
	Вариант с выводом ошиновки НН вправо (влево)	
	под углом 70°...90° на ячейковых порталах. План.	75
ЭП-72	Автотрансформатор АТДЦН-400000/330/150-80УХЛ	
	Вариант с выводом ошиновки НН вправо (влево)	
	под углом 70°...90° на ячейковых порталах. Виды.	76
ЭП-73	Автотрансформатор АТДЦН-400000/330/150-80УХЛ	
	Спецификация оборудования и материалов	
	к листам ЭП-71,72.	77
ЭП-74	Автотрансформатор АТДЦН-400000/330/150-80УХЛ	
	Вариант с выводом ошиновки НН вправо (влево)	
	под углом 70°...90° на одностоечных опорах. План.	78
ЭП-75	Автотрансформатор АТДЦН-400000/330/150-80УХЛ	
	Вариант с выводом ошиновки НН вправо (влево)	
	под углом 70°...90° на одностоечных опорах. Виды.	79
ЭП-76	Автотрансформатор АТДЦН-400000/330/150-80УХЛ	
	Спецификация оборудования и материалов	
	к листам ЭП-74,75.	80
ЭП-77	Взаимное расположение двух трансформаторов	
	и ремонтных площадок. План (пример).	81
ЭП-78	Пример размещения оборудования на ремонт-	
	ных площадках. План.	82
ЭП-79	Установка групп однофазных автотрансформа-	
	торов 3×АОДЦТН с резервной фазой. Примеры	
	компоновок.	83
ЭП-80	Узел подвода к автотрансформатору сило-	
	вых и контрольных кабелей.	84
ЭП-81	Узел шкафа трансформатора напряжения 6-10кВ	85
ЭП-82	Узел поддерживающих гирлянд. Тип I.	86
ЭП-83	Узел поддерживающих гирлянд. Тип II.	87
ЭП-84	Рекомендации по выполнению узлов заземления	
	трансформаторов (пример).	88
ЭП-86	Установка шкафа ШЛОТ на опоре ОТ-330-2.	89
ЭП-86	Установка двух шкафов ШЛОТ на опоре ОТ-330-1.	89
ЭП-87	Установка разрядника РВО-10 изоляторов ОНШ-	
	-10-2000, НОС-10-2000Н и шкафа ШЛОТ на опоре ОТ-330-3.	90
ЭП-88	Установка разрядника РВС-35 изоляторов ОНШ-35	
	-20-1, НОС-35-500 и шкафа ШЛОТ на опоре ОТ-330-4.	91
ЭП-89	Установка опорных изоляторов НОС-10-2000Н, ОНШ-	
	10-2000, ОНШ-35-20-1, НОС-35-500 на кронштейне К1.	92
ЭП-90	Установка шинной опоры ШО-330У на опоре ОТ-330-5.	93
ЭП-91	Гирлянда изоляторов 2×22×ПС70-Д натяжная	
	двухцепная для двух проводов АС-300...500.	94
ЭП-92	Гирлянда изоляторов 22×ПС70-Д натяжная	
	одноцепная для двух проводов АС-300...500.	95
ЭП-93	Гирлянда изоляторов 22×ПС70-Д натяжная	
	одноцепная для провода ПА-500.	96
ЭП-94	Гирлянда изоляторов 22×ПС70-Д натяжная	
	одноцепная для провода ПА-640.	97
ЭП-95	Гирлянда изоляторов 22×ПС70-Д поддерживающая	
	одноцепная для оттяжки шлейфа.	98
ЭП-96	Гирлянда изоляторов 2×16×ПС70-Д, 2×14×ПФ70-В	
	натяжная двухцепная для двух проводов.	99
ЭП-97	Гирлянда изоляторов 16×ПС70-Д, 14×ПФ70-В	
	натяжная одноцепная для двух проводов.	100
ЭП-98	Гирлянда изоляторов 16×ПС70-Д, 14×ПФ70-В под-	
	держивающая с удлинительным тросом.	101
ЭП-99	Гирлянда изоляторов 16×ПС70-Д, 14×ПФ70-В под-	
	держивающая одноцепная.	102
ЭП-100	Гирлянда изоляторов 16×ПС70-Д, 14×ПФ70-В под-	
	держивающая для оттяжки шлейфа.	103
ЭП-101	Гирлянда изоляторов 14×ПС70-Д, 10×ПФ70-В под-	
	держивающая одноцепная.	103
ЭП-102	Гирлянда изоляторов 14×ПС70-Д, 10×ПФ70-В суд-	
	линительным тросом.	104
ЭП-103	Гирлянда изоляторов 9×ПС70-Д, 8×ПФ70-В поддер-	
	живающая одноцепная с удлинительным тросом.	105
ЭП-104	Гирлянда изоляторов 9×ПС70-Д, 8×ПФ70-В поддер-	
	живающая одноцепная.	106
ЭП-105	Гирлянда изоляторов 4×ПС70-Д, 4×ПФ70-В на-	
	тяжная одноцепная.	106
ЭП-106	Гирлянда изоляторов 2×ПС70-Д, 2×ПФ70-В	
	натяжная одноцепная.	107
ЭП-107	Гирлянда изоляторов 1×ПС70-Д, 1×ПФ70-В	
	натяжная одноцепная.	107
ЭПИ-001	Кронштейн К1.	108
ЭПИ-002	Марка М1. Сборочный чертеж.	109
ЭПИ-003	Уголь ник.	109
ЭПИ-004	Уголь ник.	109
ЭПИ-005	Плотка П1.	110
ЭПИ-006	Скоба С1.	110
ЭПИ-007	Скоба С2.	110
ЭПИ-008	Скоба С3.	110
ЭП.СО-1...3	Сводная спецификация оборудования.	111...113

Альбом I

Типовые материалы для проектирования 407-03-433.87

Инв.№ подл. | Подпись и дата | Взам.инв.№

Копировал

Формат А2

82481

Пояснительная записка

1. Введение

В работе приведены типовые чертежи установки понижающих трансформаторов с высшим напряжением 330 кВ мощностью от 63 до 400 МВ·А, разработанные Северо-Западным отделением института „Энергосетьпроект" по плану типовых работ Госстроя СССР на 1986 г. (поз. Т3.6.21) и на 1987 г. (поз. Т3.6.14).

Данный проект является переработкой типовых проектных решений 407-0-160 выпуска 1978 г. с учетом изменений, внесенных заводами-изготовителями в конструкции и номенклатуру оборудования, а также требований „Правил устройства электроустановок" (ПУЭ) издания 1986 г.

На листе ПЗ-3 приведены основные технические данные узла установки трансформаторов, выпускаемых отечественными заводами в соответствии с номенклатурами на 1986 г.

В отличие от предыдущего издания в данной работе приведены варианты установки группы однофазных автотрансформаторов и решения по присоединению резервной фазы взамен вышедшей из строя в соответствии с требованиями „Норм технологического проектирования подстанций с высшим напряжением 35...750 кВ" ОНТП 5-78.

Заземление нейтрали ВН всех трансформаторов принято глухое.

Для крепления ошиновки трансформаторов проектом предусматривается использование стальных и железобетонных портальных конструкций, которые не рассчитаны на подъем колокола (съемной части бака). При этом имеется в виду, что планово-предупредительные ремонты выполняются при помощи автокранов, а также в ремонтных зонах либо в стационарных устройствах (башнях), при этом предусмотрена возможность перекатки трансформаторов без демонтажа высоковольтных вводов.

Разработанные в проекте решения предназначаются для применения в районах с обычными полевыми загрязнениями (I и II степени загрязненности атмосферы), расположенных не выше 1000 м над уровнем моря и с расчетной минимальной наружной температурой воздуха до минус 45 °С включительно (средняя из ежегодных абсолютных минимумов), при максимальном скоростном напоре ветра F = 500 Н/м² (III ветровой район) и сейсмичностью до 6 баллов включительно.

Узел вывода ошиновки СН трехфазных автотрансформаторов разработан с использованием изобретения по авторскому свидетельству №1083273 (заявитель - СЗО института „Энергосетьпроект").

В решениях по подключению резервной фазы группы однофазных автотрансформаторов использованы два изобретения: по авторскому свидетельству №281589 (заявитель - ОДП института „Энергосеть проект" и по авторскому свидетельству №1139357 (заявитель - СЗО института „Энергосетьпроект").

Отчет о патентных исследованиях и патентный формуляр (альбом IV) хранятся в ПК СЗО.

2. Конструктивные решения

Установочные чертежи разработаны с учетом расположения трансформаторов вдоль дороги обслуживания. С целью унификации проектных решений в работе принята единая привязка продольной оси установки трансформаторов по отношению к оси дороги - 8.0 м. Это обеспечивает возможность производить монтаж и ремонт трансформаторов при помощи автокранов серийного изготовления, располагаемых на дороге.

Установка трансформаторов принята на катках (поставляемых комплектно с трансформаторами), опирающихся на направляющие, предусмотренные в фундаментах.

Для предотвращения растекания масла и распространения пожара при повреждении трансформатиров, под ними предусмотрена гравийная подсыпка с бортовым ограждением, которые совместно образуют маслоприемник, рассчитанный на полный объем масла установленного трансформаторов.

Всего разработано 6 типов маслоприемников (таблица на листе ПЗ-3).

Отвод из маслоприемника масла и воды, применяемой для тушения пожара, осуществляется подземным трубопроводом.

Высота установки трансформаторов на фундаменте принята во всех случаях одинаковой независима от их типа и выбрана с учетом возможности перекатки трансформаторов без разборки бортовых ограждений маслоприемников.

				ТМП 407-03-433.87 ПЗ	
				Установочные чертежи трансформаторов 330 кВ	
Нач. ОТПП	Роменский		16.03.87		Стадия: Р; Лист: 1; Листов: 3
Н. контр.	Ломоносова		16.03.87		
ГИП	Фомин		16.03.87		
Рук. гр.	Лурье		16.03.87	Пояснительная записка (начало)	«ЭНЕРГОСЕТЬПРОЕКТ» Северо-Западное отделение Ленинград

Установка групп однофазных автотрансформаторов разработана в проекте:

– с расстоянием в свету более 15м и без огнезащитных перегородок;

– с расстоянием в свету менее 15м и огнезащитными перегородками между фазами (для стесненных условий). Выбор того или иного решения осуществляется при конкретном проектировании в зависимости от реальных условий.

Применительно к одной группе однофазных автотрансформаторов в соответствии с требованиями ОНТП 5-78 в проекте разработаны решения по подключению резервной (четвертой) фазы по трем вариантам:

– вариант I – при помощи ремонтных перемычек и расстоянии между осями трансформаторных присоединений в ОРУ 330кВ менее 61м (листы ЭП-10...15);

– вариант II – при помощи ремонтных перемычек и расстоянии между осями трансформаторных присоединений в ОРУ 330кВ более 61м (листы ЭП-16...21);

– вариант III – путем последовательного переключения спусков ошиновки к фазам с высвобождением выведенной из работы (листы ЭП-22...25).

В случаях установки двух групп и резервной фазы замена вышедшей из работы осуществляется путем перекатки (см. проект 407-0-162 „Рельсовые пути для перекатки трансформаторов 330-500кВ") в стационарное устройство-башню, оборудованную мостовым краном, – либо в зону ремонта, расположенную вблизи главного въезда на подстанцию и имеющую собственное ограждение размером 30×10м, где демонтаж съемных частей может быть осуществлен при помощи автокранов.

Первые два варианта позволяют использовать в качестве резервной опережающую установку фазы от второй группы автотрансформаторов. В этом случае для подключения резервной фазы требуется спуски ВН и СН отсоединить от вводов отключаемой фазы и присоединить их к перемычкам соответствующих напряжений. Для этого предусмотрены в необходимых местах ответвительные зажимы, в которые запрессованы отрезки провода с аппаратными зажимами. Вводы резервной фазы подключены к ремонтным перемычкам постоянно.

Перемычки подвешиваются на одностоечных строительных конструкциях, располагаемых вдоль фронта групп трансформаторов с обеих сторон.

При этом перемычка 330кВ размещена за дорогой обслуживания (со стороны ОРУ), что обеспечивает возможность приближения трансформаторов непосредственно к дороге и позволяет улучшить условия работы при техническом обслуживании и проведении ремонтно-профилактических мероприятий.

При вводе в действие второй группы трансформаторов строительные конструкции с подвешенными на них ремонтными перемычками могут быть демонтированы.

При варианте III с последовательным переключением спусков ошиновки (см. поясняющие схемы на листах ЭП-22,23) не требуется сооружения специальных перемычек ВН и СН. Однако, его применение возможно только в случаях установки резервной фазы в непосредственной близости от основной группы с учетом ограничения тяжений на вводы автотрансформаторов до установленных заводом.

Со стороны НН присоединение резервной фазы во всех вариантах решается одинаково – путем подключения этой обмотки к соответствующим фазам ошиновки „треугольника" и отключением от нее обмотки НН выведенной из работы фазы.

Во всех вариантах подлежат, соответственно, переключению и цепи вторичных соединений.

Примеры компановки групп однофазных автотрансформаторов с резервной фазой приведены на листе ЭП-79.

3. Ошиновка узла установки трансформаторов

Для крепления внешней ошиновки двух- и трехобмоточных 3-х фазных трансформаторов используются унифицированные металлические либо железобетонные порталы. При этом для двухобмоточных и трехобмоточных с выводом ошиновки СН вправо (влево) под углом до 20° устанавливается один ячейковый портал 330кВ – трансформаторный, а при выводе ошиновки СН вправо (влево) под углом 70°...90° – дополнительный портал либо одностоечная опора для гибких связей соответствующего класса напряжения.

Ошиновка НН трехфазных автотрансформаторов в данной работе не приведена, т.к. ее параметры зависят от реальных условий. При конкретном проектировании эта ошиновка выполняется с использованием соответствующих типовых разработок по шинным мостам и гибким связям 6(10)кВ.

Исключение составляет ошиновка, входящая в состав узла трансформатора напряжения, подключаемого к выводам НН трансформаторов при отсутствии распределительного устройства низкого напряжения.

Для крепления ошиновки групп однофазных автотрансформаторов используются одностоечные конструкции (по одной на фазу) без траверс, разработанные в данном проекте. Это конструктивней и экономичней, чем применение в таких случаях трехфазных порталов.

Установочные чертежи трансформаторов разработаны с учетом применения на стороне ВН и СН ошиновки из проводов, используемых в ОРУ соответствующих классов напряжения.

Ошиновка НН группы однофазных автотрансформаторов в пределах узла установки (сборка „треугольника") принята из сталеалюминиевых проводов.

При наличии на ПС синхронных компенсаторов ($I_{нн}$ = 5,5кА) рекомендуется ошиновка НН из алюминиевых шин коробчатого сечения (лист ЭП-28), как более конструктивная в таких случаях.

Альбом I кн.1
Типовые проектные материалы 407-03-433.87
Инв. № подл. | Подпись и дата | Взам. инв. №
12919тм-т1

На листах ЭП-26,27 приведен пример выполнения ошиновки НН однофазных автотрансформаторов с использованием одностоечных конструкций.

Такое решение позволяет несколько сократить площадь застройки и может быть рекомендовано, в основном, только при особо стесненных условиях и ошиновке не более, чем двумя проводами в фазе.

Нейтрали всех однофазных трансформаторов соединены между собой сталеалюминиевыми проводами, закрепленными на портальных конструкциях НН. При этом, для исключения образования параллельных токовых цепей по спускам к контуру заземления, нейтраль заземляется в одной точке (двумя спусками для надежности) с одновременной изоляцией проводов в местах крепления к заземленным элементам путем их обмотки поливинилхлоридной лентой в 3-4 слоя.

4. Защита от перенапряжений, молниезащита и заземление

Молниезащита узла установки трансформаторов от прямых ударов молнии предусмотрена при помощи молниеотводов, устанавливаемых непосредственно на трансформаторных портальных конструкциях (в том числе, одностоечных).

Вместе с тем, допустимость и целесообразность такого решения подлежат уточнению при конкретном проектировании с учетом реальных условий и требований п.п.4.2.136, 142 ПУЭ.

Защита обмоток трансформаторов от перенапряжений предусмотрена разрядниками, устанавливаемыми в соответствии с требованиями п.4.2.150 ПУЭ в ОРУ всех классов напряжения. Исключение составляют только разрядники на стороне НН, которые входят в узел установки однофазных автотрансформаторов, в связи с чем они включены в соответствующие чертежи и спецификации.

Заземление корпусов автотрансформаторов, нейтрали, порталов ошиновки (в т.ч. молниеотводов) и др. элементов принято стальной полосой сечением 30×4 мм², присоединяемой к общему контуру заземления ПС, и выполняется с учетом требований п.4.2.140 ПУЭ. Сечение полосы принято с учетом однофазного тока короткого замыкания 20кА. При больших токах сечение полосы заземления подлежит увеличению из расчета 6мм² на каждый килоампер тока короткого замыкания.

Прокладка силовых и контрольных кабелей к трансформаторам в пределах маслоприемника принята во всех случаях поверхностной в металлических коробах заводского изготовления (см.лист ЭП-80).

5. Указания по применению электротехнических чертежей

Все чертежи, приведенные в работе, предназначены для непосредственного применения в конкретных проектах с уточнением лишь параметров ошиновки и аппаратных зажимов.

На листах ЭП.СО-1...3 в качестве справочного материала приведена спецификация (перечень) оборудования и материалов, используемых в узлах установки трансформаторов, с указанием исходных данных, необходимых при конкретном проектировании (в соответствии с ГОСТ 21.110-82) для составления спецификаций оборудования и материалов на ПС в целом.

Для удобства пользования, в указанном перечне все позиционные номера сохранены такими же, как в спецификациях на отдельные узлы установки трансформаторов.

При компоновке конкретных подстанций с использованием узла установки трансформаторов по данной работе, следует учитывать:

1. Необходимость сооружения огнезащитной перегородки между однофазными автотрансформаторами в стесненных условиях. Огнезащитные перегородки разработаны в строительной части данного проекта (см. 407-03-433.87 лист КС-54).

2. Требования СНиП по защите от шума (СНиП II-12-77).

3. Трансформаторы мощностью 200 МВ·А и более должны оборудоваться стационарными автоматическими установками пожаротушения.

Таблица основных данных трансформаторов 330кВ

Тип трансформатора	Установочного чертежа	Мощность МВ·А	Завод	Габариты трансформатора: Длина	Габариты трансформатора: Ширина	Масса, кг: Полная	Масса, кг: Транспортная	Масса, кг: Съемная часть	Масса, кг: Масла	Масса, кг: Доливное масло	Колея: Продольная	Колея: Поперечная	Параметры маслоприемников: Длина, м	Параметры маслоприемников: Ширина, м	Параметры маслоприемников: Площадь, м²	Параметры маслоприемников: Емкость, т	Тип маслоприемника
1	2	3	4	5	6	7	8	9	10	11	12	13	14	15	16	17	18
Двухобмоточный трансформатор																	
ТРДЦН-63000/330-73У1	ЭП-29...31	63	ЗТЗ	11010	5370	170000	145000	8930	51000	5000	1524	2×2000	16,1	9,8	157,8	57,7	МП-2
Однофазный автотрансформатор																	
АОДЦТН-133000/330/220-74У1	ЭП-5...28	133	ЗТЗ	9500	5200	133000	112000	8000	38000	5000	1524	2×2000	13,05	8,2	107,0	38,3	МП-1
Трехфазные автотрансформаторы																	
АТДЦТН-125000/330/110-77У1	ЭП-32...40	125	ЗТЗ	12095	5570	240000	212000	14705	77500	7500	1524	2×2000	22,6	9,8	221,5	82,1	МП-3
АТДЦТН-200000/330/110-84У1	ЭП-41...49	200	ЗТЗ	12395	5410	280000	180000	17100	80000	78524	1524	2×2000	22,6	9,8	221,5	81,2	МП-3
АТДЦТН-250000/330/150-80У1	ЭП-50...58	250	ЗТЗ	12840	5650	295000	180000	17550	86000	84550	1524	2×2000	23,8	9,8	233,2	85,7	МП-4
													22,85	11,0	251,4	94,6	МП-6 *)
АТДЦТН-250000/330/220-86У1	ЭП-59...67	250	ЗТЗ	11350	5290	192000	162000	10500	52000	6000	1524	2×2000	16,1	9,8	157,8	57,7	МП-2
АТДЦН-400000/330/150-76У1	ЭП-68...76	400	ЗТЗ	12750	6950	327000	215000	16000	78000	70970	1524	2×2000	19,6	11,0	215,6	79,0	МП-5

Завод-изготовитель

ЗТЗ - Запорожский трансформаторный завод

*) Автотрансформатор АТДЦТН-250000/330/150-80У1 устанавливается в маслоприемнике типа МП-6 только при необходимости его замены на следующий больший по мощности.

Инв. № подл. | Подпись и дата | Взам. инв. №

129/9тн-71

Ведомость рабочих чертежей основного комплекта марки ЭП (начало)

Лист	Наименование	Примечание
1	2	3
1...4	Общие данные	
5	Автотрансформатор АОДЦТН-133000/330/220-74УI. План, виды.	
6	3х АОДЦТН-133000/330/220-74УI. Установка без огнезащитных перегородок между фазами.	
7	3х АОДЦТН-133000/330/220-74УI. Установка с огнезащитными перегородками между фазами.	
8	3х АОДЦТН-133000/330/220-74УI. Спецификация оборудования и материалов к листам ЭП-5,6,7 (начало)	
9	3х АОДЦТН-133000/330/220-74УI. Спецификация оборудования и материалов к листам ЭП-5,6,7 (окончание).	
10	3х АОДЦТН-133000/330/220-74УI с резервной фазой. Вариант I. Установка без огнезащитных перегородок между фазами. План, разрез.	
11	3х АОДЦТН-133000/330/220-74УI с резервной фазой. Вариант I. Установка с огнезащитными перегородками между фазами. План, разрез.	
12	3х АОДЦТН-133000/330/220-74УI с резервной фазой. Вариант I. Установка без огнезащитных перегородок между фазами. Виды.	
13	3х АОДЦТН-133000/330/220-74УI с резервной фазой. Вариант I. Установка с огнезащитными перегородками между фазами. Виды.	
14	3х АОДЦТН-133000/330/220-74УI с резервной фазой. Спецификация оборудования и материалов к листам ЭП-5, 10, 11, 12, 13 (начало)	
15	3х АОДЦТН-133000/330/220-74УI с резервной фазой. Спецификация оборудования и материалов к листам ЭП-5, 10, 11, 12, 13 (окончание)	
16	3х АОДЦТН-133000/330/220-74УI с резервной фазой. Вариант II. Установка без огнезащитных перегородок между фазами. План, разрез.	
17	3х АОДЦТН-133000/330/220-74УI с резервной фазой. Вариант II. Установка с огнезащитными перегородками между фазами. План, разрез.	
18	3х АОДЦТН-133000/330/220-74УI с резервной фазой. Вариант I. Установка без огнезащитных перегородок между фазами. Виды.	
19	3х АОДЦТН-133000/330/220-74УI с резервной фазой. Вариант II. Установка с огнезащитными перегородками между фазами. Виды.	
20	3х АОДЦТН-133000/330/220-74УI с резервной фазой. Спецификация оборудования и материалов к листам ЭП-5, 16, 17, 18, 19 (начало)	
21	3х АОДЦТН-133000/330/220-74УI с резервной фазой. Спецификация оборудования и материалов к листам ЭП-5, 16, 17, 18, 19 (окончание)	
22	3х АОДЦТН-133000/330/220-74УI с резервной фазой. Вариант III. Установка без огнезащитных перегородок между фазами.	
23	3х АОДЦТН-133000/330/220-74УI с резервной фазой. Вариант III. Установка с огнезащитными перегородками между фазами.	
24	3х АОДЦТН-133000/330/220-74УI с резервной фазой. Спецификация оборудования и материалов к листам ЭП-5, 22, 23 (начало)	
25	3х АОДЦТН-133000/330/220-74УI с резервной фазой. Спецификация оборудования и материалов к листам ЭП-5, 22, 23 (окончание)	
26	3х АОДЦТН-133000/330/220-74УI с резервной фазой. Пример выполнения ошиновки НН на одностоечных опорах. План, разрез.	
27	3х АОДЦТН-133000/330/220-74УI с резервной фазой. Пример выполнения ошиновки НН на одностоечных опорах. Виды.	
28	3х АОДЦТН-133000/330/220-74УI с резервной фазой. Шинный мост 10кВ на стороне НН. Схема.	
29	Трансформатор ТРДЦН-63000/330-73УI. Вариант с выводом ошиновки вправо(влево) под углом 0°... 20°. План.	
30	Трансформатор ТРДЦН-63000/330-73УI. Вариант с выводом ошиновки вправо(влево) под углом 0°... 20°. Виды.	
31	Трансформатор ТРДЦН-63000/330-73УI. Спецификация оборудования и материалов к листам ЭП-29,30.	
32	Автотрансформатор АТДЦТН-125000/330/110-71УI. Вариант с выводом ошиновки СН вправо(влево) под углом 0°... 20°	

Альбом I 41

Типовые материалы для проектирования 407-03-433.87

Инв. № подл. | Подпись и дата | Взам. инв. №

12958-11

Удостоверяю, что проект соответствует действующим нормам и правилам, а эксплуатация сооружения с пожарогазовым и взрывоопасным характером производства безопасна при соблюдении предусмотренных проектом мероприятий.

Главный инженер проекта Г.Д. Фенин

Нач. ОТПП	Романенко			16.03.87
Н. контр.	Лукьянова			16.03.87
Г.И.П.	Фенин			16.03.87
Рис. ред.	Пурля			16.03.87
Инженер	Романенко			16.03.87

ТМП 407-03-433.87 ЭП

Установочные чертежи трансформаторов 330кВ

Стадия	Лист	Листов
РП	1	107

Общие данные (начало)

Энергосетьпроект, Северо-Западное отделение, Ленинград

Копир.

Формат А2

2248/11

Ведомость рабочих чертежей основного комплекта марки ЭП (продолжение)

Лист	Наименование	Примечание
1	2	3
33	Автотрансформатор АТДЦТН-125000/330/110-77У1. Вариант с выводом ошиновки СН вправо (влево) под углом 0°... 20°. Виды.	
34	Автотрансформатор АТДЦТН-125000/330/110-77У1. Спецификация оборудования и материалов к листам ЭП-32,33.	
35	Автотрансформатор АТДЦТН-125000/330/110-77У1. Вариант с выводом ошиновки СН вправо (влево) под углом 70°...90° на ячейковых порталах. План.	
36	Автотрансформатор АТДЦТН-125000/330/110-77У1. Вариант с выводом ошиновки СН вправо (влево) под углом 70°...90° на ячейковых порталах. Виды.	
37	Автотрансформатор АТДЦТН-125000/330/110-77У1. Спецификация оборудования и материалов к листам ЭП-35,36.	
38	Автотрансформатор АТДЦТН-125000/330/110-77У1. Вариант с выводом ошиновки СН вправо (влево) под углом 70°...90° на одностоечных опорах. План.	
39	Автотрансформатор АТДЦТН-125000/330/110-77У1. Вариант с выводом ошиновки СН вправо (влево) под углом 70°... 90° на одностоечных опорах. Виды.	
40	Автотрансформатор АТДЦТН-125000/330/110-77У1. Спецификация оборудования и материалов к листам ЭП-38,39.	
41	Автотрансформатор АТДЦТН-200000/330/110-84У1. Вариант с выводом ошиновки СН вправо (влево) под углом 0°... 20°. План.	
42	Автотрансформатор АТДЦТН-200000/330/110-84У1. Вариант с выводом ошиновки СН вправо (влево) под углом 0°... 20°. Виды.	
43	Автотрансформатор АТДЦТН-200000/330/110-84У1. Спецификация оборудования и материалов к листам ЭП-41,42.	
44	Автотрансформатор АТДЦТН-200000/330/110-84У1. Вариант с выводом ошиновки СН вправо (влево) под углом 70°...90°. План.	
45	Автотрансформатор АТДЦТН-200000/330/110-84У1. Вариант с выводом ошиновки СН вправо (влево) под углом 70°... 90°. Виды.	
46	Автотрансформатор АТДЦТН-200000/330/110-84У1. Спецификация оборудования и материалов к листам ЭП-44,45	
47	Автотрансформатор АТДЦТН-200000/330/110-84У1. Вариант с выводом ошиновки СН вправо (влево) под углом 70°...90° на одностоечных опорах. План.	
48	Автотрансформатор АТДЦТН-200000/330/110-84У1. Вариант с выводом ошиновки СН вправо (влево) под углом 70°... 90° на одностоечных опорах. Виды.	
49	Автотрансформатор АТДЦТН-200000/330/110-84У1. Спецификация оборудования и материалов к листам ЭП-47, 48.	
50	Автотрансформатор АТДЦТН-250000/330/150-80У1. Вариант с выводом ошиновки СН вправо (влево) под углом 0°... 20° План.	
51	Автотрансформатор АТДЦТН-250000/330/150-80У1. Вариант с выводом ошиновки СН вправо (влево) под углом 0°... 20°. Виды.	
52	Автотрансформатор АТДЦТН-250000/330/150-80У1. Спецификация оборудования и материалов к листам ЭП-50,51.	
53	Автотрансформатор АТДЦТН-250000/330/150-80У1. Вариант с выводом ошиновки СН вправо (влево) под углом 70°... 90° на ячейковых порталах. План.	
54	Автотрансформатор АТДЦТН-250000/330/150-80У1. Вариант с выводом ошиновки СН вправо (влево) под углом 70°... 90° на ячейковых порталах. Виды.	
55	Автотрансформатор АТДЦТН-250000/330/150-80У1. Спецификация оборудования и материалов к листам ЭП-53,54.	
56	Автотрансформатор АТДЦТН-250000/330/150-80У1. Вариант с выводом ошиновки СН вправо (влево) под углом 70°...90° на одностоечных опорах. План.	
57	Автотрансформатор АТДЦТН-250000/330/150-80У1. Вариант с выводом ошиновки СН вправо (влево) под углом 70°... 90° на одностоечных опорах. Виды.	
58	Автотрансформатор АТДЦТН-250000/330/150-80У1. Спецификация оборудования и материалов к листам ЭП-56,57.	
59	Автотрансформатор АТДЦТН-250000/330/220-86У1. Вариант с выводом ошиновки СН вправо (влево) под углом 0°... 20°. План.	
60	Автотрансформатор АТДЦТН-250000/330/220-86У1. Вариант с выводом ошиновки СН вправо (влево) под углом 0°... 20° Виды.	

Альбом I с.1

Типовые материалы для проектирования 407-03-433.87

Инв.№ подл. | Подпись и дата | Взам.инв.№

ТМП 407-03-433.87 ЭП

Установочные чертежи трансформаторов 330кВ

					Стадия	Лист	Листов
Нач.отд.	Ранчевич		Рассе	16.03.87			
Н.контр.	Ломакова		Ломак	16.03.87			
ГИП	Фомин		Фомин	16.03.87	РП	2	
Рук.гр.	Лурье		Лурье	16.03.87			
Инженер	Ломакова		Ломак	16.03.87			

Общие данные (продолжение)

ЭНЕРГОСЕТЬПРОЕКТ Северо-Западное отделение Ленинград

Копировал: Ц.Ф. Формат А2

22428/1

Ведомость рабочих чертежей основного комплекта марки ЭП (продолжение)

Лист	Наименование	Примечание
1	2	3
61	Автотрансформатор АТДЦТН-250000/330/220-86У1. Спецификация оборудования и материалов к листам ЭП-59, 60.	
62	Автотрансформатор АТДЦТН-250000/330/220-86У1. Вариант с выводом ошиновки СН вправо(влево) под углом 70°...90° на шинных порталах. План.	
63	Автотрансформатор АТДЦТН-250000/330/220-86У1. Вариант с выводом ошиновки СН вправо(влево) под углом 70°...90° на шинных порталах. Виды.	
64	Автотрансформатор АТДЦТН-250000/330/220-86У1. Спецификация оборудования и материалов к листам ЭП-62, 63.	
65	Автотрансформатор АТДЦТН-250000/330/220-86У1. Вариант с выводом ошиновки СН вправо(влево) под углом 70°...90° на одностоечных опорах. План.	
66	Автотрансформатор АТДЦТН-250000/330/220-86У1. Вариант с выводом ошиновки СН вправо(влево) под углом 70°...90° на одностоечных опорах. Виды.	
67	Автотрансформатор АТДЦТН-250000/330/220-86У1. Спецификация оборудования и материалов к листам ЭП-65, 66.	
68	Автотрансформатор АТДЦН-400000/330/150-76У1. Вариант с выводом ошиновки НН вправо(влево) под углом 0°...20°. План.	
69	Автотрансформатор АТДЦН-400000/330/150-76У1. Вариант с выводом ошиновки НН вправо(влево) под углом 0°...20°. Виды.	
70	Автотрансформатор АТДЦН-400000/330/150-76У1. Спецификация оборудования и материалов к листам ЭП-68, 69	
71	Автотрансформатор АТДЦН-400000/330/150-76У1. Вариант с выводом ошиновки НН вправо(влево) под углом 70°...90° на ячейковых порталах. План.	
72	Автотрансформатор АТДЦН-400000/330/150-76У1. Вариант с выводом ошиновки НН вправо(влево) под углом 70°...90° на ячейковых порталах. Виды.	
73	Автотрансформатор АТДЦН-400000/330/150-76У1. Спецификация оборудования и материалов к листам ЭП-71, 72.	
74	Автотрансформатор АТДЦН-400000/330/150-76У1. Вариант с выводом ошиновки НН вправо(влево) под углом 70°...90° на одностоечных опорах. План.	
75	Автотрансформатор АТДЦН-400000/330/150-76У1. Вариант с выводом ошиновки НН вправо(влево) под углом 70°...90° на одностоечных опорах. Виды.	
76	Автотрансформатор АТДЦН-400000/330/150-76У1. Спецификация оборудования и материалов к листам ЭП-74, 75.	
77	Взаимное расположение двух трансформаторов и ремонтных площадок. План (пример).	
78	Пример размещения оборудования на ремонтных площадках. План.	
79	Установка групп однофазных автотрансформаторов 3х АОДЦТН с резервной фазой. Примеры компоновок.	
80	Узел подвода к автотрансформатору силовых и контрольных кабелей.	
81	Узел шкафа трансформатора напряжения 6-10кВ.	
82	Узел поддерживающих гирлянд. Тип I.	
83	Узел поддерживающих гирлянд. Тип II.	
84	Рекомендации по выполнению узлов заземления трансформаторов (примеры).	
85	Установка шкафа ШАОТ на опоре ОТ-330-2.	
86	Установка двух шкафов ШАОТ на опоре ОТ-330-1.	
87	Установка разрядника РВО-10, изоляторов ОНШ-10-2000, НОС-10-2000У1 и шкафа ШАОТ на опоре ОТ-330-3.	
88	Установка разрядника РВС-35, изоляторов ОНШ 35-20-1, НОС-35-500 и шкафа ШАОТ на опоре ОТ-330-4.	
89	Установка опорных изоляторов НОС-10-2000У1, ОНШ-10-2000, ОНШ-35-20-1, НОС-35-500 на кронштейне К1.	
90	Установка шинной опоры ШО-330М на опоре ОТ-330-5.	
91	Гирлянда изоляторов 2×22×ПС70Д натяжная двухцепная для двух проводов АС-300 ... 500.	
92	Гирлянда изоляторов 22×ПС70Д натяжная одноцепная для двух проводов АС-300 ... 500.	
93	Гирлянда изоляторов 22×ПС70Д натяжная одноцепная для провода ПС-500.	

Альбом I ч.1

Типовые материалы для проектирования 407-03-433.87

Инв. № подл. | Подпись и дата | Взам. инв. №

ТМП 407-03-433.87 ЭП

Установочные чертежи трансформаторов 330 кВ

				Стадия	Лист	Листов
Нач. ОТПП	Романенко		16.03.87			
Н. контр.	Романенко		16.03.87	РП	3	
ГИП	Фомин		16.03.87			
Рук. гр.	Кулев		16.03.87			
Инженер	Романенко		16.03.87			

Общие данные (продолжение).

«ЭНЕРГОСЕТЬПРОЕКТ» Отдел Западных отделений Ленинград

Копировал:

Формат А2

22441

Альбом 2 ч.1

Типовые материалы для проектирования 407-03-433.87

Инв. № подл. | Подпись и дата | Взам. инв. №

12419-ТМ-ТХ

Ведомость рабочих чертежей основного комплекта марки ЭП (окончание)

Лист	Наименование	Примечание
1	2	3
94	Гирлянда изоляторов 22×ПС70-Д натяжная одноцепная для проводов ПА-640.	
95	Гирлянда изоляторов 22×ПС70-Д поддерживающая одноцепная для оттяжки шлейфа.	
96	Гирлянда изоляторов 2×16×ПС70-Д, 2×14×ПФ70-В натяжная двухцепная для двух проводов.	
97	Гирлянда изоляторов 16×ПС70-Д, 14×ПФ70-В натяжная одноцепная для двух проводов.	
98	Гирлянда изоляторов 16×ПС70-Д, 14×ПФ70-В поддерживающая с удлинительным тросом	
99	Гирлянда изоляторов 16×ПС70-Д, 14×ПФ70-В поддерживающая одноцепная	
100	Гирлянда изоляторов 16×ПС70-Д, 14×ПФ70-В поддерживающая для оттяжки шлейфа.	
101	Гирлянда изоляторов 11×ПС70-Д, 10×ПФ70-В поддерживающая одноцепная.	
102	Гирлянда изоляторов 11×ПС70-Д, 10×ПФ70-В поддерживающая с удлинительным тросом одноцепная.	
103	Гирлянда изоляторов 9×ПС70-Д, 8×ПФ70-В поддерживающая одноцепная с удлинительным тросом.	
104	Гирлянда изоляторов 9×ПС70-Д, 8×ПФ70-В поддерживающая одноцепная.	
105	Гирлянда изоляторов 4×ПС70-Д, 4×ПФ70-В натяжная одноцепная.	
106	Гирлянда изоляторов 2×ПС70-Д, 2×ПФ70-В натяжная одноцепная.	
107	Гирлянда изоляторов 1×ПС70-Д, 1×ПФ70-В натяжная одноцепная.	

Ведомость ссылочных и прилагаемых документов


Обозначение	Наименование	Примечание
	Прилагаемые документы	
ЭПИ-001	Кронштейн К1.	
ЭПИ-002	Марка М1. Сборочный чертеж.	
ЭПИ-003	Уголь ник.	
ЭПИ-004	Уголь ник.	
ЭПИ-005	Планка П1.	
ЭПИ-006	Скоба С1.	
ЭПИ-007	Скоба С2.	
ЭПИ-008	Скоба С3.	
ЭП.СО-1...3	Сводная спецификация оборудования.	


Ведомость основных комплектов рабочих чертежей


Обозначение	Наименование	Примечание
	Установочные чертежи трансформаторов 330 кВ	
ЭП	Электротехнические чертежи	
КС	Строительные конструкции	
КСИ	Строительные изделия	

				ТМП 407-03-433.87 ЭП	
Нач. отд.	Романчук		16.03.87	Установочные чертежи трансформаторов 330 кВ	
Н. контр.	Ломоносова		16.03.87		Стадия: РП; Лист: 4; Листов:
ГИП	Фомин		16.03.87		
Рук. гр.	Лурье		16.03.87		
Инженер	Ломоносова		16.03.87	Общие данные (окончание).	«Энергосетьпроект» Северо-Западное отделение Ленинград


Копировал: [illegible] формат А2

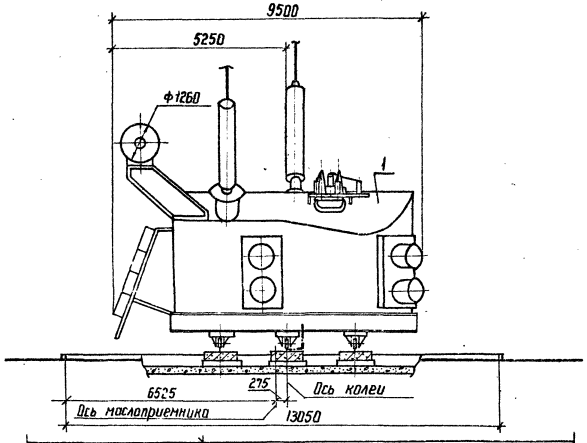

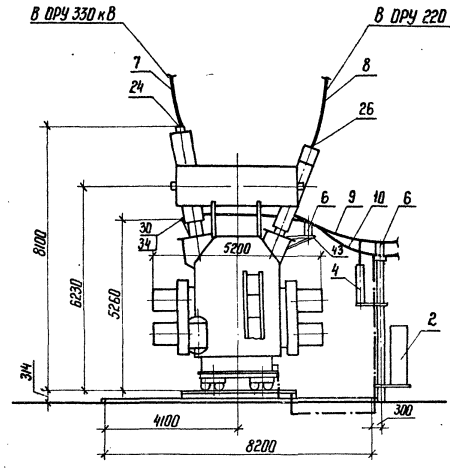

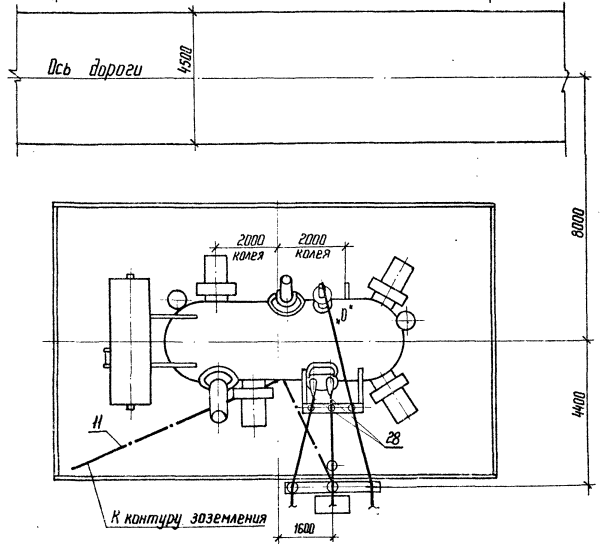

Контактные выводы

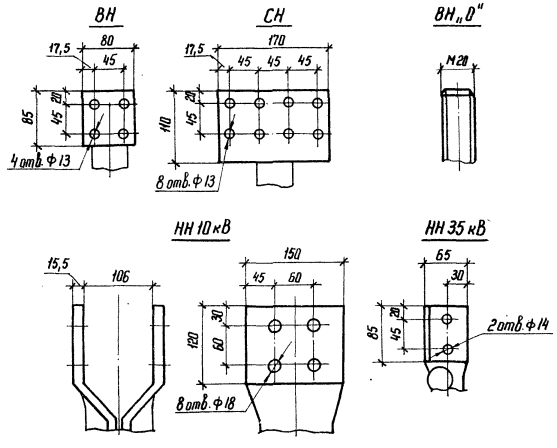

1. См. вместе с листами ЭП-6... 28.
2. Установка разработана на основании чертежа НПБД. 672.728. 003Г4 1984 г., Запорожского трансформаторного завода (ЗТЗ).
3. Строительную часть узла установки автотрансформатора см. листы КС-20...25.
4. Автотрансформатор установить с уклоном 1,5%..2% по поперечной оси путем подъема стороны ВН.
5. Подвод к автотрансформатору силовых и контрольных кабелей см. лист ЭП-80.
6. Спуски к автотрансформатору выполняются на 5...6% длиннее расстояния между точкой соединения проводов и контактным выводом.
7. Групповой шкаф зажимов устанавливается со стороны подхода основного потока контрольных кабелей к трансформатору (данным чертежом не учитывается).
8. Кронштейн (поз. 43) крепить к боку трансформатора по месту.
9. Отверстия в аппаратном зажиме АЧАП-640-1 (поз. 24) пересверлить по месту.

Масса трансформатора (в кг)

1. Полная	— 133000
2. Транспортная	— 112000
3. Съемной части	— 8000
4. Масла (всего)	— 38000
5. Масло, подлежащего доливке, (заводом не поставляется)	— 5000

Альбом I ч.1

Типовые материалы для проектирования 407-03-433.87

Инв.№ подл. | Подпись и дата | Взам. инв.№ | 1293-ТМ-Т1


				ТМП 407-03-433.87 ЭП		
				Установочные чертежи трансформаторов 330 кВ		
Нач. ОТМ	Романский		16.03.87	Автотрансформатор АОДЦТН-133000/330/220-7У1	Стадия	Лист	Листов
Н. контр.	Ломоносова		16.03.87		РП	5	
ГИП	Фонин		16.03.87				
Рук. гр.	Лурье		16.03.87				
			16.03.87	План, виды.	ЭНЕРГОСЕТЬПРОЕКТ Северо-Западное отделение Ленинград		


Копир


Формат А2


Альбом I ч.1


Типовые материалы для проектирования 407-03-433.87

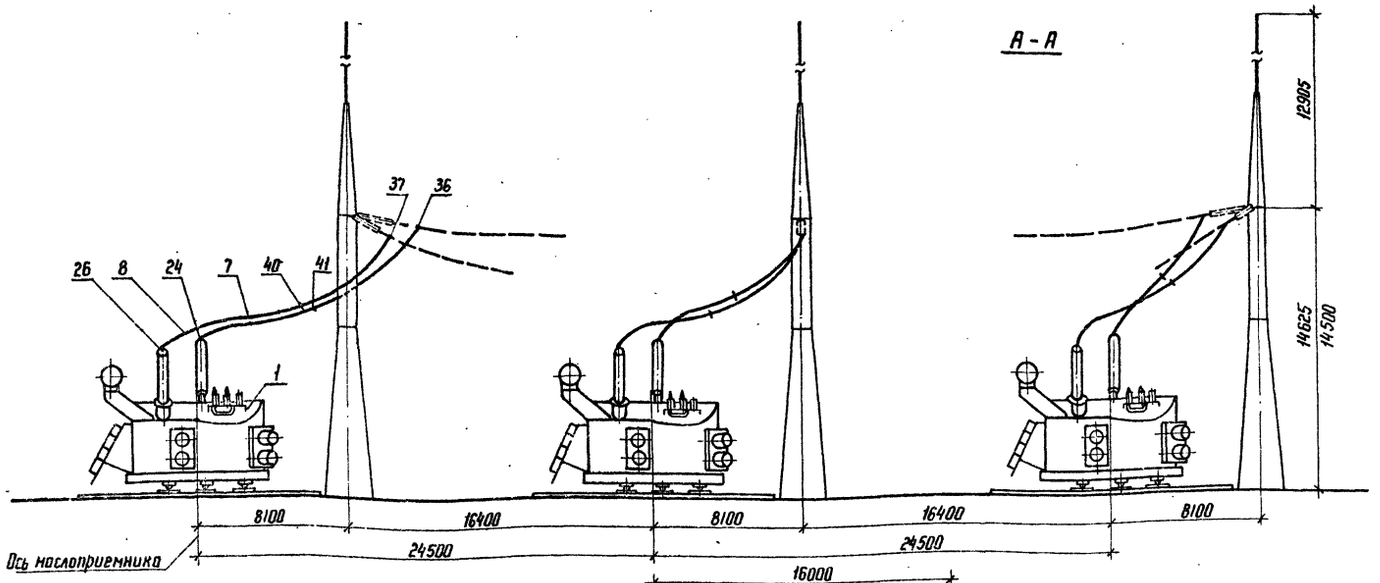


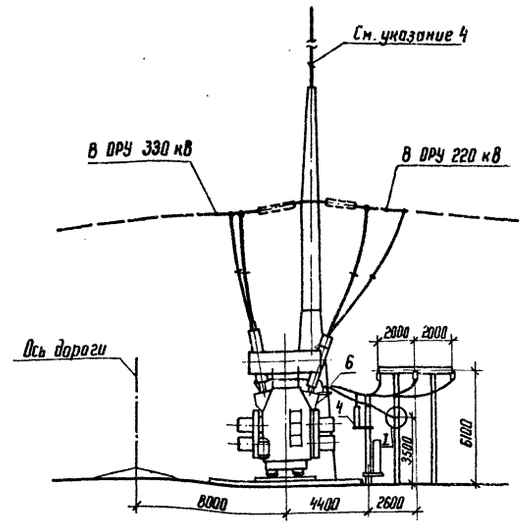

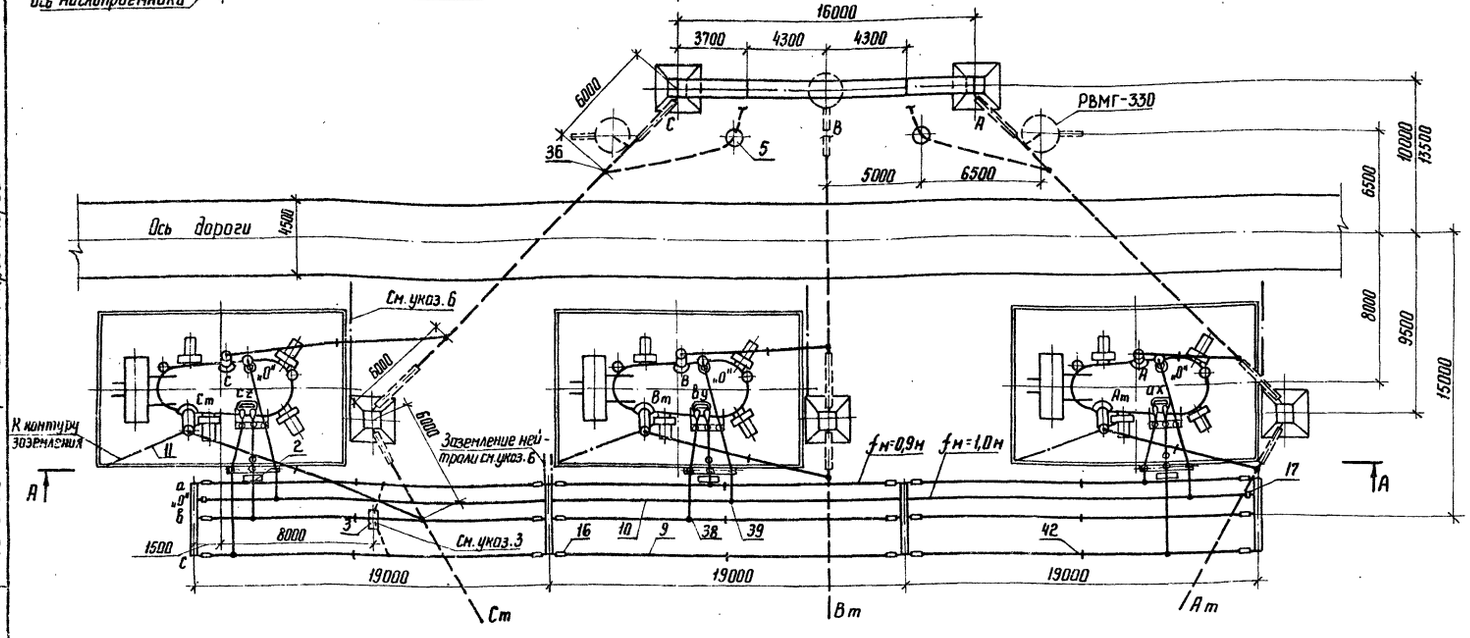

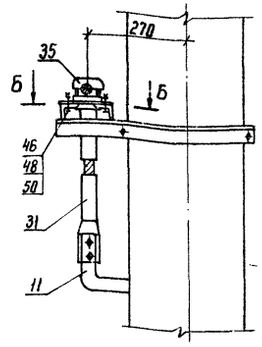

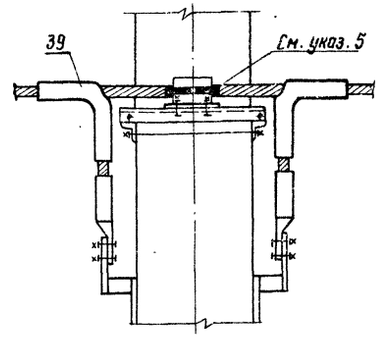

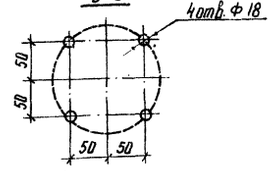

1. См. вместе с листами ЭП-5, 8, 9
2. Гирлянды изоляторов и ошиновка ВН и СН, а также разрядники РВМГ-330, показанные пунктиром, не входят в объем данного листа.
3. Шкаф с трансформатором напряжения устанавливается в случае отсутствия РУ 10 кВ.
4. Необходимость установки молниеотвода на трансформаторном портале уточняется по чертежам заземления и молниезащиты.
5. Ошиновку нейтрали изолировать в местах крепления к металлоконструкции путем её обмотки поливинилхлоридной лентой в 3...4 слоя.
6. Присоединение заземляющих проводников молниеотвода к контуру заземления осуществить на расстоянии не менее 15 м от места присоединения к нему нейтрали (см. узел I) и бака трансформатора
7. В числителе указаны размеры при стальных портальных конструкциях, а в знаменателе - при железобетонных.

Нач. ОТПП	Роменский		15.03.87	ТМП 407-03-433.87 ЭП
Н. контр.	Ломоносова		15.03.87	Установочные чертежи трансформаторов 330 кВ
ГИП	Фомин		15.03.87	3×АОДЦТН-133000/330/220-7491
Рук. гр.	Лурье		15.03.87	Стадия: РП; Лист: 6; Листов:
Инженер	Семячкина		15.03.87	Установка без огнезащитных перегородок между фазами
				«ЭНЕРГОСЕТЬПРОЕКТ» Северо-Западное отделение Ленинград

Инв.№ подл. | Подпись и дата | Взам. инв.№ | 12319 тн-т1

Копир. 165


Формат А2


2248/1

Альбом Т ч.1


Типовые материалы для проектирования 407-03-433.87


Инв.№ подл. | Подпись и дата | Взам. инв.№ | 4296-тм-т1

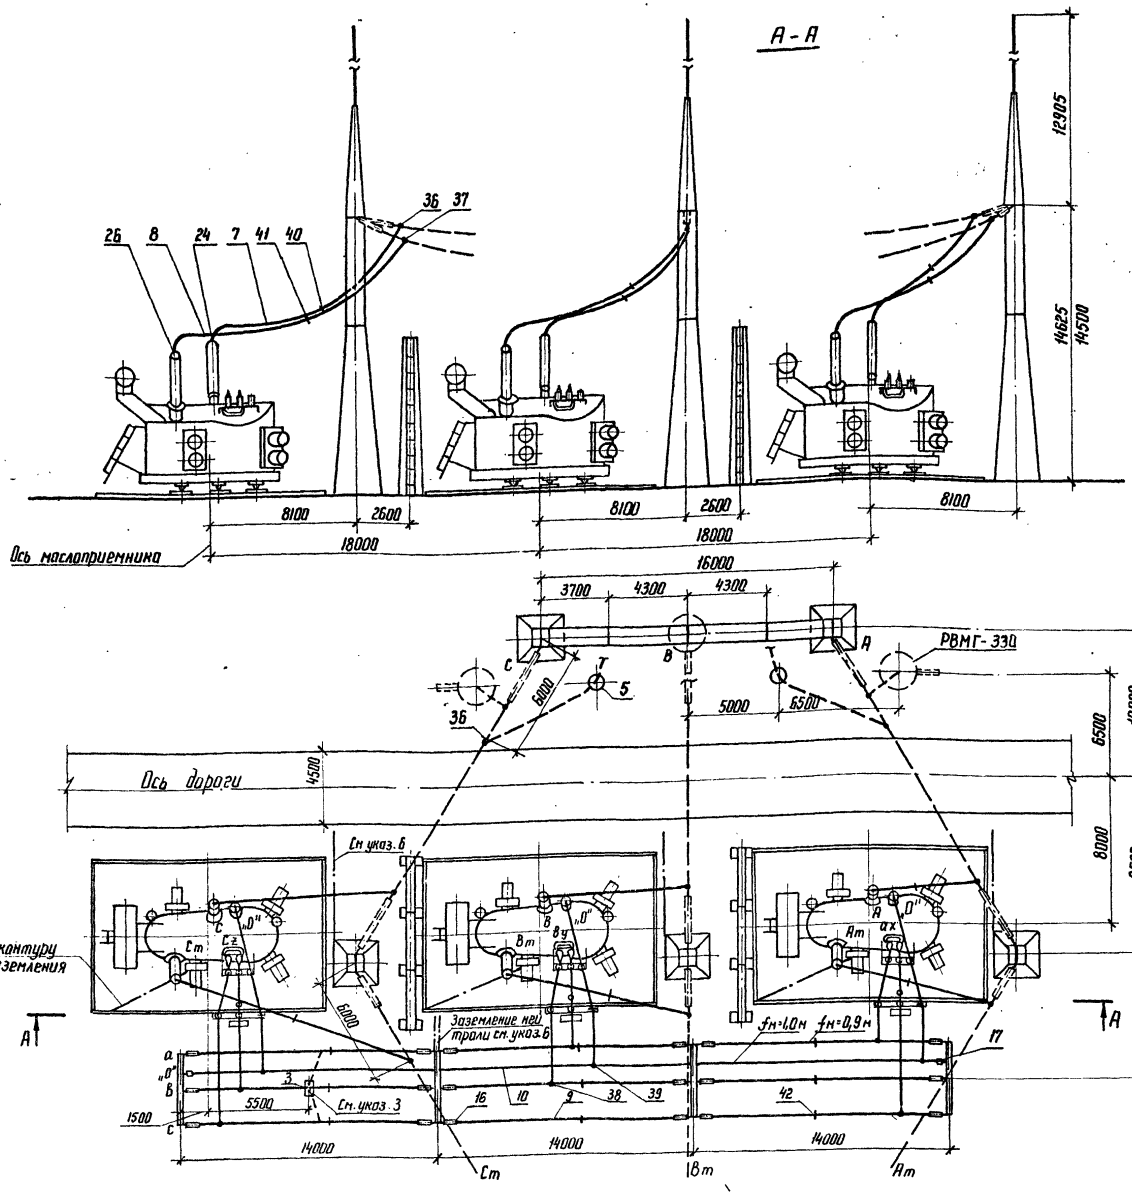

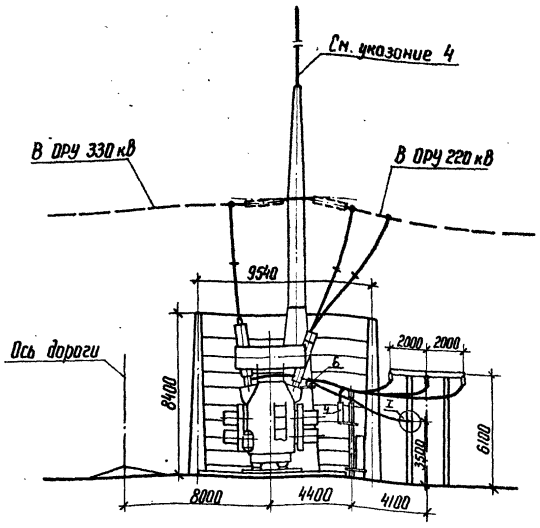

I

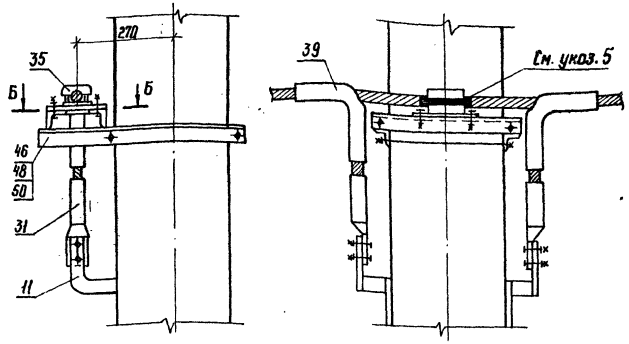

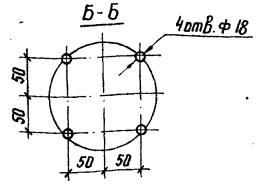

1. См. вместе с листами ЭП-5, 8, 9
2. Гирлянды изоляторов и ошиновка ВН и СН, а также разрядники РВМГ-330, показанные пунктиром, не входят в объем данного листа.
3. Шкаф с трансформатором напряжения устанавливается в случае отсутствия РУ 10 кВ.
4. Необходимость установки молниеотвода на трансформаторном портале уточняется по чертежам заземления и молниезащиты.
5. Ошиновку нейтрали изолировать в местах крепления к металлоконструкции путем её обмотки полихлорвиниловой лентой в 3-4 слоя.
6. Присоединение заземляющих проводников молниеотвода к контуру заземления осуществить на расстоянии не менее 15 м от места присоединения к нему нейтрали (см. узел I) и бака трансформатора.
7. В числителе указаны размеры при стальных портальных конструкциях, а в знаменателе - при железобетонных.

Нач. ОТПП	Раненский		16.03.87	ТМП 407-03-433.87 ЭП
Н. контр.	Ламанасова		16.03.87	Установочные чертежи трансформаторов 330 кВ
ГИП	Фомин		16.03.87	3×АОДЦТН-133000/330/220-74У1
Рук. гр.	Лурье		16.03.87	Стадия: РП; Лист: 7; Листов:
Инженер	Хейстбер		16.03.87	Установка с огнезащитными перегородками между фазами
Техник	Кондрик		16.03.87	ЭНЕРГОСЕТЬПРОЕКТ Северо-Западное отделение Ленинград

Копир. Ка

Формат А2

8248/1

Марка, поз.	Обозначение	Наименование	Кол.	Масса ед.кг	Примечание
1	407-03-433.87 ЭП-5	Автотрансформатор однофазный трехобмоточный РПН			
		АОДЦТН-133000/330/220-74У1	3		
2	407-03-433.87 ЭП-87,88	Шкаф автоматического управления системой охлаждения ШАОТ	3	652	поставляется в комплекте с трансформатором
3	407-03-433.87 ЭП-81	Узел шкафа трансформатора напряжения 10кВ серия К-47	1		
4		Разрядник вентильный			
	407-03-433.87 ЭП-87	РВО-10	3	4,2	
	407-03-433.87 ЭП-88	РВС-35	3	75,3	
5	407-03-433.87 ЭП-90	Опора шинная			
		ШО-330М-У1	2	250	
6		Изолятор опорный			
	407-03-433.87 ЭП-87,89	ИОС-10-2000	15	26	
	407-03-433.87 ЭП-87,89	ОНШ-10-2000	15	12,7	
	407-03-433.87 ЭП-88,89	2ИОС-35-500	15	16	
	407-03-433.87 ЭП-88,89	ОНШ-35-20-1	15	40,3	
7		Провод ошиновки			для ВН
		АС-300/39 ГОСТ 839-80	90	1,13	м
		АС-400/51 ГОСТ 839-80	90	1,49	м
		АС-500/64 ГОСТ 839-80	90	1,85	м
	ТУ16-505-397-72	ПА-500	45	1,33	м
	ТУ16-505-397-72	ПА-640	45	1,82	м
8		Провод ошиновки			для СН
		АС-400/51 ГОСТ 839-80	100	1,49	м
		АС-500/64 ГОСТ 839-80	100	1,85	м
9		Провод ошиновки			для НН
		АС-400/51 ГОСТ 839-80		1,49	м
10					для „0"
		АС-400/51 ГОСТ 839-80	60	1,49	м

Марка, поз.	Обозначение	Наименование	Кол.	Масса ед.кг	Примечание
11		Полоса заземления 30х4 - ГОСТ 103-76			
		ВСт3пс6-1 - ГОСТ 535-79*	55	0,94	м
16		Гирлянда натяжная одноцепная			
	407-03-433.87 ЭП-106	2хПС70-Д	18	12,2	
	407-03-433.87 ЭП-106	2хПФ70-В	18	15,2	
	407-03-433.87 ЭП-105	4хПС70-Д	18	19,9	
	407-03-433.87 ЭП-105	4хПФ70-В	18	25,2	
17		Гирлянда натяжная одноцепная			
	407-03-433.87 ЭП-107	1хПС70-Д	2	9,5	
	407-03-433.87 ЭП-107	1хПФ70-В	2	10,8	
24		Зажим аппаратный прессуемый			для ввода ВН
		2АЧА-300-4	3	3,13	
		2АЧА-500-4	3	4,26	
		АЧАП-500-1А	3	1,62	
		АЧАП-640-1	3	4,34	см.указ.9 лист 38-5
26		Зажим аппаратный прессуемый			для ввода СН
		АЧА-400-5	6	0,78	
28		Зажим аппаратный прессуемый			для ввода НН
		3АЧА-400-2	6	9,59	10кВ
		АЧА-400-5	6	0,78	35кВ
30		Зажим аппаратный прессуемый			для ввода „0"
		АЧА-400-5	3	0,78	
31		Зажим аппаратный прессуемый			для ошиновки „0"
		А2А-400-2	2	0,69	

Типовые материалы для проектирования 407-03-433.87 Альбом I, ч.1

Инв.№ подл. | Подпись и дата | Взам.инв.№

12819 ТМ-ТТ

				ТМП 407-03-433.87 ЭП
Нач.ОТПП	Романенский		16.03.87	Установочные чертежи трансформаторов 330 кВ
Н.контр.	Ломоносова		16.03.87	3хАОДЦТН-133000/330/220-74У1
ГИП	Фомин		16.03.87	Стадия: РП; Лист: 8; Листов:
Рук.гр.	Лурье		16.03.87	
Техник	Кондрик		16.03.87	Спецификация оборудования и материалов к листам ЭП-5,6,7 (начало).
				ЭНЕРГОСЕТЬПРОЕКТ Северо-Западное отделение Ленинград

Копир. | формат А2

22613

Марка поз.	Обозначение	Наименование	Кол.	Масса ед. кг	Примечание
34		Зажим аппаратный шлейфовый АШМ-20-1	3	1,31	для ввода „0"
35		Зажим опорный АА-6-3	2	1,04	
36		Зажим ответвительный прессуемый ОА-300-1	6	1,0	для ошиновки ВН
		ОА-400-1	6	1,3	
		ОАП-500-1	3	5,31	
		ОАП-640-1	3	7,9	
37		Зажим ответвительный прессуемый ОА-400-1	2	1,3	для ошиновки СН
38		Зажим ответвительный прессуемый ОА-400-1		1,3	для ошиновки НН
39		Зажим ответвительный прессуемый ОА-400-1	5	1,3	для ошиновки „0"
40		Распорка дистанционная глухая РГ-2-400	3	1,8	для ошиновки ВН
		РГ-3-400	3	1,8	
44		Распорка дистанционная глухая Р-3-120	3	0,51	для ошиновки СН
42		Распорка дистанционная глухая Р-3-120	27	0,51	для ошиновки НН
43	407-03-433.87 ЭПН-001	Кронштейн К1	3	63,49	

Марка поз.	Обозначение	Наименование	Кол.	Масса ед. кг	Примечание
46		Болт М16х60 ГОСТ 7798-70*	8		
48		Гайка М16 ГОСТ 5915-70*	8		
50		Шайба 16,5 ГОСТ 11371-78*	16		
52	ТУ14-4-1231-83	Дюбель-вбозбб Дг 4,5х40	6		


Типовые материалы для проектирования 407-03-433.87 Альбом I ч.1

Инв.№ подл. | Подпись и дата | Взам.инв.№ | 1218ТМ-Т1

				ТМП 407-03-433.87 ЭП	
Нач. ОТПП	Романский		16.03.87	Установочные чертежи трансформаторов 330 кВ	
Н.контр.	Ломоносова		16.03.87		Стадия / Лист / Листов
ГИП	Фомин		16.03.87	3х АОДЦТН-133000/330/220-74У1	РП / 9 /
Рук.гр.	Лурье		16.03.87		
Техник	Комарчик		16.03.87	Спецификация оборудования и материалов к листам ЭП-5.6.7 (окончание).	ЭНЕРГОСЕТЬПРОЕКТ Северо-Западное отделение Ленинград

Копир. Формат А2

1218/1

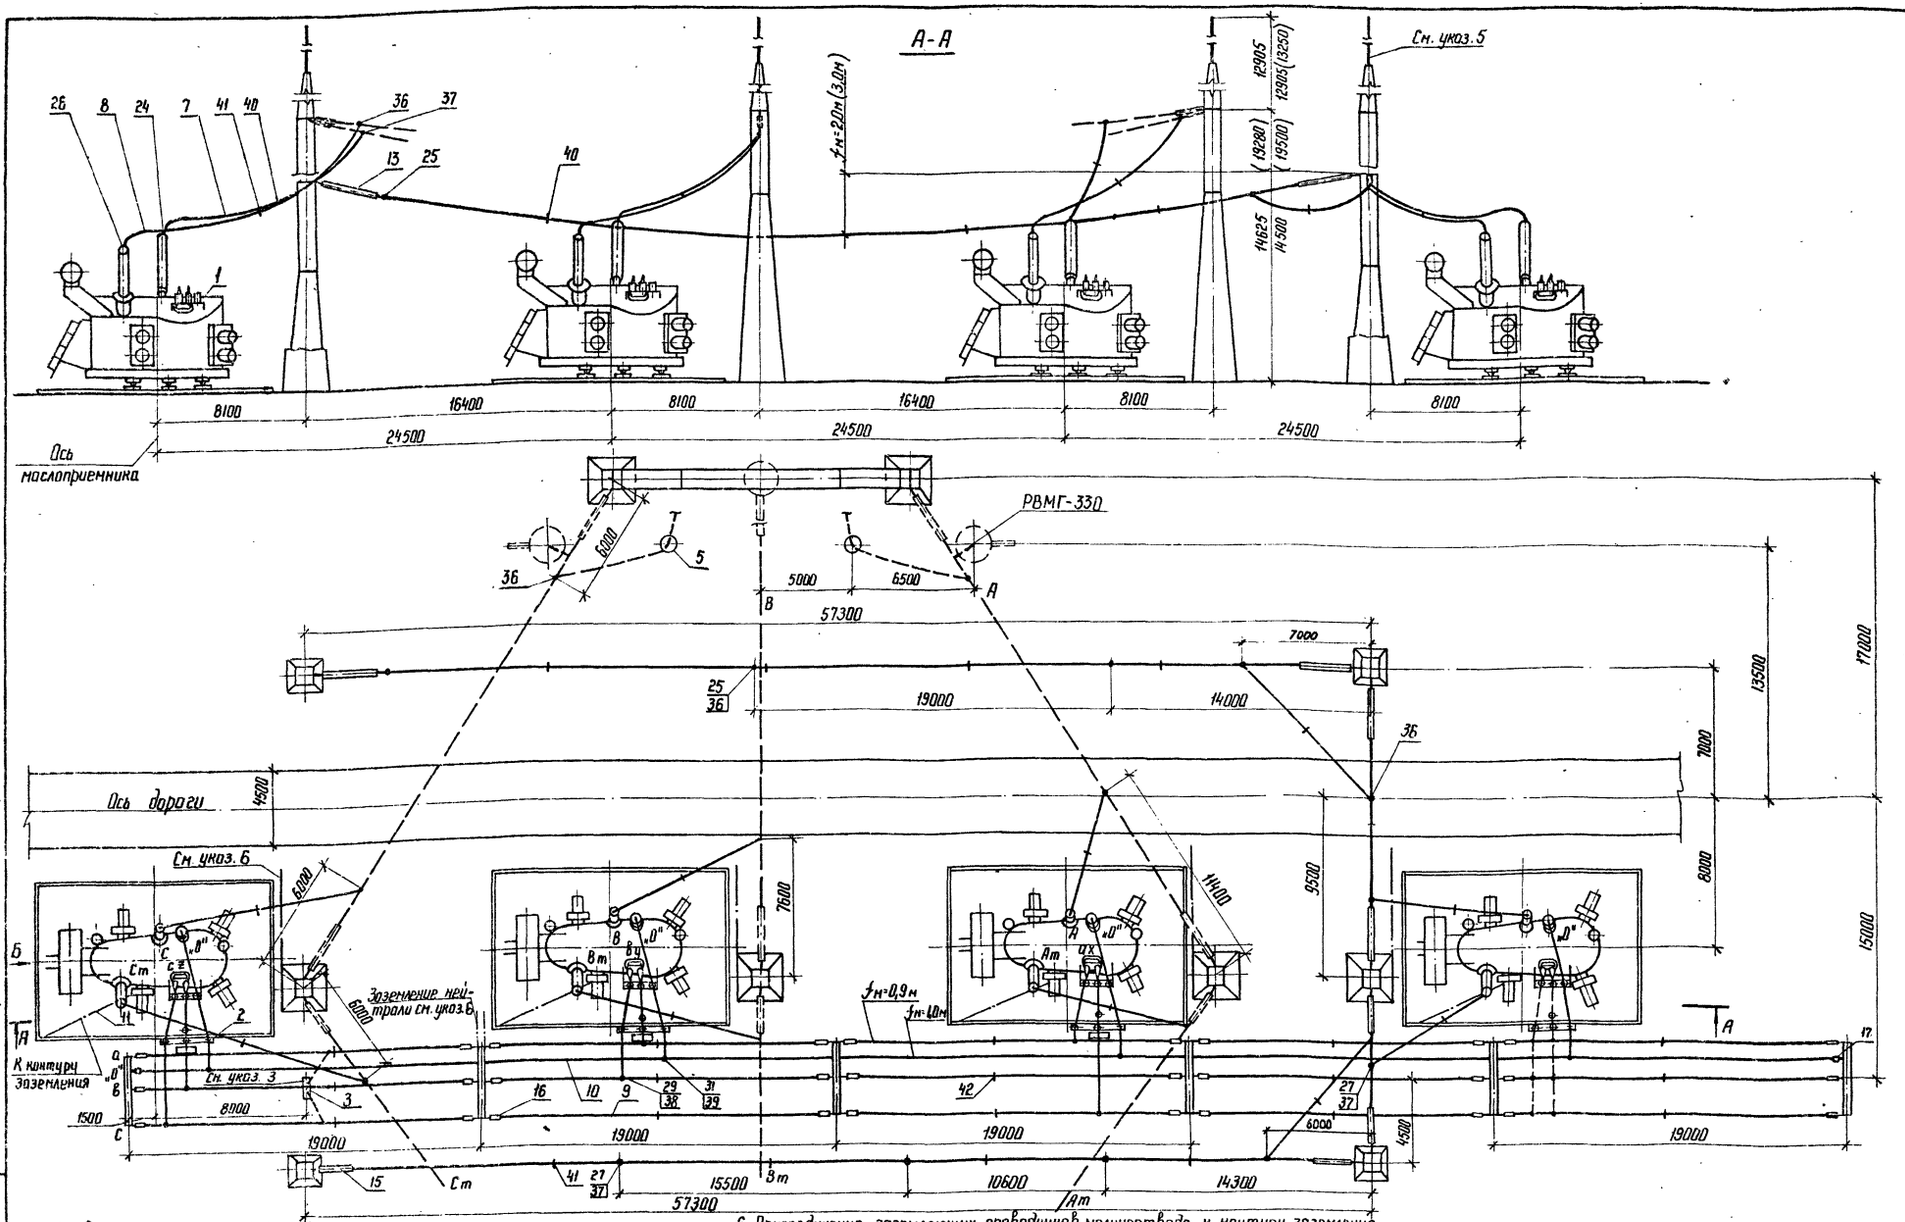

1. См. вместе с листами ЭП-5, 12, 14, 15
2. Гирлянды изоляторов и ошиновка ВН и СН, а также разрядники РВМГ-330, показанные пунктиром, не входят в объем данного листа.
3. Шкаф с трансформатором напряжения устанавливается в случае отсутствия РУ 10 кВ.
4. Размеры опор, указанные в скобках, требуются при необходимости перекатки фазы трансформатора без демонтажа вводов под ремонтной перемычкой 330 кВ
5. Необходимость установки молниеотвода на трансформаторном портале уточняются по чертежам заземления и молниезащиты.
6. Присоединение заземляющих проводников молниеотвода к контуру заземления осуществить на расстоянии не менее 15 м от места присоединения к нему нейтрали (см. узел I лист ЭП-12) и бака трансформатора.
7. В числителе указаны размеры при стальных портальных конструкциях, а в знаменателе - при железобетонных.

				ТМП 407-03-433.87 ЭП			
Нач. ОТПП	Роменский		16.03.87	Установочные чертежи трансформаторов 330 кВ			
Н. контр.	Мононосова		16.03.87	3×АОДЦТН-133000/330/220-74У1 с резервной фазой	Стадия	Лист	Листов
ГИП	Фомин		16.03.87		РП	10	
Рук. гр.	Лурье		16.03.87	Вариант I. Установка без огнезащитных перегородок между фазами. План, разрез.	«ЭНЕРГОСЕТЬПРОЕКТ» Северо-Западное отделение Ленинград		
Инженер	Семячкина		16.03.87				

Копир. Ка

Формат А2


Инв. № подл. | Подпись и дата | Взам. инв. №
12919 тм-т1

2241/1

Альбом I ч.1

Типовые материалы для проектирования 407-03-433.87

Инв.№ подл. | Подпись и дата | Взам. инв.№ | 12919 ТМ-Т1

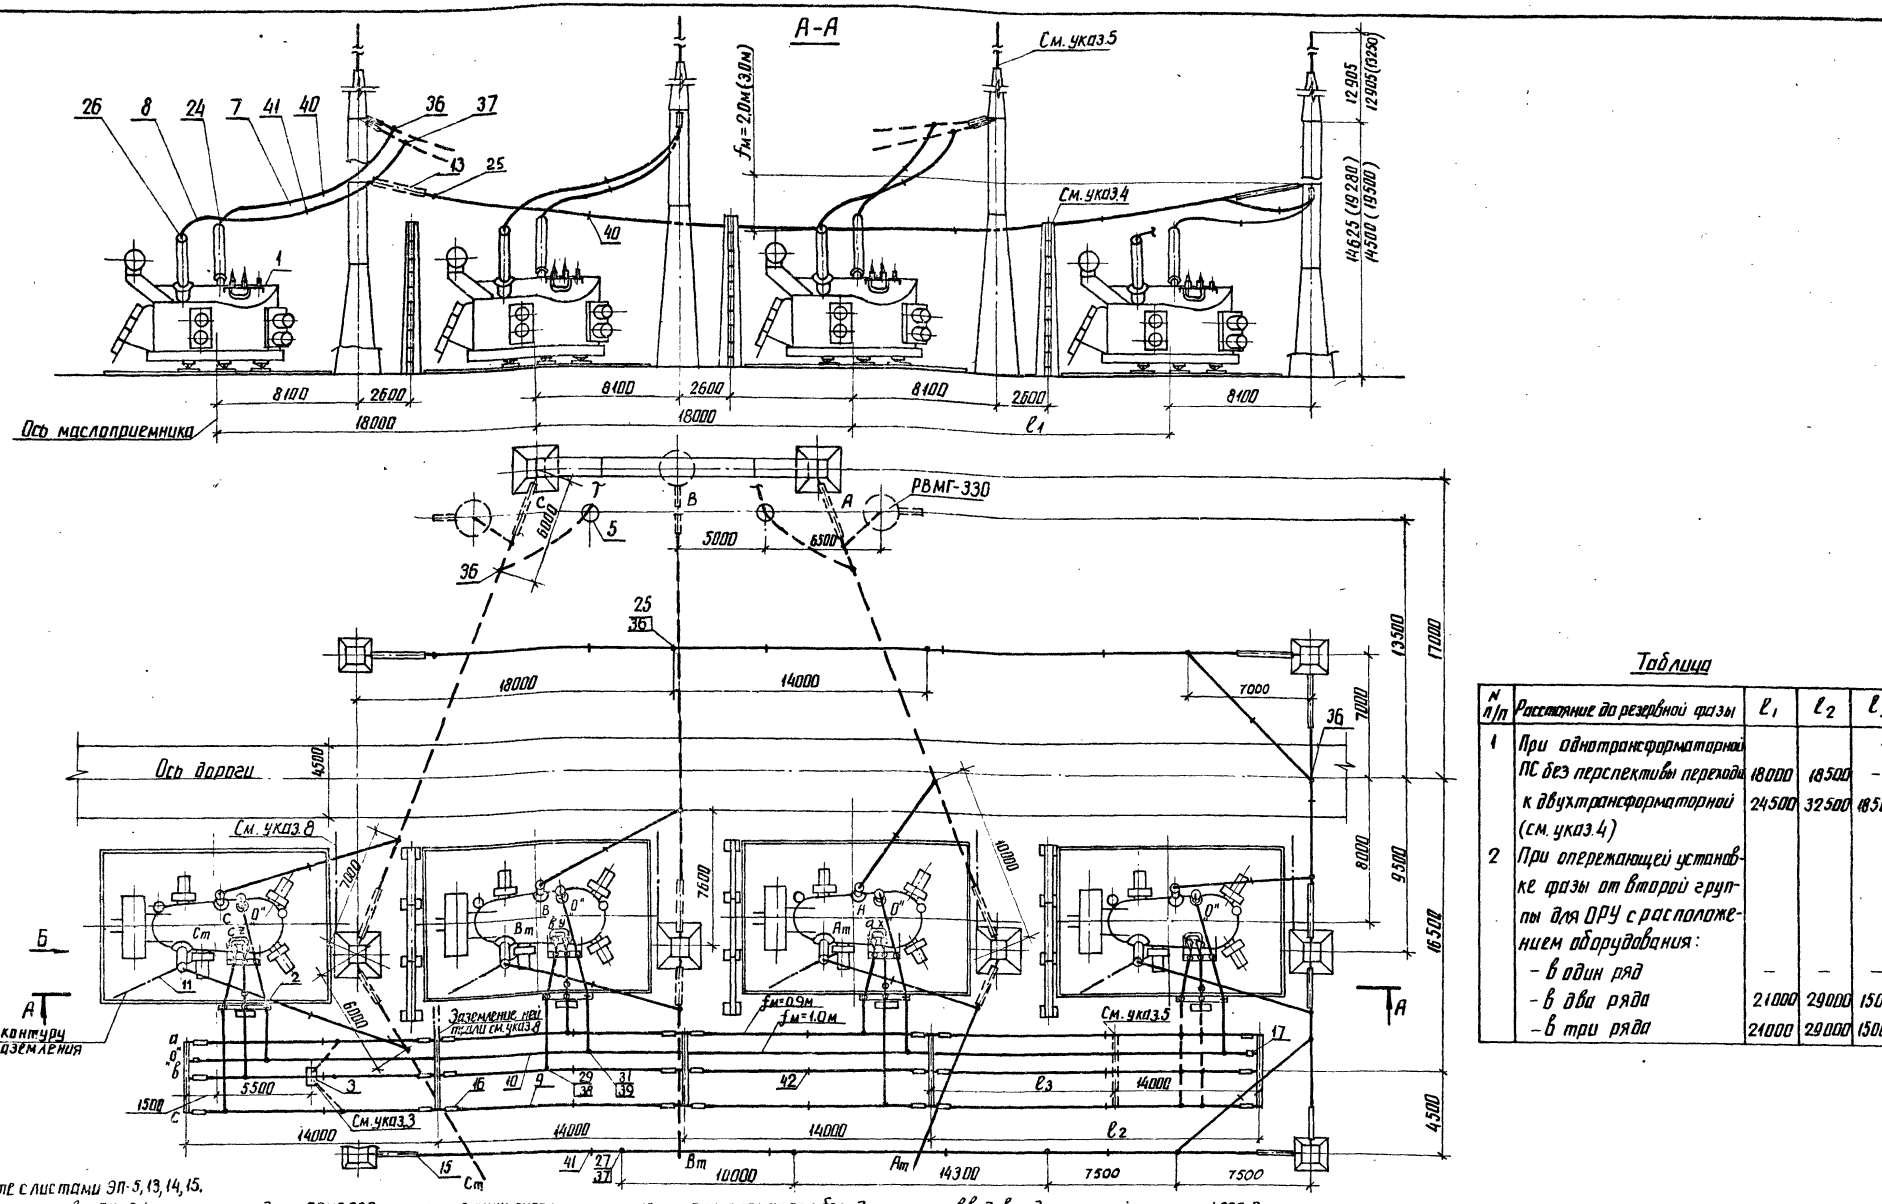

Таблица

N п/п	Расстояние до резервной фазы	l_1	l_2	l_3
1	При однотрансформаторной ПС без перспективы перехода к двухтрансформаторной (см. указ.4)	18000 24500	18500 32500	– 18500
2	При опережающей установке фазы от второй группы для ОРУ с расположением оборудования:			
	– в один ряд	–	–	–
	– в два ряда	21000	29000	15000
	– в три ряда	24000	29000	15000


1. См. вместе с листами ЭП-5, 13, 14, 15.
2. Гирлянды и ошиновка ВН и СН, а также разрядники РВМГ-330, показанные пунктиром, не входят в объем данного листа.
3. Шкаф с трансформатором напряжения устанавливается в случае отсутствия РУ 10кВ.
4. При расстоянии до резервной фазы 24,5м огнезащитная перегородка не требуется.
5. При расстоянии до резервной фазы 21,0м и 24,5м для ошиновки НН предусматривается дополнительный портал.
6. Размеры опор, указанные в скобках, требуются при необходимости перекатки фазы трансформатора без демонтажа вводов под ремонтной перемычкой 330кВ.
7. Необходимость установки молниеотвода на трансформаторном портале уточняется по чертежам заземления и молниезащиты.
8. Присоединение заземляющих проводников молниеотвода к контуру заземления осуществить на расстоянии не менее 15м от места присоединения к нему нейтрали (см. узел 1, лист ЭП-13) и бака трансформатора.
9. В числителе указаны размеры при стальных портальных конструкциях, а в знаменателе – при железобетонных.

				ТМП 407-03-433.87 ЭП			
Нач. отд.	Роменский		16.03.87	Установочные чертежи трансформаторов 330кВ			
Н. контр.	Ломоносова		16.03.87	3×АОДЦТН-133000/330/220-74У1 с резервной фазой	Стадия	Лист	Листов
ГИП	Фомин		16.03.87		РП	11	
Рук. гр.	Лурье		16.03.87	Вариант I. Установка с огнезащитными перегородками между фазами. План, разрез	Энергосетьпроект Северо-Западное отделение Ленинград		
Инженер	Семячкина		–				


Копир. Ат3 Формат А2 12919/1

Типовые материалы для проектирования 407-03-433.87 Альбом I


Вид Б

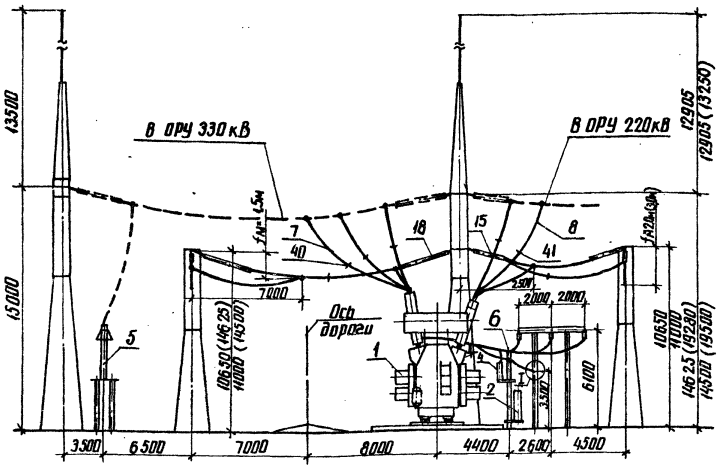

I

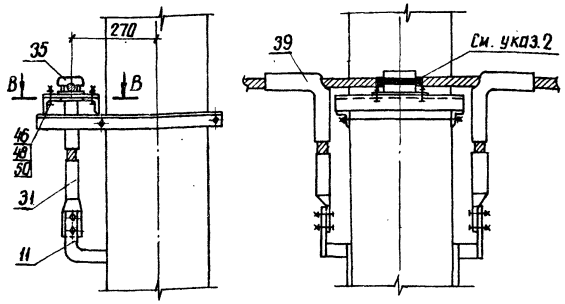

В–В

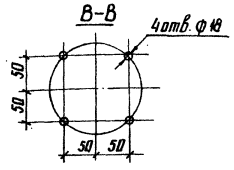

1. См. вместе с листами ЭП-5, 10, 14, 15.
2. Ошиновку нейтрали изолировать в местах крепления к металлоконструкции путем ее обмотки полихлорвиниловой лентой в 3...4 слоя.

Инв. № подл. | Подпись и дата | Взам. инв. №
12919-ТМ-Т1


ТМП 407-03-433.87 ЭП			
Установочные чертежи трансформаторов 330 кВ			
3×АОДЦТН-133000/330/220-74У1 с резервной фазой	Стадия	Лист	Листов
	РП	12	
Вариант I. Установка без огнезащитных перегородок между фазами. Вид.	«ЭНЕРГОСЕТЬПРОЕКТ» Северо-Западное отделение Ленинград		

Нач. отд.	Роменский	
Н. контр.	Ломоносова	
ГИП	Фомин	
Рук. гр.	Лурье	
Техник	Кандрик	


Копир. Аниф Формат А2

Типовые материалы для проектирования 407-03-433.87 Альбом I


Вид Б

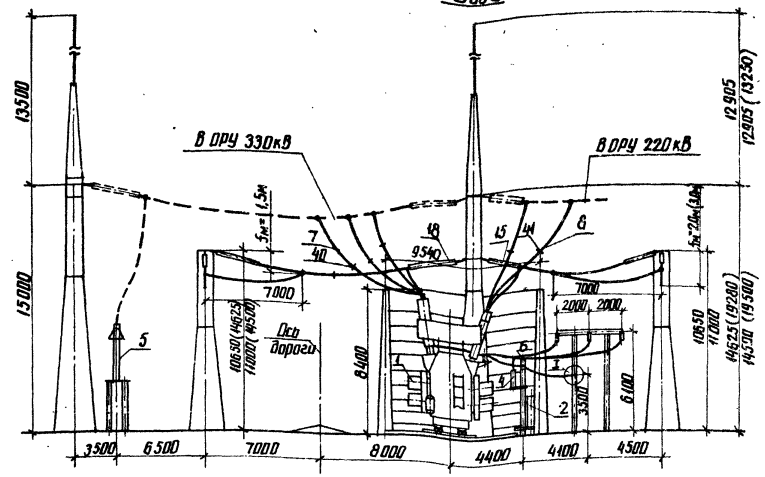

I

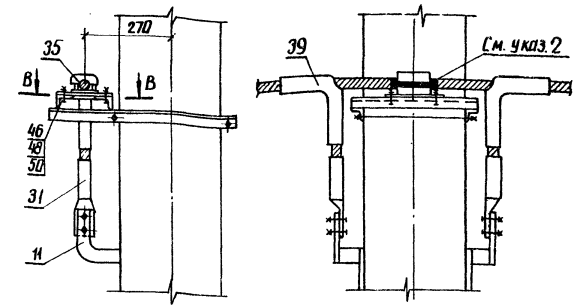

В–В

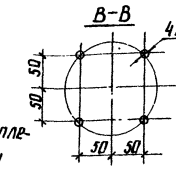

1. См. вместе с листами ЭП-5, 11, 14, 15
2. Ошиновку нейтрали изолировать в местах крепления к металлоконструкции путем ее обмотки полихлорвиниловой лентой в 3...4 слоя.

Инв. № подл. | Подпись и дата | Взам. инв. №
12919-ТМ-Т1

ТМП 407-03-433.87 ЭП			
Установочные чертежи трансформаторов 330 кВ			
3×АОДЦТН-133000/330/220-74У1 с резервной фазой	Стадия	Лист	Листов
	РП	13	
Вариант I. Установка с огнезащитными перегородками между фазами. Вид.	«ЭНЕРГОСЕТЬПРОЕКТ» Северо-Западное отделение Ленинград		

Нач. отд.	Роменский		16.03.87
Н. контр.	Ломоносова		16.03.87
ГИП	Фомин		16.03.87
Рук. гр.	Лурье		16.03.87
Техник	Кандрик		16.03.87

Копир. Аниф Формат А2

12419/1

Марка, поз.	Обозначение	Наименование	Кол.	Масса ед.кг	Примечание
1	407-03-433.87 ЭП-5	Автотрансформатор			
		однофазный трехобмо-			
		точный РПН			
		АОДЦТН-133000/330/220-74У1	4		
2	407-03-433.87. ЭП-87,88	Шкаф автоматического			поставляется
		управления системой			комплектно
		охлаждения			с трансфор-
		ШАОТ	4	652	маторам
3	407-03-433.87 ЭП-81	Узел шкафа трансфор-			
		матора напряжения 10кВ			
		серия К-47	1		
4		Разрядник вентильный			
	407-03-433.87 ЭП-87	РВО-10	4	4,2	
	407-03-433.87 ЭП-88	РВС-35	4	75,3	
5	407-03-433.87 ЭП-90	Опора шинная			
		ШО-330м-У1	2	250	
6		Изолятор опорный			
	407-03-433.87 ЭП-87,89	ИОС-10-2000	20	26	
	407-03-433.87 ЭП-87,89	ОНШ-10-2000	20	12,7	
	407-03-433.87 ЭП-88,89	ИОС-35-500	20	16	
	407-03-433.87 ЭП-88,89	ОНШ 35-20-1	20	40,3	
7		Провод ошиновки			для ВН
		АС-300/39 ГОСТ 839-80	240	1,13	м
		АС-400/51 ГОСТ 839-80	240	1,49	м
		АС-500/64 ГОСТ 839-80	240	1,85	м
	ТУ16-505-397-72	ПА-500	120	1,33	м
	ТУ16-505-397-72	ПА-640	120	1,82	м
8		Провод ошиновки			для СН
		АС-400/51 ГОСТ 839-80	240	1,49	м
		АС-500/64 ГОСТ 839-80	240	1,85	м
9		Провод ошиновки			для НН
		АС-400/51 ГОСТ 839-80		1,49	м
10		Провод ошиновки			для „0"
		АС-400/51 ГОСТ 839-80	120	1,49	м

Марка, поз.	Обозначение	Наименование	Кол.	Масса ед.кг	Примечание
11		Полоса заземления			
		30Х4-ГОСТ 103-76*			
		Ст3кп6-1-ГОСТ 535-79*	70	0,94	м
13	407-03-433.87 ЭП-92,93,94	Гирлянда натяжная			
		одноцепная			
		22×ПС70-Д	4		
15	407-03-433.87 ЭП-97	Гирлянда натяжная			
		одноцепная			
		16×ПС70-Д	4	65,7	
		14×ПС70-Д	4	77,4	
16		Гирлянда натяжная			
		одноцепная			
	407-03-433.87 ЭП-106	2×ПС70-Д	30	12,2	
	407-03-433.87 ЭП-106	2×ПФ70-В	30	15,2	
	407-03-433.87 ЭП-105	4×ПС70-Д	30	19,9	
	407-03-433.87 ЭП-105	4×ПФ70-В	30	25,2	
17		Гирлянда натяжная			
		одноцепная			
	407-03-433.87 ЭП-107	1×ПС70-Д	2	9,5	
	407-03-433.87 ЭП-107	1×ПС70-В	2	10,8	
24		Зажим аппаратный			для ВВода
		прессуемый			ВН
		2АУА-300-4	4	3,13	
		2АУА-500-4	4	4,26	
		АУАП-500-1А	4	1,62	
		АУАП-640-1	4	4,34	см.чертеж 9 лист ЭП-5
25		Зажим аппаратный			для ошин-
		прессуемый			новки ВН
		А2А-300-5	6	0,55	
		А2А-400-5	6	0,69	
		А2АП-500-2	3	1,66	
		А2АП-640-1	3	4,32	

				ТМП 407-03-433.87 ЭП
Нач.ОТПП	Роменский		16.03.87	Установочные чертежи трансформаторов 330кВ
Н.контр.	Ломоносова		16.03.87	3х АОДЦТН-133000/330/220-74У1 с резервной фазой
ГИП	Фонин		16.03.87	Стадия: РП; Лист: 14; Листов:
Рук.гр.	Лурье		16.03.87	
Инженер	Семячкина		16.03.87	Спецификация оборудования и материалов к листам ЭП-5,10,11, 12,13 (начало).
				ЭНЕРГОСЕТЬПРОЕКТ Отдел Западное отделение Ленинград

Копир.

Формат А2

Альбом 4.4

Типовые материалы для проектирования 407-03-433.87

Инв.№ подл. | Подпись и дата | Взам.инв.№

12915тм-т1

22681/1

Марка, поз.	Обозначение	Наименование	Кол.	Масса ед.кг	Примечание
26		Зажим аппаратный прессуемый			для ввода СН
		А4А-400-5	8	0,78	
27		Зажим аппаратный прессуемый			для ошиновки СН
		А2А-400-5	6	0,69	
28		Зажим аппаратный прессуемый			для ввода НН
		ЗА4А-400-2	8	9,59	10кВ
		А4А-400-5	8	0,78	35кВ
29		Зажим аппаратный прессуемый			для ошиновки НН
		А2А-400-5		0,69	
30		Зажим аппаратный прессуемый			для ввода „0"
		А4А-400-5	4	0,78	
31		Зажим аппаратный прессуемый			для ошиновки „0"
		А2А-400-5	10	0,69	
34		Зажим аппаратный штыревой			для ввода „0"
		АШМ-20-1	4	1,31	
35		Зажим опорный			для ошиновки „0"
		АА-6-3	4	1,04	
36		Зажим ответвительный прессуемый			для ошиновки ВН
		ОА-300-1	18	1,0	
		ОА-400-1	18	1,3	
		ОАП-500-1	9	5,31	
		ОАП-640-1	9	7,9	

Марка, поз.	Обозначение	Наименование	Кол.	Масса ед.кг	Примечание
37		Зажим ответвительный прессуемый			для ошиновки СН
		ОА-400-1	12	1,3	
38		Зажим ответвительный прессуемый			для ошиновки НН
		ОА-400-1		1,3	
39		Зажим ответвительный прессуемый			для ошиновки „0"
		ОА-400-1	6	1,3	
40		Распорка дистанционная глухая			для ошиновки ВН
		РГ-2-400	10	1,8	
		РГ-3-400	10	1,8	
41		Распорка дистанционная глухая			для ошиновки СН
		Р-3-120	9	0,51	
42		Распорка дистанционная глухая Р-3-120	45	0,51	для ошиновки НН
43	407-03-433.87 ЭПН-001	Кронштейн К1	4	63,5	
46		Болт М16х60 ГОСТ 7798-70*	16		
48		Гайка М16 ГОСТ 5915-70*	16		
50		Шайба 16.51 ГОСТ 11371-78*	32		
52	ТУ 14-4-1231-83	Дюбель-гвоздь ДГ 4,5х40	6		

Альбом I 4.1


Типовые материалы для проектирования 407-03-433.87

Инв.№ подл. | Подпись и дата | Взам.инв.№

12413-тм-т1

				ТМП 407-03-433.87 ЭП			
Нач.ОТПП	Роменский		16.03.87	Установочные чертежи трансформаторов 330 кВ.			
Н.контр.	Ломоносова		16.03.87	3хАОДЦТН-133000/330/220-74У1 с резервной фазой	Стадия	Лист	Листов
ГИП	Фомин		16.03.87		Р11	15	
Рук.гр.	Лурье		16.03.87				
Инженер	Семачкина		16.03.87	Спецификация оборудования материалов к листам ЭП-5, 10, 11, 12, 13 (окончание).	ЭНЕРГОСЕТЬПРОЕКТ Северо-Западное отделение Ленинград		

Копир. | формат А2 | 22481-1

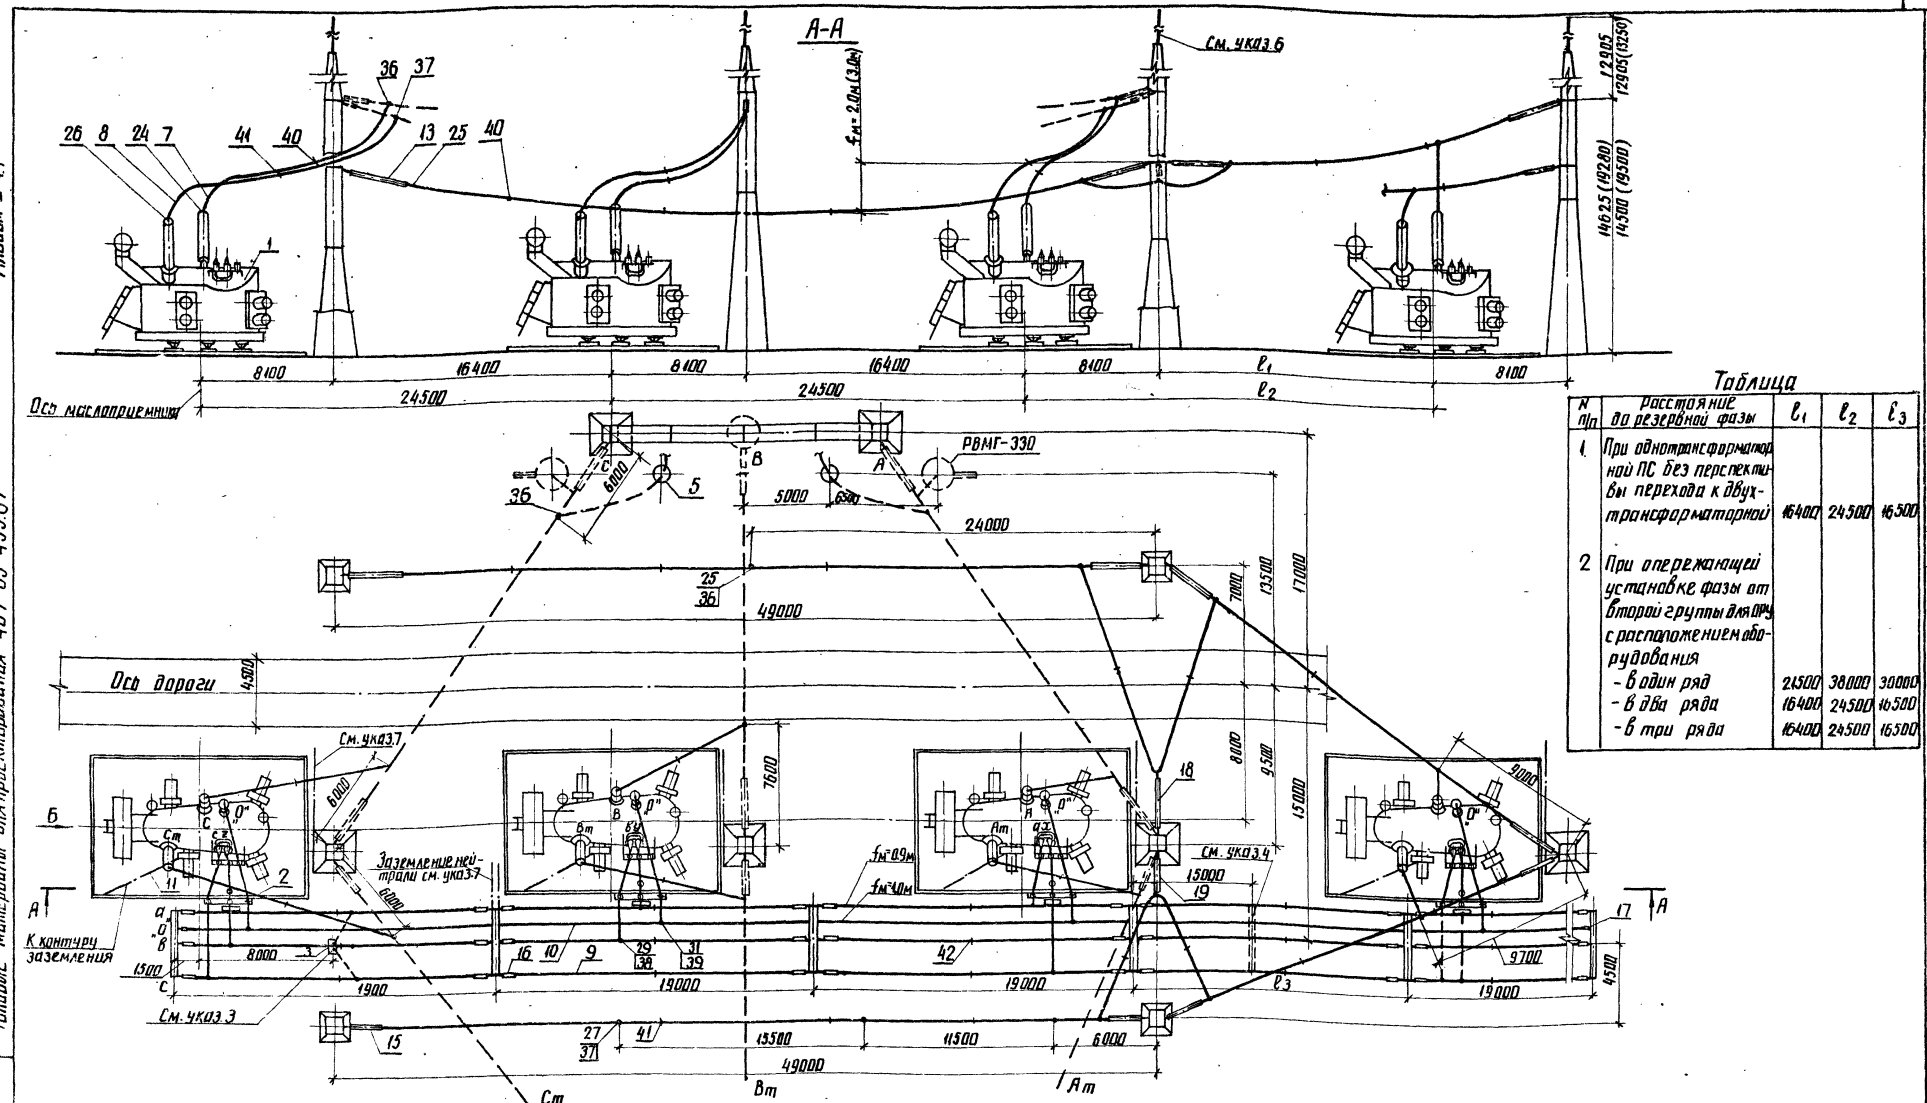

Таблица

N п/п	Расстояние до резервной фазы	l_1	l_2	l_3
1.	При однотрансформаторной ПС без перспективы перехода к двухтрансформаторной	16400	24500	16500
2	При опережающей установке фазы от второй группы для ОРУ с расположением оборудования			
	- в один ряд	24500	38000	30000
	- в два ряда	16400	24500	16500
	- в три ряда	16400	24500	16500

1. См. вместе с листами ЭП-5, 18, 20, 21
2. Гирлянды изоляторов и ошиновка ВН и СН, а также разрядники РВМГ-330, показанные пунктиром, не входят в объем данного листа.
3. Шкаф с трансформатором напряжения устанавливается в случае отсутствия РУ 10кВ
4. При расстоянии до резервной фазы более 19м для ошиновки НН предусматривается дополнительный портал.
5. Размеры опор, указанные в скобках, требуются при необходимости перекатки фазы трансформатора без демонтажа вводов под ремонтной перемычкой 330кВ.
6. Необходимость установки молниеотвода на трансформаторном портале уточняются по чертежам заземления и молниезащиты.
7. Присоединение заземляющих проводников молниеотвода к контуру заземления осуществить на расстоянии не менее 15м от места присоединения к нему нейтрали (см. узел I лист ЭП-18) и бака трансформатора.
8. В числителе указаны размеры при стальных портальных конструкциях, а в знаменателе - при железобетонных.

Нач. отд.	Роменский		16.03.87
Н. контр.	Ломоносова		16.03.87
ГИП	Фомин		16.03.87
Рук. гр.	Лурье		16.03.87
Инженер	Семячкина		16.03.87

ТМП 407-03-433.87 ЭП

Установочные чертежи трансформаторов 330кВ

3×АОДЦТН-133000/330/220-74У1 с резервной фазой

Стадия	Лист	Листов
РП	16	

Вариант II. Установка без огнезащитных перегородок между фазами. План, разрез

Энергосетьпроект Северо-Западное отделение Ленинград


Инв. № подл. | Подпись и дата | Взам. инв. №

12247-ТМ-11

копир. Аня

формат А2

2248/1

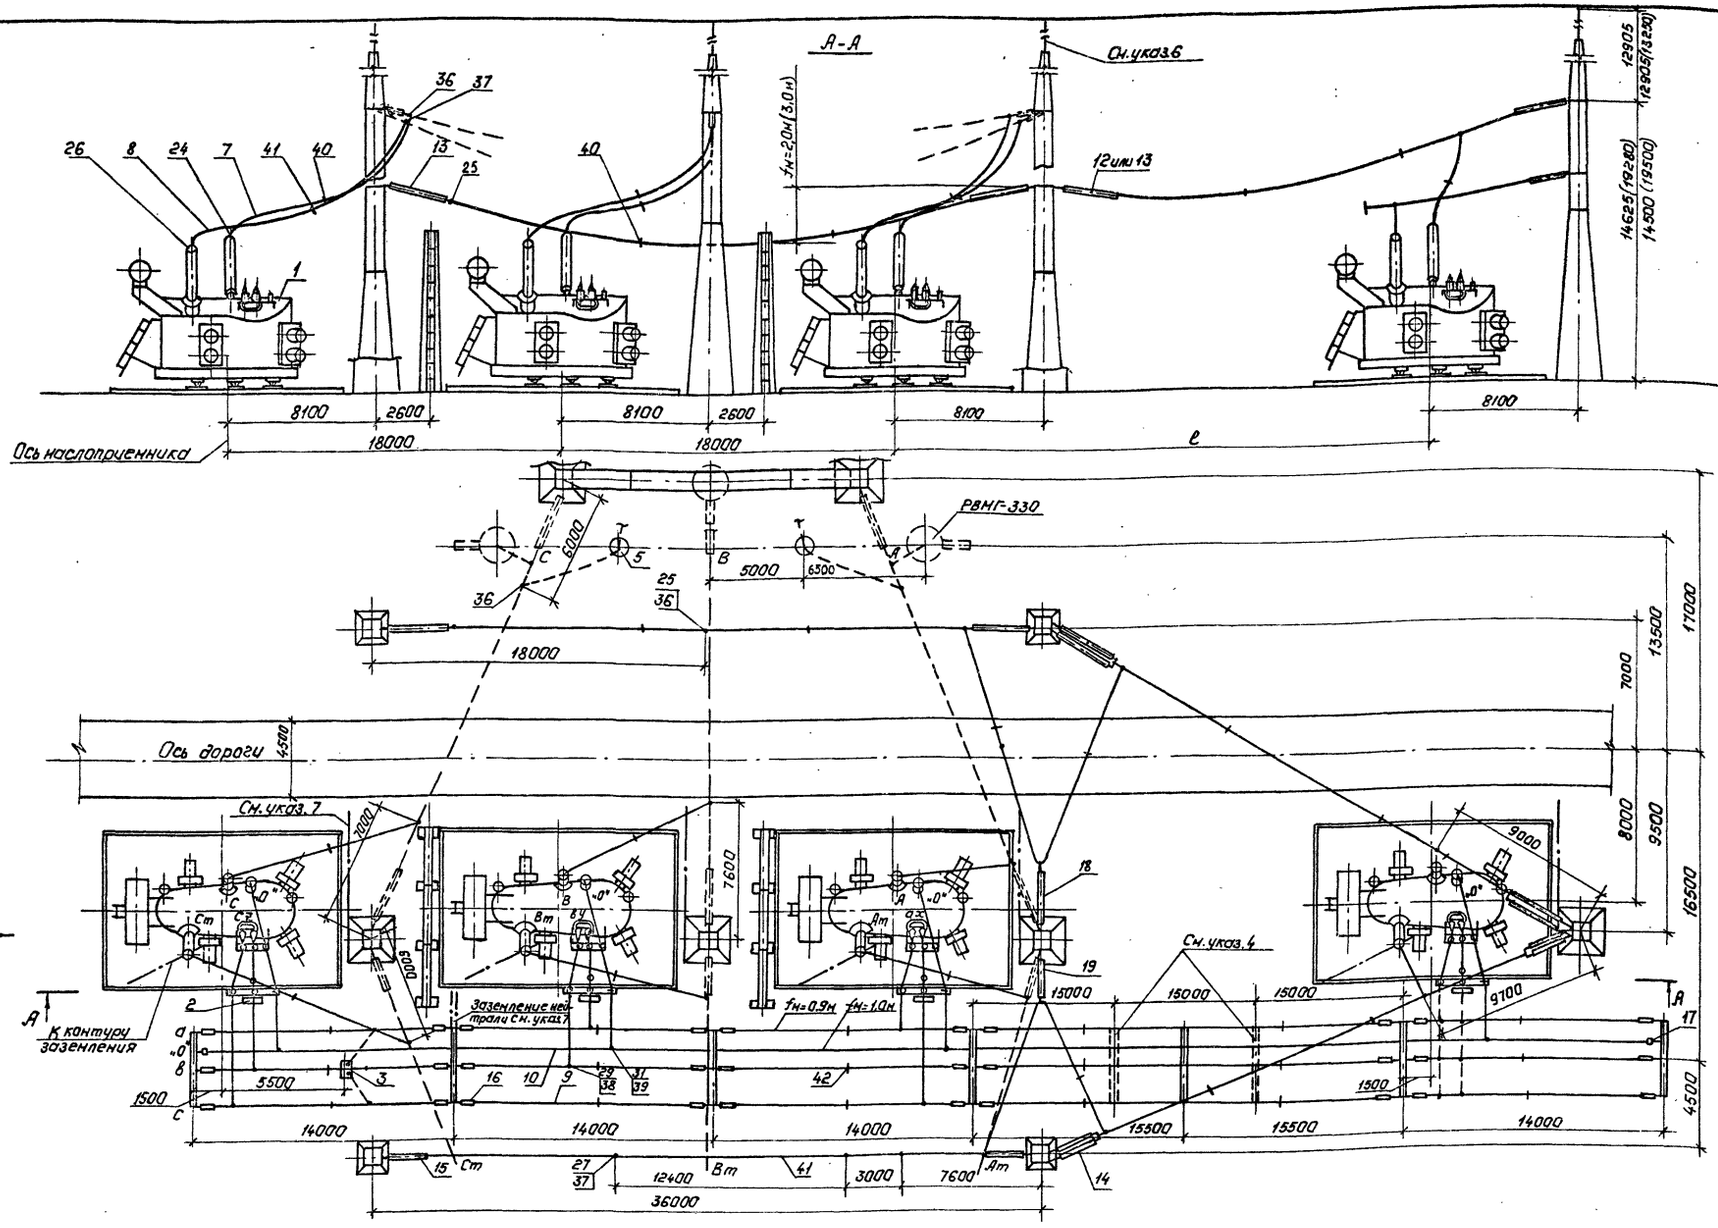

Таблица

№ п/п	Расстояние до резервной фазы	е
1	При опережающей установке фазы от второй группы для ОРУ с расположением оборудования	
	– в один ряд	51000
	– в два ряда	37000
	– в три ряда	37000

1. См. вместе с листами ЭП-5, 19, 20, 21.
2. Гирлянды изоляторов и ошиновка ВН и СН, а также разрядники РВМГ-330, показанные пунктиром, не входят в объем данного листа.
3. Шкаф с трансформатором напряжения устанавливается в случае отсутствия РУ 10 кВ.
4. Порталы ошиновки НН, показанные пунктиром, требуются при расстоянии до резервной фазы 51 м.
5. Размеры , указанные в скобках, требуются при необходимости перекатки фазы трансформатора без демонтажа вводов под ремонтной перемычкой 330 кВ.
6. Необходимость установки молниеотвода на трансформаторном портале уточняется по чертежам заземления и молниезащиты.
7. Присоединение заземляющих проводников молниеотвода к контуру заземления осуществить на расстоянии не менее 15 м от места присоединения к нему нейтрали (см. узел I, лист ЭП-19) и бака трансформатора.
8. В числителе указаны размеры при стальных портальных конструкциях, а в знаменателе – при железобетонных.

Инв.№ подл.	Подпись и дата	Взам. инв.№	
12948-11			


Нач. ОТПП	Раменский		16.03.87	ТМП 407-03-433.87 ЭП
Н. контр.	Ломоносова		16.03.87	Установочные чертежи трансформатора в 330 кВ.
ГИП	Фонин		16.03.87	3×АОДЦТН-133000/330/220-74У1 с резервной фазой
Рук. гр.	Лурье		16.03.87	Стадия: РП; Лист: 17; Листов:
Инженер	Семячкина		16.03.87	Вариант II. Установка с огнезащитными перегородками между фазами. План, разрез.

«ЭНЕРГОСЕТЬПРОЕКТ» Северо-Западное отделение Ленинград


Копировал: Папье Формат: А2

Типовые материалы для проектирования 407-03-433.87 Альбом I ч.1


Вид Б

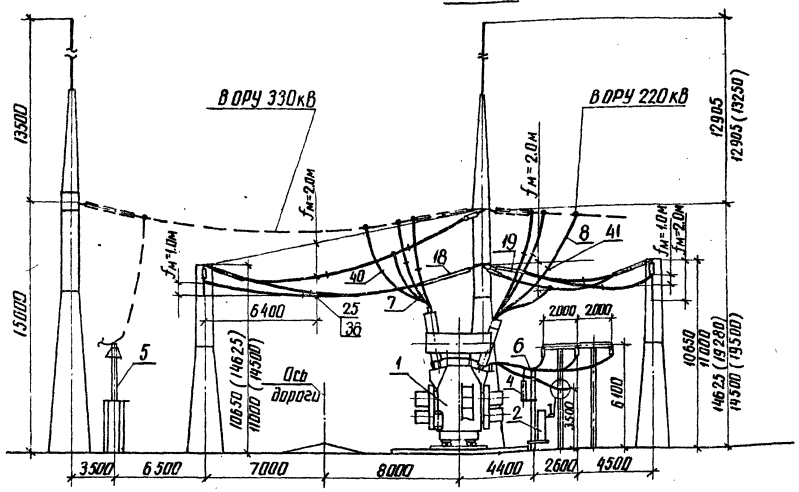

I

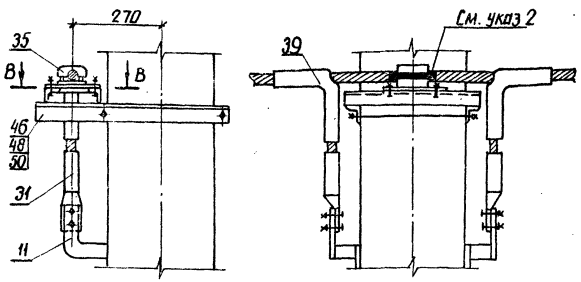

В-В

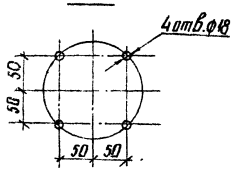

1. См. вместе с листами ЭП-5, 16, 20, 21
2. Ошиновку нейтрали изолировать в местах крепления к металлоконструкции путем ее обмотки полихлорвиниловой лентой в 3...4 слоя

				ТМП 407-03-433.87 ЭП			
Нач. отд.	Роменский		16.03.87	Установочные чертежи трансформаторов 330кВ			
Н. контр.	Ломоносов		16.03.87	3×АОДЦТН-133000/330/220-74У1 с резервной фазой	Стадия	Лист	Листов
ГИП	Фомин		16.03.87		РП	18	
Рук. гр.	Лурье		16.03.87	Вариант II. Установка без огнезащитных перегородок между фазами. Вид.	ЭНЕРГОСЕТЬПРОЕКТ Северо-Западное отделение Ленинград		
Инженер	Семачкина		16.03.87				


Инв. № подл. | Подпись и дата | Взам. инв. № | 12919 ТМ-ТМ

копир. Анна


Формат А2

Типовые материалы для проектирования 407-03-433.87 Альбом I ч.1


Вид Б

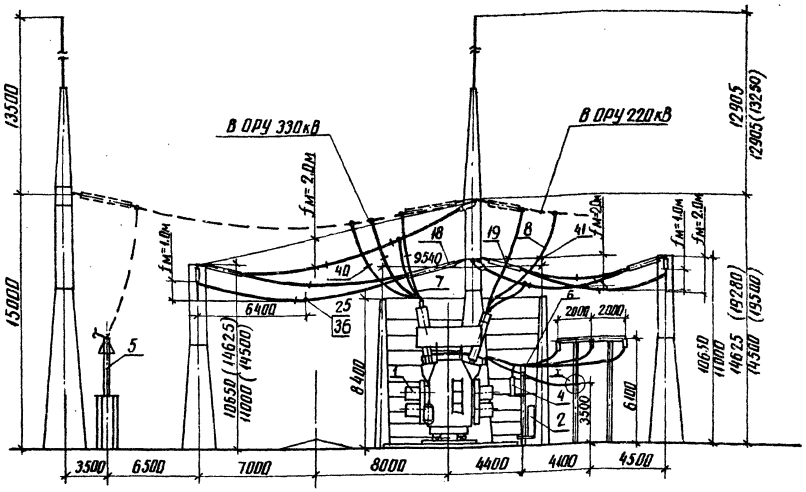

I

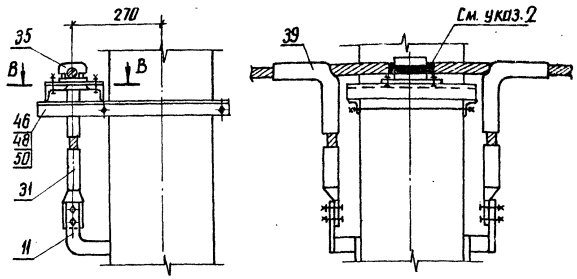

В-В

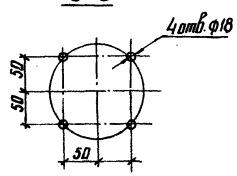

1. См. вместе с листами ЭП-5, 17, 20, 21
2. Ошиновку нейтрали изолировать в местах крепления к металлоконструкции путем ее обмотки полихлорвиниловой лентой в 3...4 слоя.

				ТМП 407-03-433.87 ЭП			
Нач. отд.	Роменский		16.03.87	Установочные чертежи трансформаторов 330кВ			
Н. контр.	Ломоносов		16.03.87	3×АОДЦТН-133000/330/220-74У1 с резервной фазой	Стадия	Лист	Листов
ГИП	Фомин		16.03.87		РП	19	
Рук. гр.	Лурье		16.03.87	Вариант II. Установка с огнезащитными перегородками между фазами. Вид.	ЭНЕРГОСЕТЬПРОЕКТ Северо-Западное отделение Ленинград		
Инженер	Семачкина		16.03.87				

Инв. № подл. | Подпись и дата | Взам. инв. № | 12919 ТМ-ТМ

копир. Анна

Формат А2

Альбом Т.4.1

Типовые материалы для проектирования 407-03-433.87

Марка поз.	Обозначение	Наименование	Кол.	Масса ед.кг	Примечание
1	407-03-433.87 ЭП-5	Автотрансформатор однофазный трехобмоточный РПН			
		АОДЦТН-133000/330/220-74У1	4		
2	407-03-433.87 ЭП-87,89	Шкаф автоматического управления системой охлаждения ШАОТ	4	652	поставляется по комплектным чертежам
3	407-03-433.87 ЭП-81	Узел шкафа трансформатора напряжения 10кВ серия К-47	1		
4		Разрядник вентильный			
	407-03-433.87 ЭП-87	РВО-10	4	4,2	
	407-03-433.87 ЭП-88	РВС-35	4	75,3	
5	407-03-433.87 ЭП-90	Опора шинная			
		ШО-330м-У1	2	250	
6		Изолятор опорный			
	407-03-433.87 ЭП-87,89	ИОС-10-2000	20	25	
	407-03-433.87 ЭП-87,89	ОНШ-10-2000	20	12,7	
	407-03-433.87 ЭП-88,89	ИОС-35-500	20	16	
	407-03-433.87 ЭП-88,89	ОНШ 35-20-1	20	40,3	
7		Провод ошиновки			для ВН
		АС-300/39 ГОСТ 839-80	300	1,13	м
		АС-400/51 ГОСТ 839-80	300	1,49	м
		АС-500/64 ГОСТ 839-80	300	1,85	м
	ТУ 16-505-397-72	ГПА-500	150	1,33	м
	ТУ16-505-397-72	ПА-6У0	150	1,82	м
8		Провод ошиновки			для СН
		АС-400/51 ГОСТ 839-80	280	1,49	м
		АС-500/64 ГОСТ 839-80	280	1,85	м
9		Провод ошиновки			для НН
		АС-400/51 ГОСТ 839-80		1,49	м
10		Провод ошиновки			для „0"
		АС-400/51 ГОСТ 839-80	110	1,49	
11		Полоса заземления			
		30х4-ГОСТ103-76* / Ст3пс6-1-ГОСТ535-79*	70	0,94	м

Марка поз.	Обозначение	Наименование	Кол.	Масса ед.кг	Примечание
12	407-03-433.87 ЭП-91	Гирлянда натяжная двухцепная			
		2х22х ПС 70-Д		183,4	
13	407-03-433.87 ЭП-92,93,94	Гирлянда натяжная одноцепная			
		22х ПС 70-Д			
14		Гирлянда натяжная двухцепная			
	407-03-433.87 ЭП-96	2х16х ПС 70-Д		136,1	
	407-03-433.87 ЭП-96	2х14х ПФ 70-В		159,5	
15		Гирлянда натяжная одноцепная			
	407-03-433.87 ЭП-97	16х ПС 70-Д		65,7	
	407-03-433.87 ЭП-97	14х ПФ 70-В		77,4	
16		Гирлянда натяжная одноцепная			
	407-03-433.87 ЭП-106	2х ПС 70-Д	36	12,2	
	407-03-433.87 ЭП-106	2х ПФ 70-В	36	16,2	
	407-03-433.87 ЭП-105	4х ПС 70-Д	36	19,9	
	407-03-433.87 ЭП-105	4х ПФ 70-В	36	26,2	
17		Гирлянда натяжная одноцепная			
	407-03-433.87 ЭП-107	1х ПС 70-Д	2	9,5	
	407-03-433.87 ЭП-107	1х ПФ 70-В	2	10,8	
18	407-03-433.87 ЭП-95	Гирлянда поддерживающая одноцепная для оттяжки шлейфа			
		22х ПС 70-Д	1	82	
19		Гирлянда поддерживающая одноцепная для оттяжки шлейфа			
	407-03-433.87 ЭП-100	16х ПС 70-А	1	67,2	
	407-03-433.87 ЭП-100	14х ПФ 70-В	1	77,9	

				ТМП 407-03-433.87 ЭП	
Нач.ОПП	Романский		06.03.87	Установочные чертежи трансформаторов 330кВ.	
Контр.	Ломовская		06.03.87	3х АОДЦТН-133000/330/220-74У1 с резервной фазой	Стадия: РП; Лист: 20; Листов:
ГИП	Фонин		06.03.87		
Рук.гр.	Лузье		06.03.87		
Техник	Конорик		06.03.87	Спецификация оборудования и материалов к листам ЭП-5, 16, 17, 18, 19 (начало).	ЭНЕРГОСЕТЬПРОЕКТ Северо-Западное отделение Ленинград

Инв.№ подл. | Подпись и дата | Взам.инв.№ | 12915ТМ-ТТ

Копир. Формат А2

2248/1

Марка, поз.	Обозначение	Наименование	Кол.	Масса ед. кг	Примечание
24		Зажим аппаратный прессуемый			для ввода ВН
		2АУА-300-4	4	3,13	
		2АУА-500-4	4	4,26	
		АЧАП-500-1А	4	1,62	
		АЧАП-640-1	4	4,34	см. указ. 3 лист ЭП-5
25		Зажим аппаратный прессуемый			для ошиновки ВН
		А2А-300-5	6	0,55	
		А2А-400-5	6	0,69	
		А2АП-500-2	3	1,66	
		А2АП-640-1	3	4,32	
26		Зажим аппаратный прессуемый			для ввода СН
		АЧА-400-5	8	0,78	
27		Зажим аппаратный прессуемый			для ошиновки СН
		А2А-400-5	6	0,69	
28		Зажим аппаратный прессуемый			для ввода НН
		3АЧА-400-2	8	9,59	
		АЧА-400-5	8	0,78	
29		Зажим аппаратный прессуемый			для ошиновки НН
		А2А-400-5		0,69	
30		Зажим аппаратный прессуемый			для ввода „0"
		АЧА-400-5	4	0,78	
31		Зажим аппаратный прессуемый			для ошиновки „0"
		А2А-400-2	10	0,69	
34		Зажим аппаратный штыревой			для ввода „0"
		ЛШМ-20-1	4	1,31	
35		Зажим опорный			для ошиновки „0"
		АА-6-3	5	1,04	
36		Зажим ответвительный прессуемый			для ошиновки ВН
		ОА-300-1	10	1,0	
		ОА-400-1	10	1,3	
		ОАП-500-1	5	5,31	
		ОАП-640-1	5	7,9	
37		Зажим ответвительный прессуемый			для ошиновки СН
		ОА-400-1	10	1,3	
38		Зажим ответвительный прессуемый			для ошиновки НН
		ОА-400-1		1,3	
39		Зажим ответвительный прессуемый			для ошиновки „0"
		ОА-400-1	6	1,3	
40		Распорка дистанционная глухая			для ошиновки ВН
		РГ-2-400	11	1,8	
		РГ-3-400	11	1,8	
41		Распорка дистанционная глухая			для ошиновки СН
		Р-3-120	11	0,51	
42		Распорка дистанционная глухая			для ошиновки НН
		Р-3-120	54	0,51	
43	407-03-433.87 ЭПН-001	Кронштейн К1	4	63,5	
46		Болт М16х60 ГОСТ 7798-70*	20		
48		Гайка М 16 ГОСТ 5915-70*	20		
50		Шайба 16,5 ГОСТ 11371-78*	40		
52	ТУ14-4-1231-83	Дюбель-гвоздь ДГ 4,5х40	6		

Альбом Т 4.1

Типовые материалы для проектирования 407-03-433.87

Инв. № подл. | Подпись и дата | Взам. инв. №

2209ТМ-Т1

Нач. ОТПП	Ромашкина		16.03.87
Н. контр.	Логинова		16.03.87
ГИП	Фомин		16.03.87
Рук. гр.	Лурье		16.03.87
Техник	Кондрик		16.03.87

ТМП 407-03-433.87 ЭП

Установочные чертежи трансформаторов 330 кВ

3 х РОДЦТН-133000/330/220-74У1 с резервной фазой


Спецификация оборудования и материалов к листам ЭП-5, 16, 17, 18, 19 (окончание).

Стадия	Лист	Листов
РП	21	

ЭНЕРГОСЕТЬПРОЕКТ Северо-Западное отделение Ленинград

Копир. Формат А2

2248/1

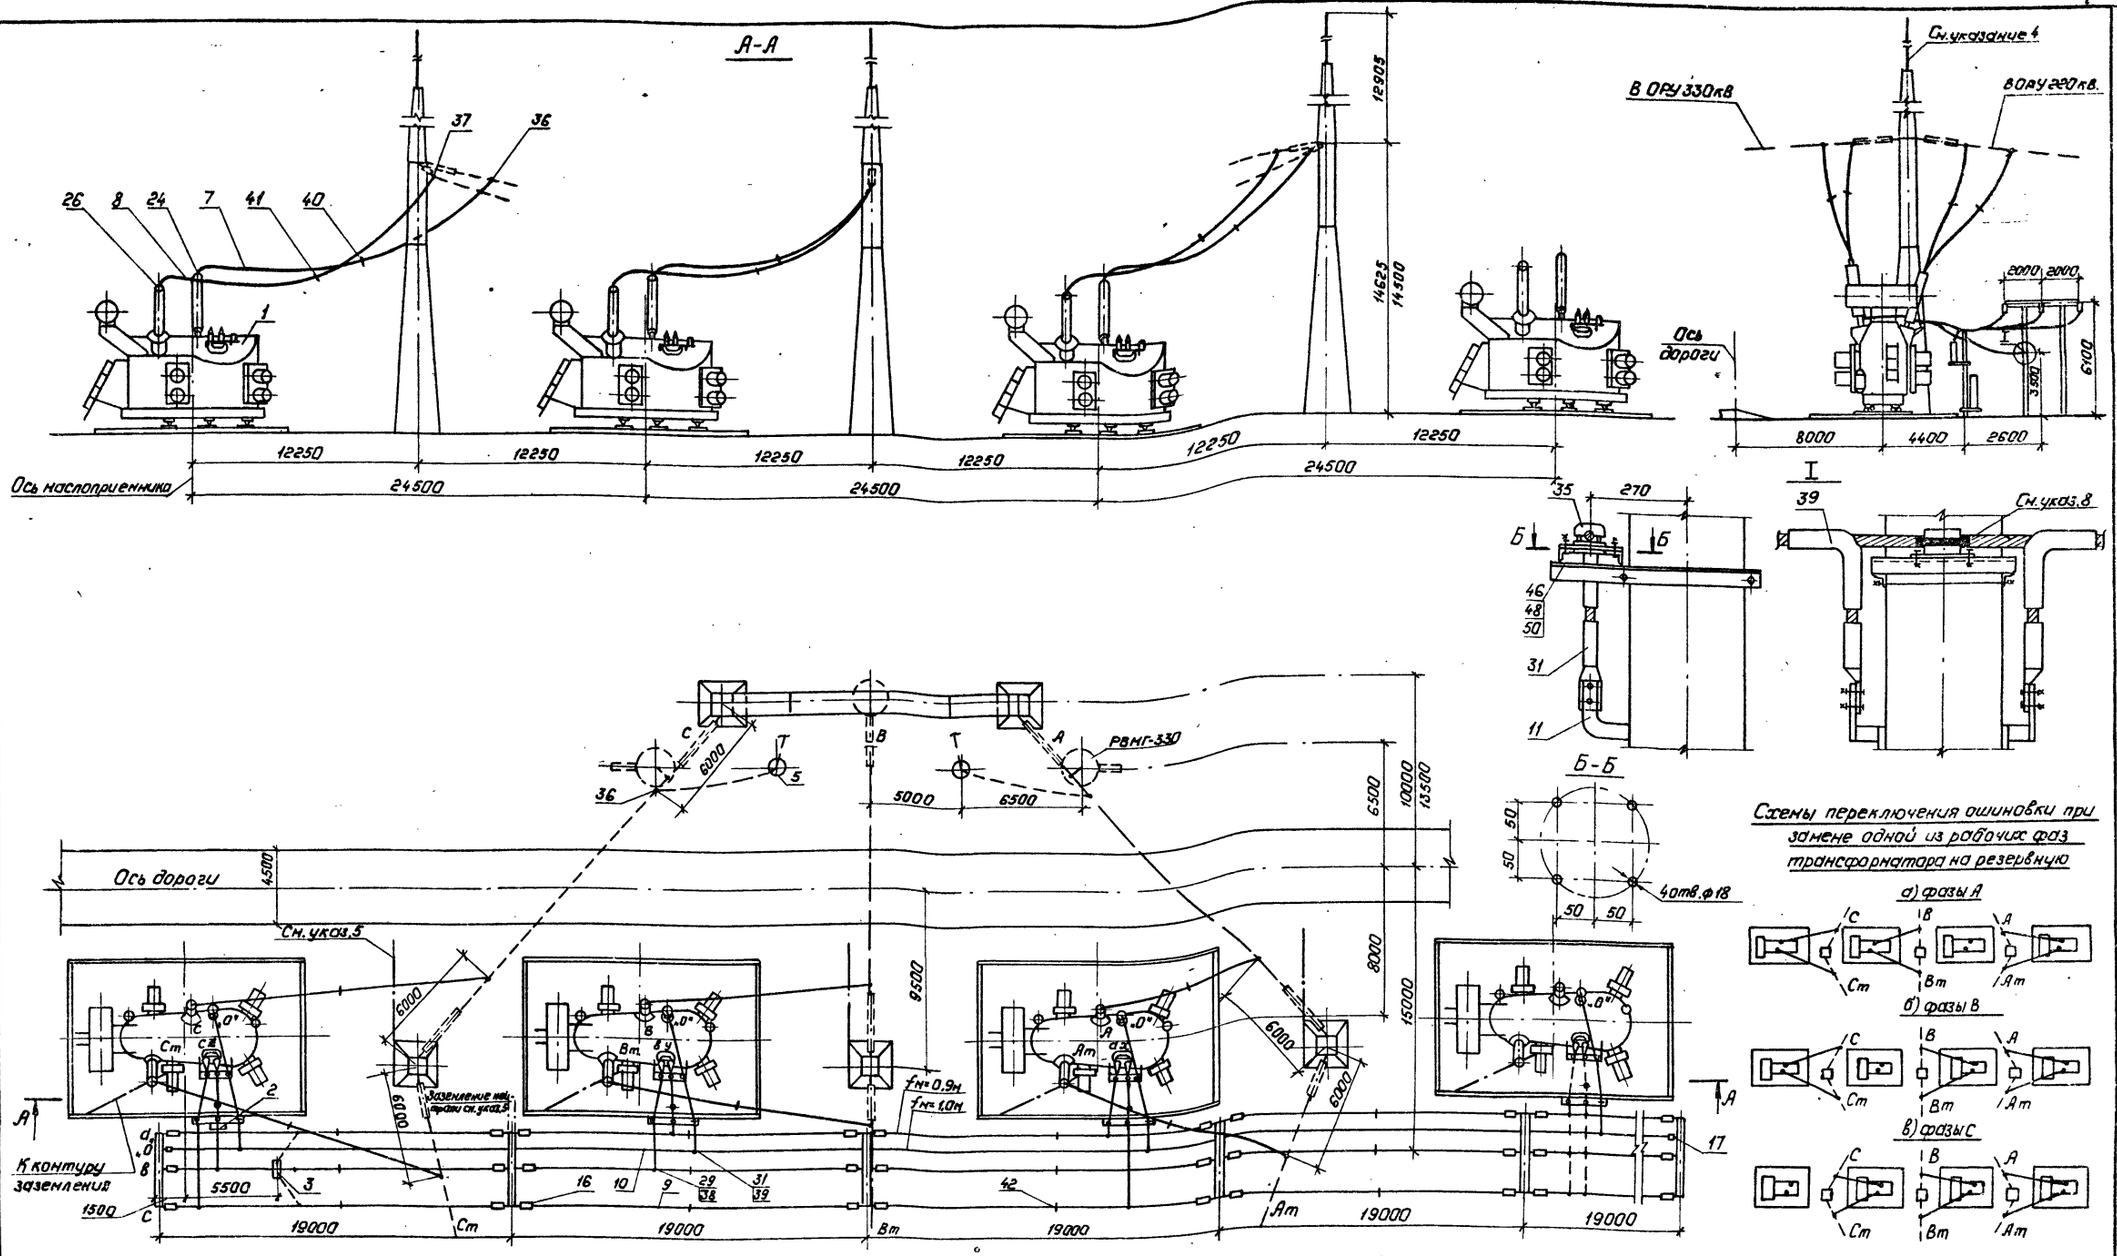

1. См вместе с листами ЭП-5, 24, 25.
2. Гирлянды изоляторов и ошиновка ВН и СН, а также разрядники РВНГ-330, показанные пунктиром, не входят в объем данного листа.
3. Шкаф с трансформатором напряжения устанавливается в случае отсутствия РУ 10кВ.
4. Необходимость установки молниеотвода на трансформаторном портале уточняется по чертежам заземления и молниезащиты.
5. Присоединение заземляющих проводников молниеотвода к контуру заземления осуществить на расстоянии не менее 15м от места присоединения к нему нейтрали (см. узел I) и бака трансформатора.
6. При выполнении ошиновки ВН и СН предусмотреть инвентарные удлинительные элементы проводов с аппаратными зажимами с обоих концов в, учитывающие все возможные эксплуатационные переключения фаз (см. схему).
7. В числителе указаны размеры при стальных портальных конструкциях, а в знаменателе – при железобетонных.
8. Ошиновку нейтрали изолировать в местах крепления к металлоконструкции путем ее обмотки поливинилхлоридной лентой в 3... 4 слоя.

Нач. ОТПП	Роженский		16.03.87
Н. контр.	Ломоносова		16.03.87
ГИП	Фонин		16.03.87
Рук. гр.	Лурье		16.03.87
Инженер	Сенячкина		16.03.87

ТМП 407-03-433.87 ЭП

Установочные чертежи трансформаторов 330 кВ.

3хАОДЦТН-133000/330/220-74УI с резервной фазой


Стадия	Лист	Листов
РП	22	


Вариант III. Установка без огнезащитных перегородок между фазами.


„ЭНЕРГОСЕТЬПРОЕКТ" Северо-Западное отделение Ленинград


Копировал: Полье Формат: А2


Инв.№ подл. | Подпись и дата | Взам. инв.№ | Инв.№ дубл.
12319ТМ-1.1

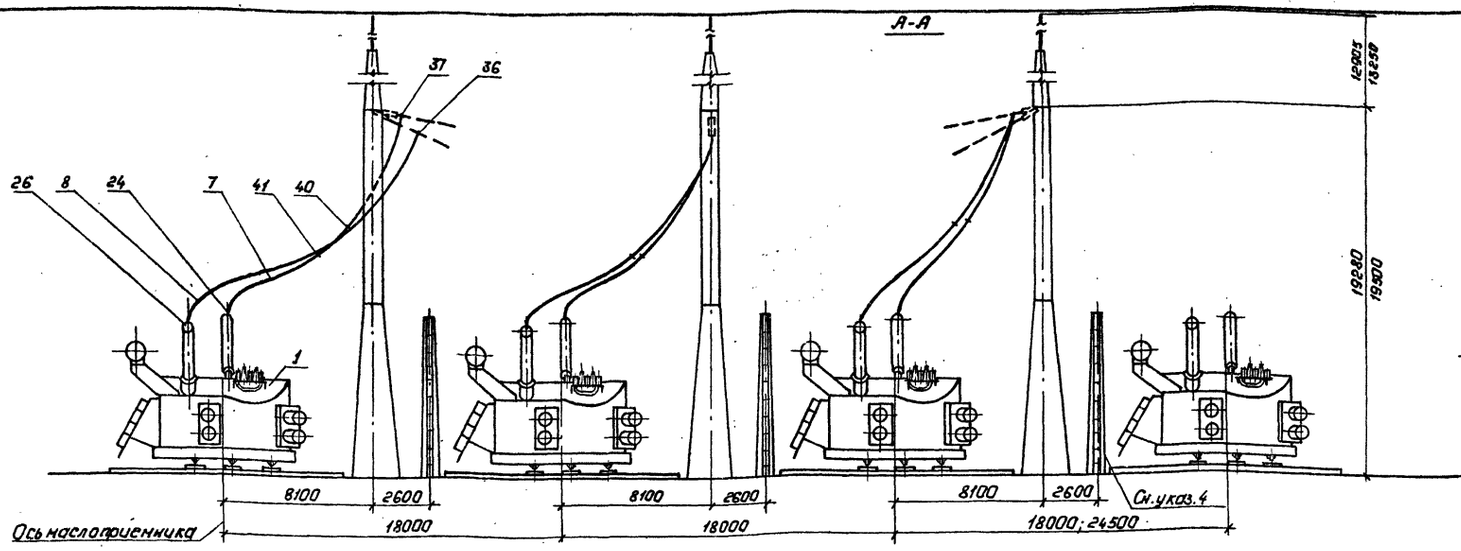


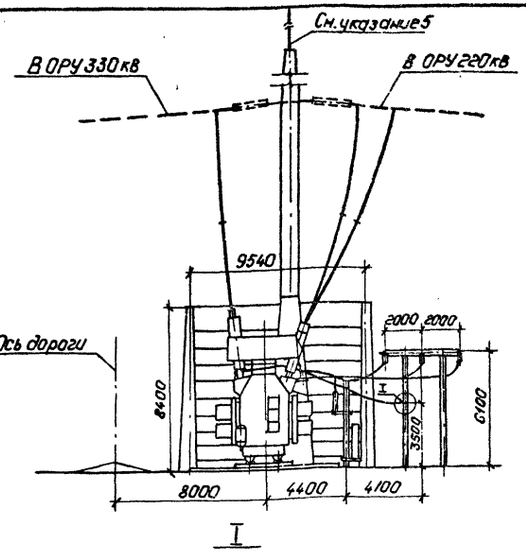

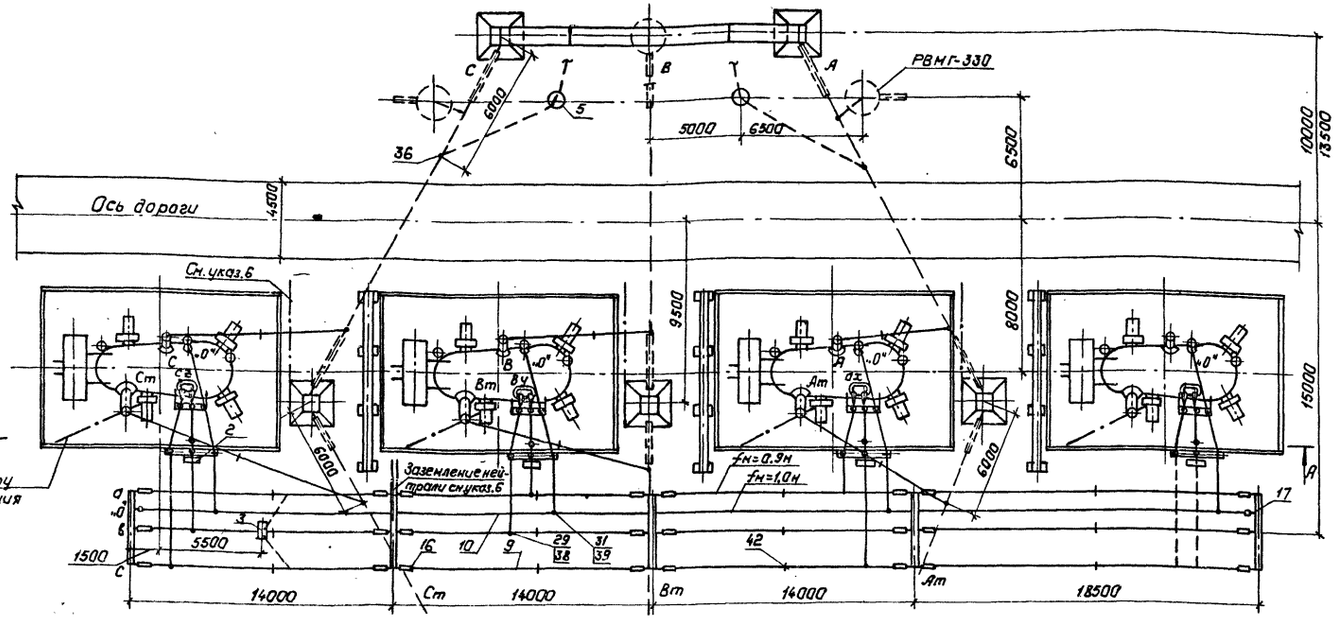


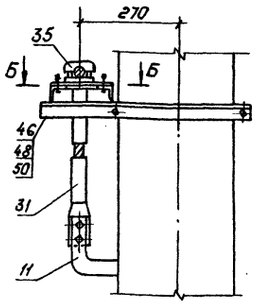

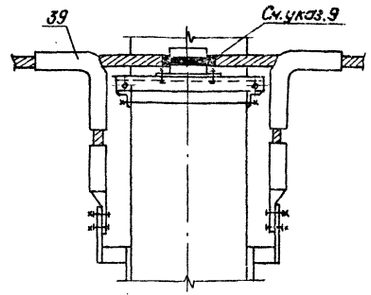

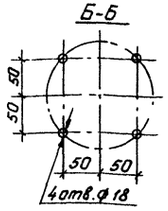

Схемы переключения ошиновки при замене одной из рабочих фаз трансформатора на резервную

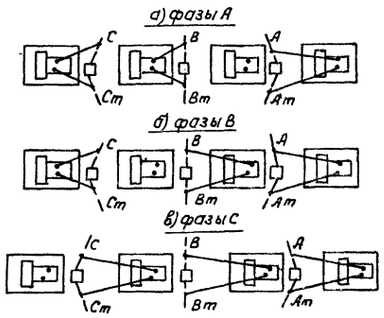

1. См. вместе с листами ЭП-5, 24, 25.
2. Гирлянды изоляторов и ошиновка ВН и СН, а также разрядники РВМГ-330, показанные пунктиром, не входят в объем данного листа.
3. Шкаф с трансформатором напряжения устанавливается в случае отсутствия РУ 10 кВ.
4. При расстоянии до резервной фазы 24,5 м огнезащитная перегородка не требуется.
5. Необходимость установки молниеотвода на трансформаторном портале уточняется по чертежам заземления и молниезащиты.
6. Присоединение заземляющих проводников молниеотвода к контуру заземления осуществить на расстоянии не менее 15 м от места присоединения к нему нейтрали (см. узел I) и бака трансформатора.
7. При выполнении ошиновки ВН и СН предусматреть инвентарные удлинительные элементы проводов с аппаратными зажимами с обоих концов, учитывающие все возможные эксплуатационные переключения фаз (см. схему).
8. В числителе указаны размеры при стальных портальных конструкциях, а в знаменателе – при железобетонных.
9. Ошиновку нейтрали изолировать в местах крепления к металлоконструкции путем ее обмотки полихлорвиниловой лентой в 3...4 слоя.

Нач. ОТПП	Раненский		15.03.87	ТМП 407-03-433.87 ЭП		
Н. контр.	Романовская		15.03.87	Установочные чертежи трансформаторов 330 кВ		
ГИП	Фонин		15.03.87	3×АОДЦТН-133000/330/220-74У1 с резервной фазой	Стадия: РП	Лист: 23	Листов:
Рук. гр.	Журде		15.03.87			
Инженер	Сенчукина		15.03.87	Вариант III. Установка с огнезащитными перегородками между фазами.	«ЭНЕРГОСЕТЬПРОЕКТ» Северо-Западное отделение Ленинград	

Копировал: Польс

Формат А2

Инв. № подл. | Подпись и дата | Взам. инв. №

Альбом I ч.1

Типовые материалы для проектирования 407-03-433.87

Марка, поз.	Обозначение	Наименование	Кол.	Масса ед.кг	Примечание
1	407-03-433.87 ЭП-5	Автотрансформатор однофазный трехобмоточный РПН АОДЦТН-133000/330/220-74У1	4		
2	407-03-433.87ЭП-87,88	Шкаф автоматического управления системой охлаждения ШАОТ	4	652	поставляется комплектно с трансформатором
3	407-03-433.87 ЭП-81	Узел шкафа трансформатора напряжения 10кВ серия К-47	1		
4		Разрядник вентильный			
	407-03-433.87 ЭП-87	РВО-10	4	4,2	
	407-03-433.87 ЭП-88	РВС-35	4	75,3	
5	407-03-433.87 ЭП-90	Опора шинная ШО-330м-У1	2	250	
6		Изолятор опорный			
	407-03-433.87 ЭП-87,89	ИОС-10-2000	20	26	
	407-03-433.87 ЭП-87,89	ОНШ-10-2000	20	12,7	
	407-03-433.87 ЭП-88,89	ИОС-35-500	20	16	
	407-03-433.87 ЭП-88,89	ОНШ-35-20-1	20	403	
7		Провод ошиновки			для ВН
		АС-300/39 ГОСТ 839-80	90	1,13	м
		АС-400/51 ГОСТ 839-80	90	1,49	м
		АС-500/64 ГОСТ 839-80	90	1,85	м
	ТУ 16-505-397-72	ПА-500	45	1,33	м
	ТУ 16-505-397-72	ПА-640	45	1,82	м
8		Провод ошиновки			для СН
		АС-400/51 ГОСТ 839-80	100	1,49	м
		АС-500/64 ГОСТ 839-80	100	1,85	м
9		Провод ошиновки			для НН
		АС-400/51 ГОСТ 839-80		1,49	м
10		Провод ошиновки			для „0"
		АС-400/51 ГОСТ 839-80	120	1,49	

Марка, поз.	Обозначение	Наименование	Кол.	Масса ед.кг	Примечание
11		Полоса заземления 30х4-ГОСТ 103-76* Ст3 кп.сп 6-Т-ГОСТ 535-79*	70	0,94	м
16		Гирлянда натяжная одноцепная			
	407-03-433.87 ЭП-106	2 х ПС70-Д	30	12,2	
	407-03-433.87 ЭП-106	2 х ПФ-70-В	30	16,2	
	407-03-433.87 ЭП-105	4 х ПС70-Д	30	19,9	
	407-03-433.87 ЭП-105	4 х ПФ70-В	30	25,2	
17		Гирлянда натяжная одноцепная			
	407-03-433.87 ЭП-107	1 х ПС70-Д	2	9,5	
	407-03-433.87 ЭП-107	1 х ПФ-В	2	10,8	
24		Зажим аппаратный прессуемый			для ввода ВН
		2АЧА-300-4	4	3,13	
		2АЧА-500-4	4	4,26	
		АЧАП-500-1А	4	1,62	
		АЧАП-640-1	4	4,34	см.указ. 9 лист ЭП-5
26		Зажим аппаратный прессуемый			для ввода СН
		АЧА-400-5	8	0,78	
28		Зажим аппаратный прессуемый			для ввода НН
		ЗАЧА-400-2	8	9,59	10кВ
		АЧА-400-5	8	0,78	35кВ
29		Зажим аппаратный прессуемый			для ошиновки НН
		А2А-400-5		0,69	
30		Зажим аппаратный прессуемый			для ввода „0"
		АЧА-400-5	4	0,78	

Инв. № подл. | Подпись и дата | Взам. инв. №
12919тм-т1

				ТМП 407-03-433.87 ЭП		
Нач.ОТПП	Романенко		16.03.87	Установочные чертежи трансформаторов 330кВ		
Н.контр.	Леоненкова		16.03.87	3х АОДЦТН-133000/330/220-74У1		
ГИП	Фомин		16.03.87	с резервной фазой	Стадия	Лист	Листов
Рук.гр.	Лунев		16.03.87		РП	24	
Техник	Кондрик		16.03.87	Спецификация оборудования и материалов к листам ЭП-5, 22, 23 (начало).	ЭНЕРГОСЕТЬПРОЕКТ Северо-Западное отделение Ленинград		

Копир.

Формат А2

Марка, поз.	Обозначение	Наименование	Кол.	Масса ед.кг	Примечание
31		Зажим аппаратный прессуемый А2А-400-2	10	0,69	для ошиновки „0"
34		Зажим аппаратный штыревой АШИ-20-1	4	1,31	для ввода „0"
35		Зажим опорный АА-6-3	4	1,04	для ошиновки „0"
36		Зажим ответвительный прессуемый			для ошиновки ВН
		ОА-300-1	8	1,0	
		ОА-400-1	8	1,3	
		ОАП-500-1	4	5,31	
		ОАП-640-1	4	7,9	
37		Зажим ответвительный прессуемый			для ошиновки СН
		ОА-400-1	4	1,3	
38		Зажим ответвительный прессуемый			для ошиновки НН
		ОА-400-1		1,3	
39		Зажим ответвительный прессуемый			для ошиновки „0"
		ОА-400-1	6	1,3	
40		Распорка дистанционная глухая			для ошиновки ВН
		РГ-2-400	3	1,8	
		РГ-3-400	3	1,8	
41		Распорка дистанционная глухая			для ошиновки СН
		Р-3-120	3	0,51	
42		Распорка дистанционная глухая			для ошиновки НН
		Р-3-120	45	0,51	
43	407-03-433.87 ЭПИ-001	Кронштейн К1	4	63,49	

Марка, поз.	Обозначение	Наименование	Кол.	Масса ед.кг	Примечание
46		Болт М16х60 ГОСТ 7798-70*	16		
48		Гайка М16 ГОСТ 5915-70*	16		
50		Шайба 16,5 ГОСТ 11371-78	32		
52	ТУ14-4-1231-83	Дюбель-гвоздь			
		ДГ 5х40	8		


Альбом I ч.4

Типовые материалы для проектирования 407-03-433.87

Инв.№ подл. | Подпись и дата | Взам.инв.№

				ТМП 407-03-433.87 ЭП	
Нач.ОТПП	Романский		16.03.87	Установочные чертежи трансформаторов 330кВ	
Н.контр	Ломоносова		16.03.87	3хАОДЦТН-133000/330/220-74У1 с резервной фазой	Стадия: РП; Лист: 25; Листов:
ГИП	Фомин		16.03.87		
Рук.гр.	Лурье		16.03.87		
Техник	Канарик		16.03.87	Спецификация оборудования и материалов к листам ЭП-5, 22, 23 (окончание).	Энергосетьпроект Северо-Западное отделение Ленинград

Копир. Формат А2

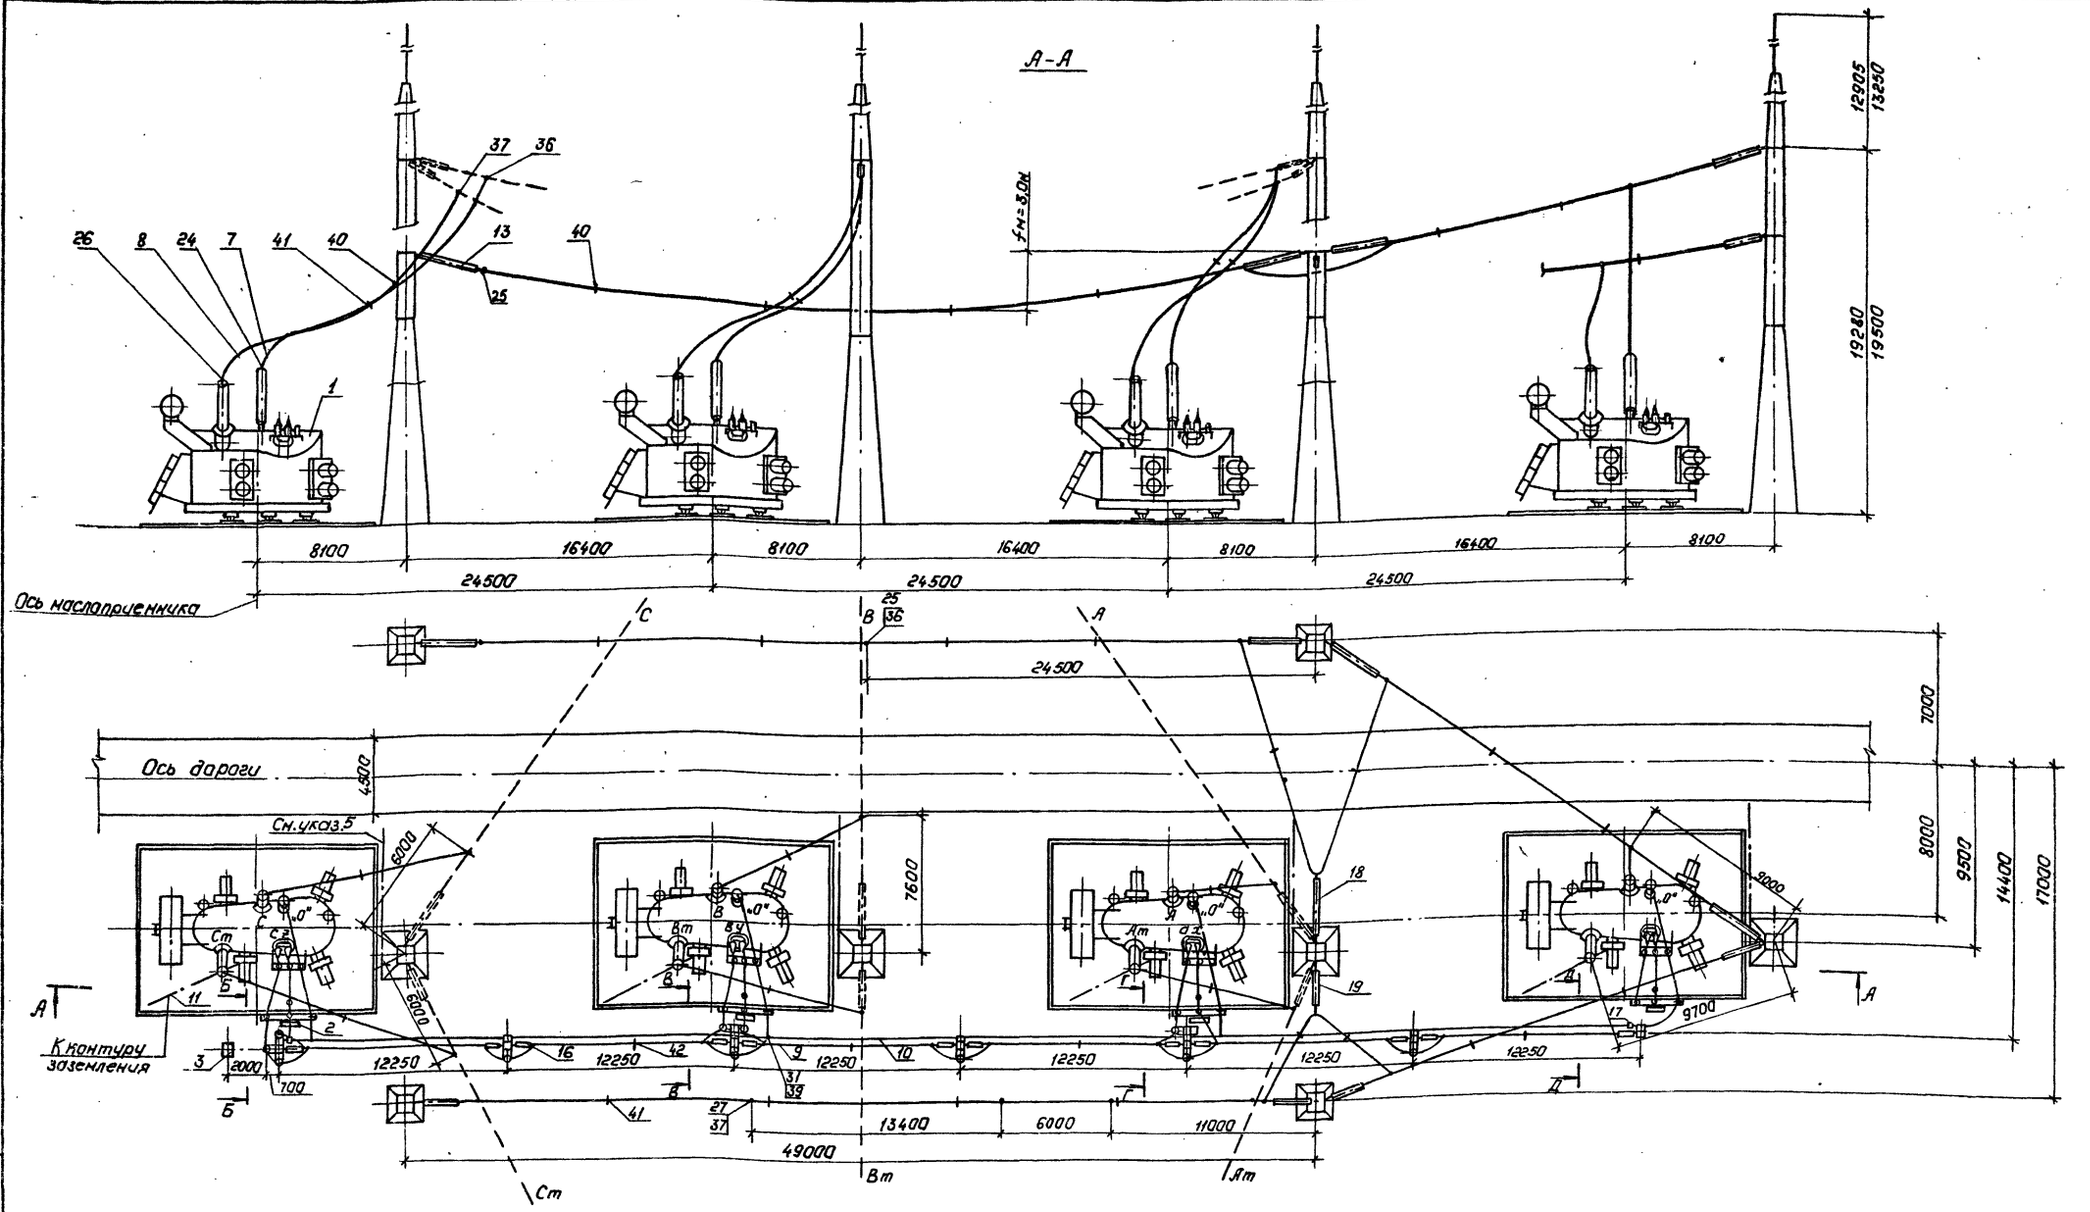

1. См. вместе с листами ЭП-5,27.
2. Гирлянды изоляторов и ошиновка ВН и СН, указанные пунктиром, не входят в объем данного листа.
3. Расстояние до резервной фазы принято для однотрансформаторной ПС без перспективы перехода к двухтрансформаторной.
4. Обводка шлейфа на промежуточных опорах может осуществляться в двух вариантах - на опорных изоляторах и на поддерживающих гирляндах.
5. Присоединение заземляющих проводников молниеотвода к контуру заземления осуществить на расстоянии не менее 15м от места присоединения к нему нейтрали и бака трансформатора.
6. В числителе указаны размеры при стальных портальных конструкциях, а в знаменателе - при железобетонных.

Нач.ОТПП	Роженский		16.03.87	ТМП 407-03-433.87 ЭП
Н.контр.	Романасова		16.03.87	Установочные чертежи трансформаторов 330 кВ.
ГИП	Фомин		16.03.87	3×АОДЦТН-133000/330/220-74У1 с резервной фазой.
Рук.гр.	Лурье		16.03.87	Стадия: РП; Лист: 26; Листов:
Инженер	Хействер		16.03.87	Пример выполнения ошиновки НН на одностоечных опорах. План. Разрез.
				Энергосетьпроект Северо-Западное отделение Ленинград

Копировал: Попс

Формат: А2

Инв.№ подл. | Подпись и дата | Взам.инв.№


12918-т1


Альбом I ч.1

Типовые материалы для проектирования 407-03-433.87


Инв.№ подл. | Подпись и дата | Взам. инв.№ | 12915-ТМ-ТХ


Б-Б

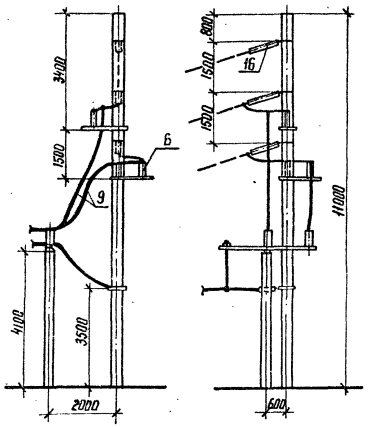

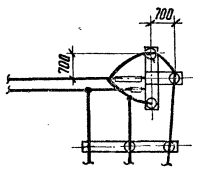



В-В

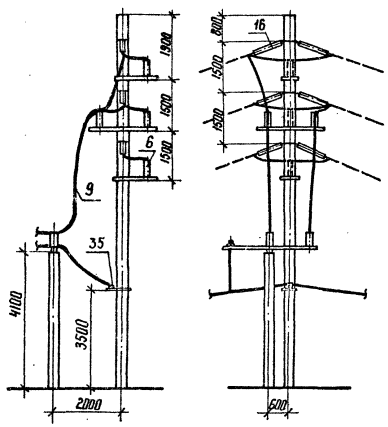

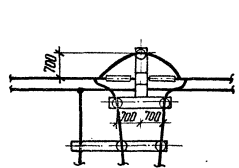


Г-Г

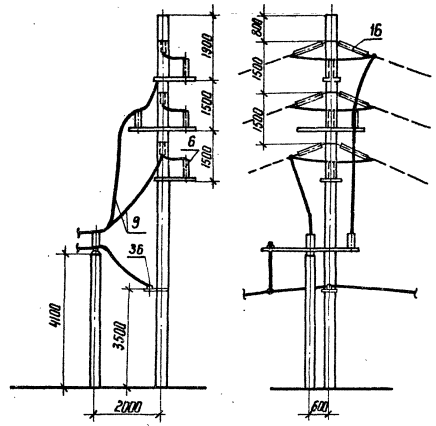


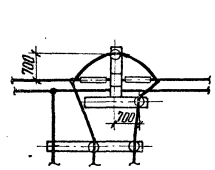


Подключение ошиновки НН резервной фазы при замене:


Д-Д Фазы С

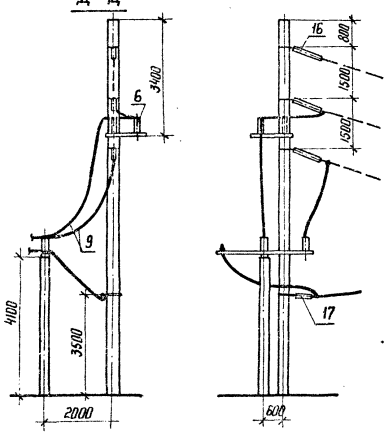

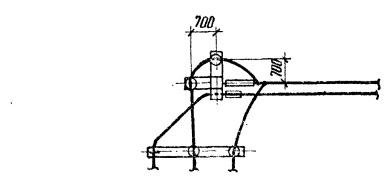



Д-Д Фазы В

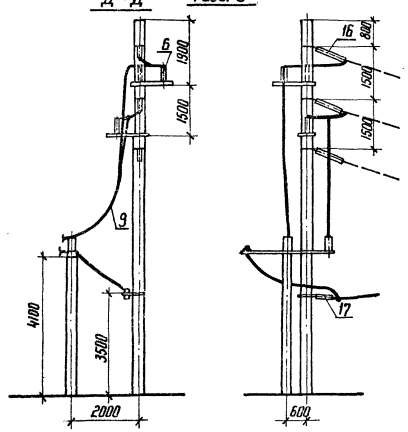

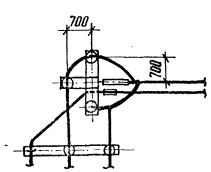

Д-Д Фазы А

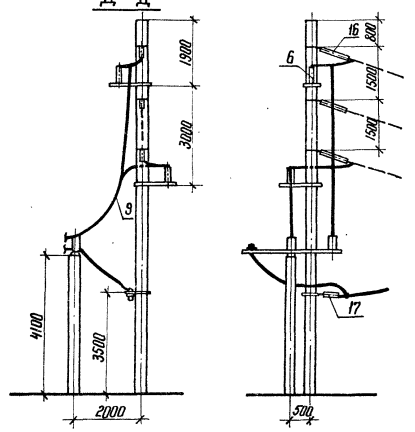

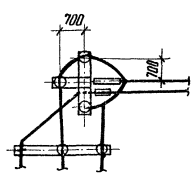

Спецификация оборудования и материалов

Марка, поз.	Обозначение	Наименование	Кол.	Масса ед.кг	Примечание
6		Изолятор опорный			
		ИОС-10-2000	41	26	
		ОНШ-10-2000	41	12,7	
		ИОС-35-500	41	16	
		ОНШ-35-20-1	41	40,3	
9		Провод ошиновки			для НН
		АС-400/51 ГОСТ 839-80		1,49	м
16		Гирлянда натяжная одноцепная			
	407-03-433.87 ЭП-106	2×ПС70-Д	36	12,2	
	407-03-433.87 ЭП-106	2×ПФ70-В	36	15,2	
	407-03-433.87 ЭП-105	4×ПС70-Д	36	19,9	
	407-03-433.87 ЭП-105	4×ПФ70-В	36	26,2	
35		Зажим опорный			
		АА-6-3	5	1,04	
42		Распорка дистанционная глухая			для ошиновки НН
		Р-3-120	54	0,51	
48		Болт М16×60 ГОСТ 7798-70*	20		
50		Гайка М16 ГОСТ 5915-70*	20		
52		Шайба 16,5 ГОСТ 11371-78*	40		

См. вместе с листами ЭП-20, 21, 26

				ТМП 407-03-433.87 ЭП	
Нач. ОТПП	Роменский		15.03.87	Установочные чертежи трансформаторов 330 кВ	
Н.контр.	Ломоносова		15.03.87	3×АОДЦТН-133000/330/220-74У1 с резервной фазой	Стадия: РП; Лист: 27; Листов:
ГИП	Фомин		15.03.87		
Рук. гр.	Лурье		15.03.87	Пример выполнения ошиновки НН на одностоечных опорах. Виды.	"ЭНЕРГОСЕТЬПРОЕКТ" Северо-Западное отделение Ленинград
Инженер	Хейстер		15.03.87		

Копир. Ка


формат А2

22481/1


Типовые материалы для проектирования 407-03-433.87 Альбом I ч.1

Инв.№ подл. | Подпись и дата | Взам.инв.№ | 12945 ТМ-ТМ


Вид Б

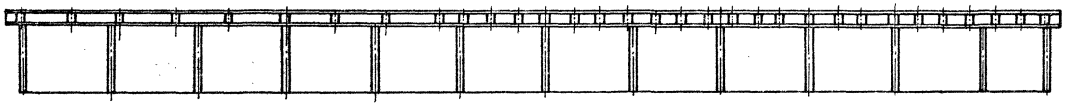


При расположении РУ 10кВ слева

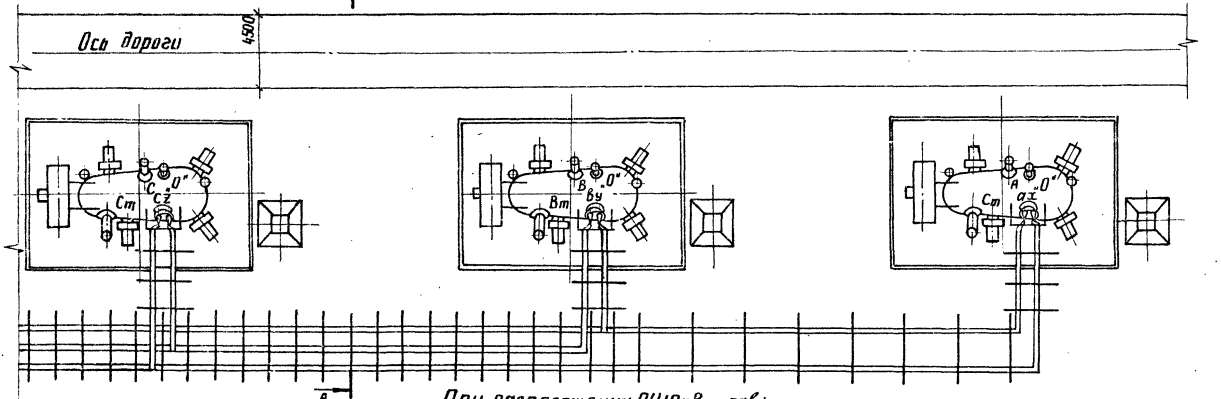

При расположении РУ 10кВ справа

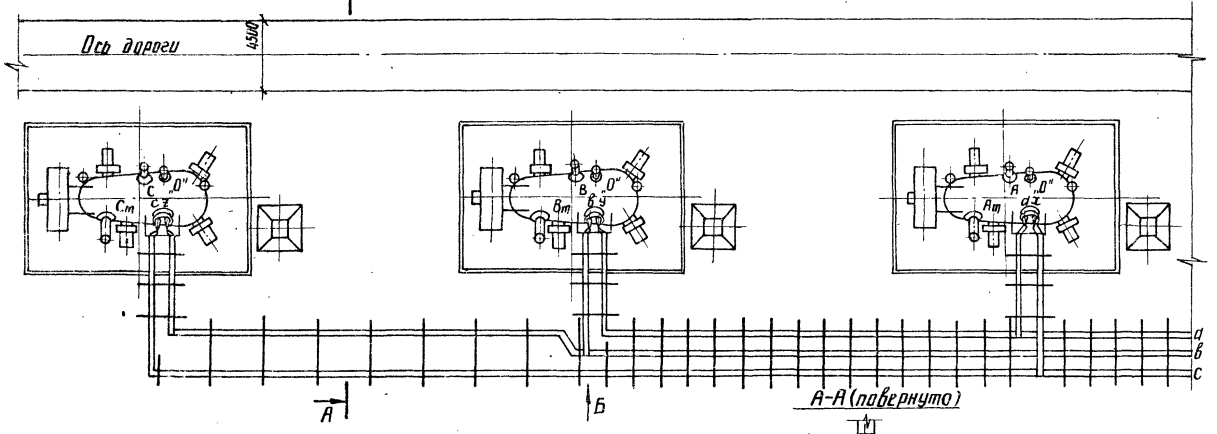

А-А (повернуто)

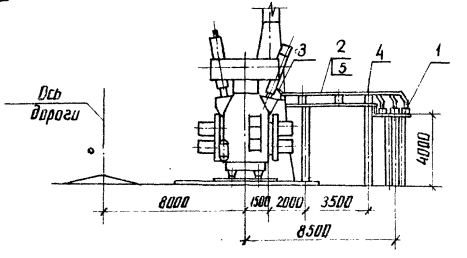

Экспликация

Марка, поз.	Обозначение	Наименование	Кол.	Масса ед. кг	Примечание
1		Изолятор опорный			
		ОНШ-10-2000		26	
		ИОС-10-2000		12,7	
2		Шина алюминиевая			
		ГОСТ 15176-84			
		ГОСТ 15176-84			
3		Компенсатор шинный			
4		Шинодержатель			
5		Распорка шинная			
6		Болт М16х60 ГОСТ 7798-70*			для крепления ИОС-10-2000
7		Гайка М16 ГОСТ 5915-70*			
8		Шайба 16.5 ГОСТ 11371-78*			
9		Болт М12х30 ГОСТ 7798-70*			для крепления ОНШ-10-2000
10		Гайка М12 ГОСТ 5915-70*			
11		Шайба 12.5 ГОСТ 11371-78*			

На листе показан схематично пример шинного моста 10кВ, который выполняется при конкретном проектировании с учетом подхода к вспомогательному помещению синхронных компенсаторов.


				ТМП 407-03-433.87 ЭП		
				Установочные чертежи трансформаторов 330кВ		
Нач.ОТПП	Романский		16.03.87	Автотрансформатор АОДЦТН-133000/330/220-74У1	Стадия	Лист	Листов
Н. контр.	Ломоносов		16.03.87		РП	28	
ГИП	Фомин		16.03.87				
Рук. гр.	Лурье		14.03.87	Шинный мост 10кВ на стороне НН Схема.	ЭНЕРГОСЕТЬПРОЕКТ Северо-Западное отделение Ленинград		
Техник	Кондрик		16.03.87				

копир. Анна


формат А2 224811

Типовые материалы для проектирования 407-03-433.87 Альбом I ч.1

Инв.№ подл. | Подпись и дата | Взам. инв.№
12903-11

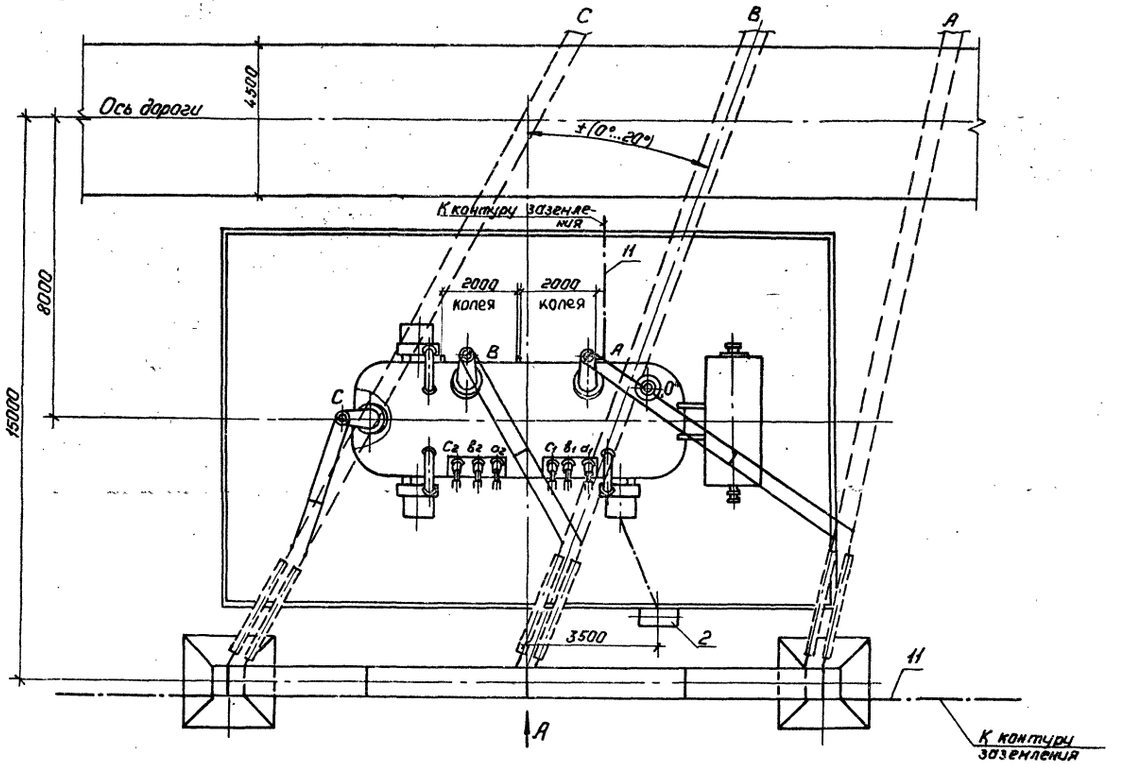

Контактные выводы

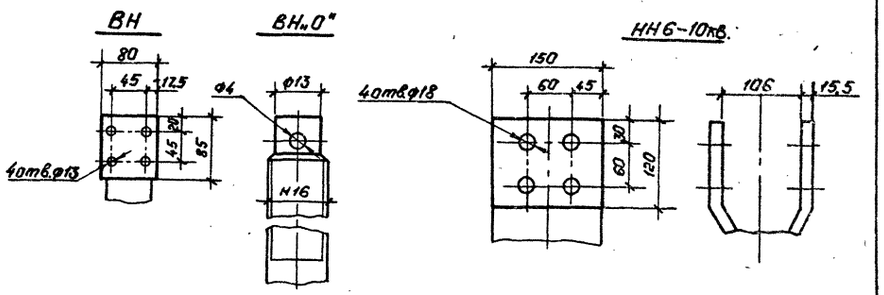

Масса трансформатора (в кг)

1. Полная	— 170000
2. Трансформаторная	— 145000
3. Съемной части	— 8930
4. Масла (всего)	— 51000
5. Масла, подлежащего доливке, (заводом не поставляется)	— 5000


1. См. вместе с листами ЭП-30.31.
2. Установка разработана на основании чертежа 1ВБ 710.983Г4, 1982г, Запорожского трансформаторного завода (ЗТЗ).
3. Строительную часть узла установки трансформатора см. лист КС-16.
4. Гирлянды изоляторов и ошиновка ВН, показанные пунктиром, а также ошиновка НН не входят в объем данного листа.
5. Подвод к трансформатору силовых и контрольных кабелей см. лист ЭП-80.
6. Спуски к трансформатору выполняются на 5...6% длиннее расстояния между точкой соединения проводов и контактным выводом.
7. Необходимость и сторона установки молниеотвода на трансформаторном портале уточняются по чертежам заземления и молниезащиты.
8. На листе условно изображен стальной трансформаторный портал. При железобетонном портале все монтажно-компоновочные решения сохраняются.
9. Отверстия в аппаратном зажиме АЧАП-640-1 (поз.24) пересверлить по месту.


				ТМП 407-03-433.87 ЭП	
				Установочные чертежи трансформаторов 330 кВ	
Нач. ОТПП	Раненский		16.03.87		
Н. контр.	Лоханасова		16.03.87	Трансформатор ТРДЦН-63000/330-7341	Стадия: РП; Лист: 29; Листов:
ГИП	Фонин		16.03.87		
Рук. гр.	Лурье		16.03.87		
Инженер	Семячкина		16.03.87	Вариант с выводом ошиновки вправо (влево) под углом 0°...20°. План.	„ЭНЕРГОСЕТЬПРОЕКТ" Северо-Западное отделение Ленинград.

Копировал: Польс Формат А2

Типовые материалы для проектирования 407-03-433.87 Альбом I ч.1


Вид А

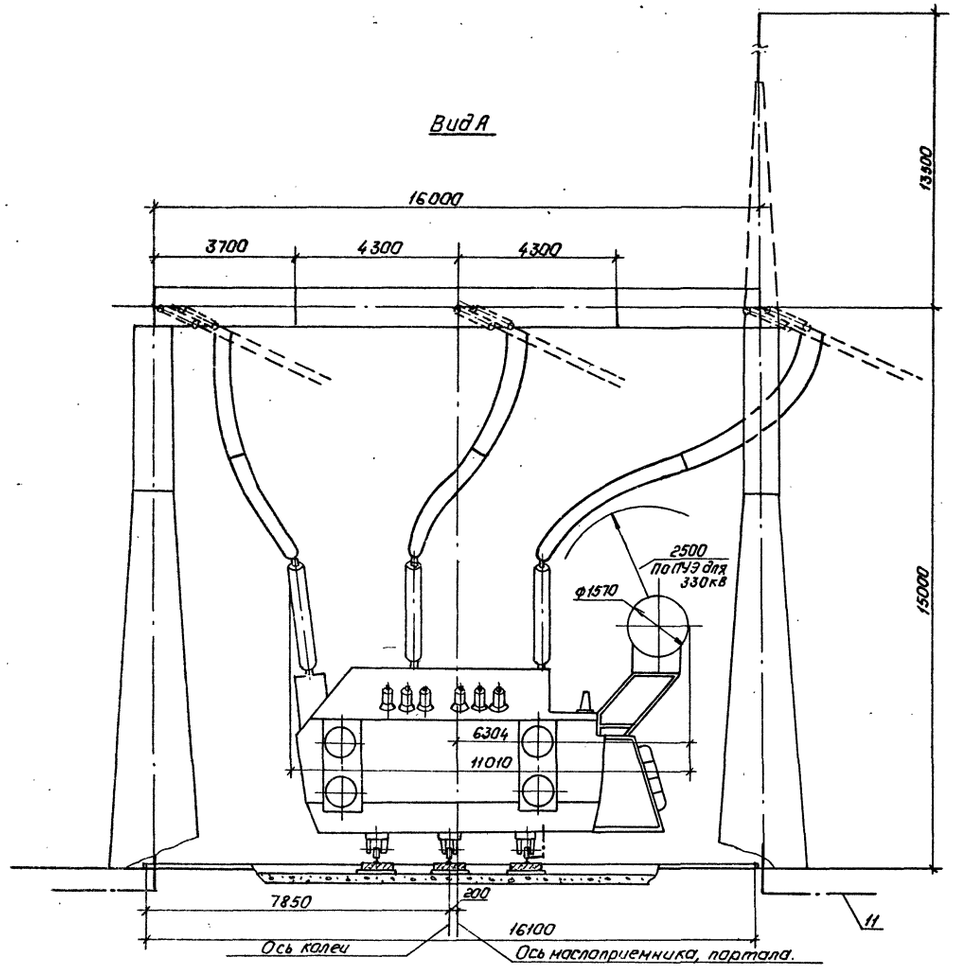

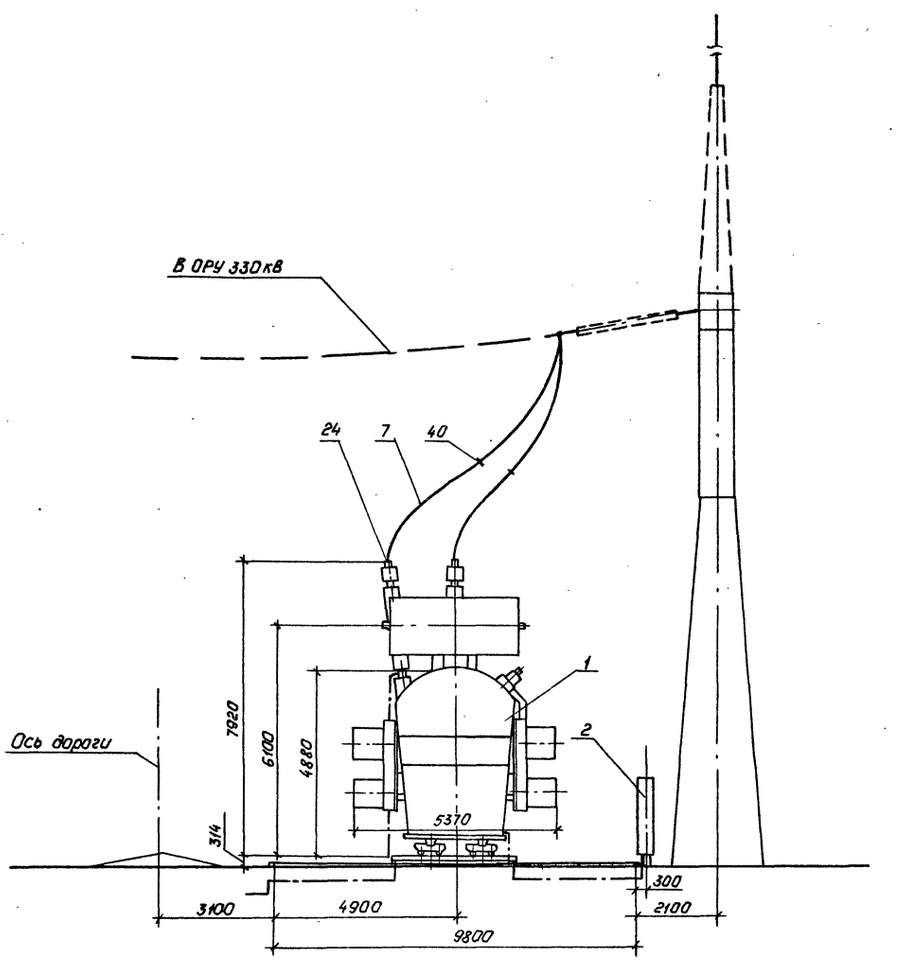

См. вместе с листами ЭП-29,31

Узлы заземления нейтрали трансформатора

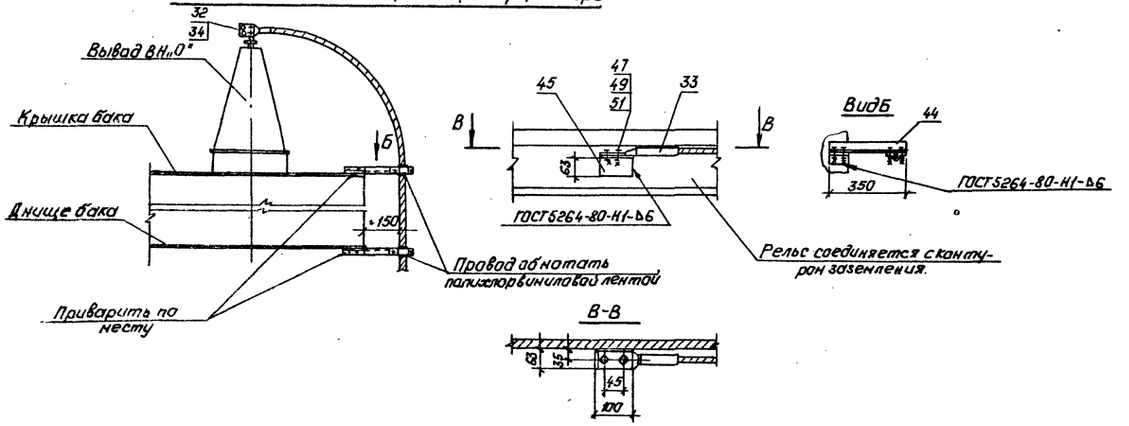

				ТМП 407-03-433.87 ЭП	
				Установочные чертежи трансформаторов 330кВ	
Нач. ОТПП	Раменский		16.03.87		
Н. контр.	Лонанасова		16.03.87	Трансформатор ТРДЦН-63000/330-73У1	Стадия: РП; Лист: 30; Листов:
ГИП	Фанин		16.03.87		
Рук. гр.	Лурье		16.03.87		
Инженер	Семячкина		16.03.87	Вариант с вводом ошиновки вправо (влево) под углом 0°...20°. Виды.	„ЭНЕРГОСЕТЬПРОЕКТ" Северо-Западное отделение — Ленинград

Инв. № подл. 12319тм-т1 | Подпись и дата | Взам. инв. №

Копировал: Польс

Формат: А2

2246/1

Марка, поз.	Обозначение	Наименование	Кол.	Масса ед.кг	Примечание
1		Трансформатор трехфазный двухобмоточный РПН ТРДЦН-63000/330-73У1	1		
2	407-03-433.87 ЭП-85	Шкаф автоматического управления системой охлаждения ШАОТ	1	327	поставляется комплектно с трансформатором
7		Провод ошиновки			для ВН
		АС-300/39 ГОСТ 839-80	60	1,13	м
		АС-400/51 ГОСТ 839-80	60	1,49	м
		АС-500/64 ГОСТ 839-80	60	1,85	м
	ТУ16-505-397-72	ПА-500	30	1,33	м
	ТУ16-505-397-72	ПА-640	30	1,82	м
11		Полоса заземления 30х4 ГОСТ 103-76* Ст3пс6-1 ГОСТ 535-79*	10	0,94	м
24		Зажим аппаратный прессуемый			для ввода ВН
		2АУА-300-4	3	3,13	
		2АУА-500-4	3	4,26	
		АЧАП-500-1А	3	1,62	
		АЧАП-640-1	3	4,34	см.указ.9
32		Зажим аппаратный прессуемый			для ввода ВН „0"
		АЧА-□-5	1	□	
33		Зажим аппаратный прессуемый			
		А2А-□-2	1	□	
34		Зажим аппаратный штыревой			
		АШМ-16-1	1	1,23	
40		Распорка дистанционная глухая			для ошиновки ВН
		РГ-2-400	3	1,8	
		РГ-3-400	3	1,8	

Марка, поз.	Обозначение	Наименование	Кол.	Масса ед.кг	Примечание
44	407-03-433.87 ЭПМ-002	Марка М1	1	1,94	
45		Уголок 63х63х6 - ГОСТ 8509-72* Ст3пс6-2 - ГОСТ 535-79*	1	0,6	
47		Болт М12х30 ГОСТ 7798-70*	2		
49		Гайка М12 ГОСТ 5915-70*	2		
51		Шайба 12,5 ГОСТ 11371-78*	4		

Альбом I 4.1

Типовые материалы для проектирования 407-03-433.87


Инв.№ подл. | Подпись и дата | Взам.инв.№ | Инв.№ дубл. | Подпись и дата

12419-1


				ТМП 407-03-433.87 ЭП	
Нач.ОПП	Романенкова		16.03.87	Установочные чертежи трансформаторов 330кВ	
Н.контр.	Лонтикова		16.03.87	Трансформатор ТРДЦН-63000/330-73У1	Стадия: РП; Лист: 31; Листов:
Гл.П	Фомин		16.03.87		
Рук.гр.	Лурье		16.03.87		
Техник	Кондрик		16.03.87	Спецификация оборудования и материалов к листу ЭП30	ЭНЕРГОСЕТЬПРОЕКТ Северо-Западное отделение Ленинград

Копир. Формат А2

Типовые материалы для проектирования 407-03-433.87 Альбом I ч.1

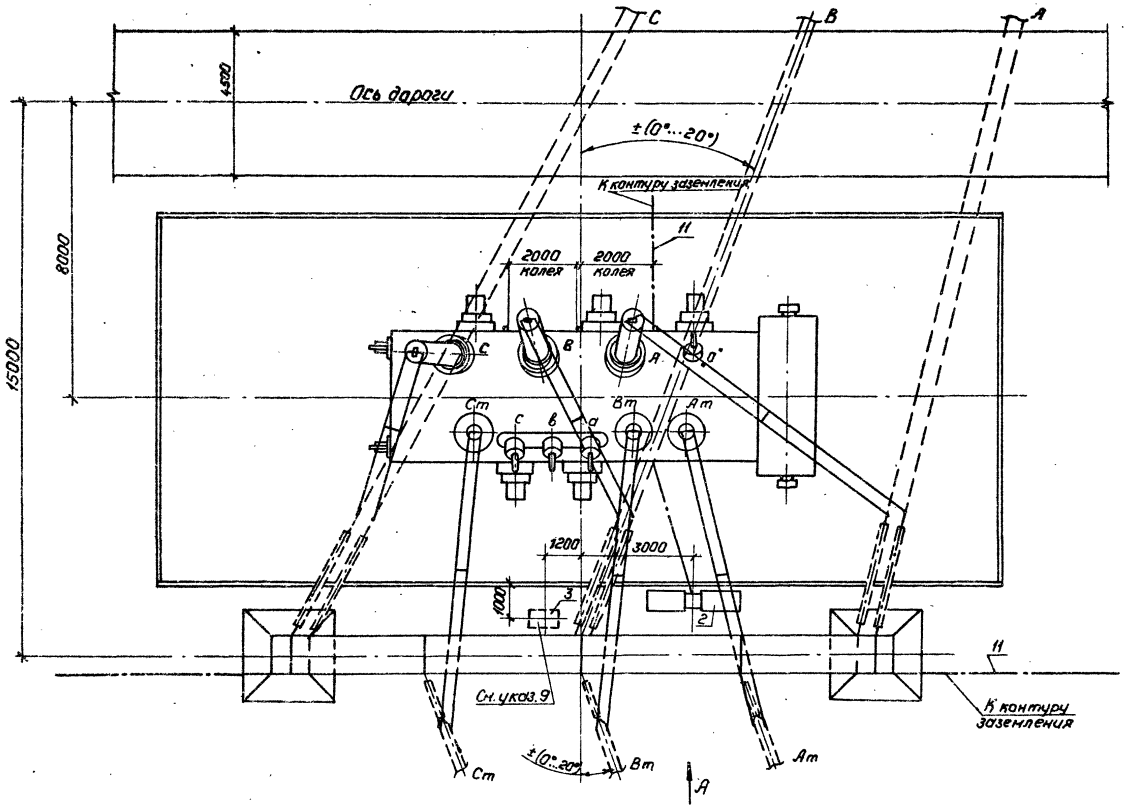

Контактные выводы

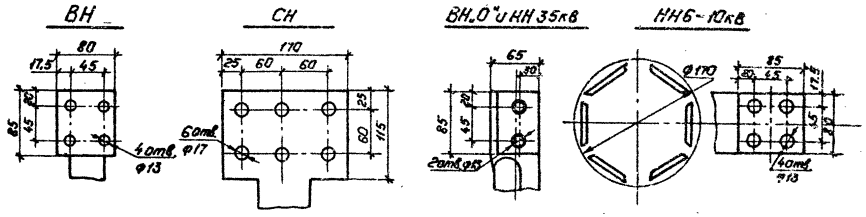

Масса трансформатора (в кг)

1. Полная	— 240000
2. Транспортная	— 212000
3. Колокола (съемной части)	— 14705
4. Масла (всего)	— 77500
5. Масла, подлежащего доливке (заводом не поставляется)	— 7500.


1. См. вместе с листами ЭП-33,34.
2. Установка разработана на основании чертежа 1ВБ.771.067Г4, 1977г. Запорожского трансформаторного завода (ЗТЗ).
3. Строительную часть узла установки автотрансформатора см. лист КС-6.
4. Гирлянды изоляторов и ошиновка ВН и СН, показанные пунктиром, а также ошиновка НН не входят в объем данного листа.
5. Подвод к автотрансформатору силовых и контрольных кабелей см. лист ЭП-80.
6. Спуски к автотрансформатору выполняются на 5...6% длиннее расстояния между точкой соединения проводов и контактным выводам.
7. Необходимость и сторона установки молниеотвода на трансформаторном портале уточняются по чертежам заземления и молниезащиты.
8. На листе условно изображен стальной трансформаторный портал. При железобетонном портале все монтажно-компановочные решения сохраняются.
9. Шкаф с трансформатором напряжения устанавливается в случае отсутствия РУ10кВ.
10. Отверстия в аппаратном зажиме А4АП-640-1 (поз.24) пересверлить по месту.


				ТМП 407-03-433.87 ЭП	
				Установочные чертежи трансформаторов 330кВ	
Нач. ОТПП	Роменский		16.03.87		
Н. контр.	Лапоносова		16.03.87	Автотрансформатор	Стадия: РП; Лист: 32; Листов:
ГИП	Фонин		16.03.87	АТДЦТН-125000/330/НО-77У1	
Рук. гр.	Лурье		16.03.87		
Инженер	Сенячкина		16.03.87	Вариант с выводам ошиновки СН вправо (влево) под углом 0°...20° План.	„ЭНЕРГОСЕТЬПРОЕКТ" Северо-Западное отделение Ленинград

Копировал: Полис Формат: А2


Инв. № подл. 12913-т-1 | Подпись и дата | Взам. инв. №


Типовые материалы для проектирования 407-03-433.87 Альбом I ч.1

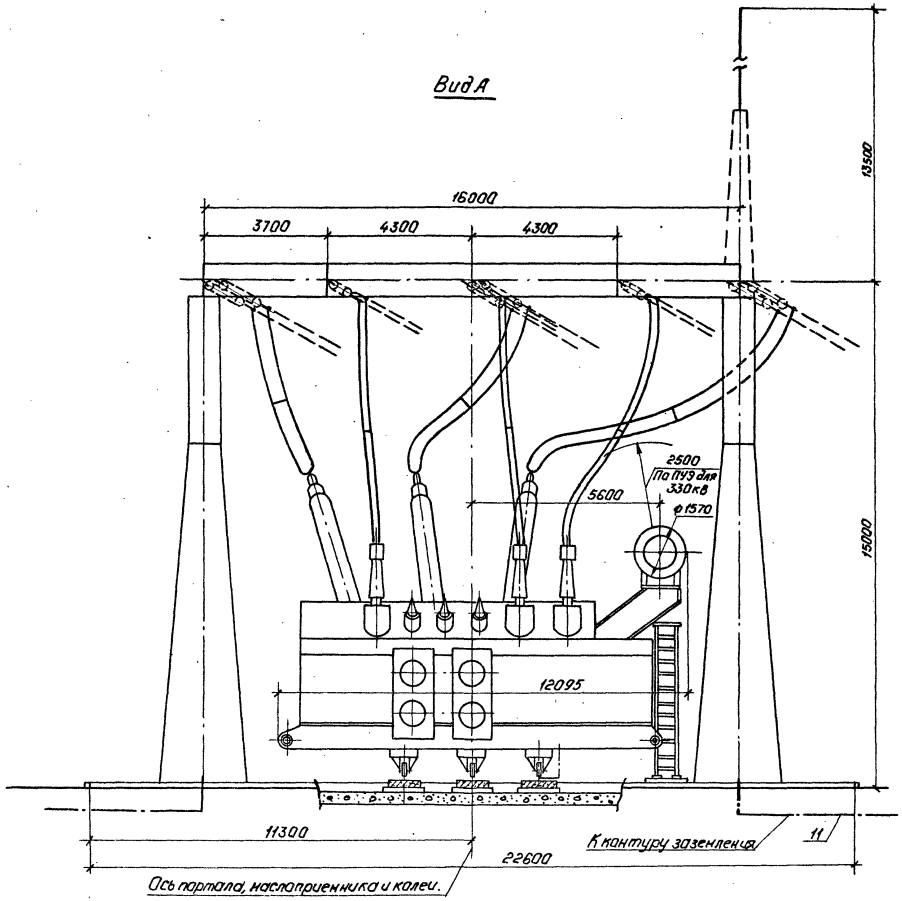


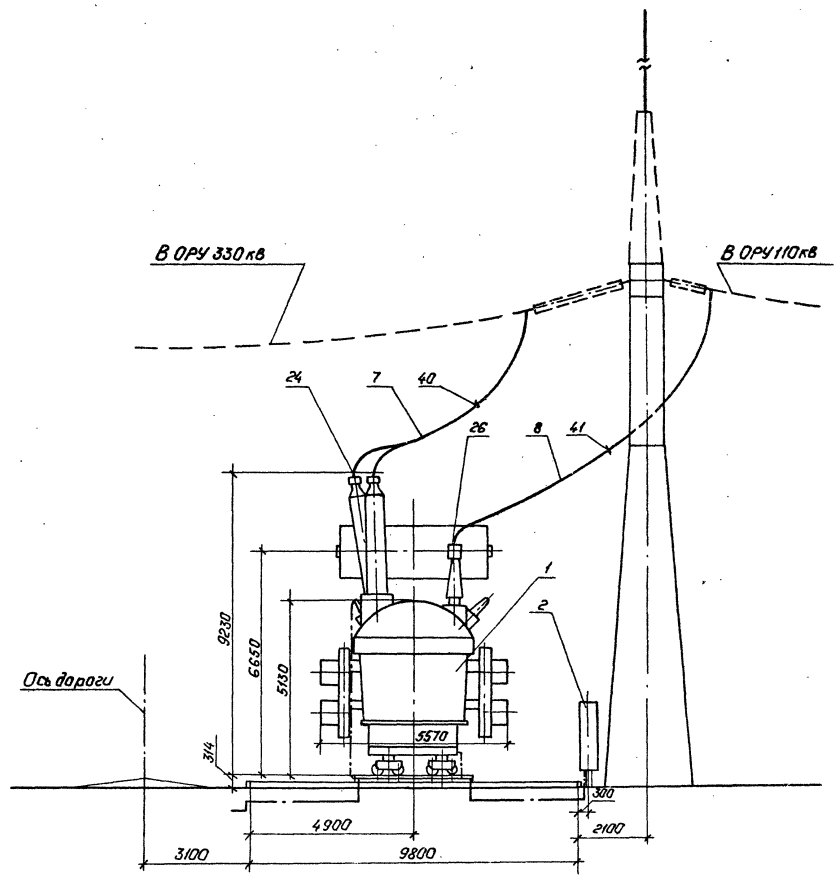

Узлы заземления нейтрали трансформатора.

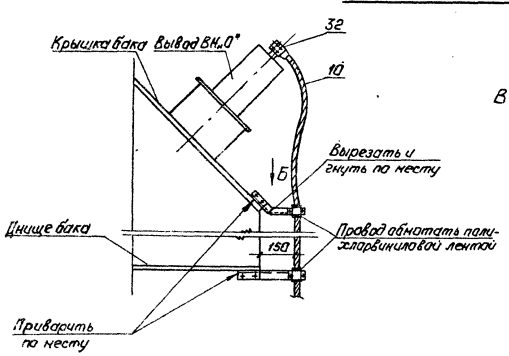

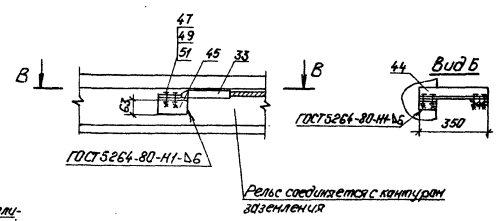

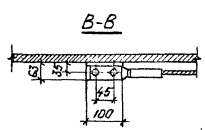

См. вместе с листами ЭП-32,34.

				ТМП 407-03-433.87 ЭП			
				Установочные чертежи трансформаторов 330кВ.			
Нач. ОТПП	Раненский		16.03.87	Автотрансформатор АТДЦТН-125000/330/110-77У	Стадия	Лист	Листов
Н.контр.	Ланчакова		16.03.87		РП	33	
ГИП	Фонин		16.03.87				
Рук. гр.	Курье		16.03.87	Вариант вывода ошиновки СН вправо (влево) под углом 0°...20°	"ЭНЕРГОСЕТЬПРОЕКТ" Северо-Западное отделение Ленинград.		
Техник	Кондрик		16.03.87				

Копировал: Польс Формат: А2

Инв. № подл. | Подпись и дата | Взам. инв. №

12919-ТМ-11

Марка. поз.	Обозначение	Наименование	Кол.	Масса ед. кг	Приме-чание
1		Автотрансформатор			
		трехфазный трехобмо-			
		точный РПН			
		АТДЦТН-125000/330/110-77У1	1		
2	407-03-433.87 ЭП-86	Шкаф автоматического			поставляет-
		управления системой			ся комплекто-
		охлаждения			но с транс-
		ША ОТ	2	326	форматором
3	407-03-433.87 ЭП-81	Узел шкафа трансфор-			
		матора напряжением 6-10кВ			
		серия К-47	1		
7		Провод ошиновки			для ВН
		АС-300/39 ГОСТ 839-80	60	1.13	м
		АС-400/51 ГОСТ 839-80	60	1.49	м
		АС-500/64 ГОСТ 839-80	60	1.85	м
	ТУ 16-505-397-72	ПА-500	30	1.33	м
	ТУ 16-505-397-72	ПА-640	30	1.82	м
8		Провод ошиновки			для СН
		АС-400/51 ГОСТ 839-80	65	1.49	м
		АС-500/64 ГОСТ 839-80	65	1.85	м
10		Провод ошиновки			для „0"
		АС-□ ГОСТ 839-80	□	□	
11		Полоса заземления			
		30х4-ГОСТ 103-76* В Ст3 пс6-1-ГОСТ 535-79*	10	0.94	м
24		Зажим аппаратный			для ввода
		прессуемый			ВН
		2А4А-300-4	3	3.13	
		2А4А-500-4	3	4.26	
		А4АП-500-4А	3	1.62	
		А4АП-640-1	3	4.34	см. указ 10
26		Зажим аппаратный			для ввода
		прессуемый			СН
		2А6А-500-4	3	4.72	
32		Зажим аппаратный			для ввода
		прессуемый			„0"
		А4А-□-5	1	□	

Марка, поз.	Обозначение	Наименование	Кол.	Масса ед. кг	Приме-чание
33		Зажим аппаратный			
		прессуемый			
		А2А-□-2	1	□	
40		Распорка дистанцион-			для ошино-
		ная глухая			ки ВН
		РГ-2-400	3	1.8	
		РГ-3-400	3	1.8	
41		Распорка дистанцион-			для ошино-
		ная глухая			ки СН
		Р-3-120	3	0.51	
44	407-03-433.87 ЭПИ-002	Марка М1	2	1.94	
45		Уголок			
		63х6 ГОСТ 8509-72* / Ст3 пс6-1-ГОСТ 535-79*	1	0.6	
47		Болт М12х30 ГОСТ 7798-70*	2		
49		Гайка М12 ГОСТ 5915-70*	2		
51		Шайба 12,5 ГОСТ 11371-78*	4		

Альбом I ч.1

Типовые материалы для проектирования 407-03-433.87


Инв.№ подл. | Подпись и дата | Взам.инв.№ | 12918-1

				ТМП 407-03-433.87 ЭП
Нач.ОТПП	Романский		15.03.87	Установочные чертежи трансформаторов 330кВ
Н. контр.	Ломоносова		15.04.87	Автотрансформатор АТДЦТН-125000/330/110-77У1
ГИП	Фомин		15.05.87	Стадия: РП; Лист: 34; Листов:
Рук. гр.	Лурье		15.05.87	Спецификация оборудования и материалов к листам ЭП-32,33
Техник	Кандрик		15.05.87	«ЭНЕРГОСЕТЬПРОЕКТ» Северо-Западное отделение Ленинград


копир. Ант

формат А2

22848/4

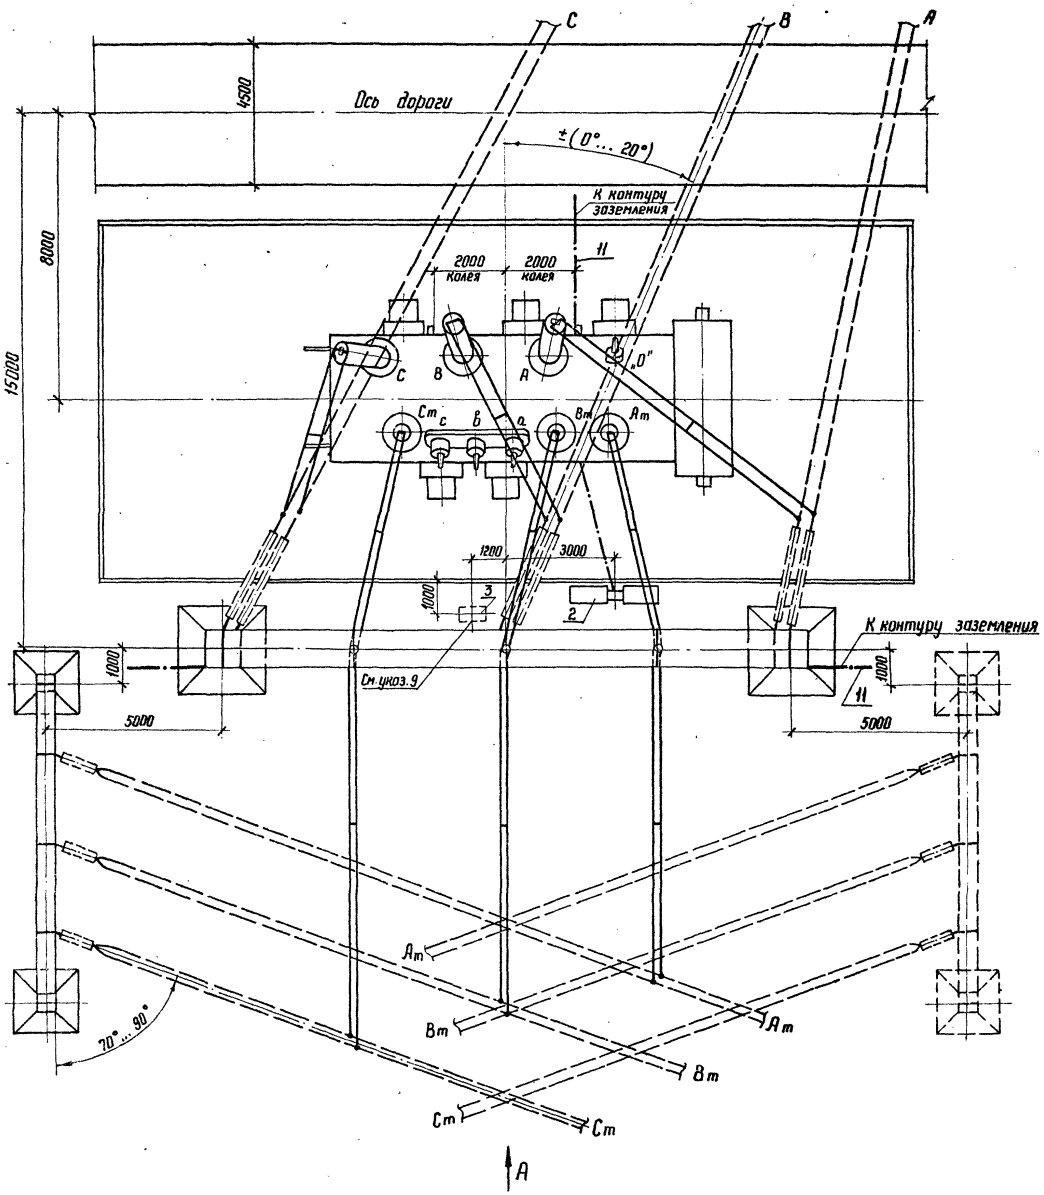

Контактные выводы

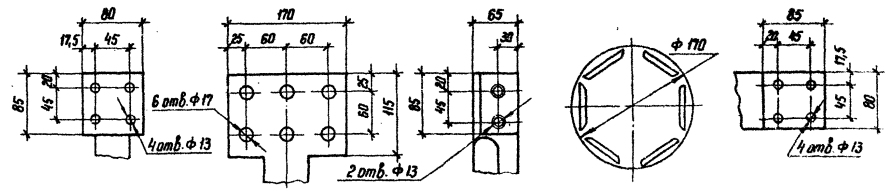

Масса трансформатора (в кг)


1	Полная	— 240000
2	Транспортная	— 212000
3	Колокола (съемной части)	— 14705
4	Масла (всего)	— 77500
5	Масла, подлежащего доливке (заводом не поставляется)	— 7500

1. См. вместе с листом ЭП-36, 37.
2. Установка разработана на основании чертежа 1.Б6.771.067Г4, 1977 г., Запорожского трансформаторного завода (ЗТЗ).
3. Строительную часть узла установки автотрансформатора см. лист КС-4.
4. Гирлянды изоляторов и ошиновка ВН и СН, показанные пунктиром, а также ошиновка НН не входят в объем данного листа.
5. Подвод к автотрансформатору силовых и контрольных кабелей см. лист ЭП-80.
6. Спуски к автотрансформатору выполняются на 5... 6% длиннее расстояния между точкой соединения проводов и контактным выводом.
7. Необходимость и сторона установки молниеотвода на трансформаторном портале уточняются по чертежам заземления и молниезащиты.
8. На листе условно изображен стальной трансформаторный портал. При железобетонном портале все монтажно-компоновочные решения сохраняются.
9. Шкаф с трансформатором напряжения устанавливается в случае отсутствия РУ 10 кВ.
10. Отверстия в аппаратном зажиме А4АП-640-1 (поз. 24) пересверлить по месту.


				ТМП 407-03-433.87 ЭП	
				Установочные чертежи трансформаторов 330 кВ	
Нач. ОТПП	Роменский		16.03.87		
Н. контр.	Ломоносова		16.03.87	Автотрансформатор АТДЦТН-125000/330/110-7791	Стадия: РП; Лист: 35; Листов:
ГИП	Фомин		16.03.87		
Рук. гр.	Лурье		16.03.87		
Техник	Кондрик		16.03.87	Вариант с выводом ошиновки СН вправо (влево) под углом 70°... 90° на шейковых порталах. План	Энергосетьпроект, Северо-Западное отделение, Ленинград

Инв. № подл. | Подпись и дата | Взам. инв. №
12319 тм-т1

Копир. [illegible] Формат А2

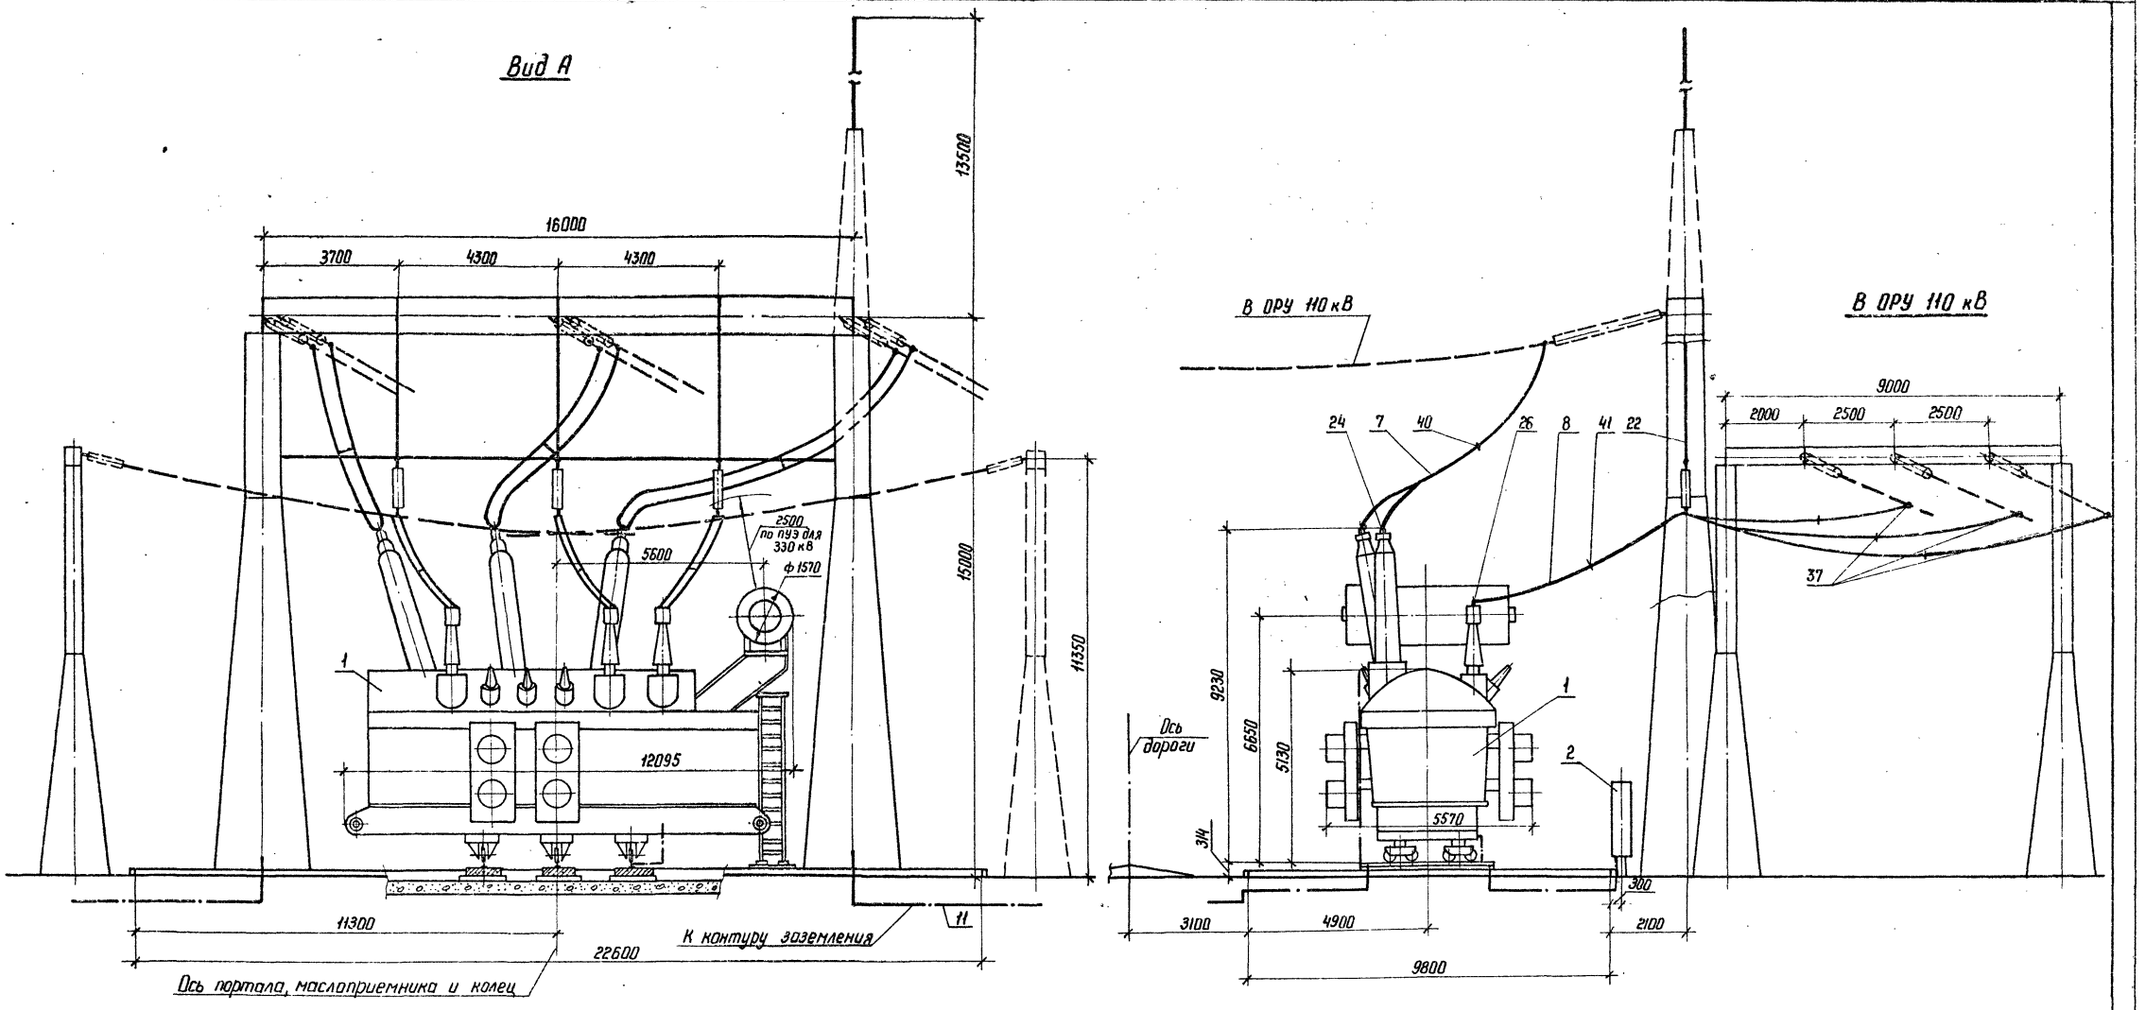

Узлы заземления нейтрали трансформатора

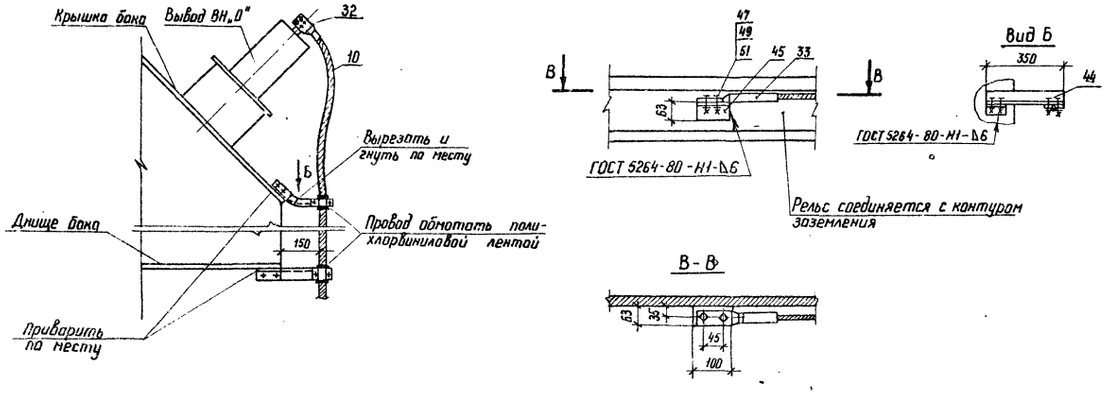

См. вместе с листами ЭП-35, 37

				ТМП 407-03-433.87 ЭП		
				Установочные чертежи трансформаторов 330 кВ		
Нач. ОТПП	Роменский		16.03.87	Автотрансформатор АТДЦТН-125000/330/110-77У1	Стадия	Лист	Листов
Н. контр.	Ломоносова		16.03.87		РП	36	
ГИП	Фомин		16.03.87				
Рук. гр.	Лурье		16.03.87				
Инженер	Семячкина		16.03.87	Вариант с выводом ошиновки СН вправо (влево) под углом 70°...90° на ячейковых порталах. Виды.	«ЭНЕРГОСЕТЬПРОЕКТ» Северо-Западное отделение Ленинград		

Инв. № подл. | Подпись и дата | Взам. инв. №

12919 тм-т

Копир. Ц5

Формат А2

8248/1

Марка, поз.	Обозначение	Наименование	Кол.	Масса ед.кг	Примечание
1		Автотрансформатор трехфазный трехобмоточный РПН АТДЦТН-125000/330/110-77У1	1		
2	407-03-433.87 ЭП-86	Шкаф автоматического управления системой охлаждения ШАОТ	2	326	поставляется комплектно с трансформатором
3	407-03-433.87 ЭП-81	Узел шкафа трансформатора напряжения 6-10кВ серия К-47	1		
7		Провод ошиновки			для ВН
		АС-300/39 ГОСТ 839-80	60	1,13	м
		АС-400/51 ГОСТ 839-80	60	1,49	м
		АС-500/64 ГОСТ 839-80	60	1,85	м
	ТУ16-505-397-72	ПА-500	30	1,33	м
	ТУ16-505-397-72	ПА-640	30	1,82	м
8		Провод ошиновки			для СН
		АС-400/51 ГОСТ 839-80	110	1,49	м
		АС-500/64 ГОСТ 839-80	110	1,85	м
10		Провод ошиновки			для „0"
		АС-□ ГОСТ 839-80	7	□	м
11		Полоса заземления 30х4-ГОСТ 103-76* Вст3пс6-1-ГОСТ 535-79*	10	0,94	м
22	407-03-433.87 ЭП-82	Узел поддерживающих гирлянд Тип I	1		
24		Зажим аппаратный прессуемый			для ввода ВН
		2АЧА-300-4	3	3,13	
		2АЧА-500-4	3	4,26	
		АЧАП-500-1А	3	1,62	
		АЧАП-640-1	3	4,34	см.указ.10
26		Зажим аппаратный прессуемый			для ввода СН
		2АГА-500-3	3	4,72	

Марка, поз.	Обозначение	Наименование	Кол.	Масса ед.кг	Примечание
32		Зажим аппаратный прессуемый			для ввода „0"
		АЧА-□-5	1	□	
33		Зажим аппаратный прессуемый			
		А2А-□-2	1	□	
37		Зажим ответвительный прессуемый			для ошиновки СН
		ОА-400-1	6	1,3	
40		Распорка дистанционная глухая			для ошиновки ВН
		РГ-2-400	3	1,8	
		РГ-3-400	3	1,8	
41		Распорка дистанционная глухая			для ошиновки СН
		Р-3-120	6	0,51	
44	407-03-433.87 ЭПН-002	Марка М1	2	1,94	
45		Уголок 63х63х6-ГОСТ 8509-72* Вст3пс6-1-ГОСТ 535-79	1	0,6	l=100
47		Болт М12х30 ГОСТ 7798-70*	2		
49		Гайка М12 ГОСТ 5915-70*	2		
51		Шайба 12,5 ГОСТ 11371-78*	4		

Альбом I ч.1

Типовые материалы для проектирования 407-03-433.87


Инв.№ подл. | Подпись и дата | Взам.инв.№

12319-тм-т7


				ТМП 407-03-433.87 ЭП			
Нач.ОТПП	Роменский		16.03.87	Установочные чертежи трансформаторов 330кВ			
Н.контр.	Лоханова		16.03.87	Автотрансформатор АТДЦТН-125000/330/110-77У1	Стадия	Лист	Листов
ГИП	Фонин		16.03.87		РП	37	
Рук.гр.	Гурьев		16.03.87	Спецификация оборудования и материалов к листам ЭП-35,36.	ЭНЕРГОСЕТЬПРОЕКТ Северо-Западное отделение Ленинград		
Техник	Кондрик		16.03.87				

Копир. Инв.

Формат А2

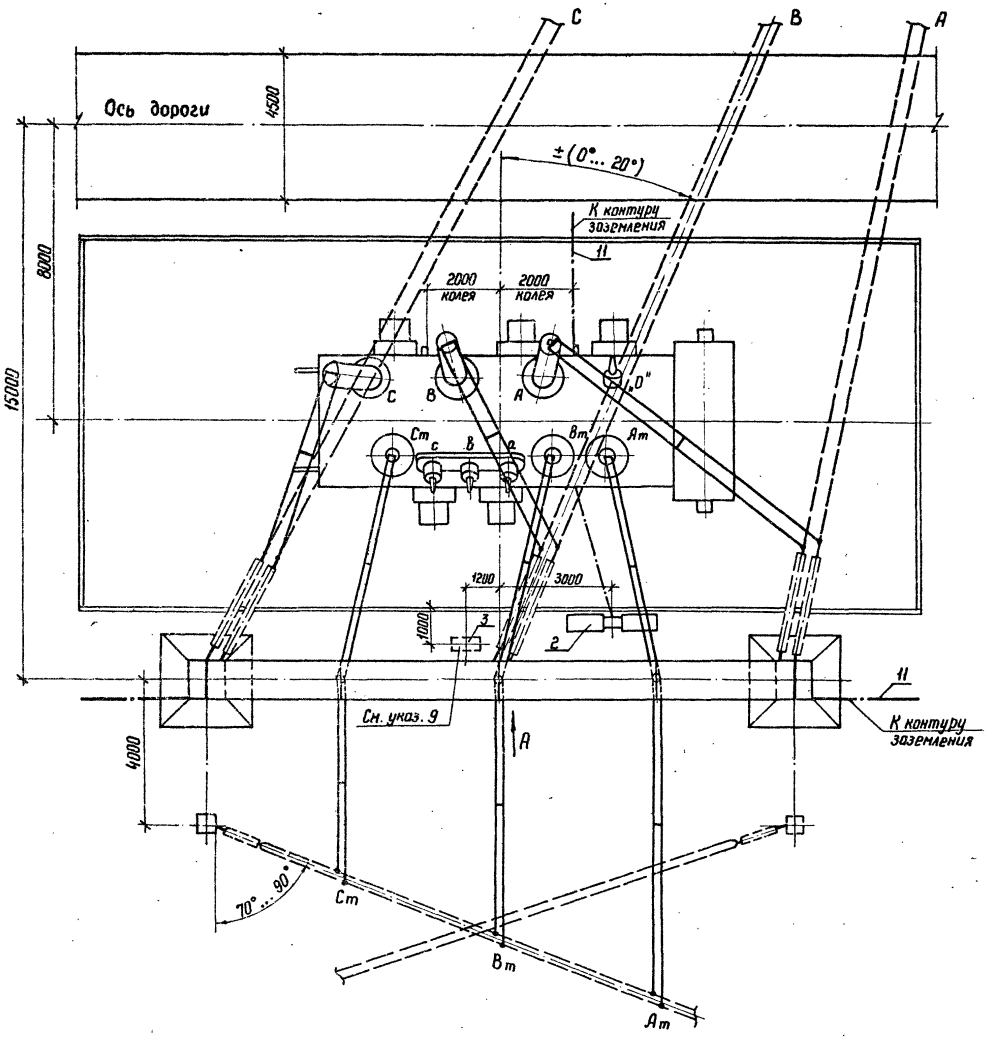

Контактные выводы

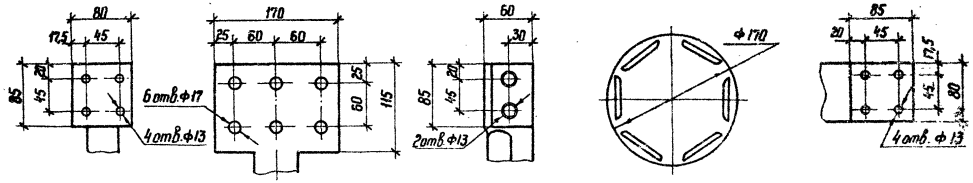

Масса трансформатора (в кг)

1. Полная	—	240000
2. Транспортная	—	212000
3. Колокола (съемной части)	—	14705
4. Масла (всего)	—	77500
5. Масла, подлежащего доливке (заводом не поставляется)	—	7500

1. См. вместе с листами ЭП-39,40.
2. Установка разработана на основании чертежа 1.ВБ.771.067Г4, 1977г., Запорожского трансформаторного завода (ЗТЗ).
3. Строительную часть узла установки автотрансформатора см. лист КС-5.
4. Гирлянды изоляторов и ошиновка ВН и СН, показанные пунктиром, а также ошиновка НН не входят в объем данного листа.
5. Подвод к автотрансформатору силовых и контрольных кабелей см. лист ЭП-80.
6. Спуски к автотрансформатору выполняются на 5... 6% длиннее расстояния между точкой соединения проводов и контактным выводом.
7. Необходимость и сторона установки молниеотвода на трансформаторном портале уточняются по чертежам заземления и молниезащиты.
8. На листе условно изображен стальной трансформаторный портал. При железобетонном портале все монтажно-компоновочные решения сохраняются.
9. Шкаф с трансформатором напряжения устанавливается в случае отсутствия РУ 10кВ.
10. Отверстия в аппаратном зажиме А4АП-640-1 (поз.24) пересверлить по месту.

				ТМП 407-03-433.87 ЭП
				Установочные чертежи трансформаторов 330 кВ
Нач. ОТПП	Романский		16.03.87	Автотрансформатор АТДЦТН-125000/330/110-7741
Н. контр.	Ломоносова		16.03.87	
ГИП	Фомин		16.03.87	
Рук. гр.	Лурье		16.03.87	
Инженер	Семячкина		16.03.87	Вариант с выводом ошиновки СН вправо (влево) под углом 70°... 90° на одностоечных опорах. План.

Стадия	Лист	Листов
РП	38	

Энергосетьпроект, Северо-Западное отделение, Ленинград

Копир. Ка-

формат А2

Альбом I ч.1


Типовые материалы для проектирования 407-03-433.87


Инв. № подл. 12919тм-т1 | Подпись и дата | Взам. инв. №

22481/1


Альбом I ч.1
Типовые материалы для проектирования 407-03-433.87
Инв.№ подл. | Подпись и дата | Взам. инв.№
1239-9 ТМ-Т1


Вид А

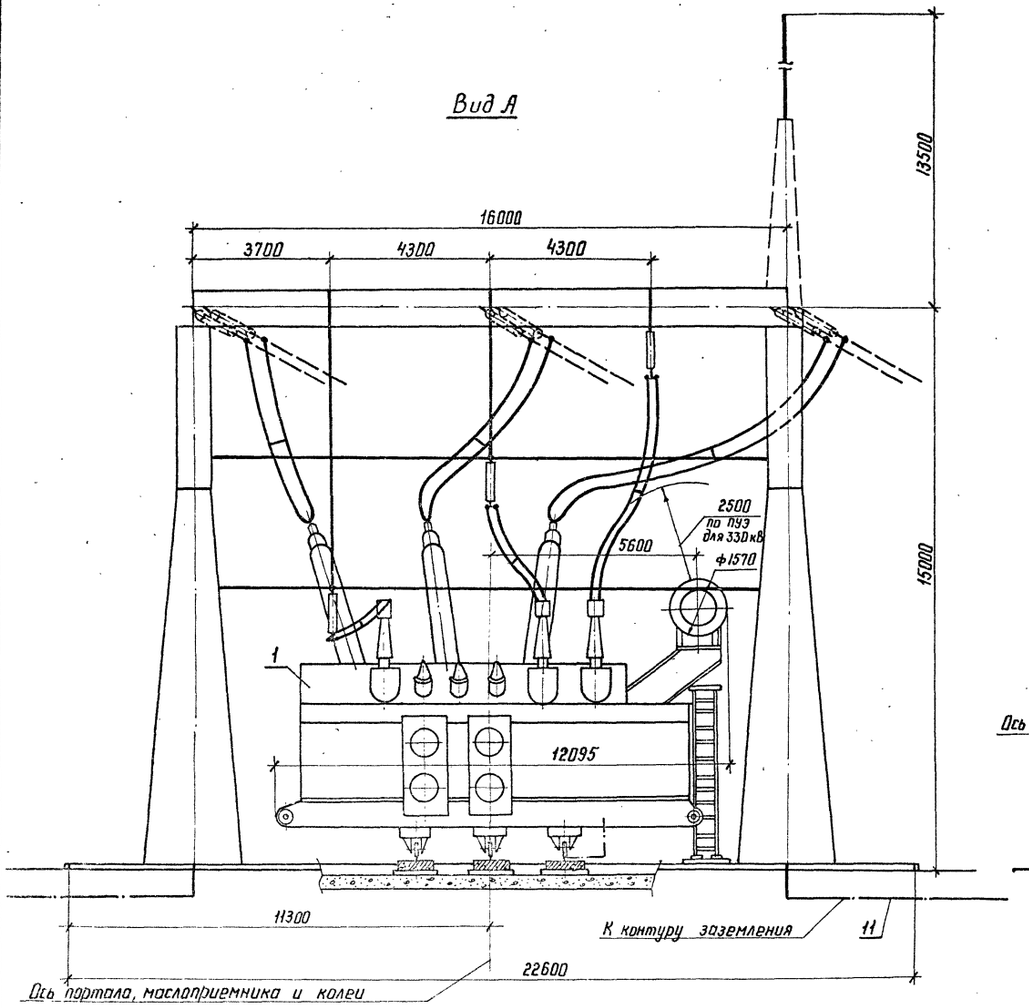

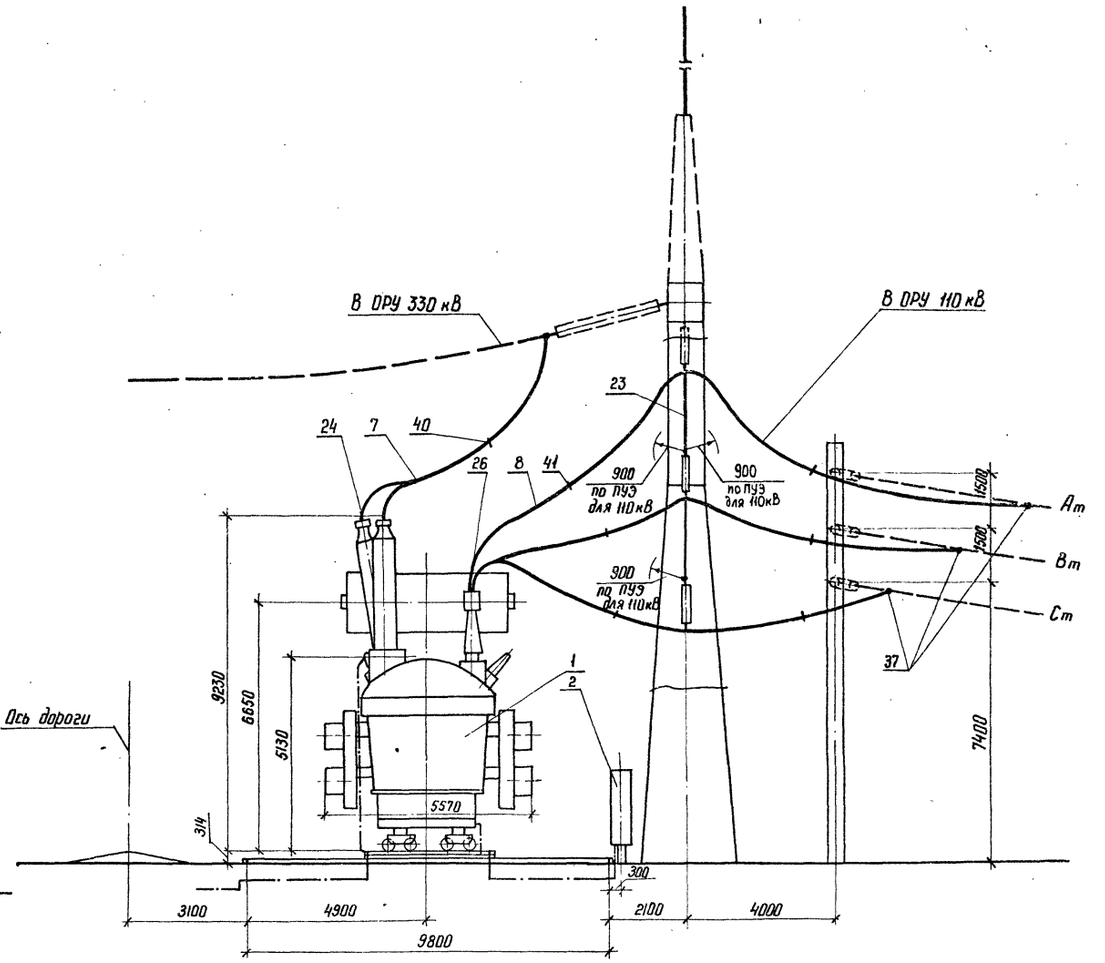

Узлы заземления нейтрали трансформатора

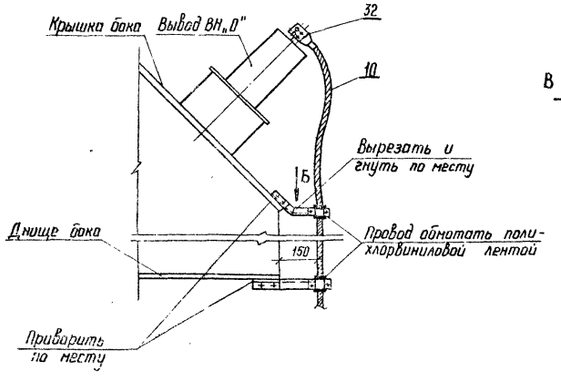

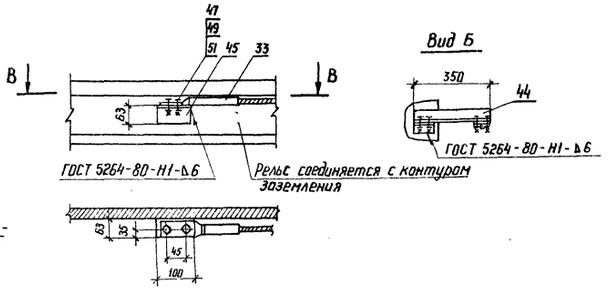

См. вместе с листами ЭП-38,40

				ТМП 407-03-433.87 ЭП	
				Установочные чертежи трансформаторов 330 кВ	
Нач. ОТПП	Роменский		16.03.87		
Н.контр.	Ломоносова		16.03.87	Автотрансформатор АТДЦТН-125000/330/110-77У	Стадия: РП; Лист: 39; Листов:
ГИП	Фомин		16.03.87		
Рук. гр.	Лурье		16.03.87		
Инженер	Семячкина		16.03.87	Вариант с Выводом ошиновки СН вправо(влево) под углом 70°...90° на одностоечных опорах. Виды.	„ЭНЕРГОСЕТЬПРОЕКТ" Северо-Западное отделение Ленинград

Копир. 46 формат А2

Марка, поз.	Обозначение	Наименование	Кол.	Масса ед.кг	Примечание
1		Автотрансформатор трехфазный трехобмоточный РПН			
		АТДЦТН-125000/330/110-77У1	1		
2	407-03-433.87 ЭП-86	Шкаф автоматического управления системой охлаждения ШАОТ	2	326	комплект поставки трансформатора
3	407-03-433.87 ЭП-84	Узел шкафа трансформатора напряжения 6,10кВ серия К-47	1		
7		Провод ошиновки			для ВН
		АС-300/39 ГОСТ 839-80	60	1,13	м
		АС-400/51 ГОСТ 839-80	60	1,49	м
		АС-500/64 ГОСТ 839-80	60	1,85	м
	ТУ16-505-397-72	ПА-500	30	1,33	м
	ТУ16-505-397-72	ПА-640	30	1,82	м
8		Провод ошиновки			для СН
		АС-400/51 ГОСТ 839-80	90	1,49	м
		АС-500/64 ГОСТ 839-80	90	1,85	м
10		Провод ошиновки			для „0"
		АС-□ ГОСТ 839-80	7	□	
11		Полоса заземления 30х4 ГОСТ 103-76* ВСт3пс6-1 ГОСТ 535-79*	10	0,94	м
23	407-03-433.87 ЭП-83	Узел поддерживающий гирлянд Тип I	1		
24		Зажим аппаратный прессуемый			для ввода ВН
		2АЧА-300-4	3	3,13	
		2АЧА-500-4	3	4,26	
		АЧАП-500-1А	3	1,62	
		АЧАП-640-1	3	4,34	см.указ.10
26		Зажим аппаратный прессуемый			
		2АБА-500-4	3	4,72	

Марка, поз.	Обозначение	Наименование	Кол.	Масса ед.кг	Примечание
32		Зажим аппаратный прессуемый			для ввода „0"
		АЧА-□-5	1	□	
33		Зажим аппаратный прессуемый			
		А2А-□-2	1	□	
37		Зажим ответвительный прессуемый			для ошиновки СН
		ОА-400-1	6	1,3	
40		Распорка дистанционная глухая			для ошиновки ВН
		РГ-2-400	3	1,8	
		РГ-3-400	3	1,8	
41		Распорка дистанционная глухая			для ошиновки СН
		Р-3-120	6	0,51	
44	407-03-433.87 ЭПМ-002	Марка М1	2	1,94	
45		Уголок 63х63х6-ГОСТ 8509-72* ВСт3пс6-1-ГОСТ 535-79* ℓ=100	1	0,6	
47		Болт М12х30 ГОСТ 7798-70*	2		
49		Гайка М12 ГОСТ 5915-70*	2		
51		Шайба 12,5 ГОСТ 11371-78*	4		

Альбом Т.4.1

Типовые материалы для проектирования 407-03-433.87

Инв.№ подл. | Подпись и дата | Взам.инв.№ | 12919-ТМ-Т1

ТМП 407-03-433.87 ЭП

Установочные чертежи трансформаторов 330кВ

Нач.ОТПП	Романенкий		16.03.87	
Н.контр.	Ломоносова		16.03.87	
ГИП	Фомин		16.03.87	
Рук.гр.	Лурье		16.03.87	
Техник	Кондрик		16.03.87	

Автотрансформатор АТДЦТН-125 000/330/110-77У1

Спецификация оборудования материалов к листам ЭП 38,39


Стадия	Лист	Листов
РП	40	

ЭНЕРГОСЕТЬПРОЕКТ Северо-Западное отделение Ленинград


Копир. Формат А2

9848/1

Инв.№ подл. | Подпись и дата | Взам. инв.№
12219-ТМ-Т1

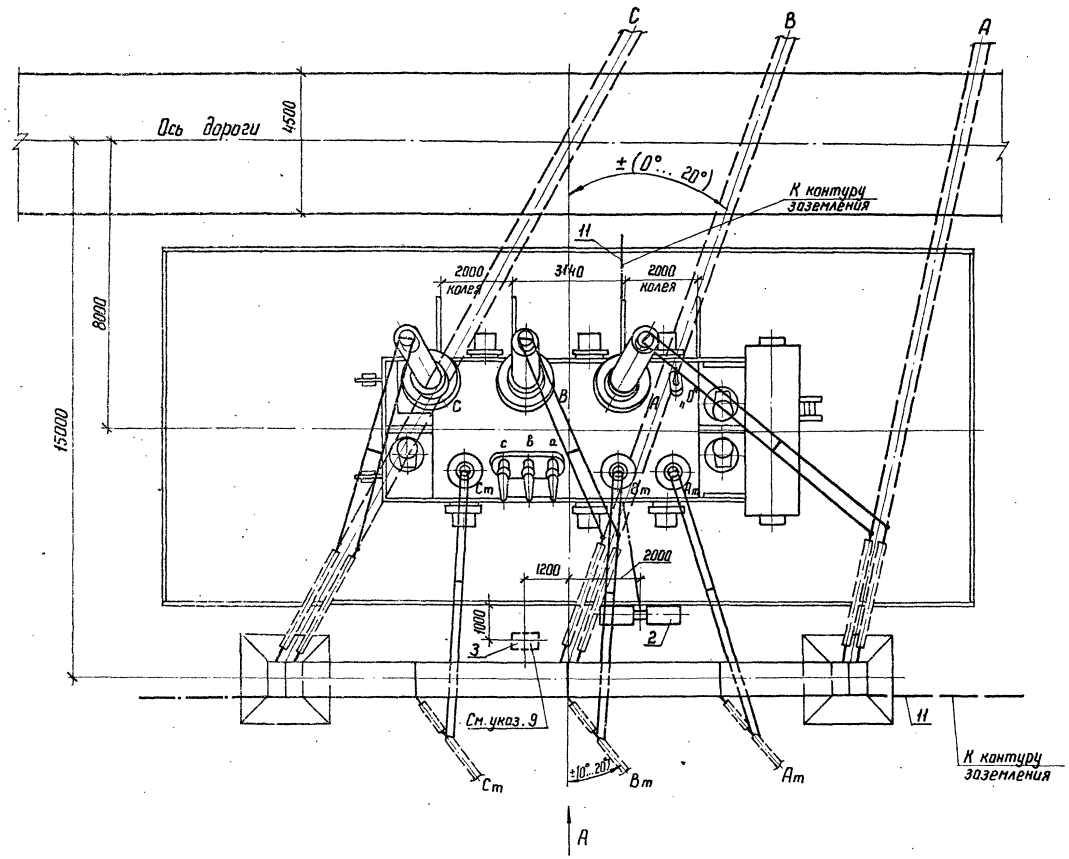

Контактные выводы

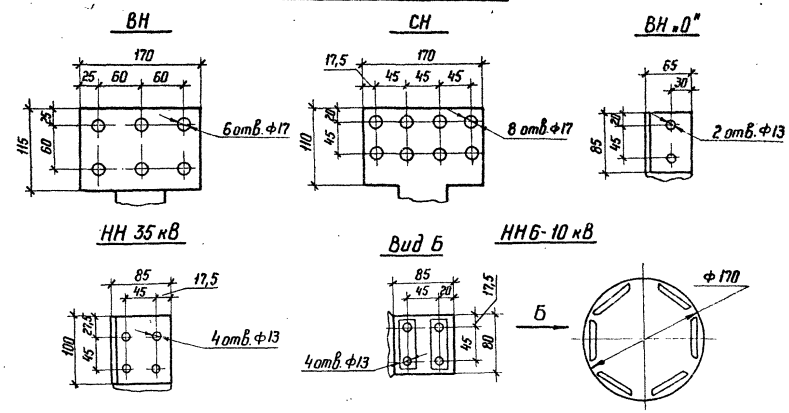

Масса трансформатора (в кг)

1. Полная	— 280000
2. Транспортная	— 180000
3. Колокола (съемной части)	— 17100
4. Масла (всего)	— 80000
5. Масла, подлежащего доливке, (заводом не поставляется)	— 78524


1. См. вместе с листами ЭП-42,43.
2. Установка разработана на основании чертежа ИПБД 672 748. 003 Г4., 1983 г., Запорожского трансформаторного завода (ЗТЗ).
3. Строительную часть узла установки трансформатора см. лист КС-7.
4. Гирлянды изоляторов и ошиновка ВН и СН, показанные пунктиром, а также ошиновка НН не входят в объем данного листа.
5. Подвод к трансформатору силовых и контрольных кабелей см. лист ЭП-80.
6. Спуски к трансформатору выполняются на 5... 6% длиннее расстояния между точкой соединения проводов и контактным выводом.
7. Необходимость и сторона установки молниеотвода на трансформаторном портале уточняются по чертежам заземления и молниезащиты.
8. На листе условно изображен стальной трансформаторный портал. При железобетонном портале все монтажно-компоновочные решения сохраняются.
9. Шкаф с трансформатором напряжения устанавливается в случае отсутствия РУ 10 кВ.


				ТМП 407-03-433.87 ЭП	
Нач. ОТПП	Роменский		16.03.87	Установочные чертежи трансформаторов 330 кВ	
Н. контр.	Ломоносова		16.03.87		
ГИП	Фомин		16.03.87	Автотрансформатор АТДЦТН-200000/330/110-84У1	Стадия: РП; Лист: 41; Листов:
Рук. гр.	Лурье		16.03.87		
Инженер	Семячкина		16.03.87		
Техник	Кондрик		16.03.87	Вариант с выводом ошиновки СН вправо (влево) под углом 0°... 20°. План.	«ЭНЕРГОСЕТЬПРОЕКТ» Северо-Западное отделение Ленинград

Копир. Ч.

Формат А2


Вид А

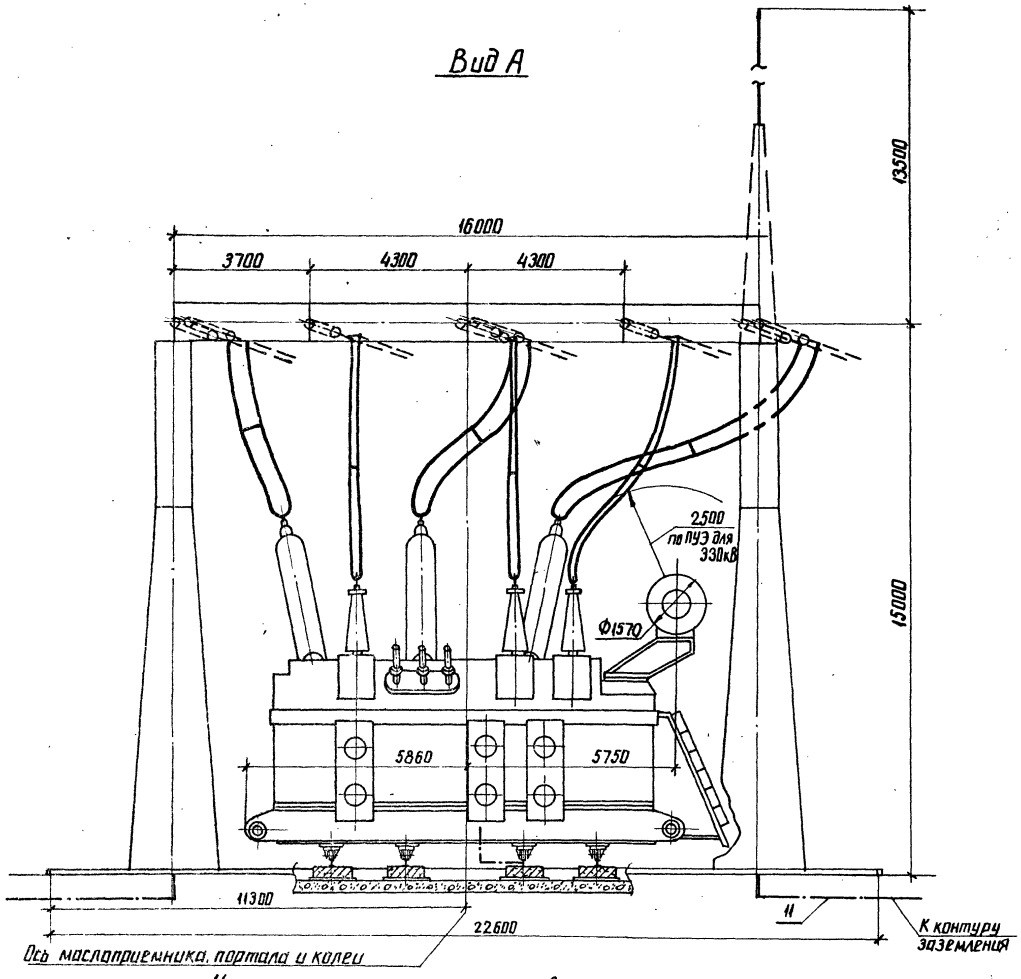


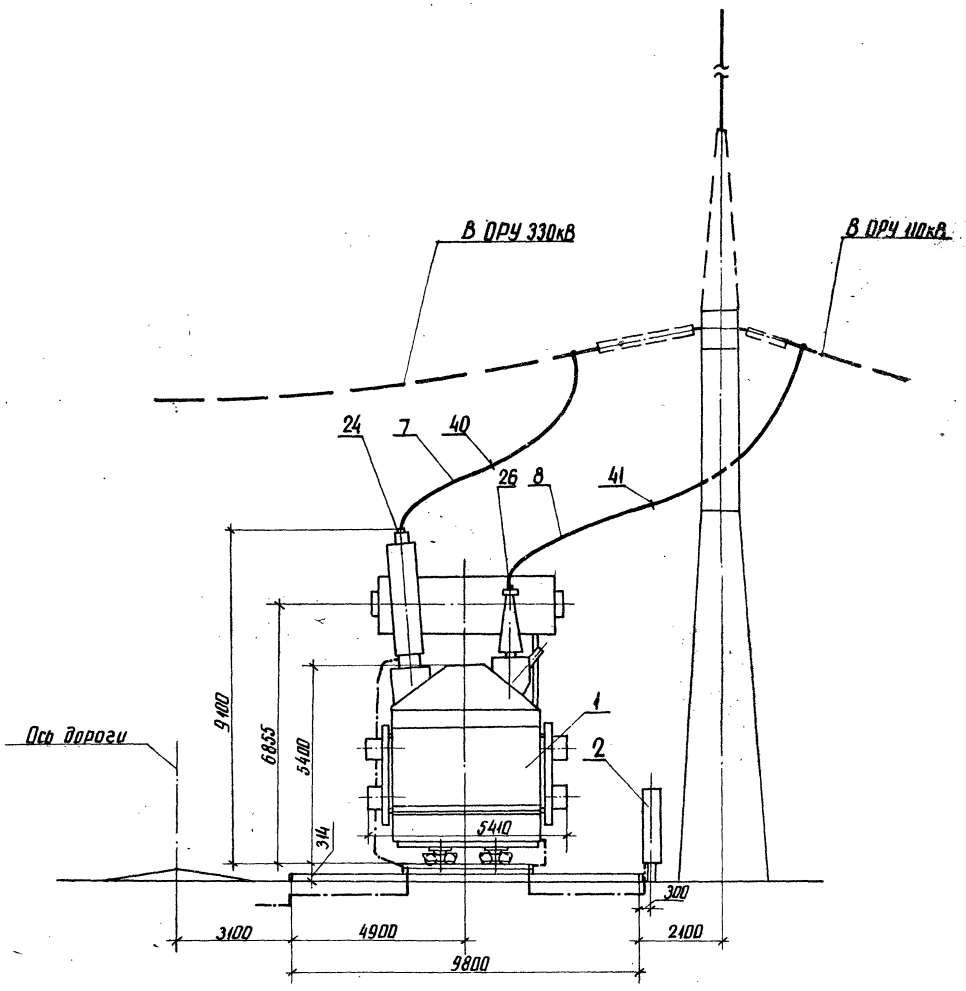

См вместе с листами ЭП-41,43

Узлы заземления нейтрали автотрансформатора

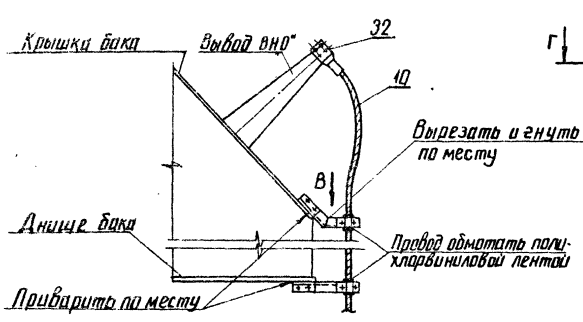

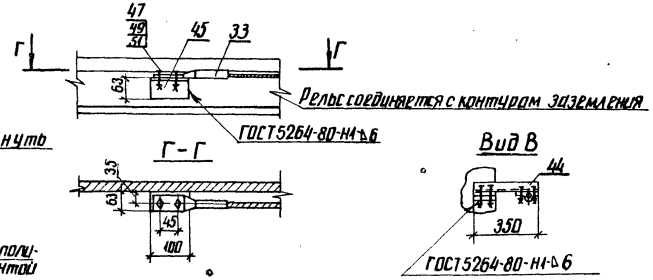

				ТМП 407-03-433.87 ЭП	
				Установочные чертежи трансформаторов 330кВ	
Нач. ОТМП	Раменский		16.03.87		
Н. контр.	Ломоносова		16.03.87	Автотрансформатор АТДЦТН-200000/330/110-84У1	Стадия: РП; Лист: 42; Листов:
ГИП	Фомин		16.03.87		
Рук. гр.	Лурье		16.03.87		
Инженер	Хействер		16.03.87	Вариант с выводом ошиновки СН вправо (влево) под углом 0°... 20°. Виды.	ЭНЕРГОСЕТЬПРОЕКТ Северо-Западное отделение Ленинград

Марка, поз.	Обозначение	Наименование	Кол.	Масса ед.кг	Примечание
1		Автотрансформатор			
		трехфазный трехобм.			
		масляный РПН			
		АТДЦТН-200000/330/110-84У1.	1		
2	407-03-433.87 ЭП-86	Шкаф автоматического			поставляется
		управления системой			комплектно
		охлаждения			с трансформатором
		ШАОТ.	2	326	
3	407-03-433.87 ЭП-81	Узел шкафа трансформатора напряжения 6-10кВ			
		серия К-47.	1		
7		Провод ошиновки			для ВН
		АС-300/39 ГОСТ 839-80	60	1,13	м
		АС-400/51 ГОСТ 839-80	60	149	м
		АС-500/64 ГОСТ 839-80	60	1,85	м
	ТУ16-505-397-72	ПА-500	30	1,33	м
	ТУ16-505-397-72	ПА-640	30	1,82	м
8		Провод ошиновки			для СН
		АС-400/51 ГОСТ 839-80	65	1,49	м
		АС-500/64 ГОСТ 839-80	65	1,85	м
10		Провод ошиновки			для „0"
		АС-□ ГОСТ 839-80	□	□	м
11		Полоса заземления 30х4-ГОСТ 103-76* Ст3 пс6-1-ГОСТ 535-79*	10	0,94	м
24		Зажим аппаратный			для ввода
		прессуемый			ВН
		2АГА-300-4	3	3,88	
		2АГА-500-4	3	4,72	
		2АГАП-500-4	3	7,0	
		АГАП-640-2	3	6,3	
26		Зажим аппаратный			для ввода
		прессуемый			СН
		АУА-400-5	6	0,78	
32		Зажим аппаратный			для ввода
		прессуемый			„0"
		АУА-□-5	1	□	

Марка, поз.	Обозначение	Наименование	Кол.	Масса ед.кг	Примечание
33		Зажим аппаратный			
		прессуемый			
		А2А-□-2	1	□	
40		Распорка дистанционная глухая			для ошиновки ВН
		РГ-2-400	3	1,8	
		РГ-3-400	3	1,8	
41		Распорка дистанционная глухая			для ошиновки СН
		Р-3-120	3	0,51	
44	407-03-433.87 ЭПИ-002	Марка М1	2	1,94	
45		Уголок 63х63х6-ГОСТ 8.509-72* Ст3 пс6-1-ГОСТ 535-79*	1	0,6	
47		Болт М12х30 ГОСТ 7798-70*	2		
49		Гайка М12 ГОСТ 5915-70*	2		
51		Шайба 12,5 ГОСТ 11371-78*	4		

Нач. ОТПП	Романенко		16.03.87	ТМП 407-03-433.87 ЭП
Н.контр.	Ломоносова		16.03.87	Установочные чертежи трансформаторов 330кВ
ГИП	Фомин		16.03.87	Автотрансформатор АТДЦТН-200000/330/110-84У1
Рук. гр.	Лунев		16.03.87	Стадия: РП; Лист: 43; Листов:
Техник	Кондрик		16.03.87	Спецификация оборудования и материалов к листам ЭП-41, 42
				ЭНЕРГОСЕТЬПРОЕКТ г. Сибирь-Западное отделение Новосибирск


Копир. Формат А2

Альбом I ч.1


Типовые материалы для проектирования 407-03-433.87

Инв.№ подл. | Подпись и дата | Взам.инв.№

12246/1

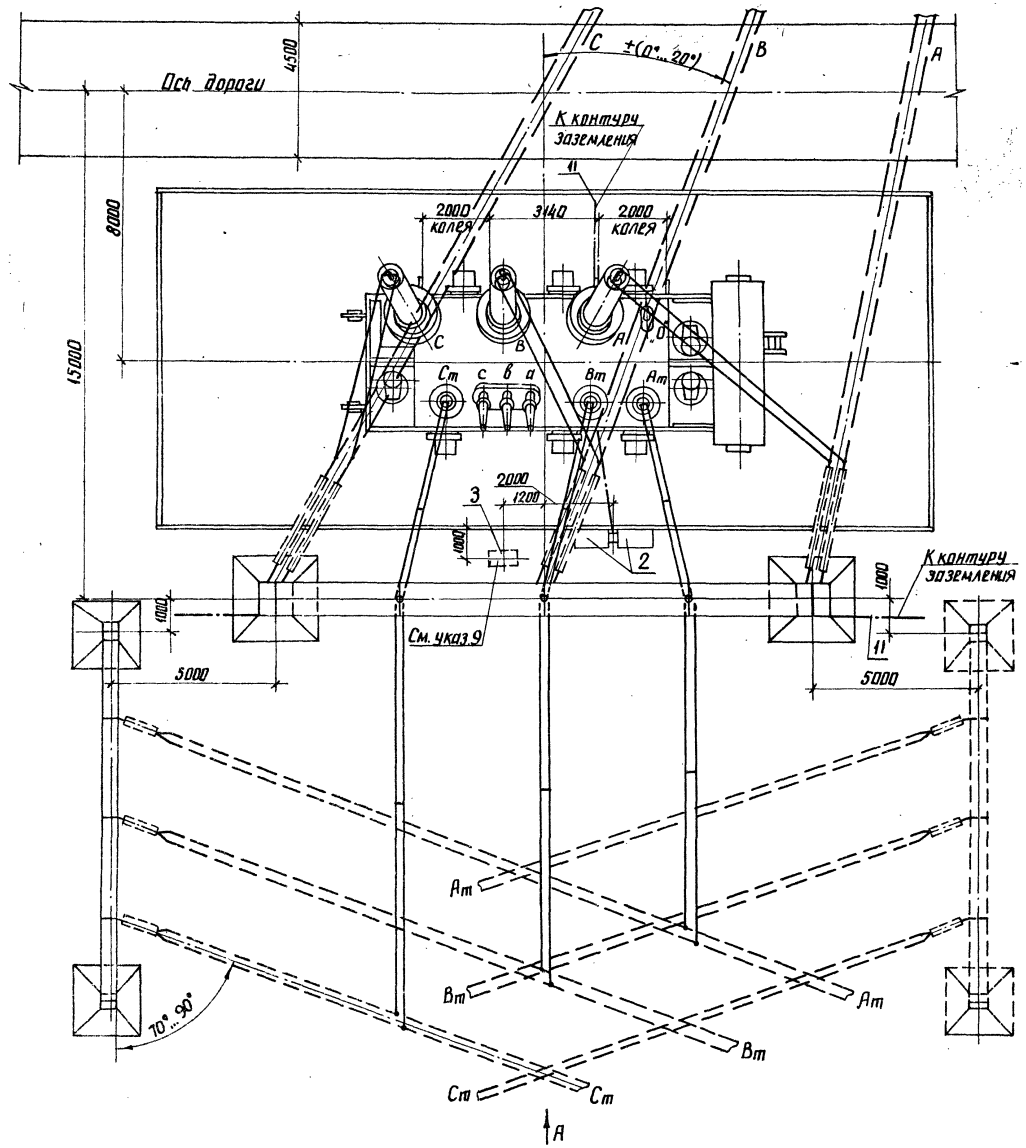

Контактные выводы

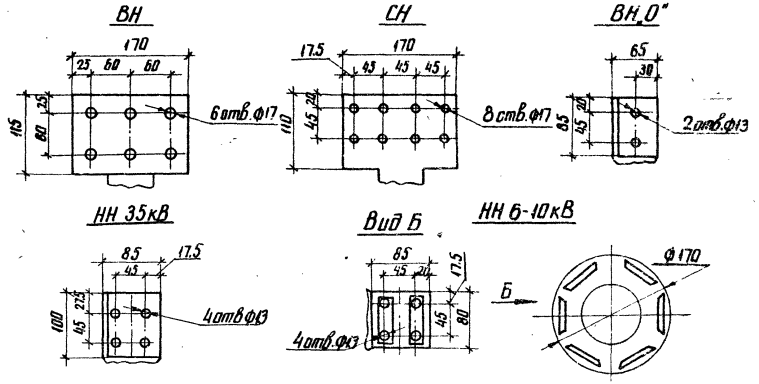

Масса трансформатора (в кг)

1. Полная	— 280 000
2. Транспортная	— 180 000
3. Колокола (съемной части)	— 17 400
4. Масла (всего)	— 80 000
5. Масла, подлежащего доливке (заводом не поставляется)	— 78 524

1. См. вместе с листами ЭП-45, 46.
2. Установка разработана на основании чертежа ИПБД.672.748.003Г4. 1984 г. Запорожского трансформаторного завода (ЗТЗ).
3. Строительную часть узла установки трансформатора см. лист КС-8.
4. Гирлянды изоляторов и ошиновка ВН и СН, показанные пунктиром, а также ошиновка НН не входят в объем данного листа.
5. Подвод к трансформатору силовых и контрольных кабелей см. лист ЭП-80.
6. Спуски к трансформатору выполняются на 5... 6% длиннее расстояния между точкой соединения проводов и контактным выводом.
7. Необходимость и сторона установки молниеотвода на трансформаторном портале уточняются по чертежам заземления и молниезащиты.
8. На листе условно изображен стальной трансформаторный портал. При железобетонном портале все монтажно-компановочные решения сохраняются.
9. Шкаф с трансформатором напряжения устанавливается в случае отсутствия РУ 10кВ.


				ТМП 407-03-433.87 ЭП			
Нач. отд.	Роменский		06.03.87	Установочные чертежи трансформаторов 330кВ			
Н. контр.	Ломоносова		06.03.87	Автотрансформатор АТДЦТН-200000/330/110-8Т41	Стадия	Лист	Листов
ГИП	Фомин		06.03.87		РП	44	
Рук. гр.	Лурье		06.03.87				
Инженер	Семячкина		06.03.87	Вариант с выводом ошиновки СН вправо (влево) под углом 70°...90° на ячейковых порталах. План.	ЭНЕРГОСЕТЬПРОЕКТ Северо-Западное отделение Ленинград		


Альбом I ч.1

Типовые материалы для проектирования 407-03-433.87


Инв. № подл. | Подпись и дата | Взам. инв. № | 12919 тм-т1

Вид А

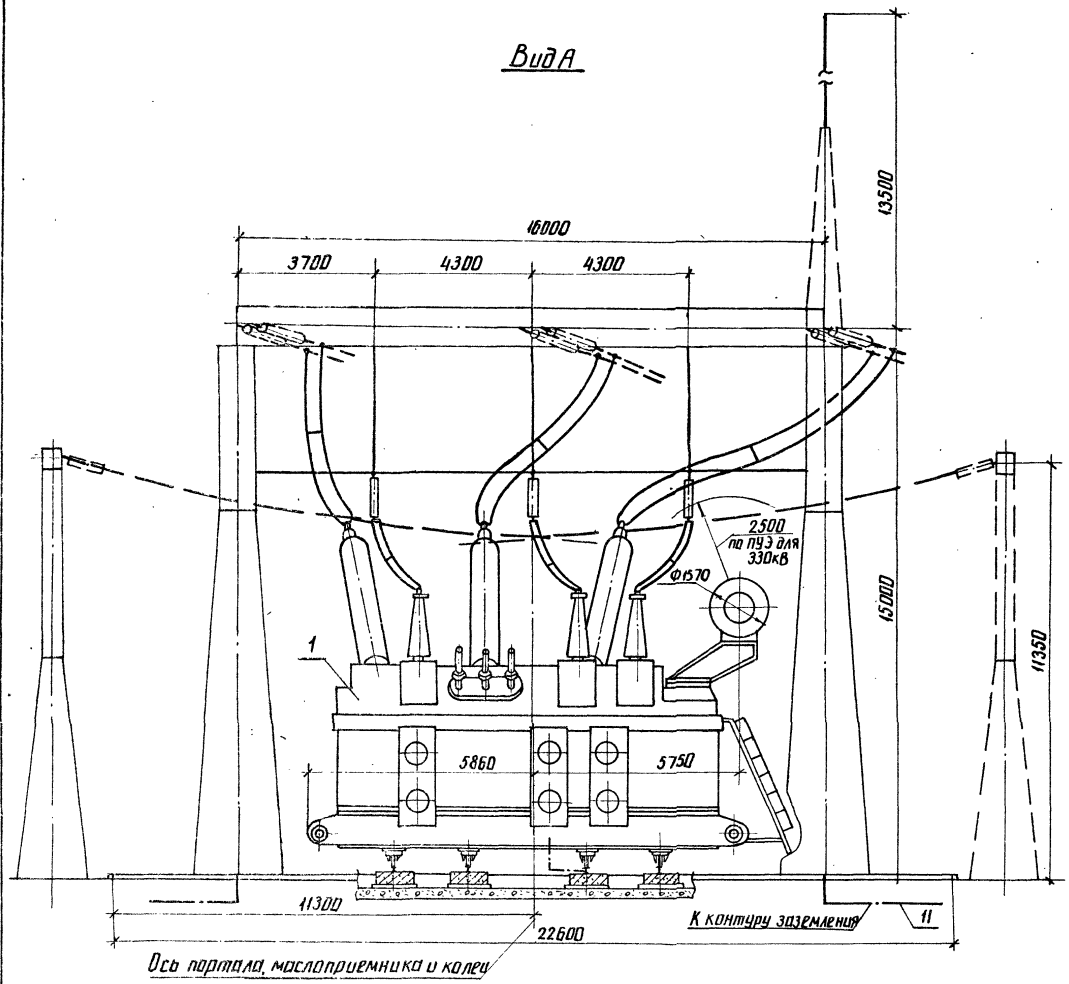

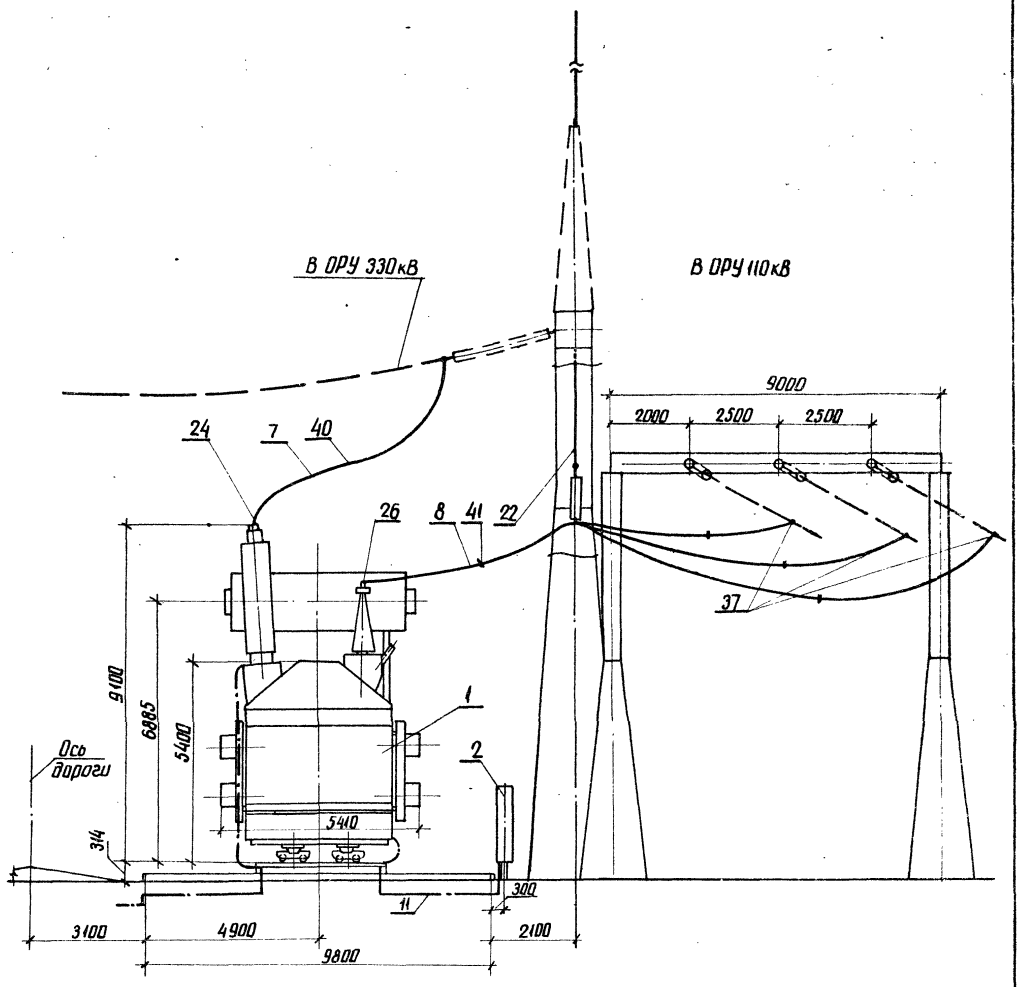

Узлы заземления нейтрали автотрансформатора

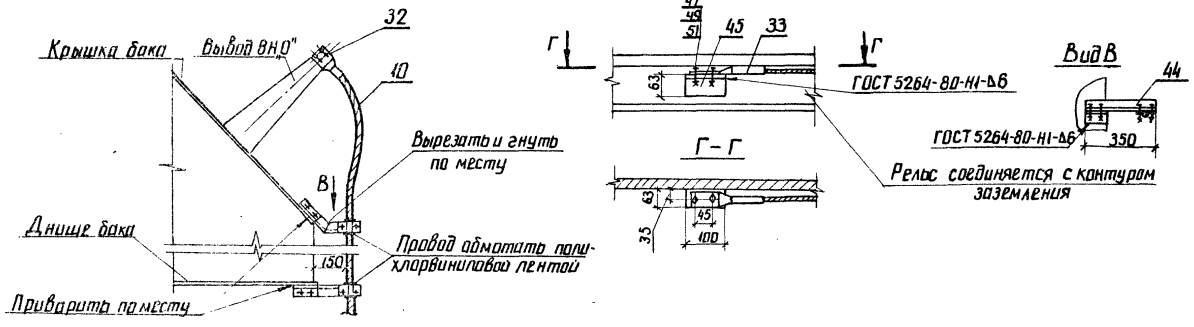

См. вместе с листами ЭП-44,46.

				ТМП 407-03-433.87 ЭП	
Нач. отд.	Роменский		16.03.87	Установочные чертежи трансформаторов 330кВ	
Н. контр.	Ломоносова		16.03.87		
ГИП	Фомин		16.03.87	Автотрансформатор АТДЦТН-200000/330/110-84У1	Стадия: РП; Лист: 45; Листов:
Рук. гр.	Лурье		16.03.87		
Инженер	Хействерр		16.03.87		
Техник	Кондрик		16.03.87	Вариант с выводом ошиновки СН вправо (влево) под углом 70°...90° на ячейковых порталах. Виды	ЭНЕРГОСЕТЬПРОЕКТ Северо-Западное отделение Ленинград

копир. Аня

формат А2

Марка, поз.	Обозначение	Наименование	Кол.	Масса ед.кг	Приме-чание
1		Автотрансформатор трехфазный трехобмо-точный АТДЦТН			
		АТДЦТН-200000/330/110-84У1	1		
2	407-03-433.87 ЭП-86	Шкаф автоматического управления системой охлаждения			поставляет-ся комплект-но с транс-форматором
		ШАОТ	2	326	
3	407-03-433.87 ЭП-81	Узел шкафа трансформа-тора напряжения 6-10кВ серия К-47	1		
7		Провод ошиновки			для ВН
		АС-300/39 ГОСТ 839-80	80	1,13	м
		АС-400/51 ГОСТ 839-80	60	1,49	м
		АС-500/64 ГОСТ 839-80	60	1,85	м
	ТУ16-505-397-72	ПА-500	30	1,33	м
	ТУ16-505-397-72	ПА-640	30	1,82	м
8		Провод ошиновки			для СН
		АС-400/51 ГОСТ 839-80	110	1,49	м
		АС-500/64 ГОСТ 839-80	110	1,85	м
10		Провод ошиновки			для „0"
		АС-[ ] ГОСТ 839-80	7	[ ]	м
11		Полоса заземления 30х4-ГОСТ 103-76* Ст3пс6-1-ГОСТ 535-79*	10	0,94	м
22	407-03-433.87 ЭП-82	Узел поддерживающих гирлянд			
		Тип I	1		
24		Зажим аппаратный прессуемый			для ввода ВН
		2АБА-300-4	3	3,88	
		2АБА-500-4	3	4,72	
		2АБАП-500-4	3	7,0	
		АБАП-640-2	3	6,3	
26		Зажим аппаратный прессуемый			для ввода СН
		АУА-400-5	6	0,78	

Марка, поз.	Обозначение	Наименование	Кол.	Масса ед.кг	Приме-чание
32		Зажим аппаратный прессуемый			для ввода „0"
		АУА-[ ]-5	1	[ ]	
33		Зажим аппаратный прессуемый			
		А2А-[ ]-2	1	[ ]	
37		Зажим ответвительный прессуемый			для ошиновки СН
		ОА-400-1	6	1,3	
40		Распорка дистанцион-ная глухая			для ошиновки ВН
		РГ-2-400	3	1,8	
		РГ-3-400	3	1,8	
41		Распорка дистанцион-ная глухая			для ошиновки СН
		Р-3-120	6	0,51	
44	407-03-433.87 ЭПИ-002	Марка М1	2	1,94	
45		Уголок 63х63х6-ГОСТ 8509-72* Ст3пс6-1-ГОСТ 535-79* L=100	1	0,6	
47		Болт М12х30 ГОСТ 7798-70*	2		
49		Гайка М12 ГОСТ 5915-70*	2		
51		Шайба 12,5 ГОСТ 11371-78*	4		


Альбом V ч.4

Типовые материалы для проектирования 407-03-433.87


Инв.№ подл. | Подпись и дата | Взамен инв.№ | Инв.№ дубл. | Подпись и дата

12915-11

				ТМП 407-03-433.87 ЭП
Нач. ОТПП	Романский		16.03.87	Установочные чертежи трансформаторов 330кВ
Н.контр.	Леваневская		16.03.87	Автотрансформатор АТДЦТН-200000/330/110-84У1
ГИП	Фомин		16.03.87	Стадия: РП; Лист: 46; Листов:
Рук.гр.	Гурьев		16.03.87	Спецификация оборудования и материалов к листам ЭП-44,45
Техник	Кондрат		16.03.87	ЭНЕРГОСЕТЬПРОЕКТ Северо-Западное отделение

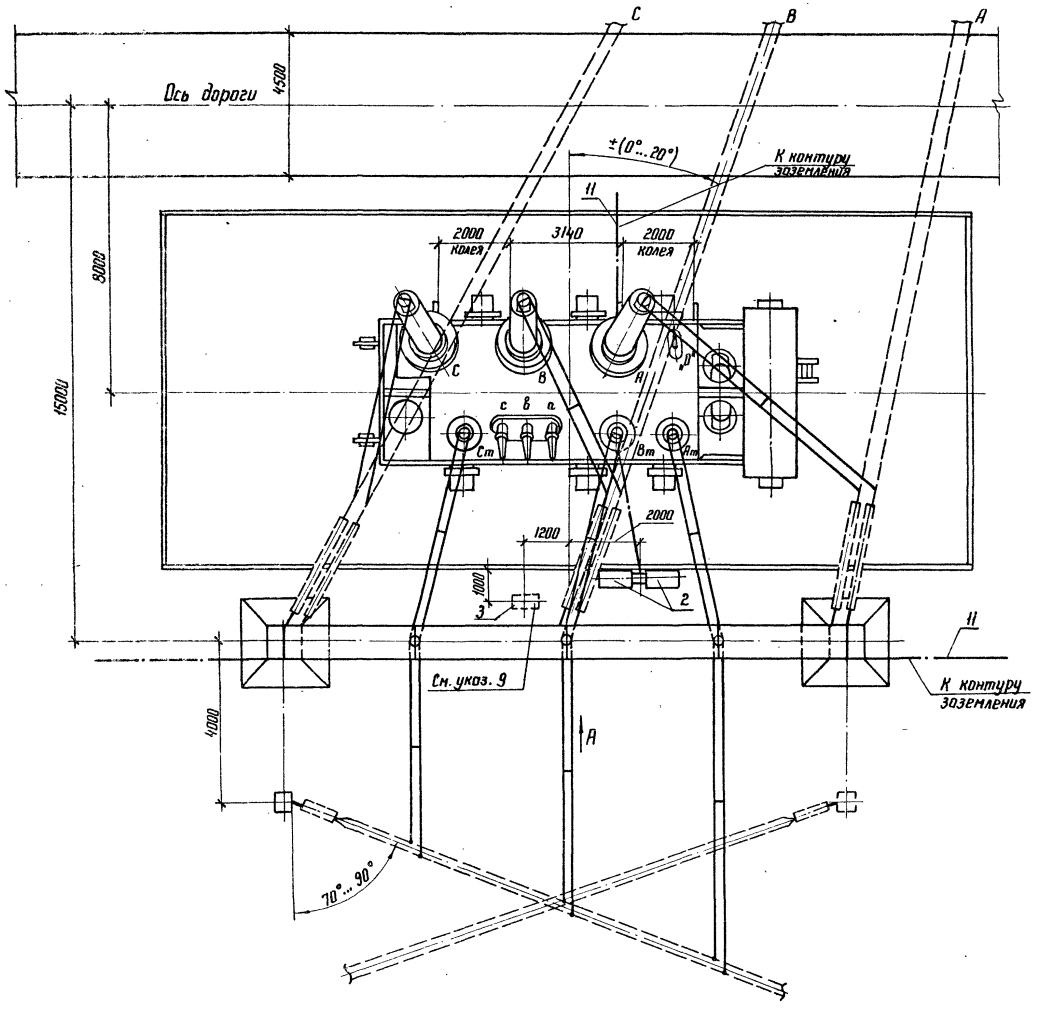

Контактные выводы

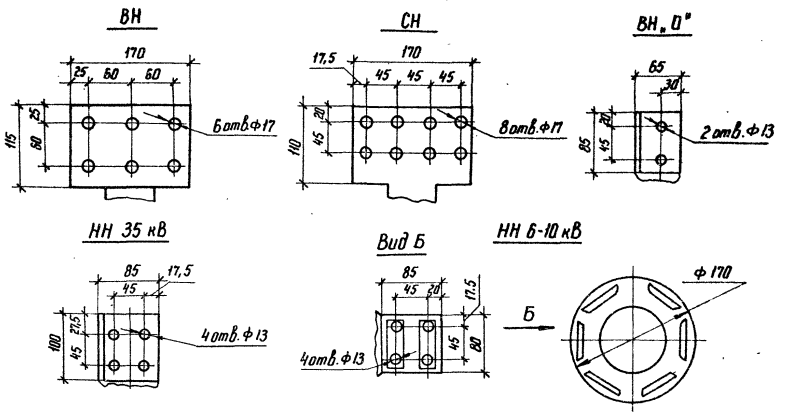

Масса трансформатора (в кг)

1. Полная	—	280 000
2. Транспортная	—	180 000
3. Колокола (съемной части)	—	17 100
4. Масла (Всего)	—	80 000
5. Масла, подлежащего доливке (заводом не поставляется)	—	78 524

1. См. вместе с листами ЭП-48, 49.
2. Установка разработана на основании чертежа ИПБД 672.748.003 ГЧ, 1984 г., Запорожского трансформаторного завода (ЗТЗ).
3. Строительную часть узла установки трансформатора см. лист КС-9.
4. Гирлянды изоляторов и ошиновка ВН и СН, показанные пунктиром, а также ошиновка НН не входят в объем данного листа.
5. Подвод к трансформатору силовых и контрольных кабелей см. лист ЭП-80.
6. Спуски к трансформатору выполняются на 5...6% длиннее расстояния между точкой соединения проводов и контактным выводам.
7. Необходимость и сторона установки молниеотвода на трансформаторном портале уточняются по чертежам заземления и молниезащиты.
8. На листе условно изображен стальной трансформаторный портал. При железобетонном портале все монтажно-компоновочные решения сохраняются.
9. Шкаф с трансформатором напряжения устанавливается в случае отсутствия РУ 10кВ.

				ТМП 407-03-433.87 ЭП	
				Установочные чертежи трансформаторов 330 кВ	
Нач. ОТПП	Роменский		16.03.87		
Н. контр.	Ломоносова		16.03.87	Автотрансформатор АТДЦТН-200000/330/110-84 У1	Стадия: РП; Лист: 47; Листов:
ГИП	Фомин		16.03.87		
Рук. гр.	Лурье		16.03.87		
Инженер	Семячкина		16.03.87	Вариант с выводом ошиновки СН вправо (влево) под углом 70°...90° на одностоечных опорах. План	Энергосетьпроект, Северо-Западное отделение Ленинград

Копир

Формат А2

Альбом I ч.1

Типовые материалы для проектирования 407-03-433.87

Инв. № подл. | Подпись и дата | Взам. инв. №

12918-тм-т1


Альбом I 4.1


Типовые материалы для проектирования 407-03-433.87

Инв. № подл. | Подпись и дата | Взам. инв. №

12916 тм-т1


Вид А

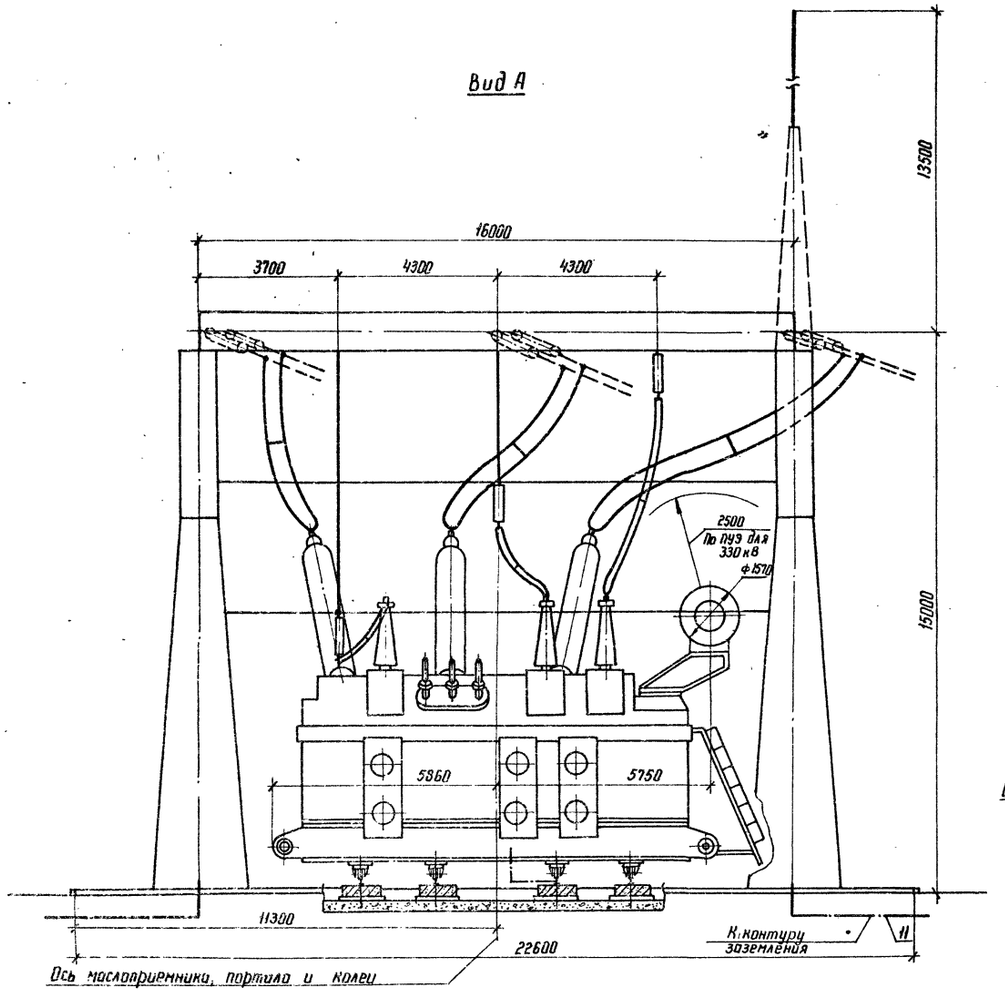

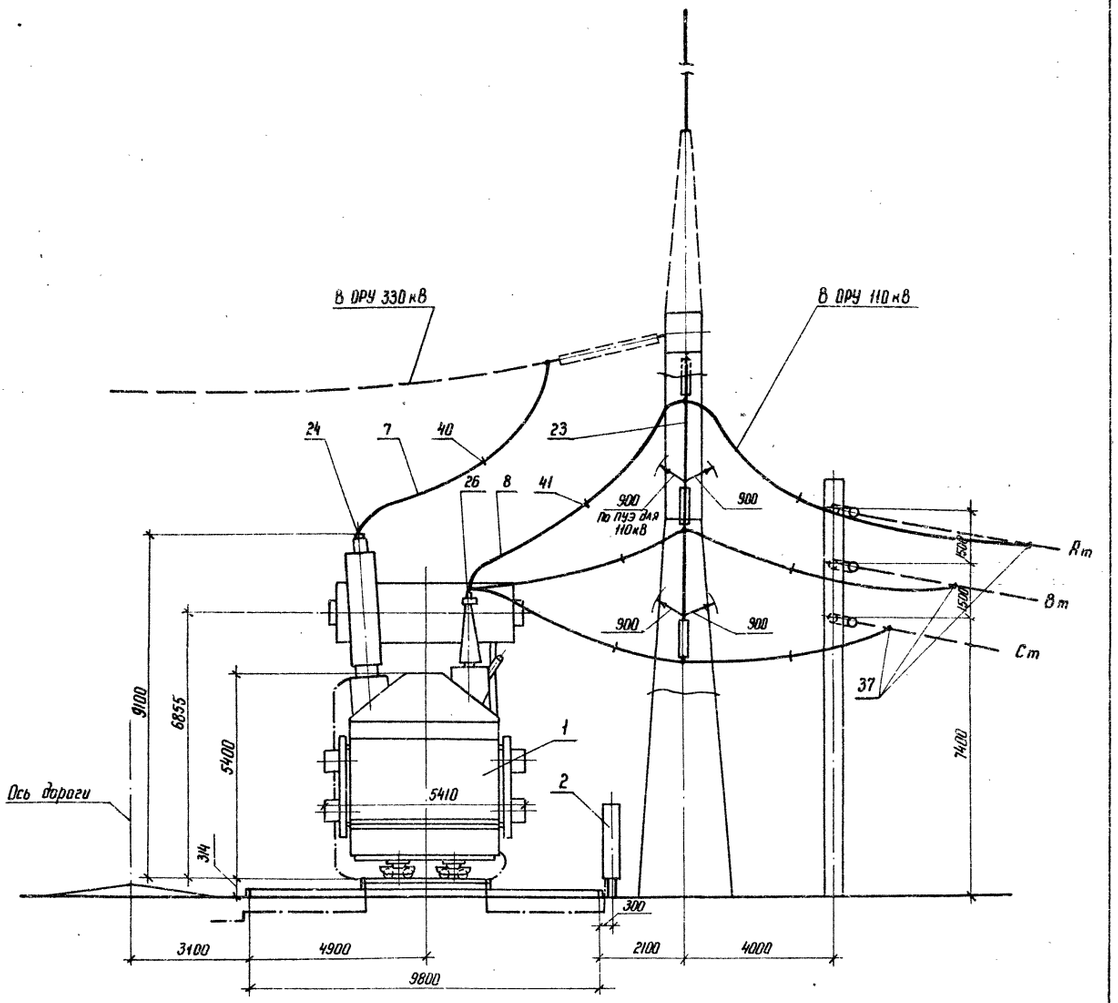

См. вместе с листами ЭП-47, 49

Узлы заземления нейтрали автотрансформатора

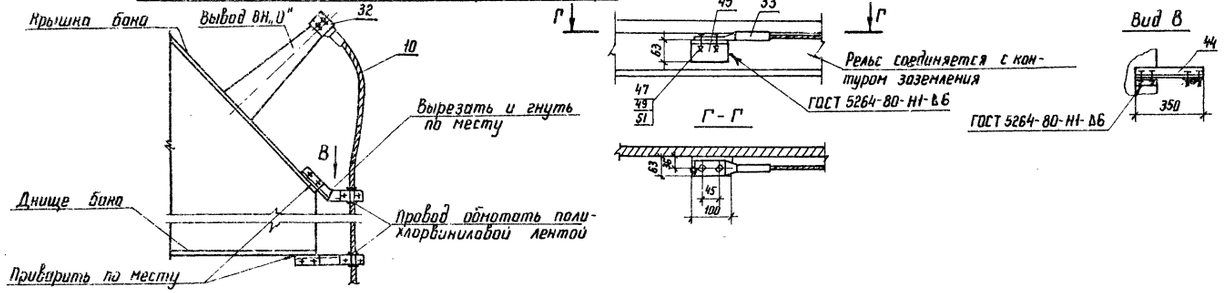

				ТМП 407-03-433.87 ЭП	
Нач. ОТПП	Романенкий		16.03.87	Установочные чертежи трансформаторов 330 кВ	
Н. контр.	Лонгиносова		16.03.87	Автотрансформатор АТДЦТН-200000/330/110-84У1	Стадия: РП; Лист: 48; Листов:
ГИП	Фомин		16.03.87		
Рук. гр.	Лурье		16.03.87		
Техник	Кандрик		16.03.87	Вариант с выводом ошиновки СН вправо(влево) под углом 70°...90° на одностоечных опорах. Виды.	«ЭНЕРГОСЕТЬПРОЕКТ» Северо-Западное отделение Ленинград

Копир. Ка

Формат А2

8248/1

Марка, поз.	Обозначение	Наименование	Кол.	Масса ед. кг	Примечание
1		Автотрансформатор трехфазный трехобмоточный РПН АТДЦТН-200000/330/110-84У1	1		
2	407-03-433.87 ЭП-86	Шкаф автоматического управления системой охлаждения ШЛОТ	2	326	постового исполнения комплектуется трансформатором
3	407-03-433.87 ЭП-81	Узел шкафа трансформатора напряжения 6-10кВ серия К-47	1		
7		Провод ошиновки			для ВН
		АС-300/39 ГОСТ 839-80	60	1,13	м
		АС-400/51 ГОСТ 839-80	60	1,49	м
		АС-500/64 ГОСТ 839-80	60	1,85	м
	ТУ16-505-397-72	ПА-500	30	1,33	м
	ТУ16-505-397-72	ПА-640	30	1,82	м
8		Провод ошиновки			для СН
		АС-400/51 ГОСТ 839-80	90	1,49	м
		АС-500/64 ГОСТ 839-80	90	1,85	м
10		Провод ошиновки АС-□ ГОСТ 839-80	7	□	
11		Полоса заземления 30х4-ГОСТ 103-76* Ст3 пс 6-1-ГОСТ 535-79*	10	0,94	м
23	407-03-433.87 ЭП-83	Узел поддерживающих гирлянд Тип II	1		
24		Зажим аппаратный прессуемый			для ввода ВН
		2АБА-300-4	3	3,88	
		2АБА-500-4	3	4,72	
		2АБАП-500-4	3	7,0	
		АБАП-640-2	3	6,3	
26		Зажим аппаратный прессуемый			для ввода СН
		АЧА-400-5	6	0,78	

Марка, поз.	Обозначение	Наименование	Кол.	Масса ед. кг	Примечание
32		Зажим аппаратный прессуемый АЧА-□-5	1	□	для ввода "0"
33		Зажим аппаратный прессуемый А2А-□-2	1	□	
37		Зажим ответвительный прессуемый ОА-400-1	6	1,3	для ошиновки СН
40		Распорка дистанционная глухая РГ-2-400	3	1,8	для ошиновки ВН
		РГ-3-400	3	1,8	
41		Распорка дистанционная разъемная Р-3-120	6	0,51	для ошиновки СН
44	407-03-433.87 ЭПН-002	Марка М1	2	1,94	
45		Уголок 63х63х6-ГОСТ 8509-72* Ст3пс6-1-ГОСТ 535-79* l=100	1	0,6	
47		Болт М12х30 ГОСТ 7798-70*	2		
49		Гайка М12 ГОСТ 5915-70*	2		
51		Шайба 12,5 ГОСТ 11371-78*	4		

Нач. ОППП	Роменский		16.03.87	ТМП 407-03-433.87 ЭП
Н.контр.	Ломоносова		16.03.87	Установочные чертежи трансформаторов 330 кВ
ГИП	Фомин		16.03.87	Автотрансформатор АТДЦТН-200000/330/110-84У1
Рук. гр.	Лурье		16.03.87	Стадия: РП; Лист: 49; Листов:
Техник	Кондрик		16.03.87	Спецификация оборудования и материалов к листам ЭП-47,48

ЭНЕРГОСЕТЬПРОЕКТ Северо-Западное отделение Ленинград

Копир

Формат А2


Типовые материалы для проектирования 407-03-433.87 Альбом Г 4.1

Инв. № подл. | Подпись и дата | Взам. инв. №


22431

Типовые материалы для проектирования 407-03-433.87

Инв.№ подл. | Подпись и дата | Взам. инв.№
12919тм-т1

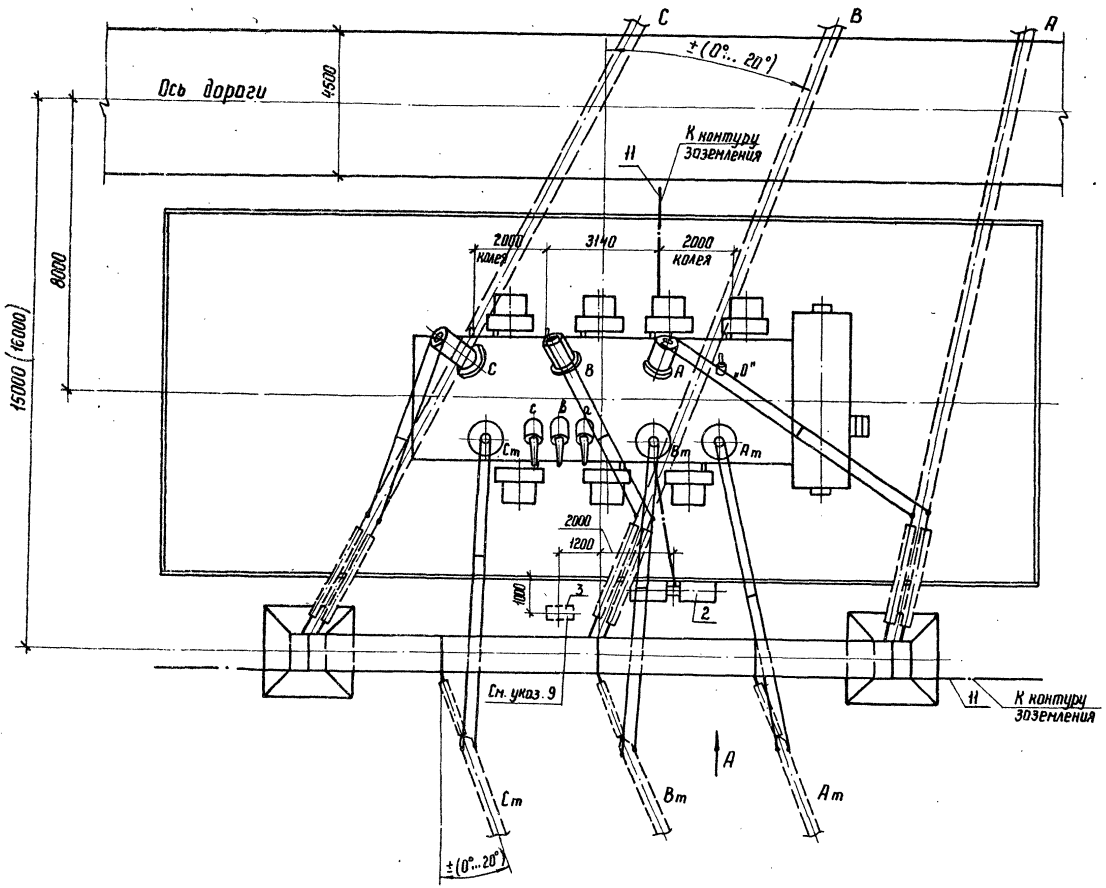

Контактные выводы

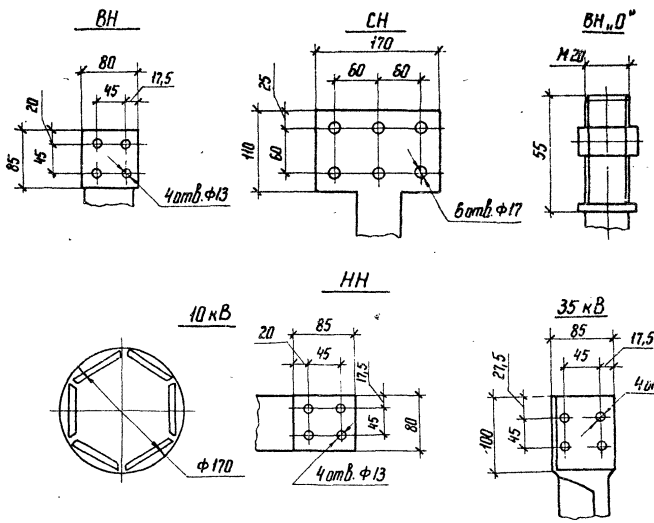

Масса трансформатора (в кг)

1. Полная	—	295000
2. Транспортная	—	180000
3. Колокола (съемной части)	—	17550
4. Масла (всего)	—	86000
5. Масла, подлежащего доливке (заводом не поставляется)	—	84550

1. См. вместе с листами ЭП-51, 52.
2. Установка разработана на основании чертежа 185 771.070.Г4, 1983 г., Запорожского трансформаторного завода (ЗТЗ).
3. Гирлянды изоляторов и ошиновка ВН и СН, показанные пунктиром, а также ошиновка НН не входят в объем данного листа.
4. Строительную часть узла установки автотрансформатора см. лист КС-12.
5. Подвод к автотрансформатору силовых и контрольных кабелей см. лист ЭП-80.
6. Спуски к автотрансформатору выполняются на 5...6% длиннее расстояния между точкой соединения проводов и контактным выводом.
7. Необходимость и сторона установки молниеотвода на трансформаторном портале уточняются по чертежам заземления и молниезащиты.
8. На листе условно изображен стальной трансформаторный портал. При железобетонном портале все монтажно-компоновочные решения сохраняются.
9. Шкаф с трансформатором напряжения устанавливается в случае отсутствия РУ 10 кВ.
10. Размеры, указанные в скобках, приняты с учетом возможной замены данного автотрансформатора на следующий по мощности (АТДЦТН-400000/330/150-76У1).
11. Отверстия в аппаратном зажиме АЧАП-640-1 (поз.24) рассверлить по месту.

Нач. ОТПП	Романский		16.03.87
Н. контр.	Ломоносова		16.03.87
ГИП	Фомин		16.03.87
Рук. гр.	Лурье		16.03.87
Инженер	Семячкина		16.03.87

ТМП 407-03-433.87 ЭП

Установочные чертежи трансформаторов 330 кВ

Автотрансформатор АТДЦТН-250000/330/150-80У1

Стадия	Лист	Листов
РП	50	

Вариант с выводом ошиновки СН вправо (влево) под углом 0°...20°. План.


ЭНЕРГОСЕТЬПРОЕКТ
Северо-Западное отделение Ленинград


Копир. 16

Формат А2


Альбом I 4.1
Типовые материалы для проектирования 407-03-433.87
Инв. № подл. | Подпись и дата | Взам. инв. №
12519-тм-т1


Вид А

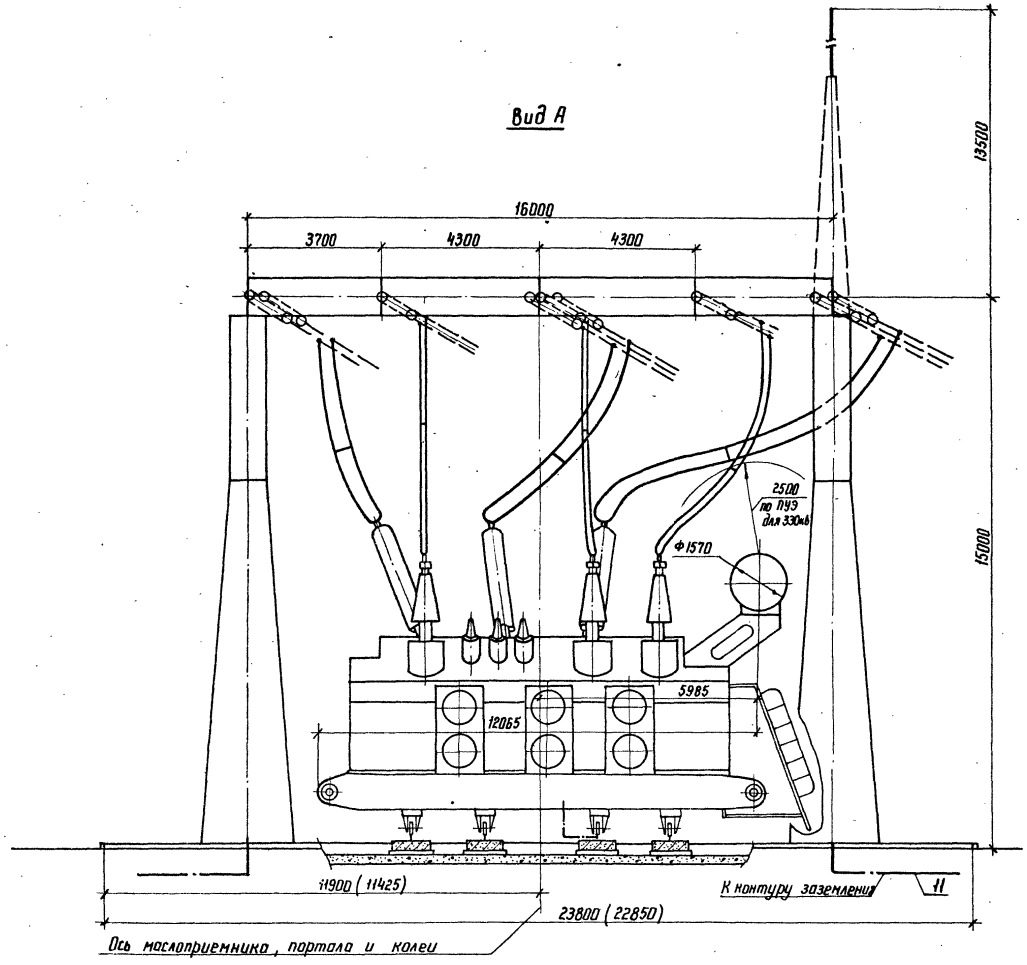

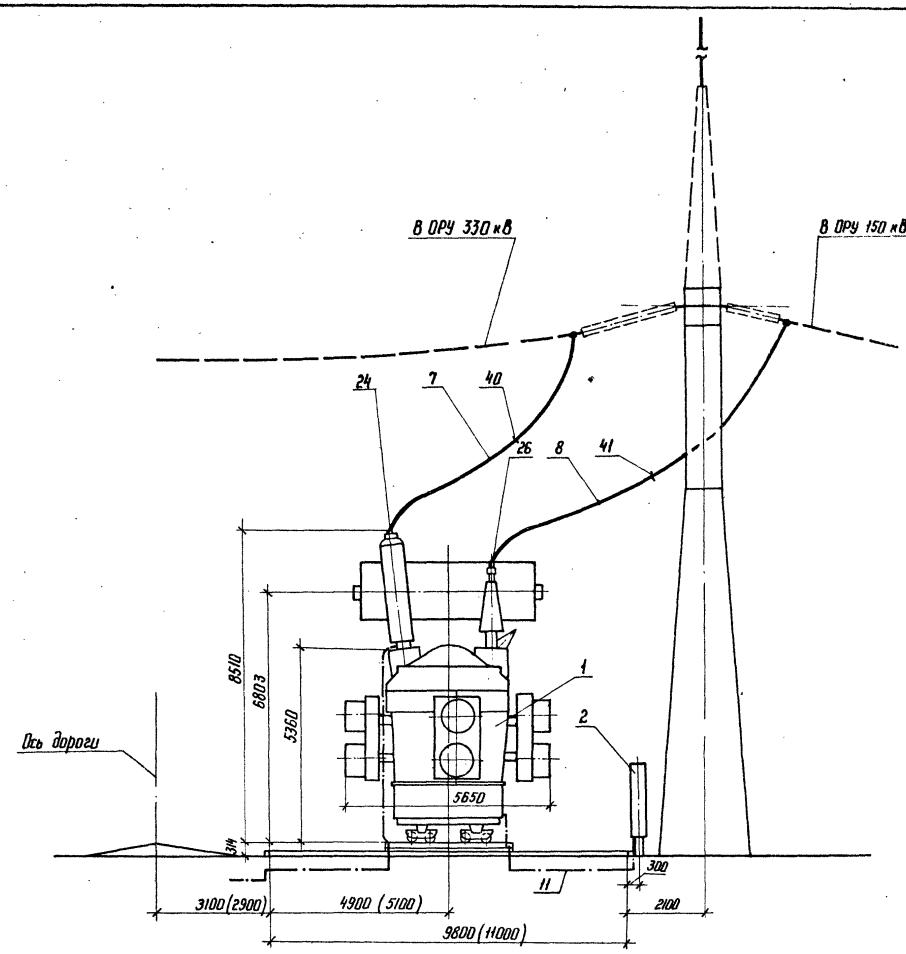

Узлы заземления нейтрали автотрансформатора

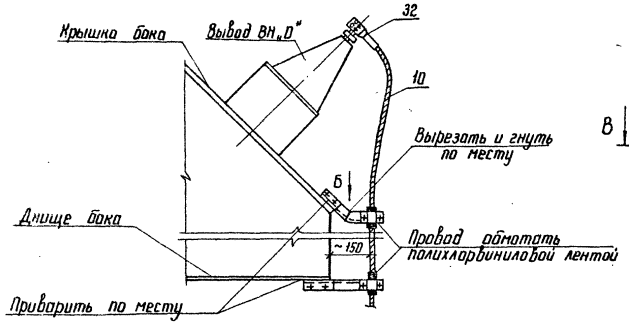

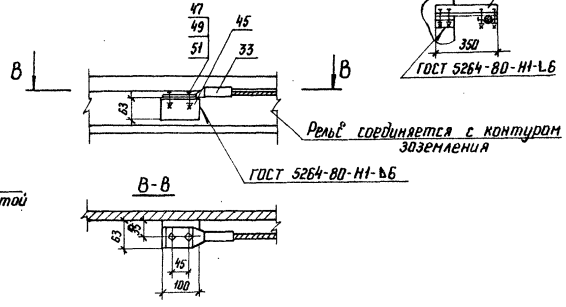

См. вместе с листами ЭП-50,52.

				ТМП 407-03-433.87 ЭП	
Нач. ОТПП	Роменский		16.03.87	Установочные чертежи трансформаторов 330 кВ	
Н. контр.	Ломоносова		16.03.87	Автотрансформатор АТДЦТН-250000/330/150-80У1	Стадия: РП; Лист: 51; Листов:
ГИП	Фомин		16.03.87		
Рук. гр.	Лурье		16.03.87		
Инженер	Семячкина		16.03.87	Вариант с выводом ошиновки СН вправо (влево) под углом 0°...20° Виды.	„ЭНЕРГОСЕТЬПРОЕКТ" Северо-Западное отделение Ленинград

Копир. Формат А2

Марка, поз.	Обозначение	Наименование	Кол.	Масса ед. кг	Примечание
1		Автотрансформатор трехфазный трехобмоточный РПН			
		АТДЦТН-250000/330/150-80У1	1		
2	407-03-433.87 ЭП-86	Шкаф автоматического управления системой охлаждения ШАОТ	2	326	поставляется комплектно с трансформатором
3	407-03-433.87 ЭП-81	Узел шкафа трансформатора напряжения 10кВ серия К-47	1		
7		Провод ошиновки			для ВН
		АС-300/39 ГОСТ 839-80	60	1,13	м
		АС-400/51 ГОСТ 839-80	60	1,49	м
		АС-500/64 ГОСТ 839-80	60	1,85	м
	ТУ16-505-397-72	ПА-500	30	1,33	м
	ТУ16-505-397-72	ПА-640	30	1,82	м
8		Провод ошиновки			для СН
		АС-300/39 ГОСТ 839-80	65	1,13	м
		АС-400/51 ГОСТ 839-80	65	1,49	м
		АС-500/64 ГОСТ 839-80	65	1,85	м
		АС-600/72 ГОСТ 839-80	65	2,17	м
10		Провод ошиновки			для „0"
		АС- ☐ ГОСТ 839-80	☐	☐	м
11		Полоса заземления			
		30Х4 ГОСТ 103-76* Ст3 ГпС6-1 ГОСТ 535-79*	10	0,94	м
24		Зажим аппаратный прессуемый			для ввода ВН
		2АЧА-300-4	3	3,13	
		2АЧА-500-4	3	4,26	
		АЧАП-500-1А	3	1,62	
		АЧАП-640-1	3	4,34	см. указ. п.
26		Зажим аппаратный прессуемый			для ввода СН
		2АГА-300-4	3	3,88	
		2АГА-500-4	3	4,72	
		2АГА-600-4	3	5,72	

Марка, поз.	Обозначение	Наименование	Кол.	Масса ед. кг	Примечание
32		Зажим аппаратный прессуемый			для ввода „0"
		АЧА-☐-5	1	☐	
33		Зажим аппаратный прессуемый			
		А2А-☐-2	1	☐	
34		Зажим аппаратный штыревой			для ввода „0"
		АШИ-20-1	1	1,31	
40		Распорка дистанционная глухая			для ошиновки ВН
		РГ-2-400	3	1,8	
		РГ-3-400	3	1,8	
41		Распорка дистанционная глухая			для ошиновки СН
		Р-2-120	3	0,5	
		Р-3-120	3	0,51	
		Р-4-120	3	0,55	
44	407-03-433.87 ЭПИ-002	Марка М1	2	1,94	
45		Уголок 63х63х6-ГОСТ 8509-72* Ст3пс6-1-ГОСТ 535-79*	1	9,6	
47		Болт М12х30 ГОСТ 7798-70*	2		
49		Гайка М12 ГОСТ 5915-70*	2		
51		Шайба 12,5 ГОСТ 11371-78*	4		

Типовые материалы для проектирования 407-03-433.87 Альбом V ч.1

Инв.№ подл. | Подпись и дата | Взам.инв.№ | Инв.№ дубл. | Подпись и дата


					ТМП 407-03-433.87 ЭП			
Нач.ОТПП	Романенкий		16.03.87	Установочные чертежи трансформаторов 330 кВ				
Н.контр.	Лопаногова		16.03.87	Автотрансформатор АТДЦТН-250000/330/150-80У1	Стадия	Лист	Листов	
ГИП	Обемий		16.03.87		РП	62		
Рук.гр.	Лурье		16.03.87					
Техник	Конёрик		16.03.87	Спецификация оборудования и материалов к листам ЭП-50,51.	ЭНЕРГОСЕТЬПРОЕКТ Северо-Западное отделение Ленинград			

Копир. Ленгаз формат А2


8246/1

Типовые материалы для проектирования 407-03-433.87 Альбом I с.1

Инв.№ подл. | Подпись и дата | Взам. инв.№ | 2290-тм-т.1

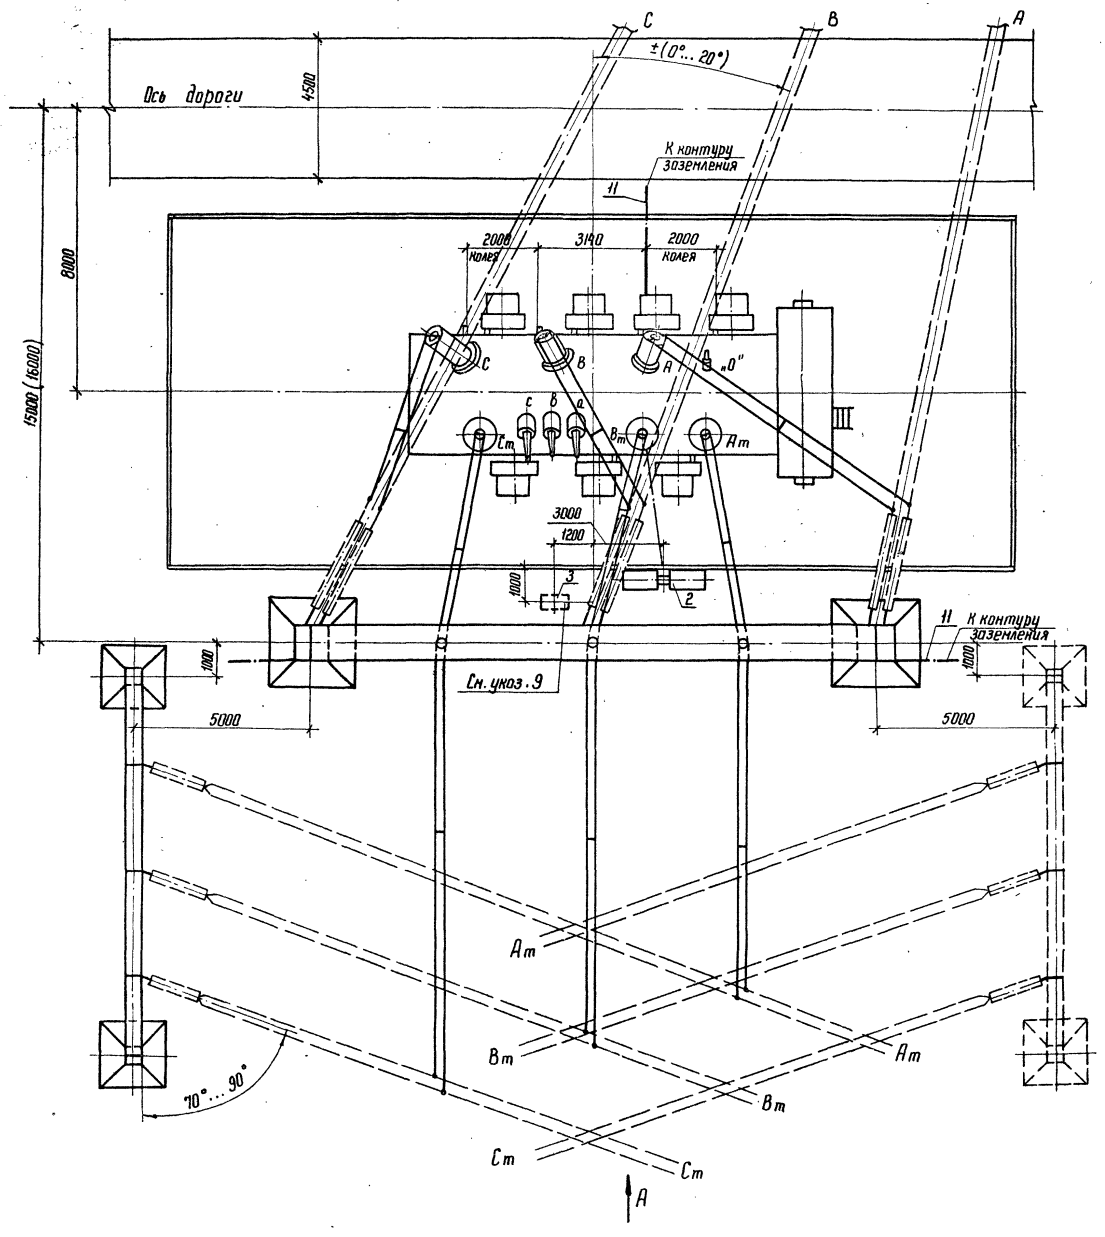

Контактные выводы

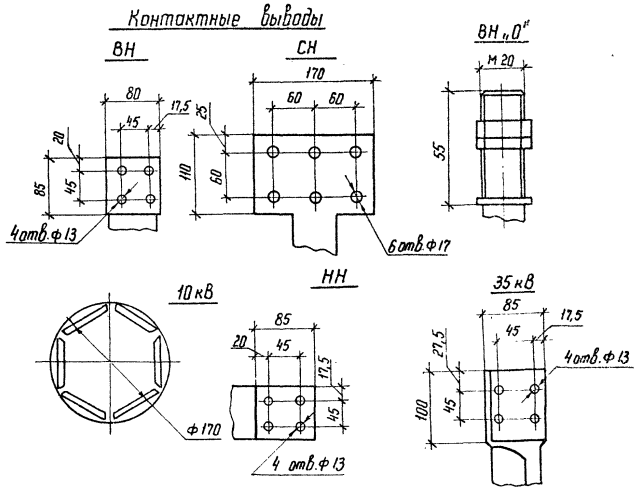

Масса трансформатора (в кг)

1. Полная	— 295 000
2. Транспортная	— 180 000
3. Колокола (съемной части)	— 17550
4. Масла (всего)	— 86000
5. Масла, подлежащего доливке, (заводом не поставляется)	— 84550

1. См. вместе с листами ЭП-54, 55.
2. Установка разработана на основании чертежа 1867710704, 1983 г. Запорожского трансформаторного завода (ЗТЗ).
3. Гирлянды изоляторов и ошиновка ВН и СН, показанные пунктиром, а также ошиновка НН не входят в объем данного листа.
4. Строительную часть узла установки автотрансформатора см. лист КС-14.
5. Подвод к автотрансформатору силовых и контрольных кабелей см. лист ЭП-80
6. Спуски к автотрансформатору выполняются на 5...6% длиннее расстояния между точкой соединения проводов и контактным выводом.
7. Необходимость и сторона установки молниеотвода на трансформаторном портале уточняются по чертежам заземления и молниезащиты.
8. На листе условно изображен стальной трансформаторный портал. При железобетонном портале все монтажно-компоновочные решения сохраняются.
9. Шкаф с трансформатором напряжения устанавливается в случае отсутствия РУ 10 кВ.
10. Размеры, указанные в скобках, приняты с учетом возможной замены данного автотрансформатора на следующий по мощности (АТДЦН-400000/330/150-76У).
11. Отверстия в аппаратном зажиме АЧАП-640-1 (поз. 24) пересверлить по месту.

				ТМП 407-03-433.87 ЭП			
Нач. ОТПП	Роменский		16.03.87	Установочные чертежи трансформаторов 330 кВ			
Н. контр.	Ломоносова		16.03.87	Автотрансформатор АТДЦТН-250000/330/150-80У1	Стадия	Лист	Листов
ГИП	Фомин		16.03.87		РП	53	
Рук. гр.	Лурье		16.03.87				
Инженер	Семячкина		16.03.87	Вариант с выводом ошиновки СН вправо (влево) под углом 70°...90° на ячейковых порталах. План.	ЭНЕРГОСЕТЬПРОЕКТ Северо-Западное отделение Ленинград		

Копир. Лаз

Формат А2


2246/1


Альбом I ч.1

Типовые материалы для проектирования 407-03-433.87


Инв.№ подл. | Подпись и дата | Взам. инв.№ | 1259/ТМ-Т1


Вид А

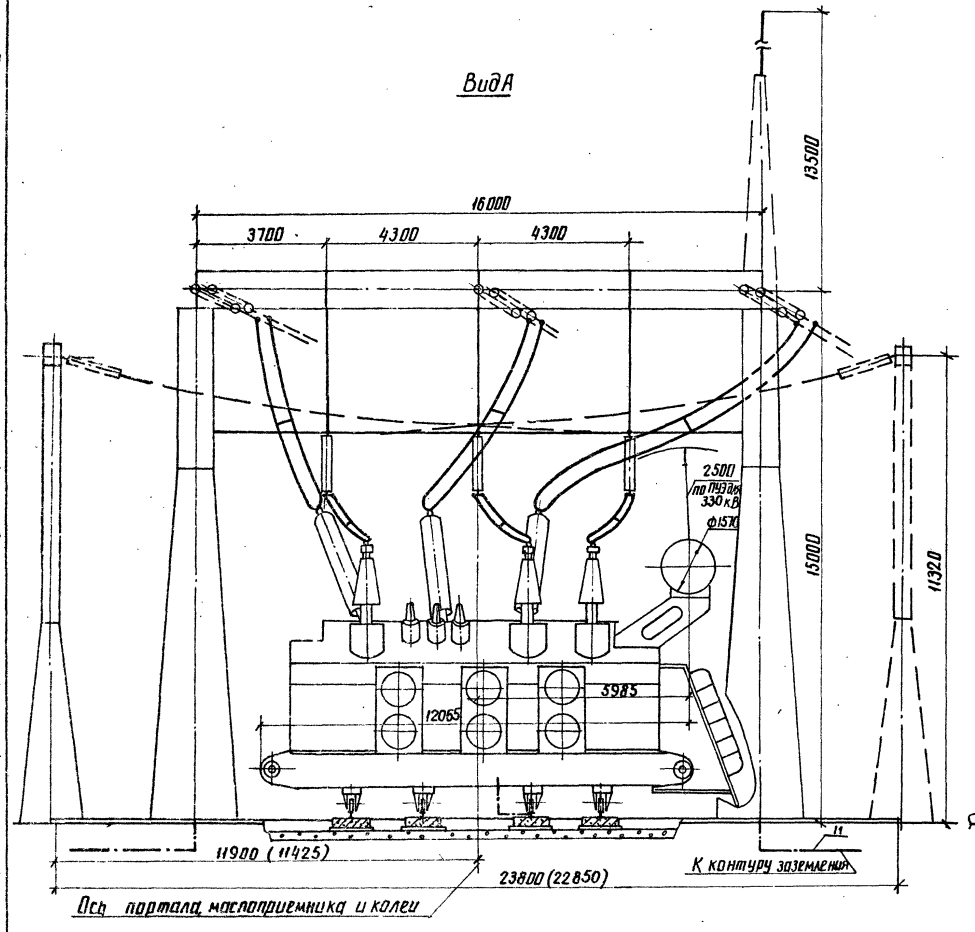

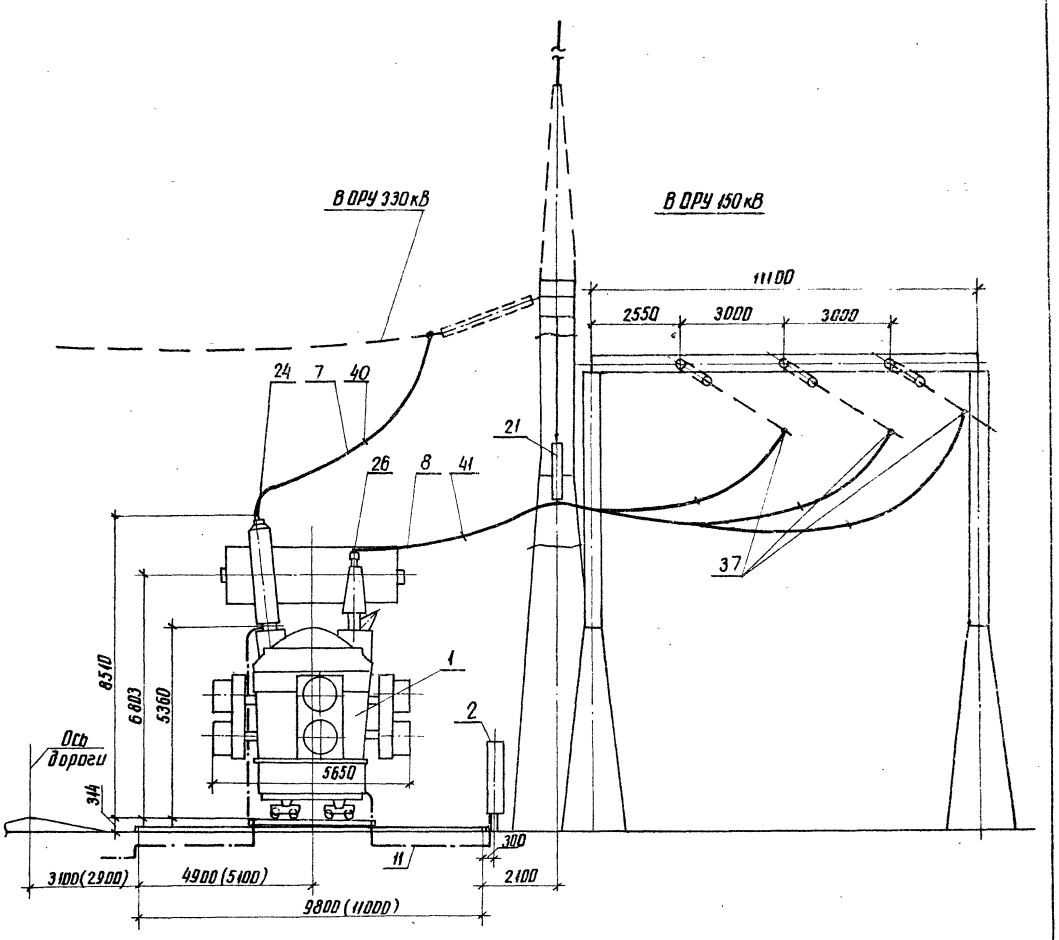

Узлы заземления нейтрали автотрансформатора

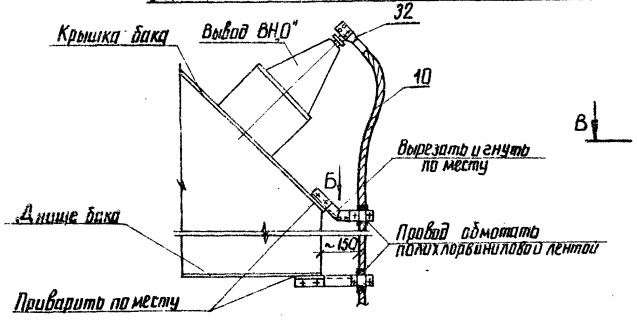

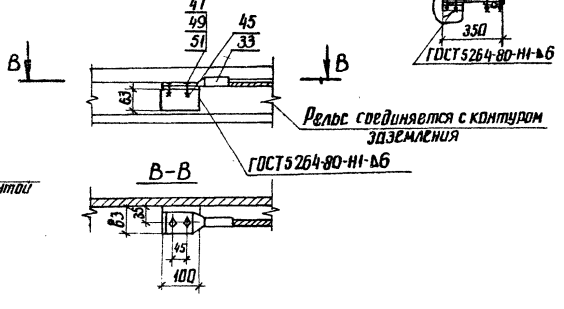

Вид Б

См. вместе с листами ЭП-53.55

				ТМП 407-03-433.87 ЭП	
				Установочные чертежи трансформаторов 330 кВ	
Нач. отд.	Роменский		16.03.87		
Н. контр.	Ломоносова		16.03.87	Автотрансформатор АТДЦТН-250000/330/150-80У1	Стадия: РП; Лист: 54; Листов:
ГИП	Фомин		16.03.87		
Рук. гр.	Лурье		16.03.87		
Техник	Конорик		16.03.87	Вариант с выводом ошиновки С.Н. вправо(влево) под углом 70°..90° на ячеистовых порталах. Виды	ЭНЕРГОСЕТЬПРОЕКТ Северо-Западное отделение Ленинград

Марка, поз.	Обозначение	Наименование	Кол.	Масса ед.кг	Примечание
1		Автотрансформатор трехфазный трехобмо-точный РПН			
		АТДЦТН-250000/330/150-80У1	1		
2	407-03-433.87 ЭП-86	Шкаф автоматического управления системой охлаждения ШАОТ	2	326	поставляется комплектно с трансформатором
3	407-03-433.87 ЭП-81	Узел шкафа трансформатора напряжения 10кВ серия К-47	1		
7		Провод ошиновки			для ВН
		АС-300/39 ГОСТ 839-80	60	1,13	м
		АС-400/51 ГОСТ 839-80	60	1,49	м
		АС-500/64 ГОСТ 839-80	60	1,85	м
	ТУ16-505-397-72	ПА-500	30	1,33	м
	ТУ16-505-397-72	ПА-640	30	1,82	м
8		Провод ошиновки			для СН
		АС-300/39 ГОСТ 839-80	110	1,13	м
		АС-400/51 ГОСТ 839-80	110	1,49	м
		АС-500/64 ГОСТ 839-80	110	1,85	м
		АС-600/72 ГОСТ 839-80	110	2,17	м
10		Провод ошиновки			для „0"
		АС - ☐ ГОСТ 839-80	7	☐	м
11		Полоса заземления 30х4-ГОСТ 103-76* Вст3пс6-1-ГОСТ 535-79*	10	0,94	м
22	407-03-433.87 ЭП-82	Узел поддерживающий гирлянд Тип I	1		
24		Зажим аппаратный прессуемый			для ввода ВН
		2АУА-300-4	3	3,13	
		2АУА-500-4	3	4,26	
		АУАП-500-1А	3	1,62	
		АУАП-640-1	3	4,34	см.поз.11

Марка, поз.	Обозначение	Наименование	Кол.	Масса ед.кг	Примечание
26		Зажим аппаратный прессуемый			для ввода СН
		2А6А-300-3	3	4,28	
		2А6А-500-3	3	4,72	
		2А6А-600-3	3	5,72	
32		Зажим аппаратный прессуемый			для ввода „0"
		АУА-☐-5	1	☐	
33		Зажим аппаратный прессуемый			
		А2А-☐-2	1	☐	
34		Зажим аппаратный шлыровой			для ввода „0"
		АШИ-20-1	1	1,31	
37		Зажим ответвительный прессуемый			для ошиновки СН
		ОА-300-1	6	1,0	
		ОА-400-1	6	1,3	
		ОА-600-1	6	1,89	
40		Распорка дистанционная глухая			для ошиновки ВН
		РГ-2-400	3	1,8	
		РГ-3-400	3	1,8	
41		Распорка дистанционная глухая			для ошиновки СН
		Р-2-120	3	0,5	
		Р-3-120	3	0,51	
		Р-4-120	3	0,55	
44	407-03-433.87 ЭПИ-002	Марка М1	2	1,94	
45		Уголок 63х63х6-ГОСТ 8509-72* Вст3пс6-1-ГОСТ 535-79* l=100	1	0,6	
47		Болт М12х30 ГОСТ 7798-70*	2		
49		Гайка М12 ГОСТ 5915-70*	2		
51		Шайба 12,5 ГОСТ 11371-78*	4		

Альбом I ч.1

Типовые материалы для проектирования 407-03-433.87

Инв.№ подл. | Подпись и дата | Взам. инв.№

12-19 ТМ-ТМ

Нач.ОТПТ	Ромен-ская			6.03.87
Инженер	Лопанова			6.03.87
ГИП	Фомин			6.03.87
Рук.гр.	Лугов			6.03.87
Техник	Калдина			6.03.87

ТМП 407-03-433.87 ЭП

Установочные чертежи трансформаторов 330кВ

Автотрансформатор АТДЦТН-250000/330/150-80У1

Стадия	Лист	Листов
РП	55	


Спецификация оборудования и материалов к листам ЭП-53,54


ЭНЕРГОСЕТЬПРОЕКТ Северо-Западное отделение Ленинград

Копир.

Формат А2

824611

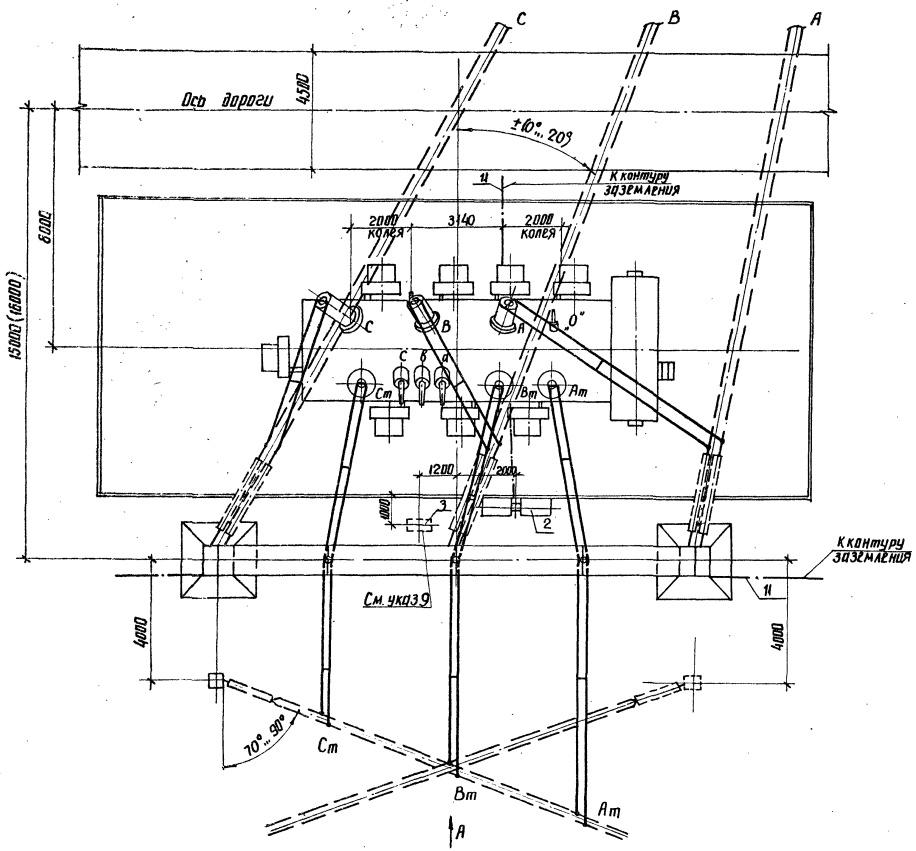

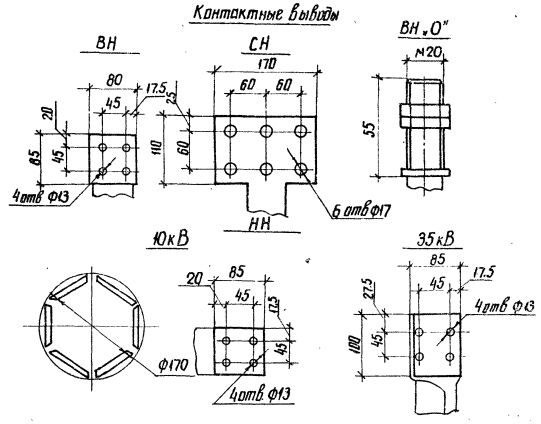

Масса трансформатора (в кг)


1. Полная	—	295000
2. Транспортная	—	180000
3. Колокола (съемной части)	—	17550
4. Масла (всего)	—	86000
5. Масла, подлежащего доливке, (заводом не поставляется)	—	84550


1. См. вместе с листами ЭП-57.58.
2. Установка разработана на основании чертежа 1ВБ.771.070.ГЧ, 1983г, Запорожского трансформаторного завода (ЗТЗ).
3. Гирлянды изоляторов и ошиновка ВН и СН, показанные пунктиром, а также ошиновка НН не входят в объем данного листа.
4. Строительную часть узла установки автотрансформатора см. лист КС-11.
5. Подвод к автотрансформатору силовых и контрольных кабелей см. лист ЭП-80.
6. Спуски к автотрансформатору выполняются на 5...6% длиннее расстояния между точкой соединения проводов и контактным выводам.
7. Необходимость и сторона установки молниеотвода на трансформаторном портале уточняются по чертежам заземления и молниезащиты.
8. На листе условно изображен стальной трансформаторный портал. При железобетонном портале все монтажно-компоновочные решения сохраняются.
9. Шкаф с трансформатором напряжения устанавливается в случае отсутствия РУ10кВ.
10. Размеры, указанные в скобках, приняты с учетом возможной замены данного автотрансформатора на следующий по мощности (АТДЦН-400000/330/150-76У1).
11. Отверстия в аппаратном зажиме АЧАП-640-1 (поз. 24) пересверлить по месту.

				ТМП 407-03-433.87 ЭП		
				Установочные чертежи трансформаторов 330кВ		
Нач.ОТОП	Роменский		16.03.87	Автотрансформатор АТДЦТН-250000/330/150-80У1	Стадия	Лист	Листов
Н. контр.	Лонаносова		16.03.87		Р/Т	56	
ГИП	Фомин		16.03.87				
Рук. гр.	Лурье		16.03.87				
Техник	Кандрик		16.03.87	Вариант с выводом ошиновки СН вправо (влево) под углом 70...90° на одностоечных опорах. Гплан.	Энергосетьпроект, Северо-Западное отделение, Ленинград		
			4				


Копир Аня


Формат А2

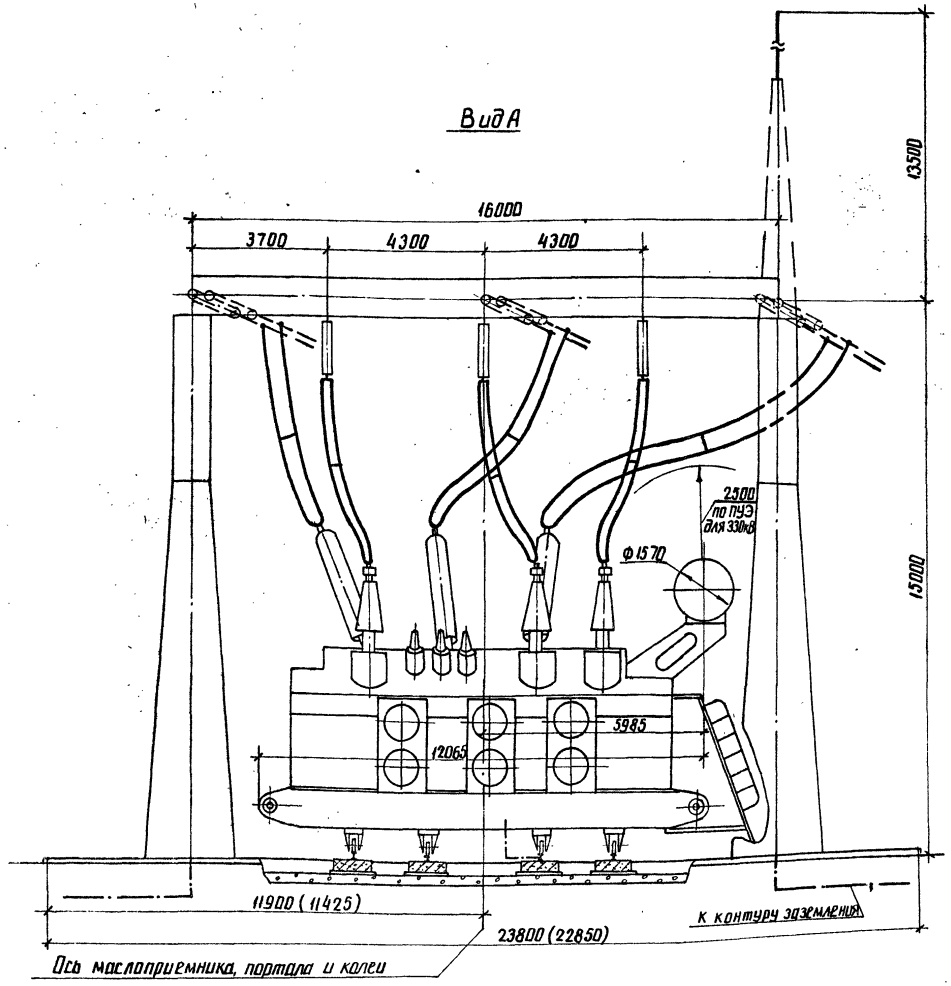


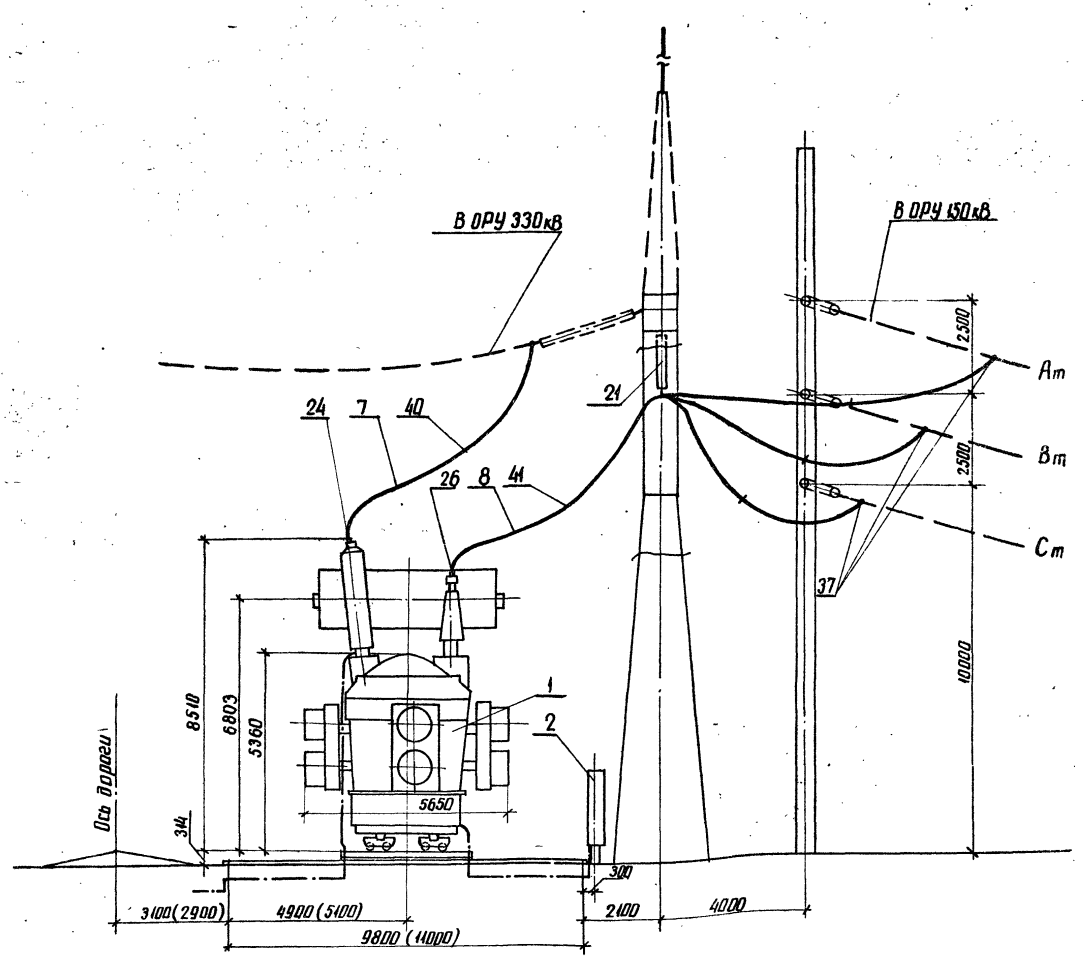

Узлы заземления нейтрали автотрансформатора

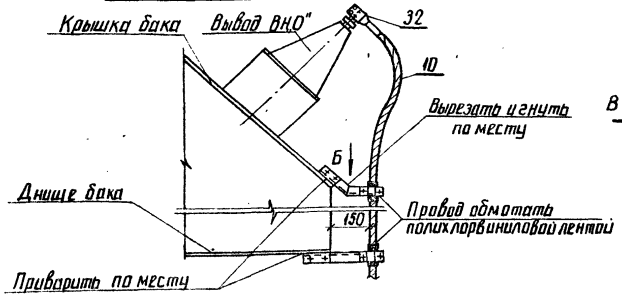

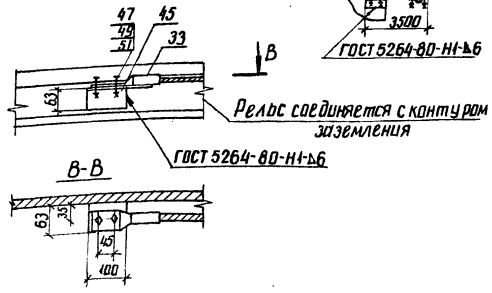

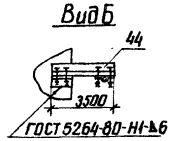

См. вместе с листами ЭП-56,58

				ТМП 407-03-433.87 ЭП	
Нач. отд.	Раменский		16.03.87	Установочные чертежи трансформаторов 330кВ	
Н. контр.	Ломоносова		16.03.87	Автотрансформатор АТДЦТН-250000/330/150-80У1	Стадия: РП; Лист: 57; Листов:
ГИП	Фомин		16.03.87		
Рук. гр.	Лурье		16.03.87		
Инженер	Хействер		16.03.87	Вариант с выводом ошиновки СН вправо (влево) под углом 70°...90° на одностоечных опорах. Виды.	ЭНЕРГОСЕТЬПРОЕКТ Северо-Западное отделение Ленинград

Инв. № подл. | Подпись и дата | Взам. инв. №
12919тм-т1

копир. Анися

Формат А2
92481

Марка, поз.	Обозначение	Наименование	Кол.	Масса ед. кг	Примечание
1		Автотрансформатор трехфазный трехобмоточный РПН			
		АТДЦТН-250000/330/150-81У1	1		
2	407-03-433.87 ЭП-86	Шкаф автоматического управления системой охлаждения ШАОТ	2	326	поставляется комплектно с трансф.
3	407-03-433.87 ЭП-81	Узел шкафа трансформатора напряжения 10 кВ серия К-47	1		
7		Провод ошиновки			для ВН
		АС-300/39 ГОСТ 839-80	60	1,13	м
		АС-400/51 ГОСТ 839-80	60	1,49	м
		АС-500/64 ГОСТ 839-80	60	1,85	м
	ТУ 16-505-397-72	ПА-500	30	1,33	м
	ТУ 16-505-397-72	ПА-640	30	1,82	м
8		Провод ошиновки			для СН
		АС-300/39 ГОСТ 839-80	110	1,13	м
		АС-400/51 ГОСТ 839-80	110	1,49	м
		АС-500/64 ГОСТ 839-80	110	1,85	м
		АС-600/72 ГОСТ 839-80	110	2,17	м
10		Провод ошиновки			для „0"
		АС- ☐ ГОСТ 839-80	7	☐	м
11		Полоса заземления 30х4-ГОСТ 103-76* Ст3пс6-1-ГОСТ 535-79*	10	0,94	м
21		Гирлянда подвесная одноцепная			
	407-03-433.87 ЭП-101	Н-ПС70-Д	3	45,8	
	407-03-433.87 ЭП-101	10-ЛФ70-В	3	55,6	
24		Зажим аппаратный прессуемый			для ввода ВН
		2АГА-300-4	3	3,13	
		2АГА-500-4	3	4,26	
		АГАП-500-1Ж	3	1,62	
		АГАП-340-1	3	4,34	сгущ.

Марка, поз.	Обозначение	Наименование	Кол.	Масса ед. кг	Примечание
26		Зажим аппаратный			для ввода
		прессуемый			СН
		2АГА-300-4	3	3,88	
		2АГА-500-4	3	4,72	
		2АГА-600-4	3	5,72	
32		Зажим аппаратный			для ввода
		прессуемый			„0"
		АГА- ☐ -5	1	☐	
33		Зажим аппаратный прессуемый			
		АГА- ☐ -2	1	☐	
34		Зажим аппаратный			для ввода
		штыревой			„0"
		АШИ-20-1	1	1,31	
37		Зажим ответвительный			для ошиновки
		прессуемый			СН
		ОА-300-1	6	1,0	
		ОА-400-1	6	1,3	
		ОА-600-1	6	1,89	
40		Распорка дистанционная			для ошиновки
		глухая			ВН
		РГ-2-400	3	1,8	
		РГ-3-400	3	1,8	
41		Распорка дистанционная глухая			для ошиновки СН
		Р-2-120	3	0,5	
		Р-3-120	3	0,51	
		Р-4-120	3	0,55	
44	407-03-433.87 ЭПИ-002	Марка М1	2	1,94	
45		Уголок 63х63х6-ГОСТ 8509-72* Ст3пс6-1-ГОСТ 535-79* l=100	1	0,6	
47		Болт М12х30 ГОСТ 7798-70*	2		
49		Гайка М12 ГОСТ 5915-70*	2		
51		Шайба 12,5 ГОСТ 11371-78*	4		

ТМП 407-03-433.87 ЭП

Нач. ОТП	Рокенский		06.03.87
Н. контр.	Лопарева		06.03.87
ГИП	Фомин		06.03.87
Рук. гр.	Лурье		06.03.87
Техник	Кондрик		06.03.87

Установочные чертежи трансформаторов 330 кВ

Автотрансформатор АТДЦТН-250000/330/150-81У1

Стадия	Лист	Листов
РП	58	

Спецификация оборудования и материалов к листам ЭП-56,57

Энергосетьпроект Северо-Западное отделение Ленинград


Формат А2

Альбом V 4.1


Типовые материалы для проектирования 407-03-433.87

Инв. № подл. | Подпись и дата | Взам. инв. №

Инв.№ подл. | Подпись и дата | Взам. инв.№
12919-ТМ-Т1

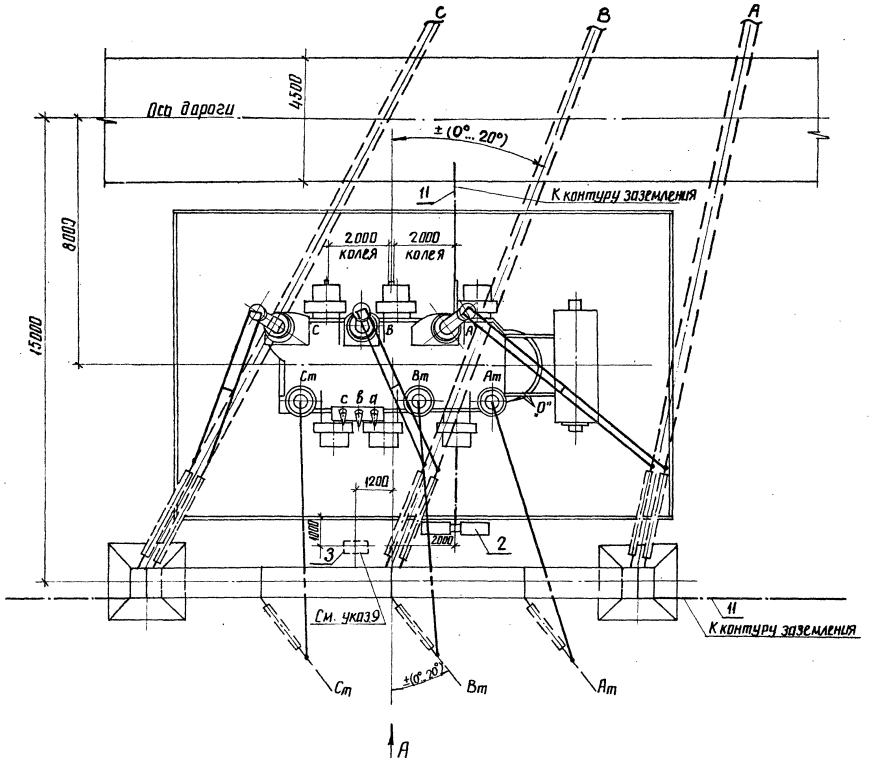

Контактные выводы

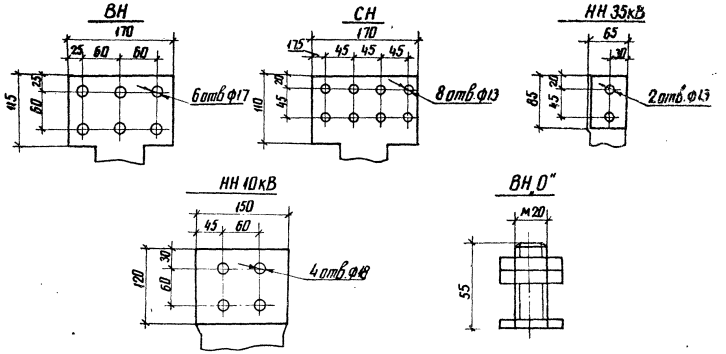

Масса трансформатора (в кг):

1. Полная	—	192000
2. Транспортная	—	162000
3. Колокола (съемной части)	—	10500
4. Масла (всего)	—	52000
5. Масла, подлежащего доливке, (заводом не поставляется)	—	6000

1. См. вместе с листами ЭП-60,61.
2. Установка разработана на основании чертежа ИПБД.672.848.006Г4.1986 г., Запорожского трансформаторного завода (ЗТЗ).
3. Строительную часть узла установки трансформатора см. лист КС-17.
4. Гирлянды изоляторов и ошиновка ВН и СН, показанные пунктиром, а также ошиновка НН не входят в объем данного листа.
5. Подвод к трансформатору силовых и контрольных кабелей см. лист ЭП-80.
6. Спуски к трансформатору выполняются на 5... 6% длиннее расстояния между точкой соединения проводов и контактным выводом.
7. Необходимость и сторона установки молниеотвода на трансформаторном портале уточняются по чертежам заземления и молниезащиты.
8. На листе условно изображен стальной трансформаторный портал. При железобетонном портале все монтажно-компоновочные решения сохраняются.
9. Шкаф с трансформатором напряжения устанавливается в случае отсутствия РУ 10кВ.

					ТМП 407-03-433.87 ЭП	
Нач. отд.	Раменский		16.03.87	Установочные чертежи трансформаторов 330кВ		
Н. контр.	Ломаногова		16.03.87	Автотрансформатор АТДЦТН-250000/330/220-86У1	Стадия: РП	Лист: 59
ГИП	Фомин		16.03.87			Листов:
Рук. гр.	Лирье		16.03.87			
Инженер	Хейстова		16.03.87	Вариант с выводом ошиновки СН вправо (влево) под углом 0°.. 20°. План.	«ЭНЕРГОСЕТЬПРОЕКТ» Северо-Западное отделение Ленинград	

8848/1

копир. Анна


Формат А2


Альбом I ч.1

Типовые материалы для проектирования 407-03-433.87

Инв.№ подл. | Подпись и дата | Взам. инв.№ | 1299-ТМ-ТП


Вид А

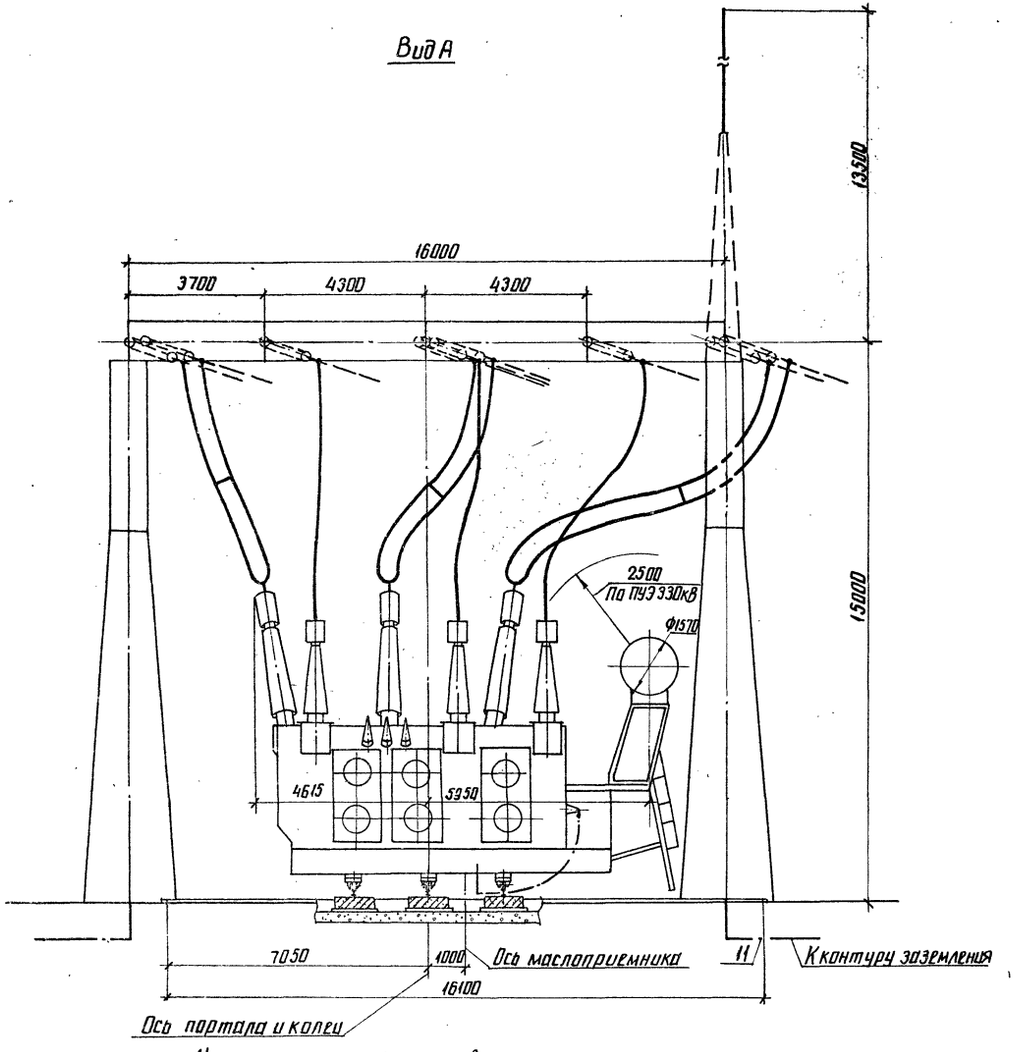

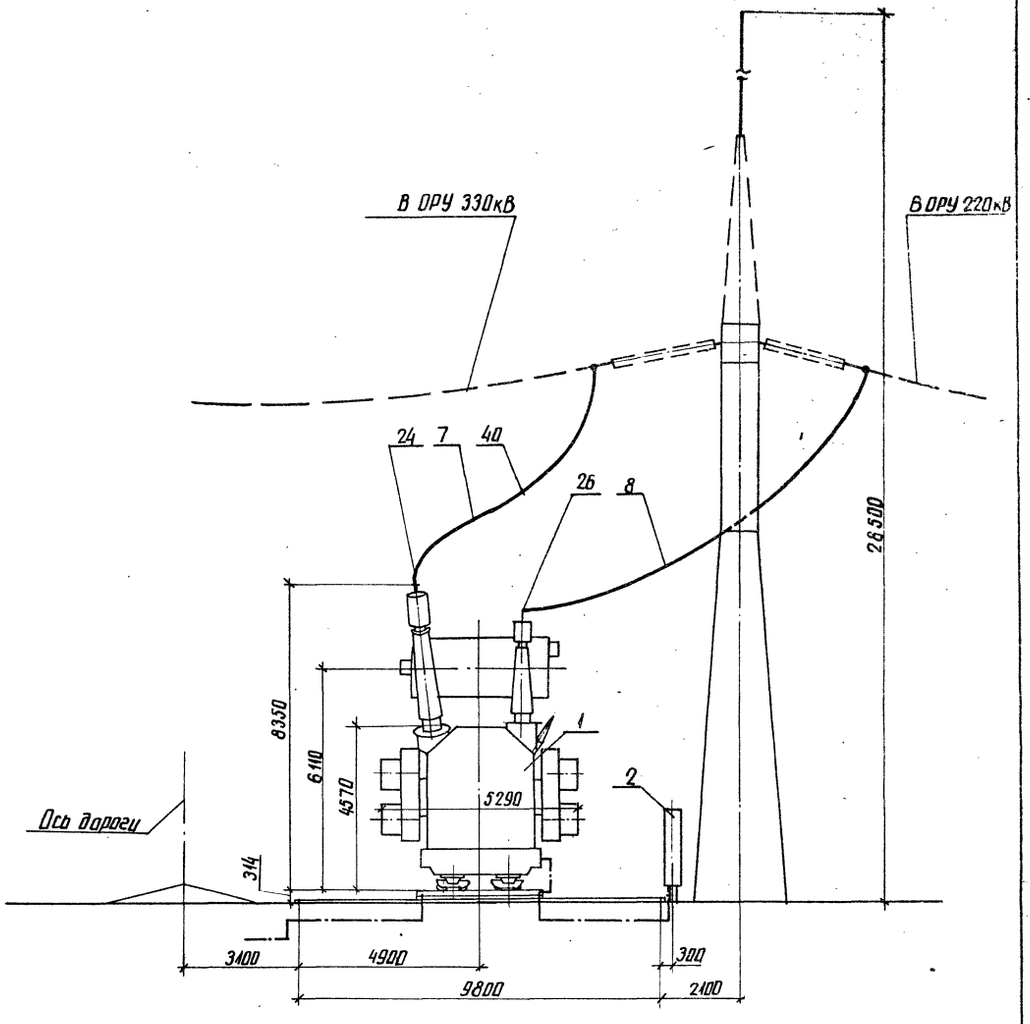

См. вместе с листами ЭП-59.61

Узлы заземления нейтрали автотрансформатора

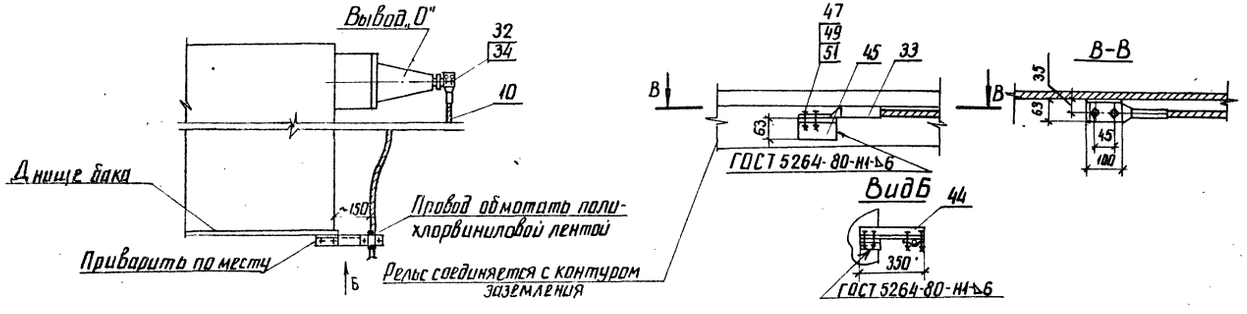

				ТМП 407-03-433.87 ЭП
Нач. ОТПП	Раменский		16.03.87	Установочные чертежи трансформаторов 330кВ
Н. контр.	Тамонасова		16.03.87	Автотрансформатор АТДЦТН-250000/330/220-86У1
ГИП	Фомин		16.03.87	Стадия: РП; Лист: 60; Листов:
Рук. гр.	Лурье		16.03.87	
Инженер	Хействер		16.03.87	Вариант с выводом ошиновки СН вправо(влево) под углом 0°..20°. Виды.
				ЭНЕРГОСЕТЬПРОЕКТ Северо-Западное отделение Ленинград

копир. Анна

Формат А2

Марка, поз.	Обозначение	Наименование	Кол.	Масса ед.кг	Примечание
1		Автотрансформатор трехфазный трехобмоточный РПН			
		АТДЦТН-250000/330/220-86У1	1		
2	407-03-433.87 ЭП-86	Шкаф автоматического управления системой охлаждения ШАОТ	2	326	поставляется комплектно с трансформатором
3	407-03-433.87 ЭП-81	Узел шкафа трансформатора напряжения 10кВ серия К-47	1		
7		Провод ошиновки			для ВН
		АС-300/39 ГОСТ 839-80	60	1,13	м
		АС-400/51 ГОСТ 839-80	60	1,49	м
		АС-500/64 ГОСТ 839-80	60	1,85	м
	ТУ16-505-397-72	ПА-500	30	1,33	м
	ТУ16-505-397-72	ПА-640	30	1,82	м
8		Провод ошиновки			для СН
		АС-500/64 ГОСТ 839-80	35	1,85	м
10		Провод ошиновки			для „0"
		АС-[ ] ГОСТ 839-80	7	[ ]	м
11		Полоса заземления 30х4-ГОСТ 103-76* / ВСт3пс6-1-ГОСТ 535-79*	10	0,94	м
24		Зажим аппаратный прессуемый			для ввода ВН
		2АГА-300-4	3	3,88	
		2АГА-500-4	3	4,72	
		2АГАП-500-4	3	7,0	
		АГАП-640-2	3	6,3	
26		Зажим аппаратный прессуемый			для ввода СН
		АЧА-400-5	3	0,78	
32		Зажим аппаратный прессуемый			для ввода ВН „0"
		АЧА-[ ]-5	1	[ ]	

Марка, поз.	Обозначение	Наименование	Кол.	Масса ед.кг	Примечание
33		Зажим аппаратный прессуемый			
		А2А-[ ]-2	1	[ ]	
34		Зажим аппаратный штыревой			для ввода ВН „0"
		АШМ-20-1	1	1,31	
40		Распорка дистанционная глухая			для ошиновки ВН
		РГ-2-400	3	1,8	
		РГ-3-400	3	1,8	
44	407-03-433.87 ЭПН-002	Марка М1	1	1,94	
45		Уголок 63х63х6 ГОСТ 8509-72* / ВСт3пс6-2 ГОСТ 535-79* L=100	1	0,6	
47		Болт М12х30 ГОСТ 7798-70*	2		
49		Гайка М12 ГОСТ 5915-70*	2		
51		Шайба 12,5 ГОСТ 11371-78*	4		


Альбом 7 ч.1

Типовые материалы для проектирования 407-03-433.87


Инв.№ подл. | Подпись и дата | Взам.инв.№ | 129-3гм-т.1

					ТМП 407-03-433.87 ЭП
Нач. ОТПП	Роменский		16.03.87	Установочные чертежи трансформаторов 330кВ	
Н.контр.	Лононосова		16.03.87	Автотрансформатор АТДЦТН-250000/330/220-86У1	Стадия: РП; Лист: 61; Листов:
ГИП	Фомин		16.03.87		
Рук.гр.	Лурье		16.03.87		
Техник	Кондрик		16.03.87	Спецификация оборудования и материалов к листам ЭП-59,60	ЭНЕРГОСЕТЬПРОЕКТ Северо-Западное отделение Ленинград

Копир. Формат А2

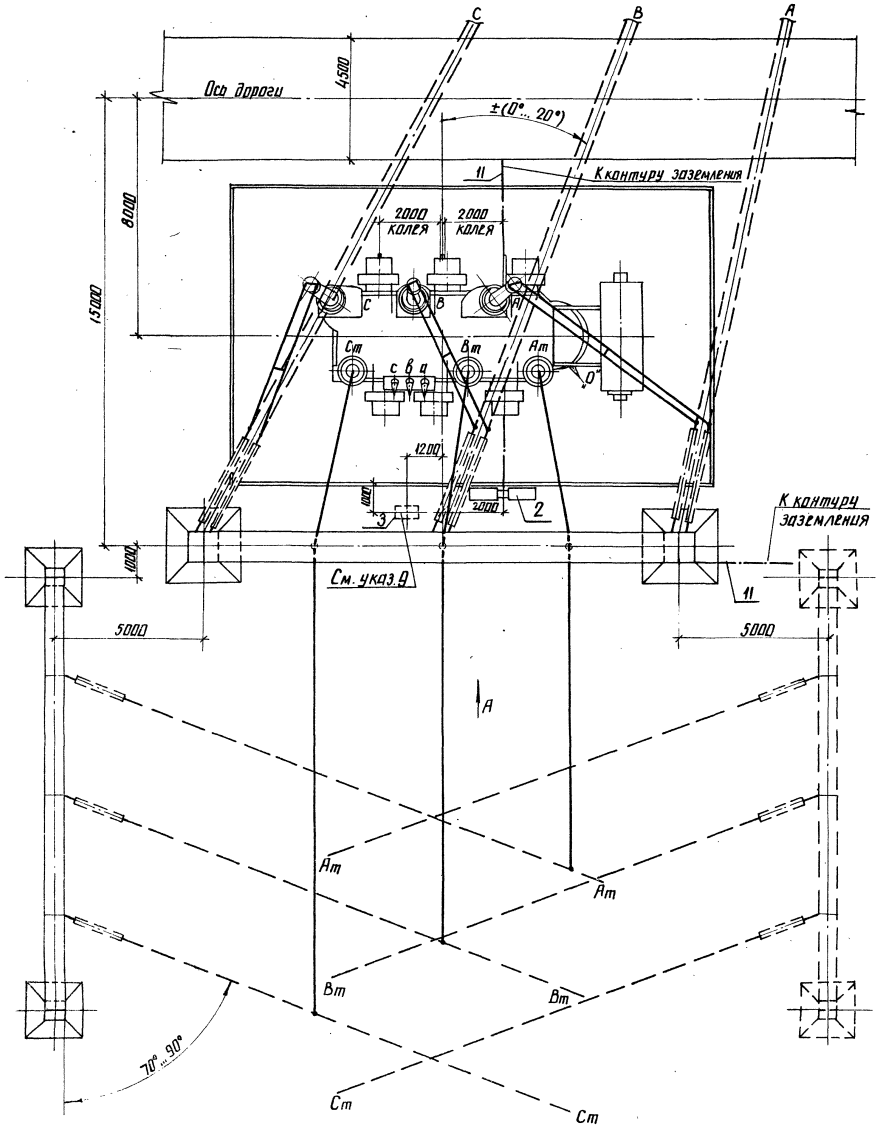

Контактные выводы

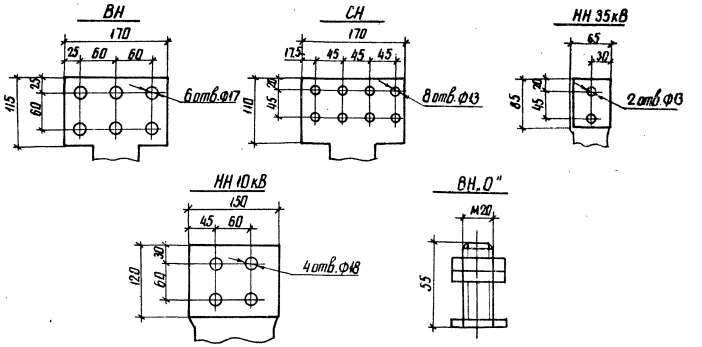

Масса трансформатора (в кг)

1. Полная	— 192000
2. Транспортная	— 162000
3. Колокола (съемной части)	— 10500
4. Масла (всего)	— 52000
5. Масла, подлежащего доливке (заводом не поставляется)	— 6000

1. См. вместе с листами ЭП-63,64
2. Установка разработана на основании чертежа ИПБД 672.848.006 Г4, 1986 г, Запорожского трансформаторного завода (ЗТЗ).
3. Строительную часть узла установки трансформатора см. лист КС-18.
4. Гирлянды изоляторов и ошиновка ВН и СН, показанные пунктиром, а также ошиновка НН не входят в объем данного листа.
5. Подвод к трансформатору силовых и контрольных кабелей см. лист ЭП-80.
6. Спуски к трансформатору выполняются на 5...6% длиннее расстояния между точкой соединения проводов и контактным выводом.
7. Необходимость и сторона установки молниеотвода на трансформаторном портале уточняются по чертежам заземления и молниезащиты.
8. На листе условно изображен стальной трансформаторный портал. При железобетонном портале все монтажно-компоновочные решения сохраняются.
9. Шкаф с трансформатором напряжения устанавливается в случае отсутствия РУ 10кВ

				ТМП 407-03-433.87 ЭП			
Нач. отд.	Романенко		16.03.87	Установочные чертежи трансформаторов 330кВ			
Н. контр.	Пономарева		16.03.87	Автотрансформатор АТДЦТН-250000/330/220 86У1	Стадия	Лист	Листов
ГИП	Фомин		16.03.87		РП	62	
Рук. гр.	Лурье		16.03.87				
Инженер	Хействер		16.03.87	Вариант с выводом ошиновки СН вправо (влево) под углом 70°...90° на шинных порталах. План.	Энергосетьпроект Севера-Западное отделение Ленинград		


Копир. Анив


Формат А2

Типовые материалы для проектирования 407-03-433.87 Альбом I ч.1


Инв.№ подл. | Подпись и дата | Взам. инв.№ | 129(9ТМ-Т1)


Вид А

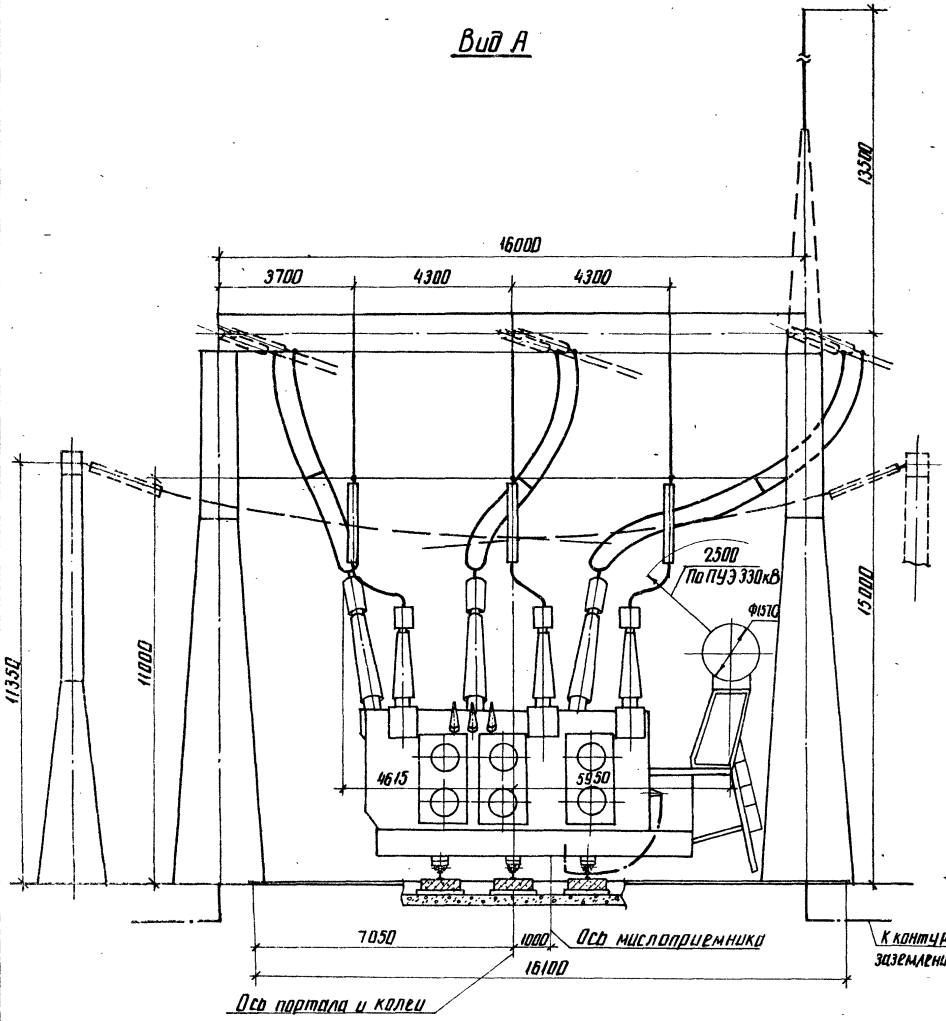


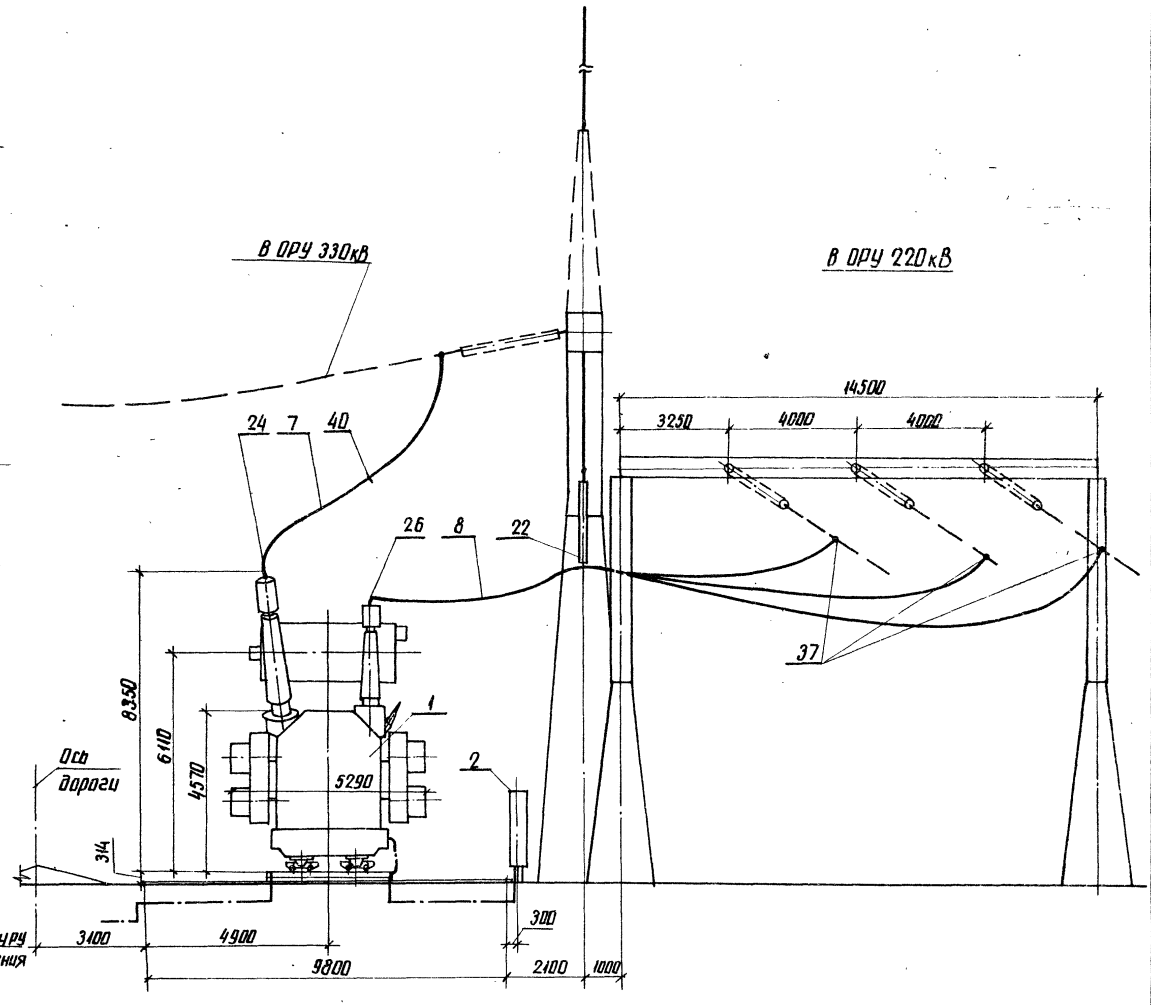

Узлы заземления нейтрали автотрансформатора

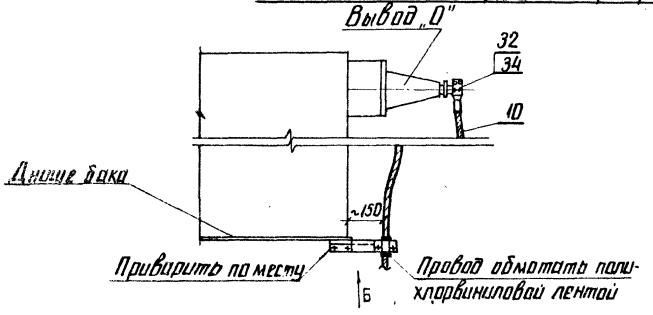

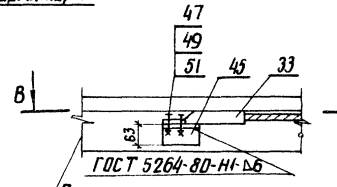

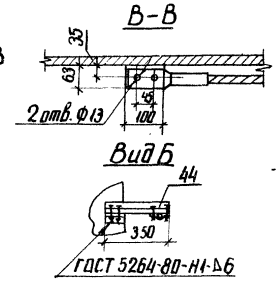

См. вместе с листами ЭП-62,64

				ТМП 407-03-433.87 ЭП
Нач. ОТПП	Роменский		16.03.87	Установочные чертежи трансформаторов 330кВ
Н. контр.	Ломоносова		15.03.87	Автотрансформатор АТДЦТН-250000/330/220-86У1.
ГИП	Фомин		16.03.87	Стадия: РП; Лист: 63; Листов:
Рук. гр.	Лурье		16.03.87	
Инженер	Хействер		16.03.87	Вариант с выводом ошиновки СН вправо (влево) под углом 70°..90° на шинных порталах. Виды.
				ЭНЕРГОСЕТЬПРОЕКТ Северо-Западное отделение Ленинград

Копир. Анна

Формат А2

Марка, поз.	Обозначение	Наименование	Кол.	Масса ед. кг	Примечание
1		Автотрансформатор трехфазный трехобмоточный РПН			
		АТДЦТН-250000/330/220-86У1	1		
2	407-03-433.87 ЭП-86	Шкаф автоматического управления системой охлаждения			поставляется комплектно с трансформатором
		ШАОТ	2	326	
3	407-03-433.87 ЭП-81	Узел шкафа трансформатора напряжения 10кВ			
		серия К-47	1		
7		Провод ошиновки			для ВН
		АС-300/39 ГОСТ 839-80	60	1,13	м
		АС-400/51 ГОСТ 839-80	60	1,49	м
		АС-500/64 ГОСТ 839-80	60	1,85	м
	ТУ 16-505-397-72	ПА-500	30	1,33	м
	ТУ 16-505-397-72	ПА-640	30	1,82	м
8		Провод ошиновки			для СН
		АС-500/64 ГОСТ 839-80	55	1,85	м
10		Провод ошиновки			для „О"
		АС-□ ГОСТ 839-80	7	□	м
11		Полоса заземления 30х4-ГОСТ 103-76* Ст3пс6-1-ГОСТ 535-79*	10	0,94	
22	407-03-433.87 ЭП-82	Узел поддерживающих гирлянд			
		Тип I	1		
24		Зажим аппаратный прессуемый			для ввода ВН
		2АГА-300-4	3	3,88	
		2АГА-500-4	3	4,72	
		2АГАП-500-4	3	7,0	
		АГАП-640-2	3	6,3	

Марка, поз.	Обозначение	Наименование	Кол.	Масса ед. кг	Примечание
26		Зажим аппаратный прессуемый			для ввода СН
		АЧА-400-5	3	0,78	
32		Зажим аппаратный прессуемый			для ввода ВН „О"
		АЧА-□-5	1	□	
33		Зажим аппаратный прессуемый			
		А2А-□-2	1	□	
34		Зажим аппаратный штыревой			для ввода ВН „О"
		АШМ-20-1	1	1,31	
37		Зажим ответвительный прессуемый			для ошиновки СН
		ОА-400-1	3	1,3	
40		Распорка дистанционная глухая			для ошиновки ВН
		РГ-2-400	3	1,8	
		РГ-3-400	3	1,8	
44	407-03-433.87 ЭПИ-002	Марка м1	1	1,94	
45		Уголок 63х63х6-ГОСТ 8509-72* Ст3пс6-1 ГОСТ 535-79* L=400	1	0,6	
47		Болт М12х30 ГОСТ 7798-70*	2		
49		Гайка М12 ГОСТ 5915-70*	2		
51		Шайба 12,5 ГОСТ 11371-78*	4		


Нач. ОПП	Романский		15.03.87	ТМП 407-03-433.87 ЭП
Н. контр.	Ломоносова		16.03.87	Установочные чертежи трансформаторов 330кВ
ГИП	Фомин		15.03.87	Автотрансформатор АТДЦТН-250000/330/220-86У1
Рук. гр.	Лурье		16.03.87	Стадия: РП; Лист: 64; Листов:
Техник	Кондрик		16.03.87	Спецификация оборудования и материалов к листам ЭП-626

ЭНЕРГОСЕТЬПРОЕКТ Северо-Западное отделение Ленинград


Инв. № подл. 12919-пм-1 | Подпись и дата | Взам. инв. №

копир. Аня

формат А2

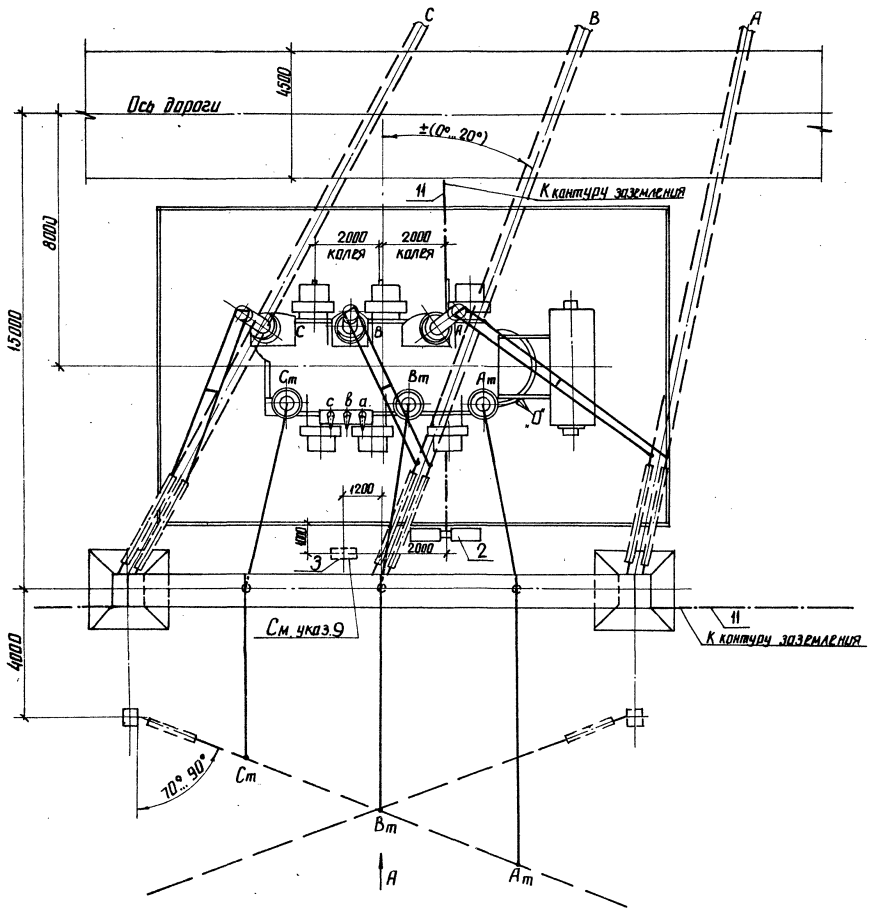

Контактные выводы

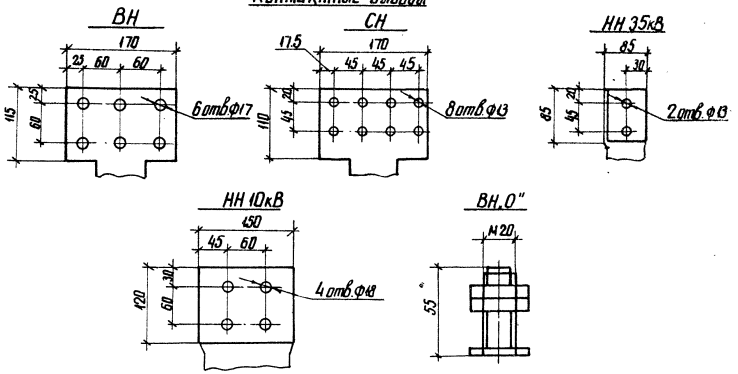

Масса трансформатора (в кг)

1. Полная	—	192000
2. Транспортная	—	162000
3. Колокола (съемной части)	—	10500
4. Масла (всего)	—	52000
5. Масла, подлежащего доливке, (заводом не поставляется)	—	6000

1. См. вместе с листами ЭП-66, 67
2. Установка разработана на основании чертежа ИПБД 672848.006Г4, 1986 г, Запорожского трансформаторного завода (ЗТЗ).
3. Строительную часть узла установки трансформатора см. лист КС-19.
4. Гирлянды изоляторов и ошиновка ВНИСИ, показанные пунктиром, а также ошиновка НН не входят в объем данного листа.
5. Подвод к трансформатору силовых и контрольных кабелей см. лист ЭП-80
6. Спуски к трансформатору выполняются на 5...6% длиннее расстояния между точкой соединения проводов и контактным выводом.
7. Необходимость и сторона установки молниеотвода на трансформаторном портале уточняются по чертежам заземления и молниезащиты.
8. На листе условно изображен стальной трансформаторный портал. При железобетонном портале все монтажно-компоновочные решения сохраняются
9. Шкаф с трансформатором напряжения устанавливается в случае отсутствия РУ 10кВ.

				ТМП 407-03-433.87 ЭП		
Нач. ОТПП	Роменский		15.03.87	Установочные чертежи трансформаторов 330кВ		
Н. контр.	Ломоносова		16.03.87	Автотрансформатор АТДЦТН-250000/330/220-86У1	Стадия	Лист	Листов
ГИП	Фомин		16.03.87		РП	65	
Рук. гр.	Лурье		16.03.87				
Инженер	Хействерр		16.03.87	Вариант с выводом ошиновки СН вправо (влево) под углом 70°...90° на одностоечных опорах. План.	ЭНЕРГОСЕТЬПРОЕКТ Северо-Западное отделение Ленинград.		

Альбом I ч.1

Типовые материалы для проектирования 407-03-433.87

Инв. № подл. | Подпись и дата | Взам. инв. №

1291(1)т1


копир. Анц


формат А2 224811

Альбом I ч.1


Типовые материалы для проектирования 407-03-433.87


Вид А

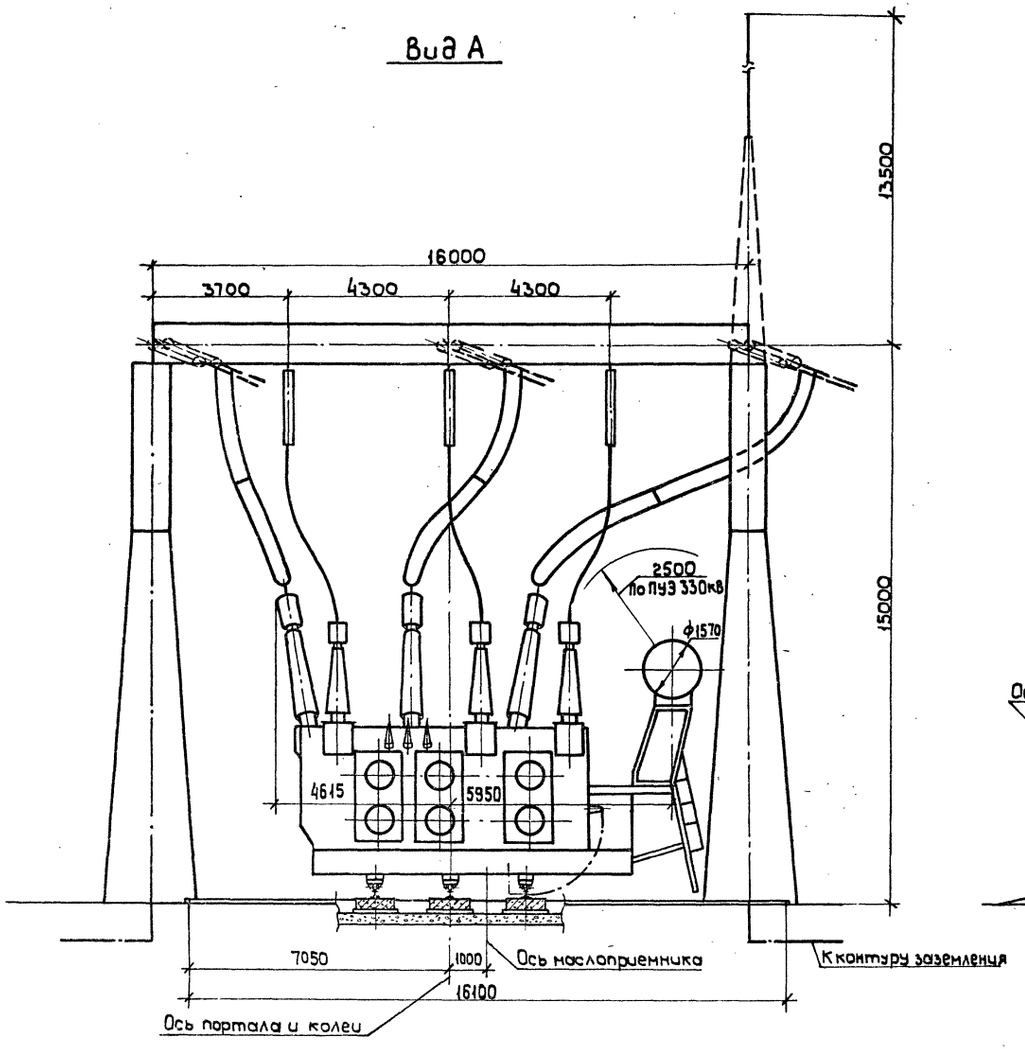


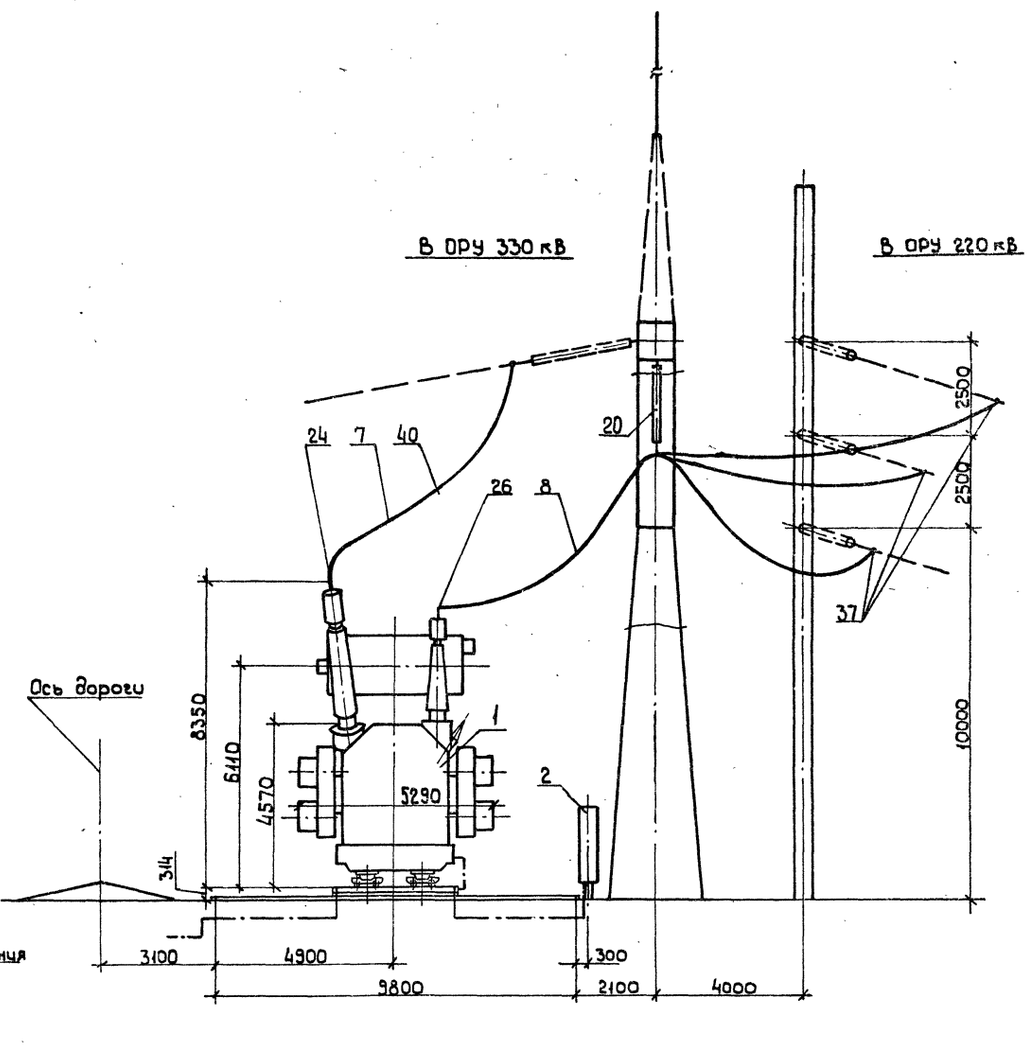

Узлы заземления нейтрали автотрансформатора

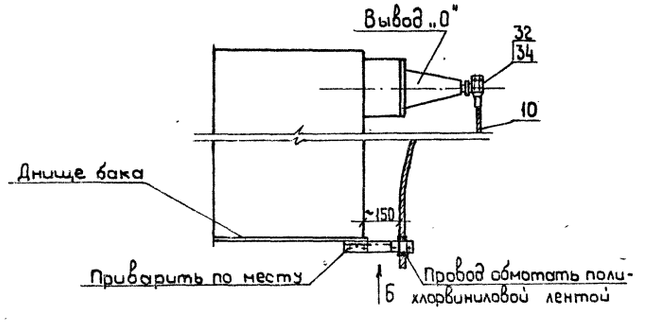

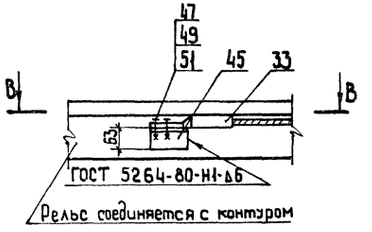

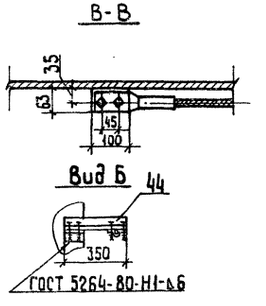

См. вместе с листами ЭП-65, 67.

				ТМП 407-03-433.87 ЭП	
Нач. ОТПП	Доменский		16.03.87	Установочные чертежи трансформаторов 330 кВ	
Н.контр.	Лононосова		16.03.87	Автотрансформатор АТДЦТН-250000/330/220-86У1	Стадия: РП; Лист: 66; Листов:
ГИП	Фомин		16.03.87		
Рук. гр.	Лурье		16.03.87		
Инженер	Хейстбер		16.03.87	Вариант с выводом ошиновки СН вправо (влево) под углом 70°...90° на одностоечных опорах. Виды.	«ЭНЕРГОСЕТЬПРОЕКТ» Северо-Западное отделение Ленинград

Инв. № подл. | 12913 ТМ-Т | Подпись и дата | Взам. инв. №

Копировал

Формат А2

2248/1

Марка поз.	Обозначение	Наименование	Кол.	Масса ед, кг	Примечания
1		Автотрансформатор трехфазный трехобмоточный РПН			
		АТДЦТН-250000/330/220-86У1	1		
2	407-03-433.87 ЭП-86	Шкаф автоматического управления системой охлаждения ШАОТ	2	326	поставляется комплектно с трансформ.
3	407-03-433.87 ЭП-81	Узел шкафа трансформатора напряжения 10кв Серия К-47	1		
7		Провод ошиновки			для ВН
		АС-300/39 ГОСТ 839-80	60	1.13	м
		АС-400/51 ГОСТ 839-80	60	1.49	м
		АС-600/64 ГОСТ 839-80	60	1.85	м
	ТУ 16-505-397-72	ПА-500	30	1.33	м
	ТУ 16-505-397-72	ПА-640	30	1.82	м
8		Провод ошиновки			для СН
		АС-300/64 ГОСТ 839-80	45	1.85	м
10		Провод ошиновки			для „0"
		АС-[ ] ГОСТ 839-80	7	[ ]	м
11		Полоса заземления 30х4 - ГОСТ 103-76* Ст3-6-1-ГОСТ 535-79*	10	0.94	м
20		Гирлянда поддерживающая одноцепная			
	407-03-433.87 ЭП-99	16хПС 70-А	3	62.6	
	407-03-433.87 ЭП-99	14хПФ 70-В	3	74.3	
24		Зажим аппаратный прессуемый			для ввода ВН
		2АБА-300-4	3	1.88	
		2АБА-500-4	3	4.72	
		2АБАП-500-4	3	7.0	
		АБАП-600-2	3	6.3	

Марка поз.	Обозначение	Наименование	Кол.	Масса ед, кг	Примечания
26		Зажим аппаратный прессуемый			для ввода СН
		А4А-400-5	3	0.78	
32		Зажим аппаратный прессуемый			для ввода ВН „0"
		А4А-[ ]-5	1	[ ]	
33		Зажим аппаратный прессуемый			
		А2А-[ ]-2	1	[ ]	
34		Зажим аппаратный шлейфовой			для ввода ВН „0"
		АШМ-20-1	1	1.31	
37		Зажим ответвительный прессуемый			для ошиновки СН
		ОА-400-1	3	1.3	
40		Распорка дистанционная глухая			для ошиновки ВН
		РГ-2-400	3	1.8	
		РГ-3-400	3	1.8	
44	407-03-433.87 ЭПИ-002	Марка М1	1	1.94	
45		Уголок 63х63х6-ГОСТ 8509-72* Ст3пс6-2 ГОСТ 535-79* L-100	1	0.6	
47		Болт М12х30 ГОСТ 7798-70*	2		
49		Гайка М12 ГОСТ 5915-70*	2		
51		Шайба 12.5 ГОСТ 11371-78*	4		

				ТМП 407-03-433.87 ЭП
Нач. ОТП	Роменский		05.03.87	Установочные чертежи трансформаторов 330кв
Н. контр.	Ломоносова		16.03.87	Автотрансформатор АТДЦТН-250000/330/220-86У1
ГИП	Фомин		16.03.87	Стадия: РП; Лист: 67; Листов:
Рук. гр.	Пурье		16.03.87	
Техник	Кондрик		16.03.87	Спецификация оборудования и материалов к листам ЭП-65,66
		41		„ЭНЕРГОСЕТЬПРОЕКТ" Северо-Западное отделение Ленинград

Инв.№ подл. | Подпись и дата | Взам.инв.№ | 12919тм-т1

Копировал

Формат А2

Госстрой СССР
ЦЕНТРАЛЬНЫЙ ИНСТИТУТ ТИПОВОГО ПРОЕКТИРОВАНИЯ
Свердловский филиал
620062, г.Свердловск-62, ул.Чебышева,4
Заказ №4617 Инв.№ 2248-01 тираж 520
Сдано в печать 12.09. 1987 г цена 5-53

gost.e-ecolog.ru