ТИПОВОЙ ПРОЕКТ

901-3-236.87

СГУСТИТЕЛИ ОСАДКА ДИАМЕТРОМ 12 МЕТРОВ ДЛЯ СТАНЦИЙ ПОДГОТОВКИ ВОДЫ

АЛЬБОМ V
НЕСТАНДАРТИЗИРОВАННОЕ ОБОРУДОВАНИЕ

22116-05

gost.e-ecolog.ru

привязан.

ТИПОВОЙ ПРОЕКТ
901-3-236.87

СГУСТИТЕЛИ ОСАДКА ДИАМЕТРОМ 12 МЕТРОВ ДЛЯ СТАНЦИЙ ПОДГОТОВКИ ВОДЫ

АЛЬБОМ V

СОСТАВ ПРОЕКТА:

АЛЬБОМ I – ПОЯСНИТЕЛЬНАЯ ЗАПИСКА. ТЕХНОЛОГИЧЕСКИЕ РЕШЕНИЯ. ОТОПЛЕНИЕ И ВЕНТИЛЯЦИЯ.
АЛЬБОМ II – АРХИТЕКТУРНО-СТРОИТЕЛЬНЫЕ РЕШЕНИЯ.
АЛЬБОМ III – СТРОИТЕЛЬНЫЕ ИЗДЕЛИЯ.
АЛЬБОМ IV – ЭЛЕКТРОТЕХНИЧЕСКИЕ РЕШЕНИЯ.
АЛЬБОМ V – НЕСТАНДАРТИЗИРОВАННОЕ ОБОРУДОВАНИЕ.
АЛЬБОМ VI – ВЕДОМОСТИ ПОТРЕБНОСТИ В МАТЕРИАЛАХ
АЛЬБОМ VII – СПЕЦИФИКАЦИИ ОБОРУДОВАНИЯ.
АЛЬБОМ VIII – СМЕТЫ.

22116-05

РАЗРАБОТАН:
Государственным проектным институтом
Союзводоканалпроект
Главный инженер института /А.Н. Михайлов/
Главный инженер проекта /З.Е. Черная/

УТВЕРЖДЕН
Госстроем СССР
ПРОТОКОЛ №44-95 ОТ 25 декабря 1986 г.
ВВЕДЕН В ДЕЙСТВИЕ В/О
„Союзводоканалниипроект"
ПРИКАЗ №119 ОТ 27 апреля 1987 г.


Привязан:

СОДЕРЖАНИЕ АЛЬБОМА

№ п/п	Наименование	Обозначение	№ стр
1	Содержание альбома		2
2	Механизм сгуститель осадка		
	диаметром 12м		
	Чертеж общего вида	ТМ 118.00.00.00.00.ВО	3÷5
3	Привод		
	Чертеж общего вида	ТМ 118.01.00.00.00.ВО	6
4	Редуктор		
	Чертеж общего вида	ТМ 118.01.01.00.00.ВО	7÷8
5	Корпус		
	Чертеж общего вида	ТМ 118.01.01.01.00.ВО	9
6	Колесо червячное		
	Чертеж общего вида	ТМ 118.01.01.02.00.ВО	10
7	Стакан		
	Чертеж общего вида	ТМ 118.01.01.03.00.ВО	10
8	Вал с фланцем		
	Чертеж общего вида	ТМ 118.01.01.04.00.ВО	11
9	Вал червячный	ТМ 118.01.01.00.01	11
10	Платформа		
	Чертеж общего вида	ТМ 118.01.02.00.00.ВО	12
11	Вал		
	Чертеж общего вида	ТМ 118.02.00.00.00.ВО	13
12	Решетка		
	Чертеж общего вида	ТМ 118.03.00.00.00.ВО	14
13	Труба		
	Чертеж общего вида	ТМ 118.04.00.00.00.ВО	15
14	Растяжка		
	Чертеж общего вида	ТМ 118.05.00.00.00.ВО	16
15	Тяга		
	Чертеж общего вида	ТМ 118.05.01.00.00.ВО	16
16	Водозаборник поплавковый Ду 150		
	Чертеж общего вида	ТМ 119.00.00.ВО	17
17	Поплавок Ду 150		
	Чертеж общего вида	ТМ 119.01.00.ВО	18
18	Рама		
	Чертеж общего вида	ТМ 119.02.00.ВО	18

ТМ 118.00.00.00.00 ВО

Типовой проект 901-3-236.87. Альбом V

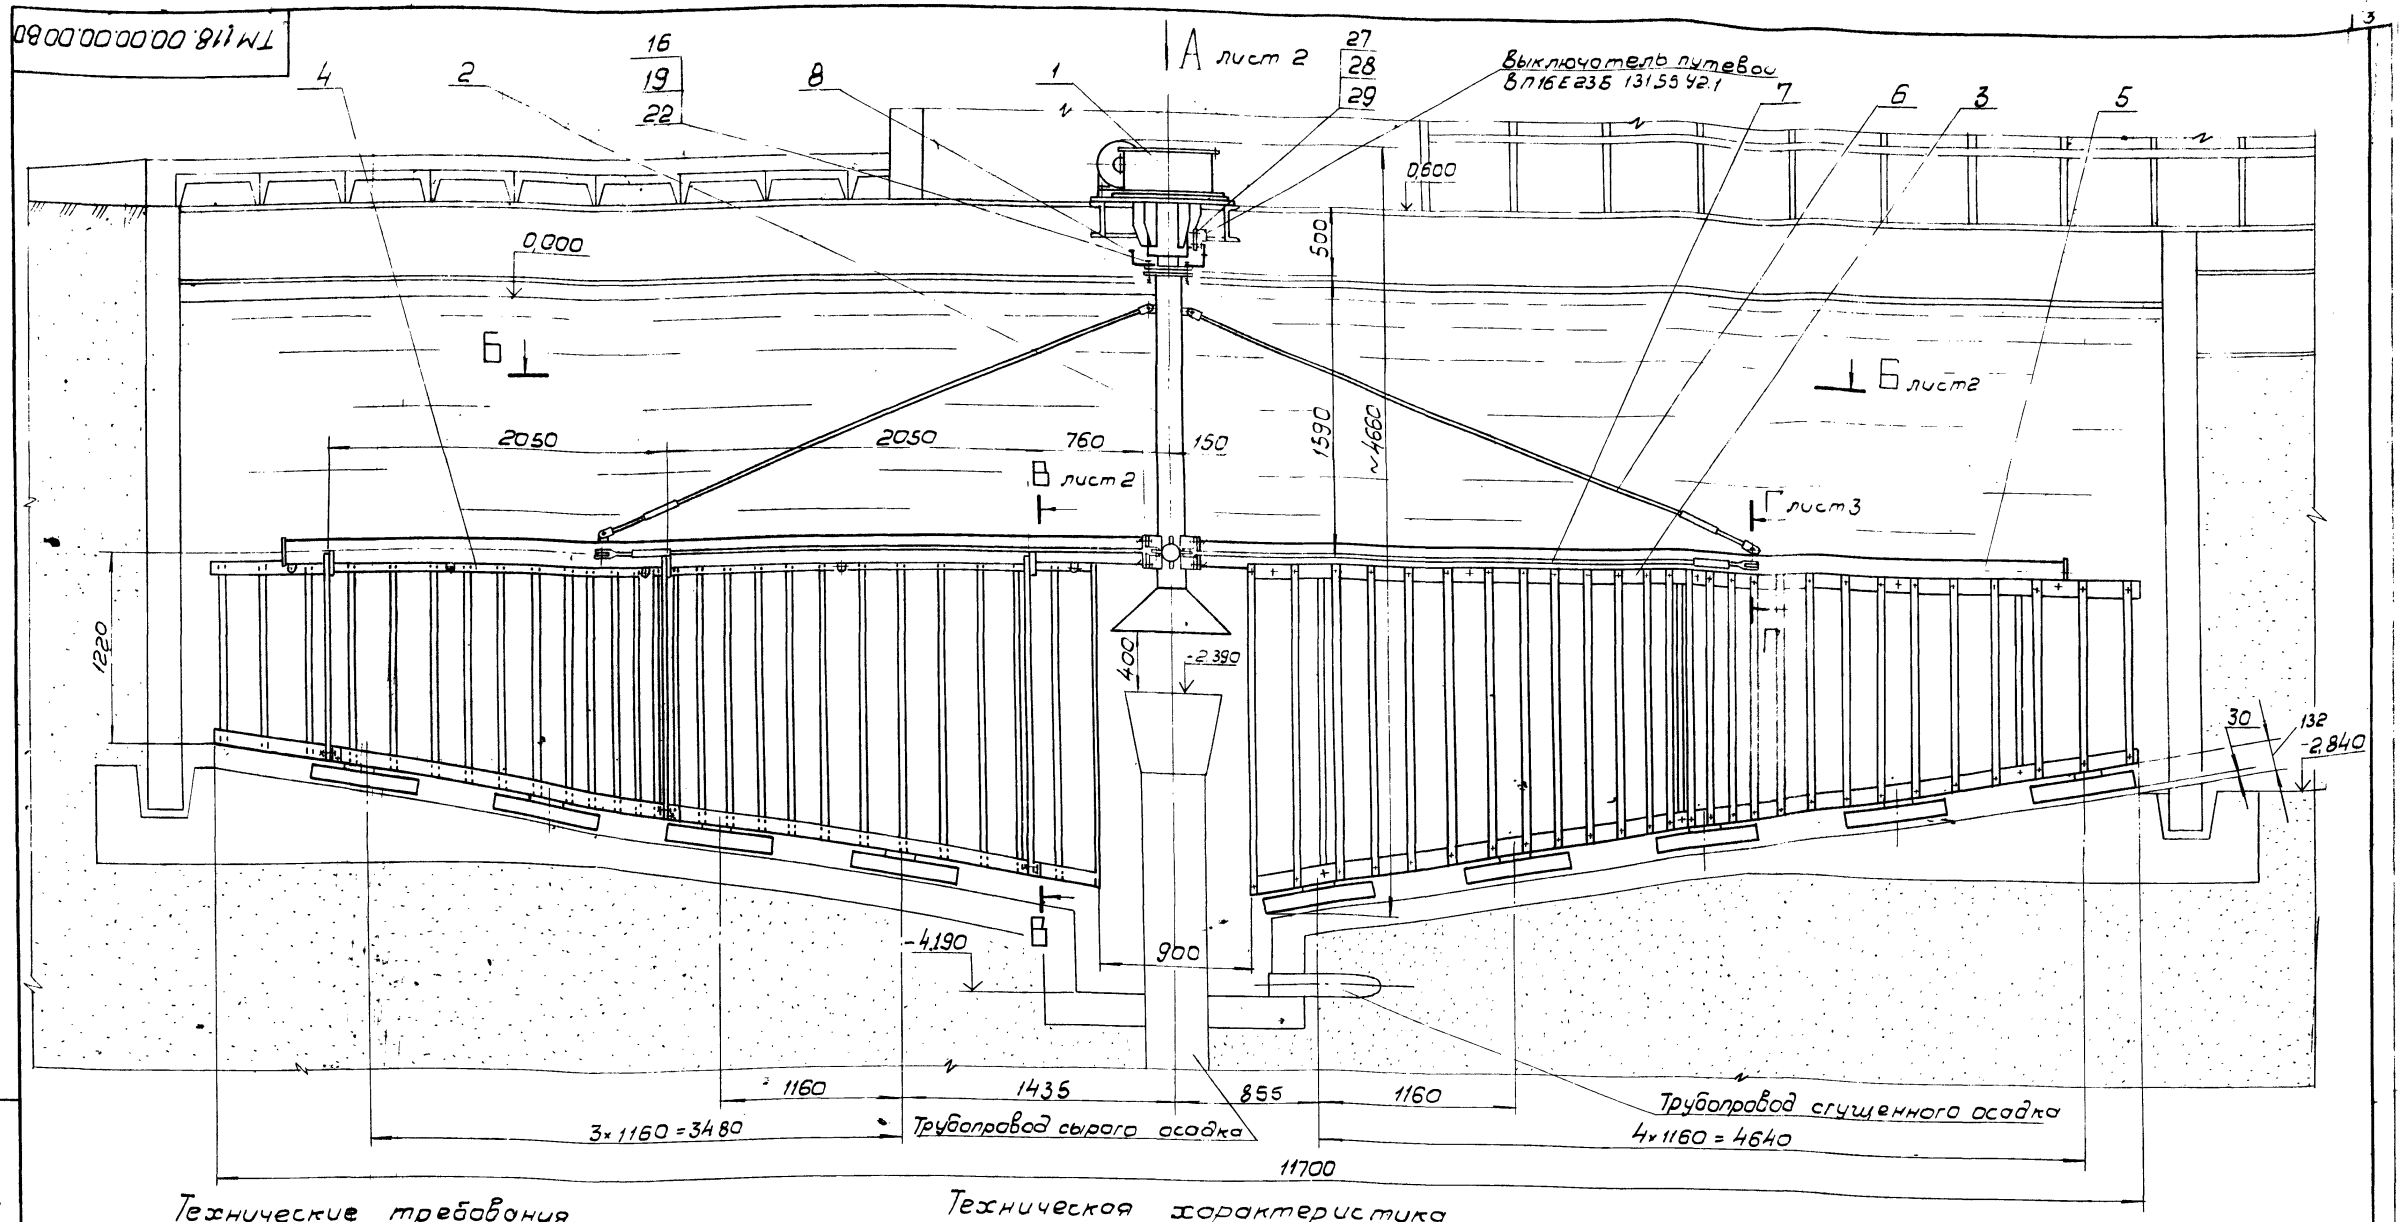

Технические требования

1. Скребки и деревянные элементы решеток перед сборкой подвергнуть антисептированию. Антисептирование производить невымывоемым солевым антисептиком.
2. Металлические поверхности покрыть тремя слоями эмали ХС-710 по двум слоям грунта ХС-010 ГОСТ 9355-81.

Чертежи общих видов: привод ТМ 118.01.00.00.00.ВО, вал ТМ 118.02.00.00.00.ВО, решетки ТМ 118.03.00.00.00.ВО, труба ТМ 118.04.00.00.00.ВО, растяжки ТМ 118.05.00.00.00.ВО входят в состав чертежа общего вида механизма сгустителя осадка ф 12 м - являясь составными частями этого изделия.

Техническая характеристика

1. Диаметр сгустителя — 12000 мм
2. Линейная скорость наиболее удаленной от оси вращения лопасти решетки — 1 м/мин.
3. Режим работы механизма — периодический 8÷10 часов в сутки
4. Привод:
   - Мотор-редуктор — МПО-2м-10Ш
   - Электродвигатель — 4АА63В4
   - мощность — 0,37 кВт
   - частота вращения тихоходного вала — 0,63 об/мин.

   Редуктор нестандартизированный
   - передаточное число — 23
   - частота вращения тихоходного вала — 0,027 об/мин.
5. Масса механизма сгустителя осадка 1135 кг.

Изм.	Лист	№ докум.	Подп.	Дата	ТМ 118.00.00.00.00 ВО			
Разраб.	Крючкова				Механизм сгустителя осадка диаметром 12м. Чертеж общего вида	Лит.	Масса	Масштаб
Провер.	Турукина					Т	1135	1:25
Т. контр.	Орлов					Лист 1	Листов 3	
Гл. инж. пр.	Блохов					СОЮЗВОДОКАНАЛПРОЕКТ		
Н. контр.	Турукина							
Утв.	Авдеев							


Инв. № подл. | Подпись и дата | Взам. инв. № | Инв. № дубл. | Подпись и дата

22116-05

ТМ 118.00.00.00.00 ВО


Типовой проект 901-3-236.87 Альбом V

Вид А лист 1

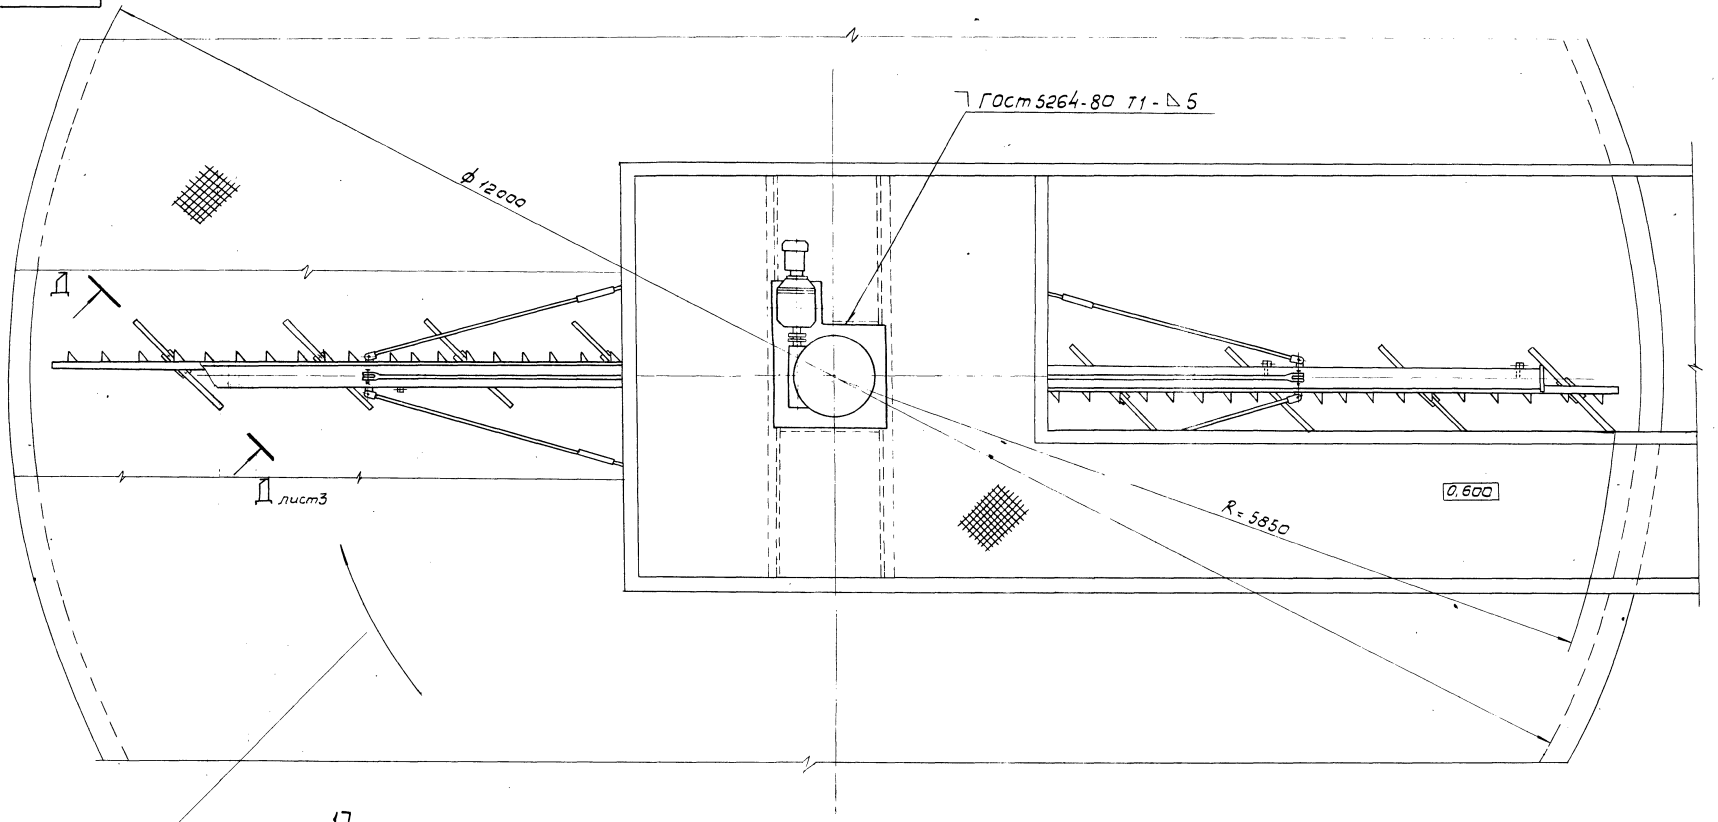

Направление вращения

Б - Б лист 1

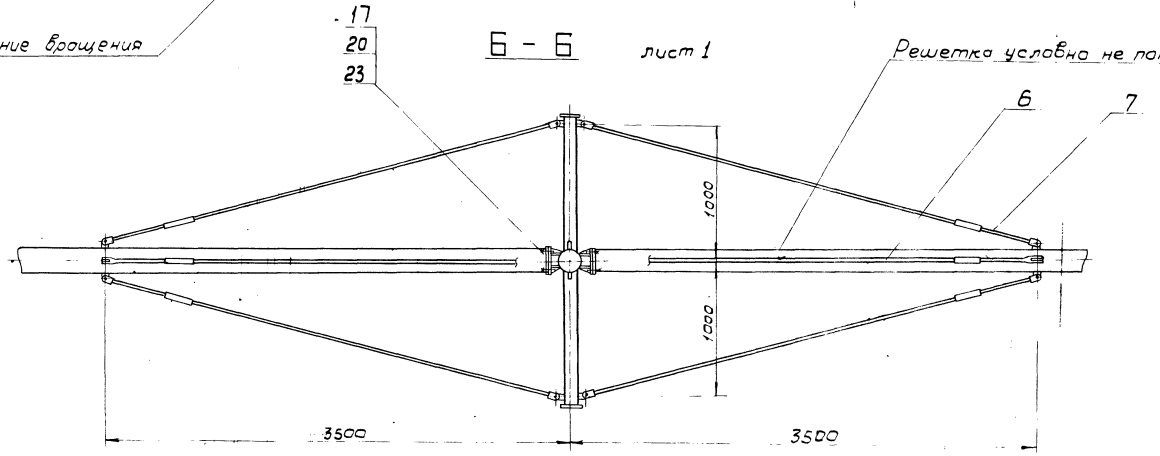

Инв.№ подл.	Подпись и дата	Взам.инв.№	Инв.№ дубл.	Подпись и дата

Изм.	Лист	№ докум.	Подпись	Дата	ТМ 118.00.00.00.00 ВО	Лист 2


22116-45

ТМ 118. 00. 00. 00. 00 ВО


Альбом V

Типовой проект 901-3-236.87


В – В
М 1:5
Лист 1

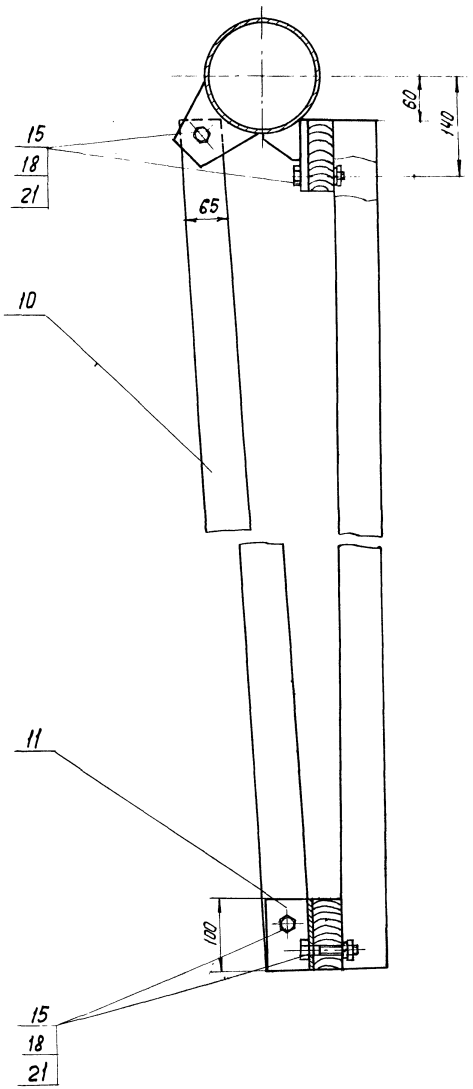


Г – Г
М 1:2
Лист 1

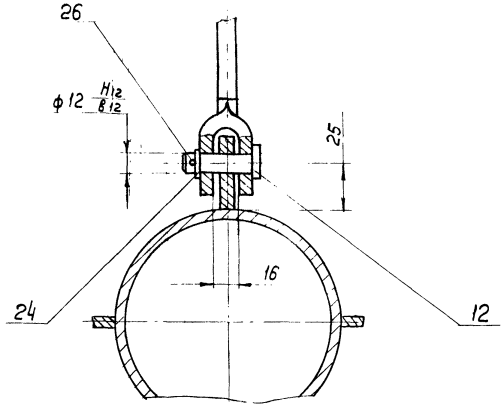

Д – Д
М 1:5
повернуто, лист 2

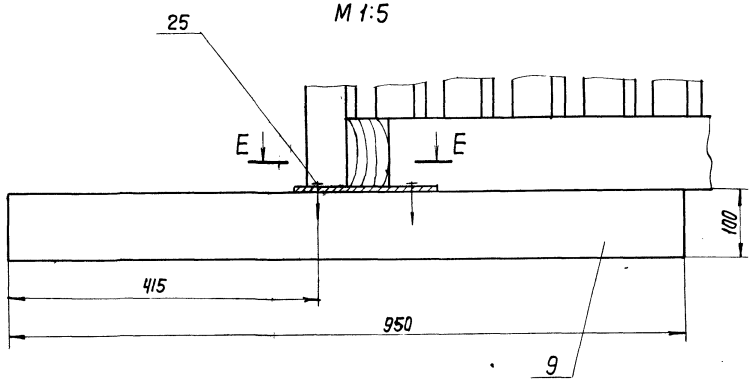

Е – Е

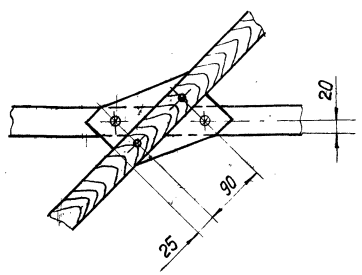

Поз.	Обозначение	Наименование	Кол.	Доп. указания
1	ТМ 118.01.00.00.00 ВО	Привод	1	
2	ТМ 118.02.00.00.00 ВО	Вал	1	
3	ТМ 118.03.00.00.00 ВО	Решетка	1	
4	-01	Решетка	1	
5	ТМ 118.04.00.00.00 ВО	Труба	2	
6	ТМ 118.05.00.00.00 ВО	Растяжка	2	
7	-01	Растяжка	4	
8		Кронштейн	2	0.05 кг
		Пиломатериалы		
		-2-сосна ГОСТ 24454-80		
9		Скребок δ=40	9	2,7 кг
10		Брус δ=40	0.014 м³	10 кг
11		Уголок		
		Уголок 63×63×4-А-ГОСТ 8509-72 / Ст3 ГОСТ 535-79	6	0.5 кг
12		Ось 6-12В 12×40 Ст3сп		
		ГОСТ 9650-80	12	
		Болты ГОСТ 7798-70		
15		М12-8g×60.58.0115	28	
16		М20-8g×75.58.0115	6	
17		М24-8g×55.58.0115	8	
		Гайки ГОСТ 5915-70		
18		М12-7Н.5.0115	28	
19		М20-7Н.5.0115	6	
20		М24-7Н.5.0115	8	
		Шайбы ГОСТ 6402-70		
21		12.65Г.0115	28	
22		20.65Г.0115	6	
23		24.65Г.0115	8	
24		Шайба 12.01.01.15 ГОСТ 19649-78	12	
25		Шуруп 1-5×60		
		ГОСТ 1144-80	18	
26		Шплинт 3.2×22		
		ГОСТ 397-79	12	
27		Болт М5-8g×30.58.0115 ГОСТ 7805-70	2	
28		Гайка М5-6Н.5.0115 ГОСТ 5916-70	2	
29		Шайба 5.65Г.0115 ГОСТ 6402-70	2	

Инв. N подл. | Подп. и дата | Взам. инв. N | Инв. N дубл. | Подп. и дата

Изм.	Лист	N докум.	Подпись	Дата	ТМ 118. 00. 00. 00. 00 ВО	Лист 3

Копир. Лаврукина


22-118-0-5


Формат А2

ТМ118.01.00.00.00 ВО

Альбом V

Типовой проект 901-3-236 87

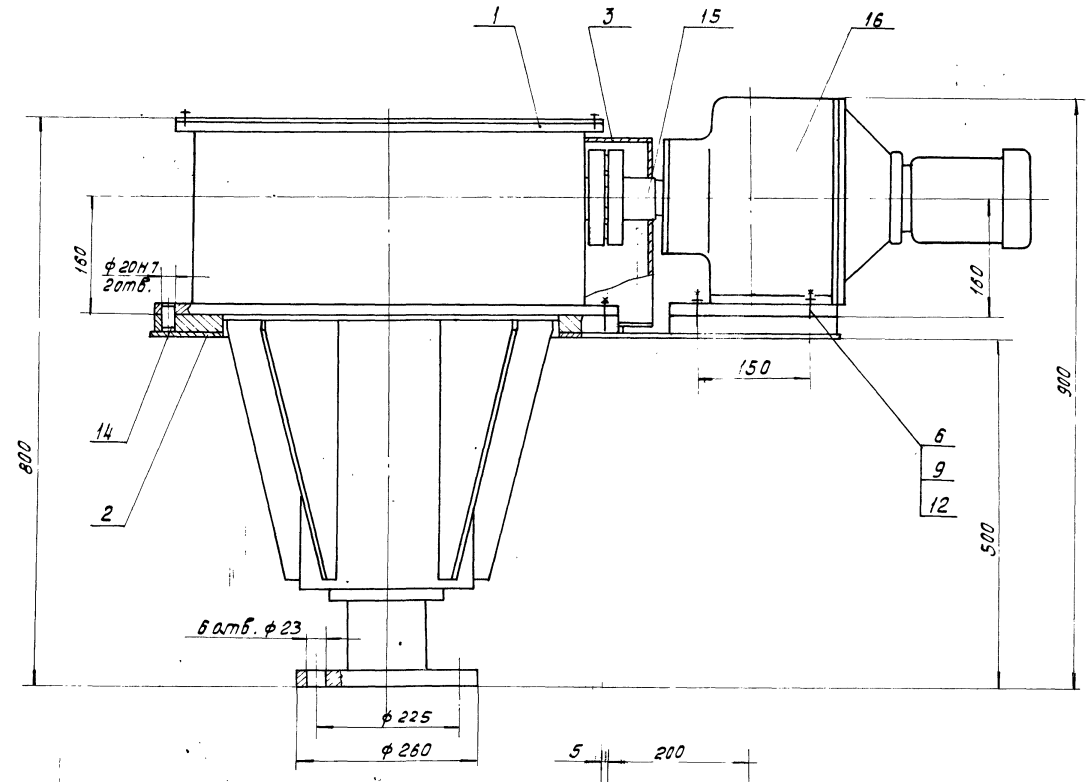

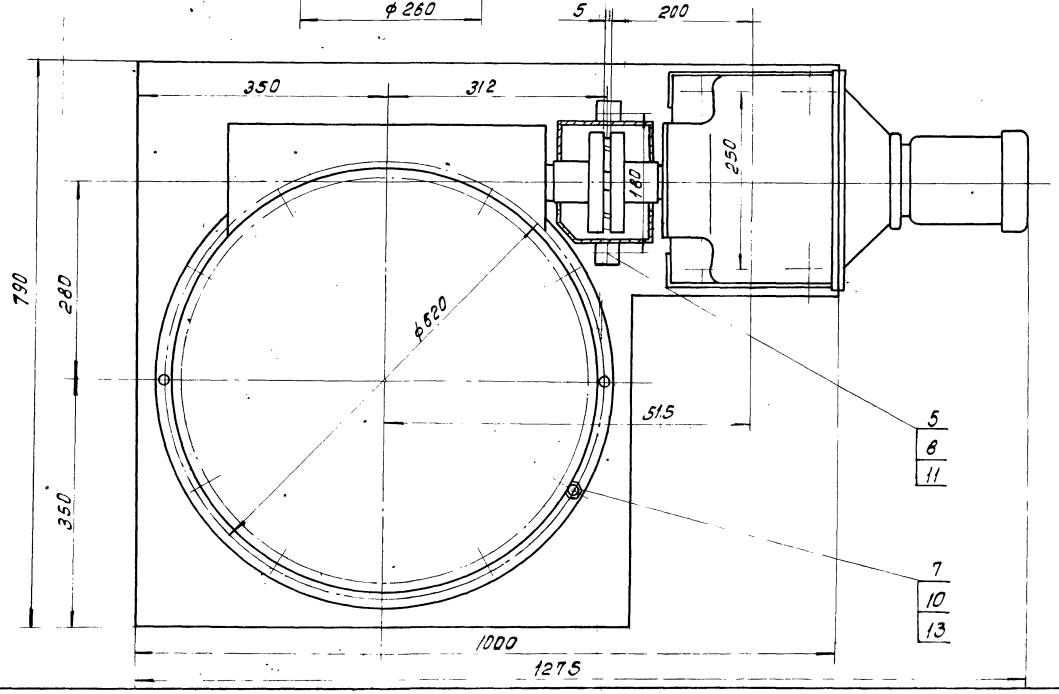

Поз.	Обозначение	Наименование	Кол.	Доп. указания
1	ТМ118.01.01.00.00 ВО	Редуктор	1	
2	ТМ118.01.02.00.00.ВО	Платформа	1	
3		Кожух		
		Лист Б-2.0 ГОСТ 19903-74		
		Ст3 ГОСТ 16523-70	1	3,4кг
		Шпильки ГОСТ 22032-76		
5		М8-6g х 25.58.001	2	
6		М16-6g х 65.58.001	4	
7		М24-6g х 65.58.001	8	
		Гайки ГОСТ 5915-70		
8		М8-7Н.5.0115	2	
9		М16-7Н.5.0115	4	
10		М24-7Н.5.0115	8	
		Шайбы ГОСТ 6402-70		
11		8.65Г.0115	2	
12		16.65Г.0115	4	
13		24.65Г.0115	8	
14		Штифт 20Г х 50		
		ГОСТ 3128-70	2	
15		Муфта упругая втулочно-пальцевая		
		250-40-I.1		
		ГОСТ 21424-75	1	
16		Мотор-редуктор		
		МПО-2М-10Щ-2190-0,37/0,63-ААА63В4-У-3		
		ТУ-2-036-223-84	1	

Изм.	Лист	№ докум.	Подп.	Дата	ТМ118.01.00.00.00 ВО
Разраб.		Крючкова			Привод Чертеж общего вида
Провер.		Турукина			
Т.контр.		Орлов			
Гл.инжр.		Блоков			
Н.контр.		Турукина			
Утв.		Авдеев			

Лит	Масса	Масштаб
Т	541	1:5
Лист	Листов 1	

СОЮЗВОДОКАНАЛПРОЕКТ

Кол. Доценко

22.16-2.5


Формат А2


Инв. № подл. | Подпись и дата | Взам. инв. № | Инв. № дубл. | Подпись и дата | Инв. № подл.

ТМ 118. 01. 01.00.00 ВО

Альбом V

Типовой проект 901-3-236.87

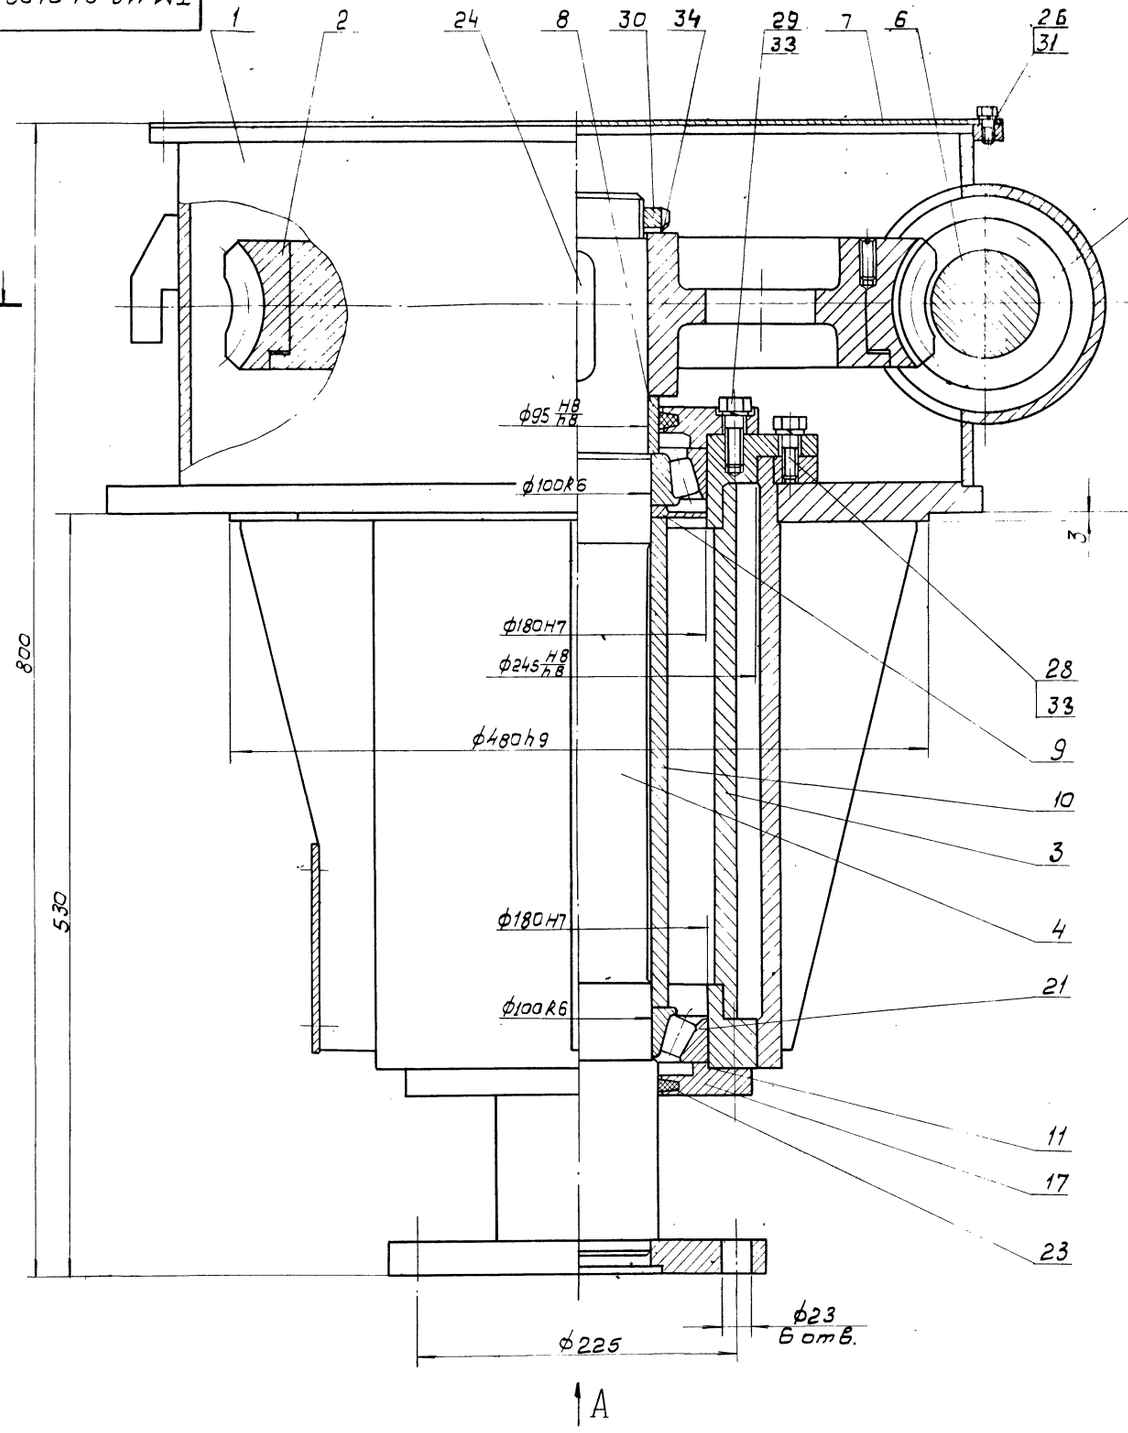

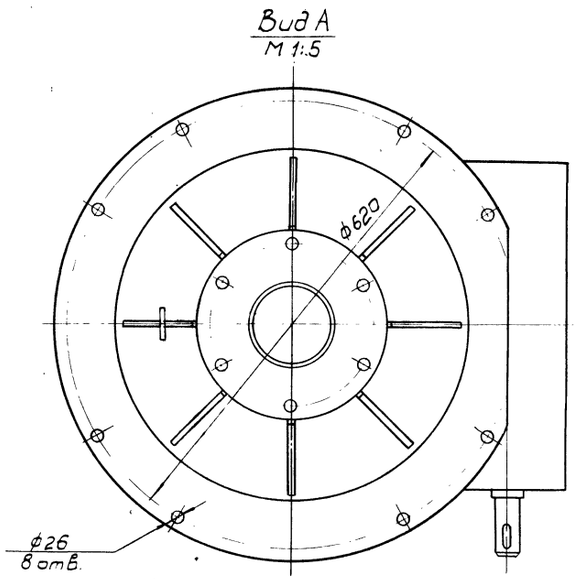

Техническая характеристика.

1. Крутящий момент на быстроходном валу — 244 н.м.
2. Крутящий момент на тихоходном валу — 4500 н.м
3. Передаточное число — i — 23
4. Число заходов червяка — $Z_ч$ — 2
5. Число зубьев колеса — $Z_к$ — 46
6. Модуль осевой — m_s — 6,3 мм

Технические требования.

Для смазки подшипников и червячной передачи применить смазку ЦИАТИМ-203 ГОСТ 8773-73

Изм.	Лист	N докум.	Подп.	Дата
Разраб.		Крючкова		
Провер.		Турукина		
Т.контр.		Орлов		
Гл.инж.пр.		Блохов		
Н.контр.		Турукина		
Утв.		Авдеев		

ТМ 118. 01. 01. 00 00-80

Редуктор
Чертеж общего вида.

Лит	Масса	Масшт.
Т	400	1:2,5

Лист 1 | Листов 2


СОЮЗВОДОКАНАЛПРОЕКТ

Инв.№ подл. | Подпись и дата | Взам.инв.№ | Инв.№ дубл. | Подпись и дата


22116-05 Формат А2.

Типовой проект 901-3-236.87 Альбом V

Б – Б лист 1.

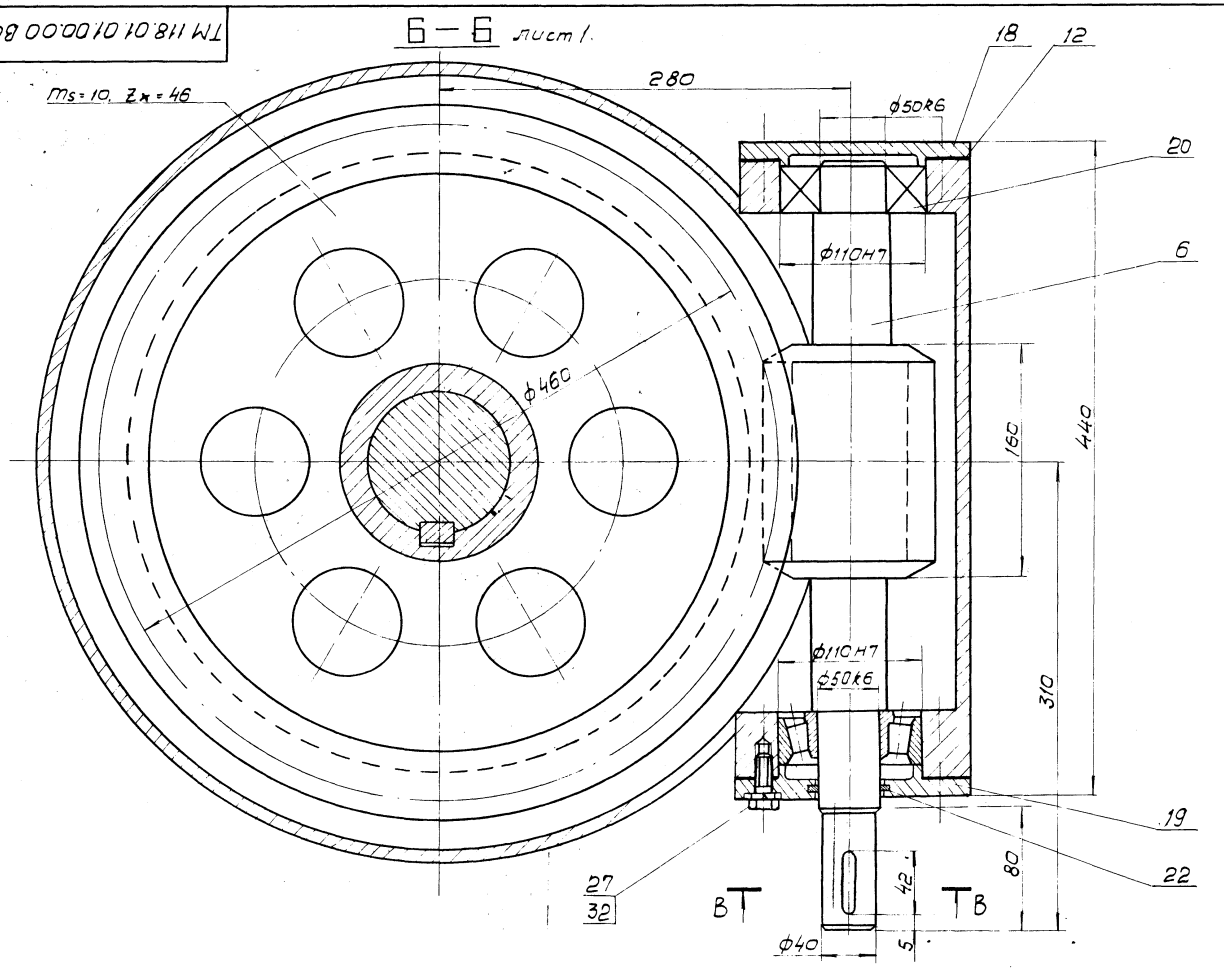

В – В
М 1:1

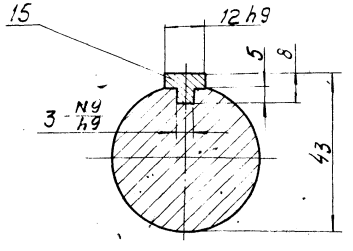


Поз.	Обозначение	Наименование	Кол.	Доп. указания
		Болты ГОСТ 7798-70		
26		М6-8g×14.58.0115	12	
27		М10-8g×25.58.0115	12	
28		М12-8g×25.58.0115	6	
29		М12-8g×32.58.0115	12	
30		Гайка М90×2-7Н 0 5.0115 ГОСТ 11871-73	1	
		Шайбы ГОСТ 6402-70		
31		6.65Г.0115	12	
32		10.65Г.0115	12	
33		12 65Г. 0115	18	
34		Шайба 90.0.19115 ГОСТ 11872-80	1	

Поз.	Обозначение	Наименование	Кол.	Доп. указания
1	ТМ 118.01.01.01.00 ВО	Корпус	1	
2	ТМ 118.01.01.02.00 ВО	Колесо червячное	1	
3	ТМ 118.01.01.03.00 ВО	Стакан	1	
4	ТМ 118.01.01.04.00 ВО	Вал с фланцем	1	
6	ТМ 118.01.01.00.01	Вал червячный	1	
7		Крышка		
		Лист Б-4.0 ГОСТ 19903-74 Ст.3 ГОСТ 14637-79	1	9,2 кг
8		Втулка		
		Ст.3 ГОСТ 380-71	1	0,81 кг
9		Кольцо отражательное		
		Ст.3 ГОСТ 380-71	1	0,5 кг
10		Втулка распорная		
		Ст.3 ГОСТ 380-71	1	9,2 кг
11		Прокладка ф240×ф182		
		Картон прокладочный		
		марки А ГОСТ 9347-74	2	0,02 кг
12		Прокладка ф154×ф112		
		Картон прокладочный		
		марки А ГОСТ 9347-74	2	0,005 кг
15		Шпонка Ст.3 ГОСТ 380-71	1	
17		Крышка 2-180×102		
		ГОСТ 11641-73	2	
18		Крышка 22-110		
		ГОСТ 18511-73	1	
19		Крышка 2-110×51		
		ГОСТ 11641-73	1	
20		Подшипник 7310А		
		ГОСТ 333-79	2	
21		Подшипник 7220		
		ГОСТ 333-79	2	
22		Кольцо СП67-51-5		
		ГОСТ 6308-71	1	
23		Кольцо СП134-109-9,5		
		ГОСТ 6308-71	2	
24		Шпонка 25×14×65		
		ГОСТ 23360-78	1	


Инв. № подл. | Подпись и дата | Взам. инв. № | Инв. № дубл. | Подпись и дата

Альбом V


Типовой проект 901-3-236.87

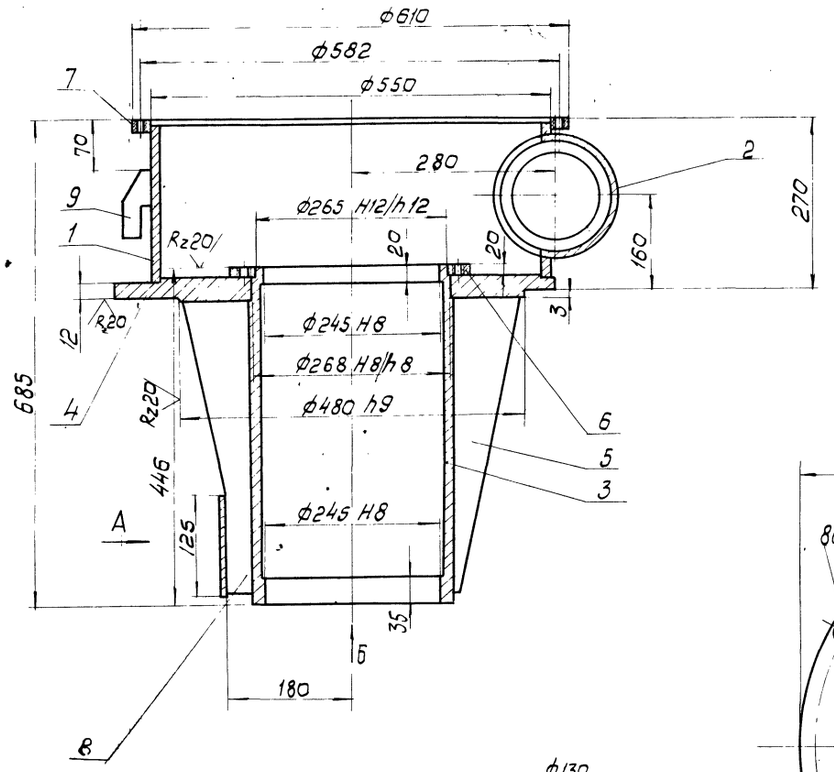


Вид А

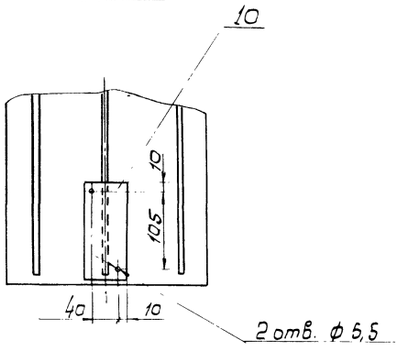

Вид Б

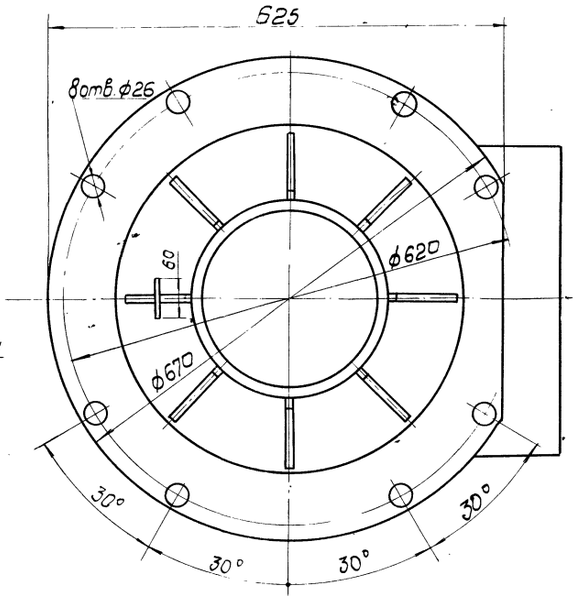

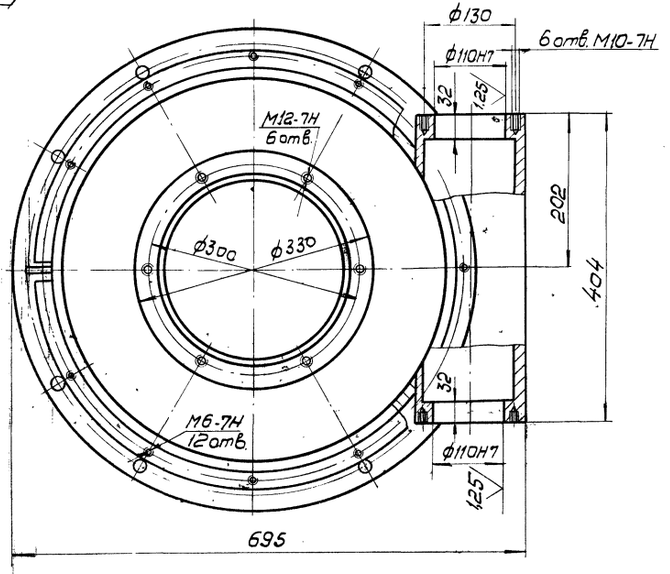

Сварные швы выполнить по ГОСТ 5264-80

Поз	Обозначение	Наименование	Кол.	Доп указания
1		Цилиндр		
		Лист Б-8,0 ГОСТ 19903-74 / Ст.3 ГОСТ 14637-79	1	25 кг
2		Корпус червяка		
		Труба 159×28 ГОСТ 8732-78 / Д ГОСТ 8731-74	1	16 кг
3		Стакан		
		Труба 273×16 ГОСТ 8732-78 / Д ГОСТ 8731-74	1	43,1 кг
4		Фланец опорный		
		Лист Б-20 ГОСТ 19903-74 / Ст.3 ГОСТ 14637-79	1	36 кг
5		Ребро		
		Лист Б-8,0 ГОСТ 19903-74 / Ст.3 ГОСТ 14637-79	7	1,3 кг
6		Фланец		
		Лист Б-22 ГОСТ 19903-74 / Ст.3 ГОСТ 14637-79	1	6 кг
7		Фланец		
		Лист Б-8 ГОСТ 19903-74 / Ст.3 ГОСТ 14637-79	1	3,4 кг
8		Ребро		
		Лист Б-8,0 ГОСТ 19903-74 / Ст.3 ГОСТ 14637-79	1	1,5 кг
9		Крюк		
		Лист Б-10 ГОСТ 19903-74 / Ст.3 ГОСТ 14637-79	3	0,2 кг
10		Планка		
		Лист Б-2 ГОСТ 19903-74 / Ст.3 ГОСТ 16523-70	1	0,17 кг

ТМ.118.01.01.01.00.80

Изм.	Лист	N докум.	Подп.	Дата
Разраб.		Шожова		
Пров.		Крючкова		
Т.контр.		Орлов		
Гл.инж.пр.		Блохов		
Н.контр.		Турукина		
Утв.		Авдеев		

Корпус
Чертеж общего вида

Лит	Масса	Масштаб
Т	145	1:5
Лист	Листов 1	

СОЮЗВОДОКАНАЛПРОЕКТ


Инв.N подл. | Подп. и дата | Взам.инв.N | Инв.N дубл. | Подп. и дата

22116-05 Формат А2

ТМ 118.01.01.03.000В0

Типовой проект 901-3-230.87 Альбом V

Инв. № подл. | Подп. и дата | Взам. инв. № | Инв. № дубл. | Подп. и дата

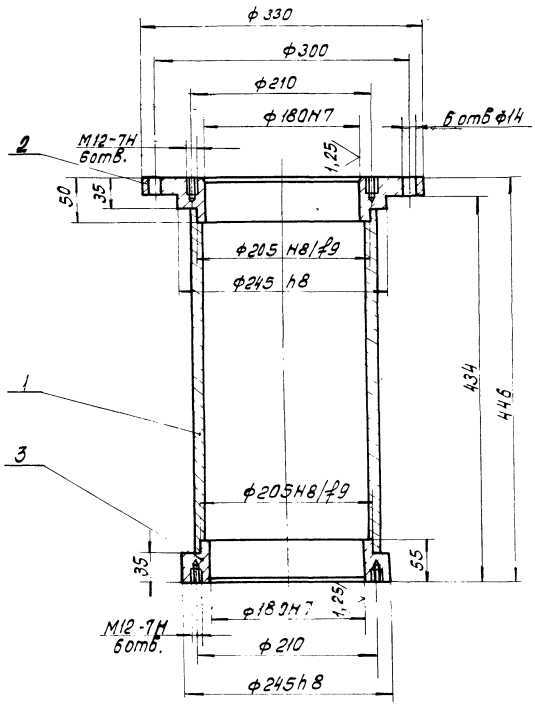

Сварные швы выполнить по ГОСТ 5264-80


Поз.	Обозначение	Наименование	Кол.	Доп. указания
1		Труба		
		Труба 219х12 ГОСТ 8732-78 дГОСТ 8731-74	1	22 кг
2		Фланец		
		Ст.3 ГОСТ 380-71	1	10,4 кг
3		Фланец		
		Ст.3 ГОСТ 380-71	1	7,1 кг

ТМ 118.01.01.03.00.В0

Изм.	Лист	№ докум.	Подп.	Дата	Стакан. Чертеж общего вида	Лит	Масса	Масштаб
Разраб.		Шахова				Т	40	1:4
Провер.		Крючкова				Лист	Листов 1	
Т.контр.		Орлов						
Гл.инж.пр.		Волков				СОЮЗВОДОКАНАЛПРОЕКТ		
Н.контр.		Тирухина						
Утв.		Авдеев						

Формат А3

ТМ 118.01.01.02.00В0

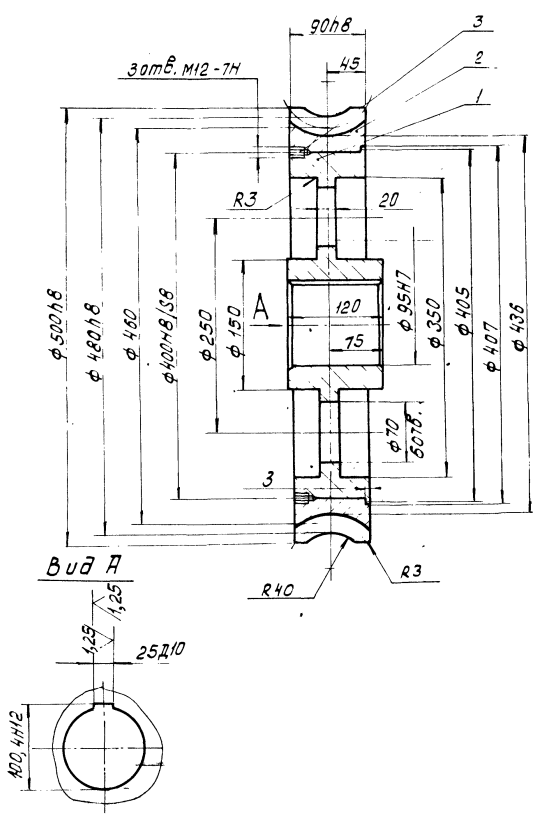

Модуль осевой	m_s	10
Число зубьев	$Z_к$	46
Сопряженный червяк: Тип червяка	—	Архимедов
Сопряженный червяк: Число заходов	$Z_ч$	2
Сопряженный червяк: Направление витка	—	правое
Межосевое расстояние	A	280
Степень точности по СТ СЭВ 311-76		9-С

Поз.	Обозначение	Наименование	Кол.	Доп. указания
1		Ступица		
		Чугун СЧ 18 ГОСТ 1412-85	1	60 кг
2		Венец		
		Бронза Бр. АЖ9-4Л		
		ГОСТ 18175-78	1	31,6 кг
3		Винт М10х20.58.0115		
		ГОСТ 1477-84	3	

ТМ 118.01.01.02.00В0

Изм.	Лист	№ докум.	Подп.	Дата	Колесо червячное. Чертеж общего вида.	Лит	Масса	Масштаб
Разраб.		Шахова				Т	91.6	1:4
Пров.		Крючкова				Лист	Листов 1	
Т.контр.		Орлов						
Гл.инж.пр.		Блоков				СОЮЗВОДОКАНАЛПРОЕКТ		
Н.контр.		Тирухина						
Утв.		Авдеев						

Кэп. Доценко


22118-65 Формат А3

ТМ118.01.01.04.00ВО


Типовой проект 901-3-236.87 Альбом V

Инв.№ подл. | Подпись и дата | Взам. инв.№ | Инв.№ дубл. | Подпись и дата

$R_z 80$ (✓)

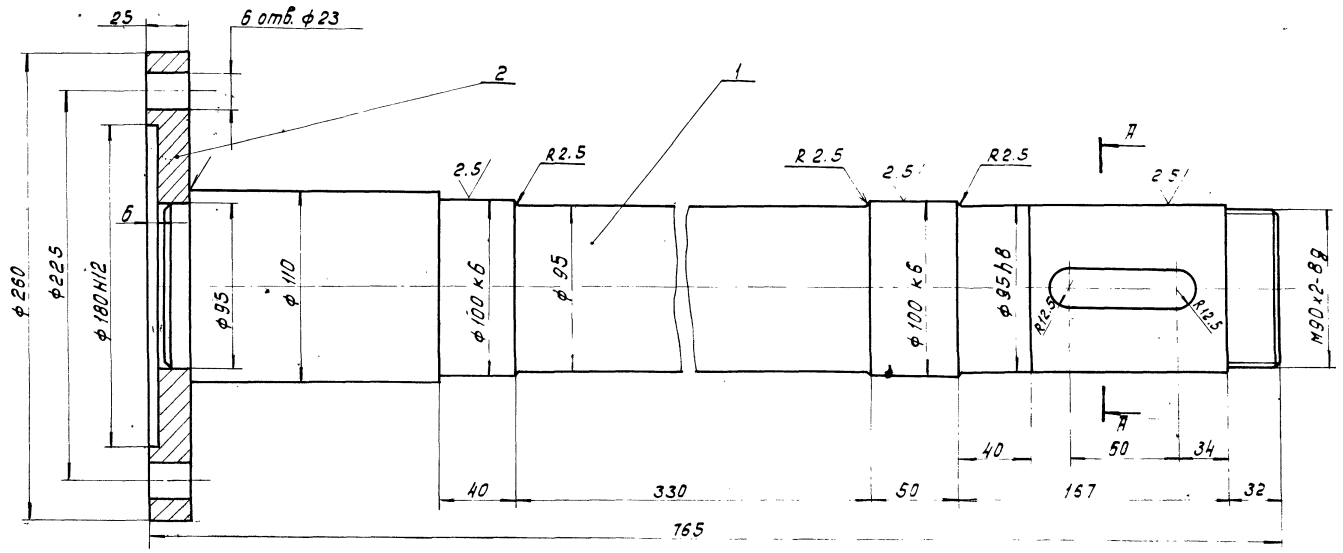

А–А

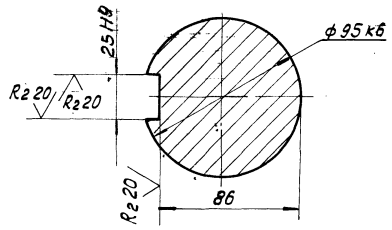

Сварные швы выполнить по ГОСТ 5264-80

Поз.	Обозначение	Наименование	Кол.	Доп. указания
1		Вал		
		Сталь 45 ГОСТ 1050-74	1	46,4 кг
2		Фланец		
		Ст.3 ГОСТ 380-71	1	8,6 кг

ТМ118.01.01.04.00ВО

Изм.	Лист	№ докум.	Подп.	Дата
Разраб.		Шахова		
Пров.		Крючкова		
Т.контр.		Орлов		
Гл.инж.пр.		Блоков		
Н.контр.		Турукина		
Утв.		Авдеев		

Вал с фланцем
Чертеж общего вида


Лит.	Масса	Масштаб
Т	55	1:2
Лист	Листов 1	

СОЮЗВОДОКАНАЛПРОЕКТ


Формат А3

ТМ118.01.01.00.01

Модуль осевой		m_s	10
Число заходов		Z_2	2
Тип червяка		—	Архимедов
Угол подъема витка		λ	5°43
Направление витка			правое
Параметры профиля витков	Угол профиля	α	20°
	Высота витка	h	
Межосевое расстояние.		A	280
Степень точности по ст СЭВ 311-76			9-С

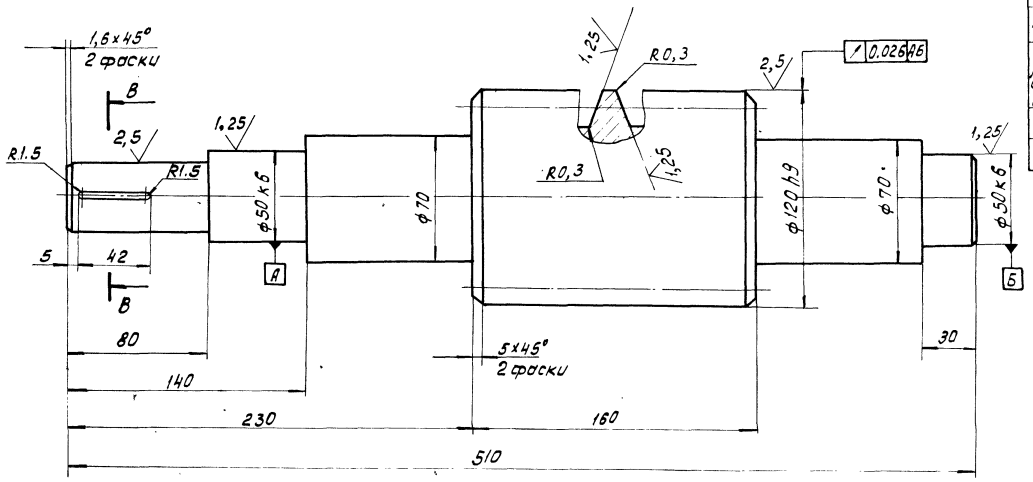

В–В
М1:1

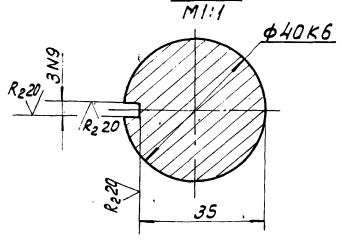

ТМ118.01.01.00.01

Изм.	Лист	№ докум.	Подп.	Дата
Разраб.		Шахова		
Пров.		Крючкова		
Т.контр.		Орлов		
Гл.инж.пр.		Блоков		
Н.контр.		Турукина		
Утв.		Авдеев		

Вал червячный

Лит.	Масса	Масштаб
Т	23	1:2
Лист	Листов 1	

Сталь 45 ГОСТ 1050-74

СОЮЗВОДОКАНАЛПРОЕКТ


22.116-05


Формат А3

Инв.№ подл. | Подпись и дата | Взам. инв.№ | Инв.№ дубл. | Подпись и дата

ТМ 118.01.02.00.00.80

Типовой проект 901-3-238.87 Альбом V

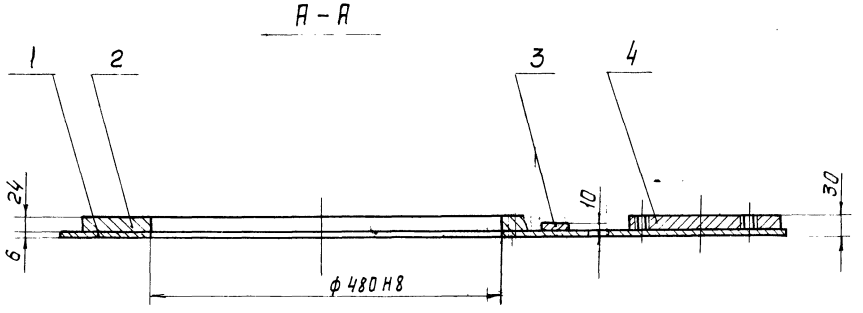

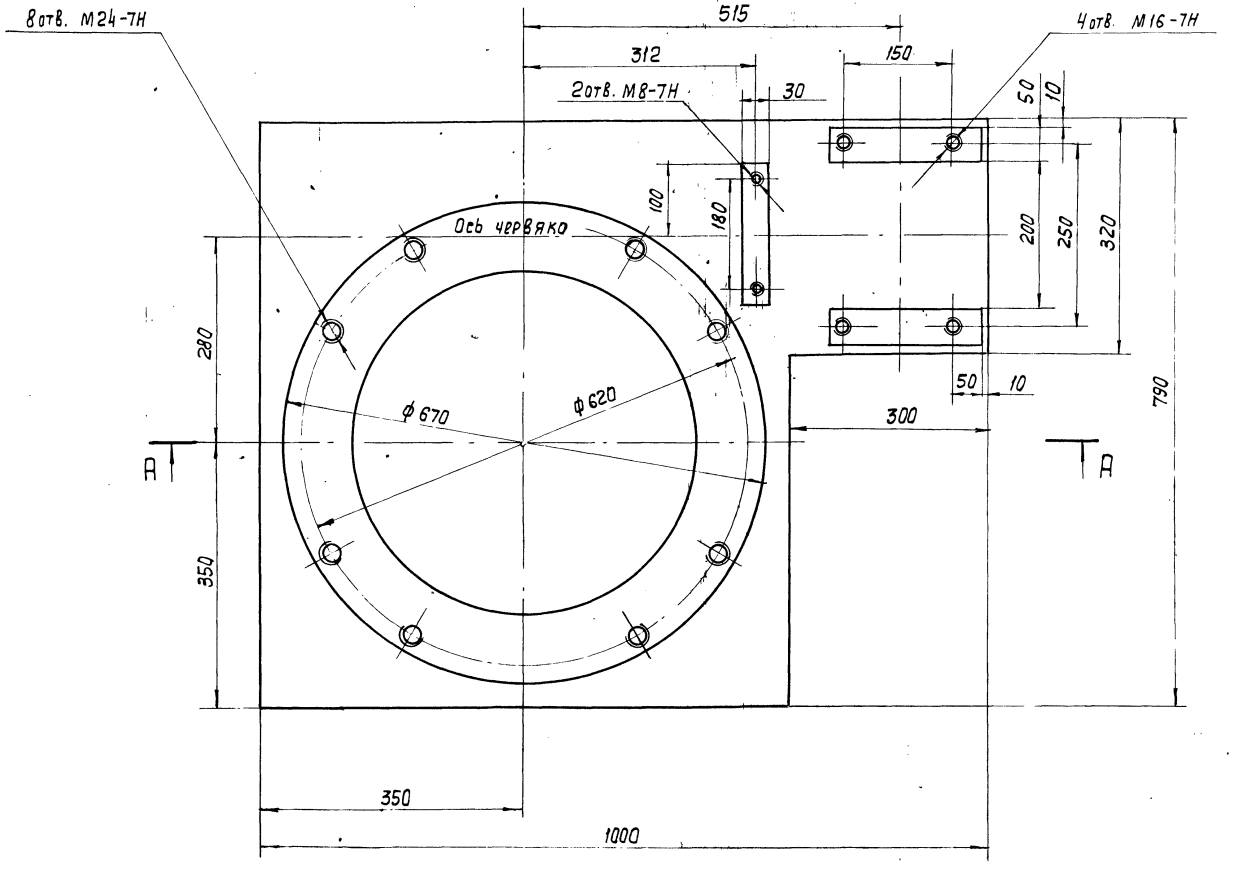

Сварные швы выполнить по ГОСТ 5264-80

Поз.	Обозначение	Наименование	Кол.	Доп. указания
1		Плита		
		Лист Б-6 ГОСТ 19903-74 / Ст.3 ГОСТ 14637-79	1	22,7кг
2		Основание		
		Лист Б-24 ГОСТ 19903-74 / Ст.3 ГОСТ 14637-79	1	32,2кг
3		Планка		
		Лист Б-10 ГОСТ 19903-74 / Ст.3 ГОСТ 14637-79		
		L = 200	1	0,47кг
4		Планка		
		Лист Б-24 ГОСТ 19903-74 / Ст.3 ГОСТ 14637-79		
		L = 230	2	2,06кг

Изм.	Лист	N докум.	Подп.	Дата
Разраб.		Крючкова		
Провер.		Турукина		
Т.контр.		Орлов		
Гл.инж.пр.		Власов		
Н.контр.		Турукина		
Утв.		Авдеев		

ТМ 118.01.02.00.00 ВО

Плотформа
Чертеж общего вида

Лит.	Масса	Масштаб
Т	61	1:5
Лист	Листов 1	

Союзводоканалпроект


Копир. Лавлукина

22116-05 Формат А2

Инв. N подл. | Подпись и дата | Взам. инв. N | Инв. N дубл. | Подп. и дата

Альбом V

Типовой проект 901-3-236.87

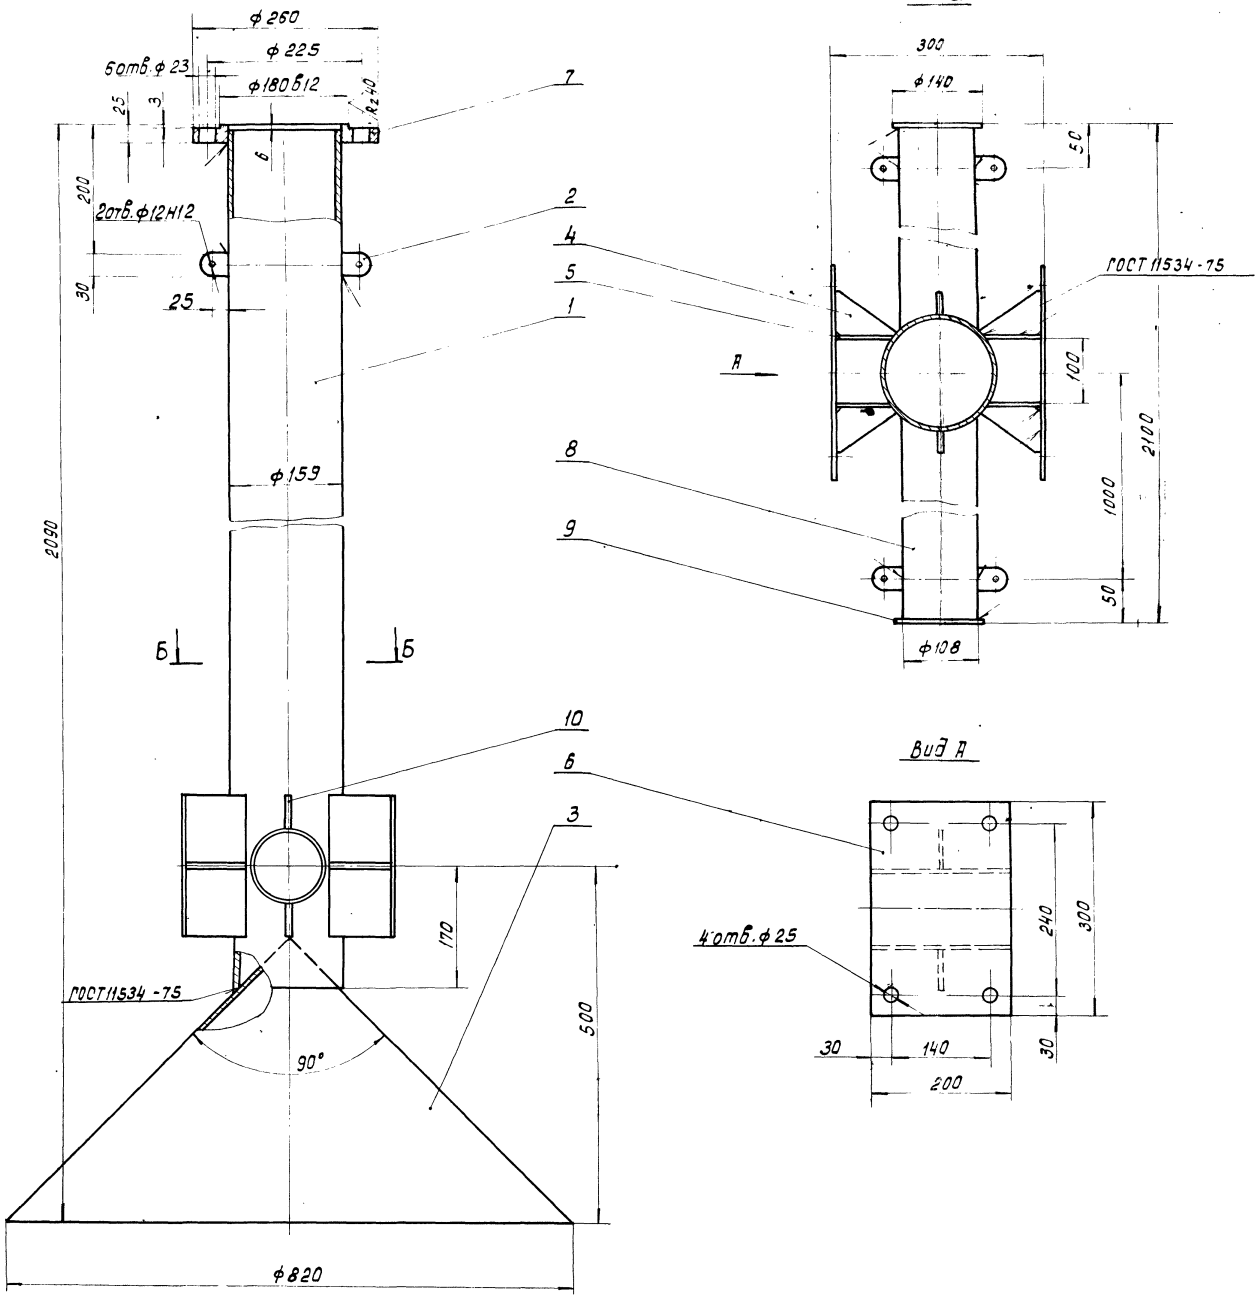


Сварные швы выполнить по ГОСТ 5264-80, кроме мест указанных на чертеже.

Поз.	Обозначение	Наименование	Кол.	Доп. указания
1		Труба		
		Труба 159х6 ГОСТ10704-76 / Д ГОСТ10705-80		
		L = 1754	1	40 кг
2		Ушко		
		Лист Б-6 ГОСТ 19903-74 / Ст. ГОСТ 14637-79	6	0,07 кг
3		Конус		
		Лист Б-2 ГОСТ 19903-74 / Ст 3 ГОСТ 16523-70	1	14 кг
4		Ребро		
		Лист Б-6 ГОСТ 19903-74 / Ст3 ГОСТ 14637-79	4	0,13 кг
5		Ребро		
		Лист Б-6 ГОСТ 19903-74 / Ст3 ГОСТ 14637-79	4	0,3 кг
6		Фланец		
		Лист Б-12 ГОСТ 19903-74 / Ст.3 ГОСТ 14637-79	2	5,6 кг
7		Фланец		
		Ст.3. ГОСТ 380-71	1	5,4 кг
8		Труба		
		Труба 108х4 ГОСТ10704-76 / Д ГОСТ 10705-80		
		L = 984	2	10,1 кг
9		Заглушка		
		Лист Б-6 ГОСТ 19903-74 / Ст.3 ГОСТ 14637-79	2	0,7 кг
10		Ребро		
		Лист Б-6 ГОСТ 19903-74 / Ст.3 ГОСТ 14637-79	2	0,06 кг

Изм. Лист	№ докум.	Подп.	Дата	ТМ118.02.00.00.0080
Разраб.	Шахова			Вал. Чертеж общего вида
Пров.	Кручкова			Лит Т; Масса 100; Масштаб 1:5
Т.контр.	Орлов			Лист; Листов 1
Гл.инж.пр.	Блоков			СОЮЗВОДОКАНАЛПРОЕКТ
Н.контр.	Турчкина			
Утв.	Авдеев			

Коп: Доценко


Инв.№ подл. | Подп. и дата | Взам.инв.№ | Инв.№ дубл. | Подп. и дата

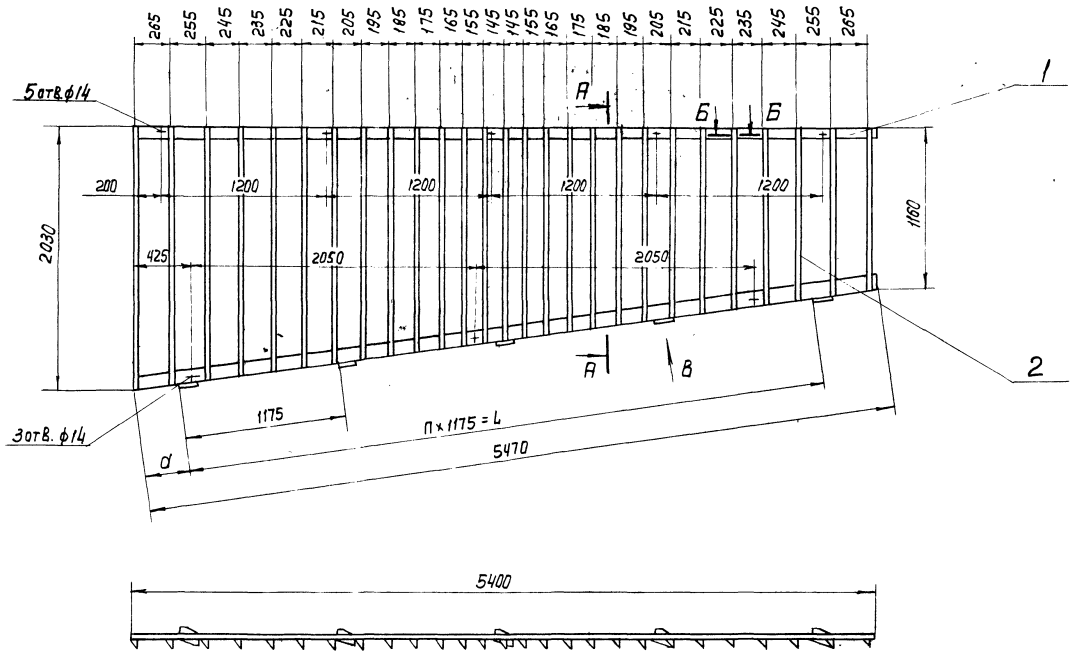


Обозначение	Размеры			Количество		Масса
	d	n	L	поз. 3	поз. 5	кг
ТМ 118.03.00.00.00 ВО	340	4	4700	5	10	77
-01	930	3	3525	4	8	76.5


Вид В повернуто
М1:2

А – А
М1:5

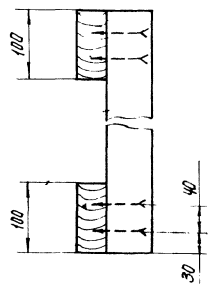

Б – Б
М1:2

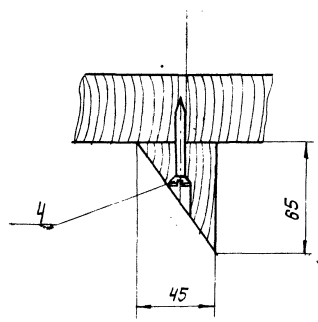

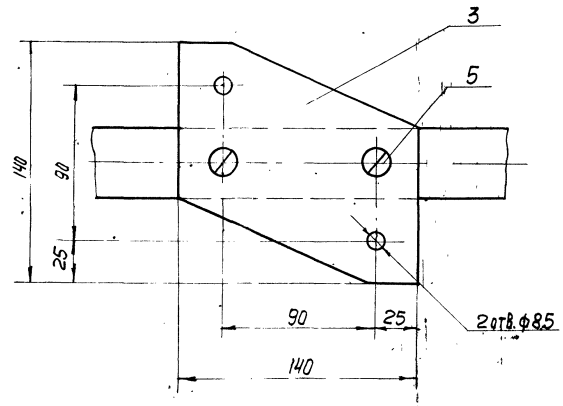

Поз.	Обозначение	Наименование	Кол.	Доп. указан
1		Пиломатериалы		
		-2-сосна		
		ГОСТ 24454-80	0.014 м³	30.4 кг
2		Пиломатериалы		
		-2-сосна		
		ГОСТ 24454-80	0.060 м³	44 кг
3		Пластина		
		Лист Б-2 ГОСТ 19903-74 Ст.3 ГОСТ 16523-70	См. табл.	0.3 кг
		Шурупы ГОСТ 1145-80		
4		2-8×50.2	108	
5		2-8×70.2	см. табл.	

Изм.	Лист	№ докум.	Подп.	Дата
Разраб.		Милованова		
Пров.		Турукина		
Т. контр.		Орлов		
Гл. инж. пр.		Блоков		
Н. контр.		Турукина		
Утв.		Авдеев		

ТМ118.03.00.00.00 ВО

Решетка
Чертеж общего вида

Лит.	Масса	Масштаб
Т	См. табл.	1:25
Лист	Листов 1	

Союзводоканалпроект


Копир. Лаврухина

Формат А2

Инв. № подл. | Подп. и дата | Взам. инв. № | Инв. № дубл. | Подп. и дата

Альбом V


Типовой проект 901-3-236.87

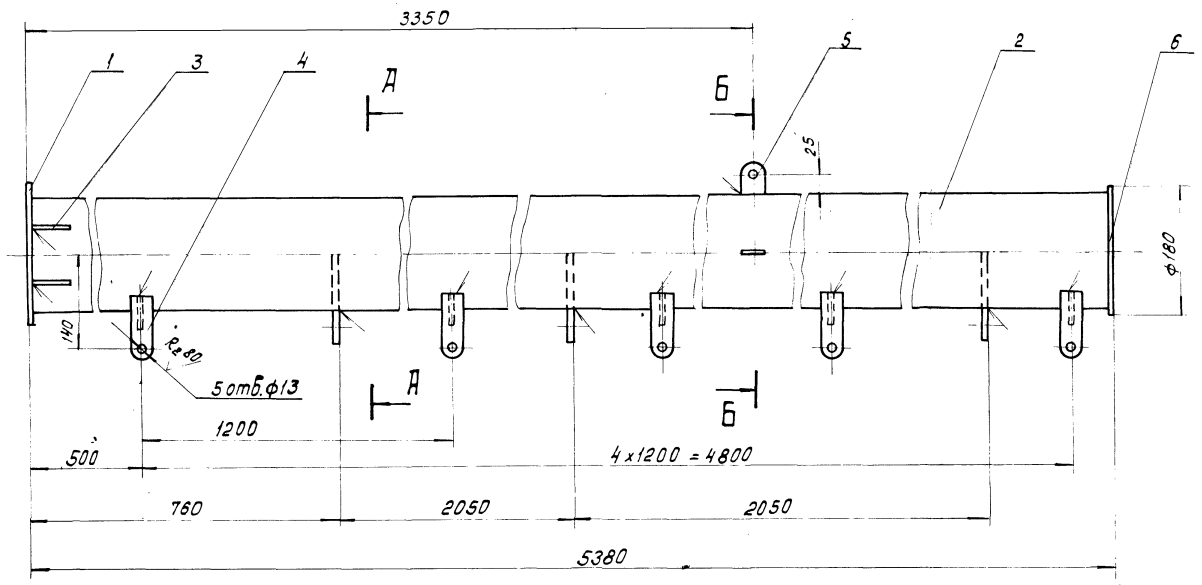


Сварные швы выполнить по ГОСТ 5264-80

Поз.	Обозначение	Наименование	Кол.	Доп. указания
1		Фланец		
		Лист Б-12 ГОСТ 19903-74 / Ст.3 ГОСТ 14637-79	1	5,6 кг
2		Труба		
		Труба 159х6 ГОСТ 10704-76 / Д ГОСТ 10705-80		
		L = 5362	1	121,4 кг
3		Ребро		
		Лист Б-6 ГОСТ 19903-74 / Ст.3 ГОСТ 14637-79	4	0,1 кг
4		Ушко		
		Лист Б-6 ГОСТ 19903-74 / Ст.3 ГОСТ 14637-79	5	0,13 кг
5		Ушко		
		Лист Б-12 ГОСТ 19903-74 / Ст.3 ГОСТ 14637-79	3	0,14 кг
6		Заглушка		
		Лист Б-6 ГОСТ 19903-74 / Ст.3 ГОСТ 14637-79	1	1,2 кг
7		Ушко		
		Лист Б-6 ГОСТ 19903-74 / Ст.3 ГОСТ 14637-79	3	0,5 кг
8		Ребро		
		Лист Б-6 ГОСТ 19903-74 / Ст.3 ГОСТ 14637-79	5	0,05 кг

А – А

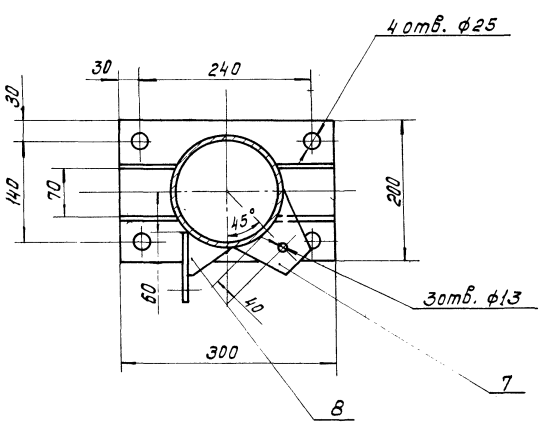

Б – Б

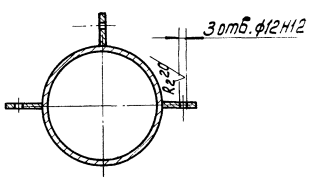

Изм.	Лист	№ докум.	Подп.	Дата
Разраб.		Крючкова		
Провер.		Турчкина		
Т.контр.		Орлов		
Гл.ин.ж.		Блоков		
Н.контр.		Турчкина		
Утв.		Авдеев		

ТМ 118.04.00.00.00 ВО

Труба
Чертеж общего вида

Лит	Масса	Масштаб
Т	134	1:5
Лист	Листов 1	

СОЮЗВОДОКАНАЛПРОЕКТ


Инв.№ подл. | Подпись и дата | Взам. инв.№ | Инв.№ дубл. | Подпись и дата

Коп. Доценко

22116-05

Формат А2

ТМ 118.05.00.00.00 ВО

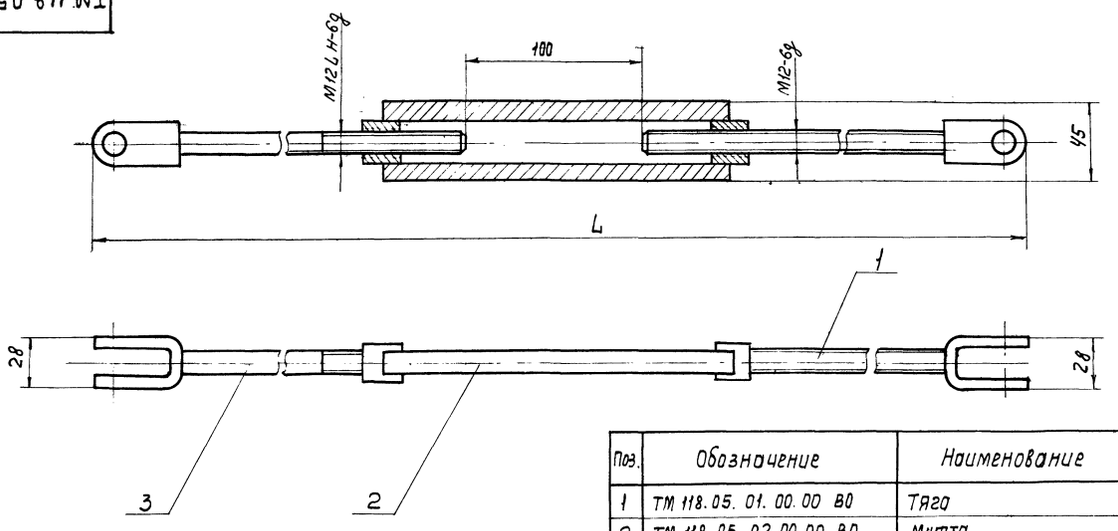

Поз.	Обозначение	Наименование	Кол.	Доп. указания
1	ТМ 118.05.01.00.00 ВО	Тяга	1	
2	ТМ 118.05.02.00.00 ВО	Муфта	1	
	Переменные данные для исполнений			
		ТМ 118.05.00.00.00 ВО		
3	ТМ 118.05.03.00.00 ВО	Тяга	1	
		ТМ 118.05.00.00.00-01	ВО	
3	ТМ 118.05.03.00.00 -01 ВО	Тяга	1	

Поз.	Обозначение	L	Масса кг
1	ТМ 118.05.00.00.00 ВО	3650	4.00
2	-01.	3535	3.8

Изм	Лист	N докум.	Подп.	Дата
Разраб.	Крючкова			
Провер.	Турукина			
Т. Контр.	Орлов			
Гл. инж.	Блоков			
Н. Контр.	Турукина			
Утв.	Авдеев			

ТМ 118.05.00.00.00 ВО


Растяжка
Чертеж общего вида

Лит.	Масса	Масштаб
Т	См. табл.	1:2
Лист	Листов 1	

СОЮЗВОДОКАНАЛПРОЕКТ

Формат А3

ТМ 118.05.01.00.00 ВО

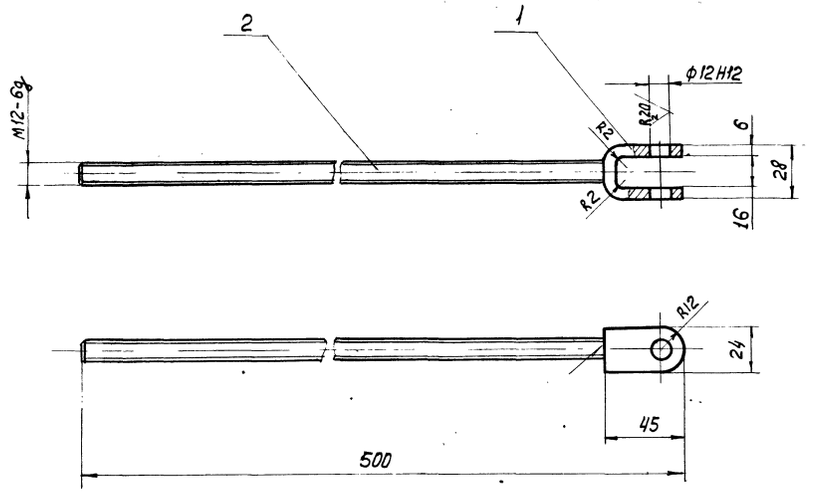

Поз.	Обозначение	Наименование	Кол.	Доп. указания
1		Ушко		
		Лист Б-6 ГОСТ 19903-74 / Ст. 3 ГОСТ 14637-79	1	0.13 кг
2		Штырь		
		Круг 12-В ГОСТ 2590-71 / Ст.3 ГОСТ 535-79	1	0.40кг

Сварной шов выполнить по ГОСТ 5264-80.

Изм	Лист	N докум.	Подп.	Дата
Разраб.	Крючкова			
Провер.	Турукина			
Т. Контр.	Орлов			
Гл. инж.	Блоков			
Н. Контр.	Турукина			
	Авдеев			

ТМ 118.05.01.00.00 ВО

Тяга
Чертеж общего вида

Лит.	Масса	Масштаб
Т	0.55	1:2
Лист	Листов 1	

СОЮЗВОДОКАНАЛПРОЕКТ


Копир. Формат А4

22-16-65


Формат А3

Типовой проект 901-3-236.87 Альбом V


Инв. N подл. | Подпись и дата | Взам. инв. N | Инв. N дубл. | Подпись и дата

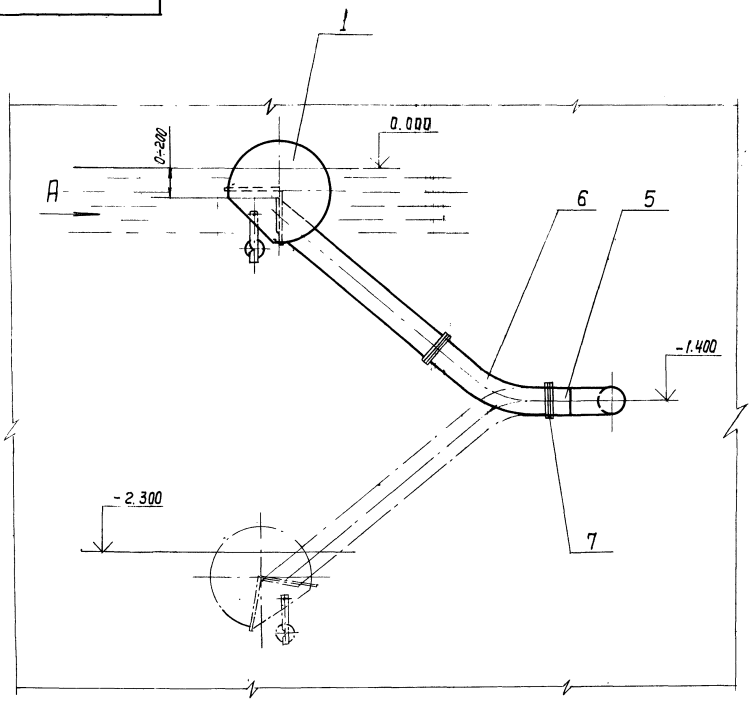

Вид А
М 1:10

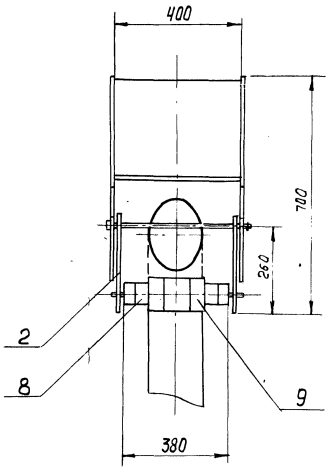

Трубопровод, отводящий осветленную воду Ду 150

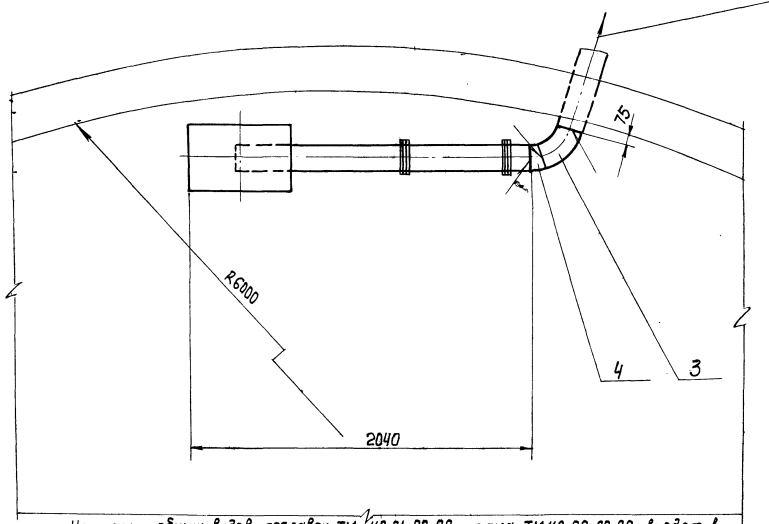

Чертежи общих видов: поплавок ТМ 119.01.00.80 и рама ТМ119.02.00.80 входят в состав чертежа общего вида водозаборника поплавкового Ду 150 - являясь составными частями этого изделия.

Технические требования

1. Все металлические поверхности водозаборника красить тремя слоями эмали ХС-710 ГОСТ 9355-81 по двум слоям грунта ХС-010 ГОСТ 9355-81.
2. При пуско-наладочных работах установить необходимую глубину погружения водозаборника с помощью регулировки сменных грузов поз. 8; 9.
3. Сварные швы выполнить по ГОСТ 16037-80.

Техническая характеристика

1. Глубина погружения верха отводящей трубы водозаборника
   наибольшая — 200 мм
   наименьшая — 0 мм
2. Масса водозаборника — 34 кг
3. Масса сменного груза — 23,40 кг

Поз.	Обозначение	Наименование	Кол.	Доп указ
1	ТМ 119.01.00.80	Поплавок	1	
2	ТМ 119.02.00 80	Рама	1	
3		Отвод 60°-159×4,5		
		МН 2789-62	1	4,29кг
4		Полусектор 15°-159×4,5		
		МН 2881-62	1	1,02кг
5		Патрубок		
		Труба 159×4,5 ГОСТ 10704-76 / Д ГОСТ 10705-80	1	5,2кг
6		Рукав П-1-160-10		
		ГОСТ 5398-76	1	6,7кг
7		Проволока 2-1.		
		ГОСТ 3282-74	4м	0,05кг
8		Груз ф 60		
		Ст.3 ГОСТ 380-71	6	1кг
9		Груз ф 100		
		Ст.3 ГОСТ 380-71	6	2,9кг

ТМ 119.00.00 80

Водозаборник поплавковый Ду 150
Чертеж общего вида

Изм.	Лист.	N докум.	Подп.	Дата
Разраб.		Миловатова		
Пров.		Турукина		
Т. Контр.		Орлов		
Гл. инж. пр.		Блоков		
Н. Контр.		Турукина		
Утв.		Авдеев		


Лит. Т | Масса 58 | Масштаб 1:20
Лист | Листов 1
Союзводоканалпроект


Копир. Лаврухина
22116-05
Формат А2


Инв. N подл. | Подп. и дата | Взам. инв. N | Инв. N дубл. | Подп. и дата

ТМ119.02.00 ВО

Типовой проект 901-3-236.87 Альбом I

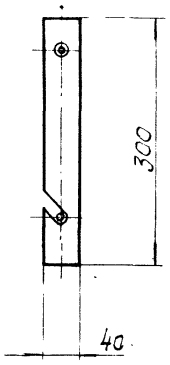

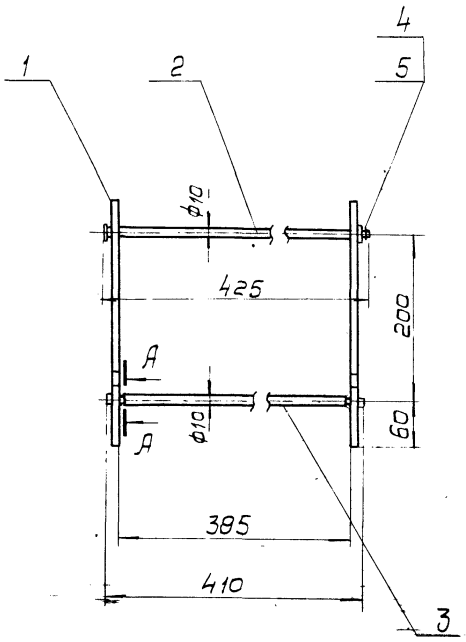

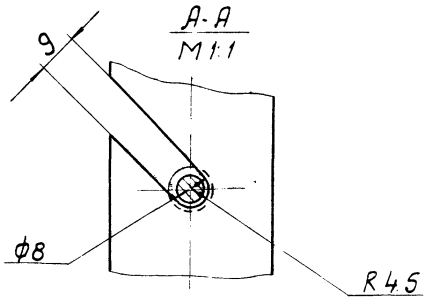

Поз.	Обозначение	Наименование	Кол.	Доп. указ.
1		Планка		
		Полоса $\frac{Б\text{-}2\text{-}5\times40\ ГОСТ\ 103\text{-}76}{Ст.3\ ГОСТ\ 535\text{-}79}$	2	0,5 кг
2		Ось		
		Круг $\frac{14\text{-}В\text{-}ГОСТ\ 2590\text{-}71}{Ст\ 3\ ГОСТ\ 535\text{-}79}$	1	0,26 кг
3		Ось		
		Круг $\frac{10В\text{-}ГОСТ\ 2590\text{-}71}{Ст.\ 3\ ГОСТ\ 535\text{-}79}$	1	0,24 кг
4		Шайба 10-0115		
		ГОСТ 9649-78	1	
5		Шплинт 3,2×16		
		ГОСТ 397-79	1	

Изм.	Лист	№ докум.	Подп.	Дата
Разраб.		Милованова		
Пров.		Турукина		
Т.контр.		Орлов		
Гл.инж.пр.		Блоков		
Н.контр.		Турукина		
Утв.		Авдеев		

ТМ 119.02.00 ВО

Рома
Чертеж общего вида

Лит.	Масса	Масштаб
Т	1,6	1:5
Лист	Листов 1	

СОЮЗВОДОКАНАЛПРОЕКТ


Формат А3


Инв.№ подл. | Подп. и дата | Взам. инв.№ | Инв.№ дубл. | Подпись и дата

ТМ119.01.00 ВО

Типовой проект 901-3-236.87 Альбом I

Сварные швы выполнить нагретым газом с присадочным прутком по ГОСТ 16310-80

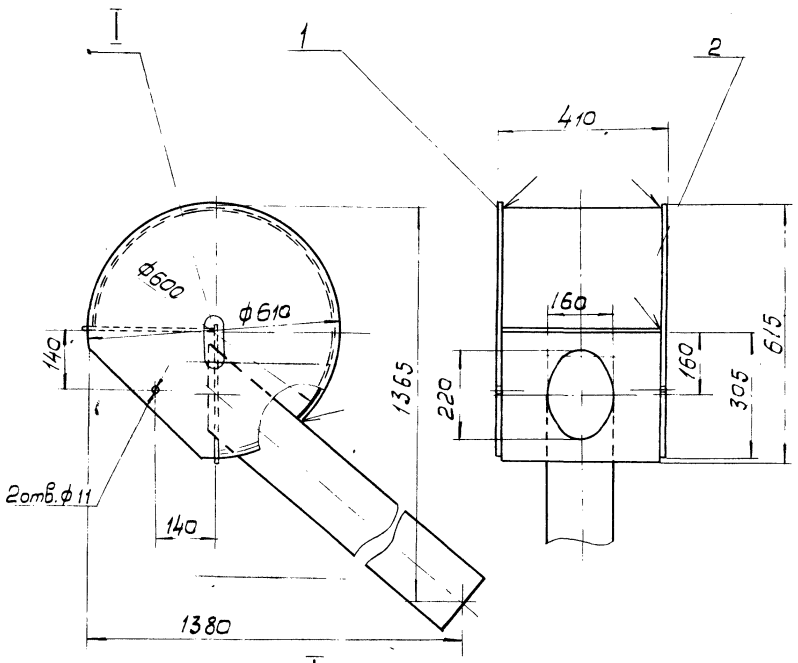

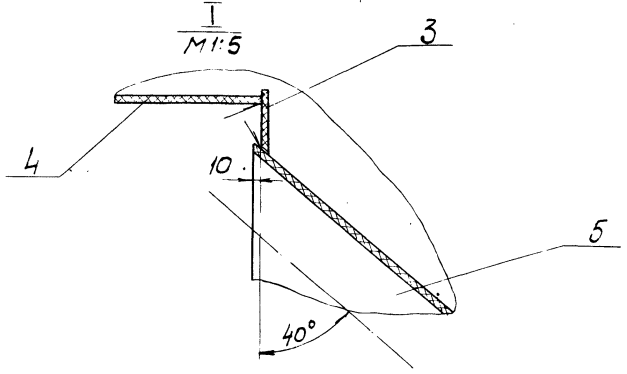

Поз.	Обозначение	Наименование	Кол.	Доп. указ.
1		Заглушко		
		Лист винипласта ВН 5		
		ГОСТ 9639-71	2	2 кг
2		Патрубок		
		Лист винипласта ВН 5		
		ГОСТ 9639-71	1	5 кг
3		Стенка		
		Лист винипласта ВН 5		
		ГОСТ 9639-71	1	0,53 кг
4		Стенка		
		Лист винипласта ВН 5		
		ГОСТ 9639-71	1	0,67 кг
5		Труба ПВХ 160С „Питьевая"		
		ТУ6-19-231-83	1	4,8 кг

Изм.	Лист	№ докум.	Подп.	Дата
Разраб.		Милованова		
Пров.		Турукина		
Т.контр.		Орлов		
Гл.инж.пр.		Блоков		
Н.контр.		Турукина		
Утв.		Авдеев		

ТМ 119.01.00 ВО

Поплавок Ду 150
Чертеж общего вида

Лит.	Масса	Масштаб
Т	15	1:10
Лист	Листов 1	

СОЮЗВОДОКАНАЛПРОЕКТ

Инв.№ подл. | Подп. и дата | Взам. инв.№ | Инв.№ дубл. | Подпись и дата

gost.e-ecolog.ru

Формат А3