ГОСУДАРСТВЕННЫЙ КОМИТЕТ СОВЕТА МИНИСТРОВ СССР
ПО ДЕЛАМ СТРОИТЕЛЬСТВА

ТИПОВЫЕ ДЕТАЛИ И КОНСТРУКЦИИ ЗДАНИЙ И СООРУЖЕНИЙ

СЕРИЯ КЭ-01-40

СБОРНЫЕ ЖЕЛЕЗОБЕТОННЫЕ ПРЕДВАРИТЕЛЬНО НАПРЯЖЕННЫЕ ПОДКРАНОВЫЕ БАЛКИ

ВЫПУСК 1

РАБОЧИЕ ЧЕРТЕЖИ

подкрановых балок пролетом 6 м.
для кранов грузоподъёмностью 5-30т.
с натяжением арматуры на упоры

6099-01

МОСКВА - 1961

gost.e-ecolog.ru

ГОСУДАРСТВЕННЫЙ КОМИТЕТ СОВЕТА МИНИСТРОВ СССР
ПО ДЕЛАМ СТРОИТЕЛЬСТВА

ТИПОВЫЕ ДЕТАЛИ И КОНСТРУКЦИИ ЗДАНИЙ И СООРУЖЕНИЙ

СЕРИЯ КЭ-01-40

СБОРНЫЕ ЖЕЛЕЗОБЕТОННЫЕ ПРЕДВАРИТЕЛЬНО НАПРЯЖЕННЫЕ ПОДКРАНОВЫЕ БАЛКИ

ВЫПУСК I

РАБОЧИЕ ЧЕРТЕЖИ

подкрановых балок пролетом 6 м.
для кранов грузоподъёмностью 5-30т.
с натяжением арматуры на упоры

РАЗРАБОТАНЫ
ГОСУДАРСТВЕННЫМ ПРОЕКТНЫМ ИНСТИТУТОМ
"ЛЕНИНГРАДСКИЙ ПРОМСТРОЙПРОЕКТ"
ПРИ УЧАСТИИ НИИЖБ АС и А СССР

УТВЕРЖДЕНЫ
ГОССТРОЕМ СССР
ПРИКАЗ № 141 от 28 АПРЕЛЯ 1961г.

ЦЕНТРАЛЬНЫЙ ИНСТИТУТ ТИПОВЫХ ПРОЕКТОВ

МОСКВА - 1961

ГПИ Ленинградский промстройпроект | Директор | Вознесенский | НИИЖБ | Зав.лабораторий | Гвоздев | Гл.инженер | Карташев | Гл.технолог | Гулин
Гл.инженер | Литичицкий | Научн.сотрудник | Дмитриев | Начальник отд. | Фридзон
Начальник СКО | Научн.сотрудник | Фридзон
Гл.констр.СКО

Содержание.

	Стр.	Лист
Пояснительная записка.	3-5	
Классификация балок со струнной арматурой.	6	
Классификация балок со стержневой арматурой марки 30Х Г2С.	7	
Классификация балок со стержневой арматурой марки 25Г2С, упрочненной вытяжкой.	8	
Подкрановые балки БКА6-1с, БКБ6-1с, БКВ6-1с опалубный план, фасад и разрезы.	9	1
Подкрановые балки БКА6-1т, 1к; БКБ6-1т, 1к; БКВ6-1т, 1к Опалубный план, фасад и разрезы.	10	2
Подкрановые балки БКА6-1с, 1т, 1к; БКБ6-1с, 1т, 1к; БКВ6-1с, 1т, 1к. Расположение напряженной и ненапряженной арматуры.	11	3
Подкрановые балки БКА6-1с, 1т, 1к; БКБ6-1с, 1т, 1к; БКВ6-1с, 1т, 1к Каркасы К-1 по К-5. Деталь	12	4
Подкрановые балки БКА6-1с, 1т, 1к; БКБ6-1с, 1т, 1к; БКВ6-1с, 1т, 1к Каркас К-6 закладные детали	13	5
Подкрановые балки БКА6-1с, 1т, 1к; БКБ6-1с, 1т, 1к; БКВ6-1с, 1т, 1к Спецификация ненапряженной арматуры	14	6
Подкрановые балки БКА6-1с, 1т, 1к; БКБ6-1с, 1т, 1к; БКВ6-1с, 1т, 1к Спецификация напряженной арматуры и выборка	15	7
Подкрановые балки БКА6-2с; БКБ6-2с; БКВ6-2с Опалубный план, фасад и разрезы.	16	8
Подкрановые балки БКА6-2т, 2к; БКБ6-2т, 2к; БКВ6-2т, 2к Опалубный план, фасад и разрезы	17	9
Подкрановые балки БКА6-2с, 2т, 2к; БКБ6-2с, 2т, 2к; БКВ6-2с, 2т, 2к Расположение напряженной и ненапряженной арматуры	18	10
Подкрановые балки БКА6-2с, 2т, 2к; БКБ6-2с, 2т, 2к; БКВ6-2с, 2т, 2к Каркасы К-1 по К-5	19	11
Подкрановые балки БКА6-2с, 2т, 2к; БКБ6-2с, 2т, 2к; БКВ6-2с, 2т, 2к Каркас К-6 закладные детали	20	12
Подкрановые балки БКА6-2с, 2т, 2к; БКБ6-2с, 2т, 2к; БКВ6-2с, 2т, 2к Спецификация ненапряженной арматуры	21	13
Подкрановые балки БКА6-2с, 2т, 2к; БКБ6-2с, 2т, 2к; БКВ6-2с, 2т, 2к Спецификация напряженной арматуры и выборка	22	14
Подкрановые балки БКА6-3с; БКБ6-3с; БКВ6-3с. Опалубный план, фасад и разрезы	23	15
Подкрановые балки БКА6-3т, 3к; БКБ6-3т, 3к; БКВ6-3т, 3к. Опалубный план, фасад и разрезы	24	16
Подкрановые балки БКА6-3с, 3т, 3к; БКБ6-3с, 3т, 3к; БКВ6-3с, 3т, 3к Расположение напряженной и ненапряженной арматуры	25	17
Подкрановые балки БКА6-3с, 3т, 3к; БКБ6-3с, 3т, 3к; БКВ6-3с, 3т, 3к. Каркасы К-1 по К-5	26	18
Подкрановые балки БКА6-3с, 3т, 3к; БКБ6-3с, 3т, 3к; БКВ6-3с, 3т, 3к. Каркас К-6. Закладные детали	27	19
Подкрановые балки БКА6-3с, 3т, 3к; БКБ6-3с, 3т, 3к; БКВ6-3с, 3т, 3к. Спецификация ненапряженной арматуры	28	20
Подкрановые балки БКА6-3с, 3т, 3к; БКБ6-3с, 3т, 3к; БКВ6-3с, 3т, 3к. Спецификация напряженной арматуры и выборка	29	21
Подкрановые балки БКА6-4с; БКБ6-4с; БКВ6-4с. Опалубный план, фасад и разрезы.	30	22
Подкрановые балки БКА6-4т, 4к; БКБ6-4т, 4к; БКВ6-4т, 4к. Опалубный план, фасад и разрезы	31	23
Подкрановые балки БКА6-4с, 4т, 4к; БКБ6-4с, 4т, 4к; БКВ6-4с, 4т, 4к. Расположение напряженной и ненапряженной арматуры	32	24
Подкрановые балки БКА6-4с, 4т, 4к; БКБ6-4с, 4т, 4к; БКВ6-4с, 4т, 4к. Каркасы К-1 по К-5.	33	25
Подкрановые балки БКА6-4с, 4т, 4к; БКБ6-4с, 4т, 4к; БКВ6-4с, 4т, 4к. Каркас К-6. Закладные детали.	34	26
Подкрановые балки БКА6-4с, 4т, 4к; БКБ6-4с, 4т, 4к; БКВ6-4с, 4т, 4к. Спецификация ненапряженной арматуры.	35	27
Подкрановые балки БКА6-4с, 4т, 4к; БКБ6-4с, 4т, 4к; БКВ6-4с, 4т, 4к. Спецификация напряженной арматуры и выборка	36	28
Подкрановые балки БКА6-5с; БКБ6-5с; БКВ6-5с. Опалубный план, фасад и разрезы	37	29
Подкрановые балки БКА6-5т, 5к; БКБ6-5т, 5к; БКВ6-5т, 5к. Опалубный план, фасад и разрезы.	38	30
Подкрановые балки БКА6-5с, 5т, 5к; БКБ6-5с, 5т, 5к; БКВ6-5с, 5т, 5к. Расположение напряженной и ненапряженной арматуры.	39	31

	Стр.	Лист
Подкрановые балки БКА6-5с,5т,5к; БКБ6-5с,5т,5к; БКВ6-5с,5т,5к Каркас К-1 по К-5	40	32
Подкрановые балки БКА6-5с,5т,5к; БКБ6-5с,5т,5к; БКВ6-5с,5т,5к Каркас К-6. Закладные детали	41	33
Подкрановые балки БКА6-5с,5т,5к; БКБ6-5с,5т,5к; БКВ6-5с,5т,5к Спецификация ненапряженной арматуры	42	34
Подкрановые балки БКА6-5с,5т,5к; БКБ6-5с,5т,5к; БКВ6-5с,5т,5к Спецификация напряженной арматуры и выборка	43	35
Подкрановые балки БКА6-6с; БКБ6-6с; БКВ6-6с. Опалубный план, фасад и разрезы	44	36
Подкрановые балки БКА6-6т,6к; БКБ6-6т,6к; БКВ6-6т,6к. Опалубный план, фасад и разрезы	45	37
Подкрановые балки БКА6-6с;6т,6к; БКБ6-6с,6т,6к; БКВ6-6с,6т,6к. Расположение напряженной и ненапряженной арматуры	46	38
Подкрановые балки БКА6-6с,6т,6к; БКБ6-6с,6т,6к; БКВ6-6с,6т,6к. Каркасы К-1 по К-5	47	39
Подкрановые балки БКА6-6с,6т,6к; БКБ6-6с,6т,6к; БКВ6-6с,6т,6к. Каркас К-6. Закладные детали	48	40
Подкрановые балки БКА6-6с,6т,6к; БКБ6-6с,6т,6к; БКВ6-6с,6т,6к. Спецификация ненапряженной арматуры	49	41
Подкрановые балки БКА6-6с,6т,6к; БКБ6-6с,6т,6к; БКВ6-6с,6т,6к. Спецификация напряженной арматуры и выборка	50	42
Подкрановые балки БКА6-7с; БКБ6-7с; БКВ6-7с. Опалубный план, фасад и разрезы	51	43
Подкрановые балки БКА6-7т,7к; БКБ6-7т,7к; БКВ6-7т,7к. Опалубный план, фасад и разрезы	52	44
Подкрановые балки БКА6-7с,7т,7к; БКБ6-7с,7т,7к; БКВ6-7с,7т,7к. Расположение напряженной и ненапряженной арматуры	53	45
Подкрановые балки БКА6-7с,7т,7к; БКБ6-7с,7т,7к; БКВ6-7с,7т,7к. Каркасы К-1 по К-5	54	46
Подкрановые балки БКА6-7с,7т,7к; БКБ6-7с,7т,7к; БКВ6-7с,7т,7к. Каркас К-6. Закладные детали	55	47
Подкрановые балки БКА6-7с,7т,7к; БКБ6-7с,7т,7к; БКВ6-7с,7т,7к. Спецификация ненапряженной арматуры	56	48
Подкрановые балки БКА6-7с,7т,7к; БКБ6-7с,7т,7к; БКВ6-7с,7т,7к. Спецификация напряженной арматуры и выборка	57	49
Детали крепления балок к колоннам	58	50

Пояснительная записка.

1. Настоящий выпуск содержит рабочие чертежи типовых сборных железобетонных предварительно напряженных подкрановых балок пролетом 6м, предназначенных для применения в промышленных зданиях пролетами 12-30м, оборудованных электрическими мостовыми кранами грузоподъемностью 5-30т легкого и среднего режима работы.

2. Балки запроектированы с применением следующих трех видов основной натягиваемой арматуры:

а) проволока стальная высокопрочная холоднотянутая периодического профиля углеродистая по (ГОСТ 8480-57),

б) стержни горячекатаные периодического профиля из стали марки 30хГ2С (ГОСТ 5058-57 и 7314-55).

в) стержни горячекатаные периодического профиля из стали марки 25Г2С, упрочненные вытяжкой до напряжения 5500 кг/см², но при удлинении не более 3,5%. (ГОСТ 5058-57 и 7314-55).

Для прочей арматуры применена сталь периодического профиля марки 25Г2С, ст.3 круглая (ГОСТ 380-60 и 2590-57) и ст.3 полосовая (ГОСТ 103-57 и 380-60).

Бетон для балок принят марок 400 и 500.

3. Классификация и нумерация балок принята по расчетным усилиям, по виду напрягаемой арматуры и по расположению их по длине цеха. Начальные две буквы БК (балка крановая) являются общими для всех балок; третьи буквы А,Б и В указывают вид натягиваемой арматуры, а именно: А - обозначает арматуру из высокопрочной проволоки; Б - из стали марки 30хГ2С, В - из стали марки 25Г2С, упрочненной вытяжкой; цифра - 6 у всех балок обозначает пролет балки, цифры - 1,2,3 ....7 представляют собственно классификацию балок под различные крановые нагрузки и, наконец, буквы С, К и Т в конце марки указывают расположение балки по длине цеха (С - средняя, К - крайняя и Т - у температурного шва). Пример: БКА6-1с обозначает подкрановую балку пролетом 6.0м с натягиваемой арматурой из высокопрочной проволоки и расположенную по середине цеха,

БКБ6-1с - то же со стержневой арматурой из стали марки 30хГ2С и БКВ6-1с - то же со стержневой арматурой из стали марки 25Г2С, упрочненной вытяжкой.

4. Высоты балок приняты с учетом взаимозаменяемости их с ранее выпущенными и утвержденными Госстроем СССР железобетонными подкрановыми балками.

5. Конструкция креплений рельсов принята в соответствии с рабочими чертежами типовых креплений крановых путей, разработанных в серии КЭ-01-42, выпуск 1.

6. Крепление подкрановых балок к колоннам принято: внизу - на болтах и сварке; вверху - с помощью приварки вертикально поставленного листа к закладным частям в колонне и балке.

7. В целях предотвращения образования трещин на торцах балок при спуске натяжения арматуры и улучшения тем самым условий анкеровки напряженной арматуры концы балок обжимаются в горизонтальном направлении болтами из стали марки 40Х (ГОСТ 4543-57) с пределом текучести 8500 кг/см²

Инв.№ подл. | Подпись и дата | Взам.инв.№

Гл.конструктор | Инженер | Фролкин | Мостовой

1270

Основы расчета:

8. Балки рассчитаны как разрезные под нагрузку от двух рядом стоящих кранов в одном пролете, собственного веса балки и веса кранового пути.

Нагрузки от мостовых кранов приняты по ГОСТ 3332-54 „Краны мостовые электрические общего назначения грузоподъемностью от 5 до 50 т среднего и тяжелого режимов работы."

Коэффициент динамичности для крановых нагрузок принят равным 1,2; коэффициент перегрузки - 1,3 для собственного веса балки и веса крановых путей коэффициент перегрузки принят равным 1,1.

Коэффициент условий работы принят равным 1.0.

Условные расчетные сопротивления (пределы прочности) бетона приняты по таблице 4 СН10-57.

9. Подбор сечений произведен согласно „Инструкций по проектированию предварительно напряженных железобетонных конструкций" (СН10-57).

Изготовление и монтаж.

10. Изготовление балок предполагается на протяжных стендах заводов сборных ж.бет. конструкций в соответствии с „ Временной инструкцией по технологии изготавления предварительно напряженных железобетонных конструкций" (Госстройиздат, 1959) и в соответствии с „Техническими условиями на изготавление и приемку сборных железобетонных конструкций и деталей" (СН1-57).

11. В основу изготавления разработанных в данной серии подкрановых балок положены следующие исходные положения:

а) основная продольная напрягаемая арматура натягивается на упоры;

б) установка и натяжение продольной напрягаемой арматуры производится на всю длину стенда до укладки ненапряженной арматуры; которая заготавляется в виде каркасов и устанавливается в проектное положение после натяжения напрягаемой арматуры.

в) перепад температур натянутой арматуры и упоров, воспринимающих усилие натяжения, не должен превышать 40°.

12. Натяжение болтов у концов балок (обжатие торцов) производится домкратами марки ДС60 - 315 перед спуском натяжения основной продольной арматуры. В дальнейшем после снятия балок со стенда производится инъецирование раствора в трубки, в которых расположены болты. Раствор для инъецирования следует приготавить в количестве, которое может быть израсходовано в течение 30-40 минут. Все материалы-компоненты раствора (портландцемент, вода и добавки) должны дозироваться по весу. Активность применяемых портланд-цементов должна быть не ниже 400. Раствор приготавляется путем смешения цемента с водой при В/Ц = 0,4 по весу; причем цемент должен быть пропущен через сито с числом отверстий 50 на 1см². Раствор должен обладать следующими свойствами: а) подвижностью, б) отсутствием или, по возможности, малым водоотделением, в) малой усадкой, г) прочностью в 7-мм дневном возрасте не менее 200 кг/см² и в 28-мм дневном - не менее 300 кг/см², д) морозостойкостью.

13. Сварные стыки в отрежнях натягиваемой арматуры располагать в пределах 50 см от опоры (см. ПVII-22

Зав. гл. инжен.		Ланцевой
Гл. констр. СКБ		Зайкин
Инженер		Мартынов

„Временной инструкции по технологии изготовления предварительно напряженных ж.б. конструкций.").

14. Спуск натяжения арматуры и передача усилий обжатия на бетон производится при достижении бетоном прочности, равной 70% от проектной.

15. Плоскость верхней полки, являющаяся в дальнейшем основанием для упругой прокладки и рельса, при изготовлении выравнивается виброрейкой.

16. Монтаж подкрановых балок производится с точностью до 5мм как по высоте, так и по горизонтали.

Рихтовка балок по вертикали осуществляется при помощи стальных подкладок под балки на колоннах. Допуск в перепаде высот соседних балок - 3мм.

17. Рихтовка балок должна производиться с точностью, при которой смещение оси рельса с оси подкрановой балки не будет превышать 15мм; при смещении оси рельса с оси балки, превышающем 15мм, следует исправить положение балки.

18. Монтаж подкрановых балок производится при помощи захватов, пропускаемых через дыры верхней полки балки.

19. Внешний вид балок должен удовлетворять следующим требованиям:

а) отклонения размеров балок не должны превышать: по высоте и ширине сечения ± 5 мм
по длине ± 10мм

б) отклонения размеров между осями трубок, предназначенных для крепления путей, не должны превышать:
вдоль балок между каждой парой трубок ± 10мм,
поперек балок между каждой парой ± 5 мм,

в) искривление балок в горизонтальной плоскости не должно превышать 4мм на каждый погонный метр балки и 10мм на всю длину балки,

г) раковины глубиной до 7мм допускаются не более одной на погонный метр балки,

д) околы ребер и углов допускаются на глубину 7мм, при этом в одном поперечном сечении допускается только один скол,

е) трещины и обнажения арматуры на поверхности балок не допускаются, за исключением закладных частей и напряженной арматуры, заранее выпущенной за торец.

20. В проектах зданий в каждом конкретном случае должны быть разработаны защитные мероприятия в соответствии с „Указаниями по защите арматуры железобетонных конструкций от коррозии" (Госстройиздат, 1960г.) и „Инструкцией по защите железобетона и каменной кладки лакокрасочными и гидрофобизирующими покрытиями" (Госстройиздат, 1959).

21. Балки с напрягаемой арматурой из стали марки 30ХГ2С необходимо выполнять с учетом требований „Указаний по применению горячекатаной арматуры периодического профиля из стали марки 30×Г2С в предварительно напряженных железобетонных конструкциях (Госстройиздат, 1960).

22. При отсутствии стали 25Г2С она может быть заменена сталью марки 35ГС (ЧМТУ 223-59) без пересчета площади сечения арматуры.

23. При изготовлении сварных каркасов руководствоваться инструкцией И-122-56 и указаниями ВСН-38-57.

Гл. инженер	Шумилин	Потехин
Гл. конструктор СКБ	Шубин	Фалдин
Инженер	Мочул	Мартынов



За гл. инжен.

1740

КЭ-01-40 Выпуск 1

Таблица 1. Классификация подкрановых балок. Расходы материалов. Комплекты чертежей

Напрягаемая арматура из высокопрочной проволоки.

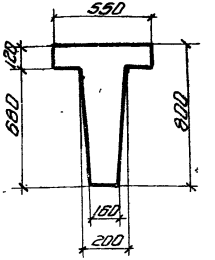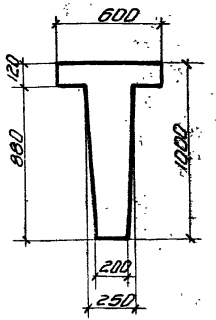
Грузоподъемность крана	Пролеты здания	Тип балки	Нормативные усилия: Mmax, тм	Нормативные усилия: Qmax, т	Расход материалов на одну балку: Бетон: Марка	Бетон: Объем, м³	Вес балки, т	Сталь, кг: Высокопрочная проволока	Сталь, кг: Марки 25Г2С	Сталь, кг: Профиль полосовая	Сталь, кг: 40Х	Сталь, кг: Трубки хомутов-анкиров	Сталь, кг: Всего	Комплекты чертежей для подкрановой балки: Армирование, № листов	Комплекты чертежей для подкрановой балки: Крепление к колонне, № листов	Сечение балки
1	2	3	4	5	6	7	8	9	10	11	12	13	14	15	16	17
5	12, 18	БКАБ-1С	25.8	19.2	400	1,17	2,93	33,0	60,4	43,4	7,0	1,5	145,3	1-7	50	
		БКАБ-1Т	25.8	19.2	400	1,17	2,93	33,0	61,6	61,0	7,0	1,5	164,1			
		БКАБ-1К	25.8	19.2	400	1,17	2,93	33,0	62,1	62,9	7,0	1,5	166,5			
5	24, 30	БКАБ-2С	34.7	26.1	400	1,17	2,93	53,1	60,4	43,4	7,1	1,7	165,7	8-14	50	
10	12, 18	БКАБ-2Т	34.7	26.1	400	1,17	2,93	53,1	61,6	51,7	7,1	1,7	184,5			
		БКАБ-2К	34.7	26.1	400	1,17	2,93	53,1	62,2	53,7	7,1	1,7	187,1			
10	24	БКАБ-3С	38.2	31.3	400	1,17	2,93	67,8	65,7	43,4	7,1	1,7	185,7	15-21	50	
		БКАБ-3Т	38.2	31.3	400	1,17	2,93	67,8	66,9	61,0	7,1	1,7	204,5			
		БКАБ-3К	38.2	31.3	400	1,17	2,93	67,8	67,4	62,9	7,1	1,7	206,9			
15	12, 18, 24	БКАБ-4С	52.5	41.1	400	1,66	4,15	58,6	69,9	50,8	11,6	2,1	193,0	22-28	50	
20	12	БКАБ-4Т	52.5	41.1	400	1,66	4,15	58,6	71,1	66,8	11,6	2,1	210,2			
		БКАБ-4К	52.5	41.1	400	1,66	4,15	58,6	72,2	68,7	11,6	2,1	213,2			
		БКАБ-5С	57.3	47.1	400	1,66	4,15	64,1	76,3	50,7	11,6	2,3	205,0	29-35	50	
20	18, 24	БКАБ-5Т	57.3	47.1	400	1,66	4,15	64,1	77,5	66,7	11,6	2,3	222,2			
		БКАБ-5К	57.3	47.1	400	1,66	4,15	64,1	78,6	68,6	11,6	2,3	225,2			
15	30	БКАБ-6С	81.7	63.2	500	1,66	4,15	104,0	96,1	52,0	15,2	2,5	269,8	36-42	50	
20	30	БКАБ-6Т	81.7	63.2	500	1,66	4,15	104,0	97,3	68,8	15,2	2,5	287,8			
30	12, 18	БКАБ-6К	81.7	63.2	500	1,66	4,15	104,0	98,4	70,7	15,2	2,5	290,8			
30	24, 30	БКАБ-7С	101.0	77.2	500	1,66	4,15	152,0	127,4	52,7	20,3	3,6	356,0	43-49	50	
		БКАБ-7Т	101.0	77.2	500	1,66	4,15	152,0	128,6	59,5	20,3	3,6	374,0			
		БКАБ-7К	101.0	77.2	500	1,66	4,15	152,0	134,5	71,4	20,3	3,6	381,8			


Гл. инж. проекта Стырикович
Гл. конструктор Пинчук Канструктор
Инженер Фридкин Мартынов
Зав. отд. инж. Маслов

КЭ-01-40 Выпуск 1

Таблица №2. Классификация подкрановых балок. Расходы материалов. Комплекты чертежей. Напрягаемая арматура из стали 30ХГ2С.

Грузоподъемность крана, т	Пролеты здания	Тип балки	Нормативные усилия: M max, тм	Q max, т	Расход материалов на одну балку: Бетон: Марка	Бетон: Объем, м³	Вес балки, т	Сталь, кг: Марки 30ХГ2С	Марки 25Г2С	Профильный полосовой, трубки сварные	40Х	Трубки холоднодеформированные	Всего	Комплекты чертежей подкрановой балки: Армирование	Крепление к колонне	Сечение балок
														№ листов		
1	2	3	4	5	6	7	8	9	10	11	12	13	14	15	16	17
5	12, 18	БКБб-1с	25.8	19.2	400	1,17	2,93	53,2	60,4	43,4	7,0	1,5	165,5	1-7	50	
		БКБб-1т	25.8	19.2	400	1,17	2,93	53,2	61,6	61,0	7,0	1,5	184,3			
		БКБб-1к	25.8	19.2	400	1,17	2,93	53,2	62,1	62,9	7,0	1,5	186,7			
5	24, 30	БКБб-2с	34.7	26.1	400	1,17	2,93	85,6	60,4	43,4	7,1	1,7	198,2	8-14	50	
10	12.18	БКБб-2т	34.7	26.1	400	1,17	2,93	85,6	61,6	51,7	7,1	1,7	217,0			
		БКБб-2к	34.7	26.1	400	1,17	2,93	85,6	62,2	53,7	7,1	1,7	219,6			
10	24	БКБб-3с	38.2	31.3	400	1,17	2,93	85,2	65,7	43,4	7,1	1,7	203,1	15-21	50	
		БКБб-3т	38.2	31.3	400	1,17	2,93	85,2	66,9	61,0	7,1	1,7	221,8			
		БКБб-3к	38.2	31.3	400	1,17	2,93	85,2	67,4	62,9	7,1	1,7	224,3			
15	12,18,24	БКБб-4с	52.5	41.1	400	1,66	4,15	85,4	69,9	50,8	11,6	2,1	219,8	22-28	50	
20	12	БКБб-4т	52.5	41.1	400	1,66	4,15	85,4	71,1	66,8	11,6	2,1	237,0			
		БКБб-4к	52.5	41.1	400	1,66	4,15	85,4	72,2	68,7	11,6	2,1	240,0			
20	18, 24	БКБб-5с	57.3	47.1	400	1,66	4,15	95,6	76,3	50,7	11,6	2,3	236,5	29-35	50	
		БКБб-5т	57.3	47.1	400	1,66	4,15	95,6	77,5	66,7	11,6	2,3	253,7			
		БКБб-5к	57.3	47.1	400	1,66	4,15	95,6	78,6	68,6	11,6	2,3	256,7			
15	30	БКБб-6с	81.7	63.2	500	1,66	4,15	138,9	96,1	52,0	15,2	2,5	304,7	36-42	50	
20	30	БКБб-6т	81.7	63.2	500	1,66	4,15	138,9	97,3	68,8	15,2	2,5	322,7			
30	12.18	БКБб-6к	81.7	63.2	500	1,66	4,15	138,9	98,4	70,7	15,2	2,5	325,7			
30	24, 30	БКБб-7с	101.0	77.2	500	1,66	4,15	179,3	127,4	52,7	20,3	3,6	383,3	43-49	50	
		БКБб-7т	101.0	77.2	500	1,66	4,15	179,3	128,6	69,5	20,3	3,6	401,3			
		БКБб-7к	101.0	77.2	500	1,66	4,15	179,3	134,5	71,4	20,3	3,6	409,1			

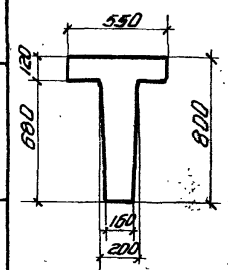

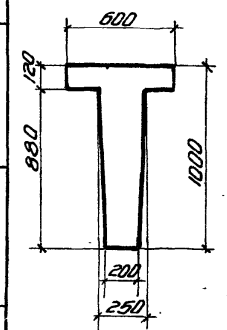


Зав. гл. инж. Гл. конструктор Инженер


Стронова Шмидт Гринкин Фридкин Мартынов


КЭ-01-40
Выпуск 1.

Таблица 3. Классификация подкрановых балок. Расходы материалов. Комплекты чертежей. Напрягаемая арматура из стали 25Г2С упрочненной вытяжкой.


Группа конструкций по несущей способности	Пролеты здания м.	Тип балки	Нормативные усилия: Mmax тм.	Qmax т.	Расход материалов на одну балку: Бетон: Марка	Объем м³	Вес балки т.	Сталь кг.: Марки 25Г2С упрочн.	Марки 25Г2С	Профили, поковки, трубки газовые	40Х	Трубки холодно-тянутые	Всего	Комплекты чертежей подкрановых балок: Армирование	Крепление к колонне	Сечение балки
														№ листов		
1	2	3	4	5	6	7	8	9	10	11	12	13	14	15	16	17
Стыровой	5	12, 18	БКВБ-1с	25.8	19.2	400	1,17	2,93	53,2	60,4	43,4	7,0	1,5	165,5	1-7	50
			БКВБ-1т	25.8	19.2	400	1,17	2,93	53,2	61,6	61,0	7,0	1,5	184,3		
			БКВБ-1к	25.8	19.2	400	1,17	2,93	53,2	62,1	62,9	7,0	1,5	186,7		
	5	24, 30	БКВБ-2с	34.7	26.1	400	1,17	2,93	89,5	60,4	43,4	7,1	1,7	202,1	8-14	50
	10	12, 18	БКВБ-2т	34.7	26.1	400	1,17	2,93	89,5	61,6	51,7	7,1	1,7	220,9		
			БКВБ-2к	34.7	26.1	400	1,17	2,93	89,5	62,2	53,7	7,1	1,7	223,5		
Мостовой	10	24	БКВБ-3с	38.2	31.3	400	1,17	2,93	110,4	65,7	43,4	7,1	1,7	228,3	15-21	50
			БКВБ-3т	38.2	31.3	400	1,17	2,93	110,4	66,9	61,0	7,1	1,7	247,1		
			БКВБ-3к	38.2	31.3	400	1,17	2,93	110,4	67,4	62,9	7,1	1,7	249,5		
Конструктор	15	12, 18, 24	БКВБ-4с	52.5	41.1	400	1,66	4,15	110,4	69,9	50,8	11,6	2,1	244,8	22-28	50
	20	12.	БКВБ-4т	52.5	41.1	400	1,66	4,15	110,4	71,1	66,8	11,6	2,1	262,0		
			БКВБ-4к	52.5	41.1к	400	1,66	4,15	110,4	72,2	68,7	11,6	2,1	265,0		
Типицкий Фрунзин Мартынов	20	18, 24	БКВБ-5с	57.3	47.1	400	1,66	4,15	133,8	76,3	50,7	11,6	2,3	274,7	29-35	50
			БКВБ-5т	57.3	47.1	400	1,66	4,15	133,8	77,5	66,7	11,6	2,3	291,9		
			БКВБ-5к	57.3	47.1	400	1,66	4,15	133,8	78,6	68,6	11,6	2,3	294,9		
Ульянов Дворкин	15	30	БКВБ-6с	81.7	63.2	500	1,66	4,15	174,0	96,1	52,0	15,2	2,5	339,8	36-42	50
	20	30	БКВБ-6т	81.7	63.2	500	1,66	4,15	174,0	97,3	68,8	15,2	2,5	357,8		
	30	12, 18	БКВБ-6к	81.7	63.2	500	1,66	4,15	174,0	98,4	70,7	15,2	2,5	360,8		
Зав. отд. инж. Гл. конструктор Инженер	30	24, 30	БКВБ-7с	101.0	77.2	500	1,66	4,15	248,1	127,4	52,7	20,3	3,6	452,1	43-49	50
			БКВБ-7т	101.0	77.2	500	1,66	4,15	248,1	128,6	69,5	20,3	3,6	470,1		
			БКВБ-7к	101.0	77.2	500	1,66	4,15	248,1	134,5	71,4	20,3	3,6	477,9		

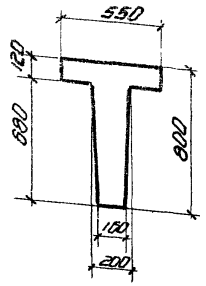

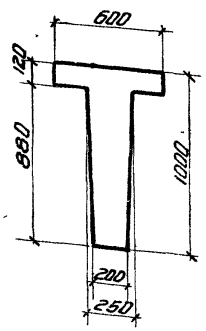

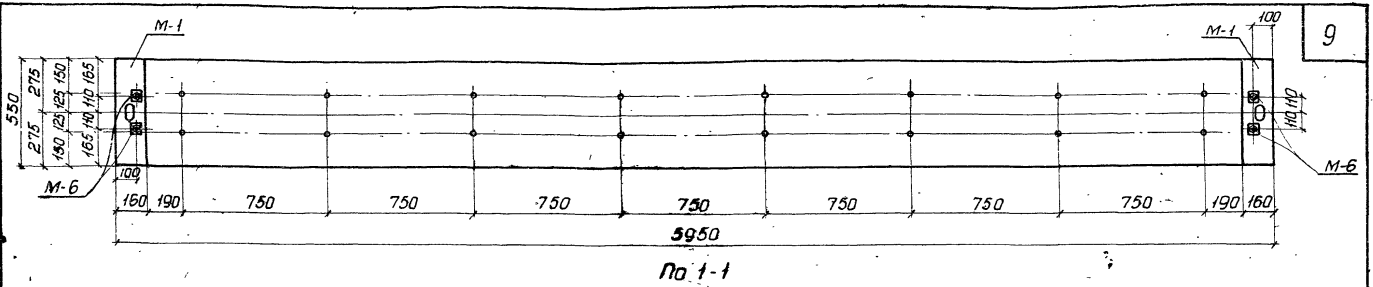


По 1-1

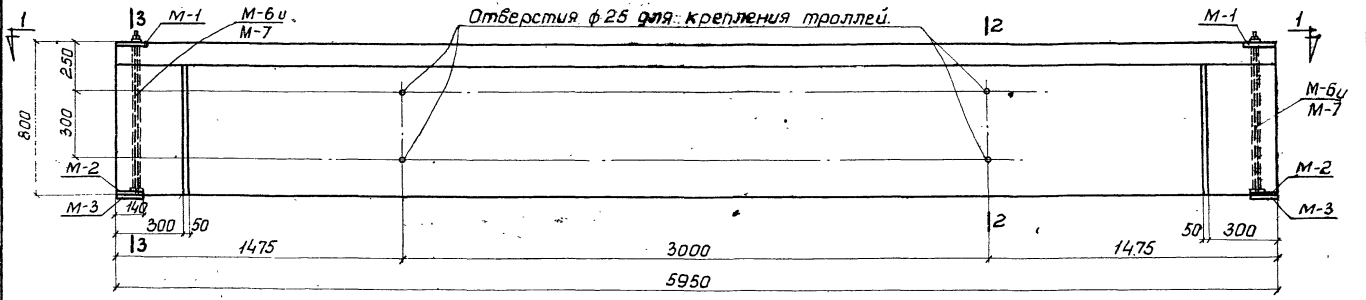


Фасад БКД6-1с; БКБ6-1с; БКВ6-1с.

Примечание.

1. Листы 1 ÷ 7 рассматриваются совместно.

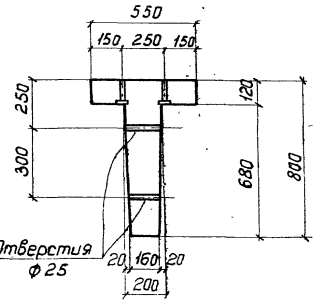

По 2-2

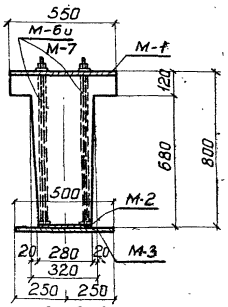

По 3-3

Расход материалов на 1 балку.

Тип балки	Содерж. стали в 1 м³ бетона	Марка бетона	Бетон м³	Сталь кг: Марка 30ХГ2С	Марка 25Г2С упрочн.	ГОСТ 8480-57	Прокатн. из полос. разовые трубки	Ст 40Х	Холодн. трубки ГОСТ 301-50	25Г2С	Всего	Вес балки т
БКД6-1с	12.4	400	1.17			33.0	43.4	7.0	1.5	60.4	145.3	2.93
БКБ6-1с	14.2	400	1.17	53.2	—	—	43.4	7.0	1.5	60.4	165.5	2.93
БКВ6-1с	14.2	400	1.17		53.2		43.4	7.0	1.5	60.4	165.5	2.93


ТД 1960

Подкрановые балки БКД6-1с; БКБ6-1с; БКВ6-1с.
Опалубный план, фасад и разрезы.


Серия КЭ-01-40 выпуск 1

Лист 1


Смирнова, Зайсенок, Фридкин, Мурзаева, Сталинов, Липницкий, Конструкт., Проверил, Гл.инженер, Ст.констр. СКО, Инженер, За гл.инженера

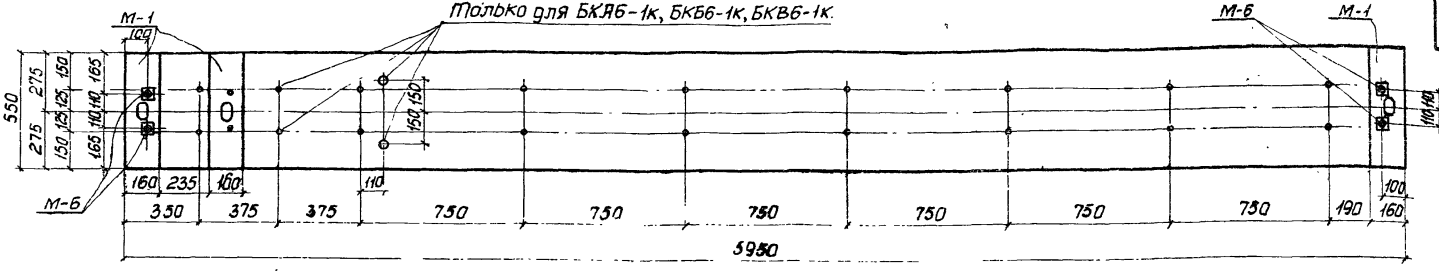


По 1-1

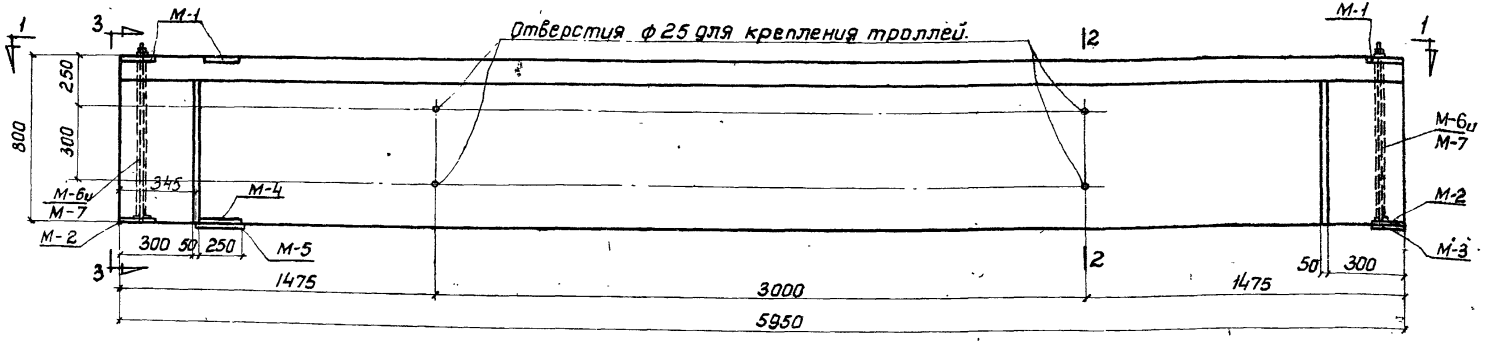

Фасад БКЯ6-1т, 1к; БКБ6-1т, 1к; БКВ6-1т, 1к.

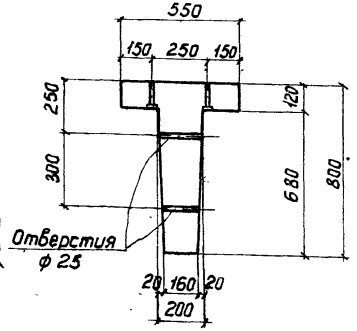

По 2-2

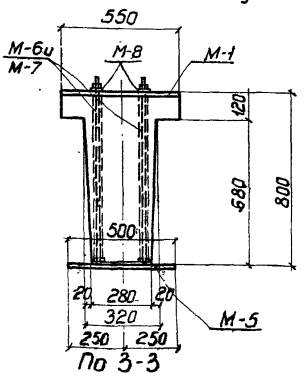

По 3-3

Примечание.

1. Листы 1 ÷ 7 рассматриваются совместно.

Расход материалов на 1 балку

Тип балки	Содерж. стали в 1м³ бетона	Марка бетона	Бетон м³	Сталь кг: Марка 30хГ2с	Марка 25Г2С упрочн.	ГОСТ 8480-57	Прокатная полосовая разрезная стичка	Ст 40х	Трубки хол.-тян. ГОСТ 301-50	25Г2С	Всего	Вес балки т
БКЯ6-1т	140	400	1.17	—	—	33.0	61.0	7.0	1.5	61.6	164.1	2.93
БКЯ6-1к	142	400	1.17	—	—	33.0	62.9	7.0	1.5	62.1	166,5	2.93
БКБ6-1т	158	400	1.17	53,2	—	—	61.0	7.0	1.5	61.6	184,3	2.93
БКБ6-1к	160	400	1.17	53,2	—	—	62.9	7.0	1.5	62,1	186,7	2.93
БКВ6-1т	158	400	1.17	—	53.2	—	61.0	7.0	1.5	61.6	184,3	2.93
БКВ6-1к	160	400	1.17	—	53,2	—	62.9	7.0	1.5	62.1	186.7	2.93


ТД 1960

Подкрановые балки БКЯ6-1т, 1к; БКБ6-1т, 1к; БКВ6-1т, 1к. Опалубный план, фасад и разрезы.


серия КЭ-01-40 выпуск 1

Лист 2


ГИП	Смирнова	
Гл. конструктор	Лейтес	Гайзенок
Конструктор	Проверил	
Липницкий	Фридкин	
	Гуляева	
	Мартынов	
Зав. гл. инжен.		
Гл. констр. СКО		
Инженер		

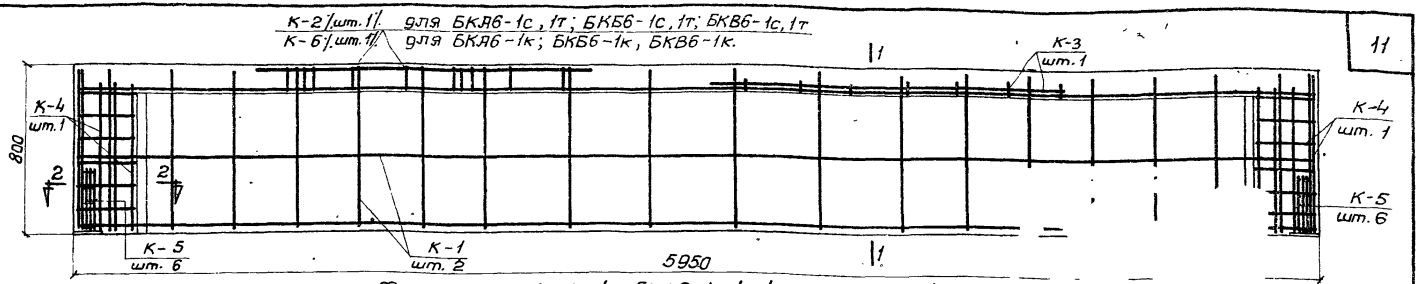


Фасад БКЯ6-1с, 1т, 1к; БКБ6-1с, 1т, 1к; БКВ6-1с, 1т, 1к.
Расположение ненапряженной арматуры.

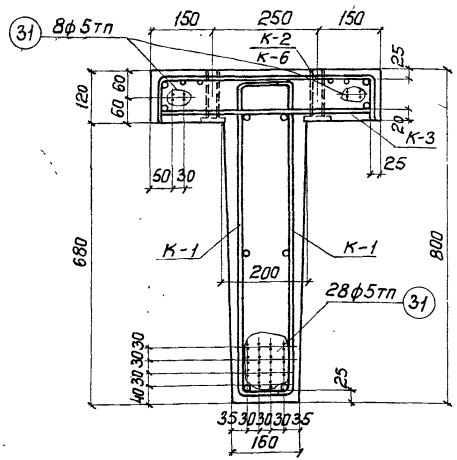


По 1-1 для БКЯ6-1с, 1т, 1к.

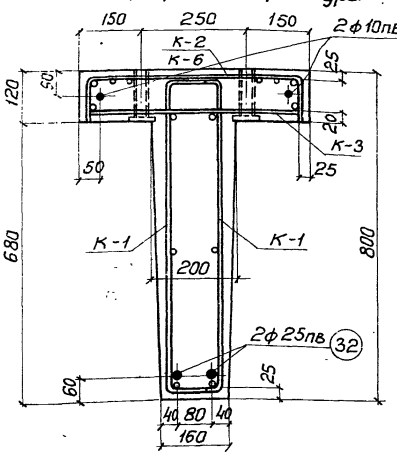

По 1-1 для БКБ6-1с, 1т, 1к.

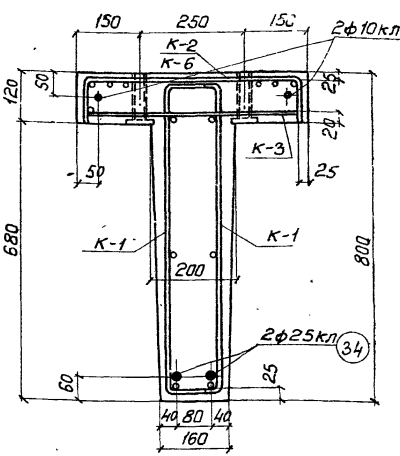

По 1-1 для БКВ6-1с, 1т, 1к.

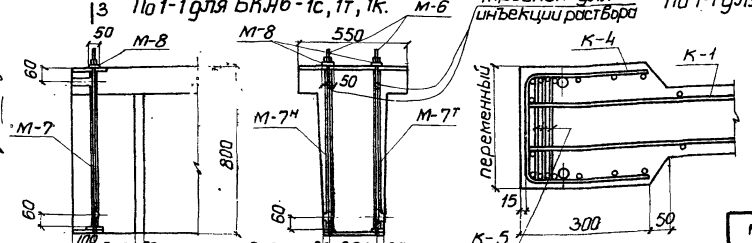


3 Деталь устройства для поперечного обжатия балки.

Примечание:


Листы 1÷7 рассматриваются совместно.

ТД 1960	Подкрановые балки БКЯ6-1с, 1т, 1к; БКБ6-1с, 1т, 1к; БКВ6-1с, 1т, 1к. Расположение напряженной и ненапряженной арматуры.	Серия КЭ-01-40 Выпуск 1	Лист 3


Гип. инженер Смирнова
Нач. отд. Гайсенок
Конструктор Гаценко
Проверил
Линицкий
Фрицкин
Гузева
Мартынов
Гип. инженер
Нач. отд.
Гип. инженер

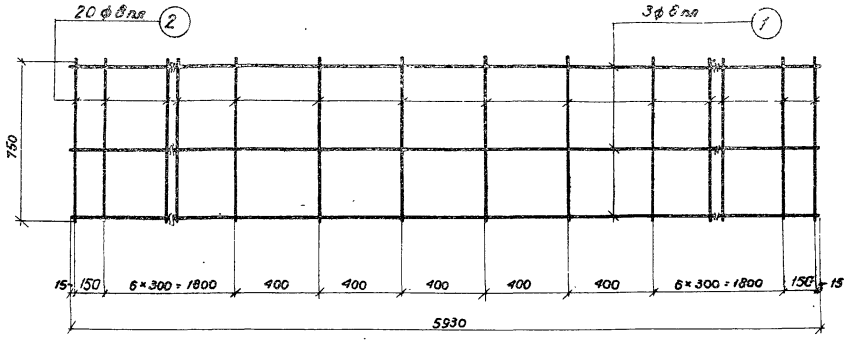


К-1

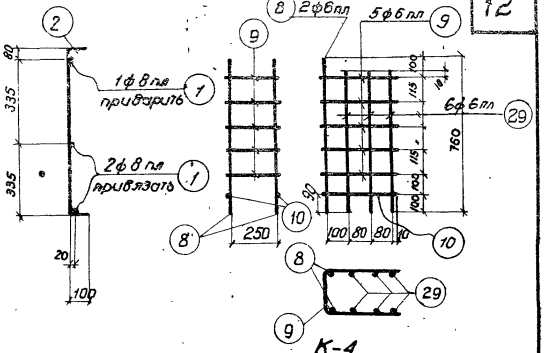



К-4

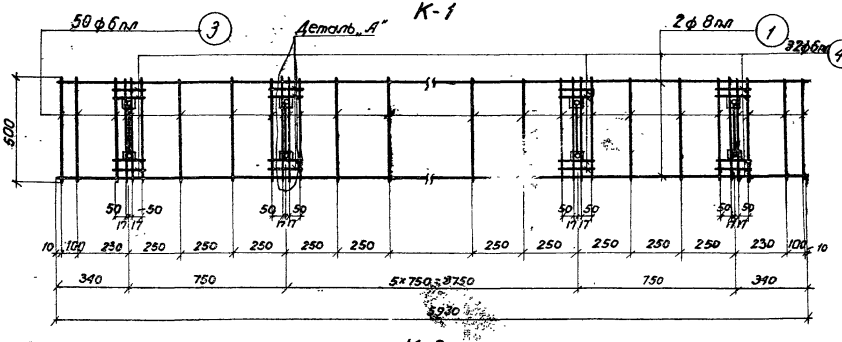


К-2

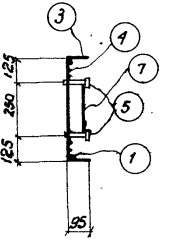

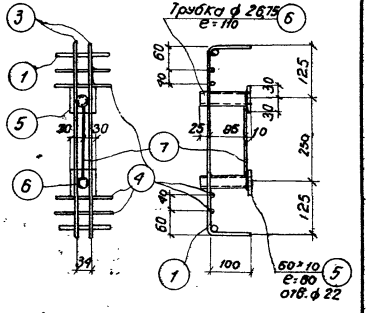


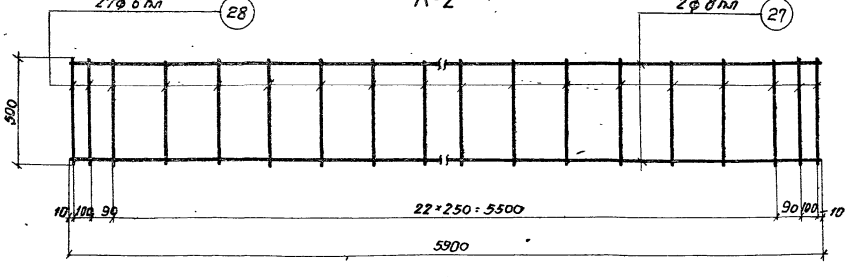

К-3

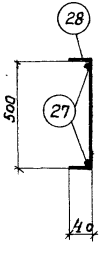

Деталь „А"

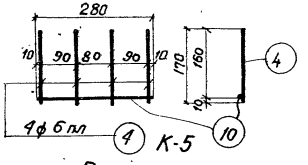

К-5

Примечания:

1. Листы 1÷7 рассматриваются совместно

Начальник ск			
Гл. констр. ск			
Инженер			
Литицкий	Рацкин		
Конструктор	Проверил	Смирнова	Зайсвенок
		Мелиев	Цегельник


ТД 1960

Подкрановые балки БКА6-1к, 1т, 1к; БКБ6-1к, 1т, 1к; БКВ6-1к, 1т, 1к. Каркасы с К-1 по К-5. Деталь.


Серия КЭ-01-40 Выпуск 1

Лист 4


1740

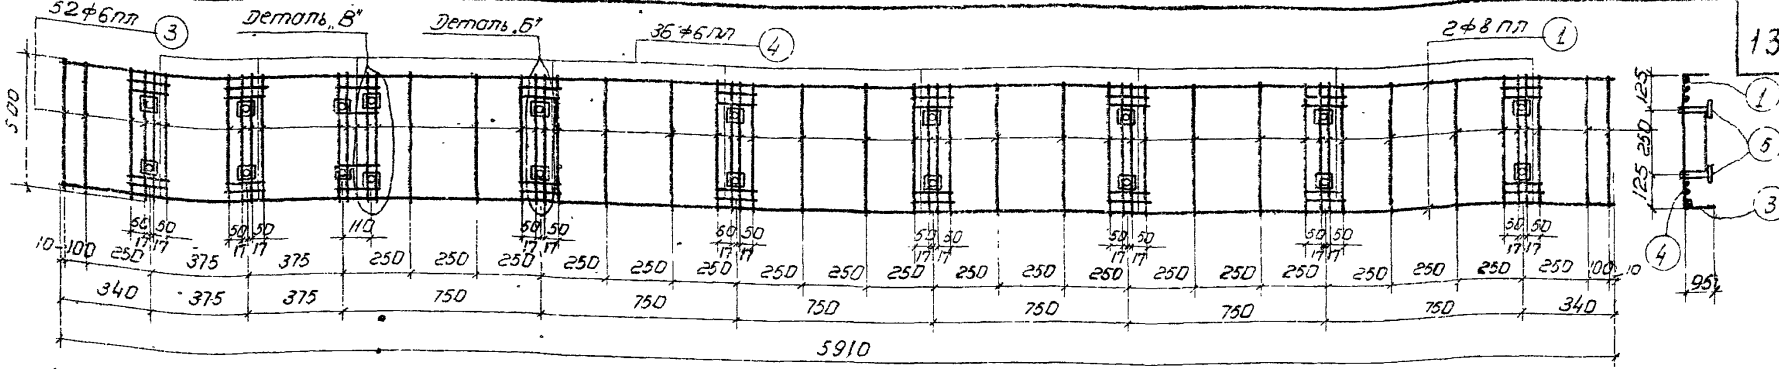


К-6

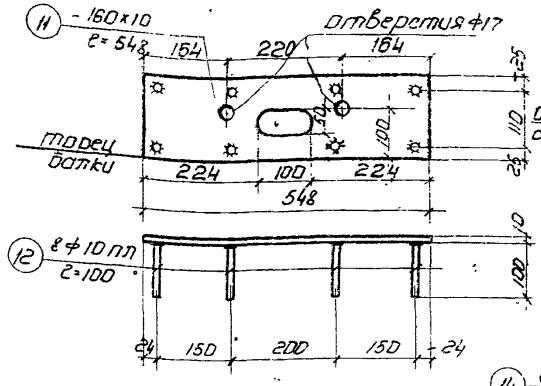



М-1

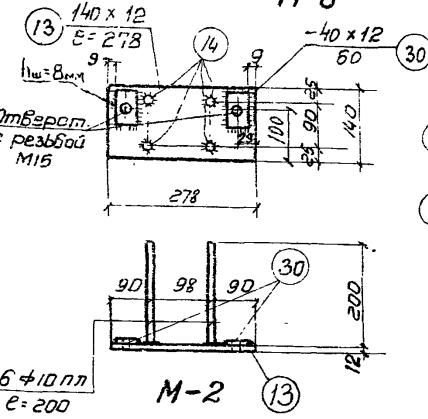


М-2

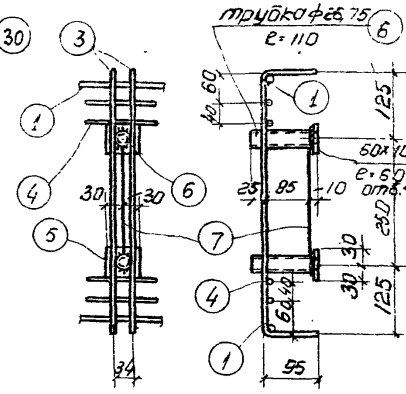

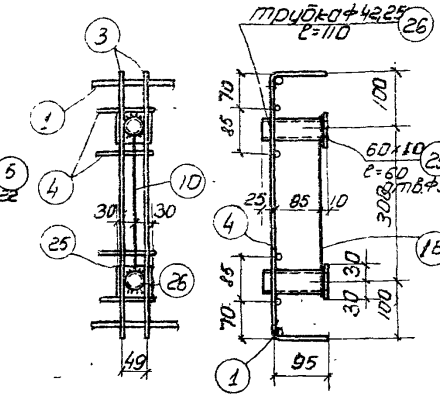

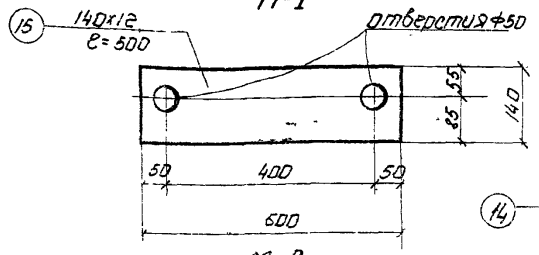


М-3

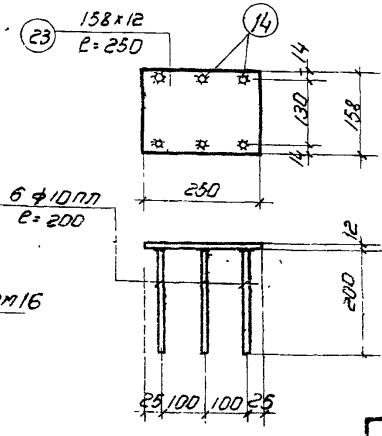


М-4

Деталь „Б"

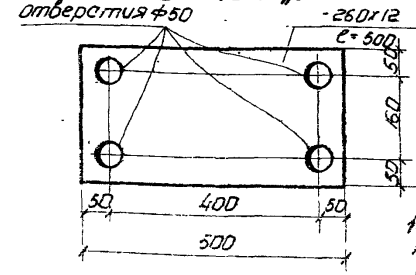


М-5

Деталь „В"

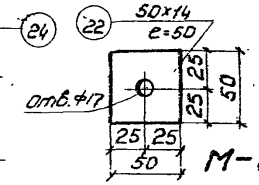

М-8

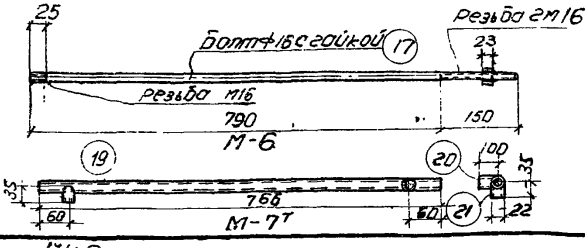

М-6

М-7т

Примечания

1. Стержни-анкера, примыкающие к листам впритык, прибариваются к ним под слоем флюса.
2. Листы 1÷7 рассматриваются совместно.

ТД 1960	Подкрановые балки БКВ6-1с,1т,1к; БКБ6-1с,1т,1к; БКВ6-1с,1т,1к каркаса К-6. Закладные детали.	Серия КЭ-01-40 Выпуск 1	Лист 5.

Гл. инженер — Шагеева
Гл. конструктор — Фрицкий
Начальник — Гаскевич
Гл. инженер проекта — Смирнова

Спецификация ненапряженной арматуры на одну балку.

Номер марки балки	Каркасы или отдельн. стержни	№ позиций	Эскиз	Калибр стержня	Длина мм	Количество штук на балку	Общая длина м	Вес кг: поз.	Вес кг: общ.
БКЯ6-1с, БКБ6-1с, БКВ6-1с	К-1 (шт.-2)	1	5930	ф 8пл	5930	6	35.6	14.1	112.3
		2	750, 100	ф 8пл	950	40	38.0	15.0	
	К-2 (шт.-1)	1	См. К-1	ф 8пл	5930	2	11.9	4.7	
		3	500, 95	ф 6пл	690	50	34.6	7.7	
		4	170	ф 6пл	170	32	5.4	1.2	
		5	— 60 х 10	—	60	16	1.0	4.7	
		6	Трубка 20 ГОСТ 3262-55		110	16	1.8	2.9	
		7	220	ф 6пл	220	8	1.8	0.4	
	К-3 (шт.-1)	27	5900	ф 8пл	5900	2	11.8	4.7	
		28	500, 40	ф 6пл	580	27	15.6	3.5	
	К-4 (шт.-2)	8	760	ф 6пл	760	4	3.0	0.7	
		9	250, 280	ф 6пл	810	10	8.1	1.8	
		10	280	ф 6пл	280	4	1.1	0.2	
		29	670	ф 6пл	670	12	8.0	1.8	
	К-5 (шт.-12)	10	См. К-4	ф 6пл	280	12	3.4	0.8	
		4	См. К-2	ф 6пл	170	48	8.2	1.8	
	М-1 (шт.-2)	11	— 160 х 10	—	548	2	1.1	13.8	
		12	100	ф 10пл	100	16	1.6	1.0	
	М-2 (шт.-2)	13	— 140 х 12	—	278	2	0.6	7.9	
		14	200	ф 10пл	200	8	1.6	1.0	
		30	— 40 х 12		60	4	0.24	0.9	
	М-3 (шт.-2)	15	— 140 х 12	—	500	2	1.0	13.2	
	М-6 (шт.-4)	17	Болт с гайкой. (напрягается)	ф 16	940	4	3.8	5.9	
	М-7 Т/Н (шт.-2Т+2Н)	19	Трубка 22х0.75 ГОСТ 301-50	—	766	4	3.1	1.2	
		20	Трубка 22х0.75 ГОСТ 301-50	—	100	4	0.4	0.2	
		21	Трубка 22х0.75 ГОСТ 301-50	—	35	4	0.1	0.1	
	М-8 (шт.-4)	22	— 50 х 14	—	50	4	0.2	1.1	

Зав. гл. инженер — Шлиницкий
Гл. констр. СКО — Фридкин
Инженер — Туреева, Мартынов
Конструктор — Смирнова
Проверил — Зайденок
Инженер — Иванов
Инженер — Гайгеров

Спецификация ненапряженной арматуры на одну балку.

14

Номер марки балки	Каркасы или отдельн. стержни	№ позиций	Эскиз	Калибр стержня	Длина мм	Количество штук на балку	Общая длина м	Вес кг: поз.	Вес кг: общ.
БКЯ6-1т, БКБ6-1т, БКВ6-1т	По балке в среднем пролете: К-1, К-2, К-3, К-4, К-5, М-2, М-6,						М-7 и М-8	843	
	М-5 (шт.-1)	24	— 260 х 12	—	500	1	0.5	12.2	131.1
	М-4 (шт.-1)	23	— 158 х 12	—	250	1	0.3	4.5	
		14	См. М-2	ф 10пл	200	6	1.2	0.7	
	М-3 (шт.-1)	15	См. М-3	—	500	1	0.5	6.6	
	М-1 (шт.-3)	11	См. М-1	—	548	3	1.7	21.3	
		12	См. М-1	ф 10пл	100	24	2.4	1.5	
БКЯ6-1к, БКБ6-1к, БКВ6-1к.	По балке в среднем пролете: К-1, К-3, К-4, К-5, М-6, М-7, М-8, М-2							62.7	133.5
	К-6 (шт.-1)	1	См. К-1	ф 8пл	5930	2	11.9	4.7	
		3	См. К-2	ф 6пл	690	52	36.0	8.0	
		4	См. К-2	ф 6пл	170	36	6.1	1.3	
		5	— 60 х 10	—	60	18	1.1	5.2	
		25	— 60 х 10	—	60	2	0.1	0.5	
		6	Трубка 20 ГОСТ 3262-55		110	18	2.0	3.2	
		26	Трубка 32 ГОСТ 3262-55		110	2	0.2	0.6	
		7	См. К-2	ф 6пл	220	9	2.0	0.4	
		16	250	ф 6пл	250	1	0.3	0.1	
	М-4 (шт.-1)	23	См. М-4	—	250	1	0.3	4.5	
		14	См. М-2	ф 10пл	200	6	1.2	0.7	
	М-5 (шт.-1)	24	См. М-5	—	500	1	0.5	12.2	
	М-3 (шт.-1)	15	См. М-3	—	500	1	0.5	6.6	
	М-1 (шт.-3)	11	См. М-1	—	548	3	1.7	21.3	
		12	См. М-1	ф 10пл	100	24	2.4	1.5	

Примечания:

1. Листы 1 ÷ 7 рассматриваются совместно.
2. Марка стали поз. 17 и 22 — 40Х. Марка листовой стали остальных позиций — Ст.3.

ТД 1960

Подкрановые балки БКЯ6-1с, 1т, 1к; БКБ6-1с, 1т, 1к; БКВ6-1с, 1т, 1к.

Спецификация ненапряженной арматуры.

Серия КЭ-01-40 выпуск 1

Лист 6

Спецификация напряженной арматуры.

Тип балки	Каркасы и отправочные марки	№ позиций	Эскиз	Калибр стержня	Усилие натяж. на 1 стерж.	Длина мм	Количество штук на 1 балку	Общая длина м	Вес в кг: поз.	Вес в кг: общ.
БКА6-1с, 1т, 1к	Отдельные стержни	31	5950	ф 5 тп	2.2 т	5950	36	214.0	33.0	33.0
БКБ6-1с, 1т, 1к		32	5950	ф 25 пв	29.4 т	5950	2	11.9	45.8	53.2
		33	5950	ф 10 пв	4.3 т	5950	2	11.9	7.4	
БКВ6-1с, 1т, 1к		34	5950	ф 25 кл	27.0 т	5950	2	11.9	45.8	53.2
		35	5950	ф 10 кл	4.3 т	5950	2	11.9	7.4	

Выборка арматуры.

Тип балки	25ГС упрочненная вытяжкой ф25	25ГС упрочненная вытяжкой ф10	30ХГС ф22	30ХГС ф10	ГОСТ 5480-57 ф5тп	25ГС ф10	25ГС ф8	25ГС ф6	Профильно-полосовая Сталь 40Х б 12	Профильно-полосовая Сталь 40Х б 10	Сталь 40Х б 14	Сталь 40Х ф16	Толстостенные трубы ГОСТ 3262-55	Трубы газ. прямые ГОСТ 301-50	Общий вес
БКА6-1с	—	—	—	—	33.0	2.0	38.5	19.9	22.0	18.5	1.1	5.9	2.9	1.5	145.3
БКА6-1т	—	—	—	—	33.0	3.2	38.5	19.9	32.1	26.0	1.1	5.9	2.9	1.5	164.1
БКА6-1к	—	—	—	—	33.0	3.2	38.5	20.4	32.1	27.0	1.1	5.9	3.8	1.5	166.5
БКБ6-1с	—	—	45.8	7.4	—	2.0	38.5	19.9	22.0	18.5	1.1	5.9	2.9	1.5	165.5
БКБ6-1т	—	—	45.8	7.4	—	3.2	38.5	19.9	32.1	26.0	1.1	5.9	2.9	1.5	184.3
БКБ6-1к	—	—	45.8	7.4	—	3.2	38.5	20.4	32.1	27.0	1.1	5.9	3.8	1.5	186.7
БКВ6-1с	45.8	7.4	—	—	—	2.0	38.5	19.9	22.0	18.5	1.1	5.9	2.9	1.5	165.5
БКВ6-1т	45.8	7.4	—	—	—	3.2	38.5	19.9	32.1	26.0	1.1	5.9	2.9	1.5	184.3
БКВ6-1к	45.8	7.4	—	—	—	3.2	38.5	20.4	32.1	27.0	1.1	5.9	3.8	1.5	186.7

Примечания:

1. Спуск натяжения арматуры должен производиться при достижении бетоном прочности равной 280 кг/см².
2. Болты М-6 устанавливаются в опалубку до бетонирования одновременно с трубкой М-7. Натяжение болтов производится до спуска натяжения основной продольной арматуры после достижения бетоном прочности равной 280 кг/см². Усилие натяжения каждого болта должно быть равно 10,0 т.
3. Каркасы К-2, К-3 и К-6, в целях наглядности расположения, изображены на фасаде не полностью.
4. Усилия натяжения продольной арматуры см. в спецификации.


Зав. гл. инженер	Смирнова		
Гл. констр. СКО	Гайсенок		
Инженер	Гайсенок		
Конструктор	Линицкий		
Проверил	Фридкин		
	Тузеева		
	Мартынов		

ТД 1960


Подкрановые балки БКА6-1с, 1т, 1к; БКБ6-1с, 1т, 1к; БКВ6-1с, 1т, 1к. Спецификация напряженной арматуры. Выборка арматуры.

Серия КЭ-01-40 выпуск 1


Лист 7

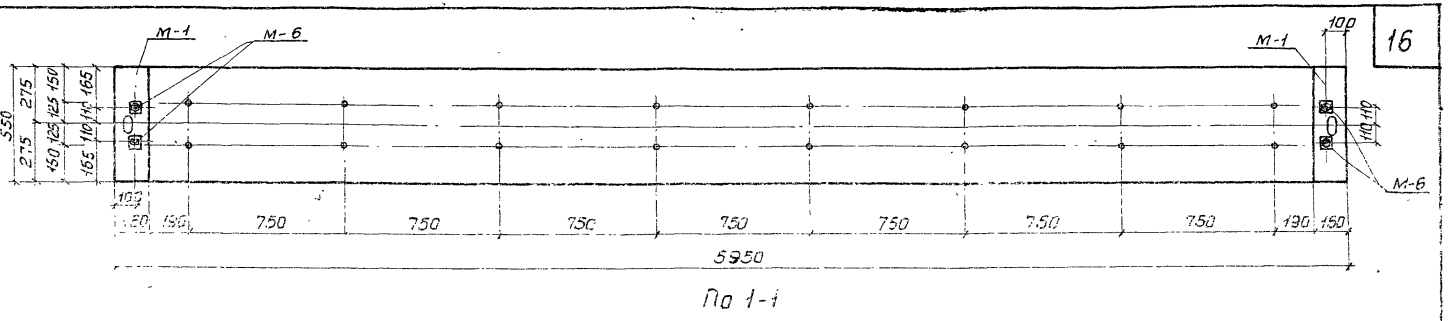

По 1-1

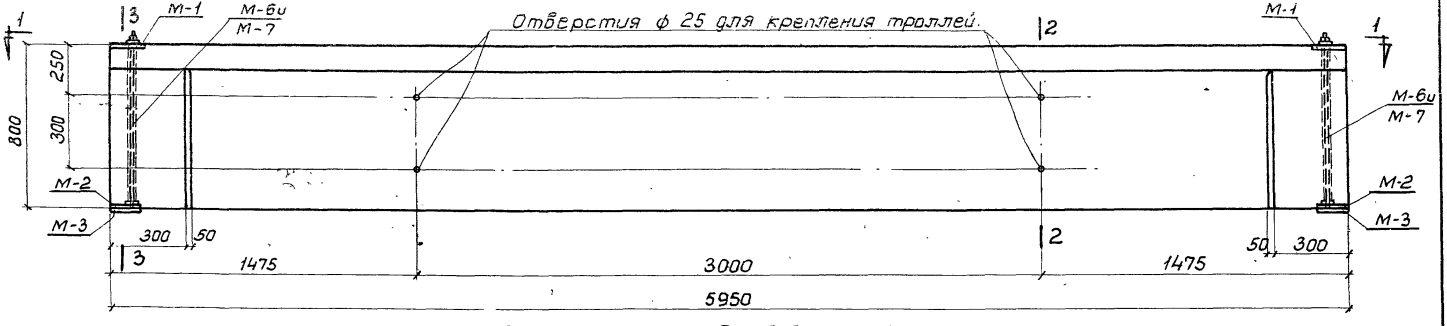

Фасад БКА6-2с; БКБ6-2с; БКВ6-2с.

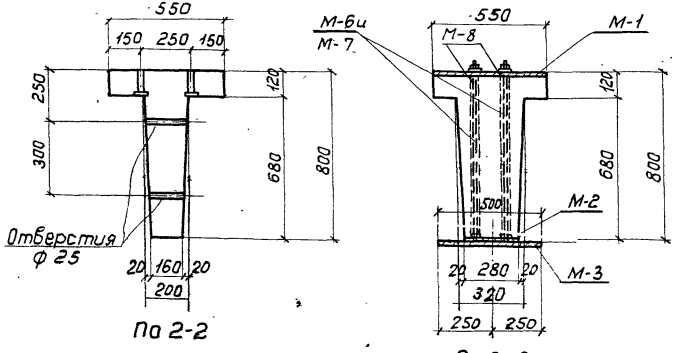

Примечание.

1. Листы 8 ÷ 14 рассматриваются совместно.

Расход материалов на 1 балку.

Тип балки	Содерж. стали в 1 м³ бетона	Марка бетона	Бетон м³	Сталь кг. Марка 30ХГ2С	Марка 25Г2С упрочн.	ГОСТ 8480-57	Прокатная неравнобок. сталь горяч.	Ст 40Х	Трубка цельнотян. ГОСТ 301-50	25Г2С	Всего	Вес балки т
БКА6-2с	142	400	1.17			53,1	43.4	7.1	1.7	60,4	165,7	2.93
БКБ6-2с	169	400	1.17	85,6			43.4	7.1	1.7	60,4	198.2	2.93
БКВ6-2с	173	400	1.17		89,5		43,4	7.1	1.7	60,4	202,1	2.93


ТД 1960

Подкрановые балки БКА6-2с; БКБ6-2с; БКВ6-2с. Опалубный план, фасад и разрезы.


Серия КЭ-01-40 Выпуск 1

Лист 8


Зав. отд. инж. Липницкий
Гл. констр. СКО Фридкин
Инженер Гузеева Колтынов
Конструктор Проверил
Смирнова Сойсёнок

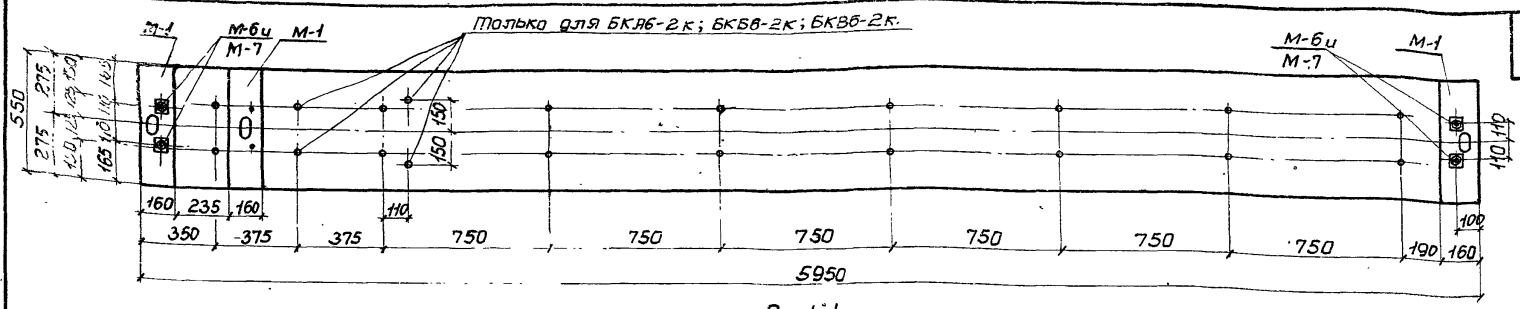


По 1-1

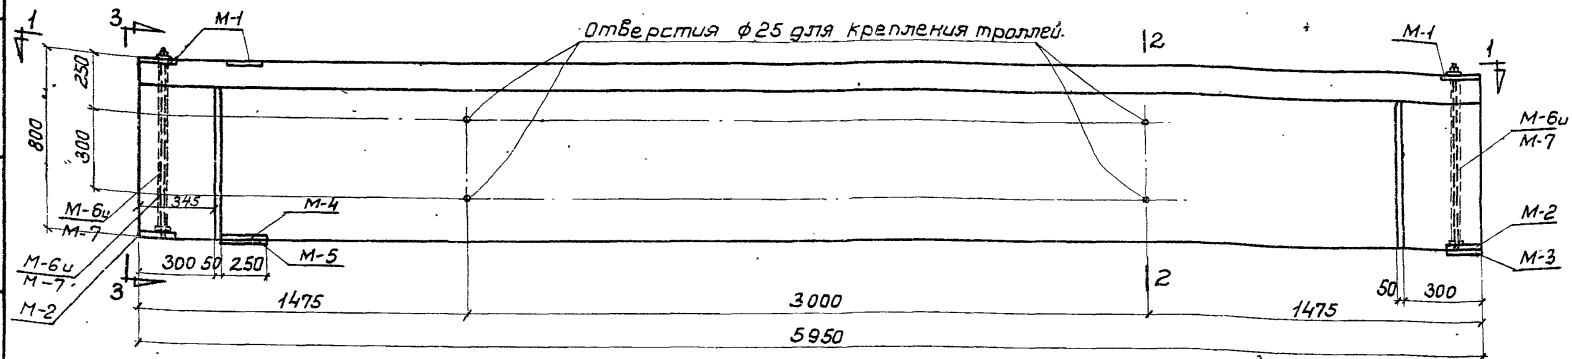

Фасад БКА6-2т,2к; БКБ6-2т,2к; БКВ6-2т,2к.

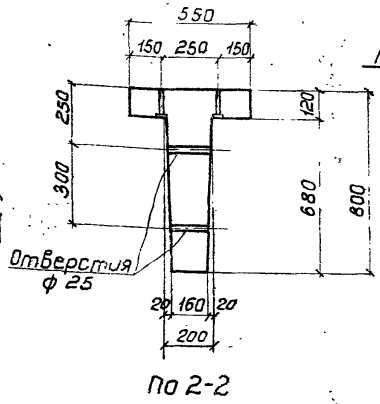

По 2-2

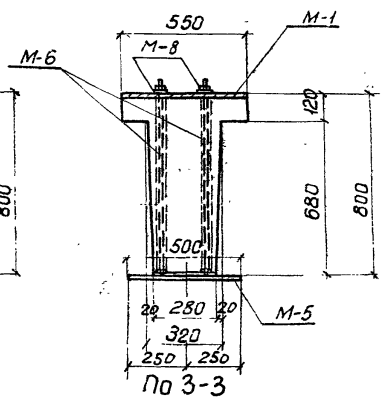

По 3-3

Примечание.

1. Листы 18÷14 рассматриваются совместно.

Расход материалов на 1 балку.

Тип балки	Содерж. стали в 1м³ бетона	Марка бетона	Бетон м³	Сталь кг: Марка 30хГ2С	Марка 25Г2С упрочн.	ГОСТ 8480-57	Профили нс-полос 2020 дв. трубки	Ст. 40Х	Трубки хол. тян. ГОСТ 3845-50	25Г2С	Всего	Вес балки т
БКА6-2т	153	400	1.17			53,1	51.7	7.1	1.7	61.6	184,5	2.93
БКА6-2к	155	400	1.17			53,1	53,7	7.1	1.7	62.2	187,1	2.93
БКБ6-2т	181	400	1.17	85,6			51.7	7.1	1.7	61.6	217.0	2.93
БКБ6-2к	18	400	1.17	85,6			53,7	7.1	1.7	62.2	219.6	2.93
БКВ6-2т	02	400	1.17		89,5		51.7	7.1	1.7	61,6	220,3	2.93
БКВ6-2к	0	400	1.17		89,5		53,7	7.1	1.7	62.2	223,5	2.93


ТЛ 1960

Подкрановые балки БКА6-2т,2к; БКБ6-2т,2к; БКВ6-2т,2к.
Ополубный план, фасад и разрезы.


Серия КЭ-01-40 выпуск 1

Лист 9


Гл. констр. Гуревич
Инженер Зуева
Конструкт. Фрумкин
Проверил Туфаева
Гл. констр. Шмурнова
Инженер Жаботинов
Гл. констр. Забейнок

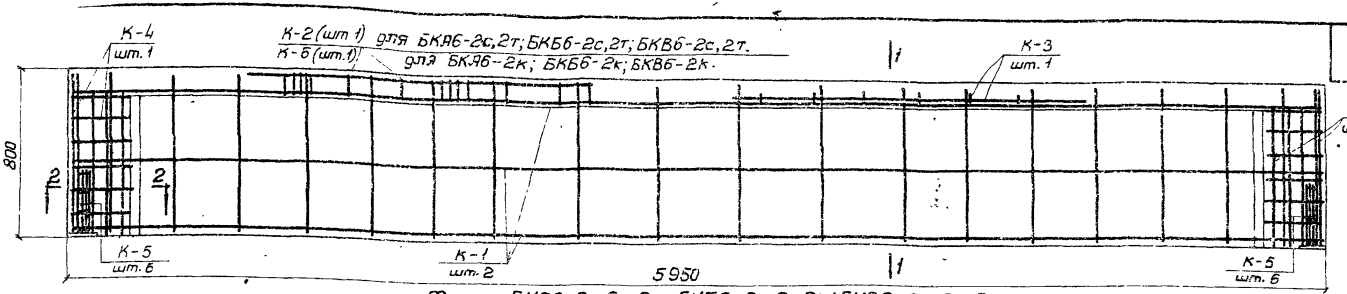


Фасад БКЯ6-2с,2т,2к; БКБ6-2с,2т,2к; БКВ6-2с,2т,2к.
Расположение ненапряженной арматуры.

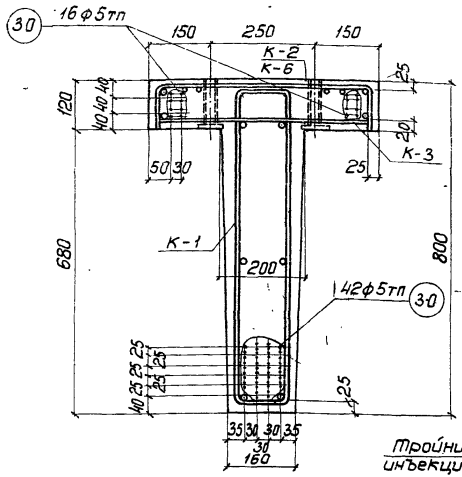

По 1-1 для БКЯ6-2с,2т,2к.

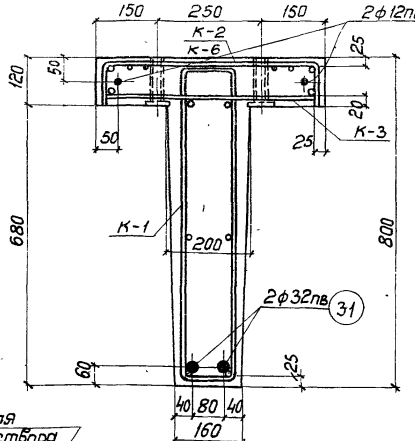


По 1-1 для БКБ6-2с,2т,2к.

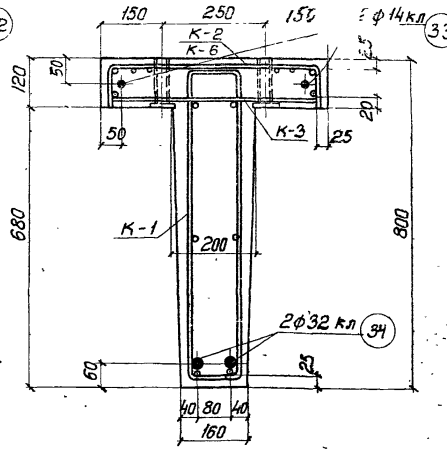


По 1-1 для БКВ6-2с,2т,2к.

Примечание.


Листы 8 ÷ 14 рассматриваются совместно.

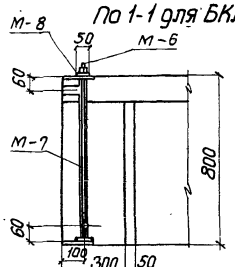

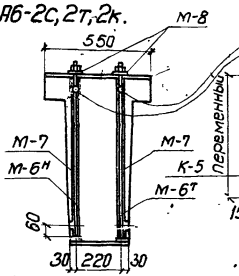


Деталь устройства для поперечного обжатия.

Тройник для инъекции раствора

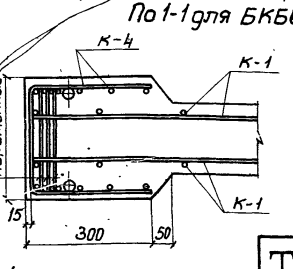


По 2-2


Зо гл. инженер				ТД	Подкрановые балки БКЯ6-2с,2т,2к; БКБ6-2с,2т,2к; БКВ6-2с,2т,2к. Расположение напряженной и ненапряженной арматуры.
Гл. констр. СКО				1960 г.	серия КЭ-01-40 выпуск 1
Инженер	Фридкин	Туровцев, Мартынов			Лист. 10
	Липницкий	Проверил	Конструктор		
			Гл. инженер		
			Гл. архитектор		
	Смирнова	Гайсёнок			

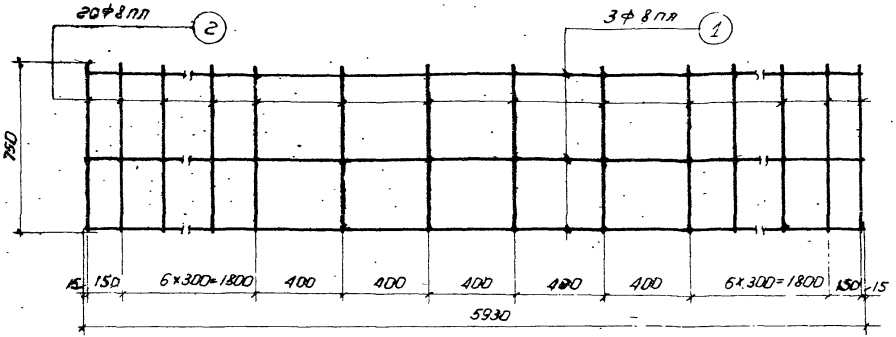


К-1

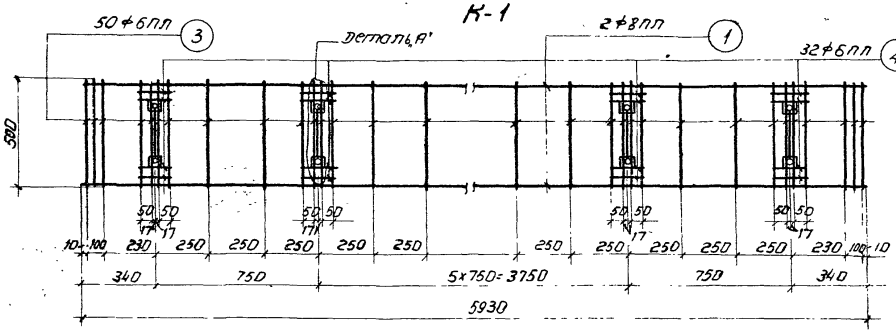


К-2

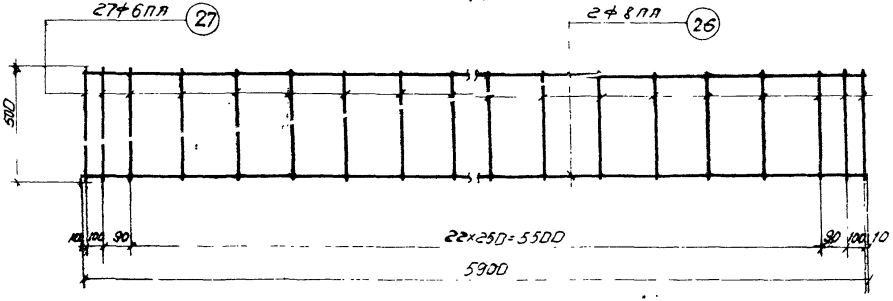


К-3

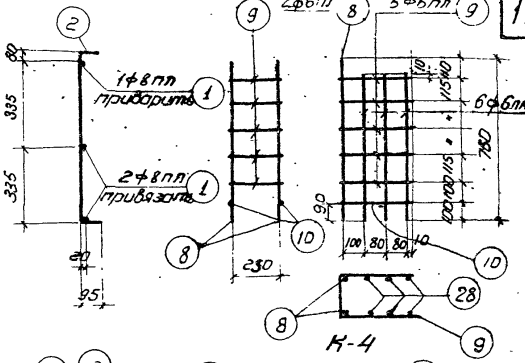

К-4

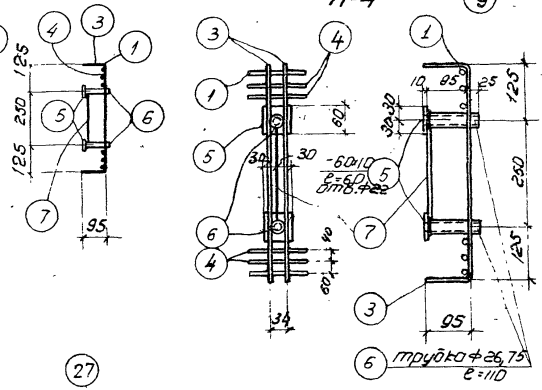

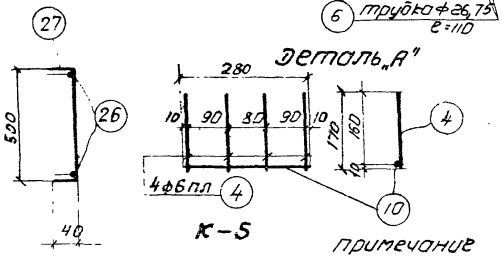

К-5


Примечание

1. Листы 8 ÷ 14 рассматриваются совместно.


Гл. инж. проекта	Липницкий		
Конструктор	Фридкин		
Проверил	Туреева		
Гл. спец.	Матынов		
Инженер	Смирнова		
Техник	Зайсевич		


ТД 1960 г.	Подкрановые балки БКА6-20,27,2к; БКБ6-20,27,2к; БКВ6-20,27,2к; БКВ6а-20,27,2к	Серия КЭ-01-40 выпуск-1	
	Каркасы К-1 по К-5 Деталь.	Лист 11.	


1740

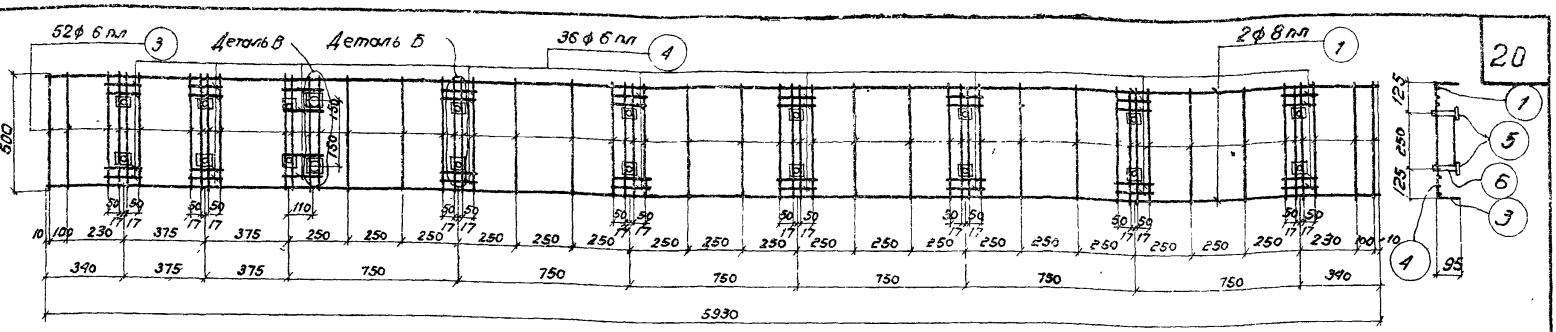


К-6

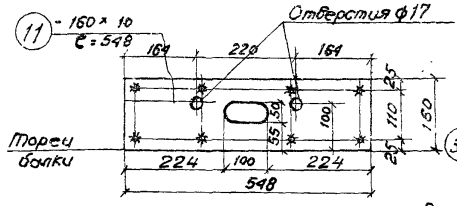

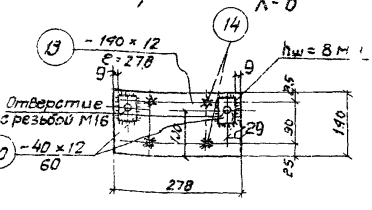


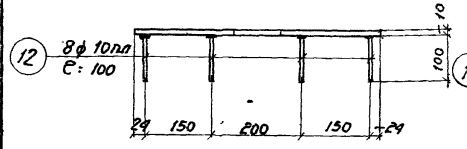


М-1

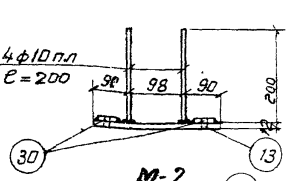


М-2

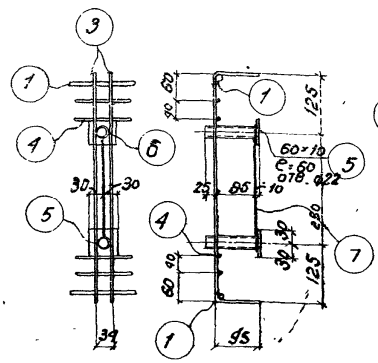


Деталь „Б"

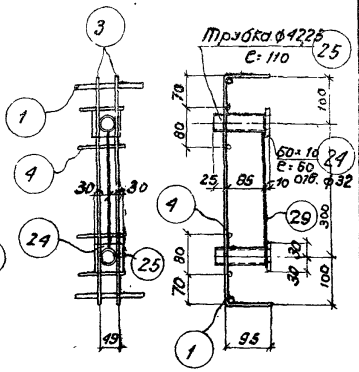


Деталь „В"

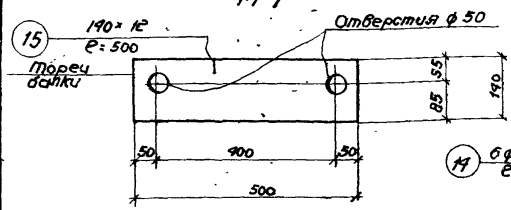


М-3

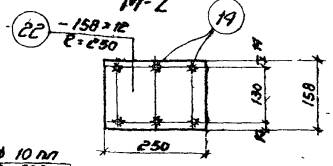


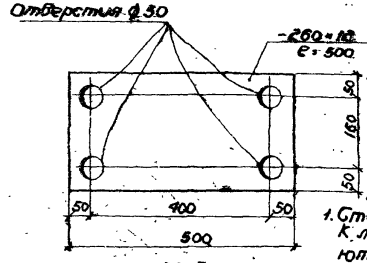


М-5

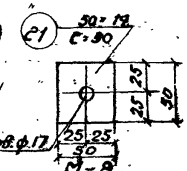


М-8

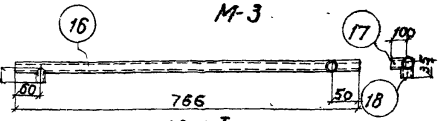

М-7

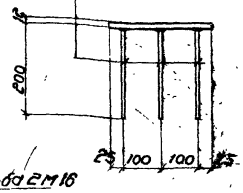

М-4

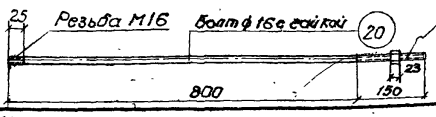

М-6

Примечания:

1. Стержни-анкера, примыкающие к листам впритык, привариваются к ним под слоем флюса.
2. Листы 8 ÷ 14 рассматриваются совместно.

ТД 1980	Подкрановые балки 6КА6-Ее,Ет,Ек; 6КВ6-Ее,Ет,Ек; 6КБ6-Ее,Ет,Ек. Каркас К-6. Закладные детали.		Серия КЭ-01-90 выпуск 1
			Лист 12

Гл. инж. Смирнова
Гл. констр. Сучёнок
Инженер Кудрявцева
Конструктор Проверил
Линицкий Фрайкин

Спецификация не напрягаемой арматуры на одну балку.

Марка балки	Каркасы отдельные стержни	№ позиций	Эскиз	Класс стержня	Длина мм.	Кол-во штук на 1 балку	Общая длина м.	Вес кг. Поз.	Вес кг. Общ.
БКАБ-2с, БКБ6-2с, БКВ6-2с	К-1 (шт.2)	1	5930	Ф8 АП	5930	6	35,6	14,1	112,6
		2	150 150 950	Ф8 АП	950	40	38,0	15,0	
	К-2 (шт.1)	1	См. К-1	Ф8 АП	5930	2	11,9	4,7	
		3	500 150 690	Ф8 АП	690	50	34,5	7,1	
		4	170	Ф6 АП	170	32	5,4	1,2	
		5	– 60×10	–	60	16	1,0	4,7	
		6	Трубка 20 ГОСТ 3262-55	–	110	15	1,8	2,9	
		7	220	Ф6 АП	220	9	1,8	0,4	
	К-3 (шт.1)	26	5300	Ф8 АП	5900	2	11,8	4,7	
		27	150 325 150	Ф8 АП	680	27	15,3	3,5	
	К-4 (шт.2)	8	760	Ф8 АП	760	4	3,0	0,7	
		9	270 150 150 790	Ф8 АП	790	10	7,9	1,8	
		10	280	Ф6 АП	280	4	1,1	0,2	
		28	670	Ф6 АП	670	12	8,0	1,8	
	К-5 (шт.2)	10	См. К-4	Ф6 АП	280	12	3,4	0,8	
		4	См. К-2	Ф8 АП	170	48	8,2	1,8	
	М-1 (шт.2)	11	– 160×10	–	548	2	1,1	13,9	
		12	100	Ф10 АП	100	16	1,6	1,0	
	М-2 (шт.2)	13	– 140×12	–	278	2	0,6	7,9	
		14	200	Ф10 АП	200	8	1,6	1,0	
		30	– 40×12	–	60	4	0,24	0,9	
	М-3 (шт.2)	15	– 140×12	–	500	2	1,0	13,2	
	М-6 (штук-4)	19	Свободен	–					
		20	Болт с гайкой (напрягается)	Ф16	950	4	3,8	6,0	
	М-7 Т/Н (шт.к-2Т+2Н)	16	Трубка 26×0,75 ГОСТ 3011-56	–	766	4	3,4	1,4	
		17	Трубка 26×0,75 ГОСТ 3011-56	–	100	4	0,4	0,2	
		18	Трубка 26×0,75 ГОСТ 3011-56	–	35	4	0,1	0,1	
	М-8 (шт.4)	21	– 50×14	–	50	4	0,2	1,1	

Спецификация не напрягаемой арматуры на одну балку.

Марка балки	Каркасы отдельные стержни	№ позиций	Эскиз	Класс стержня	Длина мм.	Кол-во штук на 1 балку	Общая длина м.	Вес кг. Поз.	Вес кг. Общ.
БКАБ-2т, БКБ6-2т, БКВ6-2т	По балке в среднем пролете: К-1; К-2, К-3, К-4; К-5, М-6, М-7, М-8 М-2							84,6	131,4
	М-4 (шт.1)	22	– 158×12	–	250	1	0,3	4,5	
		14	См. М-2	Ф10 АП	200	6	1,2	0,7	
	М-5 (шт.1)	23	– 260×12	–	500	1	0,5	12,2	
	М-1 (шт.3)	11	См. М-1	–	548	3	1,7	21,3	
		12	См. М-1	Ф10 АП	100	24	2,4	1,5	
	М-3 (шт.1)	15	См. М-3	–	500	1	0,5	6,6	
БКАБ-2к, БКБ6-2к, БКВ6-2к	По балке в среднем пролете: К-1, К-3, К-4, К-5, М-6, М-7 М-8, М-2.							63,0	134,0
	К-6 (штук-1)	1	См. К-1	Ф8 АП	5930	2	11,9	4,7	
		3	См. К-2	Ф6 АП	690	52	36,0	8,0	
		4	См. К-2	Ф6 АП	170	36	6,1	1,4	
		5	См. К-2	–	60	18	1,1	5,2	
		24	– 60×10	–	60	2	0,1	0,5	
		6	См. К-2	–	110	18	2,0	3,3	
		25	Трубка 32 ГОСТ 3262-55	–	110	2	0,2	0,6	
		7	См. К-2	Ф6 АП	220	9	2,0	0,4	
		29	250	Ф6 АП	250	1	0,3	0,1	
	М-4 (шт.1)	22	См. М-4	–	250	1	0,3	4,5	
		14	См. М-2	Ф10 АП	200	6	1,2	0,7	
	М-5 (шт.1)	23	См. М-5	–	500	1	0,5	12,2	
	М-3 (шт.1)	15	См. М-3	–	500	1	0,5	6,6	
	М-1 (шт.3)	11	См. М-1	–	548	3	1,7	21,3	
		12	См. М-1	Ф10 АП	100	24	2,4	1,5	

Примечание 1. Листы 8÷14 рассматриваются совместно.

Зам. гл. инженера Шапиро
Гл. конструктор СКО Сапфирин
Инженер Кузнецова
Конструктор Шаг
Проверил Сапфирин
Н. контр. Кузнецова

ТД 1960г.

Подкрановые балки БКАБ-2с, 2т, 2к; БКБ6-2с, 2т, 2к; БКВ6-2с, 2т, 2к

Спецификация не напрягаемой арматуры

Серия К-3.01-40 выпуск 1

Лист 13

Спецификация напряженной арматуры.

Тип балки	Каркас или отдельные стержни	№ позиций	Эскиз	Калибр стержня	Усилие натяжения на 1 стерж.	Длина мм	Количество штук на 1 балку	Общая длина м	Вес в кг: Поз.	Вес в кг: Общ.
БКА6-2с,2т,2к		30	5950	ф 5тп	2.2т	5950	58	345.0	53.1	53.1
БКБ6-2с,2т,2к	Каркас	31	5950	ф 32пв	46.6т	5950	2	11.9	75.1	85.6
		32	5950	ф 12пв	6.8т	5950	2	11.9	10.5	
БКВ6-2с,2т,2к	Отдельные стержни	31	См. выше	ф 32кп	43.2т	5950	2	11.9	75.1	89,5
		33	5950	ф 14кл	8.4т	5950	2	11.9	14,4	

Выборка арматуры.

Тип балки	25Г2С упрочнен. вытяжкой ф32	25Г2С упрочнен. вытяжкой ф14	30ХГ2С ф32	30ХГ2С ф12	ГОСТ 8480-57 ф5тп	25Г2С ф10	25Г2С ф8	25Г2С ф6	Профильно-полосовая δ10	Профильно-полосовая δ12	Сталь 40Х δ14	Сталь 40Х ф16	Стальные трубки ГОСТ 3262-55	Трубка заглушенная ГОСТ 301-50	Общий вес
БКА6-2с	—	—	—	—	53.1	2.0	38.5	19.9	18.5	22.0	1.1	6.0	2.9	1.7	165.7
БКА6-2т	—	—	—	—	53.1	3.2	38.5	19.9	26.0	32.1	1.1	6.0	2.9	1.7	184,5
БКА6-2к	—	—	—	—	53.1	3.2	38.5	20.5	27.0	32.1	1.1	6.0	3.9	1.7	187.1
БКБ6-2с	—	—	75.1	10.5	—	2.0	38.5	19.9	18.5	22.0	1.1	6.0	2.9	1.7	198.2
БКБ6-2т	—	—	75.1	10.5	—	3.2	38.5	19.9	26.0	32.1	1.1	6.0	2.9	1.7	217.0
БКБ6-2к	—	—	75.1	10.5	—	3.2	38.5	20.5	27.0	32.1	1.1	6.0	3.9	1.7	219.6
БКВ6-2с	75.1	14.4	—	—	—	2.0	38.5	19.9	18.5	22.0	1.1	6.0	2.9	1.7	202.1
БКВ6-2т	75.1	14.4	—	—	—	3.2	38.5	19.9	26.0	32.1	1.1	6.0	2.9	1.7	220.9
БКВ6-2к	75.1	14.4	—	—	—	3.2	38.5	20.5	27.0	32.1	1.1	6.0	3.9	1.7	223.5

Примечания:

1. Спуск натяжения арматуры должен производиться при достижении бетоном прочности равной 280 кг/см².
2. Болты М-6 устанавливаются в опалубку до бетонирования одновременно с трубкой М-7. Натяжение болтов производится до спуска натяжения основной продольной арматуры после достижения бетоном прочности равной 280 кг/см².
   Усилие натяжения каждого болта должно быть равно 10.0 т.
3. Каркасы К-2, К-3 и К-6, в целях наглядности расположения, изображены на фасаде не полностью.
4. Марка стали поз. 20 и 21 – 40Х. Марка остальной листовой стали и труб – Ст. 3.
5. Усилия натяжения продольной арматуры см. в спецификации.


Гл. инж.	Стирнова	
Гл. констр.	Гайденок	
Конструкт.	Проверил	
Липницкий	Фридкин	
	Тугаева	
	Мартынов	
Зав. пл. инжен.		
Гл. констр. ОКО		
Инженер		

ТД 1960


Подкрановые балки БКА6-2с,2т,2к; БКБ6-2с,2т,2к; БКВ6-2с,2т,2к. Спецификация напряженной арматуры. Выборка арматуры.

серия КЭ-01-40 выпуск 1


Лист 14

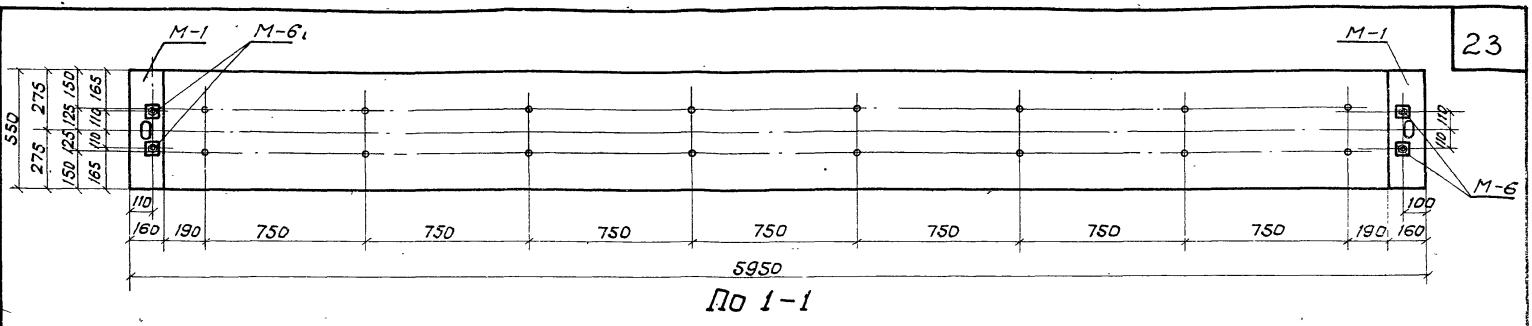


По 1-1

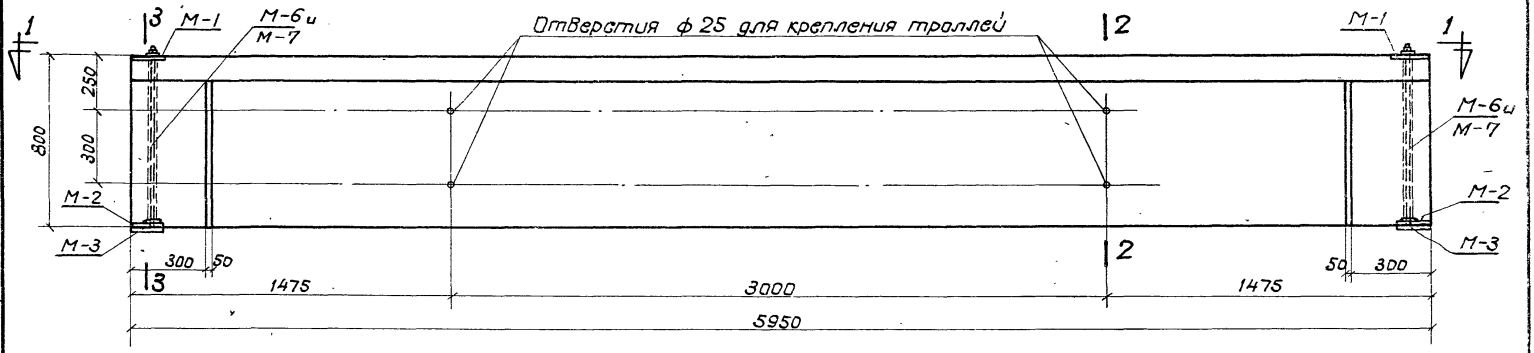

Фасад БКА6-3с, БКБ6-3с, БКВ6-3с.

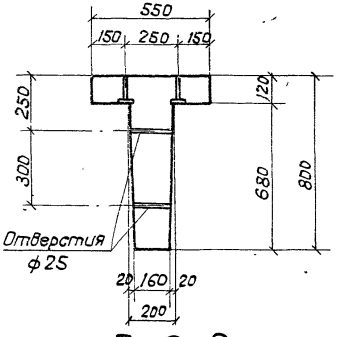

По 2-2

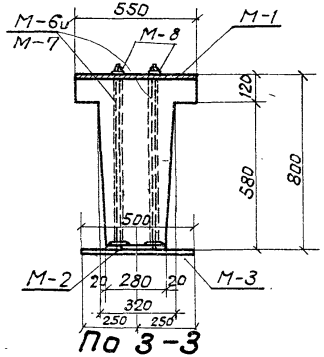

По 3-3

Примечание:

1. Листы 15 ÷ 21 рассматриваются совместно.

Расход материалов на 1 балку

Тип балки	Содерж. стали в 1 м³ бетона	Марка бетона	Бетон м³	Сталь кг: Марка 30ХГ2С	Марка 25Г2С упрочнен.	ГОСТ 8480-57	Профили на полосовые базовые прутки	Ст.40	Трубки толстостенные ГОСТ 8731-58	25Г2С	Всего	Вес балки т
БКА6-3с	159	400	1,17	—	—	67,8	43,4	7,1	1,7	65,7	185,7	2,93
БКБ6-3с	174	400	1,17	85,2	—	—	43,4	7,1	1,7	65,7	203,1	2,93
БКВ6-3с	195	400	1,17	—	110,4	—	43,4	7,1	1,7	65,7	228,3	2,93

ТД 1960


Подкрановые балки БКА6-3с, БКБ6-3с, БКВ6-3с. Опалубный план, фасад и разрезы.

Серия КЭ-01-40 выпуск 1


лист 15

Зав. гл. инж. Линицкий
Гл. констр. СКО Фридкин
Инженер Шнеерсон
Конструктор Смирнова
Проверил Гайсёнок
НКР-Нилепа Мурзатаев


1440

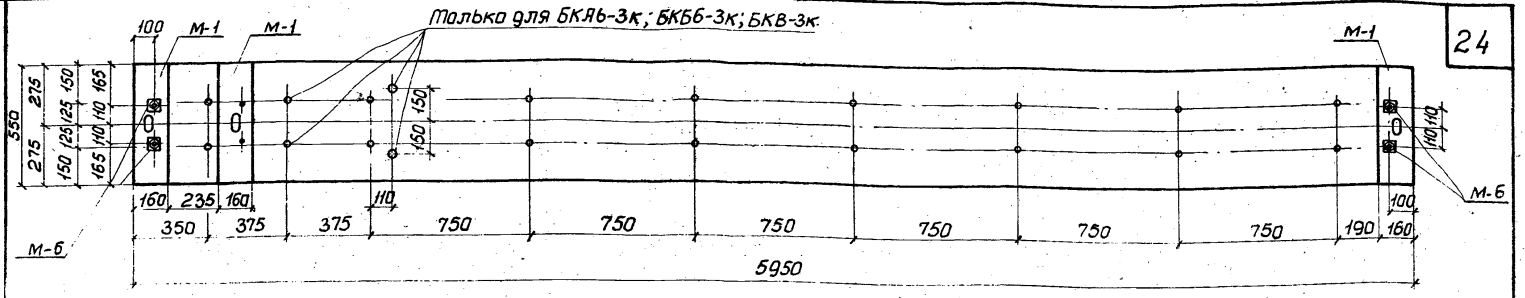


По 1-1

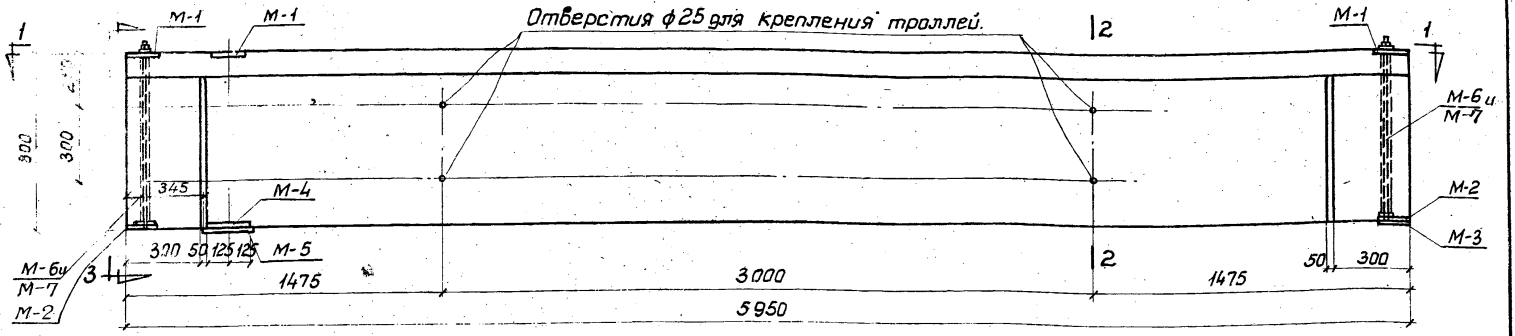

Фасад БКЯ6-3т,3к; БКБ6-3т,3к; БКВ6-3т,3к.

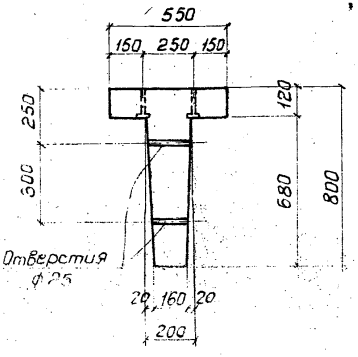

По 2-2

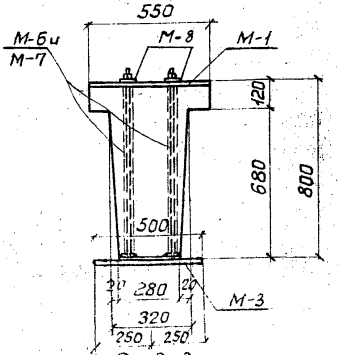

По 3-3

Примечание.

1. Листы 15 ÷ 21 рассматриваются совместно.

Расход материалов на 1 балку.


Тип балки	Содерж. стали в 1 м³ бетона	Марка бетона	Бетон м³	Сталь кг: Марка 30ХГ2С	Марка 25Г2С упрочн.	ГОСТ 8480-57	Профиль. полоса газовые трубки	Ст 40Х	Трубки хол.-тян. ГОСТ 301-50	25Г2С	Всего	Вес балки т
БКЯ6-3т	175	400	1.17			67.8	61.0	7.1	1.7	66.9	204.5	2.93
БКЯ6-3к	177	400	1.17			67.6	62.9	7.1	1.7	67.4	206.9	2.93
БКБ6-3т	190	400	1.17	85.2			61.0	7.1	1.7	66.9	221.9	2.93
БКБ6-3к	192	400	1.17	85.2			62.9	7.1	1.7	67.4	224.3	2.93
БКВ6-3т	211	400	1.17		110.4		61.0	7.1	1.7	66.9	247.1	2.93
БКВ6-3к	213	400	1.17		110.4		62.9	7.1	1.7	67.4	249.5	2.93

ТД 1960

Покрытия балки БКЯ6-3т,3к; БКБ6-3т,3к; БКВ6-3т,3к. Опалубный план, фасад и разрезы.


Серия КЭ-01-40 Вып. 1

Смирнова Зайцёнок
Конструктор Проверил
Липницкий Фридкин Шур-Кипнис Мартынов

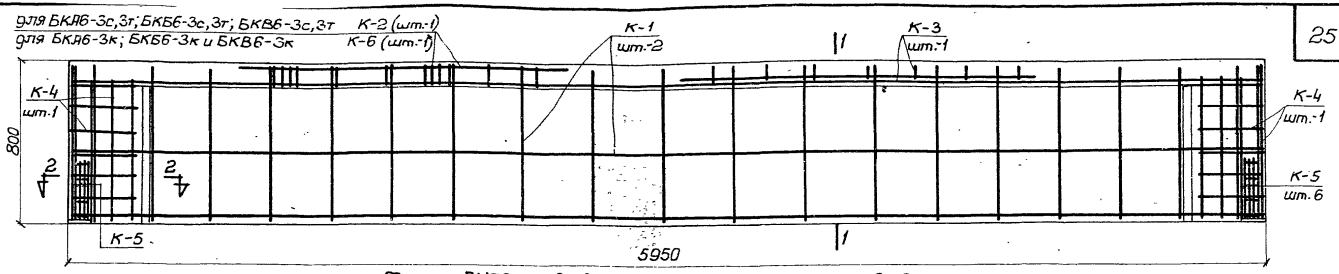


Фасад БКЯ6-3с,3т,3к; БКБ6-3с,3т,3к; БКВ6-3с,3т,3к.

Расположение ненапряженной арматуры.

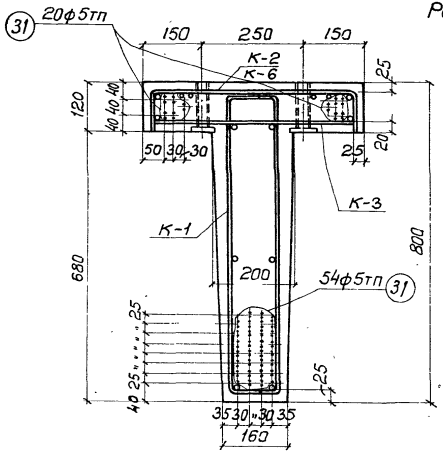


По 1-1

для БКЯ6-3с,3т,3к

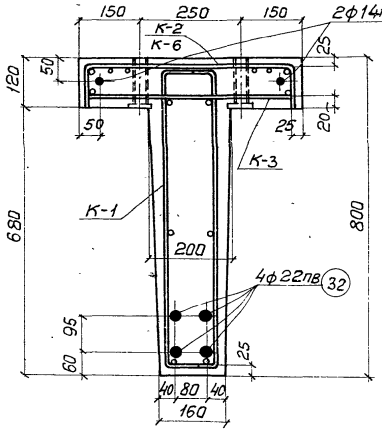

По 1-1

для БКБ6-3с,3т,3к

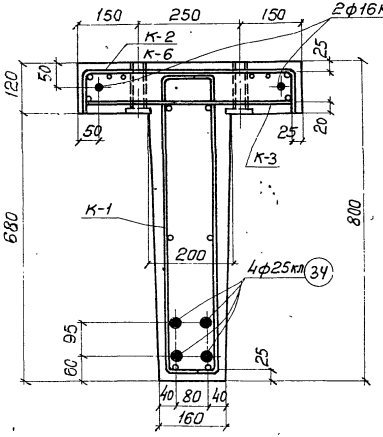


По 1-1


для БКВ6-3с,3т,3к.


Примечание:

1. Листы 15÷21 рассматриваются совместно.

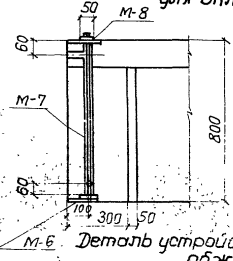

Деталь устройства для поперечного обжатия.

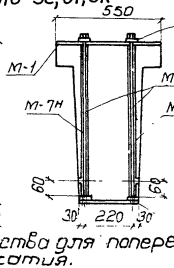

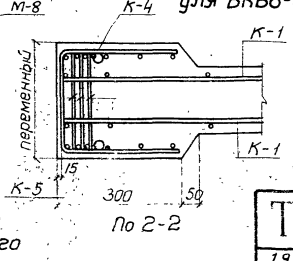

По 2-2


ТД 1960	Подкрановые балки БКЯ6-3с,3т,3к; БКБ6-3с,3т,3к; БКВ6-3с,3т,3к. Расположение напряженной и ненапряженной арматуры.	серия КЭ-01-40 выпуск 1	Лист 17

Ген. конструктор ОПО — Инженер


Зав. лит. инжен. — Смирнова

Липницкий — Фридкин — Шуа-Нуллер — Юрьтынов


Конструкт. — Проверил — Вейсёнок

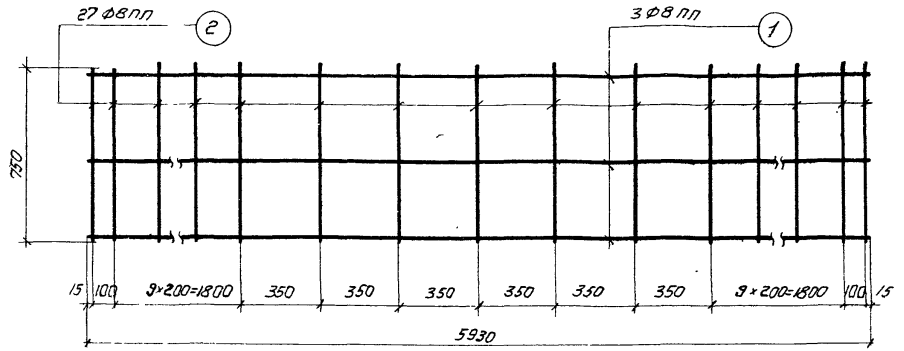


К-1

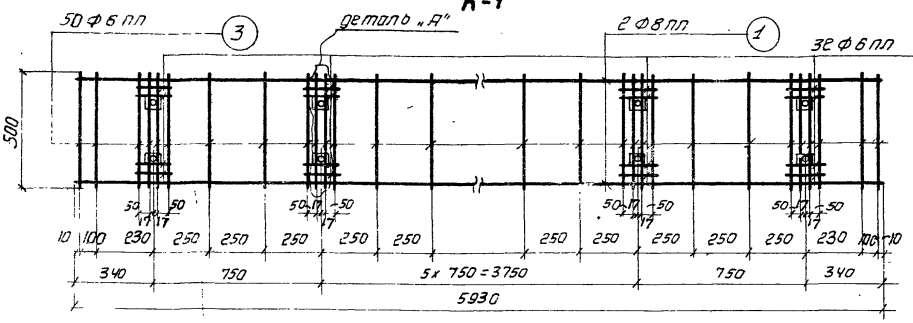


К-2

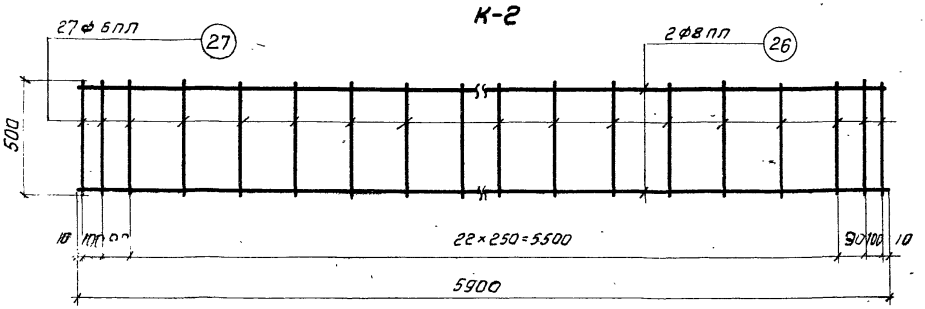


К-3

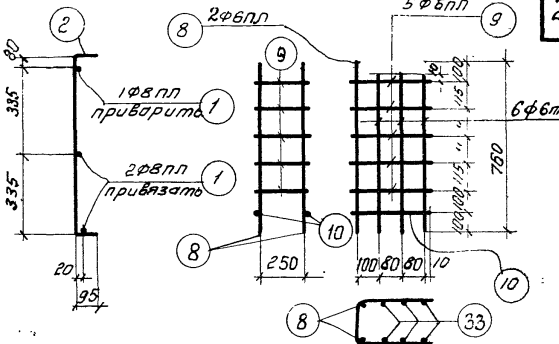

К-4

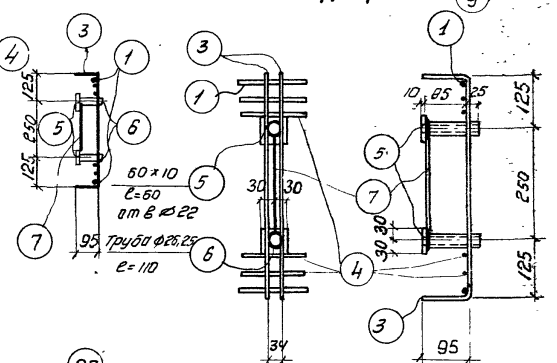

К-5

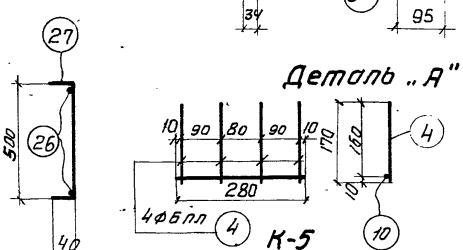

Примечание

1. Листы 15÷21 рассматриваются совместно.


ГИП	Смирнова		
Гл. конструктор	Зайцев		
Инженер	Фридкин	Проверил	Шур-Митвен
Конструктор	Мартынов		


ТД 1960


Подкрановые балки БКА6-3с, 3т, 3к; БКВ6-3с, 3т, 3к; БКВ6-3с, 3т, 3к. Каркасы с К-1 по К-5. Деталь.


Серия КЭ-01-40 Выпуск 1


Лист 18

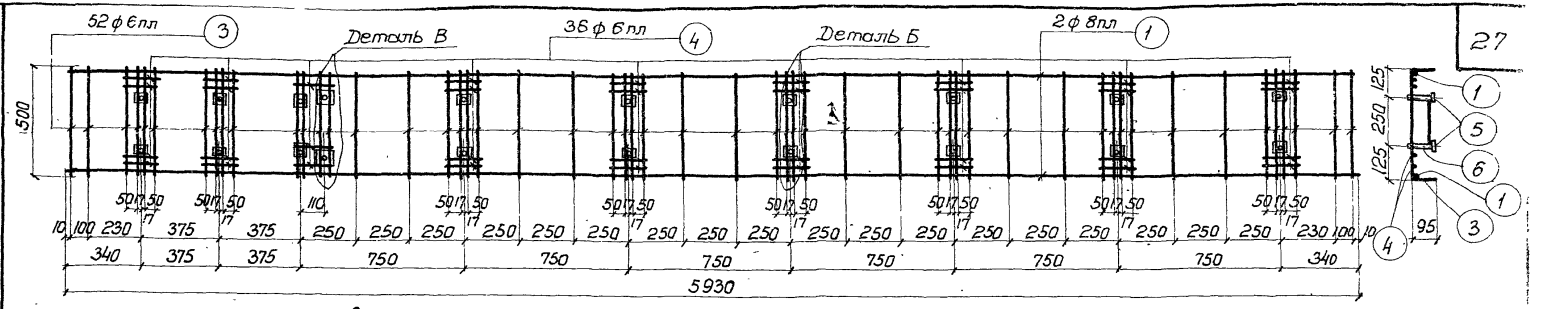

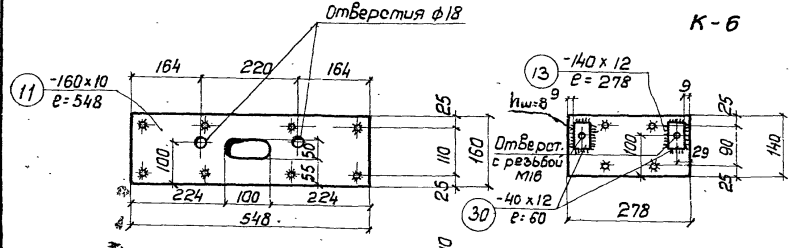

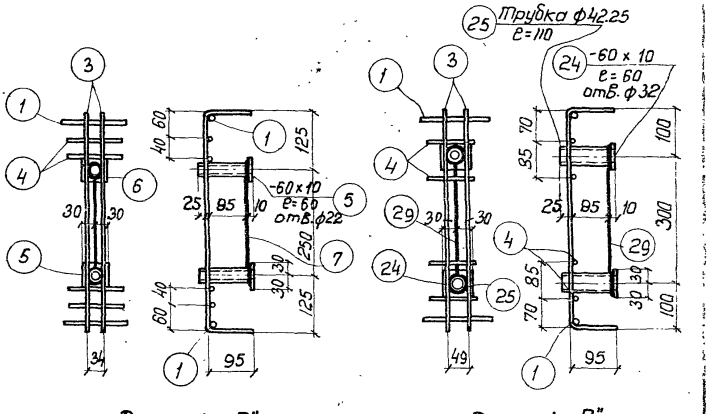

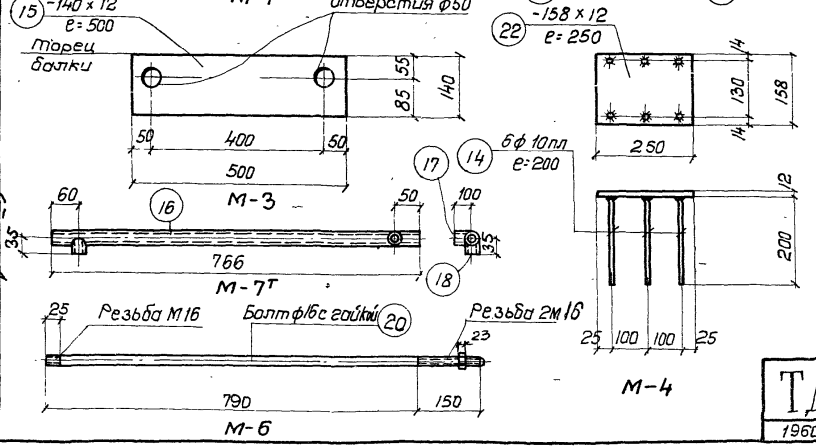

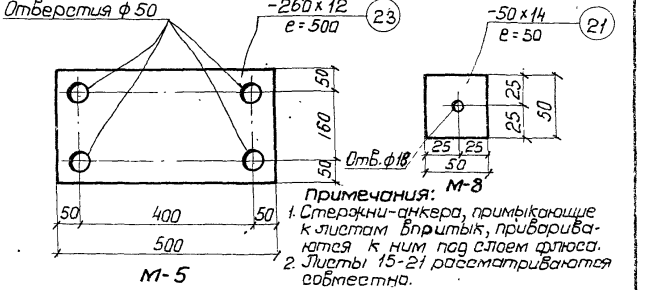

Примечания:

1. Стержни-анкера, примыкающие к листам врытых, приваривакатся к ним под слоем флюса.
2. Листы 15-21 рассматриваются совместно.

Зав. гл. инж.	Липницкий		
Конструкт.	Смирнова		
Проверил	Гайсёнок		
Инженер	Мартынов		

ТД 1960

Подкрановые балки БКЯ6-3с,3т,3к; БКБ6-3с,3т,3к; БКВ6-3с,3т,3к.
Каркас К-6. Закладные детали.

Серия КЭ-01-40 выпуск 1

Лист 19

Спецификация ненапряженной арматуры на одну балку.

Наименование балки	Каркасы отдельн. стержни	№ позиции	Эскиз	Калибр стержня	Длина мм	Кол. штук на 1 балку	Общая длина	Вес кг Поз.	Вес кг Общий
БКЯ6-3с, БКБ6-3с; БКВ6-3с	К-1 /шт.-2/	1	5930	ф8 пл	5930	6	35.6	14.1	117.9
		2	750, 100	ф8 пл	950	54	51.4	20.3	
	К-2 /шт.-1/	1	См. К-1	ф8 пл	5930	2	11.9	4.7	
		3	500, 95	ф6 пл	690	50	34.5	7.7	
		4	170	ф6 пл	170	32	5.4	1.2	
		5	— 60×10	—	60	16	1.0	4.7	
		6	Трубка 20 ГОСТ 3262-55	—	110	16	1.8	2.9	
		7	220	ф6 пл	220	8	1.8	0.4	
	К-3 /шт.-1/	26	5900	ф8 пл	5900	2	11.8	4.7	
		27	500, 140	ф6 пл	580	27	15.7	3.5	
	К-4 /шт.-2/	8	760	ф6 пл	760	4	3.0	0.7	
		9	280, 250	ф6 пл	810	10	8.1	1.8	
		10	280	ф6 пл	280	4	1.1	0.2	
		28	670	ф6 пл	670	12	8.1	1.8	
	К-5 /шт.-12/	10	См. К-4	ф6 пл	286	12	3.4	0.8	
		4	См. К-2	ф6 пл	170	48	8.2	1.8	
	М-1 /шт.-2/	11	— 160×10	—	548	2	1.1	13.8	
		12	100	ф10 пл	100	16	1.6	1.0	
	М-2 /шт.-2/	13	— 140×12	—	278	2	0.6	7.9	
		14	200	ф10 пл	200	8	1.6	1.0	
		30	— 40×12	—	60	4	0.24	0.9	
	М-3 /шт.-2/	15	— 140×12	—	500	2	1.0	13.2	
	М-6 /шт.-4/	19	Свободный						
		20	Болт с гайкой (напрягается)	ф16	940	4	3.8	6.0	
	М-7 /шт.2+2м/	16	Трубка 26×0.75 ГОСТ 301-50	—	766	4	3.1	1.4	
		17	Трубка 26×0.75 ГОСТ 301-50	—	100	4	0.4	0.2	
		18	Трубка 26×0.75 ГОСТ 301-50	—	35	4	0.1	0.1	
	М-8 /шт.-4/	21	— 50×14	—	50	4	0.2	1.1	

Смирнова, Сайёнок, Конструкт., Проверил, Липницкий, Фридкин, Цыр-Минин, Мартынов, Гл. инж. проекта, Гл. констр. СКО, Инженер, За гл. инженера

Спецификация ненапряженной арматуры на одну балку.

Наименование балки	Каркасы отдельн. стержни	№ позиций	Эскиз	Калибр стержня	Длина мм	Кол-во штук на 1 балку	Общая длина	Вес кг Поз.	Вес кг Общий
БКЯ6-3т; БКБ6-3т; БКВ6-3т.	По балке в среднем пролете: К-1; К-2; К-3, К-4, К-5, М-6, М-7, М-8 М-2							89.9	136.7
	М-4 /шт.-1/	22	— 158×12	—	250	1	0.3	4.5	
		14	См. М-2	ф10 пл	200	6	1.2	0.7	
	М-5 /шт.-1/	23	— 280×12	—	500	1	0.5	12.2	
	М-1 /шт.-3/	11	См. М-1	—	548	3	1.7	21.3	
		12	См. М-1	ф10 пл	100	24	2.4	1.5	
	М-3 /шт.-1/	15	См. М-3	—	500	1	0.5	6.6	
БКЯ6-3к; БКБ6-3к; БКВ6-3к.	По балке в среднем пролете: К-1, К-3, К-4, К-5, М-6, М-7, М-8 М-2							58.3	139.1
	К-6 /шт.-1/	1	См. К-1	ф8 пл	5930	2	11.9	4.7	
		3	См. К-2	ф6 пл	690	52	36.0	8.0	
		4	См. К-2	ф6 пл	170	36	6.1	1.3	
		5	— 60×10	—	60	18	1.1	5.2	
		24	— 60×10	—	60	2	0.1	0.5	
		6	Трубка 20 ГОСТ 3262-55	—	110	18	2.0	3.2	
		25	Трубка 32 ГОСТ 3262-55	—	110	2	0.2	0.6	
		7	См. К-2	ф6 пл	220	9	2.0	0.4	
		29	250	ф6 пл	250	1	0.3	0.1	
	М-4 /шт.-1/	22	См. М-4	—	250	1	0.3	4.5	
		14	См. М-2	ф10 пл	200	6	1.2	0.7	
	М-5 /шт.-1/	23	См. М-5	—	500	1	0.5	12.2	
	М-3 /шт.-1/	15	См. М-3	—	500	1	0.5	6.6	
	М-1 /шт.-3/	11	См. М-3	—	548	3	1.7	21.3	
		12	См. М-3	ф10 пл	100	24	2	1.5	

Примечание: 1. Листы 15÷21 рассматриваются совместно.

ТД 1980

Подкрановые балки: БКЯ6-3с, 3т, 3к; БКБ6-3с, 3т, 3к; БКВ6-3с, 3т, 3к.

Спецификация ненапряженной арматуры.

Серия КЭ-01-40 выпуск 1

Лист 20

Спецификация напряженной арматуры

Тип балки	Каркас (сетка) стержневой	№ поз.	Эскиз	Калибр стержня	Контр. усилие на 1 стерж.	Длина мм	Кол-во штук на 1 балку	Общая длина	Вес в кг: Поз.	Вес в кг: Общий
БКЯ6-3с,3т,3к	Отдельные стержни	31	5950	ф 5 тп	2.2 т	5950	74	440.0	67.8	67.8
БКБ6-3с,3т,3к		32	5950	ф 22 пв	22.8 т	5950	4	23.8	70.8	85.2
		33	5950	ф 14 пв	9.3 т	5950	2	11.9	14.4	
БКВ6-3с,3т,3к		34	5950	ф 25 кл	27.0 т	5950	4	23.8	91.6	110.4
		35	5950	ф 16 кл	11.0 т	5950	2	11.9	18.8	

Выборка арматуры.

Тип балки	25Г2С упрочненная вытяжкой ф28	ф25	ф16	30ХГ2С ф22	ф14	ГОСТ 8480-57 ф5тп	25Г2С ф10	ф8	ф6	Профильно-полосовая сталь δ=12	δ=10	δ=14	Сталь 40Х ф16	Гладкие трубы ГОСТ 8732-58	Профильная полосовая сталь ГОСТ 103-57	Общий вес
БКЯ6-3с	—	—	—	—	—	67.8	2.0	43.8	19.9	22.0	18.5	1.1	6.0	2.9	1.7	185.7
БКЯ6-3т	—	—	—	—	—	67.8	2.7	43.8	19.9	27.8	26.0	1.1	6.0	2.9	1.7	204.5
БКЯ6-3к	—	—	—	—	—	67.8	2.7	43.8	20.4	27.8	27.0	1.1	6.0	3.8	1.7	206.9
БКБ6-3с	—	—	—	70.8	14.4	—	2.0	43.8	19.9	22.0	18.5	1.1	6.0	2.9	1.7	203.1
БКБ6-3т	—	—	—	70.8	14.4	—	2.7	43.8	19.9	27.8	26.0	1.1	6.0	2.9	1.7	221.9
БКБ6-3к	—	—	—	70.8	14.4	—	2.7	43.8	20.4	27.8	27.0	1.1	6.0	3.8	1.7	224.3
БКВ6-3с		91.6	18.8	—	—	—	2.0	43.8	19.9	22.0	18.5	1.1	6.0	2.9	1.7	228.3
БКВ6-3т		91.6	18.8	—	—	—	2.7	43.8	19.9	27.8	26.0	1.1	6.0	2.9	1.7	247.1
БКВ6-3к		91.6	18.8	—	—	—	2.7	43.8	20.4	27.8	27.0	1.1	6.0	3.8	1.7	249.5

Гл. инж. Смирнова
Гл. констр. СКО Сабсёнок
Инженер Гагарин
Конструкт. Проверил
Липницкий Фридкин
Чертил Мартынов


Примечания:

1. Спуск натяжения арматуры должен производиться при достижении бетоном прочности равной 280 кг/см².
2. Болты м-6 устанавливаются в опалубку до бетонирования одновременно с трубкой м-7. Натяжение болтов производится до спуска натяжения основной продольной арматуры после достижения бетоном прочности равной 280 кг/см².
   Усилие натяжения каждого болта должно быть равно 10.15 т.
3. Каркасы К-2, К-3 и К-6, в целях наглядности расположения, изображены на фасаде не полностью.
4. Марка стали поз. 20 и 21 — 40Х. Марка остальной стали и труб — Ст. 3.
5. Усилия натяжения продольной арматуры см. в спецификации

ТД 1960

Подкрановые балки БКЯ6-3с,3т,3к; БКБ6-3с,3т,3к; БКВ6-3с,3т,3к.
Спецификация напряженной арматуры. Выборка арматуры.

Серия КЭ-01-40 выпуск 1
Лист 21

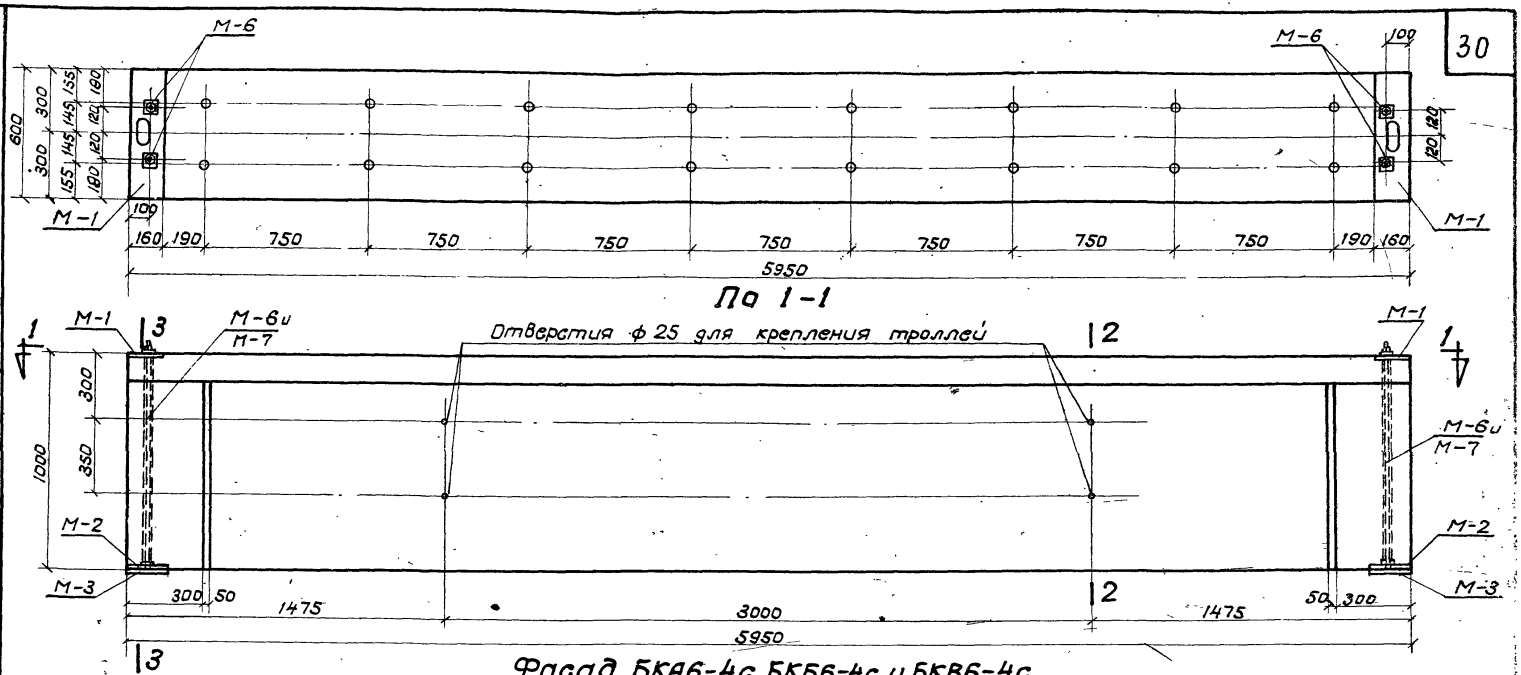

По 1-1

Фасад БКА6-4с, БКБ6-4с и БКВ6-4с.

По 2-2

По 3-3

Примечание:

1. Листы 22 ÷ 28 рассматриваются совместно.

Расход материалов на 1 балку

Тип балки	Содерж. стали в 1м³ бетона	Марка бетона	Бетон м³	Сталь кг: Марка 30×Г2С	Марка 25Г2С упрочен.	ГОСТ 8480-57	Профильная полосовая сталь ГОСТ 103-57 Ст40л	Трубки холодн. прокат ГОСТ 8731-58	25Г2С	Всего	Вес балки т
БКА6-4с	116	400	1,66	—	—	58,6	50,8	11,6	2,1	69,9	193,0	4,15
БКБ6-4с	133	400	1,66	85,4	—	—	50,8	11,6	2,1	69,9	219,8	4,15
БКВ6-4с	148	400	1,66	—	110,4	—	50,8	11,6	2,1	69,9	244,8	4,15


ТД 1960

Подкрановые балки БКА6-4с, БКБ6-4с, БКВ6-4с. Опалубный план, фасад и разрезы.


Серия КЭ-01-40 выпуск 1

Лист 22


Зав. отд. инжен. Линицкий
Гл. констр. СКО Фридкин
Инженер Туфрова Мартынов
Конструктор Проверил Снирнова Гайсёнок

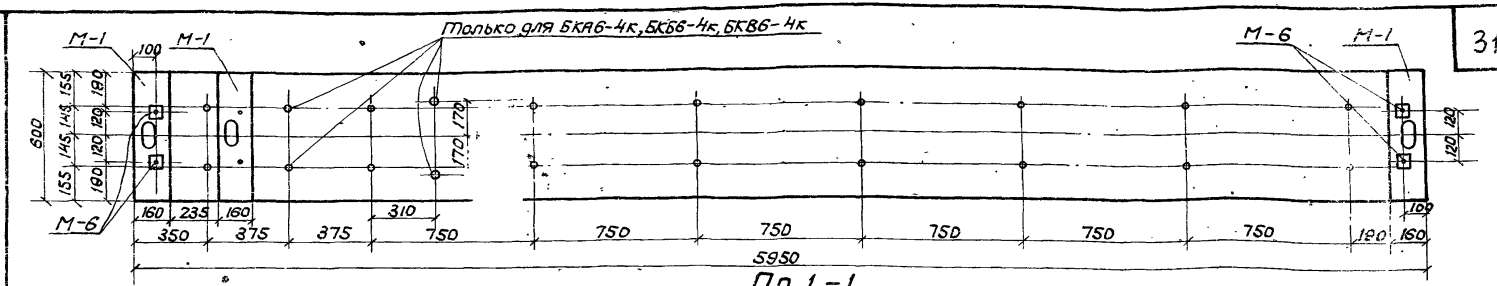

По 1-1

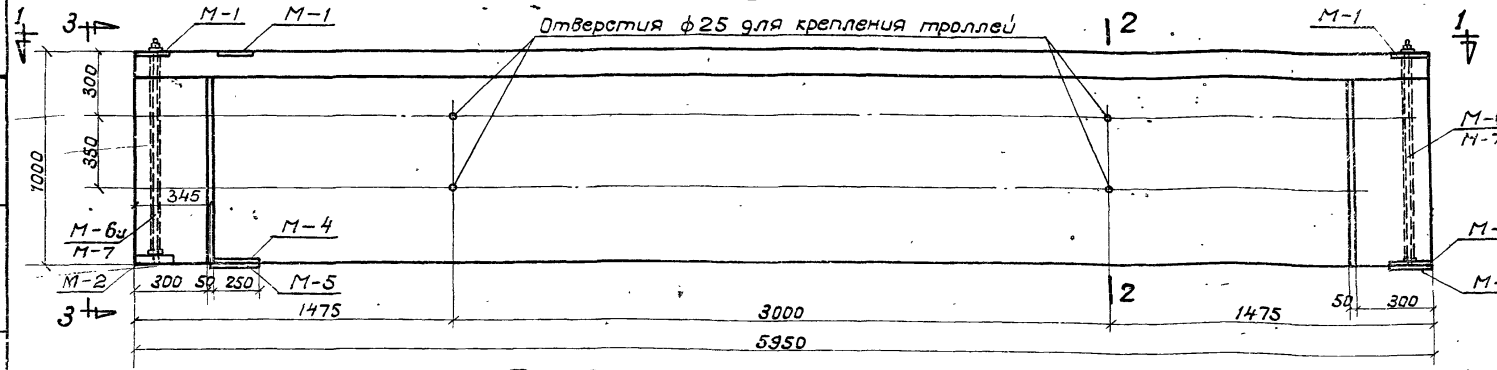

Фасад БКА6-4т,4к; БКБ6-4т,4к, БКВ6-4т,4к.

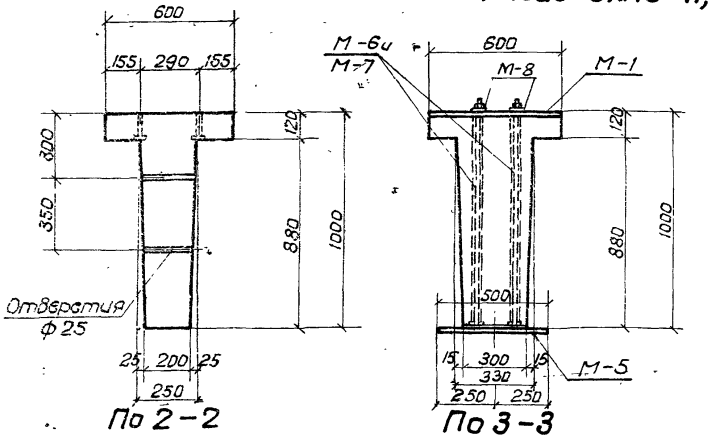

По 2-2 По 3-3

Примечание:

1. Листы 22-28 рассматриваются совместно.

Расход материалов на 1 балку

Тип балки	Содержание стали в 1 м³ бетона	Марка бетона	Бетон м³	Сталь кг: Марка 30ХГ2С	Марка 25Г2С прокат	ГОСТ 8480-57	Прочие по дел. сав. зад. труды	Ст40Х	Трубы квадратные ГОСТ 8639-58	25Г2С	Всего	Вес балки т
БКА6-4т	127	400	1,66	—	—	58,6	66,8	11,6	2,1	71,1	210,2	4,15
БКА6-4к	129	400	1,66			58,6	68,7	11,6	2,1	72,2	213,2	4,15
БКБ6-4т	144	400	1,66	85,4	—	—	66,8	11,6	2,1	71,1	237,0	4,15
БКБ6-4к	146	400	1,66	85,4	—	—	68,7	11,6	2,1	72,2	240,0	4,15
БКВ6-4т	158	400	1,66	—	110,4	—	66,8	11,6	2,1	71,1	262,0	4,15
БКВ6-4т	160	400	1,66		110,4	—	68,7	11,6	2,1	72,2	265,1	4,15

ТД 1960

Подкрановые балки БКА6-4т,4к, БКБ6-4т,4к БКВ6-4т,4к

Опалубочный план, фасад и разрез.


серия КЭ-01-40 выпуск 1

Лист


Зав. отд. инженер	Инженер	Инженер
Гл. констр. СКО	Мартынов	
Литницкий	Фридкин	Гуцаева
Конструктор	Провалин	
	Смирнова	Сайсёнок
	Шилов	Гапеева

1740


для БКЯ6-4с,4т; БКБ-4-4с,4т; БКВ4-4с,4т; К-2
для БКЯ4-4к; БКБ4-4к и БКВ4-4к К-6

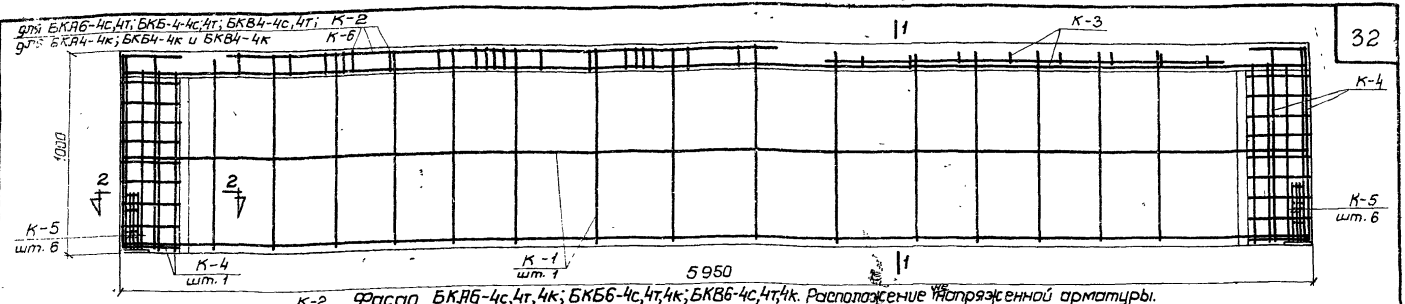


Фасад БКЯ6-4с,4т,4к; БКБ6-4с,4т,4к; БКВ6-4с,4т,4к. Расположение напряженной арматуры.

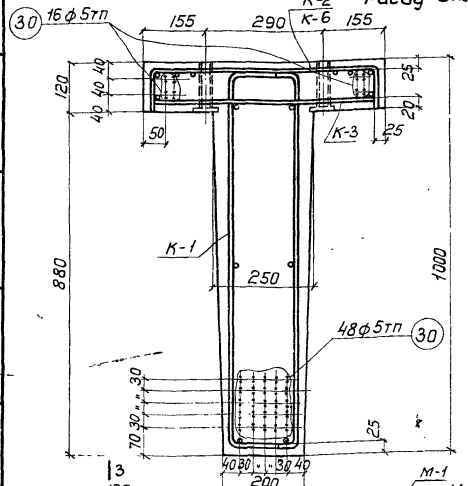


По 1-1 для БКЯ6-4с,4т,4к.

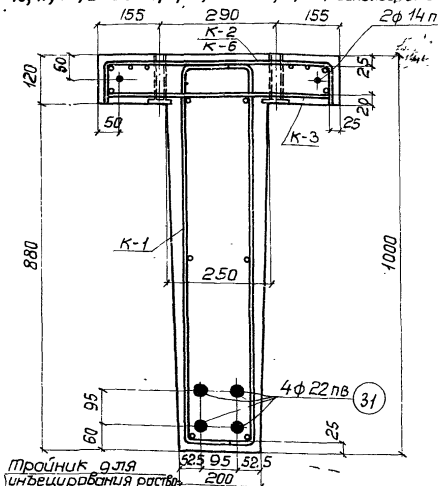


По 1-1 для БКБ6-4с,4т,4к

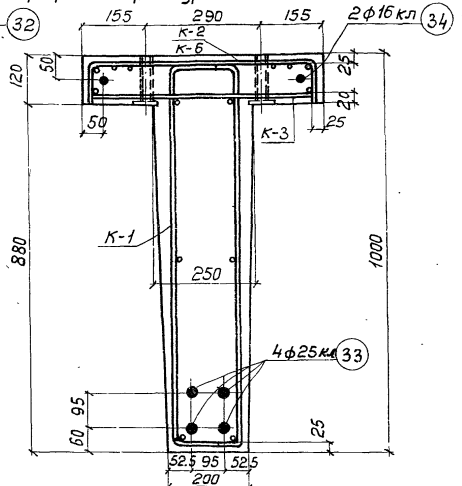

По 1-1 для БКВ6-4с,4т,4к

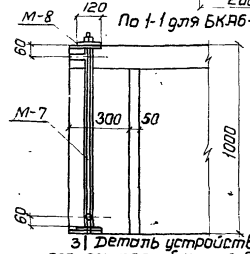


31 Деталь устройства для поперечного обжатия балки.

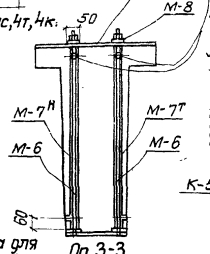

По 3-3

Тройник для инъецирования раствора

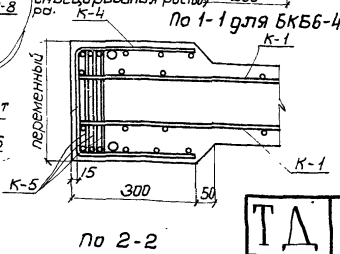

По 2-2

Примечание:

1. Листы 22 ÷ 28 рассматривать совместно.


Зам. гл. инж.	Линицкий		
Гл. констр. СКО	Фридкин		
Инженер	Трубецкая	Мартынов	
Конструкт.	Прыберин		
Инженер	Смирнова	Гайсёнок	

ТД 1960


Подкрановые балки БКЯ6-4с,4т,4к; БКБ6-4с,4т,4к; БКВ6-4с,4т,4к. Расположение напряженной и ненапряженной арматуры.

Серия КЭ-01-40 Выпуск 1


Лист 24

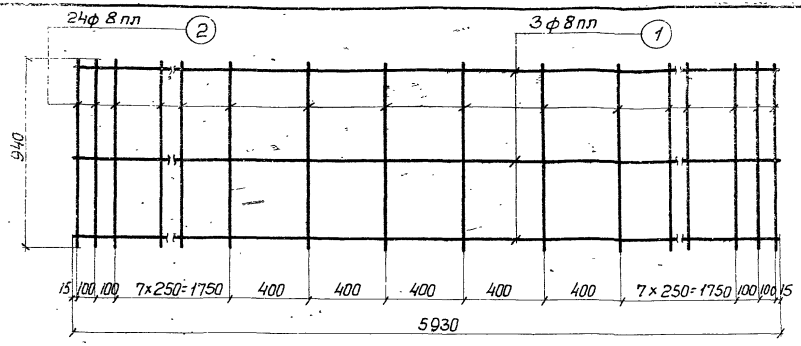


К-1

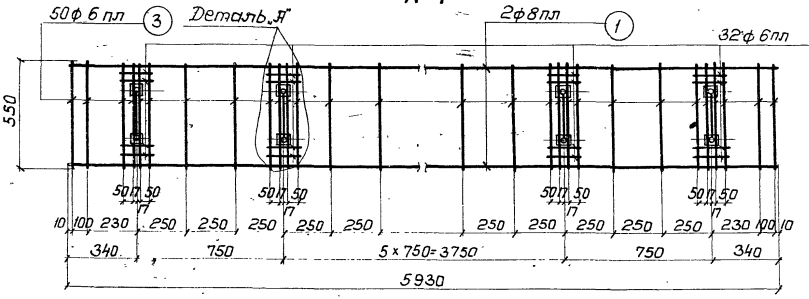


К-2

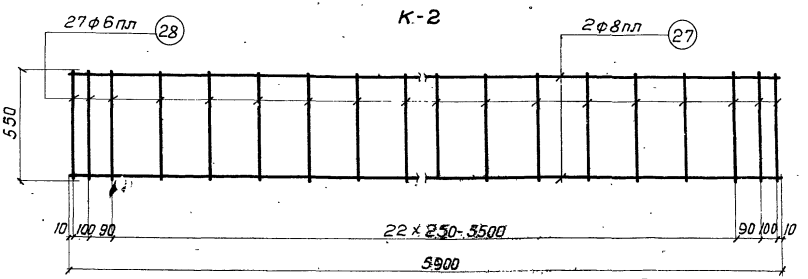


К-3

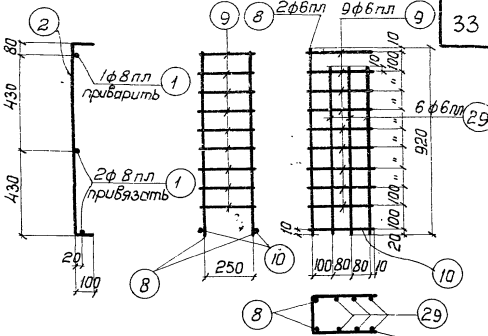

К-4

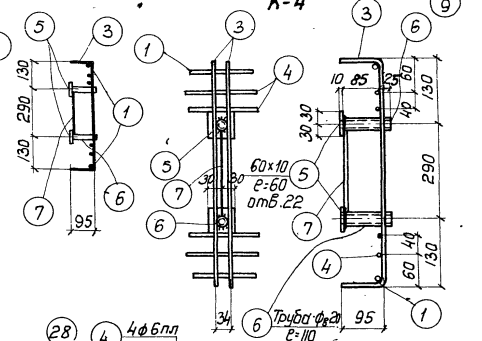

Деталь „А"

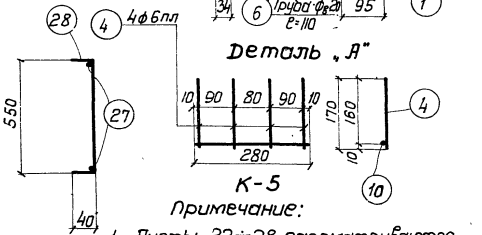


К-5

Примечание:

1. Листы 22÷28 рассматриваются совместно.

Гл. инж.	Мамаев		
Гл. констр. СКО	Шапиро		
Инженер	Кирсанова	Проверил	Фридкин
		Конструкт.	Литницкий
		Исполн.	Гусарова
			Стирнова
			Гайдёнок

ТД 1960	Подкрановые балки БКЯ6-4с, 4т, 4к; БКБ6-4с, 4т, 4к; БКВ6-4с, 4т, 4к. Каркасы с К-1 по К-5. Деталь.	серия КЭ-01-40 Выпуск 1	Лист 25

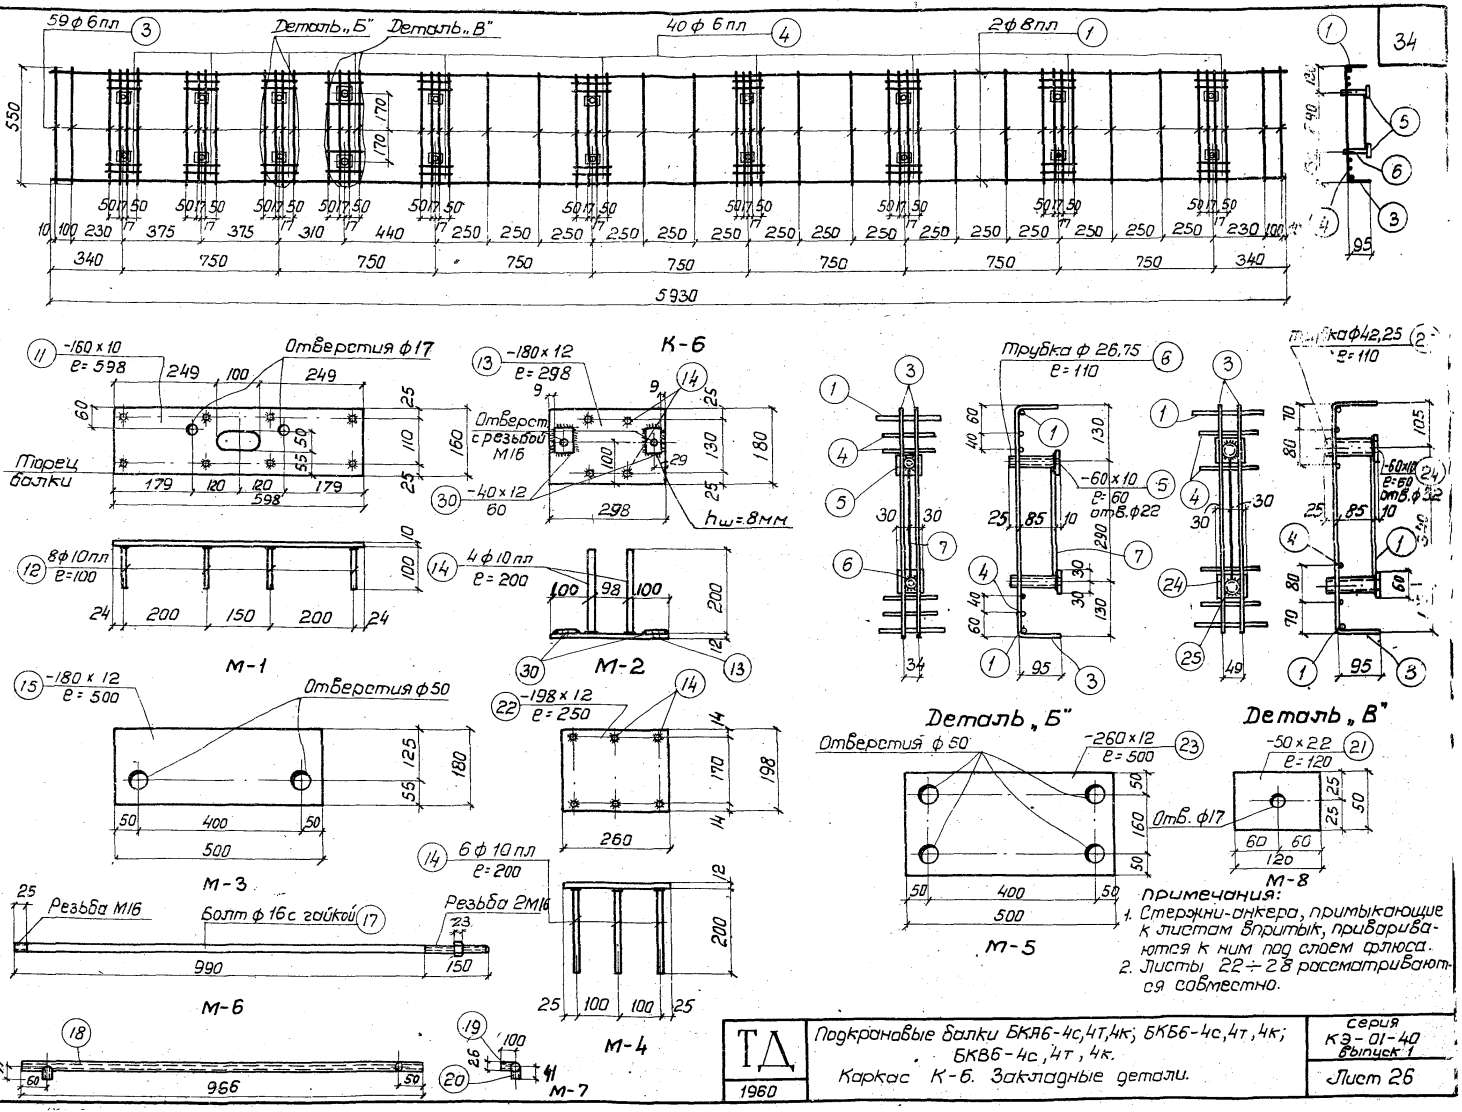

Примечания:

1. Стержни-анкера, примыкающие к листам впритык, привариваются к ним под слоем флюса.
2. Листы 22 ÷ 28 рассматриваются совместно.

ТД 1960	Подкрановые балки БКЯ6-4с,4т,4к; БКБ6-4с,4т,4к; БКВ6-4с,4т,4к. Каркас К-6. Закладные детали.		Серия КЭ-01-40 выпуск 1
			Лист 26

За гл. инжен. — Инженер
Гл. констр. СКО — Жарковский
Конструктор — Проверил — Гуляева Матвеева
Линицкий — Фридкин
Смирнова — Гойсёнок

Спецификация ненапряженной арматуры на одну балку.

Наименование балки	Каркасы или отд. стерж.	№№ позиц.	Эскиз	Калибр стержня	Длина мм	Количество штук на 1 балку	Общая длина м	Вес кг: Поз.	Вес кг: Общ.
БКЯ6-4с, БКБ6-4с, БКВ6-4с	К-1 /шт.-2/	1	5930	ф 8 пл	5930	6	35.6	14.1	134.4
		2	940 — 100	ф 8 пл	1140	48	55.0	21.8	
	К-2 /штук-1/	1	См. К-1	ф 8 пл	5930	2	11.9	4.7	
		3	550 — 95	ф 6 пл	740	50	37.0	8.2	
		4	170	ф 6 пл	170	32	5.4	1.2	
		5	— 60 х 10	—	60	16	1.0	4.7	
		6	Трубка 20 ГОСТ 3262-55		110	16	1.8	2.9	
		7	260	ф 6 пл	260	8	2.1	0.5	
	К-3 /шт.-1/	27	5900	ф 8 пл	5900	2	11.8	4.7	
		28	550 — 40	ф 6 пл	630	27	17.3	3.8	
	К-4 /шт.-2/	8	920	ф 6 пл	920	4	3.7	0.8	
		9	270 — 260	ф 6 пл	790	18	14.2	3.1	
		10	280	ф 6 пл	280	4	1.1	0.2	
		29	830	ф 6 пл	830	12	10.0	2.2	
	К-5 /шт.-12/	10	См. К-4	ф 6 пл	280	12	3.4	0.8	
		4	См. К-2	ф 6 пл	170	48	8.2	1.8	
	М-1 /шт.-2/	11	— 160 х 10	—	598	2	1.2	15.1	
		12	100	ф 10 пл	100	16	1.6	1.0	
	М-2 /шт.-2/	13	— 180 х 12	—	298	2	0.6	10.2	
		14	200	ф 10 пл	200	8	1.6	1.0	
		30	— 40 х 12	—	60	4	0.24	0.9	
	М-3 /шт.-2/	15	— 180 х 12	—	500	2	1.0	17.0	
	М-6 /штук-4/	16	Свободный	—					
		17	Болт с гайкой (напрягается)	ф 16	1140	4	4.6	7.3	
	М-77/н /штук 2+2 н/	18	Трубка 26х0.75 ГОСТ 301-50	—	966	4	3.9	1.8	
		19	Трубка 26х0.75 ГОСТ 301-50	—	100	4	0.4	0.2	
		20	Трубка 26х0.75 ГОСТ 301-50	—	41	4	0.1	0.1	
	М-8 /штук-4/	21	— 50 х 22	—	120	4	0.5	4.3	

Спецификация ненапряженной арматуры на одну балку.

Наименование балки	Каркасы или отд. стерж.	№№ поз.	Эскиз	Калибр стержня	Длина мм	Количество штук на 1 балку	Общая длина м	Вес кг: Поз.	Вес кг: Общ.
БКЯ6-4т, БКБ6-4т, БКВ6-4т	По балке в среднем пролете: К-1, К-2, К-3, К-4, К-5, М-6, М-7 и М-8 М-2								101.3
	М-4 /шт.-1/	22	— 198 х 12	—	250	1	0.3	4.7	
		14	См. М-2	ф 10 пл	200	6	1.2	0.7	
	М-5 /шт.-1/	23	— 260 х 12	—	500	1	0.5	12.3	151.6
	М-1 /шт.-3/	11	См. М-1	—	598	3	1.8	22.6	
		12	См. М-1	ф 10 пл	100	24	2.4	1.5	
	М-3 /шт.-1/	15	См. М-3	—	500	1	0.5	8.5	
БКЯ6-4к, БКБ6-4к, БКВ6-4к	По балке в среднем пролете: К-1, К-3, К-4, К-5, М-6, М-7 и М-8 М-2								79.1
	К-6 /штук-1/	1	См. К-1	ф 8 пл	5930	2	11.9	4.7	
		3	См. К-2	ф 6 пл	740	54	40.0	8.9	
		4	См. К-2	ф 6 пл	170	40	5.8	1.5	
		5	См. К-2	—	60	18	1.1	5.2	
		24	— 60 х 10	—	60	2	0.1	0.5	
		6	См. К-2	—	110	18	2.0	3.2	
		25	Трубка 32 ГОСТ 3262-55	—	110	2	0.2	0.6	
		7	См. К-2	ф 6 пл	260	9	2.3	0.5	
		26	290	ф 6 пл	290	1	0.3	0.1	
	М-4 /шт.-1/	22	См. М-4	—	250	1	0.3	4.7	
		14	См. М-2	ф 10 пл	200	6	1.2	0.7	
	М-5 /шт.-1/	23	См. М-5	—	500	1	0.5	12.3	
	М-1 /шт.-3/	11	См. М-1	—	598	3	1.8	22.6	
		12	См. М-1	ф 10 пл	100	24	2.4	1.5	
	М-3 /шт.-1/	15	См. М-3	—	500	1	0.5	8.5	

Примечание: 1. Листы 22 ÷ 28 рассматривать совместно.

Зам. гл. инж.	Липницкий		
Гл. констр. ОКБ	Фридкин	Конструкт.	Проверил
Инженер	Тугаева	Смирнова	Зайсёнок
	Мартынов		

ТП 1960

Подкрановые балки БКЯ6-4с, 4т, 4к; БКБ6-4с, 4т, 4к; БКВ6-4с, 4т, 4к.

Спецификация ненапряженной арматуры.

Серия КЭ-01-40 выпуск 1

Лист 27

Спецификация напряженной арматуры

Тип балки	Каркас стержн.	№№ поз.	Эскиз	Калибр стержня	Усилие натяж. на 1 стерж.	Длина мм	Колич. штук на 1 балку	Общая длина м	Вес в кг: Поз.	Вес в кг: Общ.
БКЯ6-4с, 4т, 4к	Отдельные стержни	30	5950	ф5т	2.2т	5950	64	381.0	58.6	58.6
БКБ6-4с, 4т, 4к		31	5950	ф22пв	22.8т	5950	4	23.8	71.0	85.4
		32	5950	ф14пв	9.2т	5950	2	11.9	14.4	
БКВ6-4с, 4т, 4к		33	5950	ф25кл	27.0т	5950	4	23.8	91.6	110.4
		34	См. выше	ф16кл	11.1т	5950	2	11.9	18.8	


Выборка арматуры.

Тип балки	25Г2С упрочнен. вытяжкой ф25	25Г2С упрочнен. вытяжкой ф16	30ХГ2С ф22	30ХГ2С ф14	ГОСТ 8480-57 25Г2С ф5т	25Г2С ф10	25Г2С ф8	25Г2С ф6	Профили полосовые δ=10	Профили полосовые δ=12	Профили полосовые δ=22	Сталь 40Х ф16		Гладкие ГОСТ 2590-57	Трафики ленточные ГОСТ 3560-50	Общий вес
БКЯ6-4с	—	—	—	—	58.6	2.0	15.3	22.6	19.8	28.1	4.3	7.3		2.9	2.1	193.0
БКЯ6-4т	—	—	—	—	58.6	3.2	45.3	22.6	27.3	36.6	4.3	7.3		2.9	2.1	210.2
БКЯ6-4к	—	—	—	—	58.6	3.2	45.3	23.7	28.3	36.6	4.3	7.3		3.8	2.1	213.2
БКБ6-4с	—	—	71.0	14.4	—	2.0	45.3	22.6	19.8	28.1	4.3	7.3		2.9	2.1	219.8
БКБ6-4т	—	—	71.0	14.4	—	3.2	45.3	22.6	27.3	36.6	4.3	7.3		2.9	2.1	237.0
БКБ6-4к	—	—	71.0	14.4	—	3.2	45.3	23.7	28.3	36.6	4.3	7.3		3.8	2.1	241.0
БКВ6-4с	91.6	18.8	—	—	—	2.0	45.3	22.6	19.8	28.1	4.3	7.3		2.9	2.1	244.8
БКВ6-4т	91.6	18.8	—	—	—	3.2	45.3	22.6	27.3	36.6	4.3	7.3		2.9	2.1	262.0
БКВ6-4к	91.6	18.8	—	—	—	3.2	45.3	23.7	28.3	36.6	4.3	7.3		3.8	2.1	265.0


Примечания:

1. Спуск натяжения арматуры должен производиться при достижении бетоном прочности, равной 280 кг/см².
2. Болты М-6 устанавливаются в опалубку до бетонирования одновременно с трубкой М-7. Натяжение болтов производится до спуска натяжения основной продольной арматуры после достижения бетоном прочности равной - 280 кг/см².
   Усилие натяжения каждого болта должно быть равно 10.0 т.
3. Каркасы К-2, К-3 и К-6 в целях наглядности расположения изображены на фасаде не полностью.
4. Марка стали поз. 17 и 21 – 40Х. Марка остальной листовой стали и труб - Ст. 3.
5. Усилия натяжения продольной арматуры см. в спецификации.


Зам. гл. инж.			
Гл. констр. СКО	Мушинский		
Инженер	Фрицкин, Гуреева, Малтынов	Подкрановые балки БКЯ6-4с, 4т, 4к; БКБ6-4с, 4т, 4к; БКВ6-4с, 4т, 4к. Спецификация напряженной арматуры. Выборка арматуры.	ТД 1960
Конструкт.	Проверил		Серия КЭ-01-40 Выпуск 1
Инженер	Сойченок		Лист 28
Инженер	Стирнова		

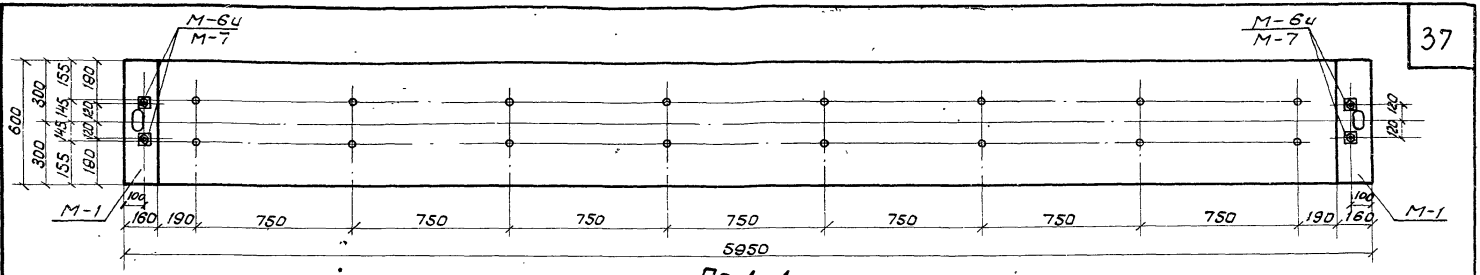

По 1-1

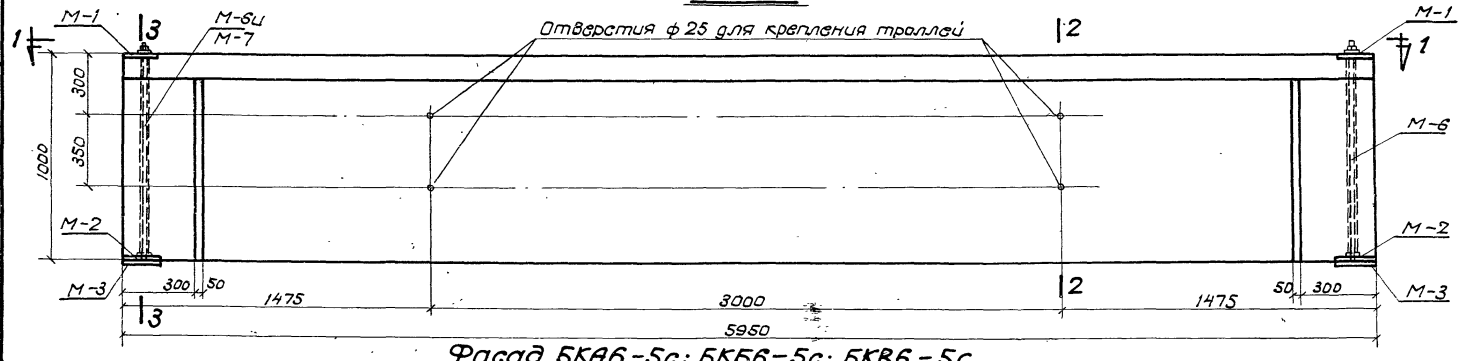

Фасад БКА6-5с; БКБ6-5с; БКВ6-5с

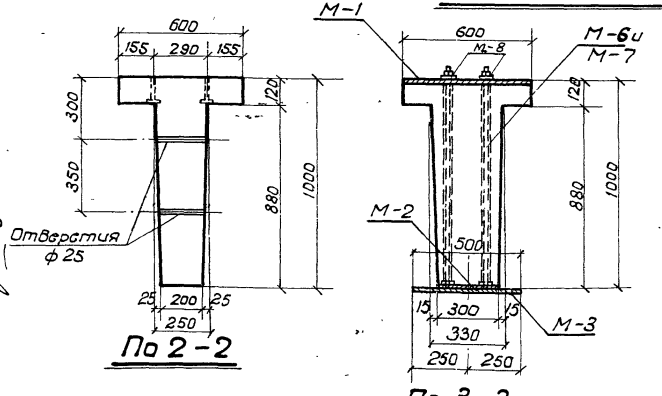

По 2-2

По 3-3

Примечание:

1. Листы 29 ÷ 35 рассматриваются совместно.

Расход материалов на 1 балку

Тип балки	Содержание стали в 1 м³ бетона	Марка бетона	Бетон м³	Сталь К2							Всего	Вес балки т
				Марка 30ХГ2С	Марка 25Г2С упрочн.	ГОСТ 8480-57	Профильн. полосовая и сварные трубки	Ст.40х	Трубки "Хальдекс" тянут. ГОСТ 8731-58	25Г2С		
БКА6-5с	124	400	1,66			641	50,7	11,6	2,3	76,3	205,0	4,15
БКБ6-5с	142	400	1,66	95,6	—	—	50,7	11,6	2,3	76,3	236,5	4,15
БКВ6-5с	165	400	1,66	—	133,8	—	50,7	11,6	2,3	76,3	274,7	4,15

ТД 1960


Подкрановые балки БКА6-5с, БКБ6-5с и БКВ6-5с.
Опалубный план, фасад и разрезы.


Серия КЭ-01-40 Выпуск 1


Лист 29

Зам. гл. инженера — Инженер — Конструктор — Проверил — Гл. спец. — Нач. отд. — Гл. инженер проекта

Линичкий — Фридкин — Мастыцов — Смирнова — Сергеенок

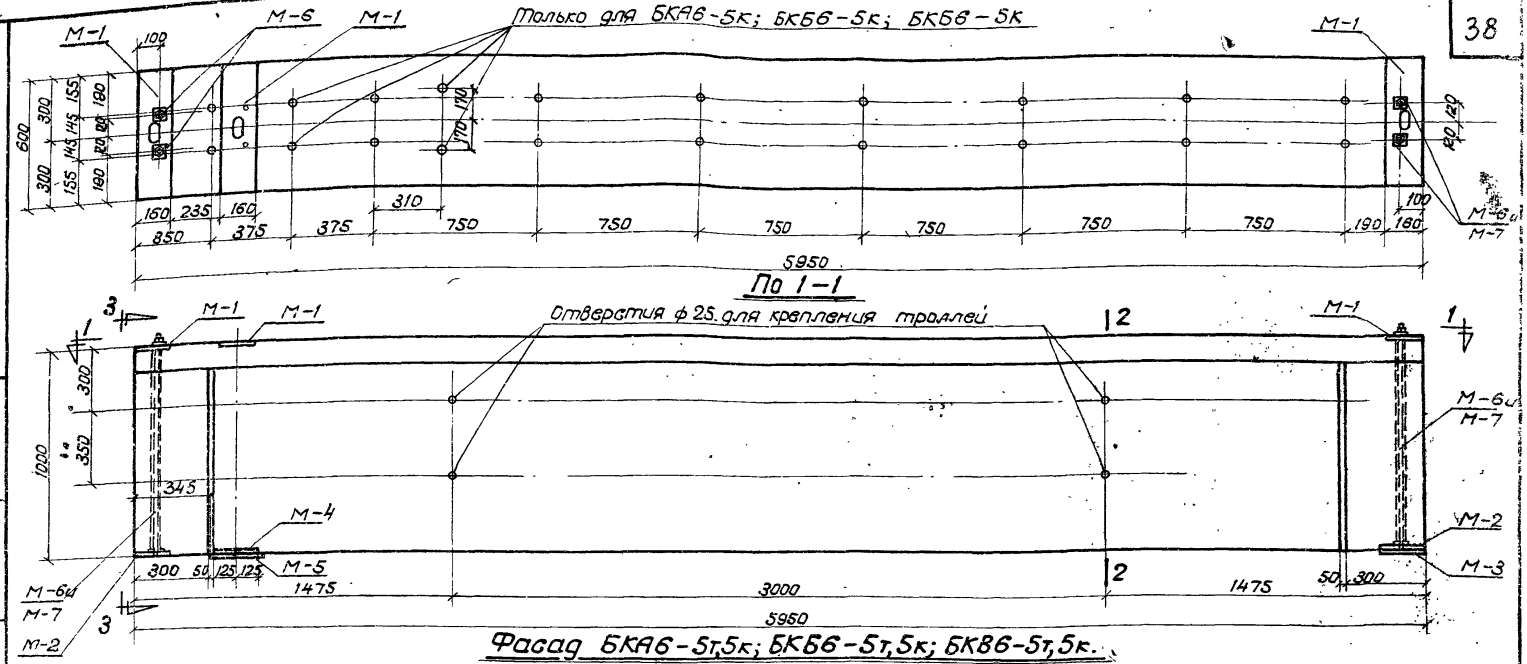

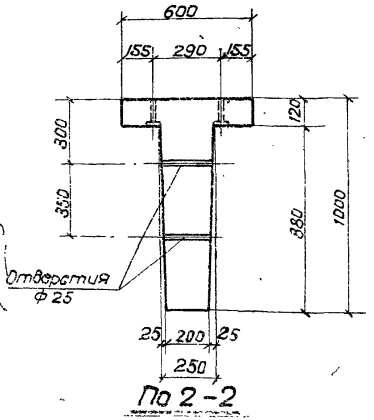

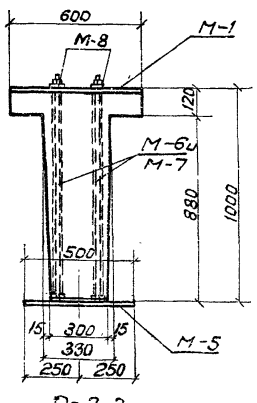

Примечание:

1. Листы 29 ÷ 35 рассматривать совместно.

Расход материалов на 1 балку


Тип балки	Содержание стали в 1 м³ бетона	Марка бетона	Бетон м³	Сталь кг: Марка 30ХГ2С	Марка 25Г2С упроч.	ГОСТ 8480-57*	Профиль не подвергающийся газовой правке	Ст 40Х	Трубки кондукторные ГОСТ 20179	25Г2С	Всего	Вес балки т
БКА6-5т	134	400	1,66	—	—	64,1	66,7	11,6	2,3	77,5	222	4,15
БКА6-5к	136	400	1,66			64,1	66,7	11,6	2,3	77,5	222	4,15
БКБ6-5т	153	400	1,66	95,6	—	—	66,7	11,6	2,3	77,5	253,7	4,15
БКБ6-5к	154	400	1,66	95,6	—	—	66,7	11,6	2,3	77,5	253,7	4,15
БКВ6-5т	176	400	1,66	—	—	—	66,7	11,6	2,3	78,6	256,7	4,15
БКВ6-5к	178	400	1,66	—	133,8	—	66,7	11,6	2,3	77,5	291,9	4,15
				—	133,8	—	66,7	11,6	2,3	78,6	291,9	4,15

ТД 1960


Подкрановые балки БКА6-5т,5к; БКБ6-5т,5к; БКВ6-5т,5к Опалубочный план, фасад и разрезы

Серия КЭ-01 Вып.

Зам. гл. инженера Ильина
Гл. конструктор Ольховского
Инженер Ивашенко
Конструктор Линницкий
Проверил Фридкин
Ст. инженер Кур-Мильн
Руководитель Каптынов
Смирнова
Зайденок

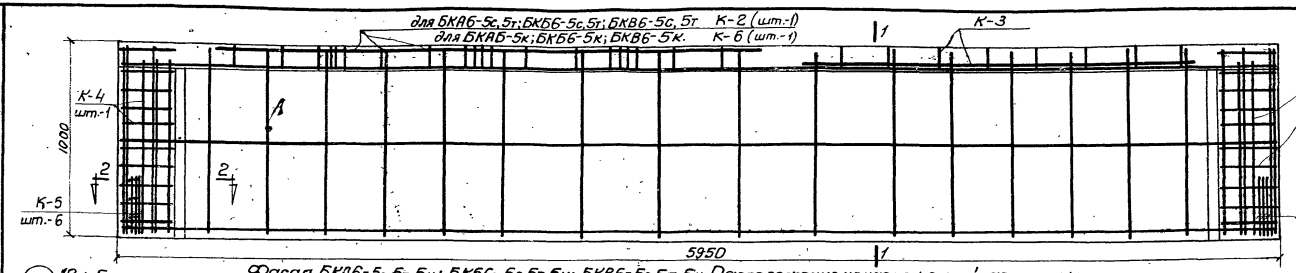

Фасад БКАБ-5с,5т,5к; БКБ6-5с,5т,5к; БКВ6-5с,5т,5к. Расположение ненапряженной арматуры.

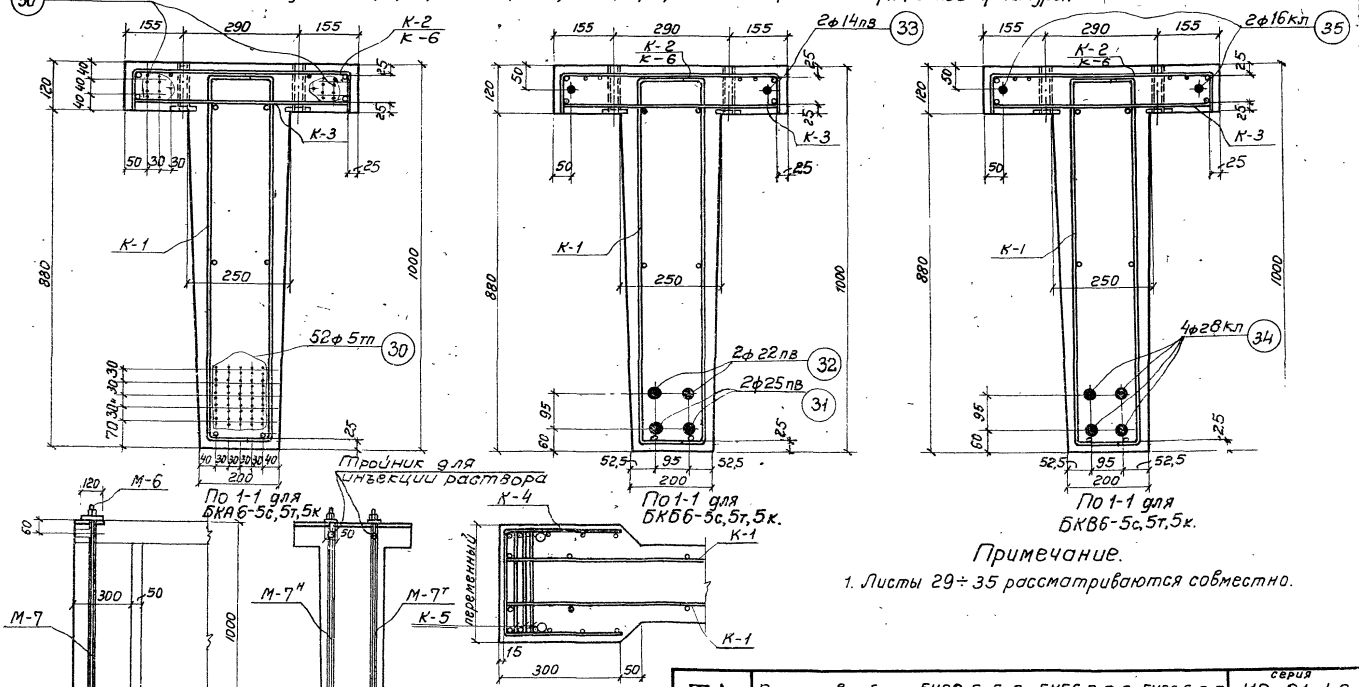


Деталь устройства для поперечного обжатия балки

Примечание.


1. Листы 29÷35 рассматриваются совместно.

Зам. гл. инженер			
Гл. конструктор ОКБ			
Инженер			
Линницкий	Фридкин	Шур-Мизрух	Мартынов
Конструктор	Проверил		
Смирнов	Соснянок		


ТД 1960	Подкрановые балки БКАБ-5с,5т,5к; БКБ6-5с,5т,5к; БКВ6-5с,5т,5к. Расположение напряженной и ненапряженной арматуры.	серия КЭ-01-40 выпуск 1	лист 31.

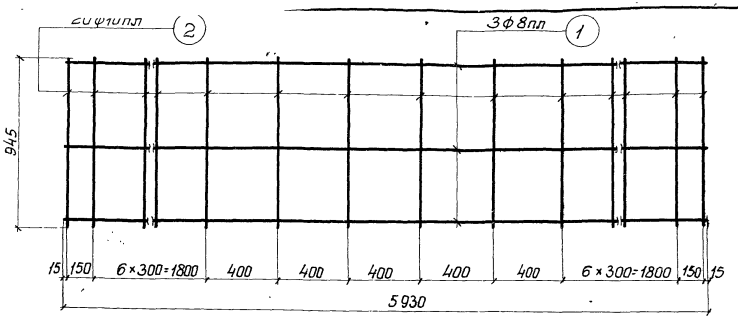


К-1

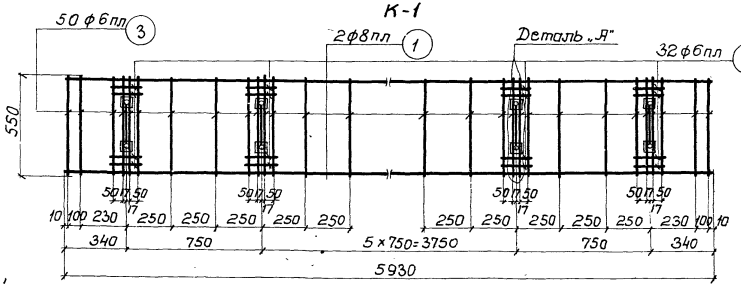


К-2

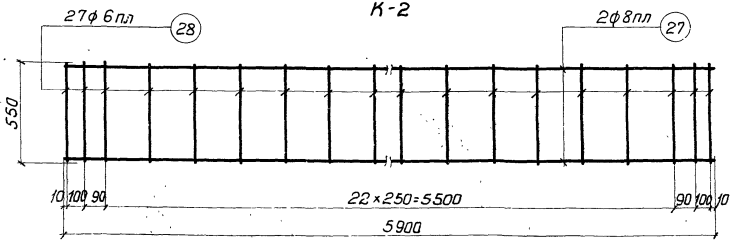

К-3

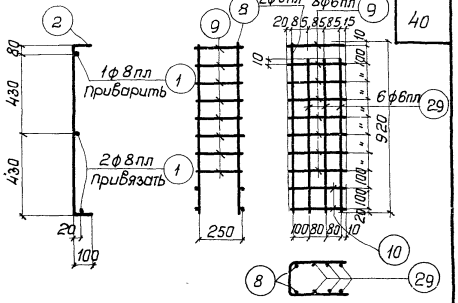

К-4

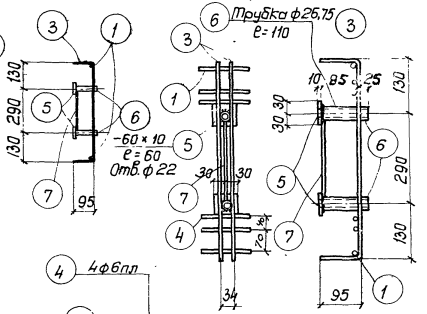

Деталь „А"

К-5


Примечание:


1. Листы 29÷35 рассматриваются совместно.


Зам. гл. инжен.			
Гл. констр. ск.			
Инженер	Фридкин	Конструкт	Стыронова
	Гнездова	Проверил	Гинцвург, Гайсенок
	Кантышев		

ТД 1960	Подкрановые балки БКЯ6-5с, 5т, 5к; БКБ6-5с, 5т, 5к; БКВ6-5с, 5т, 5к. Каркасы с К-1 по К-5. Деталь.	Серия КЭ-01-40 Выпуск-1 Лист 32

1740

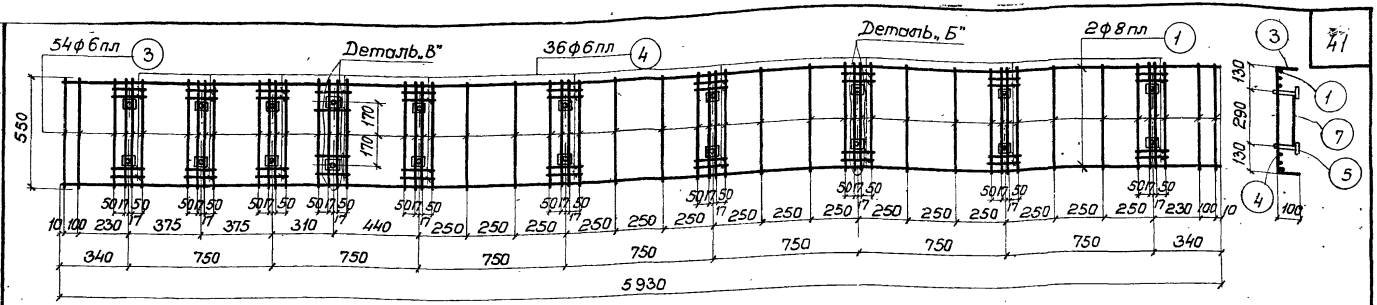

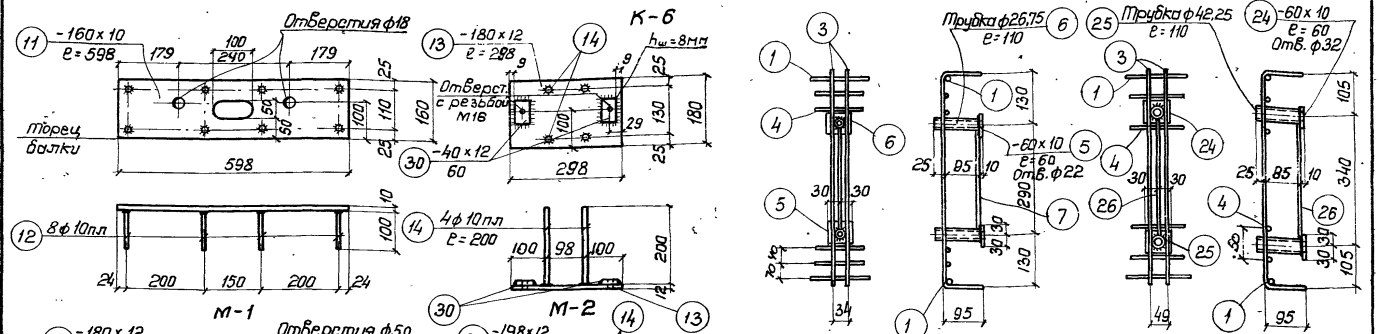

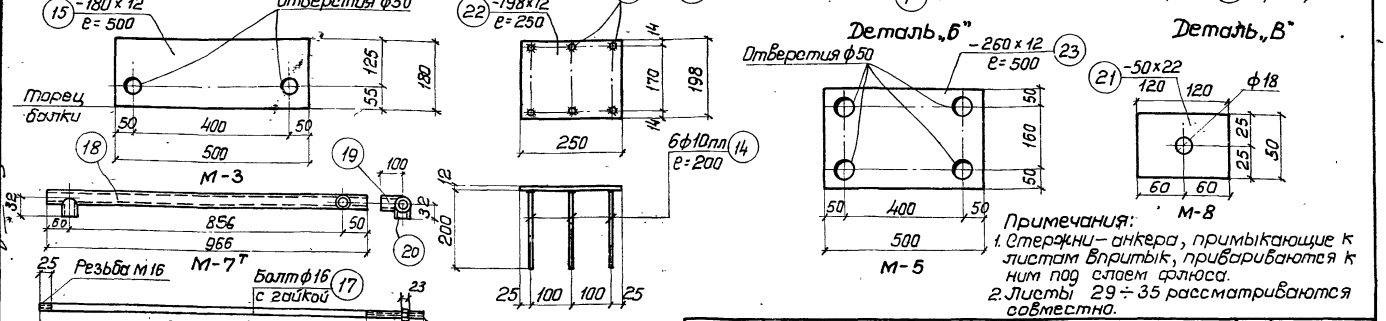

Примечания:
1. Стержни-анкера, примыкающие к листам вприпуск, привариваются к ним под слоем флюса.
2. Листы 29÷35 рассматриваются совместно.

Зс. гл. инженер			
Гл. констр. СКБ	Фрицкин		
Инженер	Чертынов		
Начальник	Липницкий	Конструкт.	Проверил
Инж.	Стырнова		Зайончек

ТД 1960

Подкрановые балки БКД6-5с, 5т, 5к; БКБ6-5с, 5т, 5к; БКВ6-5с, 5т, 5к. Каркас К-6. Закладные детали.

Серия КЭ-01-40 Выпуск 1

Лист 33

Спецификация ненапряженной арматуры на одну балку.

Количество одинак. балок	Каркасы отдельных стерж.	№ поз.	Эскиз	Калибр стержня	Длина мм.	Количество штук на 1 балку	Общая длина м.	Вес кг. Поз.	Вес кг. Общ.
БКА6-5с; БКБ6-5с; БКВ6-5с	К-1 (шт-2)	1	5930	Ф8пл.	5930	6	35,6	14,1	140,9
		2	940	Ф10пл.	1140	40	45,7	28,2	
	К-2 (шт-1)	1	См. К-1	Ф8пл	5930	2	11,9	4,7	
		3	550	Ф8пл	740	50	37,0	8,2	
		4	170	Ф6пл	170	32	5,4	1,2	
		5	– 60×10	—	60	16	1,0	4,7	
		6	Трубка 20 ГОСТ 3262-55		110	16	1,8	2,9	
		7	260	Ф6пл	260	8	2,1	0,5	
	К-3 (шт-1)	27	5900	Ф8пл	5930	2	11,8	4,7	
		28	550	Ф6пл	630	27	17,0	3,8	
	К-4 (шт-2)	8	920	Ф6пл	920	4	3,8	0,8	
		9	670	Ф6пл	790	16	12,6	2,8	
		10	280	Ф6пл	280	8	2,2	0,5	
		29	830	Ф6пл	830	12	10,0	2,2	
	К-5 (шт-12)	4	См. К-2	Ф6пл	170	48	8,2	1,8	
		10	См. К-4	Ф6пл	280	12	3,4	0,8	
	М-1 (шт-2)	11	– 160×10	–	598	2	1,2	15,0	
		12	100	Ф10пл.	100	16	1,6	1,0	
	М-2 (шт-2)	13	– 180×12	—	288	2	0,6	10,2	
		14	200	Ф 10пл	200	8	1,6	1,0	
	М-3 (шт-2)	30	– 40 × 12	—	60	4	0,24	0,9	
		15	– 180×12	—	500	2	1,0	17,0	
	М-6 (шт. 4)	16	С Свободный						
		17	Болт с гайкой (напрягается)	Ф16	1140	4	4,6	7,3	
	М-7Т/Н (шт. 2Т+2Н)	18	Трубка 28×0,75 ГОСТ 301-50	—	966	4	3,9	2,0	
		19	Трубка 28×0,75 ГОСТ 301-50	—	100	4	0,4	0,2	
		20	Трубка 28×0,75 ГОСТ 301-50	—	32	4	0,2	0,1	
	М-8 (шт-4)	21	– 60×36	—	180	4	0,5	4,3	

Спецификация ненапряженной арматуры на одну балку

Количество одинак. балок	Каркасы отдельных стерж.	№ поз.	Эскиз	Калибр стержня	Длина мм.	Количество штук на 1 балку	Общая длина м.	Вес кг. Поз.	Вес кг. Общ.
БКА6-5т; БКБ6-5т, БКВ6-5т.	По балке в среднем пролете: К-1; К-2; К-3; К-4; К-5; М-6; М-7; М-8 М-2.							107,9	158,1
	М-4 (шт.1)	22	– 198×12	—	250	1	0,3	4,7	
		14	См. М-2	Ф10пл	200	6	1,2	0,7	
	М-5 (шт.1)	23	– 260×12	—	500	1	0,5	12,3	
	М-1 (шт. 3)	11	См. М-1	—	598	3	1,8	22,5	
		12	См. М-1	Ф10пл	100	24	2,4	1,5	
	М-3 (шт.-1)	15	См. М-3	—	500	1	0,5	8,5	

Спецификация ненапряженной арматуры в крайнем пролете

Количество одинак. балок	Каркасы отдельных стерж.	№ поз.	Эскиз	Калибр стержня	Длина мм.	Количество штук на 1 балку	Общая длина м.	Вес кг. Поз.	Вес кг. Общ.
БКА 6-5т; БКБ6-5т; БКВ6-5т.	По балке в среднем пролете: К-1; К-3; К-4; К-5; М-6; М-7; М-8 М-2.							85,7	161,1
	К-6 (шт.-1)	1	См. К-1	Ф8пл.	5930	2	11,9	4,7	
		3	См. К-2	Ф6пл	740	54	40,0	8,9	
		4	См. К-2	Ф6пл	170	40	6,8	1,5	
		5	См. К-2	—	60	18	1,1	5,2	
		24	– 60×10	—	60	2	0,1	0,6	
		6	См. К-2	—	110	18	2,0	3,2	
		25	Трубка 32 ГОСТ 3262-55	—	110	2	0,2	0,6	
		7	См. К-2	Ф6пл	260	9	2,3	0,5	
		26	290	Ф6пл	290	1	0,3	0,1	
	М-4 (шт-4)	22	–	–	250	1	0,3	4,7	
		14	См. М-2	Ф10пл	200	6	1,2	0,7	
	М-5 (шт-1)	23	См. М-5	—	500	1	0,5	12,3	
	М-1 (шт-3)	11	См. М-1	—	598	3	1,8	22,5	
		12	См. М-1	Ф10пл	100	24	2,4	1,5	
	М-3 (шт.-1)	15	См. М-3	—	500	1	0,5	8,5	

Примечание: 1. Листы 29÷35 рассматриваются совместно

ГД 1960г

Подкрановые балки БКА6-6с, 5т, 5к; БКБ6-6с, 5т, 5к; БКВ6-6с, 5т, 5к

Спецификация ненапряженной арматуры.

Серия КЭ-01-40 Выпуск 1

Лист 34

Зам. гл. инженера
Гл. конструктор
Инженер

Липницкий — Конструктор — Смирнова
Федоркин — Проверил — Гайсёнок
Цуа-Милех — Мартынов

Спецификация напряженной арматуры.

Тип балки	Марки отправочных элементов	№№ поз.	Эскиз	Калибр стержня	Усилие натяжения на 1 стержень	Длина мм	Колич. штук на 1 балку	Общая длина м	Вес в кг: поз.	Вес в кг: общий
БКЯ6-5с, 5т, 5к	Отдельные стержни	30	5950	ф5тп	2.2т	5950	70	416.5	64.1	64.1
БКБ6-5с, 5т, 5к		31	5950	ф25пв	29.0т	5950	2	11.9	45.8	95.6
		32	5950	ф22пв	22.8т	5950	2	11.9	35.4	
		33	5950	ф14пв	9.2т	5950	2	11.9	14.4	
БКВ6-5с, 5т, 5к		34	5950	ф28кл	33.8т	5950	4	23.8	115.0	133.8
		35	5950	ф16кл	11.1т	5950	2	11.9	18.8	

Выборка арматуры

Тип балки	25Г2С упрочненная		30хг2с			Ст3	25Г2С		Профильная полосовая		Сталь 40Х			Свободные продукты ГОСТ 5632-56	Закладные детали серии 3.001-3	Общий вес
	ф28	ф16	ф25	ф22	ф14	ф5тп	ф10	ф8	ф6	δ=12	δ=10	δ=24	δ=22	ф16		
БКЯ6-5с	—	—	—	—	—	64.1	30.2	23.5	22.6	28.1	19.7		4.3	7.3	2.9	2.3	20.50
БКЯ6-5т	—	—	—	—	—	64.1	31.4	23.5	22.6	36.6	27.2		4.3	7.3	2.9	2.3	222.2
БКЯ6-5к	—	—	—	—	—	64.1	31.4	23.5	23.7	36.6	28.2		4.3	7.3	3.8	2.3	225.2
БКБ6-5с	—	—	45.8	35.4	14.4	—	30.2	23.5	22.6	28.1	19.7		4.3	7.3	2.9	2.3	236.5
БКБ6-5т	—	—	45.8	35.4	14.4	—	31.4	23.5	22.6	36.6	27.2		4.3	7.3	2.9	2.3	253.7
БКБ6-5к	—	—	45.8	35.4	14.4	—	31.4	23.5	23.7	36.6	28.2		4.3	7.3	3.8	2.3	256.7
БКВ6-5с	115.0	18.8	—	—	—	—	30.2	23.5	22.6	28.1	19.7		4.3	7.3	2.9	2.3	274.7
БКВ6-5т	115.0	18.8	—	—	—	—	31.4	23.5	22.6	36.6	27.2		4.3	7.3	2.9	2.3	291.9
БКВ6-5к	115.0	18.8	—	—	—	—	31.4	23.5	23.7	36.6	28.2		4.3	7.3	3.8	2.3	294.9

Примечания:

1. Спуск натяжения арматуры должен производиться при достижении бетоном прочности равной 280 кг/см².
2. Болты М-6 устанавливаются в опалубку до бетонирования одновременно с трубкой М-7.
   Натяжение болтов производится до спуска натяжения основной продольной арматуры после достижения бетоном прочности равной 280 кг/см².
   Усилие натяжения каждого болта должно быть равно 10,0 т.
3. Каркасы К-2, К-3 и К-6 в целях наглядности расположения изображены на фасаде не полностью.
4. Марка стали поз. 17 и 21 — 40Х. Марка остальной листовой стали и труб — Ст.3.
5. Усилия натяжения продольной арматуры см. в спецификации.


Смирнова, Гайсенок, Конструктор, Проверил, Липницкий, Фридкин, Гл. инж. проекта, Гл. конструктор, Инженер

ТД 1960


Подкрановые балки БКЯ6-5с, 5т, 5к; БКБ6-5с, 5т, 5к; БКВ6-5с, 5т, 5к
Спецификация напряженной арматуры.
Выборка арматуры.

Серия КЭ-01-40 Выпуск 1


Лист 35

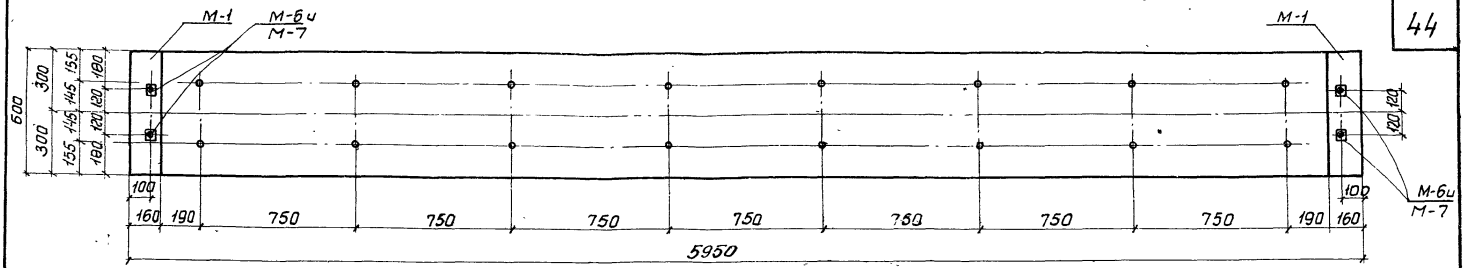


По 1-1

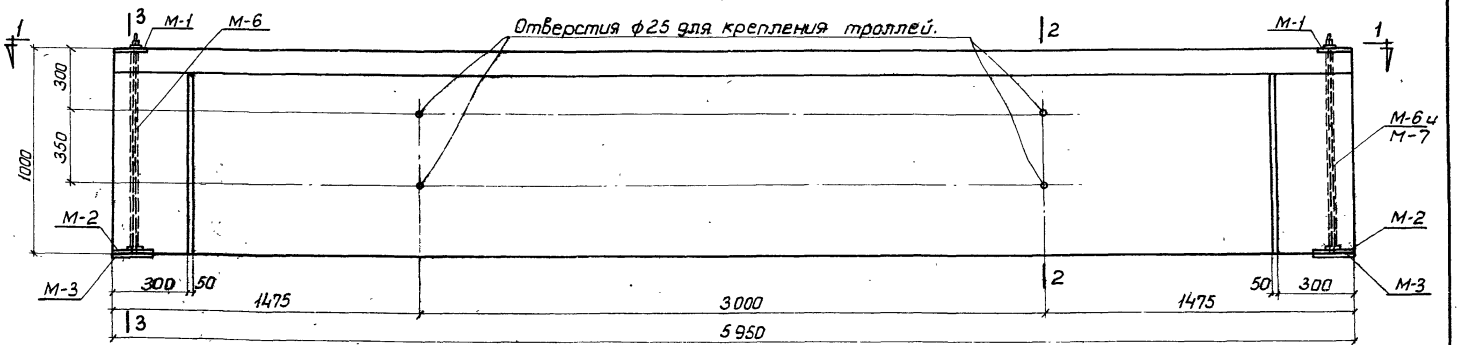

Фасад БКА6-6с, БКБ6-6с и БКВ6-6с.

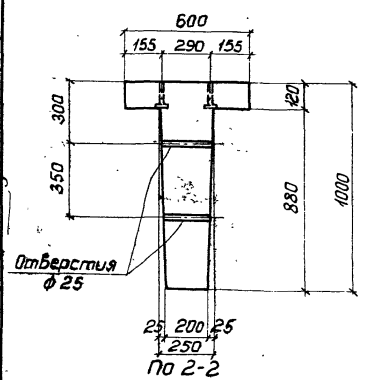

По 2-2

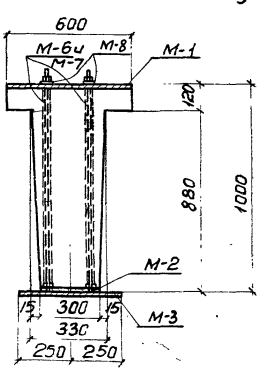

По 3-3

Примечание.

1. Листы 36 ÷ 42 рассматриваются совместно.

Расход материалов на 1 балку.

Тип балки	Содержание стали в 1 м³ бетона	Марка бетона	Бетон м³	Сталь кг: Марка 30ХГ2С	Марка 25Г2С	ГОСТ 8478-57	Профили из листовой стали периодического профиля	Ст 40Х	Холоднотянутая проволока периодического профиля	25Г2С	Всего	Вес балки т
БКА6-6с	167	500	1.66	—	—	104.0	52.0	15,2	2,5	96.1	269,8	4.15
БКБ6-6с	183	500	1.66	138.9	—	—	52,0	15,2	2,5	96.1	304,7	4.15
БКВ6-6с	205	500	1.66	—	174.0	—	52,0	15,2	2,5	96.1	339,8	4.15

ТД 1960


Подкрановые балки БКА6-6с, БКБ6-6с и БКВ6-6с. Эпалубный план, фасад и разрезы.

Серия КЭ-01-40 выпуск 1


Лист 36

Инв. № подл. | Подп. и дата | Взам. инв. №

Гл. конструктор Смирнова
Инженер Зайцёнок
Липницкий Фридкин Чир-Милой Мартынов

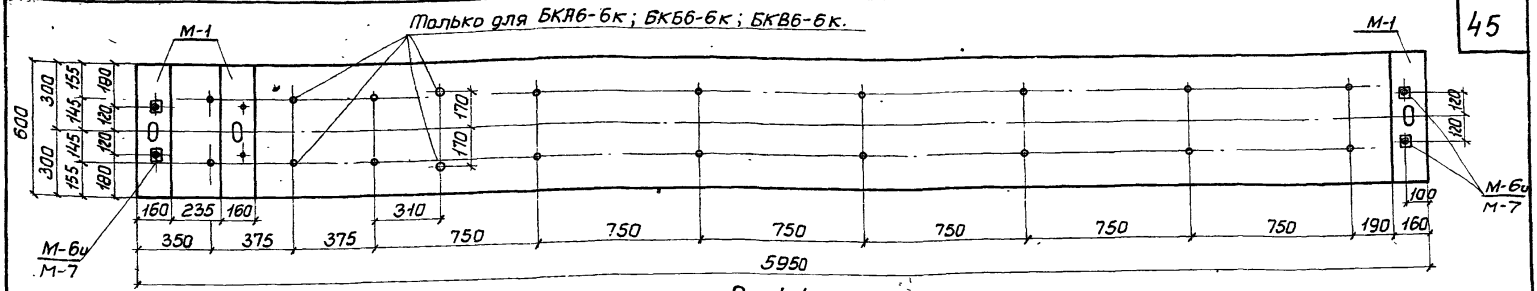


По 1-1

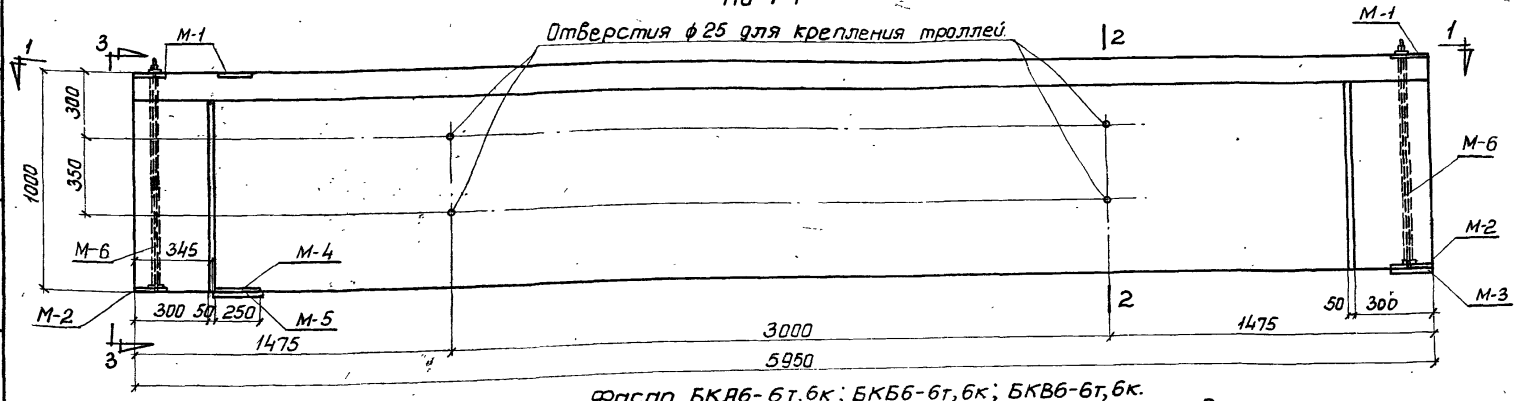


Фасад БКА6-6т,6к; БКБ6-6т,6к; БКВ6-6т,6к.

Примечание.

1. Листы 36÷42 рассматриваются совместно.

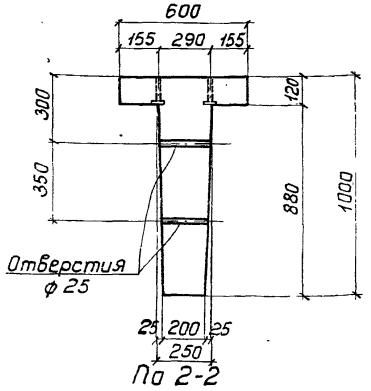

По 2-2

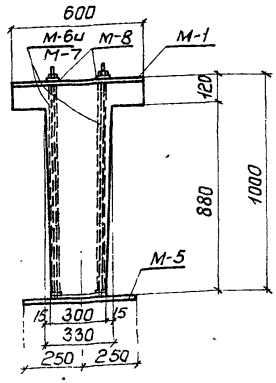

По 3-3

Расход материалов на 1 балку

Тип балки	Содерж. стали в 1м³ бетона	Марка бетона	Бетон м³	Сталь кг: Марка 30ХГ2С	Марка 25Г2С отпуск. 6ч.	ГОСТ 8480-57 Полоса-подкладка	Ст40Х	ГОСТ 7417-57 Шайбы пружинные	25Г2С	Всего	Вес балки т
БКА6-6т	173	500	1.66	—	—	104.0	68.8	15.2	2.5	97.3	287,8	4.15
БКА6-6к	175	500	1.66	—	—	104.0	70.7	15.2	2.5	98.4	290,8	4.15
БКБ6-6т	193	500	1.66	138.9	—	—	68.8	15.2	2.5	97.3	322,7	4.15
БКБ6-6к	196	500	1.66	138.9	—	—	70.7	15.2	2.5	98.4	325,7	4.15
БКВ6-6т	215	500	1.66	—	174.0	—	68.8	15.2	2.5	97.3	357,8	4.15
БКВ6-6к	218	500	1.66	—	174.0	—	70,7	15.2	2.5	98,4	360,8	4.15

ТД 1960

Подкрановые балки БКА6-6т,6к; БКБ6-6т,6к и БКВ6-6т,6к Опалубный план, фасад и разрезы.


Серия КЭ-01-40 выпуск 1

Лист 37


Зав. отд. инж. Липницкий
Гл. констр. СКТ Фридкин
Инженер Цур-Муллен Мартынова


Конструктор Проверил Смирнова Сайбенок


1740

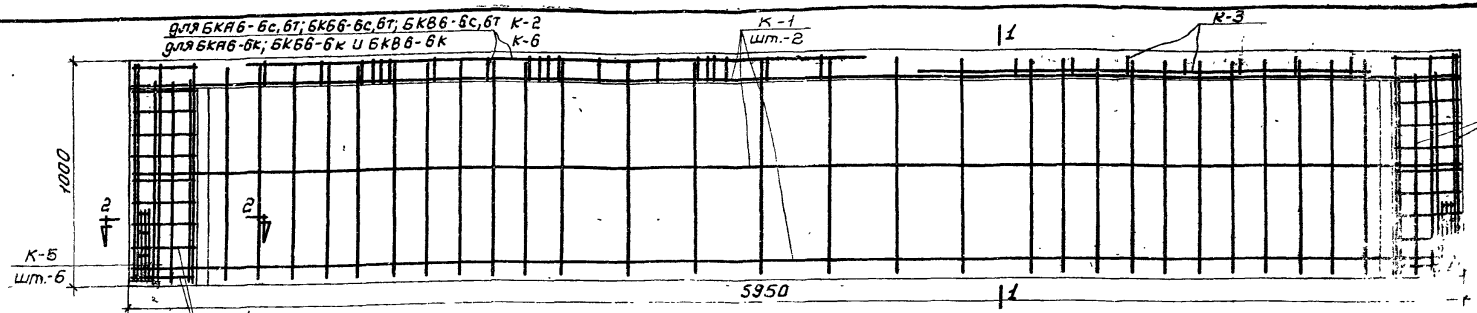


Фасад БКА6-6с,6т,6к; БК66-6с,6т,6к; БКВ6-6с,6т,6к. Расположение ненапр. арматуры

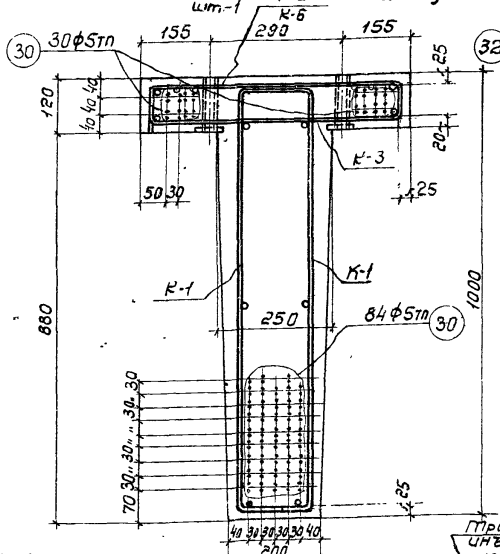


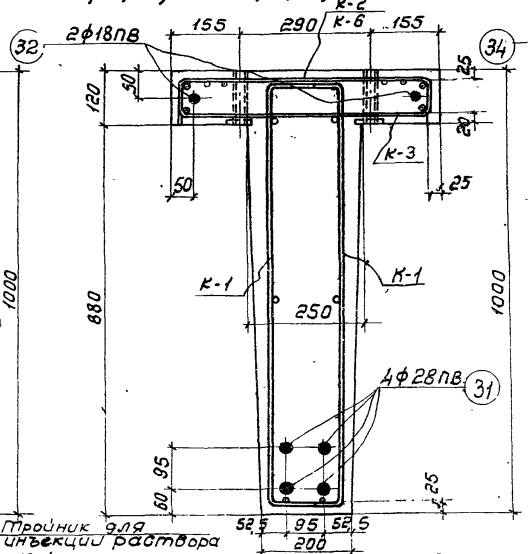

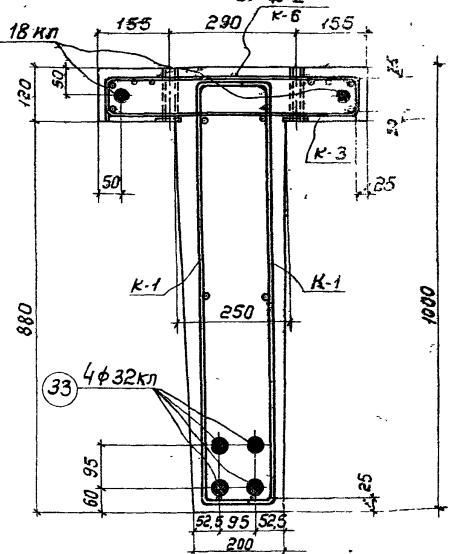


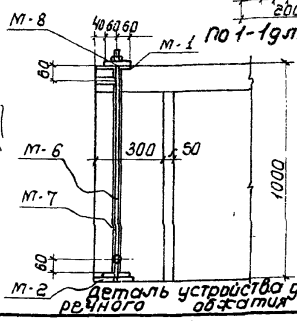

По 1-1 для БКА6-6с,6т,6к.

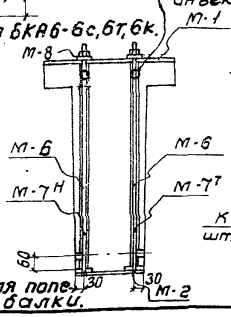

Деталь устройства для пропускания арматуры при обжатии балки.

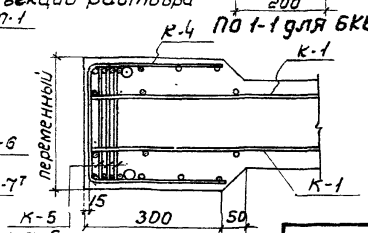

По 1-1 для БК66-6с,6т,6к.

По 2-2

По 1-1 для БКВ6-6с,6т,6к

Примечание

1. Листы 36÷42 рассматриваются совместно


Зав. отд. инженер	Смирнова		
Гл. констр. СКО	Райсёнок		
Инженер	Цур-Мильн Мальтинов		
Литницкий	Конструкт.		
Фридкин	Проверил		

ТД 1960


Подкрановые балки БКА6-6с,6т,6к; БК66-6с,6т,6к и БКВ6-6с,6т,6к. Расположение напряженной и ненапряженной арматуры.

серия КЭ-01-40 выпуск 1


Лист 38

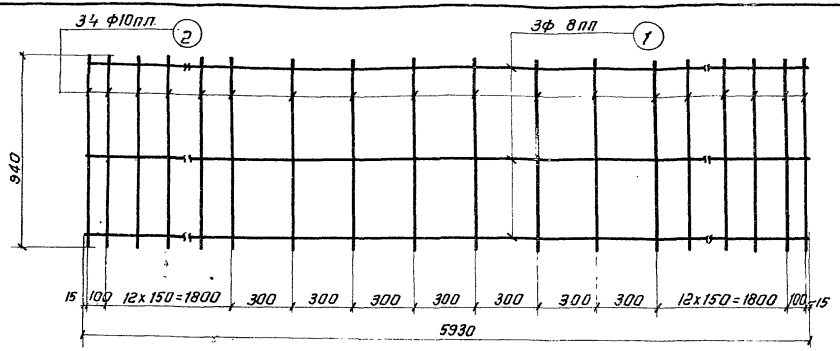


К-1

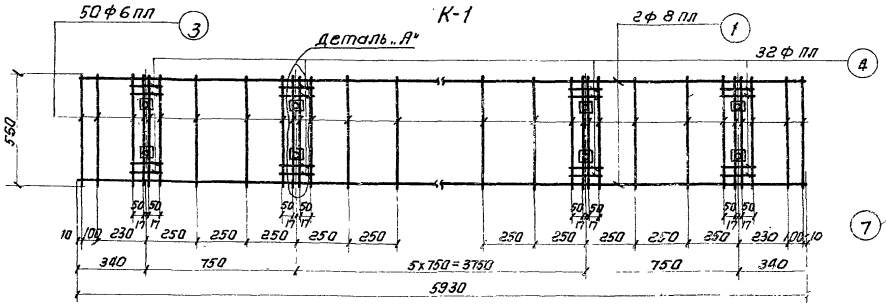


К-2

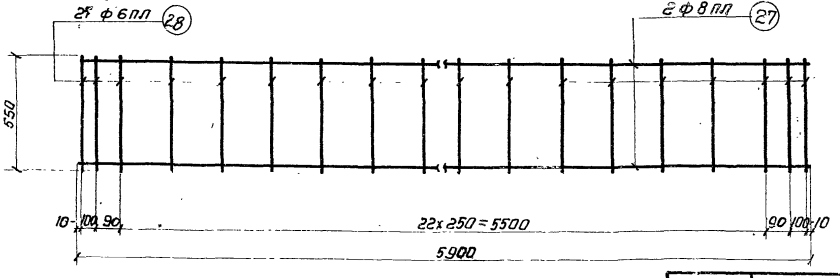


К-3

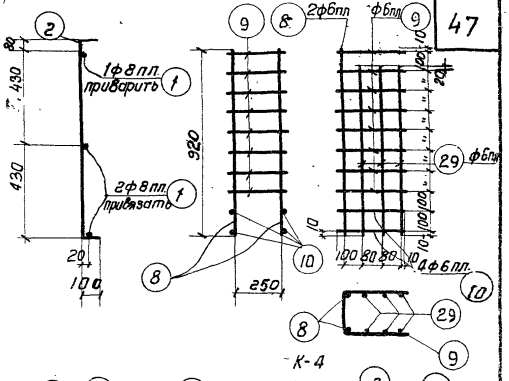

К-4

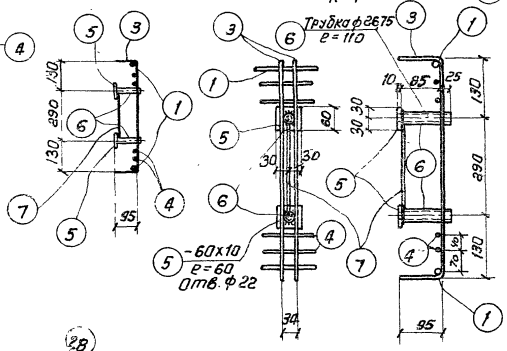

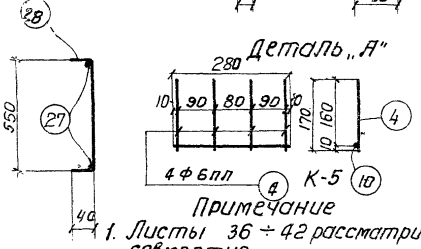



Примечание

1. Листы 36 ÷ 42 рассматриваются совместно.


ГИП	Липницкий		
Конструктор	Провели Фридкин Цур-Музафт		
Инженер	Мартынов		
Гл. инж. пр.	Смирнов		
Гл. констр. СКО	Гаевёнок		
За гл. инж. в-н			

ТД 1960	Подкрановые балки БКА6-6с, 6т, 6к; БКБ6-6с, 6т, 6к; БКВ6-6, 6т, 6к. Каркасы с К-1 по К-5. Деталь	серия КЭ-01-40 вып. ук. 1	Лист 39

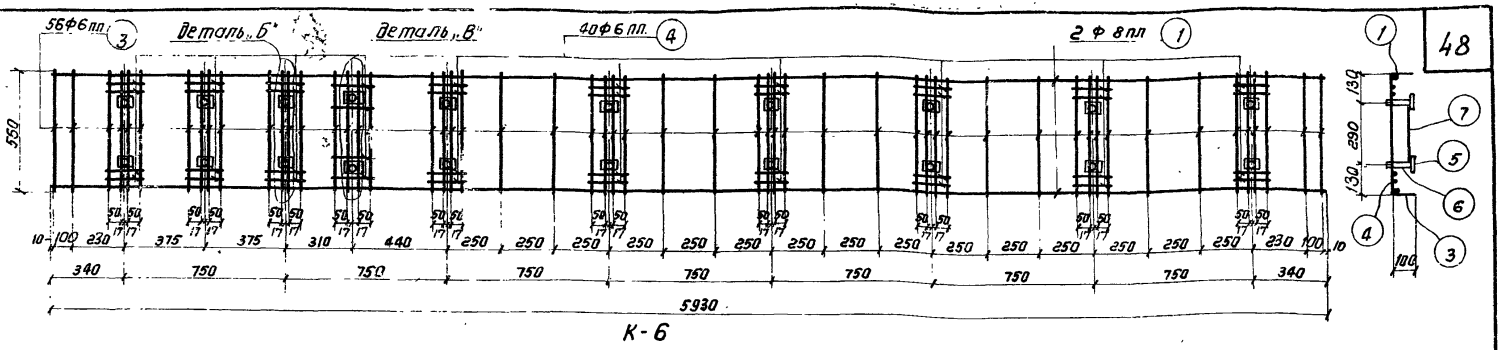


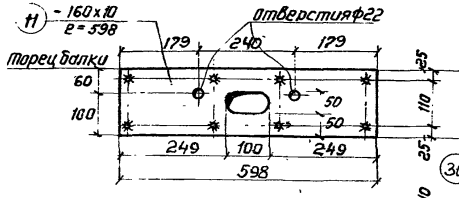


М-1

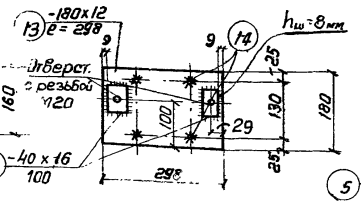



М-2

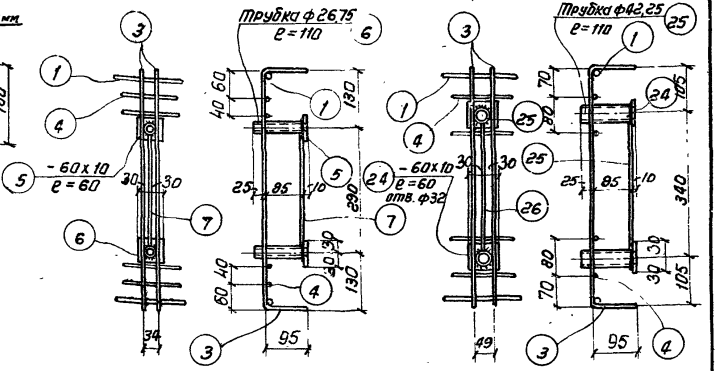

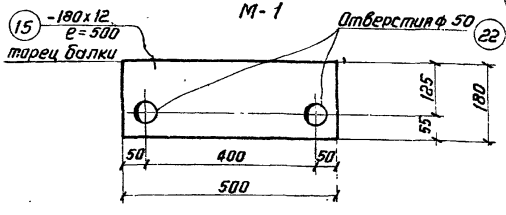


М-3

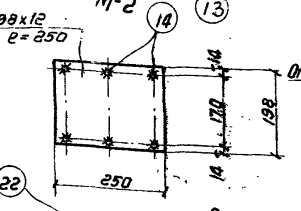


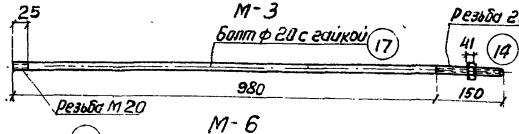


М-6

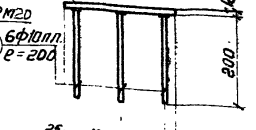

М-4

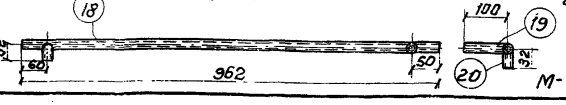

М-7

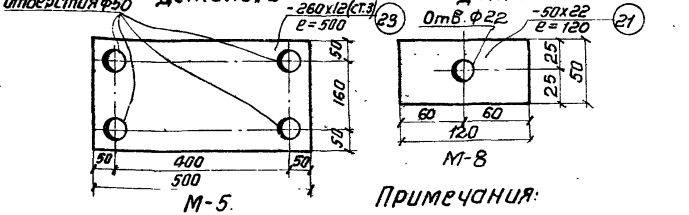

М-5

М-8

Примечания:

1. Стержни - анкера примыкающие к листам бритык привариваются к ним под слоем флюса
2. Листы 36 ÷ 42 рассматриваются совместно

ТД 1960	Подкрановые балки БКЯ6-6с, 6т, 6к; БКБ6-6с, 6т, 6к и БКВ6-6с, 6т, 6к Каркас К-6 закладные детали.	Серия КЭ-01-40 Выпуск 1 Лист 40

Стирнова, Гайсёнок, Шевелев, Гайсенюк, Фридкин, Кур-Нулов, Мамонов, Сергиев, Мартынов, Инженер, Гл. констр. СКО, Зав. гл. инженер.

Спецификация ненапряженной арматуры на одну балку

Наименование балки: БКА6-6с, БК6б-6с, БК8в-6с

Каркасы или отд. стержни	NN поз.	Эскиз	Калибр стержня	Длина мм	Количество на балку	Общая длина м	Вес кг Поз.	Вес кг Общ.
К-1 (шт-2)	1	5930	ф8пл	5930	6	35,6	14,1	165,8
	2	940	ф10пл	1140	68	77,5	48,0	
К-2 (штук-1)	1	См. К-1	ф8пл	5930	2	11,9	4,7	
	3	550	ф6пл	740	50	37,0	8,2	
	4	170	ф6пл	170	32	5,4	1,2	
	5	−60×10	—	60	16	1,0	4,7	
	6	Трубка 20 ГОСТ 3262-55		110	16	1,8	2,9	
	7	260	ф6пл	260	8	2,1	0,5	
К-3 (штук-1)	27	5900	ф8пл	5900	2	11,8	4,7	
	28	550	ф6пл	630	27	17,0	3,8	
К-4 (штук-2)	8	920	ф6пл	920	4	3,7	0,8	
	9	370	ф6пл	790	16	12,6	2,8	
	10	280	ф6пл	280	8	2,2	0,5	
	29	830	ф6пл	830	12	10,0	2,2	
К-5 (шт.12)	10	См. К-4	ф6пл	280	12	3,4	0,8	
	4	См. К-2	ф6пл	170	48	8,2	1,8	
М-1 (шт-2)	11	−160×10	—	598	2	1,2	15,1	
	12	100	ф10пл	100	16	1,6	1,0	
М-2 (шт-2)	13	−180×12		298	2	0,6	10,2	
	14	200	ф10пл	200	8	1,6	1,0	
	30	−40×16	—	100	4	0,4	2,1	
М-3 (шт-2)	15	−180×12	—	500	2	1,0	17,0	
М-6 (штук-4)	16	Свободен	—					
	17	Болт с гайкой (напрягается)	ф20	1130	4	4,5	10,9	
М-7н (штук-2+2н)	18	Трубка 32×0,75 ГОСТ 3011-50	—	962	4	3,9	2,2	
	19	Трубка 32×0,75 ГОСТ 3011-50	—	100	4	0,4	0,2	
	20	Трубка 32×0,75 ГОСТ 3011-50	—	32	4	0,13	0,1	
М-8 (шт-4)	21	−50×22	—	120	4	0,5	4,3	

Спецификация ненапряженной арматуры на одну балку

Наименование балки: БКА6-6г, БК6б-6г, БК8в-6г

По балке в среднем пролете: К-1, К-2, К-3, К-4, К-5, М-6, М-7, М-8, М-2 — 132,7

Каркасы отдельн. стержни	NN поз.	Эскиз	Калибр стержня	Длина мм	Количество на балку	Общая длина м	Вес кг Поз.	Вес кг Общ.
М-4 (шт. 1)	22	−198×12		250	1	0,3	5,6	183,8
	14	См. М-2	ф10пл	200	6	1,2	0,70	
М-5 (шт-1)	23	−260×12	—	500	1	0,5	12,2	
М-1 (шт.3)	11	См. М-1	—	598	3	1,8	22,6	
	12	См. М-1	ф10пл	100	24	2,4	1,5	
М-3 (шт.-1)	15	См. М-3	—	500	1	0,5	8,5	

Спецификация ненапряженной арматуры на одну балку

Наименование балки: БКА6-6к, БК6б-6к, БК8в-6к

По балке в среднем пролете: К-1, К-3, К-4, К-5, М-6, М-7, М-8, М-2 — 110,5

Каркасы отдельн. стержни	NN поз.	Эскиз	Калибр стержня	Длина мм	Количество на балку	Общая длина м	Вес кг Поз.	Вес кг Общ.
К-6 (штук-1)	1	См. К-1	ф8пл	5930	2	11,9	4,7	186,8
	3	См. К-2	ф6пл	740	54	40,0	8,9	
	4	См. К-2	ф6пл	170	40	6,8	1,5	
	5	См. К-2	—	60	18	1,1	5,2	
	24	−60×10	—	60	2	0,1	0,5	
	6	См. К-2	—	110	18	2,0	3,2	
	25	Трубка 32 ГОСТ 3262-55	—	110	2	0,2	0,6	
	7	См. К-2	ф6пл	260	9	2,3	0,5	
	26	290	ф6пл	290	1	0,3	0,1	
М-4 (шт.-1)	22	См. М-4	—	250	1	0,3	5,6	
	14	См. М-2	ф10пл	200	6	1,2	0,70	
М-5 (шт-1)	23	См. М-5	—	500	1	0,5	12,2	
М-1 (шт-3)	11	См. М-1	—	598	3	1,8	22,6	
	12	См. М-1	ф10пл	100	24	2,4	1,5	
М-3 (шт.1)	15	См. М-3	—	500	1	0,5	8,5	

Примечание: 1. Листы 39 ÷ 42 рассматриваются совместно.

ТД 1960г	Подкрановые балки БКА6-6с,6г,6к,5,5К6б-6с,6г,6к и БК8в-6с,6г,6к. Спецификация ненапряженной арматуры.	Серия КЭ-01-40 выпуск 1	
		Лист 41	

Гл. инж.	Линицкий	
Гл. конструкт.	Смирнова	
Конструкт.	Проверил Гайсёнок	
Инженер	Шкурко-Милая, Кортынова	

Спецификация напряженной арматуры

Тип балки	Каркас (№ по монтажному чертежу)	№№ поз.	Эскиз	Калибр стержня	Усилие натяжения на 1 стержень	Длина мм	Кол-во штук на 1 балку	Общая длина м	Вес в кг: поз.	Вес в кг: общ.
БКА6-6с, 6т, 6к		30	5950	ф51П	2,2т	5950	114	679	104,0	104,0
БКБ6-6с, 6т, 6к		31	5950	ф28пв	37,0т	5950	4	23,8	115,0	138,9
		32	5950	ф18пв	15,3т	5950	2	11,9	23,9	
БКВ6-6с, 6т, 6к		33	5950	ф32кп	43,5т	5950	4	23,8	150,2	174,0
		34	5950	ф18кп	13,7т	5950	2	11,9	23,8	

Выборка арматуры

Тип балки	25Г2С упрочнен. вытяжкой ф32	25Г2С упрочнен. вытяжкой ф18	30хГ2С ф28	30хГ2С ф18	ГОСТ 8480-57 ф5ТП	25Г2С ф10	25Г2С ф8	25Г2С ф6	Профильно-полосовая δ=12	Профильно-полосовая δ=10	Профильно-полосовая δ=8	Сталь 40х δ=22	Сталь 40х ф20	Сварные сетки ГОСТ 8478-55 Вес 1 м²	Прибыли полосы ГОСТ 8510-57	Общий вес
БКА6-6с	—	—	—	—	104,0	50,0	23,5	22,6	27,2	19,8	2,1	4,3	10,9	2,9	2,5	269,8
БКА6-6т	—	—	—	—	104,0	51,2	23,5	22,6	36,5	27,3	2,1	4,3	10,9	2,9	2,5	287,8
БКА6-6к	—	—	—	—	104,0	51,2	23,5	23,7	36,5	28,3	2,1	4,3	10,9	3,8	2,5	290,8
БКБ6-6с	—	—	—	115,0	23,9	—	50,0	23,5	22,6	27,2	19,8	2,1	4,3	10,9	2,9	2,5	304,7
БКБ6-6т	—	—	—	115,0	23,9	—	51,2	23,5	22,6	36,5	27,3	2,1	4,3	10,9	2,9	2,5	322,7
БКБ6-6к	—	—	—	115,0	23,9	—	51,2	23,5	23,7	36,5	28,3	2,1	4,3	10,9	3,8	2,5	325,7
БКВ6-6с	150,2	23,8	—	—	—	—	50,0	23,5	22,6	27,2	19,8	2,1	4,3	10,9	2,9	2,5	339,8
БКВ6-6т	150,2	23,8	—	—	—	—	51,2	23,5	22,6	36,5	27,3	2,1	4,3	10,9	2,9	2,5	357,8
БКВ6-6к	150,2	23,8	—	—	—	—	51,2	23,5	23,7	36,5	28,3	2,1	4,3	10,9	3,8	2,5	360,8

Смирнова Зайденок

Липницкий Конструкт Проворил


Фрибкин Цир-Нилан Натолинов

Гл. инж. Гл. конструктор Инженер


Примечания:

1. Спуск натяжения арматуры должен производиться при достижении бетоном прочности, равной 350 кг/см².
2. Болты М-6 устанавливаются в опалубку до бетонирования одновременно с трубкой М-7. Натяжение болтов производится до спуска натяжения основной продольной арматуры после достижения бетоном прочности равной 350 кг/см². Усилие натяжения каждого болта должно быть равно 16,0т
3. Каркасы К-2 К-3 К-6, в целях наглядности расположения, изображены на фасаде не полностью
4. Марка стали поз. 17 и 21 — 40Х. Марка остальной листовой стали и труб - Ст.3.
5. Усилия натяжения продольной арматуры см. в спецификации.


ТД 1960	Подкрановые балки: БКА6-6с, 6т, 6к; БКБ6-6с, 6т, 6т; БКВ6-6с, 6т, 6к. Спецификация напряженной арматуры. Выборка арматуры.	серия КЭ-01-40 выпуск 1	Лист 42

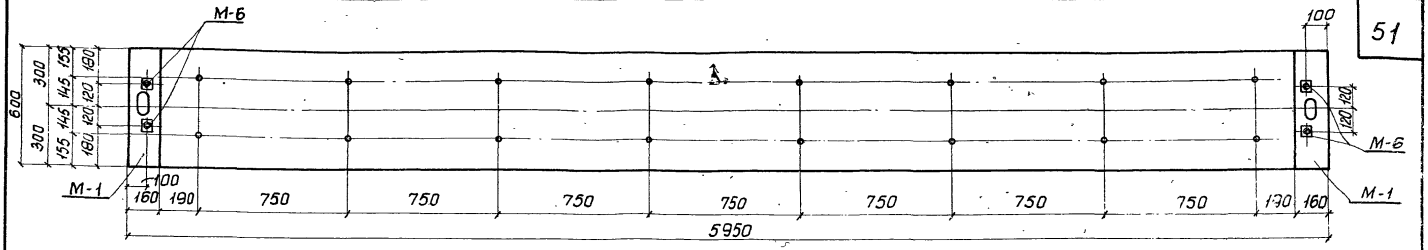


По 1-1

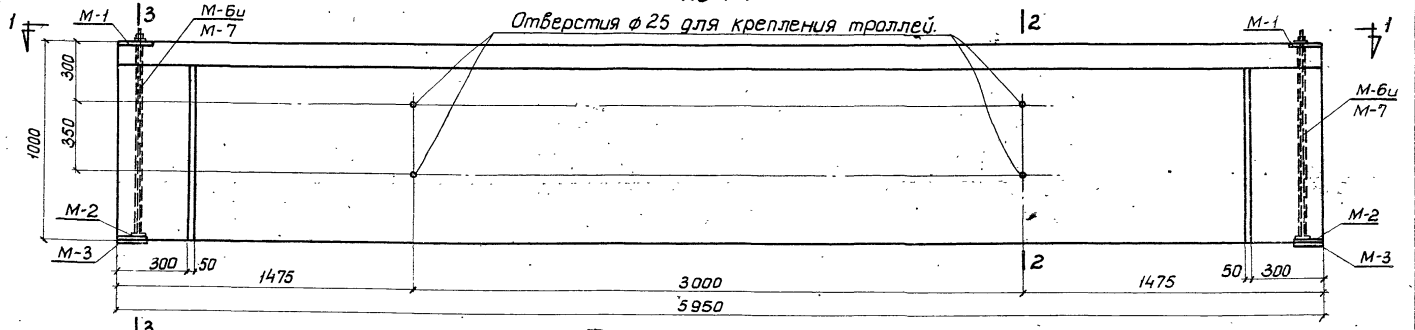

Фасад БКА6-7с, БКБ6-7с и БКВ6-7с.

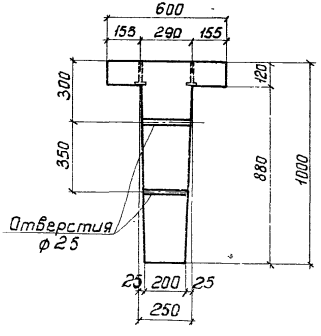

По 2-2

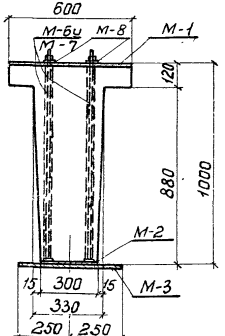

По 3-3

Примечание.

1. Листы 43 ÷ 49 рассматриваются совместно.

Расход материалов на 1 балку.

Тип балки	Содерж. стали в 1 м³ бетона	Марка бетона	Бетон м³	Сталь кг: Марка 30хГ2С	Марка 25Г2С упрочн. болт	ГОСТ 8480-57	Профильная полосовая сварные трубы	25Г2С	Ст 40Х	Трубки изолир. ГОСТ 301-50	Всего	Вес балки т
БКА6-7с	214	500	1.66	—	—	152,0	52,7	127.4	20.3	3.6	356,0	4.15
БКБ6-7с	231	500	1.66	179.3	—	—	52,7	127.4	20.3	3.6	383,3	4.15
БКВ6-7с	272	500	1.66	—	248,1	—	52,7	127.4	20.3	3.6	452,1	4.15

ТД 1960

Подкрановые балки БКА6-7с, БКБ6-7с и БКВ6-7с.
Опалубный план, фасад и разрезы.

Серия КЭ-01-40 выпуск 1


Лист 43

Зам. гл. инженера — Гл. констр. с/о — Инженер


Липницкий — Фридкин — Цуф-Мотин

Конструктор — Проверил — Смирнова — Зайсенок


1740

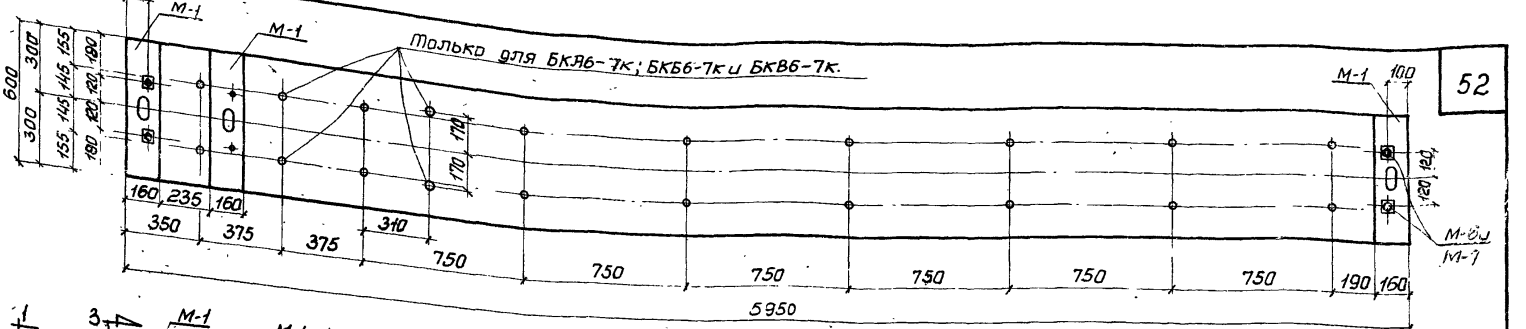


По 1-1

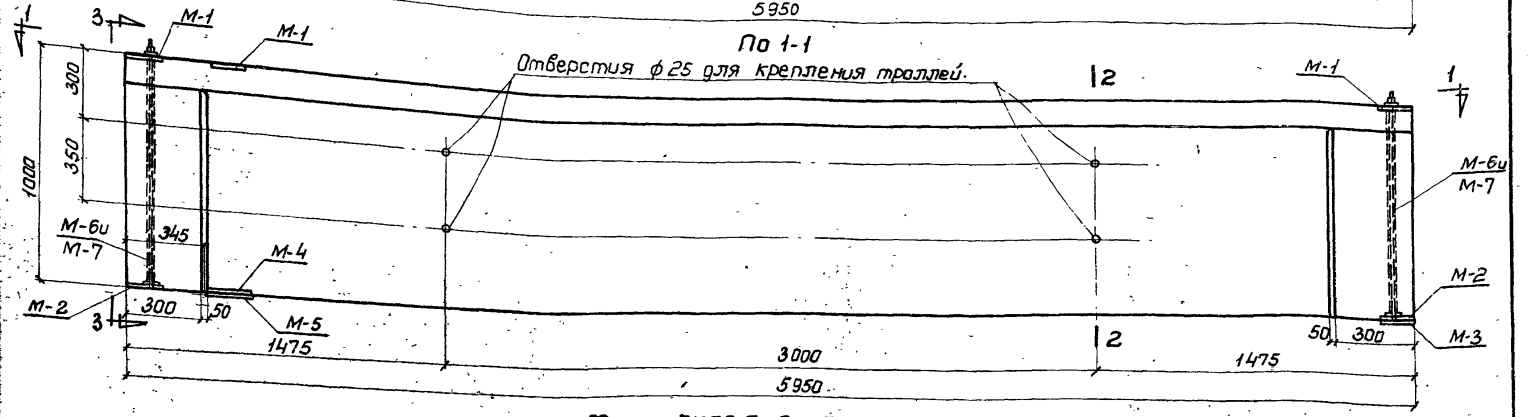

Фасад БКЯ6-7т, 7к; БКБ6-7т, 7к и БКВ6-7т, 7к

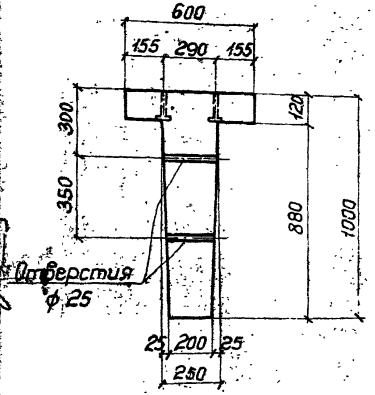

По 2-2

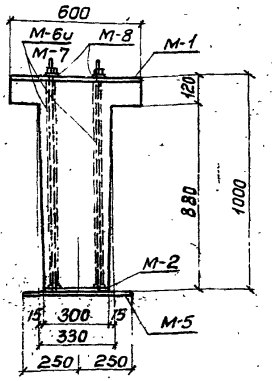

По 3-3

Примечание.

1. Листы 43÷49 рассматриваются совместно.

Расход материалов на 1 балку.

Тип балки	Содерж. стали в 1 м³ бетона	Марка бетона	Бетон м³	Сталь кг: Марка 30ХГ2С	Марка 25Г2С упрочн.	ГОСТ 8480-51	Прокатные полосовая и фасонные профили	Хол. тян. трубки ГОСТ 301-50	Ст 40Х	25Г2С	Всего	Вес балки т
БКЯ6-7т	225	500	1.66	—	—	152,0	69,5	3.6	20.3	128,6	374,0	4.15
БКЯ6-7к	230	500	1.66	—	—	152,0	71,4	3.6	20.3	134,5	381,8	4.15
БКБ6-7т	242	500	1.66	179,3	—	—	69,5	3.6	20.3	128,6	401,3	4.15
БКБ6-7к	247	500	1.66	179,3	—	—	71.4	3.6	20.3	134,5	409,1	4.15
БКВ6-7т	283	500	1.66	—	248,1	—	69,5	3.6	20.3	128,6	470.1	4.15
БКВ6-7к	288	500	1.66	—	248.1	—	71.4	3.6	20.3	134.5	477.9	4.15

ТД 1960

Подкрановые балки БКЯ6-7т, 7к; БКБ6-7т, 7к и БКВ6-7т, 7к. Опалубный план, фасад и разрезы.

серия КЭ-01-40 выпуск 1


Лист 44

За гл. инженера — Гл. констр. СКО — Инженер


Литницкий — Фридкин — Кузнецова

Конструкт. — Проверил... — Смирнова


Ивин — Гай — Сайсёнок

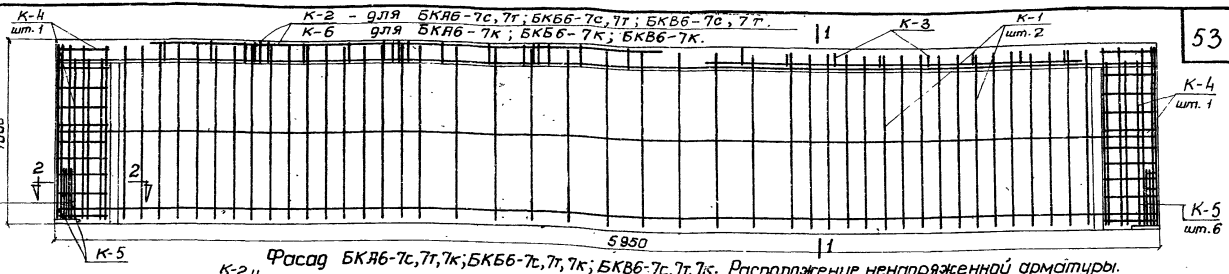


Фасад БКЯ6-7с,7т,7к; БКБ6-7с,7т,7к; БКВ6-7с,7т,7к. Расположение ненапряженной арматуры.

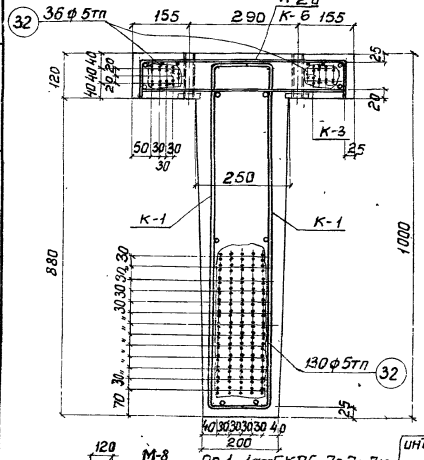


По 1-1 для БКЯ6-7с,7т,7к.

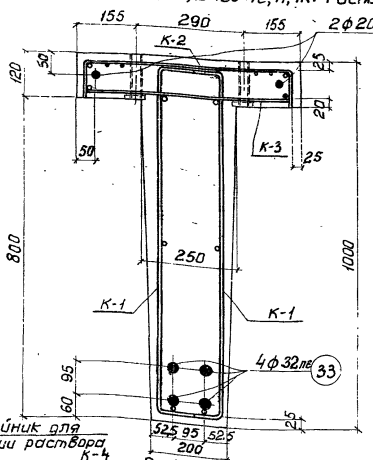

По 1-1 для БКБ6-7с,7т,7к.

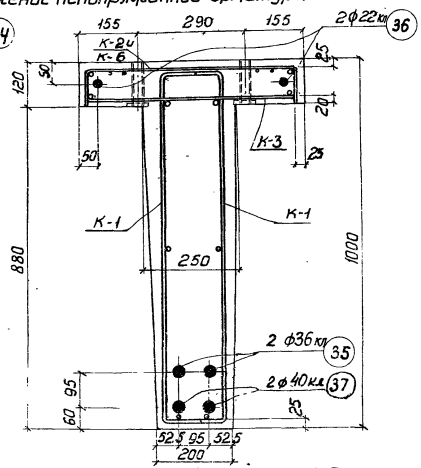


По 1-1 для БКВ6-7с,7т,7к.

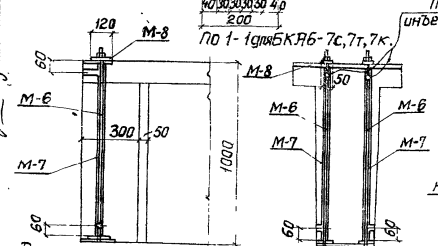

Деталь устройства для поперечного обжатия балки.

Тройник для инъекции раствора

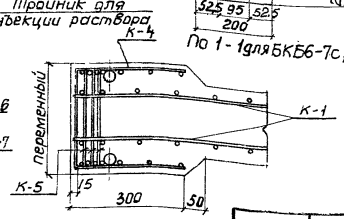


По 2-2

Примечание.


1. Листы 44÷49 рассматриваются совместно.

ТД 1960	Подкрановые балки БКЯ6-7с,7т,7к; БКБ6-7с,7т,7к; БКВ6-7с,7т,7к. Расположение напряженной и ненапряженной арматуры.	Серия КЭ-01-40 выпуск 1	Лист 45


Зав. гл. инженер		
Гл. конструктор	Линницкий	Фридкин
Инженер		Цур-Милен Мартынов
Конструктор	Мишин	Провери
	Смирнова	Зайсёнок

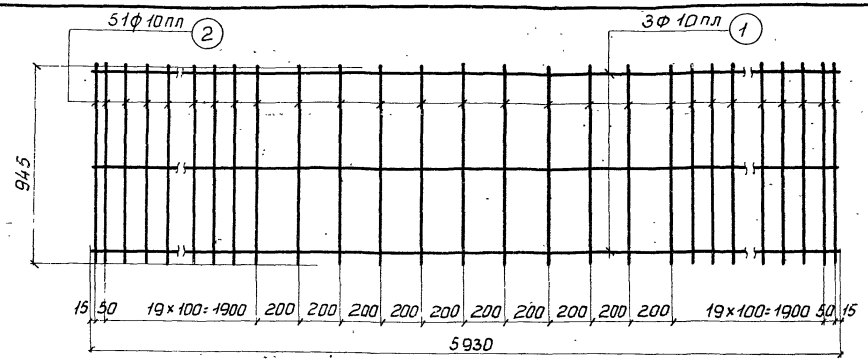


К-1

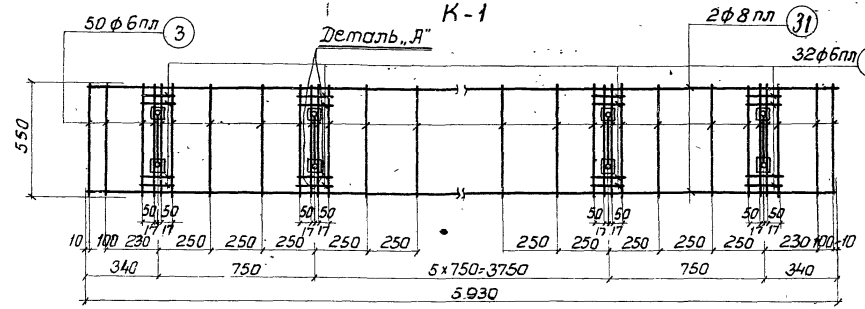


К-2

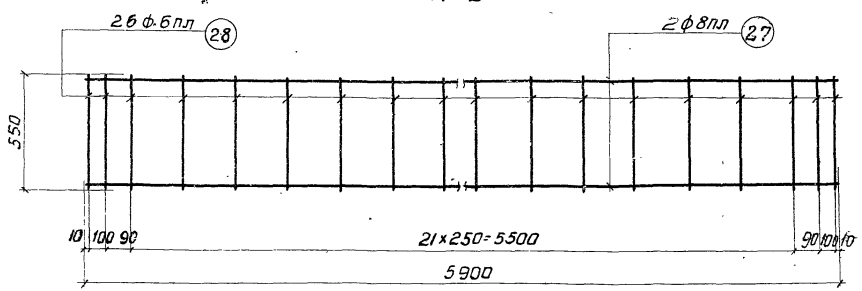


К-3

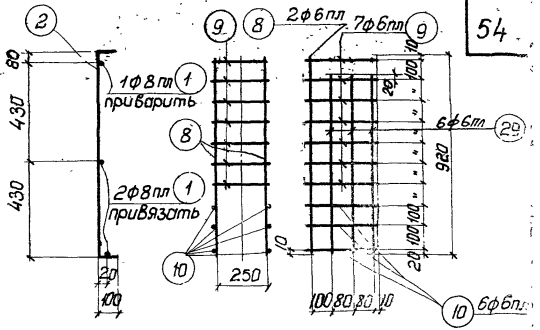


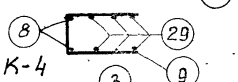

К-4

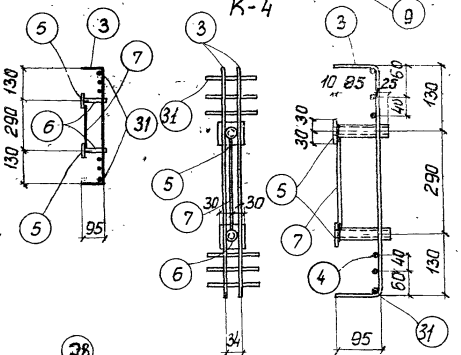

Деталь „А"

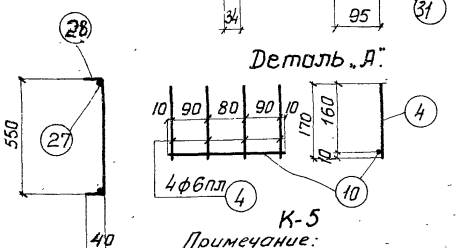

К-5

Примечание:

1. Листы 43÷49 рассматриваются совместно.

Гип	Смирнова		
Конструктор	Проверил	Фоцакин	Зайсёнок
Инженер	Липницкий	Шур-Мурзен	


ТД 1960


Подкрановые балки БКА6-7с,7т,7к; БКБ6-7с,7т,7к; БКВ6-7с,7т,7к. Каркасы с К-1 по К-5. Деталь.


Серия КЭ-01-40 выпуск 1


Лист


1740

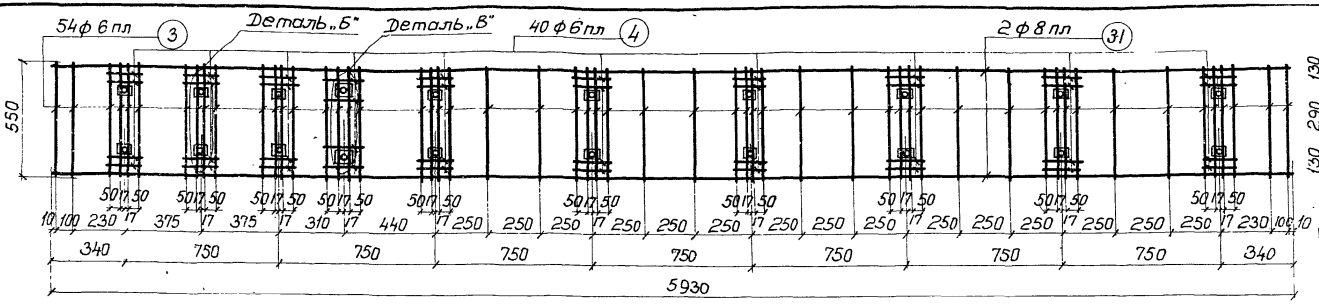

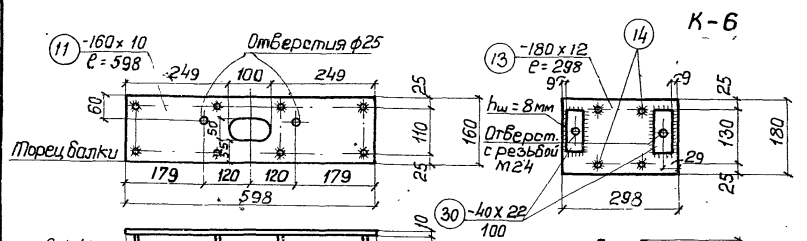

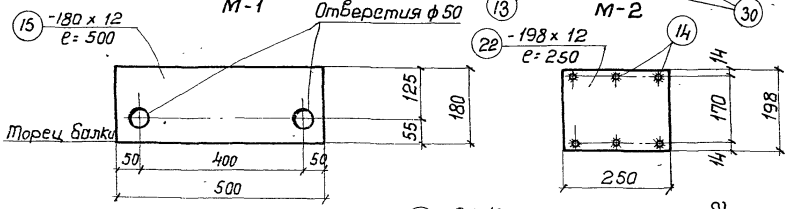

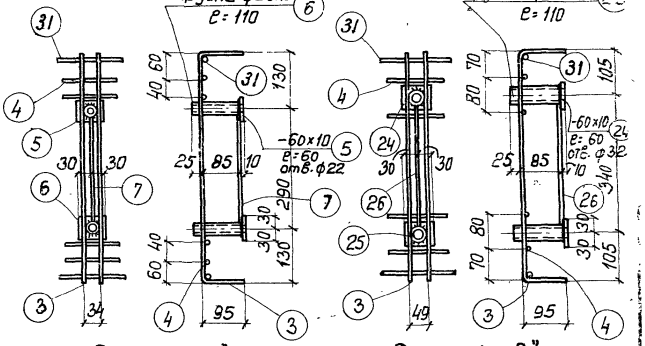

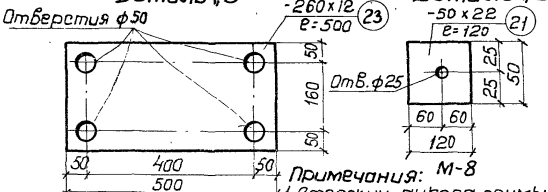

Примечания:

1. Стержни-анкера, примыкающие к листам врытых, привариваются к ним под слоем флюса.
2. Листы 43 ÷ 49 рассматриваются совместно.

ТД	Подкрановые балки БКА6-7с, 7т, 7к; БКБ6-7с, 7т, 7к; БКВ6-7с, 7т, 7к. Каркас К-6. Закладные детали.	1980	Серия КЭ-01-40 Выпуск 1
			Лист 47

Инженер Мишин; Инстр. СКО; Начальник Мартынов; Конструкт. Фридкин; Проверил Мартынов; Н. контр. Мишин; Гл. инженер Сойфер; Отдел Сойфер; Отдел Сойфер

Спецификация ненапряженной арматуры на одну балку.

Наименование балки	Каркасы или отдельные стержни	№ позиции	Эскиз	Калибр стержня	Длина мм	Количество штук на 1 балку	Общая длина м	Вес кг: Поз.	Вес кг: Общ.
БКЯ6-7с, БКВ6-7с, БКБ6-7с, БКЯ6-7т, БКВ6-7т, БКБ6-7т, БКЯ6-7к, БКВ6-7к, БКБ6-7к	К-1 /шт.-2/	1	5930	ф 10пл	5930	6	35.6	22.0	204.0
		2	940 (200)	ф 10пл	1140	102	116.0	71.5	
	К-2 /шт.-4/	31	См. К-1	ф 8пл	5930	2	11.9	4.7	
		3	550 (95)	ф 6пл	740	50	37.0	8.2	
		4	170	ф 6пл	170	32	5.4	1.2	
		5	— 60 х 10	—	60	16	1.0	4.7	
		6	Труба 20 ГОСТ 3262-55		110	16	1.8	2.9	
		7	260	ф 8пл	260	8	2.1	0.5	
	К-3 /шт.-1/	27	5900	ф 8пл	5900	2	11.8	4.7	
		28	550 (40)	ф 6пл	630	26	16.4	3.7	
	К-4 /шт.-2/	8	920	ф 6пл	920	4	3.7	0.8	
		9	270 (250)	ф 6пл	790	14	11.1	2.5	
		10	280	ф 6пл	280	12	3.4	0.8	
		29	840	ф 6пл	840	12	10.1	2.2	
	К-5 /шт.-12/	10	См. К-4	ф 6пл	280	12	3.4	0.8	
		4	См. К-2	ф 6пл	170	48	8.2	1.8	
	М-1 /шт.-2/	11	— 160 х 10	—	598	2	1.2	15.1	
		12	100	ф 10пл	100	16	1.6	1.0	
	М-2 /шт.-2/	13	— 180 х 12	—	298	2	0.6	10.2	
		14	200	ф 10пл	200	8	1.6	1.0	
		30	— 40 х 22	—	100	4	0.4	2.8	
	М-3 /шт.-2/	15	— 180 х 12	—	500	2	1.0	17.0	
	М-6 7Н /штук 2+2н/	16	Свободен.						
		17	Болт с гайкой. (напрягается)	ф 24	1150	4	4.5	16.0	
	М-7 /штук-4/	18	Труба 34х1,0 ГОСТ 301-50	—	956	4	3.8	3.1	
		19	Труба т 34х1,0 ГОСТ 301-50	—	100	4	0.4	0.3	
		20	Труба т 34х1,0 ГОСТ 301-50	—	32	4	0.2	0.2	
	М-8 /шт.-4/	21	— 50 х 22	—	120	4	0.5	4.3	

Спецификация ненапряженной арматуры на одну балку.

Наименование балки	Каркасы или отдельные стержни	№ позиции	Эскиз	Калибр стержня	Длина мм	Количество штук на 1 балку	Общая длина м	Вес кг: Поз.	Вес кг: Общ.
БКЯ6-7т, БКБ6-7т, БКВ6-7т	По балке в среднем пролете: К-1, К-2, К-3, К-4, К-5, М-2, М-6, М-7, М-8							170.9	222.0
	М-4 /шт.-1/	22	— 198 х 12	—	250	1	0.3	5.6	
		14	См. М-2	ф 10пл	200	6	1.2	0.7	
	М-5 /шт.-1/	23	— 260 х 12	—	500	1	0.5	12.2	
	М-1 /шт.-3/	11	См. М-1	—	598	3	1.8	22.6	
		12	См. М-1	ф 10пл	100	24	2.4	1.5	
	М-3 (шт.-1)	15	См. М-3	—	500	1	0.5	8.5	
БКЯ6-7к, БКВ6-7к, БКБ6-7к	По балке в среднем пролете: К-1, К-3, К-4, К-5, М-2, М-6, М-7, М-8							148.7	229.8
	К-6 /штук-1/	31	См. К-1	ф 8пл	5930	2	11.9	4.7	
		3	См. К-2	ф 6пл	760	54	41.0	9.1	
		4	См. К-2	ф 6пл	170	40	6.8	1.5	
		5	См. К-2	—	60	18	1.1	5.2	
		24	— 60 х 10	—	60	2	0.1	0.5	
		6	См. К-2	—	110	18	2.0	3.2	
		25	Труба 32 ГОСТ 3262-55	—	110	2	0.2	0.6	
		7	См. К-2	ф 6пл	260	9	2.3	5.1	
		26	290	ф 6пл	290	1	0.3	0.1	
	М-4 /шт.-1/	22	См. М-4	—	250	1	0.3	5.6	
		14	См. М-2	ф 10пл	200	6	1.2	0.7	
	М-5 /шт.-1/	23	См. М-5	—	500	1	0.5	12.2	
	М-1 /шт.-3/	11	См. М-1	—	598	3	1.8	22.6	
		12	См. М-1	ф 10пл	100	24	24	1.5	
	М-3 (шт.-1)	15	См. М-3	—	500	1	0.5	8.5	

Примечание:

1. Листы 44 ÷ 49 рассматриваются совместно.
2. Марка стали поз. 17 и 21 — 40Х. Марка остальной листовой стали и труб — Ст. 3.

ТД 1960	Подкрановые балки БКЯ6-7с,7т,7к; БКБ6-7с,7т,7к; БКВ6-7с,7т,7к. Спецификация ненапряженной арматуры.	серия КЭ-01-... выпуск ...	Лист 13

За гл. инж. — Гл. констр. отд. — Инженер

Линницкий — Фридкин, Мартынов

Контрукт. — Проверил

Смирнова — Зайсёнок

Спецификация напряженной арматуры

Тип балки	Сборочные единицы, к которым относятся	NN поз.	Эскиз	Калибр. стержня	Усилие натяж. на 1 стержень	Длина мм	Количество штук на балку	Общая длина м	Вес в кг. поз.	Вес в кг. общ.
БКАБ-7с, 7т, 7к		32	5950	ф5тп	2,2т	5950	166	987,0	152,0	152,0
БКБ6-7с, 7т, 7к	Отдельные отправочные элементы	33	5950	ф32пв	48,5т	5950	4	23,8	150	179,3
		34	5950	ф20пв	18,9т	5950	2	11,9	29,3	
БКВ6-7с, 7т, 7к		35	5950	ф36кп	56,0т	5950	2	11,9	95,1	248,1
		36	5950	ф22кп	20,9т	5950	2	11,9	35,5	
		37	5950	ф40кп	69,0т	5950	2	11,9	117,5	

Выборка арматуры


	25Г2С упрочненный вытяжкой			30хГ2С		25Г2С			Профильная полосовая			Сталь 40х		Стержни ГОСТ 5781-75* Ст.3пс	Уголки ГОСТ 8509-72 Ст.3пс	Полосы ГОСТ 103-76 Ст.3пс	Общий вес
	ф40	ф36	ф22	ф32	ф20	ф5тп	ф10	ф8	ф6	б=10	б=12	б=22	ф24				
БКАБ-7с				—	—	152,0	95,5	9,4	22,5	19,8	27,2	2,8	4,3	16,0	2,9	3,6	356,0
БКАБ-7т				—	—	152,0	96,7	9,4	22,5	27,3	36,5	2,8	4,3	16,0	2,9	3,6	374,0
БКАБ-7к				—	—	152,0	96,7	9,4	28,4	28,3	36,5	2,8	4,3	16,0	3,8	3,6	381,8
БКБ6-7с				150	29,3	—	95,5	9,4	22,5	19,8	27,2	2,8	4,3	16,0	2,9	3,6	383,3
БКБ6-7т				150	29,3	—	96,7	9,4	22,5	27,3	36,5	2,8	4,3	16,0	2,9	3,6	401,3
БКБ6-7к				150	29,3	—	96,7	9,4	28,4	28,3	36,5	2,8	4,3	16,0	3,8	3,6	409,1
БКВ6-7с	117,5	95,1	35,5	—	—	—	95,5	9,4	22,5	19,8	27,2	2,8	4,3	16,0	2,9	3,6	452,1
БКВ6-7т	117,5	95,1	35,5	—	—	—	96,7	9,4	22,5	27,3	36,5	2,8	4,3	16,0	2,9	3,6	470,1
БКВ6-7к	117,5	95,1	35,5	—	—	—	96,7	9,4	28,4	28,3	36,5	2,8	4,3	16,0	3,8	3,6	477,9

Примечания:


1. Спуск натяжения арматуры должен производиться при достижении бетоном прочности равной 350 кг/см².
2. Болты М-6 устанавливаются в опалубку до бетонирования одновременно с трубкой М-7. Натяжение болтов производится до спуска натяжения основной продольной арматуры после достижения бетоном прочности равной 350 кг/см². Усилие натяжения каждого болта должно быть равно 24т.
3. Каркасы К-2, К-3 и К-6 в целях наглядности расположения изображены на фасаде не полностью.
4. Усилия натяжения продольной арматуры см. в спецификации.

ТД 1960	Подкрановые балки БКАБ-7с, 7т, 7к; БКБ6-7с 7т, 7к; БКВ6-7с, 7т, 7к. Спецификация напряженной арматуры. Выборка арматуры	Серия КЭ-01-40 Выпуск 1	Лист 45


Зам. инж. Смирнова
Гл. констр. СКО Инженер Волсенок
Линицкий
Фридкин
Конструктор Гаценко
Проверил
Гип. Гос. типов. проектов
Инв. № подл. | Подпись и дата | Взам. инв. №

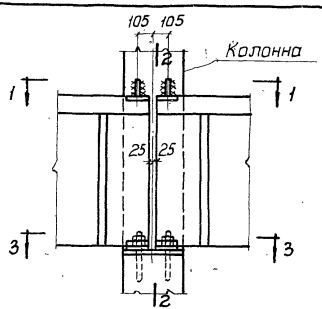


На средней колонне.

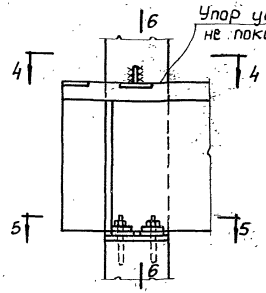


На крайней колонне и у температ. шва.

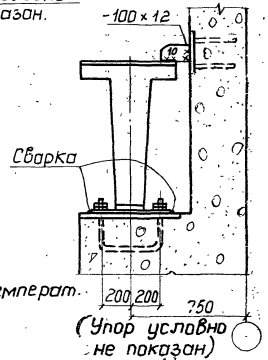


По 6-6

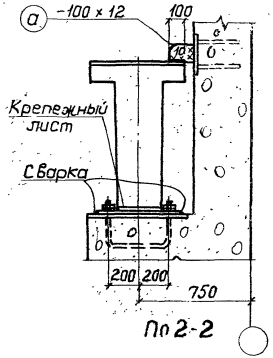


По 2-2

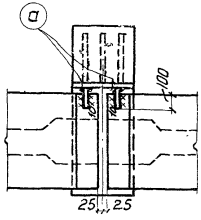


По 1-1

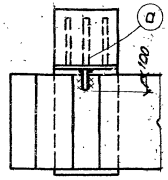

По 4-4

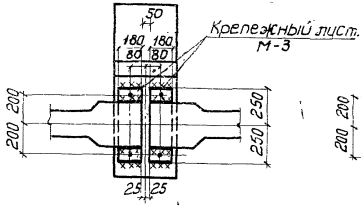

По 3-3

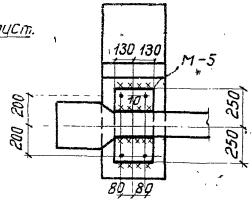

По 5-5

Примечания:

1. Крепежные листы, кроме поз. „а", привариваются швом толщ. 10 мм к закладным частям в подкрановой балке до установки её на места. После установки балки на место и выверки её и кранового пути крепежные листы привариваются к закладным листам в колонне швом 10 мм.
2. Крепежные листы М-3, М-5 включены в спецификацию балок.
3. Длина крепежного листа поз. „а" определяется при привязке проекта к месту. Спецификация на эту поз. дается на общих черт. проекта.
4. Неоговоренные швы – 10 мм.

ТД 1960	Детали крепления балок к колоннам.	Серия КЭ-01-40 Выпуск 1	Лист 50

Главный инженер Шупликский
Конструкт. Смирнова
Проверил Фрицкин
Мартынов
Зайченок

gost.e-ecolog.ru