РЕЧНЫЕ ВОДОЗАБОРНЫЕ СООРУЖЕНИЯ РАЗДЕЛЬНОГО ТИПА
ДЛЯ АМПЛИТУД КОЛЕБАНИЯ УРОВНЯ ВОДЫ ДО 6м

ТИПОВОЙ ПРОЕКТ
901-1-6/80

ВОДОПРИЕМНЫЕ БЕРЕГОВЫЕ КОЛОДЦЫ

ДИАМЕТРОМ 6,0 м
ПРОИЗВОДИТЕЛЬНОСТЬЮ ОТ 20 ДО 180 л/с

альбом III

СТРОИТЕЛЬНАЯ ЧАСТЬ
/ ВАРИАНТ ПОДЗЕМНОЙ ЧАСТИ
СО СТЕНАМИ В СБОРНОМ ЖЕЛЕЗОБЕТОНЕ/

СФ 444-03

gost.e-ecolog.ru

РЕЧНЫЕ ВОДОЗАБОРНЫЕ СООРУЖЕНИЯ РАЗДЕЛЬНОГО ТИПА
ДЛЯ АМПЛИТУД КОЛЕБАНИЯ УРОВНЯ ВОДЫ ДО 6м

типовой проект
901-1-6/80

ВОДОПРИЕМНЫЕ БЕРЕГОВЫЕ КОЛОДЦЫ
ДИАМЕТРОМ 6,0м
ПРОИЗВОДИТЕЛЬНОСТЬЮ ОТ 20 ДО 180 л/с

альбом III

СОСТАВ ПРОЕКТА

АЛЬБОМ I	технологическая, архитектурно-строительная части, электрооборудование и технологический контроль, отопление и вентиляция
АЛЬБОМ II	строительная часть (вариант подземной части со стенами в монолитном железобетоне)
АЛЬБОМ III	строительная часть (вариант подземной части со стенами в сборном железобетоне)
АЛЬБОМ IV	заказные спецификации
АЛЬБОМ V	смета

РАЗРАБОТАН
институтом Укрводоканалпроект

главный инженер института Н.В. Лисанко

главный инженер проекта И.Н. Новоминский

ЭФ 444-03

УТВЕРЖДЕН
протоколом технического совета
института Союзводоканалпроект
от 19.12. 1979г N 77

ВВЕДЕН В ДЕЙСТВИЕ
В/о Союзводоканалмонтажпроект
с 19 г.
приказ N от 19 г

					Привязан	
Инв. N						

Типовой проект 901-1-6/80 Альбом III

Ведомость основных комплектов

Обозначение	Наименование	Примечание
901-1-6/80-ПЗ	Пояснительная записка	Альбом I
901-1-6/80-НВ	Технологическая часть	Альбом I
901-1-6/80-АР	Архитектурно-строительная часть	Альбом I
901-1-6/80-ЭЛ	Электрооборудование и технологический контроль	Альбом I
901-1-6/80-ОВ	Отопление и вентиляция	Альбом I
901-1-6/80-КЖС	Конструкции железобетонные	Альбом II, III

Ведомость чертежей основного комплекта 901-1-6/80-КЖС

Формат	Лист	Наименование	Примечание
22	1	Общие данные (начало)	
22	2	Общие данные (продолжение)	
22	3	Общие данные (окончание)	
22	4	Маркировочная схема стеновых панелей. Разрезы 1-1; 2-2	
22	5	Маркировочная схема стеновых панелей. Разрезы 3-3, 4-4	
22	6	Маркировочная схема стеновых панелей. Узлы 1÷3	
22	7	Маркировочная схема стеновых панелей. Узлы 4÷8	
22	8	Маркировочная схема стеновых панелей. Узлы 1а, 2а, 5а, 6а	
22	9	Спецификация элементов к маркировочной схеме, расположенной на л. КЖС-4. (Начало)	
22	10	Спецификация элементов к маркировочной схеме, расположенной на л. КЖС-4. (Окончание)	
22	11	РКм1 перекрытия на отм. 0.000. Опалубочный чертеж	
22	12	РКм1 перекрытия на отм. 0.000 ПМ1. Армирование	
22	13	РКм1 перекрытия на отм. 0.000. Маркировочная схема балок. БМ1. Армирование. Разрезы 1-1÷3-3	
22	14	РКм1 перекрытия на отм. 0.000. Балки БМ1÷БМ6	
22	15	Днище. Раскладка каркасов, сеток и выпуски арматуры	
22	16	Маркировочная схема покрытия	
22	17	Маркировочная схема опор под задвижки	
22	18	Стеновые панели ПС1-1, ПС2-1, ПС3-1. Опалубка. Армирование	
22	19	Стеновые панели ПС4-1, ПС5-1, ПС6-1. Опалубка. Армирование	
22	20	Стеновые панели ПС1-1, ПС1-2, ПС1-3, ПС9-1, ПС11-1. Опалубка. Армирование	
22	21	Стеновые панели ПС8-1, ПС8-2, ПС10-1, ПС12-1. Опалубка. Армирование	
22	22	Стеновые панели ПС1-1а÷ПС6-1г Опалубка и армирование	
22	23	Стеновые панели ПС1-1б÷ПС6-1б. Опалубка	
22	24	Стеновые панели ПС1-1д÷ПС6-1д; ПС1-1е÷ПС6-1е; ПС1-1к÷ПС6-1к. Опалубка	
22	25	Стеновые панели ПС1-1н÷ПС6-1н; ПС1-1м÷ПС6-1м; ПС1-4и÷ПС6-4и. Опалубка	
22	26	Стеновые панели ПС1-1а, ПС1-1б, ПС1-1в, ПС1-1г, ПС1-1б, ПС1-3б. Опалубка	
22	27	Стеновые панели ПС1-1е, ПС1-1ж, ПС1-1и, ПС1-1к, ПС1-3а. Опалубка	
22	28	Стеновые панели ПС1-3г, ПС1-3з, ПС1-3е, ПС1-3ж ПС1-3и; ПС1-3к. Опалубка	
22	29	Стеновые панели ПС8-1а, ПС8-1б, ПС8-1в, ПС8-1г. Опалубка. Опорная подушка ОП1	
22	30	Стеновые панели ПС9-1а, ПС9-1б; ПС9-1в, ПС1-3б. Опалубка	
22	31	Монолитный участок Мн1. Опалубка. Армирование	
22	32	Монолитный участок Мн1. Узлы Армирование	
22	33	Арматурные сетки С1÷С11, С14	
22	34	Арматурные сетки для стеновых панелей и днища. Рамы РМ1, РМ2	
22	35	Арматурные каркасы КР1÷КР4 и сетка С12	
22	36	Закладные изделия МН1÷МН13	
22	37	Соединительные изделия МС1÷МС18	
22	38	Маркировочные схемы щитов, площадок, стремянок и кронштейнов	
22	39	Маркировочные схемы щитов, площадок, стремянок, кронштейнов. Узлы	
22	40	Щиты Щ1÷Щ4; Щ11, площадки ПМ1÷ПМ3, кронштейны КР1÷КР3	
22	41	Выборка металла к чертежам КЖС-38÷КЖС-42 (начало)	
22	42	План расположения путей кранбалки. Сечения. Узлы. Выборка металла к чертежам КЖС-38÷КЖС-42 (окончание)	
22	43	Рамы Р1 и Р2	
22	44	Шкафы установки для хлорирования. Планы, разрезы, узлы	
22	45	Шкафы установки для хлорирования ВЖС-1	
22	46	Шкаф для промывного устройства	
22	47	Водосборный колодец	
22	48	Ограждение площадки хлораторной установки	

Общие указания

1. Исходные данные, область применения проекта, антикоррозионную защиты и расчетные схемы см. пояснительную записку в альбоме I настоящего проекта.
2. Условная отметка чистого пола надземной части водоприемного колодца 0.000, соответствует абсолютной отметке [ ].
3. Работы по устройству опускного колодца должны выполняться в соответствии СНиП III-9-74 п.п. 9.1÷9.5; 9.7; 9.9; 9.11÷9.14; 9.17; 9.25÷9.27.
4. Монолитные днище выполнить из бетона марки М200, В4, Мрз 75 перекрытие подземной части из бетона марки М200.
   Сборные железобетонные панели подземной части выполнить из бетона марки М300, В6, Мрз 75.
   Арматура для железобетонных конструкций принята:
   Рабочая - горячекатанная сталь периодического профиля класса АIII по ГОСТ 5781-82, класса АII по ГОСТ 5781-75,
   Распределительная и монтажная - сталь горячекатанная класса АI по ГОСТ 5781-75,
   Для закладных деталей применена прокатная углеродистая сталь класса С38/23 по ГОСТ 380-71*.
   Металлические площадки, лестницы ограждения выполняются из углеродистой стали класса С38/23 марки ВСт3кп2 по ГОСТ 380-71*.
   Материал подкрановых путей - сталь углеродистая класса С38/23 марки ВСт3 пс6 по ГОСТ 380-71*.
5. Производство и приемку работ по устройству монолитных конструкций и монтаж сборных железобетонных конструкций вести в соответствии с требованиями СНиП III-16-78 и СНиП III-16-73.
6. Бетонные работы в зимних условиях должны производиться в соответствии с проектами производства работ или технологическими картами, разрабатываемыми для конкретных условий при привязке проектов, содержащими указания по:
   - технологии приготовления и транспортировке бетонной смеси;
   - способам и температурному режиму выдерживания бетона;
   - применению влагонепроницаемых материалов и утеплению опалубки и открытых поверхностей конструкций;
   - прочности бетона к моменту распалубливания;
   - срокам и порядку распалубливания и загружения.
7. Способы заделки и герметизации стыков и швов в зимних условиях, методы предварительного обогрева стыкуемых поверхностей и прогрева замоноличенных стыков, продолжительность и температурно-влажностный режим выдерживания бетона (раствора), способы утепления стыков, сроки и порядок распалубливания и загружения конструкций определяются проектом производства работ в каждом конкретном случае.

Типовой проект разработан в соответствии с действующими нормами и правилами и предусматривает мероприятия, обеспечивающие взрывную, взрывопожарную и пожарную безопасность при эксплуатации здания.

Главный инженер проекта [Новотинский]

Инв. № подл. | Подп. и дата | Взам. инв. №

Привязан

ТП 901-1-6/80-КЖС

ГИП	Новотинский			Речные водозаборные сооружения раздельного типа для амплитуд колебания уровней воды до 6м	
Нач. отд.	Волошин				
Гл. спец.	Плотник			Водоприемные оголовные колодцы диаметром 6.0м производительностью от 20 до 150 л/с	Стадия: Р; Лист: 1; Листов: 48
Рук. гр.	Клецман				
Рук. гр.	Айзенберг				
Гл. инж.	Бурбелова			Общие данные (начало)	Госстрой СССР Укрводоканалпроект Киев
Н. контр.	Плотник				

Типовой проект 901-1-6/80 Альбом III

Ведомость применённых и ссылочных материалов

Обозначение	Наименование	Примечание
ГОСТ 22.701.0-77÷ ГОСТ 22.701.5-77	Плиты железобетонные ребристые предварительно напряженные размерами 3×6 для покрытий производственных зданий.	
1.459-2 Вып. 1,2	Стальные лестницы, переходные площадки и ограждения.	
1.410-2 Вып. 1	Унифицированные арматурные изделия для монолитных железобетонных конструкций	
3.006-2 Вып. II-2	Сборные железобетонные каналы и тоннели из лотковых элементов.	
3.400-6/76	Унифицированные закладные детали сборных железобетонных конструкций инженерных сооружений промышленных предприятий	
3.901-5	Сальники набивные Ду 50÷1400мм для пропуска труб через стены	
3.901-6	Патрубки ребристые Ду 50÷1400мм для пропуска труб через стены.	

Сводная спецификация к чертежам железобетонных конструкций

Марка	Обозначение	Наименование	Кол.	Примечание
		Сборные железобетонные конструкции		Масса един.т
СЗ6г	3.017-1 Вып. 1	Столб СЗ6г	4	0.12
СЗ6в	То же	То же СЗ6в	1	0,12
СЗ6ж	"	" СЗ6ж	1	0.12
		Покрытие для I; II; III снеговых районов		
П1	ГОСТ 22.701.1-77	Плита ПГ-2.3т Vт	2	2.65
ОП1	КЖС-30	Опорная подушка ОП1	6	0.05
		Покрытие для II снегового района		
П1	ГОСТ 22.701.1-77	Плита ПГ-3.3т Vт	2	2.65
ОП1	КЖС-30	Опорная подушка ОП1	6	0.05
При клиновидном стыке панелей:		Для Нк=8.0м		
ПС1	КЖС-22	Стеновая панель ПС1-1а	1	10.40
ПС2	То же	То же ПС1-1б	1	10.40
ПС3	"	" ПС1-1в	1	10.40
ПС4	"	" ПС1-1г	1	10.40
ПС5	КЖС-23	" ПС1-1д	1	10.40
ПС6	КЖС-24	" ПС1-1е	1	10.40
ПС7	То же	" ПС1-1л	1	10.40
ПС8	КЖС-25	" ПС1-1м	1	10.40
ПС9	То же	" ПС1-1и	1	10.40
ПС10	КЖС-24	" ПС1-1к	1	10.40
ПС11	КЖС-25	" ПС1-1н	1	10.40
		Для Нк=9.0м		
ПС1	КЖС-22	Стеновая панель ПС2-1а	1	11.60
ПС2	То же	То же ПС2-1б	1	11.60
ПС3	"	" ПС2-1в	1	11.60
ПС4	"	" ПС2-1г	1	11.60
ПС5	КЖС-23	" ПС2-1д	1	11.60
ПС6	КЖС-24	" ПС2-1е	1	11.60
ПС7	То же	" ПС2-1л	1	11.60
ПС8	КЖС-25	" ПС2-1м	1	11.60
ПС9	То же.	" ПС2-1и	1	11.60
ПС10	КЖС-24	" ПС2-1к.	1	11.60
ПС11	КЖС-25	" ПС2-1н	1	11.60

Марка	Обозначение	Наименование	Кол.	Примечание
		Для Нк=10.0м		
ПС1	КЖС-22	Стеновая панель ПС3-1а	1	13.00
ПС2	То же	То же ПС3-1б	1	13.00
ПС3	"	" ПС3-1в	1	13.00
ПС4	"	" ПС3-1г	1	13.00
ПС5	КЖС-23	" ПС3-1д	1	13.00
ПС6	КЖС-24	" ПС3-1е	1	13.00
ПС7	То же	" ПС3-1л	1	13.00
ПС8	КЖС-25	" ПС3-1м	1	13.00
ПС9	То же	" ПС3-1и	1	13.00
ПС10	КЖС-24	" ПС3-1к	1	13.00
ПС11	КЖС-25	" ПС3-1н	1	13.00
При плоском стыке панелей:		Для Нк=8.0м		
ПС1	КЖС-22	Стеновая панель ПС4-1а	1	11.25
ПС2	То же	То же ПС4-1б	1	11.25
ПС3	"	" ПС4-1в	1	11.25
ПС4	"	" ПС4-1г	1	11.25
ПС5	КЖС-23	" ПС4-1д	1	11.25
ПС6	КЖС-24	" ПС4-1е	1	11.25
ПС7	То же	" ПС4-1л	1	11.25
ПС8	КЖС-25	" ПС4-1м	1	11.25
ПС9	То же	" ПС4-1и	1	11.25
ПС10	КЖС-24	" ПС4-1к	1	11.25
ПС11	КЖС-25	" ПС4-1н	1	11.25
		Для Нк=9.0м		
ПС1	КЖС-22	Стеновая панель ПС5-1а	1	12.5
ПС2	То же	То же ПС5-1б	1	12.5
ПС3	"	" ПС5-1в	1	12.5
ПС4	"	" ПС5-1г	1	12.5
ПС5	КЖС-23	" ПС5-1д	1	12.5
ПС6	КЖС-24	" ПС5-1е	1	12.5
ПС7	То же	" ПС5-1л	1	12.5
ПС8	КЖС-25	" ПС5-1м	1	12.5
ПС9	То же	" ПС5-1и	1	12.5
ПС10	КЖС-24	" ПС5-1к	1	12.5
ПС11	КЖС-25	" ПС5-1н	1	12.5
		Для Нк=10.0м		
ПС1	КЖС-22	Стеновая панель ПС6-1а	1	14.0
ПС2	То же	То же ПС6-1б	1	14.0
ПС3	"	" ПС6-1в	1	14.0
ПС4	"	" ПС6-1г	1	14.0
ПС5	КЖС-23	" ПС6-1д	1	14.0
ПС6	КЖС-24	" ПС6-1е	1	14.0
ПС7	То же	" ПС6-1л	1	14.0
ПС8	КЖС-25	" ПС6-1м	1	14.0
ПС9	То же	" ПС6-1и	1	14.0
ПС10	КЖС-24	" ПС6-1к	1	14.0
ПС11	КЖС-25	" ПС6-1н	1	14.0

Марка	Обозначение	Наименование	Кол.	Примечание
Для обоих видов стыков панелей:		Для Нк=9.0м		
ПС12	КЖС-26	Стеновая панель ПС7-1а	1	5.20т
ПС13	КЖС-21	То же ПС8-1	1	1.29т
ПС14	КЖС-29	" ПС8-1а	1	1,29т
ПС15	КЖС-21	" ПС8-2	1	1,29т
ПС16	КЖС-29	" ПС8-1б	(1)/1*	1,29т
ПС18	То же	" ПС8-1б	(1)	1,29т
ПС19	КЖС-28	" ПС7-3г	(1)	5.20т
ПС20	То же	" ПС7-3д	1*	5.20т
ПС21	КЖС-21	" ПС10-1	3	0.61т
ПС22	КЖС-30	" ПС9-1а	1	2,48т
ПС23	КЖС-21	" ПС12-1	6	0.60т
ПС24	КЖС-20	" ПС11-1	2	2,42т
ПС38	КЖС-26	" ПС7-3б	1	5,20т
		Для Нк=9.0м		
ПС17	КЖС-26	Стеновая панель ПС7-1б	(1)	5.20т
ПС24	КЖС-20	То же ПС11-1	4	2,42т
ПС27	КЖС-26	" ПС7-1б	1	5.20т
ПС28	КЖС-27	" ПС7-3а	1	5.20т
ПС29	КЖС-30	" ПС7-3б	(1)	5.20т
ПС30	КЖС-27	" ПС7-1и	1*	5.20т
ПС31	КЖС-20	" ПС9-1	1	2.48т
ПС36	КЖС-27	" ПС7-1к	(1)	5.20т
ПС37	КЖС-29	" ПС8-1г	1	1.29т
ПС38	КЖС-26	" ПС7-3б	1	5.20т
ПС39	КЖС-27	" ПС7-1кс	1*	5.20т
ПС41	КЖС-28	" ПС7-3е	1*	5.20т
ПС42	КЖС-30	" ПС9-1б	1	2.48т
		Для Нк=10.0м		
ПС13	КЖС-21	Стеновая панель ПС8-1	2	1.29т
ПС17	КЖС-26	То же ПС7-1б	1	5.20т
ПС21	КЖС-21	" ПС10-1	1	0.61т
ПС23	То же	" ПС12-1	2	0.60т
ПС24	КЖС-20	" ПС11-1	2	2,42т
ПС25	КЖС-28	" ПС7-3к	1*	5.20т
ПС26	КЖС-30	" ПС9-1б	1	2.48т
ПС31	КЖС-20	" ПС9-1	1	2.48т
ПС32	КЖС-26	" ПС7-1г	1	5.20т
ПС33	КЖС-20	" ПС7-2	1	5.20т
ПС34	КЖС-26	" ПС7-1д	(1)	5.20т
ПС35	КЖС-27	" ПС7-1е	1*	5.20т
ПС37	КЖС-29	" ПС8-1в	2	1.29т
ПС40	КЖС-28	" ПС7-3ж	1	5.20т
ПС43	То же	" ПС7-3и	(1)	5.20т

1. Примечания см. лист КЖС-3.

Привязан

Инв. №

Инв. № подл. | Подп. и дата | Взам. инв. №

ГИП	Новоминский		11.77
Нач. отд.	Вавошин		
Гл. спец.	Платник		
Рук. гр.	Яцюман		
Гл. инж. пр.	Гудзевич		
Ст. инж.	Бурсакова		
Н. контр.	Платник		

ТП 901-1-6/80-КЖ

Речные водозаборные сооружения, раздельного типа для амплитуд колебания уровней воды до 6м. Водоприемные береговые колодцы диаметром 6.0м. производительностью от 20 до 180 л/с.

Стадия	Лист	Листов
Р	2	

Общие данные (продолжение).

Трест Спецморстройпроект Укрводоканалпроект Киев

Типовой проект 901-1-6/80 Альбом III

Инв. № подл. | Подп. и дата | Взам. инв. №

Сводная спецификация к чертежам железобетонных конструкций

Марка	Обозначение	Наименование	Кол.	Примечание / масса ед. кг
		Монолитные железобетонные сооружения и конструкции		расход, м³
	КЖС-2.5	Днище	1	10.90
ОПм1	КЖС-17	Опора под заборную ОПм1	2	0.32
МУ1	КЖС-31,32	Монолитный участок МУ1	1	5.7
УКм1	КЖС-11	Ограничитель конструкции перекрытия, 5.1.1. НМ1, ВОм1, ВМ1, ВМ2	1	
Пм1	То же	Плита ПМ1	1	1.8
БОм1	"	Обвязочная балка БОм1	1	4.9
Бм1	КЖС-14	Балка Бм1	2	0.36
Бм2	То же	То же Бм2	2	1.04
Бм3	"	" Бм3	1	0.05
Бм4	"	" Бм4	2	0.14
Бм5	"	" Бм5	1	0.08
Бм6	"	" Бм6	2	0.08
Кн1	"	Консоль Кн1 (только для жилищно станц. 9,0м)	1	0.22
Фм1		Фундамент Фм 1	6	0.05
Фм2		То же Фм 2	4	0.19
	Для обоих видов стыков	Стальные изделия для Нк=8.0м; 9.0м; 10.0м		масса ед. кг
Пк1	КЖС-42	Пути крановые ПК1	2	398.0
	КЖС-46	Шкаф для пускового устройства	1	694.2
	КЖС-45	Шкафы установки для электрообогрева	1	409.9
МЩ1	КЖС-40	Щит перекрытия проема МЩ1	4	38.4
МЩ2	То же	То же МЩ2	1	18.6
МЩ3	"	" МЩ3	2	58.1
МЩ4	"	" МЩ4	4	23.5
Пм2	"	Переходная площадка ПМ1	1	44.3
Сзу-1	1.459-2 Вып 1 л.62	Стремянка Сзу-1	1	55.0
С5	То же л.63	То же С5	2	74.0
КР1	КЖС-40	Кронштейн КР1	2	14.4
В1	3.017-1 Вып. 6	Ворота распашные ВМ55	2	115.4 кг
К1	То же	Калитка КМ56п	1	51.6 кг
СМ2Б	3.017-1 Вып. 2	Сталь СМ2Б	4	90.0 м
С1	—	сетка №50-25 ГОСТ 5336-67 шириной 1.500	-	24.0 м²
МС3	3.017-1 Вып. 2	Соединительный элемент МС3	12	0.4 кг
МС5	То же	То же МС5	36	0.62 кг
	Только для Нк=8.0м	при заглублении насосной станции Н=2.7м; 3.6м		
ПМ1	КЖС-40	Переходная площадка ПМ1	1	44.3
ЩП1	То же	Съемный щит ЩП1	1	23.8
КР2	"	Кронштейн КР2	5	16.1
КР3	"	То же КР3	4	2.3
Сзу-2	1.459-2 Вып. 1 л.62	Стремянка Сзу-2	2	55.0
ОП1	1.459-2 Вып. 2 л.82	Ограждение площадок ОП1 при заглублении насосной станции Н=2.7м	8	12.0
Сзу-3	1.459-2 Вып. 1 л.62	Стремянка Сзу-3	1	55.0
С8	То же	То же С8 при заглублении, насосной станции Н=3.6м	1	102.0
С5у	1.459-2 Вып. 1 л.63	Стремянка С5у	1	74.0
С6	То же	То же С6	1	83.0
	Только для Нк=9.0м	при заглублении насосной станции Н=3.6м		
Пм1	КЖС-40	Переходная площадка Пм1	1	44.3
ЩП1	То же	Съемный щит ЩП1	1	23.8

Марка	Обозначение	Наименование	Кол.	Примечание / масса ед. кг
С5у-1	1.459-2 Вып. 1 л.63	Стремянка С5у-1	1	74.0
С5у-2	То же	То же С5у-2	2	74.0
С8	" л.64	" С8	1	102.0
ОП1	1.459-2 Вып. 2 л.82	Ограждение площадок ОП1 при заглублении насосной станции Нк=9.0м	8	12.0
ПМ1	КЖС-40	Переходная площадка ПМ1	2	44.3
ЩП1	То же	Съемный щит ЩП1	2	23.8
КР2	"	Кронштейн КР2	7	16.1
С3	1.459-2 Вып. 1 л.62	Стремянка С3	1	55.0
С3у-2	То же	То же С3у-2	1	55.0
С5у	" л.63	" С5у	2	74.0
С6у	"	" С6у	1	83.0
ОП1	1.459-2 Вып. 2 л.82	Ограждение площадок ОП1 при заглублении насосной станции Н=9.0м	9	12.0
КР3	КЖС-40	Кронштейн КР3	6	2.34
	Только для Нк=10.0м	при заглублении насосной станции Н=9.0м; 6.0м		
ПМ1	КЖС-40	Переходная площадка ПМ1	2	44.3
ЩП1	То же	Съемный щит ЩП1	2	23.8
КР2	"	Кронштейн КР2	7	16.1
С6	1.459-2 Вып. 1 л.63	Стремянка С6	2	83.0
ОП1	1.459-2 Вып. 2 л.82	Ограждение площадок ОП1	9	12.0
КР3	КЖС-40	Кронштейн КР3 при заглублении насосной станции Н=9.0м	6	2.34
С3	1.459-2 Вып. 1 л.62	Стремянка С3	1	55.0
С3у-2	То же	То же С3у-2	1	55.0
С8у	" л.64	" при заглублении насосной станции Н=6.0м		
С4	1.459-2 Вып 1 л.62	Стремянка С4	1	64.0
С4у	То же	То же С4у	1	64.0
С6у	" л.63	" Для Нк=8.0м; 9.0м	1	83.0
МС5	КЖС-37	Соединительный элемент МС5	2/20	3.1
МС6	То же	То же МС6	34/42	0.22
МС8	"	" МС8	18/20	3.1
МС10	"	" МС10	32/36	1.7
МС12	"	" МС12	16/18	2.3
МС13	"	" МС13	16/18	3.4
МС15	"	" МС15	16/18	4.7
МС16	"	" МС16	16/18	2.3
МС17	"	" МС17	34/36	0.4
1	3.901-5	Сальник Ду 500 ℓ=200	2	6.2
Р1	КЖС-43	Рама Р1	4	365.1 / 413.2
Р2	То же	То же Р2	4	183.0 / 224.6
		Для Нк=10.0м		
МС5	КЖС-37	Соединительный элемент МС5	22	3.1
МС6	То же	То же МС6	48м	0.22
МС8	"	" МС8	22	3.7
МС10	"	" МС10	40	1.7
МС12	"	" МС12	20	2.3
МС13	"	" МС13	20	3.4

Марка	Обозначение	Наименование	Кол.	Примечание / масса ед. кг
МС15	КЖС-37	Соединительный элемент МС15	20	4.7
МС16	То же	То же МС16	24	2.3
МС17	"	" МС17	42	0.4
1	3.901-5	Сальник Ду 100 ℓ=200	2	6.2
3	КЖС-36	Закладное изделие МН3	2	2.4
Р1	КЖС-43	Рама Р1	4	365.1
Р2	То же	То же Р2	4	183.0
	При клиновидном стыке панелей:	Нк=8.0м; 9.0м		
МС1	КЖС-37	Соединительный элемент МС1	198	0.7
МС2	То же	То же МС2	336	0.5
МС3	"	" МС3	162	0.9
МС4	"	" МС4	84м	0.24
МС9	"	" МС9	90	0.6
МС11	"	" МС11	15м	4.7
МС14	"	" МС14	36	3.1
МС18	"	" МС18	77	1.6
2	3.901-5	Сальник Ду 300 ℓ=500	1	46.6
		Нк=10.0м		
МС1	КЖС-37	Соединительный элемент МС1	253	0.7
МС2	То же	То же МС2	506	0.5
МС3	"	" МС3	210	0.9
МС4	"	" МС4	108м	0.24
МС9	"	" МС9	108	0.6
МС11	"	" МС11	19м	4.7
МС14	"	" МС14	77	1.6
МС18	"	" МС18	77	1.6
2	3.901-5	Сальник Ду 300 ℓ=500	1	46.6
	При шпоночном стыке панелей	Нк=8.0м, 9.0м		
МС7	КЖС-37	Соединительный элемент МС7	358 / 462	1.1
МС9	То же	То же МС9	108	0.6
МС11	"	" МС11	19м / 24м	4.7
МС18	"	" МС18	77	1.6
2	3.901-5	Сальник Ду 300 ℓ=500	1	46.6
		Нк=10.0м		
МС7	КЖС-37	Соединительный элемент МС7	506	"
МС9	То же	То же МС9	378	0.6
МС11	"	" МС11	19м	4.7
МС18	"	" МС18	77	1.6
2	3.901-5	Сальник Ду 300 ℓ=500	1	46.6

1. В спецификации стеновых панелей при обоих видах стыков для Нк=8.0м в скобках указано количество панелей для заглубления насосной станции-2.7м; звездочкой отмечено количество панелей для заглубления насосной станции-3.6м; для Нк=9.0м в скобках указано количество панелей для заглубления насосной станции-3.6м; звездочкой-количество панелей для заглубления насосной станции-4.8м; для Нк=10.0м - в скобках указана количество панелей для заглубления насосной станции -4.8м, звездочкой-количество панелей для заглубления насосной станции 6.0м

2. В спецификации стальных изделий для Нк=8.0м, 9.0м в числителе указано количества соединительных элементов для Нк=8.0м; в знаменателе указано количество соединительных элементов для Нк=9.0м.


Привязан

Инв. №


ГИП	Новотинский			ТП 901-1-6/80-КЖС
Нач. отд.	Волошин			Речные водозаборные сооружения с раздельного типа для амплитуд колебания уровней воды 30 м
Гл. спец.	Плотник			Водоприемные береговые колодцы диаметром 6 м производительностью от 20 до 180 л/с. Стадия Р; Лист 3; Листов
Рук. гр.	Кравцов			
Рук. гр.	Эльзенбер			
Ст. инж.	Малыхина			Общие данные (окончание)
Н. контр.	Плотник			Госстрой СССР Укрводоканалпроект Киев

Типовой проект 901-1-6/80 Альбом III


Маркировочная схема стеновых панелей

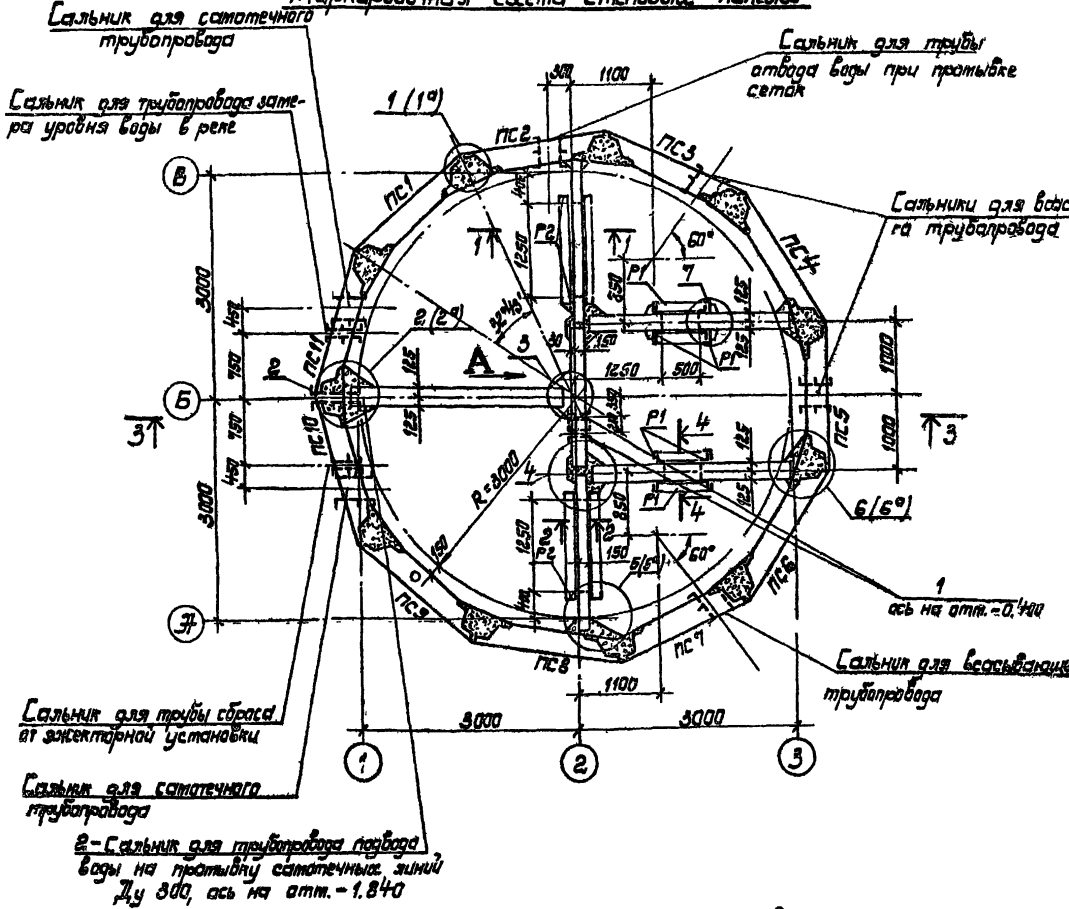


1-1(2-2) Для Н=8м

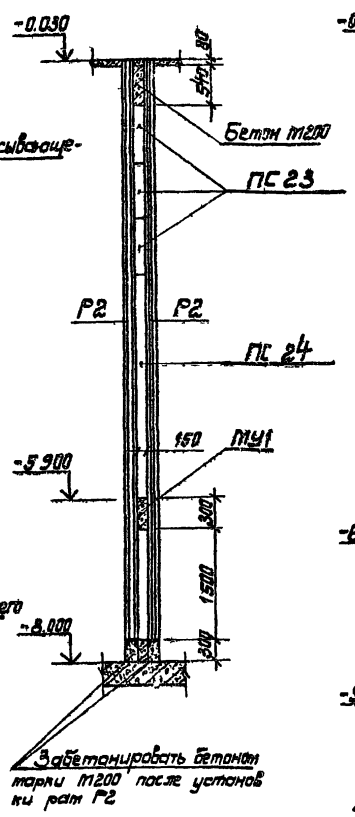

1-1(2-2) Для Н=9м

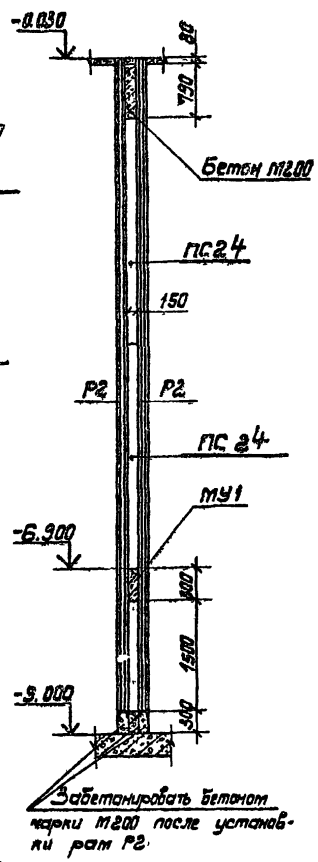

1-1(2-2) Для Н=10м

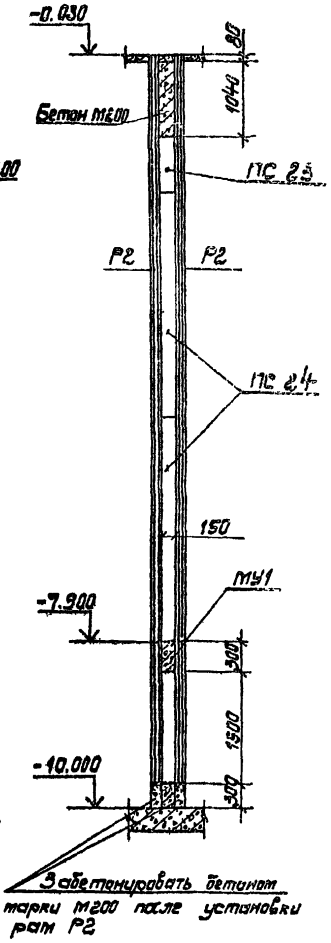

1. Маркировочная схема стеновых панелей со шпоночным стыком аналогична маркировочной схеме стеновых панелей с клиновидным стыком.
2. В скобках указаны номера узлов для стеновых панелей со шпоночным стыком.
3. Узлы сопряжения стеновых панелей с клиновидным стыком см. л. КЖ-7, КЖ-6.
   Узлы сопряжения стеновых панелей со шпоночным стыком см. л. КЖ-8.
   Узел стыковки наружных стеновых панелей с монолитным ж-б поясом см. лист КЖ-8.
4. Рамы Р1 и Р2 установить до устройства перекрытия.
5. Все проемы в стеновых панелях на период опускания колодца заглушить.


Привязан

ГИП	Новотинский		12.82	ТП 901-1-6/80-КЖ
Нач.отд	Валошин			Речные водозаборные сооружения раздельного типа для амплитуд колебания уровней воды до 6 м.
Гл.спец.	Платник			Водоприемные береговые колодцы диаметром 6,0 м. производительностью от 20 до 180 л/с.
Рук.гр.	Блохман			Стадия Р; Лист 4; Листов
Рук.гр.	Эйзенберг			
Ст.инж.	Малинина			Госстрой СССР Укрводоканалпроект
Н.контр.	Платник			Маркировочная схема стен


Инв.№ подл. | Подпись и дата | Взам.инв.№

Типовой проект 901-1-6/80 Альбом III


3-3
для H=8м

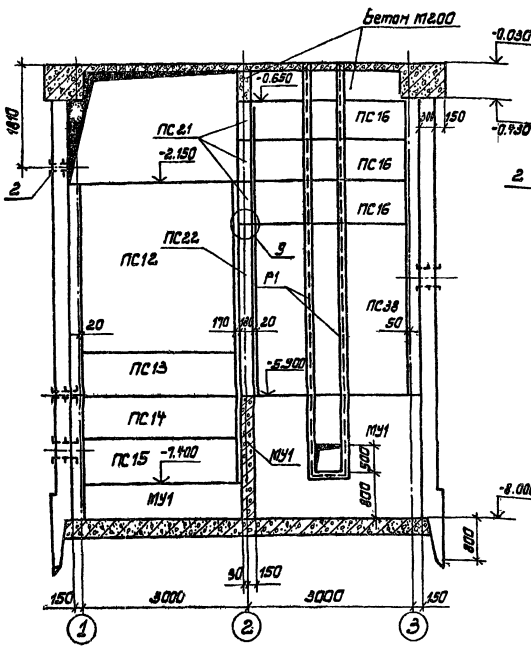


3-3
Для H=9м

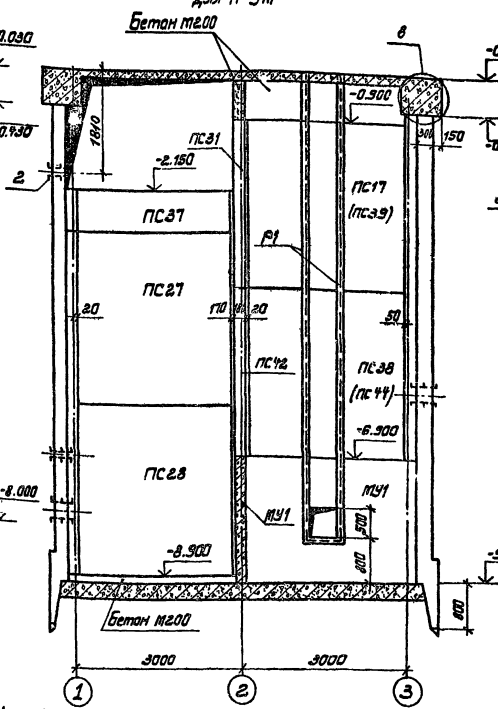


3-3
Для H=10м

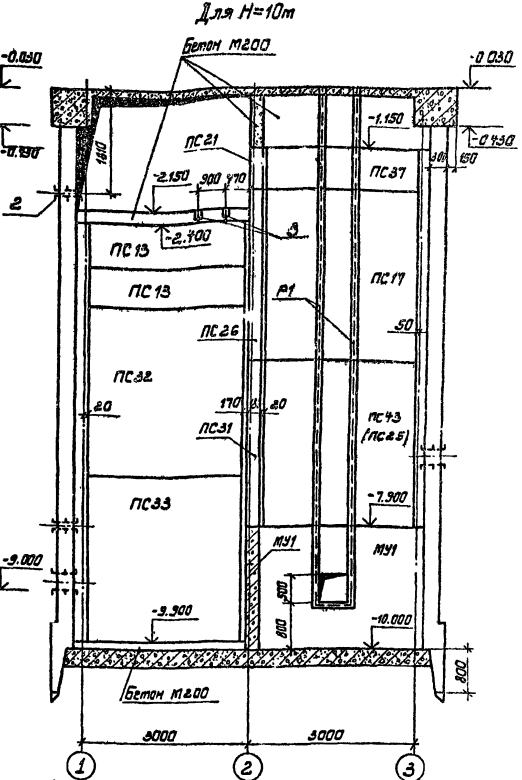


4-4 (Для H=10м)

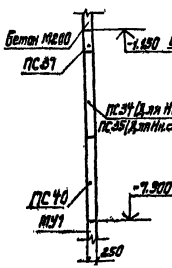

4-4 (Для H=9м)

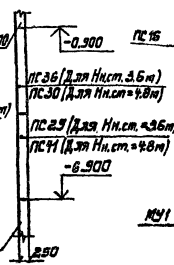

4-4 (Для H=8м)

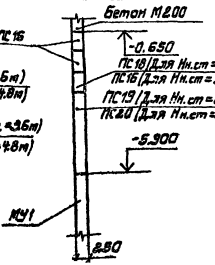


1. На разрезе 3-3 для H=9м в скобках панель для заглубления H=4.8м; для H=10м в скобках панель для H=6.0м.
2. Узлы 8,9 см. лист КЖС-7.


					ТП 901-1-6/80-КЖ	
ГИП	Новгинский			Речные водозаборные сооружения павильонного типа для амплитуд колебания уровней воды до 6 м. Водоприемные береговые колодцы диаметром 6.0м производительностью от 20 до 180 л/с.		
Нач.отд.	Артюшин					
Гл.спец.	Платник				Стадия	Лист	Листов
Рук.гр.	Клацкин				Р	5	
Рук.гр.	Эйзенберг						
Ст.инж.	Малинина			Маркировочная схема стеновых панелей. Разрез 3-3; 4-4.	Госстрой СССР Укрводоканалпроект Киев	
Н.контр.	Платник					


Привязан

Инв.N


Инв.N подл. | Подп. и дата | Взам.инв.N

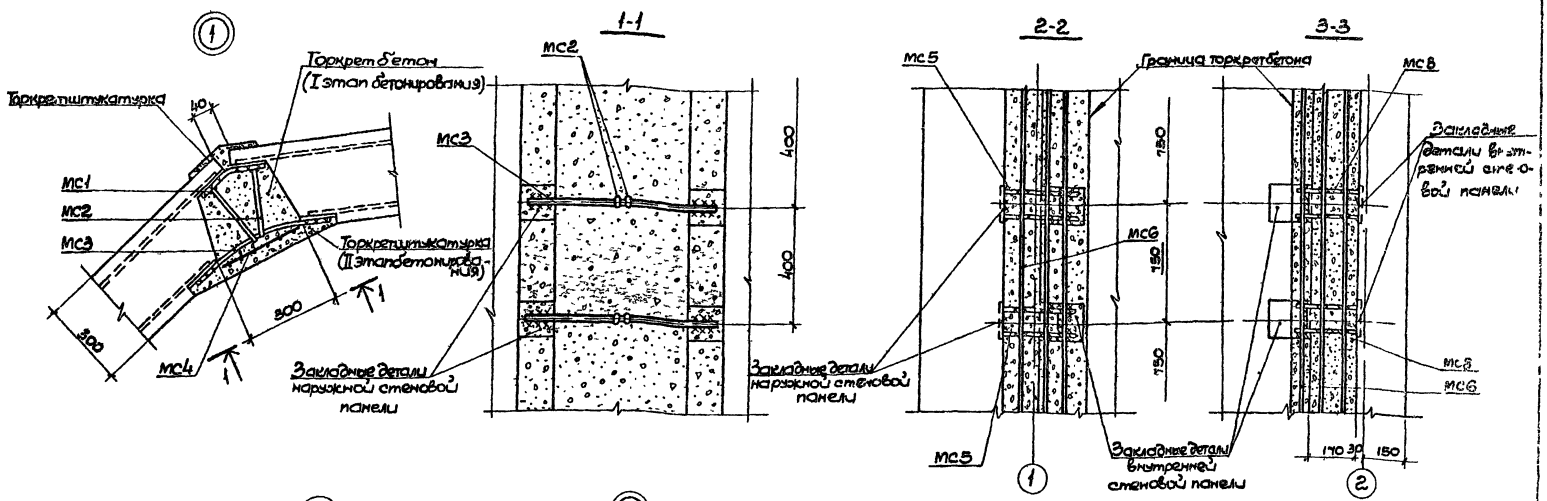

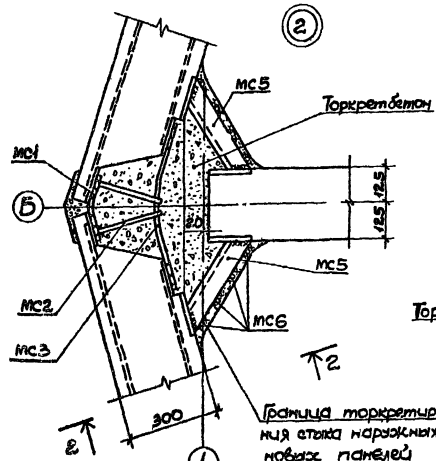


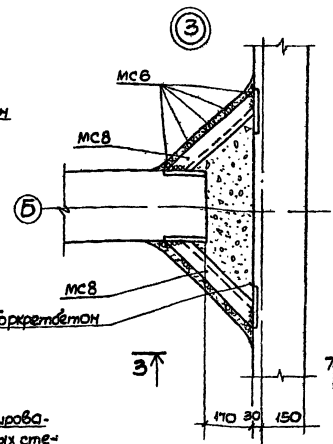

Стык панелей по низу

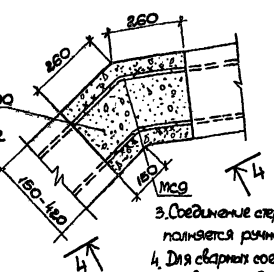

4-4

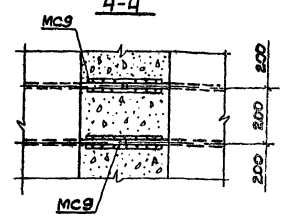


1. В сечении 1-1 закладное изделие М4 условно не показано
2. Сварные швы всех видов должны обеспечивать равнопрочное соединение стыкуемых элементов. Сварку элементов на монтаже выполнять в соответствии с „Указаниями по сварке соединений арматуры и закладных деталей железобетонных конструкций" СН 393-78.
3. Соединение стержней арматуры с закладными деталями панелей выполняется ручной дуговой сваркой внахлестку двусторонними швами.
4. Для сварных соединений стержней арматуры с закладными деталями панелей и между собой следует применять электроды типа Э50А-фили Э55Ф. Толщина всех сварных швов, кроме оговоренных, шва = 4мм.

Привязан

ГИП	Новицкий			ТП 901-1-6/80-КЖ	
Нач отд	Волошин			Речные водозаборные сооружения раздельного типа для амплитуд колебания уровней воды до 6 м	
Гл спец	Платник			Водоприемные береговые колодцы диаметром 6 м производительностью от 20 до 180 л/с	Стадия: Р; Лист: 6; Листов:
Рук гр	Каулин				
Рук гр	Айзенберг			Маркировочная схема стеновых панелей Узлы 1-3	Госстрой СССР Укрводоканалпроект Киев
Ст инж	Малинина				
Н контр	Платник				

Инв. № подл. | Подпись и дата | Взам. инв. №

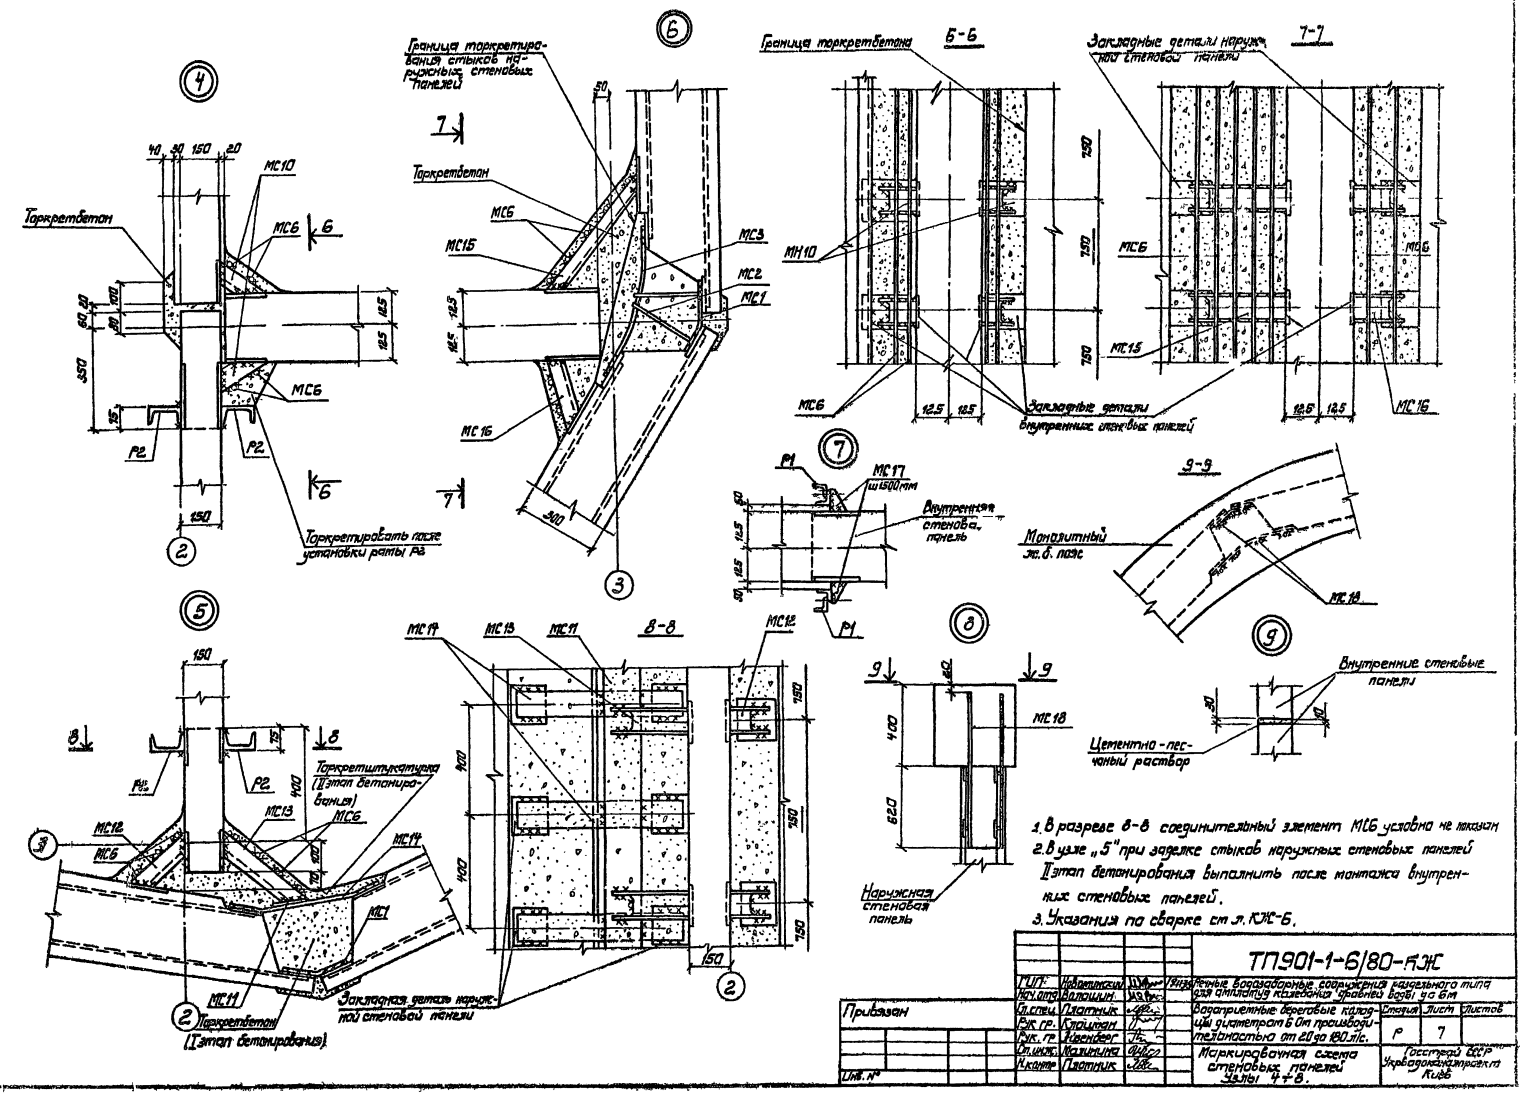

1. В разрезе 6-6 соединительный элемент МС6 условно не показан
2. В узле „5" при заделке стыков наружных стеновых панелей II этап бетонирования выполнить после монтажа внутренних стеновых панелей.
3. Указания по сварке см. л. КЖ-6.


					ТП 901-1-6/80-КЖ
ГИП	Ивантишин			Унифицированные бороздчатые сборные конструкции каркасного типа для отопления незаселенных зданий высотой до 6 этажей	
Нач. отд.	Ивантишин				
Гл. спец.	Платник			Бороздчатые береговые колодцы диаметром 6 м производительностью от 20 до 160 л/с.	
Рук. гр.	Крицман				Стадия Р, Лист 7, Листов
Рук. гр.	Кравцов				
Ст. инж.	Назимова			Маркировочная схема стеновых панелей Узлы 4÷8.	Госстрой СССР Укрводоканалпроект Киев
Н. контр.	Платник				


Привязан


Инв. №


Инв. № подл. | Подп. и дата | Взам. инв. №


Типовой проект 901-1-6/80 Альбом III

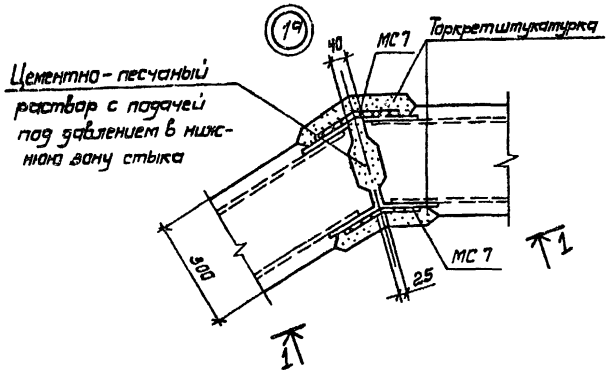


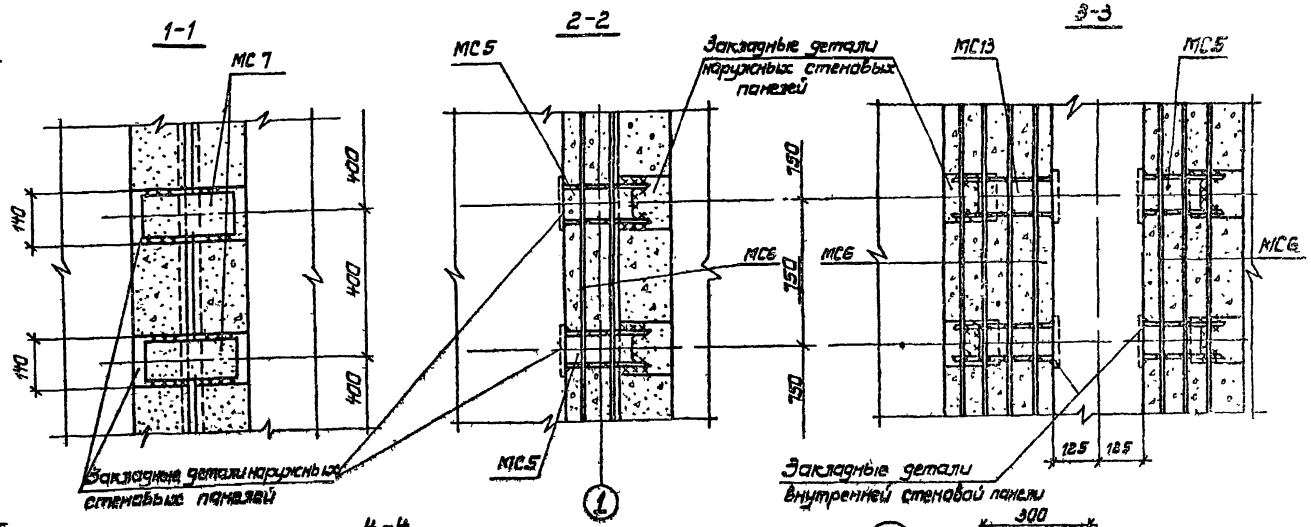

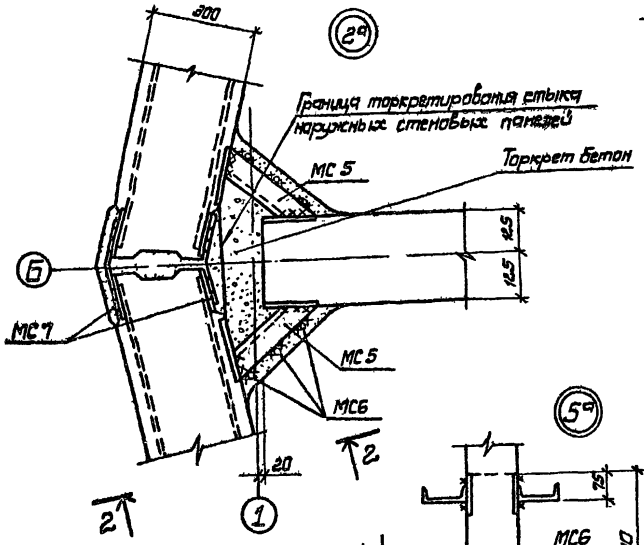

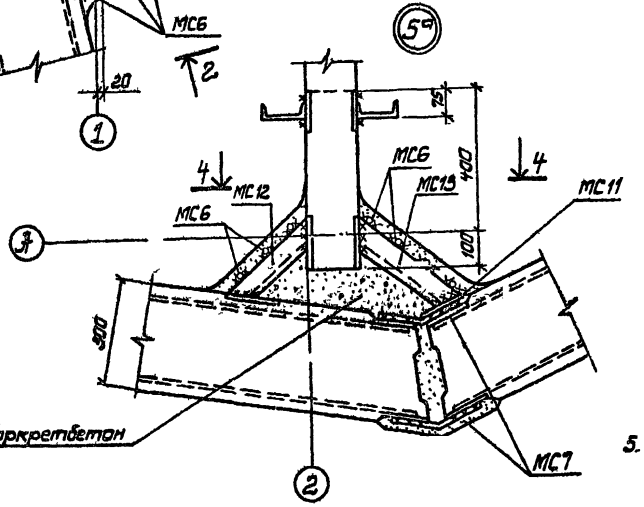

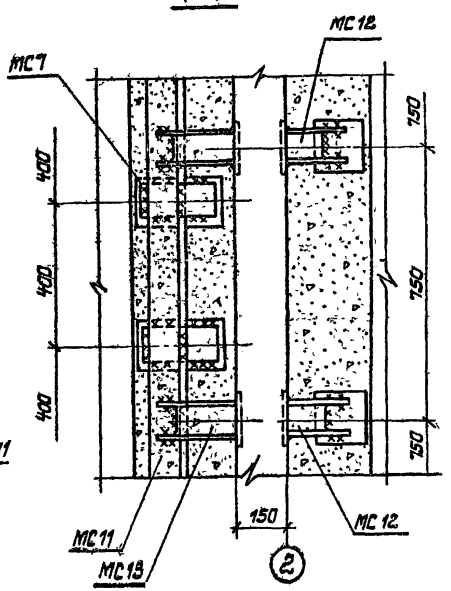

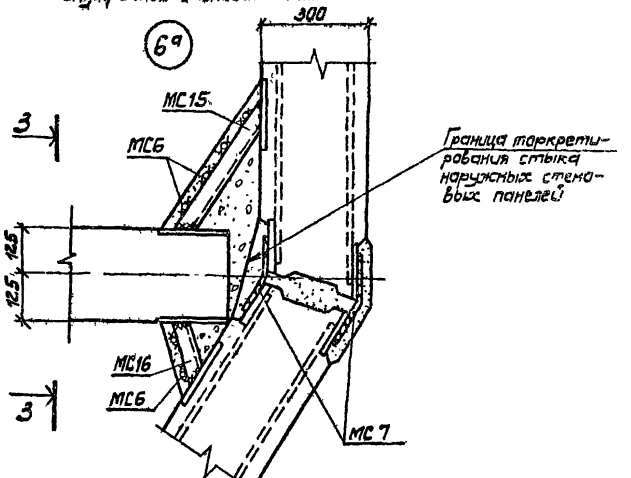

1. Стык панелей по ножу см. л. КЖС-6.
2. Стык наружных стеновых панелей в узле „5а" с внутренней стороны не торкретировать до монтажа внутренних стеновых панелей.
3. В разрезе 4-4 соединительный элемент МС6 условно не показан.
4. Замоноличивание стыковых стыков выполнить в соответствии с рекомендациями приведенными в серии 3.900-3 выпуск 2 „Сборные железобетонные конструкции емкостных сооружений для водоснабжения и канализации."
5. Указания по сварке см. л. КЖС-6

Привязан

Инв. №

				ТП 901-1-6/80-НЗК		
ГИП	Набатников		12.85	Речные водозаборные сооружения раздельного типа для амплитуд колебания уровней воды до 6 м		
Нач.отд.	Волошин					
Гл.спец.	Платник			Водоприемные береговые колодцы диаметром 6 м производительностью от 20 до 180 л/с	Стадия	Лист	Листов
Рук.гр.	Клушин				Р	8	
Рук.гр.	Гизенберг						
Ст.инж.	Малинина			Торкретировочная схема стеновых панелей. Узлы 1а, 2а, 5а, 6а	Госстрой СССР Укрводоканалпроект Киев		
Н.контр.	Платник						

Согласовано

Инв. № подл. | Подпись и дата | Взам. инв. №

Альбом III

Типовой проект 901-1-6/80

Спецификация элементов к маркировочной схеме, расположенной на листе КЖ 4

Марка	Обозначение	Наименование	Кол.	Примечан масса 1 шт
	Наружные стеновые панели для клиновидного стыка и соединительные элементы к ним			
		Нк = 8,0 м		
ПС1	КЖ-22	Стеновая панель ПС1-1а	1	10,40 т
ПС2	То же	То же ПС1-1б	1	10,40 т
ПС3	"	" ПС1-1в	1	10,40 т
ПС4	"	" ПС1-1г	1	10,40 т
ПС5	КЖ-23	" ПС1-1д	1	10,40 т
ПС6	КЖ-24	" ПС1-1е	1	10,40 т
ПС7	То же	" ПС1-1л	1	10,40 т
ПС8	КЖ-25	" ПС1-1м	1	10,40 т
ПС9	То же	" ПС1-1ц	1	10,40 т
ПС10	КЖ-24	" ПС1-1к	1	10,40 т
ПС11	КЖ-25	" ПС1-1н	1	10,40 т
МС14	КЖ-37	Соединительный эл-т МС14	36	3,3 кг
МС1	То же	То же МС1	198	0,7 кг
МС2	"	" МС2	396	0,5 кг
МС3	"	" МС3	162	0,9 кг
МС4	"	" МС4	84м	0,24 кг
2	3.901-5	Сальник Ду 300 l = 500	1	46,6 кг
МС9	КЖ-37	Соединительный эл-т МС9	308	0,6 кг
МС11	То же	То же МС11	15м	4,7 кг
МС18	"	" МС18	77	1,6 кг
		Нк = 9,0 м		
ПС1	КЖ-22	Стеновая панель ПС2-1а	1	11,60 т
ПС2	То же	То же ПС2-1б	1	11,60 т
ПС3	"	" ПС2-1в	1	11,60 т
ПС4	"	" ПС2-1г	1	11,60 т
ПС5	КЖ-23	" ПС2-1д	1	11,60 т
ПС6	КЖ-24	" ПС2-1е	1	11,60 т
ПС7	То же	" ПС2-1л	1	11,60 т
ПС8	КЖ-25	" ПС2-1м	1	11,60 т
ПС9	То же	" ПС2-1ц	1	11,60 т
ПС10	КЖ-24	" ПС2-1к	1	11,60 т
ПС11	КЖ-25	" ПС2-1н	1	11,60 т
МС14	КЖ-37	Соединительный эл-т МС14	42	3,3 кг
МС1	То же	То же МС1	231	0,7 кг
МС2	"	" МС2	462	0,5 кг
МС3	"	" МС3	189	0,9 кг
МС4	"	" МС4	95м	0,24
2	3.901-5	Сальник Ду 300 l = 500	1	466
МС9	КЖ-37	Соединительный элемент МС9	308	0,6 кг
МС11	То же	То же МС11	17м	4,7 кг
МС18	КЖ-37	Соединительный элемент МС18	77	1,5 кг
		Нк = 10,0 м		
ПС1	КЖ-22	Стеновая панель ПС3-1а	1	13,00 т
ПС2	То же	То же ПС3-1б	1	13,00 т
ПС3	"	" ПС3-1в	1	13,00 т
ПС4	"	" ПС3-1г	1	13,00 т
ПС5	КЖ-23	" ПС3-1д	1	13,00 т
ПС6	КЖ-24	" ПС3-1е	1	13,00 т
ПС7	То же	" ПС3-1л	1	13,00 т
ПС8	КЖ-25	" ПС3-1м	1	13,00 т
ПС9	То же	" ПС3-1ц	1	13,00 т
ПС10	КЖ-24	" ПС3-1к	1	13,00 т
ПС11	КЖ-25	" ПС3-1н	1	13,00 т
МС1	КЖ-37	Соединительный эл-т МС1	253	0,7 кг
МС2	То же	То же МС2	506	0,5 кг
МС3	"	" МС3	210	0,9 кг
МС4	"	" МС4	102м	0,24 кг
2	3.901-5	Сальник Ду 300 l = 500	1	46,6 кг
МС9	КЖ-37	Соединительный эл-т МС9	308	0,6 кг
МС11	То же	То же МС11	19м	4,7 кг
МС18	"	" МС18	77	1,6 кг
МС14	"	" МС14	46	3,3 кг
	Наружные стеновые панели для шпоночного стыка и соединительные элементы к ним			
		Нк = 8,0 м		
ПС1	КЖ-22	Стеновая панель ПС4-1а	1	10,50 т
ПС2	То же	То же ПС4-1б	1	10,50 т
ПС3	"	" ПС4-1в	1	10,50 т
ПС4	"	" ПС4-1е	1	10,50 т
ПС5	КЖ-23	" ПС4-1д	1	10,50 т
ПС6	КЖ-24	" ПС4-1е	1	10,50 т
ПС7	То же	" ПС4-1л	1	10,50 т
ПС8	КЖ-25	" ПС4-1м	1	10,50 т
ПС9	То же	" ПС4-1ц	1	10,50 т
ПС10	КЖ-24	" ПС4-1к	1	10,50 т
ПС11	КЖ-25	" ПС4-1н	1	10,50 т
МС7	КЖ-37	Соединительный эл-т МС7	396	1,1 кг
МС11	То же	То же МС11	15м	4,7 кг
2	3.901-5	Сальник Ду 300 l = 500	1	46,6 кг
МС9	КЖ-37	Соединительный эл-т МС9	308	0,6 кг
МС18	То же	То же МС18	77	1,6 кг

Привязан

Инв. №

ГИП	Ноттингем		1987
Нач. отд.	Балашкин		
Гл. спец.	Плотник		
Рук. гр.	Гладилин		
Рук. гр.	Гизенберг		
Ст. инж.	Малинина		
Гл. констр.	Плотник		

ТП 901-1-6/80-КЖ

Речные водозаборные сооружения раздельного типа для амплитуд колебания уровней воды до 6 м

Водоприемные береговые колодцы диаметром 6,0 м производительностью от 20 до 180 л/с.

Стадия	Лист	Листов
Р	9	

Спецификация элементов к маркировочной схеме, расположенной на КЖ-4 (начало)

Госстрой СССР Укрводоканалпроект г. Киев

Инв. № подл. | Подпись и дата | Взам. инв. №

Типовой проект 901-1-6/80 Альбом III

Спецификация элементов к маркировочной схеме, расположенной на листе 4

Марка	Обозначение	Наименование	Кол.	Примеч. Масса 1 шт.
	Наружные стеновые панели для шпоночного стыка и соединительные элементы к ним	Нк = 10.0 м		
ПС1	КЖ-22	Стеновая панель ПС6-1а	1	13.50 т
ПС2	То же	То же ПС6-1б	1	13.50 т
ПС3	"	" ПС6-1в	1	13.50 т
ПС4	"	" ПС6-1г	1	13.50 т
ПС5	КЖ-23	" ПС6-1д	1	13.50 т
ПС6	КЖ-24	" ПС6-1е	1	13.50 т
ПС7	То же	" ПС6-1л	1	13.50 т
ПС8	КЖ-25	" ПС6-1м	1	13.50 т
ПС9	То же	" ПС6-1и	1	13.50 т
ПС10	КЖ-24	" ПС6-1к	1	13.50 т
ПС11	КЖ-25	" ПС6-1н	1	13.50 т
МС7	КЖ-37	Соединительный эл-т МС7	506	1.1 кг
МС11	То же	То же МС11	19 м	4,7 кг
2	3.901-5	Сальник Ду 300 ℓ=500	1	46.6 кг
МС9	КЖ-37	Соединительный эл-т МС9	308	0.6 кг
МС18	То же	То же МС18	77	1.6 кг
	Внутренние стеновые панели и соединительные элементы к ним	Нк = 8.0 м		
ПС12	КЖ-26	Стеновая панель ПС7-1а	1	5.20 т
ПС13	КЖ-21	То же ПС8-1	1	1,29 т
ПС14	КЖ-29	" ПС8-1а	1	1.29 т
ПС15	КЖ-21	" ПС8-2	1	1.29 т
ПС16	КЖ-29	" ПС8-1б	(5)6*	1,29 т
ПС18	То же	" ПС8-1в	(1)	1.29 т
ПС19	КЖ-28	" ПС7-3г	(1)	5,20 т
ПС20	То же	" ПС7-3д	1*	5,20 т
ПС21	КЖ-21	" ПС10-1	3	0.61 т
ПС22	КЖ-30	" ПС9-1а	1	2,48 т
ПС23	КЖ-21	" ПС12-1	6	0.60 т
ПС24	КЖ-20	" ПС11-1	2	2.42 т
ПС38	КЖ-26	" ПС7-3б	1	5.20 т
МУ1	КЖ-31	Монолитный участок МУ1	1	
1	3.901-5	Сальник Ду 100 ℓ=200	2	6,2 кг
МС5	КЖ-37	Соединительный эл-т МС5	18	3.1 кг
МС6	То же	То же МС6	37 м	0.22 кг
МС8	"	Соединительный эл-т МС8	18	3.7 кг
МС10	"	То же МС10	32	1,7 кг
МС12	"	" МС12	16	2.3 кг
МС13	"	" МС13	16	3,4 кг

Марка	Обозначение	Наименование	Кол.	Примеч. Масса 1 шт.
МС15	КЖ-37	" МС15	16	4.7 кг
МС16	То же	" МС16	16	2.3 кг
МС17	"	" МС17	32	0.4 кг
Р1	КЖ-43	Рама Р1	4	36.51 кг
Р2	То же	То же Р2	4	183.0 кг
		Нк = 9.0 м		
ПС17	КЖ-26	Стеновая панель ПС7-1б	(1)	5.20 т
ПС24	КЖ-20	То же ПС11-1	4	2,42 т
ПС27	КЖ-26	" ПС7-1б	1	5.20 т
ПС28	КЖ-27	" ПС7-3а	1	5.20 т
ПС29	КЖ-30	" ПС7-3б	(1)	5.20 т
ПС30	КЖ-27	" ПС7-1и	1*	5.20 т
ПС31	КЖ-20	" ПС9-1	1	2,48 т
ПС36	КЖ-27	" ПС7-1к	(1)	5.20 т
ПС37	КЖ-29	" ПС8-1г	1	1.29 т
ПС38	КЖ-26	" ПС7-3б	(1)	5.20 т
ПС39	КЖ-27	" ПС7-1ж	1*	5.20 т
ПС41	КЖ-28	" ПС7-3е	1*	5.20 т
ПС42	КЖ-30	" ПС9-1б	1	2.48 т
ПС44	КЖ-27	" ПС7-3л	1*	5.20 т
МУ1	КЖ-31	Монолитный участок МУ1		
МС5	КЖ-37	Соединительный эл-т МС5	20	3.1 кг
МС6	То же	То же МС6	421	0.22 кг
МС8	"	" МС8	20	3.7 кг
МС10	"	" МС10	36	1.7 кг
МС12	"	" МС12	18	2.3 кг
МС13	"	" МС13	18	3.4 кг
1	"	"		
МС15	"	" МС15	18	4.7 кг
МС16	"	" МС16		2.3 кг
МС17	"	" МС17		
1	3.901-5	Сальник Ду 100 ℓ=200		
Р1	КЖ-43	Рама Р1		413.9 кг
Р2	То же	То же Р2	4	203.6 кг
		Нк = 10.0 м		
ПС13	КЖ-21	Стеновая панель ПС8-1	2	1.29 т
ПС17	КЖ-26	То же ПС7-1б	1	5.20 т
ПС21	КЖ-21	" ПС10-1	1	0.61 т
ПС23	То же	" ПС12-1	2	0.60 т
ПС24	КЖ-20	" ПС11-1	2	2.42 т

Марка	Обозначение	Наименование	К-во	Примеч. Масса 1 шт.
ПС25	КЖ-28	Стеновая панель ПС7-3к	1*	5,20 т
ПС26	КЖ-30	То же ПС9-1б	1	2,48 т
ПС31	КЖ-20	" ПС9-1	1	2,48 т
ПС32	КЖ-26	" ПС7-1г	1	5.20 т
ПС33	КЖ-20	" ПС7-1ℓ	1	5.20 т
ПС34	КЖ-26	" ПС7-1з	(1)	5.20 т
ПС35	КЖ-27	" ПС7-1е	1*	5.20 т
ПС37	КЖ-29	" ПС8-1г	2	1.29 т
ПС40	КЖ-28	" ПС7-3ж	1	5,20 т
ПС43	То же	" ПС7-3и	(1)	5,20 т
МУ1	КЖ-31	Монолитный участок МУ1	1	
1	3.901-5	Сальник Ду 100 ℓ=200	2	6.2 кг
МС5	КЖ-37	Соединительный эл-т МС5	22	3.1 кг
МС6	То же	То же МС6	131 м	0.22 кг
МС8	"	" МС8	22	3.7 кг
МС10	"	" МС10	40	1.7 кг
МС12	"	" МС12	20	2.3 кг
МС13	"	" МС13	20	3.4 кг
	"			
МС15	"	" МС15	20	4.7 кг
МС16	"	" МС16	20	2.3 кг
МС17	"	" МС17	40	0.4 кг
Р1	КЖ-43	Рама Р1	4	462.7 кг
Р2	То же	То же Р2	4	225.0 кг
3	КЖ-36	Закладное изделие МН3	2	2.4 кг

1. В спецификации внутренних стеновых панелей для Нк=8.0 м в скобках указано количество панелей для заглубления насосной станции-2.4 м; звездочкой отмечено количество панелей для заглубления насосной станции-3.6 м.
Для Нк=9.0 м - в скобках указано количество панелей для заглубления насосной станции 3.6 м; звездочкой отмечено количества панелей для заглубления насосной станции-4.8 м.
Для Нк=10.0 м - в скобках указано количество панелей для заглубления насосной станции 4.8 м, звездочкой отмечено количество панелей для заглубления насосной станции - 6.0 м.

Привязан

Инв №

Инв № подл. | Подп. и дата | Взам. инв. №

ТП 901-1-6/80-КЖ

ГИП	Наботников		01.82
Нач. отд	Балашин		
Гл. спец.	Платник		
Рук. гр.	Ядрыхан		
Рук. гр	Изенберг		
Ст. инж.	Малинина		
Н. контр.	Платник		

Речные водозаборные сооружения, раздельного типа для амплитуды колебания уровней воды до 6 м

Водоприемные береговые оголовки диаметром 6.0 м, производительностью от 20 до 180 м³/с


Спецификация элементов к маркировочной схеме, расположенной на листе 4

Стадия	Лист	Листов
Р	10	

Госстрой СССР Упрводоканалпроект

Типовой проект 901-1-6/80 Альбом III

РКм 1 перекрытия на отм 0.000

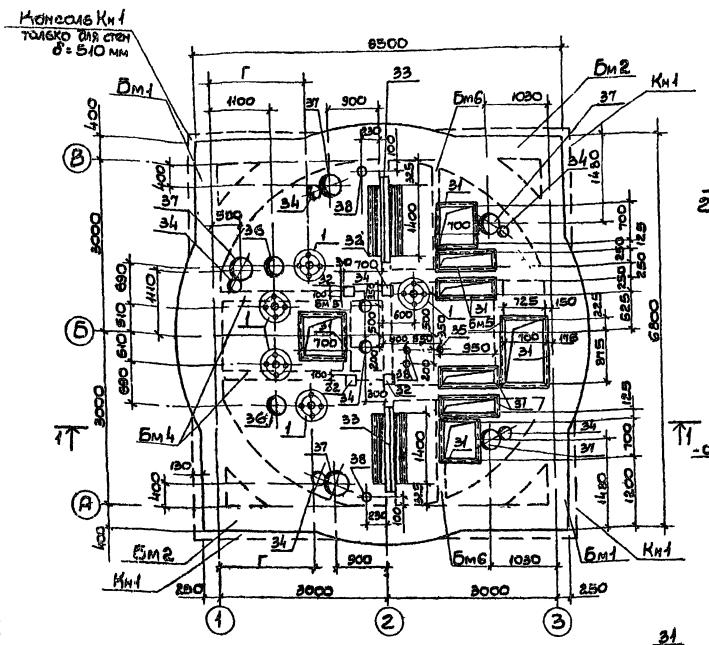

Спецификация элементов к маркировочной схеме РКм1

Марка	Обозначение	Наименование	Кол	Примечание
Пм1	КЖС-12	Плита перекрытия на отм -0.030 Пм1	1	
БОм1	КЖС-13	Обвязочная балка БОм1	1	
Бм1	КЖС-14	Балка перекрытия Бм1	2	
Бм2	То же	То же Бм2	2	
Бм3	"	" Бм3	1	
Бм4	"	" Бм4	2	
Бм5	"	" Бм5	1	
Бм6	"	" Бм6	2	
Кн1	КЖС-12	Голова для стен δ=510 консоли Кн1	1	

Формат	Зона	Поз.	Обозначение	Наименование	Кол	Примечание, масса ед. кг
				Пм1		
				Сборочные единицы детали		
А2		1÷24	КЖС-12	Стержни одиночные		
		31	Э.400-6/76	Изделие закладное МИ4-46	3	4.4
		32	То же	То же МИ1-23	4	3.8
А2		33	КЖС-36	" МН6	2	19.0
		34	Э.901-6	Патрубок ребристый Dу 200 ℓ=500	1	20.0
		35	То же	" Dу 100 ℓ=400	4	4.5
		36	"	" Dу ● ℓ=500	2	
		37	"	" Dу 350 ℓ=500	5	43.0
		38	"	" Dу 80 ℓ=400	2	3.0
Бм		39		Анкерный болт М20 ℓ=300, ℓн=60	20	0.8
				Материалы		
				Бетон марки М200	1.8	м³
				БОм1		
				Сборочные единицы детали		
А2		25к	КЖС-12	Стержни одиночные		
				Материалы		
				Бетон марки 200	4.9	м³
				Кн1 (только для стен δ=510)		
				Сборочные единицы детали		
А2		40,41	КЖС-12	Стержни одиночные		
				Материалы		
				Бетон марки 200	0.22	м³

Таблица привязочных размеров


Подача Q л/с	Г	Диаметр патрубка поз 36
До 25	1515	200
25÷50	1625	250
50÷90	1700	300
90÷180	1850	400

Привязан

Инв. N подл. | Подп. и дата | Взам. инв. N

ГИП	Новиченок			ТП901-1-6/80-КЖ	
Нач. отд.	Волошин			Речные водозаборные сооружения в разделенном типа для амплитуд колебаний уровней воды до 6м	
Гл. спец.	Плотник			Водоприемные оберегающие каналы диаметром 6.0м производительностью от 20 до 180 л/с	Стадия Р / Лист 11 / Листов
Рук. гр.	Клюнман				
Рук. гр.	Айзенберг				
Н. контр.	Плотник			РКм1 перекрытия на отм 0.000 Опалубочный чертеж	Госстрой СССР Укрводоканалпроект

РКм1 перекрытия на отм. 0.000. Пм.1 Армирование

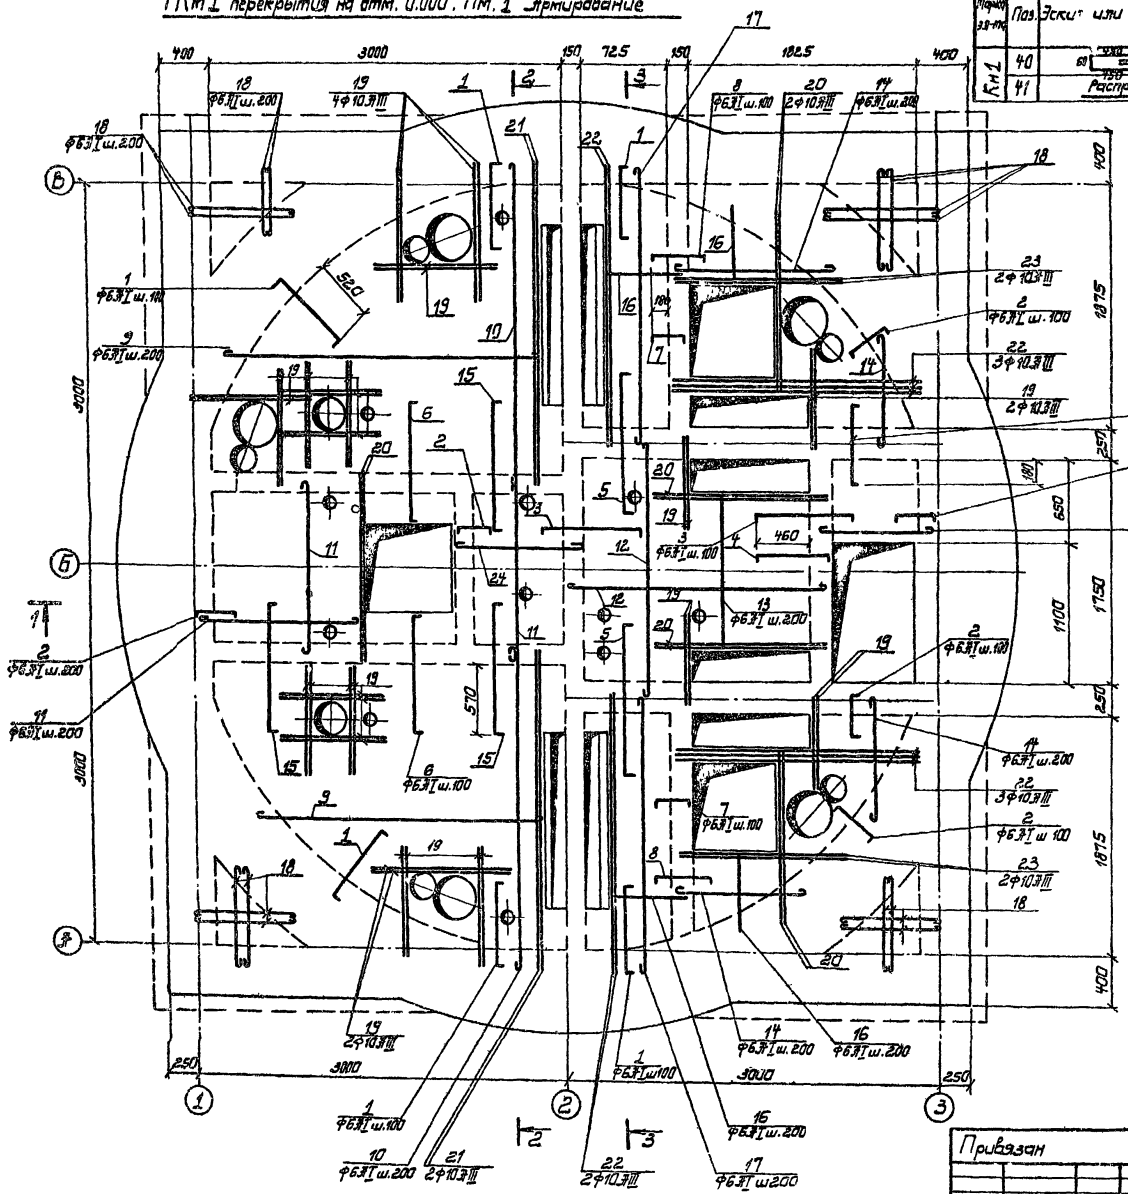

Ведомость стержней на один элемент

Марка эл-та	Поз.	Эскиз или сечение	ф мм	Длина мм	Кол.
КМ1	40	60 720 150	6.3I	1040	88
	41	Распред	6.3I	39000	—

Ведомость стержней на один элемент

Марка эл-та	Поз.	Эскиз или сечение	ф мм	Длина мм	Кол.
Пм1	1	65 720 65	6.3I	850	100
	2	65 360 65	6.3I	510	89
	3	65 190 65	6.3I	320	22
	4	65 595 70	6.3I	770	5
	5	65 1180 65	6.3I	1260	18
	6	65 960 65	6.3I	1050	14
	7	70 315 65	6.3I	490	16
	8	65 510 65	6.3I	640	10
	9	710÷3050	6.3I	ср. 1960	24
	10	990÷2460	6.3I	ср. 1500	28
	11	1500	6.3I	1530	28
	12	1980	6.3I	2060	11
	13	1170	6.3I	1250	6
	14	250÷1350	6.3I	ср. 800	20
	15	65 1020 65	6.3I	1150	44
	16	Распредел	6.3I	111000	—
	17	2100	6.3I	2130	6
	18	250÷950	6.3I	ср. 600	80
	19	1300	10.3III	1300	40
	20	1480	10.3III	1480	10
	21	2800	10.3III	2800	4
	22	2500	10.3III	2500	10
	23	1800	10.3III	1800	4
	24	930	6.3I	1010	4
Бм1	25	3200 Ф6.3I ш.200	10.3III	3200	4
	26	1500 Ф6.3I ш.200	10.3III	1500	8
	27	4000 Ф6.3I ш.200	10.3III	4000	4
	28	3800 Ф6.3I ш.200	10.3III	3800	8
	29	550	6.3I	550	150
	30	380	6.3I	380	94

1. Плита Пм1 рассчитана на временную расчетную нагрузку 520 кгс/м² и кратковременную сосредоточенную расчетную нагрузку 350кгс.
2. Защитный слой бетона принят 10мм.
3. В местах отверстий арматуру обрезать по месту и приварить к патрубкам.
4. Армирование обвязочной балки Бм1 и консоли КН1 см. л. КЖ-13.


Привязан

ГИП	Украинский		8.11.72	ТП901-1-6/80-КЖ
Нач.отд.	Козелкин			Речные водозаборные сооружения рельсового типа для амплитуд колебания уровней воды до 6м.
Гл.спец.	Сухотин			Водоприемные береговые колодцы диаметром 6.0м производительностью от 20 до 180 м³/с.
Рук.гр.	Спицын			Стадия Р, Лист 12, Листов
Рук.гр.	Гузенберг			РКм1 перекрытия на отм 0.000
Н.контр.	Платник			Госстрой СССР Укрводоканалстроймонтаж

Типовой проект 901-1-6/80 Альбом III

РКм1 перекрытия на отм. 0.000

Маркировочная схема балок.

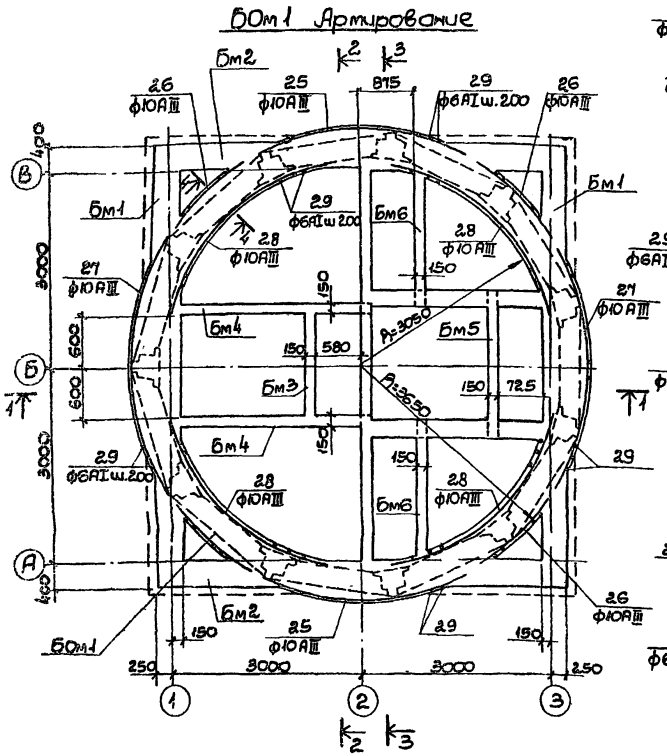

Выборка стали на один элемент, кг

Марка эл-та	Арматурные изделия: Арм. сталь ГОСТ 5781-75 Класс AI, ø мм 6AI	Арм. сталь ГОСТ 5781-75 Класс AI, ø мм 8AI	Итого	Арм. сталь ГОСТ 5.1459-72 Класс AIII, ø мм 10AIII	14AIII	Итого	Закладные изделия: Профильная сталь δ=8	100×7	150×5	Патрубки dу мм 80	100	200	350	Арм. сталь ГОСТ 5781-75 Класс AI, ø мм 6AI	Класс AII, ø мм 8AII	12AIII	18AIII	Итого	Всего
РКм1 Всч.	308.3	14.5	323.4	142.0	145.5	287.5	611.9	111.0	36.8	93.0	6.0	18.0	140.0	215.0	0.6	5.2	18.6		
Кн1	21.6	—	21.6	—	—	—	21.6												21.6
Пм1	145.6	—	145.6	68.0	—	68.0	213.6	—	—	—	—	—	—	—	—	—	—	—	213.6
БОм1	26.2	—	26.2	44.0	—	44.0	70.2	—	—	—	—	—	—	—	—	—	—	—	70.2
Бм1	49.2	33.6	82.8	—	65.6	65.6	148.4	—	—	—	—	—	—	—	—	—	—	—	148.4
Бм2	46.2	32.0	78.8	—	62.4	62.4	141.2	—	—	—	—	—	—	—	—	—	—	—	141.2
Бм3	0.9	0.9	1.8	—	1.8	1.8	3.6	—	—	—	—	—	—	—	—	—	—	—	3.6
Бм4	10.0	2.8	12.8	—	7.6	7.6	21.4	—	—	—	—	—	—	—	—	—	—	—	21.4
Бм5	1.2	1.4	2.6	—	2.7	2.7	5.3	—	—	—	—	—	—	—	—	—	—	—	5.3
Бм6	2.4	2.8	5.2		5.4	5.4	10.6	—	—	—	—	—	—	—	—	—	—	—	10.6

1. Армирование плиты Пм1 см. лист КЖ-12.
2. Армирование балок Бм1 ÷ Бм6 см. лист КЖ-14.
3. Консоль Кн1 выполнять только при наличии кирпичных стен над земной части δ=510мм.
4. Недостающие значения в таблице выборки стали заполняются при привязке проекта в зависимости от диаметра патрубка позиции 36 на чертеже КЖ-10.


ГИП	Новоминский				ТП 901-1-6/80-КЖ.С
Нач.отд	Волошин				Речные водозаборные сооружения раздельного типа для амплитуды колебания уровней 6,00 и 20,6 м.
Гл.спец.	Плотник				Водоприемные оголовки конструкции диаметром 8,0, производительностью от 20 до 180 м³/с
Рук.гр.	Клоцман				Стадия: Р; Лист: 13; Листов:
Рук.гр.	Абзенберг				
Н.контр.	Плотник				Госстрой СССР, Укрводоканалпроект, Киев

РКм1 перекрытия на отм. 0.000. Маркировочная схема балок. Бм1. Армирование. Развязки 13-3


Типовой проект 901-1-6/80 Альбом III


Инв. № подл. | Подп. и дата | Взам. инв. №

Схема закладных изделий в Бм3

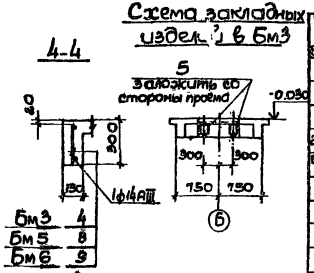



Бм1

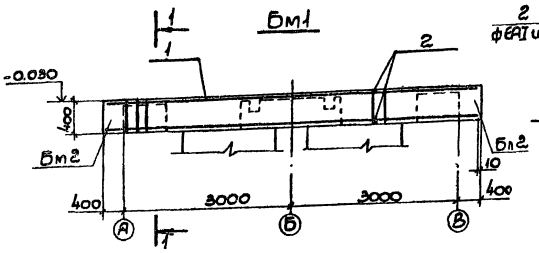

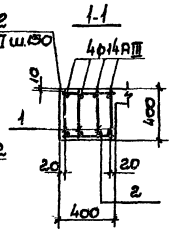


Бм2

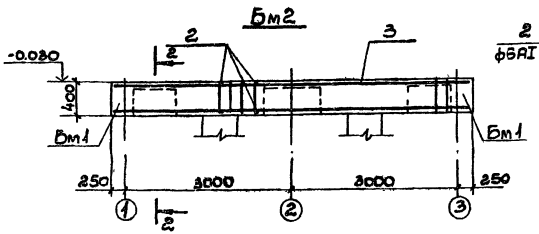

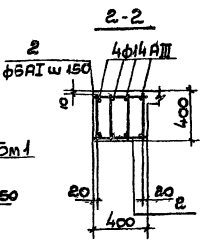

Расчетная схема Бм1 и Бм2

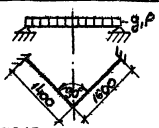


Расчетные нагрузки


Постоянная $q = 6.6$ тс/м


Временная $p = 0.9$ тс/м

Бм3

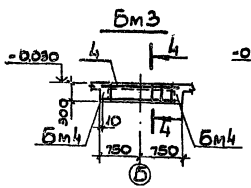


Бм4

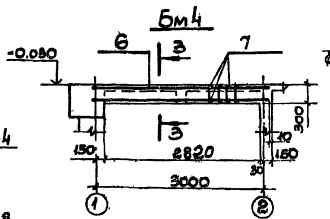

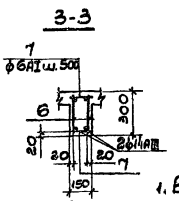

Расчетная схема Бм4

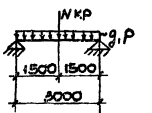

Расчетные нагрузки


Постоянная: $q = 0.34$ тс/м

Временная: $P = 0.83$ тс/м


Кратковременная: $N^{кр} = 0.55$ тс

1. Выборку стали см. лист КЖ-13.
2. Сварку производить в соответствии с указаниями по сварке соединений арматуры и закладных деталей ж.б. конструкций СН 393-78.

Бм5

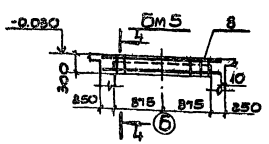

Бм6

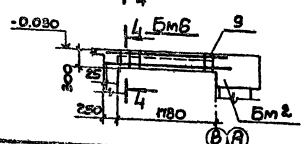

Формат	Зона	Поз.	Обозначение	Наименование	Кол.	Примечание. Масса 1 шт. в кг
				Бм6		
				Сборочные единицы и детали		
А2		9	КЖ-35	Каркас плоский КР5	1	5.3
				Материалы		
				Бетон марки 200	0.08	м³

Формат	Зона	Поз.	Обозначение	Наименование	Кол.	Примечание. Масса 1 шт. в кг
				Бм1		
				Сборочные единицы и детали		
А2		1	КЖ-35	Каркас плоский КР1	4	46.6
А1		2	—	Стержень ф6 АI ГОСТ 5781-75 ℓ=380	82	0.1
				Материалы		
				Бетон марки 300	0.96	м³
				Бм2		
				Сборочные единицы и детали		
А2		3	КЖ-35	Каркас плоский КР3	1	15.9
А1		2	—	Стержень ф6 АI ГОСТ 5781-75 ℓ=280	78	0.1
				Материалы		
				Бетон марки 200	1.01	м³
				Бм3		
А2		4	КЖ-35	Каркас плоский КР3	1	3.6
А1		5	3.400-6	Изделие закладное МИ3-6	2	1.9
				Материалы		
				Бетон марки 200	0.05	м³
				Бм4		
А2		6	КЖ-35	Каркас плоский КР4	2	7.6
А1		7	—	Стержень ф6 АI ГОСТ 5781-75 ℓ=130	12	0.1
				Материалы		
				Бетон марки 200	0.14	м³
				Бм5		
				Сборочные единицы и детали		
А2		8	КЖ-35	Каркас плоский КР5	1	5.3
				Материалы		
				Бетон марки 200	0.08	м³

Привязан

Инв. №

ГИП	Кононенко		
Нач. отд.	Волошин		
Гл. спец.	Плотник		
Рук. гр.	Клочман		
Рук. гр.	Шлезингер		
Н. контр.	Плотник		

ТП 901-1-6/80-КЖ

Речные водозаборные сооружения свайного типа для амплитуд колебания уровней воды до 6 м

Водоприемные деревянные колодцы диаметром 6 м производительностью от 20 до 180 л/с


Стадия: Р | Лист: 14 | Листов:

РК м / перекрытия на отм. 0.000 Балки Бм1 ÷ Бм6


Госстрой СССР Укрводоканалпроект Киев

Типовой проект 901-1-6/80 Альбом III


Днище. Раскладка каркасов и выпусков арматуры

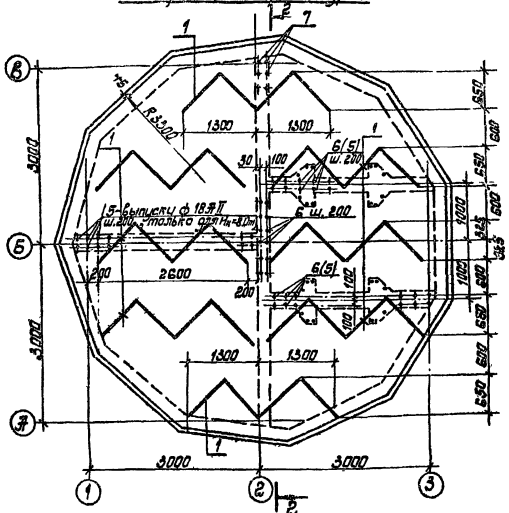


Днище. Раскладка верхней арматуры

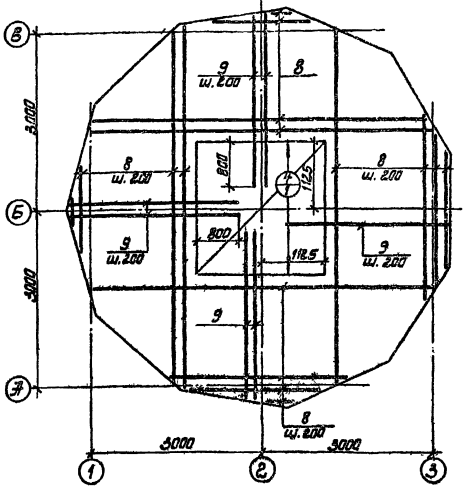

Днище. Раскладка нижних сеток

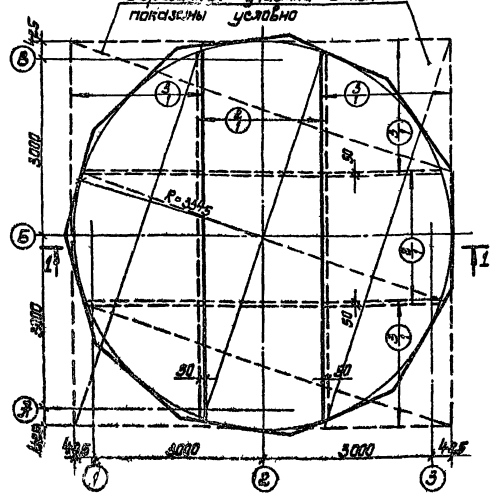

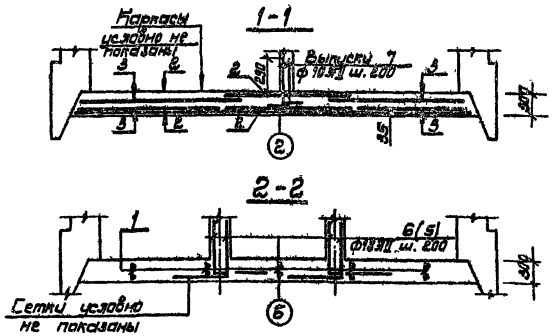

1. Значения в скобках даны для загубления колодца Нк = 8.0 м.

Формат	Зона	Поз.	Обозначение	Наименование	Кол.	Примечание: масса 1 шт. в кг.
				Днище для всех загублений колодца		
				Сборочные единицы		
22		1	КЖС-35	Каркас плоский КР6	8	9.0
		2	1.410-2 Вып. 1 и 3. КЖС 34	Сетка арматурная С 10 AII-22×63а	2	56.7
		3	То же	То же С 10 AII-22×69б	4	56.7
22		7÷5	КЖС15	Стержни одиночные	—	—
				Днище для Нк = 8.0 м.		
22		4	КЖС-34	Сетка арматурная С 12	1	161.1
22		5	КЖС15	Стержни одиночные	—	—
				Днище для Нк = 9.0 м, Нк = 10.0 м		
22		4	КЖС-34	Сетка арматурная С 13	1	201.4
22		6	КЖС15	Стержни одиночные	—	—
				Материалы		
				Бетон марки 200, В 15, М рз 75	10.9	м³

Марка эл-та	Изделия арматурные								Всего
	Арматурная сталь ГОСТ								
	Класс А I		Класс А III						
	ф мм			ф мм					
	6	8	Итого	10	18	22	25	Итого	
Днище для Нк = 8.0 м	38.9	40.0	78.9	329.9	909.6	161.1	—	1400.6	1479.5
Днище для Нк = 8.0 м, Нк = 10.0 м	35.9	40.0	75.9	329.9	—	1404	201.4	1841.7	1917.6

Ведомость стержней на один элемент

Марка эл-та	Поз.	Эскиз или сечение	ф мм	Длина мм	Кол.
Днище	7	570	10 AII	670	62
	6	1000	22 AII	1550	106
	5	850	18 AII	1300	140
	8	600÷6100	(18 AII) 22 AII	ср. 3300	44
	9	2750÷3050	(18 AII) 22 AII	ср. 2900	44

Привязан

Инв. №


ГИП	Набоченко			ТП 901-1-6/80-КЖ
Нач. отд.	Волошин			Речные сборосборные, сборные для резервного типа для аммиака, холодной, условно воды до 6 м.
Гл. спец.	Уманский			Водозаборные береговые колодцы диаметром 8,0 м. производительностью от 20 до 180 л/с.
Рук. гр.	Альтман			
Рук. гр.	Лыженберг			
Рук. гр.	Усенко			Днище. Раскладка каркасов, сеток и выпуски арматуры.
Н. контр.	Платник			

Стадия: Р | Лист: 15 | Листов:

Госстрой СССР Управление Союзводоканалпроект г. Киев

Инв. № подл. | Подпись и дата | Взам. инв. №

Маркировочная схема покрытия

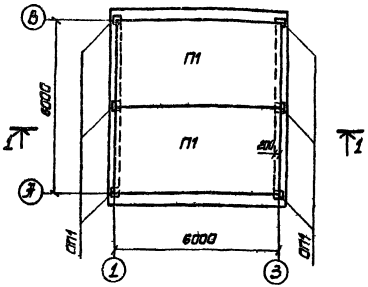

Спецификация элементов к маркировочной схеме


Марка	Обозначение	Наименование	Кол	Примечание масса 1 шт. в т
		I, II, III снеговой район		
П1	ГОСТ 22701 1-77	Плита ПГ-2.1Т Vт	2	2.65
ОП1	КЖС-30	Опорная подушка ОП1	6	0.05
		IV снеговой район		
П1	ГОСТ 22701 1-77	Плита ПГ-3.1Т Vт	2	2.65
ОП1	КЖС-30	Опорная подушка ОП1	6	0.05

1 Плиты покрытия приваривают не менее чем по трем углам к закладным деталям опорных подушек. Сварку производить электродами типа Э42 Высота шва-5мм

Привязан							

Типовой проект 90-1-6/80 Альбом VI

Панели ПС1-1, ПС2-1, ПС3-1 1-1опалубка 1-1 армирование

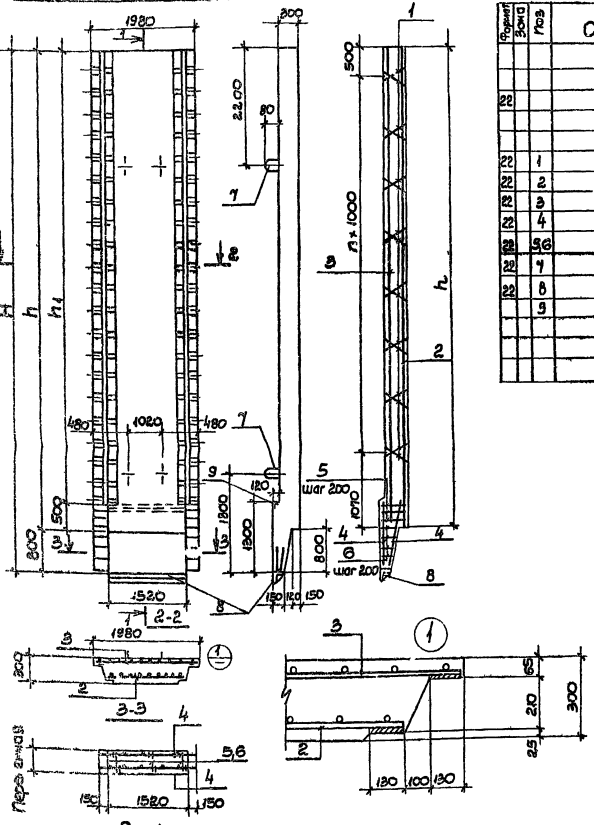

Формат	Зона	Поз	Обозначение	Наименование	Кол	Примечание масса ед. изд. кг
				ПС1-1		
				Документация		
22			КЖС-18	Сборочный чертеж		
				Сборочные единицы и детали		
22		1	КЖС-35	Каркас плоский КР-1	14	0.6
22		2	КЖС-33	Сетка арматурная С1	1	168.9
22		3	То же	То же С2	1	114.4
22		4	То же	То же С3	2	29.9
22		5,6	КЖС-18	Стержни одиночные		
22		7	КЖС-36	Изделие закладное МН12	4	10.4
22		8	То же	То же МН13	1	63.6
		9	3.400-6/176	" МИ4.37	1 Sт	12.7
				Материалы		
				Бетон М300; В 6; М$_{Пр}$ 75	4.16	м^3

Формат	Зона	Поз	Обозначение	Наименование	Кол	Примечание масса ед. изд. кг
				ПС2-1		
				Документация		
22			КЖС-18	Сборочный чертеж		
				Сборочные единицы и детали		
22		1	КЖС-35	Каркас плоский КР-1	16	0.6
22		2	КЖС-33	Сетка арматурная С4	1	204.6
22		3	То же	То же С5	1	132.8
22		4	"	То же С3	2	29.9
22		5,6	КЖС-18	Стержни одиночные		
22		7	КЖС-36	Изделие закладное МН12	4	10.1
22		8	То же	То же МН13	1	63.6
		9	3.400-6/176	" МИ4.37	1 Sт	12.7
				Материалы		
				Бетон М300, В6, М$_{Пр}$ 75	4.61	м^3
				ПС3-1		
				Документация		
22			КЖС-18	Сборочный чертеж		
				Сборочные единицы и детали		
22		1	КЖС-35	Каркас плоский Кр-1	18	0.6
22		2	КЖС-33	Сетка арматурная С6	1	293.8
22		3	То же	То же С4	1	146.4
22		4	То же	То же С3	2	29.9
22		5,6	КЖС-18	Стержни одиночные		
22		7	КЖС-36	Изделие закладное МН12	4	10.4
22		8	То же	То же МН13	1	63.6
		9	3.400-6/176	" МИ4.37	1 Sт	12.7
				Материалы		
				Бетон М300, В 6, М$_{Пр}$ 75	5.2	м^3

Ведомость стержней на один элемент

Марки эл-тов	Поз.	Эскиз или сечение	ф мм	Длина мм	Кол
ПС1-1, ПС2-1, ПС3-1	5	400	10 AI	530	24
	6	250÷150 ср.190	10 AI	320	32

Таблица привязочных размеров

Марка панели	H мм	h мм	h$_1$ мм	n шт
ПС1-1	8370	7510	7010	6
ПС2-1	9310	8510	8010	7
ПС3-1	10310	9510	9010	8

1. Защитный слой бетона для рабочей арматуры принят 20мм.
2. Монтажные петли поз 7 завести за сетки поз. 2 и приварить к арматуре сеток.
3. Сетки с переменной горизонтальной арматурой установить большим диаметром к низу панели.

Выборка стали на один элемент, кг

Марка элем-та	Арматурные изделия: Мар. стали ГОСТ 19281-73*	Класс стали	Арм. сталь ГОСТ 5781-82	Класс стали	Арматурная сталь ГОСТ 6727-80 Класс В-II					Итого	Проф. сталь	Итого	Закладные изделия: Прокатная сталь		Арм. сталь ГОСТ 5781-82 Класс А-II		Итого	Всего
					ф мм										ф мм			
	Ст3	Итого	10	Итого	10	12	16	20	Итого		δ=8		δ=10	δ=8	12	10		
ПС1-1	8.4	8.4	14.2	14.2	47.0	19.2	209.9	39.8	314.9	329.4	99.4	99.4	7.8	16.4	4.2	2.1	12.3	441.2
ПС2-1	9.0	9.6	14.2	14.2	59.0	19.2	241.6	39.8	359.4	373.2	142.0	142.0	7.8	16.4	4.2	2.1	12.3	546.3
ПС3-1	10.8	10.8	14.2	14.2	59.0	19.2	209.8	39.8	358.8	373.4	142.0	142.0	7.8	16.4	4.2	2.1	12.3	538.5


Привязан

Инв. №


						ТП 90-1-6/80-КЖС			
ГИП	Новиков				Речные водозаборные сооружения подземного типа для амплитуд колебаний уровней воды до 3м				
Нач.отд	Волошин								
Гл.спец.	Плотник				Водоприемные водозаборные колодцы диаметром 8.0м производительностью от 20 до 180 тыс м^3/сут	Стадия	Лист	Листов	
Рук. гр.	Кузьмин					Р	18		
Гл.инж.	Волошина					Стройпроект СССР			
Н.контр.	Плотник				ПС1-1, ПС2-1, ПС3-1. Опалубка. Армирование	Укрводхозпроект Киев			

Типовой проект 901-1-6/80 Альбом III

Панели ПС4-1, ПС5-1, ПС6-1 1-1

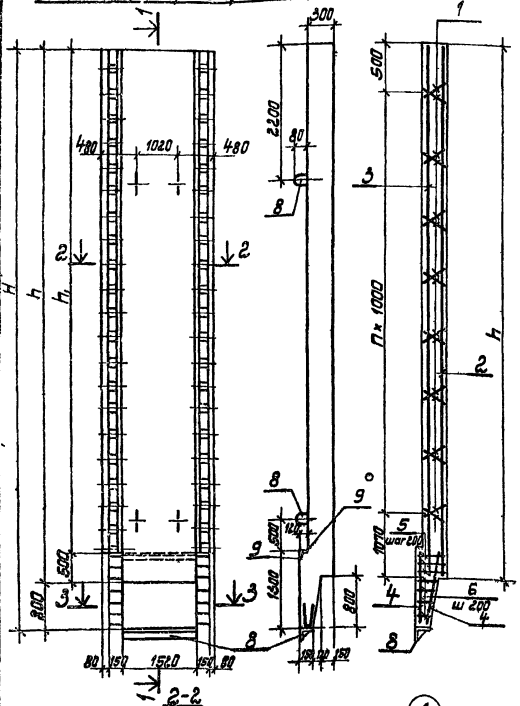

1-1 Армирование

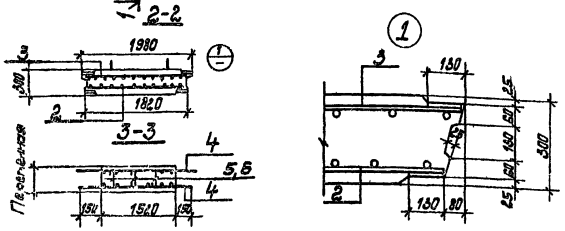

Формат	Зона	Поз	Обозначение	Наименование	Кол.	Примечание, масса ед. кг
				ПС4-1		
				Документация		
22			КЖ-18	Сборочный чертеж		
				Сборочные единицы и детали		
22		1	КЖ-35	Каркас плоский Кр 7	14	0.6
22		2	КЖ-33	Сетка арматурная С8	1	193.1
22		3	То же	То же С2	1	114.7
22		4		То же С3	2	29.9
22		5,6	КЖ-18	Стержни одиночные		
22		7	КЖ-36	Изделие закладное МН12	4	10.7
22		8	То же	То же МН13	1	63.6
		9	3.400-6/176	» МИ4-37	1,5м	12.7
				Материалы		
				Бетон М300; В6; Мрз 75	4.5	м³

Таблица привязочных размеров

Марка панели	H мм	h мм	h_1 мм	n шт
ПС4-1	8870	7570	7070	6
ПС5-1	8870	8570	8070	7
ПС6-1	10870	9570	9070	8

Формат	Зона	Поз	Обозначение	Наименование	Кол.	Примечание, масса ед. кг
				ПС5-1		
				Документация		
22			КЖ-18	Сборочный чертеж		
				Сборочные единицы и детали		
22		1	КЖ-35	Каркас плоский Кр 7	16	0.6
22		2	КЖ-33	Сетка арматурная С9	1	235.0
22		3	То же	То же С5	1	142.8
22		4	»	То же С3	2	29.9
22		5,6	»	Стержни одиночные		
22		7	КЖ-35	Изделие закладное МН12	4	10.1
22		8	То же	То же МН13	1	63.6
		9	3.400-6/176	» МИ4-37	1,5м	12.7
				Материалы		
				Бетон М300, В6, Мрз 75	8.0	м³
				ПС6-1		
				Документация		
22			КЖ-18	Сборочный чертеж		
				Сборочные единицы и детали		
22		1	КЖ-35	Каркас плоский Кр 7	18	0.6
22		2	КЖ-33	Сетка арматурная С10	1	336.8
22		3	То же	То же С7	1	146.4
22		4	»	То же С3	2	29.9
22		5,6	КЖ-18	Стержни одиночные		
22		7	КЖ-36	Изделие закладное МН12	4	10.7
22		8	То же	То же МН13	1	63.6
		9	3.400-6/176	» МИ4-37	1,5м	12.7
				Материалы		
				Бетон М300, В6, Мрз 75	5.6	м³

Ведомость стержней на один элемент

Марка эл-та	Поз	Эскиз или сечение	ф мм	Длина мм	Кол.
ПС4-1, ПС5-1, ПС6-1	5	400	10 AI	530	24
	6	250÷130 ср. 190	10 AI	320	32

1. Защитный слой бетона для рабочей арматуры принят 20мм.
2. Монтажные петли поз.7 завести за сетки поз 2 и приварить к арматуре сеток.
3. Сетки с переменной горизонтальной арматурой установить большим диаметром к низу панели.

Выборка стали на один элемент, кг

Марка эл-та	Арматурные изделия: Итого	Закладные изделия: Итого	Всего
ПС4-1	369.0	118.5	487.5
ПС5-1	466.7	127.5	594.2
ПС6-1	519.1	127.5	646.6


Привязан

Инв. №

ГИП	Новиков		12.12.79	ТП 901-1-6/80-КЖ
Нач. отд.	Белашкин			Речные берегоукрепительные сооружения рельефного типа для аттестации участков волны до 6 м. Берегозащитные береговые полосы шириной 60 м при высоте волны 6 м и глубине у сооружения от 2,0 до 6,0 м.
Гл. спец.	Плотник			Стадия Р; Лист 19; Листов
Нач. гр.	Белашкин			Железобетонные панели ПС4-1, ПС5-1, ПС6-1 Спецификация. Армирование.
Нач. гр.	Яковлева			Госстрой СССР Укрюжморстройпроект Киев
Ст. инж.	Рыбакова			
Н. контр.	Плотник			


Типовой проект 901-1-6/80 Альбом III

ПС7-1; ПС7-2; ПС7-3

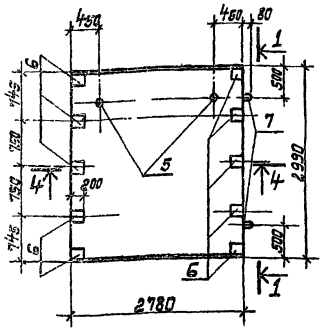


1-1

ПС9-1

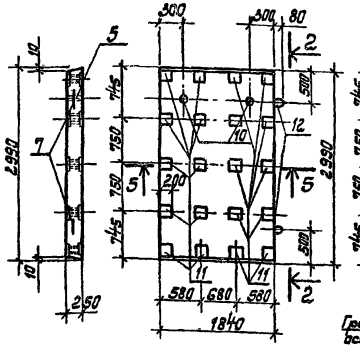


ПС11-1

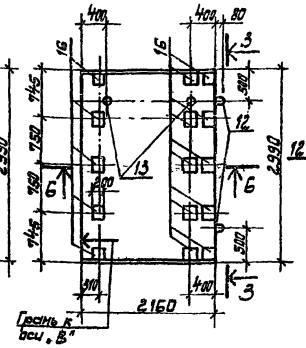


2-2


3-3

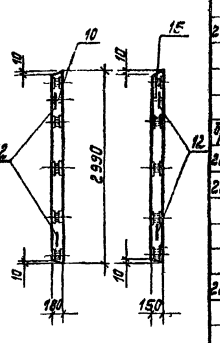

4-4

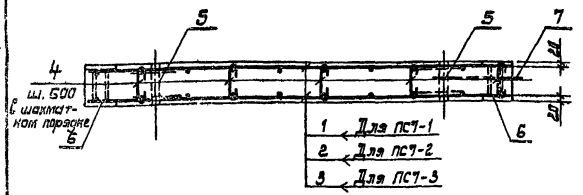

5-5; 6-6

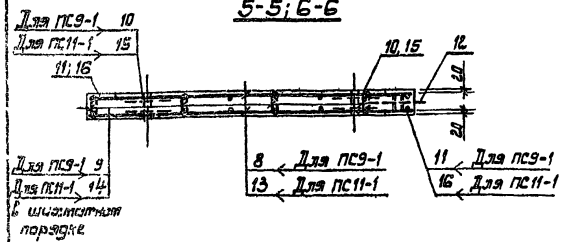

Формат	Зона	Поз.	Обозначение	Наименование	Кол.	Примечание: масса 1 шт. кг
				ПС9-1		
				Документация		
22			КЖ-20	Сборочный чертеж		
				Сборочные единицы и детали		
		8	1.410-2 Вып. 1	Сетка арматурная С10 III-28×18	2	18.1
Б/Ч		9		Стержень ф6 AI (=370 ГОСТ 5781-75	24	0.1
22		10	КЖ-36	Изделие закладное МН9	2	1.4
22		11	То же	То же МН2	20	10.4
		12	1.400-9 Вып. 1	Петля УП1-7	2	1.4
				Материалы		
				Бетон марки М300	0.99	м³
				В6, Мрз 75		
				ПС11-1		
				Документация		
22			КЖ-20	Сборочный чертеж		
				Сборочные единицы и детали		
		13	1.410-2 Вып. 1	Сетка арматурная С10 III-28×21	2	21.5
Б/Ч		14		Стержень ф6 AI (=260 ГОСТ 5781-75	24	0.1
22		15	КЖ-36	Изделие закладное МН11	2	0.9
22		16	То же	То же МН8	15	3.4
		12	1.400-9 Вып. 1	Петля УП1-7	2	1.4
				Материалы		
				Бетон М300, В6, Мрз 75	0.97	м³

Формат	Зона	Поз.	Обозначение	Наименование	Кол.	Примечание: масса 1 шт. кг
				ПС7-1		
				Документация		
22			КЖ-20	Сборочный чертеж		
				Сборочные единицы и детали		
		1	3.006-2 Вып. II-4	Сетка арматурная С7-3 11-200	2	56.7
Б/Ч		4		Стержень ф6 AI (=350 ГОСТ 5781-75	10	0.1
22		5	КЖ-36	Изделие закладное МН10	2	1.6
22		6	То же	То же МН1	10	10.8
		7	1.400-9 Вып. 1	Петля УП1-13	2	3.8
				ПС7-2		
				Документация		
22			КЖ-20	Сборочный чертеж		
				Сборочные единицы и детали		
		2	КЖ-33	Сетка арматурная С11	2	14.4
Б/Ч		4		Стержень ф6 AI (=360 ГОСТ 5781-75	30	0.1
22		5	КЖ-36	Изделие закладное МН10	2	1.6
22		6	То же	То же МН1	10	10.8
		7	1.400-9 Вып. 1	Петля УП1-13	2	3.8
				ПС7-3		
				Документация		
22			КЖ-20	Сборочный чертеж		
				Сборочные единицы и детали		
		3	КЖ-33	Сетка арматурная С14	2	11.2
Б/Ч		4		Стержень ф6 AI (=360 ГОСТ 5781-75	30	0.1
22		5	КЖ-36	Изделие закладное МН10	2	1.6
22		6	То же	То же МН1	10	10.8
		7	1.400-9 Вып. 1	Петля УП1-13	2	3.8
				Материалы на ПС7-1, ПС7-2, ПС7-3		
				Бетон марки М300	2.08	м³
				В6, Мрз 75		

1. Панели ПС7-1÷ПС7-3; ПС9-1; ПС11-1 бетонировать соответственно в опалубке панелей ПС5-11; П16-11, П18-8 по серии 3.006-2, в.II-2
2. Изделия закладные поз. 5, 10, 15 привязать к рабочей арматуре панелей.
3. Выборку стали на 1 элемент см. лист КЖ-21.


Привязан

Инв. №


ГИП	Найтанский			ТП 901-1-6/80-КЖ	
Нач. отд.	Волошин			Речные водозаборные сооружения, раздельного типа для стоянки казебиных урочней баржи на 6 т.	
Гл. спец.	Платник			Водоприемные береговые колодцы диаметром 6 м производительностью от 20 до 180 л/с	Стадия: Р; Лист: 20; Листов:
Гл. гр.	Наштейн				
Нач. гр.	Гладенберг				
Гл. конс.	Малинина			Стеновые панели ПС7-1, ПС7-2, ПС7-3, ПС9-1, ПС11-1. Опалубка. Армирование.	Госстрой СССР Укрводоканалпроект Киев
Н. контр.	Платник				

Типовой проект 901-1-6/80 Альбом III


ПС8-1; ПС8-2

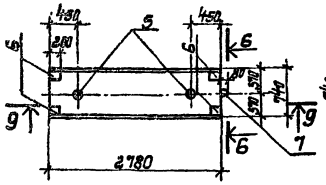


6-6

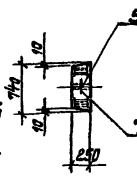

ПС10-1

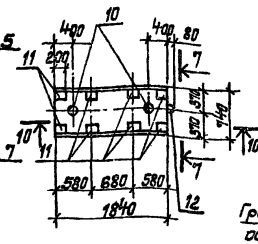


ПС12-1

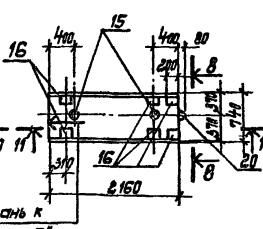


Грань к оси „Б"


7-7

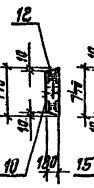


8-8

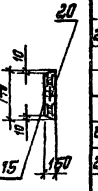


9-9

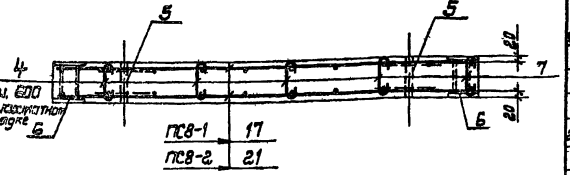

10-10

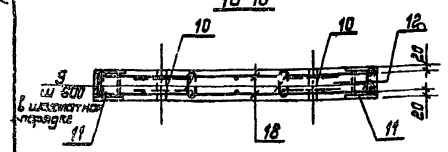

11-11

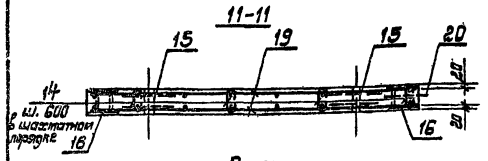

Формат	Зона	Поз.	Обозначение	Наименование	Кол.	Примечание, масса 1 шт., кг
				ПС12-1		
				Документация		
22			КЖ-21	Сборочный чертеж		
				Сборочные единицы и детали		
22		19	1.410-2 Вып. 1; КЖ-34	Сетка арматурная С10 III-6-21	2	5.7
Б/Ч		14		Стержень Ø6 AI ℓ=260 ГОСТ 5781-75	8	0.1
22		15	КЖ-36	Изделие закладное МН11	2	0.9
		16	То же	То же МН8	6	3.4
		20	1.400-9 Вып. 1	Петля УП1-3	1	0.52
				Материалы		
				Бетон марки М300, В6, Мрз 75	0.21	м³

1. Панели ПС8-1; ПС8-2; ПС10-1; ПС12-1 бетонировать соответственно в опалубке панелей П25g-11; П16g-11; П18g-8 по серии 3.006-2; вып. 2.
2. Изделия закладные поз. 5, 10, 11 привязать к рабочей арматуре панелей.
3. Армирование панелей ПС7-1; ПС7-2; ПС7-3; ПС9-1; ПС11-1 см. лист КЖ-20.

Выборка стали на один элемент, кг

Марка элемента	Арматурные изделия: Арматурная сталь ГОСТ 5781-75, класс AI, Ø мм 6,5 AI	8 AI	10 AI	12 AI	Итого	Арматурная сталь ГОСТ 6727-53, класс BII, Ø мм 10 BII	14 BII	16 BII	18 BII	20 BII	Итого	Закладные изделия: Профильная сталь, δ=6	δ=14	Труба Ø40	Арматурная сталь ГОСТ 5781-75, класс AI, Ø мм 10 AI	14 AI	20 AI	Лист АТ	Лист с. ГОСТ 19903-74, класс AIII, Ø мм 14 AIII	18 AIII	Итого	Всего
ПС7-1	16.2	—	—	—	16.2	—	100.2	—	—	—	100.2	116.4	—	88.0	2.4	0.8	—	7.6	—	20.9		118.2	234.6
ПС7-2	8.0	—	—	72.8	75.8	—	—	—	116.0	—	116.0	218.0	218.0	233.8	88.0	2.4	0.8	—	7.6	—	20.0		118.2	412.0
ПС7-3	8.0	—	—	50.4	—	53.4	—	—	—	116.0	—	116.0	229.4	—	88.0	2.4	0.8	—	7.6	—	20.0		118.2	347.6
ПС8-1	4.2	—	—	—	4.2	—	26.8	—	—	—	26.8	31.0	—	35.2	2.4	0.8	—	3.8	—	8.0		50.2	81.2
ПС8-2	1.0	6.6	—	6.6	13.2	—	—	34.8	—	—	34.8	48.0	—	35.2	2.4	0.8	—	3.8	—	8.0		50.2	98.2
ПС9-1	6.2	—	—	—	6.2	32.4	—	—	—	—	32.4	38.6	—	116.0	2.0	0.8	2.2	—	—	82.0		213.0	252.2
ПС10-1	1.8	—	—	—	1.8	8.6	—	—	—	—	8.6	10.4	—	70.4	2.0	1.3	—	—	—	12.8		86.5	36.9
ПС11-1	7.5	—	—	—	7.5	37.9	—	—	—	—	37.9	15.4	39.0	—	1.6	0.8	2.8	—	12.0	—		55.2	100.6
ПС12-1	2.1	—	—	—	2.1	10.1	—	—	—	—	10.1	12.2	15.6	—	1.6	1.3	—	—	4.8	—		23.3	35.5

Привязан


Инв. №

ГИП	Новатинский			ТП 901-1-6/80-КЖ
Нач.отд.	Волошин			Речные водозаборные сооружения раздельного типа для отметок колебания уровней воды до 6м. Водопропитные береговые колодцы диаметром 6 м. производительностью от 20 до 180 л/с.
Гл.спец.	Платник			Стадия: Р; Лист: 21; Листов:
Рук.гр.	Жлоктан			
Рук.гр.	Айзенберг			
Ст.инж.	Малинина			Стеновые панели ПС8-1; ПС8-2; ПС10-1; ПС12-1. Опалубка. Армирование.
Н.контр.	Платник			Госстрой СССР Укрводоканалпроект Киев


Инв. № подл. | Подпись и дата | Взам. инв. №

Типовой проект 901-1-6/90 Альбом II


ПС1-1а; ПС2-1а; ПС3-1а
ПС4-1а; ПС5-1а; ПС6-1а

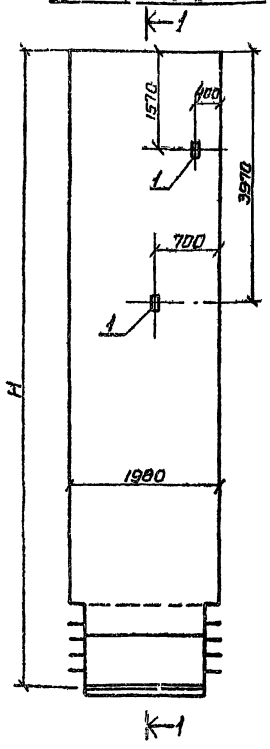


ПС1-1б; ПС2-1б; ПС3-1б
ПС4-1б; ПС5-1б; ПС6-1б

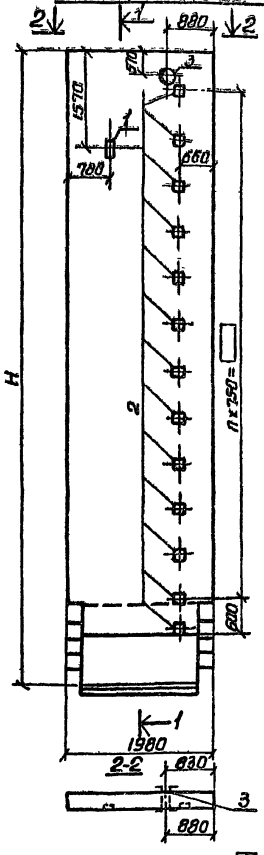

ПС1-1в; ПС2-1в; ПС3-1в
ПС4-1в; ПС5-1в; ПС6-1в

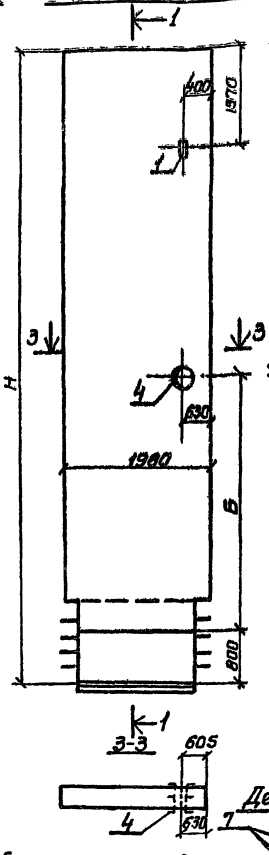

ПС1-1г; ПС2-1г; ПС3-1г;
ПС4-1г; ПС5-1г; ПС6-1г

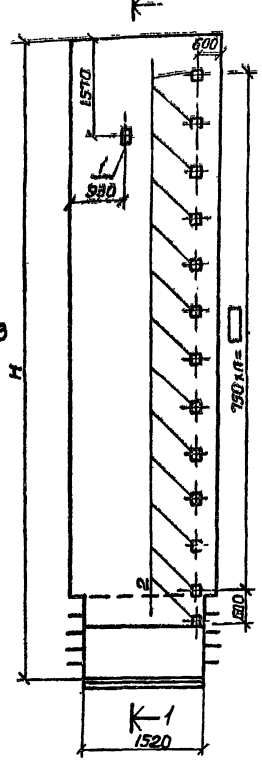

Деталь обрамления отверстия

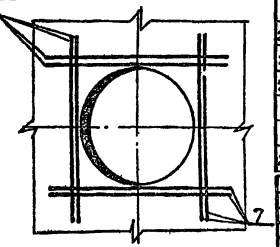


Таблица привязочных размеров

Глубина колодца Нк, м	Высота панели Н, мм	n
8.0	8370	9
9.0	9370	10
10.2	10370	11

Таблица сальников

Подача Q л/с	поз 6 ℓ-500		поз 4, ℓ-500	
	Dумм	Масса кг	Dумм	Масса кг
до 25	200	33.4	100	12.3
25-50	250	43.6	150	24.5
50-90	300	46.6	200	33.4
90-180	400	58.6	300	46.6

1. Деталь установки поз. 3, 4 см. лист КЖС-24.
2. Таблицу разтара „б" см. лист КЖС-23.
3. Сечение 1-1 см. лист КЖС-24
4. Общие указания см. на листе КЖС-25.


Формат	Зона	Поз	Обозначение	Наименование	Кол.	Примечание
				ПС1-1а; ПС2-1а; ПС3-1а; ПС4-1а; ПС5-1а; ПС6-1а		
				Документация		
22			КЖС-22	Сборочный чертеж		
22			КЖС-18			со всеми закладными изделиями
22			КЖС-19			
				Сборочные единицы и детали		
		1	3.400-6/76	Изделие закладное МН-18	2	2.4
				ПС1-1б; ПС2-1б; ПС3-1б; ПС4-1б; ПС5-1б; ПС6-1б		
				Документация		
22			КЖС-22	Сборочный чертеж		
22			КЖС-18			со всеми закладными изделиями
22			КЖС-19			
				Сборочные единицы и детали		
22		2	КЖС-36	Изделие закладное МН-7	□	9.2
		3	3.901-5	Сальник Ду200, ℓ-500	1	33.4
22		1	3.400-6/76	Изделие закладное МН-18	1	2.4
				ПС1-1в; ПС2-1в; ПС3-1в; ПС4-1в; ПС5-1в; ПС6-1в		
				Документация		
22			КЖС-22	Сборочный чертеж		
22			КЖС-18			со всеми закладными изделиями
22			КЖС-19			
				Сборочные единицы и детали		
		1	3.400.6/76	Изделие закладное МН-18	1	2.4
		4	3.901.5	Сальник Ду □ ℓ-500	1	□
Ст4		7	—	Стержень ф20 АIII ГОСТ 5781-82; ℓ=1980	16	5.0
				ПС1-1г; ПС2-1г; ПС3-1г; ПС4-1г; ПС5-1г; ПС6-1г		
				Документация		
22			КЖС-22	Сборочный чертеж		
22			КЖС-18			со всеми закладными изделиями
22			КЖС-19			
				Сборочные единицы и детали		
		1	Серия 3.400-6/76	Изделие закладное МН-18	1	2.4
22		2	КЖС-36	То же МН-7	□	9.2

ГИП	Новиковский		ТП 901-1-6/90 - КЖС
Нач. отд.	Валошин		Речные водозаборные сооружения раздельного типа для амплитуд колебания уровней воды до 5м
Гл. спец.	Платник		Водоприемные береговые колодцы диаметром 8.0м производительностью от 20 до 180 л/с
Рук. гр.	Клочихин		Стадия Р; Лист 22; Листов
Рук. гр.	Д'яченко		Стеновые панели ПС-1-1а ÷ ПС6-1г. Опалубка и армирование.
Ст. ин.	Малинина		Госстрой СССР Укрводоканалпроект Киев
Т.т.с.	Черепина		
Н.контр.	Платник		

Привязан

Инв. №

Инв. № подл. | Подпись и дата | Взам. инв. №

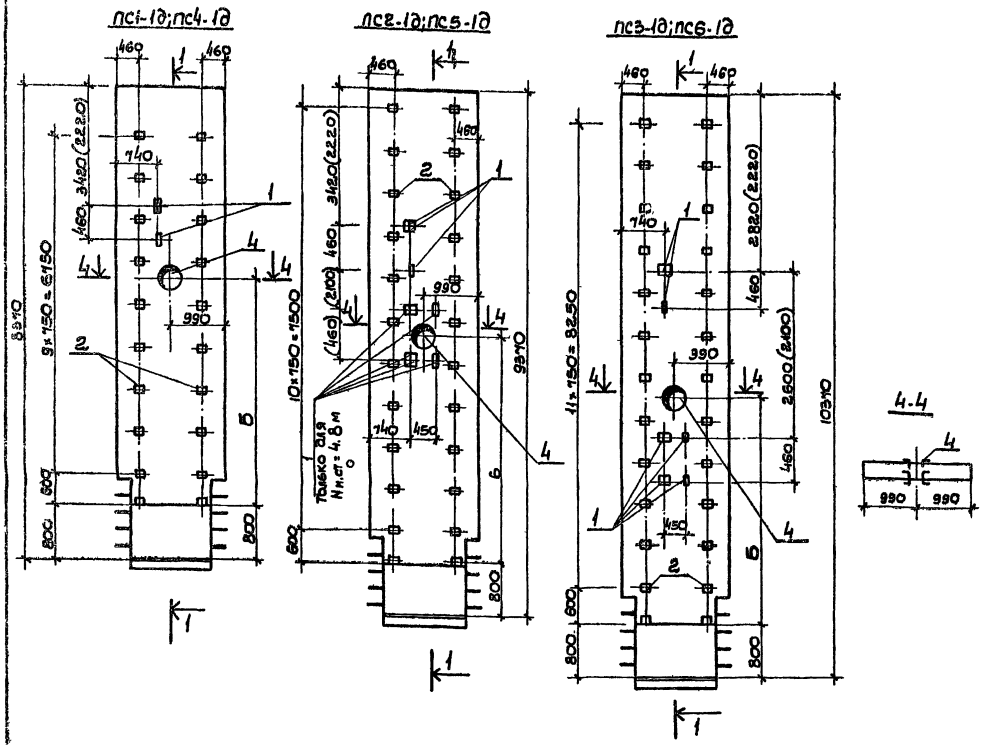

Формат	Зона	Поз.	Обозначение	Наименование	Кол.	Примечание / масса 1 шт. / вес
				ПС1-1д;ПС4-1д		
				Документация		
22			КЖ-23	Сборочный чертеж		
22			КЖ-18			со всеми закладными изделиями
22			КЖ-19			
				Сборочные единицы и детали		
		1	3.400-6/76	Изделие закладное МИ-19	3	2.4
		2	То же	То же МИ-20	20	2.7
		4	3.901-5	Сальник Dy □ l=500	1	□
				ПС2-1д;ПС5-1д		
				Документация		
22			КЖ-23	Сборочный чертеж		
22			КЖ-18			со всеми закладными изделиями
22			КЖ-19			
				Сборочные единицы и детали		
		1	3.400-6/76	Изделие закладное МИ-19	(3)	2.4
		2	То же	То же МИ-20	24	2.7
		4	3.901-5	Сальник Dy □ l=500	1	□
				ПС3-1д;ПС6-1д		
				Документация		
22			КЖ-23	Сборочный чертеж		
22			КЖ-18			со всеми закладными изделиями
22			КЖ-19			
				Сборочные единицы и детали		
		1	3.400-6/76	Изделие закладное МИ-19	8	2.4
		2	То же	То же МИ-20	26	2.7
		4	3.901-5	Сальник Dy □ l=500	1	□

Таблица размера „Б"

Глубина колодца „$H_к$" м	Заглубление насосной станции „$H_н$" м	„Б" мм
8.00	2.48	5000
8.00	3.88	3510
9.00	3.68	4510
9.00	4.88	3310
10.00	4.88	4310
10.00	6.03	3170

1. Для панелей ПС1-1д, ПС4-1д без скобок дан размер для насосной станции заглублением 3.6м; в скобках - для насосной станции заглублением 2.4м.
2. Для панелей ПС2-1д, ПС5-1д без скобок дан размер для насосной станции заглублением 3.8м; в скобках - для насосной станции заглублением 4.8м.
3. Для панелей ПС3-1д, ПС6-1д без скобок дан размер для насосной станции заглублением 6.0м; в скобках - для насосной станции заглублением 4.8м.
4. Общие указания см. на листе КЖ-25.
5. Диаметр сальника поз.4 см. табл. на л. КЖ-22.

Привязан

Инв. N

ГИП	Новоженский		11.79
Нач. отд	Валошин		
Гл. спец	Плотник		
Рук. гр.	Клюцман		
Рук. гр.	Азенберг		
Ст. инж.	Адамина		
Ст. техн.	Чеперина		
Н. контр.	Плотник		

ТП 901-1-6/80-КЖ

Речные водозаборные сооружения с оборудованием для амплитуд колебания уровней воды до 8м


Водоприемные береговые колодцы диаметром 6.0м производительностью от 2000 до 10000 м³/с

Стадия	Лист	Листов
Р	23	


Стеновые панели ПС1-1д÷ПС6-1д. Опалубка

Госстрой СССР Укрводоканалпроект Киев


ПС1-1л; ПС2-1л; ПС3-1л; ПС4-1л; ПС5-1л; ПС6-1л

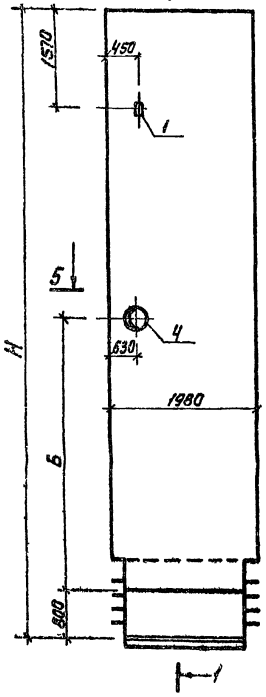


ПС1-1е; ПС2-1е; ПС3-1е; ПС4-1е; ПС5-1е; ПС6-1е

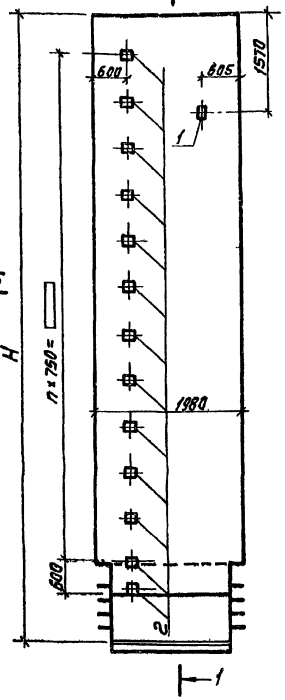

ПС1-1к; ПС2-1к; ПС3-1к; ПС4-1к; ПС5-1к; ПС6-1к

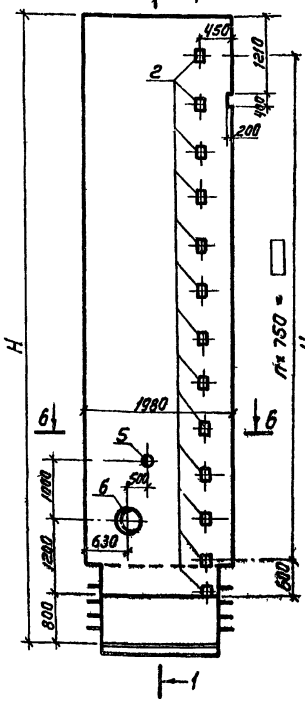



1-1

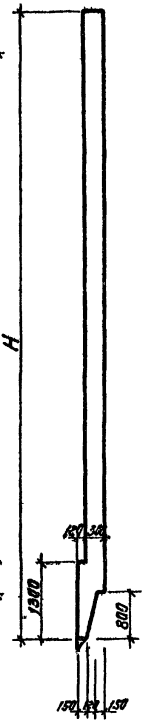


Деталь армирования проемов в панелях ПС1-1к; ПС2-1к; ПС3-1к; ПС4-1к; ПС5-1к, ПС6-1к; ПС1-1н; ПС2-1н; ПС3-1н; ПС4-1н; ПС5-1н; ПС6-1н

5-5

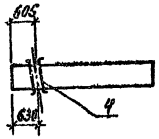

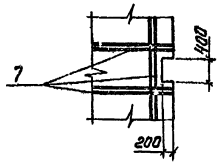

6-6

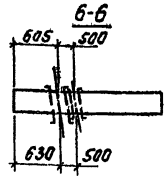

Формат	Зона	Поз.	Обозначение	Наименование	Кол.	Примечание
				ПС7-7л; ПС2-1л; ПС3-1л;		
				ПС4-7л, ПС5-1л; ПС6-1л		
				Документация		
22			КЖ-24	Сборочный чертеж		
22			КЖ-18			по всем закладным изделиям
22			КЖ-19			
				Сборочные единицы и детали		
		1	3.400-6/176	Изделие закладное МИ1/19	1	2,4
		4	3.901-5	Сальник Ду □ l=500	1	□
5/4		7	—	Стержень ф20 А III ГОСТ 5.1459-72 l=1900	16	5,0
				ПС1-1е; ПС2-1е, ПС3-1е;		
				ПС4-1е, ПС5-1е, ПС6-1е		
				Документация		
22			КЖ-24	Сборочный чертеж		
22			КЖ-18			по всем закладным изделиям
22			КЖ-19			
				Сборочные единицы и детали		
		2	КЖ-36	Изделие закладное МН7	□	9,2
		1	3.400-6/176	То же МИ1-19	1	2,4
				ПС1-1к, ПС2-1к; ПС3 1к,		
				ПС4-1к, ПС5-1к, ПС6-1к		
				Документация		
22			КЖ-24	Сборочный чертеж		
22			КЖ-18, КЖ-19			по всем закладным изделиям
22				Сборочные единицы и детали		
		5	3.901-5	Сальник Ду 100 l=500	1	12,3
		6	то же	То же Ду □ l=500	1	□
5/4		7	—	Стержень ф20 А III ГОСТ 5.1459-72 l=1900	28	5,0
		2	КЖ-36	Изделие закладное МН7	□	9,2

1. Детали поз. 2,3,4,5,6 перед установкой обрезать по габаритам панели.
2. Общие указания см на листе КЖ-25.
3. Таблицу привязочных размеров ст. л. КЖС-22,23.


Привязан

Инв. №

					ТП 901-1-6/80 КЖ			
ГИП	Новомейский			1985	Речные водозаборные сооружения раздельного типа для амплитуд колебания уровней воды до 6 м			
Нач. отд.	Валюшин							
Гл. спец.	Плотник				Водоприемные береговые колодцы диаметром 6 м производительностью от 20 до 180 л/с	Стадия	Лист	Листов
Рук. гр.	Клоцмен					Р	24	
Рук. гр.	Индентерь				Стеновые панели ПС1-1л–ПС6-1л, ПС1-1е – ПС6-1е, ПС1-1к – ПС6-1к. Опалубка	Госстрой СССР Укрводоканалпроект г. Киев		
Ст. инж.	Полинина							
Ст. техн.	Уперина							
Н. контр.	Плотник							


Инв. № подл. | Подп. и дата | Взам. инв. №

ПС1-1н; ПС2-1н; ПС3-1н; ПС4-1н; ПС5-1н; ПС6-1н

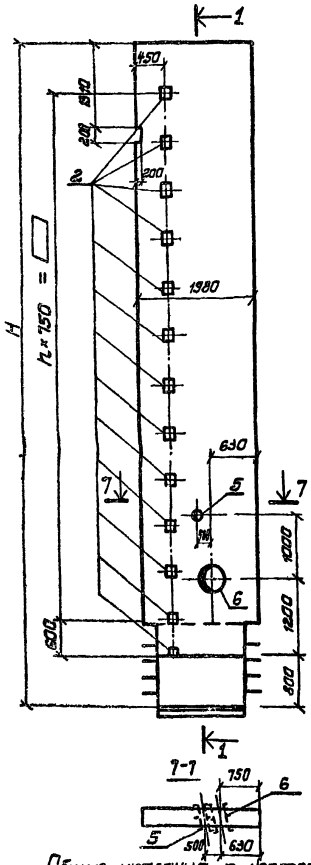


7-7

ПС1-1м; ПС2-1м; ПС3-1м; ПС4-1м; ПС5-1м; ПС6-1м

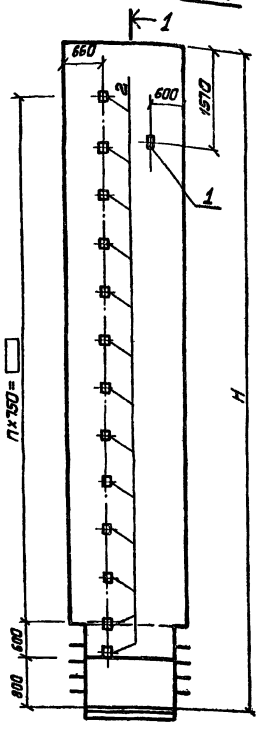

ПС1-1у; ПС2-1у; ПС3-1у; ПС4-1у; ПС5-1у; ПС6-1у

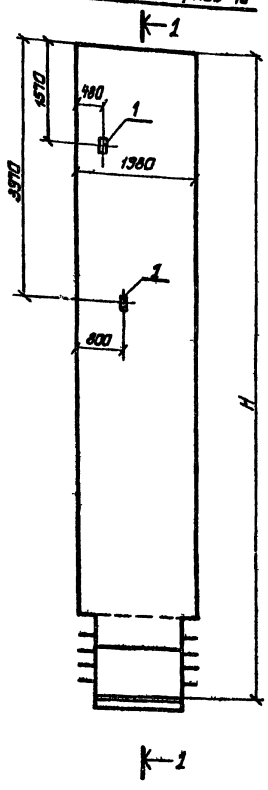

Формат	Зона	Поз.	Обозначение	Наименование	Кол.	Примечание. Масса 1 шт. кг
				ПС1-1н, ПС2-1н; ПС3-1н;		
				ПС4-1н; ПС5-1н; ПС6-1н		
				Документация		
А2			КЖ-25	Сборочный чертеж		
А2			КЖ-18			со всеми закладными изделиями
А2			КЖ-19			
				Сборочные единицы и детали		
		5	3.901-5	Сезонник $Д_у$ 100, ℓ=500	1	12.3
		6	То же	То же, $Д_у$ □ ℓ=500	1	
Б/ч		7	—	Стержень арм. III ГОСТ 5781-82 ℓ= 1900	28	5.0
		2	КЖ-36	Изделие закладное МН7	□	9.2
				ПС1-1м; ПС2-1м, ПС3-1м,		
				ПС4-1м; ПС5-1м, ПС6-1м		
				Документация		
А2			КЖ-25	Сборочный чертеж		
А2			КЖ-18			со всеми закладными изделиями
А2			КЖ-19			
				Сборочные единицы и детали		
		2	КЖ-36	Изделие закладное МН7	□	9.2
		1	3.400-6/76	То же МИ1-19	1	2.4
				ПС1-1у; ПС2-1у; ПС3-1у;		
				ПС4-1у; ПС5-1у; ПС6-1у		
				Документация		
А2			КЖ-25	Сборочный чертеж		
А2			КЖ-18			со всеми закладными изделиями
А2			КЖ-19			
				Сборочные единицы и детали		
		1	3.400-6/76	Изделие закладное МИ3-19	2	2.9

Общие указания к чертежам КЖ-22 ÷ КЖ-25

1. Стеновые панели с буквенными индексами, расположенными в конце марки изделия, отличаются от соответствующих элементов без индексов наличием дополнительных закладных изделий и отверстий.
2. Опалубочные чертежи панелей с дополнительными закладными деталями и отверстиями выполнены по наружному контуру панелей. Конфигурация боковых граней панели условно не показана.
3. Все панели изображены со стороны внутренней грани.

1. Детали обрамления выреза и сальников см. л. КЖ-22,24.
2. Таблицу привязочных размеров см л. КЖ-

Привязан

Инв. №

ГИП	Найденский		
Нач. отд.	Адамцин		
Н. спец.	Сапунник		
Рук. гр.	Климин		
Рук. ср.	Кацендерг		
Ст. инж.	Масликина		
Ст. техн.	Черемина		
Н. контр.	Сапунник		

ТП 901-1-6/80-КЖС

Речные водозаборные сооружения оголовочного типа для амплитуд колебаний уровней воды до 6м

Водоприемные сороговые колодцы диаметром 6.0м производительностью от 20 до 180 л/с


Стадия	Лист	Листов
Р	2.5	

Стеновые панели ПС1-1н ÷ ПС6-1н, ПС1-1м ÷ ПС6-1м, ПС1-1у ÷ ПС6-1у. Опалубка.

Госстрой СССР Укрводоканалпроект Киев


Типовой проект 901-1-6/80 Альбом III

ПСЧ-1а

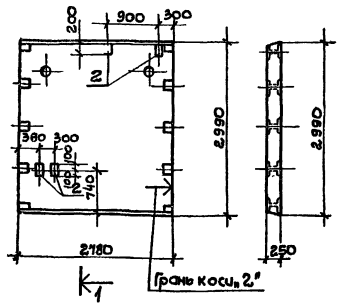


1-1


ПСЧ-1б

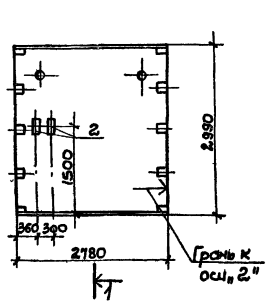


ПСЧ-1в
ПСЧ-3б

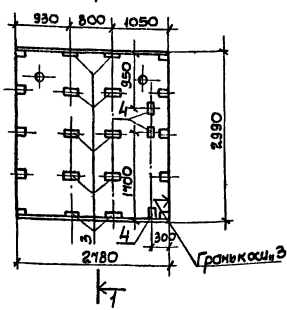

ПСЧ-1г

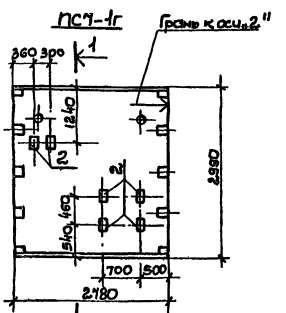

ПСЧ-1д

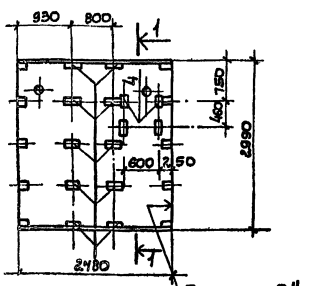

Формат	Зона	Поз	Обозначение	Наименование	Кол.	Примечание. Масса 1 шт. в кг
				ПСЧ-1д		
				Документация		
А2			КЖ-26	Сборочный чертеж		
А2			КЖ-20			Со всеми закладными изделиями
				Сборочные единицы и детали		
А2		3	КЖ-36	Изделие закладное МН4	10	3.0
		4	3.400-6/76	То же МИ-19	4	2.4
				ПСЧ-3б		
				Документация		
А2			КЖ-26	Сборочный чертеж		
А2			КЖ-20			Со всеми закладными изделиями
				Сборочные единицы и детали		
А2		3	КЖ-36	Изделие закладное МН1	10	3.0
		4	3.400-6/76	То же МИ-19	8	2.4

Формат	Зона	Поз	Обозначение	Наименование	Кол.	Примечание. Масса 1 шт. в кг
				ПСЧ-1а		
				Документация		
А2			КЖ-26	Сборочный чертеж		
А2			КЖ-20			Со всеми закладными изделиями
				Сборочные единицы и детали		
		2	КЖ-36	Изделие закладное МН3	4	2.4
				ПСЧ-1б		
				Документация		
А2			КЖ-26	Сборочный чертеж		
А2			КЖ-20			Со всеми закладными изделиями
				Сборочные единицы и детали		
А2		2	КЖ-36	Изделие закладное МН3	2	2.4
				ПСЧ-1в		
				Документация		
А2			КЖ-26	Сборочный чертеж		
А2			КЖ-20			Со всеми закладными изделиями
				Сборочные единицы и детали		
А2		3	КЖ-36	Изделие закладное МН4	10	3.0
		4	3.400-6/76	То же МИ-19	3	2.4
				ПСЧ-1г		
				Документация		
А2			КЖ-26	Сборочный чертеж		
А2			КЖ-20			Со всеми закладными изделиями
				Сборочные единицы и детали		
А2		2	КЖ-36	Изделие закладное МН3	6	2.4

1. Общие указания см. лист КЖ-30.

Привязан

Инв. N

ГИП	Новомлинский		
Нач. отд	Волчицын		
Гл. спец.	Плотник		
Рук. гр.	Клочкан		
Рук. гр.	Азенберг		
Ст. инж.	Малинина		
Ст. техн.	Черепина		
Н. контр.	Плотник		

ТП 901-1-6/80-КЖ

Речные водозаборные сооружения раздельного типа для амплитуд колебания уровней воды 20м

Водоприемные береговые колодцы диаметром 6,0 производительностью 200-180 л/с


Стеновые панели ПСЧ-1а-ПСЧ-1б, ПСЧ-1в, ПСЧ-1г; ПСЧ-1д; ПСЧ-3б опалубка

Стадия	Лист	Листов
Р	26	


Госстрой СССР Укрводоканалпроект Киев

Типовой проект 901-1-6/80 Альбом III


ПС7-1е

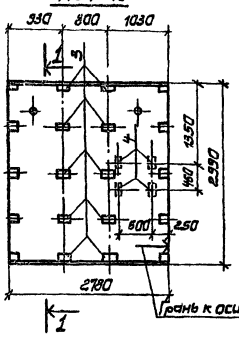


ПС7-1ж

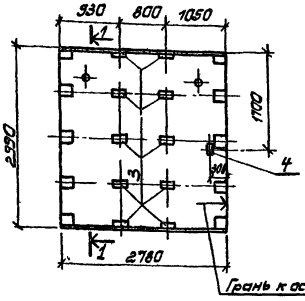


ПС7-1и

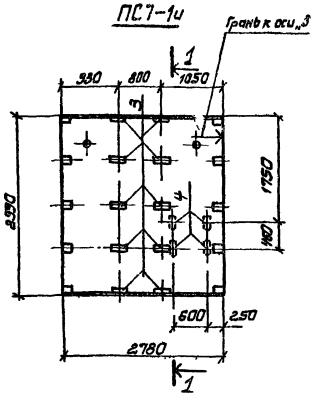


ПС7-1к

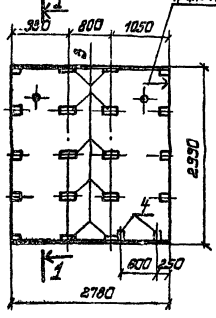

ПС7-3а

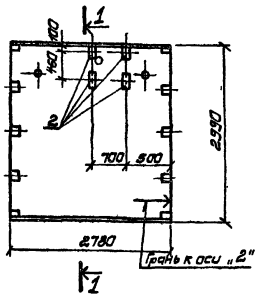

ПС7-3Л

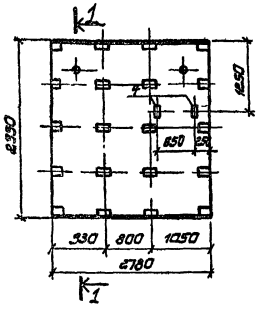

Позиция	Зона	Поз	Обозначение	Наименование	Кол	Примечание: масса 1 шт в кг
				ПС7-3а		
				Документация		
22			КЖ-27	Сборочный чертеж		
22			КЖ-20			со всеми закладными изделиями
				Сборочные единицы и детали		
22		2	КЖ-36	Изделие закладное МН3	4	2.4
				ПС7-1к		
				Документация		
22			КЖ-27	Сборочный чертеж		
22			КЖ-20			со всеми закладными изделиями
				Сборочные единицы и детали		
22		3	КЖ-36	Изделие закладное МН4	10	3.0
		4	3.400-6/76	То же МИ1-19	2	2.4

Позиция	Зона	Поз	Обозначение	Наименование	Кол	Примечание: масса 1 шт в кг
				ПС7-1е		
				Документация		
22			КЖ-27	Сборочный чертеж		
22			КЖ-20			со всеми закладными изделиями
				Сборочные единицы и детали		
22		3	КЖ-36	Изделие закладное МН4	10	3.0
		4	3.400-6/76	То же МИ1-19	4	2.4
				ПС7-1ж		
				Документация		
22			КЖ-27	Сборочный чертеж		
22			КЖ-20			со всеми закладными изделиями
				Сборочные единицы и детали		
22		3	КЖ-36	Изделие закладное МН4	10	3.0
		4	3.400-6/76	То же МИ1-19	1	2.4
				ПС7-1и		
				Документация		
22			КЖ-27	Сборочный чертеж		
22			КЖ-20			со всеми закладными изделиями
				Сборочные единицы и детали		
22		3	КЖ-36	Изделие закладное МН4	10	3.0
		4	3.400-6/76	То же МИ1-19	4	2.4
				ПС7-3Л		
				Документация		
22			КЖ-27	Сборочный чертеж		
22			КЖ-20			со всеми закладными изделиями
				Сборочные единицы и детали		
		4	3.400-6/76	Изделие закладное МИ1-19	2	2.4

1. Общие указания см лист КЖ-30

Привязан

Инв №

ГИП	Чайковский		
Нач.отд.	Волошин		
Гл.спец.	Плотник		
Рук.гр.	Специан		
Рук.гр.	Жиенбеер		
Ст.инж.	Татьянина		
Ст.техн.	Четрина		
Н.контр.	Плотник		

ТП 901-1-6/80-РЖ

Речные водозаборные сооружения раздельного типа для амплитуд колебания уровней воды до 6м

Водоприемные береговые колодцы диаметром 6 м производительностью от 20 до 180 л/с


Стадия | Лист | Листов

27


Стеновые панели ПС7-1е, ПС7-1ж, ПС7-1к, ПС7-1и, ПС7-3а, опалубка

Госстрой СССР Управление Киевгипроводоканалпроект


ПСТ-3г

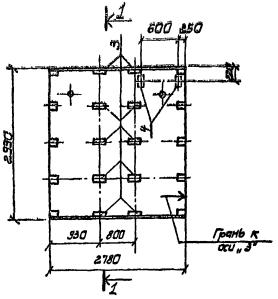


ПСТ-3е

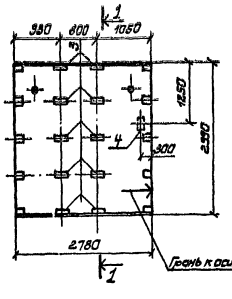


ПСТ-3ж

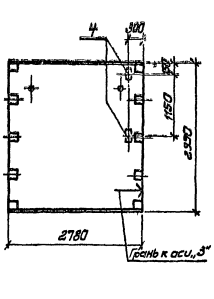

ПСТ-3д

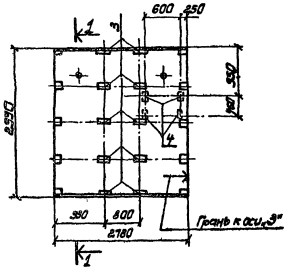

ПСТ-3и
ПСТ-3к

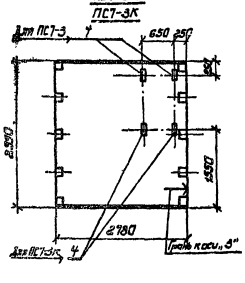

Позиция	Обозначение	Наименование	Кол.	Примечание, масса, шт. в кг.
		ПСТ-3и		
		Документация		
22	КЖС-28	Сборочный чертеж		
22	КЖС-20			со всеми закладными изделиями
		Сборочные единицы и детали		
4	3.400-6/176	Изделие закладное МИ-19	2	2.4
		ПСТ-3к		
		Документация		
22	КЖС-28	Сборочный чертеж		
22	КЖС-20			со всеми закладными изделиями
		Сборочные единицы и детали		
4	3.400-6/176	Изделие закладное МИ-19	2	2.4

Позиция	Зона	Поз.	Обозначение	Наименование	Кол.	Примечание, масса, шт. в кг.
				ПСТ-3г		
				Документация		
22			КЖС-28	Сборочный чертеж		
22			КЖС-20			со всеми закладными изделиями
				Сборочные единицы и детали		
22		3	КЖС-36	Изделие закладное МИ4	10	3.0
		4	3.400-6/176	То же МИ-19	2	2.4
				ПСТ-3д		
				Документация		
22			КЖС-28	Сборочный чертеж		
22			КЖС-20			со всеми закладными изделиями
				Сборочные единицы и детали		
22		3	КЖС-36	Изделие закладное МИ4	10	3.0
		4	3.400-6/176	То же МИ-19	4	2.4
				ПСТ-3е		
				Документация		
22			КЖС-28	Сборочный чертеж		
22			КЖС-20			со всеми закладными изделиями
				Сборочные единицы и детали		
22		3	КЖС-36	Изделие закладное МИ4	10	3.0
		4	3.400-6/176	То же МИ-19	1	2.4
				ПСТ-3ж		
				Документация		
22			КЖС-28	Сборочный чертеж		
22			КЖС-20			со всеми закладными изделиями
				Сборочные единицы и детали		
		4	3.400-6/176	Изделие закладное МИ-19	2	2.4

1. Общие указания см. лист КЖС-30


						ТП 901-1-6/80-КЖС
ГИП	Табенкин				Лит.	Ячеистые бескаркасные сооружения различного типа для отдыха и хозяйственных целей, воды до 6 м
Гл. спец.	Сапожник					
Рук. гр.	Сокирко				Стадия	Лист	Листов
Рук. гр.	Федотов				Р	26	
Ст. инж.	Ивлиенко					
Ст. техн.	Черепина				Госстрой СССР Укрбелгазпроект Киев	
Н. контр.	Сапожник					

Привязан

Инв. №


Типовой проект 901-1-6/80 Альбом III

ПСВ-1а

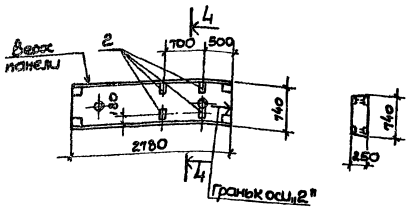


4.4


ОП1

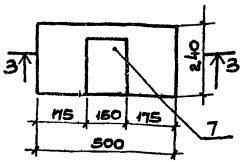


3-3

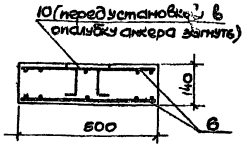


ПСВ-1б

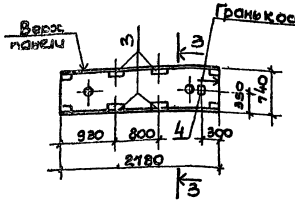

ПСВ-1в

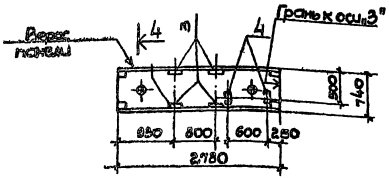

ПСВ-1г

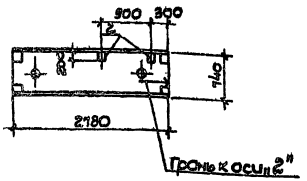

Формат	Зона	Поз.	Обозначение	Наименование	Кол.	Примечание / Масса ед. кг
				Опорная подушка ОП1		
				Документация		
А2			КЖ-30	Сборочный чертеж		
				Сборочные единицы и детали		
А2		6	КЖ-35	Сетка арматурная С12	2	0.8
		7	3.400-6/76	Изделие закладное МИ-7а	1	2.7
				Материалы		
				Бетон марки 200	0,05	м³

Выборка стали на один элемент, кг

Марка эл-та	Арматурные изделия							Закладные изделия							Всего
	Арматурная сталь ГОСТ 5781-75							Профильная сталь			Арм сталь ГОСТ 5781-75				
	Класс AI			Класс			Итого				Класс AIII			Итого	
	ф мм			ф мм							ф мм				
	6	8	Итого	—	—	—		8	—	—	18	—	—		
ОП1	1.6	—	1.6	—	—	—	1.6	2.3	—	—	0.4	—	—	2.7	4.3

1. Общие указания см. на листе КЖ-30.

Формат	Зона	Поз.	Обозначение	Наименование	Кол.	Примечание / Масса ед. кг
				ПСВ-1в		
				Документация		
А2			КЖ-29	Сборочный чертеж		
А2			КЖ-21			со всеми закладными изделиями
				Сборочные единицы и детали		
А2	2		КЖ-36	Изделие закладное МН3	4	2.4
				ПСВ-1б		
				Документация		
А2			КЖ-29	Сборочный чертеж		
			КЖ-21			со всеми закладными изделиями
				Сборочные единицы и детали		
А2	3		КЖ-36	Изделие закладное МН4	4	3.0
А2	4		3.400-6/76	То же МИ-19	1	2.4
				ПСВ-1в		
				Документация		
А2			КЖ-29	Сборочный чертеж		
А2			КЖ-21			со всеми закладными изделиями
				Сборочные единицы и детали		
А2	3		КЖ-36	Изделие закладное МН4	4	3.0
А2	4		3.400-6/76	То же МИ-18	2	2.4
				ПСВ-1г		
				Документация		
А2			КЖ-29	Сборочный чертеж		
А2			КЖ-21			со всеми закладными изделиями
				Сборочные единицы и детали		
А2	2		КЖ-36	Изделие закладное МН3	2	2.4

Привязан

Инв. №


ГИП	Кононенко			ТП 901-1-6/80-КЖС
Нач. отд.	Волошин			Речные водозаборные сооружения раздельного типа для амплитуд колебания уровней воды до 6м. Водоприемные береговые колодцы диаметром 6.0м производительностью от 20 до 180 л/с. Стеновые панели ПСВ-1а; ПСВ-1б; ПСВ-1в; ПСВ-1г. Опалубка опорная подушка ОП-1.
Гл. спец.	Плотник			
Рук. гр.	Клоцман			
Рук. гр.	Кузьберг			
Ст. инж.	Малинина			
Ст. техн.	Чегринда			
Н. контр.	Плотник			

Стадия	Лист	Листов
Р	29	


Госстрой СССР Укрводоканалпроект Киев

Инв. № подл. | Подп. и дата | Взам. инв. №


ПС9-1а
(Вид по стрелке „А")

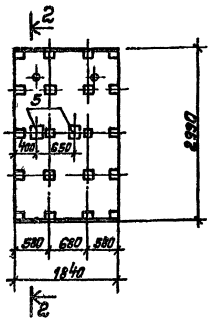

ПС9-1б
(Вид по стрелке „А")

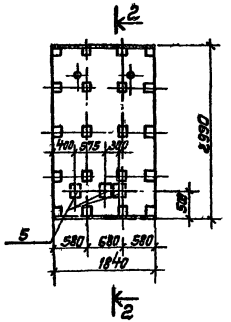

ПС9-1в
(Вид по стрелке „А")

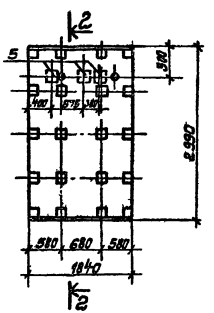


2-2



Позиция	Зона	Кол.	Обозначение	Наименование	Кол.	Примечание
				ПС9-1а		
				Документация		
22			КЖС-30	Сборочный чертеж		
22			КЖС-20			Со всеми закладными изделиями
				Сборные единицы и детали		
		5	3.400-6/176	Изделие закладное тип 23	2	3.6
				ПС9-1б		
				Документация		
22			КЖС-30	Сборочный чертеж		
22			КЖС-20			Со всеми закладными изделиями
				Сборные единицы и детали		
		5	3.400-6/176	Изделие закладное тип 18	3	3.6
				ПС9-1в		
				Документация		
22			КЖС-30	Сборочный чертеж		
22			КЖС-20			Со всеми закладными изделиями
				Сборные единицы и детали		
		5	3.400-6/176	Изделие закладное тип 18	3	3.6

ПС7-3б

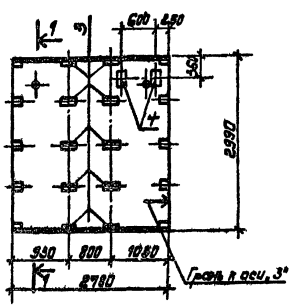

Позиция	Зона	Кол.	Обозначение	Наименование	Кол.	Примечание
				ПС7-3б		
				Документация		
22			КЖС-30	Сборочный чертеж		
22			КЖС-20			Со всеми закладными изделиями
				Сборные единицы и детали		
22		3	КЖС-36	Изделие закладное тип 4	10	3.0
		4	3.400-6/176	Тип все тип 19	2	2.9

Общие указания к чертежам КЖ626÷КЖС-30

1. Стеновые панели с буквенными индексами, расположенными в конце марки изделия, отличаются от соответствующих элементов без индексов наличием дополнительных закладных деталей и отверстий.
2. При изготовлении панелей несмываемой краской нанести обозначение осей в соответствии с чертежами панели.

Привязан

Инв. №

ГИП	Названный		
Нач. отд.	Белецкий		
Гл. спец.	Гнатюк		
Рук. гр.	Белецкий		
Рук. гр.	Яблонский		
Ст. инж.	Тальянец		
Ст. техн.	Четырина		
Н. контр.	Гнатюк		

ТП 901-1-6/80-КЖС


Сборные железобетонные конструкции рядового типа для строительства колодезных жилых зданий со встроенными в них водоразборными колонками диаметром 80 мм производительностью от 20 до 100 л/мин

Стадия	Лист	Листов
Р	30	


Стеновые панели ПС9-1а; ПС9-1б; ПС9-1в ПС7-3б. Спецчасти.

Госстрой СССР Укрводоканалпроект г. Киев


МУ1 (опалубка)

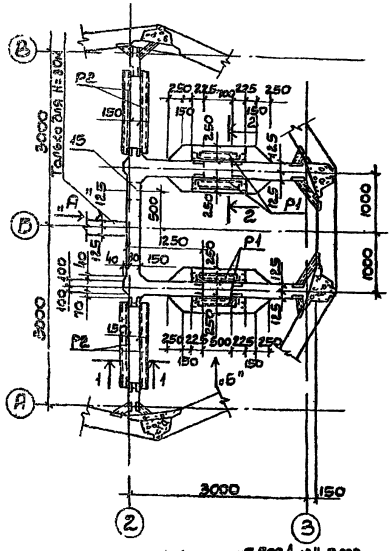


Вид по стрелке „А" (опалубка)

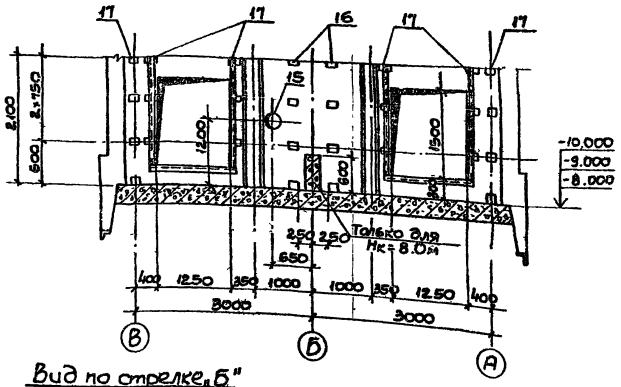


Вид по стрелке „А" (армирование)

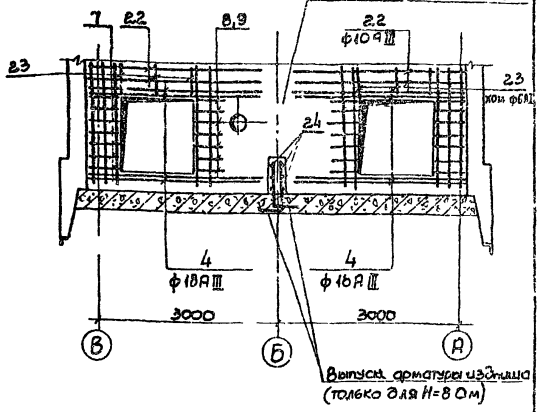

Вид по стрелке „Б" (опалубка)

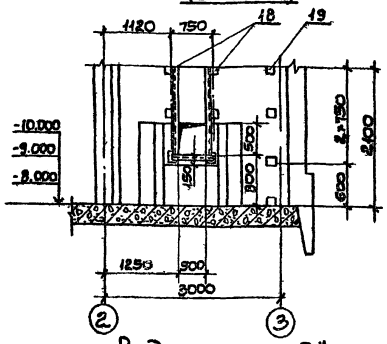

Вид по стрелке „Б" (армирование)

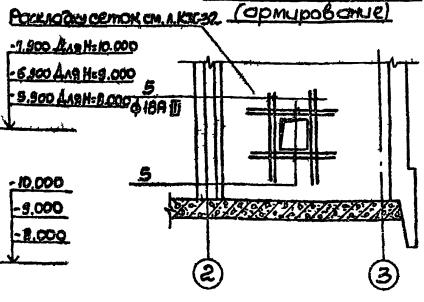

Выборка стали на один элемент, кг

Марка эл-та	Арматурные изделия: Углер. сталь ГОСТ 5781-75 Класс А I			Итого	Арматурная сталь ГОСТ 5781-75 Класс А III			Итого	Итого	Закладные изделия: Сталь листовая	Прокатная сталь			Арм. сталь ГОСТ 5781-75 Класс А II	Итого	Всего
	ф мм				ф мм						Ду 300	С 12	Б 6-8 К 10	ф мм		
	6 А I	8 А I	10 А I		10 А III	14 А III	16 А III	18 А III						10 А II		
МУ1 (Н=8м)	56.2	16.2	58.5	130.9	41.0	278.6	201.0	169.6	611.2	758.1	30.4	91.2	51.2	15.2	29.6	217.6	975.7
МУ1 (Н=9.10м)	60.9	—	59.5	119.4	119.3	52.0	—	452.0	623.3	722.9	30.4	84.2	51.2	15.2	29.6	217.6	840.3

1. Настоящий лист рассматривать совместно с листом КЖС-32.
2. Конструкции МУ1 для вариантов наружных панелей со шпоночным и клиновидным стыком аналогичны.


					ТП 901-1-6/80-КЖС			
ГИП	Кононенко				Речные водозаборные сооружения раздельного типа для амплитуд колебания уровней воды до 6м водоприемные береговые колодцы диаметром 6.0м производительностью от 20 до 180 л/с			
Нач. отд	Волошин							
Гл. спец	Плотник					Стадия	Лист	Листов
Рук. гр.	Клочкан					Р	31	
Рук. гр.	Мизенберг							
Ст. инж	Малинина				Монолитный участок МУ1. Опалубка. Армирование	Госстрой СССР Укрводоканалпроект		
Н. контр	Цаплик							


Привязка


Инв. N


Типовой проект 901-1-6/80 Альбом III


МУ1
(Армирование)

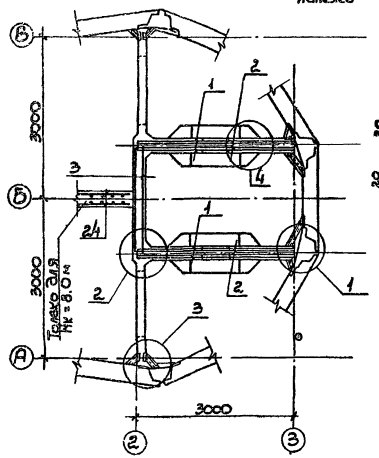

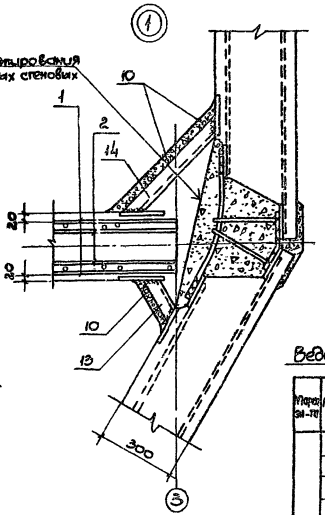

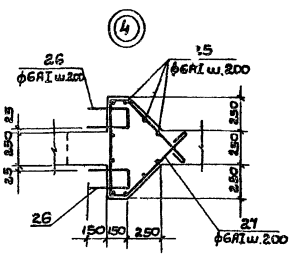

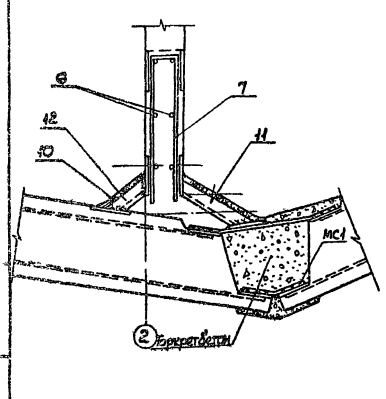

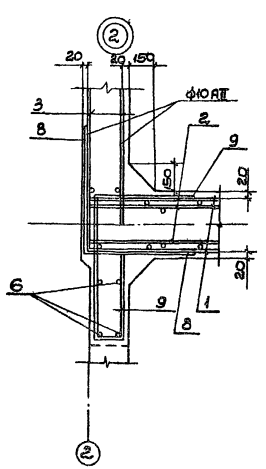

Ведомость стержней на один элемент

Марка эл-та	Поз.	Эскиз или сечение	ф мм	Длина мм	Кол
МУ1	4		18AIII	2300	16
	5		18AIII	1500	32
	6		14AIII	2180	20
	7	110 550	10AI	1210	14
	8	400 400	10AI	800	14
	9	400 340 300 110	10AI	4950	14
	10		6AI	2500	24
	22		10AIII	2300	8
	23	380 180	6AI	1110	6
	24		6AI	3200	6
	25		6AI	630	40
	26	300 210	6AI	830	24
	27	150 120 630 150	6AI	2400	44

Спецификация элементов монолитной конструкции

Формат	Зона	Поз.	Обозначение	Наименование	Кол.	Примечание / Масса 1 шт. кг
				МУ1		
				Сборочные единицы и детали		
		1	1.410-2 Вып 1	С18АIII-30×21 (С16АIII-30×21)	4	13.0 (99.4)
		2	То же	С10АIII-20×30 (С14АIII-20×30)	4	22.3 (183)
		3	"	С10АIII-20×21	2	15.1
22			КЖ-32	Стержни одиночные		
22		11	КЖ-37	Соединительный элемент МС8	8	3.0
22		12	То же	То же МС12	8	1.7
22		13	"	" МС16	8	1.9
22		14	"	" МС15	8	4.8
		15	3.901-5	Сальник Ду300 С=300	1	30.4
		16	КЖ-36	Изделие закладное МН2	8	2.8
22		17	КЖ-36	То же МН8	8	3.4
22		18	То же	" МН4	8	3.0
22		19	"	" МН1	8	3.2
				Материалы		
				Для Нк = 9.0 и 10.0 м		
				Бетон марки М200, В4, Мрз 75	5.10	м³
				Для Нк = 8.0 м		
				Бетон марки М200, В4, Мрз 75	6.15	м³

1. Данный лист рассматривать совместно с листом КЖ-31.
2. В спецификации сборочных единиц и деталей в скобках за-маркированы сетки и стержни для глубины колодца 8.0 м.
3. В местах отверстий стержни сеток поз. 1; 2 вырезать по месту.
4. В армировании узла „4" арматура сеток поз. 1; 2 условно не показана.

ГИП	Новоженов		
Нач. отд.	Волошин		
Гл. спец.	Плотник		
Рук. гр.	Крымзон		
Рук. гр.	Лузенберг		
Ст. инж.	Малинина		
Н. контр.	Плотник		

Привязан

Инв. N

ТП 901-1-6/80-КЖ


Рамные безригельные сооружения прямоугольного типа для монолитных колодцев уровней воды до 6 м

Рабочие безригельные сооружения прямоугольного типа для монолитных колодцев уровней воды до 6 м	Стадия	Лист	Листов
	Р	32	

Монолитный участок МУ1. Узлы. Армирование.

Госстрой СССР Укрводоканалпроект Киев

Инв. N подл. | Подп. и дата | Взам. инв. N

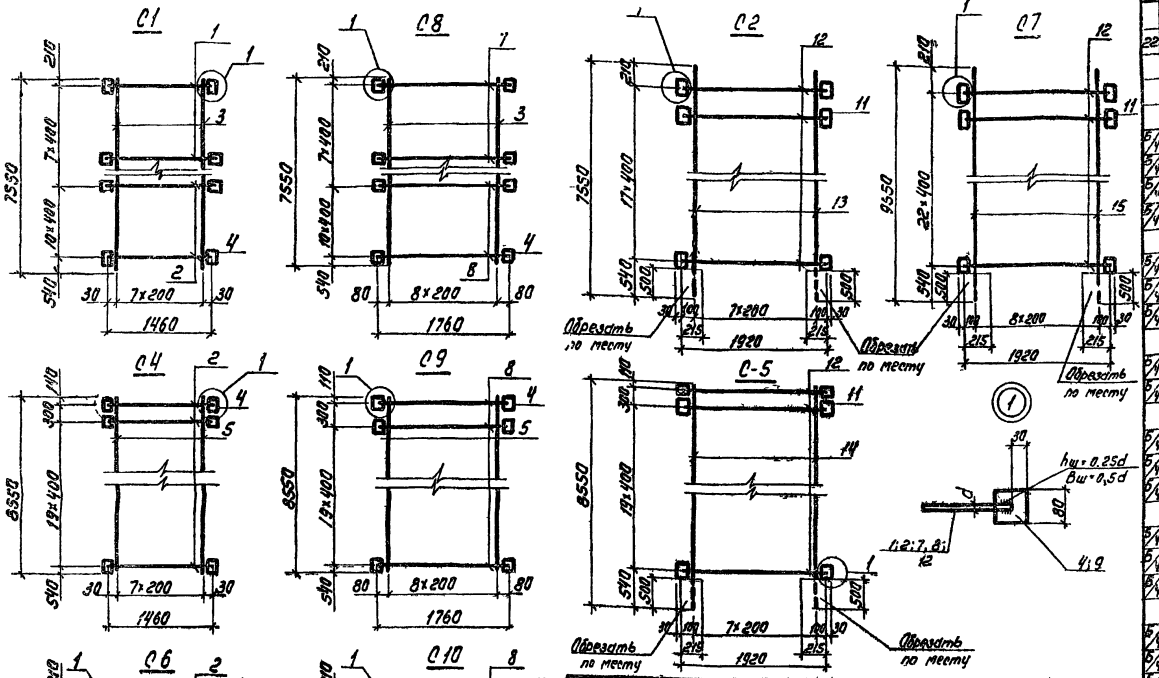

Позиция	Зона	Поз.	Обозначение	Наименование	Кол	Примечание. Масса 1 шт. в кг
				С9		235.0
5/4		8	—	ф20 А-III ГОСТ 5.1459-72 ℓ=1760	21	4.4
5/4		5	—	ф16 А-III ГОСТ 5.1459-72 ℓ=8550	9	13.5
5/4		4	—	-80×6 ГОСТ 103-76 ℓ=120	42	0.5
				С10		336.6
5/4		8	—	ф20 А-III ГОСТ 5.1459-72 ℓ=1760	23	4.4
5/4		6	—	ф20 А-III ГОСТ 5.1459-72 ℓ=9550	9	23.6
5/4		4	—	-80×6 ГОСТ 103-76 ℓ=120	46	0.5
				С14		113.2
5/4		18	—	ф16 А-I ГОСТ 5.1459-75 ℓ=2760	16	5.5
5/4		19	—	ф10 А-I ГОСТ 5781-75 ℓ=2970	14	1.8

1. Технические требования к изготовлению арматурных изделий см. л. КЖ-35

Привязан

Инв. №

Позиция	Зона	Поз.	Обозначение	Наименование	Кол	Примечание. Масса 1 шт. в кг
				Документация		
22			КЖ-33	Сборочный чертеж		
				Детали		
				С1		168.4
5/4		1	—	ф16 А-III ГОСТ 5.1459-72 ℓ=1460	7	2.3
5/4		2	—	ф20 А-III ГОСТ 5.1459-72 ℓ=1460	11	3.6
5/4		3	—	ф16 А-III ГОСТ 5.1459-72 ℓ=7550	8	11.4
5/4		4	—	-80×6 ГОСТ 103-76 ℓ=120	36	0.5
				С2		114.7
5/4		12	—	ф16 А-III ГОСТ 5.1459-72 ℓ=1920	18	3.0
5/4		13	—	ф10 А-III ГОСТ 5.1459-72 ℓ=7550	10	4.7
5/4		11	—	-80×6 ГОСТ 103-76 ℓ=100	36	0.4
				С3		29.9
5/4		10	—	ф16 А-III ГОСТ 5.1459-72 ℓ=1820	7	2.9
5/4		9	—	ф12 А-III ГОСТ 5.1459-72 ℓ=1270	8	1.2
				С4		204.6
5/4		2	—	ф20 А-III ГОСТ 5.1459-72 ℓ=1460	21	3.6
5/4		5	—	ф16 А-III ГОСТ 5.1459-72 ℓ=8550	8	13.5
5/4		4	—	-80×6 ГОСТ 103-76 ℓ=120	42	0.5
				С5		132.8
5/4		12	—	ф16 А-III ГОСТ 5.1459-72 ℓ=1920	21	3.0
5/4		14	—	ф10 А-III ГОСТ 5.1459-72 ℓ=8550	10	5.3
5/4		11	—	-80×6 ГОСТ 103-76 ℓ=100	42	0.4
				С6		293.8
5/4		2	—	ф20 А-III ГОСТ 5.1459-72 ℓ=1460	23	3.6
5/4		6	—	ф20 А-III ГОСТ 5.1459-72 ℓ=9550	8	23.5
5/4		4	—	-80×6 ГОСТ 103-76 ℓ=120	46	0.5
				С7		146.4
5/4		12	—	ф16 А-III ГОСТ 5.1459-72 ℓ=1920	23	3.0
5/4		15	—	ф10 А-III ГОСТ 5.1459-72 ℓ=9550	10	5.9
5/4		11	—	-80×6 ГОСТ 103-76 ℓ=100	46	0.4
				С8		193.1
5/4		7	—	ф16 А-III ГОСТ 5.1459-72 ℓ=1760	7	2.8
5/4		8	—	ф20 А-III ГОСТ 5.1459-72 ℓ=1760	11	4.4
5/4		3	—	ф16 А-III ГОСТ 5.1459-72 ℓ=7550	9	11.9
5/4		4	—	-80×6 ГОСТ 103-76 ℓ=120	30	0.5
				С11		145.4
5/4		16	—	ф20 А-III ГОСТ 5.1459-72 ℓ=2760	16	6.8
5/4		17	—	ф12 А-I ГОСТ 5781-75 ℓ=2970	14	2.6

ГИП	Новгородский		
Нач. отд.	Соловцов		
Гл. спец.	Глотник		
Рук. гр.	Крощенко		
Рук. гр.	Изенберг		
Ст. техн.	Бочковецкий		
Н. контр.	Глотник		

ТП 901-1-6/80-КЖ

Речные водозаборные сооружения оголовочного типа для амплитуд колебания уровней воды до 6 м

Водоприемные береговые колодцы диаметром 6 м производительностью от 20 до 180 л/с


Арматурные сетки С1 ÷ С11, С14

Стадия	Лист	Листов
Р	33	


Госстрой СССР Укрводоканалпроект г. Киев

Типовой проект 901-1-6/80 Альбом III


С10АIII-22×69д

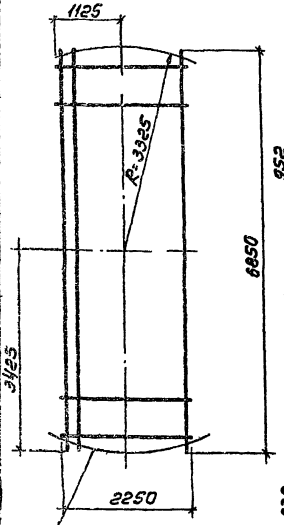


РМ1

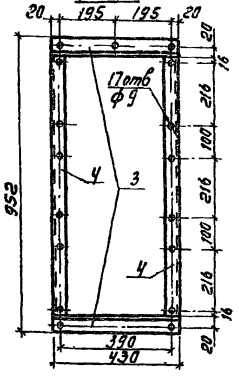


РМ2

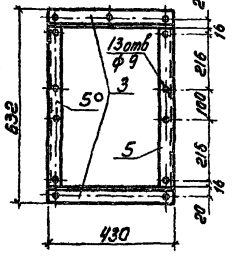


С10АIII-22×69б

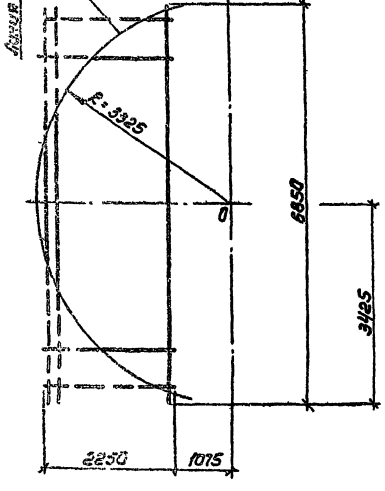


С10АIII-14×18

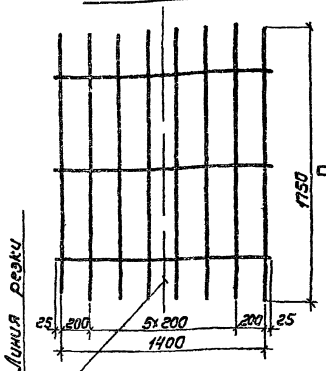


С10АIII-6×18

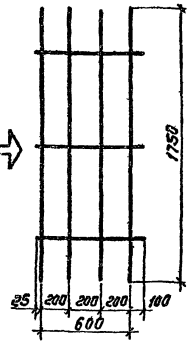


С10АIII-14×21

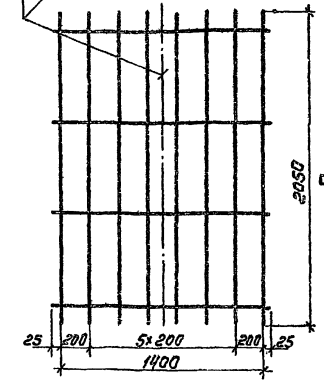

С10АIII-6×21

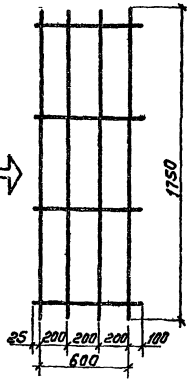

С12; С13

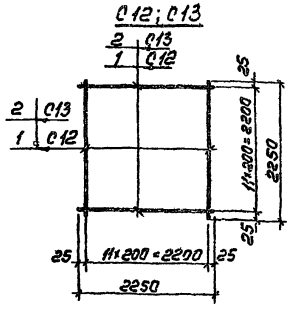

Марка исходной сетки по серии 1.410-2	Рабочая марка сетки (после разрезки)	Масса кг
С10АIII-14×18	С10АIII-6×18	4.8
С10АIII-14×21	С10АIII-6×21	5.21

Формат	Зона	Поз.	Обозначение	Наименование	Кол	Примечание масса ед. кг
				Документация		
			КЖС-34	Сборочный чертеж		
				Детали		
				С12		161.1
Б/Ч		1	—	ф22АIII ГОСТ 5781-75 ℓ=2250	24	6.7
				С13		207.4
Б/Ч		2	—	ф25АII ГОСТ 5781-75 ℓ=2250	24	8.6
				РМ1		5,6
Б/Ч		3	—	L 36×4 ГОСТ 8509-72 ℓ=430	2	0.9
Б/Ч		4	—	L 36×4 ГОСТ 8509-72 ℓ=880	2	1.9
				РМ2		
Б/Ч		3		L 36×4 ГОСТ 8509-72 ℓ=430	2	0.9
Б/Ч		5		L 36×4 ГОСТ 8509-72 ℓ=560	2	1.1

1. Сетки с буквенным индексом, расположенным в конце марки изделия, отличаются от соответствующих типовых сеток по серии 1.410-2 вып 1 обрезкой арматуры по радиусам, указанным на чертеже.
2. Рабочие сетки С10АIII-6×18 и С10АIII-6×21 выполняются путем разреза соответственно сеток С10АIII-14×18 и С10АIII-14×21 по серии 1.410-2.
3. Технические требования к изготовлению арматурных изделий см. лист КЖ-35.

Привязан

Инв. №:

ГИП	Нефтяников		
Нач. отд.	Волошин		
Н. спец.	Платник		
Рук. гр.	Клецман		
Рук. гр.	Юзенберг		
Ст. техн.	Бричевская		
Н. контр.	Платник		

ТП 901-1-6/80-КЖ

Речные водозаборные сооружения раздельного типа для амплитуд колебания уровней воды до 6м

Водопроводные береговые насосные станции диаметром 6,0м производительностью от 20 до 180 л/с

Арматурные сетки для стеновых панелей и днища


Стадия	Лист	Листов
Р	34	

Госстрой СССР Union Водоканалпроект


Типовой проект 901-1-6/80 Альбом III

Инв.№ подл. | Подп. и дата | Взам.инв.№


КР1

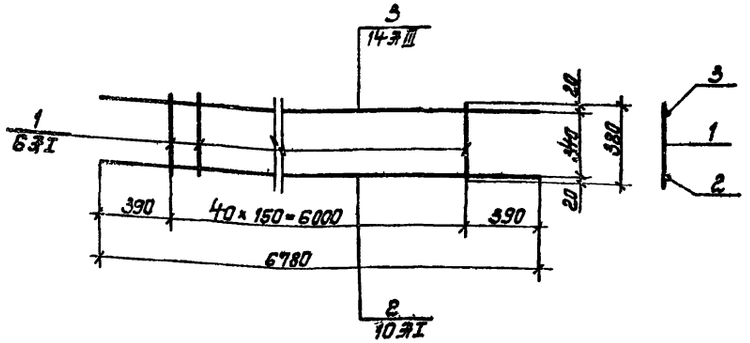


КР5

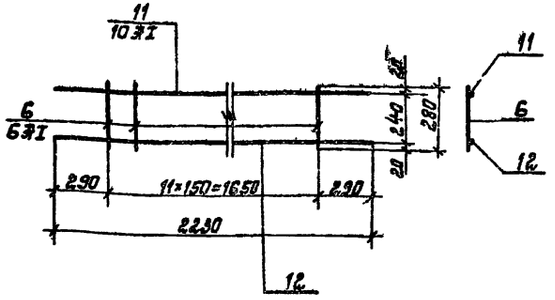


КР2

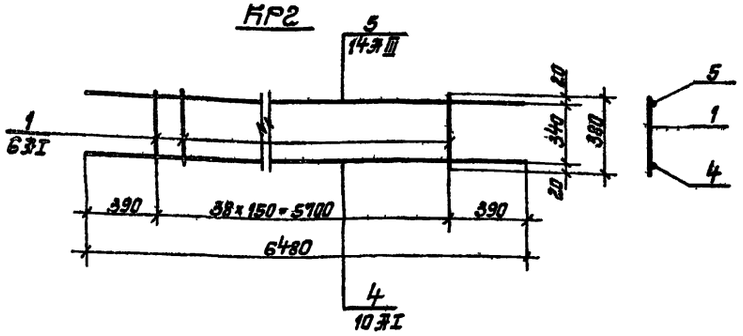


КР6

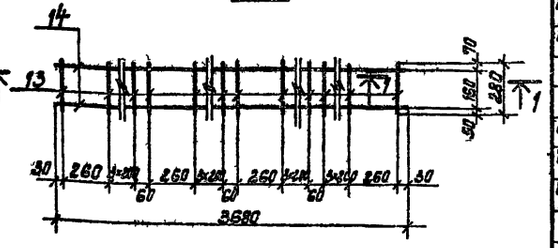


КР3

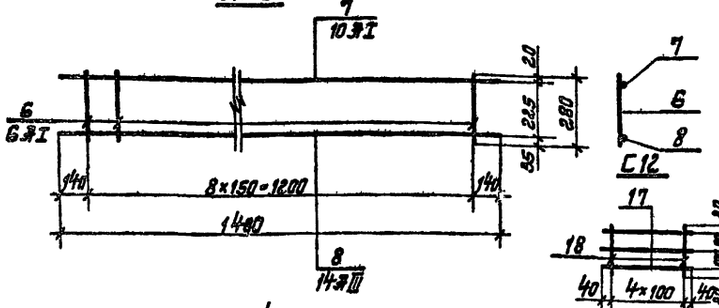


1-1

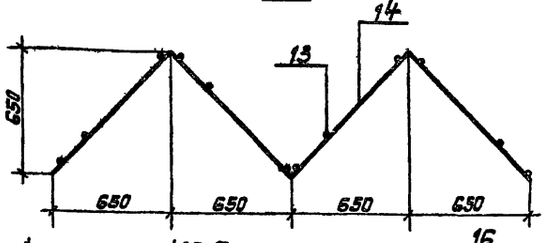


С12

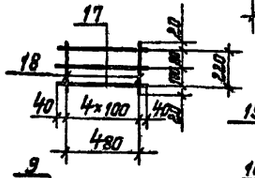

КР7

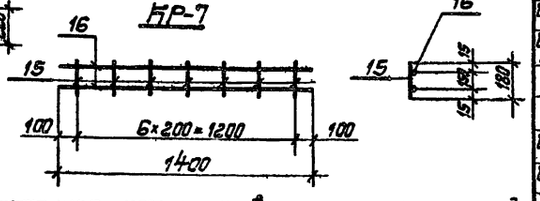

КР4

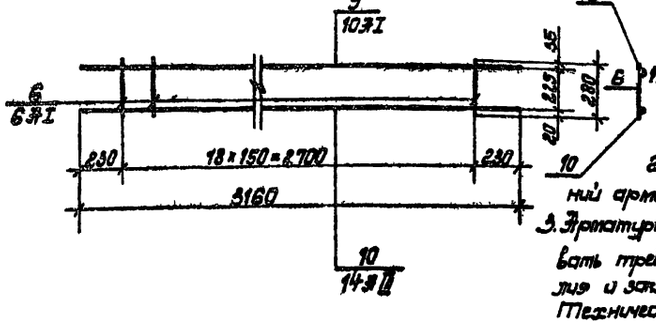

1. Плоские арматурные изделия изготавить при помощи контактной точечной электросварки. Сварку сеток и каркасов производить во всех точках пересечения стержней.

2. Сварку производить в соответствии с Указаниями по сварке соединений арматуры и закладных деталей эк.б. конструкций "СН 393-78.

3. Арматурные сварные изделия должны соответствовать требованиям ГОСТ 10922-75 "Арматурные изделия и закладные детали для эк.б. конструкций Технические требования и методы испытания."

Привязан

Инв.№

Формат	Зона	Поз.	Обозначение	Наименование	Кол.	Примечание масса 1 шт. в кг
				Документация		
А2			КЖС-35	Сборочный чертеж		
				Детали		
				КР1		16.5
Б/Ч		1	—	Стержень ф 6 АI ℓ=380 ГОСТ 5781-75	41	0.1
Б/Ч		2	—	Стержень ф 10 АI ℓ=6780 ГОСТ 5781-75	1	4.2
Б/Ч		3	—	Стержень ф 14 АIII ℓ=6780 ГОСТ 5 1459-72	1	8.2
				КР2		15.7
Б/Ч		1	—	Стержень ф 6 АI ℓ=380 ГОСТ 5781-75	39	0.1
Б/Ч		4	—	Стержень ф 10 АI ℓ=6480 ГОСТ 5781-75	1	4.0
Б/Ч		5	—	Стержень ф 14 АIII ℓ=6480 ГОСТ 5.1459-72	1	7.8
				КР3		3.6
Б/Ч		6	—	Стержень ф 6 АI ℓ=280 ГОСТ 5781-75	9	0.1
Б/Ч		7	—	Стержень ф 10 АI ℓ=4480 ГОСТ 5781-75	1	0.9
Б/Ч		8	—	Стержень ф 14 АIII ℓ=1480 ГОСТ 5 1459-72	1	1.8
				КР4		7.6
Б/Ч		6	—	Стержень ф 6 АI ℓ=280 ГОСТ 5781-75	19	0.1
Б/Ч		9	—	Стержень ф 10 АI ℓ=13160 ГОСТ 5781-75	1	1.9
Б/Ч		10	—	Стержень ф 14 АIII ℓ=3160 ГОСТ 5.1459-72	1	3.8
				КР5		5.3
Б/Ч		6	—	Стержень ф 6 АI ℓ=280 ГОСТ 5781-75	12	0.1
Б/Ч		11	—	Стержень ф 10 АI ℓ=2230 ГОСТ 5781-75	1	1.4
Б/Ч		12	—	Стержень ф 14 АIII ℓ=2230 ГОСТ 5.1459-72	1	2.7
				КР6		5.0
Б/Ч		13	—	Стержень ф 8 АI ℓ=280 ГОСТ 5781-75	20	0.1
Б/Ч		14	—	Стержень ф 8 АI ℓ=3680 ГОСТ 5781-75	2	1.5
				КР7		0.6
Б/Ч		15	—	Стержень ф 5 ВI ℓ=180 ГОСТ 6727-53	7	0.03
Б/Ч		16	—	Стержень ф 5 ВI ℓ=180 ГОСТ 6727-53*	2	0.2
				С-12		0.8
Б/Ч		17	—	Стержень ф 8 АI ℓ=480 ГОСТ 5781-75	3	0.1
Б/Ч		18	—	Стержень ф 6 АI ℓ=220 ГОСТ 5781-75	5	0.1

ГИП	Новотельный		
Нач.отд.	Белашин		
Гл.спец.	Платник		
Рук.гр.	Плахтин		
Рук.гр.	Лизенберг		
Рук.гр.	Бирюкова		
Н.контр.	Платник		

ТП 901-1-6/80-КЖС

Речные берегозащитные сооружения раздельного типа для амплитуд колебания уровней воды до 6 м. Водоприемные береговые колодцы диаметром 6 м производительностью от 20 до 180 м³/с


Стадия	Лист	Листов
Р	35	

Арматурные каркасы КР1÷КР7 и сетка С12.


Госстрой СССР Укрводоканалпроект г. Киев

Типовой проект 901-1-6/80 Альбом III


МН1

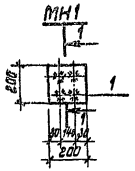


1-1

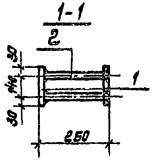


МН8

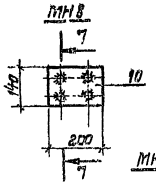


7-7

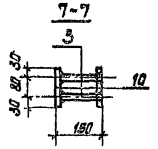


МН6

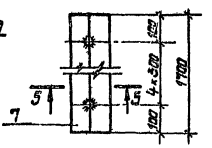


МН2

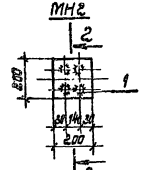


2-2

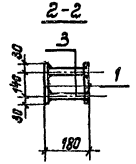


МН5

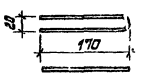


МН13

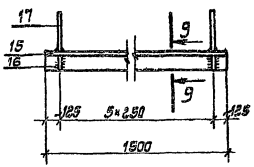


5-5

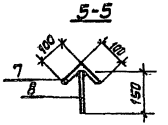


МН3

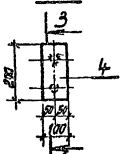


3-3

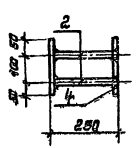


9-9

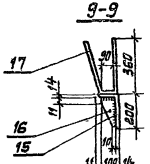


МН9; МН10; МН11

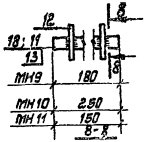


МН4

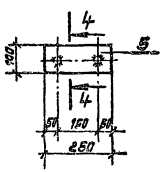


4-4

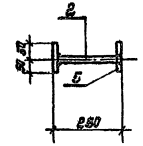


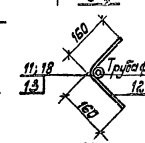


МН7

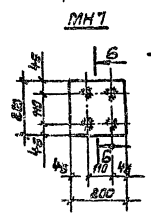

Б-Б

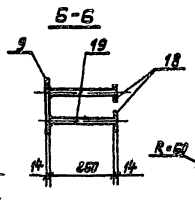

МН12

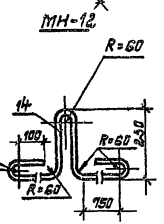

Позиция	Зона	Поз.	Обозначение	Наименование	Кол.	Примечания: масса 1 шт, масса б/кг
				МН1		9.2
				Детали		
Б/Ч		9	—	-200×14 ГОСТ 103-76 ℓ=200	1	4.4
Б/Ч		18	—	-80×14 ГОСТ 103-76 ℓ=80	4	0.7
Б/Ч		19	—	ф18 А-III ГОСТ 5.1459-72 ℓ=250	4	0.5
				МН 8		3.4
				Детали		
Б/Ч		10	—	-144×8 ГОСТ 103-76 ℓ=200	2	1.3
Б/Ч		3	—	ф14 А-II ГОСТ 5781-75 ℓ=144	4	0.2
				МН 9		1.4
				Детали		
Б/Ч		11	—	Труба ф40 ГОСТ 3262-75 ℓ=180	1	1.0
Б/Ч		12	—	ф10 А-I ГОСТ 5781-75 ℓ=320	2	0.2
				МН 10		16
				Детали		
Б/Ч		13	—	Труба ф40 ГОСТ 3262-75 ℓ=250	1	12
Б/Ч		12	—	ф10 А-I ГОСТ 5781-75 ℓ=320	2	0.2
				МН-11		1.2
Б/Ч		18	—	Труба ф40 ГОСТ 3262-75 ℓ=150	1	0.8
Б/Ч		12	—	ф10 А-I ГОСТ 5781-75 ℓ=320	2	0.2
				МН 12		9.9
				Детали		
Б/Ч		14	—	ф25 А-I ГОСТ 5781-75 ℓ=2800	1	10.7
				МН 13		63.6
				Детали		
Б/Ч		15	—	⌊ 200×125×14 ГОСТ 8509-72 ℓ=1500	1	51.6
Б/Ч		16	—	-100×10 ГОСТ 103-76 ℓ=115	6	1.3
Б/Ч		17	—	ф12 А-II ГОСТ 5781-75 ℓ=310	6	0.7


Позиция	Зона	Поз.	Обозначение	Наименование	Кол.	Примечания: масса 1 шт
				Документация		
Д2			КЖ-36	Сборочный чертеж		
				МН-1		10.8
				Детали		
Б/Ч		1	—	-200×14 ГОСТ 103-76 ℓ=2.00	2	4.4
Б/Ч		2	—	ф18 А-III ГОСТ 5.1459-72 ℓ=8.36	4	0.5
				МН-2		10.4
				Детали		
Б/Ч		1	—	-200×14 ГОСТ 103-76 ℓ=2.00	2	4.4
Б/Ч		3	—	ф18 А-III ГОСТ 5.1459-72 ℓ=1.66	4	0.4
				МН-3		2.4
				Детали		
Б/Ч		4	—	-200×6 ГОСТ 103-76 ℓ=1.00	2	0.9
Б/Ч		2	—	ф14 А-II ГОСТ 5781-75 ℓ=2.50	2	0.3
				МН-4		3.0
				Детали		
Б/Ч		5	—	-100×6 ГОСТ 103-76 ℓ=2.50	2	1.2
Б/Ч		2	—	ф14 А-II ГОСТ 5781-75 ℓ=2.50	2	0.3
				МН 5		0.055
				Детали		
Б/Ч		6	—	ф58 I ГОСТ 6727-53* ℓ=360	1	0.055
				МН6		15.6
				Детали		
Б/Ч		7	—	⌊100×7 ГОСТ 8509-72 ℓ=1100	1	14.8
		8	—	⌊8 А-I ГОСТ 5781-75 ℓ=150	8	0.1

1. Технические требования к изготовлению закладных и соединительных изделий см. лист КЖ-37.


Привязан

ГИП	Новодержкий		ТП 901-1-6/80-КЖ
Нач. отд.	Волошин		Речные водозаборные сооружения раздельного типа для отметки колебания уровней воды до 6 м
Гл. спец.	Платник		
Рук. гр.	Клацкан		Водоприемные береговые оголовки диаметром 6 м производительностью от 20 до 180 тыс. м³/сут
Гл. гр.	Эйзенберг		
Ст. техн.	Брешковская		Стадия: Р; Лист: 36; Листов:
Н. контр.	Платник		Закладные — Госстрой СССР


МС1

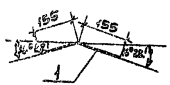


МС3

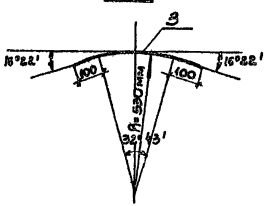


МС2

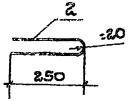


МС5

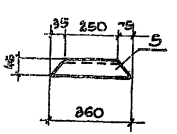


МС8

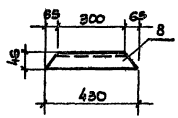


МС7

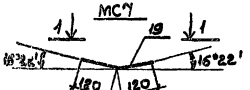


1-1

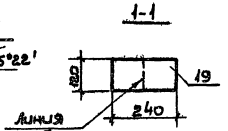


МС9

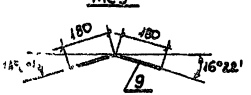


МС10

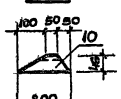


МС12

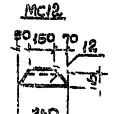

МС13

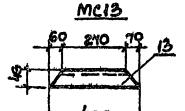


МС17

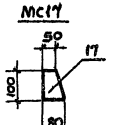


МС14




2-2

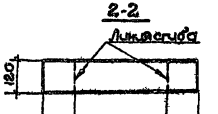

МС15

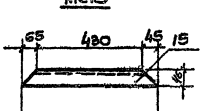

МС16

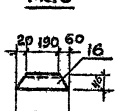

Позиция	Зона	Поз.	Обозначение	Наименование	Кол.	Масса ед. кг
				Документация		
22			КЖС-37	Сборочный чертеж		
				МС11		4.4
				Детали		
6Н		11	—	-100×6 ГОСТ 103-76 l=1000	1	4.7
				МС12		2.3
				Детали		
22		12	КЖС-37	С10 ГОСТ 8240-72 l=240	1	2.3
				МС13		3.4
				Детали		
22		13	КЖС-37	С10 ГОСТ 8240-72 l=400	1	3.4
				МС14		3.3
				Детали		
22		14	КЖС-37	-120×8 ГОСТ 103-76 l=580	1	3.3
				МС15		4.4
				Детали		
22		15	КЖС-37	С10 ГОСТ 8240-72 l=640	1	4.7
				МС16		2.3
				Детали		
22		16	КЖС-37	С10 ГОСТ 8240-72 l=240	1	2.3
				МС17		0.4
				Детали		
22		17	КЖС-37	-100×6 ГОСТ 103-76 l=80	1	0.4
				МС18		1.6
				Детали		
6Н		18	—	⌀16 AIII ГОСТ 5781-82 l=1000	1	1.6

Позиция	Зона	Поз.	Обозначение	Наименование	Кол.	Масса ед. кг / Примечание
				Документация		
22			КЖС-37	Сборочный чертеж		
				МС1		0.7
				Детали		
22	1		КЖС-37	⌀20 AIII ГОСТ 5781-82 l=310	1	0.7
				МС2		0.5
				Детали		
22	2		КЖС-37	⌀16 AI ГОСТ 5781-75 l=590	1	0.5
				МС3		0.9
				Детали		
22	3		КЖС-37	⌀16 AIII ГОСТ 5781-82 l=550	1	0.9
				МС4		0.24
				Детали		
6Н	4		—	Проволочная сетка тип 75 ВР-I 8 Вр-I 390 l=1000	1	0.24
				МС5		3.1
				Детали		
22	5		КЖС-37	С10 ГОСТ 8240-72 l=360	1	3.1
				МС6		0.22
				Детали		
6Н	6		—	⌀6 AI ГОСТ 5781-75 l=1000	1	0.22
				МС7		1.1
				Детали		
22	19		КЖС-37	-120×6 ГОСТ 103-76 l=240	1	1.1
				МС8		3.7
				Детали		
22	8		КЖС-37	С10 ГОСТ 8240-72 l=430	1	3.7
				МС9		0.6
				Детали		
22	9		КЖС-37	⌀16 AIII ГОСТ 5781-82 l=360	1	0.6
				МС10		1.7
				Детали		
22	10		КЖС-37	С10 ГОСТ 8240-72 l=200	1	1.7

Технические требования к изготовлению закладных и соединительных изделий

1. Закладные и соединительные изделия должны соответствовать требованиям ГОСТ 10922-75 „Арматурные изделия и закладные детали для железобетонных конструкций. Технические требования и методы испытаний".
2. Сварку производить в соответствии с „Указаниями по сварке соединений арматуры и закладных деталей железобетонных конструкций" СН 393-78.

Привязан

Инв. №

ГИП	Новикова		12/83
Нач. отд.	Волошин		
Гл. спец.	Плотник		
Рук. гр.	Клочкин		
Рук. гр.	Кузенберг		
Ст. инж.	Мальчина		
Ст. тех.	Четверина		
Н. контр.	Плотник		

ТП 901-1-6/80-КЖ

Речные водозаборные сооружения Р Речного типа для самотеч. Колодезей Уровней воды до 6м

Водоприемные береговые колодцы диаметром 8 м производительностью от 200 до 1800 л/с


Стадия: Р | Лист: 37 | Листов:

Соединительные изделия МС1 ÷ МС18


Госстрой СССР Укрводоканалпроект Минв

Типовой проект 901-1-6/80 Альбом III


Маркировочная схема щитов на отм. 0.00

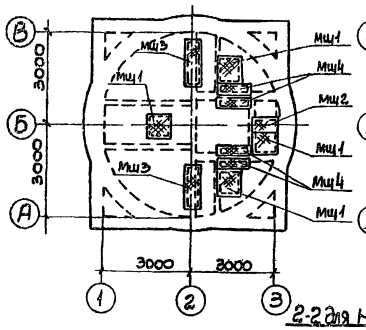

Маркировочные схемы площадок и стремянок на отм. -5.850; -5.000; -6.200

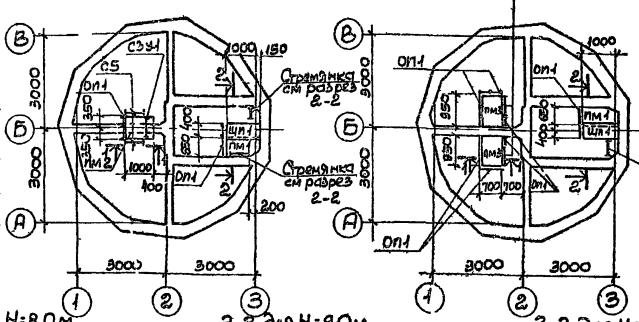

Маркировочная схема кронштейнов под площадки

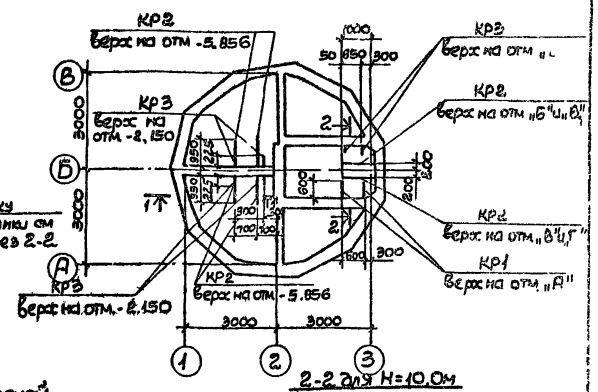


2-2 для Н=8.0м

2-2 для Н=9.0м


2-2 для Н=9.0м

2-2 для Н=10.0м


1-1 при заглублении насосной станции Н=2.4м (3.6м)

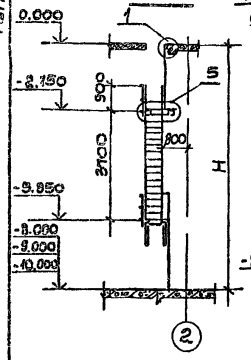


при заглублении насосной станции Н=3.6м

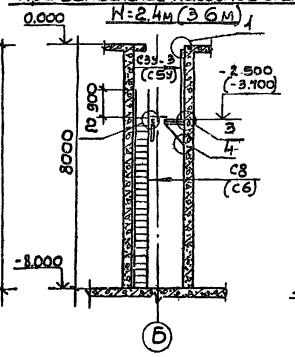

при заглублении насосной станции Н=3.6м

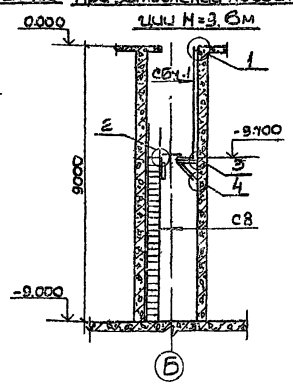

при заглублении насосной станции Н=4.8м

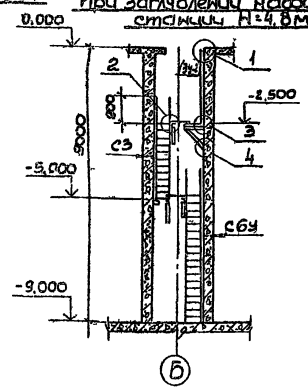

при заглублении насосной станции Н=4.8м (6.0м)

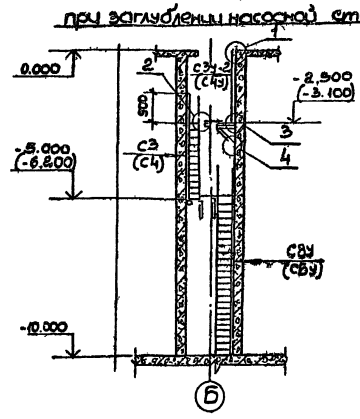


Таблица привязочных размеров

Глубина колодца $H_м$	Заглубл. насосной станции $H_м$	Высота стремянки поз.1	Марка стремянки	Отметка верха кронштейна А	Б	В	Г
6.0	2.4	2150	СЗУ-2	-2.506	-2.500	—	
	3.6	2150	СЗУ-2	-3.706	-3.700	—	
9.0	3.6	3150	СЗУ-2	-3.706	-3.700	—	
	4.8	3150	СЗУ	-2.506	-2.500	-5.006	-5.000
10.0	4.8	4150	СВ	-2.506	-2.500	-5.006	-5.000
	6.0	4150	СВ	-3.106	-3.100	-6.206	-6.200

1. Указания по антикоррозионной защите см соответствующий раздел пояснительной записки в альбоме I.
2. Ограждение к съемным щитам Щ1 не приваривать.
3. Все стремянки с индексом "У" отличаются от соответствующих типовых только длиной, стремянки укоротить в соответствии листами КЖ-23, КЖ-24.
4. Площадку ПМ1 при установке обрезать по месту.

Привязан


Инв. №

ГИП	Новомирский			ТП 901-1-6/80-КЖ	
Нач. отд.	Волошин			Речные водозаборные сооружения раздельного типа для амплитуд колебания уровней воды до 6м	
Гл. спец.	Плотник			Водозаборные береговые колодцы диаметром 6.0м производительностью от 2000 до 180 тыс м³/сут	Стадия: Р; Лист: 33; Листов:
Рук. гр.	Клочкам				
Рук. гр.	Кизельберг				
Ст. техн.	Ешмейский			Маркировочные схемы щитов, площадок, стремянок и кронштейнов	Госстрой СССР Укрводоканалпроект
Н. контр.	Плотник				


Альбом III

Типовой проект 901-1-6/80

Инв.№ подл. | Подп. и дата | Взам.инв.№

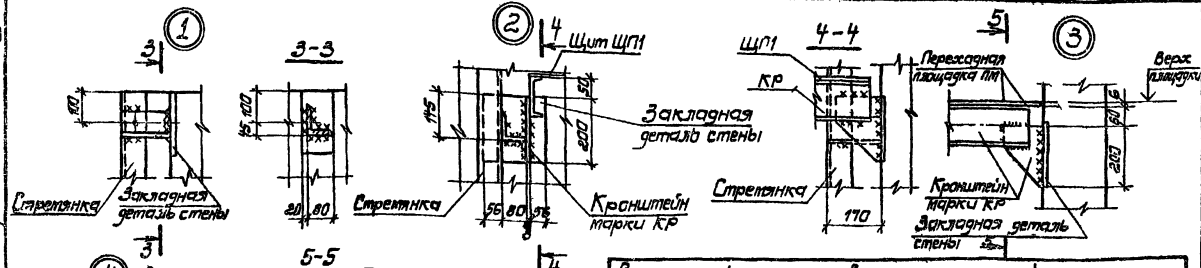

Деталь установки щитов МЩ1, МЩ2

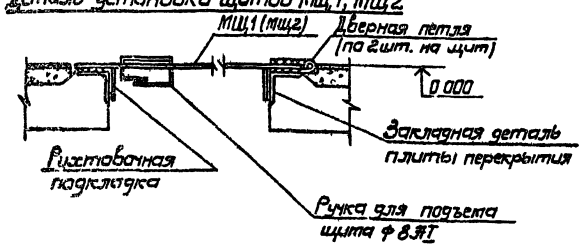

Ведомость элементов к монтажной схеме

Марка	Сечение: Эскиз	Поз	Состав	Опорные усилия: M тс·м	N тс	Q тс	Группа конструкции	Марка металла	Примечание кол. шт
МЩ1	Щит перекрытия проема		КЖ-40	$p^н$ = 400 кгс/м²			VI	ВСт3кп2	4
МЩ2	То же		То же	То же			То же	То же	1
МЩ3	"		"	"			"	"	2
МЩ4	"		"	"			"	"	4
ПМ2	Переходная площадка		"	"			"	"	1
ПМ3	То же		"	"			"	"	2
СЗу-1	Стретянка		1.459-2	6вып.	1л.62		"	"	1 укоротить на 1.85м
С5	То же		То	же	л.63		"	"	2
КР1	Кронштейн		КЖ-40				"	"	2
			Только для Н=8.0м						
	При заглублении насосной ст.			Н=2.4м; 3.6м					
ПМ1	Переходная площадка		КЖ-40	$p^н$ = 400 кгс/м²			VI	ВСт3кп2	1
ЩП1	Съемный щит		То же				То же	То же	1
КР2	Кронштейн		"				"	"	5
КР3	То же		"				"	"	4
СЗу-2	Стретянка		1.459	2 вып.	1л.62		"	"	2 укоротить на 0.85м
ОП1	Ограждение площадок		1.459-2	2 вып.	2л.82		"	"	8
	При заглублении насосной станции			Н=2.4м					
СЗу-3	Стретянка		1.459-2	6вып.	1л.62		"	ВСт3кп2	1 укоротить на 0.9м
С8	То же		То же		л.64		"	"	1
	При заглублении насосной станции			Н=3.6м					
С5у	Стретянка		1.459-2	6вып.	1л.63		VI		1 укоротить на 0.9м
С6	То же		То	же			То же		1
			Только для Н=9.0м						
	При заглублении насосной станции			Н=3.6м					
ПМ1	Переходная площадка		КЖ-40	$p^н$ = 400 кгс/м²			VI	ВСт3кп2	1
ЩП1	Съемный щит		То же	То	же		То же	То же	1
КР2	Кронштейн		"		"		"	"	5
КР3	То же		"		"		"	"	4

Ведомость элементов

Марка	Сечение: Эскиз	Поз	Состав	Опорные усилия: M тс·м	N тс	Q тс	Группа конструкции	Марка металла	Примечание кол. шт
С5у-1	Стретянка		1.459-2	6вып.1	л.63		VI	ВСт3кп2	1 укоротить на 0.9м
С5у-2	То же		То	же					2 укоротить на 0.45м
С8	"		"		л.64				1
ОП1	Ограждение площадок		1.459-2	6вып.2	л.82				8
	При заглублении насосной станции Н=4.8м								
ПМ1	Переходная площадка		КЖ-40	$p^н$ = 400 кгс/м²					2
ЩП1	Съемный щит		То же	То	же				2
КР2	Кронштейн		"		"				7
С6	Стретянка		1.459-2	6вып.1	л.63				2
ОП1	Ограждение площадок		1.459-2	6вып.2	л.82				9
КР3	Кронштейн		КЖ-40	$p^н$ = 400 кгс/м²					6
	При заглублении насосной станции Н=4.8м								
С3	Стретянка		1.459-2	6вып.1	л.62				1
С3у-2	То же		То	же	л.62				1 укоротить на 0.9м
С8у	"		"		л.64				1 укоротить на 0.4м
	При заглублении насосной станции Н=6.0м								
С4	Стретянка		1.459-2	6вып.1	л.62				1
С4у	То же		То	же	л.62				1 укоротить на 1.35м
С6у	"		"		л.63				1 укоротить на 0.4м

Привязан

Инв.№

ГИП	Мовчанский			ТП 901-1-6/80-КЖ
Нач.отд.	Волчанин			Речные водозаборные сооружения руженного типа для отметок колебания уровней воды до 6 м.
Гл.спец.	Плотник			Водоприемные береговые колодцы диаметром 6.0 м прошивной длительностью от 2.0 до 180 час.
Рук.гр.	Клюкман			Стадия: Р; Лист: 39; Листов:
Рук.гр.	Айзенберг			
Н.контр.	Плотник			Маркировочные схемы щитов, площадок, стретянок, кронштейнов, узлы


Госстрой СССР Укрводоканалпроект г. Киев

Типовой проект 901-1-6/80 Альбом IX


Ведомость элементов

Марка	Сечение: Эскиз	Сечение: Поз.	Сечение: Состав	Опорные усилия: M тс,м	Опорные усилия: N тс	Опорные усилия: Q тс	Группа констр.	Марка металла	Примечание: Кол. шт.
КР1		18	∠12	0,01		0,06	VI	ВСт3кп2	1 ℓ=580
		19	∠63×6		0,08		То же	То же	1 ℓ=730
		20	−150×6				"	"	3 ℓ=200
КР2		21	∠12	0,02		0,16	VI	ВСт3кп2	1 ℓ=930
		19	∠63×6		0,22		То же	То же	1 ℓ=730
		20	−150×6				"	"	3 ℓ=200
КР3	—	22	∠12	0,005		0,05	VI	ВСт3кп2	1 ℓ=225


МЦ1

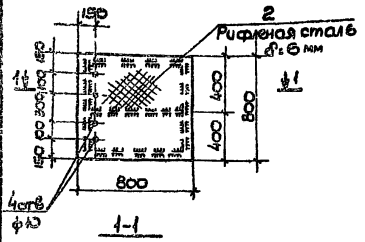


1-1

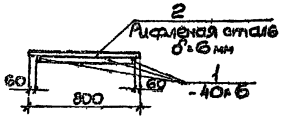


МЦ2, МЦ4, ЩП1

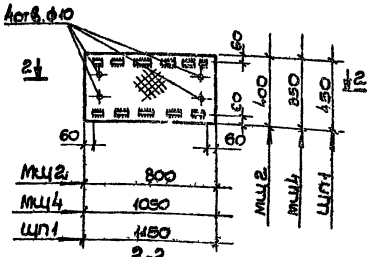


2-2

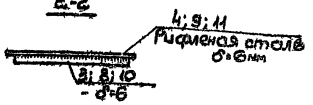


МЦ3

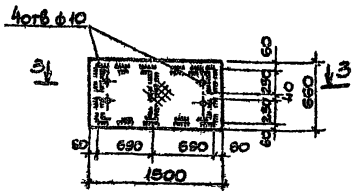


3-3

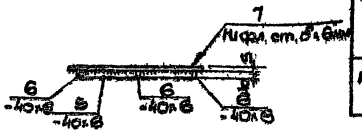


ПМ1, ПМ2

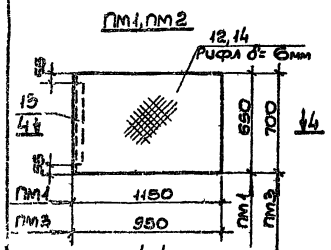


4-4

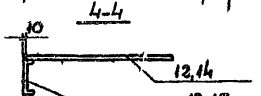


ПМ3

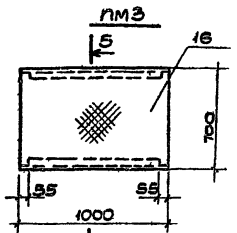

5-5

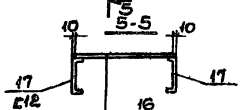


КР1, КР2

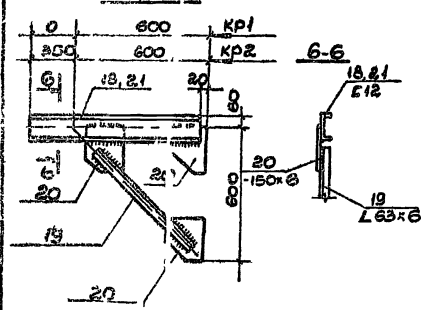

6-6

КР3

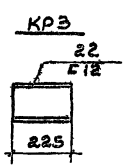

Ведомость элементов

Марка	Сечение: Эскиз	Сечение: Поз.	Сечение: Состав	Опорная усилия: M тс,м	Опорная усилия: N тс	Опорная усилия: Q тс	Группа констр.	Марка металла	Примечание: Кол. шт.
МЦ1		1	−40×6	$P_н$ = 400 кгс/м²			VI	ВСт3кп2	5 ℓ=680
		2	Рифленая сталь δ=6				То же	То же	1 0,64м²
МЦ2		3	−40×6	То же			То же	"	2 ℓ=680
		4	Рифленая сталь δ=6					"	1 0,32м²
МЦ3		5	−40×6	"			То же	"	2 ℓ=1080
		6	−40×6					"	6 ℓ=250
		7	Рифленая сталь δ=6					"	1 1,0м²
МЦ4		8	−40×6	"			То же	"	2 ℓ=930
		9	Рифленая сталь δ=6					"	1 0,4м²
ЩП1		10	−40×6	"			То же	"	2 ℓ=350
		11	Рифленая сталь δ=6					"	1 0,15м²
ПМ1		12	Рифленая сталь δ=6мм	"			VI	ВСт3кп2	1 0,75м²
		13	∠12				"	"	1 ℓ=650
ПМ2		14	Рифленая сталь δ=6мм	"			VI	ВСт3кп2	1 0,7м²
		15	∠12				"	"	1 ℓ=700
ПМ3		16	Рифленая сталь δ=6мм				VI	ВСт3кп2	1 0,7м²
		17	∠12				"	"	2 ℓ=1000

1. Указания по антикоррозийной защите см. соответствующий раздел пояснительной записки в альбоме I.
2. Сварку производить электродами Э42.

Привязан

ГИП	Новоженов			ТП 901-1-6/80-КЖ	
Нач. отд.	Волошин			Речные водозаборные сооружения раздельного типа для оголовка колодцевого типа	
Гл. спец.	Плотник			водоприемное береговое колодцевого диаметром 6 м производительностью от 20 до 180 л/с	
Рук. гр.	Алексин				Стадия: Р; Лист: 40; Листов:
Рук. гр.	Лизенберг			Щиты МЦ1-МЦ4, ЩП1, площадки ПМ1 ÷ ПМ3	Госстрой СССР Челябгражданпроект
Н. контр.	Плотник				

Альбом III

Типовой проект 901-1-6/80

Выборка металла к чертежам КЖС-23÷КЖС-27

Вид профиля и ГОСТ, ТУ	Марка металла и ГОСТ	Обозначение и размер профиля мм	№ п/п	Н=8,0м при заглублении ст 2,4м: Масса металла по элементам конструкции, кг — Пути крановые	Фронтальные	Стропильные, плиты покрытия, опорные	Щиты	Общая масса, кг	Н=8м при заглублении ст 3,6м: Масса металла по элементам конструкции, кг — Пути крановые	Фронтальные	Стропильные, плиты покрытия, опорные	Щиты	Общая масса, кг	Н=9,0м при заглублении ст 3,6м: Масса металла по элементам конструкции, кг — Пути крановые	Фронтальные	Стропильные, плиты покрытия, опорные	Щиты	Общая масса, кг	Н=9,0м при заглублении ст 4,2м: Масса металла по элементам конструкции, кг — Пути крановые	Фронтальные	Стропильные, плиты покрытия, опорные	Щиты	Общая масса, кг	Н=10м при заглублении ст 5,8м: Масса металла по элементам конструкции, кг — Пути крановые	Фронтальные	Стропильные, плиты покрытия, опорные	Щиты	Общая масса, кг
Балки двутавровые ГОСТ 19425-74	ВСт3 пс2	I 24	1	355				355	355				355	355				355	355				355	355				355
	Итого			355				355	355				355	355				355	355				355	355				355
Швеллеры ГОСТ 8240-72	Ст3кп2 ГОСТ 380-71*	[12	2		69	56		125		69	56		125		69	56		125		98	63		161		98	63		161
	Итого				69	56		125		69	56		125		69	56		125		98	63		161		98	63		161
Уголки равнобокие ГОСТ 8509-72	Ст3 кп2 ГОСТ 380-71*	L 25×3	3			8		8			8		8			8		8			9		9			9		9
		L 63×6	4		29			29		29			29															
															29			29		42			42		42			42
		L 100×7	5	9				9	9				9	9				9	9				9	9				9
	Итого			9	29	8		46	9	29	8		46	9	29	8		46	9	42	9		60	3	42	9		60
Сталь полосовая ГОСТ 103-76	Ст3 кп2 ГОСТ 380-71*	— δ=6	6		29	8	59	96		29	9	59	97		29	8	59	96		42	11	59	112		42	10	59	111
		— δ=8	7																									
		— δ=12	8	34				34	34				34	34				34	34				34	34				34
	Итого			34	29	8	59	130	34	29	9	59	131	34	29	8	59	130	34	42	11	59	146	34	42	10	59	145
Сталь листовая рифленая ГОСТ 8568-77	Ст3 кп2 ГОСТ 380-71*	— рифл δ=6	9			160	325	485			160	325	485			160	325	485			215	325	540			215	325	540
	Итого					160	325	485			160	325	485			160	325	485			215	325	540			215	325	540
Сталь горячекатанная круглая ГОСТ 2590-71**	Ст3 кп2 ГОСТ 380-71*	• ф 18	10			82		82			90		90			94		94			94		94			103		103
	Итого					82		82			90		90			94		94			94		94			103		103
Сталь холодногнутая швеллеры неравнополочные ГОСТ 8281-69*	Ст3 кп2 ГОСТ 380-71*	ГНС 60×40×12×2,5	11			56		56			56		56			56		56			63		63			63		63
		ГНС 80×80×5	12			374		374			419		419			419		419			434		434			462		462
	Итого					430		430			475		475			475		475			497		497			525		525
ТМТУ 2-130-70	Ст3 кп-2 ГОСТ 380-71*	∠ 90×30×25×3	13			24		24			24		24			24		24			27		27			27		27
	Итого					24		24			24		24			24		24			27		27			27		27
		Всего		398	127	768	384	1677	391	187	822	384	1751	398	127	825	384	1734	398	182	916	384	1880	398	182	952	384	1916

1. Окончание выборки ст. 3 КЖС-27

Привязан

Инв. №

ГИП	Нартикоев		
Нач.отд.	Колошин		
Гл.спец.	Плотник		
Гип.гр	Плахтин		
Гип.гр	Лукьянов		
Н.контр.	Плотник		

ТП901-1-6/80-КЖ

Речные водозаборные сооружения раздельного типа для эксплуатации колодцами уровней воды до 6 м

Береговые водоприемные колодцы диаметром 6,0 м производительностью от 20 до 180 л/с

Выборка металла к чертежам КЖС-38÷КЖС-42

Стадия	Лист	Листов
Р	41	

Госстрой СССР Укрводоканалпроект Киев


Инв. № подл. | Подпись и дата | Взам. инв. №


Типовой проект 901-1-6/80 Альбом III


Выборка металла к чертежам КЖС-23 ÷ КЖС-27


Вид профиля и ГОСТ, ТУ	Марка металла и ГОСТ	Обозначение и размер профиля мм	N п/п	H=10м при заглублении н ст.6 0м. Масса металла по элементам конструкции, кг: Пути крановые	Крепление	Стяжки и элементы крепления	Щиты		Общая масса, кг
Балки двутавровые ГОСТ 19425-74	Вст3 пс 2	I 24	1	355					355
	Итого			355					355
Швеллеры ГОСТ 8240-72	Вст3 кп 2 ГОСТ 380-71*	[12	2		98	63			161
	Итого				98	63			161
Уголки равнобокие ГОСТ 8509-72	Вст3 кп2 ГОСТ 380-71*	L 25×3	3			9			9
		L 63×6	4		42				42
		L 100×7	5	9					9
	Итого			9	42	9			60
Сталь полосовая ГОСТ 103-76	Вст3 кп2 ГОСТ 380-71*	— δ=6	6		42	12	59		113
		— δ=8	7						
		— δ=12	8	34					34
	Итого			34	42	12	59		147
Сталь листовая рифленая ГОСТ 8568-77	Вст3 кп2 ГОСТ 380-71*	рифл δ=6	9			215	325		540
	Итого					215	325		540
Сталь горячекатанная круглая ГОСТ 2.590-71*	Вст3 кп2 ГОСТ 380-71*	• ф18	10			102			102
	Итого					102			102
Сталь холодногнутая швеллеры неравнополочные ГОСТ 8281-69*	Вст3 кп2 ГОСТ 380-71*	ГНС 50×40×12×2.5	11			63			63
		ГН L 80×80×5	12			462			462
	Итого					525			525
ТИТУ2-130-70	Вст3 кп2 ГОСТ 380-71*	⌜ 90×30×2.5×3	13			27			27
	Итого					27			27
		Всего		398	182	953	384		1917


План расположения путей крановой балки

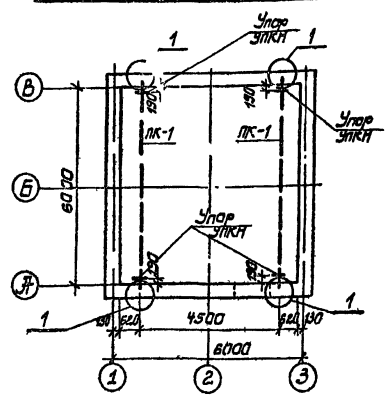

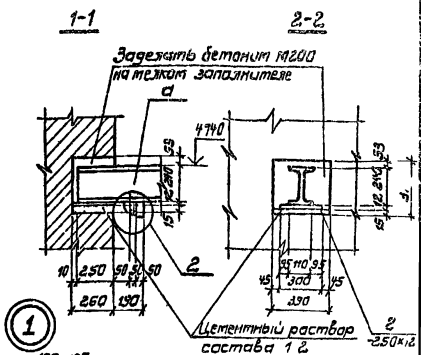

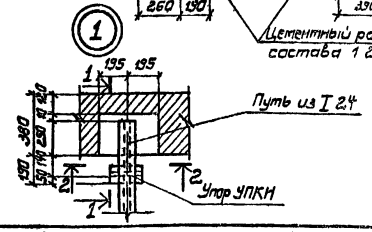

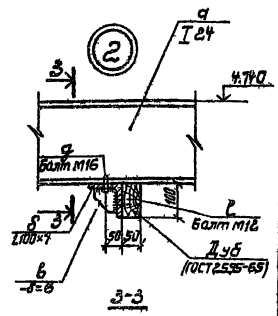

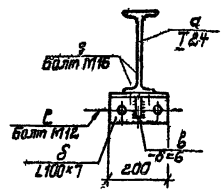

Ведомость элементов

Марка	Сечение Эскиз	Поз	Состав	Парные усилия M тс м	N тс	Q тс	Группа конструкц.	Марка металла	Примечание кол. шт
ПК1	I	а	I 24	24	—	10	II	Вст3пс6	2 ℓ=6500
	—	г	-250×12	Конструктивно			IV	Вст3кп2	4 ℓ=300
	—	в	-100×6	То же			То же	То же	4 ℓ=100
УПКН	Болт	д	ф16	То же			То же	То же	8 ℓ=100
	Болт	е	ф12	То же			То же	То же	8 ℓ=150
	L	б	L100×7	То же			II	II	4 ℓ=2.17

1. Грузоподъемность крановой балки — 1,0 т с.
2. Указания по антикоррозионной защите см. соответствующий раздел пояснительной записки в альбоме I.
3. Сварку производить электродами Э42 высота сварных швов $h_ш = 4$ мм.


				ТП 901-1-6/80-КЖ		
ГИП	Новгинский			Речные водозаборные сооружения раздельного типа для амплитуд колебания уровней воды 6 и 8 м		
Нач.отд.	Азовцев					
Гл.спец.	Платник			Водоприемные оголовки с диаметром 6 м производительностью от 20 до 180 л/с	Стадия	Лист	Листов
Рук.гр.	Клоцан				Р	42	
Рук.гр.	Лазенберг						
Ст.инж.	Филькина			План расположения путей крановой балки. Сечения, узлы. Выборка металла к чертежам КЖС-23 ÷ КЖС-27 (начало)	Госстрой СССР Укрводоканалпроект Киев	
Н.контр.	Платник					

Привязан

Инв. N

Инв. N подл. | Подпись и дата | Взам. инв. N

Типовой проект 901-1-6/80 Альбом III

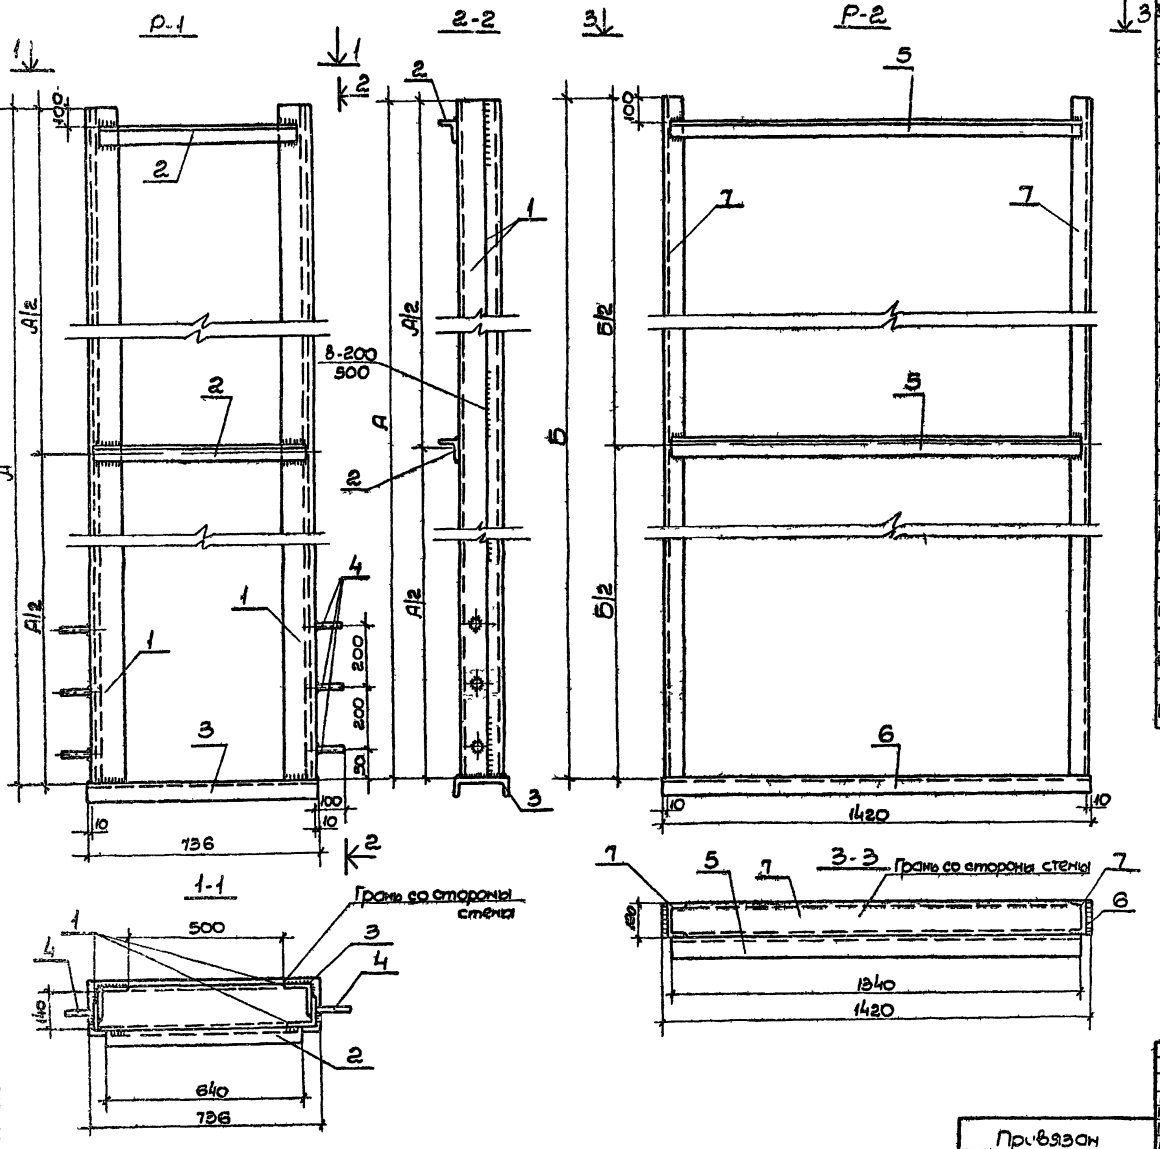

Формат	Зона	Поз	Обозначение	Наименование	Кол.	Приме-чание Масса 1 шт. кг
				Документация		
А2			КЖС-43	Сборочный чертеж		
				Р1		
				Сборочные единицы и детали		
				Для Нк = 8; 9, 10м		
Б/Ч		2	—	L50×5; ГОСТ 8509-72, ℓ=640	2	2.0
Б/Ч		3	—	С16, ГОСТ 8240-72, ℓ=736	1	10.5
Б/Ч		4	—	Стержень ф 14АП ГОСТ 5781-75 ℓ=100	6	0.1
				Только для Нк = 8.0м		
Б/Ч		1	—	L100×8 ГОСТ 8509-72 ℓ=1110	4	84.5
				Только для Нк = 9.0м		
Б/Ч		1	—	L100×8 ГОСТ 8509-72, ℓ=8110	4	99.7
				Только для Нк = 10.0м		
Б/Ч		1	—	L100×8, ГОСТ 8509-72, ℓ=9110	4	111.9
				Р2		
				Сборочные единицы детали		
				Для Нк = 8; 9, 10м		
Б/Ч		5	—	L50×6, ГОСТ 8509-72, ℓ=8140	2	5.1
Б/Ч		6	—	С12, ГОСТ 8240-72, ℓ=1420	1	14.8
				Только для Нк = 8.0м		
Б/Ч		7	—	С12; ГОСТ 8240-72; ℓ=7610	2	79.0
				Только для Нк = 9.0м		
Б/Ч		7	—	С12 ГОСТ 8240-72, ℓ=8610	2	89.3
				Только для Нк = 10.0м		
Б/Ч		7	—	С12, ГОСТ 8240-72, ℓ=9610	2	100.0

Таблица привязочных размеров

Нк (м)	А	Б	Масса марки, кг Р1	Р2
80	7170	7670	165.1	189.0
90	8170	8610	193.9	218.6
100	9170	9610	162.7	225.0

Привязан

Инв. N

ГИП	Новомейский		
Нач. с/о	Волошин		
Гл. спец.	Плотник		
Рук. гр.	Клоцман		
Рук. гр.	Дзюбенберг		
Рук. гр.	Дынок		
Н. контр.	Плотник		

ТП 901-1-6/80-НЖ

Речные водозаборные сооружения раздельного типа для амплитуд колебания уровней воды


Водоприемные береговые колодцы диаметром 6 Ом производительностью от 2000 до 8000 л/с


Стадия Р | Лист 43 | Листов


Рамы Р1 и Р2


Госстрой СССР Укрводоканалпроект г. Киев


Инв. N подл. | Подпись и дата | Взам. инв. N

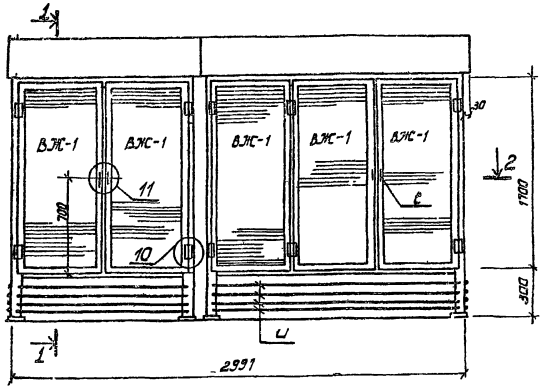


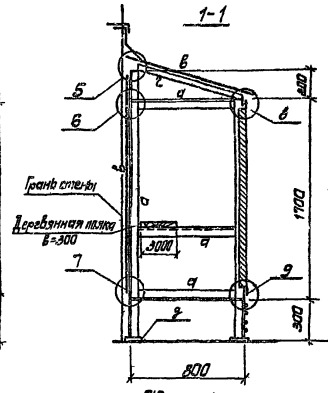

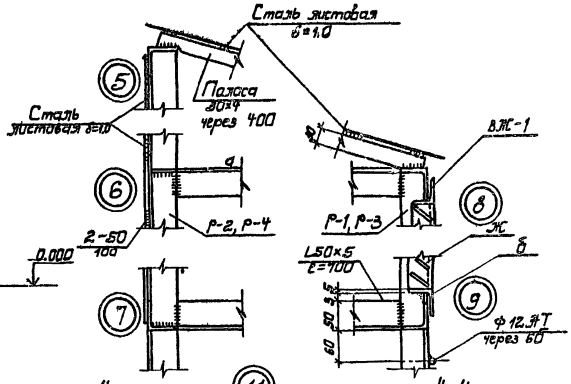


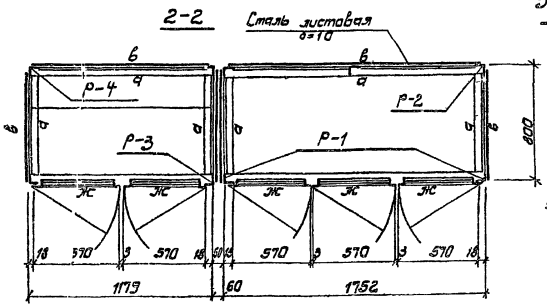


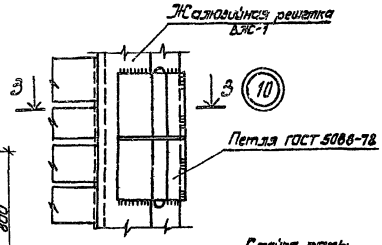

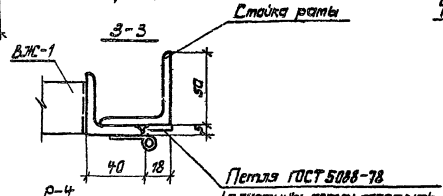

1. Размеры рам даны по обушкам уголков.
2. Катеты сварных швов принять по меньшей толщине свариваемых элементов.
3. Все металлоконструкции окрасить эмалью ПФ-133 за 3 раза по слою грунта ГФ-020.

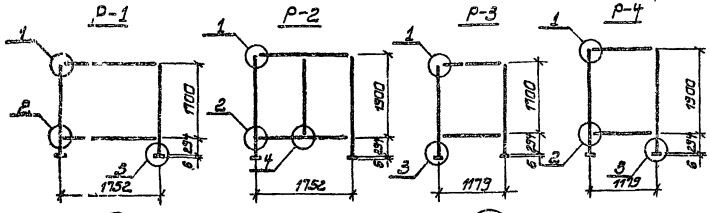

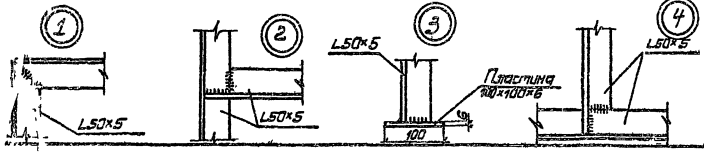


					ТП 901-1-6/80-КЖ
ГИП	Новопольский			Речные водозаборные сооружения, раздельного типа для амплитуд колебания уровней воды до 6 м	
Нач.отд.	Волошин				
Гл.спец.	Плотник			Водоприемные береговые колодцы диаметром 6 м производительностью от 60 до 180 л/с	Стадия: Р; Лист: 44; Листов:
Рук.гр.	Клочкан				
Рук.гр.	Эльзенберг				
Ст.техн.	Стекольникова			Шкафы установки для электрооборудования. Планы, разрезы, узлы	Госстрой СССР Укрводоканалпроект Киев
Контр.	Плотник				

Привязан


Инв. № подл. | Подп. и дата | Взам. инв. №

Ведомость элементов


Марка	Сечение: Эскиз	Поз	Состав	Опорные усилия: M тс.м	N тс	Q тс	Группа конструкций	Марка металла	Примечание кол.шт.
Шкафы установки для хлорирования	L	а	L 50×5	Конс	прут	ивно	VI	В Ст3кп2	ℓ=37.0м
	L	б	L 40×5		То	же	Тожде	В Ст3кп2	ℓ=22.7м
		в	— δ=10		"		"	Б Ст3кп	S=4.0м²
		г	— 30×4		"		"	В Ст3кп	ℓ=10м 10 шт
		д	— 100×6		"		"	В Ст3кп	ℓ=0.8м 8 шт
		е	— 40×6		"		"	В Ст3кп	ℓ=0.4м 4 шт
		ж	— 45×5		"		"	В Ст3кп	ℓ=1.2м 280 шт
		ч	∘ ф12		"		"	В Ст3кп2	ℓ=18.5м
	петля дверная								готовое изделие

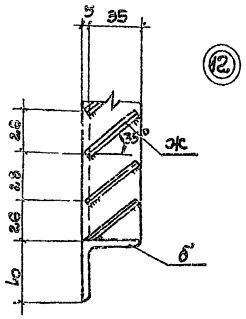


ВЖ-1

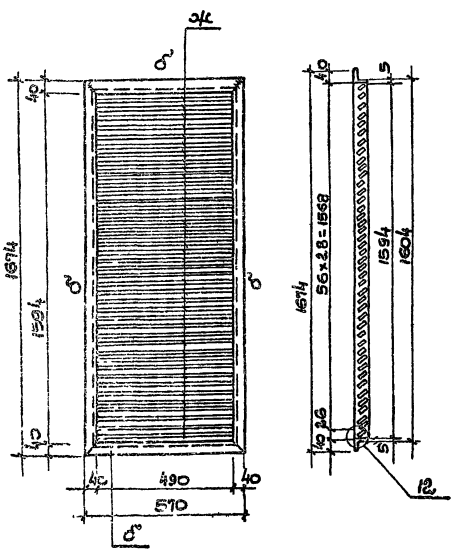

Развертка пера

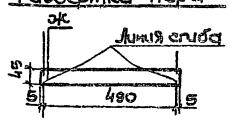

Развертка нижнего пера

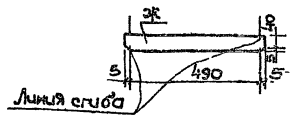

Выборка металла к чертежам

Вид профиля ГОСТ, ТУ	Марка металла и ГОСТ	Обозначение и размер профиля мм	N п/п	Общая масса в кг	Примечания
Уголки равнобокие ГОСТ 8509-72	В Ст3 кп2 ГОСТ 380-71*	L 50×5	1	139.4	
		L 40×5	2	55.0	
	Итого			194.4	
Сталь листовая кровельная ГОСТ 8075-56	Б Ст3 кп ГОСТ 380-71*	— δ=10	3	107.3	
	Итого			107.3	
Сталь полосовая ГОСТ 103-76	В Ст3 кп 2 ГОСТ 380-71*	— 30×4	4	10.0	
		— 100×6	5	4.0	
		— 40×6	6	0.4	
		— 45×1.5	7	75.3	
	Итого			89.7	
Сталь горячекатанная круглая ГОСТ 2590-71*	В Ст3 кп2 ГОСТ 380-71*	∘ ф12	8	16.1	
	Итого			16.1	
Петля дверная ГОСТ 5088-78		—	9	2.4	
	Итого			2.4	
	Всего			409.9	

1. Данный чертеж рассматривать совместно с чертежом КЖС-44.
2. Перья жалюзи, обшивка шкафов листовой сталью привариваются швом 2 мм током электродом, с соблюдением режима сварки тонколистовых элементов.

Привязан

Инв.№

ГИП	Лобачинский		
Нач. отд	Волошин		
Гл спец	Плотник		
Рук. гр	Клочкин		
Рук. гр	Кузнецов		
Ст. техн	Горшкова		
Н. контр	Плотник		

ТП 901-1-6/80-КЖ

Речные водозаборные сооружения разделенного типа для амплитуд колебания уровня воды до 6м

Водоприемные береговые колодцы диаметром 6.0м производительностью от 20 до 180 тыс м³/с


Шкафы установки для хлорирования ВЖ-1

Стадия	Лист	Листов
Р	45	

Госстрой СССР Укрводоканалпроект Киев

Типовой проект 901-1-6/80 Альбом III

Инв.№ подл. | Подп. и дата | Взам.инв.№

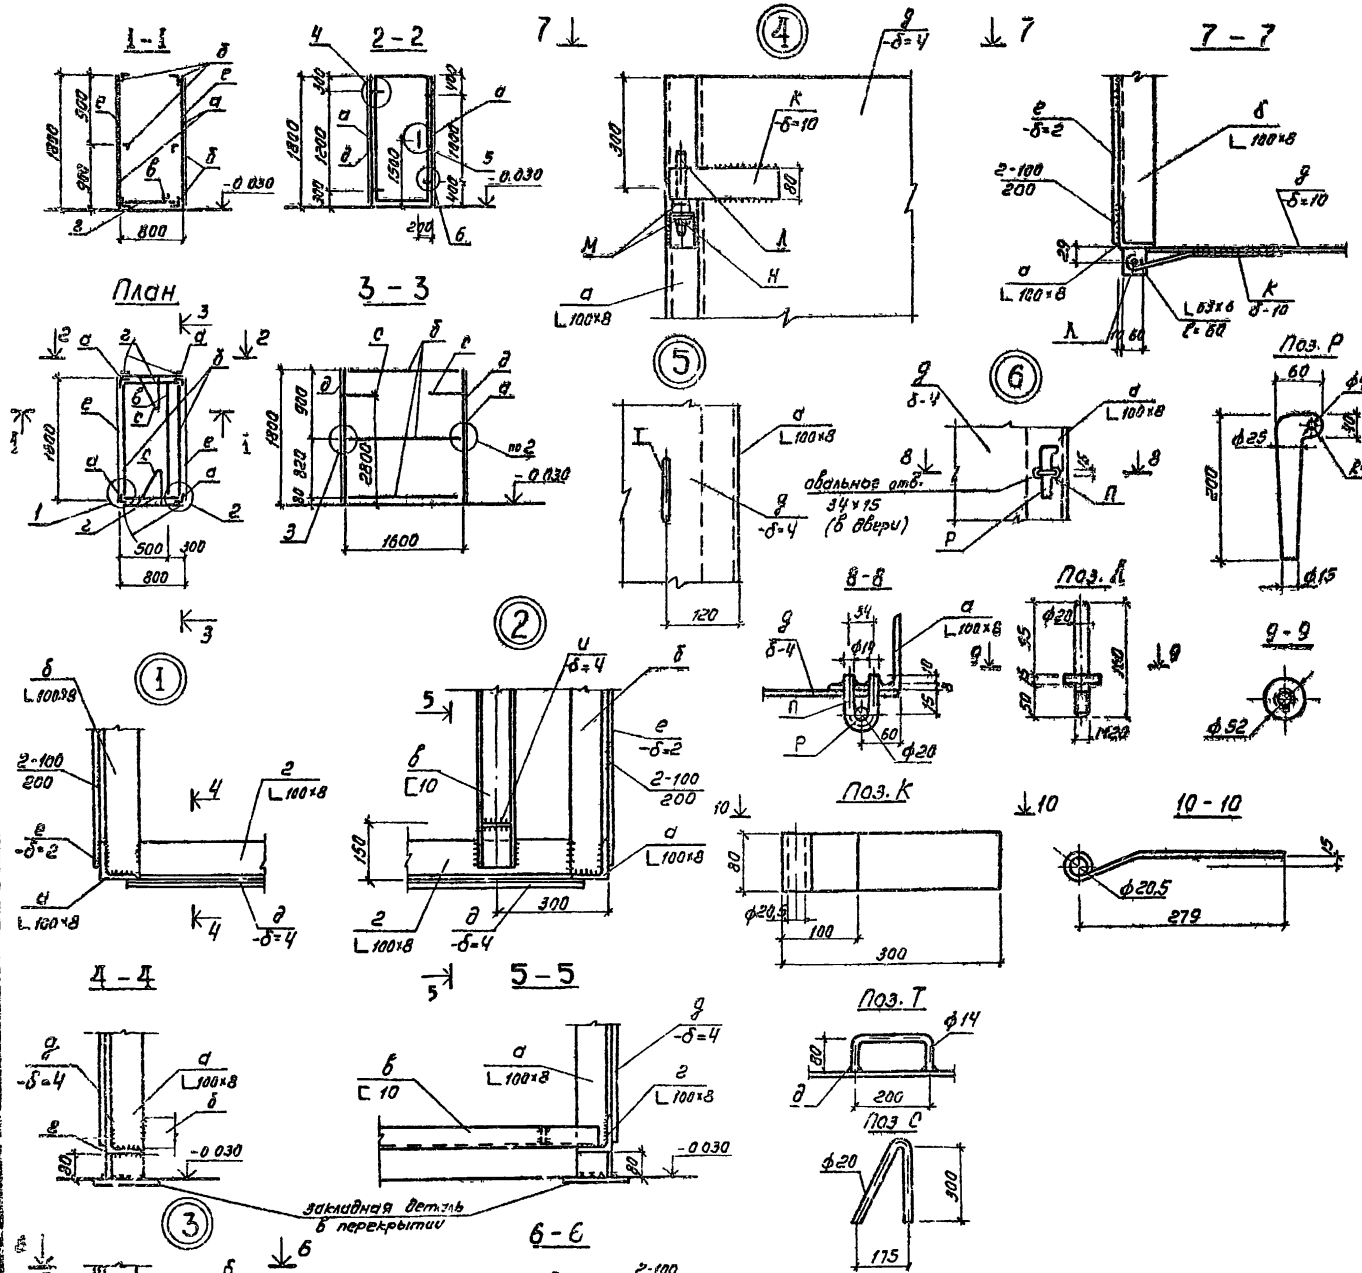

Выборка металла

Вид профиля и ГОСТ, ТУ	Марка металла и ГОСТ	Обозначение и размер профиля мм	№ п.п	Масса металла по элементам в кг: Ед.	Общая
Уголки равнобокие ГОСТ 8509-72	В Ст.3 кп-2 ГОСТ 380-71*	L 100×8	1	220,0	
Сталь листовая	В Ст 3 кп-2 ГОСТ 380-71*	-δ=2	2	90,4	
		-δ=4	3	90,4	
		-δ=10	4	7,9	
	Итого.				
Швеллеры ГОСТ 8240-72	В. Ст.3 кп-2 ГОСТ 380-71*	[10	5	13,7	
Сталь горячекатанная круглая ГОСТ 2590-71*	В. Ст.3 кп-2 ГОСТ 380-71*	⌀20	6	32,0	
		⌀25	7	1,4	
Гайки шестигранные ГОСТ 5915-70	В. Ст 3 кп-2 ГОСТ 380-71*	М20	8	0,5	
Шайбы ГОСТ 11371-78*	В. Ст 3 кп-2 ГОСТ 380-71*	М20	9	0,1	
				Итого	456,4

Ведомость элементов

Марка	Сечение: Эскиз	Поз	Состав	Опорные усилия: M тс м	N тс	Q тс	Группа капитал.	Марка металла	Примечание и количество шт
Шкаф для промывного устройства	L	а	L 100×8	Конструктивно				В Ст3 кп-2	4
	L	б	L 100×8	то же	то же	то же		то же	6
	[	в	[10	— " —	— " —	— " —		— " —	1
	L	г	L 100×8	— " —	— " —	— " —		— " —	2
	—	д	— δ=4	— " —	— " —	— " —		— " —	2
	—	е	— δ=2	— " —	— " —	— " —		— " —	2
	—	и	— δ=4	— " —	— " —	— " —		— " —	2
	—	к	— δ=10	— " —	— " —	— " —		— " —	4
	Болт	л	— " —	— " —	— " —	— " —		— " —	2
	Шайба ГОСТ 11371-78	м	М20	— " —	— " —	— " —		— " —	4
	Гайка ГОСТ 5915-70	н	М20	— " —	— " —	— " —		— " —	2
	Ручка	т	см чертеж	— " —	— " —	— " —		— " —	2
	Скоба	п	то же	— " —	— " —	— " —		— " —	4
	Клин	р		—	—	—		—	4
	Упор	с	⌀20	—	—	—		—	2


Привязан

Инв.№

ГИП	Новоминский		19.11.79	ТП 901-1-6/80-КЖ
Нач.отд	Волошин			Речные водозаборные сооружения раздельного типа для амплитуд колебания уровней воды до 6 м
Гл.спец.	Плотник			Береговые водоприемные колодцы диаметром 6,0 м производительностью от 20 до 180 л/с
Рук.гр.	Дикук			Стадия: Р; Лист: 46; Листов:
Рук гр	Шашелько			Шкаф для промывного устройства
Н.контр	Плотник			Госстрой СССР Укрводоканалпроект г. Киев

Типовой проект 901-1-6/80 Альбом III

1-1

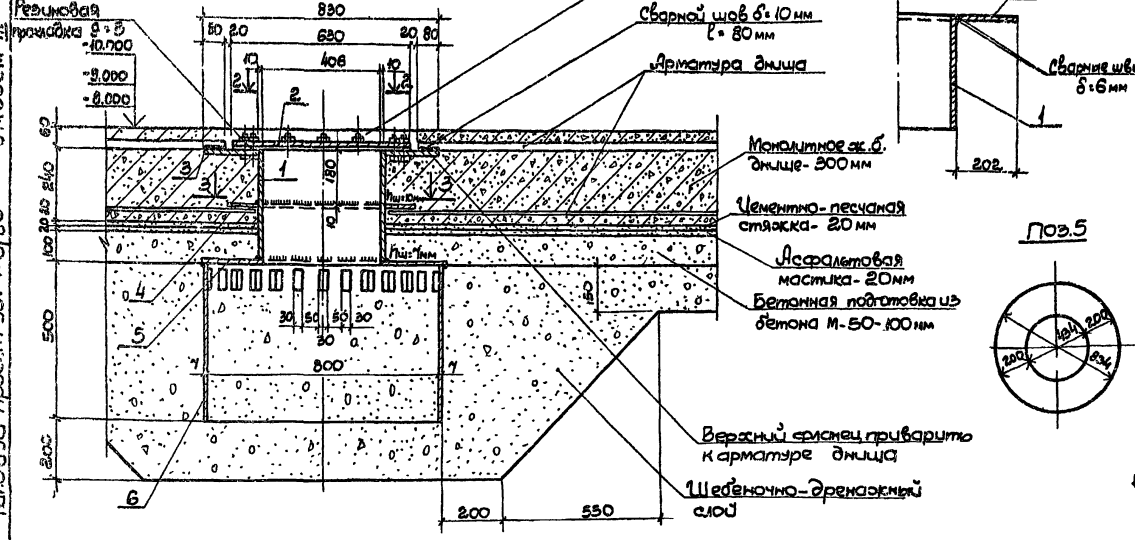

Деталь приварки поз.3 к поз.1


Поз.5

Спецификация элементов металлической конструкции


Формат	Зона	Поз.	Обозначение	Наименование	Кол.	Примеч. масса, кг
				Документация		
				Сборочные единицы и детали		
А2		1	КЖС-4Ч	Патрубок Ст3-10dн=426; δ=9 L=3	1	69.3
		2	То же	Глухой фланец δ=15; dср=630	1	36.5
		3	"	Фланец δ=15; dср= 630	1	44.6
		4	"	То же δ=10; dср= 530	1	12.5
		5	"	" δ=9; dн = 834	1	21.9
		6	"	Перфорированный патрубок δ=9; L=500	1	69.3
		7	"	Болт М16×70 с гайкой и шайбой	12	1.1

1. Водосборный колодец выполняется только при строительстве подземной части в суглинистых грунтах для водоотлива.
   В месте установки патрубка с фланцами арматура днища вырезается по месту.
2. Конструкцию замкового уплотнителя выполнять в соответствии с "Руководством по производству и приемке работ при устройстве оснований и фундаментов" 1977 г.

План расположения водосборного колодца

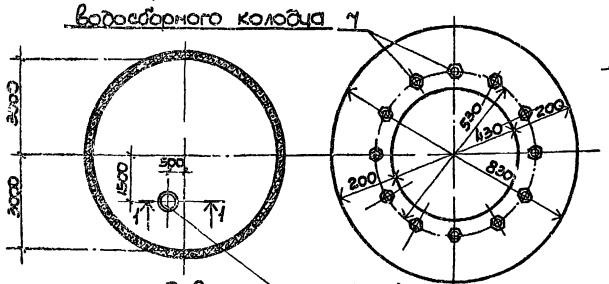


Поз.3

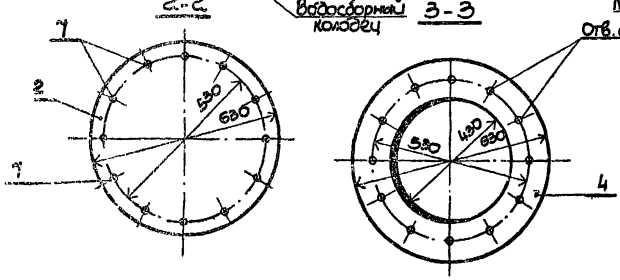

Водосборный колодец

Деталь ножа и уплотнения

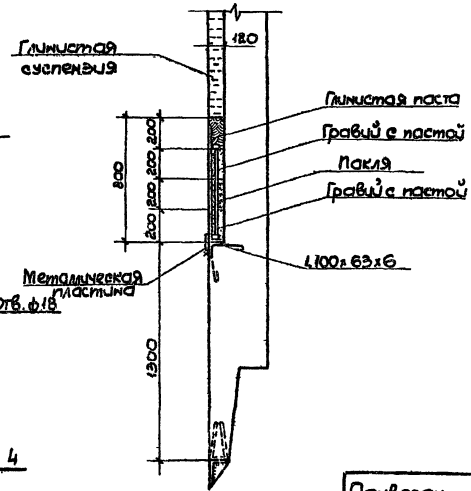


Привязан


Инв. N

					ТП 901-1-6/80-КЖС		
ГИП	Новожилов				Речные водозаборные сооружения радиального типа для отбора воды из скважин уровнем воды до 6 м		
Нач. отд	Волошин				Водоприемные вертикальные колодцы диаметром 6 м производительностью от 20 до 180 л/с	Стадия	Лист	Листов
Гл. спец	Плотник					Р	4Ч	
Рук. гр.	Клоцман				Водосборный колодец	Госстрой СССР Укрводоканалпроект Киев		
Рук. гр.	Айзенберг							
Ст. инж.	Маликина							
Ст. техн	Бершадская							
Н. контр	Плотник							


Схема расположения ограждения

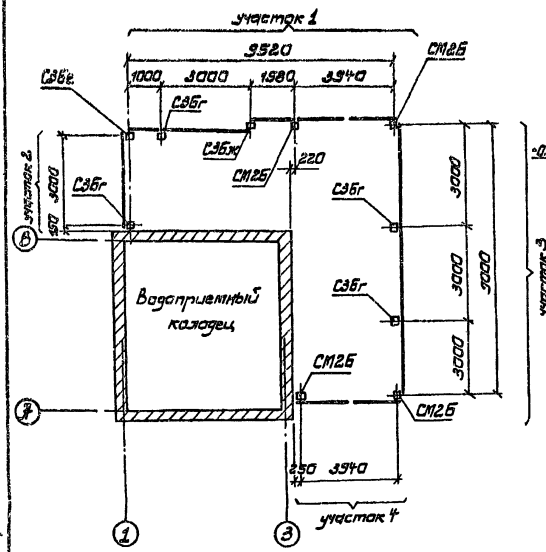


Участок 1

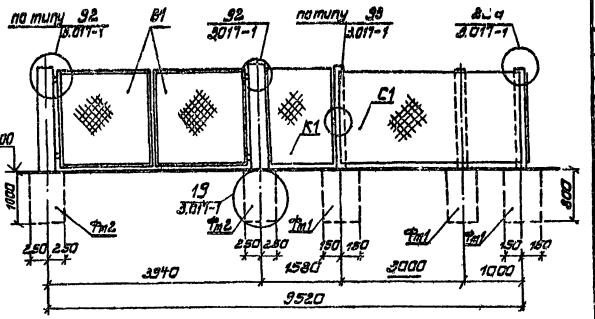


Участок 2

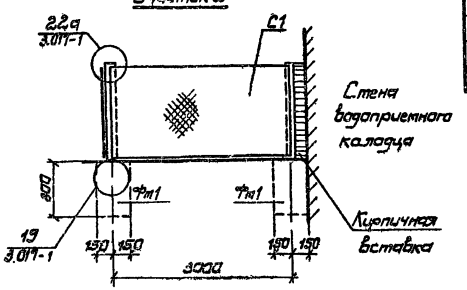

Участок 3

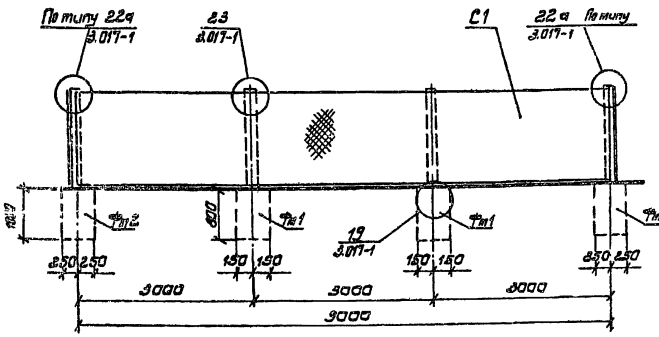

Участок 4

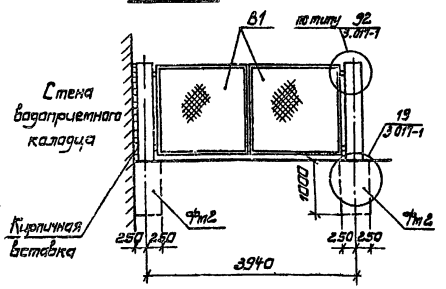

Спецификация элементов к схеме расположения ограждения

Марка	Обозначение	Наименование	Кол.	Примеч.
		Сборные железобетонные конструкции		
Ст3Бг	3.017-1 вып. 1	Столб Ст3Бг	4	0.12 т
Ст3Бе	То же	То же Ст3Бе	1	0.12 т
Ст3Бж	"	" Ст3Бж	1	0.12 т
		Монолитные железобетонные конструкции		
Фм1	3.017-1 вып. 0	Фундамент Фм1	6	0.05 м³
Фм2	То же	То же Фм2	4	0.13 м³
		Металлические элементы		
В1	3.017-1 вып. 6	Ворота распашные ВМ5Б	2	113.4 кг
К1	То же	Калитка КМ5Бп	1	51.6 кг
СМ2Б	3.017-1, вып. 2	Столб СМ2Б	4	90.0 кг
С1	—	Сетка №50-2.8 ГОСТ 5336-67* Ширина – 1500	—	24.0 м²
МС3	3.017-1 вып. 2	Соединительный элемент МС3	12	0.9 кг
МС5	То же	То же МС5	36	0.62 кг

1. Ограждение выполнено по серии 3.017-1 в.1, 4, 6.
2. Тип ограды – М1Б высотой 1.6 м.
3. Указания об антикоррозионной защите см. соответствующий раздел пояснительной записки.

Привязан

Инв. №

				ТП 901-1-6/80-КЖ	
ГИП	Новотинский			Речные водозаборные сооружения раздельного типа для амплитуд колебания уровней воды 9,6 м	
Нач. отд.	Балакин				
Гл. спец.	Платник			Водоприемные береговые колодцы диаметром 6,0 м производительностью от 20 до 40 м³/с	Стадия: Р; Лист: 48; Листов:
Рук. гр.	Клецкая				
Рук. гр.	Жаренова				
Ст. инж.	Матвиенко			Ограждение площадки хлораторной установки	Госстрой СССР Укрводоканалпроект Киев
Н. контр.	Платник				

Типовой проект 901-1-6/80

gost.e-ecolog.ru