ГОССТРОЙ СССР
ГЛАВПРОМСТРОЙПРОЕКТ
СОЮЗСАНТЕХПРОЕКТ
ГОСУДАРСТВЕННЫЙ ПРОЕКТНЫЙ ИНСТИТУТ
КАЗСАНТЕХПРОЕКТ

УТВЕРЖДАЮ:
Главный инженер ГПИ Сантехпроект
Ю.И.Шиллер

АЛЬБОМ
ЧЕРТЕЖЕЙ ПОВТОРНОГО ПРИМЕНЕНИЯ ДЛЯ ПРОЕКТИРОВАНИЯ ТЕПЛОВЫХ СЕТЕЙ

ИЭ-1

МОСКВА 1980

gost.e-ecolog.ru

Наименование	Лист	Стр.
Содержание	А, Б	3, 4
Пояснительная записка	В, Г	5, 6
Раздел I. Узлы и сооружения теплотрассы при подземной прокладке трубопроводов		
Прокладка теплофикационного канала над пересекаемым водопроводом	П-ТС-I лист 1	7
Прокладка теплофикационного канала под пересекаемым водопроводом	— " — лист 2	8
Прокладка теплофикационного канала над пересекаемой канализацией	— " — лист 3	9
Прокладка теплофикационного канала под пересекаемой канализацией	— " — лист 4	10
Пересечение теплосети с газопроводом	— " — лист 5	11
Пересечение теплосети с телефонной канализацией	— " — лист 6	12
Пересечение теплосети с электрокабелем напряжением до 35 кВ	— " — лист 7	13
Пересечение теплосети с электрокабелем. Вариант с оттяжкой кабеля	— " — лист 8	14
Пересечение теплосети с арыком	— " — лист 9	15
Прокладка теплофикационного канала над существующей теплосетью	— " — лист 10	16
Дренажный колодец Ф2,0 м в сухих грунтах	— " — лист 11	17
Дренажный колодец Ф1,0 м в сухих грунтах	— " — лист 12	18
Дренажный колодец Ф2,0 м в мокрых грунтах	— " — лист 13	19
Дренажный колодец Ф1,0 м в мокрых грунтах	— " — лист 14	20
Установка люков для воздушников на трассе теплосети	— " — лист 15	21
Установка спускников в теплофикационных камерах	— " — лист 16	22
Установка секционирующего узла Ду=400 мм в теплофикационной камере	— " — лист 17	23
Установка секционирующего узла Ду=500 мм в теплофикационной камере	— " — лист 18	24
Установка секционирующего узла Ду=600 мм в теплофикационной камере	П-ТС-I лист 19	25
Установка секционирующего узла Ду=700 мм в теплофикационной камере	— " — лист 20	26
Установка секционирующего узла Ду=800 мм в теплофикационной камере	— " — лист 21	27
Установка сальниковых компенсаторов Ду=400 мм Ду 500 в теплофикационной камере	— " — лист 22	28
Установка сальниковых компенсаторов Ду=600 мм Ду=700 мм, Ду=800 мм в теплофикационной камере	— " — лист 23	29
Разрезы трубопроводов тепловых сетей в непроходных каналах	— " — лист 24	30
Разрезы трубопроводов тепловых сетей в непроходных каналах с подкладками	— " — лист 25	31
Прокладка двух трубопроводов Ду 25 ÷ Ду 250 в футлярах Ду=800 ÷ 1200 мм	— " — лист 26	32
Газонепроницаемый сальник	— " — лист 27	33
Выход труб из каналов при H ≤ 2000 мм	— " — лист 28	34
Выход труб из каналов при H > 2000 мм	— " — лист 29	35
Раздел II. Узлы и сооружения теплотрассы при надземной прокладке трубопроводов		
Надземный переход трубопроводами Ду 400 через дорогу	П-ТС-II лист 1	36
Надземный переход трубопроводами Ду 500 через дорогу	— " — лист 2	37

				П-ТС
Нач. отд.	Иванов			Содержание
Гл. констр.	Федоров			
Контр.	Онищенко			
Исполнил	Пичугина			

Стадия: Р | Лист: 1 | Листов: 2

ГПИ Сантехпроект г. Алма-Ата

Формат А4

Наименование	Лист	Стр.
Надземный переход трубопроводами Ду600 через дорогу	П-ТС-III лист 3	38
Надземный переход трубопроводами Ду700 через дорогу	— " — лист 4	39
Надземный переход трубопроводами Ду800 через дорогу	— " — лист 5	40
Надземный переход трубопроводами Ду900 через дорогу	— " — лист 6	41
Надземный переход трубопроводами на растяжках. Общий вид	— " — лист 7	42
Надземный переход трубопроводами на растяжках. Подпятник	— " — лист 8	43
Надземный переход трубопроводами на растяжках. Лотковая опора	— " — лист 9	44
Надземный переход трубопроводами на растяжках Поворотно-скользящая опора.	— " — лист 10	45
Надземный переход трубопроводами на пружинных опорах. скольжения	— " — лист 11	46
Разрезы трубопроводов тепловых сетей при надземной прокладке	— " — лист 12	47
Ящик для размещения конденсационного горшка типа 5с-1-2	— " — лист 13	48
Раздел III Узлы и элементы трубопроводов тепловых сетей		
Опора под задвижку	П-ТС-III лист 1	49
Опора ползунковая диэлектрическая	— " — лист 2	50
Подпятник под сварные отводы	— " — лист 3	51
Пружинная опора скольжения. Общий вид	— " — лист 4	52
Пружинная опора скольжения. Основание	— " — лист 5	53
Пружинная опора скольжения. Подвижная опора	— " — лист 6	54
Пружинная опора скольжения. Вставка клиновая	П-ТС-III лист 7	55
Электрозащита трубопроводов. Контрольно-измерительный пункт на трубопроводах в непроходном канале	— " — лист 8	56
Электрозащита трубопроводов. Контрольно-измерительный пункт на трубопроводах при бесканальной прокладке	— " — лист 9	57
Электрозащита трубопроводов. Контрольно-измерительный пункт в узле трубопроводов, тип I	— " — лист 10	58
Электрозащита трубопроводов. Контрольно-измерительный пункт в узле трубопроводов, тип II	— " — лист 11	59
Электрозащита трубопроводов. Узлы и детали	— " — лист 12	60
Электрозащита трубопроводов. Продольная и поперечная электроперемычки	— " — лист 13	61
Электрозащита трубопроводов. Изолирующее фланцевое соединение	— " — лист 14	62

				П-ТС	
Нач. отд.	Иванов		11.86	Содержание	Стадия: Р; Лист: 4; Листов: 7
Гл. конст.	Федоров		11.86		
Рук. гр.	Онищенко				
Исполн.	Тимошенко				Госстрой СССР, Главное управление, Сантехпроект, г. Киев-110, Фонт 22

Пояснительная записка

В настоящем альбоме систематизированы и приведены рабочие чертежи повторного применения узлов и элементов трубопроводов тепловых сетей, наиболее часто применяемых при проектировании и строительстве тепловых сетей.

Чертежи повторного применения запроектированы на основании ранее выполненных Отделением рабочих чертежей для конкретных объектов, действующих проектов по тепловым сетям и чертежей повторного применения, ранее разработанных различными проектными институтами страны.

Основные технические решения при разработке чертежей повторного применения приняты в соответствии с требованиями СНиП II-36-73„ Тепловые сети" с учетом постановления об изменениях и дополнениях №185 от 28.09.79г.„ Правил устройства и безопасной эксплуатации трубопроводов пара и горячей воды" Госгортехнадзора СССР и инструкции по эксплуатации тепловых сетей Министерства энергетики и электрификации СССР. При проектировании использованы действующие по состоянию на 1 января 1980г. сортаменты на трубы, арматуру и типовые конструкции зданий и сооружений:

1. Серия 3.006-2 „Сборные железобетонные каналы из лотковых элементов," разработанные Харьковским Промстройниипроектом.

2. Серия 4.903-10 Изделия и детали трубопроводов для тепловых сетей".

3. Серия 4.900-5/74„ Узлы и детали электрозащиты подземных инженерных сетей от коррозии"

4. Типовой проект №36022-7, разработанный Уральским отделением ВГПИ„ Теплоэлектропроект" в 1963 году: „Двухтрубная теплосеть при надземной прокладке на низких опорах."

Приведенные в настоящем альбоме чертежи, разработаны для двухтрубных водяных тепловых сетей на следующие исходные условия:

Условное давление P_y=16 кгс/см², максимальная температура t=150°С, расчетная температура наружного воздуха (средняя наиболее холодной пятидневки) $t_{р.н}$=-30°С

Типы каналов, приведенные в чертежах по серии 3.006-2, выбраны из условий наиболее частого их применения в практике проектирования и строительства двухтрубных тепловых сетей.

Альбом чертежей повторного применения состоит из трех разделов:

I Раздел: узлы и сооружения тепловых сетей при подземной прокладке трубопроводов. В разделе представлены чертежи узлов пересечения теплотрассы с подземными коммуникациями различного назначения (канализация, водопровод, электрокабель, телефонная канализация).

						П-ТС	
Нач. отд.	Иванов					Стадия	Лист	Листов
Гл. констр.	Федоров						2	
Рук. груп.	Омищенко				Пояснительная записка			
Исполнил	Пимкина					СЕЛЬСТРОЙ КАЗГИПРОСЕЛЬСТРОЙ		

Узлы пересечения теплотрассы с водопроводом и канализацией различных диаметров разработаны для вариантов прохождения коммуникаций над или под теплотрассой. Разработаны чертежи двух вариантов выхода трубопроводов теплосети из каналов.

Первый вариант приведен для случая заглубления верха перекрытия канала теплосети до 2 м , , при котором объемы работ по строительной части узла учтены в чертеже повторного применения марки ТС

Второй вариант для заглубления до верха перекрытия канала теплосети более 2 м , В этом случае строительные конструкции узла разрабатываются для конкретного объекта.

В чертежах пересечения теплотрассы с электрокабелем и телефонной канализацией предусмотрены временные устройства, защищающие электро-и телефонный кабели от механических повреждений и провисания при проведении земляных и монтажных работ.

Дренажные колодцы разработаны для фильтрующих грунтов и с днищем При привязке чертежей дренажных колодцев необходимо вычертить профиль и план участка трубопровода от теплофикационной камеры до дренажного колодца.

В чертежах теплофикационных камер с секционирующими задвижками, сальниковыми компенсаторами и дренажными устройствами предоставлены монтажные узлы для различных диаметров трубопроводов

II раздел: узлы и сооружения тепловых сетей при надземной прокладке трубопроводов В разделе предоставлены в основном узлы трубопроводов при надземных переходах теплотрассы через дороги и другие сооружения. Чертежи надземного перехода без промежуточных высоких опор с установкой в местах подъема и опуска неподвижных опор разработаны на трубопроводы диаметром Ду=400 ÷ 900мм

Чертежи надземного перехода без промежуточных высоких опор на растяжках разработаны в соответствии с авторским свидетельством №286425 и 360512.

Для различных диаметров трубопроводов выполнен один сварный чертеж с приложением чертежей узлов и деталей подпятника и специальных опор. Надземный переход трубопроводов на высоких опорах с двумя вариантами установки пружинных опор скольжения выполнен также на одном сборочном чертеже для различных диаметров трубопроводов со ссылкой на чертежи пружинной опоры скольжения, разработанной в составе III – раздела

III раздел: узлы и элементы трубопроводов В этом разделе предоставлены конструкции узлов и деталей трубопроводов тепловых сетей, необходимость применения которых определилось практикой проектирования и строительства, а также узлы и элементы по пассивной защите трубопроводов тепловых сетей от электрохимической коррозии, разработанные в соответствии с типовым проектом серии 4.900-5/74.

Опоры ползунковые типов I и II разработаны для прокладки трубопроводов в металлических футлярах. Пружинная опора скольжения – для установки в местах, где необходимо скомпенсировать вертикальные или боковые смещения трубопровода, не препятствуя его осевому перемещению


Подпятник под сварные отводы в отличии от подпятника по ОСТ 34 264-75 и ОСТ 34 265-75 применяется в том случае, когда сварные отводы выполняются по типовой серии 4.903-10 с тремя секторами

Во всех случаях использования чертежей повторного применения необходимо их привязка к основному проекту в зависимости от конкретных условий.


					П-ТС		
Нач.отд.	Иванов			Пояснительная записка	Стадия	Лист	Листов
Гл.конст.	Федоров						
Рук.груп.	Онищенко				ГОССТРОЙ СССР КАЗСАНТЕХПРОЕКТ г. АЛМА-АТА		
Исполнил	Типахина						

Формат 22

РАЗРЕЗ 1-1

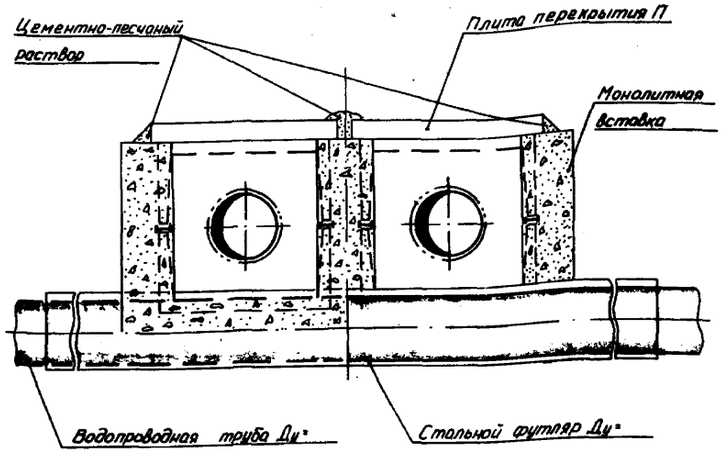


РАЗРЕЗ 2-2

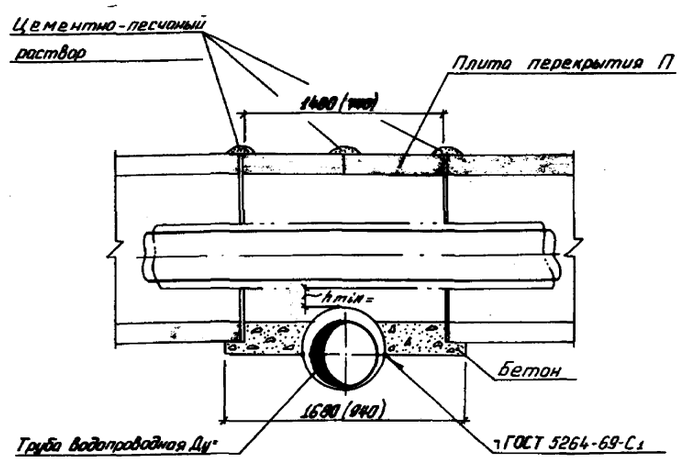


СПЕЦИФИКАЦИЯ

Исполнение	Марка канала	Бетон марки М200 V, м³	Бетон марки М200 S, мм	Плита перекрытия Марка	Плита перекрытия Шт	Футлярная труба ГОСТ 10704-76 Дн х δ, мм	Футлярная труба ГОСТ 10704-76 L, м	Примечание
	КЛ60-45-8	0,46	200	П5-8	2		5,6	
	КЛ90-45-8	0,53	200	П8-8	2		5,9	
	КЛ120-60-8	0,67	200	П11-8	2		6,2	
	КЛс150-90-8	1,18	300	П15-8	2		6,5	
	КЛс210-120-8	1,67	400	П21-8	2		7,1	
	2КЛс90-90-8	1,36	300	П8-8	4		7,2	
	2КЛс120-120-8	1,68	400	П11-8	4		7,8	

ПЛАН
ДЛЯ КАНАЛОВ МАРКИ 2КЛ И 2КЛс

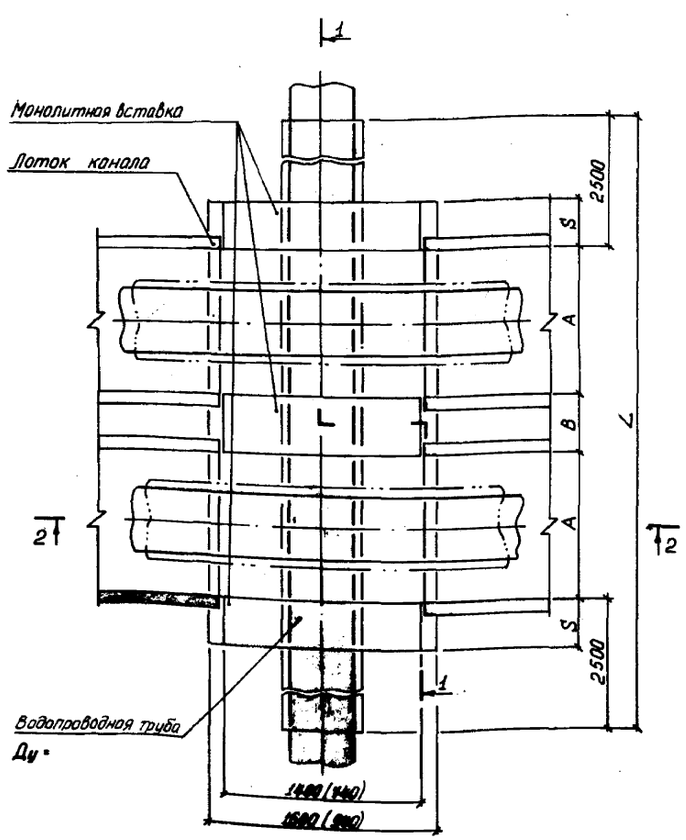

ПЛАН
ДЛЯ КАНАЛОВ МАРКИ КЛ И КЛс

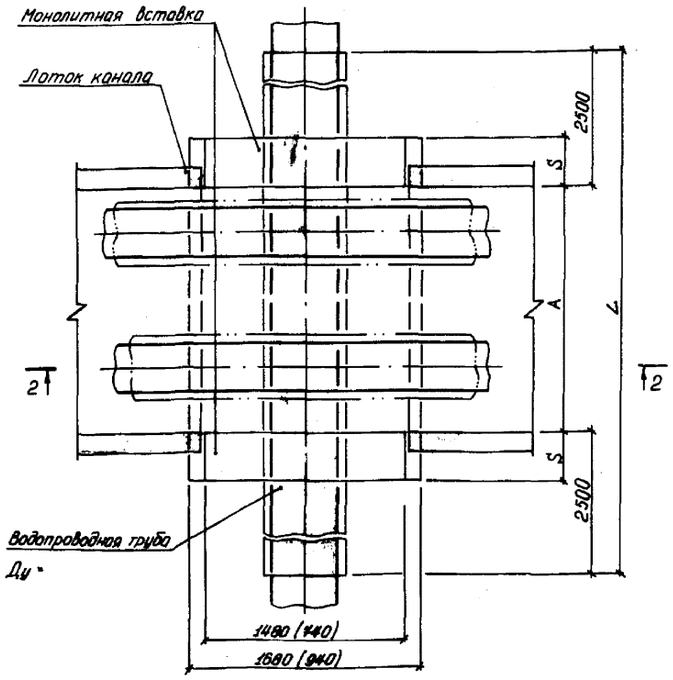


1. Футляр - разрезная стальная труба, нижнюю половину которой при монтаже до уровня разъема заполнить цементно-песчаным раствором. После приварки верхней половины к нижней торцы замуровать бетоном на 150÷200 мм.
2. При монтаже выполнить усиленную защиту поверхности футляра от коррозии.
3. Объём бетона определен при длинах монолитных участков 1480 мм.
4. Минимальное расстояние (hmin) между теплоизоляцией и футляром принимать для: Ду ≥ 80 равным 100 мм; Ду < 80 - 150 мм
5. Засыпку траншеи в зоне водопровода производить песчаным грунтом с уплотнением до К=0,98.
6. Размеры А и В принимаются в зависимости от марки канала.
7. Диаметр футляра принимать на 100-200 мм больше диаметра водопроводной трубы.
8. Монолитную вставку 940 мм (размеры в скобках) принимать при диаметре футляра Ду ≤ 300 мм.

						П-ТС-I	
Нач. отд	Иванов					стадия	лист	листов
Гл. конст.	Федоров						1	
Рук. гр.	Онищенко					ГОССТРОЙ СССР КАЗГАНТЕХПРОЕКТ г. АЛМА-АТА		
Исполн.	Коробко					Прокладка теплоизоляционного канала над пересечением водопровода		


Формат А2

Инв. № подл. | Подпись и дата | Взам. инв. №

РАЗРЕЗ 1-1

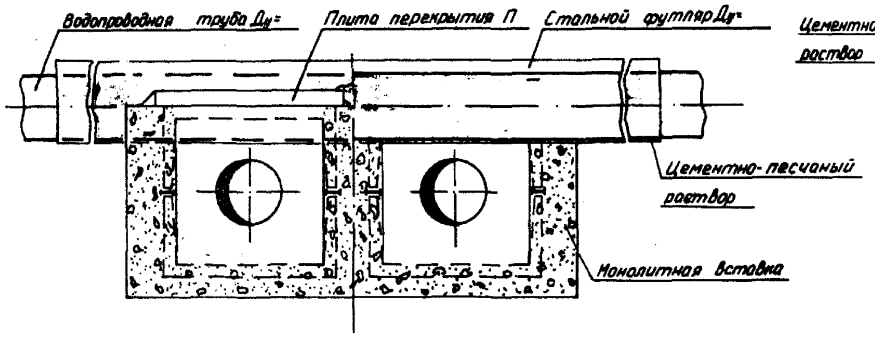


РАЗРЕЗ 2-2

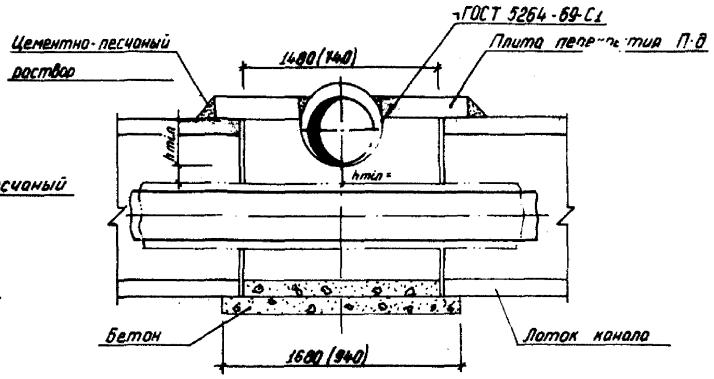


СПЕЦИФИКАЦИЯ

Исполнение	Марка канала	Бетон марки М200 V м³	Бетон марки М200 S мм	Плита перекрытия Марка	Плита перекрытия Шт	Футляр из трубы ГОСТ 10704-76 Дн×δ мм	Футляр из трубы ГОСТ 10704-76 L м	Примечание
	КЛ 60-45-8	0,46	200	П5-8	2		5,6	
	КЛ 90-45-8	0,53	200	П8-8	2		5,9	
	КЛ 120-60-8	0,67	200	П11-8	2		6,2	
	КЛс 150-90-8	1,18	300	П15-8	2		6,5	
	2КЛс 120-120-8	1,68	400	П11-8	4		7,8	
	КЛс 210-120-8	1,87	400	П21-8	2		7,1	
	2КЛс 90-90-8	1,36	300	П8-8	4		7,2	

ПЛАН
ДЛЯ КАНАЛОВ МАРКИ 2КЛ И 2КЛс

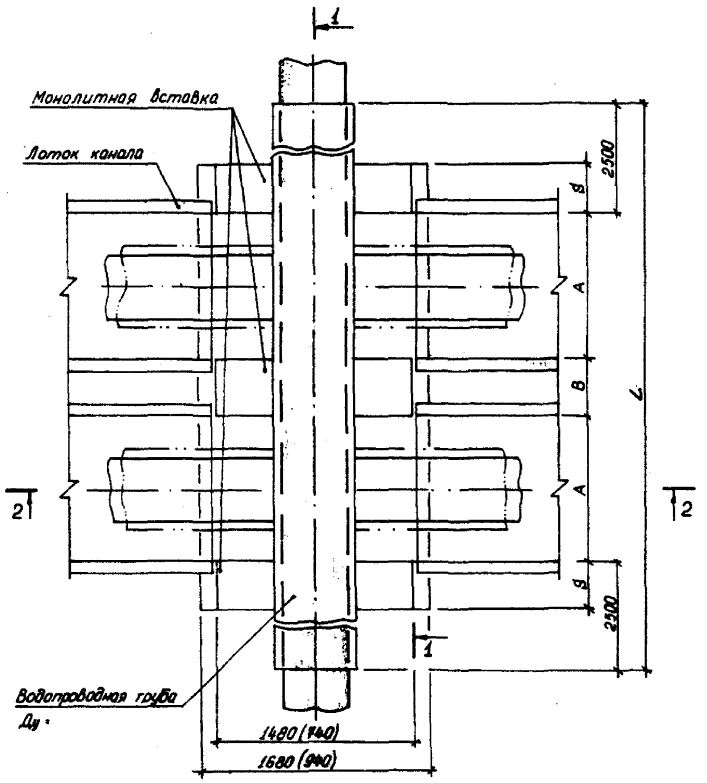

ПЛАН
ДЛЯ КАНАЛОВ МАРКИ КЛ И КЛс

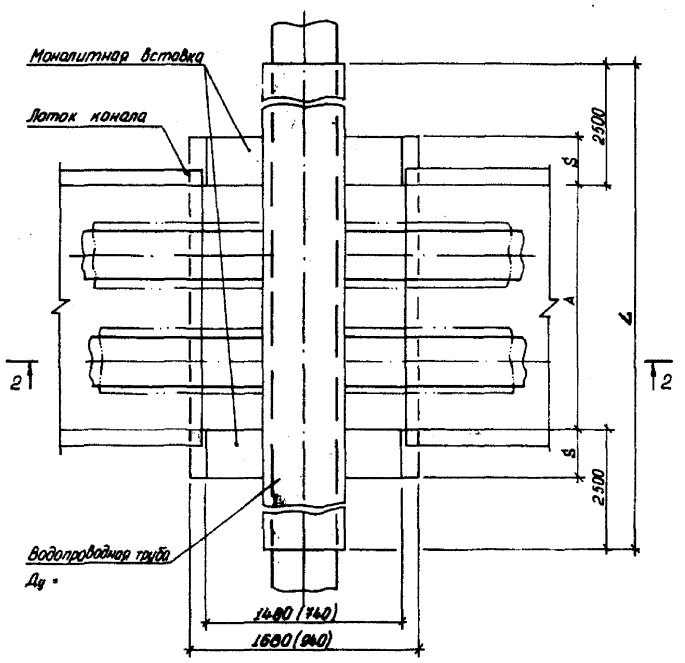


1. Футляр - разрезная стальная труба, нижнюю половину которой при монтаже до уровня разъема заполнить цементно-песчаным раствором.
   После приварки верхней половины к нижней торцы замуровать бетоном на 150÷200 мм.
2. При монтаже выполнить усиленную защиту поверхности футляра от коррозии.
3. Объем бетона определен при длинах монолитных участков 1480 мм.
4. Минимальное расстояние (hmin) между теплоизоляцией и футляром принимать для: $Д_у \geq 150$ равным 50 мм; $Д_у < 150$ — 40 мм.
5. Разработку траншеи в зоне водопровода производить в креплениях с последующей засыпкой песчаным грунтом с уплотнением до К=0,98.
6. Размеры А и В принимаются в зависимости от марки канала.
7. Диаметр футляра принимать на 100-200 мм больше диаметра водопроводной трубы
8. Монолитную вставку 740 мм (размеры в скобках) принимать при диаметре футляра $Д_у \leq 300$ мм.

				П-ТС-I	
Нач. отд.	Иванов			Прокладка теплофикационного канала под пересекаемым водопроводом	Стадия: — Лист: 2 Листов:
Гл. констр.	Федоров				ГОССТРОЙ СССР КАЗГАНТЕХПРОЕКТ г. АЛМА-АТА
Рук. гр.	Онищенко				
Исполн.	Коробка				


Инв. № подл. | Подпись и дата | Взам. инв. №

Формат А2

РАЗРЕЗ 1-1

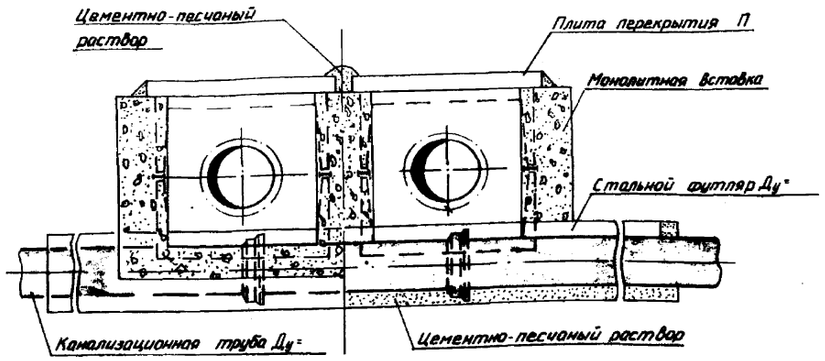

РАЗРЕЗ 2-2

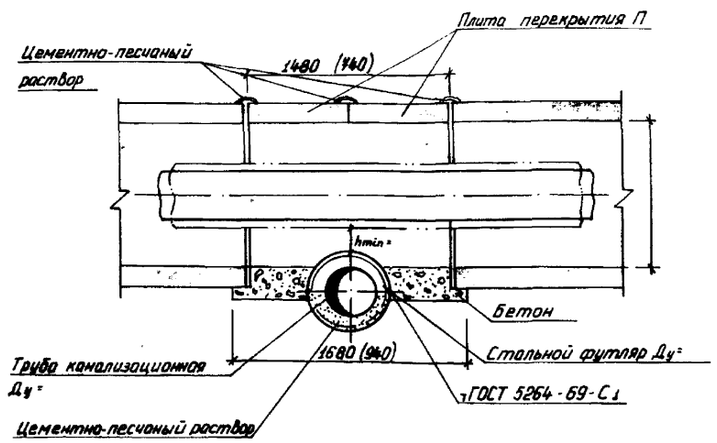


СПЕЦИФИКАЦИЯ

Условные обозначения	Марка канала	Бетон марки М200 V м³	Бетон марки М200 S мм	Плита перекрытия Марка	Плита перекрытия Шт	Футляр из трубы ГОСТ 10704-76 L м	Футляр из трубы ГОСТ 10704-76 Ду х S мм	Примечание
	КЛ 60-45-8	0,46	200	П5-8	2	5,6		
	КЛ 90-45-8	0,53	200	П8-8	2	5,9		
	КЛ 120-60-8	0,67	200	П11-8	2	6,2		
	КЛс 150-90-8	1,18	300	П15-8	2	6,5		
	КЛс 210-120-8	1,87	400	П21-8	2	7,1		
	2КЛс 90-90-8	1,36	300	П8-8	4	7,2		
	2КЛс 120-120-8	1,68	400	П11-8	4	7,8		


ПЛАН

ДЛЯ КАНАЛОВ МАРКИ 2КЛ И 2КЛс

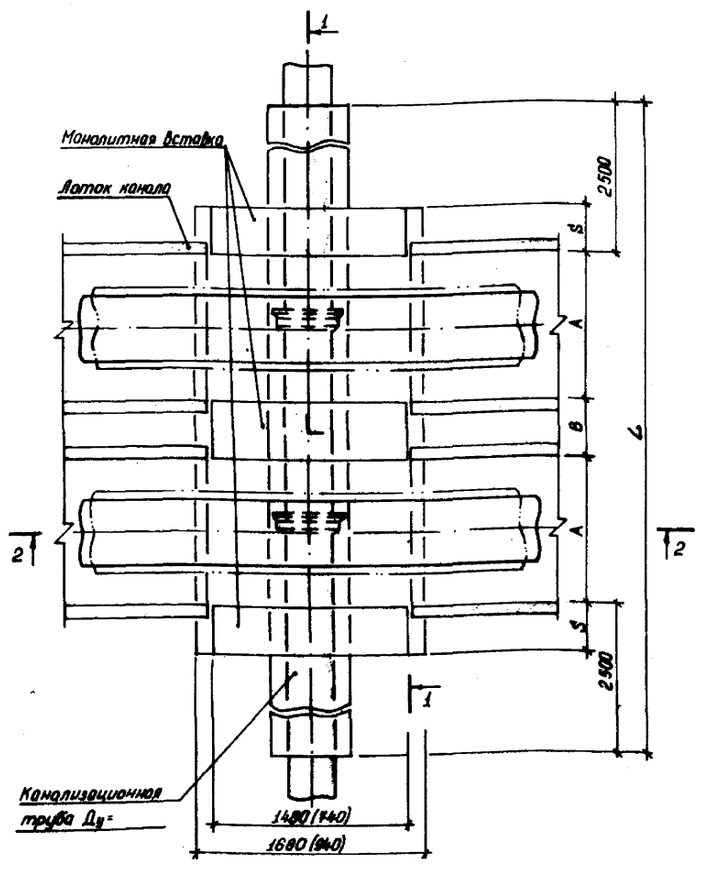

ПЛАН

ДЛЯ КАНАЛОВ МАРКИ КЛ И КЛс

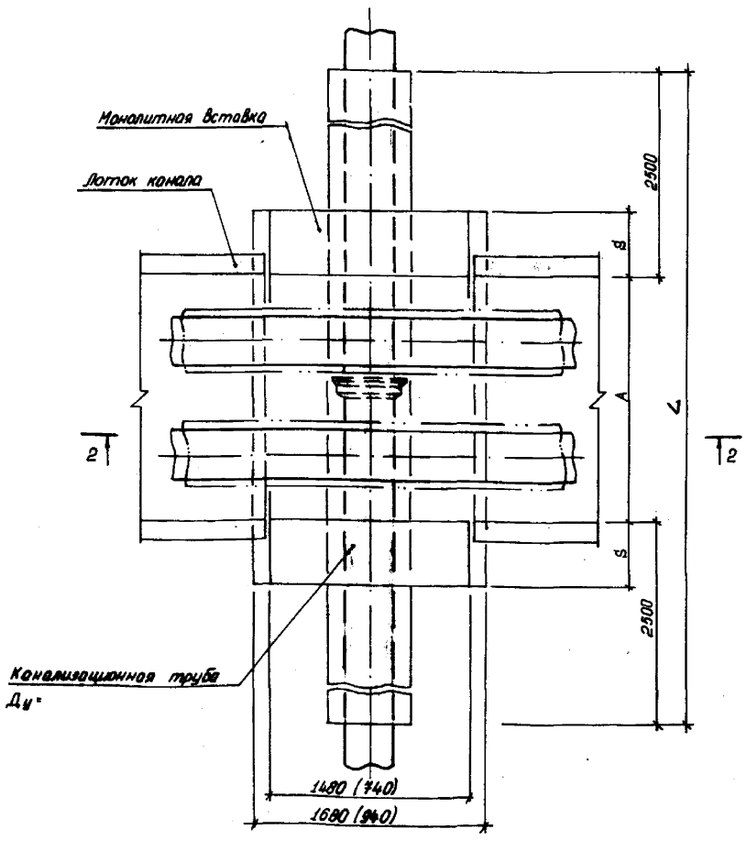

Канализационная труба Ду, мм	150	200	250	300	350	400	450	500	600
Стальной футляр Ду=	300	350	400	500	600	600	700	700	900

1. Футляр - разрезная труба, нижнюю половину которой при монтаже до уровня разъема заполнить цементно-песчаным раствором.
   После приварки верхней половины к нижней торцы замуровать бетоном на 150÷200 мм.
2. При монтаже выполнить усиленную защиту поверхности футляра от коррозии.
3. Объем бетона определен при длинах монолитных участков 1480 мм.
4. Минимальное расстояние (hmin) между теплоизоляцией и футляром принимать для: Ду ≥ 80 мм равным 100 мм; Ду < 80 мм - 150 мм.
5. Засыпку траншеи в зоне канализации производить песчаным грунтом с уплотнением до К=0,98.
6. Размеры А и В принимаются взависимости от марки канала
7. Монолитную вставку 740 мм (размеры в скобках) принимать при диаметре футляра Ду ≤ 300 мм.


Инв. № подл. | Подпись и дата | Взам. инв. №

Нач. отд.	Иванов			П-ТС-I
Гл. конст.	Федоров			
Рук. гр.	Онищенко			Прокладка теплофикационного канала над пересекаемой канализацией
Испол.	Коробко			Стадия: — Лист: 3 Листов: —


Госстрой СССР
КАЗСАНТЕХПРОЕКТ
г. Алма-Ата

Формат 22

РАЗРЕЗ 1-1

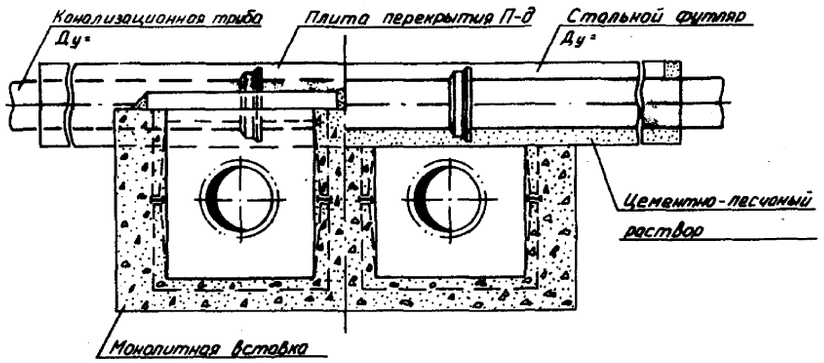


РАЗРЕЗ 2-2

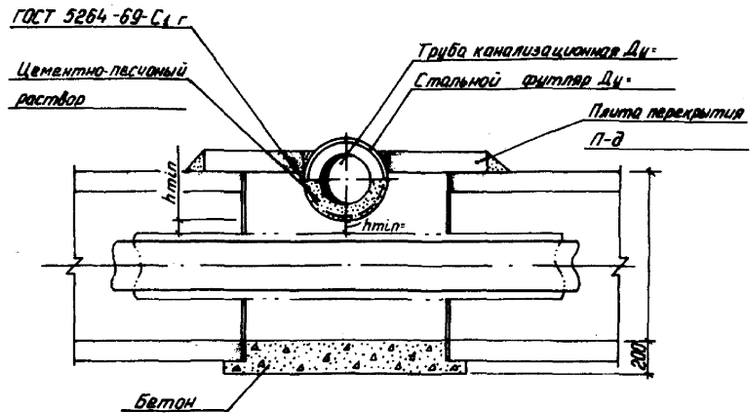


СПЕЦИФИКАЦИЯ

Исполнение	Марка канала	Бетон марки М200 V м³	Бетон марки М200 S мм	Плита перекрытия Марка	Плита перекрытия Шт	Футляр из трубы ГОСТ 10704-76 Дн×δ мм	Футляр из трубы ГОСТ 10704-76 L м	Примечание
	КЛ 60-45-8	0,46	200	П8-8	2		5,6	
	КЛ 90-45-8	0,53	200	П8-8	2		5,9	
	КЛ 120-60-8	0,67	200	П11-8	2		6,2	
	КЛс 150-90-8	1,18	300	П16-8	2		6,5	
	КЛс 210-120-8	1,87	400	П21-8	2		7,1	
	2КЛс 90-90-8	1,36	300	П8-8	4		7,2	
	2КЛс 120-120-8	1,68	400	П11-8	4		7,8	

ПЛАН
ДЛЯ КАНАЛОВ МАРКИ 2КЛ И 2КЛс

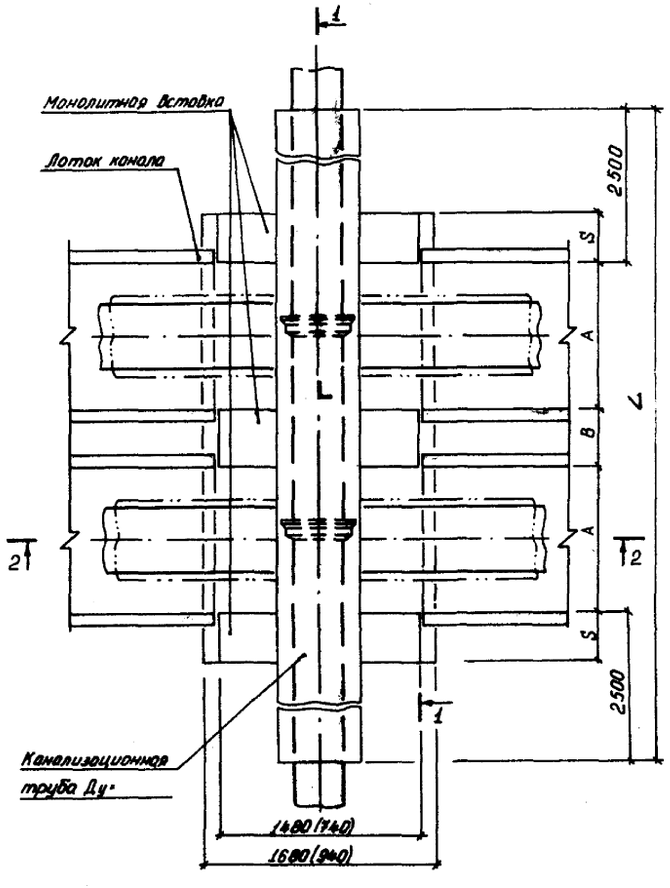

ПЛАН
ДЛЯ КАНАЛОВ МАРКИ КЛ И КЛс

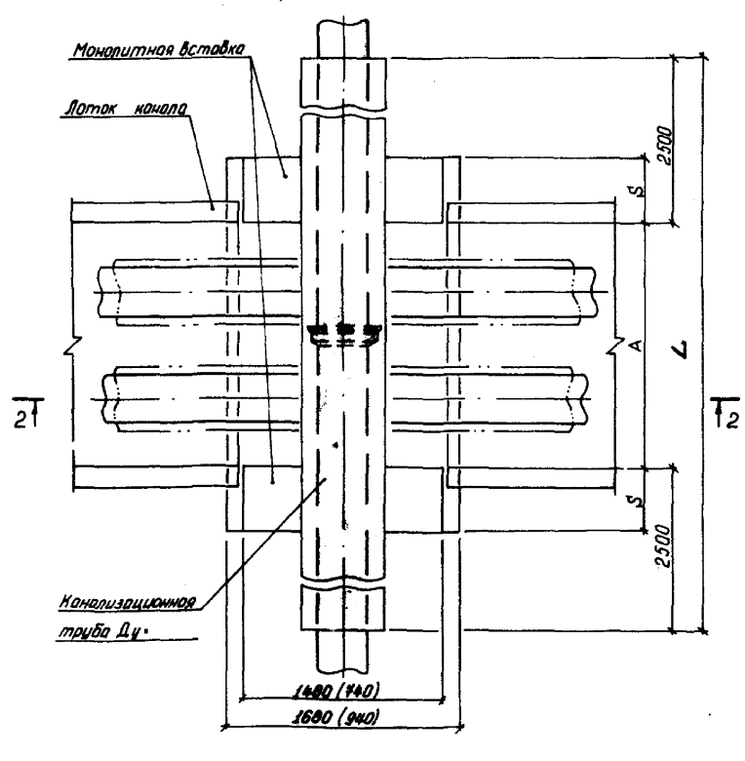


Канализационная труба Ду, мм	150	200	250	300	350	400	450	500	600
Стальной футляр Ду, мм	300	350	400	500	600	600	700	700	900


1. Футляр - разрезная труба, нижнюю половину которой при монтаже до уровня разъема заполнить цементно - песчаным раствором. После приварки верхней половины к нижней торцы замуровать бетоном на 150 ÷ 200 мм.
2. При монтаже выполнить усиленную защиту поверхности футляра от коррозии.
3. Объем бетона определен при длинах монолитных участков 1480 мм.
4. Минимальное расстояние (hmin) между теплоизоляцией и футляром принимать для: Ду ≥ 150 мм равным 50 мм; Ду < 150 мм - 100 мм.
5. Разработку траншеи в зоне канализации производить в креплениях с последующей засыпкой песчаным грунтом с уплотнением до К=0,98.
6. Размеры А и В принимаются в зависимости от марки канала
7. Монолитную вставку 740 мм (размеры в скобках) принимать при диаметре футляра Ду ≤ 300 мм.


Инв. № подл. | Подпись и дата | Взам. инв. №

				П-ТС-Т	
Нач. отд.	Иванов		87.15-4	Производство теплоизоляционных монтажных работ термоусадочной изоляцией	Стадия: Р; Лист: 4; Листов:
Гл. инж.	Федосов				
Рук. гр.	Опищенко				
Исполн.	Коробко				Госстрой СССР Казсантехпроект г. Алма-Ата

Формат А2

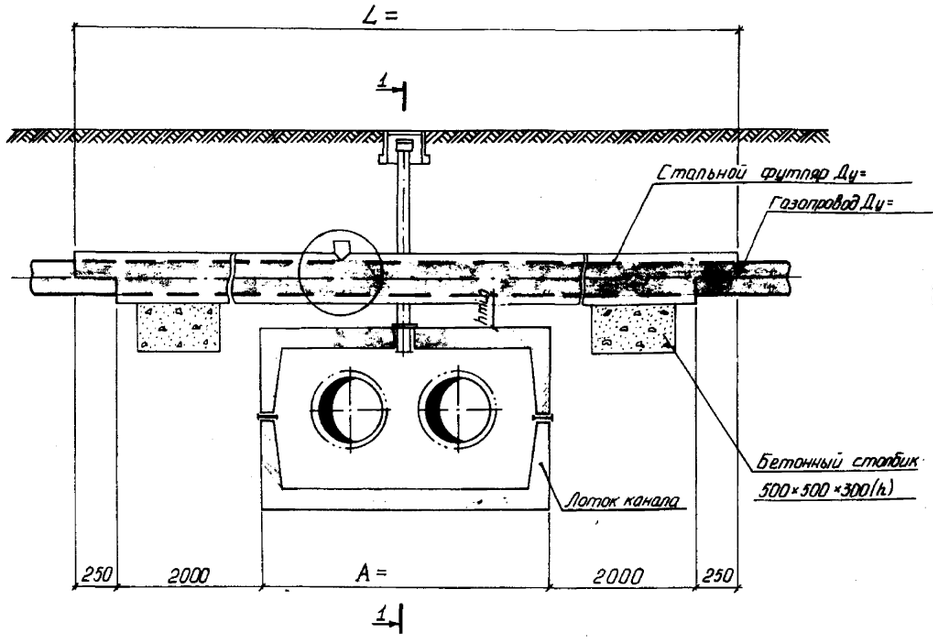

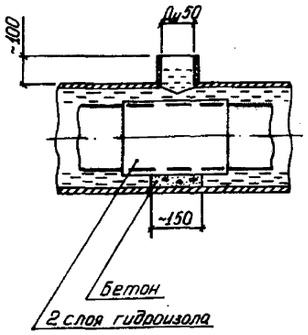


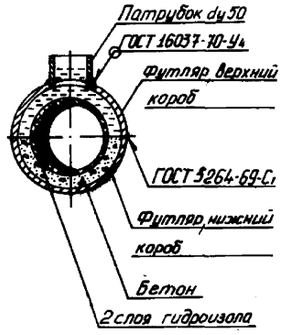


СПЕЦИФИКАЦИЯ

Марка	Обозначение	Наименование	Кол.	Примеч.
	Т.Д. Серия 4.905-8	1 Ковер большой сварной УГ-37 шт	2	
	Т.Д. Серия 4.905-8	2 Подушка под ковер большой УК-39 шт	2	
	ГОСТ 7798-70	3 Болт М36×50 шт	2	
	ГОСТ 8918-69	4 Гайка с буртиком М36 шт	2	
	ГОСТ 481-71	5 Прокладка паронитовая Б=3 шт	2	
	57×3 ГОСТ 10704-76	6 Труба электросварная		
	В ст3 сп 5 ГОСТ 10706-76	dy 50 м		
	10 ГОСТ 19903-74	7 Шайба Ø110/Ø60 шт	2	
	ст3 ГОСТ 380-71			
	ГОСТ 10704-76	8 Стальной футляр м		
		9 Бетон М-100 м³		
	ГОСТ 10296-79	10 Изол 2 слоя		
	ГОСТ 7415-74	11 Гидроизоляция 2 слоя м²		
		12 Битум м³		

РАЗРЕЗ 1-1

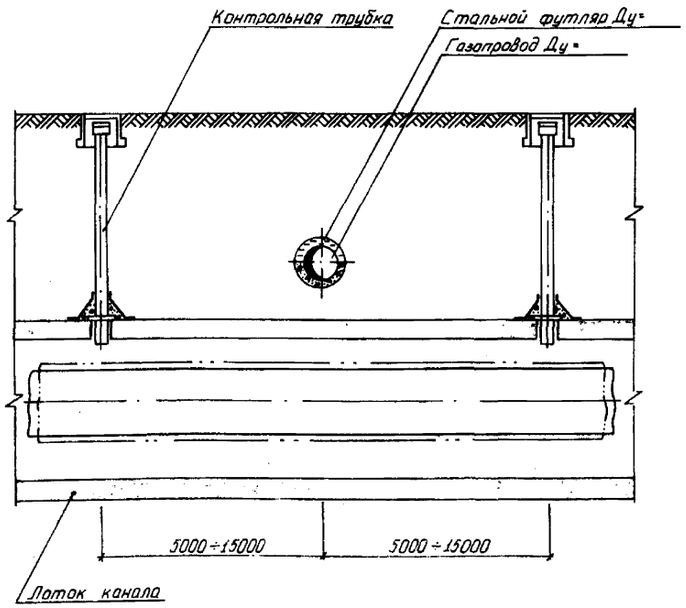

Установка контрольной трубки

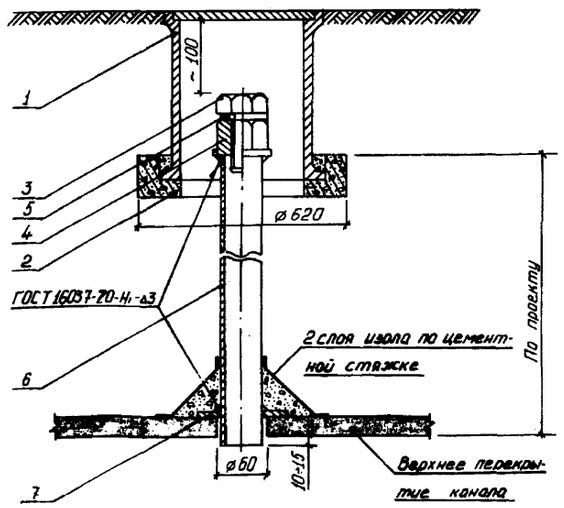


1. Футляр - разрезная труба, верхняя половина которой на 500 мм длиннее нижней. К верхней половине привариваются патрубки dy 50мм.
2. Порядок работ:
   Отрыть траншею до нижней отметки трубы газопровода. Завести под газопровод нижнюю часть футляра. В местах расположения патрубков на газопровод наложить два слоя гидроизола и уложить на бетонную основу. Установить и приварить верхнюю половину футляра. После окончания работ по монтажу теплотрассы, засыпать грунт до верхней отметки футляра. Через патрубки запалнить футляр горячим битумом до полного запалнения
3. Диаметр футляра принимать на 100-200мм больше диаметра газопровода,
4. Футляр покрыть усиленным антикоррозиаанным покрытием.

				П-ТС-I	
Нач. отд.	Иванов			Пересечение теплосети с газопроводом	Стадия: — Лист: 5 Листов: —
Гл. конст.	Федоров				ГОССТРОЙ СССР КАЗСАНТЕХПРОЕКТ г. АЛМА-АТА
Рук. гр.	Онищенко				
Исполн.	Коробка				


Инв. № подл. | Подпись и дата | Взам. инв. №

Формат 22


ПЕРЕСЕЧЕНИЕ С КАНАЛОМ МАРКИ КЛ И КЛс

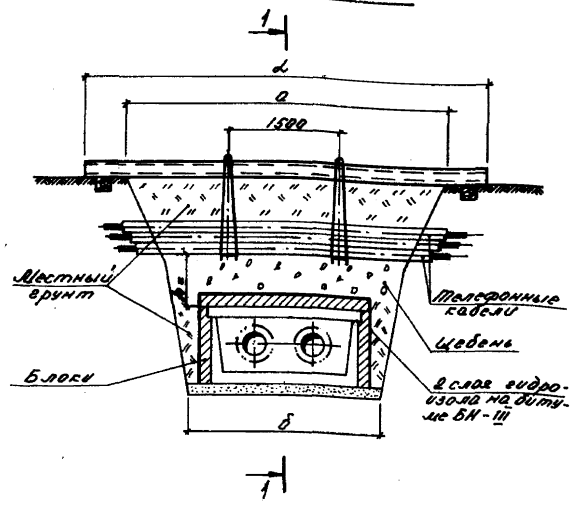


ПЕРЕСЕЧЕНИЕ С КАНАЛОМ МАРКИ 2 КЛ И 2КЛс

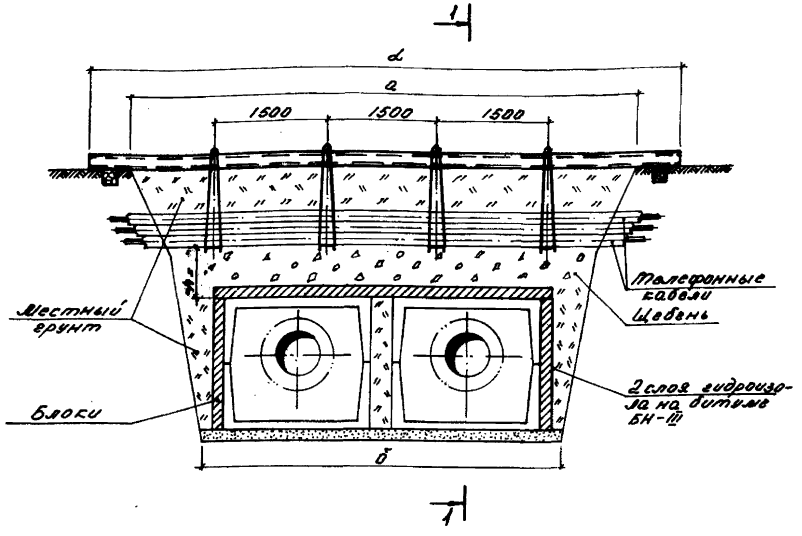

РАЗРЕЗ 1-1

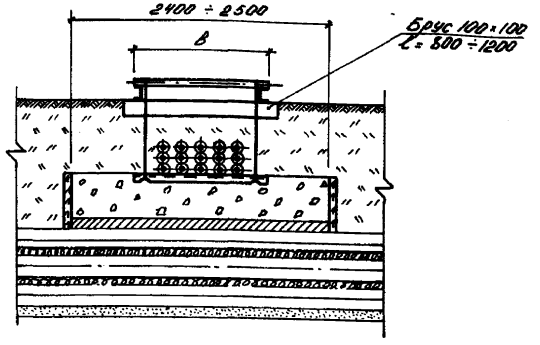

УЗЕЛ ПОДВЕСКИ

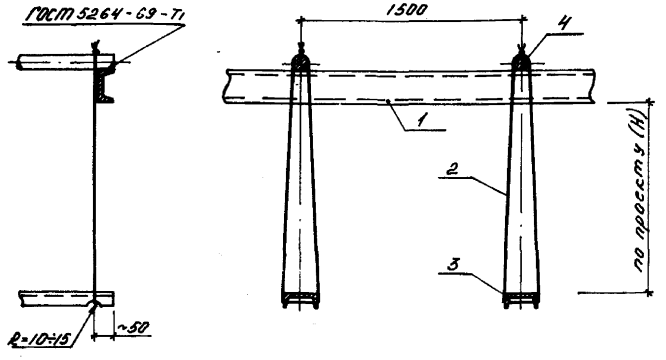

СПЕЦИФИКАЦИЯ СТРОИТЕЛЬНЫХ МАТЕРИАЛОВ

Марка канала	Гидроизоляция в 2 слоя, м²	Блоки по ГОСТ 13579-78 марка		Расход досок, м³/щебня, м³ при h = в м		
		Б-1	Б-2	0,2	0,3	0,4
КЛ 60-45	7	—	8	—	0,6/0,5	0,8/1
КЛ 90-45	8	5	6	—	0,7/0,6	1 /1,2
КЛ 120-60	10	15	2	—	0,8/0,7	1,1/1,4
КЛс 150-90	9,5	10	6	—	1 /0,8	1,3/1,6
КЛс 210-120	13,5	10	12	—	1,2/1	1,6/2
2КЛс 90-90	12,5	20	2	—	1,3/1,1	1,8/2,2
2КЛс 120-120	14	20	4	—	1,5/1,3	2,1/2,6

СПЕЦИФИКАЦИЯ УЗЛА ПОДВЕСКИ

Размер траншеи в м		Поз. 1 Швеллер ГОСТ 8240-72		Поз. 2 Проволока ГОСТ 9389-75	Поз. 3 Швеллер №16 ГОСТ 8240-72	Поз. 4 Круг ⌀20 ГОСТ 2590-71	Размер в, м			
		2 шт.		при заглублении h м			1 ряд кабелей	2 ряда кабелей	3 ряда кабелей	4 ряда кабелей
а	б	№	d, м	l, м	кол-во в шт	кол-во в шт				
2,5	1,4	18	4	4,5	2	2	0,25	0,35	0,45	0,55
3	1,7	18	4,5	4,5	2	2				
3,5	2	18	5	4,5	2	2				
4	2,4	18	5,5	4,5	2	2				
5	3	18	6,5	4,5	3	3				
5,5	3,2	20	7	4,5	3	3				
6,5	3,8	20	8	4,5	4	4				

применение трубы диаметром не менее dу 150 мм.


1. Размер блоков из ячеистого бетона: ГОСТ 5742-76:
   Б-1 = 1000 × 500 × 200 мм
   Б-2 = 1200 × 600 × 200 мм
2. При укладке блоков швы между ними залить горячим битумом.
3. Порядок работ:
   отрыть траншею до нижней отметки телефонного кабеля и завести швеллера (поз.3) с последующим закреплением к поперечным швеллерам (поз.1). Затем продолжить работы по заглублению до отметки дна траншеи. После окончания работ по монтажу теплотрассы, выставить блоки, подсыпать местный грунт, заполнить промежуток между блоками и телефонным кабелем щебнем, утрамбовать, демонтировать узел подвески.
4. При h ≥ 0,6 м по данному чертежу выполняются работы только по узлу подвески без установки блоков.
5. В замен швеллера (поз.1) допускается

Инв. № подл. | Подпись и дата | Взам. инв. №


Нач. отд.	Иванов			П-ТС-I	
Гл. спец.	Федоров			Пересечение тепло-сети с телефонной канализацией.	Стадия: — Лист: 6 Листов:
Рук. гр.	Михалев				Госстрой СССР КАЗСАНТЕХПРОЕКТ г. Алма-Ата
Исполн.	Нагаец				

Формат А2

ПЕРЕСЕЧЕНИЕ С КАНАЛОМ
МАРКИ КЛ И КЛс

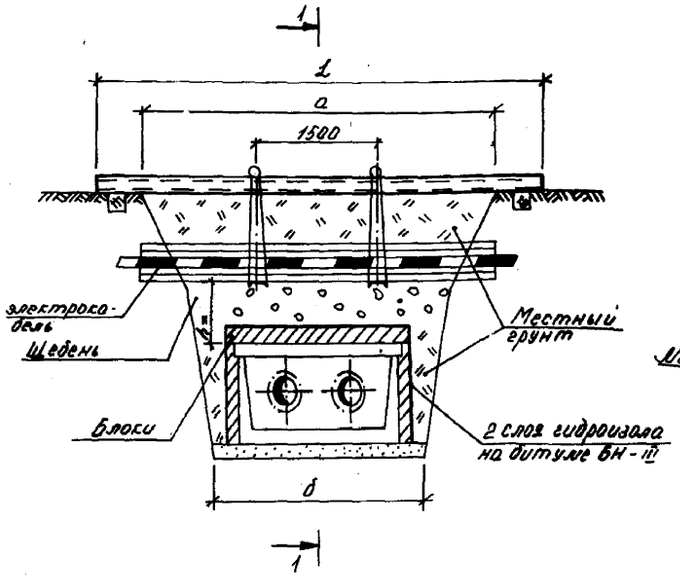

ПЕРЕСЕЧЕНИЕ С КАНАЛОМ
МАРКИ 2 КЛ И 2КЛс

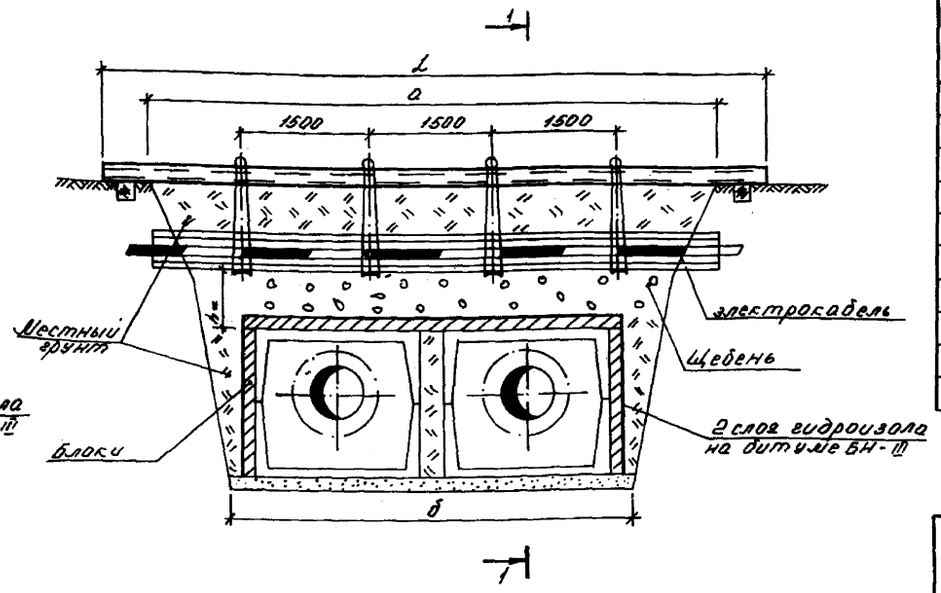


СПЕЦИФИКАЦИЯ СТРОИТЕЛЬНЫХ МАТЕРИАЛОВ

МАРКА КАНАЛА	ГИДРОИЗОЛЯЦИЯ В 2 СЛОЯ, м²	БЛОКИ ГОСТ 5742-76 МАРКА Б-1	БЛОКИ ГОСТ 5742-76 МАРКА Б-2	РАСХОД ДОСОК, м²/ЩЕБНЯ, м³ ПРИ h=... м 0,2	0,3	0,4
КЛ 60-45	7	–	8	–	0,6/0,5	0,8/1
КЛ 90-45	8	5	6	–	0,7/0,6	1/1,2
КЛ 120-60	10	15	2	–	0,8/0,7	1,1/1,4
КЛс 150-90	9,5	10	6	–	1/0,8	1,3/1,6
КЛс 210-120	13,5	10	12	–	1,2/1	1,6/2
2КЛс 90-90	12,5	20	2	–	1,3/1,1	1,8/2,2
2КЛс 120-120	14	20	4	–	1,5/1,3	2,1/2,6


СПЕЦИФИКАЦИЯ УЗЛА ПОДВЕСКИ

РАЗМЕР ТРАНШЕИ b м		ПОЗ.1 ШВЕЛЛЕР ГОСТ 8240-72 2 ШТ.		ПОЗ.2 ПРОФОЛОСКА ГОСТ 9178-75 при h ≤ 1,0 м	ПОЗ.3 ШВЕЛЛЕР №16 ГОСТ 8240-72	ПОЗ.4 КРУГ ф 20 ГОСТ 2590-71	1 РЯД КАБЕЛЕЙ		2 РЯДА КАБЕЛЕЙ		3 РЯДА КАБЕЛЕЙ		4 РЯДА КАБЕЛЕЙ	
a	b	№	l, м	l, м	кол-во в шт.	кол-во в шт.	РАЗМЕР b, м	ПИЛОМАТЕРИАЛЫ, м³	РАЗМЕР b, м	ПИЛОМАТЕРИАЛЫ, м³	РАЗМЕР b, м	ПИЛОМАТЕРИАЛЫ, м³	РАЗМЕР b, м	ПИЛОМАТЕРИАЛЫ, м³
2,5	1,4	18	4	4,5	2	2	0,25	0,08	0,35	0,10	0,45	0,11	0,55	0,12
3	1,7	18	4,5	4,5	2	2		0,09		0,11		0,13		0,15
3,5	2	18	5	4,5	2	2		0,11		0,13		0,15		0,17
4	2,4	18	5,5	4,5	2	2		0,12		0,15		0,17		0,20
5	3	18	6,5	4,5	3	3		0,15		0,19		0,22		0,25
5,5	3,2	20	7	4,5	3	3		0,17		0,20		0,24		0,27
6,5	3,8	20	8	4,5	4	4		0,20		0,24		0,28		0,32


УЗЕЛ ПОДВЕСКИ

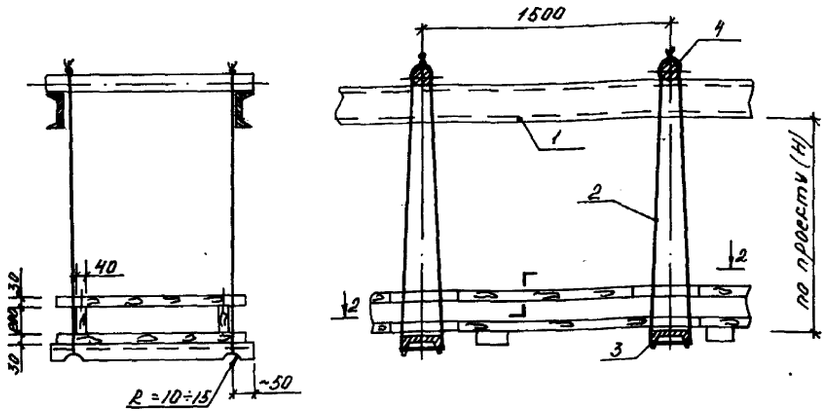

РАЗРЕЗ 1-1

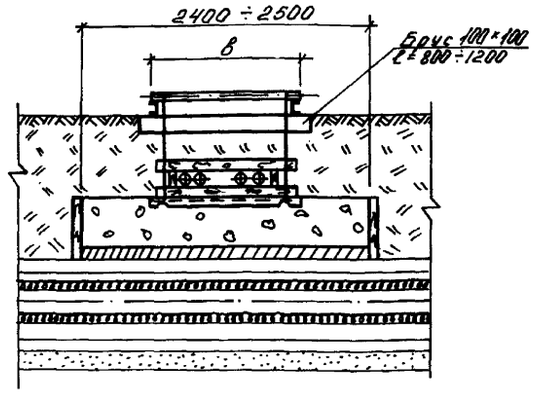

РАЗРЕЗ 2-2

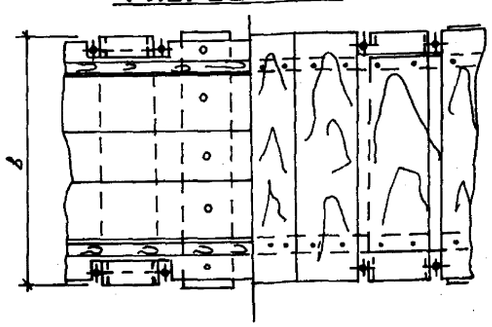


1. Размер блоков из ячеистого бетона ГОСТ 5742-76:
   Б-1 = 1000×500×200 мм;
   Б-2 = 1200×600×200 мм;
2. При укладке блоков швы между ними залить горячим битумом.
3. Порядок работ:
   Отрыть траншею до нижней отметки электрического кабеля, завести нижний ряд досок и швеллера (поз. 3). Установить остальные детали защитного короба. Подвесить короб с электрическим кабелем к поперечным швеллерам (поз. 1). Продолжить работы по заглублению до отметки дна траншеи. После окончания работ по монтажу теплотрассы, выставить блоки, подсыпать местный грунт, заполнить промежуток между блоками и электрическим кабелем щебнем, утрамбовать, демонтировать узел подвески.
4. При h ≥ 0,5 м по данному чертежу выполняются работы только по узлу подвески без установки блоков.
5. В замен швеллера (поз. 1) допускается применение трубы диаметром не менее dу 150 мм.

Нач.отд.	Иванов			П-ТС-I
Гл.конс.	Федоров			
Рис.гр.	Михалев			Пересечение теплосети с электрокабелем напряжением до 35 кв.
Исполн.	Нагаец			Стадия: – Лист: 8 Листов: –
				ГОССТРОЙ СССР НАЗСАНТЕХПРОЕКТ г. АЛМА-АТА


Инв.№подл. | Подпись и дата | Взам.инв.№

Формат А2


НАД КАНАЛОМ М1:50

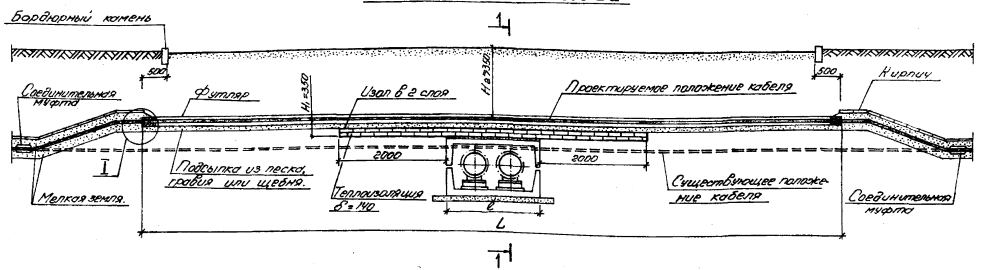


ПОД КАНАЛОМ М1:50

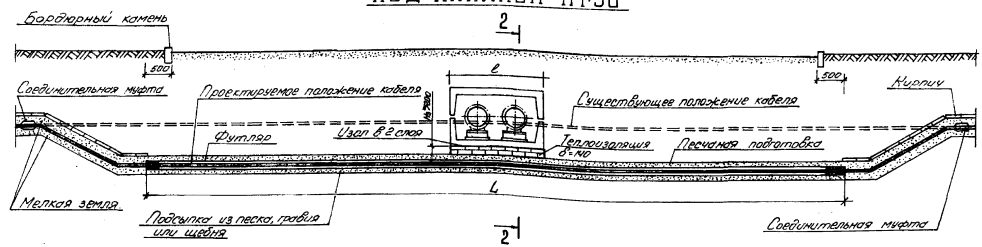


РАЗРЕЗ 1-1

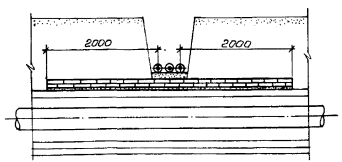

РАЗРЕЗ 2-2

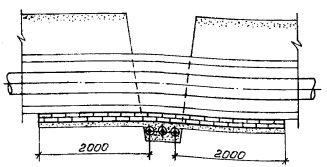

I М1:10

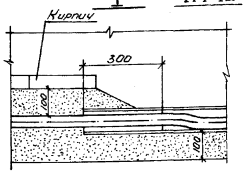

Тип канала	Размеры			Примечание
	ℓ	Длина футляра		
		В непроезжей части L	Под проезжей частью L	
КЛ 60-45-8	760	4860		
КЛ 90-45-8	1060	5160		
КЛ 120-60-8	1400	5500		
КЛ 150-90-8	1740	5840		
2КЛ 90-90-8	2220	6320		
К.Лс 210-120-8	2380	6480		
2КЛс 120-120-8	2900	7000		

СПЕЦИФИКАЦИЯ

Марка	Обозначение	Наименование	Кол.	Примечание
	ГОСТ 539-73	1. Труба асбоцементная Ø100, м		
	ГОСТ 5742-76	2. Пенобетонные блоки, м³		
		3. Джутовый шнур, кг		Уточняется при привязке
		4. Кабель напряжением до 35 кВ, м		См. прим. чание п.4
	ГОСТ 530-71	5. Кирпич глиняный обыкновенный, шт.		Материалы для изоляции принимаются в соответствии с проектом
	ГОСТ 10296-79	6. Изол в 2 слоя по изоляционному слою, м²		
		7. Соединительная муфта, шт.		См. прим. чание п.4


1. При производстве работ кабель откопать на длину ℓ+6м, защитив его от механических повреждений; оттянуть в положение „над каналом" или „под каналом".
2. Кабель заключить в футляр из асбоцементной трубы ϕ100. Допускается замена футляра из асбоцементной трубы на футляр из стальной трубы с усиленным антикоррозийным покрытием.
3. Длина футляра в непроезжей части принята по 2м от канала теплосети в каждую сторону.
4. При производстве работ предусматривать установку соединительных муфт по типовому проекту серии 4.407.214 шифр А.128, листы 3÷11 и, в случае необходимости, замену участка кабеля.
5. Теплоизоляция выполняется из пенобетонных блоков, допускается замена кирпичом.
6. Уплотнение выполнить из джутовых плетеных шнуров, обмазанных водонепроницаемой (мятой) глиной.
7. Не проставленные в таблице размеры, а также объемы работ определяются в конкретном проекте.

Нач. отд.	Ц.Вонов			П-ТС-1	
Гл. конст.	Федоров				
Рук. грп.	Макоскова			Пересечение теплосети с электрокабелем. Вариант с оттяжкой кабеля.	Стадия: Р; Лист: 8; Листов:
Исполнил	Пантелеева				ГОССТРОЙ СССР КАЗГИПРОТЕХПРОЕКТ г. АЛМА-АТА


Инв.№ подл. | Подпись и дата | Взам. инв.№

Формат А2


РАЗРЕЗ 2 - 2

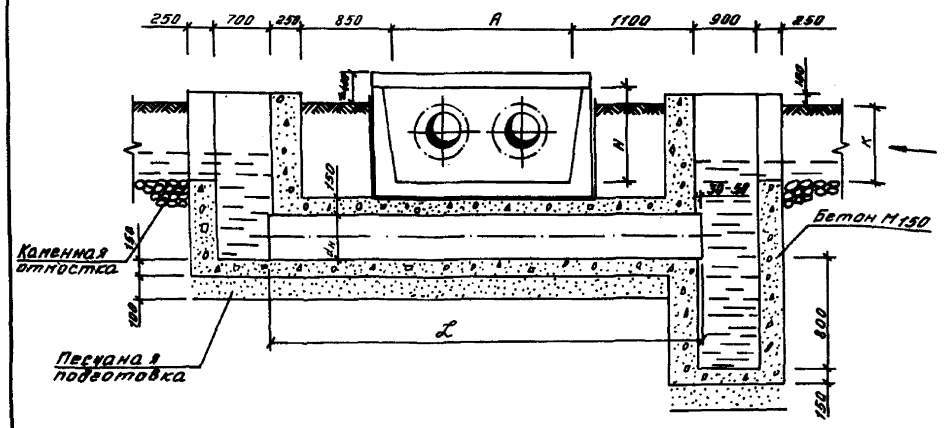

ПЛАН

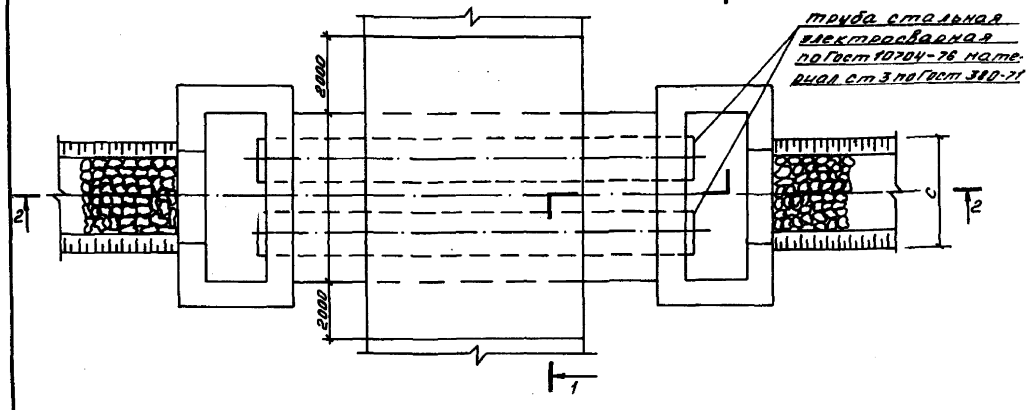

РАЗРЕЗ 1-1

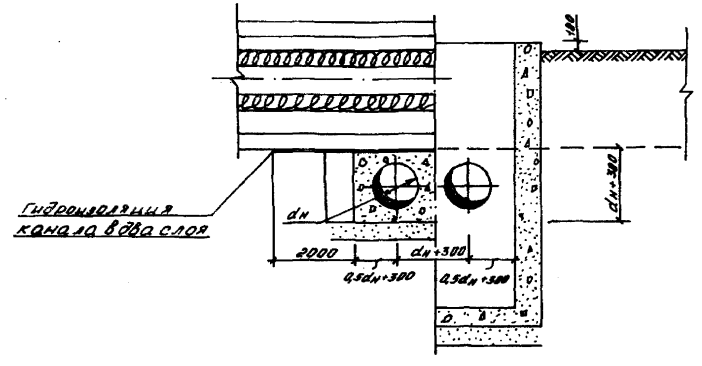

ТАБЛИЦА


Размеры С×К	Обозначение	Тип канала А×Н в см											
		КЛ 60-45	КЛ 90-45	КЛ 120-60	КЛс 150-90	КЛс 210-120	2КЛ 60-45	2КЛ 90-45	2КЛ 120-60	2КЛс 90-90	2КЛс 120-120	2КЛс 150-90	2КЛс 210-120
0,6×0,5 0,7×0,5	V, м³	6.5	6.8	7	8.1	9.1	7	7.7	8.8	8.5	9.5	10	11.6
	dн, мм	426×7	426×7	426×7	426×7	426×7	426×7	426×7	426×7	426×7	426×7	426×7	426×7
	Σ×2 Вн	6	6.5	7	8	9	8	9.5	11.5	9	10	13.5	15.5
	S Вн²	7.7	9.5	11.7	14.6	20	15.3	18.7	23.4	17.6	28.8	29.3	40.1
0,8×0,6	V Вн³	7	7.5	8.1	8.8	10.2	7.7	8.5	9.8	9.5	10.5	11.2	13
	dн Вмм	530×8	530×8	530×8	530×8	530×8	530×8	530×8	530×8	530×8	530×8	530×8	530×8
	Σ×2 Вн	6	6.5	7	8	9	8	9.5	11.5	9	10	13.5	15.5
	S Вн²	7.9	9.7	12.2	15.3	20.7	15.8	19.4	24.1	18.5	30	30.4	41.4
0,9×0,7 1,0×0,7	V Вн³	7.7	8.5	8.8	9.8	11.6	8.8	9.5	11	11.2	12	12.6	14.7
	dн Вмм	630×8	630×8	630×8	630×8	630×8	630×8	630×8	630×8	630×8	630×8	630×8	630×8
	Σ×2 Вн	6	6.5	7	8	9	8	9.5	11.5	9	10	13.5	15.5
	S Вн²	8.1	10	12.6	15.8	21.6	16.2	20	25	18.9	30.5	31.3	43
1,1×0,8	V Вн³	8.5	9.1	10	11	12.6	9.5	10.5	12	11.5	13	14	16.1
	dн Вмм	720×8	720×8	720×8	720×8	720×8	720×8	720×8	720×8	720×8	720×8	720×8	720×8
	Σ×2 Вн	6	6.5	7	8	9	8	9.5	11.5	9	10	13.5	15.5
	S Вн²	8.3	10.4	12.9	16.2	22.1	16.7	20.5	25.7	19.6	31.7	32.2	44.1
1,2×0,9	V Вн³	10.2	10.5	11.2	12.6	14.5	10.5	12.5	14	13.5	14.7	16.1	17.2
	dн Вмм	820×8	820×8	820×8	820×8	820×8	820×8	820×8	820×8	820×8	820×8	820×8	820×8
	Σ×2 Вн	6	6.5	7	8	9	8	9.5	11.5	9	10	13.5	15.5
	S Вн²	8.8	10.6	13.3	16.7	22.7	17.8	21.2	26.6	20	32.9	33.3	45.5

1. V, S - соответственно объем бетона и поверхность гидроизоляции.
2. Размеры А и Н каналов смотреть по поперечным разрезам в проекте.


				П-ТС-I
Нач. отд.	Иванов			Пересечение теплосети с арыком
Гл. конс.	Федоров			
Рук. гр.	Михайлов			
Исполн.	Нагаец			

Инв. № подл. | Подпись и дата | Взам. инв. №


РАЗРЕЗ 1-1

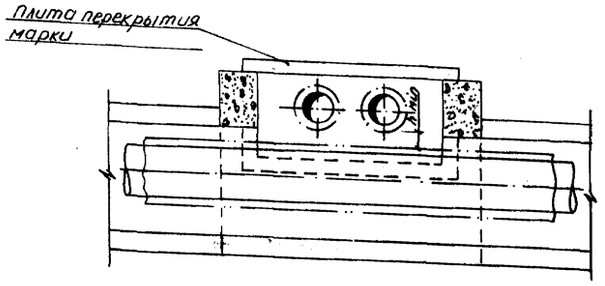


РАЗРЕЗ 2-2

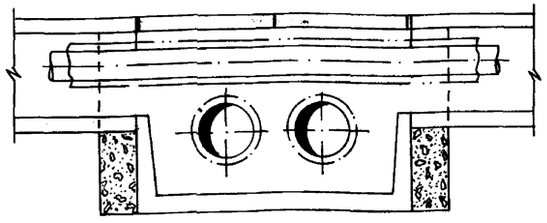

ПЛАН МОНОЛИТНОЙ ВСТАВКИ

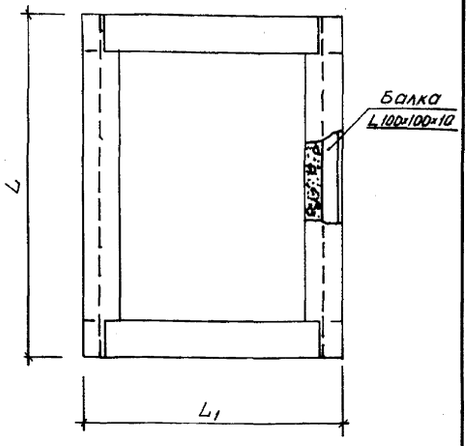

ПЛАН

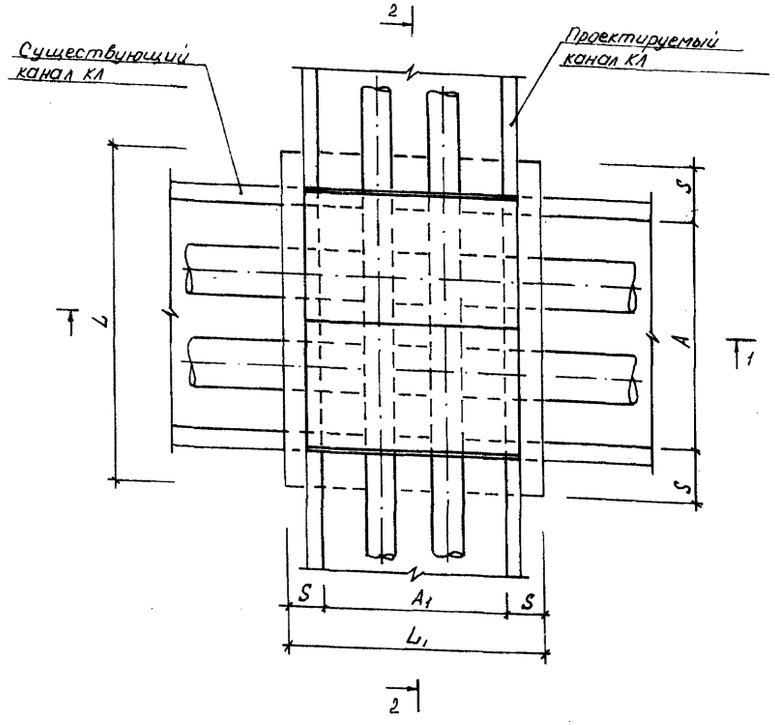

Тип канала	КЛ 60-45						КЛ 90-45						КЛ 120-60						КЛс 150-90					
	Бетон М 200		Балка L100×100×10 ГОСТ		Плита перекрытия по сер. 3.006-2		Бетон М 200		Балка L100×100×10 ГОСТ		Плита перекрытия по сер. 3.006-2		Бетон М 200		Балка L100×100×10 ГОСТ		Плита перекрытия по сер. 3.006-2		Бетон М 200		Балка L100×100×10 ГОСТ		Плита перекрытия по сер. 3.006-2	
	S, мм	V, м³	Кол-во шт	L, м	Марка	Кол-во шт	S, мм	V, м³	Кол-во шт	L, м	Марка	Кол-во шт	S, мм	V, м³	Кол-во шт	L, м	Марка	Кол-во шт	S, мм	V, м³	Кол-во шт	L, м	Марка	Кол-во шт
КЛ 60×45	200	0.26	2	1180	П5д-8	1																		
КЛ 90×45	200	0.42	2	1560	П5д-8	2	200	0.48	2	1560	П18д-8	2												
КЛ 120×60	200	0.53	2	1880	П5д-8	2	200	0.61	2	1880	П5д-8	2	200	0.78	2	1880	П11д-8	2						
КЛс 150×90	300	1.19	2	2440	П5д-8	2	300	1.38	2	2440	П8д-8	2	300	1.77	2	2440	П11д-8	2	300	2.34	2	2440	П15д-8	2
КЛс 210×120	400	2.64	2	3260	П5д-8	3	400	3	2	3260	П8д-8	3	400	3.69	2	3260	П11д-8	3	400	4.66	2	3260	П15д-8	3

1. Узел пересечения разработан для каналов серии 3.006-2, прокладываемых на глубине 0,5 ÷ 1,5 м от поверхности земли.
2. Объем бетона для монолитных участков определен для минимального расстояния между поверхностями изоляции труб в тепловой в соответствии с требованиями СНиП II-36-73
3. Длины монолитных участков принимать в соответствии с таблицей, приведенной на данном листе.


	КЛ 60-45	КЛ 90-45	КЛ 120-60	КЛс 150-90	КЛс 210-120
L мм	1180	1560	1880	2440	3260
L1 мм	780	1000	1280	1600	—

Нач. отд.	Иванов			П-ТС-I		
Гл. конст.	Федоров			Прокладка теплофикационного канала над существующей тепласетью	стадия	лист 10	листов
Рук. гр.	Отиценко					
Исполн.	Тимохина				ГОССТРОЙ СССР НАЛАНТЕХПРОЕКТ г. АЛМА-АТА	

Инв. № подл. | Подпись и дата | Взам. инв. №


Формат 22

Разрез 1-1

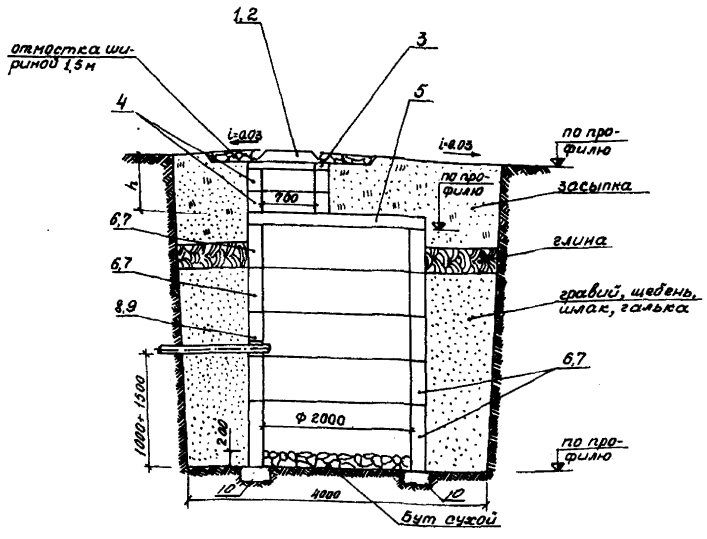

Дренажный колодец

План

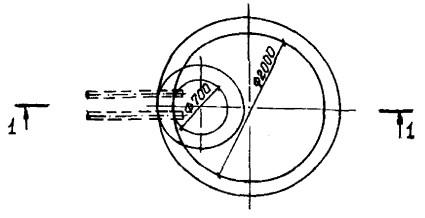

1. Планы и продольные профили дренажей выполнять при привязке листа.
2. Дренажный колодец разработан на основании типового проекта 901-9-8 применительно для сухих грунтов.
3. Заглубление плиты перекрытия колодца от поверхности грунта (h) не менее 0,5 м.
4. Объем бетона для заделки труб равен 0,36 м³.
5. При монтаже все элементы колодца устанавливаются на цементном растворе марки М50 толщиной 10 мм.
6. Люк (поз 2) устанавливается при наличии колесной нагрузки.
7. Изоляция труб- усиленная.

№ поз.	Наименование	Наименование дренажного колодца				
		Количество				
1	Люк чугунный с крышкой по ГОСТ 3634-79 тип „А" (h=100 мм)					
2	Люк чугунный с крышкой по ГОСТ 3634-79 тип „Т" (h=150 мм)					
3	Кольцо опорное КО7-1-1 (h=70 мм)					
4	Кольцо КС7-1-1 (h=300 мм)					
5	Плита перекрытия ПП-20-1-1 (h=150 мм)					
6	Кольцо КС 20-1-1 (h=600 мм)					
7	Кольцо КС 20-2-1 (h=900 мм)					
8	Кольцо КС 20-1-1А (h=600 мм)					
9	Кольцо КС 20-2-1А (h=900 мм)					
10	Опорная подушка ОП-3 по серии 3.006-2	6	6	6	6	6

Продольные профили дренажей

Проектные отметки земли
Натурные отметки земли
Длина / Уклон
Отметки низа трубы
Диаметры трубопроводов

Планы дренажей

Нач. отд	Иванов				
Гл. констр	Федоров				
Рук. гр	Олиницкий				
Исполн	Насибуллин				


ПТС-I

Дренажный колодец ф2,0 м в сухих грунтах

Стадия	Лист	Листов
	11	


Госстрой СССР

РАЗРЕЗ I-I

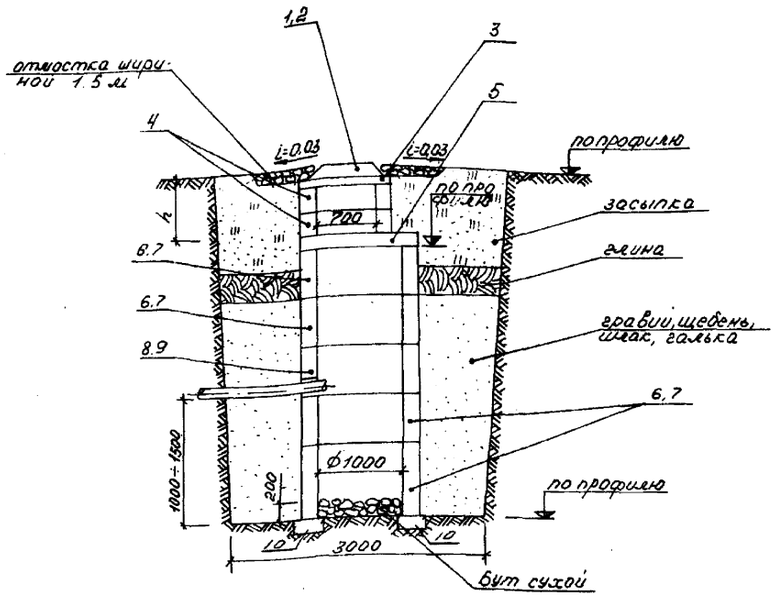

ДРЕНАЖНЫЙ КОЛОДЕЦ


ПЛАН

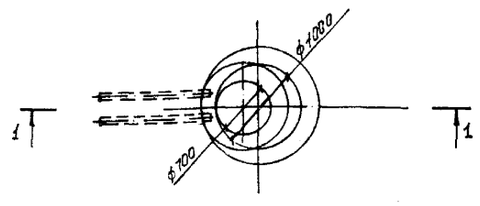

1. Планы и продольные профили дренажей выполнять при привязке листа.
2. Дренажный колодец разработан на основании типового проекта 901-9-8 применительно для сухих грунтов
3. Заглубление плиты перекрытия колодца от поверхности грунта (h) не менее 0,5 м.
4. Об'ем бетона для заделки труб равен 0,36 м³.
5. При монтаже все элементы колодца устанавливаются на цементном растворе марки М50 толщиной 10 мм
6. Люк (поз.2) устанавливается при наличии колесной нагрузки
7. Изоляция труб – усиленная.

№ позиции	НАИМЕНОВАНИЕ	НАИМЕНОВАНИЕ ДРЕНАЖНОГО КОЛОДЦА				
		КОЛИЧЕСТВО				
1	Люк чугунный с крышкой по ГОСТ 3634-79 типа А (h=100 мм)					
2	Люк чугунный с крышкой по ГОСТ 3634-79 типа Т (h=180 мм)					
3	Кольцо опорное КО 7-1-1 (h=70 мм)					
4	Кольцо КС 7-1-1 (h=300 мм)					
5	Плита перекрытия ПП-10-1-2 (h=150)					
6	Кольцо КС 10-1-1 (h=600 мм)					
7	Кольцо КС 10-2-1 (h=900 мм)					
8	Кольцо КС 10-1-1А (h=600 мм)					
9	Кольцо КС 10-2-1А (h=900 мм)					
10	Опорная подушка ОП-3 по серии 3.006-2	4	4	4	4	4

ПРОДОЛЬНЫЕ ПРОФИЛИ ДРЕНАЖЕЙ

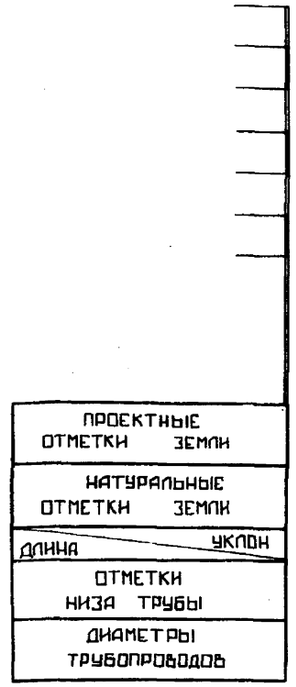


ПЛАНЫ ДРЕНАЖЕЙ

Нач.отд.	Иванов			П-ТС- I	
Гл.конс.	Федоров				
Рук.гр.	Михайлев			Дренажный колодец Ф1,0м в сухих грунтах	Стадия: — Лист: 12 Листов:
Исполн.	Наваец				ГОССТРОЙ СССР КАЗГИПРОНЕФТЕХПРОЕКТ г. АЛМА-АТА

Инв.№ подл. | Подпись и дата | Взам.инв.№


Формат 22

Разрез 1-1

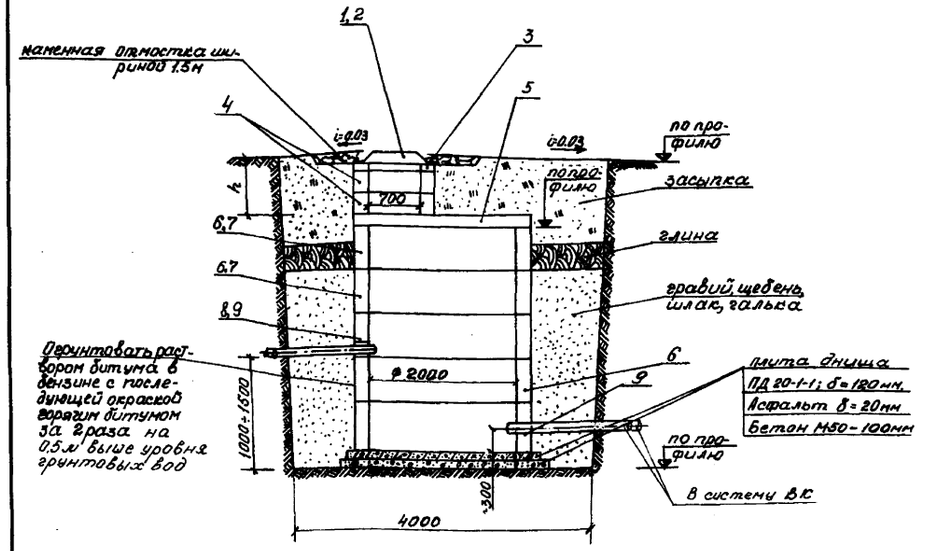

Дренажный колодец


План

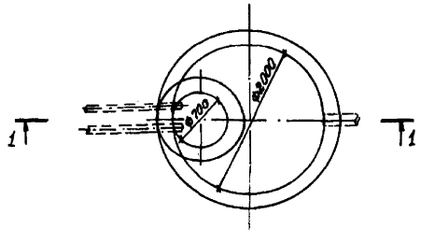

1. Планы продольные профили дренажей выполнять при привязке листа.
2. Дренажный колодец разработан на основании типового проекта 901-9-8(Вып1) при наличии грунтовых вод
3. Заглубление плиты перекрытия колодца от поверхности грунта (h) не менее 0.5м.
4. Объём бетона для заделки труб равен 0.36м³
5. При монтаже все элементы колодца устанавливаются на цементном растворе марки М50 толщиной 10мм.
6. Люк (поз. 2) устанавливается при наличии колесной нагрузки
7. Изоляция труб- усиленная.
8. Объём бетонной подготовки равен 1,520м³
9. Объём асфальтного покрытия равен 0,283м³

№ позиции	Наименование	Наименование дренажного колодца				
		количество				
1	Люк чугунный с крышкой по ГОСТ 3634-79 типа А (h=100мм)					
2	Люк чугунный с крышкой по ГОСТ 3634-79 типа Т (h=180мм)					
3	Кольцо опорное КО7-1-1 (h=70мм)					
4	Кольцо КС7-1-1 (h=300мм)					
5	Плита перекрытия ПП-20-1-1 (h=150мм)					
6	Кольцо КС 20-1-1 (h=600мм)					
7	Кольцо КС20-2-1 (h=900мм)					
8	Кольцо КС 20-1-1А (h=600мм)					
9	Кольцо КС 20-2-1А (h=900мм)					
10	Плита днища ПД 20-1-1 (h=120мм)					

Продольные профили дренажей

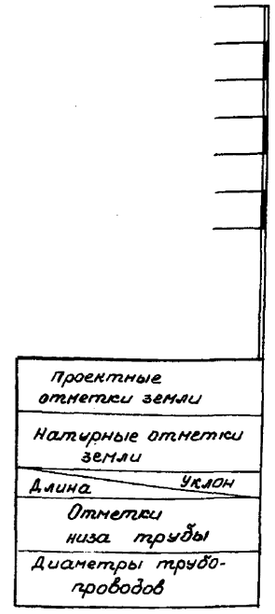


Планы дренажей

					П-ТС-I	
Нач. отд	Иванов					
Гл. констр	Федоров					стадия / лист / листов
Рук. гр.	Онищенко				Дренажный колодец. ф2,0м б макрыс врезка	Р / 13 /
Исполн.	Насибулина					ГОССТРОЙ СССР КАЗСАНТЕХПРОЕКТ г. Алма-Ата

Инв. № подл. | Подпись и дата | Взам. инв. №

Формат А2

РАЗРЕЗ I-I

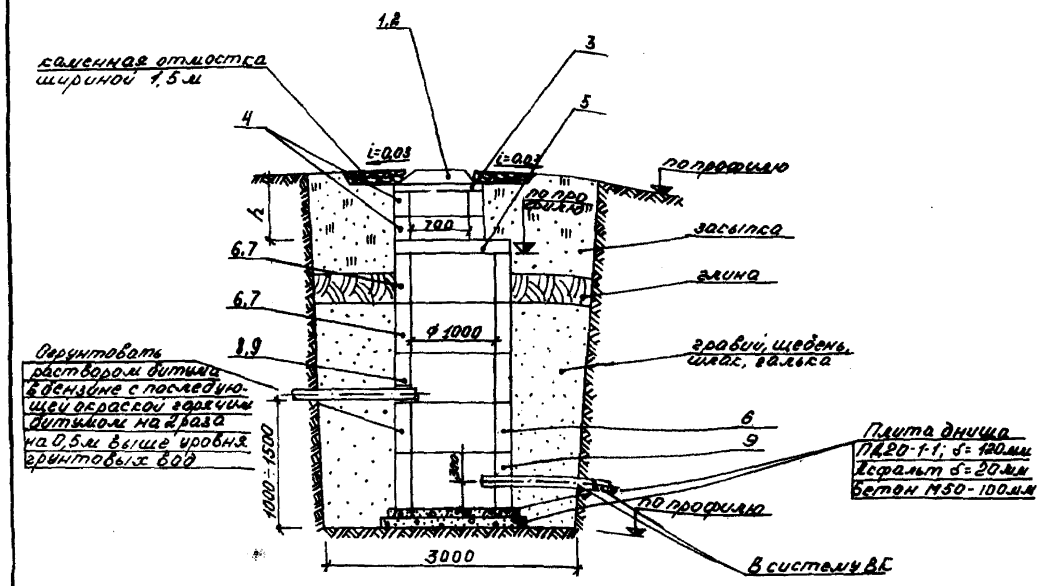


ПРОДОЛЬНЫЕ ПРОФИЛИ ДРЕНАЖЕЙ

ПРОЕКТНЫЕ ОТМЕТКИ ЗЕМЛИ
НАТУРАЛЬНЫЕ ОТМЕТКИ ЗЕМЛИ
ДЛИНА / УКЛОН
ОТМЕТКИ НИЗА ТРУБЫ
ДИАМЕТРЫ ТРУБОПРОВОДОВ

ДРЕНАЖНЫЙ КОЛОДЕЦ

ПЛАН

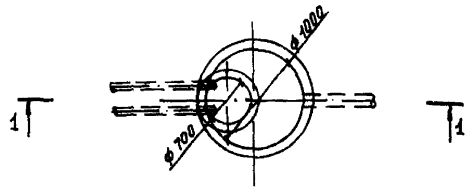

ПЛАНЫ ДРЕНАЖЕЙ

1. Планы и продольные профили дренажей выполнять при привязке листа.
2. Дренажный колодец разработан на основании типового проекта 901-9-8(Вып. 1) при наличии грунтовых вод
3. Заглубление плиты перекрытия колодца от поверхности грунта(h) не менее 0,5 м
4. Объем бетона для заделки труб равен 0,05 м³
5. При монтаже все элементы колодца устанавливаются на цементном растворе марки М50 толщиной 10 мм
6. Люк(поз.2) устанавливается при наличии колесной нагрузки
7. Изоляция труб - усиленная
8. Объем бетонной подготовки равен 0,45 м³,
9. Объем асфальтного покрытия равен 0,1 м³.


№ поз.	НАИМЕНОВАНИЕ	НАИМЕНОВАНИЕ ДРЕНАЖНОГО КОЛОДЦА				
		КОЛИЧЕСТВО				
1	Люк чугунный с крышкой по ГОСТ3634-79 типа А (h=100мм)					
2	Люк чугунный с крышкой по ГОСТ3634-79 типа Т (h=130мм)					
3	Кольцо опорное КО7-1-1 (h=70мм)					
4	Кольцо КС7-1-1 (h=300мм)					
5	Плита перекрытия ПП20-1 (h=150мм)					
6	Кольцо КС20-1-1 (h=600мм)					
7	Кольцо КС20-2-1 (h=900мм)					
8	Кольцо КС20-1-1 типа А (h=600мм)					
9	Кольцо КС20-2-1 типа А (h=900мм)					
10	Плита днища ПД20-1-1 (h=120мм)					

Инв. № подл. | Подпись и дата | Взам. инв. №


					П-ТС-I	
Нач. отд.	Иванов					
Гл. спец.	Федоров				Стадия	Лист	Листов
Рук. гр.	Михалев			Дренажный колодец ф1.0 м в мокрых грунтах		14	
Исполн.	Назаев				Госстрой СССР КАЗГИПРОТЕХПРОЕКТ г. Алма-Ата		

Формат А2

ПЛАН

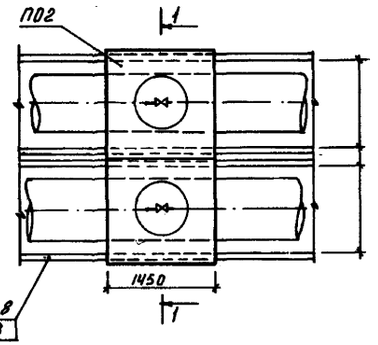


РАЗРЕЗ 1-1

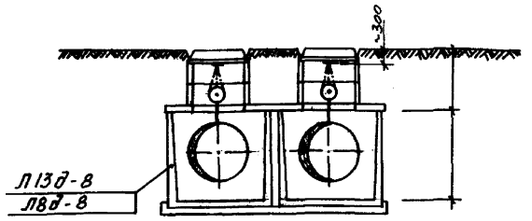


Тип канала	Лоток		Плита перекрытия		Кольцо КС7-1-1, h=300мм	Кольцо опорное КО7-1-1, h=70	Люк чугунный с крышкой по ГОСТ 3634-79 тип А (h=100мм)
	Марка	К-во	Марка	К-во			
КЛ 60-45-8	Л4д-8	2	ПО-2	1		1	1
КЛ 90-45-8	Л6д-8	2	ПО-2	1		1	1
КЛ 120-60-8	Л11д-8	2	ПО-2	1		1	1
КЛс 150-90-8	Л14-8	1	—	—			
	Ло14-8	1	—	—		1	1
2КЛс 90-90-8	Л8д-8	4	ПО-2	2		2	2
2КЛс 120-120-8	Л13д-8	4	ПО-2	2		2	2
КЛс 210-120-8	Л25-8	1	—	—			
	Ло25-8	1	—	—		1	1


ПЛАН

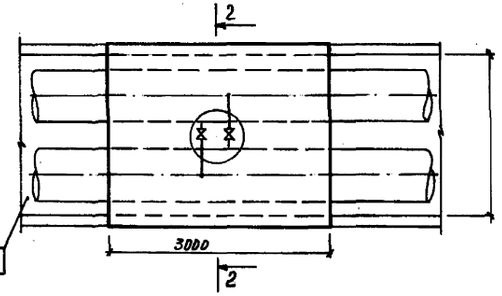


РАЗРЕЗ 2-2

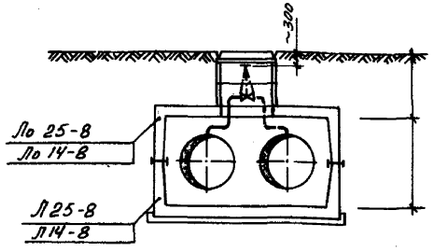

ПЛАН

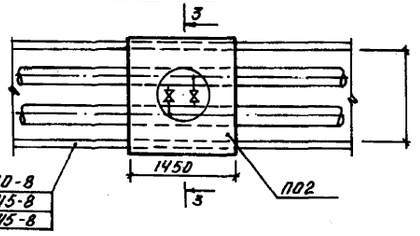

РАЗРЕЗ 3-3

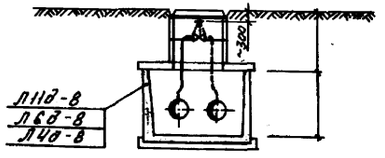

Диаметр трубопровода Ду, мм	25÷80	100÷150	175÷300	350÷450	500÷700	800
Диаметр воздушника dу, мм	15	20	25	32	40	50

1. Люки для воздушников разработаны из сборных железобетонных элементов типовых конструкций серии 3.006-2
2. При монтаже все элементы люка устанавливаются на цементном растворе марки М50 толщиной 10 мм.
3. Установка воздушников в люках рекомендуется при заглублении теплофикационного канала 0,5–1,2 м от поверхности земли.
4. При расчетной температуре наружного воздуха ниже –30°С применять стальную арматуру.

СПЕЦИФИКАЦИЯ

Марка	Обозначение	Наименование	Кол	Примеч.
	20×2,8 ГОСТ 3262-75 / В-Вст3сп4 ГОСТ 3262-75	1. Труба водогазопроводная,	Ду15	
	15К4 19п1	2. Вентиль запорный	Ду15 шт. 2	
	26,8×2,8 ГОСТ 3262-75 / В-Вст3сп4 ГОСТ 3262-75	1. Труба водогазопроводная	Ду20 м	
	15К4 19п1	2. Вентиль запорный	Ду20 шт. 2	
	32×2 ГОСТ 10704-76 / В-Вст3сп4 ГОСТ 10706-76	1. Труба электросварная	Ду25 м	
	15К4 19п1	2. Вентиль запорный	Ду25 шт. 2	
	38×2,5 ГОСТ 10704-76 / В-Вст3сп4 ГОСТ 10704-76	1. Труба электросварная	Ду32 м	
	15К4 19п1	2. Вентиль запорный	Ду32 шт. 2	
	45×2,5 ГОСТ 8732-78 / А-Вст3сп4 ГОСТ 8731-74	1. Труба горячекатанная	Ду40 м	
	15К4 19п1	2. Вентиль запорный	Ду40 шт. 2	
	ГОСТ 17375-77	3. Отвод 90°40 с ВО,	шт.	
	57×3 ГОСТ 10704-76 / В-Вст3сп4 ГОСТ 10706-76	1. Труба электросварная	Ду50 м	
	15К4 19п1	2. Вентиль запорный	Ду50 шт. 2	
	ГОСТ 17375-77	3. Отвод 90°50 с ВО,	шт.	


Инв.№ подл. | Подпись и дата | Взам.инв.№

Нач.отд.	Иванов			27.03	П-ТС-1
Гл.констр.	Федоров			27.03	
Рук.гр.	Онищенко				Установка люков для воздушников на трассе теплосети
Исполн.	Калошина				Стадия: — Лист: 15 Листов: —


Госстрой СССР КАЗСАНТЕХПРОЕКТ г. Алма-Ата

Формат 22


ПЛАН

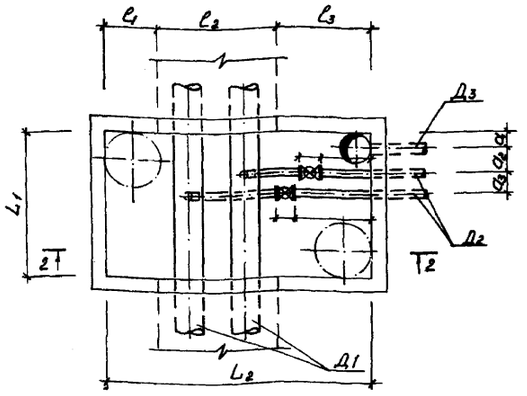


РАЗРЕЗ 2-2

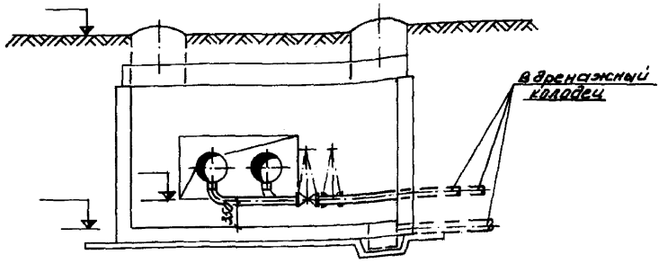

ПЛАН

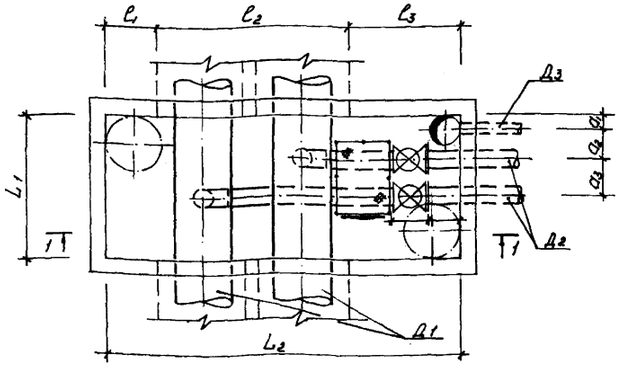

РАЗРЕЗ 1-1

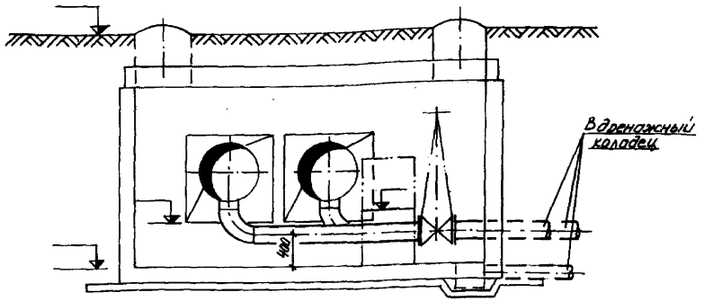

Д1	Д2	Д3	l1	l2	l3	a1	a2	a3	L1	L2
25-65	25	100	700	600	1000	200	370	250	1600	2300
80	40	100	700	600	1000	200	400	250	1600	2300
100, 125	40	100	600	1000	700	200	400	250	1600	2300
150	50	100	600	1000	700	200	400	250	1600	2300
200, 250	80	100	700	1280	1020	200	400	300	2000	3000
300, 400	100	100	700	1600	1300	200	410	350	2000	3600
450, 500	150	150	700	2260	1240	200	450	400	2000	4200
600, 700	200	200	700	2860 (2180)	1240 (1320)	200	470	500	2000	4800 (4200)
800	250	200	700	2860	1240	200	500	550	2000	4800

1. Диаметры арматуры для спускников приведены ориентировочно и подлежат уточнению в соответствии с приложением 3 СНиП II-36-73.
2. Заглубление спускных трубопроводов приведено минимальное и уточняется при привязке чертежа к конкретным условиям.
3. Строительные конструкции камер выполнять по чертежам марки КЖ.

Марка	Обозначение	Наименование	Кол.	Примеч.
	108×4 ГОСТ 8732-78 В ст 10 ГОСТ 8731-74 32×2,0 ГОСТ 10704-76 В-Ст3сп4 ГОСТ 10706-76 15с 17нж1	1. Труба горячекатанная Ду100 м 2. Труба электросварная Ду25 м 3. Вентиль запорный Ду25 шт		
	108×4 ГОСТ 8732-78 В-ст 10 ГОСТ 8731-74 45×2,5 ГОСТ 8732-78 А-Ст3сп4 ГОСТ 8731-74 15с 22 нж ГОСТ 17375-77	1. Труба горячекатанная Ду100 м 2. Труба горячекатанная Ду40 м 3. Вентиль запорный Ду40 шт 4. Отвод 90°40с80 шт		
	108×4 ГОСТ 8732-78 В ст 10 ГОСТ 8731-74 57×3 ГОСТ 10704-76 В-Ст3сп4 ГОСТ 10706-76 ЗКЛ2-16 ГОСТ 17375-77	1. Труба горячекатанная Ду100 м 2. Труба электросварная Ду50 м 3. Вентиль запорный Ду50 шт 4. Отвод 90°50с80 шт		
	108×4 ГОСТ 8732-78 В ст 10 ГОСТ 8731-74 89×3 ГОСТ 10704-76 В-Ст3 сп 4 ГОСТ 10706-76 ЗКЛ2-16 ГОСТ 17375-77	1. Труба горячекатанная Ду100 м 2. Труба электросварная Ду80 м 3. Задвижка клиновая Ду80 шт 4. Отвод 90°80с50 шт		
	159×5 ГОСТ 10704-76 В-Ст3 сп 4 ГОСТ 10706-76 108×4 ГОСТ 8732-78 В ст 10 ГОСТ 8731-74 ЗКЛ2-16 ЗКЛ2-16 ГОСТ 17375-77 ГОСТ 17375-77	1. Труба электросварная Ду150 м 2. Труба горячекатанная Ду100 м 3. Задвижка клиновая Ду150 шт 4. Задвижка клиновая Ду100 шт 5. Отвод 90°150с40 шт 6. Отвод 90°100с40 шт		
	219×6 ГОСТ 10704-76 В-Ст3 сп 4 ГОСТ 10706-76 ЗКЛ2-16 ГОСТ 17375-77 ТД серия 4.903-10 в.1 ТД серия 4.903-10 в.1	1. Труба электросварная Ду200 м 2. Задвижка клиновая Ду200 шт 3. Отвод 90°200с32 шт 4. Накладка 200/600 Т94.193 шт 5. Накладка 200/900 Т94.194 шт		
	273×7 ГОСТ 10704-76 В-Ст3сп4 ГОСТ 10706-76 219×6 ГОСТ 10704-76 В-Ст3сп4 ГОСТ 10706-76 ЗКЛ2-16 ГОСТ 17375-77 ТД серия 4.903-10 в.1	1. Труба электросварная Ду250 м 2. Труба электросварная Ду200 м 3. Задвижка клиновая Ду150 шт 4. Отвод 90°250с32 шт 5. Накладка 200/900 Т94.215 шт		

Нач. отд	Иванов				П-ТС-1
Гл. конст	Федоров				
Рук. груп	Отищенко				
Исполнил	Тимашина				Установка спускников в теплофикационных камерах


Стадия: Р | Лист: 16 | Листов:

Госстрой СССР НАСТАНТЕХПРОЕКТ г. Алма-Ата

Формат 22


Инв. № подл. | Подпись и дата | Взам. инв. №

РАЗРЕЗ 1-1

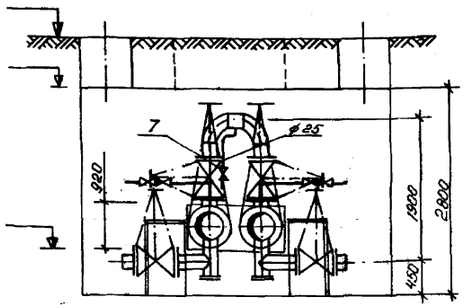

1. Строительные чертежи теплофикационных камер, а также размеры и привязка монтажных проемов выполняются в проекте марки К.Ж.
2. Отметки земли, пола канала проставляются при привязке чертежа.
3. Габариты камер выполнены с учетом возможности врезки ответвлений.

ПЛАН

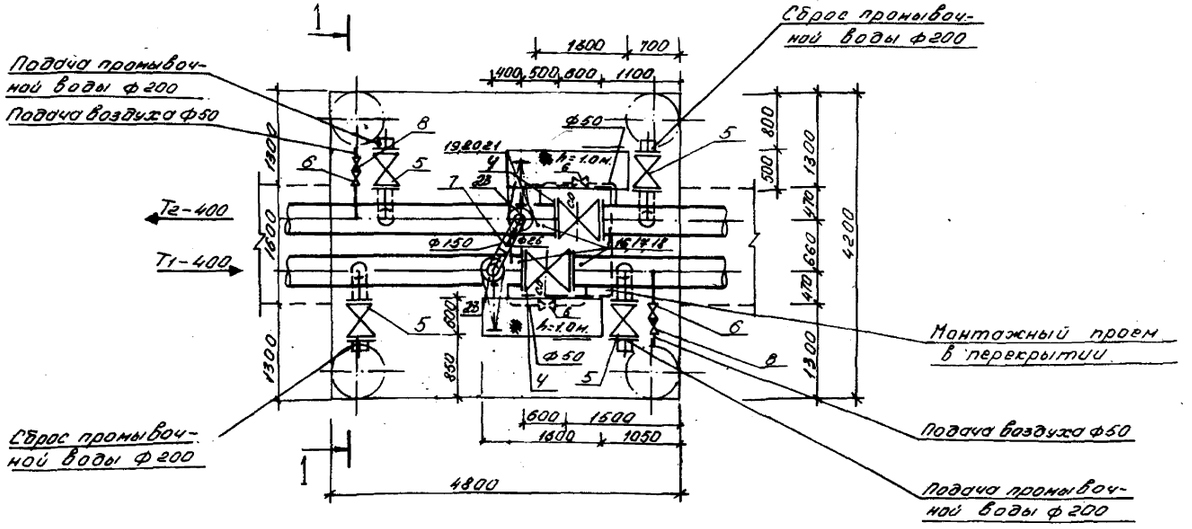

СПЕЦИФИКАЦИЯ

Марка	Обозначение	Наименование	Кол	Примечание
	Труба ГОСТ 10704-76 / В-Ст3сп4 ГОСТ 10706-76	1. Труба электросварная Ду 250	2 м	
	57х3 ГОСТ 10704-76 / В-Ст3сп4 ГОСТ 10706-76	2. Труба электросварная Ду 50	1,5 м	
	32х2 ГОСТ 10704-76 / В-Ст3сп4 ГОСТ 10706-76	3. Труба электросварная Ду 25	1,4 м	
	3кл2-16	4. Задвижка Ду 400	2 шт.	
	3кл2-16	5. Задвижка Ду 200	4 шт.	
	3кл2-16	6. Задвижка Ду 50	4 шт.	
	15кч19п1	7. Вентиль Ду 25	1 шт.	
	16кч9п1	8. Обратный клапан Ду 50	2 шт.	
	ГОСТ 12.55-67	9. Фланец Рн 16 Ду 400	4 шт	
	ГОСТ 12836-67	10. Заглушка Рн 16 Ду 200	4 шт.	
	ГОСТ 17375-77	11. Отвод 90° 150х10	2 шт.	
	ГОСТ 17375-77	12. Отвод 90° 50х5	2 шт.	
	ТД серия 1.903-10 вып. 1	13. Накладка 200/100 Т.94.133	2 шт.	
	ТД серия 1.903-10 вып. 1	14. Накладка 150/100 Т.94.133	4 шт.	
	Черт. П-ТС-III лист 1	15. Опора под задвижку Ду 400	2 шт	
	3кч-33-70	16. Штуцер М20х1,5-50	4 шт.	
	3кч-31-69	17. Заглушка М20х1,5	4 шт.	
	3кч-36-70	18. Прокладка 18	4 шт.	
	ОСТ 36.7-77	19. Бобышка БП1-М27-55	2 шт.	
	ТКЧ-229-69	20. Пробка П-М27х1	2 шт.	
	ТКЧ-556-68	21. Прокладка 28х42	2 шт.	
	3кл2-16	22. Задвижка Ду 150	2 мм	
	159х5 ГОСТ 10704-76 / В-Ст3сп4 ГОСТ 10706-76	23. Труба электросварная Ду 150	2 м	
	Черт. П-ТС-III лист 1	24. Опора под задвижку Ду 200	4 шт.	


Нач. отд.	Иванов			П-ТС-I	
Гл. конст.	Федоров			Установка секционирующего узла Ду=400 в теплофикационной камере.	Стадия: Р; Лист: 13; Листов:
Рук. гр.	Матвеев				
Нормоконтр.	Шапиро				

Госстрой СССР Казгипронефтегаз г. Алма-Ата

Формат А2


Инв. № подл. | Подпись и дата | Взам. инв. №

РАЗРЕЗ 1-1

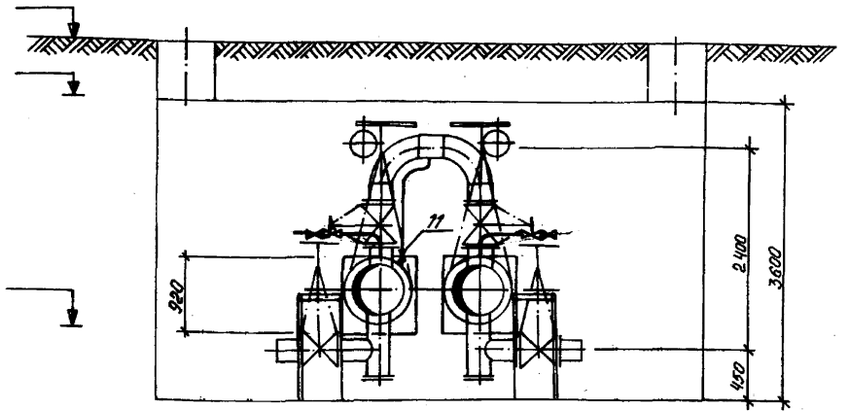

1. Строительные чертежи теплофикационных камер, а также размеры и привязка монтажных проемов выполняются в проекте марки КЖ.
2. Отметки земли, пола канала проставляются при привязке чертежа.
3. Габариты камер выполнены с учетом возможности врезки ответвлений.

ПЛАН

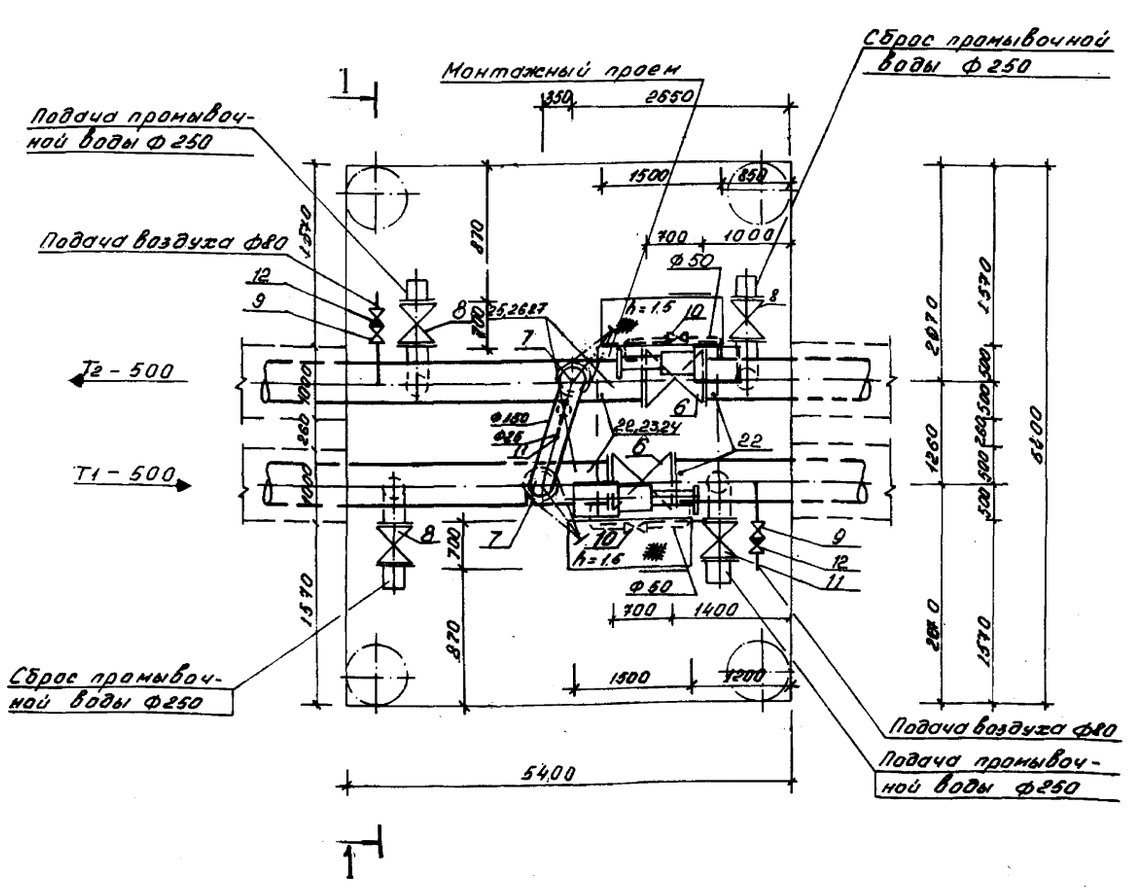

СПЕЦИФИКАЦИЯ

Марка	Обозначение	Наименование	Кол.	Примечание
	273х7 ГОСТ 10704-76 В-Ст3сп4 ГОСТ 10706-76	1. Труба электросварная Ду250	м. 4.5	
	159х5 ГОСТ 10704-76 В-Ст3сп4 ГОСТ 10706-76	2. Труба электросварная Ду150	м. 4.5	
	89х3 ГОСТ 10704-76 В-Ст3сп4 ГОСТ 10706-76	3. Труба электросварная Ду80	м. 2.1	
	57х3 ГОСТ 10704-76 В-Ст3сп4 ГОСТ 10706-76	4. Труба электросварная Ду50	м. 2.0	
	32х2.5 ГОСТ 10704-76 В-Ст3сп4 ГОСТ 10706-76	5. Труба электросварная Ду25	м. 1.3	
	30с 927нж.	6. Задвижка Ду500	шт. 2	
	3КЛ2-16	7. Задвижка Ду250	шт. 4	
	3КЛ2-16	8. Задвижка Ду150	шт. 2	
	3КЛ2-16	9. Задвижка Ду80	шт. 2	
	3КЛ2-16	10. Задвижка Ду50	шт. 2	
	15кч 19п1	11. Вентиль Ду25	шт. 1	
	16кч 9п1	12. Обратный клапан Ду=20	шт. 2	
	ГОСТ 17375-77	13. Отвод 90° 150с40	шт. 2	
	ГОСТ 17375-77	14. Отвод 90° 80с50	шт. 2	
	ГОСТ 17375-77	15. Отвод 90° 50с80	шт. 4	
	ГОСТ 1255-67	16. Фланец Ру16 Ду250	шт. 2	
	ГОСТ 12836-67	17. Заглушка Ру 16 Ду250	шт. 2	
	Черт. П-ТС-III лист 1	18. Опора под задвижку Ду500	шт. 2	
	Черт. П-ТС-III лист 1	19. Опора под задвижку Ду250	шт. 4	
	ТД Серия 4.903-10 Вып.1	20. Наладка 250/500 ТМ.209	шт. 2	
	ТД Серия 4.903-10 Вып.1	21. Наладка 150/300 ТМ.135	шт. 4	
	3К4-33-70	22. Штуцер М20х1.5-50	шт. 4	
	3К4-31-69	23. Заглушка М20х1.5	шт. 4	
	3К4-36-70	24. Прокладка 18	шт. 4	
	ОСТ 36.7-77	25. Бобышка БП1-М27-56	шт. 2	
	ТК4-229-69	26. Пробка П-М27х2	шт. 2	
	ТК4-556-68	27. Прокладка 28х42	шт. 2	

Нач. отд.	Иванов			
Гл. конст.	Федоров			
Рук. гр.	Николаев			
Инженер	Шилятина			

П-ТС-I

Установка секционирующего узла Ду-500 в теплофикационной камере.


Стадия	Лист	Листов
	11	

ГЕОСТРОЙ СССР
КАЗАНГЕХПРОЕКТ
г. АЛМА-АТА


Формат 22

Инв. № подл. | Подпись и дата | Взам. инв. №

РАЗРЕЗ 1-1

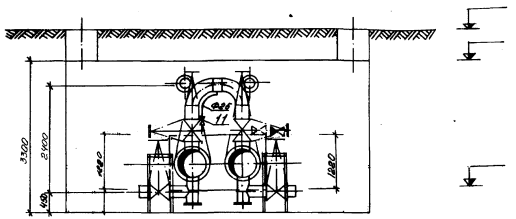

ПЛАН

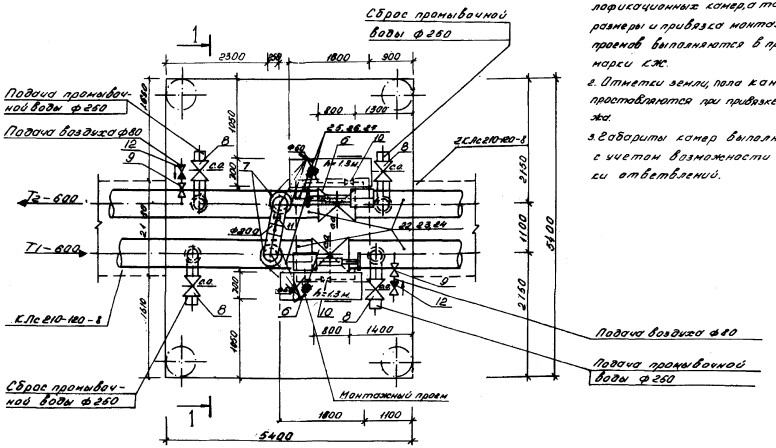

1. Строительные чертежи теплофикационных камер, а также размеры и привязка монтажных проемов выполняются в проекте марки КЖ.
2. Отметки земли, пола канала проставляются при привязке чертежа.
3. Габариты камер выполнены с учетом возможности врезки ответвлений.


СПЕЦИФИКАЦИЯ

Марка	Обозначение	Наименование	Кол.	Примечание
	Арм 1 ГОСТ 10705-76 Отв 1 ГОСТ 10705-76 Отв 2 ГОСТ 10705-76 Труба ГОСТ 10705-76 Отв 3 ГОСТ 10705-76 Арм 2 ГОСТ 10705-76 Отв 4 ГОСТ 10705-76	1. Труба электросварная Ду 800 м	6	
		2. Труба электросварная Ду 500 м	3	
		3. Труба электросварная Ду 400 м	2	
		4. Труба электросварная Ду 50 м	4	
		5. Труба электросварная Ду 25 м	1	
	30с 927 нж	6. Задвижка Ду 600 шт.	2	
	3 КЛ 2-16	7. Задвижка Ду 250 шт.	4	
	3 КЛ 2-16	8. Задвижка Ду 200 шт.	8	
	3 КЛ 2-16	9. Задвижка Ду 80 шт.	2	
	3 КЛ 2-16	10. Задвижка Ду 50 шт.	2	
	15 с 4 19 п1	11. Вентиль Ду 25 шт.	1	
	18 с 4 9 п 1	12. Обратный клапан Ду 80 шт.	2	
	ГОСТ 17375-77	13. Отвод 90° 800 с 25 шт.	2	
	ГОСТ 17375-77	14. Отвод 90° 500 с 5 шт.	2	
	ГОСТ 17375-77	15. Отвод 90° 50 с 8 шт.	4	
	ГОСТ 1856-62	16. Фланец Ру 16 Ду 250 шт.	4	
	ГОСТ 12836-67	17. Заглушка Ру 16 Ду 250 шт.	4	
	ТД Серия 4.903-10 вып.1	18. Накладка 300/600 Ду 600 шт.	2	
	ТД Серия 4.903-10 вып.1	19. Накладка 250/600 Ду 250 шт.	4	
	Чертеж П-ТС-III лист 1	20. Опора под изоляцию Ду 600 шт.	2	
	Чертеж П-ТС-III лист 1	21. Опора под изоляцию Ду 250 шт.	4	
	ЗКЧ-33-70	22. Штифт М20×1.5-50 шт.	4	
	ЗКЧ-31-69	23. Заглушка М20×1.5 шт.	4	
	ЗКЧ-36-70	24. Прокладка 18 шт.	4	
	ОСТ 367-77	25. Бобышка БА-1-М27×58	2	
	ТКЧ-229-69	26. Пробка 17-М27×2 шт.	2	
	ТКЧ-556-68	27. Прокладка 28×42 шт.	2	


Гл. инженер проекта	Шнейдман			П-ТС-I	
Гл. конструктор	Федоров			Установка секционирующего узла Ду=800 в теплофикационной камере	Стадия: Р; Лист: 19; Листов:
Нач. отд.	Новосельцев				ГЛАВСПЕЦСТРОЙ СССР КАЗГИПРОНЕФТЕХИМПРОЕКТ г. АКТАУ
Инженер	Шнейдман				

Альбом 22

РАЗРЕЗ 1-1

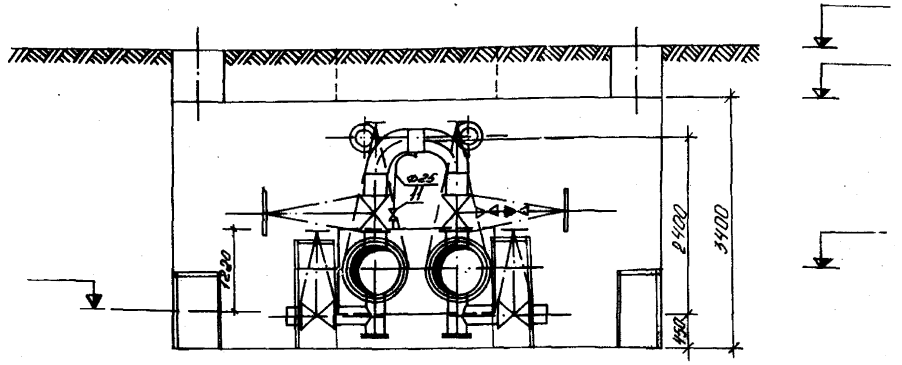

ПЛАН

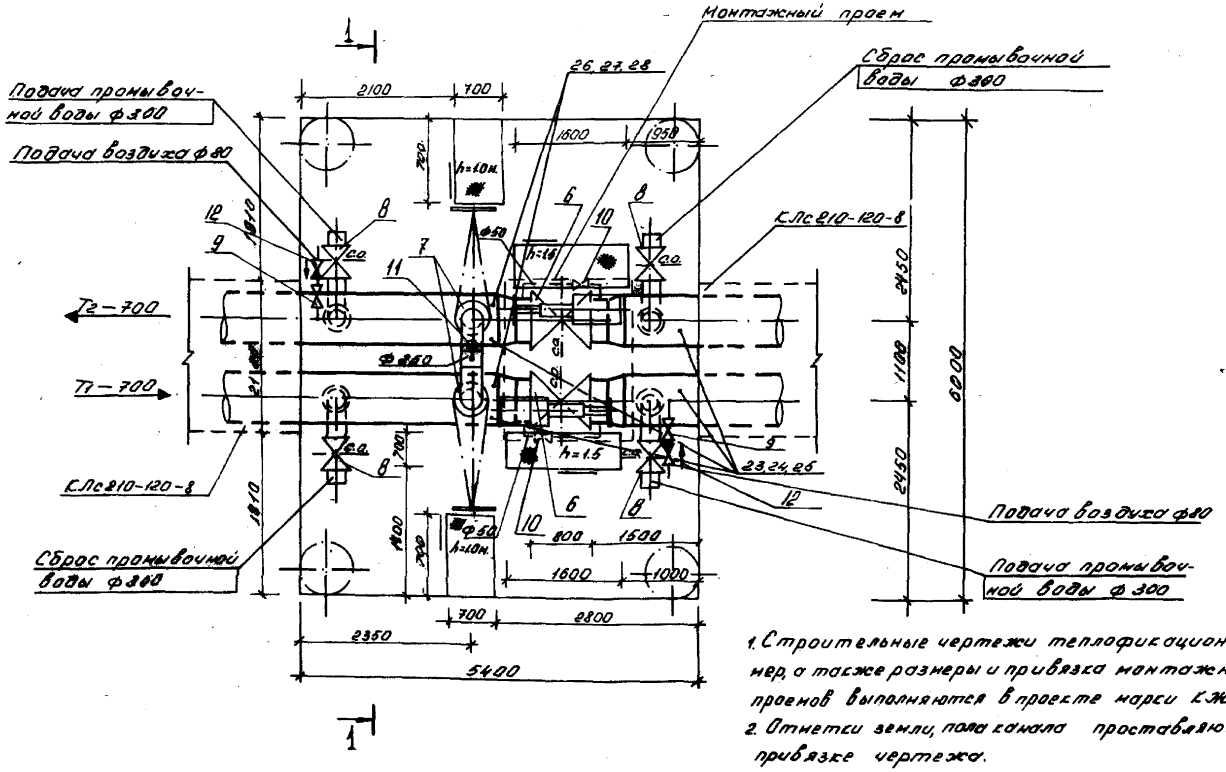

1. Строительные чертежи теплофикационных камер, а также размеры и привязка монтажных проемов выполняются в проекте марки КЖ.
2. Отметки земли, пола канала проставляются при привязке чертежа.
3. Габариты камер выполнены с учетом возможности врезки ответвлений.


СПЕЦИФИКАЦИЯ

Марка	Обозначение	Наименование	Кол.	Примечание
	8Б×8 ГОСТ 10704-74 Ст3сп4 ГОСТ 10706-76	1. Труба электросварная Ду300	6	
	273×8 ГОСТ 10704-74 Ст3сп4 ГОСТ 10706-76	2. Труба электросварная Ду250	4	
	89×3 ГОСТ 10704-74 Ст3сп4 ГОСТ 10706-76	3. Труба электросварная Ду80	2	
	57×3 ГОСТ 10704-74 Ст3сп4 ГОСТ 10706-76	4. Труба электросварная Ду50	4	
	32×2,5 ГОСТ 10704-74 Ст3сп4 ГОСТ 10706-76	5. Труба электросварная Ду25	1	
	30с 927нж	6. Задвижка Ду600, шт.	2	
	3КЛ2-16	7. Задвижка Ду300, шт.	4	
	3КЛ8-16	8. Задвижка Ду250, шт.	2	
	3КЛ2-16	9. Задвижка Ду80, шт.	2	
	3КЛ2-16	10. Задвижка Ду50, шт.	2	
	15кч 19п1	11. Вентиль Ду25, шт.	1	
	16кч 3п1	12. Обратный клапан Ду80, шт.	2	
	Т2 Серия 4.903-10 Вып. 1	13. Переход 700×600 7ст 7б, шт.	4	
	Т1 Серия 4.903-10 Вып. 1	14. Накладка 377×100 Т94.284, шт.	4	
	Т2 Серия 4.903-10 Вып. 1	15. Накладка 273×100 Т94.284, шт.	2	
	ГОСТ 17375-77	16. Отвод 90°-250с 38, шт.	2	
	ГОСТ 17375-77	17. Отвод 90°-80с 50, шт.	2	
	ГОСТ 17375-77	18. Отвод 90°-80с 60, шт.	2	
	ГОСТ 12255-67	19. Фланец Ру16 Ду300, шт.	4	
	ГОСТ 12836-67	20. Заглушка Ру16 Ду300, шт.	4	
	Черт. П-ТС-III, лист 1	21. Опора под задвижку Ду600, шт.	2	
	Черт. П-ТС-III, лист 1	22. Опора под задвижку Ду300, шт.	4	
	3К4-33-70	23. Штуцер М20×1,5-6, шт.	4	
	3К4-31-69	24. Заглушка М20×1,5, шт.	4	
	3К4-36-70	25. Прокладка 18, шт.	4	
	ОСТ 36.7-77	26. Бобышка БП1-М27-6, шт.	2	
	ТК4-229-69	27. Пробка П-М27×2, шт.	2	
	ТК4-556-68	28. Прокладка 28×42, шт.	2	

Нач. отд.	Иванов			П-ТС-I	
Гл. спец.	Федоров				
Рук. гр.	Жаворонков			Установка секционирующего узла Ду=100 в теплофикационной камере	Стадия: — Лист: 20 Листов:
Гл. инж.	Шапиров				ГОССТРОЙ РСФСР КАЗАНЬТЕХПРОЕКТ г. Казань-А36


Формат А2

РАЗРЕЗ 1-1

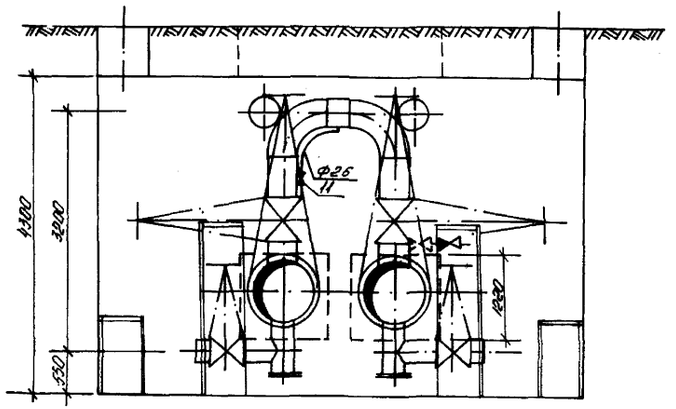

1. Строительные чертежи теплофикационных камер, а также размеры и привязка монтажных проемов выполняются в проекте марки КЖС.
2. Отметки земли, пола канала проставляются при привязке чертежа.
3. Габариты камеры выполнены с учетом возможности врезки ответвлений.

ПЛАН

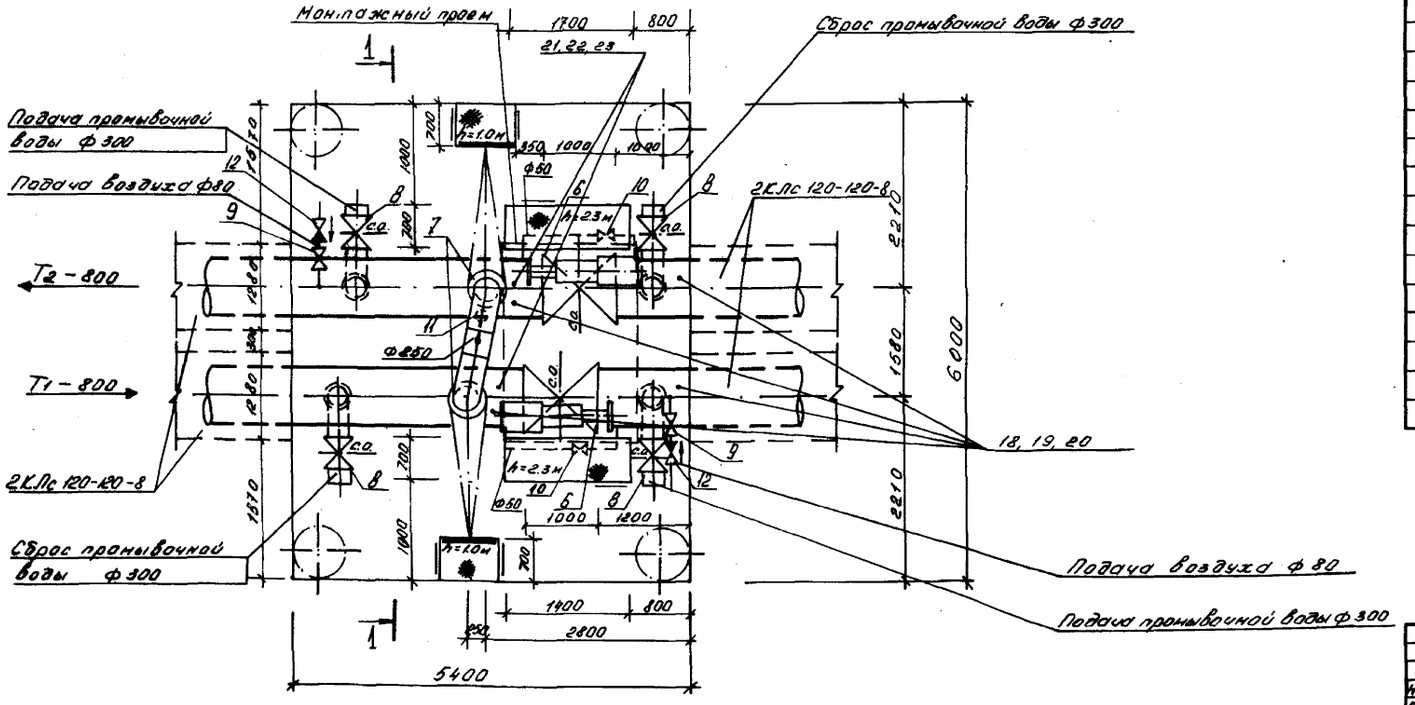

СПЕЦИФИКАЦИЯ

Марка	Обозначение	Наименование	Кол.	Примечание
	325х7 ГОСТ 10704-76 / Ст3сп4 ГОСТ 10706-76	1. Труба электросварная Ду 300, м	7	
	273х8 ГОСТ 10704-76 / Ст3сп4 ГОСТ 10706-76	2. Труба электросварная Ду 250, м	2	
	89х3 ГОСТ 10704-76 / Ст3сп4 ГОСТ 10706-76	3. Труба электросварная Ду 80, м	3	
	57х3 ГОСТ 10704-76 / Ст3сп4 ГОСТ 10706-76	4. Труба электросварная Ду 50, м	4	
	32х2,5 ГОСТ 10704-76 / Ст3сп4 ГОСТ 10706-76	5. Труба электросварная Ду 25, м	2	
	30с 927 нж	6. Задвижка Ду 800, шт.	2	
	3КЛ2-16	7. Задвижка Ду 300, шт.	4	
	3КЛ2-16	8. Задвижка Ду 250, шт.	2	
	3КЛ2-16	9. Задвижка Ду 80, шт.	2	
	3КЛ2-16	10. Задвижка Ду 50, шт.	2	
	15кч 19п1	11. Вентиль Ду 25, шт.	1	
	16кч 9п1	12. Обратный клапан Ду 80, шт.	2	
	ГОСТ 17375-77	13. Отвод 90°250 С 32, шт.	2	
	ГОСТ 17375-77	14. Отвод 90° 80С 50, шт.	2	
	ГОСТ 17375-77	15. Отвод 90° 50С 80, шт.	4	
	ГОСТ 1255-67	16. Фланец Ру 16 Ду 300, шт.	4	
	ГОСТ 12836-67	17. Заглушка Ру 16 Ду 300, шт.	4	
	3К4-33-70	18. Штуцер М20х1,5-50, шт.	4	
	3К4-31-69	19. Заглушка М20х1,5, шт.	4	
	3К4-36-70	20. Прокладка 18, шт.	4	
	ОСТ 36.7-17	21. Бабышка Б1-1-М48х65, шт.	2	
	ТК4-229-69	22. Пробка П-М27х4, шт.	2	
	ТК4-556-68	23. Прокладка 28х42, шт.	2	
	Чертеж П-ТС-III лист 1	24. Опора под задвижку Ду 300, шт.	2	
	Чертеж П-ТС-III лист 1	25. Опора под задвижку Ду 300, шт.	4	
	ТД Серия 4.903-10 Вып. 1	26. Накладка 250/300 Т94.23.5, шт.	2	
	ТД Серия 4.903-10 Вып. 1	27. Накладка 300/300 Т94.237, шт.	4	

Нач. отд. Иванов			
Гл. конст. Федоров			
Рук. гр. Максимов			
Ст. инж. Шипилова			

П-ТС-I

Установка секционирующего узла Ду=300 в теплофикационной камере


Стадия	Лист	Листов
	21	

Госстрой СССР КАЗАНТЕХПРОЕКТ г. Алма-Ата


Формат А2

СПЕЦИФИКАЦИЯ

РАЗРЕЗ 1-1

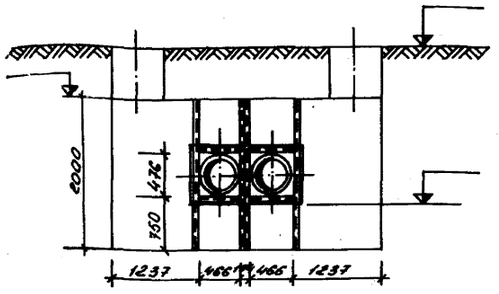


РАЗРЕЗ 2-2

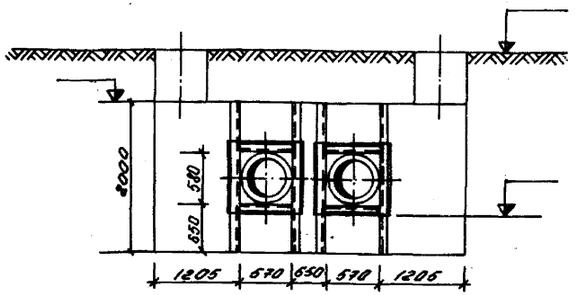


Марка	Обозначение	Наименование	Кол	Примечание
		УТ		
	ТД Серия 4.903-10 Вып.7	1. Компенсатор сальнико-вый 400-16 Т.1.12, шт.	4	
	ТД Серия 4.903-10 Вып.4	2. Опора неподвижная 426.7-16 Т5.05, шт.	2	
		УТ		
	ТД Серия 4.903-10. Вып.7	1. Компенсатор сальнико-вый 500-16 Т.1.12, шт.		
	ТД Серия 4.903-10 Вып.4	2. Опора неподвижная 530.7.5-10 Т5.11, шт.		

ПЛАН

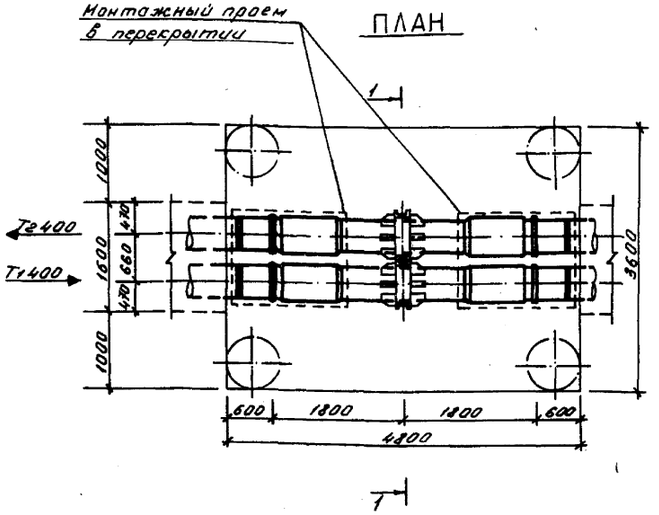

ПЛАН

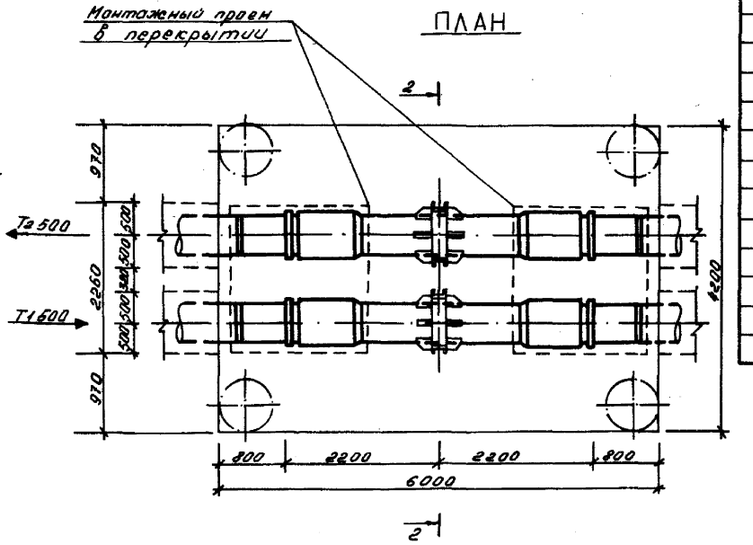

1. Строительные чертежи теплофикационных камер, а также размеры и привязка монтажных проемов выполняются в проекте марки КЖ.
2. Отметки земли, пола канала проставляются при привязке чертежей.

Нач.отд.	Иванов			
Гл.конст.	Федоров			
Рук.гр.	Алексеева			
Техник	Колодкина			

П-ТС-I


Установка сальниковых компенсаторов Ду400, 500 в теплофикационной камере.

Стадия	Лист	Листов
	28	


ГОССТРОЙ СССР НАСТАНТЕХПРОЕКТ г. МОСКВА

Формат А3


РАЗРЕЗ 1-1

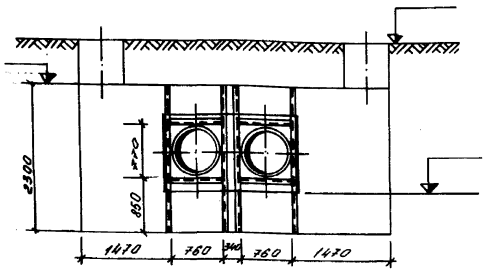


РАЗРЕЗ 2-2

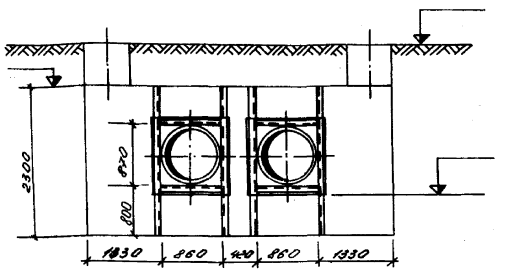

ПЛАН

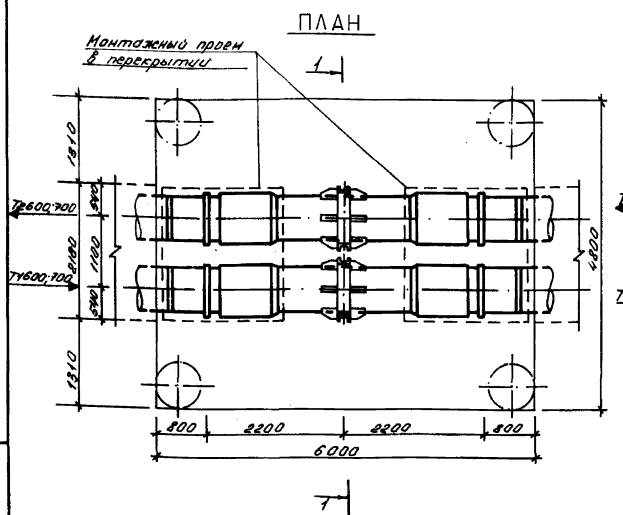

ПЛАН

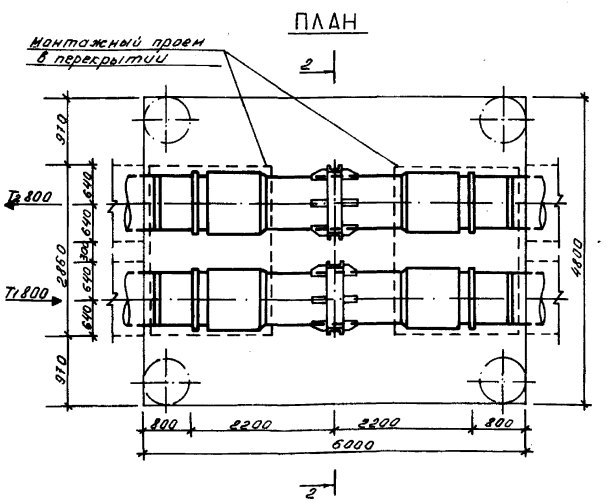

1. Строительные чертежи теплофикационных камер, а также размеры и привязка монтажных проемов выполняются в проекте марки КЖ.
2. Отметки земли, пола канала проставляются при привязке чертежей.

СПЕЦИФИКАЦИЯ

Марка	Обозначение	Наименование	Кол.	Примечание
		УП		
	ТД Серия 4.903-10 Вып. 7	1. Компенсатор сальниковый 600-16 Т 120	шт.	
	ТД Серия 4.903-10 Вып. 4	2. Опора неподвижная 630.17-Д Т 5.12,	шт.	
		УП		
	ТД Серия 4.903-10 Вып. 7	1. Компенсатор сальниковый 700-16 Т 122	шт.	
	ТД Серия 4.903-10 Вып. 4	2. Опора неподвижная 720.17-Д Т 5.13,	шт.	
		УП		
	ТД Серия 4.903-10 Вып. 7	1. Компенсатор сальниковый 800-16 Т 124	шт.	
	ТД Серия 4.903-10 Вып. 4	2. Опора неподвижная 820.17-Д Т 5.14,	шт.	


Нач. отд.	Иванов			П-ТС-I
Гл. инж.	Федоров			
Рук. группы	Николаева			Установка сальниковых компенсаторов Ду 600, Ду 700, Ду 800 в теплофикационной камере.
Техник	Хорошина			Стадия: Р; Лист: 23; Листов:

ГОССТРОЙ СССР КАЗГАНТЕХПРОЕКТ г. АЛМА-АТА


Инв. № подл. | Подпись и дата | Взам. инв. №

Формат А4


РАЗРЕЗ
КЛ 60-45-8

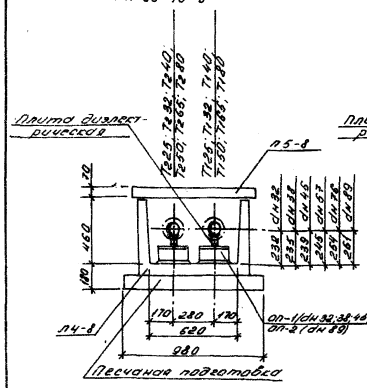


РАЗРЕЗ
КЛ 90-45-8

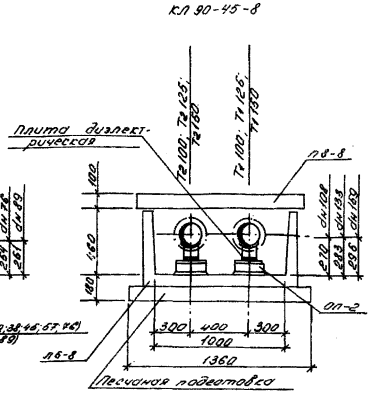


РАЗРЕЗ
КЛ 120-60-8

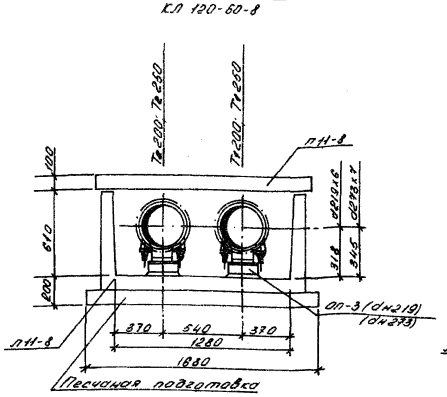


РАЗРЕЗ
КЛс 150-90-8

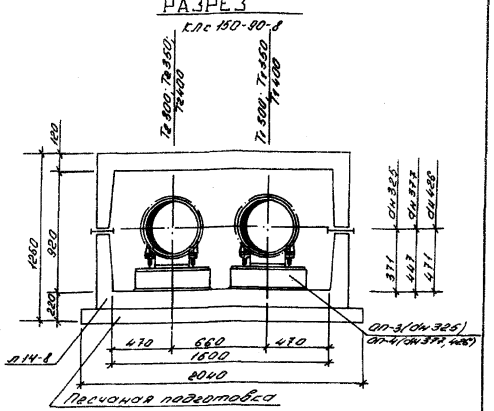


РАЗРЕЗ
2КЛс 90-90-8

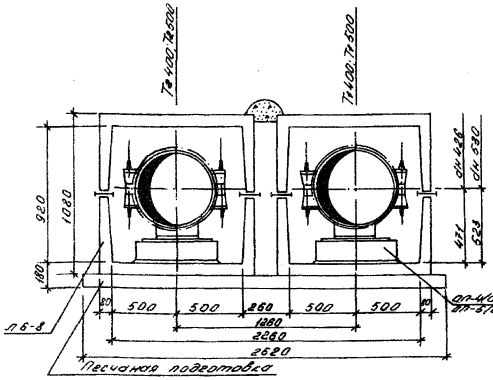

РАЗРЕЗ
КЛс 210-120-8

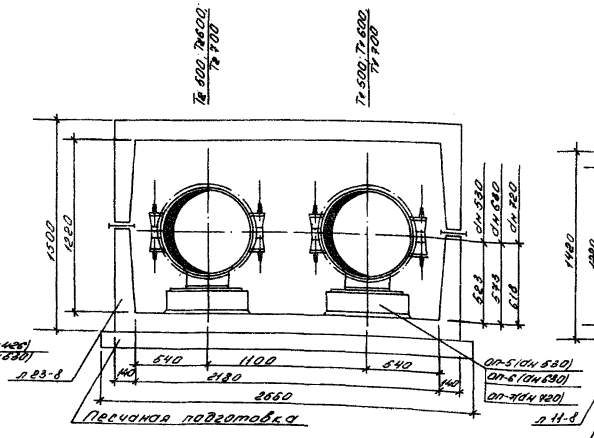

РАЗРЕЗ
2КЛс 120-120-8

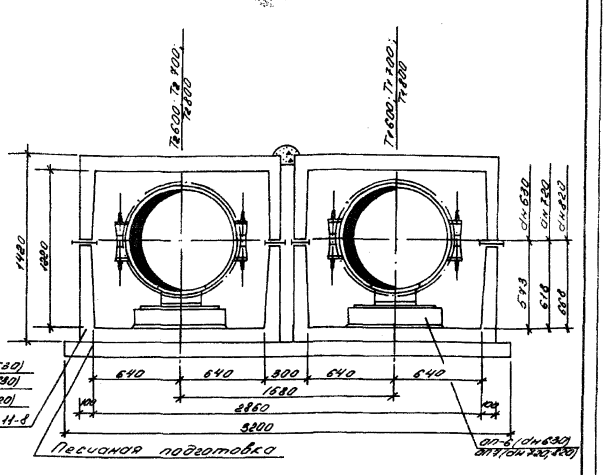


1. При привязке чертежа проставляются номера разрезов.
2. Строительная часть каналов выполняется по чертежам серии 3.006-2.
3. Разрезы каналов выполнены для прокладки под автодорогами при заглублении верха перекрытия 0.5÷2.2м.

					П-ТС-I		
Нач.отд.	Иванов			Разрезы трубопроводов тепловых сетей в непроходных каналах	Стадия	Лист	Листов
Гл.конст.	Федоров					24	
Рис.грин.	Николаева				ГИПРОТРУБ		ЦИПР
Техник	Сошкина				КАЗСАНТЕХПРОЕКТ г. АЛМА-АТА		


Инв.№ подл. | Подпись и дата | Взам.инв.№

Формат А2


РАЗРЕЗ
КЛ 60-45-8

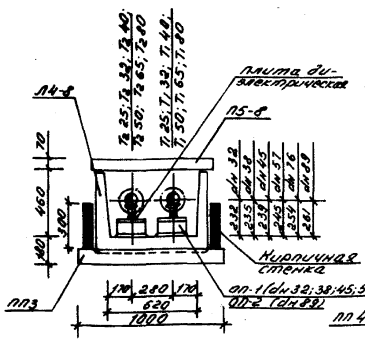


РАЗРЕЗ
КЛ 90-45-8

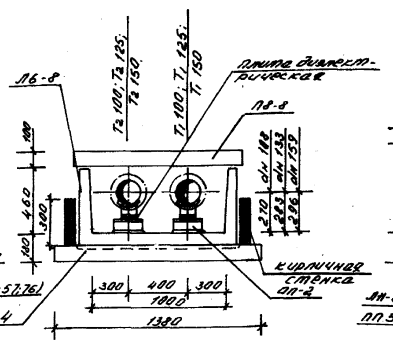


РАЗРЕЗ
КЛ 120-60-8

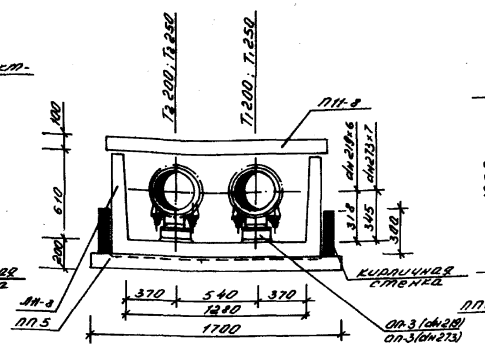


РАЗРЕЗ
КЛс 150-90-8

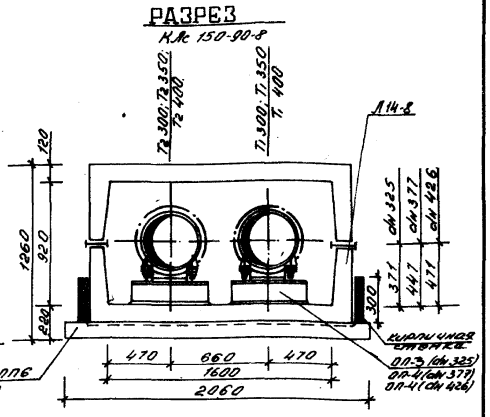


РАЗРЕЗ
2КЛс 90-90-8

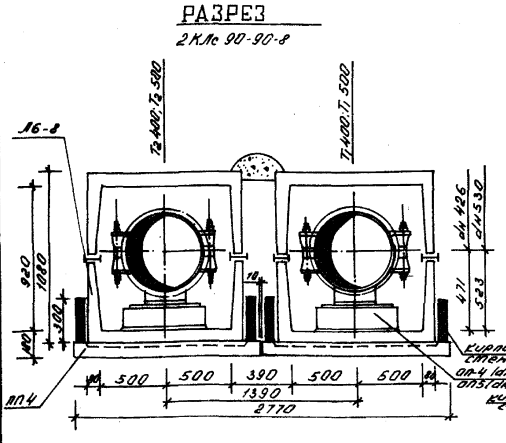

РАЗРЕЗ
КЛс 210-180-8

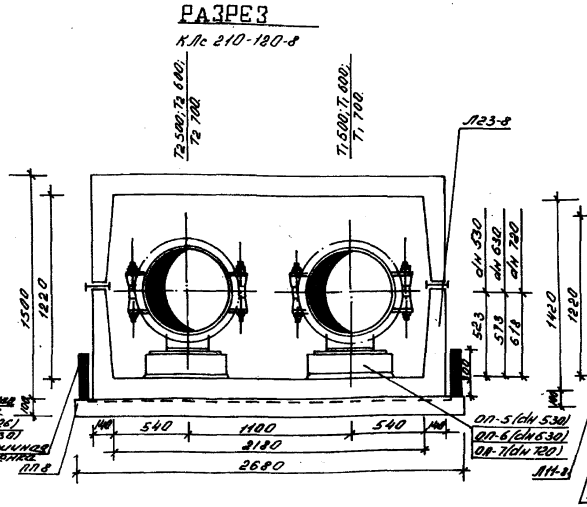

РАЗРЕЗ
2КЛс 120-120-8

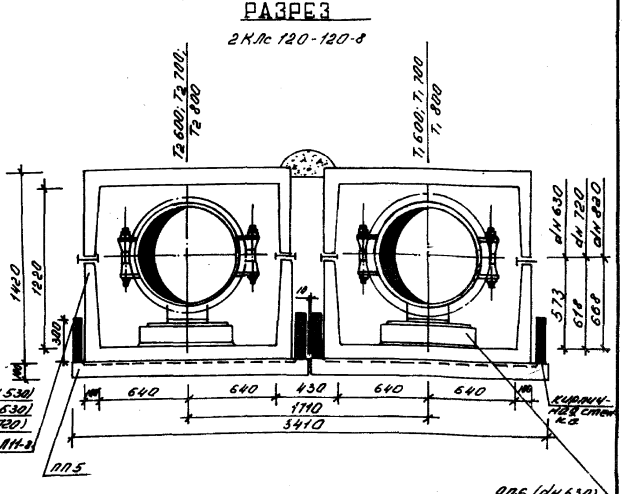



1. При привязке чертежа проставить номера разрезов.
2. Строительная часть каналов выполняется по чертежам серии 3.006-2.
3. Разрезы каналов выполнены для прокладки под автодорогами при заглублении верха перекрытия 0,5÷2,2 м в районах с сейсмичностью 9 баллов и для просадочных грунтов II типа.

Нач.отд.	Шалов				П-ТС-1		
Гл.констр.	Федоров				Разрезы трубопроводов тепловых сетей в непроходных каналах с пенополиуретановой изоляцией	Стадия	Лист 25	Листов
Рук.гр.	Насонова							
Ст.техн.	Насонова					ГОССТРОЙ СССР КАЗСАНТЕХПРОЕКТ г. АЛМА-АТА		

Формат А2

РАЗРЕЗ 1-1

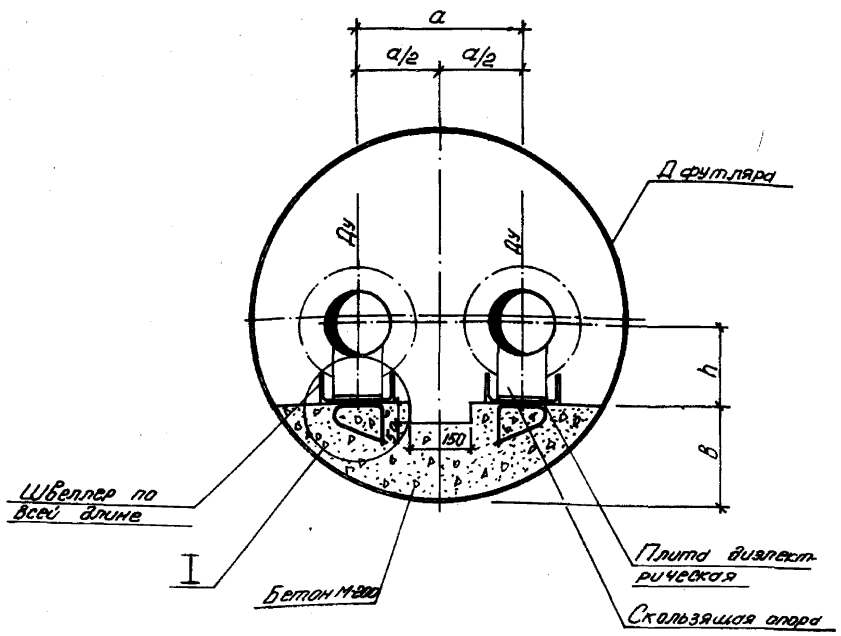

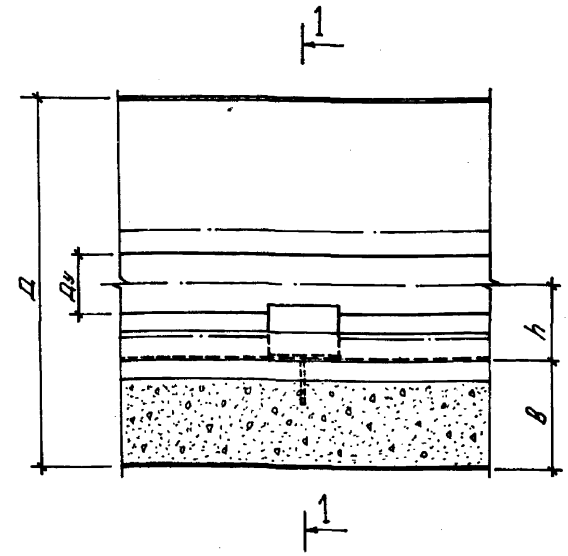

I

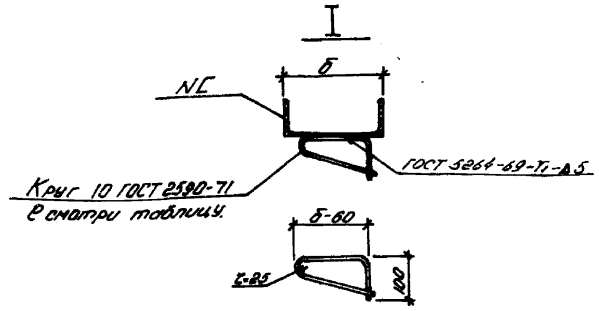


ТАБЛИЦА РАЗМЕРОВ

Диаметр футляра Д, мм	Диаметр трубопровода Ду, мм	Размеры, мм a	в	h	б	ℓ	NC	Примечание
820×9	25	280	243	128,8	120	280	12	
	32	280	243	131,8	120	280	12	
	40	280	243	135,3	120	280	12	
	50	280	243	141,3	120	280	12	
	65	280	243	150,8	120	280	12	
	80	280	243	157,4	140	310	14	
	100	400	243	166,9	140	310	14	
920×9	125	400	268	179,5	180	380	18	
	150	400	268	192,5	180	380	18	
1220×10	200	540	368	215,1	240	590	24	
	250	540	368	242,1	240	590	24	

1. Закладные детали устанавливаются одновременно с бетонированием подготовки, шаг 4 м.
2. Толщина стенки трубы в определяется в конкретном проекте в зависимости от длины футляра и использования его в качестве несущей конструкции. При подземной прокладке принимаются футляры Д 820×9; 920×9; 1220×10.
3. Трубы Ду 300 и выше рекомендуется прокладывать в отдельных футлярах для каждой трубы по чертежу П-ТС-III, лист 3.
4. Не проставленные в спецификации данные определяются в конкретном проекте.

ТАБЛИЦА РАССТОЯНИЙ МЕЖДУ СКОЛЬЗЯЩИМИ ОПОРАМИ

Диаметр Ду, мм	25	32	40	50	65	80	100	125	150	200	250
Расстояние, м	1,7	2	2,5	3	3	3,5	4	4,5	5	6	7

М1:10


СПЕЦИФИКАЦИЯ

Марка	Обозначение	Наименование	Кол-во	Примечание
		Футляр Д 820×9		
	М-200	1. Подготовка из бетона, м³	0,116	на 1 м
	ГОСТ 8240-72	2. Швеллер №12 м		смотри таблицу
	ГОСТ 8240-72	3. Швеллер №14 м		смотри таблицу
	ТД серия 4.903-10 Вып.5	4. Опора скользящая 32 Т13.01 шт.		
	ТД серия 4.903-10 Вып.5	5. Опора скользящая 38 Т13.01 шт.		
	ТД серия 4.903-10 Вып.5	6. Опора скользящая 45 Т13.01 шт.		
	ТД серия 4.903-10 Вып.5	7. Опора скользящая 57 Т13.04 шт.		
	ТД серия 4.903-10 Вып.5	8. Опора скользящая 76 Т13.04 шт.		
	ТД серия 4.903-10 Вып.5	9. Опора скользящая 89 Т13.07 шт.		
	ТД серия 4.903-10 Вып.5	10. Опора скользящая 108 Т13.07 шт.		
	ТД серия 4.903-10 Вып.5	11. Плита диэлектрическая Т43.01 шт.		
	ТД серия 4.903-10 Вып.5	12. Плита диэлектрическая Т43.03 шт.		
	ТД серия 4.903-10 Вып.5	13. Плита диэлектрическая Т43.06 шт.		
		Футляр Д 920×9		
	М-200	1. Подготовка из бетона, м³	0,143	на 1 м
	ГОСТ 8240-72	2. Швеллер №18 м		смотри таблицу
	ТД серия 4.903-10 Вып.5	3. Опора скользящая 133 Т13.10		смотри таблицу
	ТД серия 4.903-10 Вып.5	4. Опора скользящая 159 Т13.10 шт.		
	ТД серия 4.903-10 Вып.5	5. Плита диэлектрическая Т43.07 шт.		
		Футляр Д 1220×10		
	М-200	1. Подготовка из бетона, м³	0,287	на 1 м
	ГОСТ 8240-72	2. Швеллер №24 м		смотри таблицу
	ТД серия 4.903-10 Вып.5	3. Опора скользящая 219 Т17.04 шт.		
	ТД серия 4.903-10 Вып.5	4. Опора скользящая 273 Т17.07 шт.		


Нач. отд.	Иванов			П-ТС-I
Гл. инж.	Орлов			Прокладка двух трубопроводов Ду25÷250 в футлярах Д820÷1220
Рук. гр.	Николаев			
Инженер	Петрова			Госстрой СССР КАЗСАНТЕХПРОЕКТ г. Алма-Ата

Инв. № подл. | Подпись и дата | Взам. инв. №

Формат А2

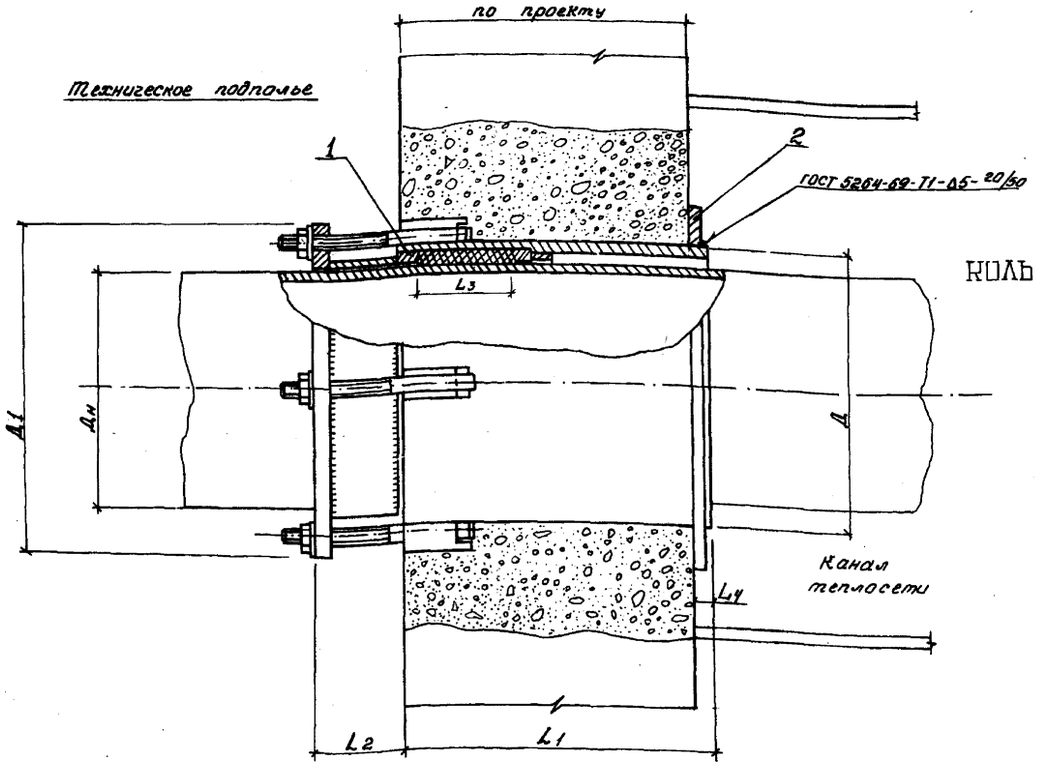

КОЛЬЦО УПЛОТНИТЕЛЬНОЕ

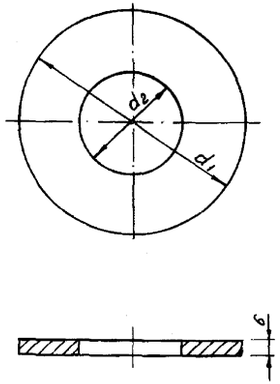

СПЕЦИФИКАЦИЯ

Марка	Обозначение	Наименование	Кол.	Примеч
	ТД серия 4.903-10 вып 7	1. Сальник	1	См. таблицу
	Лист 6 ГОСТ 19903-74 — Ст3 ГОСТ 380-71	2. Кольцо d_1/d_2	1	
		3. Цементно-песчаный раствор $м^3$	0,05	Для заделки кольца

1. За основу конструкции газонепроницаемого сальника принята конструкция сальникового компенсатора по ТД серии 4.903-10 (вып 7) с откорректированной в зависимости от толщины стенки длиной корпуса L_1 и заменой внутреннего патрубка трубой тепломагистрали.
2. Наружные и внутренние поверхности газонепроницаемого сальника покрыть краской БТ-177 в два слоя по грунтовке ГФ-020.
3. В канале скользящие опоры установить на расстоянии 1,5 ÷ 2 м от сальника.
4. Уплотнительное кольцо поз.2 посадить на цементно-песчаный раствор и после этого приварить к корпусу сальника.
5. При привязке данный чертеж должен быть согласован для применения в конкретных условиях.

ТАБЛИЦА


Условный проход тр-да Ду	Давление условное Ру кгс/см²	размеры, мм									Обозначение сальника	Примечание
		Dн	D	D1	L1	L2	L3	L4	d1	d2		
100	≤25	108	133	190		65	60	20	216	135	Т1.01.000 СБ	
125		133	159	220					240	161	Т1.02	
150		159	194	255		75	70		275	196	Т1.03	
200		219	273	345		120	120		355	275	Т1.05	
250		273	325	395					405	327	Т1.07	

				П-ТГ-I	
Нач. отд.	Иванов			Газонепроницаемый сальник	Стадия: — Лист: 27 Листов:
Гл. конст.	Федоров				ГОССТРОЙ СССР КАЗГИПРОНЕФТЕХПРОЕКТ г. АЛМА-АТА
Рук. гр.	Великская				
Исполн.	Пятакина				


Инв. № подл. | Подпись и дата | Взам. инв. №

Формат А2

УЗЕЛ ТРУБОПРОВОДОВ УТ

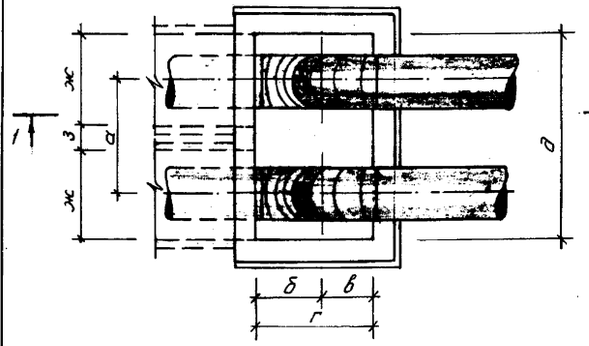


РАЗРЕЗ 1-1

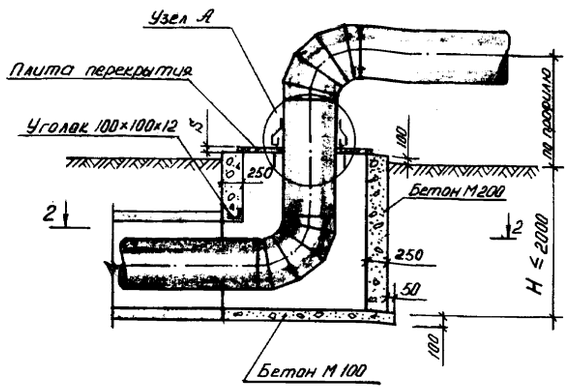


ТАБЛИЦА

Марка канала	Условный проход трубопровода Ду, мм	Размеры, мм а	б	в	г	д	ж	з	s
КЛ 60-45	65, 80	280	525	325	850	620			10
КЛ 90-45	100; 125; 150	400	525	325	850	1000			10
КЛ 120-60	200; 250	540	600	400	1000	1280			10
КЛ 150-90	300; 350; 400	660	750	550	1300	1580			10
2 КЛс 90-90	400; 500	1260	750	550	1300	2260	1000	260	10
КЛс 210-120	500; 600; 700	1100	900	700	1600	2180			10
2 КЛс 120-120	600; 700; 800	1580	900	700	1600	2880	1280	300	10


УЗЕЛ ТРУБОПРОВОДОВ УТ

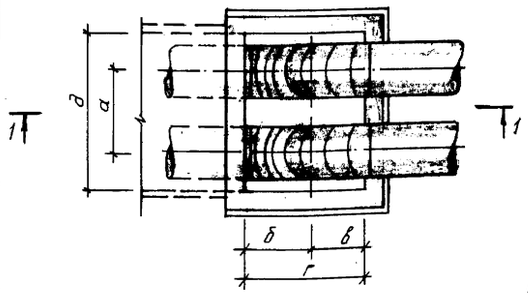


РАЗРЕЗ 2-2 (для УТ)

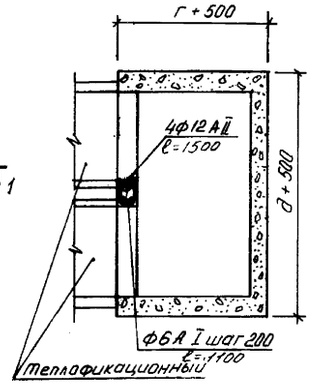


РАЗРЕЗ 2-2 (для УТ)

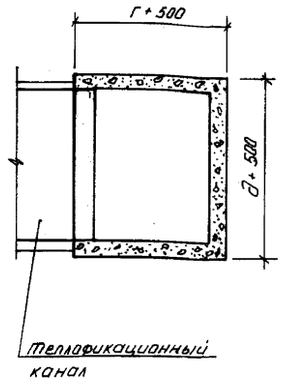

УЗЕЛ А

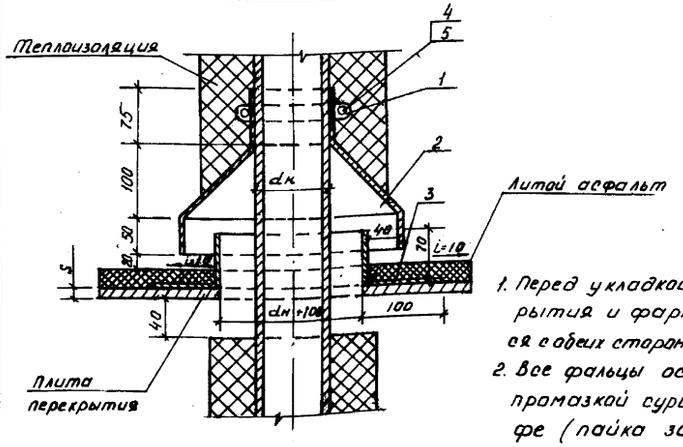

ПЛИТА ПЕРЕКРЫТИЯ поз. 4

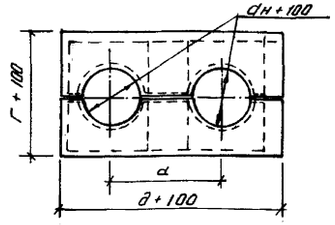

1. Перед укладкой металлические плиты перекрытия и фартуки вокруг труб покрывают-ся с обеих сторон лаком БТ-577 за два раза.
2. Все фальцы осуществляются двойными с промазкой суриком на натуральной олифе (пайка запрещается).

СПЕЦИФИКАЦИЯ НА УЗЕЛ „А"

Марка	Обозначение	Наименование		Количество на исполнение Ду 65-80	Ду 100-150	Ду 200-250	Ду 300-400	Ду 500-600	Ду 700-800	Примечание
	полоса 40×4 ГОСТ 103-76 Ст3 ГОСТ 380-71	1. Хомут стяжной	м	0,5	0,7	1,2	1,6	2,2	2,8	
	лист 0,8 ГОСТ 19904-74 Ст3 ГОСТ 380-71	2. Козырек	м²	0,3	0,5	0,6	0,8	1,1	1,3	
	лист 3 ГОСТ 19903-74 Ст3 ГОСТ 380-71	3. Фартук	м²	0,047	0,084	0,137	0,226	0,337	0,445	
	ГОСТ 5915-70	4. Гайка М14	шт	2	2	2	2	2	2	
	ГОСТ 7798-70	5. Болт М14×45	шт	2	2	2	2	2	2	
	ГОСТ 5631-78	6. Лак БТ-577	м²	0,09	0,17	0,27	0,45	0,67	0,89	

СПЕЦИФИКАЦИЯ СТРОИТЕЛЬНЫХ КОНСТРУКЦИЙ


Марка	Обозначение	Наименование		Количество на исполнение КЛ 60-45	КЛ 90-45	КЛ 120-60	КЛ 150-90	2КЛс-90-90	КЛс-210-120	2КЛс-120-120	Примечание
		1. Бетон М 200	м³	1,30	1,38	1,60	2	2,30	2,40	2,70	На 1м выемы узла
		2. Бетон М 100	м³	0,15	0,20	0,30	0,40	0,50	0,60	0,70	
	100×100×12 ГОСТ 8509-72 Ст3 ГОСТ 380-71	3. Уголок равнобокий	м	1,10	1,40	1,70	2	2,65	2,60	3,20	
	лист 10 ГОСТ 19903-74 Ст3 ГОСТ 380-71	4. Плита перекрытия (разрезная)	кг	59,6	80	120,8	186,8	255	306,9	387	
		5. Литой асфальт	м³	0,02	0,03	0,05	0,07	0,1	0,12	0,15	
	ГОСТ 5631-79	6 Лак БТ-577	м²	1,52	2,1	3,08	4,8	6,4	7,8	9,8	
	ГОСТ 2590-71	7 ф12 А II ℓ=1500	шт	4	4	4	4	4	4	4	5,28кг
	——— " ———	8 ф6 А I ℓ=1100	шт	7	7	7	7	7	7	7	1,7кг

Нач. отд.	Иванов			П-ТС-I	
Гл. констр.	Федоров				
Рук. гр.	Белинская			Выход труб из канала при Н≤2000	стадия Р, лист 28, листов
Исполн.	Сенина				Госстрой СССР НАЗГАНТЕХПРОЕКТ г. Ленинакан


Формат А2

УЗЕЛ ТРУБОПРОВОДОВ УТ


ПЛАН

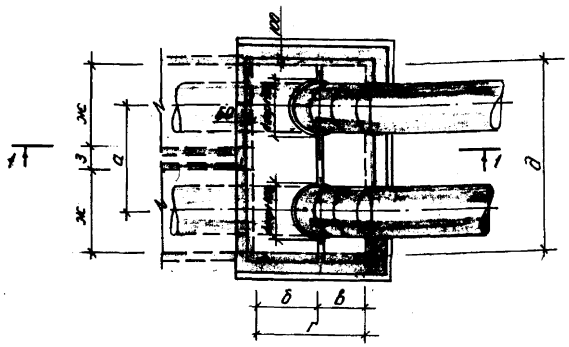

РАЗРЕЗ 1-1

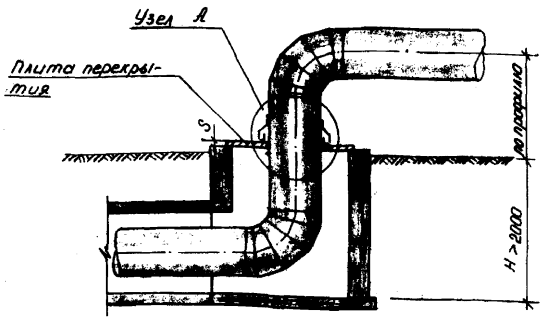


УЗЕЛ А

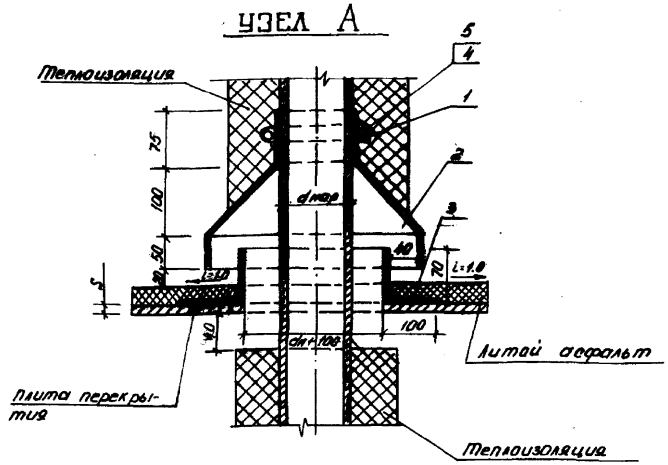


УЗЕЛ ТРУБОПРОВОДОВ УТ

ПЛАН

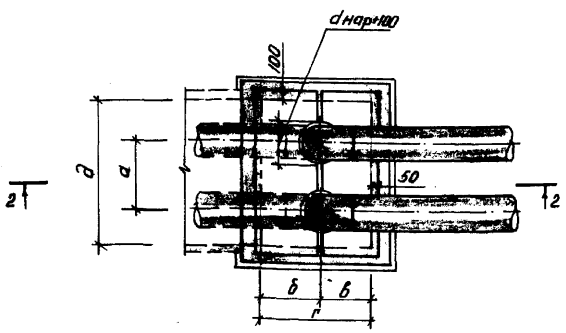

РАЗРЕЗ 2-2

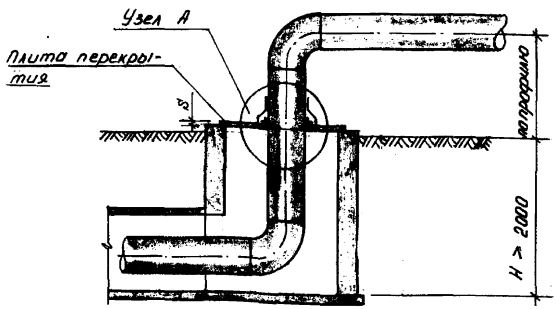

ТАБЛИЦА

Марка каналов	Условный диаметр Ду, мм	Размеры, мм							
		а	б	в	г	д	ж	з	S
КЛ 60-45	65, 80	280	525	325	850	620			10
КЛ 90-45	100, 125, 150	400	525	325	850	1000			10
КЛ 120-60	200, 250	540	600	400	1000	1280			10
КЛс 150-90	300, 350, 400	650	750	550	1300	1580			10
2КЛс 90-90	400, 500	1260	750	550	1300	2850	1000	260	10
КЛс 210-120	500, 600, 700	1100	900	700	1600	2180			10
2КЛс 120-120	600, 700, 800	1580	900	700	1600	2850	1280	300	10

СПЕЦИФИКАЦИЯ НА УЗЕЛ А

Марка	Обозначение	Наименование		Количество на исполнение						Примечание
				Ду 60 Ду 70	Ду 100 Ду 150	Ду 200 Ду 250	Ду 300 Ду 400	Ду 500 Ду 600	Ду 700 Ду 800	
	полоса 40х4 ГОСТ 103-76 ст.3 ГОСТ 380-71	1. Хомут стяжной	м	0,5	0,7	1,2	1,6	2,2	2,8	
	лист ОЦ ГОСТ 8075-56 ст.3 ГОСТ 380-71	2 Козырек	м²	0,3	0,5	0,6	0,8	1,1	1,3	
	лист 5 ГОСТ 19903-74 ст.3 ГОСТ 380-71	3 Фартук	м²	0,047	0,084	0,137	0,226	0,337	0,446	
	ГОСТ 7798-70	4 Болт М14х45	шт.	2	2	2	2	2	2	
	ГОСТ 5915-70	5 Гайка М14	шт	2	2	2	2	2	2	
	ГОСТ 5631-79	6 Лак БТ-577	м²	0,09	0,17	0,27	0,45	0,67	0,89	


1. Перед укладкой металлические плиты перекрытия и фартуки вокруг труб покрываются с обеих сторон лаком БТ-577 за два раза.
2. Все фальцы осуществляются двойными с промазкой суриком на натуральной олифе (пайка запрещается).
3. Строительную часть см. чертежи марки КЖ

Инв. № подл. | Подпись и дата | Взам. инв. №


Нач. отд.	Иванов			П-ТС-1	
Гл. конст.	Федоров				
Рук. гр.	Великая			Выход труб из колодца при Н>2000	стадия: — лист: 29 листов: —
Исполн.	Санина				ГОССТРОЙ СССР КАЗГИПРОТЕХПРОЕКТ г. Алма-Ата

Формат А2

Вид Б

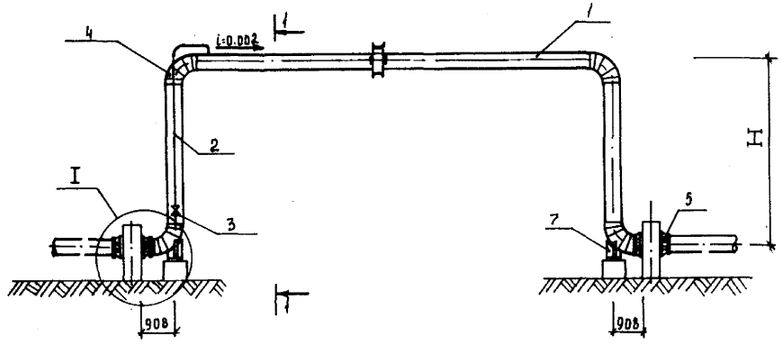


Разрез 1-1

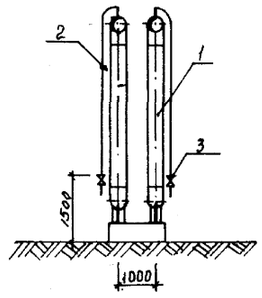


L м	14	13	12	11	10	9	8
H м min	5	4.7	4.5	4.2	4	3.7	3.4

План

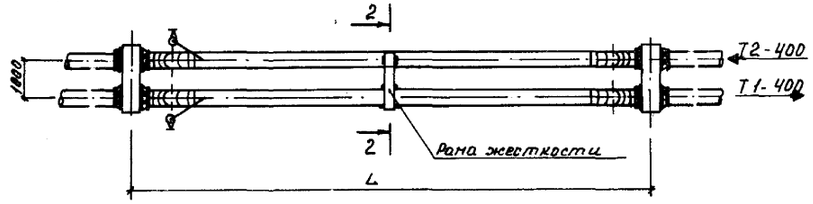


Б


Разрез 2-2

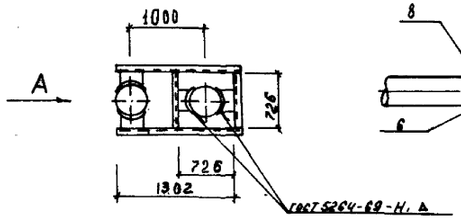

Вид А

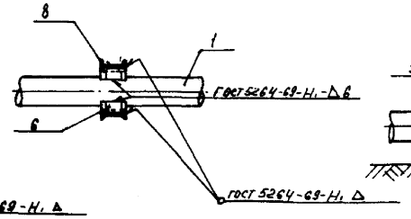

I

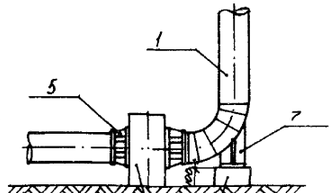

по чертежам марки К ЖС

Спецификация


Марка	Обозначение	Наименование	Кол.	Примечание
	426х7 ГОСТ 10704-76	1. Труба электросварная		
	ВВ ст.3 сп.4 ГОСТ 10706-76	dy 400, м		
	25-2 ГОСТ 10704-76	2. Труба электросварная		
	В-В ст 3 сп 4 ГОСТ 10706-76	dy 25 м		
	15с27нж	3. Вентиль 32-64 шт	2	
	ГОСТ 17375-77	4. Отвод 90° 400с25 шт	8	
	ТО серия 4.903-10, вып. 4	5. Опора 420 шт	4	
	То же, вып. 5	6. Опора скользящая 4БО-Т14.28 шт	4	
	чертеж П-ТС-III, лист 3	7. Подпятник шт	4	
	ГОСТ 8240-72	8. Швеллер [16 м	3.31	

1. Конструктивные решения перехода над дорогами выполнены в соответствии с типовым проектом №36022-Т, разработанным Уральским отделением ВГПИ Теплоэлектропроект в 1963 г.
2. Высота переходов H вычислена из условия прочности труб при P=16.0 кгс/см²; t=150°С и предварительной растяжки на 50% температурного удлинения.
3. Неподвижные опоры выбирать из расчета установки на трубопроводах сальниковых или П-образных компенсаторов


Нач. отд.	Манов			П-ТС-II		
Гл. констр.	Гапоров			Надземный переход трубопроводами Ду 400 через дорогу	стадия	лист	листов
Рук. гр.	Овчинников					
Исполн.	Колпинина				Госстрой СССР КАЗГИПРОНЕФТЕХИМ г. Казань-АПО	

Формат А2

Вид Б

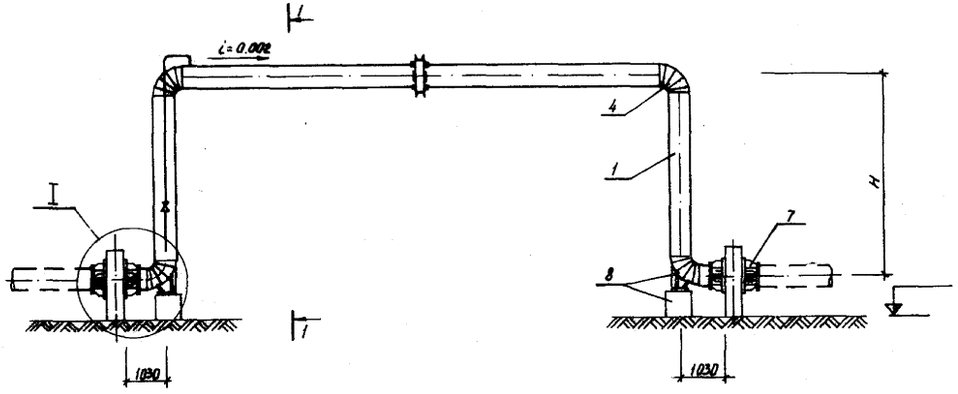


РАЗРЕЗ 11

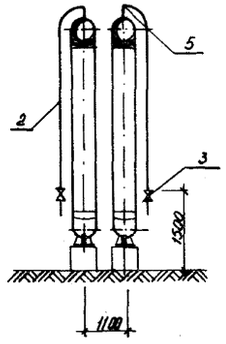

L, м	14	13	12	11	10	9	8
H, м	5.5	5.2	4.9	4.6	4.4	4.1	3.8

ПЛАН

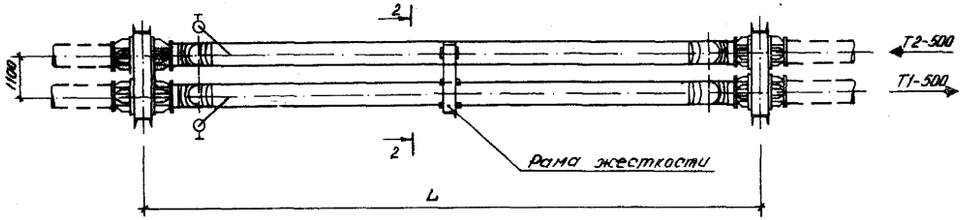


Б

Спецификация


Марка	Обозначение	Наименование	Кол.	Примечание
	530×8 К 52 ГОСТ 20295-74	1. Труба электросварная		
	17 ГС ГОСТ 20295-74	Ду 500 м		
	45×2.5 ГОСТ 10704-76	2. Труба электросварная		
	В-Ст3сп 4 ГОСТ 10706-76	Ду 40 м		
	15с 22 нж	3. Вентиль 40-40 шт	2	
	ТД серия 4.903-10, вып 1	4. Отвод 90° 500 с 16 шт	8	
	ГОСТ 17375-77	5. Отвод 90° 40 с 8.0 шт	4	
	ТД серия 4.903-10, вып 5	6. Опора скользящая		
		530-Т14.34 шт	4	
	ТД серия 4.903-10, вып 4	7. Опора 530 шт	2	
	чертежи П-ТС-II, лист 3	8. Подпятник	4	для сборного отводов
	ГОСТ 8240-72	9. Швеллер С 16 м	4,51	

1. Конструктивные решения перехода над дорогами выполнены в соответствии с типовым проектом №36022-7, разработанным Уральским отделением ВПИ Теплоэлектропроект в 1963 г.
2. Высота переходов. H вычислена из условия прочности труб при P=16.0 кгс/см², t=150°C и предварительной растяжки на 50% температурного удлинения.
3. Неподвижные опоры выбирать из расчета установки на трубопроводах сальниковых или П-образных компенсаторов


Разрез 2-2

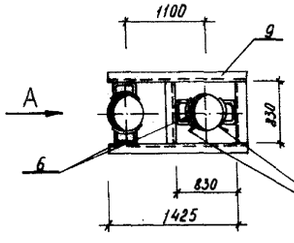

Вид А

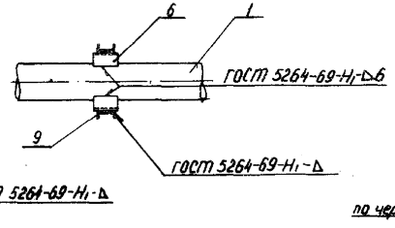


I

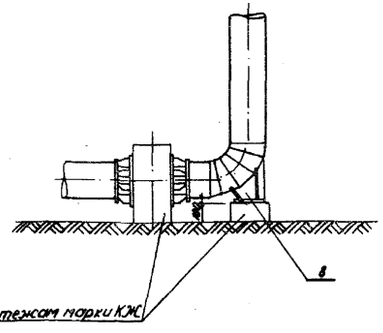


				П-ТС-II	
Нач. отд.	Иванов			Надземный переход трубопроводами Ду 500 через дорогу	стадия: — / лист: 2 / листов: —
Гл. констр.	Федоров				ГОССТРОЙ СССР КАЗГАНТЕХПРОЕКТ г. АЛМА-АТА
Рук. гр.	Онищенко				
Исполн.	Титаренко				

Инв. № подл. | Подпись и дата | Взам. инв. №

Вид Б

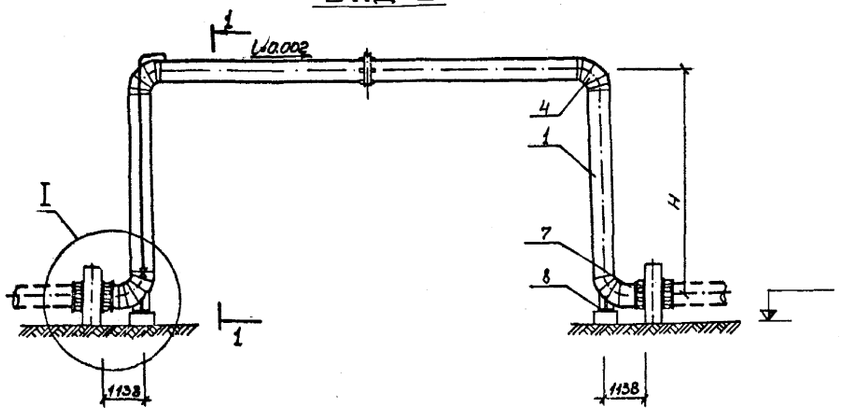

РАЗРЕЗ 1-1

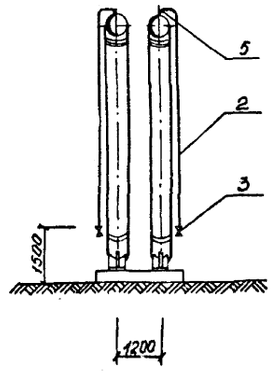

L,м	15	14	13	12	11	10	9
H,м	6.1	5.7	5.5	5.2	4.9	4.6	4.3

СПЕЦИФИКАЦИЯ


Марка	Обозначение	Наименование	Кол.	Примечание
	630×8 ГОСТ 10704-76	1. Труба электросварная		
	В-Вст3 сп4 ГОСТ 10706-76	Ду 600 м		
	45×2.5 ГОСТ 8732-78	2. Труба электросварная		
	А-Вст3 сп 4 ГОСТ 8731-74	Ду 40 м		
	15с 22нжс	3. Вентиль 40-40 шт	2	
	ТД сер. 4.903-10 вып 1	4. Отвод 90°630×7. Т51.284	8	
	ГОСТ 17375-77	5. Отвод 90°40с80 шт	4	
		6. Опора скользящая		
	ТД сер. 4.903-10 вып. 5	630 Т14.38. шт	4	
	ТД сер. 4.903-10 вып 4	7. Опора 630 шт	2	
	чертеж П-ТС-II, лист 3	8. Подпятник шт	4	
	ГОСТ 8240-72	9. Швеллер [20 м	4.83	

1. Конструктивные решения перехода над дорогами выполнены в соответствии с типовым проектом №36022-Т, разработанным Уральским отделением ВГПИ Теплоэлектропроект в 1963 г.

2. Высота переходов H вычислена из условия прочности труб при P=16.0 кгс/см²; t=150°C и предварительной растяжки на 50% температурного удлинения.


3. Неподвижные опоры выбирать из расчета установки на трубопроводах сальниковых или П-образных компенсаторов.

ПЛАН

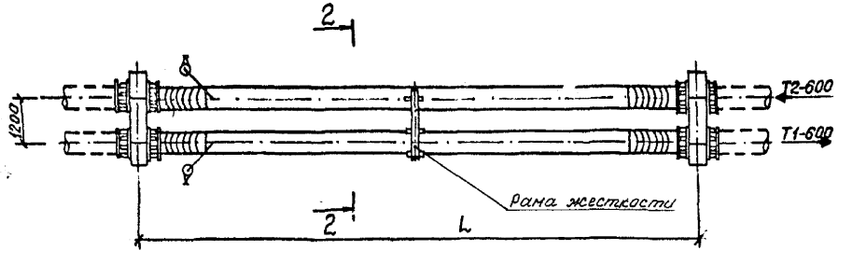


Б


РАЗРЕЗ 2-2

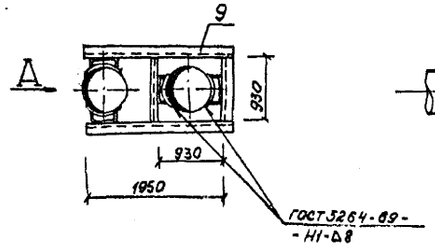

ВИД А

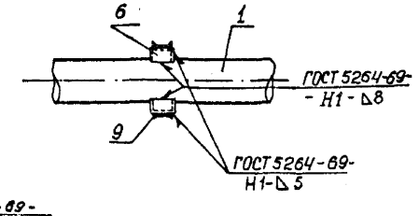


I

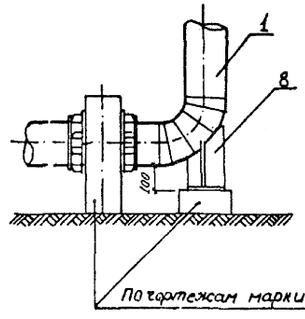


				П-ТС-II	
Нагатд	Иванов			Надземный переход трубопроводами Ду 600 через дороги	Стадия: — Лист: 3 Листов: —
Гл.констр	Федоров				
Рук.гр	Онищенко				
Исполн	Насибуллина				ГОССТРОЙ СССР НАЗСАНТЕХПРОЕКТ г. АЛМА-АТА

Инв.№ подл. | Подпись и дата | Взам.инв.№

Вид Б

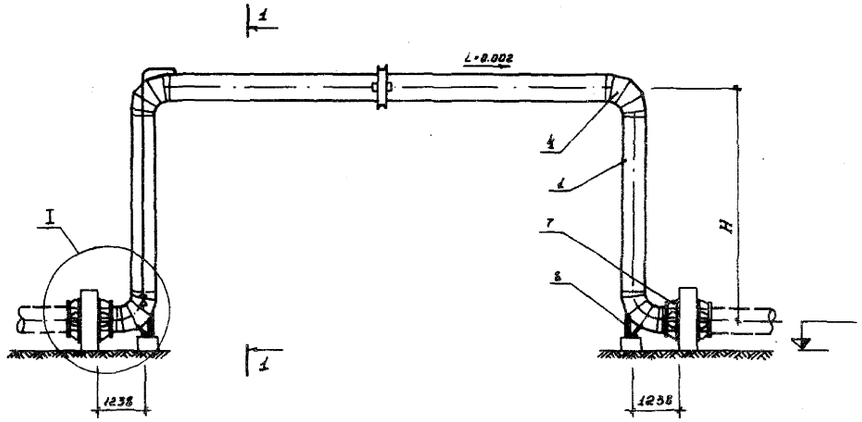


РАЗРЕЗ 1-1

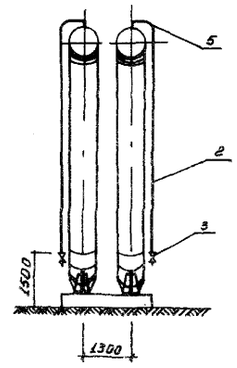

L,м	15	14	13	12	11	10	9
H,м	6.4	6.2	5.8	5.6	5.3	5	4.7

ПЛАН

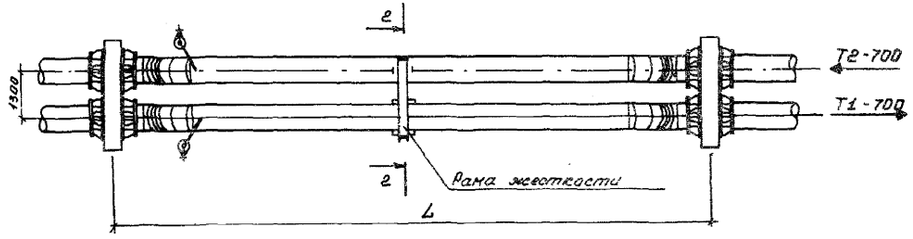

Б

Спецификация


марка	Обозначение	Наименование	кол.	Прим.
	720×8 К 52 ГОСТ 20295-74	1. Труба электросвар-		
	17Гс ГОСТ 20295-74	ная Ду 700 м		
	45×2,5 ГОСТ 8732-78	2. Труба электросвар-		
	А-ВСт 3 сп4 ГОСТ 8731-74	ная Ду 40 м		
	15с 22 нж	3. Вентиль 40-40 шт	2	
	ТД Серия 4.903-10 вып. 1.	4. Отвод 90°-720×7 ТУ 51-283 шт	8	
	ГОСТ 17375-72	5. Отвод 90° 40с 30 шт	4	
	ТД Серия 4.903-10 вып. 5	6. Опора скользящая		
		720 Т14.41 шт	4	
	ТД Серия 4.903-10 вып.4	7. Опора 720 шт	4	
	Чертеж ПТС-II, лист 3	8. Подпятник шт	4	
	ГОСТ 8240-72	9. Швеллер С20 м	5.4	

1. Конструктивные решения перехода над дорогами выполнены в соответствии с типовым проектом №-36022-Т, разработанным Уральским отделением ВГПИ Теплоэлектропроект в 1983 г.


2. Высота переходов H вычислена из условия прочности труб при P=16,0 кгс/см², t=150°C и предварительной растяжки на 50% температурного удлинения.

3. Неподвижные опоры выбирать из расчета установки на трубопроводах сальниковых или П-образных компенсаторов.


РАЗРЕЗ 2-2

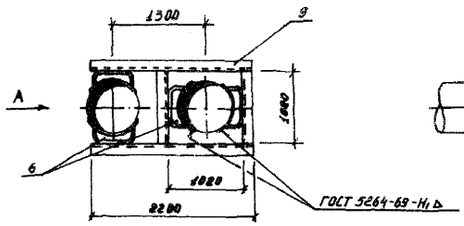

ВИД - А

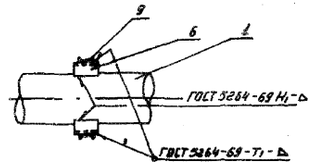

I

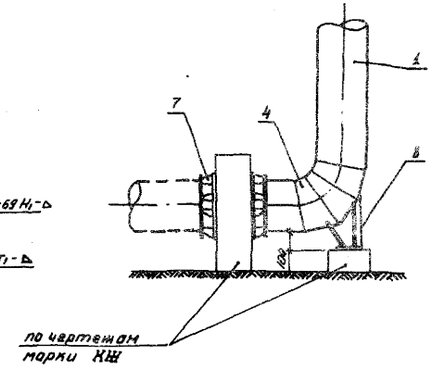


				П-ТС-II	
Нач.отд	Иванов			Надземный переход трубопроводами Ду 400 через дороги	стадия: — / лист: — / листов: —
Гл.констр	Федоров				Госстрой СССР КАЗГИПРОНЕФТЕХИМПРОЕКТ г. Алма-Ата
Рук.гр.	Онищенко				
Исполн	Овчинникова				


Формат А2

Инв.№ подл. | Подпись и дата | Взам.инв.№


Вид Б

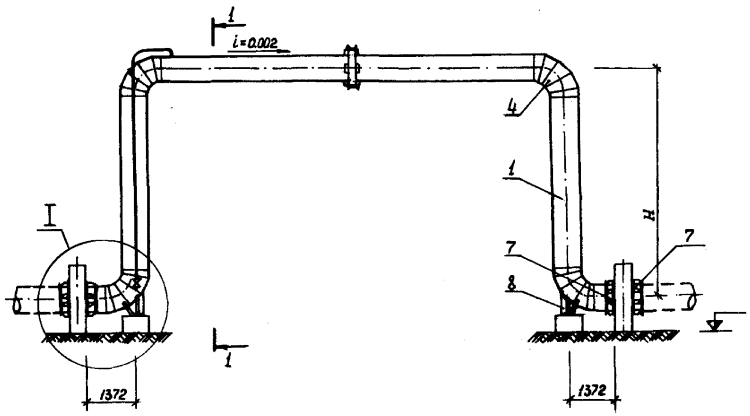

Разрез 1-1

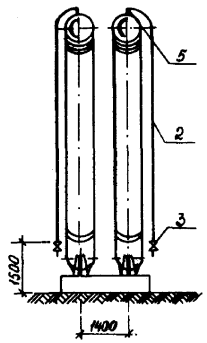


План

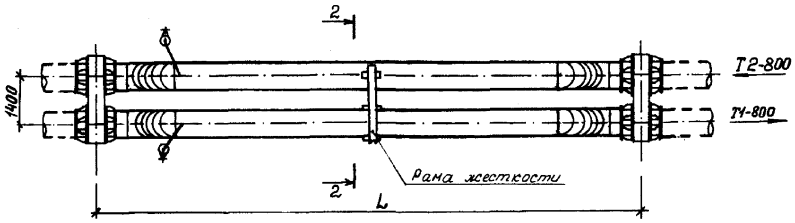


Б


I

Разрез 2-2

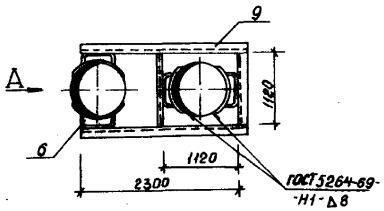

Вид А

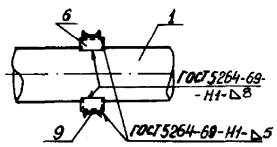

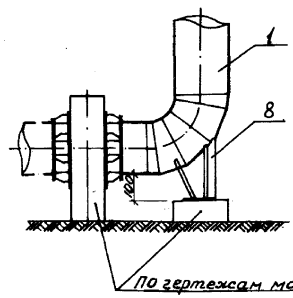

L,м	16	15	14	13	12	11	10
H,м	6,9	6,7	6,3	6,1	5,7	5,5	5,3

Спецификация

Марка	Обозначение	Наименование	Кол	Примечание
	820×8 К 52 ГОСТ 20295-74	1. Труба электросварная		
	ПГС ГОСТ 20295-74	Ду 800 м		
	57×3 ГОСТ 10704-76	2. Труба электросварная		
	Ст3 сп.4 ГОСТ 10705-76	Ду 50 м		
	15с22нж	3. Вентиль 50-40 шт	2	
	ТД сер. 4.903-10, вып.1	4. Отвод 90°820×8 Т51.292	8	
	ГОСТ 17375-77	5. Отвод 90°50с80 шт	4	
		6. Опора скользящая		
	ТД сер. 4.903-10, вып.5	820-Т14.44 шт	4	
	ТД сер. 4.903-10, вып 4	7. Опора 820 шт	2	
	чертеж П-ТС-II, лист 3	8. Подпятник шт	4	
	ГОСТ 8240-72	9. Швеллер С20 м	5.72	

1. Конструктивные решения перехода над дорогами выполнены в соответствии с типовым проектом №38022-Т, разработанным Уральским отделением ВГПИ Теплоэлектропроект в 1963 г.

2. Высота переходов Н вычислена из условия прочности труб при $P=16.0$ кгс/см^2; $t=150$°С и предварительной растяжки на 50% температурного удлинения.

3. Неподвижные опоры выбирать из расчета установки на трубопроводах сальниковых или П-образных компенсаторов.

Нач.отд	Иванов			
Гл.констр	Федоров			
Рук.гр	Ольшевская			
Исполн	Насибуллин			

П-ТС-II

Надземный переход трубопроводами Ду 800 через дорогу

Стадия	Лист	Листов
	3	


Проектная организация: КАЗСАНТЕХПРОЕКТ г. Алма-Ата

Формат А2


Инв. № подл. | Подпись и дата | Взам. инв. №

L, м	18	17	16	15	14	13	12
H, м	7,7	7,5	7,2	6,8	6,6	6,3	6,1


ВИД Б

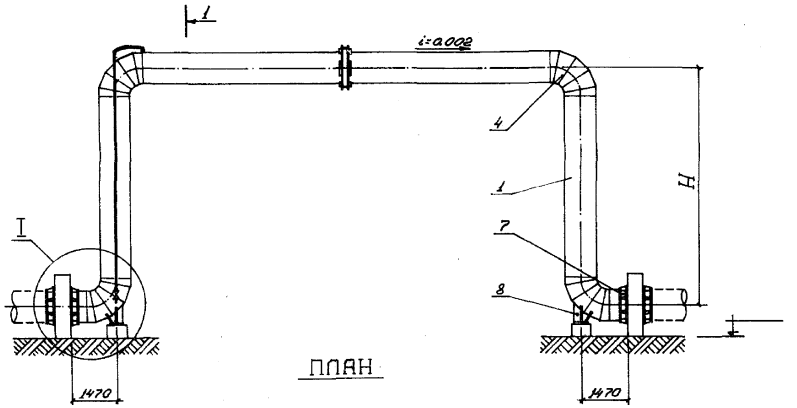

РАЗРЕЗ 1-1

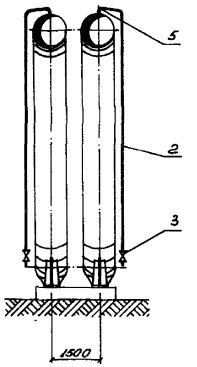


ПЛАН

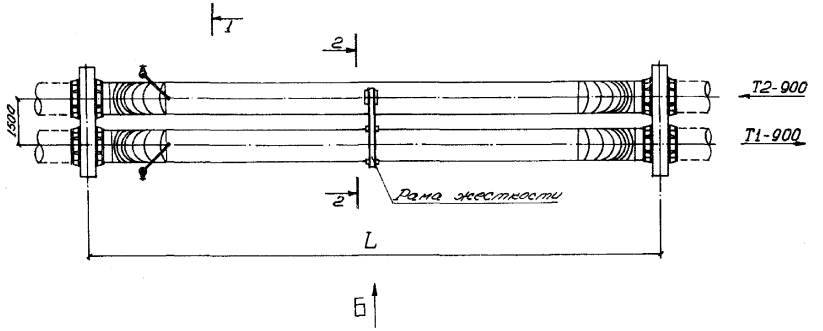


Б


РАЗРЕЗ 2-2

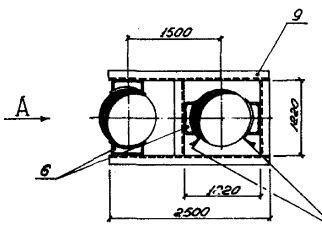

ВИД А

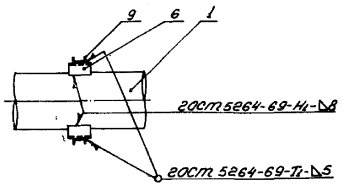

I

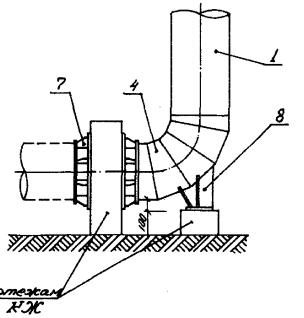

СПЕЦИФИКАЦИЯ

Марка	Обозначение	Наименование	Кол.	Примеч.
	920×9 2ОСТ 10704-76	1. Труба электросвар-		
	В-Вст3 сп4 2ОСТ 10706-76	ная Ду 900 м		
	57×3 2ОСТ 10704-76	2. Труба электросвар-		
	В-Вст.3 сп4 2ОСТ 10706-76	ная Ду 50 м		
	15с22 нж	3. Вентиль 50-40 шт	2	
	ТД серия 4.903-10, вып.1	4. Отвод 90°920×10 Т51.296	8	
	2ОСТ 17375-77	5. Отвод 90°50 с80 шт	4	
	ТД серия 4.903-10, вып.5	6. Опора скользящая		
		920 Т14.47 шт	4	
	серия 4.903-10, вып.4	7. Опора 920 шт	4	
	чертеж П-ТС-II лист 3	8. Подпятник шт	4	
	2ОСТ 8240-72	9. Швеллер [20 м	7,44	

1. Конструктивные решения перехода над дорогами выполнены в соответствии с типовым проектом №36022-Т, разработанным Уральским отделением ВПТИ Теплоэлектропроект в 1963 г.
2. Высота переходов H вычислена из условия прочности труб при P=16,0 кгс/см², t=150°C и предварительной растяжки на 50% температурного удлинения.
3. Неподвижные опоры выбирать из расчета установки на трубопроводах сальниковых или П-образных компенсаторов.

Нач.отд	Иванов						
Гл.констр	Федоров						
Рук.гр	Онищенко						
Исполн.	Кривцин						

П-ТС-II


Надземный переход трубопроводами Ду 900 через дорогу


стадия	лист	листов
	6	

2ОСТ ГПИ СССР КАЗСАНТЕХПРОЕКТ г. Алма-Ата


Формат А2


Инв.№ подл. | Подпись и дата | Взам.инв.№

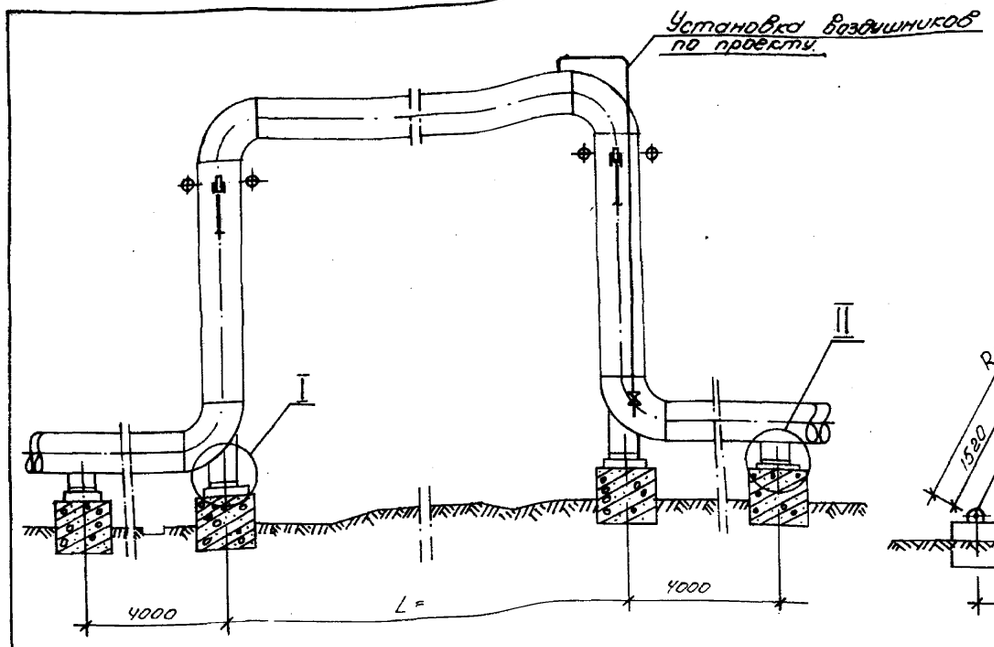


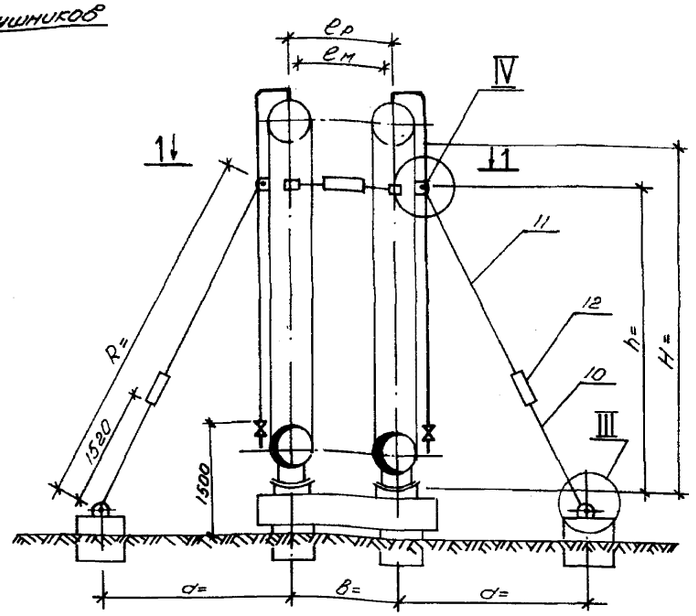



РАЗРЕЗ 1-1

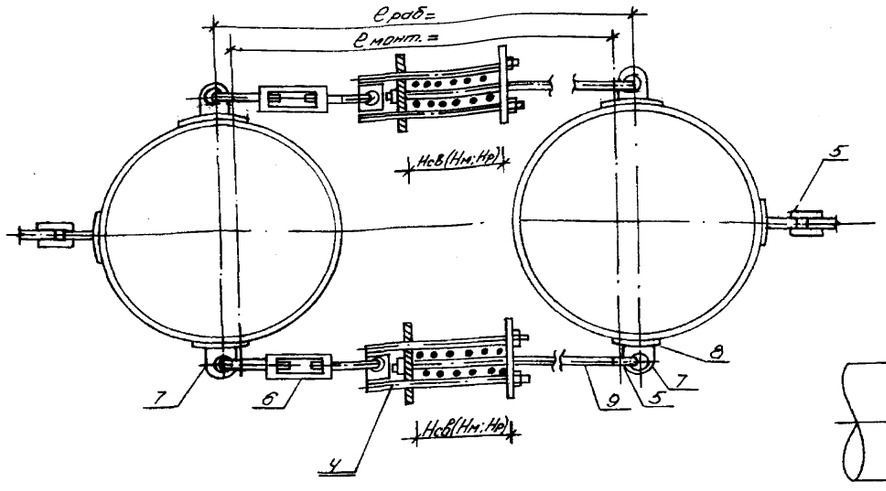

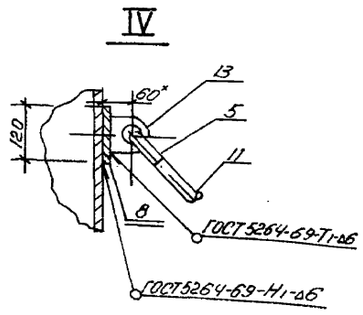

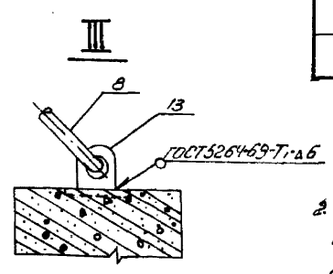

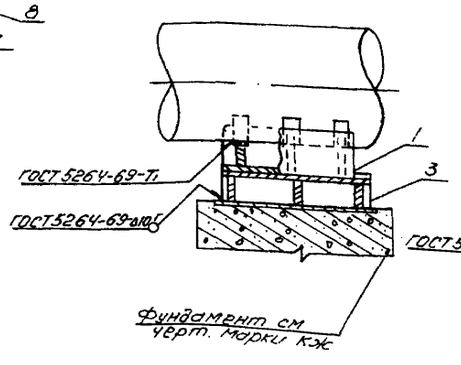

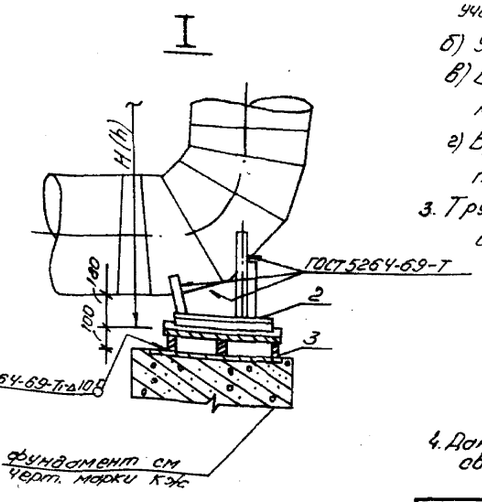

СПЕЦИФИКАЦИЯ

Марка	Обозначение	Наименование	Кол.	Примечание.
	черт П-ТС-II лист 10	1 Поворотно-скользящая опора шт.	4	
	черт П-ТС-II лист 8	2. Подпятник шт.	4	
	черт П-ТС-II лист 9	3. Лотковая опора шт.	8	
	серия 4.903-10 вып. 6	4. Блок пружины шт.	4	без детали
	серия 4.903-10 вып. 6	5. Ушко Т2350.01.003. шт.	12	
	ГОСТ 16127-78	Узел регулировки 6. с муфтой шт.	4	
	ГОСТ 16127-78	7. Проушина шт.	8	поставляется по заказу трубы
	Лист 8 ГОСТ 19903-76 / 8 ст 3 ГОСТ 16523-70	8. Накладка 120×120×8 шт.	4	
	Круг 24 ГОСТ 2590-71 / 20 ГОСТ 1050-74	9. Тяга с резьбой м24 ℓ= шт.	4	с резьбы= 180мм
		10. Тяга с резьбой м24 ℓ= шт.	4	—"—
		11. Тяга с резьбой м24 ℓ= шт.	4	—"—
	ГОСТ 16127-78	12. Муфта м24 шт.	4	
	ГОСТ 16127-78	13. Проушина шт.	8	

МОНТАЖНАЯ ХАРАКТЕРИСТИКА ПРУЖИНЫ

Обозначение пружины.	Рвал. кг	λвал. мл.	Нсв мм.	Рраб. кг	Нраб мм	λраб мл.	Нм мм	λм мл

1. Подробный расчет пружин смотри журнал "Энергетическое строительство" №4 за 1972 г.
2. При монтаже придерживаться следующей последовательности:
   а) Трубы перехода установить в проектное положение (размер ℓраб) приварить к прилегающим участкам трубопроводов.
   б) Установить с провисанием растяжки
   в) Вращая стяжную муфту (поз.6) привести трубы в монтажное положение (размер ℓмонт)
   г) Вращая стяжную муфту (поз. 12) ликвидировать провисание растяжек.
3. Трубы надземного перехода учтены в общей спецификации проекта.

Рвал – Максимально допустимая нагрузка на пружины.
λвал – Максимально допустимый прогиб пружины.
Нсв – Длина пружины в свободном состоянии.
Рраб, Нраб, λраб – соответствующие значения в рабочем состоянии.
Нм, λм – Соответствующие значения в монтажном положении.


4. Данный чертеж разработан на основании авторских свидетельств №286425 и 360512.


Инв.№ подл. | Подпись и дата | Взам.инв.№

Нач. отд.	Иванов		27.03. 80г.	П-ТС-II
Гл. констр.	Федоров		27.03. 80г.	
Рук. груп.	Максакова			Надземный переход трубопроводами на растяжках. Общий вид.
Инженер	Палякова			Стадия: — Лист: 7 Листов: —


ГОССТРОЙ СССР НАЗГАНТЕХПРОЕКТ г. АЛМА-АТА

Формат А2

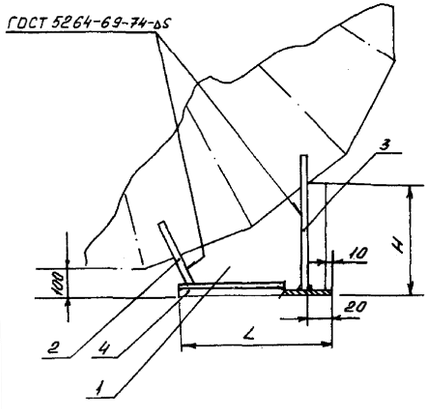


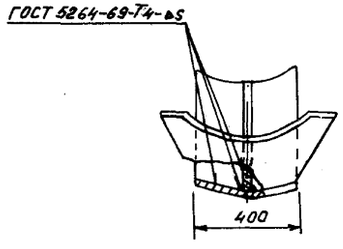


Косынка поз.1

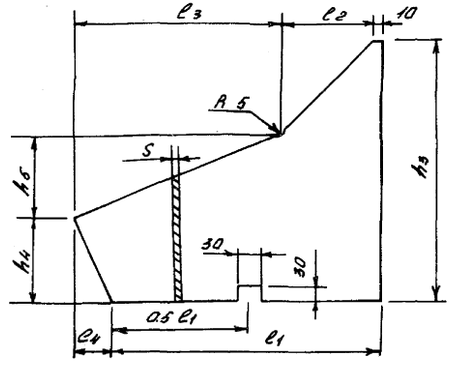


Седло поз.2

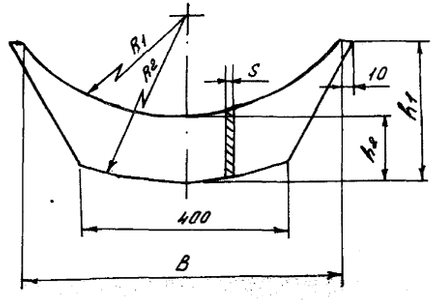


Основание поз.4

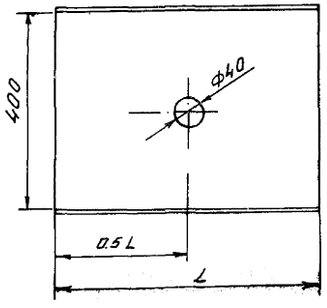

Ребро поз.3

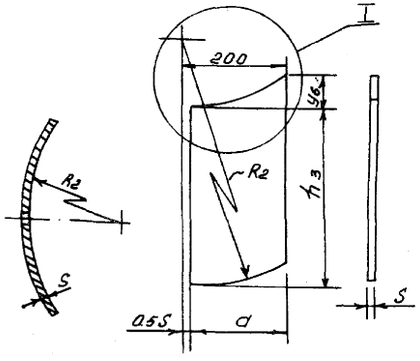

I

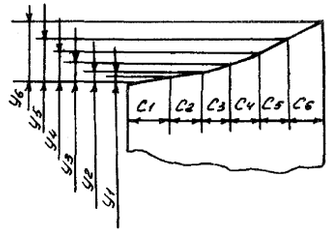

СПЕЦИФИКАЦИЯ

Марка	Обозначение	Наименование		Кол.	Прим.
	лист Ст3сп ГОСТ 19903-74 Ст3пс ГОСТ 16523-70	1. Косынка	шт.	1	
	—"—	2. Седло	шт.	1	
	—"—	3. Ребро	шт.	2	
	—"—	4. Основание	шт.	1	


Предельные отклонения размеров по 7 классу ОСТ 1010.


Ду трубопровода, мм	Размеры, мм																					Вес кг
	R1	R2	H	h1	h2	h3	h4	h5	L	l1	l2	l3	l4	B	S	d	c1/y1	c2/y2	c3/y3	c4/y4	c5/y5	c6/y6	
530	267	417	432	266	145	422	139	108	430	400	175	260	45	450	10	245	45/6	30/17	30/34	30/68	30/118	30/181	45
630	317	439	394	290	122	384	113	116	430	398	165	280	47	550	10	270	45/5,5	30/14	30/28	30/47	30/81	30/90	43,8
720	362	493	441	298	131	425	121	124	470	439	180	300	51	610	16	285	45/4	30/11	30/20	30/41	30/62	30/85	79,5
820	412	569	484	290	147	468	136	132	500	444	200	320	56	620	16	300	45/3,0	30/10	30/20	30/34	30/51	30/72	87

Нач.отд.	Иванов			П-ТС-II	
Гл.констр.	Федоров	Гл.инж.		Надземный переход трубопроводами на растяжках. Подпятник.	Стадия: Р; Лист: 3; Листов:
Нач.груп.	Макаренко				ГОССТРОЙ СССР НАЗАНТЕХПРОЕКТ г. Баку
Чертил.	Жаворонкова				


Инв.№ подл. | Подпись и дата | Взам.инв.№


Формат А2

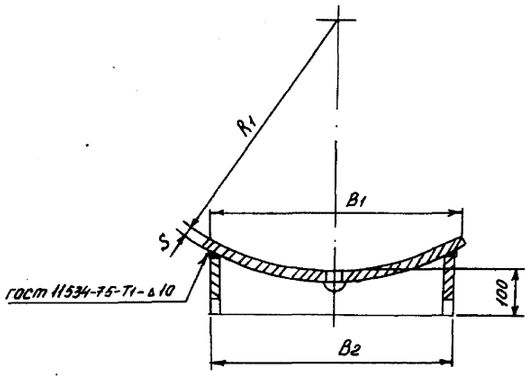


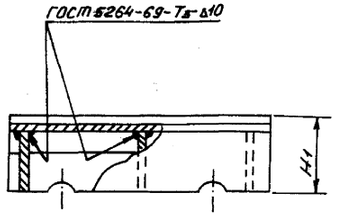


Основание поз.1

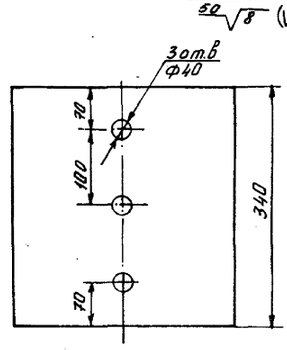

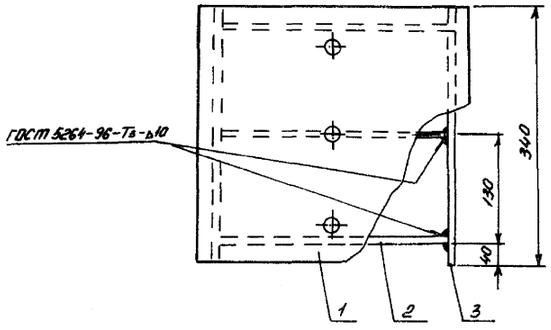


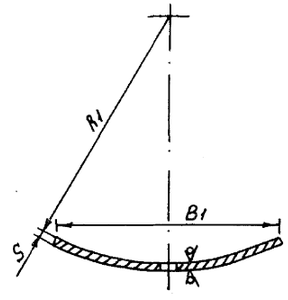

Лист боковой поз.3

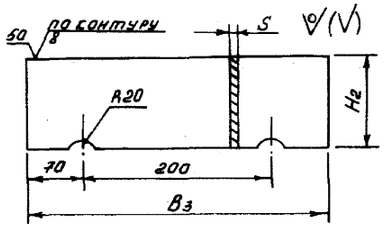

Ребро поз.2

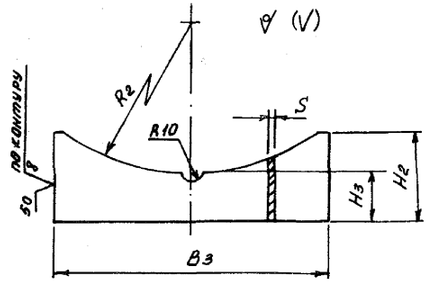

СПЕЦИФИКАЦИЯ


Марка	Обозначение	Наименование	Кол.	Примечание
	S ГОСТ 19903-74 / Вст3 ГОСТ 16523-70	1. Основание шт.	1	
	——"——	2. Ребро шт.	3	
	——"——	3. Лист боковой шт.	2	


Предельные отклонения размеров по 7 классу ОСТ 1010

Диаметр трубопровода, мм	Размеры, мм									Вес кг.	Примечание
	R1	R2	B1	B2	B3	H1	H2	H3	S		
530	414	427	520	420	400	190	135	90	10	32,5	
630	43	449	570	420	400	205	135	90	10	33,5	
920	493	509	630	430	398	215	110	84	16	54	
820	569	575	660	430	398	247	116	84	16	57	


Инв.№ подл. | Подпись и дата | Взам.инв.№

					П-ТС-II	
Нач.отд.	Иванов			Надземный переход трубопроводов на растяжках. Лотковая опора.	Стадия	Лист	Листов
Н.контр.	Рябцев					3	
Рук.гр.	Кононов				Госстрой СССР НАЗГАЗТЕХПРОЕКТ г. Алма-Ата		
Конструк.	Кононов						

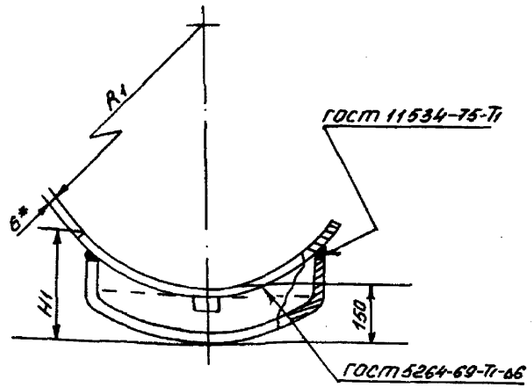


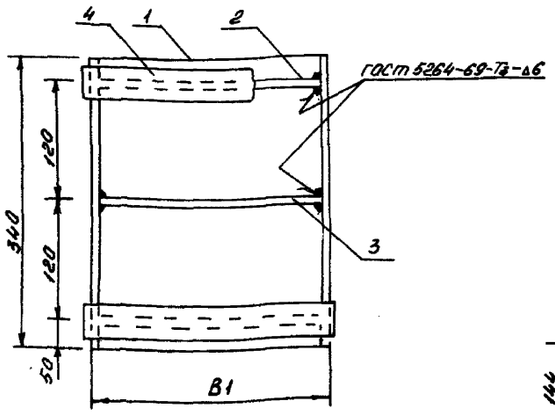


Ребро поз.2

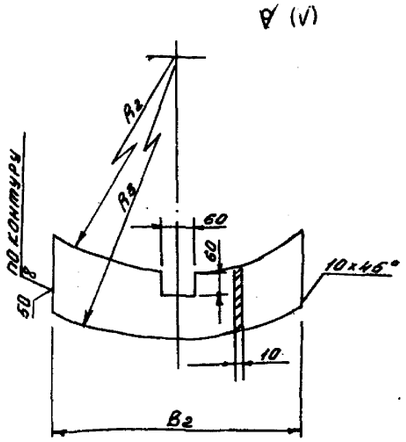


Ребро поз.3

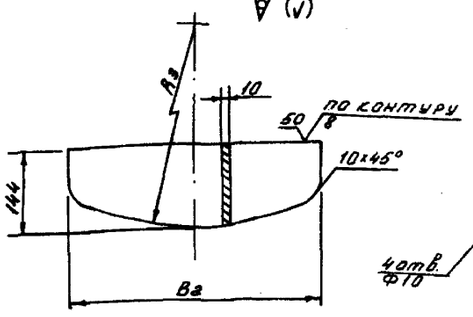

Основание поз.1

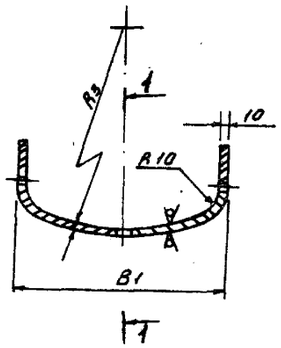

Разрез 1-1

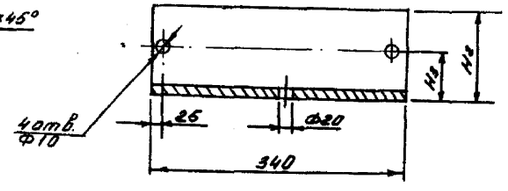

СПЕЦИФИКАЦИЯ

Марка	Обозначение	Наименование		Кол.	Примечание
	лист ~~6 ГОСТ 19903-74 8 СТ3 ГОСТ 8323-70~~	1. Основание	шт.	1	
	лист ~~10 ГОСТ 19903-74 8 СТ3 ГОСТ 8323-70~~	2. Ребро	шт.	2	
	лист ~~10 ГОСТ 19903-74 8 СТ3 ГОСТ 8323-70~~	3. Ребро	шт.	1	
	Серия 4.903-10 Выпуск 6 Чертеж Т14000002	4. Подушка	шт.	2	

1. Предельные отклонения размеров по 7 классу ОСТ 1010.
2. * Размеры для справок.

Дн. тр-да, мм	Размеры, мм									№ чертежа подушки поз. 4	Общая масса кг	Примечание
	R1	R2	R3	H1	H2	H3	B1	B2	B3			
530	265	271	415	249	224	120	430	400	380	Т14.04.00.002	42,1	
630	315	221	465	226	202	100	430	400	380	Т14.37	40,8	
720	360	366	510	274	184	80	430	400	380	Т14.40	65,4	
820	410	416	560	262	190	80	560	400	380	Т14.43	70,2	

Инв.№ подл. | Подпись и дата | Взам. инв.№


Нач.отд	Иванов				П-ТС-II
Гл.конст.	Федоров				
Рук.гр.	Максимова				
Чертил	Кононова				

Наземный торговый павильон на реализацию газет. Подробно-сметная документация


Стадия: Р | Лист: 10 | Листов:

ГПКТИпром Нижегородский филиал


ВАРИАНТ 1

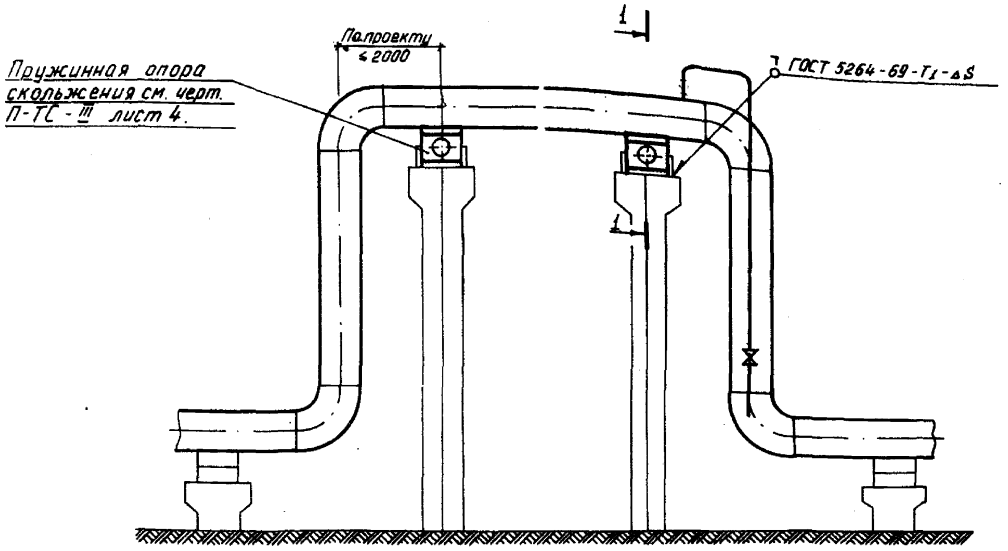

ВАРИАНТ 2

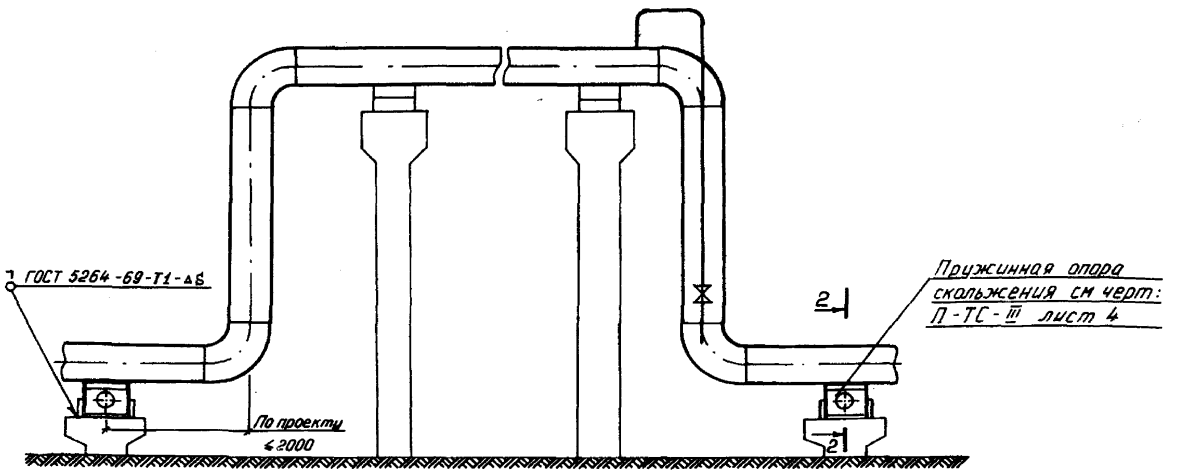

РАЗРЕЗ 1-1 (МОНТАЖНОЕ ПОЛОЖЕНИЕ)

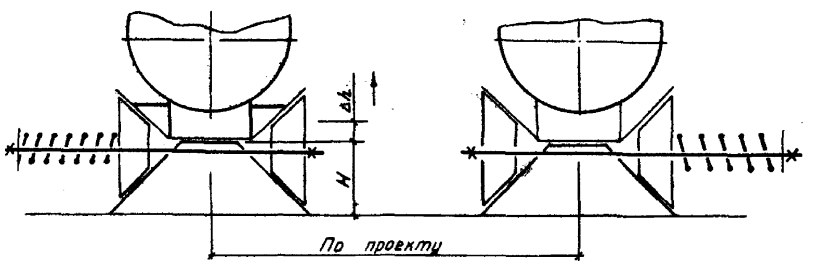

РАЗРЕЗ 2-2 (МОНТАЖНОЕ ПОЛОЖЕНИЕ)

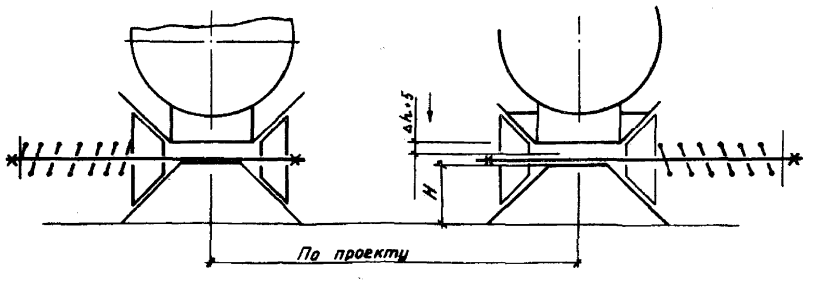


ТАБЛИЦА 1

Dн, мм	Тепловое перемещение Δh, мм	Вариант 1		Вариант 2		Примечание
		Кол-во опор	Исполнение	Кол-во опор	Исполнение	
219						
273						
325						
377						
426						
480						
530						
630						
720						
820						
920						
1020						

Взам. инв. №

Подпись и дата


Инв. № подл.

1. Расположение пружинного блока (П-ТС-III лист 4) может быть как справа так и слева от оси трубопровода
2. Установку пружинных опор по варианту 2 применять в случае невозможности установки их **по варианту 1.**
3. При перемещении трубопровода вверх, монтажное положение опоры трубопровода соответствует величине H, при перемещении вниз — H + Δh + 5 мм


Нач. отд.	Иванов			П-ТС-II
Гл. конст.	Федоров			Надземный переход трубопроводами на пружинных опорах скольжения
Исполн.	Кравцов			Стадия: — Лист: 11 — Листов: —
				ГОССТРОЙ СССР КАЗСАНТЕХПРОЕКТ г. АЛМА-АТА

Формат А2


РАЗРЕЗ

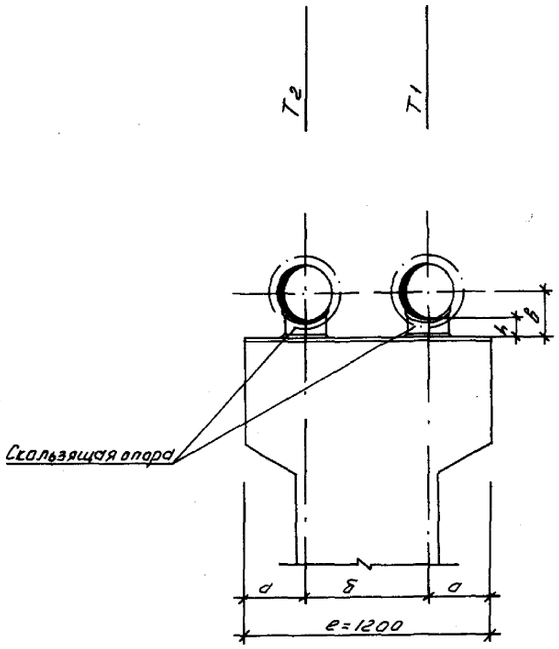

РАЗРЕЗ

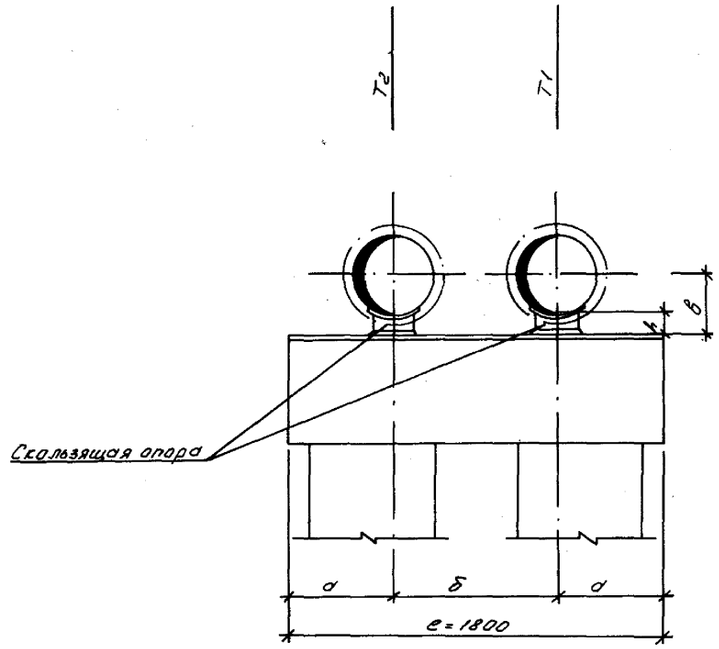

РАЗРЕЗ

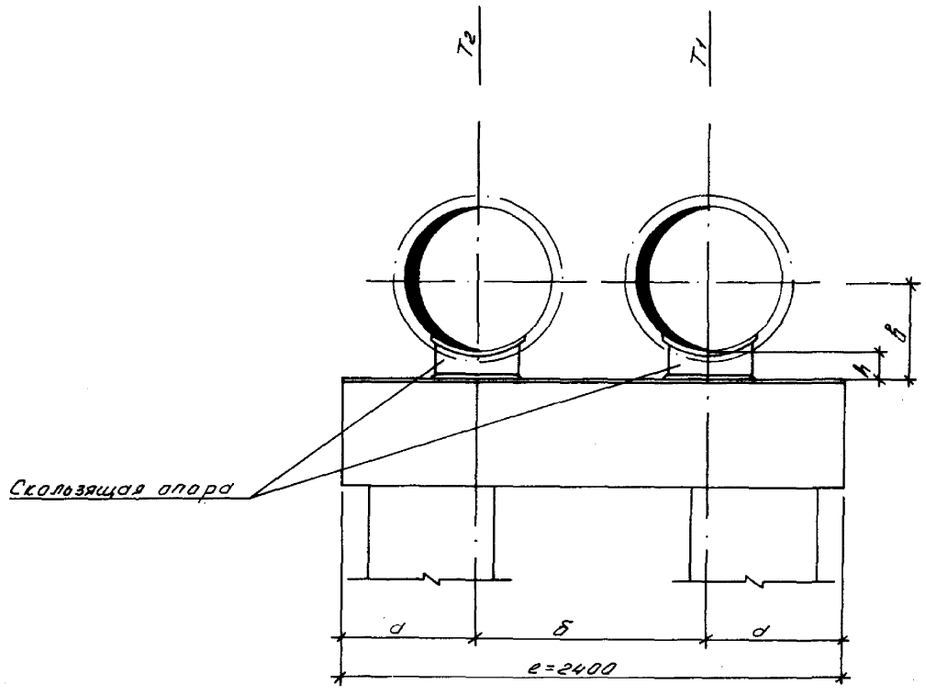


Длина траверсы ℓ мм	Диаметр трубопроводов Ду, мм	Размеры, мм				Примечание
		а	б	в		
				при К=100	при К=150	
1200	65	400	400	138		
1200	80	400	400	145		
1200	100	375	450	154		
1200	125	375	450	167		
1200	150	360	480	180		
1200	200	300	600	210		
1200	250	300	600	237		
1200	300	280	640	263		
1800	400	510	780	313		
1800	500	460	880	366		
2400	600	650	1100	415	465	
2400	700	650	1100	460	510	
2400	800	575	1250	510	560	


1. При привязке чертежа проставляются номера разрезов, диаметры теплопроводов и в графе „Примечания" таблицы проставляются номера соответствующих разрезов.
2. Длина траверс принята для участков трубопроводов с осевым перемещением. Для участков трубопроводов с боковым перемещением длина траверс и расположение на них трубопроводов уточняются в зависимости от величины бокового перемещения.

Инв. № подл. | Подп. и дата | Взам. инв. №


Нач. отд.	Иванов				П-ТС-II
Гл. констр.	Федоров				
Рук. гр.	Моисеева			Разрезы трубопроводов тепловых сетей при надземной прокладке	Стадия: — Лист: 12 — Листов:
Техник	Сонюшкина				ГОССТРОЙ СССР КАЗГИПРОТЕХПРОЕКТ г. АЛМА-АТА

Формат 22

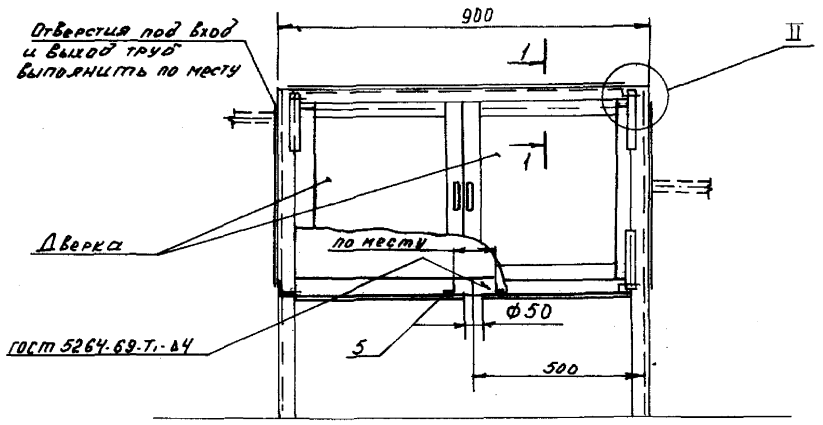


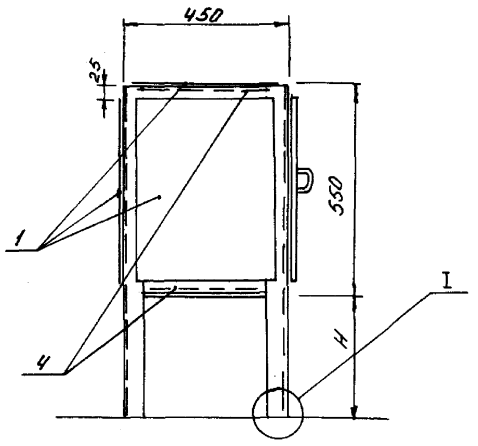


ДВЕРКА

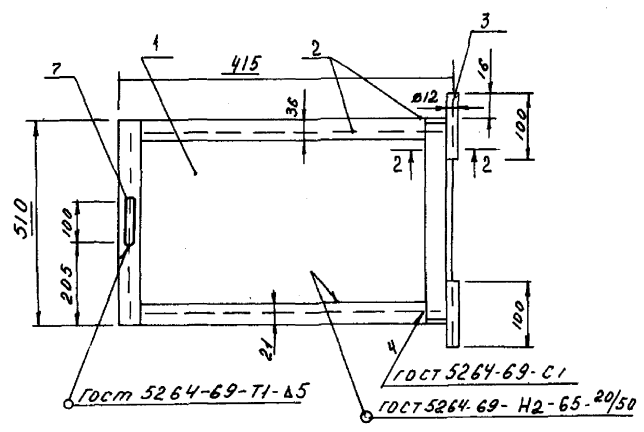


РАЗРЕЗ 1-1
М 1:2

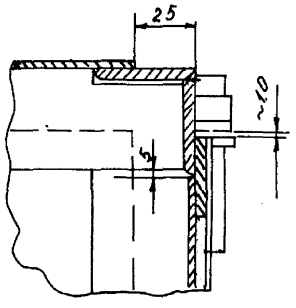

II
М 1:2

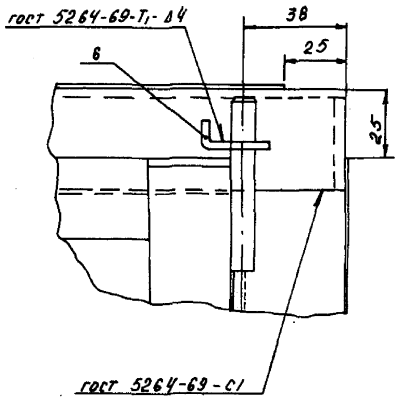


Эскиз размещения конденсационного горшка

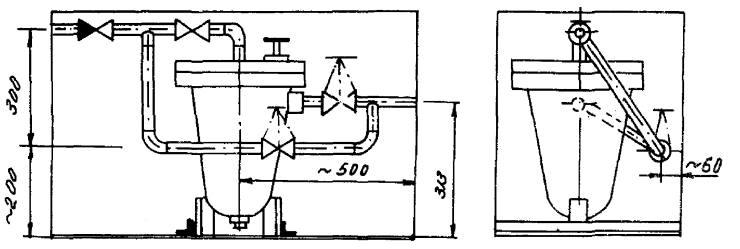


1. Масса ящика при H=1,0м = 46,3кг.
2. После проведения всех сварочных работ внутреннюю и наружную поверхности ящика окрасить краской БТ-117 по грунтовке ГФ-020.


РАЗРЕЗ 2-2
М 1:1

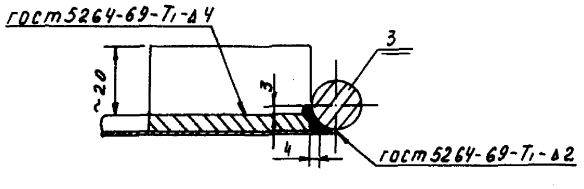


поз. 6. Петля
М 1:1

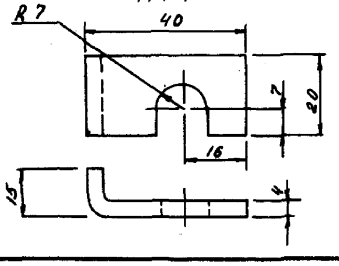


поз. 7. Скоба
М 1:2

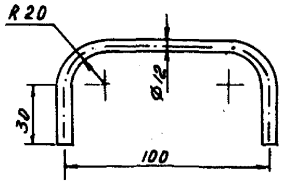

I
исполнение 1

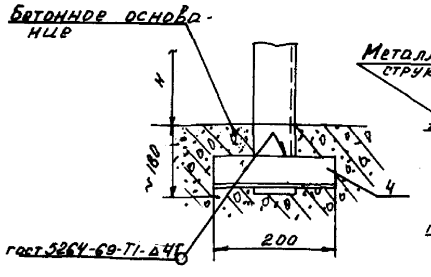

I
исполнение 2

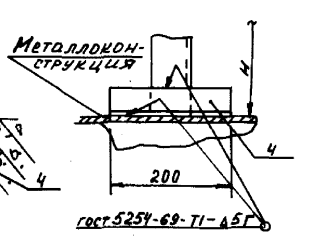


СПЕЦИФИКАЦИЯ


Марка	Обозначение	Наименование	Кол.	Примеч.
	ОВ ГОСТ 19903-74	1. Лист $м^2$	2,0	6,5
	Ст.3 ГОСТ 380-71			
	36×4 ГОСТ 103-76	2. Полоса м.	4,0	1,13
	Ст.3 ГОСТ 535-79			
	12 ГОСТ 2590-71	3. Круг м.	0,2	0,888
	Ст.3 ГОСТ 535-79			
	36×36×4 ГОСТ 8509-72	4. Уголок равнобокий м.	12,0	2,16
	Ст.3 ГОСТ 380-71			См. примеч. пункт 1.
	32×32×4 ГОСТ 8509-72	5. Уголок равнобокий м.	0,8	2,43
	Ст.3 ГОСТ 380-71			
	36×4 ГОСТ 103-76	6. Петля из полосы		
	Ст.3 ГОСТ 535-79	ℓ=0.06 м шт	4	0,068
	12 ГОСТ 2590-71	7. Скоба из круга		
	Ст.3 ГОСТ 535-79	ℓ = 0,20 м шт.	2	0,18
		Масса указана		
		одного изделия		

Инв.№ подл. | Подпись и дата | Взам.инв.№

Нач.отд	Иванов			П-ТС-II	
Гл.констр	Федоров				
Рук.гр	Онищенко			Ящик для размещения конденсационного горшка типа ЯС-Г-2.	Стадия: Р; Лист: 13; Листов: 6
Исполн	Колчина				Госстрой СССР КАЗСАНТЕХПРОЕКТ г. Алма-Ата

Формат А2

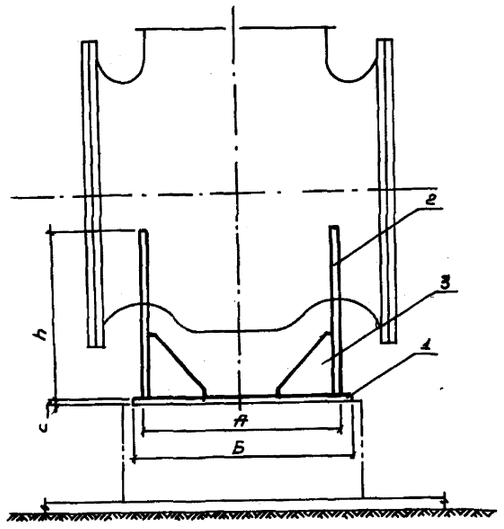

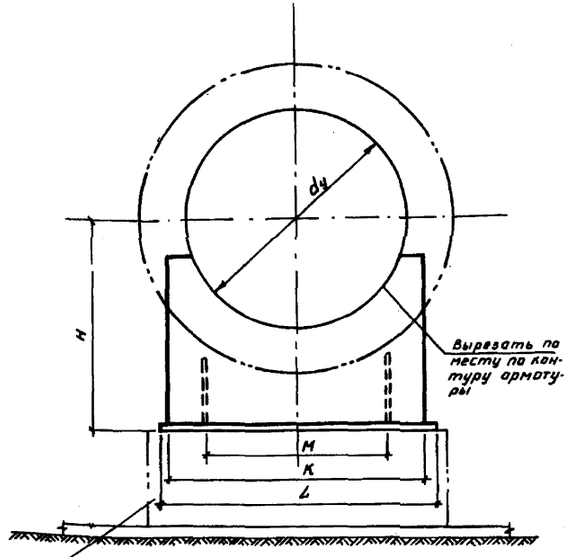


Опорная подушка или фундамент по чертежам марки КЖС

СПЕЦИФИКАЦИЯ

Марка	Обозначение	Наименование	Кол.	Примечание
		Опора под задвижку Ду 200		
	10 ГОСТ 19903-74 / Ст3 ГОСТ 16523-70	1. Основание 240×370×10 шт	1	7
	——— " ———	2. Косынка 310×245×10 шт	2	6
	——— " ———	3. Ребро 140×120×10 шт	4	1,3
		Опора под задвижку Ду 250		
	10 ГОСТ 19903-74 / Ст3 ГОСТ 16523-70	1. Основание 290×370×10 шт	1	8,3
	——— " ———	2. Косынка 310×280×10 шт	2	6,8
	——— " ———	3. Ребро 140×120×10 шт	4	1,3
		Опора под задвижку Ду 300		
	10 ГОСТ 19903-74 / Ст3 ГОСТ 16523-70	1. Основание 400×410×10 шт	1	12,8
	——— " ———	2. Косынка 350×290×10 шт	2	15,9
	——— " ———	3. Ребро 140×120×10 шт	4	1,3
		Опора под задвижку Ду 400		
	10 ГОСТ 19903-74 / Ст3 ГОСТ 16523-70	1. Основание 520×450×10 шт	1	18,4
	——— " ———	2. Косынка 460×350×10 шт	2	25,2
	——— " ———	3. Ребро 140×120×10 шт	4	5,88
		Опора под задвижку Ду 500		
	16 ГОСТ 19903-74 / Ст3 ГОСТ 16523-70	1. Основание 540×670×16 шт	1	45,4
	——— " ———	2. Косынка 610×420×16 шт	2	32,16
	——— " ———	3. Ребро 170×150×16 шт	4	4,2
		Опора под задвижку Ду 600		
	16 ГОСТ 19903-74 / Ст3 ГОСТ 16523-70	1. Основание 600×720×16 шт	1	58,8
	——— " ———	2. Косынка 720×470×16 шт	2	42,5
	——— " ———	3. Ребро 170×150×16 шт	4	4,2
		Опора под задвижку Ду 800		
	20 ГОСТ 19903-74 / Ст3 ГОСТ 16523-70	1. Основание 820×980×20 шт	1	126,2
	——— " ———	2. Косынка 520×580×20 шт	2	83,8
	——— " ———	3. Ребро 230×210×20 шт	4	7,5
		Масса узлазана одного изделия		

РЕБРО ПОЗ. 3

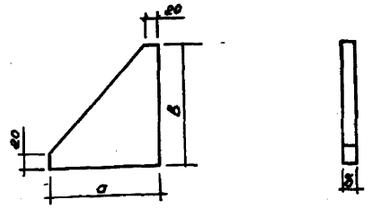


Условный диаметр задвижки	А	Б	С	Н	h	К	L	М	а	b	δ
200	180	240	10	360	245	310	370	150	120	140	10
250	230	290	10	380	280	310	370	150	120	140	10
300	340	400	10	390	290	350	410	190	120	140	10
400	390	450	10	460	350	460	520	360	120	140	10
500	480	540	16	520	420	610	670	410	150	170	15
600	540	600	16	580	470	720	780	520	150	170	15
800	760	820	20	700	580	920	980	720	210	230	20

Инв. № подл. | Подпись и дата | Взам. инв. №


				П-ТС-III	
Нач. отд.	Иванов		27.08.82		
Гл. констр.	Федоров		30.08.82	Опора под задвижку	Стадия / Лист / Листов: Р / 1
Рук. гр.	Онищенко				Госстрой СССР КАЗАНДЕСХПРОЕКТ г. Алма-Ата
Исполн.	Овчинников				


Формат А2

Узел размещения опор

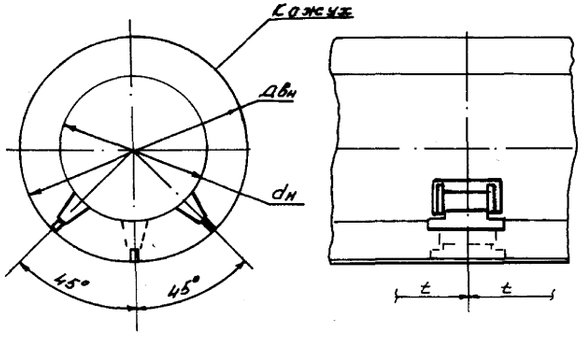



Лист опорный поз.2

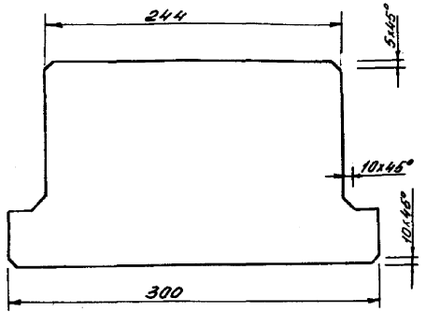

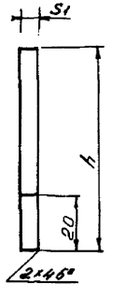


Лист поз.5

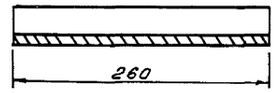


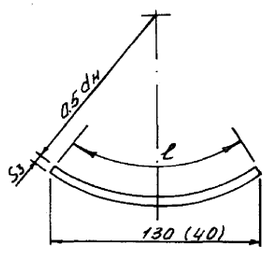



Вес одной опоры при H=200 мм			
dн мм.	57 ÷ 219	273 ÷ 426	530 ÷ 920
Рк.г.	12,5	16,5	20,5

Косынка поз.3

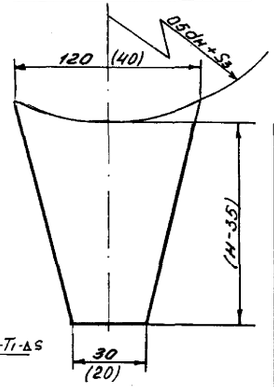

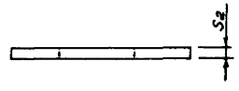

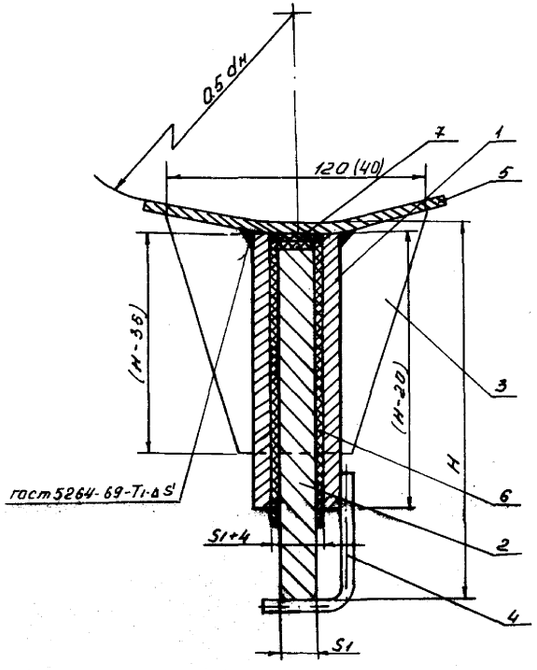

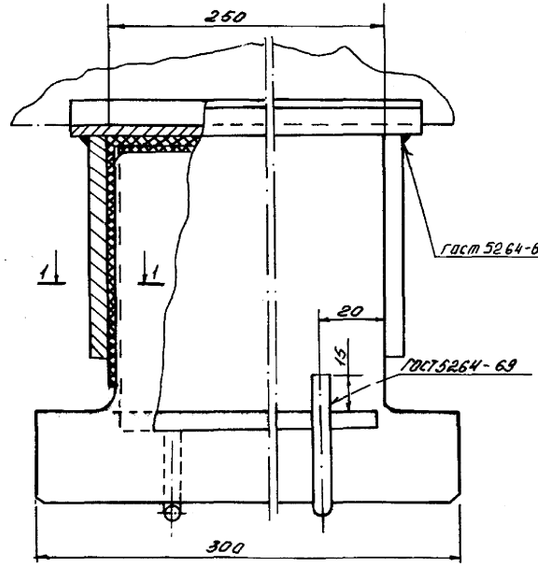


Спецификация

Марка	Обозначение	Наименование	Кол.	Примечание
	Лист $\frac{S_2\ ГОСТ\ 19903-74}{Ст3\ ГОСТ\ 16523-70}$	1. Лист боковой 244×(H-20)×S2 шт.	2	
	Лист $\frac{S_1\ ГОСТ\ 19903-74}{Ст3\ ГОСТ\ 16523-70}$	2. Лист опорный шт.	1	
	Лист $\frac{S_2\ ГОСТ\ 19903-74}{Ст3\ ГОСТ\ 16523-70}$	3. Косынка шт.	2	
	Круг $\frac{6\ ГОСТ\ 2590-71}{Ст3\ ГОСТ\ 535-79}$	4. Ограничитель c=50мм шт.	2	
	Лист $\frac{S_3\ ГОСТ\ 19903-74}{Ст3\ ГОСТ\ 16523-70}$	5. Подкладка шт.	1	Разработки см. таблицу
	Паронит 2 - ГОСТ 481 - 71	6. Прокладка 350×240×2	1	
	Паронит 2 - ГОСТ 481 - 71	7. Прокладка 610×S1×2	1	

1. Размеры в скобках для dн 57÷219
2. Шаг установки опор при:
   - dн 57 ÷ 108 t ≤ 4 м
   - dн 133 ÷ 219 t ≤ 6 м
   - dн 273 ÷ 420 t ≤ 9 м
   - dн 530 ÷ 920 t ≤ 12 м
3. При монтаже трубы в кожухе, ограничитель поз.4 отогнуть.

Разрез 1-1

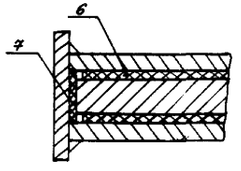


Размеры, мм


dн	dвн	H	h	c	S1	S2	S3	Кол. в одном сечении, шт.	c	S1	S2	S3	Кол. в одном сечении, шт.	c	S1	S2	S3	Кол. в одном сечении, шт.
по проекту		dвн-dн / 2	H-(6+S3)	при dн: 57; 76; 89; 108; 133; 159; 219					при dн: 273; 325; 377; 426					при dн: 530; 630; 720; 820; 920				
				131	10	5	3	2	130,5	16	8	5	2	130	20	10	6	3


					П-ТС-III	
Нач. отд.	Иванов		27.08	Опора ползунковая диэлектрическая	Стадия	Лист 2	Листов
Гл. конст.	Федоров		27.08				
Рук. груп.	Максимов				ГОССТРОЙ СССР КАЗСАНТЕХПРОЕКТ г. Алма-Ата	
Чертил.	Жапарова					

Инв. № подл. | Подпись и дата | Взам. инв. №

Формат А2

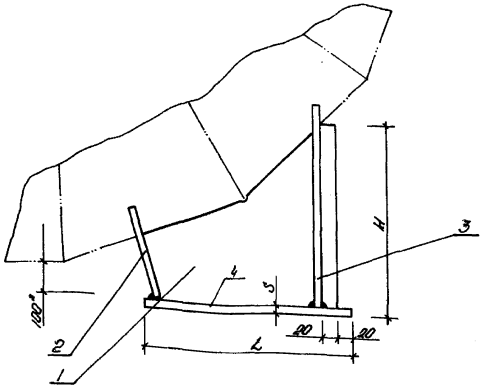

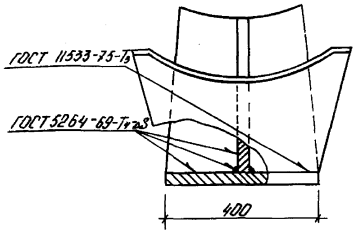

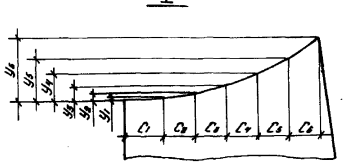

СПЕЦИФИКАЦИЯ


Марка	Обозначение	Наименование		Кол-во	Примечание
	лист S ГОСТ 19903-74 Вст3 ГОСТ 16523-70	1. Косынка	шт	1	
	——— " ———	2. Седло	шт	1	
	——— " ———	3. Ребро	шт	2	
	——— " ———	4. Лист 400×L×S	шт	1	


Предельные отклонения по 7 классу ОСТ 1010.

* Размеры для справок.


Размеры в таблице даны в мм.

СЕДЛО ПОЗ. 2

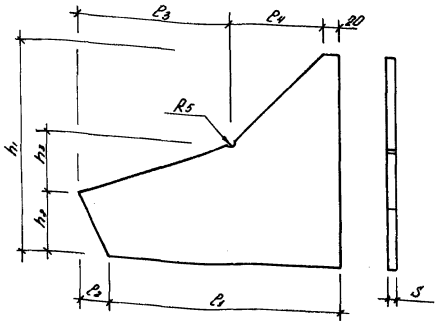

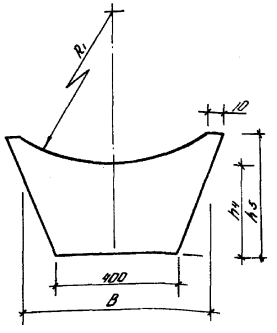

РЕБРО ПОЗ. 3

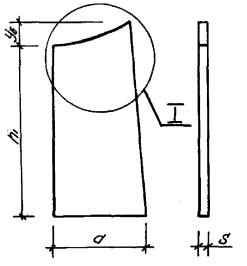


ТАБЛИЦА


$D_н$, мм	R_1	H	h_1	h_2	h_3	h_4	h_5	L	P_1	P_2	P_3	P_4	B	S	a	C_1/y_4	C_2/y_4	C_3/y_4	C_4/y_4	C_5/y_4	C_6/y_4	Масса, кг
530	267	432	402	139	108	145	265	430	400	45	260	175	450	10	240	45 6	30 17	30 34	30 84	30 118	30 161	45.5
630	317	394	364	113	116	128	290	430	398	47	280	155	550	10	270	45 5.3	30 14	30 28	30 47	30 71	30 90	44.5
720	362	441	425	121	124	131	298	470	440	51	300	180	610	16	280	42 4	30 11	30 23	30 41	30 62	30 85	80.5
820	412	484	468	136	138	147	290	500	474	56	300	200	690	16	300	42 3.5	30 10	30 20	30 34	30 51	30 70	89
920	462	537	521	150	141	162	302	540	508	60	340	230	640	16	310	42 3.0	30 8.5	30 18.5	30 30	30 45	30 65	100

Нач. отд.	И.Баранов			П-ТС-III	
Гл. конст.	Федоров			Подпятник под сварные отводы.	Стадия: Р; Лист: 1; Листов: 1
Рук. гр.	Макаренко				Госстрой СССР, Главнефтеспецстрой, Г. Баку-Ата
Инженер	Полякова				


Формат А4.

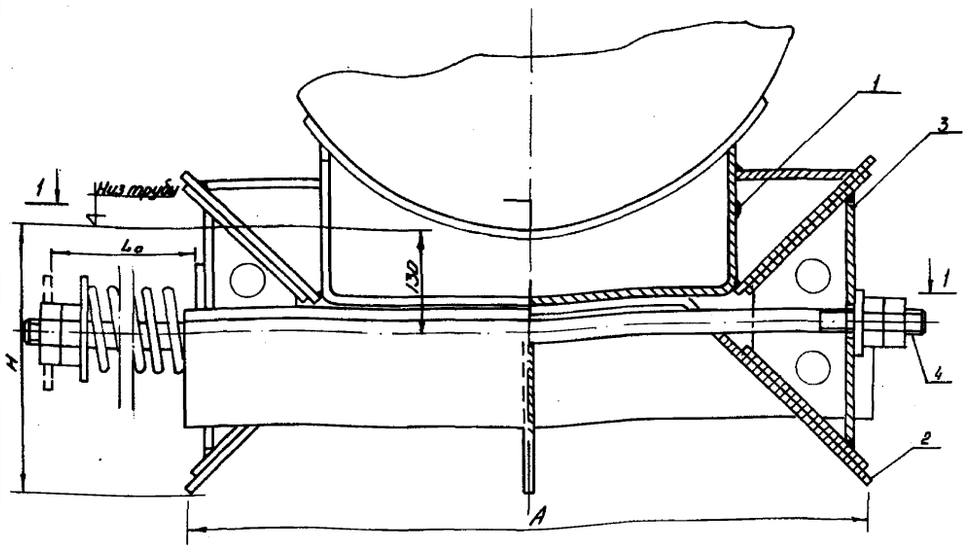


РАЗРЕЗ 1-1

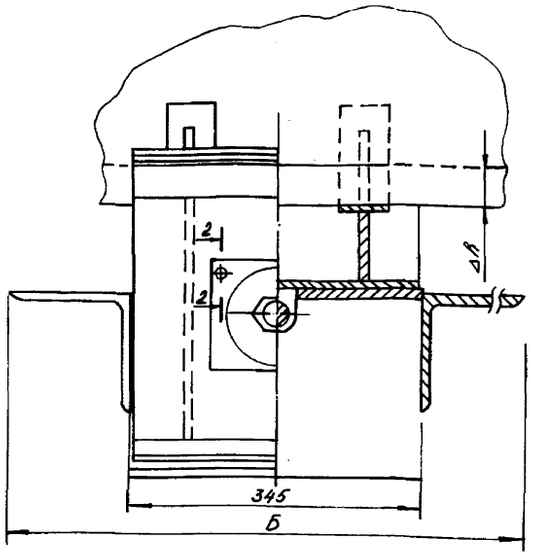


УСТАНОВКА БЛОКА ПРУЖИН

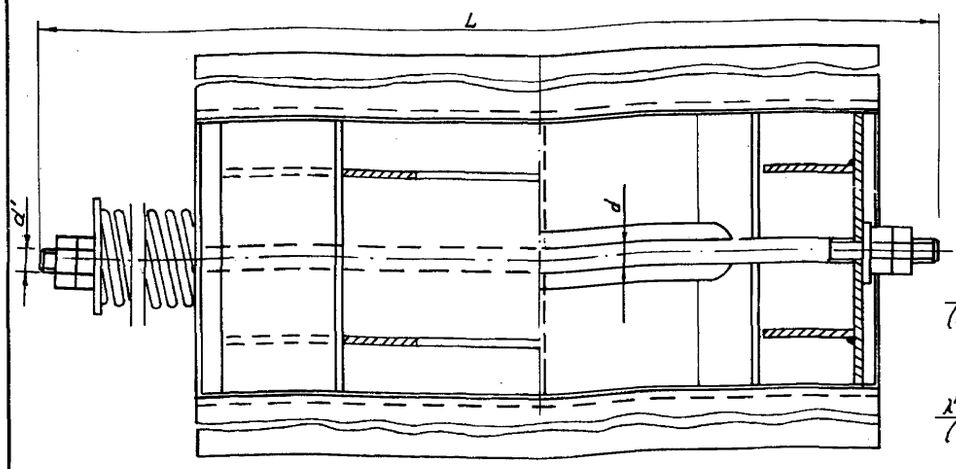


ИСПОЛНЕНИЕ I

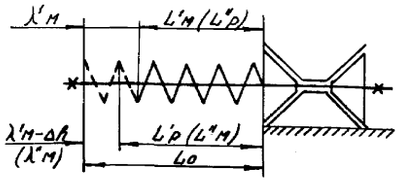

РАЗРЕЗ 2-2

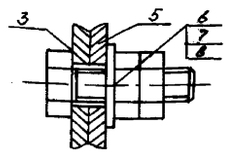

ИСПОЛНЕНИЕ II

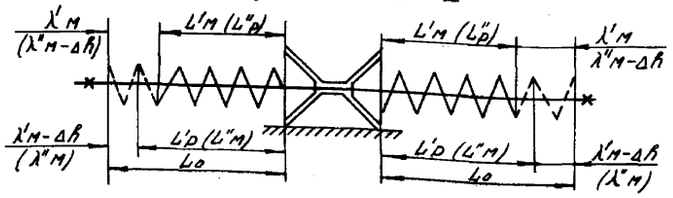

СПЕЦИФИКАЦИЯ

Марка	Обозначение	Наименование	Кол.	Примеч.
	черт. П-ТС-III лист 6	1. Опора подвижная	1	
	черт. П-ТС-III лист 5	2. Основание	1	
	черт. П-ТС-III лист 7	3. Клиновая вставка	2	
	d ГОСТ 2590-71 / 20 ГОСТ 380-71	4. Шток	1	см. черт. П-ТС III А.Б.
	... ОСТ 34.296-75	5. Блок пружинный опорный	1	
	ГОСТ 15523-70	6. Гайка высокая	2	
	Ф65Г ГОСТ 6402-70	7. Шайба пружинная	3	
	ГОСТ 5915-70	8. Гайка	2	

1. При вертикальной нагрузке на опору $P_{тр} \leq P_o$ кг установку блока пружины выполнять по исполнению I, при $P_{тр} > P_o$ - по исполнению II.
2. Затяжку пружины производить при монтаже трубопровода до монтажной приварки неподвижной опоры (поз. 2)
3. При вертикальном тепловом перемещении трубопровода ΔR, значения P'L'λ' - перемещение вверх (вариант 1) и P"L"λ" - перемещение вниз (вариант 2) определяются из выражений:

вариант 1		вариант 2	
$P_м' \leq 0{,}9 P_{тр}$	$\lambda'_м = \lambda_o \frac{P'_м}{P_o}$	$P''_р = 1{,}0 P_{тр}$	$\lambda''_р = \lambda_o \frac{P''_р}{P_o}$
$L'_м = L_o - \lambda'_м$	$\lambda'_р = \lambda'_м - \Delta R$	$L''_р = \lambda_o \frac{P''_р}{P_o}$	$\lambda''_м = \lambda''_р - \Delta R$
$L'_р = L'_м + \Delta R$	$P_р' = \frac{\lambda'_р}{\lambda'_м} P'_м$	$L''_м = L''_р + \Delta R$	$P''_м = \frac{\lambda''_м}{\lambda''_р} \cdot P''_р$

4. При монтаже блока пружины, поставляемый с ним комплектно шток (3... ОСТ 34.295-75) заменить на шток поз. 4,

где L_o - длина пружины в свободном состоянии;
$L_р$ и $L_м$ - длина пружины соответственно в рабочем состоянии и при монтаже;
$\lambda_o, \lambda_р, \lambda_м$ - прогиб пружины соответственно: максимально допустимый, при рабочем состоянии и при монтаже;
P_o - максимально допустимая нагрузка на пружину;
$P_{тр}$ - Вес участка трубопровода.

5. Данный чертеж разработан на основании заявки на изобретение №2855963/29-08 от 21.12.79 г. с положительным решением ВНИИГПЭ от 12 мая 1980 г.

ТАБЛИЦА

Д, мм	Размеры, мм H	A	Б	L исп I	L исп II	d/d'	Детали: гайка поз 6	шайба поз 7	гайка поз 8	Блок пружины (поз 5): Обозначение	P_o кг	L_o мм	λ_o мм	$P_м$ кг	$L_м$ мм	$P_р$ кг	Общая масса, кг: исп I	исп II
219	224	308	465	735	1070	16/M16	M16	M16	M16	04 ОСТ 34.296-75	1190	346	140				57,5	57,5
273	224	308	465	820	1215	20/M20	M20	M20	M20	06 ОСТ 34.296-75	2005	414					46,0	76,0
325	264	478	465	990	1360	24/M24	M24	M24	M24	07 ОСТ 34.296-75	2886	390					82,0	125,5
377	264	478	465	1055	1545	24/M24	M24	M24	M24	08 ОСТ 34.296-75	3325	507					101,0	164,0
426	264	478	465	1115	1585	30/M24	M24	M24	M24	08 ОСТ 34.296-75	3325	507					101,0	162,5
480	295	650	515	1140	1650	30/M30	M30	M30	M30	09 ОСТ 34.296-75	4080	525					128,0	198,2
530	295	650	515	1315	1825	30/M30	M30	M30	M30	09 ОСТ 34.296-75	4080	525					128,5	199,0
630	295	650	515	1335	1835	36/M36	M36	M36	M36	13 ОСТ 34.296-75	4080	528					139,0	218,0
720	337	854	565	1540	2040	36/M36	M36	M36	M36	13 ОСТ 34.296-75	4080	528					157,0	236,5
820	337	854	565	1540	2040	36/M36	M36	M36	M36	13 ОСТ 34.296-75	4080	528					156,5	235,5
920	337	854	565	1540	2040	36/M36	M36	M36	M36	13 ОСТ 34.296-75	4080	528					171,0	250,0
1020	408	1196	565	1880	2385	36/M36	M36	M36	M36	13 ОСТ 34.296-75	4080	528					213,5	293,0

Инв. № подл. | Подпись и дата | Взам. инв. №

Нач. от.	Иванов		07.11.80
Гл. конс.	Федоров		07.11.80
Исполн.	Тимошина		


П-ТС-III


Пружинная опора скольжения. Общий вид.

стадия	лист	листов
	4	


ГОССТРОЙ СССР
КАЗГАНЕФТЕПРОЕКТ
г. АЛМА-АТА

Формат 22

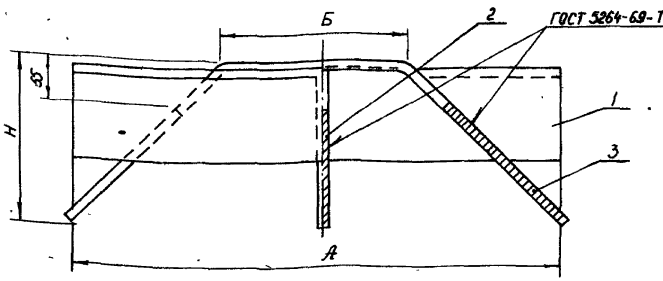


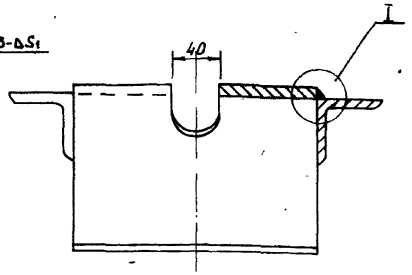


УЗЕЛ I

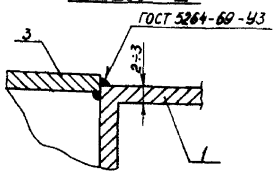



ЛИСТ ПОЗ 2

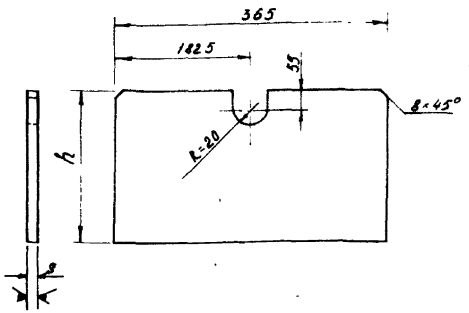

ОПОРА ПОЗ 3

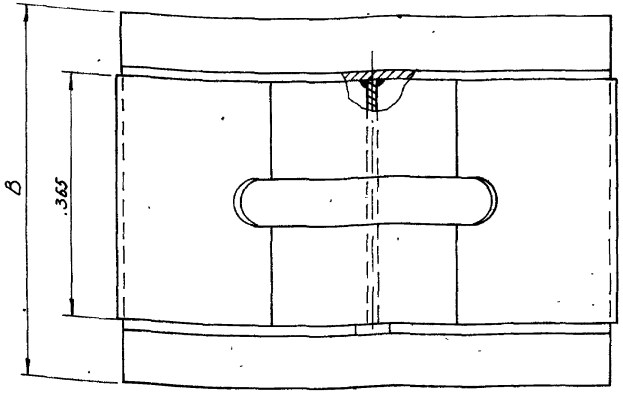

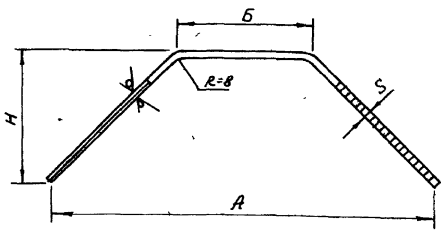

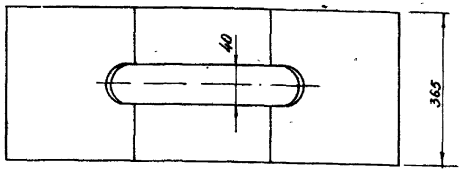


Марка	Обозначение	Наименование	кол	Примеч
	ГОСТ 8509-72 / ст.3 ГОСТ 380-71	1 Уголок равнобокий	2	разм А см табл
	S ГОСТ 19903-74 / Ст.3 ГОСТ 16523-70	2 Лист 365 * А * S	1	—"—
	—"— —"—	3 Опора	1	—"—

Предельные отклонения размеров по 7 классу ОСТ 1010.

* Размеры для справок.

$D_н$, мм	размеры, мм А	Б	В	Г	Д	Е	Н	h	S	Деталь поз 1	Общая масса кг
219	308	64	465	415	175	117	*124	120	3	∠ 50×50×3	6.9
273	308	64	465	415	175	117	124	120	3	∠ 50×50×3	6.9
325	478	150	465	628	232	174	164	159	4	∠ 50×50×4	15.1
377	478	150	465	628	232	174	164	159	4	∠ 50×50×4	15.1
426	478	150	465	628	232	174	164	159	4	∠ 50×50×4	15.1
480	650	260	515	850	295	237	195	188	6	∠ 75×75×6	21.8
530	650	260	515	850	295	237	195	188	6	∠ 75×75×6	21.8
630	650	260	515	850	295	237	195	188	6	∠ 75×75×6	21.8
720	854	380	565	1052	336	278	237	230	6	∠ 100×100×7	30.2
820	854	380	565	1052	336	278	237	230	6	∠ 100×100×7	30.2
920	854	380	565	1052	336	278	237	230	8	∠ 100×100×8	31.8
1020	1196	579	565	1451	436	378	308	300	8	∠ 100×100×8	50.6

РАЗВЕРТКА ДЕТАЛИ ПОЗ 3

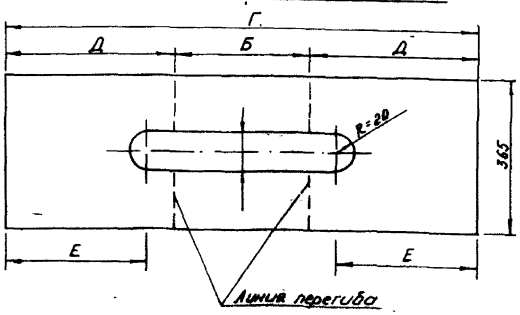


Нач.отд.	Исаков				П-ТС-III	
Гл.констр.	Федоров					
Исполн.	Тимонина				Пружинная опора скольжения Основание	Стадия: — Лист: 3 Листов: —
						ГПИ Сантехпроект г. Алма-Ата

Инв.№ подл. | Подпись и дата | Взам.инв.№


Формат А2

УЗЕЛ I

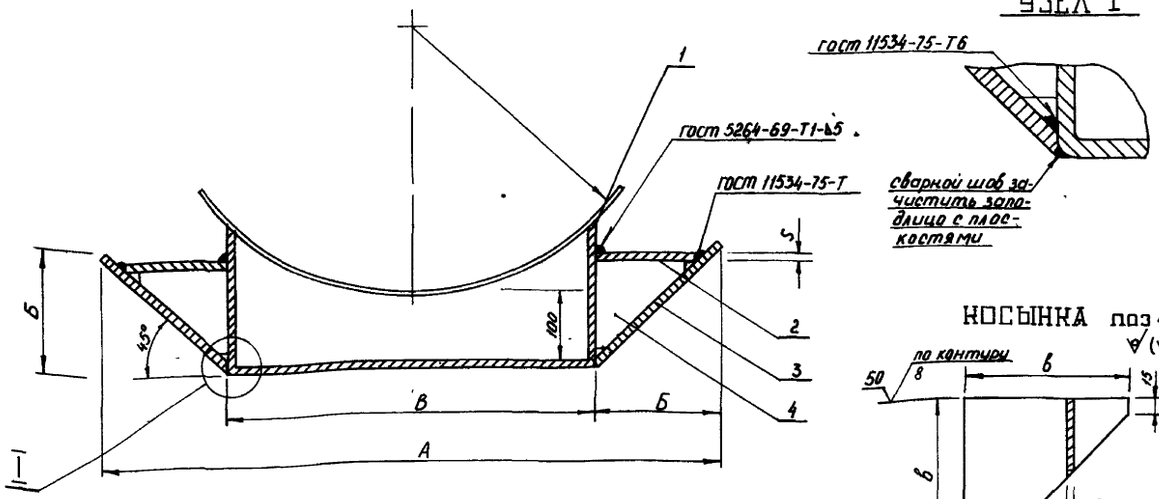


НОСЫНКА поз 4


ЛИСТ поз 3

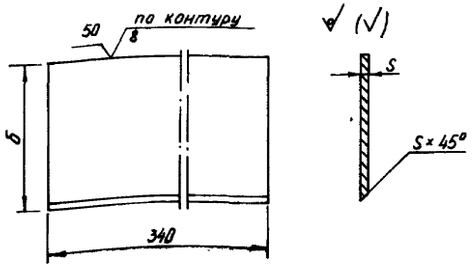

ЛИСТ поз 2

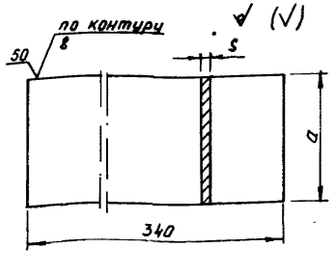

ШТОК (см табл 2)

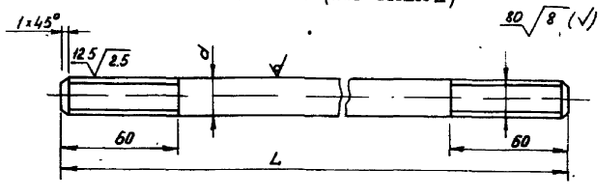

СПЕЦИФИКАЦИЯ ОПОРЫ ПОДВИЖНОЙ

Марка	Обозначение	Наименование	Кол	Примечание
	ТД серия 4.903-10 вып.5	1. Опора скользящая	1	см. таблицу 1
	5 ГОСТ 19903-74 Ветз ГОСТ 16523-70	2. Лист 340×а×S	2	—"—
	—"— —"—	3. Лист 340×б×S	2	—"—
	—"— —"—	4. Косынка	4	—"—

1 Предельные отклонения размеров по 7 классу ОСТ 1010

ТАБЛИЦА 1

Dн, мм	Опора подвижная поз. 1 № чертежа	размеры, мм A	Б	В	а	б	б	S	Общий вес, кг
219	Т14.15	308	64	180	50	90	35	3	7.55
273	Т14.19	308	64	180	50	90	35	3	5.60
325	Т14.22	478	100	280	85	140	70	4	14.20
377	Т14.25	478	100	280	85	140	70	4	13.90
426	Т14.28	478	100	280	85	140	70	4	13.70
480	Т14.31	650	135	380	120	190	105	6	21
530	Т14.34	650	135	380	120	190	105	6	20.70
630	Т14.37	650	135	380	120	190	105	6	20.20
720	Т14.40	854	177	500	160	250	145	6	26.78
820	Т14.43	854	177	500	160	250	145	6	26.38
920	Т14.46	854	177	500	160	250	145	8	34.40
1020	Т14.52	1196	248	780	230	350	215	8	48.20

ТАБЛИЦА 2

Шток, размеры, мм L исп I	L исп II	d/d'	Масса, кг исп I	исп II
735	1070	16/м16	1.15	1.70
820	1215	20/м20	2.02	3
990	1360	24/м24	3.50	4.85
1055	1545	24/м24	3.75	5.50
1115	1585	30/м30	6.15	8.70
1140	1650	30/м30	6.25	9.10
1315	1825	30/м30	7.20	10
1335	1835	36/м36	10.70	14.60
1540	2040	36/м36	12.30	16.40
1540	2040	36/м36	12.30	16.40
1540	2040	36/м36	12.30	16.40
1880	2385	36/м36	15.10	19

Инв. № подл. | Подпись и дата | Взам. инв. №

Нач. отд.	Цванов				
Гл. конст.	Федоров				
Исполн.	Тимошина				


П-ТС-III

Пружинная опора скольжения
Подвижная опора


Стадия	Лист	Листов
	6	

ГОССТРОЙ СССР
НАЗ. СПЕЦТЕХПРОЕКТ
г. БАКУ-АГА

Формат 22

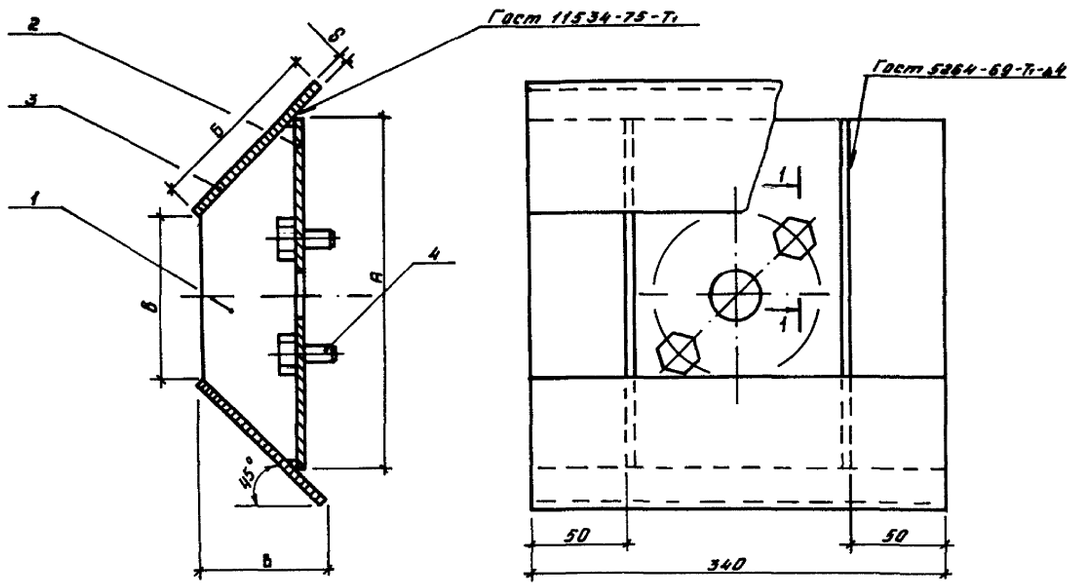

РАЗРЕЗ 1-1

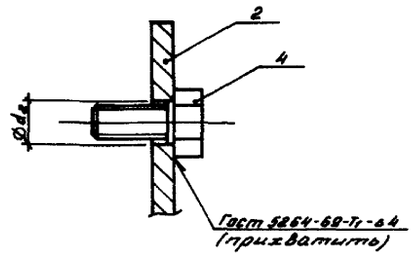



СПЕЦИФИКАЦИЯ

МАРКА	ОБОЗНАЧЕНИЕ	НАИМЕНОВАНИЕ	КОЛ.	ПРИМЕЧ.
	S Гост 19903-74 Вст3 16523-70	1. Косынка шт.	2	
	S Гост 19903-74 Вст3 16523-70	2. Лист шт.	1	
	S Гост 19903-74 Вст3 16523-70	3. Лист 340×Б×S шт.	2	
	Гост 7798-70	4. Болт шт.	2	см. табл. 44

Предельные отклонения размеров по 7 классу Ост 1010.

ЛИСТ поз.2

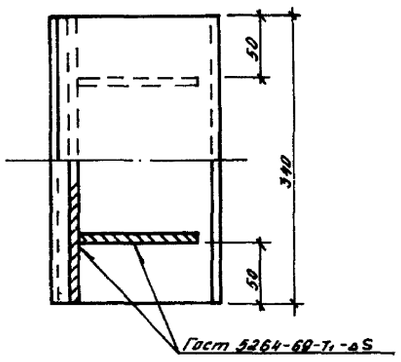

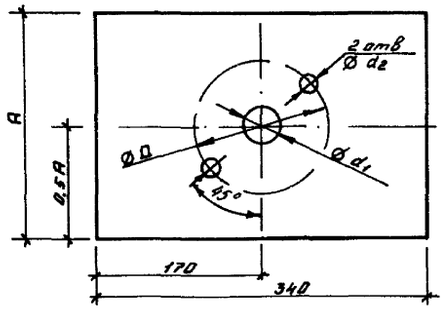


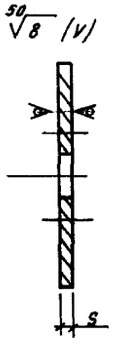


ТАБЛИЦА 1

Дн, мм	РАЗМЕРЫ, мм А	Б	В	а	б	в	Д	d_1	d_2	S	ДЕТАЛЬ поз.4	ОБЩИЙ ВЕС В КГ
219	185	80	56.5	168	42	82	170	18	18	3	Болт М16×45	2.78
275	185	80	56.5	166	42	82	195	22	18	3	"	2.78
325	250	126	89	330	125	80	195	26	18	4	"	6.80
377	250	126	89	330	125	80	195	26	18	4	"	6.80
426	250	126	89	330	125	80	195	32	18	4	"	6.80
480	314	172	121	292	107	78	195	32	18	6	"	11.20
530	314	172	121	292	107	78	195	32	18	6	"	11.20
630	314	172	121	292	107	78	250	38	23	6	Болт М20×45	11.20
720	392	226	160	292	107	78	250	38	23	6	"	12.70
820	392	226	160	292	107	78	250	38	23	6	"	12.70
920	392	226	160	289	107	75	250	38	23	8	"	17.00
1020	518	316	223	493	209	75	250	38	23	8	"	23.70

КОСЫНКА поз. 1

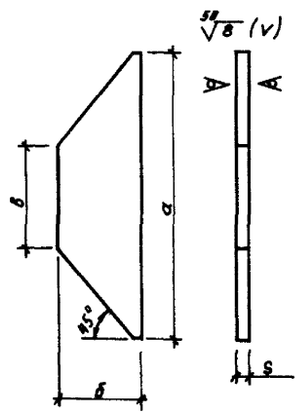

Инв. № подл. | Подпись и дата | Взам. инв. №

Нач. отд.	Иванов			
Гл. конст.	Федоров			
Рук. гр.	Михалев			
Испол.	Назаич			

П-ТС-II


Пружинная опора скольжения. Вставка клиновая.

Гос. трест КАЗАНЬХИМРЕМ г. Набережные Челны

Формат А3


ВАРИАНТ - 1

ДЛЯ КАНАЛОВ МАРКИ КЛ И КЛп

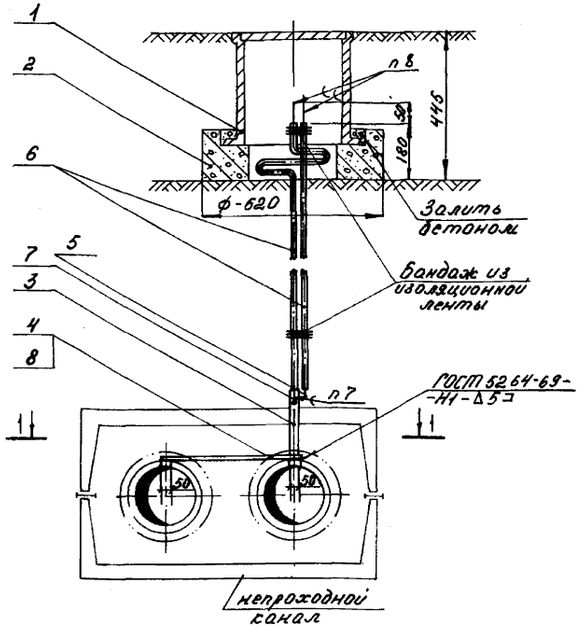


ВАРИАНТ - 2


ДЛЯ КАНАЛОВ МАРКИ 2КЛ И 2КЛп

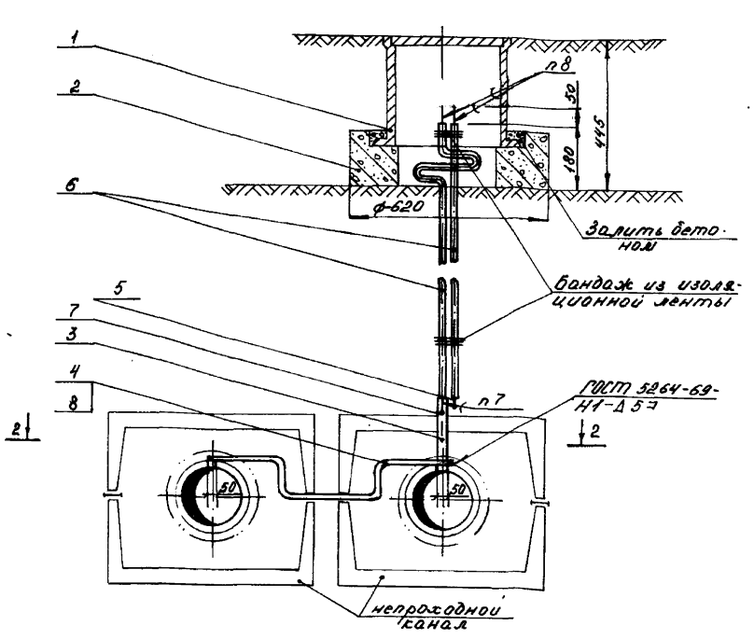

РАЗРЕЗ 1-1

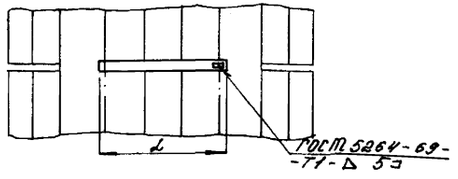

РАЗРЕЗ 2-2

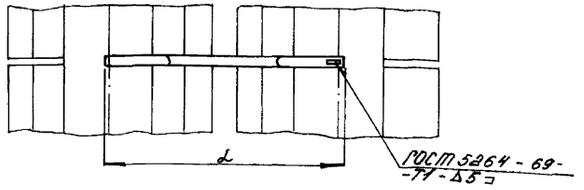

СПЕЦИФИКАЦИЯ

МАРКА	ОБОЗНАЧЕНИЕ	НАИМЕНОВАНИЕ	КОЛ.	ПРИМЕЧ
		1. Ковер большой литой (чугун) шт.	1	
		2. Подушка под ковер большой шт.	1	
	Полоса 5×40 ГОСТ 103-76 / ст 3 ГОСТ 535-79	3. Полоса ℓ = 700 мм, шт.	1	1,1 кг
	Полоса 5×40 ГОСТ 103-76 / ст 3 ГОСТ 535-79	4. Полоса шт.	1	1 см. тавр.
	Б-В ГОСТ 2590-71 / ст 3 ГОСТ 535-79	5. Круг ℓ = 600 мм, шт.	1	
	ТУ МХП 1375-47 / Хлорвинил	6. Трубка ф10 ℓ = мм	2	
	МРТУ 16503.045-70	7. Провод ПРВПМ 2×1,2 м.		
	ГОСТ 5960-72	8. Пластикат поливинилхлоридный, кг.		

1. При наличии дорожного покрытия верх ковера установить заподлицо с покрытием, а при отсутствии — на 50 мм выше уровня земли с устройством отмостки ф 0,7 мм из булыжника.
2. Допускается вместо ковера (поз.1) и подушки (поз.2) устанавливать ковер и подушку других типов с внутренним диаметром не менее 200 мм.
3. Приварку полосы (поз. 4) к теплопроводу и полосе (поз. 3) выполнить электродом Э42 ГОСТ 9467-75 или термитной сваркой с помощью термитной смеси (железной).
4. Полосы (поз. 3 и 4) после приварки изолировать праймером, изольной мастикой (изол марки МРБ-Х-Т15 по ТУ 21-27-14-69 МПСМ), стеклотканью (ГОСТ 10156-78Е) пластикатом поливинилхлоридным в три слоя.
5. Вместо провода ПРВПМ 2×1,2 (поз. 7) допускается применение любого гибкого провода в пластмассовой изоляции сечением не менее 1,5 кв. мм. или круга ф 8 мм. в хлорвиниловой трубке или покрытого в 3 слоя пластикатом поливинилхлоридным.
6. В местах приварки полосы (поз. 4) к теплопроводу восстановить нарушенную изоляцию
7. Паять припоем пос 40 ГОСТ 19248-73.
8. Лудить пос 40 ГОСТ 19248-73
9. Настоящий чертеж разработан на основании типового проекта 4.900-5/74, выпуски 1, 2.


ТАБЛИЦА ВЫБОРА ДЛИН ПОПЕРЕЧНЫХ ЭЛЕКТРОПЕРЕМЫЧЕК

ТИП КАНАЛА В СМ	КЛ 60-45	КЛ 90-45	КЛ 120-60	КЛп 150-90	КЛп 210-120	2КЛп 90-90	2КЛп 120-120
УСЛОВНЫЙ ПРОХОД ТР-ДА Ду В ММ	25÷80	100÷150	200÷250	300÷400	450÷500		500÷800
ДЛИНА ПОЛОСЫ L В ММ	350	450	600	750	1150	1900	2550
МАССА ПОЛОСЫ В КГ.	0,55	0,71	0,95	1,20	1,80	3,00	4,00


Нач.отд.	Иванов			П-ТС-III	
Гл.конс.	Федоров			Электрозащита трубопроводов. Контрольно-измерительный пункт на трубопроводах в непроходном канале.	Стадия: — Лист: 3 Листов: —
Рук.гр.	Михалев				КАЗСАНТЕХПРОЕКТ г. АЛМА-АТА
Исполн.	Нагаев				

Инв.№ подл. | Подпись и дата | Взам.инв.№


Формат А2

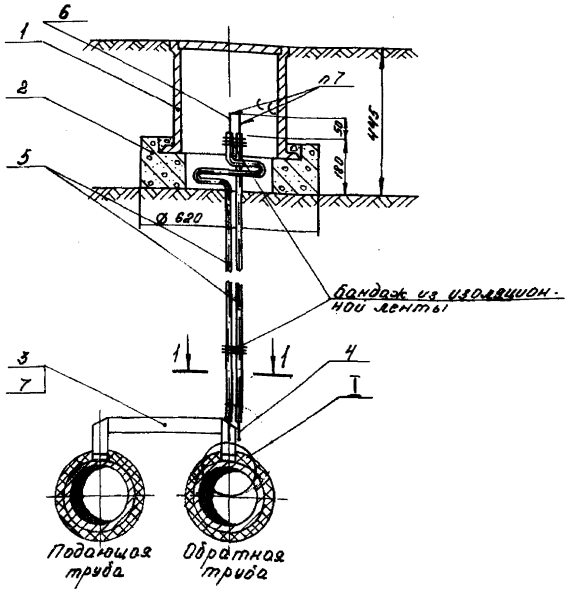


УЗЕЛ I

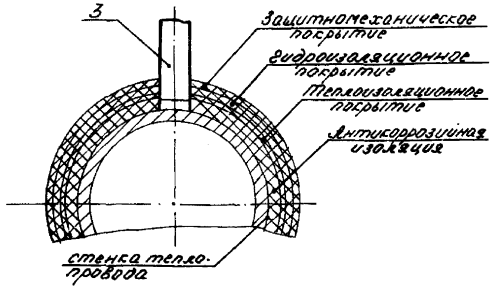

ЭЛЕКТРОПЕРЕМЫЧКА ПОЗ. 3

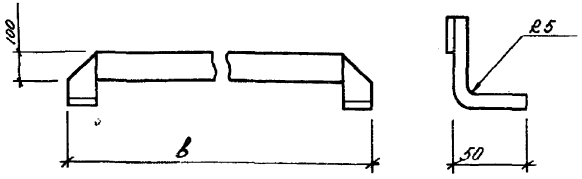

РАЗРЕЗ I-I

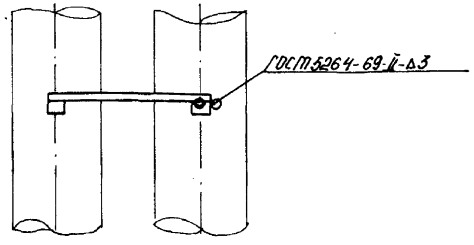

СПЕЦИФИКАЦИЯ

МАРКА	ОБОЗНАЧЕНИЕ	НАИМЕНОВАНИЕ	КОЛ	ПРИМЕЧ
		1. Ковер большой литой (чугун)	шт. 1	
		2. Подушка под ковер большой	шт. 1	
	Полоса 5×40 ГОСТ 103-76 / Ст3 ГОСТ 535-79	3. Электроперемычка	шт. 1	2 стали
	ВВ ГОСТ 2590-71 / Ст3 ГОСТ 535-79	4. Круг d = 600 мм	шт. 1	
	Трубка ХЛ 1375-47 хлорвинил	5. Трубка ф 10 L=	шт. 2	
	МРТУ 16503.045-70	6. Провод ПРВПМ 2×1,2	м	
	ГОСТ 5960-72	7. Пластикат поливинилхлоридный	кг	

1. КИП установить на сварном стыке теплопровода, причем электроперемычку (поз. 3) приварить до нанесения изоляции на сварные стыки.
2. При наличии дорожного покрытия верх ковера установить заподлицо с покрытием, а при отсутствии – на 50 мм выше уровня земли с устройством отмостки ф 0,7 м из булыжника.
3. Допускается вместо ковера (поз. 1) и подушки (поз. 2) устанавливать ковер и подушку других типов с внутренним диаметром не менее 200 мм.
4. Электроперемычку (поз. 3) после припайки провода (поз. 6) изолировать пластикатом поливинилхлоридным ГОСТ 5960-72 в 3 слоя.
5. Паять припоем ПОС-40 ГОСТ 19248-73
6. Лудить ПОС-40 ГОСТ 19248-73.
7. Вместо хлорвиниловой трубки (поз. 5) допускается выполнить изоляцию провода и круга (поз. 4, 6) поливинилхлоридным пластикатом ГОСТ 5960-72 в 3 слоя
8. Вместо провода ПРВПМ 2×1,2 (поз. 6) допускается применение любого гибкого провода в пластмассовой изоляции сечением не менее 1,5×8 мм.
9. В месте приварки электропроводника к трубопроводу восстановить нарушенную изоляцию материалами, пригодными для бесканальной прокладки тепловых сетей.
10. Настоящий чертеж разработан на основании типового проекта 4.900-5/74, выпуски 1,2.

ТАБЛИЦА ВЫБОРА ДЛИН ЭЛЕКТРОПЕРЕМЫЧЕК

УСЛОВНЫЙ ПРОХОД ТР-ДА $D_{уi}$ мм	57÷80	100÷150	200÷250	300÷350	450÷500
B в мм	320	440	580	700	1200
ДЛИНА ПОЛОСЫ L_n мм	580	700	840	960	1460
МАССА ПОЛОСЫ, кГ	0,91	1,1	1,32	1,51	2,29


Нач.отд.	Иванов			П-ТС-III	
Гл.конс.	Федоров				
Рук.гр.	Михалев			Электрозащита трубопроводов. Контрольно-измерительный пункт на трубопроводах при бесканальной прокладке	Стадия: Р; Лист: 1; Листов: 1
Испол.	Нагаев				ГОССТРОЙ СССР НАЗГАНТЕХПРОЕКТ г. АЛМА-АТА

Инв. № подл. | Подпись и дата | Взам. инв. №


Формат А2

ВАРИАНТ I

РАЗРЕЗ 1-1

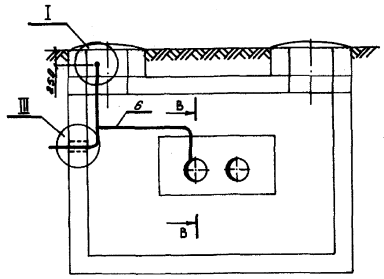


ПЛАН

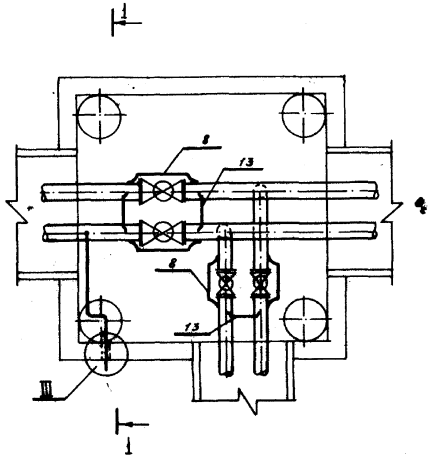


ВАРИАНТ II

РАЗРЕЗ 2-2

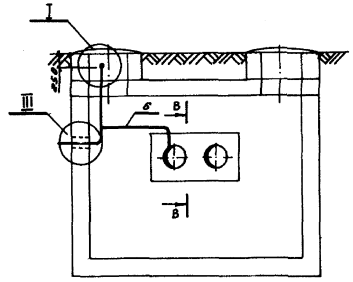

ПЛАН

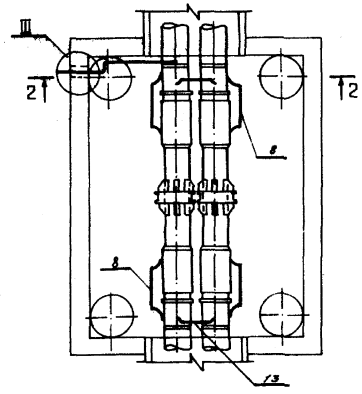

СПЕЦИФИКАЦИЯ

Марка	Обозначение	Наименование	Кол	Примечание
	Полоса $\frac{4\times20}{Ст.3\ ГОСТ\ 103-76}$	1. Клемма «труба»	шт	1	черт. ПТС III лист 12
	Полоса $\frac{4\times20}{Ст.3\ ГОСТ\ 103-76}$	2. Клемма «земля»	шт	1	черт. ПТС III лист 12
	Круг $\frac{Ø5}{Ст.3\ ГОСТ\ 2590-71}$	3. Фиолок ℓ=	мм	1	черт. ТМ 3С-20 лист 14
	Круг $\frac{Ø25}{Ст.3\ ГОСТ\ 2590-71}$	4. Круг ℓ = 1200 мм	шт	1	6,4
	Гост 3747-78	5. Трубка 29 (резина)	м	1	ℓ = по месту
	Гост 6323-79	6. Провод ПВ82×2,5	м	1	ℓ = по месту
	Текстолит Б-60 Гост 2910-74	7. Панель	шт	1	черт. ПТС III лист 12
	Полоса $\frac{6\times50}{Ст.3\ ГОСТ\ 103-76}$	8. Перемычка продольная	шт		черт. ПТС III лист 13
	Гост 7798-70	9. Болт М8×25 58.019	шт	2	
	Гост 7798-70	10. Болт М8×40 58.019	шт	2	
	Гост 5915-70	11. Гайка М8 5.19	шт	4	
	$\frac{\text{Ду}=2}{\text{Ø}89\times3\ мм\ ГОСТ\ 3262-75}$	Труба водогазопроводная 12. Фланец А1К0	шт	2	6,4
	Полоса $\frac{6\times50}{Ст.3\ ГОСТ\ 103-76}$	13. Перемычка поперечная	шт		черт. ПТС III лист 13

1. Провод ПВ82×2,5. 380 (поз. 6) крепить гвоздями к забитым в стену деревянным пробкам.

2. Вместо провода ПВ82×2,5. 380 допускается применение любого провода с медными жилами сечением не менее 2,5 кв.мм в полихлорвиниловой изоляции.

3. Нарушенную изоляцию трубопровода восстановить.

4. Кольцевое пространство между электродом сравнения (круга поз. 4) и стеной залить цементным раствором.

5. Места приварки и пайки детали (поз. 3) к трубопроводу и проводу ПВ изолировать трехслойным покрытием из грунтовки марки ГФ-020 Гост 4056-63 и двух слоев краски БТ-177 Гост 5631-79.

6. Электроды Э-42 Гост 9467-75.

7. Припой ПрЗ пос 40 Гост 19248-73.

8. Настоящий чертеж рассматривать совместно с чертежами ПТС-III листы №12, №13.

9. Вариант I. Контрольно-измерительный пункт в местах установки секционирующих задвижек и ответвлений. Вариант II – в местах установки сальниковых компенсаторов.

10. Настоящий чертеж разработан на основании типового проекта 4.900-5/74, выпуски 1, 2.


					П-ТС- III			
Нач.отд.	Иванов			Электрозащита трубопроводов. Контрольно-измерительный пункт в местах трубопроводов тип I	Стадия	Лист	Листов
Гл.спец.	Федоров					10	
Рук.гр.	Михалев				Госстрой СССР КАЗГИПРОНЕФТЕХПРОЕКТ г. Алма-Ата		
Исполн.	Катынцева						

Инв. № подл. | Подпись и дата | Взам. инв. №

Формат А2


ВАРИАНТ I

РАЗРЕЗ 1-1

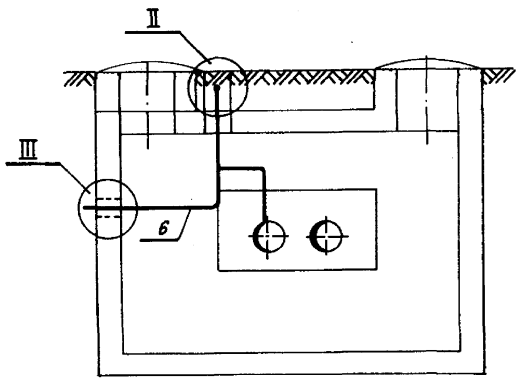


ВАРИАНТ II


РАЗРЕЗ 2-2

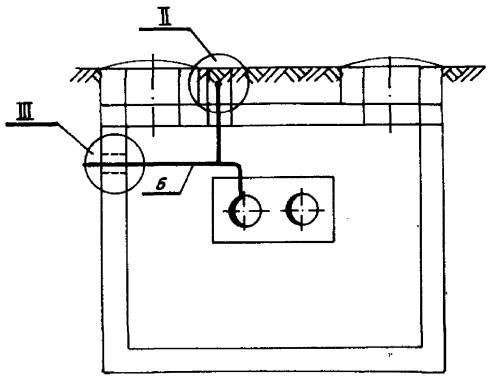

ПЛАН

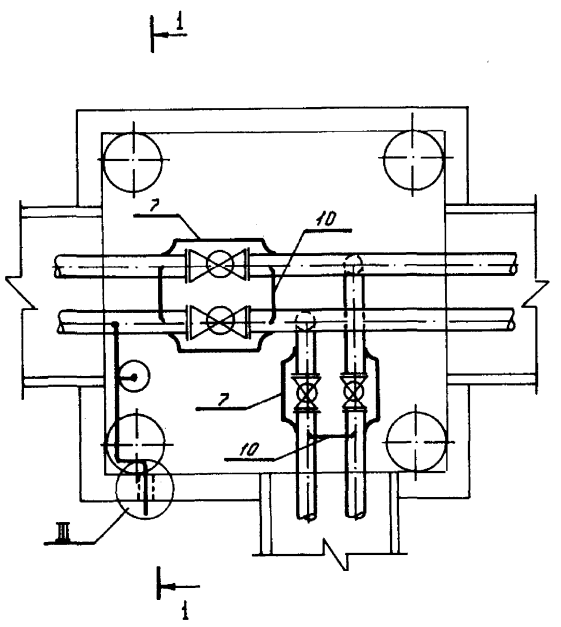

ПЛАН

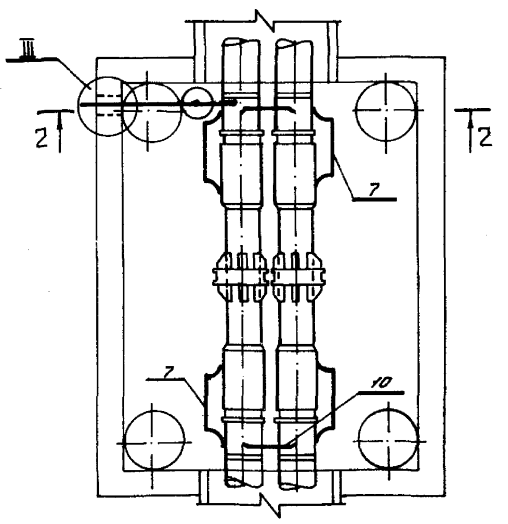

СПЕЦИФИКАЦИЯ

Марка	Обозначение	Наименование	Кол.	Примечание
	Полоса 4×20 ГОСТ 103-76 / ст. 3 ГОСТ 535-79	1. Клемма «труба» шт	1	черт. П-ТС-III л.12
	Полоса 4×20 ГОСТ 103-76 / ст. 3 ГОСТ 535-79	2. Клемма «земля» шт	1	черт. П-ТС-III л.12
	Круг В5 ГОСТ 2590-71 / ст 3 ГОСТ 535-79	3. Уголок L=91 шт	1	черт. П-ТС-III л.12
	Круг В5 ГОСТ 2590-71 / ст 3 ГОСТ 535-79	4. Круг L=1200 мм шт	1	Б.4
	ГОСТ 3747-78	5. Трубка 29 / резин нар шт	1	L-по месту
	ГОСТ 6323-71	6. Провод ПВ2 2×2,5 380 м		L-по месту
	Полоса 6×50 ГОСТ 103-76 / ст. 3 ГОСТ 535-79	7. Перемычка продольная шт		черт. П-ТС-III л.13
	Текстолит Б-60 ГОСТ 2910-74	8. Панель шт	1	черт. П-ТС-III л.12
	ГОСТ 7798-70	9. Болт М8×25 58.019 шт	2	
	Полоса 6×50 ГОСТ 103-76 / ст 3 ГОСТ 535-79	10. Перемычка поперечная шт		черт. П-ТС-III л.13
	ГОСТ 7798-70	11. Гайка М8 5.19 шт	4	
		12. Ковер большой литой (чугун) шт	1	
	101,3×4,5 ГОСТ 3262-75 / Ст.3 сп6 ГОСТ 3262-75	труба водогазопроводная Ду 80 шт 13.	1	L-по месту
		14. Подушко под ковер большой шт	1	

1. Провод ПВ2×2.5.380 (поз. 6) крепить гвоздями к забитым в стену деревянным пробкам.

2. Вместо провода ПВ2×2.5.380 допускается применение любого провода с медными жилами сечением не менее 2,5 мм² в полихлорвиниловой изоляции.

3. Нарушенную изоляцию трубопровода восстановить.

4. Кольцевое пространство между электродом сравнения (круг поз. 4) и стеной залить цементным раствором.

5. Места приварки и пайки детали (поз. 3) к трубопроводу и проводу ПВ изолировать трехслойным покрытием из грунтовки марки ГФ-020 ГОСТ 4056-63 и двух слоев краски БТ-177 ГОСТ 5631-79.

6. Электроды Э-42 ГОСТ 9467-75.

7. Припой Пр2 ПОС 40 ГОСТ 19248-73.

8. Допускается вместо ковера (поз. 12) и подушки (поз. 14) устанавливать ковер и подушку других типов с внутренним диаметром не менее 200 мм.

9. Настоящий чертеж рассматривать совместно с чертежами ПТС-III листы №12; №13.

10. Вариант I. Контрольно-измерительный пункт в местах установки секционирующих задвижек и ответвлений.

Вариант II – в местах установки сальниковых компенсаторов.


11. Настоящий чертеж разработан на основании типового проекта 4.900-5/74, выпуски 1, 2.

Нач. отд.	Иванов			47-01-8 ЭХЗ ОВ	П-ТС-III	
Гл. кон.	Федоров					
Рук. гр.	Михалев				Стадия	Лист 11	Листов
Исполн.	Житинцева			Электрозащита трубопроводов. Контрольно-измерительный пункт в местах трубопроводов тип II.			
					ГОССТРОЙ СССР КАЗГАНТЕХПРОЕКТ г. АЛМА-АТА		


Инв. № подл. | Подпись и дата | Взам. инв. №


Формат 22


I

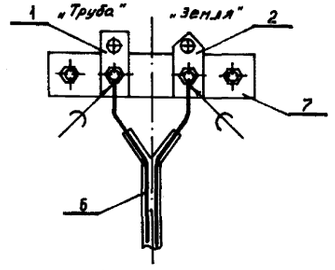


II

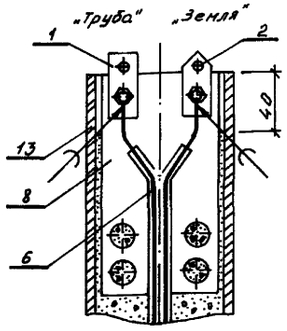

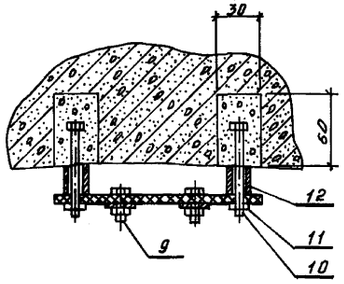


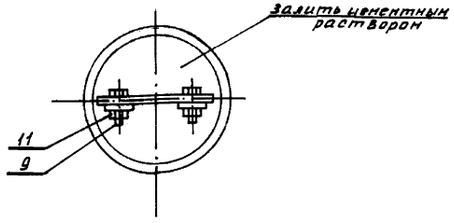


ДЕТАЛЬ ПОЗ. 7 масса, 0,038 кг

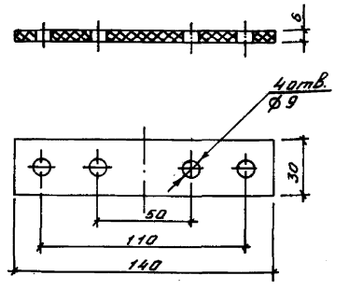


ДЕТАЛЬ ПОЗ. 3 масса, 0,014 кг

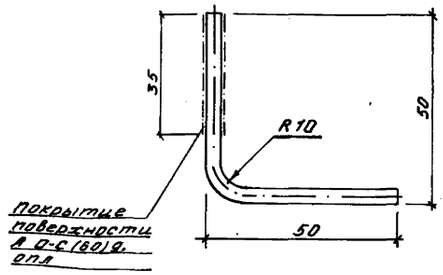


ДЕТАЛЬ ПОЗ. 1 масса, 0,024 кг

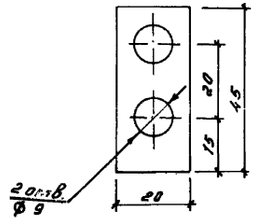


ДЕТАЛЬ ПОЗ. 2 масса, 0,021 кг

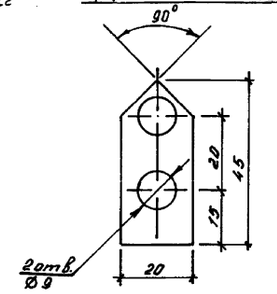

ДЕТАЛЬ ПОЗ. 8 масса, 0,108 кг

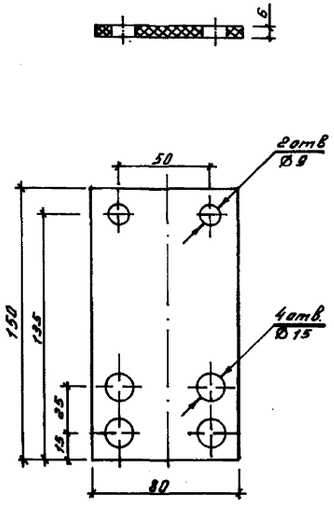


III

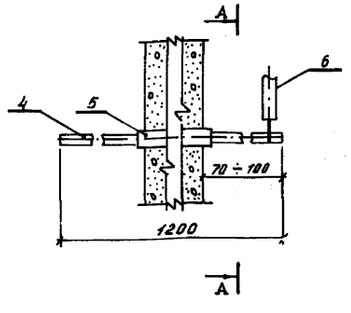

А-А



В-В

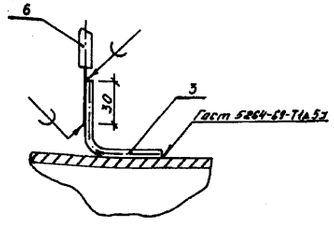


1. Настоящий чертеж рассматривать совместно с чертежами П-ТС-III листы №10; №11.
2. Настоящий чертеж разработан на основании типового проекта 4.900-5/74, Выпуски 1, 2.

				П-ТС- III	
Нач.отд.	Иванов			Электрозащита трубопроводов. Узлы и детали.	Стадия: — Лист: 12 Листов:
Ст.конс.	Федоров				ГОССТРОЙ СССР КАЗСАНТЕХПРОЕКТ г. АЛМА-АТА
Рук.гр.	Михалев				
Исполн.	Латышева				


Инв.№ подл. | Подпись и дата | Взам.инв.№

Формат А2


ПЕРЕМЫЧКА ПРОДОЛЬНАЯ НА САЛЬНИКОВЫХ КОМПЕНСАТОРАХ

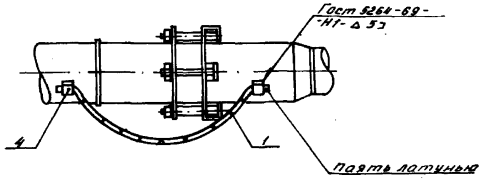

ПЕРЕМЫЧКА ПОПЕРЕЧНАЯ

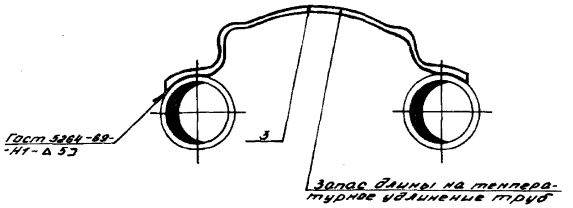


ПЕРЕМЫЧКА ПРОДОЛЬНАЯ НА ЗАДВИЖКЕ ТРУБОПРОВОДА

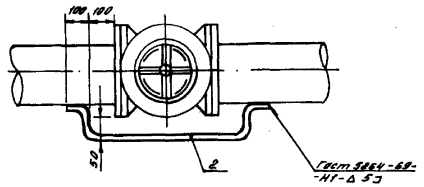

ДЕТАЛЬ - Ч

Масса, 0.038 кг

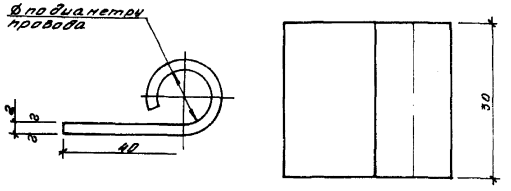

СПЕЦИФИКАЦИЯ

МАРКА	ОБОЗНАЧЕНИЕ	НАИМЕНОВАНИЕ	КОЛ	ПРИМЕЧ
	Гост 1977-68	1. Провод ПАГ1×70-660 шт	1	См. таблицу
	Полоса 6×32 Гост 103-76 Ст3 Гост 535-79	2. Перемычка продольная, шт	1	См. таблицу
	Полоса 6×50 Гост 103-76 Ст3 Гост 535-79	3. Перемычка поперечная, шт	1	См. таблицу
	Лист 62 Δ Гост 19903-74 Ч-Ш-Ст3 Гост 19282-73	4. Полоса для подключения кабеля и электрозащиты 30×80, шт	2	

1. Узлы подключения изолировать трехслойным покрытием из грунтовки марки ГФ-020, Гост 4056-63 и двух слоёв краски БТ-177 Гост 5631-79.

2. Изоляционное покрытие теплопроводов на участке монтажа восстановить.

3. Электроды Э-42 Гост 9467-75.

4. Настоящий чертеж рассматривать совместно с чертежами П-ТС-Ш листы N10; N11.

5. Настоящий чертеж разработан на основании типового проекта 4.900-5/74, выпуски 1, 2.

ТАБЛИЦА ВЫБОРА ДЛИН ПОПЕРЕЧНЫХ ЭЛЕКТРОПЕРЕМЫЧЕК

ТИП КАНАЛА, СМ	КЛ 60-45	КЛ 90-45	КЛ 120-60	КЛс 150-90	КЛс 210-120	2КЛс 90-90	2КЛс 120-120	
УСЛОВНЫЙ ПРОХОД ТР-ДА Ду, ММ	25÷80	100÷150	200÷250	300÷400	450÷500		500÷800	
ДЛИНА ПЕРЕМЫЧКИ, ММ	550	850	1000	1200	1850		2250	
МАССА ПЕРЕМЫЧКИ, КГ	1.3	2.0	2.36	2.83	3.89		5.3	

ТАБЛИЦА ВЫБОРА ДЛИН ПРОДОЛЬНЫХ ЭЛЕКТРОПЕРЕМЫЧЕК


УСЛОВНЫЙ ПРОХОД ТР-ДА Ду, ММ		100	125	150	175	200	250	300	350	400	450	500	600	700	800		
ПЕРЕМЫЧКА НА САЛЬНИКОВОМ КОМПЕНСАТОРЕ	ДЛИНА, ММ	1150				1450				1550							
	МАССА, КГ	0.94				1.19				1.27							
ПЕРЕМЫЧКА НА ЗАДВИЖКЕ ТР-ДА	ДЛИНА, ММ	1150	-	950	-	1100	1250		1350	-	1150	1250	-	2035			
	МАССА, КГ	2.71	-	2.24	-	2.59	2.94		3.18	-	3.65	4.12	-	4.8			

Инв.№ подл. | Подпись и дата | Взам.инв.№


Нач.отд.	Иванов				П-ТС-Ш
Гл.конс.	Федоров				
Рук.гр.	Михайлов			Электрозащита трубопроводов. Продольная и поперечная электроперемычки.	Стадия: Р; Лист: 13; Листов:
Исполн.	Татьянина				ГОССТРОЙ СССР КАЗАНГИПРОНЕФТЕХИМ г. Казань

Формат А2


ИЗОЛИРУЮЩЕЕ ФЛАНЦЕВОЕ СОЕДИНЕНИЕ

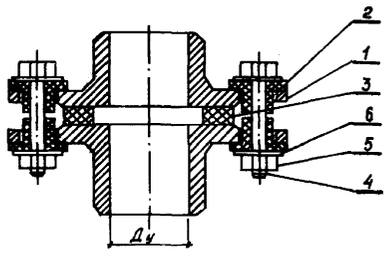


ДЕТАЛЬ П03.3

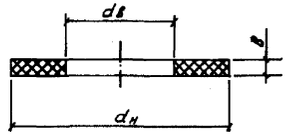

ДЕТАЛЬ Г 3.1

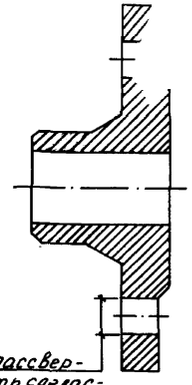

ДЕТАЛЬ П03.2

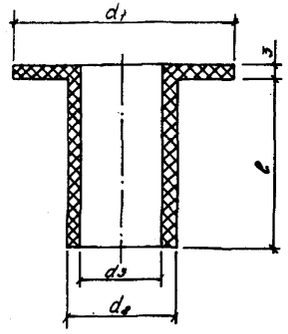

СПЕЦИФИКАЦИЯ

Марка	Обозначение	Наименование		Кол.	Примечание
	Гост 12830-67	1. Фланец Ру16 Ду 1000	шт	2	См. прим. пункт 5
	Текстолит Гост 5-78	2. Втулка	шт		См. табл. №2
	Паронит Гост 481-71	3. Прокладка	шт		См. табл. №3
	Гост 7798-70	4. Болт	шт		См. табл. №1
	Гост 5915-70	5. Гайка	шт		
	Гост 11371-78	6. Шайба	шт		

1. После сборки изолирующее фланцевое соединение испытать:

а) на прочность и плотность, на давление, установленное действующими нормами и техническими условиями;

б) на диэлектрическую прочность.

2. После установки изолирующего фланцевого соединения на трубопроводе выполнить проверку на отсутствие короткого замыкания между фланцами

3. Допускается изготовление втулок (поз. 2) из паронита, а прокладок (поз. 3) из текстолита.

4. Допускается применение фланцев по Гост 1255-67 Ру16 и изготовленных из листовой стали с одновременной приваркой патрубков ℓ=150мм при Ду ≤ 125 мм и ℓ = 250 мм при Ду > 125 мм.

5. Отверстия под болты во фланцах рассверлить (см. таблицу №1, размер d).

6. Патрубки изготавливать из труб запроектированного трубопровода.

7. Настоящий чертеж разработан на основании типового проекта 4.900-5/74, Выпуски 1,2.

Размеры в мм — Таблица 1

Ду	d	Болты по Гост 7798-70 d резьбы	Болты по Гост 7798-70 ℓ болта	Болты по Гост 7798-70 К-во шт	Масса фланца, кг
25	20	М12	65	4	1.05
32	24	М16	70	4	1.54
40	24	М16	75	4	1.85
50	24	М16	75	4	2.28
65	24	М16	80	4	3.19
80	24	М16	80	4	4.21
100	24	М16	80	8	4.90
125	24	М16	90	8	6.75
150	28	М20	90	8	8.30
200	28	М20	90	12	11.79
250	32	М24	110	12	17.36
300	32	М24	110	12	22.75
350	32	М24	110	16	32.04
400	36	М27	120	16	43.00
450	36	М27	130	20	54.00
500	39	М30	140	20	70.97
600	45	М36	160	24	99.30
700	45	М36	160	24	105.90
800	45	М36	170	24	130.57
900	45	М36	170	28	137.83
1000	51	М42	180	28	203.39

Размеры в мм — Таблица 2

Ду	d_1	d_2	d_3	ℓ	Масса, кг
25	33	19	14	14	0.006
32	37	23	18	15	0.008
40	37	23	18	16	0.008
50	37	23	18	16	0.008
65	37	23	18	18	0.008
80	37	23	18	20	0.009
100	37	23	18	20	0.009
125	37	23	18	22	0.009
150	42	27	22	22	0.011
200	42	27	22	24	0.012
250	51	31	26	26	0.016
300	51	31	26	28	0.017
350	51	31	26	32	0.018
400	55	35	29	36	0.024
450	55	35	29	38	0.025
500	58	38	3.	42	0.029
600	64	44	38	46	0.036
700	64	44	38	48	0.037
800	64	44	38	50	0.038
900	64	44	38	52	0.039
1000	70	50	44	54	0.046

Размеры в мм — Таблица 3

Ду	$d_в$	$d_н$	B	Масса, кг
25	27	74	4	0.022
32	33	75	4	0.021
40	40	85	4	0.026
50	51	100	4	0.035
65	68	120	4	0.046
80	80	135	4	0.056
100	98	155	4	0.068
125	123	185	4	0.09
150	148	211	4	0.106
200	204	266	4	0.137
250	256	320	4	0.174
300	305	377	5	0.289
350	353	437	5	0.391
400	400	488	5	0.460
450	452	548	5	0.565
500	503	610	5	0.702
600	604	720	5	0.905
700	694	790	5	0.839
800	794	900	5	1.058
900	894	1000	5	1.183
1000	994	1110	5	1.438

Инв. № подл. | Подпись и дата | Взам. инв. №

Нач. отд.	Иванов				
Гл. конс.	Федоров				
Рук. гр.	Низаев				
Исполн.	Алтынцева				

П-ТС- III

Электрозащита трубопроводов. Изолирующее фланцевое соединение.

Стадия	Лист	Листов
	14	

ГПСЭТРОЙ СССР КАЗСАНТЕХПРОЕКТ г. АЛМА-АТА

Формат 22

Цена 3 руб 72 коп

Подп. к печ. 1.04.80 Заказ 1075 Тираж 7300 Цена 3-72 коп.
Отпечатано в ПЭМ ЦИНИСа

gost.e-ecolog.ru