ТИПОВОЙ ПРОЕКТ
407-3-328

УСТАНОВКА КОМПЛЕКТНЫХ ТРАНСФОРМАТОРНЫХ ПОДСТАНЦИЙ НАПРЯЖЕНИЕМ 10/0,4 КВ ПРОХОДНОГО ТИПА МОЩНОСТЬЮ ДО 630 КВ.А (ТИП КТПП-В-630-2 И ТИП КТПП-К-630-2)

АЛЬБОМ 1

Пояснительная записка и чертежи

СФ 542-01
ЦЕНА 1-13

ПРИВЯЗАН

gost.e-ecolog.ru

ТИПОВОЙ ПРОЕКТ
407-3-328

УСТАНОВКА КОМПЛЕКТНЫХ ТРАНСФОРМАТОРНЫХ ПОДСТАНЦИЙ НАПРЯЖЕНИЕМ 10/0,4 КВ ПРОХОДНОГО ТИПА МОЩНОСТЬЮ ДО 630 КВ.А (ТИП КТПП-В-630-2 И ТИП КТПП-К-630-2)

АЛЬБОМ 1

СОСТАВ ПРОЕКТА:

Альбом I – Пояснительная записка и чертежи

Альбом II – Сметы

СФ 542-01
ЦЕНА 1-03

РАЗРАБОТАН
проектным институтом "Сельэнергопроект"
Главный инженер института Г.Ф.Сумин
Главный инженер проекта Д.В.Левитин

УТВЕРЖДЕН И ВВЕДЕН
в действие институтом „Сельэнергопроект"
приказом от 05.05.1982 г. №11 п

				ПРИВЯЗАН

Типовой проект 407-3-328 Альбом I

Содержание альбома I

Марка	Наименование	Стр.
	Содержание альбома I	2
ПЗ1÷ПЗ3	Пояснительная записка	3÷5
ПЗ4	Выборка металла на установку подстанции	6
	Электротехническая часть	
ЭЛ-1	Общие данные	7
ЭЛ-2	Схема электрических соединений подстанции Вариант РУ 0,4 кВ с автоматами	8
ЭЛ-3	Схема электрических соединений подстанции. Вариант РУ 0,4 кВ с предохранителями	9
ЭЛ-4	Таблица выбора аппаратуры	10
ЭЛ-5	КТПП-В-630-2. Общий вид	11
ЭЛ-6	КТПП-В-630-2. Разрезы 1-1 и 2-2	12
ЭЛ-7	КТПП-В-630-2. Разрез 3-3	13
ЭЛ-8	КТПП-К-630-2. Общий вид	14
ЭЛ-9	КТПП-К-630-2. Разрезы 1-1 и 2-2	15
ЭЛ-10	КТПП-К-630-2. Разрез 3-3. Узлы А, Б	16
ЭЛ-11	Схема блокировки подстанции	17
ЭЛ-12	Присоединение ВЛ10 и 0,4 кВ к подстанции с воздушными вводами. (Пример)	18
ЭЛ-13	Присоединение ВЛ10 и 0,4 кВ к подстанции с кабельными вводами. (Пример)	19
	Строительные конструкции	
КС-1	Общие данные	20
КС-2	Фундамент под КТПП. Вариант I	21
КС-3	Фундамент под КТПП. Вариант II	22
КС-4	Фундамент под КТПП. Вариант III	23
КС-5	Фундамент под КТПП. Вариант IV	24
КС-6	Фундамент под КТПП. Вариант IV Марки М1, М2, М3	25

Привязан

Инв. №

Привязан

Инв. №

Типовой проект 407-3-328 Альбом I

Инв. № подл. | Подпись и дата | Взам. инв. №

1. Общая часть

Рабочие чертежи типового проекта 407-3-„Установка комплектных трансформаторных подстанций напряжением 10/0.4кВ проходного типа мощностью до 630кВ·А (тип КТПП-В-630-2 и тип КТПП-К-630-2)" разработаны в соответствии с планом типового проектирования 1981 года, утвержденным Госстроем СССР, раздел III, пункт 157.

Основанием для разработки типового проекта 407-3 послужила задание на переработку типовых проектов 407-3-226 „Установка комплектных трансформаторных подстанций напряжением 10/0.4кВ с воздушными вводами проходного типа мощностью до 630кВ·А (тип КТПП-В-630-2)" и 407-3-215 „Установка комплектных трансформаторных подстанций напряжением 10/0.4кВ мощностью до 630кВ·А (тип КТПП-К-630-2)", утвержденное Главниипроектом Минэнерго СССР.

Подстанция предназначается:

- для трансформирования электроэнергии на напряжение 0,4кВ и питания электроэнергией сельских населенных пунктов, производственных и других потребителей;
- для эксплуатации в условиях, нормированных исполнением „У" категории „1" по ГОСТ 15150-69*, в районах по ветру и гололёду с I по IV, с сейсмичностью до 6 баллов и районов I и II степени загрязненности атмосферы;
- для установки в грунтах с прочностными и деформационными характеристиками по СНиП II-15-74 приложение 2, таблицы 1.2

Подстанции изготовляются Куртамышским электромеханическим заводом Главсельэлектросетьстроя Минэнерго СССР по ТУ34-46-1308-79.

2. Технико-экономические показатели

Подстанции проходного типа

Род тока - переменный, трехфазный, промышленной частоты.
Напряжение: высшее - 10кВ, низшее - 0,4/0,23кВ
Мощность силовых трансформаторов - 250, 400 и 630кВ·А
Число отходящих линий 0,4кВ - до пяти.
Управление уличным освещением - автоматическое и дистанционное.
Вводы 10кВ - воздушные или кабельные.
Выводы 0,4кВ - воздушные или кабельные.
Конструкция КТПП - металлическая.
Общая стоимость подстанции, включая трансформатор, тыс. руб

Мощность силового трансформатора, кВ·А	250	400	630
Вариант установки I	2.99	3.35	4.08
Вариант установки II	2.95	3.31	4.04
Вариант установки III	2.92	3.28	4.01
Вариант установки IV	3.05	3.41	4.14

3. Схема электрических соединений

Подстанция проходного типа с установкой в цепях линий 10кВ выключателей нагрузки. Силовой трансформатор присоединяется к сборным шинам 10кВ через разъединитель с заземляющими ножами и предохранители, а к шинам 0,4кВ через блок выключатель
На отходящих линиях 0,4кВ предусмотрены блоки предохранители-выключатели или автоматы
Управление уличным освещением предусмотрено автоматическое магнитным пускателем от фотореле или дистанционное
Учет активной энергии осуществляется трёхфазным счетчиком, присоединенным к сети через трансформаторы тока
Предусмотрен электрообогрев счетчиков, в зависимости от набора предохранителей или автоматов по напряжению такая предусмотрена два варианта исполнения РУ 0.4 кВ.

Гл. инж. проекта	Сапин		ТП 407-3-328 ПЗ			
Рук. гр.	Завьялов		Установка комплектных трансформаторных подстанций напряжением 10/0,4кВ проходного типа мощностью до 630 кВ·А			
Н. контр.	Сагунова			Стадия	Лист	Листов
				Р	1	-
			Пояснительная записка (начало)	СЕЛЬЭНЕРГОПРОЕКТ Москва 1981		

4. Конструкция КТПП

Комплектная трансформаторная подстанция представляет собой единый блок размером 3300×2250×4300мм (2800мм) и состоит из трёх узлов: низковольтного, высоковольтного и силового трансформатора. В воздушном варианте подстанция имеет съёмные короба для воздушного ввода 10кВ и выводов 0,4кВ.

Предусмотрена механическая блокировка между приводами блока выключателя 0,4кВ на вводе силового трансформатора и главными ножами разъединителя 10кВ, обеспечивающая возможность доступа к предохранителям 10кВ и к силовому трансформатору при отключенном разъединителе 10кВ и включенном приводе заземляющих ножей. Предусмотрена также возможность установки блокировки между приводами заземляющих ножей выключателей нагрузки подстанции и выключателями источника питания 10кВ, позволяющая производить работы в отсеке выключателя нагрузки при полностью снятом напряжении и заземлении линий 10кВ с обоих концов.

5. Заземление и грозозащита

Сопротивление заземляющего устройства принимается в соответствии с ПУЭ и в соответствии с Решением Главтехуправления Минэнерго СССР №: Э-13/74 от 04.12.74.

Заземляющее устройство рекомендуется выполнять с помощью заземлителей из круглой стали диаметром 12мм длиной 5 метров, ввинчиваемых в грунт при помощи спецприспособлений, а в качестве горизонтальных заземлителей рекомендуется применять сталь диаметром 10мм. При отсутствии спецприспособлений взамен круглой стали могут быть использованы заземлители из уголовой стали длиной 2,5 метра сечением 40×40×4 мм.

Все металлические части конструкций, аппаратов и оборудования, которые могут оказаться под напряжением вследствие нарушения изоляции, заземляются.

Защита от перенапряжений осуществляется вентильными разрядниками типа РВО-10 и РВН-0,5УЗ, установленными соответственно на шинах 10 и 0,4кВ.

При кабельных сетях 10 и 0,4кВ разрядники не устанавливаются

6. Строительные конструкции и закрепление стоек в грунте

Разработаны четыре варианта установки КТПП.

Вариант I. КТПП устанавливается на фундамент, выполненный из четырёх стоек УСО-5Я. Стойки закреплены в сверленых котлованах диаметром 450мм.

Вариант II КТПП устанавливается на фундамент, выполненный из двух стоек УСО-4Я, уложенных горизонтально.

Вариант III КТПП устанавливается на фундамент, выполненный из двух приставок ПТ-1,7-3,25, уложенных горизонтально.

Вариант IV. Для заснеженных районов КТПП устанавливается на фундамент, выполненный из четырех стоек УСО-4Я. Стойки закреплены в сверленых котлованах диаметром 450мм. Отметка верха стоек 1,0м. Для удобства обслуживания КТПП предусмотрена площадка обслуживания.

I и IV варианты установки КТПП рекомендуются при грунтах с прочностными и деформационными характеристиками по СН и П II-15-74 на приложению 2 таблицы 1.2 (кроме песчаных грунтов с крупной галькой и валунами).

Стойки-фундаменты устанавливаются в пробуренные котлованы на подушке из щебня или гравия средней крупности (20÷60мм) высотой 300мм по тщательно утрамбованному грунту. Взамен подушки возможна установка плиты П-4 (серия 3.407-101).

Засыпка пазух котлованов должна выполняться песчано-гравийной смесью или крупным песком с тщательным послойным трамбованием.

Для пучинистых и просадочных грунтов необходима

		ТП 407-3-328 ПЗ	
		Установка комплектных трансформаторных подстанций 10/0,4кВ проходного типа мощностью до 630кВ·А	
		Стадия: Р	Лист: 2
Гл.инж.пр. Левитун		Пояснительная записка (продолжение)	СЕЛЬЭНЕРГОПРОЕКТ Москва 1981
Н.контр. Солнцева			

Типовой проект 407-3-328 Альбом I

Инв.№ подл. | Подпись и дата | Взам.инв.№

произвести дополнительные расчёты и назначить мероприятия по обеспечению устойчивости фундаментов в соответствии с руководством №3041тм-Т2. II и III варианты установки КТПП рекомендуются при скальных грунтах и при песчаных грунтах с крупной галькой и валунами, когда бурение котлованов затруднительно.
Фундаменты укладываются на песчаное основание. При этом должен быть срезан растительный грунт. Площадки под КТПП должны быть спланированы так, чтобы обеспечивался отвод поверхностных вод и масла при аварии на безопасное расстояние.

7. Указания по применению типового проекта

При привязке типового проекта к конкретным условиям строительства необходимо выполнить следующее:
- выбрать и обосновать мощность и тип КТПП;
- привязать подстанцию и присоединение линий 10кВ и 0,4кВ на плане;
- выбрать и обосновать вариант установки фундаментов в зависимости от конкретных условий;
- определить удельное сопротивление грунта, рассчитать и выполнить чертёж заземляющего устройства подстанции;
- выбрать вариант исполнения РУ 0,4кВ,
- дать рекомендации по морозостойкости бетона;
- подобрать для марки стали В ст.3 необходимую категорию (1-6), а так же степень её раскисления (кп, пс, сп) в зависимости от климатических условий района строительства.

Для заказа подстанции необходимо указать тип КТПП, мощность, вариант исполнения РУ 0,4кВ и №ТУ. Так, например, для подстанции мощностью 400 кВ.А с воздушными вводами и выводами 10 и 0,4кВ 1 варианта исполнения РУ 0,4кВ с предохранителями П, климатического исполнения У, категории размещения 1 форма заказа следующая:
КТПП-В-400-2-1П-У1 ТУ-34-46-1308-79.

1. В спецификации (поз. 8,9) дана условно потребность в стали для заземляющего устройства с сопротивлением 4 Ома и удельным сопротивлением грунта ρ=100 Ом.м с учётом использования естественных заземлителей, а также заземлителей повторных заземлений нулевого провода ВЛ 0,4кВ.
2. Позиции 3÷11 в поставку завода-изготовителя КТПП не входят. * По сообщению треста „Энергосельхозконструкция" (письма от 26.02.82г. №06-30-64) КТПП мощностью 250кВ.А заводом не поставляются.

Сводная спецификация

№ п/п	Наименование	Ед.ик изм.	Кол.	Масса, кг Ед.	Масса, кг Общ.	Объём м³ Ед.	Объём м³ Общ.	Примечание
1	Комплектная трансформаторная подстанция 10/0,4кВ проходного типа мощностью □кВ.А /тип КТПП-□-630-2)*	комп	1	—	—	—	—	Поставляется Курганским ЭМЗ Главсельэлектросетьстроя
2	Трансформатор силовой типа ТМ-□/10	шт	1					В поставку завода не входит
3	Стойка железобетонная УСО-5А	шт	4	—	—	0,14	0,56	Вариант I
4	Стойка железобетонная УСО-4А	шт	2	—	—	0,19	0,38	Вариант II
5	Приставка железобетонная ПТ-1,7-3,25	шт.	2	—	—	0,10	0,20	Вар.
6	Стойка железобетонная УСО-4А	шт.	4	—	—	0,19	0,76	Вариант
7	Металлоконструкция	кг	—	27,1	108,4	—	—	Вариант
	Металлоконструкция	кг	—	35,9	71,8	—	—	Вариант
	Металлоконструкция	кг	—	19,01	38,02	—	—	Вариант
	Металлоконструкция	кг	—	41,01	164,04	—	—	Вариант
8	Сталь ф12 ГОСТ 2590-71*	м	20	0,888	17,76	—	—	Устанавливается согласно расчету
9	Сталь ф10 ГОСТ 2590-71*	м	40	0,616	24,64	—	—	
10	Муфта кабельная 10кВ внутренней установки типа □	шт	1	—	—	—	—	Только для кабельного ввода 10кВ
11	Доска 40х200х2000 ГОСТ 8486-66**	шт	3	—	—	—	0,05	Вариант

ТП 407-3-328 ПЗ

Пояснительная записка (окончание)

Р | 3

СЕЛЬЭНЕРГОПРОЕКТ

Типовой проект 407-3-328 Альбом I

Инв.№ подл. | Подпись и дата | Взам. инв.№

Типовой проект 407-3-328 Альбом I

Наименование	Сталь арматурная ГОСТ 5781-75				Проволока холоднотянутая ГОСТ 6727-53		Сталь прокатная Вст 3 ГОСТ 380-71*						Болты ГОСТ 7801-72* Гайки ГОСТ 5915-70* Шайбы ГОСТ 6402-70*						Расход металла на 1 элемент, кг	Количество элементов, шт.	Расход металла на установку подстанции, кг
	Класс А-I		Класс А-III		Класс В-I																
	ф8	ф12	ф14	ф18	ф3	ф5	-6	L63×5	L50×5	ф10	ф12	ф16	Болт М8×60	Гайка М8	Гайка М16	Шайба 16					
I вариант установки																					
1. Стойка УСО-5А		1.6		17.6	1.6		2.3	4.0											37.1	4	150.8
2. Устройство заземляющее										24.64	17.76								42.4	1	
II вариант установки																					
1. Стойка УСО-4А		1.6		24.0	2.0		3.3	4.0											34.9	2	114.2
2. Металлоконструкции							2.0												2.0	1	
3. Устройство заземляющее										24.64	17.76								42.4	1	
III вариант установки																					
1. Приставка ПТ-1.7-3.25	0.51		15.6			2.1													18.21	2	80.42
2. Металлоконструкции							1.6												1.6	1	
3. Устройство заземляющее										24.64	17.76								42.4	1	
IV вариант установки																					
1. Стойка УСО-4А		1.6		24.0	2.0		3.3	4.0											34.9	4	206.45
2. Металлоконструкции							0.7		20.6			2.8	0.15	0.03	0.14	0.03			24.45	1	
3. Устройство заземляющее										24.64	17.76								42.4	1	

Привязан

Инв.№

Инв.№ подл. | Подпись и дата | Взам.инв.№

Гл.инж.пр.	Левитин		07.12.81
Н.контр.	Солнцева		07.12.81
Гл.спец.	Филатов		

ТП 407-3-328 ПЗ

Установка комплектных трансформаторных подстанций 10/0,4 кВ проходного типа мощностью до 630 кВ.А

Стадия	Лист	Листов
Р	4	

Выборка металла на установку подстанции

СЕЛЬЭНЕРГОПРОЕКТ
Москва 1981

Альбом I

Типовой проект 407-3-328

Ведомость чертежей основного комплекта ТП 407-3- ЭЛ

Лист	Наименование	Примечание
1	Общие данные	—
2	Схема электрических соединений подстанции. Вариант РУ 0,4кВ с автоматами	—
3	Схема электрических соединений подстанции. Вариант РУ 0,4кВ с предохранителями	—
4	Таблицы выбора аппаратуры	—
5	КТПП-В-630-2. Общий вид	—
6	КТПП-В-630-2. Разрезы 1-1 и 2-2	—
7	КТПП-В-630-2. Разрез 3-3	—
8	КТПП-К-630-2. Общий вид	—
9	КТПП-К-630-2. Разрезы 1-1 и 2-2	—
10	КТПП-К-630-2. Разрез 3-3. Узлы А, Б	—
11	Схема блокировки подстанции	—
12	Присоединение ВЛ10 и 0,4кВ к подстанции с воздушными вводами. (Пример)	—
13	Присоединение ВЛ10 и 0,4кВ к подстанции с кабельными вводами. (Пример)	—

Ведомость ссылочных и прилагаемых документов

Обозначение	Наименование	Примечание
	Ссылочные документы	
ТУ 34-46-1308-79	Подстанции комплектные однотрансформаторные и двухтрансформаторные проходного и тупикового типа КТПП-К-630-2; КТПП-В-630-2; КТПП-К-2×630-4; КТПП-В-2×630-4; КТПТ-К-630-1; КТПТ-В-630-1 мощностью 250÷630 и 2(250÷630) кВ·А, напряжением 10/0,4кВ. Технические условия	—

Ведомость основных комплектов

Обозначение		Наименование	Примечание
ТП 407-3	-ПЗ	Пояснительная записка	Альбом I
ТП 407-3	-ЭЛ	Электротехническая часть	Альбом I
ТП 407-3	-КС	Строительные конструкции	Альбом I
ТП 407-3	-С	Сметы	Альбом I

Привязан

Инв.№

Типовой проект разработан в соответствии с действующими нормами и правилами и предусматривает мероприятия, обеспечивающие взрывобезопасность и пожаробезопасность при эксплуатации подстанции.

Главный инженер проекта Л.Б. Левитин

Гл. инж.	Левитин		
Н. контр.	Солнцева		
Нач. отд.	Казаков		
Рук. гр.	Корольков		
Сост.	Гаврилов		
Сост.	Кононова		

ТП 407-3-328 ЭЛ


Установка комплектных трансформаторных [illegible] кВ проходного типа мощностью до [illegible]

Стадия	Лист	Листов
Р	1	

Общие данные

СЕЛЬЭНЕРГО [illegible]

Типовой проект 407-3-328 Альбом I

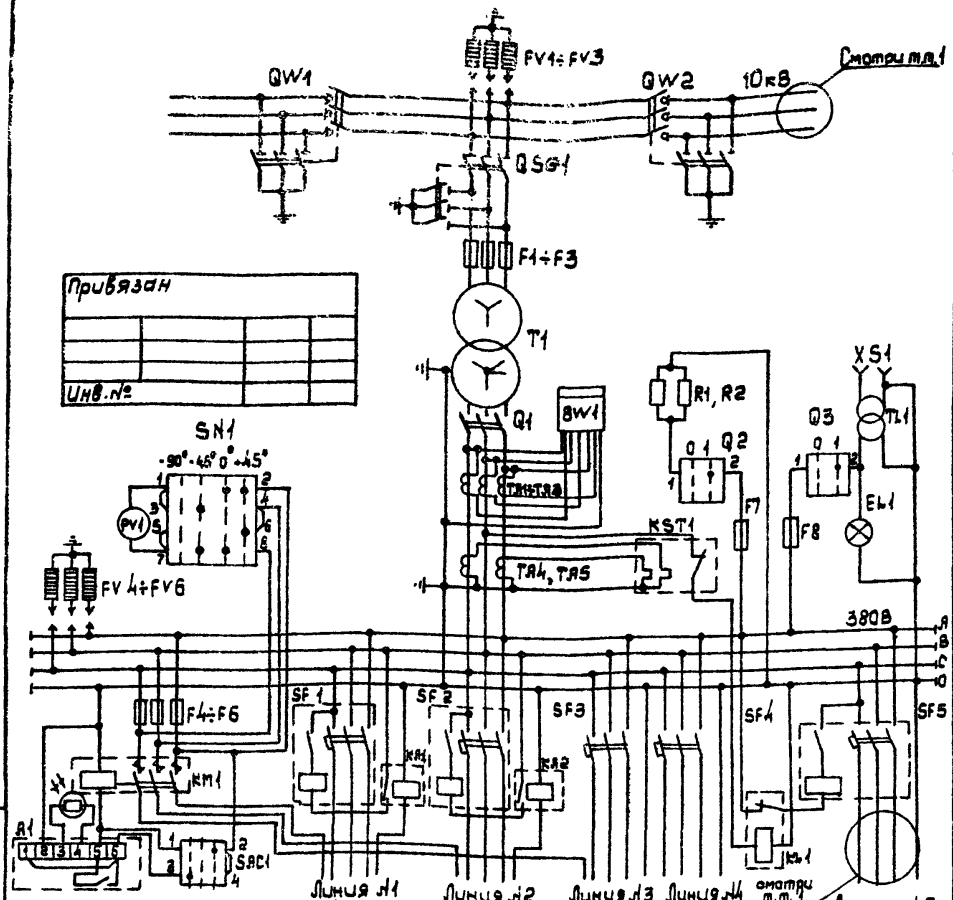

Привязан

Инв.№

1. В КТПП-В все вводы и выводы 10 и 0,4кВ – воздушные, в КТПП-К – кабельные.
2. Таблицу выбора номинальных токов аппаратуры смотри лист 4.

TL1	Трансформатор понижающий	ОСО-0,25	220/36В	1	
QS1	Разъединитель с приводами	РВЗ-10/400 ПР-10	комплект 3 полюса	1/2	
QW1, QW2	Выключатель нагрузки с приводами	ВН-11 ПР-17; ПР-10	комплект 3 полюса	2; 2/2	
XS1	Розетка штепсельная	Индекс 03210	250В, 5А	1	
EL1	Лампа накаливания	НВ-27	220В	1	
SAC1	Переключатель	ПКУ3-В14 ф 0102У2		1	с надписью Н÷Д

Спецификация

Обозначение	Наименование	Тип	Техническая характеристика	Кол	Примечание
T1	Трансформатор	ТМ-□/10	—	1	Смотри т.п. 2
F1÷F3	Предохранитель ПК1-10-32/32-12,5 У3		—	3	Для Т1 250кВ·А
	Предохранитель ПК2-10-50/50-12,5 У3		—	3	Для Т1 400 кВ·А
	Предохранитель ПК3-10-80/80-20 У3		—	3	Для Т1 630 кВ·А
FV1÷FV3	Разрядник вентильный	РВО-10	10кВ	3	
FV4÷FV6	Разрядник вентильный	РВН-0,5У1	0,5кВ	3	
Q1	Блок выключателя-рубильника	□	—	1	смотри т.п. 2
TA1÷TA3 TA4, TA5	Трансформатор тока	ТК-20	—	5	
SW1	Счетчик активной энергии	СЧУ-U672M	380В, 5А	1	
SN1	Переключатель	ПКУ3-В14 ф 2049У2	—	1	С надписью Н÷Д
PV1	Вольтметр	Э-378	Шкала 0÷500В	1	
R1, R2	Резистор	ПЭ-75	700 Ом	2	
F4÷F6	Предохранитель	Е-27	Iпл.вст.=16А	3	
F7, F8	Предохранитель	Е-27	Iпл.вст.=6,3А	2	
Q2, Q3	Выключатель пакетный	ПКВ-10-Х-1-Х	—	2	
KM1	Пускатель магнитный	ПМЛ-210004	катушка ~220В	1	
A1	Фотореле	ФР-2	220В	1	
SF1, SF2	Автомат	А3716ФУ3	—	□	
SF3, SF4	Автомат	А3726ФУ3	—	□	смотри т.п. 2
SF5	Автомат	А3736ФУ3	—	□	
KST1	Реле тепловое 2-х полюсное	ТРН-10	—	1	
KA1, KA2	Реле максимального тока	РЭ-571Т	—	□	смотри т.п. 2
KL1	Реле промежуточное	ЭП41В-03	220В	1	

Гл.инж.инс.	Сычин		
Гл.инж.пр.	Левитин		02.1281
Н.контр.	Солнцева		24.12.81
Нач.отд.	Козлов		
Рук.группы	Карпуховеда		
Ст.инж.	Астахов		
Ст.техник	Смирнова		

ТП 407-3-328-ЭЛ

Установка комплектных трансформаторных подстанций 10/0,4кВ проходного типа мощностью до 630 кВ·А


Стадия	Лист	Листов
Р	2	

Схема электрических соединений подстанции. Вариант РУ 0,4кВ с автоматами

СЕЛЬЭНЕРГОПРОЕКТ Москва 1981

Инв.№подл. | Подпись и дата | Взам.инв.№

Типовой проект 407-3-328 Альбом I

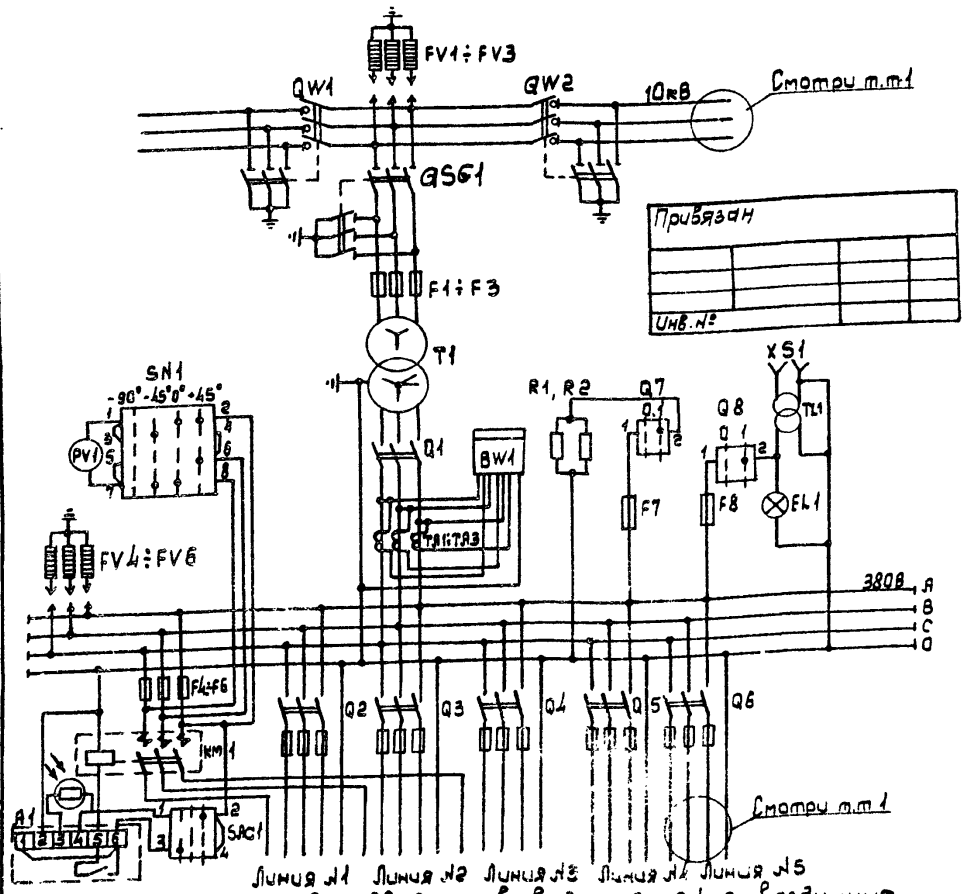

1. В КТПП-В все вводы и быводы 10 и 0,4кВ – воздушные, в КТПП-К – кабельные.

2. Таблицу выбора номинальных токов аппаратуры смотру лист 4. Вместо блоков типа БПВ возможна установка рубильников-предохранителей типа РПС и РПЦ.

TL1	Трансформатор понижающий	ОСО-0,25	220/36 В	1	
QS61	Разъединитель с приводами	РВЗ-10/400 ПР-10	Комплект 3 полюса	1 2	
QW1, QW2	Выключатель нагрузки с приводами	ВН-11 ПР-17, ПР-10	Комплект 3 полюса	2 2,2	
XS1	Розетка штепсельная	Индекс 03210	250В, 5А	1	

Спецификация

Обозначение	Наименование	Тип	Техническая характеристика	Кол.	Примечание
T1	Трансформатор	ТМ-□/10	—	1	смотри т.т. 2
F1÷F3	Предохранитель ПК1-10-32	32-12,5 У3	—	3	Для Т1 250кВ·А
	Предохранитель ПК2-10-50	50-12,5 У3	—	3	Для Т1 400кВ·А
	Предохранитель ПК3-10-80	80-20 У3	—	3	Для Т1 630кВ·А
FV1÷FV3	Разрядник вентильный	РВО-10	10кВ	3	
FV4÷FV6	Разрядник вентильный	РВН-0,5У1	0,5кВ	3	
Q1	Блок выключатель-рубильник	□	—	1	смотри т.т.2
TA1÷TA3	Трансформатор тока	ТК-20	—	3	
BW1	Счетчик активной энергии	САЧУ-И672М	380В, 5А	1	
SN1	Переключатель	ПКУ3-814 Ф2049У2	—	1	С надписью №87
PV1	Вольтметр	Э-378	Шкала 0÷500В	1	
R1, R2	Резистор	ПЭ-75	100 Ом	2	
F4÷F6	Предохранитель	Е27	Ток вст: 16А	3	
F7, F8	Предохранитель	Е27	Ток вст: 6,3А	2	
Q7, Q8	Выключатель пакетный	ПКВ-10-I-1-Д	—	2	
KM1	Пускатель магнитный	ПМЛ-210004	катушка ~220В	1	
A1	Фотореле	ФР-2	220В	1	
Q2, Q3	Блок предохранитель-выключатель	БПВ-1	—	□	
Q4, Q5	Блок предохранитель-выключатель	БПВ-2	—	□	смотри т.т.2
Q6	Блок предохранитель-выключатель	БПВ-4	—	□	
SAC1	Переключатель	ПКУ3-814 Ф10242	—	1	С надписью №41
EL1	Лампа накаливания	НВ-27	220В	1	

ТП 407-3-328 -ЭЛ

Установка комплектных трансформаторных подстанций с сухими трансформаторами типа мощностью до 630кВ·А

Стадия	Лист	Листов
Р	3	

Схема электрическая принципиальная. Подстанции

СЕЛЬЭНЕРГОПРОЕКТ

Усовершенствованная

Инв.№ подл. | Подпись и дата | Взам. инв.№

Типовой проект 407-3-328 Альбом I

Таблица выбора номинальных токов аппаратуры для РУ 0,4 кВ с автоматами

Мощность тр-ра, кВ·А	Iном тр-ра, А	Тип и Iном. блочного выключателя, А	Вариант исполнения РУ 0,4 кВ	Номинальные токи выключателей отходящих линий, А — № линий 1	2	3	4	5	Iпл.вст предохранителя 10 кВ, А	Уличное освещение Iпл.вст, А	Пт.т. тр-ра тока	Тип ток реле тока РЗ-5717, А
250	362	ВВ-6 (600) РП-5	1Л	160; 630 / 100	160; 630 / 100	250; 2500 / 200	250; 2500 / 200	—	32	16	600/5	100, 100
400	578	ВВ-10 (1000) или РП-5	1Л	160; 630 / 100	160; 630 / 100	250; 2500 / 160	250; 2500 / 200	630; 4000 / 400	50	16	1000/5	100, 100
			2Л	—	—	250; 2500 / 200	630; 4000 / 400	630; 4000 / 400				—
630	910	Р-2315 (1500)	1Л	250; 2500 / 160	250; 2500 / 200	250; 2500 / 250	630; 4000 / 400	630; 4000 / 400	80	16	1500/5	—
			2Л	—	250; 2500 / 200	630; 4000 / 400	630; 4000 / 400	630; 4000 / 400				—

В таблице приведены данные для автоматических выключателей с электромагнитным и термобиметаллическим расцепителями. Пример обозначения:

160; 630 / 100 — Номинальный ток выключателя; Ток срабатывания эл. магн. расцепителя
Номинальный ток термобиметаллического расцепителя

Таблица выбора номинальных токов аппаратуры для РУ 0,4 кВ с блоками предохранитель-выключатель

Мощность тр-ра, кВ·А	Iном тр-ра, А	Тип и Iном. блока выключателя, А	Вариант исполнения по количеству линий 0,4 кВ	Номинальные токи предохранителей отходящих линий, А — № линий 1	2	3	4	5	Iпл. вст предохранителя 10 кВ, А	Уличное освещение Iпл.вст., А	Пт.т. тр-ра тока
250	362	ВВ-6 (600) РП-5	1П	—	100/100	100/100	100/100	400/300	32	16	600/5
400	578	ВВ-10 (1000) или РП-5	1П	100/100	100/100	250/150	250/200	400/400	50	16	1000/5
			2П	—	—	250/200	400/400	400/400			
630	910	Р-2315 (1500)	1П	250/150	250/200	250/250	400/400	400/400	80	16	1500/5
			2П	—	250/200	400/400	400/400	400/400			

Таблица марок и сечений проводов от коммутационного аппарата 0,4 кВ до воздушного вывода 0,4 кВ (по ТУ 34-46-1308-79)

Мощность тр-ра, кВ·А	Сечение проводов АПР (АПВ), мм² — с автоматами / с предохранителями — № линий 1	2	3	4	5	Вариант исполнения РУ 0,4 кВ
250	50/—	50/50	120/50	120/50	—/2×95	1
400	50/50	50/50	95/95	120/120	*	1
	=/=	=/=	120/120	*	*	2
630	95/95	120/120	120/120	*	*	1
	=/=	120/120	*	*	*	2

*) Для отходящих линий с номинальным током 400 А рекомендуется кабельный вывод.

В варианте РУ 0,4 кВ с автоматическими выключателями для трансформаторных подстанций мощностью:
а) 250 кВ·А защита от перегрузки действует на отключение отходящей линии №4;
б) 630 кВ·А защита от однофазных замыканий на землю на отходящих линиях №№ 1 и 2 не выполняется.

Пример обозначения блока предохранитель-выключатель

250/150 — Номинальный ток предохранителя
Номинальный ток плавкой вставки предохранителя

Читать совместно с листами 2 и 3.

Гл.инж.пр.	Левитин		02.12.81
Н.контр.	Солнцева		02.12.81
Нач.отд.	Козлов		
Рук.гр.	Карамышева		
Ст.инж.	Астахов		
Ст.техн.	Семенова		

ТП 407-3-328 ЭЛ

Установка комплектных трансформаторных подстанций 10/0,4 кВ проходного типа мощностью до 630 кВ·А


Стадия	Лист	Листов
Р	4	

Таблицы выбора аппаратуры

СЕЛЬЭНЕРГОПРОЕКТ Москва 1981

Инв. № подл. | Подпись и дата | Взам. инв. №

Типовой проект 407-3-328 Альбом I

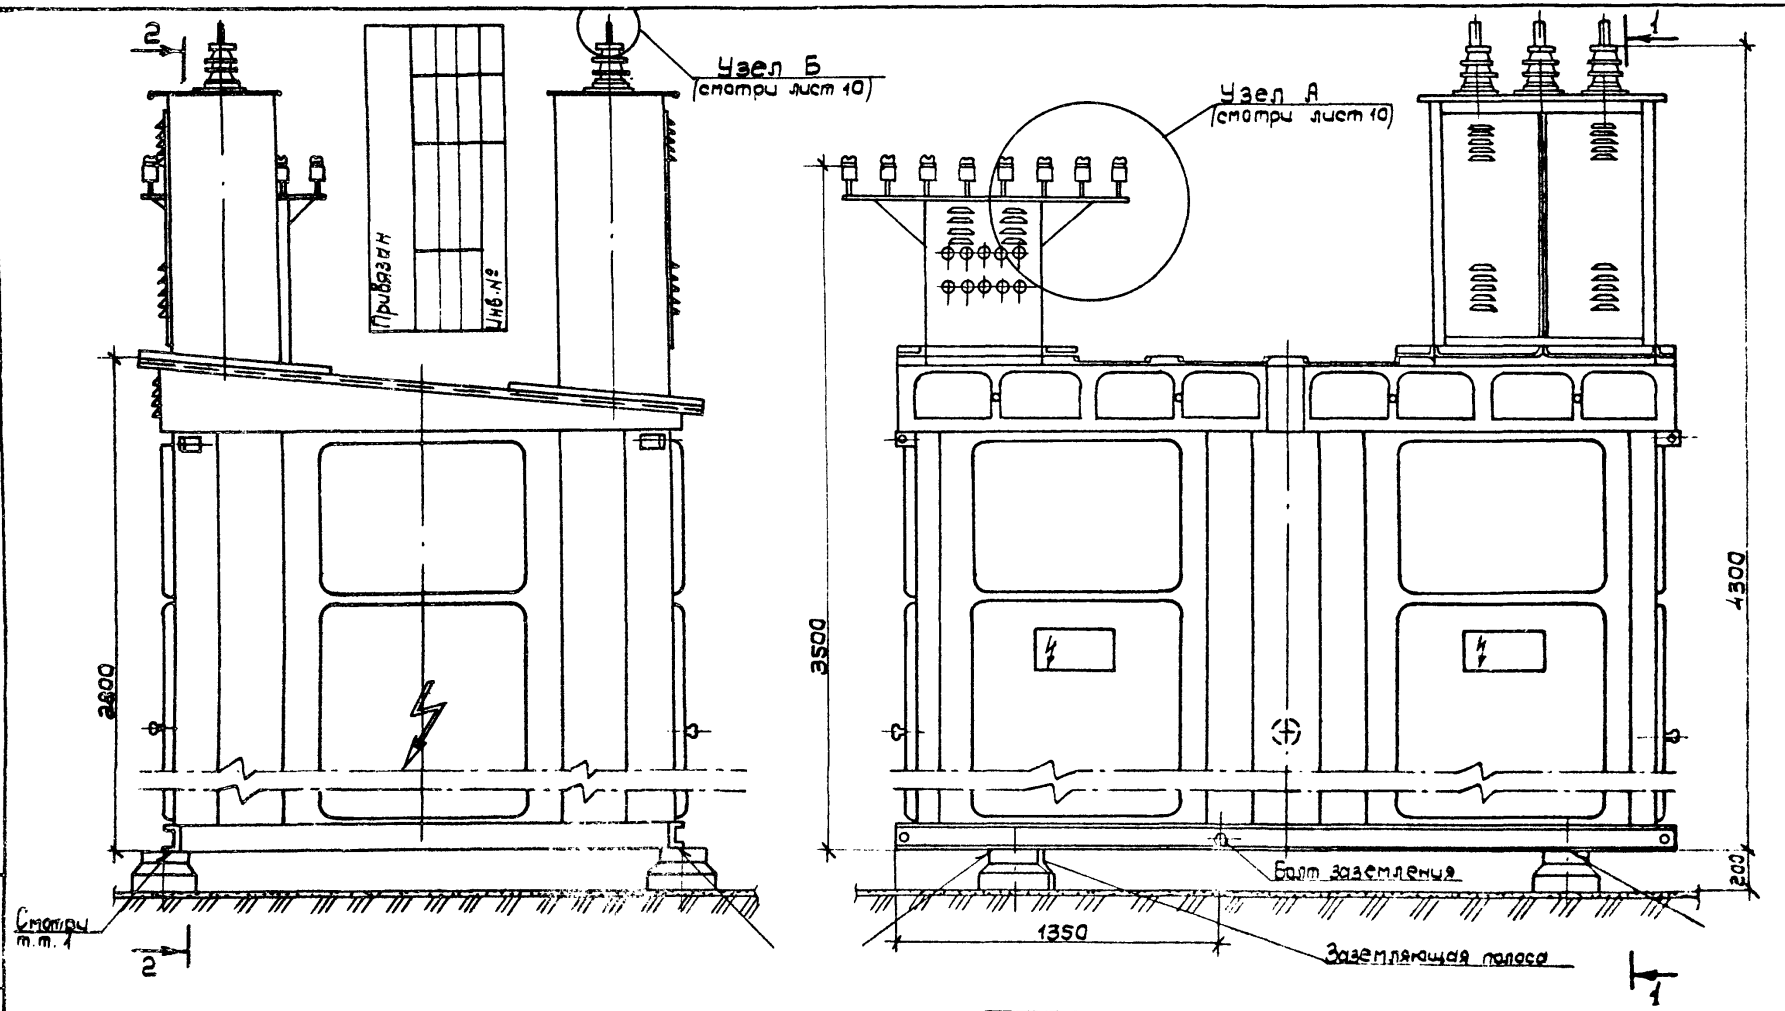

1. Сварку в обозначенных местах производить сплошным швом катетом 6 мм.
2. На чертеже дан общий вид КТПП с установкой на стойках УСО-5Я (Вариант I).
3. Разрез 1-1 и 2-2 смотри лист 6.
4. Таблицу вариантов установки КТПП смотри лист 8.

Гл.инж.	Гевондов		
Н.контр.	Сапунова		
Нач.отд.	Козлов		
Рук.гр.	Карсанбаева		
Исполн.	Ветлугов		
Архитектор	Васина		

ТП 407-3-328-ЭЛ

Установка комплектных трансформаторных подстанций 10/0,4кВ проходного типа мощностью до 630кВ А

Стадия	Лист	Листов
Р	5	


КТПП-В-630-2 Общий вид


СЕЛЬЭНЕРГОПРОЕКТ Москва 1981

Инв.№ подл. | Подпись и дата | Взам.инв.№

Типовой проект 407-3-328 Альбом I

Инв. № подл. | Подпись и дата | Взам. инв. №

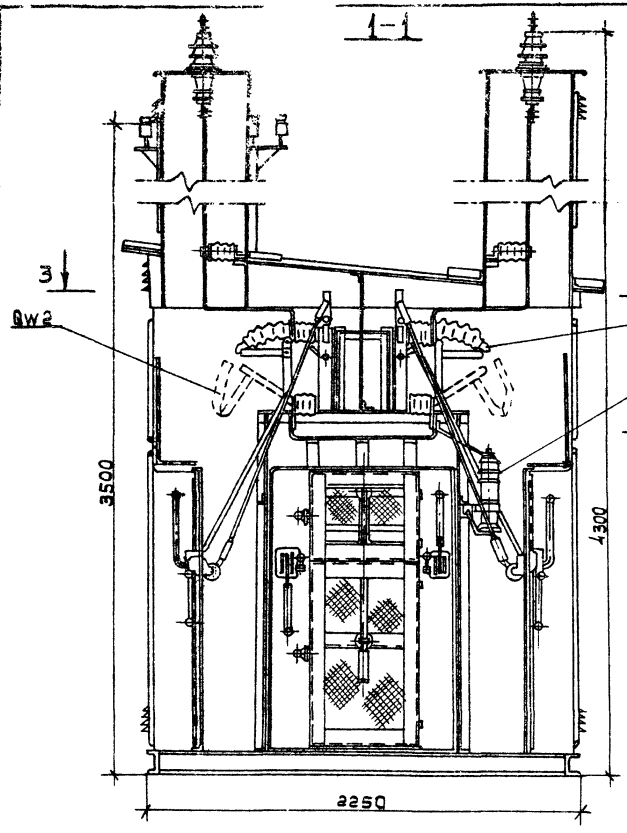

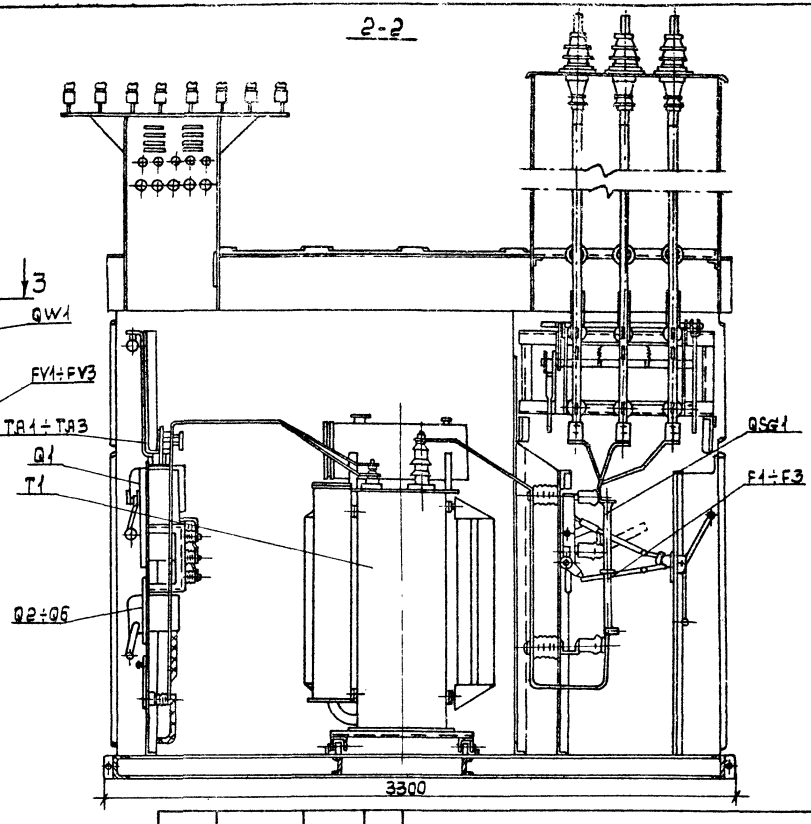

1. Спецификацию смотри лист 2, 3.
2. Разрез 3-3 смотри лист 7.

Привязан

Инв. №

Гл.инж.пр.	Левитин		02.12.81
Н.конт.	Солнцева		02.12.81
Нач.отд.	Козлов		
Рук.гр.	Карсыпбаева		
Ст.инж.	Ястажов		
Ст.техн.	Васина		

ТП 407-3-328-ЭЛ

Установка комплектных трансформаторных подстанций 10/0,4кВ проходного типа мощностью до 630 кВ·А


КТПП-В-630-2.
Разрезы 1-1 и 2-2

Стадия	Лист	Листов
Р	6	

СЕЛЬЭНЕРГОПРОЕКТ
Москва 1981

Типовой проект 407-3-328 Альбом I

3-3

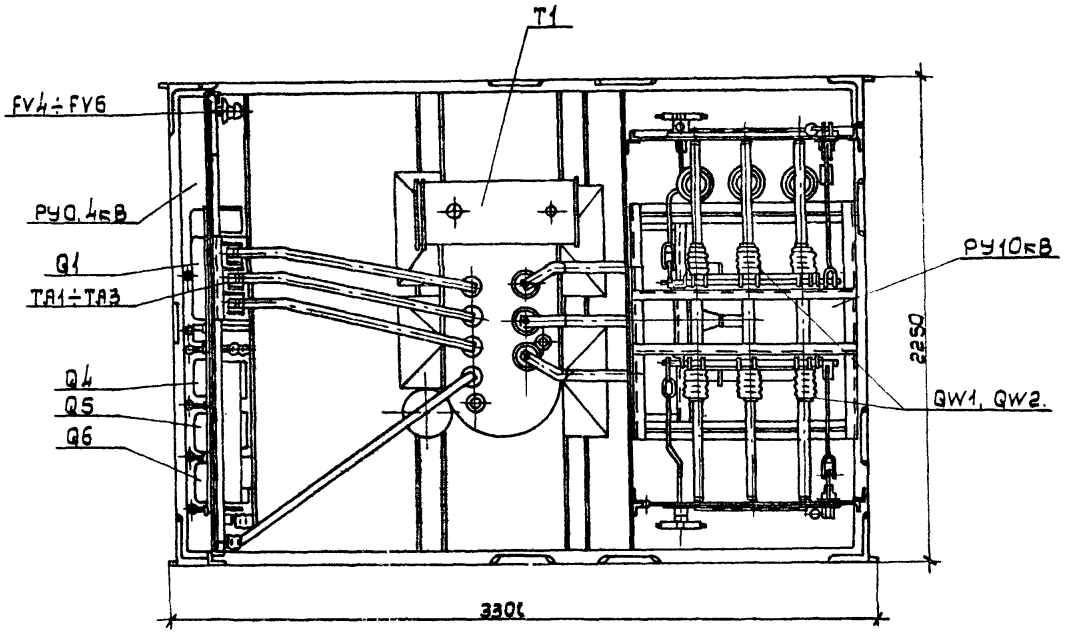

1. Спецификацию смотри лист 2, 3.
2. Разрез 3-3 дан только для варианта РУ0,4кВ с предохранителями.

Привязан

Инв. №

Гл. инж. проекта	Мовлиев		
Гл. спец.	Лебытов		
Н. контр.	Солнцева		
Нач. отд.	Козлов		
Рук. гр.	Карсенбаев		
Ст. техн.	Ветахов		
Ст. техн.	Васина		

ТП 407-3-328-ЭЛ


Установка комплектных трансформаторных подстанций 10/0,4кВ проходного типа мощностью до 630кВ А

Стадия	Лист	Листов
Р	7	

КТПП-6-630-2
Разрез 3-3

СЕЛЬЭНЕРГОПРОЕКТ
Москва 1981

Типовой проект 407-3-328 Альбом I

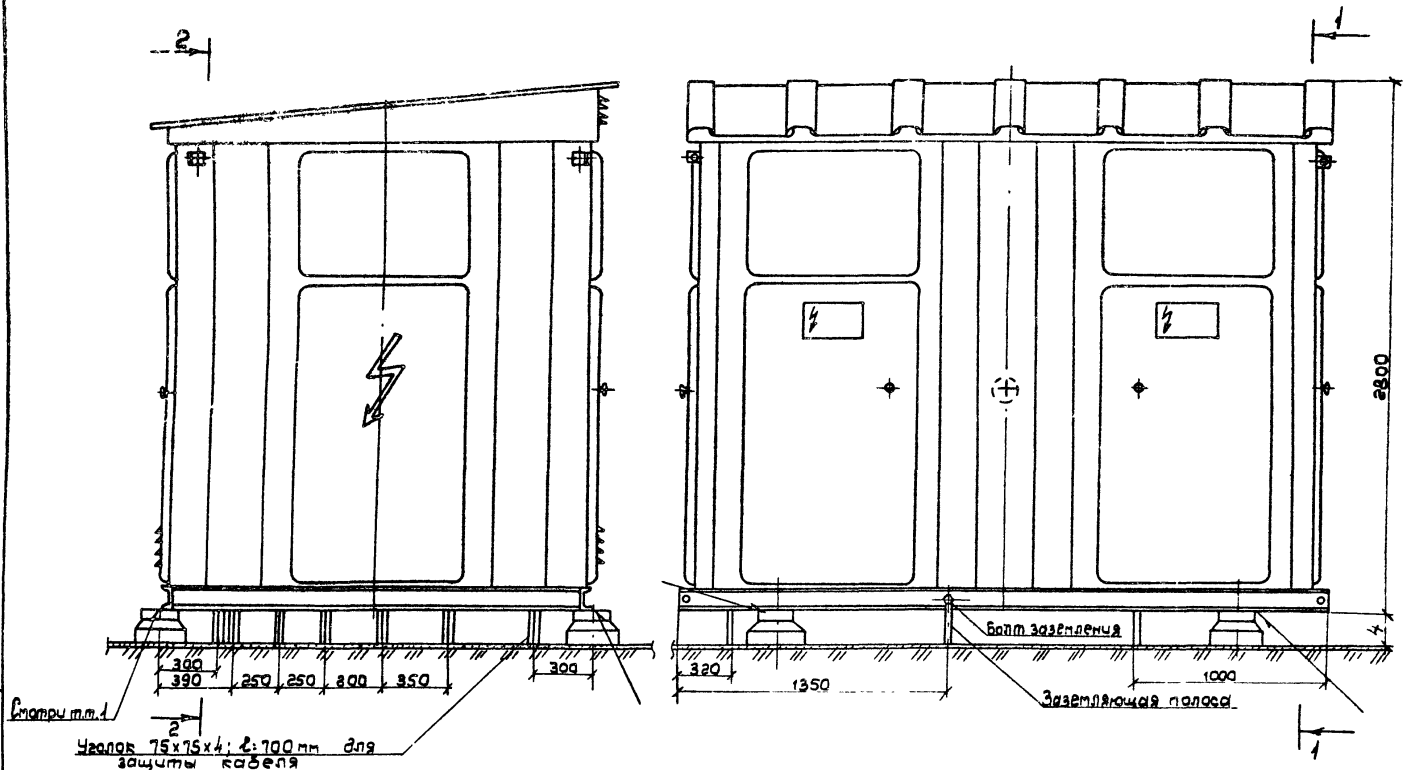

1. Сварку в обозначенных местах производить сплошным швом катетом 5мм.
2. На чертеже дан общий вид КТПП с установкой на стойках УС0-5А (вариант I).
3. Разрезы 1-1 и 2-2 смотри лист 10.

Высота установки КТПП

Вариант	I	II	III	IV
h мм	200	200	200	1000

Гл.инж.пр.	Левитин	
Н.конт.	Солнцева	
Нач.отд.	Козлов	
Рук.гр.	Карсыпбаева	
Гл.инж.	Астахов	
Гл.техн.	Васина	

ТП 407-3-328-ЭЛ

Установка комплектных трансформаторных подстанций 10/0,4 кВ проходного типа мощностью до 630 кВ·А

Стадия	Лист	Листов
Р	8	


КТПП-К-630-2. Общий вид

СЕЛЬЭНЕРГОПРОЕКТ Москва 1981


Инв.№ подл. | Подпись и дата | Взам.инв.№

Типовой проект 407-3-328 Альбом I

1-1

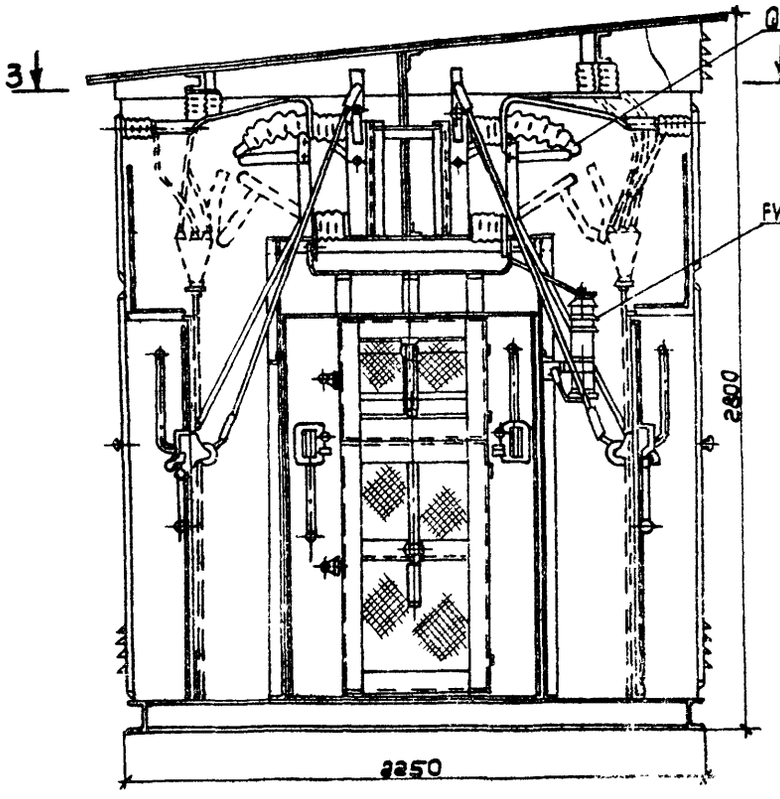

2-2

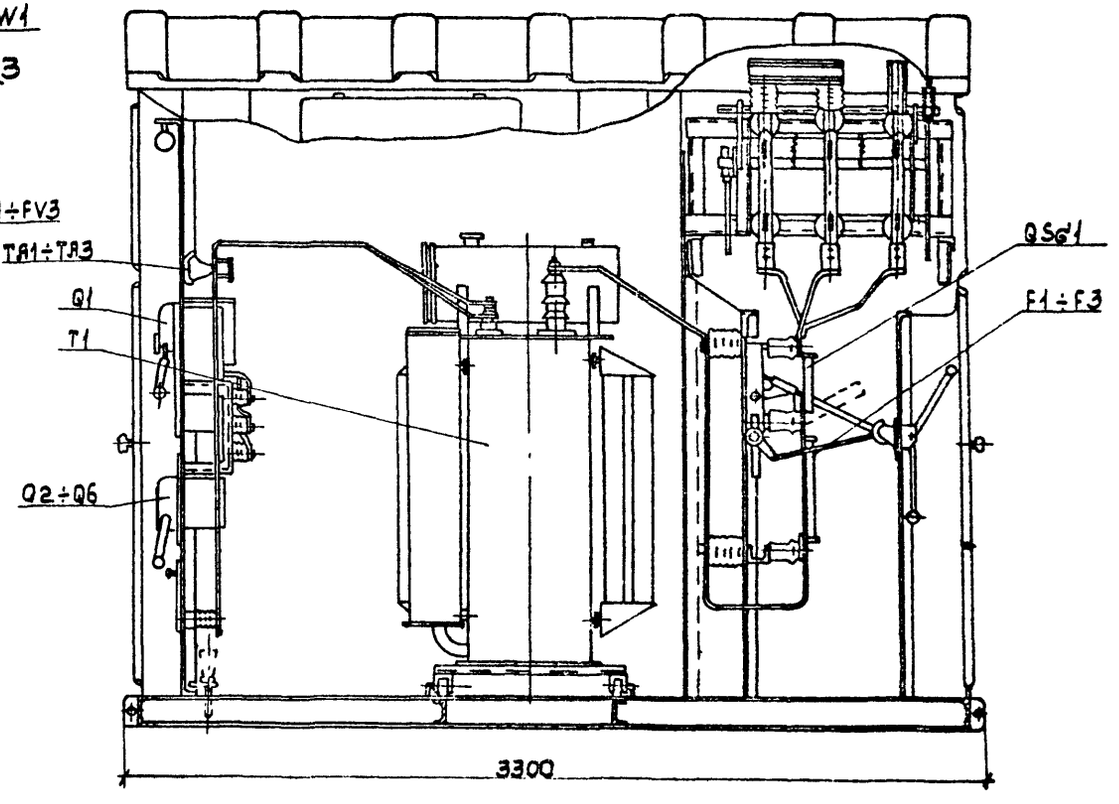

1. Спецификация смотри лист 2,3.
2. Разрез 3-3 смотри лист 11.

Привязан

Инв №

Инв. № подл. | Подпись и дата | Взам. инв. №

Гл. инж. пр.	Левитин		
Н. контр.	Солнцева		
Нач. отд.	Козлов		
Рук. гр.	Карасева		
Гл. инж.	Астахов		
Гл. техн.	Васина		

ТП 407-3-328-ЭЛ


Установка комплектных трансформаторных подстанций 2 2-х трансформаторных мощностью до 630 кВ·А


Стадия	Лист	Листов
Р	9	


КТПН-2-630-2. Разрезы 1-1 и 2-2

СЕЛЬЭНЕРГОПРОЕКТ Москва 1991

3-3

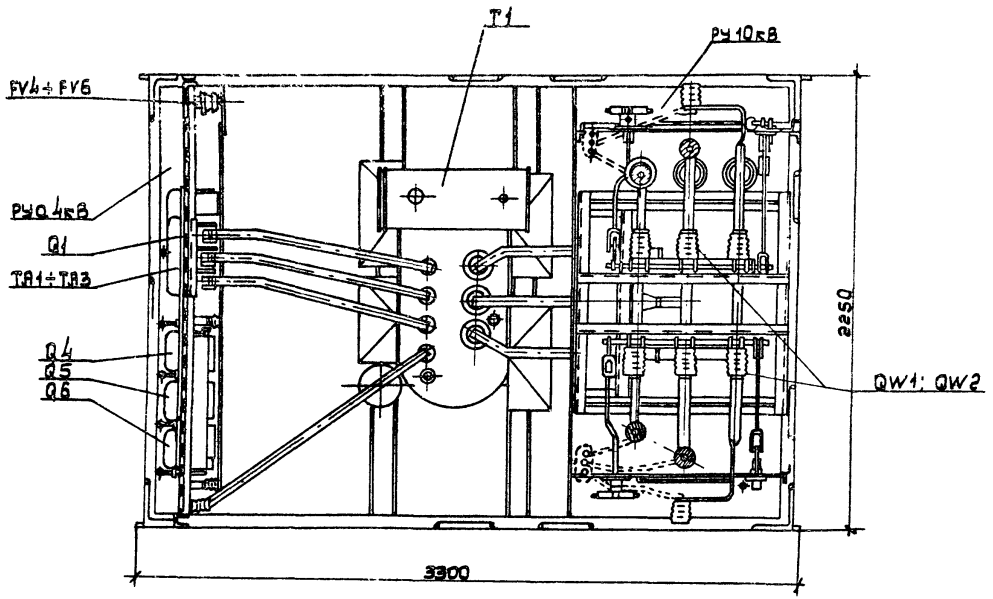

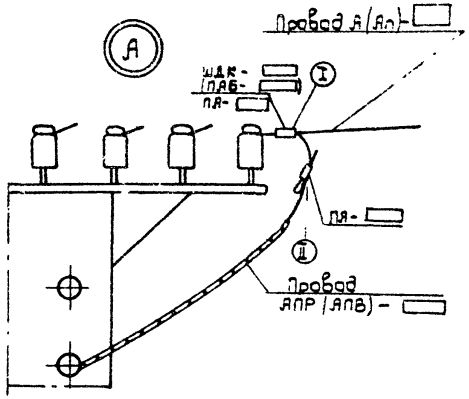

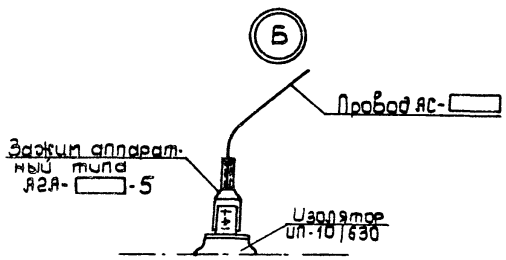

1. Спецификацию смотри лист 2,3.
2. Разрез 3-3 дан только для варианта РУ0,4кВ с предохранителями.

Таблица рекомендуемых петлевых плашечных зажимов для узла А

№№ п/п	Марка зажима		Марка и сечение соединяемых проводов	
	I	II	Вывод 0,4кВ	ВЛ 0,4кВ
1	ШДК-2Б (ПАБ-1-1В)	ПЯ-2-1В	АПР(АПВ)-660, 1х50	АП-35
2	ШДК-2В (ПА-2-1В)	ПЯ-3-1В	АПР(АПВ)-660, 1х95	А-70
3	ПЯ-3-1В	ПЯ-4-1Б	АПР(АПВ)-660, 1х120	А95

Привязан

Инв.№

Гл.инж.пр	Лебутин		02.12.81
Н.контр.	Солнцева		02.12.81
Нач.отд.	Казлов		
Рук. гр.	Карсыпбаева		
Ст.инж.пр.	Астахов		
Ст.техн.	Васина		

ТП 407-3-328 -ЭЛ


Установка комплектных трансформаторных подстанций 10/0,4кВ проходная типа, мощностью до 630кВ·А

Стадия	Лист	Листов
Р	10	


КТПП-К-630-2
Разрез 3-3. Узлы А,Б

СЕЛЬЭНЕРГОПРОЕКТ
Москва 1981

Инв.№ подл. | Подпись и дата | Взам.инв.№

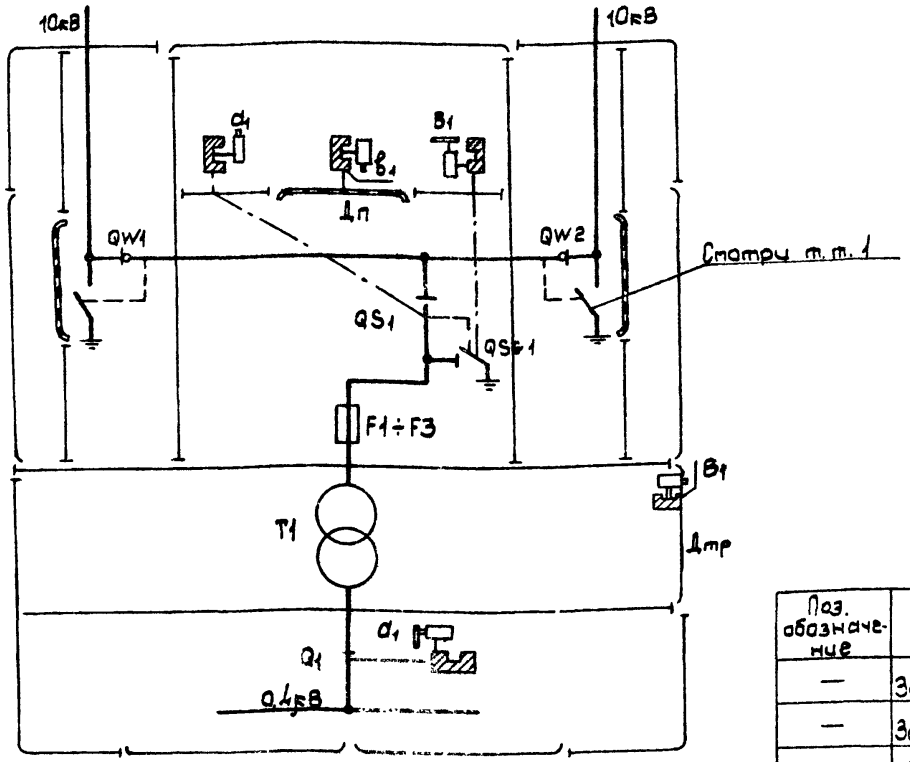

Оперативная схема блокировки

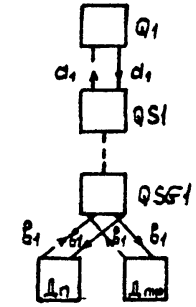

— Последовательность обхода аппаратов при отключении

— То же, при включении

Спецификация

Поз. обозначение	Наименование	Тип	Техническая характеристика	Кол	Примечание
—	Замок блокировочный	31-0	—	2	секрет „a1"
—	Замок блокировочный	31-0	—	3	секрет „B1"
—	Ключ	К	—	1	секрет „a1"
—	Ключ	К	—	1	секрет „B1"

1. Схема блокировки между приводами заземляющих ножей выключателей нагрузки подстанции и выключателя источника питания 10кВ определяется при привязке типового проекта.
2. Дп - сетчатая дверь предохранителя.
   Дтр - дверь силового трансформатора.

ТП 407-3-328 ЭЛ

Однолинейные комплектных трансформаторных подстанций 10,0,4кВ с трансформатором типа мощностью до 630кВ·А

Гл. инженер проекта	Левитин			
Нач. отд.	Соловьев			
Нач. сект.	Козлов			
Рук. гр.	Кораблева			
Сдано	Сотскова			
Сметчик	Волков			

Стадия	Лист	Листов
Р	11	

Схема блокировки подстанции


СЕЛЬЭНЕРГОПРОЕКТ Москва 198?

Привязан

Инв. № подл.


Типовой проект 407-3-328 Альбом I.

Инв. № подл. | Подпись и дата | Взам. инв. №

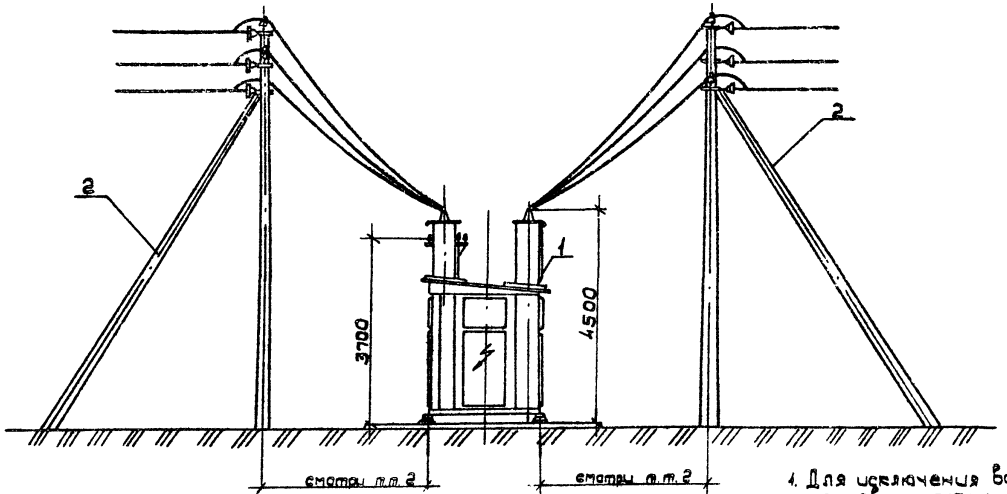

Привязан

Инв. №

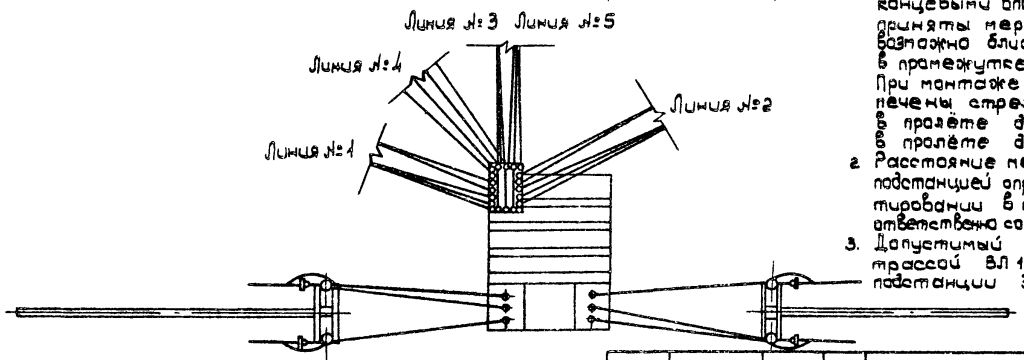

1. Для исключения возможности проезда между концевыми опорами 0,4кВ и КТП должны быть приняты меры: путём установки этих опор возможно ближе к подстанции, установки в промежутке специальных тумб и т.д. При монтаже проводов должны быть обеспечены стрелы провеса равные.
   в пролёте длиной 3м - 0,15 м;
   в пролёте длиной 7м - 0,5 м
2. Расстояние между концевой опорой 10кВ и подстанцией определяется при конкретном проектировании в пределах от 3 до 7 метров соответственно со стрелой провеса 0,1 и 0,2 м
3. Допустимый угол поворота между трассой ВЛ 10кВ и осью РУ 10кВ подстанции 30°

Спецификация

Обозначение	Наименование	Тип	Техническая характеристика	Кол	Примечание
1	КТП проходного типа	КТПП-В-630-2	10/0,4кВ	1	
2	Опора концевая	К10-25	10кВ	2	

Гл.инж.пр.	Левитин		02.12.81
Н.контр	Солнцева		21.12.81
Нач.отд.	Козлов		
Рук.гр.	Карсымбаева		
Ст.инж.	Астахов		
Инженер	Калинина		


ТП 407-3-328 -ЭЛ

Установка комплектных трансформаторных подстанций 10/0,4кВ проходного типа мощностью до 630кВ.А

Стадия	Лист	Листов
Р	12	

Присоединение ВЛ 10 и 0,4кВ к подстанции с воздушными вводами. (Пример)

СЕЛЬЭНЕРГОПРОЕКТ
Москва 1981

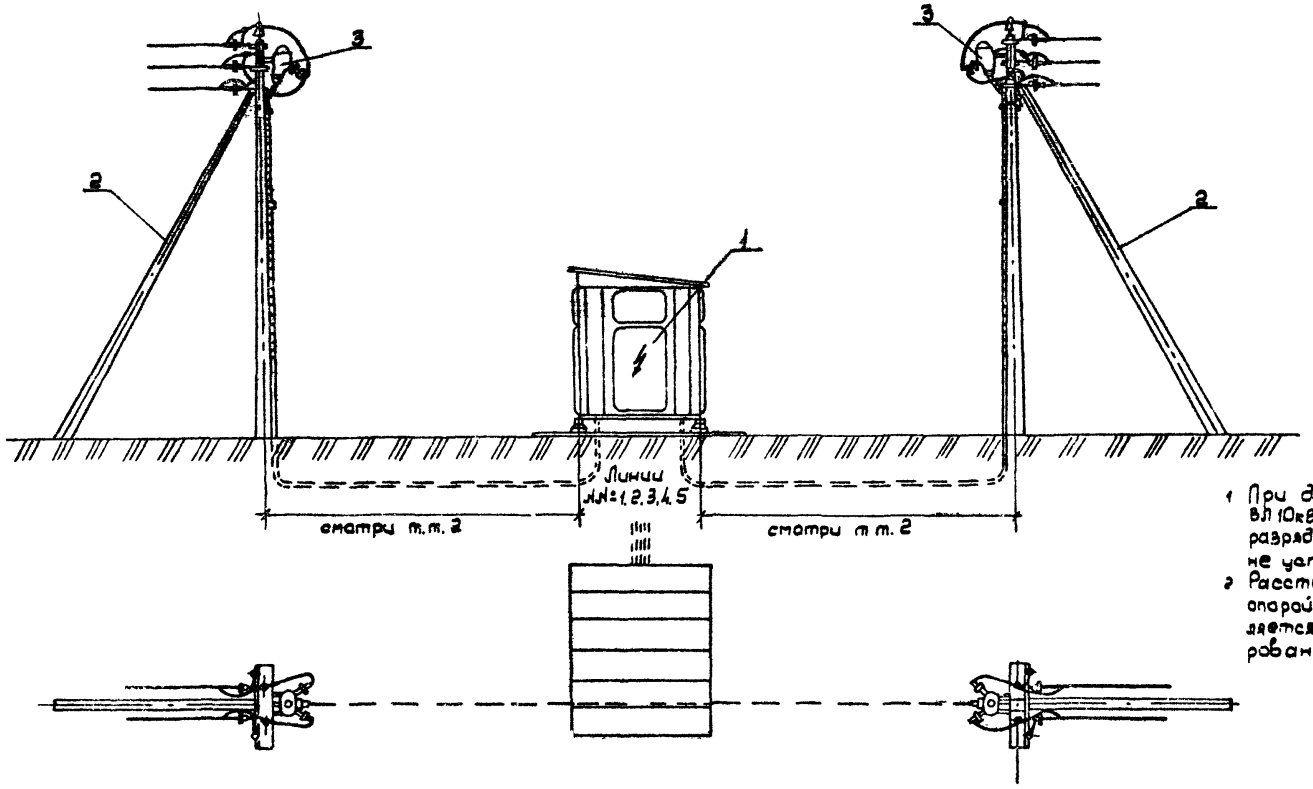

1. При длине кабельной вставки ВЛ 10кВ до 20 метров трубчатые разрядники на концевой опоре не устанавливаются.
2. Расстояние между концевой опорой и подстанцией определяется при конкретном проектировании.

Привязан

Инв №

Спецификация

Обозначение	Наименование	Тип	Техническая характеристика	Кол.	Примечание
1	КТП проходного типа	КТП-К-630-2	10/0,4кВ	1	
2	Опора концевая	К10-1Б	10кВ	2	
3	Муфта кабельная	КМА КМА	—	2	

Гл.инж. проекта	Левитин		
Нач.отд.	Солнцева		
Рук.гр.	Козлов		
Инженер	Карсеньева		
	Калинина		

ТП 407-3-328 - ЭЛ

Установка комплектных трансформаторных подстанций 10/0,4кВ проходного типа мощностью до 630кВ·А

Стадия	Лист	Листов
Р	13	

Проходные ВЛ 10 и 0,4кВ к подстанции с кабельной вставкой (Пример)

СЕЛЬЭНЕРГОПРОЕКТ
Москва 1981

Инв.№ подл. | Подпись и дата | Взам.инв.№

Типовой проект 407-3-328 Альбом 1

Инв.№ подл. | Подпись и дата | Взам.инв.№

Ведомость чертежей основного комплекта ТП 407-3 — КС

Формат	Лист	Наименование	Примечание
12	1	Общие данные	—
12	2	Фундамент под КТПП. Вариант I	—
12	3	Фундамент под КТПП. Вариант II	—
12	4	Фундамент под КТПП. Вариант III	—
12	5	Фундамент под КТПП. Вариант IV	—
12	6	Фундамент под КТПП Вариант IV Марки М1, М2, М3	—

Ведомость примененных и ссылочных документов

Обозначение	Наименование	Примечание
Ссылочные документы		—
Серия 3.407-102 выпуск 1	Стойка УСО-5А	—
—— " ——	Стойка УСО-4А	—
ГОСТ 14295-75	Приставка ПТ-1,7-3,25	—

Привязан

Инв.№

Гл.инж.пр.	Левитин		02.88
Н.контр.	Солнцева		02.88
Нач.отд.	Кожанчик		
Гл.спец.	Филатов		
Инженер	Пантелеев		

ТП 407-3-328 КС

Установка комплектных трансформаторных подстанций 10/0,4кВ проходного типа мощностью до 630кВ·А

Стадия	Лист	Листов
Р	1	6


Общие данные


СЕЛЬЭНЕРГОПРОЕКТ Москва 1988

Типовой проект 407-3-328 Альбом I

Инв. № подл. | Подпись и дата | Взам. инв. №

А-А

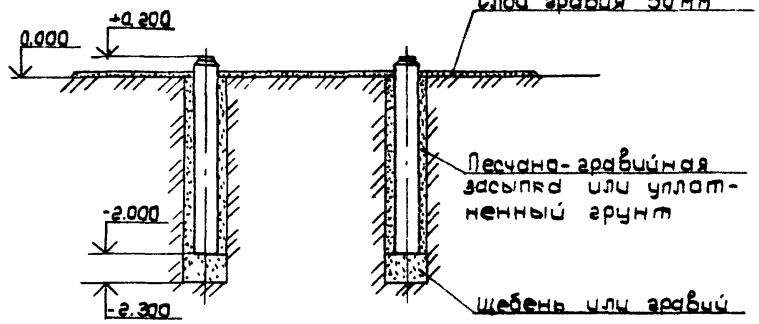

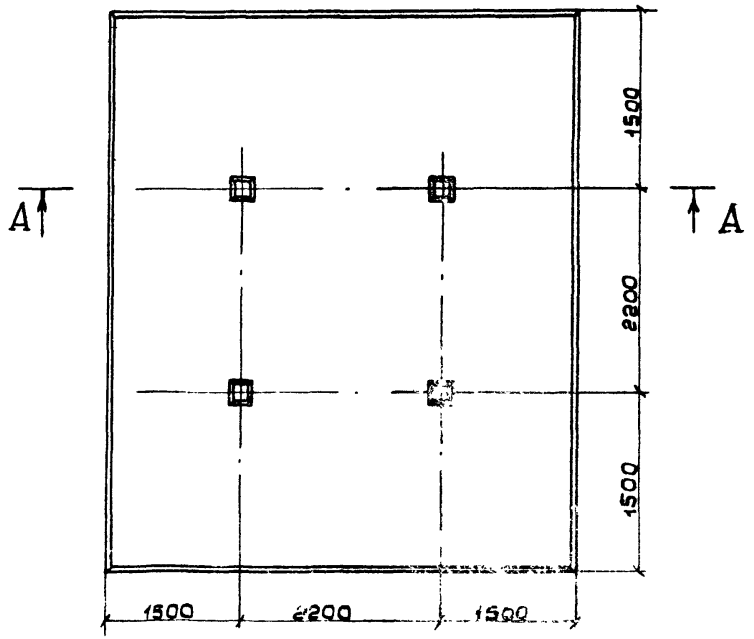

Спецификация.

Поз.	Наименование	Марка	Кол шт	Объем, м³ 1 шт	Объем, м³ Общ	Масса, кг 1 шт.	Масса, кг Общ	Примечание
1	Стойка	УСО-5Я	4	0.14	0.56	400.0	1600.0	Серия 3.407-102 Вып.1

Привязан

Инв. №

Гл.инж.пр.	Левыт		22.12.93
Н.конт.	Галынцева		22.12.93
Нач.отд.	Кожанова		
Гл.спец.	Булатов		
Инженер	Понтелеев		

ТП 407-3-328 КС

Установка комплектных трансформаторных подстанций 10/0,4кВ проходного типа мощностью до 630кВ А


Стадия Р | Лист 2 | Листов

Фундамент под КТПП Вариант I

СЕЛЬЭНЕРГОПРОЕКТ Москва 1991


Типовой проект 407-3-328 Альбом I


Инв.№ подл. | Подпись и дата | Взам. инв.№

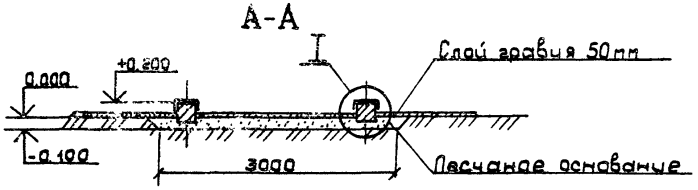

Спецификация.

Поз.	Наименование	Марка	Кол шт	Объём м³ 1 шт	Объём м³ Общ.	Масса кг 1 шт	Масса кг Общ.	Примечание
1	Стойка	УСО-4А	2	0,19	0,38	500,0	1000,0	Серия 4.407-102 Вып.1
2	Полоса 6х30х450 ГОСТ 103-76		4	—	—	0,50	2,00	

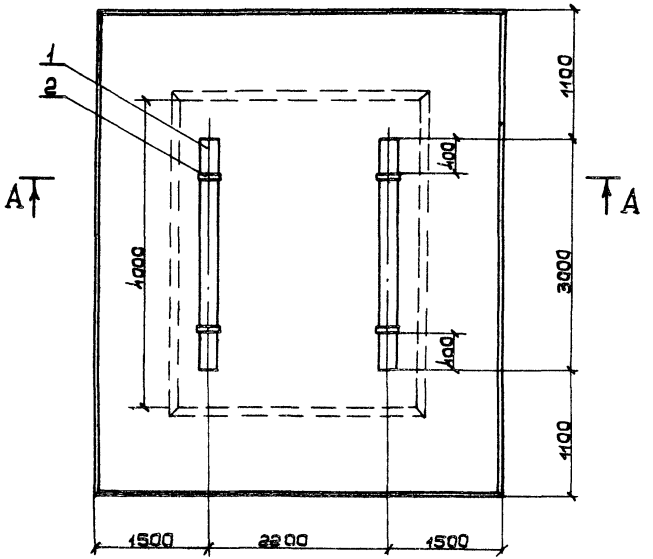

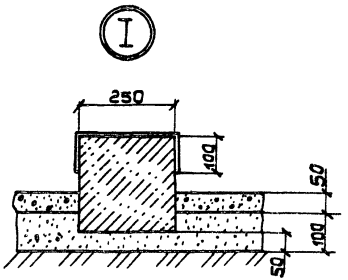

Привязан

Инв.№

Гл.инж.пр.	Левитин		02.12.81
Н.контр.	Сапнцева		02.12.81
Нач.отд.	Кожанкин		
Гл.спец.	Филатов		
Инженер	Пантелеев		

ТП 407-3-328 КС

Установка комплектных трансформаторных подстанций 10/0,4кВ проходного типа мощностью до 630 кВ.А


Стадия	Лист	Листов
Р	3	

Фундамент под КТПП. Вариант II

СЕЛЬЭНЕРГОПРОЕКТ Москва 1981


Типовой проект 407-3-328 Альбом I


А-А

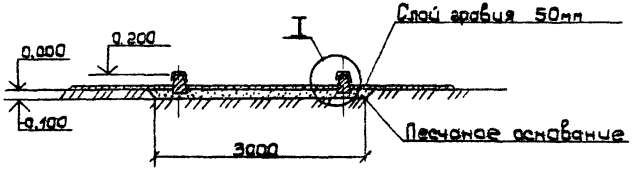

Спецификация.

Поз.	Наименование	Марка	Кол. шт.	Объём, м³ 1 шт.	Объём, м³ Общ.	Масса, кг 1 шт.	Масса, кг Общ.	Примечание
1	Приставка	ПТ-1,7-3,25	2	0,10	0,20	250,0	500,0	ГОСТ 23495-75
2	Полоса 6×30×350 ГОСТ 103-76		4	—	—	0,40	1,60	

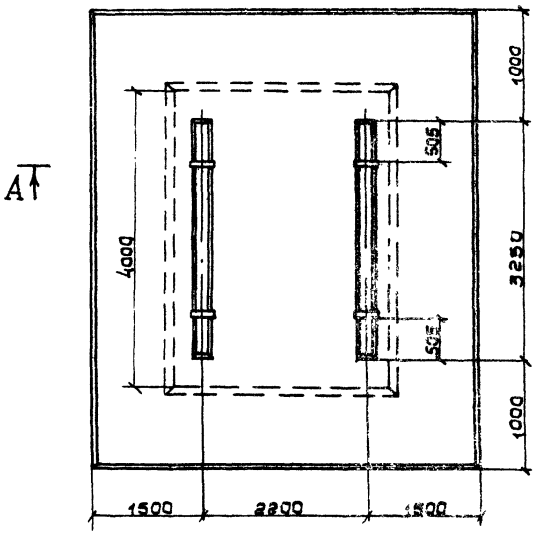

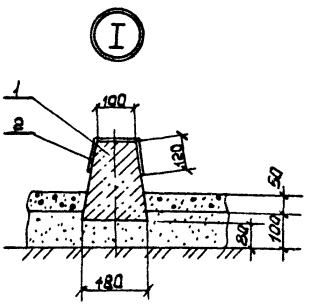

Привязан

Инв. №

ТП 407-3-328 КС

Установка комплектных трансформаторных подстанций 10/0,4 кВ проходная типа машиностроение до 630 кВ А

				Стадия	Лист	Листов
Гл. инж. пр.	Левитин			Р	4	
Н. контр.	Солнцева					
Нач. отд.	Кожанчик					
Гл. спец.	Платов					
Инженер	Пантелеев					

Фундамент под КТПП. Вариант II


СЕЛЬЭНЕРГОПРОЕКТ Москва 1981


Инв. № подл. | Подпись и дата | Взам. инв. №

Типовой проект 407-3-328 Альбом V

Инв. № подл. | Подпись и дата | Взам. инв. №

А-А

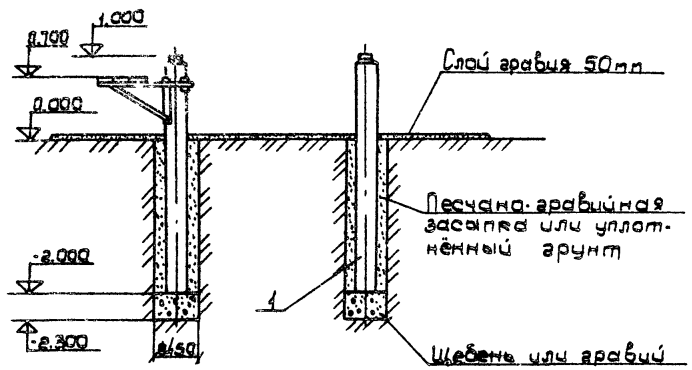

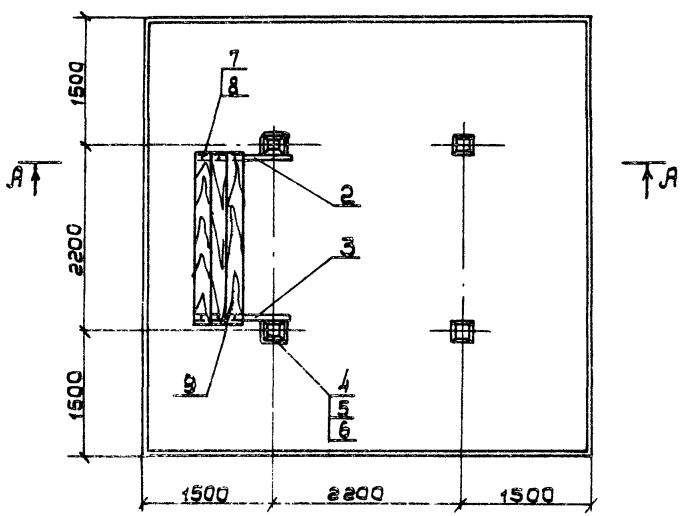

Спецификация

Поз.	Наименование	Марка	Кол шт	Объём, м³ 1шт.	Объём, м³ Общ.	Масса, кг 1шт.	Масса, кг Общ.	Примечания
1	Стойка	УСО-4А	4	0,19	0,76	500,0	2000,0	Серия 3.407-102 Вып.1
2	Кронштейн	М1	1	—	—	10,3	10,3	см. лист 6
3	Кронштейн	М2	1	—	—	10,3	10,3	"
4	Хомут	М3	2	—	—	1,8	3,6	"
5	Гайка М16.4 ГОСТ5915-70*		4	—	—	—	0,14	
6	Шайба 16.65Г ГОСТ6402-70*		4	—	—	—	0,03	
7	Болт М8×60 ГОСТ7801-72		6	—	—	—	0,15	
8	Гайка М8.4 ГОСТ5915-70*		6	—	—	—	0,03	
9	Доска $\frac{40\times200\times2000}{\text{ГОСТ 8486-66**}}$		3	—	0,05	—	—	

Привязан

Инв. №

Гл. инж. пр.	Левитин		02.12.81
Н. контр.	Солнцева		02.12.81
Нач. отд.	Коржанецкий		
Гл. спец.	Филатов		
Инженер	Пантелеев		

ТП 407-3-328 КС

Установка комплектных трансформаторных подстанций 10/0,4кВ проходного типа мощностью до 630кВ.А

Стадия	Лист	Листов
Р	5	


Фундамент под КТПП. Вариант IV


СЕЛЬЭНЕРГОПРОЕКТ Москва 1981

Типовой проект 407-3-328 Альбом I


Инв.№ подл. | Подпись и дата | Взам. инв.№


М1

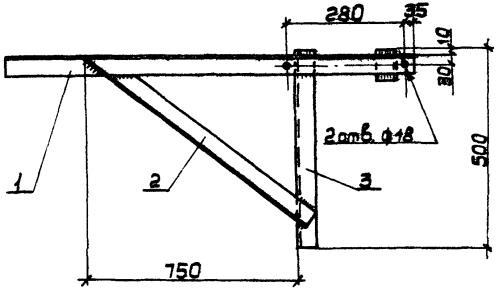

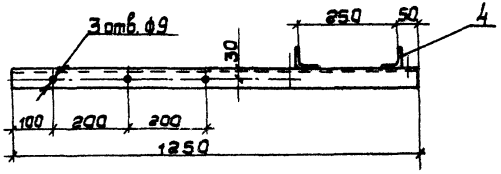


М2

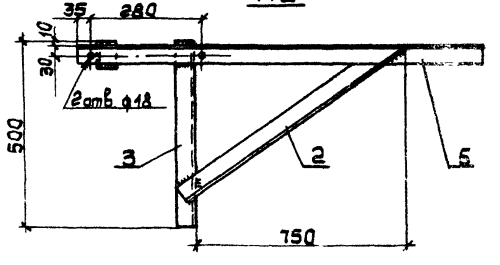


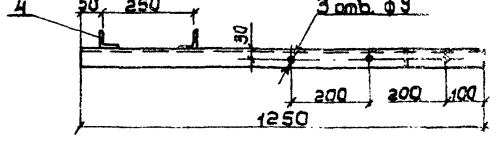

М3

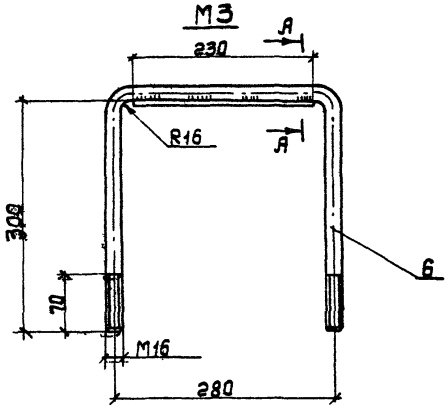

А-А

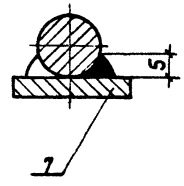

Спецификация

Марка	Поз.	Наименование	Длина мм	К-во шт.	Масса, кг 1 шт.	Масса, кг Всего	Общая масса, кг	Примечание
М1	1	Уголок 50×50×5 ГОСТ 8509-72*	1250	1	4.7		10.3	
	2		900	1	3.4			
	3		500	1	1.9			
	4		70	1	0.3			
М2	2	Уголок 50×50×5 ГОСТ 8509-72*	900	1	3.4		10.3	
	3		500	1	1.9			
	4		70	1	0.3			
	5		1250	1	4.7			
М3	6	Ноча 16 ГОСТ 2590-71	890	1	1.4		1.75	
	7	Полоса 6×30 ГОСТ 103-76	230	1	0.35			

Привязан

Инв.№

Н.контр.	Сольцева		
Нач.отд.	Косталевич		
Гл.спец.	Жигалов		
Инженер	Лапшеев		

ТП 407-3-328 КС

Установка комплектных трансформаторных подстанций 10/0.4кВ проходного типа мощностью до 630кВ·А

Фундамент под КТПП. Вариант IV

Марки М1, М2, М3

Стадия	Лист	Листов
Р	6	

СЕЛЬЭНЕРГОПРОЕКТ
Москва 1981

Госстрой СССР
ЦЕНТРАЛЬНЫЙ ИНСТИТУТ ТИПОВОГО ПРОЕКТИРОВАНИЯ
Свердловский филиал
620062, г.Свердловск-62. ул.Чебышева, 4
Заказ № 3130 Инв.№ СО 542-01 тираж 1500
Сдано в печать 22.06 1983г цена 1-03

gost.e-ecolog.ru