ТИПОВОЙ ПРОЕКТ

407-3-272

УСТАНОВКА КОМПЛЕКТНЫХ ТРАНСФОРМАТОРНЫХ ПОДСТАНЦИЙ НАПРЯЖЕНИЕМ 10/0,4 КВ МОЩНОСТЬЮ ДО 160 КВА

Альбом I

Пояснительная записка и чертежи

СФ461-01
Шифр подписки 16.12

gost.e-ecolog.ru

Госстрой СССР
ЦЕНТРАЛЬНЫЙ ИНСТИТУТ ТИПОВОГО ПРОЕКТИРОВАНИЯ
Свердловский филиал
620062, г.Свердловск-62, ул.Чебышева,4
Заказ №2468 Инв.№СП5-461-01 тираж2000
Сдано в печать 6.08 1984г цена 0-99

ТИПОВОЙ ПРОЕКТ

407-3-272

УСТАНОВКА КОМПЛЕКТНЫХ ТРАНСФОРМАТОРНЫХ ПОДСТАНЦИЙ НАПРЯЖЕНИЕМ 10/0,4 КВ МОЩНОСТЬЮ ДО 160 КВА

Альбом I

СОСТАВ ПРОЕКТА:

Альбом I-Пояснительная записка и чертежи
Альбом II-Сметы

РАЗРАБОТАН
проектным институтом
"Сельэнергопроект"

Главный инженер института Г.Ф.Сумин
Главный инженер проекта Д.В.Левитин

~~УТВЕРЖДЁН МИНЭНЕРГО СССР~~
~~30 ноября 1971 г. решением №341.~~
~~Введён в действие Сельэнергопроектом.~~
~~Приказ №20 от 23 августа 1972 г.~~
Утвержден и введен в действие Минэнерго СССР
Протокол № 71 от 24.12.80 г.

Содержание альбома I

Лист	Наименование	Стр.
	Содержание	2
ПЗ-1÷3	Пояснительная записка	3-5
ПЗ-4	Выборка металла на установку подстанции	6
	Электрическая часть	
эл-1	Общие данные	7
эл-2	Схема электрическая принципиальная	8
эл-3	Схема электрическая принципиальная	9
эл-4	Схема электрическая принципиальная	10
эл-5	Схема электрическая принципиальная	11
эл-6	Таблица выбора аппаратуры	12
эл-7	Общий вид КТП	13
эл-8	Общий вид КТП	14
эл-9	Присоединение ВЛ 10 и 0,4 кВ к подстанции (пример)	15
эл-10	Блокировка подстанции	16
	Строительные конструкции	
КС-1	Общие данные	17
КС-2	Общий вид	18
КС-3	Узлы I; II	19
КС-4	Марки М1; М2; М3; М4	20
КС-5	Марки М5; М6; М7; М8; М9; М10	21
КС-6	Общий вид	22
КС-7	Марки М10; М13; М14; М15	23
КС-8	Марки М11; М12	24
КС-9	Общий вид	25

1. Общая часть

Рабочие чертежи типового проекта 407-3- „Установка комплектных трансформаторных подстанций напряжением 10/0,4 кВ мощностью до 160 кВ·А" разработаны в соответствии с планом типового проектирования 1979 года, утвержденным Госстроем СССР, раздел III, пункт 252.

Основанием для составления типового проекта 407-3- послужило задание на переработку типового проекта 407-3-6/71 „Установка комплектных трансформаторных подстанций напряжением 10/0,4 кВ мощностью до 160 кВ·А", утвержденное Главниипроектом.

Подстанция предназначается:
- для трансформирования электроэнергии на напряжение 0,4 кВ и питания электроэнергией сельских населенных пунктов, производственных и других потребителей.
- для эксплуатации в условиях, нормированных исполнением У категории 1 по ГОСТ 15150-69, в районах по ветру и гололеду с I по IV (в зависимости от принимаемого варианта опорных железобетонных конструкций) с сейсмичностью до 6 баллов и районов I и II степени загрязненности атмосферы;
- для установки в грунтах с прочностными и деформационными характеристиками по СНиП II-15-74 приложение 2 таблицы 1,2.

Подстанции изготовляются Минским электротехническим заводом и заводами Главсельэлектросетьстроя Минэнерго СССР соответственно по ТУ16-530.059-75 и ТУ34-1356-74.

2. Технико-экономические показатели

Подстанция тупикового типа
Род тока - переменный, трехфазный, промышленной частоты.
Напряжение: высшее - 10 кВ, низшее - 0,4/0,23 кВ.
Мощность силовых трансформаторов - 25, 40, 63, 100 и 160 кВ·А.
Число отходящих линий до трех.
Управление уличным освещением - автоматическое и дистанционное.
Ввод 10 кВ - воздушный, выводы 0,4 кВ - воздушные.
Конструкция КТП - металлическая.
Общая стоимость подстанции, включая трансформатор, тыс. руб.

Мощность силового трансформатора, кВ·А	25	40	63	100	160
Вариант 1	0,91	0,94	1,07	1,19	1,36
Вариант 2	0,88	0,91	1,04	1,16	1,33
Вариант 3	0,86	0,89	1,02	1,14	1,31

3. Схема электрических соединений

Силовой трансформатор присоединяется к ВЛ 10 кВ по тупиковой схеме через разъединитель РАНДА-1-10 с заземляющими ножами и предохранители ПК1-10-□, а к шинам 0,4 кВ через рубильник.

На отходящих линиях для трансформаторов мощностью 25 и 40 кВ·А устанавливаются автоматы типа АП50-2МЗТО с расцепителем в нулевом проводе, а для трансформаторов мощностью 63, 100 и 160 кВ·А - автоматы типа А3700 с реле тока в нулевом проводе для КТП Минского электротехнического завода и автоматы типа АЕ 2000 с защитой типа ЗТ-0,4 в нулевом проводе для КТП заводов Главсельэлектросетьстроя.

Управление уличным освещением предусмотрено автоматическое магнитным пускателем от фотореле или дистанционное от кнопки.

Учет активной энергии осуществляется трехфазным счетчиком, присоединенным к сети через трансформатор тока.

Предусмотрен электропадогрев счетчика.

4. Конструкция КТП

Комплектная трансформаторная подстанция напряжением 10/0,4 кВ состоит из трех основных частей: распределительного устройства 0,4 кВ, шкафа высоковольтных предохранителей и силового трансформатора. Силовой трансформатор располагается сзади подстанции, под шкафом высоковольтных предохранителей. Изоляторы силового трансформатора закрываются специальным кожухом, который крепится к задней стенке шкафа. Ввод 10 кВ осуществляется через проходные изоляторы.

Для крепления низковольтных изоляторов предусмотрен кронштейн.

				ТП 407-3-272 ПЗ	
				Установка комплектных трансформаторных подстанций напряжением 10/0,4 кВ мощностью до 160 кВ·А	
				Стадия: Р	Лист: 1	Листов: 4
Гл. инж. пр.	Супон			Пояснительная записка (начало)	СЕЛЬЭНЕРГОПРОЕКТ г. Москва
Гл. конструктор	Левитин		10.07.79		
Н. контр.	Власенко		10.07.79		

Стр 46.1-01

Разъединитель 10кВ с приводом устанавливается на концевой опоре ВЛ 10кВ. Вынос разъединителя на концевую опору обеспечивает возможность производить все необходимые работы на подстанции при выключенном разъединителе.

Проектом предусматривается механическая блокировка привода разъединителя 10кВ и двери высоковольтного шкафа, исключающая возможность открытия двери шкафа при включенном разъединителе.

5. Заземление, грозозащита

Сопротивление заземляющего устройства принимается в соответствии с ПУЭ.

Заземляющее устройство выполняется с помощью заземлителей из круглой стали диаметром 12 мм длиной 5 метров, ввинчиваемых в грунт при помощи спецприспособлений. В качестве горизонтальных заземлителей принята круглая сталь диаметром 10 мм.

При отсутствии спецприспособлений взамен круглой стали могут быть использованы заземлители из угловой стали длиной 2,5 метра, сечением 40×40×4 мм.

Все металлические части конструкций, аппаратов и оборудования, которые могут оказаться под напряжением вследствие нарушения изоляции, заземляются.

Защита от перенапряжений осуществляется вентильными разрядниками типа РВО-10 и РВН-1У1, установленными соответственно на вводе 10кВ КТП и на выводах 0,4кВ трансформатора.

6. Строительные конструкции

Разработаны три варианта монтажа КТП на железобетонных стойках - фундаментах:

Вариант 1 - на двух типовых унифицированных стойках УСО-3А (длина 3,6м) серии 3.407-102 „Унифицированные железобетонные элементы подстанций 35-500кВ". Выпуск 1;

Вариант 2 - на двух типовых приставках ПТ-2,2-4,25 (длина 4,25м) серии 3.407-57/72 „Железобетонные приставки для возбушных линий электропередачи напряжением до 35кВ и связи";

Вариант 3 - на двух Т-образных фундаментах (длина 3,6м) треста „Южуралсельэлектросетьстрой". Конструктивно первые два варианта выполнены идентично.

КТП устанавливается на металлическую конструкцию, укрепленную на стойках. Для восприятия усилий, которые могут возникнуть в процессе монтажа и эксплуатации КТП, на стойках сделаны подкосы из уголков.

В варианте установку КТП на Т-образных фундаментах крепление рамы КТП производится болтами к закладным деталям фундамента.

Для удобства обслуживания и ревизии КТП, предусмотрена площадка на высоте 0,95 метра от поверхности земли. Площадка шарнирно закреплена на стойках и после окончания работ поднимается в вертикальное положение и запирается.

В соответствии с ПУЭ неогражденные трансформаторные подстанции должны иметь расстояние от земли до высоковольтного ввода 10кВ не менее 4,5 метра.

Исходя из этого условия, высота установки КТП над уровнем земли принята 1,8м, а заглубление фундаментов соответственно: для стоек УСО-3А - 1,95м; для приставок ПТ-2,2-4,25-2,45м и для Т-образных фундаментов - 1,8м.

7. Закрепление стоек в грунте

Расчет устойчивости стоек на опрокидывание и вдавливание по двум предельным состояниям производится согласно „Руководства по проектированию опор линий электропередачи и распределительных устройств подстанций. Основания и фундаменты" №3041 ТМ-Т-2. Энергосетьпроект 1976г. и с использованием результатов расчетов, приведенных в типовом проекте 4-407-253. „Конструкции закреплений в грунтах железобетонных опор и деревянных опор на железобетонных приставках ВЛ 0,4-20кВ". Сельэнергопроект, 1979г.

Для всех трех вариантов монтажа КТП рекомендуется безригельная установка стоек-фундаментов в пробуренные котлованы диаметром 450мм на подушке из щебня или гравия средней крупности (20÷60мм) высотой 300мм по тща-

					ТП 407-3-272 ПЗ	
					Установка комплектных трансформаторных подстанций напряжением 10/0,4кВ мощностью до 160 кВА	
					Стадия	Лист	Листов
					Р	2	
Гл.инж.п-та	Сумин					
Гл.спец. пр.	Левитин			20.08.79	Пояснительная записка (продолжение)	СЕЛЬЭНЕРГОПРОЕКТ г. Москва
Н. контр	Володина					

Сф 461-01

Инв.№ подл. | Подпись и дата | Взам. инв.№

тельно утрамбованному грунту. Взамен подушки из гравия или щебня возможна установка плиты ГТ-4 /серия 3.407-101/. Засыпка пазух котлованов должна быть выполнена песчано-гравийной смесью или крупным песком с тщательным послойным трамбованием. Для пучинистых и просадочных грунтов необходимо произвести дополнительные расчеты и назначить мероприятия по обеспечению устойчивости фундаментов в соответствии с Руководством № 3041 тм-Т2.

8. Указания по применению типового проекта

При привязке типового проекта к конкретным условиям строительства необходимо выполнить следующее:
- выбрать и обосновать мощность КТП;
- согласовать с трестом „Энергосельхозконструкция" Минэнерго СССР завод-изготовитель КТП;
- привязать подстанцию и присоединение линий 10 кВ и 0,4 кВ на плане;
- выбрать и обосновать вариант установки фундаментов в зависимости от конкретных условий, с учетом, что фундаменты на стойках УСО-3А и Т-образные фундаменты рассчитаны для применения в I - IV районах по ветру и гололеду, а фундаменты на приставках ПТ-2,2-4,25 для I - III района по ветру и I - IV по гололеду;
- определить удельное сопротивление грунта, рассчитать заземляющее устройство и выполнить чертеж заземляющего устройства подстанции;
- уточнить спецификации;
- дать рекомендации по защите конструкций от коррозии;
- дать рекомендации по морозостойкости бетона;
- подобрать для марки стали В ст.3 необходимую категорию /1-6/, также степень ее раскисления /КП, ПС, СП/ в зависимости от климатических условий района строительства.

В настоящем проекте принято, что тяжение в проводах на спусках к изоляторам КТП должно быть не более 25 кГс на фазу. Для этого провода необходимо смонтировать в соответствии с указаниями, приведенными на листе ЭЛ-9.

Сводная спецификация

№ п/п	Наименование	Ед. изм.	Кол.	Масса, кг ед.	Масса, кг общ.	Объем, м³ ед.	Объем, м³ общ.	Примечание
1	Комплектная трансформаторная подстанция напряжением 10/0,4 кВ мощностью до 160 кВ·А	комп.	1	—	—	—	—	Поставляется Минэнергосельхозом СССР и заводами Главсельэлектросетьстроя
2	Разъединитель типа РЛНДА-1-10/200 с приводом типа ПРНЗ-10	комп.	1	—	—	—	—	
3	Железобетонная стойка УСО-3А	шт.	2	—	—	0,22	0,44	Вариант 1
4	Железобетонная приставка ПТ-2,2-4,25	шт.	2	—	—	0,13	0,26	Вариант 2
5	Т-образный фундамент	шт.	2	—	—	0,15	0,30	Вариант 3
6	Металлоконструкция	кг	—	—	52,21	—	—	Вариант 1
7	——— " ———	"	—	—	58,51	—	—	Вариант 2
8	——— " ———	"	—	—	17,21	—	—	Вариант 3
9	Сталь ф 12 ГОСТ 2590-71*	м	40	0,888	36,0	—	—	Для заземляющ. устройства
10	Сталь ф 10 ГОСТ 2590-71*	м	95	0,616	59,0	—	—	
11	Метизы	кг	—	—	1,5	—	—	Вариант 1
12	——— " ———	кг	—	—	1,6	—	—	Вариант 2
13	——— " ———	кг	—	—	0,8	—	—	Вариант 3

1. В спецификации дана условно потребность в стали для заземляющего устройства с сопротивлением 4 Ом и удельным сопротивлением грунта $\rho = 100$ Ом·м.
2. Железобетонные изделия и металлоконструкции /поз. 3-13/ в поставку завода-изготовителя КТП не входят.

Гл. инж. в-да	Симин		20.09.71
Гл. констр.	Левитин		20.09.71
Н. констр.	Володина		20.09.71

ТП 407-3-272 ПЗ

Установка комплектных трансформаторных подстанций напряжением 10/0,4 кВ мощностью до 160 кВ·А

Стадия	Лист	Листов
Р	3	

Пояснительная записка /окончание/

СЕЛЬЭНЕРГОПРОЕКТ г. Москва

Сф 461-01

Инв. № подл. | Подпись и дата | Взам. инв. №

Альбом I

Типовой проект 407-3-272

Выборка металла на установку подстанции

Наименование	Арматурная сталь ГОСТ 5781-75 Класс А-I		Арматурная сталь ГОСТ 5781-75 Класс А-III				Холодно-тянутая проволока ГОСТ 6727-53 класс В-I		Прокатная сталь Вст3 ГОСТ 380-71*																Расход металла на 1 элемент, кг	Количество элементов	Расход металла на установку подстанции, кг
	ф8	ф12	ф8	ф10	ф16	ф18	ф3	ф5	б=4	б=6	б=10	L100 х8	L63 х5	L50 х4	L32 х4	с12	ф10	ф12	ф17	Болт М16-35	Гайка М16	Шайба 16	Шпилька 4-25	Вставыш ф4-30			
1. Вариант со стойками УСО-3А																											
1. Стойка УСО-3А	—	1.6	—	—	—	28.8	2,2	—	—	3,3	—	—	4,0	—	—	—	—	—	—	—	—	—	—	—	39,90	2	227,0
2. Металлоконструкция	—	—	—	—	—	—	—	—	1,18	2,18	—	—	5,5	7,0	6,6	18,8	—	2,12	6,36	0,72	0,48	0,20	0,01	0,06	52,21	1	
3. Заземляющее устройство	—	—	—	—	—	—	—	—	—	—	—	—	—	—	—	—	59,0	36,0	—	—	—	—	—	—	95,0		
2. Вариант с приставками ПТ-2,2-4,25																											
1. Приставка ПТ-2,2-4,25	—	—	0,51	—	26,7	—	—	2,7	—	—	—	—	—	—	—	—	—	—	—	—	—	—	—	—	29,91	2	213,3
2. Металлоконструкция	—	—	—	—	—	—	—	—	0,4	2,0	—	28,4	5,9	3,8	6,6	—	—	2,12	7,7	0,72	0,60	0,20	0,01	0,06	58,51	1	
3. Заземляющее устройство	—	—	—	—	—	—	—	—	—	—	—	—	—	—	—	—	59,0	36,0	—	—	—	—	—	—	95,0		
3. Вариант с Т-образными стойками																											
1. Т-образный фундамент	0,42	—	—	2,21	30,21	—	—	2,28	—	—	1,18	—	—	—	—	—	—	—	—	—	—	—	—	—	36,3	2	184,8
2. Металлоконструкция	—	—	—	—	—	—	—	—	0,4	0,34	—	—	3,4	0,80	6,6	—	—	2,12	2,76	0,36	0,24	0,12	0,01	0,06	17,21	1	
3. Заземляющее устройство	—	—	—	—	—	—	—	—	—	—	—	—	—	—	—	—	59,0	36,0	—	—	—	—	—	—	95		

Инв. № подл. | Подпись и дата | Взам. инв. №

Гл. инж. пр	Левитин			2000 г.
Н. контр.	Давидина			2000 г.

ТП 407-3-272 ПЗ

Установка комплектных трансформаторных подстанций напряжением 10/0,4 кВ мощностью до 160 кВ·А

Стадия	Лист	Листов
Р	4	

Выборка металла на установку подстанции

СЕЛЬЭНЕРГОПРОЕКТ г. Москва

Сф 96-01

Типовой проект 407-3-272 Альбом I

Инв.№подл. | Подпись и дата | Взам.инв.№

Ведомость чертежей основного комплекта ТП 407-3- ЭЛ

Формат	Лист	Наименование	Примечание
12Г	1	Общие данные	
-"-	2	Схема электрическая принципиальная	Минский ЭТЗ КТП-25, 40кВ·А
-"-	3	Схема электрическая принципиальная	Минский ЭТЗ КТП-63,100,160кВ·А
-"-	4	Схема электрическая принципиальная	Саратовск.ЭМЗ КТП-25, 40кВ·А
-"-	5	Схема электрическая принципиальная	Саратовск.ЭМЗ КТП-63,100,160кВ·А
-"-	6	Таблица выбора аппаратуры	
-"-	7	Общий вид КТП	Минский ЭТЗ
-"-	8	Общий вид КТП	Саратовск.ЭМЗ
-"-	9	Присоединение ВЛ 10 и 0,4кВ к подстанции (пример)	
-"-	10	Блокировка подстанции	

Ведомость основных комплектов

Обозначение		Наименование	Примечание
ТП 407-3	ПЗ	Пояснительная записка	Альбом I
ТП 407-3	ЭЛ	Электрическая часть	—"—
ТП 407-3	КС	Строительные конструкции	—"—
ТП 407-3	С	Сметы	Альбом II

1. В знаках [ ], указанных на чертежах, при выборе мощности КТП проставляются соответственно необходимые данные.
2. Площадь застройки 12,0 м².

Типовой проект разработан в соответствии с действующими нормами и правилами и предусматривает мероприятия, обеспечивающие взрывобезопасность и пожаробезопасность при эксплуатации подстанции.

Главный инженер проекта Д.В. Левитин

Гл.инж.пр.	Левитин		2005г.
Н.контр.	Володина		
Нач.отд.	Козлов		
Ст.инж.	Ершова		


ТП 407-3-272 ЭЛ

Установка комплектных трансформаторных подстанций напряжением 10/0,4кВ мощностью до 160 кВ·А

Стадия	Лист	Листов
Р	1	10

Общие данные

СЕЛЬЭНЕРГОПРОЕКТ г. Москва

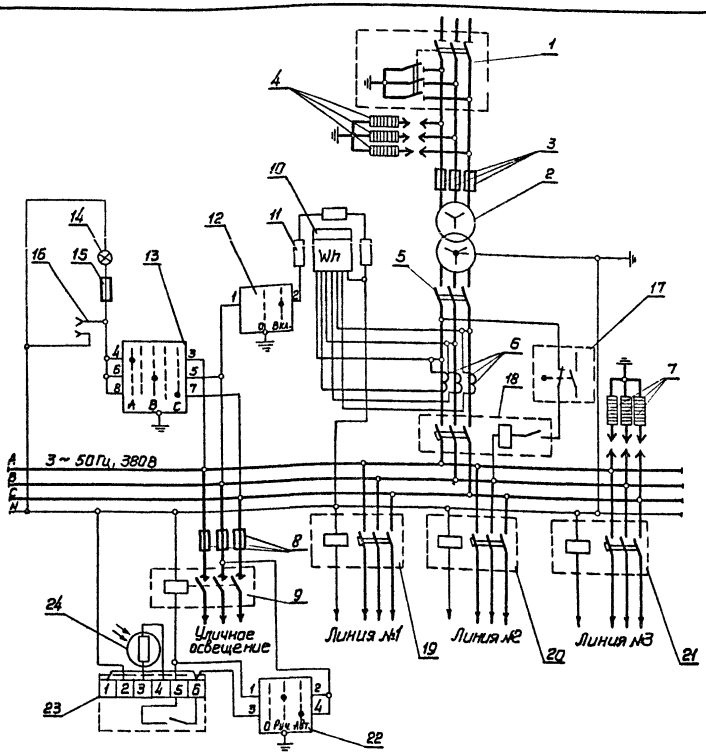

1. Читать совместно с листом ЭЛ-6
2. При согласовании с заводом-изготовителем возможна поставка силового трансформатора по схеме звезда-зигзаг с нулём.

Спецификация

Поз. обозначение	Наименование	Тип	Кол.	Примечание
1.	Разъединительный пункт	ЛРП	1	
2	Трансформатор	ТМ-□/10	1	л., ЭЛ-6
3	Предохранитель	ПК1-10-□	3	л., ЭЛ-6
4	Разрядник	РВО-10	3	10 кВ
5	Рубильник	Р-31 У3	1	
6	Трансформатор тока	ТК-20У3	3	л., ЭЛ-6
7	Разрядник	РВН-1У1	1	1 кВ
8	Предохранитель	Е27;П-25/380 У3	1	Плавкая вставка Е27;ВГ-16/380 У3
9	Магнитный пускатель	ПМЕ-211	1	Катушка-220В
10	Счетчик	САЧУ-И672М	1	380В; 5А
11	Резистор	ПЭ-50	3	680 Ом
12	Переключатель	ПКП-10-I-1-II	1	
13	Переключатель	ПКП-10-I-131-II	1	
14	Лампа накаливания	НВ-27	1	220В; 25Вт
15	Предохранитель	Е27 П-25/380У3	1	Плавкая вставка Е27;ВГ-6,3/380 У3
16	Розетка штепсельная		1	250В; 6А
17	Выключатель конечный	ВПК-2110 У2	1	
18	Выключатель автоматический	А3716 ФУ3	1	л., ЭЛ-6
19	Выключатель автоматический	АП50-2МЗТО	1	л., ЭЛ-6
20	Выключатель автоматический	АП50-2МЗТО	1	л., ЭЛ-6
21	Выключатель автоматический	АП50-2МЗТО	1	л., ЭЛ-6
22	Переключатель	ПКП-10-I-2-II	1	
23	Фотореле	ФР-2	1	220В
24	Фоторезистор	ФСК-Г1	1	

ТП 407-3-272 ЭЛ

Установка комплектных трансформаторных подстанций напряжением 10/0,4 кВ мощностью до 160 кВ·А

КТП-25, 40 кВ·А Минского электротехнического завода

Гл. инж. проекта	Симин		
Гл. инж. пр.	Левитин		20.08.79
Н. контр.	Володина		
Нач. отд.	Крэлав		
Ст. инж.	Астахов		
Инженер	Павлов		

Стадия	Лист	Листов
Р	2	


Схема электрическая принципиальная

СЕЛЬЭНЕРГОПРОЕКТ г. Москва

Инв. № подл. | Подпись и дата | Взам. инв. №

Альбом I

Типовой проект 407-3-272

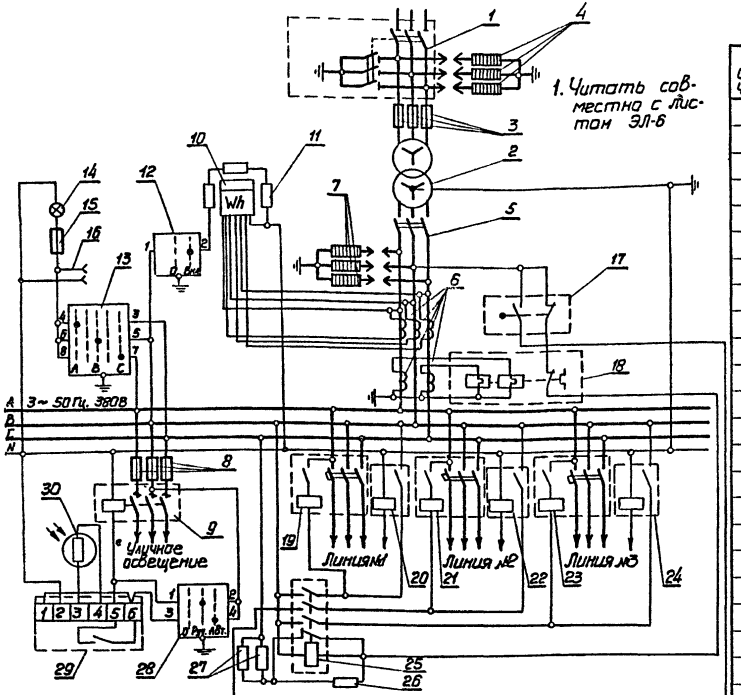

2. При согласовании с заводом-изготовителем возможна поставка силового трансформатора по схеме звезда-зигзаг с нулём.

Поз. обозначение	Наименование	Тип	Кол.	Примечание
26	Резистор	ПЭ-50	1	7,5 кОм
27	Резистор	ПЭ-50	2	4,3 кОм
28	Переключатель	ПКП10-I-2-II	1	
29	Фотореле	ФР-2	1	220В
30	Фоторезистор	ФСК-Г1	1	

Спецификация

Поз. обозначение	Наименование	Тип	Кол.	Примечание
1	Разъединительный пункт	ЛРП	1	
2	Трансформатор	ТМ-□/10	1	л., ЭЛ-6
3	Предохранитель	ПК1-10-□	3	л., ЭЛ-6
4	Разрядник	РВО-10	3	10кВ
5	Рубильник	Р-32У3	1	
6	Трансформатор тока	ТК-20 У3	5	л., ЭЛ-6
7	Разрядник	РВН-1У1	3	
8	Предохранитель	Е27; П25/380-У3	3	Пробкая вставка Е27; В2-6/380 У3
9	Магнитный пускатель	ПМЕ-211	1	Катушка ~220В
10	Счетчик	САЧУ-И672М	1	380В; 5А
11	Резистор	ПЭ-50	3	680 Ом
12	Переключатель	ПКП-10-I-1-II	1	
13	Переключатель	ПКП-10-I-131-II	1	
14	Лампа накаливания	НВ-27	1	220В, 25Вт
15	Предохранитель	Е27; П25/380 У3	1	Пробкая вставка Е27; В2-6/380 У3
16	Розетка штепсельная		1	250В; 6А
17	Выключатель конечный	ВПК-2110 У2	1	
18	Реле тепловое	ТРН-10 У3	1	
19	Выключатель автоматический	А3716 ФУ3	1	л., ЭЛ-6
20	Реле токовое	РЭ-571Т	1	л., ЭЛ-6
21	Выключатель автоматический	А3716 ФУ3	1	л., ЭЛ-6
22	Реле токовое	РЭ-571Т	1	л., ЭЛ-6
23	Выключатель автоматический	А3716 ФУ3	1	л., ЭЛ-6
24	Реле токовое	РЭ-571Т	1	л., ЭЛ-6
25	Реле промежуточное	ЭП41В-03	1	220В

ТП 407-3-272 ЭЛ

Установка комплектных трансформаторных подстанций напряжением 10/0,4 кВ мощностью до 160 кВ·А

КТП-63, 100, 160 кВ·А Минского электротехнического завода

Стадия	Лист	Листов
Р	3	

Схема электрическая принципиальная

СЕЛЬЭНЕРГОПРОЕКТ г. Москва


Гл. инж. пр.	Сумин	
Гл. инж. пр.	Левитин	20.07.79
Н. контр.	Волдайна	
Нач. отд.	Казлов	
Ст. инж.	Астахов	
Инженер	Павлов	

Сф 461-01

Инв. № подл. | Подпись и дата | Взам. инв. №

Альбом I

Типовой проект 407-3-272

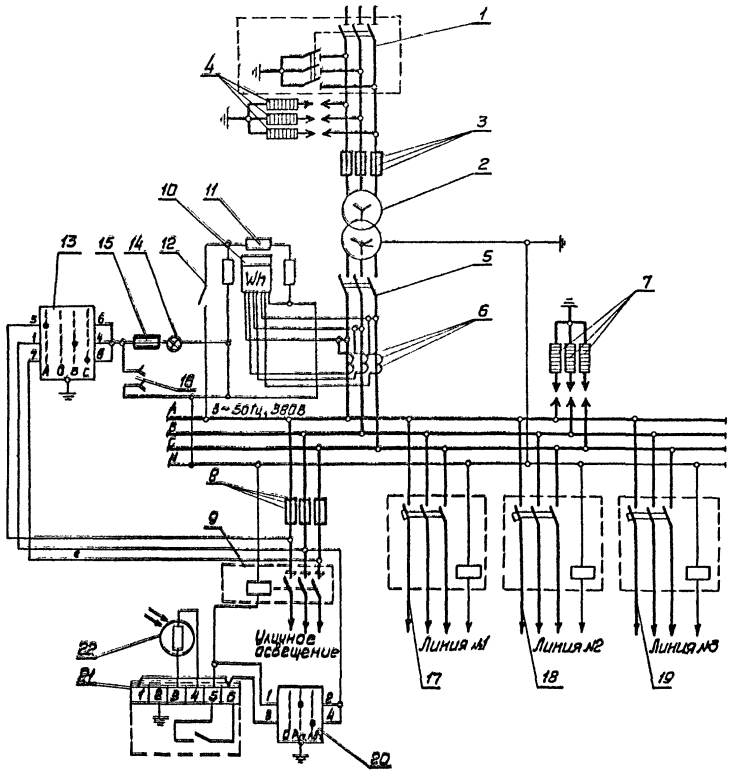

Читать совместно с листом ЭЛ-6

Спецификация

Поз. обозначение	Наименование	Тип	Кол.	Примечание
1	Разъединительный пункт	ЛРП	1	
2	Трансформатор	ТМ-□/10	1	л., ЭЛ-6
3	Предохранитель	ПК1-10-□	3	л., ЭЛ-6
4	Разрядник	РВО-10	3	10 кВ
5	Рубильник	Р-31 У3	1	
6	Трансформатор тока	ТК-20 У3	3	л., ЭЛ-6
7	Разрядник	РВН-1У1	3	
8	Предохранитель	Е27;П-25/380 У3	3	Плавкая вставка Е-27;82-16/380 У3
9	Магнитный пускатель	ПМЕ-211	1	Катушка~220В
10	Счетчик	САЧУ-И672М	1	380В; 5А
11	Резистор	ПЭ-75	3	680 Ом
12	Выключатель карболитовый бытовой		1	6А; 220В
13	Переключатель	ПКОФ-45-3333333/Дхв	1	
14	Лампа накаливания	НВ-27	1	220В; 25Вт
15	Предохранитель	Е27;П-25/380 У3	3	Плавкая вставка Е-27;82-6,3/380 У3
16	Розетка штепсельная		1	250В; 6А
17	Выключатель автоматический	АП50-2М3ТО	1	л., ЭЛ-6
18	Выключатель автоматический	АП50-2М3ТО	1	л., ЭЛ-6
19	Выключатель автоматический	АП50-2 М3ТО	1	л., ЭЛ-6
20	Переключатель	ПК10-I-2-II	1	
21	Фотореле	ФР-2	1	220В
22	Фоторезистор	ФСК-Г1	1	


ТП 407-3-272 ЭЛ

Установка комплектных трансформаторных подстанций напряжением 10/0,4 кВ мощностью до 160 кВ·А

Гл. инж. ин-та	Сумин		КТП-25, 40 кВ·А Саратовского электромеханического завода	Стадия	Лист	Листов
Гл. инж. пр.	Левитин	20.08.75		Р	4	
Н. контр.	Володина					
Нач. отд	Козлов		Схема электрическая принципиальная	Сельэнергопроект г. Москва		
Ст. инж.	Астахов					
Инженер	Павлов					

СФ 46/-01

Инв. № подл. | Подпись и дата | Взам. инв. №

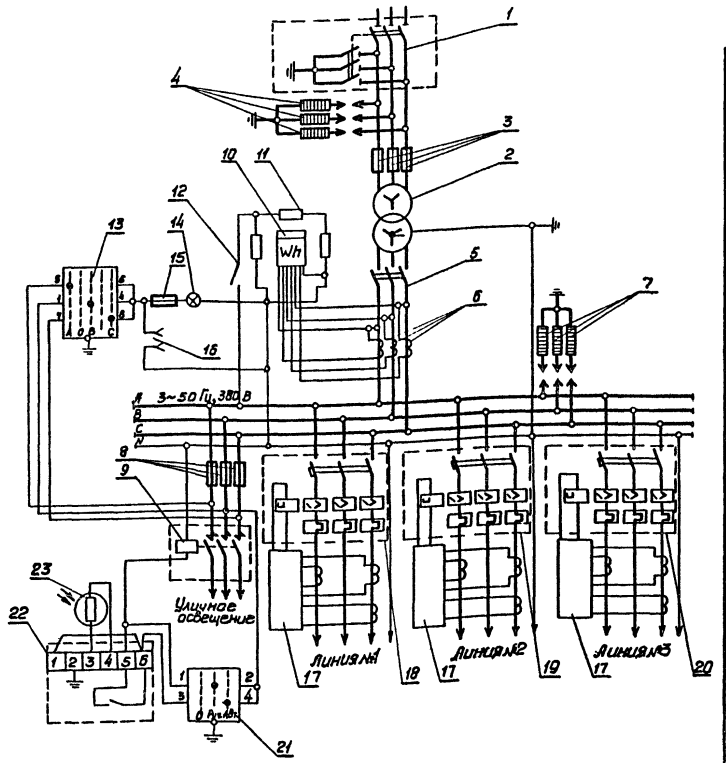

Читать совместно с листом ЭЛ-6
Допускается установка автоматов А3100 вместо автоматов АЕ 2056-32.
Для КТП мощностью 160 кВ·А (позиция 20) устанавливается выключатель автоматический типа А3716 ФУЗ.

Спецификация

Поз. обозначение	Наименование	Тип	Кол.	Примечание
1	Разъединительный пункт	ЛРП	1	
2	Трансформатор	ТМ-□/10	1	л., ЭЛ-6
3	Предохранитель	ПК1-10-□	3	л., ЭЛ-6
4	Разрядник	РВО-10	3	10 кВ
5	Рубильник	Р-32 УЗ	1	
6	Трансформатор тока	ТК-20 УЗ	3	л., ЭЛ-6
7	Разрядник	РВН-1 У1	3	
8	Предохранитель	Б-21; 1-25/380 УЗ	3	Плавкая вставка Б-21; 82-16/380 УЗ
9	Магнитный пускатель	ПМЕ-211	1	Катушка-220В
10	Счетчик	САЧУ-И672М	1	380В; 5А
11	Резистор	ПЭ-75	3	680 Ом
12	Выключатель карболитовый бытовой		1	6А; 220В
13	Переключатель	ПКФ-1-5-3333/Д1Н	1	
14	Лампа накаливания	НВ-27	1	220В; 25Вт
15	Предохранитель	Б-27; 1-25/380 УЗ	3	Плавкая вставка Б-27; 82-6,3/380 УЗ
16	Розетка штепсельная		1	250В, 6А
17	Приставка защитная	ЗТ-0,4 УЗ	3	л., ЭЛ-6
18	Выключатель автоматический	АЕ 2056-32	1	л., ЭЛ-6
19	Выключатель автоматический	АЕ 2056-32	1	л., ЭЛ-6
20	Выключатель автоматический	АЕ 2056-32	1	л., ЭЛ-6
21	Переключатель	ПКТО-I-2-II	1	
22	Фотореле	ФР-2	1	220В
23	Фоторезистор	ФСК-Г1	1	

ТП 407-3-272 ЭЛ

Установка комплектных трансформаторных подстанций напряжением 10/0,4 кВ мощностью до 160 кВ·А

Гл. инженер	Сунин		КТП-63, 100, 160 кВ·А Саратовского электромеханического завода	Стадия	Лист	Листов
Гл. инж. пр.	Левитин	2006		Р	5	
Н. контр.	Володина					
Нач. отд.	Козлов		Схема электрическая принципиальная	СЕЛЬЭНЕРГОПРОЕКТ г. Москва		
Ст. инж.	Астахов					
Инженер	Павлов					

СФ 461-01

Инв. № подл. | Подпись и дата | Взам. инв. №

Таблица выбора аппаратуры для КТП-77 Минского электротехнического завода

Ном. мощность тр-ра, кВ·А	Ном. ток тр-ра, А	Ном. ток вводного автомата А	Ном. токи отходящих линий, А № 1	№ 2	№ 3	Уличное освещение	Тип аппарата защиты 10кВ	Коэф. трансф. тока, П.т.т.	Ном. ток реле тока РЭ-571?, А
25	36	160;400 / 40	16	25	25	15	ПК1-10 -8/5-20	40/5	— — —
40	58	160;400 / 80	16	25	40	15	ПК1-10 -8/8-20	75/5	— — —
63	91	—	160;400 / 40	160;400 / 40	160;400 / 63	15	ПК1-10 -20/10-20	100/5	40 40 63
100	144	—	160;400 / 40	160;400 / 80	160;400 / 100	15	ПК1-10 -20/16-20	150/5	40 80 100
160	232	—	160;400 / 80	160;400 / 100	160;630 / 160	15	ПК1-10 -20/20-20	300/5	80 100 160

Таблица выбора аппаратуры для КТП-7341 Саратовского электромеханического завода


Ном. мощность тр-ра, кВ·А	Ном. ток тр-ра, А	Ном. токи отходящих линий, А № 1	№ 2	№ 3	Уличное освещение	Тип аппарата защиты 10кВ	Коэф. трансф. тока П.т.т.
25	36	16	25	25	15	ПК1-10 -8/5-20	40/5
40	58	16	25	40	15	ПК1-10 -8/8-20	75/5
63	91	40	40	63	15	ПК1-10 -20/10-20	100/5
100	144	40	80	100	15	ПК1-10 -20/16-20	150/5
160	232	80	100	160;630 / 160	15	ПК1-10 -20/20-20	300/5


В таблицах приведены данные для автоматических выключателей с электромагнитными и термобиметаллическими расцепителями

Пример обозначения: $\frac{I_{н.в};\ I_{ср.эл.магнит.расц.}}{I_{н.термобиметал.расц.}} \left(\frac{160;400}{100}\right)$

		ТП 407-3-272 ЭЛ	
		Установка комплектных трансформаторных подстанций напряжением 10/0,4 кВ, мощностью до 160 кВ·А	
		Стадия: Р	Лист: 6	Листов:
Гл. инж. пр.	Сумин		
Гл. инж. пр.	Левитин	20.10.78	
Н. контр.	Володина		
Нач. отд.	Козлов		
Ст. инж.	Астахов		
Инженер	Павлов	Таблица выбора аппаратуры	СЕЛЬЭНЕРГОПРОЕКТ г. Москва

Инв.№ подл. | Подпись и дата | Взам.инв.№

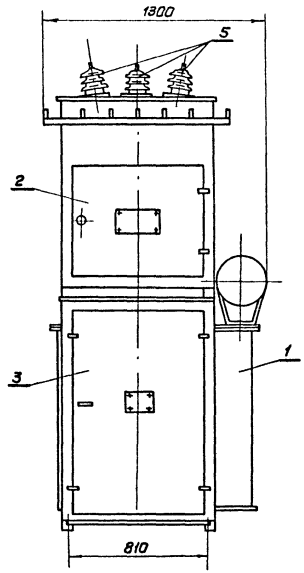

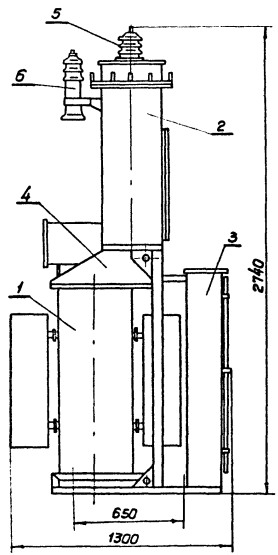

Перечень основных узлов КТП

Поз.	Наименование	Тип	Кол.	Примечание
1	Трансформатор	ТМ-□/10	1	
2	Шкаф высоковольтный	РУ 10 кВ	1	
3	Шкаф низковольтный	РУ 0,4 кВ	1	
4	Кожух	—	1	
5	Изолятор проходной	ИП-10/630-750УХЛ	3	
6	Разрядник вентильный	РВО-10	3	


Гл. инж. пр.	Левитин		2008	ТП 407-3-272 ЭЛ
Н. контр.	Володина			Установка комплектных трансформаторных подстанций напряжением 10/0,4 кВ мощностью до 160 кВ·А
Нач. отд.	Козлов			КТП Минского электротехнического завода
Ст. инж.	Ершова			Общий вид


Стадия	Лист	Листов
Р	7	

СЕЛЬЭНЕРГОПРОЕКТ г. Москва

СФ461-01

Инв.№ подл. | Подпись и дата | Взам. инв.№

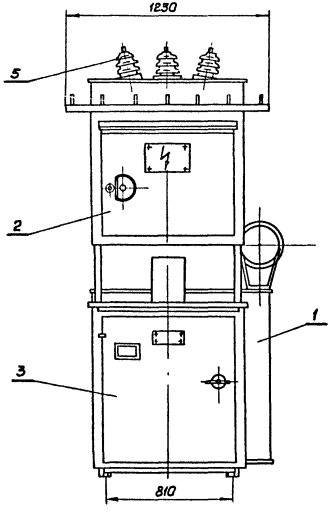

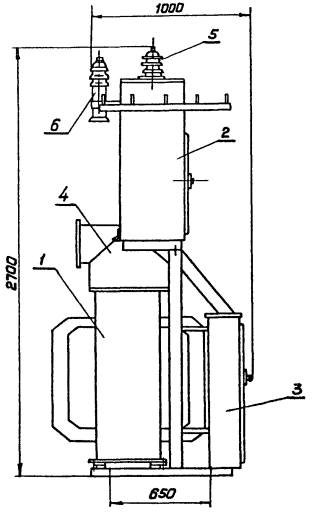

Перечень основных узлов КТП

Поз.	Наименование	Тип	Кол.	Примечание
1	Трансформатор	ТМ-□/10	1	
2	Шкаф высоковольтный	РУ10 кВ	1	
3	Шкаф низковольтный	РУ0,4 кВ	1	
4	Кожух	—	1	
5	Изолятор проходной	ИП-10/630-750И	3	
6	Разрядник вентильный	РВО-10	3	

Гл. инж. пр.	Левитин		20.08.79
Н. контр.	Володина		
Нач. отд.	Козлов		
Ст. инж.	Ерцова		

ТП 407-3-272 ЭЛ

Установка комплектных трансформаторных подстанций напряжением 10/0,4 кВ мощностью до 160 кВ·А КТП Саратовского электромеханического завода


Стадия	Лист	Листов
Р	8	

Общий вид

СЕЛЬЭНЕРГОПРОЕКТ г. Москва

СФ 461-01

Инв. № подл. | Подпись и дата | Взам. инв. №

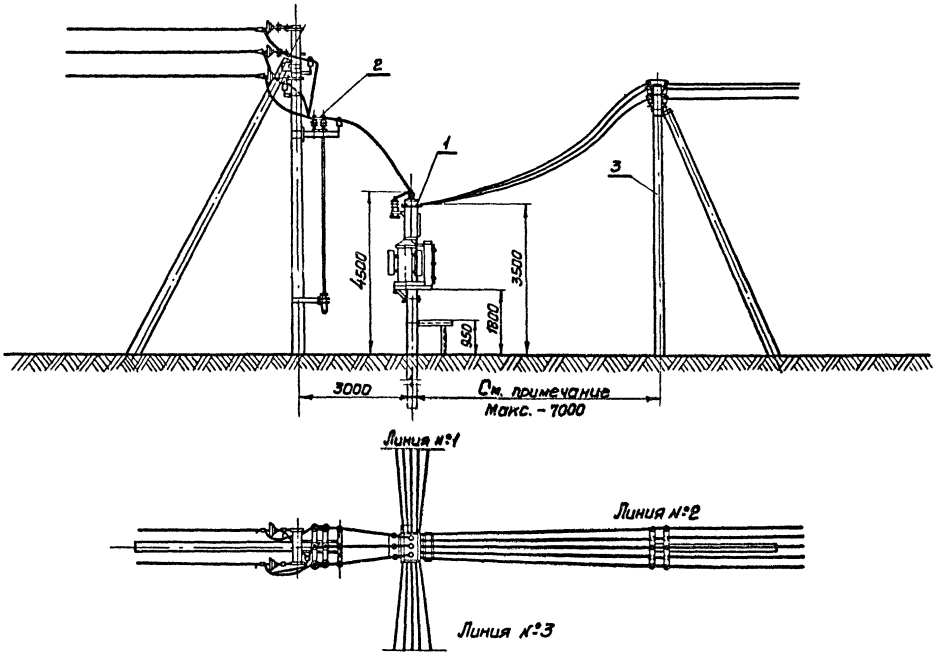

Для исключения возможности проезда между концевыми опорами 0,4кВ и КТП должны быть приняты меры:
путём установки этих опор возможно ближе к подстанции установки в промежутке специальных тумб и т.д.
При монтаже проводов должны быть обеспечены стрелы провеса равные:
в пролете длиной 3 м - 0,15 м;
в пролете длиной 7 м - 0,5 м.

Спецификация

Поз.	№ проекта, листа	Наименование	Ед. изм.	Кол.	Примечание
1	ЭЛ-7,ЭЛ-8	Общий вид подстанции	шт	1	
2		Разъединительный пункт 10кВ (ЛРП)	"	1	
3		Концевая опора 0,4кВ	"	3	


Гл.инж.пр.	Левитин		20.08.79	ТП407-3-272 ЭЛ
Н.контр.	Володина			Установка комплектных трансформаторных подстанций напряжением 10/0,4кВ мощностью до 160кВ·А
Нач.отд.	Козлов			Стадия Р; Лист 9; Листов
Ст.инж.	Ершова			Присоединение ВЛ10и 0,4кВ к подстанции (пример)

СЕЛЬЭНЕРГОПРОЕКТ г. Москва

Инв.№ подл. | Подпись и дата | Взам.инв.№


Положение №1

Главные ножи разъединителя включены. Заземляющие ножи отключены. Ключ блок-замка снять нельзя

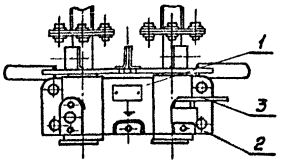


Положение №2

Дверь высоковольтного шкафа закрыта стержень замка запирает дверь. Ключ можно вставить и снять

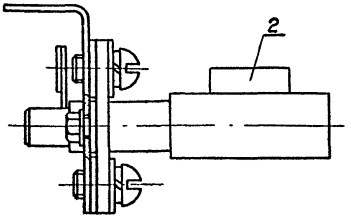


Положение №3

Главные ножи разъединителя отключены Заземляющие ножи включены. Ключ блок-замка можно снять

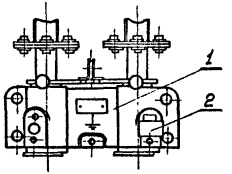

Положение №4

Дверь высоковольтного шкафа открыта. Ключ снять нельзя

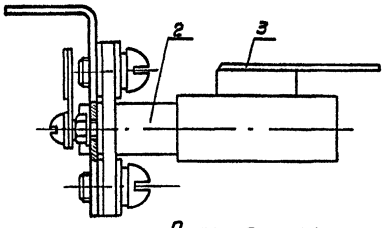

Разметка отверстий для крепления блок-замка привода разъединителя


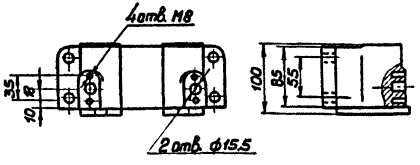


Схема блокировки

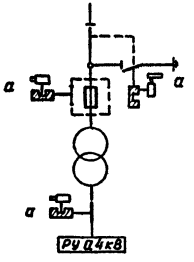

Спецификация

Поз.	Наименование	Тип	Кол.	Примечание
1	Привод разъединителя	ПРНЗ-10	1	
2	Блок-замок *	31-0	3	Секрет „а"
3	Ключ *	К	1	Секрет „а"

*) Блок-замки и ключ входят в комплект поставки КТП.

Гл.инж.пр.	Левитин		2008.78
Н. кат.	Володина		
Нач.отд.	Козлов		
Ст.инж.	Астахов		
Ст. инж.	Ершова		

ТП 407-3-272 ЭЛ

Установка комплектных трансформаторных подстанций напряжением 10/0,4кВ мощностью до 160 кВ·А

Стадия	Лист	Листов
Р	10	

Блокировка подстанции

СЕЛЬЭНЕРГОПРОЕКТ г. Москва

СФ4461-01

Инв.№ подл. | Подпись и дата | Взам.инв.№

Альбом I

Типовой проект 407-3-272

Перечень чертежей ТП 407-3 КС

Формат	Лист	Наименование	Примечание
12	1	Общие данные	
		Вариант 1. Строительная конструкция со стойками УСО-3А	
12	2	Общий вид	
12	3	Узлы I; II	
12	4	Марки М1; М2; М3; М4	
12	5	Марки М5; М6; М7; М8; М9; М10	
		Вариант 2 Строительная конструкция с приставками ПТ-2,2-4,25	
12	6	Общий вид	
12	7	Марки М13; М14; М15	
12	8	Марки М11; М12	
		Вариант 3. Строительная конструкция на Т-образных фундаментах	
12	9	Общий вид	

Ведомость примененных и ссылочных документов

Обозначение	Наименование	Примечание
Серия 3.407-102	Стойка УСО-3А	
Выпуск 1		
Серия 3.407-57/72	Приставка ПТ-2,2-4,25	
Разработан „Южурал-	Т-образный фундамент	
сельэлектросетьстроем"		

Сварку производить электродом Э42 ГОСТ 9467-75

Типовой проект разработан в соответствии с действующими нормами и правилами и предусматривает мероприятия обеспечивающие взрывобезопасность и пожаробезопасность при эксплуатации подстанции.

Главный инженер проекта Лев Д.В. Левитин

				ТП 407-3-272 КС
				Установка комплектных трансформаторных подстанций напряжением 10/0,4 кВ мощностью до 160 кВ·А
Гл.инж.пр.	Левитин		20887	Стадия: Р; Лист: 1; Листов: 9
Н.Контр.	Володина			
Нач.отд.	Кожанкин			
Гл.спец.	Филатов			
Рук.груп.	Шлимович			Общие данные
Инж.	Карганова			СЕЛЬЭНЕРГОПРОЕКТ г. Москва


СФ461-01

Инв.№ подл. | Подпись и дата | Взам.инв.№

Альбом I

Типовой проект 407-3-272

Инв.№подл. | Подпись и дата | Взам.инв.№

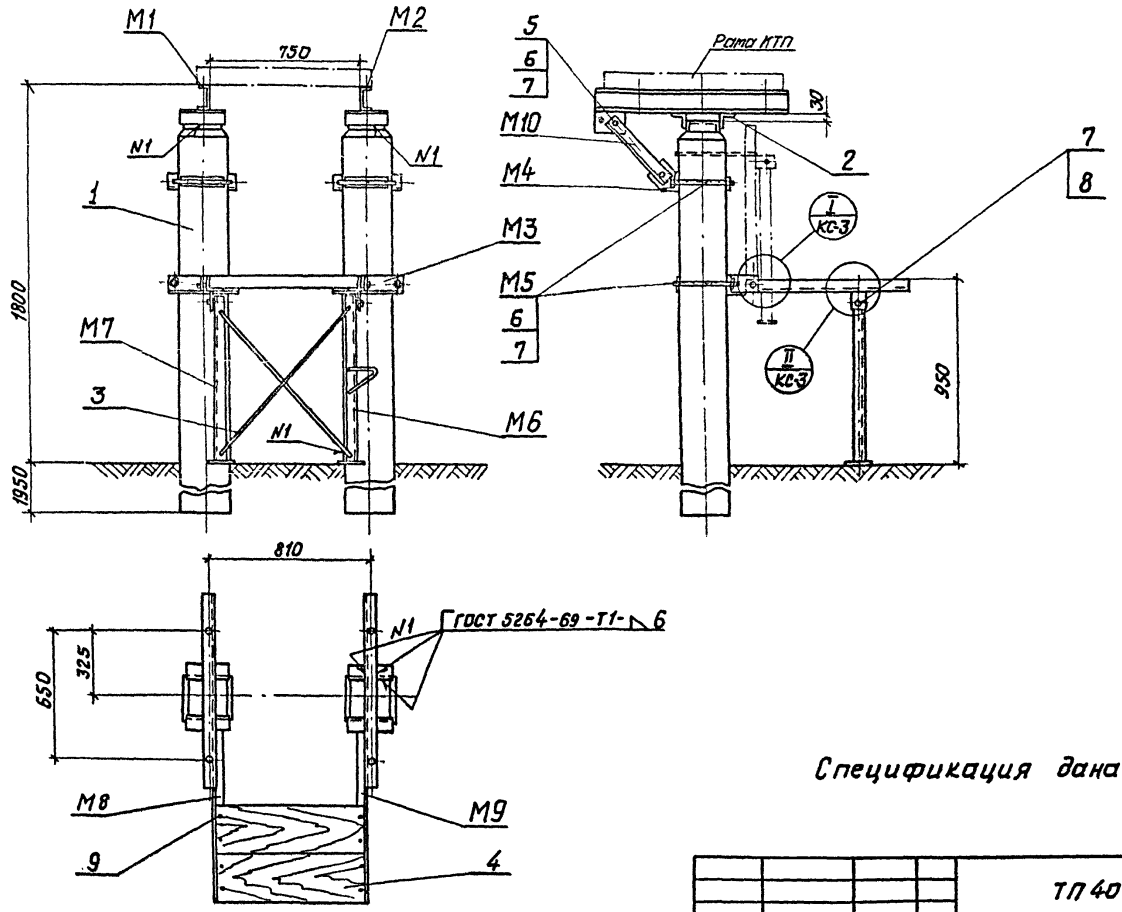



Спецификация дана на листе КС-3


				ТП 407-3-272 КС			
				Установка комплектных трансформаторных подстанций напряжением 10/0,4 кВ мощностью до 160 кВА			
Гл.инж.пр	Левитин		2000	Вариант 1. Строительная конструкция со стойками УСО-3А	Стадия	Лист	Листов
Н.контр.	Володина				Р	2	
Нач.отд.	Кожанкин						
Гл.спец.	Филатов			Общий вид	СЕЛЬЭНЕРГОПРОЕКТ г. Москва		
Ст.инж.	Пантелеев						
Инж.	Карганова						

СФ461-01

Типовой проект 407-3-272 Альбом I

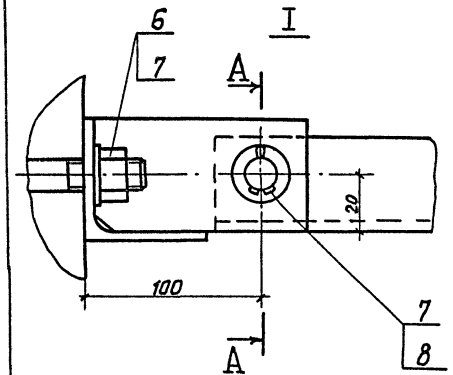

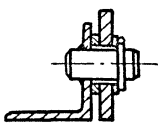

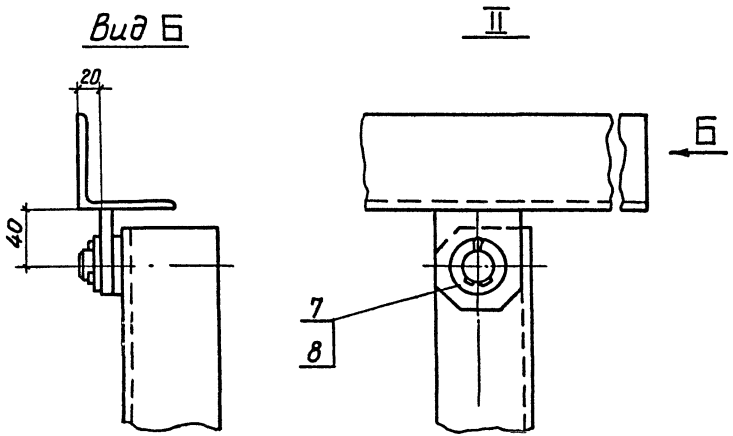

Общий вид см. лист КС-2

Спецификация

Поз. обозн.	Наименование	Материал	Кол., шт.	Масса, кг ед.	Масса, кг общ.	Примечание
1	Стойка УСО-3А		2			
М1	Швеллер	сварн.	1	9,8	9,8	см. лист КС-4
М2	Швеллер	——"——	1	9,8	9,8	——"——
М3	Ригель	——"——	2	2,0	4,0	——"——
М4	Ригель	——"——	2	2,0	4,0	——"——
М5	Хомут	——"——	4	1,77	7,08	см. лист КС-5
М6	Стойка	——"——	1	2,19	2,19	——"——
М7	Стойка	——"——	1	1,87	1,87	——"——
М8	Опора	——"——	1	1,73	1,73	——"——
М9	Опора	——"——	1	1,73	1,73	——"——
М10	Подкос	——"——	2	1,9	3,8	——"——
2		Уголок Б-50×50×3 ГОСТ 8509-72 Вст. 3 ГОСТ 535-58	4	0,80	3,20	ℓ=200
3		Круг В12 ГОСТ 2590-71 Вст 3 ГОСТ 535-58	2	0,90	1,80	ℓ=1000
4		сосна 2 сорт ГОСТ 8486-66	2			40×240 ℓ=730
5	Болт М16×35.46	ГОСТ 7798-70 *	4	0,09	0,36	
6	Гайка М16.4	ГОСТ 5915-70 *	12	0,03	0,36	
7	Шайба 16	ГОСТ 11371-78	20	0,01	0,20	
8	Шплинт 4×25	ГОСТ 397-79	4	0,003	0,012	
9	Гвоздь ф4×80	ГОСТ 4028-63 *	8	0,007	0,056	

Гл. инж. пр.	Левитин		20.08.79
Н. контр.	Володина		
Нач. отд	Кожанкин		
Гл. спец.	Филатов		
Ст. инж.	Пантелеев		
Инж.	Карганова		

ТП 407-3-272 КС

Установка комплектных трансформаторных подстанций напряжением 10/0,4 кВ мощностью до 160 кВ·А

Вариант 1. Строительная конструкция со стойками УСО-3А

Узлы I; II

Стадия	Лист	Листов
Р	3	

СЕЛЬЭНЕРГОПРОЕКТ г. Москва

СФ 461.01

Инв. № подл. | Подпись и дата | Взам. инв. №

Альбом I


Типовой проект 407-3-272

Взам. инв. №


Подпись и дата

Инв. № подл.


М1

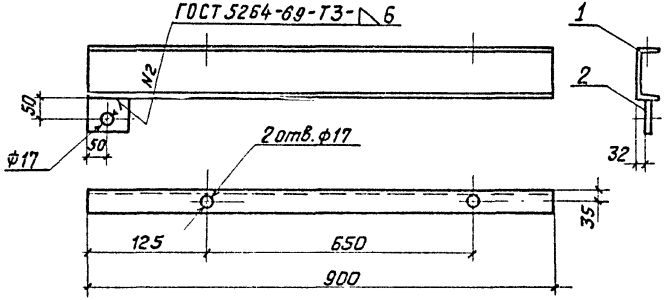


М2

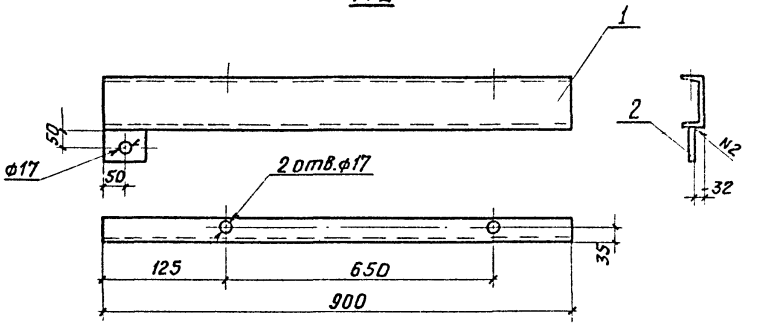

М3

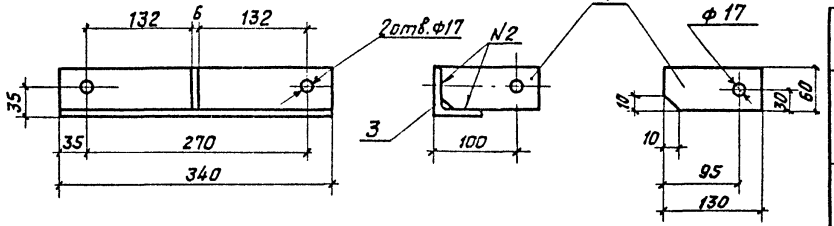

М4

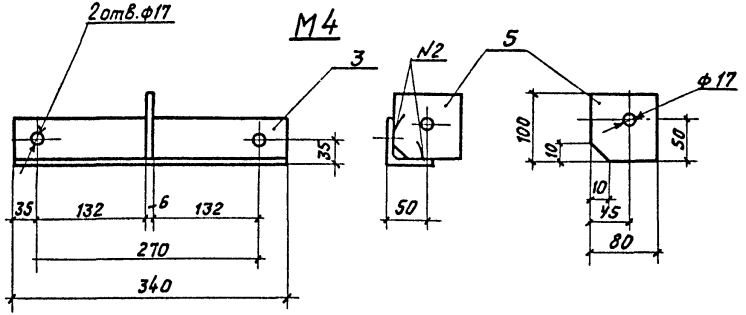

Спецификация

Марка	Поз.	Материал	Кол., шт.	Масса, кг ед.	Масса, кг общ.	Примечание
М1	1	Швеллер 12 ГОСТ 8240-72 / Ст3 ГОСТ 535-79	1	9,40	9,8	ℓ = 900
	2	Лист Б-ПН-6; ГОСТ 19903-74 / Ст3 ГОСТ 14637-69*	1	0,37		80 × 100
М2	1	Швеллер 12 ГОСТ 8240-72 / Ст3 ГОСТ 535-79	1	9,40	9,8	ℓ = 900
	2	Лист Б-ПН-6 ГОСТ 19903-74 / Ст3 ГОСТ 14637-69*	1	0,37		80 × 100
М3	3	Уголок Б-63×63×5 ГОСТ 8509-72 / Ст3 ГОСТ 535-79	1	1,63	2,0	ℓ = 340
	4	Лист Б-ПН-6 ГОСТ 19903-74 / Ст3 ГОСТ 14637-69*	1	0,36		60 × 130
М4	3	Уголок Б-63×63×5 ГОСТ 8509-72 / Ст3 ГОСТ 535-79	1	1,63	2,0	ℓ = 340
	5	Лист Б-ПН-6 ГОСТ 19903-74 / Ст3 ГОСТ 14637-69*	1	0,37		80 × 100

ТП 407-3-272 КС

Установка комплектных трансформаторных подстанций напряжением 10,0; 6 кВ мощностью до 160 кВ·А

Вариант 1. Строительная конструкция со стойками УСО-3Л

Марки М1; М2; М3; М4

Гл. инж. пр.	Левитин		20.08.79
Н. контр.	Володина		
Нач. отд.	Кожанкин		
Гл. спец.	Филатов		
Ст. инж.	Пантелеев		
Инж.	Карганова		

Стадия	Лист	Листов
Р	4	


СЕЛЬЭНЕРГОПРОЕКТ г. Москва

Сф 461-01


Альбом I

Типовой проект 407-3-272


М6

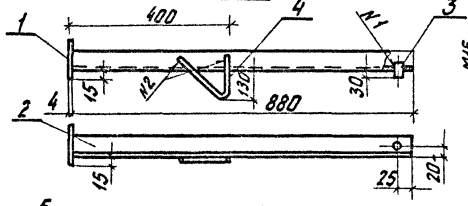


М5

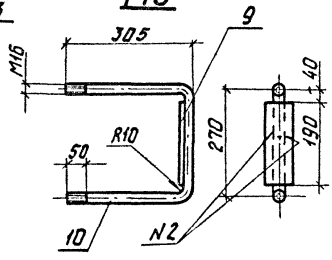


М7

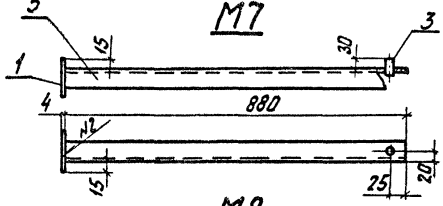


поз. 4

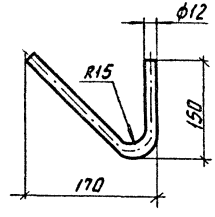


М8

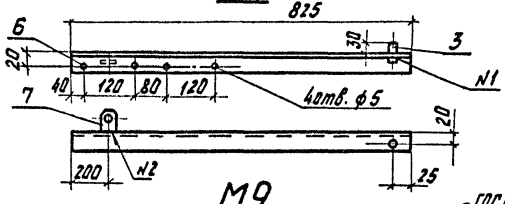


поз. 7

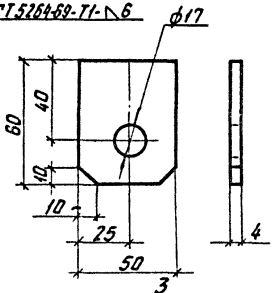


М9

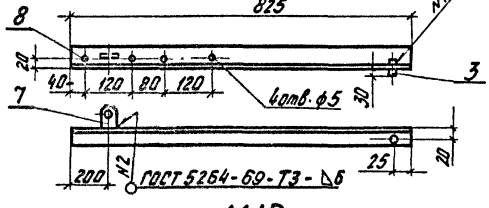

М10

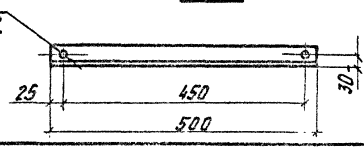

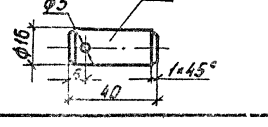

Спецификация

Марка	Поз.	Материал	Кол. шт.	Масса, кг ед.	Масса, кг общ.	Примечание
М5	9	Лист Б-ПН-4 ГОСТ 19903-74 / Вст3 ГОСТ 14637-69*	1	0,24	1,77	40×190
	10	Круг В17 ГОСТ 2590-71 / Вст3 ГОСТ 535-79	1	1,53		ℓ=860
М6	1	Лист Б-ПН-4 ГОСТ 19903-74 / Вст3 ГОСТ 14637-69*	1	0,11	2,19	60×60
	2	Уголок Б-32×32×4 ГОСТ 8509-72 / Вст3 ГОСТ 535-79	1	1,70		ℓ=880
	3	Круг В17 ГОСТ 2590-71 / Вст3 ГОСТ 535-79	1	0,06		ℓ=40
	4	Круг В12 ГОСТ 2590-71 / Вст3 ГОСТ 535-79	1	0,32		ℓ=360
М7	1	Лист Б-ПН-4 ГОСТ 19903-74 / Вст3 ГОСТ 14637-69*	1	0,11	1,87	60×60
	3	Круг В17 ГОСТ 2590-71* / Вст3 ГОСТ 535-79	1	0,06		ℓ=40
	5	Уголок Б-32×32×4 ГОСТ 8509-72 / Вст3 ГОСТ 535-79	1	1,70		ℓ=880
М8	3	Круг В17 ГОСТ 2590-71 / Вст3 ГОСТ 535-79	1	0,06	1,73	ℓ=40
	6	Уголок Б-32×32×4 ГОСТ 8509-72 / Вст3 ГОСТ 535-79	1	1,58		ℓ=825
	7	Лист Б-ПН-4 ГОСТ 19903-74 / Вст3 ГОСТ 14637-69*	1	0,09		50×60
М9	3	Круг В17 ГОСТ 2590-71 / Вст3 ГОСТ 535-79	1	0,06	1,73	ℓ=40
	7	Лист Б-ПН-4 ГОСТ 19903-74 / Вст3 ГОСТ 14637-69*	1	0,09		50×60
	8	Уголок Б-32×32×4 ГОСТ 8509-72 / Вст3 ГОСТ 535-79	1	1,58		ℓ=825
М10		Уголок Б-50×50×5 ГОСТ 8509-72 / Вст3 ГОСТ 535-79	1	1,9	1,9	ℓ=500

Инв.№ подл. | Подпись и дата | Взам. инв.№

Гл.инж.пр.	Левитин		20 ВТП
Н.контр.	Володина		
Нач.отд.	Комсенких		
Гл.спец.	Филатов		
Ст.инж.	Понтелеев		
Инженер	Кораблева		

ТП 407-3-272 КС

Установка комплектных трансформаторных подстанций напряжением 10/0,4 кВ мощностью до 160 кВ·А

Вариант 1.

Строительная конструкция на стойками УСО-3А

Марки М5; М6; М7; М8; М9; М10


Стадия	Лист	Листов
Р	5	

СЕЛЬЭНЕРГОПРОЕКТ г. Москва

СФ УСГ-01

Альбом I

Типовой проект 407-3-272

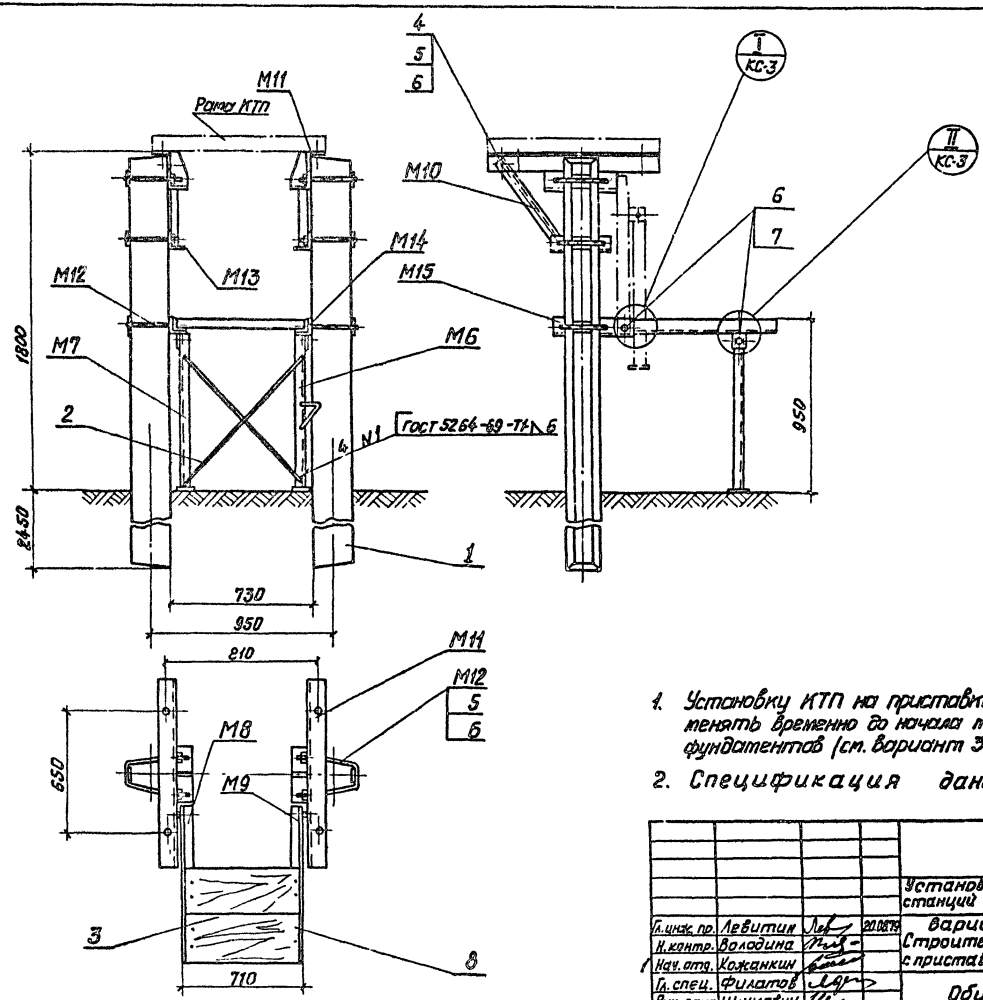

1. Установку КТП на приставках ПТ-2,2-4,25 разрешается применять временно до начала массового производства Т-образных фундаментов (см. вариант 3 установки КТП).
2. Спецификация дана на листе КС-7

				ТП 407-3-272 КС			
				Установка комплектных трансформаторных подстанций напряжением 6/0,4 кВ мощностью до 160 кВА			
Гл. инж. пр.	Левитин		20078	вариант 2. Строительная конструкция с приставками ПТ-2,2-4,25	Стадия	Лист	Листов
Н. контр.	Володина				Р	6	
Нач. отд.	Кожанкин						
Гл. спец.	Филатов			Общий вид	СЕЛЬЭНЕРГОПРОЕКТ г. Москва		
Рук. груп	Шлимович						
Инж.	Карганови						

Инв. № подл. | Подпись и дата | Взам. инв. №


СФ 961-01

Альбом I


Типовой проект 407-3-272

Инв. № подл. | Подпись и дата | Взам. инв. №


М13

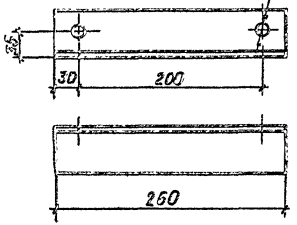


М14

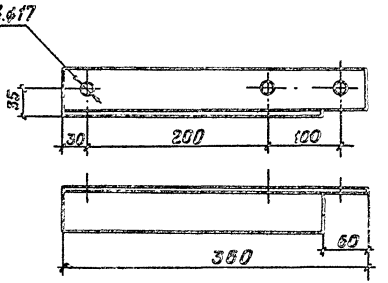

М15

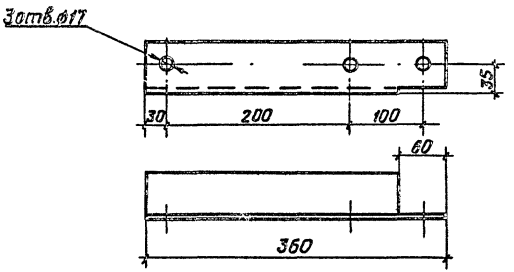

М10

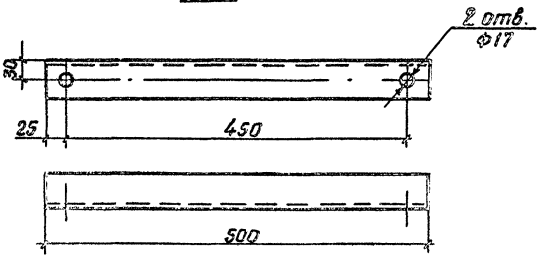

Спецификация

Поз. обозн.	Наименование	материал	Кол., шт.	Масса, кг ед.	Масса, кг общ.	Примечание
1	Приставка ПТ-2,2-4,25		2			
М11	Ригель	сварной	2	14.70	29,40	см. лист КС-6
М12	Хомут	"	6	1,40	8,40	"
М13	Ригель	Уголок Б-63х63х5 ГОСТ 8509-72 Вст3 ГОСТ 535-58	2	1.25	2.50	
М14	Ригель	"	1	1,70	1.70	
М15	Ригель	"	1	1.70	1.70	
М6	Стойка	Сварной	1	2,19	2,18	см. лист КС-5
М7	Стойка	"	1	1,87	1,87	"
М8	Опора	"	1	1,73	1,73	"
М9	Опора	"	1	1,73	1,73	"
М10	Подкос	Уголок Б-50х50х5 ГОСТ 8509-72 Вст3 ГОСТ 535-79	2	1.9	3.8	
2		Круг В12 ГОСТ 2590-71 Вст3 ГОСТ 535-58	2	0,90	1.80	ℓ=1000
3		сосна 2ой сорт ГОСТ 8486-66	2			40х240 ℓ=700
4	Болт М16х35.46	ГОСТ 7798-70*	4	0,09	0,36	
5	Гайка М16.4	ГОСТ 5915-70*	16	0,03	0,48	
6	Шайба 16	ГОСТ 11371-78	20	0,01	0,20	
7	Шплинт 4х25	ГОСТ 397-79	4	0,003	0,012	
8	Гвоздь ф4х80	ГОСТ 4028-63*	8	0,007	0,06	

Гл.инж.пр.	Левитин		2008г.
Н.контр.	Вслодина		
Нач.отд.	Кожсинкин		
Гл.спец.	Филатов		
Рук.груп.	Шлимович		
Инж.	Кереновка		

ТП 407-3-272 КС

Установка комплектных трансформаторных подстанций напряжением 10/0,4кВ мощностью до 160кВА

Вариант 2.


Строительная конструкция с приставками ПТ-2,2-4,25


Марки М10; М13; М14; М15


Стадия	Лист	Листов
Р	7	


СЕЛЬЭНЕРГОПРОЕКТ г. Москва

Ф 461-01

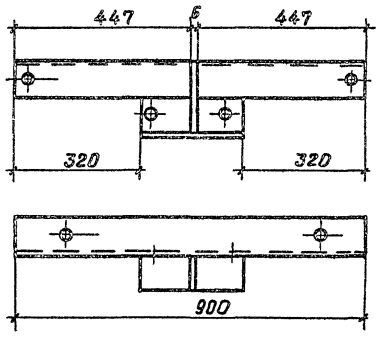

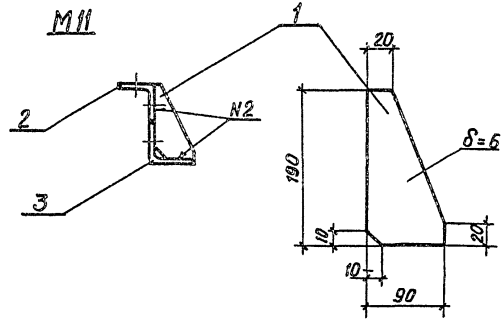


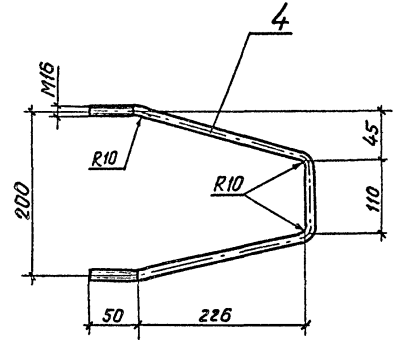


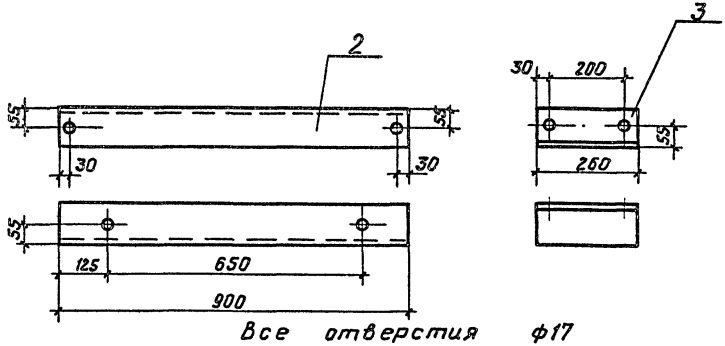

Все отверстия ф17

Марка	Поз.	Материал	Кол., шт.	Масса, кг ед.	Масса, кг общ.	Примечание
М11	1	Лист Б-ПН-6 ГОСТ 19903-74 / Ст3 ГОСТ 14637-69*	1	0,50	14,70	90×190
	2	Уголок Б-100×100×8 ГОСТ 8509-72 / Ст3 ГОСТ 535-79	1	11,00		ℓ=900
	3	— " —	1	3,20		ℓ=260
М12	4	Круг В17 ГОСТ 2590-71 / Ст3 ГОСТ 535-79	1	1,23	1,40	ℓ=690
	5	Лист Б-ПН-6 ГОСТ 19903-74 / Ст3 ГОСТ 14637-69*	1	0,17		40×90

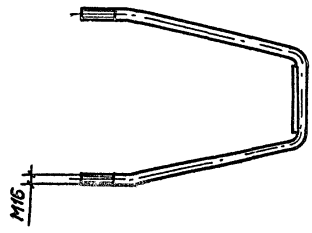

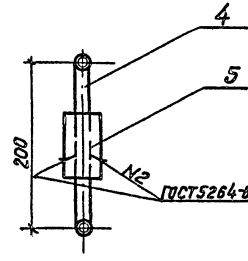

Гл.инж.пр.	Левитин		20.08.85
Н.контр.	Володина		
Нач.отд	Кожанкин		
Гл.спец.	Филатов		
Рук. гр.	Шлимович		
Инж	Карсанова		

ТП 407-3-272 КС

Установка комплектных трансформаторных подстанций напряжением 10/0,4кВ мощностью до 160кВ·А

Вариант 2. Строительная конструкция с приставками ПТ-2,2-4,25


Стадия	Лист	Листов
Р	8	

Марки М11; М12

СЕЛЬЭНЕРГОПРОЕКТ г. Москва

СФ 461-01

Инв.№ подл. | Подпись и дата | Взам.инв.№

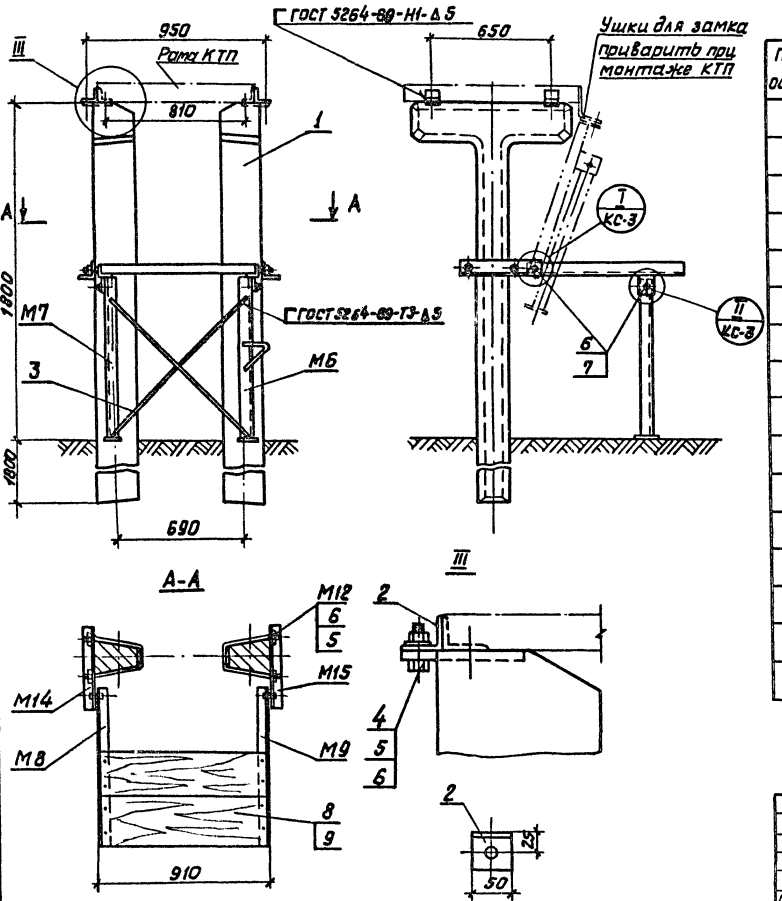

Спецификация

Поз. обозн.	Наименование	Материал, ГОСТ	Кол.	Масса, кг ед.	Масса, кг общ.	Примечание
1	Т-образный фундамент	железобетон	2			
М6	Стойка	сварн.	1	2,19	2,19	см. лист КС-5
М7	Стойка	—"—	1	1,87	1,87	"
М8	Опора	—"—	1	1,73	1,73	"
М9	Опора	—"—	1	1,73	1,73	"
М12	Хомут	—"—	2	1,40	2,80	см. лист КС-8
М14	Ригель	Уголок 6-63х63х5 ГОСТ 8509-72 / Ст3 ГОСТ 535-79	1	1,70	1,70	см. лист КС-7
М15	Ригель	—"—	1	1,70	1,70	"
2	Уголок	Уголок 6-50х50х5 ГОСТ 8509-72 / Ст3 ГОСТ 535-79	4	0,20	0,80	
3		Круг В12 ГОСТ 2590-70 / Ст3 ГОСТ 535-79	2	0,90	1,80	ℓ=1000
4	Болт М16х25.46	ГОСТ 7798-70*	4	0,09	0,36	
5	Гайка М16.4	ГОСТ 5915-70*	8	0,03	0,24	
6	Шайба 16	ГОСТ 11371-78	12	0,01	0,12	
7	Шплинт 4х25	ГОСТ 397-79	4	-	0,01	
8		сосна 2го сорта ГОСТ 8486-66	2			40х240 х900
9	Гвоздь ф4х80	ГОСТ 4028-63*	8	-	0,06	

Гл.инж.пр.	Левитин		
Н.контр.	Володина		
Нач.отд.	Кожанкин		
Гл.спец.	Филатов		
Ст.инж.	Шахова		
Инж.	Карганова		

ТП 407-3-272 КС

Установка комплектных трансформаторных подстанций напряжением 10/0,4 кВ мощностью до 160 кВА
Вариант 3.
Строительная конструкция на Т-образных фундаментах

Стадия	Лист	Листов
Р	9	

Общий вид

СЕЛЬЭНЕРГОПРОЕКТ г. Москва

Сф 461-01

Подпись и дата | Взам. инв. № | Инв. № подл.

gost.e-ecolog.ru