МИНИСТЕРСТВО МЕЛИОРАЦИИ И ВОДНОГО ХОЗЯЙСТВА СССР

ВСЕСОЮЗНОЕ ПРОЕКТНО-ИЗЫСКАТЕЛЬСКОЕ И НАУЧНО-ИССЛЕДОВАТЕЛЬСКОЕ ОБЪЕДИНЕНИЕ „СОЮЗВОДПРОЕКТ"

# ТИПОВОЙ ПРОЕКТ
## 407-3-370.85

# ТРАНСФОРМАТОРНЫЕ ПОДСТАНЦИИ НАПРЯЖЕНИЕМ 6–10/0,4 кВ С ДВУМЯ ТРАНСФОРМАТОРАМИ МОЩНОСТЬЮ 630,1000 кВА ДЛЯ ЭЛЕКТРОСНАБЖЕНИЯ НАСОСНЫХ СТАНЦИЙ НА ЗАКРЫТОЙ ОРОСИТЕЛЬНОЙ СЕТИ

## АЛЬБОМ 1

Электротехническая часть. Архитектурно-строительные решения Конструкции металлические.

20606-01

gost.e-ecolog.ru

Госстрой СССР
ЦЕНТРАЛЬНЫЙ ИНСТИТУТ ТИПОВОГО ПРОЕКТИРОВАНИЯ
Бердичевский филиал
262002, г.Светловодск-62, ул.Рабочая,3
Зак.№ 2060 В - 01 тираж 1500
Сдано в набор 22/IX 1986г. Цена 1-94

# ТИПОВОЙ ПРОЕКТ

# 407-3-370.85

# ТРАНСФОРМАТОРНЫЕ ПОДСТАНЦИИ НАПРЯЖЕНИЕМ 6-10/0,4кВ С ДВУМЯ ТРАНСФОРМАТОРАМИ МОЩНОСТЬЮ 630, 1000 кВА ДЛЯ ЭЛЕКТРОСНАБЖЕНИЯ НАСОСНЫХ СТАНЦИЙ НА ЗАКРЫТОЙ ОРОСИТЕЛЬНОЙ СЕТИ

## АЛЬБОМ 1

СОСТАВ ПРОЕКТА:

| | | |
|---|---|---|
| Альбом | 1 | Электротехническая часть. Архитектурно-строительные решения. Конструкции металлические. |
| Альбом | 2 | Сметы. |
| Альбом | 3 | Спецификации оборудования. |
| Альбом | 4 | Ведомости потребности в материалах. |

Разработан В/О "Союзводпроект"
Главный инженер В/О "Союзводпроект" П.Г. Фиалковский
Главный инженер проекта И.В. Басов

Утвержден Минводхозом СССР
Протокол № 466 от 20.05.82.
Введен в действие Минводхозом СССР
Приказ № 105 от 26.05.1985г.

Инв.№ подл. | Подпись и дата | Взам.инв.№

Тп. 407-3-2.85 Альб.1

# Содержание альбома


| №№ п/п | Наименование | № листа | № страницы |
|---|---|---|---|
| 1 | 2 | 3 | 4 |
| | *Электротехническая часть* | | |
| 1. | Общие данные | Э-1 | 3,4 |
| 2. | Схема электрических соединений подстанций со шкафами КРН-10У1 | Э-2 | 5 |
| 3. | План и разрез подстанции со шкафами КРН-10У1 | Э-3 | 6 |
| 4. | Схема электрических соединений подстанции со шкафами КРУН-6(10)Л | Э-4 | 7 |
| 5. | План и разрез подстанции со шкафами КРУН-6(10)Л | Э-5 | 8 |
| 6. | Опросный лист на КРН-10У1 | Э-6 | 9 |
| 7. | Опросный лист на КРУН-6(10)Л | Э-7 | 10 |
| 8. | Установка разъединителя РЛНД-1-10 | Э-8 | 11 |
| 9. | Ошиновка шкафов транзитной линии КРН-10У1 | Э-9 | 12 |
| 10. | Установка проходных изоляторов в шкафу трансформатора напряжения КРУН-6(10)Л | Э-10 | 13 |
| 11. | Кронштейн с изоляторами ШФ-10Г | Э-11 | 14 |
| 12. | Установка опорных изоляторов ОНСУ-10-300 | Э-12 | 15 |
| 13. | Установка опорных изоляторов ОНСУ-10-300 и разрядников РВИ-0,5У1 | Э-13 | 16 |
| 14. | Ввод низкого напряжения в здание насосной станции. План и разрез. | Э-14 | 17 |
| 15. | Плита с проходными изоляторами ИП-10/1000-750У1* | Э-15 | 18 |
| 16. | Плита с проходными изоляторами ИП-10/2000-1250У1* | Э-16 | 19 |
| 17. | Раскладка кабелей. Заземляющее устройство и наружное освещение подстанции со шкафами КРН-10У1 | Э-17 | 20 |
| 18. | Раскладка кабелей. Заземляющее устройство и наружное освещение подстанции со шкафами КРУН-6(10)Л | Э-18 | 21 |
| 19. | Кабельные журналы | Э-19 | 22 |
| | *Архитектурно-строительные решения* | | |
| 20 | Общие данные | АС-1 | 23 |
| 21. | План и разрез фундаментов подстанции со шкафами КРН-10У1 | АС-2 | 24 |
| 22. | План и разрез фундаментов подстанции со шкафами КРУН-6(10)Л | АС-3 | 25 |
| 23. | Фундамент под трансформатор 630 кВА | АС-4 | 26 |
| 24. | Фундамент под трансформатор 1000 кВА | АС-5 | 27 |
| 25. | Фундамент под шкафы КРН-10У1 | АС-6 | 28 |
| 26. | Фундамент под шкафы КРУН-6(10)Л | АС-7 | 29 |
| 27. | Опора под разъединитель РЛНД-1-10 | АС-8 | 30 |
| 28. | Опора под опорные изоляторы ОНСУ-10-300 | АС-9 | 31 |
| 29. | Опора под опорные изоляторы ОНСУ-10-300 и разрядники РВН-0,5У1 | АС-10 | 32 |
| 30. | Колодец-маслосборник | АС-11 | 33 |
| 31. | Ограждение подстанции | АС-12 | 34 |
| 32. | Ограждение. Монтажные узлы 1,2,3 | АС-13 | 35 |
| 33. | Ограждение. Монтажные узлы 4,5,6 | АС-14 | 36 |
| 34. | Ограждение. Изделия соединительные МС1, МС2. Подкладка МС3 | АС-15 | 37 |
| 35. | Ограждение. Балка Б30А | АС-16 | 38 |
| 36 | Ограждение. Балка Б15А | АС-17 | 39 |
| 37. | Ограждение. Изделия закладные МН1, МН2 | АС-18 | 40 |
| 38. | Ограждение. Сетчатая панель рядовая Р1 Сетчатая панель съемная Р1А | АС-19 | 41 |
| 39. | Ограждение. Сетчатая панель с калиткой Р2 | АС-20 | 42 |
| | *Конструкции металлические* | | |
| 40. | Общие данные | КМ-1 | 43 |
| 41. | Марка М-1 для установки трансформатора мощностью 630 кВА | КМ-2 | 44 |
| 42. | Марка М-2 для установки трансформатора мощностью 1000 кВА | КМ-3 | 45 |
| 43. | Марки: М-5- для установки разъединителя РЛНД-1-10, М-4-привода к разъединителю | КМ-4 | 46 |
| 44. | Марки: М-5- для установки шкафов КРУН-6(10)Л, М-6 - шкафов КРН-10У1 | КМ-5 | 47 |
| 45. | Марки: М-7 для установки изоляторов ОНСУ 10-300, М-8 - разрядников РВН-0,5У1 | КМ-6 | 48 |
| 46. | Кронштейн для установки изоляторов ШФ-10Г | КМ-7 | 49 |

Ал.1

Типовой проект 407-3-370.85

Типовой проект „Трансформаторные подстанции напряжением 6-10/0.4кв с двумя трансформаторами мощностью 630, 1000 кВА для электроснабжения насосных станций на закрытой оросительной сети разработан взамен устаревшего проекта 407-3-244 на основании плана типового проектирования Минводхоза СССР, утвержденного постановлением Госстроя СССР (приложение №1 к письму Госстроя СССР №2-1-233 от 30 апреля 1981 года).

В данном альбоме разработаны рабочие чертежи открытой тупиковой подстанции, питающейся по воздушной или кабельной линии.

Основное назначение подстанций - электроснабжение насосных станций и других токоприемников мелиоративного назначения.

В проекте разработаны два варианта распределительного устройства 6-10 кВ:

— с использованием шкафов наружной установки типа КРН-10У1 Бакинского завода высоковольтного оборудования,

— с использованием шкафов наружной установки типа КРУН-6(10)1А Люберецкого электромеханического завода.

Подстанция состоит из следующих основных узлов:

— распределительного устройства 6-10кв наружной установки,

— силового трансформатора типа ТМ мощностью 630, 1000 кВА напряжением 6-10/0.4 кВ,

— шинного ввода напряжением 0.4 кв в здание насосной станции.

Опоры и фундаменты под оборудование разработаны с использованием унифицированных железобетонных элементов.

Ограда подстанций принята незаглубленной, на основе проекта, выполненного Одесским филиалом института „Оргэнергострой". Возможно также использование оград других конструкций, отвечающих требованиям строительных норм и правил устройств электроустановок.

Подстанции предназначены для использования в районах со следующими характеристиками:

— с обычными полевыми загрязнениями при высоте установки не более 1000м над уровнем моря;

— расчетная минимальная температура воздуха до минус 40°С включительно;

— максимальный нормативный вес гололеда на проволоке, а также высоковольтном оборудовании принят при толщине гололеда С=20мм, что соответствует IV району по гололеду;

— максимальный скоростной напор ветра q=50 до Н/м², т.е. по III ветровому району при повторяемости 1 раз в 10 лет.

Применение проекта не предусматривается в районах вечной мерзлоты с макропористыми грунтами II типа просадочности, а также на площадках, подверженных оползням и карстам.

При привязке проекта к конкретным условиям необходимо выполнить следующее:

— выбрать и обосновать схему электрических соединений и мощности силовых трансформаторов;

— выполнить расчет токов короткого замыкания;

— определить удельное сопротивление грунта и выполнить расчет контура заземления;

— поставить координаты привязки и абсолютные отметки планировки;

— в ведомостях чертежей исключить ненужные номера и включить дополнительные чертежи.

Ведомость основных комплектов рабочих чертежей

| Обозначение | Наименование | Примечание |
|---|---|---|
| Э | Электротехническая часть | |
| АС | Архитектурно-строительные | |
| | решения | |
| КМ | Конструкции металлические | |
| | | |

Типовой проект разработан в соответствии с действующими нормами и правилами и предусматривает мероприятия, обеспечивающие взрывную, взрывопожарную и пожарную безопасность при эксплуатации сооружения.

Главный инженер проекта И.В. Басов

Инв.№ подл. | Подпись и дата | Взам.инв.№

Привязан

407-3-370.85 Э-1

Трансформаторные подстанции напряжением 6-10/0.4кв с двумя трансформаторами мощностью 630, 1000 кВА

| | | | | Стадия | Лист | Листов |
|---|---|---|---|---|---|---|
| Нач.отд. | Коршунов | | Электротехническая часть | Р | | |
| Гл.спец. | Басов | | | | | |
| Рук.гр. | Брагин | | Общие данные (начало) | „Союзводпроект" | | |
| Н.контр. | Игнатов | | | | | |

Копир. Формат 12

Ал.1

Типовой проект 407-3-370.85

## Ведомость рабочих чертежей основного комплекта марки Э

| Лист | Наименование | Примечание |
|---|---|---|
| 1 | Общие данные | |
| 2 | Схема электрических соединений подстанции | |
| | со шкафами КРН-10У1 | |
| 3 | План и разрез подстанции со шкафами КРН-10У1 | |
| 4 | Схема электрических соединений подстанции | |
| | со шкафами КРУН-6(10)Л | |
| 5 | План и разрез подстанции со шкафами КРУН-6(10)Л | |
| 6 | Опросный лист на КРН-10У1 | |
| 7 | Опросный лист на КРУН-6(10)Л | |
| 8 | Установка разъединителя РЛНД-1-10 | |
| 9 | Ошиновка шкафов транзитной линии КРН-10У1 | |
| 10 | Установка проходных изоляторов в шкафу | |
| | трансформатора напряжения КРУН 6-(10)Л | |
| 11 | Кронштейн с изоляторами ШФ-10Г | |
| 12 | Установка опорных изоляторов ОНСУ-10-300 | |
| 13 | Установка опорных изоляторов ОНСУ-10-300 и | |
| | разрядников РВН-0.5У1 | |
| 14 | Ввод низкого напряжения в здание насосной | |
| | станции. План и разрез. | |
| 15 | Плита с проходными изоляторами ИП-10/1000-750У1* | |
| 16 | Плита с проходными изоляторами ИП-10/2000-125011* | |
| 17 | Раскладка кабелей заземляющее устройство и | |
| | наружное освещение подстанции со шкафами КРН-10У1 | |
| 18 | Раскладка кабелей. Заземляющее устройство | |
| | и наружное освещение подстанции со шкафами | |
| | КРУН-6(10)Л | |
| 19 | Кабельные журналы | |
| | | |

1. Силовые трансформаторы подсоединяются к шинам 6-10кв через масляный выключатель или масляный выключатель и разъединитель.
2. Ошиновку трансформаторов со стороны 6-10 и 0,4кВ выполняют жесткой-шинами марки АТ.
3. Высота установки оборудования выбрана с соблюдением требуемых ПУЭ электрических габаритов до фарфора и ошиновок.
4. Трансформаторы защищаются от повреждений внутри кожуха, на выводах и внешних коротких замыканий максимальной токовой защитой.
   Трансформаторы мощностью 1000 кВА от повреждений внутри кожуха, сопровождающихся выделением газа, и от повышения температуры масла защищаются газовой и температурной защитами, действующими на сигнал.
5. Защита подстанций от волн перенапряжений выполняется вентильными разрядниками.
6. Заземляющее устройство выполняется общим для подстанции и насосной станции.
   Проектом предусматривается выполнение заземляющего устройства подстанции с применением вертикальных и горизонтальных заземлителей из круглой стали диаметром 12мм.
   Величина сопротивления заземляющего устройства должна быть не более 4 ом в любое время года.
7. Наружное освещение подстанции предусмотрено светильниками типа СПО-200-1-У1, установленными на здании насосной станции.

Привязан

Инв. №

Инв. № подл. | Подп. и дата | Взам. инв. №


| | | | |
|---|---|---|---|
| 407-3-370.85 Э-1 | | | |
| Трансформаторные подстанции напряжением 6-10/0,4кВ с двумя трансформаторами мощностью 630, 1000 кВА | | | |
| | | Стадия | Лист | Листов |
| | | Р | | 1 |
| Нач. отд. Коршунов | | | |
| Гл. спец. Басов | | | |
| Рук. гр. Брагин | | | |
| Н. контр. Игнатов | Общие данные (окончание) | | В/О "Союзводпроект" |

Копировал Юдф


Формат 12

Ам.1

Типовой проект 407-3-370.85

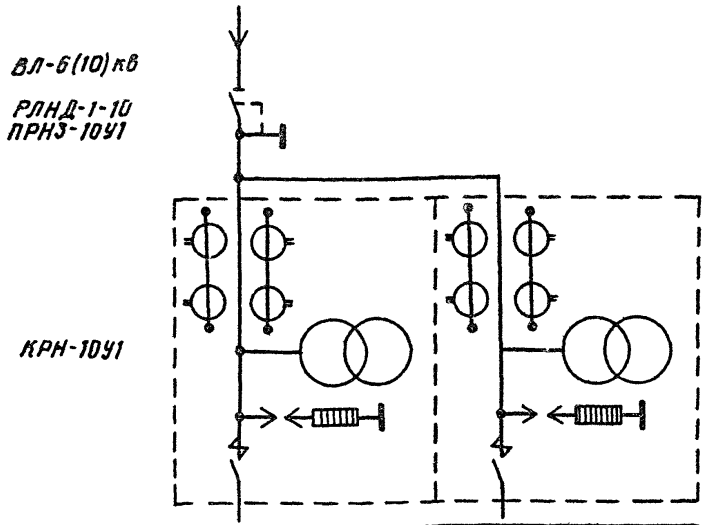


| Назначение шкафа | Шкаф транзитной линии с односторонним питанием | Шкаф транзитной линии с односторонним питанием |
|---|---|---|
| Тип высоковольтного выключателя | ВМГ10-630-20 | ВМГ10-630-20 |
| Тип привода высоковольтного выключателя | ПП-67 | ПП-67 |
| Тип трансформаторов тока | ТПЛ-10-05/Р | ТПЛ-10-0,5/Р |
| Тип трансформаторов напряжения | НОМ или НТМИ | НОМ или НТМИ |
| Тип разрядников | РВО – ▭ | РВО – ▭ |
| Схема вторичных соединений | 6ГЮ.533.092-1533 | 6ГЮ.533.092-1533 |

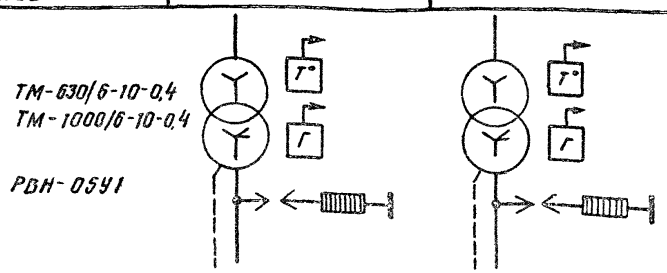


Шинные вводы в здание насосной станции

Согласно Правилам Устройства Электроустановок на трансформаторах мощностью 630 кВА газовая и температурная защиты не предусмотрены.

Привязан

Инв. №

Взам. инв.№ | Подп. и дата | Инв. № подл.


| | | | |
|---|---|---|---|
| | | 407-3-370.85 | Э-2 |
| | | Трансформаторные подстанции напряжением 6-10/0,4кВ с двумя трансформаторами мощностью 630, 1000 кВА | |
| Начотд | Коршунов | Стадия: Р | Лист: — | Листов: 1 |
| Гл.спец. | Басов | | | |
| Рук.гр. | Брагин | Схема электрических соединений подстанции со шкафами КРН-10У1 | 6/0 "Союзводпроект" | |
| Н.контр. | Игнатов | | | |

Копировал


Альт

Типовой проект 407-3-370.85

## 1-1

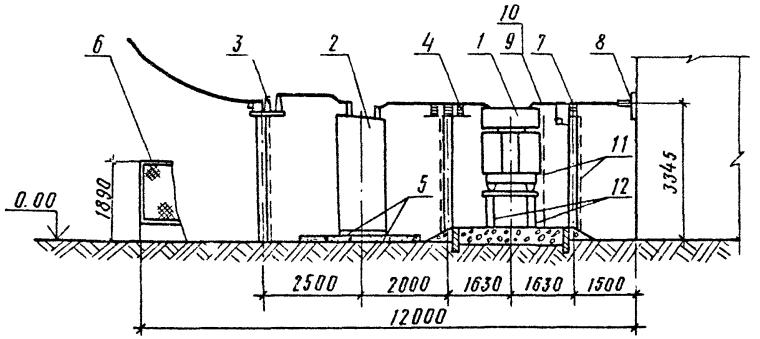


## План

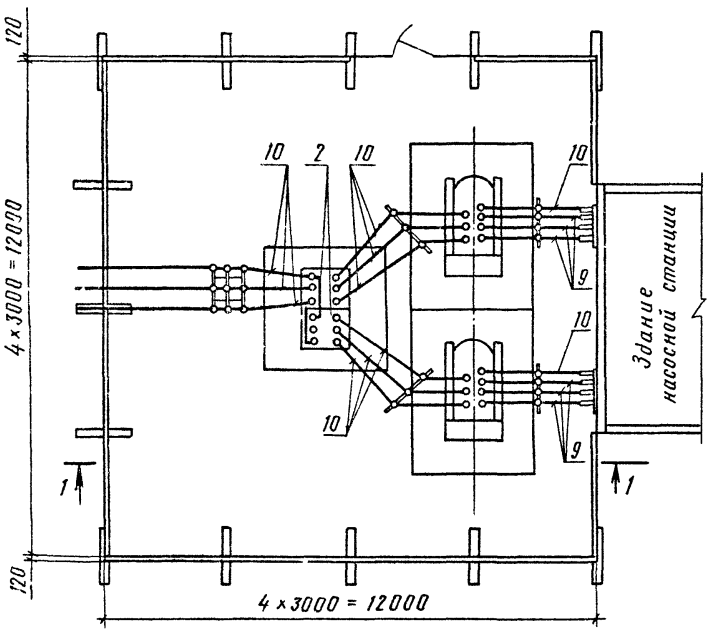


| Мощность трансформатора кВА | Сечение фазных шин мм × мм | Сечение нулевой шины мм × мм | Тип проходного изолятора |
|---|---|---|---|
| 630 | 8×60 | 5×50 | НП-10/1000-750 У1* |
| 1000 | 8×100 или 2(8×60) | 8×60 | НП-10/1000-1250 У1* |

За условную отметку 0.00 принята отметка планировки земли территории подстанции.

Привязан

Инв. №

| Позиция | Обозначение или тип изделия | Наименование | Количество | Примечание |
|---|---|---|---|---|
| 1 | ТМ □/6-10/0,4 кВ | Трансформатор силовой | 2 | |
| 2 | КРН-10У1- VII | Шкаф транзитной линии | 2 | |
| 3 | — | Установка разъединителя РЛНД-1-10 | 1 | См. черт. Э-8 |
| 4 | — | Установка опорных изоляторов ОНСУ-10-300 | | См. черт. Э-12 |
| 5 | — | Фундамент под шкафы КРН-10У1 | 1 | См. черт. АС-6 |
| 6 | — | Ограждение подстанции | | См. черт. АС-12 |
| 7 | — | Установка опорных изоляторов ОНСУ-10-300 и разрядников РВН-0,5У1 | 2 | См. черт. Э-13 |
| 8 | — | Плита с проходными изоляторами | 2 | См. черт. Э-15, Э-16 |
| 9 | АТ-□ | Шина алюминиевая, ГОСТ 15176-70 | | См. табл. |
| 10 | АТ-□ | Шина алюминиевая, ГОСТ-15176-70 | | См. табл. |
| 11 | — | Полоса заземления, 4×30 мм ГОСТ 103-76 | | |
| 12 | — | Фундамент под трансформатор | 2 | См. черт. АС-4, АС-5 |

| | | | | | |
|---|---|---|---|---|---|
| | | | 407-3-370.85 Э-3 | | |
| | | | Трансформаторные подстанции напряжением 6-10/0,4 кВ с двумя трансформаторами мощностью 630, 1000 кВА | | |
| | | | | Стадия | Лист | Листов |
| Нач. отд | Коршунов | | | Р | | 1 |
| Н. контр. | Ненатов | | | | | |
| Гл. спец. | Басов | | План и разрез подстанции со шкафами КРН-10У1 | В/О "Союзводпроект" | | |
| Рук. гр. | Брагин | | | | | |


Инв. № подл. | Подп. и дата | Взам. инв. №

Копировал


Формат 12

Альбом 1

Типовой проект 407-3-370.85

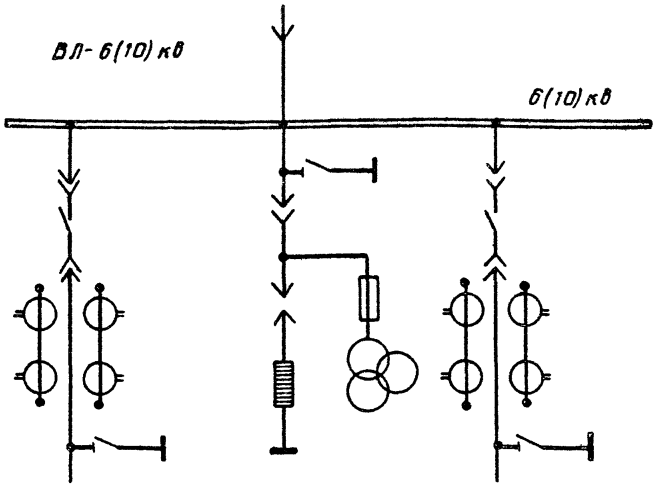


| Номер шкафа по плану | 1 | 2 | 3 |
|---|---|---|---|
| Назначение шкафа | Шкаф отходящей линии | Шкаф трансформатора напряжения и разрядников | Шкаф отходящей линии |
| Тип высоковольтного выключателя | ВМПП-10-630 | | ВМПП-10-630 |
| Тип привода высоковольтного выключателя | ППВ-10 | — | ППВ-10 |
| Тип трансформаторов тока | ТПЛ | — | ТПЛ |
| Тип трансформатора напряжения | — | НТМИ-□ | — |
| Тип разрядников | — | РВО-□ | — |
| Тип высоковольтных предохранителей | — | ПКТН-10У3 | — |

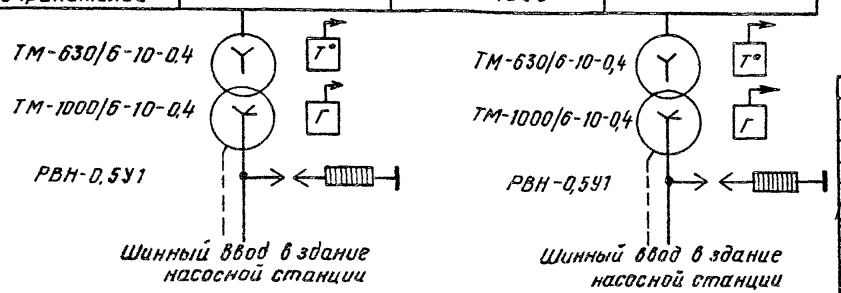


Согласно Правилам Устройства Электроустановок на трансформаторах мощностью 630 кВА газовая и температурная защиты не предусмотрены.

Привязан

Инв. №

| | | |
|---|---|---|
| Нач. отд. | Коршунов | |
| Гл. спец. | Басов | |
| Рук. гр. | Брагин | |
| Н. контр. | Игнатов | |

407-3-370.85 Э-4

Трансформаторные подстанции напряжением 6-10/0,4 кВ с двумя трансформаторами мощностью 630, 1000 кВА

| Стадия | Лист | Листов |
|---|---|---|
| Р | | 1 |

Схема электрических соединений подстанции со шкафами КРУН-6(10) Л

В/О "Союзводпроект"

Копировал Юрова

Инв. № подл. | Подпись и дата | Взам. инв. №


20606-01

Альб. I


Типовой проект 407-3-370.85

Инв. № подл. | Подп. и дата | Взам. инв. №

1-1

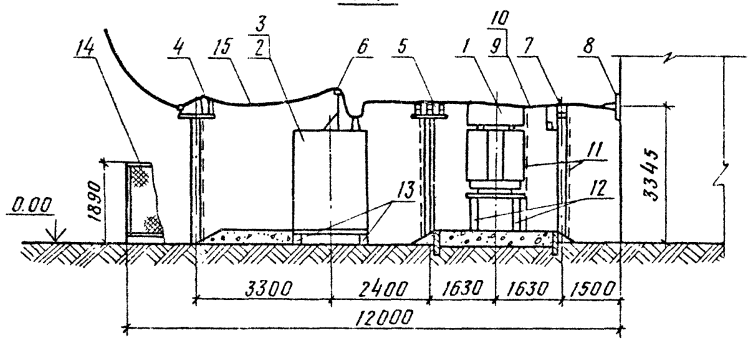


План

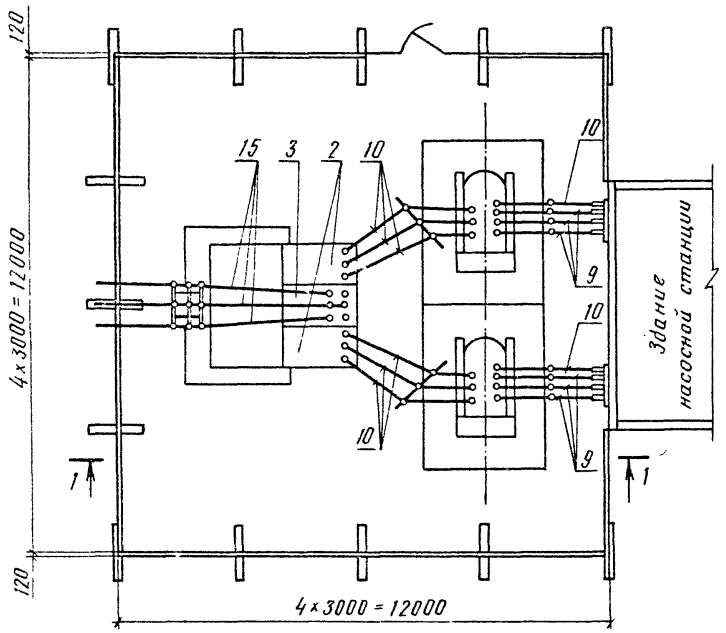


| Мощность трансформатора, кВА | Сечение фазных шин, мм × мм | Сечение нулевой шины, мм × мм | Тип переходного изолятора |
|---|---|---|---|
| 630 | 8 × 60 | 5 × 50 | ИП-10/1000-750У1* |
| 1000 | 8×100 или 2(8×60) | 8 × 60 | ИП-10/2000-1250У1 |

За условную отметку 0,00 принята отметка планировки земли территории подстанции.

Привязан

Инв. №

| Позиция | Обозначение или тип изделия | Наименование | Количество | Примечание |
|---|---|---|---|---|
| 1 | ТМ-□/6-10/0,4кВ | Трансформатор силовой | 2 | |
| 2 | КРУН-6(10)Л | Шкаф отходящей линии | 2 | |
| 3 | КРУН-6(10)Л | Шкаф трансформатора напряжения и разрядников | 1 | |
| 4 | — | Установка разъединителя РЛНД-1-10 | 1 | См. черт. Э-8 |
| 5 | — | Установка опорных изоляторов ОНСУ-10-300 | 2 | См. черт. Э-12 |
| 6 | — | Кронштейн с изоляторами ШФ-10г | 1 | См. черт. Э-11 |
| 7 | — | Установка опорных изоляторов ОНСУ-10-300 и разрядников РВН-0,5У1 | 2 | См. черт. Э-13 |
| 8 | — | Плита с проходными изоляторами | 2 | См. черт. Э-15, Э-16 |
| 9 | АТ-□ | Шина алюминиевая, ГОСТ 15176-70 | | См. табл. |
| 10 | АТ-□ | Шина алюминиевая, ГОСТ 15176-70 | | См. табл. |
| 11 | — | Полоса заземления, 4×30 мм, ГОСТ 103-76 | | |
| 12 | — | Фундамент под трансформатор | 2 | См. черт. АС-4, АС-5 |
| 13 | — | Фундамент под шкафы КРУН 6(10)Л | 1 | См. черт. АС-5 |
| 14 | — | Ограждение подстанции | | См. черт АС-12 |
| 15 | АС-□ | Провод сталеалюминиевый | | |

407-3-370.85 Э-5

Трансформаторные подстанции напряжением 6-10/0,4 кВ с двумя трансформаторами мощностью 630, 1000 кВА

| | | | Стадия | Лист | Листов |
|---|---|---|---|---|---|
| Нач. отд. | Коршунов | | Р | | 1 |
| Н. контр. | Ненатов | | | | |
| Гл. спец. | Басов | | | | |
| Рук. гр. | Брагин | | | | |

План и разрез подстанции со шкафами КРУН-6(10)Л



В/О "Союзводпроект"

Копировал Юдф

Формат 12

Ал. 1

Типовой проект 407-3-370.85
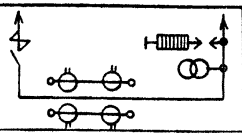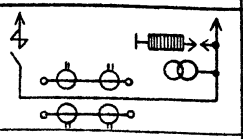
| NN п/п | Запрашиваемые характеристики | | | Примечание |
|---|---|---|---|---|
| 1. | Напряжение сборных шин | кВ | | |
| 2. | Схема первичных соединений КРУ типа КРН-10У1 | |  |  |
| 3. | Порядковый номер шкафа по фасаду т.е. со стороны управления | | 1 | 2 |
| 4. | Назначение шкафа | | Шкаф транзитной линии с односторонним питанием | Шкаф транзитной линии с односторонним питанием |
| 5. | №схемы первичных соединений | | VII | VII |
| 6. | №типовой принципиальной схемы вторичных соединений | | БГЮ.533.092-15Э3 | БГЮ.533.092-15Э3 |
| 7. | Номинальный ток в амперах трансформатора тока ТЛП-10-0,5/Р | | | |
| 8. | №схемы исполнения привода типа ПП-67к | | 22000 | 22000 |
| 9. | Полные данные реле серии РТ-80 | | | |
| 10. | Полные данные реле серии РТ-40 | | | |
| 11. | Количество сигнальных реле РУ-21 | | 1 | 1 |
| 12. | Ток плавкой вставки предохранителя ПК | | | |
| 13. | Наименование объекта и его местонахождение | | | |
| 14. | Наименование заказчика и его адрес | | | |
| 15. | Наименование проектной организации и ее адрес | | | |
| 16. | Платежные реквизиты заказчика | | | |
| 17. | Отгрузочные реквизиты заказчика | | | |
| 18. | №фондового наряда и дата его выдачи | | | |

## Требования к заполнению опросного листа

1. Опросный лист должен быть полностью заполнен, скреплен печатью и в двух экземплярах направлен в отдел сбыта Бакинского завода высоковольтного оборудования.
2. Никакой дополнительной документации к опросному листу не требуется.
3. Заказ не принимается к исполнению и опросный лист возвращается заказчику в случаях:
   а) отсутствия исчерпывающих ответов на все вопросы, поставленные в опросном листе;
   б) выбора схем первичных и вторичных соединений или аппаратуры, отличных от типовых схем;
   в) отсутствия подтверждения о выдаче заказчику фондового наряда "Союзглавэлектро."

Подпись руководителя, заверенная печатью.

Взам. инв.№ | Подп. и дата | Инв. № подл.

Привязан

Инв. №

| | | |
|---|---|---|
| Нач. отд. | Коршунов | |
| Гл. спец. | Басов | |
| Рук. гр. | Брагин | |
| Н. контр. | Игнатов | |

407-3-370.85 Э-6

Трансформаторные подстанции напряжением 6-10/0,4 кВ с двумя трансформаторами мощностью 630-1000 кВ·А

| Стадия | Лист | Листов |
|---|---|---|
| Р | | 1 |

Опросный лист на КРН-10У1

В/О "Союзводпроект"

Копировал

Формат 12

20502-1

Ал. 1

Типовой проект 407-3-370.85

| | Запрашиваемые данные | | Ответы заказчика | | |
|---|---|---|---|---|---|
| 1 | Сборные шины | напряжение, кВ | ☐ | | |
| | | ток А | 630 | | |
| 2 | Номер шкафа по плану | | 1 | 2 | 3 |
| 3 | Назначение камеры | | Отходящая линия | Трансформатор напряжения и разрядников | Отходящая линия |
| 4 | Номенклатурное обозначение шкафа | | Л33.04.2.411 | Л33 04. ☐ 552 | Л33.04.2.411 |
| 5 | Тип и технические данные аппаратов — Выключатель | Тип и номер схемы защиты | ВМПП-10 11100 | | ВМПП-10 11100 |
| | | Вариант РТВ | | | |
| | | Напряжение электромагнитов, В | ~ 220 В | | ~ 220 В |
| 6 | Предохранитель, плавкая вставка | | | ПКТН-10У3 | |
| 7 | Коэффициент трансформации трансформатора тока | | ☐/5 | | ☐/5 |
| 8 | Трансформатор напряжения | | — | НТМИ-10 | — |
| 9 | Разрядник | | — | РВО- | — |
| 10 | Количество трансформаторов тока ТЗЛ | | — | | — |
| 11 | Аппараты требующие уточнения характеристик по заказу | Амперметр А | 0...☐ | | ☐ |
| 12 | | Вольтметр, В | | ☐ | |
| 13 | | Реле тока земляной защиты | | | |
| 14 | | Реле тока максимальной защиты | | | |
| 15 | | Реле тока перегрузки | РТ-40/☐ | | |
| 16 | | Реле прочие | РТ-40/☐ | | РТ-40/☐ |
| 17 | Наличие подогрева | В релейном отсеке | | | РТ-40/☐ |
| | | В отсеке выкатной части | | | |

План расположения шкафов

| 1 | 2 | 3 |
|---|---|---|

| | |
|---|---|
| Наименование объекта и его адрес | |
| Наименование заказчика и его адрес (Министерства, Главка) | |
| Наименование проектной организации и ее адрес | |
| Отгрузочные реквизиты заказчика | |
| Платежные реквизиты заказчика | |
| Номер фондового наряда Союзглавэлектро и дата выдачи | |

Дополнительные узлы

| NN п/п | Наименование | Обозначение | Количество |
|---|---|---|---|
| 1 | Лист торцевой | Л33 32.2570 | 2 |
| 2 | Лист торцевой правый | Л33.33.0990 | 1 |
| 3 | Лист торцевой левый | Л33.33.0991 | 1 |
| 4 | Запасные части и специнструмент | ☐ | 1 |

1. Для заказа шкафов необходимо направить заводу два экземпляра опросного листа.
2. В опросном листе необходимо указать количество дополнительных узлов, а также указать наличие или отсутствие подогрева в релейном отсеке и в отсеке выкатной части

Взам. инв. №

Подп. и дата

Инв. № подл.

Привязан

Инв. №

| | | |
|---|---|---|
| Нач. отд. | Коршунов | |
| Гл. спец. | Басов | |
| Рук. гр. | Брагин | |
| Н. контр. | Игнатов | |

407-3-370.85 Э-7

Трансформаторные подстанции напряжением 6 (10) кВ с двумя трансформаторами мощностью 630, 1000 кВА

| Стадия | Лист | Листов |
|---|---|---|
| Р | | 1 |

Опросный лист на КРУН-6(10)А


В/О "Союзводпроект"

Копировал Юдф.

Формат 12


Ам.1

Типовой проект 407-3-370.85

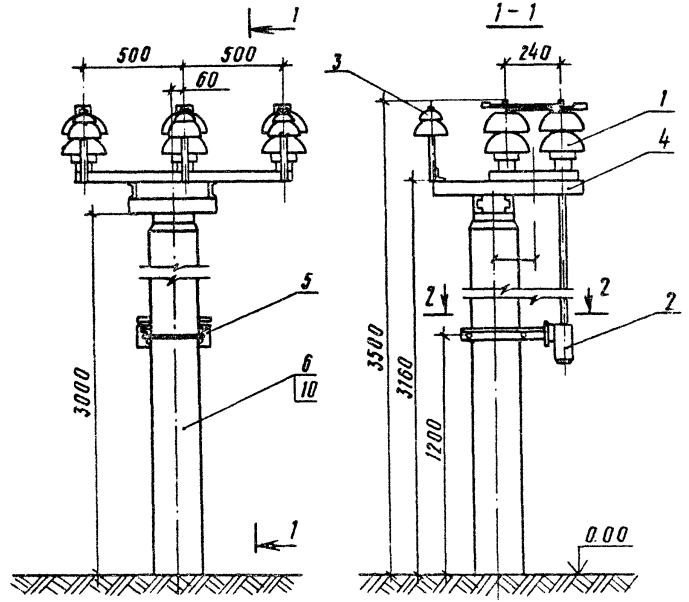


2-2

Установка привода ПРНЗ-10У1

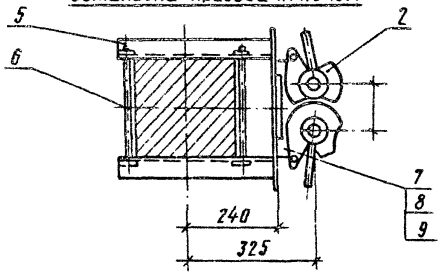


Полосу заземления (поз.6) к металлоконструкции приварить, а к стойке пристрелить дюбелями (поз.10) при помощи строительно-монтажного пистолета.

| Позиция | Обозначение или тип изделия | Наименование | Количество | Примечание |
|---|---|---|---|---|
| 1 | РЛНД-1-1 | Разъединитель | 1 | 58,3 кг |
| 2 | ПРНЗ-10У1 | Привод к разъединителю | 1 | 15 кг |
| 3 | ШФ-10Г | Изолятор штыревой | 3 | 6,6 кг |
| 4 | — | Марка для установки разъединителя РЛНД-1-10 | 1 | 15,8 кг |
| 5 | — | Марка М-4 для установки привода к разъединителю | 1 | 4,6 кг |
| 6 | — | Полоса заземления. Полоса 4×30 ГОСТ 103-76; 3,5 м | | 3,3 кг |
| 7 | — | Болт 12×□, ГОСТ 7798-70* | 4 | |
| 8 | — | Гайка 12, ГОСТ 5915-70 | 4 | 0,06 кг |
| 9 | — | Шайба 12, ГОСТ 11371-78 | 8 | 0,05 кг |
| 10 | ДГ 4,5×10 | Дюбель | 3 | 0,015 кг |

| | | | |
|---|---|---|---|
| Привязан | | | |
| Инв.№ | | | |
| Нач.отд. | Кощунов | | |
| Н.контр. | Игнатов | | |
| Гл.спец. | Басов | | |
| Рук.гр. | Брагин | | |

407-3-370.85 Э-8

Трансформаторные подстанции напряжением 6-10/0,4 кВ с двумя трансформаторами мощностью 630, 1000 кВА

| Стадия | Лист | Листов |
|---|---|---|
| Р | | 1 |

Установка разъединителя РЛНД-1-10

В/О "Союзводпроект"

Взам.инв.№ | Подпись и дата | Инв.№ подл.


Копировал


Формат 12


20606-01

Альбом 1


Типовой проект 407-3-370.85

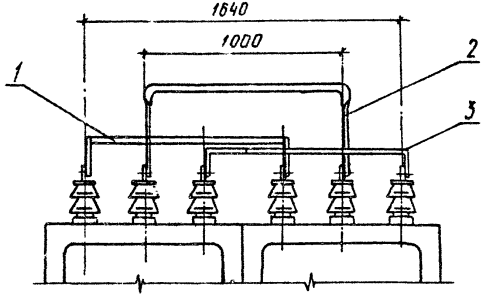


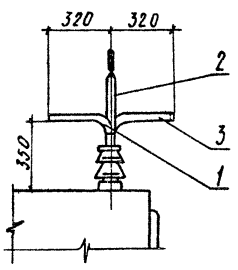
Узел крепления шин к изолятору на шкафу транзитной линии КРН-10У1

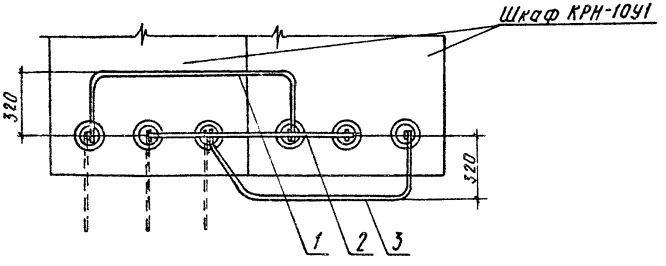


1. Шины окрасить в цвета согласно ПУЭ.
2. В скобках приведены данные для трансформатора 1000 кВА.
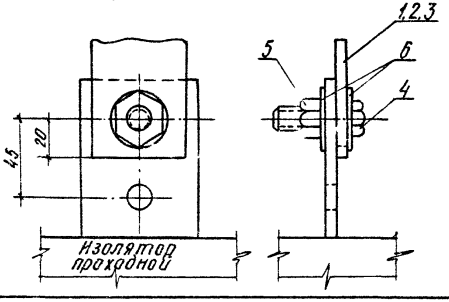
| Позиция | Обозначение или тип изделия | Наименование | Количество | Примечание |
|---|---|---|---|---|
| 1 | АТ-5×50 (АТ-8×60) | Шина фазы А, ГОСТ 15176-70; 2,1 (2,15) м | 1 | |
| 2 | АТ-5×50 (АТ-8×60) | Шина фазы В, ГОСТ 15176-70; 1,86 м | 1 | |
| 3 | АТ-5×50 (АТ-8×60) | Шина фазы С, ГОСТ 15176-70; 2,1 (2,15) м | 1 | |
| 4 | — | Болт 12×40, ГОСТ 7798-70* | 6 | 0,32 кг |
| 5 | — | Гайка 12, ГОСТ 5915-70* | 6 | 0,09 кг |
| 6 | — | Шайба увеличенная 12, ГОСТ 6958-78 | 12 | 0,04 кг |

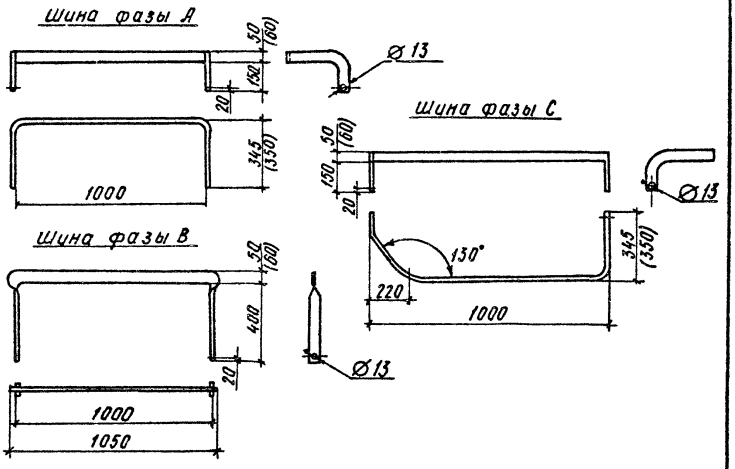Привязан

Инв. № подл. | Подп. и дата | Взам. инв. №

Инв. №

| | | |
|---|---|---|
| Нач. отд. | Коршунов | |
| Гл. спец. | Басов | |
| Рук. гр. | Брагин | |
| Н. контр. | Игнатов | |

407-3.370.85 Э-9

Трансформаторные подстанции напряжением 6-10/0,4 кВ с двумя трансформаторами мощностью 630, 1000 кВА

| Стадия | Лист | Листов |
|---|---|---|
| Р | | 1 |


Ошиновка шкафов транзитной линии КРН-10У1


в/о „Союзводпроект"

Копировал: Формат: 12


Альбом 1

Типовой проект 407-3-370.85

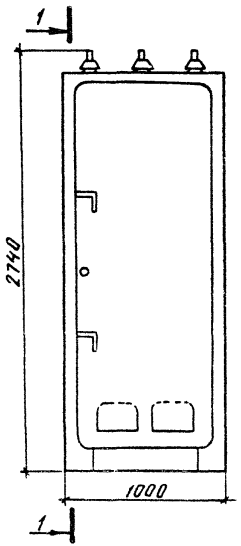

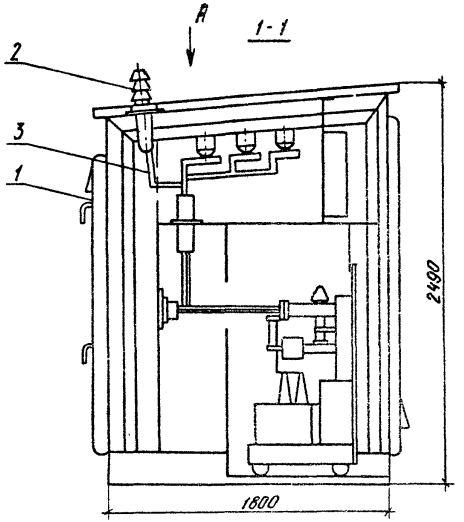

Прокладка

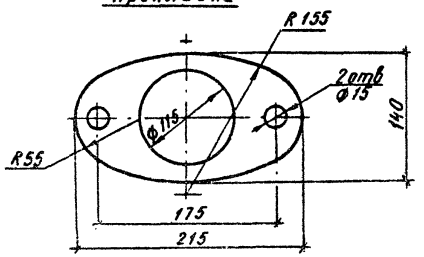



Для прохода дополнительно устанавливаемых шин (поз. 3) в задней стенке отсека сборных шин шкафа вырезается окно по месту.

Вид А

(изоляторы не показаны)

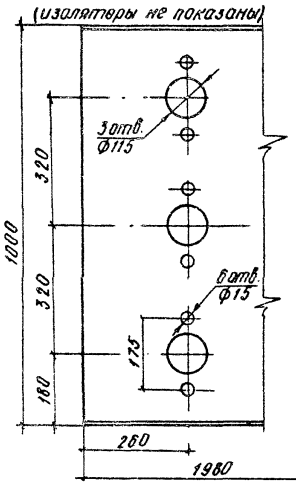


Узел крепления изолятора

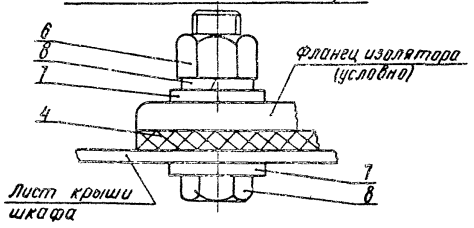


| Позиция | Обозначение или тип изделия | Наименование | Количество | Примечание |
|---|---|---|---|---|
| 1 | КРУН-6(10)Л | Шкаф трансформатора напряжения и разрядников | 1 | |
| 2 | ИП-10/630-750У1* | Изолятор проходной, ГОСТ 20419-75 | 3 | 30кг |
| 3 | АТ-□ | Шина алюминиевая, ГОСТ 15176-70 | 3 | |
| 4 | — | Прокладка резина марки А ГОСТ 7338-71*, δ=5мм | 3 | 0,3кг |
| 5 | — | Болт 12×50, ГОСТ 7798-70* | 6 | 0,36кг |
| 6 | — | Гайка 12, ГОСТ 5915-70 | 6 | 0,09кг |
| 7 | — | Шайба 12, ГОСТ 11371-78 | 12 | 0,07кг |
| 8 | — | Шайба пружинная 12, ГОСТ 6402-70* | 6 | 0,01кг |

| | | |
|---|---|---|
| Привязан | | |
| Инв. № | | |
| Нач. отд. | Коршунов | |
| Гл. спец. | Басов | |
| Рук. гр. | Братцев | |
| Н. контр. | Игнатов | |

407-3-370.85 Э-10

Трансформаторные подстанции напряжением 6-10/0,4кВ с двумя трансформаторами мощностью 630-1000кВА

| Стадия | Лист | Листов |
|---|---|---|
| Р | | 1 |

Установка проходных изоляторов в шкафу трансформатора напряжения КРУН-6(10)Л

в/о Союзводпроект

Копировал


Формат: 12


Инв. № подл. | Подп. и дата | Взам. инв. №

20606-01

Ал.1


Типовой проект 407-3-370.85

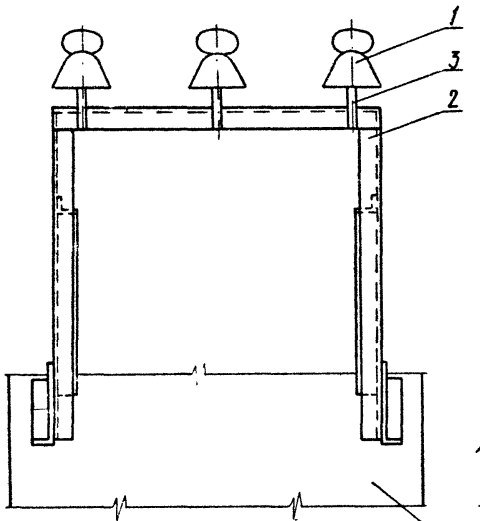

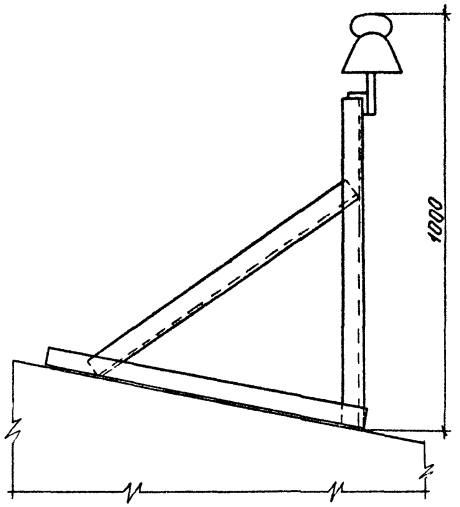
1. Кронштейн приварить к крыше шкафа после установки шкафа на фундамент.
2. Сварные швы по ГОСТ 5264-80.

Шкаф КРУН-6(10)Л

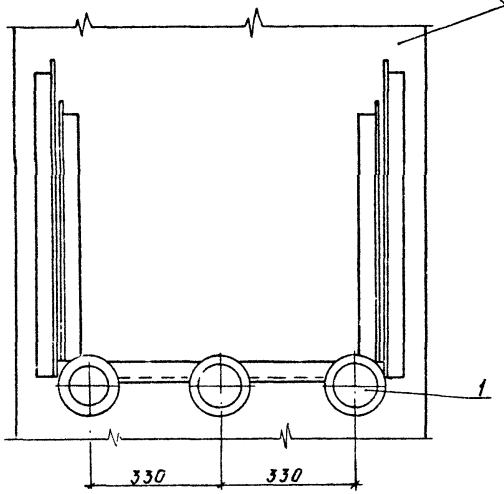


| Позиция | Обозначение или тип изделия | Наименование | Количество | Примечание |
|---|---|---|---|---|
| 1 | ШФ-10г | Изолятор штыревой | 3 | 6,6 кг |
| 2 | — | Кронштейн для установки изоляторов ШФ-10г | 1 | 21,6 кг |
| 3 | — | Штырь. Круг 22, ГОСТ 2590-71*; 0,2 м | 3 | 1,8 кг |
| 4 | Э-42А | Электроды, ГОСТ 9467-75 | | 0,8 кг |

Инв. № подл. | Подп. и дата | Взам. инв. №

Привязан

Инв. №

| | | |
|---|---|---|
| Нач. отд. | Харшунов | |
| Гл. спец. | Басов | |
| Рук. гр. | Брагин | |
| Н. контр. | Ненатов | |

407-3-370.85 Э-11

Трансформаторные подстанции напряжением 6-10/0,4 кВ с двумя трансформаторами мощностью 630, 1000 кВА

| Стадия | Лист | Листов |
|---|---|---|
| Р | | 1 |

Кронштейнт с изоляторами ШФ-10г


В/О „Союзводпроект"

Копировал: Ларф

Формат: 12


Ап.1

Типовой проект 407-3-370.85

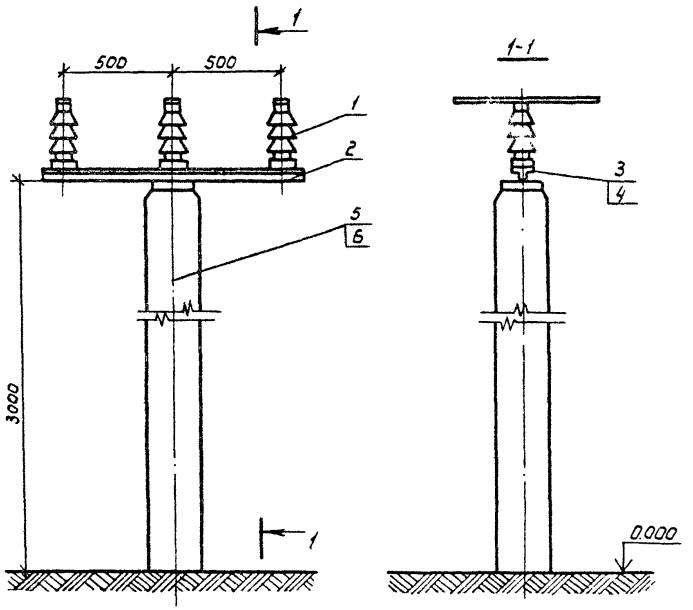




Полосу заземления (поз.5) к металлоконструкции приварить, а к стойке пристрелить дюбелями (поз.6) при помощи строительно-монтажного пистолета.

Крепление шины на изоляторе

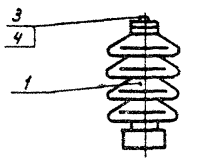


Шина

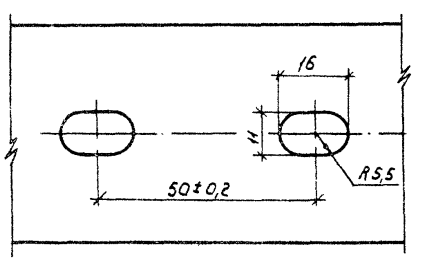

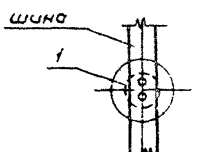
| Позиция | Обозначение или тип изделия | Наименование | Количество | Примечание |
|---|---|---|---|---|
| 1 | ОНСУ-10-300 | Изолятор опорный ГОСТ 9984-72*А | 3 | 26,7кг |
| 2 | — | Марка для установки изоляторов ОНСУ-10-300 | 1 | см.черт. КМ-6 |
| 3 | — | Болт 10х ☐ ГОСТ 7798-70* | 12 | |
| 4 | — | Шайба увеличенная 10, ГОСТ 8958-78 | 12 | 0,02кг |
| 5 | — | Полоса заземления, полоса 4х30 ГОСТ 103-76; 3,5м. | | 3,3кг |
| 6 | ДГ 4,5х40 | Дюбель | 3 | 0,15кг. |

407-3-370.85 Э-12

Трансформаторные подстанции напряжением 6-10/0,4кВ с двумя трансформаторами мощностью 630, 1000кВА

| | | | Стадия | Лист | Листов |
|---|---|---|---|---|---|
| Нач.отд. | Чарушков | | Р | | 1 |
| Н.контр. | Игнатов | | | | |
| Гл.спец. | Басов | | | | |
| Рук.гр. | Брагин | | | | |

Установка опорных изоляторов ОНСУ-10-300

В/О "Союзводпроект"

Привязан

Инв.№

Взам.инв.№ | Подп. и дата | Инв.№ подл.


Копировал: Жарулина

Формат 12


Ал 1


Типовой проект 4073-370.85

Крепление шин на изоляторе

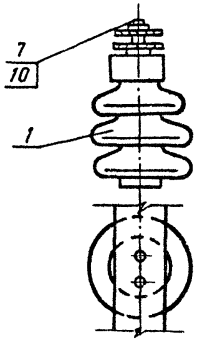



Шина

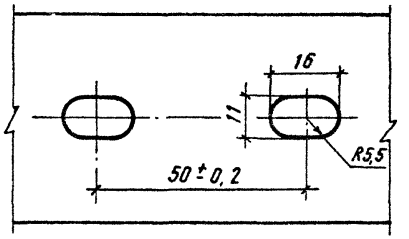


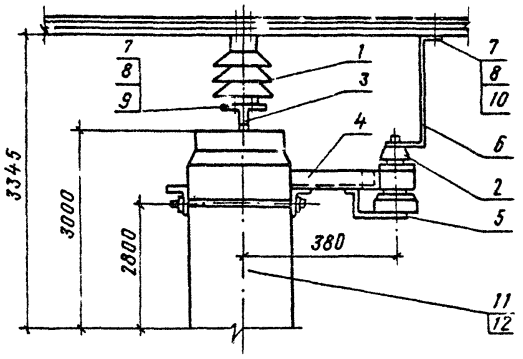


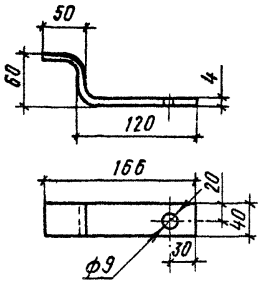

Позиция 5

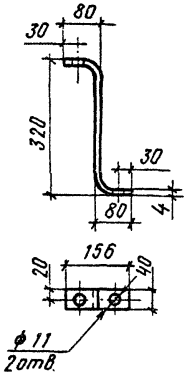


Позиция 6

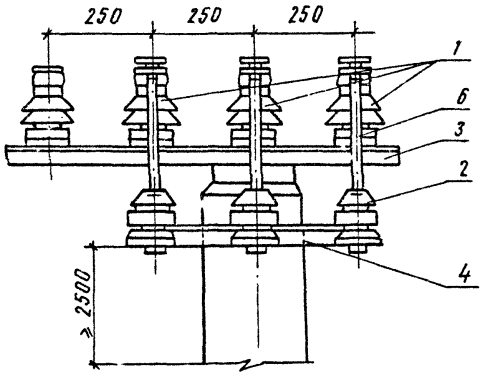


| Позиция | Обозначение или тип изделия | Наименование | Количество | Примечание |
|---|---|---|---|---|
| 1 | ОНСУ-10-300 | Изолятор опорный ГОСТ 9984-72** | 3 | 26,7кг |
| 2 | РВН-0,5-У1 | Разрядник вентильный, ТУ 16-521.146-72 | 3 | 6,9кг |
| 3 | — | Марка М-7 для установки изоляторов ОНСУ-10-300 | 1 | 7,2кг |
| 4 | — | Марка М-8 для установки разрядников РВН-0,5У1 | 1 | 7,6кг |
| 5 | — | Полоса 4×40, ГОСТ 103-76; 0,24м | 3 | 0,3кг |
| 6 | — | Шина АТ-4×40, ГОСТ 15176-70; 0,48м | 3 | 0,21кг |
| 7 | — | Болт 10× ▭, ГОСТ 7798-70* | 19 | |
| 8 | — | Гайка 10. ГОСТ 5915-70 | 11 | 0,12кг |
| 9 | — | Шайба 10, ГОСТ 11371-78 | 16 | 0,08кг |
| 10 | — | Шайба увеличенная 10, ГОСТ 6958-78 | 18 | 0,2кг |
| 11 | — | Полоса заземления. Полоса 4×30 ГОСТ 103-78; 3,5м | | 3,3кг |
| 12 | ДГ 4,5×40 | Дюбель | 3 | 0,015кг |

Взам. инв. №

Подп. и дата

Инв. № подл.

Привязан

Инв. №

| | | |
|---|---|---|
| Нач. отд. | Коршунов | |
| Н. контр. | Игнатов | |
| Гл. спец. | Басов | |
| Рук. гр. | Брагин | |

470-3-370.85 Э-13

Трансформаторные подстанции напряжением 6-10/0,4кВ с двумя трансформаторами мощностью 630, 1000 кВА

| Стадия | Лист | Листов |
|---|---|---|
| Р | | 1 |

Установка опорных изоляторов ОНСУ-10-300 и разрядников РВН-0,5У1

В/О „Союзводпроект"


Копировал

Формат 12


Ап.1

Типовой проект 407-3-370.85

## 1-1

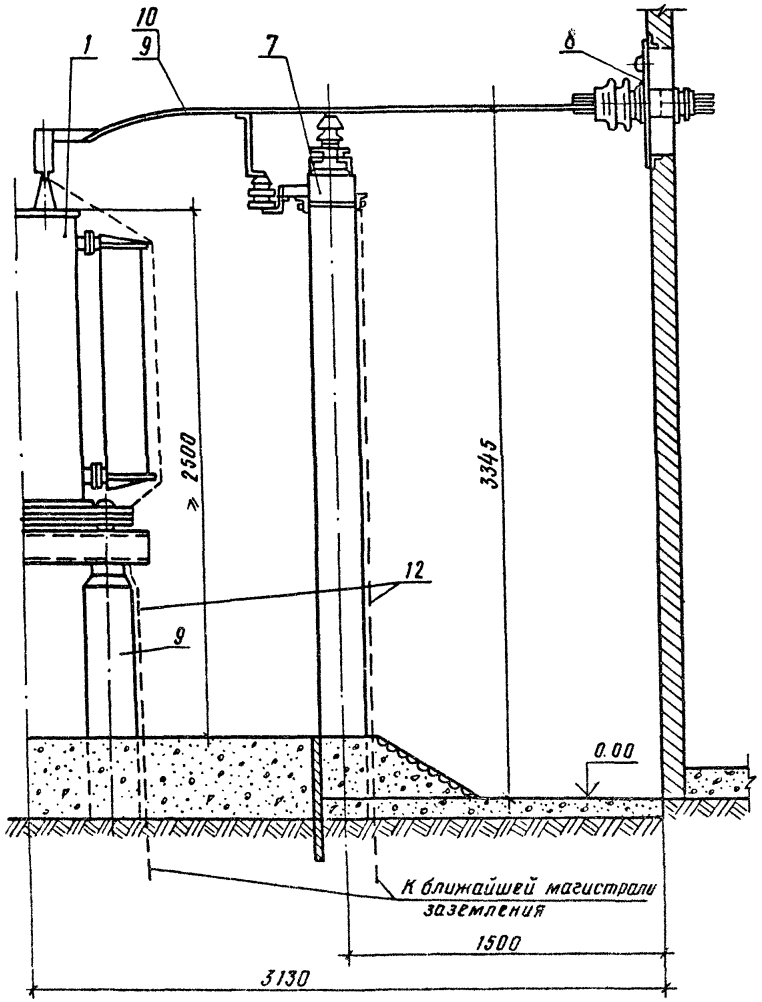


## План

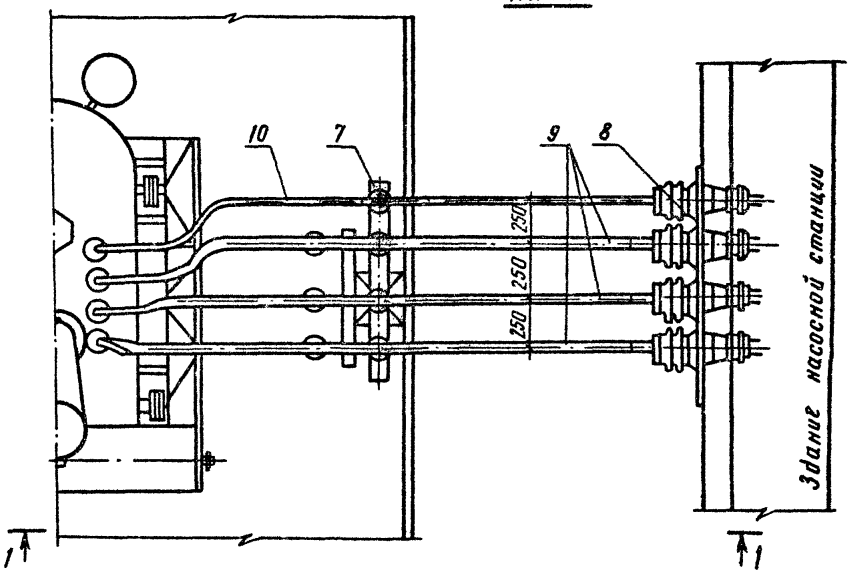


1. За условную отметку 0.00 принята отметка планировки земли территории подстанции.
2. Маслоприемник делать только для трансформаторов мощностью 1000 и 1600 кВт.
3. План фундаментов см. черт. АС-2, АС-3.
4. Спецификацию см. черт. 3-3, 3-5.
5. Полосу заземления (поз. 12) к металлоконструкции приварить, а к стойке пристрелить дюбелями при помощи строительно-монтажного пистолета.

Привязан

Инв. №

Взам. инв. №

Подп. и дата

Инв. № подл.


| | | | |
|---|---|---|---|
| | | 407-3-370.85 | 3-14 |
| | | Трансформаторные подстанции напряжением 6-10/0,4 кВ с двумя трансформаторами мощностью 630, 1000 кВА | |
| Нач. отд. | Коршунов | | Стадия: Р; Лист: ; Листов: 1 |
| Н. контр. | Игнатов | | |
| Гл. спец. | Басов | Ввод низкого напряжения в здание насосной станции. План и разрез. | Б/О "Союзводпроект" |
| Рук. гр. | Игнатов | | |


Копировал

Формат 12

Ал. 1


Типовой проект 407-3-370.85

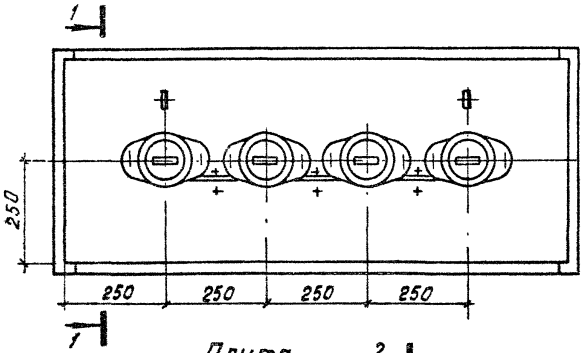


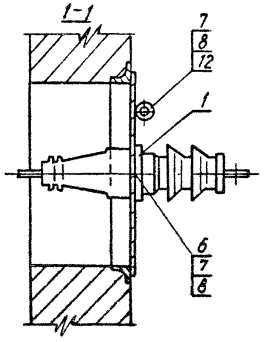

1. Соприкасающиеся поверхности плиты (поз. 4) и фланцев изоляторов (поз. 1) при сборке зачистить до металлического блеска и смазать техническим вазелином, ГОСТ 5774-76*.
2. Плиту (поз. 4) и фланцы изоляторов (поз. 1) окрасить серой эмалью ПФ-115, ГОСТ 6465-76.*
3. Щели между плитой и обрамлением проема должны иметь влагостойкое уплотнение.


Плита

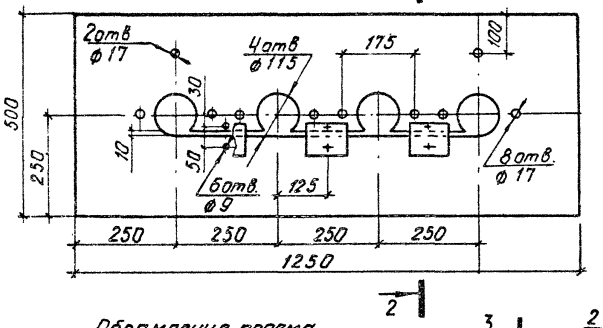


Обрамление проема

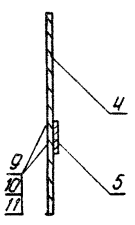

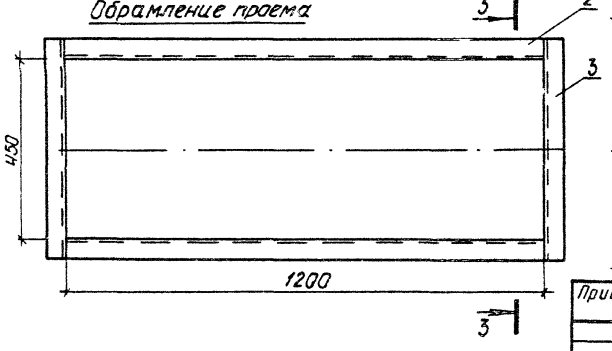
| Позиция | Обозначение или тип изделия | Наименование | Количество | Примечание |
|---|---|---|---|---|
| 1 | ИП-10/1000-750У1* | Изолятор проходной, ГОСТ 20419-75 | 4 | 33,2 кг |
| 2 | — | Уголок 50×50×5, ГОСТ 8509-72; 1,2 м | 2 | 9,0 кг |
| 3 | — | Уголок 50×50×5, ГОСТ 8509-72; 0,55 м | 2 | 4,2 кг |
| 4 | — | Плита, Лист 3, ГОСТ 19903-74*; 1,25×0,5 м | 1 | 15,0 кг |
| 5 | АТ— ▭ | Шина алюминиевая, ГОСТ 15176-70; 0,08 м | 3 | |
| 6 | — | Болт М16×40, ГОСТ 7798-70* | 8 | 0,78 кг |
| 7 | — | Гайка М16, ГОСТ 5915-70 | 10 | 0,33 кг |
| 8 | — | Шайба 16, ГОСТ 11371-78 | 10 | 0,1 кг |
| 9 | — | Болт М8×30, ГОСТ 7798-70* | 6 | 0,1 кг |
| 10 | — | Гайка М8, ГОСТ 5915-70 | 6 | 0,03 кг |
| 11 | — | Шайба 8, ГОСТ 11371-78 | 12 | 0,03 кг |
| 12 | — | Рым-болт М16, ГОСТ 4751-73* | 2 | 0,62 кг |
| | Э-42А | Электроды, ГОСТ 9467-75 | | |

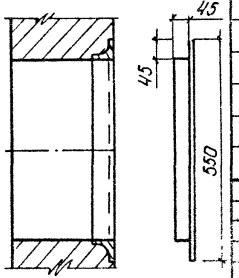Взам. инв. №

Подпись, дата

Инв. № подл.

Привязан

Инв. №

| | | | |
|---|---|---|---|
| Нач. отд. | Каршунов | | |
| Гл. спец. | Басов | | |
| Рук. гр. | Брагин | | |
| Н. контр. | Игнатов | | |

407-3-370.85 3-15

Трансформаторные подстанции напряжением 6-10/0,4 кВ с двумя трансформаторами мощностью 630, 1000 кВА

| Стадия | Лист | Листов |
|---|---|---|
| Р | | 1 |

Плита с проходными изоляторами ИП-10/1000-750У1*

В/О Союзводпроект*


Копировал: Корж


Формат: 12

20606-01

Ал.1

Типовой проект 407-3-370.85

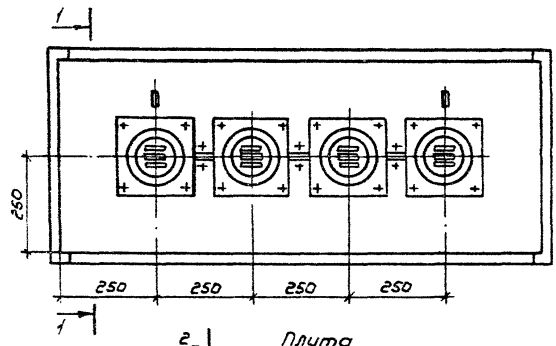

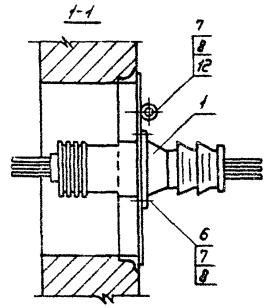



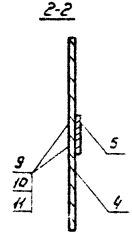

1. Соприкасающиеся поверхности плиты (поз.4) и фланцев изоляторов (поз.1) при сборке зачистить до металлического блеска и смазать техническим вазелином ГОСТ 5774-76*.

2. Плиту (поз.4) и фланцы изоляторов (поз.1) окрасить серой эмалью ПФ-115 ГОСТ 6465-76*.


3. Щели между плитой и обрамлением проема должны иметь влагостойкое уплотнение.


Плита

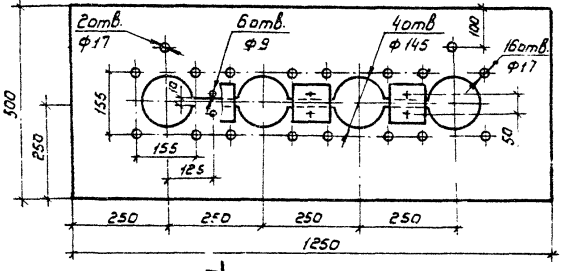



Обрамление проема

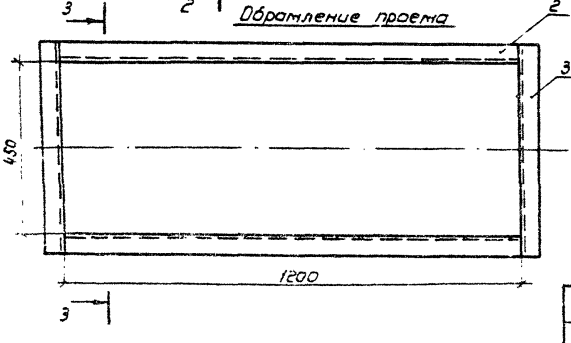


| Позиция | Обозначение или тип изделия | Наименование | Количество | Примечание |
|---|---|---|---|---|
| 1 | ИП-10/2000-1250У1* | Изолятор-проходной ГОСТ 20419-75 | 4 | 50,0кг |
| 2 | — | Уголок 50х50х5, ГОСТ 8509-72, 1,2м | 2 | 9,0кг |
| 3 | — | Уголок 50х50х5, ГОСТ 8509-72; 0,55м | 2 | 4,2кг |
| 4 | — | Плита, Лист 3, ГОСТ 19903-74*, 1,25х0,5м | 1 | 15,0кг |
| 5 | АТ-□ | Шина алюминиевая, ГОСТ 15176-70; 0,08м | 3 | |
| 6 | — | Болт М16х40. ГОСТ 7798-70* | 16 | 1,6кг |
| 7 | — | Гайка М16. ГОСТ 5915-70 | 18 | 0,53кг |
| 8 | — | Шайба 16. ГОСТ 11371-78 | 18 | 0,2кг |
| 9 | — | Болт М8х30. ГОСТ 7798-70* | 6 | 0,1кг |
| 10 | — | Гайка М8. ГОСТ 5915-70 | 6 | 0,03кг |
| 11 | — | Шайба 8. ГОСТ 11371-78 | 12 | 0,03кг |
| 12 | — | Рым-болт, М16. ГОСТ 4751-73* | 2 | 0,62кг |
| | Э-42А | Электроды, ГОСТ 9467-75 | | |
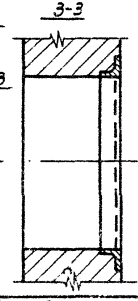
| | | | | | |
|---|---|---|---|---|---|
| | | | 407-3-370.85 | | Э-16 |
| | | | Трансформаторные подстанции напряжением 6-10/0,4кВ с двумя трансформаторами мощностью 630-1000 кВА | | |
| | | | | Стадия | Лист | Листов |
| Нач.отд. | Коршунов | | | Р | | 1 |
| Н.контр. | Игнатов | | | | | |
| Гл.спец. | Баков | | Плита с проходными изоляторами ИП-10/2000-1250У1* | в/о „Союзэлектропроект" | | |
| Рук.гр. | Брасин | | | | | |

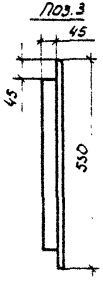Привязан

Инв.№

Инв.№ подл. | Подпись и дата | Взам.инв.№


Копировал

Формат А2

Ал.1


Типовой проект 407-3-370.85

## Заземляющее устройство и наружное освещение подстанции

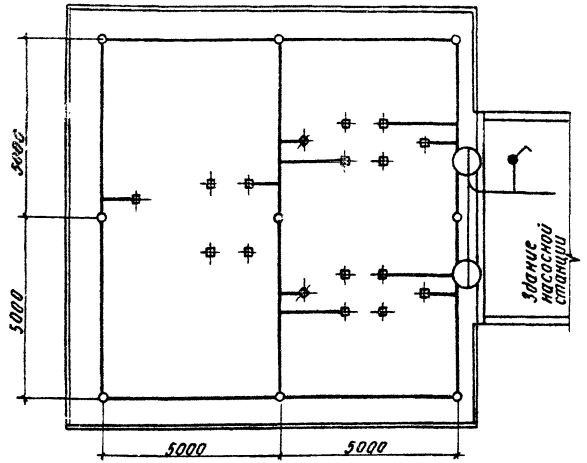


1. Сопротивление заземляющего устройства условно подсчитано для уделоного сопротивления грунта $\rho = 100$ Ом·м.
2. Заземляющее устройство выполнить согласно СН 102-76.
3. Все работы по подземной части заземляющего устройства выполнять одновременно со строительными работами нулевого цикла.
4. Светильники наружного освещения устанавливаются на кронштейнах на здании насосной станции, выключатель - в помещении насосной станции.
5. Для трансформаторов мощностью 630 кВА кабели С-02 и С-03 исключить.
6. Настоящий чертеж рассматривать с чертежом Э-19

## Раскладка кабелей.

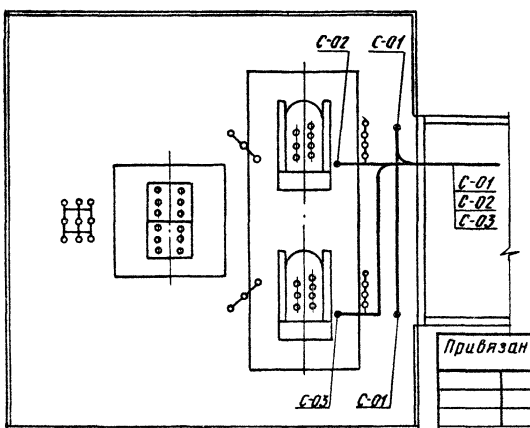


| Позиция | Обозначение или тип изделия | Наименование | Количество | Примечание |
|---|---|---|---|---|
| 1 | СПО-200-191 | Светильник подвесной | 2 | |
| 2 | О-1...10/250 | Выключатель | 1 | |
| 3 | У521 | Коробка ответвительная | 1 | |
| 4 | У-114 | Кронштейн | 2 | 3,6кг |
| 5 | — | Вертикальный заземлитель Круг 12 ГОСТ 2590-71, 5,0м | 9 | 40 кг |
| 6 | — | Горизонтальный заземлитель Круг 12 ГОСТ 2590-71, 60,0м | | 49кг |

Привязан

Инв. №

| | | |
|---|---|---|
| Нач.отд. | Коршунов | |
| Гл. спец. | Басов | |
| Рук. гр. | Брагин | |
| Н.контр. | Игнатов | |

407-3-370.85 Э-17

Трансформаторные подстанции напряжением 6-10/0,4 кВ с двумя трансформаторами мощностью 630, 1000 кВА

| Стадия | Лист | Листов |
|---|---|---|
| Р | | 1 |

Раскладка кабелей, заземляющее устройство и наружное освещение подстанции со шкафами КРН-10У1

В/о "Союзводпроект"

Копировал: Федр Формат: А2


Инв.№ подл. | Подп. и дата | Взам. инв.№

Альб. 1


Типовой проект 407-3-370.85

Инв. № подл. | Подп. и дата | Взам. инв. №

## Заземляющее устройства и наружное освещение подстанции

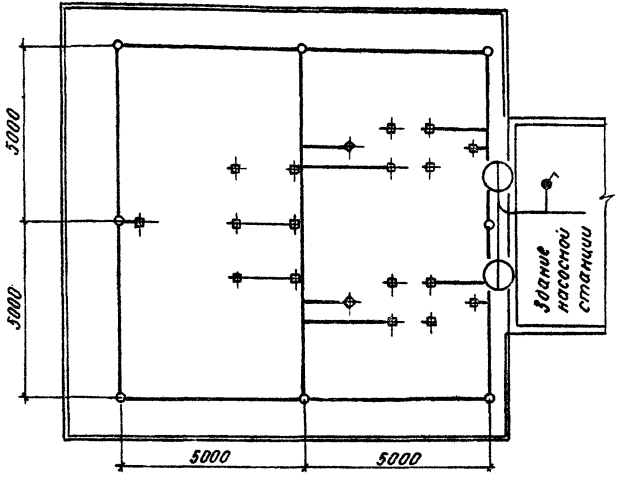


## Раскладка кабелей

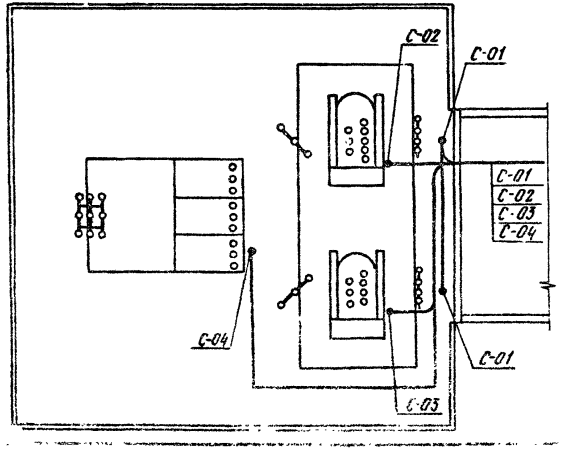


1. Сопротивление заземляющего устройства условно подсчитано для удельного сопротивления грунта $\rho = 100$ Ом м
2. Заземляющее устройство выполнить согласно СН 102-76
3. Все работы по подземной части заземляющего устройства выполнять одновременно со строительными работами нулевого цикла.
4. Светильники наружного освещения устанавливаются на кронштейнах на здании насосной станции, выключатель в помещении насосной станции.
5. Для трансформаторов мощностью 630 кВА кабели С-02 и С-03 исключить.
6. Настоящий чертеж рассматривать с чертежом ЭЗ19.

Привязан

Инв. №

| Позиция | Обозначение или тип изделия | Наименование | Количество | Примечание |
|---|---|---|---|---|
| 1 | СПО-200-1У1 | Светильник подвесной | 2 | |
| 2 | О-1...10/250 | Выключатель | 1 | |
| 3 | У521 | Коробка ответвительная | 1 | |
| 4 | У114 | Кронштейн | 2 | 3.6 кг |
| 5 | — | Вертикальный заземлитель Круг 12 ГОСТ 2590-71; 5.0 м | 9 | 40 кг |
| 6 | — | Горизонтальный заземлитель Круг 12, ГОСТ 2590-71; 600 м | | 49 кг |

407-3-370.85 Э-18

Трансформаторные подстанции напряжением 6-10 кВ с двумя трансформаторами мощностью 630, 1000 кВА

| | | | Стадия | Лист | Листов |
|---|---|---|---|---|---|
| Нач. отд. | Коршунов | | | | |
| Гл. спец. | Басов | | Р | | 1 |
| Рук. гр. | Брагин | | | | |
| Н. контр. | Игнатов | | | | |

Раскладка кабелей заземляющее устройство и наружное освещение подстанции со шкафами КРУН-6(10) Л

в/о "Союзэлектропроект"

Копировал: Формат: А2

ЕСЛОП-С4

Ал.1

Типовой проект 407-3-370.85

| Маркировка кабеля | Трасса: Начало | Трасса: Кабель | Кабель: По проекту: Марка | Кабель: По проекту: Количество кабелей, число и сечение жил, напряжение | Кабель: По проекту: Длина, м | Кабель: Проложен: Марка | Кабель: Проложен: Количество кабелей, число и сечение жил, напряжение | Кабель: Проложен: Длина, м |
|---|---|---|---|---|---|---|---|---|
| Подстанция со шкафами КРН-10У1 | | | | | | | | |
| С-01 | Щиток освещения насосной станции | Наружное освещение подстанции | АВВГ | 2×2,5 1кВ | 20 | | | |
| С-02 | Устройство центральной сигнализации насосной станции | Силовой трансформатор №1. Газовая и температурная защиты | АКВВГ | 5×2,5 1кВ | 30 | | | |
| С-03 | Устройство центральной сигнализации насосной станции | Силовой трансформатор №2. Газовая и температурная защиты | АКВВГ | 5×2,5 1кВ | 30 | | | |
| | | | | | | | | |
| Подстанция со шкафами КРУН-6(10)Л | | | | | | | | |
| С-01 | Щиток освещения насосной станции | Наружное освещение подстанции | АВВГ | 2×2,5 1кВ | 20 | | | |
| С-02 | Устройство центральной сигнализации насосной станции | Силовой трансформатор №1. Газовая и температурная защиты | АКВВГ | 5×2,5 1кВ | 30 | | | |
| С-03 | Устройство центральной сигнализации насосной станции | Силовой трансформатор №2. Газовая и температурная защиты | АКВВГ | 5×2,5 1кВ | 30 | | | |
| С-04 | Щит управления насосной станции | КРУН-6(10)Л. Шкаф отходящей линии | АКВВГ | 5×2,5 1кВ | 40 | | | |
| | | | | | | | | |

Взам. инв. №

Подп. и дата

Инв. № подл.

Привязан

Инв. №

| | | |
|---|---|---|
| Нач. отд. | Коршунов | |
| Гл. спец. | Басов | |
| Рук. гр. | Браецин | |
| Н. контр. | Игнатов | |

407-3-370.85 Э-19

Трансформаторные подстанции напряжением 6-10/0,4 кВ с двумя трансформаторами мощностью 630, 1000 кВА

| Стадия | Лист | Листов |
|---|---|---|
| Р | | 1 |

Кабельные журналы

В/О "Союзводпроект"

Копировал Юдф.

Ал.1

Типовой проект 407-3-370.85

## Ведомость рабочих чертежей основного комплекта марки АС

| Лист | Наименование | Примечание |
|---|---|---|
| 1 | Общие данные. | |
| 2 | План и разрез фундаментов подстанции со шкафами КРН-10У1. | |
| 3 | План и разрез фундаментов подстанции со шкафами КРУН-6(10) Л. | |
| 4 | Фундамент под трансформатор 630 кВА. | |
| 5 | Фундамент под трансформатор 1000 кВА | |
| 6 | Фундамент под шкафы КРН-10У1 | |
| 7 | Фундамент под шкафы КРУН-6(10) Л | |
| 8 | Опора под разъединитель РЛНД-1-10 | |
| 9 | Опора под опорные изоляторы ОНСУ-10-300 | |
| 10 | Опора под опорные изоляторы ОНСУ-10-300 и разрядники РВН-0,5У1. | |
| 11 | Колодец - маслосборник. | |
| 12 | Ограждение подстанции. | |
| 13 | Ограждение. Монтажные узлы 1,2,3. | |
| 14 | Ограждение. Монтажные узлы 4;5,6 | |
| 15 | Ограждение. Изделия соединительные МС1, МС2. Подкладка МС-3. | |
| 16 | Ограждение. Балка Б30А. | |
| 17 | Ограждение балка Б15А. | |
| 18 | Ограждение. Изделия закладные МН1, МН2. | |
| 19 | Ограждение. Сетчатая панель рядовая Р1. сетчатая панель съемная Р1А. | |
| 20 | Ограждение. Сетчатая панель с калиткой Р2. | |

## Ведомость ссылочных документов

| Обозначение | Наименование | Примечание |
|---|---|---|
| Типовые конструкции и детали зданий и сооружений. Серия 3.407.-102 | Унифицированные железобетонные элементы подстанции 35-500кв. | Выпуск 1 |
| Типовые конструкции и детали зданий и сооружений. Серия 3.900-3 | Сборные железобетонные конструкции емкостных сооружений для водоснабжения и канализации | Выпуск 7 |

1. Оборудование подстанции устанавливается на железобетонных стойках. Поверхности стоек, соприкасающиеся с грунтам, покрыть горячим битумом.

Опоры под оборудование закрепляются непосредственно в грунт в сверленые котлованы (с обязательным заполнением пазух гравийно-песчаной смесью состава 1:1 с уплотнением). Бурение котлованов производится буровой машиной с диаметром бура 450 мм.

2. Под трансформатором с количеством масла более 1000кг. выполняют маслоприемник. Масло из маслоприемника отводят в колодец-маслосборник.

3. Покрытие подстанции выполняется щебнем, утрамбованным в грунт, толщиной 100мм.

4. Территория подстанции ограждается забором высотой 1,89м.

5. Вертикальная планировка территории подстанции, отвод масла и поверхностных вод решаются при привязке проекта к конкретным условиям.

Привязан

407-3-370.85 АС-1

Трансформаторные подстанции напряжением 6-10/0,4 кв с двумя трансформаторами мощностью 630, 1000 кВА

| | | | |
|---|---|---|---|
| Нач.отд. | Корчунов | | |
| Н.контр. | Игнатов | | |
| Гл.спец. | Басов | | |
| Рук.гр. | Брагин | | |

Архитектурно-строительные решения

| Стадия | Лист | Листов |
|---|---|---|
| Р | | 1 |

Общие данные

в/о Союзводпроект

Копировал: Марушкина


Формат 1Г

Инв.№ подл. | Подп. и дата | Взам.инв.№

Альб. 1


Типовой проект 407-3-370.85

1–1

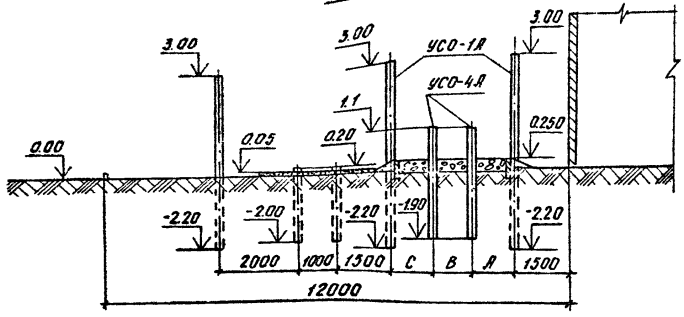


| Мощность трансформатора, кВА | Размеры, мм | | | Примечание |
|---|---|---|---|---|
| | А | В | С | |
| 630 | 1220 | 820 | 1220 | |
| 1000 | 1095 | 1070 | 1095 | |

План

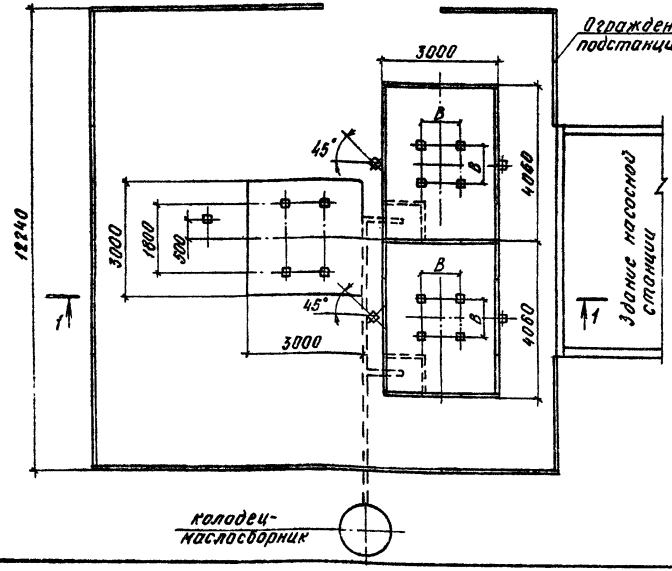


1. Маслоприемник и колодец-маслосборник делать только для трансформаторов мощностью 1000 кВ.А.
2. Ограждение подстанции и колодец-маслосборник показаны условно.

Привязан


Инв. №

Инв. № подл. | Подп. и дата | Взам. инв. №

| | | | |
|---|---|---|---|
| | | 407-3-370.85 | АС-2 |
| | | Трансформаторные подстанции напряжением 6-10/0,4 кВ с двумя трансформаторами мощностью 630, 1000 кВ.А | |
| | | Стадия: Р | Лист: | Листов: 1 |
| Нач. отд. | Коршунов | | |
| Гл. спец. | Басов | | |
| Рук. гр. | Брагин | План и разрез фундаментов подстанции со шкафами КРН-10У1 | "Ю. Союзводпроект" |
| Н. контр. | Игнатов | | |


Копировал: Формат: 12

Типовой проект 407-3-370.85 Ал.1

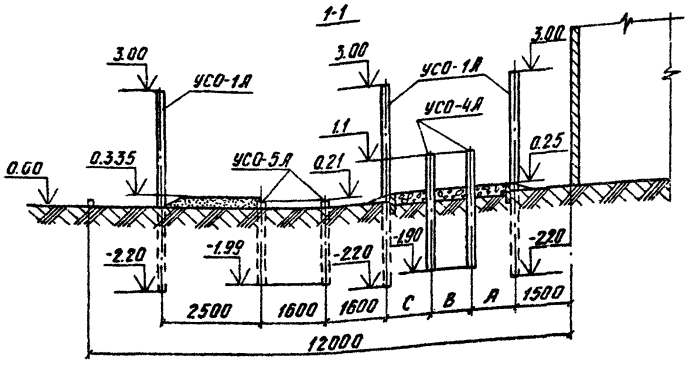


| Мощность трансформатора, кВА | Размеры, мм | | | Примечание |
|---|---|---|---|---|
| | А | В | С | |
| 630 | 1220 | 820 | 1220 | |
| 1000 | 1095 | 1070 | 1095 | |

План

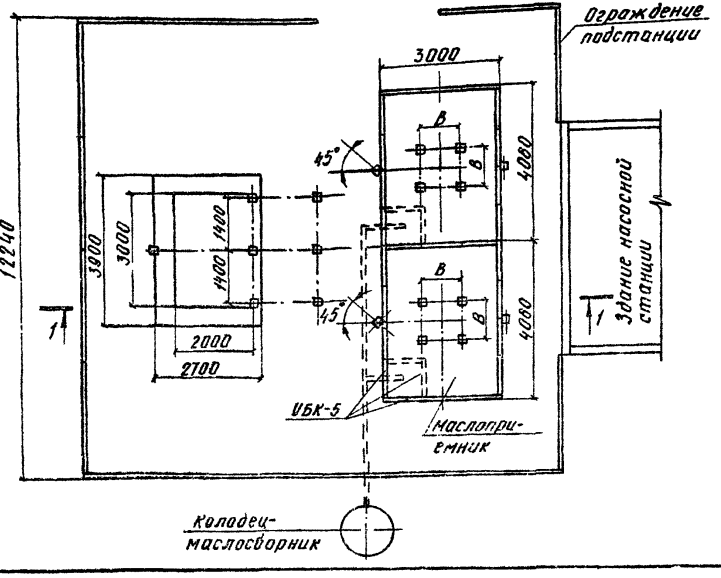


1. Маслоприемник и колодец-маслосборник делать только для трансформаторов мощностью 1000 кВА.
2. Ограждение подстанции и колодец-маслосборник показаны условно.

Привязан


Инв. №


| | | | |
|---|---|---|---|
| 407-3-370.85 АС-3. | | | |
| Трансформаторные подстанции напряжением 6-10/0,4 кВ с двумя трансформаторами мощностью 630, 1000 кВА. | | | |
| Нач. отд. Коршунов | | Стадия | Лист | Листов |
| Гл. спец. Басов | | Р | | 1 |
| Рук. гр. Брагин | | | | |
| Н. контр. Ненатов | | План и разрез фундаментов подстанции со шкафами КРУН-6(10) Л | | |
| | | | в/о „Союзводпроект" | |


Копировал: Форма: 12


Инв. № подл. | Подп. и дата | Взам. инв. №

Типовой проект 407-3-370.85 Ал.1

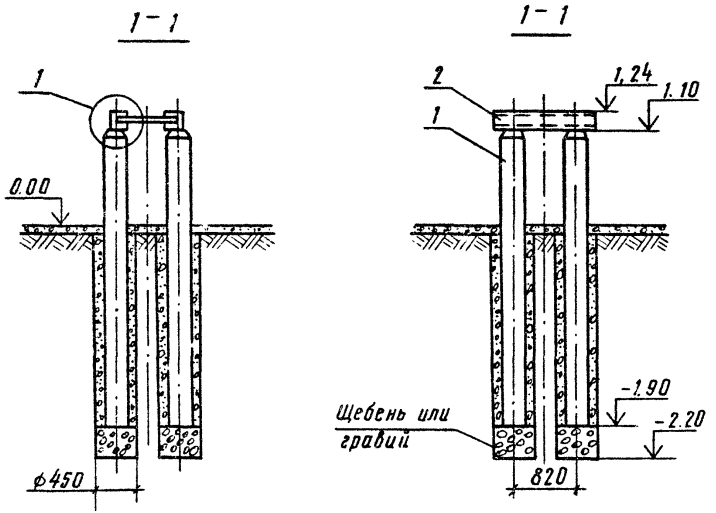

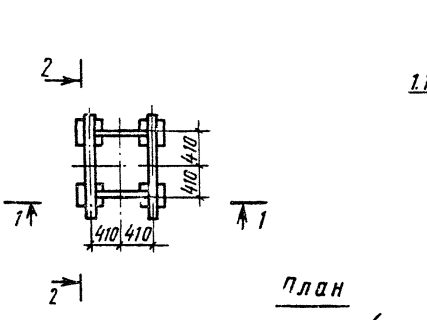
1. За условную отметку 0.00 принята отметка планировки земли территории подстанции.
2. Марку М-1 приварить к закладной части стойки при монтаже. Сварные швы по ГОСТ 5264-00-△5 ▭.

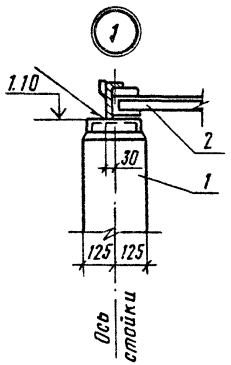Привязан

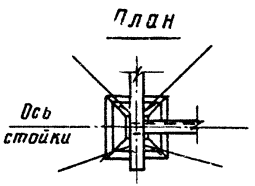Инв. №


| Позиция | Обозначение или тип изделия | Наименование | Количество | Примечание |
|---|---|---|---|---|
| 1 | УСО-4А | Стойка 3,0 м | 4 | 3407-102 |
| 2 | — | Марка М-1 для установки трансформатора мощностью 630 кВА | 1 | см. чертеж КМ-2 |
| — | Э-42А | Электроды, ГОСТ 9467-75 | | 0,4 кг |

| | | | | | |
|---|---|---|---|---|---|
| | | | 407-3-370.85 АС-4 | | |
| | | | Трансформаторные подстанции напряжением 6-10/0,4 кВ с двумя трансформаторами мощностью 630, 1000 кВА | | |
| | | | | Стадия | Лист | Листов |
| Нач.отд. | Коршунов | | | Р | | 1 |
| Н.контр. | Игнатов | | | | | |
| Гл.спец. | Басов | | Фундамент под трансформатор мощностью 630 кВА | В/О "Союзводпроект" | | |
| Рук.гр. | Брагин | | | | | |


Инв.№ подл. | Подп. и дата | Взам.инв.№


Копировал Юдф. Формат 12


Типовой проект 407-3-370.85 Ал.1

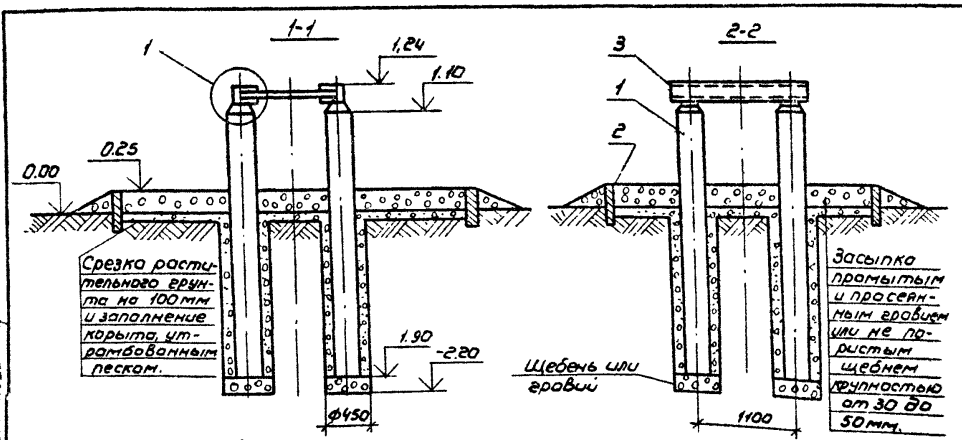



1. За условную отметку 0.00 принята отметка планировки земли территории подстанции.
2. Решетка стальная замоноличивается в днище приямка
3. Сварные швы по ГОСТ 5264-80- ⊿5⊏

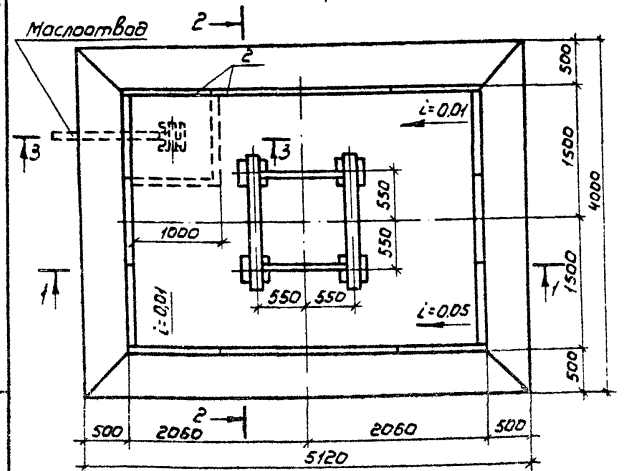

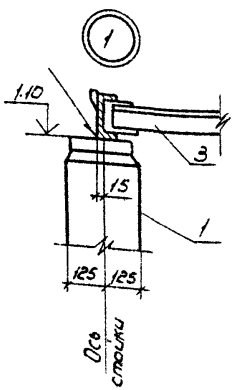
Привязан

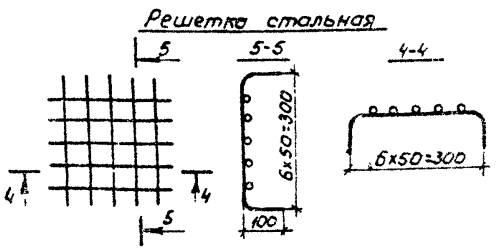Инв.№
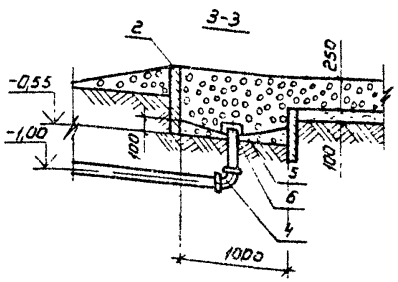
| Позиция | Обозначение или тип изделия. | Наименование | Количество | Примечание |
|---|---|---|---|---|
| 1 | УСО-4А | Стойка: 4,0м | 4 | 3.407-102 |
| 2 | УБК-5 | Плита | 16 | 3.407-102 |
| 3 | — | Марка м-2 для установки трансформатора мощностью 1000кВА | 1 | см. черт. КМ-3 |
| 4 | — | Колено чугунное ГОСТ 5525-61** | 1 | 23,5кг |
| 5 | — | Решетка стальная, круг 6 | 1 | 0,7кг |
| 6 | — | Сетка латунная | 1 | |
| | Э-42А | Электроды, ГОСТ 9467-75 | | 0,4кг |
| | М-200 | Бетон | | 0,08кг |

| | | |
|---|---|---|
| Нач.отд. | Коршунов | |
| Н.контр. | Игнатов | |
| Гл.спец. | Басов | |
| Рук.гр. | Бровкин | |

407-3-370.85 АС-5

Трансформаторные подстанции напряжением 6-10/0,4кВ с двумя трансформаторами мощностью 630, 1000кВА

| Стадия | Лист | Листов |
|---|---|---|
| Р | | 1 |

Фундамент под трансформатор мощностью 1000кВА


в/о „Союзводпроект"

Взам.инв.№ | Подп. и дата | Инв.№ подл.


Копировал: Марухина Формат: 12


Типовой проект 407-3-370.85 Ал.1

1-1

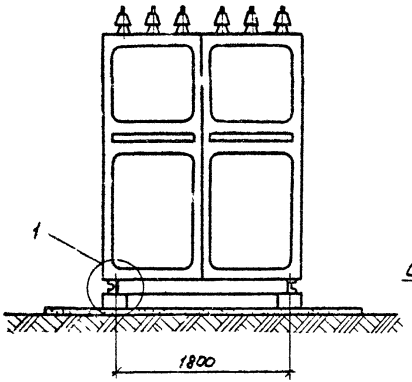



2-2

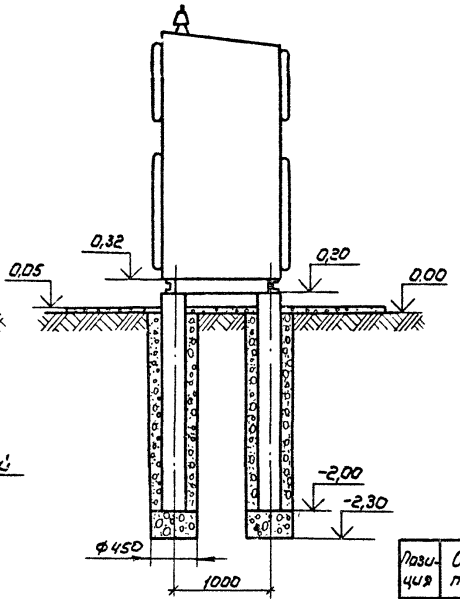

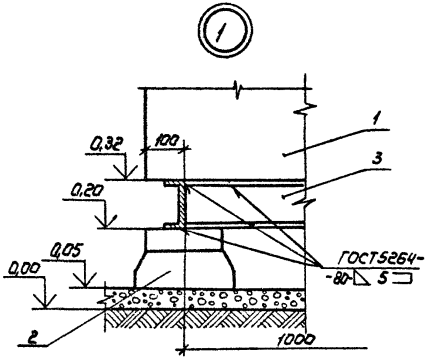
На плане шкафы КРН-10У1 условно не показаны.

План

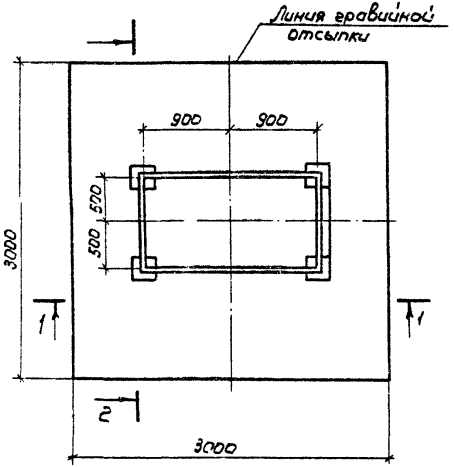


| Позиция | Обозначение или тип изделия | Наименование | Количество | Примечание |
|---|---|---|---|---|
| 1 | КРН-10У1 | Шкаф транзитной линии | 2 | |
| 2 | У00-5А | Стойка; 2,2м | 4 | 3.407-102 |
| 3 | — | Марка м-6 для установки шкафов КРН-10У1 | 1 | см. черт. КМ-5 |
| 4 | Э-42А | Электроды, ГОСТ 9467-75 | | 0,2кг |

| | | | |
|---|---|---|---|
| 407-3-370.85 АС-6 | | | |
| Трансформаторные подстанции напряжением 6-10/04кВ с двумя трансформаторами мощностью 630, 1000кВА | | | |
| | | Стадия | Лист | Листов |
| | | Р | | 1 |
| Фундамент под шкафы КРН-10У1 | | в/о „Союзводпроект" | |
| Нач.отд. Коршунов | | | |
| Н.контр. Игнатов | | | |
| Гл.спец. Басов | | | |
| Рук.гр. Брагин | | | |

Привязан

Инв.№


Инв.№ подл. | Подп. и дата | Взам.инв.№


Копировал: Марухина


Формат А2


Альбом 1

Типовой проект 407-3-370.85

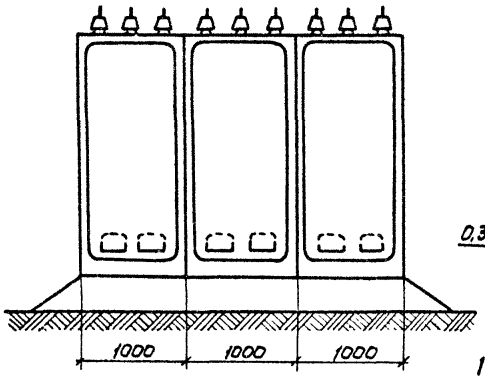

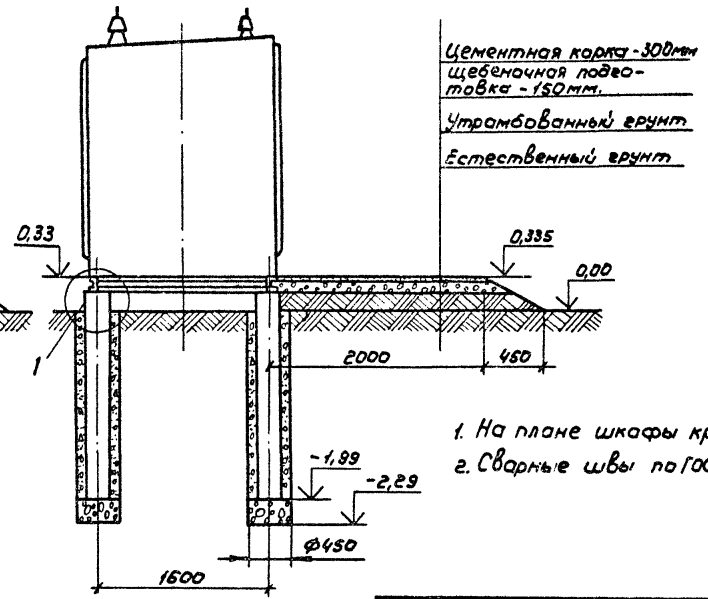
1. На плане шкафы крун-6 (10)л условно не показаны
2. Сварные швы по ГОСТ5264-80 - △5□
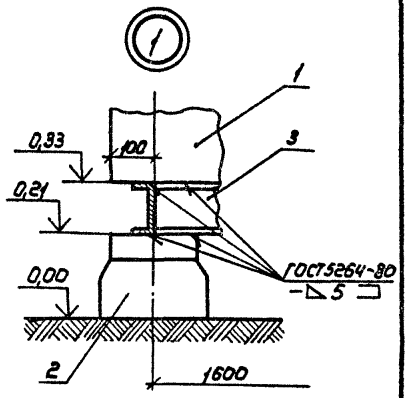
| Позиция | Обозначение или тип изделия | Наименование | Количество | Примечание |
|---|---|---|---|---|
| 1 | КРУН-6 (10)л | Шкаф комплектного распределительного устройства | 3 | |
| 2 | УСО-5А | Стойка; 2,2м. | 6 | 3.407-102 |
| 3 | — | Марка М-5 для установки шкафов КРУН-6(10)Л | 1 | см. черт. КРУ-6 |
| 4 | Э-42А | Электроды, ГОСТ 9467-75 | | 0,2 кг. |
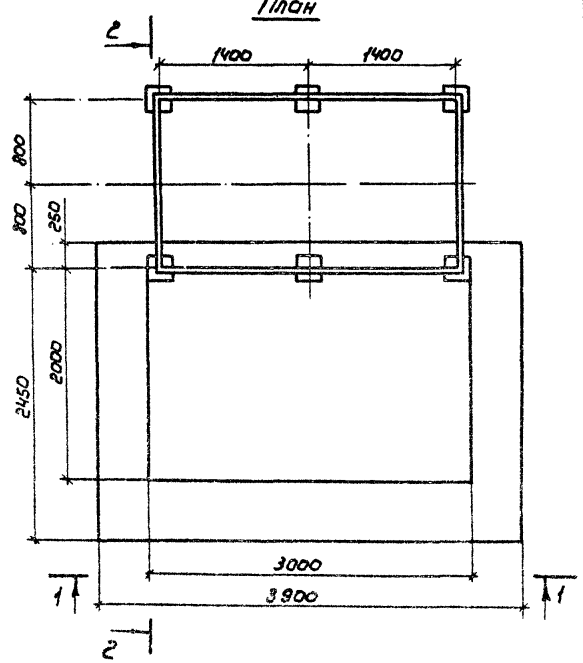
| | | |
|---|---|---|
| Привязан | | |
| Нач.отд. | Коршунов | |
| Н.контр. | Игнатов | |
| Гл.спец. | Босов | |
| Рук.гр. | Брошин | |
| Инв.№ | | |

407-3-370.85 АС-7

Трансформаторные подстанции напряжением 6-10/0,4кВ с двумя трансформаторами мощностью 630,1000 кВА

| Стадия | Лист | Листов |
|---|---|---|
| Р | | 1 |

Фундамент под шкафы КРУН-6(10)Л

В/О „Союзводпроект"

Взам. инв.№ | Подп. и дата | Инв.№ подл.


Копировал: Магсулина

Формат А2

20656-01

Альб. 1

Типовой проект 407-3-370.85

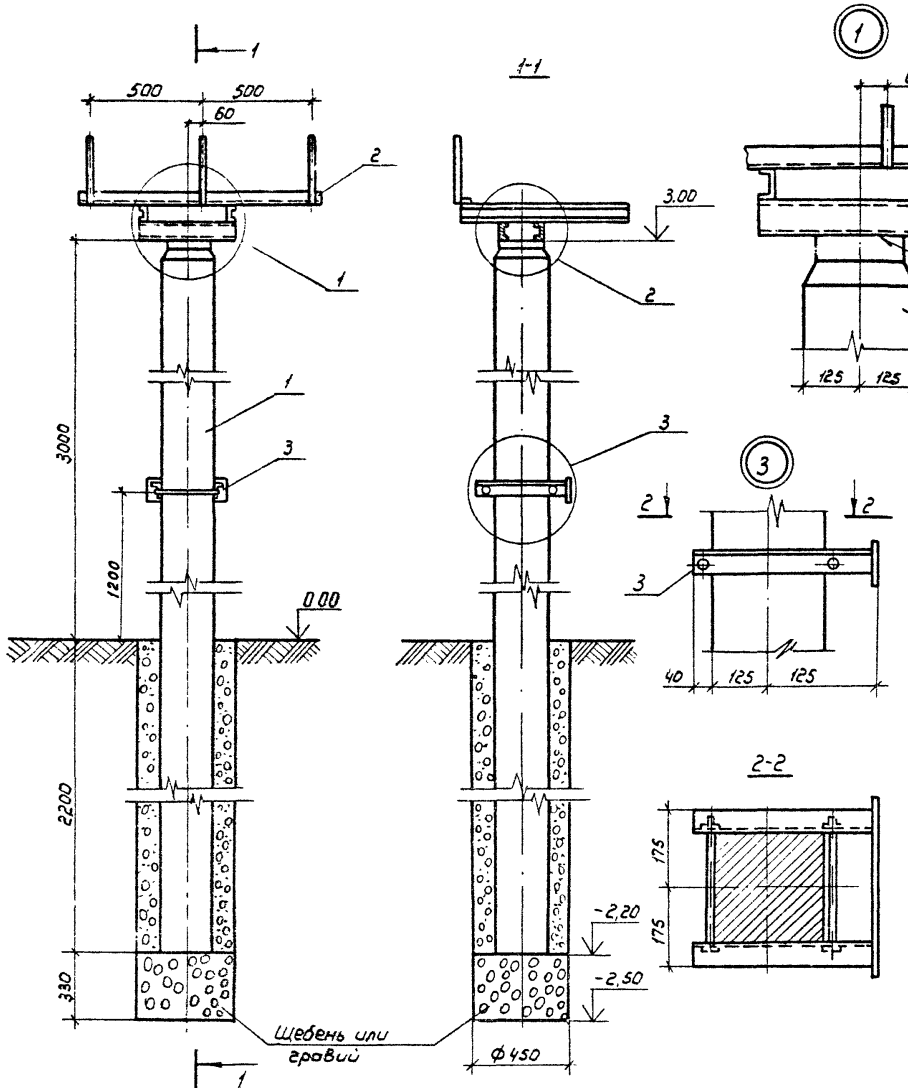


1. За условную отметку 0.00 принята отметка планировки земли территории подстанции.

2. Марку М-3 приварить к закладной части стойки при монтаже. Сварные швы по ГОСТ 5264 -80 - ▽5 ⊐

| Позиция | Обозначение или тип изделия | Наименование | Количество | Примечание |
|---|---|---|---|---|
| 1 | УСО-1А | Стойка; 5,2м | 1 | 3.407-102 |
| 2 | — | Марка М-3 для установки разъединителя РЛНД-1-10 | 1 | см. черт. КМ-4 |
| 3 | — | Марка М-4 для установки привода к разъединителю | 1 | см. черт КМ-4 |
| — | Э-42А | Электроды, ГОСТ 9467-75 | | 0,3кг. |

Привязан

Инв. №

| | | |
|---|---|---|
| Нач. отд. | Коршунов | |
| Н. контр. | Игнатов | |
| Гл. спец. | Басов | |
| Рук. гр. | Брагин | |

407-3-370.85 АС-8

Трансформаторные подстанции напряжением 6-10/0,4кВ с двумя трансформаторами мощностью 630, 1000кВА

| Стадия | Лист | Листов |
|---|---|---|
| Р | | 1 |

Опора под разъединитель РЛНД-1-10

в/о „Союзводпроект"

Взам. инв. №

Подп. и дата


Инв. № подл.


Копировал: Марумина


Формат 12

20606-01


Типовой проект 407-3-370.85 Ал.1

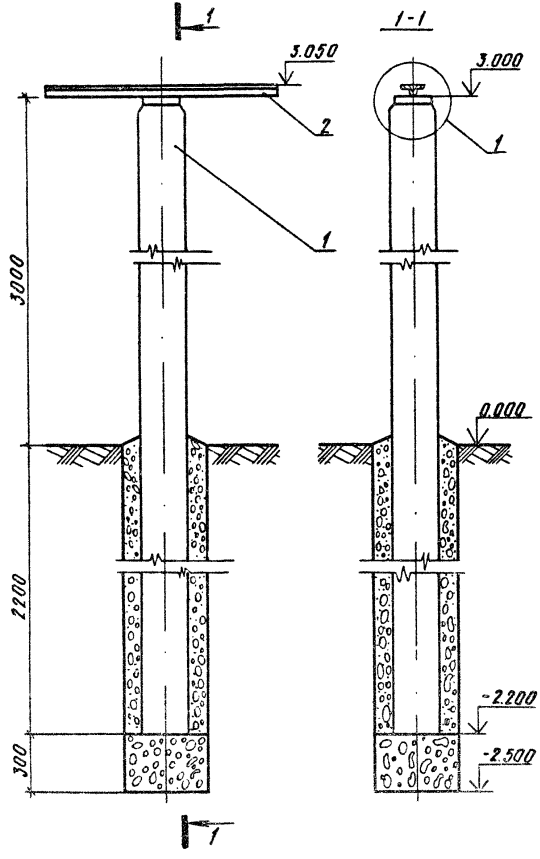

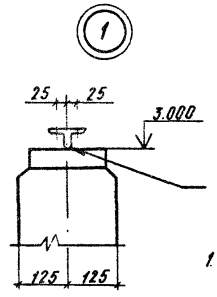
Позиция 2

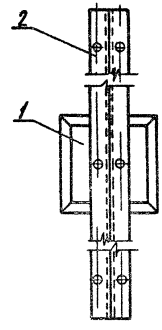


1. Марку приварить к закладной части стойки при монтаже. Сварные швы по ГОСТ 5264-80
2. Марку покрыть алюминиевой краской.
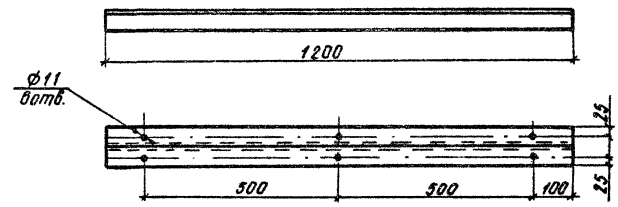
| Позиция | Обозначение или тип изделия | Наименование | Количество | Примечание |
|---|---|---|---|---|
| 1 | УСО-1А | Стойка; 5,0м | 1 | 3407-102 |
| 2 | — | Марка для установки изоляторов ОНСУ-10-300 | 1 | 2,2кг |
| — | Э-42А | Электроды, ГОСТ 9467-75 | | 0,3кг |


| | | | | |
|---|---|---|---|---|
| Привязан | | | 407-3-370.85 | АС-9 |
| | | | Трансформаторные подстанции напряжением 6/10кВ с двумя трансформаторами мощностью 630, 1000 кВА | |
| Нач. отд | Коршунов | | | Стадия: Р. Лист: Листов: 1 |
| Гл. спец. | Басов | | | |
| Рук. гр | Брагин | | | |
| Н. контр | Ненастев | | Опора под опорные изоляторы ОНСУ-10-300 | в/о "Союзводпроект" |
| Инв. № | | | | |

Инв. № подл. | Подп. и дата | Взам. инв. №

Копировал: Формат: 12

20606-01

Типовой проект 407-3-370.85 Ал 1

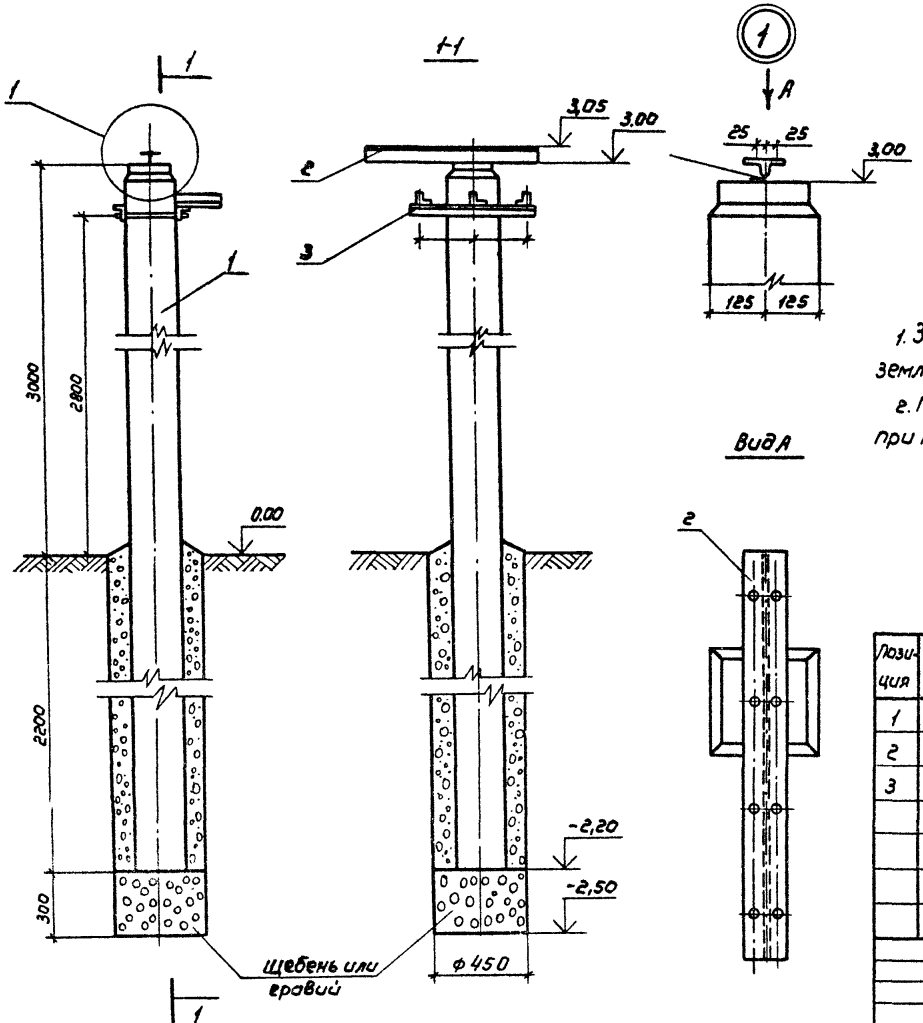


1. За условную отметку 0.00 принята отметка планировки земли территории подстанции.
2. Марку М-7 приварить к закладной части стойки при монтаже. Сварные швы по ГОСТ 5264-80- ⊿5 ⊐

| Позиция | Обозначение или тип изделия | Наименование | Количество | Примечание |
|---|---|---|---|---|
| 1 | УСО-1А | Стойка; 5,0м | 1 | 3.407-102 |
| 2 | — | Марка М-7 для установки изоляторов ОНСУ-10-300 | 1 | см. черт. КМ-6 |
| 3 | — | Марка М-8 для установки разрядников РВН-0,5 У1 | 1 | см. черт. КМ-6 |
| | Э-42А | Электроды; ГОСТ 9467-75 | | 0,1кг |

| | | | |
|---|---|---|---|
| Нач.отд. | Коршунов | | |
| Н.контр. | Игнатов | | |
| Гл.спец. | Басов | | |
| Рук.гр. | Брагин | | |

Привязан

Инв.№

407-3-370.85 АС-10

Трансформаторные подстанции напряжением 6-10/0,4кВ с двумя трансформаторами мощностью 630,1000 кВА

| Стадия | Лист | Листов |
|---|---|---|
| Р | | 1 |

Опора под опорные изоляторы ОНСУ-10-300 и разрядники РВН-0,5У1

В/О „Союзводпроект"

Взам. инв.№ | Подп. и дата | Инв.№ подл.

Копировал: Агарунова


Формат А2

20606-01


Ал.1


Типовой проект 407-3-370.85


## 1-1

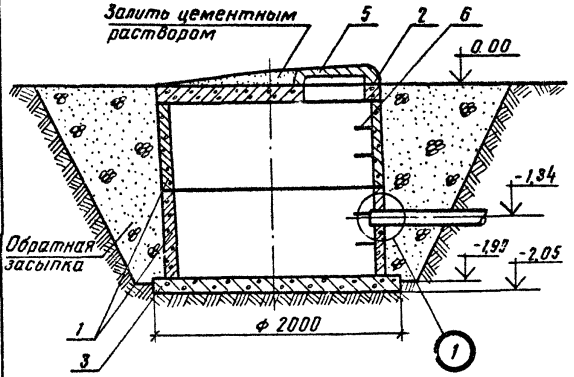



## План

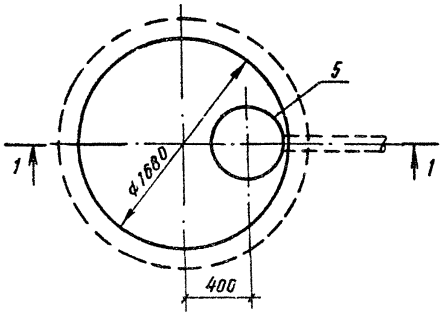

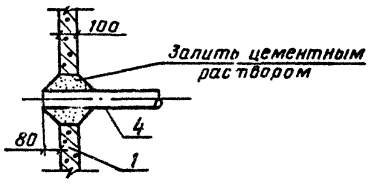
## Деталь заделки скобы

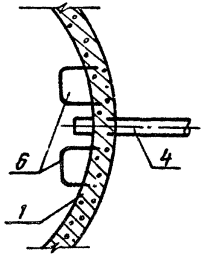


1. За условную отметку 0.00 принята отметка планировки земли территории подстанции.
2. Стенки и днище колодца-маслосборника обмазать битумом.
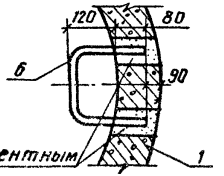
| Позиция | Обозначение или тип изделия | Наименование | Количество | Примечание |
|---|---|---|---|---|
| 1 | КЦ-15-9 | Кольцо стеновое ГОСТ 8020-80 | 2 | 2000кг |
| 2 | КЦП1-15-1 | Плита перекрытия ГОСТ 8020-80 | 1 | 690кг |
| 3 | КЦД-15 | Плита днища ГОСТ 8020-80 | 1 | 940кг |
| 4 | — | Труба асбестоцементная, Ду=100 ГОСТ 1839-72; 1,0м | | |
| 5 | Л | Люк чугунный, ГОСТ 3634-79 | 1 | 80кг |
| 6 | — | Скоба | | |
| | М200 | Бетон | | 0,3м³ |

407-3-370.85 АС-11

Трансформаторные подстанции напряжением 6-10/0,4кВ с двумя трансформаторами мощностью 630,1000 кВА

| | | | Стадия | Лист | Листов |
|---|---|---|---|---|---|
| Нач.отд. | Коршунов | | Р | | 1 |
| Н.контр. | Игнатов | | | | |
| Гл.спец. | Басов | | | | |
| Рук.гр. | Брагин | | | | |

Колодец - маслосборник

В/О "Союзводпроект"

Привязан

Инв. №

Инв.№ подл. | Подпись и дата | Взам.инв.№

Копировал Юрг.


Формат 12

20606-01


Альбом 1

Типовой проект 407-3-370.85

План

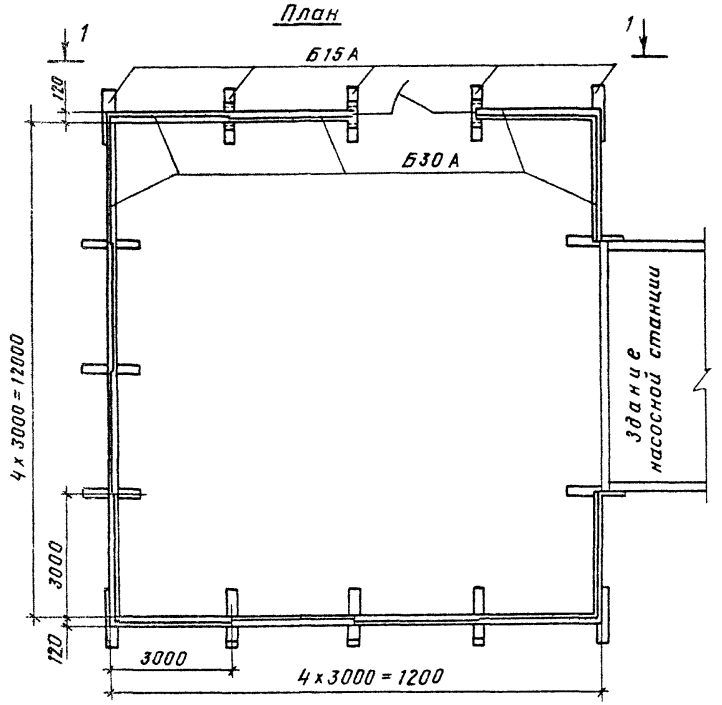


1-1 повернуто

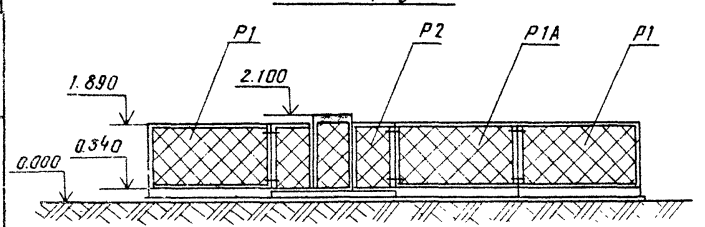


Чертеж выполнен на основании проекта "Ограда незаглубленная", разработанного Одесским филиалом института "Оргэнергострой".

| Позиция | Обозначение или тип изделия | Наименование | Количество | Примечание |
|---|---|---|---|---|
| | Б30А | Балка | 13 | |
| | БУ15А | Балка | 15 | |
| | Р1 | Сетчатая панель рядовая | 12 | |
| | Р1А | Сетчатая панель съемная | 1 | |
| | Р2 | Сетчатая панель с калиткой | 1 | |
| | МС1 | Изделие соединительное | 3 | |
| | МС2 | Изделие соединительное | 6 | |
| | — | Болт М10х300.56.019 ГОСТ 7798-70* | 6 | Для съемных панел. |
| | — | Гайка М10.6.019 ГОСТ 5915-70 | 12 | То же |
| | — | Шайба 10.019 ГОСТ 11371-78 | 12 | — " — |
| | — | Шайба 10.65 Г019 ГОСТ 6402-70 | 6 | — " — |

407-3-370.85 АС-12

Трансформаторные подстанции напряжением 6-10/0,4 кВ с двумя трансформаторами мощностью 630, 1000 кВА

Привязан

| | | | |
|---|---|---|---|
| Нач. отд. | Коршунов | | |
| Гл. спец. | Басов | | |
| Рук. гр. | Брагин | | |
| Н. контр. | Игнатов | | |

Ограждение подстанции

| Стадия | Лист | Листов |
|---|---|---|
| Р. | | 1 |

В/О "Союзводпроект"

Инв. №

Взам. инв. №

Подп. и дата


Инв. № подл.

Копировал

Формат 12

Альбом 1

Типовой проект 407-3-370.85

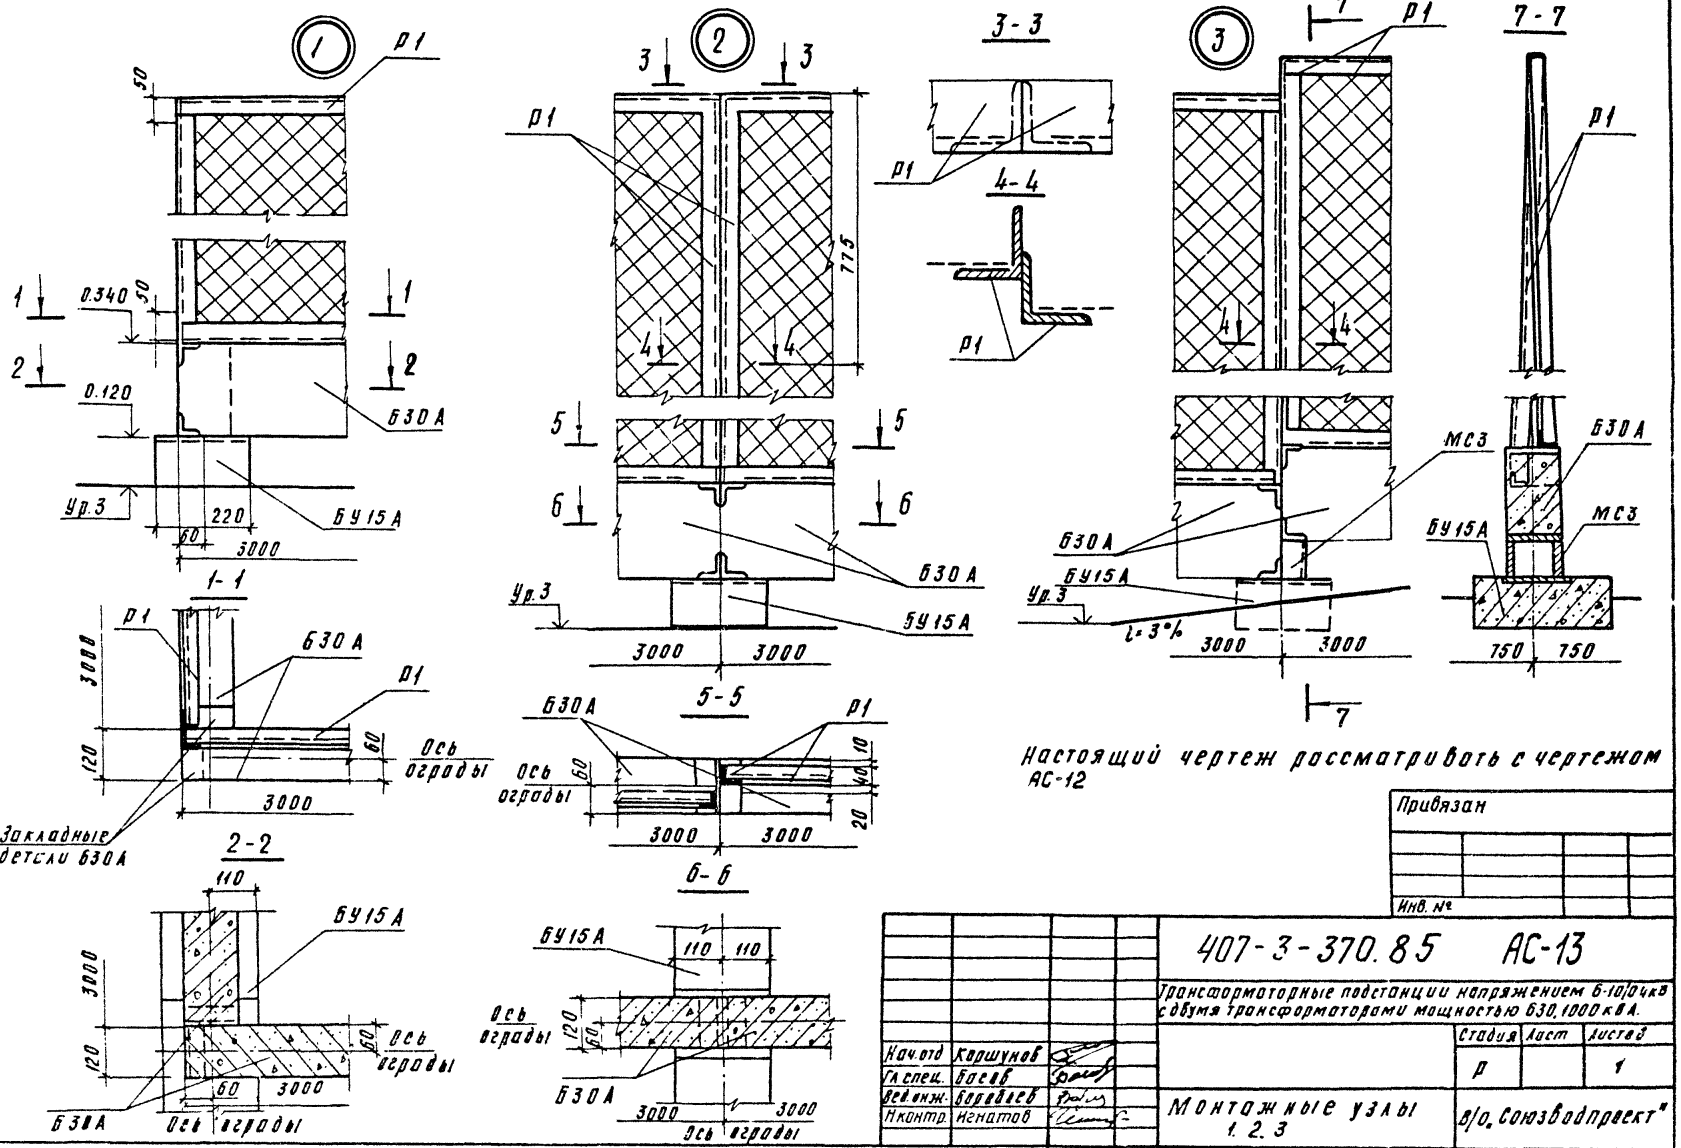


Настоящий чертеж рассматривать с чертежом АС-12

Привязан

Инв. №

| | | | |
|---|---|---|---|
| Нач.отд | Коршунов | | |
| Гл.спец. | Басов | | |
| Вед.инж. | Бородавс | | |
| Н.контр. | Игнатов | | |

407-3-370.85 АС-13

Трансформаторные подстанции напряжением 6-10/0,4кВ с двумя трансформаторами мощностью 630, 1000 кВА.

| Стадия | Лист | Листов |
|---|---|---|
| Р | | 1 |

Монтажные узлы 1. 2. 3

в/о "Союзводпроект"


Копир

Формат 12

Инв. № подл. | Подп. и дата | Взам. инв. №

Альб. 1


Типовой проект 407-3-370.85

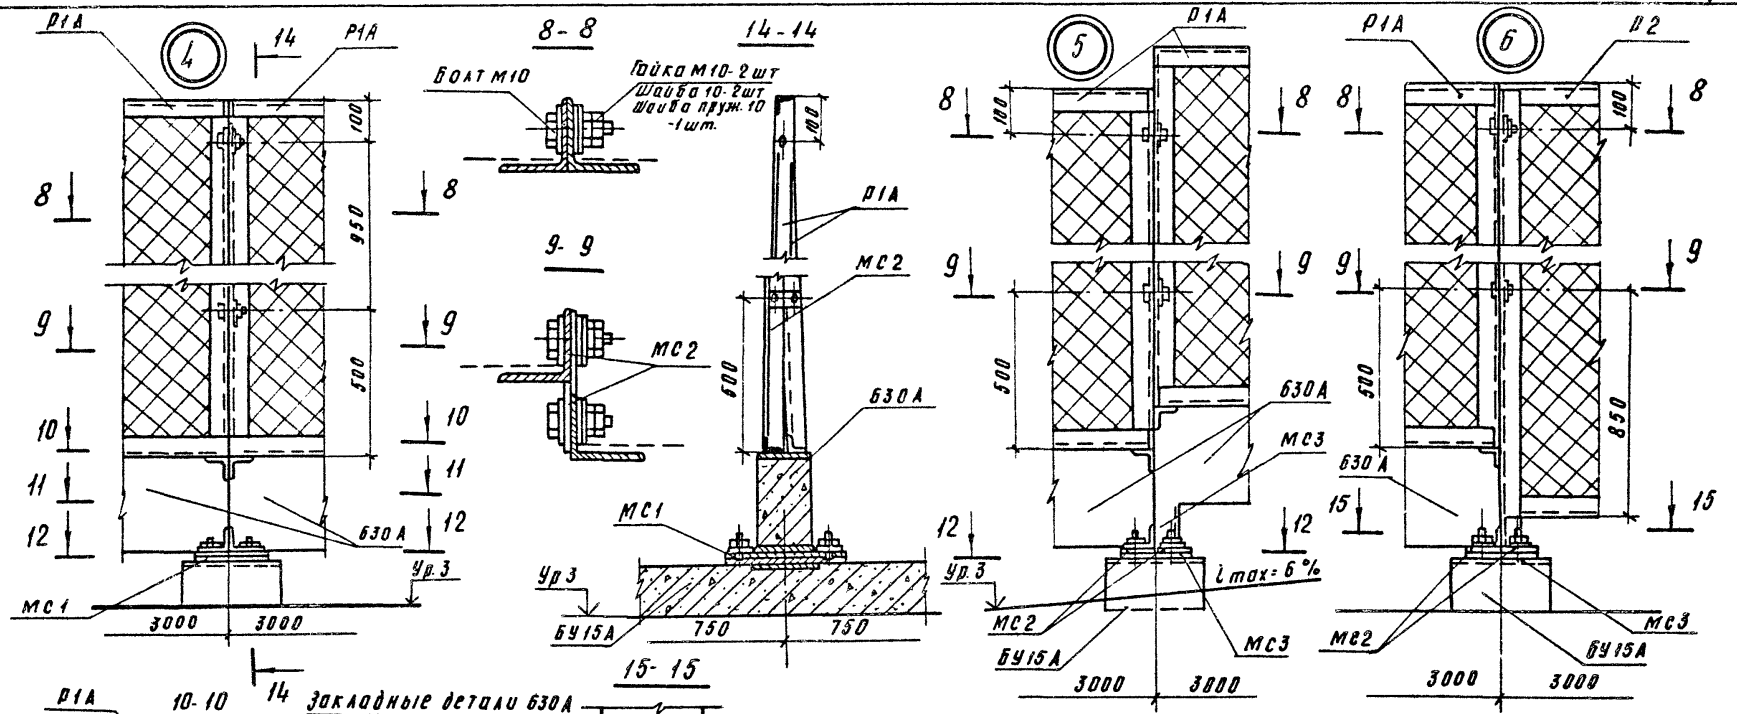






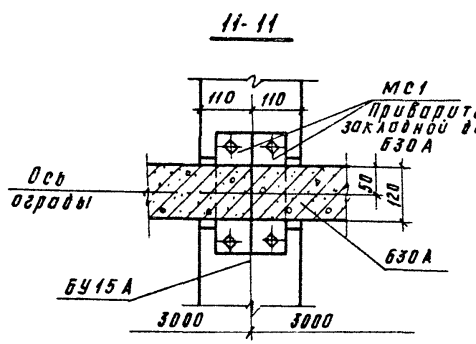


1. Настоящий чертеж рассматривать с чертежом АС-12

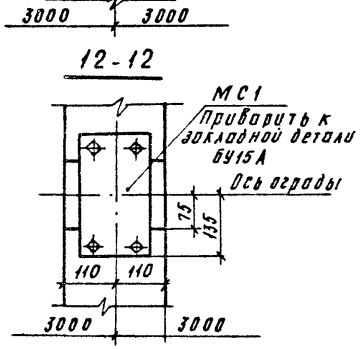Привязан

Инв. №

| | | | |
|---|---|---|---|
| Нач.отд. | Коршунов | | |
| Гл.спец. | Басов | | |
| Вед.инж. | Воробьев | | |
| Н.контр. | Ненатов | | |

407-3-370.85 АС-14

Трансформаторные подстанции напряжением 6-10/0,4 кВ с двумя трансформаторами мощностью 630, 1000 кВА.

| Стадия | Лист | Листов |
|---|---|---|
| Р | | 1 |

Монтажные узлы 4.5.6

в/о "Союзводпроект"


Копир. Формат 12

Инв.№ подл. | Подп. и дата | Взам. инв.№


Альбом 1

Типовой проект 407-3-370.85


МС1

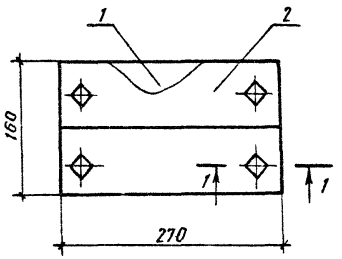



1-1
м 1:2

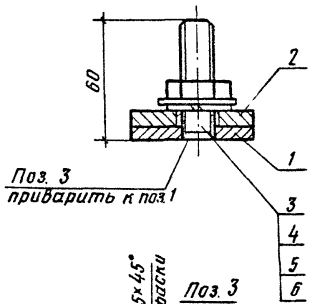



Поз. 1

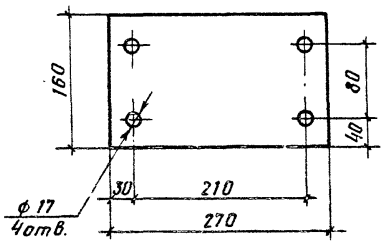

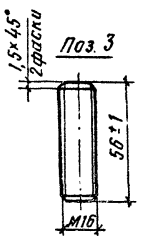
Поз. 2

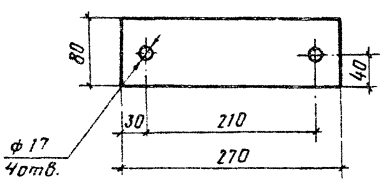


МС2

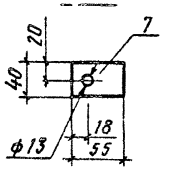



Таблица 1

| Формат | Зона | Поз. | Обозначение | Наименование | Кол. | Примечание |
|---|---|---|---|---|---|---|
| | | | | МС1 | | |
| | | | | Сборочные единицы и детали | | |
| | | 1 | | -б-8 ГОСТ 19903-74*; ℓ=270 | 1 | 2,70 кг |
| | | 2 | | -б-8 ГОСТ 19903-74*; ℓ=270 | 2 | 1,35 кг |
| Б4 | | 3 | | Шпилька М16 ГОСТ 2590-71* | 4 | 0,09 кг |
| " | | 4 | | Гайка М16, 6.019 ГОСТ 5915-70 | 4 | 0,003 кг |
| " | | 5 | | Шайба 16.65Г.019 ГОСТ 6402-70 | 4 | 0,001 кг |
| " | | 6 | | Шайба 16.019 ГОСТ 11371-78 | 4 | 0,001 кг |
| | | | | МС2 | | |
| | | | | Детали | | |
| | | 7 | | -5х20 ГОСТ 103-76; ℓ=55 | 2 | 0,09 кг |
| | | | | МС3 | | |
| | | | | Детали | | |
| Б4 | | 8 | | С12 ГОСТ 8240-72; ℓ=90 | 1 | для укл. 3% 0,94 кг |

Таблица 2

| Обозначение | Марка изделия | Масса кг |
|---|---|---|
| | МС1 | 5,78 |
| | МС2 | 0,18 |
| | МС3 | 0,94 |

1. Настоящий чертеж рассматривать с чертежами АС-12, АС-13, АС-14.
2. Длина подкладки МС3 зависит от уклона местности, но должна быть не более 180 мм.
3. Сварку шпильки поз. 3 с пластиной поз. 1 выполнить по ГОСТ 5264-80.

Инв.№ подл. | Подп. и дата | Взамин. №

Привязан

Инв. №

| | | |
|---|---|---|
| Нач. отд. | Коршунов | |
| Гл. спец. | Басов | |
| Вед. инж. | Воробьев | |
| Н. контр. | Игнатов | |

407-3-370.85 АС-15

Трансформаторные подстанции напряжением 6-10/0,4 кВ с двумя трансформаторами мощностью 630, 1000 кВА

| Стадия | Лист | Листов |
|---|---|---|
| Р | | 1 |

Изделия соединительные МС1, МС2. Подкладка МС3

В/О "Союзводпроект"


Копировал Юдина


Формат 12

20606-01

Типовой проект 407-3-370.85 Ал.1

## 630 А

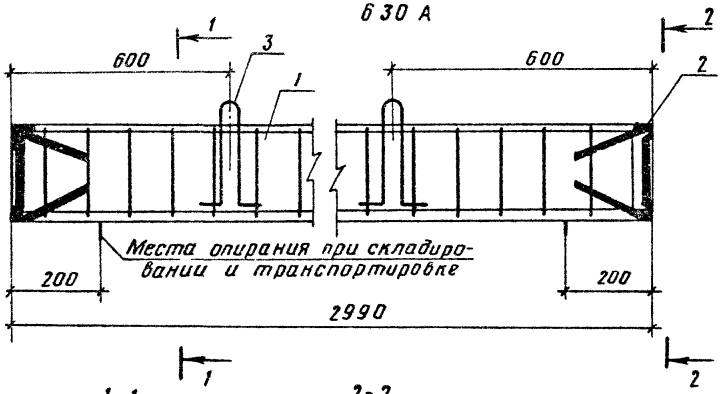

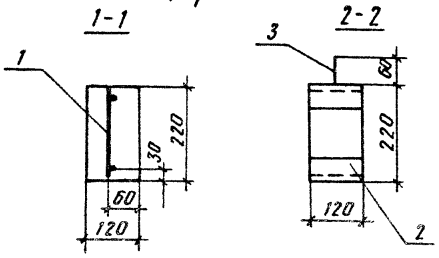
## КР1

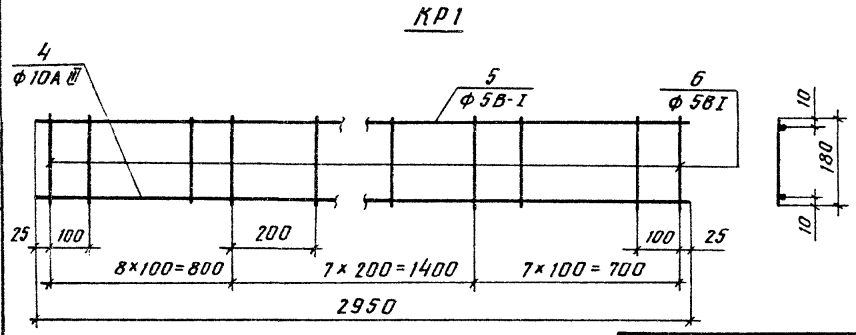



Таблица 1

| Формат | Зона | Поз. | Обозначение | Наименование | Кол | Примечание |
|---|---|---|---|---|---|---|
| | | | | 630 А | | |
| | | | | Сборочные единицы и детали | | |
| | | 1 | | Каркас плоский КР1 | 1 | 2,92 кг |
| | | 2 | | Изделие закладное МН1 | 2 | 1,29 кг |
| | | | | Одиночные стержни | | |
| | | 3 | | ф 8 AI ГОСТ 5781-75; ℓ=700 | 2 | 0,276 кг |
| | | | | Материалы | | |
| | | | | Бетон марки 200 | 0,08 | м³ |

Таблица 2

| Формат | Зона | Поз. | Обозначение | Наименование | Кол | Примечание |
|---|---|---|---|---|---|---|
| | | | | КР1 | | |
| | | | | Сборочные единицы и детали | | |
| Б4 | | 4 | | ф 10 А III ГОСТ 5781-75; ℓ=2950 | 1 | 1,82 кг |
| " | | 5 | | ф 5 ВI ГОСТ 6727-53*; ℓ=2950 | 1 | 0,45 кг |
| " | | 6 | | ф 5 ВI ГОСТ 6727-53*; ℓ=180 | 23 | 0,028 кг |

Выборка стали на один элемент, кг — Таблица 3

| Марка элемента | Арматурные изделия: Сталь ГОСТ 5781-75, класс А3, ф мм 10 | Сталь ГОСТ 5781-75, класс Ат С, ф мм 8 | Сталь ГОСТ 6727-53, класс ВI, ф мм 5 | Итого | Закладные изделия: Прокатная сталь ГОСТ 8509-72*, L 50×5 | Сталь ГОСТ 5781-75, класс А III, ф 10 | Итого | Всего |
|---|---|---|---|---|---|---|---|---|
| 630 А | 1,82 | 0,55 | 1,1 | 3,47 | 0,9 | 0,78 | 1,68 | 5,15 |


1. Сварные швы по ГОСТ 14098-68.
2. Петли поз. 3 приварить к каркасу КР-1.
3. Железобетонная балка по ГОСТ 13015-75.

| | | | |
|---|---|---|---|
| Привязан | | 407-3-370.85 АС-16 | |
| | | Трансформаторные подстанции напряжением 6-10/0,4 кВ с двумя трансформаторами мощностью 630, 1000 кВА | |
| Нач.отд. | Коршунов | Стадия: Р | Лист: — | Листов: 1 |
| Гл.спец. | Басов | | | |
| Вед.инж. | Воробьев | Балка 630 А | ВНО "Союзводпроект" | |
| Н.контр. | Игнатов | | | |
| Инв.№ | | Копировал Юдина | Формат 12 | |


Взам.инв.№ | Подп. и дата | Инв.№ подл.

Типовой проект 4073-370.85 Ал.1


## БУ 15 А

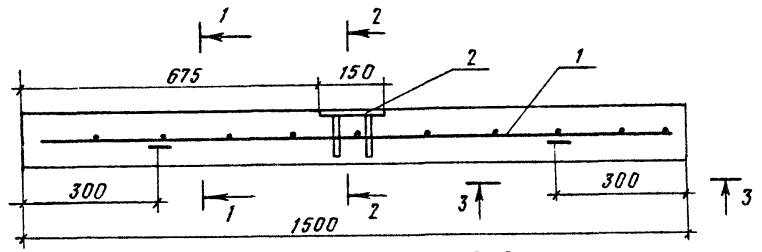



1-1

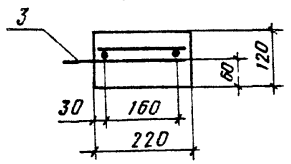



2-2

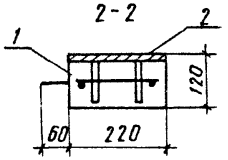



## КР 2

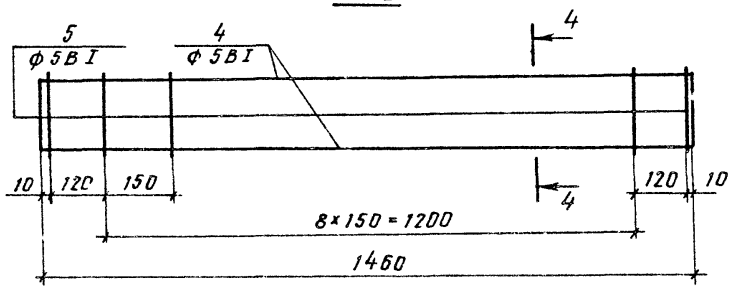


4-4

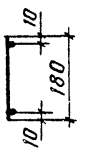


3-3

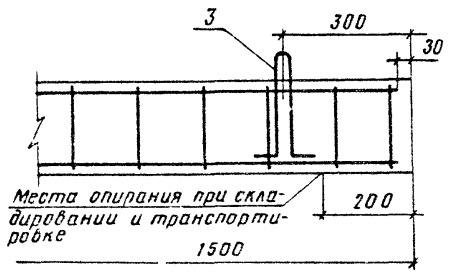


Места опирания при складировании и транспортировке

Поз. 3

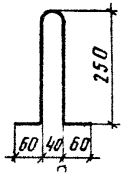



Таблица 1

| Формат | Зона | Поз. | Обозначение | Наименование | Кол. | Примечание |
|---|---|---|---|---|---|---|
| | | | | БУ 15 А | | |
| | | | | Сборочные единицы и детали | | |
| | | 1 | | Каркас плоский КР 2 | 1 | 0,76 кг |
| | | 2 | | Изделие закладное МН 2 | 1 | 1,58 кг |
| | | | | Одиночные стержни | | |
| | | 3 | | ф 6 А I ГОСТ 5781-75; ℓ = 700 | 2 | 0,156 кг |
| | | | | Материалы | | |
| | | | | Бетон марки 200 | 0,04 | м³ |

Таблица 2

| Формат | Зона | Поз. | Обозначение | Наименование | Кол. | Примечание |
|---|---|---|---|---|---|---|
| | | | | КР 2 | | |
| | | | | Сборочные единицы и детали | | |
| | | | | ф 5 В I ГОСТ 6727-53; ℓ = 1450 | 2 | 0,275 кг |
| | | | | ф 5 В I ГОСТ 6727-53, ℓ = 180 | 11 | 0,028 кг |

Выборка стали на один элемент, кг — Таблица 3

| Марка элемента | Арматурные изделия: Сталь ГОСТ 5781-75 класс А I, ф мм, 6 | Арматурные изделия: Сталь ГОСТ 6727-53 класс В I, ф мм, 5 | Арматурные изделия: Итого | Закладные изделия: Прокатная сталь ГОСТ 19903-74* δ=5 | Закладные изделия: Сталь ГОСТ 5781-75 класс А I, ф мм, 10 | Закладные изделия: Итого | Всего |
|---|---|---|---|---|---|---|---|
| БУ 15А | 0,31 | 0,76 | 1,07 | 1,3 | 0,28 | 1,58 | 2,64 |

1. Настоящий чертеж рассматривать с чертежом АС-18.
2. Сварку арматурных каркасов выполнять руководствуясь ГОСТ 14098-68.
3. Петли поз. 3 приварить к каркасу КР 2.
4. Железобетонная балка должна удовлетворять требованиям ГОСТ 13015-75.

| | | | |
|---|---|---|---|
| Привязан | | 407-3-370.85 | АС-17 |
| | | Трансформаторные подстанции напряжением 6-10/0,4 кВ с двумя трансформаторами мощностью 630, 1000 кВА | |
| Нач.отд. | Коршунов | Стадия: Р | Лист: | Листов: 1 |
| Гл.спец. | Басов | | | |
| Ст.инж. | Бочаров | Балка БУ 15 А | В/О "Союзводпроект" | |
| Н.контр. | Игнатов | | | |

Инв. № подл. | Подпись и дата | Взам.инв. №

Инв. №

Копировал

Формат 12


23835-01

Альбом 1


Типовой проект 407-3-370.85

Инв.№ подл. | Подп. и дата | Взам. инв.№

МН 1

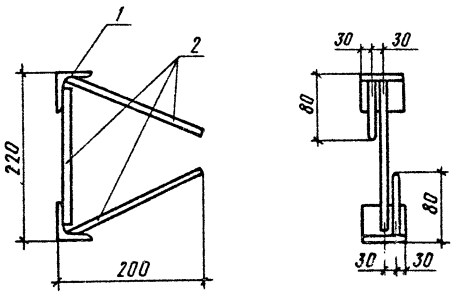


МН 2

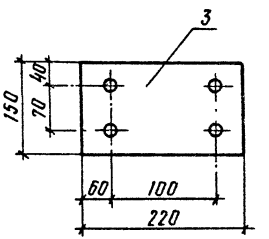

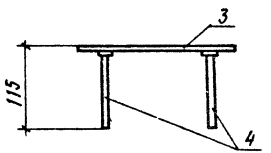




Таблица 1

| Формат | Зона | Поз. | Обозначение | Наименование | Кол. | Примеч. |
|---|---|---|---|---|---|---|
| | | | | | | |
| | | | | МН 1 | | |
| | | | | | | |
| | | | | Сборочные единицы и детали | | |
| БЧ | | 1 | | ∠50×5 ГОСТ 8509-72; ℓ=120 | 2 | 0,45кг |
| БЧ | | 2 | | ф 10 А III ГОСТ 5781-75; ℓ=210 | 3 | 0,13кг |
| | | | | | | |
| | | | | МН 2 | | |
| | | | | | | |
| | | | | Сборочные единицы и детали | | |
| БЧ | | 3 | | δ=5 ГОСТ 19903-74; ℓ=220 | 1 | 1,3кг |
| БЧ | | 4 | | ф 10 А III ГОСТ 5781-75; ℓ=110 | 4 | 0,07кг |

Таблица 2

| Обозначение | Марка изделия | Масса кг |
|---|---|---|
| | МН 1 | 1,29 |
| | МН 2 | 1,58 |

1. Настоящий чертеж рассматривать с чертежами АС-16, АС-17.
2. Сварные швы по ГОСТ 19292-73.
3. Предельные отклонения размеров по ГОСТ 10922-75.

Привязан

Инв.№

| | | | |
|---|---|---|---|
| Нач.отд. | Коршунов | | |
| Н.контр. | Игнатов | | |
| Гл.спец. | Басов | | |
| Вед.инж. | Воробьев | | |

407.-3-370.85 АС-18

Трансформаторные подстанции напряжением 6-10/0,4 кВ с двумя трансформаторами мощностью 630,1000 кВА

| Стадия | Лист | Листов |
|---|---|---|
| Р | | 1 |


Изделия закладные МН1, МН2


В/О "Союзводпроект"

Копировал Юдф

Формат 12


Типовой проект 407-3-370.85 Ал.1

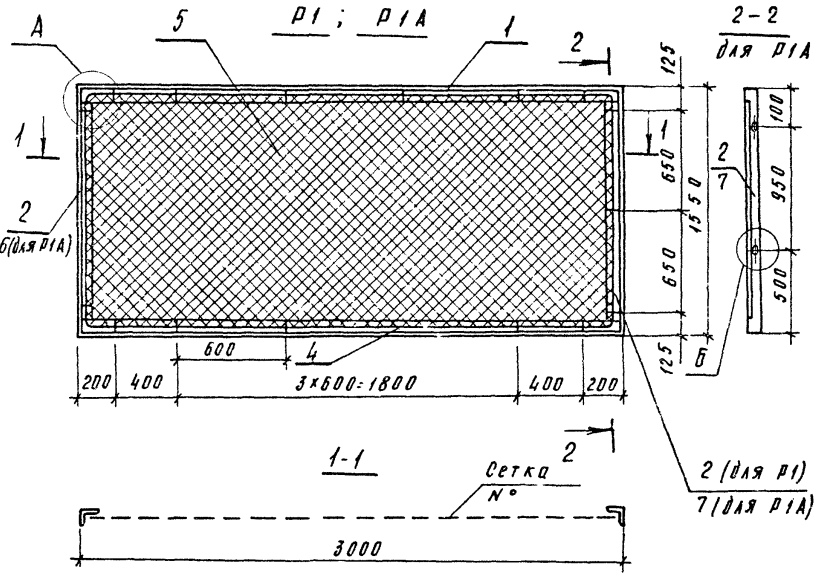

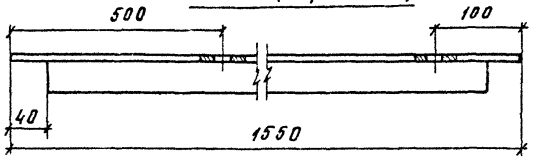
| Формат | Зона | Поз. | Обозначение | Наименование | Кол. | Примечание |
|---|---|---|---|---|---|---|
| | | | | Р1 | | |
| | | 1 | | L40×4 ГОСТ 8509-72*; ℓ=2992 | 2 | 7.24кг |
| | | 2 | | L40×4 ГОСТ 8509-72*; ℓ=1550 | 2 | 3.75кг |
| | | 3 | | ф5 ГОСТ 2590-71*; ℓ=8900 | | 1.35кг |
| | | 4 | | Полоса 4×12 ГОСТ 103-76; ℓ=60 | 18 | 0.023кг |
| | | 5 | | Сетка №50-2.5 ГОСТ 5336-57 1500×2950 | 4.42м² | 7.1кг |
| | | | | Р1А (поз. 1,3,4,5 см Р1) | | |
| | | 6 | | L40×4 ГОСТ 8509-72*; ℓ=1550 | 1 | 3.75кг |
| | | 7 | | L40×4 ГОСТ 8509-72*; ℓ=1550 | 1 | 3.75кг |

1. Сварные швы выполнить по ГОСТ 5264-80
2. После натяжения сетки полосы поз. 4 отогнуть и приварить к уголку.
3. Покрытие: грунтовка с последующей покраской эмалью ПФ-115 серой ГОСТ 6465-76*.
4. Поз. 2 отличается от поз. 6 и 7 отсутствием отверстий.

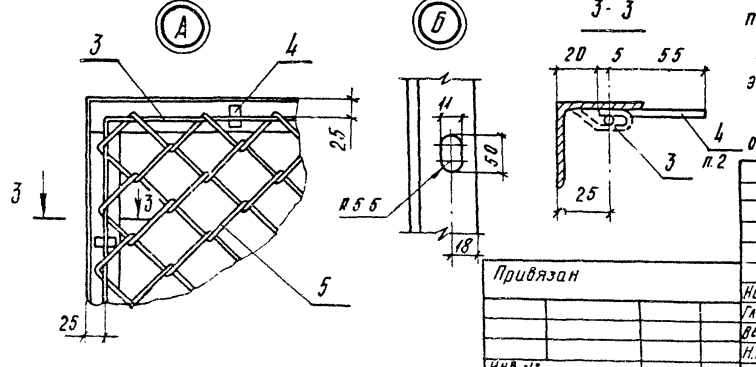


Привязан

Инв. №

| | | | |
|---|---|---|---|
| Нач.отд. | Коршунов | | |
| Гл.спец. | Басов | | |
| Вед.инж. | Воробьев | | |
| Н.контр. | Игнатов | | |

407-3-370.85 АС-19

Трансформаторные подстанции напряжением 6-10/0,4 кВ с двумя трансформаторами мощностью 630, 1600 кВ·А.

| Стадия | Лист | Листов |
|---|---|---|
| Р | | 1 |

Сетчатая панель рядовая Р1
Сетчатая панель съемная Р1А


Союзводоканалпроект


Инв.№ подл. | Подп. и дата | Взам.инв.№

Копир

Формат 12

Типовой проект 407-3-370.85 Ал.1.

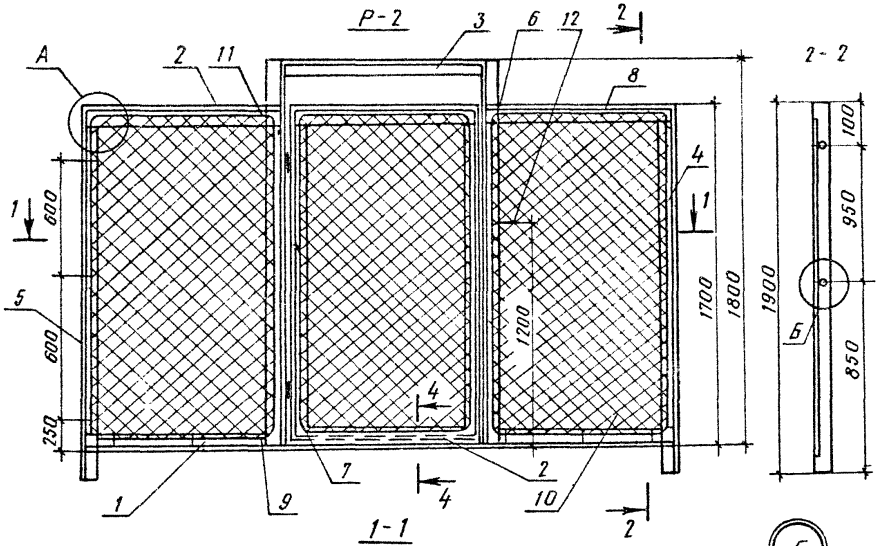

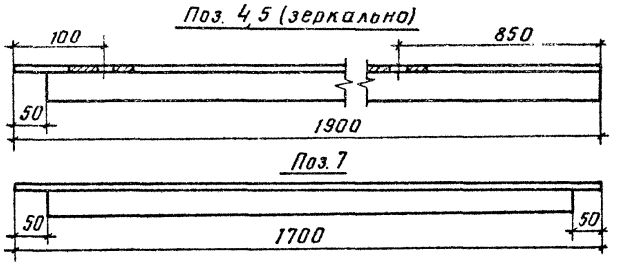
| Формат | Зона | Поз. | Обозначение | Наименование | Кол. | Примечание |
|---|---|---|---|---|---|---|
| | | | | Р 2 | | |
| БЧ | | 1 | | ∠50×4 ГОСТ 8509-72*; ℓ=2992 | 1 | 9,2 кг |
| БЧ | | 2 | | ∠50×4 ГОСТ 8509-72*; ℓ=982 | 4 | 3,0 кг |
| БЧ | | 3 | | ∠50×4 ГОСТ 8509-72*; ℓ=1020 | 1 | 3,1 кг |
| | | 4 | | ∠50×4 ГОСТ 8509-72*; ℓ=1900 | 1 | 5,8 кг |
| | | 5 | | ∠50×4 ГОСТ 8509-72*; ℓ=1900 | 1 | 5,8 кг |
| БЧ | | 6 | | ∠50×4 ГОСТ 8509-72*; ℓ=1800 | 2 | 5,5 кг |
| | | 7 | | ∠50×4 ГОСТ 8509-72*; ℓ=1700 | 2 | 5,2 кг |
| БЧ | | 8 | | ф5 ГОСТ 2590-71*; ℓ= 5180 | 3 | 0,8 кг |
| БЧ | | 9 | | Полоса 4×12 ГОСТ 103-76 ℓ= 60 | 36 | 0,023 кг |
| | | 10 | | Сетка №50-25 ГОСТ 5336-67* (940×1650) 3 | 4,65 м² | 7,3 кг |
| | | 11 | ПН3-85 Л | Петля ГОСТ 5088-78 | 2 | |
| | | 12 | 3.017-1.05 110.300 | Ручка-серия 3.017-1. Вып. 5 | 1 | 295 кг |

1. Сварные швы выполнить по ГОСТ 5264-80.
2. После натяжения сетки поз. 9 отогнуть и приварить к уголку.
3. Покрытие: грунтовка с последующей окраской эмалью ПФ-115 серой ГОСТ 6465-76*.

| | | | | | |
|---|---|---|---|---|---|
| | | | | 407-3-370.85 | АС-20 |
| | | | | Трансформаторные подстанции напряжением 6-10/0,4 кВ с двумя трансформаторами мощностью 630, 1000 кВА | |
| Привязан | | | | Стадия | Лист | Листов |
| | | | | Р | | 1 |
| Нач.отд. | Коршунов | | | Сетчатая панель с калиткой Р 2 | В/О "Союзводпроект" |
| Гл.спец. | Басов | | | | |
| Вед.инж. | Воробьев | | | | |
| Н.контр. | Игнатов | | | | |
| Инв.№ | | | | | |

Взам.инв.№ | Подп. и дата | Инв.№ подл.

Копировал Юдф.

Альбом 1

Типовой проект 407-3-370.85

Ведомость рабочих чертежей основного комплекта марки КМ

| Лист | Наименование | Примечание |
|---|---|---|
| 1 | Общие данные | |
| 2 | Марка М-1 для установки трансформатора | |
| | мощностью 630 кВА | |
| 3 | Марка М-2 для установки трансформатора | |
| | мощностью 1000 кВА | |
| 4 | Марки: М-3 для установки разъединителя | |
| | РЛНД-1-10, М-4 - привода к разъединителю | |
| 5 | Марка: М-5 для установки шкафов КРУН-6(10)Л | |
| | марка М-6 - для установки шкафов КРН-10 У1 | |
| 6 | Марки: М-7 для установки изоляторов ИНСУ-10-300, | |
| | М-8 разрядников РВН-0.5 У1 | |
| 7 | Кронштейн для установки изоляторов ШФ-10Г | |
| | | |

Изготовление металлоконструкций производить согласно СНиП III-18-75.

Материал конструкций - углеродистая сталь обыкновенного качества Ст.3 по ГОСТ 380-71* с гарантией свариваемости.

Для районов с расчетной температурой до -40°С включительно принимается марка стали В Ст 3 пс 2 при толщине до 5 мм и В Ст. 3 пс 6 при толщине не более 5 мм.

Сварка металлоконструкций производится электродами Э42А ГОСТ 9467-75.

Марка стали и тип электродов в зависимости от расчетной температуры воздуха указывается в каждом конкретном проекте.

Инв. № подл. | Подпись и дата | Взам. инв. №

Привязан

407-3-370.85 КМ-1


Трансформаторные подстанции напряжением 6-10/0,4 кВ с двумя трансформаторами мощностью 630, 1000 кВА

| | | | | Стадия | Лист | Листов |
|---|---|---|---|---|---|---|
| Нач. отд | Коршунов | | Конструкции металлические | Р | | 1 |
| Гл. спец. | Басов | | | | | |
| Рук. гр | Брагин | | | | | |
| Н. контр | Игнатов | | Общие данные | в/о. Союзводпроект | | |

Копировал


Формат: 12

Типовой проект 407-3-370.85 Ал.1

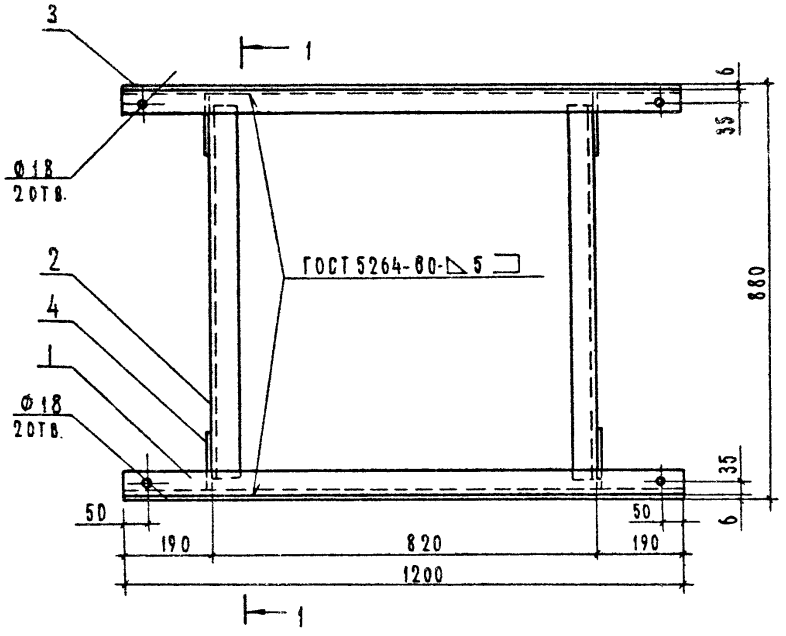



1. Размеры марки М-1 приняты для трансформатора с колесами без реборд.
2. Отверстия Ф18мм даны для крепления стопорных устройст после установки трансформатора.
3. Марку М-1 покрыть алюминиевой краской.

1-1 повернуто

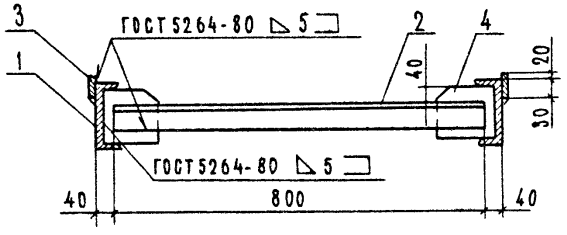


Позиция 4

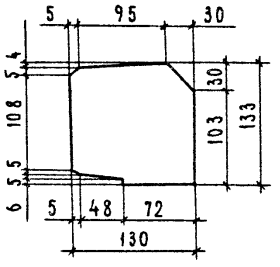


Привязан

Инв. №

| Позиция | Обозначение или тип изделия | Наименование | Количество | Примечание |
|---|---|---|---|---|
| 1 | — | Швеллер 14 ГОСТ 8240-72; 1.2 м. | 2 | 29.5 кг |
| 2 | — | Уголок 50×50×5. ГОСТ 8509-72; 0.8м | 2 | 60.3кг |
| 3 | — | Полоса 5×50 ГОСТ 103-76; 1.2 м. | 2 | 5.7кг |
| 4 | — | Полоса 6×130 ГОСТ 103-76; 0.133 м | 4 | 3.3кг |
| | Э-42А | Электроды ГОСТ 9467-75 | | 1.1кг |

| | | |
|---|---|---|
| Нач.отд. | Коршунов | |
| Гл.спец. | Басов | |
| Рук.гр. | Брагин | |
| Н.контр. | Игнатов | |

407-3-370.85 КМ-2

Трансформаторные подстанции напряжением 6-10/0,4 кВ с двумя трансформаторами мощностью 630, 1000 кВА

| Стадия | Лист | Листов |
|---|---|---|
| Р | | 1 |


Марка М-1 для установки трансформатора мощностью 630 кВА.

В/О «Союзводпроект»

Инв.№ подл. | Подпись и дата | Взам. инв. №

Копировал: Левина Формат: 12

Типовой проект 407-3-370.85 Ал.1

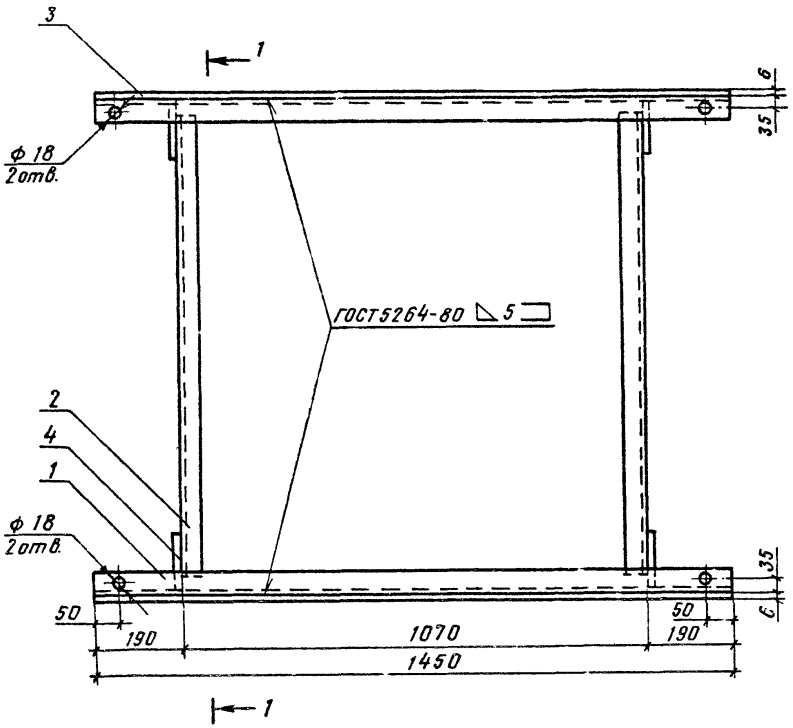



1. Размеры марки М-2 приняты для трансформаторов с колесами без реборд.
2. Отверстия ф 18 мм даны для крепления стопорных устройств после установки трансформатора.
3. Марку М-2 покрыть алюминиевой краской.

Привязан


Инв. №

| Позиция | Обозначение или тип изделия | Наименование | Количество | Примечание |
|---|---|---|---|---|
| 1 | — | Швеллер 14, ГОСТ 8240-72; 1,45 м | 2 | 35,6 кг |
| 2 | — | Уголок 50×50×5, ГОСТ 8509-72; 1,05 м | 2 | 7,9 кг |
| 3 | — | Полоса 5×50, ГОСТ 103-76; 1,45 м | 2 | 6,9 кг |
| 4 | — | Полоса 5×50, ГОСТ 103-76; 0,133 м | 4 | 3,3 кг |
| — | Э-42А | Электроды ГОСТ 9467-75 | | 1,1 кг |

1-1 повернуто

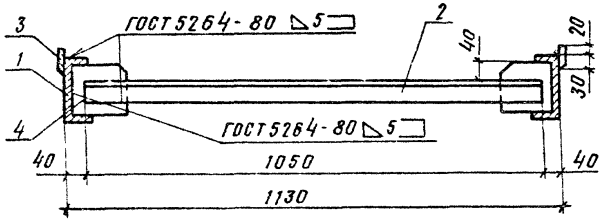


Позиция 4

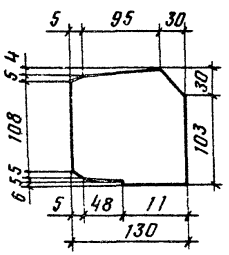


| | | | |
|---|---|---|---|
| | | 407-3-370.85 | КМ-3 |
| | | Трансформаторные подстанции напряжением 6-10/0,4 кВ с двумя трансформаторами мощностью 630, 1000 кВА | |
| Нач. отд | Коршунов | Стадия: Р | Лист: — | Листов: 1 |
| Гл. спец | Басов | | | |
| Рук. гр | Брагин | Марка М-2 для установки трансформатора мощностью 1000 кВА | В/О "Союзводпроект" | |
| Н. контр | Игнатов | | | |


Взам. инв. № | Подп. и дата | Инв. № подл.


Копировал Формат 12

20606-01


Типовой проект 407-3-370.85 Ал.1

## Марка М-3 для установки разъединителя РЛНД-1-10

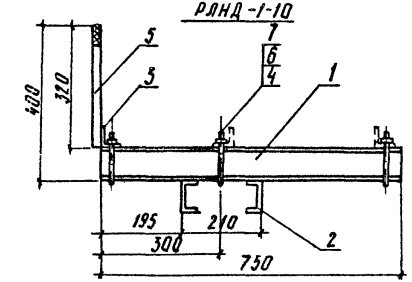


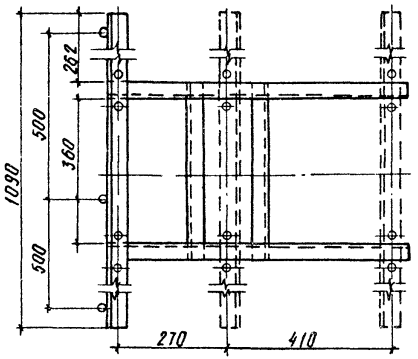

## Позиция 3

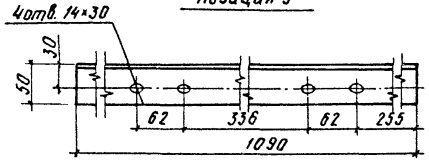



## Позиция 4

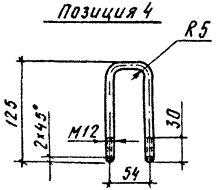



## Позиция 5

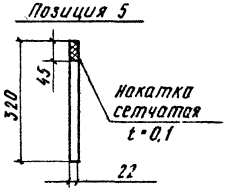



## Марка М-4 для установки привода к разъединителю

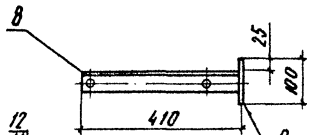


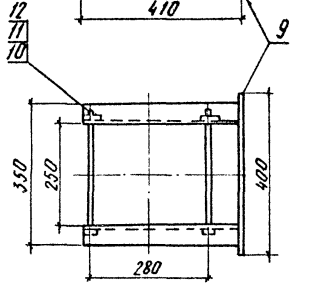
## Позиция 8

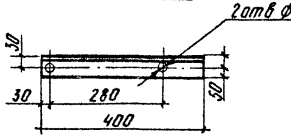


## Позиция 9

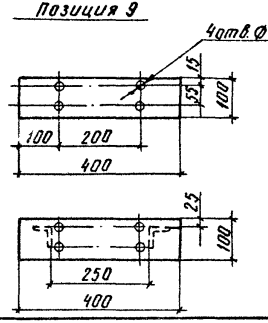


Привязан

Инв. №

| Позиция | Обозначение или тип изделия | Наименование | Количество | Примечание |
|---|---|---|---|---|
| | | **Марка М-3 для установки разъединителя РЛНД-1-10** | | |
| 1 | — | Швеллер 8, ГОСТ 8240-72; 0,75 м | 2 | 10,6 кг |
| 2 | — | Швеллер 8, ГОСТ 8240-72; 0,44 м | 2 | 6,2 кг |
| 3 | — | Уголок 50×50×5, ГОСТ 8509-72; 1,09 м | 1 | 4,1 кг |
| 4 | — | Хомут Круг 12, ГОСТ 2590-71; 0,29 м | 6 | 1,6 кг |
| 5 | — | Штырь Круг 22, ГОСТ 2590-71; 0,32 м | 3 | 2,9 кг |
| 6 | — | Гайка 12, ГОСТ 5915-70 | 12 | 0,18 кг |
| 7 | — | Шайба 12, ГОСТ 11371-76 | 24 | 0,15 кг |
| | | **Марка М-4 для установки привода к разъединителю** | | |
| 8 | — | Уголок 50×50×5. ГОСТ 8509-72; 0,4 м | 2 | 3,0 кг |
| 9 | — | Пластина. Полоса 10×100, ГОСТ 103-76; 0,4 м | 1 | 0,4 кг |
| 10 | — | Болт 16×300, ГОСТ 7798-70* | 2 | 1,0 кг |
| 11 | — | Гайка 16, ГОСТ 5915-70 | 2 | 0,07 кг |
| 12 | — | Шайба 16. ГОСТ 11371-78 | 4 | 0,05 кг |
| — | Э-42А | Электроды, ГОСТ 9467-75 | | 0,1 кг |

| | | | |
|---|---|---|---|
| Нач. отд | Коршунов | | |
| Гл. спец. | Басов | | |
| Рук. гр. | Брагин | | |
| Н. контр. | Игнатов | | |

**407-3-370.85 КМ-4**

Трансформаторные подстанции напряжением 6-10/0,4 кВ с двумя трансформаторами мощностью 630, 1000 кВА

| Стадия | Лист | Листов |
|---|---|---|
| Р | | 1 |

Марки: М3 для установки разъединителя РЛНД-1-10, М-4 привода к разъединителю


г/о „Союзводпроект"

Копировал: Лидф Формат: 12


Инв. № подл. | Подп. и дата | Взам. инв. №

Типовой проект 407-3-370.85 Ал.1


Марка М-5 для установки шкафов КРУН-6(10)Л

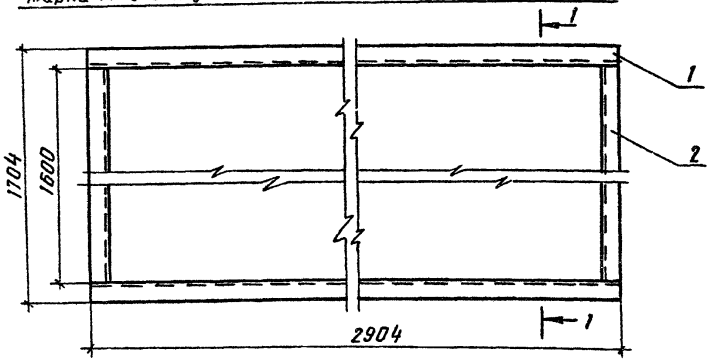



1-1 повернуто

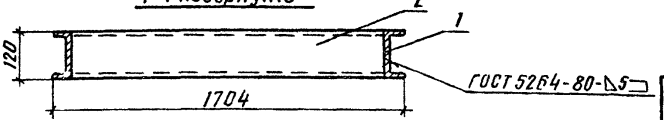


Марка М-6 для установки шкафов КРН-10У1

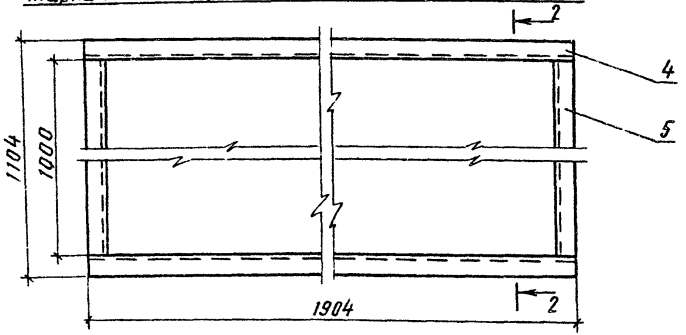


2-2 повернуто

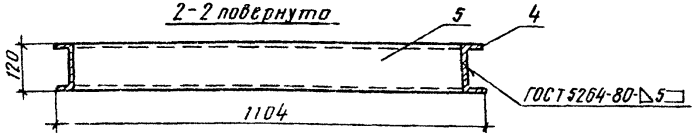


Привязан

Инв. №

| Позиция | Обозначение или тип изделия | Наименование | Количество | Примечание |
|---|---|---|---|---|
| | | Марка М-5 для установки шкафов КРУН-8(10)Л | | |
| 1 | — | Швеллер 12, ГОСТ 8240-72; 2,904м | 2 | 60,4кг |
| 2 | — | Швеллер 12, ГОСТ 8240-72; 1,6м | 2 | 33,2кг |
| 3 | Э-42А | Электроды, ГОСТ 9467-75 | | 0,4 кг |
| | | Марка М-6 для установки шкафов КРН-10У1 | | |
| 4 | — | Швеллер 12; ГОСТ 8240-72; 1,904м | 2 | 39,6кг |
| 5 | — | Швеллер 12, ГОСТ 8240-72; 1,0м | 2 | 20,8кг |
| 6 | Э-42А | Электроды; ГОСТ 9467-75 | | 0,4кг |

| | | |
|---|---|---|
| Нач.отд | Коршунов | |
| Н.контр | Ненатов | |
| Гл.спец | Басов | |
| Рук.гр. | Брагин | |

407-3-370.85 КМ-5

Трансформаторные подстанции напряжением 6-10/0,4кВ с двумя трансформаторами мощностью 630,1000 кВА

| Стадия | Лист | Листов |
|---|---|---|
| Р | | 1 |

Марки: М-5 для установки шкафов КРУН-6(10)Л, М-6 - шкафов КРН-10У1

В/О "Союзводпроект"

Взам.инв.№ | Подп. и дата | Инв.№подл.


Копировал Юдаева


Формат 12

20606-01

Типовой проект 407-3-370.85 Ал.1


## Марка М-7 для установки изоляторов ОНСУ-10-300.

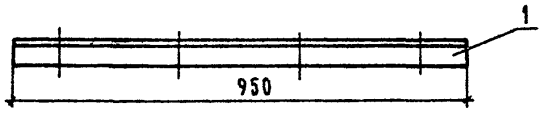


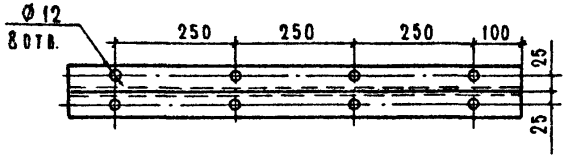

Марки М-7 и М-8 покрыть алюминиевой краской

## Марка М-8 для установки разрядников РВН-0.5 У1

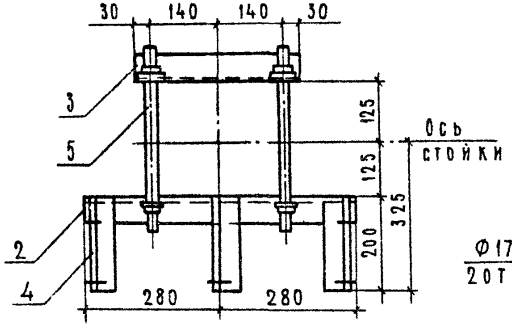




Позиция 3

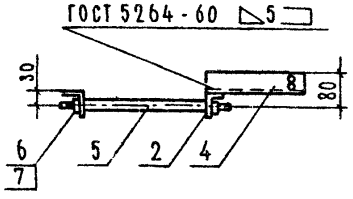

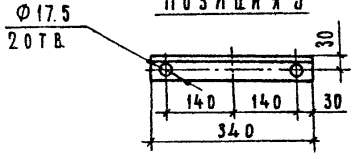

Шпилька

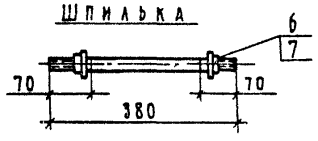


Позиция 4

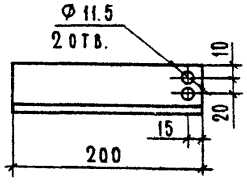


Позиция 2

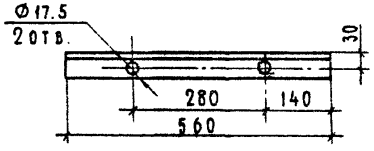


Привязан

Инв. №

| Позиция | Обозначение или тип изделия | Наименование | Количество | Примечание |
|---|---|---|---|---|
| | | Марка М-7 для установки изоляторов ОНСУ-10-300 | | |
| 1 | — | Уголок 50×50×5 ГОСТ 8509-72 0.95 м | 2 | 7.2 кг |
| | | Марка М-8 для установки разрядников РВН-05 У1 | | |
| 2 | — | Уголок 50×50×5. ГОСТ 8509-72: 0.56 м | 1 | 2.2 кг |
| 3 | — | Уголок 50×50×5 ГОСТ 8509-72. 0.34 м | 1 | 1.3 кг |
| 4 | — | Уголок 50×50×5 ГОСТ 8509-72: 0.2 м | 3 | 2.3 кг |
| 5 | — | Шпилька Круг 18. ГОСТ 2590-71* | 2 | 1.5 кг. |
| 6 | — | Гайка 16. ГОСТ 5915-70 | 4 | 0.12 кг. |
| 7 | — | Шайба 16. ГОСТ 11371-78 | 4 | 0.04 кг. |
| — | Э-42А | Электроды ГОСТ 9467-75 | | 0.3 кг. |

| | | |
|---|---|---|
| Нач. отд. | Коршунов | |
| Гл. спец. | Басов | |
| Рук. гр. | Братин | |
| Н. контр. | Игнатов | |

407-3-370.85 КМ-6

Трансформаторные подстанции напряжением 6-10/04 кВ с двумя трансформаторами мощностью 630, 1600

| Стадия | Лист | Листов |
|---|---|---|
| Р | | 1 |

Марки М-7 для установки изоляторов ОНСУ-10-300 и М-8 разрядников РВН-0.5 У1


В/О «Союзводпроект»


Копировал: Левина. Формат: 12


Инв. № подл. | Подп. и дата | Взам. инв. №

2068-01

Типовой проект 407-3-370.85 Ал.1

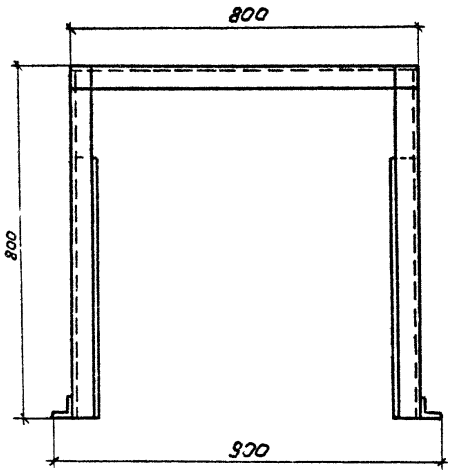

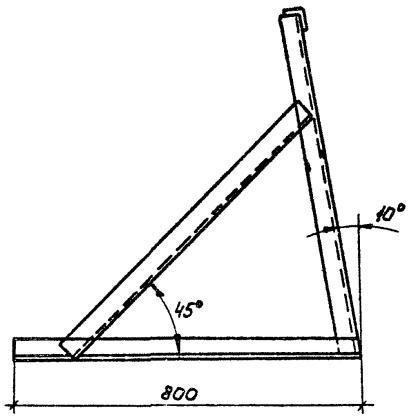Сварные швы по ГОСТ 5264-80
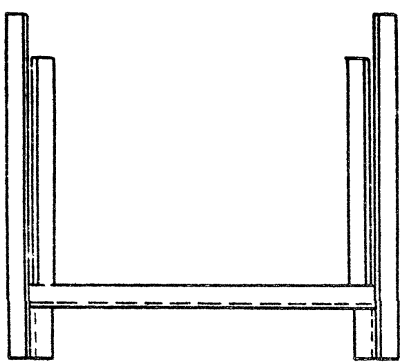
| Позиция | Обозначение или тип изделия | Наименование | Количество | Примечание |
|---|---|---|---|---|
| 1 | — | Уголок 50х50х5, ГОСТ 8509-72; 0,8м | 7 | 21,2кг |
| 2 | | Электроды, ГОСТ 9467-75 | | 0,4кг. |

407-3-370.85 КМ-7

Трансформаторные подстанции напряжением 6-10/0,4кВ с двумя трансформаторами мощностью 630, 1000кВА

| | | | |
|---|---|---|---|
| Привязан | | | |
| Нач. отд. | Коршунов | | |
| Н.контр | Игнатов | | |
| Гл. спец | Басов | | |
| Рук. гр | Брагин | | |
| Инв № | | | |

| Стадия | Лист | Листов |
|---|---|---|
| Р | | 1 |

Кронштейн для установки изоляторов ШФ-10г

В/О „Союзводпроект"

Копировал. Морулина

Формат 12

29506-01

Взам. инв. № | Подп. и дата | Инв. №

gost.e-ecolog.ru