# ТИПОВОЙ ПРОЕКТ

## 409-29-83.87

# БЛОК № 3 СКЛАДСКОГО ХОЗЯЙСТВА И ВСПОМОГАТЕЛЬНЫХ СЛУЖБ ДЛЯ ЩЕБЕНОЧНЫХ И ГРАВИЙНО-ПЕСЧАНЫХ ЗАВОДОВ МОЩНОСТЬЮ 2000 ТЫС.М³ ЩЕБНЯ В ГОД

## АЛЬБОМ 5

ЭМ.Н СИЛОВОЕ ЭЛЕКТРООБОРУДОВАНИЕ
ЗАДАНИЕ ЗАВОДАМ ГЭМ

СФ ЦКТП 620062, г.Свердловск, ул.Чебышева, 4
Зак.2660 Инв. 2524-06 тираж 30
Сдано в печать 3.04. 1990 Цена 1-88

2524/8

Привязан:

Инв. №

gost.e-ecolog.ru

# ТИПОВОЙ ПРОЕКТ

## 409-29-83.87

# БЛОК № 3 СКЛАДСКОГО ХОЗЯЙСТВА И ВСПОМОГАТЕЛЬНЫХ СЛУЖБ ДЛЯ ЩЕБЕНОЧНЫХ И ГРАВИЙНО-ПЕСЧАНЫХ ЗАВОДОВ МОЩНОСТЬЮ 2000 ТЫС.М³ ЩЕБНЯ В ГОД

## АЛЬБОМ 5

### Перечень альбомов

| | | |
|---|---|---|
| АЛЬБОМ 1 | ПЗ | ПОЯСНИТЕЛЬНАЯ ЗАПИСКА |
| | ТХ | ТЕХНОЛОГИЯ ПРОИЗВОДСТВА |
| | ТХ.Н | ТЕХНОЛОГИЯ ПРОИЗВОДСТВА. ОБЩИЕ ВИДЫ НЕСТАНДАРТИЗИРОВАННОГО ОБОРУДОВАНИЯ |
| | ЭМ | СИЛОВОЕ ЭЛЕКТРООБОРУДОВАНИЕ |
| | ЭО | ВНУТРЕННЕЕ ЭЛЕКТРИЧЕСКОЕ ОСВЕЩЕНИЕ |
| | СС | СВЯЗЬ И СИГНАЛИЗАЦИЯ |
| | ОВ | ОТОПЛЕНИЕ И ВЕНТИЛЯЦИЯ |
| | ВК | ВНУТРЕННИЕ ВОДОПРОВОД И КАНАЛИЗАЦИЯ |
| АЛЬБОМ 2 | АР | АРХИТЕКТУРНЫЕ РЕШЕНИЯ |
| | КЖ | КОНСТРУКЦИИ ЖЕЛЕЗОБЕТОННЫЕ |
| | КМ | КОНСТРУКЦИИ МЕТАЛЛИЧЕСКИЕ |
| АЛЬБОМ 3 | КЖИ | ЖЕЛЕЗОБЕТОННЫЕ ИЗДЕЛИЯ |
| АЛЬБОМ 4 | АОВ | АВТОМАТИЗАЦИЯ ОТОПЛЕНИЯ И ВЕНТИЛЯЦИИ |
| АЛЬБОМ 5 | ЭМ.Н | СИЛОВОЕ ЭЛЕКТРООБОРУДОВАНИЕ. ЗАДАНИЕ ЗАВОДАМ ГЗМ |
| АЛЬБОМ 6 | СО | СПЕЦИФИКАЦИИ ОБОРУДОВАНИЯ |
| АЛЬБОМ 7 | ВМ | ВЕДОМОСТИ ПОТРЕБНОСТИ В МАТЕРИАЛАХ |
| АЛЬБОМ 8 | | СМЕТЫ |

2524/6

РАЗРАБОТАН
ГОСУДАРСТВЕННЫМ ПРОЕКТНЫМ ИНСТИТУТОМ
"СОЮЗГИПРОНЕРУД"

Главный инженер института /А.К.Карасев/
Главный инженер проекта /Л.П.Михайлов/

ВВЕДЕН В ДЕЙСТВИЕ МИНСТРОЙМАТЕРИАЛОВ СССР
ПРИКАЗ № 234 ОТ 05.05.88г.

© СФ ЦИТП Госстроя СССР, 1988г.

Привязан:

Инв.№

Альбом 5

Типовой проект 409-29-83.87

Инв.№ подл. | Подпись и дата | Взам.инв.№

## Содержание альбома


| Обозначение | Наименование | Стр. |
|---|---|---|
| ЭМ.Н.л.1 | Перечень комплектных устройств | 2 |
| ЭМ.Н1.1л.1 | Шкаф 7ША. Чертеж общего вида | 3 |
| ЭМ.Н1.2л.1,2 | Шкаф 7ША. Технические данные аппаратов | 3 |
| ЭМ.Н1.3л.1 | Шкаф 7ША. Перечень надписей | 4 |
| ЭМ.Н2.3л.1,2 | Шкаф 8ША. Перечень надписей | 4 |
| ЭМ.Н1.4л.1 | Шкаф 7ША. Схема соединений | 5 |
| ЭМ.Н2.1л.1 | Шкаф 8ША. Чертеж общего вида | 6 |
| ЭМ.Н2.2л.1,2 | Шкаф 8ША. Технические данные аппаратов | 6 |
| ЭМ.Н2.4л.1 | Шкаф 8ША. Схема соединений | 7 |
| ЭМ.Н3.1л.1 | Пост ПО. Чертеж общего вида | 8 |
| ЭМ.Н3.2л.1 | Пост ПО. Технические данные аппаратов. | 8 |
| ЭМ.Н3.3л.1 | Пост ПО. Перечень надписей | 8 |
| ЭМ.Н3.4л.1 | Пост ПО. Схема соединений | 9 |
| ЭМ.Н4.1л.1 | Пост 10ПУ (12ПУ) Чертеж общего вида | 9 |
| ЭМ.Н4.2л.1,2 | Пост 10ПУ(12ПУ) Технические данные аппаратов | 10 |
| ЭМ.Н4.3л.1,2 | Пост 10ПУ (12ПУ) Перечень надписей | 10 |
| ЭМ.Н4.4л.1 | Пост 10ПУ (12ПУ) Схема соединений | 11 |


Копировал: Хватикова Формат: А3

Альбом 5

Типовой проект 409-29-83.87

Инв.№ подл. | Подпись и дата | Взам.инв.№

| Наименование | Кол. шкафов | Кол. однотип. элементов перед. | Обозначение чертежа общего вида | Примечание |
|---|---|---|---|---|
| Шкаф 7ША | 1 | 1 | ЭМ.Н1.1 | |
| Шкаф 8ША | 1 | 1 | ЭМ.Н2.1 | |
| Пост ПО | 1 | 1 | ЭМ.Н3.1 | |
| Пост 10ПУ (12ПУ) | 2 | 2 | ЭМ.Н4.1 | |

Привязан:

Инв.№

ТП 409-29-83.87 ЭМ.Н

Блоки связевых аппаратов и распределительные сборки для подземных и грозозащитных тросов

| | | | Стадия | Лист | Листов |
|---|---|---|---|---|---|
| ГИП | Михайлов | | Р | | 1 |
| Н.контр. | Аношина | | | | |
| Нач.отд. | Кнатман | | | | |
| Гл.спец. | Воронкова | | | | |
| Рук.гр. | Анастасьева | | | | |
| Вед.инж. | Александрова | | | | |
| Ст.инж. | Шахтман | | | | |

Перечень комплектных устройств


Союзгипронеруд Ленинград

Копировал: Хватикова Формат А4


Альбом 5

Типовой проект 409-29-83.87

Вид спереди
Дверь не показана

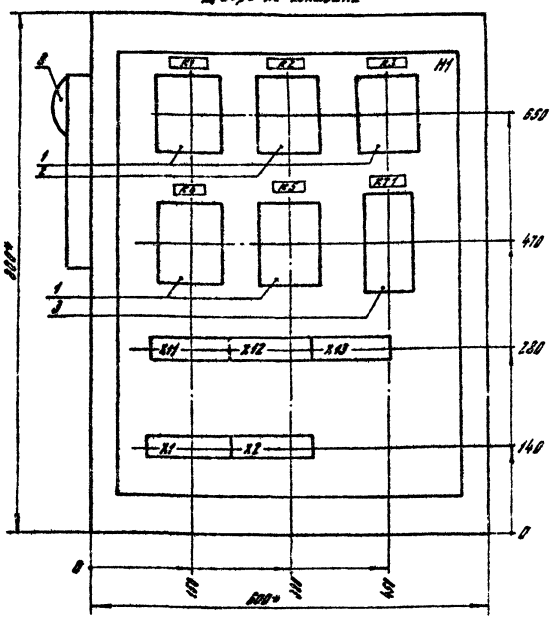


Дверь ящика
Вид спереди

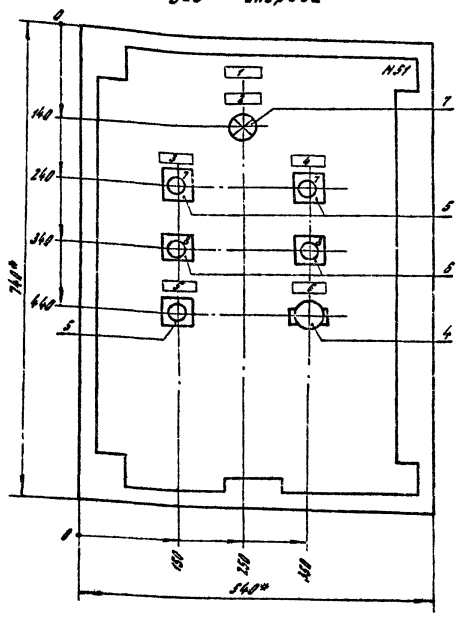


1. Размеры для справок.
2. Не указанные предельные отклонения размеров ±IT16/2.
3. В контуре табличек и аппаратов указаны номера надписей по перечню надписей.
4. Глубина ящика 350 мм.
5. Ящик 8У3-0863.

Привязан

Инв.№

| | | | |
|---|---|---|---|
| ГИП | Михайлов | | |
| Н.контр. | Антонова | | |
| Нач.отд. | Кузьмин | | |
| Гл.спец. | Воронков | | |
| Рук.гр. | Анкилова | | |
| Вед.инж. | Зверлинский | | |
| Ст.инж. | Шехтман | | |

ТП 409-29-83.87 ЭМ.Н1.1

Блок из складского хозяйства и здравпункта для цеховых и здравпунктовых зданий

| Стадия | Лист | Листов |
|---|---|---|
| Р | | 1 |

Шкаф 7ША
Чертеж общего вида

Союзгипронеруд
Ленинград

Копировал: Хватикова

Формат А3

Альбом 5

Типовой проект 409-29-83.87

| Формат | Зона | Поз. | Обозначение | Наименование | Кол. | Примечание |
|---|---|---|---|---|---|---|
| | | | | Документация | | |
| А3 | | | ТП 409-29-83.87 ЭМ.Н1.1 | Чертеж общего вида | | |
| А2 | | | ТП 409-29-83.87 ЭМ.Н1.4 | Схема соединений | | |
| А4 | | | ТП 409-29-83.87 ЭМ.Н1.3 | Перечень надписей | | |
| | | | | Сборочные единицы | | |
| | | | | Н1 | | |
| | | 1 | | Реле РПУ-2-3822093Б, И-220В | 4 | К1,К3,К5 |
| | | 2 | | Реле РПУ-2-3822293Б, И-220В | 1 | К2 |
| | | 3 | | Реле РВП72-3221-8044, И-220В | 1 | КТ1 |
| | | | | 60Гц | | |
| | | | | Н51 | | |
| | | 4 | | Выключатель | 1 | SA2 |
| | | | | ПВ2-10У3У2О5Б | | |
| | | 5 | | Кнопка КЕ011У3, исполн.4 | 3 | SB2,SB4 |
| | | | | Толк. черный | | SB6 |
| | | 6 | | Кнопка КЕ011У3, исполн.5 | 2 | SB1,SB3 |
| | | | | Толк. красный | | |

Привязан

Инв.№

| | | | |
|---|---|---|---|
| ГИП | Михайлов | | |
| Н.контр. | Антонова | | |
| Нач.отд. | Кузьмин | | |
| Гл.спец. | Воронков | | |
| Рук.гр. | Анкилова | | |
| Вед.инж. | Зверлинский | | |
| Ст.инж. | Шехтман | | |

ТП 409-29-83.87 ЭМ.Н1.2

Блок из складского хозяйства и здравпункта для цеховых и здравпунктовых зданий

| Стадия | Лист | Листов |
|---|---|---|
| Р | 1 | 2 |

Шкаф 7ША
Технические данные аппаратов

Союзгипронеруд
Ленинград

Копировал: Хватикова

Формат А4

Альбом 5

Типовой проект 409-29-83.87

| Формат | Зона | Поз. | Обозначение | Наименование | Кол. | Примечание |
|---|---|---|---|---|---|---|
| | | 7 | | Арматура | 1 | НL1 |
| | | | | АМЕ 321221У2 И-220В | | |
| | | 8 | | Звонок | 1 | НА1 |
| | | | | ЗВ П 220-М4 | | |
| | | | | Блок зажимов | 5 | |
| | | | | Бз 24-4.П25-В/В3У3-10 | | |

Привязан:

Инв.№

ТП 409-29-83.87 ЭМ.Н1.2

Лист 2

Копировал: Хватикова

Формат А4

25.24/6

Альбом 5

Типовой проект 409-29-83.87

| Панель | Надпись | Поз. обозначение | Место надписи | Текст | Кол. | Код изделия | Заготовка |
|---|---|---|---|---|---|---|---|
| | 1 | | Табличка | Шкаф 7ША | 1 | | |
| | 2 | HL1 | То же | Авария притока | 1 | | |
| | 3 | | " | Вентилятор 7 | 1 | | |
| | 4 | | " | Электрообогрев 6 | 1 | | |
| | 5 | SB6 | " | Сбор звукового сигнала | 1 | | |
| | 6 | SA2 | | Вкл. сигнализации | 1 | | |
| | 7 | SB2 | На кнопке | Пуск | 2 | | |
| | | SB4 | | | | | |
| | 8 | SB1 | То же | Стоп | 2 | | |
| | | SB3 | | | | | |
| | | | Табличка | К1 | 1 | | |
| | | | То же | К2 | 1 | | |
| | | | " | К3 | 1 | | |
| | | | " | К4 | 1 | | |
| | | | " | К5 | 1 | | |
| | | | " | КТ1 | 1 | | |

Привязан

Инв.№

Инв.№ подл. | Подпись и дата | Взам.инв.№

ТП 409-29-83.87 ЭМ.Н1.3

Блок №3 складского хозяйства и вспомогательных служб для цеховочных и грядково-посевных заводов

| | | | |
|---|---|---|---|
| ГИП | Михайлов | | |
| Н.контр. | Антонова | | |
| Нач.отд. | Козьмин | | |
| Гл.спец. | Ордынская | | |
| Рук.гр. | Никутова | | |
| Вед.инж. | Зеленельтер | | |
| Ст.инж. | Шехтман | | |

Стадия | Лист | Листов

Р | | 1

Шкаф 7ША
Перечень надписей

Союзгипроруд
Ленинград

Копировал: Хватикова

Формат А4

Альбом 5

Типовой проект 409-29-83.87

| Панель | Надпись | Поз. обозначение | Место надписи | Текст | Кол. | Код изделия | Заготовка |
|---|---|---|---|---|---|---|---|
| | 1 | | Табличка | 8 ША | 1 | | |
| | 2 | HL1 | То же | Авария притока | 1 | | |
| | 3 | SB4, SB3 | " | Вентилятор 8.1 | 1 | | |
| | 4 | SB6, SB5 | " | Вентилятор 8.2 | 1 | | |
| | 5 | SB8, SB7 | " | Электрообогрев 9 | 1 | | |
| | 6 | SB10 | " | Сбор звук. сигнала | 1 | | |
| | 7 | SA5 | " | Вкл. сигнализации | 1 | | |
| | 8 | SA2 | " | Выбор режима 8.1 | 1 | | |
| | 9 | SA3 | " | Выбор режима 8.2 | 1 | | |
| | 10 | SB4, SB6 | На кнопке | Пуск | 3 | | |
| | | SB8 | | | | | |
| | 11 | SB3, SB5 | То же | Стоп | 3 | | |
| | | SB7 | | | | | |
| | 12 | SA2, SA3 | На планке | Руч. - 0 - раб. | 2 | | |

Привязан:

Инв.№

Инв.№ подл. | Подпись и дата | Взам.инв.№

ТП 409-29-83.87 ЭМ.Н2.3

Блок №3 складского хозяйства и вспомогательных служб для цеховочных и грядково-посевных заводов

| | | | |
|---|---|---|---|
| ГИП | Михайлов | | |
| Н.контр. | Антонова | | |
| Нач.отд. | Козьмин | | |
| Гл.спец. | Ордынская | | |
| Рук.гр. | Никутова | | |
| Вед.инж. | Зеленельтер | | |
| Ст.инж. | Шехтман | | |

Стадия | Лист | Листов

Р | 1 | 2

Шкаф 8 ША
Перечень надписей

Союзгипроруд
Ленинград

Копировал: Хватикова

Формат А4

| Панель | Надпись | Поз. обозначение | Место надписи | Текст | Кол. | Код изделия | Заготовка |
|---|---|---|---|---|---|---|---|
| | | | Табличка | К1 | 1 | | |
| | | | То же | К2 | 1 | | |
| | | | " | К3 | 1 | | |
| | | | " | К4 | 1 | | |
| | | | " | К5 | 1 | | |
| | | | " | К6 | 1 | | |
| | | | " | КТ1 | 1 | | |
| | | | " | КТ2 | 1 | | |
| | | | " | КТ3 | 1 | | |

Привязан

Инв.№

Инв.№ подл. | Подпись и дата | Взам.инв.№


ТП 409-29-83.87 ЭМ.Н2.3

Лист 2

Копировал: Хватикова

Формат А3

2524/6

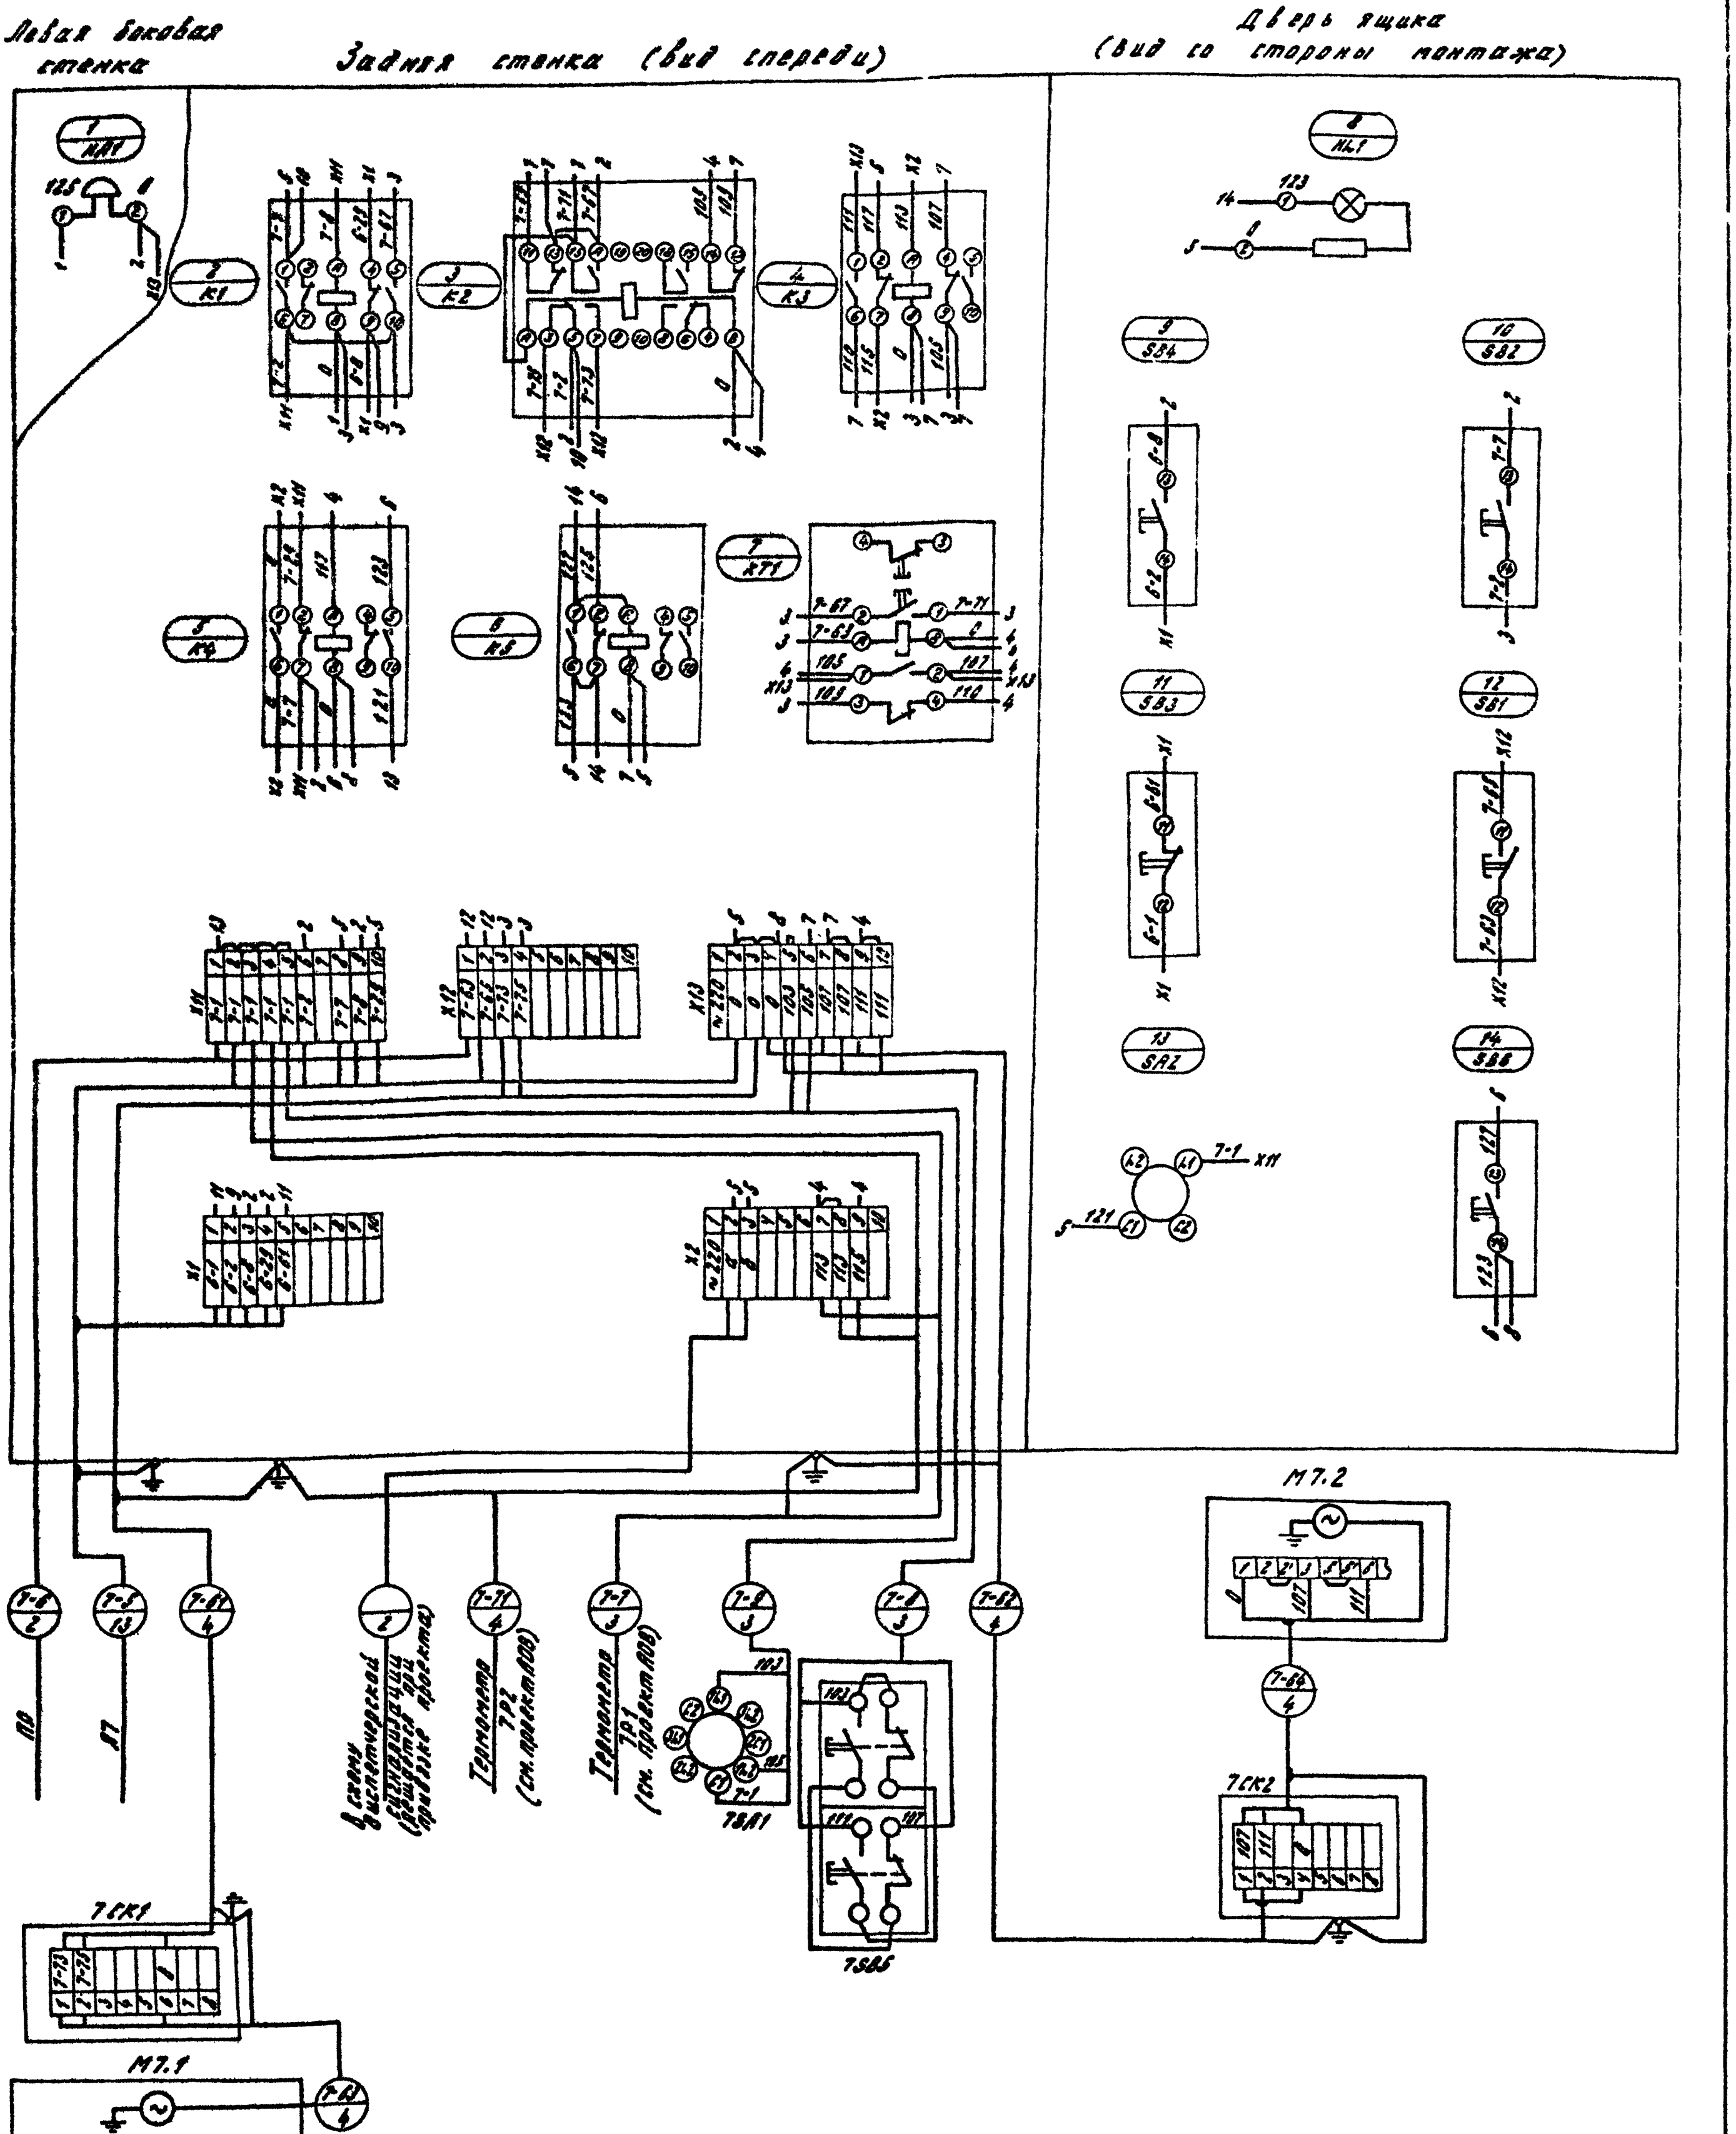


| | | | |
|---|---|---|---|
| Привязан | | | |
| Инв.№ | | | |

| | | | | | |
|---|---|---|---|---|---|
| ТП- 409-29-83.87 ЭМ.Н1.4 | | | | | |
| Блок складского хозяйства и вспомогательных служб для щебеночных и гравийно-песчаных заводов | | | | | |
| ГИП | Михайлов | | | | |
| Н.контр. | Антонова | | Стадия | Лист | Листов |
| Нач.отд. | Кузьмин | | Р | | 1 |
| Гл.спец. | Вороненков | | | | |
| Рук.гр. | Янкутова | | Шкаф 7ША | СОЮЗГИПРОНЕРУД Ленинград | |
| Вед.инж. | Зексельшвей | | Схема соединений | | |
| Ст.инж. | Шехтман | | | | |

Копировал: Хватикова


Формат А2




| Инв.№подл. | Подпись и дата | Взам.инв.№ |
|---|---|---|
| | | |

Типовой проект 409-29-83.87 Альбом 5

Вид спереди. Дверь не показана.

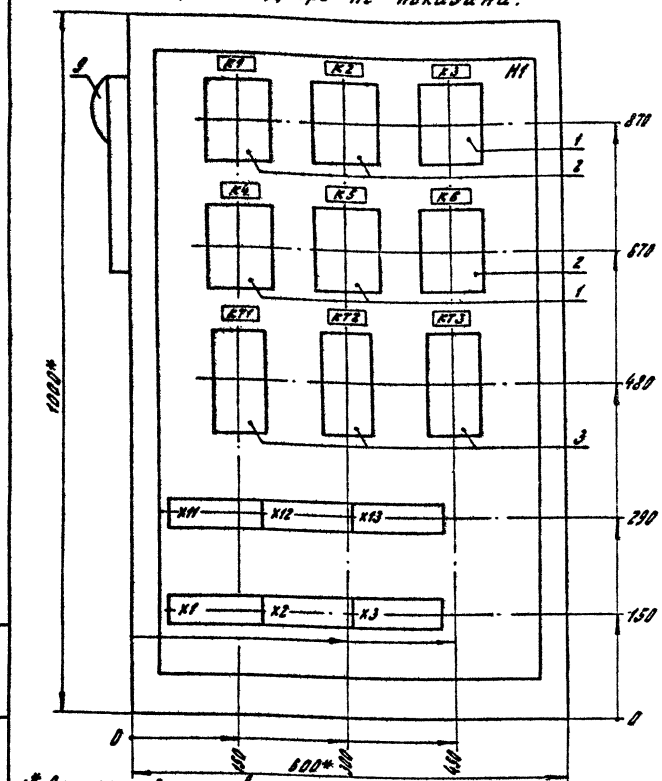


Дверь ящика. Вид спереди

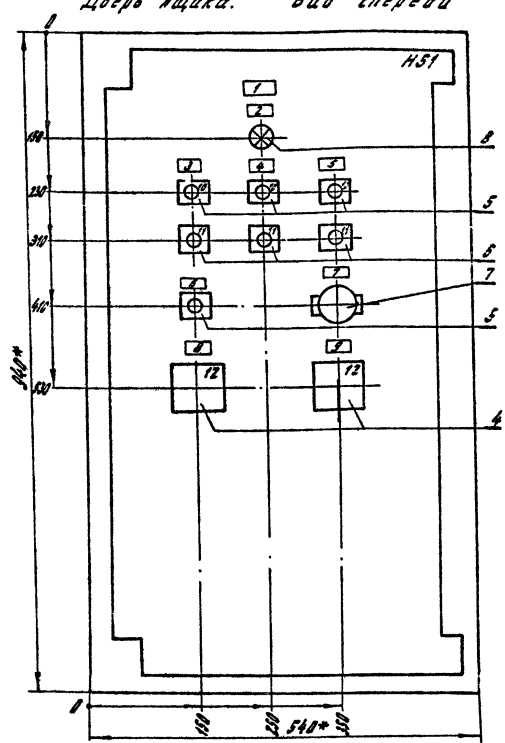


1.* Размеры для справок.
2. Не указанные предельные отклонения размеров $\pm\frac{IT16}{2}$.
3. В контуре табличек и аппаратов указаны номера надписей по перечню надписей.
4. Глубина ящика 350 мм.
5. Шкаф ВУЗ-10-63.

Привязан

Инв.№

| | | | |
|---|---|---|---|
| ГИП | Михайлов | | |
| Н.контр. | Антонова | | |
| Нач.отд. | Кузьмин | | |
| Гл.спец. | Аронченко | | |
| Рук.гр. | Янкутова | | |
| Вед.инж. | Арсюшкин | | |
| Ст.инж. | Шрайтман | | |

ТП 409-29-83.87 ЭМ.Н2.1

Вводно-распределительное устройство для вспомогательных цехов общезаводских и гравийно-песчаных заводов

| Стадия | Лист | Листов |
|---|---|---|
| Р | | 1 |

Шкаф ВША
Чертеж общего вида

Союзгипронеруд
Ленинград

Формат А3

Типовой проект 409-29-83.87 Альбом 5

| Формат | Зона | Поз. | Обозначение | Наименование | Кол. | Примечание |
|---|---|---|---|---|---|---|
| | | | | Документация | | |
| А3 | | | ТП 409-29-83.87 ЭМ.Н2.1 | Чертеж общего вида | | |
| А2 | | | ТП 409-29-83.87 ЭМ.Н2.4 | Схема сигнализации | | |
| А4 | | | ТП 409-29-83.87 ЭМ.Н2.3 | Перечень надписей | | |
| | | | | Сборочные единицы | | |
| | | | | H1 | | |
| | | | | Реле | | |
| | | 1 | | РПУ-2-У3220У3Б ~ 220В | 3 | K3...K5 |
| | | 2 | | РПУ-2-М3647У3Б И~ 220В | 3 | K1,K2,K6 |
| | | 3 | | РВП72-3221-00У4 И~ 220В | 3 | KT1...KT3 |
| | | | | 60 Гц | | |
| | | | | H51 | | |
| | | 4 | | Переключатель | 2 | SA2,SA3 |
| | | | | УП5311-С23У3 | | |

Привязан

Инв.№

ТП 409-29-83.87 ЭМ.Н2.2

Вводно-распределительное устройство для вспомогательных цехов общезаводских и гравийно-песчаных заводов

| | | | |
|---|---|---|---|
| ГИП | Михайлов | | |
| Н.контр. | Антонова | | |
| Нач.отд. | Кузьмин | | |
| Гл.спец. | Аронченко | | |
| Рук.гр. | Янкутова | | |
| Вед.инж. | Арсюшкин | | |
| Ст.инж. | Шрайтман | | |

| Стадия | Лист | Листов |
|---|---|---|
| Р | 1 | 2 |

Шкаф ВША
Технические данные аппаратов.

Союзгипронеруд
Ленинград

Формат А4

Типовой проект 409-29-83.87 Альбом 5

| Формат | Зона | Поз. | Обозначение | Наименование | Кол. | Примечание |
|---|---|---|---|---|---|---|
| | | 5 | | Кнопка КЕ011У3 | 4 | SB4,SB5 |
| | | | | исп.4 толк. черный | | SB8,SB10 |
| | | 6 | | Кнопка КЕ011У3 | 3 | SB7,SB5 |
| | | | | исп.5 толк. красный | | SB7 |
| | | 7 | | Выключатель | 1 | SA6 |
| | | | | ПВ2-10У3У2О0Б | | |
| | | 8 | | Арматура АМЕ32122У2 | 1 | HL1 |
| | | | | U ~ 220В | | |
| | | 9 | | Звонок ↓ВП220-М4 | 1 | HA1 |
| | | 10 | | Блок зажимов | 6 | |
| | | | | Бз 24-4П25-В/В4У3-10 | | |


Привязан:

Инв.№

ТП 409-29-83.87 ЭМ.Н2.2 Лист 2

Копировал: Хватикова Формат А4

2524/6

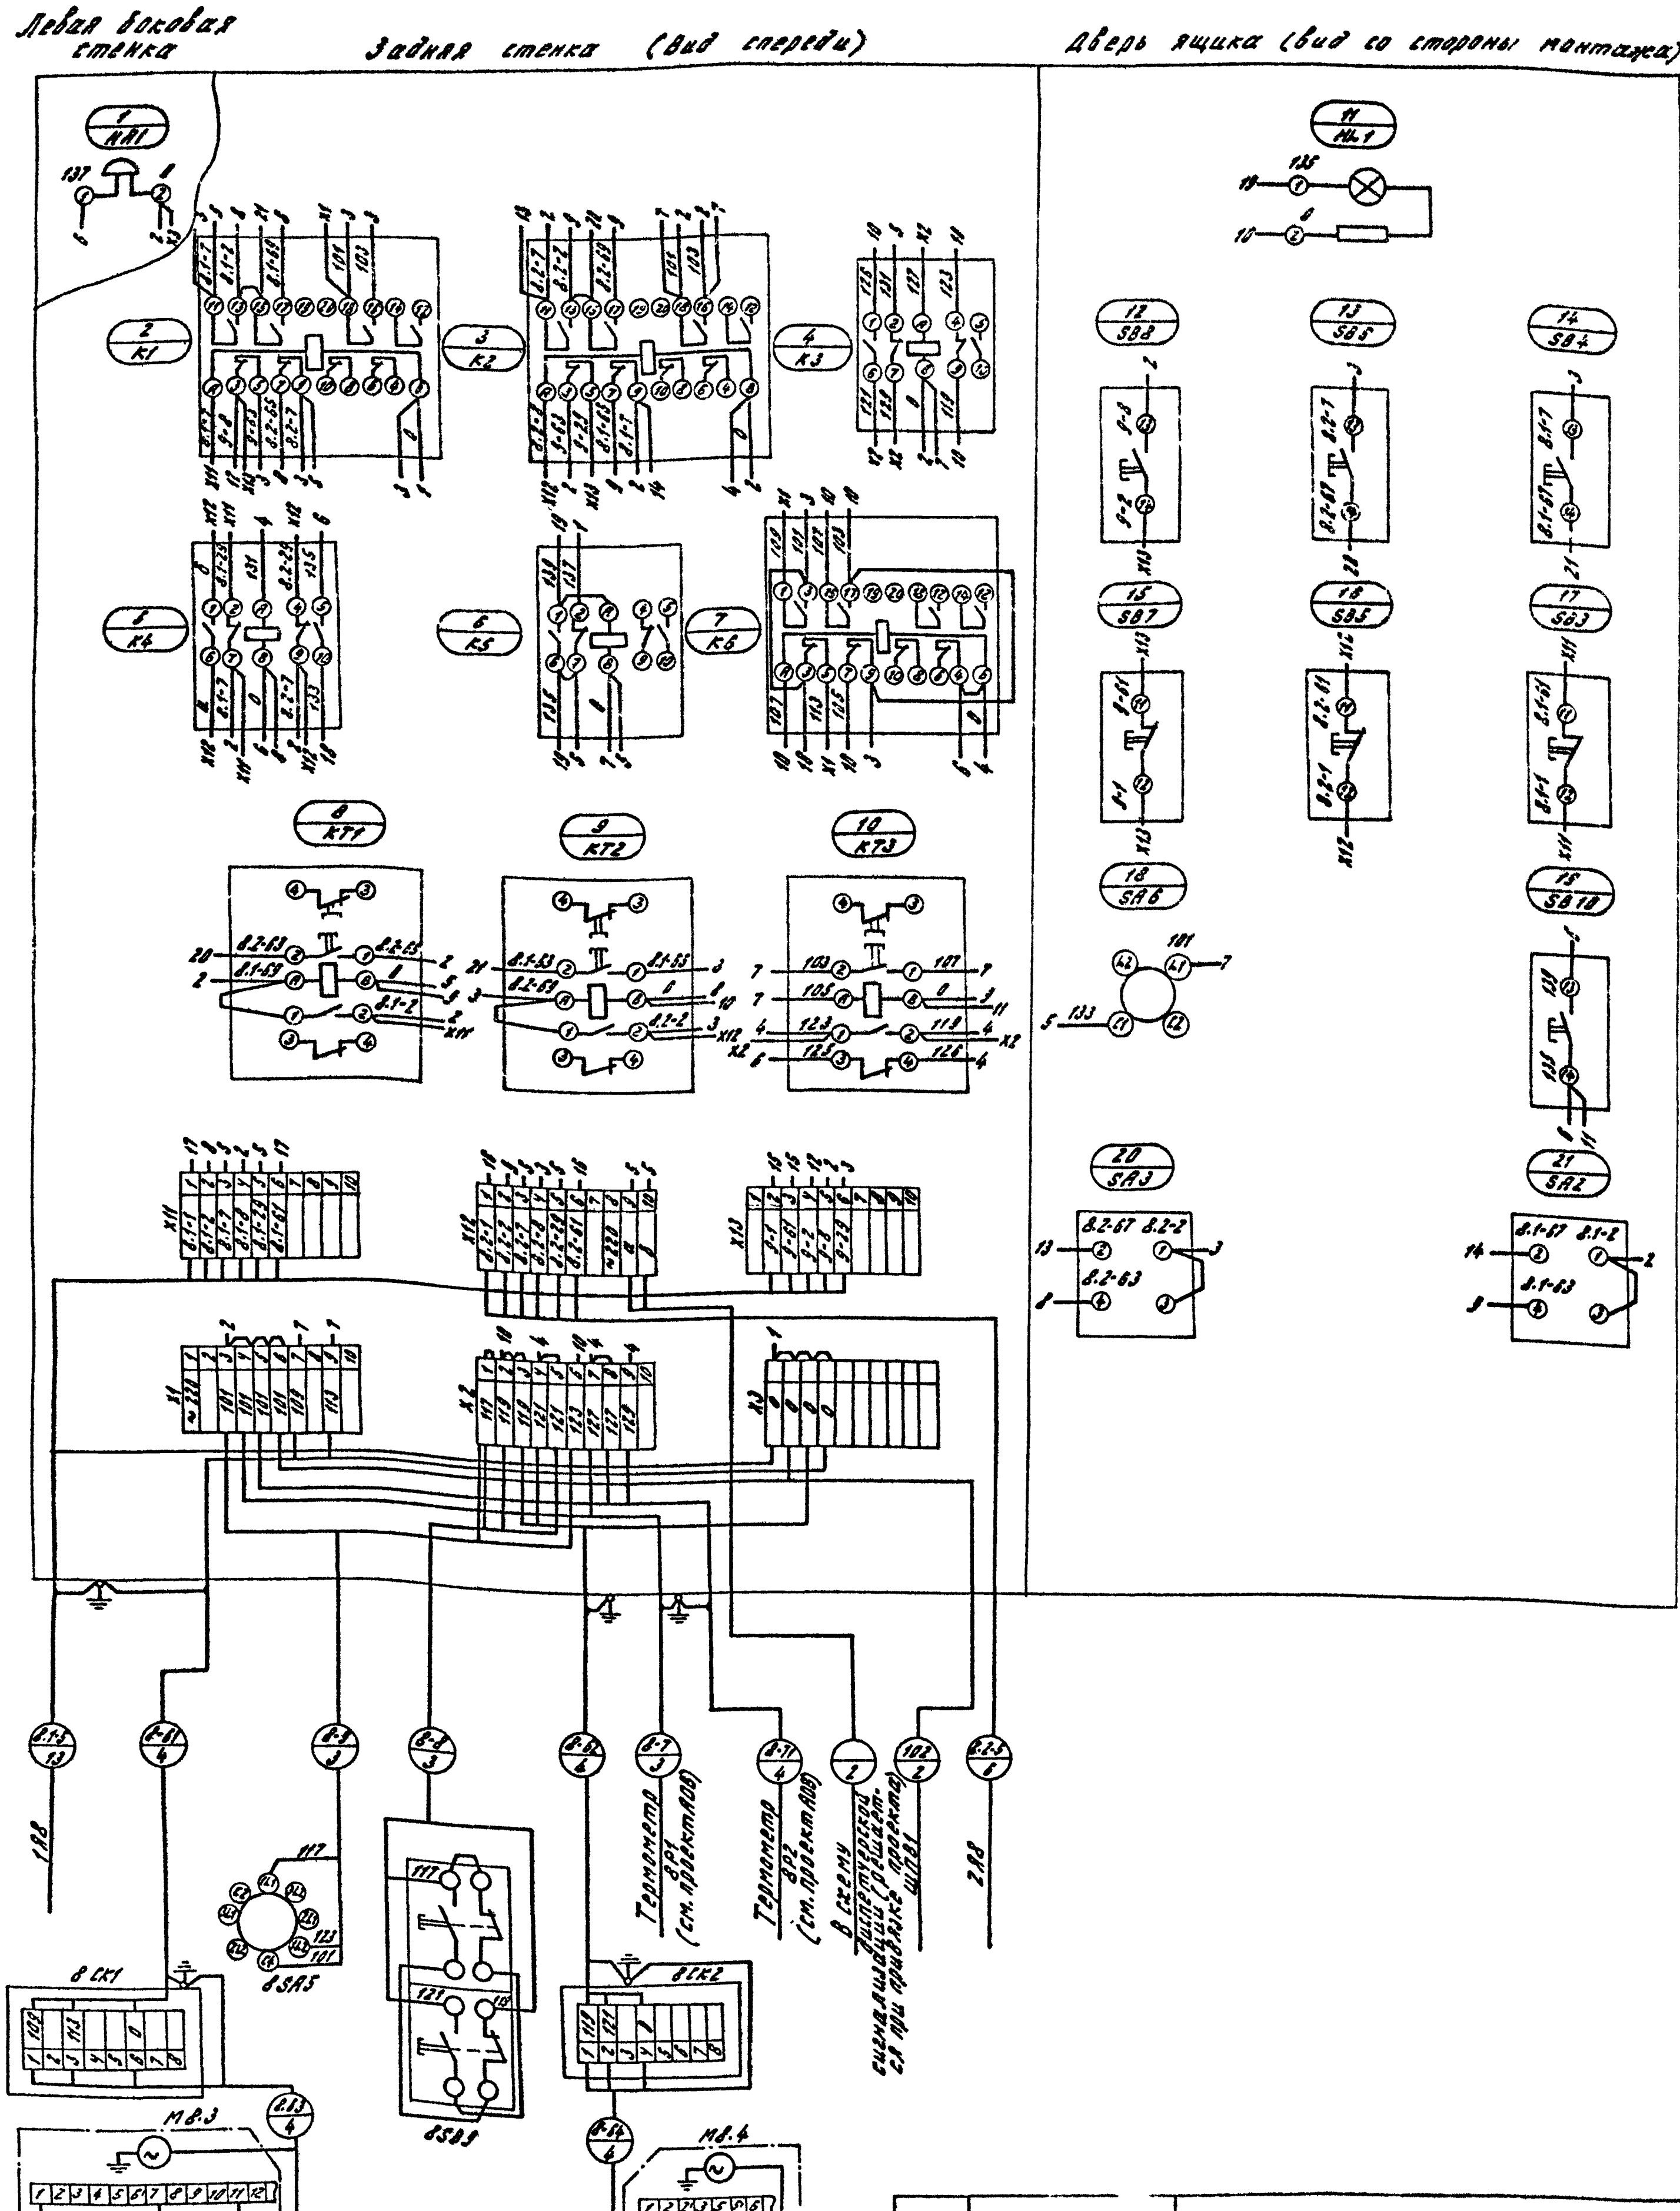


Типовой проект 409-29-83.87 Альбом 5

Инв.№подл. | Подпись и дата | Взам.инв.№

Привязан:

Инв.№

| | | |
|---|---|---|
| ГИП | Михайлов | |
| Н.контр. | Антонова | |
| Нач.отд. | Кузьмин | |
| Гл.спец. | Вороненко | |
| Рук.гр. | Янкутова | |
| Вед.инж. | [illegible] | |
| Ст.инж. | Шестина | |

ТП 409-29-83.87 ЭМ.Н2.4

Блоки складского хозяйства и вспомогательных служб для щебеночных и гравийно-песчаных заводов

| Стадия | Лист | Листов |
|---|---|---|
| Р | | 1 |


Шкаф 8ША
Схема соединений

Союзгипронеруд
Ленинград


Копировал: Хватикова Формат: А2

Типовой проект 409-29-83.87 Альбом 5

## Вид спереди
Дверь не показана

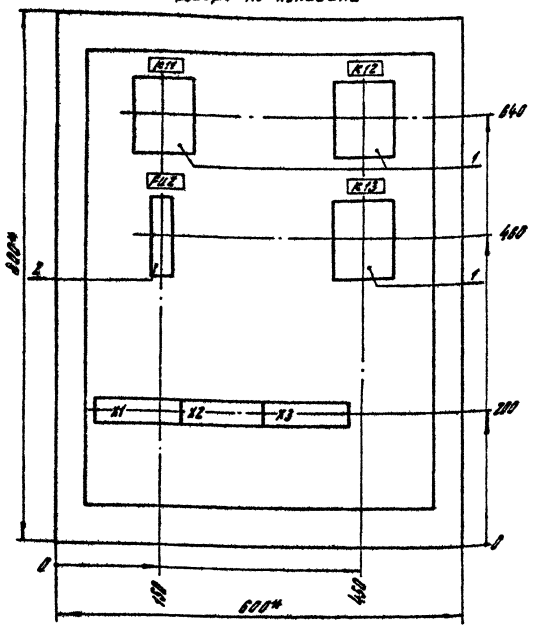


## Дверь ящика
Вид спереди

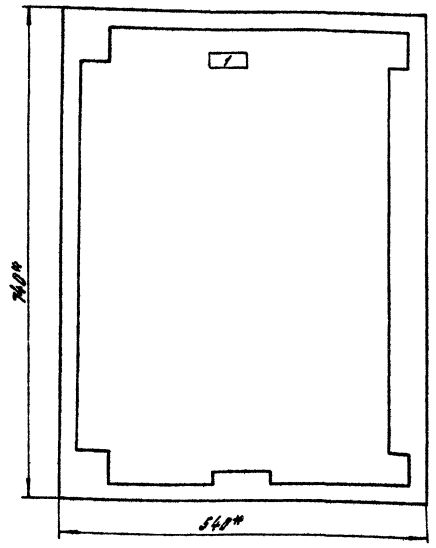


1.* Размеры для справок.
2. Не указанные предельные отклонения размеров $\pm \frac{IT16}{2}$.
3. В контуре табличек и аппаратов указаны номера надписей по перечню надписей.
4. Глубина ящика 350 мм.
5. Пост 843-08-63.

Привязан

Инв.№

| | | | |
|---|---|---|---|
| ГИП | Михайлов | | |
| Н.контр. | Антонова | | |
| Нач.отд. | Кузьмин | | |
| Гл.спец. | Воронецкая | | |
| Рук.гр. | Анкутова | | |
| Вед.инж. | Васильева | | |
| Ст.инж. | Шехтман | | |

ТП 409-29-83.87 ЭМ.НЗ.1

Блок №3 складского хозяйства и вспомогательных служб для щебеночных и гравийно-песчаных заводов.

| Стадия | Лист | Листов |
|---|---|---|
| Р | | 1 |

Пост ПР. Чертеж общего вида

Союзгипронеруд Ленинград

Формат А3

Типовой проект 409-29-83.87 Альбом 5

| Формат | Зона | Поз. | Обозначение | Наименование | Кол. | Примечание |
|---|---|---|---|---|---|---|
| | | | | Документация | | |
| А3 | | | ТП 409-29-83.87 ЭМ.НЗ.1 | Чертеж общего вида | | |
| А3 | | | ТП 409-29-83.87 ЭМ.НЗ.4 | Схема соединений | | |
| А4 | | | ТП 409-29-83.87 ЭМ.НЗ.3 | Перечень надписей | | |
| | | | | Сборочные единицы | | |
| | | | | Н1 | | |
| | | 1 | | Реле РПУ-2-3604/0У5 | 3 | КМ...КМ3 |
| | | | | U~ 220В | | |
| | | 2 | | Предохранитель | 1 | FU2 |
| | | | | ПРС-15У4, Эл. Вст. 6А | | |
| | | | | Блок зажимов | 3 | |
| | | | | Б2 24-4П25-8/8У3-10 | | |

Привязан:

Инв.№

| | | | |
|---|---|---|---|
| ГИП | Михайлов | | |
| Н.контр. | Антонова | | |
| Нач.отд. | Кузьмин | | |
| Гл.спец. | Воронецкая | | |
| Рук.гр. | Анкутова | | |
| Вед.инж. | Васильева | | |
| Ст.инж. | Шехтман | | |

ТП 409-29-83.87 ЭМ.НЗ.2

Блок №3 складского хозяйства и вспомогательных служб для щебеночных и гравийно-песчаных заводов

| Стадия | Лист | Листов |
|---|---|---|
| Р | | 1 |

Пост ПР. Технические данные аппаратов

Союзгипронеруд Ленинград

Формат А4.

Типовой проект 409-29-83.87 Альбом 5

| Панель | Изделие | Поз. обозначение | Место надписи | Текст | Кол. на изделие | Задолбка |
|---|---|---|---|---|---|---|
| | 1 | | Табличка | Пост ПР | 1 | |
| | | | То же | К11 | 1 | |
| | | | " | К12 | 1 | |
| | | | " | К13 | 1 | |
| | | | " | FU2 | 1 | |

Привязан

Инв.№

| | | | |
|---|---|---|---|
| ГИП | Михайлов | | |
| Н.контр. | Антонова | | |
| Нач.отд. | Кузьмин | | |
| Гл.спец. | Воронецкая | | |
| Рук.гр. | Анкутова | | |
| Вед.инж. | Васильева | | |
| Ст.инж. | Шехтман | | |

ТП 409-29-83.87 ЭМ.НЗ.3

Блок №3 складского хозяйства и вспомогательных служб для щебеночных и гравийно-песчаных заводов

| Стадия | Лист | Листов |
|---|---|---|
| Р | | 1 |

Пост ПР. Перечень надписей

Союзгипронеруд Ленинград


Концовая: Хватикова

Формат А4

25.24/6

Типовой проект 409-29-83.87 Альбом 5

## Задняя стенка (Вид спереди)

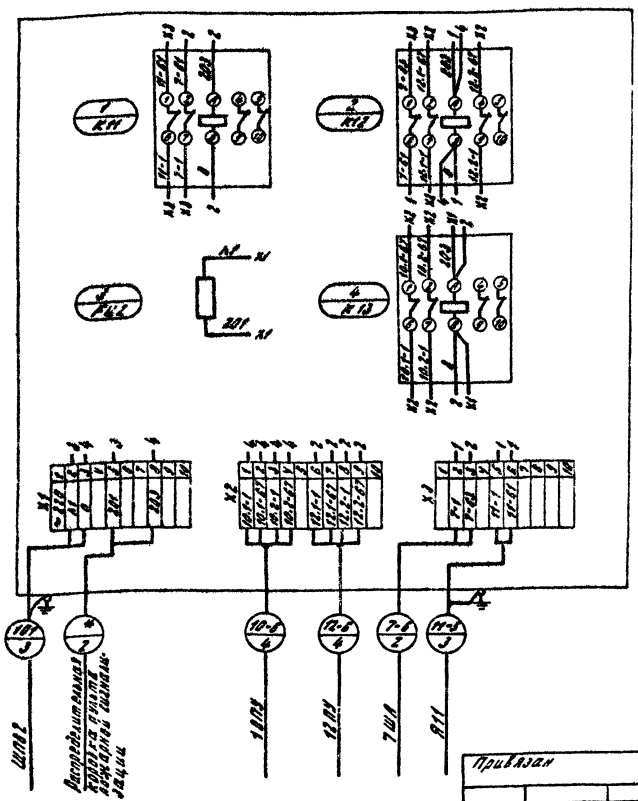


Привязан

Инв.№

| | | |
|---|---|---|
| ГИП | Михайлов | |
| Н.сект. | Антонова | |
| Нач.отд. | Кузьмин | |
| Гл.спец. | Ерофеичкин | |
| Рук.гр. | Якунтова | |
| Пров. | Зеленцова | |
| Ст.инж. | Шестман | |

ТП 409-29-83.87 ЭМ.Н3.4

Блок из сельскохозяйственных и вспомогательных служб для шлюзочных и грузового-пассажирских заводов

| Стадия | Лист | Листов |
|---|---|---|
| Р | | 1 |

Пост ПР. Схема соединений


Союзгипронеруд Ленинград

Копировал: Хватикова


Формат А3

Типовой проект 409-29-83.87 Альбом 5

## Вид спереди
Дверь не показана

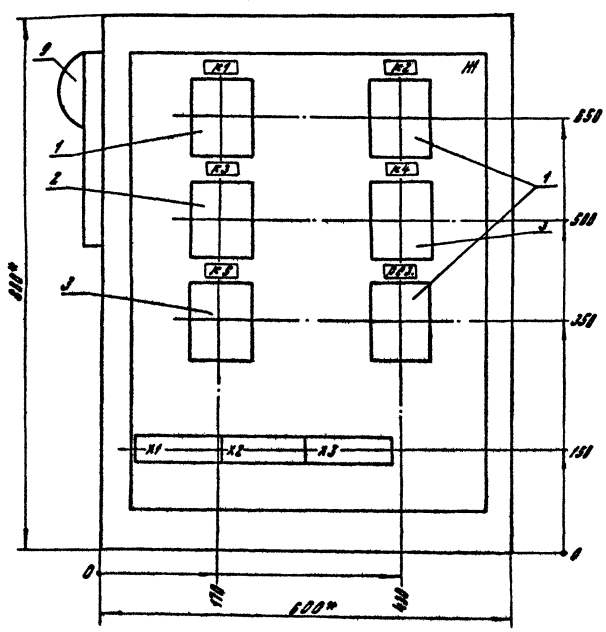


## Дверь ящика
(Вид спередиа)

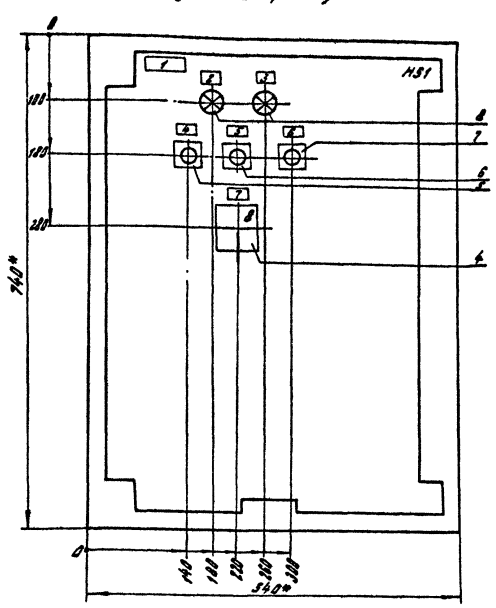


1.* Размеры для справок.
2. Не указанные предельные отклонения размеров $\frac{IT16}{2}$
3. В конце табличек и аппаратов указаны номера надписей по перечню надписей.
4. Глубина ящика 350 мм.
5. Пост Я43-08-63.
6. По данному чертежу выполнить два поста.

Привязан

Инв.№

| | | |
|---|---|---|
| ГИП | Михайлов | |
| Н.сект. | Антонова | |
| Нач.отд. | Кузьмин | |
| Гл.спец. | Ерофеичкин | |
| Рук.гр. | Якунтова | |
| Пров. | Зеленцова | |
| Ст.инж. | Шестман | |

ТП 409-29-83.87 ЭМ.Н4.1

Блок из сельскохозяйственных и вспомогательных служб для шлюзочных и грузового-пассажирских заводов

| Стадия | Лист | Листов |
|---|---|---|
| Р | | 1 |

Пост 10ПУ (12ПУ) Чертеж общего вида

Союзгипронеруд Ленинград

Копировал: Хватикова

Формат А3

2524/6

Типовой проект 409-29-83.87 Альбом 5

| Формат | Зона | Поз. | Обозначение | Наименование | Кол. | Примечание |
|---|---|---|---|---|---|---|
| | | | | Документация | | |
| А3 | | | ТП 409-29-83.87 ЭМ.Н4.1 | Чертеж общего вида | | |
| А2 | | | ТП 409-29-83.87 ЭМ.Н4.4 | Схема соединений | | |
| А3 | | | ТП 409-29-83.87 ЭМ.Н4.3 | Перечень надписей | | |
| | | | | Сборочные единицы | | |
| | | | | Н.1 | | |
| | | 1 | | Аппарат АПУ-2-Н.У54209УЗ.Б~220В | 3 | К1,К2,РЕЗ. |
| | | 2 | | Аппарат АПУ-2-У54209УЗ.Б~220В | 1 | К3 |
| | | 3 | | Аппарат АПУ-2-У52204УЗ.Б~220В | 2 | К4, К5 |
| | | | | Н.51 | | |
| | | 4 | | Переключатель | 1 | SA1 |
| | | | | УАЗ.ЭТ4-С 39893 | | |
| | | 5 | | Кнопка КЕ-011РЗ, исполн.3 | 1 | SB1 |

Привязан:

Инв.№

ТП 409-29-83.87 ЭМ.Н4.2

ГИП Михайлов
Н.контр. Антонова
Нач.отд. Кудзинин
Гл.спец. Воронинков
Рук.гр. Никитина
Вед.инж. Зенченкина
Ст.инж. Шехтман

Щиты из стеклопластика напольные и вертикальные навесные для щитовых и вводно-распределительных устройств

| Стадия | Лист | Листов |
|---|---|---|
| Р | 1 | 2 |

Пост 10ПУ (12ПУ) Технические данные аппаратов

Союзгипронеруд Ленинград

Копировал: Хватикова Формат А4

Типовой проект 409-29-83.87 Альбом 5

| Формат | Зона | Поз. | Обозначение | Наименование | Кол. | Примечание |
|---|---|---|---|---|---|---|
| | | 6 | | Кнопка КЕ-011РЗ, исполн. 5 | 1 | SB2 |
| | | 7 | | Кнопка КЕ-011РЗ, исполн. 4 | 1 | SB3 |
| | | 8 | | Арматура АМЕЗ 21221У2 | 1 | HL1, HL2 |
| | | | | U ~ 220В | | |
| | | 9 | | Звонок ЗВП220-М4 | 1 | HA1 |
| | | | | | | |
| | | | | Блок зажимов | 3 | |
| | | | | Бз 24-4П25-8/У3-10 | | |

Привязан:

Инв.№

ТП 409-29-83.87 ЭМ.Н4.2 Лист 2

Копировал: Хватикова Формат А4

Типовой проект 409-29-83.87 Альбом 5

| Панель | Надпись | Поз. обозначение | Место надписи | Текст | Кол. | Вид шрифта | Заготовка |
|---|---|---|---|---|---|---|---|
| | 1 | | Табличка | ПОСТ 10ПУ | 1 | | |
| | 2 | HL1 | То же | Вентилятор 10.1 | 1 | | |
| | 3 | HL2 | " | Вентилятор 10.2 | 1 | | |
| | 4 | SB1 | " | Пуск | 1 | | |
| | 5 | SB2 | " | Стоп | 1 | | |
| | 6 | SB3 | " | Съем сигнала | 1 | | |
| | 7 | SA1 | " | Выбор режима | 1 | | |
| | 8 | SA1 | На ключе | 8 1 2 | 1 | | |
| | | | | 10.1 раб. - 0 - 10.2 раб. | | | |
| | | | | 10.1 раб. - 0 - 10.2 раб. | | | |
| | | | Табличка | К1 | 1 | | |
| | | | То же | К2 | 1 | | |
| | | | " | К3 | 1 | | |
| | | | " | К4 | 1 | | |
| | | | " | К5 | 1 | | |
| | | | " | РЕЗ. | 1 | | |

Привязан:

Инв.№

ТП 409-29-83.87 ЭМ.Н4.3

ГИП Михайлов
Н.контр. Антонова
Нач.отд. Кудзинин
Гл.спец. Воронинков
Рук.гр. Никитина
Вед.инж. Зенченкина
Ст.инж. Шехтман

Щиты из стеклопластика напольные и вертикальные навесные для щитовых и вводно-распределительных устройств

| Стадия | Лист | Листов |
|---|---|---|
| Р | 1 | 2 |

Пост 10ПУ (12ПУ) Перечень надписей

Союзгипронеруд Ленинград

Копировал: Хватикова Формат А4

Типовой проект 409-29-83.87 Альбом 5

| Панель | Надпись | Поз. обозначение | Место надписи | Текст | Кол. | Вид шрифта | Заготовка |
|---|---|---|---|---|---|---|---|
| | 1 | | Табличка | Пост 12ПУ | 1 | | |
| | 2 | HL1 | То же | Вентилятор 12.1 | 1 | | |
| | 3 | HL2 | " | Вентилятор 12.2 | 1 | | |
| | 4 | SB1 | " | Пуск | 1 | | |
| | 5 | SB2 | " | Стоп | 1 | | |
| | 6 | SB3 | " | Съем сигнала | 1 | | |
| | 7 | SA1 | " | Выбор режима | 1 | | |
| | 8 | SA1 | На ключе | 8 1 2 | 1 | | |
| | | | | 12.1 раб. - 0 - 12.2 раб. | | | |
| | | | | 12.1 раб. - 0 - 12.2 раб. | | | |
| | | | Табличка | К1 | 1 | | |
| | | | То же | К2 | 1 | | |
| | | | " | К3 | 1 | | |
| | | | " | К4 | 1 | | |
| | | | " | К5 | 1 | | |
| | | | " | РЕЗ. | 1 | | |

Привязан:

Инв.№

ТП 409-29-83.87 ЭМ.Н4.3 Лист 2

Копировал: Хватикова Формат А4

2524/6

Левая боковая стенка

Задняя стенка (вид спереди)

Дверь ящика (вид со стороны монтажа)

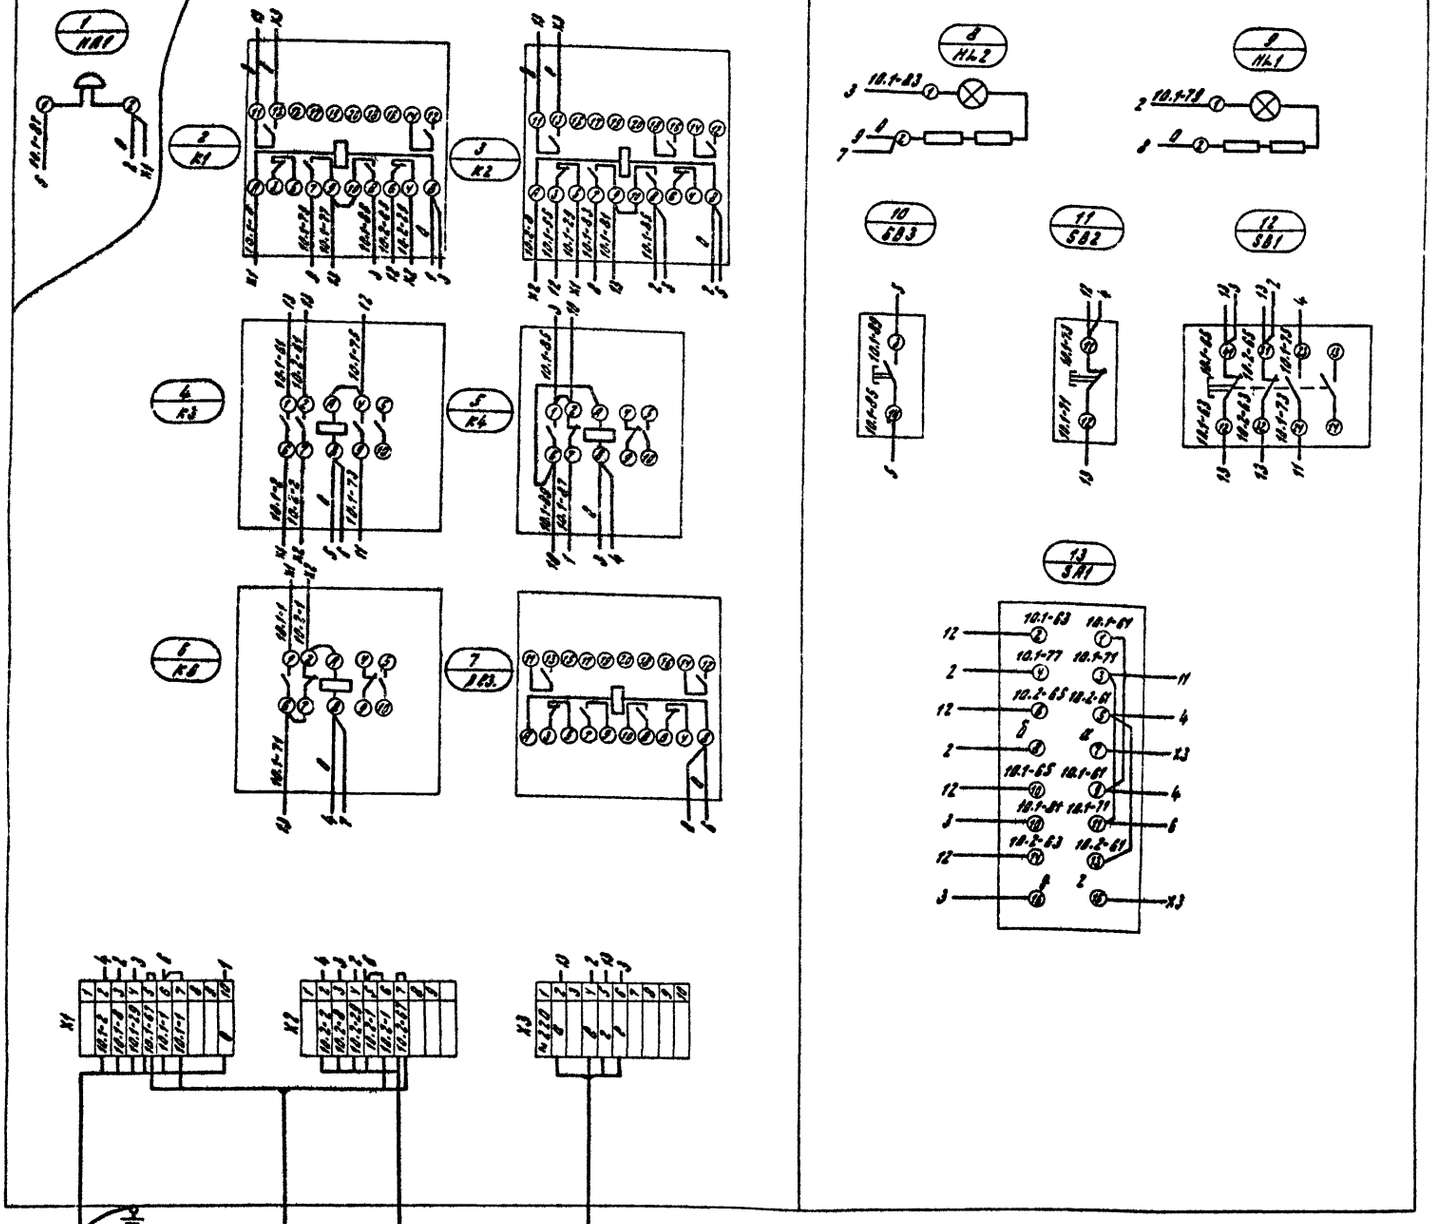



Схема выполнена для поста 10ПУ.
Для поста 12ПУ схема аналогична с заменой индексов „10.1, 10.2" в обозначении аппаратов и жил соответственно на „12.1, 12.2".

Типовой проект 409-29-83.87 Альбом 5

Инв.№ подл. | Подпись и дата | Взам.инв.№

| | | | | | |
|---|---|---|---|---|---|
| ГИП | Хайлов | | ТП 409-29-83.87 | ЭМ.Н4.4 | |
| Н.контр. | Антонова | | Вводно-распределительное устройство для щелочных и сульфидно-песчаных заводов. | | |
| Нач.отд. | Кузьмин | | | Стадия | Лист | Листов |
| Гл.спец. | Сорокенков | | | Р | | 1 |
| Рук.эр. | Бахтова | | Пост 10ПУ (12ПУ) Схема соединений | Союзгипроруд Ленинград | |
| Ведущ. | Вознесенская | | | | |
| Ст.инж. | Шехтман | | | | |

Привязан

Инв.№

Калькул. Хватикова

Формат А2

2514/6

gost.e-ecolog.ru