ТИПОВЫЕ КОНСТРУКЦИИ, ИЗДЕЛИЯ И УЗЛЫ ЗДАНИЙ И СООРУЖЕНИЙ

Шифр О-312

ПЛИТЫ РЯДОВЫЕ ЖЕЛЕЗОБЕТОННЫЕ МНОГОПУСТОТНЫЕ ПРЕДВАРИТЕЛЬНО НАПРЯЖЕННЫЕ СТЕНДОВОГО БЕЗОПАЛУБОЧНОГО ФОРМОВАНИЯ ВЫСОТОЙ 220 мм ДЛЯ ПЕРЕКРЫТИЙ И ПОКРЫТИЙ МНОГОЭТАЖНЫХ ЖИЛЫХ, ОБЩЕСТВЕННЫХ И ПРОИЗВОДСТВЕННЫХ ЗДАНИЙ

Выпуск 5

ПЛИТЫ ШИРИНОЙ 590 мм, АРМИРОВАННЫЕ КАНАТАМИ КЛАССА К-7

РАБОЧИЕ ЧЕРТЕЖИ

19769
ЦЕНА 1-75

gost.e-ecolog.ru

ЦЕНТРАЛЬНЫЙ ИНСТИТУТ ТИПОВОГО ПРОЕКТИРОВАНИЯ
ГОССТРОЯ СССР

Москва, А-445, Смольная ул., 22

Сдано в печать 7.11 1984 года

Заказ № 9709 Тираж 2950 экз.

ТИПОВЫЕ КОНСТРУКЦИИ, ИЗДЕЛИЯ И УЗЛЫ ЗДАНИЙ И СООРУЖЕНИЙ

Шифр О-312

ПЛИТЫ РЯДОВЫЕ ЖЕЛЕЗОБЕТОННЫЕ МНОГОПУСТОТНЫЕ ПРЕДВАРИТЕЛЬНО НАПРЯЖЕННЫЕ СТЕНДОВОГО БЕЗОПАЛУБОЧНОГО ФОРМОВАНИЯ ВЫСОТОЙ 220мм ДЛЯ ПЕРЕКРЫТИЙ И ПОКРЫТИЙ МНОГОЭТАЖНЫХ ЖИЛЫХ, ОБЩЕСТВЕННЫХ И ПРОИЗВОДСТВЕННЫХ ЗДАНИЙ

Выпуск 5

ПЛИТЫ ШИРИНОЙ 590мм, АРМИРОВАННЫЕ КАНАТАМИ КЛАССА К-7

РАБОЧИЕ ЧЕРТЕЖИ

РАЗРАБОТАНЫ
Уральским Промстройниипроектом

Главный инженер института Е.М. Иосиов

Главный инженер проекта Ю.Н. Обухов

Заведующий отделом ЖБИ А.Я. Элп

СОВМЕСТНО
с НИИЖБ Госстроя СССР

Зам. директора института Н.Н. Коробкин

Руководитель лаборатории Г.И. Бердичевский

Заведующий сектором Б.Г. Крамарь

Утверждены

Госгражданстроем

Приказ от 05.06.1984г. N 154

Введены в действие

с 01.07.1984г.

Обозначение	Наименование	Стр.
0-312.5-00 ТО	Техническое описание	3
0-312.5-01	Плита длиной 2380 мм шириной 590 мм	8
0-312.5-02	Плита длиной 2650 мм шириной 590 мм	9
0-312.5-03	Плита длиной 2680 мм шириной 590 мм	10
0-312.5-04	Плита длиной 2760 мм шириной 590 мм	11
0-312.5-05	Плита длиной 2980 мм шириной 590 мм	12
0-312.5-06	Плита длиной 3130 мм шириной 590 мм	13
0-312.5-07	Плита длиной 3280 мм шириной 590 мм	14
0-312.5-08	Плита длиной 3580 мм шириной 590 мм	15
0-312.5-09	Плита длиной 3880 мм шириной 590 мм	16
0-312.5-10	Плита длиной 4180 мм шириной 590 мм	17
0-312.5-11	Плита длиной 4260 мм шириной 590 мм	18
0-312.5-12	Плита длиной 4480 мм шириной 590 мм	19
0-312.5-13	Плита длиной 4780 мм шириной 590 мм	20
0-312.5-14	Плита длиной 5080 мм шириной 590 мм	21
0-312.5-15	Плита длиной 5150 мм шириной 590 мм	22
0-312.5-16	Плита длиной 5260 мм шириной 590 мм	23
0-312.5-17	Плита длиной 5380 мм шириной 590 мм	24
0-312.5-18	Плита длиной 5650 мм шириной 590 мм	25
0-312.5-19	Плита длиной 5680 мм шириной 590 мм	26
0-312.5-20	Плита длиной 5760 мм шириной 590 мм	27
0-312.5-21	Плита длиной 5860 мм шириной 590 мм	28
0-312.5-22	Плита длиной 5980 мм шириной 590 мм	29
0-312.5-23	Плита длиной 6280 мм шириной 590 мм	30

Продолжение

Обозначение	Наименование	Стр.
0-312.5-24	Плита длиной 6580 мм шириной 590 мм	31
0-312.5-25	Плита длиной 6850 мм шириной 590 мм	32
0-312.5-26	Плита длиной 6880 мм шириной 590 мм	33
0-312.5-27	Плита длиной 7180 мм шириной 590 мм	34
0-312.5-28	Плита длиной 7260 мм шириной 590 мм	35
0-312.5-29	Плита длиной 7480 мм шириной 590 мм	36
0-312.5-30	Плита длиной 7780 мм шириной 590 мм	37
0-312.5-31	Плита длиной 8080 мм шириной 590 мм	38
0-312.5-32	Плита длиной 8380 мм шириной 590 мм	39
0-312.5-33	Плита длиной 8650 мм шириной 590 мм	40
0-312.5-34	Плита длиной 8680 мм шириной 590 мм	41
0-312.5-35	Плита длиной 8760 мм шириной 590 мм	42
0-312.5-36	Плита длиной 8980 мм шириной 590 мм	43
0-312.5-00СБ	Плита (П24.6 ... П90 б) шириной 590 мм Сборочный чертеж	44

ГИП	Обухов		
Гл конструк	Тутов		
Нач отд	Безденежных		12.10.83
Н контр.	Калиманова		
Гл конструк	Шерер		
Рук гр	Селенихина		
Пров	Шерер		
Исполн	Калиманова		

0-312.5-00

Содержание

Стадия	Лист	Листов
Р		1

УРАЛЬСКИЙ ПРОМСТРОЙНИИ

Взам инв №

Подпись и дата

Инв № подл

1. Материалы для проектирования и общие указания по монтажу плит приведены в Выпуске 0.

2. В Выпуске 5 разработаны рабочие чертежи рядовых железобетонных многопустотных предварительно напряженных плит шириной 590 мм. В нижней полке плита армирована канатами класса К-7 диаметром 6 и 9 мм по ГОСТ 13840-68 в верхней полке – проволокой класса Вр-II диаметром 5 мм по ГОСТ 7348-81.

Плиты запроектированы из тяжелого бетона марки М300; М350; М400; М450 и М500.

3. На сборочном чертеже плиты римская цифра I обозначает нижнюю арматуру, римская цифра II – верхнюю арматуру. Арабские цифры обозначают порядок установки стержней, которые необходимо располагать в местах, обозначенных в сечении плиты цифрами начиная с первого номера.

Защитный слой бетона для нижнего ряда арматуры в нижней полке плиты принят 25 мм, для арматуры в верхней полке – 20 мм.

4. Типоразмеры плит приведены в документе ООСБ.

В документах 01-36 зависимости от марки бетона и количества стержней в нижней полке плит приведены допустимые величины расчетных равномерно распределенных нагрузок в кПа (1 кПа = 100 кгс/м²) без учета массы плит.

Масса плит с учетом бетона заливки швов принята: нормативная 3,6 кПа (360 кгс/м²), расчетная 4 кПа (400 кгс/м²).

5. Плиты, разработанные в данном выпуске могут применяться как в зданиях с несущими стенами, так и в каркасных зданиях. Для подбора соответствующих плит в документах 01-36 приведена расчетная нагрузка при защемлении в стенах из кирпича или крупных блоков и при свободном опирании на ригели каркасных зданий.

В таблицах рамками выделены нагрузки, близкие к унифицированным нагрузкам, принятым для плит перекрытий и покрытий в действующих типовых сериях.

6. Маркировка плит принята в соответствии с ГОСТ 23009-78.

Марка плиты состоит из двух буквенно-цифровых групп, разделенных дефисом. В первой группе содержится условное обозначение и размеры плиты по длине и ширине в дм, во второй группе – несущая способность плиты в кПа, класс рабочей (нижней) арматуры и вид бетона.

Первая группа дополняется цифрами, обозначающими способ опирания плиты. Во второй группе после класса арматуры в скобках указывается диаметр.

Плиты перекрытий и покрытий, разработанные в данном выпуске, обозначаются буквой П.

В маркировке плиты буквы и цифры обозначают:
1П – условное обозначение плит, защемленных на опоре,
2П – условное обозначение плит, свободно опертых.

В документах 01-36 В марках плит условно опущены индексы, характеризующие способ опирания и несущую способность плиты. В конкретном проекте эту марку необходимо дополнить соответствующими индексами.

Пример маркировки плиты длиной 6280 мм, шириной 590 мм под расчетную нагрузку 8 кПа (800 кгс/м²) при защемлении на опорах, армированную канатами класса К-7 диаметром 9 мм, из тяжелого бетона:

1П63.6 – 8К7(9)Т

Марки плит проставляются в спецификациях проектов, заказах заводам – изготовителям и на готовых изделиях.

7. Номенклатура типовых плит приведена на листах 2-5.

8. В техническом описании в обозначениях документов условно опущены шифр работы и номер выпуска.


Нач.отд.	Безснежных			0-312.5 – ООТО
Н.контр.	Соликамова			
Инженер	Шерер			
Рук. гр.	Селянихина			Техническое описание
Рассч.	Фриш			Стадия Р; Лист 1; Листов 5
Пров.	Шерер			УРАЛЬСКИЙ ПРОМСТРОЙНИИПРОЕКТ
Исполн.	Золькина			

Копировал 19769 4 Формат А3

Типовыми являются только те плиты, нагрузки для которых в документах ОТ.-36 выделены рамками.

Остальные плиты и нагрузки к ним приведены как справочный материал

Номенклатура типовых плит

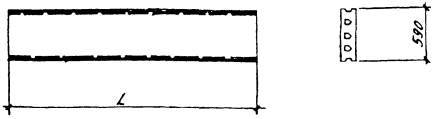

Обозначение	Марка плиты	Длина L, мм	Марка бетона	Расход материалов: бетон, м³	Расход материалов: сталь, кг	Масса, кг
0-312.5-01	1П24.6-27.5 К7(6)т	2380	300	0,19	1,59	460
-01	1П24.6-51,5 К7(9)т				2,67	
0-312.5-02	2П26.6-21 К7(6)т	2650	300	0,21	1,78	510
-01	2П26.6-48 К7(9)т				2,98	
0-312.5-03	1П27.6-24,5 К7(6)т	2680	300	0,21	1,80	520
-01	1П27.6-40 К7(9)т				3,01	
0-312.5-04	2П28.6-19 К7(6)т	2760	300	0,22	1,85	540
-01	2П28.6-43,5 К7(9)т				3,10	
0-312.5-05	1П30.6-15,5 К7(6)т	2980	300	0,24	2,0	580
-01	1П30.6-32 К7(6)т				3,08	
-02	1П30.6-32 К7(9)т				3,35	
0-312.5-06	1П31.6-13,5 К7(6)т	3130	300	0,25	2,09	610
-01	1П31.6-29 К7(6)т				3,23	
-02	1П31.6-29 К7(9)т				3,51	
0-312.5-07	1П33.6-12 К7(6)т	3280	300	0,26	2,20	640
-01	1П33.6-26 К7(6)т				3,38	
-02	1П33.6-26 К7(9)т				3,68	
0-312.5-08	1П36.6-9 К7(6)т	3580	300	0,28	2,40	700
-01	1П36.6-21,5 К7(6)т				3,69	
-02	1П36.6-21,5 К7(9)т				4,01	

Продолжение

Обозначение	Марка плиты	Длина L, мм	Марка бетона	Расход материалов: бетон, м³	Расход материалов: сталь, кг	Масса, кг
0-312.5-09	1П39.6-7 К7(6)т	3880	300	0,31	2,60	760
-01	1П39.6-18,2 К7(6)т				4,01	
-02	1П39.6-18,5 К7(9)т				4,36	
0-312.5-10	1П42.6-5,5 К7(6)т	4180	300	0,33	2,80	810
-01	1П42.6-15 К7(6)т				4,32	
-02	1П42.6-19 К7(6)т				5,33	
-03	1П42.6-15,5 К7(9)т				4,69	
-04	1П42.6-16 К7(9)т					
0-312.5-11	2П43.6-5 К7(6)т	4260	300	0,34	2,85	830
-01	2П43.6-14 К7(6)т				4,39	
-02	2П43.6-20 К7(6)т				5,94	
-03	2П43.6-15 К7(9)т				4,78	
-04	2П43.6-25,5 К7(9)т				8,25	
0-312.5-12	1П45.6-4 К7(6)т	4480	300	0,35	3,0	870
-01	1П45.6-12,5 К7(6)т		300		4,62	
-02	1П45.6-16,5 К7(6)т		400		6,25	
-03	1П45.6-13 К7(9)т		300		5,03	
-04	1П45.6-16,5 К7(9)т		400		8,67	
0-312.5-13	1П48.6-3 К7(6)т	4780	300	0,38	3,20	930
-01	1П48.6-10 К7(6)т		300		4,93	
-02	1П48.6-14 К7(6)т		400		6,66	
-03	1П48.6-16 К7(6)т		500		8,39	
-04	1П48.6-11 К7(9)т		300		5,36	
-05	1П48.6-14 К7(9)т		400		9,25	
-06	1П48.6-16 К7(9)т		500		9,25	

Инв. № подл. | Подпись и дата | Взам. инв. №

Продолжение

Обозначение	Марка плиты	Длина L, мм	Марка бетона	Расход материалов: бетон, м³	Расход материалов: сталь, кг	Масса, кг
0-312.5-14	1П516-8,5 К-7(6)-т	5080	300	0,40	5,24	990
-01	1П516-10,5 К-7(6)-т				7,08	
-02	1П516-12,5 К-7(6)-т				5,70	
-03	1П516-9,0 К-7(9)-т				5,70	
-04	1П516-10,5 К-7(9)-т				9,53	
-05	1П516-12,5 К-7(9)-т		400		9,83	
0-312.5-15	2П526-8 К-7(6)-т	5150	300	0,41	5,32	1000
-01	2П526-12 К-7(6)-т				7,18	
-02	2П526-15,5 К-7(6)-т				9,05	
-03	2П526-18,5 К-7(6)-т				10,91	
-04	2П526-8,5 К-7(9)-т				5,78	
-05	2П526-16 К-7(9)-т				9,97	
0-312.5-16	2П536-7,5 К-7(6)-т	5260	300	0,42	5,43	1020
-01	2П536-11,5 К-7(6)-т				7,33	
-02	2П536-14,5 К-7(6)-т				9,24	
-03	2П536-17,5 К-7(6)-т				11,14	
-04	2П536-8 К-7(9)-т				5,90	
-05	2П536-15 К-7(9)-т				10,18	
-06	2П536-21 К-7(9)-т				14,46	
0-312.5-17	1П546-7 К-7(6)-т	5380	300	0,43	5,56	1050
-01	1П546-9 К-7(6)-т					
-02	1П546-11 К-7(6)-т		400		7,50	
-03	1П546-12,5 К-7(6)-т		500			
-04	1П546-7,5 К-7(9)-т		300		6,04	
-05	1П546-9 К-7(9)-т				10,42	
-06	1П546-11 К-7(9)-т		400			
-07	1П546-12,5 К-7(9)-т		500			
0-312.5-18	2П566-6 К-7(6)-т	5650	300	0,45	5,83	1100
-01	2П566-9 К-7(6)-т				7,88	
-02	2П566-12 К-7(6)-т				9,92	
-03	2П566-13 К-7(6)-т		400		9,92	
-04	2П566-16 К-7(6)-т				11,97	
-05	2П566-6,5 К-7(9)-т		300		6,34	
-06	2П566-12 К-7(9)-т				10,94	

Продолжение

Обозначение	Марка плиты	Длина L, мм	Марка бетона	Расход материалов: бетон, м³	Расход материалов: сталь, кг	Масса, кг
-07	2П566-17,5 К-7(9)-т	5650	300	0,45	13,54	1100
0-312.5-19	1П576-6 К-7(6)-т	5680	300	0,45	5,86	1110
-01	1П576-8 К-7(6)-т				7,92	
-02	1П576-10 К-7(6)-т		400			
-03	1П576-6,5 К-7(9)-т		300		6,37	
-04	1П576-8 К-7(9)-т				11,00	
-05	1П576-10 К-7(9)-т		400			
0-312.5-20	2П586-5,5 К-7(6)-т	5760	300	0,46	5,34	1120
-01	2П586-8,5 К-7(6)-т				8,03	
-02	2П586-11 К-7(6)-т				10,11	
-03	2П586-13,5 К-7(6)-т				12,2	
-04	2П586-17,5 К-7(6)-т		400		14,28	
-05	2П586-6 К-7(9)-т		300		6,46	
-06	2П586-11,5 К-7(9)-т				11,15	
-07	2П586-16,5 К-7(9)-т				15,84	
0-312.5-21	2П596-5,5 К-7(6)-т	5860	300	0,46	6,04	1140
-01	2П596-8,5 К-7(6)-т				8,16	
-02	2П596-11 К-7(6)-т				10,29	
-03	2П596-13 К-7(6)-т				12,41	
-04	2П596-16,5 К-7(6)-т		400		14,53	
-05	2П596-5,5 К-7(9)-т		300		6,57	
-06	2П596-11 К-7(9)-т				11,34	
-07	2П596-16 К-7(9)-т				16,11	

Инв. № подл. | Подпись и дата | Взам. инв. №

Продолжение

Обозначение	Марка плиты	Длина L, мм	Марка бетона	Расход материалов: бетон, м³	Расход материалов: сталь, кг	Масса, кг
0-312.5-22	1П60.6-5К7(6)т	5980	300	0,47	6,17	1170
-01	1П60.6-7,5К7(6)т				8,33	
-02	1П60.6-8,5К7(6)т		400		8,33	
-03	1П60.6-10К7(6)т		500		10,50	
-04	1П60.6-5,5К7(9)т		300		6,71	
-05	1П60.6-7,5К7(9)т				11,58	
-06	1П60.6-9К7(9)т		400		16,44	
-07	1П60.6-10К7(9)т		500		21,31	
0-312.5-23	1П63.6-4К7(6)т	6280	300	0,50	6,48	1220
-01	1П63.6-6,5К7(6)т				8,75	
-02	1П63.6-8К7(6)т		400		11,02	
-03	1П63.6-4,5К7(9)т		300		7,04	
-04	1П63.6-6,5К7(9)т				12,15	
-05	1П63.6-8К7(9)т		400			
0-312.5-24	1П66.6-3К7(6)т	6580	300	0,52	6,79	1280
-01	1П66.6-5,5К7(6)т				9,18	
-02	1П66.6-6К7(6)т		500		11,56	
-03	1П66.6-8К7(6)т					
-04	1П66.6-3,5К7(9)т		300		7,39	
-05	1П66.6-6К7(9)т				12,74	
-06	1П66.6-8К7(9)т		500			
0-312.5-25	2П68.6-4,5К7(6)т	6850	300	0,54	9,55	1330
-01	2П68.6-6,5К7(6)т				12,03	
-02	2П68.6-8К7(6)т		400		14,51	
-03	2П68.6-11К7(6)т				16,98	
-04	2П68.6-3К7(9)т		300		7,69	
-05	2П68.6-6,5К7(9)т				13,26	
-06	2П68.6-10,5К7(9)т		400		18,84	
-07	2П68.6-13,5К7(9)т				24,42	

Продолжение

Обозначение	Марка плиты	Длина L, мм	Марка бетона	Расход материалов: бетон, м³	Расход материалов: сталь, кг	Масса, кг
0-312.5-26	1П69.6-4,5К7(6)т	6880	300	0,54	9,59	1340
-01	1П69.6-6,5К7(6)т		400		12,08	
-02	1П69.6-3К7(9)т		300		7,72	
-03	1П69.6-5,5К7(9)т				13,32	
-04	1П69.6-6,5К7(9)т		400			
0-312.5-27	1П72.6-4К7(6)т	7180	300	0,57	10,01	1400
-01	1П72.6-6К7(6)т		400		12,61	
-02	1П72.6-5К7(9)т		300		13,90	
-03	1П72.6-6К7(9)т		400			
0-312.5-28	2П73.6-3,5К7(6)т	7260	300	0,57	10,12	1410
-01	2П73.6-5,5К7(6)т				12,75	
-02	2П73.6-7К7(6)т		500		15,38	
-03	2П73.6-8К7(6)т				18,01	
-04	2П73.6-10К7(6)т		300		14,05	
-05	2П73.6-5,5К7(9)т		400			
-06	2П73.6-6,5К7(9)т		300		19,97	
-07	2П73.6-8,5К7(9)т		500			
-08	2П73.6-10К7(9)т		400		25,83	
-09	2П73.6-12,5К7(9)т					
0-312.5-29	1П75.6-3К7(6)т	7480	300	0,59	10,42	1460
-01	1П75.6-4,5К7(6)т				13,13	
-02	1П75.6-6К7(6)т		500			
-03	1П75.6-4,5К7(9)т		300		14,48	
-04	1П75.6-6К7(9)т		500			

Продолжение

Обозначение	Марка плиты	Длина L, мм	Марка бетона	Расход материалов: бетон, м³	Расход материалов: сталь, кг	Масса, кг
0-312.5-30	1П78.6-3 К7(6)Т	7780	400	0,62	10,85	1520
-01	1П78.6-4,5 К7(6)Т				13,67	
-02	1П78.6-4 К7(9)Т		300		15,07	
-03	1П78.6-5 К7(9)Т		400			
0-312.5-31	1П81.6-3,5 К7(6)Т	8,08	300	0,64	14,19	1570
-01	1П81.6-4,5 К7(6)Т		400		17,11	
-02	1П81.6-3,5 К7(9)Т		300		15,64	
-03	1П81.6-4,5 К7(9)Т		400		22,22	
0-312.5-32	1П84.6-3,5 К7(6)Т	8380	300	0,66	17,75	1630
-01	1П84.6-3 К7(9)Т				16,22	
-02	1П84.6-4,5 К7(9)Т		400		23,04	
0-312.5-33	2П86.6-3 К7(6)Т	8650	400	0,68	18,32	1690
-01	2П86.6-4,5 К7(6)Т		500		21,45	
-02	2П86.6-3 К7(9)Т				16,74	
-03	2П86.6-4,5 К7(9)Т				23,78	
-04	2П86.6-6 К7(9)Т		400		30,82	
-05	2П86.6-8,5 К7(9)Т				37,87	
0-312.5-34	1П87.6-3 К7(6)Т	8680	400	0,69	18,38	1690
-01	1П87.6-3,5 К7(9)Т		300		23,87	
-02	1П87.6-4,5 К7(9)Т		500			
0-312.5-35	2П88.6-3 К7(6)Т	8760	500	0,69	18,56	1710
	2П88.6-3 К7(9)Т		300		24,09	
	2П88.6-4,5 К7(9)Т		400			
	2П88.6-6 К7(9)Т		500		31,22	
	2П88.6-8 К7(9)Т				38,35	
0-312.5-36	1П90.6-3 К7(6)Т	8980	400	0,71	22,27	1750
-01	1П90.6-3 К7(9)Т				24,70	

Марка плиты	Верхняя арматура		Нижняя арматура			Расчетная нагрузка в кПа при марке бетона										Расход материалов				Масса ед., кг
						для плит, защемленных на опорах					для плит свободно опертых					Бетон, м³	Верхняя арматура, кг	Нижняя арматура, кг	Итого, кг	
	Класс арматуры, Ø мм	Количество стержней	Класс арматуры	Ø мм	Количество стержней	300	350	400	450	500	300	350	400	450	500					
П24.6-... К7(6)Т					2	27,5	27,5	27,5	28,0	28,0	27,5	27,5	27,5	28,0	28,0			0,86	1,59	
					4	51,0	56,5	59,0	59,0	59,0	58,0	58,5	59,0	59,0	59,0			1,72	2,45	
					6	51,5	57,0	61,5	65,0	68,5	79,5	85,0	88,5	89,5	90,0			2,58	3,31	
					8						80,0	91,5	102,0	107,0	110,0			3,45	4,18	
					10						81,0	93,5	106,0	116,0	123,0			4,31	5,04	
	5-Вр1	2	К-7	6	12								107,0	118,0	127,0			5,17	5,8	
					2	51,5	56,5	61,5	62,0	62,5	61,0	61,5	62,0	62,0	62,5	0,19	0,73	1,94	2,67	460
					4			62,0	65,5	68,5	78,5	86,5	97,0	106,0	110,0			3,87	4,60	
П24.6-... К7(9)Т					6					69,0	78,5	87,0	98,5	109,0	118,0			5,81	6,54	
				9	8								99,5	111,0	121,0			7,75	8,48	
					10															
					12															

Инв. № подл. | Подпись и дата | Взам. инв. №

Нач отд	Бездетнова		
Н контр	Калимасова		
Гл констр	Шерер		
Рук гр	Шерер		
Пров	Гончарук		
Исполн	Малышева		

0-312.5-01

Плита шириной 590мм длиной 2380 мм

Стадия	Лист	Листов
Р		1

УРАЛЬСКИЙ ПРОМСТРОЙНИИПРОЕКТ

Копировал 19769 9 Формат А3

Марка плиты	Верхняя арматура (8)		Нижняя арматура (7)			Расчетная нагрузка в кПа при марке бетона										Расход материалов				Масса ед., кг
						для плит, защемленных на опорах					для плит свободно опертых					бетон, м³	верхняя арматура, кг	нижняя арматура, кг	итого, кг	
	Класс арматуры, ф мм	Количество вертикальных стержней	Класс арматуры	ф мм	Количество стержней	300	350	400	450	500	300	350	400	450	500					
П26.6-...К7(6)Т	5-Вр II	2	К-7	6	2	21,0	21,0	21,0	21,0	21,0	21,0	21,0	21,0	21,0	21,0	0,21	0,82	0,96	1,78	510
					4	41,0	45,0	46,0	46,0	46,0	45,5	45,5	46,0	46,0	46,0			1,92	2,74	
					6			49,0	52,0	54,5	61,5	64,0	67,0	69,0	70,5			2,88	3,70	
					8					55,0	70,5	77,0	80,5	82,5	84,5			3,84	4,66	
					10						71,0	82,0	92,5	95,5	97,5			4,80	5,62	
					12								94,0	103,0	110,0			5,76	6,58	
П26.6-...К7(9)Т				9	2	41,0	45,0	48,5	48,5	49,0	48,0	48,0	48,5	48,5	49,0			2,16	2,98	
					4			49,0	52,0	55,0	68,5	76,0	82,5	84,5	86,5			4,31	5,13	
					6						68,5	76,0	86,0	95,5	103,0			6,47	7,29	
					8								87,0	97,5	106,0			8,63	9,45	
					10															
					12															

Инв № подл. | Подпись и дата | Взам. инв. №

Гл. инж. отд.	Безденежный		12.08.83
Н. контр.	Калимбетова		
Гл. конструктор	Шерер		
Рук. гр.	Шерер		
Разраб.	Сальдаев		
Исполн.	Чудинова		

0-3125-02

Плита шириной 590 мм длиной 2650 мм

Стадия	Лист	Листов
Р		1

УРАЛЬСКИЙ ПРОМСТРОЙНИИПРОЕКТ

Копировал 19769 10 Формат А3

Марка плиты	Верхняя арматура		Нижняя арматура			Расчетная нагрузка в кПа при марке бетона										Расход материалов				Масса ед., кг
						для плит, защемленных на опорах					для плит свободно опертых					бетон, м³	Верхняя арматура, кг	Нижняя арматура, кг	Итого, кг	
	Класс арматуры, Ø мм	Количество стержней	Класс арматуры	Ø мм	Количество стержней	300	350	400	450	500	300	350	400	450	500					
П27.6-...К7(6)Т	5-Вр-II	2	К-7	6	2	20,5	20,5	20,5	20,5	20,5	20,5	20,5	20,5	20,5	20,5	0,21	0,83	0,97	1,80	520
					4	40,0	44,0	44,5	45,0	45,0	44,0	44,5	44,5	45,0	45,0			1,94	2,77	
					6			48,0	50,5	53,5	59,5	62,5	65,5	67,5	68,5			2,91	3,74	
					8				51,0		59,5	75,5	78,0	80,5	82,0			3,88	4,71	
					10						70,0	81,0	91,0	93,0	95,0			4,85	5,68	
					12								93,0	102,0	107,0			5,82	6,65	
П27.6-...К7(9)Т				9	2	40,0	44,0	47,5	47,5	47,5	46,5	47,0	47,5	47,5	47,5			2,18	3,01	
					4			48,0	51,0	53,5	67,5	75,0	80,5	82,5	84,5			4,36	5,19	
					6						67,5	75,0	85,0	94,0	102,0			6,54	7,37	
					8								86,0	96,0	105,0			8,73	9,56	
					10															
					12															

Инв. № подл. | Подпись и дата | Взам. инв. №

Нач. отд	Безденежный		2/1083
Н. контр	Налимакова		
Гл. констр	Шерер		
Рук. гр.	Шерер		
Пров.	Гончорун		
Исполн.	Малышева		

0-312.5-03

Плита шириной 590 мм длиной 2680 мм

Стадия	Лист	Листов
Р		

УРАЛЬСКИЙ ПРОМСТРОЙНИИПРОЕКТ

Копировал 19769 Формат А3

Марка плиты	Верхняя арматура (II)		Нижняя арматура (I)			Расчетная нагрузка в кПа при марке бетона										Расход материалов				Масса ед., кг
						для плит, защемленных на опорах					для плит свободно опертых									
	Класс арматуры, Ø мм	Количество стержней	Класс арматуры	Ø мм	Количество стержней	300	350	400	450	500	300	350	400	450	500	бетон, м³	верхняя арматура, кг	нижняя арматура, кг	Итого, кг	
1П28.6-... К7(6)Т	5-ВрII	2	К-7	6	2	19,0	19,0	19,0	19,0	19,0	19,0	19,0	19,0	19,0	19,0	0,22	0,85	1,00	1,85	540
					4	37,5	41,5	41,5	42,0	42,0	41,0	41,5	41,5	42,0	42,0			2,00	2,85	
					6			45,0	47,5	50,0	56,0	58,5	61,5	63,0	64,0			3,00	3,85	
					8						67,0	70,5	73,5	75,0	77,0			4,00	4,85	
					10						67,5	78,0	85,0	87,0	89,0			5,00	5,85	
					12								89,5	98,5	101,0			5,99	6,84	
1П28.6-... К7(9)Т				9	2	37,5	41,5	44,0	44,5	44,5	43,5	44,0	44,0	44,5	44,5			2,25	3,10	
					4			45,0	47,5	50,0	65,0	72,0	75,5	77,5	79,0			4,49	5,34	
					6			45,5	48,0	50,5	65,5	72,0	82,0	90,5	98,5			6,74	7,59	
					8								83,0	92,5	101,0			8,99	9,84	
					10															
					12															

Нач отд	Безденежных		11.83
Н контр	Калимбетова		
Гл констр	Шефер		
Рук гр	Шефер		
Пров	Гончарук		
Исполн	Малышева		

0-3125-04

Плита шириной 590 мм длиной 2760

Стадия	Лист	Листов
Р		1

УРАЛЬСКИЙ ПРОМСТРОЙНИИПРОЕКТ

Копировал 19769 12 Формат А3

Марка плиты	Верхняя арматура		Нижняя арматура			Расчетная нагрузка в кПа при марке бетона										Расход материалов				Масса ед., кг
						для плит, защемленных на опорах					для плит свободно опертых					бетон, м³	верхняя арматура, кг	нижняя арматура, кг	итого, кг	
	Класс арматуры, Ø мм	Количество стержней	Класс арматуры	Ø мм	Количество стержней	300	350	400	450	500	300	350	400	450	500					
ПЗ0.6-...К7(6)Т	5-ВрII	2	К-7	6	2	15,5	15,5	15,5	15,5	15,5	15,5	15,5	15,5	15,5	15,5	0,24	0,92	1,08	2,00	580
					4	32,0	34,5	35,0	35,0	35,0	34,5	34,5	35,0	35,0	35,0			2,16	3,08	
					6		35,0	38,5	40,5	42,5	47,0	48,0	51,5	53,0	54,0			3,24	4,16	
					8						57,0	59,5	61,5	63,5	65,0			4,32	5,24	
					10						61,5	69,5	72,0	73,5	75,0			5,39	6,31	
					12								81,5	83,5	85,0			6,47	7,39	
ПЗ0.6-...К7(9)Т				9	2	32,0	35,0	37,0	37,0	37,0	36,5	36,5	37,0	37,0	37,0			2,43	3,35	
					4		35,5	38,5	40,5	42,5	58,5	61,0	63,5	65,0	66,5			4,85	5,77	
					6					43,0	59,5	65,5	74,5	82,5	87,5			7,28	8,20	
					8								75,5	84,5	92,0			9,70	10,62	
					10															
					12															

Инв. № подл. | Подпись и дата | Взам. инв. №

Нач. отд.	Безденежных		12.1083
Н. контр.	Калимуллова		
Гл. констр.	Шерер		
Рук. гр.	Шерер		
Пров.	Гончарук		
Исполн.	Малышева		

0-312.5-05

Плита шириной 390 мм длиной 2980 мм

Стадия	Лист	Листов
Р		1

УРАЛЬСКИЙ ПРОМСТРОЙНИИПРОЕКТ

Марка плиты	Верхняя арматура (II)		Нижняя арматура (I)			Расчетная нагрузка в кПа при марке бетона										Расход материалов				Масса ед., кг
	Класс арматуры, фмм	Количество стержней	Класс арматуры	Фмм	Количество стержней	для плит, защемленных на опорах					для плит свободно опертых					бетон, м³	Верхняя арматура, кг	Нижняя арматура, кг	Итого, кг	
						300	350	400	450	500	300	350	400	450	500					
ПЗ1.6-...К7(6)Т	5-Bo II	2	К-7	6	2	13,5	13,5	13,5	13,5	13,5	13,5	13,5	13,5	13,5	13,5	0,25	0,96	1,13	2,09	610
					4	29,0	31,0	31,0	31,0	31,5	30,5	31,0	31,0	31,0	31,5			2,27	3,23	
					6	-	31,5	34,5	36,5	38,5	42,0	44,0	46,0	47,5	48,5			3,40	4,36	
					8						51,0	53,0	55,5	56,5	58,0			4,53	5,49	
					10						57,5	62,0	64,5	66,0	67,5			5,67	6,63	
					12								73,0	75,0	76,5			6,80	7,76	
ПЗ1.6-...К7(9)Т				9	2	29,0	31,5	33,0	33,0	33,0	32,5	32,5	33,0	33,0	33,0			2,55	3,51	
					4		32,0	34,5	36,5	38,5	52,0	54,5	57,0	58,5	60,0			5,10	6,06	
					6						56,0	62,0	70,5	77,0	78,5			7,64	8,60	
					8								71,0	79,5	87,0			10,19	11,15	
					10															
					12															

Инв.№ подл. | Подпись и дата | Взам.инв.№

Нач.отд	Безденежных		10.03
Н.контр	Калимуллова		
Гл.констр	Шефер		
Рук.гр	Шефер		
Пров	Гончарук		
Исполн	Малышева		

0-3125-06

Плита шириной 590мм длиной 3130 мм

Стадия	Лист	Листов
Р		1

УРАЛЬСКИЙ ПРОМСТРОЙНИИПРОЕКТ

Марка плиты	Верхняя арматура		Нижняя арматура			Расчетная нагрузка в кПа при марке бетона										Расход материалов				Масса ед., кг
						для плит, защемленных на опорах					для плит свободно опертых									
	Класс арматуры, Ø мм	Количество стержней	Класс арматуры	Ø мм	Количество стержней	300	350	400	450	500	300	350	400	450	500	Бетон, м³	Верхняя арматура, кг	Нижняя арматура, кг	Итого, кг	
П33.6-...К7(6)Т	5-ВрII	2	К-7	6	2	12,0	12,0	12,0	12,0	12,0	12,0	12,0	12,0	12,0	12,0	0,26	1,01	1,19	2,20	640
					4	26,0	27,5	27,5	28,0	28,0	27,5	27,5	27,5	28,0	28,0			2,37	3,38	
					6		28,5	31,5	33,0	35,0	37,5	39,5	41,5	42,5	43,5			3,56	4,57	
					8						46,0	47,5	49,5	51,0	58,5			4,75	5,76	
					10						54,0	56,0	58,0	59,0	60,5			5,94	6,95	
					12								66,0	67,5	69,0			7,12	8,13	
П33.6-...К7(9)Т				9	2	26,0	28,5	29,5	29,5	29,5	29,0	29,0	29,5	29,5	29,5			2,67	3,68	
					4			31,5	33,0	35,0	47,0	49,0	51,0	52,5	53,5			5,34	6,35	
					6						52,5	58,5	66,5	69,5	71,0			8,01	9,02	
					8								67,0	75,0	82,0			10,68	11,69	
					10															
					12															

Нач отд	Безденежных		12.08
Н контр	Калинакова		
Гл констр	Шерер		
Рук гр	Шерер		
Пров	Гончарун		
Исполн	Малышева		

0-312.5-07

Плита шириной 590мм длиной 3280 мм

Стадия	Лист	Листов
Р		1

УРАЛЬСКИЙ ПРОМСТРОЙНИИПРОЕКТ

Марка плиты	Верхняя арматура		Нижняя арматура			Расчетная нагрузка в кПа при марке бетона										Расход материалов				Масса ед., кг
						для плит, защемленных на опорах					для плит свободно опертых					бетон, м³	верхняя арматура, кг	нижняя арматура, кг	итого, кг	
	Класс арматуры, Ø мм	Количество стержней	Класс арматуры	Ø мм	Количество стержней	300	350	400	450	500	300	350	400	450	500					
1П36.6-... К7(6)Т	5-Bpi	2	К-7	6	2	9,0	9,0	9,0	9,0	9,0	9,0	9,0	9,0	9,0	9,0	0,28	1,10	1,30	2,40	700
					4	21,5	22,5	22,5	22,5	22,5	22,0	22,5	22,5	22,5	22,5			2,59	3,69	
					6		24,0	26,0	27,5	29,0	30,5	32,0	33,5	35,0	35,5			3,89	4,99	
					8						37,5	39,0	40,5	41,5	43,0			5,18	6,28	
					10						44,0	46,0	47,5	48,5	50,0			6,48	7,58	
					12								54,0	55,5	56,5			7,78	8,88	
1П36.6-... К7(9)Т				9	2	21,5	23,5	24,0	24,0	24,0	23,5	23,5	24,0	24,0	24,0			2,91	4,01	
					4	22,0	24,0	26,0	27,5	29,0	38,5	40,0	42,0	43,0	44,0			5,83	6,93	
					6						47,5	52,5	56,0	57,0	58,5			8,74	9,84	
					8								60,5	67,5	72,5			11,66	12,76	
					10															
					12															

Инв. № подл. | Подп. и дата | Взам. инв. №

Нач. отд.	Бердичевский		2108	0-3125-08
Н. контр.	Калинкова			
Гл. констр.	Шерер			Плита шириной 590 мм длиной 3580 мм
Рук. гр.	Шерер			Стадия: Р; Лист; Листов: 1
Разраб.	Гончарук			УРАЛЬСКИЙ ПРОМСТРОЙНИИПРОЕКТ
Исполн.	Малышева			

Копировал 19769 16 Формат А3

Марка плиты	Верхняя арматура (П)		Нижняя арматура (Т)			Расчетная нагрузка в кПа при марке бетона										Расход материалов				Масса ед., кг
						для плит, защемленных на опорах					для плит свободно опертых					Бетон, м³	Верхняя арматура, кг	Нижняя арматура, кг	Итого, кг	
	Класс арматуры, фмм	Количество стержней	Класс арматуры	Фмм	Количество стержней	300	350	400	450	500	300	350	400	450	500					
ПЗ9.6-...К7(6)Т	5-ВрII	2	К-7	6	2	7,0	7,0	7,0	7,0	7,0	7,0	7,0	7,0	7,0	7,0	0,31	1,2	1,40	2,60	760
					4	18,0	18,0	18,0	18,5	18,5	18,0	18,0	18,0	18,5	18,5			2,81	4,01	
					6	18,5	20,0	22,0	23,0	24,5	25,0	26,5	28,0	28,5	29,5			4,21	5,41	
					8						31,0	32,5	33,5	34,5	35,5			5,62	6,82	
					10						36,5	38,0	39,5	40,5	41,5			7,02	8,22	
					12								45,0	46,0	47,0			8,43	9,63	
ПЗ9.6-...К7(9)Т				9	2	18,5	19,5	19,5	19,5	19,5	19,0	19,5	19,5	19,5	19,5			3,16	4,36	
					4		20,0	22,0	23,5	24,5	32,0	33,5	35,0	35,5	36,5			6,32	7,52	
					6						43,0	45,0	46,5	47,5	48,5			9,47	10,67	
					8								55,0	59,5	60,5			12,63	13,83	
					10															
					12															

Инв.№подл. | Подпись и дата | Взам.инв.№

Нач.отд	Безденежных		2.1083
Н.контр	Калинкина		
Гл.констр	Шерер		
Рук.гр	Шерер		
Пров	Гончарум		
Исполн	Малышева		

0-312.5-09

Плита шириной 590мм длиной 3880 мм

Стадия	Лист	Листов
Р		1

УРАЛЬСКИЙ ПРОМСТРОЙНИИПРОЕКТ

Марка плиты	Верхняя арматура		Нижняя арматура			Расчетная нагрузка в кПа при марке бетона										Расход материалов				Масса ед., кг
						для плит, защемленных на опорах					для плит свободно опертых					бетон, м³	Верхняя арматура, кг	Нижняя арматура, кг	Итого, кг	
	Класс арматуры, Ø мм	Количество стержней	Класс арматуры	Ø мм	Количество стержней	300	350	400	450	500	300	350	400	450	500					
П42.6-...К7(6)Т	Bp-II	2	К-7	6	2	5,5	5,5	5,5	5,5	5,5	5,5	5,5	5,5	5,5	5,5	0,33	1,29	1,51	2,80	810
					4	15,0	15,0	15,0	15,0	15,0	15,0	15,0	15,0	15,0	15,0			3,03	4,32	
					6	15,5	17,5	19,0	20,0	21,0	21,0	22,0	23,0	24,0	24,5			4,54	5,83	
					8						26,0	27,0	28,0	29,0	30,0			6,05	7,34	
					10						30,5	32,0	33,0	34,0	35,0			7,57	8,86	
					12								38,0	39,0	40,0			9,08	10,37	
П42.6-...К7(9)Т				9	2	15,5	16,0	16,0	16,0	16,0	16,0	16,0	16,0	16,0	16,0			3,40	4,69	
					4		17,5	19,0	20,0	21,0	26,5	28,0	28,0	30,0	30,5			6,81	8,10	
					6						36,5	38,0	39,5	40,0	41,0			10,21	11,50	
					8								49,0	50,0	51,0			13,61	14,90	
					10															
					12															

Инв.№ подл. | Подпись и дата | Взам.инв.№

Нач.отд	Бездетнова		9.1983
Н.контр	Калиманова		
Гл.констр	...серер		
Рук.гр	Шерер		
Разраб	Гончарун		
Исполн	Мальцева		

0-3125-10

Плита шириной 590 мм длиной 4180 мм

Стадия	Лист	Листов
Р		1

УРАЛЬСКИЙ ПРОМСТРОЙНИИПРОЕКТ

Марка плиты	Верхняя арматура (II)		Нижняя арматура			Расчетная нагрузка в кПа при марке бетона										Расход материалов				Масса ед., кг
						для плит, защемленных на опорах					для плит свободно опертых					Бетон, м³	Верхняя арматура, кг	Нижняя арматура, кг	Итого, кг	
	Класс арматуры, Ø мм	Количество стержней	Класс арматуры	Ø мм	Количество стержней	300	350	400	450	500	300	350	400	450	500					
П43.6-...К7(6)Т	5-Вр II	2	К-7	6	2	5,0	5,0	5,0	5,0	5,0	5,0	5,0	5,0	5,0	5,0	0,34	1,31	1,54	2,85	830
					4	14,0	14,0	14,0	14,5	14,5	14,0	14,0	14,0	14,5	14,5			3,08	4,39	
					6	15,0	16,5	18,0	19,0	20,0	20,0	21,0	22,0	23,0	23,5			4,63	5,94	
					8						24,5	26,0	27,0	27,5	28,5			6,17	7,48	
					10						29,5	30,5	32,0	32,5	33,5			7,71	9,02	
					12								36,5	37,5	38,0			9,25	10,56	
П43.6-...К7(9)Т				9	2	15,0	15,0	15,5	15,5	15,5	15,0	15,0	15,5	15,5	15,5			3,47	4,78	
					4		16,5	18,0	19,0	20,0	25,5	26,5	28,0	28,5	29,5			6,94	8,25	
					6						35,0	36,5	37,5	38,5	39,5			10,40	11,71	
					8								47,0	48,0	49,0			13,87	15,18	
					10															
					12															

Инв. № подл. | Подпись и дата | Взам. инв. №

Нач. отд	Безденежных		12.10.83
Н. контр.	Калимакова		
Гл. констр.	Шерер		
Рук. гр.	Шерер		
Пров.	Гончарук		
Исполн.	Малышева		

0-312.5-11

Плита шириной 590 мм длиной 4260 мм

Стадия	Лист	Листов
Р		

УРАЛЬСКИЙ ПРОМСТРОЙНИИПРОЕКТ

Копировал 19769 19 Формат А3

Марка плиты	Верхняя арматура		Нижняя арматура			Расчетная нагрузка в кПа при марке бетона										Расход материалов				Масса ед., кг
						для плит, защемленных на опорах					для плит свободно опертых					Бетон, м³	Верхняя арматура, кг	Нижняя арматура, кг	Итого, кг	
	Класс арматуры, Ø мм	Количество стержней	Класс арматуры	Ø мм	Количество стержней	300	350	400	450	500	300	350	400	450	500					
П45.6-...К7(6)Т	5-Ø8 II	2	К-7	6	2	4,0	4,0	4,0	4,0	4,0	4,0	4,0	4,0	4,0	4,0	0,35	1,38	1,62	3,00	870
					4	12,5	12,5	12,5	12,5	12,5	12,5	12,5	12,5	12,5	12,5			3,24	4,62	
					6	13,5	15,0	16,5	17,0	18,0	17,5	18,5	19,5	20,0	20,5			4,87	6,25	
					8						22,0	23,0	24,0	24,5	25,5			6,49	7,87	
					10						26,0	27,0	28,0	29,0	29,5			8,11	9,49	
					12								32,5	33,0	34,0			9,73	11,11	
П45.6-...К7(9)Т				9	2	13,0	13,0	13,5	13,5	13,5	13,0	13,0	13,5	13,5	13,5			3,65	5,03	
					4	13,5	15,0	16,5	17,0	18,0	22,5	23,5	24,5	25,5	26,0			7,29	8,67	
					6						31,0	32,5	33,5	34,0	35,0			10,94	12,38	
					8								42,0	43,0	43,5			14,59	15,97	
					10															
					12															

Нач отд	Безденежных		2.10.85
Н контр	Калинакова		
Гл констр	Шерер		
Рук гр	Шерер		
Разраб	Гончарун		
Исполн	Малышева		

0-312.5-12

Плита шириной 590 мм длиной 4480 мм

Стадия	Лист	Листов
Р		1

УРАЛЬСКИЙ ПРОМСТРОЙНИИПРОЕКТ

Марка плиты	Верхняя арматура (II): Класс арматуры, ф мм	Верхняя арматура (II): Количество рабочих стержней	Нижняя арматура (I): Класс арматуры	Нижняя арматура (I): ф мм	Нижняя арматура (I): Количество стержней	Расчетная нагрузка в кПа при марке бетона — для плит, защемленных на опорах: 300	350	400	450	500	для плит свободно опертых: 300	350	400	450	500	Расход материалов: Бетон, м³	Верхняя арматура, кг	Нижняя арматура, кг	Итого, кг	Масса ед., кг
П48.6-...К7(6)Т	5-8пВ	2	К-7	6	2	3,0	3,0	3,0	3,0	3,0	3,0	3,0	3,0	3,0	3,0	0,38	1,47	1,73	3,20	930
					4	10,0	10,5	10,5	10,5	10,5	10,0	10,5	10,5	10,5	10,5			3,46	4,93	
					6	12,0	13,0	14,0	15,0	15,0	15,0	15,5	16,5	17,0	17,5			5,19	6,66	
					8					16,0	18,5	19,5	20,5	21,0	21,5			6,92	8,39	
					10						22,0	23,0	24,0	25,0	25,5			8,65	10,12	
					12								28,0	28,5	29,0			10,38	11,85	
П48.6-...К7(9)Т				9	2	11,0	11,0	11,0	11,0	11,0	11,0	11,0	11,0	11,0	11,0			3,89	5,36	
					4	12,0	13,0	14,0	15,0	16,0	19,0	20,0	21,0	21,5	22,0			7,78	9,25	
					6						26,5	27,5	28,5	29,5	30,0			11,67	13,14	
					8								36,0	37,0	37,5			15,56	17,03	
					10															
					12															

Нач отд	Безденежных		
И контр	Калимбаева		
Гл констр	Шерер		
Рук гр	Шерер		
Разраб	Зинаруин		
Исполн	Мальцева		

0-312.5-13

Плита шириной 590мм длиной 4780мм

Стадия	Лист	Листов
Р		1

УРАЛЬСКИЙ ПРОМСТРОЙНИИПРОЕКТ

Копировал 19769-21 Формат А3

Инв.№ подл. | Подпись и дата | Взам.инв.№

Марка плиты	Верхняя арматура: класс арматуры, Ø мм	Верхняя арматура: количество рабочих стержней	Нижняя арматура: класс арматуры	Нижняя арматура: Ø мм	Нижняя арматура: количество стержней	Расчетная нагрузка в кПа при марке бетона: для плит, защемленных на опорах: 300	350	400	450	500	для плит, свободно опертых: 300	350	400	450	500	Расход материалов: бетон, м³	верхняя арматура, кг	нижняя арматура, кг	Итого, кг	Масса ед., кг
П51.6-...К7(6)Т	5-Вр1	2	К-7	6	2	2,0	2,0	2,0	2,0	2,0	2,0	2,0	2,0	2,0	2,0	0,40	1,56	1,84	3,40	990
					4	8,5	8,5	8,5	8,5	8,5	8,5	8,5	8,5	8,5	8,5			3,68	5,24	
					6	10,5	11,5	12,5	13,0	14,0	12,5	13,0	14,0	14,5	15,0			5,52	7,08	
					8						16,0	16,5	17,5	18,0	18,5			7,36	8,92	
					10						19,0	20,0	20,5	21,5	22,0			9,19	10,75	
					12								24,0	24,5	25,0			11,03	12,59	
П51.6-...К7(9)Т				9	2	9,0	9,0	9,5	9,5	9,5	9,0	9,0	9,5	9,5	9,5			4,14	5,70	
					4	10,5	11,5	12,5	13,0	14,0	16,5	17,0	18,0	18,5	19,0			8,27	9,83	
					6						23,0	24,0	25,0	25,5	26,0			12,41	13,97	
					8								31,5	32,0	32,5			16,54	18,10	
					10															
					12															

Инв. № подл. | Подпись и дата | Взам. инв. №

Нач. отд.	Безденежных		
Н. контр.	Калимбаева		
Гл. констр.	Шерер		
Рук. гр.	Шерер		
Пров.	Гончарук		
Исполн.	Малышева		

0-3125-14

Плита шириной 590 мм длиной 5080 мм

Стадия	Лист	Листов
Р		1

УРАЛЬСКИЙ ПРОМСТРОЙНИИПРОЕКТ

Копировал 19769 - 22 Формат А3

Марка плиты	Верхняя арматура: класс арматуры, Ø мм	Верхняя арматура: количество стержней	Нижняя арматура: класс арматуры	Нижняя арматура: Ø мм	Нижняя арматура: количество стержней	Расчетная нагрузка в кПа при марке бетона: для плит, защемленных на опорах: 300	350	400	450	500	для плит свободно опертых: 300	350	400	450	500	Расход материалов: бетон, м³	верхняя арматура, кг	нижняя арматура, кг	Итого, кг	Масса ед., кг
1П52.6-...К7(6)Т	5-ВрII	2	К-7	6	2	2,0	2,0	2,0	2,0	2,0	2,0	2,0	2,0	2,0	2,0	0,41	1,59	1,86	3,45	1000
					4	8,0	8,0	8,0	8,5	8,5	8,0	8,0	8,0	8,5	8,5			3,73	5,32	
					6	10,0	11,0	12,0	13,0	13,5	12,0	12,5	13,5	14,0	14,5			5,59	7,18	
					8						15,5	16,0	17,0	17,5	18,0			7,46	9,05	
					10						18,5	19,0	20,0	20,5	21,0			9,32	10,91	
					12								23,0	23,5	24,5			11,19	12,78	
1П52.6-...К7(9)Т				9	2	8,5	9,0	9,0	9,0	9,0	8,5	9,0	9,0	9,0	9,0			4,19	5,78	
					4	10,0	11,0	12,0	13,0	13,5	16,0	16,5	17,5	18,0	18,5			8,38	9,97	
					6						22,0	23,0	24,0	24,5	25,0			12,58	14,17	
					8								30,5	31,0	31,5			16,77	18,36	
					10															
					12															

Инв. № подл. | Подпись и дата | Взам. инв. №

Нач. отд	Безденежных		2.10.85
Н. контр.	Калинаева		
Гл. констр.	Зезер		
Рук. гр.	Шерер		
Разраб.	Гончарук		
Исполн.	Малышева		

0-312.5-15

Плита шириной 590мм длиной 5150мм

Стадия	Лист	Листов
Р		

УРАЛЬСКИЙ ПРОМСТРОЙНИИПРОЕКТ

Копировал 19769-23 Формат А3

Марка плиты	Верхняя арматура (II): Класс арматуры, Ø мм	Верхняя арматура (II): Количество стержней	Нижняя арматура (I): Класс арматуры	Нижняя арматура (I): Ø мм	Нижняя арматура (I): Количество стержней	Расчетная нагрузка в кПа при марке бетона: для плит, защемленных на опорах: 300	350	400	450	500	для плит свободно опертых: 300	350	400	450	500	Расход материалов: Бетон, м³	Верхняя арматура, кг	Нижняя арматура, кг	Итого, кг	Масса ед., кг
ПГ53.6-...КТ(6)Т	5-Ø10 II	2	К-7	6	2	1,5	2,0	2,0	2,0	2,0	1,5	2,0	2,0	2,0	2,0	0,42	1,62	1,90	3,52	1020
					4	7,5	7,5	7,5	7,5	8,0	7,5	7,5	7,5	7,5	8,0			3,81	5,43	
					6	9,5	10,5	11,5	12,5	13,0	11,5	12,0	12,5	13,0	13,5			5,71	7,33	
					8						14,5	15,0	16,0	16,5	17,0			7,62	9,24	
					10						17,5	18,0	19,0	19,5	20,0			9,52	11,14	
					12								22,0	22,5	23,0			11,42	13,04	
ПГ53.6-...КТ(9)Т				9	2	8,0	8,5	8,5	8,5	8,5	8,0	8,5	8,5	8,5	8,5			4,28	5,90	
					4	9,5	10,5	11,5	12,5	13,0	15,0	15,5	16,5	17,0	17,5			8,56	10,18	
					6						21,0	22,0	23,0	23,5	24,0			12,84	14,46	
					8								29,0	29,5	30,0			17,13	18,75	
					10															
					12															

Нач отд	Безденежных		2.102
Н контр	Калиманова		
Гл констр	Шефер		
Рук гр	Шефер		
Пров	Гончарин		
Исполн	Хлебникова		

0-3125-16

Плита шириной 590 мм длиной 5260 мм

Стадия	Лист	Листов
Р		1

УРАЛЬСКИЙ ПРОМСТРОЙНИИПРОЕКТ

Копировал 19769 24 Формат А3

Марка плиты	Верхняя арматура: класс арматуры, Ø мм	Верхняя арматура: количество вставок	Нижняя арматура: класс арматуры	Нижняя арматура: Ø мм	Нижняя арматура: количество стержней	Расчетная нагрузка в кПа при марке бетона: для плит, защемленных на опорах: 300	350	400	450	500	для плит свободно опертых: 300	350	400	450	500	Расход материалов: бетон, м³	верхняя арматура, кг	нижняя арматура, кг	Итого, кг	Масса ед., кг
П54.6-...К7(6)Т	5-ВрII	2	К-7	6	2	1,5	1,5	1,5	1,5	1,5	1,5	1,5	1,5	1,5	1,5	0,43	1,66	1,95	3,61	1050
					4	7,0	7,0	7,0	7,0	7,0	7,0	7,0	7,0	7,0	7,0			3,90	5,56	
					6	9,0	10,0	11,0	11,5	12,5	10,6	11,5	12,0	12,5	13,0			5,84	7,50	
					8						13,5	14,0	15,0	15,5	16,0			7,79	9,45	
					10						16,5	17,0	18,0	18,5	19,0			8,74	10,40	
					12								21,0	21,5	22,0			11,69	13,35	
П54.6-...К7(9)Т				9	2	7,5	7,5	8,0	8,0	8,0	7,5	7,5	8,0	8,0	8,0			4,38	6,04	
					4	9,0	10,0	11,0	11,5	12,5	14,0	15,0	15,5	16,0	16,5			8,76	10,42	
					6						20,0	21,0	21,5	22,0	22,5			13,14	14,80	
					8								27,5	28,0	28,5			17,52	19,18	
					10															
					12															

Инв. № подл. | Подпись и дата | Взам. инв. №

Нач. отд.	Безденежных		12.83
Н. контр.	Калимбетова		
Гл. констр.	Шефер		
Рук. гр.	Шефер		
Пров.	Гончарук		
Исполн.	Малышева		

0-312.5-17

Плита шириной 590 мм длиной 5380 мм

Стадия	Лист	Листов
Р		1

УРАЛЬСКИЙ ПРОМСТРОЙНИИПРОЕКТ

Копировал 19769 25 Формат А3

Марка плиты	Верхняя арматура (II)		Нижняя арматура (I)			Расчетная нагрузка в кПа при марке бетона										Расход материалов				Масса ед., кг
						для плит, защемленных на опорах					для плит свободно опертых					Бетон, м³	Верхняя арматура, кг	Нижняя арматура, кг	Итого, кг	
	Класс арматуры, Ø мм	Количество сеток	Класс арматуры	Ø мм	Количество стержней	300	350	400	450	500	300	350	400	450	500					
ПГ56.6-...К7(6)Т	5-Bpll	2	К-7	6	2	1,0	1,0	1,0	1,0	1,0	1,0	1,0	1,0	1,0	1,0	0,45	1,74	2,05	3,79	1100
					4	6,0	6,0	6,0	6,0	6,0	6,0	6,0	6,0	6,0	6,0			4,09	5,83	
					6	8,5	9,0	10,0	10,5	11,0	9,0	10,0	10,5	11,0	11,0			6,14	7,88	
					8						12,0	12,5	13,0	13,5	14,0			8,18	9,92	
					10						14,5	15,0	16,0	16,0	16,5			10,23	11,97	
					12								18,5	19,0	19,5			12,27	14,01	
ПГ56.6-...К7(9)Т				9	2	6,5	6,5	6,5	6,5	6,5	6,5	6,5	6,5	6,5	6,5			4,60	6,34	
					4	8,5	9,0	10,0	10,5	11,0	12,0	13,0	13,5	14,0	14,5			9,20	10,94	
					6						17,5	18,5	19,0	19,5	20,0			13,86	15,54	
					8								24,5	25,0	25,5			18,40	20,14	
					10															
					12															

Нач отд	Звездочкина		12.10.83
Н контр	Калинкова		
Гл констр	Безер		
Рук гр	Шефер		
Пров	Гончарук		
Исполн	Мальцева		

О-312.5-18

Плита ширина 390 мм длина 5650 мм

Стадия	Лист	Листов
Р		1

УРАЛЬСКИЙ ПРОМСТРОЙНИИПРОЕКТ

Копировал 19769 26 Формат А3

Инв. № подл. | Подпись и дата | Взам. инв. №

Марка плиты	Верхняя арматура (II)		Нижняя арматура (I)			Расчетная нагрузка в кПа при марке бетона										Расход материалов				Масса ед., кг
						для плит, защемленных на опорах					для плит свободно опертых					бетон, м³	верхняя арматура, кг	нижняя арматура, кг	Итого, кг	
	Класс арматуры, Ø мм	Количество растянутых стержней	Класс арматуры	Ø мм	Количество стержней	300	350	400	450	500	300	350	400	450	500					
ПГ7.6-...К7(6)Т	5-ВрI	2	К-7	6	2	1,0	1,0	1,0	1,0	1,0	1,0	1,0	1,0	1,0	1,0	0,45	1,75	2,06	3,81	1110
					4	6,0	6,0	6,0	6,0	6,0	6,0	6,0	6,0	6,0	6,0			4,11	5,86	
					6	8,0	9,0	10,0	10,5	11,0	9,0	9,5	10,0	10,5	11,0			6,17	7,92	
					8						11,5	12,5	13,0	13,5	13,5			8,22	9,97	
					10						14,0	15,0	15,5	16,0	16,5			10,28	12,03	
					12								18,0	18,5	19,0			12,34	14,09	
ПГ7.6-...К7(9)Т				9	2	6,5	6,5	6,5	6,5	6,5	6,5	6,5	6,5	6,5	6,5			4,62	6,37	
					4	8,0	9,0	10,0	10,5	11,0	12,0	12,5	13,5	13,5	14,0			9,25	11,00	
					6						17,5	18,0	18,5	19,0	20,0			13,87	15,62	
					8								24,0	24,5	25,0			18,49	20,24	
					10															
					12															

Инв. № подл. | Подпись и дата | Взам. инв. №

Нач. отд	Безденежных		12.10.82
Н. контр	Калиманова		
Гл. констр	Шерер		
Рук. гр	Шерер		
Провер	Гончарун		
Исполн	Малышева		

0-312.5-19

Плита шириной 590 мм длиной 5680 мм

Стадия	Лист	Листов
Р		1

УРАЛЬСКИЙ ПРОМСТРОЙНИИПРОЕКТ

Марка плиты	Верхняя арматура		Нижняя арматура			Расчетная нагрузка в кПа при марке бетона										Расход материалов				Масса ед., кг
	Класс арматуры, Ø мм	Количество стержней	Класс арматуры	Ø мм	Количество стержней	для плит, защемленных на опорах					для плит свободно опертых					бетон, м³	Верхняя арматура, кг	Нижняя арматура, кг	Итого, кг	
						300	350	400	450	500	300	350	400	450	500					
1П58.6-...КТ(6)Т	Ат-V Ø 10	2	К-7	6	2			1,0	1,0	1,0			1,0	1,0	1,0	0,46	1,77	2,09	3,86	1120
					4	5,5	5,5	5,5	5,5	6,0	5,5	5,5	5,5	5,5	6,0			4,17	5,94	
					6	8,0	9,0	9,5	10,0	10,5	8,5	9,0	10,0	10,0	10,5			6,26	8,03	
					8						11,0	12,0	12,5	13,0	13,0			8,34	10,11	
					10						13,5	14,5	15,0	15,5	16,0			10,43	12,20	
					12								17,5	18,0	18,5			12,51	14,28	
1П58.6-...КТ(8)Т				8	2	6,0	6,0	6,0	6,0	6,5	6,0	6,0	6,0	6,0	6,5			4,69	6,46	
					4	8,0	9,0	9,5	10,0	10,5	11,5	12,0	13,0	13,0	13,5			9,38	11,15	
					6						16,5	17,5	18,0	18,5	19,0			14,07	15,84	
					8								23,0	23,5	24,0			18,75	20,52	
					10															
					12															

Нач. отд.	Безденежных		12.10.83
И. контр.	Калинакова		
Гл. констр.	Шерер		
Рук. гр.	Шерер		
Пров.	Гончарун		
Исполн.	Малышева		

0-3125-20

Плита шириной 590 мм длиной 5760 мм

Стадия	Лист	Листов
Р		1

УРАЛЬСКИЙ ПРОМСТРОЙНИИПРОЕКТ

Копировал 19769 28 Формат А3

Марка плиты	Верхняя арматура (II)		Нижняя арматура I			Расчетная нагрузка в кПа при марке бетона										Расход материалов				Масса ед., кг
						для плит, защемленных на опорах					для плит свободно опертых					бетон, м³	верхняя арматура, кг	нижняя арматура, кг	Итого, кг	
	Класс арматуры, Ø мм	Количество стержней	Класс арматуры	Ø мм	Количество стержней	300	350	400	450	500	300	350	400	450	500					
1П59.6-.. К7(6)Т	5-ВрII	2	К-7	6	2											0,46	1,80	2,12	3,92	1140
					4	5,5	5,5	5,5	5,5	5,5	5,5	5,5	5,5	5,5	5,5			4,24	6,04	
					6	7,5	8,5	9,0	10,0	10,0	8,5	9,0	10,0	10,0	10,0			6,36	8,16	
					8					10,5	11,0	11,5	12,5	12,5	13,0			8,49	10,29	
					10						13,0	13,5	14,0	14,5	15,0			10,61	12,41	
					12								16,5	17,0	17,5			12,73	14,53	
1П59.6-... К7(9)Т				9	2	5,5	6,0	6,0	6,0	6,0	5,5	6,0	6,0	6,0	6,0			4,77	6,57	
					4	7,5	8,5	9,0	10,0	10,5	11,0	11,5	12,0	12,5	13,0			9,54	11,34	
					6	7,5	8,5	9,5	10,0	10,5	16,0	16,5	17,5	18,0	18,0			14,31	16,11	
					8								22,5	23,0	23,0			19,08	20,88	
					10															
					12															

Инв № подл. | Подпись и дата | Взам инв №

Нач отд	Безденежных		2.1083
Н контр	Калиманова		
Гл констр	Шерер		
Рук гр	Шерер		
Пров	Гончарун		
Исполн	Малышева		

0-312.5-21

Плита шириной 590 мм длиной 5860 мм

Стадия	Лист	Листов
Р		1

УРАЛЬСКИЙ ПРОМСТРОЙНИИПРОЕКТ

Марка плиты	Верхняя арматура: Класс арматуры, Ø мм	Верхняя арматура: Количество рядов	Нижняя арматура: Класс арматуры	Нижняя арматура: Ø мм	Нижняя арматура: Количество стержней	Расчетная нагрузка в кПа при марке бетона — для плит, защемленных на опорах: 300	350	400	450	500	для плит свободно опертых: 300	350	400	450	500	Расход материалов: бетон, м³	Верхняя арматура, кг	Нижняя арматура, кг	Итого, кг	Масса ед., кг
П60.6-...К7(6)Т	5-Вр-I	2	К-7	6	2											0,47	1,84			1170
					4	5,0	5,0	5,0	5,0	5,0	5,0	5,0	5,0	5,0	5,0			4,33	6,17	
					6	7,5	8,0	8,5	9,0	9,5	7,5	8,0	8,5	9,0	9,5			6,49	8,33	
					8			9,0	9,5	10,0	10,0	10,5	11,0	11,5	12,0			8,66	10,50	
					10						12,5	13,0	13,5	14,0	14,5			10,82	12,66	
					12								16,0	16,5	16,5			12,99	14,83	
П60.6-...К7(9)Т				9	2	5,5	5,5	5,5	5,5	5,5	5,5	5,5	5,5	5,5	5,5			4,87	6,71	
					4	7,5	8,0	9,0	9,5	10,0	10,5	11,0	11,5	12,0	12,5			9,74	11,58	
					6						15,0	16,0	16,5	17,0	17,5			14,60	16,44	
					8								21,0	21,5	22,0			19,47	21,31	
					10															
					12															

Инв № подл. | Подпись и дата | Взам. инв. №

Нач. отд.	Безденежных		2.1083
Н. контр.	Калинакова		
Гл. констр.	Федер		
Рук. гр.	Шефер		
Разраб.	Гончарун		
Исполн.	Малышева		

0-3125-22

Плита шириной 590 мм длиной 5980 мм

Стадия	Лист	Листов
Р		1

УРАЛЬСКИЙ ПРОМСТРОЙНИИПРОЕКТ

Копировал 19769 30 Формат А3

Марка плиты	Верхняя арматура (II)		Нижняя арматура (I)			Расчетная нагрузка в кПа при марке бетона										Расход материалов				Масса ед., кг
	Класс арматуры, Ø мм	Количество стержней	Класс арматуры	Ø мм	Количество стержней	для плит, защемленных на опорах					для плит свободно опертых					бетон, м³	верхняя арматура, кг	нижняя арматура, кг	Итого, кг	
						300	350	400	450	500	300	350	400	450	500					
ПГ63.6-..К7(с)Т	5-Вр II	2	К-7	8	2											0,50	1,93			1220
					4	4,0	4,0	4,0	4,0	4,0	4,0	4,0	4,0	4,0	4,0			4,55	6,48	
					6	6,5	7,0	7,5	8,0	8,0	6,5	7,0	7,5	8,0	8,0			6,82	8,75	
					8		7,5	8,0	8,5	9,0	8,5	9,0	9,5	10,0	10,5			9,09	11,02	
					10						11,0	11,5	12,0	12,0	12,5			11,37	13,30	
					12								14,0	14,5	14,5			13,64	15,57	
ПГ63.6-...К7(9)Т				9	2	4,5	4,5	4,5	4,5	4,5	4,5	4,5	4,5	4,5	4,5			5,11	7,04	
					4	6,5	7,5	8,0	8,5	9,0	9,0	9,5	10,0	10,5	10,5			10,22	12,15	
					6						13,5	14,0	14,5	15,0	15,0			15,34	17,27	
					8								18,5	19,0	19,5			20,45	22,38	
					10															
					12															

Инв. № подл. | Подпись и дата | Взам. инв. №

Нач отд	Безденежных		12.1083
Н контр	Калинкина		
Гл конструк	Шерер		
Рук гр	Шерер		
Пров	Гончарук		
Исполн	Малышева		

0-3125-23

Плита шириной 590 мм длиной 6280 мм

Стадия	Лист	Листов
Р		

УРАЛЬСКИЙ ПРОМСТРОЙНИИПРОЕКТ

Марка плиты	Верхняя арматура (1)		Нижняя арматура			Расчетная нагрузка в кПа при марке бетона										Расход материалов				Масса ед., кг
						для плит, защемленных на опорах					для плит свободно опертых									
	Класс арматуры, Ø мм	Количество стержней	Класс арматуры	Ø мм	Количество стержней	300	350	400	450	500	300	350	400	450	500	бетон, м³	верхняя арматура, кг	нижняя арматура, кг	Итого, кг	
1П66.6-...К7(6)Т	3-Ø8I	2	К-7	6	2											0,52	2,03			1280
					4	3,0	3,0	3,0	3,5	3,5	3,0	3,0	3,0	3,5	3,5			4,76	6,79	
					6	5,5	6,0	6,5	6,5	7,0	5,5	6,0	6,5	6,5	7,0			7,15	9,18	
					8	6,0	6,5	7,5	7,5	8,0	7,5	8,0	8,5	8,5	9,0			9,53	11,56	
					10						9,5	10,0	10,5	10,5	11,0			11,91	13,94	
					12								12,0	12,5	13,0			14,29	16,32	
1П66.6-...К7(9)Т				9	2	3,5	3,5	3,5	3,5	3,5	3,5	3,5	3,5	3,5	3,5			5,36	7,39	
					4	6,0	6,5	7,5	7,5	8,0	7,5	8,0	8,5	9,0	9,5			10,71	12,74	
					6						11,5	12,0	12,5	13,0	13,0			16,07	18,10	
					8								16,5	17,0	17,5			21,42	23,45	
					10															
					12															

Нач отд	Безденежных			
Н контр	Калинакова			
Гл констр	Шерер			
Рук гр	Шерер			
Пров	Гончарун			
Исполн	Малышева			

0-3125-24

Плита шириной 590 мм длиной 6580 мм

Стадия	Лист	Листов
Р		1

УРАЛЬСКИЙ ПРОМСТРОЙНИИПРОЕКТ

Марка плиты	Верхняя арматура: Класс арматуры, Ø мм	Верхняя арматура: Количество стержней	Нижняя арматура: Класс арматуры	Нижняя арматура: Ø мм	Нижняя арматура: Количество стержней	Расчетная нагрузка в кПа при марке бетона: для плит, защемленных на опорах: 300	350	400	450	500	для плит свободно опертых: 300	350	400	450	500	Расход материалов: Бетон, м³	Верхняя арматура, кг	Нижняя арматура, кг	Итого, кг	Масса ед., кг
ПГ68.6-...К7(б)Т	5-ВрII	2	К-7	6	2											0,54	2,11			1330
					4	2,5	2,5	2,5	2,5	2,5	2,5	2,5	2,5	2,5	2,5			4,96	7,07	
					6	4,5	5,0	5,5	5,5	6,0	4,5	5,0	5,5	5,5	6,0			7,44	9,55	
					8	5,5	6,0	6,5	7,0	7,5	6,5	7,0	7,0	7,5	8,0			9,92	12,03	
					10						8,0	8,5	9,0	9,5	9,5			12,40	14,51	
					12								11,0	11,0	11,5			14,87	16,98	
ПГ68.6-...К7(в)Т				9	2	3,0	3,0	3,0	3,0	3,0	3,0	3,0	3,0	3,0	3,0			5,58	7,69	
					4	5,5	6,0	6,5	7,0	7,5	6,5	7,0	7,5	8,0	8,0			11,15	13,26	
					6						10,5	11,0	11,0	11,5	12,0			16,73	18,84	
					8								15,0	15,0	15,5			22,31	24,42	
					10															
					12															

Инв.№ подл. | Подпись и дата | Взам. инв.№

Нач. отд	Безденежных		
Н. контр	Калинтарова		
Гл. констр	Шерер		
Отв. гр	Шерер		
Разраб	Гончарук		
Исполн	Малышева		

0-312.5-25

Плита шириной 590 мм длиной 6850 мм

Стадия	Лист	Листов
Р		1

УРАЛЬСКИЙ ПРОМСТРОЙНИИПРОЕКТ

Марка плиты	Верхняя арматура		Нижняя арматура			Расчетная нагрузка в кПа при марке бетона										Расход материалов				Масса ед., кг
	Класс арматуры, Ø мм	Количество стержней	Класс арматуры	Ø мм	Количество стержней	для плит, защемленных на опорах					для плит свободно опертых					Бетон, м³	Верхняя арматура, кг	Нижняя арматура, кг	Итого, кг	
						300	350	400	450	500	300	350	400	450	500					
ПГ69.6-...КТ(б)Т	5-Вр II	2	К-7	6	2											0,54	2,12			1340
					4	2,5	2,5	2,5	2,5	2,5	2,5	2,5	2,5	2,5	2,5			4,98	7,10	
					6	4,5	5,0	5,5	5,5	6,0	4,5	5,0	5,5	5,5	6,0			7,47	9,59	
					8	5,5	6,0	6,5	7,0	7,5	6,5	7,0	7,0	7,5	8,0			9,96	12,08	
					10						8,0	8,5	9,0	9,5	9,5			12,45	14,57	
					12								11,0	11,0	11,5			14,94	17,06	
ПГ69.6-...КТ(9)Т				9	2	3,0	3,0	3,0	3,0	3,0	3,0	3,0	3,0	3,0	3,0			5,60	7,72	
					4	5,5	6,0	6,5	7,0	7,5	6,5	7,0	7,5	8,0	8,0			11,20	13,32	
					6						10,5	11,0	11,0	11,5	12,0			16,80	18,92	
					8								15,0	15,0	15,5			22,40	24,52	
					10															
					12															

Инв. № подл. | Подпись и дата | Взам. инв. №

Нач. отд.	Безденежных		12.08.85
Н. контр.	Альшевская		
Гл. констр.	Шевер		
Рук. гр.	Шевер		
Разраб.	Замараева		
Исполн.	Марышева		

0-3125-26

Плита шириной 590 мм длиной 6880 мм

Стадия	Лист	Листов
Р		1

УРАЛЬСКИЙ ПРОМСТРОЙНИИПРОЕКТ

Марка плиты	Верхняя арматура: Класс арматуры, Ø мм	Верхняя арматура: Количество стержней	Нижняя арматура: Класс арматуры	Нижняя арматура: Ø мм	Нижняя арматура: Количество стержней	Расчетная нагрузка в кПа при марке бетона: для плит, защемленных на опорах: 300	350	400	450	500	для плит свободно опертых: 300	350	400	450	500	Расход материалов: Бетон, м³	Верхняя арматура, кг	Нижняя арматура, кг	Итого, кг	Масса ед., кг
П72.6-...К7(9)Т	5-Bpll	2	К-7	6	2											0,57	2,21			1400
					4	2,0	2,0	2,0	2,0	2,0	2,0	2,0	2,0	2,0	2,0			5,20	7,41	
					6	4,0	4,0	4,5	5,0	5,0	4,0	4,0	4,5	5,0	6,0			7,80	10,01	
					8	5,0	5,5	6,0	6,5	6,5	5,5	6,0	6,5	6,5	7,0			10,46	12,61	
					10						7,0	7,5	8,0	8,0	8,5			13,00	15,21	
					12								9,5	10,0	10,0			15,59	17,80	
П72.6-...К7(9)Т				9	2	2,5	2,5	2,5	2,5	2,5	2,5	2,5	2,5	2,5	2,5			5,84	8,05	
					4	5,0	5,5	6,0	6,5	6,5	6,0	6,0	6,5	7,0	7,0			11,69	13,90	
					6						9,0	9,5	10,0	10,0	10,5			17,53	19,74	
					8								13,0	13,5	14,0			23,38	25,59	
					10															
					12															

Инв.№ подл. | Подпись и дата | Взам.инв.№

Нач.отд	Безденежных		12.08
Н.контр	Калинакова		
Гл.констр	Шерер		
Рук.гр	Шерер		
Пров	Гончарун		
Исполн	Малыщева		

0-312.5-27

Плита шириной 590мм длиной 7180мм

Стадия	Лист	Листов
Р		1

УРАЛЬСКИЙ ПРОМСТРОЙНИИПРОЕКТ

Марка плиты	Верхняя арматура: Класс арматуры, Ø мм	Верхняя арматура: Количество сеток	Нижняя арматура: Класс арматуры	Нижняя арматура: Ø мм	Нижняя арматура: Количество стержней	Расчетная нагрузка в кПа при марке бетона: для плит, защемленных на опорах: 300	350	400	450	500	для плит свободно опертых: 300	350	400	450	500	Расход материалов: Бетон, м³	Верхняя арматура, кг	Нижняя арматура, кг	Итого, кг	Масса ед., кг
ПТ3.6-...К7(6)Т	5-Вр II	2	К-7	6	2											9,57	2,24			1410
					4	2,0	2,0	2,0	2,0	2,0	2,0	2,0	2,0	2,0	2,0			5,26	7,50	
					6	3,5	4,0	4,5	4,5	5,0	3,5	4,0	4,5	4,5	5,0			7,88	10,12	
					8	5,0	5,5	6,0	6,0	6,5	5,5	5,5	6,0	6,5	6,5			10,51	12,75	
					10						7,0	7,0	7,5	8,0	8,0			13,14	15,38	
					12								9,0	9,5	10,0			15,77	18,01	
ПТ3.6-...К7(9)Т				9	2	2,0	2,0	2,0	2,0	2,0	2,0	2,0	2,0	2,0	2,0			5,91	8,15	
					4	5,0	5,5	6,0	6,0	6,5	5,5	6,0	6,5	6,5	7,0			11,82	14,06	
					6						8,5	9,0	9,5	10,0	10,0			17,73	19,97	
					8								12,5	13,0	13,5			23,64	25,88	
					10															
					12															

Нач отд	Безденежных		Утв
Н контр	Калимонова		
Гл констр	Шерер		
Рук гр	Шерер		
Пров	Гончарук		
Исполн	Малышева		

О-3125-28

Плита шириной 590 мм длиной 7260 мм

Стадия	Лист	Листов
Р		1

УРАЛЬСКИЙ ПРОМСТРОЙНИИПРОЕКТ

Марка плиты	Верхняя арматура		Нижняя арматура			Расчетная нагрузка в кПа при марке бетона										Расход материалов				Масса ед., кг
						для плит, защемленных на опорах					для плит свободно опертых					Бетон, м³	Верхняя арматура, кг	Нижняя арматура, кг	Итого, кг	
	Класс арматуры, Ø мм	Количество стержней	Класс арматуры	Ø мм	Количество стержней	300	350	400	450	500	300	350	400	450	500					
ПТ5.6-...К7(6)Т	Вр-II	2	К-7	6	2											0,59	2,30			1460
					4	1,5	1,5	1,5	1,5	1,5	1,5	1,5	1,5	1,5	1,5			5,42	7,72	
					6	3,0	3,5	4,0	4,0	4,5	3,0	3,5	4,0	4,0	4,5			8,12	10,42	
					8	4,5	5,0	5,5	5,5	6,0	4,5	5,0	5,5	5,5	6,0			10,83	13,13	
					10						6,0	6,5	7,0	7,0	7,5			13,54	15,84	
					12								8,5	8,5	9,0			16,25	18,55	
ПТ5.6-...К7(9)Т				9	2	1,5	2,0	2,0	2,0	2,0	1,5	2,0	2,0	2,0	2,0			6,09	8,39	
					4	4,5	5,0	5,5	6,0	6,0	5,0	5,5	5,5	6,0	6,0			12,18	14,48	
					6						8,0	8,5	8,5	9,0	9,0			18,27	20,57	
					8								11,5	12,0	12,5			24,35	26,65	
					10															
					12															

Инв № подл. | Подпись и дата | Взам инв №

Нач отд	Безденежных		12.08
Н контр	Чалышкова		
Гл констр	Шевер		
Рук гр	Шевер		
Разраб	Гончорум		
Исполн	Чалышкова		

О-312.5-29

Плита шириной 390мм длиной 7480мм

Стадия	Лист	Листов
Р		1

УРАЛЬСКИЙ ПРОМСТРОЙНИИПРОЕКТ

Копировал 19769 37 Формат А3

Марка плиты	Верхняя арматура (II)		Нижняя арматура			Расчетная нагрузка в кПа при марке бетона										Расход материалов				Масса ед., кг
						для плит, защемленных на опорах					для плит свободно опертых									
	Класс арматуры, Ø мм	Количество растянутых стержней	Класс арматуры	Ø мм	Количество стержней	300	350	400	450	500	300	350	400	450	500	Бетон, м³	Верхняя арматура, кг	Нижняя арматура, кг	Итого, кг	
П78.6-К7(6)Т	5-ВрII	2	К-7	6	2											0,62	2,40			1520
					4	1,0	1,0	1,0	1,0	1,0	1,0	1,0	1,0	1,0	1,0			5,63	8,03	
					6	2,5	3,0	3,0	3,5	3,5	2,5	3,0	3,0	3,5	3,5			8,45	10,85	
					8	4,0	4,0	4,5	5,0	5,0	4,0	4,0	4,5	5,0	5,0			11,27	13,67	
					10		4,5	5,0	5,5	5,5	5,5	5,5	6,0	6,5	6,5			14,08	16,48	
					12								7,5	7,5	8,0			16,90	19,30	
П78.6-...К7(9)Т				9	2	1,5	1,5	1,5	1,5	1,5	1,5	1,5	1,5	1,5	1,5			6,33	8,73	
					4	4,0	4,5	5,0	5,0	5,5	4,0	4,5	5,0	5,0	5,5			12,67	15,07	
					6						7,0	7,5	7,5	8,0	8,0			19,00	21,40	
					8								10,5	11,0	11,0			25,33	27,73	
					10															
					12															

Инв. № подл. | Подпись и дата | Взам. инв. №

Гип отд	Безденежных		
Н. контр.	Ильичева		
Гл. констр.	Шефер		
Рук. гр.	Шефер		
Разраб.	Гончарук		
Исполн.	Малышева		

3-3125-30

Плита шириной 390 мм длиной 7780 мм

Стадия	Лист	Листов
Р		1

УралЗНИИПроект

Копировал 19769 38 Формат А3

Марка плиты	Верхняя арматура: Класс арматуры, Ф,мм	Верхняя арматура: Количество стержней	Нижняя арматура: Класс арматуры	Нижняя арматура: Ф,мм	Нижняя арматура: Количество стержней	Расчетная нагрузка в кПа при марке бетона: для плит, защемленных на опорах: 300	350	400	450	500	для плит свободно опертых: 300	350	400	450	500	Расход материалов: Бетон, м³	Верхняя арматура, кг	Нижняя арматура, кг	Итого, кг	Масса ед., кг
ПВ1.6-...К7(6)Т	5-ВрII	2	К-7	6	2											0,64	2,49			1570
					4															
					6	2,0	2,5	2,5	3,0	3,0	2,0	2,5	2,5	3,0	3,0			8,77	11,26	
					8	3,5	3,5	4,0	4,0	4,5	3,5	3,5	4,0	4,0	4,5			11,70	14,19	
					10	4,0	4,0	4,5	5,0	5,0	4,0	4,5	5,0	5,0	5,0			14,62	17,11	
					12								6,0	6,0	6,5			17,55	20,04	
ПВ1.6-...К7(9)Т				9	2	1,0	1,0	1,0	1,0	1,0	1,0	1,0	1,0	1,0	1,0			6,58	9,07	
					4	3,5	4,0	4,0	4,5	4,5	3,5	4,0	4,0	4,5	4,5			13,15	15,64	
					6			4,5	5,0	5,5	5,5	6,0	6,5	6,5	6,5			19,73	22,22	
					8								9,0	9,0	9,5			26,31	28,80	
					10															
					12															

Инв.№ подл. | Подпись и дата | Взам. инв.№

Нач. отд.	Бездетежных		12/1083
Н. контр.	Калиманова		
Гл. констр.	Шерер		
Отв. гр.	Шерер		
Пров.	Гончарун		
Исполн.	Малышева		

0-312.5-31

Плита шириной 590 мм длиной 6080 мм

Стадия	Лист	Листов
Р		1

УРАЛЬСКИЙ ПРОМСТРОЙНИИПРОЕКТ

Копировал 19769 39 Формат А3

Марка плиты	Верхняя арматура: Класс арматуры, Ø мм	Верхняя арматура: Количество вставдинеи	Нижняя арматура: Класс арматуры	Нижняя арматура: Ø мм	Количество стержней	Расчетная нагрузка в кПа при марке бетона: для плит, защемленных на опорах: 300	350	400	450	500	для плит свободно опертых: 300	350	400	450	500	Расход материалов: Бетон, м³	Верхняя арматура, кг	Нижняя арматура, кг	Итого, кг	Масса ед., кг
ПВ4.6-...К7(6)Т	5-Вр I	2	К-7	6	2											0,66	2,58			1630
					4															
					6	1,5	2,0	2,0	2,5	2,5	1,5	2,0	2,0	2,5	2,5			9.10	11.68	
					8	2,5	3,0	3,5	3,5	3,5	2,5	3,0	3,5	3,5	3,5			12,13	14.71	
					10	3,5	3,5	4,0	4,5	4,5	3,5	3,5	4,0	4,5	4,5			15,17	17,75	
					12								5,0	5,5	5,5			18,20	20,78	
ПВ4.6-...К7(9)Т				9	2															
					4	3,0	3,0	3,5	3,5	4,0	3,0	3,0	3,5	3,5	4,0			13,64	16,22	
					6	3,5	4,0	4,5	4,5	5,0	5,0	5,0	5,5	5,5	6,0			20,46	23,04	
					8								7,5	7,5	8,0			27,29	29,87	
					10															
					12															

Нач отд	Безденежных		12.83
Н контр	Калиманова		
Гл констр	Шефер		
Рук гр	Шефер		
Пров	Гончарук		
Исполн	Малышева		

0-3125-32

Плита шириной 390 мм длиной 8380 мм

Стадия	Лист	Листов
Р		1

УРАЛЬСКИЙ ПРОМСТРОЙНИИПРОЕКТ

Марка плиты	Верхняя арматура		Нижняя арматура			Расчетная нагрузка в кПа при марке бетона										Расход материалов				Масса ед., кг
						для плит, защемленных на опорах					для плит свободно опертых									
	Класс арматуры, Ø мм	Количество стержней	Класс арматуры	Ø мм	Количество стержней	300	350	400	450	500	300	350	400	450	500	Бетон, м³	Верхняя арматура, кг	Нижняя арматура, кг	Итого, кг	
ПВ6.6-...К7(6)Т	5-Вр1	2	К-7	6	2											0,68	2,66			1690
					4															
					6	1,0	1,0	1,5	1,5	1,5	1,0	1,0	1,5	1,5	1,5			9,39	12,05	
					8	2,0	2,5	2,5	2,5	3,0	2,0	2,5	2,5	2,5	3,0			12,53	15,19	
					10	2,5	2,5	3,0	3,0	3,5	2,5	2,5	3,0	3,0	3,5			15,66	18,32	
					12								4,0	4,5	4,5			18,79	21,45	
ПВ6.6-...К7(9)Т				9	2															
					4	2,0	2,0	2,5	2,5	3,0	2,0	2,0	2,5	2,5	3,0			14,08	16,74	
					6	3,5	3,5	4,0	4,0	4,5	3,5	4,0	4,5	4,5	4,5			21,12	23,78	
					8								6,0	6,0	6,5			28,16	30,82	
					10								8,5	8,5	9,0			35,21	37,87	
					12															

Инв. № подл. | Подпись и дата | Взам. инв. №

Нач. отд.	Безденежных		12.87
Н. контр.	Калимбаева		
Гл. констр.	Шерер		
Зам. гл.	Шерер		
Пров.	Гончарук		
Исполн.	Малышева		

0-312.5-33

Плита шириной 390 мм длиной 865 мм

Стадия	Лист	Листов
Р		1

УРАЛЬСКИЙ ПРОМСТРОЙНИИПРОЕКТ

Копировал 19769 41 Формат А3

Марка плиты	Верхняя арматура (I): класс арматуры, Ø мм	Верхняя арматура (I): количество вставок	Нижняя арматура (II): класс арматуры	Нижняя арматура (II): Ø мм	Нижняя арматура (II): количество стержней	Расчетная нагрузка в кПа при марке бетона: для плит, защемленных на опорах: 300	350	400	450	500	для плит свободно опертых: 300	350	400	450	500	Расход материалов: бетон, м³	Верхняя арматура, кг	Нижняя арматура, кг	Итого, кг	Масса ед., кг
ПВ7.6-...К7(6)Т	5-Вр II	2	II-7	6	2											0,69	2,67			1690
					4															
					6		1,0	1,0	1,5	1,5		1,0	1,0	1,5	1,5			9,43	12,10	
					8	1,5	2,0	2,5	2,5	2,5	1,5	2,0	2,5	2,5	2,5			12,57	15,24	
					10	2,5	2,5	3,0	3,0	3,0	2,5	2,5	3,0	3,0	3,0			15,71	18,38	
					12								4,0	4,0	4,5			18,85	21,52	
ПВ7.6-...К7(9)Т				9	2															
					4	2,0	2,0	2,5	2,5	3,0	2,0	2,0	2,5	2,5	3,0			14,13	16,80	
					6	3,5	3,5	4,0	4,0	4,5	3,5	4,0	4,0	4,5	4,5			21,20	23,87	
					8								6,0	6,0	6,0			28,26	33,93	
					10								8,5	8,5	8,5			35,33	38,00	
					12															

Инв. № подл. | Подпись и дата | Взам. инв. №

Нач. отд.	Безденежных		
Н. контр.	Калинкова		
Гл. констр.	Серер		
Рук. гр.	Шерер		
Разраб.	Гончарук		
Исполн.	Малышева		

0-312.5-34

Плита шириной 990 мм длиной 6280 мм

Стадия	Лист	Листов
Р		1

УралЗСК ПРОМСТРОЙПРОЕКТ

Копировал 19769 ИЗ Формат А3

Марка плиты	Верхняя арматура: Класс арматуры, Ø мм	Верхняя арматура: Количество стержней	Нижняя арматура: Класс арматуры	Нижняя арматура: Ø мм	Количество стержней	Расчетная нагрузка в кПа при марке бетона: для плит, защемленных на опорах: 300	350	400	450	500	для плит свободно опертых: 300	350	400	450	500	Расход материалов: Бетон, м³	Верхняя арматура, кг	Нижняя арматура, кг	Итого, кг	Масса ед., кг
ПП8.6-...К7(6)Т	5-ВрII	2	К-7	6	2											0,69	2,70			1710
					4															
					6		1,0	1,0	1,0	1,5		1,0	1,0	1,0	1,5			9,51	12,21	
					8	1,5	2,0	2,0	2,5	2,5	1,5	2,0	2,0	2,5	2,5			12,68	15,38	
					10	2,0	2,5	2,5	3,0	3,0	2,0	2,5	2,5	3,0	3,0			15,86	18,56	
					12								3,5	4,0	4,0			19,03	21,73	
ПП8.6-...К7(9)Т				9	2															
					4	2,0	2,0	2,5	2,5	2,5	2,0	2,0	2,5	2,5	2,5			14,26	16,96	
					6	3,0	3,5	4,0	4,0	4,5	3,0	3,5	4,0	4,0	4,5			21,39	24,09	
					8								5,5	5,5	6,0			28,52	31,22	
					10								8,0	8,0	8,5			35,65	38,35	
					12															

Инв. № подл. | Подпись и дата | Взам. инв. №

Нач. отд	Бездетновых		
Н. контр.	Калиманова		
Гл. констр.	Шерер		
Рук. гр.	Шерер		
Пров.	Гончарун		
Исполн.	Малышева		

0-312.5-35

Плита шириной 590 мм длиной 8760 мм

Стадия	Лист	Листов
Р		

УРАЛЬСКИЙ ПРОМСТРОЙНИИПРОЕКТ

Копировал 19769 43 Формат А3

Марка плиты	Верхняя арматура (II)		Нижняя арматура (I)			Расчетная нагрузка в кПа при марке бетона										Расход материалов				Масса ед., кг
						для плит, защемленных на опорах					для плит свободно опертых									
	Класс арматуры, Ø мм	Количество стержней	Класс арматуры	Ø мм	Количество стержней	300	350	400	450	500	300	350	400	450	500	бетон, м³	верхняя арматура, кг	нижняя арматура, кг	Итого, кг	
ПЭ0.6-...К7(6)Т	5-ВрII	2	К-7	6	2											0,71	2,77			1750
					4															
					6		1,0	1,5	1,5	1,5		1,0	1,5	1,5	1,5			9,75	12,52	
					8	1,0	1,5	2,0	2,0	2,0	1,0	1,5	2,0	2,0	2,0			13,00	15,77	
					10	1,5	1,5	2,0	2,5	2,5	1,5	1,5	2,0	2,5	2,5			16,25	19,02	
					12			3,0	3,0	3,5			3,0	3,0	3,5			19,50	22,27	
ПЭ0.6-...К7(9)Т				9	2															
					4	1,0	1,5	2,0	2,0	2,5	1,0	1,5	2,0	2,0	2,5			14,62	17,39	
					6	2,5	2,5	3,0	3,0	3,5	2,5	2,5	3,0	3,0	3,5			21,93	24,70	
					8								4,5	4,5	5,0			29,24	32,01	
					10								7,0	7,0	7,5			36,55	39,32	
					12								8,5	8,5	8,5			43,86	46,63	

Инв. № подл. | Подпись и дата | Взам. инв. №

Нач. отд.	Безденежных		12.1083
И. контр.	Налимова		
Гл. констр.	Шерер		
Рук. гр.	Шерер		
Пров.	Гончарук		
Исполн.	Малышева		


О-312.5-36

Плита шириной 590 мм длиной 8980 мм


Стадия	Лист	Листов
Р		1

УРАЛЬСКИЙ ПРОМСТРОЙНИИПРОЕКТ

Формат А3

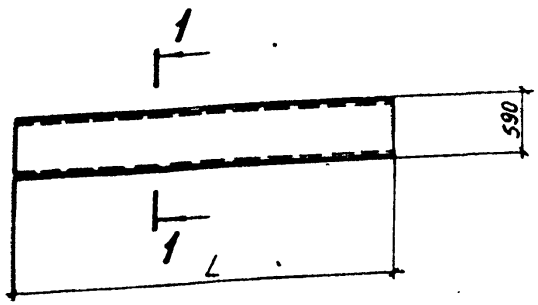


1-1

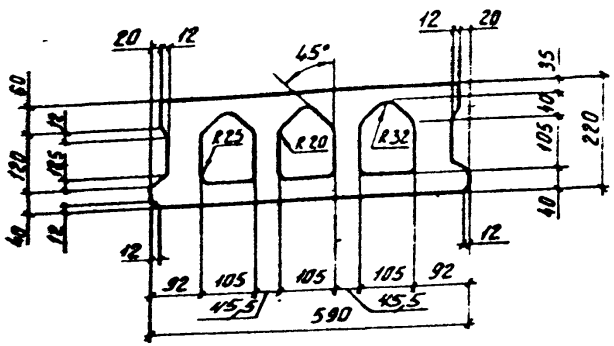

1-1

(Порядок установки стержней)

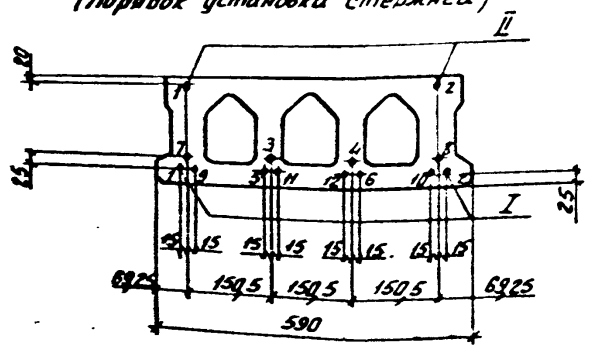

Обозначение	Типоразмер плиты	Длина L, мм	Объем по наружному обмеру м³	Приведенная толщина бетона см
0-312.5-01	1П24.6	2380	0.289	
0-312.5-02	2П26.6	2650	0.321	
0-312.5-03	1П27.6	2680	0.325	
0-312.5-04	2П28.6	2760	0.334	
0-312.5-05	1П30.6	2980	0.361	
0-312.5-06	1П31.6	3130	0.379	
0-312.5-07	1П33.6	3280	0.398	
0-312.5-08	1П36.6	3580	0.439	
0-312.5-09	1П39.6	3880	0.469	13,65
0-312.5-10	1П42.6	4180	0.506	
0-312.5-11	2П43.6	4260	0.515	
0-312.5-12	1П45.6	4480	0.542	
0-312.5-13	1П48.6	4780	0.578	
0-312.5-14	1П51.6	5080	0.614	
0-312.5-15	2П52.6	5150	0.622	
0-312.5-16	2П53.6	5260	0.635	
0-312.5-17	1П54.6	5380	0.650	
0-312.5-18	2П56.6	5650	0.682	
0-312.5-19	1П57.6	5680	0.696	

Продолжение

Обозначение	Типоразмер плиты	Длина L, мм	Объем по наружному обмеру м³	Приведенная толщина бетона см
0-312.5-20	2П58.6	5760	0.695	
0-312.5-21	2П59.6	5860	0.707	
0-312.5-22	1П60.6	5980	0.722	
0-312.5-23	1П63.6	6280	0.758	
0-312.5-24	1П66.6	6580	0.794	
0-312.5-25	2П68.6	6850	0.827	
0-312.5-26	1П69.6	6880	0.830	
0-312.5-27	1П72.6	7180	0.866	
0-312.5-28	2П73.6	7260	0.876	13,65
0-312.5-29	1П75.6	7480	0.903	
0-312.5-30	1П78.6	7780	0.939	
0-312.5-31	1П81.6	8080	0.975	
0-312.5-32	1П84.6	8380	1.012	
0-312.5-33	2П86.6	8650	1.044	
0-312.5-34	1П87.6	8680	1.048	
0-312.5-35	2П88.6	8760	1.056	
0-312.5-36	1П90.6	8980	1.082	

1. Номенклатура типовых плит по исполнениям приведена в документе 0070.
2. Количество стержней нижней арматуры (поз. 7) и расход материалов в зависимости от расчетной нагрузки приведены в документах 01-36.

Нач.отд.	Гольдштейн		21.08.87
Н.контр.	Калинина		
Гл.констр.	Шерер		
Рук.гр.	Шерер		
Разраб.	Фрош		
Пров.	Шерер		
Исполн.	Гагарина		

0-312.5-00СБ

Плита шириной 590 мм (П24.6 – П90.6)
Сборочный чертеж

Стад.	Масса	Масштаб
Р		1:10
Лист	Листов 1	

УРАЛЬСКИЙ ПРОМСТРОЙНИИПРОЕКТ

Инв. № подл. | Подпись и дата | Взам. инв. №

gost.e-ecolog.ru