ТИПОВОЙ ПРОЕКТ

902-1-164.90

КАНАЛИЗАЦИОННАЯ НАСОСНАЯ СТАНЦИЯ

ПРОИЗВОДИТЕЛЬНОСТЬЮ

200-1200 м³/ч,

НАПОРОМ 12-27 м

С РЕШЕТКАМИ-ДРОБИЛКАМИ

ПРИ ГЛУБИНЕ ЗАЛОЖЕНИЯ

ПОДВОДЯЩЕГО КОЛЛЕКТОРА 4.0 м

(СБОРНО-МОНОЛИТНЫЙ ВАРИАНТ)

Альбом 3 (в 3 частях)

НАДЗЕМНАЯ ЧАСТЬ И ОБЩИЕ ЧЕРТЕЖИ ПОДЗЕМНОЙ ЧАСТИ

Часть 3

24401-05

ЦЕНА 3-80

gost.e-ecolog.ru

ЦЕНТРАЛЬНЫЙ ИНСТИТУТ ТИПОВОГО ПРОЕКТИРОВАНИЯ
ГОССТРОЯ СССР

Москва, А-445, Смольная ул. 22

Сдано в печать III 1991 года

Заказ № 1744 Тираж 700 экз.

ТИПОВОЙ ПРОЕКТ
902-1-164.90

КАНАЛИЗАЦИОННАЯ НАСОСНАЯ СТАНЦИЯ ПРОИЗВОДИТЕЛЬНОСТЬЮ 200-1200 м³/ч, НАПОРОМ 12-27 М С РЕШЕТКАМИ-ДРОБИЛКАМИ ПРИ ГЛУБИНЕ ЗАЛОЖЕНИЯ ПОДВОДЯЩЕГО КОЛЛЕКТОРА 4,0 М

(СБОРНО - МОНОЛИТНЫЙ ВАРИАНТ)

АЛЬБОМ 3 (В 3 ЧАСТЯХ) ЧАСТЬ 3

ПЕРЕЧЕНЬ АЛЬБОМОВ

альбом 1	ПЗ	пояснительная записка
альбом 2	ТХ	технология производства
	ВК	внутренний водопровод и канализация
	ОВ	отопление и вентиляция
альбом 3 (в 3 частях)		Надземная часть и общие чертежи подземной части
часть 1		Надземная часть и перекрытие на отм. 0.000
	АР	архитектурные решения
	КЖ1	Конструкции железобетонные
	КМ1	Конструкции металлические
часть 2		Перекрытие в помещении решеток-дробилок КРД 40 м
	КЖ1.1	Конструкции железобетонные
часть 3		Перекрытие в помещении решеток-дробилок РД-500
	КЖ1.2	Конструкции железобетонные
альбом 4	КЖ1и	изделия
	АРИ	изделия
альбом 5		Подземная часть
	КЖ2	Конструкции железобетонные
	КМ2	Конструкции металлические
	КЖ2и	изделия
альбом 6	ЭМ	силовое электрооборудование
	АТХ	технологический контроль
альбом 7	Н	нестандартизированное оборудование
альбом 8	СО	спецификации оборудования
альбом 9	ВМ	ведомости потребности в материалах
альбом 10	С	сметы. общая часть
альбом 11	С	сметы. подземная часть

ПРИМЕНЕННЫЕ ТИПОВЫЕ МАТЕРИАЛЫ

серия 7.902-4	Бак разрыва струи вместимостью 180 л	Распространитель ЦИТП (Тбилисский филиал)
серия 3.901-13 выпуск 3	Колонка управления задвижкой	Распространитель ЦИТП (Тбилисский филиал)
серия 7.820-9 выпуск 5,6	Затворы щитовые для прямоугольных лотков	Распространитель ЦИТП (Тбилисский филиал)

Разработан проектным институтом „Харьковский Водоканалпроект"

Главный инженер института Г.А. Бондаренко

Главный инженер проекта В.С. Лялюк

Утвержден в/о „Союзводоканалниипроект"

протокол № 9 от 15 мая 1990 г.

© ЦИТП Госстроя СССР, 1990

Содержание

Лист	Наименование	Стр.
	Содержание	2
1	Общие данные	3
2	РКм3. Общий вид (начало)	4
3	РКм3. Общий вид (продолжение)	5
4	РКм3. Общий вид (продолжение)	6
5	РКм3. Общий вид (продолжение)	7
6	РКм3. Общий вид (продолжение)	8
7	РКм3. Общий вид (окончание)	9
8	РКм3. Схема армирования. Монолитный вариант	10
9	РКм3. Схема армирования. Сборно-монолитный вариант (продолжение)	11
10	РКм3. Схема армирования. (продолжение)	12
11	РКм3. Схема армирования (продолжение)	13
12	РКм3. Схема армирования (окончание)	14
13	РКм3. Лоток ЛТм1. Схема армирования (начало)	15
14	РКм3. Лоток ЛТм1. Схема армирования (продолжение)	16
15	РКм3. Лоток ЛТм1. Схема армирования (окончание)	17
16	РКм3. Обм1. Общий вид и схема армирования. Монолитный вариант	18
17	РКм3. Обм1. Общий вид и схема армирования. Сборно-монолитный вариант	19
18	РКм3. Спецификация РКм3 (начало)	20
19	РКм3. Спецификация РКм3 (продолжение)	21
20	РКм3. Спецификация РКм3 (окончание)	22
21	РКм3. Ведомость расхода стали на элемент. Ведомость деталей	(23)

Типовой проект 902-1-164.90 Альбом 3 ч.3

Согласовано

Инв.№подл. | Подпись и дата | Взам.инв.№ | Инв.№дубл. | Подпись и дата

Привязан

Инв.№

Альбом 3, ч.3

Ведомость рабочих чертежей основного комплекта марки КЖ

Лист	Наименование	Примечание
	Содержание	
1	Общие данные	
2	РКм3. Общий вид (начало)	
3	РКм3. Общий вид (продолжение)	
4	РКм3. Общий вид (продолжение)	
5	РКм3. Общий вид (продолжение)	
6	РКм3. Общий вид (продолжение)	
7	РКм3. Общий вид (окончание)	
8	РКм3. Схема армирования. Монолитный вариант (начало)	
9	РКм3. Схема армирования. Сборно-монолитный вариант (продолжение)	
10	РКм3. Схема армирования (продолжение)	
11	РКм3. Схема армирования (продолжение)	
12	РКм3. Схема армирования (окончание)	
13	РКм3. Лоток ЛТм1. Схема армирования (начало)	
14	РКм3. Лоток ЛТм1. Схема армирования (продолжение)	
15	РКм3. Лоток ЛТм1. Схема армирования (окончание)	
16	РКм3. Обм1. Общий вид и схемы армирования. Монолитный вариант	
17	РКм3. Обм1. Общий вид и схема армирования. Сборно-монолитный вариант	
18	РКм3. Спецификация РКм3 (начало)	
19	РКм3. Спецификация РКм3 (продолжение)	
20	РКм3. Спецификация. РКм3 (окончание)	
21	РКм3. Ведомость расхода стали на элемент. Ведомость деталей	

Ведомость ссылочных и прилагаемых документов

Обозначение	Наименование	Примечание
	Ссылочные документы	
1.400-15, Вып. 0.1	Унифицированные закладные изделия железобетонных конструкций для крепления технологических коммуникаций и устройств.	
5.900-2	Сальники набивные Ду 50... 1400 для пропуска труб через стены	
	Прилагаемые документы	
тп 902-1-164.90 альбом 3, част 1	Надземная часть и общие чертежи подземной части	
тп 902-1-164.90 альбом 3, часть 2	Перекрытие в помещении решёток-дробилок Кр.д 40т	
тп 902-1-164.90 альбом 3, часть 3	Перекрытие в помещении решёток-дробилок Р.д 600	
тп 902-1-164.90 альбом 4	Изделия	
тп 902-1-165.90 альбом 9	Ведомость потребности материалов	

Типовой проект разработан в соответствии с действующими нормами и правилами.

Главный инженер проекта В.С. Малюк

Согласовано: Гл. спец. ТО Ушкевич

Инв. № подл. | Подпись и дата | Взам. инв. № | Согласовано

ПРИВЯЗАН

Госстрой СССР Союзводоканалпроект Харьковский Водоканалпроект

Инв. №

Нач. отд.	Шейко	
Н. контр.	Сокальская	
Гл. спец.	Власенко	
Рук. гр.	Бородюк	
Ведущ. инж.	Штандюк	
Инж.	Шелепова	

тп. 902-1-164.90-КЖ1


Канализационная насосная станция производительностью 200-1200 м³/ч, напором 12-27 м, с решетками-дробилками


Стадия	Лист	Листов
Р	1	21


Общие данные

Госстрой СССР Союзводоканалпроект Харьковский Водоканалпроект

24401-05 4

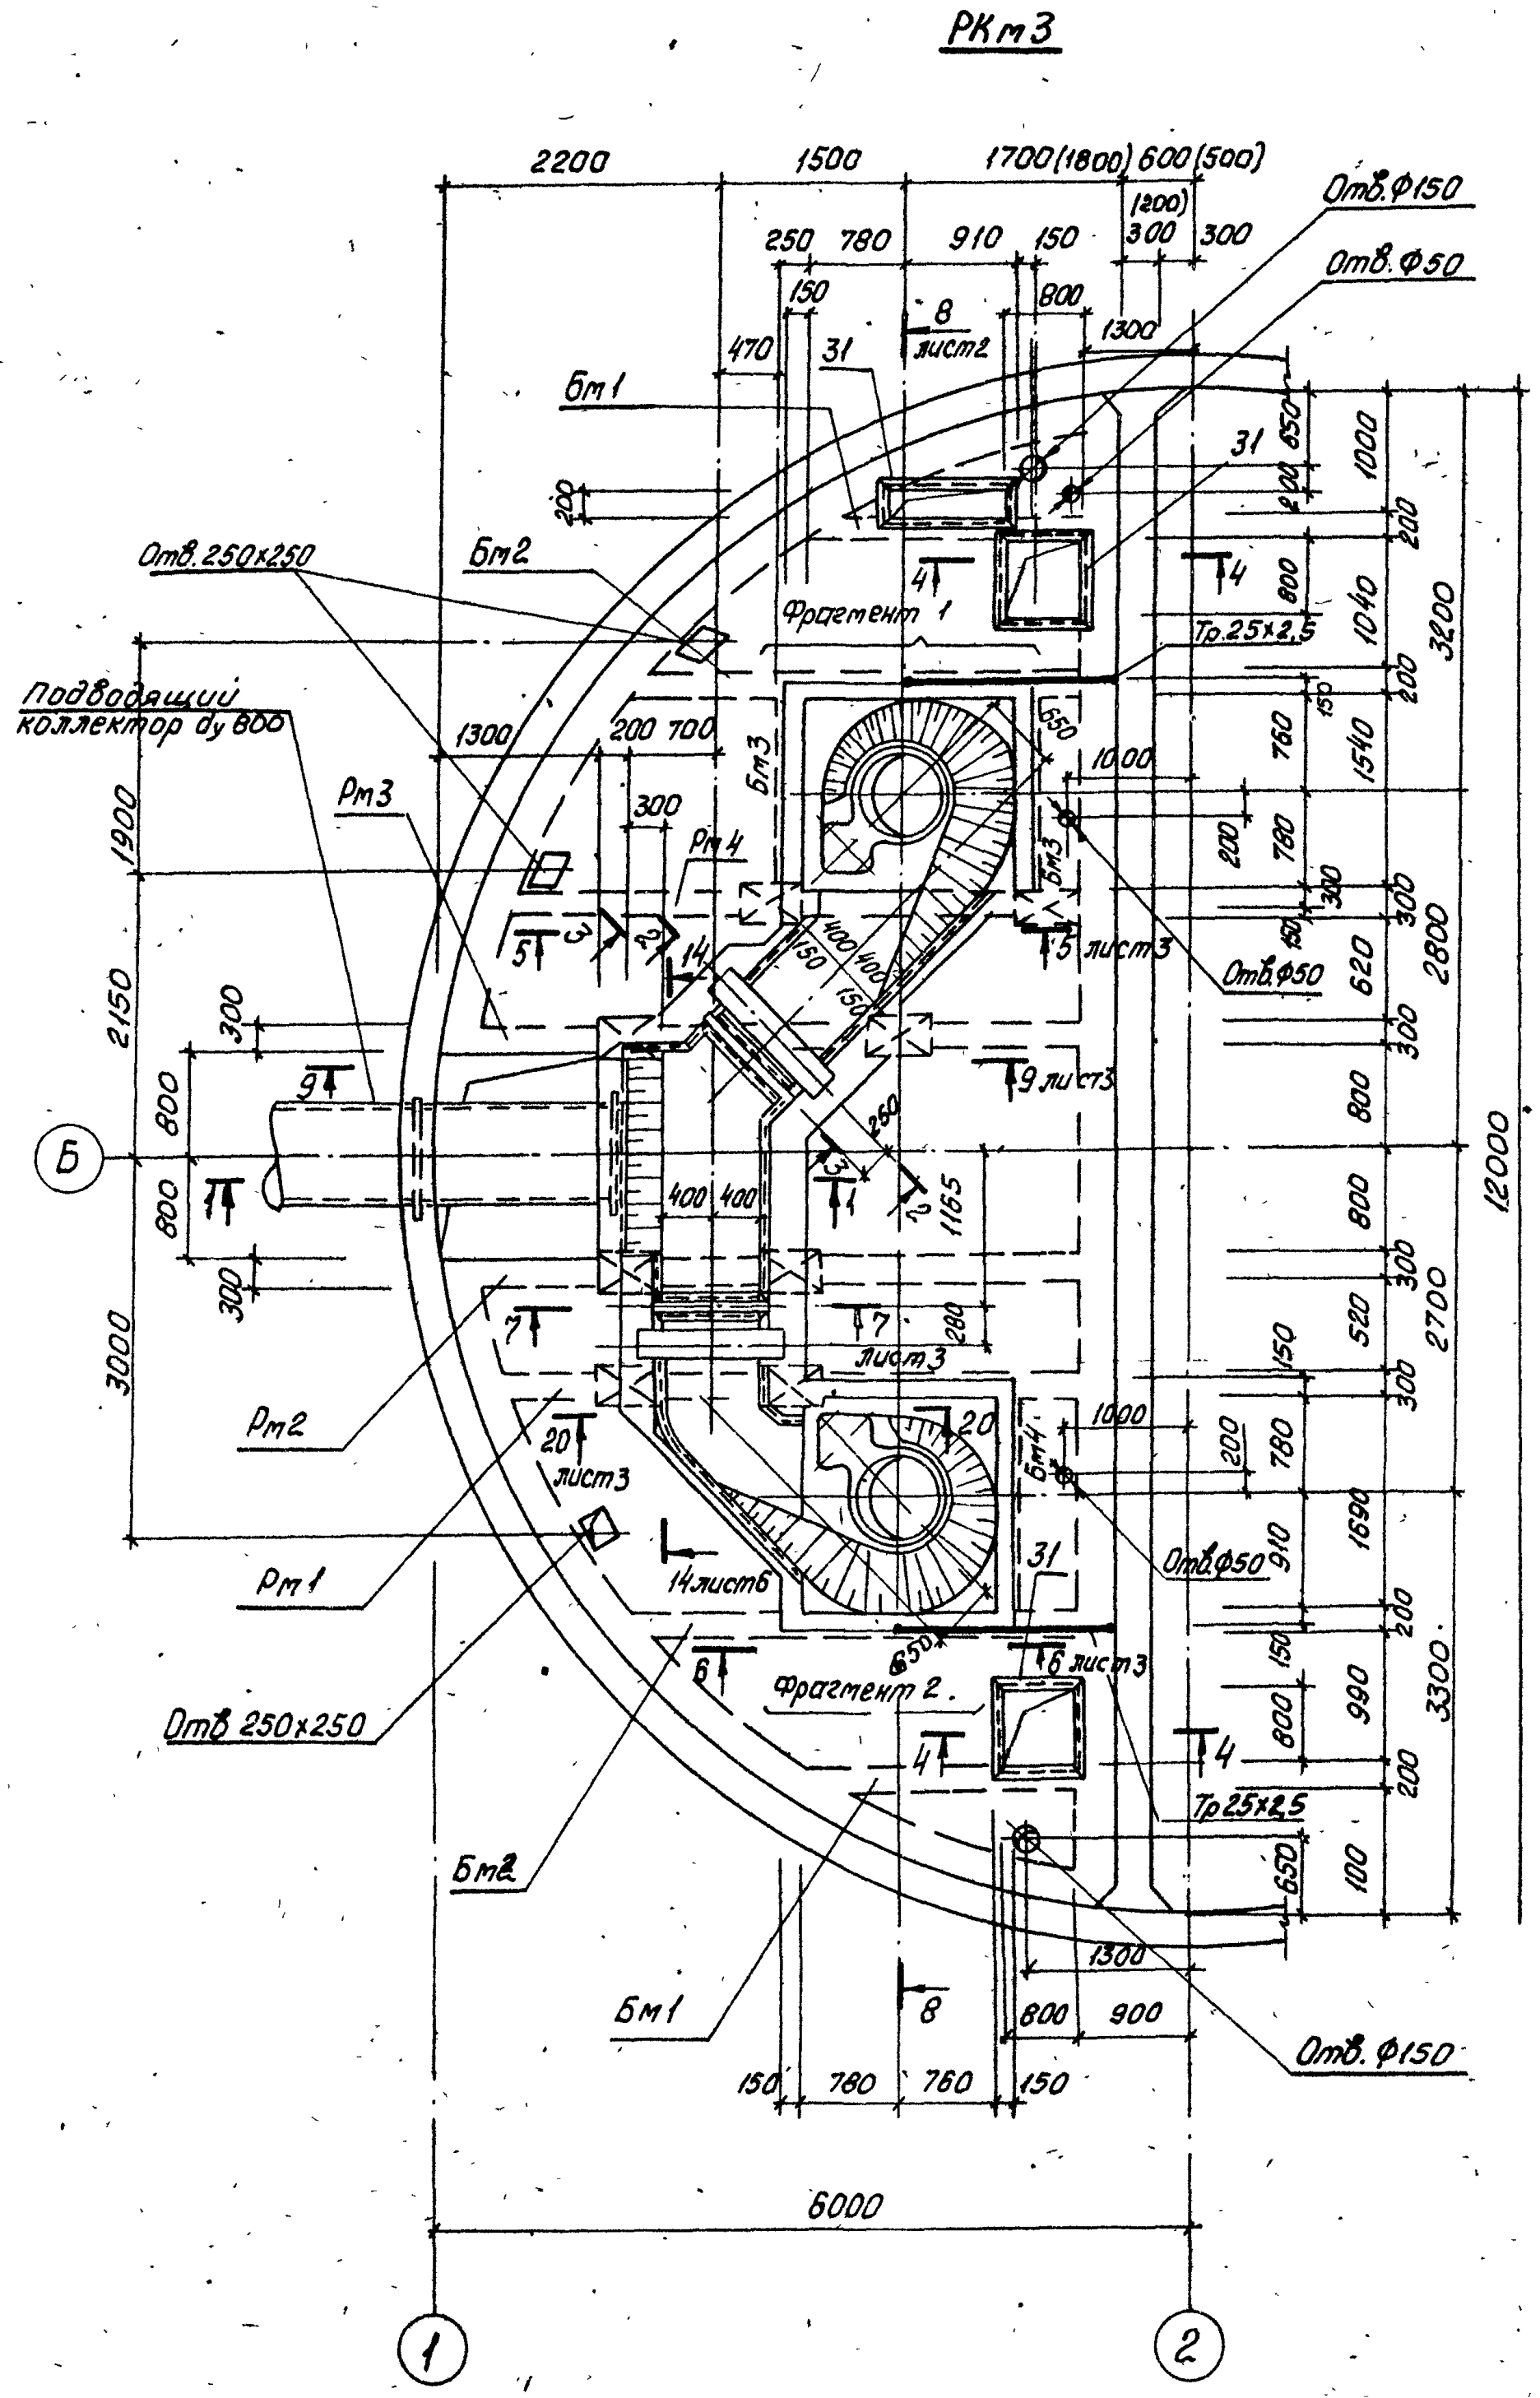

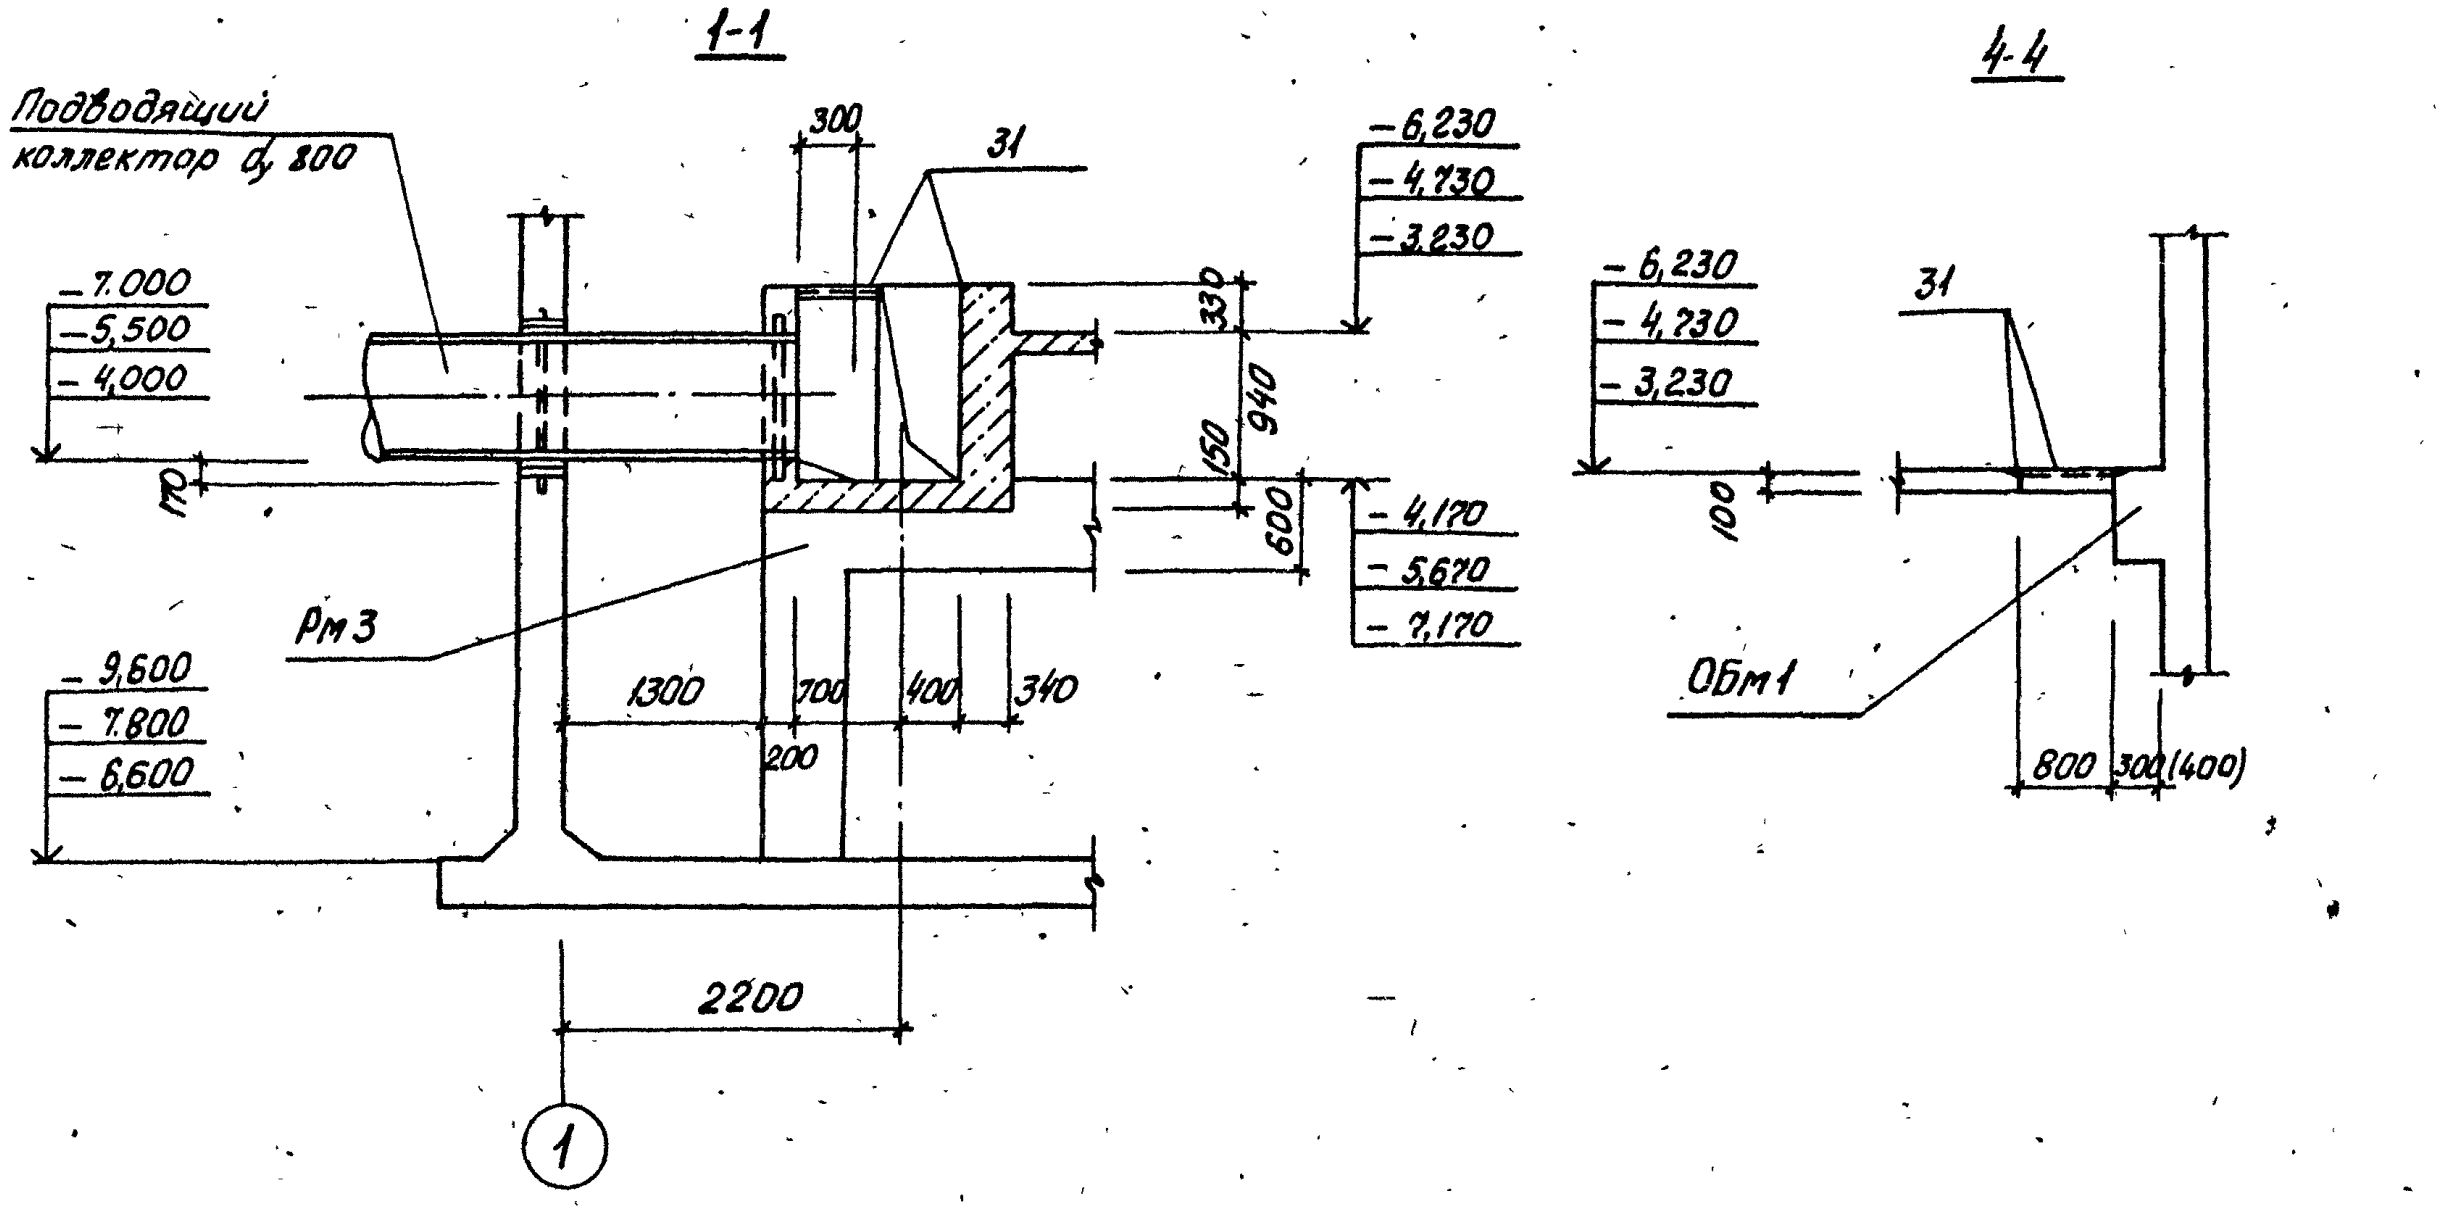

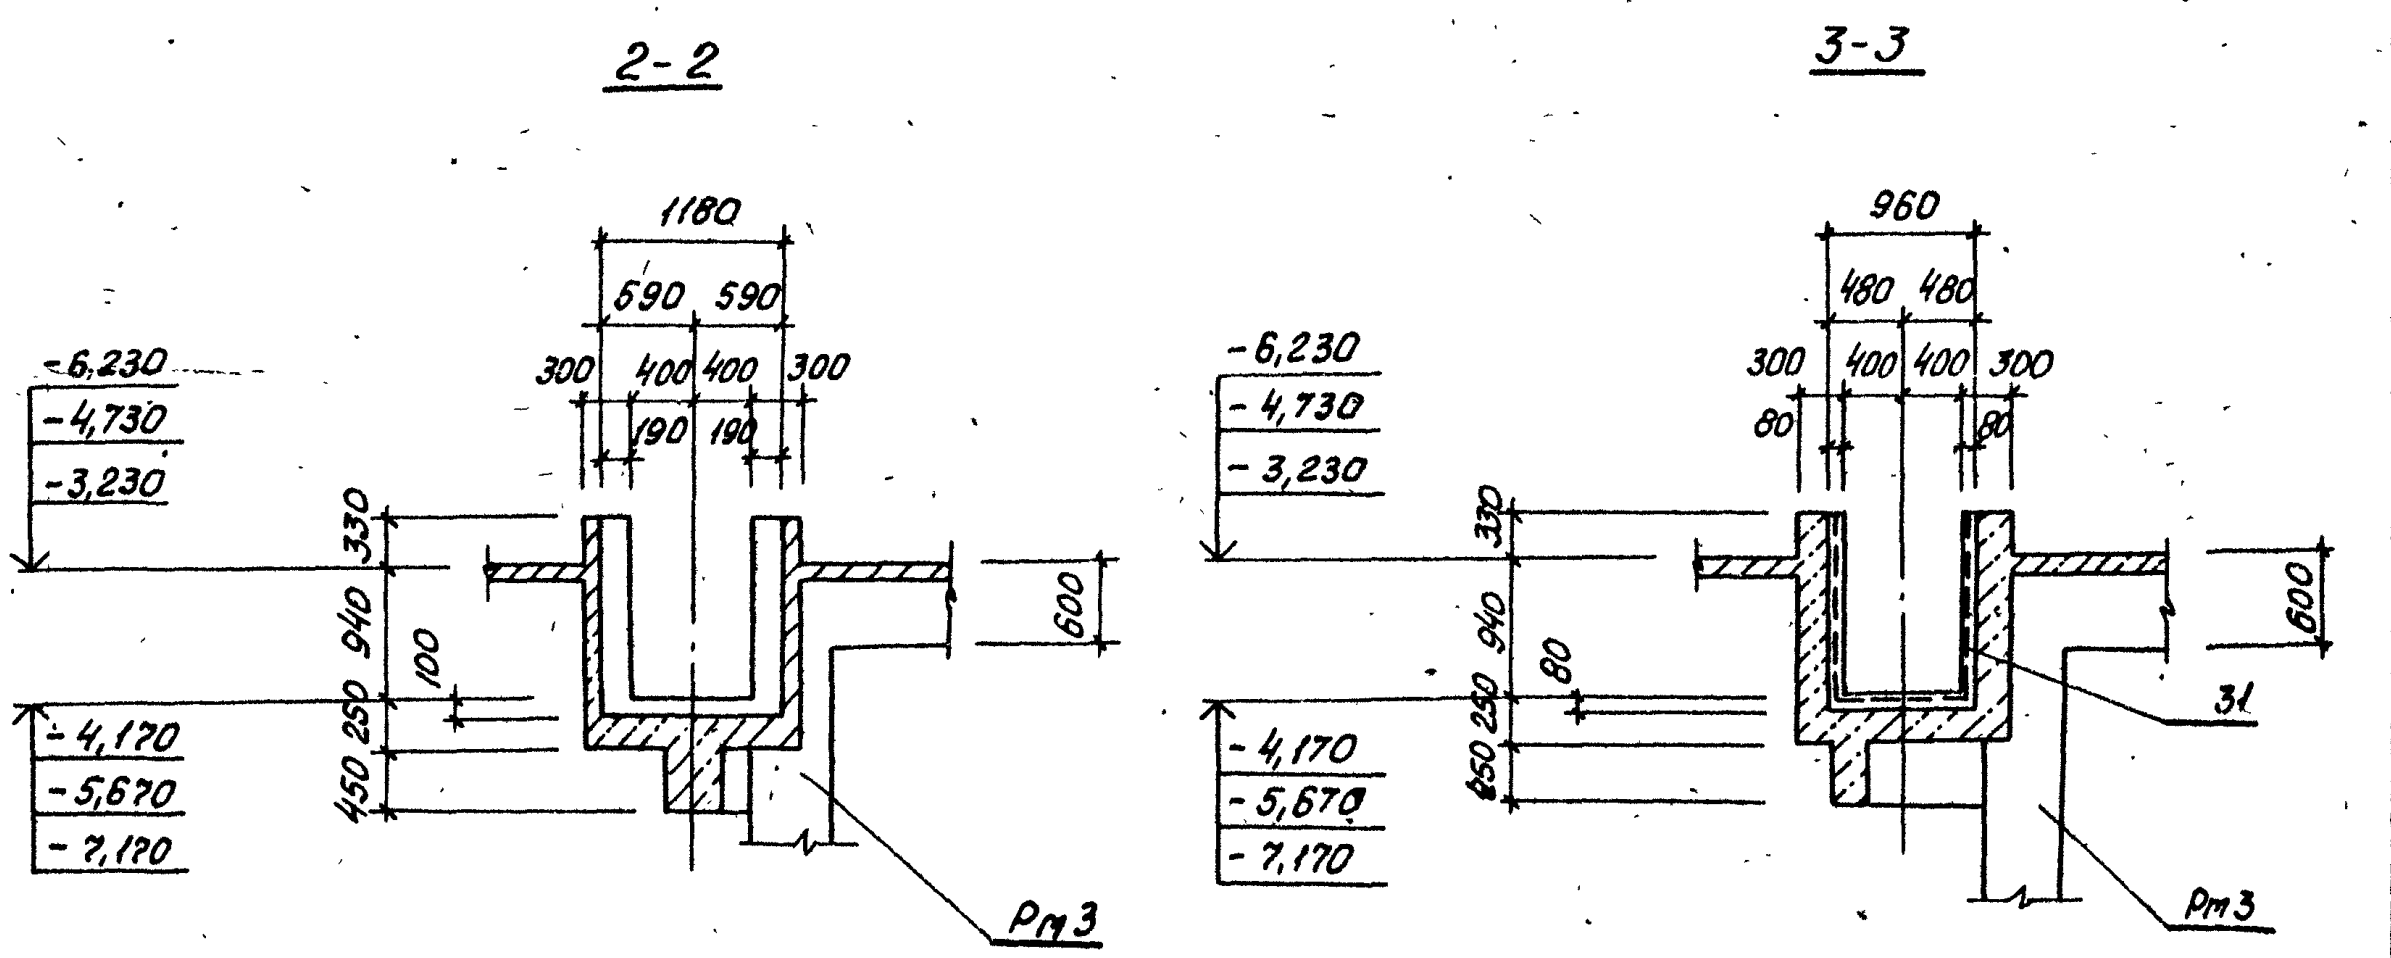

В сеч. 1-1 сопряжение стены с днищем условно показано для открытого способа производства работ монолитного варианта.

2. Размеры в скобках для Нк=4.0м сборно-монолитного варианта


Согласовано
Гл.спец. ТО | Лучковский
ОТП1 и ВиК-2 | Нарышная
Взам.инв.№
Подпись и дата
Инв.№подл.

Нач.отд.	Шейко		ТП 902-1-164.90-КЖ1
Н.контр.	Сокольская		Канализационная насосная станция производительностью 200-1200м³/ч, напором 12-27м, с решетками-дробилками
Гл.спец.	Власенко		Стадия: Р; Лист: 2; Листов:
Рук.гр.	Боровик		РКм3. Общий вид (начало)
Вед.инж.	Штандий		Госстрой СССР Союзводоканалниипроект Харьковский Водоканалпроект
инж.	Шепелева		


Привязан

Инв.№


5-5. Лист 2

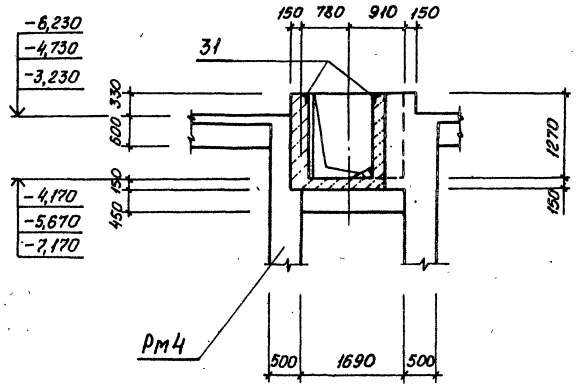


7-7. Лист 2

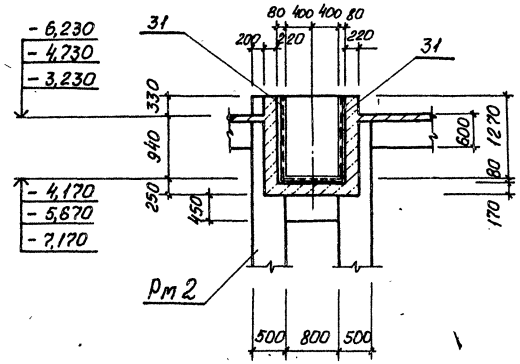


20-20. Лист 2

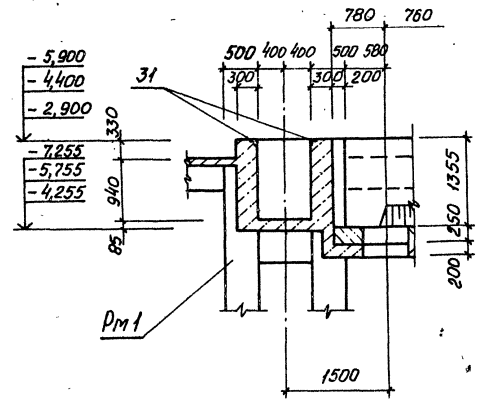


6-6. Лист 2

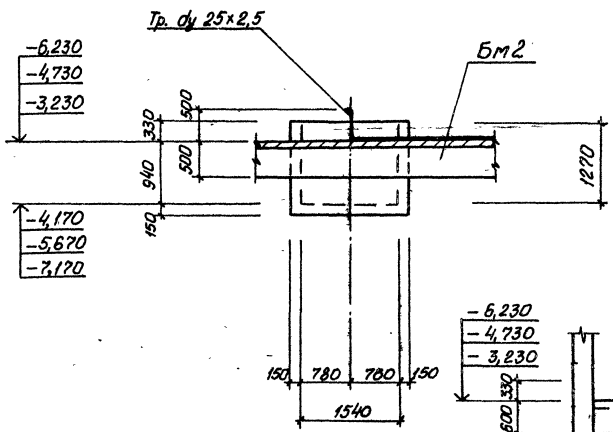

8-8. Лист 2

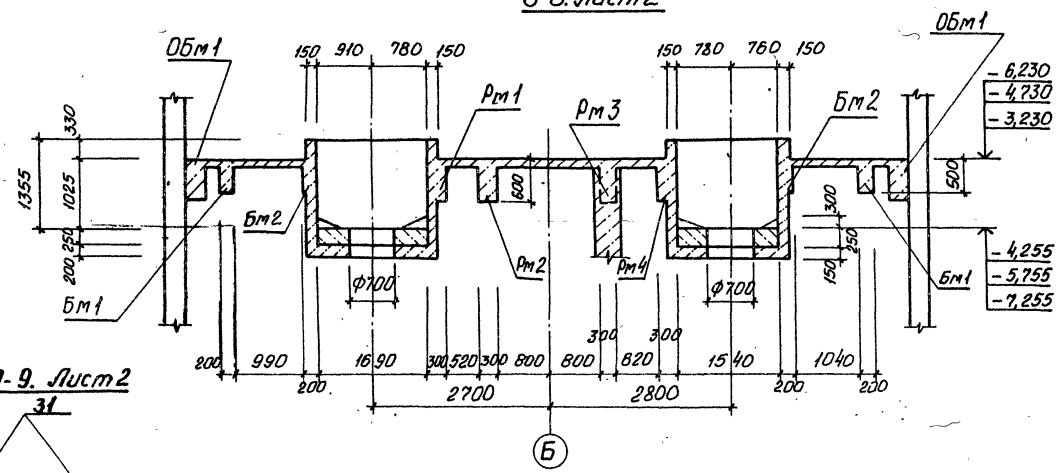

9-9. Лист 2

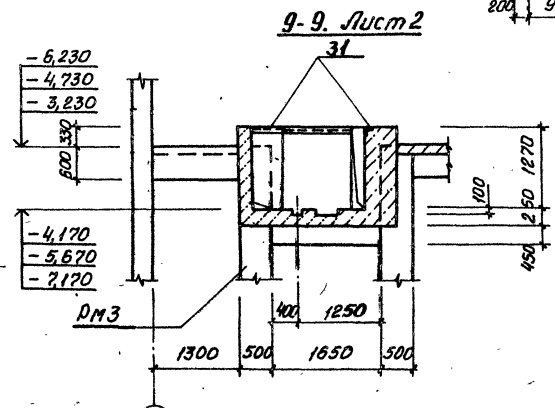

Привязан

Инв. №

Нач. отд.	Шейко		
Н. контр.	Сокольская		
Гл. спец.	Власенко		
Рук. гр.	Боровик		
Вед. инж.	Шталий		
Инж.	Шепелева		

ТП 902-1-164.90-КЖ1

Канализационная насосная станция производительностью 200-1200 м³/ч, напором 12-27 м, с решетками-дробилками

Стадия	Лист	Листов
Р	3	

РК м3. Общий вид (Продолжение)

Госстрой СССР Союзводоканалпроект Волгоканалпроект

24401-05 6

Инв. № подл. | Подпись и дата | Взам. инв. №

Гл. спец. ТО Кучеболь


Согласовано

Альбом 3 ч. 3


СОГЛАСОВАНО
ГА. СПЕЦ. ТО Лучковский

Инв. № подл. | Подпись и дата | Взам. инв. №


Фрагмент 1

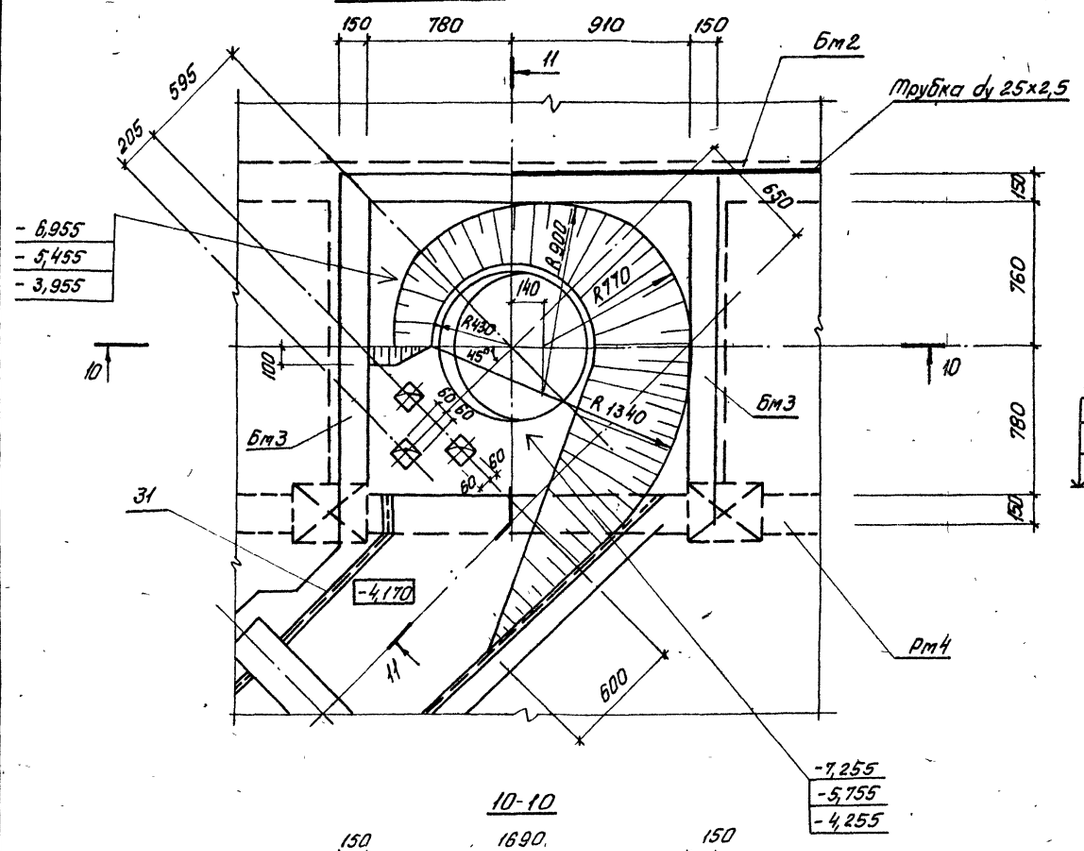

11-11

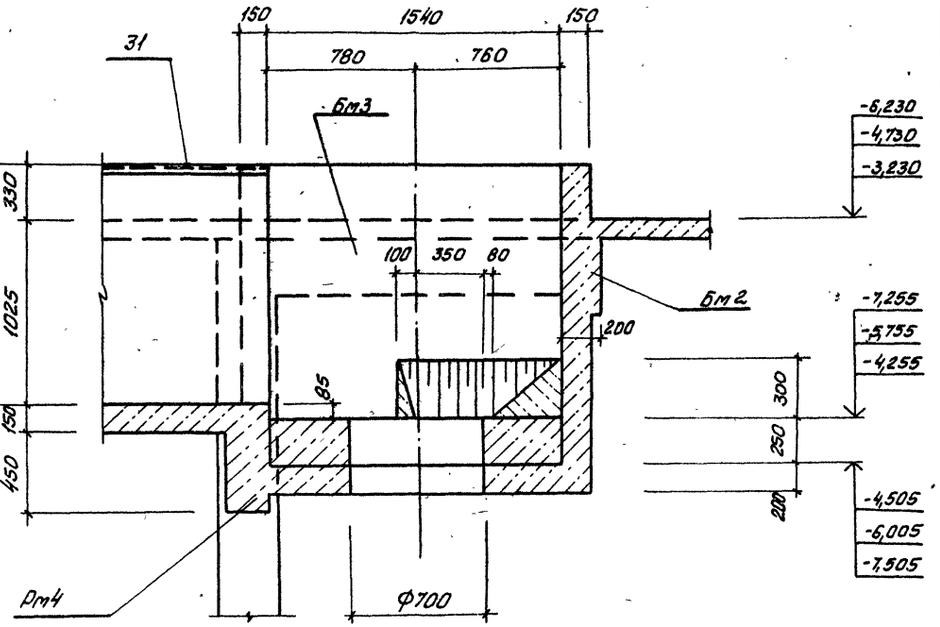

10-10

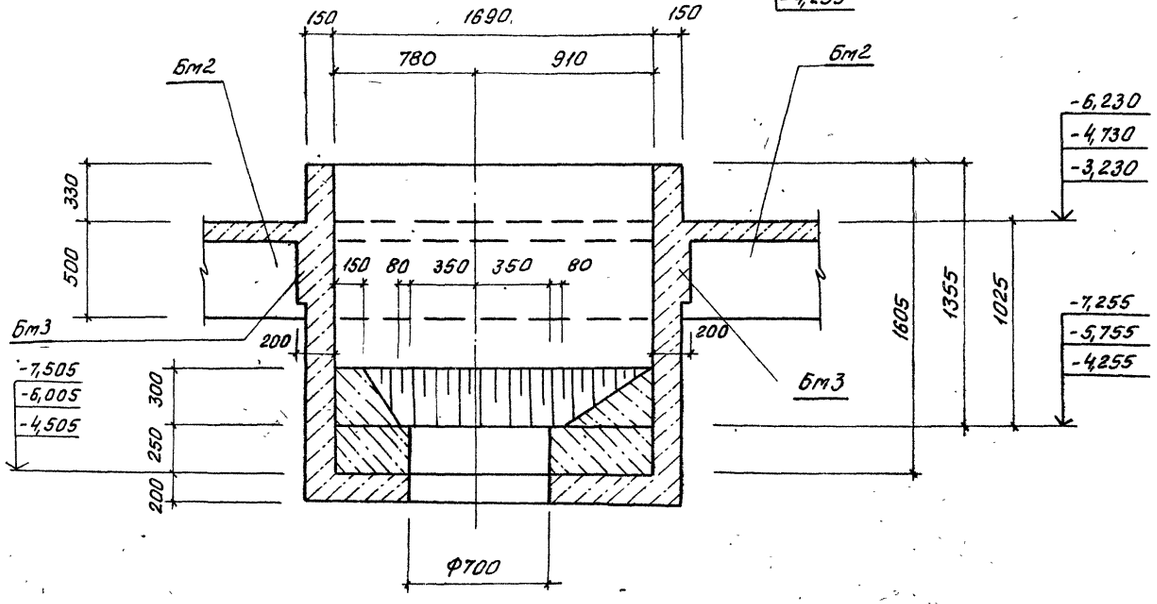

Нач. отд.	Шейко		
Н. контр.	Сокальская		
Гл. спец.	Власенко		
Рук. гр.	Бороовик		
Вед. инж.	Шмандий		
инж.	Шелелева		

Привязан

Инв. №

тп 902-1-164.90-КЖ1

Канализационная насосная станция производительностью 200-1200 м³/ч, напором (2-27 м, с решетками-дробилками


Стадия	Лист	Листов
Р	4	

РК3. Общий вид (продолжение)


Госстрой СССР Союзводоканалниипроект Харьковский Водоканалпроект

Альбом 3 ч.3

Фрагмент 2

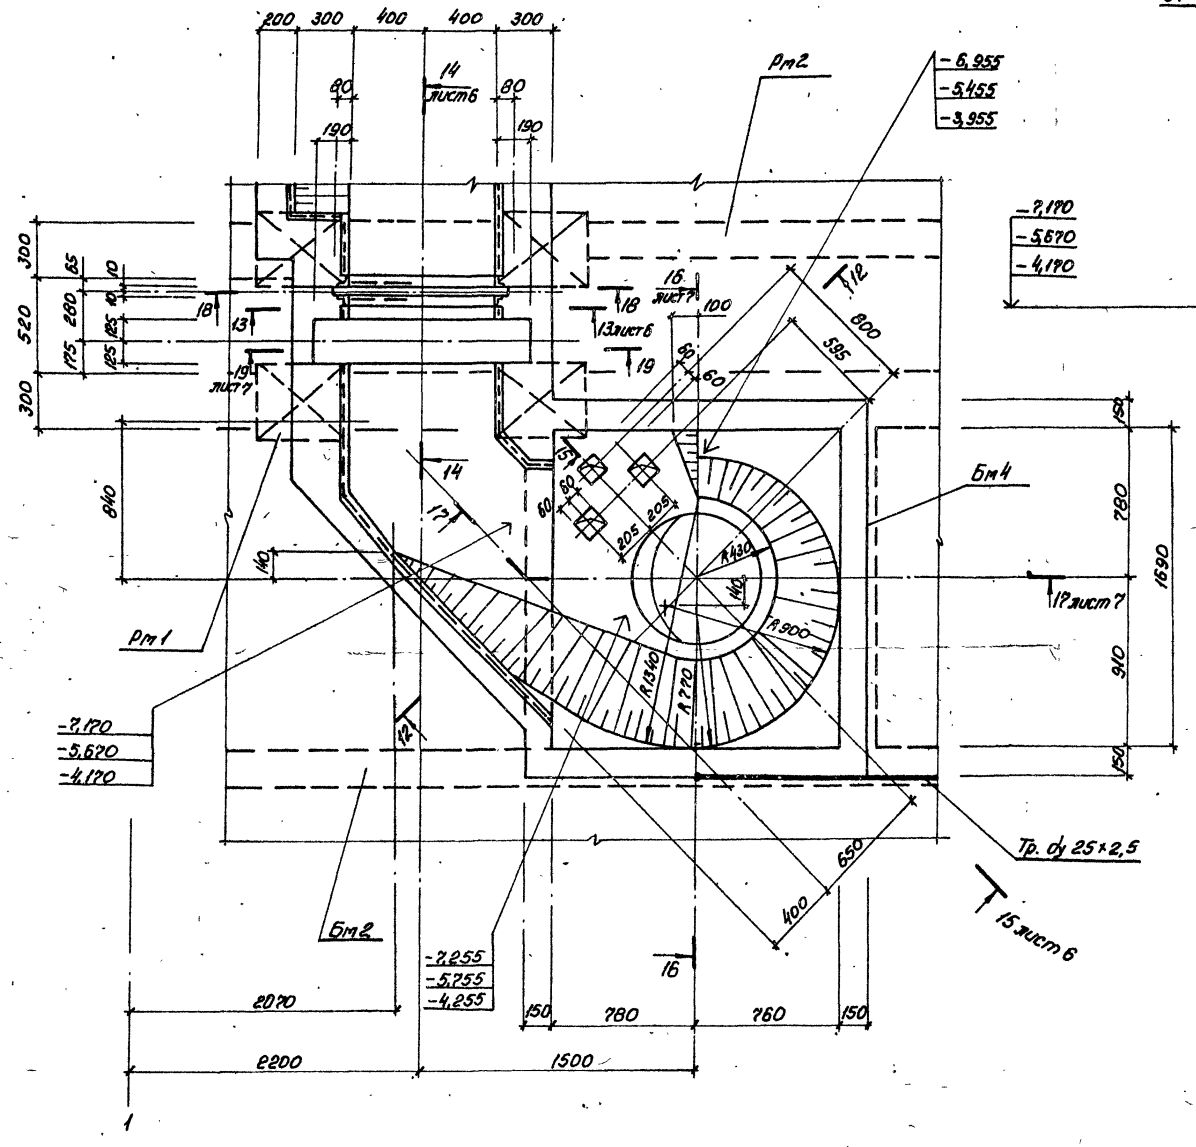

12-12

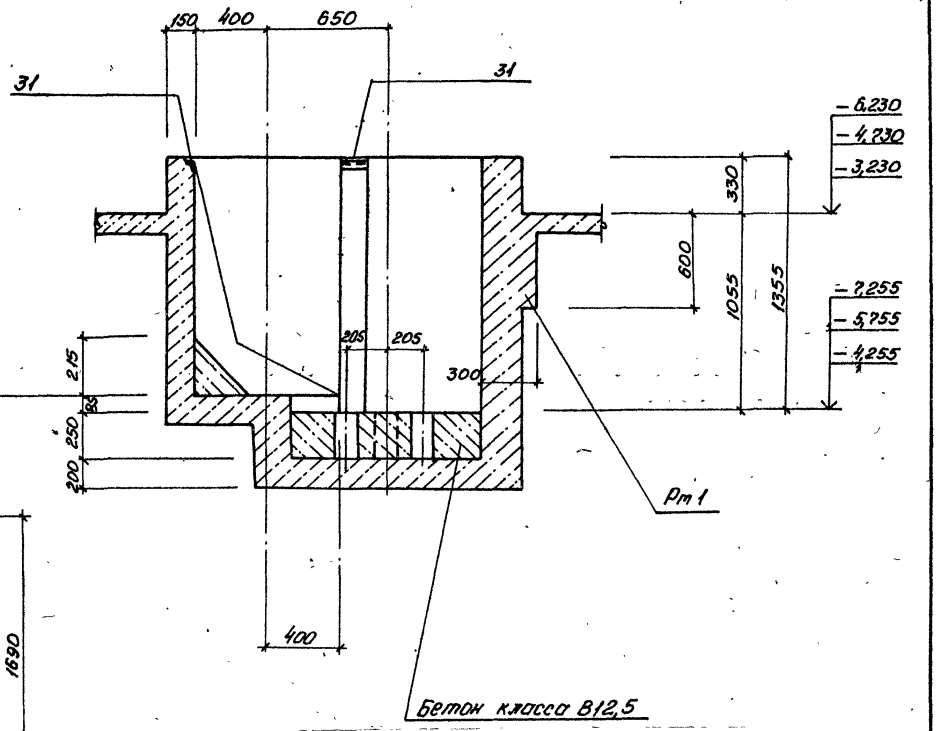

Бетон класса В12,5

Привязан				ТП 902-1-164.90-КЖ1			
				Нач.отд	Шейко		
				Н.контр.	Соколовская		
				Гл.спец.	Власенко		
				Рук.гр.	Боровик		
				Ведущ.	Штандил		
				Инж.	Шепелева		
Инв.№				Канализационная насосная станция производительностью 900-1200 м³/ч, напором 12-27 м с решетками-дробилками		Стадия	Лист	Листов
						Р	5	
				РКм 3. Общий вид (продолжение)		Госстрой СССР Самарканд-гипромез-проект Харьковский водоканалпроект		


24401-05 8

Инв.№ подл. | Подпись и дата | Взам.инв.№


Т.спец.10 Учкудук

Альбом 3 ч.3


14-14. Лист 2

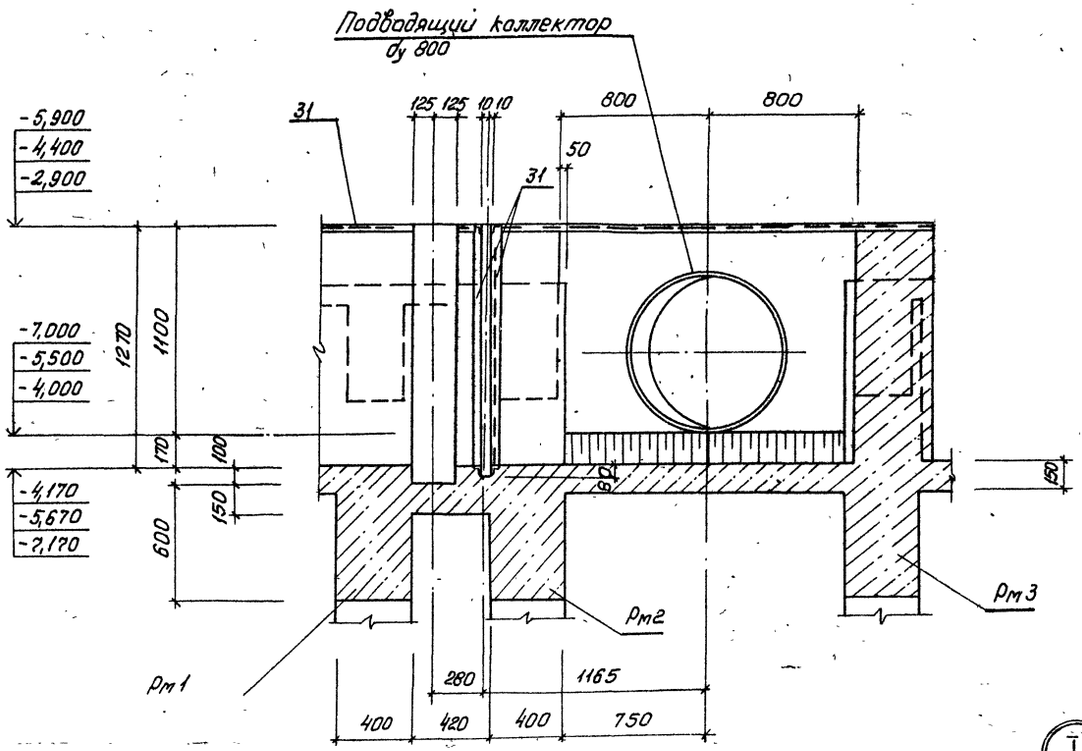

15-15
лист 5

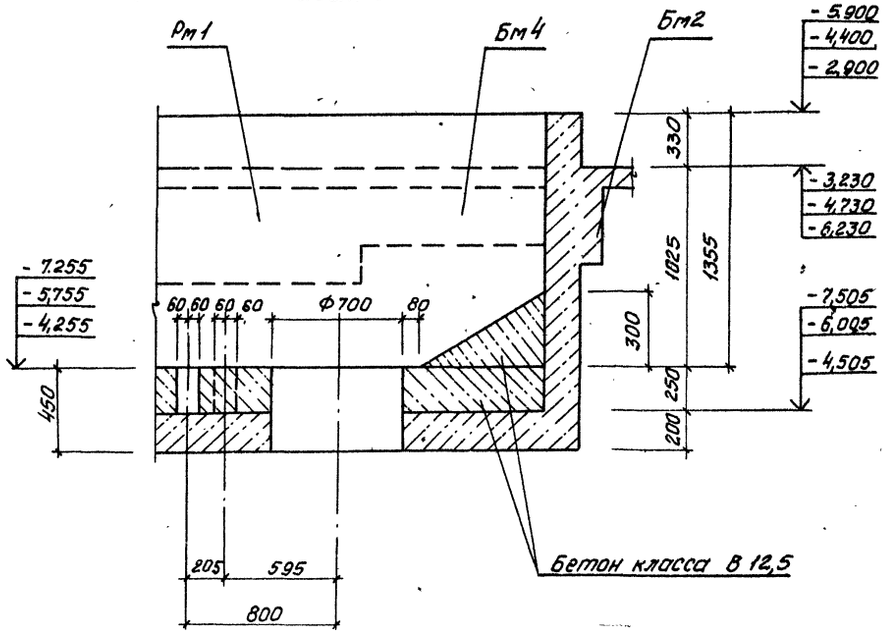

13-13. Лист 5

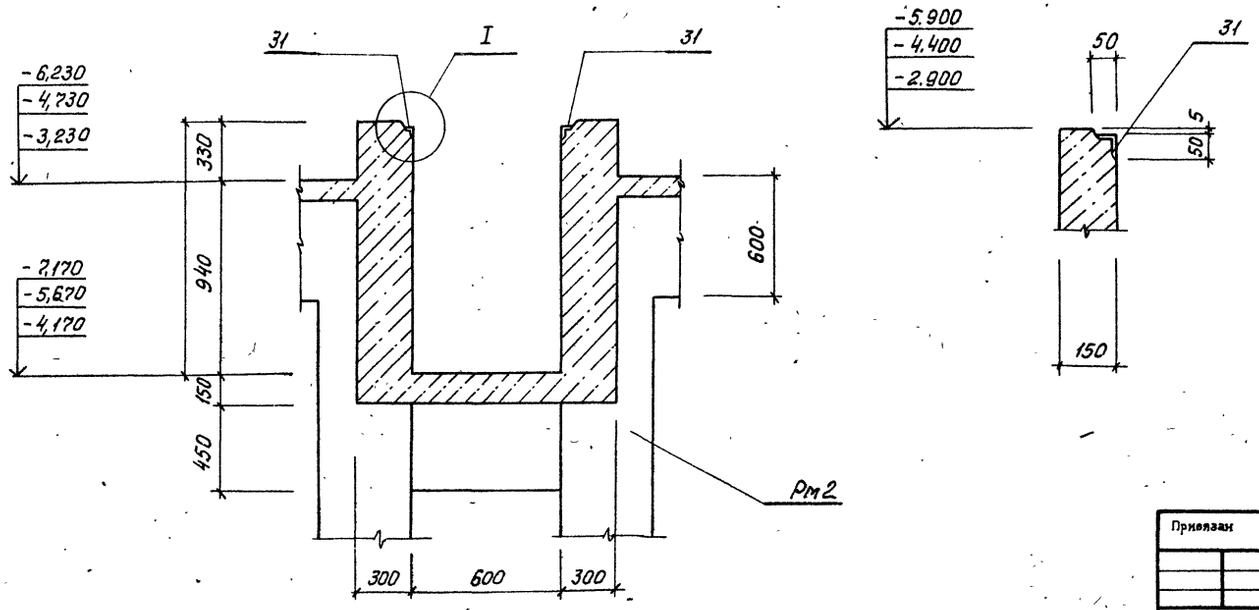

Согласовано
Гл.спец. ТО Лукавецкий

Инв.№подл. | Подпись и дата | Взам.инв.№

Привязан

Инв.№

Нач.отд	Шейко	
Н.контр.	Сокольская	
Гл.спец.	Власенко	
Рук.гр.	Боровик	
Вед.инж.	Штандий	
инж.	Шелепева	

тп 902-1-164.90 - КЖ1

Канализационная насосная станция производительностью 200-1200 м³/ч, напором 12-21 м, с решетками-дробилками


Стадия	Лист	Листов
Р	6	

РКм3. Общий вид. (продолжение)


Госстрой СССР Союзсантехпроект Харьковское Водоканалпроект

Альбом 3 ч.3


16-16. Лист 5

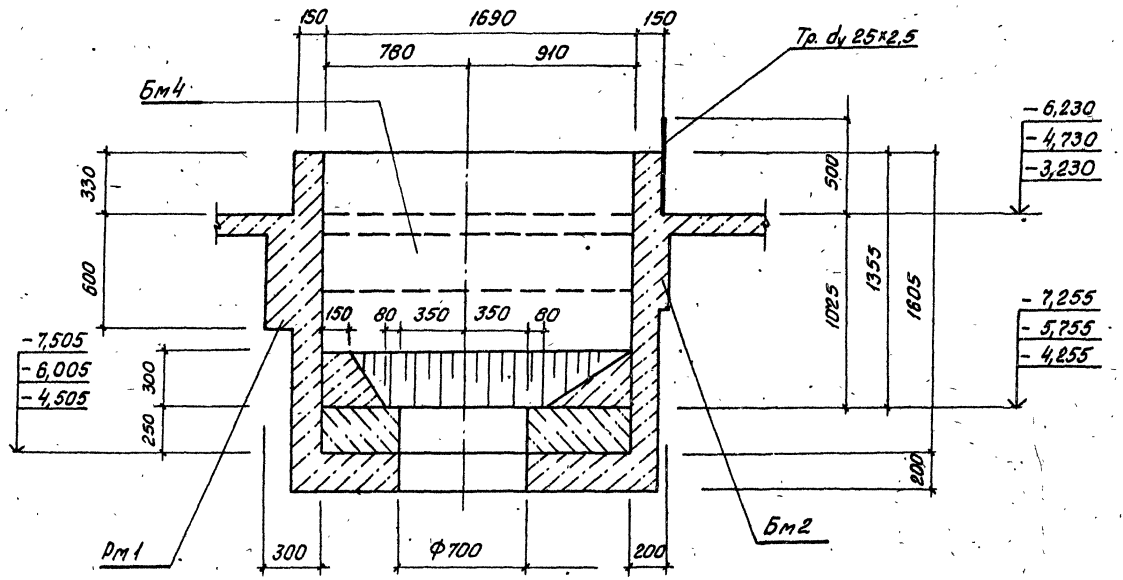


17-17. Лист 5

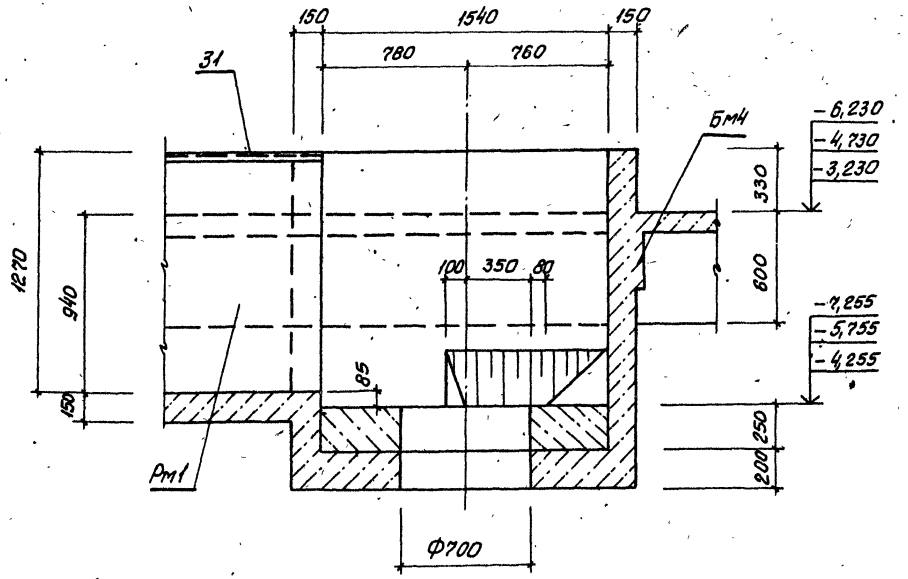

19-19. Лист 5

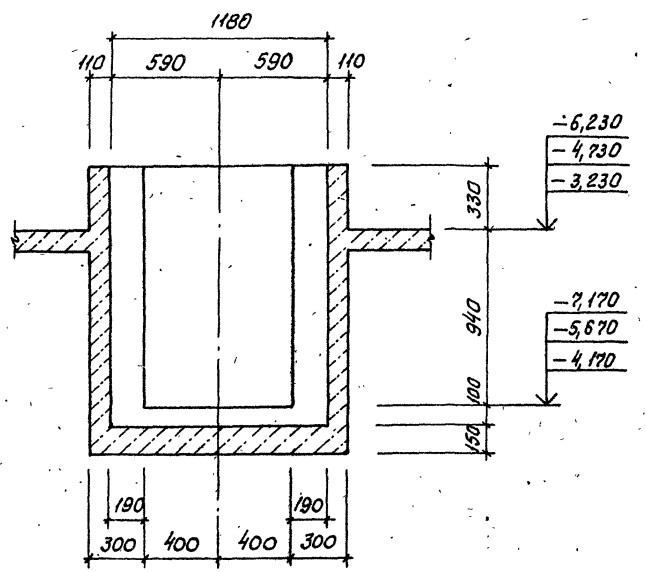

18-18. Лист 5

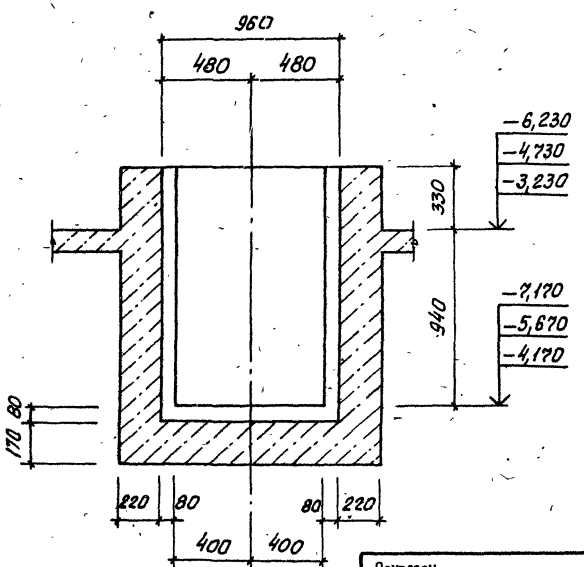

Согласовано
Взам. инв.№
Подпись и дата
Инв.№ подл.

Привязан

Инв.№

Нач.отд	Шейко		
Н.контр	Сокольская		
Гл.спец.	Власенко		
Рук.гр.	Боровик		
Вед.инж.	Шмандий		
инж.	Шелепова		

ТП 902-1-164.90-КЖ1

Канализационная насосная станция производительностью 200-1200 м³/ч, напорами 12-27 м, с решетками-дробилками

Стадия	Лист	Листов
Р	7	


РКМ3. Общий вид (окончание)


Госстрой СССР Союзводоканалниипроект Харьковский Водоканалпроект


24401-05 10


Альбом 3 ч.3


РКм 3
Схема армирования

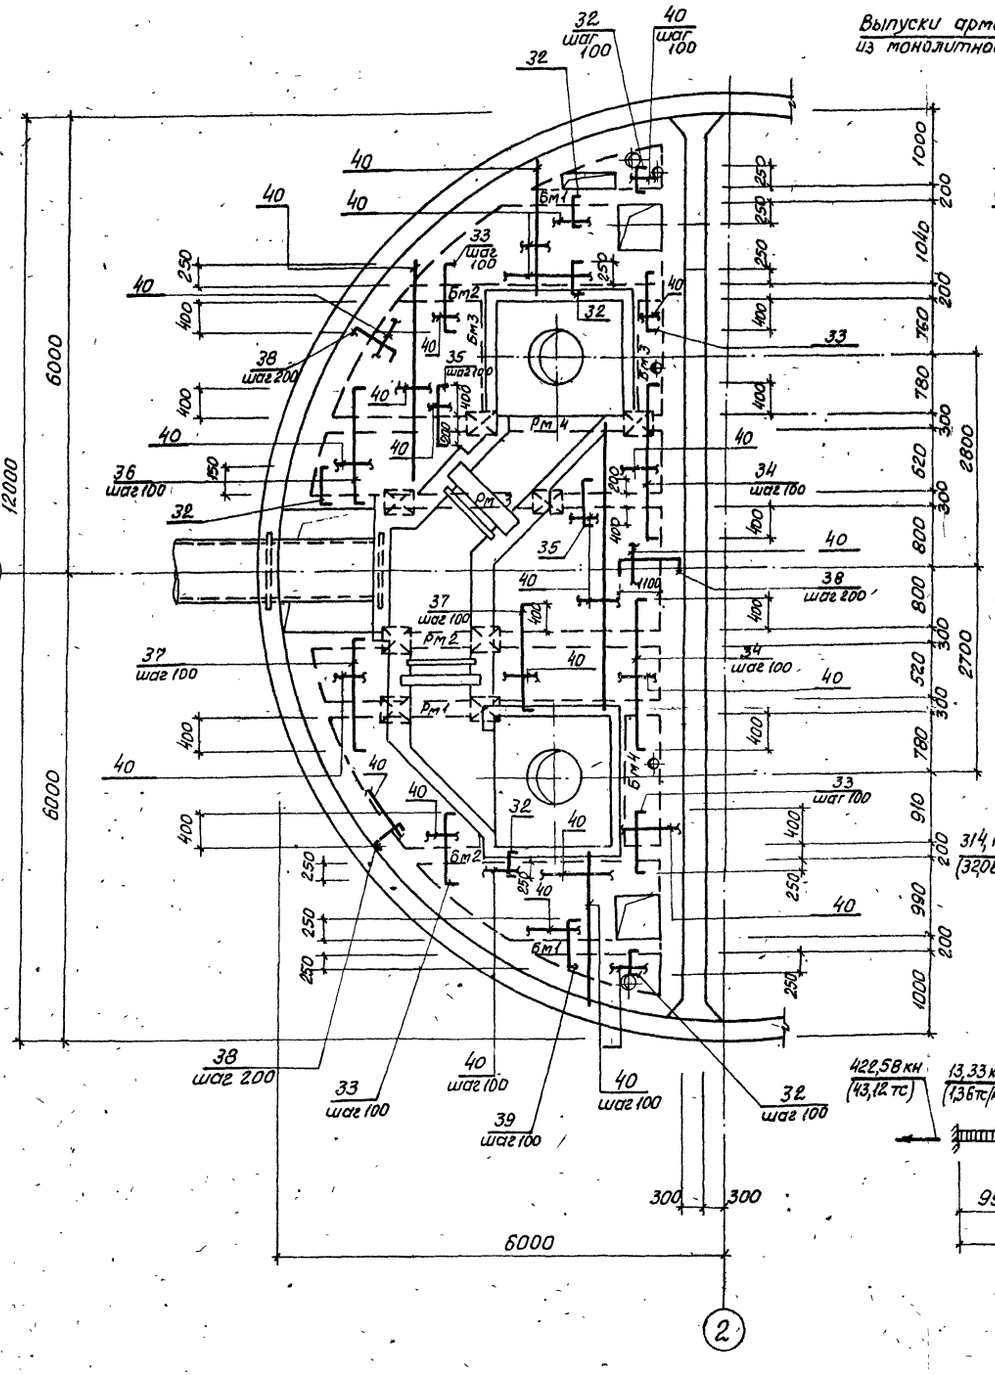

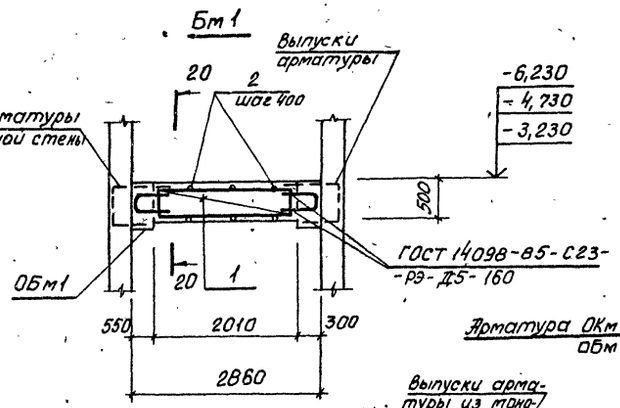


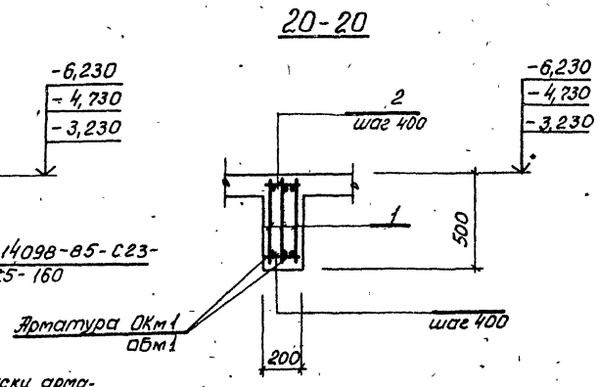


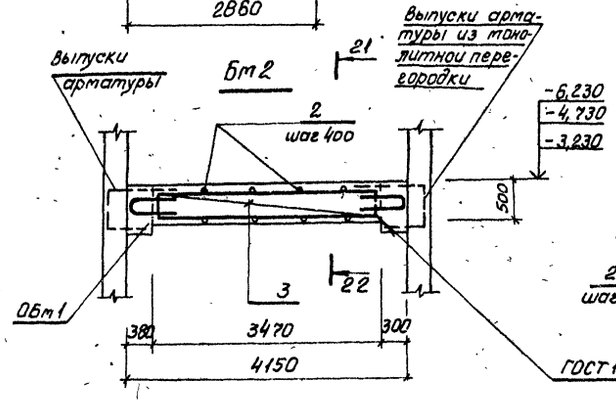

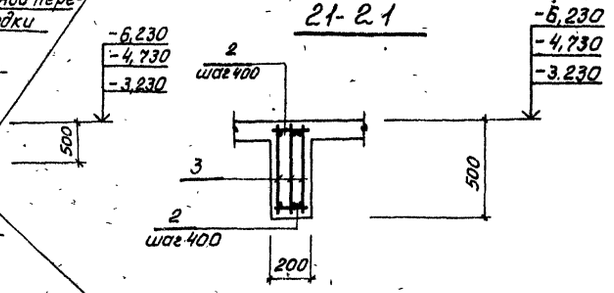

Расчетные схемы нагрузок

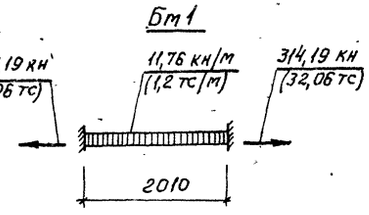

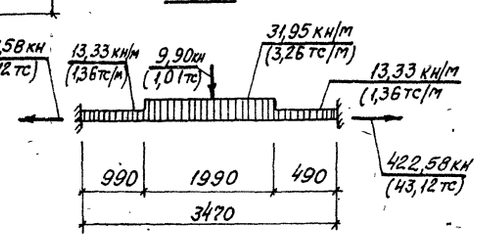

1. Защитный слой бетона для рабочей арматуры в плите принят 15 мм, в балках - 20 мм.
2. Сварку производить электродами типа Э42А ГОСТ 9467-75.

Согласовано
Гл. спец. ТО Жилинский

Инв.№подл. | Подпись и дата | Взам.инв.№

Нач. отд.	Шейко		
Н. контр.	Сокальская		
Гл. спец.	Власенко		
Рук. гр.	Боробик		
Вед. инж.	Шмандий		
Инж.	Шелелева		

Привязан

Инв.№

ТП 902-1-164.90-КЖ1

Канализационная насосная станция производительностью 200-1200 м³/ч напором 12-27 м с решетками-дробилками

Стадия	Лист	Листов
Р	8	


РКм3. Схема армирования. Монолитный вариант. (начало)

Госстрой СССР Союзводоканалниипроект Харьковский Водоканалпроект


24401-05 11

Альбом 3 ч. 3


РКм 1
Схема армирования

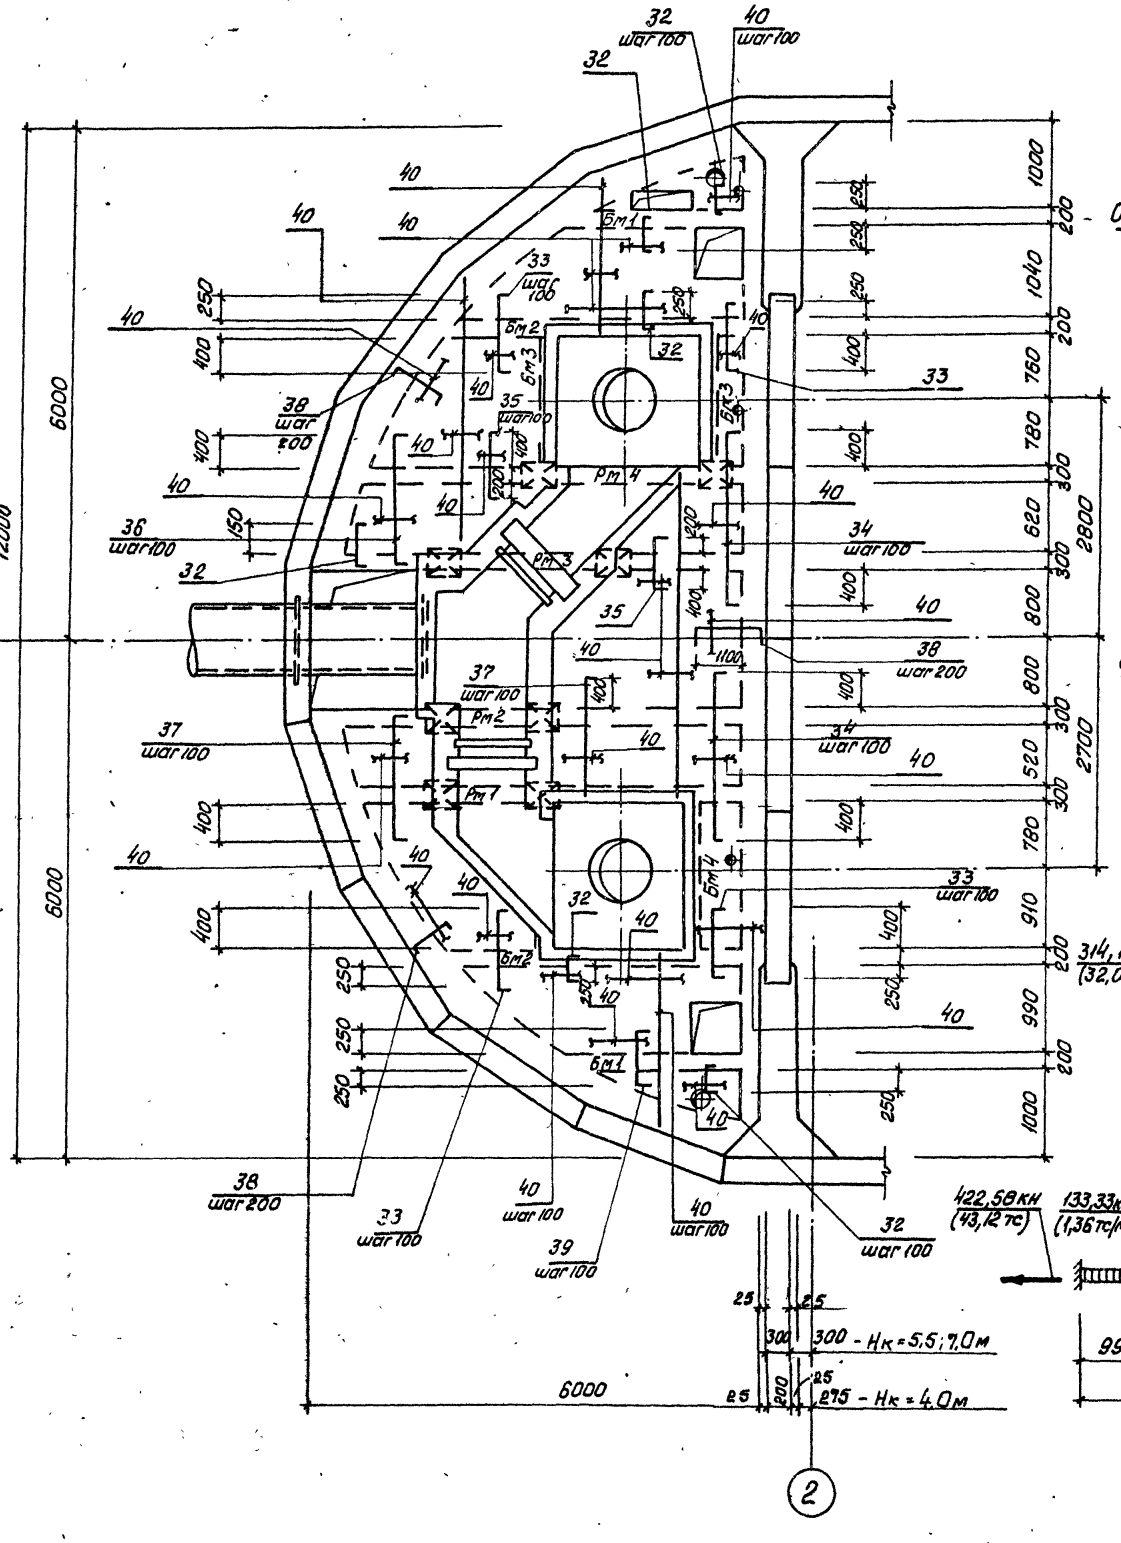


Бм 1

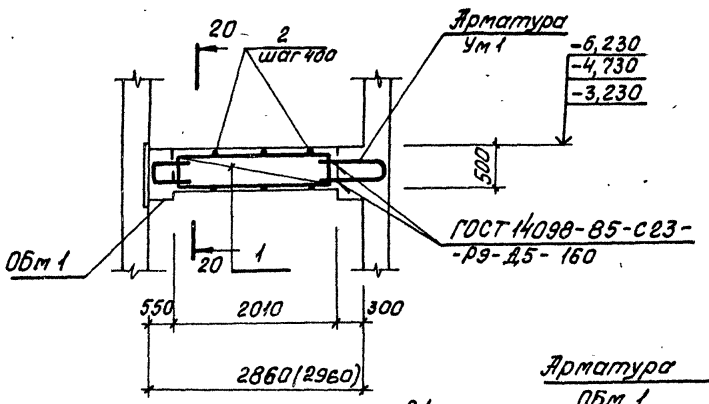


20-20

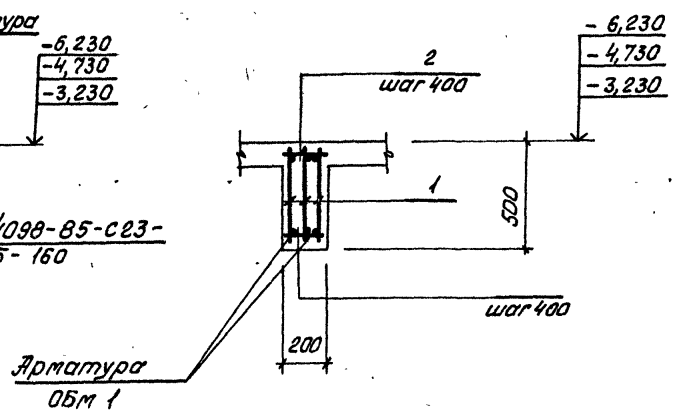


Бм 2

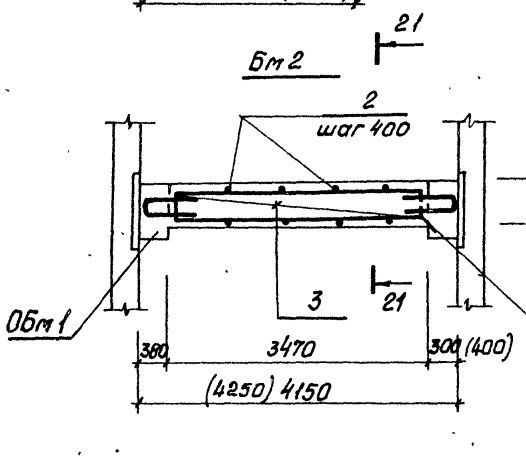

21-21

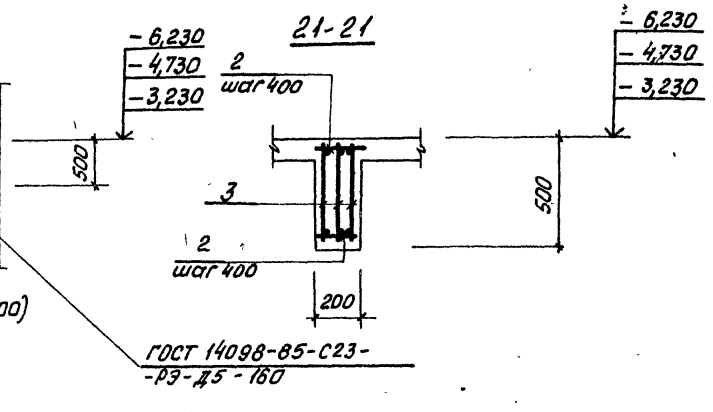

Расчетные схемы нагрузок

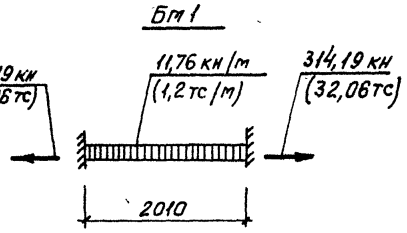

1. Защитный слой бетона для рабочей арматуры в плите принят 15 мм, в баках - 20 мм.
2. Сварку производить электродами типа Э42А ГОСТ 9467-75.
3. Размеры в скобках для Нк = 4.0м

Согласовано
Гл.спец. ТО Луковский

Инв.№подл. | Подпись и дата | Взам.инв.№

Привязан

Инв.№

Нач.отд	Шейко		
Н.контр.	Сокольская		
Гл.спец	Власенко		
Рук.гр.	Боровик		
Вед.инж.	Штандий		
Инж.	Шелезева		

тп 902-1-164.90-КЖ1

Канализационная насосная станция производительностью 200-1200 м³/ч, напором 12-27 м, с решетками-дробилками.

РКм 3. Схема армирования. Сборно-тоножитный вариант

Стадия	Лист	Листов
Р	9	

Госстрой СССР Союзводоканалпроект Харьковский Водоканалпроект


24401-05 12

Альбом 3 ч. 3


Согласовано
ГИ спец. ТО Жуковский

Инв. № подл. | Подпись и дата | Взам. инв. №

Рм 1

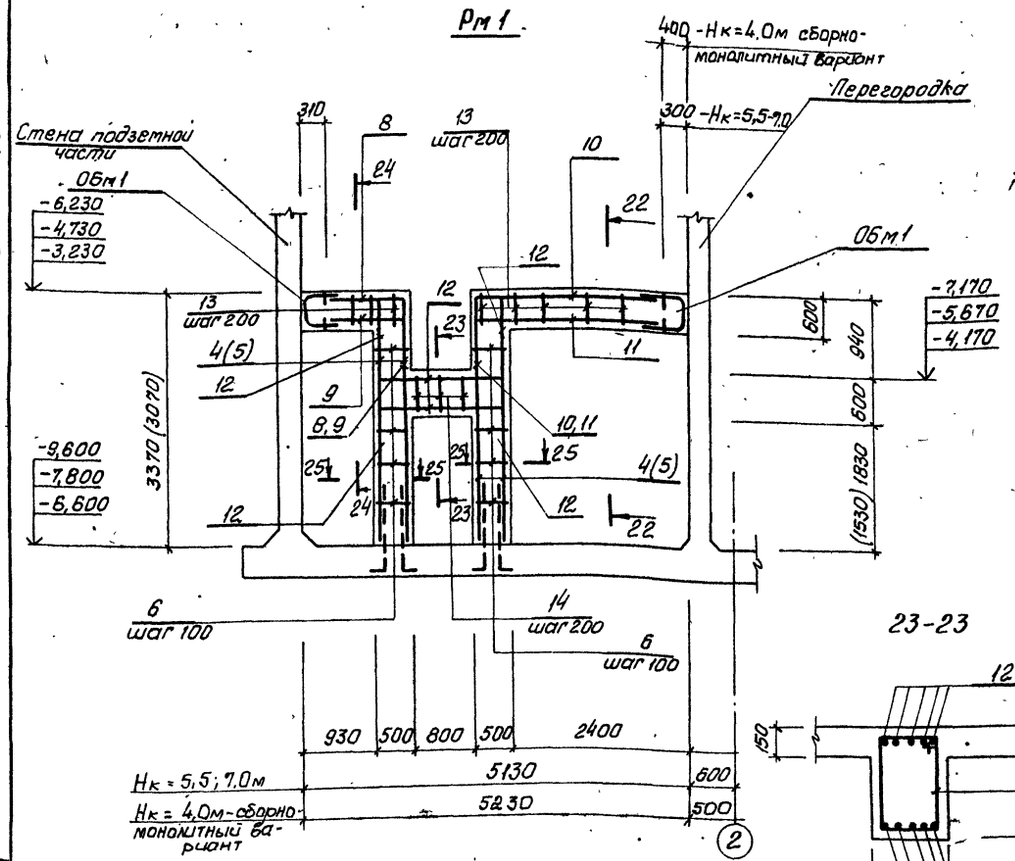


Рм 2

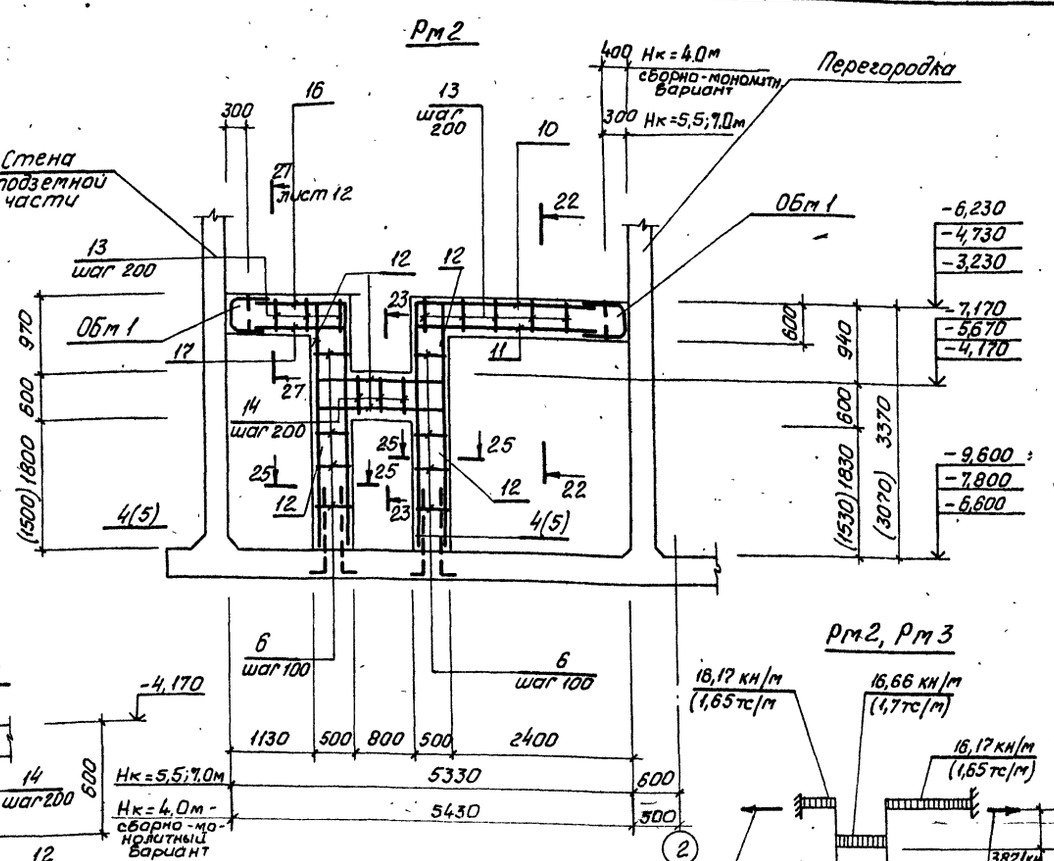


23-23


Рм 2, Рм 3

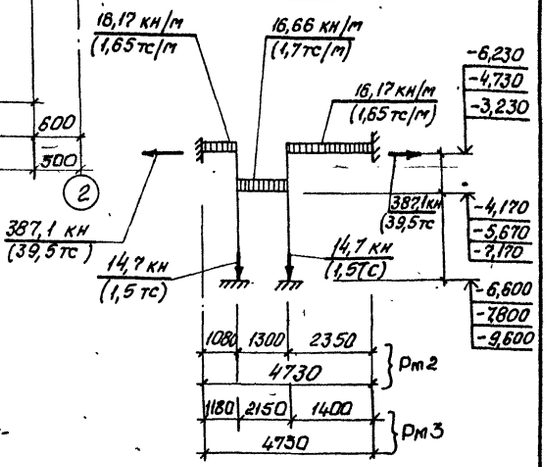

24-24, 22-22

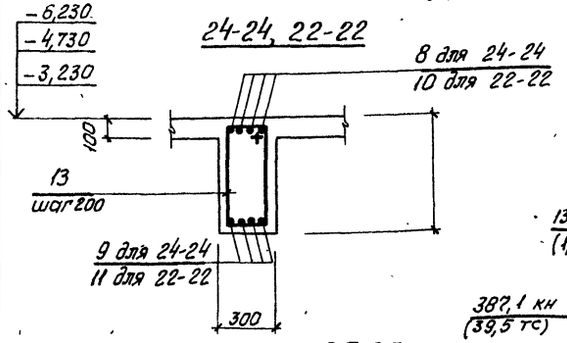


25-25

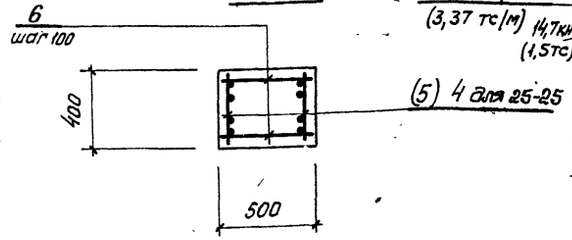

Расчетные схемы нагрузок

Рм 1

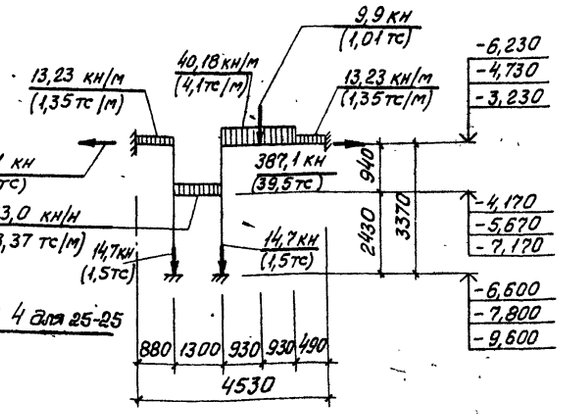

1. Значение в скобках для Нк = -5,5м.
2. Сопряжение стен с днищем условно изображено для открытого способа производства работ монолитного варианта.

Нач. отд	Шейко		
Н. контр	Сокольская		
Гл. спец	Власенко		
Рук. гр.	Баровик		
Вед. инж	Шмандий		
Инж.	Шелепова		

Привязан

Инв. №

ТП 902-1-164.90-КЖ1

Канализационная насосная станция производительностью 200-1200 м³/ч, напором 12-27 м, с решетками-дробилками.

Рм3. Схема армирования (продолжение)


Стадия	Лист	Листов
Р	10	

Госстрой СССР Союзводоканалпроект Харьковский Водоканалпроект


24401-05 13

Альбом 3 ч.3

Рм 3

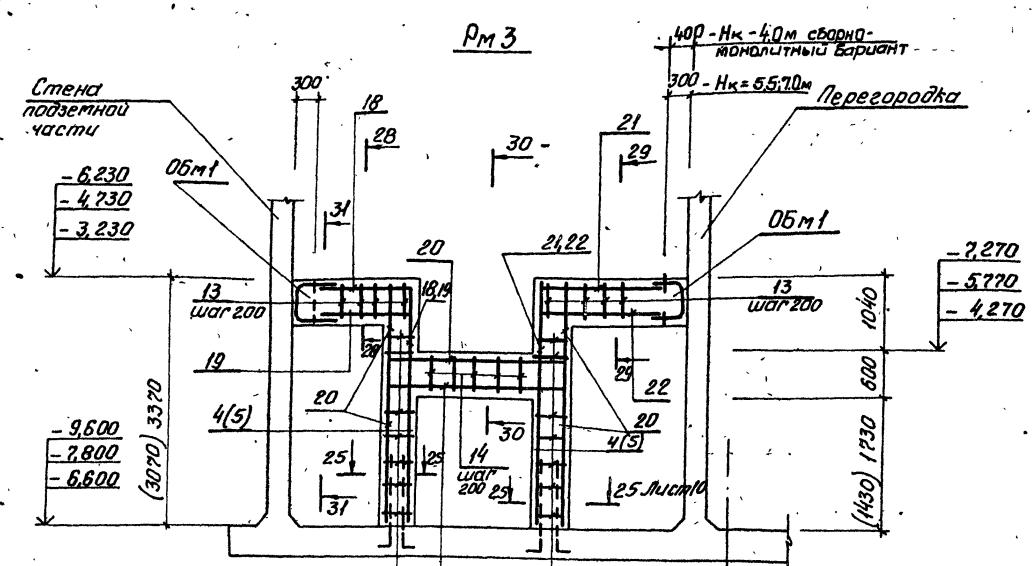


Рм 4

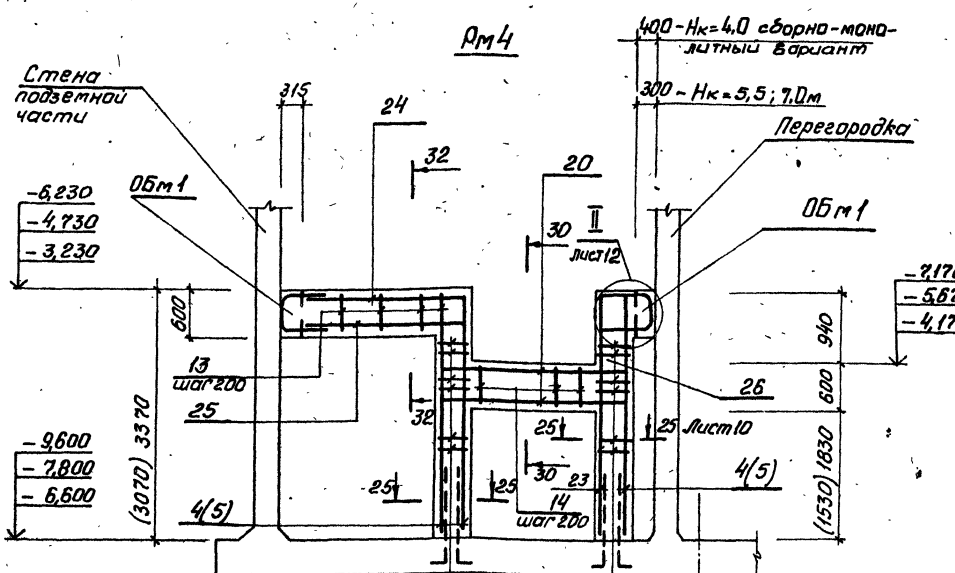


Расчетная схема нагрузок


Рм 4

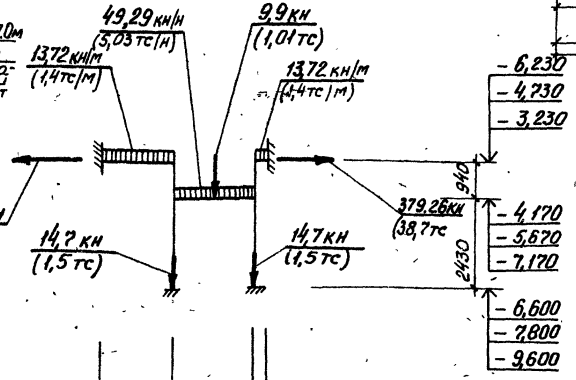


28-28, 29-29

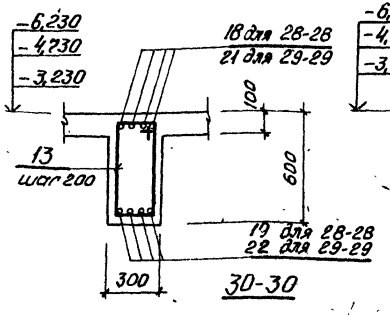


32-32

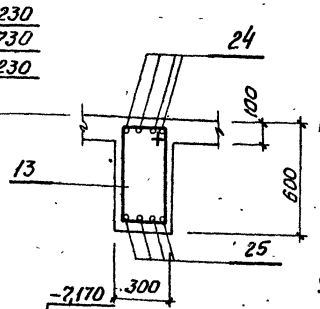

30-30

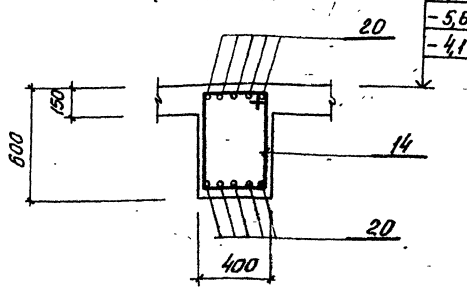

31-31

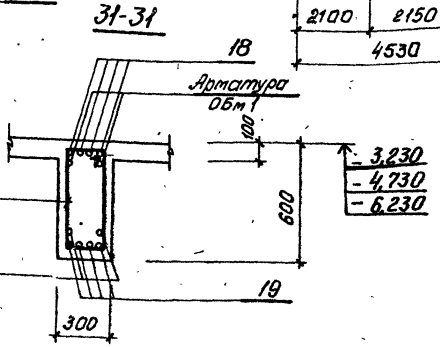

1. Значения в скобках для $h_к = -5,5$м.
2. Сопряжение стен с днищем условно изображено для открытого способа производства работ монолитного варианта.

Согласовано
Дспец. 70 Книга 10 2-

Инв. № подл. | Подпись и дата | Взам. инв. №

Привязан			
Инв. №			
Нач. отд.	Шейка		
Н. контр.	Сокальская		
Гл. спец.	Власенко		
Рук. гр.	Боровик		
Вед. инж.	Штандий		
Инж.	Шелепова		

тп 902-1-164.90-КЖ1

Канализационная насосная станция производительностью 200-1200 м³/ч, напором 12-27 м, с решетками-дробилками

Стадия	Лист	Листов
Р	11	


Рм 3. Схема армирования (продолжение)

Госстрой СССР Союзводоканалпроект Всероссийский Водоканалпроект


24401-05 14

Альбом 3 4.3


Бм3, Бм4

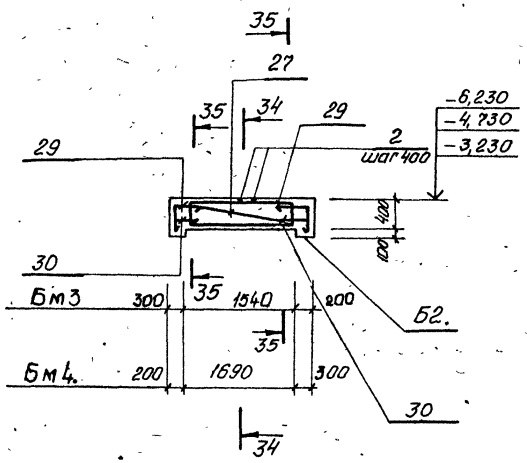


27-27. Лист 10

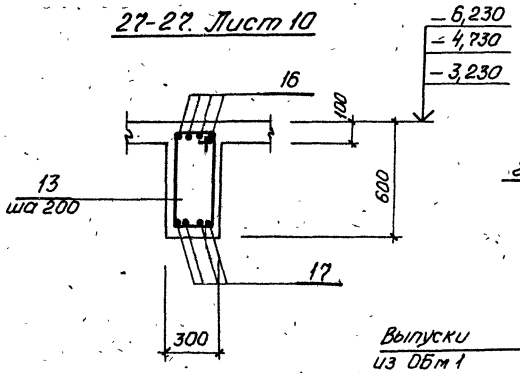


33-33

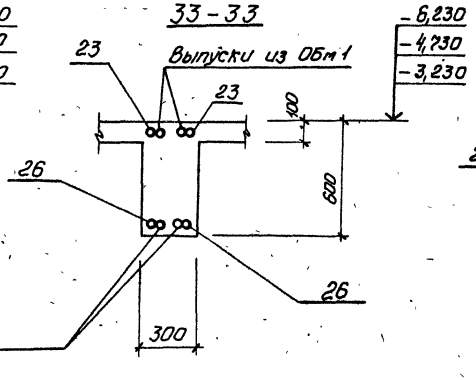


34-34

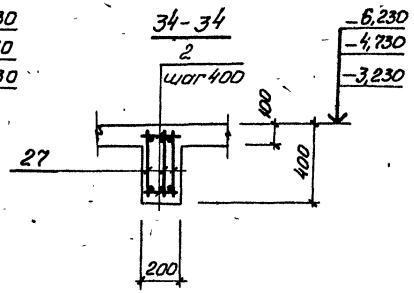

35-35

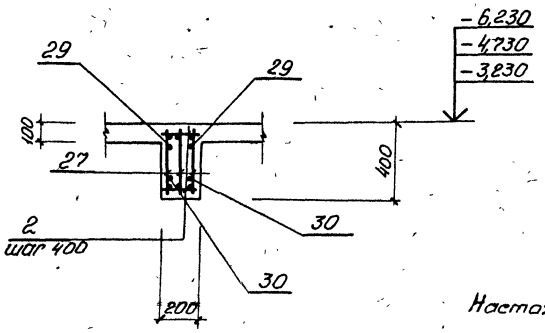


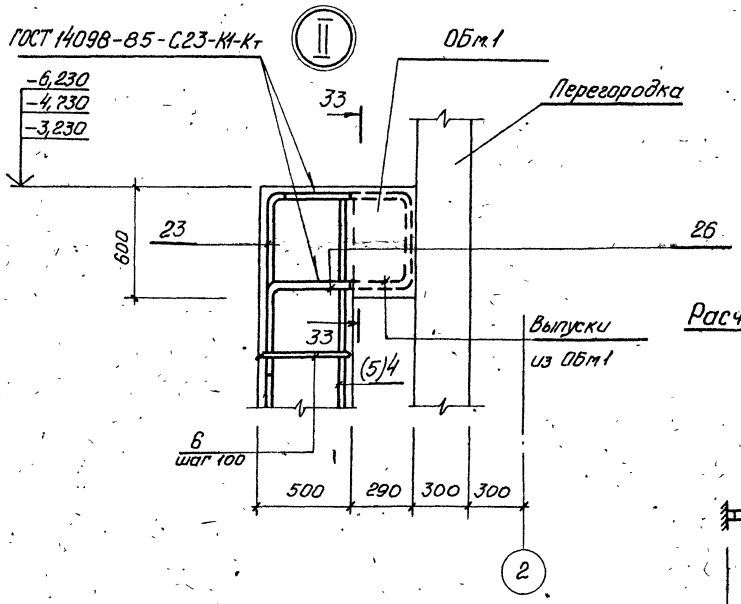

Настоящий чертеж см. с листами 8...11

Расчетная схема нагрузок

Бм3, Бм4

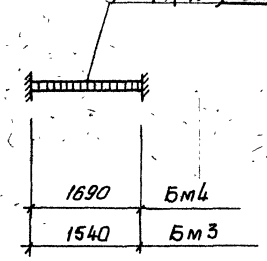

Согласовано
Гл. спец. ГО Жуковский

Инв. № подл. | Подпись и дата | Взам. инв. №

Привязан

Инв. №

Нач. отд.	Шейко		
Н. контр.	Сокольская		
Гл. спец.	Власенко		
Рук. гр.	Боровик		
Вед. инж.	Штандий		
Инж.	Шепелева		

ТП 902-1-164.90-КЖ1

Канализационная насосная станция производительностью 200-1800 м³/ч, напором 12-27 м, с решетками-дробилками

Стадия	Лист	Листов
Р	12	

КЖ3. Схема армирования (окончание)


Госстрой СССР Союзводоканалпроект Харьковский Водоканалпроект

Альбом 3 4.3


Согласовано
Гл. спец. ТО Ачкеевич

Инв.№подл. | Подпись и дата | Взам.инв.№

ЛТм 1

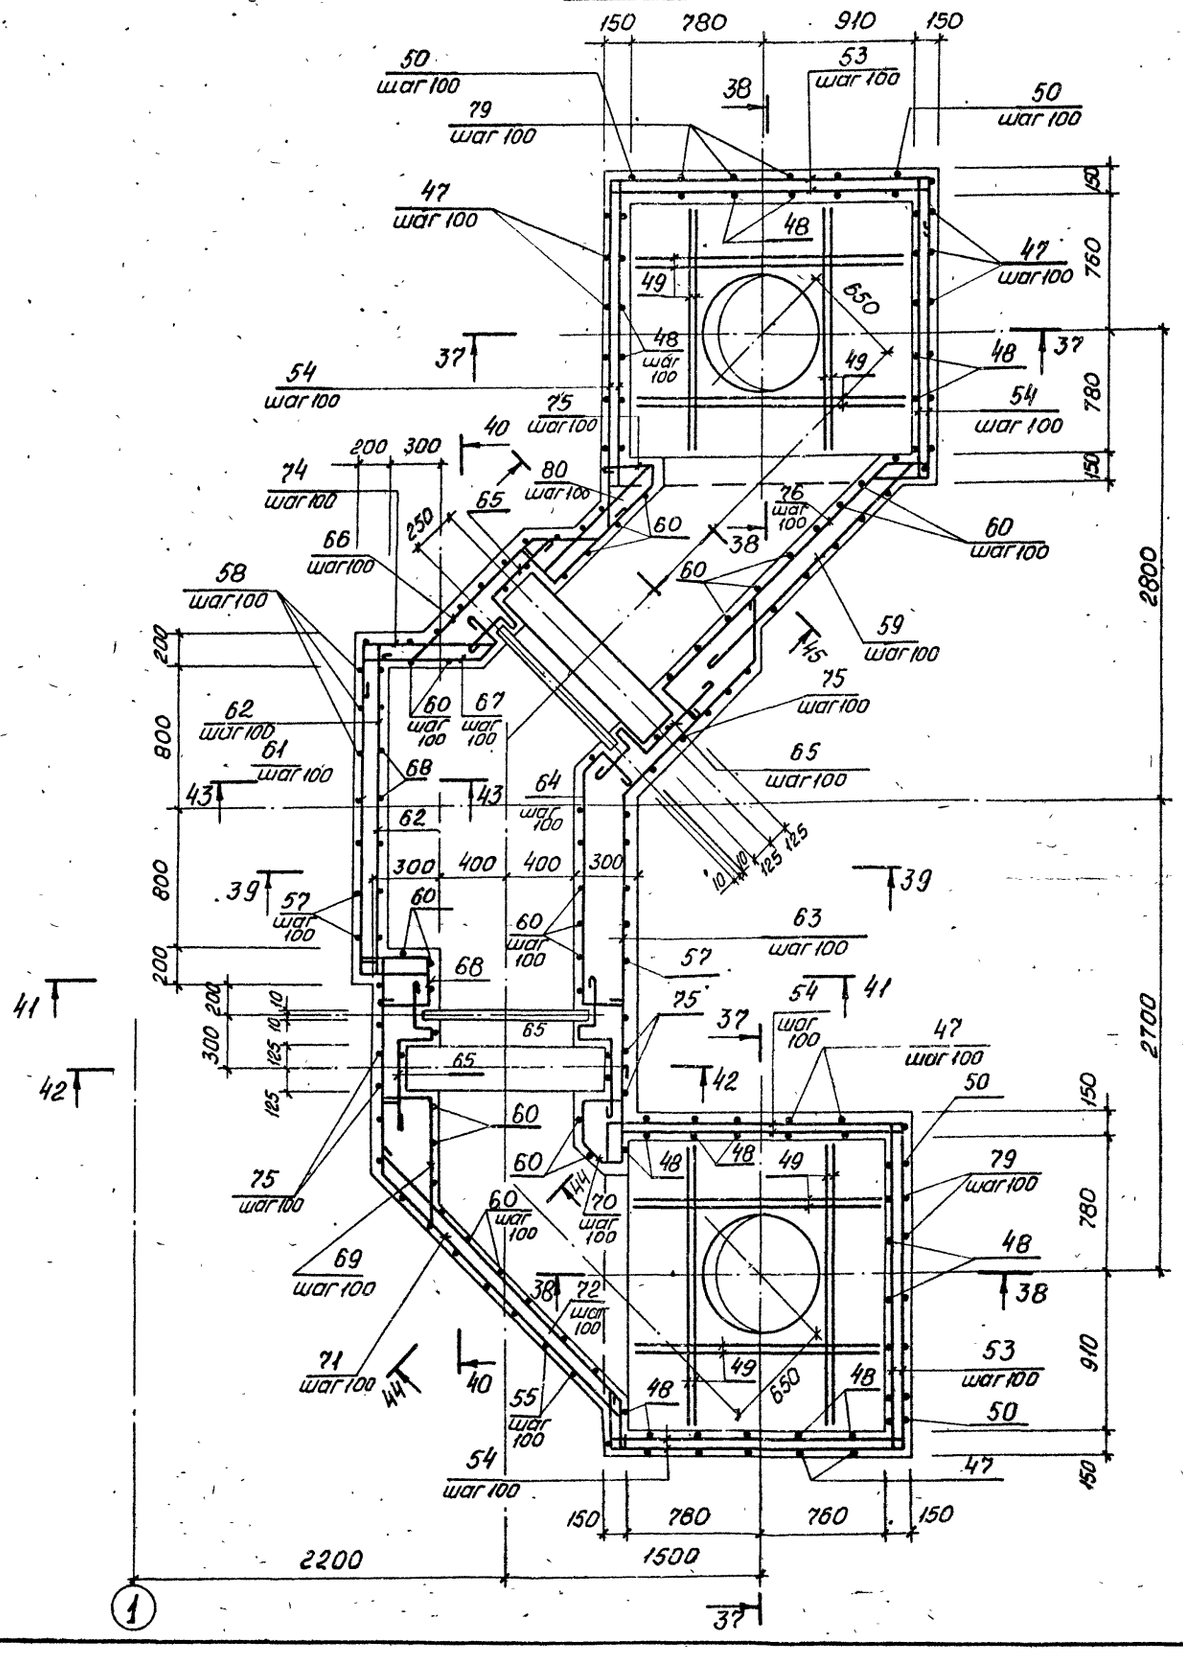

37-37

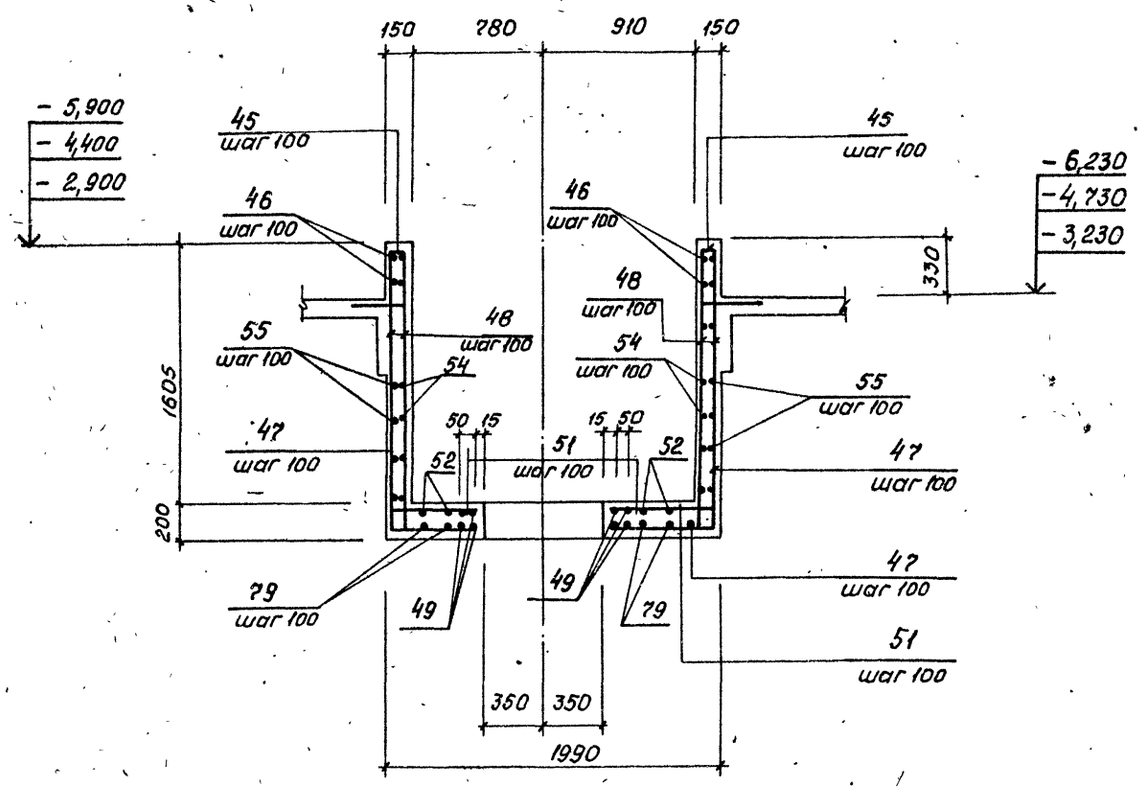

Нач.отд.	Шейко			ТП 902-1-164.90-КЖ1	
Н.контр.	Сокольская				
Гл.спец.	Власенко			Канализационная насосная станция производительностью 200-1200 м³/ч, напором 12-27 м, с решетками-дробилками	Стадия: Р; Лист: 13; Листов:
Рук.гр.	Боровик				
Вед.инж.	Шмандий			РКМ3. Лоток ЛТм1. Схема армирования (начало)	Госстрой СССР Союзводоканалпроект Харьковский Водоканалпроект
инж.	Шелелева				


Привязан

Инв.№


24401-05 16

Альбом 3 4.3


38-38

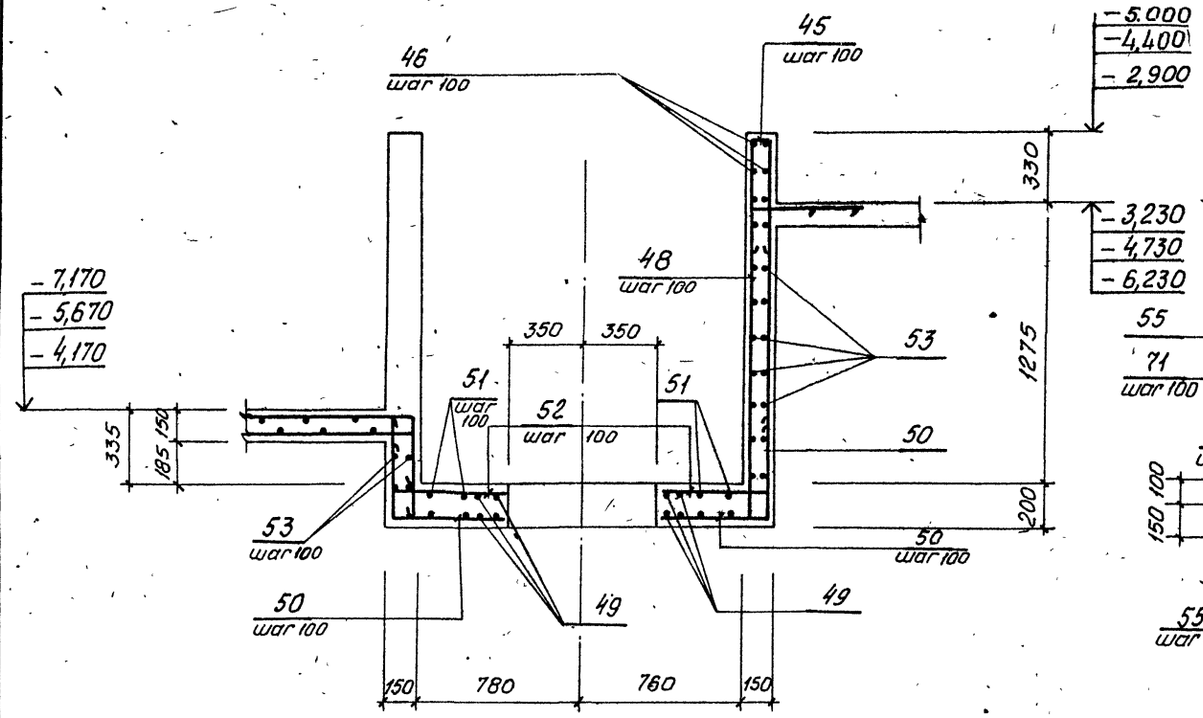

40-40

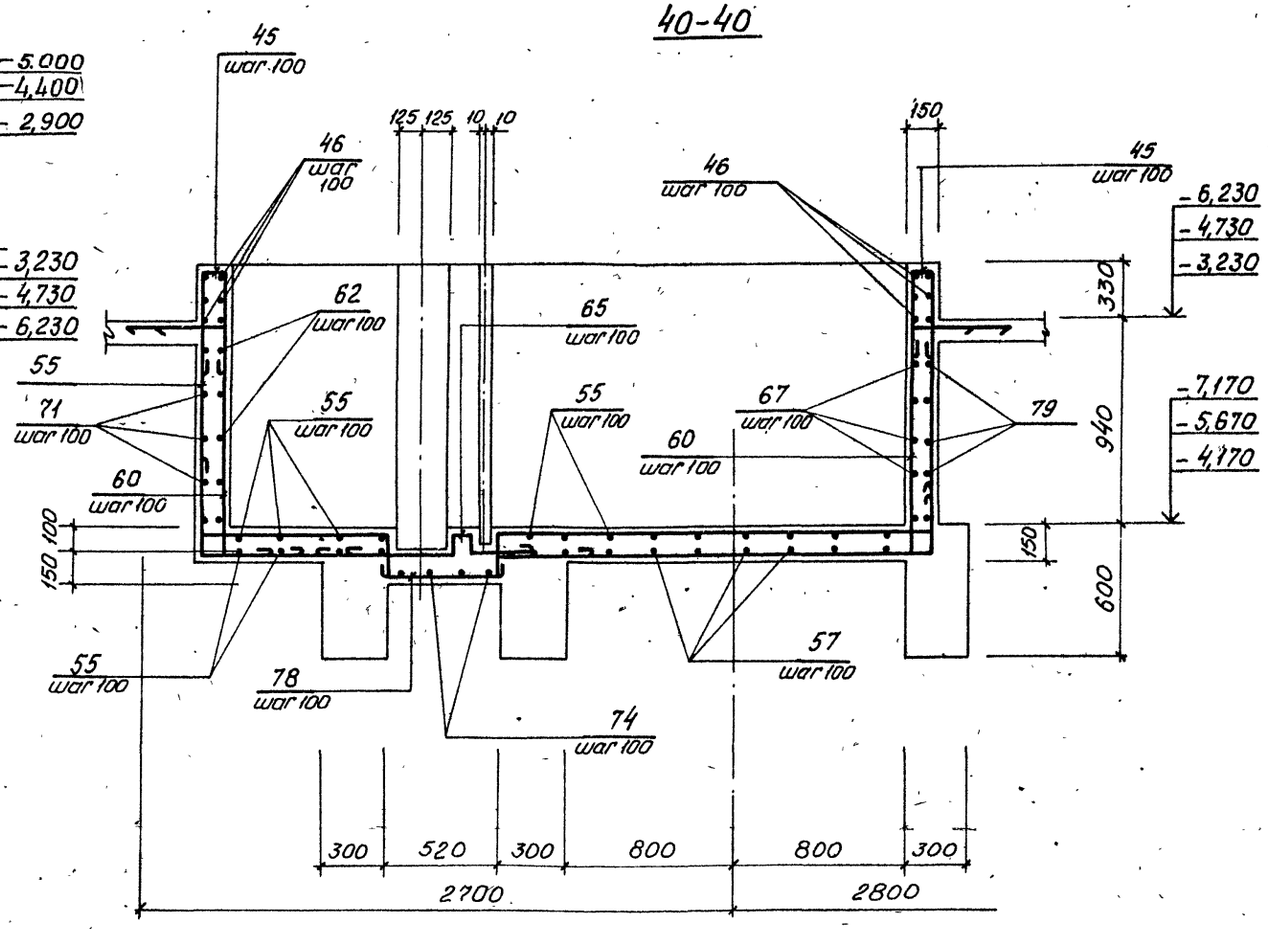

39-39

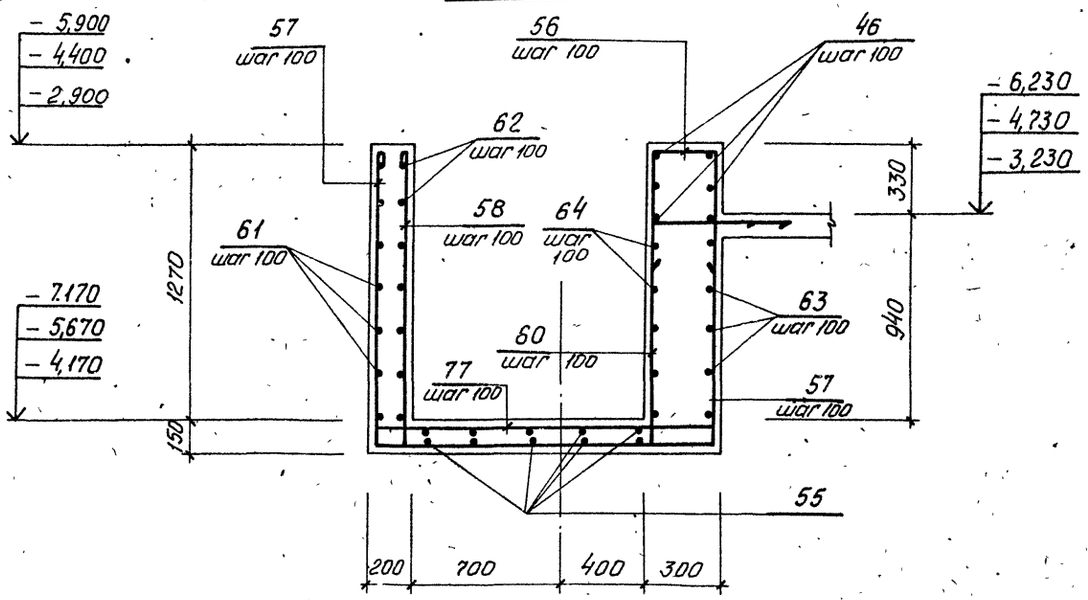

Защитный слой бетона для рабочей арматуры принят 20 мм.

Согласовано
Гл.спец. ТО Кунавский

Взам.инв.№

Подпись и дата

Инв.№подл.

Привязан

Инв.№

Нач.отд.	Шейко		
Н.контр.	Сокольская		
Гл.спец.	Власенко		
Рук.гр.	Боровик		
Вед.инж.	Штандий		
Инж.	Шепелева		

ТП 902-1-164.90-КЖ1

Канализационная насосная станция производительностью 200-1200 м³/ч, напором 12-27 м, с решетками-дробилками

Стадия	Лист	Листов
Р	14	

РКм3. Лоток ЛТм1. Схема армирования (продолжение)

Госстрой СССР Союзводоканалпроект Харьковский Водоканалпроект


24401-05 17

Альбом 3 ч.3


Согласовано
Гл.спец.ТО Пупкевич

Инв.№подл. | Взам.инв.№ | Подпись и дата


41-41

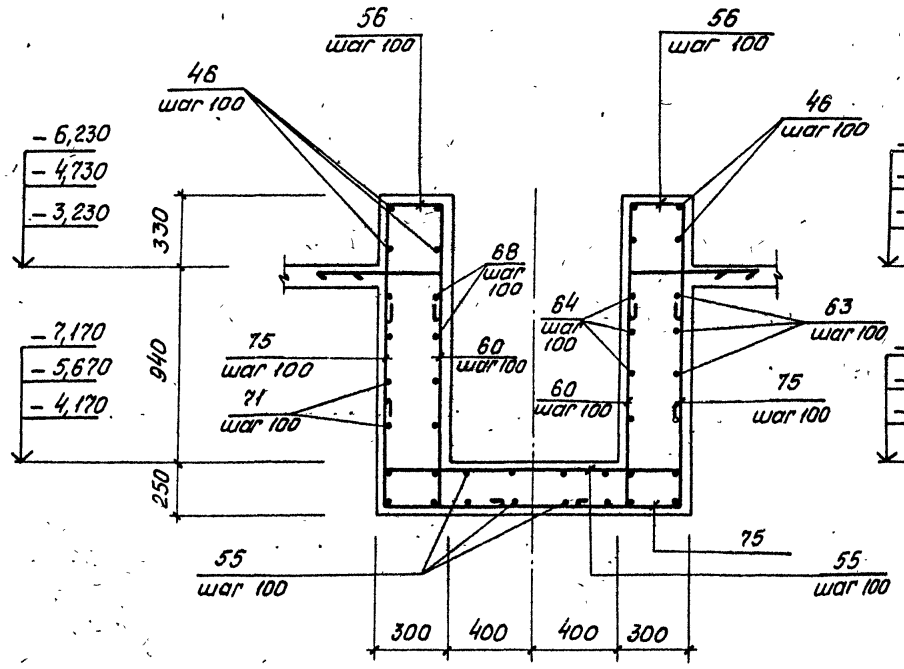


42-42

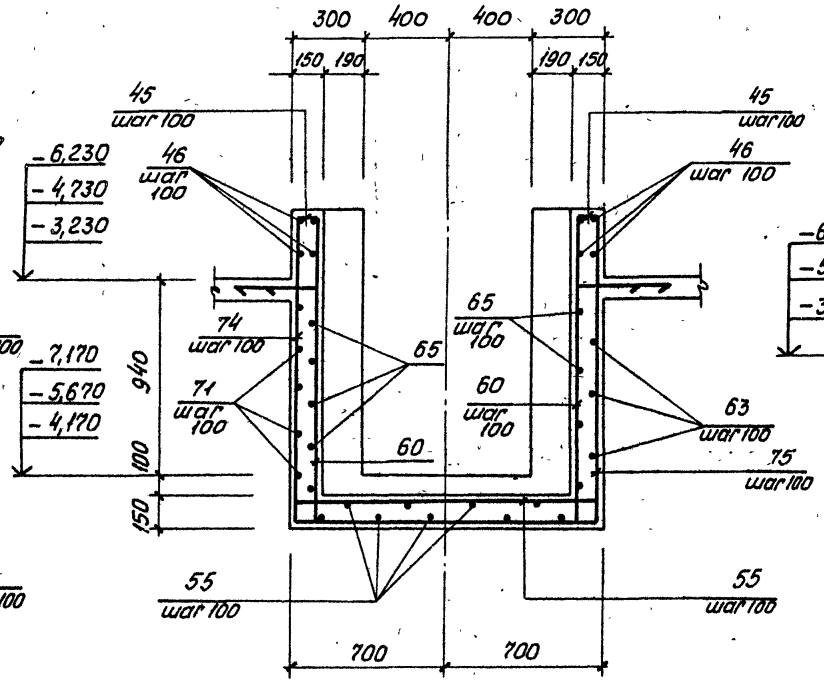


43-43

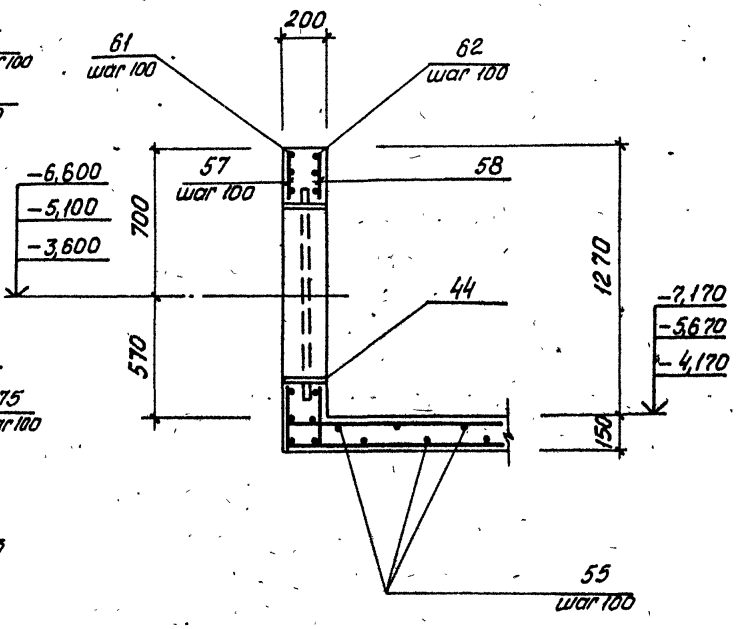

44-44

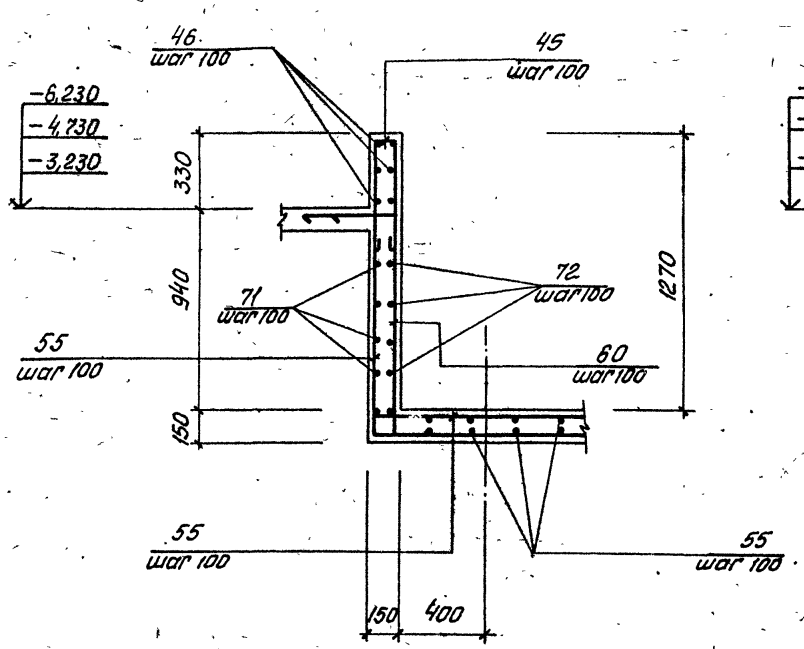

45-45

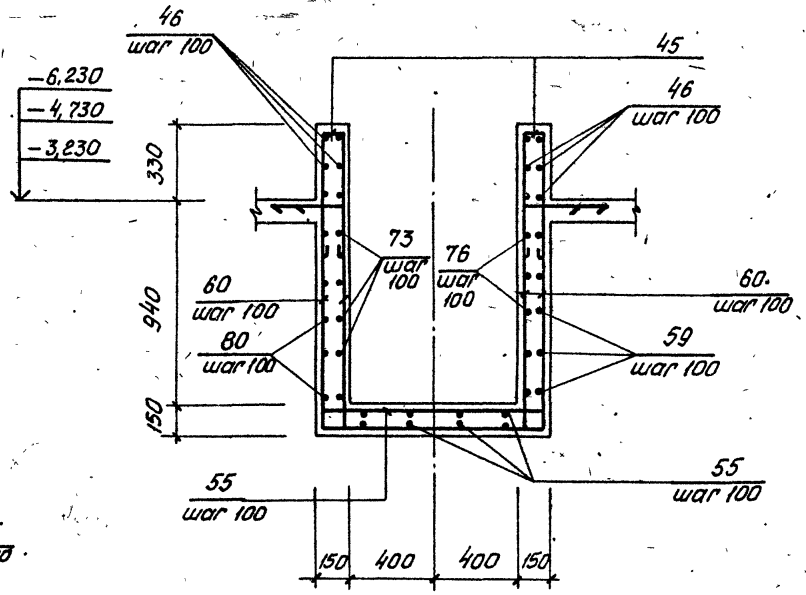

Привязан

Инв.№

Нач.отд.	Шейка		
Н.контр.	Сокальская		
Гл.спец.	Власенко		
Рук.гр.	Боровик		
Вед.инж.	Шмандий		
Инж.	Шелелева		

ТП 902-1-164.90-КЖ1

Канализационная насосная станция производительностью 200-1200 м³/ч, напором 12-27 м, с решетками дробилками

Стадия	Лист	Листов
Р	15	


РК м3. Лоток ЛТм 1. Схема армирования (окончание)

Госстрой СССР Союзводоканалниипроект Харьковский Водоканалпроект


24401-05 18

Альбом 3 ч. 3


Об т 1

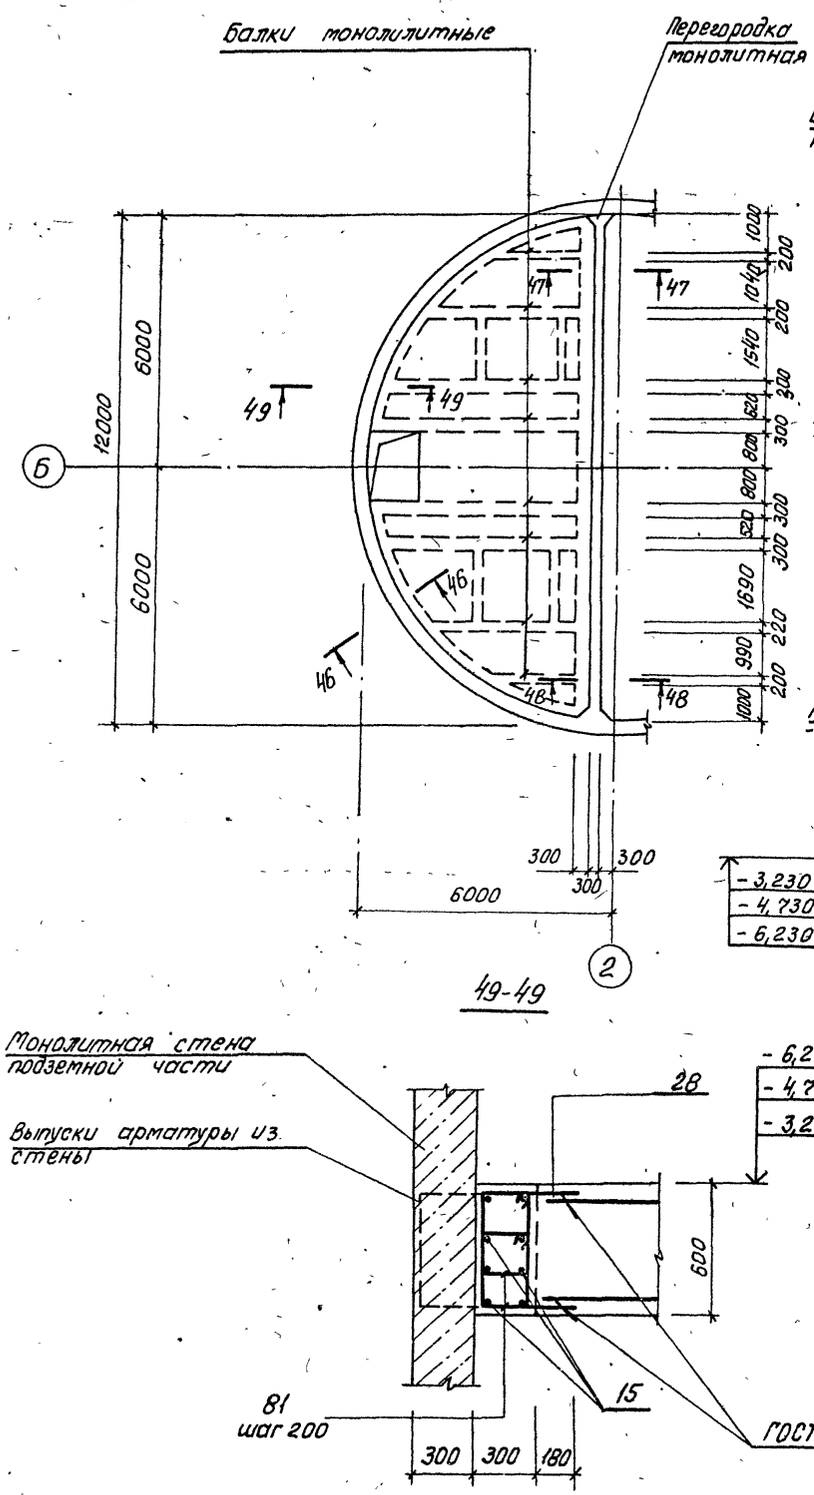


46-46

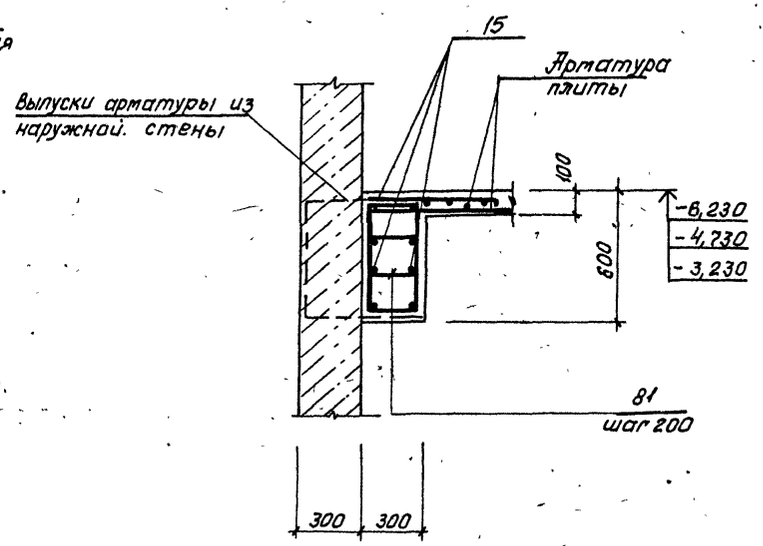

47-47

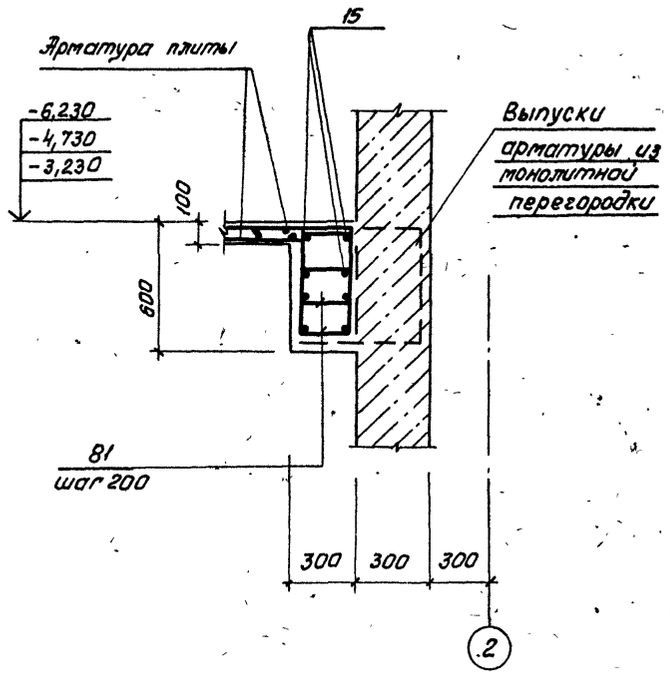

48-48

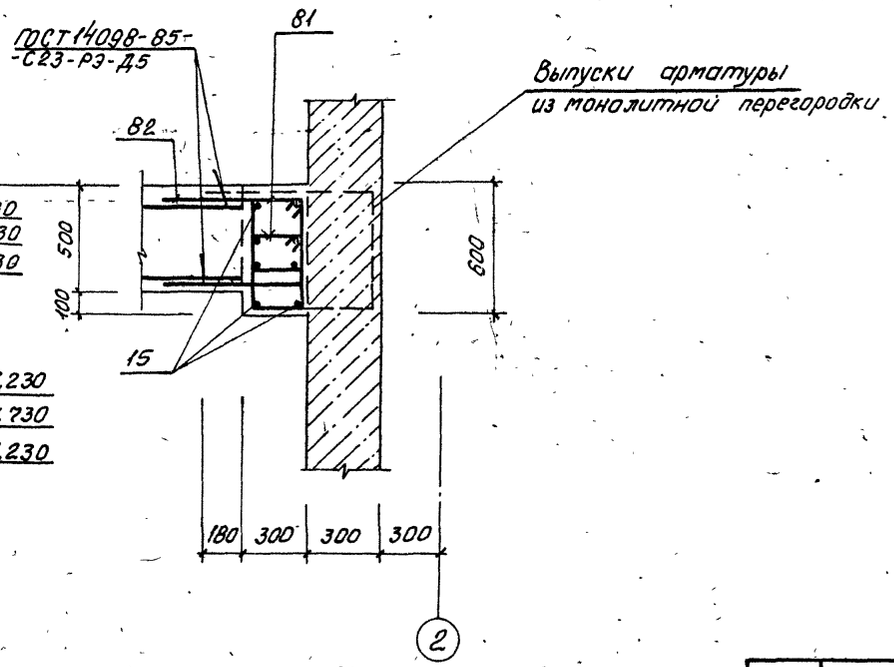

49-49

Согласовано
Гл. спец. ТО Янковский

Инв. № подл. | Подпись и дата | Взам. инв. №

Привязан

Инв. №

Нач. отд.	Шейко		
Н. контр.	Сокольская		
Гл. спец.	Власенко		
Рук. гр.	Боровик		
Вед. инж.	Штандий		
Инж.	Шепелева		

ТП 902-1-164.90-КЖ1

Канализационная насосная станция производительностью 200-1200 м³/ч, напором 12-27 м, с решетками-дробилками.

Стадия	Лист	Листов
Р	16	

РК т 3. Об т 1. Общий вид и схемы армирования. Монолитный вариант.

Госстрой СССР Союзводоканалниипроект Харьковский Водоканалпроект


24401-05 19

Альбом 3 ч.3


Согласовано
Гл. спец. ТО Ивановский

Инв.№подл. | Подпись и дата | Взам.инв.№


Обм 1

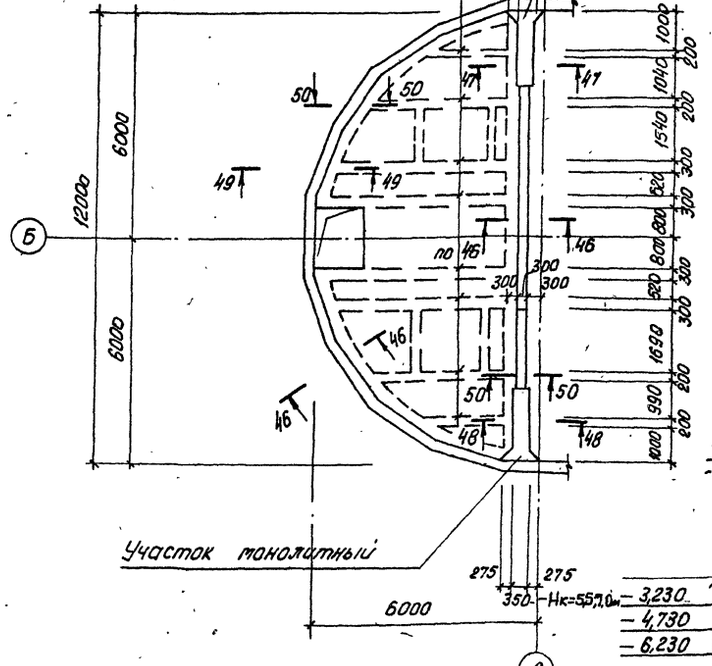


46-46

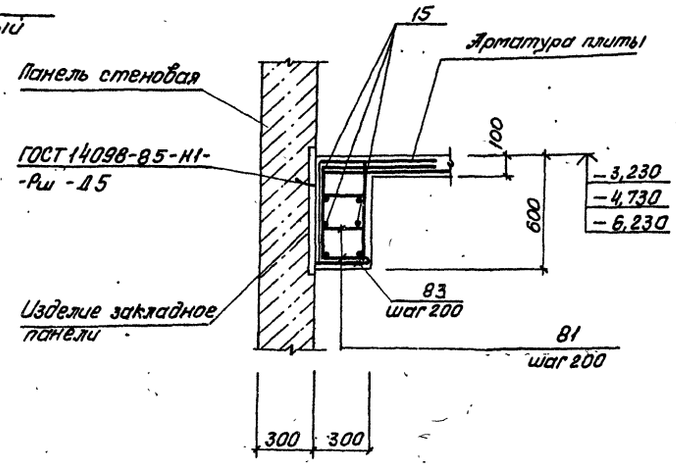


47-47

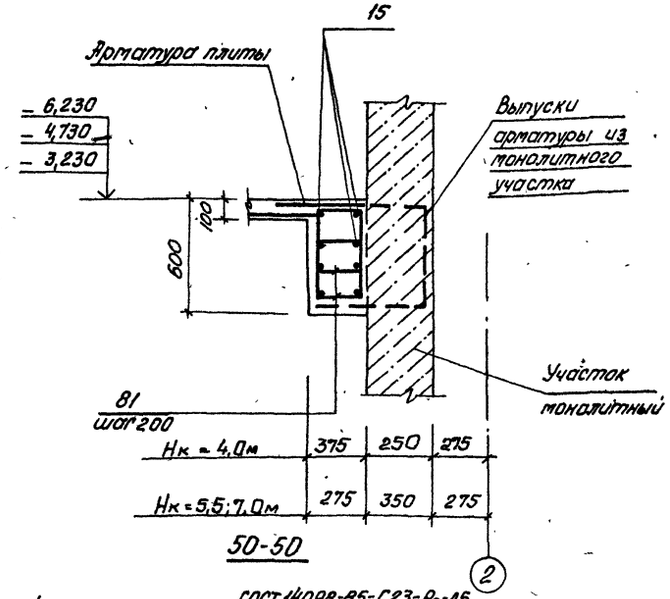


48-48

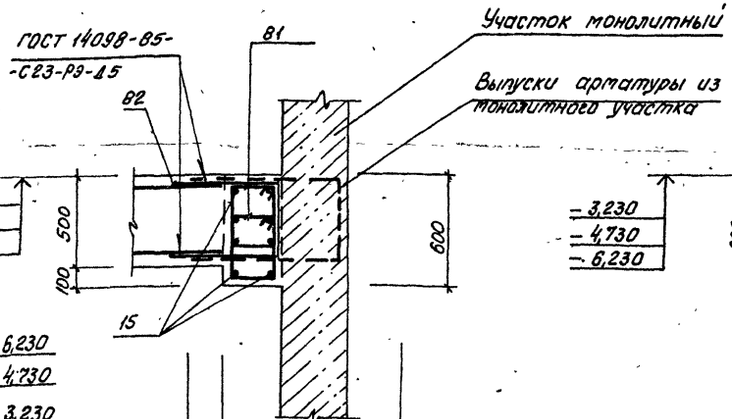

49-49

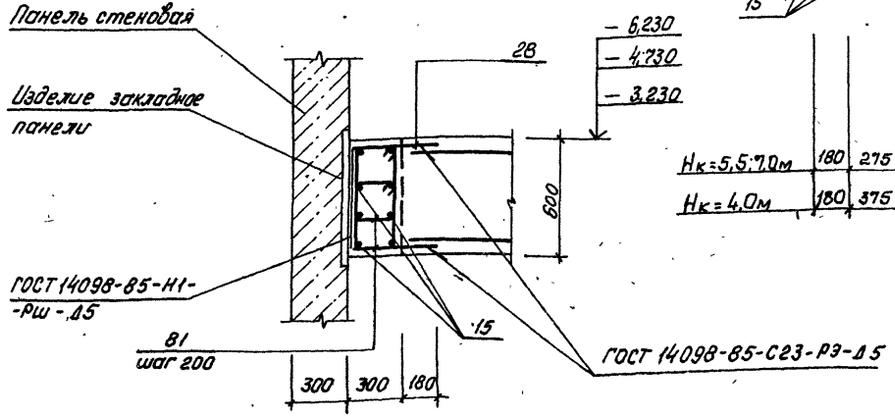

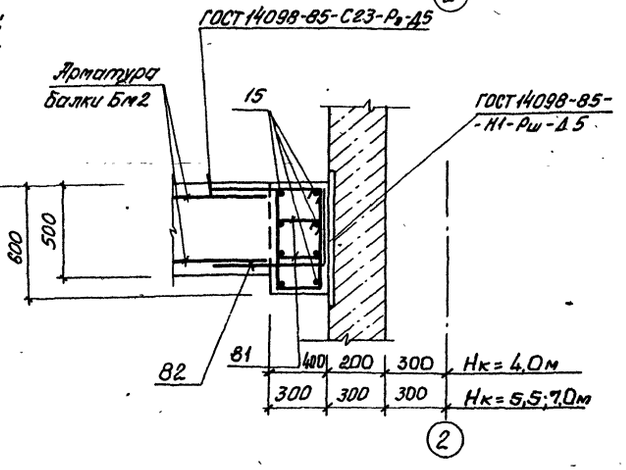

Привязан			тп 902-1-164.90-КЖ1
Инв.№	Нач.отд.	Шейко	
	Н.контр.	Соколовская	Канализационная насосная станция производительностью 200-1200 м³/ч, напором 12-21м, с решетками-дробилками
	Гл.спец.	Стасенко	
	Рук.гр.	Боровик	
	Вед.инж.	Штандлі	РКМ 3.05м1. Общий вид и схема армирования. Сборно-монолитный вариант
	Инж.	Шелепова	

Стадия	Лист	Листов
Р	17	

Госстрой СССР Союзводоканалпроект Харьковский Водоканалпроект

24401-05 20

Спецификация РКт3 (начало. Для $h_к$=-4.0м и $h_к$=-5.5м)

Альбом 3 ч.3

Формат	Зона	Поз.	Обозначение	Наименование	Кол.	Примечание
				Балка Бт1 (шт.2)		
				Сборочные единицы		
А4		1	тп 902-1-164.90-КЖ1 И. КР17	Каркас плоский КР17	3	
				Детали		
Б4		2		Ф8А-I, ГОСТ5781-82, ℓ=180	12	0,08 кг
				Балка Бт2 (шт.2)		
				Сборочные единицы		
А4		3	тп 902-1-164.90-КЖ1 И. КР17	Каркас плоский КР18	3	
				Детали		
Б4		2		Ф8А-I, ГОСТ 5781-82, ℓ=180	36	0,08 кг
				Рама Рт1 (шт.1)		
				Сборочные единицы		
А4		4	тп 902-1-164.90-КЖ1.И. КР19	Каркас плоский КР11	4	
А4		5	-КЖ1.И.КР19	КР12	4	
				Детали		
Б4		6		Ф12А-I, ГОСТ5781-82, ℓ=480	56(50)	0,43 кг
Б4		8*		Ф16А-III, ГОСТ5781-82, ℓ=1970	4	3,11 кг
Б4		9*		ℓ=1370	4	2,16 кг
Б4		10*		ℓ=3450	4	5,45 кг
Б4		11*		ℓ=2850	4	4,5 кг
Б4		12*		Ф20А-III, ГОСТ5781-82, ℓ=3550	10	8,77 кг
Б4		13*		Ф10А-I, ГОСТ5781-82, ℓ=1820	22	1,13 кг
Б4		14*		ℓ=2020	5	1,25 кг
				Рама Рт2 (шт.1)		
				Сборочные единицы		
А4		4	тп 902-1-164.90-КЖ1 И. КР19	Каркас плоский КР11	4	
А4		5	-КЖ1.И.КР19	КР12	4	
				Детали		
Б4		6		Ф12А-I, ГОСТ5781-82		
				ℓ=480	56(50)	0,43 кг
Б4		6		Ф12А-I, ГОСТ5781-82, ℓ=480	56(50)	0,43 кг
Б4		18*		Ф16А-III, ГОСТ 5781-82, ℓ=2280	4	3,6 кг
Б4		19*		ℓ=1680	4	2,7 кг
Б4		20*		Ф20А-III, ГОСТ5781-82, ℓ=4400	10	10,87 кг
Б4		21*		Ф16А-III, ГОСТ 5781-82, ℓ=2500	4	4,0 кг
Б4		22*		ℓ=1800	4	2,84 кг
Б4		13*		Ф10А-I, ГОСТ5781-82, ℓ=1820	19	1,13 кг
Б4		14*		ℓ=2020	9	1,25 кг
				Рама Рт4 (шт.1)		
				Сборочные единицы		
А4		4	тп 902-1-164.90-КЖ1 И. КР19	Каркас плоский КР11	3	
А4		5	-КЖ1.И. КР19	КР12	3	
А4		23	-КЖ1.И. КР20	КР20	1	
				Детали		
Б4		6		Ф12А-I, ГОСТ5781-82,		
				ℓ=480	56(50)	0,43 кг
Б4		13*		Ф10А-I, ГОСТ5781-82		
				ℓ=1820	18	1,13 кг
Б4		14*		ℓ=2020	9	1,25 кг
Б4		24*		Ф16А-III, ГОСТ 5781-82,		
				ℓ=3150	4	5,0 кг
Б4		25*		ℓ=2550	4	4,03 кг
Б4		26*		ℓ=900	4	1,42 кг
Б4		20*		Ф20А-III, ГОСТ5781-82,		
				ℓ=4400	10	10,87 кг
				Балка Бт3 (шт.2)		
				Сборочные единицы		
А4		27	тп 902-1-164.90-КЖ1 И. КР22	Каркас плоский КР22	3	
				Детали		
Б4		29*		Ф12А-III, ГОСТ5781-82, ℓ=750	4	0,68 кг
Б4		30*		ℓ=650	4	0,59 кг
Б4		2		Ф8А-I, ГОСТ 5781-82, ℓ=180	10	0,08 кг
				Балка Бт4 (шт.1)		
				Сборочные единицы		
		27	тп 902-1-164.90-КЖ1 И. КР22	Каркас плоский КР22	3	
				Детали		
Б4		29*		Ф12А-III, ГОСТ5781-82, ℓ=750	4	0,68 кг
Б4		30*		ℓ=650	4	0,59 кг
Б4		2		Ф8А-I, ГОСТ5781-82, ℓ=180	10	0,08 кг

*) - поз. 8.. 14, 16...22, 24... 26, 29,30 см. ведомость деталей на листе 20.

Значения в скобках для $h_к$=-5,5м

Согласовано: Гл. отд. ТО Жуковский

Инв.№подл. | Подпись и дата | Взам.инв.№

Привязан

Инв.№

Нач. отд.	Шейко		
Н. контр.	Сокольская		
Гл. спец.	Власенко		
Рук. гр.	Боровик		
Вед. инж.	Шмандий		
инж.	Шепелева		

тп 902-1-164.90-КЖ1

Канализационная насосная станция производительностью 200-1200 м³/ч, напором 12-27 м, с решетками-дробилками

Стадия	Лист	Листов
Р	18	

РКт3. Спецификация РКт3 (начало)

Госстрои СССР Союзводоканалниипроект Харьковский Водоканалпроект

Альбом 3 ч. 3

Спецификация РКм3. (Начало. Для $h_к = -7{,}0$ м)

Формат	Зона	Поз.	Обозначение	Наименование	Кол.	Примечание
				Балка Бм1 (шт.2)		
				Сборочные единицы		
А4		1	902-1-164.90-КЖ1 И. Кр17	Каркас плоский КР1	3	
				Детали		
Б4		2		Ф8А-I ГОСТ 5781-82, ℓ=180	12	0,08 кг
				Балка Бм2 (шт.2)		
				Сборочные единицы		
А4		3	902-1-164.90-КЖ1 И.Кр17	Каркас плоский КР18	3	
				Детали		
Б4		2		Ф8А-I, ГОСТ 5781-82, ℓ=180	36	0,08 кг.
				Рама Рм1 (шт.1)		
				Сборочные единицы		
А4		4	902-1-164.90-КЖ1 И. Кр19	Каркас плоский КР19	4	
				Детали		
Б4		6		Ф12А-I, ГОСТ 5781-82, ℓ=480	56	0,43 кг
Б4		8*		Ф20А-III, ГОСТ 5781-82, ℓ=1970	4	4,87 кг
Б4		9*		ℓ=1370	4	3,38 кг
Б4		10*		ℓ=3450	4	8,52 кг
Б4		11*		ℓ=2850	4	7,0 кг
Б4		12*		ℓ=3550	10	8,77 кг
Б4		13*		Ф10А-I, ГОСТ 5781-82, ℓ=1820	22	1,13 кг
Б4		14*		ℓ=2020	5	1,25 кг.
				Рама Рм2 (шт.1)		
				Сборочные единицы		
А4		4	902-1-164.90-КЖ1 И. Кр19	Каркас плоский КР19	2	
				Детали		
Б4		6		Ф12А-I, ГОСТ 5781-82, ℓ=480	56	0,43 кг

Формат	Зона	Поз.	Обозначение	Наименование	Кол.	Примечание
				Детали		
Б4		16*		Ф20А-III, ГОСТ 5781-82, ℓ=2180	4	5,38 кг
Б4		17*		ℓ=1580	4	3,9 кг
Б4		10*		ℓ=3450	4	8,52 кг
Б4		11*		ℓ=2850	4	7,04 кг
Б4		12*		ℓ=3550	10	8,77 кг
Б4		13*		Ф10А-I, ГОСТ 5781-82, ℓ=1820	24	1,13 кг
Б4		14*		ℓ=2020	5	1,25 кг
				Рама Рм3 (шт.1)		
				Сборочные единицы		
А4		4	902-1-164.90-КЖ1 И. Кр19	Каркас плоский КР19	4	
				Детали		
Б4		6		Ф12А-I, ГОСТ 5781-82, ℓ=480	56	0,43 кг
Б4		18*		Ф20А-III, ГОСТ 5781-82, ℓ=2280	4	5,63 кг
Б4		19*		ℓ=1680	4	4,15 кг
Б4		20*		ℓ=4400	10	10,87 кг
Б4		21*		ℓ=2500	4	6,18 кг
Б4		22*		ℓ=1800	4	4,15 кг
Б4		13*		Ф10А-I, ГОСТ 5781-82, ℓ=1820	19	1,13 кг
Б4		14*		ℓ=2020	9	1,25 кг
				Рама Рм4 (шт.1)		
				Сборочные единицы		
А4		4	902-1-164.90-КЖ1 И. Кр19	Каркас плоский КР19	3	
А4		23	-КЖ1 И. Кр20	КР21	3	

Формат	Зона	Поз.	Обозначение	Наименование	Кол.	Примечание
				Детали		
Б4		6		Ф12А-I, ГОСТ 5781-82, ℓ=480	56	0,43 кг
Б4		13*		Ф10А-I, ГОСТ 5781-82, ℓ=1820	18	1,13 кг
Б4		14*		ℓ=2020	9	1,25 кг
Б4		24*		Ф20А-III, ГОСТ 5781-82, ℓ=3150	4	7,78 кг
Б4		25*		ℓ=2550	4	6,30 кг
Б4		20*		ℓ=4400	10	10,87 кг
Б4		26*		ℓ=900	4	2,22 кг
				Балка Бм3 (шт.2)		
				Сборочные единицы		
А4		27	902-1-164.90-КЖ1 И. Кр22	Каркас плоский КР22	3	
				Детали		
Б4		29*		Ф12А-III, ГОСТ 5781-82, ℓ=750	4	0,68 кг
Б4		30*		ℓ=650	4	0,59 кг
Б4		2		Ф8А-I, ГОСТ 5781-82, ℓ=180	10	0,08 кг
				Балка Бм4 (шт.1)		
				Сборочные единицы		
		27	902-1-164.90-КЖ1 И. Кр22	Каркас плоский КР22	3	
				Детали		
Б4		29*		Ф12А-III, ГОСТ 5781-82, ℓ=750	4	0,68 кг
Б4		30*		ℓ=650	4	0,59 кг
Б4		2		Ф8А-I, ГОСТ 5781-82, ℓ=180	10	0,08 кг

*) - поз. 8...14, 16...22, 24...26, 29, 30 см. ведомость деталей на листе 20

Согласовано
Гл. спец. по ж/б
Инв. № подл. | Подпись и дата | Взам. инв. №

Привязан

Инв. №

Нач. отд.	Шейко		ТП 902-1-164.90-КЖ1
Н. контр.	Сокальская		
Гл. спец.	Власенко		Канализационная насосная станция производительностью 200-1200 м³/ч, напором 12-27 м, с решетками-дробилками
Рук. гр.	Бородик		Стадия: Р; Лист: 19; Листов:
Вед. инж.	Штандий		РКм3. Спецификация РКм3 (продолжение)
Инж.	Шепелева		Госстрой СССР Союзводоканалпроект Харьковский Водоканалпроект

Альбом 3 ч.3

Спецификация РКм3 (окончание)

Формат	Зона	Поз.	Обозначение	Наименование	Кол.	Примечание
				Пм1 (1 шт.)		
				Сборочные единицы		
		31	1.400-15, вып.1	Изделие закладное		
				МН 548, м	7.9	
				Детали		
64		32*		ФВ.А-I, ГОСТ 5781-82, ℓ=610	70	0,24 кг
64		33*		ℓ=1010	26	0,4 кг
64		34*		ℓ=2180	10	0,87 кг
64		35*		ℓ=1080	21	0,43 кг
64		36*		ℓ=1780	5	0,71 кг
64		37*		ℓ=1680	26	0,67 кг
64		38*		ℓср=550	145	0,22 кг
64		39*		ℓ=860	8	0,34 кг
64		40		ФВ.А-I, ГОСТ 5781-82, м	7300	0,4 кг
64		41		ФIO.А-III, ГОСТ 5781-82, ℓ=1200	12	0,74 кг
64		42		ℓ=1500	4	0,93 кг
				ЛТм1 (шт.1)		
				Сборочные единицы		
		31	1.400-15, вып.1	Изделие закладное		
				МН 548, м	17.0	
		44	5.900-2	Сальник dy-800 ℓ=200	1	89,3 кг
				Детали		
64		45*		ФБ.А-I, ГОСТ 5781-82, ℓ=1310	230	0,29 кг
64		46		ФБ.А-I, ГОСТ 5781-82, м	138.0	0,22 кг
64		47*		ФI2.А-III, ГОСТ 5781-82,		
				ℓ=5880	38	5,29 кг
				ℓ=2270	116	2,04 кг
64		48*		ФI8.А-III, ГОСТ 5781-82, ℓ=1600	32	3,2 кг
64		49*		ФI2.А-III, ГОСТ 5781-82,		
64		50*		ℓ=5730	42	5,16 кг
				ℓ=2640	38	2,38 кг
64		51*		ℓ=2490	42	2,24 кг
64		52*		ФВ.А-III, ГОСТ 5781-82,		
64		53*		ℓ=2640	28	1,06 кг
				ℓ=2490	56	1,0 кг
64		54*		ФВ.А-I, ГОСТ 5781-82, м	400.0	0,4 кг
64		55		ФБ.А-I, ГОСТ 5781-82		
64		56*		ℓ=1460	45	0,32 кг
64		57*		ФВ.А-I, ГОСТ 5781-82,		
				ℓ=4600	11	1,84 кг
64		58*		ℓ=1700	11	0,68 кг
64		59*		ℓ=1970	10	0,79 кг
64		60*		ℓ=1860	100	0,74 кг
64		61*		ℓ=3300	7	1,32 кг
64		62*		ℓ=2380	7	1,0 кг
64		63*		ℓ=4720	10	1,89 кг
64		64*		ℓ=2160	10	0,86 кг
64		65*		ℓ=1330	58	0,53 кг
64		66*		ℓ=2020	10	0,8 кг
64		67*		ℓ=1370	10	0,55 кг
64		68*		ℓ=1160	10	0,46 кг
64		69*		ℓ=1390	10	0,56 кг
64		70*		ℓ=1210	10	0,48 кг
64		71*		ℓ=3920	10	1,57 кг
64		72*		ℓ=2520	10	1,0 кг
64		73*		ℓ=1640	10	0,66 кг
64		74*		ℓ=1200	10	0,48 кг
64		75*		ℓ=4380	8	1,75 кг
64		76*		ℓ=2640	10	1,06 кг
64		77*		ℓ=1980	11	0,8 кг
64		78*		ℓ=1450	18	0,58 кг
64		79*		ℓ=1220	36	0,49 кг
64		80*		ℓ=1530	10	0,62 кг
				ОБм1 (шт.1)		
				Детали		
64		15		Ф22(16).А-III, ГОСТ 5781-82, м	230.0	3.0(1.58) кг
64		28*		ℓ=1530	16	4,6(2,42) кг
64		81**		Ф12(8).А-I, ГОСТ 5781-82,		
				поз.84-ℓ=1720; поз.81-ℓ=1520	296	1,34(0,8) кг
64		82*		Ф22(16).А-III, ГОСТ 5781-82, ℓ=1430	16	4,3(2,26) кг
64		83**		ФВ.А-I, ГОСТ 5781-82, ℓ=1420	120	0,56 кг
				Материалы на РКм3		
				Бетон класса В15	24.0 24.5	м³
				Бетон класса В12,5	7.0	м³
				Бетон класса В15	25.2	м³

*) Поз. 32-39, 45, 47-54, 56-84 - см. ведомость деталей. нал. 20, 21.

**) поз. 83 только для сборно-монолитного варианта.
Поз. 84 - для hк=4.0м - сборно-монолитный вариант.

Ведомость деталей (начала)

Поз.	Эскиз
8.	1070 / 900
9	1070 / 300
12	900 / 1750 / 900
10	2550 / 900
11	2550 / 300
16	1280 / 900
17	1280 / 300
18	1380 / 900
19	1380 / 300
20	900 / 2600 / 900
21	1600 / 900
22	1600 / 300
13	560 / 350 / 260 / 650
14	560 / 430 / 360 / 650

Поз.	Эскиз
24	2250 / 900
25	2250 / 300
26	450 / 450
29	500 / 250
30	500 / 150
32	80 / 450 / 80
33	80 / 850 / 80
34	80 / 2020 / 80
35	80 / 900 / 80
36	80 / 1620 / 80
37	80 / 1520 / 80

Значения в скобках для hк=-4,0м и hк=-5,5м

Расход материалов на РКм3:
в числителе для hк=-5,5м
в знаменателе для hк=-7.0 и hк=-4.0м

Согласовано: Гл.спец. ОТ Жуковский

Инв.№подл. | Подпись и дата | Взам.инв.№

Привязан

Инв.№

Нач.отд.	Шейко	
Н.контр.	Сокольская	
Гл.спец.	Власенко	
Рук.гр.	Баровик	
Вед.инж.	Штандий	
Инж.	Шепелева	

тп 902-1-164.90 - КЖ1

Канализационная насосная станция производительностью 200-1200 м³/ч, напором 12-27 м с решетками-дробилками

Стадия	Лист	Листов
Р	20	

РКм3. Спецификация (окончание)

Госстрой СССР Союзводоканалниипроект Харьковский Водоканалпроект

Альбом 3 ч.3

Ведомость расхода стали на элемент, кг

Марка элемента	Изделия арматурные. Арматура класса A-I						Арматура класса A-III							Всего	Изделия закладные. Арматура класса A-III			Прокат марки ВСт3кп2			Всего	Общий расход
	ГОСТ 5781-82					Итого							Итого		ГОСТ 5781-82 Ф8		Итого	ГОСТ 8509-86 L50×5	ГОСТ 10704-76 трубы ⌀ 800	Итого		
	Ф6	Ф8	Ф10	Ф12	Ф14		Ф8	Ф10	Ф12	Ф16	Ф18	Ф20	Ф22									
РКт3. ($h_к$=4,0т)	111,5	1128,8	128,8	96,3	134,4	1599,8	297,4	12,6	1184,3	341,9	295,4	392,8	—	2524,4	4124,2	10,0		10,0	95,0	89,3		184,3	194,3	4318,5
РКт3. ($h_к$=-5,5т)	111,5	1128,8	128,8	86,0	120,0	1575,1	292,5	12,6	1184,3	333,9	285,8	392,8	—	2501,9	4077,0	10,0		10,0	95,0	89,3		184,3	194,3	4271,3
РКт3. ($h_к$=-7,0т)	111,5	951,2	128,8	492,9	134,4	1818,8	244,6	63,8	1261,1	37,9	186,4	531,2	1011,0	3336,0	5154,8	10,0		10,0	95,0	89,3		184,3	194,3	5349,1

Ведомость деталей (окончание)

Поз.	Эскиз
38	400-700; 80; 80
39	700; 80; 80
45	120; 550; 550
47	500; 500; 1470; 1940; 1470
48	500; 1470; 300
50	500; 500; 1470; 1790; 1470
51	350; 1940; 350
52	350; 1790; 350
53	350; 1940; 350
54	350; 1790; 350
56	270; 550; 550
57	1380; 1560; 500; 1040

Поз.	Эскиз
58	1380; 200
59	135°; 1700; 150
60	500; 200; 1040
61	860; 1860; 470
62	200; 1860; 200
63	135°; 1400; 2100; 1100
64	270; 135°; 200; 1300; 270
65	80; 300; 90; 190; 550
66	135°; 270; 1100; 300; 135°; 200
67	750; 135°; 200; 100; 200
68	470; 300; 300
69	270; 800; 135°; 200

Поз.	Эскиз
70	270; 200; 350; 135°; 150; 135°; 120
71	200; 1300; 135°; 2000; 135°; 300
72	2100; 135°; 300
73	300; 135°; 160; 270; 800
74	800; 300
75	300; 300; 1150; 1360; 1150
76	1900; 350; 135°; 270
77	150; 1560; 150
78	300; 300; 120; 490; 120
79	500; 500; 1790; 1470
80	270; 45°; 110; 1000
74	800; 300

Поз.	Эскиз
28	480; 570; 480
81	360; 400; 270; 490
82	480; 470; 480
83	480; 570; 270
84	460; 400; 370; 490

Согласовано

Гл. спец. ТО Кулебова

Взам. инв. №

Подпись и дата

Инв. №

gost.e-ecolog.ru

Привязан

Инв. №

Нач. отд.	Шейко	
Н. контр.	Сокольская	
Гл. спец.	Власенко	
Рук. гр.	Боровик	
Вед. инж.	Штандий	
Инж.	Шепелева	

тп 902-1-164.90-КЖ1

Канализационная насосная станция производительностью 200-1200 м³/ч, напором 12-27 м, с решетками-дробилками

Стадия	Лист	Листов
Р	21	

РКт3. Ведомость расхода стали на элемент. Ведомость деталей.

Госстрой СССР Союзводоканалпроект Водоканалпроект