Типовой проект
407-3-447с.87

Передвижной распределительный пункт 6-10 кВ для карьеров односекционный

Альбом I

Пояснительная записка.
Электротехнические решения.
Спецификация оборудования
Архитектурные решения.
Строительные изделия.
Конструкции металлические

Привязан

Инв. №

Инв. 3307 /1-13
Подп. и дата

gost.e-ecolog.ru

Типовой проект
407-3-447с.87

Передвижной распределительный пункт 6-10 кВ для карьеров односекционный

Состав проекта

Альбом I. Пояснительная записка. Электротехнические решения. Спецификация оборудования. Архитектурные решения. Строительные изделия. Конструкции металлические

Альбом II. Сметы. Ведомости потребности в материалах

Альбом I

Разработан
институтом Гипроруда
Главный инженер института Б.В. Межевых
Главный инженер проекта В.А. Алексеев

Утвержден и введен в действие
Минчерметом СССР
Приказ от 20.07.87 № 707

Привязан

Инв. № 4507/2

Марка	Наименование	Стр.
	Содержание альбома	2
ПЗ	Пояснительная записка	3
ЭП	I. Электротехнические решения	
Лист 1	Общие данные	4
Лист 2	Схема принципиальная электрических	5
	соединений	
Лист 3	План расположения оборудования	6
Лист 4	Устройство заземляющее	7
Лист 5	План прокладки сети электрического	8
	освещения	
Лист 6	Выбор максимальных токовых защит	9
Лист 7	Ввод 6-10кВ. Схема принципиальная	10,11
	на 2 листах	
Лист 8	Трансформатор напряжения 6-10 кВ	12,13
	Схема принципиальная на 2 листах	
Лист 9	Трансформатор собственных нужд	14,15
	Схема принципиальная на 2 листах	
Лист 10	Двигатель. Схема принципиальная	16,17
	на 2 листах	
Лист 11	Линия отходящая. Схема принципиаль-	18,19
	ная на 2 листах	
Лист 12	Блокировка оперативная. Схема	20
	принципиальная	
Лист 13	Шкафы №5,6. Схема подключений	21
Лист 14	Шкафы №1÷4,7. Схема подключений	22
Лист 15	Шкаф №8. Схема подключений	23
Лист 16	План разводки кабелей. Журнал кабельный	24
	Прилагаемые документы	
ЭП, ЛО	Лист опросный на поставку шкафов	25
	комплектных распределительных устройств	
	типа КРУВ-10	
ЭП, У	Доска проходная с изоляторами	26
	ИП-10/□-□У1, Установка опорных	

Марка	Наименование	Стр.
	изоляторов ИО-□-□У1	
ЭП, ВМ	Ведомость потребности в материалах	
ЭП, ВБ	Ведомость изделий МЭЗ	27
ЭП, ВА	Ведомость оборудования и материалов	27
	для изделий МЭЗ	
ЭП, СО	Спецификация оборудования на 8 листах	28÷31
АР	II Архитектурные решения. Строительные изделия	
Лист 1	Общие данные	32
Лист 2	План, разрезы	33
Лист 3	Фасады, план кровли	34
Лист 4	Узлы I... III	35
Лист 5	Узлы IV... XI	36
	Прилагаемые документы	
АР, ВМ	Ведомость потребности в материалах	Альбом II
АРИ-ДО	Содержание листов изделий	37
АРИ-ВТ-ТТ	Технические требования к изготовлению	37
АРИ-В1	Ворота В1	38
АРИ-РВ1	Рама ворот РВ1	38
АРИ-ПВ1	Полотно ворот ПВ1	39
АРИ-ПП1	Петля подгибная ПП1	39
АРИ-ОВ1	Ось ОВ1	39
АРИ-П1	Полоса П1	39
АРИ-Ж1	Жалюзи Ж1	40
АРИ-К1	Клапан К1	40
АРИ-ЩФ1	Щеколда фалевая ЩФ1	41
АРИ-ОЩ1	Ось ОЩ1	41
АРИ-ЗЩ1	Защелка ЗЩ1	41
АРИ-ПЩ1	Планка ПЩ1	41
АРИ-ПЩ2	Планка ПЩ2	42
АРИ-ПЩ3	Планка ПЩ3	42
АРИ-У1	Уголок защитный У1	42
АРИ-ПР1	Пробой ПР1	42

Марка	Наименование	Стр.
АРИ-ШН1	Щпингалет нижний ШН1	43
АРИ-Ф1	Фиксатор Ф1	43
АРИ-Н1	Направляющая Н1	43
АРИ-ЗП1	Защелка пружинная ЗП1	44
АРИ-Н3	Направляющая Н3	44
АРИ-Н4	Направляющая Н4	44
АРИ-Н2	Направляющая Н2	45
АРИ-СТ1	Стопор СТ1	45
КМ	III Конструкции металлические	
Лист 1	Общие данные	46
Лист 2	Схемы конструкций каркаса	47
Лист 3	Узлы 1... 6	48

Инв. № подл. | Подпись и дата | Взам. инв. №
407-3-447с.87

Привязан

Инв. №

Нач. отд.	Кашников	
Нач. отд.	Блюмин	
Н. контр.	Репина	
Гл. спец.	Вердин	
Нач. сект.	Разумнюк	
Рук. гр.	Иванюк	
Ст. инж.	Козырева	

407-3-447с.87

Передвижной распределительный пункт 6-10кВ для карьеров односекционный

Стадия	Лист	Листов
Р		1

Содержание альбома

ГИПРОРУДА

Формат А2

Общая часть

Рабочие чертежи типового проекта „Передвижной распределительный пункт 6-10кв для карьеров односекционный" разработаны в соответствии с планом типового проектирования Минчермета СССР, утвержденного постановлением Госстроя СССР от 20,11.86г. №27 и заданием на выполнение типового проекта, утвержденного МЧМ СССР от 02 04 86г

При выполнении проекта использованы передовой опыт электроснабжения и новое оборудование для открытых горных работ при этом достигнуты следующие показатели по сравнению с базовыми:

Трудоемкость строительства. В расчете на 1млн. руб ,СМР, чел.дн.	Базовые 19440	Достигнутые 15746
Материалоемкость строительства в расчете на 1млн. руб., СМР	Базовые	Достигнутые
Цемент приведенный к марке 400,т	64	0
Металл (сталь, приведенная к классу А-I), т	Базовые 1390	Достигнутые 1400
Лесоматериалы, приведенные к круглому лесу, м³	Базовые 149	Достигнутые 145

I. Электротехнические решения.

Передвижной распределительный пункт 6-10кв (ПРП6-10кв) для карьеров односекционный предназначен для электроснабжения потребителей открытых горных работ. ПРП6-10кв представляет собой жесткую конструкцию „домик" установленную на специальные металлические салазки. Внутри „домика" размещены шкафы КРУ-6/10/кв серии КРУВ-10. Нормальная работа шкафов определяется ГОСТ 15150-69, категория размещения 2.1.

Изготовление передвижного распределительного пункта 6-10кв односекционного осуществляется в монтажно-заготовительном участке карьера, где изготавливаются салазки, „домик" и производится монтаж электрооборудования с использованием грузоподъемных средств (кранов, талей, лебедок). Все работы должны выполняться с соблюдением требований, указанных в СНиП 3.05.06-85 „Электротехнические устройства," СНиП III.4-80 „Правила техники безопасности в строительстве", а также с использованием технологических карт, разработанных Оргэнергостроем Минэнерго СССР

Изготовленный ПРП6-10кв перевозится на место установки в карьере.

Проектом предусмотрено что ПРП6-10кв будут эксплуатироваться без постоянного дежурного персонала

Учитывая необходимость частых оперативных включений и выключений отходящих линий шкафы приняты с вакуумными выключателями.

Вакуумные выключатели экономичны и надежны в эксплуатации, допускают до 20000 включений.

Обеспечивается надежность электроснабжения карьеров, уменьшение простоев электрооборудования что сокращает трудозатраты при обслуживании энергохозяйства карьеров.

Питание оперативных цепей выключателей осуществляется переменным оперативным током напряжением 220в (питание схем защиты и управления осуществляется от выпрямителя, встроенного в схему блока выдвижного элемента)

Питание цепей оперативной блокировки осуществляется на выпрямленном оперативном токе напряжением 220в.

Питание цепей сигнализации и обогрева осуществляется переменным напряжением 220в

Питание цепей освещения шкафов осуществляется переменным напряжением 12в.

Схемы вторичных соединений шкафов отходящих линий приняты с наиболее часто применяющейся максимальной токовой защитой (ВЛИЕ 301.341.008.00933) При необходимости иметь отходящую линию к электродвигателю следует использовать схему вторичных соединений ВЛИЕ 301.341.010.001 93 с соответствующей корректировкой опросного листа и таблицы расчета максимальных токовых защит

Защита от замыкания на землю в шкафах отходящих линий выполнена с использованием чувствительных реле направленного действия типа ЭЗЛ-1, действующих на отключение вакуумных выключателей отходящих линий. Кроме того, проектом предусматривается вторая ступень защиты от замыкания на землю с выдержкой времени, действующая на отключение вакуумного выключателя ввода.

Все оборудование ПРП6-10кв и металлоконструкции, кроме токоведущих частей, должно иметь надежное электрическое соединение с салазками, которые в двух местах присоединяются к контуру заземления

Для обслуживающего персонала предусмотрено необходимое переносное оборудование и материалы по технике безопасности.

Эксплуатация ПРП6-10кв возможна при запыленности окружающего воздуха до 100мг/м³

II. Строительные решения

ПРП6-10кв устанавливается на ровную специально подготовленную площадку.

Грунты основания не пучинистые, непросадочные неводонасыщенные

ПРП6-10кв расчитаны на применение в следующих условиях

–расчетная температура наружного воздуха минус 20, 30, 40°С

Нормативный скоростной напор ветра по IV району.

Вес снегового покрова по IV району

Конструкции ПРП6-10кв расчитаны на воздействие факторов от взрывов в карьере, сейсмические воздействия 7 баллов

Основные строительные показатели:

Площадь застройки 26, 6м²;

Строительный объем 81,0м³

Указания по привязке проекта

При привязке проекта необходимо:

Указать напряжение сети 6 или 10кв; выполнить расчет максимальных токовых защит и заполнить соответствующую таблицу листа 6;

Проставить номинальный ток и напряжение сборных шин, номенклатурное обозначение и номер схемы монтажа шкафов, коэффициенты трансформации трансформаторов тока, количество трансформаторов тока нулевой последовательности, тип токовых реле РТ-40, шкалы амперметров на опросном листе на шкафы КРУВ-10;

Проставить коэффициенты трансформации трансформаторов тока на принципиальной схеме электрических соединений ПРП-6-10кв;

Проставить шкалы амперметров и вольтметров в принципиальных схемах)

выполнить расчет заземления при привязке ПРП6-10кв к конкретным условиям с учетом данных о токе замыкания на землю и характеристики грунтов

Инв.№ подл.	Подпись и дата	Взам.инв.№	
9508-4			

Привязан			
Инв №			
407-3-447с.87 ПЗ			
Нач.отд	Кашников		Пояснительная записка
Нач.отд.	Блюмин		
Н.контр	Репина		
Гл.спец	Вердин		
Нач.сект	Разумнюк		
Рук.гр.	Иванюк.		
Ст.инж.	Козырева		
Передвижной распределительный пункт 6-10кв для карьеров односекционный			
Стадия: Р	Лист	Листов	
ГИПРОРУДА			

Формат А2

Ведомость основных комплектов рабочих чертежей

Обозначение	Наименование	Примечание
ЭП	Электрическая подстанция	
АР	Архитектурные решения	
КМ	Конструкции металлические	

Ведомость рабочих чертежей основного комплекта

Лист	Наименование	Примечание
1.	Общие данные	
2	Схема принципиальная электрических соединений	
3	План расположения оборудования	
4	Устройство заземляющее	
5	План прокладки сети электрического освещения	
6	Выбор максимальных токовых защит	
7	Ввод 6-10кв. Схема принципиальная на 2 листах	
8	Трансформатор напряжения 6-10кв Схема принципиальная на 2 листах	
9	Трансформатор собственных нужд Схема принципиальная на 2 листах	
10	Двигатель. Схема принципиальная на 2 листах	
11	Линия отходящая. Схема принципиальная на 2 листах.	
12	Блокировка оперативная. Схема принципиальная	
13	Шкафы №5, 6. Схема подключений	

Ведомость рабочих чертежей основного комплекта

Лист	Наименование	Примечание
14	Шкафы №1÷4, 7. Схема подключений	
15	Шкаф №8. Схема подключений	
16	План разводки кабелей. Журнал кабельный	

Ведомость ссылочных и прилагаемых документов

Обозначение	Наименование	Примечание
	Ссылочные документы	
Серия 5.407-11	Заземление и зануление электроустановок	
	Прилагаемые документы	
ЭП.ЛП	Лист опросный на поставку шкафов комплектных распределительных устройств типа КРУВ-10	
Э. У	Доска проходная с изоляторами ИП-10/□-□ У1, установка опорных изоляторов ИО-□-□ У1	
ЭП.ВМ	Ведомость потребности в материалах	Альбом II
ЭП.ВБ	Ведомость изделий МЭЗ	
ЭП.ВА	Ведомость оборудования и материалов для изделий МЭЗ	
ЭП.СО	Спецификация оборудования на 8 листах	

Условные обозначения не вошедшие в ГОСТ

ТВ — Защита максимальная токовая

ТВТот — Защита максимальная токовая с выдержкой времени и токовая отсечка

T_0 — Защита максимальная токовая нулевой последовательности с действием на отключение

H_0 — Контроль изоляции.

Типовой проект разработан в соответствии с действующими нормами и правилами и предусматривает мероприятия, обеспечивающие пожарную безопасность при эксплуатации зданий.

Главный инженер проекта В.А. Алексеев

Инв. № подл. | Подпись и дата | Взам. инв. №

9507-15

Привязан

Инв. №

407-3-447с.87 ЭП


Передвижной распределительный пункт 6-10кв для карьеров односекционный

			Стадия	Лист	Листов
ГИП	Алексеев		Р	1	16
Н.контр.	Репина				
Нач.отд.	Кашников				
Гл.спец.	Верзин				
Рук.гр.	Иванюк				
Ст.инж.	Козырева				

Общие данные

ГИПРОРУДА

Формат А2

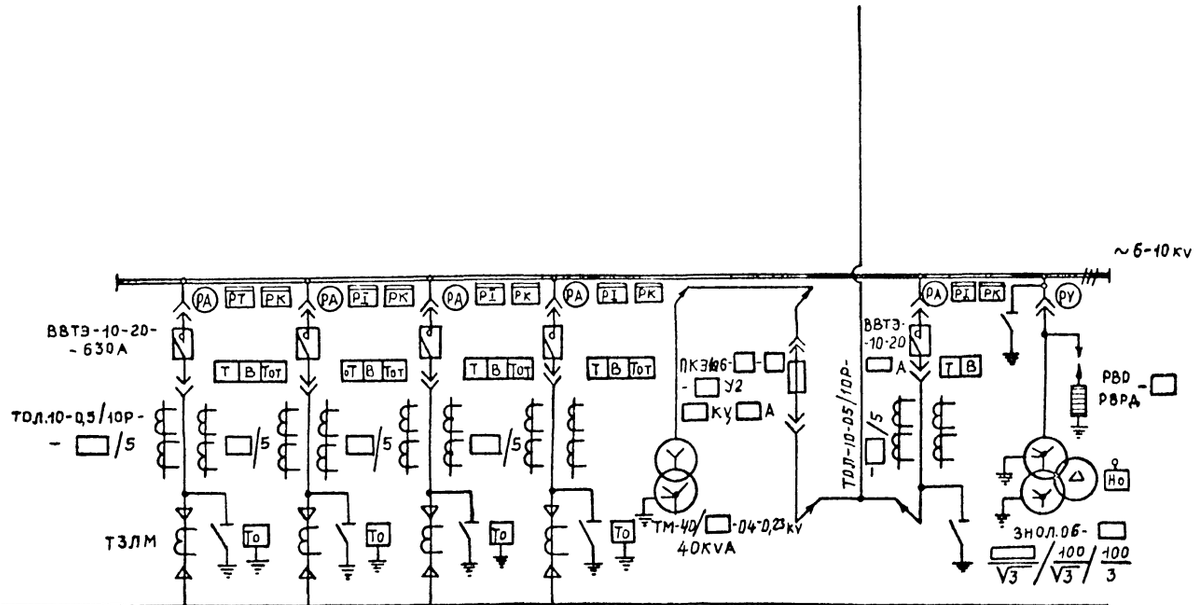

Номер шкафа по плану	1	2	3	4	5	6	7	8
Номер схемы вторичных соединений	лист	лист	лист	лист	лист 9	—	лист 7	лист 8
Назначение шкафа	Отходящая линия	Отходящая линия	Отходящая линия	Отходящая линия	Ввод и трансформатор собственных нужд			Трансформатор напряжения и разрядники

Инв. № подл. | Подпись и дата | Взам. инв. №
9504/6

Привязан

Инв. №

Нач. отд.	Кашников	
Н. контр.	Репина	
Гл. спец.	Вердин	
Рук. гр.	Иванюк	
Ст. инж.	Козырева	

407-3-447с.87 ЭП

Передвижной распределительный пункт 6-10кВ для карьеров односекционный


Стадия	Лист	Листов
Р	2	

Схема принципиальная электрических соединений

ГИПРОРУДА


Формат А2

План

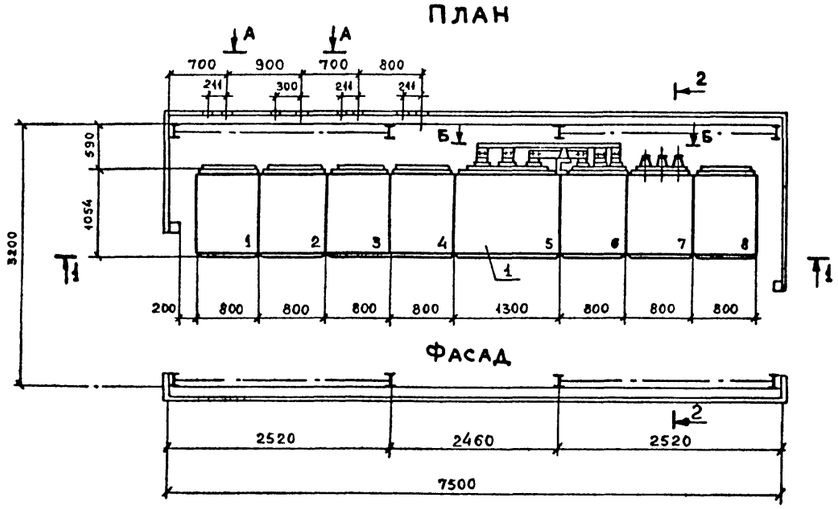


Фасад


2-2

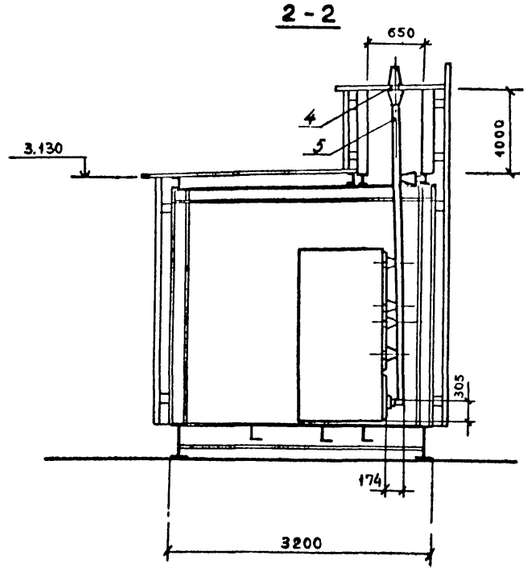


1-1

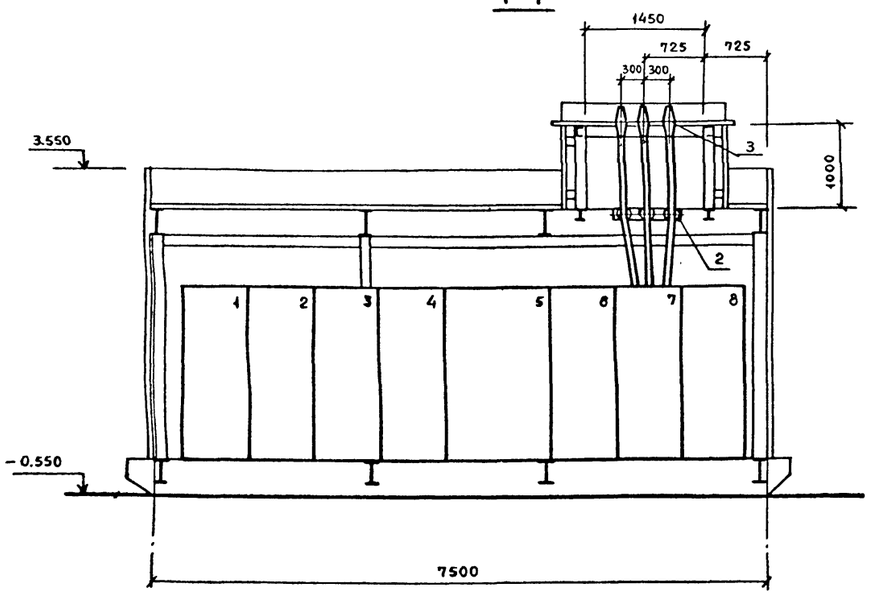

Б-Б

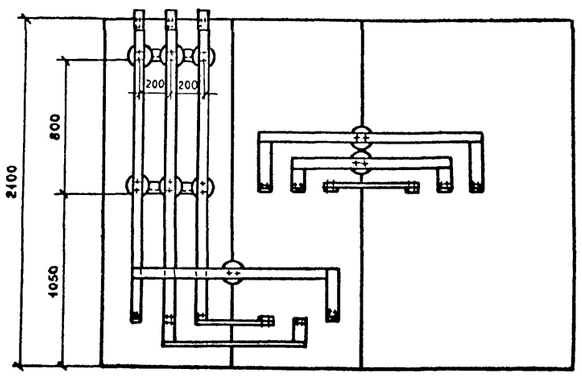

А-А

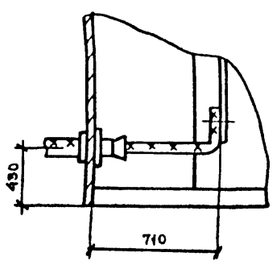

Спецификация

Марка поз.	Обозначение	Наименование	Кол.	Масса ед. кг	Примечание
1		Устройство комплектное			
		распределительное □ кВ,			
		состоящее из □ шкафов	комм. шкаф		
		типа КРУВ-10	1		
2		Установка для 3-х			
		опорных изоляторов			
		типа ИО-□-750У3	1		
3		Изолятор проходной			
		ИП-10/□-750У1	3	□	
4		Уголок 60×50×5 ГОСТ 8509-72 / Ст.3 ГОСТ 535-79			
		L = 1500	2	5,66	
5		Шина 5×50 ГОСТ 15176-70	20м	0,68	

Привязан

Инв. №

Инв. № подл. | Подпись и дата | Взам. инв. №

Нач. отд.	Кащников		
Н. контр.	Репина		
Гл. спец.	Вердин		
Рук. гр.	Иванюк		06.87
Ст. инж.	Типикина		

407-3-447с.87 ЭП


Передвижной распределительный пункт 6-10кВ для карьеров односекционный

Стадия	Лист	Листов
Р	3	

План расположения оборудования

ГИПРОРУДА

План

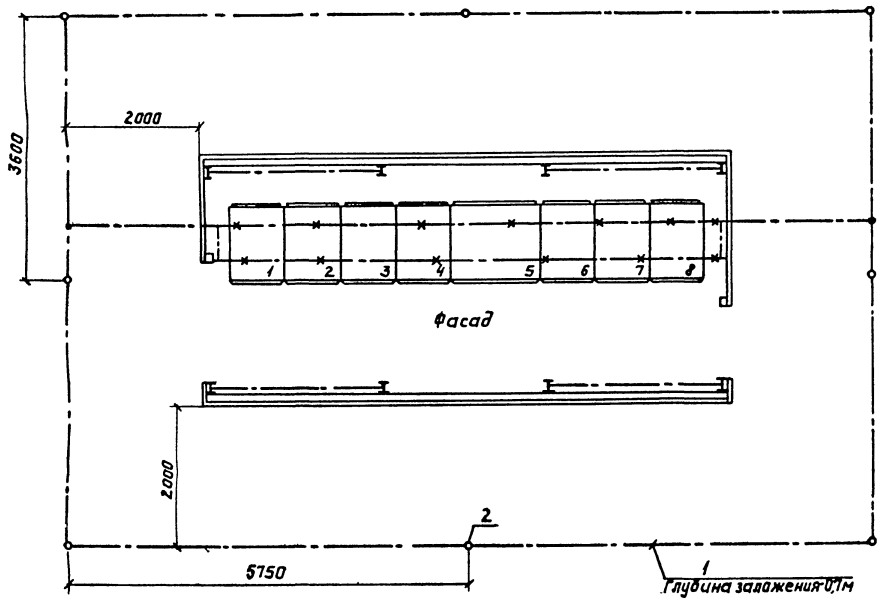

Спецификация

Марка поз.	Обозначение	Наименование	Кол.	Масса ед.,кг	Примечание
1		Полоса 4×40 ГОСТ103-76	50м 63кг	1,26	
2		Электрод заземления			
		(круг 12 ГОСТ2590-71;			
		L=5000)	8шт 36кг	0,888	

1. Если при замерах сопротивление внешнего контура заземления окажется более 10 Ом, то необходима забить дополнительное количество заземлителей.
2. Для магистрали заземления используются опорные швеллеры и закладные детали. Для этой цели опорные швеллеры соединяются с закладными деталями и уголками обрамления полосовой сталью 4×40.
3. Все присоединения оборудования к контуру заземления выполняются сваркой внахлестку в соответствии СНиП 3.05.06-85 и ГОСТ 12.1.030-81.

Инв.№ подл. | Подпись и дата | Взам.инв.№

Нач.отд.	Кашников		
Н.контр.	Репина		
Гл.спец.	Вердин		
Рук.гр.	Иванюк		06.87
Ст.инж.	Типикина		

Привязан:

Инв.№

407-3-447с.87 ЭП

Передвижной распределительный пункт 6-10 кв для карьеров однасекционный


Стадия	Лист	Листов
Р	4	

Устройства заземляющее

ГИПРОРУДА

Формат А2

План

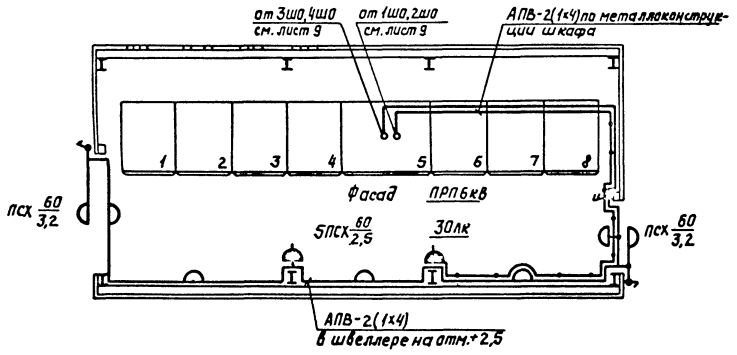

Ведомость узлов установки электрического оборудования на плане расположения

Поз.	Обозначение	Наименование	Кол.	Примеч.
1	СЗЭМ, черт. 2-86, КПСХ	Установка светильника ПСХ-60 М3		
		на стене	7	
2	СЗЭМ, черт. 2-118, КПГВ-1	Установка выключателя	2	
3		Установка пакетного выключателя	1	
4	СЗЭМ, черт 2-118, КПГР-1	Установка розетки	2	
5		Профиль монтажный К 240 У2	13	
6		Провод АПВ-0,66 ГОСТ 6323-79 сеч. 1х4 мм²	160 м	

1. Технические данные
   Напряжение: сети общего эл. освещения - 220В
   переносного эл. освещения - 36В
   Установленная мощность - Ру = 0,48 кВт
   Количество светильников - 7 шт.
   Освещаемая площадь - S = 24 м²
2. Все нормально нетоковедущие части светильников и электрооборудования подлежат заземлению.
   В распределительной сети в качестве заземляющих проводников используются нулевые рабочие жилы кабелей, проводов.

Привязан

Инв. №

Нач. отд.	Кашников		
Н. контр.	Репина		
Гл. спец.	Вердин		
Рук. гр.	Иванюк		
Ст. инж.	Типикина		

407-3-447 с.87 ЭП

Передвижной распределительный пункт 6-10кВ для карьеров односекционный

Стадия	Лист	Листов
Р	5	

План прокладки сети электрического освещения

ГИПРОРУДА

Инв. № подл. | Подпись и дата | Взам. инв. №

Расчет токов короткого замыкания

№ точки	Наименование места К.З	Режим К.З	Номинальное напряжение Uн	Результирующее сопротивление до места К3	Начальное значение периодической слагающей в месте К.З	Мощность К.З $S''=\sqrt{3}I_н I''^{3}_{к}$
			кВ	*	кА	кВА

Расчет максимальных токовых защит

№ п/п	Наименование			Обозначение и расчетная формула	Ввод	Отходящая линия	Отходящая линия	
1	Схема защиты чертеж №			—				
2	Максимальная токовая защита	Исходные данные	Максимальный рабочий ток, А		$I_м$			
3			Коэффициент трансформации трансформатора тока		$n_{тт}$			
4			Минимальное значение тока трехфазного К.З. в зоне защиты		$I_к^{(3)}$			
5		Расчетные коэффициенты	кратности самозапуска нагрузки		$m_{сн}$ (Ксам)	1,5	—	3
6			Схемы включения реле		$K_{сх}$	1	1	1
7			Надежности		$K_н$	1,2	1,2	1,2
8			Возврата реле		$K_в$	0,8	0,85	0,8
9		Ток срабатывания реле	Расчетный: максимальной токовой защиты		$I_{ср}=\frac{K_{сх}K_н m_{сн} I_м}{K_в n_{тт}}$		—	
10			Отбувки, перегрузки		$I_{ср}=\frac{K_н K_{сх} I_м}{K_в n_{тт}}$	—		
11			Принятый, А		$I_{сз}$			
12			Первичный, А		$I_{одз}=0,7 I_{ном}$ $I_{сз}=I_{ср} n_{тт}/K_{сх}$			
13		Чувствительность защиты			$K_ч=0,87\frac{I^{(3)}_{кз}}{I_{сз}}$			
14		Выбор реле тока	Количество и тип		—	2РТ40/	2РТ40/	2РТ40/
15			Пределы уставки тока реле, А		—			
16		Принятая установка времени защиты, с			t			
17		Для выбора реле времени	Тип и пределы уставки, с		—			
18	Токовая отсечка	Расчетные коэффициенты	Схемы включения реле		$K_{сх}$		1	
19			кратности пускового тока		$K_м$ ($m_{сн}$)			
20			Надежности		$K_н$		1,8	1,4
21		Ток срабатывания реле	Расчетный, А		$I_{сро}=\frac{K_{сх}K_н I_{пуск}}{n_{тт}}$			
22			Принятый, А		$I_{сро}$			
23			Первичный, А		$I_{сзо}=I_{сро}\cdot n_{тт}/K_{сх}$			
24		Тип реле			—		2РТ40/	2РТ40/
25		Кратность тока срабатывания отсечки			$I_{сро}/I_{ср}$			
26		Чувствительность отсечки			$K_ч=0,87\frac{I^{(3)}_{кз}}{I_{сзо}}$			

Инв.№ подл. | Подпись и дата | Взам.инв.№

950-1/10

Привязан

Инв.№

Нач.отд	Кашников		
Н.контр.	Репина		
Гл.спец.	Верзин		06.87
Рук.гр.	Иванюк		
Ст.инж.	Козырева		

407-3-447 с.87 ЭП

Передвижной распределительный пункт 6-10кВ для карьеров односекционный


стадия	лист	листов
Р	6	


Выбор максимальных токовых защит

ГИПРОРУДА

Формат А3


Поясняющая схема

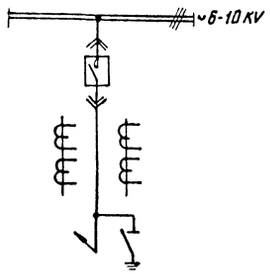

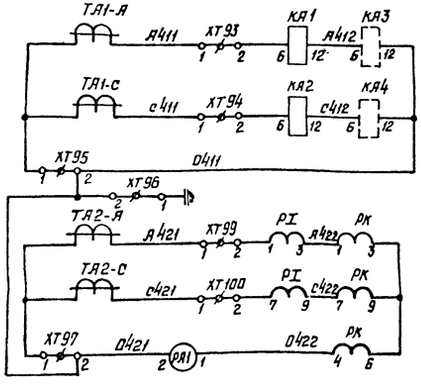


Максимальная токовая защита

Цепи учета и измерения

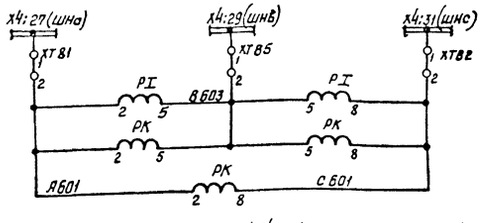

Цепи учета и измерения

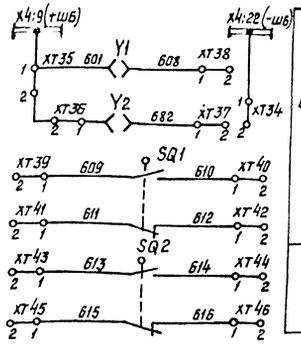

Цепи оперативной блокировки

Резерв

Перечень аппаратуры Продолжение

Обозначение по схеме	Наименование	Тип	Техническая характеристика	Количество	Примечание
R	Резистор	ПЭВ-50	270 Ом	1	
R1...R4	Резистор	ПЭВ-100	560 Ом	4	Установить дополнительно
SA1	Переключатель	ПКУ3-12Я 2081 У3	Iрасц.=10А/11	1	
SF1	Выключатель	ЯП50-2МУ3		1	
E	Элемент выдвижной с				
	выключателем ВВТЭ			1	
XS1	Розетка	РШ-У-2-0-00-6/220		1	
SQ1, SQ2	Конечный выключатель			2	
SP1	Сигнализатор дуговых				
	замыканий			1	
Y1, Y2	Замок электромагнитный			2	
X1, X2	Разъем контактный			2	
X4	Щиток			1	
XT1...XT100	Блок зажимов			1	

Перечень аппаратуры

Обозначение по схеме	Наименование	Тип	Техническая характеристика	Количество	Примечание
PA1	Амперметр	Э365-2	0÷□А	1	
PK	Счетчик реактивной				
	энергии	СР4У-И673	100V, 5А	1	
PI	Счетчик активной				
	энергии	СА3У-И670	100V, 5А	1	
KA1, KA2	Реле тока	РТ40/□У4	□А	2	
KA3, KA4	Реле тока	РТ40/□У4	□А	—	Не используется
KH5, KH6	Реле указательное	РУ1-11-1У3	0,16А	2	Переменный ток
KH2, KH3	Реле указательное	РУ1-11-1У3	1А	2	
KH1	Реле указательное	РУ1-11-1У3	0,25А	1	
AKS	Реле повторного				
	включения	РПВ-584У4	220V; 0,5А	1	
KL1	Реле промежуточное	РП-254У4	~220V	—	№ используется
KQT	Реле промежуточное	РП-234У4	~220V	1	
KQQ	Реле промежуточное	РП-11УХЛ4	220V, 1А	1	
KT1, KT2	Реле времени	РВ-134УХЛ	220V	2	КТ2 устанавливать дополнительно
HL1	Арматура	АМЕ325221У2	220V	1	
HL2	Арматура	АМЕ323221У2	220V	1	
HL3	Арматура	АМЕ321221У2	24V	1	

1. Настоящий чертеж выполнен на основании чертежа ВЛИЕ 301341.008.009 Э3 Запорожского завода высоковольтной аппаратуры.
2. Цепи показанные пунктиром не используются.
3. Провод с маркировкой 14 отсоединить от контакта 7 реле КА3 и КА4 и заизолировать. От контакта 7 реле КТ2 проложить к зажиму контактному 19 (ХТ) провод с маркировкой 14.


На 2х листах

Нач.отд.	Кашников		407-3-447 с. 87 ЭП		
Н.контр.	Репина		Передвижной распределительный пункт 6-10 кВ для карьеров односекционный		
Гл.спец.	Вердин			Стадия	Лист	Листов
Рук.гр.	Иванюк			Р	7.1	
Инж.	Репина		Ввод 6-10 кВ Схема принципиальная.	ГИПРОРУДА	


Привязан

Инв.№

Формат А2

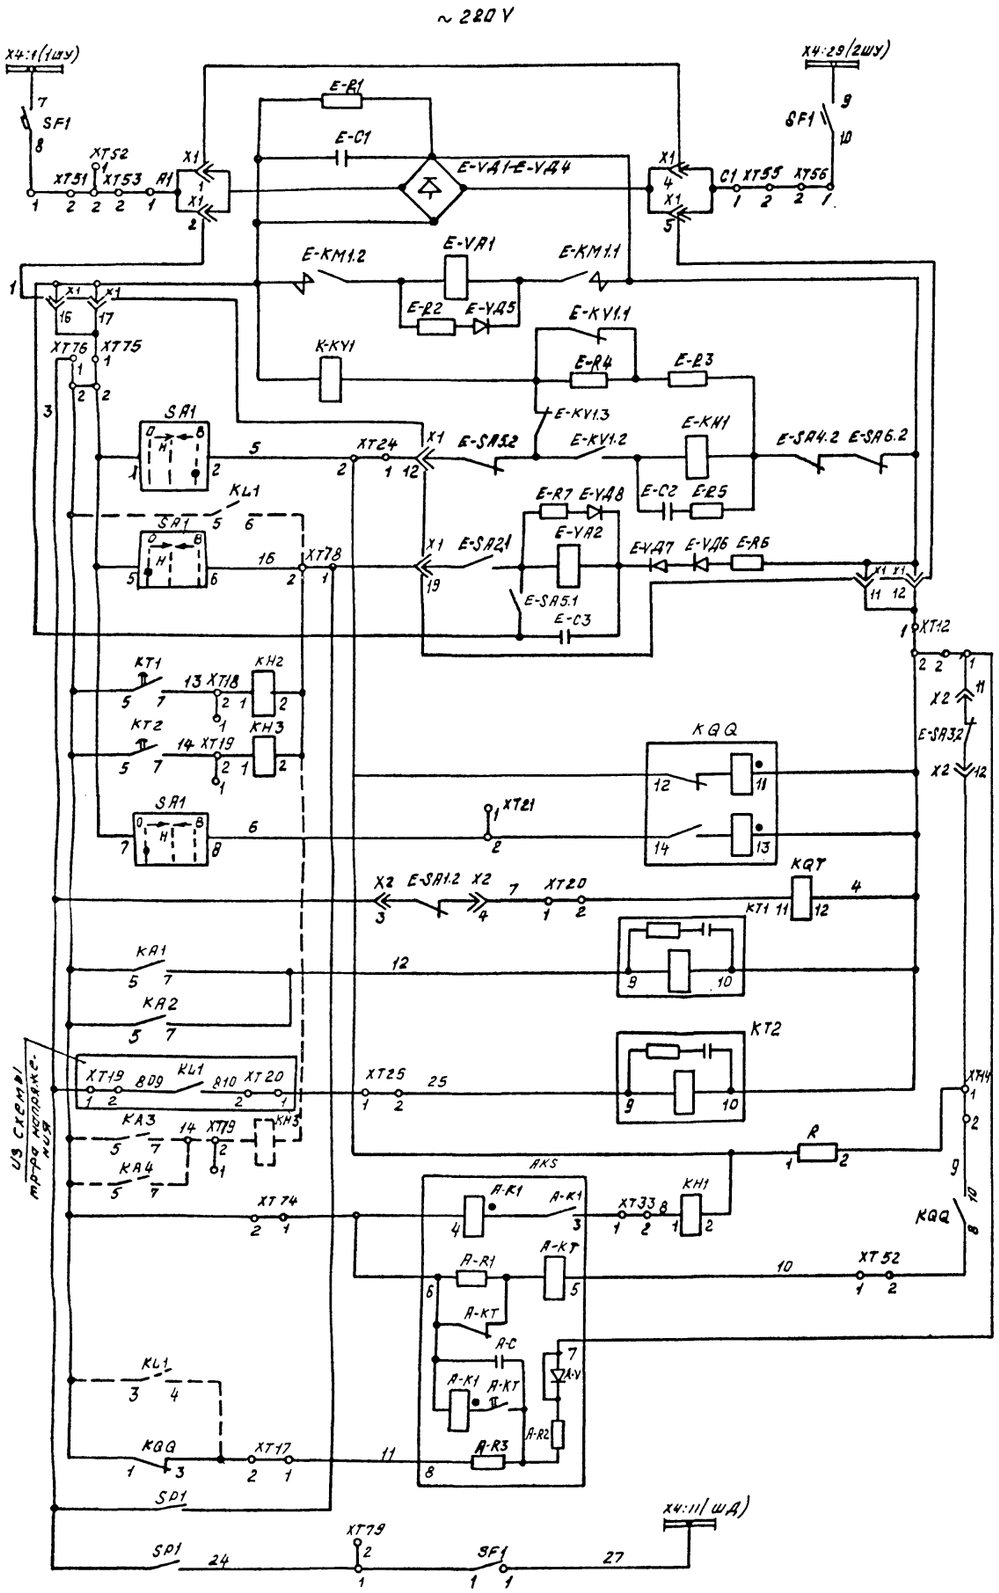

Шинки управления и автомат	
Выпрямитель	
Электромагнит включения	
Реле блокировки от многократных включений	
Цепь включения	
Цепь отключения	
Цепи отключения	Максимальная токовая защита
	Защита от замыкания на землю
Реле фиксации включенного положения выключателя	
Реле положения „Отключено"	
Максимальная токовая защита	
Защита от замыканий на землю	
АПВ	
Защита от дуговых замыканий	

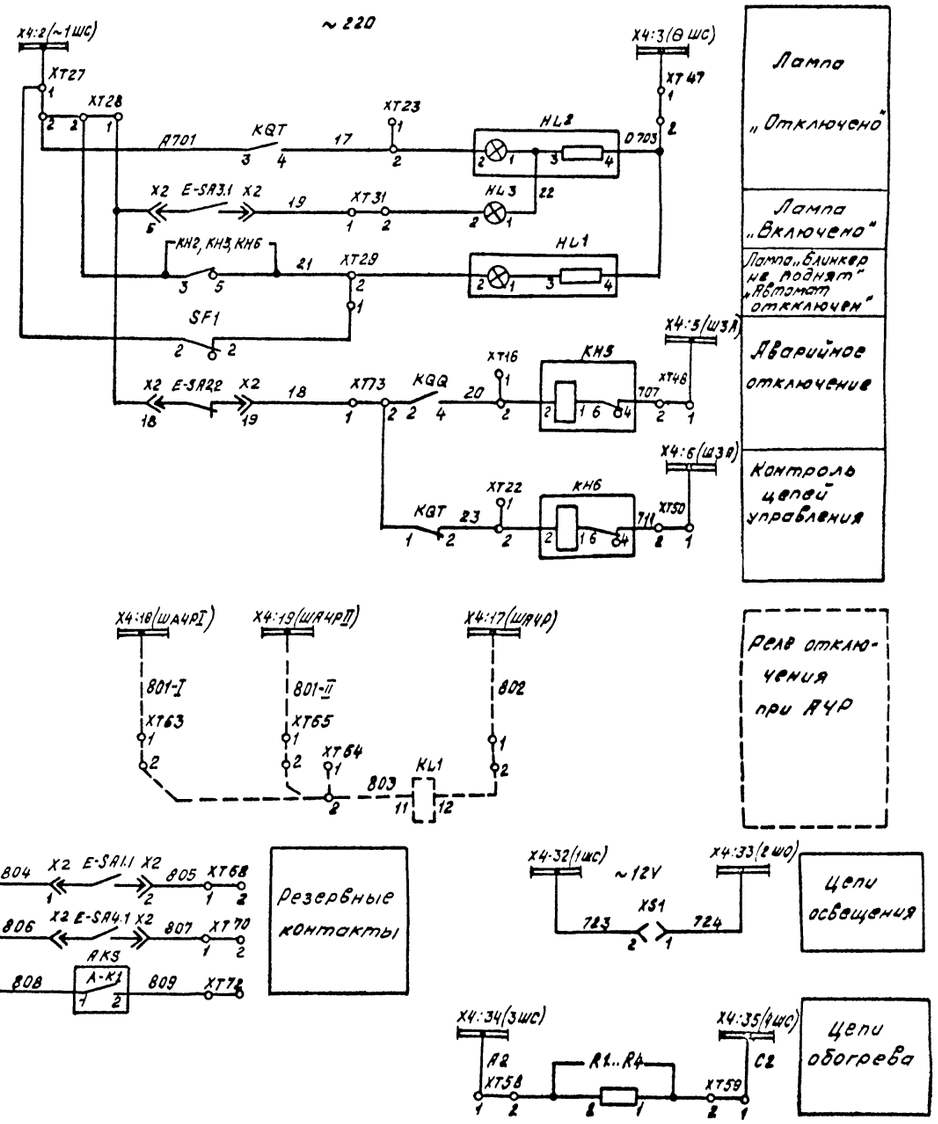

Лампа „Отключено"	
Лампа „Включено"	
Лампа „Блинкер не поднят" „Автомат отключен"	
Аварийное отключение	
Контроль цепей управления	
Реле отключения при АЧР	
Резервные контакты	
Цепи освещения	
Цепи обогрева	

Нач.отд.	Кашников		
Н.контр.	Репина		
Гл.спец.	Вердин		
рук. гр.	Иванюк		обл.
Инж.	Репина		

Привязан

Инв. №

407-3-447 с.87 ЭП

Передвижной распределительный пункт 6-10 кВ для карьеров односекционный

Стадия	Лист	Листов
Р	7.2	


Ввод 6-10 кВ
Схема принципиальная


ГИПРОРУДА

Инв. № подл. | 9507/19 | Подпись и дата | Взам. инв. №

Формат А2

Пояснящая схема

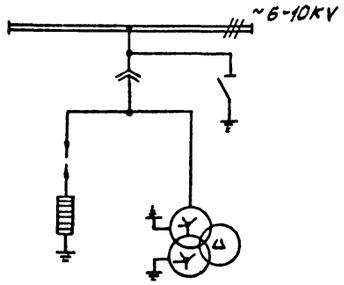

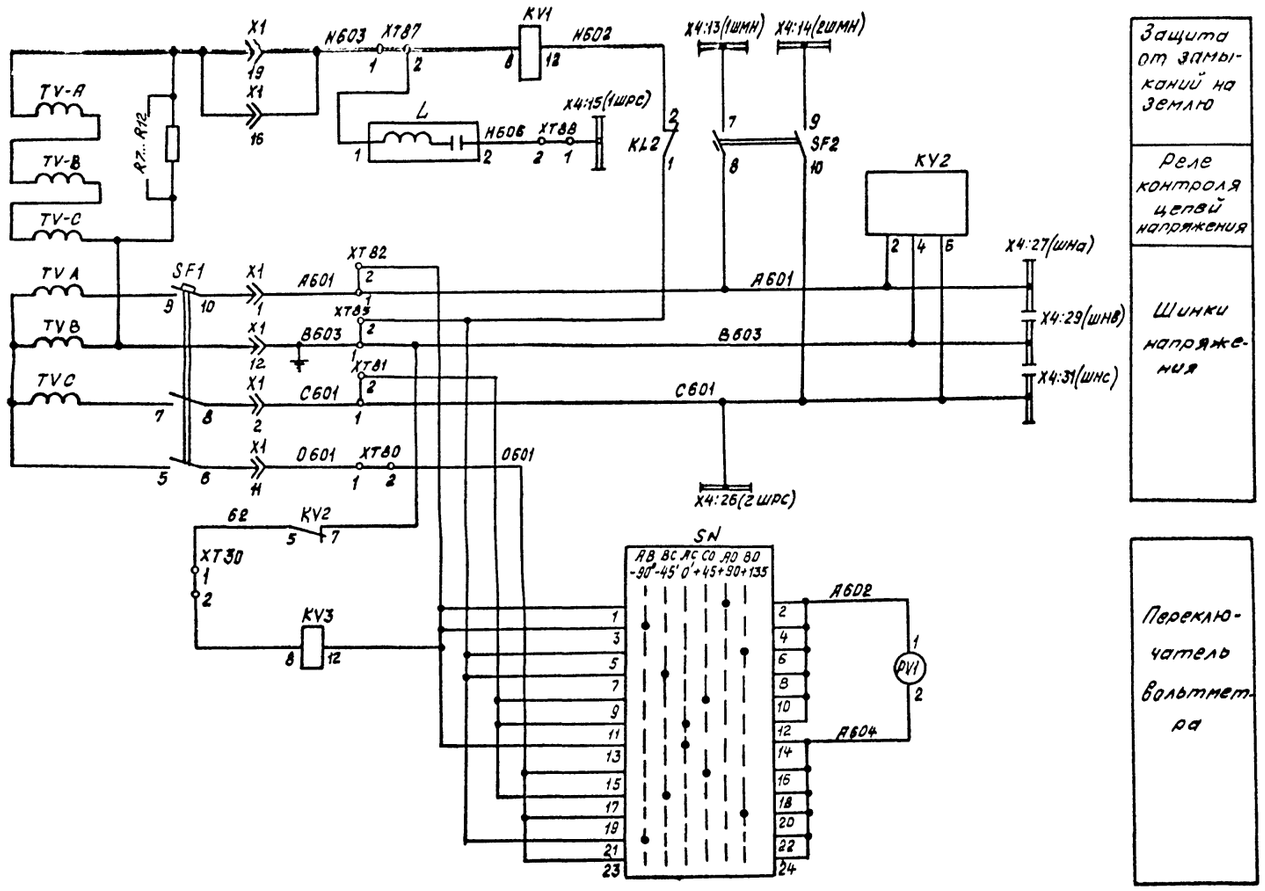


Защита от замыканий на землю

Реле контроля цепей напряжения

Шинки напряжения

Переключатель вольтметра

~220V

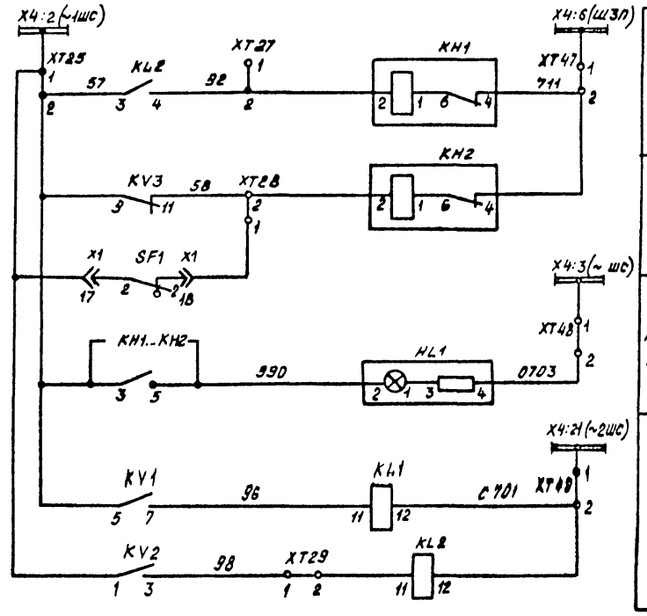


Защита от замыканий на землю

Контроль цепей напряжения

Лампа „Блинкер" не поднят.

Реле повторитель

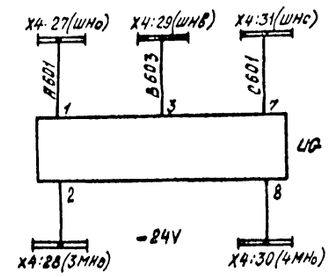

Блок питания

на 2 х листах

				407-3-447с.87 ЭП	
				Передвижной распределительный пункт 6-10 кВ для карьеров Односекционный	
Нач.отд	Кашников			Стадия: Р	Лист: 8.1
Н.контр	Репина				Листов:
Гл.спец	Бердин				
Рук.гр	Иванюк		0617		
Инж.	Репина			Трансформатор напряжения 6-10 кВ. Схема принципиальная	ГИПРОРУДМАШ


Привязан


Инв. №


Инв. № подл. | Подп. и дата | Взам. инв. №


0507/13


Формат А2

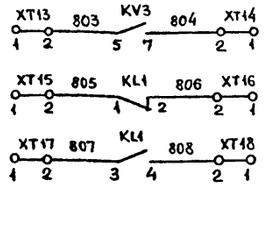

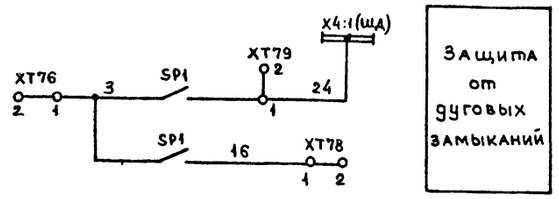

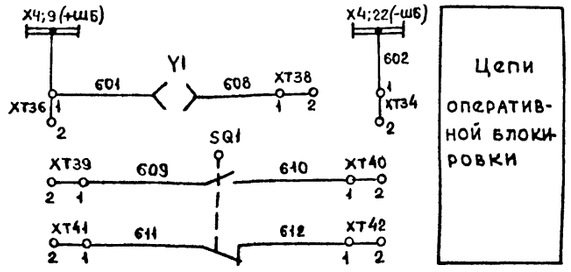

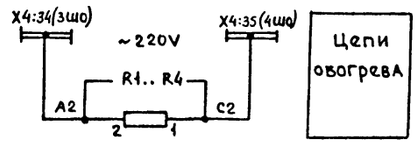

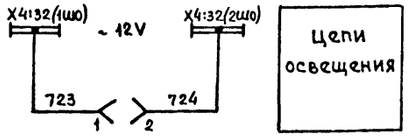

Перечень аппаратуры

Обозначение по схеме	Наименование	Тип	Техническая характеристика	Количество	Примеч.
PV1	Вольтметр	Э365-1	0÷ V	1	
KL1,KL2	Реле промежуточное	РП-25УЧ	220V	2	
KV1	Реле напряжения	РН-53/60Д	15÷60V	1	
KV2	Реле напряжения	РНФ-1М		1	
KV3	Реле напряжения	РН-54/160	40÷160V	1	
KH1,KH2	Реле указательное	РУ-1-11-1У3	0,16А	2	Ток переменный
L	Устройство	ВУ-1УХЛ4		1	Присоединение переднее
UG	Блок питания	БПН-11/2У4		1	присоединение переднее
SN	Переключатель	ПКУ3-12Х600 6У3		1	
SF1	Выключатель	АП50Б-3М	Iрасц=2,5А	1	
SF2	Выключатель	АП50Б-2М	Iрасц=2,5А	1	
R1÷R4	Резистор	ПЭВ-100	510 Ом	4	
R7÷R12	Резистор	ПЭВ-100	220 Ом	6	
HL1	Арматура	АМЕ325221142.220V		1	
E	Элемент с трансформатора-			1	
	ми напряжения выдвижной				
XS1	Розетка	РШ-Ц-2-0-00-6/220		1	
X1	Разъем контактный			1	
SQ1	Выключатель конечный			1	
SP1	Сигнализатор дуговых			1	
	замыканий				
Y1	Замок электромагнитный			1	
X4	Щиток			1	
XT1÷XT100	Блок зажимов			1	

Настоящий чертеж выполнен на основании чертежа ВЛИЕ 301341.011.005.ЭЗ Запорожского завода высоковольтной аппаратуры

Инв № подл. | Подпись и дата | Взамен инв №

Привязан

Инв №

Нач.отд.	Кашников	
Н.контр	Репина	
Гл.спец.	Вердин	
Рук.гр.	Иванюк	
Инж.	Репина	

407-3-447с.87 ЭП

Передвижной распределительный пункт 6-10кВ для карьеров односекционный

Стадия	Лист	Листов
Р	8.2	

Трансформатор напряжения 6-10кВ Схема принципиальная

ГИПРОРУДА

Пояснящая схема

6-10кV

T1

N a1 в1 c1

5 7 9

SF1

6 8 10

XT99 A421

1 2

XT100 C421

1 2

TA-A TA-C

D421 XT97 D422

1 2 2 PA1 1

XT96

2 1

a2

в2

c2

XT82 XT81

XT83

1 8

XT84

XT85

XT87

XT86

SF3

7 8

X4:1 (1ШУ)

9 10

X4:20 (2ШУ)

SF4

A701 X4:2 (1ШС)

7 8

C701 X4:21 (2ШС)

9 10

KL2

в4 11 12

11 KV2 9

XT12 в5 KL2

1 2 6 6

XT11 XT14 1 2 в3

1 1 2

XT13 N1 KL2 KV1

1 2 7 8 N2 12 6

2 4

KL2 KL2 KV2

1 3 N

6 12

в2

SN

RB BC AC CO AO BO

-90° -45° 0° +45° +90° +135°

1 3 5 7 9 11 13 15 17 19 21 23

2 4 6 8 10 12 14 16 18 20 22 24

A602 A604

1 DV1 2

Цепи тока

Контроль цепей напряжения

SA1

АВТ. РУЧН.

-45° 0° +45°

SF2

7 9

в 10

d4 XT71 XT20 KL1 XT72 d6 KM1

A1 1 2 5 1 6 d5 2 3 4 2 1 5 10

3 4

KM1

C1

KST1 d7 XT70 KL1 XT55

1 2 1 2 11 12 2 1

A2 c2

X4:34 (3ШФ) X4:35 (4ШФ)

SF5

7 9

в 10

d8 A3 220 V1

T2

12 0

723 724

X4:32 (1ШФ) X4:33 (2ШФ)

Автоматика обогрева шкафов КРУ.

Цепи освещения


на 2 х листах


				407-3-447с. 87 ЭП	
				Передвижной распределительный пункт. 6-10кВ для карьеров односекционный	
Привязан					Стадия: Р; Лист: 9.1; Листов:
	Нач.отд.	Кашников			
	Н.контр.	Репина			
	Гл.спец.	Вердин			
	Рук.гр.	Иванюк		Трансформатор собственных нужд. Схема принципиальная	ГИПРОРУДА
Инв. №	Инж.	Репина			

Инв. № подл. | Подпись и дата | Взам. инв. №

9502-7-15

Формат А2

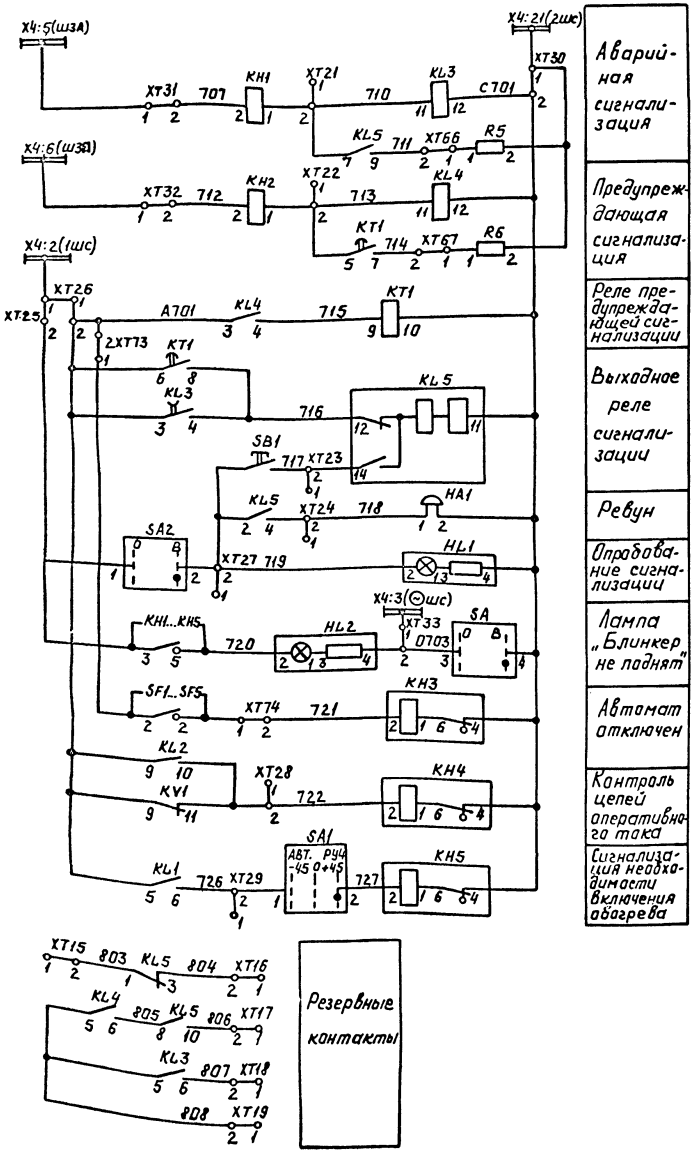

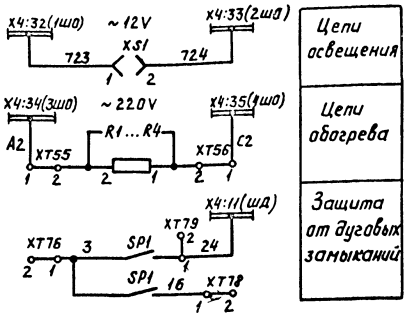

Настоящий чертеж выполнен на основании чертежа ВЛИЕ.301341.015.002.33 Запорожского завода высоковольтной аппаратуры.

Перечень аппаратуры

Обозначение по схеме	Наименование	Тип	Техническая характеристика	Количество	Примечан.
PA1	Амперметр	Э365-2	0÷ □A	1	
PV1	Вальтметр	Э365-1	0÷ □V	1	
KH1, KH2	Реле указательное	РУ1-11-1У3	0,16А	2	Ток переменный
KH3, KH4	Реле указательное	РУ-1-11-1У3	220V	2	
KH5	Реле указательное	РУ-1-11-1У3	220V	1	
KL1, KL2, KL4	Реле промежуточное	РП-25У4	220V	3	
KL3	Реле промежуточное	РП-256У4	220V	1	
KL5	Реле промежуточное	РП-12УХЛ4	220V	1	
KT1	Реле времени	РВ-248УХЛ4	220V	1	
KV1, KV2	Реле напряжения	РН-54/160У3	40÷160V	2	
KM1	Пускатель	ПМЕ-111	220V	1	
SA1	Переключатель	ПКУ3-12С2001У3		1	
SA2	Переключатель	ПЕ-02УХЛ3 исп.2		1	
SN	Переключатель	ПКУ3-12Х6006У3		1	
SB1	Выключатель	КЕ-011У3	исп.1: черн.	1	
SF1	Выключатель	АЕ-2056-40У3	Iрасц=80А	1	
SF2	Выключатель	АП50Б-2МТ	Iрасц=40А	1	
SF3	Выключатель	АП50Б-2МТ	Iрасц=10А	1	
SF4, SF5	Выключатель	АП50Б-2МТ	Iрасц=2,5А	2	
HA1	Ревун	РВП-220М4		1	
HL1, HL2	Арматура	АМЕ32522 11У2, 220V		2	
KST1	Датчик	ШКБ-48У4	Зона нечувств. 2мкА	1	
R1...R4	Резистор	ПЭВ-100	560 Ом	4	
R5, R6	Резистор	ПЭВ-50	270 Ом	2	
XS1	Розетка	РШ-Ц-2-0-00-6/220		1	
T2	Трансформатор	ОСМ-0,4У3		1	
XT1...XT100	Блок зажимов			1	

Нач.отд	Кашников		
Н.контр.	Репина		
Гл.спец.	Вердин		
Рук.гр.	Иванюк		
Инж.	Репина		

407-3-447с.87 ЭП

Передвижной распределительный пункт 6-10кВ для карьеров в односекционный

Стадия	Лист	Листов
Р	9.2	

Трансформатор собственных нужд. Схема принципиальная.

ГИПРОРУДА


Привязан


Инв. №

Инв.№подл. | Подпись и дата | Взам.инв.№

Формат А2

Поясняющая схема

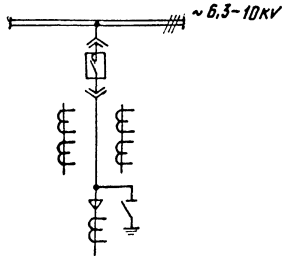

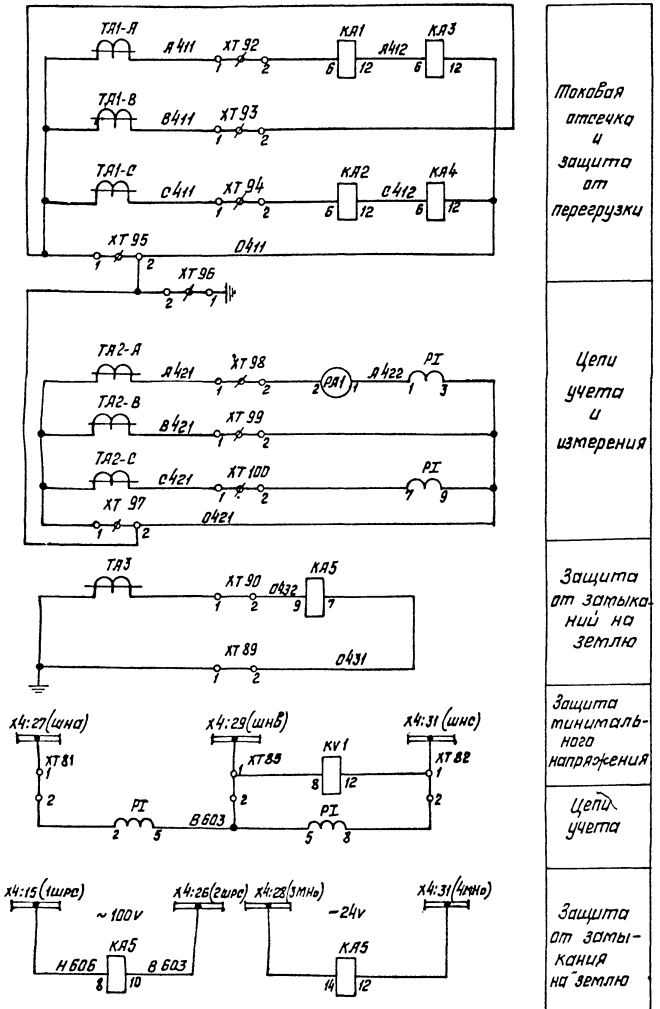

Токовая отсечка и защита от перегрузки

Цепи учета и измерения

Защита от замыканий на землю

Защита минимального напряжения

Цепи учета

Защита от замыкания на землю

Настоящий чертеж выполнен на основании чертежа ВЛИЕ 301341.010.00133 Запорожского завода высоковольтной аппаратуры.

Перечень аппаратуры

Обозначение по схеме	Наименование	Тип	Техническая характеристика	Количество	Примечание
РА1	Амперметр	Э365-2	0÷ □ А	1	
РI	Счетчик активной энергии	СЭЗУ-И670	100V, 5А	1	
КА1, КА2	Реле тока	РТ40/□У4	□А	2	
КА3, КА4	Реле тока	РТ40/□У4	□А	2	
КА5	Реле тока	ЭЗП-194		1	Установить дополнительно в затем. РТ-40
КН1÷КН4	Реле указательное	РУ-1-11-193	1А	4	Постоянный ток
КН5, КН6	То же	РУ-1-11-193	0,15А	2	Переменный ток
КQТ	Реле промежуточное	РП 2394	~ 220V	1	
КQQ	То же	РП-114УХЛ4	220V, 1А	1	
КТ1	Реле времени	РВ-134УХЛ4	220V	1	
КV1	Реле напряжения	РН-54/160У4	40÷160V	1	
HL1	Арматура	АМЕ3252211У2; 220V		1	
HL2	То же	АМЕ3232211У2; 220V		1	
HL3	То же	АМЕ3212211У2; 220V		1	
SA1	Переключатель	ПКУ3-12А200У3		1	
SF1	Автоматический выключатель	АП50Б-2МУ3, 2Iрасц 10А		1	
XS1	Розетка.	РШ-К-2-0-00-Б/220		1	
R1...R4	Резистор	ПЭВ-100	560Ом±5%	4	Установить дополнительно
Е	Выдвижной элемент с				
	Выключателем ВВТЭ			1	
Х1, Х2	Разъем контактный			2	
Х4	Щиток			1	
SQ1, SQ2	Конечный выключатель			2	
Y1, Y2	Замок электромагнитный			2	
SP1	Сигнализатор дуговых замыканий			1	
ХТ1...ХТ100	Блок зажимов			1	

на 2х листах

Привязан

Инв.№

Нач. отд	Кашников		
Н.контр.	Репина		
Гл.спец.	Вердин		
Рук. гр.	Иванюк		
Инж.	Репина		

407-3-447 с. 87 ЭП

Передвижной распределительный пункт 6-10 кВ для карьеров односекционный


Стадия	Лист	Листов
Р	10.1	

Двигатель. Схема принципиальная


ГИПРОРУДА

Инв.№ подл. | Подпись и дата | Взам.инв.№


Формат А2

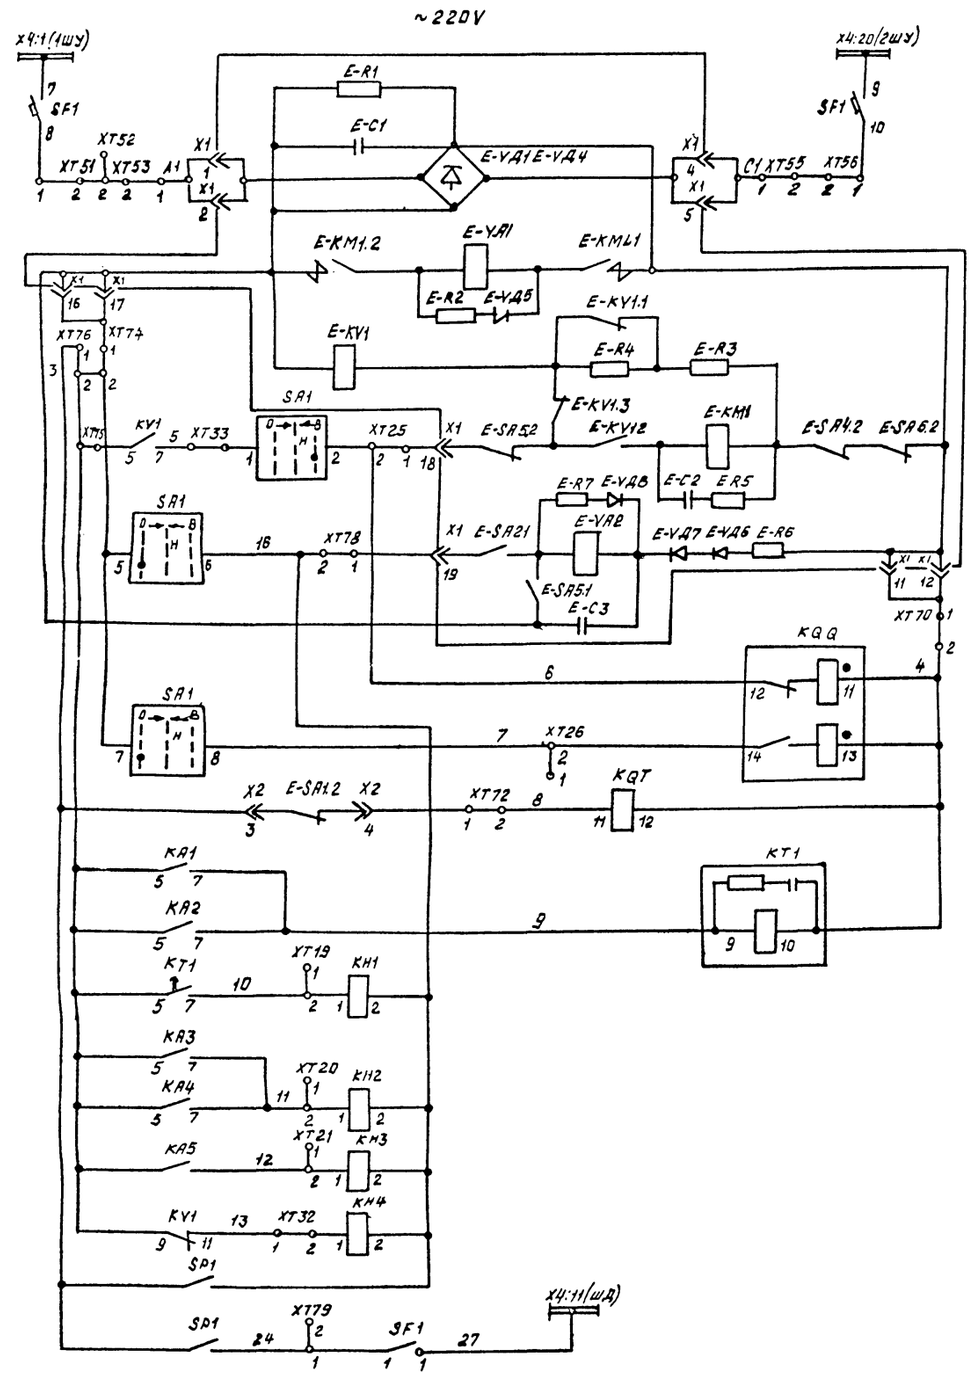


Шинки управления и автомат
Выпрямитель
Электромагнит Включения
Реле блокировки от многократных Включений
Цепь Включения
Цепь отключения
Реле фиксации включенного положения выключателя
Реле положения отключено
Защита от перегрузки
Токовая отсечка
Защита от замыкания на землю
Защита минимального напряжения
Защита от дуговых замыканий

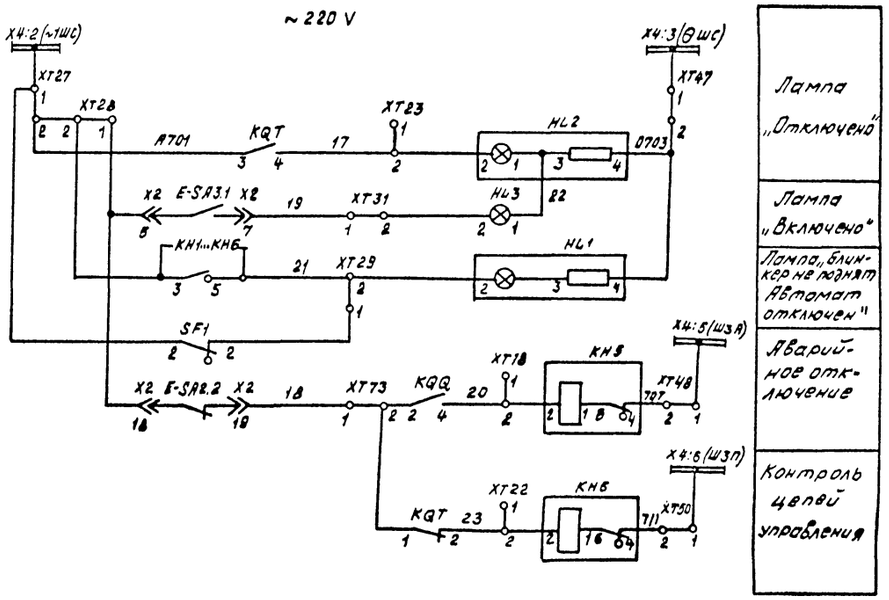


Лампа „Отключено"
Лампа „Включено"
Лампа „блинкер не поднят Автомат отключен"
Аварийное отключение
Контроль цепей управления

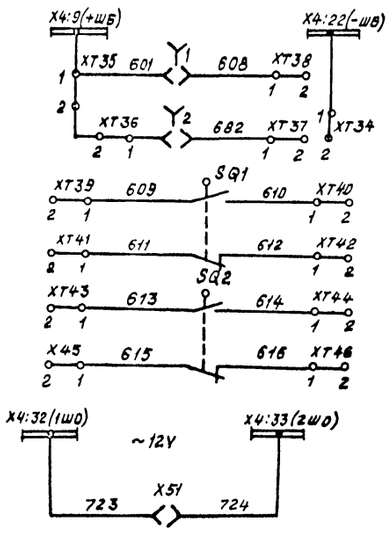

Цепи оперативной блокировки
Цепи освещения

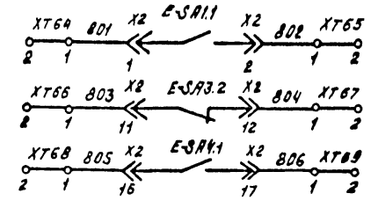

Резервные контакты

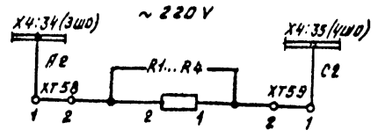

Цепи обогрева

Инв.№ подл. | 95 07 18 | Подпись и дата | Взам. инв.№

Привязан

Инв.№

Нач. отд.	Кашников	
Н. контр.	Репина	
Гл. спец.	Вердин	
Рук. гр.	Иванюк	06.87
Инж.	Репина	

407-3-447с.87 ЭП

Передвижной распределительный пункт 6-10кВ для карьеров односекционный


Стадия	Лист.	Листов
Р	10.2	


Двигатель
Схема принципиальная

ГИПРОРУДА

Формат А2

Поясняющая схема

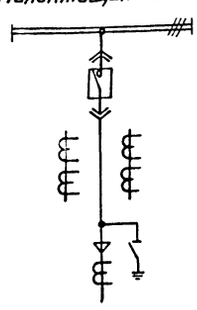

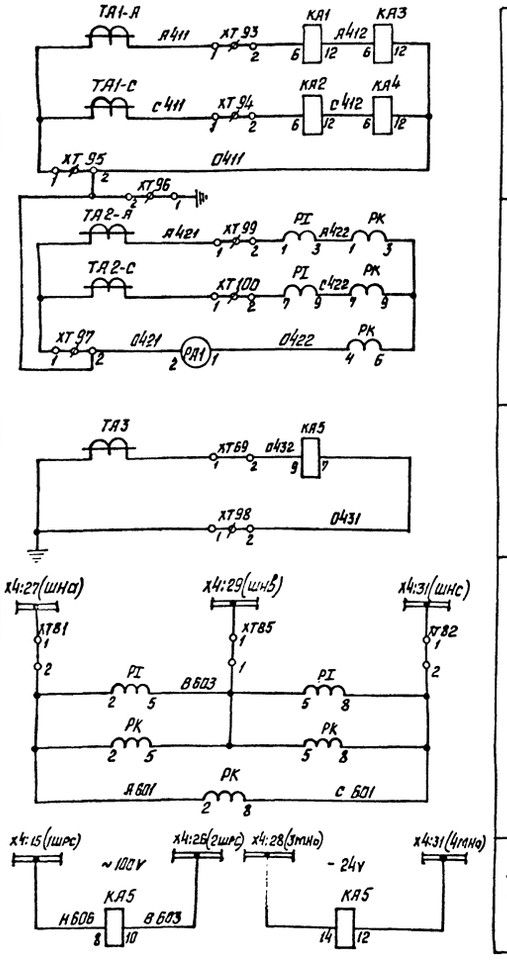


Продолжение

Обозначение по схеме	Наименование	Тип	Техническая характеристика	Количество	Примечан.
R	Резистор	ПЭВ-60	270 Ом	1	
R1÷R4	То же	ПЭВ-100	560 Ом	4	Установить дополнит.
R6, R7	То же	ПЭВ-50	3,9 Ом	2	
SA1	Переключатель	ПКУ3-12Я2001 У3		1	
SF1	Автоматический выключатель	АП50-2МУ3	Iрасц.=10А/11 К/В-1П; Сз-1Р20	1	
SF2	То же	АП50-2МТУ3	Iрасц.=1,6А/15 К/В-1П; Сз-1Р20	1	
T1	Трансформатор	ОСМ-0,4У3	U_1=220 В U_2 58	1	
E	Выдвижной элемент				
	с выключателем ВВТЭ			1	
X1, X2	Разъем контактный			2	
XS1	Розетка	РШ-Ц-2.0-00-6/220		1	
SQ1, SQ2	Конечный выключатель			2	
SP1	Сигнализатор дуговых			1	
	замыканий				
XT1...XT100	Блок зажимов			1	
Y1, Y2	Замок электромагнитный			2	
X4	Щиток			1	

Перечень аппаратуры

Обозначение по схеме	Наименование	Тип	Техническая характеристика	Количество	Примечан.
PA1	Амперметр	Э385-2	☐ А	1	
PK	Счетчик реактивной				
	энергии	СР4У-И673	100V, 5А	1	
PI	Счетчик активной энергии	СА3У-И670	100V, 5А	1	
KA1, KA2	Реле тока	РТ-40/☐У4	☐	2	
KA3, KA4	Реле тока	РТ-40/☐У4	☐	2	
KA5	Реле тока	ЭЗП-1У4		1	
KA6, KA7	Реле тока	РТ-40/2У4	0,5÷2А	2	
KH1	Реле указательное	РУ-1-11-1У3	0,25А	1	
KH2, KH3, KH4	Реле указательное	РУ-1-11-1У3	1А	3	
KH5, KH6	Реле указательное	РУ-1-11-1У3	0,16А	2	Переменный ток
KH7	Реле указательное	РУ-1-11-1У3	0,16А	1	
KL1	Реле промежуточное	РП-25У4	~220V	1	Не используется
KQT	Реле промежуточное	РП-23У4	-220V	1	
KQQ	Реле промежуточное	РП-11УХЛ4	220V, 1А	1	
KT1	Реле времени	РВ-134УХЛ	220V	1	
AKS	Реле повторного				
	включения	РПВ-58У4	220V, 0,5А	1	
FV1, FV2	Предохранитель	ПП-А/3 У3	220/230V	2	
HL1	Арматура	AME325221142	220V	1	
HL2	То же	AME325221142	220V	1	
HL3	То же	AME325221142	24V	1	

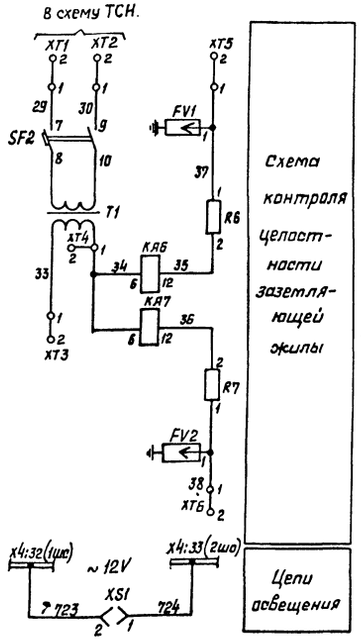

1. Настоящий чертеж выполнен на основании чертежа ВЛИЕ 301341.008.003.33 Запорожского завода высоковольтной аппаратуры.
2. Цепи показанные пунктиром не используются.

На 2ом листах

Привязан

Инв.№

Инв.№ подл. | Подпись и дата | Взам.инв.№ 9507-19

Нач.отд.	Кашников		
Н.контр.	Репина		
Гл.спец.	Вердин		
Рук.гр.	Иванюк		08.87
Инж.	Репина		

407-3-447 с. 87 ЭП


Передвижной распределительный пункт 6-10 кВ для карьеров однорекционный


Стадия	Лист	Листов
Р	11.1	

Линия отходящая. Схема принципиальная

ГИПРОРУДА

Формат А2

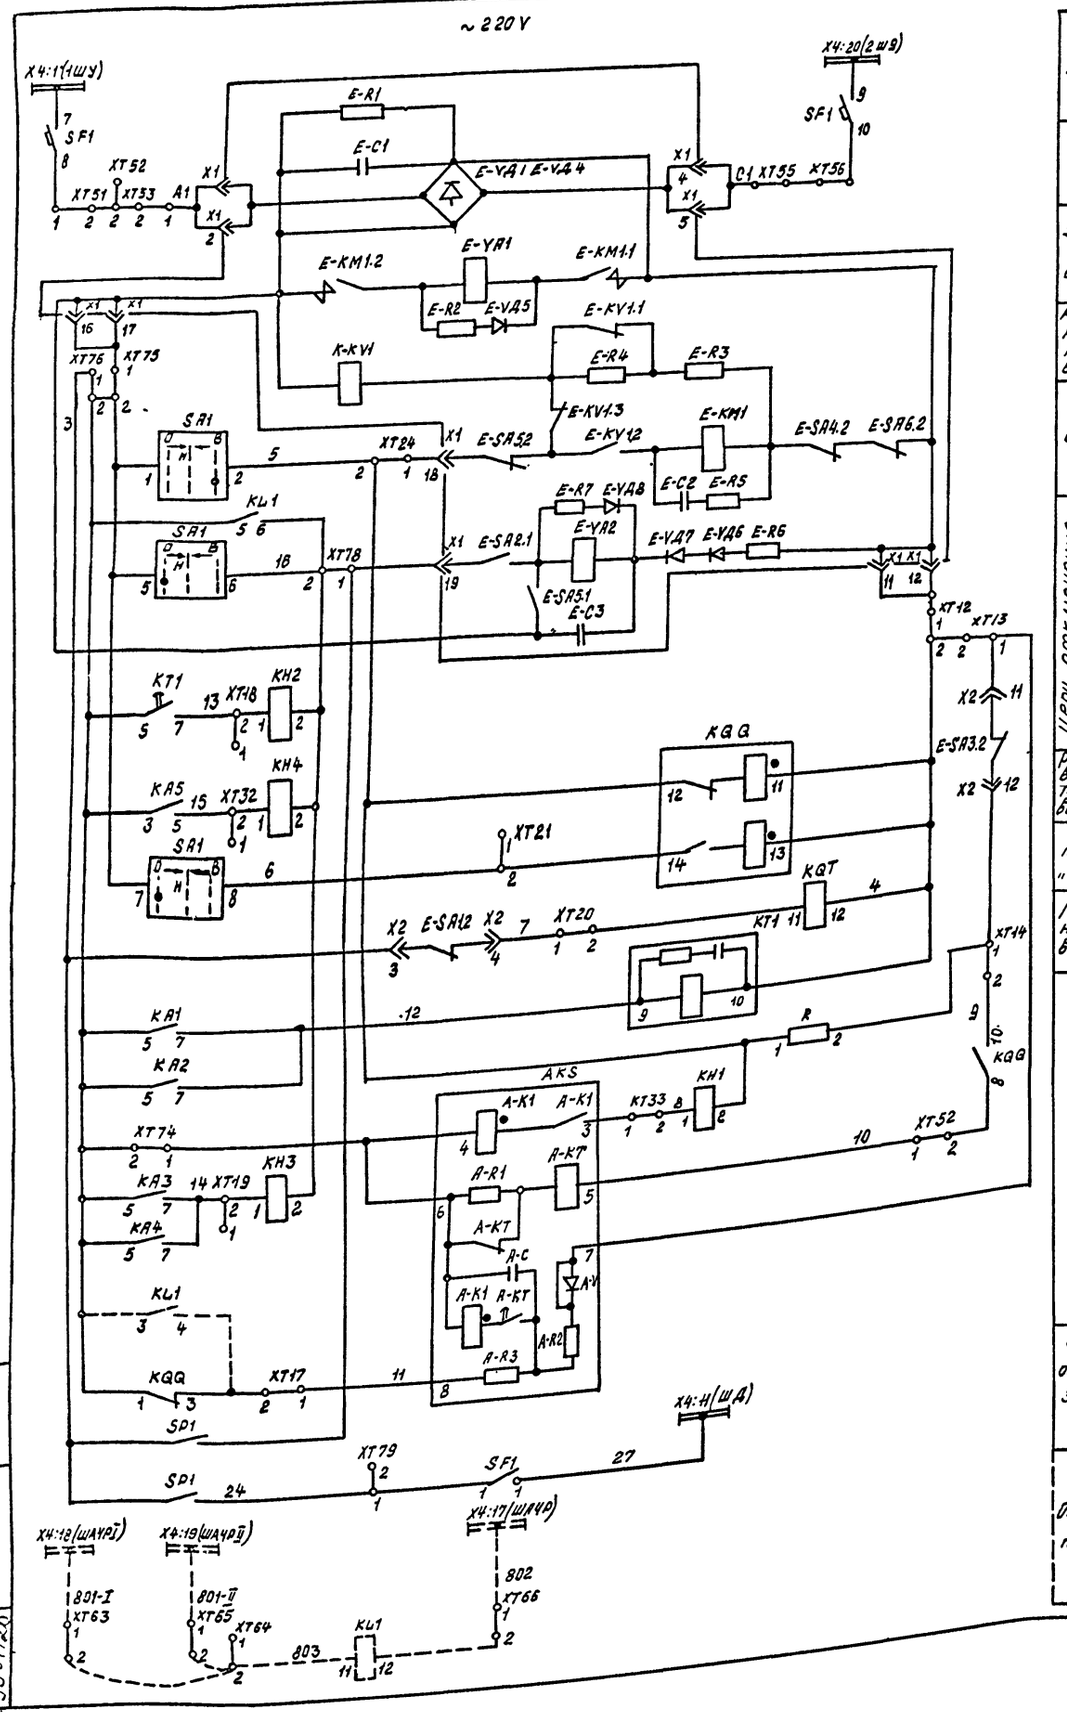


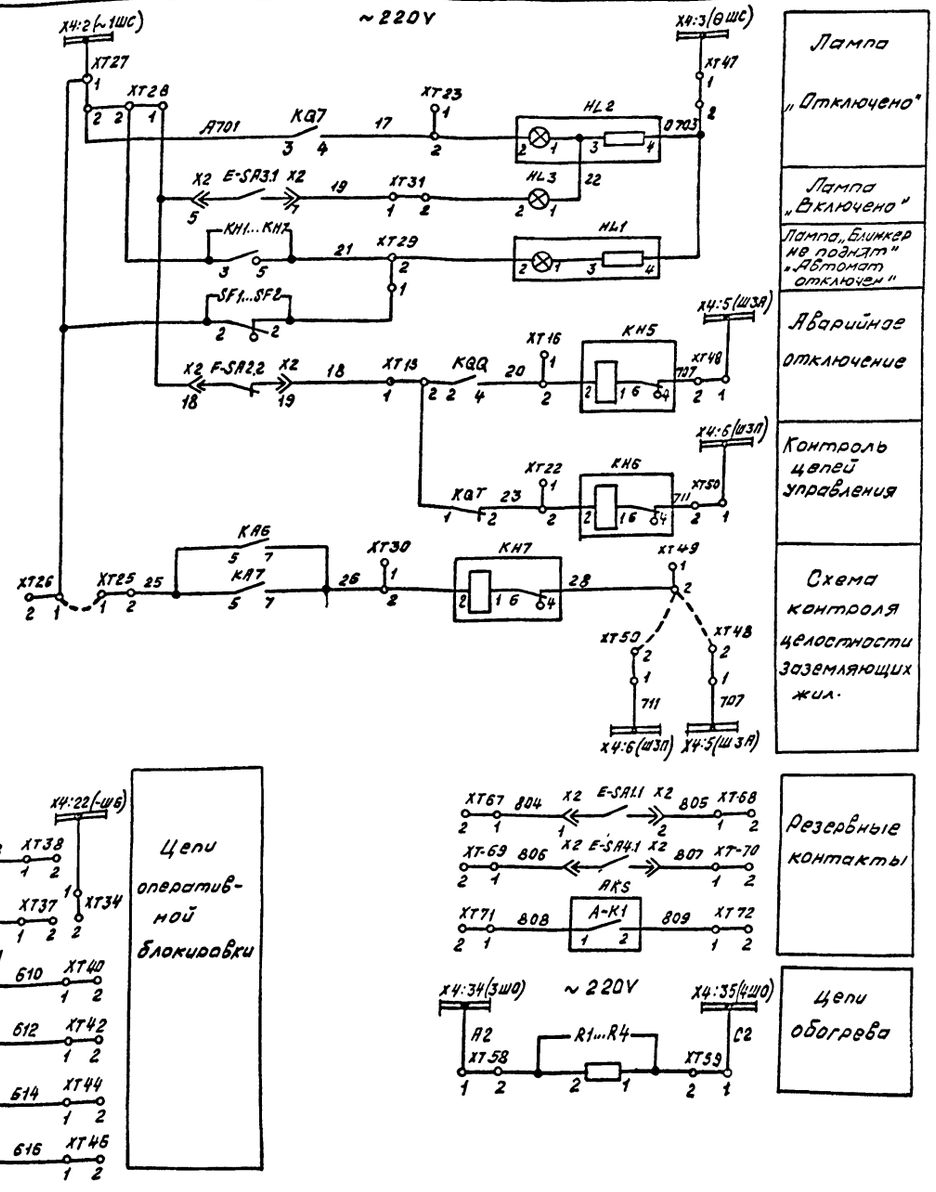


			407-3-447 с.87 ЭП
			Передвижной распределительный пункт 6-10кв для карьеров односекционный
Привязан			Стадия Р; Лист 11.2
Инв.№	Нач.отд.	Кашников	
	Н.контр.	Репина	
	Гл.спец.	Вердин	
	Рук.гр.	Иванюк	06.84
	Инж.	Репина	Линия отходящая Схема принципиальная
			ГИПРОРУДА

Инв.№ подл. | Подпись и дата | Взам.инв.№ 9504120

Формат А2

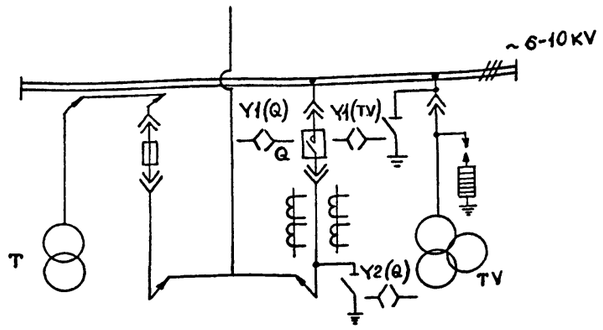

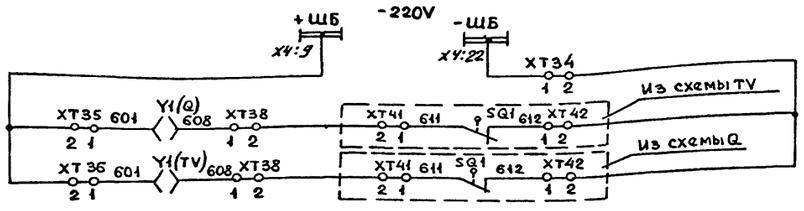

Шинки блокировочные
Электромагнитная блокировка выдвижного элемента выключателя ввода Q
Электромагнитная блокировка заземляющего разъединителя трансформатора напряжения TV


Перечень аппаратуры

Обозначение по схеме	Наименование	Тип	Техническая характеристика	Количество	Примеч.
SQ1	Выключатель конечный				Количество учтено в схемах принципиальных
Y1	Замок электромагнитный				
БПН	Блок питания	БП3-401УХЛ4		1	Устанавливаются дополнительно в шкафу №6
SF	Выключатель	АП50Б-2МТ	Iн.р=6,4А	1	

1. Данная схема поясняет систему электромагнитной блокировки заземляющих разъединителей, выполненную для безопасности при работе обслуживающего персонала. На схеме приведены только цепи блокировки из принципиальных схем ввода и трансформатора напряжения.

2. Обозначения:

   Q – выключатель ввода
   TV – трансформатор напряжения.

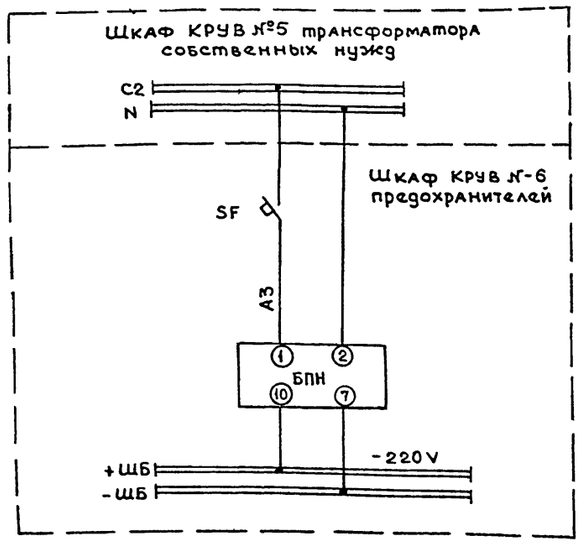

Инв. № подл. 9507-1-1 | Подпись и дата | Взамен инв. №

Привязан			
Инв. №			

Нач.отд.	Кашников		
Н.контр.	Репина		
Гл.спец.	Вердин		
Рук.гр.	Иванюк		
Ст.инж.	Козырева		

407-3-447с.87 ЭП


Передвижной распределительный пункт 6-10кВ для карьеров односекционный

Стадия	Лист	Листов
Р	12	

Блокировка оперативная
Схема принципиальная

ГИПРОРУДА

Формат А2

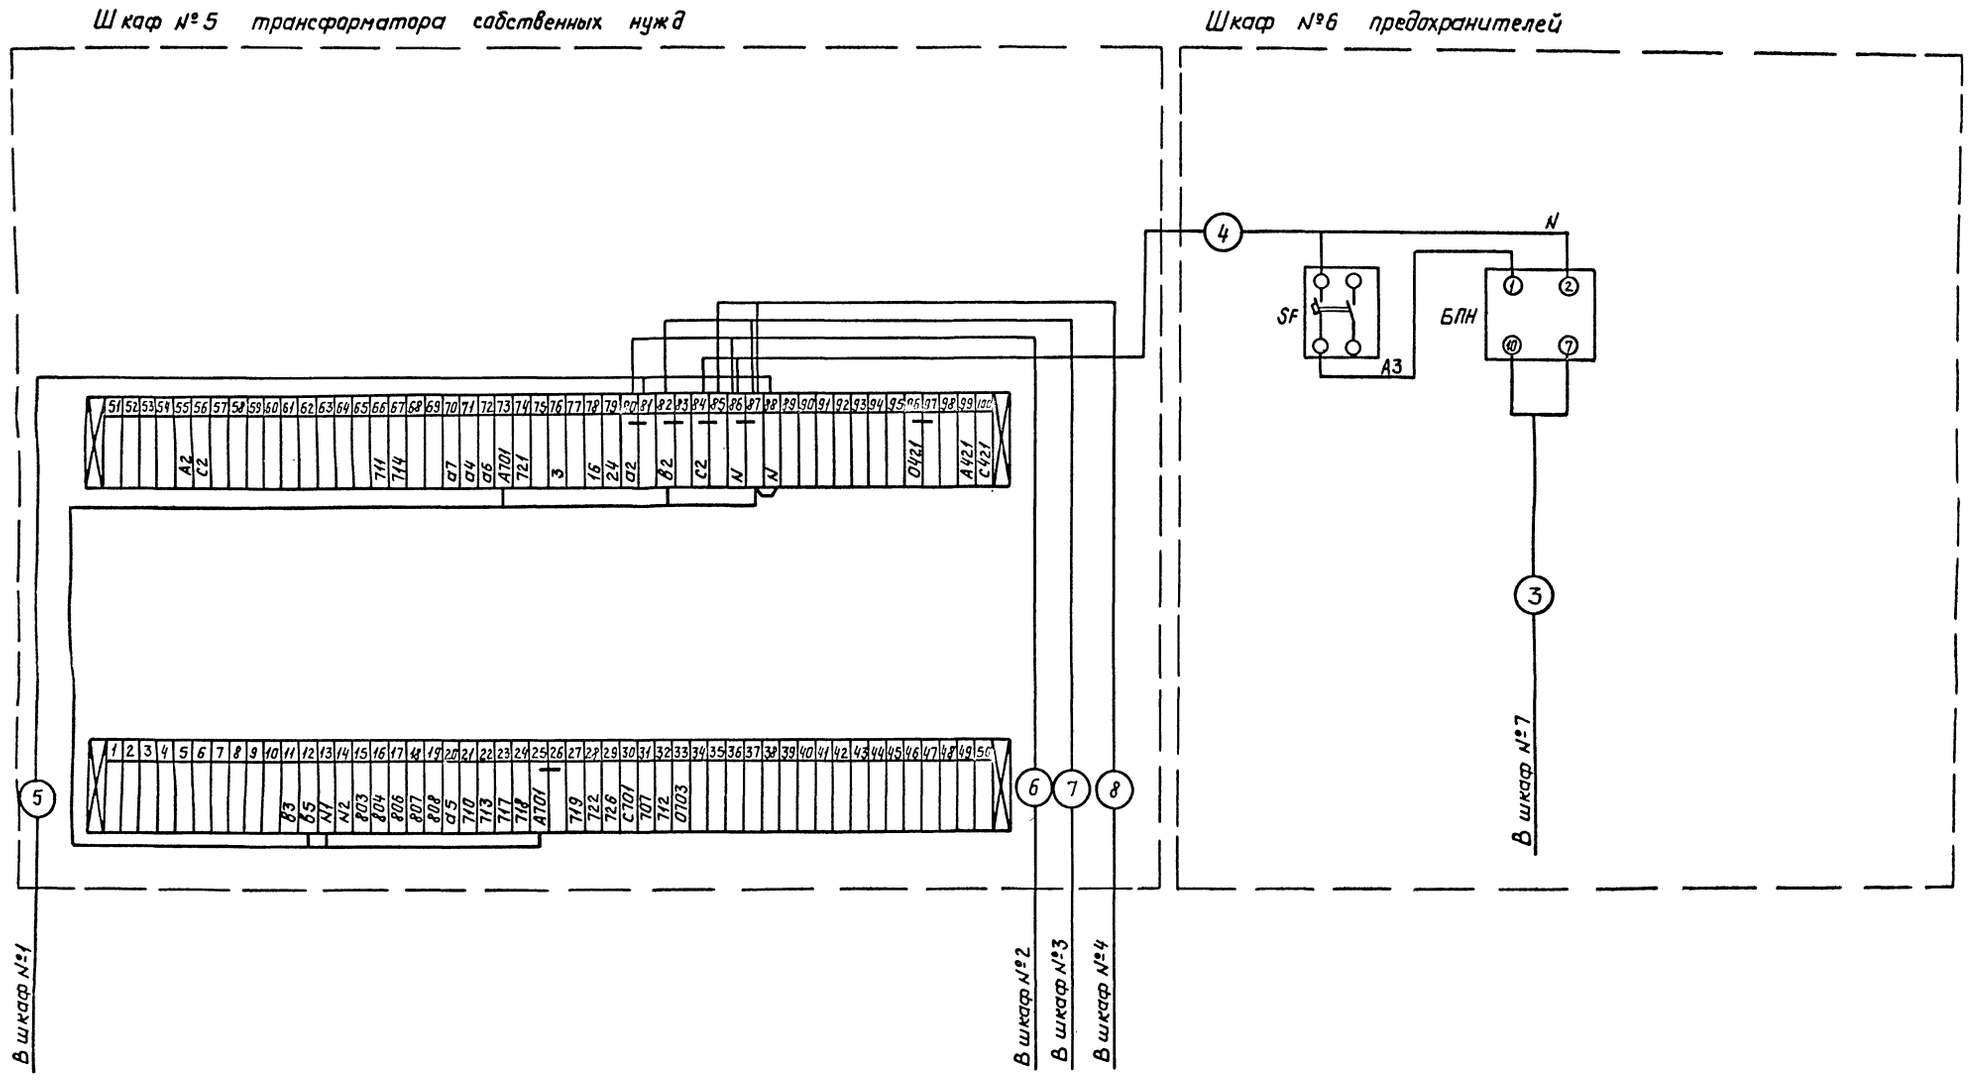

Нач.отд.	Кашников		
Н.контр.	Репина		
Гл.спец.	Вердин		
Рук.гр.	Иванюк		
Ст.инж.	Козырева		

Привязан

Инв.№

407-3-447с.87 ЭП

Передвижной распределительный пункт 6-10кВ для карьеров односекционный

Стадия	Лист	Листов
Р	13	


Шкафы №5,6
Схема подключений

ГИПРОРУДА


Инв.№ подл. | Подпись и дата | Взам.инв.№

Формат А2

Шкаф №7. Ввод 6-10кВ

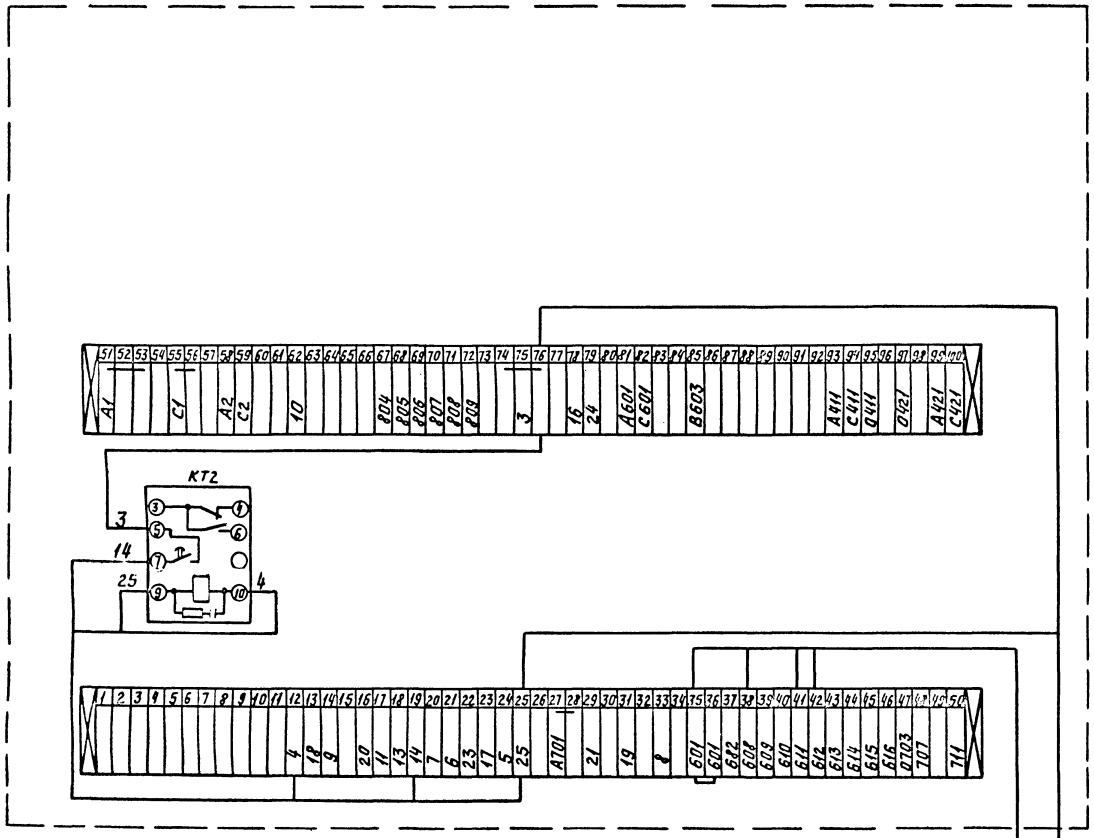

Шкаф №1÷4. Отходящая линия

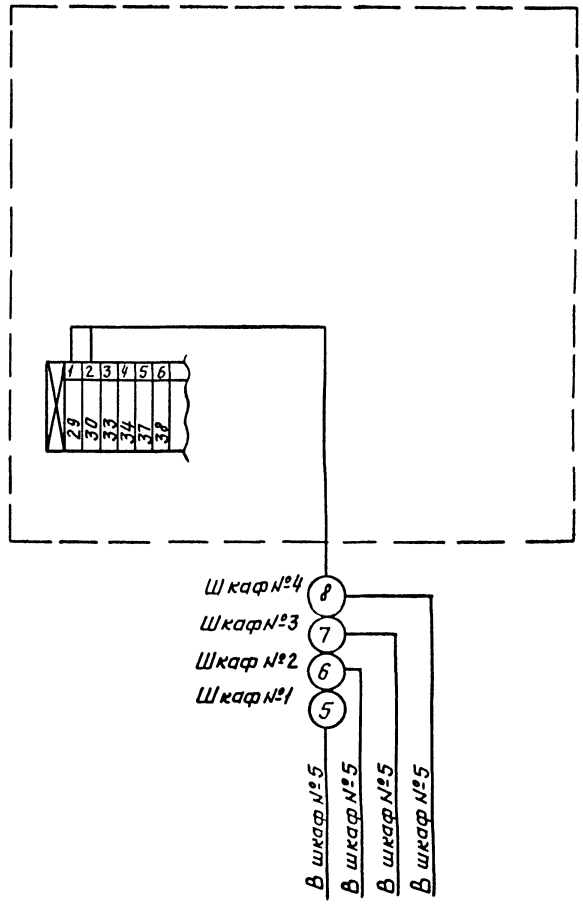

Нач.отд.	Кашников		
Н.контр.	Репина		
Гл.спец.	Вердин		
Рук.гр.	Иванюк		
Ст.инж.	Казырева		

Привязан

Инв.№

407-3-447с.87 ЭП

Передвижной распределительный пункт 6-10кВ для карьеров односекционный.

Стадия	Лист	Листов
Р	14	


Шкаф №1÷4.7
Схема подключений


ГИПРОРУДА

Инв.№ подл. | Подпись и дата | Взам.инв.№
950-1-13

Формат А2

Шкаф №8 трансформатора напряжения

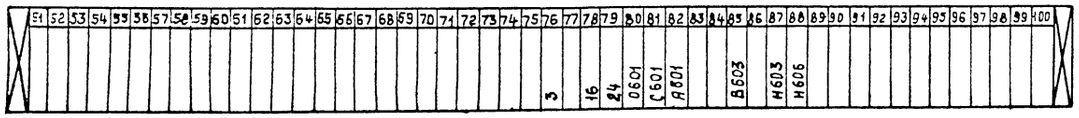

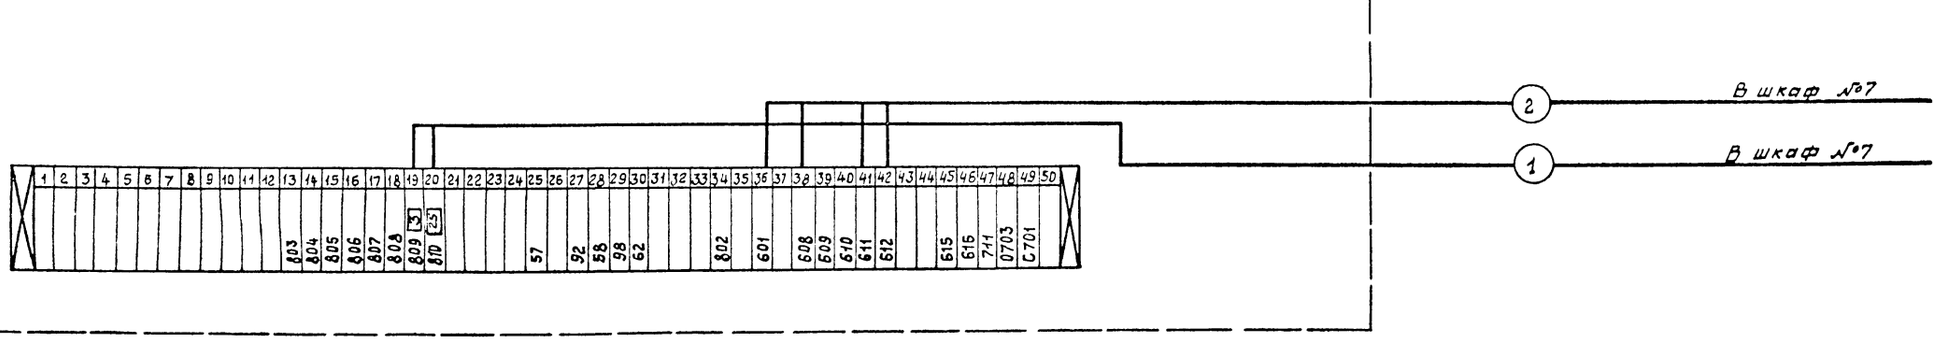


Инв. № подл. | Подпись и дата | Взам. инв. №

				407-3-447с.87 ЭП	
				Передвижной распределительный пункт 6-10 кВ для карьеров односекционный	
Привязан					Стадия: Р; Лист: 15; Листов:
	Нач. отд.	Кашников			
	Н. контр.	Репина			
	Гл. спец.	Вердин			
	Рук. гр.	Иванюк		0687	
	Ст. инж.	Козырева		Шкаф №8 Схема подключений	ГИПРОРУДА
Инв. №					

Формат А2

План разводки

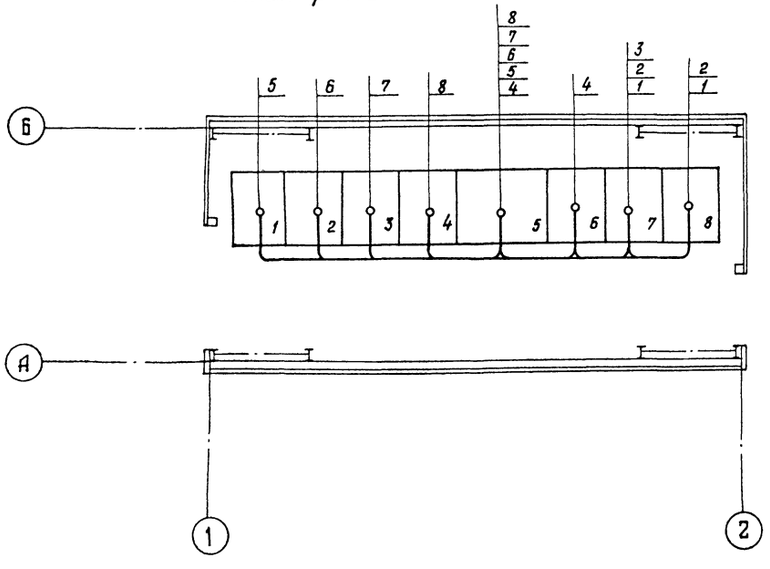

Журнал кабельный

Маркировка кабеля	Трасса: Начало	Трасса: Конец	Трубы: Длина, м	Трубы: Условный проход, мм	Кабель: по проекту: Марка, напряжение	Кабель: по проекту: Количество, число жил и сечение	Кабель: по проекту: Длина м + 5%	Кабель: проложен: Марка, напряжение	Кабель: проложен: Количество, число жил и сечение	Кабель: проложен: Длина, м
1	Шкаф №7	Шкаф №8			ПВ-660	1х1,5	15			
2	Шкаф №7	Шкаф №8			ПВ-660	1х1,5	30			
3	Шкаф №6	Шкаф №7			ПВ-660	1х1,5	15			
4	Шкаф №5	Шкаф №6			ПВ-660	1х1,5	15			
5	Шкаф №1	Шкаф №5			ПВ-660	1х1,5	30			
6	Шкаф №2	Шкаф №5			ПВ-660	1х1,5	25			
7	Шкаф №3	Шкаф №5			ПВ-660	1х1,5	20			
8	Шкаф №4	Шкаф №5			ПВ-660	1х1,5	15			

Сводка проводов, кабелей

Число жил, сечение, напряжение	Марка: ПВ-660				
1х1,5	170 м				

Привязан

Инв. №

Нач. отд.	Кашников		
Н. контр.	Репина		
Гл. спец.	Вердин		06.87
Рук. гр.	Иванюк		
Ст. инж.	Казырева		

407-3-447 с. 87 ЭП

Передвижной распределительный пункт 6-10 кВ для карьеров односекционный


Стадия	Лист	Листов
Р	16	

План разводки кабелей. Журнал кабельный

ГИПРОРУДА


Формат А2

Копировал

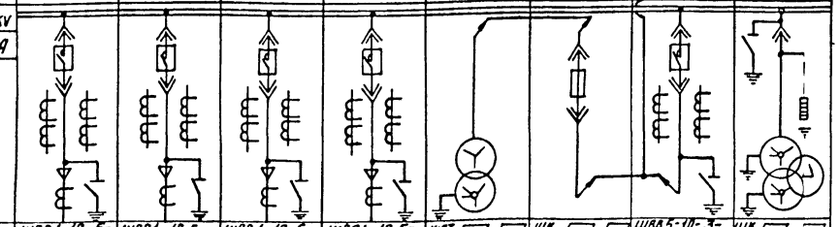№ п/п	Запрашиваемые данные								
1	Порядковый номер шкафа	1	2	3	4	5	6	7	8
2	Номинальное напряжение ☐ kV								
3	Номинальный ток сборных шин ☐ А								
4	Схема первичных соединений								
5	Номенклатурное обозначение шкафа	ШВВ1-10-5-630.У2.1	ШВВ1-10-5-630У2.1	ШВВ1-10-5-630У2.1	ШВВ1-10-5-630У2.1	ШСТ ☐-☐-28У2.1	ШК ☐-☐-29-5У2.1	ШВВ5-10-3-800У2.1	ШК ☐-☐-26У2.1
6	Номер схемы вторичных соединений ВЛИЕ 301.341	☐	☐	☐	☐	015.002.93	—	014.013.33	011.005.33
7	Выключатель: тип, ток, А	ВВТЭ-10-20-630УхЛ2	ВВТЭ-10-20-630УхЛ2	ВВТЭ-10-20-630УхЛ2	ВВТЭ-10-20-630УхЛ2	—	—	ВВТЭ-10-20-☐УхЛ2	—
8	Привод № схемы привода	—	—	—	—	—	—	—	—
9	пружин- Пределы уставок реле РТМ; А	—	—	—	—	—	—	—	—
10	ный Пределы уставок реле РТВ, А	—	—	—	—	—	—	—	—
11	Тип, класс точности и коэффициент трансформации трансформаторов тока	ТОЛ-10-0,5/10Р-☐/5	ТОЛ-10-0,5/10Р-☐/5	ТОЛ-10-0,5/10Р-☐/5	ТОЛ-10-0,5/10Р-☐/5	ТК-20-0,5-50/5	—	ТОЛ-10-0,5/10Р-☐/5	—
12	Количество и сечение кабелей	☐	☐	☐	☐	—	—	—	—
13	Количество трансформаторов тока нулевой последовательности	☐	☐	☐	☐	—	—	—	—
14	Реле, КА5	ЗЗП-1	ЗЗП-1	ЗЗП-1	ЗЗП-1	—	—	—	—
15	тре- КА1, КА2	РТ40/☐	РТ40/☐	РТ40/☐	РТ40/☐	—	—	РТ40/☐	—
16	бующие КА3, КА4	РТ40/☐	РТ40/☐	РТ40/☐	РТ40/☐	—	—	—	—
17	уточ-								
18	харак-								
19	терис-								
20	тик по заказу								
21	Соле- Напряжение Включения, V	220	220	220	220	—	—	220	—
22	ноидный привод Напряжение отключения, V	220	220	220	220	—	—	220	—
23	Трансформатор, предохранитель	—	—	—	—	ТМ-40-☐/0,4-0,23 kV	ПКЭ10Б-☐-☐-42-☐ kV; ☐ А	—	ЗНОЛ.06-☐/√3/100/√3/100/3
24	Наименование линий	Отходящая линия	Отходящая линия	Отходящая линия	Отходящая линия	Трансформатор собственных нужд	Предохранители	ввод ☐ kV	Трансформатор напряжения и разрядники

I	Наименование объекта	
II	Наименование заказчика и его адрес	
III	Проектная организация и ее адрес	
IV	Платежные реквизиты заказчика	
V	Отгрузочные реквизиты заказчика	
VI	№№ фондового наряда Союзглавэлектро Дата выдачи	

План расположения шкафов

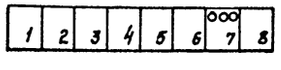

Фасад

Настоящий опросный лист выполнен на основании технической информации ВЛИЕ. 0005 „Шкафы комплектных распределительных устройств типа КРУВ-10" Запорожского завода высоковольтной аппаратуры.


Инв.№подл. | Подпись и дата | Взам.инв.№ | 05-87-АС

Нач.отд.	Кашников			407-3-447с. 87 ЭПЛО	
Н.контр.	Репина			Передвижной распределительный пункт 6-10 кВ для карьеров одноковшовых	
Гл.спец.	Вердан				Стадия: Р; Лист: ; Листов: 1
Рук.гр.	Иванюк			Лист опросный на поставку шкафов комплектных распределительных устройств типа КРУВ-10	ГИПРОРУДА
Ст.инж.	Казырева				


Привязан


Инв.№

Формат А2

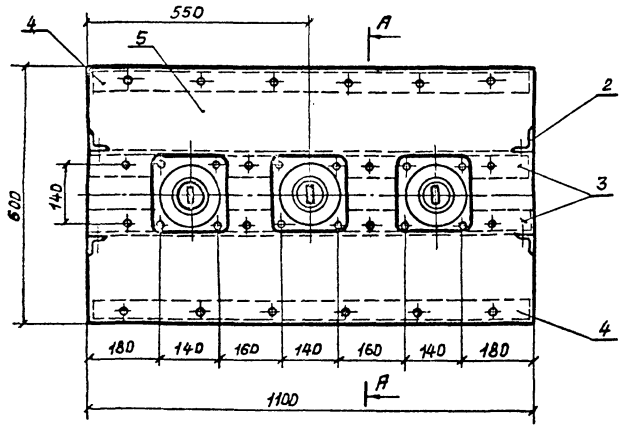


поз 5

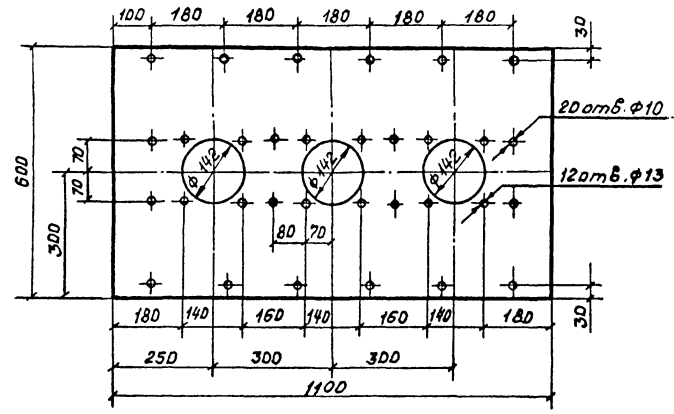

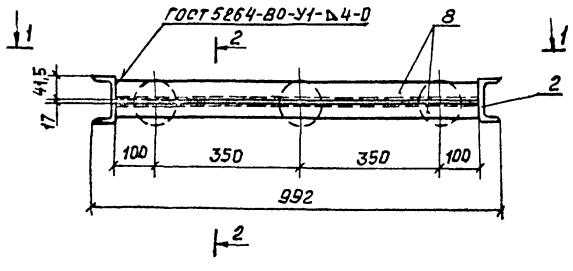


А-А


для ИП-10 /□-ОУ1

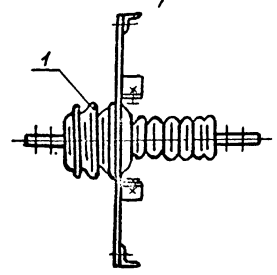


поз.4

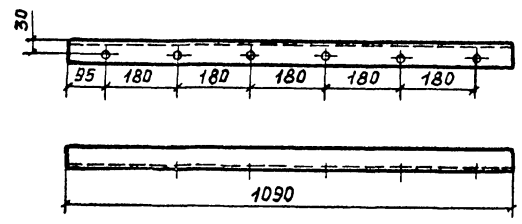


1-1 повернуто

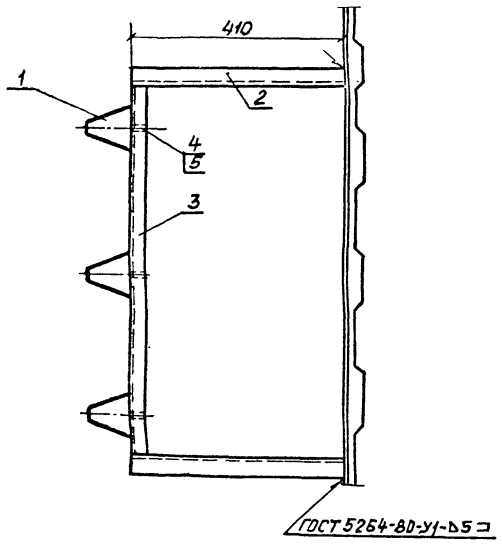


2-2

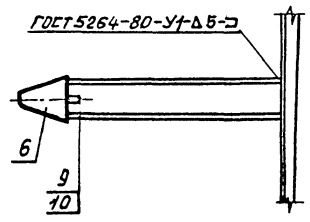

поз.3

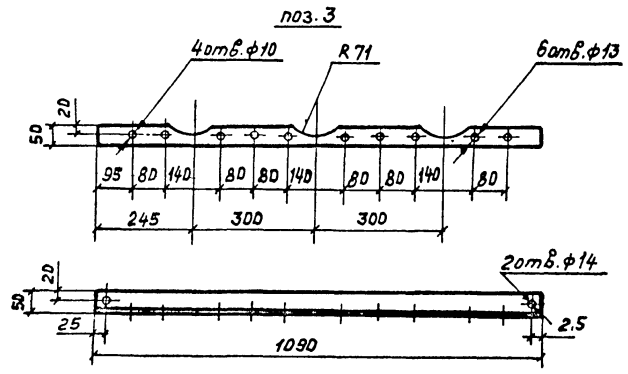

поз.2

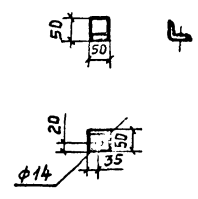

Спецификация

Марка поз.	Обозначение	Наименование	Кол.	Масса ед. кг.	Примеч.
1	ИП-10/□-750У1	Изолятор проходной	3	□	
2		Уголок 50х50х5 ГОСТ 8509-72 / Ст.3 ГОСТ 535-79			
		L = 50	4	0,189	
3		Уголок 50х50х5 ГОСТ 8509-72 / Ст.3 ГОСТ 535-79			
		L = 1100	2	4.147	
4		Уголок 50х50х5 ГОСТ 8509-72 / Ст.3 ГОСТ 535-79			
		L = 1100	2	4.147	
5		Доска асбестоцемент-			
		ная ГОСТ 4248-78 δ = 20			
		1100 х 600	1		
6		Изолятор опорный			
		ИО-10-75 ОУ3	3	□	
7		Швеллер 10 ГОСТ 8240-72 / Ст.3 ГОСТ 535-79			
		L = 530	2	4,56	
8		Уголок 32х32х4 ГОСТ 8509-72 / Ст.3 ГОСТ 535-79			
		L = 900	2	4.72	
9		Болт М16 х 70 ГОСТ 7798-70	3		
10		Шайба 16 ГОСТ 11371-68	3		

Нач. отд.	Кашников		
Н. контр.	Репина		
Гл. спец.	Вердин		
Рук. гр.	Иванюк		
Ст. инж.	Тимкина		
Инжен.	Репина		

Привязан

Инв. №

407-3-447с. 87 ЭП.У

Передвижной распределительный пункт. 6-10 кВ для карьеров односекционный

Стадия	Лист	Листов
Р		

Доска проходная с изоляторами ИП-10/□-ОУ1, Установка опорных изоляторов ИО-□-ОУ1

ГИПРОРУДА

Формат А2

Обозначение чертежа	Наименование	Кол.	Примечание
СЭЭМ,черт. 2-85,КПСХ	Установка светильника ПСХ-СОМУЗ		
	на стене	7	
СЭЭМ,черт. 2-118,КПГВ-1	Установка выключателей	2	
	Установка пакетного выключателя	1	
СЭЭМ,черт. 2-118,КПГР-1	Установка розетки	2	
	Установка трех изоляторов	1	
	Заготовка полосы 4×40 ГОСТ 103-76		
	для заземления	50м	
	Заготовка электродов L=5000 для		
	заземления	8	

Привязан

Инв. №

Взамен инв. №

Подпись и дата

Инв. № подл.

407-3-447с.87 ЭП.ВБ			
Передвижной распределительный пункт 6-10кВ для карьеров односекционный			
Нач.отд. Кащников		Стадия	Лист	Листов
Н.контр. Репина		Р		
Гл.спец. Вердин				
Рук.гр. Иванюк	1588			
Ст.инж. Типикина				
Ведомость изделий МЭЗ	ГИПРОРУДА			

Формат А4

№ п.п.	Наименование и техническая характеристика основного и комплектующего оборудования, приборов, кабельных изделий и материалов	Тип, марка каталог № чертежа	Единица измер.	Кол-во
1	Швеллер монтажный L=2000	К24092	шт	13
2	Швеллер 10 ГОСТ 8240-72		т	0,01
3	Уголок ГОСТ 8509-86			
	32×32×4		т	0,004
4	50×50×5		т	0,012
5	Полоса 4×40 ГОСТ 103-76		т	0,063
6	Круг ГОСТ 2590-71			
	5		т	0,001
7	12		т	0,036
8	Лента ГОСТ 6009-74			
	2×20		т	0,002
9	3×30		т	0,002
10	Шина 5×50 ГОСТ 15176-70	АД31Т	т	0,015
11	Доска проходная асбестоцементная			
	ГОСТ 4248-78 δ=20 1100×600		шт	1

Привязан

Инв. №

Взамен инв. №

Подпись и дата

Инв. № подл.

407-3-447с.87 ЭП.ВА			
Передвижной распределительный пункт 6-10кВ для карьеров односекционный			
Нач.отд. Кащников		Стадия	Лист	Листов
Н.контр. Репина		Р		
Гл.спец. Вердин				
Рук.гр. Иванюк	0638			
Ст.инж. Типикина				
Ведомость оборудования и материалов для изделий МЭЗ	ГИПРОРУДА			

Формат А4

Инв. 8507/28

Формат А2

Инв. 9507/1-1

Позиция	Наименование и техническая характеристика оборудования и материалов. Завод-изготовитель (для импортного оборудования - страна, фирма)	Тип, марка оборудования. Обозначение документа и № опросного листа	Единица измерения: наименование	Единица измерения: код	Код завода-изготовителя	Код оборудования материала	Цена единицы, тыс. руб.	Количество	Масса единицы оборудования, кг.
1	2	3	4	5	6	7	8	9	10
	1.1.5. Изолятор опорный для внутренней установки; армированный 10 кВ, минимальное разрушающее усилие на изгиб 7,50 кН черт. ИНЯЖ.686113.004 Заводы ВЗЭФ	НО-10-7,50 У3 ГОСТ 19797-85	шт	796			0.00115	3	
	1.1.6. Блок питания и заряда с передним присоединением проводов Чебаксарский электроаппаратный завод	БПЗ-401-УХЛ4	шт	796			0.040	1	
	1.1.7. Защита при однофазных замыканиях на землю, с передним присоединением проводов Чебоксарский электроаппаратный завод	ЗЗП-1У4	шт	796			0.0265	4	
	1.1.8. Реле времени на 220В, с передним присоединением проводов Чебоксарский электроаппаратный завод	РВ-134 УХЛ	шт.	796			0.0101	1	
	1.1.9 Выключатель автоматический двухполюсный на 220В, номинальный ток расцепителя 6,4А Предприятие п/я М5169 г. Курск	АП50Б-2МТ	шт	796			0.00325	2	

Привязан

Инв. №

Инв. № подл. | Подпись и дата | Взам. инв. №

407-3-447с.87 ЭП.СО

Лист 2

Позиция	Наименование и техническая характеристика оборудования и материалов. Завод-изготовитель (для импортного оборудования - страна, фирма)	Тип, марка оборудования. Обозначение документа и № опросного листа	Единица измерения: наименование	Единица измерения: код	Код завода-изготовителя	Код оборудования, материала	Цена единицы, тыс. руб.	Количество	Масса единицы оборудования, кг.
1	2	3	4	5	6	7	8	9	10
	Оборудование и материалы, поставляемые заказчиком								
	1.1. Оборудование и изделия, распределяемые по линии комплектующих организаций								
	1.1.1. Устройство комплектное распределительное 6-10 кВ, состоящее из 8 шкафов г. Запорожье, завод высоковольтной аппаратуры.	КРУВ-10 черт 407-3-447с.87-ЭП.Т	комплект шкаф	671			46.009	1 8	
	1.1.2 Штанга изолирующая в комплекте с переносным заземлением на напряжение 10кВ Троицкий электромеханический завод	ШЗП-10У4	шт.	796			0.012	1	
	1.1.3 Ограничитель перенапряжений нелинейный 6-10кВ Гжельское производственное объединение „Электроизолятор"	ОПНК-6УХЛ2	шт.	796			0.045	15	
	1.1.4 Изолятор проходной для наружно-внутренней установки армированный 10кВ, 630А минимальное разрушающее усилие на изгиб 750даН Заводы МЭТП	ИП-10/630-750У1	шт	796			0.0047	3	

Привязан

Инв. №

Инв. № подл. | Подпись и дата | Взам. инв. №

Нач. отд.	Кошников		
Н. контр.	Репина		
Гл. спец.	Бердин		
Рук. гр.	Иванюк		Об.
Инжен.	Репина		

407-3-447с.87 ЭП.СО

Передвижной распределительный пункт 6-10кВ для карьеров односекционный

Спецификация оборудования

Стадия	Лист	Листов
Р	1	8

ГИПРОРУДА

Формат А3

Инв. 9507/30

Позиция	Наименование и техническая характеристика оборудования и материалов. Завод-изготовитель (для импортного оборудования - страна, фирма)	Тип, марка оборудования. Обозначение документа и № опросного листа	Единица измерения: наименование	Единица измерения: код	Код завода-изготовителя	Код оборудования, материала	Цена единицы, тыс. руб.	Количество	Масса единицы оборудования, кг
1	2	3	4	5	6	7	8	9	10
	Кабельные изделия								
	Провод с медной жилой с поливинилхлоридной изоляцией сечением	ГОСТ 6323-79							
	1.1.14 1х1,5-660	ПВ1	км	008			0.033	0,17	
	Провод с алюминиевой жилой с поливинилхлоридной изоляцией, сечением	ГОСТ 6323-79							
	1.1.15 1х4-660	АПВ	км	008			0.030	0,16	

Инв. № подл. | Подпись и дата | Взам. инв. №

Привязан

Инв. №

407-3-447с. 87 ЭП.СО Лист 4

Позиция	Наименование и техническая характеристика оборудования и материалов. Завод-изготовитель (для импортного оборудования - страна, фирма)	Тип, марка оборудования. Обозначение документа и № опросного листа	Единица измерения: наименование	Единица измерения: код	Код завода-изготовителя	Код оборудования, материала	Цена единицы, тыс. руб.	Количество	Масса единицы оборудования, кг
1	2	3	4	5	6	7	8	9	10
	1.1.10 Резистор, 560 Ом ± 5%	П3В-100	шт	796			0.00054	16	
	1.1.11 Переключатель пакетный двухполюсный 4408 10А	ПП2-10/мем3исп1	шт	796			0.001	1	
		ОСТ16.0526.001-77							
	1.1.12 Розетка штепсельная 4281 0А двухполюсная с плоскими контактами одноместная для открытой установки, брызгозащищенная	РШ-П-2-0-I-Р43-01-10/42У2 ТУ16-526.463-79	шт	796			0.0003	1	
	1.1.13 Светильник для ламп накаливания до 60В	ПСХ-60МУ3 ТУ16-535.829-74	шт	796			0.00125	7	

Инв. № подл. | Подпись и дата | Взам. инв. №

Привязан

Инв. №

407-3-447с. 87 ЭП СП Лист 3

Формат А3

Позиция	Наименование и техническая характеристика оборудования и материалов. Завод-изготовитель (для импортного оборудования - страна, фирма)	Тип, марка оборудования. Обозначение документа и № опросного листа	Единица измерения: наименование	Единица измерения: код	Код завода-изготовителя	Код оборудования, материала	Цена единицы, тыс. руб.	Количество	Масса единицы оборудования, кг
1	2	3	4	5	6	7	8	9	10
	1.2 Материалы и изделия, поставляемые Заказчиком								
	1.2.1 Лампа накаливания общего назначения 220-230В 60 Вт	В220-230-60 ГОСТ 2239-79	шт	796			—	9	

Привязан

Инв. №

407-3-447с.87 ЭП.СО

Лист 6

Инв. № подл. | Подпись и дата | Взам. инв. №

Позиция	Наименование и техническая характеристика оборудования и материалов. Завод-изготовитель (для импортного оборудования - страна, фирма)	Тип, марка оборудования. Обозначение документа и № опросного листа	Единица измерения: наименование	Единица измерения: код	Код завода-изготовителя	Код оборудования, материала	Цена единицы, тыс. руб.	Количество	Масса единицы оборудования кг
1	2	3	4	5	6	7	8	9	10
	Специальные материалы, поставляемые Заказчиком.								
	Шина алюминиевая прессованная, электротехнического назначения, закаленная и естественно состаренная, с временным сопротивлением разрыву 13кГс/мм², прямоугольного сечения, размерами:	АД31Т ГОСТ 15176-70							
	1.1.16 5×50		кг	166				15	

Привязан

Инв. №

407-3-447с.87 ЭП.СО

Лист 5

Инв. № подл. | Подпись и дата | Взам. инв. №

Инв. 9507/32

Позиция	Наименование и техническая характеристика оборудования и материалов. Завод-изготовитель (для импортного оборудования - страна, фирма)	Тип, марка оборудования. Обозначение документа и № опросного листа	Единица измерения: наименование	Единица измерения: код	Код завода-изготовителя	Код оборудования, материала	Цена единицы, тыс. руб.	Количество	Масса единицы оборудования, кг
1	2	3	4	5	6	7	8	9	10
	2.2 Изделия, поставляемые электромонтажной организацией								
	Электроустановочные изделия								
	2.2.1 Розетка штепсельная, двухполюсная с цилиндрическими контактами, одноместная, для открытой установки 220В 6А	РШ-Ц-2-0-10--6/220У4 ГОСТ7396-76	шт	796			0.0006	1	
	2.2.2 Выключатель 220В 6А, поворотный однополюсный, для открытой установки	0-4-1Р44-01-6/220 ГОСТ7397-76	шт	796			0.0005	2	
	Изделия заводов Главэлектромонтажа								
	2.2.3 Профиль монтажный	К240У2	шт	796			0.001	13	

Взам. инв. № | Подпись и дата | Инв. № подл.

Привязан

Инв. №

407-3-447с.87 ЭП.СО

Лист 8

Позиция	Наименование и техническая характеристика оборудования и материалов. Завод-изготовитель (для импортного оборудования - страна, фирма)	Тип, марка оборудования. Обозначение документа и № опросного листа	Единица измерения: наименование	Единица измерения: код	Код завода-изготовителя	Код оборудования, материала	Цена единицы, тыс. руб.	Количество	Масса единицы оборудования, кг.
1	2	3	4	5	6	7	8	9	10
	2. Оборудование и материалы, поставляемые Подрядчиком								
	2.1 Материалы, поставляемые Генподрядчиком.								
	Прокат черных металлов								
	Швеллер	ГОСТ 8240-72							
	2.1.1 №10		т	168				0,01	
	Уголок равнополочный	ГОСТ 8509-72							
	2.1.2 32х32х4		т	168				0,004	
	2.1.3 50х50х5		т	168				0,012	
	Полоса	ГОСТ 103-76							
	2.1.4 4х40		т	168				0,063	
	Круг	ГОСТ 2590-71							
	2.1.5 5		т	168				0,001	
	2.1.6 12		т	168				0,036	
	Лента	ГОСТ 6009-74							
	2.1.7 2х20		т	168				0,002	
	2.1.8 3х30		т	168				0,002	

Взам. инв. № | Подпись и дата | Инв. № подл.

Привязан

Инв. №

407-3-447с.87 ЭП.СО

Лист 7

37

Ведомость рабочих чертежей основного комплекта АР

Лист	Наименование	Примеч.
1	Общие данные	
2	План, разрезы	
3	Фасады, план кровли	
4	Узлы I-III, XII, X	
5	Узлы IV-XI	

Перечень видов работ, для которых необходимо составление актов освидетельствования скрытых работ:
1. Устройство основания под кровлю.
2. Устройство основания под окраску.
3. Устройство основания под антикоррозийную защиту.
4. Выполнение антикоррозийной защиты.

Ведомость спецификаций

Лист	Наименование	Примеч.
4	Спецификация дверей, ворот, элементов	

Типовой проект разработан в соответствии с действующими нормами и правилами и предусматривает мероприятия, обеспечивающие пожарную безопасность при эксплуатации зданий.

Главный инженер проекта Алексеев В.А.

Ведомость ссылочных и прилагаемых документов

Обозначение	Наименование	Примеч
	Ссылочные документы	
Серия 2.435-6 выпуск 4	Противопожарные двери и ворота промышленных зданий	
ГОСТ 18124-75	Листы асбестоцементные плоские	
	Прилагаемые документы	
ТП407-3-447с.87-АР ВМ	Ведомость потребности в материалах	Альбом II
ТП407-3-447с.87-АРИ-ДО	Содержание листов изделий	
-В1-ТТ	Технические требования к изготовлению	
-В1	Ворота В1	
-РВ1	Рама ворот РВ1	
-ПВ1	Полотно ворот ПВ1	
-ПП1	Петля подгибная ПП1	
-ОВ1	Ось ОВ1	
-П1	Полоса П1	
-Ж1	Жалюзи Ж1	
-К1	Клапан К1	
-ЩФ1	Щеколда фалевая ЩФ1	
-ОЩ1	Ось ОЩ1	
-ЗЩ1	Защелка ЗЩ1	
-ПЩ1	Планка ПЩ1	
-ПЩ2	Планка ПЩ2	
-ПЩ3	Планка ПЩ3	
-У1	Уголок защитный У1	
-ПР1	Пробой ПР1	
-ЩН1	Шпингалет нижний ЩН1	
-Ф1	Фиксатор Ф1	
-Н1	Направляющая Н1	
-ЗП1	Защелка пружинная ЗП1	
-Н3	Направляющая Н3	
-Н4	Направляющая Н4	
-Н2	Направляющая Н2	
-СТ1	Стопор СТ1	

Общие указания


1. Распределительный пункт 6-10 кВ односекционный передвижной, размером в плане 7,5 м × 3,2 м. Каркас металлический. Стены из оцинкованного профлиста. Кровля рулонная.
2. ПРП 6-10 кВ неотапливаемый.
3. Внутренняя и наружная среды не агрессивны по отношению к конструкциям и стеновому ограждению.
4. Выравнивание площадки выполняется из несортированного щебня слоем 20см площадью 50м² (с границей по 1м за габариты распредпункта). Расход щебня учтен в ведомости потребности в материалах в разделе „Генеральный план", альбом II.

Инв. № подл. | Подпись и дата | Взам. инв. №


			Привязан
Инв. №			
ГИП	Алексеев		ТП 407-3-447с.87АР
Нач. отд.	Блюмин		
Н. контр.	Федорова		Передвижной распределительный пункт 6-10 кВ для карьеров односекционный
Гл. арх.	Иванов		
Рук. гр.	Писарева		Стадия Р; Лист 1; Листов 5
Ст. арх.	Павлов		
Провер.	Писарева		Общие данные — ГИПРОРУДА

Формат А2


План на отм. 0.000

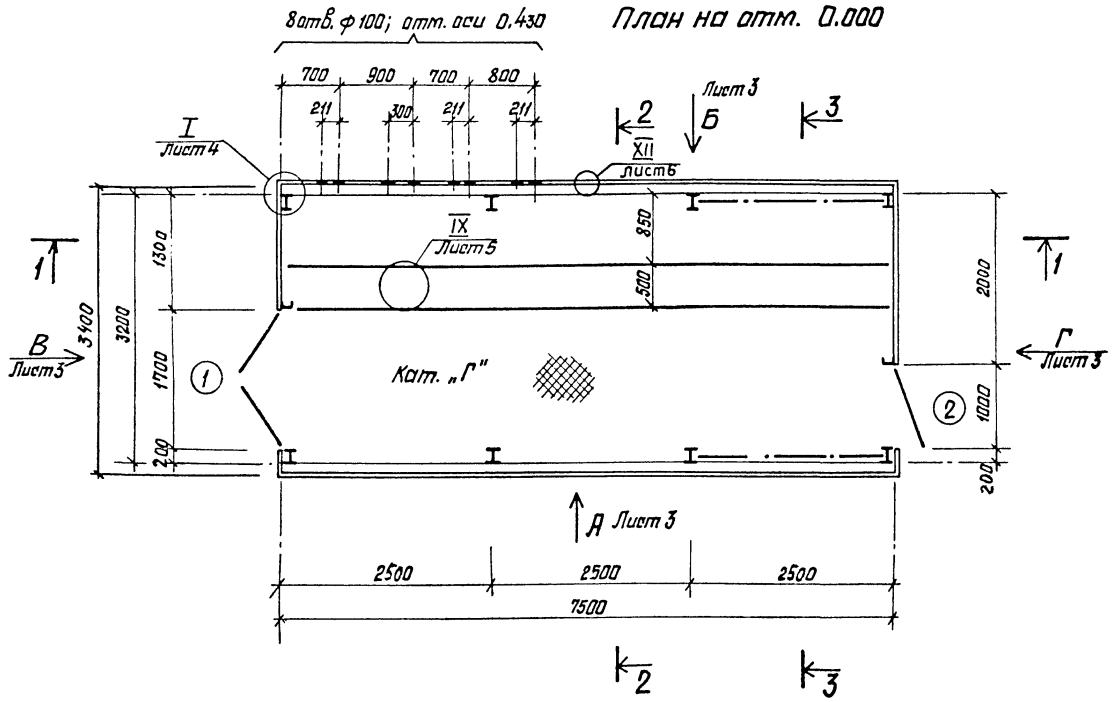


Разрез 1–1

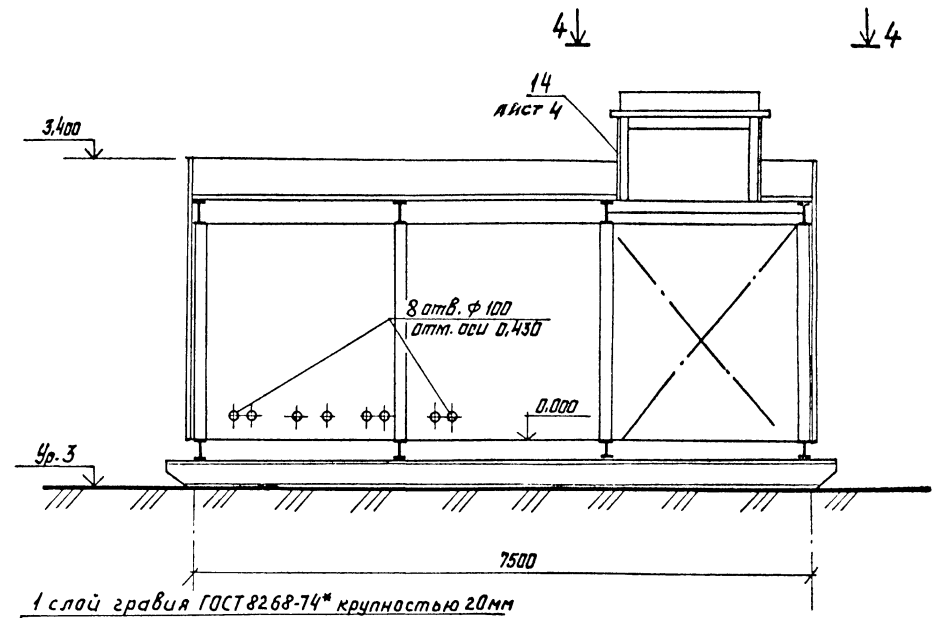

Разрез 2–2

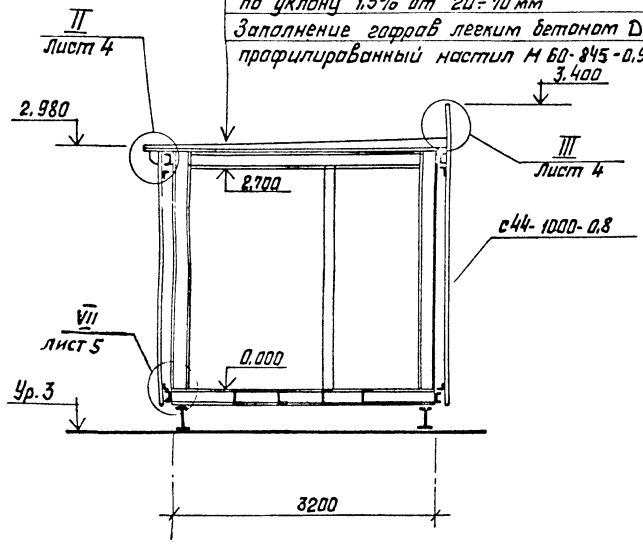

Разрез 3–3

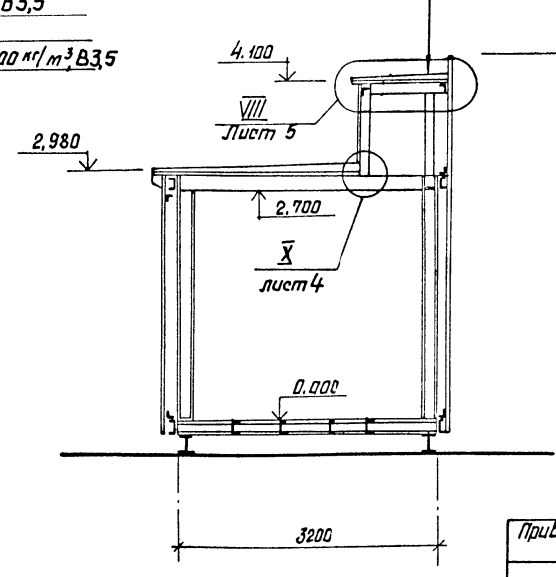


1 слой гравия ГОСТ 8268-74* крупностью 20мм
на битумной мастике МБК-Г-65 ГОСТ 2889-80
4 слоя рубероида РКМ-350Б ГОСТ 10923-76 на
битумной мастике МБК-Г-65 – 10мм.
стяжка из легкого бетона D=1100 кг/м³ В3,5
по уклону 1,5% от 20÷40 мм
Асбестоцементный лист δ=10 мм
ГОСТ 18124-75

1 слой гравия ГОСТ 8268-74*
на битумной мастике МБК-Г-65 ГОСТ 2889-80-20мм;
4 слоя рубероида РКМ-350Б ГОСТ 10923-76 на
битумной мастике МБК-Г-65-10 мм;
стяжка из легкого бетона D=1100 кг/м³ В3,5
по уклону 1,5% от 20÷70 мм
Заполнение гофров легким бетоном D-1100 кг/м³ В3,5
профилированный настил Н 60-845-0,9

Ведомость проемов дверей и ворот

Марка поз.	Размер проема
1	1700 х 2700
2	1000 х 2070

4 – 4

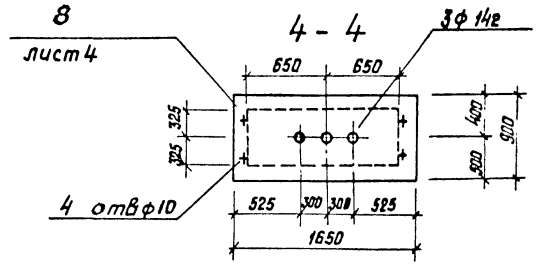

Спецификацию дверей см. на листе 4.

Привязан

Инв. №

Нач. отд.	Блюмин			
Н. контр.	Федорова			
Гл. арх.	Иванов			
Рук. гр.	Пигарева		Лист	04.82
Ст. арх.	Павлов			
Провер.	Писарева			

ТП 407-3-447с. 87-АР

Передвижной распределительный пункт 6-10 кв для карьеров односекционный

Стадия	Лист	Листов
Р	2	

План, разрезы.


ГИПРОРУДА

Согласовано


Инв. № подл. | Подпись и дата | Взам. инв. №

Формат А2

Фасад по стрелке А

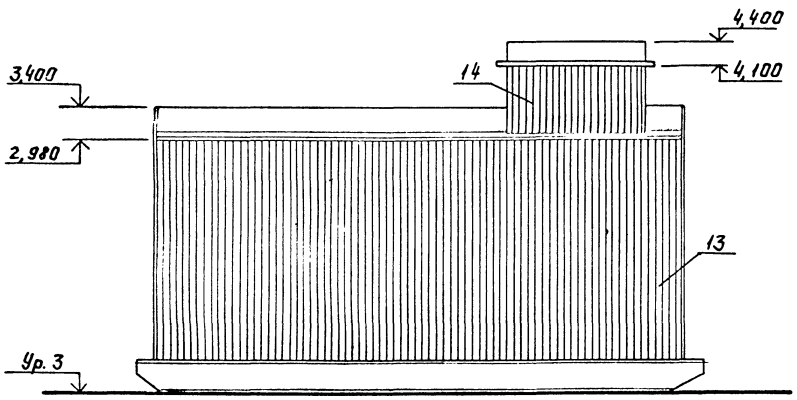


Фасад по стрелке Б

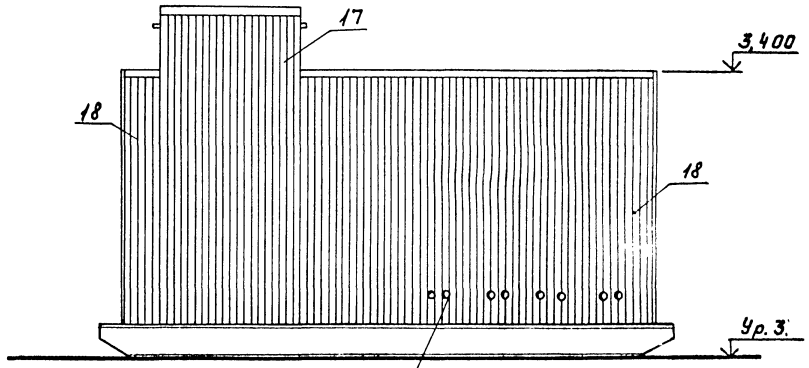


Отверстия выполнять после установки профлистов.

Спецификацию стенового и кровельного ограждения смотри на листе 4


План кровли

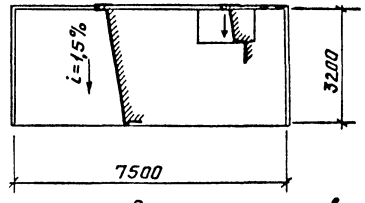


План раскладки профлистов на кровле.

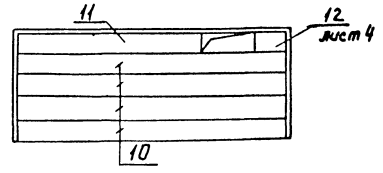

Фасад по стрелке В

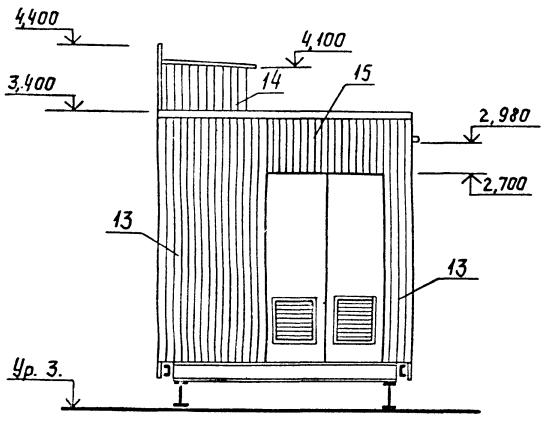

Фасад по стрелке Г

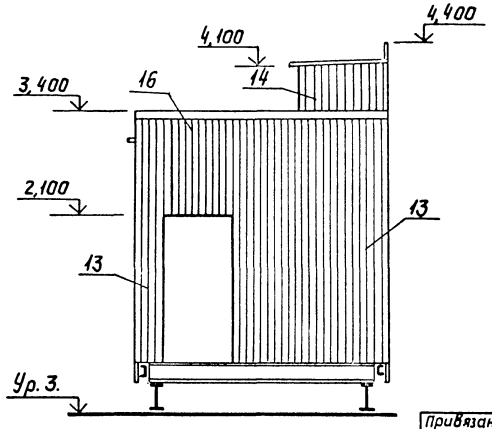


Нач. отд	Блюмин			ТП 407-3 447 с.87-АР	
Н. контр	Федорова			Передвижной распределительный пункт 6-10кВ для карьеров односекционный	
Гл. арх.	Иванов				
Рук. гр.	Писарева			Стадия: Р	Лист: 3
Ст. арх	Павлов				Листов:
Провер.	Писарева			Фасады План кровли	ГИПРОРУДА


Привязан


Инв. №


Инв. № подл. | Подпись и дата | Взам. инв. №


Формат А2

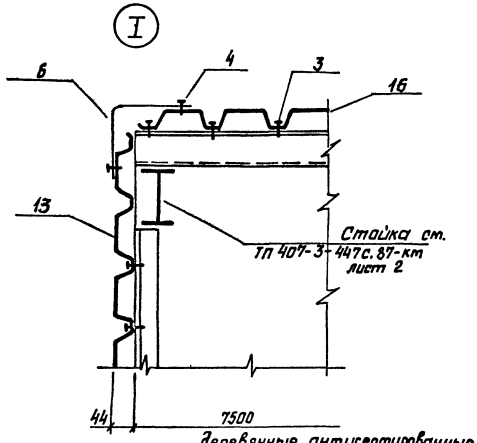

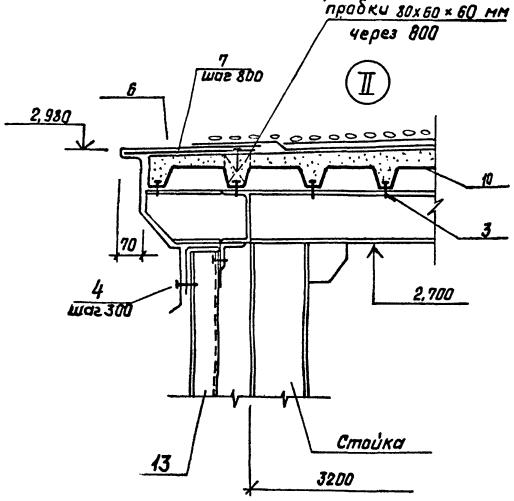

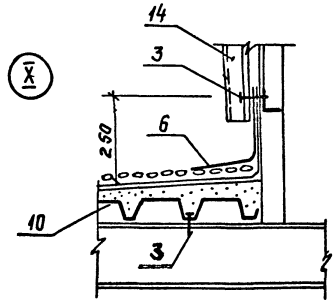

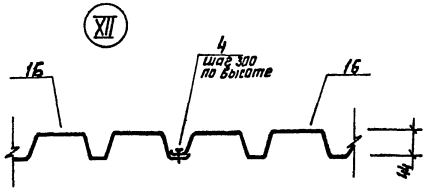

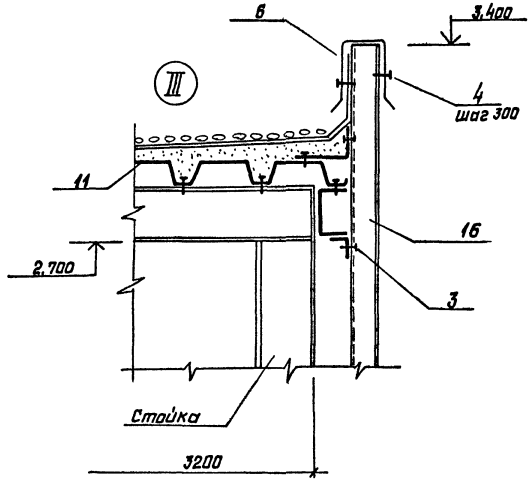

Узлы замаркированы на листе 2.

Спецификация дверей, ворот, элементов

Марка поз.	Обозначение	Наименование	Кол.	Масса ед. кг	Примеч.
1	ТП 407-3-447 с. 87-АРМ-8-1 листы 1-6	Ворота В1	1		
2	2.435-6 выпуск 4	Двери ПД2	1		
3	ТУ 34-5815-70	Болт самонарезающий М6х25	5,2 кг		
4	ТУ 34-5814-70	Заклепка комбинированная ЗК-10	1,5 кг		
5	ГОСТ 103-76	— 50х10	15 пм	3,93	по узлу II
6	ГОСТ 14918-80	Кровельная оцинкованная сталь	22 м²		
7	2.430-20 выпуск 4	Костыль Эф 37	13	0,5	
8	ГОСТ 18124-75	Лист асбестоцементный плоский 1650х900х10	1		по узлу VIII
9	ГОСТ 8509-72	L 50х5 ℓ=1700	1	6,4	
10	ГОСТ 24045-86	Профиль стальной оцинкованный Н60-845-0,9	3		L=7500
11			1		L=5230
12			1		L=650
13	ГОСТ 24045-86	Профиль стальной оцинкованный С44-1000-0,8	10		L=3400
14			4		L=850
15			2		L=700
16			1		L=1300
17			2		L=4600
18			6		L=3600

Инв.№ подл. | Подпись и дата | Взам.инв.№
3450-1-36


Привязан


Инв.№


Нач. отд.	Блютин		ТП 407-3-447 с. 87-АР
Н. контр.	Федорова		Передвижной распределительный пункт 6-10 кв для карьеров односекционный
Гл. арх.	Иванов		
Рук. гр.	Писарева	05.87	Стадия Р; Лист 4; Листов
Ст. арх.	Павлов		
Провер.	Писарева		Узлы I÷III, XII, X
			ГИПРОРУДА


Формат А2

3 — 3

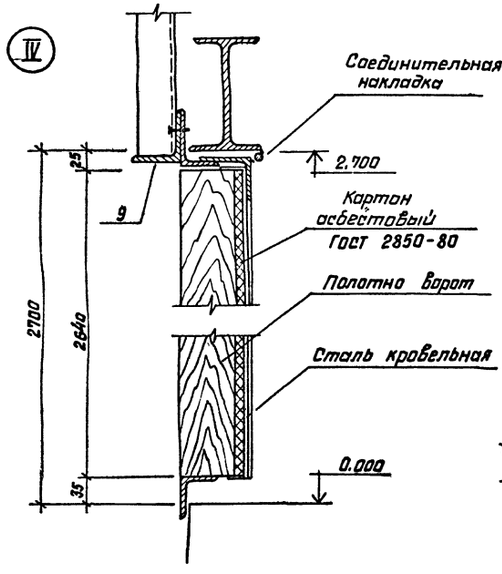


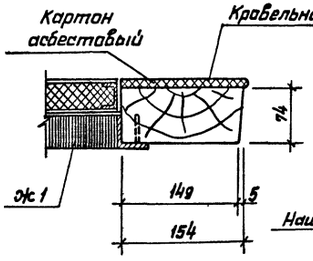


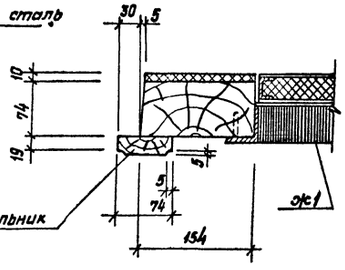


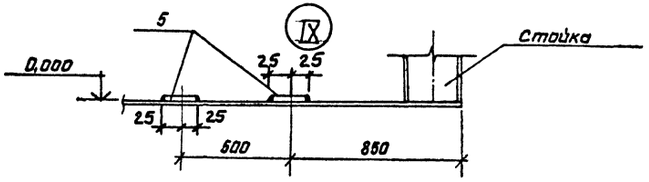



4 — 4

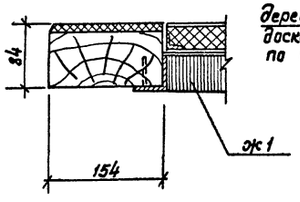


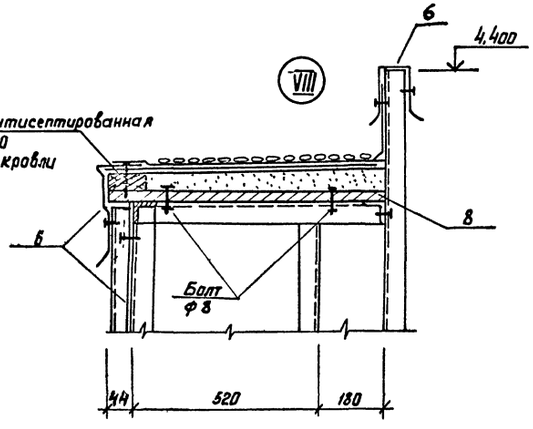

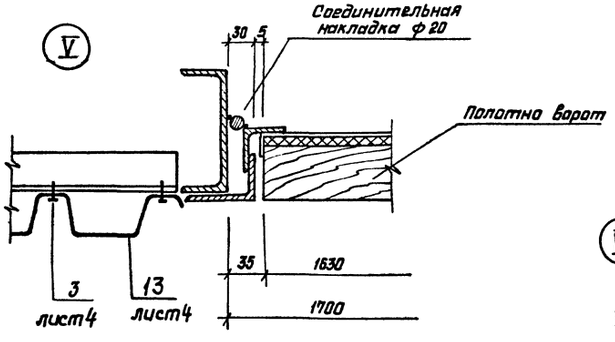

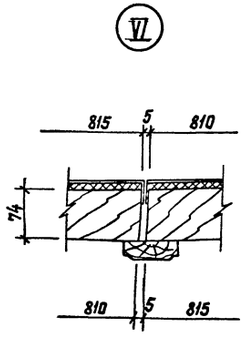

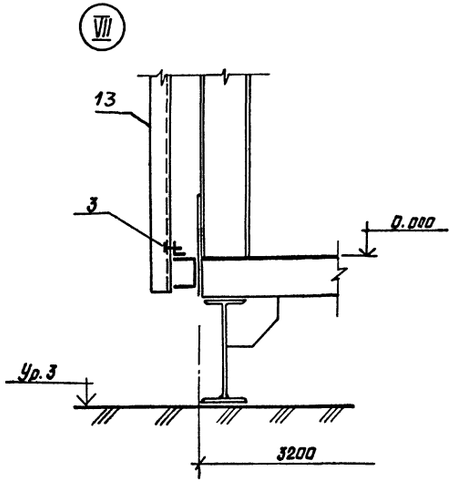

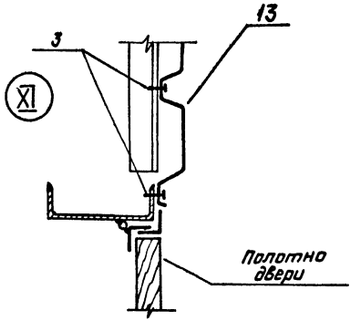

Узлы замаркированы на листе 4

				ТП 407-3-447с. 87-АР	
Нач. отд.	Блюмин			Передвижная распределительный пункт 6-10 кв для карьеров односекционный	
Н. контр	Федорова				
Гл. арх.	Иванов				
Рук. гр.	Писарева		06.87		Стадия / Лист / Листов
Ст. арх.	Павлов				Р / 5 /
Провер.	Писарева			Узлы IV - XI	ГИПРОРУДА
Привязан					
Инв.№					

Инв.№ подл. | Подпись и дата | Взам.инв.№ 9507-17

Формат А2

Инв. № 9507/38

Формат	Обозначение	Наименование	Стр.	Примеч.
А3	ТП407-3-447с.87-АРИ-ДО	Содержание листов изделий		
А3	-ВТ-ТТ	Технические требования		
		к изготовлению		
А3	ТП407-3-447с.87-АРИ-В1	Ворота В1		
А3	-РВ1	Рама ворот РВ1		
А4	-ПВ1	Полотно ворот ПВ1		
А4	-ПП1	Петля подгибная ПП1		
А4	-ОВ1	Ось ОВ1		
А4	-П1	Полоса П1		
А3	-Ж1	Жалюзи Ж1		
А3	-К1	Клапан К1		
А4	-ЩФ1	Щеколда фалевая ЩФ1		
А4	-ОЩ1	Ось ОЩ1		
А4	-ЗЩ1	Защелка ЗЩ1		
А4	-ПЩ1	Планка ПЩ1		
А4	-ПЩ2	Планка ПЩ2		
А4	-ПЩ3	Планка ПЩ3		
А4	-У1	Уголок защитный У1		
А4	-ПР1	Пробой ПР1		

Продолжение

Формат	Обозначение	Наименование	Стр.	Примеч.
А3	ТП407-3-447с.87-АРИ-ШН1	Шпингалет нижний ШН1		
А4	-Ф1	Фиксатор Ф1		
А4	-Н1	Направляющая Н1		
А3	-ЗП1	Защелка пружинная ЗП1		
А4	-Н3	Направляющая Н3		
А4	-Н4	Направляющая Н4		
А4	-Н2	Направляющая Н2		
А4	-СТ1	Стопор СТ1		

Взамен инв. №

Подпись и дата

Инв. № подл.

Нач. отд	Блюмин		ТП407-3-447с.87-АРИ-ДО
Н. контр	Шапиро		
Гл. стр.	Каплун		Содержание листов изделий — Стадия: Р; Лист: 1; Листов: 1
Нач. сект	Разумнюк		ГИПРОРУДА
Провер.	Аверинков		

Формат А3

1. Технические требования к изготовлению металлических изделий.

1.1. Материалами для изготовления металлических элементов ворот являются: прокатные изделия - сталь марок ВСт.3кп2 по ГОСТ 380-71, Вст3пс6-1 по ТУ14-1-3023-80, ВСт.3кп по ГОСТ 16523-70; круглые и квадратные изделия - сталь марки ВСт.3кп2 по ГОСТ 380-71; арматурная сталь - класса АI по ГОСТ 5781-82.

1.2. Сварные швы выполнять по ГОСТ 5264-80 электродами Э-42 (ГОСТ 9467-75). Катеты швов равны наименьшей стороне свариваемых деталей. Элементы рамы ворот РВ1 свариваются швами с катетом 6мм, при этом элементы позиций 3 и 4 привариваются к позициям 1 и 2 прерывистым швом длиной 100мм через 150 мм.

1.4. Элементы жалюзи Ж1 варить, соблюдая режим сварки тонколистовых элементов.
Катеты швов равны 4мм, за исключением перьев (поз. 3), которые привариваются швом с катетом 2мм.

1.5. Элементы или отдельные участки их, требующие механической обработки, выполняются в соответствии с требованиями соответствующих ГОСТов.

2. Технические требования к изготовлению деревянных изделий.

2.1. Полотна ворот ПВ1 выполняются каркасной конструкции из досок (ГОСТ 8486-66) с креплением узлов в шпунт с постановкой двух шпонок. Материал - воздушно-сухая сосна пропитанная антипиренами.

2.2. С внутренней стороны полотна ворот обшиваются асбестовым картоном (ГОСТ 2850-80) и тонколистовой сталью (ГОСТ 19904-74), которая прибивается толевыми гвоздями (ГОСТ 4029-63) диаметром 2мм, длиной 45мм через 100мм.

Взамен инв. №


Подпись и дата

Инв. № подл.


Нач. отд	Блюмин		ТП407-3-447с.87-АРИ-ВТ-ТТ
Н. контр	Шапиро		
Гл. стр.	Каплун		Технические требования к изготовлению — Стадия: Р; Лист: 1; Листов: 1
Нач. сект	Разумнюк		ГИПРОРУДА
Провер.	Аверинков		

Формат А3


Инв. № 3507-139

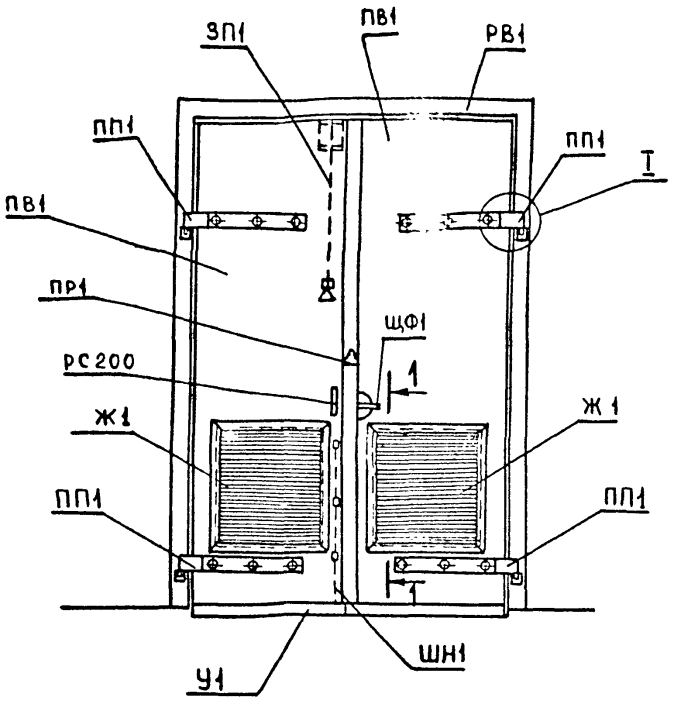

Формат	Зона	Поз.	Обозначение	Наименование	Кол.	Примеч.
				Документация		
А3			ТП407-3-447с.87-АРИ-В1-ТТ	Технические требования		
				к изготовлению		
				Сборочные единицы		
А3		РВ1	ТП407-3-447с.87-АРИ-РВ1	Рама ворот РВ1	1	104,0кг
А4		ПВ1	-ПВ1	Полотно ворот ПВ1	2	80,0кг
А4		ПП1	-ПП1	Петля подгибная ПП1	4	5,6кг
А3		Ж1	-Ж1	Жалюзи Ж1	2	18,9кг
А3		К1	-К1	Клапан К1	2	9,5кг
А4		ЩФ1	-ЩФ1	Щеколда фалевая ЩФ1	1	3,6кг
А3		ШН1	-ШН1	Шпингалет нижний ШН1	1	10,7кг
А3		ЗП1	-ЗП1	Защелка пружинная ЗП1	1	5,5кг
А4		ПР1	-ПР1	Пробой ПР1	2	0,25кг
А4		У1	-У1	Уголок защитный У1	2	3,05кг
				Стандартное изделие		
		РС200		Ручка-скоба РС200-2 ГОСТ 5087-80	1	с шурупами 4,2х40 по ГОСТ 1145-70

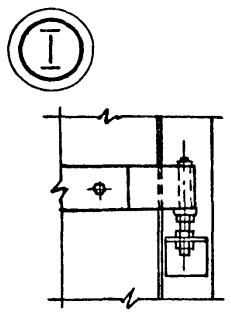

1 — 1

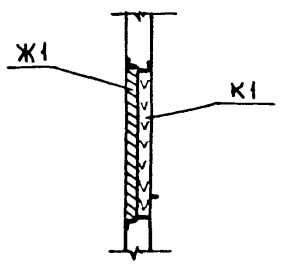

Привязан

Инв. №

Нач. отд	Блюмин		
Н. контр.	Шапиро		
Гл. спр	Каплун		
Гл. арх	Иванов		
Нач. сек	Разумнюк		
Провер	Аверинков		

ТП407-3-447с.87-АРИ-В1

Ворота В1

Стадия	Масса	Масштаб
Р	370,0	
Лист 1	Листов 1	

ГИПРОРУДА


Формат А3


Взамен инв. №

Подпись и дата

Инв. № подл.


1 — 1

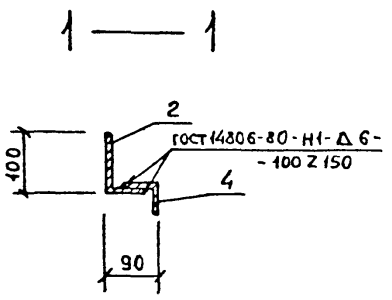

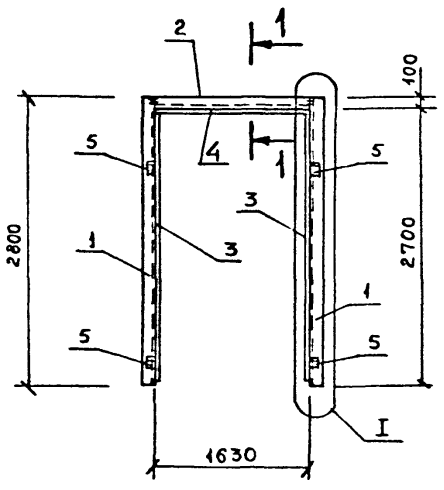

Формат	Зона	Поз.	Обозначение	Наименование	Кол.	Примеч.
				Документация		
А3			ТП407-3-447с.87-АРИ-В1-ТТ	Технические требования		
				к изготовлению		
				Детали		
Б.ч.		1		Уголок 100х63х8 ГОСТ 8510-86 / Вст3кп2 ГОСТ 380-71* L=2800	2	27,64кг
Б.ч.		2		Уголок 100х63х8 ГОСТ 8510-86 / Вст3кп2 ГОСТ 380-71* L=1630	1	16,1кг
Б.ч.		3		Уголок 50х50х5 ГОСТ 8509-86 / Вст3кп2 ГОСТ 380-71* L=2680	2	10,7кг
Б.ч.		4		Уголок 50х50х5 ГОСТ 8509-86 / Вст3кп2 ГОСТ 380-71* L=1550	1	5,84кг
Б.ч.		5		Уголок 75х75х6 ГОСТ 8509-86 / Вст3пс6 ГОСТ 380-71* L=80	4	0,55кг

2 — 2

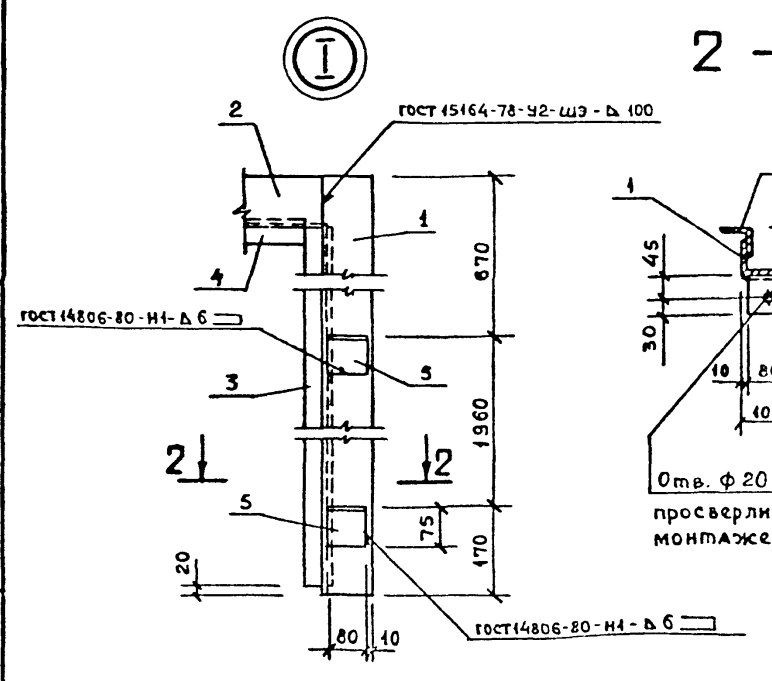

Привязан

Инв. №

Нач. отд.	Блюмин		
Н. контр.	Шапиро		
Гл. спр	Каплун		
Нач. сек	Разумнюк		
Провер.	Аверинков		

ТП407-3-447с.87-АРИ-РВ1

Рама ворот РВ1

Стадия	Масса	Масштаб
Р	104,0	
Лист 1	Листов 1	

ГИПРОРУДА


Формат А3

Взамен инв. №

Подпись и дата

Инв. № подл.

Инв. 556/40

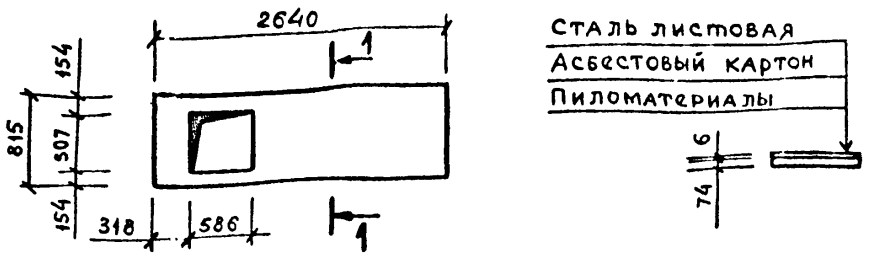

1–1

Формат	Зона	Поз.	Обозначение	Наименование	Кол.	Прим.
				Документация		
А3			ТП407-3-447с.87-АРИ-ВВ1-ТТ	Технические требования к изготовлению		
				Материалы		
				Пиломатериалы ГОСТ 8486-66; ГОСТ 24454-80	0,15	м³
				Картон асбестовый КАП-2,5×780×460 ГОСТ 2850-80	16	
				Лист $\frac{0,6\ \text{ГОСТ}\ 19904-74}{\text{Ст.3 ГОСТ}\ 16523-70}$ 850×1500	2	

Привязан


Инв. №

Нач. отд.	Блюмин		ТП407-3-447с.87-АРИ-ПВ1
Н. контр.	Шапиро		
Гл. стр.	Каплун		
Нач. сект.	Разумнюк		
Провер.	Аверинков		

Полотно ворот ПВ1	Стадия	Масса	Масштаб
	Р	80,0	
	Лист 1	Листов 1	
	ГИПРОРУДА		

Инв. № подл. | Подпись и дата | Взамен инв. №

Формат А4

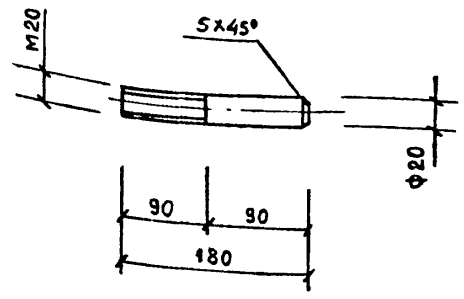

Привязан


Инв. №

Нач. отд.	Блюмин		ТП407-3-447с.87-АРИ-ОВ1
Н. контр.	Шапиро		
Гл. стр.	Каплун		
Нач. сект.	Разумнюк		
Провер.	Аверинков		


Ось ОВ1	Стадия	Масса	Масштаб
	Р	0,46	
	Лист 1	Листов 1	
Круг $\frac{\text{В2С ГОСТ 2590-71}}{\text{ВСт3кп2 ГОСТ 380-71}}$	ГИПРОРУДА		

Инв. № подл. | Подпись и дата | Взамен инв. №

Формат А4

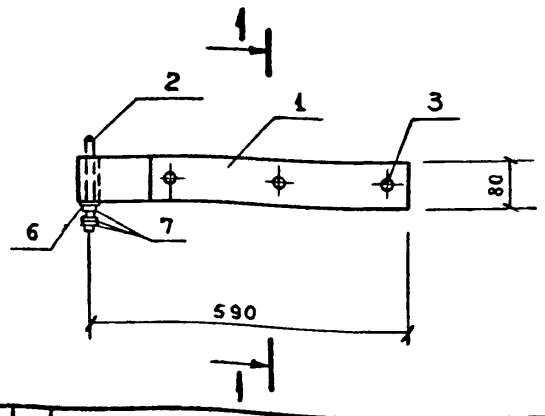

1–1

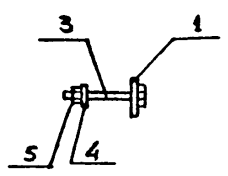

Формат	Зона	Поз	Обозначение	Наименование	Кол.	Прим.
				Сборочные единицы		
А4		1	ТП407-3-447с.87-АРИ-П1	Полоса П1	1	4,4 кг
А4		2	-ОВ1	Ось ОВ1	1	0,44 кг
				Стандартные изделия		
		3		Болт ГОСТ 7798-70 М16×130.46.00	3	0,24 кг
		4		Шайба ГОСТ 11371-78 16.01.00	3	0,002 кг
		5		Гайка ГОСТ 5915-70* М16.4.00	3	0,005 кг
		6		Шайба ГОСТ 11371-78 20.01.00	1	0,0024 кг
		7		Гайка ГОСТ 5915-70* М20.4.00	3	0,0064 кг

Привязан


Инв. №

Нач. отд.	Блюмин		ТП407-3-447с.87-АРИ-ПП1
Н. контр.	Шапиро		
Гл. стр.	Каплун		
Нач. сект.	Разумнюк		
Провер.	Аверинков		


Петля подгибная ПП1	Стадия	Масса	Масштаб
	Р	5,6	
	Лист 1	Листов 1	
	ГИПРОРУДА		

Инв. № подл. | Подпись и дата | Взамен инв. №

Формат А4

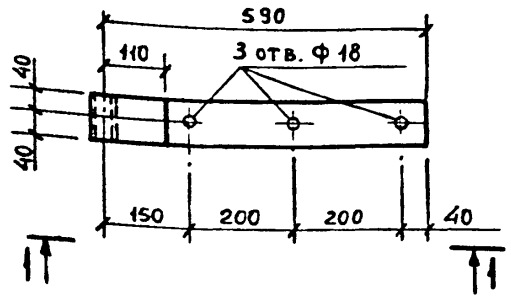

1 — 1

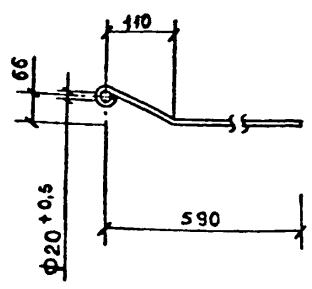

Привязан


Инв. №


Нач. отд.	Блюмин		ТП407-3-447с.87-АРИ-Г
Н. контр.	Шапиро		
Гл. стр.	Каплун		
Нач. сект.	Разумнюк		
Провер.	Аверинков		

Полоса П1	Стадия	Масса	Масштаб
	Р	4,4	
	Лист 1	Листов 1	
Полоса $\frac{\text{80×10 ГОСТ 103-76}}{\text{ВСт3кп2 ГОСТ 380-71}}$	ГИПРОРУДА		


Инв. № подл. | Подпись и дата | Взамен инв. №

Инв. 9507/41

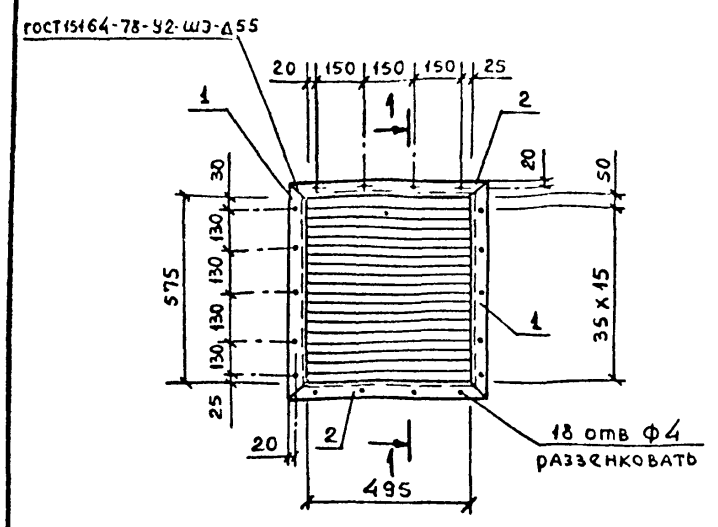

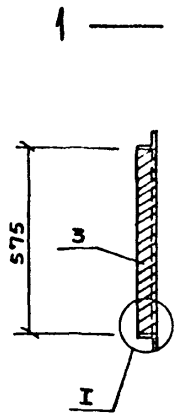

Формат	Зона	Поз	Обозначение	Наименование	Кол.	Примеч.
				Документация		
А3			ТП 407-3-447с.87-АРИ-В1-ТТ	Технические требования		
				к изготовлению		
				Детали		
Б.ч.		1		Уголок 50х50х5 ГОСТ 8509-72 / Вст3кп2 ГОСТ 380-71 L=675	2	2,54 кг
Б.ч.		2		Уголок 50х50х5 ГОСТ 8509-72 / Вст3кп2 ГОСТ 380-71 L=595	2	2,24 кг
Б.ч.		3		Полоса 60х2,5 ГОСТ 103-76 / Вст3кп ГОСТ 16523-70 L=495	16	0,58 кг

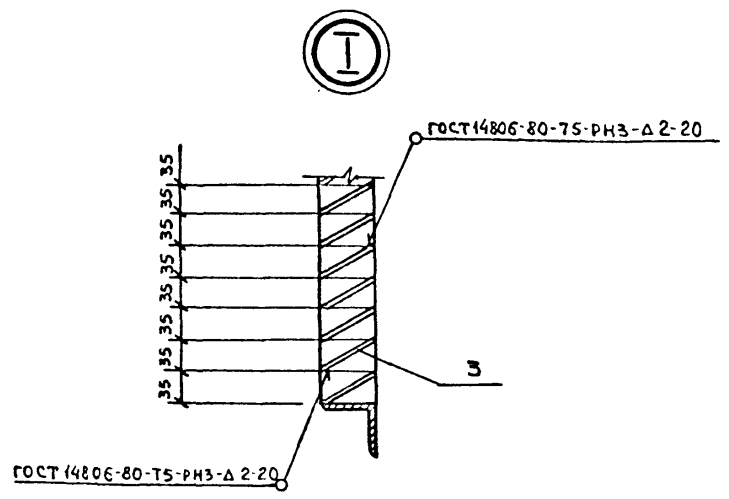

Привязан

Инв. №

Нач.отд	Блюмин		ТП407-3-447с.87-АРИ-Ж1
Н.контр	Шапиро		
Гл.стр.	Каплун		Жалюзи Ж1
Нач.сек.	Разумнюк		
Провер	Аверинков		


Стадия	Масса	Масштаб
Р	18,9	


Лист 1 | Листов 1

ГИПРОРУДА


Формат А3

Взамен инв.№ | Подпись и дата | Инв.№ подл.

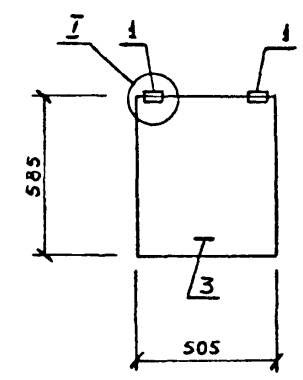

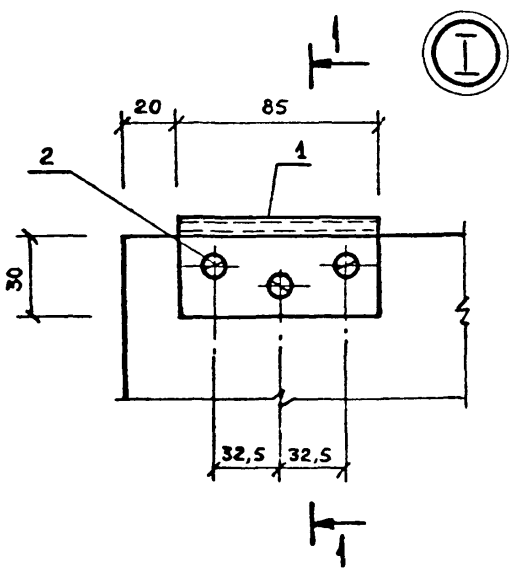

Формат	Зона	Поз	Обозначение	Наименование	Кол.	Примеч.
				Документация		
А3			ТП 407-3-447с.87-АРИ-В1-ТТ	Технические требования		
				к изготовлению		
				Стандартные изделия		
		1		Петля накладная ПН1-85 П ГОСТ 5088-78	2	
		2		Шуруп А4х25 ГОСТ 1145-70	6	
		3		Ручка-скоба РС 100-2 ГОСТ 5087-80	1	С шурупами А4х25 по ГОСТ 1145-70
				Материалы		
				Пиломатериалы ГОСТ 8486-66, ГОСТ 24454-80	0,006	м³
				Картон асбестовый КАП-2,5х780х460 ГОСТ 2850-80	4	
				Лист 0,6 ГОСТ 19904-74 / Ст3 ГОСТ 16523-70 550х1000	2	

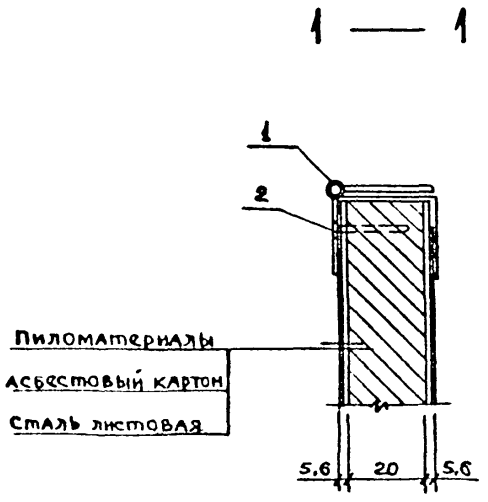

Привязан

Инв. №

Нач отд	Блюмин		ТП407-3-447с.87-АРИ-К1
Н контр	Шапиро		
Гл стр	Каплун		Клапан К1
Нач сект	Разумнюк		
Проверил	Аверинков		

Стадия	Масса	Масштаб
Р	9,5	


Лист 1 | Листов 1


ГИПРОРУДА

Формат А3

Взамен инв.№ | Подпись и дата | Инв.№ подл.

Инв. 9507/42

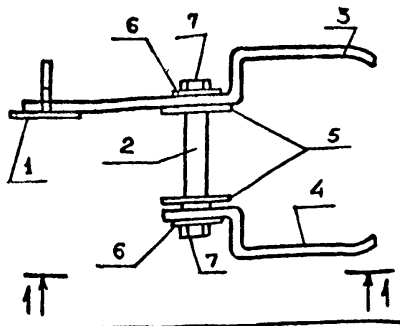

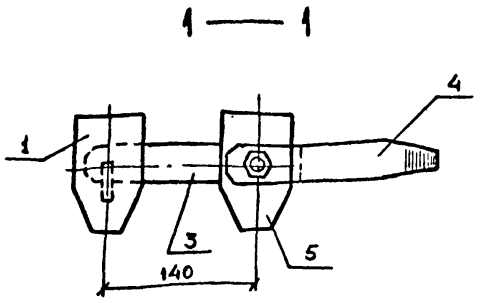

Формат	Зона	Поз	Обозначение	Наименование	Кол.	Примеч.
				Сборочные единицы		
А4		1	ТП407-3-447с.87-АРИ-ЗЩ1	Защелка ЗЩ1	1	0,49кг
А4		2	-ОЩ1	Ось щеколды ОЩ1	1	0,3кг
А4		3	-ПЩ1	Планка ПЩ1	1	1,26кг
А4		4	-ПЩ2	Планка ПЩ2	1	0,79кг
А4		5	-ПЩ3	Планка ПЩ3	2	0,37кг
				Стандартные изделия		
		6		Шайба ГОСТ 11371-78 12.01.00	2	0,006кг
		7		Гайка ГОСТ 5915-70* 12.4.00	2	0,017кг

Привязан

Инв. №

Взамен инв. №

Подпись и дата

Инв. № подл.

Нач. отд	Блюмин	
Н. контр	Шапиро	
Гл. стр	Каплун	
Нач. сект	Разумнюк	
Провер.	Аверинков	


ТП407-3-447с.87-АРИ-ЩФ1


Щеколда фалевая ЩФ1

Стадия	Масса	Масштаб
Р	3,6	
Лист 1	Листов 1	

ГИПРОРУДА

Формат А4

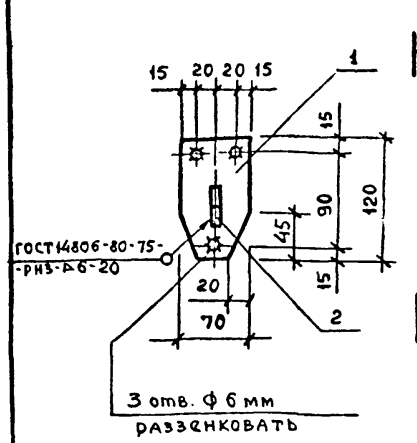

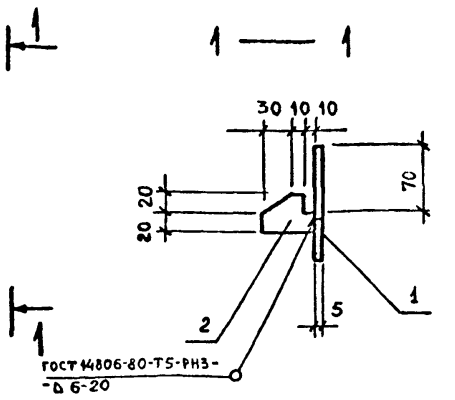

Формат	Зона	Поз	Обозначение	Наименование	Кол.	Примеч.
				Документация		
А3			ТП407-3-447с.87-АРИ-81-ТТ	Технические требования		
				к изготовлению		
				Детали		
Б4		1		Полоса $\frac{70\times5\ \text{ГОСТ}\ 103-76}{\text{Вст3кп2 ГОСТ}\ 380-71}$ L=120	1	0,33кг
Б4		2		Полоса $\frac{40\times10\ \text{ГОСТ}\ 103-76}{\text{Вст3пс6-1 ТУ14-1-3023-80}}$ L=50	1	0,16кг

Привязан

Инв. №

Взамен инв. №

Подпись и дата

Инв. № подл.

Нач. отд	Блюмин	
Н. контр	Шапиро	
Гл. стр	Каплун	
Нач. сект	Разумнюк	
Провер	Аверинков	


ТП407-3-447с.87-АРИ-ЗЩ1

Защелка ЗЩ1

Стадия	Масса	Масштаб
Р	0,49	
Лист 1	Листов 1	

ГИПРОРУДА

Формат А4

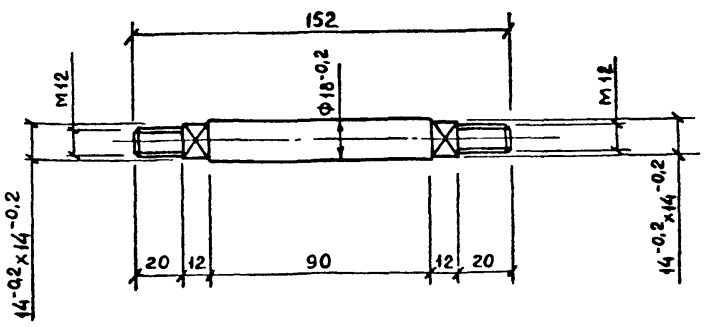

Привязан

Инв. №

Взамен инв. №

Подпись и дата

Инв. № подл.

Нач. отд.	Блюмин	
Н. контр.	Шапиро	
Гл. стр.	Каплун	
Нач. сект.	Разумнюк	
Провер.	Аверинков	

ТП407-3-447с.87-АРИ-ОЩ1


Ось ОЩ1

Стадия	Масса	Масштаб
Р	0,3	
Лист 1	Листов 1	

Круг $\frac{\text{В18 ГОСТ 2590-71}}{\text{Вст3кп2 ГОСТ 380-71}}$

ГИПРОРУДА

Формат А4

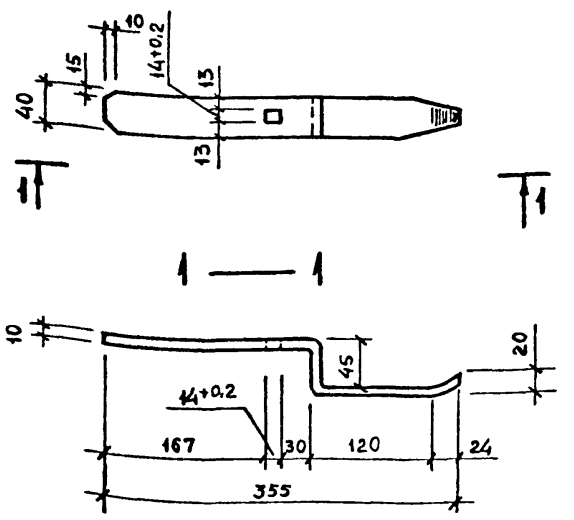

Привязан

Инв. №

Взамен инв. №

Подпись и дата

Инв. № подл.

Нач. отд	Блюмин	
Н. контр	Шапиро	
Гл. стр	Каплун	
Нач. сект	Разумнюк	
Провер	Аверинков	

ТП407-3-447с.87-АРИ-ПЩ1

Планка ПЩ1


Стадия	Масса	Масштаб
Р	1,26	
Лист 1	Листов 1	

Полоса $\frac{40\times10\ \text{ГОСТ}\ 103-76}{\text{Вст3пс6-1 ТУ14-1-3023-80}}$

ГИПРОРУДА

Формат А4

Инв. 9.07-143

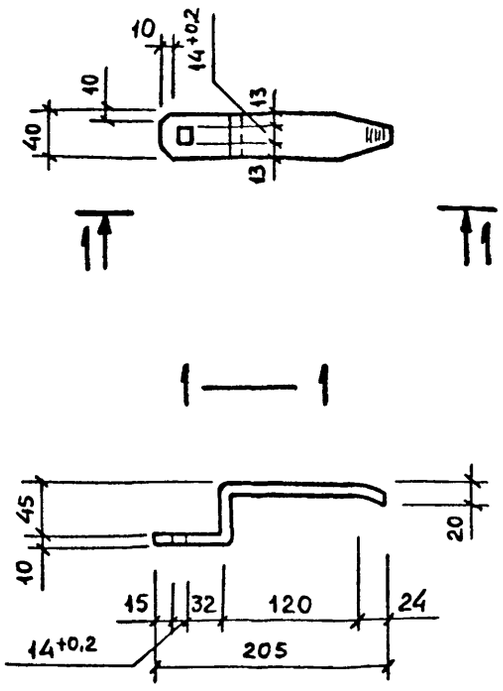

Привязан

Инв №

Нач отд	Блюмин		
Н. контр	Шапиро		
Гл. стр	Каплун		
Нач сект	Разумнюк		
Провер.	Аверинков		

ТП407-3-447с.87-АРИ-ПЩ2

Планка ПЩ2


Стадия	Масса	Масштаб
Р	0,79	
Лист 1	Листов 1	

Полоса 40х10 ГОСТ 103-76 / Вст3пс6-1 ТУ14-1-3023-80

ГИПРОРУДА

Формат А4

Взамен инв.№ | Подпись и дата | Инв.№ подл.

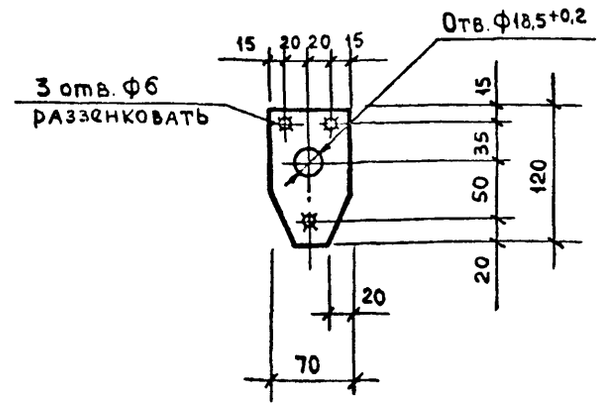

Привязан

Инв. №

Нач. отд	Блюмин		
Н контр	Шапиро		
Гл. стр	Каплун		
Нач сект	Разумнюк		
Провер.	Аверинков		

ТП407-3-447с.87-АРИ-ПЩ3

Планка ПЩ3


Стадия	Масса	Масштаб
Р	0,37	
Лист 1	Листов 1	

Полоса 70х5 ГОСТ 103-76 / Вст3кп2 ГОСТ 380-71

ГИПРОРУДА

Формат А3

Взамен инв.№ | Подпись и дата | Инв.№ подл.

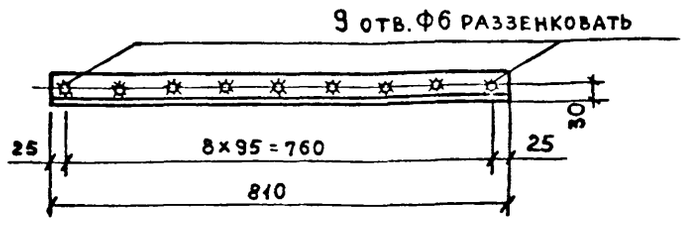

Привязан

Инв №

Нач. отд	Блюмин		
Н. контр	Шапиро		
Гл. стр	Каплун		
Нач сект	Разумнюк		
Провер	Аверинков		

ТП407-3-447с.87-АРИ-У1

Уголок защитный У1


Стадия	Масса	Масштаб
Р	3,05	
Лист 1	Листов 1	

Уголок 50х50х5 ГОСТ 8509-86 / Вст3кп2 ГОСТ 380-71

ГИПРОРУДА

Формат А4

Взамен инв.№ | Подпись и дата | Инв.№ подл.

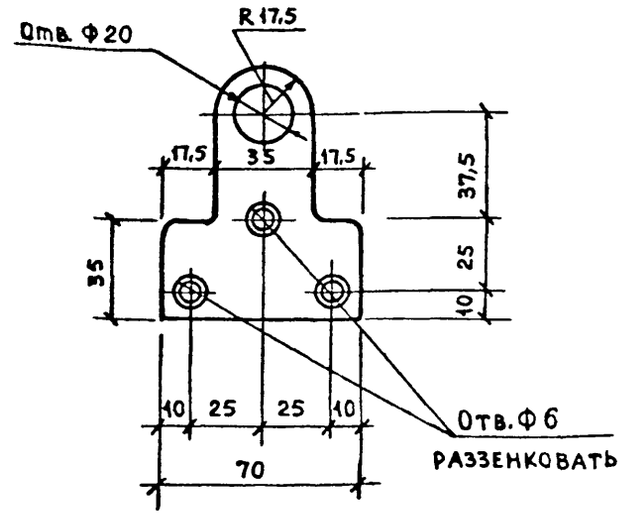

Привязан

Инв №

Нач отд	Блюмин		
Н. контр	Шапиро		
Гл стр	Каплун		
Нач сект	Разумнюк		
Провер	Аверинков		

ТП407-3-447с.87-АРИ-ПР1

Пробой ПР1

Стадия	Масса	Масштаб
Р	0,25	
Лист 1	Листов 1	


Полоса 70х5 ГОСТ 103-76 / Вст3кп2 ГОСТ 380-71

ГИПРОРУДА

Формат А4

Взамен инв.№ | Подпись и дата | Инв.№ подл.

Инв. 3507/44

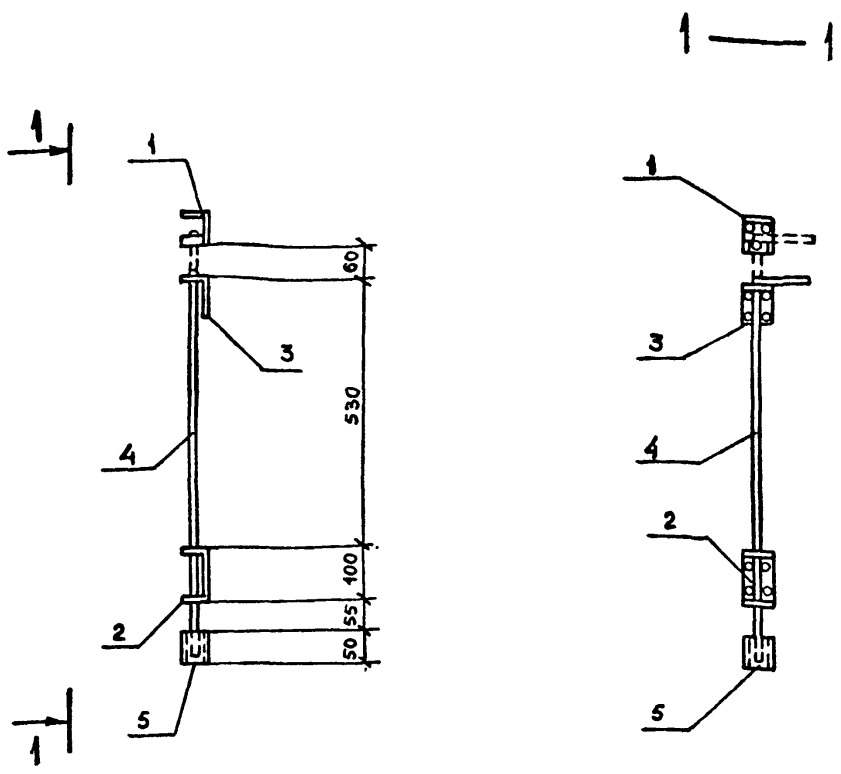

Формат	Зона	Поз	Обозначение	Наименование	Кол.	Примеч.
				Документация		
А3			ТП 407-3-447с.87-АРИ-В1-ТТ	Технические требования к изготовлению		
				Сборочные единицы		
А4		1	ТП407-3-447с.87-АРИ-Ф1	Фиксатор Ф1	1	0,43 кг
А4		2	-Н1	Направляющая Н1	1	0,47кг
А4		3	-Н2.	Направляющая Н2	1	0,3 кг
				Детали		
Б.Ч		4 *)		Ф16 АI ГОСТ 5781-82 L=850	1	1,34кг
Б.Ч		5		Труба $\frac{22\times2\ \text{ГОСТ}\ 10704\text{-}76}{\text{А-Ст3сп ГОСТ}\ 10705\text{-}80}$ L=60	1	0,06кг

*)-поз.4 смотрите ведомость деталей

Ведомость деталей

Поз.	Эскиз
4	100, 750


Взамен инв.№ | Подпись и дата | Инв.№ подл.

Нач.отд	Блюмин		ТП407-3-447с.87-АРИ-ШН1
Н.контр	Шапиро		
Гл.спр	Каплун		Шпингалет нижний ШН1
Нач.сект	Разумнюк		Стадия Р; Масса 10,7; Масштаб
Провер	Аверинков		Лист 1; Листов 1
			ГИПРОРУДА

Привязан

Инв.№

Формат А3

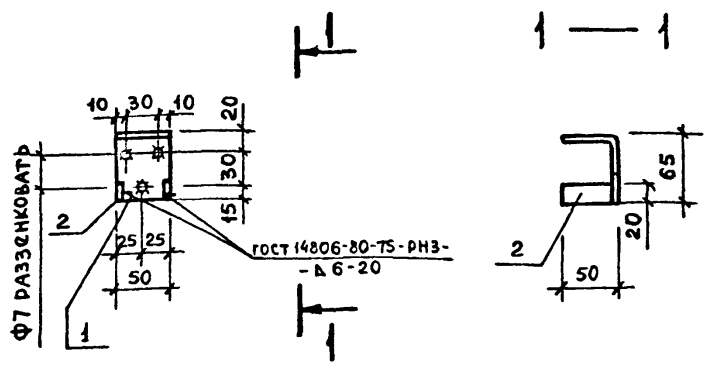

Формат	Зона	Поз	Обозначение	Наименование	Кол.	Примеч.
				Документация		
А3			ТП 407-3-447с.87-АРИ-В1-ТТ	Технические требования к изготовлению		
				Детали		
Б.Ч		1		Полоса $\frac{50\times6\ \text{ГОСТ}\ 103\text{-}76}{\text{В Ст3сп2 ГОСТ}\ 380\text{-}71}$ L=115	1	0,35кг
Б.Ч		2		Полоса $\frac{20\times6\ \text{ГОСТ}\ 103\text{-}76}{\text{В Ст3кп2 ГОСТ}\ 380\text{-}71}$ L=44	2	0,04кг


Взамен инв.№ | Подпись и дата | Инв.№ подл.

Привязан

Инв.№

Нач.отд	Блюмин		ТП407-3-447с.87-АРИ-Ф1
Н.контр.	Шапиро		
Гл.стр.	Каплун		Фиксатор Ф1
Нач.сект	Разумнюк		Стадия Р; Масса 0,43; Масштаб
Провер.	Аверинков		Лист 1; Листов 1
			ГИПРОРУДА

Формат А4

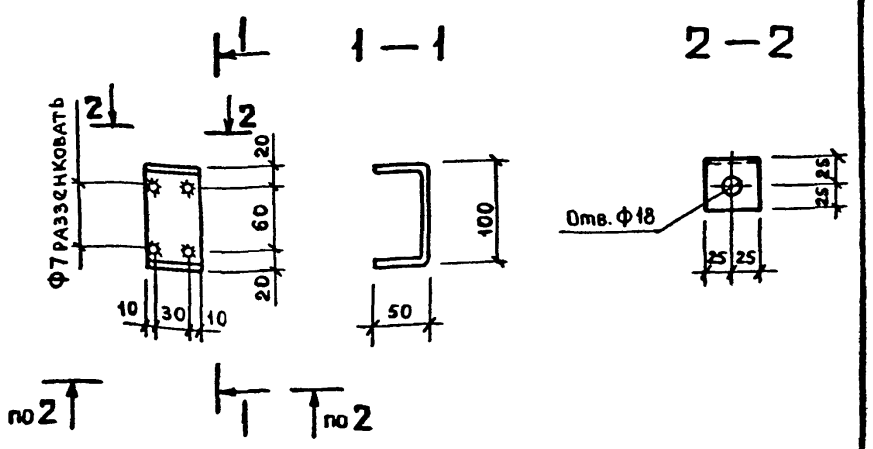


Привязан

Инв.№

Нач.отд	Блюмин		ТП407-3-447с.87-АРИ-Н1
Н.контр.	Шапиро		
Гл.стр.	Каплун		Направляющая Н1
Нач.сект	Разумнюк		Стадия Р; Масса 0,47; Масштаб
Провер.	Аверинков		Лист 1; Листов 1
			Полоса $\frac{50\times6\ \text{ГОСТ}\ 103\text{-}76}{\text{В Ст3кп2 ГОСТ}\ 380\text{-}71}$ ГИПРОРУДА

Формат А4

Инв. 4507/45

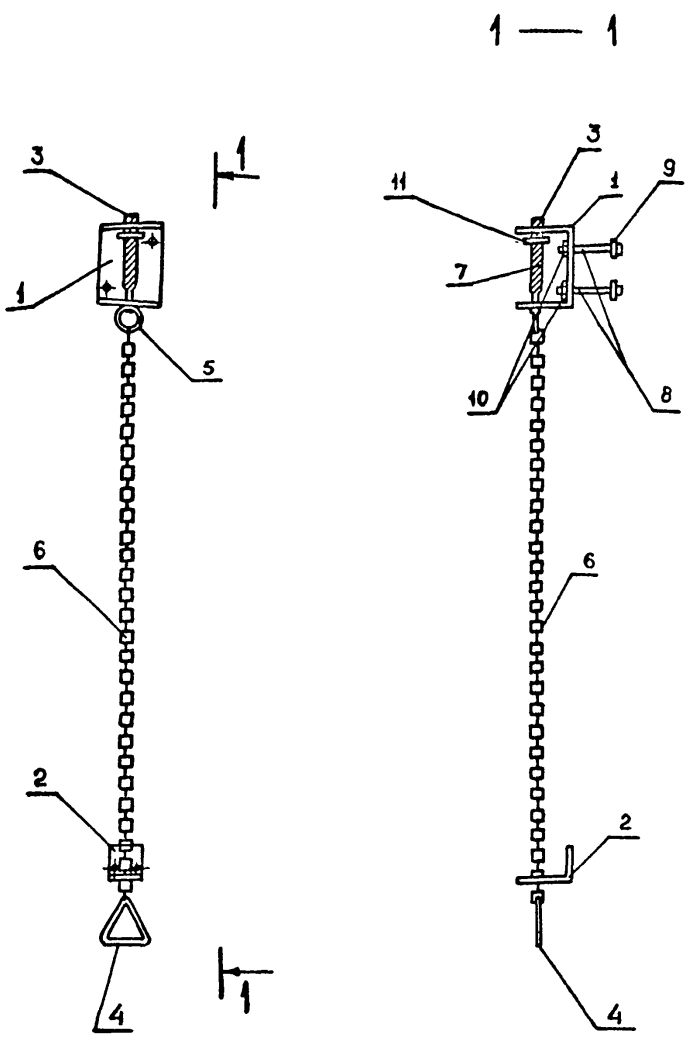

Ведомость деталей

Поз.	Эскиз
4	90° 90° 90
5	ф40

Формат	Зона	Поз	Обозначение	Наименование	Кол.	Примеч.
				Сборочные единицы		
А4		1	ТП407-3-447с.87-АРИ-Н3	Направляющая Н3	1	2,94кг
А4		2	-Н4	Направляющая Н4	1	0,68кг
А4		3	-СТ1	Стопор СТ1	1	1,0кг
				Детали		
Б4		4*		ф8АI ГОСТ 5781-82 L=300	1	0,12кг
Б4		5*		ф6АI ГОСТ 5781-82 L=130	1	0,03кг
				Стандартные изделия		
		6		Цепь 2-6×27 ГОСТ 7070-75 L=1100	1	0,8кг
		7		Пружина №308 ГОСТ 13766-68 L=200	1	0,1кг
		8		Болт ГОСТ 7798-70 М12×100.46.00	2	
		9		Шайба ГОСТ 11371-78 12.01.00	2	
		10		Гайка ГОСТ 5915-70 М12.4.00	2	
		11		Шайба ГОСТ 11371-78 16.01.00	1	

*)-поз.4,5 см. ведомость деталей

Привязан

Инв. №

Нач.отд	Блюмин	
Н.контр	Шапиро	
Гл.стр	Каплун	
Нач.сект	Разумнюк	
Провери:	Аверинков	

ТП407-3-447с.87-АРИ-ЗП1


Защелка пружинная ЗП1


Стадия	Масса	Масштаб
Р	5,5	
Лист 1	Листов 1	


ГИПРОРУДА


Формат А3


Взамен инв.№ | Подпись и дата | Инв.№ подл.

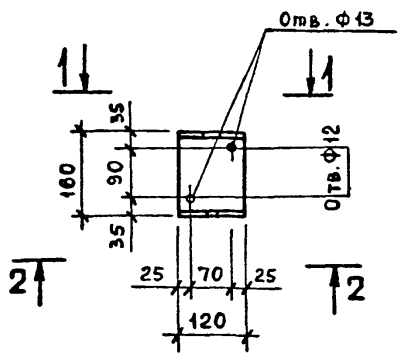

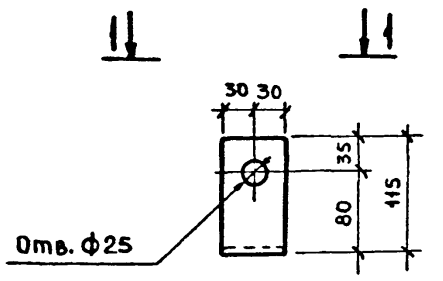

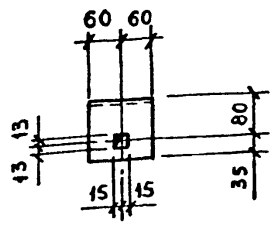

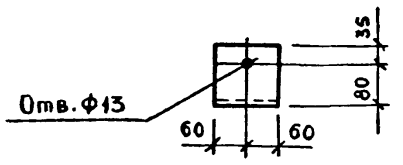

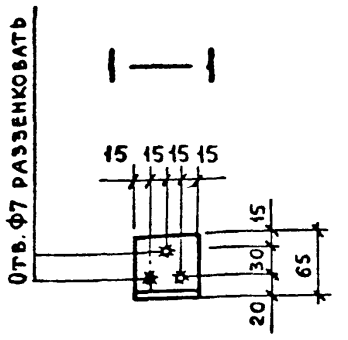

Привязан

Инв. №

Нач.отд	Блюмин	
Н.контр	Шапиро	
Гл.стр	Каплун	
Нач.сект	Разумнюк	
Провер	Аверинков	

ТП407-3-447с.87-АРИ-Н3

Направляющая Н3

Стадия	Масса	Масштаб
Р	2,94	
Лист 1	Листов 1	

Полоса 120×8 ГОСТ 103-76 / Вст3кп2 ГОСТ 380-71

ГИПРОРУДА

Формат А4

Привязан

Инв. №

Нач.отд	Блюмин	
Н.контр	Шапиро	
Гл.стр	Каплун	
Нач.сект	Разумнюк	
Провер	Аверинков	

ТП407-3-447с.87-АРИ-Н4

Направляющая Н4

Стадия	Масса	Масштаб
Р	0,68	
Лист 1	Листов 1	

Полоса 60×8 ГОСТ 103-76 / Вст3кп2 ГОСТ 380-71


ГИПРОРУДА

Формат А4


Взамен инв.№ | Подпись и дата | Инв.№ подл.

4-4

Инв. 9507/46

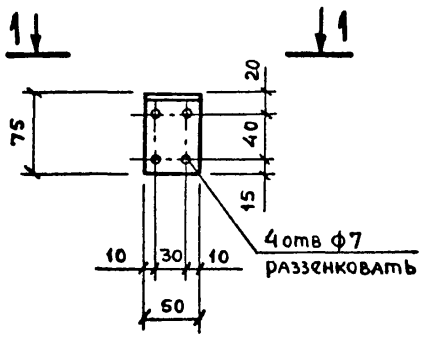

1 — 1

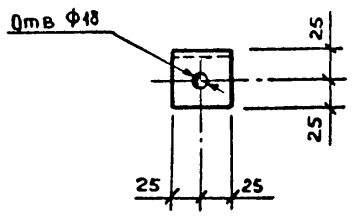

Привязан

Инв №

Нач отд	Блюмин		
Н контр	Шапиро		
Гл стр	Каплун		
Нач сект	Разумнюк		
Провер	Аверинков		

ТП407-3-447с.87-АРИ-Н2

Направляющая Н2

Стадия	Масса	Масштаб
Р	0,3	

Лист 1 Листов 1

Полоса 50×6 гост 103-76 / Вст3кп2 гост 380-71


ГИПРОРУДА

Формат А4


Взамен инв №

Подпись и дата

Инв № подл

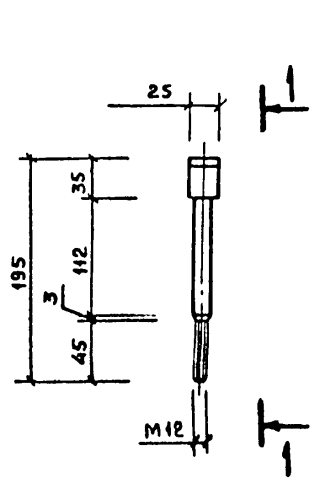

1 — 1

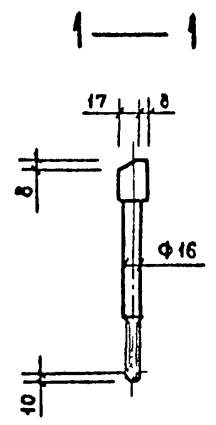

Привязан

Инв. №

Нач отд	Блюмин		
Н контр	Шапиро		
Гл стр	Каплун		
Нач. сект	Разумнюк		
Провер	Аверинков		

ТП407-3-447с.87-АРИ-СТ1

Стопор СТ1

Стадия	Масса	Масштаб
Р	1,0	

Лист 1 Листов 1

Квадрат 25×25 гост 2591-71 / Вст3кп2 гост 380-71

ГИПРОРУДА

Формат А1

Взамен инв №

Подпись и дата

Инв № подл

Ведомость рабочих чертежей основного комплекта

Лист	Наименование	Примечание
1	Общие данные	
2	Схема конструкций каркаса	
3	Узлы 1÷6	

Ведомость металлоконструкций по видам профилей

Наименование конструкций по номенклатуре прейскуранта	Позиции по прейскуранту	№ строк	Код конструкций	Масса конструкций, т					
				Всего стали (с учетом выхода обрези)	По видам профилей				Всего
					Балки и швеллеры	Широкополочные двутавры	Крупная сортовая сталь	Толстолистовая сталь 4 мм	
1	2	3	4	5	6	7	8	9	10
Балки покрытия		1	526153		0,05	0,4			0,45
Стойки		2	526111		0,1	0,7		0,05	0,85
Связи по колоннам		3	526161				0,3		0,3
Балки и настил перекрытия		4	526182		0,45	1,85	0,15	1,80	4,25
Итого массы		5			0,6	2,95	0,45	1,85	5,85
С учетом коэф. 1,037 на отходы		6			0,60	3,00	0,45	1,90	5,95
Дополнительная масса от приведения эффективных профилей к обычным		7				0,1			
Всего		8			0,6	3,1	0,45	1,9	6,05

Техническая спецификация стали

Вид профиля и ГОСТ, ТУ	Марка металла и ГОСТ	Обозначение и размер профиля (мм)	N п/п	Код: Марка металла	Код: вида профиля	Масса металла по элементам конструкций (т): Балки покрытия	Стойки	Связи по колоннам	Балки и настил перекрытий	Общая масса (т)
						Код элемента констр. 526153	526111	526161	526182	
1	2	3	4	5	6					
Широкополочные двутавры ГОСТ 26020-83	Вст3сп5-1 ТУ14-1-3023-80	I 45 Б1	1						1,3	1,3
	Итого		2							1,3
	Вст3пс6-1 ТУ14-1-3023-80	I 20Ш1	3			0,4	0,7		0,5	1,6
			4							
	Итого		5							1,6
Всего профиля			6							2,9
Швеллеры с параллельными гранями полок ГОСТ 8240-72*	Вст3кп2 ГОСТ 380-71*	С 14	7			0,05			0,45	0,5
			8							
Всего профиля			9		2646					0,5
Сталь угловая равнополочная ГОСТ 8509-72*	Вст3пс6 ГОСТ 380-71*	L 75×6	10					0,15		0,15
		L 63×5	11					0,15	0,15	0,3
Всего профиля			12		2120					0,45
Сталь листовая горячекатанная ГОСТ 19903-74*	Вст3пс6-1 ТУ14-1-3023-80	S 14	13				0,1		0,55	0,65
	Итого		14							0,65
	Вст3кп2 ГОСТ 380-71*	S 6	15				0,05			0,05
			16							
	Итого		17							0,05
Всего профиля			18		7110					0,7
Сталь листовая рифленая ГОСТ 8568-77*	Вст3кп2 380-71*	S 6	19						1,2	1,2
			20							
Всего профиля			21		7152					1,2
Итого массы			22			0,45	0,85	0,3	4,15	5,75
В том числе по маркам –	Вст3сп5-1		23						1,3	1,3
	Вст3пс6-1		24			0,4	0,8		1,05	2,25
	Вст3пс6		25	12300				0,3	0,15	0,45
	Вст3кп2		26	11240		0,05	0,05		1,65	1,75

Общие данные

1. Проект разработан в соответствии со СНиП 2.01-07-85 „Нагрузки и воздействия" и СНиП II-23-81 „Стальные конструкции. Нормы проектирования".
2. Материал конструкций:
   2.1. Сталь углеродистая для сварных конструкций по ГОСТ 380-71* марок Вст3пс 6, Вст3кп2 и по ТУ 14-1-3023-80 марок Вст3сп 5-1, Вст3пс 6-1.
3. Изготовление конструкций производить в полном соответствии со СНиП III-18-75„ Правила производства и приёмки работ."
4. Болтовые соединения выполнять на болтах нормальной точности класса 4,6 по ГОСТ 1759-70*. Гайки по ГОСТ 5915-70*.
5. Сварку производить электродами типа Э42 по ГОСТ 9467-75, сварные швы h=6мм.
6. Неоговоренные осевые усилия для расчета прикреплений элементов: N=30кн (3тс).
7. Антикоррозийную защиту выполнять как для среднеагрессивной среды в соответствии со СНиП 2.03.11-85 Прил.15, лакокрасочными покрытиями по группе 1.
8. Временная нагрузка на пол принята равной $p^н$ = 2940 Па (300 кг/м²).

Типовой проект разработан в соответствии с действующими нормами и правилами и предусматривает мероприятия, обеспечивающие пожарную безопасность при эксплуатации здания.

Главный инженер проекта Алексеев В.А.


Инв. № подл. | Подп. и дата | Взам. инв. №

Привязан			
Инв. №			
ГИП	Алексеев		ТП 407-3-447 с.87 КМ
Нач. отд.	Блюмин		
Н. контр.	Железнский		Передвижной распределительный пункт 6-10 кв для карьеров односекционный
Гл. спец.	Смирнов		
Рук. гр.	Галактионова	11.87	Стадия: Р; Лист: 1; Листов: 3
Ст. инж.	Карохина		
Проверил	Галактионова		Общие данные — ГИПРОРУДА


Формат А2

Схемы конструкций каркаса


План балок пола

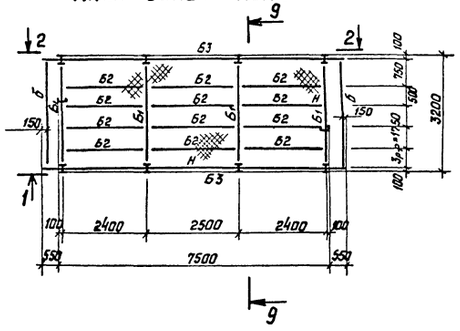


1-1

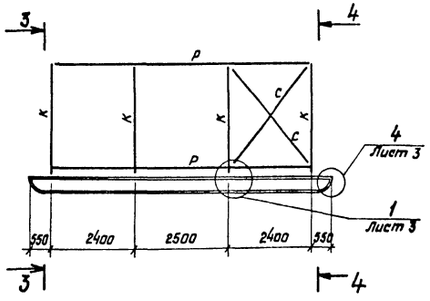


План балок покрытия

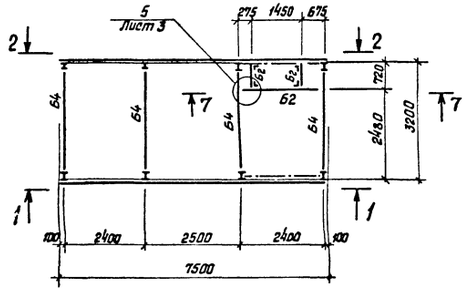


2-2

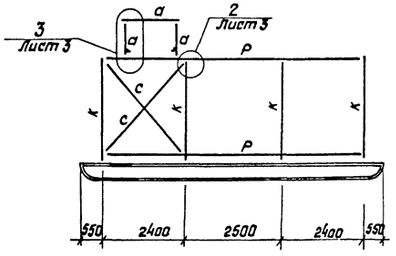


3-3

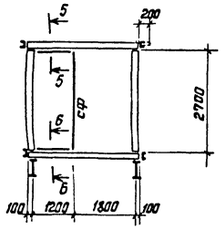


4-4

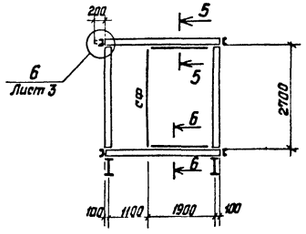


7-7

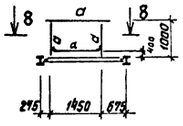


9-9

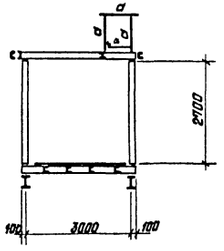


8-8

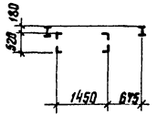

5-5

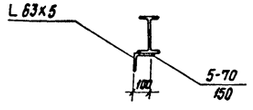

6-6

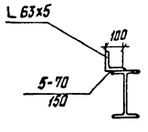

Ведомость элементов

Марка	Сечение: Эскиз	Поз.	Состав	Опорные усилия: M кн.м (тм)	N кн (т)	Q кн (т)	Группа констр.	Марка металла	Примечание
Б1	I		I 20 Ш1	20.0 (2.0)	15.0 (1.5)	20.0 (2.0)	2	Вст3пс6-1	
Б2	C		C 14				4	Вст3кп2	
Б3	I	1	I 45 Б2					Вст3сп5-1	См.
		2	– 210х14					Вст3пс6-1	разрезы
Б4	I		I 20 Ш1	20.0 (2.0)	10.0 (1.0)	20.0 (2.0)	2	Вст3пс6-1	
К	I		I 20 Ш1	20.0 (2.0)	30.0 (3.0)	15.0 1.5			
С	L		L 63х5					Вст3пс6	
Р	F	1	C 14					Вст3пс6-1	см.
		2	L 63х5					Вст3пс6	разрезы
Н			рифл. ст. S6				4	Вст3кп2	
а	L		L 75х6					Вст3пс6	
б			2L 63х5						
сф	C		C 14					Вст3пс6-1	

Согласовано
Отдел СО. АР КЭТО
Фамилия Павлов Вердин
Подпись
Дата 06.87


Инв.№ подл. | Подпись и дата | Взам.инв.№
45-27/48

Нач.отд.	Блютин		ТП 407-3-447с.87-КМ
Н.контр.	Железенский		Передвижной распределительный пункт 6-10 кВ для карьеров однасекционный
Гл.спец.	Стирнов		
Рук.гр.	Галактионова	06.87	Стадия Р; Лист 2; Листов
Проверил	Карякина		Схемы конструкций каркаса
			ГИПРОРУДА


Привязан


Инв.№

Формат А2

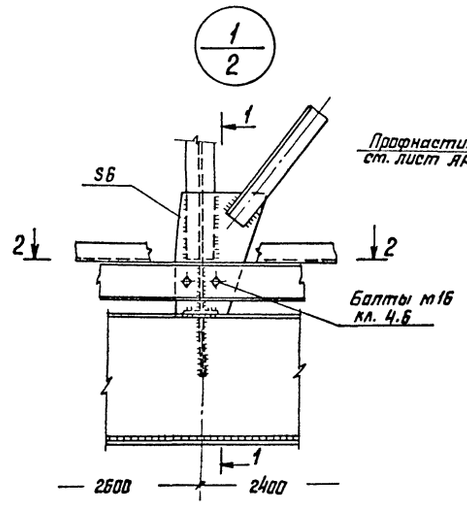


1-1

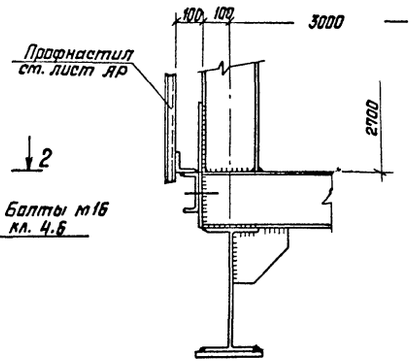


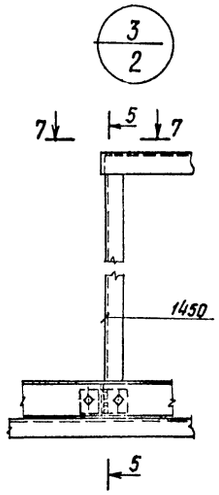


5-5

6-6

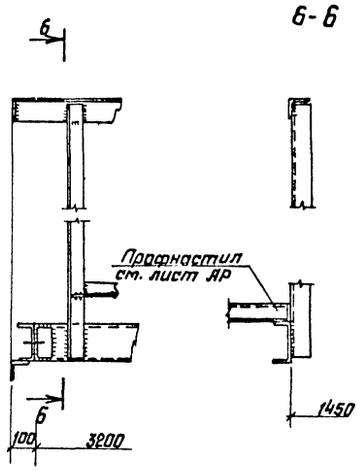


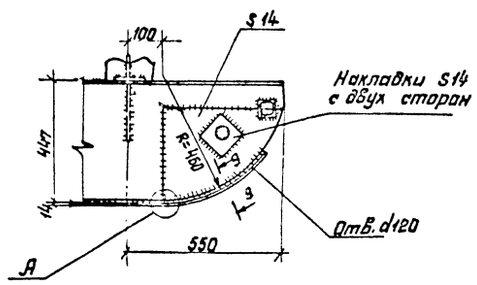


9-9

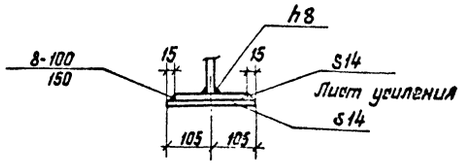


Деталь А

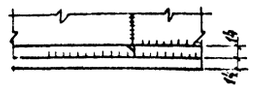


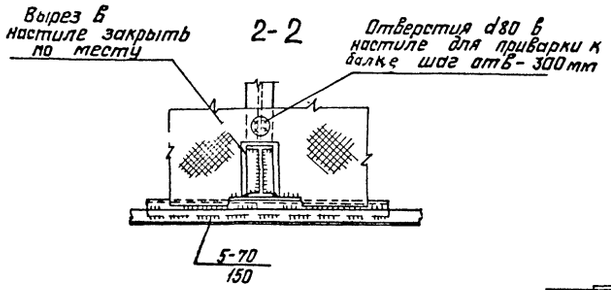


2-2

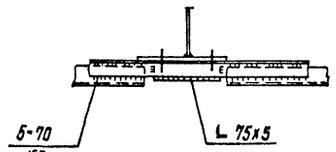


4-4

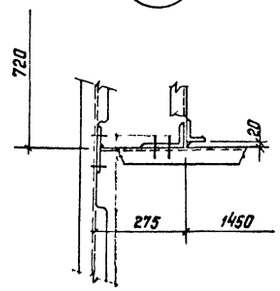


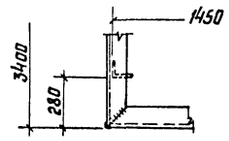


7-7

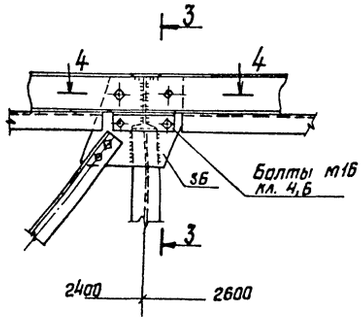


3-3

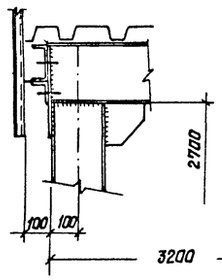

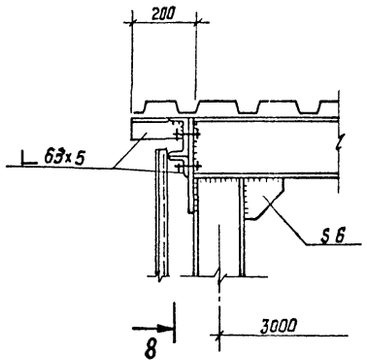

8-8

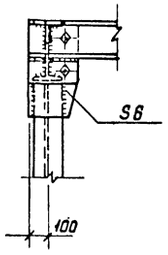

Нач. отд.	Блюмин			ТП 407-3-447с.87-КМ	
Н. контр.	Железенский			Передвижной распределительный пункт 6-10 кв для карьеров односекционный	
Гл. спец.	Стирнов				
Рук. гр.	Галактионова		06.87		Стадия: Р; Лист: 3; Листов:
Проверил	Карахина			Узлы 1-6	ГИПРОРУДА

Привязан

Инв. №

Подпись и дата | Взам. инв. №

Инв. № подл.

Формат А2

gost.e-ecolog.ru