ТИПОВЫЕ ПРОЕКТНЫЕ РЕШЕНИЯ

407-03-321

ОРУ220 кВ НА УНИФИЦИРОВАННЫХ КОНСТРУКЦИЯХ

АЛЬБОМ III

ЭЛЕКТРОТЕХНИЧЕСКАЯ ЧАСТЬ

УСТАНОВОЧНЫЕ ЧЕРТЕЖИ ОБОРУДОВАНИЯ И ГИРЛЯНДЫ ИЗОЛЯТОРОВ

ОТМЕНЕН

gost.e-ecolog.ru

ТИПОВЫЕ ПРОЕКТНЫЕ РЕШЕНИЯ

407-03-321

ОРУ220 кВ НА УНИФИЦИРОВАННЫХ КОНСТРУКЦИЯХ

АЛЬБОМ III

СОСТАВ ПРОЕКТНОЙ ДОКУМЕНТАЦИИ

Альбом I	Пояснительная записка и указания по применению.	Альбом IV	Строительная часть. Планы строительных конструкций.
Альбом II	Электротехническая часть. Планы ОРУ, ячейки, узлы.	Альбом V	Строительная часть. Порталы ошиновки.
Альбом III	Электротехническая часть. Установочные чертежи оборудования и гирлянды изоляторов.	Альбом VI	Строительная часть. Опоры под оборудование.

РАЗРАБОТАНЫ
СЕВЕРО-ЗАПАДНЫМ ОТДЕЛЕНИЕМ
ИНСТИТУТА „ЭНЕРГОСЕТЬПРОЕКТ"
МИНЭНЕРГО СССР

УТВЕРЖДЕНЫ И ВВЕДЕНЫ
В ДЕЙСТВИЕ МИНЭНЕРГО СССР

ПРОТОКОЛ N 4 ОТ 19.01.82

ЗАМ. ГЛАВНОГО ИНЖЕНЕРА В.В. КАРПОВ.
ГЛАВНЫЙ ИНЖЕНЕР ПРОЕКТА В.А. ОДИНЦОВ

Ведомость рабочих чертежей основного комплекта ЭП2

Лист	Наименование	Примечание
	Титульные листы	
ЭП2-1.1	Общие данные	
ЭП2-2	Установка воздушного выключателя ВВБ-220Б-31,5/2000У1 на опоре УО-220-1.	
	Общий вид и узлы.	
ЭП2-3	Тоже. Вид В-В и спецификация.	
ЭП2-4	Установка воздушного выключателя ВВД-220Б-40/2000ХЛ1 на опоре УО-220-1	
	Общий вид и узлы.	
ЭП2-5	Тоже. Вид В-В и спецификация.	
ЭП2-6	Установка масляных выключателей У-220-1000/2000-25У1,	
	У-220-2000-40У1, 25ХЛ1 с приводами ШПЭ и ШПВ на опоре УО-220-2.	
	Общий вид и узлы.	
ЭП2-7	Тоже. Вид А-А и узлы.	
ЭП2-8	Установка отделителя ОД-220/1000У1 с приводом ПРО-1У1 на опоре УО-220-3.	
ЭП2-9	Установка короткозамыкателя КЗ-220У1 с приводом ПРК-1У1 с тремя трансформаторами тока ТШЛ-0,5 на опоре УО-220-4	
ЭП2-10	Установка короткозамыкателя КЗ-220У1 с приводом ПРК-1У1 с шестью трансформаторами тока ТШЛ-0,5 на опоре УО-220-5	
ЭП2-11	Установка трехполюсных разъединителей РНД(3-1а,1б,2)-220/1000-2000У1 с приводом ПДН-1У1 на опоре УО-220-6.	
ЭП2-12	Установка однополюсных разъединителей РНД(3-1а,1б,2)-220/1000-2000У1 с приводом ПДН-1У1 на опоре УО-220-7	
ЭП2-13	Установка трехполюсных разъединителей РНД(3-1а,1б,2)-220/3200У1 с приводом ПДН-1У1 на опоре УО-220-6	
ЭП2-14	Установка однополюсных разъединителей РНД(3-1а,1б,2)-220-3200У1 с приводом ПДН-1У1 на опоре УО-220-7.	
ЭП2-15	Установка разъединителей РНД(3-1а,1б,2)-220/1000-2000У1, РНД(3-1а,1б,2)-220/3200У1 с	

Инв.№ подл. | Подпись и дата | Взам.инв.№

Удостоверяю, что проект соответствует действующим нормам и правилам
Главный инженер проекта В.А. Одинцов.

Привязан

407-03-321 ЭП2

ОРУ 220 кВ на унифицированных конструкциях

Нач. отд.	Романенкий		18.11.91 г.
Нач. сект.	Одинцов		19.11.91 г.
Рук. гр.	Калугина		18.11.91 г.
Проверил	Джунтаев		18.11.91 г.
Инженер	Лобченко		18.11.91 г.

Стадия	Лист	Листов
Р	1.1	14

Общие данные
Начало

ЭНЕРГОСЕТЬПРОЕКТ
Северо-Западное отделение
центрэнерго

Копировал:

Формат А3

сф 452-03

Лист	Наименование	Примечание
	приводом ПДН-1У1.	
	Разрезы и узлы.	
3П2-16	Установка трехполюсных разъединителей РНД(3-1а,1б,2)-220/1000-2000 У1 с приводом ПР-У1 на опоре У0-220-8.	
3П2-17	Установка однополюсных разъединителей РНД(3-1а,1б,2)-220/1000-2000 У1 с приводом ПР-У1 на опоре У0-220-9.	
3П2-18	Установка трехполюсных разъединителей РНД(3-1а,1б,2)-220/3200 У1 с приводом ПР-У1 на опоре У0-220-8.	
3П2-19	Установка однополюсных разъединителей РНД(3-1а,1б,2)-220/3200 У1 с приводом ПР-У1 на опоре У0-220-9.	
3П2-20	Установка разъединителей РНД(3-1а,1б,2)-220/1000-2000 У1, РНД(3-1а,1б,2)-220/3200 У1 с приводом ПР-У1.	
	Разрезы и узлы.	
3П2-21	Установка трехполюсных разъединителей РНД(3-1а,1б,2)-2204/2000 с приводом ПДН-1У1 на опоре У0-220-10.	
3П2-22	Установка однополюсных разъединителей РНД(3-1а,1б,2)-2204/2000 с приводом ПДН-1У1 на опоре У0-220-11.	
3П2-23	Установка разъединителей РНД(3-1а,1б,2)-2204/2000 с приводом ПДН-1У1.	
	Разрезы и узлы.	

Лист	Наименование	Примечание
3П2-24	Установка трехполюсных разъединителей РНД(3-1а,1б,2)-220/1000 хл1-2000 хл1 с приводом ПД1-хл1 на опоре У0-220-12.	
3П2-25	Установка однополюсных разъединителей РНД(3-1а,1б,2)-220/1000 хл1-2000 хл1 с приводом ПД1-хл1 на опоре У0-220-13.	
3П2-26	Установка разъединителей РНД(3-10,1б,2)--220/1000 хл1-2000 хл1 с приводом ПД1-хл1.	
	Разрезы и узлы.	
3П2-27	Установка трехполюсных разъединителей РНД(3-1а,1б,2)-220/1000 хл1-2000 хл1 с приводом ПР-хл1 на опоре У0-220-14.	
3П2-28	Установка однополюсных разъединителей РНД(3-1а,1б,2)-220/1000 хл1-2000 хл1 с приводом ПР-хл1 на опоре У0-220-15.	
3П2-29	Установка разъединителей РНД(3-1а,1б,2)--220/1000 хл1-2000 хл1 с приводом ПР-хл1.	
	Разрезы и узлы.	
3П2-30	Установка трансформаторов тока ТФЗМ220Б--Т У1 и ТФЗМ220Б-Т У1 на опоре У0-220-16 (h=5300мм)	

Лист	Наименование	Примечание
ЭП2-31	Установка трансформаторов тока ТФЗМ 220Б-III У1 и ТФЗМ 220Б-II У1 на опоре УО-220-17 (h = 3695 мм)	
ЭП2-32	Установка одного трансформатора напряжения НКФ-220-58У1 на опоре УО-220-18.	
ЭП2-33	Установка трех трансформаторов напряжения НКФ-220-58У1 на опоре УО-220-19	
ЭП2-34	Установка разрядников РВС-220м на опоре УО-220-20.	
ЭП2-35	Установка разрядников РВМГ-220м У1 на опоре УО-220-21.	
ЭП2-36	Установка разрядников РВМГ-220-40/10хл1 на опоре УО-220-22.	
ЭП2-37	Установка разрядников РВС-220м на опоре УО-220-23 (вариант низкой установки с ограждением).	
ЭП2-38	Установка разрядников РВМГ-220м У1 на опоре УО-220-24 (вариант низкой установки с ограждением).	
ЭП2-39	Установка разрядников РВМГ-220-40/10хл1 на опоре УО-220-25 (вариант низкой установки с ограждением)	
ЭП2-40	Установка шинной опоры ШО-220 на опоре УО-220-26 (h = 3500 мм)	
ЭП2-41	Установка шинной опоры ШО-220 на опоре УО-220-27 (h = 5300 мм)	
ЭП2-42	Установка колонки опорных изоляторов 5хОНШ-35-2000-I на опоре УО-220-26 (h = 3500 мм)	

Лист	Наименование	Примечание
ЭП2-43	Установка колонки опорных изоляторов 5хОНШ-35-2000-I на опоре УО-220-27 (h = 5500 мм)	
ЭП2-44	Установка одной колонки из изоляторов КО-110-1250 У1, НОС-110-600 У1 на опоре УО-220-25 (h = 3500 мм).	
ЭП2-45	Установка одной колонки из изоляторов КО-110-1250 У1, НОС-110-600 У1 на опоре УО-220-27 (h = 5300 мм).	
ЭП2-46	Подвеска высокочастотного заградителя ВЗ-600-0,25.	
ЭП2-47	Подвеска высокочастотного заградителя ВЗ-1000-0,6.	
ЭП2-48	Установка конденсаторов связи СМП-110/√3 + СМВ-110/√3 с фильтром присоединения ФПУ на опоре УО-220-30.	
ЭП2-49	Установка конденсаторов связи СМП-110/√3 + СМВ-110/√3 со шкафом отбора напряжения ШОН-1/А на опоре УО-220-31.	
ЭП2-50	Установка конденсаторов связи СМП-110/√3 + СМВ-110/√3 с фильтром присоединения ФПУ и шкафом отбора напряжения ШОН-1/А на опоре УО-220-29	

Инв.№ подл. | Подпись и дата | Взам. инв.№

Копировал: А. Ф.
Формат А3
№ 24452-03

Лист	Наименование	Примечание
ЭП2-51	Установка трех ящиков: обогрева ЯОВ, питания электромагнитного привода ЯПВ и зажимов ЯЗВ на опоре УО-220-32	
ЭП2-52	Установка четырех ящиков: обогрева - 2х ЯОВ, питания электромагнитного привода - ЯПВ и зажимов ЯЗВ на опоре УО-220-33.	
ЭП2-53	Гирлянда изоляторов 16х ПС70-Д; 14х ПФ70-В натяжная одноцепная для одного провода сечением 240мм² и более.	
ЭП2-54	Гирлянда изоляторов 16х ПС70-Д; 14х ПФ70-В натяжная одноцепная для двух проводов сечением 240мм² и более	
ЭП2-55	Гирлянда изоляторов 16х ПС70-Д; 14х ПФ70-В поддерживающая одноцепная для одного провода.	
ЭП2-56	Гирлянда изоляторов 16х ПС70Д; 14х ПФ70-В поддерживающая одноцепная для двух проводов.	
ЭП2-57	Гирлянда изоляторов 16х ПС70-Д. 14х ПФ70-В, поддерживающая для подвески высокочастотного заградителя.	

Инв.№ подл. | Подпись и дата | Взам.инв.№

Пояснительная записка

В альбоме содержатся рабочие чертежи установки оборудования 220кВ, выпускаемого в настоящее время (по состоянию на 1.10.81г) отечественными заводами для районов с незагрязненной атмосферой и расположенного на высоте не выше 1000м над уровнем моря.

Из оборудования с изоляцией категории „Б" в работе приведены выключатели ВВБ-220, ВВЭ-220, У-220-1000/2000, трансформаторы тока ТФЗМ-220Б-III У1 и III У1, разъединители РНДЗ-220У/2000 и трансформаторы напряжения НКФ-220-58У1.


Кроме того, в данный альбом включены установочные чертежи ящиков для управления масляными выключателями и чертежи гирлянд изоляторов на напряжение 220кВ.

Все чертежи разработаны применительно к типовым компоновкам открытых распределительных устройств 220кВ, выполненным на базе унифицированных конструкций по типовым схемам.


Опоры под оборудование приняты унифицированными и входят в состав данного проекта.

Для защиты от солнечной радиации и механических воздействий силовых и контрольных кабелей, прокладываемых по конструкциям опор, в проекте используются металлические кабельные лотки и короба заводского изготовления, разработанные трестом „Электроцентромонтаж".

Заземление корпусов электрооборудования и металлоконструкций осуществляется стальной полосой сечением 30х4мм², присоединяемой к общему контуру заземления подстанции. Сечение полосы выбрано из расчета однофазного тока короткого замыкания в сети 220кВ в 20кА. При больших токах сечение полосы должно быть увеличено из расчета 6мм² на каждый кА тока короткого замыкания.

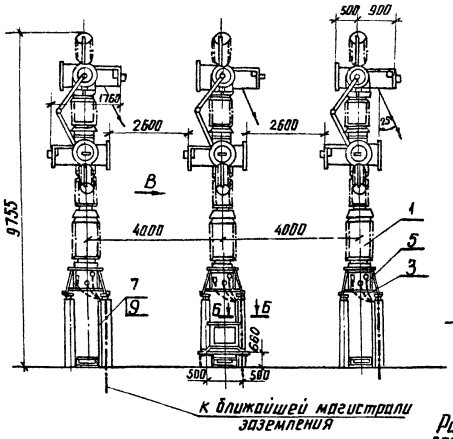


План

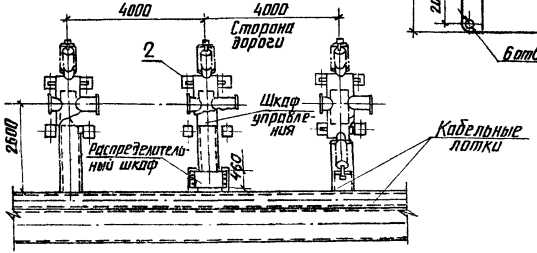


См. вместе с листом ЭП2-3

Разметка отверстий для крепления выключателя

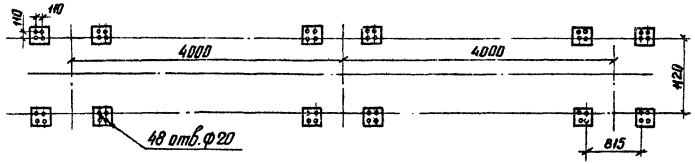

Б-Б

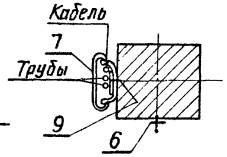

Разметка отверстий для крепления распределительного шкафа


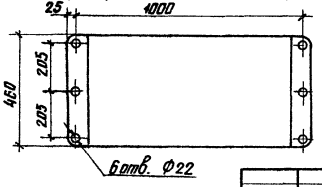


Схема сети воздухопроводов между распределительным шкафом и выключателем

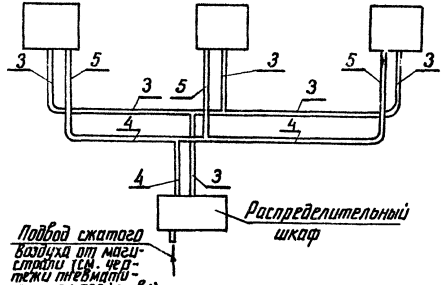


Инв.№ подл. | Подпись и дата | Взам. инв.№

Привязан					
407-03-321 ЭП2					
ОРУ 220кВ на унифицированных конструкциях					
Установка воздушного выключателя ВВБ-220Б-31,5/2000 У1 на опоре УС-220-1			Стадия	Лист	Листов
			Р	2	
Нач. отд. Раменский 05.11.81					
Гл. спец. Овинцов 19.11.81					
Рук. гр. Калугина 19.11.81					
Проверил Гринталь 19.11.81					
Инженер Левченко 19.11.81					
Общий вид и узлы			Энергосетьпроект Северо-Западное отделение Ленинград		


копировал Анна


формат А3

Вид В

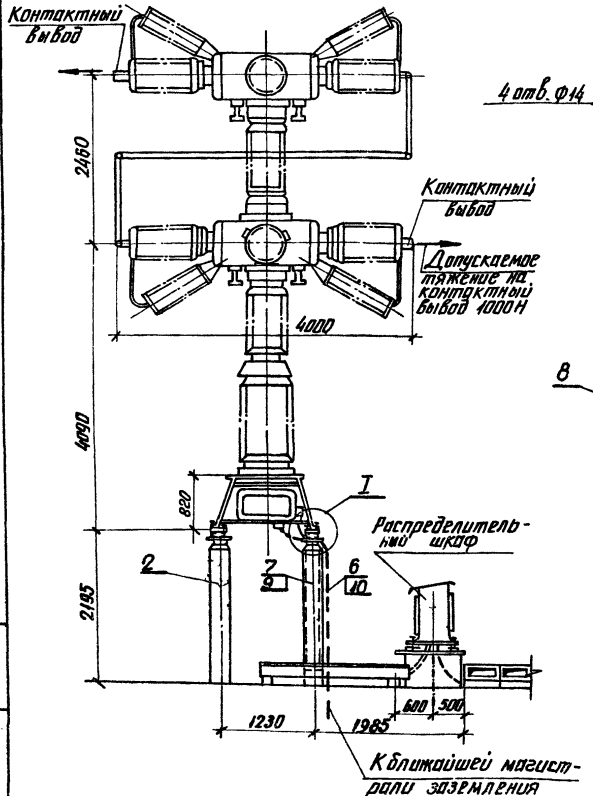

Контактный вывод

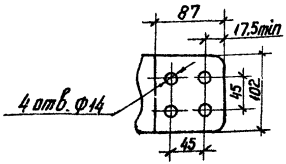

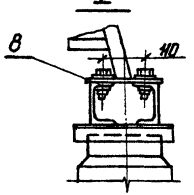

Спецификация оборудования и материалов

поз	Наименование и технические данные	Тип, марка, размер	N черт ГОСТ	кол	Масса ед кг	Примечание
1	Выключатель воздушный с приводом	ВВБ-220Б-31,5/2000У1	См. примеч 2	1	1045	В том числе масса шкафа 150кг
2	Опора под выключатель, компл	УО-220-1	Альбом VI АС3-2.3	1		
3	Труба воздухопроводная, м	Труба медная М36х2	ГОСТ 617-72	28	1,9	
4		Труба медная М17х2		25	0,86	
5		Труба медная М8х1		6	0,19	
6	Полоса заземления, м	Полоса стальная 30х4	ГОСТ 103-76	11	0,94	См. примечание 3
7	Лоток металлический кабельный с крышкой, компл	Л-200-2 L=1700	По каталогу ГЭМ 1979г	3	9,1	
8	Болт с гайкой и двумя шайбами, компл	М16х70	ГОСТы 7798-70, 5915-70, 4534-72	54		
9	Дюбель с гайкой и шайбой, компл	ДВП М8х55		9		
10	Дюбель	ДГП, 4,5х40		6		См. примеч 3

1. См. вместе с листом ЭП2-2
2. Установка разработана на основании чертежа 2ВД.025.01770, 1980г. (ВВБ-220), ВДБ 361.008.ТО, 1978г. (ШРНМ) НПО „Электроаппарат" г. Ленинград.
3. Полосу заземления к металлоконструкции приварить, к стойке пристрелить дюбелями (поз.10) при помощи строительно-монтажного пистолета и соединить с болтами заземления аппаратов.

Привязан

407-03-321 ЭП2

ОРУ 220кВ на унифицированных конструкциях

				Стадия	Лист	Листов
Нач. отд	Романенский		19.II.81г	Р	3	
Нач. сект	Одинцов		19.II.81г			
Рук. гр.	Калугина		18.II.81г			
Проверил	Грюнталь		18.II.81г			
Инженер	Певченко		18.II.81г			

Установка воздушного выключателя ВВБ-220Б-31,5/2000У1 на опоре УО-220-1


Вид В и спецификация

ЭНЕРГОСЕТЬПРОЕКТ Северо-Западное отделение Ленинград


Инв.№ подл. | Подпись и дата | Взам. инв.№

копировал

формат А3

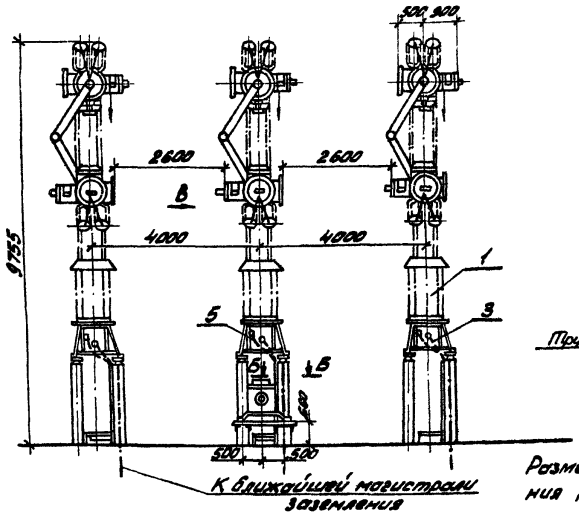


План

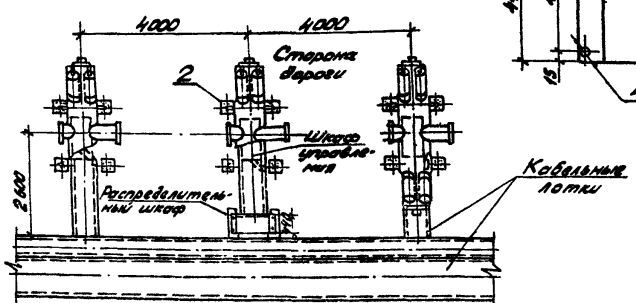


1. См. вместе с листом ЭП2-5.

Разметка отверстий для крепления выключателя

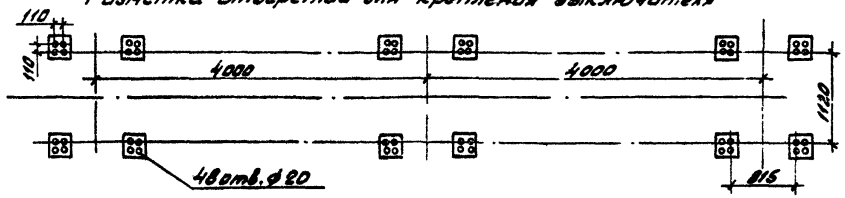

Б-Б

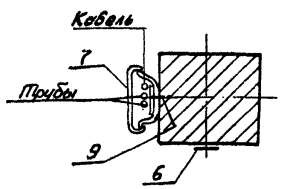

Разметка отверстий для крепления распределительного шкафа.


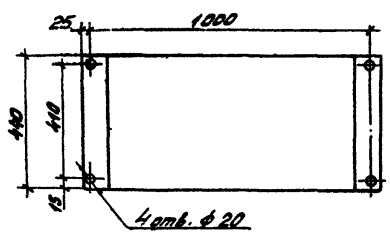


Схема сети воздухопроводов между распределительным шкафом и выключателем.

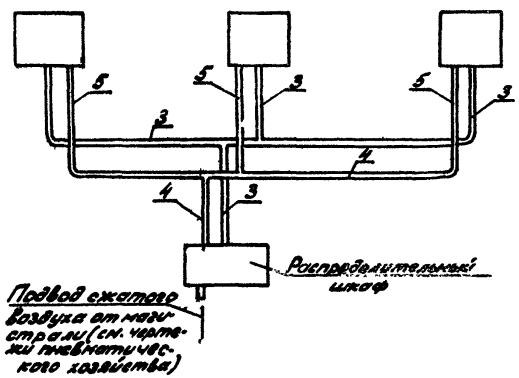

Инв.№ подл.	Подпись и дата	Взам.инв.№		

Нач.отд.	Романенко		19.11.81
Нач.сект.	Одинцов		19.11.81
Рук.гр.	Калугина		19.11.81
Проверил	Гринталь		19.11.81
Инженер	Левченко		19.11.81

Привязан

407-03-321 ЭП2

ОРУ 220 кВ на унифицированных конструкциях

Установка воздушного выключателя ВВД-220Б-40/2000 У1 на опоре УО-220-1.

Стадия	Лист	Листов
Р	4	

Общий вид и узлы


ЭНЕРГОСЕТЬПРОЕКТ
Северо-Западное отделение
Ленинград

Копировал: [illegible]


Ф4 А3


сф 452-03

Вид В

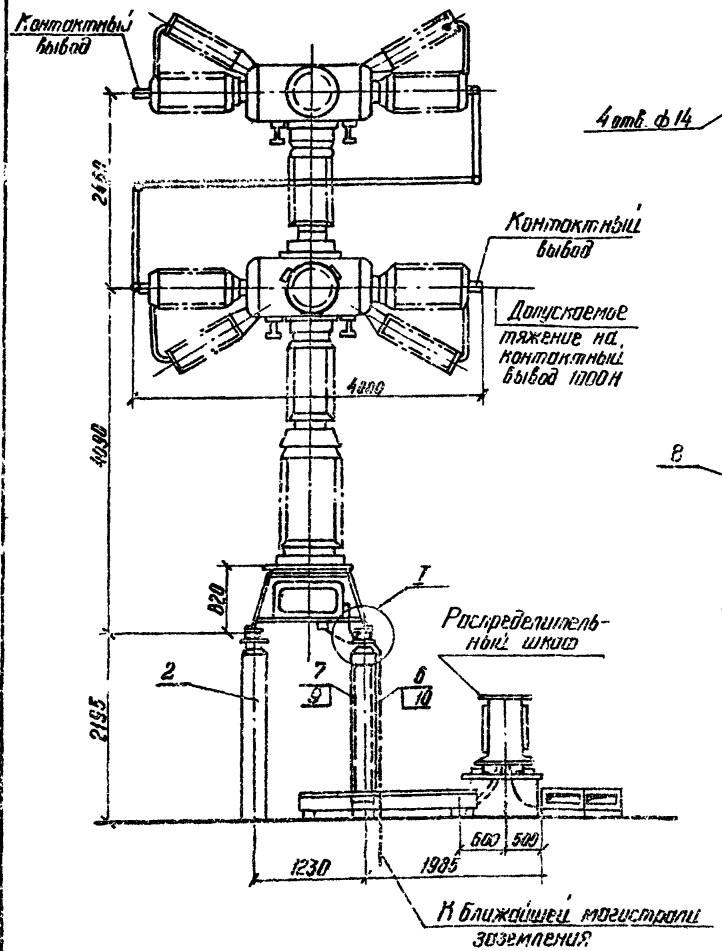

Контактный вывод

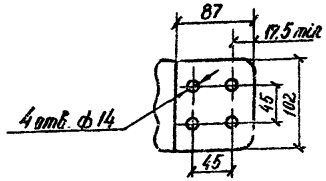

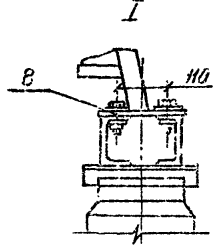

Спецификация оборудования и материалов

поз.	Наименование и технические данные	Тип, марка, размер	№ черт ГОСТ	Кол	Масса ед кг	Примечание
1	Выключатель воздушный с распределительным шкафом шр-03 3ф. компл.	ВВД-220Б-40/2000 хл1	См. примеч. 2	1	1615,0	В том числе масса шкафа 150 кг
2	Опора под выключатель, компл.	УО-220-1	Альбом VI АС3-23	1		
3	Труба воздухопроводная, м	Труба мед. М 35×2	ГОСТ 617-72	28	1,9	
4		Труба медная М 17×2		25	0,84	
5		Труба медная М 8×1		6	0,19	
6	Полоса заземления, м	Полоса стальная 30×4	ГОСТ 103-76	11	0,94	см. примеч. 3
7	Лоток металлический кабельный с крышкой компл.	Л-200-2 L = 1700	По каталогу ГЭМ 1979г	3	9,10	
8	Болт с гайкой и двумя шайбами компл.	М 16 × 70	ГОСТы 7796-70 5915-70, 11371-78	52		
9	Дюбель с гайкой и шайбой компл.	ДВЛ, М8×55		9		
10	Дюбель шт.	ДЛ, 4,5×40		6		см. примеч. 3

1. См. вместе с листом ЭП2-4
2. Установка разработана на основании чертежа ТУ16-520.134-79 1979г (ВВД-220), ВДБ. 361 С10, 1977г (шр-03) НПО „Электроаппарат", г. Ленинград.
3. Полосу заземления к металлоконструкции приварить, к стойке пристрелить дюбелями (поз. 10) при помощи строительно-монтажного пистолета и соединить с болтами заземления аппаратов.

Привязан

Нач. отд.	Ременный		10.81г.
Нач. сект.	Баитов		10.81г.
Рук. гр.	Колчина		10.81г.
Проверил	Гуськова		10.81г.
Инженер	Левченко		10.81г.

407-03-321 ЭП2

ОРУ 220 кВ на унифицированных конструкциях

Установка воздушного выключателя ВВД-220Б-40/2500 хЛ1 На опоре 70-220-1

Стадия	Лист	Листов
Р	5	


Вид В и спецификация


Энергосетьпроект Сев.-Зап. отделение Ленинград


Инв. № подл. | Подпись и дата | Взам. инв. №


Спецификация оборудования и материалов

поз.	Наименование и технические данные	Тип марка, размер	№ черт. ГОСТ	Кол.	Масса ед. кг.	Примеч.
1	Выключатель масляный с приводами ШПЭ-44Д или ШПЭ-45П	У-220-1000/2000-25УХЛ		1	51500	в том числе масл 27000кг
	Выключатель масляный с приводами ШПЭ-46 или ШПЭ-46	У220-2000-40УХЛ		1	52500	
	Выключатель масляный с приводами ШПЭ-44УХЛ или ШПЭ-45 ПУХЛ	У220-2000-25УХЛ		1	51500	
2	Опора под выключатель компл.	УО-220-2	Альбом VI АС3-4,5,6	1		
3	Прижим, шт.	Полоса стальн. 100×16 L=130	ГОСТ 103-76	18	16.33	сотв. ф45
4	Полоса заземления, м	Полоса стальн. 30×4		42	0.94	см. примеч. 3
5	Металлическая марка, шт.	ТМО-6 L=900	3.407-93	6	6.2	
6		ТМО-4 L=600	КМЭ-1	1	4.1	
7	Лоток металлический кабельный с крышкой компл.	Л-200-05 L=600	По каталогу ГЭМ	3	1.46	только для ШПЭ
8		Л-200-2 L=1200		3	3.03	
9		Л-200-2 L=2000	Минэнерго 1979г	5	5.34	
10		Л-400-2 L=1600		1	4.8	

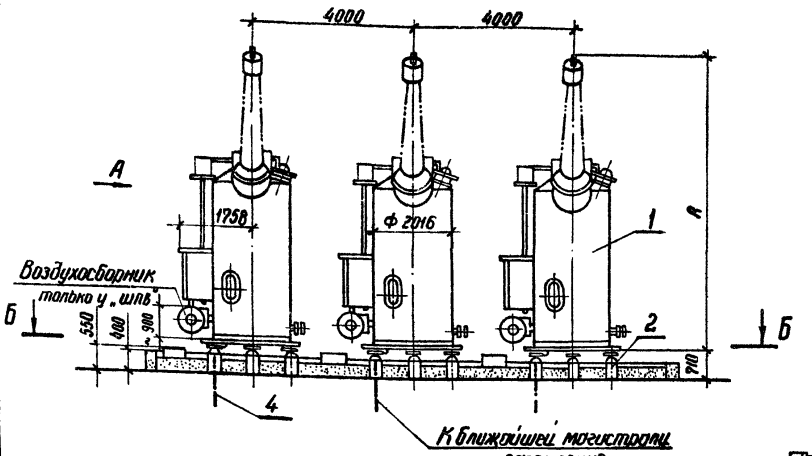

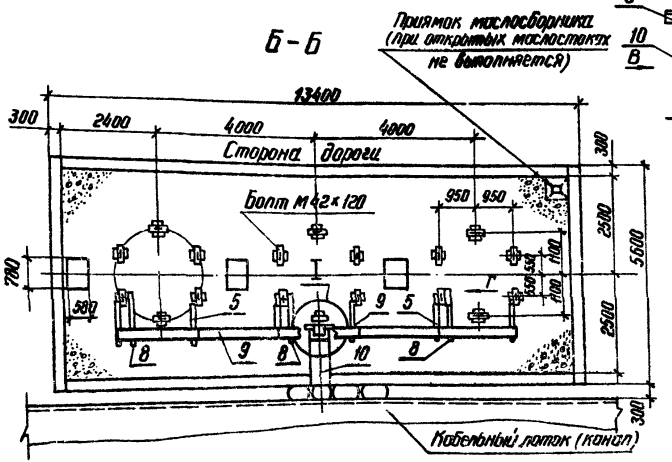

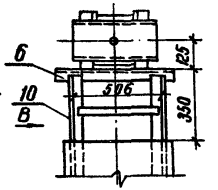

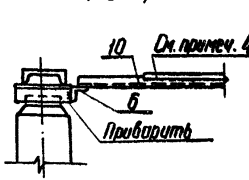

1. См. вместе с листом ЭП2-7

Привязан

407-03-321 ЭП2

ОРУ 220 кВ на унифицированных конструкциях

Нач. отд.	Романский		20.11.81
Нач. сект.	Одинцов		18.11.81
Рук. гр.	Калугина		18.11.81
Проверил	Калугина		18.11.81
Ст. инж.	Гринталь		18.11.81

Установка масляных выключателей У-220-1000/2000-25УХЛ1, У-220-2000-40УХЛ1, 25 ХЛ1 с приводами ШПЭ или ШПБ на опоре У-220-2


Общий вид и узлы


Стадия	Лист	Листов
Р	6	


Энергосетьпроект Северо-Западное отделение Ленинград


Сер 432-03

Инв. № подл. | Подпись и дата | Взам. инв. №

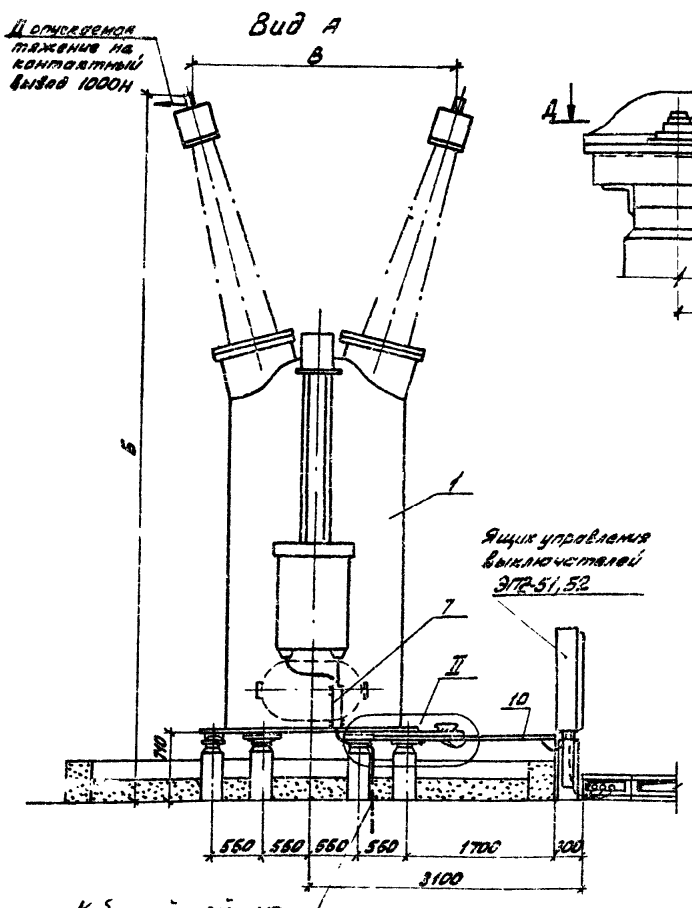

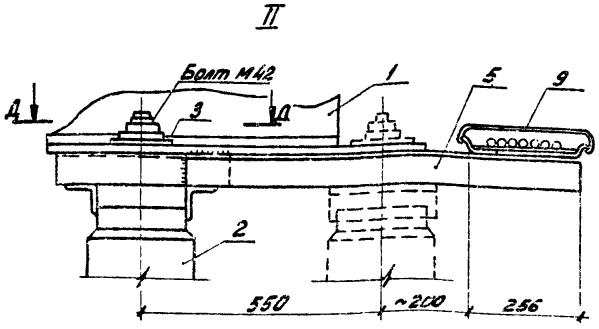


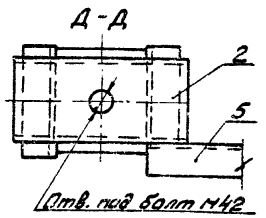

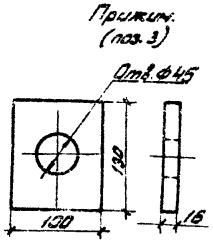

Тип выключателя	А	Б	В
У-220Б1000-25У1 (с вводами кат. „Б")	8100	8800	3500
У-220А-2000-25У1, 40У1 (с вводами кат. „А")	7400	8100	3100
У-220Б-2000-25У1, 40У1 (с вводами кат. „Б")	8100	8800	3500
У-220Б-2000-25ХЛ (с вводами кат. „Б")	8100	8800	3500

1. См. вместе с листом ЭП2-6.
2. Установка разработана на основании каталога 02.00.01-80 Информэлектро и ТУ 16-528.093-79 Московского завода Изолятор" " ТУ 16-520.024-76 (выключатель У-220-2000-40У1) Свердловского завода Уралэлектромонтаж.
3. Полосу заземления к металлоконструкции приварить и соединить с болтом заземления аппарата.
4. Крышку для лотков (поз. 8,10) вырезать на месту.
5. Узлы присоединения воздухопровода к выключателям с приводами ШПВ-45Л или ШПВ-45 ПХЛ разработаны в чертежах пневматического хозяйства.

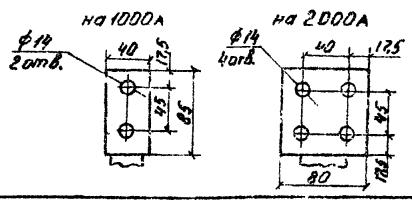

Привязан

407-03-321 ЭП2

ОРУ 220кВ на унифицированных конструкциях

Нач. отд.	Семенець		18.11.81
Нач. сект.	Овчинцов		18.11.81
Рук. гр.	Калугина		18.11.81
Проверил	Калугина		18.11.81
Ст. инж.	Грюнталь		18.11.81

Установка масляных выключателей У-220-1000/2000-25У1 У-220-2000-40У1 25ХЛ1 с приводами ШПЭ или ШПВ на опоре У-220-8

Вид А и узлы

Стадия	Лист	Листов
Р	7	


ЭНЕРГОСЕТЬПРОЕКТ Северо-Западное отделение Ленинград


Копировал

Формат А3


сд 752-03

Инв. № подл. | Подпись и дата | Взам. инв. №

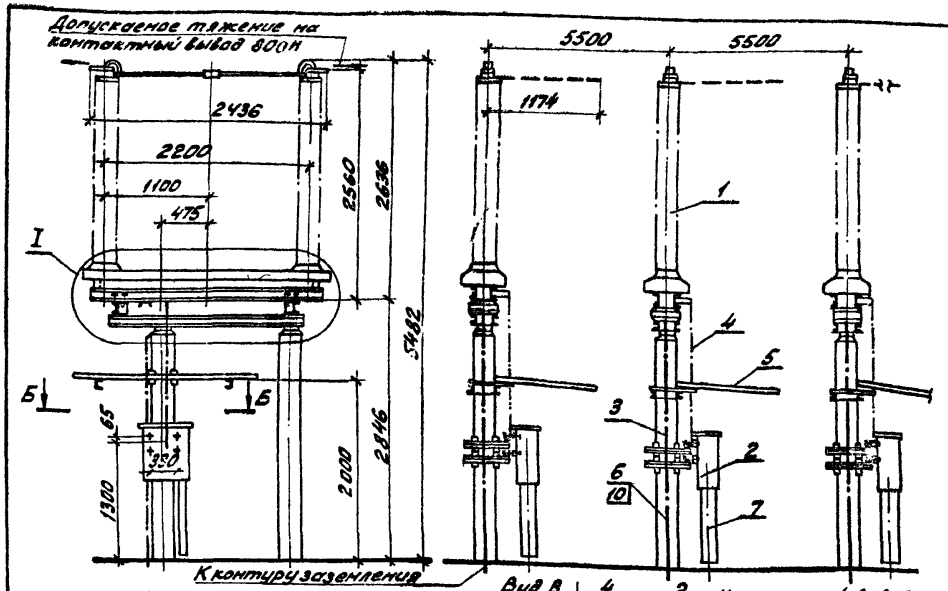

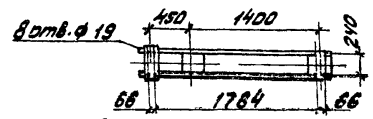

Разметка отверстий для крепления полоса отделителя

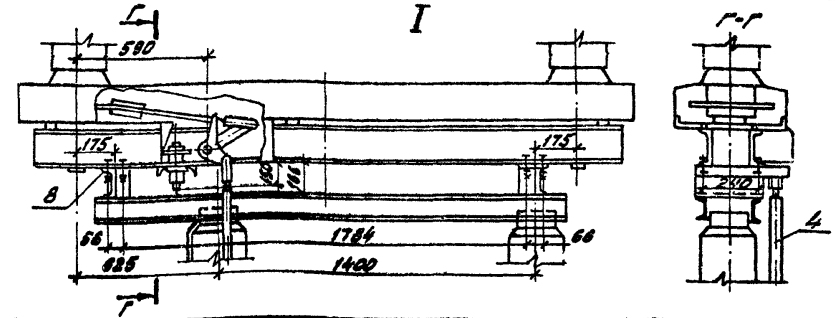

1. Установка разработана на основании чертежа ВЗВЯ КЛО. 442.279. 1978 г.
2. Полосу заземления к металлоконструкции приварить, к стойке пристрелить дюбелями (поз. 10) при помощи строительно-монтажного пистолета и соединить с болтами заземления всех аппаратов.

Спецификация оборудования и материалов

Поз.	Наименование и технические данные	Тип, марка, размер	N черт. ГОСТ	Кол.	Масса ед. кг.	Примечание
1	Отделитель однополюсный, компл.	ОД-220/1000У1	см. п. 1	3	635	
2	Привод, шт.	ПРО-141		3	80	
3	Опора, компл.	УО-220-3	Альбом VI АС3-7,8	3		
4	Тяга, шт.	Труба 20 ℓ=1600	ГОСТ 3262-75	3	2,6	Длину уточнять по месту
5	Защитный козырек Марка, шт.	ТМО-125	3.407-93 КМД-28, VIII			Учтены в строительных чертежах
	Марка, шт.	ТМО-126	3.407-93 КМД-28, VII			
6	Полоса заземления, м	Полоса стальная 30х4	ГОСТ 103-76	12,0	0,94	см. п. 2
7	Короб металлический кабельный шт.	КП-0,1/0,2-2 ℓ=800	по каталогу ГЭМ, 1979 г.	2	8,24	
8	Болт с гайкой и двумя шайбами. компл.	М16х60	ГОСТ 7798-70 5915-70	24		
9	Болт с шайбой. компл.	М18х40	11371-78	12		
10	Дюбель, шт.	ДГП 4,5х40		9		см. п. 2

Привязан

407-03-321 ЭП2

ОРУ 220кВ на унифицированных конструкциях

Нач. отд.	Раменский		20.11.81
Нач. сект.	Одинцов		19.11.81
Рук. гр.	Калугина		19.11.81
Проверил.	Гроднитель		18.11.81
Инженер	Левченко		18.11.81

Установка отделителя ОД-220/1000У1 с приводом ПРО-141 на опоре УО-220-3.

Стадия	Лист	Листов
Р	8	


ЭНЕРГОСЕТЬПРОЕКТ
Северо-Западное отделение Ленинград


Копировал: Ал. Ал.

Формат А3
гр 452-03


Инв. № подл. | Подпись и дата | Взам. инв. №

Типовые проектные решения

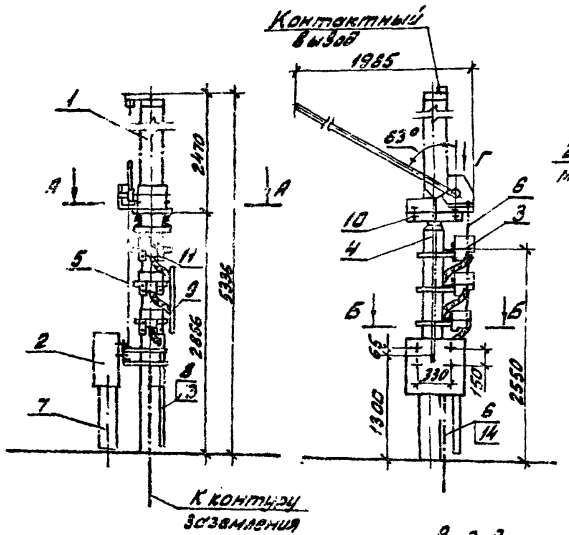


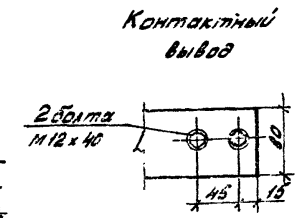


Разметка отверстий для крепления трех трансформаторов тока

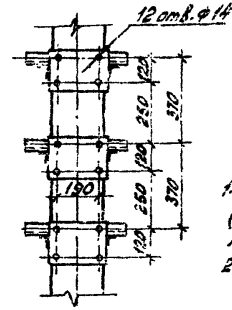


Вид В

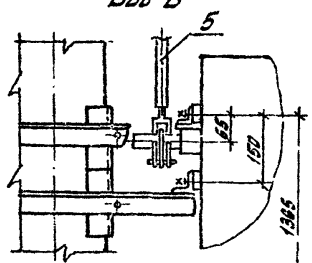

Б-Б

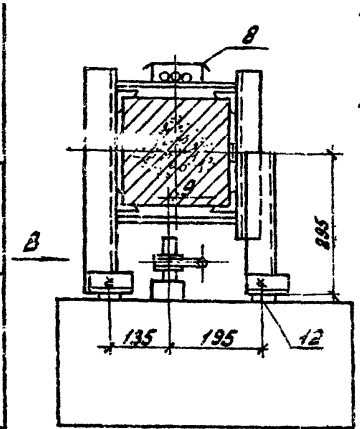


А-А

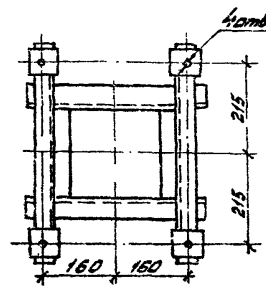

Вид Г

Места присоединения заземляющей шины

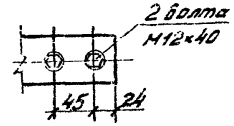

Спецификация оборудования и материалов

Поз.	Наименование и технические данные	Тип, марка, размер	N чертежа ГОСТ	Кол.	Масса ед. кг.	Примечание
1	Короткозамыкатель однополюсный компл.	КЗ-220У1		1	250	
2	Привод, шт.	ПРК-1У1	см. п. 1	1	80	
3	Трансформатор тока, шт.	ТШЛ-0,5		3	23	
4	Опора компл.	У0-220-4	Альбом VI АС3-3,10,11			
5	Тяга, шт.	Труба 15 L = 1800	ГОСТ 3262-75	1	2,3	Длину уточнить на месте
6	Полоса заземления, м	Полоса стальная сеч. 30х4	ГОСТ 103-76	6	0,94	см. п 2
7	Короб металлический, кабельный, шт.	КП-0,1/0,2-2 L = 560	По каталогу ГЭМ Минэнерго, 1979г.	1	8,24	
8	То же шт.	КП-0,1/0,2-2 L = 1500		1	15,45	
9	То же шт.	КП-0,1/0,2-2 L = 1000		1	10,3	
10	Болт с гайкой и двумя шайбами компл.	М16х60	ГОСТ 7798-70	4		
11	То же, компл.	М12х30	5915-70	12		
12	Болт с шайбой, компл.	М16х40	11371-78	4		
13	Дюбель с гайкой и шайбой компл.	Д8:7М8х55		3		
14	Дюбель. шт.	ДГП 4,5х40		5		см. п. 2

1. Установка разработана на основании чертежей КЛО.336.405.1975г. (короткозамыкатель), КЛО.412.222.1974г. (привод) ВЗВА и 1ВД.161.127 то лист 9. 1973г. (трансформатор тока) завода „Электроаппарат" г. Ленинград.
2. Полосу заземления к металлоконструкции приварить, к стойке пристрелить дюбелями (поз. 14) при помощи строительно-монтажного пистолета и соединить с болтами заземления аппаратов.

Привязан

407-03-321 ЭП2

ОРУ 220кВ на унифицированных конструкциях

				Стадия	Лист	Листов
Нач.отд.	Роменский			Р	9	
Нач.сект.	Одинцов					
Рук.гр.	Кац-ченко					
Проверил	Гринталь					
Инженер	Резченко					

Установка короткозамыкателя КЗ-220У1 с приводом ПРК-1У1 с трансформатора тока ТШЛ-0,5 на опоре У0-220-4

ЭНЕРГОСЕТЬПРОЕКТ Северо-Западное отделение Ленинград

Копировал

Формат А3

сф 452-03

Инв.№ подл. | Подпись и дата | Взам.инв.№

Альбом VII 17ТС1


407-03-321


Типовые проектные решения

Взам. инв. №


Подпись и дата

Инв. № подл.

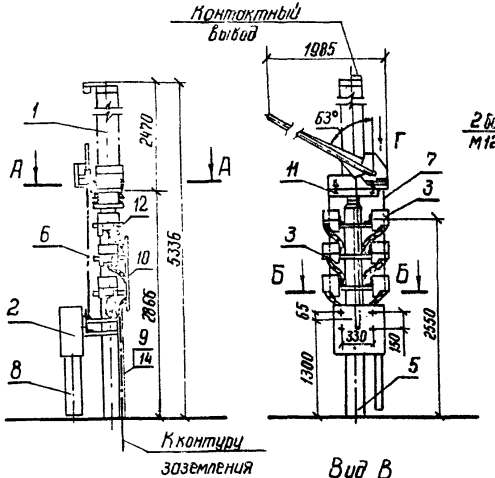


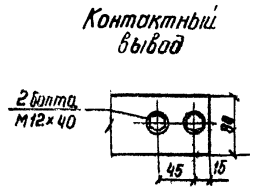

Разметка отверстий для крепления трех трансформаторов тока и установка опорного изолятора

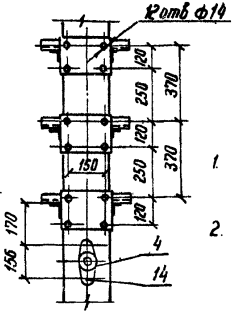



Вид Г

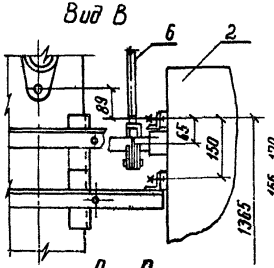


А – А

Б – Б

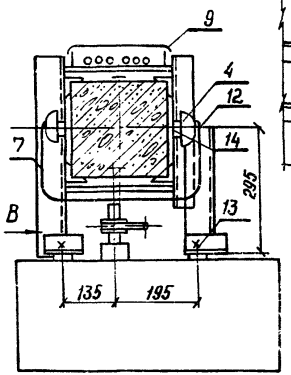

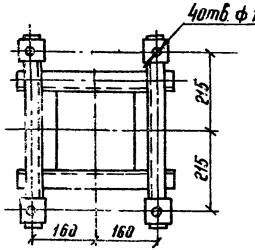

Место присоединения заземляющей шины

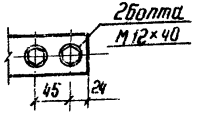

Спецификация оборудования и материалов

Поз.	Наименование и технические данные	Тип марка, размер	№ чертежа, ГОСТ	Кол.	Масса ед. кг.	Примечание
1	Короткозамыкатель однополюсный компл.	КЗ 220У1	См. п. 1	1	250	
2	Привод шт.	ПРК-14У		1	80	
3	Трансформатор тока, шт.	ТШЛ-0.5		6	23	Количество уточнить в заказе
4	Изолятор опорный шт.	ОФ-1-750 ов.		2	27	
5	Опора компл.	УО-220-5	Альбом VII АС3-9.10.11	1		Длину уточнить по месту
6	Тяга шт.	Труба 15 L=1800	ГОСТ 3262-75	1	23	
7	Полоса заземления м	Полоса стальная сеч 30×4	ГОСТ 103-76	8	0,94	см. п. 2
8	Короб металлический кабельный с крышкой шт.	КП-0.1/0.2-2 L=800	По каталогу ГЗМ Минэнерго 1979г	1	8,24	
9	То же шт.	КП-0.1/0.3-2 L=1500		1	20,4	
10	То же шт.	КП-0.1/0.3-2 L=1000		1	13,6	
11	Болт с гайкой и двумя шайбами, компл.	М16×60	ГОСТ 7798-70 5915-70	4		
12	То же компл.	М12×30		26		
13	Болт с шайбой, компл.	М16×40	14371-78	4		
14	Дюбель с гайкой и шайбой, компл.	ДВПМ8×55		6		
15	Дюбель шт.	ДГП 4,5×40		3		См. п. 2

1. Установка разработана на основании чертежей КЛО 336, 405, 1975 г. (короткозамыкатель), КЛО. 412, 222, 1974г. (привод) ВЗВА и 18Д. 161. 127 ТО, лист 9, 1973г. (трансформатор тока) завода „Электроаппарат" г. Ленинград.
2. Полосу заземления к металлоконструкции приварить, к стойке пристрелить дюбелями (поз. 14) при помощи строительно-монтажного пистолета и соединить с болтами заземления.


Привязан


407-03-321 ЭП2

ОРУ 220кВ на унифицированных конструкциях


			Стадия	Лист	Листов
Нач. отд.	Доненский		Р	10	
Нач. сект.	Пинчов	18.11.87			
Рук. гр.	Калинина	18.11.87			
Проверил	Грюнталь	18.11.87	Установка короткозамыкателя КЗ-220У1 с приводом ПРК-14У1 с шестью трансформаторами тока ТШЛ-0.5 на опоре УО-220-5	Энергосетьпроект Северо-Западное отделение Ленинград	
Инженер	Левченко	18.11.87			

407-03-321

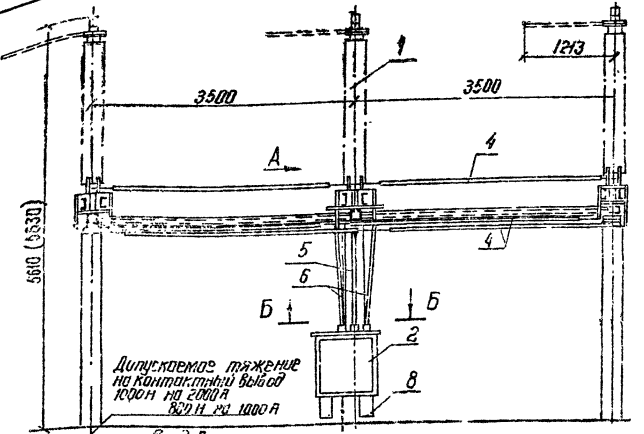

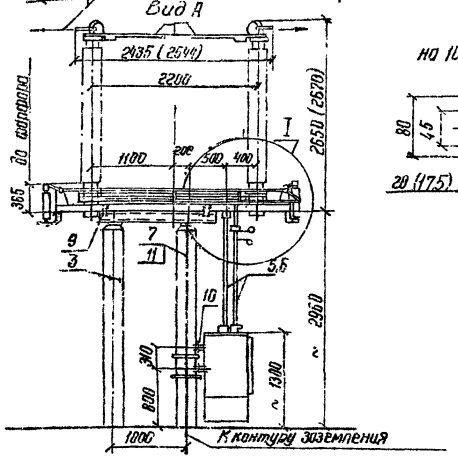

Контактные выводы на 1000 и 2000 А заземляющего контура.

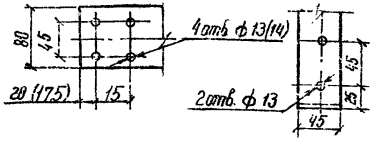

Спецификация оборудования и материалов

поз.	Наименование и технические данные	Тип, Марка, размер	№ черт. ГОСТ	Кол. и масса ед. изм. кг РНД(З)Ю.18 Кол.	Масса	РНД(З)-2 Кол.	Масса	Примечание
1	Разъединитель трехполюсный компл.		См. п.2	1	1843 2077	1	2060 2304	1000 А 2000 А
2	Привод, шт.	ПДН-191	См. п.2	1	360	1	315	
3	Опора компл.	90-220-б	Альбом XI НС3-12.13.11	1		1		
4	Тяга, шт.	Труба 40 L = 3560	ГОСТ 3262-75	4	13,4	6	13,4	Длину уточнить по месту
5	Вал, шт.	Труба 53х6,5 L = 1700	ГОСТ 8734-75	1	12,7	1	12,7	— и —
6	Вал, шт.	Труба 48х6 L = 1700		1	10,2	2	10,2	— и —
7	Полоса заземления М	Полоса стальн. 30х4	ГОСТ 103-76	3,7	0,94	3,7	0,94	См. п.3
8	Хомут металлической лабельный бланшир. шт.	КХБ-по каталогу L = 300	Каталог-справ. ГЭМ. 1979г.	2	2,71	2	2,71	
9	Болт с гайкой и двумя шайбами компл.	М16х60	ГОСТы 7798-70 5915-70 7331-78	24		24		
10	Болт с шайбой компл.	М 20х40		4		4		
11	Дюбель шт.	ДГП 4,5х40		2		2		См. п.3

1. См. вместе с листом ЭП2-15.
2. Установка разработана на основании чертежей ВЗВА КЛО 336,312 изм. 2, 1971г. КЛО 336,313 изм. 6, 1981г. (разъединители) и КЛО 412,070, 1981г (привод).
3. Полосу заземления к металлоконструкции приварить, к стойке пристрелить дюбелями (поз. 11) при помощи строительно-монтажного пистолета и соединить с болтами заземления всех аппаратов.
4. Размеры в скобках относятся к разъединителю на 2000 А

Нач. отд	Ременский		20.11.81
Нач. сект	Одинцов		19.11.81
Рук. гр.	Колчина		18.11.81
Н. контр.	Гринталь		18.11.81
Инженер	Скрипниченко		18.11.81

Привязан

407-03-321 ЭП2


ОРУ 220кВ на унифицированных конструкциях

Стадия	Лист	Листов
Р	11	


Установка трехполюсных разъединителей РНД(З-ка.(2-2)-220/1000-2000-1с приводом ПДН-191 на опоре 90-220-б

Энергосетьпроект Северо-Западное отделение Ленинград

Инв. № подл. | Подпись и дата | Взам. инв. №

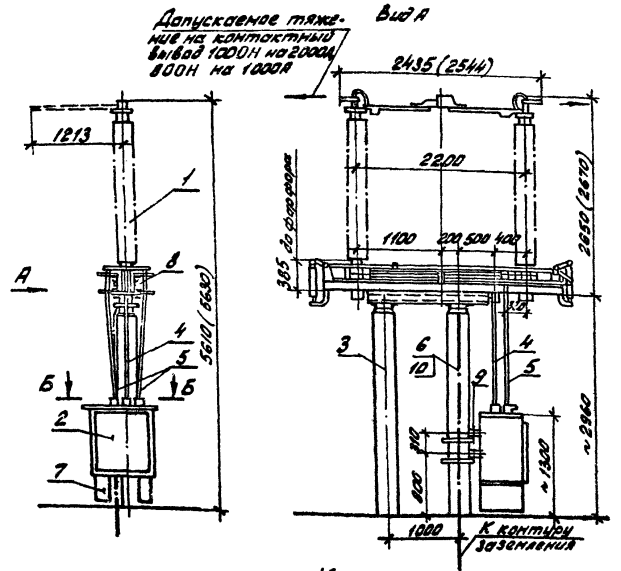

Контактные выводы на 1000 и 2000А

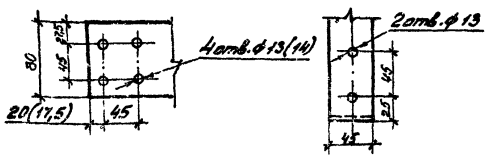

заземляющего контура

Спецификация оборудования и материалов

Поз.	Наименование и технические данные	Тип, марка, размер	№№ черт. ГОСТ	Кол. и масса эл.м.к. РНД(3)-1а,1б Кол.	Масса	РНД(3)-2 Кол.	Масса	Примечание
1	Разъединитель однополюсный, компл.		См. п. 2	1	648 707	1	703 785	1000А 2000А
2	Привод, шт.	ПДН-1У1	—"—	1	300	1	315	
3	Опора, комп.	У0-220-7	Альбом V АС3-16.16	1	—	1	—	
4	Вал, шт.	Труба 53х6,5 L=1700	ГОСТ 8734-75	1	12,7	1	12,7	Длину уточнить по месту
5	Вал, шт.	Труба 48х6 L=1700	ГОСТ 8734-75	1	10,2	2	10,2	—"—
6	Полоса заземления, м	Полоса стальная 30х4	ГОСТ 103-76	3,7	0,94	3,7	0,94	См. п. 3
7	Короб металлический кабельный блочный,	ККБ-110-0,6-1,5-2 L=300	По каталогу ГЭМ 1979г.	2	7,71	2	7,71	
8	Болт с гайкой и двумя шайбами, комп.	М16х60	ГОСТ 7798-70	24		24		
9	Болт с шайбой, комп.	М20х40	ГОСТ 7805-70 ГОСТ 11371-78	4		4		
10	Дюбель,	ДГП 4,5х40		2		4		См. п. 3

1. См. вместе с листом ЭП2-15
2. Установка разработана на основании чертежей ВЗВА КЛО. 336.323, изм. „4", 1977, КЛО. 336.324. изм. „7" 1981г. (разъединители) и КЛО 412.070. 1981г. (привод).
3. Полосу заземления к металлоконструкции проверить, к стойке приттелить дюбелями (поз. 10) при помощи строительно-монтажного пистолета и соединить с болтами заземления всех аппаратов.
4. Размеры в скобках относятся к разъединителю на 2000А.

Привязан


407-03-321 ЭП2

ОРУ 220 кВ на унифицированных конструкц

						Стадия	Лист	Листов
Нач. отд.	Ромейко			04.81г				
Гл. спец.	Одинцов			11.81г		Р	12	
Рук. гр.	Калугина			11.81г				
Проверил	Гранталь			11.81г	Установка однополюсных разъединителей РНД(3-1а, 1б, 2)-220/1000-2000У1 с приводом ПДН-1У1 на опоре У0-220-7	ЭНЕРГОСЕТЬПРОЕКТ		
Инженер	Скрипниченко			11.81г				

Калировал: Ю5, 3.85

Формат А3

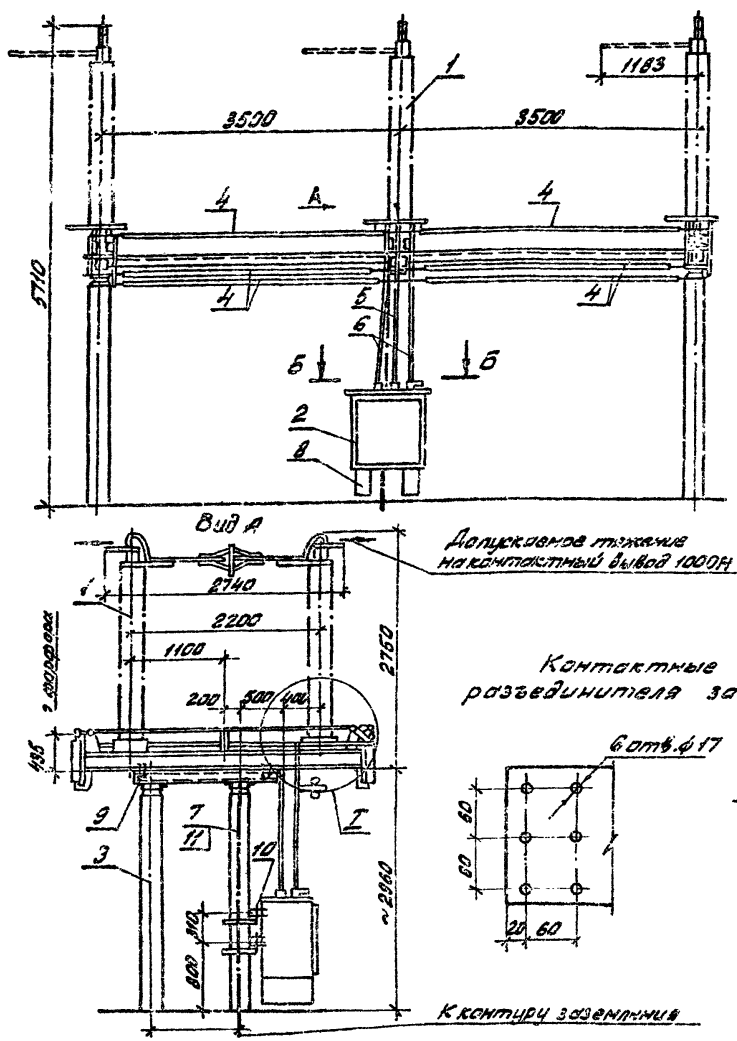

Спецификация оборудования и материалов

поз.	Наименование и технические данные	Тип, марка, размер	№ черт. ГОСТ	Количество един. изд. ОРУ(3)-1а,1б		ОРУ(3)-2		Примечание
				Кол.	Масса	Кол.	Масса	
1	Разъединитель трехполюсный комплектный		См. п. 2	1	2850	1	2850	
2	Привод, шт.	ПДН-1У1	—"—	1	300	1	315	
3	Опора, шт.	У0-220-6	Альбом VI АС3-12.13.14	1		1		
4	Тяга, шт.	труба 40 L = 3500	ГОСТ 3262-75	4	13,4	6	13,4	Для регулировки привода
5	Вал шт.	труба 53х6,5 L = 1700	ГОСТ 8734-75	1	12,7	1	12,7	—"—
6	Вал шт.	труба 48х5 L = 1700		1	10,2	2	10,2	—"—
7	Полоса заземления м	полоса стальная 30х4	ГОСТ 103-76	3,5	0,94	3,5	0,94	См. п. 3
8	Короб металлический кабельный блочный шт.	КК6-П0-05-УП1 L = 300	По каталогу ГЭМ, 1979 г.	2	7,71	2	7,71	
9	Болт с гайкой и двумя шайбами комп.	М16 х 60	ГОСТы 7798-70	24		24		
10	Болт с шайбой комп.	М20 х 40	5915-70 11371-78	4		4		
11	Дюбель шт.	ДГП 4,5 х 40		2		2		См. п. 3

1. См. вначале с листом ЭП2-15
2. Установка разрабатана на основании чертежей ВЗВА КЛИ.335.210.1-У изм. „В", 1975 г. (разъединитель), К-10.412.070.1981 г. (привод).
3. Полосу заземления к металлоконструкции приварить, к стойке прикрепить выводами (поз. 11) при помощи строительно-монтажного пистолета и соединить с болтами заземления всех аппаратов.


Инв. № подл. | Подпись и дата | Взам. инв. №


Привязан					
407-03-321					ЭП2
ОРУ 220 кВ на унифицированных конструкциях					
				Стадия	Лист	Листов
Нач. отд.	Романский		18.11.81	Р	13	
Нач. сект.	Одинцов		18.11.81			
Рук. гр.	Калугина		18.11.81	Установка трехполюсных разъединителей ВНД(3-1а, 1б, 2)-220/3200У1 с приводом ПДН-1У1 на стойке У0-220-6.	ЭНЕРГОСЕТЬПРОЕКТ Северо-Западное отделение Ленинград	
Провер.	Грюнталь		18.11.81			
Н. контр.	Скрипниченко		18.11.81			

Копировал

Формат А3

Инв.№ подл. | Подпись и дата | Взам.инв.№

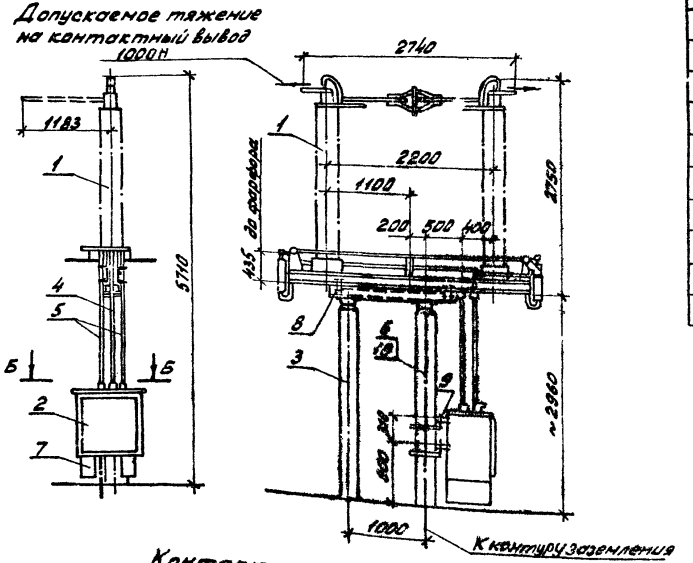

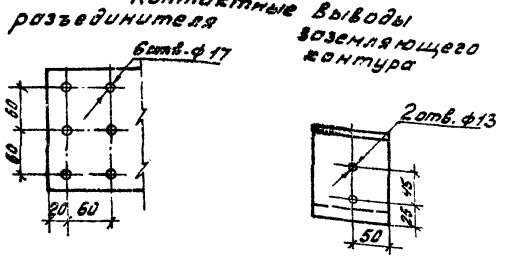

Спецификация оборудования и материалов

Поз.	Наименование и технические данные	Тип, марка, размер	№ черт. ГОСТ	Кол. и масса ед. аппарата: РНД(З)-1а,1б кол.	РНД(З)-1а,1б масса	РНД(З)-2 кол.	РНД(З)-2 масса	Примечание
1	Разъединитель однополюсный, компл.		См. п.2	1	950	1	950	
2	Привод, шт.	ПДН-1У1	—"—	1	300	1	315	
3	Опора, компл.	40-220-7	Альбом VII АС3-16.16	1		1		
4	Вал, шт.	Труба 53х4,5 L=1100	ГОСТ 8734-75	1	12,7	1	12,7	Длину уточнить по месту
5	Вал, шт.	Труба 48х6 L=1700		1	10,5	2	10,5	—"—
6	Полоса заземления, м.	Полоса стальная 30х4	ГОСТ 103-76	3,5	0,94	3,5	0,94	См.п.3
7	Кабель металлический кабельный вводный, шт.	КВБ-10-95Дан-2 L=300	Прикатовый ГЭМ, 1979г.	2	7,71	2	7,71	
8	Болт с гайкой и двумя шайбами, компл.	М16х60	ГОСТы 7798-70 5915-70 11371-78	8		8		
9	Болт с шайбой компл.	М20х40		4		4		
10	Дюбель, шт.	ДГП 4,5х40		2		2		См.п.3.

1. См. вместе с листом ЭП2-15
2. Установка разработана на основании чертежей ВЗВА КЛО.336.284.1-16 изм. „б" 1975г., (разъединитель), КЛО.412.070.1981г., (привод).
3. Полосу заземления к металлоконструкции приварить, к стойке пристрелить дюбелями (поз.10) при помощи строительно-монтажного пистолета и соединить с болтами заземления всех аппаратов.

Привязан

407-03-321 ЭП2

ОРУ220кв на унифицированных конструкциях

Нач.отд	Романенкин		15.11.81г.
Нач.сект.	Одинцов		19.11.81г.
Рук.гр.	Калугина		18.11.81г.
Гл.спец.	Грюнталь		18.11.81г.
Инженер	Скрипаченко		18.11.81г.


Стадия	Лист	Листов
Р	14	

Установка однополюсных разъединителей РНД(З)-1а,1б-220-3300У1 с приводом ПДН-1У1 на опоре 40-220-7


ЭНЕРГОСЕТЬПРОЕКТ Северо-Западное отделение Ленинград

Копировал: Ю.Д. Формат А3 452-03


I

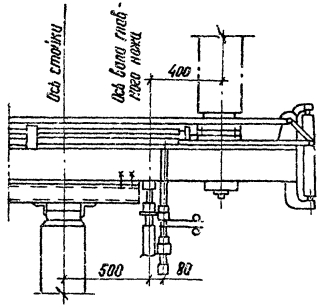

Разметка отверстий для крепления трехполюсного разъединителя

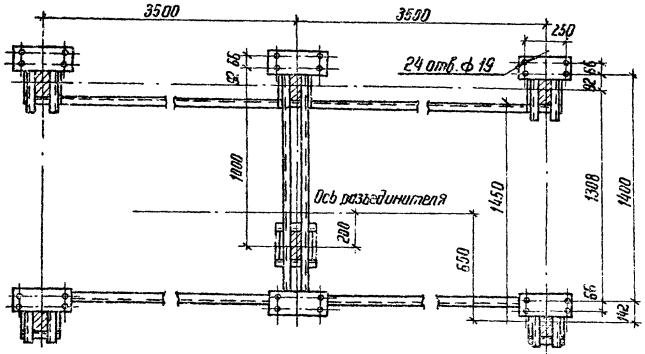


Разметка отверстий для крепления однополюсного разъединителя

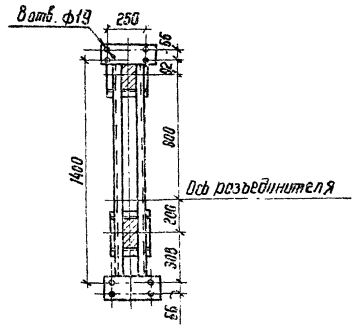

Б - Б


Установка привода ПДН-141

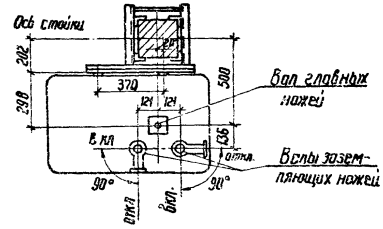


1. См. вместе с листом ЭП2- □


					Привязан	
					407-03-321	ЭП2
					ОРУ 220 кВ на унифицированных конструкциях	
Нач. отд.	Доменский			18.11.81	Установка разъединителей РНД(3-1а, 1б.2) - 220/1000-2000 У1, РНД(3-1а, 1б.2) - 220/1000 У1 с приводом ПДН-141	Стадия: Р; Лист: 15; Листов:
Нач. сект.	Одинцов			18.11.81		
Рук. гр.	Калугина			18.11.81		
Гл. спец.	Гринталь			18.11.81	Разрезы и узлы	Энергосетьпроект, Северо-Западное отделение, Ленинград
Инженер	Спиридонова			18.11.81		

Инв. № подл. | Подпись и дата | Взам. инв. №

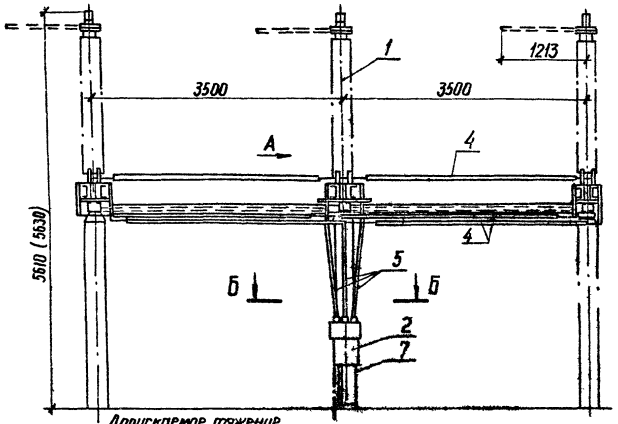


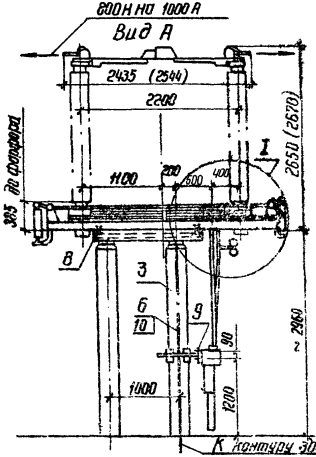

Контактные выводы
№ 1000 и 2000А

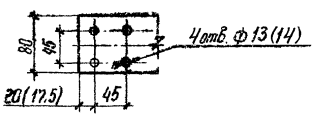

Заземляющего контура

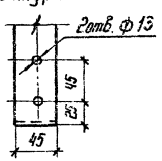

Спецификация оборудования и материалов

Поз.	Наименование и технические данные	Тип марка, размер	№ черт. ГОСТ	Кол. и масса ед. изм. кг. РНД(З)-1а,1б Кол.	Масса	РНД(З)-2 Кол.	Масса	Примечан.
1	Разъединитель трехполюсный	компл.	См. п. 2	1	1893 2077	1	2060 2309	1000 А 2000 А
2	Привод,	шт.	ПР-91	1	28	1	33	
3	Опора,	комп.	ИО-220-В	Альбом VI АС3-17.18.19	1	—	1	—
4	Тяга,	шт.	Труба 40 L=3500	ГОСТ 3262-75	4	13,4	6	13,4	Длину уточнить по месту
5	Вал,	шт.	Труба 48×6 L=1900	ГОСТ 8734-75	2	10,5	3	10,5	
6	Полоса заземления,	м	Полоса стальн. 30×4	ГОСТ 103-76	3,7	0,94	3,7	0,94	См. п. 3
7	Короб металлический кабельный,	шт.	КП-01/02-2 L=800	По каталогу ГЭМ. 1979г.	1	8,24	1	8,24	
8	Болт с гайкой и двумя шайбами,	компл.	М16×60	ГОСТ 7798-70 5915-70 11371-78	24		24		
9	То же,	компл.	М16×40		4		4		
10	Дюбель,	шт.	ДГП 4,5×40		2		2		См. п. 3

1. См. вместе с листом ЭП2-20.
2. Установка разработана на основании чертежей ВЗВА КП0.336.312 изм. „г" 1977г., КП0.336.313. „б" 1981г. (разъединители), КП0.412.245. изм. „а", 1979г. (привод).
3. Полосу заземления к металлоконструкции приварить, в стыке приштрепить дюбелями (поз. 10) при помощи строительно-монтажного пистолета и соединить с болтами заземления всех аппаратов.
4. Размеры в скобках относятся к разъединителю на 2000А.


Привязан

407-03-321 ЭП2

ОРУ 220кВ на унифицированных конструкциях.

				Стадия	Лист	Листов
Нач. отд.	Доненский		20.11.81	Р	16	
Нач. сект.	Здичков		18.11.81			
Рук. гр.	Колченко		18.11.81			
Провер.	Гуркталь		18.11.81	Установка трехполюсных разъединителей РНД(З)-1а,1б(2)-220/1000-2000 УХЛ1 с приводом ПР-91 на опоре ИО-220-В	Энергосетьпроект Северо-Западное отделение Ленинград	
Инженер	Скотниченко		18.11.81			

Инв. № подл. | Подпись и дата | Взам. инв. №

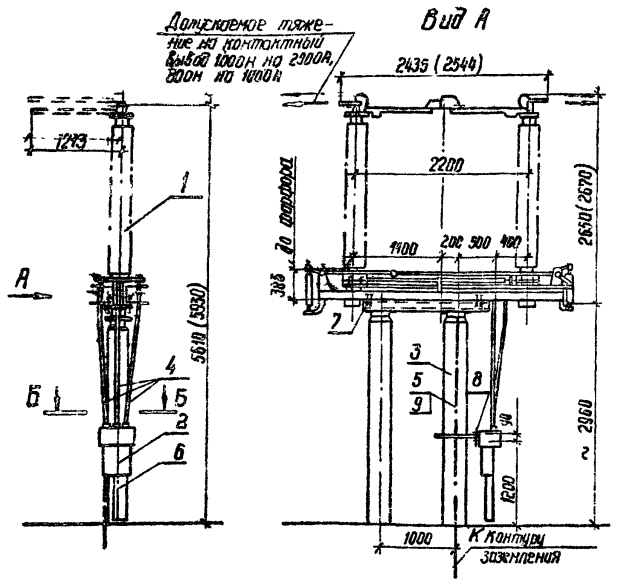


Спецификация оборудования и материалов

поз.	Наименование и технические данные	Тип, марка, размер	№ черт. ГОСТ	Кол и масса един кг. РНД(3)-1а,1б. Кол.	Масса	РНД(3)-2 Кол.	Масса	Примечан.
1	Разъединитель однополюсный,	комп.	См. п. 2	1	649 707	1	700 785	1000 А 2000 А
2	Привод,	шт.	ПР-У1	—"—	1	28	1	33
3	Опора,	компл.	УО-220-3	альбом VII АСЗ-20 21	1	—	1	—
4	Вал,	шт.	Труба 49×6 L=1700	ГОСТ 8734-75	2	10,5	3	10,5 Длину уточнить по месту
5	Полоса заземления,	м	Полоса стальная 30×4	ГОСТ 103-76	3,7	0,94	3,7	0,94 См. п. 3
6	Короб металлический кабельный,	шт.	КП-01102-2 L=800	по каталогу ГЭМ 1979г	1	8,24	1	8,24
7	Болт с гайкой и двумя шайбами,	комп	М 16×60	ГОСТ 7798-70 5915-70 11371-78	8		8	
8	Тоже,	компл.	М 16×40		4		4	
9	Дюбель,	шт.	ДГП 4,5×40		2		2	См. п. 3

1. См. вместе с листом ЭП2-20.
2. Установка разработана на основании чертежей ВЗВА КЛО 336, 323, изм. „4," 1977г., КЛО 336, 324, изм. „7," 1981г. (разъединитель), КЛО 412, 245, изм. „а," 1979г. (привод).
3. Полосу заземления к металлоконструкции приварить, к стойке приострелить дюбелями (поз. 9) при помощи строительно-монтажного пистолета и соединить с болтами заземления всех аппаратов.
4. Размеры в скобках относятся к разъединителю на 2000 А.

Контактные выводы на 1000 и 2000 А

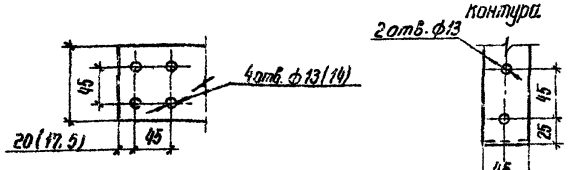

Привязан


407-03-321 ЭП2


ОРУ 220кВ на унифицированных конструкциях

				Стадия	Лист	Листов
Нач. отд.	Баженский		20.11.81			
Нач. сект.	Одинцов		19.11.81	Р	17	
Рук. гр.	Калугина		18.11.81			
Проверил	Голинталь		19.11.81	Установка однополюсных разъединителей РНД(3-1а,1б,2)-220/1000-2000У1 с приводом ПР-У1 на опоре УО-220-3.	Энергосетьпроект Северо-Западное отделение Ленинград	
Инженер	Левченко		18.11.81			

Инв. № подл. | Подпись и дата | Взам. инв. №

ГБ 752-03

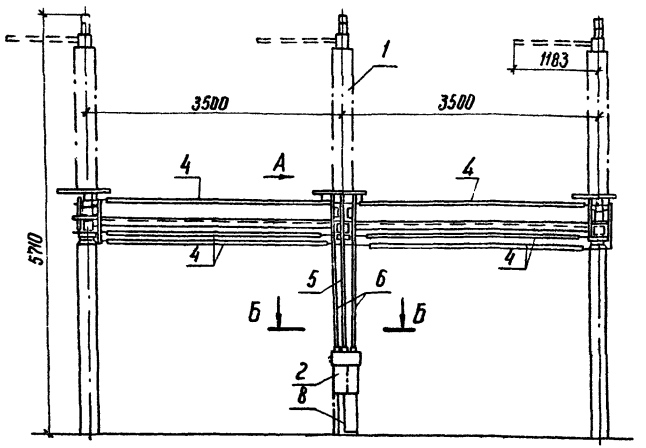

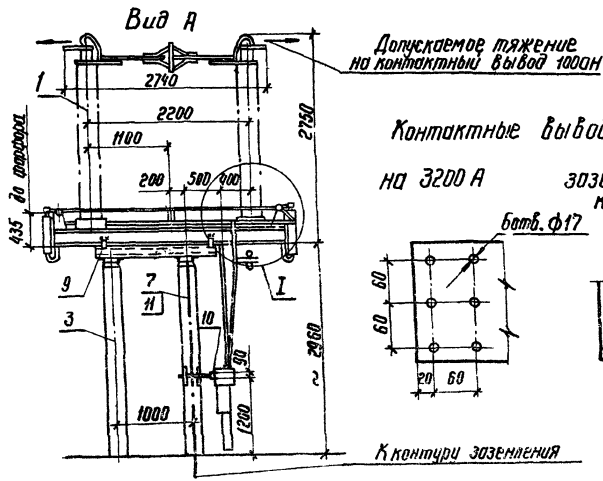

Спецификация оборудования и материалов

Поз.	Наименование и технические данные	Тип, марка, размер	№ черт. ГОСТ	Кол. и масса единиц РНД(З)-10,16 Кол.	Масса	РНД(З)-2 Кол.	Масса	Примечание
1	Разъединитель трехполюсный, комп.		См. п. 2	1	950	1	950	
2	Привод, шт.	ПР-У1	—"—	1	28	1	33	
3	Опора, компл.	У0-220-8	альбом III АС3-17.13, 19 ГОСТ 3262-75	1	—	1	—	
4	Тяга, шт.	Труба ф8 l 3500		4	13,4	6	13,4	Длину уточнить на месту
5	Вал, шт.	Труба 53×6,5 l = 1200	ГОСТ	1	12,7	1	12,7	—"—
6	Вал, шт.	Труба 48×6 l = 1700	8734-75	1	10,5	2	10,5	—"—
7	Полоса заземления, м	Полоса сталь. 30×4	ГОСТ 103-76	3,5	0,94	3,5	0,94	См. п. 3
8	Короб металлический кабельный шт.	КЛ-01102-2 l = 800	По каталогу ГЭМ 1979г.	1	8,24	1	8,24	
9	Болт с гайкой и двумя шайбами, компл.	М 16×60	ГОСТ 7798-70	24		24		
10	Тоже, компл.	М 16×40	ГОСТ 7798-70	4		4		
11	Дюбель, шт.	ДГП 4,5×40	5915-70 113.11-78	2		2		См. п. 3

1. См. вместе с листом ЭП2-20.
2. Установка разработана на основании чертежей ВЗВА КЛО 336.210.1-8 изм. „в" 1975г. (разъединитель), КЛО. 412.245. изм. „а" 1979г. (привод).
3. Полосу заземления к металлоконструкции приварить, к стойке пристрелить дюбелями (поз. 11) при помощи строительно-монтажного пистолета и соединить с болтами заземления всех аппаратов.

Привязан


407-03-321 ЭП2

ОРУ 220кВ на унифицированных конструкциях


				Стадия	Лист	Листов
Нач. отд	Доненский		20.11.81	Р	18	
Нач. сект	Лапицов		19.11.81			
Рук. гр.	Калугина		12.11.81	Установка трехполюсных разъединителей РНДЗ-10,16-2)-220/3200УХЛ с приводом ПР-У1 на опоре У0-220-8	Энергосетьпроект Северо-Западное отделение Ленинград	
Проверил	Гринштейн		18.11.81			
Инженер	Левченко		18.11.81			

Инв. № подл. | Подпись и дата | Взам. инв. №

№ 452-05

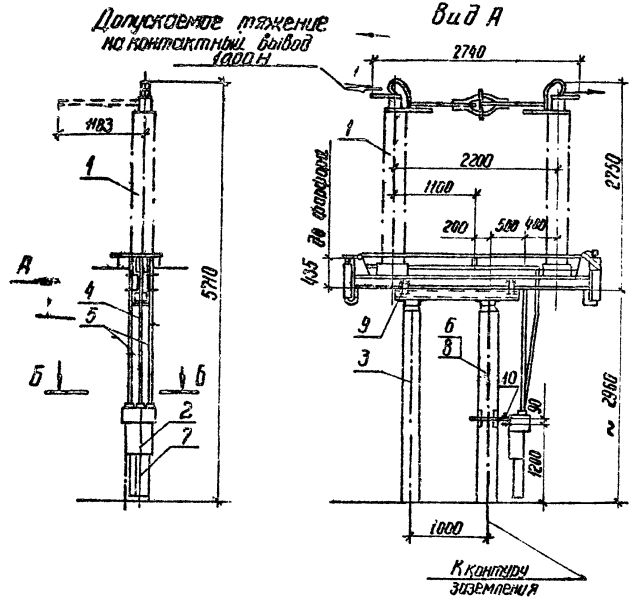

Контактные выводы заземляющего контура на 3200 А

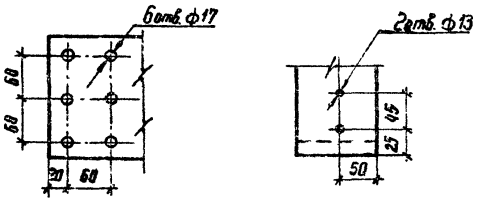

Спецификация оборудования и материалов

поз.	Наименование и технические данные		Тип, марка, размер	Чертеж. ГОСТ	Кол. и масса един. кг РНД(З)-1а.1б		РНД(З)-2		Примечан.
					Кол.	Масса	Кол.	Масса	
1	Разъединитель однополюсный	компл.		См. п. 2	1	950	1	950	
2	Привод,	шт.	ПР-У1	— " —	1	28	1	33	
3	Опора,	компл.	УО-220-9	альбом VI АС3-20.21	1		1		
4	Вал,	шт.	Труба 53×6,5 L=1200	ГОСТ	1	12,7	1	12,7	Длину уточнить по месту
5	Вал,	шт.	Труба 89×6 L=1200	8734-75	1	10,5	2	10,5	— " —
6	Полоса заземления,	м	Ст. полосовая 30×4	ГОСТ 103-76	3,5	0,94	3,5	0,94	См. п. 3
7	Короб металлический кабельный,	шт.	КП-01102-2 L=800	По каталогу ГЭМ 1979 г	1	8,24	1	8,24	
8	Дюбель,	шт.	ДРП4,5×40		2		2		См. п. 3
9	Болт с гайкой и двумя шайбами,	компл.	М16×60	ГОСТ 7798-70	8		8		
10	То же,	компл.	М16×40	5915-70 1137Х-78	4		4		

1. См. вместе с листом ЭП2-20.
2. Установка разработана на основании чертежей 838А КЛО.336.284.1-16 изм. „б" 1975г. (разъединитель), КЛО.412.245, изм. „а". 1979г (привод).
3. Полосу заземления к металлоконструкции приварить, к стойке пристрелить дюбелями (поз. 8) при помощи строительно-монтажного пистолета и соединить с болтами заземления всех аппаратов.

Привязан

407-03-321 ЭП2

ОРУ 220кВ на унифицированных конструкциях

				Стадия	Лист	Листов
Нач. отд.	Ратенский		20.11.81	Р	19	
Нач. сект.	Пинцов		19.11.81			
Рук. гр.	Калягина		18.11.81			
Провер.	Гринталь		18.11.81			
Инженер	Левченко					


Установка однополюсных разъединителей РНД(З)-1а,1б/3200 У1 с приводом ПР-У1 на опоре УО 220-9

Энергосетьпроект Северо-Западное отделение Ленинград


Инв. № подл. | Подпись и дата | Взам. инв. №

сф. У52-03


I

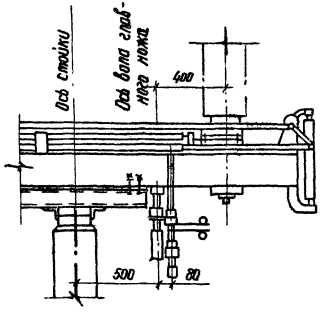


Б-Б

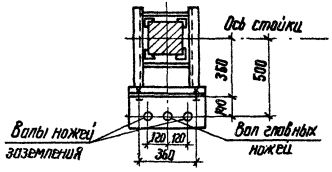


Разметка отверстий для крепления привода

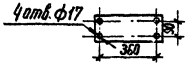

Разметка отверстий для крепления однополюсного разъединителя

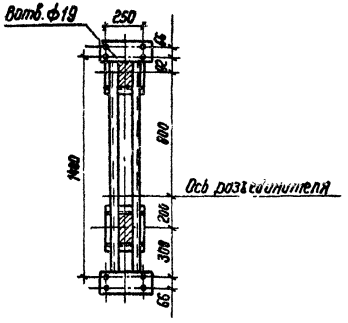


Разметка отверстий для крепления трехполюсного разъединителя

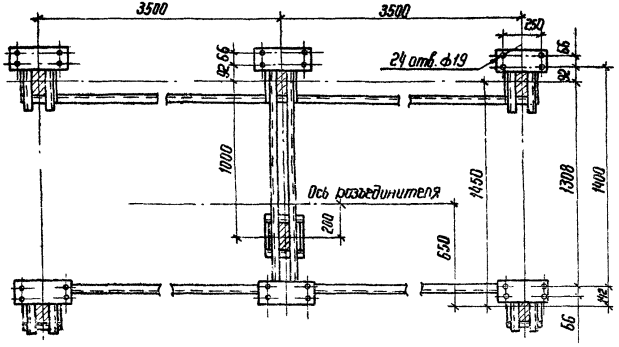


1. См. вместе с листом ЭП2 - ☐

					Привязан		
					407-03-321 ЭП2		
					ОРУ 220 кВ на унифицированных конструкциях		
Нач. отд.	Даменский		20.11.81		Установка разъединителей РНД(3-1а,1б,2)-220/1000-2000 У1, РНД(3-1а,1б,2)-220/3200 У1 с приводом ПР-У1	Стадия: Р	Лист: 20	Листов:
Нач. сект.	Свинцов		19.11.81					
Рук. гр.	Колугина		18.11.81					
Проверил	Гринталь		18.11.81		Разрезы и узлы	ЭНЕРГОСЕТЬПРОЕКТ Гл. Респ.-Электр. отделение Ленинград		
Инженер	Левченко		18.11.81					

ср 452-03

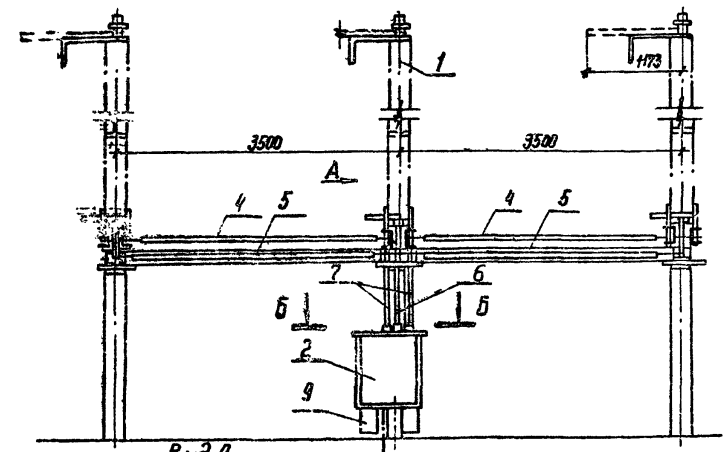


Вид А

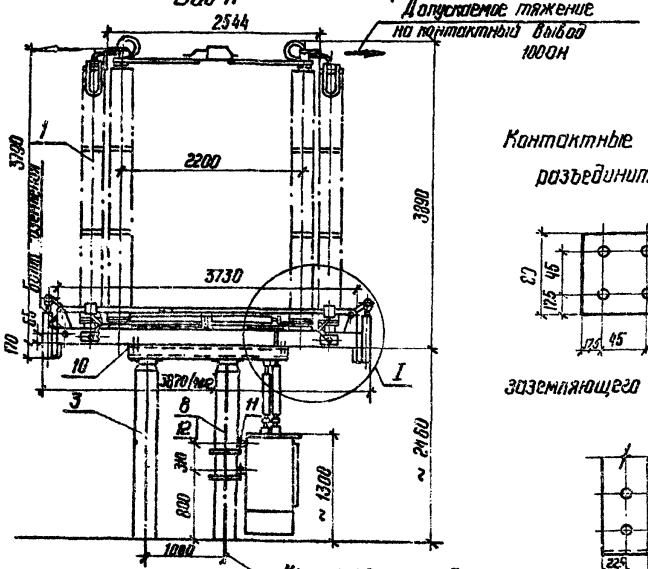

Контактные выводы разъединителя

заземляющего контура

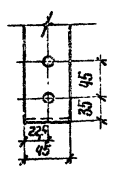

Контуры заземления

Спецификация оборудования и материалов

Поз.	Наименование и технические данные	Тип, марка, размер	N черт ГОСТ	Кол. и масса ед кг РНД(3)-1а;1б Кол.	Масса	РНД(3)-2 Кол.	Масса	Примечание
1	Разъединитель трехполюсный,	комп.	См. п.2	1	58780	1	59529	
2	Привод,	шт.	ПДН-1У1	—"—	1	300	1	315
3	Опора,	комп.	У0-220-10	альбом VI АС3-22,23,24	1	—	1	—
4	Вал,	шт.	Труба 48х6 L=3500	ГОСТ 8734-75	2	21.7	4	21.7
5	Тяга,	шт.	Труба 40 L=3500	ГОСТ 3262-75	2	13.4	2	13.4
6	Вал,	шт.	Труба 53х6,5 L=1200	ГОСТ 8734-75	1	8.9	1	8.9
7	Вал,	шт.	Труба 48х6 L=1200		1	7.5	2	7.5
8	Полоса заземления,	м	Полос. сталь. 30х4	ГОСТ 103-76	3.1	0.94	3.1	0.94	См. п.3
9	Каркас металлический кабельный блочный,	шт.	ККБ-по-0.5/ДН-2 L=300	По каталогу ГЭМ; 1979г	2		2		
10	Болт с гайкой и двумя шайбами,	компл.	М16х60	ГОСТ 7798-70	24		24		
11	Болт с шайбой,	компл.	М20х40	5915-70 11371-78	4		4		
12	Дюбель,	шт.	ДГП 4,5х40		2		2		См. п.3

1. См. вместе с листом ЭП2-23.
2. Установка разработана на основании чертежей ВЗВА кло.336.492.изм. „3" 1981г., (разъединитель), Кло.412.070., 1981г., (привод).
3. Полосу заземления к металлоконструкции приварить, а к стойке пристрелить дюбелями (поз. 12) при помощи строительно-монтажного пистолета и соединить с болтами заземления всех аппаратов.
4. Размер в скобках указан для разъединителей РНД3-2-220У/2000.

Привязан

407-03-321 ЭП2

ОРУ 220 кВ на унифицированных конструкциях.


				Стадия	Лист	Листов
Нач. отд.	Заменский		20.11.81	Р	21	
Нач. сект.	Пайников		19.11.81			
Рук. гр.	Калугина		19.11.81			
Проверил	Грюнталь		18.11.81			
Инженер	Хрипунчина		18.11.81			

Установка трехполюсных разъединителей РНД(3)-1а,1б,2-220У/2000 с приводами ПДН-У1 на опоре У0-220-10

Энергосетьпроект Северо-Западное отделение Ленигрviд

ев 45-2-03

Инв. № подл. | Подпись и дата | Взам. инв. №

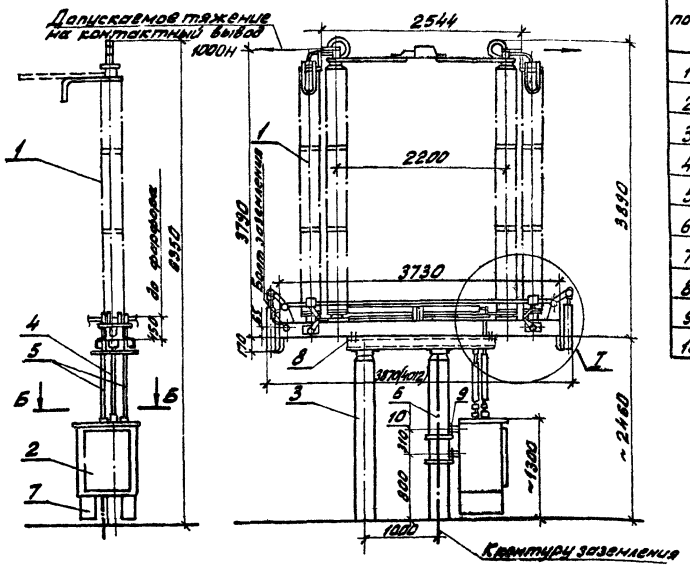


Спецификация оборудования и материалов


поз.	Наименование и техническая данные	Тип, марка, размер	№№ черт. ГОСТ	Кол. и масса един. ко РНД(3)-4у1а		РНД(3)-2		Примечание
				Кол.	Масса	Кол.	Масса	
1	Разъединитель однополюсный, компл.		См. п. 2	1	159,6	1	198,3	
2	Привод, шт.	ПДН-1У1	См. п. 2	1	300	1	315	
3	Опора, компл.	40-220-11	Альб. VII 4.903-25.86	1		1		
4	Вал, шт.	Труба 53×4,5 L=1800	ГОСТ	1	8,9	1	8,9	
5	Вал, шт.	Труба 42×6 L=1200	8734-75	1	7,5	2	7,5	
6	Полоса заземления, м.	Полоса стальная 30×4	ГОСТ 103-76	3,1	0,94	3,1	0,94	См. п. 3
7	Ковер металлический кабельный вручную, шт.	КВБ-10-44/42-2 L=300	По каталогу ГЭМ 1979г.	2	7,71	2	7,71	
8	Болт с гайкой и двумя шайбами. компл.	М16×60	ГОСТ 7798-70 5915-70 11371-78	8		8		
9	Болт с шайбой, компл.	М20×40		4		4		
10	Дюбель, шт.	ДГП. 4,5×40		2		2		См. п. 3

1. См. вместе с листом ЭП2-23.
2. Установка разработана на основании чертежа ВЗВА КЛО.336.490. изм „3", 1981г. (разъединитель) и КЛО.412.070.1981г.(привод)
3. Полосу заземления к металлоконструк[illegible] к стойке пристрелить дюбелями (поз. 10) при помощи строительно-монтажного пистолета и соединить с болтами заземления всех аппаратов.
4. Размер в скобках указан для разъединителей РНД3-2-220У1/2000.

Контактные выводы разъединителя

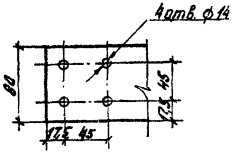

заземляющего контура

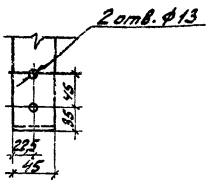


Привязан			
407-03-321			ЭП2
ОРУ 220кВ на унифицированных конструкциях			
		Стадия	Лист	Листов
		Р	22	
Нач. отд. Романенский		19.11.81		
Нач. сект. Одинцов		19.11.81		
Рук. гр. Кащеева		19.11.81	Установка однополюсных разъединителей РНД(3-1а,1б,2)-220У1/2000 с приводом ПДН-1У1 на опоре 40-220-11	ЭНЕРГОСЕТЬПРОЕКТ Северо-Западное отделение г. Ленинград
Проверил Дюнтель		18.11.81		
Инженер Харитоненко		18.11.81		


Копировал: [illegible]

Инв. № подл. | Подпись и дата | Взам. инв. №

I

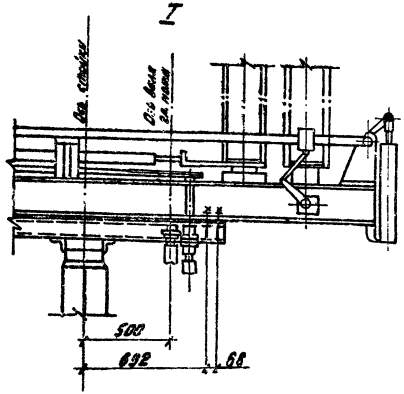


Разметка отверстий для крепления однополюсного разъединителя

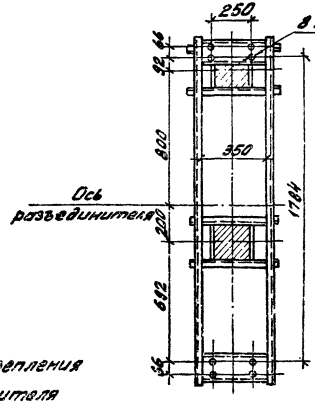


Б-Б

Установка привода ПДН-1У1

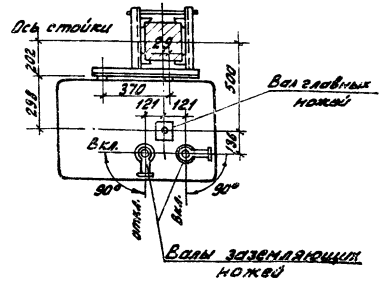

Разметка отверстий для крепления трехполюсного разъединителя

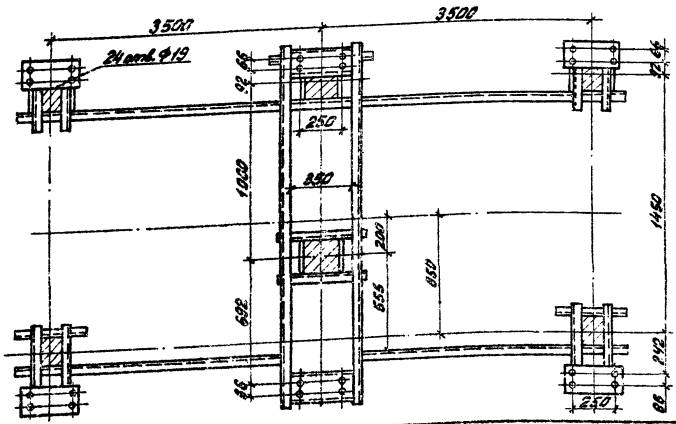


1. См. вместе с листом ЭП2-□

Привязан			
407-03-321		ЭП2	
ОРУ 220 кВ на унифицированных конструкциях			
Установка разъединителей ОНД(3-1а,1б,2)-220У/3000 с приводом ПДН-1У1		Стадия: Р	Лист: 23	Листов:
Разрезы и узлы		ЭНЕРГОСЕТЬПРОЕКТ Северо-Западное отделение Ленинград	

Нач.отд.	Романенко		20.11.81
Нач.сект.	Одинцов		19.11.81
Рук.гр.	Калугина		18.11.81
Проверил	Гронтать		18.11.81
Нормконтр.	Осипенкова		18.11.81

Копировал: [illegible]

Формат А3 гр 4524-03

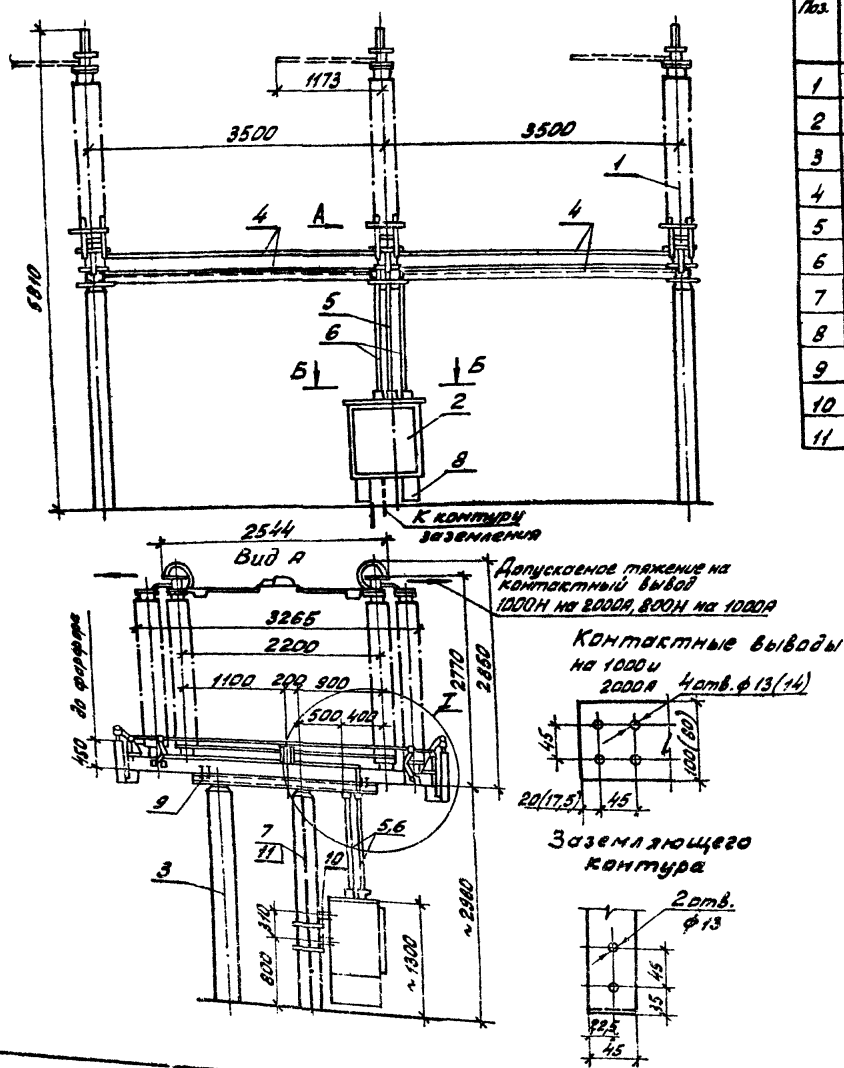

Контактные выводы на 1000 и 2000А

Заземляющего контура

Спецификация оборудования и материалов

Поз.	Наименование и технические данные	Тип, марка, размер	№ черт. ГОСТ	Кол. и масса аппт., кг РНДЗ)-1а,1б Кол.	Масса	РНДЗ)-2 Кол.	Масса	Примечание
1	Разъединитель трехполюсный, компл.		См. п. 2	1	3198 3255	1	3336 3384	на 1000А на 2000А
2	Привод, шт.	ПД1-А1	—"—	1	300	1	315	
3	Опора, шт.	У0-220-12	Альбом VI АС3-2728,29	1	—	1	—	
4	Междуполюсная соединительная тяга, шт.	труба 48 L = 3500	ГОСТ 3262-75	4	15,9	6	15,9	Для муфточных по месту
5	Вал управления главными ножами, шт.	труба 53х4,5 L = 1700	ГОСТ	1	12,7	1	12,7	—"—
6	Вал управления ножами заземления, шт.	труба 48х6 L = 1700	8734-75	1	10,5	2	10,5	—"—
7	Полоса заземления, м	Полоса стальная 30х4	ГОСТ 103-76	3,5	0,94	3,5	0,94	См. п. 3
8	Короб металлический кабельный сварный шт.	КСБ-10-03 ОСТ 1 L = 300	По каталогу ГЭМ, 1979г.	2	7,71	2	7,71	
9	Болт с гайкой и двумя шайбами, компл.	М16х60	ГОСТ 7798-70	24		24		
10	Болт с гайкой и шайбой, компл.	М20х40	5915-70 11371-78	4		4		
11	Дюбель, шт.	ДГП 4,5х40		2		2		См. п. 3

1. См. вместе с листом ЭП2-26.
2. Установка разработана на основании чертежей АЗВА КЛО 336,486,1977г. КЛО336, 489 ИЗМ „3" 1981г (разъединители), КЛО.412.188 (лист 18) 1977г. (привод)
3. Полосу заземления к металлоконструкции приварить, к стойке пристрелить дюбелями (поз. 11) при помощи строительно-монтажного пистолета и соединить с болтами заземления всех аппаратов.
4. Размеры в скобках относятся к разъединителю на 2000А

Нач. отд.	Роменский		19.11.81г
Нач. сект.	Одинцов		19.11.81г
Рук. гр.	Калунина		18.11.81г
Проверил	Гюнталь		18.11.81г
Инженер	Крупиченко		18.11.81г

407-03-321 ЭП2

ОРУ 220 кВ на унифицированных конструкциях


Стадия	Лист	Листов
Р	24	

Установка трехполюсных разъединителей РНДЗ-1а,1б.2)-220/1000Х1 с приводом ПД1-А1 на опоре У0-220-12

ЭНЕРГОСЕТЬПРОЕКТ

Копировал

Формат А3 сф 452-03

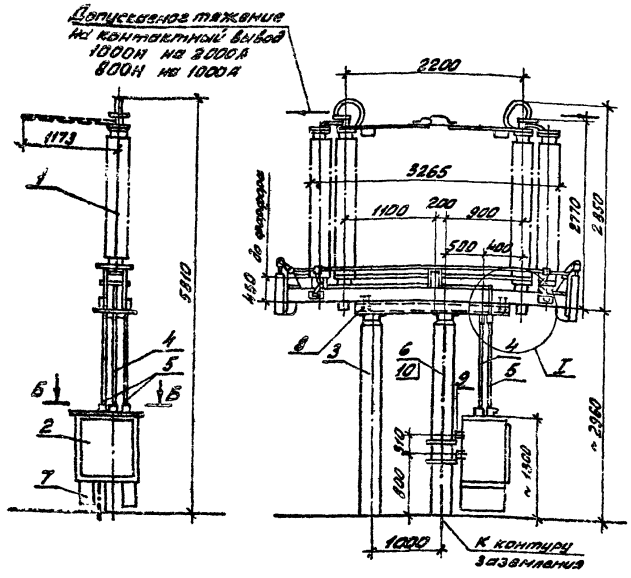


Спецификация оборудования и материалов

Поз.	Наименование и технические данные	Тип, марка, размер	№ чертежа, ГОСТ	Кол. и масса единицы				Примечание
				РНД(З)-1а,1в		РНД(З)-2		
				Кол.	Масса, кг	Кол.	Масса, кг	
1	Разъединитель однополюсный, компл.		См. п. 2	1	1086 1083		1112 1128	на 1000А на 2000А
2	Привод, шт.	ГД1-ХЛ1	См. п. 2	1	300	1	315	
3	Опора, шт.	УО-220-13	Альбом VII АС3-30.31	1	—	1	—	
4	Вал управления главными ножами шт.	Труба 53×6,5 L = 1700	ГОСТ 8734-75	1	12,7	1	12,7	Длину уточнить по месту
5	Вал управления ножами заземления, шт.	Труба 48×6 L = 1700		1	10,2	2	10,2	— " —
6	Полоса заземления, м.	Полоса стальная 30×4	ГОСТ 103-76	3,5	0,94	3,5	0,94	См. п. 3
7	Короб металлический кабельный, блочный, шт.	ККБ-П0-0,5/10Н-2 L = 300	По каталогу ГЭМ 19797	2	7,71	2	7,71	
8	Болт с гайкой и двумя шайбами, компл.	М16×60	ГОСТ 7798-70	8		8		
9	Болт с гайкой и шайбой, компл.	М16×40	5923-70 11371-78	4		4		
10	Дюбель шт.	ДГП 4,5×40		2		2		См. п. 3


1. См. вместе с листом ЭП2-26.
2. Установка разработана на основании чертежей ВЗВА КЛО.336.484.1977г. КЛО 336.43Т изм. 1, 3 1980г. (разъединители), КЛО.412.188 (лист.18) 1977г. (привод).
3. Полосу заземления к металлоконструкции приварить, к стойке пристрелить дюбелями (поз. 10) при помощи строительно-монтажного пистолета и соединить с болтами заземления всех аппаратов.

Контактные выводы

На 1000 и 2000А

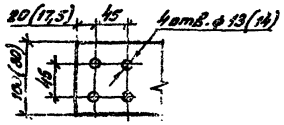

Заземляющего контура

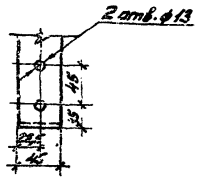

Привязан

407-03-321 ЭП2

ОРУ 220кВ на унифицированных конструкциях

				Стадия	Лист	Листов
Нач. отд.	Романский		11.11.81г.	Р	25	
Нач. сект.	Одинцов		11.11.81г.			
Рук. гр.	Калугина		11.11.81г.			
Проверил	Рахуткаль		11.11.81г.	Установка однополюсных разъединителей РНД(З)-1а, 1в, 2)-220/1000 и 2000А с приводом ПД1-ХЛ1 на опоре УО-220-13	ЭНЕРГОСЕТЬПРОЕКТ Северо-Западное отделение Ленинград	
Инженер	Скрипничник		11.11.81г.			

Копировал


Формат А3


гр 452-03

Инв. № подл. | Подпись и дата | Взам. инв. №

Разметка отверстий для крепления однополюсного разъединителя


I

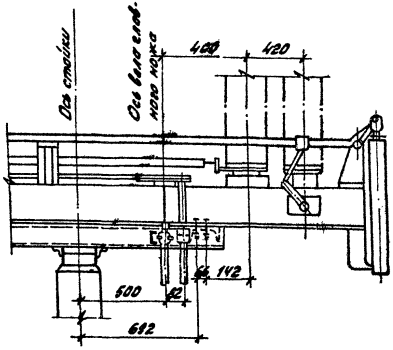

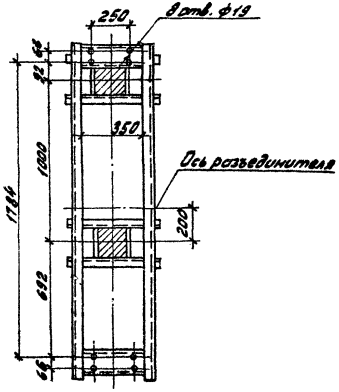


Б-Б

Установка привода ПД1-ХЛ1

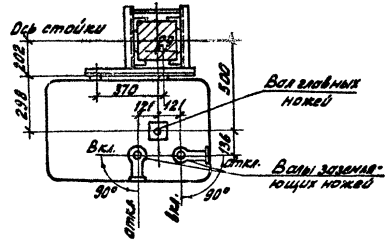

Разметка отверстий для крепления трехполюсного разъединителя.

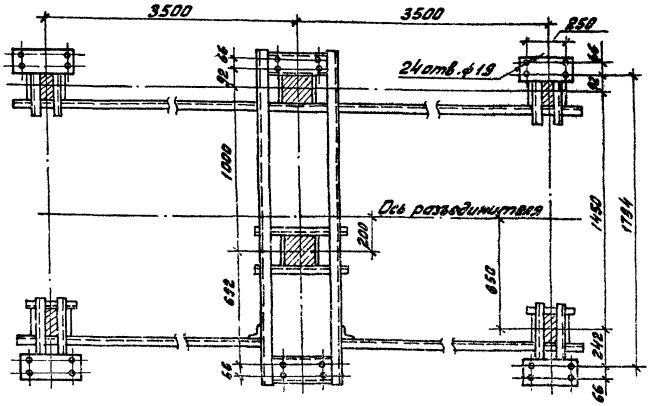

1. См. вместе с листом ЭП-□

					Привязан	
					407-03-321	ЭП2
					ОРУ 220кВ на унифицированных конструкциях	
Нач.отд.	Романский			18.11.86	Установка разъединителей РНД(3-1а,1б,2)-220/1000ХЛ1-2000ХЛ1 с приводом ПД1-ХЛ1	Стадия: Р; Лист: 26; Листов:
Нач.сект.	Овинцев			18.11.86		
Рук.гр.	Колушина			18.11.86	Разрезы и узлы	ЭНЕРГОСЕТЬПРОЕКТ Северо-Западное отделение Ленинград
Проверил	Гроштейн			18.11.86		
Инженер	Ордынчинская			18.11.86		

Копировал:

Формат А3


458-02

Инв.№ подл. | Подпись и дата | Взам.инв.№

Типовые проектные решения

Спецификация оборудования и материалов

Поз.	Наименование и технические данные		Тип, марка, размер	№ черт. ГОСТ	Кол. и масса ед. кг РНД(3)-1а,1б		РНД(3)-2		Примечание
					Кол.	Масса	Кол.	Масса	
1	Разъединитель трехполюсный, компл			См. п. 2	1	3454 3255	1	3336 3334	на 1000 А на 2000 А
2	Привод,	шт	ПР-ХЛ1	—"—	1	28	1	33	
3	Опора,	шт	УО-220-14	Альбом VI АС3-32.33.34	1		1		
4	Междуполюсная соединительная тяга,	шт	труба ø0 L=3500	ГОСТ 3262-75	4	13.9	6	13.9	Длину уточнить по месту
5	Вал управления главными ножами,	шт	Труба 53×5,5 L=1700	ГОСТ 8734-75	1	12.7	1	12.7	—"—
6	Вал управления ножами заземления	шт	Труба 48×6 L=1700		1	10.5	2	10.5	—"—
7	Полоса заземления	м	полоса стальная 30×4	ГОСТ 103-75	3.5	0.94	3.5	0.94	См. п.3
8	Кронштейн металлический кабельный,	шт	КП-01.02-2 L=800	По каталогу ГЭМ; 19792	1	8.24	1	8.24	
9	Болт с гайкой и двумя шайбами,	комп	М 16×60	ГОСТ 7798-70	24		24		
10	То же,	комп	М 16×40	ГОСТ 7798-70 5915-70 11371-78	4		4		
11	Дюбель,	шт.	ДГП 4,5×40		2		2		См. п.3

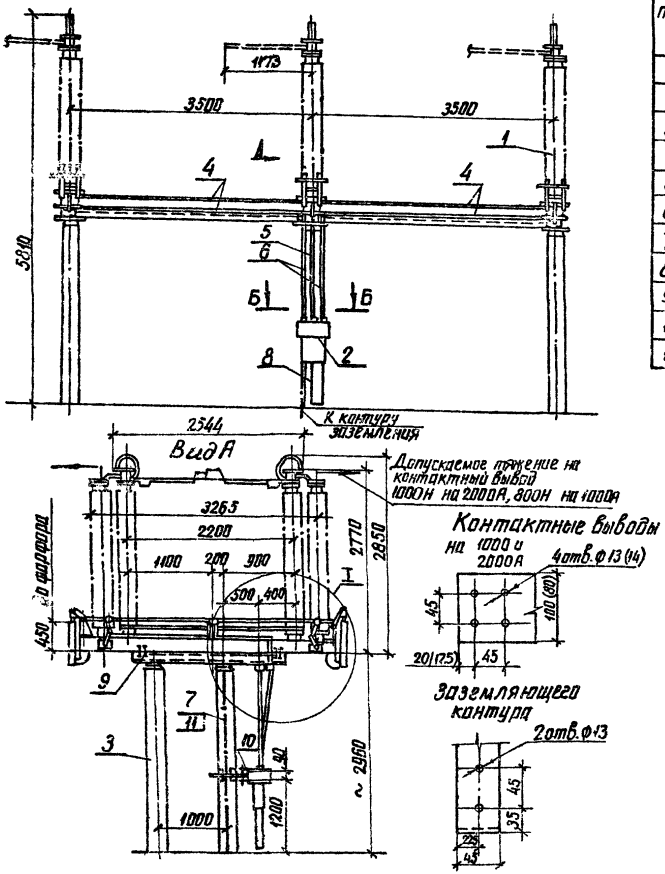

1. См. вместе с листом ЭП2-29
2. Установка разработана на основании чертежей ВЗВА КЛО.336.486.1977г. КЛО.336.489, изм 3 "з 198?г. (разъединители) КЛО, 412, 2Е1 (лист 12) изм „1" 1978 (привод)
3. Полосу заземления к металлоконструкции приварить, к стойке приштрелить дюбелями (поз. 11) при помощи строительно-монтажного пистолета и соединить с болтами заземления всех аппаратов.
4. Размеры в скобках относятся к разъединителю на 2000А

Привязан

407-03-321 ЭП2

ОРУ 220кВ на унифицированных конструкциях

				Стадия	Лист	Листов
Нач. отд.	Романский			Р	27	
Нач. сект.	Одинцов					
Рук. гр.	Калугина					
Проверил	Гринталь					
Инженер	Скрипникова					

Установка трехполюсных разъединителей РНД(3)-1а,1б, 2)-220/1000 ХЛ1-200/ХЛ1 с приводом ПР-ХЛ1 на опоре УО-220-14


ЭНЕРГОСЕТЬПРОЕКТ Сев.-Зап. отделение Ленинград

Копировал Алиса

Формат А3

сф 452-03

Инв.№ подл. | Подпись и дата | Взам. инв.№

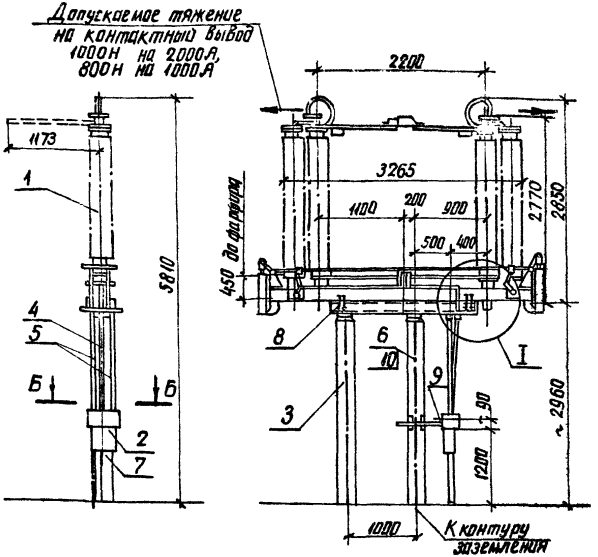


Спецификация оборудования и материалов

Поз.	Наименование и технические данные		Тип, марка, размер	№ черт. ГОСТ	Кол. и масса един. кг				Примечание
					РНД(3)-1а/1а		РНД(3-2)		
					кол.	масса	кол.	масса	
1	Разъединитель однополюсный,	комп.		См. п. 2	1	1066 / 1085		1112 / 1128	на 1000 А / на 2000 А
2	Привод,	шт.	ПР-ХЛ1	"	1	28	1	33	
3	Опора,	шт.	ЮО-220-15	Альбом VI АС3-35.36	1		1		
4	Вал управления главными ножами	шт.	Труба 53х6,5 L = 1700	ГОСТ 8734-75	1	12,7	1	12,7	Длину уточнить по месту
5	Вал управления ножами заземления	шт.	Труба 48х6 L = 1700		1	10,5	2	10,5	"
6	Полоса заземления	м	Полоса стальная 30х4	ГОСТ 103-76	3,5	0,94	3,5	0,94	См. п. 3
7	Короб металлический кабельный	шт	КП-04/02-2 L = 800	По каталогу ГЭМ. 1979г	1	8,24	1	8,24	
8	Болт с гайкой и двумя шайбами,	комп.	М 16х60	ГОСТ 7798-70	8		8		
9	То же,	комп.	М 16х40	5915-70 / 11371-78	4		4		
10	Дюбель,	шт.	ДГП 4,5х40		2		2		См. п. 3


1. См. вместе с листом ЭП2-29.
2. Установка разработана на основании чертежей В3ВА КЛО.336.484.1977г., КЛО 336.484 изм.3" 1981г. (разъединители) КЛО. 412.261.(лист 12) изм.1." 1978г. (приводы).
3. Полосу заземления к металлоконструкции приварить, к стойке пристрелить дюбелями (поз.10) при помощи строительно-монтажного пистолета и соединить с болтами заземления всех аппаратов
4. Размеры в скобках относятся к разъединителям на 2000А.

Контактные выводы

на 1000 и 2000 А

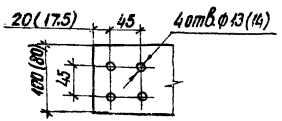

заземляющего контура

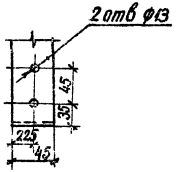

Привязан

407-03-321 ЭП2

ОРУ 220кВ на унифицированных конструкциях


					Стадия	Лист	Листов
Нач. отд.	Романовский				Р	28	
Нач. сект.	Свинцов						
Рук. гр.	Калугина			Установка однополюсных разъединителей РНД(3-1а.1б.-2)-220/1000ХЛ1-200ХЛ1 с приводами ПР-ХЛ1 на опоре ЮО-220-15	ЭНЕРГОСЕТЬПРОЕКТ Северо-Западное отделение		
Проверил	Гринталь						
Инженер	Скрипниченко						


Копировал Акиф

Ф. А4 А3


пр 452-03

Инв.№ подл. | Подпись и дата | Взам.инв.№

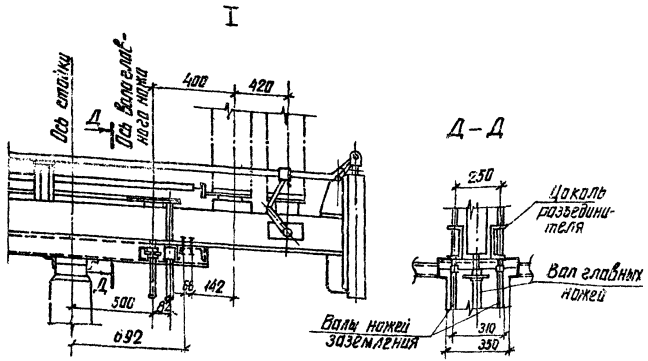


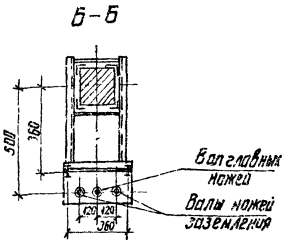


Разметка отверстий для крепления однополюсного разъединителя

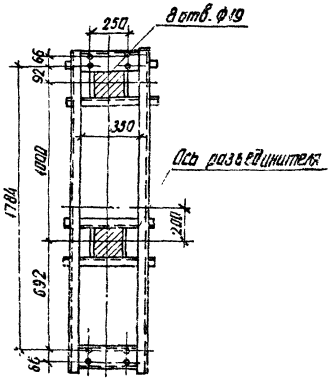

Разметка отверстий для крепления трехполюсного разъединителя

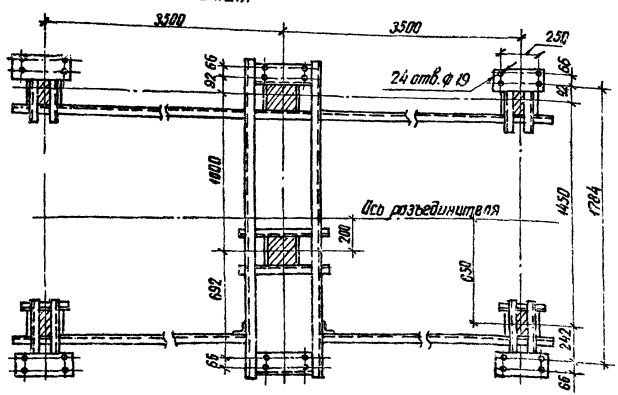

Разметка отверстий для крепления привода

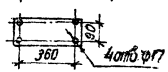

См. вместе с листом ЭП2-

Привязан

407-03-321 ЭП2

ОРУ 220кВ на унифицированных конструкциях

Установка разъединителей РНД(З-1а, б, с)-220/1000 ХЛ1 2000 ХЛ1 с приводом ПР-ХЛ1

Нач. отд.	Рабенский		
Нач. сект.	Одинцов		
Рук. гр.	Калугина		
Проверил	Гринталь		
Инженер	Скрипниченко		

Разрезы и узлы


Стадия	Лист	Листов
Р	29	

ЭНЕРГОСЕТЬПРОЕКТ Северо-Западное отделение Ленинград


Копировал Алис

Формат А3


Инв.№ подл. | Подпись и дата | Взам. инв.№

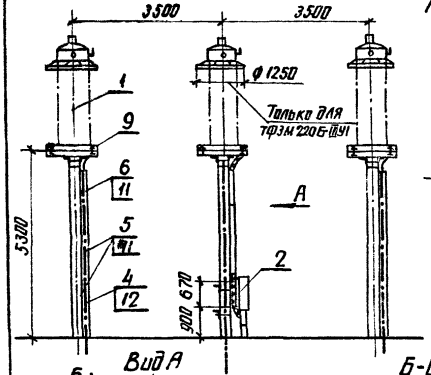


Вид А

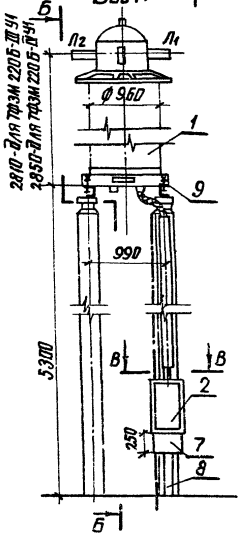


Б-Б

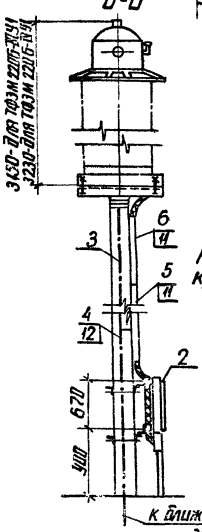


Контактные выводы
Для ТФЗМ 220Б-ШУ1

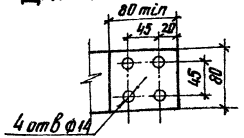


Для ТФЗМ 220Б-ПУ1

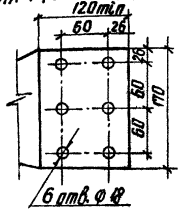

В-В

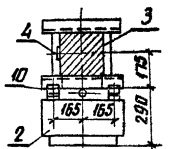

Разметка отверстий для крепления трансформатора тока

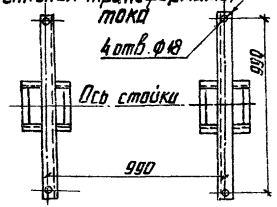

к ближайшей магистрали заземления

Спецификация оборудования и материалов

поз.	Наименование и технические данные	Тип, марка, размер	N чертежа ГОСТ	Кол	Масса ед. кг	Примечание
1	Трансформатор тока, шт.	ТФЗМ 220Б-ШУ1 / ТФЗМ 220Б-ПУ1	см. п.1	3	2260 / 2380	В том числе масла 850кг
2	Ящик зажимов, шт.	ЯЗ-60		1	17.0	
3	Опора, компл.	УО-220-16	Альбом VI АС.Э-37.34	1		
4	Полоса заземления, м	Полоса стальная 30×4	ГОСТ 103-76	18	0.94	см. п.2
5	Короб металлический кабельный шт.	КП-0.410.2-2 L=2000	По каталогу ГЭМ	5	20.6	
6	То же шт.	КП-0.410.2-2 L=4000		3	10.3	
7	Короб металлический кабельный шт.	КП-0.15/04-2 L=250	Минэнерго	1	4.54	
8	То же шт.	КП-0.05/01-2 L=750	1979г	1	4.39	
9	Болт с гайкой и двумя шайбами компл.	М 16×60	ГОСТы 7798-70 5915-70 11371-78	12		
10	То же компл.	М 8×30		4		
11	Дюбель с гайкой и шайбой компл.	ДВП М8×55		21		
12	Дюбель шт	ДГП 4.5×40		9		см. п.2

1. Установка разработана на основании ТУ15-517.646-80 предприятий п/я М-5141 и чертежа ЩО 15.00.00.00.СБ 1980г. СКТБ треста ЭЦМ, г. Кострома (ящик зажимов)
2. Полосу заземления к металлоконструкции приварить, к стойке пристрелить дюбелями (поз. 12) при помощи строительно-монтажного пистолета и соединить с болтами заземления аппаратов.

Привязан

ЗПО

ОРУ 220кВ на унифицированных конструкциях

					Стадия	Лист	Листов
Нач. отд.	Романский				Р	30	
Нач. сект.	Одинцов						
Рук. гр.	Колчина						
Проверил	Гринталь						
Инженер	Левченко						


Установка трансформаторов тока ТФЗМ 220Б-ПУ1 и ТФЗМ 220Б-ШУ1 на опоре УО-220-16 (h=5300 мм)

ЭНЕРГОСЕТЬПРОЕКТ Северо-Западное отделение Ленинград

Инв.№ подл. | Подпись и дата | Взам. инв.№


Копировал Анна

Формат А3 рр 457-03

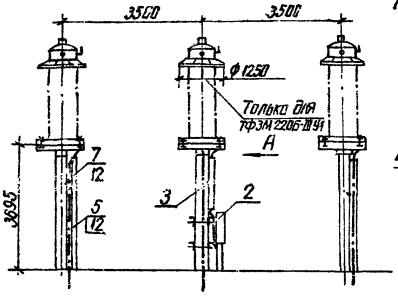


Контактные выводы


Для ТФЗМ 220Б-III У1

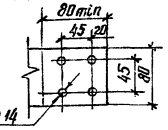


Для ТФЗМ 220Б-IV У1

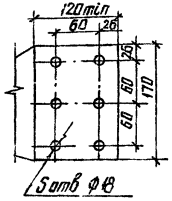


Вид А

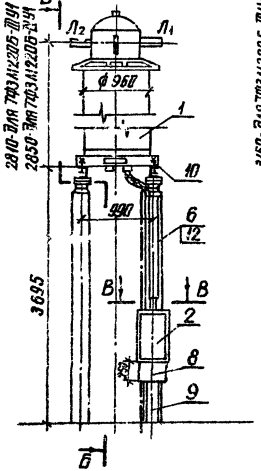


Б-Б

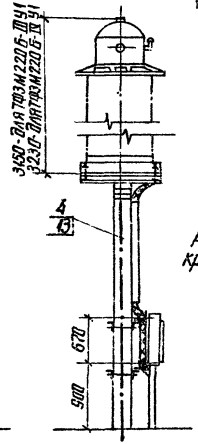

Б-В

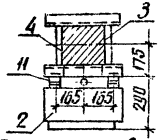

Разметка отверстий для крепления трансформатора тока

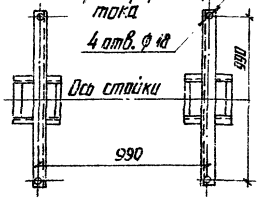

Спецификация оборудования и материалов

поз.	Наименование и технические данные	Тип, марка, размер	№ чертежа, ГОСТ	Кол.	Масса ед. кг	Примечание
1	Трансформатор тока, шт.	ТФЗМ-220Б-III У1 / ТФЗМ-220Б-IV У1	см. п. 1	3	226 / 238	В том числе масла 850 кг
2	Ящик зажимов, шт.	ЯЗ-60		1	17.0	
3	Опора компл.	УО-220-17	Альбом II АС3-39.90	1		
4	Полоса заземления, м	Полоса стальная 30×4	ГОСТ 103-76	13.5	0.94	см. п. 2
5	Провод металлический кабельный шт.	КЛ-0,1/0,2-2 L=2000	По каталогу ГЭМ	2	20.6	
6	То же, шт.	КЛ-0,1/0,2-2 L=1500		1	15.45	
7	То же, шт.	КЛ-0,1/0,2-2 L=1000	Минэнерго	2	10.3	
8	То же, шт.	КЛ-0,15/0,4-2 L=250	1979г	1	4,54	
9	То же, шт.	КЛ-0,05/0,1-2 L=750		1	4,39	
10	Болт с гайкой и двумя шайбами комп.	М 16×60	ГОСТы 7798-70 5915-70 11371-78	12		
11	То же, комп.	М 8×30		4		
12	Дюбель с гайкой и шайбой комп.	ДВП М8×55		13		
13	Дюбель, шт.	ДГП 4,5×40		6		см. п. 2

1. Установка разработана на основании ТУ 45-517-646-80 предприятия п/я М-5141 и чертежа ЩО 13.00.00.00.СБ, 1980г. СКТБ треста ЭЩМг. Кострома (ящик зажимов).
2. Полосу заземления к металлоконструкции приварить, к стойке пристрелить дюбелями (поз.13) при помощи строительно-монтажного пистолета и соединить с болтами заземления аппаратов.

Привязан

407-03-321 ЭП2

ОРУ 220кВ на унифицированных конструкциях

				Стадия	Лист	Листов
Нач. отд.	Романецкий			Р	31	
Нач. сект.	Одинцов					
Рук. гр.	Калугина					
Проверил	Гринталь					
Инженер	Рябченко					


Установка трансформаторов тока ТФЗМ 220Б-III У1 и ТФЗМ 220Б-IV У1 на опоре УО-220-17 (h=3695мм)

ЭНЕРГОСЕТЬПРОЕКТ Северо-Западное отделение Ленинград


Копировал Ашиф

Формат А3


Инв. № подл. | Подпись и дата | Взам. инв. №

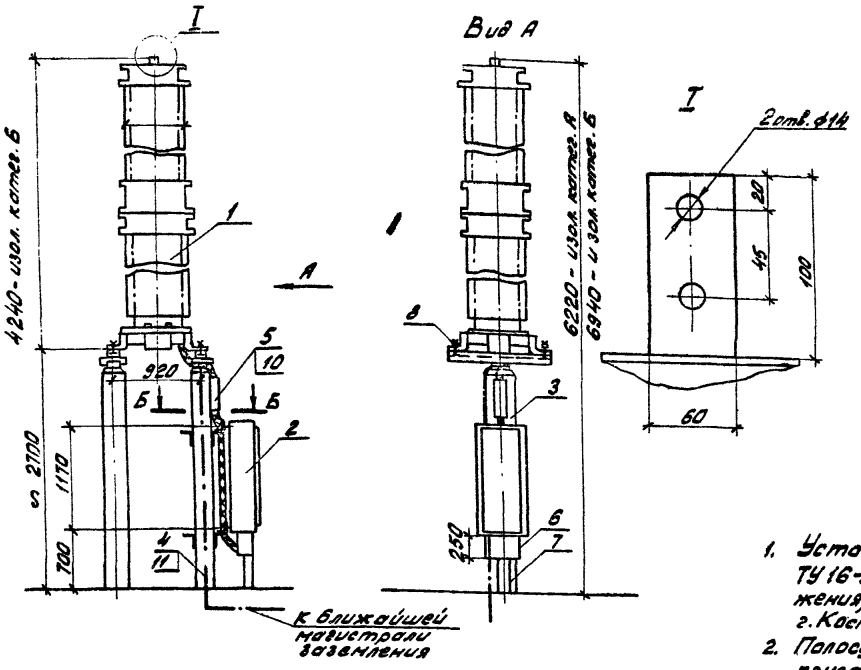

Разметка отверстий для крепления трансформатора напряжения

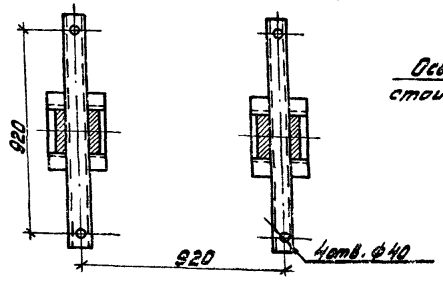

Б-Б

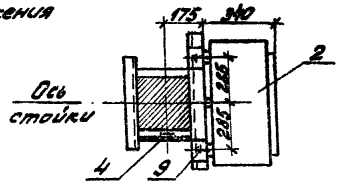

Спецификация оборудования и материалов.

поз.	Наименование и технические данные	Тип, марка, размер	Чертежа, ГОСТ	Кол.	Масса ед. кг	Примечание
1	Трансформатор напряжения, шт.	НКФ-220-58У1		1	1295-1595	изол. катег. А изол. катег. Б
2	Ящик зажимов шт.	ЯЗН-1 □-73	см. п.1	1	□	см. п.3
3	Опора компл.	УО-220-18	Альбом VIII АС3-41, VII	1		
4	Полоса заземления м.	Полоса стальная 30×4	ГОСТ 103-76	3,3	0,94	см. п.2
5	Короб металлический кабельный шт.	КП-0,4/0,2-2 L=500	по катало-	1	5,15	
6	Короб металлический кабельный шт.	L=250 КП-0,15/0,4-2	гу ГЭМ	1	4,54	
7	Тоже шт.	L=500 КП-0,25/0,1-2	Минэнерго 1979г.	1	2,92	
8	Болт с гайкой и двумя шайбами компл.	М30×60	ГОСТы 7798-70	4		
9	Тоже компл.	М8×30	5915-70 11371-78	4		
10	Дюбель с гайкой и шайбой компл.	ДБПМ8×55			2	
11	Дюбель, шт.	ДГП 45×4			2	см. п.2

1. Установка разработана на основании технического условия ТУ 16-517.124-78 предприятия п/я Г-4408 (трансформатор напряжения), чертежа ЩО.53.00.00.00.СБ, 1980г. СКТБ треста ЭЦМ г. Кострома (ящик зажимов).
2. Полосу заземления к металлоконструкции приварить, а к стойке пристрелить дюбелями (поз. 11) при помощи строительно-монтажного пистолета и соединить с болтами заземления аппаратов.
3. Необходимость установки ящика зажимов (поз. 2) подлежит уточнению.

Привязан

407-03-321 ЭП2

ОРУ 220кВ на унифицированных конструкциях

				Стадия	Лист	Листов
Нач. отд.	Романский		19.11.84	Р	32	
Нач. сект.	Одинцов		19.11.84			
Рук. гр.	Калугина		19.11.84	Установка одного трансформатора напряжения НКФ-220-58У1 на опоре УО-220-18	ЭНЕРГОСЕТЬПРОЕКТ Северо-Западное отделение Ленинград	
Проверил	Грюнталь		19.11.84			
Инженер	Левченко		19.11.84			


Копировал


Формат А4

Инв. № подл. | Подпись и дата | Взам. инв. №


Спецификация оборудования и материалов


NN поз.	Наименование и технические данные	Тип, марка, размер	N чертежа, ГОСТ	Кол.	Масса ед. кг	Примечание
1	Трансформатор напряжения, шт.	НКФ-220-58У1	см. п. 1	3	1295-1595	изол. кат. А изол. кат. Б
2	Ящик зажимов шт.	ЯЗН-10-73		1		
3	Опора компл.	УО-220-19	Альбом V АС3-43.44	1		см. п. 3
4	Полоса заземления, м	Полоса стальная 30х4	ГОСТ 103-76	10	0.94	см. п. 2
5	Короб металлический кабельный шт.	КП-0.1/0.2-2 L = 2000	По катало	2	20.6	
6	То же шт	КП-0.1/0.2-2 L = 500	гу ГЭМ	3	5.15	
7	Короб металлический кабельный шт.	L = 250 КП-0.15/0.4-2	Минэнерго 1979г.	1	4.54	
8	То же шт	L = 500 КП-005/01-2		1	2.92	
9	Болт с гайкой и двумя шайбами компл.	М30х60	ГОСТы 7798-70 5915-70 11371-78	12		
10	То же компл.	М 8х30		4		
11	Дюбель с гайкой и шайбой, компл.	ДВЛ М8х35		12		
12	Дюбель	ДГП 4.5х40		6		см. п. 2

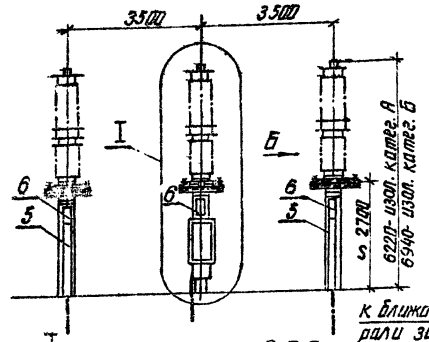

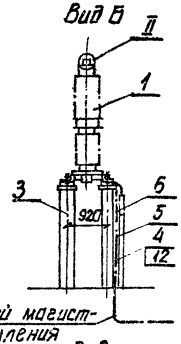


К ближайшей магистрали заземления

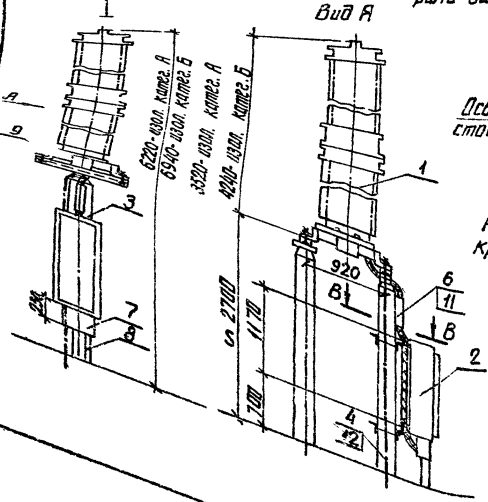

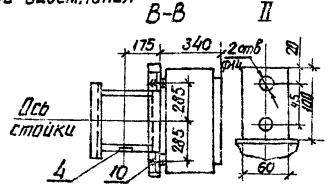

Разметка отверстий для крепления трансформатора напряжения

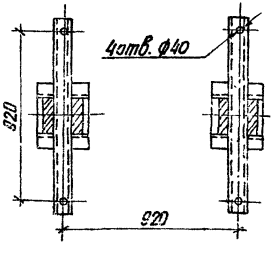

1. Установка разработана на основании технического условия ТУ16-517.124-78 предприятия п/я Г-4408 (трансформатор напряжения), чертежа ЩО53.00.00.00.СБ, 1980г., СКТБ треста ЭЦМ, г. Кострома.
2. Полосу заземления к металлоконструкции приварить, а к стойке пристрелить дюбелями (поз. 11) при помощи строительно-монтажного пистолета.
3. Конструкция для крепления ящиков зажимов устанавливается только на средней опоре.


Привязан


407-03-321 ЭП2


ОРУ 220кВ на унифицированных конструкциях


				Стадия	Лист	Листов
Нач. отд.	Роменский		19.11.86	Р	33	
Нач. сект.	Одинцов		19.11.86			
Рук. гр.	Калугина		19.11.86			
Проверил	Гаюнтаев		19.11.86	Установка трех трансформаторов напряжения НКФ-220-58У1 на опоре 35.220-19	ЭНЕРГОСЕТЕПРОЕКТ Северо-Западное отделение Ленинград	
Инженер	Левченко		19.11.86			

Копировал Формат А3

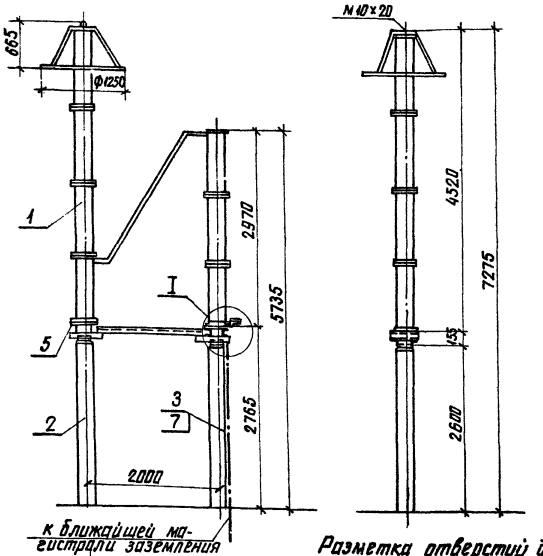

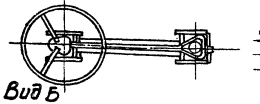

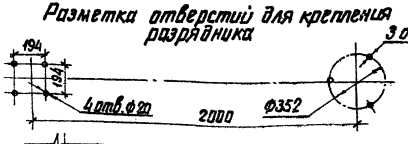

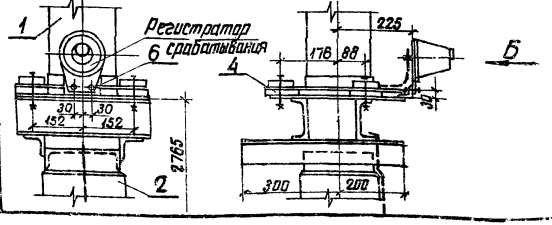

Спецификация оборудования и материалов

поз.	Наименование и технические данные	Тип, марка, размер	№№ черт ГОСТ	Кол.	Масса, кг	Примечан.
1	Разрядник вентильный с регистратором срабатывания РВС-220м	комплект	См. п. 1	1	497	
2	Опора	шт.	УО-220-20	Альбом VI АС3-45.76	1	
3	Полоса заземления,	м	полоса стальная 30×4	ГОСТ 103-76	3,5	0,94 См. п. 2
4	Болт с гайкой и двумя шайбами	компл.	М 18 х 120	ГОСТ 7798-70	3	
5	То же	компл.	М 18 х 60	5915-70	4	
6	То же	компл.	М 8 х 30	11371-78	2	
7	Дюбель	шт.	ДГП 4,5х40		3	См. п. 2.

1. Установка разработана на основании чертежей 2 кл. 122.000. лит „Б", 1976 г. (разрядник) и кл. 412. 317. 1978 г. (регистратор срабатывания) ВЗ ВА.
2. Полосу заземления к металлоконструкции приварить, а к стойке пристрелить дюбелями (поз. 7) при помощи строительно-монтажного пистолета и соединить с болтами заземления всех аппаратов.

Привязан

407-03-321 ЭП2

ОРУ 220кВ на унифицированных конструкциях

Нач. отд.	Роменский		10.II.78
Нач. сект.	Одинцов		10.II.78
Рук. гр.	Калугина		10.II.78
Проверил	Гринталь		10.II.78
Инженер	Скрипниченко		10.II.78

Установка разрядника РВС-220м на опоре 40-220-20

Стадия	Лист	Листов
Р	34	


ЭНЕРГОСЕТЬПРОЕКТ Северо-Западное отделение г. Ленинград

Копировал Ашир


Формат А3

СР-4952-03


Инв. № подл. | Подпись и дата | Взам. инв. №

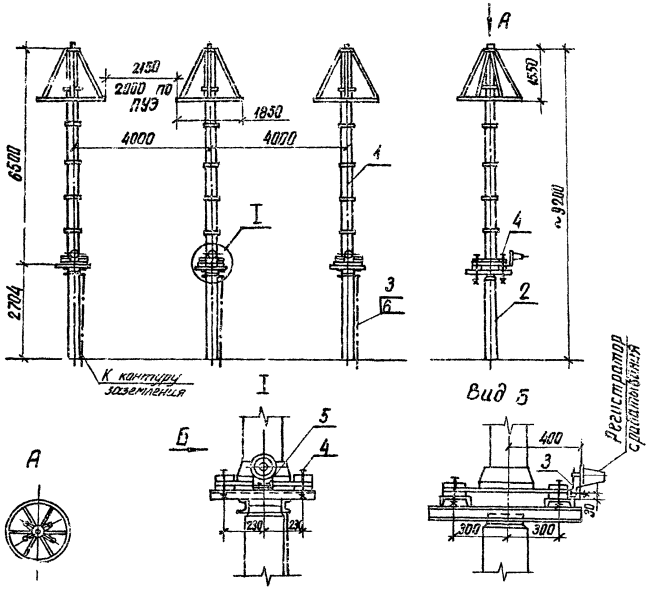

Разметка отверстий для крепления разрядника

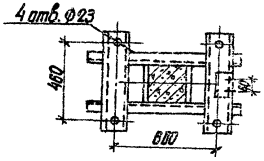

Контактный вывод

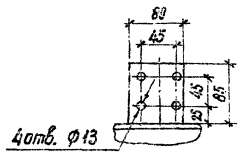

Спецификация оборудования и материалов

поз.	Наименование и технические данные	Тип, марка, размер	№ черт. ГОСТ	Кол.	Масса, кг	Примечан.
1	Разрядник магнитно-вентильный с регистратором срабатывания	РВМГ-220М1У1 комп.	См. п. 1	3	664	
2	Опора,	комп.	УО-220-21	АЛЬБОМ V АС3-47.40	3	—	
3	Полоса заземления,	м	полоса стальная сеч. 30×4	ГОСТ 103-76	10,5	0,94	См. п. 2
4	Болт с гайкой и двумя шайбами,	компл.	М 20×150	ГОСТы 7798-70 3915-70 11371-77	12		
5	То же,	компл.	М 8×30		6		
6	Дюбель,	шт.	Д.ГП 4,5×40		6		См. п. 2

1. Установка разработана на основании чертежей ГИП. 123 036. СБ, лит. „Б", 1974г. завода „Пролетарий", г. Ленинград и ЭРЕ. 444.002.1966г, Ленинградского опытного электротехнического завода (регистратор срабатывания).
2. Полосу заземления к металлоконструкции приварить, к стойке пристрелить дюбелями (поз. 6) при помощи строительно-монтажного пистолета и соединить с болтами заземления всех аппаратов.

Привязан


407-03-321 ЭП2


ОРУ 220кВ на унифицированных конструкциях

					Стадия	Лист	Листов
Нач. отд.	Рымарский				Р	35	
Нач. сект.	Одинцов						
Инж. пр.	Калугина						
Проверил	Гринталь						


Установка разрядников РВМГ-220М1У1 на опоре УО-220-21

ЭНЕРГОСЕТЬПРОЕКТ Северо-Западное отделение Ленинград

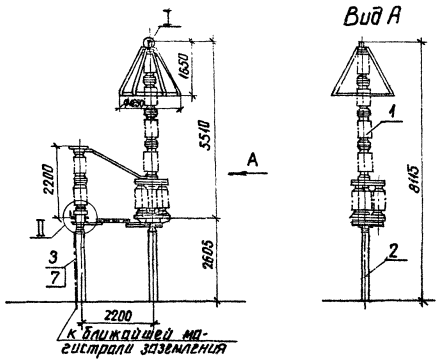

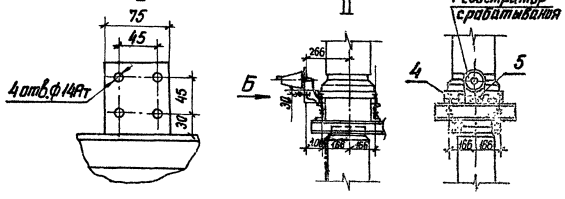

Разметка отверстий под фундаментные болты

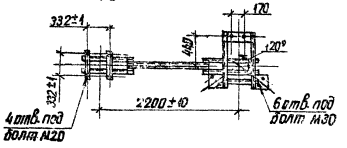

Спецификация оборудования и материалов

Поз	Наименование и технические данные	Тип, марка, размер	N черт. ГОСТ	Кол	Масса ед. кг	Примечание
1	Разрядник магнитно-вентильный с регистратором срабатывания РР-2, комп.	РВМГ-220-40ГТ0ХЛ1	см. п. 1	1	960	
2	Опора, шт.	УО-220-22	Альбом № АС3-49.50	1	—	
3	Полоса заземления, м	Полоса стальная 30х4	ГОСТ 103-76	3,5	0,94	см. п. 2
4	Болт с гайкой и двумя шайбами, комп.	М 20 х 150	ГОСТы [illegible]-70	4		
5	То же, комп.	М 8х30	5915-70 5927-70	2		
6	То же, комп.	М30х150		6		
7	Дюбель, шт	ДГП4,5х40		3		

1. Установка разработана на основании чертежа ТУ16-521.223-77 предприятия п/я Г-4316 (разрядник) и ТУ16-534.013-70 (регистратор срабатывания РР-2).
2. Полосу заземления к металлоконструкции приварить, а к стойке прикрепить дюбелями (поз.7) при помощи строительно-монтажного пистолета и соединить с болтами заземления всех аппаратов.

Привязан

407-03-321 ЭП2

ОРУ 220кВ на унифицированных конструкциях

				Стадия	Лист	Листов
Нач. отд.	Романский		05.11.81	Р	36	
Нач. сект.	Одинцов		27.11.81			
Рук. гр.	Калусина		24.11.81	Установка разрядников РВМГ-220-40ГТ0ХЛ1 на опоре УО-220-22	ЭНЕРГОСЕТЬПРОЕКТ г. Северо-Западное отделение Ленинград	
Проверил	Гранитов		25.11.81			
Инженер	Ларченко		25.11.81			


Копировал Алиев


Формат А3 гр 952-03


Инв. № подл. | Подпись и дата | Взам. инв. №


Спецификация оборудования и материалов

поз.	Наименование и технические данные	Тип, марка, размер	№ чертежа, ГОСТ	Кол.	Масса, кг	Примечание
1	Разрядник вентильный с регистратором срабатывания РР-191	комплект	РВС-220М	См. п.1	3	497	
2	Опора	шт.	УО-220-23	Альбом V АС3-51.52.33	1	—	
3	Полоса заземления	м	Полоса стальная 30×4	ГОСТ 103-76	5.0	0.94	См. п.2
4	Болт с гайкой и двумя шайбами	комплект	М 18×120	ГОСТы 7798-70 5915-70 11371-78	9		
5	То же	комплект	М 18×60		12		
6	То же	комплект	М 8×30		6		См. п.2

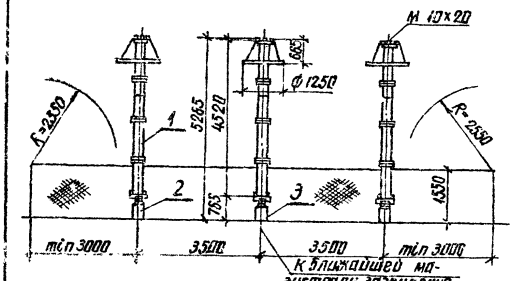

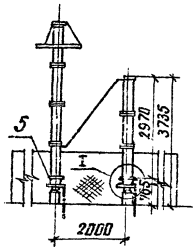


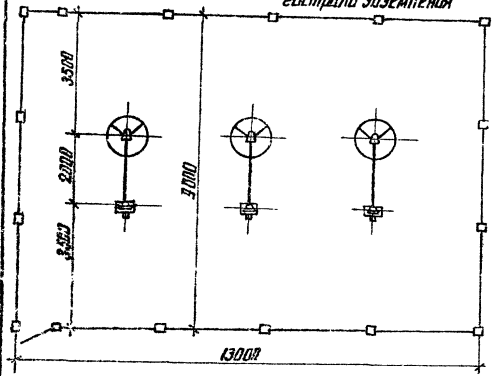

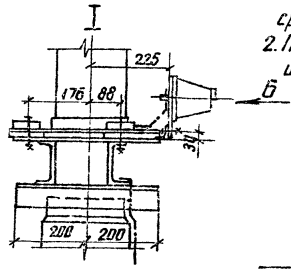


1. Установка разрядника на основании чертежей 2КЛ.122.000 лит."Б", 1976г.(разрядник) и КЛС.412.317, 1978г.(регистратор срабатывания) ВЗВА.
2. Полосу заземления к металлоконструкции приварить и соединить с болтами заземления всех аппаратов.

Разметка отверстий для крепления разрядника

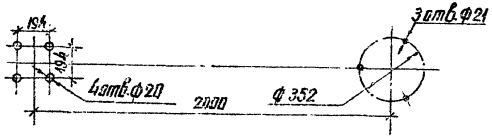

Вид Б

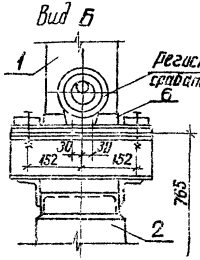

Привязан

407-03-321 ЭП2

ОРУ 220кВ на унифицированных конструкциях


				Стадия	Лист	Листов
Нач.отд.	Ромейский		18.11.81			
Нач.сект.	Овчинцов		18.11.81	Р	37	
Рук.гр.	Ключагина		18.11.81			
Проверил	Гайнтилова		18.11.81	Установка разрядников РВС-220М на опоре УО-220-23 Вариант привязки и установки с ведомостью деталей	ЭНЕРГОСЕТЬПРОЕКТ Северо-Западное отделение Ленинград	
Инженер	Скопинцева		18.11.81			


Копировал

Формат А3


Спецификация оборудования и материалов

поз.	Наименование и технические данные	Тип, марка, размер	№ черт. ГОСТ	Кол.	Масса, кг	Приме
1	Разрядник магнитно-вентильный с регистратором срабатывания РР-220 комп.	РВМГ-220м УЧ	См. п.1	3	664	
2	Опора, комп.	УО-220-24	Альбом УЧ АС3-34.55.56	1	—	
3	Полоса заземления, м	Полоса стальная сеч. 30×4	ГОСТ 103-76	5,0	0,94	См. п.
4	Болт с гайкой и двумя шайбами, комп.	М 20 × 150	ГОСТ 7798-70 3915-70 11371-78	12		
5	То же комп.	М 8 × 30		6		

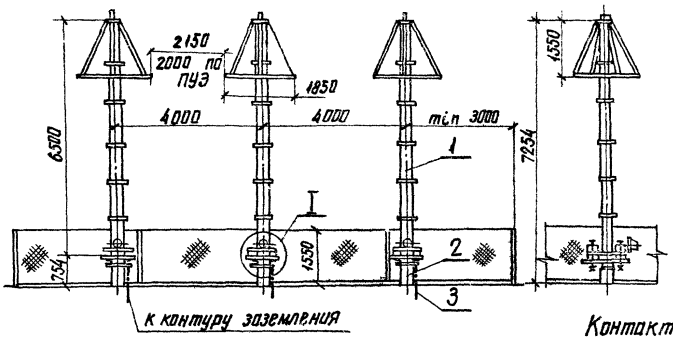


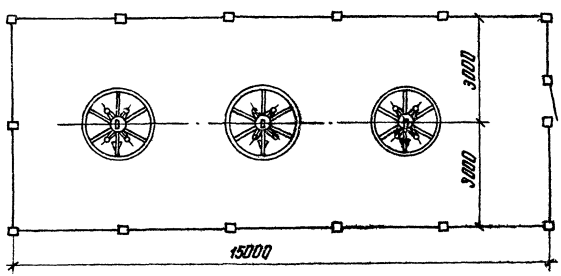


Контактный вывод

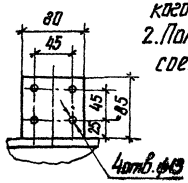

1. Установка разрядника на основании чертежей 2ИП.123.036.СБ лит. „Б" 1974г завода „Пролетарий", г. Ленинград (разрядник) и ЭРЕ 444.002.1966г. Ленинградского опытного электротехнического завода (регистратор срабатывания).
2. Полосу заземления к металлоконструкции приварить и соединить с болтами заземления всех аппаратов.

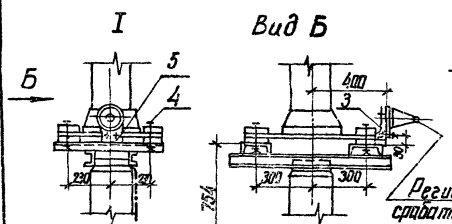

Разметка отверстий для крепления разрядника

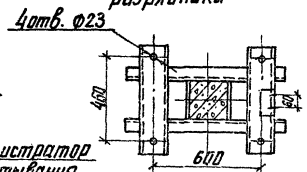

Привязан

407-03-321 ЭП2


ОРУ 220кВ на унифицированных конструкциях


				Стадия	Лист	Листов
Нач. отд.	Романенский		18.01.84	Р	38	
Нач. сект.	Одинцов		18.01.84			
Рук. гр.	Калугина		18.01.84			
Проверил	Гринталь		18.01.84	Установка разрядников РВМГ-220м УЧ на опоре УО-220-24 (вариант низкой установки с ограждением)	ЭНЕРГОСЕТЬПРОЕКТ Северо-Западное отделение Ленинград	
Инженер	Клеченко		18.01.84			

Копировал Аникеев

Формат А3

Инв. № подл. | Подпись и дата | Взам. инв. №

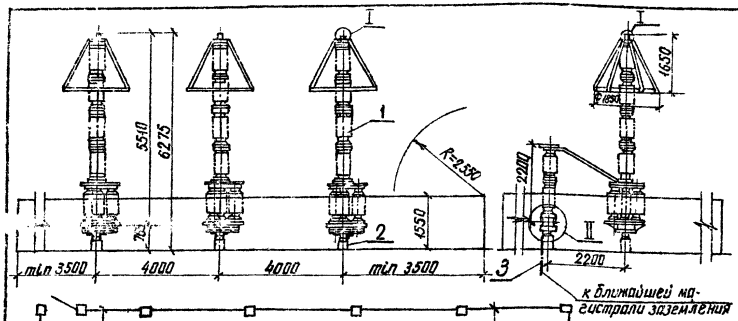


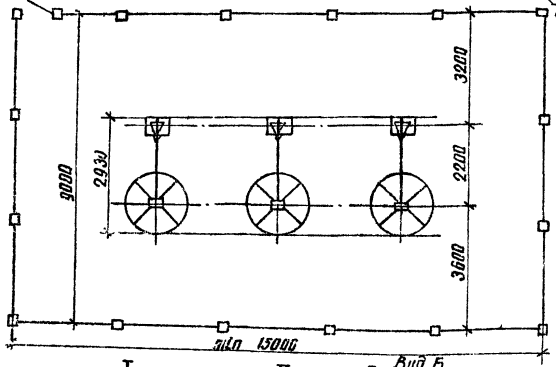

Спецификация оборудования и материалов

Поз.	Наименование и технические данные	Тип, марка, размер	N черт. ГОСТ	Кол.	Масса ед. кг	Примечание
1	Разрядник магнитно-вентильный с регистратором срабатывания РР-2, компл.	РВМГ-220-40/70хХЛ1	см. п.1	3	960	
2	Опора, компл.	УО-220-25	Альбом V АС3-57.58.39	1	—	
3	Полоса заземления, м	Полоса стальная 30×4	ГОСТ 103-76	5,0	0,94	см. п. 2
4	Болт с гайкой и двумя шайбами, компл.	М 20×150	ГОСТ 7798-70	12		
5	То же, компл.	М 8×30	ГОСТ 5915-70 ГОСТ 11371-78	6		
6	То же, компл.	М 30×150		18		

1. Установка разработана на основании чертежа ТУ16-521.223-77 предприятия п/я Г-4316 (разрядник) и ТУ16-534.013-70 (регистратор срабатывания РР-2).
2. Полосу заземления к металлоконструкции приварить и соединить с болтами заземления всех аппаратов.

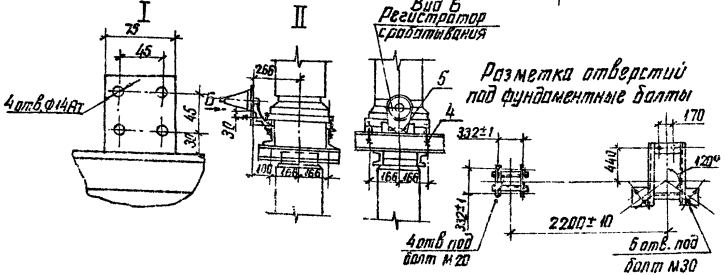

Привязан


407-03-321 ЭП2

Ору 220кВ на унифицированных конструкциях

					Стадия	Лист	Листов
Нач. отд.	Роменский		18.11.80		Р	39	
Нач. сект.	Одинцов		18.11.80				
Рук. гр.	Калугина		18.11.80	Установка разрядников РВМГ-220-40/70ХЛ1 на опоре 90-220-25 (вариант с низкой установкой с ограждением)	ЭНЕРГОСЕТЬПРОЕКТ Северо-Западное отделение Ленинград		
Проверил	Рюнтиль		18.11.80				
Н. контр.	Лавченко		18.11.80				


Инв. № подл. | Подпись и дата | Взам. инв. №

Формат А3

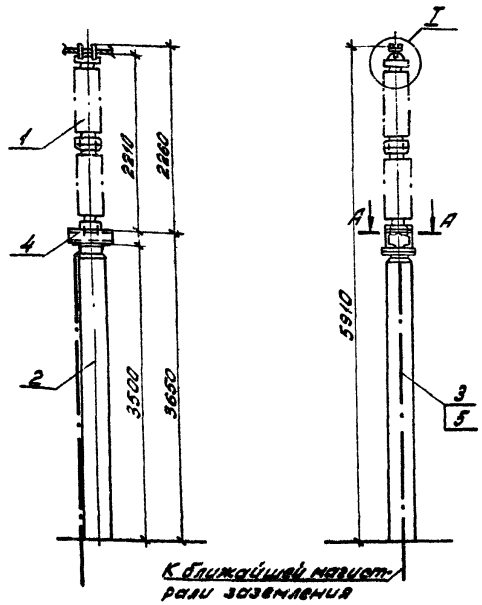


А-А

Разметка отверстий для крепления шинной опоры

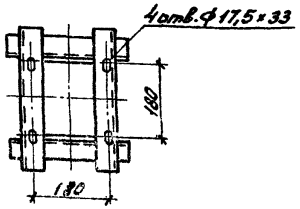


I

С шинодержателем на один провод

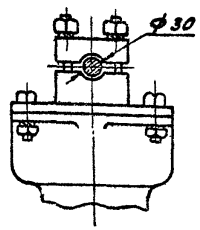

С шинодержателем на два провода

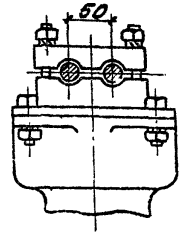

Спецификация оборудования и материалов

Поз.	Наименование и технические данные	Тип, марка, размер	№ черт. ГОСТ	Кол.	Масса, кг	Примечание
1	Опора шинная шт.	ШО-2204	См. п. 1	1	152	
2	Опора шт.	40-220-25	Альбом VII АС3-60.61	1		
3	Полоса заземления, м	Полоса стальная 30х4	ГОСТ 103-76	42	0,94	См. п. 2
4	Болт с гайкой и двумя шайбами (одна из полки швеллера) компл.	М16х60	ГОСТ 7798-70, 5915-70 (1131-76)	4		
5	Дюбель шт.	ДГП-4,5х40		3		См. п. 2

1. Установка разработана на основании чертежа КЛО. 336. 153. 1-2, В38А, 1968г.
2. Полосу заземления к металлоконструкции приварить, а к стойке пристрелить дюбелями (поз. 5) при помощи строительно-монтажного пистолета.

Привязан

407-03-321 ЭП2

ОРУ 220 кВ на унифицированных конструкциях

Нач. отд.	Романский		20.11.81
Нач. сект.	Одинцов		20.11.81
Рук. гр.	Калугина		20.11.81
Проверил	Грюнталь		20.11.81
Инженер	Охотниченко		20.11.81

Установка шинной опоры ШО-220 на опоре 40-220-26 (h = 3500 мм)

Стадия	Лист	Листов
Р	40	


ЭНЕРГОСЕТЬПРОЕКТ Северо-Западное отделение Ленинград

Копировал

Формат А3


8 452-03

Инв. № подл. | Подпись и дата | Взам. инв. №

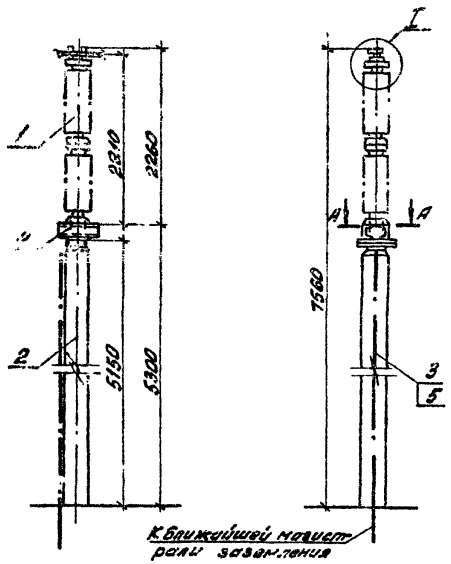


А-А

Разметка отверстий для крепления шинной опоры

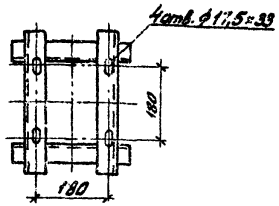


I

С шинодержателем на один провод

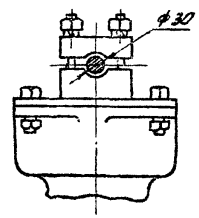

С шинодержателем на два провода

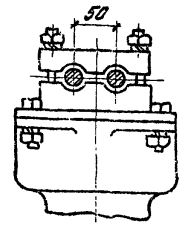

Спецификация оборудования и материалов


Поз.	Наименование и технические данные	Тип, марка, размер	№№ черт. ГОСТ	Кол.	Масса, кг.	Примечание
1	Опора шинная шт.	ШО-220.41	См. п. 1	1	152	
2	Опора шт.	УО-220-27	Альбом VI ЭС3-66.63	1	—	
3	Полоса заземления м.	Полосовая сталь 30×4	ГОСТ 103-76	5,8	0,94	См. п. 2
4	Болт с гайкой и двумя шайбами (одна из полки швеллера) компл.	М 16×60	ГОСТ 7798-70, ГОСТ 7805-70	4		
5	Дюбель шт.	ДГП 4,5×40		4		См. п. 2

1. Установка разработана на основании чертежа КЛО.336.153.1-2, ВЗВА 1963г.
2. Полосу заземления к металлоконструкции приварить, а к стойке пристрелить дюбелями (поз. 5) при помощи строительно-монтажного пистолета.


					Привязан	
					407-3-321	ЭП2
					ОРУ 220 кВ на унифицированных конструкциях	
Нач. отд.	Ременский					Стадия: Р; Лист: 41; Листов:
Нач. сект.	Одинцов					
Рук. гр.	Колушкина				Установка шинной опоры ШО-220 на опора УО-220-27 (h = 5300 мм)	ЭНЕРГОСЕТЬПРОЕКТ Северо-Западное отделение Ленинград
Проверил	Гончатель					
Инженер	Скрипченко					

Копировал: А4 Формат А3

сд 452-03

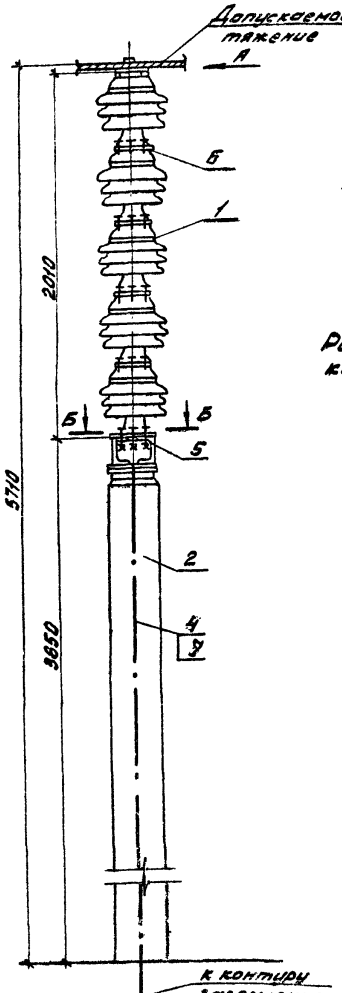


Вид А

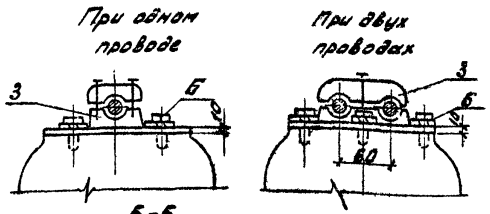

Б-Б

Разметка отверстий для крепления колонки изоляторов на опоре.

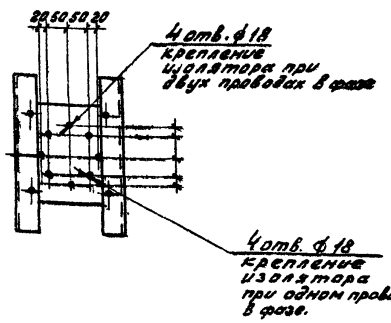

Спецификация оборудования и материалов

поз.	Наименование и технические данные	Тип, марка, размер	№ черт. ГОСТ	кол.	Масса ед. кг.	Примечание
1	Изолятор опорный, шт.	ОНШ-35-2000	См. п. 1	5	40,5	
2	Опора, шт.	УО-220-26	Альбом VI НСЭ-60.61	1		
3	Зажим опорный для одного провода, шт.	АА-□-1		1	□	
	Зажим опорный для двух проводов, шт.	2АА-□-1			□	
4	Полоса заземления м.	Полосовая сталь 30×4	ГОСТ 103-76	43	0,94	см. п. 2
5	Болт с гайкой и двумя шайбами комп.	М16×60	ГОСТ 7798-70 5916-70	4		
6	Болт с шайбой пружинной, комп.	М16×45	11371-78 6402-70	20		
7	Дюбель шт.	ДГП 4,5×40		3		см. п. 2

1. Установка разработана на основании чертежа ИС-12 / И-2054 СБ, „Д", 1975 г. Арматурно-изоляторного завода, г. Славянск.
2. Полосу заземления к металлоконструкции приварить, к стойке пристрелить дюбелями (поз. 7) при помощи строительно-монтажного пистолета.

Привязан

407-03-321 ЭП2

ОРУ 220 кВ на унифицированных конструкциях

				Стадия	Лист	Листов
				Р	42	

Нач. отд.	Романович		18.11.91
Нач. сект.	Одинцов		18.11.91
Рук. гр.	Калугина		18.11.91
Проверил	Генкталь		18.11.91
Инженер	Скрипниченко		18.11.91

Установка колонки опорных изоляторов 5×ОНШ-35-2000-I на опоре УО-220-26 (h=3500 мм)


ЭНЕРГОСЕТЬПРОЕКТ Северо-Западное отделение

Копировал [illegible] Лист


Формат А3

8-452-03

Инв. № подл. | Подпись и дата | Взам. инв. №

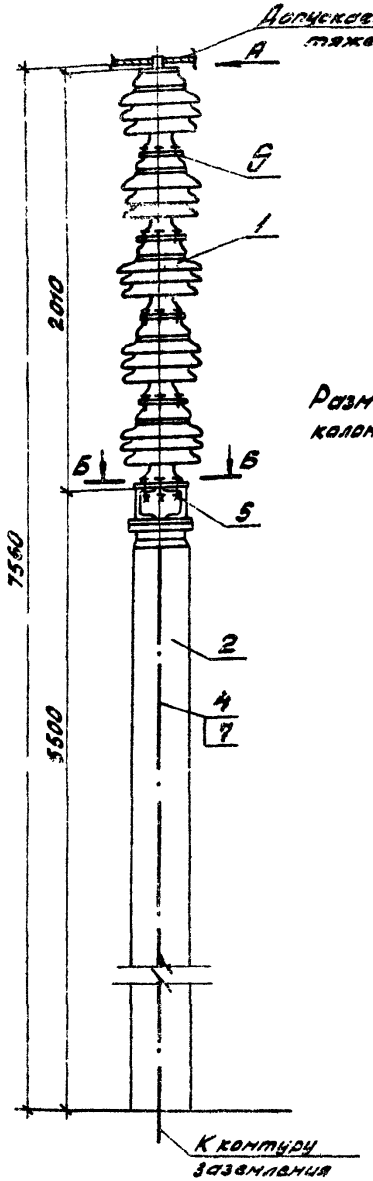


Вид А

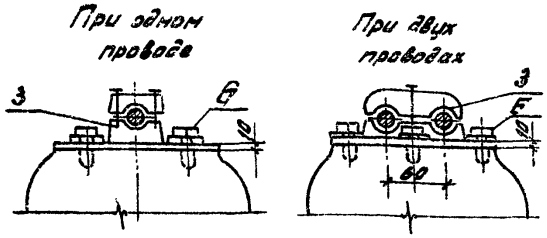

Б-Б

Разметка отверстий для крепления колонки изоляторов на опоре

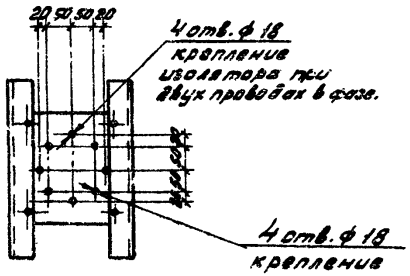

Спецификация оборудования и материалов

Поз.	Наименование и технические данные	Тип, марка, размер	№ черт. ГОСТ	Кол.	Масса ед. кг.	Примечание
1	Изолятор опорный, шт.	ОНШ-35-2000	см. п. 1	5	40,5	
2	Опора, шт.	УО-220-28	Альбом VI АС9-62.63	1	–	
3	Зажим опорный для одного провода шт.	АА-□-1		1	□	
	Зажим опорный для двух проводов шт.	2АА-□-1			□	
4	Полоса заземления, м	Полоса стальная 30×4	ГОСТ 103-76	6,2	0,94	см. п. 2
5	Болт с гайкой и двумя шайбами, компл.	М16×60	ГОСТ 7798-70 6916-70	4		
6	Болт с шайбой пружинной, компл.	М16×45	11371-78 6402-70	20		
7	Дюбель, шт.	ДП 4,5×40		3		см. п. 2

1. Установка разработана на основании чертежа Ис-12 / И-2054 СБ, «Э», 1975 г. Арматурно-изоляторного завода в. Славянск.
2. Полосу заземления к металлоконструкции приварить, к стойке пристрелить дюбелями (поз. 7) при помощи строительно-монтажного пистолета.

Привязан

407-03-321 ЭП2

ОРУ 220 кВ на унифицированных конструкциях

Стадия	Лист	Листов	
Р	43		


Нач. отд. Ромеенкий 18.11.84
Нач. сект. Озинцов 18.11.84
Рук. гр. Кацубина 18.11.84
Проверил Ермилов 18.11.84
Инженер Скрипниченко 18.11.84

Установка колонки опорных изоляторов 5×ОНШ-35-2000-I на опоре УО-220-28 (h=5500 мм)

ЭНЕРГОСЕТЬПРОЕКТ Северо-Западное отделение Ленинград

Копировал: 1:8 Формат А3

Инв. № подл. | Подпись и дата | Взам. инв. №

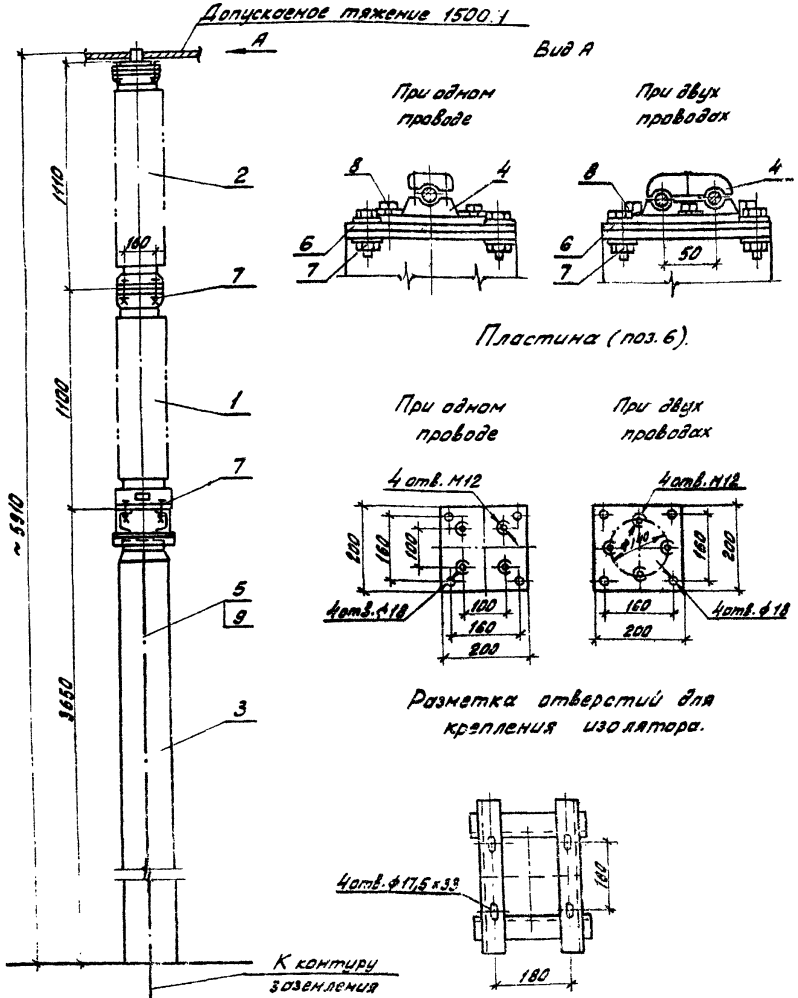

При одном проводе

При двух проводах

Пластина (поз. 6).

При одном проводе

При двух проводах

Разметка отверстий для крепления изолятора.

Спецификация оборудования и материалов

поз.	Наименование и технические данные	Тип, марка, размер	№ черт. ГОСТ	Кол.	Масса ед. кг.	Примечание
1	Изолятор опорно-стержневой, шт.	КО-110-1250 УХЛ	См. п. 1	1	66,4	
2	Изолятор опорно-колонковый, шт.	ИОС-110-600 УХЛ	"	1	71	
3	Опора, шт.	У0-220-26	Альбом VI АС3-60,61	1		
4	Зажим опорный для одного провода, шт.	ЗА-□-1		1	□	
	Зажим опорный для двух проводов шт.	ЗАА-□-1			□	
5	Полоса заземления, м	Полосастальная 80×4	ГОСТ	4,2	0,84	См. п. 2
6	Пластина переходная, δ=200 шт.	Полосастальная 200×10	103-76	1	0,3	
7	Болт с гайкой и двумя шайбами комп.	М16×60	ГОСТ 7798-70 5915-70 11371-78 6402-70	12		
8	Болт с одной нормальной и одной пружинной шайбами комп.	М12×30		4		
9	Дюбель шт.	ДГП 4,5×40		3		См. п. 2

1. Установка разработана на основании чертежа 2ИР. 804.063, 1978 г. (изолятор КО-110-1250 УХЛ) Великолукского завода электротехнического фарфора, чертежа 2ИП 804.046-15 ВЗЭФ (изолятор ИОС-110-600 УХЛ) и каталога ЛК. 20.02.23-76 Информэлектро.
2. Полосу заземления к металлоконструкции приварить, к стойке пристрелить дюбелями (поз. 9) при помощи строительно-монтажного пистолета.

Привязан

407-03-321 ЭП2

ОРУ 220 кВ на унифицированных конструкциях

				Стадия	Лист	Листов
Нач. отд.	Ранинский		19.11.81	Р	44	
Нач. сект.	Одинцов		19.11.81			
Рук. гр.	Калугина		19.11.81			
Проверил	Гринталь		18.11.81			
Инженер	Скрипниченко		18.11.81			


Установка одной колонки из изоляторов КО-110-1250 УХЛ, ИОС-110-600 УХЛ на опоре У0-220-26 (h = 3500 мм)

ЭНЕРГОСЕТЬПРОЕКТ Северо-Западное отделение


Копировал: [illegible] Формат А3

8 У52-03


Инв. № подл. | Подпись и дата | Взам. инв. №

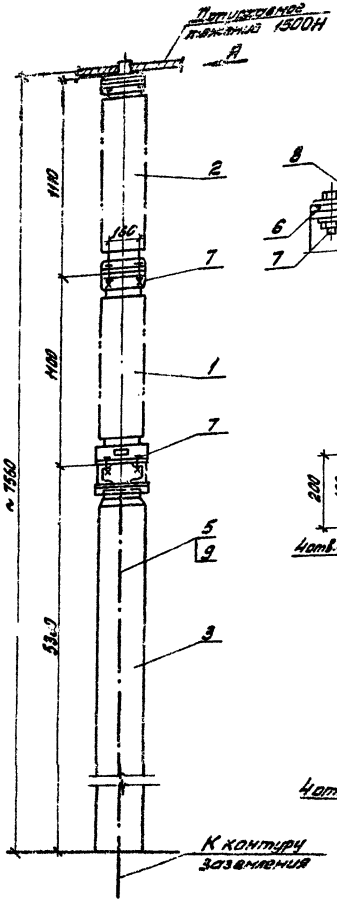


Вид А

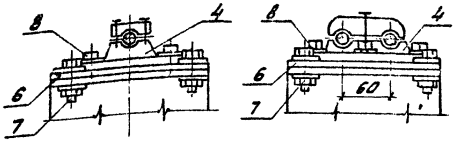

Пластина (поз. 6)

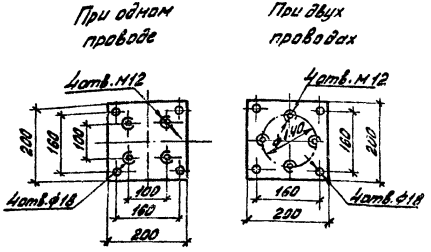

Разметка отверстий для крепления изолятора

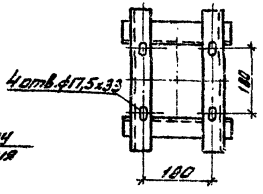

Спецификация оборудования и материалов

Поз.	Наименование и технические данные	Тип, марка, размер	№ черт. ГОСТ	Кол.	Масса ед. кг.	Примечание
1	Изолятор опорно-стержневой, шт.	КО-110-1250УЧ	См. п. 1	1	8,4	
2	Изолятор опорно-колонковый, шт.	ИОС-110-600УЧ	— " —	1	7,1	
3	Опора, шт.	У0-220-27	Альбом VI АС3-62.85	1		
4	Зажим опорный для одного провода, шт.	АА-□-1		1	□	
	Зажим опорный для двух проводов, шт.	2АА-□-1			□	
5	Полоса заземления, м	Полоса стальная 30×4	ГОСТ 103-76	6,0	0,94	См. п. 2
6	Пластина переходная ℓ=200, шт.	Полоса стальная 200×10		1	0,3	
7	Болт с гайкой и двумя шайбами, компл.	М16×60	ГОСТ 7798-70 5915-70	12		
8	Болт с одной нормальной и одной пружинной шайбами, компл.	М12×30	ГОСТ 7798-70 6402-70	4		
9	Дюбель, шт.	ДГП 4,5×40		3		См. п. 2

1. Установка разработана на основании чертежа 2ИР.804.083. 1978г. (изолятор КО-110-1250УЧ) Великолукского завода электротехнического фарфора, чертежа 2ИР.804.046-15 В3 ЭФ (изолятор ИОС-110-600УЧ) и каталога АК20.02.23-76 Информэлектро.
2. Полосу заземления к металлоконструкции приварить, к стойке пристрелить дюбелями (поз. 9) при помощи строительно-монтажного пистолета.

Нач. отд.	Роменский		04.81
Нач. сект.	Одинцов		12.11.81
Рук. гр.	Капцевич		12.11.81
Проверил	Горштейн		12.11.81
Утвердил	Ермичкевич		12.11.81

Привязан

407-03-321 ЭП2

ОРУ 220кВ на унифицированных конструкциях

Стадия	Лист	Листов
Р	45	

Установка одной колонки из изоляторов КО-110-1250УЧ, ИОС-110-600УЧ на опоре У0-220-27 (h=5300 мм)

ЭНЕРГОСЕТЬПРОЕКТ Северо-Западное отделение Ленинград

Копировал: [illegible]


Формат А3

сд 452-03

Инв.№ подл. | Подпись и дата | Взам.инв.№

Спецификация оборудования и материалов

Поз.	Наименование и технические данные		Тип, марка, размер	№ черт. ГОСТ	Кол.	Масса ед. кг	Примечание
1	Реактор силовой,	шт.	РЗ-600-0,25	См. примеч	1	106	Заградитель ВЗ-600-0,2
2	Элемент настройки,	шт.	ЭН-600-50	—"—	1		
3	Ушко однолапчатое,	шт.	У1-12-16	—"—	1	1,5	
4	Звено промежуточное монтажное,	шт.	ПТМ-12-2	—"—	1	2,1	
5	Звено промежуточное,	шт.	ПРТ-12-1	—"—	2	1,2	
6	То же,	шт.	2ПР-12-1	—"—	2	1,3	
7	Серьга,	шт	СР-12-16	—"—	2	0,4	
8	Скоба двойная трехлапчатая,	шт.	СКТ-12-1	—"—	1	1,0	
9	Зажим, поддерживающий глухой	шт	ПГН-5-3	—"—	1	6,2	
10	Болт с двумя гайками и двумя шайбами,	компл.	М12х50	ГОСТ 7798-70, 5915-70, 11371-78	4		для крепления арматуры 220

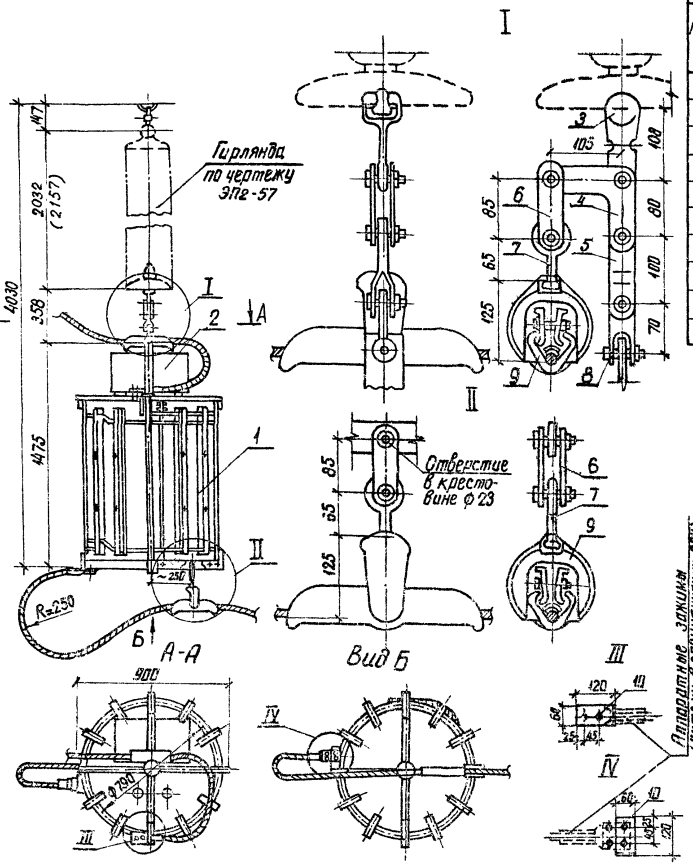


Установка разработана на основании ТУ16-521.045-70 Московского электрозавода им. Куйбышева (заградитель) и каталога „Изоляторы и арматура воздушных линий электропередачи и открытых распределительных устройств".

				Привязан	
				407-03-321	ЭП2
				ОРУ 220кВ на унифицированных конструкциях	
					Стадия: Р; Лист: 46; Листов:
Нач.отд.	Роменский		19.11.81	Подвеска высокочастотного заградителя ВЗ-600-0,25	ЭНЕРГОСЕТЬПРОЕКТ Северо-Западное отделение Ленинград
Нач.сект.	Обинцов		19.11.81		
Рук.гр.	Колчеин		19.11.81		
Провер.	Гринталь		18.11.81		
Инженер	Скрипниченко		18.11.81		

Копировал Анищ

Формат А3 сб 452-03

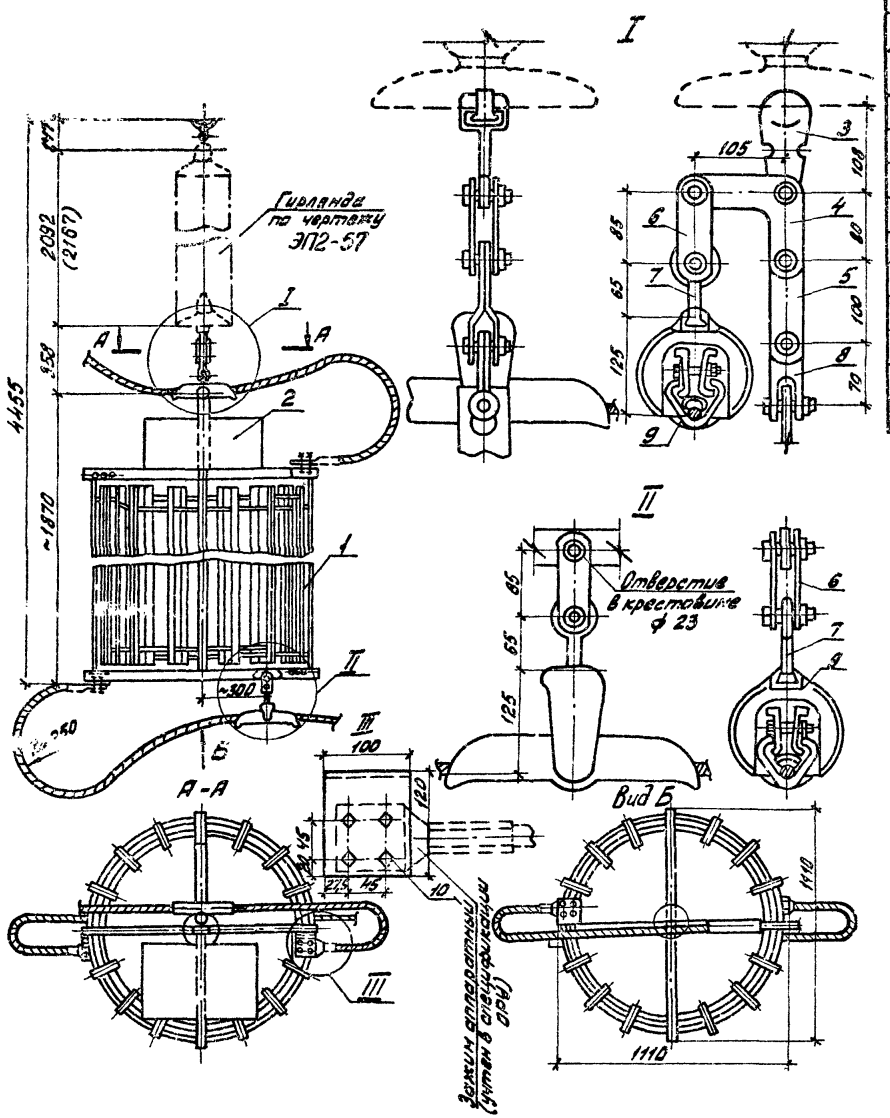

Спецификация оборудования и материалов

Поз.	Наименование и технические данные		Тип, марка, размер	№ чертежа, ГОСТ	Кол.	Масса ед. кг.	Примечание
1	Реактор силовой,	шт.	РЗ-1000-0,6	См. примеч.	1	314	Завод-изготовитель 82-1088-86
2	Элемент настройки,	шт.	ЭН-0,6 м	— " —	1		
3	Ушко однолапчатое,	шт.	У1-12-16	— " —	1	1,5	
4	Звено промежуточное монтажное,	шт.	ПТМ-12-2	— " —	1	2,1	
5	Звено промежуточное,	шт.	ПРТ-12-1	— " —	1	1,2	
6	То же,	шт.	2ПР-12-1	— " —	2	1,3	
7	Серьга,	шт.	СР-12-16	— " —	2	0,4	
8	Скоба двойная трехлапчатая	шт.	СК7-12-1	— " —	1	1,0	
9	Зажим поддерживающий глухой,	шт.	ПГН-5-3	— " —	2	6,2	
10	Болт с двумя гайками и двумя шайбами,	компл.	М12×50	ГОСТ 7798-70, 5915-70, 11371-78	8		Для крепления отпаек зажимов

1. Установка разработана на основании ТУ 16-521.045-70 Московского электрозавода им. Куйбышева (заградитель) и каталога „Изоляторы и арматура воздушных линий электропередачи и открытых распределительных устройств."

Привязан

407-03-321 ЭП2

ОРУ 220 кВ на унифицированных конструкциях


					Стадия	Лист	Листов
Нач. отд.	Родченков			28.11.84	Р	47	
Нач. сект.	Обинцов			24.11.84			
Рук. гр.	Калугина			23.11.84	Посадка высокочастотного заградителя 3-1000-0,6	ЭНЕРГОСЕТЬПРОЕКТ Северо-Западное отделение Ленинград	
Проверил	Грынтяль			23.11.84			
Инженер	Стрижченко			23.11.84			

Копировал: [illegible] Формат А3

СП 452-03

Инв. № подл. | Подпись и дата | Взам. инв. №

Поясняющая схема

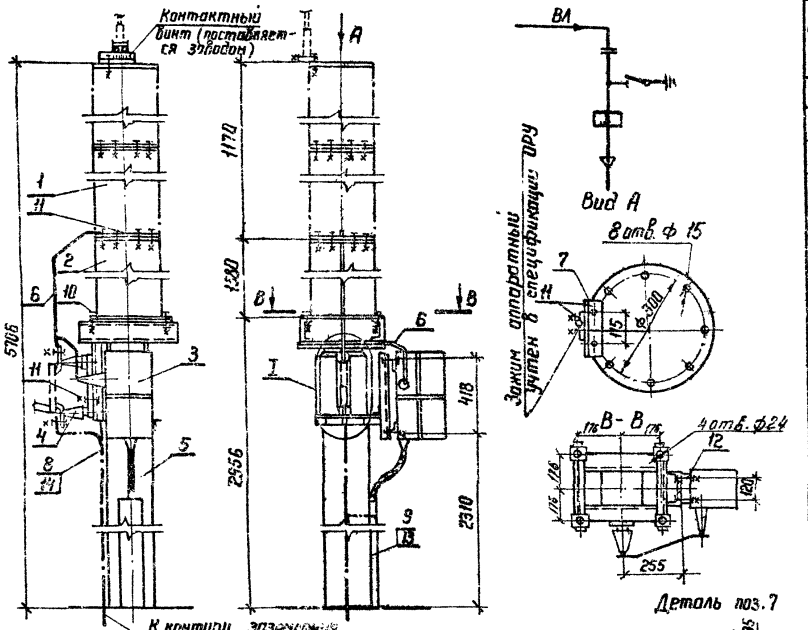

Спецификация оборудования и материалов

Поз.	Наименование и технические данные	Тип, марка, размер	N черт. ГОСТ	Кол.	Масса ед. кг	Примечание
1	Конденсатор связи шт.	СМВ-110/√3-6,4 У1	ГОСТ 15581-80	1	140	
2	Конденсатор связи, шт.	СМП-110/√3-6,4 У1	См. п. 1	1	190	
3	Фильтр присоединения шт.	ФПЧ	См. п. 1	1	17,7	
4	Разъединитель однополюсный шт.	РВО-10/400	См. п. 1	1	5,9	
5	Опора, компл.	УО-220-30	Альбом VI АС3-03 К. 66	1		
6	Шина стальная, м	Лента 20×3	ГОСТ 6009-74	1,5	0,47	К-ные поверхности луд.
7	Уголок крепежный, шт.	—	—	1	—	Поставляется заводом
8	Полоса заземления м	Полоса стальная 30×4	ГОСТ 103-76	4	0,94	См. п. 2
9	Лоток кабельный шт.	Л-200-2	по каталогу ГЭМ; 1973 г	1	5,34	l = 2000 мм
10	Болт с гайкой и двумя шайбами компл.	М 20×70	ГОСТ 7798-70 5915-70	4		Для крепления поз. 2
11	То же, компл.	М 12×60		20		Для крепления поз. 1, 4, 7
12	То же, компл.	М 10×30	11371-78	4		Для крепления поз. 3
13	Дюбель с гайкой и шайбой, компл.	ДВП; М8×55		3		
14	Дюбель, шт.	ДГП 4,5×40		2		См. п. 2

1. Установка разработана на основании чертежей Усть-Каменогорского конденсаторного з-да афс.460.171 листы 14, 15, 1978 г. (конденсаторы), Одесского з-да "Нептун" Р.140.225.4 1977 г. (фильтр присоединения), каталога ВНИИЭМ. 02.06.25-71 (разъединитель).
2. Полосу заземления к металлоконструкции приварить к стойке пристрелить дюбелями (поз. 14) при помощи строительно-монтажного пистолета и соединить с болтами заземления всех аппаратов.

Привязан

407-03-321 ЭП2

ОРУ-220 кВ на унифицированных конструкциях

				Стадия	Лист	Листов
				Р	48	

Нач. отд.	Романенко		26.11.81
Нач. сект.	Одинцов		19.11.81
Рук. гр.	Калугина		18.11.81
Проверил	Гроштель		18.11.81
Инженер	Скрипниченко		18.11.81

Установка конденсаторов связи СМП-110/√3 + СМВ-110/√3 с фильтром присоединений ФПЧ на опоре УО-220-30

ЭНЕРГОСЕТЬПРОЕКТ Северо-Западное отделение Ленинград


Копировал

Формат А3

452-03

Инв. № подл. | Подпись и дата | Взам. инв. №

Типовые проектные решения Альбом III 17627тм-т3-54

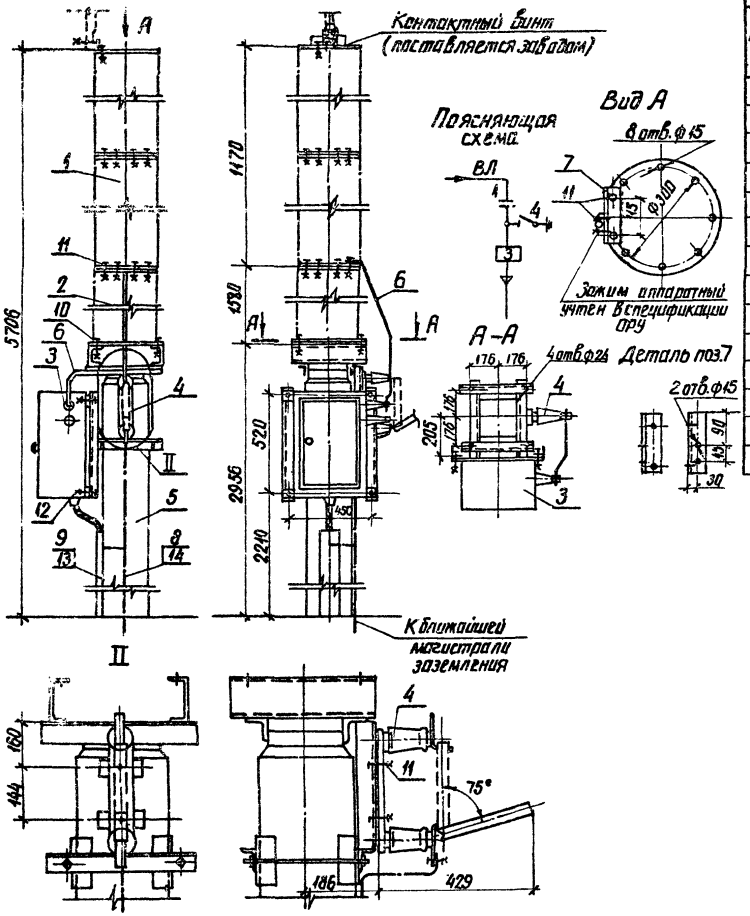

Спецификация оборудования и материалов

Поз.	Наименование и технические данные	Тип, марка, размер	№ черт. ГОСТ	Кол.	Масса ед. кг.	Примечание
1	Конденсатор связи, шт.	СМВ-110/√3-64,41	ГОСТ 6581-80	1	440	
2	Конденсатор связи, шт	СМП-110/√3-8,941	См. п. 1	1	190	
3	Шкаф отбора напряжения, шт	ШОН-1/А	См. п. 1	1	30	
4	Разъединитель однополюсный, шт	РВО-10/400	альбом III АС3-64.65.66	1	5.9	
5	Опора, шт.	УО-220-31		1		
6	Шина медная, м	сеч. 25×3	ГОСТ 434-7	1.3	0.67	
7	Уголок крепежный, шт	—	—	1	—	поставляется заводом
8	Полоса заземления, м	полоса стальная 30×4	ГОСТ 103-76	4	0.94	См. п. 2
9	Лоток кабельный, шт.	Л-200-2	по каталогу ГЭМ, 1979г.	1	5.34	l = 2000 мм
10	Болт с гайкой и двумя шайбами, компл	М 20×70	ГОСТ 7798-70	4		для крепления поз. 2
11	То же, компл	М 12×60	5915-70	20		для крепления поз. 1,4,7
12	То же, компл	М 10×30	11371-78	4		для крепления поз. 3
13	Дюбель с гайкой и шайбой, компл	ДВП; М8×70		3		
14	Дюбель, шт.	Д.Г.П; 4,5×40		2		См. п. 2

1. Установка разработана на основании чертежей Усть-Каменогорского конденсаторного з-да ОФС.460.171 листы 12,13, 1978 г. (конденсаторы), каталогов ВНИИЭМ 02.06.25-71 (разъединитель), 02.12.21-75 (шкаф отбора напряжения).
2. Полосы заземления к металлоконструкции приварить, а к стойке пристрелить дюбелями (поз. 14) при помощи строительно-монтажного пистолета и соединить с болтами заземления всех аппаратов.

Привязан

407-03-321 ЭП2

ОРУ 220кВ на унифицированных конструкциях


				Стадия	Лист	Листов
Нач. отд.	Деменский		19.11.81	Р	49	
Нач. сект.	Олинцов		19.11.81			
Рук. гр.	Калугина		19.11.81	Установка конденсаторов связи СМП-110/√3 + СМВ-110/√3 со шкафом отбора напряжения ШОН-1/А на опоре УО-220-31	ЭНЕРГОСЕТЬПРОЕКТ Северо-Западное отделение Ленинград	
Проверил	Гринталь		18.11.81			
Инженер	Сапунченко		18.11.81			

Копировал Анна

Формат А3

сб 452-03

Инв. № подл. | Подпись и дата | Взам. инв. №

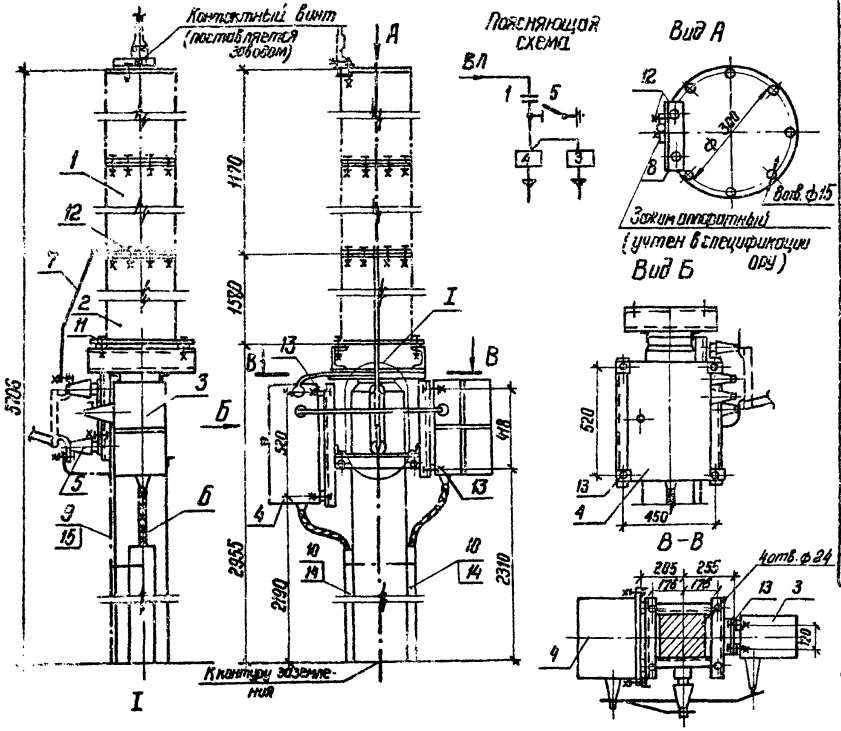

Спецификация оборудования и материалов

Поз.	Наименование и технические данные	Тип, марка, размер	Чертеж. ГОСТ	Кол.	Масса ед. кг.	Примечание
1	Конденсатор связи, шт.	СМВ-110/√3-6,9-11	ГОСТ 1558I-80	1	148	
2	Конденсатор связи, шт.	СМП-110/√3 6,9-11	См. п.1	1	185	
3	Фильтр присоединения, шт.	ФПУ		1	127	
4	Шкаф отбора напряжения, шт.	ШОН-1/А	См. п.1	1	30	
5	Разъединитель однополюсный, шт.	РВО-10/400		1	5,9	
6	Опора, компл.	У0-220-29	Альбом III ВС3-64.65.66	1		
7	Шина стальная, м	Лента 25×3	ГОСТ 5009-74	2,5	0,47	К-во уточнять поставщиком
8	Уголок крепежный, шт.	—	—	1	—	Поставляется заводом
9	Полоса заземления м	Полоса стальн. 30×4	ГОСТ 103-76	4,0	0,94	См. п.2
10	Лоток кабельный, шт.	Л-200-2	По каталогу ГЭМ, 1979 г.	2	5,34	L=2000 мм
11	Болт с гайкой и двумя шайбами, компл.	М1 20×70	ГОСТ 7798-70	4		для крепления поз. 2
12	То же компл.	М 12×60	5915-70	20		для крепления поз. 1,3,8
13	То же компл.	М 10×30	11371-78	8		для крепления поз. 3,4
14	Дюбель с гайкой и шайбой, компл.	ДВП; М8×55		6		
15	Дюбель, шт	ДГП; 4,5×40		2		См. п.2

1. Установка разработана на основании чертежей Усть-Каменогорского конденсаторного з-да ОФС.460.171 листы 14,15, 1978г (Конденсаторы), Одесского з-да „Нептун" 2.140.002 ГЧ 1977г (Фильтр присоединения), каталогов ВНИИЭМ 02.06.25-71 (разъединитель) 02.12.21-75 (Шкаф отбора напряжения)
2. Полосы заземления к металлоконструкции приварить, а к стойке пристрелить дюбелями (поз. 15) при помощи строительно-монтажного пистолета и соединить с болтами заземления всех аппаратов.

Привязан

407-03-321 ЭП2

ОРУ 220кВ на унифицированных конструкциях


				Стадия	Лист	Листов
				Р	50	1

Нач. отд.	Раненский		20.11.81
Нач. сект.	Овинцов		20.11.81
Рук. гр.	Комунина		18.11.81
Проверил	Гранталь		18.11.81
Инженер	Скрипниченко		18.11.81


Установка конденсаторов связи СМП-110/√3-СМВ-110/√3 с фильтром присоединения ФПУ и шкафом отбора напряжения ШОН-1/А на опоре У0-220-29

Энергосетьпроект Северо-Западное отделение. Ленинград


эф 452-03

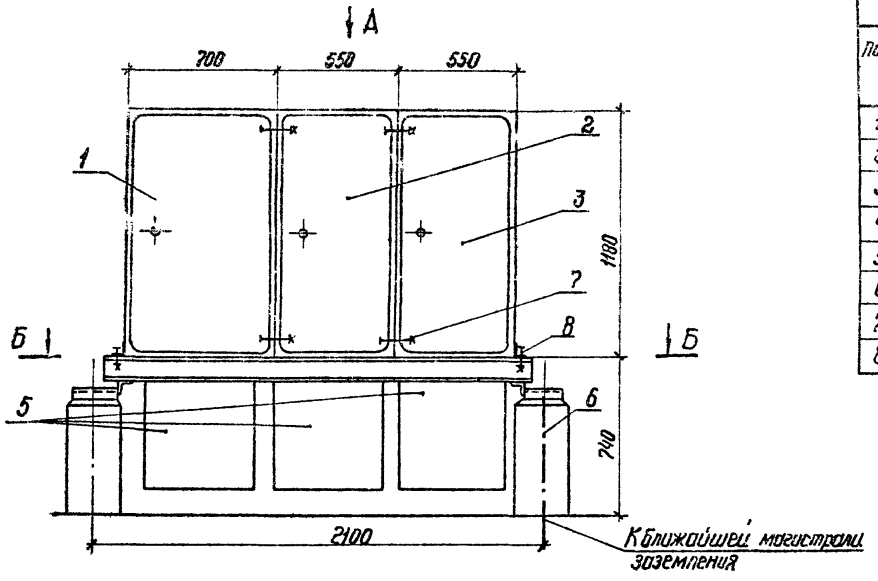

Вид А

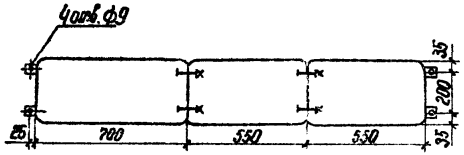

Б - Б

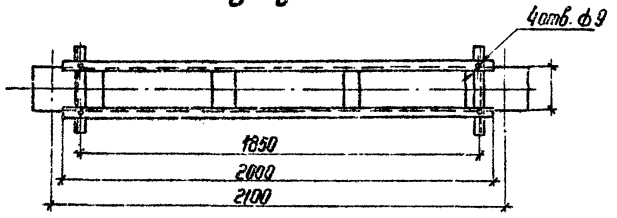

Спецификация оборудования и материалов

Поз.	Наименование и технические данные	Тип, марка, размер	Чертеж. ГОСТ	Кол.	Масса ед. кг.	Примечание
1	Ящик цепи обогрева баков в/выключателя шт.	ЯОБ - 2	Каталог ГЭМ 1979г	1	68,2	
		ЯОБ - 4		1	76,2	
2	Ящик питания электромагнитов приводов выключателя шт.	ЯПВ - 1/4		1	611	
		ЯПБ - 3/4			628	
3	Ящик зажимов шт.	ЯЗВ-		1		
4	Опора (комп.)	УО-220-32	Альбом V АС3- 67.68	1		
5	Короб металлический кабельный сплошной шт.	ККБ-ПО 0,5/0,15 L = 500	Каталог ГЭМ 1979г	9	13,85	
6	Полоса заземления м	Полоса стальн. 30×4	ГОСТ 103-76	1,3	4,84	
7	Болт с гайкой и двумя шайбами, комп.	М12×30	ГОСТ'ы 7798-70 5915-70 11371-78	8		
8		М8×30		4		

1. Установка разработана на основании каталога „Изделия выпускаемые предприятиями Главэлектромонтажа Минэнерго СССР." 1979г
2. Короба (поз. 5) и полосу заземления приварить к металлоконструкции.

Привязан


407-03-321 ЭП2


ОРУ 220 кВ на унифицированных конструкциях


				Стадия	Лист	Листов
Нач. отд.	Овчинский		13.11.84	Р	51	
Нач. сект.	Одинцов		13.11.84			
Рук. гр.	Калугина		13.11.84	Установка трех ящиков: обогрева - ЯОБ, питания электромагнитного привода ЯПБ и зажимов - ЯЗВ на опоре УО 220-32	Энергосетьпроект Северо-Западное отделение Ленинград	
Проверил.	Гронталь		13.11.84			
Инженер	Лебченко		13.11.84			

Инв. № подл. | Подпись и дата | Взам. инв. №

СВ 752-03

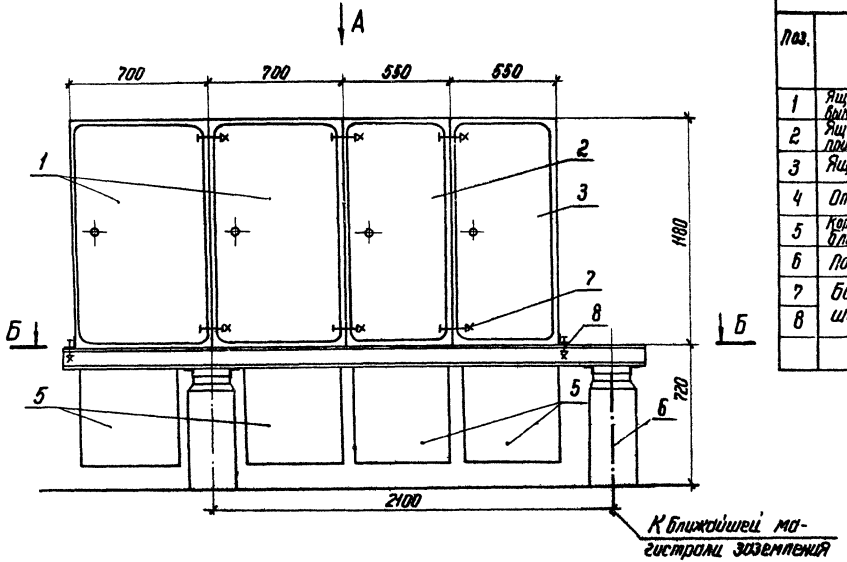

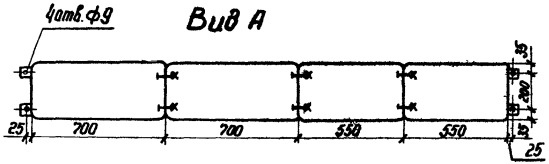

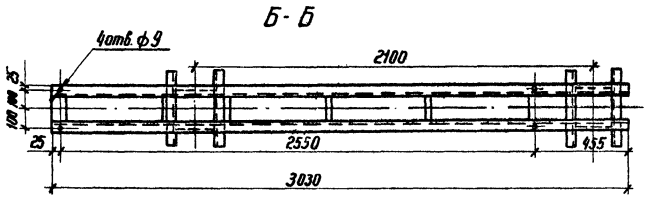

Спецификация оборудования и материалов

Поз.	Наименование и технические данные	Тип, марка, размер	N черт. ГОСТ	Кол.	Масса ед кг	Примечание
1	Ящик цепей обогрева баков выключателей шт.	ЯОБ-2	Каталог ГЭМ 1979г	1	68,2	
		ЯОБ-4		1	76,2	
2	Ящик питания электромагнитного привода выключателя шт.	ЯПВ-1/4		1	61,1	
		ЯПВ-3/4			62,8	
3	Ящик зажимов шт.	ЯЗВ-		1		
4	Опора комп.	УО-220-33	Альбом XI АСЭ-69.70	1	–	
5	Короб металлический кабельный блочный шт.	ККБ-10.05.15-1 1×500	Каталог ГЭМ 1979г	4	13,85	
6	Полоса заземления м.	Полоса стальн. 30×4	ГОСТ-103-76	1,3	0,94	
7	Болт с гайкой и двумя шайбами комп.	М12×30	ГОСТ'ы 7798-70 5915-70 11371-78	12		
8		М8×30		4		

1. Установка разработана на основании каталога „Изделия, выпускаемые предприятиями Главэлектромонтажа Минэнерго СССР", 1979г.
2. Короба (поз. 5) и полосу заземления приварить к металлоконструкции.

Привязан

407-03-321 ЭП2

ОРУ 220кВ на унифицированных конструкциях


				Стадия	Лист	Листов
Нач. отд.	Романенко		18.11.81г	Р	52	
Нач. сект.	Обанцов		18.11.81г			
Рук. гр.	Калугина		18.11.81г			
Проверил	Гринталь		18.11.81г			
Инженер	Левченко		18.11.81г			

Установка четырех ящиков обогрева 2×ЯОВ, питания электромагнитного привода - ЯПВ и зажимов ЯЗВ на опоре УО-220-33

Энергосетьпроект (Северо-Западное отделение институт)

сб-452-03

Инв. № подл. | Подпись и дата | Взам. инв. №

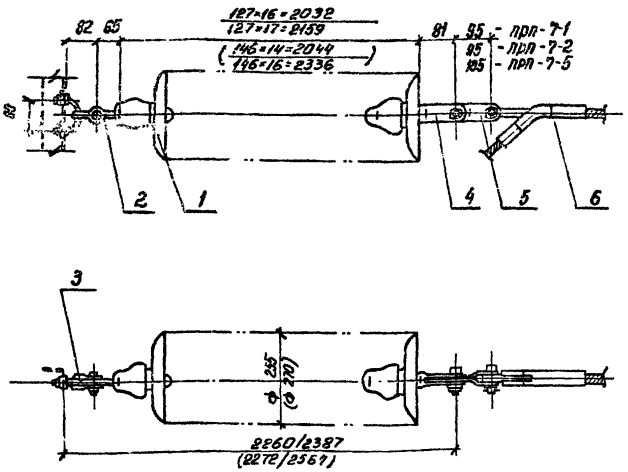

Спецификация оборудования и материалов

Поз.	Наименование и технические данные	Тип, размер	Марка	Кол.	Масса ед., кг	Примечание
1	Изолятор стеклянный, шт.	ПС70-А		16/17	3,7	См. п. 1, 3
	Изолятор фарфоровый, шт.	ПФ 70-В		14/15	5,0	— " —
2	Серьга, шт.	СР-7	СР-7-16	1	0,3	
3	Узел крепления гирлянды, шт.	КГП-7	КГП-7-1	1	0,83	
4	Ушко двухлапчатое уравнительное шт.	У2К-7	У2К-7-16	1	0,8	
5	Звено промежуточное трехлапчатое, шт.	ПРП-7	ПРА-7-1	1	1,0	Для НАС-240/42, НАС-300-Д1
			ПРП-7-2		0,9	Для НАС-240/39-Д1, НАС-300-Р1
			ПРП-7-5		1,1	Для НАС-300-Р2, НАС-400-Д1, НАС-400-Р1
6	Зажим натяжной прессуемый, шт.		НАС-240-Д1	1	1,9	Для НАС-240/32, НАС-240/39, НАС-300/39
			НАС-300-Д1		2,0	Для НС-240/56, НС-300/48
			НАС-300-Р2		2,4	Для НС-300/66
			НАС-400-Р1		2,8	Для НС-400/51
			НАС-400-Р2		3,3	Для НС-400/93
			НАС-500-Д1		3,4	Для НС-400/64, НС-300/64
			НАС-600-Д1		4,8	Для НС-600/72
Общая масса гирлянды со стеклянными изоляторами без зажима (поз. 6)					62,2 / 63,9	
Общая масса гирлянды с фарфоровыми изоляторами без зажима (поз. 6)					73,4 / 75,0	

1. Чертеж разработан на основании каталога „Изоляторы и арматура воздушных линий электропередачи и открытых распределительных устройств"
2. Размеры в скобках относятся к гирлянде с фарфоровыми изоляторами.
3. В числителе указаны параметры гирлянды для районов со степенью загрязненности атмосферы I, в знаменателе - II.

Нач. отд.	Доменский		12.11.82
Нач. сект.	Обинцов		12.11.82
Рук. гр.	Капгузин		12.11.82
Проверил	Гранитный		12.11.82
Инженер	Левченко		12.11.82

Привязан

407-03-321 ЭП2

ОРУ 220 кв на унифицированных конструкциях


Стадия	Лист	Листов
Р	53	

Гирлянда изоляторов 16×ПС70-А, 14 ПС70-В натяжная одноцепная для одного провода сечением 240 мм² в пролете

Энергосетьпроект
Северо-Западное отделение
Ленинград

сф Y52-03

Инв. № подл. | Подпись и дата | Взам. инв. №

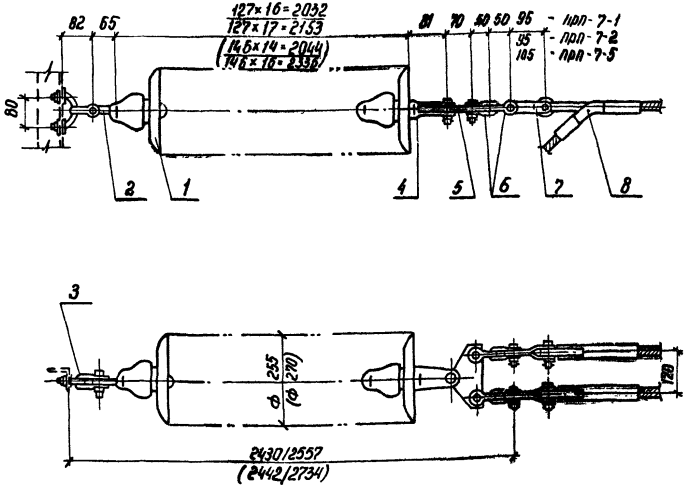

1. Чертеж разработан на основании каталога „Изоляторы и арматура воздушных линий электропередачи и открытых распределительных устройств"
2. Размеры в скобках относятся к гирлянде с фарфоровыми изоляторами.
3. В числителе указаны параметры гирлянды для районов со степенью загрязненности атмосферы I, в знаменателе - II.

Спецификация оборудования и материалов

Поз.	Наименование и технические данные		Тип, размер	Марка	Кол.	Масса ед. кг	Примечание
	Изолятор стеклянный,	шт.	ПС 70-Д		16/17	3,7	См. п.1,3
1	Изолятор фарфоровый;	шт.	ПФ 70-В		19/16	5,0	—"—
2	Серьга.	шт.	СР-7	СР-7-16	1	0,3	
3	Узел крепления гирлянды,	шт	КГП-7	КГП-7-1	1	0,83	
4	Ушко двухлапчатое укороченное	шт	У2К-7	У2К-7-16	1	0,8	
5	Коромысло однореберное,	шт		К2-8-1С	1	1,2	
6	Скоба.	шт	СК-7	СК-7-1А	4	0,4	
7	Звено промежуточное трехлапчатое	шт	ПРП-7	ПРП-7-1	2	1,0	для НАС-300-Р2 НАС-400-Р1
				ПРП-7-2		0,9	для НАС-240-Р1 НАС-300-Р1
				ПРП-7-5		1,1	для НАС-400-Р2 НАС-500-Р1 НАС500Р2
8	Зажим натяжной прессуемый	шт.		НАС-240-Р1	2	1,9	для АС-240/32 АС240/32, АС-300/39
				НАС-300-Р1		2,0	для АС-240/56 АС-300/48
				НАС-300-Р2		2,4	для АС-300/66
				НАС-400-Р1		2,8	для АС-400/51
				НАС-400-Р2		3,3	для АС-400/93
				НАС-500-Р1		3,4	для АС-400/64 АС-500/64
				НАС-500-Р2		4,8	для АС-500/72
Масса гирлянды со стеклянными изоляторами без зажима (поз 8)						66/ 298	
Масса гирлянды с фарфоровыми изоляторами без зажима (поз 8)						102/ 360	

Привязан

407-03-321 ЭП2

ВЛ 220кВ на унифицированных конструкциях

Нач. отд.	Ленинский		10.8.81
Нач. сект.	Одинцов		10.8.81
Рук. гр.	Калугина		10.8.81
Проверил	Гольдталь		10.8.81
Инженер	Лебеденко		10.8.81


Гирлянды изоляторов 16×ПС 70-Д из ПФ 70-В натяжная одноцепная для двух проводов сечением 240 мм² и более


Стадия	Лист	Листов
Р	54	

Энергосетьпроект
Гебета - Западное отделение
Ленинград

сд 452-03

Инв. № подл. | Подпись и дата | Взам. инв. №

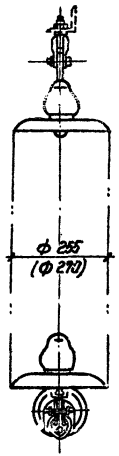

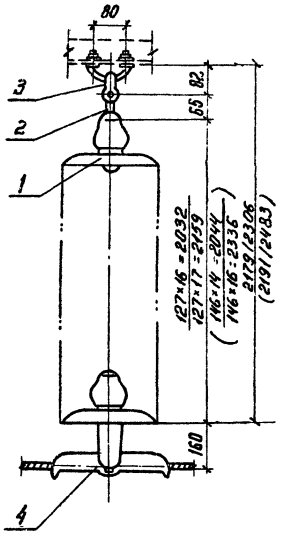

Спецификация оборудования и материалов

Поз.	Наименование и технические данные		Тип размер	Марка	Кол.	Масса ед. кг	Примечание
1	Изолятор стеклянный,	шт.	ПС70-Д		16/17	3,7	См. п. 1, 3
	Изолятор фарфоровый,	шт	ПФ70-В		14/16	5,0	—"—
2	Серьга.	шт	СР-7	СР-7-16	1	0,3	
3	Узел крепления гирлянды,	шт.	КГП-7	КГП-7-1	1	0,83	
4	Зажим, поддерживающий глухой	шт.	ПГН-5	ПГН-5-3	1	6,2	для АС-500/64
Общая масса гирлянды со стеклянными изоляторами						65,5/702	
Общая масса гирлянды с фарфоровыми изоляторами						77,3/827	

1. Чертеж разработан на основании каталога „Изоляторы и арматура воздушных линий электропередачи и открытых распределительных устройств."
2. Размеры в скобках относятся к гирлянде с фарфоровыми изоляторами.
3. В числителе указаны параметры гирлянды для районов со степенью загрязненности атмосферы I, в знаменателе – II.

Привязан

407-03-321 ЭП2

ПРУ 220 кВ на унифицированных конструкциях


				Стадия	Лист	Листов
Нач. отд.	Раменский		19.II.86	Р	55	
Нач. сект.	Одинцов		19.II.86			
Рук. гр.	Калугина		18.II.86			
Провер.	Гронталь		18.II.86			
Инженер	Левченко		18.II.86			

Гирлянда изоляторов 16×ПС70-А 14×ПФ70-В поддерживающая одноцепная для одного провода

Энергосетьпроект Северо-Запад. нее отделение Ленинград

Ф 452-03

Инв. № подл. | Подпись и дата | Взам. инв. №

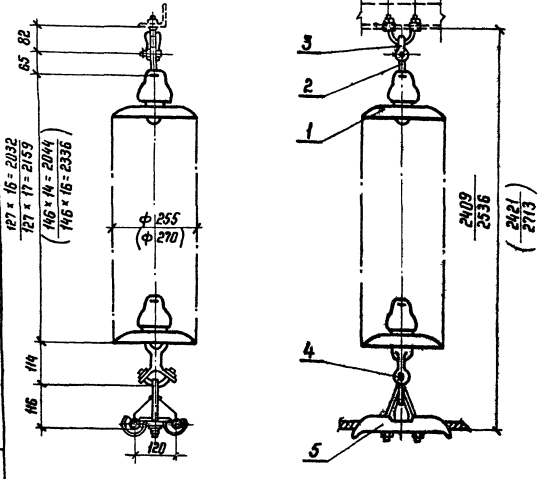

Спецификация оборудования и материалов

Поз.	Наименование и технические данные	Тип, размер	Марка	Кол.	Масса ед., кг.	Примечан
1	Изолятор стеклянный, шт.	ПС70-Д		16/17	3,7	См. п. 1,3
	Изолятор фарфоровый, шт.	ПФ70-В		14/16	5,0	— " —
2	Серьга шт.	СР-7	СР-7-16	1	0,3	
3	Узел крепления гирлянды, шт.	КГП-7	КГП-7-1	1	0,83	
4	Ушко специальное шт.	УС-7	УС-7-16	1	1,5	
5	Зажим поддерживающий глухой шт.	2ПГН-5	2ПГН-5-1	1	5,0	ГОСТ 240-50
Общая масса гирлянды со стеклянными изоляторами					55,8/105	
Общая масса гирлянды с фарфоровыми изоляторами					77,8/124,5	

1. Чертеж разработан на основании каталога „Изоляторы и арматура воздушных линий электропередачи и открытых распределительных устройств".
2. Размеры в скобках относятся к гирлянде с фарфоровыми изоляторами.
3. В числителе указаны параметры гирлянды для районов со степенью загрязненности атмосферы I, в знаменателе – II.

Привязан

407-03-321 ЭП2

ОРУ 220 кВ на унифицированных конструкциях

					Стадия	Лист	Листов
Нач. отд.	Романенко				Р	56	
Нач. сект.	Вдовцов						
Рук. гр.	Калугина						
Проверил	Гринталь				ЭНЕРГОСЕТЬПРОЕКТ Северо-Западное отделение Ленинград		
Инженер	Лебяженко						

Гирлянда изоляторов 16×ПС70-Д, 14×ПФ70-В поддерживающая в одноцепная для двух проводов

Копировал

Формат А3

ОБ 452-03

Инв. № подл. | Подп. и дата | Взам. инв. №

gost.e-ecolog.ru