ГОСУДАРСТВЕННЫЙ КОМИТЕТ ПО ДЕЛАМ СТРОИТЕЛЬСТВА СССР

ТИПОВЫЕ ДЕТАЛИ И КОНСТРУКЦИИ ЗДАНИЙ И СООРУЖЕНИЙ

Серия ОФ-01-14

# ВИБРОИЗОЛИРОВАННЫЕ ФУНДАМЕНТЫ ПОД КУЗНЕЧНЫЕ МОЛОТЫ

ВЫПУСК 1

## РАБОЧИЕ ЧЕРТЕЖИ

ФУНДАМЕНТА ПОД МОЛОТ ПНЕВМАТИЧЕСКИЙ КОВОЧНЫЙ МОДЕЛИ МБ412 С ВЕСОМ ПАДАЮЩИХ ЧАСТЕЙ 150кг

МОСКВА 1965

gost.e-ecolog.ru

ГОСУДАРСТВЕННЫЙ КОМИТЕТ ПО ДЕЛАМ СТРОИТЕЛЬСТВА СССР

ТИПОВЫЕ ДЕТАЛИ И КОНСТРУКЦИИ ЗДАНИЙ И СООРУЖЕНИЙ

# Серия Оф-01-14

# ВИБРОИЗОЛИРОВАННЫЕ ФУНДАМЕНТЫ ПОД КУЗНЕЧНЫЕ МОЛОТЫ

## ВЫПУСК 1

## РАБОЧИЕ ЧЕРТЕЖИ

## ФУНДАМЕНТА ПОД МОЛОТ ПНЕВМАТИЧЕСКИЙ КОВОЧНЫЙ МОДЕЛИ МБ412 С ВЕСОМ ПАДАЮЩИХ ЧАСТЕЙ 150кг

РАЗРАБОТАНЫ

Государственным институтом типового и экспериментального проектирования и технических исследований /ГИПРОТИС/ совместно с ЦНИИСК АС и А и ВНИИМЕТМАШ

УТВЕРЖДЕНЫ

Государственным Комитетом по делам строительства СССР
..... 1 октября ..... 1963г.

ЦЕНТРАЛЬНЫЙ ИНСТИТУТ ТИПОВЫХ ПРОЕКТОВ
МОСКВА 1963

| ГИПРОТИС | | |
|---|---|---|
| Зам.гл.инженера | Сутанов П.С. | |
| Гл.конструктор | Васильев Б.Ф. | |
| Начальник ОПС-1 | Выжигин Г.В. | |
| Гл.инж.проек. | Новиков А.Н. | |

# Содержание серии.


Выпуск 1 Фундамент под молот пневматический ковочный модели М5412 с весом падающих частей 150 кг.

Выпуск 2 Фундамент под молот пневматический ковочный модели МВ412 с весом падающих частей 150 кг.

Выпуск 3 Фундамент под молот пневматический ковочный модели М413 с весом падающих частей 250 кг.

Выпуск 4 Фундамент под молот пневматический ковочный модели М415А с весом падающих частей 400 кг.

Выпуск 5 Фундамент под молот пневматический ковочный модели МА417 с весом падающих частей 750 кг.

Выпуск 6 Фундамент под молот пневматический ковочный модели М418 с весом падающих частей 1000 кг.

Выпуск 7 Фундамент под молот паровоздушный ковочный модели М156 с весом падающих частей 3221 кг.

Выпуск 8 Фундамент под молот паровоздушный ковочный модели М156Б с весом падающих частей 3221 кг. /мостового типа/.

Выпуск 9 Фундамент под молот паровоздушный ковочный модели МА136 с весом падающих частей 5000 кг. /мостового типа/.

Выпуск 10 Фундамент под молот паровоздушный ковочный модели М132А с весом падающих частей 1000 кг.

Выпуск 11 Фундамент под молот паровоздушный ковочный модели М133А с весом падающих частей 2000 кг.

Выпуск 12 Фундамент под молот паровоздушный ковочный модели М134 с весом падающих частей 3000 кг.

Выпуск 13 Фундамент под молот паровоздушный ковочный модели М136 с весом падающих частей 5000 кг.

Выпуск 14 Фундамент под молот паровоздушный штамповочный модели М210 с весом падающих частей 630 кг.

Выпуск 15. Фундамент под молот паровоздушный штамповочный модели М211 с весом падающих частей 1000 кг.

Выпуск 16 Фундамент под молот паровоздушный штамповочный модели М212 с весом падающих частей 2000 кг.

Выпуск 17 Фундамент под молот паровоздушный штамповочный модели М213 с весом падающих частей 3150 кг.


Данный альбом откорректирован 28/I-1966г.
Ст. инж. /Кокорулева/

| | | | |
|---|---|---|---|
| ГИП | | | |
| Гл. конст. м-на | Васильев | | |
| Нач. ОПС-1 | Выпускин | | |
| Гл. инж. проекта | Новожилов | | |
| | Дата выпуска 1965 г. | | |

# Содержание выпуска


Пояснительная записка стр

I Общая часть ..... 4

II Расчет и армирование ..... 5

III Указание по производству работ ..... 5

Чертежи листы

Общий вид фундамента. План и разрезы ..... 1

Общий вид фундамента. Узлы ..... 2

Подфундаментный короб. Опалубка ..... 3

Подфундаментный короб. Армирование ..... 4

Фундаментный блок. Опалубка ..... 5

Фундаментный блок. Армирование ..... 6

Эскизы арматурных изделий и спецификация арматуры на подфундаментный короб ..... 7

Эскизы арматурных изделий и спецификация арматуры на фундаментный блок ..... 8

Закладные детали короба и блока ..... 9

Перекрытие подфундаментного короба Монтажная схема ..... 10

Перекрытие подфундаментного короба Плиты. Узлы ..... 11

Перекрытие подфундаментного короба Спецификация стали ..... 12

Перекрытие подфундаментного короба Спецификация и выборка стали ..... 13

Пружинный виброизолятор. Общий вид ..... 14

Пружинный виброизолятор. Верхняя крышка ..... 15

Пружинный виброизолятор. Нижняя крышка ..... 16

Пружинный виброизолятор. Внешняя и внутренняя пружины ..... 17

Резиновый виброизолятор „ВР" ..... 18

Распорка „Р" ..... 19

Подшоботная прокладка ..... 20

Расход материалов и выборка стали ..... 21


Гл. инж. пр-ти Новожилов
Рук. ОПС-1 Вяземский
Гл. констр. Орлова
Дата выпуска: 1983 г.

# Пояснительная записка

## I Общая часть

Рабочие чертежи фундамента под пневматический ковочный молот модели МБ412, изготовляемый Воронежским заводом кузнечно-прессового оборудования им. М.И. Калинина, разработаны в соответствии со следующими исходными данными:

| | | |
|---|---|---|
| 1. | Номинальный вес падающих частей | $Q_0 = 150$ кг |
| 2. | Эффективная энергия удара | $E = 250$ кгм |
| 3. | Скорость падающих частей | $V_0 = 5{,}8$ м/сек |
| 4. | Вес молота /без шабота/ | $Q_{мол} = 3{,}4$ т |
| 5. | Вес шабота | $Q_{ш} = 1{,}3$ т |
| 6. | Площадь подошвы шабота | $F_{ш} = 0{,}812$ м² |
| 7. | Толщина подшаботной прокладки из дубовых брусьев | $в = 0{,}08$ м |
| 8. | Отметка подошвы шабота относительно пола цеха | $-0{,}32$ м |
| 9. | Коэффициент восстановления удара при ковке стальных изделий | $\varepsilon = 0{,}25$ |
| 10. | Частота собственных колебаний виброизолированной установки | $f_z = 5$ гц |
| 11. | Амплитуда колебаний фундаментного блока | $A_ф = 1{,}5$ мм |
| 12. | Амплитуда колебаний подфундаментного короба. | $A_{п.к} = 0{,}088$ мм |
| 13. | Расчетное сопротивление грунта | $R = 4{,}0$ кг/см² |
| 14. | Отметка уровня грунтовых вод относительно пола цеха | $-2{,}000$ м |
| 15. | Объемный вес сухого грунта | $\gamma = 1810$ кг/м³ |
| 16. | Угол естественного откоса грунта | $\varphi = 30°$ |
| 17. | Полезная нагрузка на пол цеха и перекрытие подфундаментного короба | $p = 2000$ кг/м² |

В качестве материалов для фундаментного блока и подфундаментного короба приняты. Бетон марки 200 со щебнем из камней твердых пород; арматура из стали класса A-I и A-II по ГОСТ 5781-61

Виброизоляторы приняты комбинированные, состоящие из цилиндрических составных пружин и резиновых элементов

Пружинный виброизолятор состоит из 2-х составных пружин, применяемых для подрессоривания четырехосных грузовых железнодорожных вагонов, со следующими характеристиками:

| Параметры пружин | Внешняя пружина | Внутренняя пружина | Для обеих пружин вместе |
|---|---|---|---|
| Диаметр прутка, мм | 30 | 16 | — |
| Средний диаметр пружины, мм | 108 | 67 | — |
| Высота пружины в свободном состоянии, мм | 210 | 210 | — |
| Число витков | 4,5 | 9,5 | — |
| Наибольшая допускаемая нагрузка, кг | 5000 | 1200 | 6200 |
| Жесткость пружины, кг/см | 1430 | 372 | 1802 |

Резиновые элементы приняты квадратного поперечного сечения из резины марки 4048, динамический модуль упругости которой $E_д = 110$ кг/см² и коэффициент неупругого сопротивления $\gamma_р = 0{,}23$ Тверже-тб по Шору 70.

Для защиты подфундаментного короба от фильтрации грунтовых вод принята оклеечная гидроизоляция с защитной кирпичной стенкой.

Гл. инж. проекта Сергеев С.Н.
Гл. конструктор проекта Васильев Б.Ф.
Нач. отд. Выжигин Г.В.
Гл. инж. проекта Новожилов Н.Н.
Дата выпуска: 1963 г.

## II Расчет и армирование

Опалубочные размеры подфундаментного короба и фундаментного блока определены динамическим расчетом и приняты одинаковыми при различных сопротивлениях грунта. Обеспечение требуемой виброизоляции достигается различной, в допустимых пределах, частотой собственных колебаний и амплитудой вертикальных колебаний установки.


Динамический расчет виброизолированного фундамента, а также определение расчетной арматуры фундаментного блока произведены в соответствии с „Инструкцией по проектированию и расчету виброизоляции машин с динамическими нагрузками и оборудования, чувствительного к вибрации"/ У-204-55 /. Конструктивная арматура фундаментного блока принята по „Техническим условиям проектирования фундаментов под машины с динамическими нагрузками" (СН 18-55). Кроме конструктивной арматуры, установленной в соответствии с СН18-55, в фундаментном блоке дана дополнительная арматура по контуру фундаментного блока.

## III Указания по производству работ


1. Если на уровне подготовки будут обнаружены неоднородные, слабые или сильно сжимаемые грунты, то вопрос о глубине заложения и размерах подфундаментного короба должен быть пересмотрен совместно с проектной организацией.
2. Установка закладных деталей должна производиться с особой тщательностью, в полном соответствии с проектом, на время производства работ по укладке бетона они должны быть надежно закреплены.
3. Установка пружинных виброизоляторов производится перед установкой опалубки фундаментного блока в предварительно-сжатом состоянии. Высота предварительно сжатых пружинных виброизоляторов должна быть на 16 мм менее высоты их в свободном состоянии. Освобождение болтов и установка шаблонов пружинных виброизоляторов производится по достижении бетоном фундаментного блока 70% прочности, после чего производится распалубка фундаментного блока, установка резиновых виброизоляторов и монтируется молот.
4. Фундаментный блок бетонировать без перерыва.
5. Дно подшаботной ямы должно быть строго горизонтальным. Выравнивание этой поверхности производить до начала схватывания бетона в массиве фундамента.

   Оштукатуривание дна подшаботной ямы не допускается.
6. После монтажа молота осуществляется регулировка резиновых виброизоляторов путем подвертывания опорных болтов с проверкой сжатия резиновых элементов шаблоном, изготовленным из стальной полосы. Ширина /в рабочем положении высота/ шаблона равна 56 мм. При проверке шаблон вводится в зазоры между стальными листами столика и фундаментного блока.
7. Виброизолированный фундамент разрешается применять только в случае повышенных требований к уменьшению колебаний грунта.
8. Гидроизоляцию выполнять согласно „Типовым деталям гидроизоляции подземной части промышленных и гражданских зданий и сооружений", часть I 1957г., разработанным ГПИ „Фундаментпроект."


| | | | |
|---|---|---|---|
| Гл. инж. проекта | Сергеев С.Н. | | |
| Гл. инж. отд. | Васильев Б.Ф. | | |
| Нач. отд. | Быкин Г.В. | | |
| Гл. инж. проекта | Кодомцев Л.Н. | | |
| Дата выпуска: 1963г. | | | |

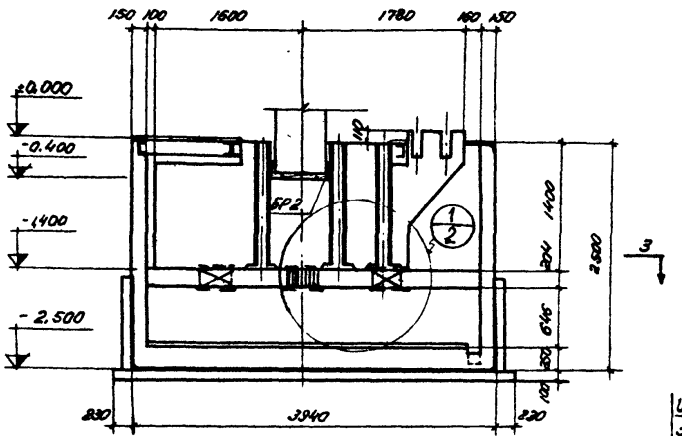


1-1

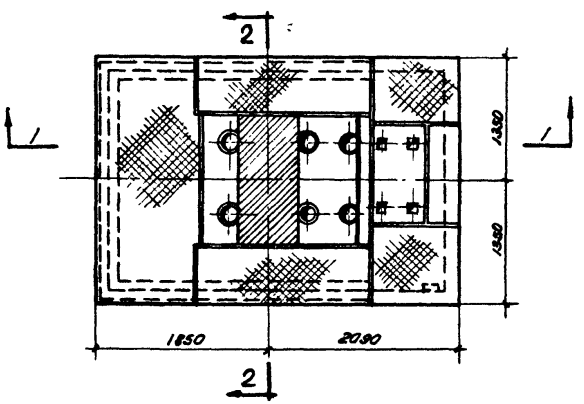



План на отметке ±0.000

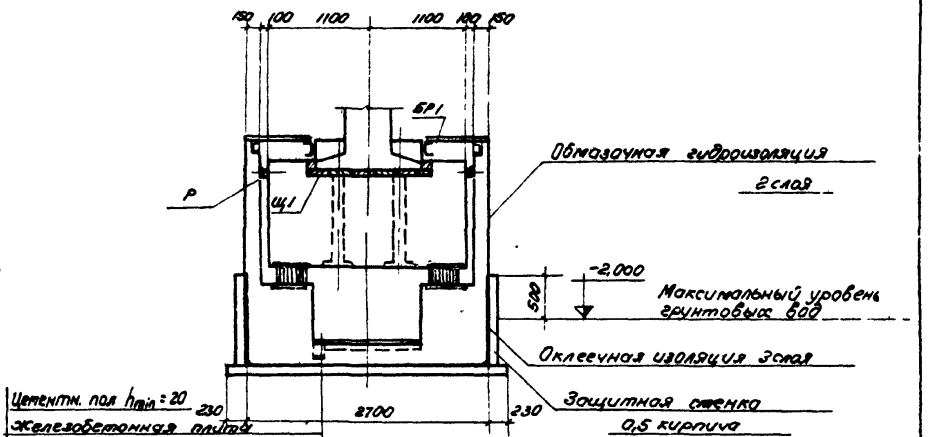


| |
|---|
| Цементн. пол $h_{min}$ = 20 |
| Железобетонная плита |
| Цементно-песчаная стяжка |
| Гидроизоляция 3 слоя |
| Цементно-песчаная стяжка |
| Подготовка бетон М-50 |

2-2

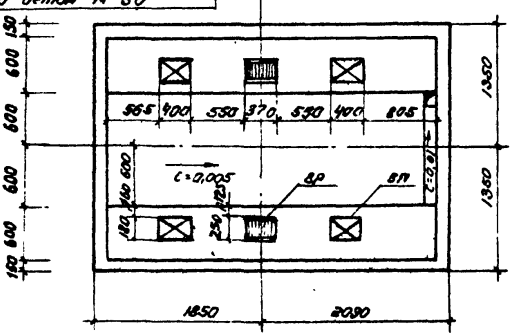


3-3


М1:50


| | | | |
|---|---|---|---|
| ТД 1963 | Виброизолированный фундамент под пневматический ковочный молот МБ 412 | | 0Ф-01-14 Выпуск 1 |
| | Общий вид фундамента Планы и разрезы | | Лист 1 |

| | | | |
|---|---|---|---|
| Гл. инж. ин-та | Сергеев | Инженер | Голенков |
| Нач. ОПО | Вержицкий | Техник | Проверил |
| Гл. инж. пр-та | Новожилов | Проверил | Новожилов |
| Ст. инженер | Петрова | | |


Дата выпуска: 1963 г.

ИН-7072-01

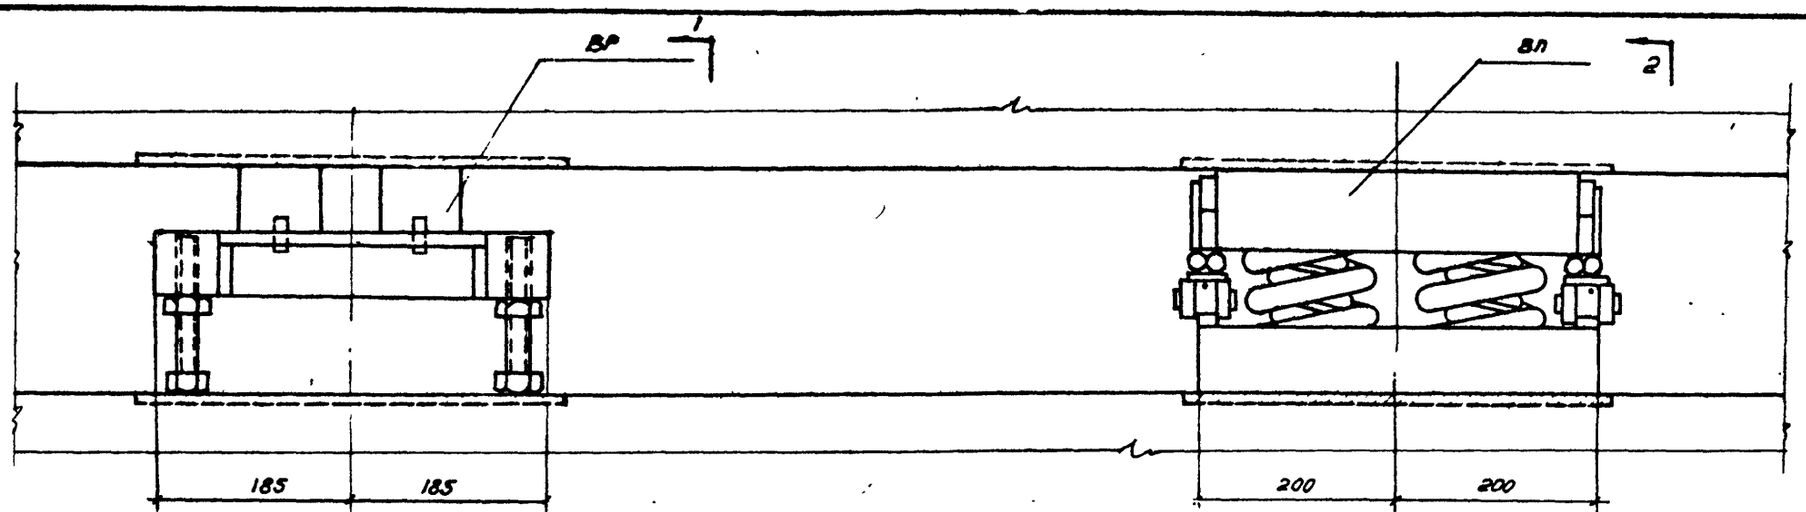

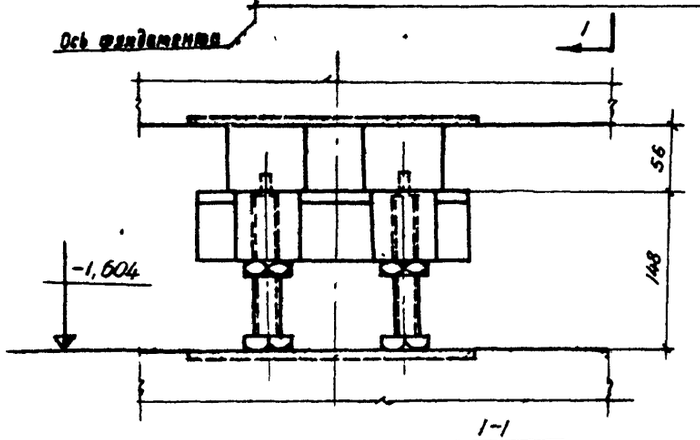
1-1

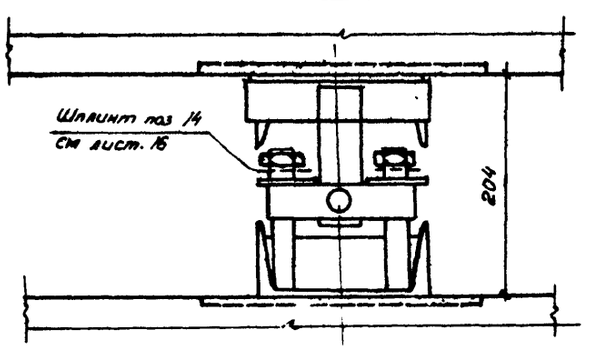


2-2

М1:5

## Спецификация
### на отдельные элементы

| Наименование элемента | Колич. шт. | N листа |
|---|---|---|
| ВП | 4 | 14 |
| ВР | 2 | 18 |
| Р | 4 | 19 |

| Наименование элемента | Колич. шт. | N листа |
|---|---|---|
| Ц1 | 1 | 20 |
| БР1 | 2 | 20 |
| БР2 | 2 | 20 |

### Примечания:

1. За отметку 0,000 принят уровень чистого пола
2. Высоты виброизоляторов пружинного и резинового даны в состоянии статического равновесия.
3. При пропуске труб энергоносителей через перекрытие предусмотреть компенсаторы.
4. Шплинт поз. 14 устанавливается после освобождения болтов пружинных виброизоляторов (см. стр.5 пояснительной записки).

| | | | |
|---|---|---|---|
| ГИП | Сергеев | | |
| Нач. отд. 1 | Выжевич | | |
| Нач. сект. | Новожилов | | |
| Гл. инженер | Петрова | | |
| Гл. инж. проекта | Новожилов | Инженер | Олевенков |
| | | Техник | Новожилов |
| | | Проверил | |

Дата выпуска 1963г.

ТД 1963


Виброизолированный фундамент под пневматический ковочный молот МБ412

Ф-01-14 Выпуск 1

Общий вид фундамента
Узлы

Лист 2

Инв. 707Р-01

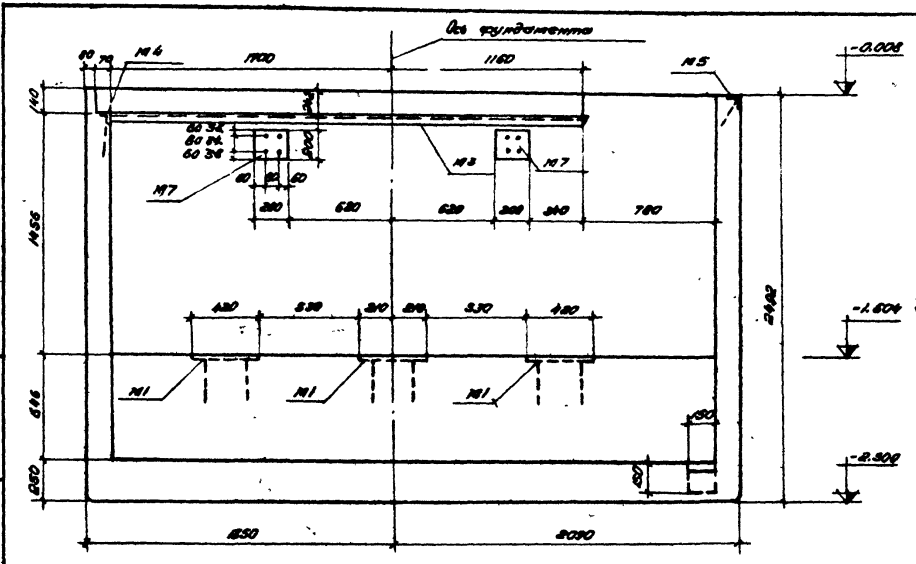


## Спецификация закладных деталей на короб

| Наименование элемента | Колич. шт. | №№ листа |
|---|---|---|
| М1 | 6 | 9 |
| М2 | 5 | |
| М3 | 2 | |

| Наименование элемента | Колич. шт. | №№ листа |
|---|---|---|
| М4 | 1 | 9 |
| М5 | 1 | |
| М7 | 4 | |


**Примечания:**


1. Бетон М-200. Объем бетона см. лист №21.
2. Закладные детали М1 укладываются с выверкой по уровню.

| | | | |
|---|---|---|---|
| Гл. инж. ин-та | Сергеев | | |
| Нач. ОПС-1 | Выжигин | | |
| Гл. инж. пр-та | Новожилов | | |
| Гл. инженер | Петрова | | |
| Дата выпуска 1963г. | | | |
| Гл. инж. проекта | Сергеев | | |
| Техник | Новожилов | | |
| Проверил | | | |


| | | | |
|---|---|---|---|
| ТД 1963 | Виброизолированный фундамент под пневматический кузовный молот МБ 412 | Сер. С1-14 | Выпуск I |
| | Подфундаментный короб. Опалубка. | Лист | 3 |

Инв. 7072-01

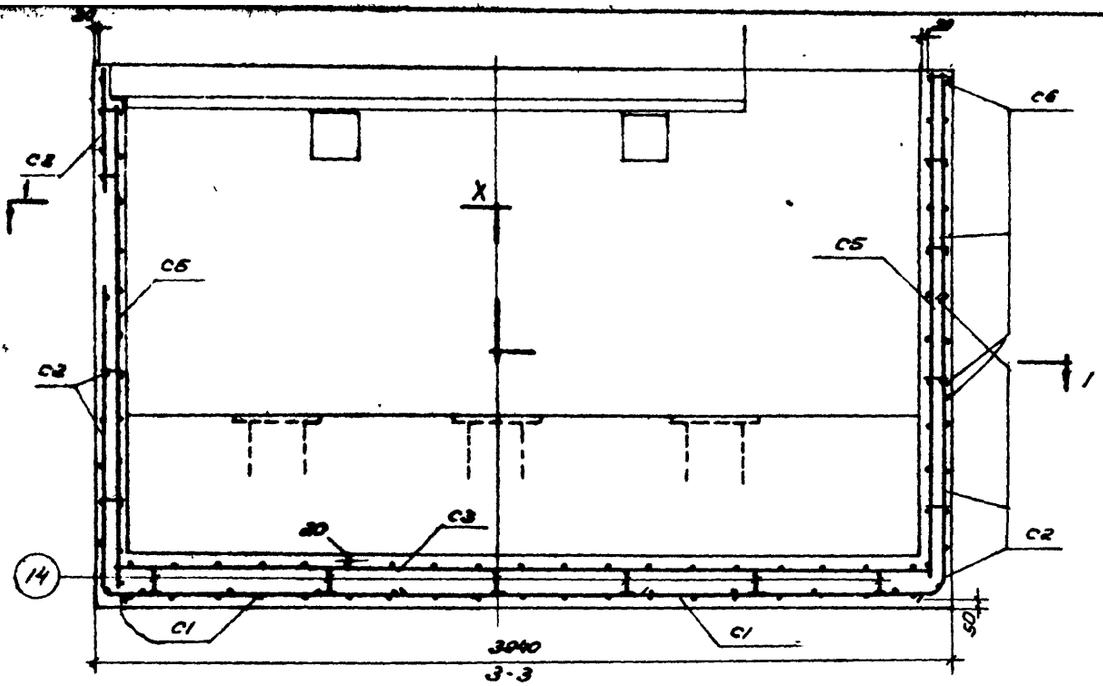

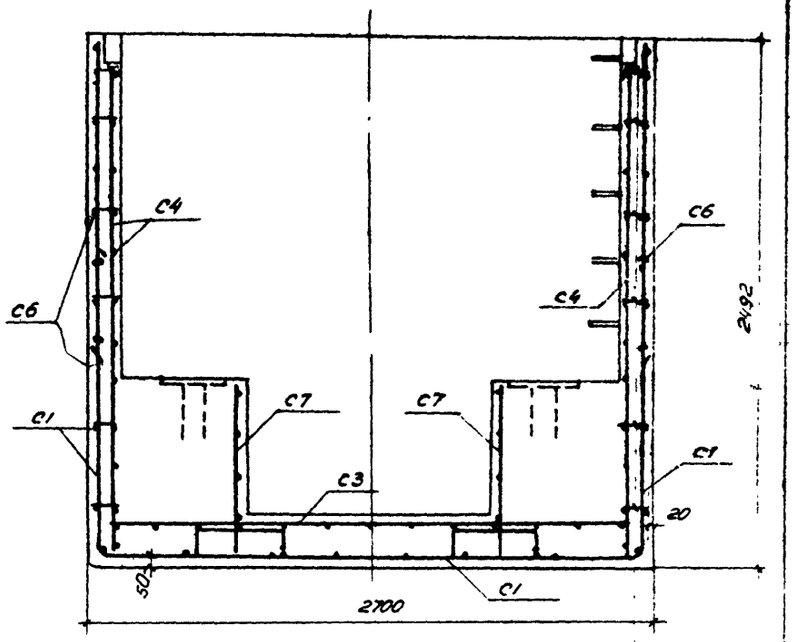
2-2

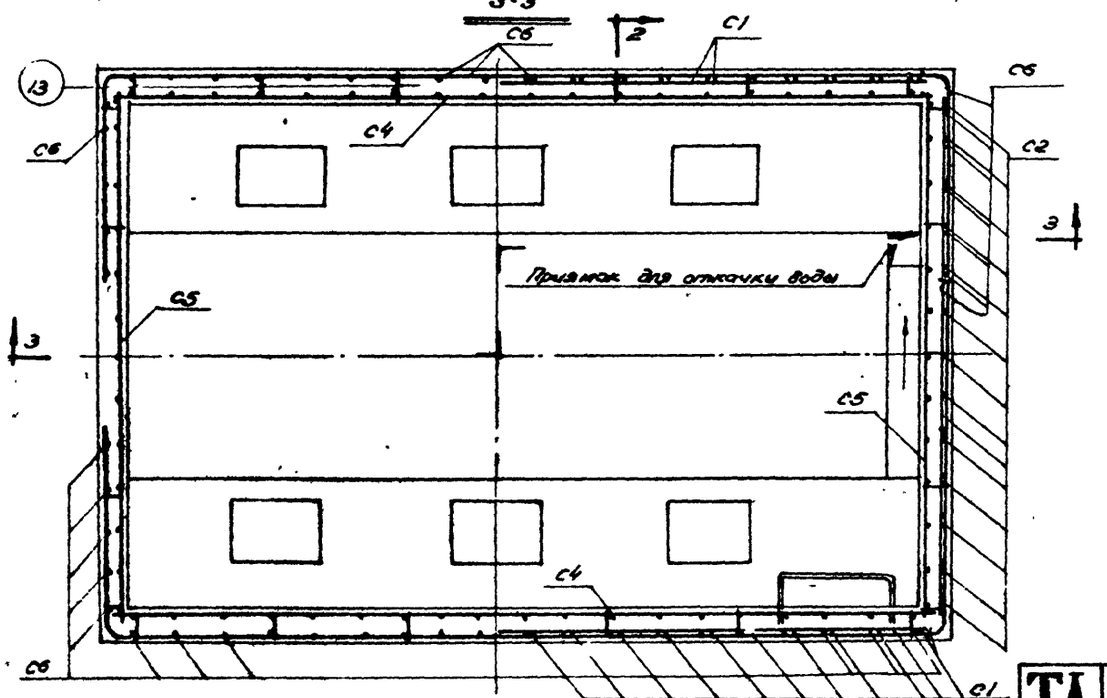


План по 1-1

М1:25

Спецификация марок арматурных изделий


| Наименование элемента | Колич. шт. | N листа |
|---|---|---|
| С1 | 1 | 7 |
| С2 | 2 | |
| С3 | 1 | |
| С4 | 2 | |
| С5 | 2 | |
| С6 | 2 | |
| С7 | 2 | |
| С8 | 2 | |

| | | | |
|---|---|---|---|
| Гл. инж. п-та | Сергеев | | |
| Нач. отд. | Важгилев | | |
| Гл. инж. пр-та | Новожилов | | |
| Ст. инженер | Петрова | | |
| Инженер | Голованов | | |
| Техник | Новожилов | | |
| Проверил | | | |


Дата выпуска 1963г.

| | | |
|---|---|---|
| ТД 1963 | Виброизолированный фундамент под пневматический ковочный молот МБ4/2 | 09-01-14 Выпуск 1 |
| | Подфундаментный короб. Армирование | Лист 4 |


ИИ 7072-01

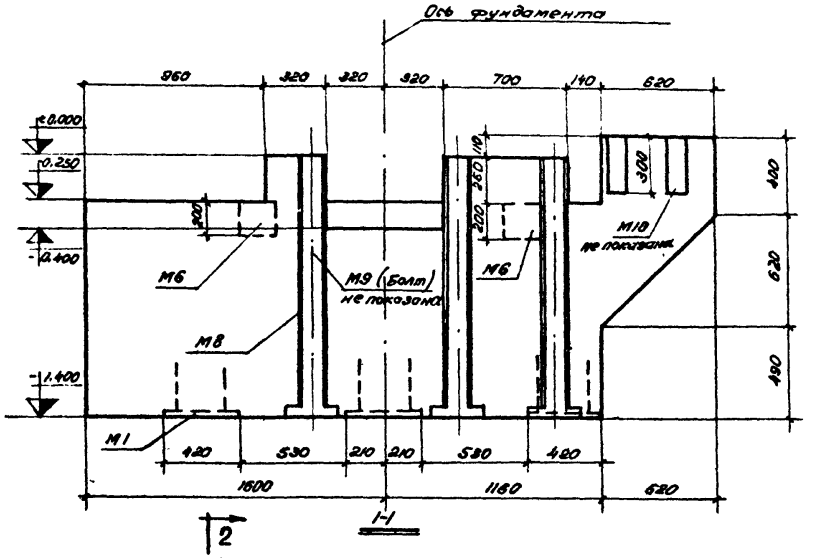


1-1

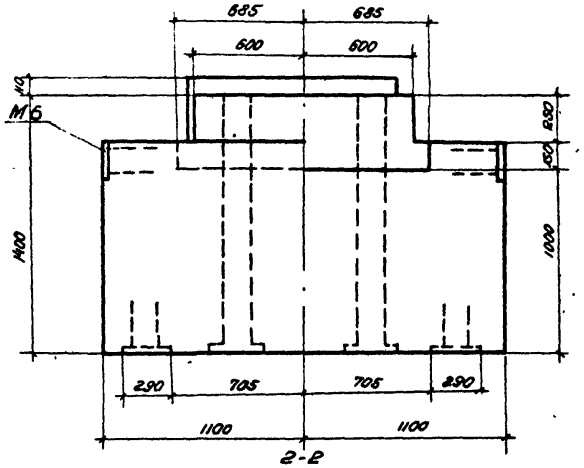


2-2

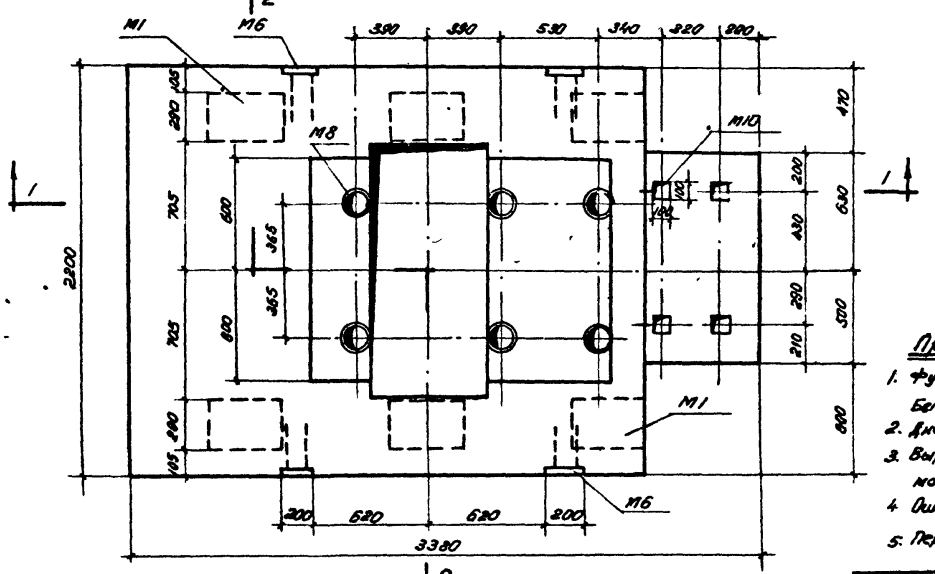


План фундаментного блока

Спецификация закладных деталей на блок

| Наименование элемента | Количество шт. | N листа |
|---|---|---|
| М1 | 6 | 9 |
| М6 | 4 | |
| М8 | 6 | |
| М9 | 6 | |
| М10 | 4 | |

Примечания:

1. Фундаментный блок бетонировать без перерыва. Бетон М200, изготовленный на щебне кристаллических пород.
2. Дно подшаботной ямы должно быть строго горизонтальным.
3. Выравнивание производить до начала схватывания бетона в массиве фундаментного блока.
4. Оштукатуривание дна подшаботной ямы не допускается.
5. Перед установкой М8 и М10 сверить привязку осей болтов с паспортом.

| | | | |
|---|---|---|---|
| Гл. инж. ин-та | Сергеев | Инженер | Галенков |
| Нач. ОПС-1 | Выжигин | Техник | Новожилов |
| Гл. инж. пр-та | Новожилов | Проверил | |
| Ст. инженер | Петрова | | |

Дата выпуска: 1963 г.


ТД 1963

Виброизолированный фундамент под пневматический ковочный молот МЕ 412


Ф-01-14 Выпуск 1

Фундаментный блок. Опалубка


Лист 5

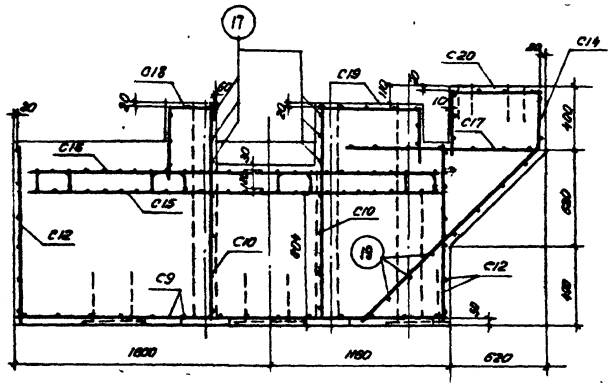


1-1

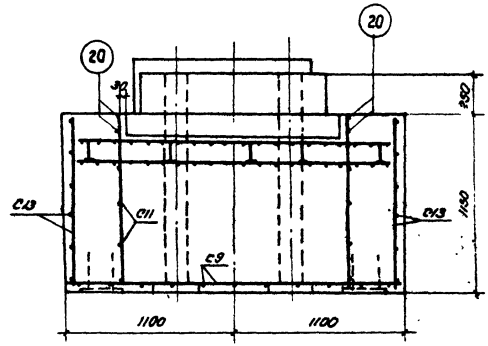


2-2

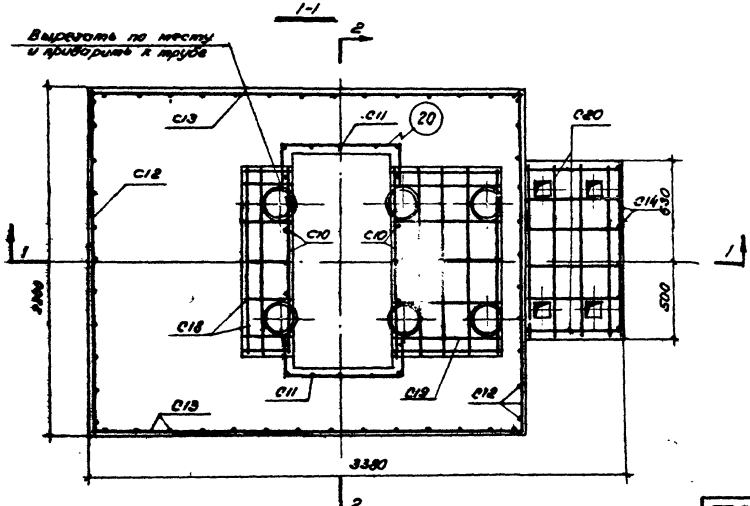


План фундаментного блока

Спецификация марок арматурных изделий

| Наименование элемента | Количество шт | Н листа |
|---|---|---|
| С9 | 1 | 8 |
| С10 | 2 | |
| С11 | 2 | |
| С12 | 2 | |
| С13 | 2 | |
| С14 | 1 | |
| С15 | 1 | |
| С16 | 1 | |
| С17 | 1 | |
| С18 | 1 | |
| С19 | 1 | |
| С20 | 1 | |

| | | | |
|---|---|---|---|
| ГД. инж. отд. | Сергеев | | |
| Нач. отд. | Филимонов | | |
| Гл. инж. пр-та | Новожилов | | |
| Гл. инженер | Петрова | | |
| Дата выпуска 1983г. | | | |

| | | | |
|---|---|---|---|
| Инженер | Полевиков | | |
| Техник | Прохоров | | |
| | Новожилов | | |

| | | | |
|---|---|---|---|
| | | Виброизолированный фундамент под пневмоштампованный кузнечный молот МБ412 | ТП 901-14 Выпуск 1 |
| N1:25 | ТД 1963 | Фундаментный блок. Армирование | Лист 6 |

## Спецификация арматуры на подфундаментный короб

| Марка кол-во сеток | N поз | Эскиз | ⌀ мм | Длина мм | Кол-во шт. в одной сетке | Кол-во шт. на весь короб | Общая длина м |
|---|---|---|---|---|---|---|---|
| С1 | 1 | 1450 1200 1450 | 12п | 5560 | 19 | 19 | 105,6 |
| (шт.1) | 2 | | 10п | 3700 | 16 | 16 | 59,2 |
| С2 | 3 | 1450 1200 1450 | 10п | 2900 | 13 | 26 | 75,4 |
| (шт.2) | 4 | | 10п | 2500 | 11 | 22 | 55,0 |
| С3 | 5 | | 10п | 3800 | 13 | 13 | 49,4 |
| (шт.1) | 6 | | 14п | 2500 | 19 | 19 | 47,5 |
| С4 | 5 | | 10п | 3800 | 12 | 24 | 91,2 |
| (шт.2) | 7 | | 10п | 2300 | 19 | 38 | 87,4 |
| С5 | 4 | | 10п | 2500 | 12 | 24 | 60,0 |
| (шт.2) | 7 | | 10п | 2300 | 13 | 26 | 59,8 |
| С6 | 8 | 1000 1200 1000 3900 | 12п | 5900 | 8 | 16 | 94,4 |
| (шт.2) | 9 | | 10п | 1500 | 29 | 58 | 87,0 |
| С7 | 5 | | 10п | 3800 | 4 | 8 | 30,4 |
| (шт.2) | 10 | | 10п | 830 | 19 | 38 | 31,5 |
| С8 | 11 | | 10п | 1200 | 4 | 8 | 9,6 |
| (шт.2) | 12 | | 10п | 550 | 5 | 10 | 5,5 |
| Отд. | 13 | 80 | 8 | 210 | – | 120 | 25,2 |
| стерж. | 14 | 200 400 100 | 8 | 1150 | – | 12 | 13,8 |

## Выборка стали на подфундаментный короб, кг

| Сталь класса А-II ГОСТ 5781-61 | | | | Сталь класса А-I ГОСТ 5781-61 | | Всего |
|---|---|---|---|---|---|---|
| ⌀ мм | | | Итого | ⌀ мм | Итого | |
| 14п | 12п | 10п | | 8 | | |
| 58 | 178 | 435 | 671 | 16 | 16 | 687 |


**Примечание:**

Изготовление сеток производится при помощи точечной сварки в соответствии с ТУ-73-56

| | | | |
|---|---|---|---|
| ТД 1963 | Виброизолированный фундамент под пневматический кузнечный молот МБ 412 | ФО-01-14 Выпуск 1 | |
| | Эскизы арматурных изделий и спецификация арматуры на подфундаментный короб | Лист | 7 |

Гл. инж. ин-та ИВЧ. ПТС-1 Сергеев
Т.1 инж.-пр-та Выжигин
Гл.п. инженер Новожилов
Дата выпуска 1963г.
Инженер Петрова
Проверил Новожилов
Составил Голенищев

ИН-7072-01

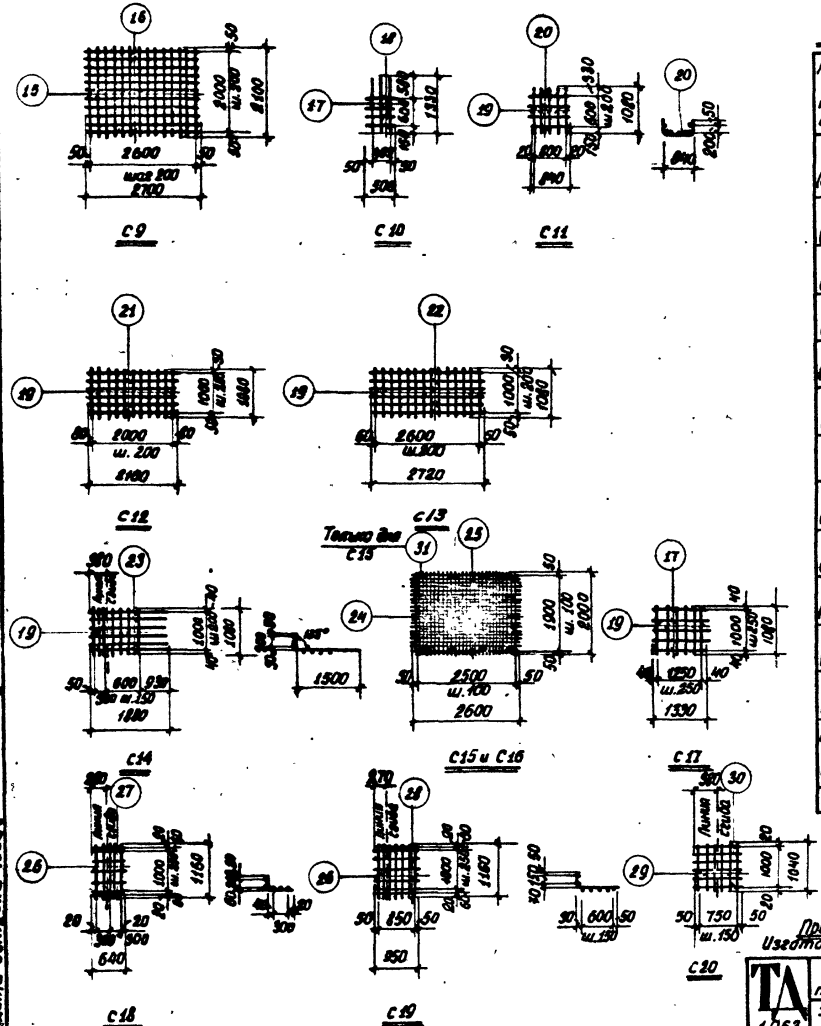


## Спецификация арматуры на фундаментный блок

| Марка и колич. сеток | N/N позиц. | Эскиз | ⌀ мм | Длина мм | Количество шт. в одной сетке | Количество шт. на весь блок | Общая длина м |
|---|---|---|---|---|---|---|---|
| С9 (шт.1) | 15 | | 14п | 2100 | 14 | 14 | 29,40 |
| | 16 | | 16п | 2700 | 11 | 11 | 29,70 |
| С10 (шт.2) | 17 | | 10п | 1330 | 3 | 6 | 8,00 |
| | 18 | | 10п | 500 | 4 | 8 | 4,00 |
| С11 (шт.2) | 19 | | 10п | 1090 | 7 | 14 | 15,10 |
| | 20 | 840 | 10п | 1940 | 4 | 8 | 8,72 |
| С12 (шт.2) | 19 | | 10п | 1080 | 11 | 22 | 23,8 |
| | 21 | | 10п | 2160 | 6 | 12 | 26,00 |
| С13 (шт.2) | 19 | | 10п | 1080 | 14 | 28 | 30,20 |
| | 22 | | 10п | 2720 | 6 | 12 | 32,60 |
| С14 (шт.1) | 19 | | 10п | 1080 | 7 | 7 | 7,55 |
| | 23 | | 10п | 1880 | 6 | 6 | 15,00 |
| С15 (шт.1) | 24 | | 10п | 2000 | 26 | 26 | 52,00 |
| | 25 | | 10п | 2600 | 20 | 20 | 52,00 |
| С16 (шт.1) | 24 | | 10п | 2000 | 26 | 26 | 52,00 |
| | 25 | | 10п | 2600 | 20 | 20 | 52,00 |
| С17 (шт.1) | 19 | | 10п | 1080 | 6 | 6 | 6,50 |
| | 17 | | 10п | 1330 | 5 | 5 | 6,65 |
| С18 (шт.1) | 26 | | 10п | 1160 | 5 | 5 | 5,80 |
| | 27 | | 10п | 640 | 5 | 5 | 3,20 |
| С19 (шт.1) | 26 | | 10п | 1160 | 7 | 7 | 8,10 |
| | 28 | | 10п | 950 | 5 | 5 | 4,75 |
| С20 (шт.1) | 20 | | 10п | 1040 | 6 | 6 | 6,25 |
| | 30 | | 10п | 850 | 6 | 6 | 5,10 |
| Отдельные стерж. | 17 | | 10п | 1330 | 6 | 6 | 8,00 |
| | 19 | | 10п | 1080 | 3 | 3 | 3,24 |
| | 20 | 840 | 10п | 1340 | 4 | 4 | 4,35 |
| к С15 | 31 | 218 | 8 | 550 | 20 | 20 | 11,00 |

### Выборка стали на блок, кг

| Наименование элемента | Сталь кл. А-II (ГОСТ 5781-82) ⌀, мм | | | | Всего |
|---|---|---|---|---|---|
| | 16п | 14п | 10п | 8 | |
| Фундаментный блок | 47,0 | 35,5 | 270,0 | 4,50 | 357,0 |

Примечание. Изготовление сеток производится при помощи точечной сварки согласно ГОСТ 14098-85

| | | | |
|---|---|---|---|
| ТД 1963 | Виброизолированный фундамент под пневматический ковочный молот МБ 412 | ОФ-01-14 Выпуск 1 | |
| | Эскизы арматурных изделий и спецификация арматуры на фундаментный блок | Лист | 8 |

Гл. инж. отд. Сергеев
Нач. отд. Рыжанкин
Т. инж. по-то Набатников
Ст. инженер Петрова
Дата выпуска 1963 г.

Инженер Газизов
Проверил Новожилов
Конструктор Ковалева

Инв. № 7072-01

## Спецификация стали на закладные детали

| Марка элем. | № поз. | Профиль | Длина мм | Колич. на все марки шт. | Вес кг: Одной поз. | Вес кг: Всех поз. | Вес кг: Всех марок | Примечание |
|---|---|---|---|---|---|---|---|---|
| М1 | 1 | -290×8 | 420 | 12 | 7.60 | 91.2 | 106.1 | |
| шт.12 | 2 | ⌀12п | 360 | 48 | 0.31 | 14.9 | | |
| М2 шт.5 | 3 | ⌀16 | 1500 | 6 | 2.37 | 12.0 | 12.0 | |
| М3 | 4 | ∠70×8 | 3000 | 2 | 25,1 | 50 2 | 53.9 | |
| (шт.2) | 5 | ⌀12п | 360 | 12 | 0.31 | 3,7 | | |
| М4 | 6 | ∠70×8 | 2540 | 1 | 21,3 | 21,3 | 22,9 | |
| (шт.1) | 5 | ⌀12п | 360 | 5 | 0.31 | 1,6 | | |
| М5 | 7 | ∠70×8 | 1150 | 1 | 9.60 | 9.6 | 10,5 | |
| (шт.1) | 5 | ⌀12п | 360 | 3 | 0.21 | 0.9 | | |
| М6 | 8 | -200×8 | 200 | 4 | 2.5 | 10.0 | 15,1 | |
| (шт.4) | 9 | ⌀12п | 360 | 16 | 0.31 | 5,1 | | |
| М7 | 10 | ⌀16 | 40 | 16 | 0.06 | 1.0 | 16,1 | |
| шт.4 | 8 | -200×8 | 200 | 4 | 2.5 | 10.0 | | |
| | 9 | ⌀12п | 360 | 16 | 0.31 | 5.1 | | |
| М8 | 11 | труба ⌀200 | 1280 | 6 | 40,5 | 243.0 | 305,4 | |
| | 12 | -240×8 | 240 | 6 | 3.64 | 21,8 | | |
| шт.6 | 13 | -112×8 | 240 | 24 | 1.69 | 40.6 | | |
| М9 шт.6 | 14 | Болт М30 с 2 шайбами и 4 гайк. | 1540 | 6 | 15,9 | 95,4 ~~97,4~~ | 95,4 ~~97,4~~ | Шайба 150×10 гайка М30 |
| М10 шт 4 | 15 | Стержень 2 эл. объем. ⌀20 с двумя | 460 | 4 | 1,3 | 5,2 | 5,2 | |

## Выборка стали на закладные детали, кг

| Наименование элемента | Сталь кл. А-II ГОСТ 5781-61 ⌀ мм: 12п | Итого | Сталь кл. А-I ГОСТ 5781-61 ⌀ мм: 20 | 8 | 16 | Итого | Прокат Ст.3: δ=10 | δ=8 | δ=6 | Гн.з трубы ⌀81 | Гайки и шайбы | Итого | Всего |
|---|---|---|---|---|---|---|---|---|---|---|---|---|---|
| Подфундаментный короб | 19 | 19 | — | — | 13 | 13 | — | 56 | 82 | — | — | 138 | 170 |
| Фундаментный блок | 13 | 13 | 51 | 5 | — | 56 | 11 | 118 | — | 243 | ~~48~~ 33 | 408 | 421 |

Примечание: Сварку производить электродами Э-42. Высота всех швов кроме оговоренных $h_{шв} = 6$ мм

| | | | |
|---|---|---|---|
| ГПИ Стройпроект | Сергеев | Инженер | Шиженков |
| Нач. ОМ-1 | Вахрушин | Техник | Новожилов |
| Гл. инж. ф-ла | Новожилов | Проверил | Новожилов |
| Гл. инженер | Петрова | | |
| Арх. выпуска: 19638 | | | |

Виброизолированный фундамент под пневматический ковочный молот МБ412


Закладные детали корова и блока


Ф-31-4 Выпуск 1


Лист 9

ТД 1963


Инв. № 7072-01

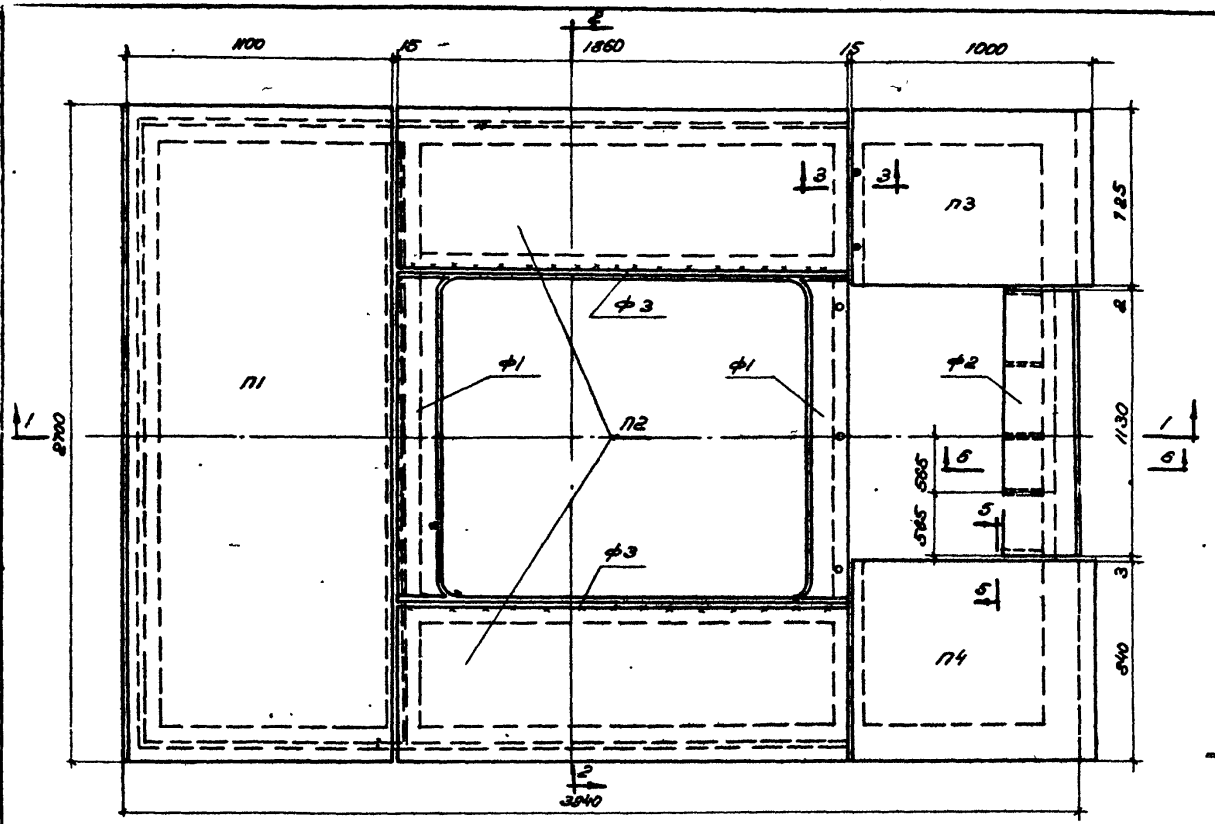


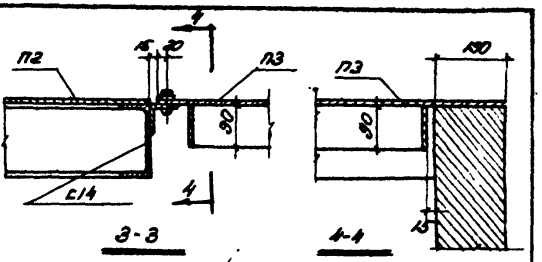
План перекрытия

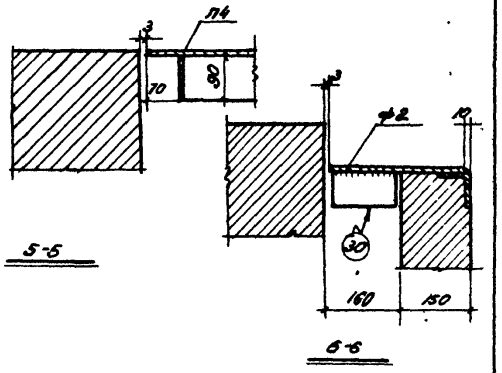


Спецификация плит перекрытия

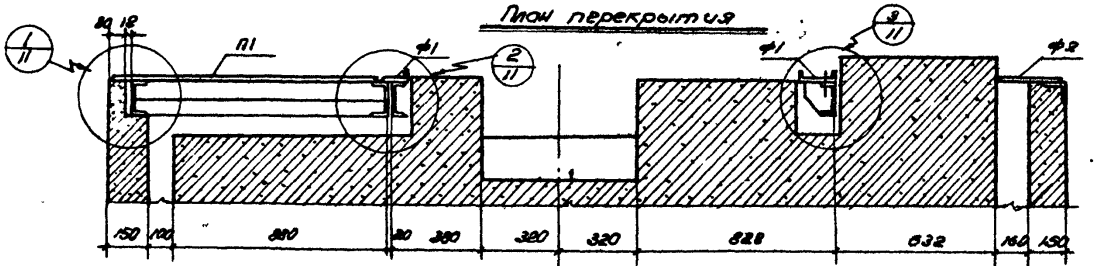
| Наименование элемента | Количество шт | N листа |
|---|---|---|
| П1 | 1 | 11 |
| П2 | 1 | |
| П3 | 1 | |
| П4 | 1 | |
| ф1 | 2 | |
| ф2 | 1 | |
| ф3 | 2 | |

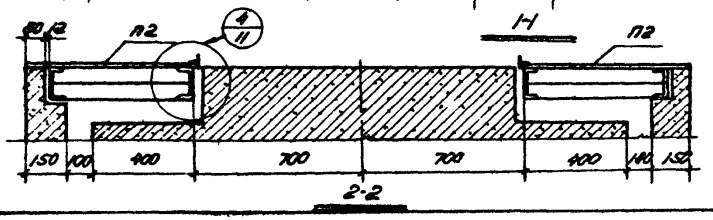Примечание.
1. Фартуки ф1, ф2, ф3 изготовляются по месту после монтажа всей установки и привариваются монтажным швом.

| | | | |
|---|---|---|---|
| ТД 1963 | Виброизолированный фундамент под пневматический ковочный молот МБ 412 | Оф-01-14 | Выпуск 1 |
| | Перекрытие подфундаментного короба. Монтажная схема. | Лист | 10 |

| | | | |
|---|---|---|---|
| ГИП | Голенищев | Гл. инж. пр-та | Сергеев |
| Нач. ОТС | Новожилов | Рук. гр. | Выжигин |
| Гл. инж. пр-та | Новожилов | Инженер | Петрова |
| Гл. инженер | | Дата выпуска: 1963 г. | |
| Гл. инж. пр-та | Новожилов | Техник | Проверил |

ин. 7072-01

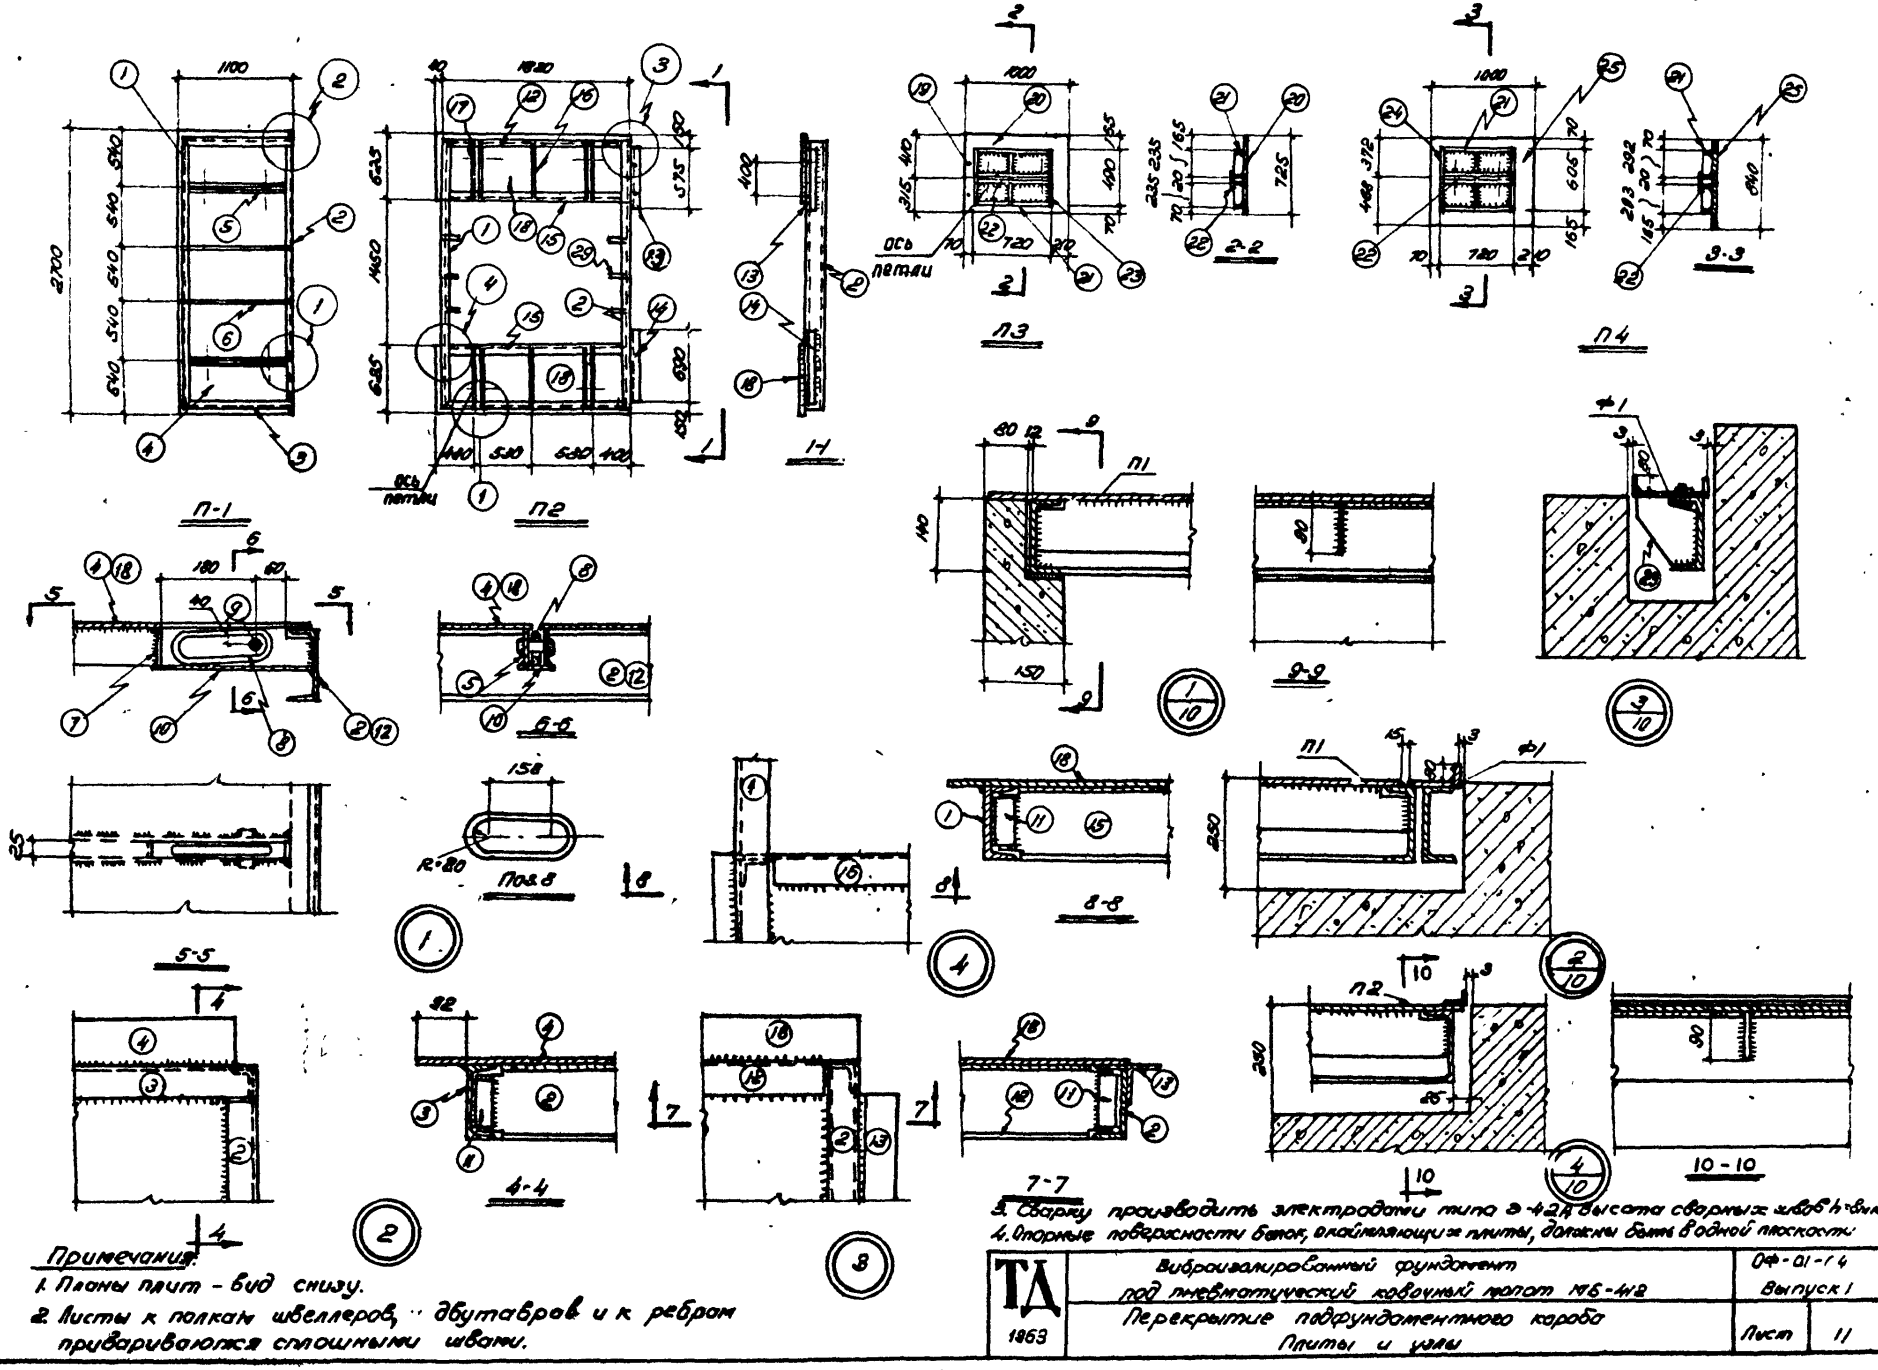


Примечания:

1. Планы плит - вид снизу.
2. Листы к полкам швеллеров, двутавров и к ребрам привариваются сплошными швами.

3. Сварку производить электродами типа Э-42А, высота сварных швов h=6мм.
4. Опорные поверхности бетон, опирающихся на плиты, должны быть в одной плоскости.

| | | | |
|---|---|---|---|
| ТД 1963 | Виброизолированный фундамент под пневматический кузнечный молот МБ-412 | Оф-01-14 | Выпуск 1 |
| | Перекрытие подфундаментного короба. Плиты и узлы | Лист | 11 |

| | | | |
|---|---|---|---|
| Гл. инж. ин-та | Сергеев | Инженер | Элентов |
| Нач. ОС-1 | Важинский | Техник | Новожилов |
| Гл. инж. пр-та | Новожилов | Проверил | Провоторов |
| Ст. инженер | Петрова | | |

Дата выпуска 1963 г.

Инв. № 7072-01

# Спецификация стали на перекрытие.

| Марка плит | NN поз. | Профиль | Длина мм | Колич. шт. | Вес кг: одной позиции | Вес кг: всех позиций | Вес кг: элемента | Примечание |
|---|---|---|---|---|---|---|---|---|
| П1 шт.1 | 1 | [ 14 | 2506 | 1 | 30,8 | 30,8 | 325,4 | |
| | 2 | [ 14 | 2506 | 1 | 30,8 | 30,8 | | Обрезать полки. См. узел 2 лист 11 |
| | 3 | [ 14 | 1038 | 2 | 12,40 | 24,8 | | |
| | 4 | Рифл. ст. δ=8 | 1100×200 | 1 | 196,0 | 196,0 | | |
| | 5 | -90×8 | 1000 | 4 | 5,7 | 22,8 | | Вырезать отверст. d=24 мм. См. узел 1 лист 11 |
| | 6 | -90×8 | 1000 | 2 | 5,7 | 11,4 | | |
| | 7 | -25×4 | 90 | 4 | 0,1 | 0,4 | | |
| | 8 | •ф18 | 500 | 4 | 1,0 | 4,0 | | |
| | 9 | •ф22 | 60 | 4 | 0,2 | 0,8 | | |
| | 10 | -60×4 | 340 | 4 | 0,7 | 2,8 | | |
| | 11 | ∠70×8 | 110 | 2 | 0,9 | 1,8 | | |
| П2 шт.1 | 1 | [ 14 | 2506 | 1 | 30,8 | 30,8 | 346,5 | |
| | 2 | [ 14 | 2506 | 1 | 30,8 | 30,8 | | Обрезать полки. См. узел 2 лист 11 |
| | 12 | [ 14 | 1810 | 2 | 22,3 | 44,6 | | |
| | 13 | ∠70×8 | 576 | 1 | 4,80 | 4,80 | | |
| | 14 | ∠70×8 | 690 | 1 | 5,80 | 5,80 | | |
| | 15 | [ 14 | 1810 | 2 | 22,3 | 44,6 | | |
| | 16 | -90×8 | 520 | 2 | 3,0 | 6,0 | | |
| | 17 | -90×8 | 520 | 4 | 3,00 | 12,0 | | Вырезать отверст. d=24 мм. См. узел 1 лист 11 |
| | 18 | Рифл. ст. δ=8 | 625×280 | 2 | 77,7 | 155,4 | | |
| | 7 | -25×4 | 90 | 4 | 0,1 | 0,4 | | |
| | 8 | •ф18 | 500 | 4 | 1,0 | 4,0 | | |
| | 9 | •ф22 | 60 | 4 | 0,2 | 0,8 | | |

| Марка плит | NN поз. | Профиль | Длина мм | Колич. шт. | Вес кг: одной позиц. | Вес кг: всех поз. | Вес кг: элемента | Примечание |
|---|---|---|---|---|---|---|---|---|
| | 10 | -60×4 | 340 | 4 | 0,7 | 2,8 | | |
| | 11 | ∠70×8 | 110 | 4 | 0,92 | 3,7 | | |
| П3 шт.1 | 19 | Болт М20 с гайкой | 100 | 2 | 0,5 | 1,0 | 77,3 | |
| | 20 | Рифл. ст. δ=8 | 725×100 | 1 | 47,7 | 47,7 | | |
| | 21 | -90×8 | 704 | 2 | 4,0 | 8,0 | | |
| | 22 | -90×8 | 704 | 2 | 4,0 | 8,0 | | Вырезать отверст. d=24мм |
| | 23 | -60×8 | 490 | 3 | 2,8 | 8,4 | | |
| | 7 | -25×4 | 90 | 2 | 0,1 | 0,4 | | |
| | 8 | •ф18 | 500 | 2 | 1,0 | 2,0 | | |
| | 9 | •ф22 | 60 | 2 | 0,2 | 0,4 | | |
| | 10 | -60×4 | 340 | 2 | 0,7 | 1,4 | | |

Зачислов
Гл. инж. пр-та Новожилов
Гл. инженер Петров
Дата выпуска: 1963 г.

Гл. инж. отд. Сергеев
Нач. сект. Вожжейкин
Гл. инж. пр-та Новожилов
Гл. инженер Петров

Техник Прохорова

ТД 1963

Виброизолированный фундамент под пневматический ковочный молот МБ 412
Перекрытие подфундаментного короба
Спецификация стали

Ор-01-14 Выпуск 1
Лист 12

## Спецификация стали на перекрытие

| Марка элем. | NN поз. | Профиль | Длина мм | Колич. шт. | Вес, кг одной поз. | Вес, кг всех поз. | Вес, кг элемента | Примечание |
|---|---|---|---|---|---|---|---|---|
| П4 шт.1 | 24 | -90×8 | 608 | 3 | 3,4 | 10,2 | 85,9 | |
| | 25 | Рифл. ст. б=8 | 940×1000 | 1 | 55,5 | 55,5 | | |
| | 21 | -90×8 | 704 | 2 | 4,0 | 8,0 | | |
| | 22 | -90×8 | 704 | 2 | 4,0 | 8,0 | | Вырезы отверст. d=24мм |
| | 7 | -25×4 | 80 | 4 | 0,1 | 0,4 | | |
| | 8 | ∘ ф18 | 500 | 2 | 1,0 | 2,0 | | |
| | 9 | ∘ ф22 | 60 | 2 | 0,2 | 0,4 | | |
| | 10 | -60×4 | 340 | 2 | 0,7 | 1,4 | | |

| Марка элем. | NN поз. | Профиль | Длина мм | Колич. шт. | Вес, кг одной позиции | Вес, кг всех позиц. | Вес, кг элемента | Примечание |
|---|---|---|---|---|---|---|---|---|
| ф1 | 26 | Рифл. ст. б=8 | 1480×200 | 2 | 18,5 | 37,0 | 37,0 | |
| шт.2 | 29 | -180×8 | 535 | 6 | 1,6 | 9,6 | 9,6 | |
| ф2 | 27 | Рифл. ст. б=8 | 1130×300 | 1 | 22,3 | 22,3 | 26,8 | |
| шт.1 | 30 | -90×8 | 150 | 5 | 0,9 | 4,5 | | |
| ф3 шт.1 | 28 | ∠70×8 | 1800 | 2 | 15,6 | 31,2 | 31,2 | |

## Выборка стали на перекрытие, кг

| Наименование элемента | Сталь кл. А-I ГОСТ 5781-61 ф мм 22 | ф мм 18 | Итого | Прокат Ст.3 СМ | Швеллер | -180×8 | -90×8 | б=4 | Рифл. ст. б=8 | Болт М30 с гайк. | Итого | Всего |
|---|---|---|---|---|---|---|---|---|---|---|---|---|
| Перекрытие | 3 | 13 | 16 | 237 | 48 | 10 | 107 | 10 | 514 | 1 | 927 | 943 |

| | | | |
|---|---|---|---|
| Гл. инж. инст. | Сергеев | | |
| Нач. ОКС-1 | Вержбицкий | | |
| Гл. инж. пр-та | Новожилов | | |
| Ст. инженер | Петрова | | |

Дата выпуска: 1963 г.

| | | | |
|---|---|---|---|
| Гл. конструктор | Голубенков | | |
| Инженер | Газник | | |
| | Проверил | | |
| Чертил | | | |

ТД 1963


Виброизолированный фундамент под пневматический ковочный молот МВ 4/2

Перекрытие подфундаментного короба. Спецификация и выборка стали


Оф-01-14 Выпуск 1


Лист 13

инв. № 7072-01

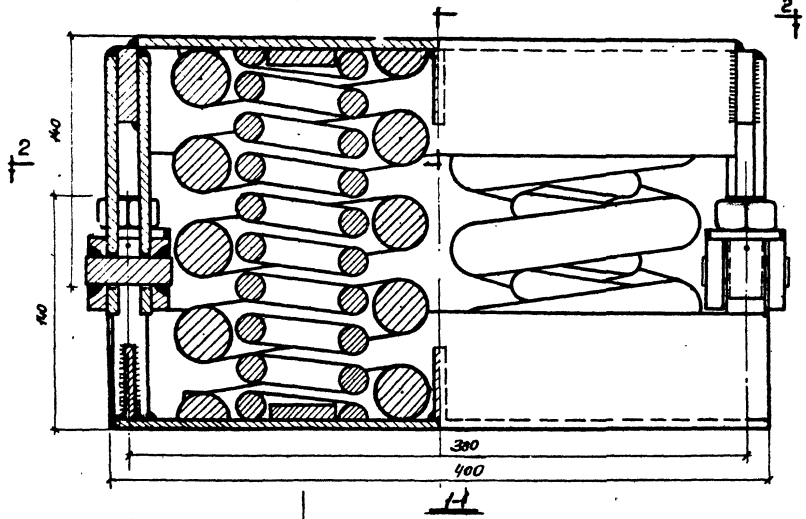


План по 2-2

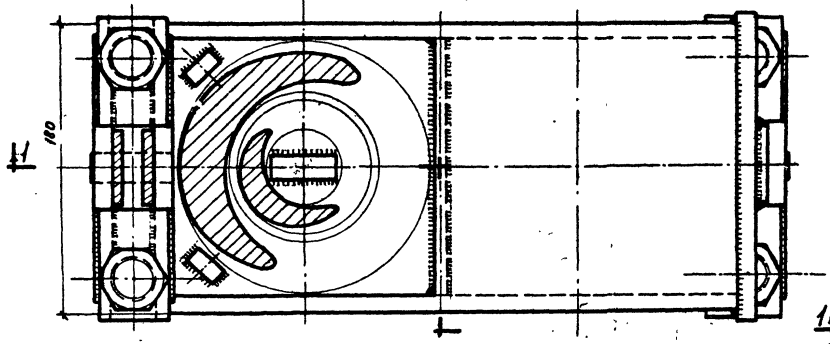

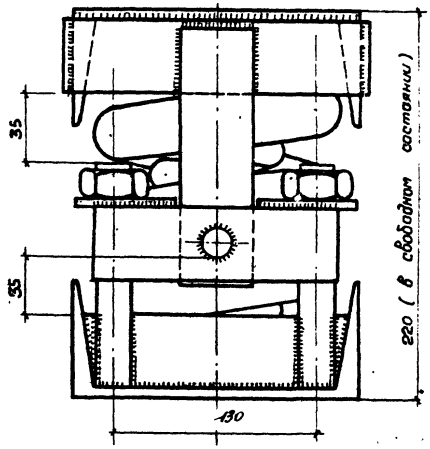
3-3

## Характеристика виброизолятора

| №№ п/п | Характеристика | Ед. изм. | Количество |
|---|---|---|---|
| 1 | Наибольшая допускаемая нагрузка на пружины | кг | 1240 |
| 2 | Жесткость пружин | кг/см | 3604 |
| 3 | Вес виброизолятора | кг | 51,1 |


Примечание:
Пружины для четырехосных грузовых железнодорожных вагонов. ГОСТ 1452-53.

| | | | |
|---|---|---|---|
| ТД 1963 | Виброизолированный фундамент под пневматический ковочный молот МБ412. Пружинный виброизолятор „ВП" Общий вид. | ФФ-01-14 Выпуск 1 | Лист 14 |

Гл. инженер Сергеев
Нач. отд. Выжигин
Гл. инж. пр. Новиков
Гл. конструктор Петрова
Дата выпуска: 1963г.


Инв. № подл. | Подпись и дата | Взам. инв. №

Серия 3.407.2-01

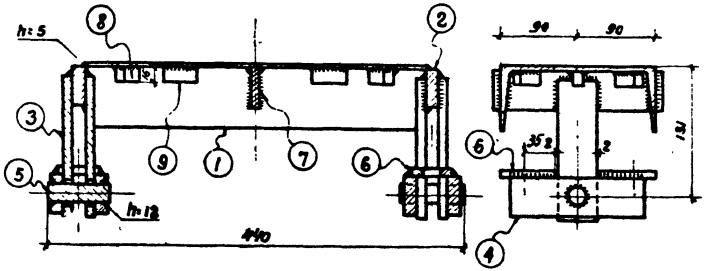


1-1

2-2

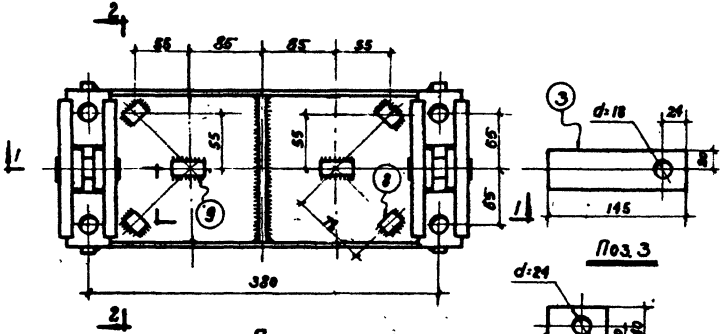



План
(вид снизу)

Поз.3




Поз.6

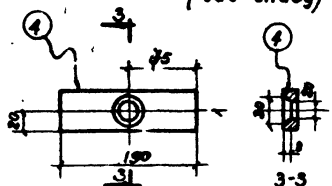


3-3

Поз.4

Поз.7

Спецификация стали на верхнюю крышку

| №№ поз. | Профиль | Длина мм | Колич. шт. | Вес, кг одной позиции | Вес, кг всех позиций | Вес, кг Элемента | Примечания |
|---|---|---|---|---|---|---|---|
| 1 | [18 | 366 | 1 | 6,0 | 6,0 | 14,0 | |
| 2 | -40×14 | 200 | 2 | 0,9 | 1,8 | | |
| 3 | -40×8 | 145 | 4 | 0,4 | 1,6 | | |
| 4 | -40×14 | 150 | 4 | 0,7 | 2,8 | | |
| 5 | ∘ ф 18 | 60 | 2 | 0,1 | 0,2 | | |
| 6 | -40×8 | 80 | 4 | 0,2 | 0,3 | | |
| 7 | -40×8 | 165 | 1 | 0,4 | 0,4 | | |
| 8 | ■ 16×16 | 20 | 4 | 0,04 | 0,2 | | |
| 9 | ■ 16×16 | 37 | 2 | 0,08 | 0,2 | | |
| | | | | | | | |

Примечания:

1. Все сварные швы, кроме оговоренных, принять $h_{шв}$ = 8 мм.
2. Сварку производить электродами типа Э42А

| | | | |
|---|---|---|---|
| Гл. инженер | Сергеев | Инженер | Скляров |
| Нач. ОПС-1 | Вилкин | Ст. техник | Фактурович |
| Гр. инж. пр. | Новожилов | Техник | Новожилов |
| Ст. инженер | Петрик | | |
| Дата выпуска: 1963г. | | | |

| | | | |
|---|---|---|---|
| ТД 1963 | Виброизолированный фундамент под пневматический ковочный молот МБ412 | ОФ-01-14 Выпуск 1 | |
| | Пружинный виброизолятор. Верхняя крышка. | Лист | 15 |

## Спецификация стали на нижнюю крышку


| NN п.п. | Профиль | Длина мм | Колич. шт. | Вес, кг одной позиции | Вес, кг всех позиций | Вес, кг элемента | Примечания |
|---|---|---|---|---|---|---|---|
| 7 | -40×8 | 165 | 1 | 0,4 | 0,4 | 371 | |
| 8 | ■ 16×16 | 20 | 4 | 0,04 | 0,2 | | |
| 9 | ■ 16×16 | 37 | 2 | 0,08 | 0,2 | | |
| 10 | Болт М18 | 195 | 4 | 0,4 | 1,6 | | |
| 11 | Гайка М18 | – | 4 | 0,1 | 0,4 | | |
| 12 | -40×8 | 112 | 2 | 0,3 | 0,6 | | |
| 13 | -40×8 | 6 | 4 | 0,02 | 0,1 | | |
| 14 | • ф1,5 | 60 | 4 | 0,01 | 0,1 | | |
| 15 | [ 18 | 400 | 1 | 6,5 | 6,5 | | |
| | Пружина внутренняя | – | 2 | 3,0 | 6,0 | | Ст. 55С2 |
| | Пружина внешняя | – | 2 | 10,5 | 21,0 | | Ст. 55С2 |

## Выборка стали на один виброизолятор, кг


| Наименование элемента | Сталь класса А-I ГОСТ 5781-61 ф мм ф18 | ф1,5 | Итого | Прокат ст.3 [12 | б=14 | б=8 | Болт М18 с гайкой | Сталь квадр. 16×16 | Пружина ст. 55С2 | Всего |
|---|---|---|---|---|---|---|---|---|---|---|
| Пружинный виброизолятор, | 0,2 | 0,1 | 0,3 | 12,5 | 4,8 | 3,9 | 2,0 | 0,8 | 27,0 | 51,1 |

## Примечания:


1. Все сварные швы принять $h_{шв}$ = 8 мм.
2. Сварку производить электродами типа Э42А
3. Шплинт поз. 14 устанавливается после освобождения болтов.

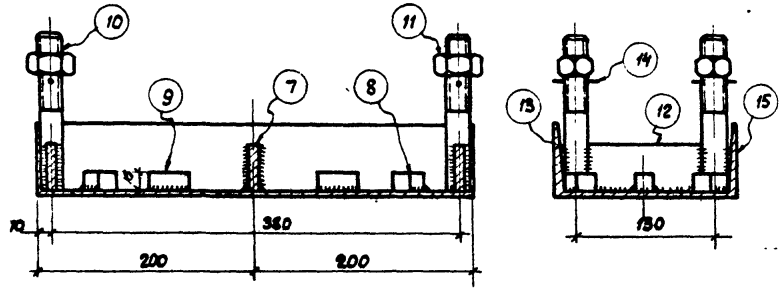



1-1 2-2

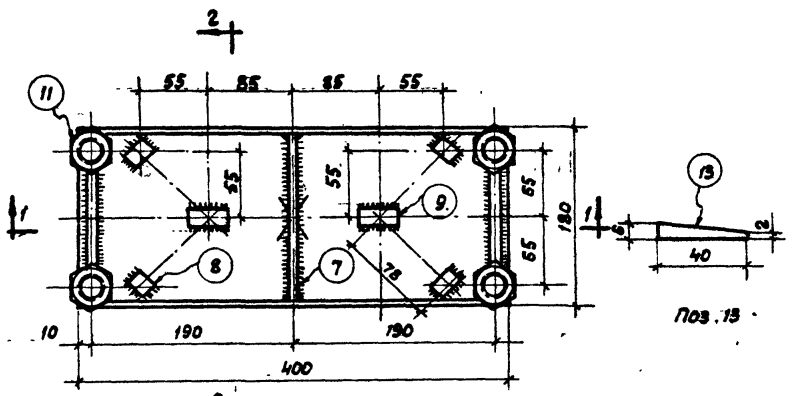


План Поз. 13

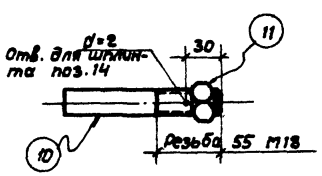



Поз. 18.

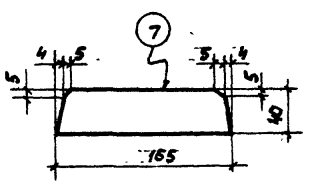


Поз. 7

| | | | |
|---|---|---|---|
| ГИП инженер | Сергеев | | |
| Нач. ОПГ-1 | Выжевин | | |
| Гл. инж. пр-та | Новожилов | Инженер | Ст. техник Проверил |
| Ст. инженер | Петрова | | |
| Дата выпуска: 1963 г. | | Сметр | Фактурович Новожилов |

| | | |
|---|---|---|
| ТД 1963 | Виброизолированный фундамент под пневматический ковочный молот МБ412 | ОФ-01-14 Выпуск 1 |
| | Пружинный виброизолятор. Нижняя крышка | Лист 16 |

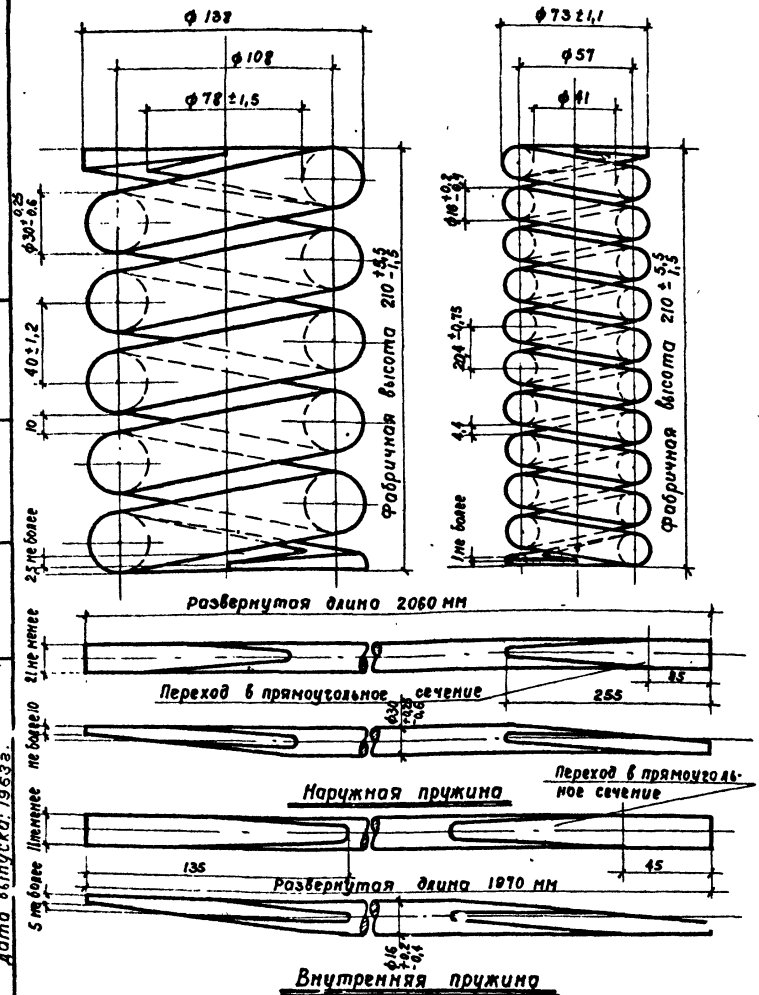


## Технические требования

| NN п/п | Характеристика | Наружная пружина | Внутренняя пружина |
|---|---|---|---|
| 1 | Пружину изготовлять по ТУ ГОСТ 1452-53 | | |
| 2 | Прокат по ГОСТ 2590-57 | | |
| 3 | Пробный груз при статическом испытании | 5200 кг | 1580 кг |
| 4 | Жесткость пружин | 1430 кг/см | 372 кг/см |
| 5 | Навивка пружин | правая | левая |
| 6 | Число рабочих витков | 4,5 | 9,5 |
| 7 | Полное число витков | 6±0,15 | 11±0,25 |
| 8 | Высота в сжатом состоянии | 165 мм | 168 мм |
| 9 | Изготовлять пружину из стали марки 55С2 ГОСТ 2052-53 | — | — |
| 10 | Разрешается изготовлять пружину из стали марки 60С2 ГОСТ 2052-53 | — | — |
| 11 | Вес пружины | 10,5 | 3,0 |


## Примечание.

1. Настоящий чертеж является выкопировкой из альбома чертежей запасных деталей вагонов железных дорог широкой колеи Главного Управления вагонного хозяйства министерства путей сообщения СССР.


| | | |
|---|---|---|
| Гл. инженер | Сергеев | |
| Нач. отд. 1 | Выжигин | |
| Гл. инж. пр. | Новожилов | |
| Ст. инженер | Петрова | |
| Дата выпуска: 1963 г. | | |
| Инженер | Ст. техник | Проверил |
| Смелов | Федорович | Кавж. лаб |

| | | | |
|---|---|---|---|
| ТД 1963 | Виброизолированный фундамент под пневматический ковочный молот М64Г2 | ОФ-01-14 Выпуск 1 | |
| | Пружинный виброизолятор. Внешняя и внутренняя пружины | Лист | 17 |


ИН-7072-06

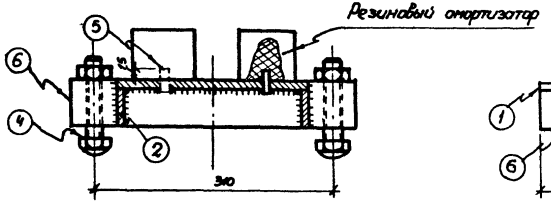



1-1
М1:5

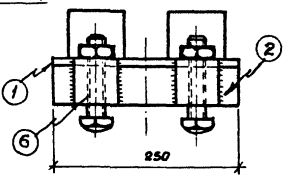



2-2
М1:5

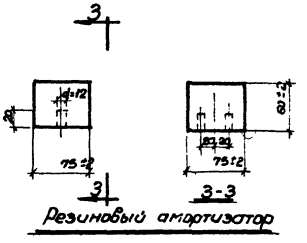


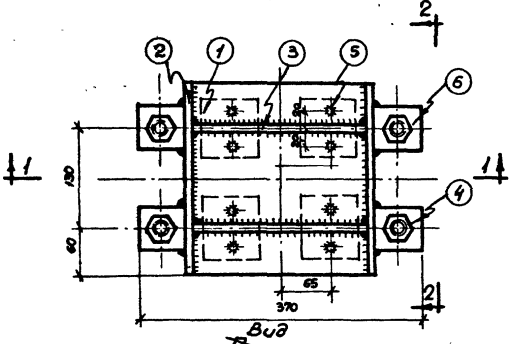
Вид
План снизу
М1:5

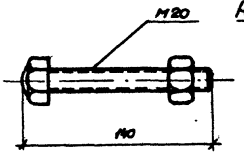


Поз. 4
М 1:2,5

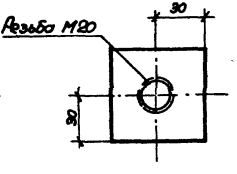


Поз. 6
М 1:2,5

## Спецификация стали на один виброизолятор

| NN поз. | Профиль | Длина мм | Колич. шт. | Вес, кг одной позиции | Вес, кг всех позиций | Вес, кг элемента | Примечания |
|---|---|---|---|---|---|---|---|
| 1 | – 250 × 10 | 250 | 1 | 4,9 | 4,9 | 17,63 | |
| 2 | – 50 × 10 | 250 | 2 | 0,98 | 1,96 | | |
| 3 | – 50 × 10 | 230 | 2 | 0,91 | 1,82 | | |
| 4 | Болт М20 | 140 | 4 | 0,5 | 2,0 | | |
| 5 | ⌀ф10 | 30 | 8 | 0,019 | 0,15 | | |
| 6 | ▦60 × 60 | 60 | 4 | 1,7 | 6,8 | | |
| | | | | | | | |
| | | | | | | | |

## Выборка материалов на один виброизолятор, кг

| Наименование элемента | Сталь класса А-I ф10 ГОСТ 5781-61 | Болт М20 с гайкой Ст.3 | Прокат Ст.3 δ=10 | Прокат Ст.3 Сталь квадрат. 60×60 | Резина марки 4049 | Всего |
|---|---|---|---|---|---|---|
| Резиновый виброизолятор | 0,15 | 2,0 | 8,68 | 6,8 | 1,8 | 19,43 |

**Примечания:**

1. Сварку производить электродами типа Э42А
2. Толщину всех сварных швов принять $h_{шв} = 8$ мм

| | | | |
|---|---|---|---|
| ТД 1963 | Виброизолированный фундамент под пневматический кузнечный молот М5412 | Серия ВП-01-14 Выпуск 1 | |
| | Резиновый виброизолятор „В2" | Лист | 18 |

М 1:5

Гл. инженер Сергеев
Нач. ОПТ Быкадоров
Гл. спец. пр. Новожилов
Ст. инженер Петрова
Дата выпуска: 1963 г.

Гл. инженер Цихенко
Ст. техник Самуйлович
Проверил Новожилов
Дата

Чертил Дмитриев
Дата

Н.контр.

Инв. № подл. | Подп. и дата | Взам. инв. №


Ц4-7072-01

## Спецификация на одну распорку


| № п/п | Профиль | Длина мм | Колич. шт | Вес, кг. Одной позиции | Вес, кг. Всех позиций | Вес, кг. Элемента | Примечания |
|---|---|---|---|---|---|---|---|
| 1 | − 10×105 | 120 | 1 | 1,0 | 1,0 | 3,0 | |
| 2 | − 5×25 | 135 | 2 | 0,15 | 0,3 | | |
| 3 | ■ 15×25 | 40 | 1 | 0,1 | 0,1 | | |
| 4 | Болт М16 | 100 | 1 | 0,3 | 0,3 | | |
| 5 | ● ф16 | 35 | 1 | 0,1 | 0,1 | | |
| 6 | ● ф16 | 55 | 1 | 0,1 | 0,1 | | |
| 7 | ● ф16 | 55 | 1 | 0,1 | 0,1 | | |
| 8 | − 5×25 | 82 | 4 | 0,1 | 0,4 | | |
| 9 | ● ф30 | 18 | 1 | 0,5 | 0,5 | | |
| 10 | Шплинт ● ф1 | 50 | 6 | 0,01 | 0,1 | | |

## Выборка стали на одну распорку, кг


| Наименование элемента | Сталь класса А-I, ГОСТ 5781-61, ф мм: 60 | 16 | 1 | Итого | Прокат ст3: б=15 | б=10 | б=5 | Болт М16 | | Итого | Всего |
|---|---|---|---|---|---|---|---|---|---|---|---|
| Распорка | 0,5 | 0,3 | 0,1 | 0,9 | 0,1 | 1,0 | 0,7 | 0,3 | | 2,1 | 3,0 |

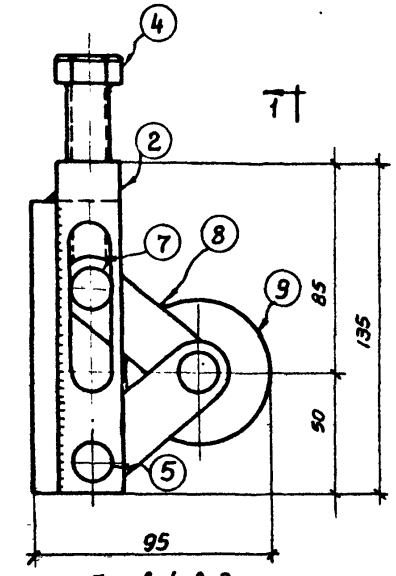



Боковой вид

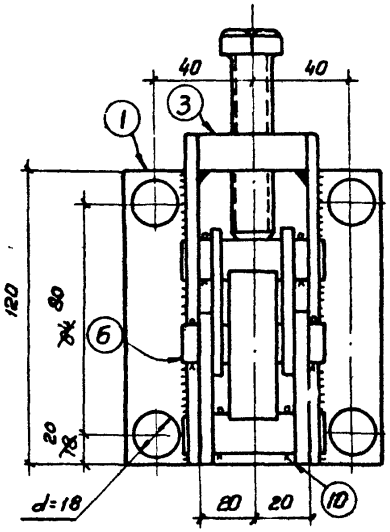



1-1

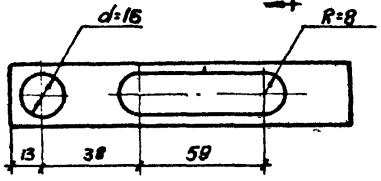



Поз.2

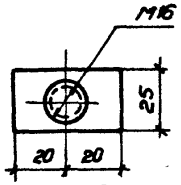



Поз.3

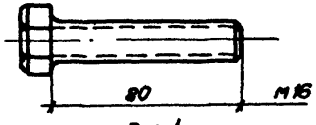



Поз.4

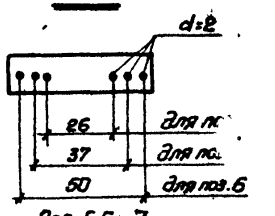


Поз. 5,6 и 7

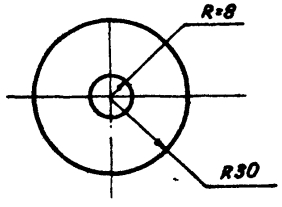


Поз.9

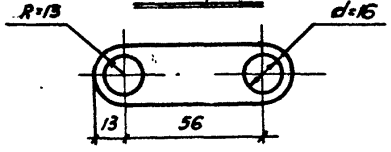


Поз.8


### Примечания:

1. Высота сварных швов $h_{шв}$ = 6мм.
2. Сварку производить электродами типа Э42А.
3. При сборке ось ролика смазать консистентной смазкой.
4. Распорка устанавливается на короб через резиновую прокладку б = 5-6 мм. Поджатие осуществляется завинчиванием болта.


| | | | |
|---|---|---|---|
| Гл. инженер | Сергеев | Инженер | Сидоров |
| Нач. ОПС-1 | Вяжигин | Ст. техник | Фатуров |
| Гл. инж. проекта | Новожилов | Проверил | Петрова |
| Ст. инженер | Петрова | | |


Дата выпуска 1963 г.

| | | | |
|---|---|---|---|
| ТД 1963 г. | Виброизолированный фундамент под пневматический ковочный молот МБ412 | ОФ-01-14 Выпуск 1 | |
| | Распорка „Р" | Лист | 19 |

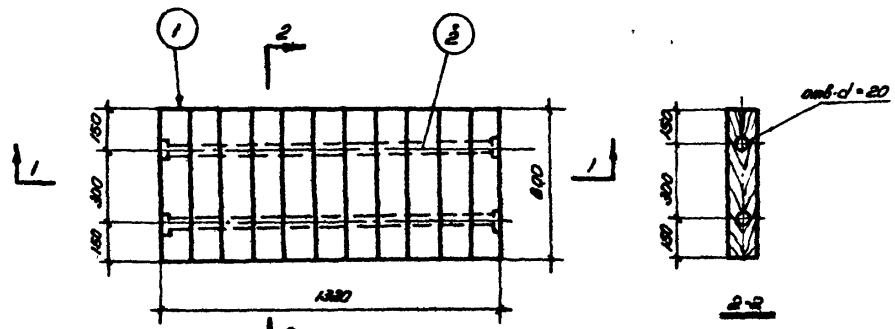



Щ1

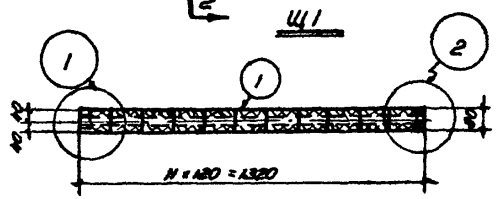

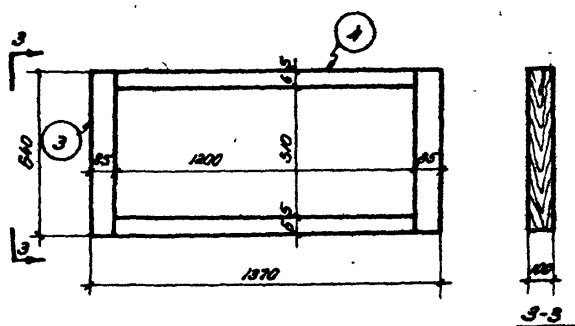
План обвязки

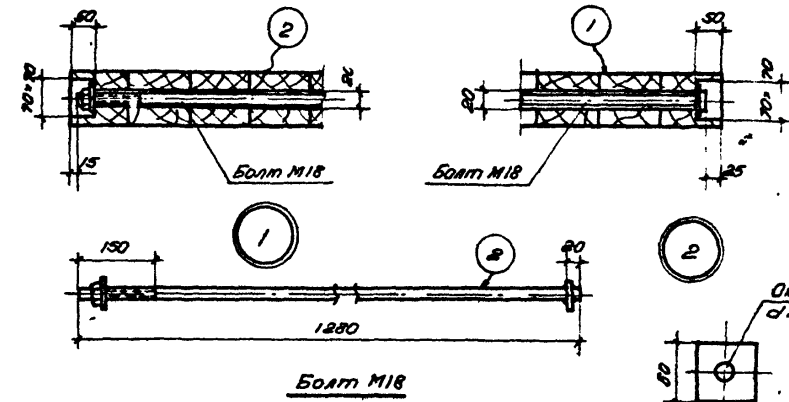


## Спецификация и выборка материалов подшаботной прокладки

| Марка | №№ поз. | Наименование | Материал | Длина мм | Колич. шт. | Общая длина м | Объем ед. измер. | Объем колич. |
|---|---|---|---|---|---|---|---|---|
| Щ1 | 1 | Брус 80 × 120 | Дуб | 600 | 11 | 6,60 | м³ | 0,064 |
| шт.1 | 2 | Болт М18 с гайкой и двумя шайбами | Ст.3 | 1280 | 2 | 2,64 | кг | 6,0 |
| Бр1 шт.2 | 3 | Брус 85 × 100 | Дуб | 640 | 2 | 1,28 | м³ | 0,01 |
| Бр2 шт.2 | 4 | Брус 65 × 100 | Дуб | 1200 | 2 | 2,40 | м³ | 0,0160 |
| | | | | | | Всего | м³ | 0,1 |
| | | | | | | | кг | 6,0 |

Примечания:

1. Материал подшаботной прокладки - дубовые брусья I сорта, антисептированные.
   При укладке наклонение от горизонтали не более 1 мм на погонный метр.
2. После установки подшаботной прокладки пространство между прокладкой и стенками подшаботной ямы забить просмоленной паклей.
3. Обвязку укладывать отдельными брусьями после установки шабота.

| | | | |
|---|---|---|---|
| Гл. инж. к-та | Сергеев | | |
| Нач. отд. № | Вержиевич | | |
| Гл. инж. пр-та | Новожилов | | |
| Ст. инженер | Петрова | | |
| Гл. инженер | Галкевичев | | |
| Инженер | | | |
| Техник | Проверил | Новожилов | |
| | | | Гл. инженер проекта |

Дата выпуска: 1963 г.

| | | |
|---|---|---|
| ТД 1963 | Виброизолированный фундамент под пневматический ковочный молот МБ 412 | 04-01-14 Выпуск 1 |
| | Подшаботная прокладка | Лист 20 |

## Выборка стали на фундамент

| Наименование конструкций | Сталь кл. А-II ГОСТ 5781-61 ф мм | | | | | Сталь класса А-I ГОСТ 5781-61 ф мм | | | | | | | | | Прокат Ст. 3 | | | | | | | | | | | | | | | | Всего |
|---|---|---|---|---|---|---|---|---|---|---|---|---|---|---|---|---|---|---|---|---|---|---|---|---|---|---|---|---|---|---|
| | 18п | 16п | 14п | 12п | 10п | 60 | 30 | 22 | 20 | 18 | 16 | 10 | 8 | 1,5 | 1,0 | ∠18 | ∠14 | ∠12;10 | ∠9;8 | ∠10 | ▯ 8 | ▯ 6 | ▯ 5 | Угл. Ст.3 ∠28 | Сталь кл.бф 60×60 | Ст. хв. №16 | Болт с гай. кой М20 | Болт с гай. кой М18 | Болт с гай. кой М16 | Полу-жилка Ст. 55С2 | Хомут ф 8 | ∠ 125×8 | |
| Фундаментный блок | | 47,0 | 35,5 | 13,0 | 27,0 | | 51,0 | | 5,0 | | | | 4,5 | | | | | | | 11,0 | 118,0 | | | | | | 4,0 33,0 | | | | 24,0 | | 831,0 |
| Подфундаментный короб | | 13,0 | 52,0 | 197,0 | 465,0 | | | | | | 18,8 | | 16,0 | | | | | | | | 56,0 | | | | | | | | | | | 82,0 | 857,0 |
| Перекрытие короба | | | | | | | | 3,0 | | 13,0 | | | | | | | 237,0 | | | | 107,0 177,0 | | | 10,0 | 54,0 | | 4,0 | | | | | 48,0 | 943,0 |
| Виброизоляторы | | | | | | | | | | 0,8 | | 0,30 | | 0,4 | | 50,0 | | | 18,4 | 17,6 | 15,8 | | | | | 13,6 | 3,2 | 4,0 | 8,0 | | 108,0 | | | 233,30 |
| Подкладная прокладка | | | | | | | | | | | | | | | | | | | | | | | | | | | | | 6,0 | | | | 6,0 |
| Распорка | | | | | | 2,0 | | | | | 1,2 | | | | 0,4 | | | 0,4 | | 4,0 | | 2,8 | | | | | | | 1,8 | | | | 12,0 |
| Итого | – | 60,0 | 93,5 | 210,0 | 705,0 | 2,0 | 51,0 | 3,0 | 5,0 | 13,0 | 19,2 7,2 | 0,30 | 20,5 | 0,4 | 0,4 | 50,0 | 237,0 | 0,4 | 18,4 | 32,6 | 30,6 | 2,8 | 10,0 | 54,0 | 13,6 | 3,2 | 20 39,0 | 14,0 | 1,2 | 108,0 | 24,0 | 130,0 | 2838,3 |

## Расход материалов на фундамент

| Наименование конструкции | Бетон М 200 м³ | Бетон М 50 м³ | Сталь кг | Резина кг | Дерево м³ | Раствор М 100 м³ | Наплавленный металл кг |
|---|---|---|---|---|---|---|---|
| Фундаментный блок | 7,80 | – | 831,0 | | | | 16 |
| Подфундаментный короб | 8,10 | 1,40 | 857,0 | | | 4,0 | 17 |
| Перекрытие короба | | | 943,0 | | | | 19 |
| Виброизоляторы | | | 233,9 | 3,6 | | | 4 |
| Подкладная прокладка | | | 6,0 | | 0,1 | | 0,1 |
| Распорка | | | 12,0 | | | | 0,2 |
| Всего | 15,90 | 1,40 | 2838,3 | 3,6 | 0,1 | 4,0 | 56,3 |

| | | | |
|---|---|---|---|
| Гл. инж. инст. | | Заверяев | |
| Нач. отд. | | Инженер | |
| Гл. инж. | Новожилов | Проверил | |
| Ст. инженер | Петрова | | |

Выпуск 1963 г.

| | | | |
|---|---|---|---|
| ТД 1963 | Виброизолированный фундамент под пневматический ковочный молот МБ 4.12 | Ф4-01-М Выпуск I | |
| | Расход материалов и выборка стали | Лист | 81 |

Ин-4042-01

gost.e-ecolog.ru