Типовые материалы для проектирования

407-0-173.88

Схемы и низковольтные комплектные устройства защиты и линейной автоматики линий 500-750кВ

АЛЬБОМ 4

Низковольтные комплектные устройства

gost.e-ecolog.ru

Y404TM-T.4.

Типовые материалы для проектирования

407 - 0 - 173.88

Схемы и низковольтные комплектные устройства защиты и линейной автоматики ВЛ 500 - 750кВ

Альбом 4

Перечень альбомов

Альбом 1 - Пояснительная записка

Альбом 2 - Схемы принципиальные

Альбом 3 - Схемы полные

Альбом 4 - Низковольтные комплектные устройства

Разработаны Горьковским отделением института „Энергосетьпроект" Минэнерго СССР

Утверждены и введены в действие протокол Минэнерго СССР от 21.03.88 N 23

Главный инженер отделения А.А.Галицын

Главный инженер проекта Н.Н.Шифрина

Альбом 4

Ведомость рабочих чертежей основного комплекта марки ЭЗ

Лист	Наименование	Примечание
1	Общие данные	
2	Блок БВ380-88 выходных цепей приемника типа АНКА-14. Чертеж общего вида.	
3,4	Блок БВ380-88 выходных цепей приемника типа АНКА-14.. Схема полная.	
5	Блок БВ380-88 выходных цепей приемника типа АНКА-14. Электрическая схема соединений рядов зажимов.	
6	Панель ЭПО1088-88 питания устройств защиты и автоматики линий. Чертеж общего вида.	
7,8	Панель ЭПО 1088-88 питания устройств защиты и автоматики линий. Схема полная.	
9	Панель ЭПО 1088-88 питания устройств защиты и автоматики линий. Электрическая схема соединений рядов зажимов.	

Общие указания.

1. Введение

Настоящий альбом является заданием заводу на разработку низковольтных комплектных устройств (НКУ)
Типовые НКУ выполнены на основании полных схем альбома 3.

2. Общая часть.

НКУ, включенные в данный проект, разработаны на основании рекомендаций по проектированию „Устройства комплектные низковольтные для электрических станций и подстанций ОЛХ.684.011-86
В соответствии с указанными рекомендациями высота панели принята равной 2200 мм.
Панель ЭПО 1088-88 аннулирует ранее выданную в типовом проекте 10979 тм-Ш панель ЭПО 1088-84.

3. Охрана труда и техника безопасности.

При выполнении рядов зажимов предусмотрены свободные зажимы между цепями „плюса" и „минуса".
В цепях „плюса", „минуса" и шинок сигнализации установлены испытательные зажимы, что позволяет безопасно отключать указанные цепи при необходимости ревизии.

Типовые материалы для проектирования разработаны в соответствии с действующими нормами и правилами.

Главный инженер проекта [Н.Н.Шифрина]


				407-0-173.88-ЭЗ	
				Схемы и НКУ релейной защиты и линейной автоматики ВЛ500-750кВ	
ГИП	Шифрина			Стадия	Лист	Листов
Нач.отд	Мерзленкова			Р	1	
Н.контр	Хмелев					
Нач.сект	Тутошов					
Рук.гр	Мизяева					
Проверил	Иванова			Общие данные	ЭНЕРГОСЕТЬПРОЕКТ Горьковское отделение 1988г	
Ст.техн	Маслова					

Инв.№подл. | Подпись и дата | Взам.инв.№ | Инв.№дубл. | Подпись и дата

7404тм-ТЧ л.2.


Альбом 4

М1:10 | А

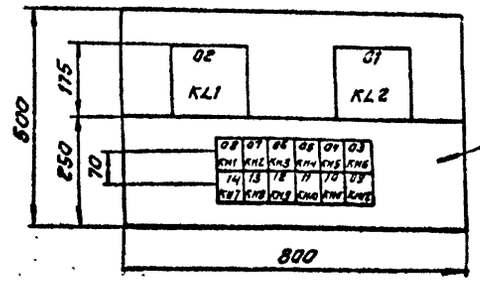

Металлическая плита

Вид А

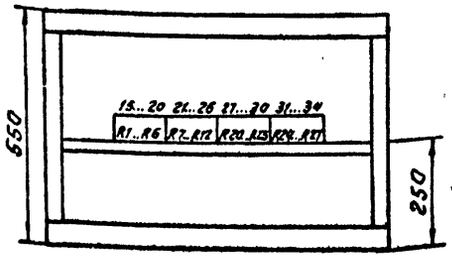

Перечень надписей

Блочный номер аппарата	Позиционное обозначение по схеме	Место надписи	Текст надписи	Примечание
08	КН1	В рамке под аппаратом	Сигнал ВУ-1	
04	КН5			
07	КН2		Сигнал ВУ-2	
03	КН6			
06	КН3		Сигнал ВЧ-3	
14	КН7			
05	КН4		Сигнал ВЧ-4	
13	КН8			
12	КН9		Сигнал ВУ-5	
11	КН10			
10	КН11		Сигнал ВЧ-6	
09	КН12			

Перечень аппаратуры.


Блочный номер аппарата	Позиционное обозначение по схеме	Наименование	Тип	Технические данные	Кол.	Примеч.
02, 01	КЛ1, КЛ2	Реле промежуточное двухпозиционное	РП-8	220В	2	
08, 07	КН1, КН2	Реле указательное	РЭУ1130858Г	0,01А	2	
06, 05	КН3, КН4	Реле указательное	РЭУ1130858Г	0,01А	2	
04, 03	КН5, КН6	Реле указательное	РЭУ1130858Г	0,01А	2	
14, 13	КН7, КН8	Реле указательное	РЭУ1130858Г	0,01А	2	
12, 11	КН9, КН10	Реле указательное	РЭУ1130858Г	0,01А	2	
10, 09	КН11, КН12	Реле указательное	РЭУ1130858Г	0,01А	2	
15, 16, 17, 18, 19, 20	R1... R6	Резистор	П38-25	13кОм	6	
21, 22, 23, 24 25, 26	R7... R12	Резистор	П38-25	13кОм	6	
27, 28, 29, 30	R20... R23	Резистор	П38-25	13кОм	4	
31, 32, 33, 34	R24... R27	Резистор	П38-25	13кОм	4	
		Рамка для надписи			14	См. примечание

Примечание. Рамки для надписей должны размещаться под каждым аппаратом, расположенным на фасаде блока.


				407-0-173.88-33
				Схемы и НКУ релейной защиты и линейной автоматики ВЛ 500-750кВ
ГИП	Шифрина			Блок 68 380-88 выходных цепей приемника типа АНКА-14
Нач.отд	Мерзленкова			Стадия: Р; Лист: 2; Листов:
Н.контр.	Хмелев			
Нач.сект.	Тумашов			
Рук.гр.	Мизяева			Чертеж общего вида
Проверил	Иванова			ЭНЕРГОСЕТЬПРОЕКТ Горьковское отделение 1988г
Ст.техн.	Маслова			

Инв.№ подл. | Подпись и дата | Взам.инв.№ | 7404тм-т4

Альбом 4

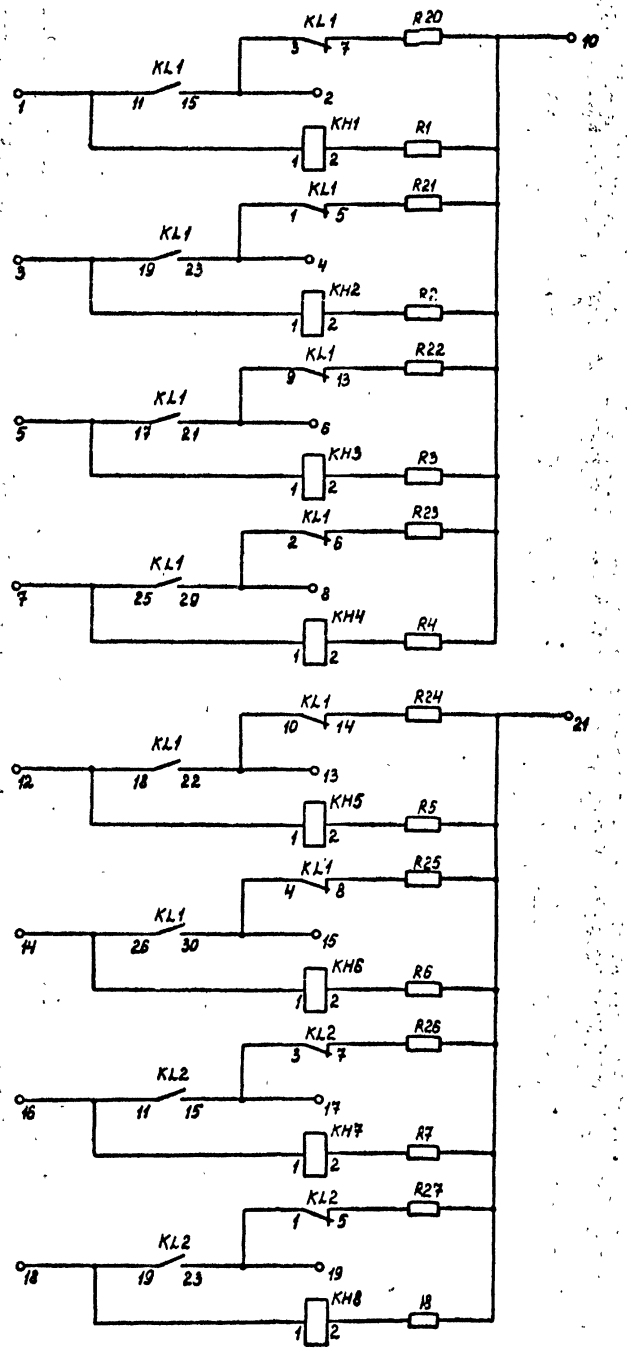

Цепи оперативного тока

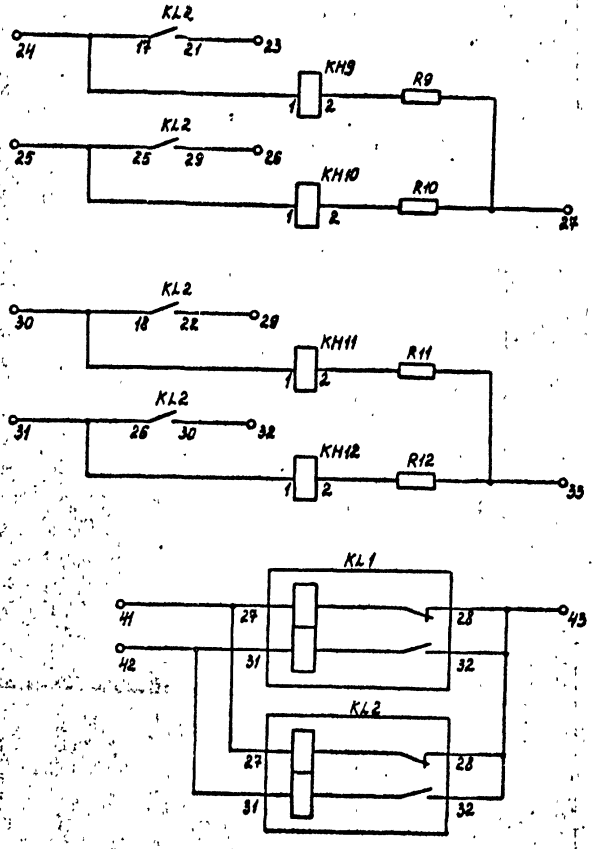


Цепи оперативного тока


				407-0-173.88-33	
				Схемы и НКУ релейной защиты и линейной автоматики ВЛ500-750кВ	
				Блок БВ380-88 выходных цепей приемника типа ЯНКА-14	Стадия: Р; Лист: 3; Листов:
ГИП	Шифрина			Схема полная	Энергосетьпроект Горьковское отделение 1988г
Нач.отд	Мерзленкова				
Н.контр	Хмелев				
Нач.сект	Тучашов				
Рук.гр	Музяева				
Проверил	Иванова				
Ст.техн	Маслова				

Инв.№ подл. | Подпись и дата | Взам.инв.№ | 7404тм-т4


ТК 7404тм-т4 л.4.

Альбом 4

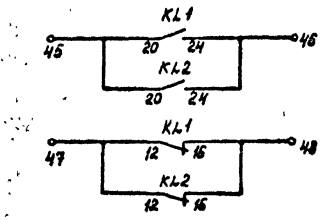


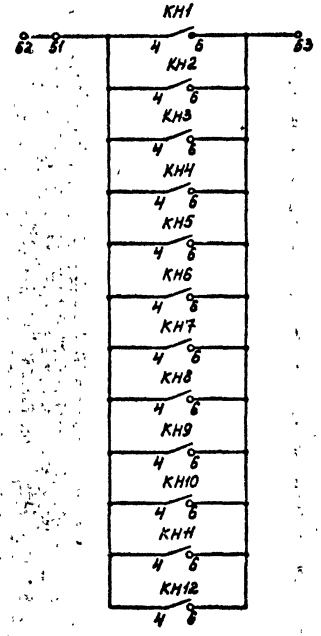

Цепи сигнализации

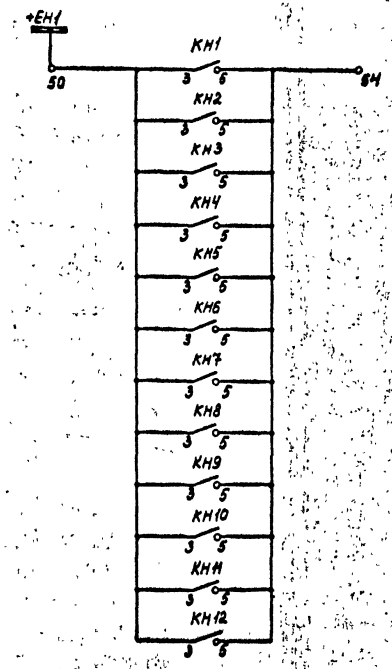

Цепи сигнализации

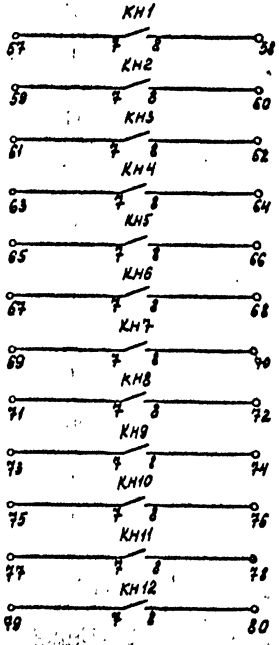

Цепи сигнализации

			407-0-173.88-33
			Схемы и НКУ релейной защиты и линейной автоматики ВЛ500-750 кВ
ГИП	Шифрина		Блок ББЗВО-88 выходных цепей приемника типа ЯНКА-14
Нач.отд.	Мерзленкова		
Н.контр.	Емелев		
Нач.сект.	Гумашов		
Рук.гр.	Музяева		Схема полная
Проверил	Иванова		
Ст.техн.	Маслова		

Стадия	Лист	Листов
Р	4	

ЭНЕРГОСЕТЬПРОЕКТ Горьковское отделение 1988г

Инв.№ подл. | Подпись и дата | Взам.инв.№

740чтм

Альбом 4

01	Выходные цепи приемника		
	1		KL1:11
	2		KL1:15
	3		KL1:19
	4		KL1:23
	5		KL1:17
	6		KL1:21
	7		KL1:25
	8		KL1:29
	9		
	10		R20
	11		
	12		KL1:18
	13		KL1:22
	14		KL1:26
	15		KL1:30
	16		KL2:11
	17		KL2:15
	18		KL2:19
	19		KL2:23
	20		
	21		R24
	22		
	23		KL2:21
	24		KL2:17
	25		KL2:25
	26		KL2:29
	27		R10
	28		
	29		KL2:22
	30		KL2:18
	31		KL2:26
	32		KL2:30
	33		R12
	34		
	35		
	36		
	37		
	38		
	39		
	40		

01	Выходные цепи приемника		
KL1:27	41		
KL1:31	42		
KL1:28	43		
	44		
KL1:20	45		
KL1:24	46		
KL1:12	47		
KL1:16	48		
	49		
KH1:3	50		ГЛ01 +ЕН1
KH1:4	51		
	52		
KH1:6	53		
KH1:6	54		
	55		
	56		
KH1:7	57		
KH1:8	58		
KH2:7	59		
KH2:8	60		
KH3:7	61		
KH3:8	62		
KH4:7	63		
KH4:8	64		
KH5:7	65		
KH5:8	66		
KH6:7	67		
KH6:8	68		
KH7:7	69		
KH7:8	70		
KH8:7	71		
KH8:8	72		
KH9:7	73		
KH9:8	74		
KH10:7	75		
KH10:8	76		
KH11:7	77		
KH11:8	78		
KH12:7	79		
KH12:8	80		


К шинке

Инв.№ подл. | Подпись и дата | Взам. инв.№ | 7404тп-4

				407-0-173.88-33	
				Схемы и НКУ релейной защиты и линейной автоматики 8Л500-750 кВ	
ГИП	Шифрина			Блок 6В380-88 выходных цепей приемника типа АНКА-14	Стадия: Р; Лист: 5; Листов:
Нач.отд	Мерзленкова				
Н.контр.	Хмелев				
Нач.сект	Тумашов				
Рук.гр	Мизяева			Электрическая схема соединений рядов зажимов	ЭНЕРГОСЕТЬПРОЕКТ Горьковское отделение 19883
Проверил	Иванова				
Ст.техн	Маслова				

Альбом 4

М 1:10

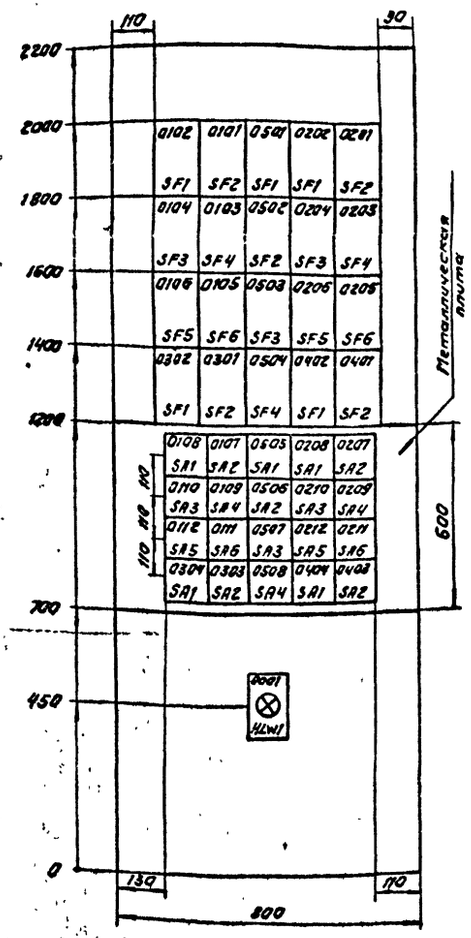

Перечень аппаратуры

Блочный номер аппарата	Позиционное обозначение по схеме	Наименование	Тип	Технические данные	Кол.	Примеч.
03		Резерв				
02, 01	SF1, SF2	Выключатель	АЛ506-2МТ	Iн.р.=... А Iотс.=...Iн.р.	2	ВК-2П
04, 03	SA1, SA2	Переключатель	ПМОФ90-111111/II-Д42		2	
04		Резерв				
02, 01	SF1, SF2	Выключатель	АЛ506-2МТ	Iн.р.=... А Iотс.=...Iн.р.	2	ВК-2П
04, 03	SA1, SA2	Переключатель	ПМОФ90-111111/I-Д42		2	
05		УРОВ 500 - 750 кВ				
01, 02	SF1, SF2	Выключатель	АЛ506-2МТ	Iн.р.=... А Iотс.=...Iн.р.	2	ВК-2П
03, 04	SF3, SF4	Выключатель	АЛ506-2МТ	Iн.р.=... А Iотс.=...Iн.р.	2	ВК-2П
05, 06	SA1, SA2	Переключатель	ПМОФ90-111111/II-Д42		2	
07, 08	SA3, SA4	Переключатель	ПМОФ90-111111/I-Д42		2	
00		Общепанельная лампа				
01	HLW1	Арматура	АС12015	220В	1	
		Рамка для надписи			41	См. примечан.

Перечень аппаратуры

Блочный номер аппарата	Позицион. обозначения по схеме	Наименование	Тип	Технические данные	Кол.	Примеч.
01		Линия 500 - 750 кВ				
02, 01	SF1, SF2	Выключатель	АЛ506-2МТ	Iн.р.=... А Iотс.=...Iн.р.	2	ВК-2П
04, 03	SF3, SF4	Выключатель	АЛ506-2МТ	Iн.р.=... А Iотс.=...Iн.р.	2	ВК-2П
06, 05	SF5, SF6	Выключатель	АЛ506-2МТ	Iн.р.=... А Iотс.=...Iн.р.	2	ВК-2П
08, 07	SA1, SA2	Переключатель	ПМОФ90-111111/I-Д42		2	
10, 09	SA3, SA4	Переключатель	ПМОФ90-111111/I-Д42		2	
12, 11	SA5, SA6	Переключатель	ПМОФ90-111111/I-Д42		2	
02		Линия 500 - 750 кВ				
02, 01	SF1, SF2	Выключатель	АЛ506-2МТ	Iн.р.=... А Iотс.=...Iн.р.	2	ВК-2П
04, 03	SF3, SF4	Выключатель	АЛ506-2МТ	Iн.р.=... А Iотс.=...Iн.р.	2	ВК-2П
06, 05	SF5, SF6	Выключатель	АЛ506-2МТ	Iн.р.=... А Iотс.=...Iн.р.	2	ВК-2П
08, 07	SA1, SA2	Переключатель	ПМОФ90-111111/I-Д42		2	
10, 09	SA3, SA4	Переключатель	ПМОФ90-111111/I-Д42		2	
12, 11	SA5, SA6	Переключатель	ПМОФ90-111111/I-Д42		2	

Примечание. Рамки для надписи должны размещаться под каждым аппаратом, расположенным на фасаде панели.


			407-0-173.88-33
ГИП	Шифрина		Схемы и НКУ релейной защиты и линейной автоматики ВЛ 500-750 кВ
Нач.отд	Мерзленков		Панель типа ЭПО 1088-88 питания устройств защиты и автоматики линии.
Н.контр.	Жилев		Стадия: Р; Лист: 6; Листов:
Нач.сект.	Тумашов		
Вед.гр.	Мизерева		Чертеж общего вида
Проверил	Иванова		ЭНЕРГОСЕТЬПРОЕКТ Горьковское отделение 1988г
Ст.техн.	Маслова		


Инв.№ подл. | Подпись и дата | Взам.инв.№

7407-0-7.4 л.7.


Альбом 4


Монтажная единица 01 (02)

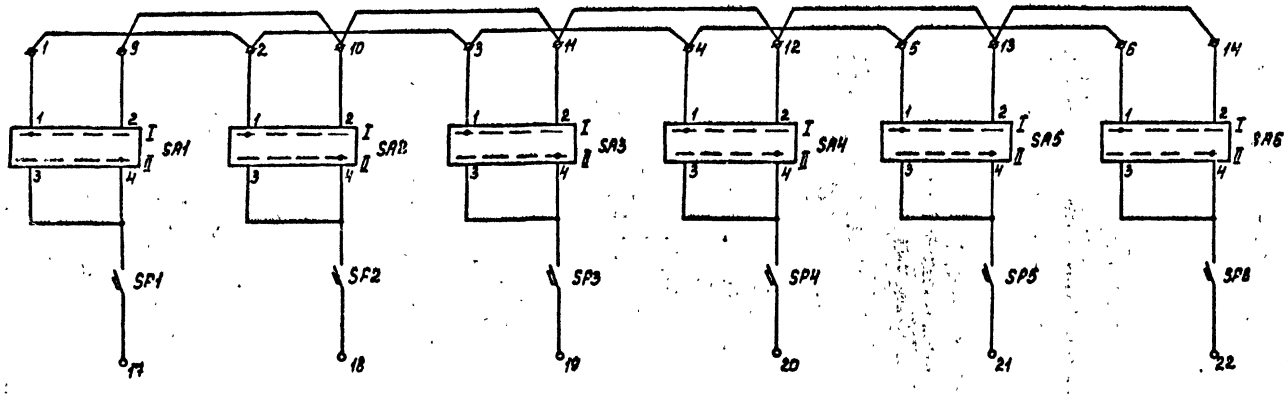

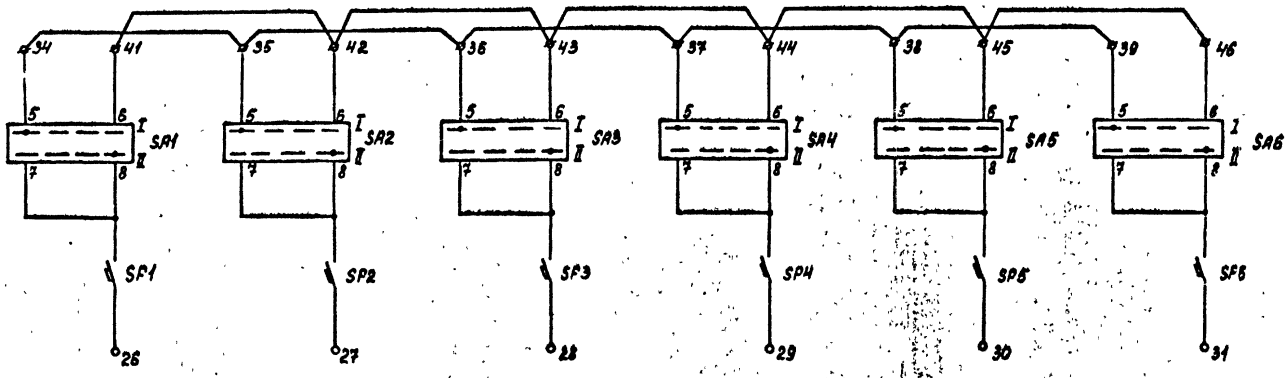

Монтажная единица 03 (04)

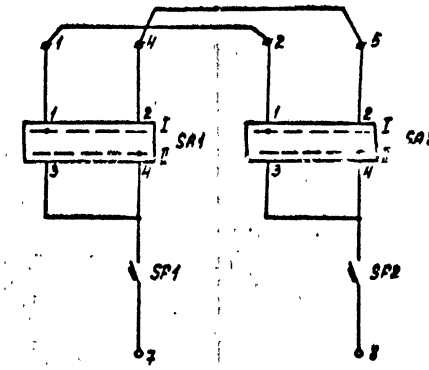

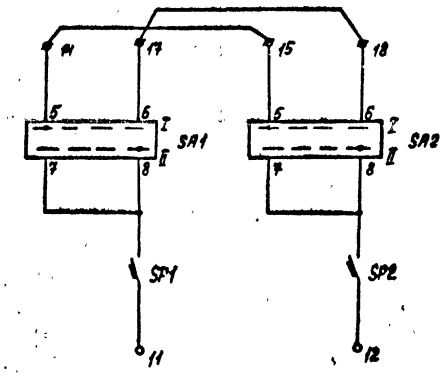


				407-0-173.88-33			
				Схемы и НКУ релейной защиты и линейной автоматики БЛ 500-750 кВ			
ГИП	Шифрина			Панель типа ЭПО 1088-88 питания устройств защиты и автоматики линий	Стадия	Лист	Листов
Нач. отд.	Мерзленкова				Р	7	
Н. контр.	Хмелев						
Нач. сект.	Гумашов						
Рук. гр.	Мизяева			Схема полная	ЭНЕРГОСЕТЬПРОЕКТ Горьковское отделение 1988г.		
Проверил	Иванова						
Ст. техн.	Маслова						

Инв. № подл. | Подпись и дата | Взам. инв. №


7404-ТМ-Т4

Альбом 4

Монтажная единица 05

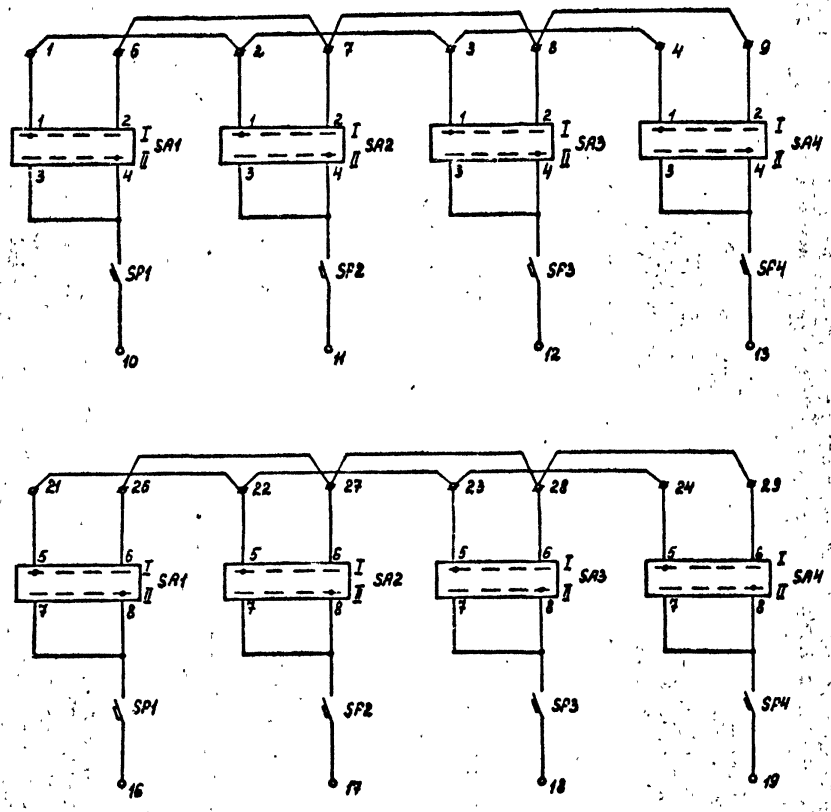


Монтажная единица 00

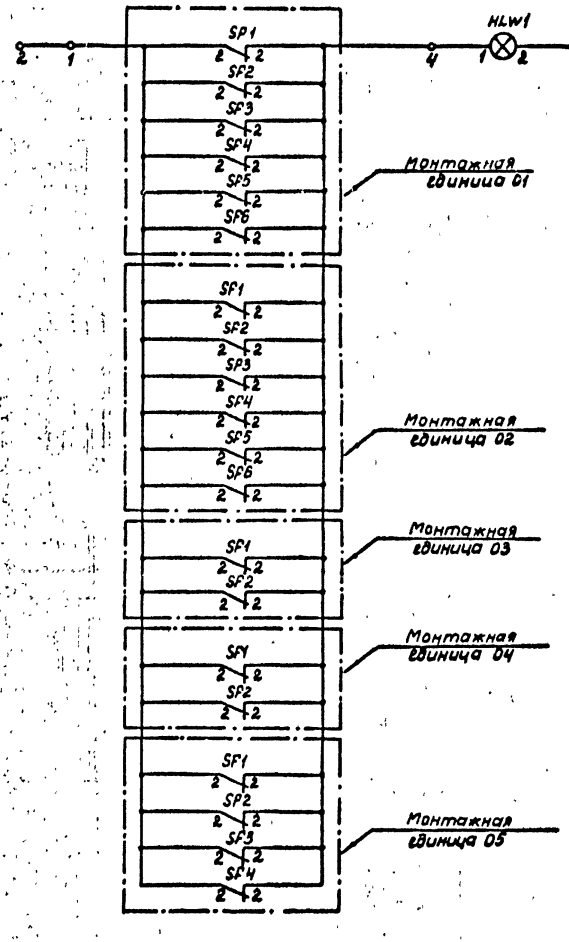

				407-0-173 88 33	
				Схемы и НКУ релейной защиты и линейной автоматики ВЛ500-750кВ	
ГИП	Шифрина			Панель типа ЭПО 1088-88 питания устройств защиты и автоматики линий	Стадия: Р; Лист: 8; Листов:
Нач.отд	Мерзленко				
Н.контр.	Хмелев				
Нач.сект.	Тимашов				
Рук.гр.	Мизяева			Схема полная	ЭНЕРГОСЕТЬПРОЕКТ Горьковское отделение 1988г.
Проверил	Иванова				
Ст.техн.	Маслова				

Инв.№ подл. | Подпись и дата | Взам.инв.№

740-4тм-т4

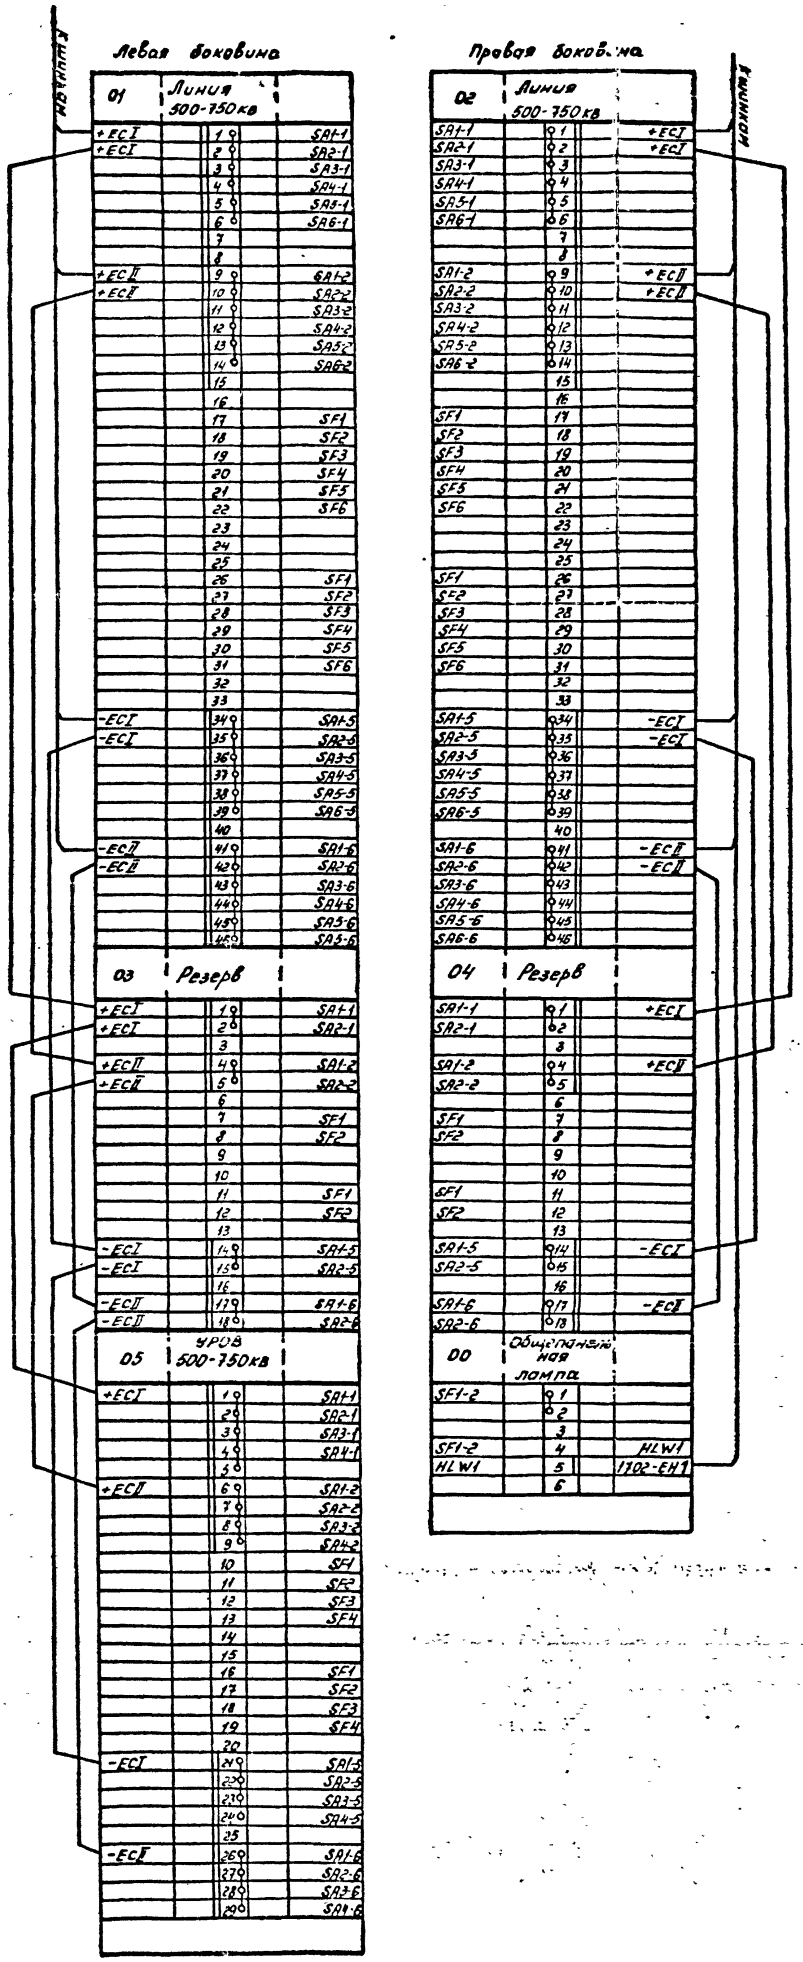

				ГИП	Шифрина	
				Нач. отд.	Мерзликина	
				Н. контр.	Хмелев	
				Нач. сект.	Тумашов	
				Рук. гр.	Мизева	
				Проверил	Иванова	
				Ст. техн.	Маслова	

407-0-173.88-33

Схемы и НКУ релейной защиты и линейной автоматики 8/1 0-750кВ

Панель типа ЭПО 1608-83 питания устройств защиты и автоматики линии

Стадия	Лист	Листов
Р	9	

Электрическая схема соединений рядов зажимов

ЭНЕРГОСЕТЬПРОЕКТ г. Горький

Инв. № подл. 7404тм-т 4 | Подпись и дата | Взам. инв. № | Инв. № дубл. | Подпись и дата

gost.e-ecolog.ru