ТИПОВОЙ ПРОЕКТ

501-3-338.87

ТЕПЛОВОЗО-ВАГОННОЕ ДЕПО НА ОДНО СТОЙЛО ДЛЯ ТЕПЛОВОЗОВ ТГМ и ТГК КОЛЕИ 1520мм

АЛЬБОМ 7

ОБЩИЕ ВИДЫ НЕСТАНДАРТИЗИРОВАННОГО ОБОРУДОВАНИЯ

				ПРИВЯЗАН :	

ТИПОВОЙ ПРОЕКТ
501-3-338.87

ТЕПЛОВОЗО-ВАГОННОЕ ДЕПО НА ОДНО СТОЙЛО ДЛЯ ТЕПЛОВОЗОВ ТГМ и ТГК КОЛЕИ 1520мм

АЛЬБОМ 7

ПЕРЕЧЕНЬ АЛЬБОМОВ:

Альбом I	ПЗ	Общая пояснительная записка
	ТХ	Технология производства
Альбом 2	АР	Архитектурные решения
	КЖ	Конструкции железобетонные
	КМ	Конструкции металлические
Альбом 3	КЖИ	Сборные железобетонные элементы и металлические изделия
Альбом 4	ОВ	Отопление и вентиляция
	ВК	Водопровод и канализация
Альбом 5	ЭМ	Силовое электрооборудование и электрическое освещение
	АОВ	Автоматизация отопления и вентиляции
Альбом 6		Смотровая канава для тепловозов ТГМ и ТГК колеи 1520 мм.
Альбом 7	ВО	Общие виды нестандартизированного оборудования
Альбом 8		Автоматизация вентиляции Задание заводу-изготовителю на шкафы управления
Альбом 9	СО	Спецификации оборудования
Альбом 10	ВМ	Ведомости потребности в материалах
Альбом II		Сметы Часть I Часть 2

Разработан Государственным проектным институтом
Харьковский Промтранспроект
Главный инженер института Л.Г. Мирошников
Главный инженер проекта Н.Т. Фартушный

Типовой проект утвержден и введен в действие
Госстроем СССР.
Протокол от 11.03.88 № 11

				ПРИВЯЗАН:	

Формат	Наименование	Обозначение	Стр.
А2	Обложка		
"	Титульный лист		1
"	Содержание альбома		2
А3	Ванна для промывки баков и блоков аккумуляторных батарей. Общий вид.	Е41-00-000ВО	3
А3	Верстак слесарный на одни тиски. Общий вид.	И150-00-000ВО	3
А2	Ванна для промывки и пропаривания воздушных фильтров. Общий вид	Е63-00-000ВО	4
"	Ванна для пропаривания кассет воздушных фильтров. Общий вид.	Е64-00-000ВО	5
"	Стеллаж полочный Общий вид.	И165-00-000 ВО	6
"	Верстак для правки блоков и баков аккумуляторных батарей. Общий вид	И166-00-000ВО	7
"	Шкаф для инструмента Общий вид.	И169-00-000 ВО	8,9
"	Верстак для разборки и сборки форсунок Общий вид	И109-00-000ВО	10
"	Стеллаж-рольганг для аккумуляторных батарей Общий вид	И117-00-000 ВО	11
"	Подставка под станок Общий вид	И149-00-000ВО	12
"	Камера для просушки кассет фильтров. Общий вид	К4-00-000 ВО	13,14
А3	Шкаф настенный Общий вид	Р32-00-000 ВО	15
А3	Водоотделитель. Общий вид	Р44-00-000ВО	15

Привязан:


Инв. №


ТП 501-3-33.87


Содержание альбома

Стадия: РП | Лист 1 | Листов

Госстрой СССР Проектный институт

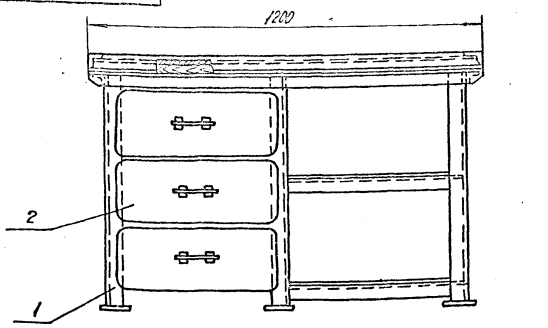

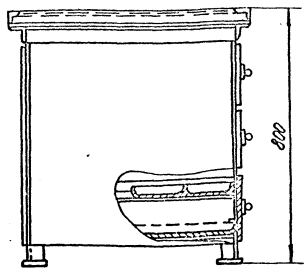

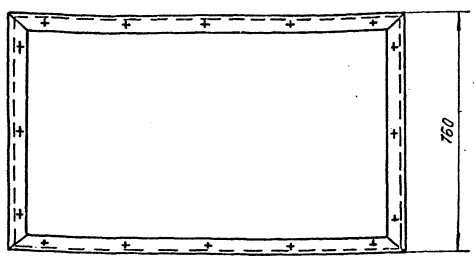

Поз.	Наименование	Кол.	Примечание
1	Каркас	1	
2	Ящик	3	

Техническая характеристика

1. Габаритные размеры:
   - длина, мм — 1200
   - ширина, мм — 760
   - высота, мм — 800
2. Масса, кг — 167

Изм.	Лист	№ докум.	Подп.	Дата
Разраб.		Миколавская		15.11.87
Пров.		Фролов		15.11.87
Н.контр.		Берёвкина		15.11.87
Утв.		Фарсунина		15.11.87


И150-00-000 ВО


Верстак слесарный на одни тиски. Общий вид.


Лит.	Масса	Масштаб
	167	1:10
Лист	Листов 1	

Харьковский ПРОМТРАНСПРОЕКТ

Формат А3

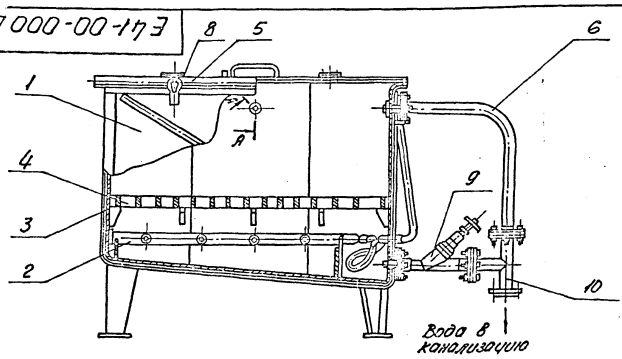


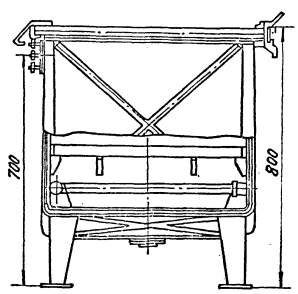

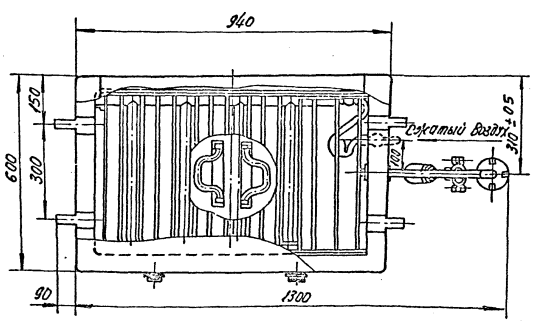

Поз.	Наименование	Кол.	Примечание
1	Каркас	1	
2	Коллектор		
3	Футеровка	1	
4	Решетка	1	
5	Крышка	1	
6	Колено	1	
7	Патрубок	3	
8	Замок кольцевой	2	
9	Вентиль 15в3п Ду=25	1	Винипласт
10	Тройник с отбортованными фланцами	1	Винипласт

А-А
М1:2

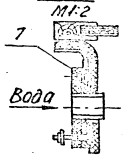

Техническая характеристика

1. Рабочий объём ванны, м³ — 0.27
2. Температура жидкости в ванне, С° — 50

Изм.	Лист	№ докум.	Подп.	Дата
Разраб.		Миколавская		15.11.87
Пров.		Фролов		15.11.87
Н.контр.				15.11.87
Утв.				15.11.87

Е41-00-000 ВО

Ванна для промывки баков и блоков аккумуляторных батарей. Общий вид.


Лит.	Масса	Масштаб
	89	1:10
Лист	Листов 1	


Харьковский ПРОМТРАНСПРОЕКТ

Альбом 7

Типовой проект 501-3-33.87

Инв.№ подл. | Подп. и дата | Взам.инв.№ | Инв.№ дубл. | Подп. и дата

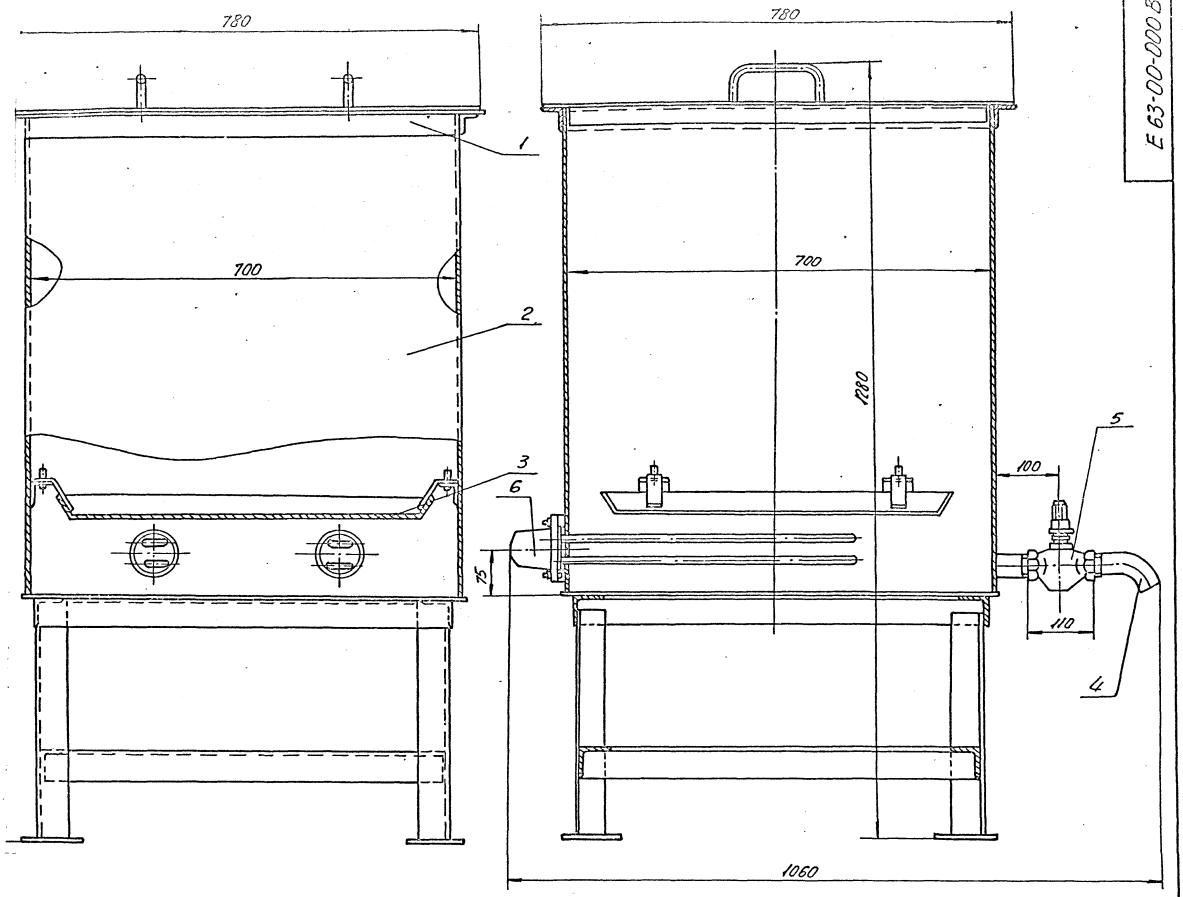

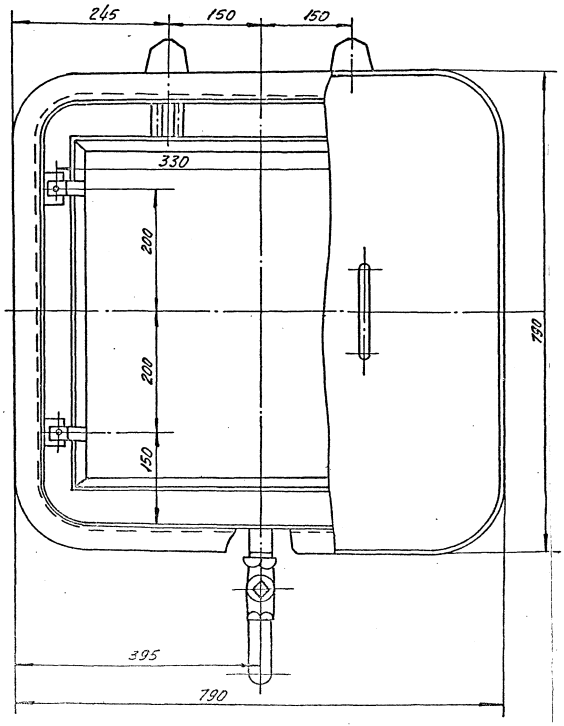


Техническая характеристика.


1.	Емкость, л	400
2.	Температура раствора, °С	80-90
3.	Источник тепла	электроэнергия
4.	Электронагреватель:	
	тип	ТЭН-60А13/2Р220
	мощность, кВт	2
	напряжение, В	220
5.	Установленная мощность электронагревателей, кВт	4


Поз.	Наименование	Кол.	Примечание
1	Крышка	1	СБ.
2	Корпус	1	СБ.
3	Поддон	1	СБ.
4	Труба	1	сталь 20 ГОСТ 1050-74
5	Кран сальниковый		
	муфтовый Ми8Бк Ду=25	1	ГОСТ 13193-73
6	Электронагреватель		
	ТЭН-60А13/2Р220	2	

Н. контр.	Жданова			Е 63-00-000 ВО	
Отдел	Чистяков			Ванна для промывки и ополаскивания воздушных фильтров. Общий вид.	Лит. / Масса / Масштаб
Пров.	Гранов				170 / 1:5
					Лист / Листов 1
Инв. № подл.	Взам. инв. №	Подп. и дата	Инв. № дубл.		Уральский ПРОМСТРОЙПРОЕКТ

Инв. № подл. | Подп. и дата | Взам. инв. № | Инв. № дубл. | Подп. и дата

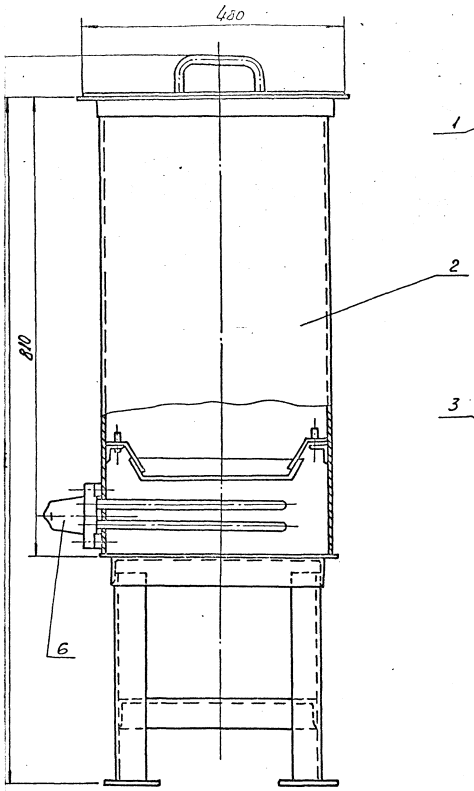

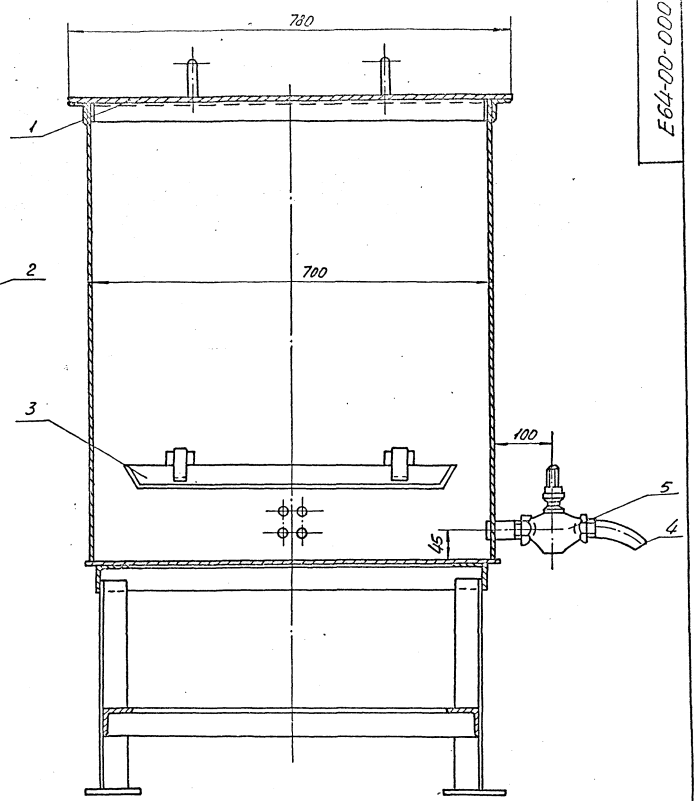

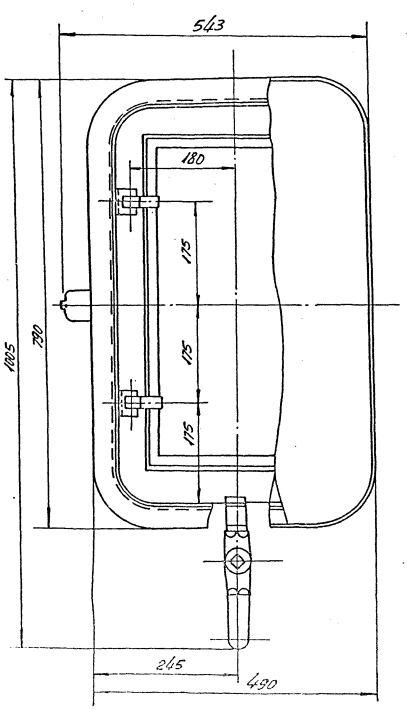

Техническая характеристика

1.	Емкость, л	220
2.	Температура раствора, °С	80-90
3.	Источник тепла,	электроэнергия
4.	Электронагреватель:	
	тип	ТЭН-60.А13/2Р220
	мощность, кВт	2
	напряжение, В	220
5.	Габаритные размеры:	
	длина, мм	543
	ширина, мм	1005
	высота, мм	1280

Поз.	Наименование	Кол.	Примечание
1	Крышка	1	СБ.
2	Корпус	1	СБ.
3	Поддон	1	СБ.
4	Труба	1	Сталь 20 ГОСТ 1050-74
5	Кран сальниковый муфтовый 11ч6бк Ду-25	1	ГОСТ 19193-73
6	Электронагреватель ТЭН-60.А13/2Р220	1	


Е64-00-000 ВО


Ванна для промывания кассет базовых фильтров. Общий вид.


Лит. | Масса | Масштаб
1:7 | 1:5


Лист | Листов 1


Ленинградский ПРОМСТРОЙПРОЕКТ

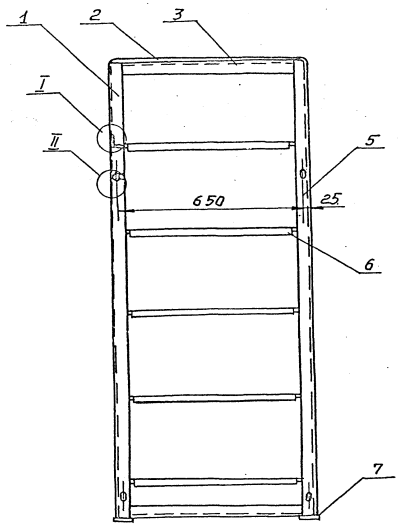

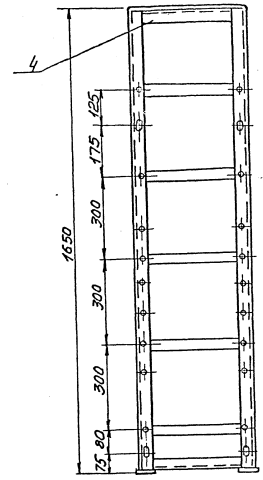

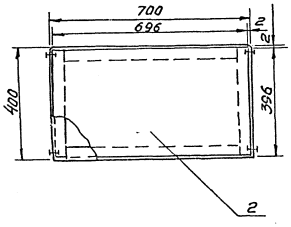

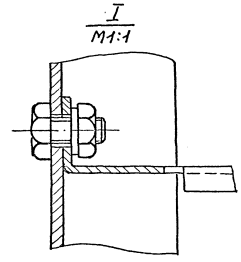

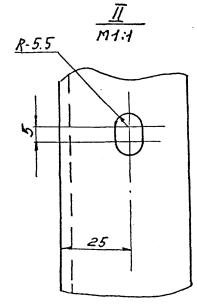

Техническая характеристика:

1. Габаритные размеры:
   - длина, мм — 700
   - ширина, мм — 400
   - высота, мм — 1650
2. Масса, кг — 61

Поз.	Наименование	Кол.	Примечание
1	Стойка левая	2	
2	Лист	1	
3	Уголок	4	
4	Уголок	4	
5	Стойка правая	2	
6	Полка	5	
7	Полоса	4	

И65-00-000 ВО

Стеллаж полочный Общий вид

Изм. Лист № докум. Подп. Дата

Разраб. Чуприков

Пров. Чуприков

Н. контр.

Утв.


Лит. Масса Масштаб


61

Лист Листов

Харьков ПРОМТРАКТ

Инв.№ подл. | Подп. и дата | Взам.инв.№ | Инв.№ дубл. | Подп. и дата

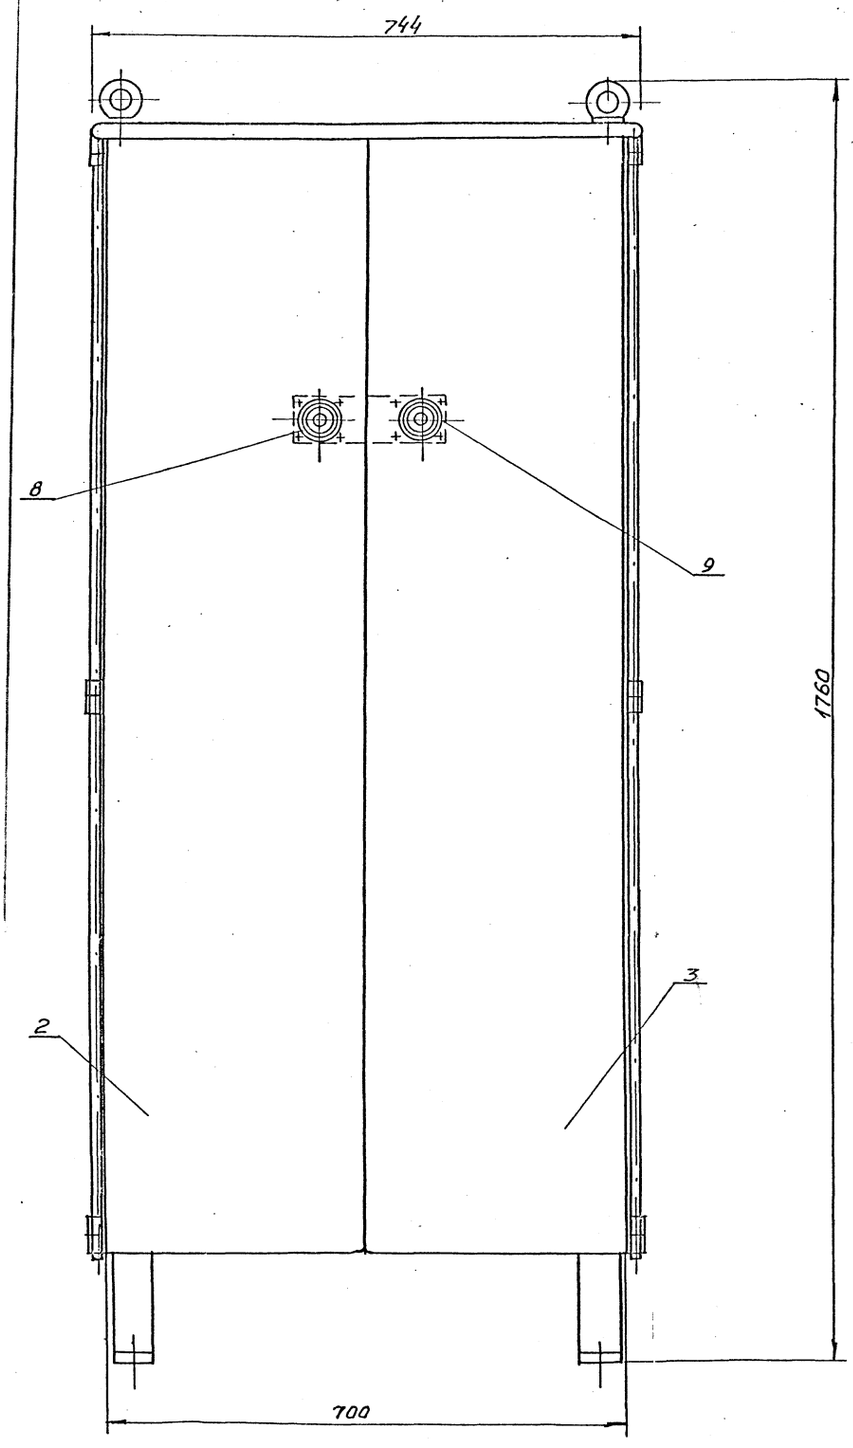

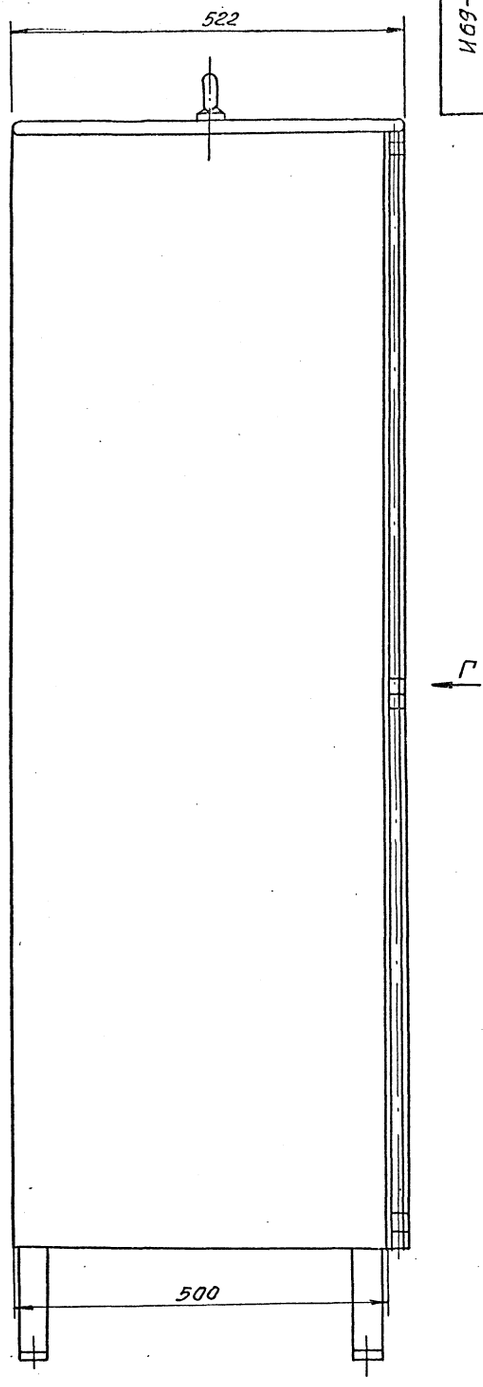

Перечень основных составных частей – см. лист 2.


						И69-00-000ВО			
Гип Лисев		№ докум.	Подп.	Дата	Шкаф для инструмента Общий вид	Лит.	Масса	Масштаб	
Разраб.	Чепурной						130	1:5	
Пров.	Сухой					Лист 1	Листов 2		
Н.контр.						Харьковский ПРОМТРАНСПРОЕКТ			
Утв.									

Инв.№ подл. | Подп. и дата | Взам.инв.№ | Инв.№ дубл. | Подп. и дата


Формат А2

Вид Г

Двери не показаны

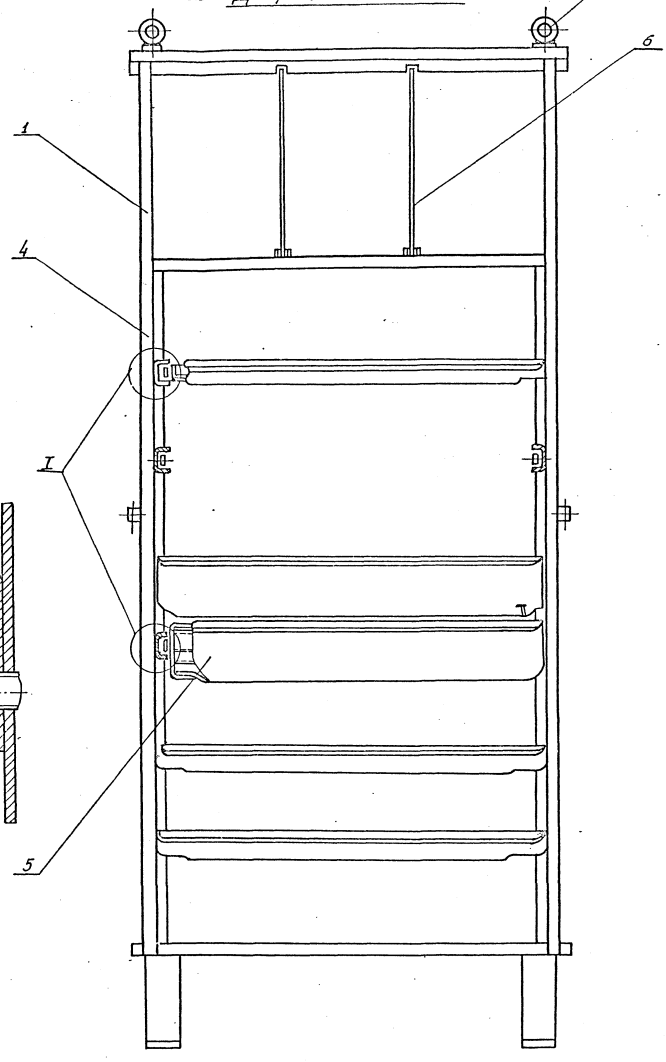

I
М2:1

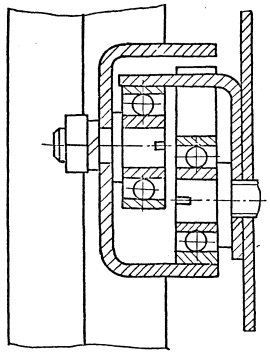



Поз.	Наименование	Кол.	Примечание
1	Каркас	1	сб.
2	Дверь	1	сб.
3	Дверь	1	сб.
4	Полка	4	сб.
5	Ящик	2	сб.
6	Перегородка	2	Ст.3 ГОСТ 380-71
7	Рым-болт М12		
	ГОСТ 4751-73	2	Ст.3 ГОСТ 380-71

Инв.№ подл. | Подп. и дата | Взам.инв.№ | Инв.№ дубл. | Подп. и дата


Альбом 7

Типовой проект 501-3-33.87

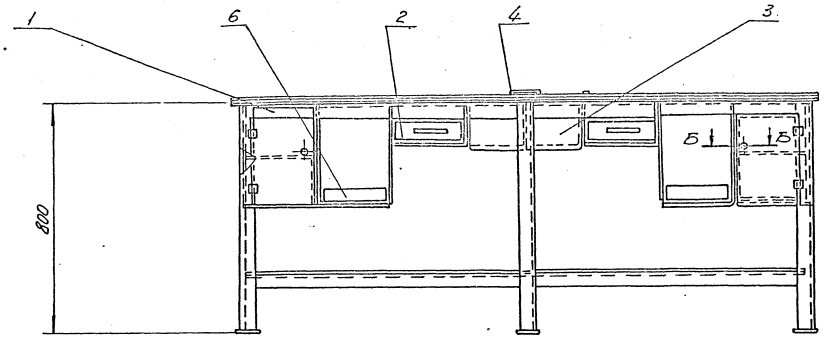


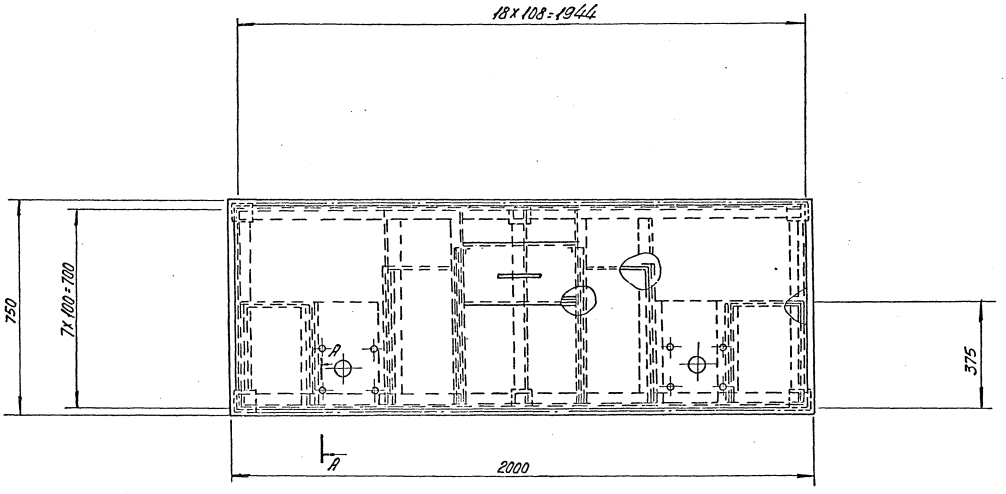

А-А повернуто
М1:1

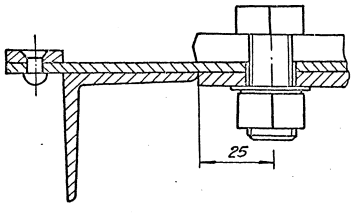

Б-Б
М1:1

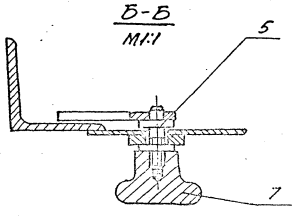

Поз.	Наименование	Кол.	Примечание
1	Каркас	1	СБ.
2	Ящик	2	СБ.
3	Ванна	1	СБ.
4	Крышка	1	СБ.
5	Затвор	2	СБ.
6	Поддон	2	Ст.3 ГОСТ 380-71
7	Ручка	2	Ст.3 ГОСТ 380-71

Инв. № подл. | Подп. и дата | Взам. инв. № | Инв. № дубл. | Подп. и дата

Изм.	Лист	№ докум.	Подп.	Дата	
Разраб.		Шарапов			
Пров.		Ерохов			
Н. контр.		Горбачевский			
Утв.		Горбачевский			

Н 109-00-00080


Верстак для разборки и сборки форсунок. Общий вид.


Лит.	Масса	Масштаб
	139.2	1:10
Лист	Листов 1	

Харьковский ПРОЕКТТЯЖМАШПРОЕКТ

Формат А2

Н 109-00-00080

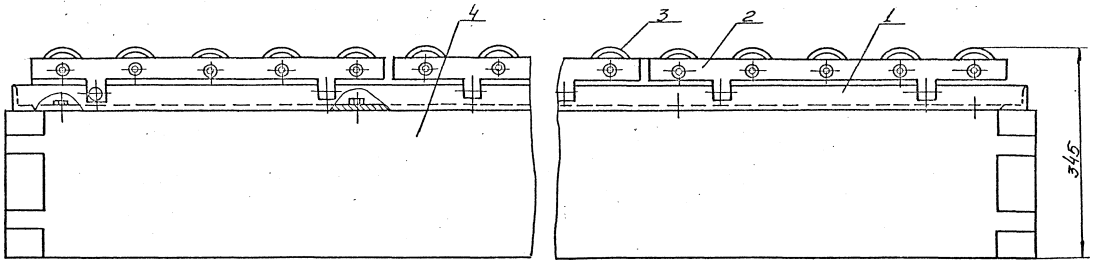

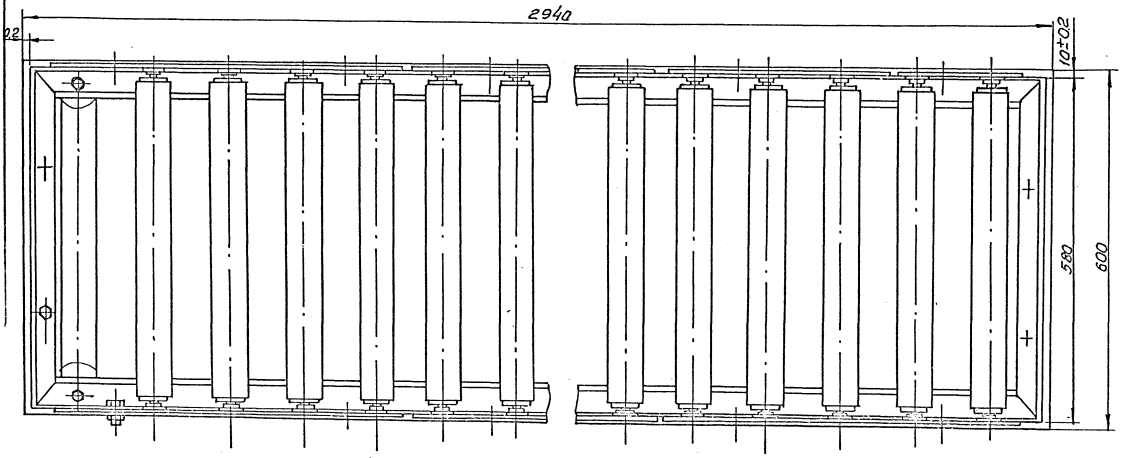

Техническая характеристика

1. Габаритные размеры:


длина, мм	2940
ширина, мм	600
высота, мм	345


2. Масса, кг 188

Поз.	Наименование	Кол.	Примечание
1	Рама	1	
2	Стойка	4	
3	Ролик	16	
4	Подставка	1	

Гип	Надкум.	Подп.	Дата	И 117-00-000 ВО	
Потреб.	Инженер			Стеллаж-рольганг для аккумуляторных батарей Общий вид	Лит. / Масса / Масштаб: 188 / 1:5
Пров.	Фролов				Лист / Листов 1
Н.контр.					Харьковский ПРОМТРАНСПРОЕКТ
Утв.					

Инв.№ подл. | Подп. и дата | Взам.инв.№ | Инв.№ дубл. | Подп. и дата

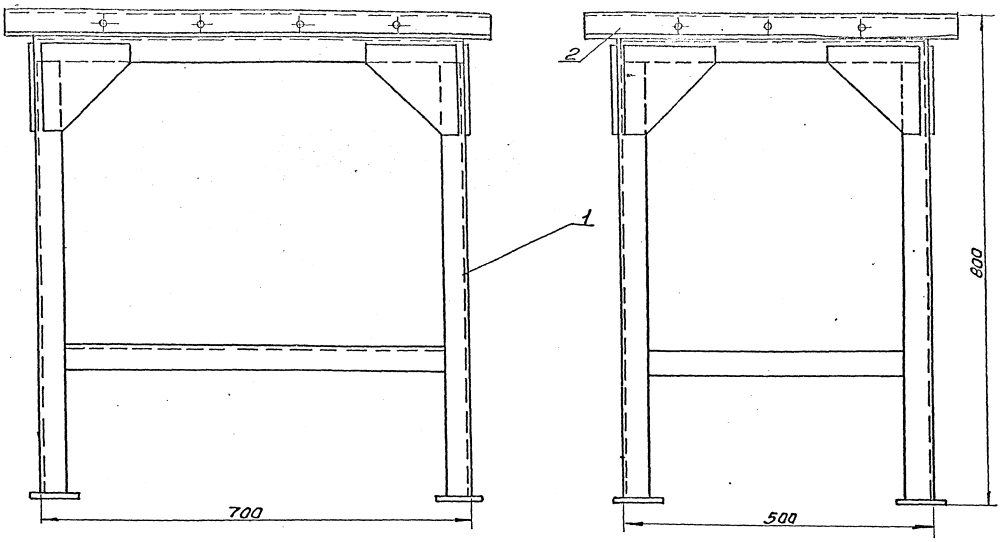

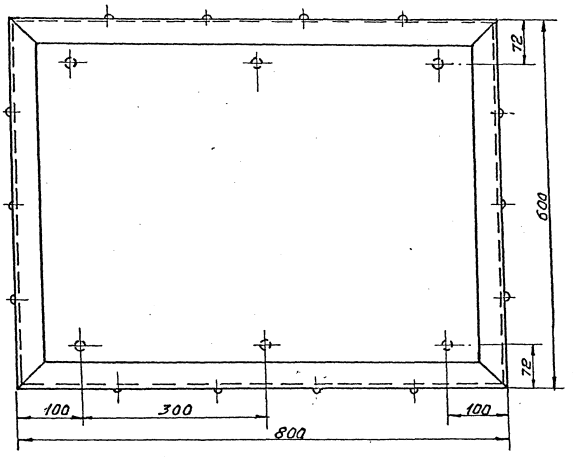

Техническая характеристика:

1. Габаритные размеры:

длина, мм	800
ширина, мм	600
высота, мм	800

2. Масса, кг 45

Поз.	Наименование	Кол.	Примечание
1	Рама	1	
2	Настил	1	

И 149-00-000-ВО

Подставка под станок. Общий вид


Лит.	Масса	Масштаб
	45	1:5

Лист Листов 1

Харьковский ПромТрансПроект

Разраб. Антонов
Пров. Фролов
Н.контр. Веревкин
Утв. Фартушный

Инв.№ подл. | Подп. и дата | Взам.инв.№ | Инв.№ дубл. | Подп. и дата

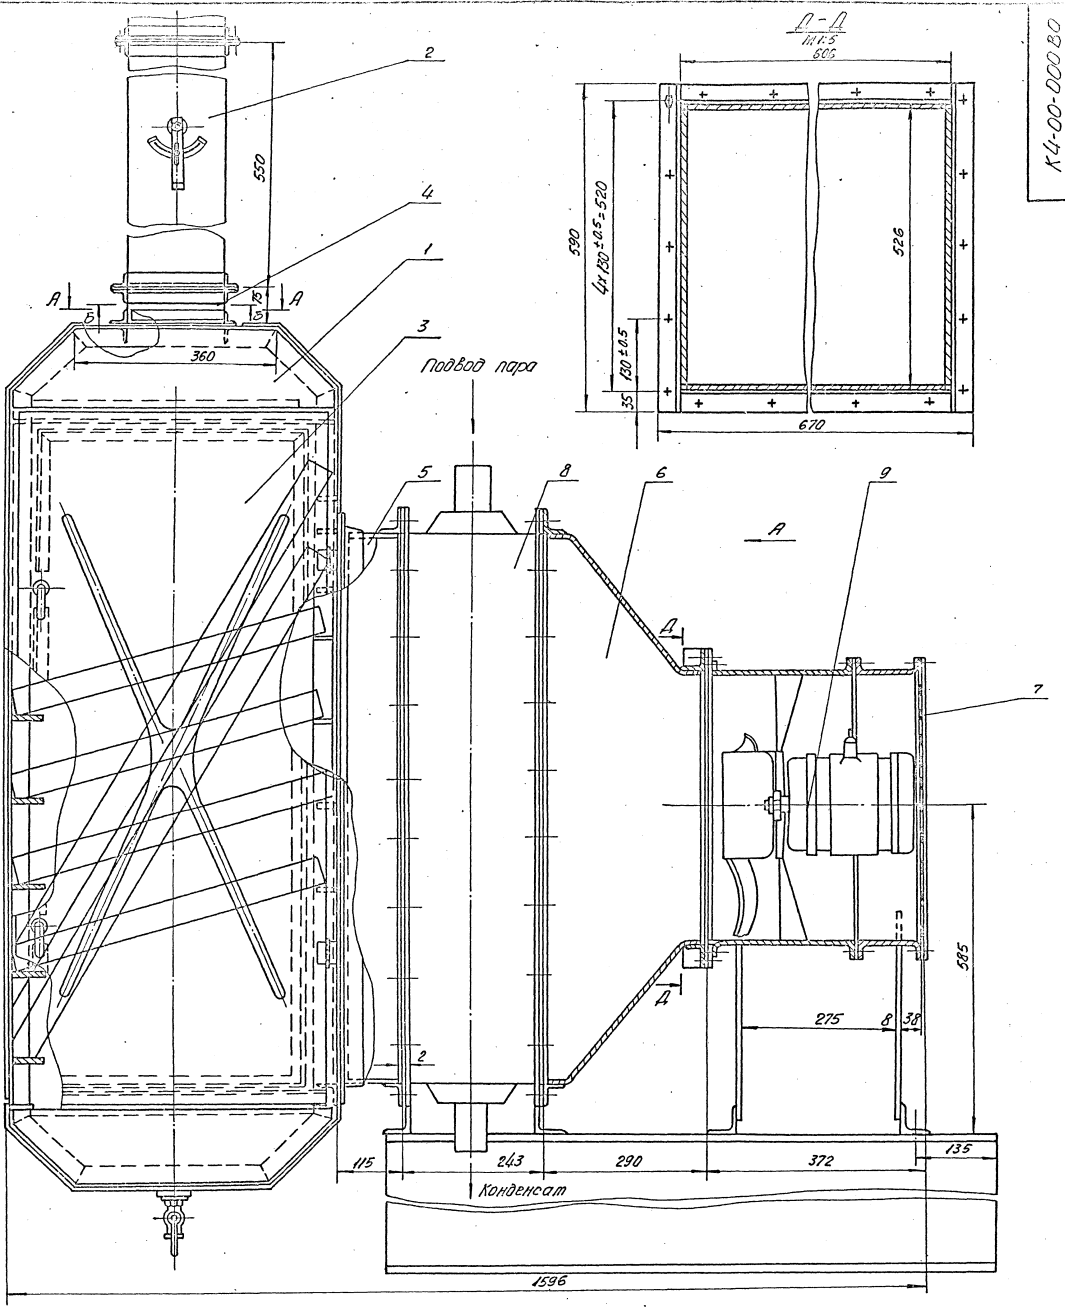

Поз.	Наименование	Кол.	Примечание
1	Корпус	1	Сб.
2	Цилиндр	1	Сб.
3	Подвеска	1	Сб.
4	Головина	1	Сб.
5	Переход	1	Сб.
6	Воронка	1	Ст.3 ГОСТ 380-71
7	Фильтр	1	
8	Вентилятор ЦП4-70 №5,0	1	37,7 кг
9	Электродвигатель серии 4А80В2У3	1	
	Итого: 320 Н.Б.Л	1	20,3 кг


Техническая характеристика

1. Габаритные размеры:
   - длина, мм 1596
   - ширина, мм 800
   - высота, мм 2415
2. Масса, кг 302


				К4-00-000 ВО			
Изм.	Кол.уч.	N докум.	Подп.	Дата	Камера для просушки кассет фильтров. Общий вид.	Лит.	Масса	Масштаб
Разраб.							302	1:5
Пров.						Лист 1	Листов 2	
Н.контр.						Харьковский ПРОЕКТЭЛЕКТРОМОНТАЖ		
Утв.								

Инв.№ подл. | Подп. и дата | Взам.инв.№ | Инв.№ дубл. | Подп. и дата


Вид А

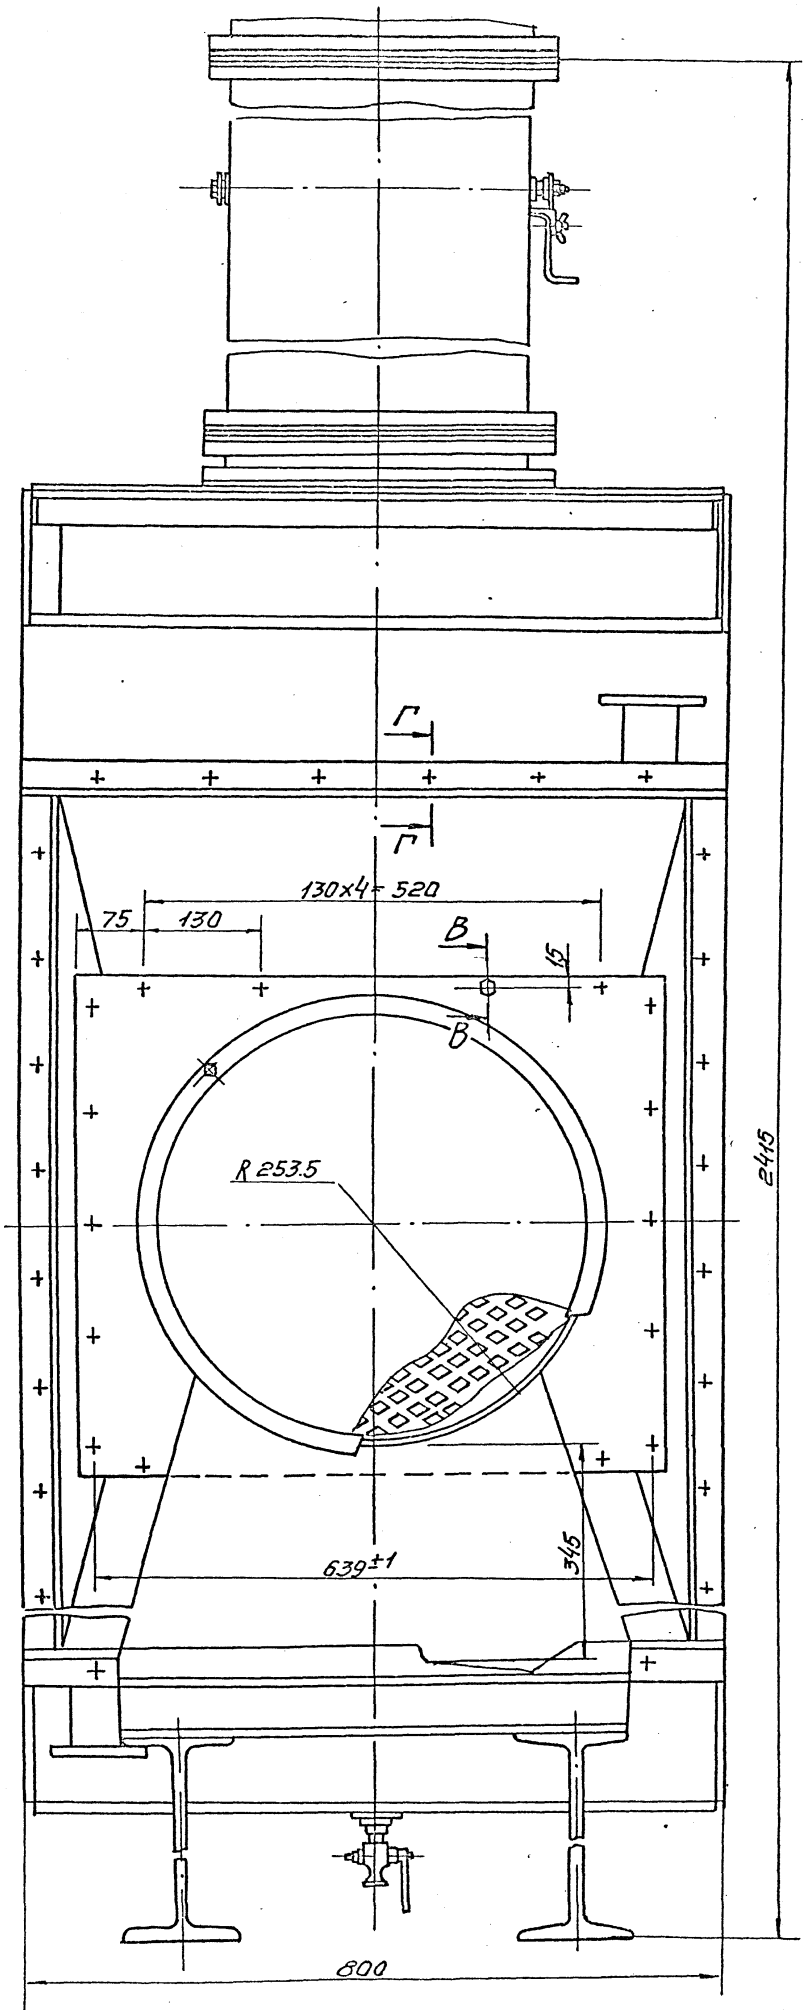


А-А
М1:2.5

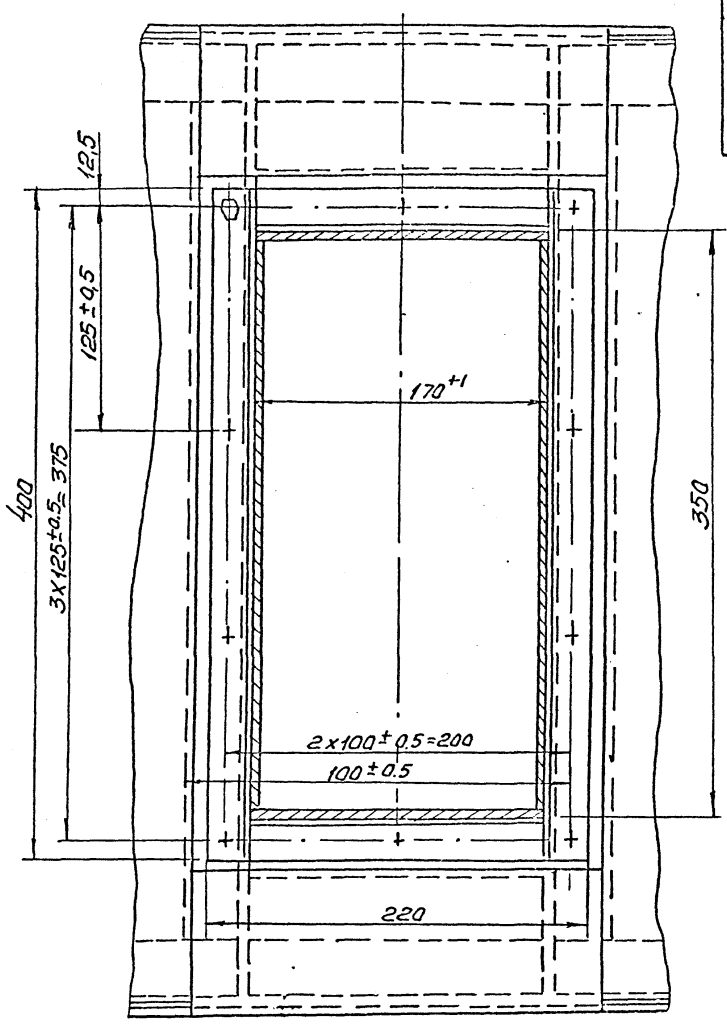


Б-Б
М1:2.5

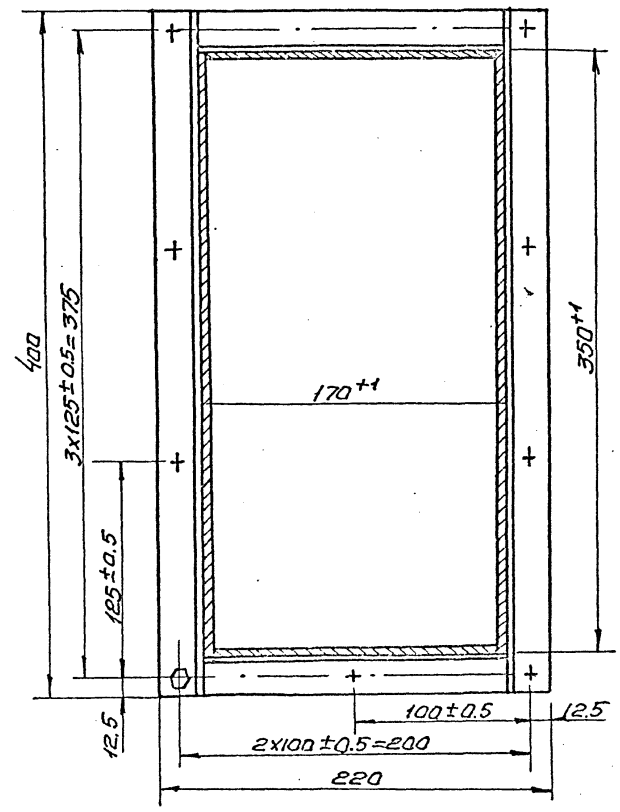

В-В
М1:1

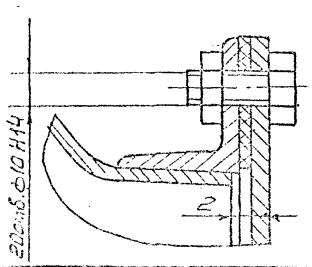


Г-Г
М1:1

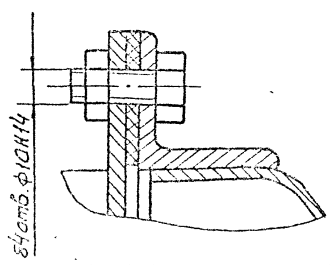


Инв.№ подл. | Подп. и дата | Взам.инв.№ | Инв.№ дубл. | Подп. и дата

Р44-00-000

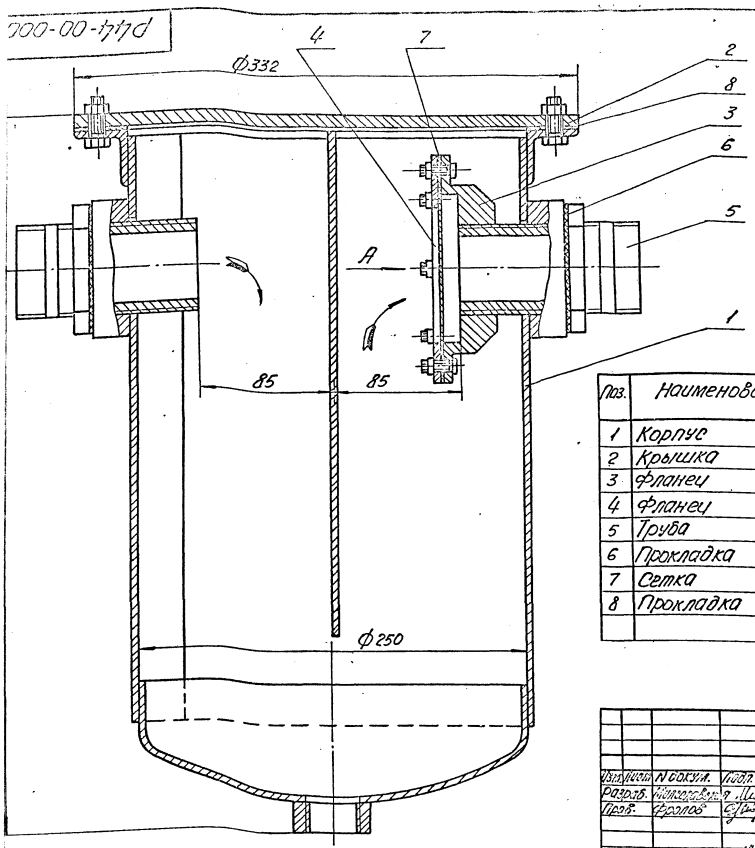

Вид А
М1:2

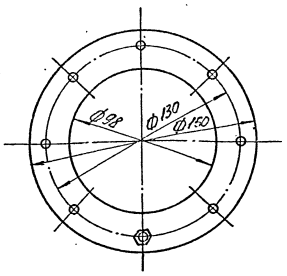

Поз.	Наименование	Кол.	Примечание
1	Корпус	1	
2	Крышка	1	
3	фланец	1	
4	фланец	1	
5	Труба	2	
6	Прокладка	2	
7	Сетка	1	
8	Прокладка	1	

Р44-00-000 ВО


Водоотделитель. Общий вид.

Лит.	Масса	Масштаб
	33	1:2
Лист	Листов 1	

Харьковский ПРОМТРАНСПРОЕКТ

Формат А3

Р32-00-000 ВО

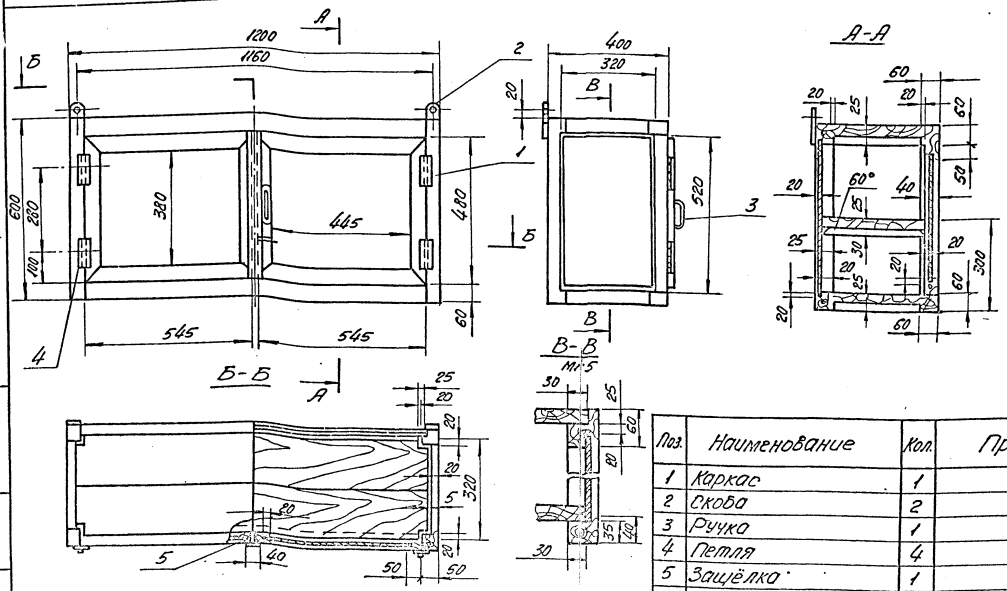

Поз.	Наименование	Кол.	Примечание
1	Каркас	1	
2	Скоба	2	
3	Ручка	1	
4	Петля	4	
5	Защёлка	1	

Техническая характеристика

1. Габаритные размеры:
   - длина, мм 1200
   - ширина, мм 400
   - высота, мм 600
2. Масса, кг 38

Р32-00-000 ВО

Шкаф настенный. Общий вид

Лит.	Масса	Масштаб
	38	1:10
Лист	Листов 1	

Харьковский ПРОМТРАНСПРОЕКТ

Типовой проект

Инв. № подл. | Подп. и дата | Взам. инв. №

gost.e-ecolog.ru