ОТРАСЛЕВОЕ ТИПОВОЕ ПРОЕКТНОЕ РЕШЕНИЕ

407-5-02.22.87

МАСЛОХОЗЯЙСТВО ДЛЯ ГРЭС С БЛОКАМИ МОЩНОСТЬЮ 800 МВт

АЛЬБОМ 2

Часть 2

ТХ Технологическая часть (продолжение)

gost.e-ecolog.ru

ОТРАСЛЕВОЕ ТИПОВОЕ ПРОЕКТНОЕ РЕШЕНИЕ

407-5-02.22.87

МАСЛОХОЗЯЙСТВО ДЛЯ ГРЭС С БЛОКАМИ МОЩНОСТЬЮ 800 МВт

АЛЬБОМ 2

Часть 2

ПЕРЕЧЕНЬ АЛЬБОМОВ

АЛЬБОМ 1	ПЗ	ПОЯСНИТЕЛЬНАЯ ЗАПИСКА
	ГП	ГЕНПЛАН
АЛЬБОМ 2	ТХ	ТЕХНОЛОГИЧЕСКАЯ ЧАСТЬ. ЧАСТИ 1, 2, 3
АЛЬБОМ 3	ТИ	ТЕПЛОИЗОЛЯЦИЯ
	АЗО	АНТИКОРРОЗИОННАЯ ЗАЩИТА ОБОРУДОВАНИЯ И ТРУБОПРОВОДОВ
АЛЬБОМ 4	ЭТ	ЭЛЕКТРОТЕХНИЧЕСКАЯ ЧАСТЬ
	ЭО	ЭЛЕКТРООСВЕЩЕНИЕ
	СС	СВЯЗЬ И СИГНАЛИЗАЦИЯ
АЛЬБОМ 5	АН	АВТОМАТИЗАЦИЯ ТЕХНОЛОГИЧЕСКИХ ПРОЦЕССОВ
АЛЬБОМ 6	РЗ	ЗАДАНИЯ ЗАВОДАМ
	ЖК	КАБЕЛЬНЫЙ ЖУРНАЛ
АЛЬБОМ 7	АР	АРХИТЕКТУРНЫЕ РЕШЕНИЯ
	КЖ	КОНСТРУКЦИИ ЖЕЛЕЗОБЕТОННЫЕ И БЕТОННЫЕ
	КМ	КОНСТРУКЦИИ МЕТАЛЛИЧЕСКИЕ
АЛЬБОМ 8	КЖИ	ИЗДЕЛИЯ СБОРНЫЕ ЖЕЛЕЗОБЕТОННЫЕ, ЗАКЛАДНЫЕ, СОЕДИНИТЕЛЬНЫЕ
АЛЬБОМ 9	ОВ	ОТОПЛЕНИЕ И ВЕНТИЛЯЦИЯ
	ВК	ВОДОПРОВОД И КАНАЛИЗАЦИЯ
АЛЬБОМ 10	СО	СПЕЦИФИКАЦИЯ ОБОРУДОВАНИЯ
АЛЬБОМ 11	ВМ	ВЕДОМОСТЬ ПОТРЕБНОСТИ В МАТЕРИАЛАХ
АЛЬБОМ 12	СМ	СМЕТА

РАЗРАБОТАНО:

ВГНИПИИ «ТЕПЛОЭЛЕКТРОПРОЕКТ»
МОСКОВСКОЕ ОТДЕЛЕНИЕ

ГЛАВНЫЙ ИНЖЕНЕР ИНСТИТУТА В. Н. ОХОТИН

ГЛАВНЫЙ ИНЖЕНЕР ОТДЕЛЕНИЯ Н. А. ТИМОФЕЕВ

ГЛАВНЫЙ ИНЖЕНЕР ПРОЕКТА А. И. ФЕЛЬДМАН

УТВЕРЖДЕНО:

ПРОТОКОЛОМ ГЛАВНОГО УПРАВЛЕНИЯ КАПИТАЛЬНОГО СТРОИТЕЛЬСТВА
МИНИСТЕРСТВА ЭНЕРГЕТИКИ И ЭЛЕКТРИФИКАЦИИ СССР
ОТ 12.02.87


Отреставрированное типовое проектное решение

Согласовано:


Инв. № подл. | Подпись и дата | Взам. инв. №

22-1411

1-1

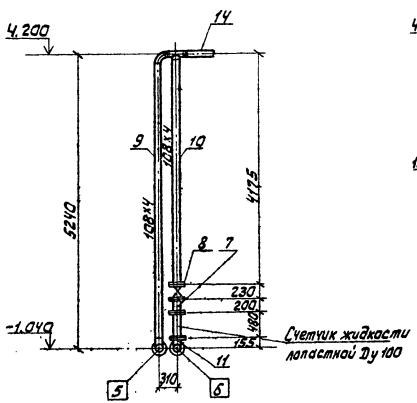

2-2

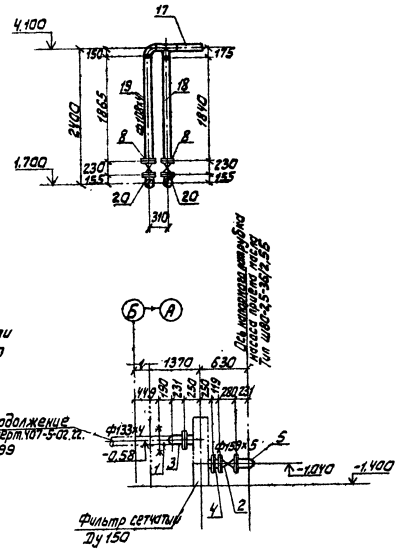

Примечание

1. Данный чертеж выполнен на 2 листах
План смотрите чертеж 407-5-02.22.87тх л.104

Перечень опор

№ № опоры	№ чертежа	Наименование	Типоразмер, мм	Нагрузка, кг: На опору	Нагрузка, кг: На пруж.	Место крепления	Перемещение: Вертик.	Перемещение: Гориз.	Масса, кг
1	Чертеж № 407-5-02.22. Стр.л.120	Скользящая опора	159х5	100	—	-1.400	—	—	14.4
2	То же л.121	То же	159х5	100	—	-1.400	—	—	5.0
3	л.122	—	108х4	80	—	-1.400	—	—	3.5
4	л.122	—	108х4	80	—	-1.400	—	—	3.5
5	л.123	Подпятник	108х4	80	—	-1.400	—	—	2.8
6	л.123	То же	108х4	80	—	-1.400	—	—	2.8
7	л.124	Скользящая опора	108х4	80	—	4.200	—	—	60.2
8	л.125	То же	108х4	80	—	4.172	—	—	15.6
9	л.125	—	108х4	80	—	4.144	—	—	15.6
10	л.126	—	108х4	80	—	4.127	—	—	60.2
11	л.127	—	108х4	80	—	4.100	—	—	14.4
12	л.128	—	108х4	80	—	1.700	—	—	65.1
13	л.128	—	108х4	80	—	1.700	—	—	

Итого: 263.1 кг

Привязан:


Инв. №

ГИП	Фельдман		01.88	407-5-02.22.87 тх
Н.контр.	Немальцев		01.88	Маслохозяйства для ГРЭС с блоками мощностью 800 мВт. Трубопроводы "чистого" турбинного масла. Монтажно-сборочный чертеж. Разрезы
Нач.ТМО	Фадеев		01.88	
Нач.тпл.р.	Капланович		01.88	
Рук.гр.	Сокалова		01.88	
Испол.	Аскерова		01.88	

Стадия	Лист	Листов
РП	105	

Минэнерго СССР
ТЕПЛОЭЛЕКТРОПРОЕКТ
Московское отделение

Типовые проектные решения. Альбом 2. Часть 2

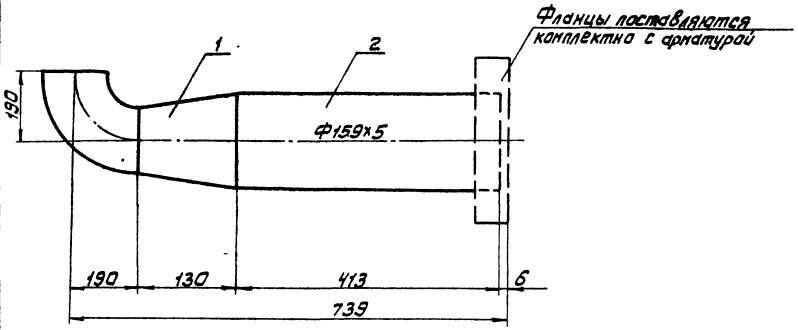

Спецификация

№ поз.	Обозначение	Наименование	Кол-во	Материал	Масса, кг ед.	Масса, кг общ.	Примечание
1	ОСТ 34-42-700-85	Переход КП 159х5-133х4	1	20 ТУ14.3.190-82	2,8	2,8	
2	ГОСТ 8732-78*	Труба Ф159х5 В ГП3	1	То же	7,84	7,84	
3	ОСТ 34.42.699-85	Отвод П90°133х4	1	— " —	3,8	3,8	
	ГОСТ 9467-75	Электроды		Э-42		0,31	

Итого: 14,75 кг

Примечания:

1. Монтажно-сборочный чертеж 407-5-02.22.87ТХ, л. 104
2. Рабочие параметры среды $P_p = 2,5 \frac{кгс}{см^2}$ $t_p = 20°C$
3. Сварные стыковые соединения по ОСТ 34-42.748-85 СО2
4. Изготавить 1 комплект

Согласовано

Инв.№ подл. | Подпись и дата | Взам. инв.№

Привязан:

Инв.№

Маслохозяйства для ГРЭС с блоками мощностью 800 МВт

Стадия	Лист	Листов
РП	106	

Минэнерго СССР ТЕПЛОЭЛЕКТРОПРОЕКТ Московское отделение

Согласовано

Инв.№ подл. | Подпись и дата | Взам. инв.№

Привязан:

Инв.№

ГИП	Фельдман		12.87
Н. контр.	Нечальцева		12.87
Нач. ТМО	Фадеев		12.87
Нач. тм-2	Калганович		12.87
Рук. гр.	Соколова		12.87
Исполн.	Лучева		12.87


407-5-02.22.87ТХ

Маслохозяйства для ГРЭС с блоками мощностью 800 МВт

Трубопроводы „чистого" турбинного масла. Блок N1

Стадия	Лист	Листов
РП	107	

Минэнерго СССР ТЕПЛОЭЛЕКТРОПРОЕКТ Московское отделение

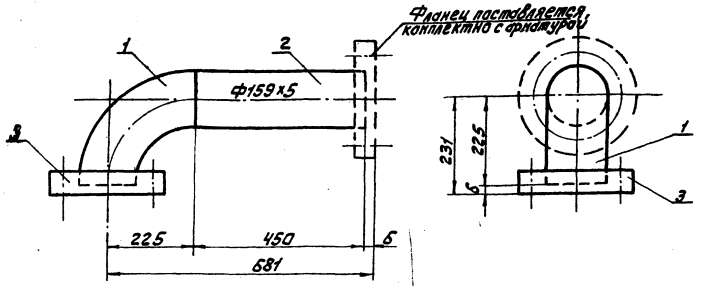

Спецификация

№ поз.	Обозначение	Наименование	Кол-во	Материал	Масса, кг: единицы	Масса, кг: общая	Примечание
1	ОСТ 34-42-699-85	Отвод 90°-159х6	1	20 ТУ14-3-190-82	8,40	8,40	
2	ГОСТ 8732-78*	Труба Ф159х5, L=450	1	То же	8,55	8,55	
3	ГОСТ 12820-80*	Фланец 1-150-6	1	Ст3сп5 ГОСТ 380-71	4,39	4,39	
	ГОСТ 9467-75	Электроды		Э-42		0,4	

Итого: 21,74 кг

Примечания:

1. Монтажно-сборочный чертеж 407-5-02.22.87ТХ, л.104.
2. Рабочие параметры среды $P_р$=2,5 кгс/см², $t_р$=20°С.
3. Сварные стыковые соединения по ОСТ 34-42-748-85 СО2
4. Изготавить 1 комплект

					407-5-02-22.87 ТХ			
Привязан:	ГИП	Фельдман		01.88	Наслохозяйство для ГРЭС с блоками мощностью 800 МВт. Трубопроводы "чистого" турбинного масла. Блок №3	Стадия	Лист	Листов
	Н.контр.	Немильцева		01.88		РП	108	
	Нач.ТМО	Фадеев		01.88				
	Нач.ТМ-2	Калинович		01.88		Минэнерго СССР ТЕПЛОЭЛЕКТРОПРОЕКТ Московское отделение		
	Рук.гр.	Соколова		01.88				
Инв. №	Исполн.	Лучева		01.88				

Инв. № подл. | Подпись и дата | Взам. инв. №

Согласовано:


Спецификация

№ поз.	Обозначение	Наименование	Кол-во	Материал	Масса, кг: единицы	Масса, кг: общая	Примечание
1	ГОСТ 8732-78	Труба Ф159х5, L=107	1	20 ТУ14-3-190-82	2,03	2,03	
2	ГОСТ 12820-80*	Фланец 1-150-6	1	Ст3сп5 ГОСТ 380-71	4,39	4,39	
-	ГОСТ 9467-75	Электроды		Э-42		0,3	

Итого: 6,72 кг

Примечания:


1. Монтажно-сборочный чертеж 407-5-02.22.87ТХ, л.104
2. Рабочие параметры среды $P_р$=2,5 кгс/см² $t_р$=20°С
3. Сварные стыковые соединения по ОСТ 34-42-748-85 СО2
4. Изготавить 1 комплект

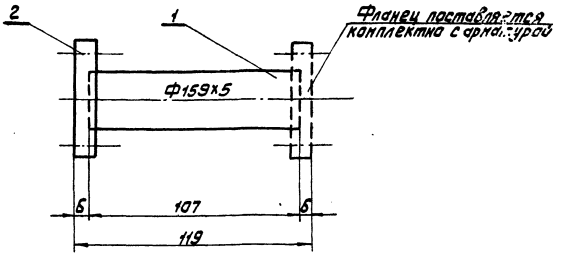


					407-5 02 22.87 ТХ			
Привязан:	ГИП	Фельдман		01.88	Наслохозяйство для ГРЭС с блоками мощностью 800 МВт. Трубопроводы "чистого" турбинного масла. Блок №4	Стадия	Лист	Листов
	Н.контр.	Немильцева		01.88		РП	109	
	Нач.ТМО	Фадеев		01.88				
	Нач.ТМ-2	Калинович		01.88		Минэнерго СССР ТЕПЛОЭЛЕКТРОПРОЕКТ Московское отделение		
	Рук.гр.	Соколова		01.88				
Инв. №	Исполн.	Лучева		01.88				

Инв. № подл. | Подпись и дата | Взам. инв. №

Согласовано:

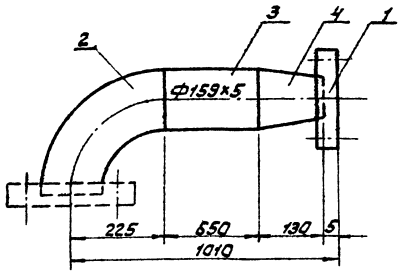

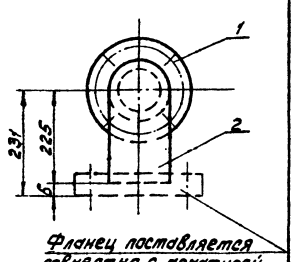

Фланец поставляется совместно с арматурой

Спецификация

№ поз.	Обозначение	Наименование	Кол-во	Материал	Масса, кг единица	Масса, кг общая	Примечание
1	См. чертеж 407-5-02.22.87тх, л.104 ОСТ	Фланец Ду 100	1	Вст3 сп ГОСТ 14637-79 20	5,94	5,94	Из листа δ=18мм
2	34-42-699-85	Отвод П90° 159х6	1	ТУ 14-3-190-82	8,40	8,40	
3	ГОСТ 8732-78*	Труба Ф159х5,8-650	1	То же	12,34	12,34	
4	ОСТ 34-42-700-85	Переход КП 159х5-108х4	1	То же	2,60	2,60	
	ГОСТ 9467-75	Электроды		Э-42		0,6	

Итого: 29,88 кг


Примечания:


1. Монтажно-сборочный чертеж 407-5-02.22.87тх, л.104
2. Рабочие параметры среды $P_p = 2{,}5$ кгс/см² $t_p = 20°C$
3. Сварные стыковые соединения по ОСТ 34-42-748-85 С02
4. Изготавить 1 комплект.

					407-5-02 22.87 ТХ		
Привязан:	ГИП	Фельдман		01.88	Маслохазяйства для ГРЭС с блоками мощностью 800 МВт	Стадия	Лист	Листов
	Н. контр.	Чернышева		01.88		РП	110	
	Нач. ТМО	Фадеев		01.88				
	Нач. ТМ-2	Капланович		01.88	Трубопроводы „чистого" турбинного масла. Блок N5.	Минэнерго СССР ТЕПЛОЭЛЕКТРОПРОЕКТ Московское отделение		
Инв. №	Рук. гр.	Соколова		01.88				
	Исполн.	Лунчева		01.88				

Согласовано

Инв. № подл. | Подпись и дата | Взам. инв. №

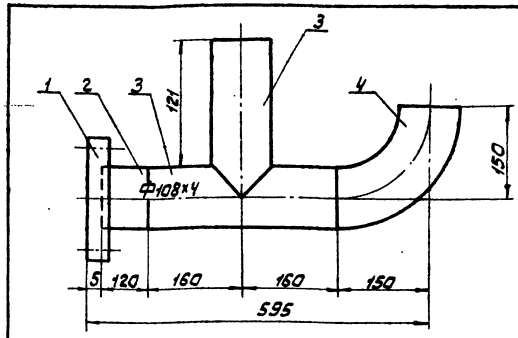

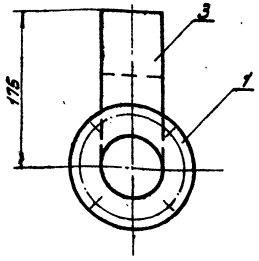

Спецификация

№ поз.	Обозначение	Наименование	Кол-во	Материал	Масса, кг единица	Масса, кг общая	Примечание
1	См. черт. 407-5-02.22. 87тх, л.104 ОСТ	Фланец Ду 100	1	Вст3 сп3 ГОСТ 14637-79 20	5,94	5,94	Из листа δ=18мм
2	ГОСТ 8732-78*	Труба Ф108х4 В-120	1	ТУ 14-3-190-82	1,23	1,23	
3	ОЗ ОСТ 34-42-762-85	Тройник равнопроходный 108х4-2,5	1	То же	5,90	5,90	
4	ОСТ 34-42-699-85	Отвод П90° 108х4	1	То же	2,50	2,50	
	ГОСТ 9467-75	Электроды		Э-42		0,4	

Итого: 15,97 кг


Примечания:

1. Монтажно-сборочный чертеж 407-5-02.22.87тх, л.104
2. Рабочие параметры среды $P_p = 2{,}5$ кгс/см² $t_p = 20°C$
3. Сварные стыковые соединения по ОСТ 34-42-748-85 С02
4. Изготавить 1 комплект.

					407-5-02.22.87 ТХ		
Привязан:	ГИП	Фельдман		01.88	Маслохазяйства для ГРЭС с блоками мощностью 800 МВт	Стадия	Лист	Листов
	Н. контр.	Чернышева		01.88		РП	111	
	Нач. ТМО	Фадеев		01.88				
	Нач. ТМ-2	Капланович		01.88	Трубопроводы „чистого" турбинного масла. Блок N6	Минэнерго СССР ТЕПЛОЭЛЕКТРОПРОЕКТ Московское отделение		
Инв. №	Рук. гр.	Соколова		01.88				
	Исполн.	Лунчева		01.88				

Согласовано

Инв. № подл. | Подпись и дата | Взам. инв. №

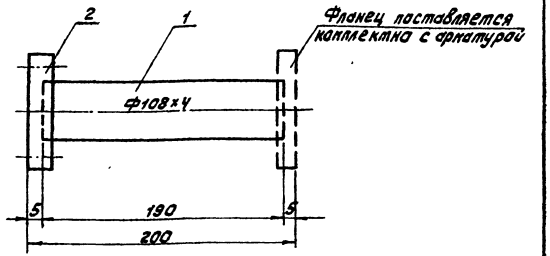

Спецификация

№ поз.	Обозначение	Наименование	Кол-во	Материал	Масса, кг ед.	Масса, кг общ.	Примечание
1	ГОСТ 8732-78*	Труба Ф108х4, В 190	1	20 ТУ14-3-190-82	1,85	1,85	
2	ГОСТ 12820-80*	Фланец 1-100-10	1	Ст3сп5 ГОСТ 380-71	3,96	3,96	
	ГОСТ 9467-75	Электроды		Э-42		0,2	

Итого: 6,01 кг

Примечания:


1. Монтажно-сборочный чертеж 407-5-02.22.87ТХ, л 104
2. Рабочие параметры среды P_p=2,5 кгс/см^2 t_p=20°С
3. Сварные стыковые соединения по ОСТ 34-42-748-85 СОГ
4. Изготавить 2 комплекта

Привязан:	ГИП	Фельдман			Маслохозяйства для ГРЭС с блоками мощностью 800 МВт	Стадия	Лист	Листов
	Н.контр.	Нетдльцев				РП	112	
	Нач.ТМО	Фадеев						
	Нач.ТМ-3	Калинович			Трубопроводы „чистого" турбинного масла. Блок №7	Минэнерго СССР ТЕПЛОЭЛЕКТРОПРОЕКТ Московское отделение		
	Рук.гр.	Сокалова						
Инв.№	Исполн.	Лучева						

407-5-02 22.87 ТХ

Согласовано:

Инв.№ подл. | Подпись и дата | Взам.инв.№

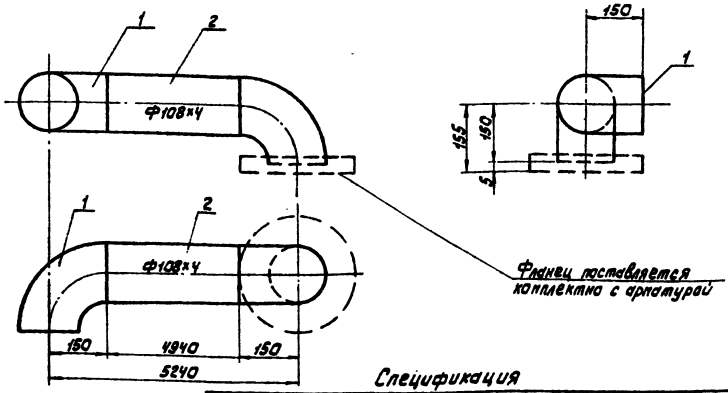

Спецификация

№ поз.	Обозначение	Наименование	Кол-во	Материал	Масса, кг ед.	Масса, кг общ.	Примечание
1	ОСТ 34-42-699-85	Отвод 190°108х4	2	20 ТУ14-3-190-82	2,50	5,00	
2	ГОСТ 8732-78*	Труба Ф108х4, В 190	1	То же	50,68	50,68	
	ГОСТ 9467-75	Электроды		Э-42		0,3	

Итого: 55,98 кг

Примечания:

1. Монтажно-сборочный чертеж 407-5-02.22.87ТХ, л 104.
2. Рабочие параметры среды P_p=2,5 кгс/см^2, t_p=20°С
3. Сварные стыковые соединения по ОСТ 34-42-748-85 СОГ
4. Изготавить 1 комплект.


Привязан:	ГИП	Фельдман			Маслохозяйства для ГРЭС с блоками мощностью 800 МВт	Стадия	Лист	Листов
	Н.контр.	Нетдльцев				РП	113	
	Нач.ТМО	Фадеев						
	Нач.ТМ-3	Калинович			Трубопроводы „чистого" турбинного масла Блок №9	Минэнерго СССР ТЕПЛОЭЛЕКТРОПРОЕКТ Московское отделение		
	Рук.гр.	Сокалова						
Инв.№	Исполн.	Лучева						

407-5-02 22.87 ТХ

Согласовано:

Инв.№ подл. | Подпись и дата | Взам.инв.№

Отраслевое типовое проектное решение

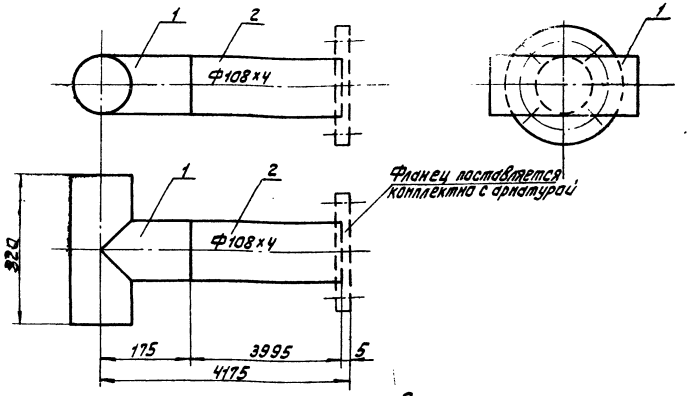

Спецификация

№ поз.	Обозначение	Наименование	Кол-во	Материал	Масса, кг ед.	Масса, кг общ.	Примечание
1	ОЗ ОСТ 34-42-752-85	Тройник равнопроходный 108х4-2.5	1	20 ТУ14-3-190-82	5,90	5,90	
2	ГОСТ 8732-78*	Труба Ф108х4, L=3995	1	То же	40,99	40,99	
	ГОСТ 9467-75	Электроды		Э-42		0,4	

Итого: 47,29 кг


Примечания:

1. Монтажно-сборочный чертеж 407-5-02.22.87ТХ, л.104.
2. Рабочие параметры среды $P_p=2,5\ \frac{кгс}{см^2}$, $t_p=20°C$.
3. Сварные стыковые соединения по ОСТ 34-42-748-85 СО2.
4. Изготовить 1 комплект.

				407-5-02.22.87 ТХ			
Привязан:	ГИП	Фельдман		Маслохозяйство для ГРЭС с блоками мощностью 800 МВт. Трубопроводы „чистого" турбинного масла. Блок №10	Стадия	Лист	Листов
	Н.контр.	Немольцева			РП	114	
	Нач.ТМО	Федеев			Минэнерго СССР ТЕПЛОЭЛЕКТРОПРОЕКТ Московское отделение		
	Нач.Тпр-2	Коллонович					
	Рук.гр.	Соколова					
Инв.№	Исполн.	Лучева					

Инв.№ подл. | Подпись и дата | Взам.инв.№

Согласовано

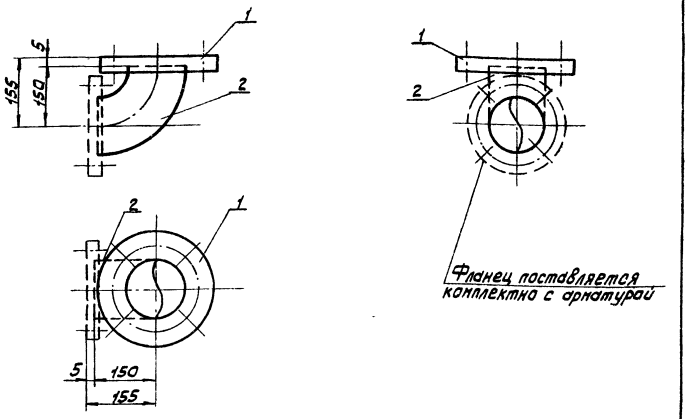

Спецификация

№ поз.	Обозначение	Наименование	Кол-во	Материал	Масса, кг ед.	Масса, кг общ.	Примечание
1	ГОСТ 12820-80	Фланец 1-100-10	1	Ст3сп5 ГОСТ 380-71	3,96	3,96	
2	ОСТ 34-42-699-85	Отвод П90°108х4	1	20 ТУ14-3-190-82	2,50	2,50	
	ГОСТ 9467-75	Электроды		Э-42		0,3	

Итого: 6,76 кг


Примечания:

1. Монтажно-сборочный чертеж 407-5-02.22.87ТХ, л.104.
2. Рабочие параметры среды $P_p=2,5\ \frac{кгс}{см^2}$ $t_p=20°C$.
3. Сварные стыковые соединения по ОСТ 34-42-748-85 СО2.
4. Изготовить 1 комплект.

				407-5-02 22.87 ТХ			
Привязан:	ГИП	Фельдман		Маслохозяйство для ГРЭС с блоками мощностью 800 МВт. Трубопроводы „чистого" турбинного масла. Блок №11	Стадия	Лист	Листов
	Н.контр.	Немольцева			РП	115	
	Нач.ТМО	Федеев			Минэнерго СССР ТЕПЛОЭЛЕКТРОПРОЕКТ Московское отделение		
	Нач.Тпр-2	Коллонович					
	Рук.гр.	Соколова					
Инв.№	Исполн.	Лучева					

Инв.№ подл. | Подпись и дата | Взам.инв.№

Согласовано

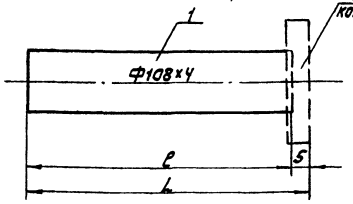

№ блока	Длина блока, L, мм	Длина трубы, ℓ, мм	Масса трубы, т, кг	Масса блока, т, кг	Количество блоков	Примечание
12	501	496	5,09	5,29	1	
13	526	521	5,35	5,55	1	
18	1840	1835	19,85	20,05	1	
19	1865	1860	20,06	20,26	1	

Спецификация

№ поз.	Обозначение	Наименование	Кол-во	Материал	Масса, кг ед.	Масса, кг общ.	Примечание
1	ГОСТ 8732-78*	Труба Ф108х4, ℓ	1	20 ТУ44-3-190-82	т	т	См. табл.
	ГОСТ 9467-75	Электроды		Э-42		0,2	

Итого: М кг (см. табл.)


Примечания:


1. Монтажно-сборочный чертеж 407-5-02 22 87 тх, л. 104
2. Рабочие параметры среды $P_р$=2,5 кгс/см² $t_р$=20°С
3. Сварные стыковые соединения по ОСТ 34-42-748-85 С02
4. Изготавливать 4 комплекта (см. табл.)

Привязан:	ГИП	Фельдман		01.87	407-5-02.22.87 тх	
	Н.контр.	Немальцева		01.87	Маслохозяйства для ГРЭС с блоками мощностью 800 МВт	Стадия: РП; Лист: 116; Листов:
	Нач.ТМО	Фадеев		01.87		
	Нач.тм-2	Коллонович		01.87	Трубопроводы „чистого" турбинного масла. Блоки №12; 13; 18; 19	Минэнерго СССР ТЕПЛОЭЛЕКТРОПРОЕКТ Московское отделение
	Рук.гр.	Соколова		01.87		
Инв.№	Испол.	Лучева		01.87		

Согласовано

Инв.№ подл. | Подпись и дата | Взам.инв.№

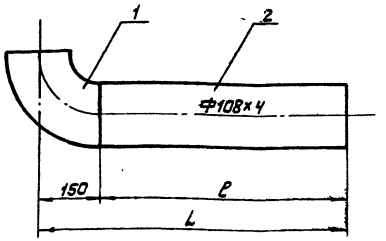

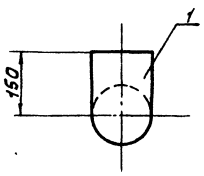

№ блока	Длина блока, L, мм	Длина трубы, ℓ, мм	Масса трубы, т, кг	Масса блока, т, кг	Количество блоков	Примечание
14	550	400	4,1	6,8	1	
16	995	845	8,7	11,4	1	

Спецификация

№ поз.	Обозначение	Наименование	Кол-во	Материал	Масса, кг ед.	Масса, кг общ.	Примечание
1	ОСТ 34-42-699-85	Отвод П90°108х4	1	20 ТУ44-3-190-82	2,50	2,50	
2	ГОСТ 8732-78*	Труба Ф108х4, ℓ	1	То же	т	т	См. табл.
	ГОСТ 9467-75	Электроды		Э-42		0,2	

Итого: М кг (см. табл.)


Примечания:


1. Монтажно-сборочный чертеж 407-5-02.22 87 тх л.104.
2. Рабочие параметры среды $P_р$=2,5 кгс/см² $t_р$=20°С.
3. Сварные стыковые соединения по ОСТ 34-42-748-85 С02
4. Изготавливать 2 комплекта (см. табл.)

Привязан:	ГИП	Фельдман		01.87	407-5-02 22.87 тх	
	Н.контр.	Немальцева		01.87	Маслохозяйства для ГРЭС с блоками мощностью 800 МВт	Стадия: РП; Лист: 117; Листов:
	Нач.ТМО	Фадеев		01.87		
	Нач.тм-2	Коллонович		01.87	Трубопроводы „чистого" турбинного масла. Блоки №14, 16	Минэнерго СССР ТЕПЛОЭЛЕКТРОПРОЕКТ Московское отделение
	Рук.гр.	Соколова		01.87		
Инв.№	Испол.	Лучева		01.87		

Согласовано

Инв.№ подл. | Подпись и дата | Взам.инв.№

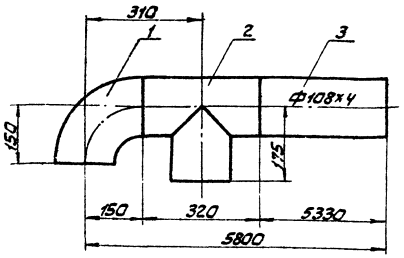

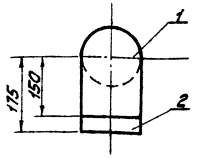

Спецификация

№ поз.	Обозначение	Наименование	Кол-во	Материал	Масса, кг: един.	Масса, кг: общ.	Примечание
1	ОСТ 34-42-699-85	Отвод П90°108х4	1	20 ТУ14-3-190-82	2,50	2,50	
2	ОЗ ОСТ 34-42-762-85	Тройник равнопроходный 108х4-2,5	1	То же	5,90	5,90	
3	ГОСТ 8732-78*	Труба Ф108х4 L=5330	1	То же	54,69	54,69	
	ГОСТ 9467-75	Электроды		Э-42	—	0,3	

Итого: 63,39 кг


Примечания:

1. Монтажно-сборочный чертеж 407-5-02.22.87ТХ, л.104.
2. Рабочие параметры среды $P_p = 2,5 \frac{кгс}{см^2}$ $t_p = 20°C$.
3. Сварные стыковые соединения по ОСТ 34-42-748-85 СО2
4. Изготовить 1 комплект.

Привязан:	ГИП	Фельдман		Маслохозяйства для ГРЭС с блоками мощностью 800 МВт. Трубопроводы "чистого" турбинного масла. Блок №17	407-5-02.22.87 ТХ
	Н.контр.	Немальцева			
	Нач.ТМО	Фадеев			Стадия: РП; Лист: 118; Листов:
	Нач.ТМП-2	Калланавич			Минэнерго СССР ТЕПЛОЭЛЕКТРОПРОЕКТ Московское отделение
	Рук.гр.	Сакалова			
Инв.№	Исполн.	Лулчева			

Инв.№ подл. | Подпись и дата | Взам.инв.№

Согласовано

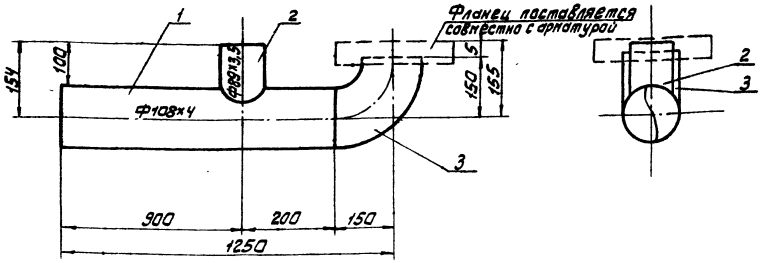

Спецификация

№ поз.	Обозначение	Наименование	Кол-во	Материал	Масса, кг: един.	Масса, кг: общ.	Примечание
1	ГОСТ 8732-78*	Труба Ф108х4 L=1100	1	20 ТУ14-3-190-82	11,29	11,29	
2	090 ОСТ 34-42-761-85	Штуцер 89х3,5-100	1	20 ТУ14-3-190-82	0,81	0,81	
3	ОСТ 34-42-699-85	Отвод П90°108х4	1	То же	2,50	2,50	
	ГОСТ 9467-75	Электроды		Э-42		0,4	

Итого: 15,0 кг


Примечания:

1. Монтажно-сборочный чертеж 407-5-02.22.87ТХ, л.104.
2. Рабочие параметры среды $P_p = 2,5 \frac{кгс}{см^2}$ $t_p = 20°C$.
3. Сварные стыковые соединения по ОСТ 34-42-748-85 СО2
4. Изготовить 2 комплекта.

Привязан:	ГИП	Фельдман		Маслохозяйства для ГРЭС с блоками мощностью 800 МВт. Трубопроводы "чистого" турбинного масла. Блок №20	407-5-02.22.87 ТХ
	Н.контр.	Немальцева			
	Нач.ТМО	Фадеев			Стадия: РП; Лист: 119; Листов:
	Нач.ТМП-2	Калланавич			Минэнерго СССР ТЕПЛОЭЛЕКТРОПРОЕКТ Московское отделение
	Рук.гр.	Сакалова			
Инв.№	Исполн.	Лулчева			


Инв.№ подл. | Подпись и дата | Взам.инв.№

Согласовано

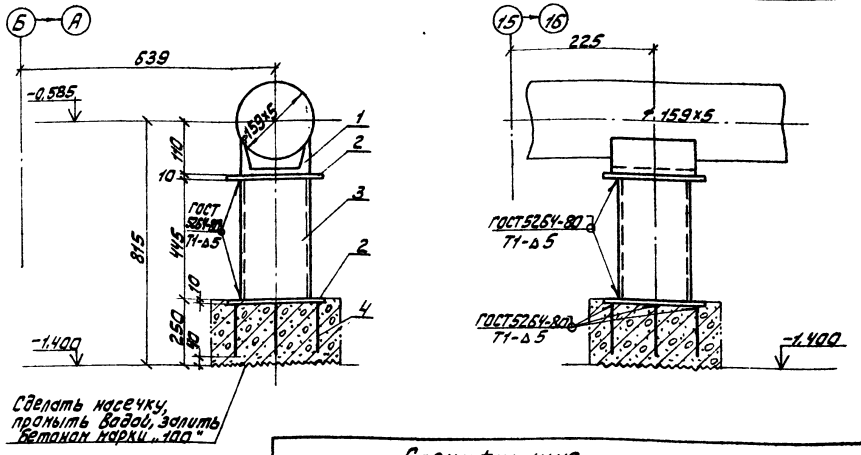

Сделать насечку, промыть водой, залить бетоном марки „100"

Деталь поз. 2 и 4

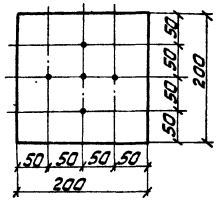

Спецификация

NN поз.	Обозначение	Наименование	Кол-во	Материал	Масса, кг Един.	Масса, кг Общ.	Примечание
1	07 ОСТ 34-42-615-84	Опора 159У	1	Сборный	0,85	0,85	
2	ГОСТ 19903-74*	Лист 200х200х10	2	Вст3сп5 ГОСТ 14637-79	3,14	6,28	
3	ГОСТ 8732-78*	Труба 133х4; ℓ=445	1	ТУ14-3-190-82	6,24	6,24	
4	ГОСТ 2590-71*	Тяга ф12; ℓ=200	5	ГОСТ 1050-74**	0,18	0,89	
	ГОСТ 9467-75	Электроды		Э-42		0,1	


Общая масса: 14,4 кг

Примечания:
1. Монтажно-сборочный чертеж смотрите 407-5-02.22 87 тх, л. 104
2. Нагрузка на несущие конструкции 100 кгс
3. Изготовить 1 комплект.

Привязан:	ГИП	Фельдман		01.87	407-5-02.22.87 тх	
	Н. контр.	Немальцева		01.87	Маслохозяйство для ГРЭС с блоками мощностью 800 МВт	Стадия: РП; Лист: 120; Листов:
	Нач. ТМО	Фадеев		01.87	Трубопровод „чистого" турбинного масла. Скользящая опора N1	Минэнерго СССР ТЕПЛОЭЛЕКТРОПРОЕКТ Московское отделение
	Нач. ТМО-2	Коломиец		01.87		
	Рук. гр.	Соколова		01.87		
Инв. №	Исполн.	Искерова		01.87		


Инв. № подл. | Подпись и дата | Взам. инв. №

Согласовано:

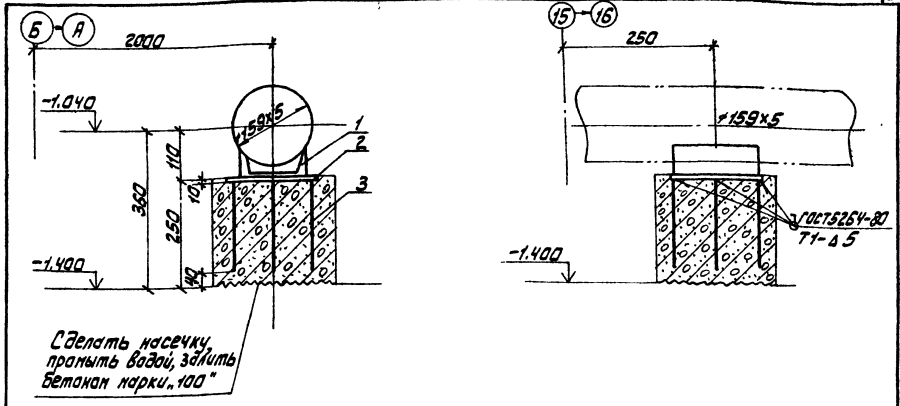

Сделать насечку, промыть водой, залить бетоном марки „100"

Деталь поз. 2 и 3

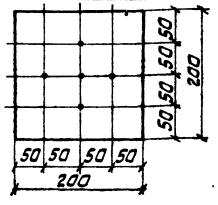

Спецификация

NN поз.	Обозначение	Наименование	Кол-во	Материал	Масса, кг Един.	Масса, кг Общ.	Примечание
1	07 ОСТ 34-42-615-84	Опора 159У	1	Сборный	0,85	0,85	
2	ГОСТ 19903-74*	Лист 200х200х10	1	Вст3сп5 ГОСТ 14637-79	3,14	3,14	
3	ГОСТ 2590-71*	Тяга ф12; ℓ=200	5	ГОСТ 1050-74**	0,18	0,89	
	ГОСТ 9467-75	Электроды		Э-42		0,1	

Общая масса: 5,0 кг

Примечания:
1. Монтажно-сборочный чертеж смотрите 407-5-02.22 87 тх, л. 104
2. Нагрузка на несущие конструкции 100 кгс
3. Изготовить 1 комплект


Привязан:	ГИП	Фельдман		01.87	407-5-02.22.87 тх	
	Н. контр.	Немальцева		01.87	Маслохозяйства для ГРЭС с блоками мощностью 800 МВт	Стадия: РП; Лист: 121; Листов:
	Нач. ТМО	Фадеев		01.87	Трубопровод „чистого" турбинного масла. Скользящая опора N2	Минэнерго СССР ТЕПЛОЭЛЕКТРОПРОЕКТ Московское отделение
	Нач. ТМО-2	Коломиец		01.87		
	Рук. гр.	Соколова		01.87		
Инв. №	Исполн.	Искерова		01.87		

Инв. № подл. | Подпись и дата | Взам. инв. №


Согласовано:

Типовое проектное решение


Здесь и далее

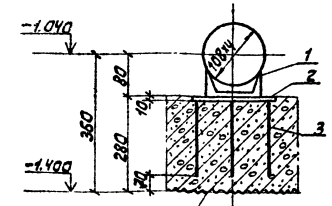


Сделать насечку, промыть водой, залить бетоном марки „100"

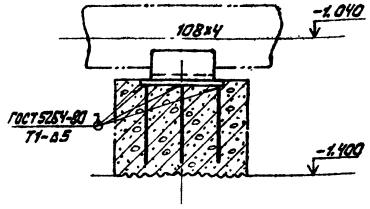

Деталь поз. 2 и 3

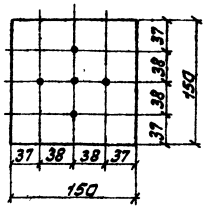

План расположения опор

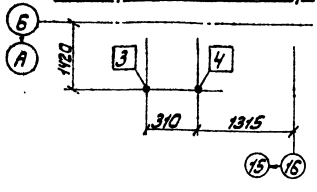

Примечания:

1. Монтажно-сборочный чертеж см. 407-5-02.22 87тх, л. 10.
2. Нагрузка на несущие конструкции 80 кгс.
3. Изготавить 2 комплекта

Спецификация

NN поз.	Обозначение	Наименование	Кол-во	Материал	Масса, кг Един.	Масса, кг Общ.	Примечание
1	03 ОСТ 34.42-615-87	Опора 108У	1	Сборный	0,7	0,7	
2	ГОСТ 19903-74*	Лист 150х150х10	1	Вст3сп5 ГОСТ 14637-79	1,77	1,77	
3	ГОСТ 2590-71*	Тяга ф12; ℓ=200	5	Ст3 ГОСТ 1050-74**	0,18	0,89	
	ГОСТ 9467-75	Электроды		Э-42		0,1	

Общая масса: 3,5 кг

Согласовано:

Инв. № подл. | Подпись и дата | Взам. инв. №


407-5-02 22.87 тх


Привязан:

Инв. №


ГИП	Фельдман		01.87	Маслохозяйства для ГРЭС с блоками мощностью 800 МВт	Стадия: РП; Лист: 122; Листов:
Н.контр.	Немцова		01.87		
Нач.ТМО	Фадеев		01.87		
Нач.тп-2	Калашник		01.87	Трубопроводы „чистого" турбинного масла. Скользящие опоры N3, 4	Минэнерго СССР ТЕПЛОЭЛЕКТРОПРОЕКТ Московское отделение
Рук.гр.	Соколова		01.87		
Исполн.	Аскерова		01.87		

Деталь поз. 2 и 3

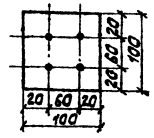

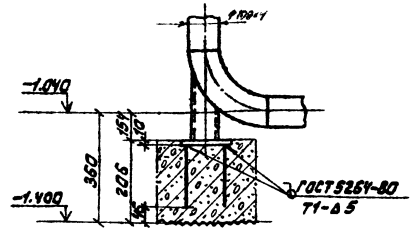

План расположения опор

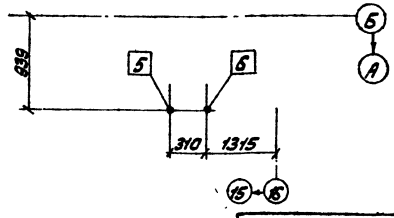

Примечания:

1. Монтажно-сборочный чертеж см. 407-5-02.22 87тх, л. 10.
2. Нагрузка на несущие конструкции 80 кгс.
3. Изготавить 2 комплекта.

Спецификация

NN поз.	Обозначение	Наименование	Кол-во	Материал	Масса, кг Един.	Масса, кг Общ.	Примечание
1	03 ОСТ 34.42-622-87	Опора 108У	1	Сборный	1,4	1,4	
2	ГОСТ 19903-74*	Лист 100х100х10	1	Вст3сп5 ГОСТ 14637-79	0,765	0,765	
3	ГОСТ 2590-71*	Тяга ф12; ℓ=150	4	Ст3 ГОСТ 1050-74**	0,13	0,52	
	ГОСТ 9467-75	Электроды		Э-42		0,1	

Общая масса: 2,8 кг

Согласовано:


Инв. № подл. | Подпись и дата | Взам. инв. №

407-5-02 22.87 тх

Привязан:

Инв. №

ГИП	Фельдман		01.87	Маслохозяйства для ГРЭС с блоками мощностью 800 МВт	Стадия: РП; Лист: 123; Листов:
Н.контр.	Немцова		01.87		
Нач.ТМО	Фадеев		01.87		
Нач.тп-2	Калашник		01.87	Трубопроводы „чистого" турбинного масла. Подпятник N5,6	Минэнерго СССР ТЕПЛОЭЛЕКТРОПРОЕКТ Московское отделение
Рук.гр.	Соколова		01.87		
Исполн.	Аскерова		01.87		

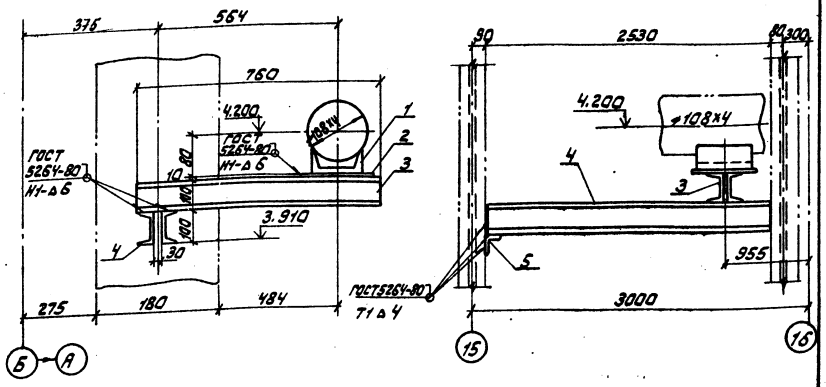

Примечания:


1. Монтажно-сборочный чертеж см. 407-5-02.22 81 ТХ, л. 104
2. Нагрузка на несущие конструкции 80 кгс.
3. Изготовить 1 комплект

Спецификация

NN поз.	Обозначение	Наименование	Кол-во	Материал	Масса, кг Един.	Масса, кг Общ.	Примечание
1	ОЗ ОСТ 34.42-615-84	Опора 108У	1	Сборный	0,7	0,7	
2	ГОСТ 19903-74*	Лист 150х150х10	1	Вст3сп5 ГОСТ 14637-79	1,77	1,77	
3	ГОСТ 8240-72*	Швеллер №10; ℓ=760	2	Вст3сп5 ГОСТ 535-79*	6,55	13,1	
4	ГОСТ 8240-72*	Швеллер №10; ℓ=2520	2	Вст3сп5 ГОСТ 535-79*	21,65	43,3	
5	ГОСТ 8509-72*	Уголок №3,5 ℓ=140	1	То же	0,3	0,3	
	ГОСТ 9467-75	Электроды		Э-42		1,0	

Общая масса: 60,2 кг

Привязан:							
Инв. №							
	ГИП	Фельдман		01.87	407-5-02 22.87 ТХ		
	Н. контр.	Немольцева		01.87	Маслохозяйство для ГРЭС с блоками мощностью 800 МВт	Стадия: РП	Лист: 124	Листов:
	Нач. ТМО	Фадеев		01.87				
	Нач. ТМ-2	Колданов		01.87	Трубопроводы "чистого" турбинного масла. Скользящая опора №7	Минэнерго СССР ТЕПЛОЭЛЕКТРОПРОЕКТ Московское отделение	
	Рук. гр.	Соколова		01.87			
	Исполн.	Аскерова		01.87			

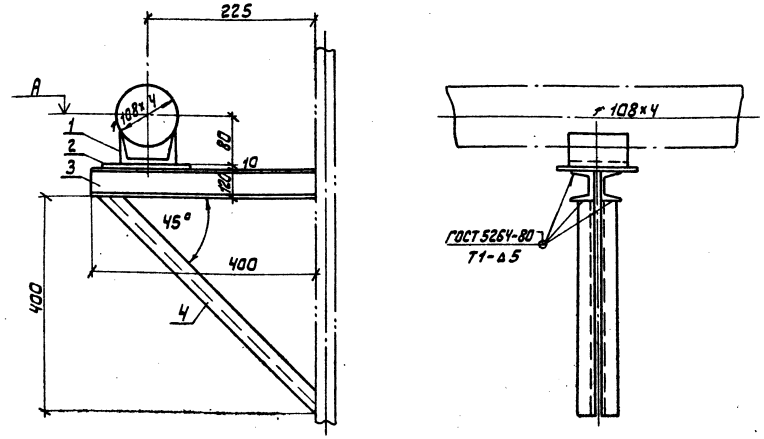

NN опоры	А	Нагрузка Рн кгс
8	4.172	80
9	4.144	80


Примечания:

1. Монтажно-сборочный чертеж см. 407-5-02.22.87 ТХ, л. 104
2. Нагрузка на несущие конструкции 80 кгс.
3. Изготовить 2 комплекта.

Спецификация


NN поз.	Обозначение	Наименование	Кол-во	Материал	Масса, кг един.	Масса, кг общ.	Примечание
1	ОЗ ОСТ 34.42-615-84	Опора 108У	1	Сборный	0,7	0,7	
2	ГОСТ 19903-74*	Лист 150х150х10	1	Вст3сп5 ГОСТ 14637-79	1,77	1,77	
3	ГОСТ 8240-72*	Швеллер №12; ℓ=400	2	Вст3сп5 ГОСТ 535-79*	4,2	8,4	
4	ГОСТ 8509-72*	Уголок №5; ℓ=600	2	То же	2,26	4,52	
	ГОСТ 9467-75	Электроды		Э-42		0,2	

Общая масса: 15,6 кг

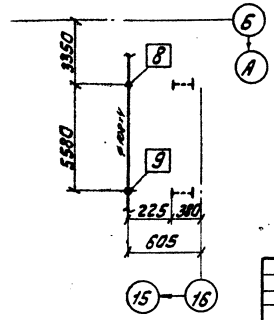

Привязан:							
Инв. №							
	ГИП	Фельдман		01.87	407-5-02 22.87 ТХ		
	Н. контр.	Немольцева		01.87	Маслохозяйство для ГРЭС с блоками мощностью 800 МВт	Стадия: РП	Лист: 125	Листов:
	Нач. ТМО	Фадеев		01.87				
	Нач. ТМ-2	Колданов		01.87	Трубопроводы "чистого" турбинного масла. Скользящие опоры №8, 9	Минэнерго СССР ТЕПЛОЭЛЕКТРОПРОЕКТ Московское отделение	
	Рук. гр.	Соколова		01.87			
	Исполн.	Аскерова		01.87			

Типовое проектное решение. Отраслевое. Альбом 2 часть 2

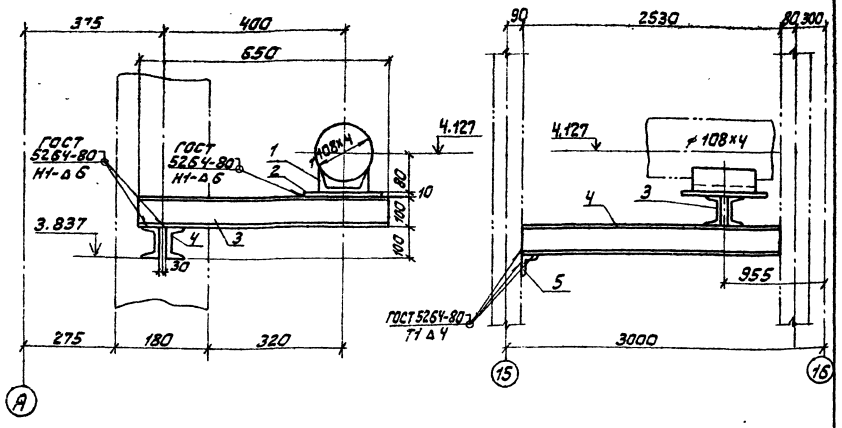

Примечания:

1. Монтажно-сборочный чертеж см. 407-5-02.22 ИТХ, л. 14.
2. Нагрузка на несущие конструкции 80 кгс.
3. Изготовить 1 комплект.

Спецификация


NN поз.	Обозначение	Наименование	Кол-во	Материал	Масса, кг Един.	Масса, кг общ.	Примечание
1	ОЗ ОСТ 34.42-615-84	Опора 108У	1	Сборный	0,7	0,7	
2	ГОСТ 19903-74*	Лист 150х150х10	1	Вст3сп5 ГОСТ 14637-79	1,77	1,77	
3	ГОСТ 8240-72*	Швеллер №10; ℓ=650	2	Вст3сп3 ГОСТ 535-79*	5,58	11,16	
4	Таже	Швеллер №10; ℓ=2520	2	Таже	21,65	43,3	
5	ГОСТ 8509-72*	Уголок №3,6 ℓ=140	1	—	0,3	0,3	
	ГОСТ 9467-75	Электроды		Э-42		1,0	

Общая масса: 60,2 кг

					407-5-02 22.87 ТХ		
Привязан:	ГИП	Фельдман		01.87	Маслохозяйство для ГРЭС с блоками мощностью 800 МВт	Стадия: РП	Лист: 126
	Н.контр.	Немальцева		01.87			Листов:
	Нач.ТМО	Фадеев		01.87			
	Нач.ТМ-2	Калмановин		01.87	Трубопроводы "чистого" турбинного масла. Скользящая опора N10	Минэнерго СССР Теплоэлектропроект Московское отделение	
	Рук.гр.	Соколова		01.87			
Инв.№	Испол.	Ускерова		01.87			

Инв.№ подл. | Подпись и дата | Взам.инв.№ | 0336К ИНВ.№ | 2к 4-1411

Согласовано:

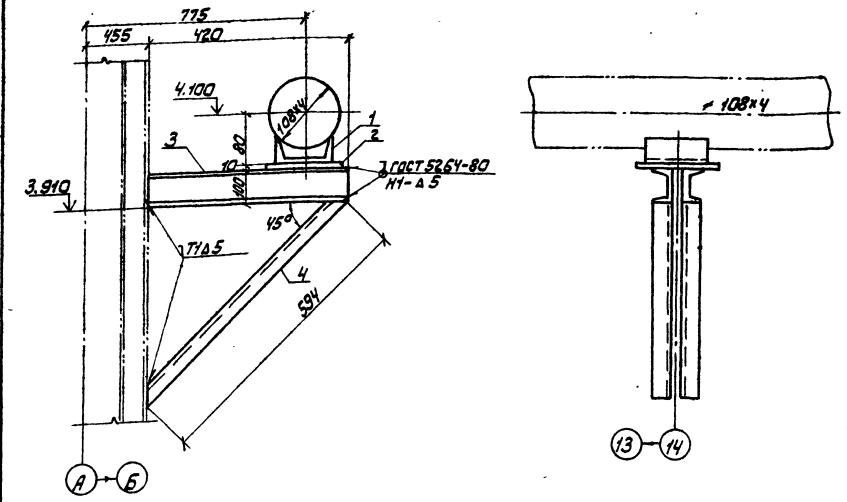

Примечания:

1. Монтажно-сборочный чертеж см. 407-5-02.22.87 ТХ, л. 14.
2. Нагрузка на несущие конструкции 80 кгс
3. Изготовить 1 комплект

Спецификация

NN поз.	Обозначение	Наименование	Кол-во	Материал	Масса, кг един.	Масса, кг общ.	Примечание
1	ОЗ ОСТ 34.42-615-84	Опора 108У	1	Сборный	0,7	0,7	
2	ГОСТ 19903-74*	Лист 150х150х10	1	Вст3сп5 ГОСТ 14637-79	1,77	1,77	
3	ГОСТ 8240-72*	Швеллер №10; ℓ=420	2	Вст3сп3 ГОСТ 535-79*	3,6	7,2	
4	ГОСТ 8509-72*	Уголок №5; ℓ=594	2	Таже	2,25	4,5	
	ГОСТ 9467-75	Электроды		Э-42		0,23	

Общая масса: 14,4 кг

					407-5 02 22.87 ТХ		
Привязан:	ГИП	Фельдман		01.87	Маслохозяйство для ГРЭС с блоками мощностью 800 МВт	Стадия: РП	Лист: 127
	Н.контр.	Немальцева		01.87			Листов:
	Нач.ТМО	Фадеев		01.87			
	Нач.ТМ-2	Калмановин		01.87	Трубопроводы, чистого турбинного масла. Скользящая опора N11	Минэнерго СССР Теплоэлектропроект Московское отделение	
	Рук.гр.	Соколова		01.87			
Инв.№	Испол.	Ускерова		01.87			

Инв.№ подл. | Подпись и дата | Взам.инв.№ | 0336К ИНВ.№ | 2к 4-1411

Согласовано:


Альбом 2 часть 2

Стропильное типовое проектное решение

Согласовано

Инв.№ подл. | Подпись и дата | Взам.инв.№

План расположения опор

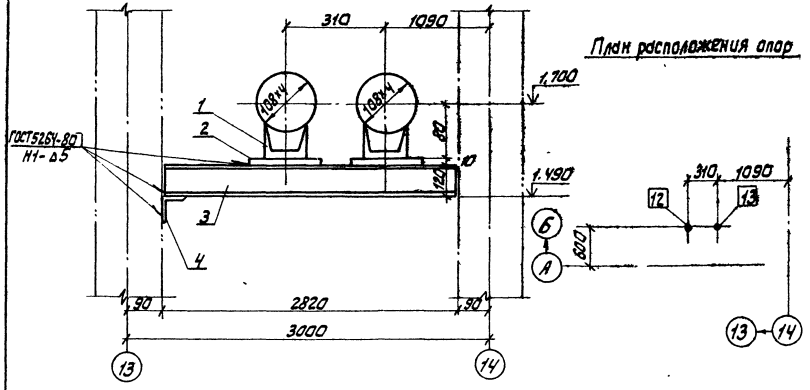

Спецификация

NN поз.	Обозначение	Наименование	Кол-во	Материал	Масса, кг ед.	Масса, кг общ.	Примечание
1	ОЗ ост 34Ч2-515-84	Опора 108 У	2	Сборный	0,7	1,4	
2	ГОСТ 19903-74	Лист 150×150×10	2	Вст3сп5 ГОСТ 14637-79	1,77	3,54	
3	ГОСТ 8240-72*	Швеллер №12; ℓ=2810	2	Вст3сп3 ГОСТ 535-79*	29,2	58,4	
4	ГОСТ 8509-72*	Уголок №5; ℓ=200	1	То же	0,75	0,75	
	ГОСТ 9467-75	Электроды		Э-42		1,01	

Общая масса: 65,1 кг

Примечания:

1. Монтажно-сборочный чертеж см. 407-5-02.22 8[illegible], л.1ч.
2. Нагрузка на несущие конструкции 80 кгс.
3. Изготавить 1 комплект.

407-5-02 22.87 ТХ

Привязан:

Инв.№

ГИП	Фельдман		
Н.контр.	Немальцев		
Нач.ТМО	Фадеев		
Нач.Тт-2	Колпакович		
Рук.гр.	Соколова		
Исполн.	Аскерова		

Наслоходяйство для ГРЭС с блоками мощностью 800 МВт

Трубопроводы "чистого" турбинного масла. Скользящие опоры №12, 13

Стадия	Лист	Листов
РП	128	

Минэнерго СССР ТЕПЛОЭЛЕКТРОПРОЕКТ Московское отделение

Согласовано

Инв.№ подл. | Подпись и дата | Взам.инв.№

Привязан:

Инв.№

Наслоходяйство для ГРЭС с блоками мощностью 800 МВт

Стадия	Лист	Листов
РП		

Минэнерго СССР ТЕПЛОЭЛЕКТРОПРОЕКТ Московское отделение

Альбом 2
Часть 2

Спецификация

N	Обозначение	Наименование	Кол.	Материал	Масса, кг Един.	Масса, кг Общ.	Примечание
1	2	3	4	5	6	7	8
1	См. черт. 407-5-02.22.87ТХ л.131	Блок	1	Сборный	3,5	3,5	
2	То же л.131	Блок	6	То же	3,56	21,4	
3	" л.131	Блок	1	—"—	16,4	16,4	
4	" л.131	Блок	1	—"—	68,5	68,5	
5	" л.132	Блок	1	—"—	11,7	11,7	
6	" л.133	Блок	3	—"—	25,9	77,7	
7	3К12-16	Задвижка Ру16 Ду100	6	—"—	55	330	
8	См. черт. 407-5-02.22.87ТХ л.134	Блок	6	—"—	2,1	12,6	
9	То же л.131	Блок	1	—"—	3,6	3,6	
10	" л.131	Блок	3	—"—	13,3	39,9	
11	" л.131	Блок	1	—"—	33,6	33,6	
12	" л.131	Блок	1	—"—	9,2	9,2	
13	" л.131	Блок	1	—"—	5,6	5,6	
14	" л.131	Блок	1	—"—	3,9	3,9	
15	" л.131	Блок	1	—"—	9,5	9,5	
16	" л.131	Блок	1	—"—	3,56	3,56	
17	" л.131	Блок	1	—"—	15,9	15,9	
18	" л.131	Блок	1	—"—	64,2	64,2	
19	" л.135	Блок	1	—"—	7,5	7,5	
20	" л.131	Блок	1	—"—	3,6	3,6	
21	" л.131	Блок	1	—"—	12,8	12,8	
22	ГОСТ 8732-78*	Труба Ф108х4 L=5363	1	Ст20 ТУ14-3-190-82	55	55	
23	См. черт. 407-5-02.22.87ТХ л.135	Блок	1	Сборный	8,9	8,9	
24	То же л.131	Блок	1	То же	3,7	3,7	
25	" л.131	Блок	1	—"—	28,9	28,9	
26	ГОСТ 8732-78*	Труба Ф108х4 L=100	1	Ст20 ТУ14-3-190-82	1,03	1,03	
27	Чертеж 407-5-02.22.87ТХ л.136	Блок	1	Сборный	34,9	34,9	
28	То же л.136	Блок	1	То же	40,2	40,2	
29	" л.136	Блок	1	—"—	42,0	42,0	
	ГОСТ 9467-75	Электроды		Э-42		14,5	

В том числе арматур: 330,0 кг Итого: 983,8 кг

Условные обозначения

- Граница проекта
- Монтажный сварной шов
- Позиция детали
- Позиция опоры
- Задвижка
- Заводской сварной шов

Техническая характеристика

1. Трубопровод подлежит регистрации на предприятии-владельце трубопровода.
   Рабочие параметры Рр=0,4 кгс/см² tр=20°С Среда-масло.
2. Гидроиспытания провести при Рпр=1,5 Рр
3. Сварные стыковые соединения по ОСТ34.42-718-85 С02
4. Монтаж трубопровода выполнить в соответствии с [illegible] и рабочими чертежами.

Продолжение см. чертежи альбом №9

Примечание:
Данный чертеж выполнен на 2-х листах.
Разрезы смотрите черт. 407-5-02.22.87ТХ, л.130

Привязан:

Инв.№

ГИП	Фельдман			407-5-02 22.87 ТХ		
Н. контр.	Чиндяцева			Маслохозяйства для ГРЭС с блоками мощностью 800 МВт	Стадия РП	Лист 12.9	Листов
Нач. тех.	Фейер В.						
Нач. ПТО	Коллонович			Трубопроводы аварийного слива турбин и трансформаторного масла из расширительных баков. Монтажно-сварочный чертеж. План.	Минэнерго СССР ТЕПЛОЭЛЕКТРОПРОЕКТ Московское отделение	
Рук. гр.	Сокалова					
Исполн.	Булавов					

Согласовано:

Инв.№ подл. | Подпись и дата | Взам.инв.№ 22-ЦИТП


Отрасл. фонд типовое проектирование

альбом 2 часть 2


типовое проектное решение

Отраслевое

РАЗРЕЗ 1-1

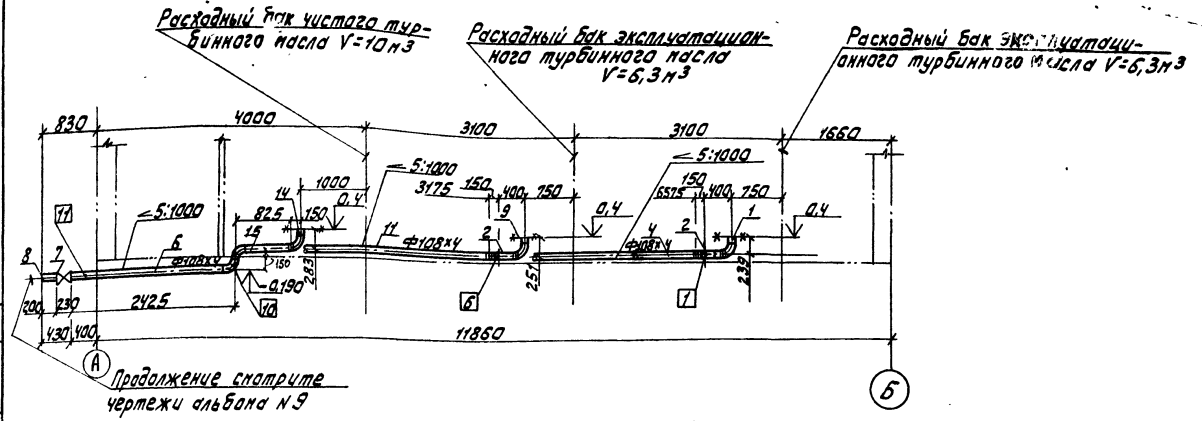

РАЗРЕЗ 2-2

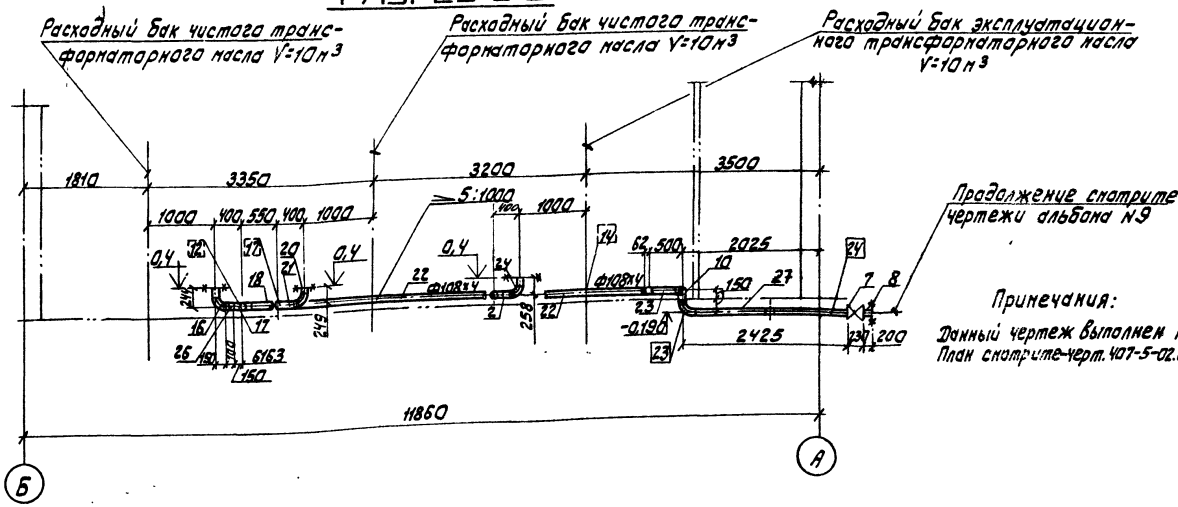

Примечания:

Данный чертеж выполнен на 2-х листах
План смотрите-черт. 407-5-02.22.87тх, л.129

Спецификация

N	Обозначение	Наименование	Диаметр тр-да мм	Нагрузка кгс на опору	Нагрузка кгс на пруж.	Места крепления	Перемещения вертик.	Перемещения горизонт.	Масса опоры
1	2	3	4	5	6	7	8	9	10
1	Чертеж 407-5-02.22.87тх л.137	Скользящая опора	108х4	81	–	0,0	–	–	2,8
2	То же л.137	То же	То же	75	–	То же	–	–	2,8
3	" л.137	"	"	60	–	"	–	–	2,8
4	" л.138	Подпятник	"	60	–	-0,4	–	–	6,5
5	" л.139	Скользящая опора	"	96	–		–	–	3
6	" л.137	То же	"	65	–	0,0	–	–	2,8
7	" л.137	"	"	60	–	То же	–	–	2,8
8	" л.138	Подпятник	"	46	–	-0,4	–	–	6,5
9	" л.139	Скользящая опора	"	96	–		–	–	3
10	" л.138	Подпятник	"	55	–	-0,4	–	–	6,5
11	" л.139	Скользящая опора	"	96	–		–	–	3
12	" л.137	То же	"	70	–	0,0	–	–	2,8
13	" л.137	"	"	70	–	То же	–	–	2,8
14	" л.137	"	"	60	–	"	–	–	2,8
15	" л.138	Подпятник	"	50	–	-0,4	–	–	6,5
16	" л.139	Скользящая опора	"	96	–		–	–	3
17	" л.137	То же	"	70	–	0,0	–	–	2,8
18	" л.137	"	"	72	–	То же	–	–	2,8
19	" л.138	Подпятник	"	80	–	-0,4	–	–	6,5
20	" л.139	Скользящая опора	"	96	–		–	–	3
21	" л.137	То же	"	55	–	0,0	–	–	2,8
22	" л.137	"	"	60	–	То же	–	–	2,8
23	" л.138	Подпятник	"	80	–	-0,4	–	–	6,5
24	" л.139	Скользящая опора	"	96	–		–	–	3

Общая масса 90,6кг

Согласовано:

Инв. № подл. | Подпись и дата | Взам. инв. №

Т.2-1411 п


Привязан:

Инв. №

ГИП	Фельдман		01.84	407-5-02.22.87 тх
Н.контр.	Нерсесьянц		01.84	Маслохозяйства для ГРЭС с блоками мощностью 800 кВт. Трубопровод аварийного слива турбинного и трансформаторного масла из расходных баков. Монтажно-сборочный чертеж. Разрезы.
Нач.ТМО	Фадеев		01.84	
Нач.ТМП-2	Каплинавич		01.84	
Рук.гр.	Сакалова		01.84	
Исполн.	Билялов		01.84	

Стадия	Лист	Листов
РП	130	

Минэнерго СССР
ТЕПЛОЭЛЕКТРОПРОЕКТ
Московское отделение

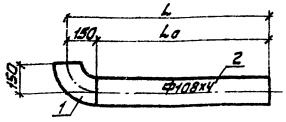

№	1	2	3	4	25	9	10	11	12	13	14	15	16	17	18	20	21	24
L (мм)	239	250	1500	6575	2725	251	1200	3175	800	450	283	825	244	1150	6163	249	1150	258
Lo (мм)	89	100	1350	6425	2575	101	1050	3025	650	300	133	675	96	1300	6013	99	1000	108
Po (кг)	0,9	1,03	13,85	65,9	25,4	1,03	10,8	31,04	6,67	3,08	1,36	6,93	1,03	13,3	61,7	1,08	10,26	1,17
Масса Бл (кг)	3,5	3,56	16,4	68,5	28,9	3,56	13,3	33,6	9,2	5,6	3,9	9,5	3,56	15,9	64,2	3,6	12,8	3,7
Кол-во	1	6	1	1	1	1	3	1	1	1	1	1	1	1	1	1	1	1

Спецификация

№№ поз.	Обозначение	Наименование	Кол.	Материал	Масса, кг Един.	Масса, кг Общ.	Примечание
1	2	3	4	5	6	7	8
1	ОСТ 34.42.699-85	Отвод 190° 108х4	1	ТУ14.3.190-82	2,5	2,5	
2	ГОСТ 8732-78*	Труба Ф108х4 L=Lo	1	То же		PLo	
	ГОСТ 9467-75	Электроды		Э42		0,03	


Итого кг
см. таблицу

Примечания:
1. Монтажно-сборочный чертеж смотрите № 407-5-02.22.87ТХ л. 129, 130.
2. Рабочие параметры среды P_p=0,4 кг/см² t_p=20°С.
3. Сварные стыковые соединения по ОСТ 34.42.748-85 С02.
4. Изготовить n комплектов см. таблицу.

Согласовано

Инв. № подл. | Подпись и дата | Взам. инв. №

Привязан:	ГИП	Фельдман		01.84	407-5-02.22.87 ТХ
	Н. контр.	Немальцева		01.84	Маслохозяйства для ГРЭС с блоками мощностью 800 МВт
	Нач. ТМО	Фадеев		01.84	Стадия: РП; Лист: 131; Листов:
	Инж. ТМО-2	Катанович		01.84	Тр-ды аварийного слива турбинного и трансформаторного масла. Блоки №1-4; 9÷18, 20, 21, 24, 25
	Рук. гр.	Соколова		01.84	Минэнерго СССР ТЕПЛОЭЛЕКТРОПРОЕКТ Московское отделение
Инв. №	Исполн.	Билялов		01.84	

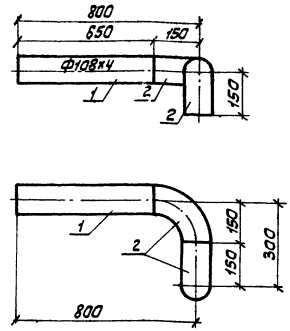

Спецификация

№№ поз.	Обозначение	Наименование	Кол.	Материал	Масса, кг Един.	Масса, кг Общ.	Примечание
1	2	3	4	5	6	7	8
1	ГОСТ 8732-78*	Труба Ф108х4 L=650	1	ТУ14.3.190-82	6,67	6,67	
2	ОСТ 34.42.699-85	Отвод 190° 108х4	2	То же	2,5	5,0	
	ГОСТ 9467-75	Электроды		Э42		0,05	


Итого: 11,7 кг

Примечания:
1. Монтажно-сборочный чертеж смотрите № 407-5-02.22.87ТХ л. 129, 130.
2. Рабочие параметры среды P_p=0,4 кг/см² t_p=20°С.
3. Сварные стыковые соединения по ОСТ 34.42.748-85 С02.
4. Изготовить 1 комплект.

Согласовано

Инв. № подл. | Подпись и дата | Взам. инв. №

Привязан:	ГИП	Фельдман		01.84	407-5-02.22.87 ТХ
	Н. контр.	Немальцева		01.84	Маслохозяйства для ГРЭС с блоками мощностью 800 МВт
	Нач. ТМО	Фадеев		01.84	Стадия: РП; Лист: 132; Листов:
	Инж. ТМО-2	Катанович		01.84	Тр-ды аварийного слива турбинного и трансформаторного масла. Блок №5
	Рук. гр.	Соколова		01.84	Минэнерго СССР ТЕПЛОЭЛЕКТРОПРОЕКТ Московское отделение
Инв. №	Исполн.	Билялов		01.84	

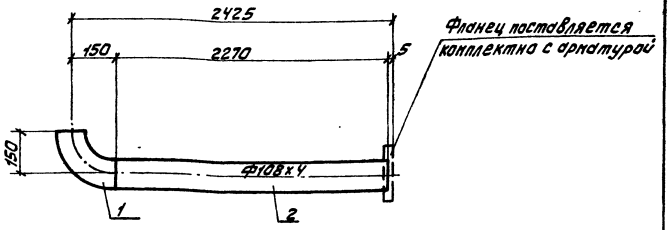

Спецификация

NN поз.	Обозначение	Наименование	Кол.	Материал	Масса, кг Един.	Масса, кг Общ.	Примечание
1	2	3	4	5	6	7	8
1	ОСТ 34.42.699-89	Отвод П90° 108х4	1	20 ТУ14-3-190-82	2,5	2,5	
2	ГОСТ 8732-78*	Труба Ф108х4; L=2270	1	То же	23,3	23,3	
	ГОСТ 9467-75	Электроды		Э42		0,09	

Итого: 25,9 кг


Примечания:

1. Монтажно-сборочный чертеж смотрите №407-5-02.22.87ТХ, л.129, 130.
2. Рабочие параметры среды: $P_р$=0,4 кг/см² $t_р$=20°С.
3. Изготовить 3 комплекта.
4. Сварные стыковые соединения по ОСТ34.42.748-85 СО2.

Согласовано:

Инв.№ подл. | Подпись и дата | Взам. инв.№ | 22-ЧМ/П

Привязан:	ГИП	Фельдман		01.87	407-5-02.22.87ТХ	
	Н.контр.	Нендьшева		01.87	Маслохозяйство для ГРЭС с блоками мощностью 800 МВт. Трубопроводы аварийного слива турбинного и трансформаторного масла. Блок №6	Стадия: РП; Лист: 133; Листов:
	Нач.ТМО	Радеев		01.87		Минэнерго СССР ТЕПЛОЭЛЕКТРОПРОЕКТ Московское отделение
	Нач.ТМП-2	Коллонович		01.87		
	Рук.гр.	Соколова		01.87		
Инв.№	Исполн.	Билялов		01.87		

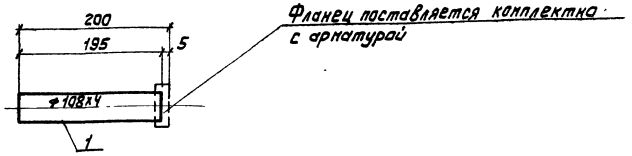

Спецификация

NN поз.	Обозначение	Наименование	Кол-во	Материал	Масса, кг Един.	Масса, кг Общ.	Примечание
1	2	3	4	5	6	7	8
1	ГОСТ 8732-78*	Труба 108х4; L=195	1	20 ТУ14-3-190-82	2,0	2,0	
	ГОСТ 9467-75	Электроды		Э-42		0,1	

Итого: 2,1 кг


Примечания:

1. Монтажно-сборочный чертеж смотрите №407-5-02.22.87ТХ, л.129, 130.
2. Рабочие параметры среды: $P_р$=0,4 кг/см² $t_р$=20°С.
3. Изготовить 6 комплектов.
4. Сварные стыковые соединения по ОСТ34.42.748-85 СО2.

Согласовано:

Инв.№ подл. | Подпись и дата | Взам. инв.№

Привязан:	ГИП	Фельдман		01.87	407-5-02.22.87ТХ	
	Н.контр.	Нендьшева		01.87	Маслохозяйства для ГРЭС с блоками мощностью 800 МВт. Трубопроводы аварийного слива турбинного и трансформаторного масла. Блок №8	Стадия: РП; Лист: 134; Листов:
	Нач.ТМО	Радеев		01.87		Минэнерго СССР ТЕПЛОЭЛЕКТРОПРОЕКТ Московское отделение
	Нач.ТМП-2	Коллонович		01.87		
	Рук.гр.	Соколова		01.87		
Инв.№	Исполн.	Билялов		01.87		

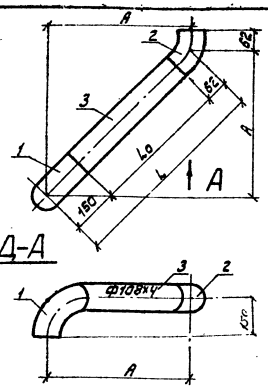

№	19	23
A(мм)	400	500
L(мм)	565	707
Lo(мм)	354	495
P_{Lo}(кг)	3,63	5,08
Масса бл.(кг)	7,5	8,9
Кол-во	1	1


Спецификация

№№ поз.	Обозначение	Наименование	Кол.	Материал	Масса, кг Един.	Масса, кг Общ.	Примечание
1	2	3	4	5	6	7	8
1	ОСТ 34.42.699-85	Отвод П90° 108х4	1	20 ТУ14-3-190-82	2,5	2,5	
2	То же	Отвод П45° 108х4	1	То же	1,3	1,3	
3	ГОСТ 8732-78*	Труба Ф108х4 L=Lo	1	"		P_{Lo}	
	ГОСТ 9467-75	Электроды		Э42		0,06	
					Итого	кг	

см. табл.

Примечания:

1. Монтажно-сборочный чертеж спотрите № 407-5-02.22.87тх л.129,130.
2. Рабочие параметры среды P_p=0,4 кгс/см² t=20°С
3. Сварные стыковые соединения по ОСТ34.42.748-85 сог.
4. Изготавить n комплектов см. таблицу.

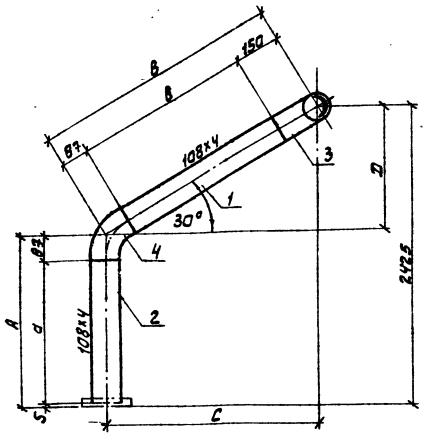

N блока	D	d	P_d	B	B	P_B
27	1097	1236	10,6	21,94	1957	20,4
28	1270	1063	12,4	2541	2307	23,9
29	1328	1005	13,0	2656	2419	25,1

NN блока	C	A	n	Масса блока, кг
27	1900	1328	1	34,9
28	2200	1155	1	40,2
29	2300	1097	1	42,0

Спецификация

№№ поз.	Обозначение	Наименование	Кол.	Материал	Масса, кг Един.	Масса, кг Общ.	Примечание
1	2	3	4	5	6	7	8
1	ГОСТ 8732-78*	Труба Ф108х4; B	1	ст 20 ТУ14-3-190-82		P_B	смотри
2	То же	Труба 108х4; d	1	То же		P_d	таблицу
3	ОСТ 34.42-699-85	Отвод П90° 108х4	1	"	2,5	2,5	
4	То же	Отвод П60° 108х4	1	"	1,7	1,7	
	ГОСТ 9467-75	Электроды		Э-42		0,5	
					Итого		

см. таблицу

Примечания:

1. Монтажно-сборочный чертеж см. N407-5-02.22.87тх л.129,130
2. Рабочие параметры среды: P_p=0,4 кгс/см² t=20°С
3. Изготавить n комплектов см. таблицу.
4. Сварные стыковые соединения по ОСТ34.42.748-85 сог.

Согласовано:


Инв. № подл. | Подпись и дата | Взам. инв. №

Привязан:					407-5-02.22.87 тх	
	ГИП	Фельдман			Маслохозяйство для ГРЭС с блоками мощностью 800 МВт. Тр-ды аварийного слива турбинного и трансформаторного масла. Блоки N19; 23	Стадия: РП; Лист: 135; Листов:
	Н. контр.	Черняцкая				
	Нач. ТМО	Радеев				
	Нач. ТМ-2	Капланович				
	Рук. гр.	Соколова				
Инв. №	Исполн.	Билялов				Минэнерго СССР ТЕПЛОЭЛЕКТРОПРОЕКТ Московское отделение


Согласовано:

Инв. № подл. | Подпись и дата | Взам. инв. №

Привязан:					407-5-02.22.87 тх	
	ГИП	Фельдман			Маслохозяйство для ГРЭС с блоками мощностью 800 МВт. Трубопровод аварийного слива турбинного и трансформаторного масла. Блоки N27; 28; 29	Стадия: РП; Лист: 136; Листов:
	Н. контр.	Черняцкая				
	Нач. ТМО	Радеев				
	Нач. ТМ-2	Капланович				
	Рук. гр.	Соколова				
Инв. №	Исполн.	Билялов				Минэнерго СССР ТЕПЛОЭЛЕКТРОПРОЕКТ Московское отделение

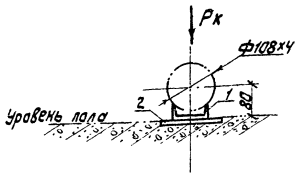

№	Рк
1	81
2	75
3	60
6	65
7	60
12	70
13	70
14	60
17	70
18	72
21	55
22	60

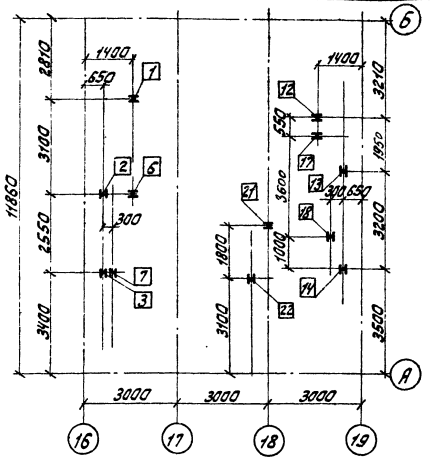

Спецификация

NN поз.	Обозначение	Наименование	Кол.	Материал	Масса, кг Един.	Масса, кг Общ.	Примечание
1	2	3	4	5	6	7	8
1	ОЗОСТ 34.42.615-84	Опора 108У	1	Сборная	0,7	0,7	
2	ГОСТ 19903-74*	Лист 150х150х10	1	Вст3сп5* ГОСТ 380-71	1,77	1,77	
	ГОСТ 9467-75	Электроды		Э42		0,3	


Итого: 2,8 кг

Примечания:
1. Монтажно-сборочный чертеж смотрите №407-5-02.22.87ТХ, л.129, 130
2. Нагрузка на несущие конструкции
Рк кгс
3. Изготавить 12 комплектов


Согласовано:

Инв.№ подл. | Подпись и дата | Взам.инв.№

Привязан:				407-5-02.22.87 ТХ	
	ГИП	Фельдман		Маслохозяйства для ГРЭС с блоками мощностью 800 МВт	Стадия: РП; Лист: 137; Листов:
	Н.контр.	Неудышева			
	Нач.ТМО	Федеев			
	Нач.ТМ-2	Копланович		Тр-ды аварийного слива турбинного и трансформаторного масла. Скользящие опоры NN1, 2, 3, 6, 7, 12, 14, 17, 18, 21, 22	Минэнерго СССР ТЕПЛОЭЛЕКТРОПРОЕКТ Московское отделение
	Рук.гр.	Соколова			
Инв.№	Исполн.	Билялов			

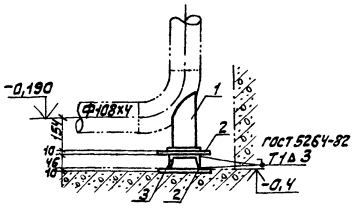

План расположения опор

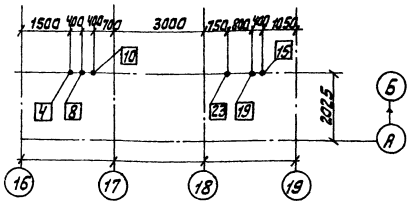

№	4	8	10	15	19	23
Рк(кгс)	60	46	55	50	80	80

Спецификация

№№ поз.	Обозначение	Наименование	Кол.	Материал	Масса, кг Един.	Масса, кг Общ.	Примечание
1	2	3	4	5	6	7	8
1	ОЧОСТ 34.42.622-84	Опора 108	1	Сборная	1,4	1,4	
2	ГОСТ 19903-74*	Лист 150х150х10	2	Вст3 сп 5, ГОСТ 380-71	1,77	3,54	
3	ГОСТ 8240-72*	Швеллер №10 С=150	1	Вст3 сп3 ГОСТ 535-79	1,29	1,29	
	ГОСТ 9467-75	Электроды		Э42		0,3	

Итого: 6,5 кг

Примечания:
1. Монтажно-сборочный чертеж смотрите №407-5-02.22.87ТХ, л.129, 130
2. Нагрузка на несущие конструкции
Рк кгс
3. Изготавить 6 комплектов


Согласовано:

Инв.№ подл. | Подпись и дата | Взам.инв.№


Привязан:				407-5-02.22.87 ТХ	
	ГИП	Фельдман		Маслохозяйства для ГРЭС с блоками мощностью 800 МВт	Стадия: РП; Лист: 138; Листов:
	Н.контр.	Неудышева			
	Нач.ТМО	Федеев			
	Нач.ТМ-2	Коплановича		Тр-ды аварийного слива турбинного и трансформаторного масла.	Минэнерго СССР ТЕПЛОЭЛЕКТРОПРОЕКТ Московское отделение
	Рук.гр.	Соколова			
Инв.№	Исполн.	Билялов		Подпятник №8; 10; 15; 19; 23	

Альбом 2 часть 2

Отраслевое типовое проектное решение

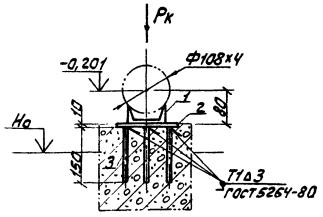


Деталь поз. 2 и 3

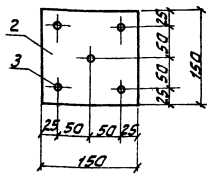

№	Рк (кгс)
5	96
9	96
11	96
16	96
20	96
24	96

План расположения опор

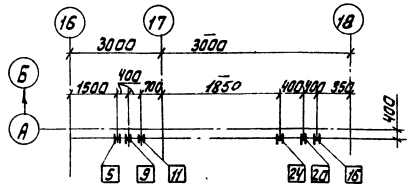

Спецификация

№№ поз.	Обозначение	Наименование	Кол.	Материал	Масса, кг Един.	Масса, кг Общ.	Примечание
1	2	3	4	5	6	7	8
1	ОЗ. ОСТ 34.42.615-84	Опора 108 У	1	Сборная	0,7	0,7	
2	ГОСТ 19903-74*	Лист 150х150х10	1	Вст 3 сп 5 ГОСТ 14637-79*	1,77	1,77	
3	ГОСТ 2590-71*	Круг ф10 С=150	5	20 ГОСТ 1050-74**	0,09	0,47	
	ГОСТ 9467-75	Электроды		Э42		0,1	
					Итого:	3 кг	

Примечания:

1. Монтажно-сборочный чертеж смотрите №2 407-5-02.22.87 ТХ, л. 129, 130.
2. Нагрузка на несущие конструкции
   Рк кгс
3. Изготовить 6 комплектов.

Согласовано:

Инв. № подл. | Подпись и дата | Взам. инв. №

Привязан:

Инв. №

ГИП	Фельдман		01.88	Наслохозяйства для ГРЭС с блоками мощностью 800 МВт
Н. контр.	Неудачина		01.88	
Нач. ТМО	Фадеев		01.88	Тр-ды аварийного слива турбин. масла трансформаторного масла Скользящие опоры N№ 3; 11; 16; 20; 24
Нач. ТМО-2	Калиновский		01.88	
Рук. гр.	Сокалова		01.88	
Исполн.	Билялов		01.88	

407-5-02.22.87 ТХ

Стадия	Лист	Листов
РП	139	

Минэнерго СССР ТЕПЛОЭЛЕКТРОПРОЕКТ Московское отделение

Согласовано:

Инв. № подл. | Подпись и дата | Взам. инв. №

Привязан:

Инв. №

Наслохозяйства для ГРЭС с блоками мощностью 800 МВт	Стадия	Лист	Листов
	РП		


Минэнерго СССР ТЕПЛОЭЛЕКТРОПРОЕКТ Московское отделение

Отраслевое типовое проектное решение

альбом 2 часть 2

Согласовано:

Инв.№подл. | Подпись и дата | Взам.инв.№

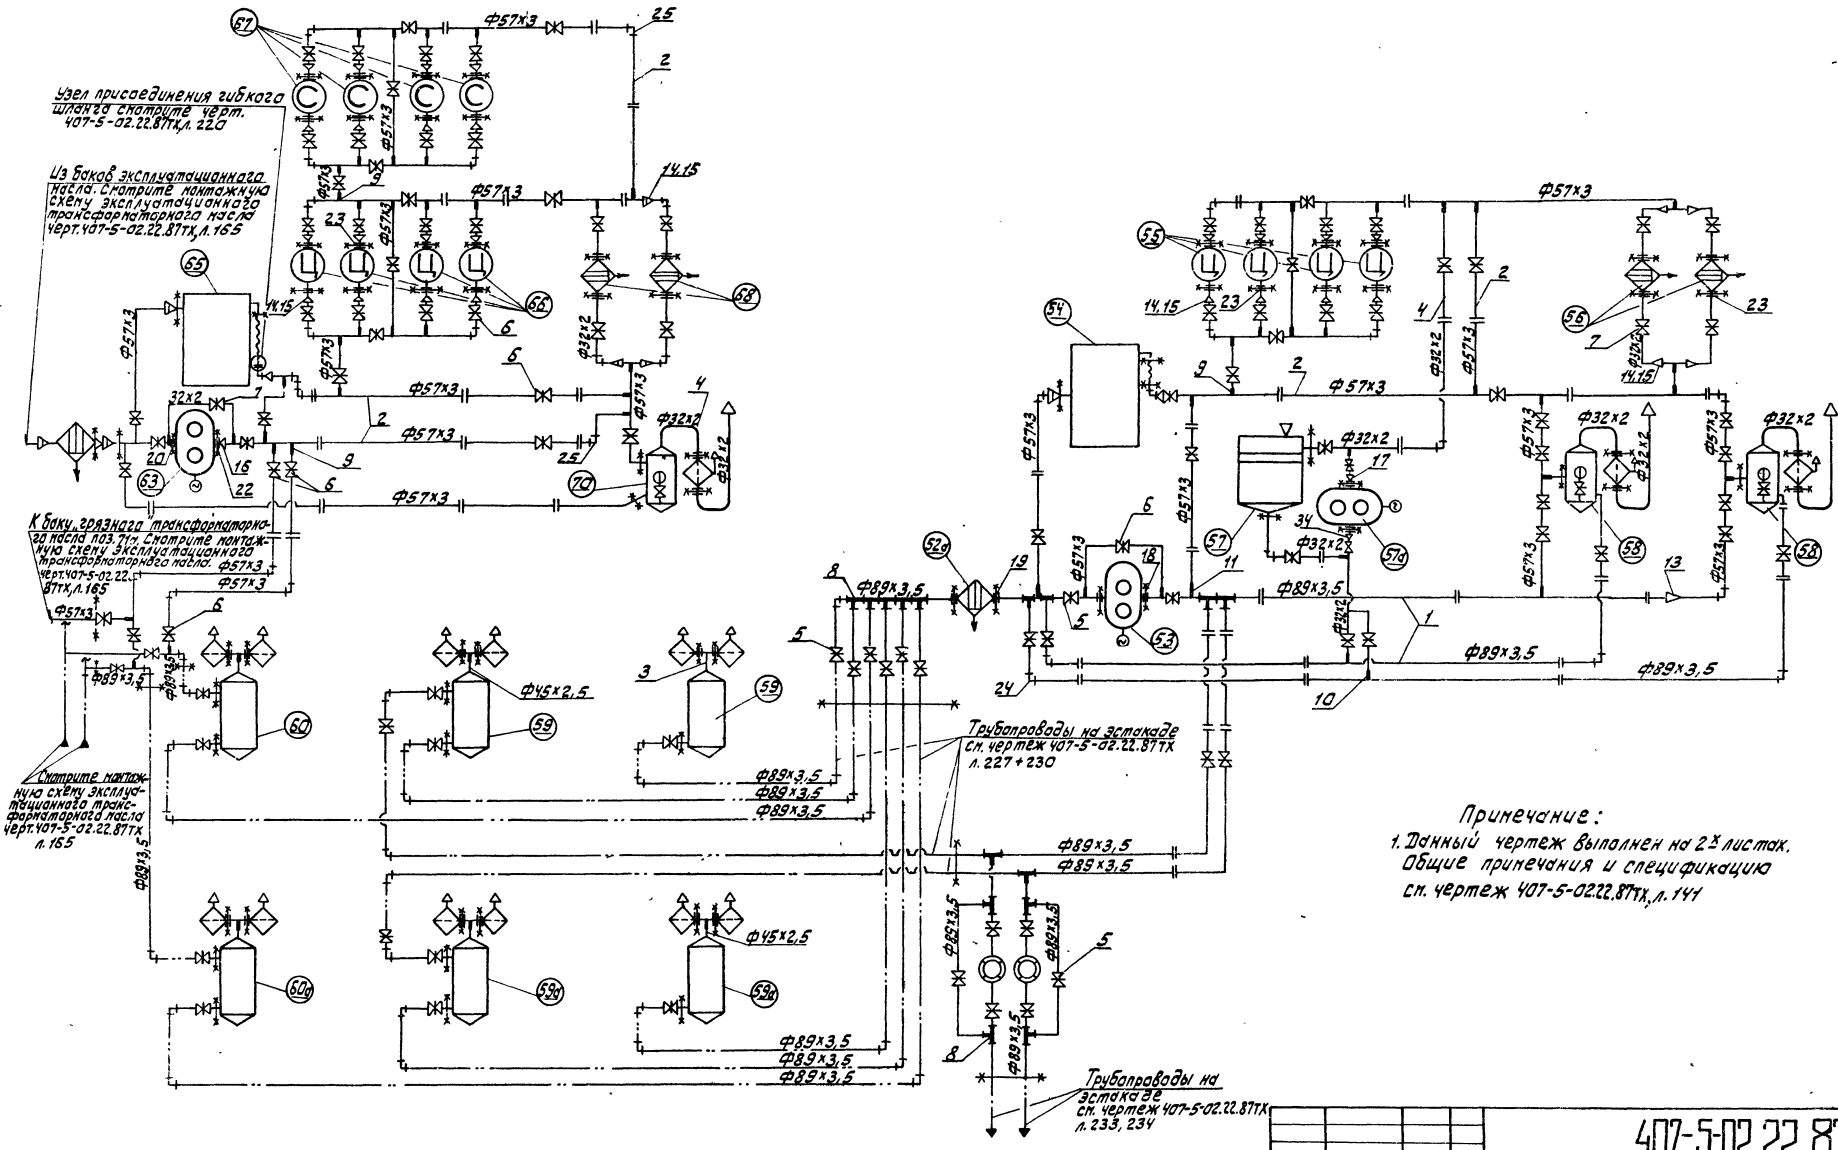

Примечание:

1. Данный чертеж выполнен на 2 листах. Общие примечания и спецификацию см. чертеж 407-5-02.22.87ТХ, л. 141

Привязан:				407-5-02.22.87 ТХ			
	ГИП	Фельдман					
	Н.контр.	Нечельцева		Маслохозяйства для ГРЭС с блоками мощностью 800 МВт	Стадия	Лист	Листов
	Нач.ТМО	Гудеев			РП	140	
	Нач.ТМО-2	Каллиникович		Монтажная схема контура „чистого" трансформаторного масла.	Минэнерго СССР ТЕПЛОЭЛЕКТРОПРОЕКТ Московское отделение		
	Рук.гр.	Сокалова					
Инв.№	Исполн.	Билялов					

Альбом 2
Часть 2

Отраслевое типовое проектное решение

Согласовано:

Инв.№ подл. | Подпись и дата | Взам. инв.№

22-4411

1	2	3	4	5	6	7	8
28	ГОСТ 7798-70*	Болт М12×60	200	ГОСТ 1759-70** 20	0,068	13,6	
29	ГОСТ 7798-70	Болт М10×50	10	То же	0,042	0,42	
30	ГОСТ 5915-70*	Гайка М16	60	—"—	0,035	2,1	
31	ГОСТ 5915-70*	Гайка М12	200	—"—	0,025	5,0	
32	ГОСТ 5915-70*	Гайка М10	10	—"—	0,01	0,1	
33	—	Прокладка 500×500×4	8	Картон ГОСТ 2824-75*	0,42	3,36	
34	108 ОСТ 34.42-754-85	Переход 32×25	1	ГОСТ 1050-74** 20	0,3	0,3	
35	ГОСТ 12820-80	Фланец квадратный 1-32-6	1	Вст3сп3 ГОСТ 380-71*	1,01	1,01	
36	ГОСТ 12820-80	Фланец квадратный 1-20-10	1	То же	0,74	0,74	
	ГОСТ 9467-75	Электроды		Э-42		14,4	

Итого: 3827,3 кг

в том числе арматура 2609 кг

Примечания:

1. Данный чертеж выполнен на 2* листах. Схему см. чертеж 407-5-02.22.87ТХ, л. 140

Техническая характеристика:

1. Рабочие параметры:
   P=2,5 кг/см²; t=50°С. Среда-масло.
2. Гидроиспытать при Рпр=1,5 Р
3. Сварные стыковые соединения по ОСТ 34.42.748-85 СО2.
4. Трассировка и крепление трубопровода выполняется по месту, арматура устанавливается в местах удобных для обслуживания и ремонта.

Металл для крепления трубопровода

NN п.п.	Обозначение	Наименование	Кол.	Материал	Вес ед.	Вес общ.	Прим.
1	01 ОСТ 34.42.615-81	Опора 89У	20	Сборный	0,7	14	
2	ГОСТ 8509-72*	Уголок №5 п.м	30	Вст3сп3 ГОСТ 535-79*	7,89	236,7	
3	ГОСТ 2590-71*	Круг ф12 п.м	100	ГОСТ 1050-74** 20	0,89	89,0	
4	ГОСТ 19903-74*	Лист б=10 м²	3	Вст3сп3 ГОСТ 14637-79	78,9	236,7	
	ГОСТ 9467-75	Электроды		Э-42		6,9	

Итого: 583,3 кг

Спецификация

NN п.п.	Обозначение	Наименование	Кол.	Материал	Вес ед.	Вес общ.	Прим.
1	2	3	4	5	6	7	8
1	ГОСТ 8732-78*	Труба ф89×3,5 п.м	50	ТУ 14-3-190-82 20	7,38	369,0	
2	ГОСТ 8732-78*	Труба ф57×3 п.м	100	То же	4,0	400	
3	ГОСТ 8734-75*	Труба ф45×2,5 п.м	50	ГОСТ 8733-74* 20	2,62	131,0	
4	ГОСТ 8734-75*	Труба ф32×2 п.м	40	То же	1,48	59,2	
5	3кл2-16	Задвижка ручная Ру16 Ду80	20	Сборный	38,0	760	с отв. фланцем и крепежом
6	3кл2-16	Задвижка ручная Ру16 Ду50	65	То же	25,0	1625	То же
7	15с 27нж	Вентиль Ру16 Ду 25	20	—"—	11,1	222	—"—
8	9 ОСТ 34.42-762-85	Тройник равнопроходный 89×4,5-2,5	15	—"—	3,8	57,0	
9	067 ОСТ 34.42-761-85	Штуцер 57×3-50	30	ТУ 14-3-190-82 20	0,43	12,9	
10	035 ОСТ 34.42-761-85	Штуцер 32×2-80	10	ГОСТ 8733-74* 20	0,15	1,5	
11	069 ОСТ 34.42-761-85	Штуцер 57×3-80	10	ТУ 14-3-190-82 20	0,42	4,2	
12	025 ОСТ 34.42-761-85	Штуцер 32×2-25	20	ГОСТ 8733-74* 20	0,15	3,0	
13	ОСТ 34.42-700-85	Переход кп89×3,5-57×3	5	ТУ 14-3-190-82 20	0,6	3,0	
14	ОСТ 34.42-700-85	Переход кп57×4-45×2,5	10	То же	0,2	2,0	
15	ОСТ 34.42-700-85	Переход кл45×2,5-32×2	10	ГОСТ 8733-74* 20	0,1	1,0	
16	ОСТ 34.42-700-85	Переход кп57×4-38×2	1	ТУ 14-3-190-82 20	0,2	0,2	
17	05 ОСТ 34.42-754-85	Переход 25×20	1	ГОСТ 1050-74** 20	0,31	0,31	
18	ГОСТ 12820-80	Фланец квадратный 1-80-6	2	Вст3сп3 ГОСТ 380-71*	2,44	4,88	
19	ГОСТ 12820-80	Фланец 1-80-6	10	То же	2,44	9,76	
20	ГОСТ 12820-80	Фланец квадратный 1-50-6	1	—"—	1,33	1,33	
21	ГОСТ 12820-80	Фланец 1-50-6	5	—"—	1,33	6,65	
22	ГОСТ 12820-80	Фланец квадратный 1-32-10	1	—"—	1,4	1,4	
23	ГОСТ 12820-80	Фланец 1-25-6	40	—"—	0,76	30,4	
24	ОСТ 34.42-699-85	Отвод п90° 89×3,5	30	ТУ 14-3-190-82 20	1,4	42,0	
25	ОСТ 34.42-699-85	Отвод п90° 57×3	40	То же	0,5	20,0	
26	ГОСТ 5398-76	Гибкий рукав 8-2-25-10	3	Сборный	3	9	
27	ГОСТ 7798-70*	Болт М16×60	60	ГОСТ 1759-70** 20	0,126	7,56	

Привязан:

Инв.№

ГИП	Фельдман		01.87
Н.контр.	Мендельцев		01.87
Нач.ТМО	Федеев		01.87
Нач.ТМ-2	Жолнакович		01.87
Рук.гр.	Соколова		01.87
Исполн.	Билялов		01.87

407-5-02.22.87ТХ

Маслохозяйства для гроз с блоками мощностью 800 МВт


Монтажная схема контура "чистого" трансформаторного масла. Спецификация.

Стадия	Лист	Листов
РП	141	


Минэнерго СССР ТЕПЛОЭЛЕКТРОПРОЕКТ Московское отделение

Альбом 2
Часть 2
Отраслевое типовое проектное решение

План

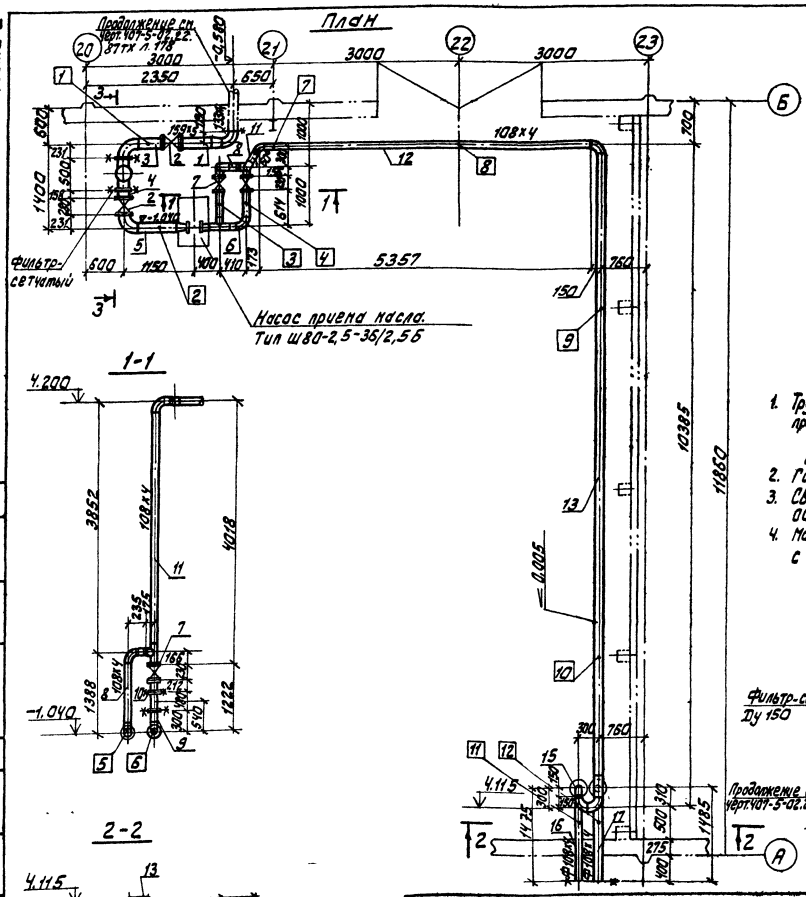
Продолжение см. черт. 407-5-02.22. ВТХ л. 178
3000
2350
650
3000
3000
108х4
Фильтр-сетчатый
Насос приема масла. Тип ш80-2,5-35/2,5б
5357
1400
1000
1400
1000
1400
1400
1400

Фланец поставляется комплектно с арматурой

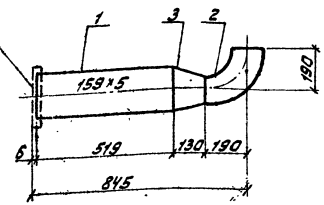

Спецификация

№№ поз.	Обозначение	Наименование	Кол.	Материал	Масса, кг Един.	Масса, кг Общ.	Примечание
1	ГОСТ 8732-78*	Труба ф159×5; ℓ=519	1	Ст.20 ТУ14-3-190-82	9,86	9,86	
2	ОСТ 34.42-699-85	Отвод п90° 133×4	1	"	3,8	3,8	
3	ОСТ 34.42-700-85	Переход 159×5-133×4	1	"	2,8	2,8	
	ГОСТ 9467-75	Электроды		Э-42		0,54	


Общая масса: 17,00кг

Примечания:

1. Монтажно-сборочный чертеж №407-5-02.22.87ТХ, л.142
2. Рабочие параметры: Рр=2,5кг/см² tр=20°С среда-масло.
3. Сварные стыковые соединения по ОСТ34.42-748-85 СО2.
4. Изготовить 1 комплект.

Привязан:	ГИП	Фельдман		01.21	407-5-02.22.87ТХ		
	Н.контр.	Немальцев		01.21	Маслохозяйства для ГРЭС с блоками мощностью 800 МВт	Стадия: РП	Лист: 143	Листов:
	Нач.ТМО	Фадеев		01.21				
	Нач.тм-2	Жолдакович		01.21	Напорный трубопровод от насоса приема трансформаторного масла. Блок №1	Минэнерго СССР ТЕПЛОЭЛЕКТРОПРОЕКТ Московское отделение	
	Рук.гр.	Соколова		01.21			
Инв.№	Исполн.	Аскерова		01.21			

Согласовано:
Инв.№ подл. | Подпись и дата | Взам.инв.№

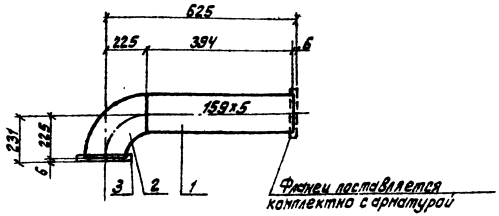

Спецификация

№№ поз.	Обозначение	Наименование	Кол.	Материал	Масса, кг Един.	Масса, кг Общ.	Примечание
1	ГОСТ 8732-78*	Труба ф159×5; ℓ=394	1	Ст.20 ТУ14-3-190-82	7,48	7,48	
2	ОСТ 34.42-699-85	Отвод п90° 159×6	1	То же	8,4	8,4	
3	ГОСТ 13820-80*	Фланец 1-150-6.	1	То же	4,39	4,39	
	ГОСТ 9467-75	Электроды		Э-42		0,4	

Общая масса: 20,67кг

Примечания:


1. Монтажно-сборочный чертеж 407-5-02.22.87ТХ, л.142
2. Рабочие параметры Рр=2,5кг/см² tр=20°С среда-масло.
3. Сварные стыковые соединения по ОСТ34.42-748-85 СО2.
4. Изготовить 1 комплект.

Привязан:	ГИП	Фельдман		01.21	407-5-02.22.87ТХ		
	Н.контр.	Немальцев		01.21	Маслохозяйства для ГРЭС с блоками мощностью 800 МВт	Стадия: РП	Лист: 144	Листов:
	Нач.ТМО	Фадеев		01.21				
	Нач.тм-2	Жолдакович		01.21	Напорный трубопровод от насоса приема трансформаторного масла. Блок №3	Минэнерго СССР ТЕПЛОЭЛЕКТРОПРОЕКТ Московское отделение	
	Рук.гр.	Соколова		01.21			
Инв.№	Исполн.	Аскерова		01.21			

Согласовано:
Инв.№ подл. | Подпись и дата | Взам.инв.№

Альбом 2
Часть 2

Типовое проектное решение
Отраслевое

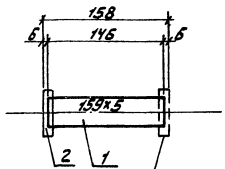

Фланец поставляется комплектно с арматурой

Спецификация

NN поз.	Обозначение	Наименование	Кол-во	Материал	Масса, кг Един.	Масса, кг Общ.	Примечание
1	ГОСТ 8732-78*	Труба Ф159х5; L=146	1	Ст.20 ТУ14-3-190-82	2,81	2,81	
2	ГОСТ 12820-80*	Фланец 1-150-6	1	Вст3сп 380-71*	4,39	4,39	
	ГОСТ 9467-75	Электроды		Э-42		0,2	

Общая масса: 7,4 кг


Примечания:

1. Монтажно-сборочный чертеж №407-5-02.22.87ТХ, л.142
2. Рабочие параметры: $P_р$=2,5 кг/см² среда – масло.
3. Сварные стыковые соединения по ОСТ34.42-748-85 СО2
4. Изготовить 1 комплект

Привязан:	ГИП	Фельдман			407-5-02.22.87ТХ	
	Н.контр.	Мендельцев				
	Нач.ТНО	Фадеев			Маслохозяйства для ГРЭС с блоками мощностью 800 МВт	Стадия: РП; Лист: 145; Листов:
	Нач.ТПБ-2	Колманович			Напорного трубопровода от насоса прием трансформаторного масла. Блок №4	Минэнерго СССР ТЕПЛОЭЛЕКТРОПРОЕКТ Московское отделение
	Рук.гр.	Сакалова				
Инв.№	Исполн.	Аскерова				

Инв.№ подл. | Подпись и дата | Взам.инв.№

Согласовано

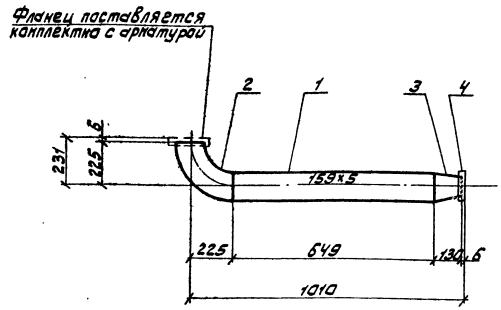

Спецификация

NN поз.	Обозначение	Наименование	Кол.	Материал	Масса, кг Един.	Масса, кг Общ.	Примечание
1	ГОСТ 8732-78*	Труба Ф159х5; L=649	1	Ст.20 ТУ14-3-190-82	12,32	12,32	
2	ОСТ 34.42-699-85	Отвод 90° 159х6	1	То же	8,4	8,4	
3	ОСТ 34.42-700-85	Переход 159х5-108х4	1	"	2,6	2,6	
4	Чертеж 407-5-02.22.87ТХ, л.88	Фланец Ду 100	1	Вст3сп 380-71*	2,7	2,7	
	ГОСТ 9467-75	Электроды		Э-42		0,5	

Общая масса: 26,53 кг


Примечания:

1. Монтажно-сборочный чертеж 407-5-02.22.87ТХ, л.142
2. Рабочие параметры $P_р$=2,5 кг/см², $t_р$=20°С. Среда – масло.
3. Сварные стыковые соединения по ОСТ34.42-748-85 СО2.
4. Изготовить 1 комплект.

Привязан:	ГИП	Фельдман			407-5-02.22.87ТХ	
	Н.контр.	Мендельцев				
	Нач.ТНО	Фадеев			Маслохозяйства для ГРЭС с блоками мощностью 800 МВт	Стадия: РП; Лист: 146; Листов:
	Нач.ТПБ-2	Колманович			Напорный трубопровод от насоса прием трансформаторного масла. Блок №5	Минэнерго СССР ТЕПЛОЭЛЕКТРОПРОЕКТ Московское отделение
	Рук.гр.	Сакалова				
Инв.№	Исполн.	Аскерова				

Инв.№ подл. | Подпись и дата | Взам.инв.№

Согласовано

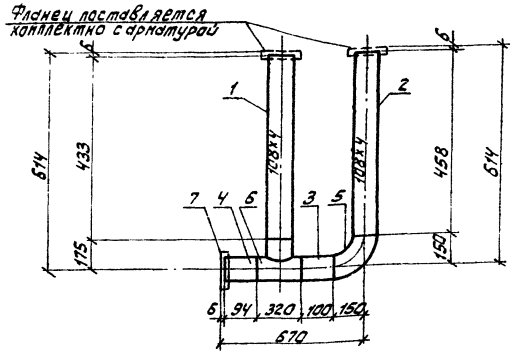

Спецификация

NN поз.	Обозначение	Наименование	кол.	Материал	Масса, кг Един.	Масса, кг Общ.	Примечание
1	ГОСТ 8732-78*	Труба Ф108х4; ℓ=433	1	Ст.20 ТУ14-3-190-82	4,44	4,44	
2	То же	Труба Ф108х4; ℓ=458	1	То же	4,67	4,67	
3	"	Труба Ф108х4; ℓ=100	1	"	1,03	1,03	
4	"	Труба Ф108х4; ℓ=94	1	"	0,96	0,96	
5	ОСТ 34.42-699-85	Отвод П90° 108х4	1	"	2,5	2,5	
6	ОЗ ОСТ 34-42-762-85	Тройник равнопроходный 100-2,5	1	"	5,9	5,9	
7	Чертеж №1 Сер. 3.407-1 вып. 86	Фланец Ду 100	1	Вст3 сп 380-71*	2,7	2,7	
	ГОСТ 9467-75	Электроды		Э-42		0,5	


Общая масса: 22,7 кг

Примечания:
1. Монтажно-сборочный чертеж 407-5-02.22.87тх, л.142
2. Рабочие параметры Pр=2,5кг/см²; tр=20°С. Среда-масло.
3. Сварные стыковые соединения по ОСТ34.42-748-85 С02
4. Изготавить 1 комплект.

Согласовано:

Инв.№подл. | Подпись и дата | Взам.инв.№

Привязан:				407-5-02.22.87тх		
Инв.№	ГИП	Фельдман		Маслохозяйства для ГРЭС с блоками мощностью 800 МВт	Стадия: РП	Лист: 147	Листов
	Н.контр.	Ильинцева					
	Нач.ТМО	Гадеев					
	Нач.ТМ-2	Капланский		Напорный трубопровод от насоса приема трансформаторного масла. Блок №6	Минэнерго СССР ТЕПЛОЭЛЕКТРОПРОЕКТ Московское отделение		
	Рук.гр.	Соколова					
	Исполн.	Аскерова					

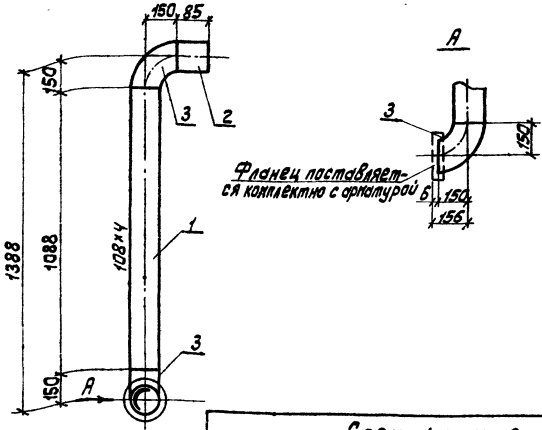

Спецификация

NN поз.	Обозначение	Наименование	Кол-во	Материал	Масса, кг Един.	Масса, кг Общ.	Примечание
1	ГОСТ 8732-78*	Труба Ф108х4; ℓ=1088	1	Ст.20 ТУ14-3-190-82	11,16	11,16	
2	То же	Труба Ф108х4; ℓ=85	1	То же	0,87	0,87	
3	ОСТ 34-42-699-85	Отвод П90° 108х4	2	"	2,5	5,0	
	ГОСТ 9467-75	Электроды		Э-42		0,3	


Общая масса: 29,47кг

Примечания
1. Монтажно-сборочный чертеж N407-5-02.22.87тх, л.142
2. Рабочие параметры: Pр=2,5кг/см²; tр=20°С. Среда-масло.
3. Сварные стыковые соединения по ОСТ34.42-748-85 С02
4. Изготавить 1 комплект.

Согласовано:

Инв.№подл. | Подпись и дата | Взам.инв.№

Привязан:				407-5-02.22.87тх		
Инв.№	ГИП	Фельдман		Маслохозяйства для ГРЭС с блоками мощностью 800 МВт	Стадия: РП	Лист: 148	Листов
	Н.контр.	Ильинцева					
	Нач.ТМО	Гадеев					
	Нач.ТМ-2	Капланский		Напорный трубопровод от насоса приема трансформаторного масла. Блок №8	Минэнерго СССР ТЕПЛОЭЛЕКТРОПРОЕКТ Московское отделение		
	Рук.гр.	Соколова					
	Исполн.	Аскерова					

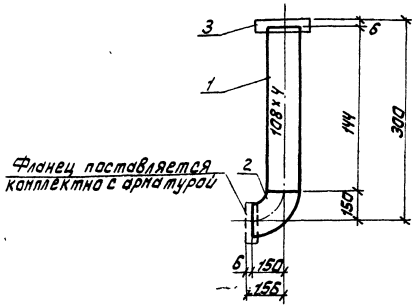

Спецификация

NN поз.	Обозначение	Наименование	Кол-во	Материал	Масса, кг Един.	Масса, кг Общ.	Примечание
1	ГОСТ 8732-78*	Труба ф108х4; L=144	1	Ст.20 ТУ14-3-190-82	1,48	1,48	
2	ОСТ 34.42-699-85	Отвод п90° 108х4	1	То же	2,5	2,5	
3	ГОСТ 12820-80*	Фланец 1-100-6	1	Вст3 сп. 380-71*	3,96	3,96	
	ГОСТ 9467-75	Электроды		Э-42		0,2	

Общая масса: 8,14 кг

Примечания:


1. Монтажно-сборочный чертеж N 407-5-02.22.87ТХ, л.142
2. Рабочие параметры Рр=2,5 кг/см², tр=20°С. Среда-масло.
3. Сварные стыковые соединения по ОСТ34.42-748-85 СО2.
4. Изготовить 1 комплект.

Привязан:	ГИП	Фельдман		01.82	Маслохозяйство для ГРЭС с блоками мощностью 800 МВт	Стадия	Лист	Листов
	Н.контр.	Немильцева		01.82		РП	149	
	Нач.тпо	Фадеев		01.82				
	Нач.тп-2	Калланович		01.82	Напорный трубопровод от насоса приема трансформаторного масла. Блок N 9	Минэнерго СССР ТЕПЛОЭЛЕКТРОПРОЕКТ Московское отделение		
	Рук.гр.	Соколова		01.82				
Инв. №	Исполн.	Аскерова		01.82				

407-5-02.22.87 ТХ

Согласовано:

Инв. № подл. | Подпись и дата | Взам. инв. №

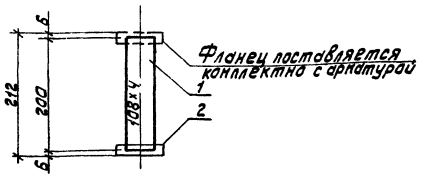

Спецификация

NN поз.	Обозначение	Наименование	Кол-во	Материал	Масса, кг Един.	Масса, кг Общ.	Примечание
1	ГОСТ 8732-78*	Труба ф108х4; L=200	1	Ст.20 ТУ14-3-190-82	2,05	2,05	
2	ГОСТ 12820-80*	Фланец 1-100-10	1	Вст3 сп.5 380-71*	3,96	3,96	
	ГОСТ 9467-75	Электроды		Э-42		0,2	

Общая масса: 6,21 кг

Примечания:


1. Монтажно-сборочный чертеж N 407-5-02.22.87ТХ, л.142
2. Рабочие параметры: Рр=2,5 кг/см², tр=20°С. Среда-масло.
3. Сварные стыковые соединения по ОСТ34.42-748-85 СО2
4. Изготовить 1 комплект

Привязан:	ГИП	Фельдман		01.82	Маслохозяйство для ГРЭС с блоками мощностью 800 МВт	Стадия	Лист	Листов
	Н.контр.	Немильцева		01.82		РП	150	
	Нач.тпо	Фадеев		01.82				
	Нач.тп-2	Калланович		01.82	Напорный трубопровод от насоса приема трансформаторного масла. Блок N 10	Минэнерго СССР ТЕПЛОЭЛЕКТРОПРОЕКТ Московское отделение		
	Рук.гр.	Соколова		01.82				
Инв. №	Исполн.	Аскерова		01.82				

407-5-02.22.87 ТХ

Согласовано:

Инв. № подл. | Подпись и дата | Взам. инв. №

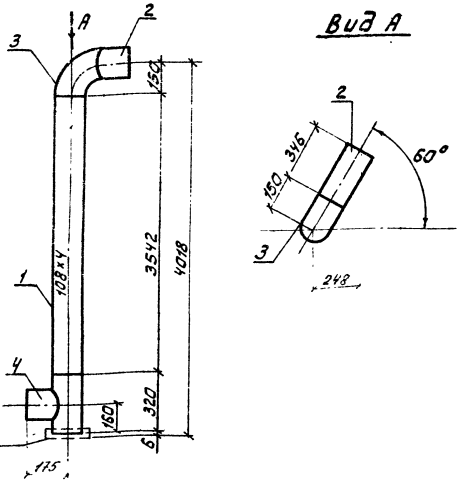

Вид А

Фланец поставляется комплектно с арматурой

Спецификация

NN поз.	Обозначение	Наименование	Кол-во	Материал	Масса, кг Един.	Масса, кг Общ.	Примечание
1	ГОСТ 8732-78*	Труба Ф108х4; L=3542	1	Ст.20 ТУ14-3-190-82	36,34	36,34	
2	То же	Труба Ф108х4; L=346	1	То же	3,55	3,55	
3	ОСТ 34.42-699-85	Отвод П90° 108х4	1	"	2,5	2,5	
4	ОЗ ОСТ 34.42-762-85	Тройник равнопроходный 108-2,5	1	"	5,9	5,9	
	ГОСТ 9467-75	Электроды		Э-42		0,8	


Общая масса: 49,09кг

Примечания:
1. Монтажно-сборочный чертеж №407-5-02.22.87ТХ,л.142
2. Рабочие параметры: Рр=2,5кг/см², tр=20°С. Среда-масло.
3. Сварные стыковые соединения по ОСТ 34.42-748-85 С02.
4. Изготавить 1 комплект.

Согласовано:

Инв.№подл. | Подпись и дата | Взам.инв.№

Привязан:	ГИП	Фельдман			407-5-02.22.87ТХ		
	Н.контр.	Немальцева			Маслохозяйства для ГРЭС с блоками мощностью 800 МВт	Стадия: РП	Лист: 151	Листов:
	Нач.ТМО	Фадеев						
	Нач.тм-2	Калпакович			Напорные трубопровода от насоса приема трансформаторного масла. Блок №11	Минэнерго СССР ТЕПЛОЭЛЕКТРОПРОЕКТ Московское отделение	
	Рук.гр.	Соколова					
Инв.№	Исполн.	Аскерова					

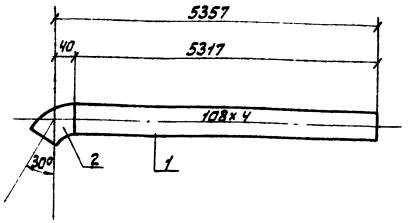

Спецификация

NN поз.	Обозначение	Наименование	Кол-во	Материал	Масса, кг Един.	Масса, кг Общ.	Примечание
1	ГОСТ 8732-78*	Труба Ф108х4; L=5317	1	Ст.20 ТУ14-3-190-82	54,6	54,6	
2	ОСТ 34.42-699-85	Отвод П30° 108х4	1	То же	0,9	0,9	
	ГОСТ 9467-75	Электроды		Э-42		0,8	


Общая масса 56,3 кг

Примечания:
1. Монтажно-сборочный чертеж №407-5-02.22.87ТХ,л.142
2. Рабочие параметры: Рр=2,5кг/см² tр=20°С, среда-масло.
3. Сварные стыковые соединения по ОСТ 34.42-748-85 С02.
4. Изготавить 1 комплект.

Согласовано:

Инв.№подл. | Подпись и дата | Взам.инв.№

Привязан:	ГИП	Фельдман			407-5-02.22.87ТХ		
	Н.контр.	Немальцева			Маслохозяйства для ГРЭС с блоками мощностью 800 МВт	Стадия: РП	Лист: 152	Листов:
	Нач.ТМО	Фадеев						
	Нач.тм-2	Калпакович			Напорный трубопровод от насоса приема трансформаторного масла. Блок №12	Минэнерго СССР ТЕПЛОЭЛЕКТРОПРОЕКТ Московское отделение	
	Рук.гр.	Соколова					
Инв.№	Исполн.	Аскерова					

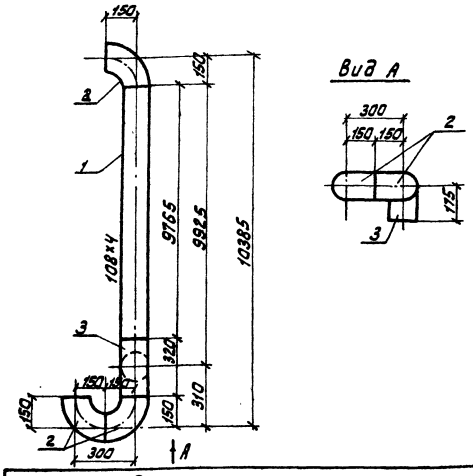

Вид А

Спецификация


№№ поз.	Обозначение	Наименование	Кол.	Материал	Масса, кг Един.	Масса, кг Общ.	Примечание
1	ГОСТ 8732-78* Вст.	Труба Ф108×4; L=9765	1	Ст.20 ТУ14-3-190-82	100,2	100,2	
2	ОСТ 34.42-699-85	Отвод п.90° 108×4	3	То же	2,5	7,5	
3	ГОСТ 34.42-762-85	Тройник равнопроходный 108×6-2,5	1	сборный	5,9	5,9	
	ГОСТ 9467-75	Электроды		Э-42		0,8	

Общая масса: 114,4 кг

Примечания:
1. Монтажно-сборочный чертеж №407-5-02.22.87ТХ, л.142
2. Рабочие параметры: Pр=2,5кг/см² tр=20°С. Среда-масло.
3. Сварные стыковые соединения по ОСТ34.42-748-85 СО-2
4. Изготавить 1 комплект

Привязан:						
	ГИП	Фельдман			407-5-02.22.87ТХ	
	Н.контр.	Немальцева			Маслохозяйства для ГРЭС с блоками мощностью 800 МВт. Напорный трубопровод от насоса прием трансформаторного масла. Блок №13	Стадия: РП; Лист: 153; Листов:
	Нач.ТМ	Фадеев				Минэнерго СССР ТЕПЛОЭЛЕКТРОПРОЕКТ Московское отделение
	Нач.ТМ-2	Катманович				
	Рук.гр.	Сокалова				
Инв.№	Исполн.	Искерова				

Фланец поставляется комплектно с арматурой

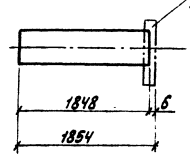

Спецификация


№№ поз.	Обозначение	Наименование	Кол.	Материал	Масса, кг Един.	Масса, кг Общ.	Примечание
1	ГОСТ 8732-78*	Труба Ф108×4; L=1848	1	Ст.20 ТУ14-3-190-82	18,97	18,97	
	ГОСТ 9467-75	Электроды		Э-42		0,13	

Общая масса: 19,10 кг

Примечания:
1. Монтажно-сборочный чертеж №407-5-02.22.87ТХ, л.142
2. Рабочие параметры Pр=2,5 кг/см², tр=20°С. Среда-масло.
3. Сварные стыковые соединения по ОСТ34.42-748-85 СО-2
4. Изготавить 1 комплект

Привязан:						
	ГИП	Фельдман			407-5-02 22.87ТХ	
	Н.контр.	Немальцева			Маслохозяйства для ГРЭС с блоками мощностью 800 МВт. Напорный трубопровод от насоса прием трансформаторного масла. Блок №14	Стадия: РП; Лист: 154; Листов:
	Нач.ТМ	Фадеев				Минэнерго СССР ТЕПЛОЭЛЕКТРОПРОЕКТ Московское отделение
	Нач.ТМ-2	Катманович				
	Рук.гр.	Сокалова				
Инв.№	Исполн.	Искерова				

Согласовано:
Инв.№ подл. | Подпись и дата | Взам.инв.№ 22-ИИТ.Л1

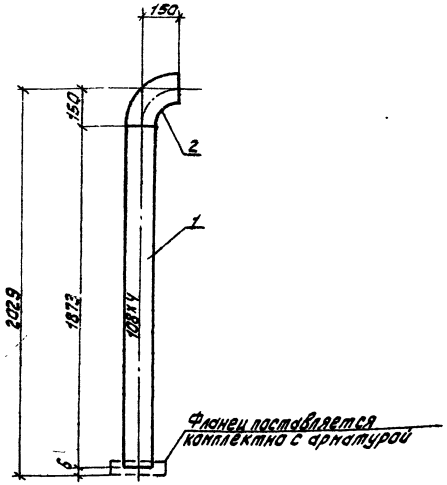

Спецификация

NN поз.	Обозначение	Наименование	Кол.	Материал	Масса, кг Един.	Масса, кг Общ.	Примечание
1	ГОСТ 8732-78*	Труба 108х4; ℓ=1873	1	Ст 20 ТУ14-3-190-82	19,2	19,2	
2	ОСТ 34.42-699-85	Отвод п90°108х4	1	То же	2,5	2,5	
	ГОСТ 9467-75	Электроды		Э-42		0,4	

Общая масса: 22,1 кг


Примечания:
1. Монтажно-сборочный чертеж 407-5-02.22.87ТХ, л.142
2. Рабочие параметры: Рр=2,5 кг/см² tр 20°С. Среда-масло.
3. Сварные стыковые соединения по ОСТ 34.42-748-85: С0 2
4. Изготавить 1 комплект

					407-5-02 22.87 ТХ			
Привязан:	ГИП	Фельдман			Маслохозяйство для ГРЭС с блоками мощностью 800 МВт. Напорные трубопровод от насоса приема трансформаторного масла. Блок N15	Стадия	Лист	Листов
	Н.контр.	Ненальцева				РП	155	
	Нач.ТМО	Фадеев						
	Нач.ТМП-2	Калланович				Минэнерго СССР ТЕПЛОЭЛЕКТРОПРОЕКТ Московское отделение		
	Рук.гр.	Соколова						
Инв.№	Испол.	Искерова						

Инв.№ подл. | Подпись и дата | Взам. инв.№

Согласовано:

NN блока	ℓ мм	L мм	G кг	Масса, G кг	n
16	1327,5	1477,5	13,8	16,7	1
17	1335	1485	13,7	16,6	1

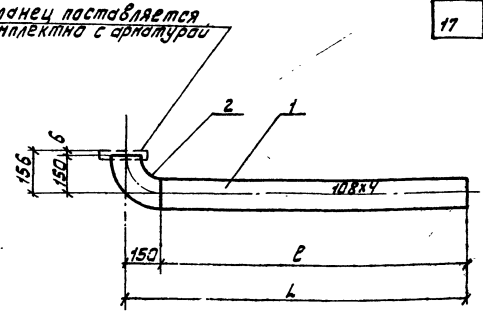

Спецификация

NN поз.	Обозначение	Наименование	Кол.	Материал	Масса, кг Един.	Масса, кг Общ.	Примечание
1	ГОСТ 8732-78*	Труба 108х4; ℓ;	1	Ст. 20 ТУ14-3-190-82		G ℓ	
2	ОСТ 34-42-699-85	Отвод п90°108х4	1	То же	2,5	2,5	
	ГОСТ 9467-75	Электроды		Э-42		0,4	


Итого: G кг (см. таблицу)

Примечания:
1. Монтажно-сборочный чертеж 407-5-02.22.87ТХ, л.142
2. Рабочие параметры: Рр=2,5 кг/см² tр=20°С. Среда-масло
3. Сварные стыковые соединения по ВСТ 34.42-748-85 С0-2
4. Изготовить n комплекта – см. таблицу


					407-5-02.22.87 ТХ			
Привязан:	ГИП	Фельдман			Маслохозяйство для ГРЭС с блоками мощностью 800 МВт. Напорный трубопровода от насоса приема трансформаторного масла. Блоки N16, 17	Стадия	Лист	Листов
	Н.контр.	Ненальцева				РП	156	
	Нач.ТМО	Фадеев						
	Нач.ТМП-2	Калланович				Минэнерго СССР ТЕПЛОЭЛЕКТРОПРОЕКТ Московское отделение		
	Рук.гр.	Соколова						
Инв.№	Испол.	Искерова						

Инв.№ подл. | Подпись и дата | Взам. инв.№

Согласовано:

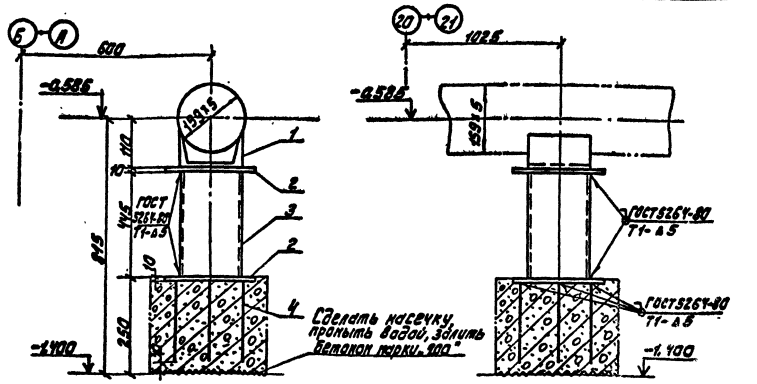

Деталь поз. 2 и 4

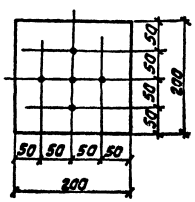

Спецификация

№№ поз.	Обозначение	Наименование	Кол-во	Материал	Масса, кг Един.	Масса, кг Общ.	Примечание
1	ОТ ост 34.42-615-84	Опора скользящая 159У	1	Сборный	0,85	0,85	
2	ГОСТ 19903-74*	Лист 200х200х10	2	Вст3сп5 ГОСТ 14637-79	3,14	6,28	
3	ГОСТ 8732-78*	Труба 133х4; L=445	1	См. 20 ТУ14-3-190-82	5,75	5,75	
4	ГОСТ 2590-71*	Тяга ф12; L=200	5	Ст.20 ГОСТ 1050-74*	0,18	0,89	
	ГОСТ 9467-75	Электроды		Э-42		0,1	

Общая масса: 13,9 кг


Примечания:

1. Монтажно-сборочный чертеж смотрите №407-5-02.22.87ТХ, л.1/2
2. Нагрузка на несущие конструкции 100 кгс
3. Изготовить 1 комплект.


Согласовано

Инв.№ подл. | Подпись и дата | Взам.инв.№

						407-5-02.22.87 ТХ		
Привязан:	ГИП	Фельдман			Насосная хозяйства для ГРЭС с блоками мощностью 800 МВт	Стадия	Лист	Листов
	Н.контр.	Немильцева				РП	157	
	Нач.ТМО	Фадеев						
	Нач.тп-2	Калашников			Напорный трубопровод от насоса приема трансформаторного пояса. Скользящая опора №1	Минэнерго СССР Теплоэлектропроект Московское отделение		
	Рук.гр.	Соколова						
Инв.№	Исполн.	Искерова						

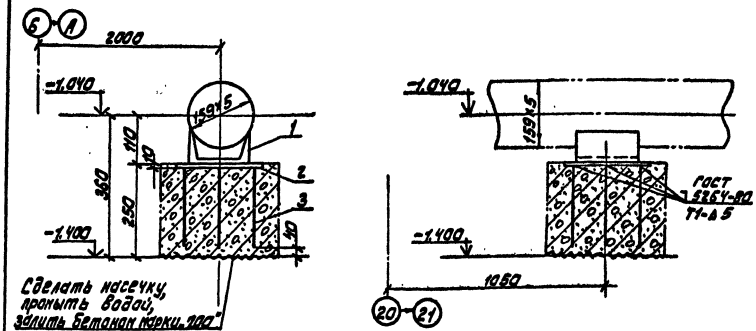

Деталь поз. 2 и 3

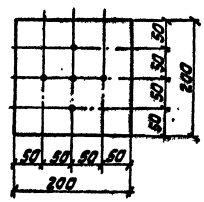

Спецификация

№№ поз.	Обозначение	Наименование	Кол-во	Материал	Масса, кг Един.	Масса, кг Общ.	Примечание
1	ОТ ОСТ 34.42-615-84	Опора скользящая 159У	1	Сборный	0,85	0,85	
2	ГОСТ 19903-74*	Лист 200х200х10	1	Вст3сп5 ГОСТ 14637-79	3,14	3,14	
3	ГОСТ 2590-71*	Тяга ф12; L=200	5	Ст.20 ГОСТ 1050-74*	0,18	0,89	
	ГОСТ 9467-75	Электроды		Э-42		0,1	

Общая масса: 5,0 кг

Примечания:


1. Монтажно-сборочный чертеж смотрите №407-5-02.22.87ТХ, л.1/2
2. Нагрузка на несущие конструкции 100 кгс.
3. Изготовить 1 комплект.

Согласовано


Инв.№ подл. | Подпись и дата | Взам.инв.№

						407-5-02.22.87 ТХ		
Привязан:	ГИП	Фельдман			Насосная хозяйства для ГРЭС с блоками мощностью 800 МВт	Стадия	Лист	Листов
	Н.контр.	Немильцева				РП	158	
	Нач.ТМО	Фадеев						
	Нач.тп-2	Калашников			Напорный трубопровод от насоса приема трансформаторного пояса. Скользящая опора №2	Минэнерго СССР Теплоэлектропроект Московское отделение		
	Рук.гр.	Соколова						
Инв.№	Исполн.	Искерова						


Альбом 2
Часть 2
Отраслевой типовое проектное решение

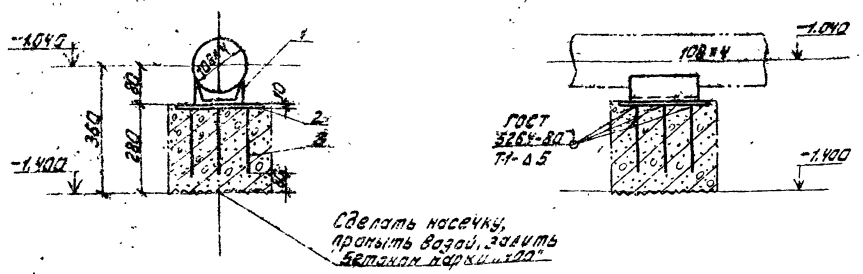

План расположения опор

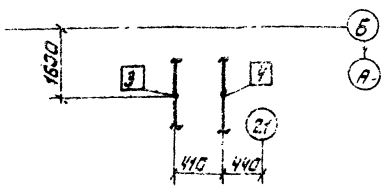

Деталь поз. 2 и 3

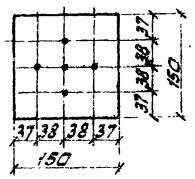

Спецификация

NN поз.	Обозначение	Наименование	Кол.	Материал	Масса, кг Един.	Масса, кг Общ.	Примечание
1	ОЗ ЭСТ 3442-622-84	Опора скользящая 108.4	1	Сборный	3.7	3.7	
2	ГОСТ 19903-74*	Лист 150×150×10	1	Ст3сп5 ГОСТ 14637-79	1.77	1.77	
3	ГОСТ 2590-71*	Тяга Ф12; ℓ=200	5	Ст.20 ГОСТ 1050-74*	0.18	0.89	
	ГОСТ 9467-75	Электроды		Э-42		0.1	


Общая масса: 3,5 кг

Примечания:
1. Монтажно-сборочный чертеж смотрите №407-5-02.22.87ТХ, л. 142.
2. Нагрузка на несущие конструкции 60 кгс
3. Изготавливать 2 комплекта.


Согласовано:

Привязан:	ГИП	Фельдман		407-5-02 22.87 ТХ			
	Н.контр.	Нельсульцева		Маслохозяйства для ГРЭС с блоками мощностью 800 МВт	Стадия	Лист	Листов
	Нач.ТМО	Фадеев			РП		
	Нач.ТМП-2	Калланович		Напорный трубопровод от маслоприемника трансформаторного масла. Скользящая опора №3,4	Минэнерго СССР ТЕПЛОЭЛЕКТРОПРОЕКТ Московское отделение		
	Рук.гр.	Соколова					
Инв.№	Исполн.	Аскерова					


Инв.№ подл. | Подпись и дата | Взам.инв.№

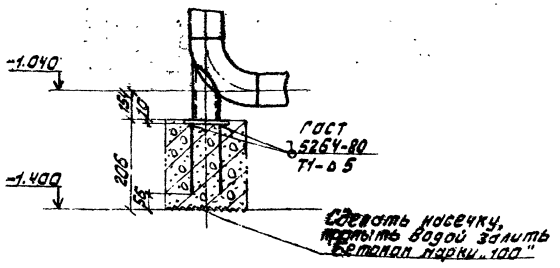

План расположения опор

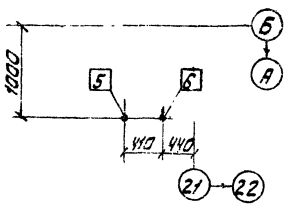

Деталь поз. 2 и 3

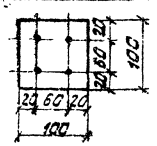

Спецификация

NN поз.	Обозначение	Наименование	Кол-во	Материал	Масса, кг Един.	Масса, кг Общ.	Примечание
1	ОЧ ОСТ 3442-622-84	Опора 108	1	Сборный	1.4	1.4	
2	ГОСТ 19903-74*	Лист 100×100×10	1	Вст3сп5 ГОСТ 14637-79	0.785	0.785	
3	ГОСТ 2590-71*	Тяга Ф12; ℓ=140	4	Ст 20 ГОСТ 1050-74*	0.13	0.53	
	ГОСТ 9467-75	Электровы		Э-42		0.1	


Общая масса: 2,8 кг

Примечания:
1. Монтажно-сборочный чертеж смотрите №407-5-02.22.87ТХ, л. 142
2. Нагрузка на несущие конструкции 60 кгс.
3. Изготавливать 2 комплекта.

Согласовано:

Привязан:	ГИП	Фельдман		407-5-02.22.87 ТХ			
	Н.контр.	Нельсульцева		Маслохозяйства для ГРЭС с блоками мощностью 800 МВт	Стадия	Лист	Листов
	Нач.ТМО	Фадеев			РП	160	
	Нач.ТМП-2	Калланович		Напорный трубопровод от маслоприемника трансформаторного масла. Подпятник №5,6	Минэнерго СССР ТЕПЛОЭЛЕКТРОПРОЕКТ Московское отделение		
	Рук.гр.	Соколова					
Инв.№	Исполн.	Аскерова					

Инв.№ подл. | Подпись и дата | Взам.инв.№

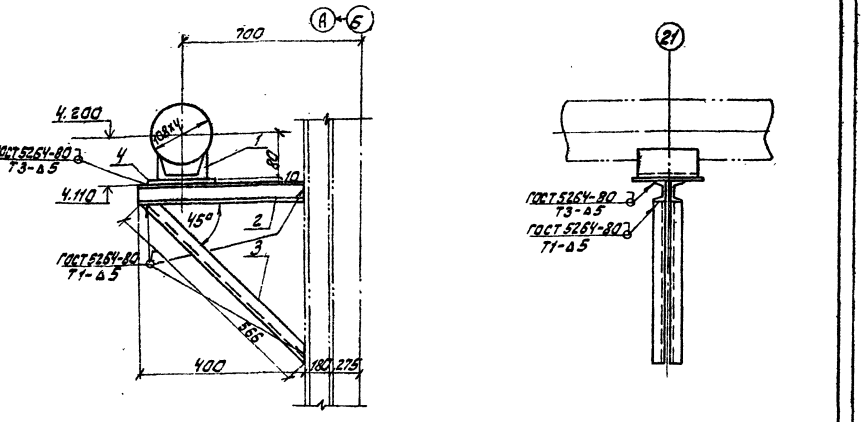

Спецификация

NN поз.	Обозначение	Наименование	Кол	Материал	Масса, кг Един.	Масса, кг Общ.	Примечание
1	ОЗ ОСТ 34.42-615-84	Опора 108У	1	Сборный	0,7	0,7	
2	ГОСТ 8240-72*	Швеллер №12; ℓ=400	2	Вст3 сп.3 535-79*	4,4	8,8	
3	ГОСТ 8509-72*	Уголок 5; ℓ=566	2	То же	2,13	4,26	
4	ГОСТ 19903-74*	Лист 150×150×10	1	Вст3 сп 5 ГОСТ 14637-79	1,77	1,77	
	ГОСТ 9467-75	Электроды		Э-42		0,2	

Общая масса: 15,73 кг

Примечания:

1. Монтажно-сборочный чертеж смотрите №407-5-02.22.87ТХ, л.142
2. Нагрузка на несущие конструкции 60 кгс.
3. Изготавить 1 комплект.

Согласовано


Инв.№подл. | Подпись и дата | Взам.инв.№ | 3.2-4 ИМ

Привязан:				407-5-02.22.87 ТХ			
	ГИП	Фельдман		01.87	Маслохозяйства для ГРЭС с блоками мощностью 800 МВт	Стадия	Лист	Листов
	Н.контр.	Немильцева		01.87		РП	161	
	Нач.ТКО	Фадеев		01.87				
	Нач.гр-п	Коллонтай		01.87	Напорный трубопровод от насоса приема трансформаторного масла. Скользящая опора N7	Минэнерго СССР ТЕПЛОЭЛЕКТРОПРОЕКТ Московское отделение		
Инв.№	Рук.гр.	Соколова		01.87				
	Исполн.	Аскерова		01.87				

Отрасл. 3-е типовое проектное решение

Альбом 2

Согласовано

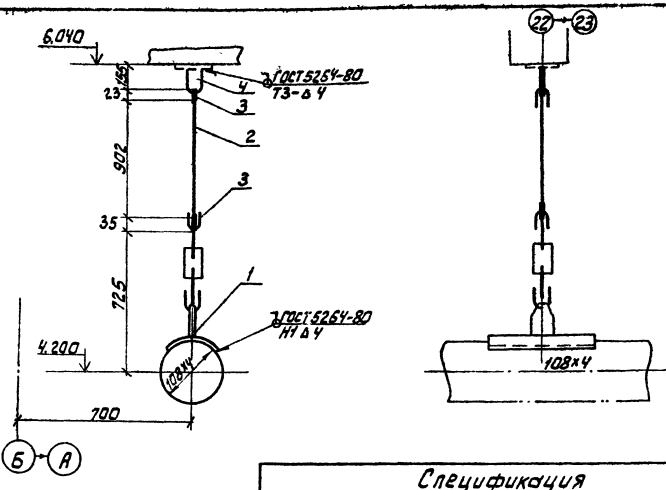

Спецификация

NN поз.	Обозначение	Наименование	Кол-во	Материал	Масса, кг Един.	Масса, кг Общ.	Примечание
1	ОТ ОСТ 34.42-724-85	Блок подвески 108У	1	Сборный	3,0	3,0	
2	ГОСТ 2590-71*	Тяга ф12; ℓ=902	1	Ст 20 1050-74**	0,80	0,80	
3	1-01 ОСТ 34.42-729-85	Ушко	3	То же	0,12	0,36	
4	1-01 ОСТ 34.42-733-85	Проушина	1	20-3-Т ГОСТ 1577-81	0,8	0,8	
	ГОСТ 9467-75	Электроды		Э-42		0,1	

Общая масса: 5,0 кг


Примечания:

1. Монтажно-сборочный чертеж смотрите №407-5-02.22.87ТХ, л.142
2. Нагрузка на несущие конструкции 60 кгс.
3. Изготавить 1 комплект.


Согласовано

Инв.№подл. | Подпись и дата | Взам.инв.№

Привязан:				407-5-02.22.87 ТХ			
	ГИП	Фельдман		01.87	Маслохозяйства для ГРЭС с блоками мощностью 800 МВт	Стадия	Лист	Листов
	Н.контр.	Немильцева		01.87		РП	162	
	Нач.ТКО	Фадеев		01.87				
	Нач.гр-п	Коллонтай		01.87	Напорный трубопровод от насоса приема трансформаторного масла. Жесткая подвеска N8	Минэнерго СССР ТЕПЛОЭЛЕКТРОПРОЕКТ Московское отделение		
Инв.№	Рук.гр.	Соколова		01.87				
	Исполн.	Аскерова		01.87				

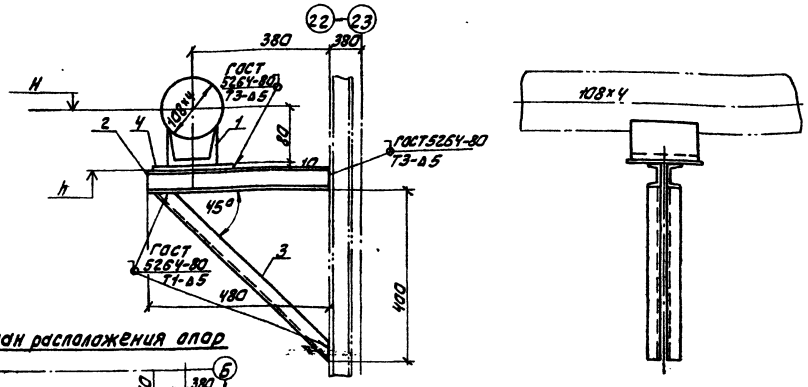

План расположения опор

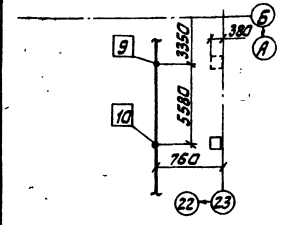

NN опоры	H	h
9	4.172	4.082
10	4.144	4.054


Спецификация

NN поз.	Обозначение	Наименование	Кол-во	Материал	Масса, кг Един.	Масса, кг Общ.	Примечание
1	ОЗЦСТ 3442-615-84	Опора 108У	1	Сборная	0,7	0,7	
2	ГОСТ 8240-72*	Швеллер №10; ℓ=480	2	Вст3сп3 535-79*	4,2	8,4	
3	ГОСТ 8509-72*	Уголок 5; ℓ=650	2	То же	2,45	4,9	
4	ГОСТ 19903-74*	Лист 150×150×10	1	Вст3сп5 14637-79	1,77	1,77	
	ГОСТ 9467-75	Электроды		Э-42		0,23	


Общая масса: 16,0 кг

Примечания
1. Монтажно-сборочный чертеж смотрите №407-5-02.22.87ТХ, л.142
2. Нагрузка на несущие конструкции 60 кгс.
3. Изготавить 2 комплекта.

Привязан:	ГИП	Фельдман		01.87	Маслохозяйства для ГРЭС с блоками мощностью 800 МВт	Стадия	Лист	Листов
	Н.контр.	Немцыева		01.87		РП	163	
	Нач.ТПО	Фадеев		01.87				
	Нач.ТП-2	Калинкович		01.87	Напорный трубопровод от насоса приёма трансформаторного масла. Скользящая опора №9; 10.	Минэнерго СССР ТЕПЛОЭЛЕКТРОПРОЕКТ Московское отделение		
	Рук.гр.	Сакалова		01.87				
Инв.№	Исполн.	Аскерова		01.87				

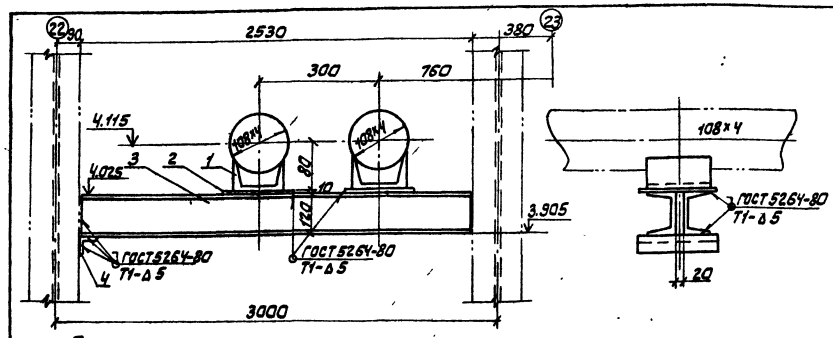

План расположения опор

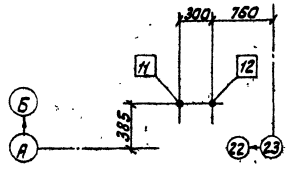


Спецификация

NN поз.	Обозначение	Наименование	Кол-во	Материал	Масса, кг Един.	Масса, кг Общ.	Примечание
1	ОЗЦСТ 3442-615-84	Опора 108У	2	Сборный	0,7	1,4	
2	ГОСТ 19903-74*	Лист 150×150×10	2	Вст3сп5 14637-79	1,77	3,54	
3	ГОСТ 8240-72*	Швеллер №12; ℓ=2520	2	Вст3сп3 535-79*	26,2	52,4	
4	ГОСТ 8509-72*	Уголок 5; ℓ=180	1	То же	0,75	0,75	
	ГОСТ 9467-75	Электроды		Э-42		1,0	

Общая масса: 59,1 кг

Примечания:
1. Монтажно-сборочный чертеж смотрите №407-5-02.22.87ТХ, л.142
2. Нагрузка на несущие конструкции 60 кг
3. Изготовить 1 комплект.

Привязан:	ГИП	Фельдман		01.87	Маслохозяйства для ГРЭС с блоками мощностью 800 МВт	Стадия	Лист	Листов
	Н.контр.	Немцыева		01.87		РП	164	
	Нач.ТПО	Фадеев		01.87				
	Нач.ТП-2	Калинкович		01.87	Напорный трубопровод от насоса приёма трансформаторного масла. Скользящие опоры №11; 12	Минэнерго СССР ТЕПЛОЭЛЕКТРОПРОЕКТ Московское отделение		
	Рук.гр.	Сакалова		01.87				
Инв.№	Исполн.	Аскерова		01.87				

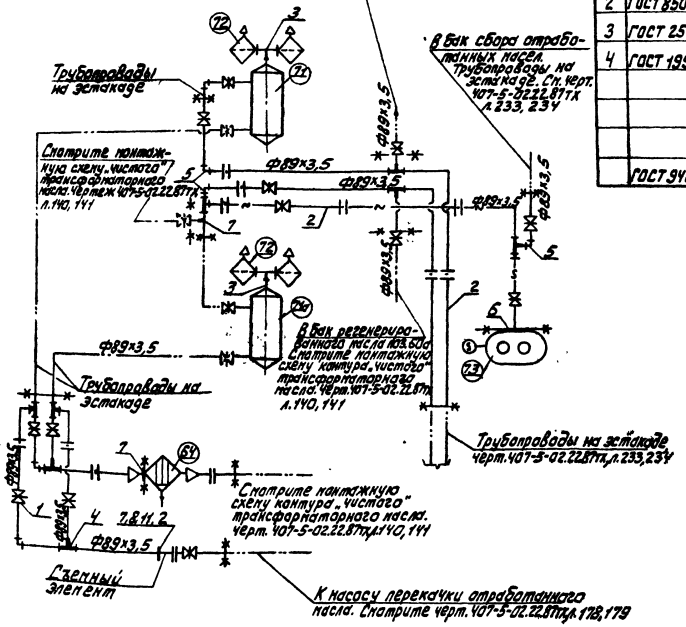

Металл для крепления опор

№№ п.п.	Обозначение	Наименование	Кол.	Материал	Вес ед.	Вес общ.	Прим.
1	01ГСТ34.42-615-84	Опора 89У	20	СБорный	0,7	14,0	
2	ГОСТ 8509-72*	Уголок №5 п.м	12	Вст3сп3 ГОСТ 535-79*	7,89	94,7	
3	ГОСТ 2590-71*	Круг ф12 п.м	20	20 ГОСТ 1050-74**	0,89	17,8	
4	ГОСТ 19903-74*	Лист 6-10 м²	1,2	Вст3сп3 ГОСТ 14637-79	78,9	94,7	
	ГОСТ 9467-75	Электроды		Э-42		2,7	

Итого: 223,9кг

Спецификация


№№ п.п.	Обозначение	Наименование	Кол.	Материал	Вес ед.	Вес общ.	Прим.
1	2	3	4	5	6	7	8
1	ЗКЛ2-16	Задвижка ручная Ру16 Ду80	10	СБорный	38	380	
2	ГОСТ 8732-78*	Труба ф89×3,5 п.м	40	20 ТУ14-3-190-82	7,38	295,2	
3	ГОСТ 8734-75*	Труба ф45×2,5 п.м	10	20 ГОСТ 8733-74**	2,62	26,2	
4	01ГСТ3442-761-85	Тройник равнопроходный 89×4,5-2,5	10	СБорный	3,8	38,0	
5	ОСТ34.42-699-85	Отвод п90° 89×3,5	30	20 ТУ14-3-190-82	1,4	42,0	
6	ГОСТ 12820-80*	Фланец квадратный 1-80-6	1	Вст3сп3 ГОСТ 380-71**	2,44	2,44	
7	ГОСТ 12820-80*	Фланец 1-80-6	4	Таже	2,44	9,76	
8	По данному чертежу	Лист 185×185×14	2	Вст3сп3 ГОСТ 14637-79	3,76	7,52	
9	ГОСТ 7798-70*	Болт М16×60	20	20 ГОСТ 1759-70**	0,126	2,52	
10	ГОСТ 5915-70*	Гайка М16	20	Таже	0,035	0,7	
11	—	Прокладка 89×110	5	Картон ГОСТ 2824-75*	0,01	0,05	
	ГОСТ 9467-75	Электроды		Э-42		5,1	

Итого: 809,5 кг
В том числе арматура 380кг

Технические требования:

1. Рабочие параметры
   $P_р = 2,5$ кгс/см² $t_р = 50°C$. Среда – масло.
2. Гидроиспытания провести при
   $P_{пр} = 1,5 P_р$.
3. Сварные стыковые соединения по ОСТ 34-42-748-82.
4. Трассировка и крепление трубопровода выполняется по месту, арматура устанавливается в местах удобных для обслуживания и ремонта.

Деталь поз. 8

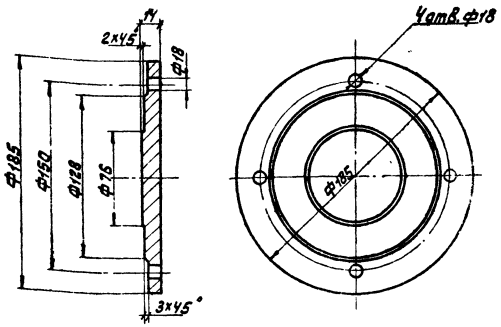


Привязан:


Инв.№ подл. | Подпись и дата | Взам. инв.№

ГИП	Фельдман		01.87	407-5-02.22.87 ТХ	
Н.контр.	Чумильева		01.87	Маслохозяйства для ГРЭС с блоками мощностью 800 МВт	Стадия: РП; Лист: 165; Листов:
Нач.ТМО	Сергеев		01.87		
Нач.тех.отд.	Калинина		01.87		
Гл.инж.пр.	Соколова		01.87	Монтажная схема контура эксплуатационного трансформаторного масла.	Минэнерго СССР ТЕПЛОЭЛЕКТРОПРОЕКТ Московское отделение
Исполн.	Билялов		01.87		


Разрез 2-2

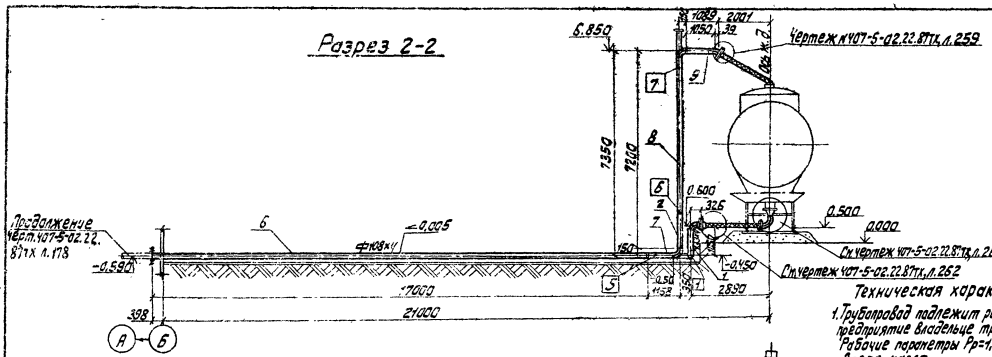

Разрез 1-1

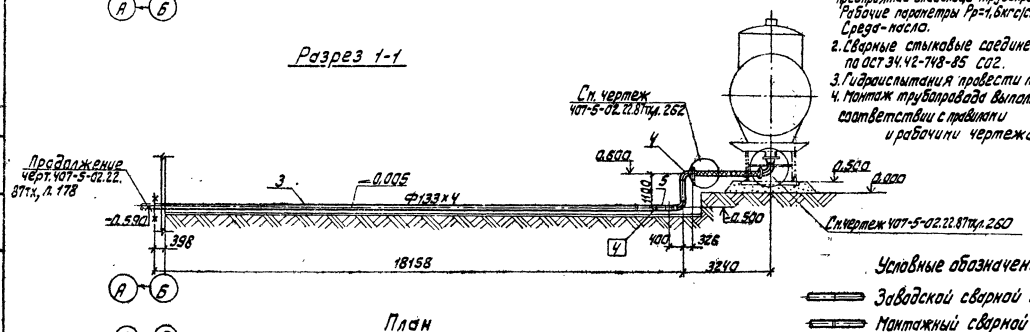

План
М 1:100

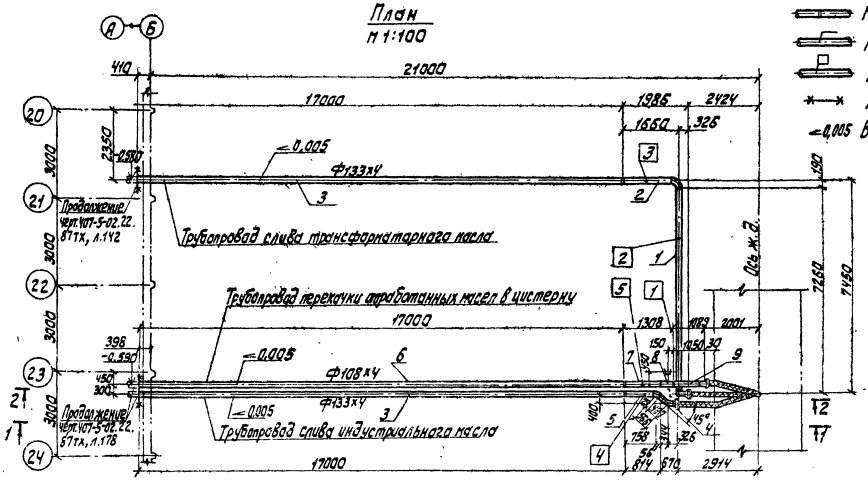

Условные обозначения:

- Заводской сварной шов
- Монтажный сварной шов
- Позиция детали
- Нагер опоры
- Граница проекта
- -0,005 величина и направление уклона

Техническая характеристика

1. Трубопровод подлежит регистрации на предприятии владельце трубопровода. Рабочие параметры P_p=1,6 кгс/см² t_p=20°С Среда - масло.
2. Сварные стыковые соединения по ОСТ 34.42-748-85 С02.
3. Гидроиспытания провести при $P_{пр}$=1,5P_p
4. Монтаж трубопровода выполнить в соответствии с правилами и рабочими чертежами.

Перечень Блоков и деталей

№№ п.п.	Обозначение	Наименование	Кол.	Материал	Вес ед.	Вес общ.	Примеч.
1	черт. 407-5-02.22. 87тх л.167	Блок	1	Сборный	115,1	115,1	
2	— " — л.168	Блок	1	— " —	22,6	22,6	
3	гост 8732-78*	Труба Ф133х4 с=17000	2	20 ТУ14-3-190-82	216,4	432,8	
4	черт. 407-5-02.22. 87тх л.169	Блок	1	Сборный	27,3	27,3	
5	— " — л.170	Блок	1	— " —	10,6	10,6	
6	гост 8732-78*	Труба Ф108х4 с=17000	1	20 ТУ-14-3-190-82	174,4	174,4	
7	черт. 407-5-02.22. 87тх л.171	Блок	1	Сборный	12,9	12,9	
8	— " — л.171	Блок	1	— " —	74,9	74,9	
9	— " — л.172	Блок	1	— " —	14,21	14,21	
	гост 9467-75	Электроды		Э-42		0,49	

Итого: 885,3 кг

Перечень опор

№№ п.п.	Обозначение	Наименование	Диаметр Труб	Нагрузка кг монтаж.	Нагрузка кг на пруж.	Место крепления	Макс. перем. верт.	Макс. перем. гориз.	Вес опоры
1	черт. 407-5-02.22. 87тх л.173	Скользящая опора	133х4	300	—	-0,656	—	—	3,8
2	— " — л.173	Скользящая опора	133х4	300	—	-0,676	—	—	3,8
3	— " — л.173	Скользящая опора	133х4	300	—	-0,693	—	—	3,8
4	— " — л.176	Скользящая опора	133х4	300	—	-0,705	—	—	3,8
5	— " — л.175	Скользящая опора	108х4	300	—	-0,705	—	—	3,4
6	— " — л.174	Жесткая подвеска	108х4	300	—	2,088	—	—	27,3
7	— " — л.174	Жесткая подвеска	108х4	300	—	7,088	—	—	27,3

Итого 73,2 кг

Согласовано:


Инв. № подл. | Подпись и дата | Взам. инв. №


Привязан:

Инв. №

Гип	Фельдман			407-5-02.22.87тх	
Н. контр.	Исмильев			Маслохозяйства для ГРЭС с блоками мощностью 800 МВт	Стадия: РП; Лист: 166; Листов:
Нач. ТМО	Федеев				
Инж. ТМО	Калабкин			Трубопроводы слива индустриального масла и трансформаторного масла из цистерн. Монтажно-сборочный чертеж.	Минэнерго СССР ТЕПЛОЭЛЕКТРОПРОЕКТ Московское отделение
Рук. гр.	Сакалова				
Исполн.	Рагажина				

Отраслевое типовое проектное решение

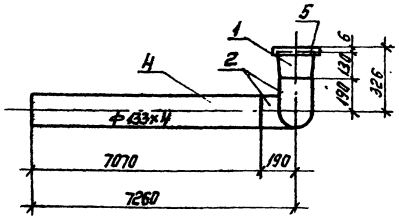

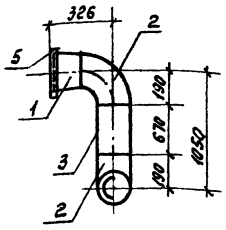

Спецификация

NN п.п	Обозначение	Наименование	Кол	Материал	Вес ед	Вес общ	Примечание
1	ОСТ34.42-780-85	Переход КП159х5-133х4	1	20 ТУ14-3-190-82	2.8	2.8	
2	ОСТ34.42-699-85	Отвод П90° 133х4	2	—"—	3.8	7.6	
3	ГОСТ 8732-78*	Труба ф133х4 L=670	1	—"—	8.6	8.6	
4	ГОСТ 8732-78*	Труба ф133х4 L=7070	1	—"—	91.3	91.3	
5	ГОСТ 12820-80*	Фланец 1-150-6	1	Ст3 сп3 ГОСТ 380-71*	4.4	4.4	
	ГОСТ 9467-75	Электроды		Э-42		0.4	

Итого: 115.1 кг


Примечания:

1 Монтажно-сборочный чертеж №407-5-02.22.87ТХ, л 166
2 Рабочие параметры среды P_p=1.6 кг/см² t_p=20°С
3 Сварные стыковые соединения по ОСТ34.42-748-85 С02.
4 Изготовить 1 комплект

Согласовано:

Инв. № подл. | Подпись и дата | Взам. инв. №

Привязан:				407-5-02.22.87 ТХ			
				ГИП Фельдман		01.87	Маслохозяйство для ГРЭС с блоками мощностью 800 мвт. Тр-ды слива индустриального и трансформаторного масла из цистерн. Блок №1
				Н.контр Непальцева		01.87	
				Нач.ТМО Фадеев		01.87	
				Нач.ТМО-2 Капланович		01.87	
				Рук.гр. Соколова		01.87	
				Исполн. Рогожина		01.87	
Инв. №					Стадия: РП	Лист: 167	Листов:
					Минэнерго СССР ТЕПЛОЭЛЕКТРОПРОЕКТ Московское отделение		

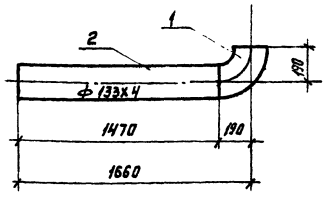

Спецификация

NN п.п.	Обозначение	Наименование	Кол	Материал	Вес ед	Вес общ	Примечание
1	ОСТ34.42-699-85	Отвод П90° 133х4	1	20 ТУ 14-3-190-82	3.8	3.8	
2	ГОСТ 8732-78*	Труба ф133х4 L=1470	1	—"—	18.76	18.76	
	ГОСТ 9467-75	Электроды		Э-42		0.04	

Итого: 22.6 кг


Примечание:

1 Монтажно-сборочный чертеж №407-5-02.22.87ТХ, л 166
2 Рабочие параметры среды P_p=1.6 кг/см² t_p=20°С
3 Сварные стыковые соединения по ОСТ 34.42-748-85 С02.
4 Изготовить 1 комплект.

Согласовано:

Инв. № подл. | Подпись и дата | Взам. инв. №

Привязан:				407-5-02 22.87 ТХ			
				ГИП Фельдман		01.87	Маслохозяйство для ГРЭС с блоками мощностью 800 мвт. Тр-ды слива индустриального и трансформаторного масла из цистерн. Блок №2
				Н.контр Непальцева		01.87	
				Нач.ТМО Фадеев		01.87	
				Нач.ТМО-2 Капланович		01.87	
				Рук.гр. Соколова		01.87	
				Исполн. Рогожина		01.87	
Инв. №					Стадия: РП	Лист: 168	Листов:
					Минэнерго СССР ТЕПЛОЭЛЕКТРОПРОЕКТ Московское отделение		

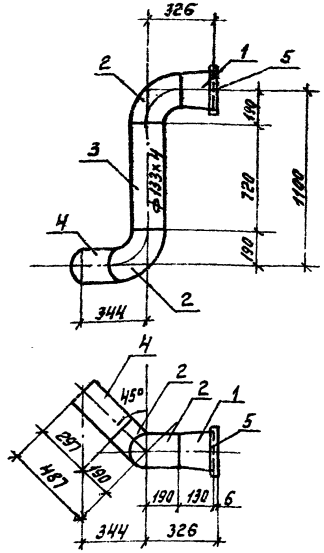

Спецификация

NN п.п	Обозначение	Наименование	Кол.	Материал	Вес ед.	Вес общ	Примечание
1	ОСТ 34-42-700-85	Переход КП 159х5-133х4	1	ТУ 14-3-190-82 (20)	2.8	2.8	
2	ОСТ 34-42-699-85	Отвод П 90° 133х4	2	—"—	3.8	7.6	
3	ГОСТ 8732-78*	Труба ф 133х4 l=720	1	—"—	9.14	9.14	
4	ГОСТ 8732-78*	Труба ф 133х4 l=297	1	—"—	2.9	2.9	
5	ГОСТ 12820-80*	Фланец I-150-6	1	ВСт3 сп3 ГОСТ 380-71*	4.4	4.4	
	ГОСТ 9467-75	Электроды		Э-42		0.46	

Итого: 27.3 кг.

Примечания:
1 Монтажно-сборочный чертеж N407-5-02.22.87ТХ, л 166
2 Рабочие параметры среды Рр = 1.6 кг/см² tр = 20°С
3 Сварные стыковые соединения по ОСТ 34.42.748-85 С02.
4 Изготовить 1 комплект.


				407-5-02.22.87 ТХ			
ГИП	Фельдман			Маслохозяйство для ГРЭС с блоками мощностью 800 мвт	Стадия	Лист	Листов
Н. контр.	Неладьева				РП	169	
Нач. ТМО	Фадеев			Тр-ды слива индустриального и трансформаторного масла из цистерн. Блок N4	Минэнерго СССР ТЕПЛОЭЛЕКТРОПРОЕКТ Московское отделение		
Нач. ТМП-2	Капланович						
Рук. гр.	Соколова						
Исполн.	Рогожина						

Привязан:

Инв. N°

Согласовано:

Инв. N° подл. | Подпись и дата | Взам. инв. N°

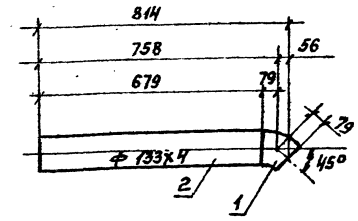

Спецификация

NN п.п.	Обозначение	Наименование	Кол.	Материал	Вес ед	Вес общ	
1	ОСТ 34.42-699-85	Отвод П 45° 133х4	1	ТУ 14-3-190-82 (20)	1.9	1.9	
2	ГОСТ 8732-78*	Труба ф 133х4 l=679	1	—"—	8.66	8.66	
	ГОСТ 9467-75	Электроды		Э-42		0.04	

Итого: 10.6 кг

Примечания
1 Монтажно-сборочный чертеж N407-5-02.22.87ТХ, л 166
2 Рабочие параметры среды Рр = 1.6 кг/см² tр = 20°С
3 Сварные стыковые соединения по ОСТ 34.42.748-85 С02.
4 Изготовить 1 комплект.

				407-5-02.22.87 ТХ			
ГИП	Фельдман			Маслохозяйство для ГРЭС с блоками мощностью 800 мвт	Стадия	Лист	Листов
Н. контр.	Неладьева				РП	170	
Нач. ТМО	Фадеев			Тр-ды слива индустриального и трансформаторного масла из цистерн. Блок N5	Минэнерго СССР ТЕПЛОЭЛЕКТРОПРОЕКТ Московское отделение		
Нач. ТМП-2	Капланович						
Рук. гр.	Соколова						
Исполн.	Рогожина						

Привязан:

Инв. N°


Согласовано:

Инв. N° подл. | Подпись и дата | Взам. инв. N°

Альбом 2
Часть 2

Отраслевое типовое проектное решение

Напер блока	L	l	Pl	P	h
7	1158	1008	10,37	12.9	1
8	7200	7050	72,37	74.9	1

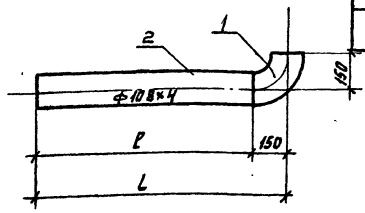

Спецификация

NN п.п	Обозначение	Наименование	Кол	Материал	Вес ед	Вес общ	Примечание
1	ОСТ 34.42-699-85	Отвод П90° 108×4	1	20 ТУ 14-3-190-82	2.5	2.5	
2	ГОСТ 8732-78*	Труба ф 108×4 l	1	—"—		Pl	см. табл.
	ГОСТ 9467-75	Электроды		Э-42		0.03	

Итого: Σ P см. табл.

Примечание:


1 Монтажно-сборочный чертеж №407-5-02.22.87ТХ, л 166
2 Рабочие параметры среды Pр=1.6 кг/см² tр = 20°С
3 Сварные стыковые соединения по ОСТ 34.42-748-85 С02
4 Изготовить n комплектов (см. табл.)

Согласовано

Инв. № подл. | Подпись и дата | Взам. инв. №

Привязан:	ГИП	Фельдман		Маслохозяйство для ГРЭС с блоками мощностью 800 мвт	Стадия: РП; Лист: 171; Листов:
	Н.контр.	Немальцева			
	Нач.ТМО	Фадеев			
	Нач.ТМО-2	Капланович		Тр-ды слива индустриального и трансформаторного масла из цистерн. Блоки № 7, 8.	Минэнерго СССР Теплоэлектропроект Московское отделение
	Рук.гр.	Соколова			
Инв. №	Исполн.	Рогожина			

407-5-02.22.87 ТХ

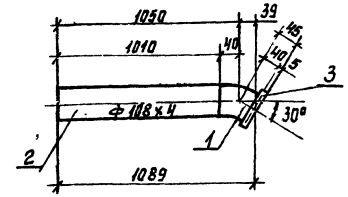

Спецификация

NN п.п	Обозначение	Наименование	Кол	Материал	Вес ед.	Вес общ.	Примечание
1	ОСТ 34.42-699-85	Отвод П30° ф 108×4	1	20 ТУ 14-3-190-82	0.9	0.9	
2	ГОСТ 8732-78*	Труба ф 108×4 l=1010	1	—"—	10.37	10.37	
3	ГОСТ 12820-80*	Фланец I-100-6	1	В СТ3 сп3 ГОСТ 380-71*	2.85	2.85	
	ГОСТ 9467-75	Электроды		Э-42		0.09	

Итого: 14.21 кг

Примечания:

1 Монтажно-сборочный чертеж №407-5-02.22.87ТХ л. 166
2 Рабочие параметры среды Pр=1.6 кг/см² tр = 20°С
3 Сварные соединения по ОСТ 34.42-748-85 С02
4 Изготовить 1 комплект

Согласовано


Инв. № подл. | Подпись и дата | Взам. инв. № | Инв. № дубл. | Подпись и дата


Привязан:	ГИП	Фельдман		Маслохозяйство для ГРЭС с блоками мощностью 800 мвт.	Стадия: РП; Лист: 172; Листов:
	Контр.	Немальцева			
	Нач.ТМО	Фадеев			
	Нач.ТМО	Капланович		Тр-ды слива индустриального и трансформаторного масла из цистерн. Блок № 9	Минэнерго СССР Теплоэлектропроект Московское отделение
	Рук.гр.	Соколова			
Инв. №	Исполн.	Рогожина			

407-5-02.22.87 ТХ

Отраслевое типовое проектное решение

План расположения опор

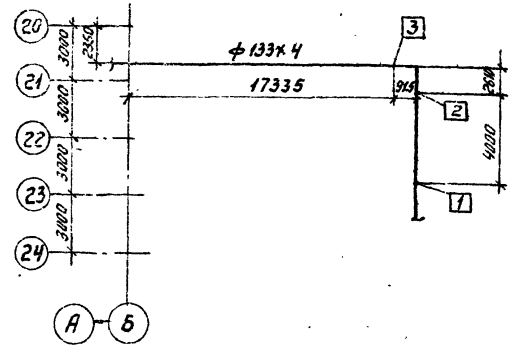

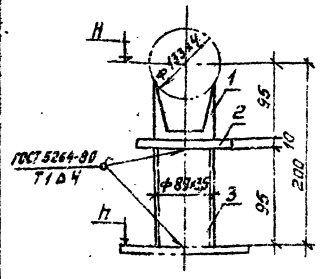

РК = 300 кг

Номер опоры		H м	h м
1		-0,456	-0,656
2		-0,476	-0,676
3		-0,493	-0,693

Спецификация

NN п.п.	Обозначение	Наименование	Кол	Материал	Вес ед.	Вес общ	Примечание
1	05ВСТ3442-615-85	Опора 133У	1	Сборный	1.2	1.2	
2	ГОСТ 19903-74*	Лист 150х150х10	1	Вст3сп3 ГОСТ 14637-79	1.8	1.8	
3	ГОСТ 8732-78*	Труба ф 89х3.5 l=95	1	20 ТУ 14-3-190-82	0,7	0.7	
	ГОСТ 9467-75	Электроды		Э 42		0.1	
				Итого:		3.8 кг	

Примечания:

1. Монтажно-сборочный чертеж 407-5-02.22.87ТХ, л. 166
2. Изготавить 3 комплекта

				407-5-02.22.87 ТХ			
ГИП	Фельдман		01.87	Маслохозяйство для ГРЭС с блоками мощностью 800 МВт.	Стадия	Лист	Листов
Н.контр.	Ненальцева		01.87		РП	173	
Нач.ТМО	Фадеев		01.87	Тр-ды слива индустриального и трансформаторного масла из цистерн. скользящие опоры N1.2.3.	Минэнерго СССР ТЕПЛОЭЛЕКТРОПРОЕКТ Московское отделение		
Нач.ТМО-2	Капланович		01.87				
Рук.гр.	Соколова		01.87				
Исполн.	Рогажина		01.87				


Привязан:


Инв. №

Инв. № подл. | Подпись и дата | Взам. инв. №

Согласовано:

План крепления опоры

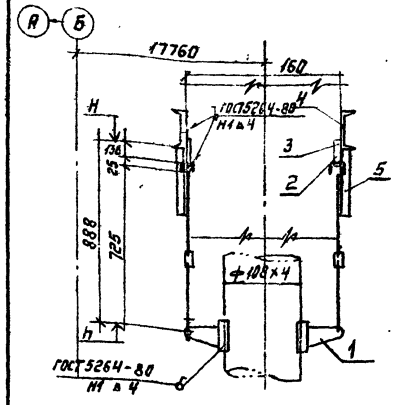

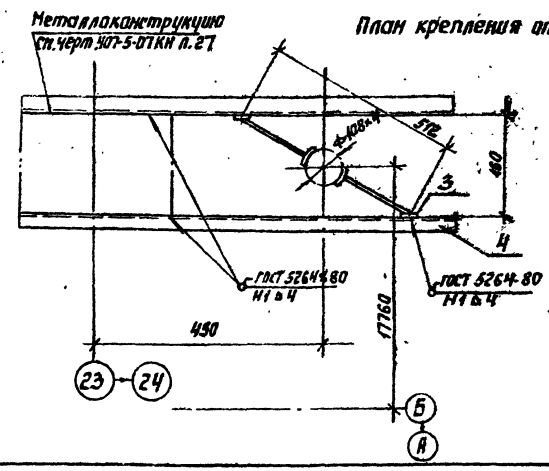

РК = 300 кг

Номер опоры	H м	h м
6	2.088	1.200
7	7.088	6.200

Спецификация

NN п.п.	Обозначение	Наименование	Кол	Материал	Вес ед.	Вес общ	Примечание
1	07ГОСТ3442-727-85	Блок подвески 108У	1	Сборный	7.0	7.0	
2	1-01ОСТ34-42-729-83	Ушко	2	20 ГОСТ 1050-74*	0.12	0,24	
3	4-01-ОСТ3442-733-83	Проушина	2	20 ГОСТ 1577-81	0.8	1.6	
4	ГОСТ 8240-72*	Швеллер N10 l=820	2	Вст3сп3 ГОСТ 535-79*	7.05	14.1	
5	ГОСТ 8509-72*	Уголок N8,6 l=900	2	—"—	1.95	3.9	
	ГОСТ 9467-75	Электроды		Э-42		0.46	
				Итого:		27.3 кг	

Примечание:

1. Монтажно-сборочный чертеж 407-5-02.22.87ТХ, л 166
2. Изготавить 2 комплекта.

				407-5-02.22.87 ТХ			
ГИП	Фельдман		01.87	Маслохозяйство для ГРЭС с блоками мощностью 800 МВт	Стадия	Лист	Листов
Н.контр.	Ненальцева		01.87		РП	174	
Нач.ТМО	Фадеев		01.87	Тр-ды слива индустриального и трансформаторного масла из цистерн. жесткие подвески N 6,7	Минэнерго СССР ТЕПЛОЭЛЕКТРОПРОЕКТ Московское отделение		
Нач.ТМО-2	Капланович		01.87				
Рук.гр.	Соколова		01.87				
Исполн.	Рогажина		01.87				

Привязан:

Инв. №

Инв. № подл. | Подпись и дата | Взам. инв. №


Согласовано:

Альбом 2
часть 2

Типовые проектные решения

Отраслевые

План расположения опор

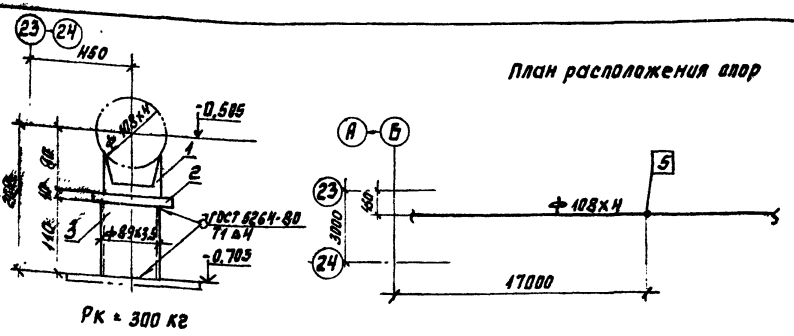

Рк = 300 кг

Спецификация

NN пп	Обозначение	Наименование	Кол.	Материал	Вес ед.	Вес общ	Примечание
1	03 ОСТ 34.42.615.85	Опора 108У	1	Сборный	0,7	0.7	
2	ГОСТ 19903-74*	Лист 150х150х10	1	В ст 3 сп 5 ГОСТ 14637-79	1.8	1.8	
3	ГОСТ 8732-78*	Труба ф 89х3,5 ℓ=110	1	20 ТУ 14-3-190-82	0.8	0.8	
	ГОСТ 9467-75	Электроды		Э-42		0.3	

Итого: 3.4 кг

Примечание


1. Монтажно-сборочный чертеж N 407-5-02.22.87ТХ, л. 166
2. Изготовить 1 комплект.

Согласовано:

Инв. № подл. | Подпись и дата | Взам. инв. №

Привязан:				407-5-02.22.87 ТХ		
	ГИП	Фельдман		Маслохозяйство для ГРЭС с блоками мощностью 800 мвт	Стадия: РП	Лист: 175	Листов:
	Н. контр.	Нетольцева					
	Нач. ТМО	Фадеев					
Инв. №	Нач. ТМО-2	Капланович		Тр-ды слива индустриального трансформаторного масел из цистерны. Скользящая опора N 5	Минэнерго СССР ТЕПЛОЭЛЕКТРОПРОЕКТ Московское отделение	
	Рук. гр.	Соколова				
	Исполн.	Рогожина				

План расположения опор

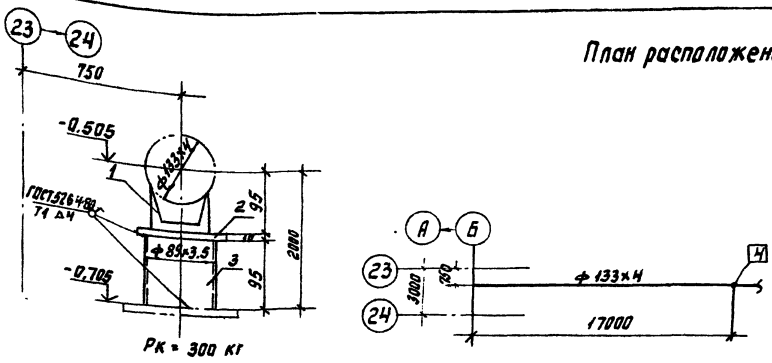

Рк = 300 кг

Спецификация

NN п.п.	Обозначение	Наименование	Кол.	Материал	Вес ед.	Вес общ	Примечание
1	03 ОСТ 34.42-615-85	Опора 133У	1	Сборный	1.2	1.2	
2	ГОСТ 19903-74*	Лист 150х150х10	1	В ст 3 сп 5 ГОСТ 14637-79	1.8	1.8	
3	ГОСТ 8732-78*	Труба ф 89х3,5 ℓ=95	1	20 ТУ 14-3-190-82	0.7	0.7	
	ГОСТ 9467-75	Электроды		Э-42		0.1	

Итого: 3.8 кг

Примечания:

1 Монтажно-сборочный чертеж N 407-5-02.22.87ТХ, л. 166
2 Изготовить 1 комплект.


Согласовано:

Инв. № подл. | Подпись и дата | Взам. инв. №

Привязан:				407-5-02.22.87 ТХ		
	ГИП	Фельдман		Маслохозяйство для ГРЭС с блоками мощностью 800 мвт	Стадия: РП	Лист: 176	Листов:
	Н. контр.	Нетольцева					
	Нач. ТМО	Фадеев					
Инв. №	Нач. ТМО-2	Капланович		Тр-ды слива индустриального трансформаторного масел из цистерны. Скользящая опора N 4	Минэнерго СССР ТЕПЛОЭЛЕКТРОПРОЕКТ Московское отделение	
	Рук. гр.	Соколова				
	Исполн.	Рогожина				

Формат А2

Типовые проектные решения
Согласовано:
Инв.№ подл. | Подпись и дата | Взам. инв.№
2 27 ЦИТП

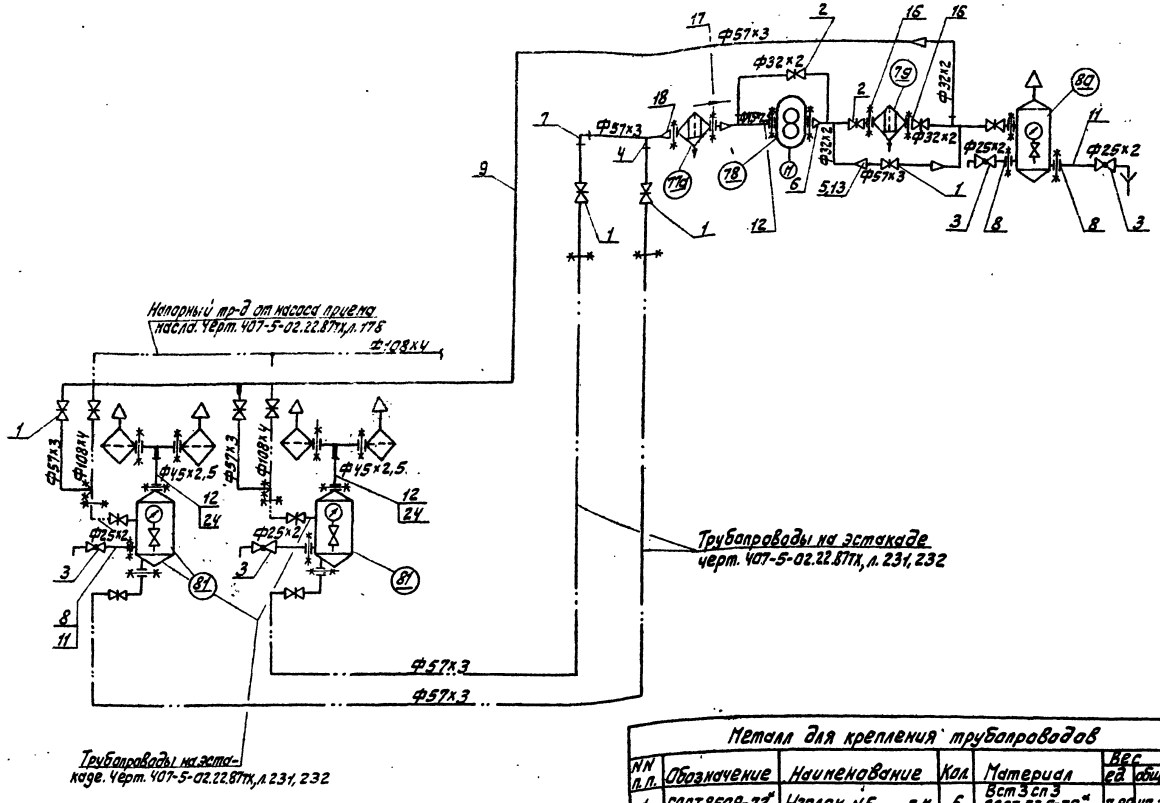

Металл для крепления трубопроводов

NN п.п.	Обозначение	Наименование	Кол	Материал	Вес ед	Вес общ	Примеч.
1	ГОСТ 8509-72*	Уголок №5 п.м	6	Ст3 сп3 ГОСТ 535-79**	7,89	47,3	
2	ГОСТ 2590-71*	Круг Ф12 п.м	30	20 ГОСТ 1050-74**	0,89	26,7	
3	ГОСТ 19903-74*	Лист 6-10 м²	0,5	Ст3 сп3 ГОСТ 14637-79	78,5	39,25	
	ГОСТ 9467-75	Электроды		Э-42		1,95	

Итого: 115,2 кг

Техническая характеристика

1. Рабочие параметры $P_p = 2,5$ кг/см²; $t_p = 20°C$. Среда-масло.
2. Гидроиспытать при $P_{пр} = 1,5P$
3. Сварные стыковые соединения по ОСТ 34.42-748-85 СО2.
4. Трассировка и крепление трубопровода выполняется по месту, арматура устанавливается в местах удобных для обслуживания и ремонта.

Спецификация

NN поз	Обозначение	Наименование	Кол-во	Материал	Масса, кг ед.	Масса, кг общ.	Примечание
1	2	3	4	5	6	7	8
1	3кл2-16	Задвижка Ду50 Ру16	5	Сборная	25	125	с электроприводом
2	15с27нж1	Вентиль Ду25 Ру64	4	Сборный	11,1	44,4	
3	10Б19бк1	Кран Ду20 Ру10	4	Сборный	0,8	3,2	
4	обт ост 34-42-761-85	Штуцер 57х3-50	2	20 ТУ14-3-190-82	0,43	0,86	
5	ОСТ34-42-700-85	Переход КП 45х2,5-32х2	3	20 ГОСТ8733-74*гр.В	0,1	0,3	
6	ОСТ34 42-754-85	Переход 32х2,5-4,0	1	То же	0,3	0,3	
7	ОСТ34 42-699-85	Отвод П90° 57х3	20	20 ТУ14-3-190-82	0,5	10,0	
8	ГОСТ12820-80*	Фланец 1-20-6	4	Вст3 сп3 ГОСТ 380-71*	0,53	2,12	
9	ГОСТ 8732-78*	Труба Ф57х3 п.м	50	20 ТУ14-3-190-82	4,0	200,0	
10	ГОСТ 8734-75*	Труба Ф32х2 п.м	20	20 ГОСТ8733-74*гр.В	1,48	29,6	
11	ГОСТ 8734-75*	Труба Ф25х2 п.м	5	То же	1,13	5,65	
12	ГОСТ 8734-75*	Труба Ф45х2,5 п.м	10	—	2,62	26,2	
13	ОСТ34 42-700-85	Переход КП 57кУ-45х2,5	4	20 ТУ14-3-190-82	0,2	0,8	
14	ГОСТ12820-80*	Фланец квадратный 1-40-6	1	Вст3 сп3 ГОСТ 380-71*	1,21	1,21	
15	ГОСТ12820-80*	Фланец квадратный 1-32-10	1	То же	1,4	1,4	
16	ГОСТ12820-80*	Фланец 1-25-6	2	—	0,64	1,28	
17	ГОСТ12820-80*	Фланец 1-80-6	2	—	2,44	4,88	
18	ОСТ34 42-700-85	Переход КП 89х3,5-57х3	2	20 ТУ14-3-190-82	0,6	1,2	
19	ГОСТ 7798-70*	Болт М16х60	40	20 ГОСТ 7759-70**	0,126	5	
20	ГОСТ 7798-70*	Болт М10х50	20	То же	0,0421	0,84	
21	ГОСТ 5915-70*	Гайка М16	40	—	0,035	1,4	
22	ГОСТ 5915-70*	Гайка М10	20	—	0,01	0,20	
23	—	Прокладка 500х500х1	2	Картон изоляцион. ГОСТ 2824-75*	0,12	0,24	
24	ГОСТ12820-80*	Фланец 1-40-6	2	Вст3 сп3 ГОСТ 380-71*	1,21	2,42	
25	ГОСТ 7798-70*	Гайка М12	20	20 ГОСТ 1759-70**	0,025	0,5	
26	ГОСТ 5915-70*	Болт М12х60	20	То же	0,068	1,36	
	ГОСТ 9467-75	Электроды		Э-42		4,0	

Итого 463,0 кг
в том числе арматура 172,6 кг

Привязан:

Инв.№

ГИП	Фельдман		01.87	407-5-02.22.87 ТХ
Н. контр.	Немальцева		01.87	Маслохозяйство для ГРЭС с блоками мощностью 800 МВт
Нач. ТПО	Фадеев		01.87	Стадия: РП; Лист: 177; Листов:
Нач. ТМ-2	Калашников		01.87	Монтажная схема контура чистого индустриального масла.
Рук. гр.	Сахалова		01.87	Минэнерго СССР ТЕПЛОЭЛЕКТРОПРОЕКТ Московское отделение
Исполн.	Лутчева		01.87	


Альбом 2 Часть 2

Отраслевое типовое проектное решение


Согласовано:

Инв.№ подл. | Подпись и дата | Взам.инв.№


План

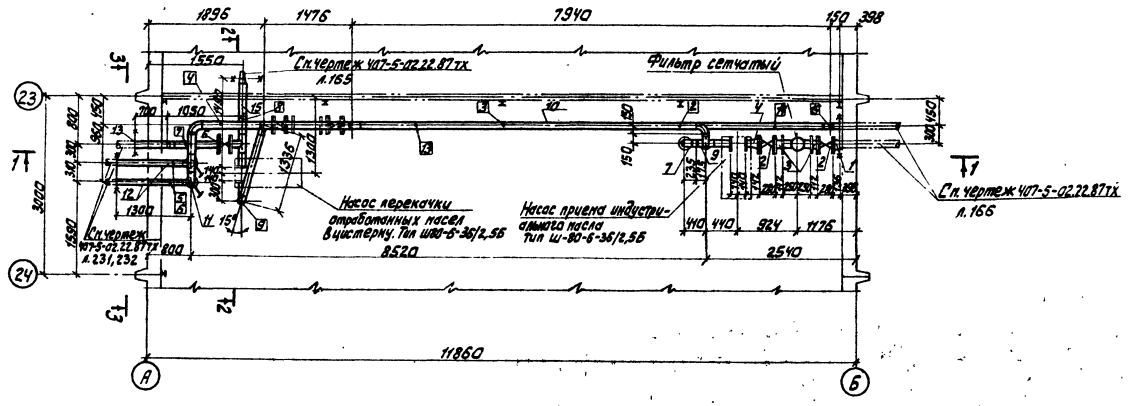


1-1

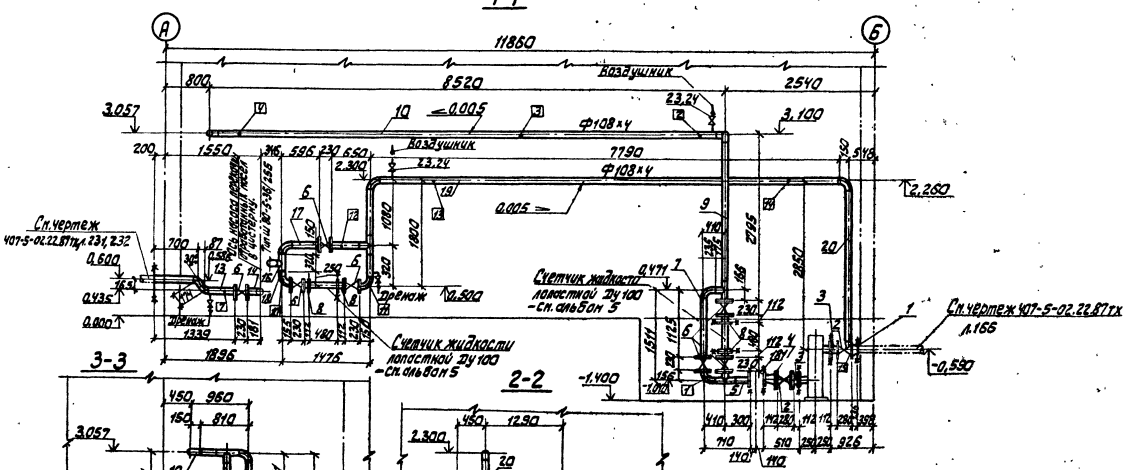

3-3

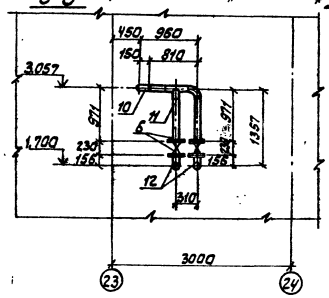

2-2

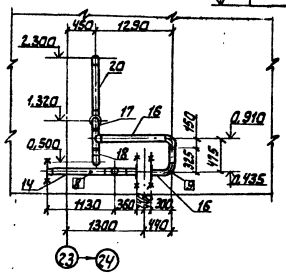

Техническая характеристика

1. Трубопровод подлежит регистрации на предприятии-владельце трубопровода.
   Рабочие параметры: Pр=2,5кгс/см² tр=20°С
   Среда - масло
2. Гидроиспытания провести при Pпр=1,5 Pр
3. Сварные стыковые соединения по ОСТ34 42-748-85 СО2.
4. Монтаж трубопровода выполнить в соответствии с правилами и рабочими чертежами.

Условные обозначения

- Заводской сварной шов
- Монтажный сварной шов
- Позиция детали
- Номер опоры
- Граница проекта
- 0,005 — Величина и направление уклона.

Примечание:

1. Данный чертеж выполнен на 2 листах.
   Спецификацию смотрите черт. 407-5-02.22.87ТХ, лист 179

						407-5-02.22.87 ТХ	
Привязан:							
ГИП	Фельзман			Маслохозяйства для ГРЭС с блоками мощностью 800 МВт	Стадия	Лист	Листов
Н.контр.	Немальцева				РП	178	
Нач.ТМО	Радеев						
Нач.ТМП-2	Ксенофонтов			ТР-ЭМ для индустриального масла и от маслоприемника. Насосная перекачки отработанного масла в цистерны. План, разрезы.	Минэнерго СССР ТЕПЛОЭЛЕКТРОПРОЕКТ Московское отделение		
Рук.гр.	Скалдина						
Исполн.	Рогожина			Монтажно-сборочный чертеж.			
Инв.№							

Альбом 2 часть 2

Типовые проектные решения

Отраслевое

Перечень опор

NN п.п.	Обозначение	Наименование	Диаметр труб	Нагрузка кг на каст	Нагрузка кг напруж	Место крепления	Макс. перем. Верт.	Макс. перем. Гориз.	Вес спары
1	чертеж N 407-5-02.22. 87тх л.197	Подпятник	108х4	300	—	1.430	—	—	5.1
2	—"— л.198	Скользящая опора	108х4	300	—	3.097	—	—	14.8
3	—"— л.198	Скользящая опора	108х4	300	—	2.982	—	—	14.8
4	—"— л.199	Скользящая опора	108х4	300	—	2.970	—	—	55.3
5	—"— л.200	Скользящая опора	108х4	300	—	1.610	—	—	56.9
6	—"— л.200	Скользящая опора	108х4	300	—	16.10	—	—	
7	—"— л.201	Скользящая опора	108х4	300	—	0.000	—	—	4.7
8	—"— л.201	Скользящая опора	108х4	300	—	0.000	—	—	4.7
9	—"— л.197	Подпятник	108х4	300	—	0.000	—	—	5.1
10	—"— л.197	Подпятник	108х4	300	—	0.000	—	—	6.06
11	—"— л.197	Подпятник	108х4	300	—	0.000	—	—	6.66
12	—"— л.198	Скользящая опора	108х4	300	—	1.230	—	—	14.8
13	—"— л.202	Скользящая опора	108х4	300	—	2.203	—	—	57.8
14	—"— л.202	Скользящая опора	108х4	300	—	2.173	—	—	62.5
15	—"— л.203	Подпятник	108х4	300	—	1.400	—	—	11.5

Итого: 319.6 кг.

1	2	3	4	5	6	7	8
21	гост 8734-75*	Труба ф 25х2 п.м.	30	20 гост 8733-74* гр В	1.13	33.9	
22	15с 27нж	Вентиль Ру-Н Ду 20	3	сборный	14.4	43.2	Сатб. фланцами и крепежом
23	гост 8734-75*	Труба ф 18х2 п.м.	20	20 гост 8733-74* гр В	0.75	15.6	
24	15с 27 нж	Вентиль Ру64 Ду 15	2	Сборный	18.0	20.0	Сатб. фланцами и крепежом
25	—	Прокладка 202х159	2	Картон гост 2824-75*	0.037	0.074	
26	—	Прокладка 148х108	4	—"—	0.027	0.108	
27	гост 7798-70*	Болт М 16х70	32	20 гост 1759-70**	0.142	4.54	
28	гост 5915-70*	Гайка М16	32	—"—	0.035	1.12	
	гост 9467-75	Электроды		Э-42		0.26	

Итого: 1269.0 кг

в том числе арматура 758.2 кг

Перечень блоков деталей

NN п.п.	Обозначение	Наименование	Кол	Материал	Вес ед	Вес общ	Примечание
1	2	3	4	5	6	7	8
1	чертеж N 407-5-02.22. 87тх л.180	Блок	1	сборный	2.8	2.8	
2	ЗКЛ2-16	Задвижка ручная Ду150 Ру16	2	—"—	100	200	сатб. фланцами и крепежом
3	чертеж N 407-5-02.22. 87тх л. 181	Блок	2	—"—	6.55	13.1	
4	—"— л.182	Блок	1	—"—	5.5	5.5	
5	—"— л.183	Блок	1	—"—	13.65	13.65	
6	ЗКЛ2-16	Задвижка ручная Ду 100 Ру16	9	—"—	55	495	сатб. фланцами и крепежом
7	чертеж N 407-5-02.22. 87тх л. 184	Блок	1	—"—	20.8	20.8	
8	—"— л.185	Блок	4	—"—	5.05	2.02	
9	—"— л.186	Блок	1	—"—	32.3	32.3	
10	—"— л.187	Блок	1	—"—	90.4	90.4	
11	—"— л.188	Блок	1	—"—	28.5	28.5	
12	—"— л.189	Блок	2	—"—	14.3	28.6	
13	—"— л.190	Блок	1	—"—	15.7	15.7	
14	—"— л.191	Блок	1	—"—	20.9	20.9	
15	—"— л.192	Блок	1	—"—	9.4	9.4	
16	—"— л.193	Блок	1	—"—	18.9	18.9	
17	—"— л.194	Блок	1	—"—	7.1	7.1	
18	—"— л.189	Блок	1	—"—	3.6	3.6	
19	—"— л.195	Блок	1	—"—	106.9	106.9	
20	—"— л.196	Блок	1	—"—	31.8	31.8	

Примечание:

1 Данный чертеж выполнен на 2 листах. План и разрезы смотрите чертеж N 407-5-02.22.87тх, л. 178

Согласовано:

Инв. № подл. | Подпись и дата | Взам. инв. №

Привязки:

Инв. №

ГИП	Фельдман		
Н.контр	Немтцева		
Нач.тпо	Фадеев		
Нач.тпо-2	Капланович		
Рук.гр.	Соколова		
Исполн.	Рогожина		

407-5-02.22.87 ТХ

Мас.-ть для ГРЭС с блоками мощностью 800 МВт

ТВ-вы нав.-горизонтального насоса для перекачки отработанных масел в цистерну


Спецификация, перечень опор

Стадия	Лист	Листов
РП	179	

Минэнерго СССР ТЕПЛОЭЛЕКТРОПРОЕКТ Московское отделение

Формат А2

Отраслевое типовое проектное решение

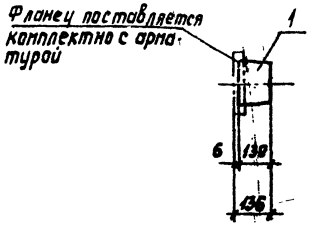

Спецификация

NN п.п	Обозначение	Наименование	Кол.	Материал	Вес ед.	Вес общ	Примечания
1	ОСТ34.42-700-86	Переход КП 159х5-133х4	1	20 ТУ 14-3-190-82	2.8	2.8	
	ГОСТ 9467-75	Электроды		Э-42			

Итого 2.8 кг


Примечания:

1 Монтажно-сборочный чертеж 407-5-02.22.87ТХ,л.178
2 Рабочие параметры среды P_p=2,5 кгс/см^2, t_p = 20°С
3 Сварные стыковые соединения по ОСТ 34.42-748-85 С42
4 Изготовить 1 комплект.

				407-5-02.22.87 ТХ		
Привязан:	ГИП	Фельдман		Маслохозяйства для ГРЭС с блоками мощностью 800 Вт.	Стадия	Лист	Листов
	Н. контр.	Ненальцева			РП	180	
	Нач. ТМО	Фадеев					
	Нач. ТМО-2	Капланович		Тр-ды индустриального масла от насоса перекачки отработанных масел в цистерну. Блок К 1	Минэнерго СССР ТЕПЛОЭЛЕКТРОПРОЕКТ Московское отделение	
Инв. №	Рук. гр.	Сакалова				
	Исполн.	Рогажина				

Инв. № подл. | Подпись и дата | Взам. инв. №

Согласовано

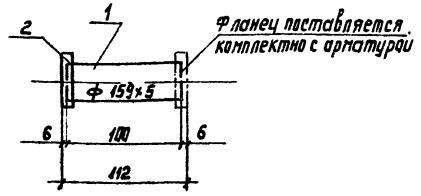

Спецификация

NN п.п.	Обозначение	Наименование	Кол	Материал	Вес ед.	Вес общ	Примечание
1	ГОСТ 8732-78*	Труба ф 159х5 L=180	1	20 ТУ 14-3-190-82	1.9	1.9	
2	ГОСТ 12820-80*	Фланец 1-150-6	1	В Ст3 сп3 ГОСТ 380-71*	4.4	4.4	
	ГОСТ 9467-75	Электроды		Э-42		0,26	

Итого: 6.56 кг


Примечания

1 Монтажно-сборочный чертеж 407-5-02.22.87ТХ,л.178
2 Рабочие параметры среды P_p=2,5 кгс/см^2 t_p = 20°С
3 Сварные стыковые соединения по ОСТ 34.42-748-85 С02
4 Изготовить 2 комплекта

				407-5-02.22.87 ТХ		
Привязан:	ГИП	Фельдман		Маслохозяйства для ГРЭС с блоками мощностью 800 Вт.	Стадия	Лист	Листов
	Н. контр.	Ненальцева			РП	181	
	Нач. ТМО	Фадеев					
	Нач. ТМО-2	Капланович		Тр-ды индустриального масла от насоса перекачки отработанных масел в цистерну. Блок К 2	Минэнерго СССР ТЕПЛОЭЛЕКТРОПРОЕКТ Московское отделение	
Инв. №	Рук. гр.	Сакалова				
	Исполн.	Рогажина				

Инв. № подл. | Подпись и дата | Взам. инв. №

Согласовано

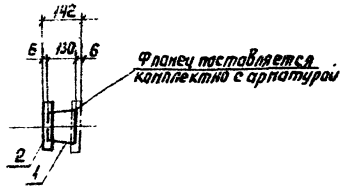

NN п.п.	Обозначение	Наименование	Кол	Материал	Вес ед.	Вес общ.	Примечание
1	ОСТ34 42-700-85	Переход КП 159х5-108х4	1	20 ТУ 14-3-190-82	2.6	2.6	
2	чертеж № 407-5-02.22.87тх л.88	Фланец Ду 100	1	Вст3 сп3 ГОСТ 14637-79	2.7	2.7	
	ГОСТ 9467-75	Электроды		Э-42		0.2	

Итого: 5.5 кг


Примечания:

1 Монтажно-сборочный чертеж 407-5-02.22.87тх, л. 178
2 Рабочие параметры среды P_p=2,5кг/см^2 t_p = 20°С
3 Сварные стыковые соединения по ОСТ 34.42-748-85 сод
4 Изготовить

				407-5-02.22.87 ТХ		
Привязан:	ГИП	Фельдман		Маслохозяйства для ГРЭС с блоками мощностью 800 мвт	Стадия: РП	Лист: 182	Листов:
	Н.контр.	Немальцева					
	Нач.ТМО	Фадеев					
	Нач.ТМО-2	Капланович		Т-ды индустриального масла от насосов перекачки отработанных масел в цистерну блок 4	Минэнерго СССР ТЕПЛОЭЛЕКТРОПРОЕКТ Московское отделение		
Инв. №	Рук. гр.	Соколова					
	Исполн.	Рогожина					

Инв. № подл. | Подпись и дата | Взам. инв. №

Согласовано

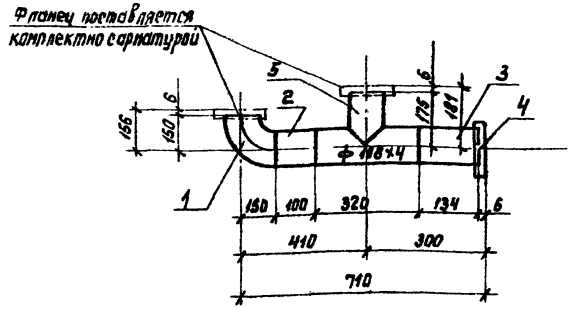

NN п.п.	Обозначение	Наименование	Кол	Материал	Вес ед.	Вес общ.	Примечание
1	ОСТ34.42-699-85	Отвод П90° 108х4	1	20 ТУ14-3-190-82	2.5	2.5	
2	ГОСТ 8732-78*	Труба ф 108х4 ℓ=100	1	—"—	1.03	1.03	
3	ГОСТ 8732-78*	Труба ф 108х4 ℓ=134	1	—"—	1.37	1.37	
4	чертеж № 407-5-02.22.87тх л.88	Фланец Ду 100	1	Вст3 сп3 ГОСТ 14637-79	2.7	2.7	
5	ОСТ34.42-762-85	Тройник равнопроходный 108х6-2.9	1	Сборный	5.9	5.9	
	ГОСТ 9467-75	Электроды		Э-42		0.15	

Итого: 13,65 кг

Примечания:

1 Монтажно-сборочный чертеж 407-5-02.22.87тх, л. 178
2 Рабочие параметры среды P_p=2,5кг/см^2 t_p = 20°С
3 Сварные стыковые соединения по ОСТ 34.42-748-85 сод
4 Изготовить 1 комплект


				407-5-02.22.87 ТХ		
Привязан:	ГИП	Фельдман		Маслохозяйства для ГРЭС с блоками мощностью 800 мвт	Стадия: РП	Лист: 183	Листов:
	Н.контр.	Немальцева					
	Нач.ТМО	Фадеев					
	Нач.ТМО-2	Капланович		Т-ды индустриального масла от насосов перекачки отработанных масел в цистерну блок 5	Минэнерго СССР ТЕПЛОЭЛЕКТРОПРОЕКТ Московское отделение		
Инв. №	Рук. гр.	Соколова					
	Исполн.	Рогожина					

Согласовано

Инв. № подл. | Подпись и дата | Взам. инв. №

Альбом 2 часть 2

Отраслевое типовое проектное решение

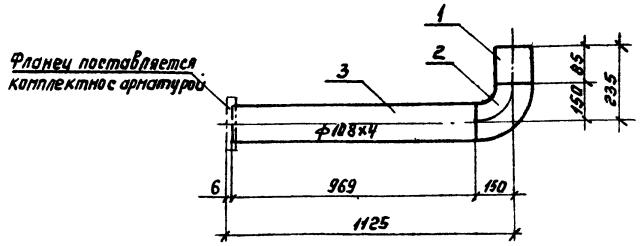

Спецификация							
NN п.п.	Обозначение	Наименование	Кол	Материал	Вес ед	Вес общ	Примечание
1	ГОСТ 8732-78*	Труба ф 108х4 L=85	1	20 ТУ 14-3-190-82	8.7	8.7	
2	ОСТ3442-699-85	Отвод П90° 108х4	1	—"—	2.5	2.5	
3	ГОСТ 8732-78*	Труба ф 108х4 L=969	1	—"—	9.54	9.54	
	ГОСТ 9467-75	Электроды		Э-42		0.06	

Итого: 20.8 кв.

Примечания:

1 Монтажно-сборочный чертеж 407-5-02.22.87тх, л 178
2 Рабочие параметры среды Pр=2.5 кгс/см² tр=20°С
3 Сварные стыковые соединения по ОСТ 34.42-748-85 С02
4 Изготовить 1 комплект.


Согласовано:

Инв. № подл. | Подпись и дата | Взам. инв. №

					407-5-02 22.87 ТХ		
ГИП	Фельдман			Маслохозяйство для ГРЭС с блоками мощностью 800 мвт.	Стадия	Лист	Листов
Н.контр.	Немальцева				РП	184	
Нач.тпо	Фадеев			Тр-ды индустриального масла и от насоса перекачки отработанных масел в цистерну. Блок №7	Минэнерго СССР ТЕПЛОЭЛЕКТРОПРОЕКТ Московское отделение		
Нач.тпо-2	Калманович						
Рук.гр.	Соколова						
Исполн.	Рогожина						

Привязан:

Инв. №

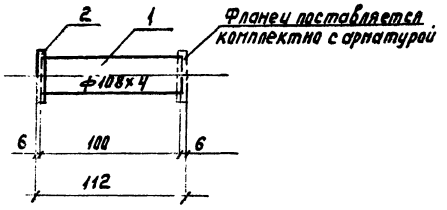

Спецификация							
NN п.п.	Обозначение	Наименование	Кол	Материал	Вес ед	Вес общ	Примечание
1	ГОСТ 8732-78*	Труба ф 108х4 L=100	1	20 ТУ 14-3-190-82	1.03	1.03	
2	ГОСТ 12820-80*	Фланец 1-100-10	1	ВСт3 сп3 ГОСТ 380-71*	3.96	3.96	
	ГОСТ 9467-75	Электроды		Э-42		0.06	

Итого: 5.05 кг.

Примечания:

1 Монтажно-сборочный чертеж 407-5-02.22.87тх, л.178
2 Рабочие параметры среды Pр=2.5 кгс/см² tр=20°С
3 Сварные стыковые соединения по ОСТ 34.42-748-85 С02
4 Изготовить 4 комплекта

Согласовано:

Инв. № подл. | Подпись и дата | Взам. инв. №


					407-5-02.22.87 ТХ		
ГИП	Фельдман			Маслохозяйство для ГРЭС с блоками мощностью 800 мвт	Стадия	Лист	Листов
Н.контр.	Немальцева				РП	185	
Нач.тпо	Фадеев			Тр-ды индустриального масла и от насоса перекачки отработанного масла в цистерну. Блок 8	Минэнерго СССР ТЕПЛОЭЛЕКТРОПРОЕКТ Московское отделение		
Нач.тпо-2	Калманович						
Рук.гр.	Соколова						
Исполн.	Рогожина						

Привязан:

Инв. №

Альбом 2
Часть 2

Согласовано:
Типовое проектное решение

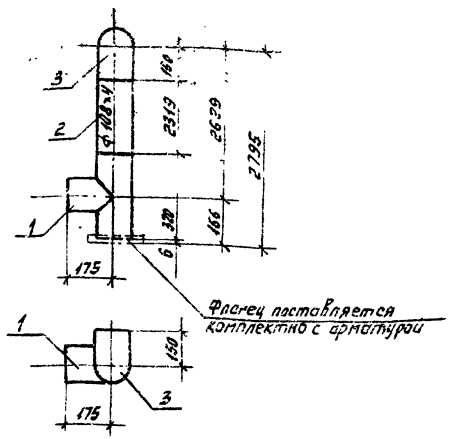

Спецификация

NN п.п.	Обозначение	Наименование	Кол.	Материал	Вес ед.	Вес общ	Примечание
1	ОЗОСТ34446-162-85	Тройник равнопроходный 108х4-2.5	1	Сборный	5.9	5.9	
2	ГОСТ 8732-78*	Труба ф 108х4 L=2319	1	20 ТУ 14-3-190-82	23.84	23.84	
3	ОСТ34.42-699-85	Отвод П90° 108х4	1	——"——	2.5	2.5	
	ГОСТ 9467-75	Электроды		Э-42		0.06	


Итого: 32.3 кг

Примечания:

1. Монтажно-сборочный чертеж 407-5-02.22.87ТХ, л. 178
2. Рабочие параметры среды Рр=2,5 кгс/см² tр=20°С
3. Сварные стыковые соединения по ОСТ34.42-748-85 СО2
4. Изготовить 1 комплект.

Привязан:	ГИП	Фельдман		Маслохозяйство для ГРЭС с блоками мощностью 800 МВт	Стадия	Лист	Листов
	Н. контр.	Ненашева			РП	186	
	Нач. ТМО	Фадеев		Тр-ды индустриального масла от насоса перекачки отработанных масел в цистерну. Блок №9	Минэнерго СССР ТЕПЛОЭЛЕКТРОПРОЕКТ Московское отделение		
	Нач. ТМО-2	Капланович					
	Рук. гр.	Соколова					
	Исполн.	Рогожина					
Инв. №				407-5-02.22.87 ТХ			

Согласовано:

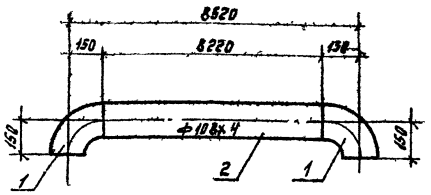

Спецификация

NN п.п.	Обозначение	Наименование	Кол.	Материал	Вес ед.	Вес общ	Примечание
1	ОСТ34.42-699-85	Отвод П90° 108х4	2	20 ТУ 14-3-190-82	2.5	5.0	
2	ГОСТ 8732-78*	Труба ф 108х4 L=8220	1	——"——	85.34	85.34	
	ГОСТ 9467-75	Электроды		Э-42		0.06	

Итого: 90.4 кг.

Примечания:


1. Монтажно-сборочный чертеж 407-5-02.22.87ТХ, л. 178
2. Рабочие параметры среды Рр=2,5 кгс/см² tр=20°С
3. Сварные стыковые соединения по ОСТ34.42-748-85 СО2
4. Изготовить 1 комплект

Привязан:	ГИП	Фельдман		Маслохозяйство для ГРЭС с блоками мощностью 800 МВт	Стадия	Лист	Листов
	Н. контр.	Ненашева			РП	187	
	Нач. ТМО	Фадеев		Тр-ды индустриального масла от насоса перекачки отработанных масел в цистерну. Блок №10	Минэнерго СССР ТЕПЛОЭЛЕКТРОПРОЕКТ Московское отделение		
	Нач. ТМО-2	Капланович					
	Рук. гр.	Соколова					
	Исполн.	Рогожина					
Инв. №				407-5-02.22.87 ТХ			

Согласовано:
Инв. № подл. | Подпись и дата | Взам. инв. №

Альбом 2
часть 2

Взамен
Т.I: Новое проектное решение

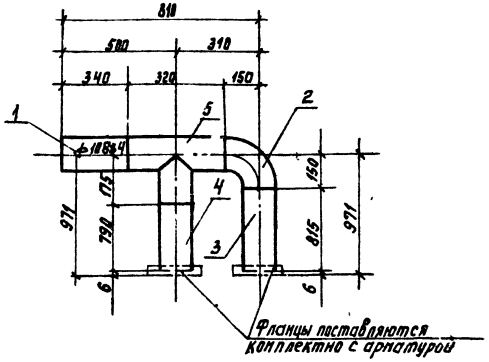

Спецификация							
NN п.п.	Обозначение	Наименование	Кол	Материал	Вес ед.	Вес общ.	Примечание
1	ГОСТ 8732-78*	Труба ф108х4 ℓ=340	1	ТУ 14-3-190-82	3.48	3.48	
2	ОСТ 34.42-699-85	Отвод П90° 108х4	1	—"—	2.5	2.5	
3	ГОСТ 8732-78*	Труба ф108х4 ℓ=815	1	—"—	8.4	8.4	
4	ГОСТ 8732-78*	Труба ф108х4 ℓ=790	1	—"—	8.1	8.1	
5	ТУ36К 34.42-762-85	Тройник равнопроходный 108х4-2.5	1	сборный	5.9	5.9	
	ГОСТ 9467-75	Электроды		Э-42		0.12	


Итого: 28,5 кг.

Примечания:

1 Монтажно-сборочный чертеж 407-5-02.22.87ТХ, л. 178
2 Рабочие параметры среды Рр=2.6 кг/см² tр=20°С
3 Сварные стыковые соединения по ОСТ 34.42-748-85 С02.
4 Изготовить 1 комплект.

Привязан:					407-5-02 22 87 ТХ			
	ГИП	Фельцман			Маслохозяйство для ГРЭС с блоками мощностью 800 МВт	Стадия	Лист	Листов
	Н.контр.	Нетлюева				РП	188	
	Нач.ТПО	Фадеев						
	Нач.ТПО-2	Капланиди			Тр-ды индустриального насоса от насоса перекачки отработанных масел в чистом баке № 11	Минэнерго СССР ТЕПЛОЭЛЕКТРОПРОЕКТ Московское отделение		
	Рук.гр.	Саколова						
	Исполн.	Рогожина						
Инв. №								

Фланец поставляется комплектно с арматурой

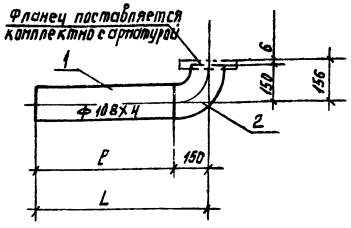

Напер блока	L мм	Р мм	PL кг	Масса РБЛ кг	n
12	1300	1150	11.77	14.3	2
18	250	100	1.07	3.6	1

Спецификация							
NN п.п.	Обозначение	Наименование	Кол	Материал	Вес ед.	Вес общ.	Примечание
1	ГОСТ 8732-78*	Труба ф108х4 ℓ	1	ТУ 14-3-190-82		ρℓ	См. табл.
2	ОСТ 34.42-699-85	Отвод П90° 108х4	1	—"—	2.5	2.5	
	ГОСТ 9467-75	Электроды		Э-42		0.03	

Итого: РБЛ см. табл.

Примечания:

1 Монтажно-сборочный чертеж 407-5-02.22.87ТХ, л. 178
2 Рабочие параметры среды Рр=2.5 кг/см² tр=20°С
3 Сварные стыковые соединения по ОСТ 34.42-748-85 С02.
4 Изготовить n комплектов (см. таблицу)


Привязан:					407-5-02.22.87 ТХ			
	ГИП	Фельцман			Маслохозяйство для ГРЭС с блоками мощностью 800 МВт	Стадия	Лист	Листов
	Н.контр.	Нетлюева				РП	189	
	Нач.ТПО	Фадеев						
	Нач.ТПО-2	Капланиди			Тр-ды индустриального насоса для насоса перекачки отработанных масел в чистом баке № 12, 18	Минэнерго СССР ТЕПЛОЭЛЕКТРОПРОЕКТ Московское отделение		
	Рук.гр.	Саколова						
	Исполн.	Рогожина						
Инв. №								

Согласовано

Инв. № подл. | Подпись и дата | Взам. инв. №

Согласовано

Инв. № подл. | Подпись и дата | Взам. инв. №

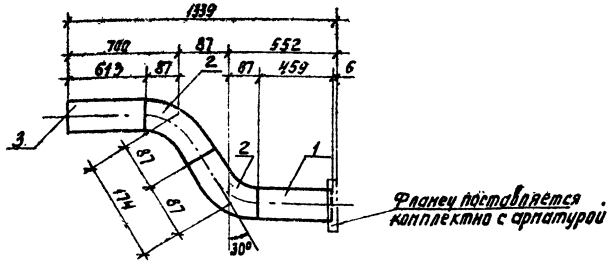

Спецификация							
NN п.п.	Обозначение	Наименование	Кол	Материал	Вес ед	Вес общ	Примечание
1	ГОСТ 8732-78*	Труба ф 108х4 ℓ=459	1	20 ТУ 14-3-190-82	5.1	5.1	
2	ОСТ 34.42-699-85	Отвод П 60° 108х4	2	—"—	1.7	3.4	
3	ГОСТ 8732-78*	Труба ф 108х4 ℓ=613	1	—"—	6.60	6.60	
	ГОСТ 9467-75	Электроды		Э-42		0.09	

Итого: 15.7 кг


Примечания

1 Монтажно-сборочный чертеж 407-5-02.22.87тх л. 178
2 Рабочие параметры среды Рр=2,5 кг/см². t°р = 200°С
3 Сварные стыковые соединения по ОСТ 34.42-748-85 С02.
4 Изготовить 1 комплект.

				407-5-02.22.87 тх		
Привязан:	ГИП	Фельдман		Маслохозяйство для ГРЭС с блоками мощностью 800 мвт	Стадия	Лист	Листов
	Н. контр.	Непальчева			РП	190	
	Нач. ТМО	Фадеев					
	Нач. ПО-2	Коллонович		Тр-ды индустриального масла у от насоса перекачки отработанных масел в чистер ну. блок №13	Минэнерго СССР ТЕПЛОЭЛЕКТРОПРОЕКТ Московское отделение	
Инв. №	Рук. гр	Соколова				
	Исполн	Рогожина				

Согласовано

Инв. № подл. | Подпись и дата | Взам. инв. №

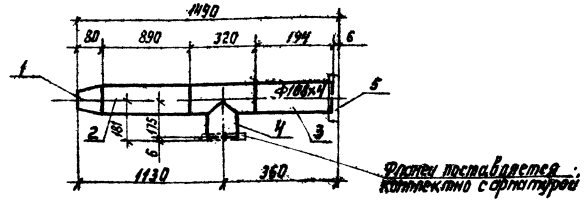

Спецификация							
NN п.п.	Обозначение	Наименование	Кол	Материал	Вес ед	Вес общ	Примечание
1	ОСТ 34.42-710-85	Переход К 108х4-89х3,5	1	20 ТУ 14-3-190-82	1.0	1.0	
2	ГОСТ 8732-78*	Труба ф 108х4 ℓ=890	1	—"—	9.15	9.15	
3	ГОСТ 8732-78*	Труба ф 108х4 ℓ=194	1	—"—	2.00	2.00	
4	4ОСТ 34.42-762-85	Тройник равнопроходный 108х4-2.5	1	Сварный	5.9	5.9	
5	Чертеж 407-5-02.22.87тх л. 88	Фланец Ду 100	1	В СТ3 сп 3 ГОСТ 14637-79	2.7	2.7	
	ГОСТ 9467-75	Электроды		Э-42		0.15	

Итого: 20.9 кг


Примечания:

1 Монтажно-сборочный чертеж 407-5-02.22.87тх л. 178
2 Рабочие параметры среды Рр=2,5 кг/см² t р = 200°С
3 Сварные стыковые соединения по ОСТ 34.42-748-85 С02.
4 Изготовить 1 комплект.

				407-5-02.22.87 тх		
Привязан:	ГИП	Фельдман		Маслохозяйства для ГРЭС с блоками мощностью 800 мвт	Стадия	Лист	Листов
	Н. контр.	Непальчева			РП	191	
	Нач. тмо	Фадеев					
	Нач. по-2	Коллонович		Тр-ды индустриального масла у от насоса перекачки отработанных масел в чистерну. блок №14	Минэнерго СССР ТЕПЛОЭЛЕКТРОПРОЕКТ Московское отделение	
Инв. №	Рук. гр.	Соколова				
	Исполн	Рогожина				

Согласовано

Инв. № подл. | Подпись и дата | Взам. инв. №

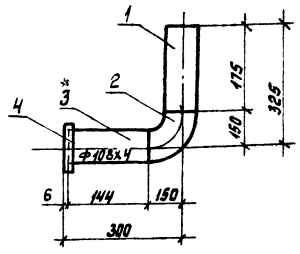

Спецификация

NN п.п	Обозначение	Наименование	Кол	Материал	Вес ед.	Вес общ	Примечание
1	ГОСТ 8732-78*	Труба ф 108х4 L=175	1	20 ТУ 14-3-190-82	2.56	2.56	
2	ОСТ 34.42-699-85	Отвод П90° 108х4	1	—·—·—	2.5	2.5	
3	ГОСТ 8732-78*	Труба ф 108х4 L=144	1	—·—·—	1.52	1.52	
4	Чертеж 407-5-02.22.87ТХ л.88	Фланец Ду 100	1	ВСт3сп5 ГОСТ 14637-79	2.7	2.7	
	ГОСТ 9467-75	Электроды		Э-42		0.42	

Итого: 8.4 кг

Примечания:

1 Монтажно-сборочный чертеж 407-5-02.22.87ТХ, л. 178
2 Рабочие параметры среды Pр=2,5кгс/см² tр=28°С
3 Сварные стыковые соединения по ОСТ 34.42-748-85 С02
4 Изготовить 1 комплект.


				407-5-02.22.87 ТХ			
ГИП	Фельдман			Маслохозяйство для ГРЭС с блоками мощностью 800 мвт	Стадия	Лист	Листов
Н.контр	Неталиева				РП	192	
Нач.ТПО	Фадеев			Тр-ды индустриального масла от насоса перекачки отработанных масел в чистерну. Блок № 15	Минэнерго СССР ТЕПЛОЭЛЕКТРОПРОЕКТ Московское отделение		
Нач.ПП-2	Капланович						
Рук.гр.	Соколова						
Исполн.	Рогожина						

Привязан:

Инв. №

Согласовано

Инв. № подл. | Подпись и дата | Взам. инв. №

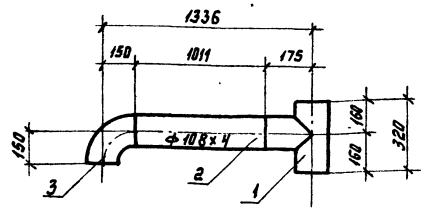

Спецификация

NN пп	Обозначение	Наименование	Кол	Материал	Вес ед	Вес общ	Примечание
1	ОЗОСТ34.42-762-85	Тройник равнопроходный 108х4-2,5	1	Сборный	5.9	5.9	
2	ГОСТ 8732-78*	Труба ф 108х4, L=1811	1	20 ТУ 14-3-190-82	10.44	10.44	
3	ОСТ 34.42-699-85	Отвод П90° 108х4	1	—·—·—	2.5	2.5	
	ГОСТ 9467-75	Электроды		Э-42		0.06	

Итого: 18.9 кг

Примечания

1 Монтажно-сборочный чертеж 407-5-02.22.87ТХ, л. 178
2 Рабочие параметры среды Pр=2,5кгс/см² tр=20°С
3 Сварные стыковые соединения по ОСТ 34.42-748-85 С02
4 Изготовить 1 комплект

				407-5-02.22.87 ТХ			
ГИП	Фельдман			Маслохозяйство для ГРЭС с блоками мощностью 800 мвт	Стадия	Лист	Листов
Н.контр	Неталиева				РП	193	
Нач.ТПО	Фадеев			Тр-ды индустриального масла от насоса перекачки отработанных масел в чистерну Блок № 16	Минэнерго СССР ТЕПЛОЭЛЕКТРОПРОЕКТ Московское отделение		
Нач.ПП	Капланович						
Рук.гр.	Соколова						
Исполн.	Рогожина						

Привязан:


Инв. №

Согласовано

Инв. № подл. | Подпись и дата | Взам. инв. №

Отраслевое типовое проектное решение

Альбом 2 часть 2

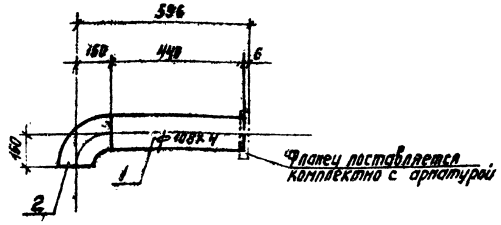

Спецификация

NN п.п.	Обозначение	Наименование	Кол	Материал	Вес ед.	Вес общ.	Примечание
1	ГОСТ 8732-78*	Труба ф 108х4 l=440	1	Сталь 20 ТУ 14-3-190-82	4.57	4.57	
2	ОСТ 34.42-699-85	Отвод П90° 108х4	1	—"—	2.5	2.5	
	ГОСТ 9467-75	Электроды		Э-42		0.03	

Итого: 7.1 кг.

Примечания:


1 Монтажно-сборочный чертеж 407-5-02.22.87ТХ, л. 178
2 Рабочие параметры среды Pр=2,5 кгс/см², tр=20°С
3 Сварные стыковые соединения по ОСТ 34 42-748-85 С02
4 Изготовить 1 комплект.

Согласовано

Инв. № подл. | Подпись и дата | Взам. инв. №

Привязан:	ГИП	Фельдман		Маслохозяйство для ГРЭС с блоками мощностью 800 МВт.	Стадия	Лист	Листов
	Н. контр.	Ненильцева			РП	194	
	Нач. ТМО	Фадеев		То-ры индустриального масла и от насоса перекачки отработанных масел в цистерну блок № 17	Минэнерго СССР ТЕПЛОЭЛЕКТРОПРОЕКТ Московское отделение		
	Нач. ТМО-2	Капланович					
	Рук. гр.	Соколова					
Инв. №	Исполн.	Рогожина					

407-5-02.22.87 ТХ

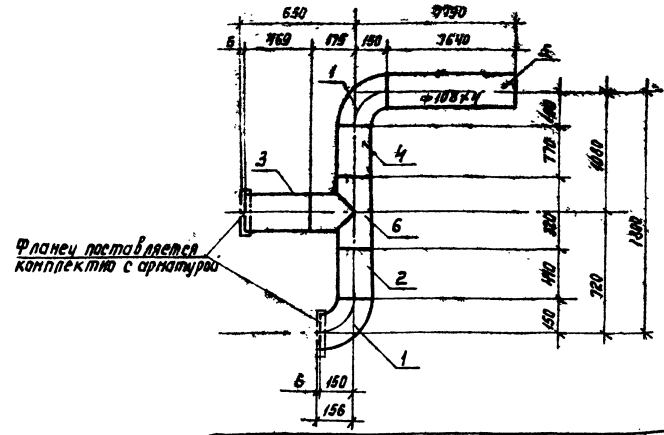

Спецификация

NN п.п.	Обозначение	Наименование	Кол.	Материал	Вес ед.	Вес общ.	Примечания
1	ОСТ 34.42-699-85	Отвод П90° 108х4	2	Сталь 20 ТУ 14-3-190-82	2.5	5.0	
2	ГОСТ 8732-78*	Труба ф 108х4 l=410	1	—"—	4.2	4.2	
3	ГОСТ 8732-78*	Труба ф 108х4 l=469	1	—"—	4.82	4.82	
4	ГОСТ 8732-78*	Труба ф 108х4 l=770	1	—"—	7.9	7.9	
5	ГОСТ 8732-78*	Труба ф 108х4 l=1640	1	—"—	18.9	18.9	
6	ОЗОСТ 34.42-762-85	Тройник равнопроходный 108х4-2.5	1	Сборный	5.9	5.9	
	ГОСТ 9467-75	Электроды		Э-42		0.18	

Итого: 106.9 кг.

Примечания:

1 Монтажно-сборочный чертеж 407-5-02.22.87ТХ л. 178
2 Рабочие параметры среды Pр=2,5 кгс/см², tр=20°С
3 Сварные стыковые соединения по ОСТ 34.42-748-85 С02
4 Изготовить 1 комплект.


Согласовано

Инв. № подл. | Подпись и дата | Взам. инв. №

Привязан:	ГИП	Фельдман		Маслохозяйство для ГРЭС с блоками мощностью 800 МВт.	Стадия	Лист	Листов
	Н. контр.	Ненильцева			РП	195	
	Нач. ТМО	Фадеев		То-ры индустриального масла и от насоса перекачки отработанных масел в цистерну блок № 19	Минэнерго СССР ТЕПЛОЭЛЕКТРОПРОЕКТ Московское отделение		
	Нач. ТМО-2	Капланович					
	Рук. гр.	Соколова					
Инв. №	Исполн.	Рогожина					

407-5-02.22.87 ТХ

Отраслевое
Типовые проектные решения

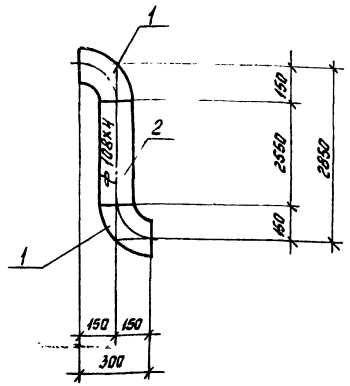

Спецификация

NN п.п.	Обозначение	Наименование	Кол	Материал	Вес ед.	Вес общ	Примечание
1	ОСТ34-42-699-85	Отвод П90° 108х4	2	20 ТУ 14-3-190-82	2.5	5.0	
2	ГОСТ 8732-78*	Труба ф 108х4 Р=2551	1	—"—	26.7	26.7	
	ГОСТ 9467-75	Электроды		Э-42		0.1	

Итого: 31.8 кг

Примечания:


1 Монтажно-сборочный чертеж 407-5-02.22.87 тх,л.178
2 Рабочие параметры среды Рр=2,5 кг/см² tр = 20°С
3 Сварные стыковые соединения по ОСТ34.42-748-85 С02
4 Изготовить 1 комплект.

Согласовано:


Инв.№ подл. | Подпись и дата | Взам. инв.№

Привязан:				407-5-02.22.87 ТХ			
		ГИП	Фельдман	Маслохозяйства для ГРЭС с блоками мощностью 800 мвт. Тр-ды индустриального масла и от насосов перекачки в отработанных масел в цистерну. Блок №20	Стадия	Лист	Листов
		Н.контр.	Непольцева		РП	196	
		Нач.ТМО	Фадеев		Минэнерго СССР ТЕПЛОЭЛЕКТРОПРОЕКТ Московское отделение		
		Нач.ТМО-2	Капланович				
		Рук.гр.	Сокалова				
Инв. №		Исполн	Рогожина				


Часть опоры	h1	H	L	PL	Рол	Рк кг	
1	1.040	1.400	146	0.52	5.1	300	
9	0.435	0.000	221	0.52	5.1	300	
10	0.500	0.000	286	1.0	6.06	300	
11	0.500	0.000	286	11.0	6.06	300	

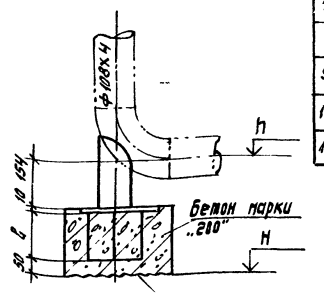

Детали поз. 2 и 3

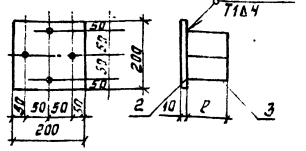

План расположения опор

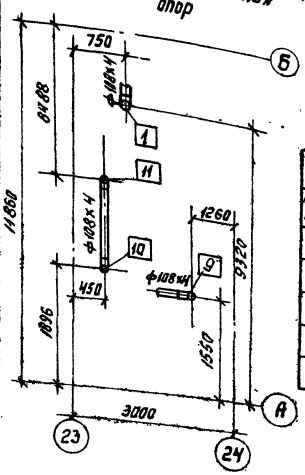

Спецификация

NN пп.	Обозначение	Наименование	Кол	Материал	Вес Ед	Вес общ	Примечание
1	9часть34.42-622-84	Опора 108 ч	1	Сборный	1.4	1.4	
2	ГОСТ 19903-74*	Лист 200х200х10	1	ВСТ3 СП5 ГОСТ 14637-79	3.14	3.14	
3	ГОСТ 2590-71*	Круг ф 12 ℓ	4	20 ГОСТ 1050-74**		Рол	см.табл.
	ГОСТ 9467-75	Электроды		Э-42		0.04	

Итого: Рол см. табл.

Примечания:

1 Монтажно-сборочный чертеж 407-5-02.22.87тх,л. 178
2 Изготовить 4 комплекта.

Согласовано:


Инв.№ подл. | Подпись и дата | Взам. инв.№

Привязан:				407-5-02.22.87 ТХ			
		ГИП	Фельдман	Маслохозяйства для ГРЭС с блоками мощностью 800 мвт Трубопроводы индустриального масла и для насоса перекачки отработанных масел в цистерну. Подвятник п.1. 9. 10. 11	Стадия	Лист	Листов
		Н.контр.	Непольцева		РП	197	
		Нач.ТМО	Фадеев		Минэнерго СССР ТЕПЛОЭЛЕКТРОПРОЕКТ Московское отделение		
		Нач.ТМО-2	Капланович				
		Рук.гр.	Сокалова				
Инв.№		Исполн	Рогожина				

Альбом 2, часть 2

Типовое проектное решение

Отраслевое

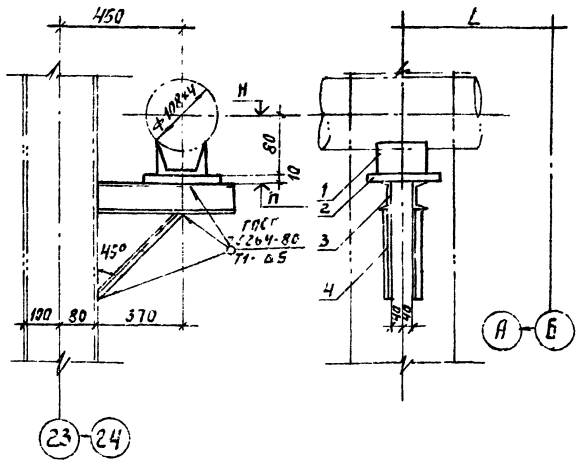

Номер опоры	2	3	12
L мм	3350	6275	8930
H м	3.097	3.072	1.320
h м	3.097	2.982	1.230
Рк кг	300	300	300

Спецификация

NN п.п.	Обозначение	Наименование	Кол	Материал	Вес ед	Вес общ	Примечание
1	030СТ34.42-615-84	Опора 108У	1	Сборный	0.7	0.7	
2	ГОСТ 19903-74*	Лист 200×200×10	1	Вст3 сп3 ГОСТ 14637-79	3.14	3.14	
3	ГОСТ 8240-72*	Швеллер №10 ℓ=500	2	Вст3 сп3 ГОСТ 535-79	4.3	8.6	
4	ГОСТ 8509-72*	Уголок №3.6 ℓ=525	2	—"—	1.1	2.2	
	ГОСТ 9467-75	Электроды		Э-42		0.16	

Итого: 14.8 кг

Примечания

1 Монтажно-сборочный чертеж 407-5-02.22.87ТХ, л. 178

2 Изготовить 3 комплекта


Согласовано:

Инв. № подл. | Подпись и дата | Взам. инв. №

Привязан:

Инв. №

ГИП	Фельдман	407-5-02.22.87 ТХ	
Н. контр.	Немольцева	Маслохозяйство для ГРЭС с блоками мощностью 800 мвт	Стадия: РП; Лист: 198; Листов:
Нач. ТМО	Фадеев		
Нач. ТМП-2	Капланович	Гр-ды индустриального посада для насоса перекачки отработанных масел в цистерну. Скользящие опоры №2, 3, 12	Минэнерго СССР ТЕПЛОЭЛЕКТРОПРОЕКТ Московское отделение
Рук. гр.	Соколова		
Исполн.	Рогожина		

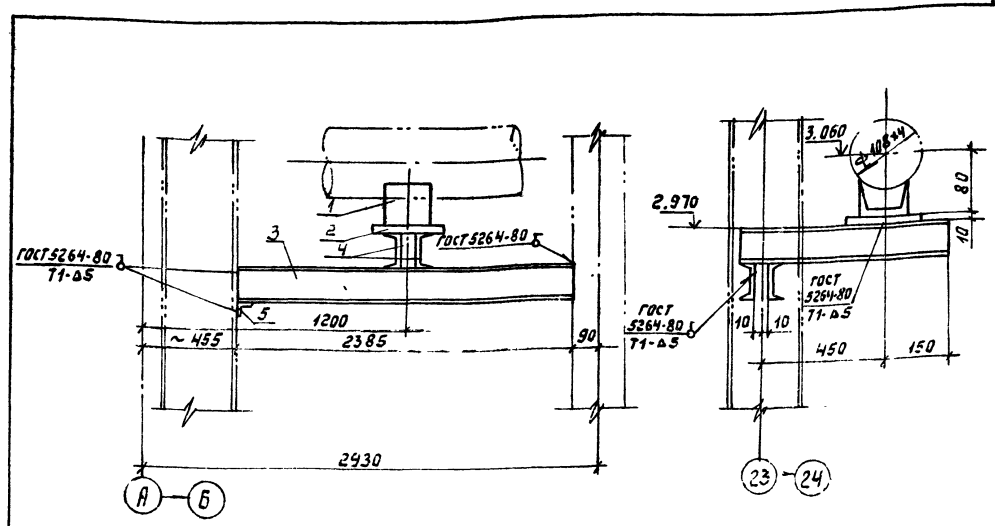

Рк = 300 кг

Спецификация

NN п.п.	Обозначение	Наименование	Кол	Материал	Вес ед.	Вес общ.	Примечание
1	030СТ34.42-615-84	Опора 108У	1	Сборный	0.7	0.7	
2	ГОСТ 19903-74*	Лист 200×200×10	1	Вст3 сп3 ГОСТ 14637-79	3.14	3.14	
3	ГОСТ 8240-72*	Швеллер №10 ℓ=2380	2	Вст3 сп3 ГОСТ 535-79*	20.45	40.9	
4	ГОСТ 8240-72*	Швеллер №8 ℓ=700	2	—"—	4.95	9.9	
5	ГОСТ 8509-72*	Уголок №3.6 ℓ=140	1	—"—	0.30	0.30	
	ГОСТ 9467-75	Электроды		Э-42		0.36	

Итого: 55.3 кг

Примечания:

1 Монтажно-сборочный чертеж 407-5-02.22.87ТХ, л. 178

2 Изготовить 1 комплект.

Согласовано:


Инв. № подл. | Подпись и дата | Взам. инв. №

Привязан:

Инв. №

ГИП	Фельдман	407-5-02.22.87 ТХ	
Н. контр.	Немольцева	Маслохозяйство для ГРЭС с блоками мощностью 800 мвт.	Стадия: РП; Лист: 199; Листов:
Нач. ТМО	Фадеев		
Нач. ТМП-2	Капланович	Гр-ды индустриального посада для насоса перекачки отработанных масел в цистерну. Скользящая опора №4	Минэнерго СССР ТЕПЛОЭЛЕКТРОПРОЕКТ Московское отделение
Рук. гр.	Соколова		
Исполн.	Рогожина		

Отраслевое типовое проектное решение

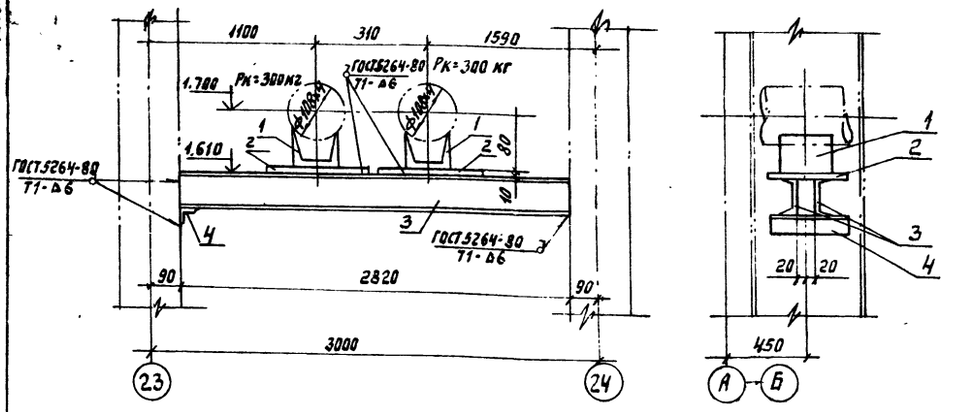

Спецификация

NN п.п.	Обозначение	Наименование	Кол	Материал	Вес ед.	Вес общ	Примечание
1	036ст34.42-615-84	Опора 108 У	2	Сборный	0.7	1.4	
2	ГОСТ 19903-74*	Лист 200×200×10	2	Вст3 спЗ ГОСТ 14637-79	3.14	6.28	
3	ГОСТ 8240-72*	Швеллер №10 ℓ=2810	2	Вст3 спЗ ГОСТ 535-79*	24.1	48.2	
Ч	ГОСТ 8509-72*	Уголок №3.6 ℓ=150	1	——"——	0.3	0.3	
	ГОСТ 9467-75	Электроды		Э-42		0.72	

Итого: 56.9кг.

Примечания.

1 Монтажно-сборочный чертеж 407-5-02.22.87тх,л 178

2 Изготовить 1 комплект.


Привязан:

Инв. №


ГИП	Фельдман		407-5-02.22.87 ТХ	
Н.контр	Немальцева		Маслохозяйство для ГРЭС с блоками мощностью 800 мвт	Стадия: РП; Лист: 200; Листов:
Нач.ТМО	Фадеев		Тр-ды индустриального масла от насоса перекачки отработанных масел в цистерну. Скользящие опоры №5.6	Минэнерго СССР ТЕПЛОЭЛЕКТРОПРОЕКТ Московское отделение
Нач.ТМО-2	Кавланович			
Рук.гр.	Соколова			
Исполн.	Рогожина			

Согласовано:

Инв.№ подл. | Подпись и дата | Взам. инв.№ | 22-ЦУТП

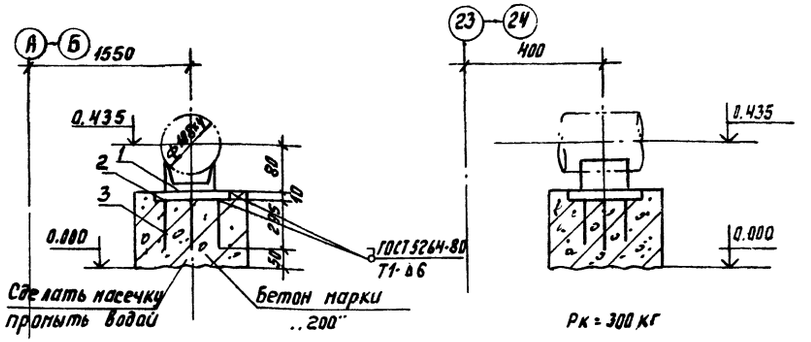

Детали поз. 2,3

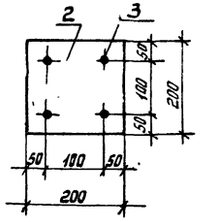

Спецификация

NN п.п.	Обозначение	Наименование	Кол.	Материал	Вес ед.	Вес общ	Примечание
1	036ст34-42615-84	Опора 108 У	1	Сборный	0.7	0.7	
2	ГОСТ 19903-74*	Лист 200×200×10	1	Вст3 спЗ ГОСТ 14637-79	3.14	3.14	
3	ГОСТ 2590-71*	Круг ф12 ℓ=295	4	20 ГОСТ 1050-74**	0.2	0.8	
	ГОСТ 9467-75	Электроды		Э-42		0.06	

Итого: 4.7 кг

Примечания:

1 Монтажно-сборочный чертеж 407-5-02.22.87тх,л. 178

2 Изготовить 2 комплекта.

Согласовано:

Инв.№ подл. | Подпись и дата | Взам. инв.№


Привязан:


Инв№

ГИП	Фельдман		407-5-02.22.87 ТХ	
Н.контр	Немальцева		Маслохозяйство для ГРЭС с блоками мощностью 800 мвт	Стадия: РП; Лист: 201; Листов:
Нач.ТМО	Фадеев		Тр-ды индустриального масла от насоса перекачки отработанных масел в цистерну. Скользящая опора №7.8	Минэнерго СССР ТЕПЛОЭЛЕКТРОПРОЕКТ Московское отделение
Нач.ТМО-2	Капланович			
Рук.гр.	Сокалова			
Исполн.	Рогожина			

Альбом 2 Узел 2

Отраслевое типовое проектное решение

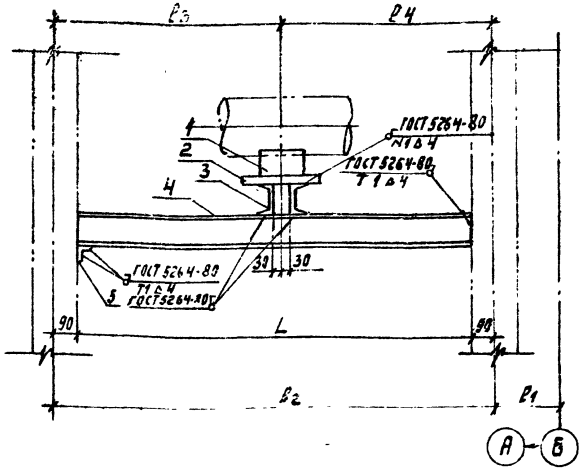
Р3
Р4
ГОСТ 5264-80 Т1 ▵4
ГОСТ 5264-80 Т1 ▵4
ГОСТ 5264-80 Т1 ▵4
ГОСТ 5264-80
1
2
3
4
5
30
30
90
90
L
Р2
Р1
А
Б

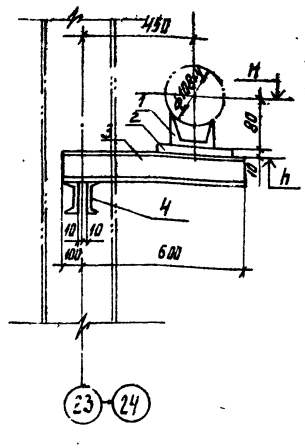

Номер опоры	13	14
Р1 мм	5245	375
Р2 мм	2655	2975
Р3 мм	1400	1850
Р4 мм	1255	1125
L мм	2470	2790
Рк кг	42.8	48.0
Рап кг	57.3	62.5
Н м	2293	2,263
h м	2,203	2,173
Рк кг	300	300

Спецификация

№№ пп.	Обозначение	Наименование	Кол	Материал	Вес ед	Вес общ	Примечание
1	09ОСТ34142-615-84	Опора 108У	1	Сборный	0.7	0.7	
2	ГОСТ 19903-74*	Лист 200×200×10	1	Вст3 сп3 ГОСТ 14637-79	3.14	3.14	
3	ГОСТ 8240-72*	Швеллер №8 ℓ=700	2	Вст3 сп3 ГОСТ 535-79*	4.9	9.8	
4	ГОСТ 8240-72*	Швеллер №10 L	2	—— " ——		Рℓ	См. таблицу
5	ГОСТ 8509-72*	Уголок №36 ℓ=140	1	—— " ——	0.3	0.3	
	ГОСТ 9467-75	Электроды		Э-42		0.56	

Итого: Рап. см. табл.

Примечания

1 Монтажно-сборочный чертеж 407-5-02.22.87ТХ, л. 178
2 Изготовить 2 комплекта

Привязан:

Инв. №

ГИП	Фельдман		
Н.контр	Непальцева		
Нач.ТПО	Фадеев		
Нач.ТПГ-2	Калланович		
Рук.гр.	Саколова		
Исполн	Рагожина		

407-5-02.22.87 ТХ

Маслохозяйство для ГРЭС с блоками мощностью 800 МВт


Стадия	Лист	Листов
РП	202	

Тр-ды индустриального маслонаиат насоса перекачки отработанных масел в цистерну. Скользящие опоры №13,14


Минэнерго СССР ТЕПЛОЭЛЕКТРОПРОЕКТ Московское отделение

Согласовано:

Инв. № подл. | Подпись и дата | Взам. инв. №

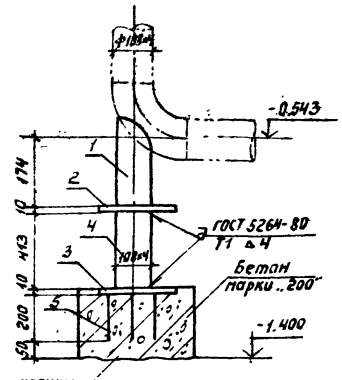


План расположения опоры

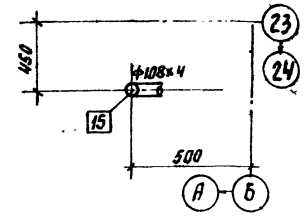

Рк = 300 кг.

Детали поз 3 и 5

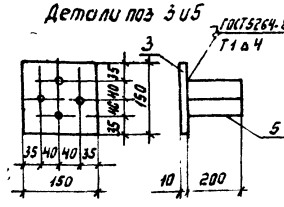

Спецификация

№№	Обозначение	Наименование	Кол	Материал	Вес ед	Вес общ	Примечание
1	09ОСТ34142-622-84	Опора 108У	1	Сборный	1.4	1.4	
2	ГОСТ 19903-74*	Лист 200×200×10	1	Вст3 сп3 ГОСТ 14637-79	3.14	3.14	
3	ГОСТ 19903-74*	Лист 150×150×10	1	—— " ——	1.76	1.76	
4	ГОСТ 8732-78*	Труба Ø108×4 ℓ=413	1	20 ТУ14-3-190-82	4.3	4.3	
5	ГОСТ 2590-71*	Круг Ø12 ℓ=200	4	20 ГОСТ 1050-74**	0.18	0.72	
	ГОСТ 9467-75	Электроды		Э-42		0.18	

Итого: 11.5 кг.

Примечания

1. Монтажно-сборочный чертеж 407-5-02.22.87ТХ, л. 178
2. Изготовить 1 комплект

Согласовано:

Инв. № подл. | Подпись и дата | Взам. инв. №

Привязан:

Инв. №

ГИП	Фельдман		
Н.контр	Непальцева		
Нач.ТПО	Фадеев		
Нач.ТПГ-2	Калланович		
Рук.гр.	Саколова		
Исполн	Рагожина		


407-5-02.22.87 ТХ

Маслохозяйство для ГРЭС с блоками мощностью 800 МВт

Стадия	Лист	Листов
РП	203	

Тр-ды индустриального масла и от насоса перекачки отработанных масел в цистерну Подпятник №15

Минэнерго СССР ТЕПЛОЭЛЕКТРОПРОЕКТ Московское отделение

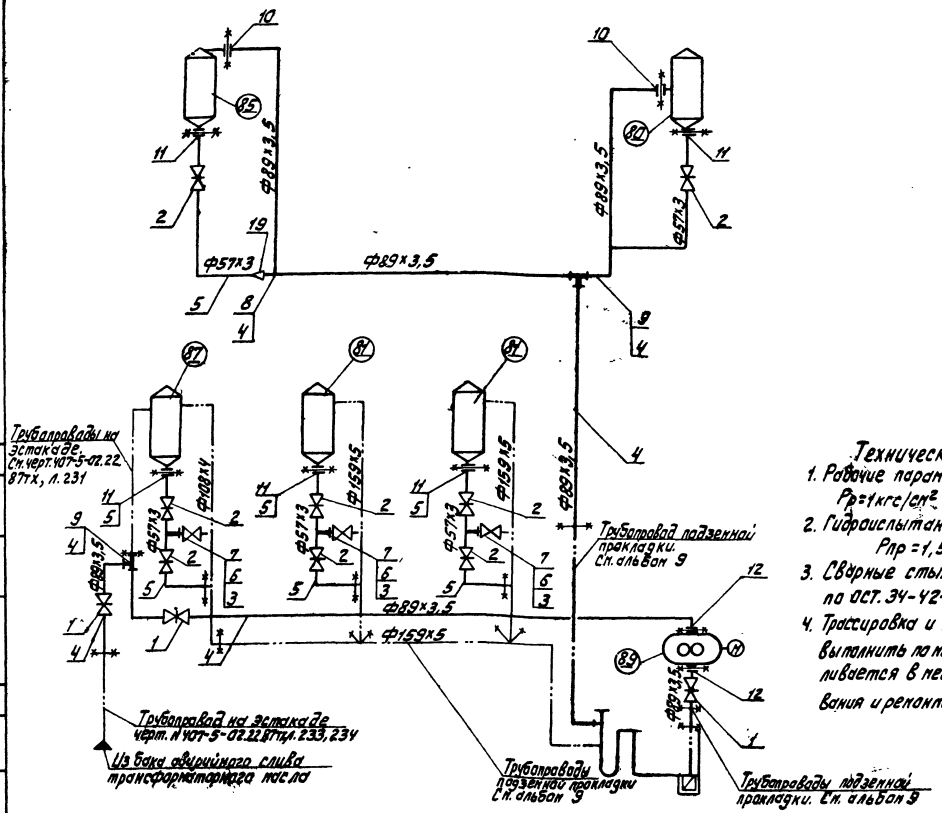

Технические требования:

1. Рабочие параметры Рр=1 кгс/см², t=20°С. Среда - масло.
2. Гидроиспытания провести при Рпр=1,5 Рр.
3. Сварные стыковые соединения по ОСТ. 34-42-748-85
4. Трассировка и крепление трубопровода выполнить по месту, арматура устанавливается в местах удобных для обслуживания и ремонта.

Спецификация

NN поз.	Обозначение	Наименование	Кол-во	Материал	Масса, кг ед.	Масса, кг общ.	Примечание
1	2	3	4	5	6	7	8
1	3КЛ2-16	Задвижка ручная Ду80 Ру16	3	Сборный	38,0	114,0	Спецификация и крепление
2	3КЛ2-16	Задвижка ручная Ду50 Ру16	8	То же	25,0	200,0	— // —
3	15с 27 нж	Вентиль Ду 20 Ру64	3	— // —	9,3	27,9	
4	ГОСТ 8732-78*	Труба ф89х3,5	п.м 30	20 ТУ 14-3-190-82	7,38	221,4	
5	ГОСТ 8732-78*	Труба ф57х3	п.м 15	То же	4,0	60,0	
6	ГОСТ 8734-75*	Труба ф25х2	п.м 5	20 ГОСТ 8733-74* гр В	1,13	5,65	
7	019.ОСТ 34.42-761-85	Штуцер 25х2-50	3	То же	0,11	0,33	
8	159.ОСТ 34.42-761-85	Штуцер 57х3-80	2	— // —	0,42	0,84	
9	010ОСТ 34.42-762-85	Тройник равнопроходный 89х4,5-2,5	2	Сборный	3,8	7,6	
10	ГОСТ 12820-80*	Фланец 1-80-6	2	Ст3 сп3 ГОСТ 380-71*	2,44	4,88	
11	ГОСТ 12820-80*	Фланец 1-50-6	5	То же	1,33	6,65	
12	ГОСТ 12820-80*	Фланец квадратный 1-80-6	2	— // —	2,44	4,88	
13	ОСТ 34.42-699-85	Отвод 90° 89х3,5	20	20 ТУ 14-3-190-82	1,4	28,0	
14	ОСТ 34.42-699-85	Отвод 90° 57х3	10	То же	0,5	5,0	
15	ГОСТ 7798-70*	Болт М16х60	50	20 ГОСТ 1759-70*	0,126	6,3	
16	ГОСТ 5915-70*	Гайка М16	50	То же	0,035	1,75	
17	—	Прокладка 89х110	4	Картон ГОСТ 2824-75*	0,01	0,04	
18	—	Прокладка 57х80	5	То же	0,005	0,025	
19	ОСТ 34.42-700-85	Переход КП 89х3,5-57х3	2	20 ТУ 14-3-190-82	0,6	1,2	
	ГОСТ 9467-75	Электроды		Э-42		4,36	

Итого: 700,8 кг
в том числе арматура 341,9 кг

Примечание:

1. Перечень оборудования см. черт. 407-5-02.22.87 ТХ л. 7

Металл для крепления трубопроводов

NN п.п.	Обозначение	Наименование	Кол.	Материал	Вес ед.	Вес общ.	Примеч.
1	010ОСТ 34-42-615-84	Опора 89У	10	Сборный	0,7	7,0	
2	ГОСТ 8509-72*	Уголок №5 п.м	10	Ст3 сп3 ГОСТ 535-79*	7,83	78,3	
3	ГОСТ 2590-71*	Круг ф12 п.м	20	20 ГОСТ 1050-74**	0,89	17,8	
4	ГОСТ 19903-74*	Лист 6 10 м²	0,7	Ст3 сп3 ГОСТ 14637-79	78,5	54,9	
	ГОСТ 9467-75	Электроды		Э-42		1,8	

Итого: 160,4 кг

Привязан:

Инв. №

ГИП	Фельдман			407-5-02.22.87 ТХ	
Н. контр.	Непальцев			Маслохозяйства для ГРЭС с блоками мощностью 800 МВт	Стадия: РП; Лист: 204; Листов:
Нач. ТМО	Федеев				
Инж. ТМ. 2	Жданович			Монтажная схема сливов, переливов и дренажей индустриального масла.	Минэнерго СССР ТЕПЛОЭЛЕКТРОПРОЕКТ Московское отделение
Рук. гр.	Соколова				
Испол.	Лучева				

Инв. № подл. | Подпись и дата | Взам. инв. №

Согласовано:

Типовые проектные решения


Строительное

Альбом 2 часть 2

1	2	3	4	5	6	7	8
27	ГОСТ 7798-70*	Болт М12×60	10	ГОСТ 7759-70**	0,068	0,68	
28	ГОСТ 5915-70*	Гайка М12	10	То же	0,025	0,25	
	ГОСТ 9467-75	Электроды		Э-42		5,3	

Итого 551,8 кг

в том числе арматура 102,6 кг

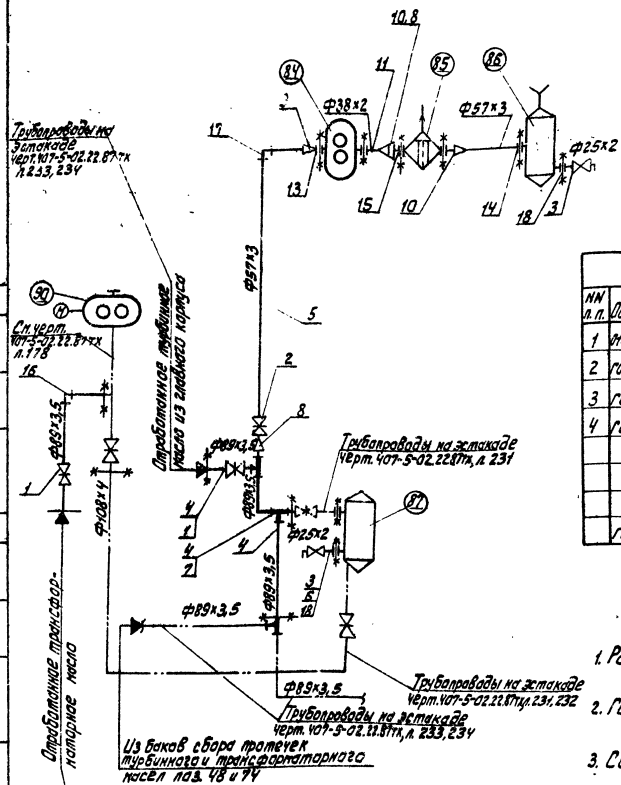

Металл для крепления трубопровода

№ п.п.	Обозначение	Наименование	Кол.	Материал	Вес ед.	Вес общ.	Прим.
1	УСТ 3К42-615-84	Опора 89У	10	Сборный	0,7	14,0	
2	ГОСТ 8509-72*	Уголок №5	п.м	Ст3сп3 ГОСТ 535-79*	7,89	63,1	
3	ГОСТ 2590-71*	Круг ф12	п.м	20 ГОСТ 1050-74**	0,89	17,8	
4	ГОСТ 19903-74*	Лист 6-10	м²	Ст3сп3 ГОСТ 14637-79	78,5	54,9	
	ГОСТ 9467-75	Электроды		Э-42		1,8	

Итого: 151,6 кг

Технические требования:

1. Рабочие параметры $P_p = 1 кгс/см^2$ $t = 20°C$. Среда – масло.
2. Гидроиспытания провести при $P_{пр} = 1,5\ P_p$
3. Сварные стыковые соединения по ОСТ 34-42-748-85.
4. Трассировка и крепление трубопровода выполняются по месту, арматура устанавливается в местах удобных для обслуживания и ремонта.

Примечание:

1. Перечень оборудования см. черт. 407-5-02.22.87тх л. 7

Спецификация

№ поз.	Обозначение	Наименование	Кол-во	Материал	Масса, кг ед.	Масса, кг общ.	Примечание
1	3К12-16	Задвижка Ду80 Ру16	2	Сборный	38,0	76,0	Сат 8 стр 43 Альбом 4 Колодцы
2	3К12-16	Задвижка Ду50 Ру16	1	То же	25,0	25,0	То же
3	10Б 195К1	Кран Ру10 Ду20	2	—"—	0,8	1,6	
4	ГОСТ 8732-78*	Труба ф89×3,5 п.м	20	20 ТУ 14-3-190-82	7,33	146,6	
5	ГОСТ 8732-78*	Труба ф57×3 п.м	50	То же	4,0	200,0	
6	ГОСТ 8734-75*	Труба ф25×2 п.м	5	20 ГОСТ 8733-74** гр.В	1,13	5,65	
7	УСТ 3К42-762-85	Тройник равнопроходный 89×4,5-2,5	3	Сборный	3,8	11,4	
8	УСТ 3К42-720-85	Переход КП89×3,5-57×3	3	20 ТУ 14-3-190-82	0,6	1,8	
9	УСТ 3К42-720-85	Переход КП57×3-45×2,5	1	То же	0,2	0,2	
10	УСТ 3К42-720-85	Переход КП57×3-38×2	1	—"—	0,2	0,2	
11	ГОСТ 8734-75*	Труба ф38×2 п.м	20	20 ГОСТ 8733-74** гр.В	1,78	35,6	
12	ГОСТ 12820-80*	Фланец квадратный 1-32-10	1	Ст3сп3 ГОСТ 380-71*	1,4	1,4	
13	ГОСТ 12820-80*	Фланец квадратный 1-40-6	1	То же	1,81	1,81	
14	ГОСТ 12820-80*	Фланец 1-50-6	1	—"—	1,33	1,33	
15	ГОСТ 12820-80*	Фланец 1-80-6	2	—"—	2,44	4,88	
16	УСТ 3К42-699-85	Отвод 90° ф89×3,5	20	20 ТУ 14-3-190-82	1,4	28,0	
17	УСТ 3К42-699-85	Отвод 90° ф57×3	20	То же	0,3	6,0	
18	ГОСТ 12820-80*	Фланец 1-20-6	2	Ст3сп3 ГОСТ 380-71*	0,53	1,06	
19	ГОСТ 7798-70*	Болт М16×60	30	20 ГОСТ 7759-70**	0,126	3,78	
20	ГОСТ 7798-70*	Болт М10×50	10	То же	0,042	0,42	
21	ГОСТ 5915-70*	Гайка М16	30	—"—	0,035	0,105	
22	ГОСТ 5915-70*	Гайка М10	10	—"—	0,01	0,1	
23		Прокладка 89×110	2	Картон ГОСТ 2824-75*	0,01	0,02	
24		Прокладка 57×80	1	То же	0,005	0,005	
25		Прокладка 45×65	1	—"—	0,003	0,003	
26		Прокладка 25×40	2	—"—	0,001	0,002	

Согласовано:

Инв. № подл. | Подпись и дата | Взам. инв. №

22-1971

Привязан:


Инв. №

407-5-02.22.87 ТХ

ГИП	Фельдман			Нефтехозяйство для ГРЭС с блоками мощностью 800 МВт	Стадия	Лист	Листов
Н.контр.	Нетышева				Рп	205	
Начтех	Фубеев						
Нач.отд.	Капланова			Монтажная схема контура трансформаторного индустриального масла.	Минэнерго СССР ТЕПЛОЭЛЕКТРОПРОЕКТ Московское отделение		
Рук.гр.	Соколова						
Исполн.	Лучева						

Альбом 2
Часть 2

Отделение
Типовое проектное решение

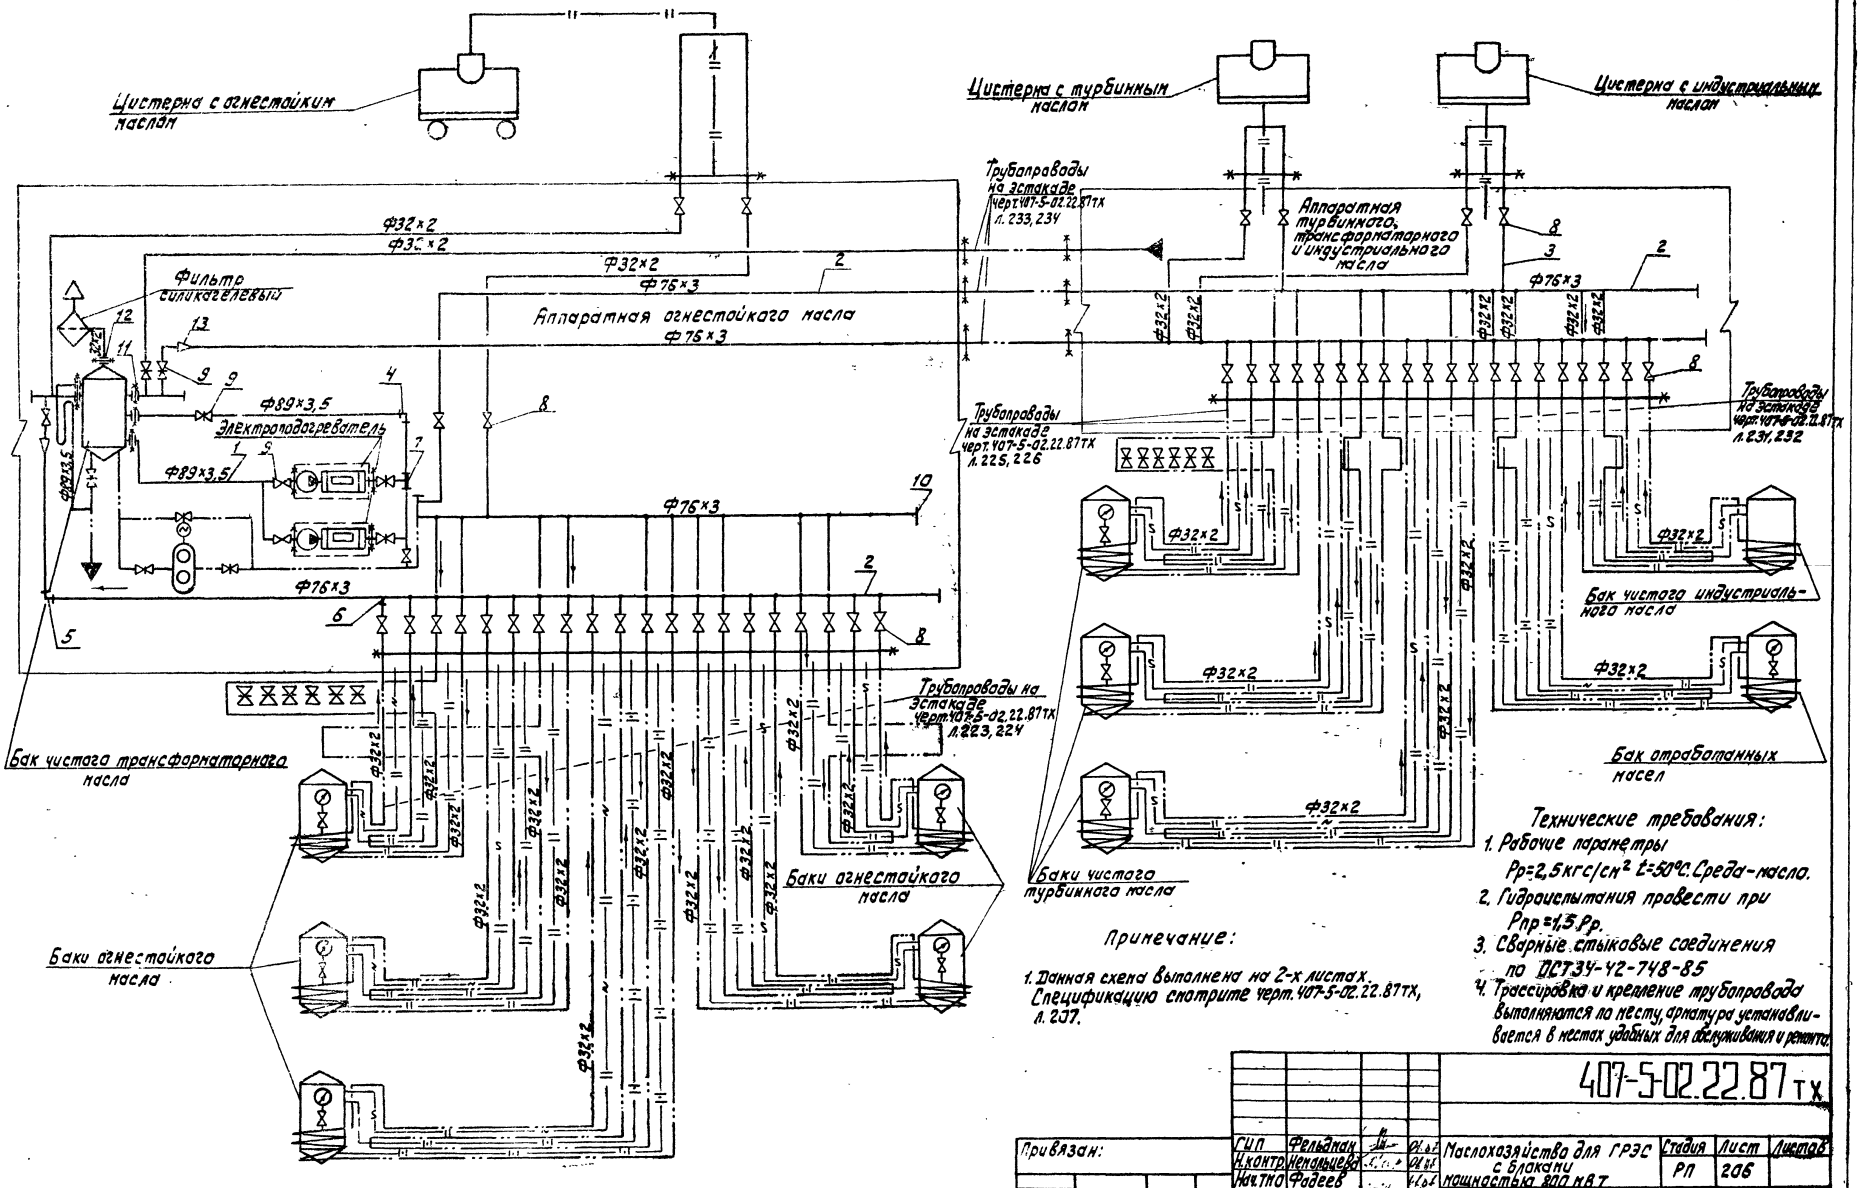

Примечание:

1. Данная схема выполнена на 2-х листах. Спецификацию смотрите черт. 407-5-02.22.87ТХ, л. 237.

Технические требования:

1. Рабочие параметры $P_p = 2{,}5$ кгс/см² $t = 50$°С. Среда – масло.
2. Гидроиспытания провести при $P_{пр} = 1{,}5 P_p$.
3. Сварные стыковые соединения по ОСТ 34-42-748-85
4. Трассировка и крепление трубопровода выполняются по месту, арматура устанавливается в местах удобных для обслуживания и ремонта.

Согласовано:

Инв. № подл. | Подпись и дата | Взам. инв. №

22 ЦИТП

Привязан:					407-5-02.22.87ТХ		
	ГИП	Фельдман			Маслохозяйства для ГРЭС с блоками мощностью 200 МВТ	Стадия	Лист	Листов
	Н. контр.	Менделиева				РП	206	
	Нач. ТМО	Фадеев				Минэнерго СССР Теплоэлектропроект Московское отделение		
	Нач. тп-а	Калманович			Монтажная схема трубопроводов системы обогрева наружных баков маслосклада и маслохозяйства из цистерн.			
	Рук. гр.	Сакалова						
	Исполн.	Аскерова						
Инв. №								

Отраслевое типовое проектное решение

альб.ст.2 часть 2

Согласовано:

Инв.№подл. | Подпись и дата | Взам.инв.№

22 Инв.№

Металл для крепления трубопроводов

NN п.п.	Обозначение	Наименование	Кол.	Материал	Вес ед.	Вес общ.	Примеч.
1	01ОСТ34.42-615-84	Опора 89У	15	Сборный	0,7	10,5	
2	07ОСТ34.42-620-84	Опора 76У	20	То же	0,4	8,0	
3	ГОСТ2590-71*	Круг ф12 п.м	40	ГОСТ 20-1050-74**Гр.6	0,89	35,6	
4	ГОСТ19903-74*	Лист δ=10 м²	2,5	Ст3сп3 ГОСТ14637-79	78,9	197,3	
5	ГОСТ8509-72*	Уголок №5 п.м	25	Ст3сп3 ГОСТ 535-79*	7,89	197,3	
	ГОСТ8509-72	Электроды		Э-42		5,3	

Итого: 454,0 кг

Примечание:

1. Данный чертеж выполнен на 2* листах.
Схему смотрите чертеж 407-5-02.22.87ТХ, л.2.

Спецификация

NN п.п.	Обозначение	Наименование	Кол.	Материал	Вес ед.	Вес общ.	Примеч.
1	ГОСТ8732-78*	Труба ф89×3,5 п.м	40	20 ТУ14-3-190-82	7,38	295,2	
2	ГОСТ8732-78*	Труба ф76×3 п.м	60	То же	5,4	324,0	
3	ГОСТ8734-75*	Труба ф32×2 п.м	200	20 ГОСТ8733-74*Гр.5	1,48	296	
4	ОСТ34.42-699-85	Отвод л90° 89×3,5	20	20 ТУ14-3-190-82	1,4	28,0	
5	ОСТ34.42-699-85	Отвод л90° 76×3	30	То же	1,0	30,0	
6	132.ОСТ34.42-761-85	Штуцер 32×2-65	50	20 ГОСТ8733-74*Гр.5	0,15	7,5	
7	1ОСТ34.42-762-85	Тройник равнопроходный 89×4,5-2,5	5	20 Ру25 Сборный	3,8	19,0	
8	15с 27нж	Вентиль Ру64	50	20 Ру25 То же	17,3	865	С отв.фланцами и крепл.
9	ЗКЛ2-16	Задвижка ручная Ру16	8	Ду80 —"—	38,0	304	То же
10	09ОСТ34.42-758-85	Заглушка	2	—"—	0,9	1,8	
11	ГОСТ12820-80*	Фланец 1-80-6	8	Ст3сп3 ГОСТ 380-94*	2,44	19,52	
12	ГОСТ12820-80*	Фланец 1-25-6	1	То же	0,64	0,64	
13	ОСТ34.42-700-85	Переход КП89×35-76×3	2	20 ТУ14-3-190-82	0,6	1,2	
14	ГОСТ7798-70*	Болт М16×60	40	20 ГОСТ 1050-74**	0,126	5,1	
15	ГОСТ7798-70*	Болт М10×50	4	То же	0,042	0,17	
15	ГОСТ5915-70*	Гайка М16	40	—"—	0,035	1,4	
17	ГОСТ5915-70*	Гайка М10	4	—"—	0,01	0,04	
18	—	Прокладка 500×500×1	2	Картон ГОСТ2824-75*	0,12	0,24	
	ГОСТ9467-75	Электроды		Э-42		12,39	

Итого: 22т, 2кг
В том числе арматура 4т69кг

Привязан:

Инв.№

ГИП	Фельдман			407-5-02.22.87 ТХ		
Н.контр.	Немцынцева			Маслохозяйства для ГРЭС с блоками мощностью 800 МВт	Стадия	Лист	Листов
Нач.ТМО	Федеев				РП	207	
Нач.ТМП-2	Куприянович			Монтажная схема трубопроводов системы обводы мазутных баков подземного и надземного из чистем. Спецификация.	Минэнерго СССР ТЕПЛОЭЛЕКТРОПРОЕКТ Насковское отделение	
Гл.к.с.р.	Соколова					
Исполн.	Аскерова					


Альбом 2 часть 2

Типовое проектное решение

Отраслевое

Согласовано:

Инв.№ подл. | Подпись и дата | Взам. инв.№

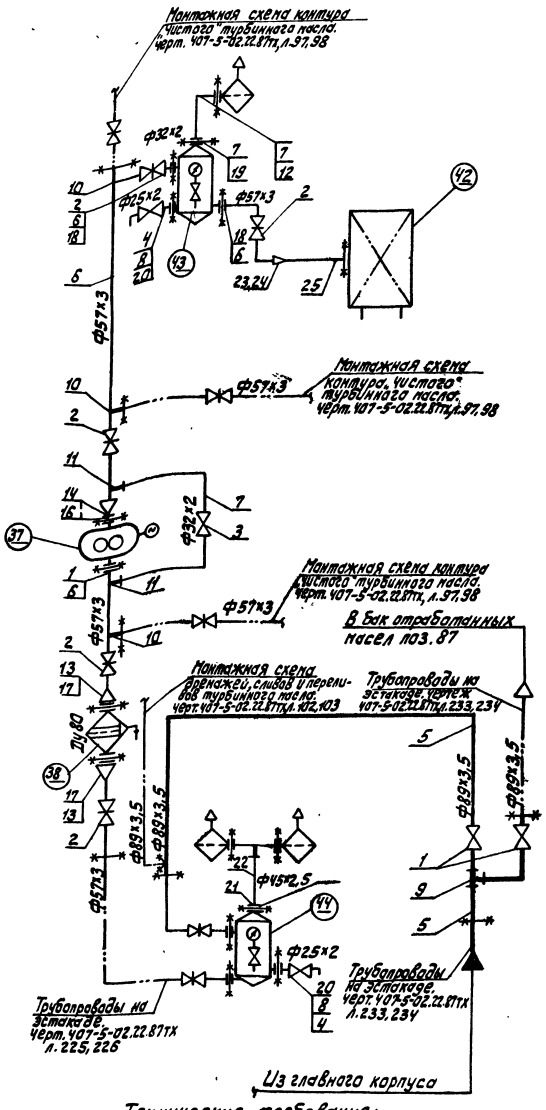

1	2	3	4	5	6	7	8
26	ГОСТ 7798-70*	Болт М16х60	20	ГОСТ 7759-70**	0,126	2,57	
27	ГОСТ 7798-70*	Болт М10х50	20	То же	0,072	0,84	
28	ГОСТ 5915-70*	Гайка М16	20	—"—	0,035	0,7	
29	ГОСТ 5915-70*	Гайка М10	20	—"—	0,01	0,2	
30	ГОСТ 7798-70*	Болт М12х60	20	—"—	0,062	1,36	
31	ГОСТ 5915-70*	Гайка М12	20	—"—	0,025	0,5	
32		Прокладка 500х500х1	3	Картон ГОСТ 2827-75*	0,12	0,36	
	ГОСТ 9467-75	Электроды		Э-42		4,51	

Итого 671,0 кг

В том числе арматура 291,1 кг

Металл для крепления трубопроводов

NN п.п.	Обозначение	Наименование	Кол.	Материал	Вес ед.	Вес общ.	Прим.
1	ОН ОСТ 34 42-615-84	Опора 89У	10	Сборный	0,7	7,0	
2	ГОСТ 8509-72	Уголок №5 п.м	10	Ст3 сп3 ГОСТ 535-79	7,89	78,9	
3	ГОСТ 2590-72	Тяга Ф12 п.м	30	Ст3 ГОСТ 1050-74	0,89	26,7	
4	ГОСТ 19903-74	Лист 6=10 м²	1	Ст3 сп3 ГОСТ 14637-79	78,9	78,9	
	ГОСТ 9467-75	Электроды		Э-42		2,3	

Итого: 193,8 кг


Примечание:

1. Перечень оборудования см. черт. 407-5-02.22.87тх, л.7

Труба 1"

Труба поз. 25

м 1:1

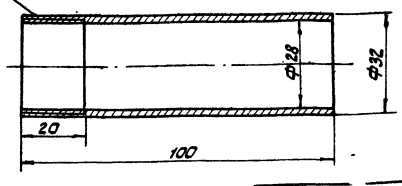

4. Трассировка и крепление трубопровода выполняются по месту, арматура устанавливается в местах удобных для обслуживания и ремонта.

Спецификация

NN поз.	Обозначение	Наименование	Кол-во	Материал	Масса, кг ед.	Масса, кг общ.	Примечание
1	2	3	4	5	6	7	8
1	3КЛ2-16	Задвижка Ду80 Ру16	3	Сборная	38,0	114,0	Сотв. фланцами и крепежом
2	3КЛ2-16	Задвижка Ду50 Ру16	6	Сборная	25,0	150,0	То же
3	15с27нж1	Вентиль Ду25 Ру64	1	Сборный	11,1	11,1	—"—
4	10Б19бк	Кран Ду20 Ру10	2	Сборный	0,8	1,6	
5	ГОСТ 8732-78*	Труба Ф89х3,5 п.м	25	20 ТУ14-3-190-82	7,38	183,5	
6	ГОСТ 8732-78*	Труба Ф57х3 п.м	30	То же	4,00	120,0	
7	ГОСТ 8734-75*	Труба Ф32х2 п.м	5	20 ГОСТ 8733-74*Рр В	1,48	7,4	
8	ГОСТ 8734-75*	Труба Ф25х2 п.м	5	То же	1,33	6,65	
9	ОН ОСТ 34-42-752-85	Тройник равнопроходной 89х4,5-2,5	2	20 ТУ14-3-190-82	3,8	7,6	
10	06ГОСТ 34-42-761-85	Штуцер 57х3-50	3	То же	0,43	1,29	
11	031 ОСТ 34-42-761-85	Штуцер 32х2-50	2	20 ГОСТ 8733-74*Рр В	0,15	0,30	
12	025 ОСТ 34-42-761-85	Штуцер 32х2-25	2	То же	0,15	0,30	
13	ОСТ 34-42-700-85	Переход КП 89х3,5-57х3	2	20 ТУ14-3-190-82	0,6	1,2	
14	ОСТ 34-42-700-85	Переход КП 57х4-38х2	1	То же	0,2	0,2	
15	ГОСТ 12820-80*	Фланец квадратный 1-50-6	1	Вст3сп3 ГОСТ 380-71*	1,33	1,33	
16	То же	Фланец квадратный 1-32-10	1	То же	1,40	1,40	
17	То же	Фланец 1-80-6	2	То же	2,44	4,88	
18	То же	Фланец 1-50-6	2	То же	1,33	2,66	
19	То же	Фланец 1-25-6	2	То же	0,64	1,28	
20	То же	Фланец 1-20-6	2	То же	0,53	1,06	
21	То же	Фланец 1-40-6	1	—"—	1,21	1,21	
22	ГОСТ 8734-75*	Труба Ф45х2,5 п.м	10	20 ГОСТ 8733-74*Рр В	2,62	26,2	
23	ОСТ 34 42-700-85	Переход КП 57х4-45х2,5	1	20 ТУ14-3-190-82	0,2	0,2	
24	ОСТ 34 42-700-85	Переход КП 45х2,5-32х2	1	20 ГОСТ 8733-74*Рр В	0,1	0,1	
25	По данному чертежу	Труба Ф32х2 п.м	0,1	То же	0,15	0,15	

Привязан:

Инв.№

					407-5-02.22.87тх	
ГИП	Фельдман		01.84	Маслохозяйство для ГРЭС с блоками мощностью 800 МВт	Стадия: РП	Лист: 208	Листов:
Н.контр.	Меньшикова		01.84			
Нач.ТМ	Фадеев		01.84			
Нач.Тп-2	Колпакович		01.84	Монтажная схема контура эксплуатационного турбинного масла.	Минэнерго СССР Теплоэлектропроект Московское отделение	
Рук.гр.	Соколова		01.84			
Исполн.	Лучева		01.84			

Отклонения от типовых проектных решений

Согласовано:

Инв. № подл. | Подпись и дата | Взам. инв. №

2.2-4 ТП


Спецификация

№№ поз.	Обозначение	Наименование	Кол.	Материал	Масса, кг Един.	Масса, кг Общ.	Примеч.
1	2	3	4	5	6	7	8
1	черт. 407-5-02.22. 87 ТХ, л. 210	Блок №1	1	Сборный	15,0	15,0	
2	— " — л. 211	Блок №2	1	То же	16,0	16,0	
3	— " — л. 212	Блок №3	1	"	11,3	11,3	
4	ЗКЛ2-16	Задвижка Ру16 Dy100	1	"	55	55	
5	черт. 407-5-02.22. 87 ТХ л. 212	Блок №5	1	"	7,3	7,3	
	ГОСТ 9467-75	Электроды		Э42		0,13	

Итого: 104,73

Условные обозначения


	Проектируемый трубопровод
	Трубопровод, не входящий в проект
	Граница и позиция блока
	Позиция опоры
	Задвижка
	Граница проекта
	Заводской сварной шов

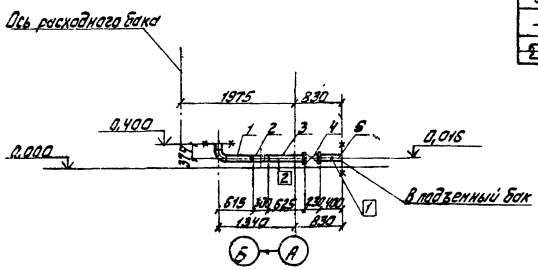

Перечень опор

№№ поз.	№ чертежа	Наименование	Диаметр трубопровода	Нагрузка, кг на опору	Нагрузка, кг на крюж.	Место крепления	Перемещ. верт.	Перемещ. гориз.	Масса опоры кг
1	2	3	4	5	6	7	8	9	10
1	черт. 407-5-02. 22.87 ТХ, л. 213	Скользящая опора	108х4	50	—	0,000	—	—	3,04
2	— " — л. 214	То же	108х4	65	—	0,000	—	—	2,5

Итого: 5,54 кг

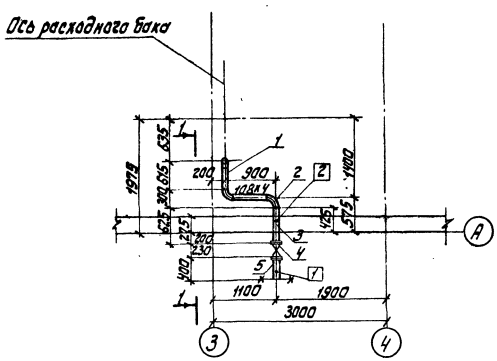

Техническая характеристика

1. Трубопровод подлежит регистрации на предприятии-владельце трубопровода
   Рабочие параметры $P_p = 0{,}4$ кгс/см² $t_p = 20°C$
   Среда – масло.
2. Гидроиспытания провести при $P_{пр} = 1{,}5\,P_p$
3. Сварные стыковые соединения по ОСТ 34.42-743-85 сог
4. Монтаж трубопровода выполнить в соответствии с и рабочими чертежами.

Привязан:

Инв. №

ГИП	Фельдман			407-5-02.22.87 ТХ
Н. контр.	Ненальцева			
Нач. ТХО	Федеев			
Нач. ТМ-2	Коналакин			Трубопровод аварийного слива трансформаторного масла из бака V=6,3 м³. Монтажно-сварочный чертеж.
Рук. гр.	Соколова			
Исполн.	Лев			

Стадия	Лист	Листов
РП	209	

Минэнерго СССР
ТЕПЛОЭЛЕКТРОПРОЕКТ
Московское отделение


альбом 2
часть 2

типовые трассовые проектные решения

Спецификация деталей

Поз.	Обозначение	Наименование	Кол.	Материал	Масса кг Ед.	Масса кг Общ.	Примечание
1	ОСТ 34.42.699-85	Отвод 190° 108×4	1	20 ТУ14-3-190-82	2,5	2,5	
2	ГОСТ 8732-78*	Труба 108×4 L=165	1	То же	8,41	8,41	
3	То же	Труба 108×4 L=224	1	"	4,05	4,05	
	ГОСТ 9467-75	Электроды		Э-42		0,084	

Итого: 15,0 кг

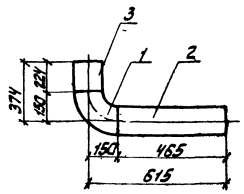

Примечания:

1. Монтажно-сборочный чертеж 407-5-02.22.87ТХ, л. 209
2. Рабочие параметры среды: P=1кгс/см² t=20 °С.
3. Сварные стыковые соединения по ОСТ 34-42-748-85 С02.
4. Изготавить 1 комплект.

Согласовано

Инв. № подл. | Подпись и дата | Взам. инв. № | 2.2-4ОПТ


Привязан:	ГИП	Фельдман			407-5-02.22.87ТХ		
	Н. контр.	Немальцева			Маслохозяйства для ГРЭС с блоками мощностью 800 МВт	Стадия: РП	Лист: 210
	Нач. тех.	Федеев					Листов:
	Нач. тип.	Калиновщук			Трубопровод аварийного слива трансформаторного масла из бака V=6,3 м³. Блок №1	Минэнерго СССР ТЕПЛОЭЛЕКТРОПРОЕКТ Московское отделение	
Инв. №	Рук. гр.	Сокалова					
	Испол.	Лев					

Инв. № подл. | Подпись и дата | Взам. инв. №

Спецификация деталей

Поз.	Обозначение	Наименование	Кол.	Материал	Масса, кг Ед.	Масса, кг Общ.	Примечание
1	ОСТ 34.42.699-85	Отвод 190° 108×4	2	20 ТУ14-3-190-82	2,5	5,0	
2	ГОСТ 8732-78*	Труба 108×4 L=600	1	То же	10,86	10,86	
	ГОСТ 9467-75	Электроды		Э-42		0,084	

Итого: 15,0 кг

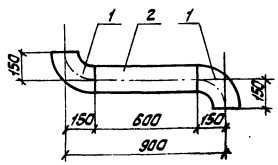

Примечания:

1. Монтажно-сборочный чертеж 407-5-02.22.87ТХ, л. 209
2. Рабочие параметры среды: P=1кгс/см² t=20 °С.
3. Сварные стыковые соединения по ОСТ 34-42-748-85 С02.
4. Изготавить 1 комплект.

Согласовано

Инв. № подл. | Подпись и дата | Взам. инв. №


Привязан:	ГИП	Фельдман			407-5-02.22.87ТХ		
	Н. контр.	Немальцева			Маслохозяйства для ГРЭС с блоками мощностью 800 МВт	Стадия: РП	Лист: 211
	Нач. тех.	Федеев					Листов:
	Нач. тип.	Калиновщук			Трубопровод аварийного слива трансформаторного масла из бака V=6,3 м³. Блок №2	Минэнерго СССР ТЕПЛОЭЛЕКТРОПРОЕКТ Московское отделение	
Инв. №	Рук. гр.	Сокалова					
	Испол.	Лев					

Инв. № подл. | Подпись и дата | Взам. инв. №

Спецификация деталей

Поз.	Обозначение	Наименование	Кол.	Материал	Масса кг Ед.	Масса кг Общ.	Примечание
1	ГОСТ 8732-78*	Труба 108×4 L=Ро	1	20 ТУ14-3-190-82		Ро	См. табл.
	ГОСТ 9467-75	Электроды		Э-42		0,06	

Итого: см. табл.

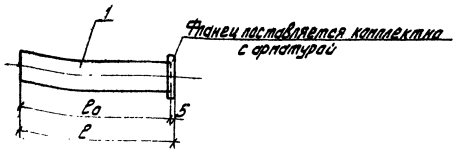

		3	5
Р	мм	625	400
Ро	мм	620	395
Ро	кг	11,7	7,2
Масса Р	кг	11,3	7,3

Примечания:

1. Монтажно-сборочный чертеж 407-5-02.22.87 л.209
2. Рабочие параметры среды $P=1$ кгс/см^2 $t=20°C$
3. Сварные стыковые соединения по ОСТ 34-42-748-85 СО2.
4. Изготавить 2 комплекта.


Привязан:	ГИП	Фельдман		407-5-02 22.87 ТХ			
	Н.контр.	Четырьева		Наслохозяйство для ГРЭС с блоками мощностью 800 МВт	Стадия: РП	Лист: 212	Листов:
	Нач.ТМО	Радеев		Трубопровод аварийного слива трансформаторного масла из бака V=6,3 м³ Блоки N 3,5	Минэнерго СССР ТЕПЛОЭЛЕКТРОПРОЕКТ Московское отделение		
	Нач.ТМ-2	Капланович					
	Рук.гр.	Соколова					
Инв.№	Исполн.	Лев					


Согласовано. Инв.№ подл. | Подпись и дата | Взам.инв.№ 22-4477

Спецификация деталей

Поз.	Обозначение	Наименование	Кол.	Материал	Масса кг Ед.	Масса кг Общ.	Примечание
1	ОЗОСТ 34.42.615-84	Опора 108У	1	Сборная	0,7	0,7	
2	ГОСТ 19903-74*	Лист 150×150×10	1	Вст3сп5 ЗПО-71	1,77	1,77	
3	ГОСТ 2590-71*	Круг Ф10 L=150	5	20 1050-74**	0,09	0,45	
	ГОСТ 9467-75	Электроды		Э-42		0,1	

Итого: 3,02 кг

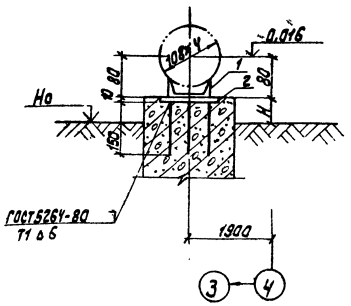


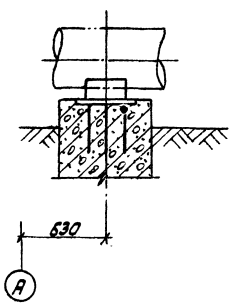

Примечания:

1. Монтажно-сборочный чертеж 407-5-02.22.87 л.209
2. Нагрузка на конструкцию $Р_к=50$ кг
3. Изготавить 1 комплект.

Деталь поз. 2

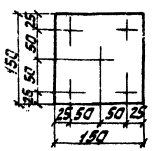

Привязан:	ГИП	Фельдман		407-5-02 22.87 ТХ			
	Н.контр.	Немальцева		Наслохозяйства для ГРЭС с блоками мощностью 800 МВт	Стадия: РП	Лист: 213	Листов:
	Нач.ТМО	Радеев		Трубопровод аварийного слива трансформаторного масла из бака V=6,3 м³ с кольцевой опорой N1	Минэнерго СССР ТЕПЛОЭЛЕКТРОПРОЕКТ Московское отделение		
	Нач.ТМ-2	Капланович					
	Рук.гр.	Соколова					
Инв.№	Исполн.	Лев					

Согласовано. Инв.№ подл. | Подпись и дата | Взам.инв.№


Альбом 2
часть 2


Типовое проектное решение
Отдел теплоэнергетики

Спецификация деталей

Поз.	Обозначение	Наименование	Кол.	Материал	Масса, кг Ед.	Масса, кг Общ.	Примечание
1	ОЗОСТ 34.42.615-84	Опора 108 У	1	Сборная	0,7	0,7	
2	ГОСТ 19903-74*	Лист 150×150×10	1	Вст3сп5 ГОСТ 380-71*	1,77	1,77	
	ГОСТ 9467-75	Электроды		Э-42		0,05	

Итого: 2,5 кг

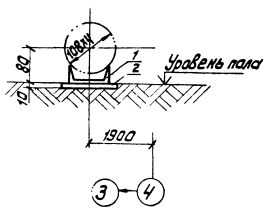

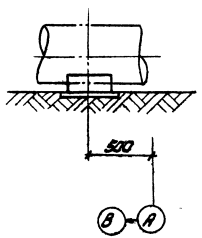

Примечания:

1. Монтажно-сборочный чертеж 407-5-02.228 Тх., л. 209
2. Нагрузка на конструкцию $P_к$ = 6,5 кг
3. Изготавливать 1 комплект.

Согласовано:

Инв. № подл. | Подпись и дата | Взам. инв. №

Привязан:

Инв. №

					407-5-02.228Тх		
ГИП	Фельдман			Наслахозяйства для ГРЭС с блоками мощностью 800 МВт	Стадия	Лист	Листов
Н. контр.	Ценильщик				РП		
Нач. ТМО	Фадеев					214	
Нач. ТМ-2	Александович			Трубопроводы аварийного слива трансформаторного масла из бака Ус.6.3/3 Эскалация, этапа №2.	Минэнерго СССР ТЕПЛОЭЛЕКТРОПРОЕКТ Московское отделение		
Рук. гр.	Соколова						
Исполн.	Лев						

Согласовано:

Инв. № подл. | Подпись и дата | Взам. инв. №

Привязан:

Инв. №

Наслахозяйства для ГРЭС с блоками мощностью 800 МВт	Стадия	Лист	Листов
	РП		
Минэнерго СССР ТЕПЛОЭЛЕКТРОПРОЕКТ Московское отделение			

Альбом 2
часть 2

Отраслевое типовое проектное решение

Согласовано:

Инв.№ подл. | Подпись и дата | Взам.инв.№

22-ЦИТП

Металл для крепления трубопроводов


№№ п.п.	Обозначение	Наименование	Кол.	Материал	Вес ед.	Вес общ.	прим.
1	ост34 42-615-84	Опора 89 У	10	Сборный	0,7	7,0	
2	гост 8509-72*	Уголок №5	п.м 15	Вст3сп3 гост 535-79*	7,89	118,35	
3	гост 2590-71*	Круг ф12	п.м 30	гост 1050-74** 20	0,89	26,7	
4	гост 19903-74*	Лист б=10	м² 1,5	Вст3сп3 гост 14637-79	78,9	118,35	
	гост 9467-75	Электроды		Э-42		3,2	

Итого 273,6 кг

Спецификация

№№ п.п.	Обозначение	Наименование	Кол.	Материал	Вес ед.	Вес общ.	Примеч.
1	гост 8732-78*	Труба ф89х3,5	п.м 30	ту14-3-190-82 20	7,38	221,4	
2	гост 8732-78*	Труба ф57х3	п.м 50	То же	4,00	200,0	
3	гост 8734-75*	Труба ф25х2	п.м 15	гост 8733-74* 20 гр В	3,13	46,95	
4	ост34 42-699-85	Отвод 90° 89х3,5	30	ту14-3-190-82 20	1,9	57,0	
5	ост34 42-699-85	Отвод 90° 57х3	30	То же	0,5	15	
6	ост34 42-700-85	Переход кп 89х4,5-57х3	2	—	0,6	1,2	Стал. сварн. черт. 407-5-02.22.87тх л. 7 Спецификация
7	3кл2-16	Задвижка ручная Ру16 Ду80	1	Сборный	38,0	38,0	
8	3кл2-16	Задвижка ручная Ру16 Ду50	16	То же	25,0	400	То же
9	10б12бк1	Кран Ду20 Ру10	11	—	0,8	8,8	
10	15с27нж	Вентиль Ду25 Ру69	8	—	17,3	138,4	Стал. сварн. черт. 407-5-02.22.87тх л. 7 Спецификация
11	гост 8734-75*	Труба ф32х2	п.м 10	гост 8733-74* 20 гр В	4,18	41,8	
12	гост 12820-80*	Фланец 1-80-6	3	Вст3сп3 гост 380-71*	2,44	7,32	
13	гост 12820-80*	Фланец 1-50-6	10	То же	1,33	13,3	
14	гост 12820-80*	Фланец 1-20-6	11	—	0,53	5,83	
15	ост34 42-762-85	Тройник равнопроходный 89х4,5-2,5	8	Сборный	3,8	30,4	
16	гост 7798-70*	Болт М16х80	15	гост 1050-74** 20	0,125	1,89	
17	гост 7798-70*	Болт М12х60	40	То же	0,059	2,36	
18	гост 7798-70*	Болт М10х50	44	—	0,042	1,84	
19	гост 5915-70*	Гайка М16	15	—	0,035	0,53	
20	гост 5915-70*	Гайка М12	40	—	0,025	1,0	
21	гост 5915-70*	Гайка М10	44	—	0,01	0,44	
22	—	Прокладка 500х500х1	3	Картон гост 2824-75*	0,12	0,36	
	гост 9467-75	Электроды		Э-42		6,95	

Итого: 1159,8 кг
в том числе арматура 985,2 кг

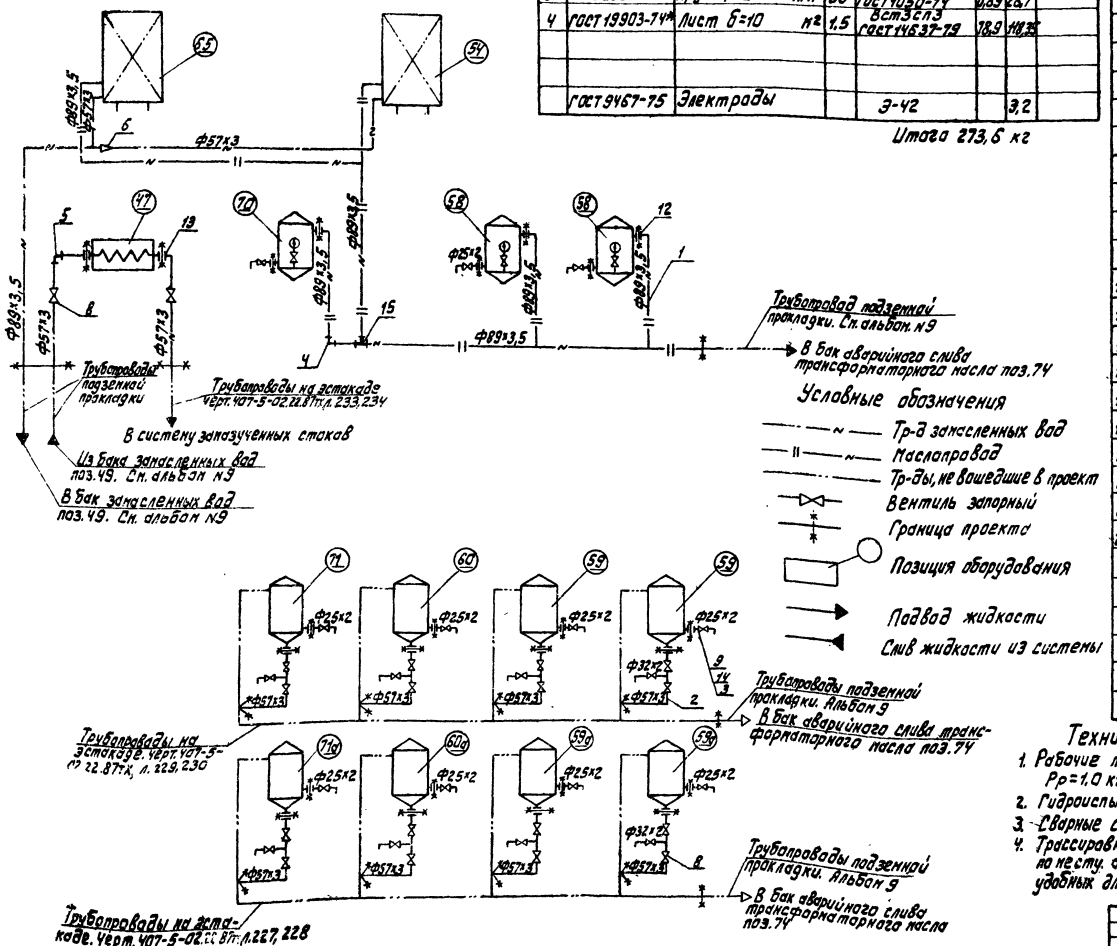

Техническая характеристика

1. Рабочие параметры среды: Рр=1,0 кг/см² Тр=20°С. Среда-масло.
2. Гидроиспытать при Рпр=1,5 Р
3. Сварные стыковые соединения по ОСТ34 42-748-85. Е02
4. Трассировка и крепление трубопровода выполняются по месту. Арматура устанавливается в местах удобных для обслуживания и ремонта.

Примечание:
1. Перечень оборудования см. черт. 407-5-02.22.87тх л. 7

Привязан

Инв.№ подл.


					407-5-02 22.87 тх	
ГИП	Фельдман			Маслохозяйство для ГРЭС с блоками мощностью 800 МВт	Стадия	Лист	Листов
Н.контр.	Нетыльева				РП	215	
Нач.ТМО	Федеев						
Нач.ТМ2	Капланович			Схема сливов, переливов трансформаторного масла	Минэнерго СССР ТЕПЛОЭЛЕКТРОПРОЕКТ Московское отделение		
Рук.гр.	Соколова						
Исполн.	Рогожина						

Альбом 2
Часть 2

Типовые проектные решения
Отсутствие

Согласовано

Инв. № подл. | Подпись и дата | Взам. инв. №

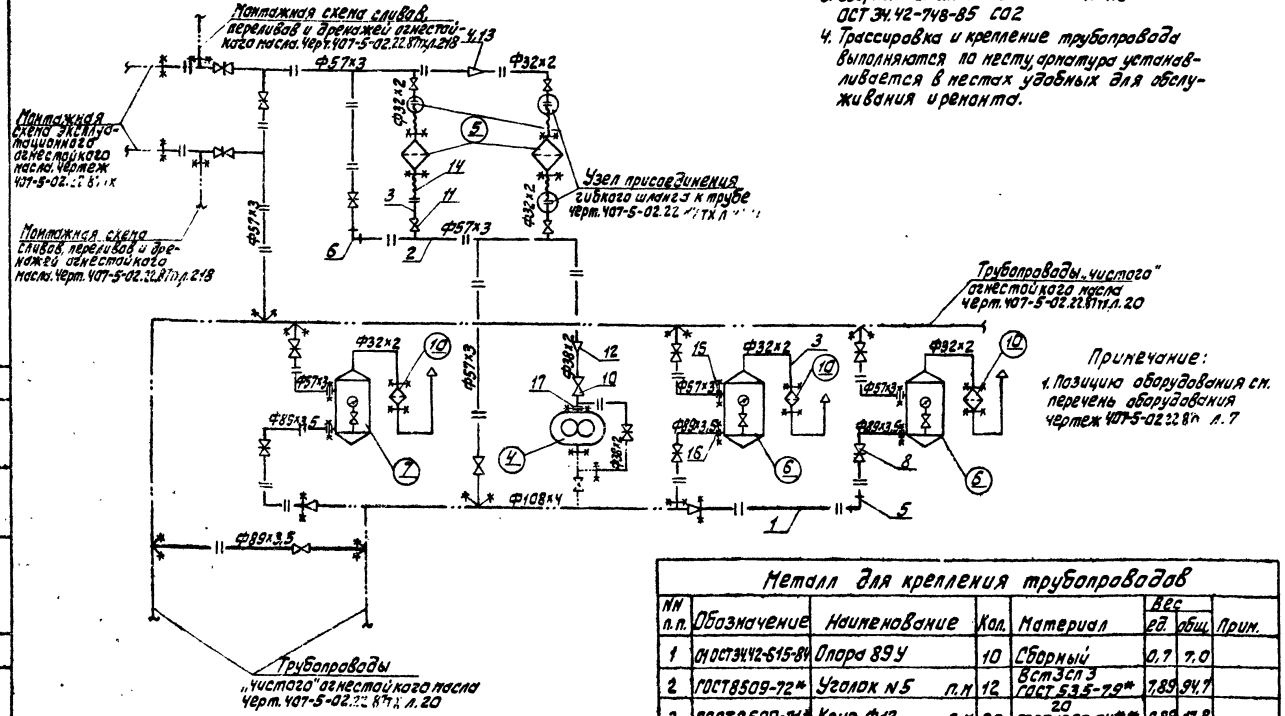

Техническая характеристика

1. Рабочие параметры: Рр=2,5 кг/см²; tр=20°С. Среда – масло.
2. Гидроиспытать при Рпр=1,5Р
3. Сварные стыковые соединения по ОСТ 34.42-748-85 СО2
4. Трассировка и крепление трубопровода выполняются по месту, арматура устанавливается в местах удобных для обслуживания и ремонта.

Примечание:

1. Позицию оборудования см. перечень оборудования чертеж 407-5-02.22.87 ТХ л. 7

Условные обозначения:

- Чистое масло
- Тр-ды, не вошедшие в проект
- Вентиль
- Задвижка
- Гибкий шланг
- Граница проекта
- Позиция оборудования

Металл для крепления трубопроводов

№№ п.п.	Обозначение	Наименование	Кол.	Материал	Вес ед.	Вес общ.	Прим.
1	ОСТ 34.42-615-84	Опора 89У	10	Сборный	0,7	7,0	
2	ГОСТ 8509-72*	Уголок №5 п.м	12	Ст3сп3 ГОСТ 535-79*	7,89	94,7	
3	ГОСТ 2590-71*	Круг ф12 п.м	20	20 ГОСТ 1050-74**	0,89	17,8	
4	ГОСТ 19903-74*	Лист Б=10	0,4	Ст3сп3 ГОСТ 14637-79	78,5	31,4	
	ГОСТ 9467-75	Электроды		Э-42		2,1	

Итого 153,0 кг

Примечание:

1. Перечень оборудования см. черт. 407-5-02.22.87 ТХ л. 7

Спецификация


№№ п.п.	Обозначение	Наименование	Кол.	Материал	Вес ед.	Вес общ.	Прим.
1	ГОСТ 8732-78*	Труба ф89х3,5 п.м	30	20 ТУ14-3-190-82	7,38	221,4	
2	ГОСТ 8732-78*	Труба ф57х3 п.м	50	То же	4,0	200,0	
3	ГОСТ 8734-75*	Труба ф32х2 п.м	5	20 ГОСТ 8733-74*гр.В	1,48	7,4	
4	ОСТ 34.42-700-85	Переход КП 57х4-45х2,5	1	То же	0,2	0,2	
5	ОСТ 34.42-699-85	Отвод п.90° 89х3,5	20	20 ТУ14-3-190-82	1,4	28,0	
6	ОСТ 34.42-699-85	Отвод п.90° 57х3	20	То же	0,5	10,0	
7	ГОСТ 8734-75*	Труба ф38х2 п.м	5	20 ГОСТ 8733-74*гр.В	1,78	7,9	
8	ЗКЛ2-16	Задвижка ручная Ду80 Ру16	4	Сборный	38	152	Ст.черт. 407-5-02.22.87 ТХ л. 2.18
9	ЗКЛ2-16	Задвижка ручная Ду50 Ру16	8	То же	25	200	То же
10	15с27нж	Вентиль ручной Ду32 Ру64	3	— " —	2,5	7,5	— " —
11	15с27нж	Вентиль ручной Ду25 Ру64	4	— " —	17,3	69,2	— " —
12	ОСТ 34.42-700-85	Переход КП 57х4-38х2	1	20 ГОСТ 8733-74*гр.В	0,2	0,2	
13	ОСТ 34.42-700-85	Переход КП 45х2,5-32х2	1	20 ГОСТ 1050-74**	0,1	0,1	
14	ГОСТ 5398-76	Гибкий рукав Б-2-25-10 п.м	3	Сборный	3	9	
15	ГОСТ 12820-80*	Фланец 1-50-6	3	Вст3сп3 ГОСТ 380-71*	1,33	4,0	
16	ГОСТ 12820-80*	Фланец 1-80-6	3	То же	2,44	7,3	
17	ГОСТ 12820-80*	Фланец квадратный 1-32-10	1	— " —	1,4	1,4	
18	ГОСТ 7798-70*	Болт М16х80	20	20 ГОСТ 1050-74**	0,126	2,52	
19	ГОСТ 5915-70*	Гайка М16	20	— " —	0,035	0,7	
20	—	Прокладка 32х45	1	картон ГОСТ 2824-75	0,05	0,05	
21	ГОСТ 7798-70*	Болт М12х50	15	20 ГОСТ 1050-74**	0,059	0,89	
22	ГОСТ 5915-70*	Гайка М12	15	То же	0,025	0,38	
	ГОСТ 9467-75	Электроды		Э-42		6,25	

Итого 1003,9 кг
в том числе арматура 495,2 кг

Привязан

Инв. №

Гл. инж. пр.	Фельдман			407-5-02 22.87 ТХ	
Норм. конт.	Ненальцева				
Нач. ТМО	Федеев			Маслохозяйство для ГРЭС с блоками мощностью 800 МВт	Стадия: РП; Лист: 216; Листов:
Нач. ТМО 2	Хотянович				
Гл. техн.	Хондратьева				
Рук. гр.	Соколова			Монтажная схема „чистого" отмеченного масла.	Минэнерго СССР ТЕПЛОЭЛЕКТРОПРОЕКТ Московское отделение
Инженер	Рогожина				

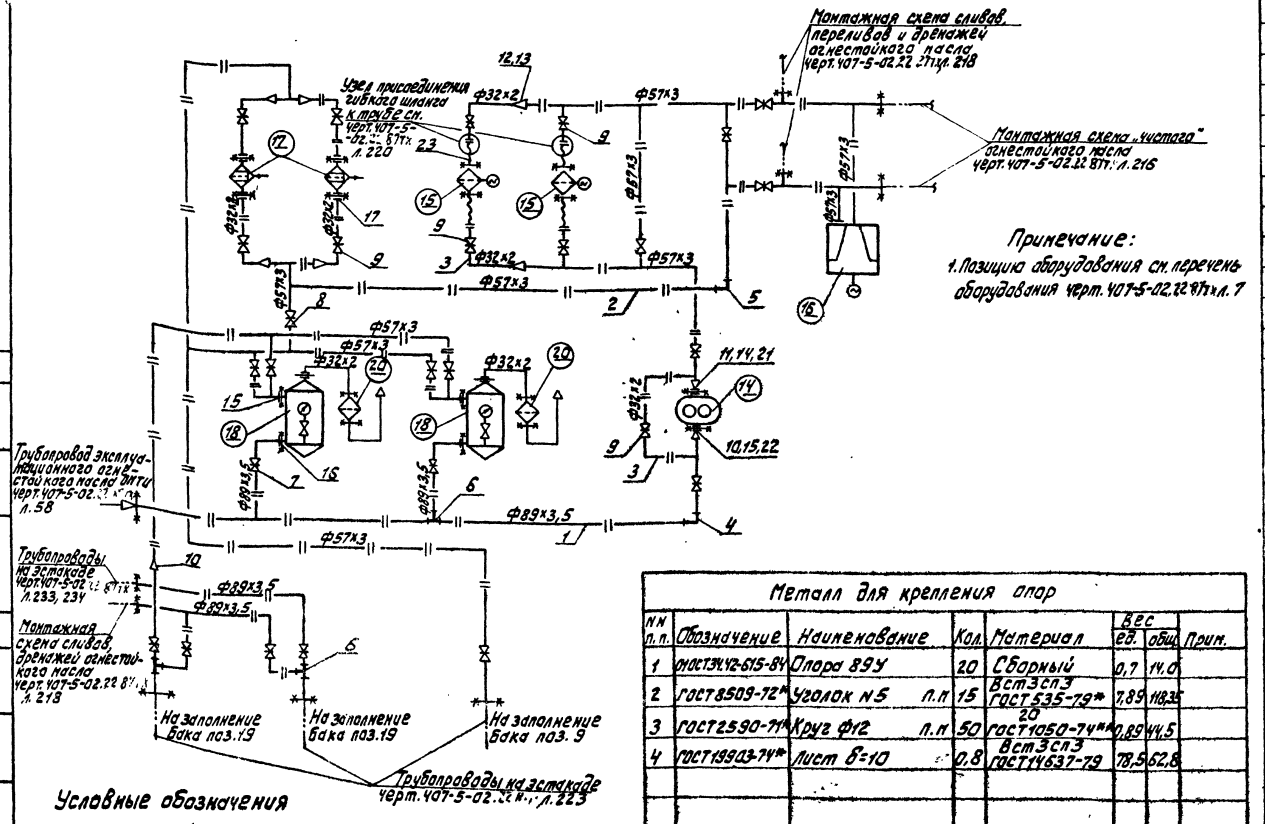

Примечание:

1. Позицию оборудования см. перечень оборудования черт. 407-5-02.22 87тх л. 7

Условные обозначения

- Чистое масло
- Вентиль
- Задвижка
- Гибкий шланг
- Граница проекта
- Переход
- Позиция оборудования

Металл для крепления опор

NN п.п.	Обозначение	Наименование	Кол.	Материал	Вес ед.	Вес общ.	Прим.
1	ОСТ34.42-615-84	Опора 89У	20	Сборный	0,7	14,0	
2	ГОСТ 8509-72*	Уголок №5 л.н	15	Вст3сп3 ГОСТ 535-79*	7,89	118,35	
3	ГОСТ 2590-71*	Круг ф12 л.н	50	20 ГОСТ 1050-74**	0,89	44,5	
4	ГОСТ 19903-74*	Лист 8=10	0,8	Вст3сп3 ГОСТ 14637-79	78,5	62,8	
	ГОСТ 9467-75	Электроды		Э-42		2,89	

Итого: 242,5 кг

Спецификация

NN п.п.	Обозначение	Наименование	Кол.	Материал	Вес ед.	Вес общ.	Примеч.
1	ГОСТ 8732-78*	Труба ф89х3,5 л.н	30	20 ТУ14-3-190-82	7,38	221,4	
2	ГОСТ 8732-78*	Труба ф57х3 л.н	70	То же	4,0	280,0	
3	ГОСТ 8734-75*	Труба ф32х2 л.н	10	20 ГОСТ 8733-74** гр В	1,48	14,8	
4	ОСТ34 42-699-85	Отвод п90° 89х3,5	20	20 ТУ14-3-190-82	1,4	28,0	
5	ОСТ34 42-699-85	Отвод п90° 57х3	20	То же	0,5	10,0	
6	ОН ОСТ34 42 762-85	Тройник равнопроходный 89х3,5-4,0	10	Сборный	3,8	38,0	
7	3кл2-16	Задвижка ручная Ру16 Ду80	7	То же	38	266	С отв. Фланцами
8	3кл2-16	Задвижка ручная Ру16 Ду50	11	—"—	25	275	То же
9	15с27нж	Вентиль ручной Ру6 Ду25	9	—"—	17,3	155,7	—"—
10	ОСТ34.42-700-85	Переход КП 89х3,5-57х3	2	20 ТУ14-3-190-82	0,6	1,2	
11	ОСТ34.42-700-85	Переход КП 57х4-38х2	1	То же	0,2	0,2	
12	ОСТ34 42-700-85	Переход КП 57х4-45х2,5	6	—"—	0,2	1,2	
13	ОСТ34 42-700-85	Переход КП 45х2,5-32х2	6	20 ГОСТ 8733-74** гр В	0,1	0,6	
14	ГОСТ 12820-80*	Фланец квадратный 1-32-10	1	Вст3сп3 ГОСТ 380-71**	1,4	1,4	
15	ГОСТ 12820-80*	Фланец 1-50-6	5	Вст3сп3 ГОСТ 380-71**	1,33	6,65	
16	ГОСТ 12820-80*	Фланец 1-80-6	5	То же	2,44	12,2	
17	ГОСТ 12820-80*	Фланец 1-25-6	10	—"—	0,64	6,4	
18	ГОСТ 7798-70*	Болт М12х50	40	20 ГОСТ 1050-74**	0,059	2,36	
19	ГОСТ 7793-70*	Болт М16х60	30	То же	0,126	3,78	
20	ГОСТ 5915-70*	Гайка М16	30	—"—	0,35	1,05	
21	—	Прокладка 32х45	1	Картон ГОСТ 2824-75*	0,05	0,05	
22	—	Прокладка 25х35	6	То же	0,04	0,24	
23	ГОСТ 5398-76	Гибкий рукав Г-2-25-10	3	Сборный	3	9	
24	ГОСТ 5915-70*	Гайка М12	40	20 ГОСТ 1050-74**	0,025	1,0	
25	ГОСТ 12820-80*	Фланец квадратный 1-50-6	1	Вст3сп3 ГОСТ 380-71*	1,33	1,33	
	ГОСТ 9467-75	Электроды		Э-42		7,69	

Итого: 1354,6 кг
В том числе арматура 696,7 кг

Техническая характеристика:

1. Рабочие параметры:
   Рр=2,5 кг/см²; tр=20°С. Среда-масло.
2. Гидроиспытать при Рпр=1,5 Р
3. Сварные стыковые соединения по ОСТ 34.42-748-85.С02
4. Трассировка и крепление трубопровода выполняется по месту, арматура устанавливается в местах удобных для ремонта и обслуживания.


Привязан:


Инв. № подл.

ГИП	Фельдман			407-5-02 22.87 ТХ
Норм. контр.	Ненашева			
Нач. ТМО	Фадеев			Маслохозяйство для грэс с блоками машистыа 800 МВТ
Нач. ТПО	Капланова			Стадия: РП; Лист: 217; Листов:
Гл. техн.	Конратова			Монтажная схема Эксплуатационного огнестойкого масла.
Рук. гр	Орлова			Минэнерго СССР ТЕПЛОЭЛЕКТРОПРОЕКТ Московское отделение
Инженер	Гогожина			

Подпись и дата | Инв. № подл. | Взам. инв. №

Альбом 2
часть 2
Типовые проектные решения
Согласовано
Инв. № подл. | Подпись и дата | Взам. инв. №
22-ИТГ.

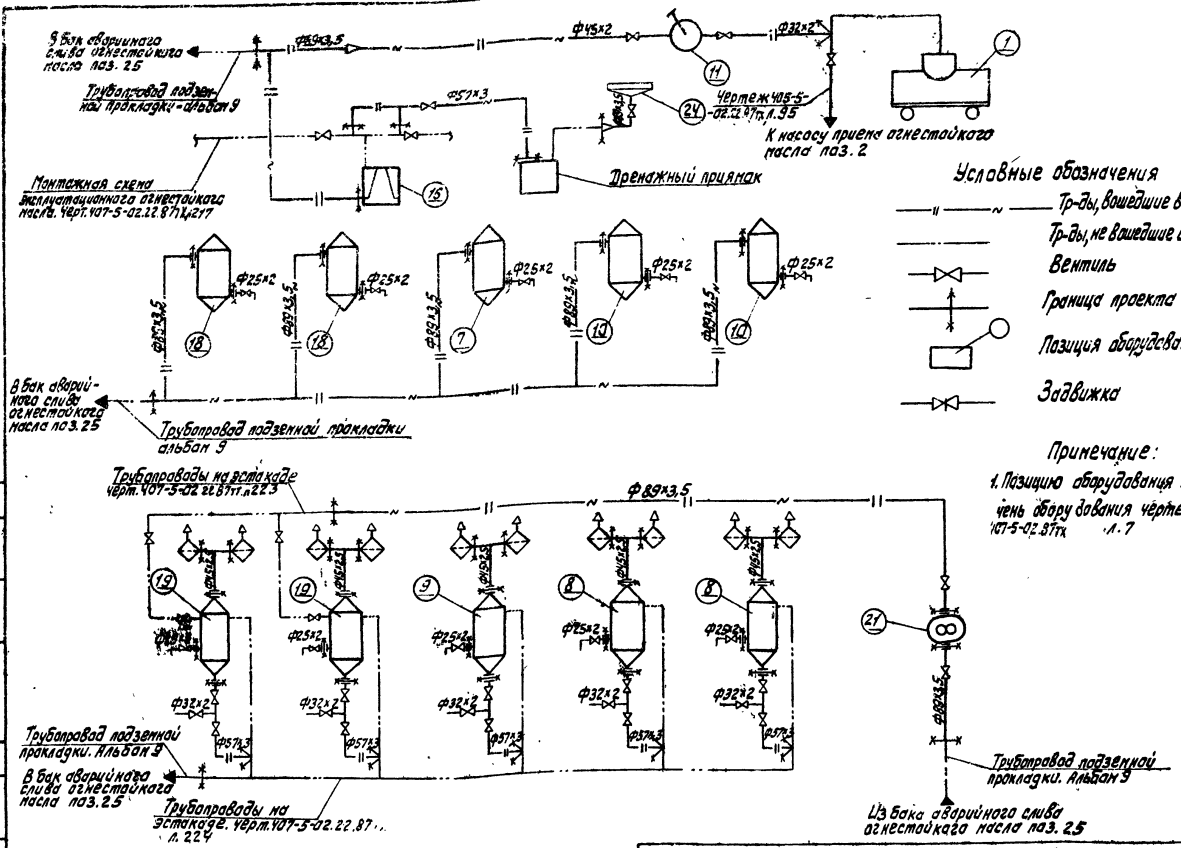

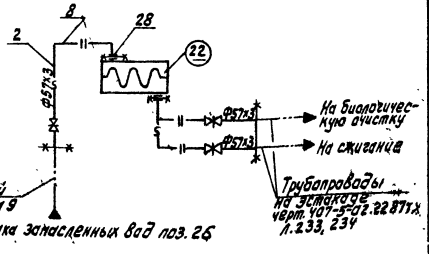

Спецификация

NN п.п.	Обозначение	Наименование	Кол.	Материал	Вес ед.	Вес общ.	Примеч.
1	ГОСТ 8732-78*	Труба Ф89×3,5	п.м	60	ТУ 14-3-190-82 20	1,38	82,8	
2	ГОСТ 8732-78*	Труба Ф57×3	п.м	50	То же	4,0	200,0	
3	ГОСТ 8734-75*	Труба Ф45×2,5	п.м	100	ГОСТ 8733-74* гр В 20	2,62	262,0	
4	ГОСТ 8734-75*	Труба Ф32×2	п.м	20	То же	1,48	29,6	
5	ГОСТ 8734-75*	Труба Ф25×2	п.м	20	—"—	1,13	22,6	
6	01 ОСТ 34.42-762-85	Тройник равнопроходный 89×3,5-4,0		10	Сборный	3,8	38	
7	ОСТ 34.42-699-85	Отвод п90° 89×3,5		20	ТУ 14-3-190-82 20	1,4	28,0	
8	ОСТ 34.42-699-85	Отвод п90° 57×3		20	То же	0,5	10,0	
9	3кл2-16	Задвижка ручная Ру16 Ду80		3	Сборный	38	114	Слив. фрак. чер. керосин
10	3кл2-16	Задвижка ручная Ру16 Ду50		15	То же	25	375	То же
11	15с 27нж 1	Вентиль ручной Ру64 Ду40		1	—"—	29,0	29,0	—"—
12	15с 27нж	Вентиль ручной Ру64 Ду25		6	—"—	17,3	103,8	—"—
13	106-195к 1	Кран Ру10 Ду20		10	—"—	0,8	8,0	
14	ОСТ 34.42-699-85	Переход кп 89×4-57×3		1	ТУ 14-3-190-82 20	0,6	0,6	
15	ОСТ 34.42-699-85	Переход кп 57×3-45×2,5		1	То же	0,2	0,2	
16	ГОСТ 12820-80*	Фланец 1-20-6		10	Вст3сп3 ГОСТ 380-71*	0,53	5,3	
17	ГОСТ 12820-80*	Фланец 1-40-6		5	То же	1,21	6,05	
18	ГОСТ 12820-80*	Фланец 1-50-6		7	—"—	1,33	9,31	
19	ГОСТ 12820-80*	Фланец 1-80-6		7	—"—	2,44	17,08	
20	ГОСТ 5915-70*	Гайка М10		40	ГОСТ 1050-74** 20	0,01	0,4	
21	ГОСТ 5915-70*	Гайка М16		60	То же	0,035	2,1	
22	ГОСТ 7798-70*	Болт М10×50		40	—"—	0,042	1,68	
23	ГОСТ 7798-70*	Болт М16×60		60	—"—	0,126	7,56	
24	—	Прокладка 89×110		7	Картон ГОСТ 2824-75*	0,01	0,07	
25	—	Прокладка 57×80		7	То же	0,005	0,035	
26	—	Прокладка 45×65		5	—"—	0,003	0,015	
27	—	Прокладка 25×40		10	—"—	0,001	0,01	
28	ГОСТ 12820-80*	Фланец 1-50-10		2	Вст3сп3 ГОСТ 380-71*	2,06	4,12	
29	ГОСТ 7798-70*	Болт М12×60		50	ГОСТ 1050-74** 20	0,059	2,95	
30	ГОСТ 5915-70*	Гайка М12		50	То же	0,025	1,25	
	ГОСТ 9467-75	Электроды			Э-42		13,1	

Итого 173,3, 6 кг
в том числе арматура 629,8 кг

Металл для крепления трубопровода

NN п.п.	Обозначение	Наименование	Кол.	Материал	Вес ед.	Вес общ.	Прим.
1	01 ОСТ 34.42.818-80	Опора 89У	30	Сборный	0,7	21,0	
2	ГОСТ 8509-72*	Уголок №5 п.м	20	Вст3сп3 ГОСТ 535-79* 20	7,89	157,8	
3	ГОСТ 2590-71*	Круг Ф12 п.м	50	ГОСТ 1050-74**	0,89	44,5	
4	ГОСТ 19903-74*	Лист δ=10 м²	1,5	Вст3сп3 ГОСТ 14637-79	78,9	118,35	
	ГОСТ 9467-75	Электроды		Э-42		3,55	

Итого 345,2 кг

Техническая характеристика.

1. Рабочие параметры:
   P=1,0 кгс/см²; t=20°С. среда-масло
2. Гидроиспытать Рпр=1,5 р
3. Сварные стыковые соединения по ОСТ 34.42-748-85 С02
4. Трассировка и крепление трубопровода выполняются по месту, арматура устанавливается в местах удобных для ремонта и обслуживания.

Привязан:

Инв. № подл.

Гл. инж. пр.	Фельдман			407-5-02 22.87 ТХ	
Н. контр.	Некрасова				
Нач. ТПО	Фадеев			Маслохозяйства для ГРЭС с блоками мощностью 800 МВт	Стадия: РП; Лист: 218; Листов:
Нач. Тип. А.	Колганова				
Гл. техник	Кочергина				
Рук. гр.	Соколова			Монтажная схема сливов, перелива, дренажей и запасенных вод огнестойкого масла.	Минэнерго СССР ТЕПЛОЭЛЕКТРОПРОЕКТ Московское отделение
Инженер	Гаражина				


Альбом 2
Часть 2

Типовое проектное решение
Отсутствие


Согласовано:

Инв.№ подл. | Подпись и дата | Взам.инв.№

22-цита

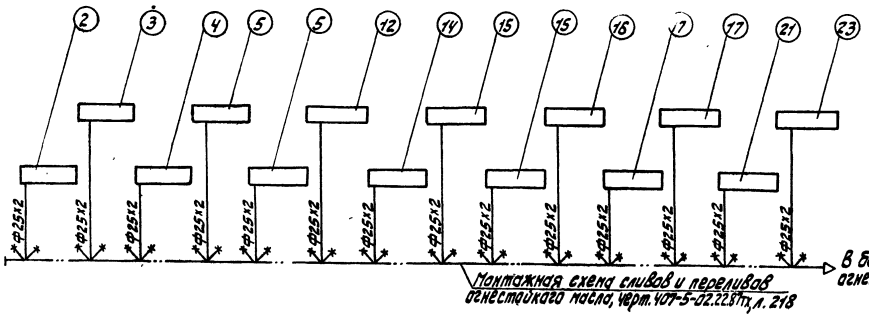


Монтажная схема сливов и переливов огнестойкого масла, черт. 407-5-02.22.87ТХ, л. 218

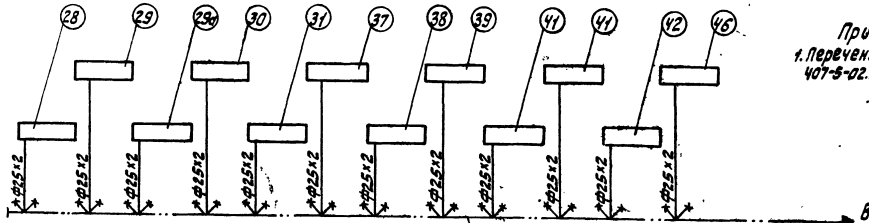


Монтажная схема сливов и переливов турбинного масла, черт. 407-5-02.22.87ТХ, л. 102; 103

Примечание:
1. Перечень оборудования см. черт. 407-5-02.22.87ТХ, л. 7

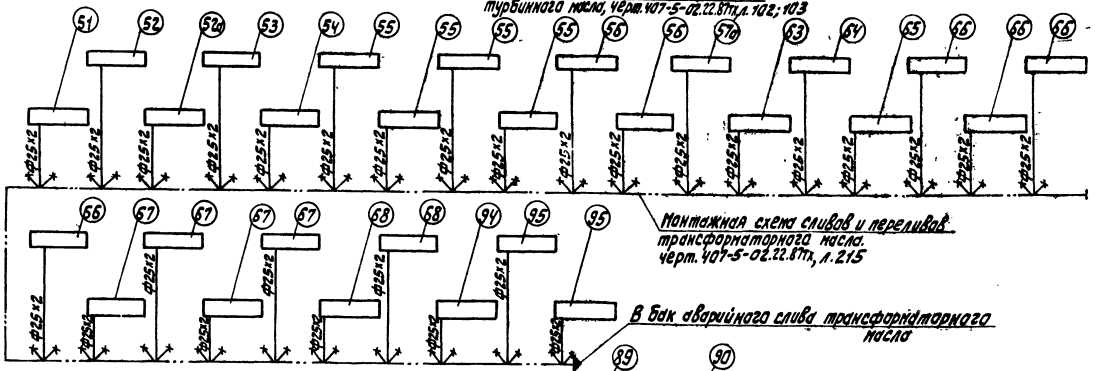

Монтажная схема сливов и переливов трансформаторного масла. черт. 407-5-02.22.87ТХ, л. 215

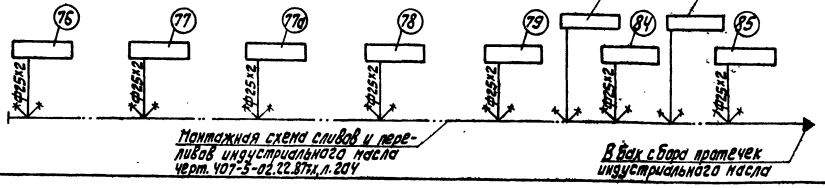

Монтажная схема сливов и переливов индустриального масла черт. 407-5-02.22.87ТХ, л. 204

Спецификация

NN п.п.	Обозначение	Наименование	Кол.	Материал	Вес ед.	Вес общ.	Примеч.
1	ГОСТ 8734-75*	Труба Ф25×2 п.м	300	20 ГОСТ 8733-74* гр В	1,13	339	
	ГОСТ 9467-75	Электроды		Э-42		4,0	

Итого 343,0 кг

Металл для крепления трубопроводов

NN п.п.	Обозначение	Наименование	Кол.	Материал	Вес ед.	Вес общ.	Примеч.
1	ГОСТ 2590-71*	Круг Ф12 п.м	30	20 ГОСТ 1050-74	0,89	26,7	
2	ГОСТ 19903-74*	Лист δ=8 м²	1	Вст3сп3 ГОСТ 14637-79	62,8	62,8	
	ГОСТ 9467-75	Электроды		Э-42		1,0	

Итого: 90,5 кг

Условные обозначения

- Тр-ды, вошедшие в проект
- Тр-ды, не вошедшие в проект
- Граница проекта
- Позиция оборудования

Техническая характеристика

1. Рабочие параметры $P_р$=1,0кгс/см² $t_р$=20°С. Среда - масло.
2. Гидроиспытать при $P_{пр}$=1,5 $P_р$
3. Сварные стыковые соединения по ОСТ 34 42-748-85 СО2.
4. Трассировка и крепление трубопровода выполняются по месту

Привязан:


Инв.№

ГИП	Фельдман			407-5-02.22.87 ТХ	
Н.контр.	Немильцева				
Нач.ТМО	Родеев				
Инж.ТМО-2	Калланда Ч.			Маслохозяйство для ГРЭС с блоками мощностью 800 МВт	Стадия: РП; Лист: 219; Листов:
Рук.гр.	Соколова			Схема сбора протечек масла из поддонов	Минэнерго СССР ТЕПЛОЭЛЕКТРОПРОЕКТ Московское отделение
Усолин.	Рогожина				


Типовое проектное решение

Отраслевое

Узел присоединения гибкого шланга

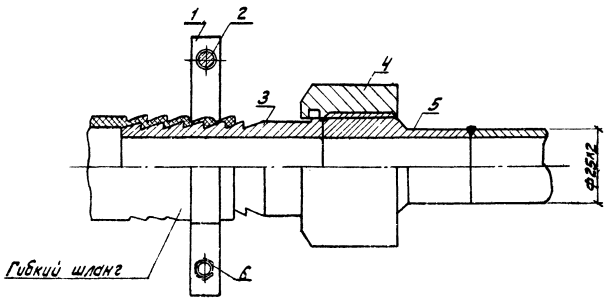

Деталь поз. 1

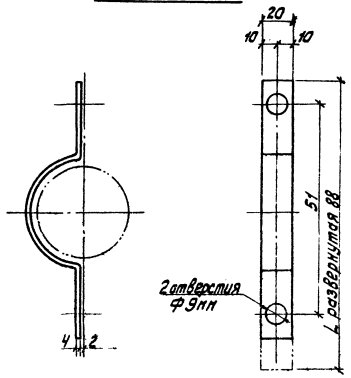


Спецификация


№№ поз.	Обозначение	Наименование	Кол.	Материал	Масса, кг Един.	Масса, кг Общ.	Примечание
1	2	3	4	5	6	7	8
1	по наст. черт.	Полухомут	2	Вст3сп5 ГОСТ 380-71*	0,55	1,11	
2	ГОСТ 7798-70*	Болт М8×40	2	20 ГОСТ 1759-70*	0,021	0,04	
3	по наст. черт.	Ниппель	1	20 ГОСТ 1050-74*	0,55	0,55	
4	Таже	Гайка	1	Таже	1,06	1,06	
5	"	Штуцер	1	"	0,55	0,55	
6	ГОСТ 5915-70*	Гайка 8	2	20 ГОСТ 1759-70*	0,006	0,012	
	ГОСТ 9467-75	Электроды		Э42		0,003	
						3,32 кг	

Изготовить 16 комплектов


Деталь поз. 5

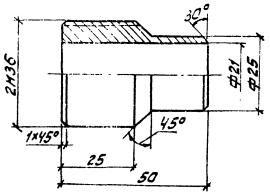

Деталь поз. 4

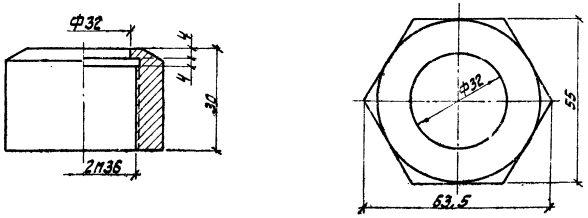

Деталь поз. 3

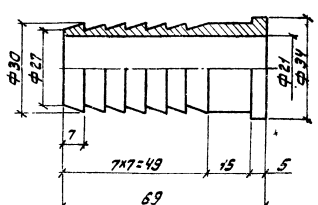

Согласовано:

Инв. № подл. | Подп. и дата | Взам. инв. №

Привязан:

Инв. №

ГИП	Фельдман		407-5-02.22.87 ТХ			
Н. контр.	Неудельман		Маслохозяйства для ГРЭС с блоками мощностью 800 МВт	Стадия	Лист	Листов
Нач. ТМО	Фабеев			РП	220	
Инж. Тех.	Каплан		Узел присоединения гибкого шланга ДН 25	Минэнерго СССР ТЕПЛОЭЛЕКТРОПРОЕКТ Московское отделение		
Рук. гр.	Скоблов					
Исполн.	Билялов					

gost.e-ecolog.ru