ГОСУДАРСТВЕННЫЙ КОМИТЕТ СОВЕТА МИНИСТРОВ СССР
ПО ДЕЛАМ СТРОИТЕЛЬСТВА
/ГОССТРОЙ СССР/

ТИПОВЫЕ КОНСТРУКЦИИ И ДЕТАЛИ ЗДАНИЙ И СООРУЖЕНИЙ

Серия 2.460-5

АРХИТЕКТУРНЫЕ ДЕТАЛИ УТЕПЛЕННЫХ ПОКРЫТИЙ ОДНОЭТАЖНЫХ ПРОМЫШЛЕННЫХ ЗДАНИЙ

ТДА

ВЫПУСК 2

РАБОЧИЕ ЧЕРТЕЖИ ТИПОВЫХ ДЕТАЛЕЙ ТЕМПЕРАТУРНЫХ ШВОВ ПЕРЕПАДОВ КРОВЛИ И ПРОПУСКА КОММУНИКАЦИЙ

11184-03
ЦЕНА 0-26

gost.e-ecolog.ru

ЦЕНТРАЛЬНЫЙ ИНСТИТУТ ТИПОВОГО ПРОЕКТИРОВАНИЯ
ГОССТРОЯ СССР

Москва, А-445, Смольная ул., 22

Сдано в печать 1978 г.

Заказ № 8021 Тираж 1000 экз.

ГОСУДАРСТВЕННЫЙ КОМИТЕТ СОВЕТА МИНИСТРОВ СССР
ПО ДЕЛАМ СТРОИТЕЛЬСТВА
/ГОССТРОЙ СССР/

ТИПОВЫЕ КОНСТРУКЦИИ И ДЕТАЛИ ЗДАНИЙ И СООРУЖЕНИЙ

Серия 2.460-5

АРХИТЕКТУРНЫЕ ДЕТАЛИ УТЕПЛЕННЫХ ПОКРЫТИЙ ОДНОЭТАЖНЫХ ПРОМЫШЛЕННЫХ ЗДАНИЙ

ТДА

ВЫПУСК 2


РАБОЧИЕ ЧЕРТЕЖИ ТИПОВЫХ ДЕТАЛЕЙ ТЕМПЕРАТУРНЫХ ШВОВ, ПЕРЕПАДОВ КРОВЛИ И ПРОПУСКА КОММУНИКАЦИЙ

Разработаны
Центральным научно-исследовательским и проектно-экспериментальным институтом промышленных зданий и сооружений /ЦНИИПРОМЗДАНИЙ/
Государственным ордена Трудового Красного Знамени проектным институтом Промстройпроект

Утверждены и введены в действие с 1 октября 1971 года Госстроем СССР Постановление N от 20 июля 1971 года

содержание


		отр.
Деталь 1	Поперечный т.ш. без вставки	3
Деталь 2	Поперечный или продольный т.ш. со вставкой	4
Деталь 3	Продольный т.ш. со вставкой при уклонах кровель 1:8, 1:12, 1:20	5
Деталь 4	Продольный т.ш. со вставкой при уклоне кровли ~ 1:3	6
Деталь 5	Продольный т.ш. с перепадом скатной кровли с уклонами 1:8, 1:12, 1:20 при привязке колонн пониженной части "0"	7
Деталь 6	Продольный т.ш. с перепадом скатной кровли с уклоном в ендове ~ 1:3, при привязке колонн пониженной части "0"	8
Деталь 7	Продольный или поперечный т.ш. с перепадом плоской кровли при привязке колонн пониженной части "0" и в торце скатной	9
Деталь 8	Деталь пересечения т.ш. в месте перепада кровли между взаимно перпендикулярными пролетами	10
Деталь 9	Устройство кровли в местах пропуска труб круглого сечения через стальной патрубок	11
Деталь 10	Устройство кровли в местах пропуска труб или шахт	12
Деталь 11	Устройство кровли в местах креплений раста жек	13
	Примыкание кровли к кирпичному бортику. Узел А	14
	Фасонные элементы	15

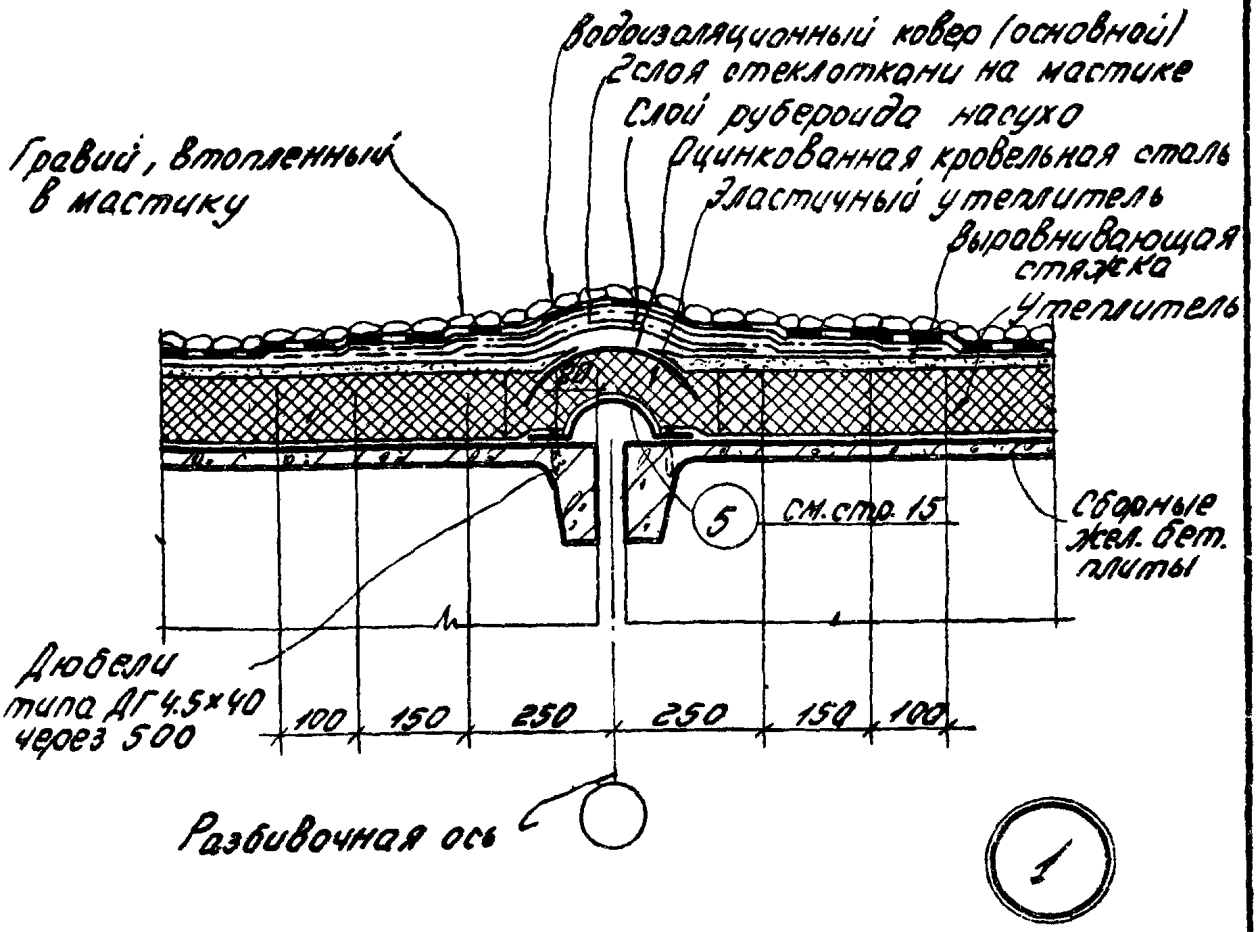

Примечание

При уклонах кровли ~ 1:3 и 1:8 гравием покрываются только ендовы.


ТДА 1969	Поперечный т.ш. без вставки.	Серия 2.460-5 выпуск 2
		Деталь 1

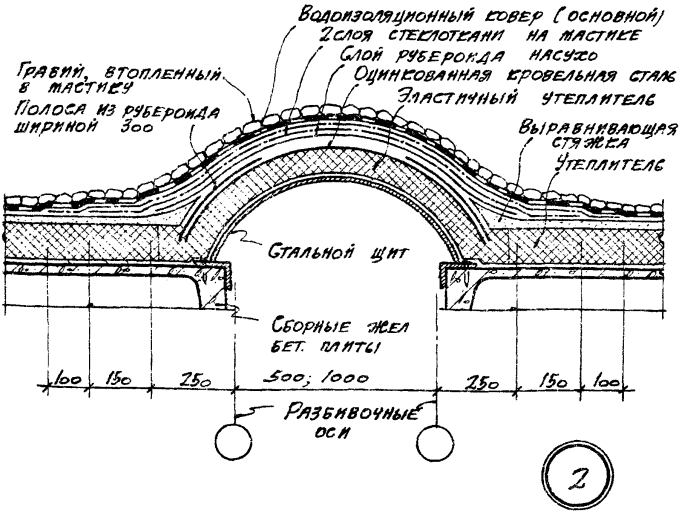


2

Примечание

При уклонах кровли ~1:3 и 1:8 гравием покрываются только ендовы

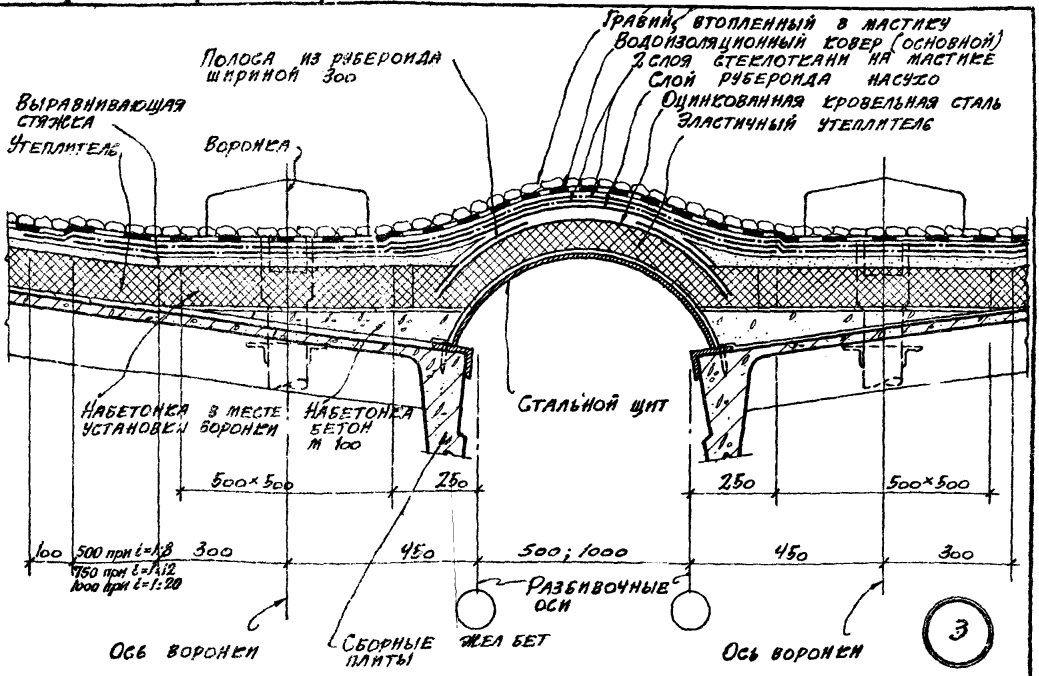

Примечание. При уклоне кровли 1:8 гравием покрываются только ендовы.

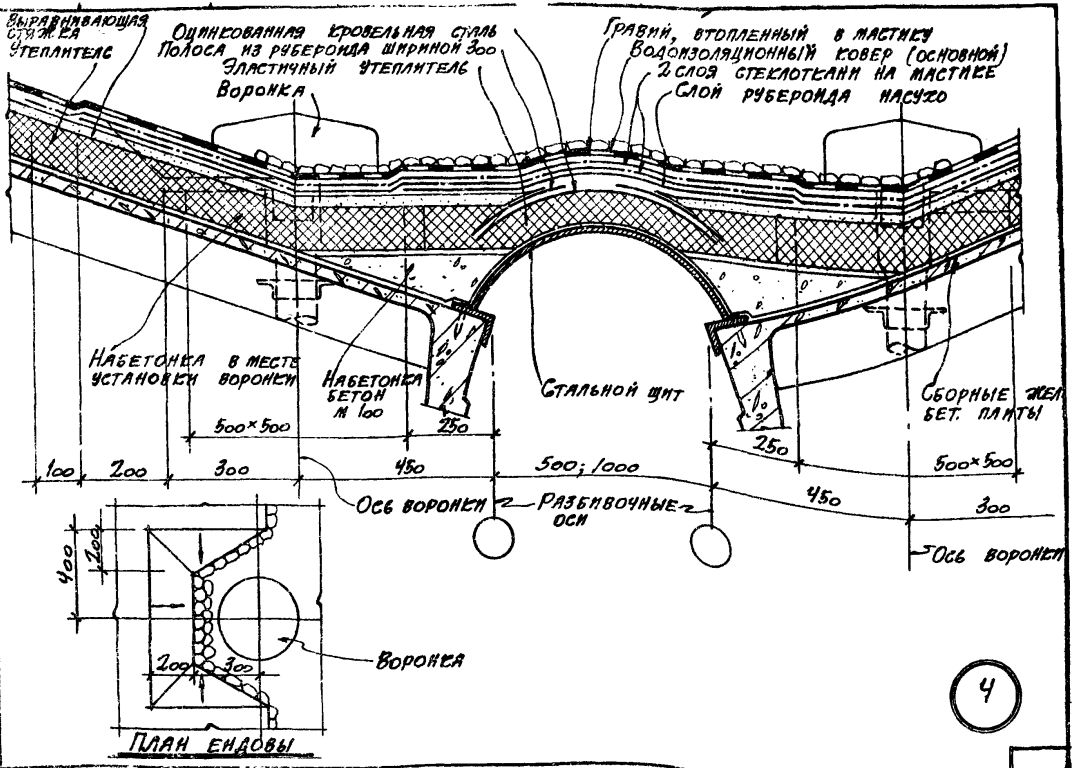

Продольный т.ш со вставкой при уклоне кровли 1:3

1969


Серия 1.465-3 Выпуск 2

Деталь 4

11184-03 7

4


6

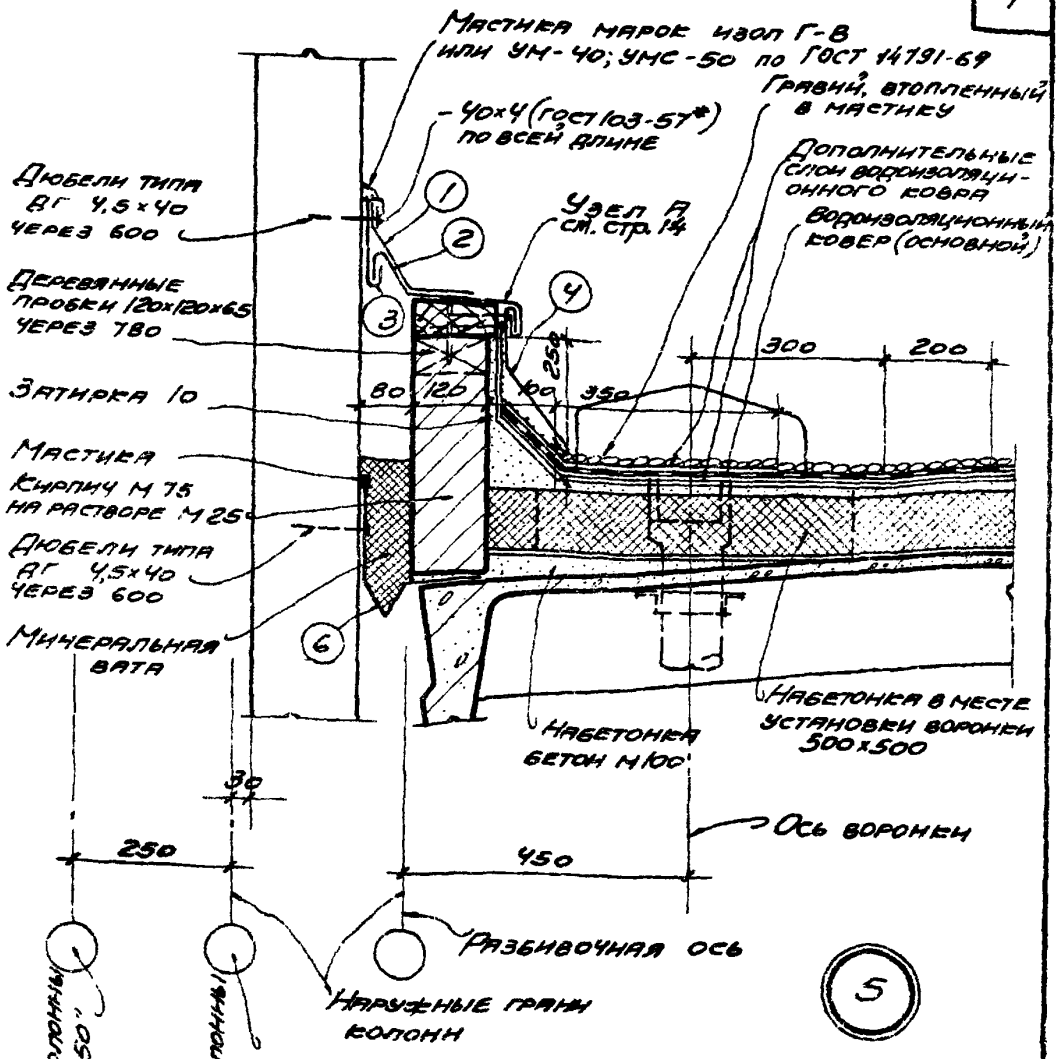

Примечания:

1. При уклоне кровли 1:8 гравием покрываются только ендовы.
2. Фасонные элементы см. на стр. 19.

ТДА 1969	Продольный т.ш. с перепадом скатной кровли с уклонами 1:8; 1:12; 1:20 при привязке колонн пониженной части „0"	Серия № 460-5 Выпуск 2	
		Деталь №	5

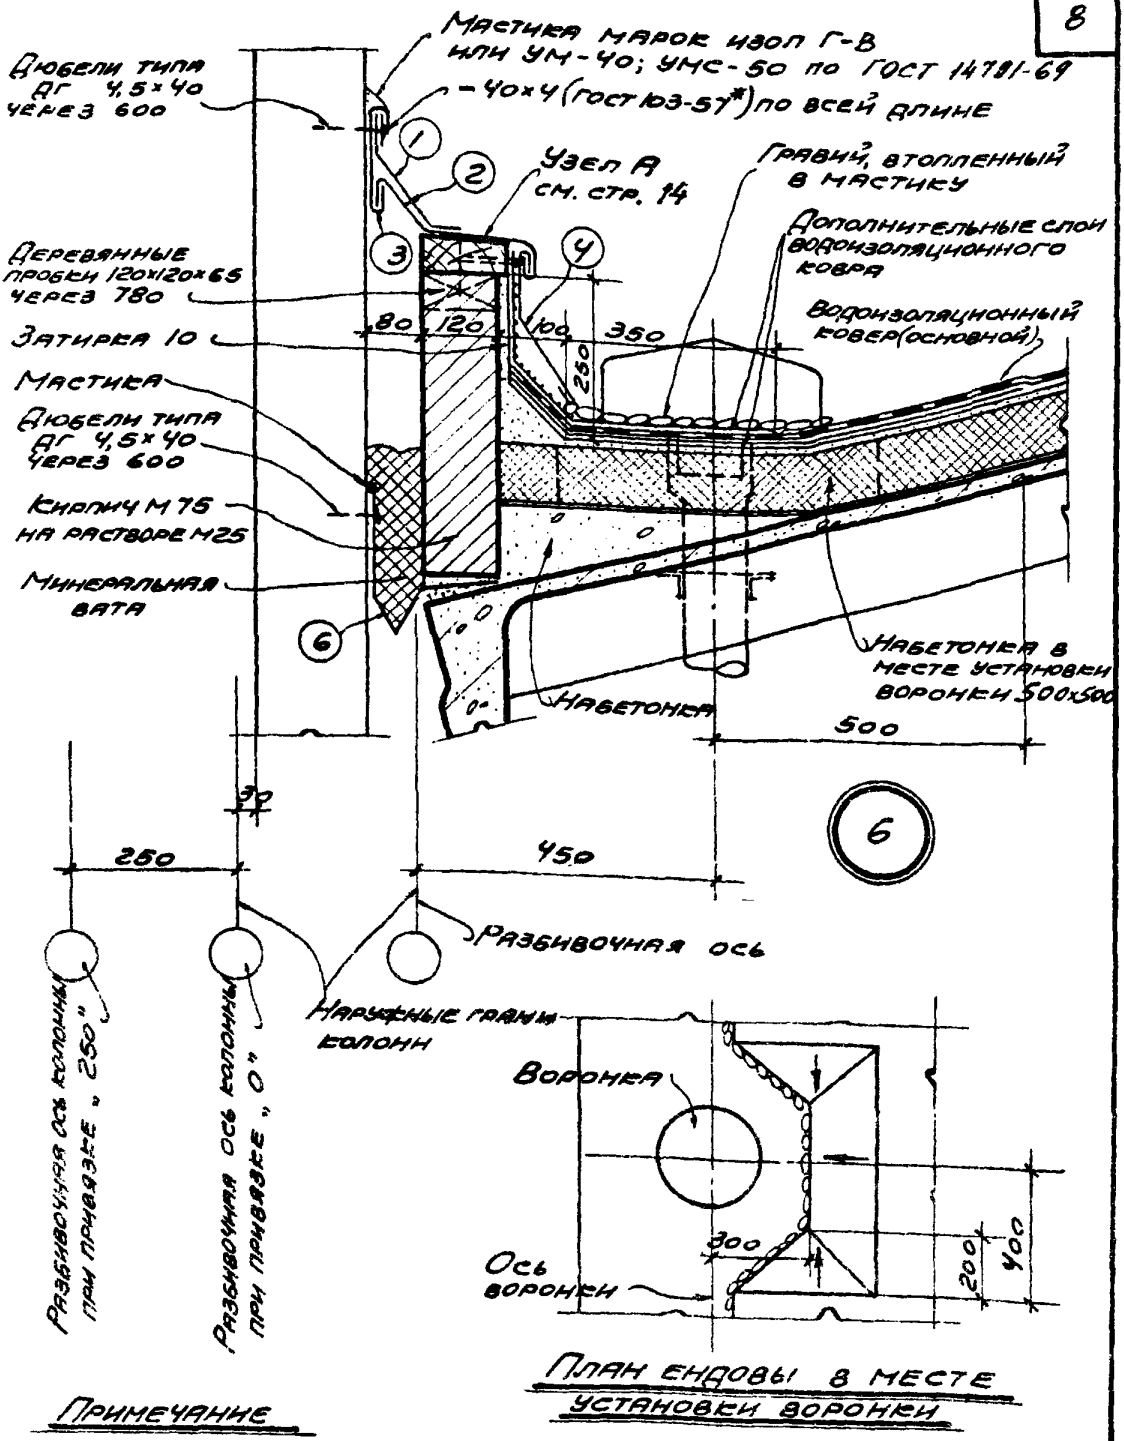


План кендовы в месте установки воронки

Примечание

Фасонные элементы см. на стр. 19.


ТДА 1969	Продольный т. ш с перепадом скатной кровли с уклоном в кендове ~ 1:3 при привязке колонн пониженной части „0"	Серия 2.460-5 Выпуск 2	
		Деталь	6

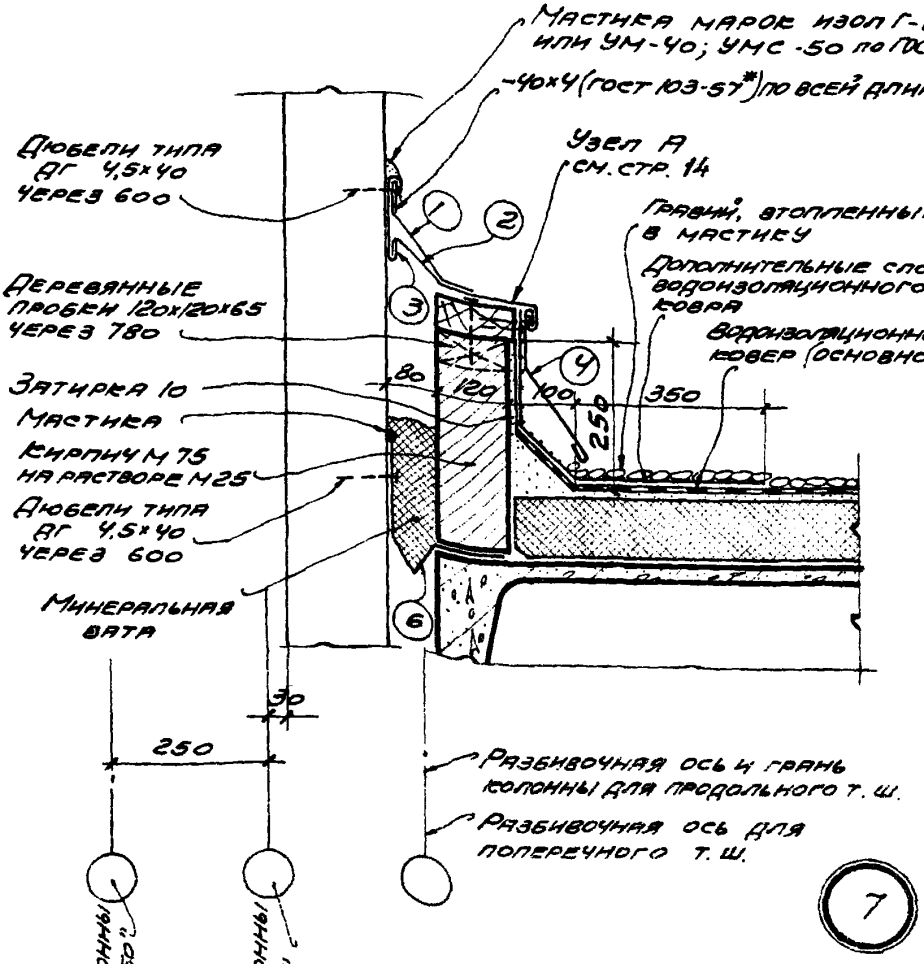


Примечания:

1. При уклоне кровли i: 8 и ≈ 1.3 гравием покрываются только ендовы.
2. Фасонные элементы см. на стр. 19.


ТДА 1969	Продольный или поперечный т.ш. с перепадом плоской кровли при привязке колонн пониженной части „0" и в торце скатной	Серия 2.460-5 Выпуск 2
		Деталь 7

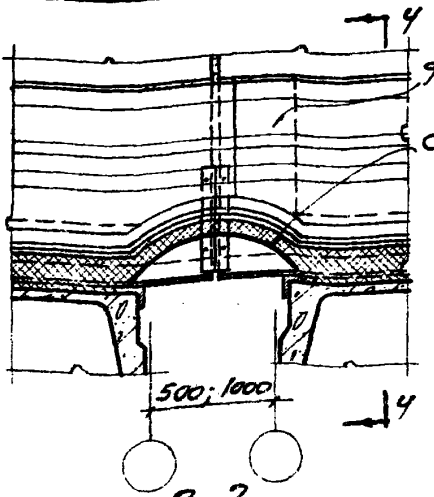


2-2

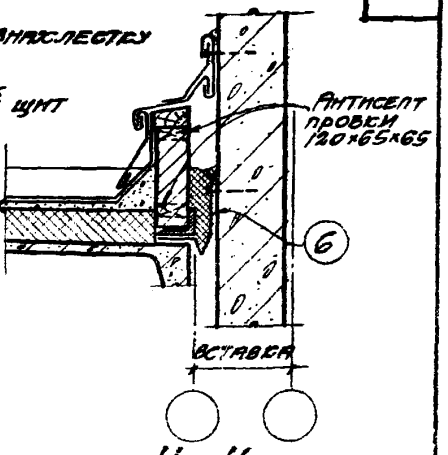


4-4

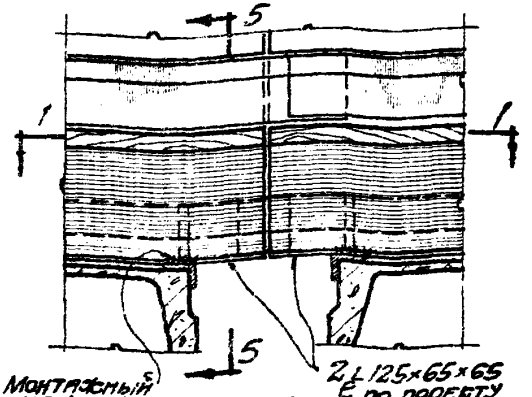

3-3

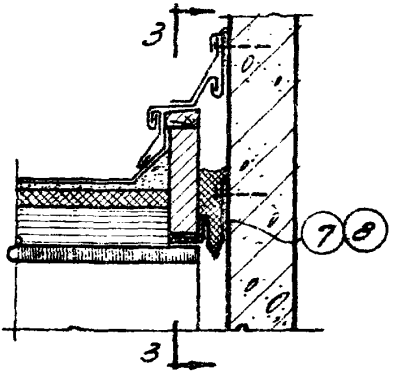

5-5

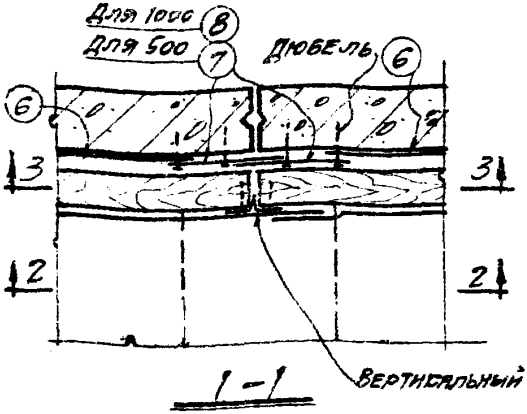

1-1




Вертикальный компенсатор 9

ТДА 1963

Деталь пересечения т. ш. в месте перепада кровли между взаимно перпендикулярными пролетами


Серия 2.460-5
Выпуск 2

Деталь 8

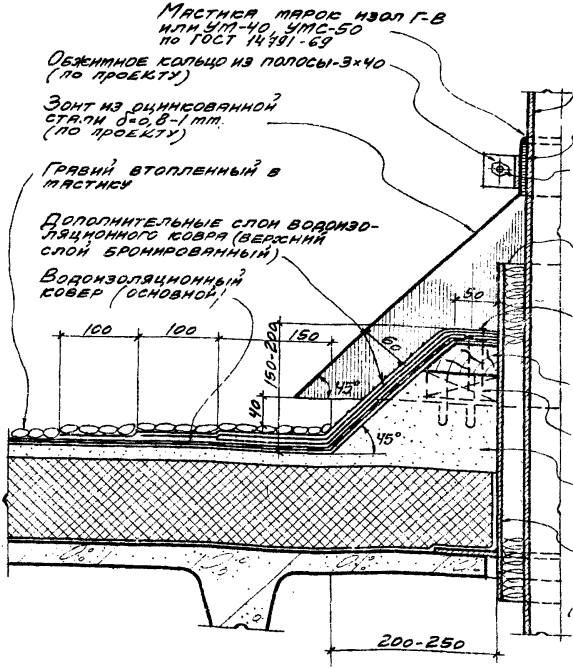

9


ТДА 1969	Устройство кровли в местах пропуска труб круглого сечения через стальной патрубок	Серия 2.460-5 выпуск 2	
		Деталь	9

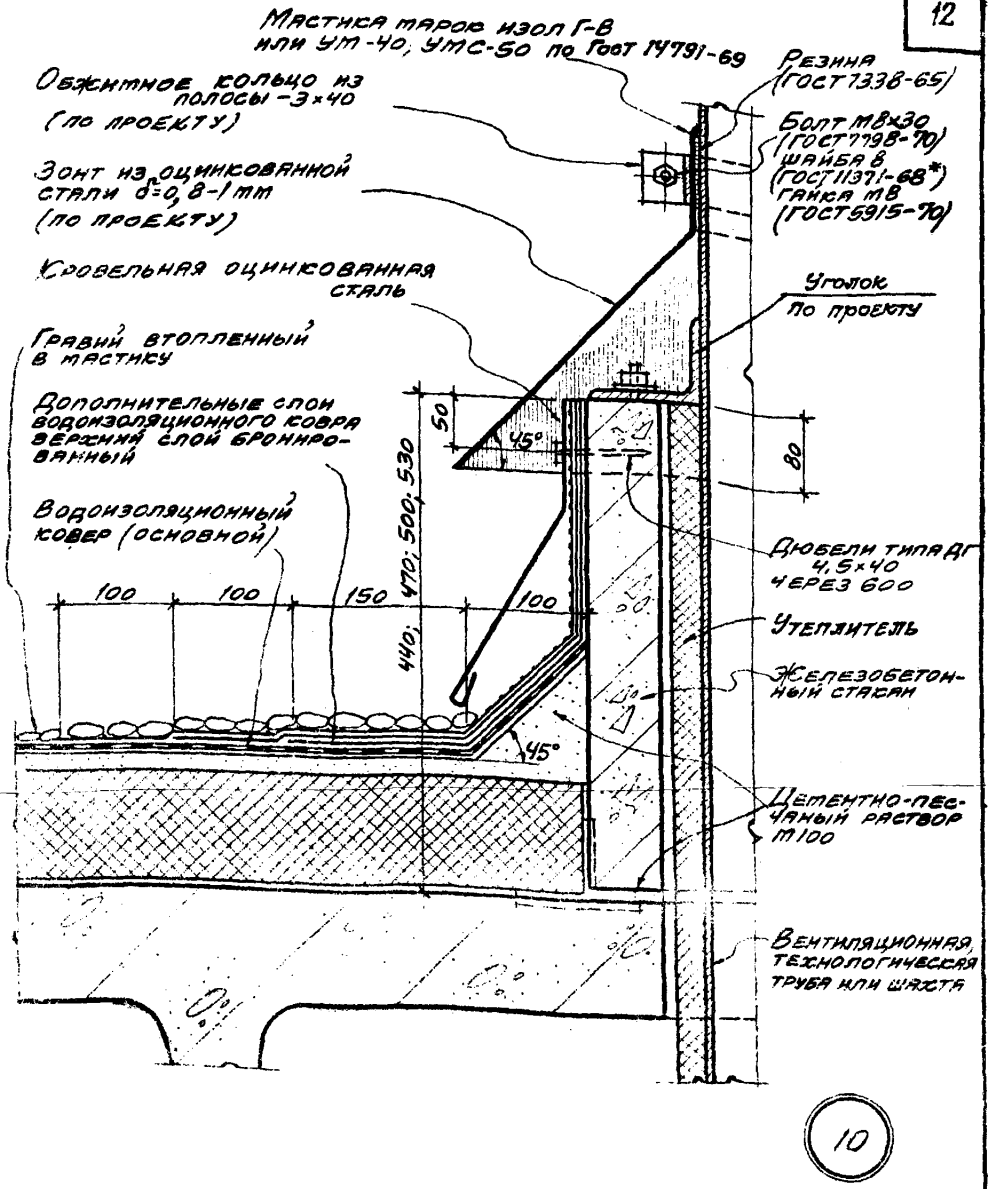


10

ТДА 1969	Устройство кровли в местах пропуска труб или шахт	Серия 2.460-5 Выпуск 2	
		Деталь	10

Устройство кровли в местах крепления растяжек

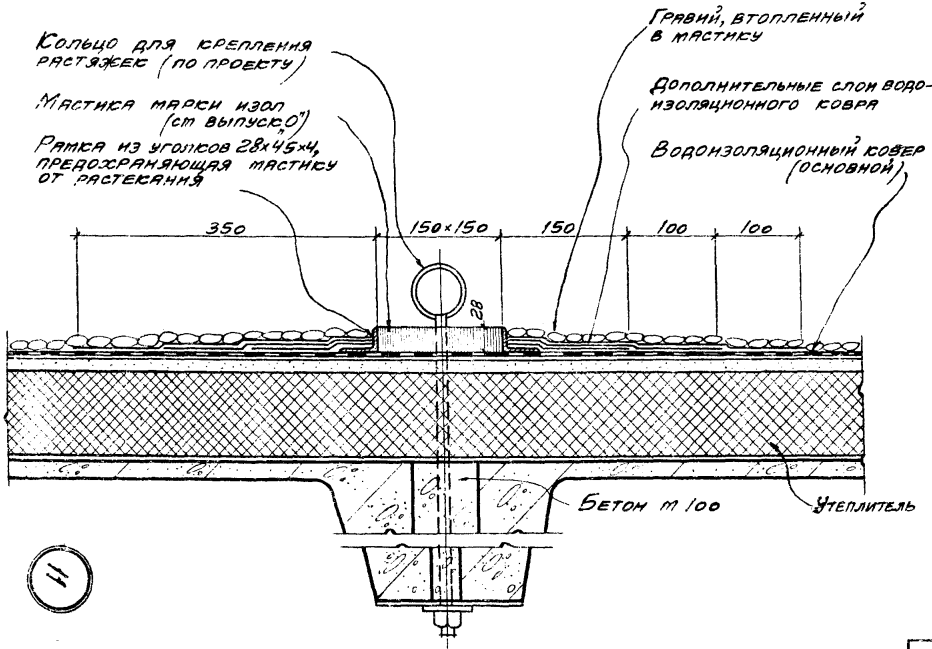


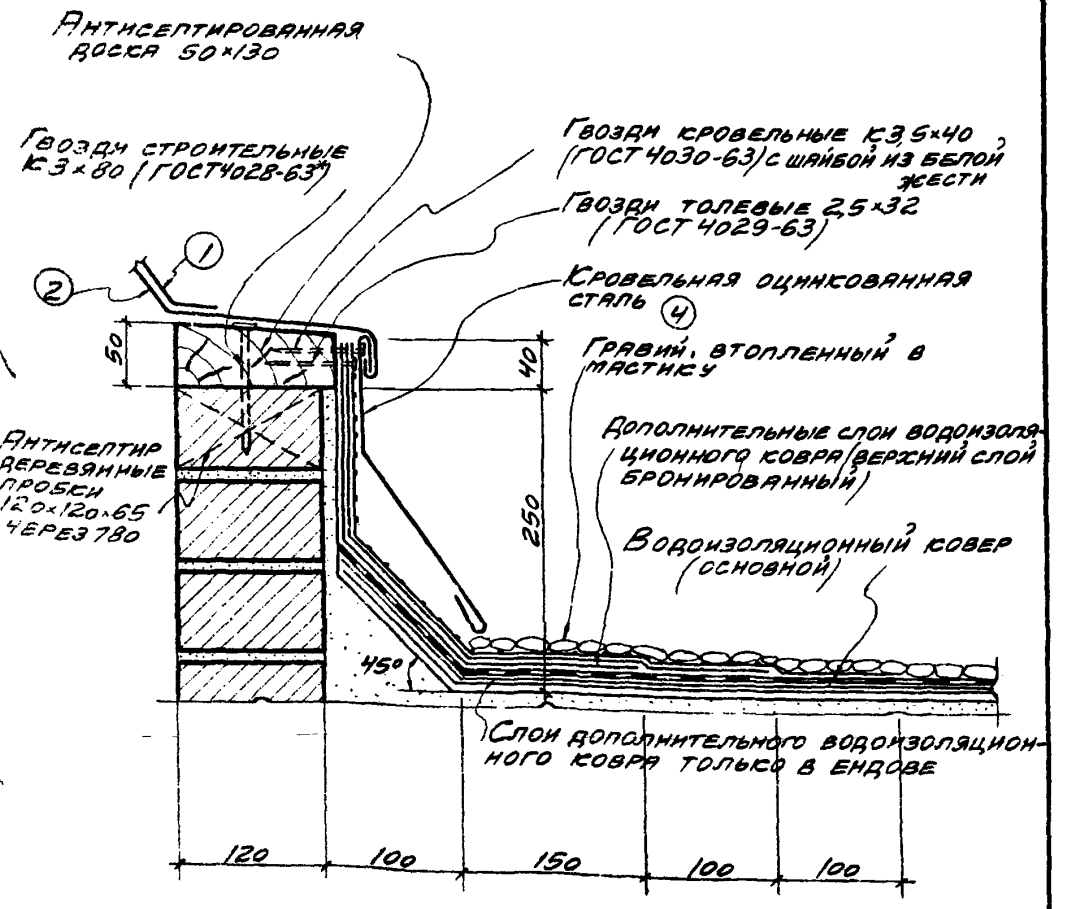



Примечание


Фасонные элементы см на стр 15.


ТДА 1969	Примыкание кровли к кирпичному бортику. Узел А.	Серия 2.460-5 выпуск 2

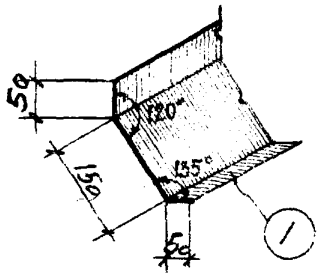


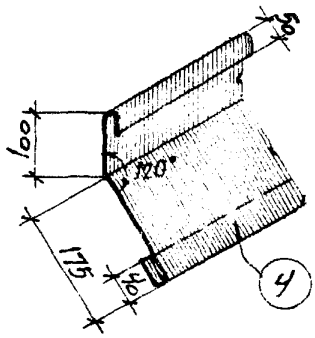


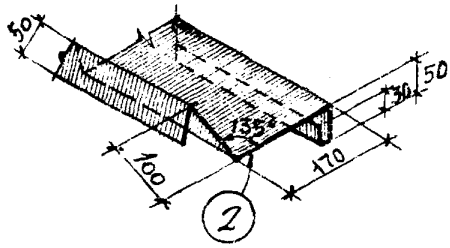


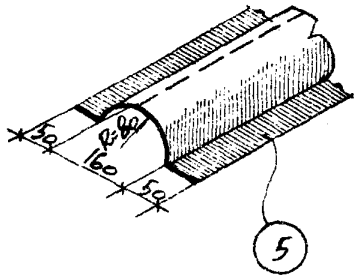

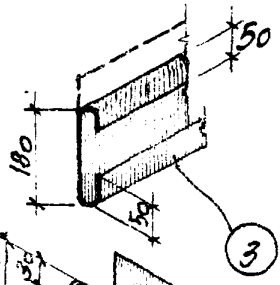

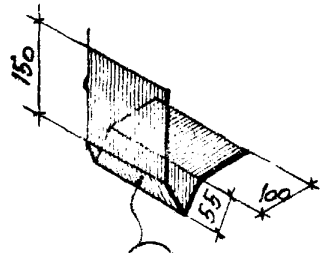

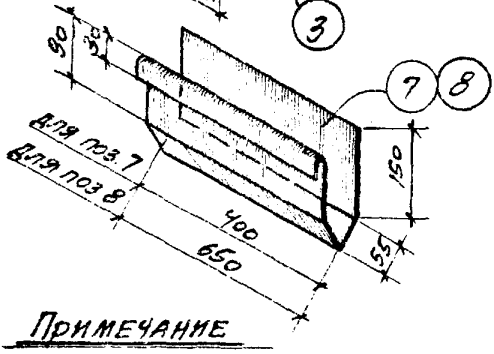

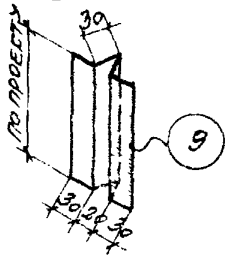

Примечание

Фасонные элементы изготовляются из кровельной оцинкованной стали весом 6,3 кг (ГОСТ 8075-56*)

gost.e-ecolog.ru