ТИПОВОЙ ПРОЕКТ

704-2-39.87

Склад нефтепродуктов вместимостью 150 м³ для колхозов и совхозов

Подземный вариант

Альбом 1

Общая пояснительная записка

Генеральный план

Технология производства

Архитектурно-строительные решения

Наружные сети водоснабжения и канализации

Силовое электрооборудование

Спецификации оборудования

Ведомости потребности в материалах

Привязан

Инв. №

gost.e-ecolog.ru

ТИПОВОЙ ПРОЕКТ
704-2-39.87

Склад нефтепродуктов вместимостью 150 м³ для колхозов и совхозов

Подземный вариант

Альбом 1

Состав проекта

Альбом 1 - Общая пояснительная записка. Генеральный план. Технология производства архитектурно-строительные решения. Наружные сети водоснабжения и канализации. Силовое электрооборудование. Спецификации оборудования. Ведомости потребности в материалах

Альбом 2 - Архитектурно-строительные решения (из т.п. 704-2-35.87)

Альбом 3 - Сметы

Примененные типовые проекты

т.п. 704-1-153.83 - 704-1-154.83 — Резервуары стальные горизонтальные цилиндрические для хранения нефтепродуктов емкостью 3,5,10, 25, 50, 75 и 100 м³ Альбом I, Альбом III (распространяет Казахский филиал ЦИТП)

т.п. 704-9-19.85 — Маслосклад с операторской и пунктом сбора отработанных нефтепродуктов для складов нефтепродуктов вместимостью 150,300 м³ (подземный вариант)

Разработан
проектным институтом
«Гипроагротехпром»
г. Иваново

Утвержден
проектным институтом

Директор института В.В. Баранов
Главный инженер проекта В.И. Глезин

Альбом I

Типовой проект 704-2-39.87

Содержание альбома

Лист	Наименование	Стр.
1-8	Общая пояснительная записка	3-10
	Генеральный план	
1	Общие данные. Сечение 1-1	11
2	Схема генерального плана. Конструкции дорожной одежды	12
	Технология производства	
1	Общие данные	13
2	План расположения технологического оборудования и трубопроводов. Разрезы А-А, Б-Б	14
3	Продольные профили трубопроводов к агрегату №1 и колонке №4. Узел I	15
4	Продольные профили трубопроводов к агрегату №2. Узлы II и III	16
5	Продольные профили трубопроводов к агрегату №3	17
6	Продольные профили трубопроводов к колонкам №5, №6, №7. Узел IV	18
	Архитектурно-строительные решения	
1	Общие данные (начало)	19
2	Общие данные (окончание)	20
3	Схема расположения основания резервуаров и фундаментов под оборудование. Разрез	21
4	Схема расположения элементов ограждения	
	Фрагменты 1-4. Узел I	22

Лист	Наименование	Стр.
	Наружные сети водоснабжения и канализации	
1	Общие данные (начало)	23
2	Общие данные (окончание)	24
3	План сетей В1, К1, К2	25
4	Профиль системы К2	26
	Силовое электрооборудование	
1	Общие данные (начало)	27
2	Общие данные (окончание)	28
3	План сетей 380/220В. Молниезащита	29
4	Расчетная схема 380/220В. Фрагмент плана	30
-ТХ.СО	Спецификации оборудования	31-35
-НВК.СО	Спецификации оборудования	36-37
-ЭМ.СО	Спецификации оборудования	38-41
-ГП.ВМ	Ведомость потребности в материалах	42
-ТХ.ВМ	Ведомость потребности в материалах	42
-АС1.ВМ	Ведомость потребности в материалах	43-45
-НВК.ВМ	Ведомость потребности в материалах	46
-ЭМ.ВМ	Ведомость потребности в материалах	47

Альбом 1

1. Общая часть

Типовой проект „Склад нефтепродуктов вместимостью 150 м³ для колхозов и совхозов разработан на основании плана типового проектирования Госстроя СССР на 1986 год и в соответствии с заданием на проектирование от 22 октября 1985 года, утвержденного Министерством сельского хозяйства СССР.

Типовой проект разработан для применения в районах со следующими природно-климатическими условиями:

расчетная зимняя температура наружного воздуха - минус 30°С;

Скоростной напор ветра - 0,26 кПа (27 кгс/м²);

нагрузка снегового покрова - 0,98 кПа (100 кгс/м²);

рельеф территории - спокойный, грунтовые воды отсутствуют;

грунты непучинистые, непросадочные со следующими нормативными характеристиками:

$\varphi^н$ = 8,49 рад (28°); $C^н$ = 2 кПа (0,02 кгс/см²); E = 14,7 кПа (150 кгс/см²);

γ = 1,8 т/м³ коэффициент безопасности по грунту $K_г$ = 1,0.

Коррозионная активность грунта по отношению к стали низкая.

2. Технологические решения

2.1. Назначение и состав

Склад предназначен для хранения нефтепродуктов, их механизированных: приема; заправки автомобилей, тракторов и другой самоходной техники; выдачи в автоцистерны и заправочные агрегаты.

Склад предназначен для строительства в колхозах, совхозах и межхозяйственных объединениях Госагропрома СССР и входит в состав их ремонтно-обслуживающих баз (РОБ).

В состав склада входят следующие здания и сооружения:

1. Маслосклад с операторской и пунктом сбора отработанных нефтепродуктов.

2. Резервуарный парк общей вместимостью 150 м³, в том числе:

а) дизельное топливо - 100 м³;

б) бензин - 40 м³;

в) керосин - 10 м³.

3. Приемо-раздаточная площадка для приема нефтепродуктов из автоцистерн и выдачи их в автомобили, тракторы, другую самоходную технику и заправочные агрегаты.

2.2. Технология производства

Прием и перекачка нефтепродуктов из автоцистерн в резервуары и обратная их выдача из резервуаров в автоцистерны и заправочные агрегаты производятся приемо-раздаточными агрегатами через гибкие шланги с присоединительными устройствами и трубопроводы от агрегатов до резервуаров.

Привязан

Инв. №

Нач. отд.	Шайхалов		
Нач. отд.	Арзягов		
Гл. спец.	Кутин		
Инженер	Шляпкин		
ГИП	Слезин		
Н. контр.	Антонычева		

ТП 704-2-39.87 -ПЗ

Общая пояснительная записка

Стадия	Лист	Листов
Р	1	8

Гипросельхозтехпром г. Иваново

Копировал Трофимова

Формат А3

Заправка автомобилей, тракторов и другой самоходной техники производится приемо-раздаточными агрегатами и топливораздаточными колонками через трубопроводы и гибкие шланги с раздаточными кранами.

Приемо-раздаточные агрегаты и топливораздаточные колонки снабжены счетчиками с показывающими устройствами для учета количества принимаемых и отпускаемых нефтепродуктов. Включение их в работу производится дистанционно из операторской. Для контроля из операторской за количеством отпускаемого топлива колонки обеспечены пультами дистанционного управления.

Дизельное топливо должно выдаваться только в отстоянном виде, не менее 24 часов после последней его заливки в резервуар, для чего предусмотрено наличие под дизельное топливо двух резервуаров.

Все операции по приему и отпуску нефтепродуктов из транспортных средств в машины на пневматическом ходу производится на приемо-раздаточной площадке внутри ограждения склада. Машины на гусеничном ходу заправляются на специально предусмотренной бетонированной площадке, расположенной снаружи ограждения склада.

Операции по приемке и отпуску масел выполняются согласно технологическим решениям, разработанным в типовом проекте принятого маслосклада.

Наличие подтоварных вод, особенно в резервуарах для хранения дизельного топлива, должно регулярно проверяться с помощью специально предусмотренного устройство для обнаружения водных примесей в нефтепродуктах СБН-1.

Отвод подтоварных вод выполняется у резервуаров для хранения дизельного топлива не реже одного раза в три месяца, у остальных резервуаров - по необходимости.

Перечень необходимых профилактических и регламентных работ и порядок их выполнения должны соответствовать „Правилам технической эксплуатации стационарных и передвижных автозаправочных станций," утвержденных Госкомнефтепродуктом РСФСР 15 июля 1981г, „Правилам технической эксплуатации нефтебаз," утвержденных Госкомнефтепродуктом СССР 28 декабря 1984г и ГОСТ 15.С-84.

Зачистка резервуаров должна выполняться специальными бригадами РАПО с помощью моечной установки ОМ-2308 А. Удаление подтоварных вод предусматривается выполнять с помощью общехозяйственного агрегата технического обслуживания АТО-4822-ГОСНИТИ, г. Москва, с последующим вывозом их на специализированные очистные сооружения.

Габариты заправочных островков и проезды между ними определены согласно СНиП II-93-74 „Предприятия по обслуживанию автомобилей".

Для ескращения потерь от больших дыханий резервуары для хранения бензина соединены газовой обвязкой с приемо-раздаточными агрегатами, а через них с емкостями автомобильных бензовозов.

Движение транспортных средств на приемо-раздаточной площадке должно быть в одну сторону и регулироваться соответствующими дорожными знаками.

Альбом 1

Инв. № подл. | Подп. и дата | Взам. инв. №

Привязан

Инв. №

ТП 704-2-39.87 - ПЗ

Лист 2

Копировал Трофимова

Формат А3

Альбом I

Годовой грузооборот нефтепродуктов 1603,7 м³,
в том числе:
дизельного топлива 1000 м³;
бензина 400 м³;
керосина 100 м³;
масел свежих 79,8 м³;
масел отработанных 23,9 м³.

2.3. Штаты, режим работы

Склад обслуживает один человек – заведующий нефтескладом с совмещением обязанностей лаборанта и оператора-заправщика.

Количество рабочих дней в году - 306
Количество смен - 1
Продолжительность рабочей смены, ч - 7

Бытовые помещения предусмотрены в здании маслосклада.

2.4. Организация общественного питания и медицинского обслуживания

Питание решается комплексно для всех работающих РПБ.

В операторской маслосклада должна быть установлена медицинская аптечка. Квалифицированное медицинское обслуживание проводится на центральной усадьбе хозяйства.

2.5. Механизация технологических процессов

Механизация технологических процессов в маслоскладе осуществляется оборудованием, предусмотренным его технологическими решениями.

Прием нефтепродуктов в резервуары и выдача их в транспортные средства выполняется с помощью механизированных приемо-раздаточных агрегатов и топливораздаточных колонок. Колонки снабжены пультами дистанционного управления, что дает возможность оператору осуществлять из операторской дистанционный контроль за количеством выдаваемых нефтепродуктов.

2.6. Техника безопасности и охрана труда

Техника безопасности при эксплуатации нефтесклада должна отвечать требованиям „Правил технической эксплуатации стационарных и передвижных автозаправочных станций" и „Правил технической эксплуатации нефтебаз".

3. Генеральный план

Склады нефтепродуктов размещаются с соблюдением противопожарных и санитарных разрывов от жилых и производственных зданий и сооружений.

При размещении складов нефтепродуктов в составе ремонтно-технической базы необходимо руководствоваться СНиП II-97-76 „Генеральные планы сельхозпредприятий" и СНиП II-89-80 „Генеральные планы промышленных предприятий". При размещении отдельно стоящих складов нефтепродуктов использовать СНиП II-106-79 „Склады нефти и нефтепродуктов".

Площадка склада нефтепродуктов размещается на свободных от застройки и хорошо проветриваемых земельных участках с подветренной стороны относительно населенных пунктов и не должна заливаться паводковыми водами.

Инв. № подл. | Подп. и дата | Взам. инв. №

Привязан

Инв. №

Альбом 1

Грунты площадки должны допускать установку резервуаров без усложнения и увеличения стоимости устройства основания под них.

Склад должен быть ориентирован в отношении преобладающего направления ветров летнего периода так, что бы подсобно-вспомогательный блок размещался с наветренной стороны относительно резервуарного парка и топливно-раздаточных колонок.

Для этого в зависимости от топографических условий следует предусмотреть устройство нагорных канав, местную вертикальную планировку либо их сочетание. Вертикальная планировка площадки решается при привязке проекта.

Территория склада ограждается по периметру металлической оградой из сетчатых панелей высотой 2,15м.

4 Архитектурно-строительные решения

Резервуары устанавливаются на общую песчаную подушку. Фундаменты под технологическое оборудование-сборные железобетонные столбы.

5. Водоснабжение и канализация

5.1. Водоснабжение

Водоснабжение нефтесклада предусматривается от наружных сетей хозяйственно-питьевого производственно-противопожарного водопровода ремонтно-обслуживающей базы для технического обслуживания и ремонта сельскохозяйственной техники (РОБ). Расчетный расход воды на хозяйственно-питьевые нужды составляет 3,23м³/сут; 1,4м³/ч; 0,4л/с, в том числе на полив территории-3,2 м³/сут.

6.2. канализация.

На территории нефтесклада предусматривается сеть бытовой и дождевой канализации. Бытовые сточные воды самотеком отводятся в наружные сети канализации РОБ в количестве 0,025м³/сут; 0,01м³/ч; 1,75л/с.

6 Электрооборудование

Электроснабжение осуществляется от наружных сетей напряжением 380/220В по кабельному вводу, показанному в т.п. 704-9-19.85 Установленная мощность силового электрооборудования составляет P_y=24,7кВт, расчетная P_p=13,6кВт, с учетом электроприемников, (т.п 704-9-19.85) P_y=39,45кВт, P_p=25,65кВт, годовой расход электроэнергии составляет 23,25м в т.ч.

Молниезащита и защита от электростатической и электромагнитной инвукции выполнены согласно „Инструкции по проектированию и устройству молниезащиты зданий и сооружений" СН 305-77.

Инв.№ подл. | Подп. и дата | Взам.инв.№

Альбом 1

7. Противопожарные мероприятия

Пожарная безопасность обеспечивается применением в составе нефтесклада зданий и сооружений специального предназначения, типовые проекты которых разработаны учетом соблюдения необходимых противопожарных требований, соблюдением противопожарных разрывов между зданиями и сооружениями согласно СНиП II-106-79, „Склады нефти и нефтепродуктов," возможностью беспрепятственного подъезда (выезда) транспортных средств к каждому приемо-раздаточному крану, каждой колонке. Для предотвращения распространения огня по трубопроводам газовой обвязки на них предусмотрена установка огневых предохранителей. Противопожарные мероприятия должны отвечать требованиям „Правил технической эксплуатации стационарных и передвижных автозаправочных станций," утвержденных Госкомнефтепродуктом РСФСР 15апреля 1981г, „Правилам технической эксплуатации нефтебаз," утвержденным Госкомнефтепродуктом СССР 23декабря 1984г, „Правилам пожарной безопасности при эксплуатации предприятий Госкомнефтепродукта СССР, утвержденным Госкомнефтепродуктом СССР 29июля 1983г.

При заправке автотранспортных средств происходит выделение паров легковоспламеняющихся жидкостей, а так же случайный разлив этих жидкостей. Все это может привести к возникновению пожара. Связанс этим предусматриваются следующие мероприятия, движение транспортных средств исключающее образование заторов и обеспечивающее свободный доступ к местам заправки.

Покрытие проездов и площадок предусматривается из двух слоев асфальтобетона по основанию из каменного щебня и подстилающему слою из крупнозернистого песка;

пожаротушение резервуарного парка решается воздушно-механической пеной средней кратности. Расчетный расход пены-1,38л/с. время пенного пожаротушения-10мин. Трехкратный запас пенообразователя на время пожаротушения-216л. Пожаротушение склада нефтепродуктов должно решаться в комплексе РО5, допускается предусматривать пожаротушение склада из резервуаров или водоемов.

Если в месте расположения склада нет передвижных средств для тушения возможного пожара необходимо предусмотреть приобретение мотопомпы и специальное помещение для ее размещения.

При привязке проекта необходимо согласовать эти вопросы с местными органами государственного пожарного надзора.

Принятое проектом оборудование нефтесклада первичными средствами пожаротушения предусмотрено согласно „Правил пожарной безопасности при эксплуатации предприятий Госкомнефтепродукта СССР."

Инв.№ подл. | Подпись и дата | Взам.инв.№

Привязан

Инв.№

8. Охрана окружающей среды.

Для охраны окружающей среды на складе должны быть разработаны мероприятия, отвечающие требованиям „Правил технической эксплуатации стационарных и передвижных автозаправочных станций, „Правил технической эксплуатации нефтебаз."

Перелив нефтепродуктов осуществляется только закрытым способом с помощью специализированного оборудования. Для предотвращения проникновения случайно пролитых нефтепродуктов в почву и обеспечения возможности повсчистки загрязненных мест, выдача нефтепродуктов выполняется только на площадках с твердым маслобензостойким покрытием; под задвижками на трубопроводах устанавливаются поддоны, данные места должны быть защищены от атмосферных осадков. Для сокращения выбросов паров бензина в атмосферу во время больших выханий резервуары, снабжены газовой обвязкой. Подтоварные воды из резервуаров выбираются агрегатом техническоъ обслуживания АТО-4822 и вывозятся на специальные очистные сооружения.

Сокращение выбросов паров бензинов в атмосферу способствует и предусмотренная проектом возможность определения предельного уровня водных притоков в нефтепродуктах без разгерметизации резервуаров.

Проектом предусмотрены слевующие мероприятия по охране окрушающей среды:

- устройство проездов и площадок с твердым покрытием;
- сбор загрязненных поверхностных стоков дождеприемниками с последующим отводом в очистные сооружения ливневой канализации;
- устройство газонов на свободной от застройки и покрытия территории.

Бытовые сточные воды нефтесклада в количестве 0,025 м³/сут самотеком отводятся в наружные сети канализации РОБ и далее на поселковые очистные сооружения полной биологической очистки. Дождевые сточные воды отводятся на очистные сооружения ливневой канализации комплекса РОБ, состоящие из грязеотстойника с бензомаслоуловителем и прудов-отстойников. После очистки сточные воды отводятся в ближайший водоприемник.

9. Внедрение достижений науки и техники

В отличие от аналога в проекте пересчитано и принято соотношение вместимостей резервуаров по основным видам нефтепродуктов в соответствии их ожидаемой интенсивностью роспуска, что способствует лучшему использованию резервуарного парка.

Приемо-раздаточные агрегаты и колонки для обеспечения их эффективного использования и сокращения простоя транспортных средств во время налива нефтепродуктов, расположены на приемо-раздаточной площадке с учетом независимого подъезда к ним, в том числе с двух сторон для приемо-раздаточных агрегатов и колонок для дизельного топлива.

Прием и выдача неэтилированного бензина А-72, этилированных бензинов А-76 и АИ-93 и газовая обвязка резервуаров для их хранения предусмотрены отдельно друг от друга.

Выдача нефтепродуктов машинам выполняется на площадках с твердым покрытием, что предотвращает проникновение в землю случайно пролитых нефтепродуктов.

Привязан

Инв. №

Инв. № подл. | Подп. и дата | Взам. инв. №

Альбом 1

Соотношение вместимостей резервуаров по видам нефтепродуктов, количество и расположение приемо-раздаточных агрегатов и топливораздаточных колонок приняты согласно „Методическим указаниям по проектированию нефтескладов для колхозов и совхозов," разработанным всесоюзным ордена Трудового Красного знамени научно-исследовательским институтом механизации сельского хозяйства (ВИМ), г. Москва

В проекте применено устройство для обнаружения водных примесей в нефтепродуктах СВН-1, разработанное Сибирским научно-исследовательским институтом механизации и электрификации сельского хозяйства (СибИМЭ). Устройство позволяет без нарушения герметизации резервуаров своевременно определить установленный предельный уровень отстоявшихся водных примесей в нефтепродуктах, полностью исключить возможность их попадания в заправляемые машины, избежать слива чистых нефтепродуктов вместе с указанными водными примесями, исключить малопроизводительный труд определения наличия подтоварных вод с помощью дисперсных водочувствительных лент и паст.

Научная организация труда обеспечивается выполнением комплекса мероприятий, предусмотренных в проекте выполнением требований указанных нормативных документов; набором необходимых зданий, сооружений, оборудования и приборов для обеспечения приема, хранения и выдачи необходимых видов свежих и отработанных нефтепродуктов, при этом исключая потери и снижение их качества; рациональным расположением зданий и сооружений с учетом требований СНиП; соответствующей организацией рабочих мест, общественного питания, бытового и медицинского обслуживания работающих.

10. Рекомендации по рациональной организации строительства

При разработке проекта организации строительства при привязке объекта к конкретным условиям руководствоваться требованиями СНиП 3.01.01-85 „Организация строительного производства".

Строительство склада нефтепродуктов вместимостью 150 м³ для колхозов и совхозов осуществлять поточным методом, что сократит продолжительность строительства.

Общая продолжительность строительства определяются согласно СНиП 1.04.03-85 „Нормы продолжительности строительства и заделов в строительстве предприятий зданий и сооружений."

Все строительно-монтажные работы выполнять в строгом соответствии с указаниями в частях проекта, требованиями соответствующих глав, СНиП, регламентирующих правила производства и приемки работ, с правилами противопожарной техники и „Техники безопасности в строительстве" СНиП III-4-80.

При выполнении земляных работ применить следующие механизмы: при разработке траншей - экскаватор, оборудованный обратной лопатой с емкостью ковша 0,25-0,5 м³;

- при разработке котлованов - экскаватор с оборудованием драглайн
- при работах по вертикальной планировке, обратной засыпке котлованов и траншей, при дорожном строительстве - бульдозер мощностью 75-108 л.с;
- при уплотнении грунта - пневмотрамбовки

Монтаж конструкций здания тележками оператором вести краном грузоподъемностью 10т при движении по периметру здания в соответствии с типовыми технологическими картами. Монтаж оборудования (емкостей) предшествует монтажу блок, плит перекрытия и стеновых панелей.

Монтаж металлических емкостей вместимостью 5, 10, 25, 50 м³ вести самоходным краном грузоподъемностью, соответствующей массе монтируемой емкости и проектным отметкам установки емкостей.

Состав основных машин и механизмов выбирается с учетом наличия их в распоряжении подрядной строительно-монтажной организации.

Инв. № подл. | Подп. и дата | Взам. инв. №

Привязан

Инв. №

Альбом 1

Потребность строительства в энергоресурсах, воде, временных зданиях и сооружениях, а также численность работающих кадров определяется по „Расчетным нормативам для составления проектов организации строительства" часть I и V, стоимости строительно-монтажных работ и плановой годовой выработке подрядной организации.

В качестве временных зданий и сооружений рекомендуется использовать инвентарные передвижные здания или, при возможности, существующие здания, удовлетворяющие санитарно-гигиеническим требованиям.

Основные технико-экономические показатели.

Наименование	Показатели: типовой проект	аналог 704-2-76
Вместимость резервуарного парка, $м^3$	188	180
Численность работающих, чел.	1	1
Общая трудоемкость работ, чел.-ч,	2135	2135
Режим работы стен	1	1
Площадь застройки, $м^2$	602	615
Общая сметная стоимость, тыс. руб.	62,55	74,09
В том числе:		
строительно-монтажных работ, тыс. руб.	44,43	51,35
оборудования, тыс. руб.	18,07	22,74
на расчетный показатель, тыс. руб.	0,33	0,41
Потребная мощность, квт	23,25	25,45
Расход:		
тепла, ккал/ч	14208	15800
воды, $м^3$/сут.	3,23	3,29
стоков $м^3$/сут	0,025	0,029

Наименование	Показатели: типовой проект	аналог 704-2-76
Трудозатраты построечные, чел.-дн.	1284,38	1539,38
на расчетный показатель, чел.-дн.	6,86	8,55
на 1 млн. руб. строительно-монтажных работ, тыс чел.дн	28,98	29,97
Расход основных строительных материалов		
цемента приведенного к м 400, т	28,89	34,47
металла приведенного к кл A-I и Ст3, т	10,19	12,16
лес, приведенный к круглому лесу, $м^3$	19,08	22,77
на расчетный показатель:		
цемента, т	0,154	0,192
металла, т	0,05	0,07
лесоматериалов, $м^3$	0,10	0,13
на 1 млн. руб. строительно-монтажных работ		
цемента, т	649	671
металла, т	229	237
лесоматериалов, $м^3$	429	443
Годовой объем грузооборота, $м^3$	1623,7	780
Эксплуатационные затраты, тыс.руб.	11,8	13,24
Уровень механизации, %	80	75
Сметная стоимость с учетом привязки, тыс.руб.	76,75	90,64
Годовой расход тепла, ГДЖ	131,31	139,11
Годовой расход электроэнергии, мвт ч	23,25	25,40

Привязан

Инв. №

Инв. № подл. | Подп. и дата | Взам. инв. №

тп 704-2-39.87 -ПЗ

Лист 8

Копировал Трофимова

Формат А3

Альбом 1

Ведомость рабочих чертежей основного комплекта

Лист	Наименование	Примеч.
1	Общие данные. Сечение 1-1	
2	Схема генерального плана. Конструкции воротных ограждений	

Ведомость ссылочных и прилагаемых документов

Обозначение	Наименование	Примеч.
	Ссылочные документы	
3.017-1, Вып.0	Ограждение площадок и участков предприятий, зданий и сооружений	
	Прилагаемые документы	
ТП ГП.5.	Ведомость потребности в материалах	

Технико-экономические показатели

Наименование	Количество	
	га	%
Площадь участка	0,2016	100
Площадь застройки	0,0602	29,9
Площадь покрытий	0,0879	43,6
Площадь озеленения	0,0535	26,5
Использование территории	0,1481	73,5


Типовой проект разработан в соответствии с действующими нормами и правилами и предусматривает мероприятия, обеспечивающие взрывную и взрывопожарную и пожарную безопасность при эксплуатации сооружений.

Главный инженер проекта Глезин В.И

Ведомость объемов работ по благоустройству

Обознач.	Наименование		Кол.
	Асфальтобетонное покрытие проездов и площадок,	м²	602
	Бетонное покрытие проездов и площадок,	м²	—
	Бортовой камень,	м	119
	Металлическая ограда из сетчатых панелей по ж/б столбам,	м	См. ведом. дет. АС
	Газон,	м²	535
	Асфальтобетонное покрытие заправочных островков,	м²	19
	Пожарный щит и ящик с песком (Смотри комплект АС)	шт	3

1-1

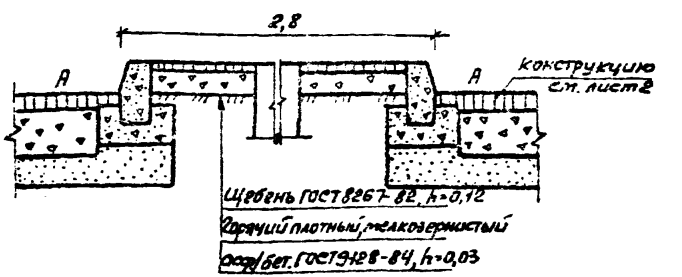

Привязан			
Инв. №			
Ст. инж.	Тупикова		
Рук. гр.	Мартынова		
Гл. спец.	Рубцова		
Нач. отд.	Дрязгов		
Н. контр.	Антонычева		
ГИП	Глезин		

ТП 704-2-39.87 - ГП

Склад нефтепродуктов вместимостью 150 м³ для колхозов и совхозов (Подземный вариант)

Стадия	Лист	Листов
Р	1	2

Общие данные. Сечение 1-1

Гипрасельхозтехпроект г. Иваново


Копировал Трофимова

Формат А3

Инв. № подл. | Подп. и дата | Взам. инв. №

22407-01


Схема генерального плана

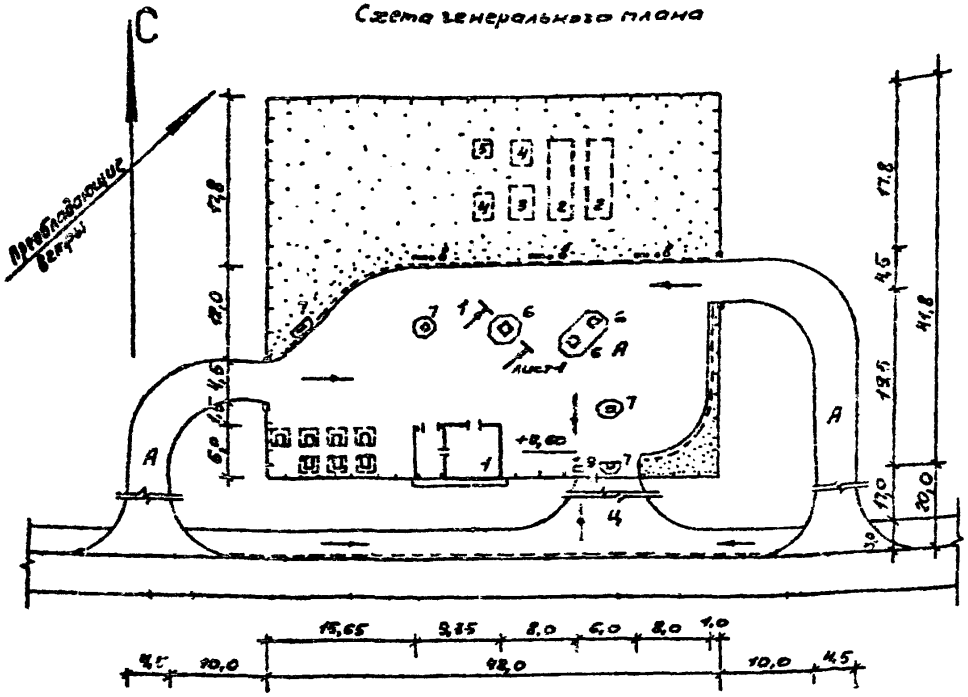

Экспликация зданий и сооружений

Номер позиции на ген. плане	Наименование	Примечание
1	Насосная с операторской и пунктом сбора отработанных	
	нефтепродуктов для складов нефтепродуктов вместимостью 150 $м^3$	Тип. пр. 704. 9-9.85
2	Резервуар стальной горизонтальный цилиндрический для	
	хранения нефтепродуктов емк. 50 $м^3$	Тип. пр. 704-1-162.85
3	Резервуар стальной горизонтальный цилиндрический для	
	хранения нефтепродуктов емк. 25 $м^3$	Тип. пр. 704-1-161.85
4	Резервуар стальной горизонтальный цилиндрический для	
	хранения нефтепродуктов емк. 10 $м^3$	Тип. пр. 704-1-160.85
5	Резервуар стальной горизонтальный цилиндрический для	
	хранения нефтепродуктов емк. 5 $м^3$	Тип. пр. 704-1-159.85
6	Агрегат приемно-раздаточный 03-9764	Госнити г. Москва
7	Колонка 1КЭД-50-05-1 ГОСТ 9018-82	
8	Пожарный щит и ящик с песком	смотри комплект АС
9	Дождеприемник	

Конструкции дорожной одежды

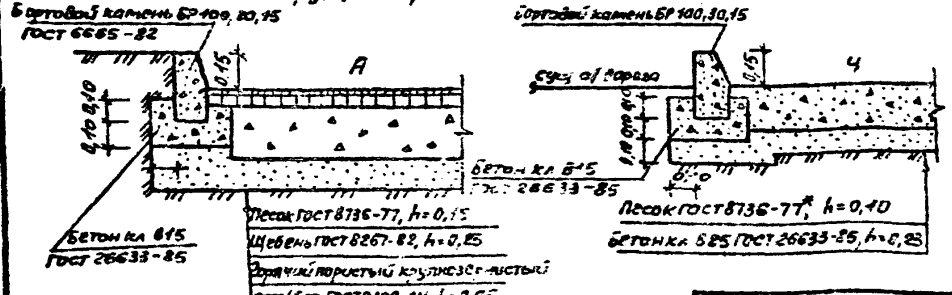

1. За отметку 0,000 принят верх резервуаров
2. Радиусы закруглений дорог приняты 9,0 м.
3. Технико-экономические показатели и объемы работ по благоустройству смотри лист 1.

Привязан

Инв. №

Т. инж.	Тупикова		
Рук. гр.	Мартынова		
Гл. спец.	Рубцова		
Нач. отд.	Лоязов		
Н. контр.	Истомина		
ГИП	Елезин		

ТП 704-2-39.87 -- ГП

Склад нефтепродуктов вместимостью 150 $м^3$ для колхозов и совхозов (подземный вариант)

Стадия	Лист	Листов
Р	2	

Схема генерального плана конструкции дорожной одежды

Гипросельхозтехпром г. Иваново

Копировал Графитова

Формат А3

Альбом I

Ведомость рабочих чертежей основного комплекта

Лист	Наименование	Примеч.
1	Общие данные	
2	План расположения технологического оборудования и трубопроводов. Разрезы А-А, Б-Б	
3	Продольные профили трубопроводов к агрегату №1 и колонке №4. Узел I	
4	Продольные профили трубопроводов к агрегату №2. Узлы II и III	
5	Продольные профили трубопроводов к агрегату №3	
6	Продольные профили трубопроводов к колонкам №5, №6, №7. Узел IV	

Ведомость основных комплектов рабочих чертежей

Обозначение	Наименование	Примеч.
-ГП	Генеральный план	
-ТХ	Технология производства	
-АС1	Архитектурно-строительные решения	
-НВК	Наружные сети водоснабжения и канализации	
-ЭМ1	Силовое электрооборудование	

Типовой проект разработан в соответствии с действующими нормами и правилами и предусматривает мероприятия, обеспечивающие взрывную, взрывопожарную и пожарную безопасность при эксплуатации сооружений

Главный инженер проекта В.И. Глезин

Ведомость ссылочных и прилагаемых документов

Обозначение	Наименование	Примеч.
	Ссылочные документы	
5.905-7, часть 2	Оборудование, узлы и детали наружных газопроводов (подземных и надземных)	
	Прилагаемые документы	
-ТХ. СО	Спецификация оборудования	
-ТХ. ВМ	Ведомость потребности в материалах	

1. За отм. 0,000 принята отметка верха резервуаров.
2. Противокоррозионное покрытие подземных трубопроводов и футляров весьма усиленного типа согласно ГОСТ 9.015-74. Наружные поверхности надземных трубопроводов покрыть грунтовкой ХС-010 ГОСТ 9355-81 в два слоя и эмалью ХВ-785 ГОСТ 7313-75 в два слоя

Условные обозначения:

—Н— трубопровод для нефтепродуктов

—Г— газоуравнительный трубопровод

Привязан

Инв. №

Гл.спец.	Селиверстов		
Нач.отд.	Шейхалов		
ГИП	Глезин		
Н.контр.	Антонычева		

ТП 704-2-39.87 -ТХ

(Склад нефтепродуктов вместимостью 150 м³ для колхозов и совхозов (подземный вариант))

Стадия	Лист	Листов
Р	1	6

Общие данные


Гипроагротехпром г. Ивантеевка

Копировал Трофимова


Формат А3

Инв. № подл. | Подп. и дата | Взам. инв. №

План расположения технологического оборудования и трубопроводов

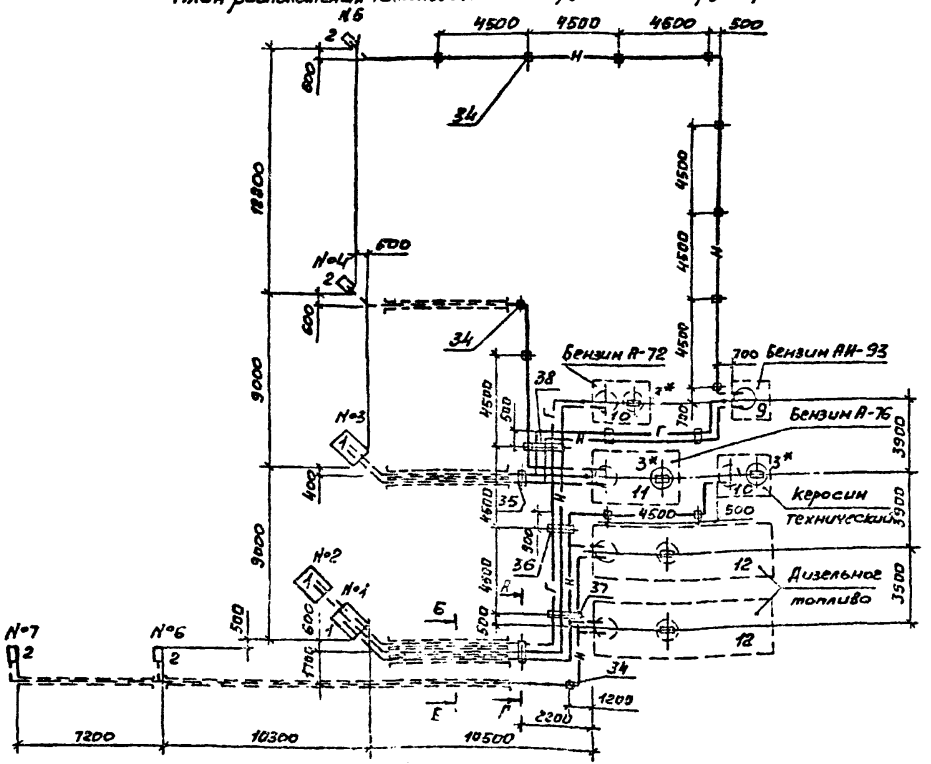

А – А повернуто

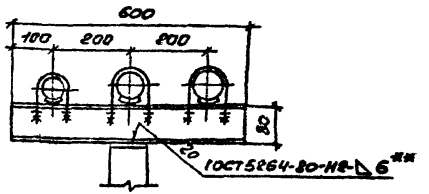

1. *Уровнемеры УДУ10-211 установить на резервуарах, для которых не предусмотрена их установка по т.п. 704-1-158.83, 704-1-154.83 альбом 3 и которые имеют в своей конструкции дополнительные люки.


Монтаж уровнемеров выполнить согласно паспорту, техническому описанию и инструкции по эксплуатации завода-изготовителя.

2. **Приварку швеллеров к опорам и сварку труб выполнить электродом Э42-УМ-7-50-ИС2 ГОСТ 9466-75, ГОСТ 9467-75. Е 432 (5) - А - 11

3. Сварные соединения трубопроводов выполнить по ГОСТ 16037-80.

4. Монтаж, испытание, промывку и продувку трубопроводов производить в соответствии с СН 527-80, „Инструкция по проектированию технологических стальных трубопроводов Ру до 10 МПа". Трубопроводы должны быть проложены с уклоном не менее 0,002 в сторону приемо-раздаточных агрегатов и раздаточных колонок.

Б – Б повернуто

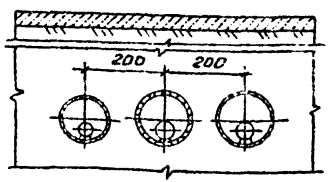


Разраб.	Нуждин			ТП 704-2-39.87 -ТХ	
Гл.спец.	Селиверст.				
Нач.тех.	Шайхалов				
ГИП	Глезин				
Нконтр.	Антонычева				
Привязан				Склад нефтепродуктов вместимостью 160 м³ для колхозов и совхозов (Подземный вариант)	Стадия: Р; Лист: 2; Листов:
Инв. №				План расположения технологического оборудования и трубопроводов. Разрезы А-А, Б-Б.	Гипросельхозтехпром г. Иваново

Копировал Трофимова


Формат А3


Альбом 1

Продольный профиль трубопровода к агрегату №1

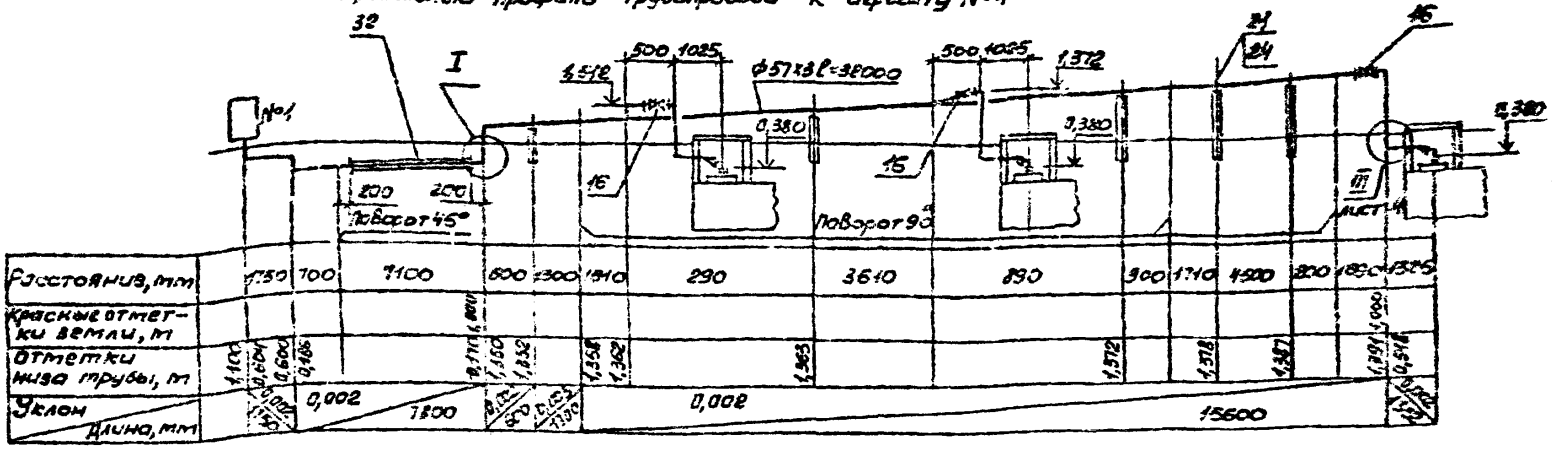

Продольный профиль трубопровода к колонке №4

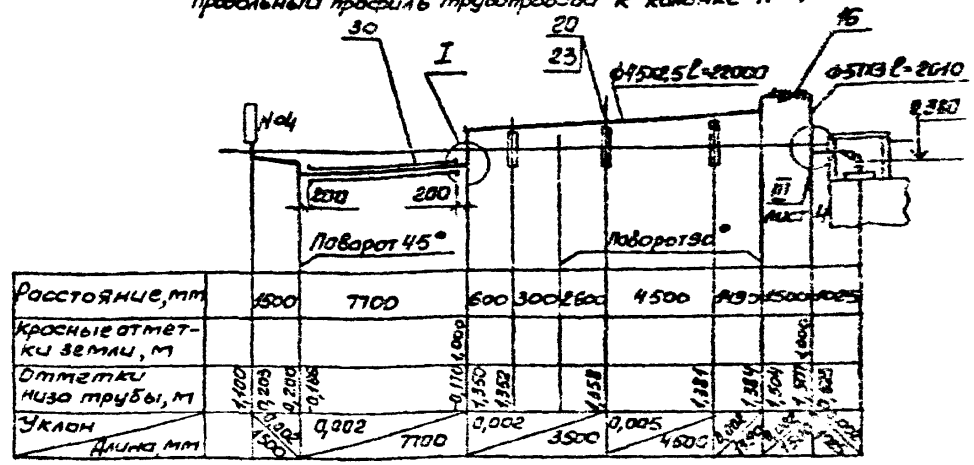

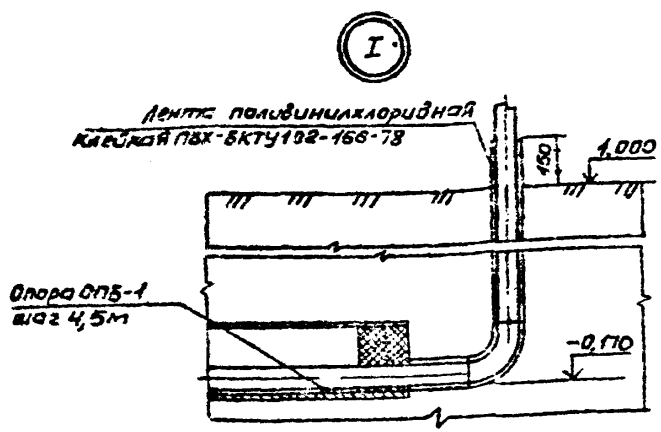

Заделку ввода трубопроводов В в футляры выполнить по серии 5.905-7, часть 2, черт. УГ16.00 СБ

Разраб.	Мухидин		
Гл.спец.	Свиверстов		
Нач.отд.	Шайхалов		
ГИП	Елизин		
Н.контр.	Ткаченкова		

ТП 704-2-39.87 -IX

Склад нефтепродуктов вместимостью 150 м³ для колхозов и совхозов (подземный вариант)

Стадия: Р | Лист: 3 | Листов:

Продольные профили трубопроводов к агрегату №1 и колонке №4 Узел I

Гипросгротехпрот г. Ивново

Привязан


Инв. №


Инв. № подл. | Подп. и дата | Взам. инв. №

Копировал Трофимова


Формат А3

Альбом V

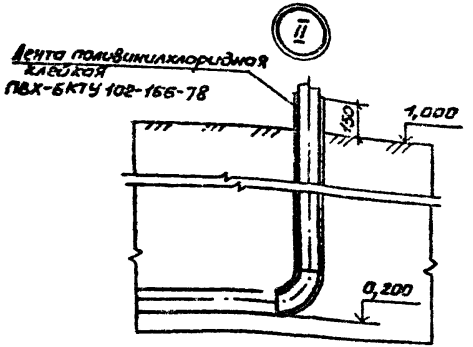

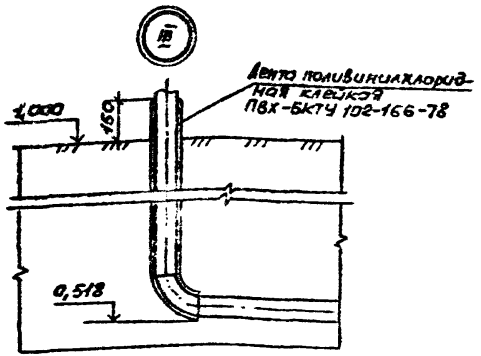


Продольный профиль трубопровода к агрегату №2

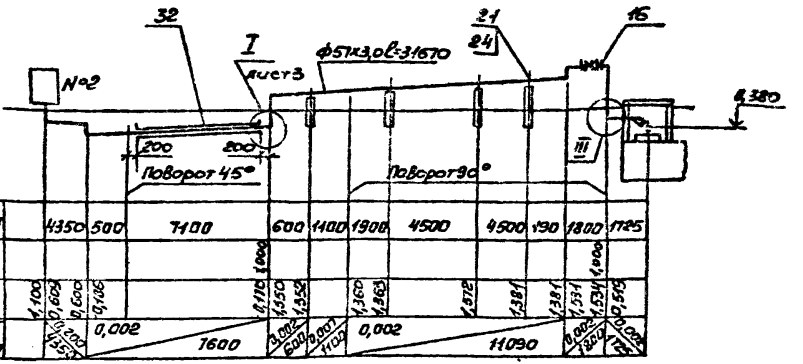

Расстояние, мм	4350	500	7100	600	1100	1900	4500	4500	190	1800	1125
Красные отметки земли, м				1,000						1,000	
Отметки низа трубы, м	1,100	0,609	0,600	0,185	1,150	1,358	1,360	1,863	1,372	1,381	1,381	1,531	0,595
Уклон		0,002			0,002			0,002				0,002	
Длина, мм		1600			1100			11090				1800	

Продольный профиль газоуравнительного трубопровода к агрегату №2

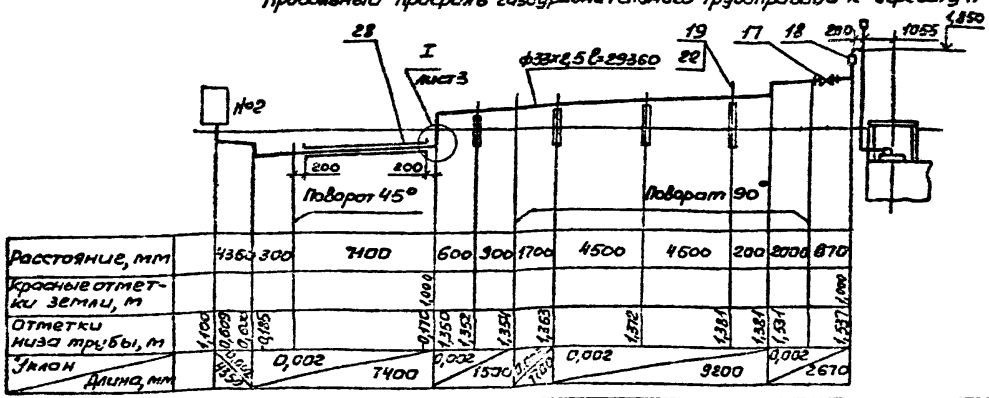

Расстояние, мм	4360	300	7100	600	300	1700	4500	4600	200	2000	870
Красные отметки земли, м				1,000							1,000
Отметки низа трубы, м	1,100	0,609	0,600	0,185	1,350	1,352	1,354	1,363	1,372	1,381	1,381	1,531	0,595
Уклон		0,002			0,002			0,002				0,002	
Длина, мм		7400			1530			9200				2670	


Разраб.	Нумдин			ТП 704-2-39.87 -ТХ	
Гл.спец.	Семёрстов				
Нач.отд.	Шейкалов				
ГИП	Елагин				
Н.контр.	Антанчук			Склад нефтепродуктов вместимостью 150 т для колхозов и совхозов (подземный вариант)	Стадия: Р; Лист: 4; Листов:
Привязан				Продольные профили трубопроводов к агрегату №2 Узлы II и III	Гипросельхозтехпром г. Ульяновск
Инв.№					

Копировал Трофимова

Формат А3


Альбом 1

Продольный профиль трубопровода к агрегату №3

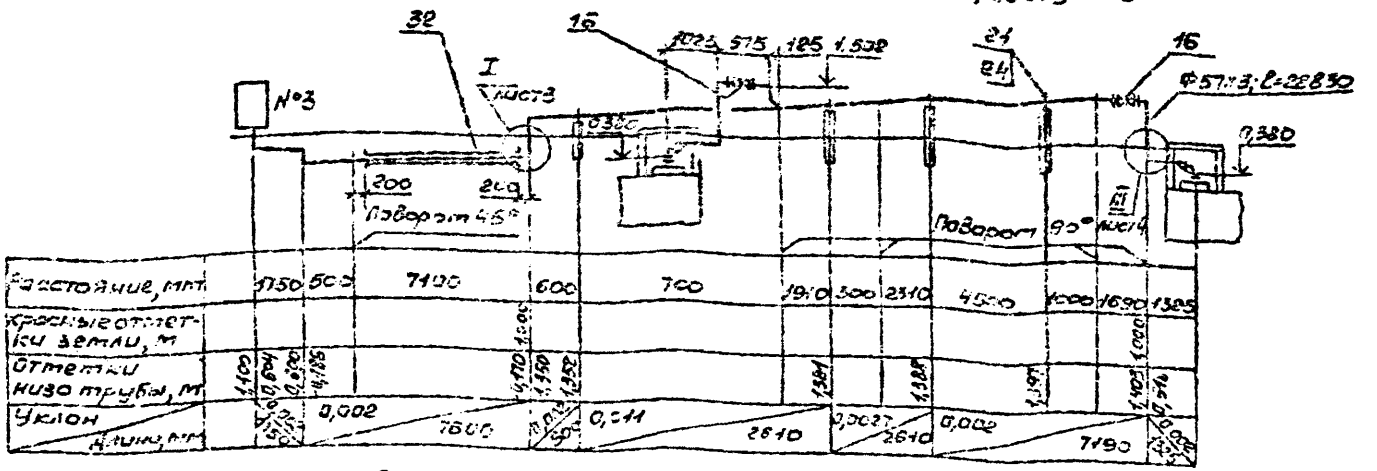

Расстояние, мм	1150	500	7400	600	700	1900	300	2310	4500	1000	1690	1385
Красные отметки земли, м												
Отметки низа трубы, м	1,100	1,100	0,485	1,100	1,150	1,152		1,311	1,336	1,391	1,405	1,000
Уклон			0,002		0,111			0,0027		0,002		
Длина, мм			7600		2610			2610		7190		

Продольный профиль разгрузочного трубопровода к агрегату №3

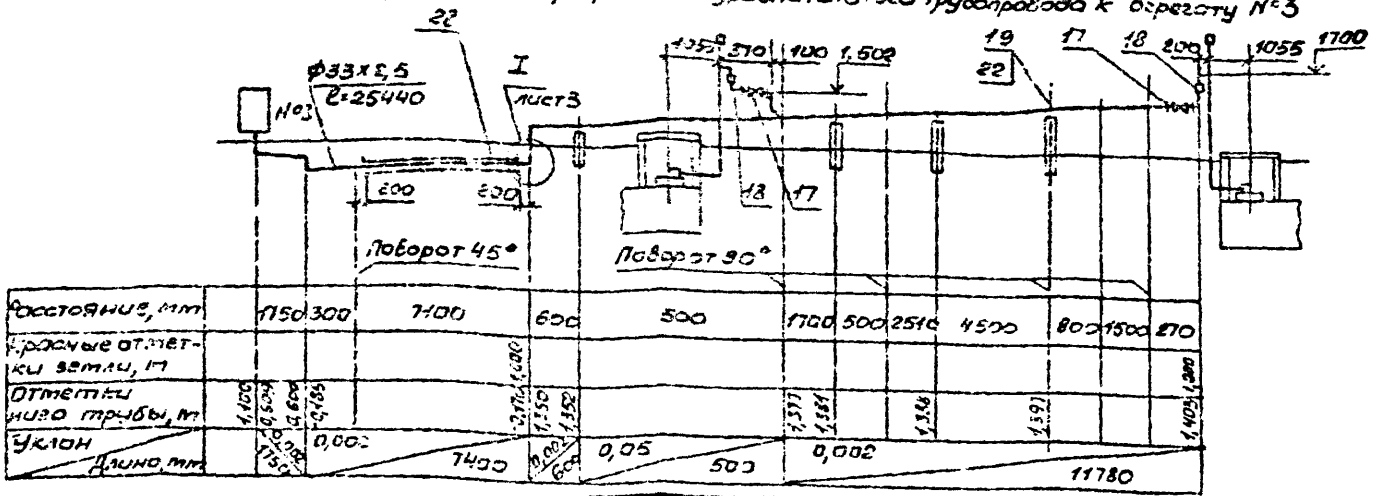

Расстояние, мм	1150	300	7400	600	500	1700	500	2510	4500	800	1500	270
Красные отметки земли, м												
Отметки низа трубы, м	1,100	1,100	0,485	1,100	1,150	1,152		1,311	1,336	1,391	1,405	1,000
Уклон			0,002		0,05			0,002				
Длина, мм			7400		500			11780				

Разраб.	Гужвин		
Гл. спец.	Гельфонд		
Нач. отд.	Захаров		
ГИП	Гужвин		
Н. контр.	Антонычева		

ТП 704-2-39.87 -ТХ

Склад нефтепродуктов вместимостью 150 м³ для колхозов и совхозов (подземный вариант)

Стадия	Лист	Листов
Р	5	

Продольные профили трубопроводов к агрегату №3

Гипронефтеспецстрой г. Иваново

Привязан


Инв. №

Копировал Графитова

Формат А3

Инв. № подл. | Подп. и дата | Взам. инв. №


Продольный профиль трубопровода к колонке №5

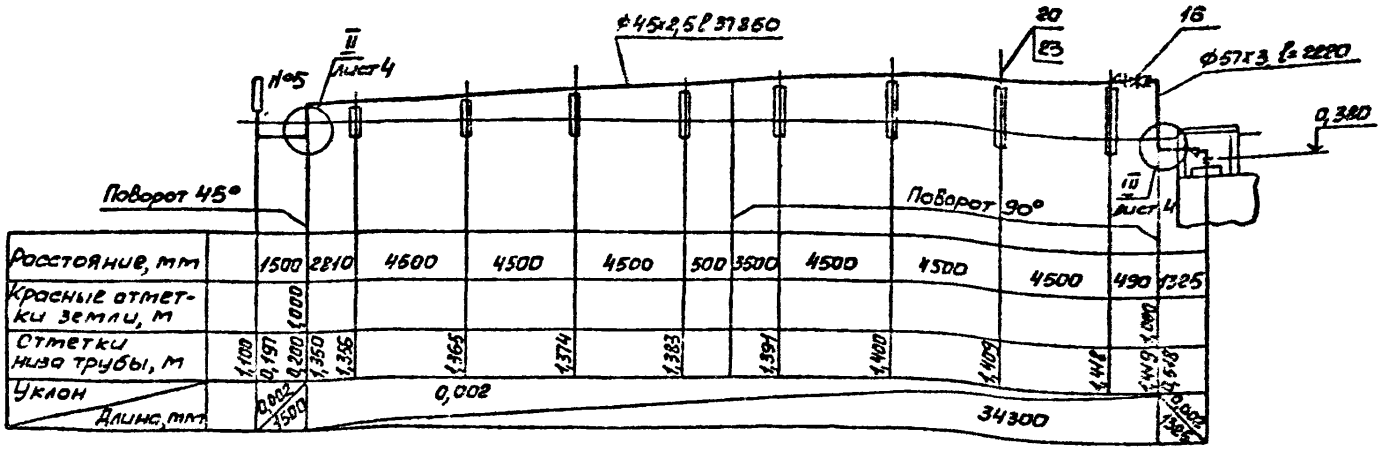


Расстояние, мм		1500	2810	4600	4500	4500	500	3500	4500	4500	4500	490	1325
Красные отметки земли, м			1,000									1,000	
Отметки низа трубы, м	1,100	0,197	0,200	1,350	1,335	1,365	1,374	1,383	1,391	1,400	1,409	1,418	1,419	0,568
Уклон		0,002		0,002										0,002
Длина, мм		1500		34300										490

IV

Продольный профиль трубопровода к колонкам №6, №7

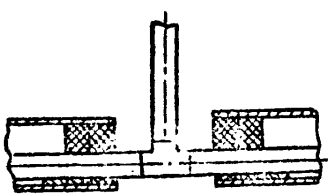

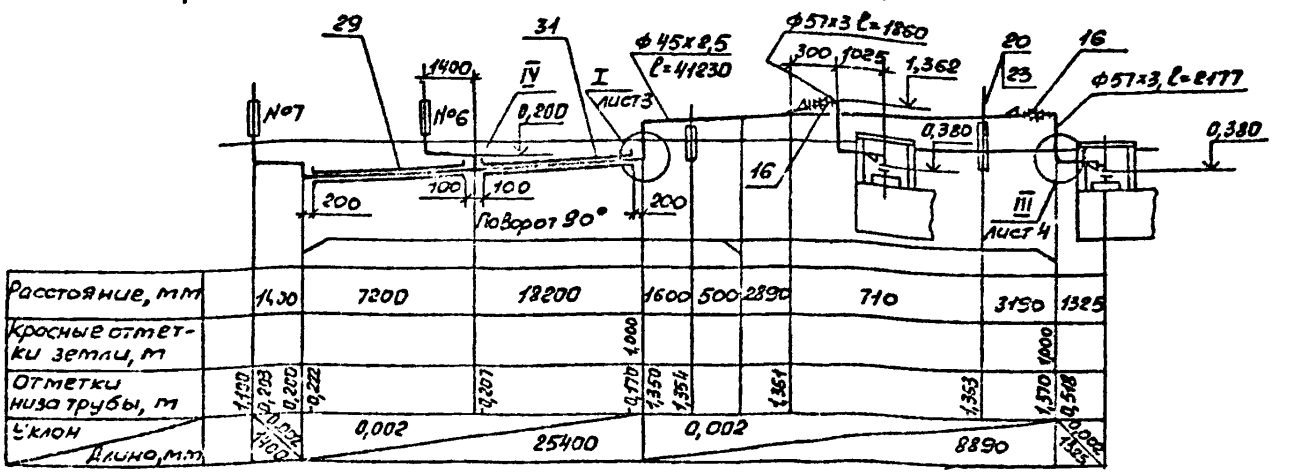

Расстояние, мм		1430	7200	13200	1600	500	2890	710	3150	1325
Красные отметки земли, м					1,000				1,000	
Отметки низа трубы, м	1,120	0,203	0,200	0,222	0,207	1,170	1,350	1,354	1,361	1,363	1,370	0,568
Уклон		0,002		0,002						0,002
Длина, мм		1400		25400			8890			490

Разраб.	Нундин			ТП 704-2-39.87 -ТХ	
Гл. спец.	Селиверстов				
Нач. отд.	Шайхолов				
ГИП	Главин				
Н. контр.	Яланных			Склад нефтепродуктов вместимостью 150 м³ для комплексов исполнений (подземный вариант)	Стадия: Р; Лист: 6; Листов:
Привязан				Продольные профили трубопроводов к колонкам №5, №6, №7 Узел IV.	Гипроагротехпром г. Иваново

Инв. № подл. | Подп. и дата | Взам. инв. №

Копировал Трофимова

Формат А3

Альбом I

Ведомость рабочих чертежей основного комплекта

Лист	Наименование	Примечание
1	Общие данные (начало)	
2	Общие данные (окончание)	
3	Схема расположения оснований резервуаров и фундаментов под оборудование. Разрез	
4	Схема расположения элементов ограждения	
	Фрагменты 1-4. Узел 1	

Ведомость спецификаций

Лист	Наименование	Примечание
3	Спецификация к схеме расположения оснований резервуаров и фундаментов под оборудование	
4	Спецификация к схеме расположения элементов ограждения	

Ведомость ссылочных и прилагаемых документов

Обозначение	Наименование	Примечание
	Ссылочные документы	
3.017-1	Ограждения площадок и участков, предприятий, зданий и сооружений	
Выпуск 0	- материалы для проектирования;	
Выпуск 1	- железобетонные элементы оград;	
Выпуск 2	- металлические элементы оград;	
Выпуск 4	- монтажные узлы оград;	
Выпуск 5	- ворота металлические распашные шириной 4,5 м и калитки	
	Прилагаемые документы	
ТП- АС1. ВМ	Ведомость потребности в материалах	

Типовой проект разработан в соответствии с действующими нормами и правилами и предусматривает мероприятия, обеспечивающие взрывную, взрывопожарную и пожарную безопасность при эксплуатации сооружений.
Главный инженер проекта (Глезин)

Привязан

Инв. № подл. | Подп. и дата | Взам. инв. №

Инв. №			
Инж.	Давидсон		
Рук. гр.	Муковня		
Гл. спец.	Павлинов		
Нач. отд.	Шайхалов		
ГИП	Глезин		
Н. контр.	Антонычев		1/1987

ТП 704-2-39.87 -АС1

Склад нефтепродуктов вместимостью 150 м³ для колхозов совхозов (подземный вариант)	Стадия	Лист	Листов
	Р	1	4
Общие данные (начало)	Гипронефтеспецстрой г. Иваново		

Копировал Курочкина Формат А3

Альбом 1

1. За условную отметку 0,000 принята отметка верха резервуаров, что соответствует абсолютной отметке ____.
2. Обратную засыпку котлована выполнять с послойным уплотнением. В случае, если местный грунт засолен пучинистый или набухающий для обратной засыпки следует применять привозной грунт.
3. Сварку выполнять электродом Э42 ГОСТ 9467-75. Сварные швы по ГОСТ 5264-80.
4. Глубина заложения стоек щита от поверхности земли -1000 мм.
5. Все металлоконструкции и закладные детали конструкций, расположенных на поверхности земли покрыть двумя слоями эмали ПФ-133 ГОСТ 926-82 по одному слою грунтовки ГФ-021 ГОСТ 25129-82.
Качество защитного покрытия должно соответствовать V классу по ГОСТ 9.032-74.
Перед нанесением защитного покрытия поверхности конструкций должны быть очищены до третьей степени очистки согласно ГОСТ 9.402-80.
6. Все роботы по антикоррозионной защите выполнять в соответствии с требованиями СНиП 3.04.03-85 „Защита строительных конструкций и сооружений от коррозии.
7. Проектом предусмотрено производство строительно-монтажных работ в летних условиях в соответствии с действующими нормативными документами по производству работ.
8. Производство работ выполнять в соответствии со СНиП III-4-80 „Техника безопасности в строительстве". При выполнении строительно-монтажных работ необходимо установить контроль за выполнением правил пожарной безопасности в строительстве.
9. При производстве всех видов работ в зимнее время руководствоваться требованиями соответствующих разделов СНиП 3.04. 03-85
Грунт засыпки не должен содержать строительных мусоров.

Инв. № подл. | Подпись и дата | Взам. инв. №

Инженер	Кравченко		ТП 704-2-39.87 -АС1
Рук. гр.	Тукова		
Гл. спец.	Павлинов		
Нач. отд.	Шайхалов		
ГИП	Глазин		
Н. контр.	Литвинчук		Склад нефтепродуктов вместимостью 150 м³ для колхозов и совхозов (подземный вариант)
			Стадия: Р; Лист: 2; Листов:
			Общие данные (окончание)
			Гипросельхозтехпром г. Иваново

Привязан


Инв. №

Копировал Трофимова

Формат А3

Альбом 1

Схема расположения оснований резервуаров и фундаментов под оборудование

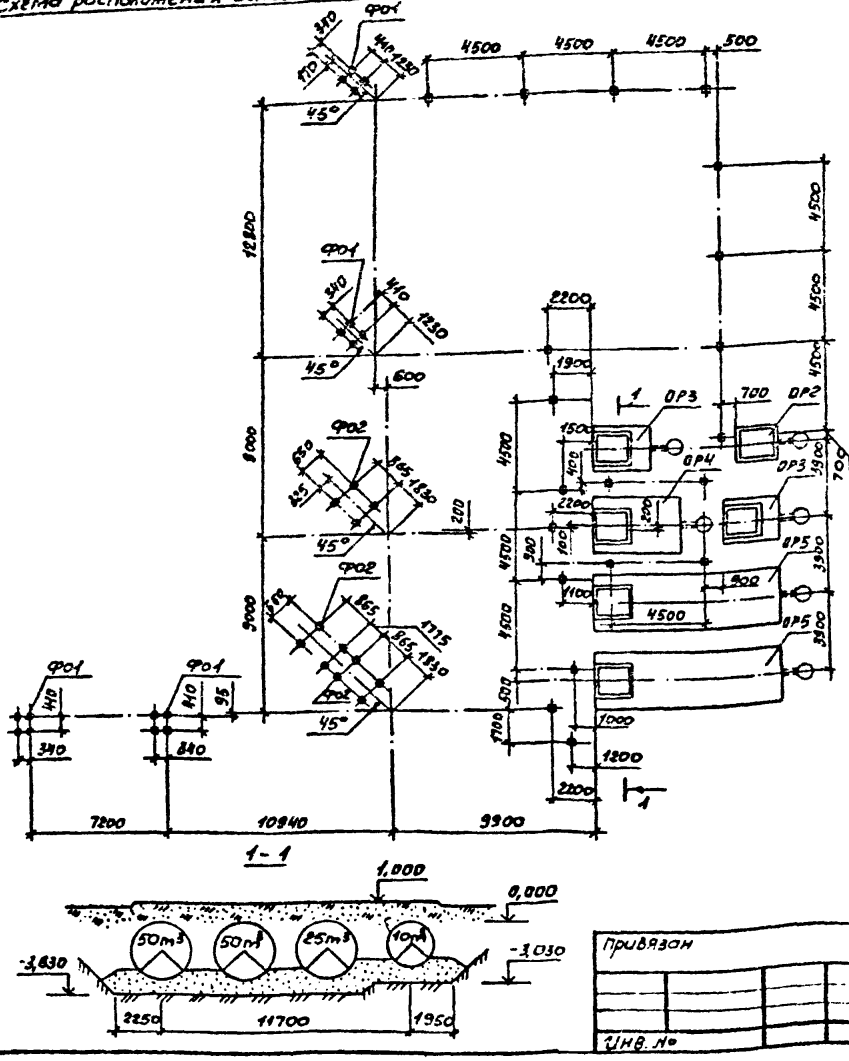

Спецификация к схеме расположения оснований резервуаров и фундаментов под оборудование

Марка, поз	Обозначение	Наименование	Кол.	Масса ед, кг	Примеч.
ОР2	Ал. 2 лист 4	Основание резервуара ОР2	1		
ОР3	Ал. 2 лист 5	Основание резервуара ОР3	2		
ОР4	Ал. 2 лист 6	Основание резервуара ОР4	1		
ОР5	Ал. 2 лист 7	Основание резервуара ОР5	2		
		Фундаменты под оборудование			
Ф01	АС2-9	Ф01	4	2400	
Ф02	АС2-9	Ф02	3	600	
Ф03	АС2-9	Ф03	20	600	

1. Незамаркированные фундаменты - Ф03.
2. Грунты в основаниях - непучинистые, непросадочные с нормативными значениями характеристик: $\varphi^н$=0,49рад (28°), $C^н$=2кПа (0,02кгс/см²), E=14,7 кПа (150кгс/см²), γ=1,80т/м³. Грунтовые воды отсутствуют.
Коэффициент безопасности по грунту k_r = 1,0.
3. На разрезе технологические колодцы и поддоны условно не показаны.

Инжен.	Довибовская			ТП 704-2-39.87 -АС1	
Рук. гр.	Муковня				
Гл. спец.	Павлинов				
Нач. отд.	Шайхалов		7.93		
ГИП	Глезин				
Н. контр.	Антончуева		7.93	Склад нефтепродуктов вместимостью 150м³ для колхозов и совхозов (подземный вариант)	Стадия: Р; Лист: 3; Листов:
				Схема расположения оснований резервуаров и фундаментов под оборудование. Разрез	Гипросельхозтехпром г. Иваново

Привязан


Инв. №


Копировал Трофимова


Формат А3


Альбом 1

Схема расположения элементов ограждения

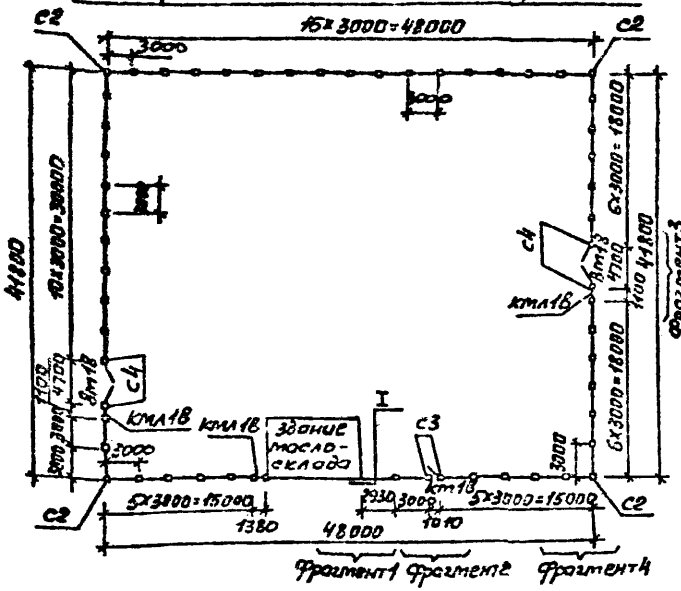

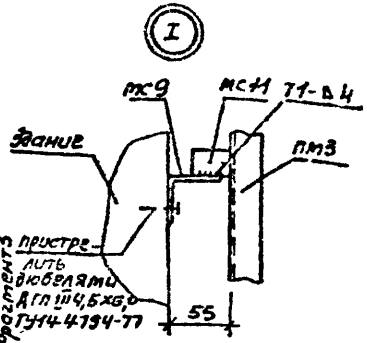

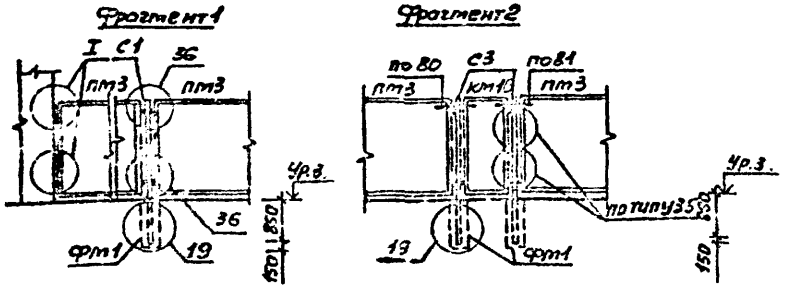

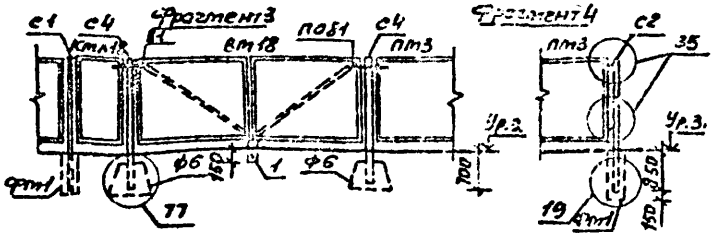

Спецификация к схеме расположения элементов ограждения

Марка, поз.	Обозначение	Наименование	Кол.	Масса ед., кг	Приме-чание
Ф6	3.017-1 Вып.1	Фундамент Ф6	4	280	
С1	3.017-1 Вып.1	Столб С38а	48	140	
С2	3.017-1 Вып.1	Столб С38б	4	140	
С3	3.017-1 Вып.1	Столб С38в	2	140	
С4	3.017-1 Вып.1	Столб С56б	4	220	
Вм 18	3.017-1 05.100.000-02	Ворота металлические Вм 18	2	110,6	
Км 18	3.017-1 05.110.000-19	Калитка металлическая Км 18	1	30,85	
КМл18	3.017-1.05.110.000-23	Калитка ложная металлическая КМл 18	3	23,90	
ПМ3	3.017-1, Вып.2	Панель металлическая ПМ3	52	35,10	
		Элементы соединительные			
МС9	3.017-1 Вып.2	МС9	220	0,12	
МС11	3.017-1 Вып.2	МС11	220	0,1	
1		Швеллер 10 ГОСТ 8240-72 Ст3кп2 ГОСТ 535-79	2	3,44	
Фм1	3.017-1 Вып.4 лист 4	Фундамент монолитный	54		Диаметр скв 300 мм
		Материалы			
		Бетон класса В7,5	3,24		м³
		Бетон класса В15	7,02		м³

1. Все незамаркированные на схеме столбы-С1, незамаркированные панели - ПМ3.
2. Узлы, обозначенные на листе, разработаны в серии 3.017-1, Вып.4.

Ст.инж.	Довыденко		
Рук.гр.	Луковкин		
Гл.спец.	Лавлинов		
Нач.отд.	Шайкалов		
ГИП	Гарзин		
Н.контр.	Ягольников		

ТП 704-2-39.87-РС1

Склад нефтепродуктов вместимостью 100 м³ для с/х колхозов и совхозов (подземный вариант)	Стадия	Листов	Листов
	Р	4	
Схема расположения элементов ограждения. Фрагменты 1-4 Узел I	Гипросельхозтехпром г. Иваново		

Привязан

Инв. №

Копировал Трофимова

Формат А3

Инв. № подл. | Подп. и дата | Взам. инв. № | Инв. № дубл. | Подп. и дата

Альбом 1

Ведомость рабочих чертежей основного комплекта

Лист	Наименование	Примечан.
1	Общие данные (начало)	
2	Общие данные (окончание)	
3	План сетей В1, К1, К2	
4	Профили системы К2	

Основные показатели по системам водоснабжения и канализации.

Наименование системы	Расчетный расход воды			Примечание
	м³/сут	м³/ч	л/с	
Водопровод хозяйственно-				
питьевой производственно-				
противопожарный	3,23	1,4	0,4	
Канализация бытовая	0,025	0,01	1,75	
Канализация дождевая			41,3	

Типовой проект разработан в соответствии с действующими нормами и правилами и предусматривает мероприятия обеспечивающие взрывную, взрывопожарную и пожарную безопасность при эксплуатации сооружений.

Главный инженер проекта В.Н. Глезин.

Ведомость ссылочных и прилагаемых документов

Обозначение	Наименование	Примечан.
	Ссылочные документы	
4.900-8	Альбом оборудования, фасонных	
	частей и арматуры для сетей	
	и сооружений водопровода и	
	канализации:	
Выпуск 1	Трубы и их соединения	
Выпуск 2	Трубопроводная арматура	
901-09-11.84	Водопроводные колодцы	
902-09-22.84	Канализационные колодцы	
	Прилагаемые документы	
НВК. СО	Спецификация оборудования	
НВК. ВМ	Ведомость потребности в материалах	

Инв.№ подл. | Подп. и дата | Взам. инв.№

Привязан

ТП 704-2-39 87 —НВК

Гл.инж.	Глезин		
Нач.отд.	Шляпкин		
Гл.спец.	Юматов		
Рук.гр.	Соловьев		
Вед.инж.	Лодыгина		
Н.контр.	Ильина		

Склад нефтепродуктов вместимостью 150 т для колхозов и совхозов 2 (подземный вариант)

Стадия	Лист	Листов
Р	1	4

Общие данные (начало)

Гипрагротехпром г. Иваново

Формат А3

Общие указания

1. Настоящий проект разработан на основании схемы генплана и технологического задания.

2. Расчет систем водопровода и канализации произведен по СНиП 2.04.02-84 „Водоснабжение. Наружные сети и сооружения" СНиП 2.04.03-85 „Канализация. Наружные сети и сооружения" и СНиП II-106-79 „Склады нефти и нефтепродуктов".

3. Расчет дождевой канализации выполнен для условий средней полосы РСФСР с q_{20}=80л/с га. При привязке проекта к местности с другими условиями следует пересчитать расчетные расходы дождевых вод и проверить пропускную способность трубопроводов.

4. Наружное пожаротушение склада должно решаться в комплексе ремонтно-обслуживающей базы центральной усадьбы (РОБ). Расчетный расход воды на пожаротушение нефтесклада определяет пожаротушение здания маслосклада с операторской и пунктом сбора отработанных нефтепродуктов (т.п. 704-9-1985) и составляет:

на наружное пожаротушение - 10л/с

на внутреннее пожаротушение - 5,2л/с

5. Пожаротушение резервуарного парка решается воздушно-механической пеной средней кратности, подаваемой передвижными установками.

6. Расчетное время пожаротушения воздушно-механической пеной - 10 мин.

7. Трехкратный запас пенообразователя на время пожаротушения составит 216л.

8. Хранение пенообразователя предусматривается в переносных емкостях в здании маслосклада с операторской.

9. Пожаротушение нефтесклада допускается решать из противопожарных емкостей (резервуаров, водоемов).

10. Источником водоснабжения принимаются наружные сети хозяйственно-питьевого производственно-противопожарного водопровода РОБ.

11. Расход воды предусматривается на хозяйственно-питьевые нужды (определяется по типовому проекту 704-9-19.85 „Маслосклад с операторской и пунктом сбора отработанных нефтепродуктов") и полив территории в количестве 3,2м³/сут 1,4м³/ч 0,4л/с.

12. Сети водопровода предусматриваются из полиэтиленовых напорных труб по ГОСТ 18599-83.

13. Сети канализации предусматриваются из керамических канализационных труб по ГОСТ 286-82.

Условные обозначения.

—В1— - Сеть хозяйственно-питьевого противопожарного водопровода

Гип	Глазин		
Нач.отд.	Шляпкин		
Рук.груп	Соловьева		
Гл.спец.	Котаев		
Вед.инж.	Лодушкин		
Н.контр.	Литвинчев		

ТП 704-2-39.87 НВК

Склад нефтепродуктов с отсеч. маслосклад 150т для колхозов и совхозов (подземный вариант)

Стадия	Лист	Листов
Р	2	

Общие данные (окончание)

Гипроагротехпром г. Иваново

Привязан

Инв. №

Инв.№ подл. | Подп. и дата | Взам.инв.№


Копировал Трофимова

Формат А3

Альбом 1

Экспликация зданий и сооружений

Позиция по генплану	Наименование	Примечание
1	Маслосклад с операторской и пунктом сбора отработанных	
	нефтепродуктов вместимостью 150, 300 м³	Тип. пр. 704-9-19.85
2	Резервуар стальной горизонтальный цилиндрический для	
	хранения нефтепродуктов емк. 50 м³	Тип. пр. 704-1-163.85
3	Резервуар стальной горизонтальный цилиндрический для	
	хранения нефтепродуктов емк. 25 м³	Тип. пр. 704-1-161.85
4	Резервуар стальной горизонтальный цилиндрический для	
	хранения нефтепродуктов емк 10м³	Тип. пр. 704-1-160.85
5	Резервуар стальной горизонтальный цилиндрический для	
	хранения нефтепродуктов емк. 5м³	Тип. пр. 704-1-159.85
6	Агрегат приемно-раздаточный 03-9781	Госнипи г. Москва
7	Колонка 1КЭД-50-0,5-1 ГОСТ 9018-82	
8	Щит и ящик с песком	

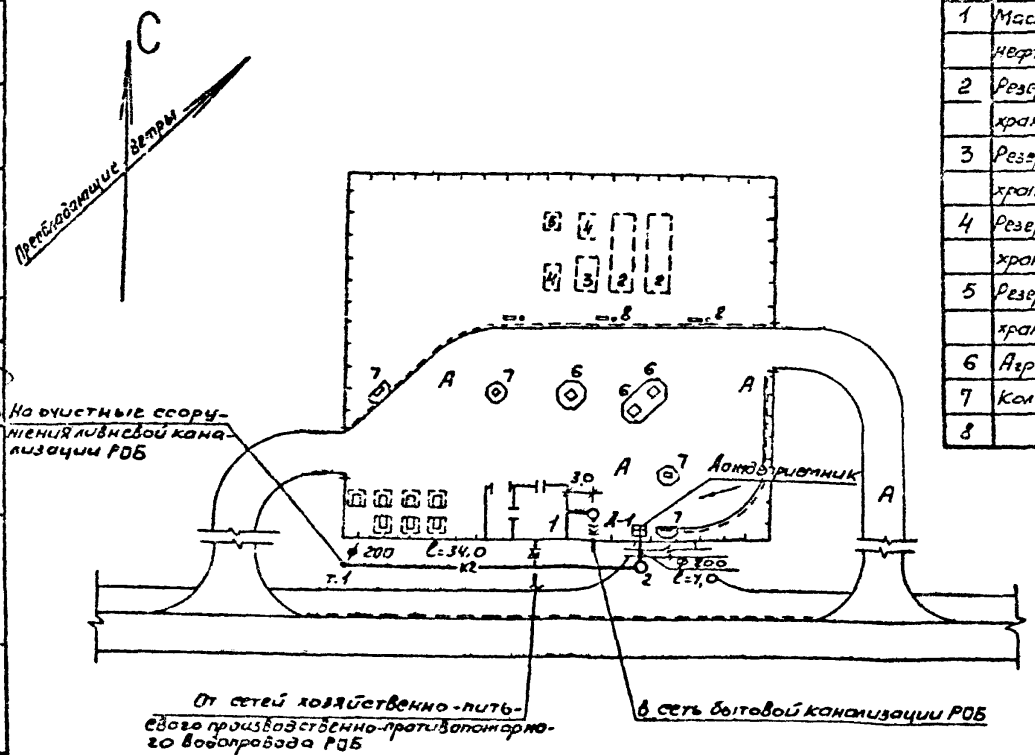

Исполн	Егорова		
Ведущ. инж.	Лобушкин		
Рук. гр.	Соловьева		
Гл. спец	Хотатов		
Нач. отд	Шляпкин		
Н. контр	Антонычев		
ГИП	Глезин		

ТП 704-2-39.87 — НВК

Склад нефтепродуктов вместимостью 150м³ для колхозов и совхозов (подземный вариант)

Стадия	Лист	Листов
Р	3	

План сетей В1, К1, К2


Гипроагротехпром г. Иваново

Привязан

Инв. № подл. | Подп. и дата | Взам. инв. № | Инв. № дубл. | Подп. и дата | Инв. № подл.

Копировал Графитова

Формат А3

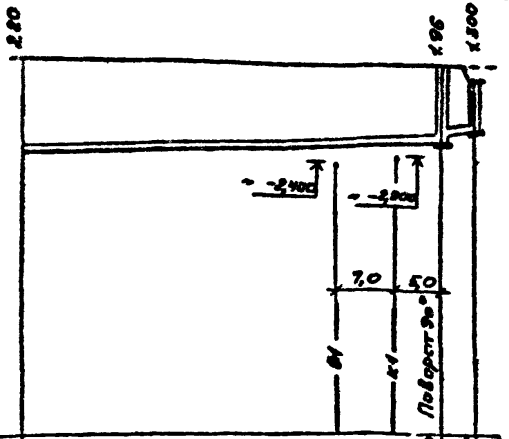

м1:500 по горизонтали

м 1:100 по вертикали

Отметка низа или лотка трубы	-1,800	-0,960 -0,796	-0,700
Проектная отметка земли			0,600
Натурная отметка земли	1,000	1,000	0,600
Обозначение трубы и тип изоляции	Труба керамическая ГОСТ 286-82 20-100		
Основание	Естественное		
Длина, м / Уклон	0,7%	ℓ=34,0	0,7%
Расстояние	34,0		4,0
Нат. колодца и точки узла поворота	г.1		2 Д-1

Исполн	Егорова			ТП 704-2-39.87-НВК	
Ведущ. инж.	Ладушкин				
Рук. гр.	Соловьева				
Гл. спец.	Тюматов				
Нач. отд.	Шляпкин				
Н. контр.	Антонычев			Склад нефтепробкатов вместимостью 150 м³ для колхозов и совхозов (подземный вариант)	Стадия: Р; Лист: 4; Листов:
ГИП	Еленин			Профиль системы К2	Гипронефтеспецстрой г. Иваново

Привязан

Инв. № подл. | Подп. и дата | Взам. инв. №

Инв. №

Копировал Графитова

Формат А3

Альбом 1

Ведомость рабочих чертежей основного комплекта

Лист	Наименование	Примечан.
1	Общие данные (начало)	
2	Общие данные (окончание)	
3	План сетей 380/220 В. Молниезащита	
4	Расчётная схема 380/220 В. Фрагмент плана	

Ведомость ссылочных и прилагаемых документов

Обозначение	Наименование	Примечан.
	Ссылочные документы	
3.407.1-136	Железобетонные опоры ВЛ 0,38 кВ	
3.407-82	Вводы линий электропередачи до 1 кВ в здания	
3.407-83	Заземляющие устройства ВЛ 0,4; 6; 10; 20 и 35 кВ	
4.407-251	Прокладка кабелей напряжением до 35 кВ в траншеях	
	Прилагаемые документы	
ТП ЭМ.СО	Спецификация оборудования	
ТП ЭМ.ВМ.	Ведомость потребности в материалах	

Типовой проект разработан в соответствии с действующими нормами и правилами и предусматривает мероприятия, обеспечивающие взрывную, взрывопожарную и пожарную безопасность при эксплуатации сооружений.

Главный инженер проекта Глезин В.И.

Общие указания

Исходными данными для проектирования являются задания, выданные смежными отделами.

Установленная мощность электроприёмников составляет $P_у$=24,7 кВт; расчетная - $P_р$=13,6 кВт, а с учетом операторской (тп.704-9-19.85) $P_у$=30,45 кВт, $P_р$=23,25 кВт, годовой расход электроэнергии составляет 23,25 мВт·ч.

Питание приемораздаточных агрегатов и топливораздаточных колонок осуществляется от силового распределительного шкафа ШРС1, установленного в операторской. Пусковая аппаратура поставляется комплектно с технологическим оборудованием. Управление топливораздаточными колонками - дистанционное с пультов управления, приёмо-раздаточными агрегатами - местное.

Распределительную сеть выполнить кабелем АВВГ и АКВВГ по строительным конструкциям на скобах, а наружную сеть в асбоцементных трубах в траншеях.

Наружное освещение территории склада нефтепродуктов выполнить светильниками типа СЗПР-250-У1 с лампами ДРЛ и прожекторами ПЗС-35А, установленными на опорах ВЛ 380/220. Сеть наружного освещения выполнить алюминиевым

Привязан

Инв. №			
Гл.инж.	Черныцевэз		
Рук.гр.	Дыдыкин		
Гл.спец.	Сидоров		
Н.отд.	Кутин		
ГИП	Глезин		
Н.контр.	Антоничева		10.93

ТП 704-2-39.87 -ЭМ

Склад нефтепродуктов вместимостью 150 м³ для колхозов и совхозов (Подземный вариант)	Стадия	Лист	Листов
	Р	1	4
Общие данные (начало)	Гипросельэлектро г. Шевалово		

Копировал Болотова

Формат А2

Инв.№ подл. | Подп. и дата | Взам.инв.№

Альбом 1

проводом марки А-16. Управление наружным освещением предусматривается из здания операторской.

Для обеспечения электробезопасности обслуживающего персонала предусмотреть устройство повторных и защитных заземлений нулевого провода ВЛ 380/220 сети наружного освещения. Общее сопротивление заземлений нулевого провода ВЛ не должно превышать 10 Ом.

Согласно „Инструкции по проектированию и устройству молниезащиты зданий и сооружений" СН 305-77 молниезащита металлических емкостей выполняется присоединением корпусов к заземлителю. Обрезы дыхательных труб, оборудованных предохранительными клапанами, в соответствии с постановлением Госстроя СССР №53 от 4.04.79г. незащищаются.

Заземлители защиты от прямых ударов молнии должны иметь импульсное сопротивление не более 50 Ом.

Защита от электростатической и электромагнитной индукции обеспечивается присоединением трубопроводов, топливораздаточных колонок, приемо-раздаточных агрегатов к защитному заземлению и установкой металлических перемычек между параллельно идущими трубопроводами.

Автоцистерны при сливе и наливе топлива должны быть заземлены.

Металлическое ограждение территории склада нефтепродуктов заземлить в двух точках, присоединив к контуру заземления молниезащиты.

Таблица условных графических обозначений, не предусмотренных стандартами

Обозначение	Наименование
●	Проектируемая опора ВЛ
—▷—	кабельная линия
—W—	воздушная линия

Инв.№ подл. | Подп. и дата | Взам. инв.№

Привязан


Инв.№

Гл. инж.	Шульженко			ТП 704-2-39.87 — ЭМ	
Нач. отд.	Кулыгин				
Гл. спец.	Сиборов				
Гип	Гревцин				
Н. контр.	Кулыгин			Склад нефтепродуктов вместимостью 150 м³ для колхозов и совхозов (Подземный вариант)	Стадия: Р; Лист: 2; Листов:
				Общие данные (окончание)	Спецгазнефтепродукт г. Иваново

Копировал Трофимова

Формат А2

Альбом 1

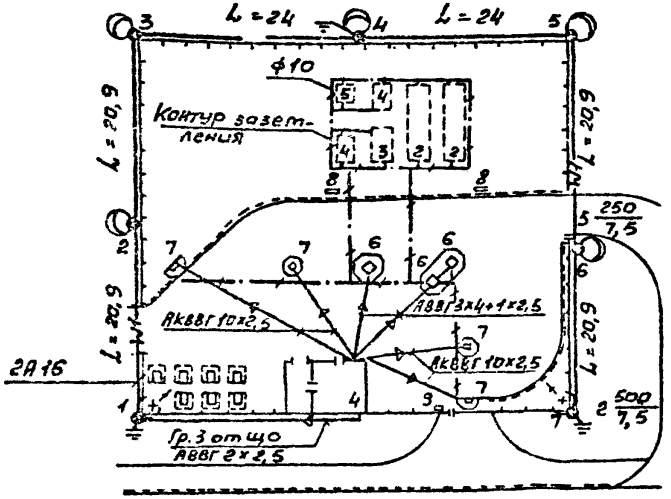

Экспликация зданий и сооружений

Номер позиции на плане	Наименование	Примечан.
1	Маслосклад операторской и пункт сбора отработанных нефтепродуктов вместимостью 150, 300 м³	Тип. пр. 704-9-19.85
2	Резервуар стальной горизонтальный цилиндрический для хранения нефтепродуктов емк. 50 м³	Тип. пр. 704-1-168.83
3	Резервуар стальной горизонтальный цилиндрический для хранения нефтепродуктов емк. 25 м³	Тип. пр. 704-1-164.83
4	Резервуар стальной горизонтальный цилиндрический для хранения нефтепродуктов емк. 10 м³	Тип. пр. 704-1-160.83
5	Резервуар стальной горизонтальный цилиндрический для хранения нефтепродуктов емк. 5 м³	Тип. пр. 704-1-169.83
6	Агрегат приемо-раздаточный 03-9721	Госнити г. Москва
7	Колонка 1КЭД-50-0,5-1 ГОСТ 9018-82	
8	Щит и ящик с песком	
9	Дождеприемник	

1. Электромонтажные работы выполнить согласно ПУЭ
2. Резервуары подсоединить к контуру заземления в двух точках.

Привязан

Инв. №

Гл. инж.	Нернышев			
Рук. гр.	Авдыкин			
Гл. спец.	Сидоров			
Нач. отд.	Кутин			
ГИП	Глезин			
Н. контр.	Антонычева			

ТП 704-2-39.87 -ЭМ

Склад нефтепродуктов вместимостью 150 м³ для колхозов и совхозов (подземный вариант)

Стадия: Р | Лист: 3 | Листов:

План сетей 380/220В Молниезащита

Гипроагротехпром г. Иваново

Согласован

Инв. № подл. | Подпись и дата | Взам. инв. №

Копировал Графитова


Формат А2

Альбом

Расчетная схема 380/220В

Вводные питающей сети	от ЩУ (см. т.п. 704-9-19.85) АВВГ 3х6+1х4, ск, L=2м
Тип силового шкафа	ЩС-2 ШРС1-26 $P_у$=84,7; $P_р$=13,6 кВт; $I_р$=23,8А; $K_с$=0,55; cos φ=0,87
Номинальн. ток расцепителя: ток плавкой вставки	250
Номер кабеля (провода)	63/63 63/63 63/63 63/6 63/6 63/6
Марка и сечение провода, способ прокладки	4 АВВГ 3х16+1х10 L=2м; 8 АВВГ 3х16+1х10 L=2м; 9 АВВГ 3х16+1х10 L=2м; 5 АВВГ 3х6+1х4 L=2м; 1 АВВГ 3х6+1х4 L=2м; 1 АВВГ 3х6+1х4 L=2м; 1 АВВГ 3х6+1х4 L=2м; 6 АВВГ 3х4 L=2м
Длина участка сети, м	
Тип и номинальный ток пускового аппарата тока нагревателя или элемента уставки в А, тип расцепителя автомата, А	ШУ-1 комп. ШУ-2 комп. ШУ-3 комп. ПУ-1 компл. ПУ-2 компл. ПУ-3 компл. ПУ-4 компл.
Номер кабеля (провода)	15 АВВГ 3х4+1х2,5 ВНТ 30; 15 АВВГ 3х4+1х2,5 ВНТ 30; 15 АВВГ 3х4+1х2,5 ВНТ 30; 15 АВВГ 3х4+1х2,5 ВНТ 30; 15 АВВГ 3х4+1х2,5 ВНТ 100; 15 АВВГ 3х4+1х2,5 ВНТ 100; 15 АВВГ 3х4+1х2,5 ВНТ 100; 15 АВВГ 3х4+1х2,5 ВНТ 100
Марка и сечение провода, кабеля, способ прокладки	
Длина участка сети, м	
Электроприемник: обозначение на плане	
№ по плану	1 2 4 5 6 7 ПУ
тип	ЯЛО42-2 ЯЛО42-2 ВТ1А4 ВТ1А4 ВТ1А4 ВТ1А4 АКС-2М
Номинальная мощность, кВт	7,5 7,5 5,5 5,5 5,5 5,5 0,060
Ток, А: кат.	15,2 15,2 11,1 11,1 11,1 11,1 0,221
Ток, А: пуск	106,4 106,4 77,7 77,7 77,7 77,7
Наименование механизма и № по технологической части проекта	Агрегат приемно-раздаточный СП-9121-ГОСНИТИ; Агрегат приемно-раздаточный СП-9121-ГОСНИТИ; Агрегат приемно-раздаточный СП-9121-ГОСНИТИ; Колонка КЭД-50-0,5-1; Колонка КЭД-50-0,5-1; Колонка КЭД-50-0,5-1; Колонка КЭД-50-0,5-1; Пульт контроля и сигнализации

Фрагмент плана

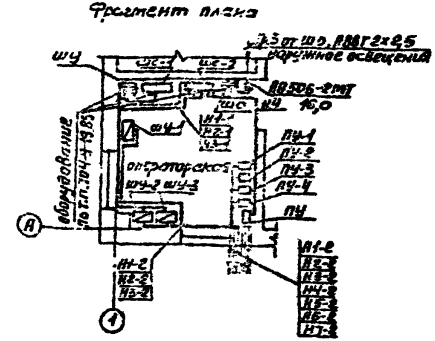

Данный лист читать совместно с листами ЭМ-5 - ЭМ-7 т.п. 704-9-19.85

Привязан

Инв. №

ТП 704-2-39.87 -ЭМ

Гл. инж. пр.	Жирицкий		
Нач. отд.	Егоров		
Нач. отд.	Гутин		
ГИП	Глазкин		
Н. контр.	Иванова		

Склад нефтепродуктов вместимостью 150 м³ для контейнеров и совхозов (подземный вариант)

Расчетная схема 380/220В фрагмент плана

Стадия	Лист	Листов
Р	4	

Электропроект г. Иваново

Копировал Графимова

Формат А2

Альбом 1

Позиция	Наименование и техническая характеристика оборудования и материалов. Завод-изготовитель (для импортного оборудования – страна, фирма)	Тип, марка оборудования. Обозначение документа и номер опросного листа	Единица измерения: Наименование	Единица измерения: Код	Код завода-изготовителя	Код оборудования, материала	Цена единицы оборудования, тыс. руб.	Количество	Масса единицы оборудования, кг
1	2	3	4	5	6	7	8	9	10
	Оборудование и материалы, поставляемые заказчиком								
1	Агрегат приемно-раздаточный, производительность 60-350 л/мин, N=3,5 кВт, габ. разм. 1640×1180×1890	03-9721-ГОСНИТИ	шт	796		5258716201		3	690
2	Колонка с пультом дистанционного управления „Электроника ЭКЦ 1-2" производительность 50 л/мин, N=0,55 кВт, габ. разм. 755×420×1400	1КЭД ГОСТ 9018-82	шт	796		4213133020		4	165
3	Уровнемер поплавковый с пружинным уравновешиванием, диапазон измерения от 0 до 12 м	УДУ 10-211	шт	796		4214130302		3	
БП	Устройство для обнаружения водных примесей в нефтепродуктах, Комплект:	СВН-1	шт	796				1	
	А. Индикатор		шт	796				2	
	Б. Датчик обнаружения отстоя в емкостях ГСМ		шт	796				6	

Инв. № подл. | Подп. и дата | Взам. инв. №

Привязан

Инв. №

Разраб.	Нуждин		6.88
Гл. спец.	Сергеева		6.88
Нач. отд.	Шишкина		6.88
ГИП	Гераськин		
Н. контр.	Сергеева		6.88

ТП 704-2-39.87 -ТХ.СО

Спецификация оборудования

Стадия	Лист	Листов
Р	1	5

Гипроагротехпром г. Иваново

Копировал Графитова

Формат А3

Альбом 1

Позиция	Наименование и техническая характеристика оборудования и материалов. Завод-изготовитель (для импортного оборудования – страна, фирма)	Тип, марка оборудования, обозначение документа и номер опросного листа	Единица измерения: Наименование	Единица измерения: Код	Код завода-изготовителя	Код оборудования, материала	Цена единицы оборудования, тыс. руб.	Количество	Масса единицы оборудования, кг
1	2	3	4	5	6	7	8	9	10
БП	Огнетушитель порошковый, масса заряда 90кг, габ. разм. 800х850х1300	ОП-100	шт	796		4854333213		1	175
БП	Огнетушитель порошковый, масса заряда 10кг, габ. разм. 300х700	ОП-10А	шт	796		4854333118		6	15
БП	Огнетушитель углекислотный, масса заряда 3,5кг, габ. разм. 270х570	ОУ-5	шт	796		4854311034		1	14

Инв. № подл. | Подп. и дата | Взам. инв. №

Привязан

Инв. №

Копировал Трофимова

Позиция	Наименование и техническая характеристика оборудования и материалов. Завод-изготовитель (для импортного оборудования – страна, фирма)	Тип, марка оборудования. Обозначение документа и номер опросного листа	Единица измерения: наименование	Единица измерения: код	Код завода-изготовителя	Код оборудования, материала	Цена единицы оборудования, тыс. руб.	Количество	Масса единицы оборудования, кг
1	2	3	4	5	6	7	8	9	10
	Нестандартизированное оборудование								
9	Резервуар стальной горизонтальный цилиндрический для хранения нефтепродуктов емкостью 5м³; подземная установка, габ. разм. 1908×2038	т.п. 704-1-17.83 Альбом 1 Альбом 3, комплект М, КИПиА	шт	796				1	754
10	Резервуар стальной горизонтальный цилиндрический для хранения нефтепродуктов емкостью 10м³; подземная установка, габ. разм. 2228×2838	т.п. 704-1-160.83 Альбом 1 Альбом 3, комплект М, КИПиА	шт	796				2	1188
11	Резервуар стальной горизонтальный цилиндрический для хранения нефтепродуктов емкостью 25м³; подземная установка, габ. разм. 2768×4278	т.п. 704-1-161.83 Альбом 1 Альбом 3, комплект М, КИПиА	шт	796				1	1827
12	Резервуар стальной горизонтальный цилиндрический для хранения нефтепродуктов емкостью 50м³; подземная установка, габ разм 2768×9048	т.п. 704-1-162.83 Альбом 1 Альбом 3, комплект М, КИПиА	шт	796				2	3574

Инв. № подл. | Подп. и дата | Взам. инв. №

Привязан

Инв. №

Копировал Трофитова

ТП 704-2-39.87 -ТХ. ТО

Лист 3

Формат А3

Позиция	Наименование и техническая характеристика оборудования и материалов. Завод-изготовитель (для импортного оборудования - страна, фирма)	Тип, марка оборудования. Обозначение документа и номер опросного листа	Единица измерения: Наименование	Единица измерения: Код	Код завода-изготовителя	Код оборудования, материала	Цена единицы оборудования, тыс. руб.	Количество	Масса единицы оборудования, кг
1	2	3	4	5	6	7	8	9	10
	Оборудование, поставляемое подрядчиком								
15	Задвижка клиновая с выдвижным шпинделем, фланцевая	30с41нж	шт	796				10	25
	Ру=1,6 МПа (16 кгс/см²), ф 50	Каталог ЦКБА							
17	Вентиль прямоточный стальной, фланцевое исполнение	15с12п2	шт	796				3	5,6
	Ру=2,5 МПа (25 кгс/см²), ф 25	Каталог ЦКБА							
18	Огневой предохранитель ф 50	ОП-50 4А	шт	796				3	3,5
	Опора	ГОСТ 14911-82							
19	$\Phi_н$ 33,5	ОПБ-1	шт	796				6	0,03
20	$\Phi_н$ 45	ОПБ-1	шт	796				7	0,02
21	$\Phi_н$ 57	ОПБ-1	шт	796				9	0,05
22	$\Phi_н$ 33,5	ОПБ-2	шт	796				8	0,12
23	$\Phi_н$ 45	ОПБ-2	шт	796				15	0,13
24	$\Phi_н$ 57	ОПБ-2	шт	796				13	0,33

Альбом 1

Инв. № подл. | Подп. и дата | Взам. инв. №

Привязан

Инв. №

Копировал Трофимова

Позиция	Наименование и техническая характеристика оборудования и материалов. Завод-изготовитель (для импортного оборудования - страна, фирма)	Тип, марка оборудования, обозначение документа и номер опросного листа	Единица измерения: Наименование	Единица измерения: код	Код завода-изготовителя	Код оборудования, материала	Цена единицы оборудования, тыс. руб.	Количество	Масса единицы оборудования, кг
1	2	3	4	5	6	7	8	9	10
27	Трубопровод из стальных электросварных труб по группе В ГОСТ 10704-76								
	ф 33х2,5		м	006				54,8	1,82
	ф 45х2,5		м	006				102,4	2,62
	ф 57х3		м	006				126,8	4,00
	Футляр из стальных электросварных труб по ГОСТ 10704-76								
28	ф 133х4,5 ℓ= 6700		шт	796				2	98,0
29	ф 152х4,5 ℓ= 6900		шт	796				1	113,0
30	ℓ= 7300		шт	796				1	119,6
31	ℓ= 11900		шт	796				1	283,0
32	ф 159х4,5 ℓ= 6700		шт	796				3	116,0
	Кронштейн опорный из швеллера по ГОСТ 8240 - 72								
34	ℓ= 200		шт	796				13	1,41
35	ℓ= 400		шт	796				3	2,82
36	ℓ= 600		шт	796				2	4,23
37	ℓ= 800		шт	796				1	5,64
38	ℓ= 1000		шт	796				1	7,05

Альбом 1

Инв. № подл. | Подп. и дата | Взам. инв. №

Привязан

Инв. №

Копировал Трофимова

24ВТ-21

Позиция	Наименование и техническая характеристика оборудования и материалов. Завод-изготовитель (для импортного оборудования – страна, фирма)	Тип, марка оборудования. Обозначение документа и номер чертежа	Единица измерения: Наименование	Единица измерения: Код	Код завода-изготовителя	Код оборудования материала	Цена единицы оборудования, тыс. руб.	Количество	Масса единицы оборудования, кг
1	2	3	4	5	6	7	8	9	10
	Оборудование, поставляемое подрядчиком канализации дождевая								
	1. Дождеприемник	ДМ							
		ГОСТ 26008-85	шт	796				1	80
	2. Люк	ЛК							
		ГОСТ 3634-79	шт	796				1	69
	3. Колодец ф 1000, компл:	902-09-22.84	шт	796				2	
	а) кольцо опорное	КЦО-1							
		ГОСТ 8020-80	шт	796				2	
	б) кольцо стеновое	КЦ-7-3							
		ГОСТ 8020-80	шт	796				1	
	в) кольцо стеновое	КЦ-10-6							
		ГОСТ 8020-80	шт	796				1	
	г) кольцо стеновое	КЦ-10-6А							
		ГОСТ 8020-80	шт	796				2	
	д) плита перекрытия	КЦП-10-1							
		ГОСТ 8020-80	шт	796				2	
	е) плита днища	КЦД-10						2	
		ГОСТ 8020-80	шт	796					

Инв. № подл. | Подп. и дата | Взам. инв. №

Привязан

Инв. №

Нач. ИОВ	Лобушкин	
Рук. гр.	Соловьев	
Гл. спец.	Комотин	
Нач. отд.	Шепкин	
Н. контр.	Антонцев	
ГИП	Глазин	

ТП 704-2-39.87 ТМ.К. СО

Спецификация оборудования

Стадия	Лист	Листов
Р	1	2

Гипрокоммунэлектромонтаж г. Иваново

Копировал Прокопьева

Формат А3

23407-01

Альбом 1

Позиция	Наименование и техническая характеристика оборудования и материалов. Завод-изготовитель (для импортного оборудования – страна, фирма)	Тип, марка оборудования. Обозначение документации и номер опросного листа	Единица измерения: наименование	Единица измерения: код	Код завода-изготовителя	Код оборудования материала	Цена единицы оборудования, тыс. руб.	Количество	Масса единицы оборудования, кг
1	2	3	4	5	6	7	8	9	10
	4. Трубопровод из керамических канализационных труб								
	по ГОСТ 286-82 ф200		м	006				38	43,5

Инв.№ подл. | Подп. и дата | Взам. инв.№

Привязан

Инв.№

Копировал Трофимова

ТП 704-2-39.87 –НВК.СО

Лист 2

Формат А3

Позиция	Наименование и техническая характеристика оборудования и материалов. Завод-изготовитель (для импортного оборудования – страна, фирма)	Тип, марка оборудования. Обозначение документа и номер опросного листа	Единица измерения: Наименование	Единица измерения: код	Код завода изготовителя	Код оборудования, материала	Цена единицы оборудования, тыс. руб.	Количество	Масса единицы оборудования, кг
1	2	3	4	5	6	7	8	9	10
	Оборудование и материалы поставляемые заказчиком								
	Силовое электрооборудование								
	Оборудование и аппаратура								
1	Пульт контроля и сигнализации	ПКС-2М	шт	796				1	
	Кабели и провода								
	Кабель с алюминиевыми жилами в поливинилхлоридной оболочке, напряжение 660В	ГОСТ 16442-80							
2	2×2,5	АВВГ	км	008		3522221100		0,041	
3	4×2,5	АВВГ	км	008		3522221100		0,008	
4	3×4+1×2,5	АВВГ	км	008		3522221100		0,073	
5	3×6+1×4	АВВГ	км	008		3522221100		0,032	
6	Кабель контрольный с алюминиевыми жилами в поливинилхлоридной оболочке 10×2,5	ГОСТ 1508-78Е АКВВГ	км	008		3563440100		0,081	

Инв. № подл. | Подп. и дата | Взам. инв. №

Гривцан

Инв. №

Гл. инж.	Чернышев	
Рук. гр.	Давыдкин	
Гл. спец.	Сидоров	
Н. отд.	Кутин	
ГИП	Глазин	
Н. контр.	Смирнова	

тп 704-2-39.87 - эм со

Спецификация оборудования

Стадия	Лист	Листов
Р	1	4

Гипросельэлектропроект г. Иваново

Копировал Трофимова

Формат А3

Альбом 1

Позиция	Наименование и техническая характеристика оборудования и материалов. Завод-изготовитель (для импортного оборудования - страна, фирма)	Тип, марка оборудования. Обозначение документа и номер опросного листа	Единица измерения: Наименование	Единица измерения: Код	Код завода-изготовителя	Код оборудования, материала	Цена единицы оборудования, тыс. руб.	Количество	Масса единицы оборудования, кг
1	2	3	4	5	6	7	8	9	10
	Наружное освещение								
	Оборудование и аппаратура								
7	Выключатель автоматический	АП50Б-2	шт	796		3421480000		1	
		ТУ16-522.139-78							
8	Светильник	СЗПР-250М+УЗ	шт	796		34612300		5	
9	Прожектор	ПЗС-35А У1	шт	796		34613100		2	
	Кабели и провода								
10	Кабель с алюминиевыми жилами в поливинилхлоридной оболочке, напряжение 660В	ГОСТ 16442-80							
	2 х 2,5	АВВГ	км	008		3522221100		0,020	
11	Провод неизолированный алюминиевый	ГОСТ 839-80Е							
	16	А	км	008		3511411А107		3,385	
12	Провод с медной жилой для зарядки светильников	ТУ16.505.317-76							
	1,5	ПРКА	км	008		3553150300		0,002	

Инв. № подл. | Подп. и дата | Взам. инв. №

22407-01

Альбом I

Позиция	Наименование и техническая характеристика оборудования и материалов. Завод-изготовитель (для импортного оборудования - страна, фирма)	Тип, марка оборудования, обозначение документа и номер чертежа листа	Единица измерения: наименование	Единица измерения: код	Код завода-изготовителя	Код оборудования, материала	Цена единицы оборудования, тыс. руб.	Количество	Масса единицы оборудования, кг
1	2	3	4	5	6	7	8	9	10
	Оборудование и изделия поставляемые подрядчиком.								
	Силовое электрооборудование								
	Оборудование и аппаратура								
13	Шкаф силовой распределительный на 5 трехфазных групп с рубильником на вводе Эл. вст. = 3×63А + 2×6А	ТУ36-2242-80 ШРС1-2043	шт	796				1	
	Наружное освещение								
	Оборудование и аппаратура								
14	Лампа	ДРЛ-250А	шт	796				5	
15	Лампа	Г220-230-500 ГОСТ 2239-79	шт	796				2	
	Монтажные изделия								
16	Стойка железобетонная	СНВ-1,5-9,5	шт	796				11	

Альбом 1

Позиция	Наименование и техническая характеристика оборудования и материалов. Завод-изготовитель (для импортного оборудования – страна, фирма)	Тип и марка оборудования, обозначение документа и номер опросного листа	Единица измерения: наименование	Единица измерения: код	Код завода-изготовителя	Код оборудования материала	Цена единицы оборудования тыс. руб.	Количество	Масса единицы оборудования, кг
1	2	3	4	5	6	7	8	9	10
17	Траверса	С2	шт	796				3	
18	Траверса	С6	шт	796				4	
19	Изолятор	МС-16	шт	796				22	
20	Колпачок	ПКН-16	шт	796				22	
21	Кронштейн	С11	шт	796				4	

Инв. № подл. | Подп. и дата | Взам. инв. №

Альбом 1

№ строки	Наименование материала и единица измерения	код материала	код ед. изм.	количество тип.	количество инд.	количество всего
1	Портландцемент М400, т	573110	168			1,56
2	Песок, м³	571140	113			11,36
3	Щебень, м³	571110	113			11,36
4	Битум БН 60/90, т	025600	168			0,37
5						
6						
Тип - кол. материалов, потребное для изготовления типовых и стандартных изделий

Инд. - кол. материалов, потребное для изготовления индивидуальных конструкций, изделий

Инв. № подл. | Подп. и дата | Взам. инв. №

Привязан

Инв. №

Гл. инж.	Тупикова	
Рук. гр.	Мостовой	
Гл. спец.	Рощова	
Нач. отд.	Арбузов	
ГИП	Глезин	

ТП 704-2-39.87 -ГП.ВМ

Ведомость материалов рабочим чертежам основного комплекта марки ГП.

Стадия	Лист	Листов
Р		

Гипроагротехпром г. Иваново

Копировал Трофитова

Формат А4

Альбом

№ строки	Наименование материала и единица измерения	код материала	код ед. изм.	количество тип.	количество инд.	количество всего
1	Сортовой прокат обыкновенного качества, т					
2						
3	[8	192500	168		0,048	0,048
4						
5	Трубы стальные, т					
6	⌀ 133 х 4,5		168		0,196	0,196
7	⌀ 152 х 4,5				0,529	0,529
8	⌀ 159 х 4,5				0,345	0,345
9	⌀ 33 х 2,5				0,103	0,103
10	⌀ 45 х 2,5				0,268	0,268
11	⌀ 57 х 3				0,419	0,419
12						
13						
14						
15						
16						
17						
18						
19						
20						

Тип - кол. материалов, потребное для изготовления типовых и стандартных изделий

Инд. - кол. материалов, потребное для изготовления индивидуальных конструкций, изделий

Инв. № подл. | Подп. и дата | Взам. инв. №

Привязан

Инв. №

Гл. инж.	Бурова	
Рук. гр.	Гришин	
Гл. спец.	Сергеева	
Нач. отд.	Войхоло	
ГИП	Глезин	

ТП 704-2-39.87 - ТХ.ВМ

Ведомость материалов рабочим чертежам основного комплекта марки ТХ

Стадия	Лист	Листов
Р	1	1

Гипроагротехпром г. Иваново

Копировал Трофитова

Формат А4

Альбом 1

22487-02

№ строки	Наименование материала и единица измерения	Код материала	Код ед. изм.	Количество тип.	Количество инд.	Количество всего
1	Продукция лесозаготовитель-					
2	ной и лесопильно-деревообраба-					
3	тывающей промышленности					
4	лесоматериалы круглые, ис-					
5	пользуемые без переработки, м³	53 1430	113	–	0,65	0,65
6	лесоматериалы качествен-					
7	ные, м³	533100	113	–	4,35	4,35
8	Итого лесоматериалов,					
9	обрезном круглом лесе, м³	559928	113	–	7,19	7,19
10	Битумы нефтяные и					
11	дегтевые, т	02 5600	168	–	0,50	0,50
12	Материалы лакокрасочные					
13	Грунты разные, кг	23 1000	166	–	51,25	51,25
14	Эмали синтетические, кг	23 1500	166	–	19,32	19,32
15	Шпатлевки на природных					
16	смолах, кг	23 1284	166	–	4,56	4,56
17	Эмали сополимерополивил-					
18	хлоридные, кг	23 1322	166	–	1,76	1,76
19						

Инв. № подл. | Подп. и дата | Взам. инв. №

Инв. № подл. | Подп. и дата | Взам. инв. №

Тип-кол. материалов, потребное для изготовления типовых стандартных изделий
Инд-кол. материалов, потребное для изготовления индивидуальных конструкций и изделий

Привязан

Изм.	Кол. уч.	Лист	№ док.	Подп.	Дата
ГИП	Ганзбо				
Нач. отд.	Дмитриев				
Нач. сект.	Кузьмина				
Н. контр.	Газзин				

ТП 704-2-39.87 – АС1.ВМ

Ведомость материалов по рабочим чертежам основного комплекта марки АС1

Стадия	Лист	Листов
Р	1	5

Гипросагротехпром г. Иваново

Копировал Трофимова

Формат А4

Альбом 1

№ строки	Наименование материала и единица измерения	Код материала	Код ед. изм.	Количество тип.	Количество инд.	Количество всего
1	Краски густотертые и					
2	готовые к применению, кг	23 1700	166	–	27,63	27,63
3	Олифы, кг	23 1300	166	–	6,74	6,74
4	Растворители, кг	23 1910	166	–	8,69	8,69
5	Пигменты, кг	23 2000	166	–	13,34	13,34
6	Отвердители, кг	23 3291	166	–	3,56	3,56
7	Известь строительная, т	57 4410	168	–	0,01	0,01
8	Толь кровельный и					
9	толь-кожа, м²	57 7404	055	–	1,70	1,70
10	Пергамин, м²	57 7431	055	–	18,99	18,99
11	Трубы и муфты асбесто-					
12	цементные					
13	напорные, м усл. тр.	57 86 10		–	102,47	102,47
14	Сортовой прокат обыкновен-					
15	ного качества					
16	Сталь арматурная					
17	класса А-I, т	093009	168	0,77	–	0,77
18	ф6		168	0,13	–	0,13
19	ф8		168	0,01	–	0,01
20	ф10		168	0,62	–	0,62
21	Сталь арматурная					
22	класса А-III, т	093004	168	0,04	0,23	0,27
23	ф10		168	–	0,23	0,23
24	ф12		168	0,04	–	0,04
25	Итого сортового проката					
26	обыкновенного качества, т	093098	168	0,81	0,23	1,04

Инв. № подл. | Подп. и дата | Взам. инв. №

Привязан

Инв. № подл. | Подп. и дата | Взам. инв. №

ТП 704-2-39.87 АС1.ВМ

Лист 2

Копировал Трофимова

Формат А4

Альбом 1

№ строки	Наименование материала и единица измерения	Код материала	Код ед. изм.	Количество тип	Количество инд.	Количество всего
1	Сталь сортовая,					
2	прокат листовой,					
3	рядовой, т	097309	168	0,03	–	0,03
4	Итого стали в нату-					
5	ральной массе, т	097303	168	2,31	0,41	2,72
6	в том числе по укрупнен-					
7	ному сортаменту:					
8	Сталь крупносортная, т	097309	168	0,25	–	0,25
9	Сталь среднесортная, т	097309	168	1,23	–	1,23
10	Сталь мелкосортная, т	097309	168	0,86	0,60	1,26
11	Катанка, т	097309	168	0,14	–	0,14
12	Сталь толстолистовая					
13	(от 4 мм), т	097309	168	0,03	–	0,03
14	Металлоизделия про-					
15	мышленного назначения					
16	(метизы)					
17	Проволока стальная					
18	низкоуглеродистая обыкно-					
19	венного качества В-I, т	121300	168	0,08	–	0,08
20	Сетка стальная сварная					
21	арматурная, т	121600	168	0,52	–	0,52
22	Итого металлоизделий					
23	промышленного назна-					
24	чения, т	129999	168	0,61	–	0,61
25	Итого стали, приведенной					
26	к стали класса А-I, т	129999	168	1,67	0,33	2,00

Инв. № подл. | Подпись и дата | Взам. инв. №

Привязан

Инв. № подл.

ТП 704-2-39.87 -АС1.8М

Альбом 3

Копировал Трофимова

Формат А4

№ строки	Наименование материала и единица измерения	Код материала	Код ед. изм.	Количество тип	Количество инд.	Количество всего
1	Итого стали, приведенной					
2	к стали класса С38/23, т	129999	168	1,50	0,36	1,86
3	Всего стали, приведенной					
4	к классам А-I и С38/23, т	129999	168	3,17	0,70	3,87
5	Сталь сортовая конструк-					
6	ционная					
7	Прокат из стали С38/23, т	129999	168	–	0,01	0,01
8	Итого стали сортовой					
9	конструкционной в нату-					
10	ральной массе, т	129999	168	–	0,01	0,01
11	Сталь толстолистовая,					
12	от 1,9 до 3,9 мм, т	129999	168	–	0,54	0,54
13	Итого стали сортовой					
14	конструкционной, приве-					
15	денной к стали класса					
16	С38/23; т	129999	168	–	0,01	0,01
17	Всего сортового проката					
18	обыкновенного качества,					
19	стали сортовой конст-					
20	рукционной листового про-					
21	ката, металлоизделий					
22	промышленного назна-					
23	чения в натуральной					
24	массе, т	129999	168	2,92	1,14	4,06
25	в том числе по					
26	укрупненному сортаменту					

Инв. № подл. | Подпись и дата | Взам. инв. №

Привязан

Инв. № подл.

ТП 704-2-39.87 -АС1.8М

Альбом 4

Копировал Трофимова

Формат А4

Альбом 1

№ строки	Наименование материала и единица измерения	Код материала	Код ед. изм.	Количество тип.	Количество инд.	Количество всего
1	Сталь крупносортная, т	12 9999	168	0,25	–	0,25
2	Сталь среднесортная, т	12 9999	168	1,23	–	1,23
3	Сталь мелкосортная, т	12 9999	168	0,66	0,60	1,26
4	Катанка, т	12 9999	168	0,14	–	0,14
5	Сталь толстолистовая от 4мм, т	12 9999	168	0,03	–	0,03
6	Сталь тонколистовая от 1,9					
7	до 3,9 мм, т	12 9999	168	–	0,54	0,54
8	Итого стали, приведенной к					
9	классам А-I, Ст3кп/2, т	12 9999	168	3,17	0,70	3,87
10	В т.ч. на изготовление					
11	монолитных ж.-б. и бетон-					
12	ных конструкций, т	12 9999	168	–	0,51	0,51
13	В т.ч. на изготовление					
14	сборных ж.-б. и бетонных					
15	конструкций, т	12 9999	168	3,17	0,18	3,35
16	В т.ч. на вентиляционные					
17	и санитарно-технические					
18	устройства, т	12 9999	168	–	0,01	0,01
19	Трубы стальные для стро-					
20	ительства конструкций, т	12 9999	168	0,01	–	0,01
21	В т.ч. трубы стальные для					
22	ж.-б. конструкций, т	12 9999	168	0,01	–	0,01
23	Трубы катаные (общего					
24	назначения), м	13 1900	006	–	0,39	0,39
25	Трубы катаные (общего					
26	назначения), т	13 1900	168	–	0,02	0,02

Инв.№ подл. | Подп. и дата | Взам.инв.№

Привязан

Инв. №

ТП 704-2-39.87 -АС1.8т

Лист 5

Копировал Трофитова

Формат А4

Альбом 1

№ строки	Наименование материала и единица измерения	Код материала	Код ед. изм.	Количество тип.	Количество инд.	Количество всего
1	Трубы тонкостенные					
2	электросварные прямошовные					
3	(диаметром до 114мм), м	13 1300	006	–	0,17	0,17
4	Цемент					
5	Портландцемент					
6	М 400, т	573 112	168	1,80	7,40	9,20
7	М 300, т	573 151	168	–	0,62	0,62
8	Итого цемента, приве-					
9	денного к марке 400, т	573999	168	1,80	7,95	9,75
10	В т.ч. на изготовление					
11	монолитных ж.-б. и					
12	бетонных конструкций, т	573999	168	–	7,94	7,94
13	В т.ч. на изготовление					
14	сборных ж.-б. и бетон-					
15	ных конструкций, т	573999	168	1,80	–	1,80
16	В т.ч. на растворы, т	573999	168	–	0,02	0,02
17	Инертные материалы					
18	Щебень, м³	57 1110	113	4,80	20,14	24,94
19	Песок строительный					
20	природный, м³	57 1140	113	3,60	356,56	360,16
21						
22	Материалы на изготовление сбор-					
23	ных бетонных и ж.б. конструкций					
24	Моспроекта учтены в ведомос-					
25	ти потребности в материалах					
26	т.п. 704-9-19.85					

Инв.№ подл. | Подп. и дата | Взам.инв.№

Привязан

Инв. №

ТП 704-2-39.87 -АС1.8т

Лист 6

Копировал Трофитова

Формат А4

Альбом 1

Номер строки	Наименование материала и единица измерения	Код материала	Код ед. изм.	Количество тип.	Количество инд.	Количество всего
1	Сортовой прокат обыкновенного					
2	качества:					
3	Сталь арматурная класса А-II, т	09 2003	168	0,01	–	0,01
4	Сталь арматурная класса А-I, т	09 3009	168	0,01	–	0,01
5	Итого сортового проката обыкно-					
6	венного качества, т	09 3098	168	0,02	–	0,02
7	Итого стали в натуральной массе					
8	т	09 7309	168	0,02	–	0,02
9	В т.ч. сталь мелкосортная, т	09 7389	168	0,02	–	0,02
10	Металлоизделия промышленно-					
11	го назначения					
12	Проволока В-I, т	12 1300	168	0,04	–	0,04
13	Сетка стальная сварная арма-					
14	турная, т	12 1600	168	0,01	–	0,01
15	Итого металлоизделий промыш-					
16	ленного назначения, т	12 9999	168	0,05	–	0,05
17	Итого стали приведенной к					
18	стали класса А-I, т	12 9599	168	0,09	–	0,09
19	Всего стали приведенной к					
20	классам А-I и С38/23, т	12 9599	168	0,09	–	0,09

Тип-кол. материалов, потребное для изготовления типовых сборных изделий

Инд-кол. материалов, потребное для изготовления опытных конструкций, изделий

Привязан

Инв. №

Рук. гр.	Спасьева		
Гл. спец.	Комаров		
Нач. отд.	Шляпкин		
ГИП	Глезин		

ТП 704-2-39.87 – НВК. ВМ.

Ведомость материалов по рабочим чертежам основного комплекта марки НВК

Стадия Р | Лист 1 | Листов 2

Гипрокоммунстрой г. Иваново

Копировал Трофимова

Формат А4

Альбом 1

Номер строки	Наименование материала и единица измерения	Код материала	Код ед. изм.	Количество тип.	Количество инд.	Количество всего
1	Всего сортового проката обыкновен-					
2	ного качества, стали сортовой					
3	конструкционной, листового					
4	проката, металлоизделий про-					
5	мышленного назначения в					
6	натуральной массе, т	12 9999	168	0,07	–	0,07
7	В т.ч. стали мелкосортная, т	12 9999	168	0,02	–	0,02
8	Всего приведенной стали к					
9	классам А-I и С38/23, т	12 9999	168	0,09	–	0,09
10	В т.ч. на изготовление сборных					
11	железобетонных и бетонных					
12	конструкций	12 9999	168	0,09	–	0,09
13	Цементные материалы:					
14	щебень, м³	57 1110	113	0,87	–	0,87
15	Песок строительный природный, м³	57 1140	113	0,65	–	0,65
16	Цемент					
17	Портландцемент 400, т	57 3112	168	0,32	–	0,32
18	Цемент всего приведенный к					
19	марке 400, т	57 3999	168	0,32	–	0,32
20	В т.ч. на изготовление сборных					
21	железобетонных и бетонных					
22	конструкций, т	57 3999	168	0,32	–	0,32
23	Трубы керамические канализа-					
24	ционные, м усл. диам.	57 5610		–	38	38
25						
26						

Привязан

Инв. №

ТП 704-2-39.87 – НВК. ВМ.

Лист 2

Копировал Трофимова

Формат А4

Альбом 1

Номер строки	Наименование материала и единица измерения	Код материала	Код ед. изм	Количество тип.	Количество инд.	Количество всего
1	Силовое электрооборудование					
2						
3	Труба БМТ 100 ГОСТ 1859-80, т		006		3	126
4	шт		796			42
5	Метизы, т		168			0,005
6						
7	Наружное освещение					
8						
9	Круг В6 ГОСТ 2590-71, м		006		1,2	4,8
10	(проводник С17). т		168			0,001
11						
12	Круг В12 ГОСТ 2590-71, м		006		4	12
13	т		168			0,011
14	Метизы т		168			0,045
15						
16	Молниезащита					
17						
18	Круг В10 ГОСТ 2590-71, м		006			190
19	т		168			0,117
20						

Тип-кол материалов, потребное для изготовления типовых и стандартных изделий

Инд.-кол. материалов, потребное для изготовления индивидуальных конструкций, изделий

Инв.№ подл. | Подп. и дата | Взам.инв.№

Привязан

Инв.№

Гл.инж.	Ермакиева		
Рук.гр.	Дидыкин		
Н.отд.	Кулагин		
ГИП	Гарбуз		

ТП 704-2-39.87 – эт.вт.

Ведомость материалов по рабочим чертежам силового комплекта марки ЭМ

Стадия	Лист	Листов
Р		

Гипроагротехэнергострой г. Иваново

Копировал Трофимова

Формат А4

gost.e-ecolog.ru