ТИПОВЫЕ СТРОИТЕЛЬНЫЕ КОНСТРУКЦИИ, ИЗДЕЛИЯ И УЗЛЫ

СЕРИЯ Б1.020.1-7

СБОРНО-МОНОЛИТНАЯ КАРКАСНАЯ СИСТЕМА МВБ-01 С ПЛОСКИМИ ПЕРЕКРЫТИЯМИ ДЛЯ ЗДАНИЙ РАЗЛИЧНОГО НАЗНАЧЕНИЯ

ВЫПУСК 6-2

ДЕТАЛИ ЭФФЕКТИВНЫХ НАРУЖНЫХ СТЕН

РАЗРАБОТАНА:

НИЭП ГП БелНИИС

Директор института

Мордич А.И.

Главный инженер института

Вигдорчик Р.И.

УТВЕРЖДЕНА:

Министерством архитектуры и строительства Республики Беларусь

Приказ № 79 от 31 марта 1999г.

ВВЕДЕНА В ДЕЙСТВИЕ:

Приказом НИЭП ГП БелНИИС № 32-П от 28 апреля 1999г.

Регистрационный номер ГП "Минсктиппроект"

gost.e-ecolog.ru

Обозначение		Наименование	Стр.
Б1.020.1-7 6-2	ОД	Общие данные	2
	01	Схема расположения узлов	3
	02	Примеры узлов кирпичных стен	4-9
	03	Примеры узлов стен из ячеистобетонных блоков	10-13

Общие указания

1. В настоящем выпуске приведены примеры узлов эффективных наружных стен. Узлы предназначены для применения в составе серии Б1.020.1-7 "Сборно-монолитная каркасная система МВБ-01 с плоскими перекрытиями для зданий различного назначения". Каркас МВБ-01 для жилых и общественных зданий предусматривает применение поэтажно опертых наружных стен или навесных, что позволяет получить их многовариантное конструктивное решение с высокими термическими сопротивлениями.
   Для максимального снижения нагрузки от наружных стен на несущие элементы каркаса их конструкции приняты облегченными.
2. В данном выпуске приведены:
   - конструкции стен из кирпича (трехслойные на металлических связях с утеплителем между наружным и внутренним кирпичными слоями);
   - **конструкции стен толщиной 400мм из ячеистобетонных** блоков плотностью 500кг/м^3;
3. При проектировании стен в облицовочном слое из кирпича должны быть предусмотрены температурные швы, устраиваемые с шагом по вертикали не более 9 м.
4. Для наружных трехслойных стен из кирпича в качестве утеплителя приняты минераловатные полужесткие и жесткие плиты или пенополистирол с коэффициентом теплопроводности не более 0,045 Вт/м^{2o}С.
   Возможно применение и других высокоэффективных утеплителей с учетом противопожарных и санитарно-гигиенических требований.
5. В качестве наружных стен могут использоваться стены из навесных панелей двухрядной разрезки по сериям 1.030.1-1, 1.030.1-16, 1.232.1-7, Б1.232.1-7 или иных серий, а также панели индивидуальной разработки.
6. При пользовании данным альбомом необходимо учитывать, что в **альбоме приведены схемы зданий, фрагменты стен и принципиальные узлы их сопряжения с элементами каркаса, требующие доработки при конкретном проектировании здания.**
   Взаимное расположение внутренних поверхностей стен и колонн здания предполагается следующими: стена и колонна лицуются; колонна частично выступает из стены; колонна полностью выступает.

Согласовано

Инв.N подл. 35 | Подп. и дата 12.12.98 | Взам.инв.N

Изм.	Кол.уч.	Лист	N док.	Подп.	Дата
Гл.инж.		Вигдорчик			11.98
Рук. ОЭП		Стельмашонок			11.98
Гл.спконстр.		Стельмашонок			11.98
ГКП		Мордич Г.			11.98
Н.контр.		Миренкова			11.98


Б1.020.1-7 6-2 ОД

Общие данные

Стадия	Лист	Листов
С	1	1

НИЭП БелНИИС Министерства архитектуры и строительства

Схема расположения узлов

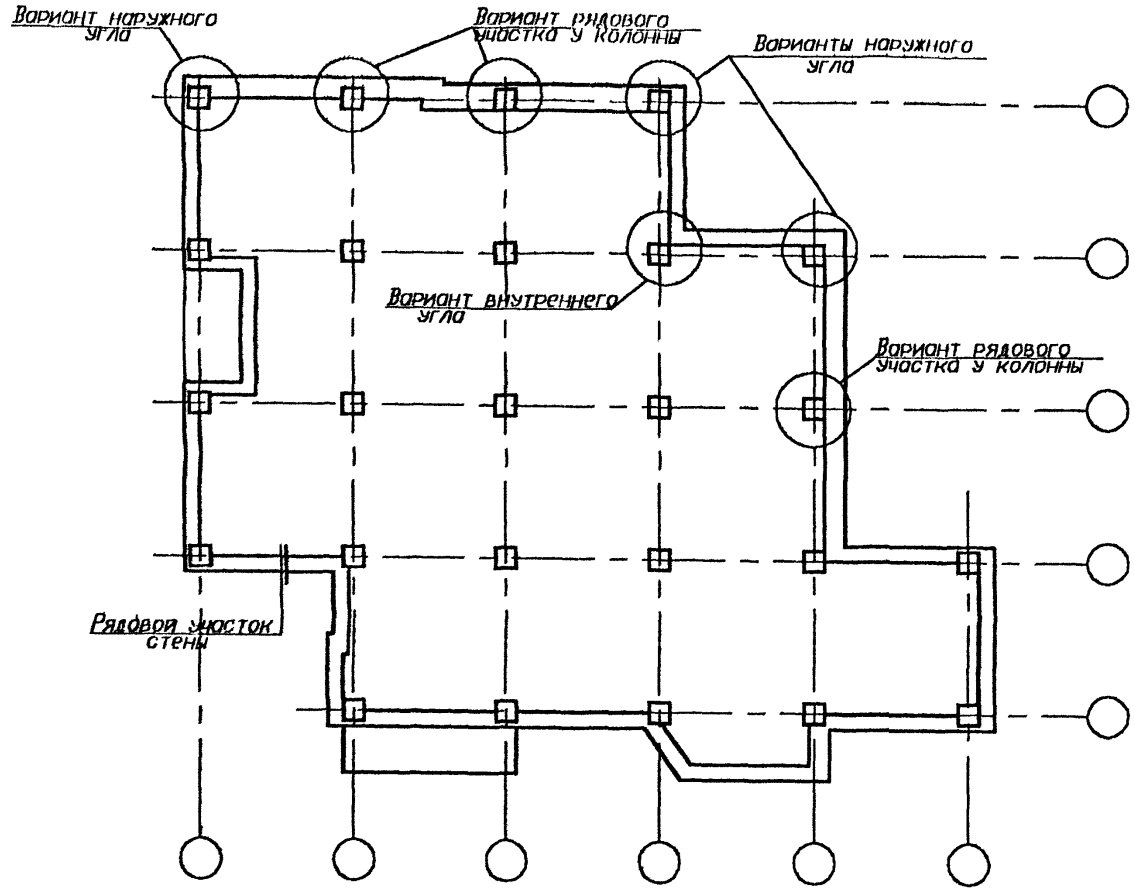

Согласовано

Инв.N подл. 35 | Подпись и дата 12.12 08 | Взам.инв.N

Изм.	Кол.уч.	Лист	N док.	Подп.	Дата
Рук. ОЭП		Стельмашонок			11.98
Гл.специалист		Стельмашонок			11.98
ГКП		Мордич Г.			11.98
Н.контр.		Миренкова			11.98


Б1.020.1-7 6-2 01

Схема расположения узлов


Стадия	Лист	Листов
С	1	1

НИЭП БелНИИС Министерства архитектуры и строительства

Рядовой участок стены у колонны 300х300 мм

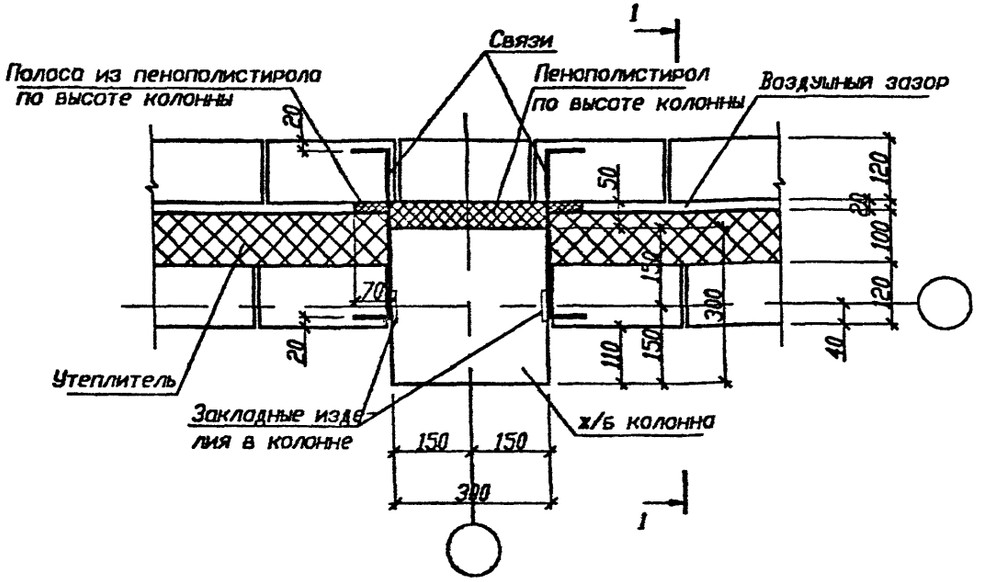


1-1

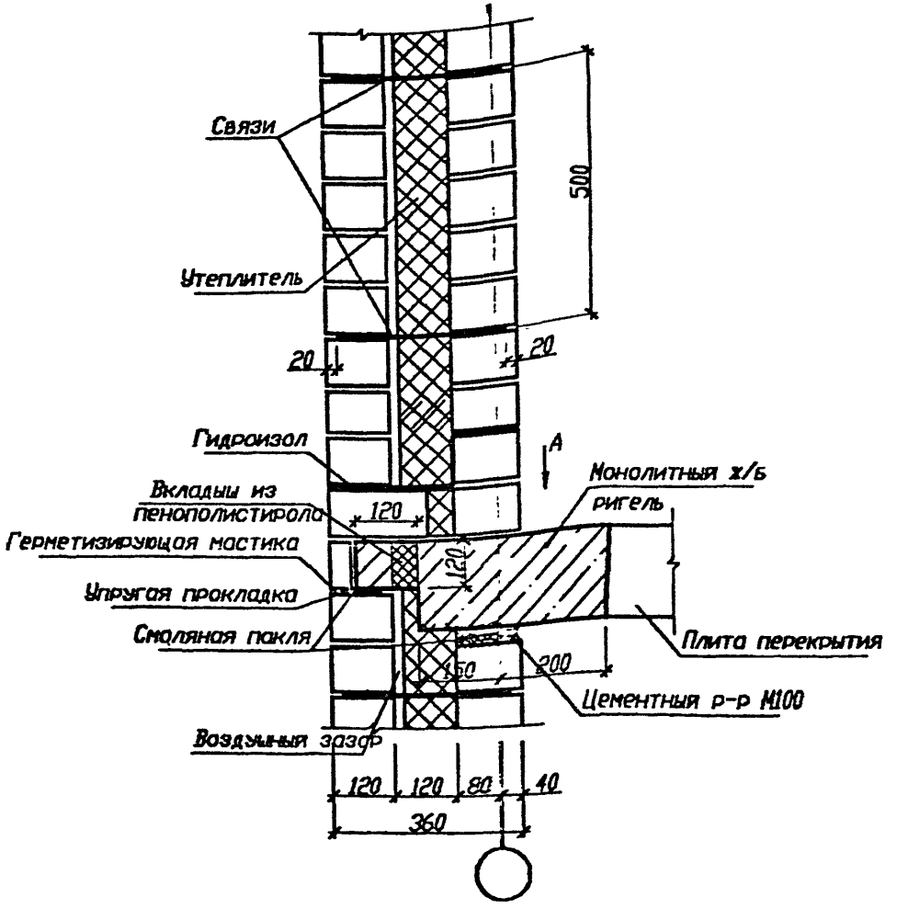

Вид А см. л. 3

Рядовой участок кирпичной стены между колоннами

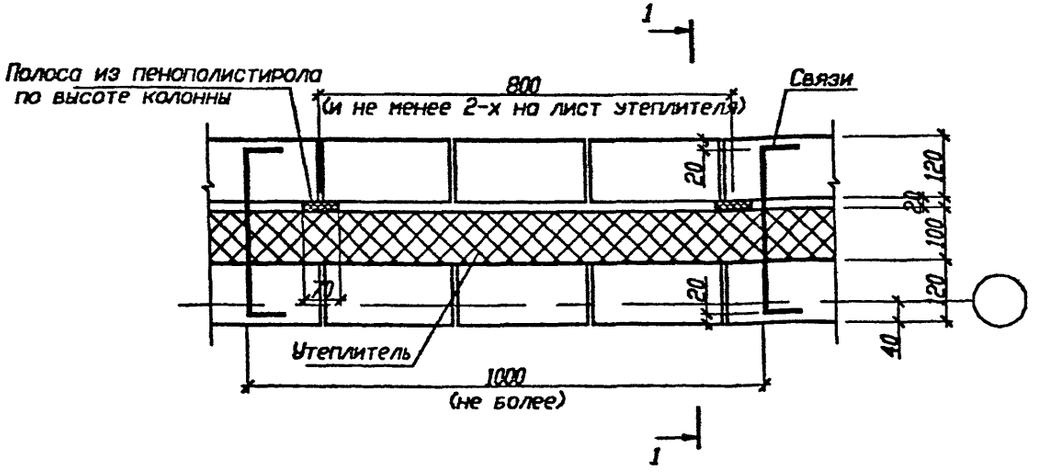

Изм.	Кол.уч.	Лист	N док.	Подп.	Дата
Рук. ОЗП		Стельмахонок			11.98
Гл.специалист		Стельмахонок			11.98
ГКП		Нардин Г.			11.98
Н.контр.		Жиренкова			11.98

Б1.020.1-7 6-2 02

Узлы кирпичных стен


Стадия	Лист	Листов
С	1	6

НИЭП БелНИИС Министерства архитектуры и строительства


Инв. № подл. | Подпись и дата | Взам. инв. №

12 12 98 КЖ


Рядовой участок стены у колонны 400х400 мм

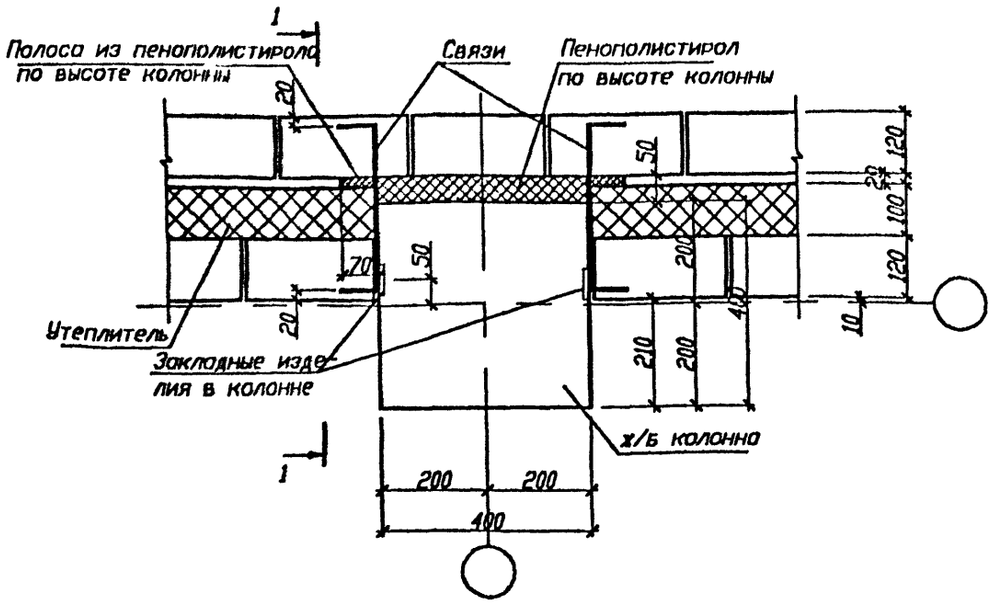

Рядовой участок кирпичной стены между колоннами

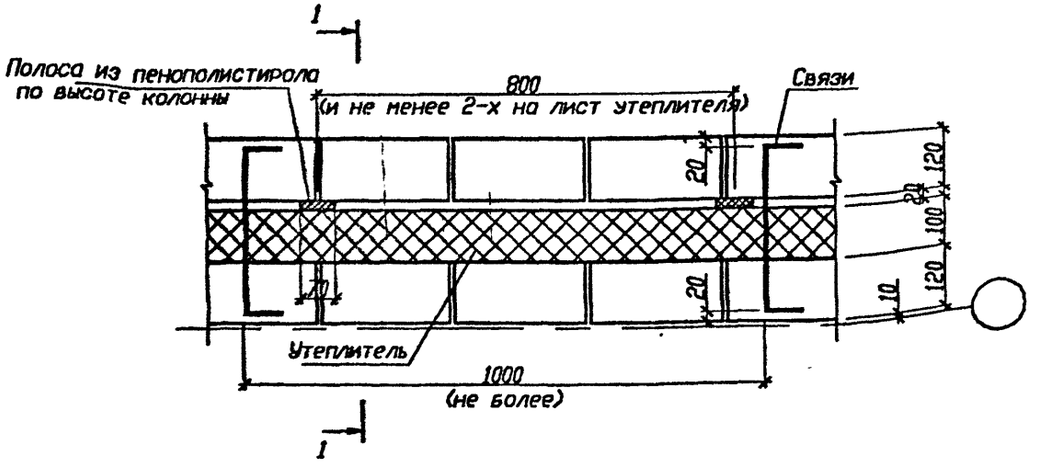

1-1

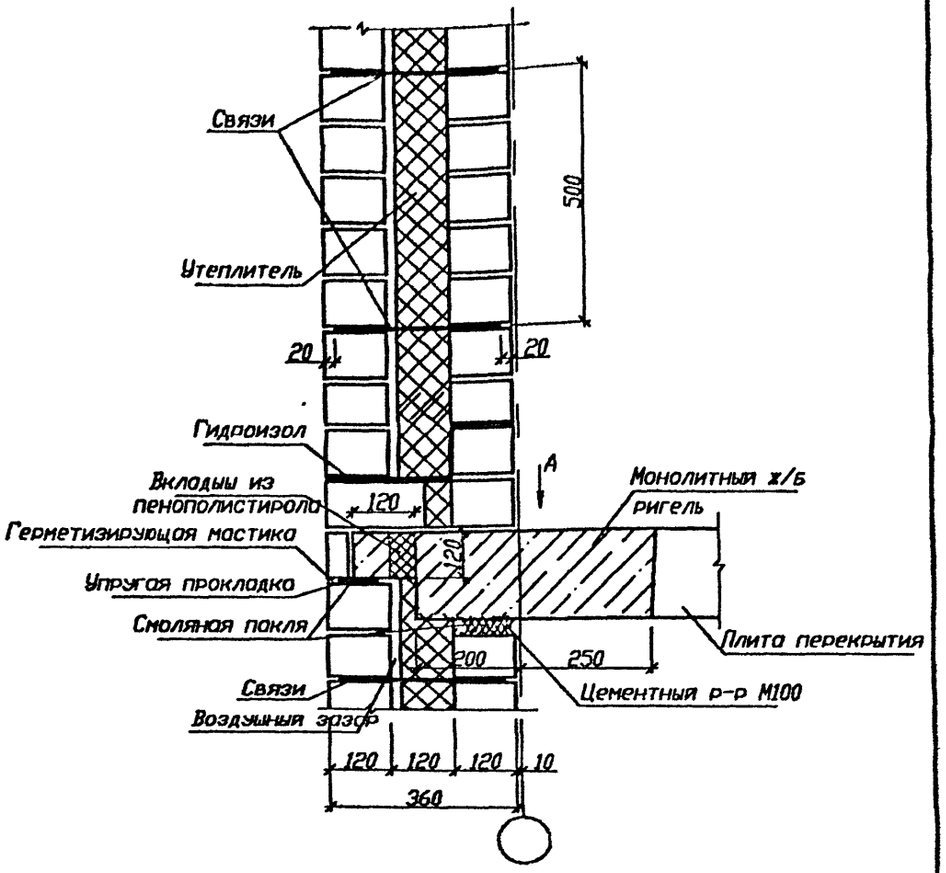


Вид А см. л. 3


Изм.	Колич.	Лист	Nдок.	Подпись	Дата	61.020.1-7 6-2 02	Лист 2

Инв.N подл. | Подпись и дата | Взам.инв.N
35 | 12 12 98


Внутренний угол кирпичной стены при колонне 300х300 мм

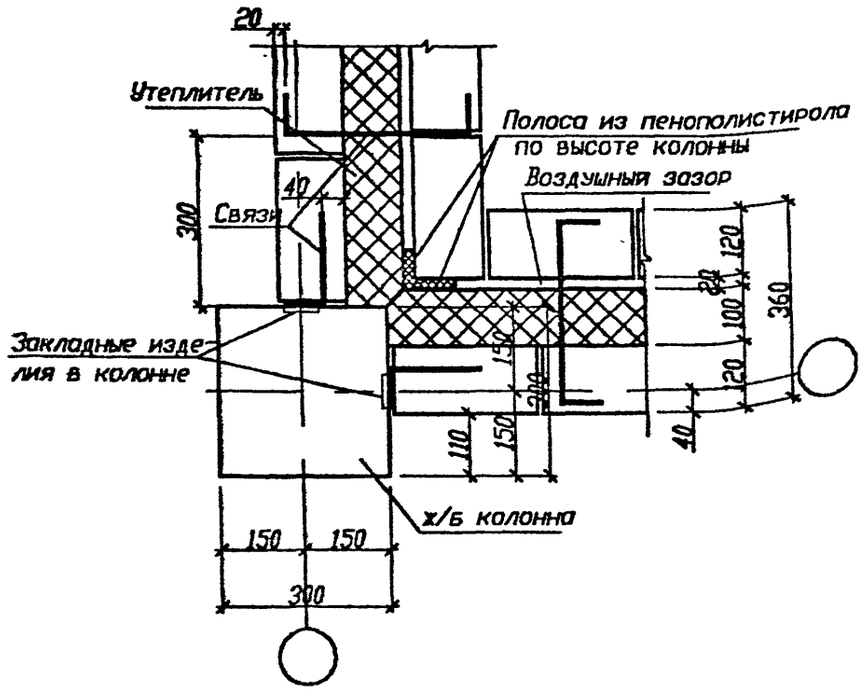

Внутренний угол кирпичной стены при колонне 400х400 мм

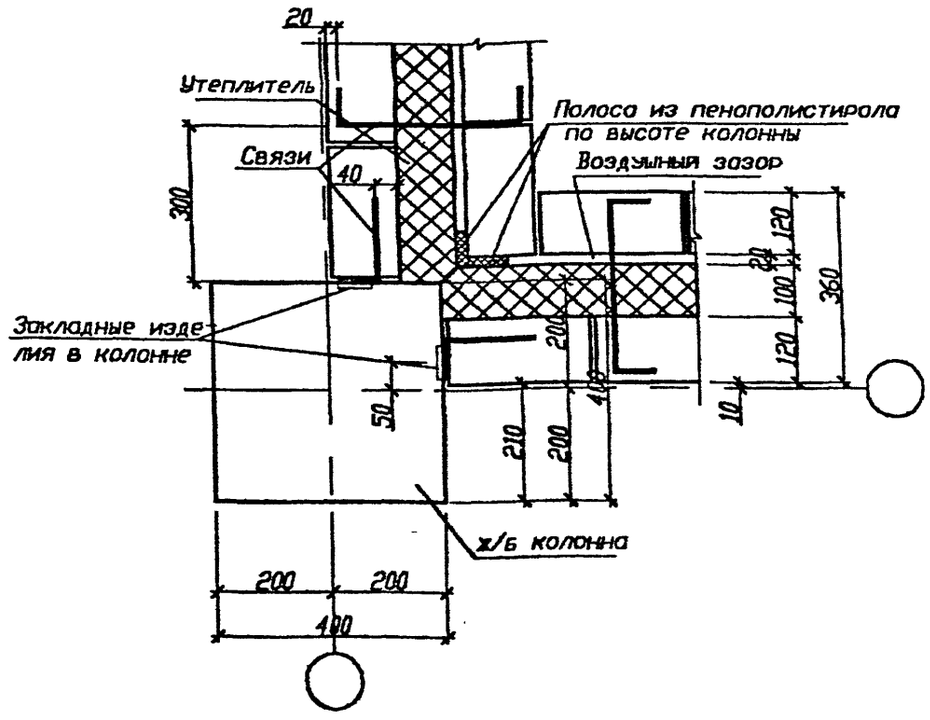

Вид А

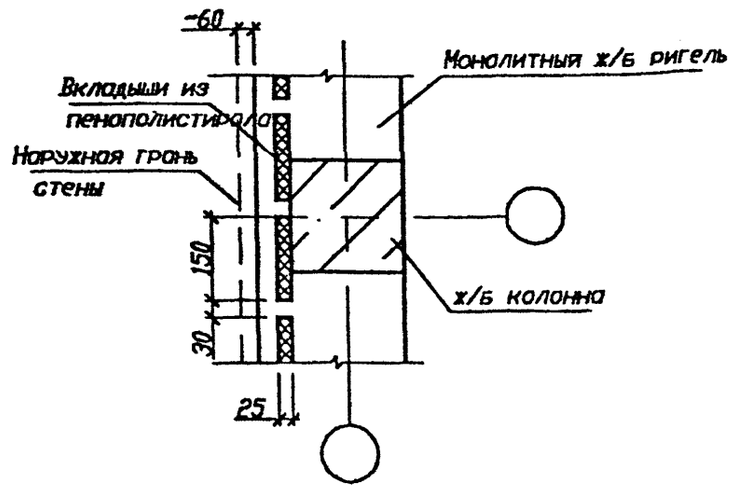


Взам.инв.N

Подпись и дата 12.12.98


Инв.N подл. 35

Изм.	Колич.	Лист	N док.	Подпись	Дата	Б1.020.1-7 6-2 02	Лист 3

Наружный угол кирпичной стены при колонне 300х300 мм

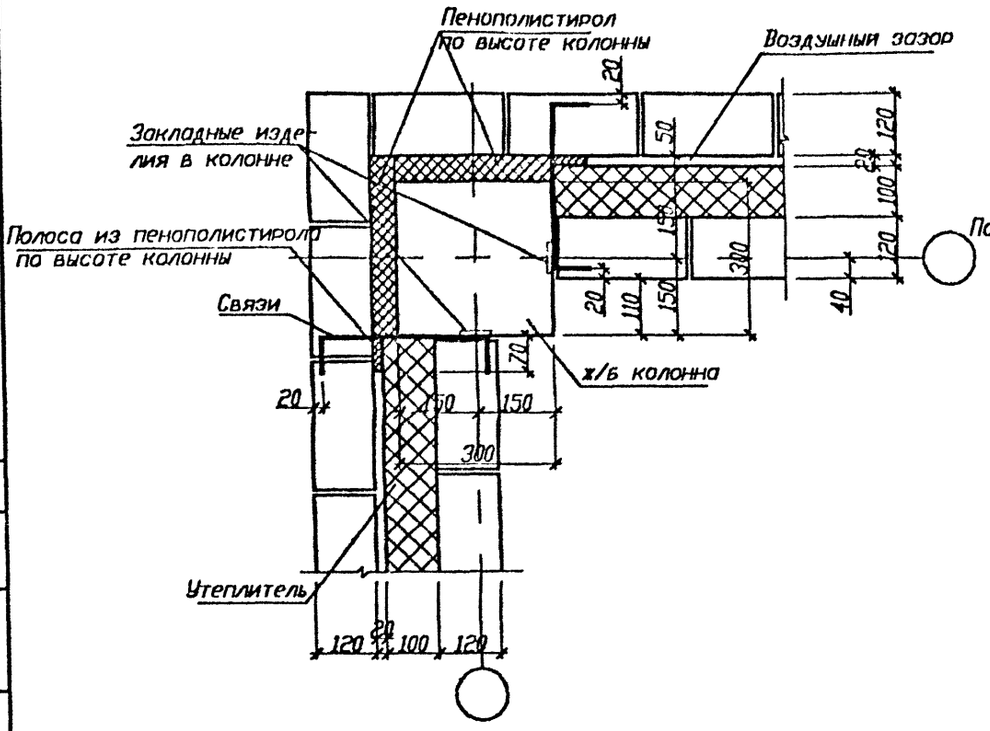

Наружный угол кирпичной стены при колонне 400х400 мм

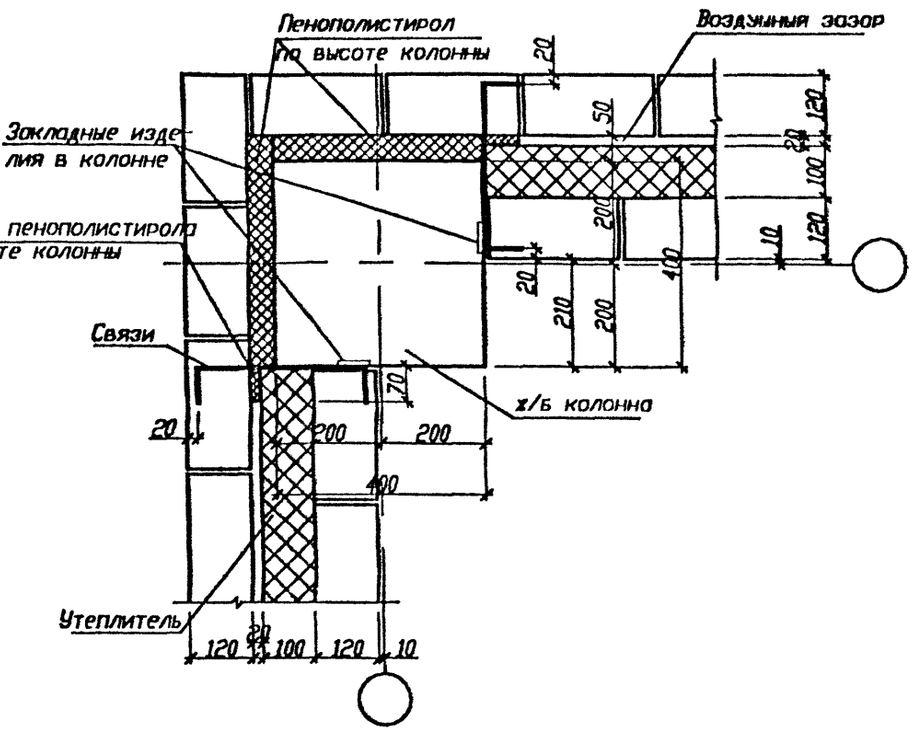


Инв.N подл. | Подпись и дата | Взам.инв.N
35 | 12.12.91


Изм.	Кол.уч.	Лист	N док.	Подпись	Дата

Б1.020.1-7 6-2 02

Лист 4

Варианты решения внутренних углов

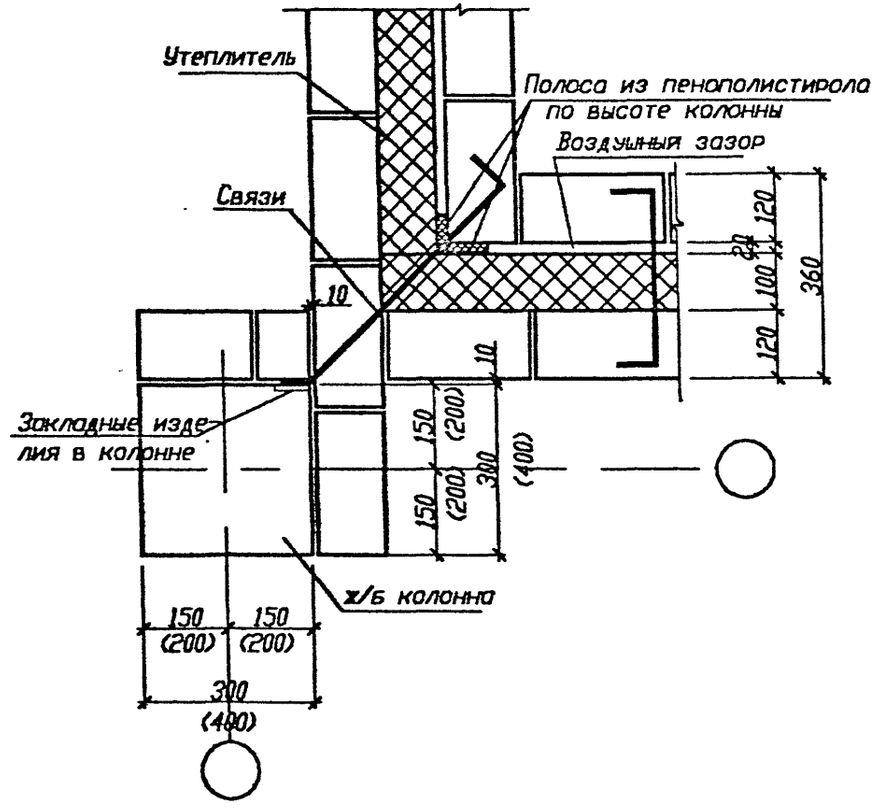


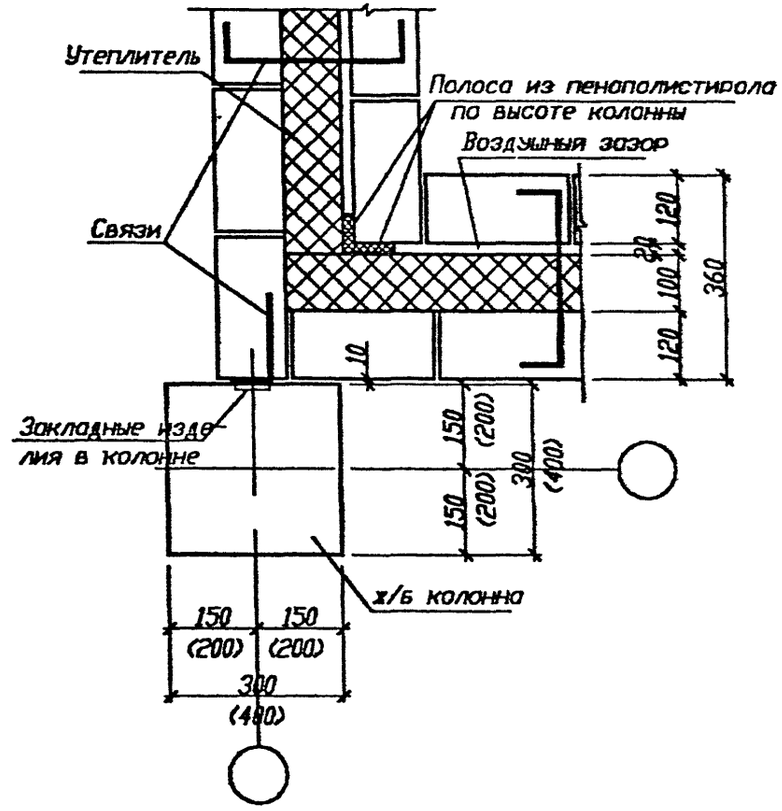


Инв.N подл. | Подпись и дата | Взам.инв.N
35 | 12.12.91

Изм.	Кол.уч.	Лист	Nдок.	Подпись	Дата

Варианты решения наружных углов

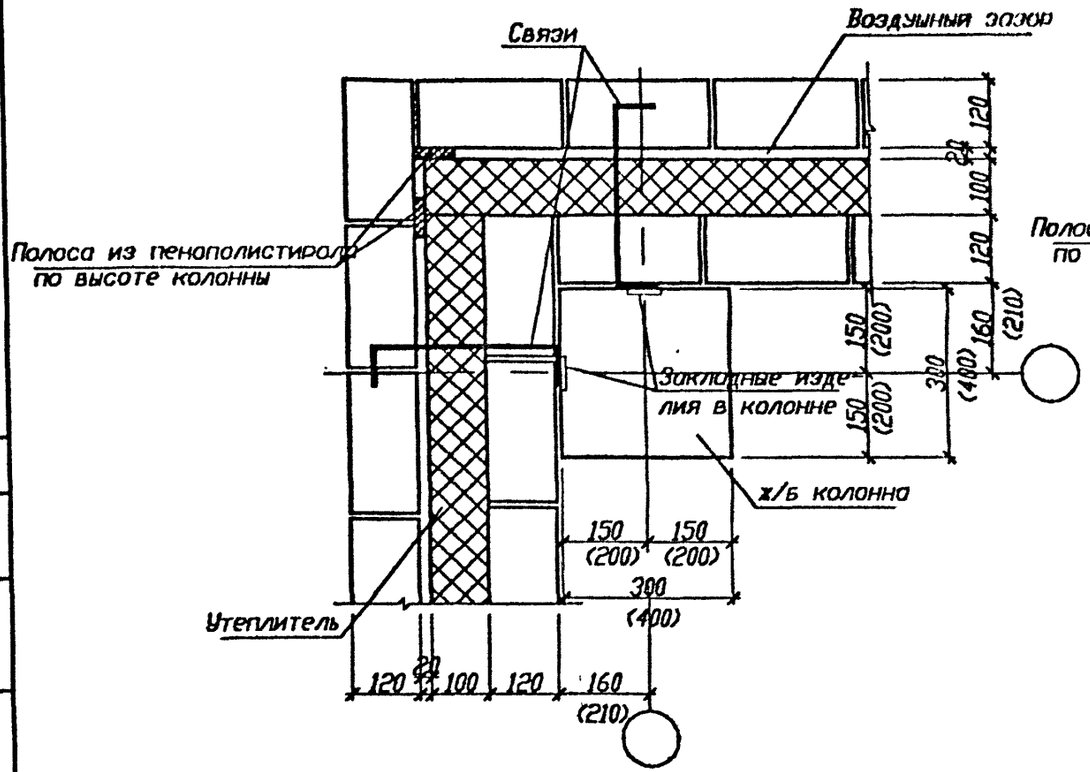


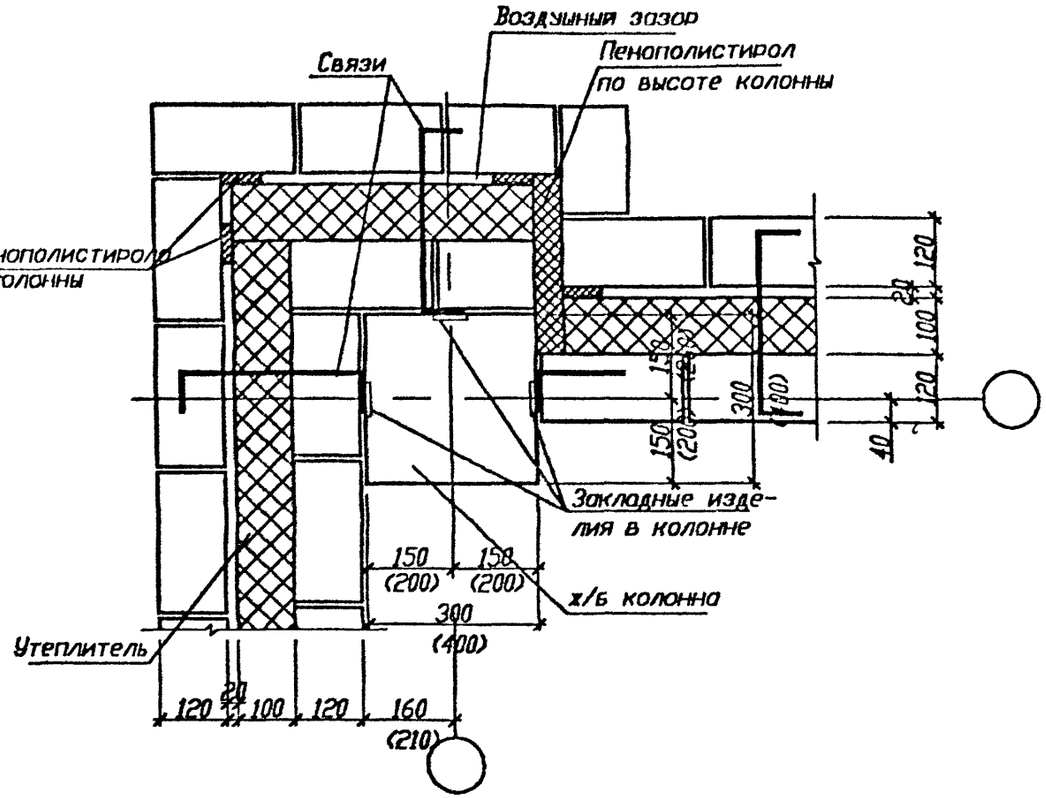


Инв.N подл.	Подпись и дата	Взам.инв.N
35	12 12 91	

Изм.	Колич.	Лист	N док.	Подпись	Дата	Б1.020.1-7 6-2 02	Лист 6


Рядовой участок стены у колонны 300х300 мм

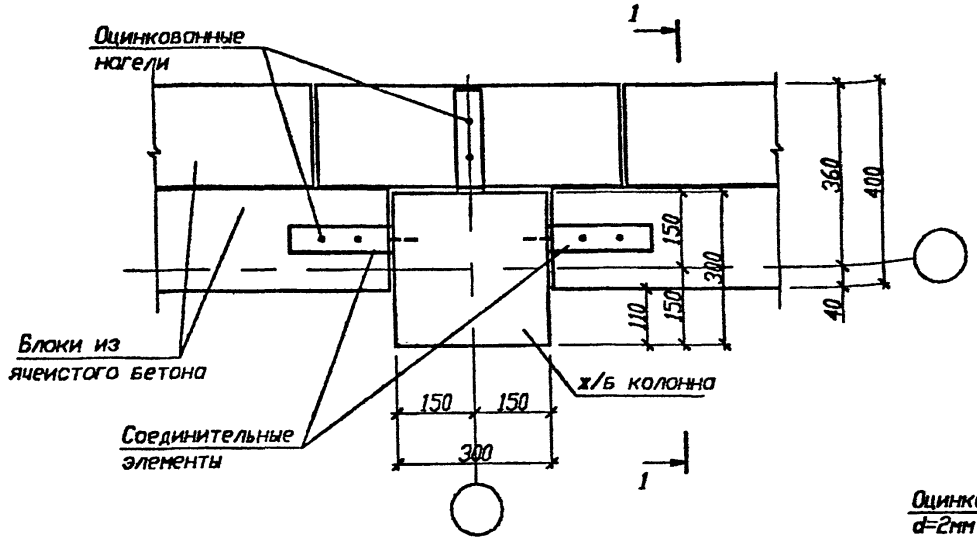


Рядовой участок стены у колонны 400х400 мм

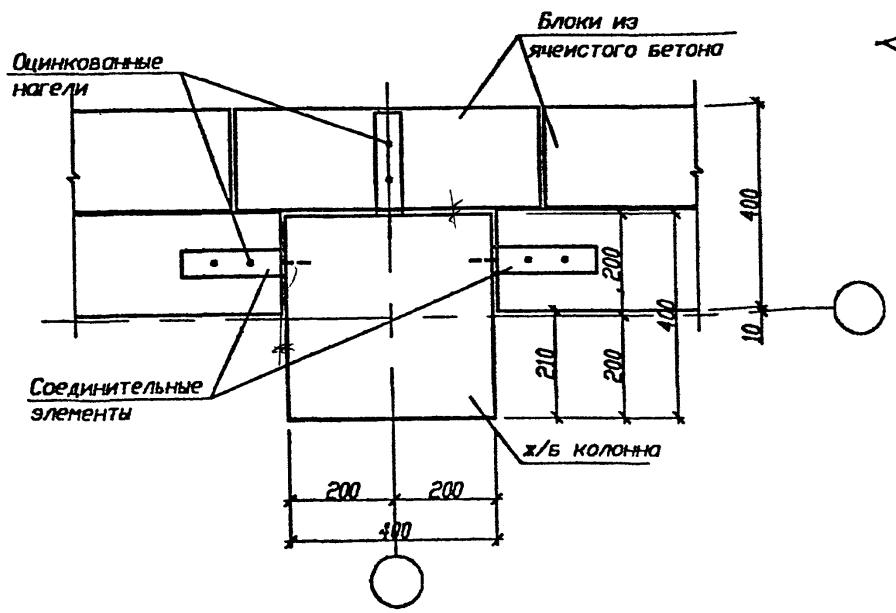

Соединительный элемент

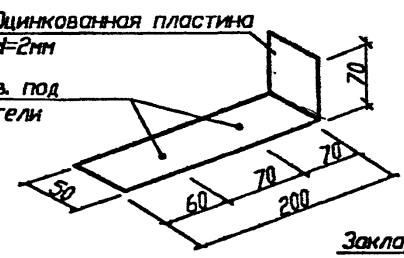

1-1 (2 – 2)

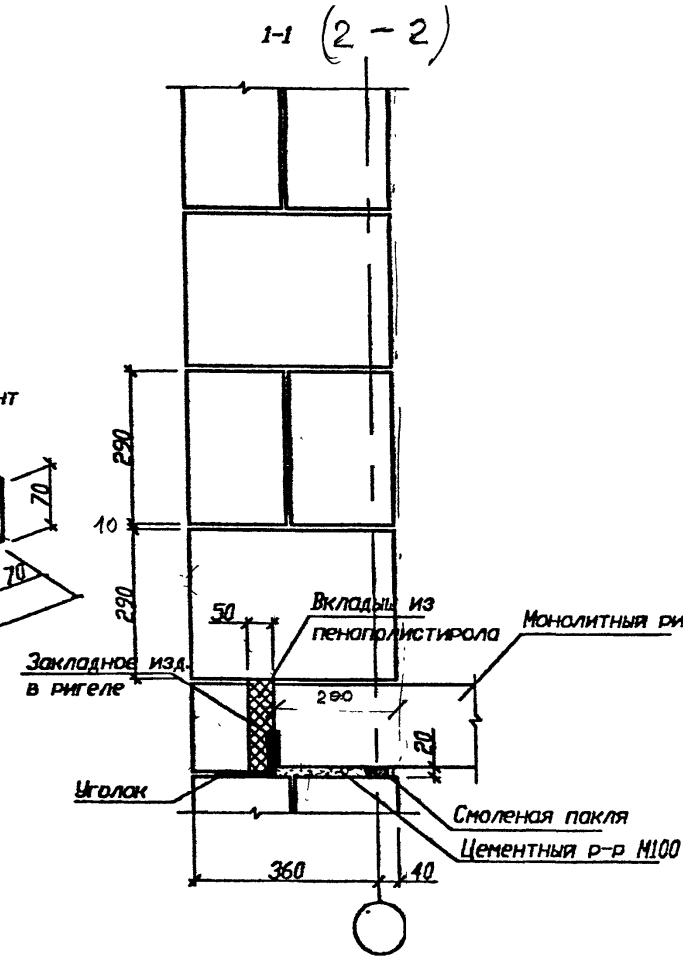

Изм.	Колуч.	Лист	N док.	Подпись	Дата
Рук. ОЭП		Стельмашонок			11.98
Гл.специалист		Стельмашонок			11.98
ГКП		Мордич Г.			11.98
Н.контр.		Мирейкова			11.98

Б1.020.1-7 6-2 03

Узлы стен из ячеистобетонных блоков


Стадия	Лист	Листов
С	1	2

НИЭП БелНИИС Министерства архитектуры и строительства


Инв.N подл. | Подпись и дата | Взам.инв.N
35 | 12.12.91 |

Детали углов стен из ячеистобетонных блоков


Наружный угол

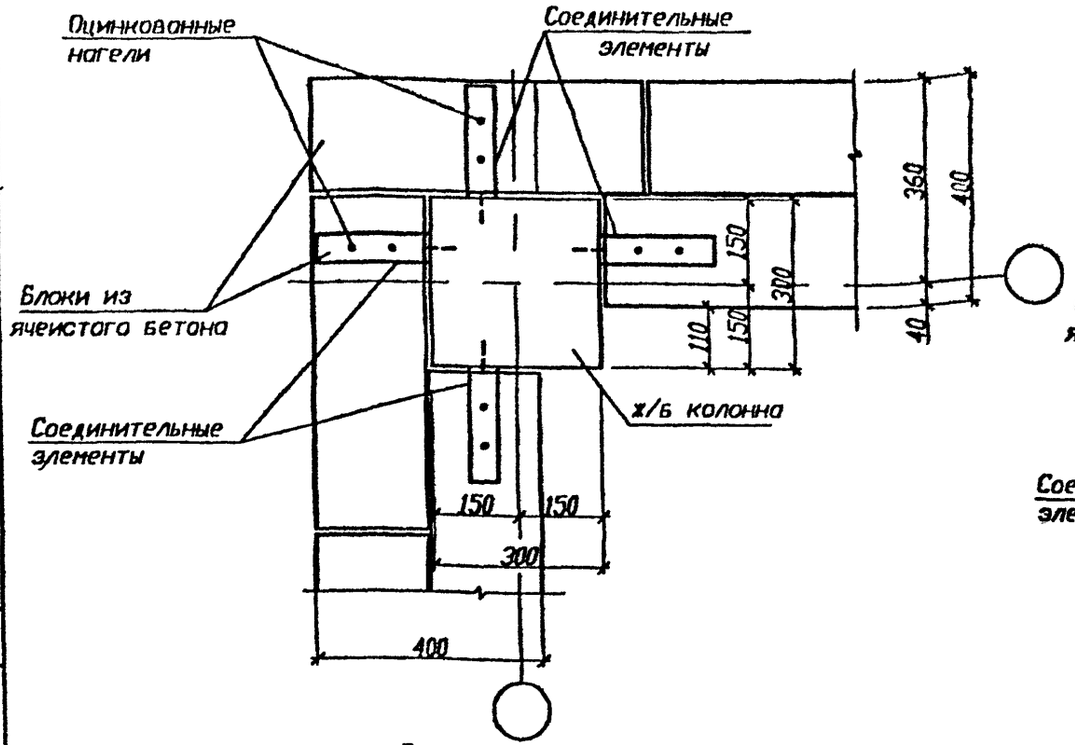

Наружный угол

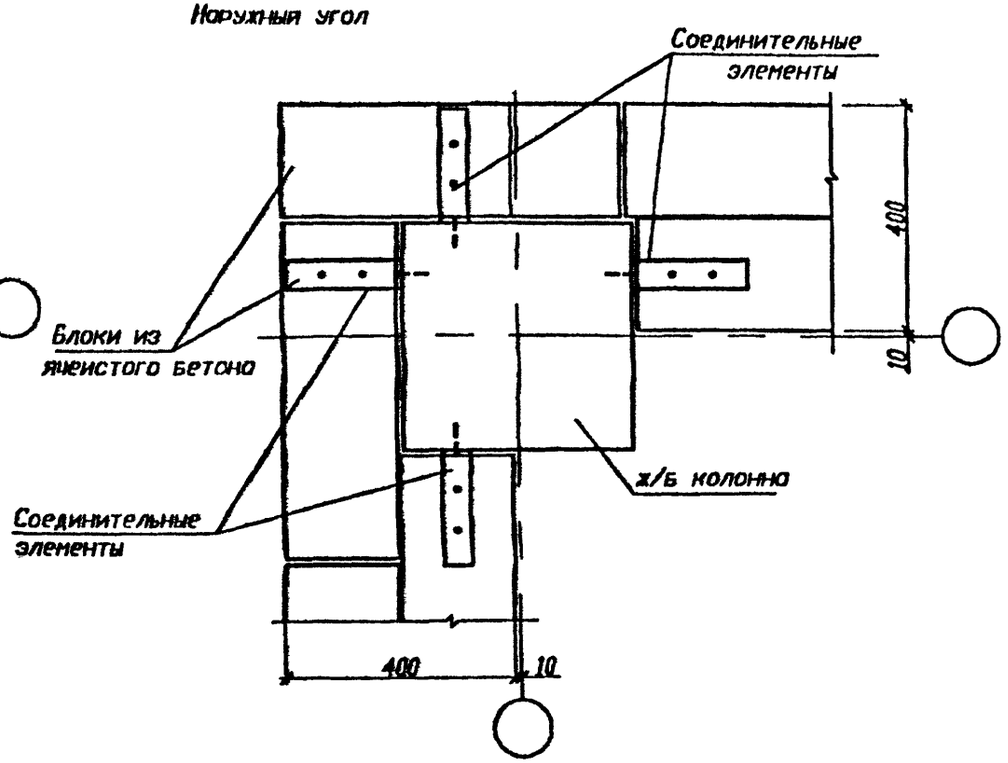


Внутренний угол

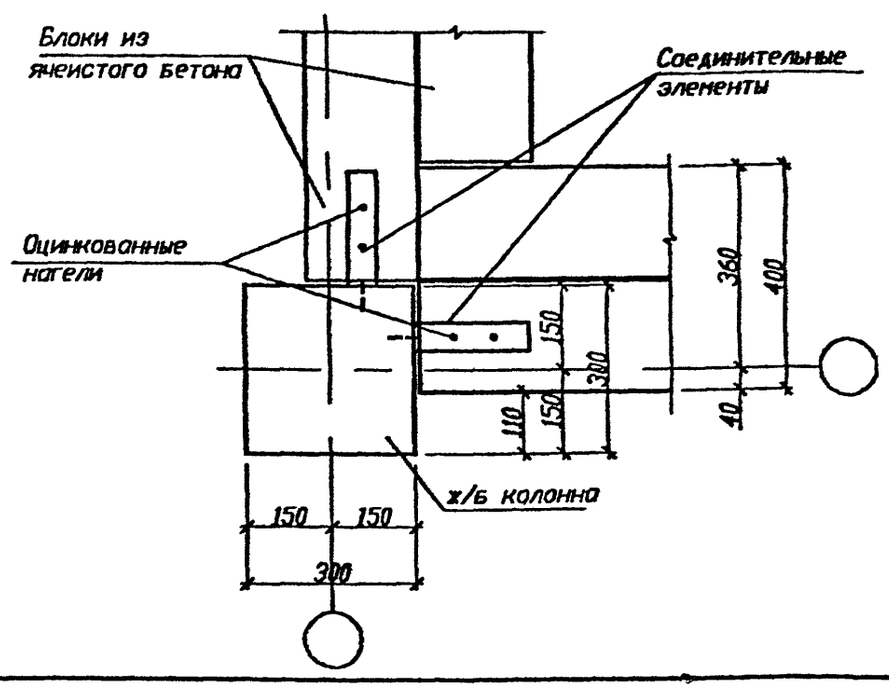

Инв.N подл. | Подпись и дата | Взам.инв.N
35 | 12.12.92

Изм.	Колич.	Лист	N док.	Подпись	Дата

Пример развертки стены

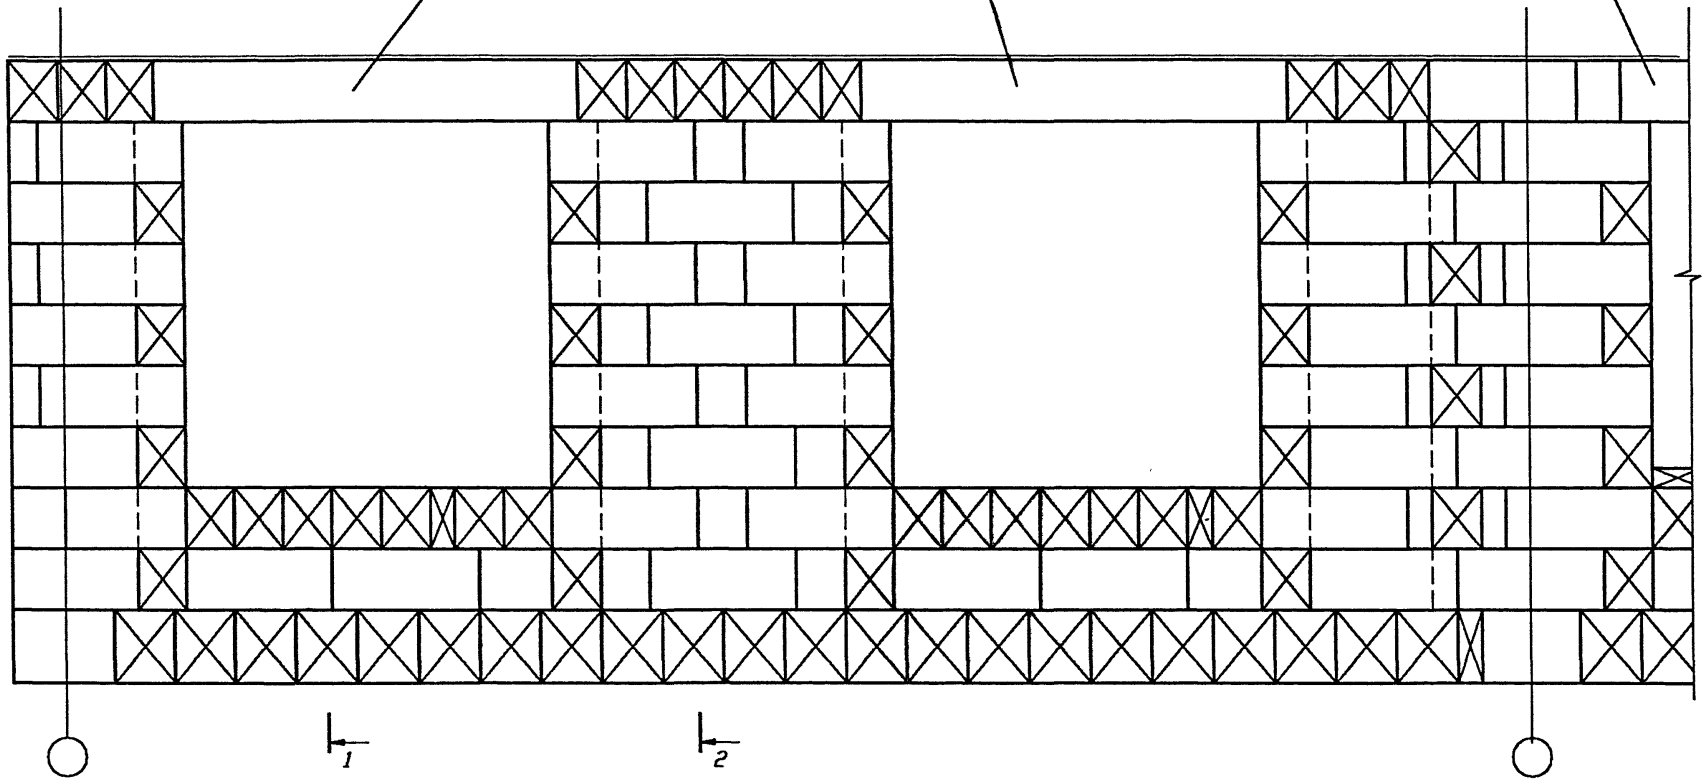

Сечения см. л.4

Согласовано


Инв.N подл. | Подпись и дата | Взам.инв.N
35 | 12.12.98

Изм.	Колич.	Лист	N док.	Подпись	Дата


Б1.020.1-7 6-2 03


Лист 3

1-1

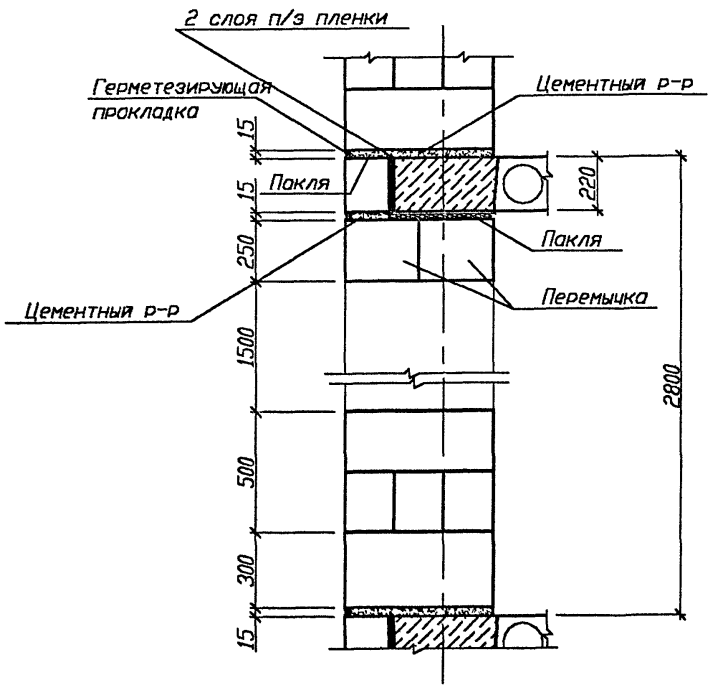

2-2

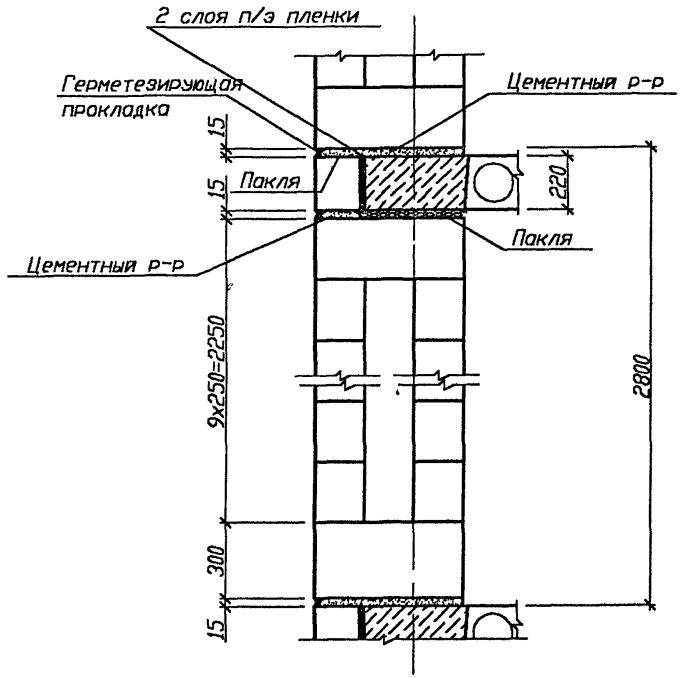

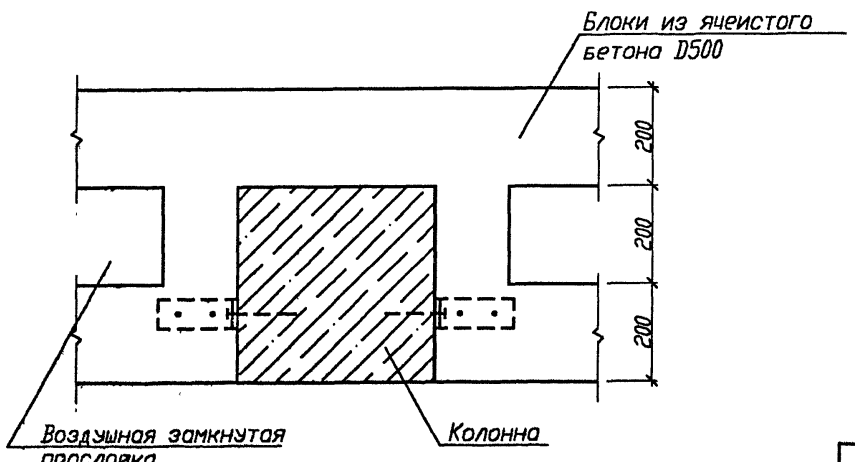

Согласовано

Взам.инв.N

Подпись и дата 18.12.98

Инв.N подл. 35

gost.e-ecolog.ru

Изм.	Колич.	Лист	N док.	Подпись	Дата

Б1.020.1-7 6-2 03

Лист 4