ТИПОВЫЕ КОНСТРУКЦИИ, ИЗДЕЛИЯ И УЗЛЫ ЗДАНИЙ И СООРУЖЕНИЙ

Шифр 111 - 83

ПАНЕЛИ СТЕН ИЗ ТЯЖЕЛОГО БЕТОНА БЕЗ ПРЕДВАРИТЕЛЬНОГО НАПРЯЖЕНИЯ ДЛИНОЙ 6 М ДЛЯ НЕОТАПЛИВАЕМЫХ ЗДАНИЙ ПРОМЫШЛЕННЫХ ПРЕДПРИЯТИЙ

Выпуск 1

ПАНЕЛИ СТЕН. ОПАЛУБКА И АРМИРОВАНИЕ

РАБОЧИЕ ЧЕРТЕЖИ

20862-02

gost.e-ecolog.ru

ТИПОВЫЕ КОНСТРУКЦИИ, ИЗДЕЛИЯ И УЗЛЫ ЗДАНИЙ И СООРУЖЕНИЙ

Шифр 111-83

ПАНЕЛИ СТЕН ИЗ ТЯЖЕЛОГО БЕТОНА БЕЗ ПРЕДВАРИТЕЛЬНОГО НАПРЯЖЕНИЯ ДЛИНОЙ 6 М ДЛЯ НЕОТАПЛИВАЕМЫХ ЗДАНИЙ ПРОМЫШЛЕННЫХ ПРЕДПРИЯТИЙ

Выпуск 1

ПАНЕЛИ СТЕН. ОПАЛУБКА И АРМИРОВАНИЕ

РАБОЧИЕ ЧЕРТЕЖИ

РАЗРАБОТАНЫ

ЦНИИПРОМЗДАНИЙ

Зам. директора С.М.Гликин

Зав. отделом наружных ограждающих констр. Г.М.Смилянский

Гл. инженер проекта Г.Т.Рево

с участием НИИЖБ

Зам. директора Н.Н.Коровин

Рук. сектора Ю.В.Чикеников

Ст. научн. сотрудник А.А.Евдокимов

УТВЕРЖДЕНЫ

ГОССТРОЕМ СССР

Протокол от 14 ноября 1985 г. №44-45

ВВЕДЕНЫ В ДЕЙСТВИЕ

с 1 февраля 1986 г

© ЦИТП Госстроя СССР, 1989

Обозначение	Наименование	Стр.
111-831-ОТО	Техническое описание	2
111-831-1	Панель стеновая	5
111-831-105	Панель стеновая. Сборочный чертеж.	11
111-831-ОРС	Ведомость расхода стали	15

				111-831-0	
Зав.отд.	Стилянский				
Н.контр.	Рабб			Содержание	Стадия: Р; Лист: 1; Листов: 1
Гл.инж.	Рабб				ЦНИИПромзданий
Ст.инж.	Иванов				

Инв.№ подл. | Подпись и дата | Взам.инв.№

1. Общие сведения

1.1. Настоящий выпуск содержит рабочие чертежи плоских однослойных железобетонных панелей с обычным армированием (без предварительного напряжения арматуры) для наполливаемых промышленных предприятий.

1.2. Состав серии, номенклатура, условия применения и указания по расчету панелей приведены в выпуске 0. Рабочие чертежи арматурных и закладных изделий и монтажные петли приведены в выпуске 2 настоящей серии.

2. Конструкции

2.1. Панели запроектированы плоскими, однослойными толщиной 100 мм из тяжелого бетона марки 300.

2.2. Панели армируются пространственными каркасами, состоящими из продольных плоских, соединенных между собой отдельными стержнями из холоднотянутой проволоки периодического профиля класса Вр-I по ГОСТ 6727-80.

2.3. Закладные изделия панелей должны быть защищены от коррозии цинковым покрытием в соответствии с указаниями СНиП II-28-73* „Защита строительных конструкций от коррозии."

2.4. Закладные изделия должны фиксироваться на бортах стальных форм.

				111-831-ОТО	
Зав.отд.	Стилянский				
Н.контр.	Рабб			Техническое описание	Стадия: Р; Лист: 1; Листов: 3
Гл.инж.	Рабб				ЦНИИПромзданий
Ст.инж.	Иванов				

2.5. Монтажные петли следует изготовлять из горячекатаной арматурной стали класса А-I по ГОСТ 5781-82 марок ВСт3пс2 и ВСт3сп2.

Сталь марки ВСт3пс2 не допускается применять для монтажных петель предназначенных для подъема и монтажа панелей при температуре ниже -40°С.

3. Указания по изготовлению

Изготавливаемые панели рекомендуется поставлять в комплектах отдельных в соответствии с требованиями ГОСТ 13578-68 и ГОСТ 13015.0-83 „Конструкции и изделия бетонные и железобетонные сборные. Общие технические требования".

4. Правила приемки

Приемку панелей следует производить партиями в соответствии с требованиями ГОСТ 13015.1-81 „Конструкции и изделия бетонные и железобетонные сборные. Правила приемки."

5. Маркировка и хранение.

5.1. Маркировочные надписи на панелях следует наносить в соответствии с требованиями ГОСТ 13015.2-81 „Конструкции и изделия бетонные и железобетонные сборные. Правила маркировки."

5.2. Панели следует хранить в вертикальном (рабочем) положении в специальных кассетах или пирамидах, обеспечивающих устойчивое их положение. В качестве панели устанавливаются на деревянные прокладки толщиной не менее 30мм. Прокладки устанавливаются по линии подъемных петель.

6. Методы испытаний и контроля.

6.1. Испытание панелей по прочности, жесткости и трещиностойкости и оценку качества изделий должны производиться в соответствии с ГОСТ 8829-77 „Конструкции и изделия железобетонные сборные. Методы испытаний и оценки прочности жесткости и трещиностойкости" и „Инструкцией по испытаниям железобетонных сборных панелей промышленных зданий" М, 1970г.

Схема опирания и загружения панелей при испытаниях приведена на рис.1.

Контрольные нагрузки по проверке прочности, жесткости и контролируемые прогибы приведены на листе 3.


6.2. Правила и методы контроля для оценки качества бетона, применяемого при изготовлении панелей наружных, должны быть в соответствии с требованиями следующих документов:

ГОСТ 10180-78; ГОСТ 12730.0-78 ... ГОСТ 12730.5-78;

ГОСТ 18105.1-80; ГОСТ 10181.0-81 ... ГОСТ 10181.4-81.

6.3. Панели должны сопровождаться документом о качестве по ГОСТ 13015.3-81.

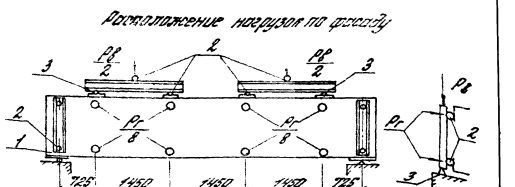Расположение нагрузок по длине



Расположение нагрузок в плане



1.- Испытываемая панель
2.- Шаровые опоры
3.- Неподвижные опоры.

Рис.1

Марка панели	Контрольные нагрузки при испытании панелей на прочность: вертикальная, тс (включая собственный вес)		горизонтальная, тс				Контрольные нагрузки при испытании панелей на жесткость и трещиностойкость: вертикальной (включая собственный вес), тс	горизонтальной, тс	Контрольный прогиб, см	Допускаемые отклонения, см	
			с=1,25		с=1,6						
	с=1,25	с=1,6	Контрольная нагрузка	Допускаемые отклонения	Контрольная нагрузка	Допускаемые отклонения				$\frac{f_{оп}}{l_{пан}} \leq 0,85$	$\frac{f_{оп}}{l_{пан}} > 0,85$
ПС 600.90.10-1Т	3,70	4,74	0,52	0,08	0,67	0,10	2,81	0,30	0,42	0,06	—
ПС 600.90.10-2Т	3,70	4,74	0,85	0,13	1,09	0,16	2,81	0,49	1,83	0,27	—
ПС 600.120.10-1Т	4,32	5,53	0,69	0,10	0,88	0,13	3,26	0,40	0,42	0,06	—
ПС 600.120.10-2Т	4,32	5,53	1,13	0,17	1,45	0,22	3,26	0,65	1,83	0,27	—
ПС 600.150.10-1Т	4,94	6,32	0,87	0,13	1,12	0,17	3,71	0,50	0,42	0,06	—
ПС 600.150.10-2Т	4,94	6,32	1,42	0,21	1,82	0,27	3,71	0,81	1,34	0,29	—
ПС 600.180.10-1Т	5,56	7,11	1,04	0,16	1,33	0,20	4,16	0,50	0,42	0,06	—
ПС 600.180.10-2Т	5,56	7,11	1,70	0,25	2,18	0,33	4,16	0,97	2,05	0,30	—
ПС 615.90.10-1Т	3,73	4,78	0,53	0,05	0,68	0,10	2,83	0,30	0,42	0,06	—
ПС 615.90.10-2Т	3,73	4,78	0,87	0,13	1,11	0,17	2,83	0,50	1,83	0,27	—
ПС 615.120.10-1Т	4,39	5,62	0,71	0,11	0,90	0,14	3,31	0,40	0,42	0,06	—
ПС 615.120.10-2Т	4,39	5,62	1,16	0,17	1,48	0,22	3,31	0,67	1,83	0,27	—
ПС 615.160.10-1Т	5,63	7,20	1,06	0,16	1,36	0,20	4,21	0,61	0,42	0,06	—
ПС 615.180.10-2Т	5,63	7,20	1,73	0,25	2,22	0,33	4,21	0,10	2,05	0,30	—
ПС 640.90.10-1Т	3,80	4,86	0,55	0,08	0,70	0,10	2,88	0,32	0,42	0,06	—
ПС 640.90.10-2Т	3,80	4,86	0,90	0,14	1,15	0,17	2,88	0,52	1,83	0,27	—
ПС 640.120.10-1Т	4,46	5,70	0,74	0,11	0,94	0,14	3,36	0,42	0,42	0,06	—
ПС 640.120.10-2Т	4,46	5,70	1,20	0,18	1,54	0,23	3,36	0,69	1,83	0,27	—
ПС 640.160.10-1Т	5,79	7,42	1,10	0,17	1,41	0,21	4,33	0,63	0,42	0,06	—
ПС 640.180.10-2Т	5,79	7,42	1,80	0,27	2,30	0,34	4,33	1,04	2,05	0,30	—
ПС 300.90.10-2Т	0,89	1,14	0,43	0,06	0,55	0,08	0,65	0,25	0,06	0,01	—
ПС 300.120.10-2Т	1,21	1,55	0,57	0,09	0,73	0,11	0,90	0,32	0,06	0,01	—
ПС 300.180.10-2Т	1,83	2,34	0,85	0,13	1,09	0,16	1,35	0,49	0,06	0,01	—

Инв. № подл. | Подпись и дата | Взам. инв. №

В марках панелей номер схемы расположения закладных изделий в панели и условное обозначение сейсмичности района строительства. При проверке трещиностойкости панелей на контрольные нагрузки величина раскрытия трещин не должна превышать 0,2 мм.

Формат	Зона	Поз.	Обозначение	Наименование	Кол. на изделии 111-83.1-1. –	001	002	003	004	005	006	007	008	009	010	011	012	013	014	015	016	017	018	019	Примечание
				Документация																					
А3			111-83.1-105	Сборочный чертеж																					
А3			111-83.1-ОТО	Техническое описание																					
А3			111-83.1-ОРР	Ведомость расхода стали																					
				Сборочные единицы																					
А4		1	111-83.2-0100	Коробов пространств. КП1	1						1	1													
			111-83.2-0200	КП2		1							1	1											
			111-83.2-0300	КП3			1								1	1									
			111-83.2-0400	КП4				1									1	1							
			111-83.2-0700	КП7					1										1	1					
			111-83.2-0800	КП8						1											1	1			
			111-83.2-0900	КП9																			1	1	
А4		2	111-83.2-0020	Петля строповочная п1	2	2					2	2	2	2									2	2	
			-01	п2			2	2							2	2	2	2							
			-02	п3					2	2									2	2	2	2			
А4		3	111-83.2-0030	Изделие закладное м1	4	4	4	4	4	4	4	4	4	4	4	4	4	4	4	4	4	4	4	4	
				Материалы																					
				Бетон тяжелый м300	0,53	0,53	0,71	0,71	1,07	1,07	0,53	0,53	0,53	0,53	0,71	0,71	0,71	0,71	1,07	1,07	1,07	1,07	0,51	0,50	м3
				$\rho = 2500$ кг/м3																					

Марка	
ПГ6012.90.10-17-1	
ПГ6012.90.10-27-1	
ПГ6012.120.10-17-1	
ПГ6012.120.10-27-1	
ПГ6012.180.10-17-1	
ПГ6012.180.10-27-1	
ПГ6012.90.10-17-2	
ПГ6012.90.10-17-3	
ПГ6012.90.10-27-2	
ПГ6012.90.10-27-3	
ПГ6012.120.10-17-2	
ПГ6012.120.10-17-3	
ПГ6012.120.10-27-2	
ПГ6012.120.10-27-3	
ПГ6012.180.10-17-2	
ПГ6012.180.10-17-3	
ПГ6012.180.10-27-2	
ПГ6012.180.10-27-3	
ПВ15.90.10-17-4	
ПВ15.90.10-17-5	

Зав. сект.	Смиловицкий		
Н. контр.	Рябо		
Гл. инж. пр.	Рябо		
Гл. инж.	Кабешов		

111-83.1-1

Панель стеновая

Стадия	Лист	Листов
Р	1	6

ЦНИИПромзданий

Инв. № подл. | Подпись и дата | Взам. инв. №

Формат	Зона	Поз.	Обозначение	Наименование	Кол. на испол. 111-83.1-1- 020	021	022	023	024	025	026	027	028	029	030	031	032	033	034	035	036	037	038	039	Примечан.
				Документация																					
А3			111-83.1-1СБ	Сборочный чертеж																					
А3			111-83.1-ОТО	Техническое описание																					
А3			111-83.1-ОРС	Ведомость расходов стали																					
				Сборочные единицы																					
А4		1	111-83.2-1000	Рамка пространств. КПО	1	1																			
			111-83.2-1100	КП1			1	1																	
			111-83.2-1200	КП2					1	1															
			111-83.2-1300	КП3							1	1													
			111-83.2-1400	КП4									1	1											
			111-83.2-1500	КП5											1	1									
			111-83.2-1600	КП6													1	1							
			111-83.2-1700	КП7															1	1					
			111-83.2-1800	КП8																	1	1			
			111-83.2-1900	КП9																			1	1	
А4		2	111-83.2-0020	Петля строповочная П1	2	2									2	2	2	2							
			-01	П2			2	2	2	2									2	2	2	2			
			-02	П3							2	2	2	2									2	2	
А4		3	111-83.2-0030	Изделие закладное М1	4	4	4	4	4	4	4	4	4	4	4	4	4	4	4	4	4	4	4	4	
				Материалы																					
				Бетон тяжелый М300	0,54	0,54	0,73	0,73	0,73	0,73	1,09	1,09	1,09	1,09	0,56	0,56	0,56	0,56	0,75	0,75	0,75	0,75	1,14	1,14	м3
				ρ = 2500 кг/м3																					
				Марка	ПГ 6.15.9а.10-2Т-4	ПГ 6.15.9а.10-2Т-5	ПГ 6.15.12а.10-1Т-4	ПГ 6.15.12а.10-1Т-5	ПГ 6.15.12а.10-2Т-4	ПГ 6.15.12а.10-2Т-5	ПГ 6.15.18а.10-1Т-4	ПГ 6.15.18а.10-1Т-5	ПГ 6.15.18а.10-2Т-4	ПГ 6.15.18а.10-2Т-5	ПГ 6.6.9а.10-1Т-2	ПГ 6.6.9а.10-1Т-3	ПГ 6.6.9а.10-2Т-2	ПГ 6.6.9а.10-2Т-3	ПГ 6.6.12а.10-1Т-2	ПГ 6.6.12а.10-1Т-3	ПГ 6.6.12а.10-2Т-2	ПГ 6.6.12а.10-2Т-3	ПГ 6.6.18а.10-1Т-2	ПГ 6.6.18а.10-1Т-3	

Позиция	Зона	Поз.	Обозначение	Наименование	Кол на испол. 111-83.1-1- 045	001	042	042	044	045	046	047	048	049	050	051	052	053	054	055	056	057	058	Примечание
				Документация																				
А3			111-83.1-105	Сборочный чертеж																				
А3			111-83.1-030	Техническое описание																				
А3			111-83.1-002	Ведомость расхода стали																				
				Сборочные единицы																				
А4	1		111-83.2-0100	Каркас пространственный КП1			1				1	1							1					
			111-83.2-0200	КП2				1					1	1						1				
			111-83.2-0300	КП3					1						1	1					1			
			111-83.2-0400	КП4						1							1	1						
			111-83.2-0500	КП5																	1			
			111-83.2-0600	КП6																		1		
			111-83.2-0700	КП7																			1	
			111-83.2-2000	КП20	1	1																		
А4	2		111-83.2-0020	Петля строповочная П1			2	2			2	2	2	2					2	2				
			-01	П2					2	2					2	2	2	2			2	2		
			-02	П3	2	2																	2	2	2
А4	3		111-83.2-0030	Изделие закладное М1	4	4	2	2	2	2	2	2	2	2	2	2	2	2	2	2	2	2	2	2
			-02	М2			2	2	2	2	2	2	2	2	2	2	2	2						
А4	4		111-83.2-0040	М3															5	5	5	5	5	5	5
				Материалы																				
				Бетон тяжелый М300 ρ = 2500 кг/м3	1,14	1,14	0,53	0,53	0,71	0,71	0,53	0,53	0,53	0,53	0,53	0,71	0,71	0,71	0,71	0,53	0,53	0,71	0,71	0,89	0,89	1,07	м3
				Изделия	ПВ900.180.10-27-Е	ПВ640.180.10-27-3	ПВ900.90.10-17-6	ПВ600.90.10-27-6	ПС600.120.10-17-5	ПС600.120.10-27-5	ПВ600.90.10-17-7	ПВ600.90.10-17-8	ПВ600.90.10-27-7	ПС600.90.10-27-8	ПВ600.120.10-17-7	ПВ600.120.10-17-8	ПВ600.120.10-27-7	ПВ600.120.10-27-8	ПВ600.90.10-17-9	ПВ600.90.10-27-9	ПВ600.120.10-17-9	ПВ600.120.10-27-9	ПВ900.150.10-17-9	ПС600.150.10-27-9	ПВ600.180.10-17-9

Инв. № подл. | Подпись и дата | Взам. инв. №

Спец.	Поз.	Поз.	Обозначение	Наименование	Кол. на испол. 111-83.1-1- 001	002	003	004	005	006	007	008	009	010	011	012	013	014	015	016	017	018	019	020	Примечание
				Документация																					
А3			111-83.1-105	Сборочный чертеж																					
А3			111-83.1-070	Техническое описание																					
А3			111-83.1-090	Ведомость расхода стали																					
				Сборочные единицы																					
А4		1	111-83.2-0100	Каркас пространств. КП		1	1																		
			111-83.2-0200	КП2				1	1																
			111-83.2-0300	КП3						1	1														
			111-83.2-0400	КП4								1	1												
			111-83.2-0500	КП5										1	1										
			111-83.2-0600	КП6												1	1								
			111-83.2-0700	КП7														1	1						
			111-83.2-0800	КП8	1																1	1			
			111-83.2-2100	КП21																			1		
			111-83.2-2200	КП22																				1	
			111-83.2-2300	КП23																					1
А4		2	111-83.2-0020	Плита строительная ПН		2	2	2	2														2	2	2
			-01	ПН2						2	2	2	2												
			-02	ПН3	2									2	2	2	2	2	2	2	2	2			
А4		3	111-83.2-0030	Изделие закладное М1	2	2	2	2	2	2	2	2	2	2	2	2	2	2	2	2	2	2	4	4	4
А4		4	111-83.2-0040	М3	6	5	5	5	5	5	5	5	5	5	5	5	5	5	5	5	5	5			
				Материалы																					
				Бетон тяжелый М300 Р=2500 кг/м³	4,07	0,53	0,53	0,53	0,53	0,71	0,71	0,71	0,71	0,89	0,89	0,89	0,89	1,07	1,07	1,07	1,07	0,25	0,35	0,53		М3
				Марка	ПК000.180.10-27-У	ИК000.90.10-17-10	ПО000.90.10-17-Н	ПК000.90.10-27-10	ПК000.90.10-27-Н	ПК000.120.10-17-10	ПК000.120.10-17-Н	ПК000.120.10-27-10	ПК000.120.10-27-Н	ПК000.150.10-17-10	ПК000.150.10-17-Н	ПК000.150.10-27-10	ПК000.150.10-27-Н	ПК000.180.10-17-10	ПК000.180.10-17-Н	ПК000.180.10-27-10	ПК000.180.10-27-Н	ПК000.90.10-27-10	ПК000.90.10-27-Н	ПК000.180.10-27-10	ПК000.180.10-27-Н	

Формат	Зона	Поз.	Обозначение	Наименование	Код. №1 сборки 111-83.1-1- 081	082	083	084	085	086	087	088	089	090	091	092	093	094	095	096	097	098	099	100	101	Примечание
				Документация																						
А3			111-83.1-1СБ	Сборочный чертеж																						
А3			111-83.1-ОТО	Техническое описание																						
А3			111-83.1-ОВВ	Ведомость расхода стали																						
				Сборочные единицы																						
А4		1	111-83.2-0400	Каркас пространств. КП1	1						1	1														
			111-83.2-0200	КП2		1							1	1												
			111-83.2-0300	КП3			1								1	1										
			111-83.2-0400	КП4				1									1	1								
			111-83.2-0700	КП7					1										1	1						
			111-83.2-0800	КП8						1											1	1				
			111-83.2-0900	КП9																			1	1		
			111-83.2-1000	КП10																					1	
А4		2	111-83.2-0020	Петля строповочная П1	2	2					2	2	2	2									2	2	2	
			-01	П2			2	2							2	2	2	2								
			-02	П3					2	2									2	2	2	2				
А4		3	111-83.2-0030-01	Изделие закладное М01	4	4	4	4	4	4	4	4	4	4	4	4	4	4	4	4	4	4	4	4	4	
				Материалы																						
				Бетон тяжелый М300	0,53	0,53	0,71	0,71	1,07	1,07	0,53	0,53	0,53	0,53	0,71	0,71	0,71	0,71	1,07	1,07	1,07	1,07	0,54	0,54	0,54	м3
				ρ = 2500 кг/м3																						

Марка	
ПС600.90.10-1Т-1С	
ПС600.90.10-2Т-1С	
ПС600.120.10-1Т-1С	
ПС600.120.10-2Т-1С	
ПС600.180.10-1Т-2С	
ПС600.180.10-2Т-2С	
ПС600.90.10-1Т-2С	
ПС600.90.10-1Т-3С	
ПС600.90.10-2Т-2С	
ПС600.90.10-2Т-3С	
ПС600.120.10-1Т-2С	
ПС600.120.10-1Т-3С	
ПС600.120.10-2Т-2С	
ПС600.120.10-2Т-3С	
ПС600.180.10-1Т-2С	
ПС600.180.10-1Т-3С	
ПС600.180.10-2Т-2С	
ПС600.180.10-2Т-3С	
ПС615.90.10-1Т-4С	
ПС615.90.10-1Т-5С	
ПС615.90.10-2Т-4С	


Инв. № подл. | Подпись и дата | Взам. инв. №

20862-02 10

Формат	Зона	Поз.	Обозначение	Наименование	Кол. на испол. 111-83.1-1																				Примечание
					102	103	104	105	106	107	108	109	110	111	112	113	114	115	116	117	118	119	120	121	122	
				Документация																					
А3			111-83.1-1СБ	Сборочный чертеж																					
А3			111-83.1-ОТО	Техническое описание																					
А3			111-83.1-ОРС	Ведомость расхода стали																					
				Сборочные единицы																					
А4		1	111-83.2-1000	Каркас пространственный КПО	1																				
			111-83.2-1100	КПН		1	1																		
			111-83.2-1200	КП12				1	1																
			111-83.2-1300	КП13						1	1														
			111-83.2-1400	КП14								1	1												
			111-83.2-1500	КП15										1	1										
			111-83.2-1600	КП16												1	1								
			111-83.2-1700	КП17														1	1						
			111-83.2-1800	КП18																1	1				
			111-83.2-1900	КП19																		1	1		
			111-83.2-2000	КП20																				1	1
А4		2	111-83.2-0020	Плита перекрытия ПГ	2									2	2	2	2								
			-01	ПГ2		2	2	2	2									2	2	2	2				
			-02	ПГ3						2	2	2	2									2	2	2	2
А4		3	111-83.2-0030-01	Изделие закладное МС1	4	4	4	4	4	4	4	4	4	4	4	4	4	4	4	4	4	4	4	4	4
				Материалы																					
				Бетон тяжелый В25 Р = 2500 кг/м3	0,64	0,78	0,78	0,78	0,78	1,08	1,08	1,08	1,08	0,56	0,56	0,56	0,56	0,75	0,75	0,75	0,75	1,14	1,14	1,14	1,14	м3

Марка	
ПГ5.15.90.10-27-5С	
ПГ5.15.120.10-17-4С	
ПГ5.15.120.10-27-5С	
ПГ5.15.120.10-27-4С	
ПГ5.15.120.10-27-5С	
ПГ6.15.180.10-17-4С	
ПГ6.15.180.10-17-5С	
ПГ6.15.180.10-27-4С	
ПГ6.15.180.10-27-5С	
ПГ6.20.90.10-17-2С	
ПГ6.20.90.10-17-3С	
ПГ6.20.90.10-27-2С	
ПГ6.20.90.10-27-3С	
ПГ6.20.120.10-17-2С	
ПГ6.20.120.10-17-3С	
ПГ6.20.120.10-27-2С	
ПГ6.20.120.10-27-3С	
ПГ5.20.180.10-17-2С	
ПГ6.20.180.10-17-3С	
ПГ6.20.180.10-27-2С	
ПГ6.20.180.10-27-3С	

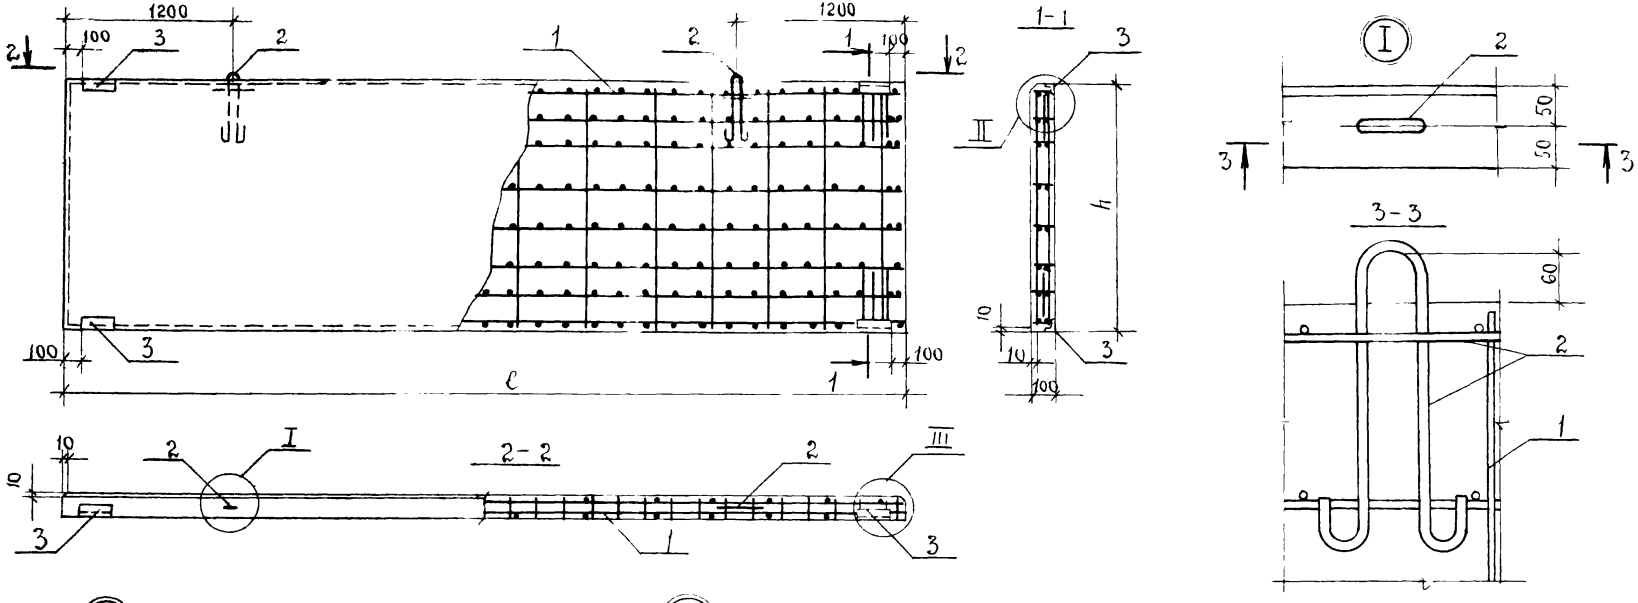


1. Закладные изделия условно показаны для рядовой панели между средними осями по продольной и торцевой стенам для строительства в районах с сейсмичностью до 6 баллов.
2. Схемы расположения закладных изделий см. лист 2.
3. Таблицу исполнений см. листы 3...5.

Деталь установки М3 (поз. 4) в подкарнизных панелях.

Зав.отд.	Смилянский	подп.	
Н.контр.	Рево	»	
Гл.инж.пр.	Рево	»	
Ст.инж.	Кузнецова	»	

111-83.1-1СБ

Панель стеновая. Сборочный чертеж.

Стадия	Масса	Масштаб
Р	см. табл.	









Лист 1 | Листов 5

ЦНИИПРОМЗДАНИЙ

Инв.№ подл. | Подпись и дата | Взам. инв.№

Нрав: Добровольская 11.10.82 Кон. Корягина

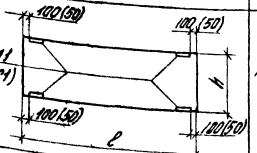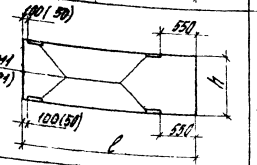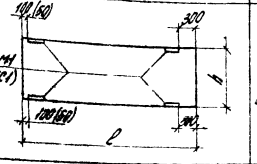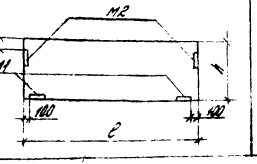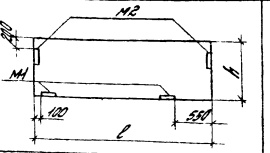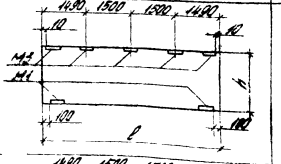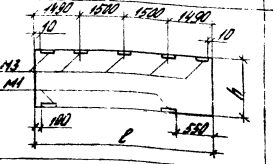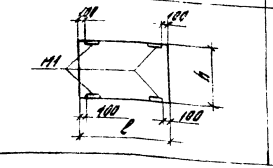Схемы расположения закладных изделий в панелях

№ схемы	Схема	Назначение
1		Рядовая панель между средними осями по продольной и торцовой стенам
2 3-зеркальная		Рядовая панель по продольной стене для углов и т.ш. и по торцевой стене для углов при привязке „200"
4 5-зеркальная		Рядовая панель по торцевой стене для углов при привязке „0"
6		Парапетная панель между средними осями по продольной стене
7 в-зеркально		Парапетная панель для углов и т.ш. по продольной стене
9		Подкарнизная панель между средними осями по продольной стене
10 11-зеркальная		Подкарнизная панель для углов и т.ш. по продольной стене
12		Доборная панель

В скобках указаны привязка и марка закладного изделия (МС4) рядовых панелей для сейсмических районов

Обозначение	Марка	№ схемы	Размеры, мм		Масса, т
			ℓ	h	
111-83.1-1-	ПС600.90.10-1Т-1	1	5980	885	1,33
-001	ПС600.90.10-2Т-1			1185	1,78
-002	ПС600.120.10-1Т-1			1785	2,68
-003	ПС600.120.10-2Т-1				
-004	ПС600.180.10-1Т-1				
-005	ПС600.180.10-2Т-1				
-006	ПС600.90.10-1Т-2	2		885	1,33
-007	ПС600.90.10-1Т-3	3			
-008	ПС600.90.10-2Т-2	2			
-009	ПС600.90.10-2Т-3	3			
-010	ПС600.120.10-1Т-2	2		1185	1,78
-011	ПС600.120.10-1Т-3	3			
-012	ПС600.120.10-2Т-2	2			
-013	ПС600.120.10-2Т-3	3			
-014	ПС600.180.10-1Т-2	2		1785	2,68
-015	ПС600.180.10-1Т-3	3			
-016	ПС600.180.10-2Т-2	2			
-017	ПС600.180.10-2Т-3	3			
-018	ПС615.90.10-1Т-4	4	6120	885	1,35
-019	ПС615.90.10-1Т-5	5			
-020	ПС615.90.10-2Т-4	4			

Обозначение	Марка	№ схемы	Размеры, мм		Масса, т
			ℓ	h	
111-83.1-1-021	ПС615.90.10-2Т-5	5	6120	885	1,35
-022	ПС615.120.10-1Т-4	4		1185	1,83
-023	ПС615.120.10-1Т-5	5			
-024	ПС615.120.10-2Т-4	4			
-025	ПС615.120.10-2Т-5	5			
-026	ПС615.180.10-1Т-4	4		1785	2,73
-027	ПС615.180.10-1Т-5	5			
-028	ПС615.180.10-2Т-4	4			
-029	ПС615.180.10-2Т-5	5			
-030	ПС640.90.10-1Т-2	2	6370	885	1,40
-031	ПС640.90.10-1Т-3	3			
-032	ПС640.90.10-2Т-2	2			
-033	ПС640.90.10-2Т-3	3			
-034	ПС640.120.10-1Т-2	2		1185	1,86
-035	ПС640.120.10-1Т-3	3			
-036	ПС640.120.10-2Т-2	2			
-037	ПС640.120.10-2Т-3	3			
-038	ПС640.180.10-1Т-2	2		1785	2,85
-039	ПС640.180.10-1Т-3	3			
-040	ПС640.180.10-2Т-2	2			
-041	ПС640.180.10-2Т-3	3			

Инв. № подл. | Подпись и дата | Взам. инв. №

Обозначение	Марка	№ схемы	Размеры, мм		Масса, т
			l	h	
111-83.1-1-042	ПС600.90.10-1Т-6	6	5980	885	1,33
-043	ПС600.90.10-2Т-6			1185	1,78
-044	ПС600.120.10-1Т-6				
-045	ПС600.120.10-2Т-6				
-046	ПС600.90.10-1Т-7	7		885	1,33
-047	ПС80.90.10-1Т-8	8			
-048	ПС600.90.10-2Т-7	7			
-049	ПС600.90.10-2Т-8	8			
-050	ПС600.120.10-1Т-7	7		1185	1,78
-051	ПС600.120.10-1Т-8	8			
-052	ПС600.120.10-2Т-7	7			
-053	ПС600.120.10-2Т-8	8			
-054	ПС600.90.10-1Т-9	9		885	1,33
-055	ПС600.90.10-2Т-9				
-056	ПС600.120.10-1Т-9			1185	1,78
-057	ПС600.120.10-2Т-9				
-058	ПС600.150.10-1Т-9			1485	2,23
-059	ПС600.150.10-2Т-9				
-060	ПС600.180.10-1Т-9			1785	2,68
-061	ПС600.180.10-2Т-9				

Обозначение	Марка	№ схемы	Размеры, мм		Масс
			l	h	т
111-83.1-1-062	ПС600.90.10-1Т-10	10	5980	885	1,33
-063	ПС600.90.10-1Т-11	11			
-064	ПС600.90.10-2Т-10	10			
-065	ПС600.90.10-2Т-11	11			
-066	ПС600.120.10-1Т-10	10		1485	1,78
-067	ПС600.120.10-1Т-11	11			
-068	ПС600.120.10-2Т-10	10			
-069	ПС600.120.10-2Т-11	11			
-070	ПС600.150.10-1Т-10	10		1485	2,23
-071	ПС600.150.10-1Т-11	11			
-072	ПС600.150.10-2Т-10	10			
-073	ПС600.150.10-2Т-11	11			
-074	ПС600.180.10-1Т-10	10		1785	2,68
-075	ПС600.180.10-1Т-11	11			
-076	ПС600.180.10-2Т-10	10			
-077	ПС600.180.10-2Т-11	11			
-078	ПС300.90.10-2Т-12	12	2980	885	0,65
-079	ПС300.120.10-2Т-12			1185	0,88
-080	ПС300.180.10-2Т-12			1785	1,33

Инв. № подл. | Подпись и дата | Взам. инв. №

Обозначение	Марка	№ схемы	Размеры, мм ℓ	Размеры, мм h	Масса т
111-83.1-1-081	ПС600.90.10-1Т-1С	1	5980	885	1,33
-082	ПС600.90.10-2Т-1С				
-083	ПС600.120.10-1Т-1С			1185	1,78
-084	ПС600.120.10-2Т-1С				
-085	ПС600.180.10-1Т-1С			1785	2,68
-086	ПС600.180.10-2Т-1С				
-087	ПС600.90.10-1Т-2С	2		885	1,33
-088	ПС600.90.10-1Т-3С	3			
-089	ПС600.90.10-2Т-2С	2			
-090	ПС600.90.10-2Т-3С	3			
-091	ПС600.120.10-1Т-2С	2		1185	1,78
-092	ПС600.120.10-1Т-3С	3			
-093	ПС600.120.10-2Т-2С	2			
-094	ПС600.120.10-2Т-3С	3			
-095	ПС600.180.10-1Т-2С	2		1785	2,68
-096	ПС600.180.10-1Т-3С	3			
-097	ПС600.180.10-2Т-2С	2			
-098	ПС600.180.10-2Т-3С	3			
-099	ПС600.90.10-1Т-4С	4	6120	885	1,35
-100	ПС600.90.10-1Т-5С	5			
-101	ПС600.90.10-2Т-4С	4			

Обозначение	Марка	№ схемы	Размеры, мм ℓ	Размеры, мм h	Масса, т
111-83.1-1-102	ПС615.90.10-2Т-5С	5	6120	885	1,35
-103	ПС615.120.10-1Т-4С	4		1185	1,83
-104	ПС615.120.10-1Т-5С	5			
-105	ПС615.120.10-2Т-4С	4			
-106	ПС615.120.10-2Т-5С	5			
-107	ПС615.180.10-1Т-4С	4		1785	2,73
-108	ПС615.180.10-1Т-5С	5			
-109	ПС615.180.10-2Т-4С	4			
-110	ПС615.180.10-2Т-5С	5			
-111	ПС640.90.10-1Т-2С	2	6370	885	1,40
-112	ПС640.90.10-1Т-3С	3			
-113	ПС640.90.10-2Т-2С	2			
-114	ПС640.90.10-2Т-3С	3			
-115	ПС640.120.10-1Т-2С	2		1185	1,88
-116	ПС640.120.10-1Т-3С	3			
-117	ПС640.120.10-2Т-2С	2			
-118	ПС640.120.10-2Т-3С	3			
-119	ПС640.180.10-1Т-2С	2		1785	2,85
-120	ПС640.180.10-1Т-3С	3			
-121	ПС640.180.10-2Т-2С	2			
-122	ПС640.180.10-2Т-3С	3			

Инв. № подл. | Подпись и дата | Взам. инв. №

Марка панели	Изделия арматурные: Арматура класса A-III ГОСТ 5781-82 Ø6	Ø8	Ø10	Итого	Арматура класса A-I ГОСТ 5781-82 Ø10	Ø12	Ø14	Итого	Арматура класса Вр-I ГОСТ 6727-80 Ø4	Ø5	Итого	Всего	Изделия закладные: Арматура класса A-III ГОСТ 5781-82 Ø10	—	Прокат марки ВСт3кп2-1 ГОСТ 14-4-203-80 ГОСТ 8509-72*	—	Всего	Общий расход стали, кг
ПС600.90.10-1Т-1	10,6	—	0,4	11,0	1,1	—	—	1,1	1,3	4,2	5,5	17,6	3,0	—	4,6	—	7,6	25,2
ПС600.90.10-2Т-1	—	28,2	0,4	28,6	1,1	—	—	1,1	1,9	4,2	6,1	35,8	3,0	—	4,6	—	7,6	43,4
ПС600.120.10-1Т-1	15,9	—	0,4	16,3	—	1,9	—	1,9	1,9	5,8	7,7	25,9	3,0	—	4,5	—	7,6	33,5
ПС600.120.10-2Т-1	—	37,6	0,4	38,0	—	1,9	—	1,9	2,6	5,8	8,4	48,3	3,0	—	4,6	—	7,6	55,9
ПС600.180.10-1Т-1	21,1	—	0,4	21,5	—	—	2,9	2,9	2,5	8,6	11,2	35,6	3,0	—	4,6	—	7,6	43,2
ПС600.180.10-2Т-1	—	47,0	0,4	47,4	—	—	2,9	2,9	3,2	8,6	11,8	62,1	3,0	—	4,6	—	7,6	69,7
ПС600.90.10-1Т-2	10,6	—	0,4	11,0	1,1	—	—	1,1	1,3	4,2	5,5	17,6	3,0	—	4,6	—	7,6	25,2
ПС600.90.10-1Т-3	10,6	—	0,4	11,0	1,1	—	—	1,1	1,3	4,2	5,5	17,6	3,0	—	4,6	—	7,6	25,2
ПС600.90.10-2Т-2	—	28,2	0,4	28,6	1,1	—	—	1,1	1,9	4,2	6,1	35,8	3,0	—	4,6	—	7,6	43,4
ПС600.90.10-2Т-3	—	28,2	0,4	28,6	1,1	—	—	1,1	1,9	4,2	6,1	35,8	3,0	—	4,6	—	7,6	43,4
ПС600.120.10-1Т-2	15,9	—	0,4	16,3	—	1,9	—	1,9	1,9	5,8	7,7	25,9	3,0	—	4,6	—	7,6	33,5
ПС600.120.10-1Т-3	15,9	—	0,4	16,3	—	1,9	—	1,9	1,9	5,8	7,7	25,9	3,0	—	4,6	—	7,6	33,5
ПС600.120.10-2Т-2	—	37,6	0,4	38,0	—	1,9	—	1,9	2,6	5,8	8,4	48,3	3,0	—	4,6	—	7,6	55,9
ПС600.120.10-2Т-3	—	37,6	0,4	38,0	—	1,9	—	1,9	2,5	5,8	8,4	48,3	3,0	—	4,6	—	7,6	55,9
ПС600.180.10-1Т-2	21,1	—	0,4	21,5	—	—	2,9	2,9	2,5	8,6	11,2	35,6	3,0	—	4,5	—	7,6	43,2
ПС600.180.10-1Т-3	21,1	—	0,4	21,5	—	—	2,9	2,9	2,5	8,6	11,2	35,6	3,0	—	4,6	—	7,6	43,2
ПС600.180.10-2Т-2	—	47,0	0,4	47,4	—	—	2,9	2,9	3,2	8,6	11,8	62,1	3,0	—	4,6	—	7,6	69,7
ПС600.180.10-2Т-3	—	47,0	0,4	47,4	—	—	2,9	2,9	3,2	8,6	11,8	62,1	3,0	—	4,6	—	7,6	69,7

Инв. № подл. | Подпись и дата | Взам. инв. №

Зав. отд.	Стилянский		
Н. контр.	Рево		
Гл. инж. пр.	Рево		
Ст. инж.	Кучинская		

1.111-83.1-ОРС

Ведомость расхода стали

Стадия	Лист	Листов
Р	1	5

ЦНИИПромзданий

Продолжение ведомости

Марка панели	Изделия арматурные												Изделия закладные					Общий расход стали, кг
	Арматура класса												Арматура класса		Прокат марки ВСт3кп2-1 ГУ14-3023-80		Всего	
	А-III ГОСТ 5781-82				А-I ГОСТ 5781-82				Вр-I ГОСТ 6727-80			Всего	А-III ГОСТ 5781-82		ГОСТ 8509-72*			
	Ф8	Ф8	Ф8	Итого	Ф10	Ф12	Ф14	Итого	Ф4	Ф5	Итого		Ф10	—	L63х63х5	—		
ПС 615.90.10-1Т-4	10,8	—	0,4	11,2	1,1	—	—	1,1	1,3	4,2	5,5	17,8	3,0	—	4,6	—	7,6	25,4
ПС 615.90.10-1Т-5	10,8	—	0,4	11,2	1,1	—	—	1,1	1,3	4,2	5,5	17,8	3,0	—	4,6	—	7,6	25,4
ПС 615.90.10-2Т-4	—	28,9	0,4	29,3	1,1	—	—	1,1	1,9	4,2	5,5	36,5	3,0	—	4,6	—	7,6	45,3
ПС 615.90.10-2Т-5	—	28,9	0,4	29,3	1,1	—	—	1,1	1,9	4,2	5,5	36,5	3,0	—	4,6	—	7,6	45,3
ПС 615.120.10-1Т-4	15,2	—	0,4	15,6	—	1,9	—	1,9	1,9	5,8	7,7	25,2	3,0	—	4,6	—	7,6	33,8
ПС 615.120.10-1Т-5	15,2	—	0,4	15,6	—	1,9	—	1,9	1,9	5,8	7,7	25,2	3,0	—	4,6	—	7,6	33,8
ПС 615.120.10-2Т-4	—	38,6	0,4	39,0	—	1,9	—	1,9	2,6	5,8	8,4	49,3	3,0	—	4,6	—	7,6	55,9
ПС 615.120.10-2Т-5	—	38,6	0,4	39,0	—	1,9	—	1,9	2,6	5,8	8,4	49,3	3,0	—	4,6	—	7,6	55,9
ПС 615.180.10-1Т-4	21,6	—	0,4	22,0	—	—	2,9	2,9	2,6	8,6	11,2	36,1	3,0	—	4,6	—	7,6	43,7
ПС 615.180.10-1Т-5	21,6	—	0,4	22,0	—	—	2,9	2,9	2,6	8,6	11,2	36,1	3,0	—	4,6	—	7,6	43,7
ПС 615.180.10-2Т-4	—	48,2	0,4	48,6	—	—	2,9	2,9	3,2	8,6	11,8	63,3	3,0	—	4,6	—	7,6	70,9
ПС 615.180.10-2Т-5	—	48,2	0,4	48,6	—	—	2,9	2,9	3,2	8,6	11,8	63,3	3,0	—	4,6	—	7,6	70,9
ПС 640.90.10-1Т-2	11,3	—	0,4	11,7	1,1	—	—	1,1	1,4	4,2	5,6	18,4	3,0	—	4,6	—	7,6	26,0
ПС 640.90.10-1Т-3	11,3	—	0,4	11,7	1,1	—	—	1,1	1,4	4,2	5,6	18,4	3,0	—	4,6	—	7,6	26,0
ПС 640.90.10-2Т-2	—	30,1	0,4	30,5	1,1	—	—	1,1	2,0	4,2	6,2	37,8	3,0	—	4,6	—	7,6	45,4
ПС 640.90.10-2Т-3	—	30,1	0,4	30,5	1,1	—	—	1,1	2,0	4,2	6,2	37,8	3,0	—	4,6	—	7,6	45,4
ПС 640.120.10-1Т-2	16,9	—	0,4	17,3	—	1,9	—	1,9	2,0	5,8	7,8	27,0	3,0	—	4,6	—	7,6	34,6
ПС 640.120.10-1Т-3	16,9	—	0,4	17,3	—	1,9	—	1,9	2,0	5,8	7,8	27,0	3,0	—	4,6	—	7,6	34,6
ПС 640.120.10-2Т-2	—	40,2	0,4	40,6	—	1,9	—	1,9	2,7	5,8	8,5	51,0	3,0	—	4,6	—	7,6	53,6
ПС 640.120.10-2Т-3	—	40,2	0,4	40,6	—	1,9	—	1,9	2,7	5,8	8,5	51,0	3,0	—	4,6	—	7,6	53,6
ПС 640.180.10-1Т-2	22,6	—	0,4	23,0	—	—	2,9	2,9	2,7	8,6	11,3	37,2	3,0	—	4,6	—	7,6	44,8
ПС 640.180.10-1Т-3	22,6	—	0,4	23,0	—	—	2,9	2,9	2,7	8,6	11,3	37,2	3,0	—	4,6	—	7,6	44,8
ПС 640.180.10-2Т-2	—	50,2	0,4	50,6	—	—	2,9	2,9	3,4	8,6	12,0	63,5	3,0	—	4,6	—	7,6	72,1
ПС 640.180.10-2Т-3	—	50,2	0,4	50,6	—	—	2,9	2,9	3,4	8,6	12,0	63,5	3,0	—	4,6	—	7,6	72,1

Инв. № подл. | Подпись и дата | Взам. инв. №

Продолжение ведомости

Марка панели	Изделия арматурные											Всего	Изделия закладные					Всего	Общий расход стали, кг
	Арматура класса												Арматура класса		Прокат марки ВСт 3кп2-1 ТУ14-1-3023-80				
	A-III ГОСТ 5781-82				A-I ГОСТ 5781-82				Вр-I ГОСТ 6727-80				A-III ГОСТ 5781-82		ГОСТ 8509-72*	ГОСТ 103-76	Итого		
	Ø6	Ø8	Ø10	Итого	Ø10	Ø12	Ø14	Итого	Ø4	Ø5	Итого		Ø10	–	∠63×6×3-6×60				
ПС600.90.10-1Т-6	10,6	–	0,4	11,0	1,1	–	–	1,1	1,9	4,2	5,5	17,6	3,0	–	5,7	–	5,7	8,7	26,3
ПС600.90.10-2Т-6	–	28,2	0,4	28,6	1,1	–	–	1,1	1,9	4,2	6,1	35,8	3,0	–	5,7	–	5,7	8,7	44,5
ПС600.120.10-1Т-6	15,9	–	0,4	16,3	–	1,9	–	1,9	1,9	5,8	7,7	25,9	3,0	–	5,7	–	5,7	8,7	34,6
ПС600.120.10-2Т-6	–	37,6	0,4	38,0	–	1,9	–	1,9	2,6	5,8	8,4	48,3	3,0	–	5,7	–	5,7	8,7	57,0
ПС600.90.10-1Т-7	10,6	–	0,4	11,0	1,1	–	–	1,1	1,9	4,2	5,5	17,6	3,0	–	5,7	–	5,7	8,7	26,3
ПС600.90.10-1Т-8	10,6	–	0,4	11,0	1,1	–	–	1,1	1,9	4,2	5,5	17,6	3,0	–	5,7	–	5,7	8,7	26,3
ПС600.90.10-2Т-7	–	28,2	0,4	28,6	1,1	–	–	1,1	1,9	4,2	6,1	35,8	3,0	–	5,7	–	5,7	8,7	44,5
ПС600.90.10-2Т-8	–	28,2	0,4	28,6	1,1	–	–	1,1	1,9	4,2	6,1	35,8	3,0	–	5,7	–	5,7	8,7	44,5
ПС600.120.10-1Т-7	15,9	–	0,4	16,3	–	1,9	–	1,9	1,9	5,8	7,7	25,9	3,0	–	5,7	–	5,7	8,7	34,6
ПС600.120.10-1Т-8	15,9	–	0,4	16,3	–	1,9	–	1,9	1,9	5,8	7,7	25,9	3,0	–	5,7	–	5,7	8,7	34,6
ПС600.120.10-2Т-7	–	37,6	0,4	38,0	–	1,9	–	1,9	2,6	5,8	8,4	48,3	3,0	–	5,7	–	5,7	8,7	57,0
ПС600.120.10-2Т-8	–	37,6	0,4	38,0	–	1,9	–	1,9	2,6	5,8	8,4	48,3	3,0	–	5,7	–	5,7	8,7	57,0
ПС600.90.10-1Т-9	10,6	–	0,4	11,0	1,1	–	–	1,1	1,9	4,2	5,5	17,6	3,0	–	2,3	1,5	3,8	6,8	24,4
ПС600.90.10-2Т-9	–	28,2	0,4	28,6	1,1	–	–	1,1	1,9	4,2	6,1	35,8	3,0	–	2,3	1,5	3,8	6,8	42,6
ПС600.120.10-1Т-9	15,9	–	0,4	16,3	–	1,9	–	1,9	1,9	5,8	7,7	25,9	3,0	–	2,3	1,5	3,8	6,8	32,7
ПС600.120.10-2Т-9	–	37,6	0,4	38,0	–	1,9	–	1,9	2,6	5,8	8,4	48,3	3,0	–	2,3	1,5	3,8	6,8	55,1
ПС600.150.10-1Т-9	18,5	–	0,4	18,9	–	–	2,9	2,9	2,2	7,4	9,6	31,4	3,0	–	2,3	1,5	3,8	6,8	38,2
ПС600.150.10-2Т-9	–	42,3	0,4	42,7	–	–	2,9	2,9	2,9	7,4	10,3	55,9	3,0	–	2,3	1,5	3,8	6,8	62,7
ПС600.180.10-1Т-9	21,1	–	0,4	21,5	–	–	2,9	2,9	2,6	8,6	11,2	35,6	3,0	–	2,3	1,5	3,8	6,8	42,4
ПС600.180.10-2Т-9	–	47,0	0,4	47,4	–	–	2,9	2,9	3,2	8,6	11,8	62,1	3,0	–	2,3	1,5	3,8	6,8	68,9

Марка панели	Изделия арматурные из арматуры класса											Всего	Продолжение ведомости: Изделия закладные				Общий расход стали, кг
	A-III ГОСТ 5781-82				A-I ГОСТ 5781-82				Вр-I ГОСТ 6727-80				Арматура класса A-III ГОСТ 5781-82		Проект марки ВСтЗпс6 ТУ 14-1-3023-80 ГОСТ 8509-72* ГОСТ 103-76	Всего	
	ф5	ф8	ф10	Итого	ф10	ф12	ф14	Итого	ф4	ф5	Итого		ф10	—	163х5х6 — 6х60		
ПС600.90.10-1Т-10	10,6	—	0,4	11,0	1,1	—	—	1,1	1,3	4,2	5,5	17,6	3,0	—	2,3	1,5	3,8	6,8	24,4
ПС600.90.10-1Т-11	10,6	—	0,4	11,0	1,1	—	—	1,1	1,3	4,2	5,5	17,6	3,0	—	2,3	1,5	3,8	6,8	24,4
ПС600.90.10-2Т-10	—	28,2	0,4	28,6	1,1	—	—	1,1	1,9	4,2	6,1	35,8	3,0	—	2,3	1,5	3,8	6,8	42,6
ПС600.90.10-2Т-11	—	28,2	0,4	28,6	1,1	—	—	1,1	1,9	4,2	6,1	35,8	3,0	—	2,3	1,5	3,8	6,8	42,6
ПС600.120.10-1Т-10	15,9	—	0,4	16,3	—	1,9	—	1,9	1,9	5,8	7,7	25,9	3,0	—	2,3	1,5	3,8	6,8	32,7
ПС600.120.10-1Т-11	15,9	—	0,4	16,3	—	1,9	—	1,9	1,9	5,8	7,7	25,9	3,0	—	2,3	1,5	3,8	6,8	32,7
ПС600.120.10-2Т-10	—	37,6	0,4	38,0	—	1,9	—	1,9	2,6	5,8	8,4	48,3	3,0	—	2,3	1,5	3,8	6,8	55,1
ПС600.120.10-2Т-11	—	37,6	0,4	38,0	—	1,9	—	1,9	2,6	5,8	8,4	48,3	3,0	—	2,3	1,5	3,8	6,8	55,1
ПС600.150.10-1Т-10	18,5	—	0,4	18,9	—	—	2,9	2,9	2,2	7,4	9,6	31,4	3,0	—	2,3	1,5	3,8	6,8	38,2
ПС600.150.10-1Т-11	18,5	—	0,4	18,9	—	—	2,9	2,9	2,2	7,4	9,6	31,4	3,0	—	2,3	1,5	3,8	6,8	38,2
ПС600.150.10-2Т-10	—	42,3	0,4	42,7	—	—	2,9	2,9	2,9	7,4	10,3	55,9	3,0	—	2,3	1,5	3,8	6,8	62,7
ПС600.150.10-2Т-11	—	42,3	0,4	42,7	—	—	2,9	2,9	2,9	7,4	10,3	55,9	3,0	—	2,3	1,5	3,8	6,8	62,7
ПС600.180.10-1Т-10	21,1	—	0,4	21,5	—	—	2,9	2,9	2,6	8,6	11,2	35,6	3,0	—	2,3	1,5	3,8	6,8	42,4
ПС600.180.10-1Т-11	21,1	—	0,4	21,5	—	—	2,9	2,9	2,6	8,6	11,2	35,6	3,0	—	2,3	1,5	3,8	6,8	42,4
ПС600.180.10-2Т-10	—	47,0	0,4	47,4	—	—	2,9	2,9	3,2	8,6	11,8	62,1	3,0	—	2,3	1,5	3,8	6,8	68,9
ПС600.180.10-2Т-11	—	47,0	0,4	47,4	—	—	2,9	2,9	3,2	8,6	11,8	62,1	3,0	—	2,3	1,5	3,8	6,8	68,9
ПС300.90.10-2Т-12	—	—	0,4	0,4	1,1	—	—	1,1	0,7	8,3	7,0	8,5	3,0	—	4,6	—	4,6	7,6	15,1
ПС300.120.10-2Т-12	—	—	0,4	0,4	1,1	—	—	1,1	0,9	8,2	9,1	10,6	3,0	—	4,6	—	4,6	7,6	18,2
ПС300.180.10-2Т-12	—	—	0,4	0,4	1,1	—	—	1,1	1,2	11,9	13,1	14,6	3,0	—	4,6	—	4,6	7,6	22,2

Марка панели	Изделия арматурные												Изделия закладные					Общий расход стали, кг
	Арматура класса												Арматура класса		Прокат листовой ВСт 3кп 2-1 ГУ14-1-3023-80		Всего	
	А-III ГОСТ 5781-82				А-I ГОСТ 5781-82				Вр-I ГОСТ 6727-80			Всего	А-III ГОСТ 5781-82		ГОСТ 8509-72*			
	Ф6	Ф8	Ф10	Итого	Ф10	Ф12	Ф14	Итого	Ф4	Ф5	Итого		Ф10	–	163×530	–		
ПС600.90.10-1Т-1С	10,6	—	0,4	11,0	1,1	—	—	1,1	1,3	4,2	5,5	17,6	3,0	—	5,8	—	8,8	26,4
ПС600.90.10-2Т-1С	—	28,2	0,4	11,0	1,1	—	—	1,1	1,3	4,2	5,1	35,8	3,0	—	5,1	—	8,8	44,6
ПС600.120.10-1Т-1С	15,9	—	0,4	16,3	—	1,9	—	1,9	1,9	5,8	7,7	25,9	3,0	—	5,8	—	8,8	34,7
ПС600.120.10-2Т-1С	—	37,5	0,4	38,0	—	1,9	—	1,9	2,6	5,8	8,4	48,3	3,0	—	5,8	—	8,8	57,1
ПС600.180.10-1Т-1С	21,1	—	0,4	21,5	—	—	2,9	2,9	2,6	8,6	11,2	35,6	3,0	—	5,8	—	8,8	44,4
ПС600.180.10-2Т-1С	—	47,0	0,4	47,4	—	—	2,9	2,9	3,2	8,6	11,8	62,1	3,0	—	5,8	—	8,8	70,9
ПС600.90.10-1Т-2С	10,6	—	0,4	11,0	1,1	—	—	1,1	1,3	4,2	5,5	17,6	3,0	—	5,8	—	8,8	26,4
ПС600.90.10-1Т-3С	10,6	—	0,4	11,0	1,1	—	—	1,1	1,3	4,2	5,5	17,6	3,0	—	5,8	—	8,8	26,4
ПС600.90.10-2Т-2С	—	28,2	0,4	28,6	1,1	—	—	1,1	1,3	4,2	5,1	35,8	3,0	—	5,8	—	8,8	44,6
ПС600.90.10-2Т-3С	—	28,2	0,4	28,6	1,1	—	—	1,1	1,3	4,2	5,1	35,8	3,0	—	5,8	—	8,8	44,6
ПС600.120.10-1Т-2С	15,9	—	0,4	16,3	—	1,9	—	1,9	1,3	5,8	7,7	25,9	3,0	—	5,8	—	8,8	34,7
ПС600.120.10-1Т-3С	15,9	—	0,4	16,3	—	1,9	—	1,9	1,3	5,8	7,7	25,9	3,0	—	5,8	—	8,8	34,7
ПС600.120.10-2Т-2С	—	37,6	0,4	38,0	—	1,9	—	1,9	2,5	5,8	8,4	48,3	3,0	—	5,8	—	8,8	57,1
ПС600.120.10-2Т-3С	—	37,6	0,4	38,0	—	1,9	—	1,9	2,6	5,8	8,4	48,3	3,0	—	5,8	—	8,8	57,1
ПС600.180.10-1Т-2С	21,1	—	0,4	21,5	—	—	2,9	2,9	2,6	8,6	11,2	35,6	3,0	—	5,8	—	8,8	44,4
ПС600.180.10-1Т-3С	21,1	—	0,4	21,5	—	—	2,9	2,9	2,6	8,6	11,2	35,6	3,0	—	5,8	—	8,8	44,4
ПС600.180.10-2Т-2С	—	47,0	0,4	47,4	—	—	2,9	2,9	3,2	8,6	11,8	62,1	3,0	—	5,8	—	8,8	70,9
ПС600.180.10-2Т-3С	—	47,0	0,4	47,4	—	—	2,9	2,9	3,2	8,6	11,8	62,1	3,0	—	5,8	—	8,8	70,9
ПС615.90.10-1Т-4С	10,8	—	0,4	11,2	1,1	—	—	1,1	1,3	4,2	5,5	17,8	3,0	—	5,8	—	8,8	26,6
ПС615.90.10-1Т-5С	10,8	—	0,4	11,2	1,1	—	—	1,1	1,3	4,2	5,5	17,8	3,0	—	5,8	—	8,8	26,6
ПС615.90.10-2Т-4С	—	28,9	0,4	29,3	1,1	—	—	1,1	1,3	4,2	5,1	35,5	3,0	—	5,8	—	8,8	45,9
ПС615.90.10-2Т-5С	—	28,9	0,4	29,3	1,1	—	—	1,1	1,3	4,2	5,1	35,6	3,0	—	5,8	—	8,8	45,9

Продолжение ведомости

Марка панели	Изделия арматурные. Арматура класса A-III ГОСТ 5781-82 Ø5	Ø8	Ø10	Итого	Арматура класса A-I ГОСТ 5781-82 Ø10	Ø12	Ø14	Итого	Арматура класса Bp-I ГОСТ 8727-80 Ø4	Ø5	Итого	Всего	Изделия закладные. Арматура класса A-III ГОСТ 5781-82 Ø10	-	Прокат марки ВСт3кп2-1 ТУ14-5023-80 ГОСТ 8509-72* 18Х18Н5	-	Всего	Общий расход стали, кг
ПС615.120.10-1Т-4С	16,2	-	0,4	16,6	-	1,9	-	1,9	1,9	5,8	7,7	26,2	3,0	-	5,8	-	8,8	25,0
ПС615.120.10-1Т-5С	16,2	-	0,4	16,6	-	1,9	-	1,9	1,9	5,8	7,7	26,2	3,0	-	5,8	-	8,8	25,0
ПС615.120.10-2Т-4С	-	38,5	0,4	39,0	-	1,9	-	1,9	2,6	5,8	8,4	49,3	3,0	-	5,8	-	8,8	58,1
ПС615.120.10-2Т-5С	-	38,5	0,4	39,0	-	1,9	-	1,9	2,6	5,8	8,4	49,3	3,0	-	5,8	-	8,8	58,1
ПС615.180.10-1Т-4С	21,5	-	0,4	22,0	-	-	2,9	2,9	2,6	8,6	11,2	35,1	3,0	-	5,8	-	8,8	44,9
ПС615.180.10-1Т-5С	21,6	-	0,4	22,0	-	-	2,9	2,9	2,6	8,6	11,2	35,1	3,0	-	5,8	-	8,8	44,9
ПС615.180.10-2Т-4С	-	46,2	0,4	46,6	-	-	2,9	2,9	3,2	8,6	11,8	63,3	3,0	-	5,8	-	8,8	72,1
ПС615.180.10-2Т-5С	-	46,2	0,4	46,6	-	-	2,9	2,9	3,2	8,6	11,8	63,3	3,0	-	5,8	-	8,8	72,1
ПС640.90.10-1Т-2С	14,3	-	0,4	14,7	1,1	-	-	1,1	1,4	4,2	5,6	18,4	3,0	-	5,8	-	8,8	27,2
ПС640.90.10-1Т-3С	14,3	-	0,4	14,7	1,1	-	-	1,1	1,4	4,2	5,6	18,4	3,0	-	5,8	-	8,8	27,2
ПС640.90.10-2Т-2С	-	30,1	0,4	30,5	1,1	-	-	1,1	2,0	4,2	6,2	32,8	3,0	-	5,8	-	8,8	46,5
ПС640.90.10-2Т-3С	-	30,1	0,4	30,5	1,1	-	-	1,1	2,0	4,2	6,2	32,8	3,0	-	5,8	-	8,8	46,5
ПС640.120.10-1Т-2С	16,9	-	0,4	17,3	-	1,9	-	1,9	2,0	5,8	7,8	27,0	3,0	-	5,8	-	8,8	35,8
ПС640.120.10-1Т-3С	16,9	-	0,4	17,3	-	1,9	-	1,9	2,0	5,8	7,8	27,0	3,0	-	5,8	-	8,8	35,8
ПС640.120.10-2Т-2С	-	40,2	0,4	40,6	-	1,9	-	1,9	2,7	5,8	8,5	51,0	3,0	-	5,8	-	8,8	53,8
ПС640.120.10-2Т-3С	-	40,2	0,4	40,6	-	1,9	-	1,9	2,7	5,8	8,5	51,0	3,0	-	5,8	-	8,8	53,8
ПС640.180.10-1Т-2С	22,6	-	0,4	23,0	-	-	2,9	2,9	2,7	8,6	11,3	37,2	3,0	-	5,8	-	8,8	46,0
ПС640.180.10-1Т-3С	22,6	-	0,4	23,0	-	-	2,9	2,9	2,7	8,6	11,3	37,2	3,0	-	5,8	-	8,8	46,0
ПС640.180.10-2Т-2С	-	50,2	0,4	50,6	-	-	2,9	2,9	3,4	8,6	12,0	65,5	3,0	-	5,8	-	8,8	74,3
ПС640.180.10-2Т-3С	-	50,2	0,4	50,6	-	-	2,9	2,9	3,4	8,6	12,0	65,5	3,0	-	5,8	-	8,8	74,3

gost.e-ecolog.ru