ТИПОВОЙ ПРОЕКТ
252-9-63

МЕЖБОЛЬНИЧНЫЙ ПАТОЛОГОАНАТОМИЧЕСКИЙ КОРПУС С ОТДЕЛЕНИЕМ БЮРО СУДЕБНО-МЕДИЦИНСКОЙ ЭКСПЕРТИЗЫ В КОНСТРУКЦИЯХ СЕРИИ ИИ-04

АЛЬБОМ - III

5.1-1 ЭЛЕКТРООБОРУДОВАНИЕ
5.2-1 КИП И АВТОМАТИКА САНТЕХУСТРОЙСТВ
6.1-1 УСТРОЙСТВО СВЯЗИ И РАДИОФИКАЦИИ
6.2-1 ПОЖАРНАЯ СИГНАЛИЗАЦИЯ

16932-03
цена 3-57

gost.e-ecolog.ru

Отпечатано
в Новосиб. ротапринтном филиале ЦИТО
630064 г. Новосибирск, пр. Карла Маркса 1
Выдано в печать 16.12 XII 1981 г.
Заказ 1858 Тираж 150

ТИПОВОЙ ПРОЕКТ
252-9-63

МЕЖБОЛЬНИЧНЫЙ ПАТОЛОГОАНАТОМИЧЕСКИЙ КОРПУС С ОТДЕЛЕНИЕМ БЮРО СУДЕБНО-МЕДИЦИНСКОЙ ЭКСПЕРТИЗЫ

В КОНСТРУКЦИЯХ СЕРИИ ИИ-04

АЛЬБОМ-III

СОСТАВ ПРОЕКТА :

АЛЬБОМ-I	1.1-1	АРХИТЕКТУРНО-СТРОИТЕЛЬНАЯ ЧАСТЬ
	4.1-1	ТЕХНОЛОГИЯ
	4.2-1	ХОЛОДОСНАБЖЕНИЕ
АЛЬБОМ-II		САНИТАРНО-ТЕХНИЧЕСКАЯ ЧАСТЬ
	2.1-1	ОТОПЛЕНИЕ И ВЕНТИЛЯЦИЯ
	3.1-1	ВОДОПРОВОД И КАНАЛИЗАЦИЯ
АЛЬБОМ-III	5.1-1	ЭЛЕКТРООБОРУДОВАНИЕ
	5.2-1	КИП И АВТОМАТИКА САНТЕХУСТРОЙСТВ
	6.1-1	УСТРОЙСТВО СВЯЗИ И РАДИОФИКАЦИЯ
	6.2-1	ПОЖАРНАЯ СИГНАЛИЗАЦИЯ
АЛЬБОМ-IV	7.1-1	СМЕТЫ
АЛЬБОМ-V	9.1-1	ИЗДЕЛИЯ БЕТОННЫЕ И ЖЕЛЕЗОБЕТОННЫЕ
	9.6-1	ИЗДЕЛИЯ ДЕРЕВЯННЫЕ
	9.8-1	ИЗДЕЛИЯ МЕТАЛЛИЧЕСКИЕ
АЛЬБОМ-VI	9.8-2	ВИТРАЖИ
АЛЬБОМ-VII	Н-1	НЕСТАНДАРТИЗИРОВАННОЕ ОБОРУДОВАНИЕ
АЛЬБОМ-VIII	Н-2	ЗАДАНИЕ ЗАВОДУ-ИЗГОТОВИТЕЛЮ ПО ЩИТАМ АВТОМАТИКИ

РАЗРАБОТАН
ПРОЕКТНЫМ ИНСТИТУТОМ
МИНЗДРАВА РСФСР

ГЛАВНЫЙ ИНЖЕНЕР ИНСТИТУТА /О.ХОЛМОГОРОВ/
ГЛАВНЫЙ АРХИТЕКТОР ПРОЕКТА /О.ФЕДОРОВ/

ТЕХНИЧЕСКИЙ ПРОЕКТ
УТВЕРЖДЕН
ГОССТРОЕМ РСФСР
ПОСТАНОВЛЕНИЕ N 4 ОТ 25.I.1980 Г.
РАБОЧИЕ ЧЕРТЕЖИ ВВЕДЕНЫ В ДЕЙСТВИЕ
ПРОЕКТНЫМ ИНСТИТУТОМ МИНЗДРАВА РСФСР
ПРИКАЗ N 178/пр ОТ 17.07.80

Типовой проект 252-9-63 Альбом
Согласовано: Инв. № подл. | Подпись и дата | Взам. инв. №
Технич. отд. Анцаск

Лист	Наименование	Стр.	Примечание
	Электрооборудование		
ЭО-1	Общие данные.	3	
ЭО-2	Сводная спецификация (начало)	4	
ЭО-3	Сводная спецификация (окончание).	5	
ЭО-4	Схема электрическая расчетная (магистральная) питающих сетей.	6	
ЭО-5	Расчетная таблица силовой распределительной сети (ЩС-1, ЩС-2, ЩС-4).	7	
ЭО-6	Расчетная таблица силовой распределительной сети (ЩС-3, ЩС-5).	8	
ЭО-7	Расчетная таблица силовой распределительной сети (ЩС-6, ЩС-7, ЩС-8).	9	
ЭО-8	План техподполья с осветительными сетями.	10	
ЭО-9	План 1-го этажа с осветительными сетями.	11	
ЭО-10	План 2-го этажа с осветительными сетями.	12	
ЭО-11	План техподполья с силовыми распределительными и магистральными сетями.	13	
ЭО-12	План 1-го этажа с силовыми распределительными и магистральными сетями.	14	
ЭО-13	План 2-го этажа с силовыми распределительными и магистральными сетями.	15	
ЭО-14	Вводно-распределительное устройство.		
	Задание заводу-изготовителю.	16	
	КИП и автоматика.		
ЭА-1	Общие данные (начало).	17	
ЭА-2	Общие данные (окончание).	18	
ЭА-3	Ведомость оборудования и материалов (начало).	19	
ЭА-4	Ведомость оборудования и материалов (окончание).	20	
ЭА-5	Схема функциональная. Приточная вентсистема П-1 (П-2).	21	
ЭА-6	Схема электрическая принципиальная управления. Приточная вентсистема П-1 (П-2).	22	
ЭА-7	Схема электрическая принципиальная регулирования. Приточная вентсистема П-1 (П-2) / начало /.	23	
ЭА-8	Схема электрическая принципиальная регулирования. Приточная вентсистема П-1 (П-2) / окончание /.	24	
ЭА-9	Схемы автоматизации. Вентсистемы В-1 (В-2 ... В-15, В-17, В-18).	25	
ЭА-10	Схемы автоматизации. Электрозадвижка на канализационном выпуске.	26	
ЭА-11	Схемы автоматизации. Вентиль на обводной линии водомерного узла.	27	
ЭА-12	Схемы автоматизации. Противопожарная автоматика.	28	
ЭА-13	Схема внешних проводок. Приточная вентсистема П-1 (П-2) / начало /.	29	
ЭА-14	Схема внешних проводок. Приточная вентсистема П-1 (П-2) / окончание /.	30	
ЭА-15	Схема внешних проводок. Электрозадвижка на канализационном выпуске.	31	
ЭА-16	План расположения. Венткамера П-1, П-2.	32	
ЭА-17	План расположения. 1 этаж. Техподполье.	33	
ЭА-18	План расположения. 2 этаж.	34	
	Слаботочные устройства.		
УС-1	Общие данные / начало /.	35	
УС-2	Общие данные / продолжение /.	36	
УС-3	Общие данные / окончание /.	37	
УС-4	План слаботочных сетей 1 этажа.	38	
УС-5	План слаботочных сетей 2 этажа.	39	
УС-6	Подпольная коробка слаботочной канализации.	40	
	Пожарная сигнализация.		
ПС-1	Общие данные / начало /.	41	
ПС-2	Общие данные / продолжение /.	42	
ПС-3	Общие данные / окончание /.	43	
ПС-4	План сетей тревожной сигнализации 1 этажа.	44	
ПС-5	План сетей тревожной сигнализации 2 этажа.	45	

			252-9-63
Нач. отд.	Барченков		Межбольничный патологоанатомический корпус с отделением бюро судебно-медицинской экспертизы.
Н. контр.	Селина		
Гл. инж. пр.	Короткова		Патологоанатомический корпус.
Гл. инж. пр.	Монахов		
Гл. инж. пр.	Осетинский		
Инженер	Гусева		Стадия: — Лист: 1 Листов: 1
Инженер	Грачева		Содержание альбома.
Инженер	Анисифорова		Проектный институт Минздрава РСФСР г. Москва

Типовой проект 252-9-63 Альбом

Ведомость рабочих чертежей основного комплекта

Лист	Наименование	Примечание
ЭО-1	Общие данные.	
ЭО-2	Сводная спецификация (начало).	
ЭО-3	Сводная спецификация (окончание).	
ЭО-4	Схема электрическая расчетная (магистральная) питающих сетей.	
ЭО-5	Расчетная таблица силовой распределительной сети (щс-1, щс-2, щс-4).	
ЭО-6	Расчетная таблица силовой распределительной сети (щс-3, щс-5).	
ЭО-7	Расчетная таблица силовой распределительной сети (щс-6, щс-7, щс-8).	
ЭО-8	План техподполья с осветительными сетями.	
ЭО-9	План 1-го этажа с осветительными сетями.	
ЭО-10	План 2-го этажа с осветительными сетями.	
ЭО-11	План техподполья с силовыми распределительными и магистральными сетями.	
ЭО-12	План 1-го этажа с силовыми распределительными и магистральными сетями.	
ЭО-13	План 2-го этажа с силовыми распределительными и магистральными сетями.	
ЭО-14	Вводно-распределительное устройство.	
	Задание заводу-изготовителю.	

Ведомость основных комплектов рабочих чертежей.

Обозначение	Наименование	Примечание
5.1-1	Электрооборудование.	
5.2-1	КИП и автоматика.	
6.1-1	Слаботочные устройства.	

Настоящий проект выполнен в соответствии с действующими нормами и правилами (в том числе взрыво-пожарной безопасности)

Гл. инженер проекта /Короткова/ Короткова

Общие указания.

Питание электроприемников корпуса предусматривается от трансформаторной п/станции по двум взаиморезервируемым кабельным линиям на напряжении 380/220 вольт при глухозаземленной нейтрали трансформатора.

Для ввода и распределения электроэнергии по потребителям предусматривается установка вводно-распределительного устройства серии ВРУ с переключателями на вводах в электрощитовой корпуса.

По степени обеспечения надежности электроснабжения электроприемники корпуса отнесены ко II категории, за исключением аварийного освещения и приемных устройств системы пожарной сигнализации, которые отнесены к I-ой категории классификации ПУЭ.

Расчетный учет потребляемой активной электроэнергии обеспечивается счетчиками, установленными (как вариант) в электрощитовой на ВРУ.

В качестве источников света приняты светильники, как лампами накаливания, так и люминесцентными лампами.

Предусматривается выполнение 2-х видов освещения: рабочего (общего, местного, ремонтного) и аварийного. Светильники аварийного освещения выделяются из числа светильников общего освещения.

Электроосвещение коридоров и лестничных клеток выделено от отдельных групповых щитов рабочего и аварийного освещения, питаемых непосредственно от ВРУ. Для подключения светильников местного освещения устанавливаются штепсельные розетки.

Ремонтное освещение на напряжении 36 вольт осуществляется через понижающие трансформаторы.

Нормы освещенности приняты в соответствии ВСН-19-74, СНиП-А.9.71 и П-69-78.

Управление общим освещением предусматривается индивидуальными и групповыми выключателями. Управление рабочим освещением коридоров выполняется групповыми выключателями, а аварийным освещением коридоров - централизовано со щитов аварийного освещения. В качестве групповых осветительных щитов приняты щиты серии ЩО-32.

Типы щитов, пусковая аппаратура, марки и сечения проводов, а также способ прокладки указаны в расчетных схемах.

Высоту установки от уровня чистого пола принять: а) щитов - 1м; б) пусковой аппаратуры - 1,5м; в) выключателей - 1,5м; г) штепсельных розеток - 0,8м.

Для управления электроприводом вентиляционных установок предусматриваются комплектные шкафы управления серии ШУ5400.

На магистрали, питающей вентсистемы, устанавливается магнитный пускатель для централизованного отключения электропривода вентсистем при срабатывании пожарной сигнализации (см. проект автоматики).

Магистральные сети выполняются проводом марки АПВ-660 в винипластовых трубах в подготовке пола. Монтаж силовых распределительных сетей выполняется проводом марки АПВ-660 в винипластовых трубах в подготовке пола, бороздах стен и перегородок.

Монтаж групповых осветительных сетей выполняется: а) в техподполье - кабелем марки АВВГ, прокладываемым открыто по стенам и потолку; б) в вертикальных помещениях - проводом марки АПВС, прокладываемым скрыто в подготовке пола вышележащего этажа - проводом АПВ-660 в винип. трубах.

Для защиты от поражения электрическим током предусматривается заземление (присоединение к заземленному нулевому проводу сети 380/220 вольт) корпусов электродвигателей, стационарного оборудования и пусковой аппаратуры. К штепсельным розеткам и разъемам с дополнительным заземляющим контактом предусмотрена прокладка отдельного нулевого провода от щитка.

Для повторного заземления нулевого провода предусматривается выполнение наружного контура заземления /решается проектом привязки/.

Основные показатели.

№№ п/п	Наименование	Рр кВт	cosφ	Q кВАр	S кВА	δU %
1	Осветительный ввод	62	0.97	15.3	64	
2	Силовой ввод	37,8	0.92	15.9	41	
	Всего по корпусу	99,8	0.95	31,2	105	

Привязан

Инв. №

252-9-63-5.1-1 ЭО

Мемориальный патологоанатомический корпус с отделением бюро судебно-медицинской экспертизы

Патологоанатомический корпус

Стадия	Лист	Листов
	1	14

Нач. отд.	Барченков		
Н. контр.	Селина		
Гл. инж. пр.	Короткова		
Инженер	Гусева		

Общие данные

Проектный институт Минздрава РСФСР г. Москва

Согласовано: Техн. отд. Аннаск 6018

Инв. № подл. | Подпись и дата | Взам. инв. №

Поз.	Обозначение	Наименование	Кол.	Примечание
1	2	3	4	5
		Электроизделия		
	3-ды ГЗМ'а	Панель вводная ВРУ4-11, комплект	1	см. лист 30-14
	3-ды ГЗМ'а	Панель распределительная ВРУ4-41, компл.	2	см. лист 30-14
Щс-3	Зеленокумский	Щит силовой распределительный		
	эл. аппаратный	СУ9442-42, комплект. На щите	1	
	3-д	монтируется автоматические		
		выключатели типа А3163 с		
		расцепителями на ток 15А - 4шт.		
Щс-1	Зеленокумский	Щит силовой распределительный		
	эл. аппаратный	СУ9442-18, комплект на щите	1	
	3-д	монтируются автоматические		
		выключатели типа А3161 с расцепи-		
		телями на ток 15А - 4 шт.		
		типа А3163 с расцепителями		
		на ток 15А - 2 шт.		
Щс-2;	Зеленокумский	Щит силовой распределительный		
Щс-4;	эл. аппаратный	СУ9445-36, комплект на щите	3	
Щс-5	3-д	монтируются автоматические		
		выключатели типа А3161 с		
		расцепителями на ток 15А-4шт;		
		типа А3163 с расцепителями		
		на ток 15А-6шт.		
Що-5	Электроаппарат-	Щиток осветительный Що-32-21	2	
ЩА-2	ный 3-д	комплект. На щите монтируют-		
	г. Тирасполь	ся: выключатель автомати-		
		ческий А3114/7 (на вводе) - 1 шт;		
		выключатель автоматический		
		АЕ-1031-11 с расцепителем на		
		ток 16А - 6 шт.		
Що-1;	Электроаппарат-	Щиток осветительный Що-32-32,	2	
Що-3	ный 3-д	комплект. На щите монтиру-		
	г. Тирасполь	ются: выключатель автомати-		
		ческий А3114/7 (на вводе)-1шт;		
		выключатель автоматический		
		АЕ-1031-11 с расцепителем на		
		ток 16А - 12 шт.		
Що-2;	Электроаппарат-	Щиток осветительный Що-32-43;	2	
Що-4	ный 3-д	комплект. На щите монтируют-		
	г. Тирасполь	ся: выключатель автомати-		
		ческий А3114/7 (на вводе)-		
		- 1 шт; выключатель		

1	2	3	4	5
		автоматический АЕ-1031-11 с		
		расцепителем на ток 16А-18шт.		
	Чебоксарский	Шкаф управления асинхрон-		
	3-д „Электроап-	ными двигателями, однофи-		
	паратура"	дерный, реверсивный ШУ5401-		
		-0382А	1	
	Чебоксарский	То же, но типа ШУ5402-0382А	1	
	3-д „Электроап-	Шкаф управления асинхрон-		
	паратура"	ными двигателями, однофидер-		
		ный ШУ5102-0382Е	1	
	"	То же, но типа ШУ5401-0382Ж	1	
	"	То же, но типа ШУ5401-0382М	1	
	"	То же, но двухфидерный		
		типа ШУ5103-0382И	1	
	"	То же, но типа ШУ5104-0382А	1	
	"	То же, но типа ШУ5104-0382Г	1	
		То же, но трехфидерный		
		типа ШУ5106-0382А	4	
		Оборудование светотехническое		
	Рижский	Светильник потолочный с		
	светотехничес-	люминесцентными лампами		
	кий 3-д	ЛПО02 - 2х40	168	
	"	ЛПО03 - 1х40	4	
	"	ПВЛП - 2х40	24	
	3-д „Эстопласт"	Светильники с лампой		
	г. Таллин	накаливания: арт. 352	131	
	"	арт. 198	10	
	п/о „Ватра"	НП019х60	16	
	г. Тернополь	НПО20х100	9	
	"	НБО06х60	17	
	светотехнический	НВ-1	12	
	3-д г. Ереван			
	п/о „Ватра"	ППР-100	45	
	г. Тернополь	ППР-200	8	
	3-ды ГЗМ'а	Сигнальный фонарь СУВ		
		с надписью „Выход"	6	
	"	Сигнальный фонарь СУВ		
		с надписью „Бактерицид-		
		ный свет"	9	

1	2	3	4	5
	ГОСТ 2239-70	Лампы накаливания:		
		НГ 220 - 150	10	
		НГ 220 - 100	250	
		НБ 220 - 60	50	
		НБ 220 - 40	15	
		НВ 220 - 15	20	
		МО 36 - 25	5	
	ГОСТ 6825-70	Лампы люминесцентные		
		ЛБ-40-4	470	
		Стартеры 80-С-220	470	
		Изделия установочные		
	ГОСТ 7397-62	Выключатель однополюсный		
	3-д „Эстопласт"	на ток 6А, 250в, в исполне-		
	г. Таллин	нии для скрытой проводки		
		индекс 0221	112	
	"	То же, но в герметическом		
		исполнении индекс 0201	12	
	ГОСТ 7396-62	Штепсельная 2-х полюсная		
	3-д бытовых при-	розетка на ток 6А, 250в в		
	боров г. Львов	исполнении для скрытой		
		проводки индекс 0328	70	
	"	То же, но в герметическом		
		исполнении индекс 0329	?	
	Рижский 3-д	Штепсельная розетка двух-		
	эл. установоч-	полюсная с 3-м заземляю-		
	ных изделий	щим контактом на ток 10А,		
		250в в исполнении для скры-		
		той проводки типа У-94-с	37	
		Штепсельный трехполюсный		
		разъем с 4-м заземляющим		
		контактом на ток 25А, 380в		
		для скрытой проводки типа		
		А700 и А701 /розетка и вилка/	1	

Согласовано: Техник. отд. Ленгаск 7/6/68

Инв. № подл. | Подпись и дата | Взам. инв. №

Привязан

Инв. №

Нач. от. д.	Барченков	
Норм. контр.	Белина	
Гл. инж.	Короткова	
Рук. гр.	Гусева	

252-9-63-5.1-1 ЭО

Межбольничный патолого-анатомический корпус с отделением бюро судебно-медицинской экспертизы

Патолого-анатомический корпус

Стадия	Лист	Листов
Р	2	

Сводная спецификация /начало/

Проектный институт Минздрава РСФСР г. Москва

Марка поз.	Обозначение	Наименование	Кол.	Примечание
1	2	3	4	5
	ГОСТ2746-62	Патрон резьбовой фарфоровый		
	Первомайский	для ламп накаливания мощностью		
	з-д "Электро-	до 200вт индекс 0116 тип		
	фарфор"	Ц 27 Фе К Кь	20	
		Электроаппаратура		
	Электроаппа-	Автоматический выключатель		
	ратный з-д	трехполюсный в пластмас-		
	г. Курск	совом корпусе без расцепи-		
		теля типа АП 50-3	1	
	"	То же, но с тепловым		
		расцепителем на ток 2,5 А		
		типа АП50-3Т	1	
	Рижский элект-	Магнитный пускатель		
	ромашиностроит-	без теплового реле типа ПМЕ-121	2	
	ельный з-д	То же, но типа ПА-321	1	
	"	Магнитный пускатель		
		без теплового реле открытого		
		исполнения типа ПМЕ-071	1	
	СКБ Харьковского	Кнопочный пост управления		
	з-да аппаратного	однокнопочный с над-		
	з-да	писью на табличке „Пуск"		
		типа ПКУ 45-19-112-40У3	6	
	3-ды ГЗМ'а	Ящик с понижающим		
		трансформатором, мощностью		
		250ВА, напряжением 220/36вольт	5	

1	2	3	4	5
		Провода и кабели		
	ГОСТ 6323-71	Провод изолированный		
		с алюминиевыми жилами		
		марки АППВС		
		сечением 2х2,5 кв. мм	пм 3200	
		3х2,5 кв. мм	пм 1580	
	ГОСТ 16442-70	Кабель с алюминиевыми		
		жилами в поливинилхлорид-		
		ниловой оболочке		
		марки АВВГ сечением:		
		2х2,5 кв. мм	пм 220	
		3х2,5 кв. мм	пм 80	
	ГОСТ 6323-71	Провод изолированный с		
		алюминиевыми жила-		
		ми марки АПВ-660 сечением:		
		1х2,5 кв. мм.	пм 7000	
		1х4 кв. мм	пм 440	
		1х6 кв. мм	пм 500	
		1х10 кв. мм	пм 450	
		1х16 кв. мм	пм 470	
		Защитные средства по		
		технике безопасности		
	3-ди ГЗМ'а	Указатель напряжения	1	
	"	Изолированные клещи	1	
	"	Диэлектрические перчатки	2	
	"	Монтерский инструмент с		
		изолированными ручками,		
		комплект	2	
	"	Диэлектрические калоши	2	

1	2	3	4	5
	"	Предупредительные плакаты		
		комплект	2	
	"	Диэлектрические коврики	2	
	"	Временные ограждения		
		/щиты и прокладки/,		
		комплект	2	
	"	Защитные очки	1	
	"	Противогаз	1	
		Трубы и сталь		
	нормаль	Труба винипластовая		
	ВХ 305-124	среднего типа диамет-		
	Владимирский	ром: 25 мм	пм 2540	
	химзавод	32 мм	пм 80	
	ГОСТ 8704-78	Труба стальная электро-		
		техническая тонкостен-		
		ная диаметром:		
		26 мм	пм 60	
	DST ГОСТ 14-39	Сталь угловая длиной		
		2,5 м, сечением 50х50х5 мм	пм 7,5	
	ГОСТ 103-78	Сталь полосовая сече-		
		нием 40х4 мм	пм 30	

Привязан

Инв. №

Нач. отд.	Барченков		Кат.
Н. контр.	Селина		Б.А.И.
Гл. инж.	Короткова		Б.А.И.
Инжен.	Гусева		Б.А.И.

252-9-63-5.1-1 ЭО

Межбольничный патологоанатомический корпус с отделением бюро судебно-медицинской экспертизы.

Патологоанатомический корпус

Сводная спецификация. /окончание/.

Стадия	Лист	Листов
Р	3	

Проектный институт Минздрава РСФСР г. Москва


Типовой проект 252-9-63 Альб. 5

Инв. № подл. | Подпись и дата | Взам. инв. №

Технич. ред. Линник

Составлено

Схема электрическая расчетная (магистральная) питающих сетей

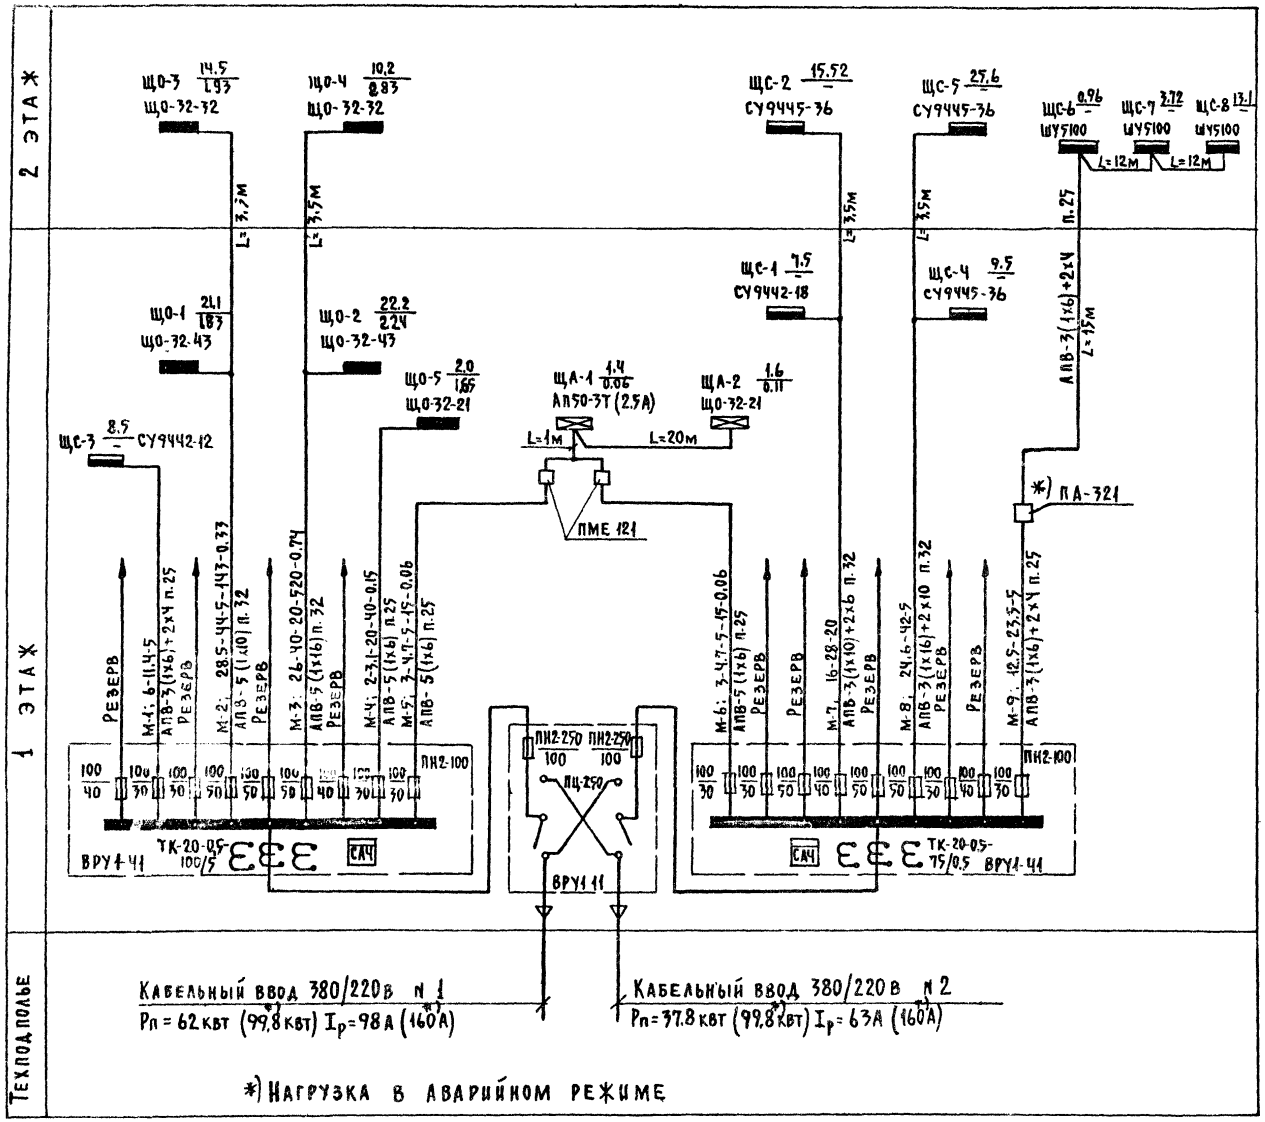

*) Нагрузка в аварийном режиме

Сводная таблица электрических нагрузок

№ п/п	Наименование	Ру квт	Коэф. спроса	Рп квт	Коэф. мощн.	Q квар	Коэф. совм. максим. нагрузок	S ква	Примечание
1	2	3	4	5	6	7	8	9	10
	Ввод №1								
1.	Рабочее освещение	70.0	0.8	56	0.98	10.8			
2	Холодильное оборудование	8.5	0.7	6.0	0.8	4.5			
	Итого по вводу №1	78.5	—	62.0	0.97	15.3	1.0	64	$I_р$=98А
	Ввод №2								
1.	Аварийное освещение	3.0	1.0	3.0	0.98	0.6			
2	Сантехническое оборудование	18.3	0.7	12.8	0.8	9.6			
3.	Вытяжные шкафы, лабораторные столы	29	0.2	5.8	0.9	2.6			
4.	Технологическое оборудование	1.3	0.5	0.7	0.9	0.3			
5.	Нагревательные приборы:								
а)	стационарные	20.8	0.6	12.5	0.98	2.3			
б)	переносные	10.0	0.3	3.0	0.98	0.5			
	Итого по вводу №2	82.4	—	37.8	0.92	15.9	1.0	41	$I_р$=63А
	Всего по корпусу:	160.9	—	99.8	0.95	31.2		105	$I_р$=160А

*) Магнитный пускатель с автономным питанием катушки управления для централизованного отключения электропривода вентсистем при срабатывании пожарной сигнализации (см. проект ЭА)

Типовой проект 252-9-63

Согласовано: Технич. отд. Аниск

Инв.№ подл. | Подпись и дата | Взам. инв.№

Привязан:

Инв.№

Нач.отдел	Барченков		15.08.80
Н.контр.	Селина		15.08.80
Гл.инж.пр.	Короткова		15.08.80
Инженер	Гусева		15.08.80

252-9-63-5.1-1 ЭО

Межбольничный патологоанатомический корпус с отделением бюро судебно-медицинской экспертизы

Патологоанатомический корпус

Стадия	Лист	Листов
Р	4	

Схема электрическая расчетная (магистральная) питающих сетей

Проектный институт Минздрава РСФСР г. Москва

Расчетная таблица силовой распределительной сети

Данные распределительного щита	Предохранитель или автомат: Тип	Предохранитель или автомат: Уставка, А	№ распределительной линии	Распределительная линия до пускателя: Рр, квт	Распределительная линия до пускателя: Iр, А	Распределительная линия до пускателя: Марка провода	Распределительная линия до пускателя: Число и сечение проводов	Распределительная линия до пускателя: Способ прокладки	Распределительная линия до пускателя: Длина, м	Пусковой аппарат: Тип	Пусковой аппарат: Iном / Iуст	Линия к электроприемнику: Марка провода	Линия к электроприемнику: Число и сечение проводов	Линия к электроприемнику: Способ прокладки	Линия к электроприемнику: Длина, м	Электроприемник: № по плану	Электроприемник: Тип	Электроприемник: Рр, квт	Электроприемник: Iр, А	Условное обозначение на плане	Наименование электроприемника
ЩС-1 7,5	А3161	15	11	2,0	9,4	АПВ	3(1х2,5)	п. 25	17	—	—	—	—	—	—	3	Э-40-220	1,0х2	3,4		Кипятильник дезинф.
	А3163	15	12	1,5	2,6	АПВ	5(1х2,5)	п. 25	21	компл.	—	—	—	—	—	4	ШВ2-2	1,5	2,6		Вытяжной шкаф
	А3161	15	13	2,0	9,4	АПВ	3(1х2,5)	п. 25	15	—	—	—	—	—	—	6	Э-40-220	1,0х2	9,4		Кипятильник дезинф.
	А3161	15	14	2,0	9,4	АПВ	3(1х2,5)	п. 25	15	—	—	—	—	—	—	5	Э-40-220	1,0х2	9,4		Кипятильник дезинф.
	А3161	15	Р е з е р в																		
	А3163	15	Р е з е р в																		
	А3163	15	21	3,5	5,9	АПВ	5(1х2,5)	п. 25	12	щиток выт. шк.	—	—	—	—	—	16	ШВ2-2	1,5	2,6		Вытяжной шкаф
						АПВ	5(1х2,5)	п. 25	4	щиток лабор. ст.	—	—	—	—	—	15	СТХ-2	2,0	3,3		Лабораторный стол
ЩС-2 15,52	А3163	15	22	4,0	6,8	АПВ	5(1х2,5)	п. 25	12	щиток лабор. ст.	—	—	—	—	—	17	СТХ-4	4,0	6,8		Лабораторный стол
	А3163	15	23	4,0	6,8	АПВ	5(1х2,5)	п. 25	18	компл.	—	—	—	—	—	18	ММАЛ-1	4,0	6,8		Моечная машина
	А3161	15	24	2,2	10,2	АПВ	3(1х2,5)	п. 25	22	—	—	—	—	—	—	19	ШСС-80п	2,2	10,2		Шкаф сушильный
	А3163	15	25	4,0	6,8	АПВ	4(1х2,5)	п. 25	25	—	—	—	—	—	—	20	АПСО-5м	4,0	6,8	3	Прибор для сушки отпечатков
	А3163	15	26	0,6	1,1	АПВ	5(1х2,5)	п. 25	8	компл.	—	—	—	—	—	21	3663IA	0,6	1,1		Станок токарно-шлифовальный
	А3163	15	27	0,72	1,3	АПВ	5(1х2,5)	п. 25	8	компл.	—	—	—	—	—	22	2М-112	0,72	1,3		Станок настольный сверлильный
	А3163	15	Р е з е р в																		
	А3161	15	Р е з е р в																		
	А3161	15	41	2,0	9,4	АПВ	3(1х2,5)	п. 25	20	—	—	—	—	—	—	10	Э-40-220	1,0х2	9,4		Кипятильник дезинф.
ЩС-4 9,5	А3163	15	42	0,36	0,5	АПВ	5(1х2,5)	п. 25	30	ШУ5402-03	8,2А	АПВ	4(1х2,5)	п. 25	3	2	30490686р	0,18	0,25		Электрозадвижка
						АПВ	5(1х2,5)	п. 25	25	ШУ5401-03	8,2А	АПВ	4(1х2,5)	п. 25	5	1	15КУ9226р	0,18	0,25		Вентиль
	А3163	15	43	0,12	0,22	АПВ	5(1х2,5)	п. 25	24	АП50-3	—	АПВ	4(1х2,5)	п. 25	3	В-16	0,6-300	0,12	0,22		Осевой вентилятор
	А3161	15	44	2,0	9,4	АПВ	3(1х2,5)	п. 25	16	—	—	—	—	—	—	11	Э-40-220	1,0х2	9,4		Кипятильник дезинф.
	А3163	15	45	1,5	2,6	АПВ	5(1х2,5)	п. 25	16	щиток выт. шк.	—	—	—	—	—	12	ШВ2-2	1,5	2,6		Вытяжной шкаф
	А3163	15	46	3,5	5,9	АПВ	5(1х2,5)	п. 25	14	щиток выт. шк.	—	—	—	—	—	13	ШВ2-2	1,5	2,6		Вытяжной шкаф
	А3161	15	Резерв 2гр.			АПВ	5(1х2,5)	п. 25	5	щиток лаб. ст.	—	—	—	—	—	14	СТХ-2	2,0	3,3		Лабораторный стол
	А3163	15	Р е з е р в																		

Привязан

Инв. №

Нач. отд. эт.	Барченков		15.04.63
Н. контр.	Селина		15.04.63
Гл. инж. пр.	Короткова		15.04.63
Инженер	Гусева		15.04.63

252-9-63-5.1-1 ЭО

Межбольничный патологоанатомический корпус с отделением бюро судебно-медицинской экспертизы

Патологоанатомический корпус

Стадия	Лист	Листов
Р	5	

Расчетная таблица силовой распределительной сети (ЩС-1; ЩС-2; ЩС-4)

Проектный институт Минздрава РСФСР г. Москва

Альбом III

Типовой проект 252-9-63

Согласовано

Инв. № подл. | Подпись и дата | Взам. инв. №

Типовой проект 252-9-63 Альбом III

Расчетная таблица силовой распределительной сети

Данные распределительного щита	Предохранитель или автомат: Тип	Предохранитель или автомат: Уставка А	№ распределительной линии	Распределительная линия до пускателя: Рр, квт	Iр, А	Марка провода	Число и сечение проводов	Способ прокладки	Длина, м	Пусковой аппарат: Тип	Iном / Iуст	Линия к электроприемнику: Марка провода	Число и сечение проводов	Способ прокладки	Длина, м	Электроприемник: № по плану	Тип	Рр, квт	Iр, А	Условное обозначение на плане	Наименование электроприемника
ЩС-3 8,5 / СУ9442-12	А3163	15	31	3,5	6,7	АПВ	5(1×2,5)	п. 25	20	АП50-3 компл.	—	АПВ	6(1×2,5)	п. 25	Ч	7	Ф-2	3,5	6,7		Фреон
	А3163	15	32	3,5	6,7	АПВ	5(1×2,5)	п. 25	10	АП50-3 компл.	—	АПВ	6(1×2,5)	п. 25	Ч	8	Ф-2	3,5	6,7		Фреон
	А3163	15	33	1,5	2,7	АПВ	5(1×2,5)	п. 25	25	АП50-3 компл.	—	АПВ	6(1×2,5)	п. 25	Ч	9	Ф-1	1,5	2,7		Фреон
	А3163	15	Р Е З Е Р В																		
	А3163	15	51	3,5	5,9	АПВ	5(1×2,5)	п. 25	12	щиток выт. шк.	—	—	—	—	—	31	ШВ2-2	1,5	2,5		Вытяжной шкаф
						АПВ	5(1×2,5)	п. 25	Ч	щиток лаб. ст.	—	—	—	—	—	32	СТХ-2	2,0	3,4		Лабораторный стол
ЩС-5 25,6 / СУ9445-36	А3163	15	52	4,0	6,8	АПВ	5(1×2,5)	п. 25	14	щиток лаб. ст.	—	—	—	—	—	30	СТХ-Ч	4,0	6,8		Лабораторный стол
	А3161	15	53	2,2	10,2	АПВ	3(1×2,5)	п. 25	18	—	—	—	—	—	—	29	ШСС-80п	2,2	10,2		Сушильный шкаф
	А3163	15	54	4,0	6,8	АПВ	5(1×2,5)	п. 25	25	компл	—	—	—	—	—	28	ММЛП-1	4,0	6,8		Моечная машина
	А3161	15	55	2,2	10,2	АПВ	3(1×2,5)	п. 25	28	—	—	—	—	—	—	27	ШСС-80п	2,2	10,2		Сушильный шкаф
	А3161	15	56	2,2	10,2	АПВ	3(1×2,5)	п. 25	30	—	—	—	—	—	—	26	ШСС-80п	2,2	10,2		Сушильный шкаф
	А3163	15	57	3,5	5,9	АПВ	5(1×2,5)	п. 25	30	щиток лаб. ст.	—	—	—	—	—	24	СТХ-2	2,0	3,4		Лабораторный стол
						АПВ	5(1×2,5)	п. 25	Ч	щиток выт. шк.	—	—	—	—	—	25	ШВ2-2	1,5	2,5		Вытяжной шкаф
	А3163	15	58	4,0	6,8	АПВ	5(1×2,5)	п. 25	30	щиток лаб. ст.	—	—	—	—	—	24	СТХ-Ч	4,0	6,8		Лабораторный стол
	А3163	15	Р Е З Е Р В																		
	А3161	15	Р Е З Е Р В																		

Согласовано: Техн. отд. Линаск

Взам. инв. № | Подпись и дата | Инв. № подл.

Привязан:

Инв. №

Нач. отд. ЭТ	Барченков		15.VII.86
Н. контр.	Селина		15.VII.86
Гл. инж. пр.	Короткова		15.VII.86
Инженер	Гусева		14.VII.86

252-9-63-5,1-1 ЭО

Межбольничный патологоанатомический корпус с отделением бюро судебно-медицинской экспертизы

Патологоанатомический корпус

Стадия	Лист	Листов
Р	6	

Расчетная таблица силовой распределительной сети (ЩС-3 и ЩС-5)

Проектный институт Минздрава РСФСР г. Москва

Расчетная таблица силовой распределительной сети

№ № и тип шкафа	ЩС-6 Ру = 0,96 квт									ЩС-7 Ру = 3,72 квт									ЩС-8 Ру = 17,1 квт		
	ШУ5104-0382А		ШУ5106-0382А			ШУ5106-0382А			ШУ5102-0382Е	ШУ5104-0382Г		ШУ5106-0382А			ШУ5106-0382А			ШУ5101-0382Ж	ШУ5103-0382И	ШУ5101-0382М
	М-9		L=1м		L=1м	L=12м				L=1м	L=1м	L=1м			L=1м		L=12м	L=1м	L=1м	L=1м
Ток уставки выключателя	4,6	4,6	4,6	4,6	4,6	4,6	4,6	4,6	5,0	3,2	3,2	4,6	4,6	4,6	4,6	4,6	4,6	6,3	4,0	8,0	16,0
Ток уставки расцепителя пускателя	4,25	4,25	4,25	4,25	4,25	4,25	4,25	4,25	4,0	2,5	2,5	4,25	4,25	4,25	4,25	4,25	4,25	5,0	3,2	3	12,5
Марка и сечение проводов и способ прокладки	АПВ-Ч(1х2,5) п.25	АПВ-Ч(1х2,5) п.25	АПВ-Ч(1х2,5) п.25	АПВ-Ч(1х2,5) п.25	АПВ-Ч(1х2,5) п.25	АПВ-Ч(1х2,5) п.25	АПВ-Ч(1х2,5) п.25	АПВ-Ч(1х2,5) п.25	АПВ-Ч(1х2,5) п.25	АПВ-Ч(1х2,5) п.25	АПВ-Ч(1х2,5) п.25	АПВ-Ч(1х2,5) п.25	АПВ-Ч(1х2,5) п.25	АПВ-Ч(1х2,5) п.25	АПВ-Ч(1х2,5) п.25	АПВ-Ч(1х2,5) п.25	АПВ-Ч(1х2,5) п.25	АПВ-Ч(1х2,5) п.25	АПВ-Ч(1х2,5) п.25	АПВ-Ч(1х2,5) п.25	АПВ-Ч(1х2,5) п.25
Длина м	3	5	6	8	8	8	10	12	8	6	4	3	6	8	5	7	9	4	5	9	10
Мощность квт	0,12	0,12	0,12	0,12	0,12	0,12	0,12	0,12	1,5	0,75	0,75	0,12	0,12	0,12	0,12	0,12	0,12	2,2	1,68	3,68	5,5
Рабочий ток А	0,6	0,6	0,6	0,6	0,6	0,6	0,6	0,6	3,46	1,9	1,9	0,6	0,6	0,6	0,6	0,6	0,6	4,85	2,68	5,8	10,6
№№ по плану	В-18	В-12	В-3	В-4	В-5	В-19	В-9	В-15	В-17	В-10	В-8	В-6	В-11	В-14	В-7	В-1	В-2	П-2	К П-2	К П-1	П-1
Назначение электроприемника	Вентиляторы																	Эл. обогрев засадки	— " —	Вентилятор	

Согласовано

Инв. № подл. | Подпись и дата | Взам. инв. №

Типовой проект 252-9-63 Альбом

Технич. отд. Линаск

Привязан:			
Инв. №			

Нач. отд. ст.	Барченков		
Н. контр.	Селина		
Гл. инж. пр.	Короткова		
Инженер	Гусева		

252-9-63-5.1-1 ЭО


Межбольничный патологоанатомический корпус с отделением бюро судебно-медицинской экспертизы

Патологоанатомический корпус

Стадия	Лист	Листов
Р	7	

Расчетная таблица силовой распределительной сети (ЩС-6, ЩС-7 и ЩС-8)

Проектный институт Минздрава РСФСР г. Москва

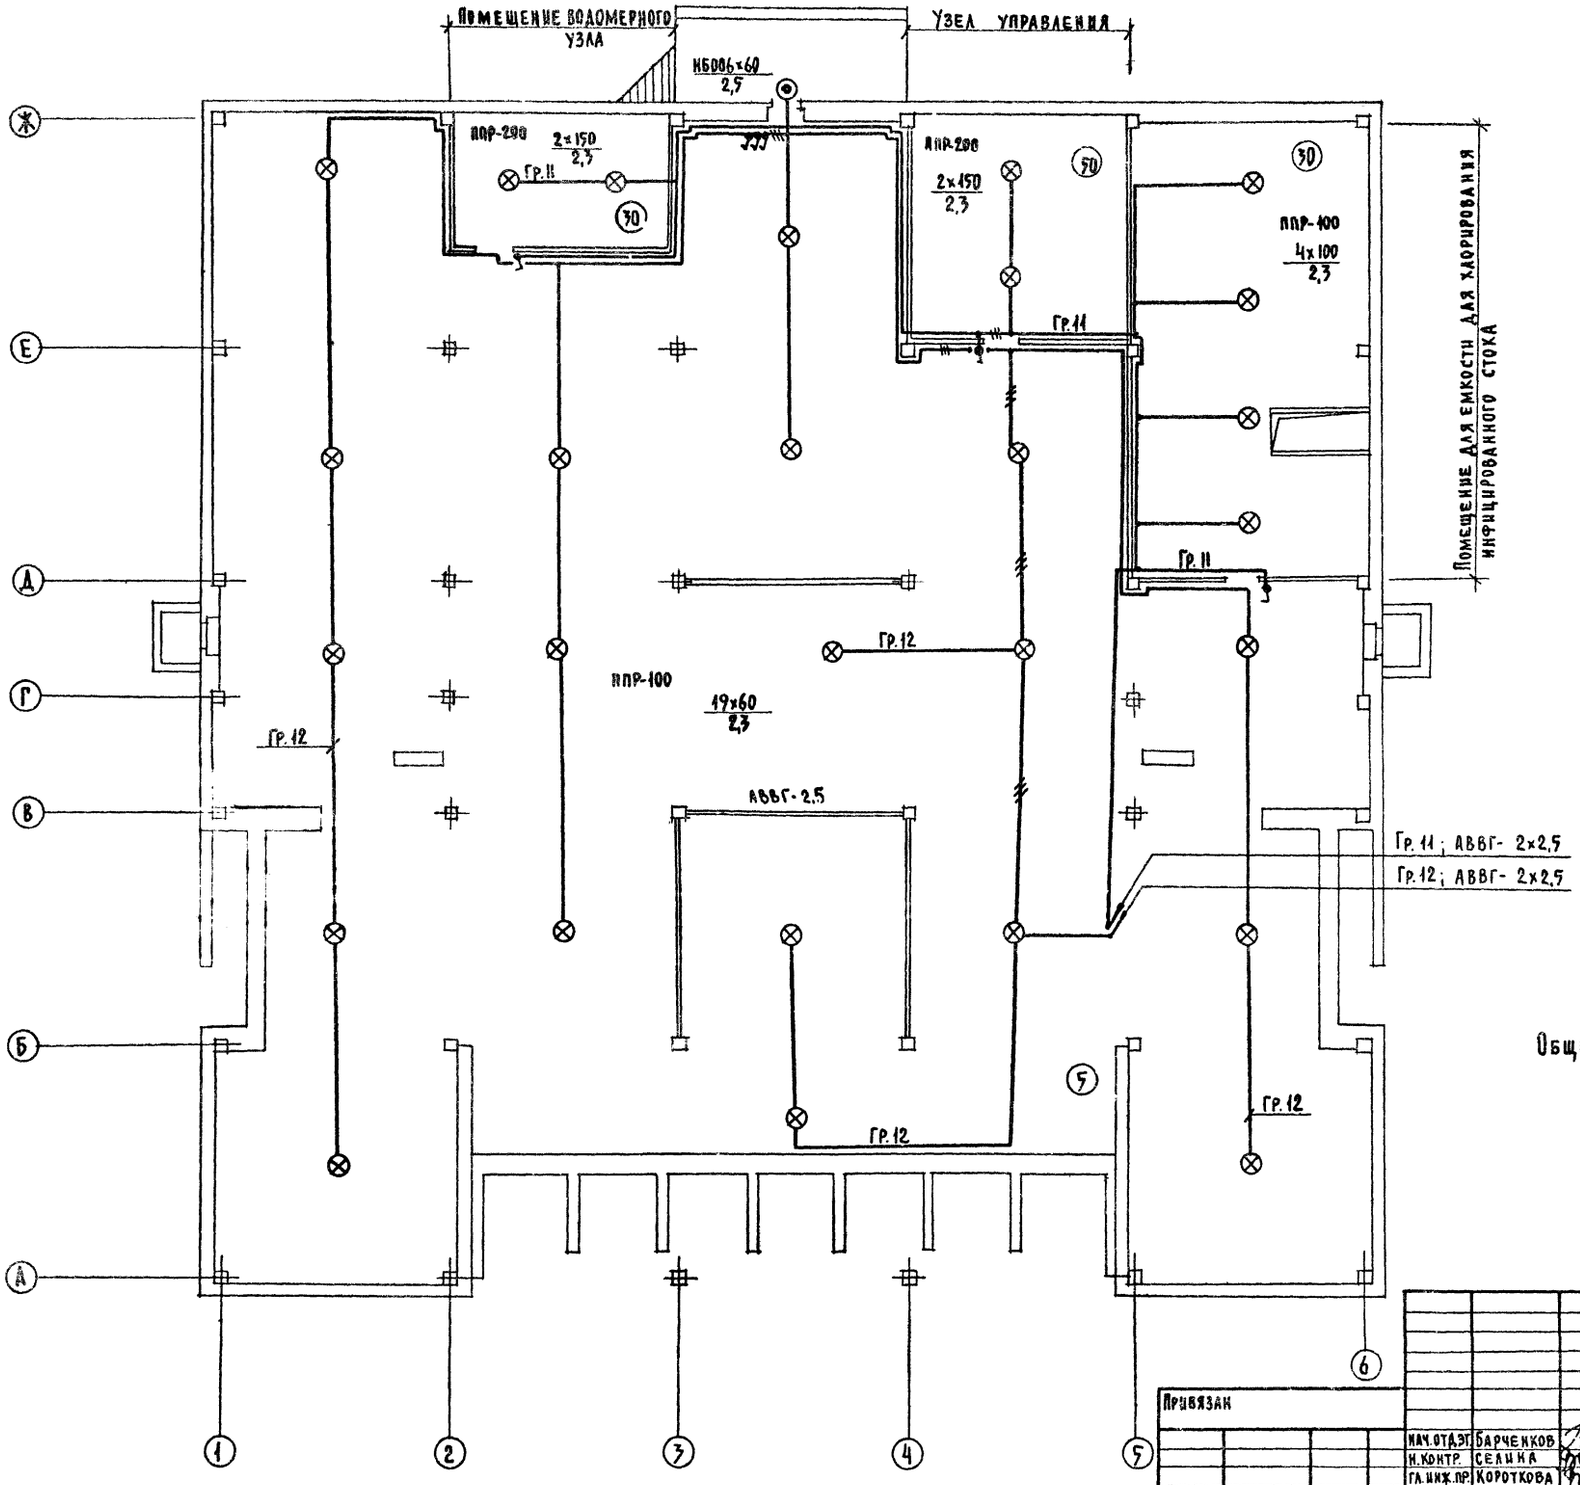

Типовой проект 252-9-63 Альбом III

Согласовано: ГА.АРХ.ПР-ТА Федоров; ГИП ВК; Рук. гр. ОВ; Нач. технолога Павлова; Технического отд. Зильберман; Колесцова; Линаск; Гаспарян; Инженер ПОО

Инв. № подл. | Подпись и дата | Взам. инв. №

Привязан

Инв. №

Нач. отд. ЭТ	Барченков		15.04.86
Н. контр.	Селина		15.04.86
Гл. инж. пр.	Короткова		15.04.86
Инженер	Гусева		15.04.86

252-9-63-5.1-1 ЭО


Межбольничный патологоанатомический корпус с отделением бюро судебно-медицинской экспертизы

Патологоанатомический корпус

Стадия	Лист	Листов
Р	8	

План техподполья с осветительными сетями

Проектный институт Минздрава РСФСР г. Москва

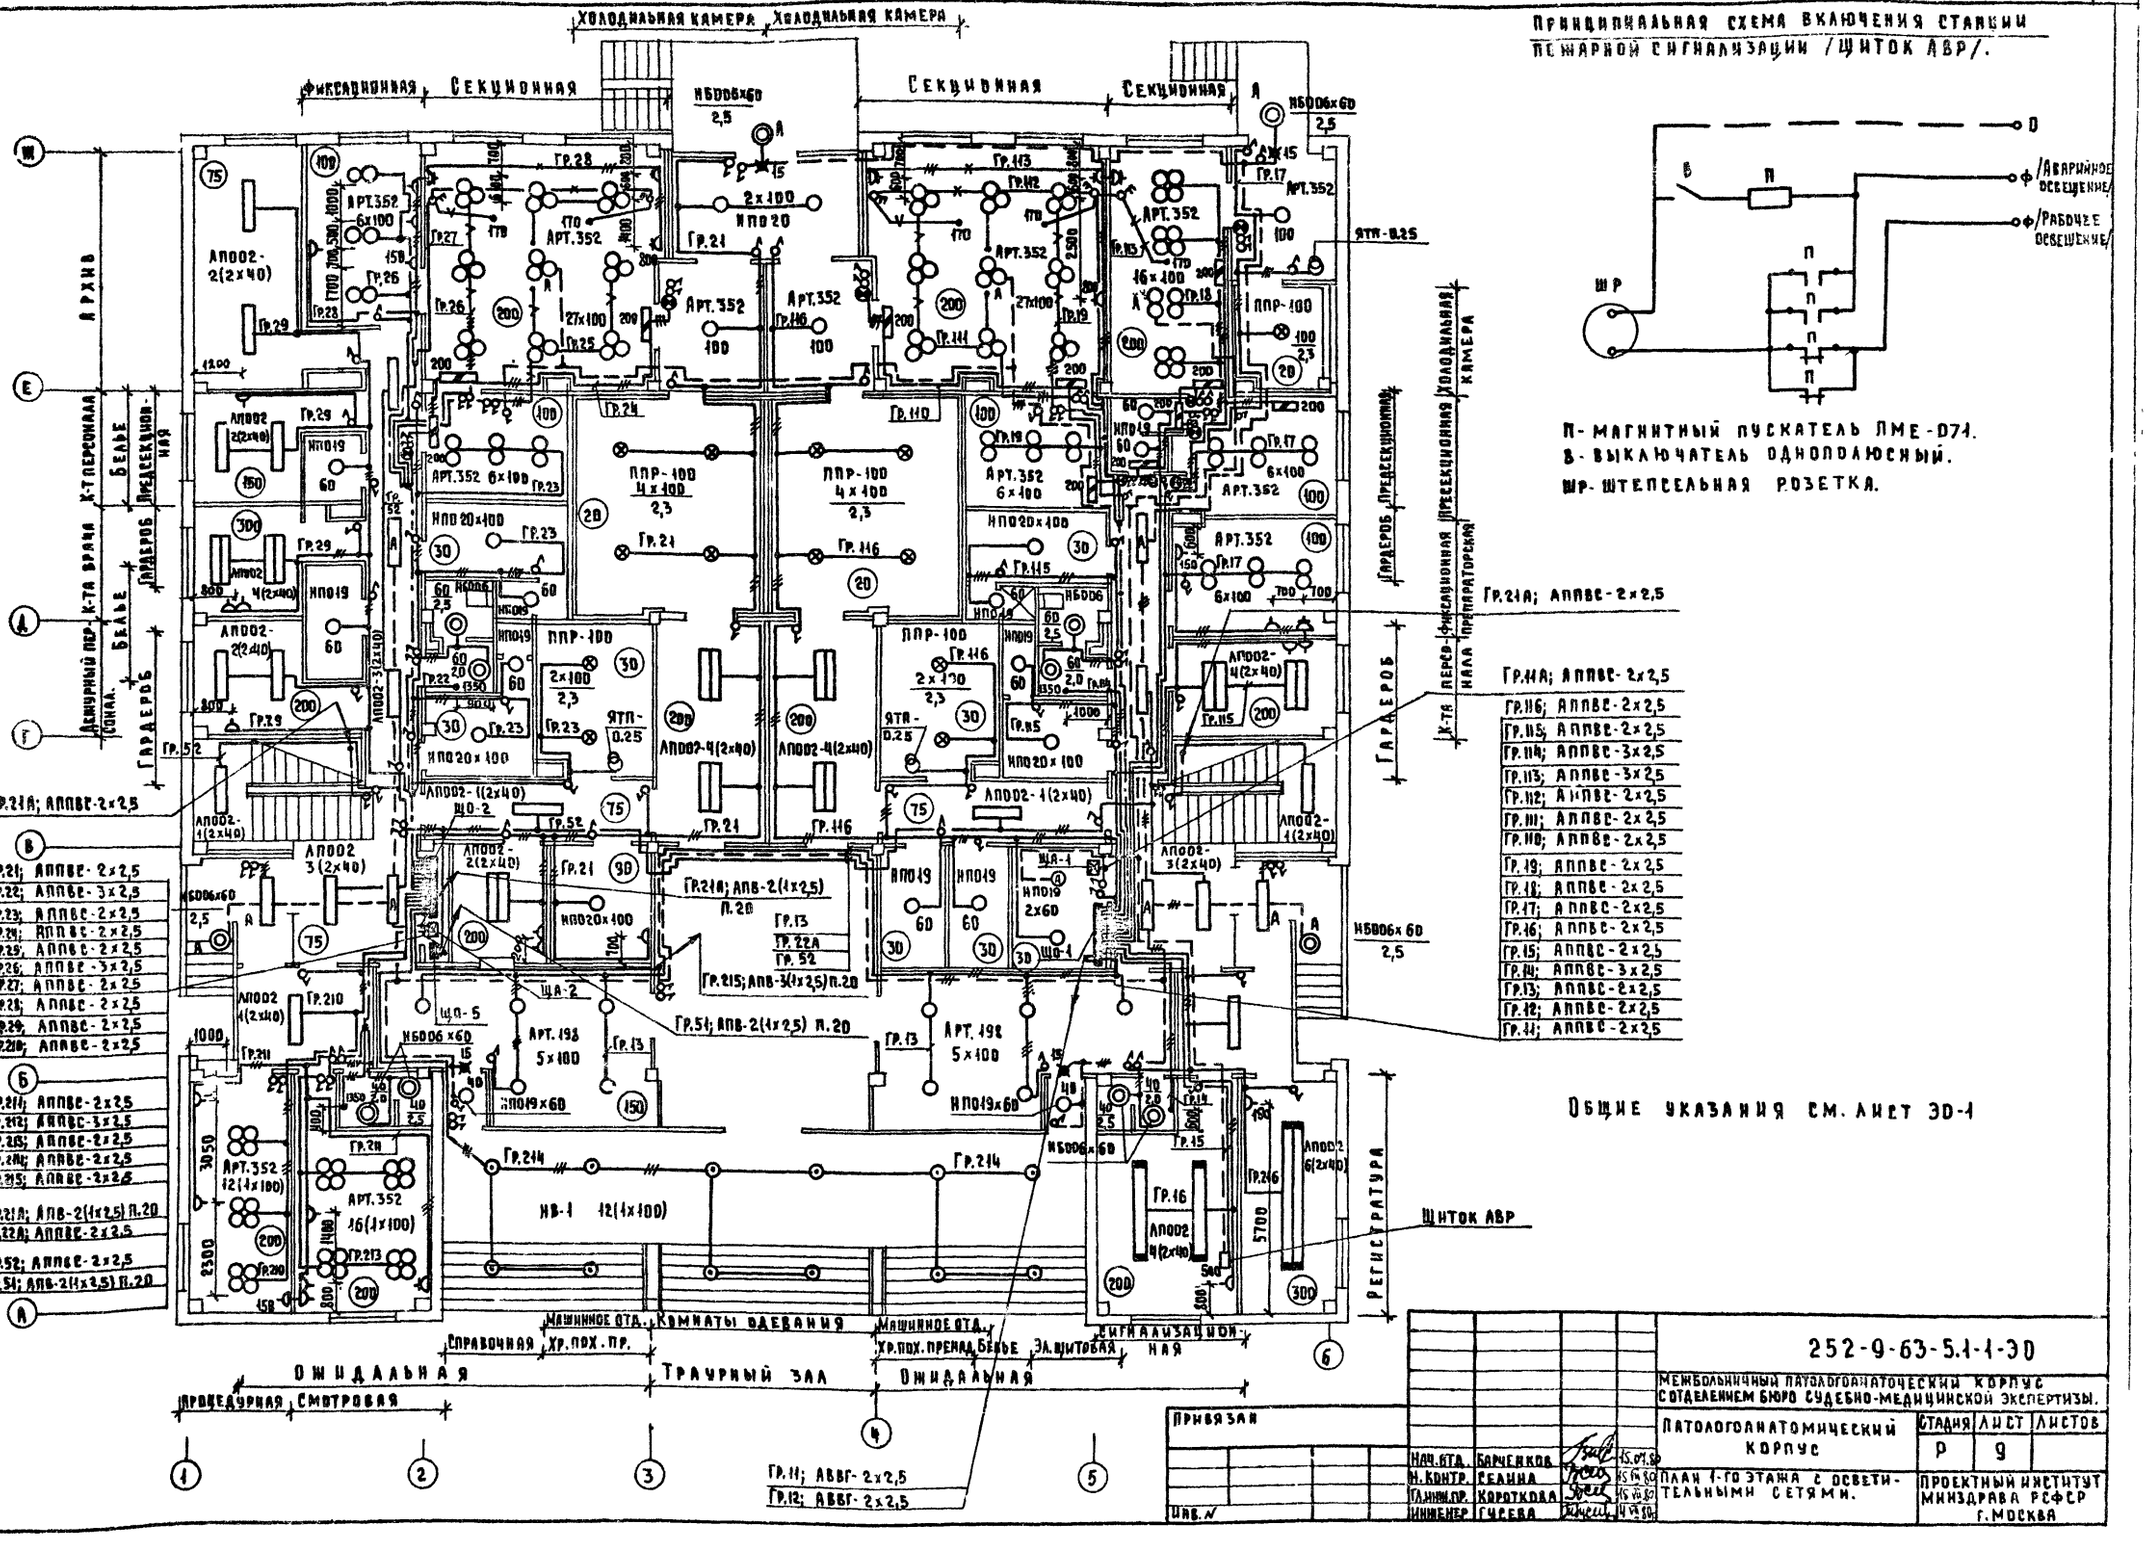
Принципиальная схема включения станции пожарной сигнализации /щиток АВР/.
П - магнитный пускатель ЛМЕ-074.
В - выключатель однополюсный.
Шр - штепсельная розетка.
/Аварийное освещение/
/Рабочее освещение/
Общие указания см. лист ЭО-1
Щиток АВР
Холодильная камера
Секционная
Фиксационная
Архив
Гардероб
Белье
Ожидальная
Траурный зал
Машинное отд.
Комнаты одевания
Справочная
Хр. пох. пр.
Процедурная
Смотровая
Регистратура
Сигнализационная
Гр.21А; АППВС-2х2,5
Гр.11А; АППВС-2х2,5
Гр.11; АППВС-2х2,5
Гр.12; АППВС-2х2,5
Гр.13; АППВС-2х2,5
Гр.14; АППВС-3х2,5
Гр.15; АППВС-2х2,5
Гр.16; АППВС-2х2,5
Гр.17; АППВС-2х2,5
Гр.18; АППВС-2х2,5
Гр.19; АППВС-2х2,5
Гр.110; АППВС-2х2,5
Гр.111; АППВС-2х2,5
Гр.112; АППВС-2х2,5
Гр.113; АППВС-3х2,5
Гр.114; АППВС-3х2,5
Гр.115; АППВС-2х2,5
Гр.116; АППВС-2х2,5
Гр.21; АППВС-2х2,5
Гр.22; АППВС-3х2,5
Гр.23; АППВС-2х2,5
Гр.24; АППВС-2х2,5
Гр.25; АППВС-3х2,5
Гр.27; АППВС-2х2,5
Гр.28; АППВС-2х2,5
Гр.210; АППВС-2х2,5
Гр.214; АППВС-2х2,5
Гр.212; АППВС-3х2,5
Гр.215; АППВС-2х2,5
Гр.216; АППВС-2х2,5
Гр.21А; АПВ-2(1х2,5) П.20
Гр.22А; АППВС-2х2,5
Гр.52; АППВС-2х2,5
252-9-63-5.1-1-ЭО
Межбольничный патологоанатомический корпус с отделением бюро судебно-медицинской экспертизы.
Патологоанатомический корпус
Стадия Р | Лист 9 | Листов
План 1-го этажа с осветительными сетями.
Проектный институт Минздрава РСФСР г. Москва
Типовой проект 252-9-63 Альб. I
Согласовано:
Гл. арх. пр-та Федоров
Нач. отд. Барченков
Гл. инж. пр. Короткова
Инженер Гусева

Типовой проект 252-9-63 Альбом

Согласовано: Гл. арх. пр-та Бадоров; ГИП БК Эльберман; Рук. гр. ОВ Комиссаров; Нач. техн. отд. Давыдов; Техник отд. Данилов; Инженер Ильина

Инв. № подл. | Подпись и дата | Взам. инв. №

Фотолаборатория | Проявочная | Кабинеты врачей | Ст. лаборант | Яды

Ж | Е | А | Г | В | Б | А

Лаборатория | Моечная | Хранение реактивов | Кабинет врачей | Яды | Архив | Хоз. инвентарь | Комната для занятий | Канцелярия | Заведующий

Гр.45 | Гр.46 | Гр.47 | Гр.44 | Гр.41 | Гр.42 | Гр.43 | Гр.34 | Гр.35 | Гр.36 | Гр.37 | Гр.38 | Гр.39 | Гр.310 | Гр.311 | Гр.32 | Гр.33 | Гр.21А | Гр.54А

АПО02-6(2×40) | АПО02-3(2×40) | АПО02-4(2×40) | АПО02-5(2×40) | АПО02-8(2×40) | АПО02-12(2×40) | АПО02-9(2×40) | АПО03 2(1×40) 2,2 | ПВАП 2(2×40) | ПВАП-Ч(2×40) | ПВАП 4(2×40) | ИПО19 60 | ИПО20 2×100 | ИБО06×60 | ППР-100 8×100 2,3 | ППР-200 4×150 2,3 | АВВГ-2,5 | ЯТП-0,25 | ЩО-3 | ЩО-Ч | ЩИТЫ АВТОМАТИКИ

Гр.21А; АППВС-2×2,5

Оставить концы L=1м для подключения часов

Гр.21А; АПВ-2(1×2,5) П.20

Гр.54А; АПВ-2(1×2,5) П.20

Гр.21Б; АПВ-3(1×2,5) П.20

Гр.31; АППВС-3×2,5
Гр.32; АППВС-2×2,5
Гр.33; АППВС-2×2,5
Гр.34; АППВС-3×2,5
Гр.35; АППВС-2×2,5
Гр.36; АППВС-2×2,5
Гр.37; АППВС-2×2,5, АВВГ-2,5
Гр.38; АППВС-2×2,5
Гр.39; АППВС-2×2,5
Гр.310; АППВС-3×2,5
Гр.311; АППВС-2×2,5
Гр.41; АППВС-2×2,5
Гр.42; АППВС-2×2,5
Гр.43; АППВС-2×2,5; АВВГ-2,5
Гр.44; АППВС-3×2,5
Гр.45; АППВС-2×2,5
Гр.46; АППВС-3×2,5
Гр.47; АППВС-2×2,5

Помещ. для ремонта вентиляторов | Приточная венткамера | Хоз. инвентарь | Вытяжная вентокамера | Белье | Хр. реактивов | Моечная | Лаборатория | Комната для занятий | Канцелярия | Заведующий

1 | 2 | 3 | 4 | 5 | 6

Общие указания см. лист ЭО-1.

Привязан

Инв. №

Нач. отд.	Барченков		15.07.64
Н. контр.	Селина		15.07.64
Гл. инж. пр.	Короткова		15.07.64
Инженер	Гусева		15.07.64

252-9-63-5.1-1 ЭО


Межбольничный патологоанатомический корпус с отделением бюро судебно-медицинской экспертизы.

Патологоанатомический корпус

Стадия	Лист	Листов
Р	10	

План 2-го этажа с осветительными сетями

Проектный институт Минздрава РСФСР г. Москва

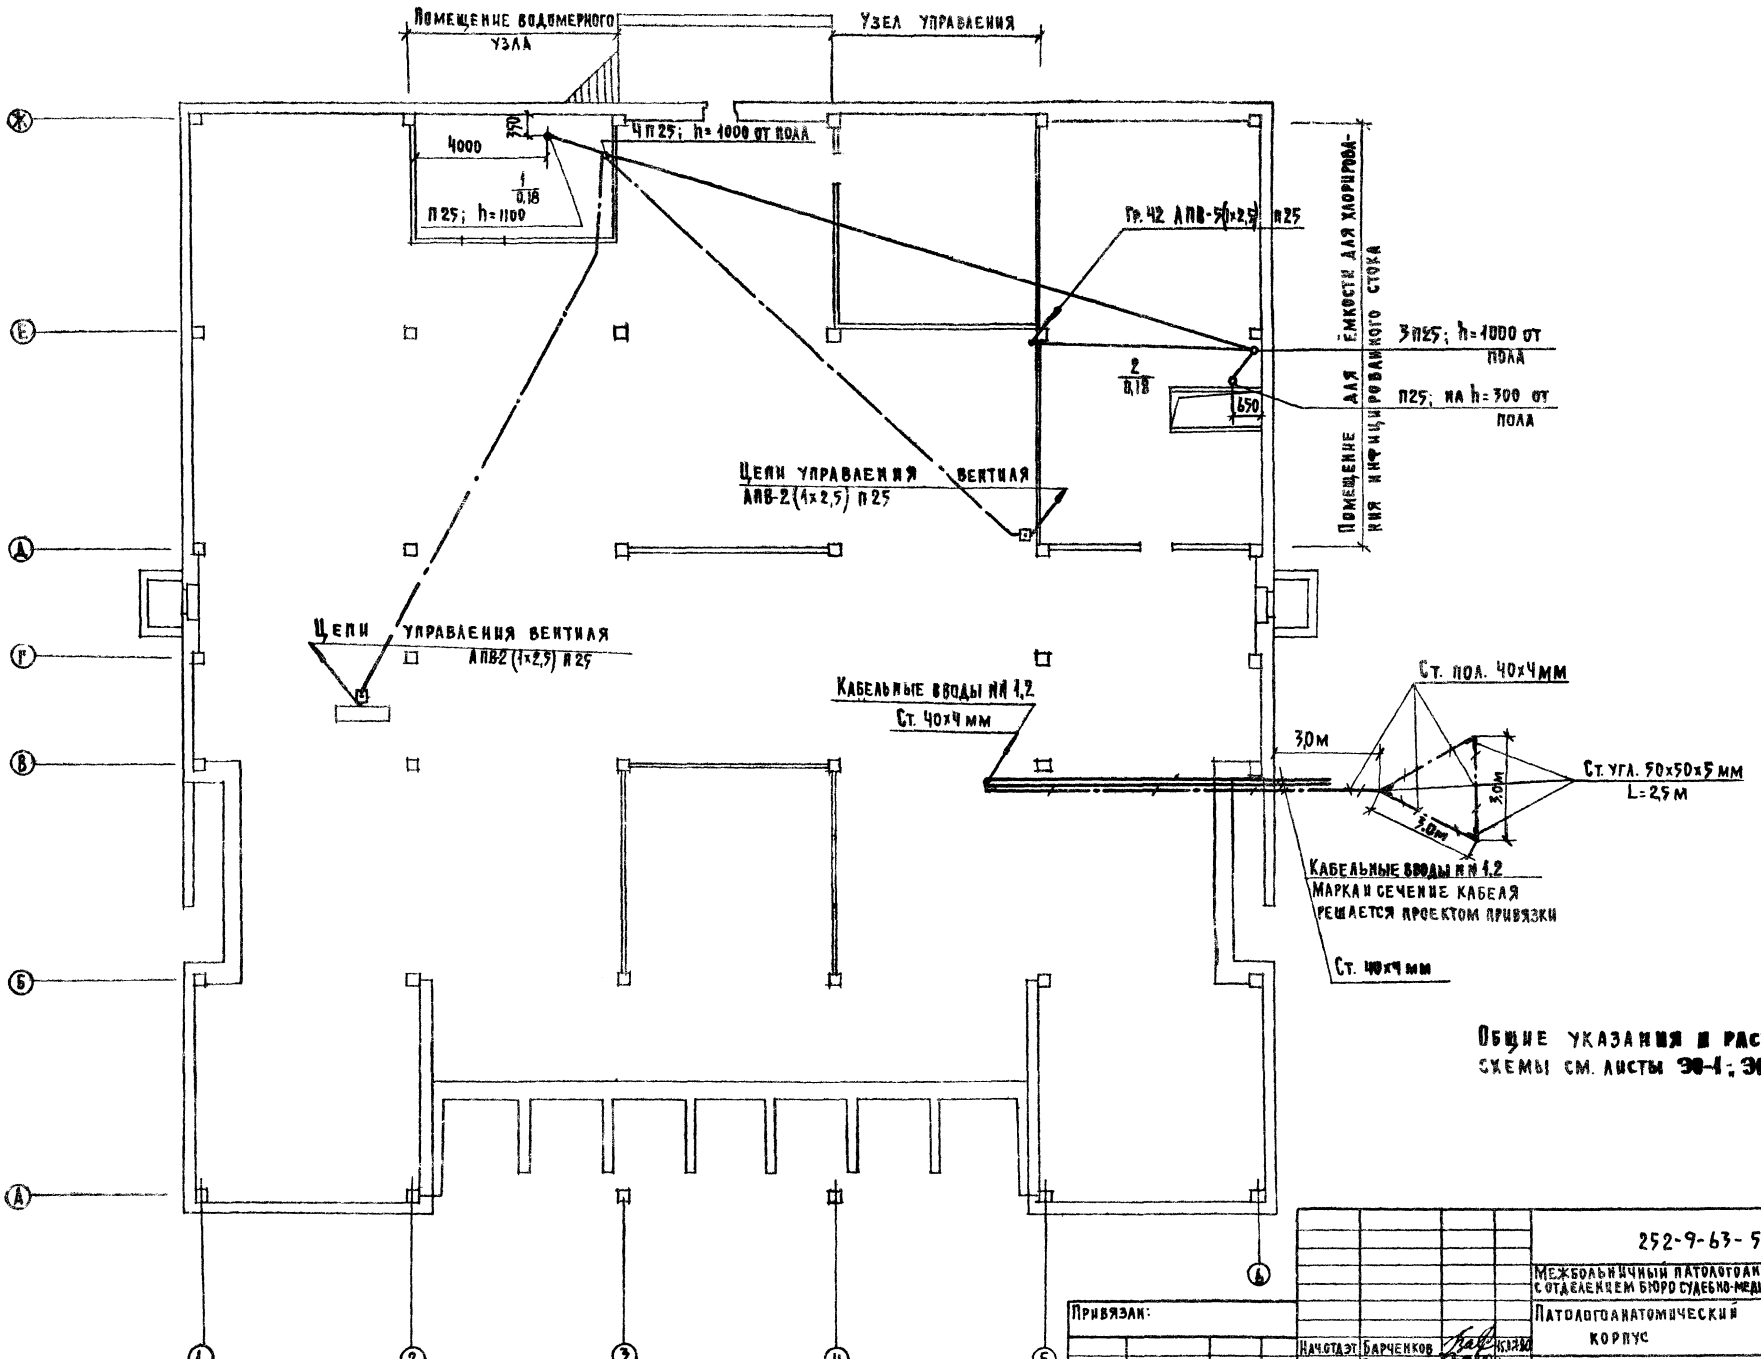

Общие указания и расчетные схемы см. листы 30-1; 30-4 и 30-5

Согласовано:
Гл. арх. пр-та Федоров
ГИП НК Кулебелов
ГУК Г.У.Ф. Комлюкова

Согласовано:
Нач. техн. отд. Павлова
Гл. инж. отд. Шмарк
Гл. инж. проекта Гаспарян

Инв. № подл. | Подпись и дата | Взам. инв. №

Альбом Типовой проект 252-9-63

252-9-63-5.1-1 - 30

Межбольничный патологоанатомический корпус с отделением бюро судебно-медицинской экспертизы

Патологоанатомический корпус

Стадия	Лист	Листов
Р	11	


План техподполья с силовыми распределительными сетями


Проектный институт Минздрава РСФСР г. Москва

Привязан:

Инв. №

Нач. отдел	Барченков	
Н. контр.	Селина	
Гл. инж. пр.	Короткова	
Инженер	Гусева	

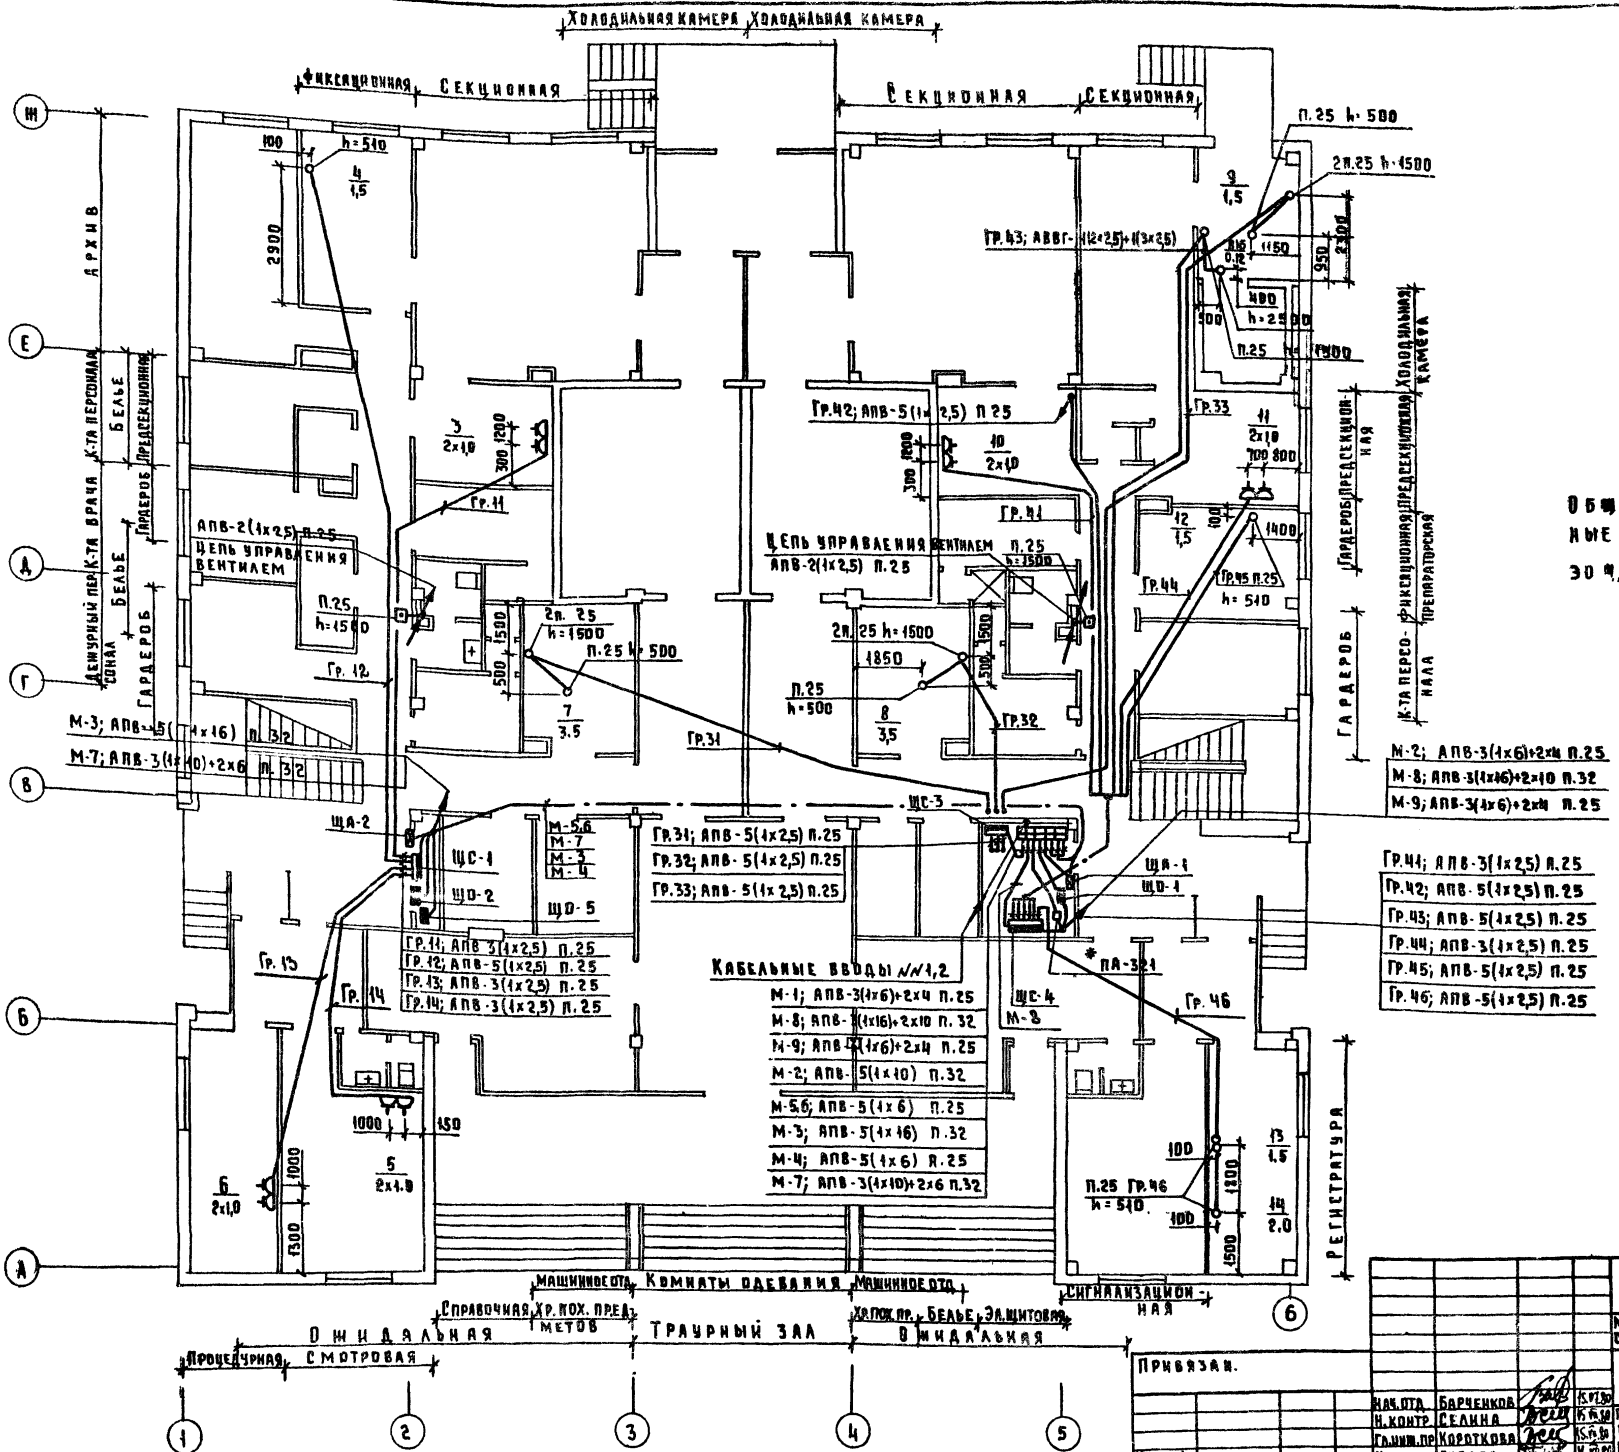
Холодильная камера
Холодильная камера
Секционная
Секционная
Секционная
Архив
Дежурный пер-к-та врача
Белье
Гардероб
Предсекционная
К-та персонала
Гардероб
Белье
Гардероб
Предсекционная
Холодильная камера
К-та персо-нала
Фиксационная
Препараторская
Гардероб
Регистратура
Машинное отд.
Комнаты одевания
Машинное отд.
Справочная
Хр. пох. пред.
Траурный зал
Хр. пох. пр.
Белье
Эл. щитовая
Ожидальная
Ожидальная
Процедурная
Смотровая
Сигнализацион-ная
Цепь управления вентилем АПВ-2(1х2,5) П.25
Цепь управления вентилем АПВ-2(1х2,5) П.25
Гр.42; АПВ-5(1х2,5) П.25
Гр.43; АВВГ-4(2х2,5)+4(3х2,5)
Гр.31; АПВ-5(4х2,5) П.25
Гр.32; АПВ-5(4х2,5) П.25
Гр.33; АПВ-5(4х2,5) П.25
Гр.41; АПВ-3(1х2,5) П.25
Гр.42; АПВ-5(1х2,5) П.25
Гр.43; АПВ-5(1х2,5) П.25
Гр.44; АПВ-3(1х2,5) П.25
Гр.45; АПВ-5(1х2,5) П.25
Гр.46; АПВ-5(1х2,5) П.25
М-2; АПВ-3(4х6)+2х4 П.25
М-8; АПВ-3(4х16)+2х10 П.32
М-9; АПВ-3(4х6)+2х4 П.25
Гр.11; АПВ-3(4х2,5) П.25
Гр.12; АПВ-5(4х2,5) П.25
Гр.13; АПВ-3(4х2,5) П.25
Гр.14; АПВ-3(4х2,5) П.25
М-5,6; АПВ-5(4х6) П.25
М-7; АПВ-3(4х10)+2х6 П.32
М-3; АПВ-5(4х16) П.32
М-4; АПВ-5(4х6) П.25
Кабельные вводы №№1,2
М-1; АПВ-3(4х6)+2х4 П.25
М-8; АПВ-3(4х16)+2х10 П.32
М-9; АПВ-3(4х6)+2х4 П.25
М-2; АПВ-5(4х10) П.32
М-5,6; АПВ-5(4х6) П.25
М-3; АПВ-5(4х16) П.32
М-4; АПВ-5(4х6) П.25
М-7; АПВ-3(4х10)+2х6 П.32
ЩС-3
ЩА-2
ЩС-1
ЩД-2
ЩД-5
ЩА-1
ЩД-1
ЩС-4
ПА-32-1
П.25 h=500
2п.25 h=1500
П.25 h=1500
П.25 h=510
Гр.11
Гр.12
Гр.13
Гр.14
Гр.15
Гр.31
Гр.32
Гр.33
Гр.41
Гр.42
Гр.43
Гр.44
Гр.45 П.25 h=510
Гр.46
2900
1500
1000
1300
1200
1850
2300
950
1150
2500
1900
1400
1000
1300
2000
1500
1000
1300
1000
150
100
100
100

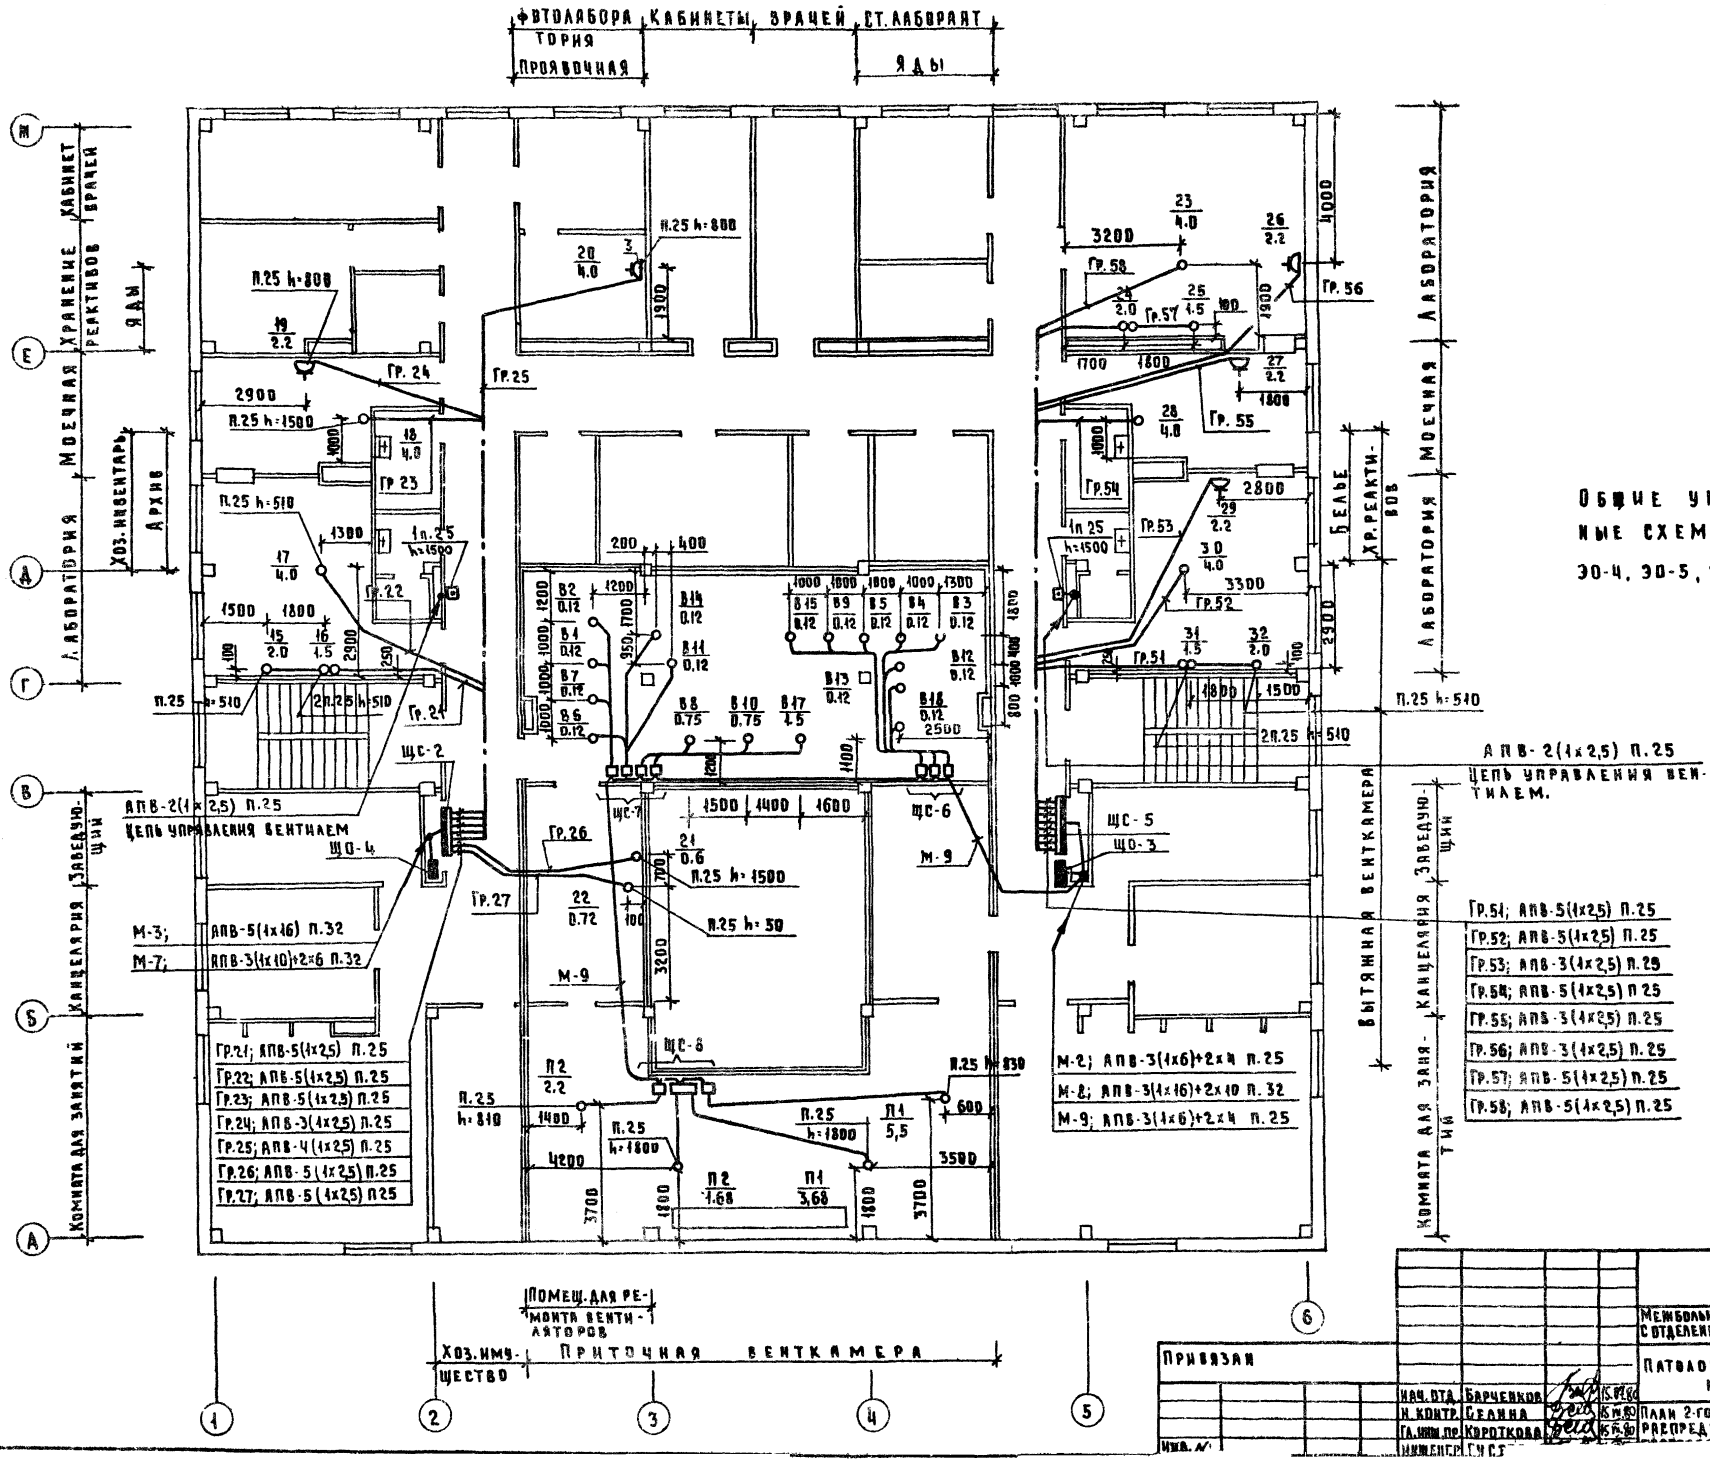

Общие указания и расчетные схемы см. листы ЭО-1, ЭО-4, ЭО-5, ЭО-6.

Типовой проект 252-9-63 Альбом

Согласовано

Инв. № подл. | Подпись и дата | Взам. инв. №

Привязан

Нач. ОТА	Барченков		
Н. контр.	Селина		
Гл. инж. пр.	Короткова		
Инженер			

252-9-63-5.1-1 ЭО

Межбольничный патологоанатомический корпус с отделением бюро судебно-медицинской экспертизы.

Патологоанатомический корпус


Стадия	Лист	Листов
Р	13	

План 2-го этажа с силовыми распределительными и ма-

Проектный институт Минздрава РСФСР

Схема межпанельных соединений

Схема ВРУ

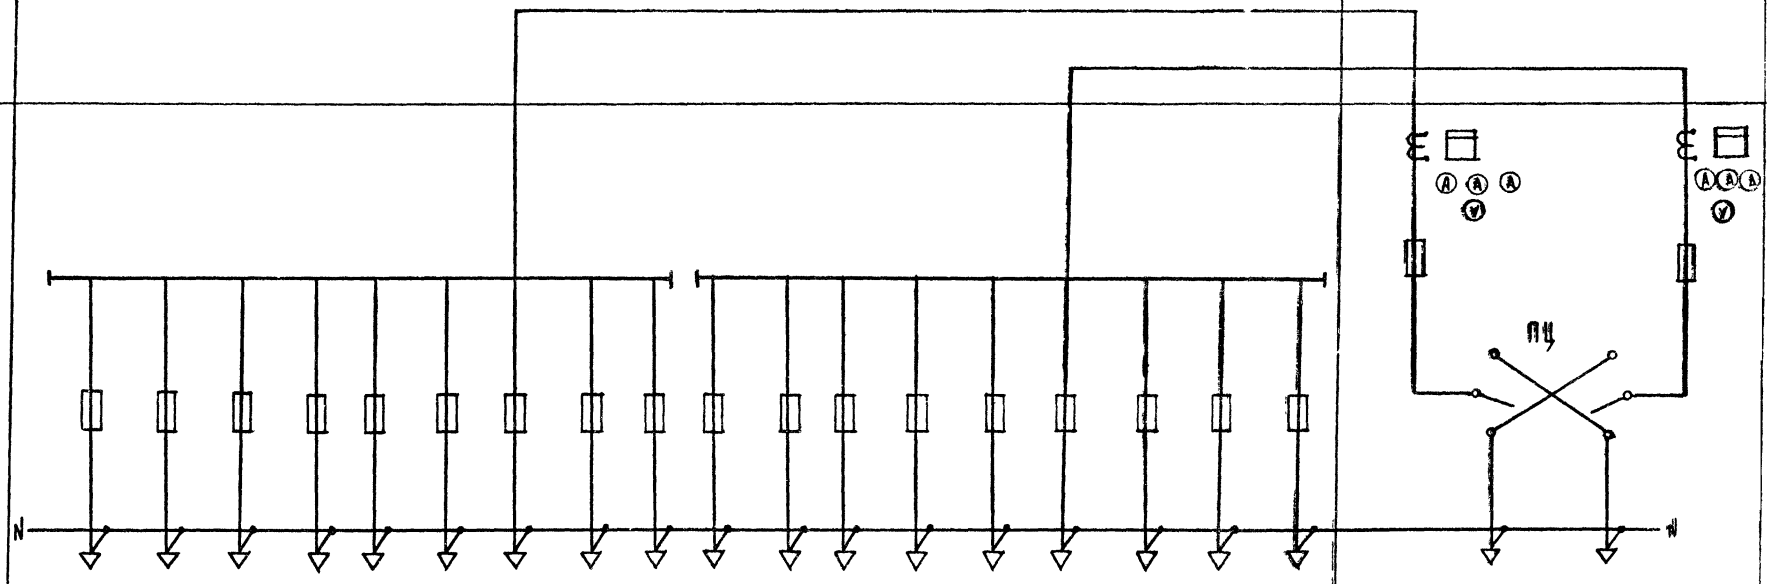

Тип панели	ВРУ1-41									ВРУ1-41									ВРУ1-11	
№ № групп	Резерв	М-1	Резерв	М-2	Резерв	М-3	Резерв	М-4	М-5	М-6	Резерв	Резерв	М-7	Резерв	М-8	Резерв	Резерв	М-9	Ввод № 1	Ввод № 2
Номинальный ток плавкой вставки А	100/40	100/30	100/30	100/50	100/50	100/50	100/40	100/30	100/30	100/30	100/30	100/50	100/40	100/50	100/50	100/30	100/40	100/30	ПН2 250/100	ПН2 250/100
Тип и технические данные счетчика, амперметров и вольтметров																			САЧ-И672 380В. 5А Э-421 0-100А Э-421 0÷450В	САЧ-И672 380В. 5А Э-421 0-100А Э-421 0-450В
Тип и технические данные трансформатора тока																			ТК-20-0,5-100/5	ТК-20-0,5-75/5

Согласовано: Техн. отд. Аниск

Типовой проект 252-9-63 Альбом 1

Инв. № подл. | Подпись и дата | Взам. инв. №

Привязан:

Инв. №

Нач. эл. отд.	Барченков		15.09.83
Н. контр.	Селина		15.09.83
Гл. инж. пр.	Короткова		15.09.83
Инженер	Гусева		15.09.83

252-9-63-5.1-1-30

Межбольничный патологоанатомический корпус с отделением бюро судебно-медицинской экспертизы

Патологоанатомический корпус

Стадия	Лист	Листов
Р	14	

Вводно-распределительное устройство

Задание заводу-изготовителю

Проектный институт Минздрава РСФСР г. Москва

Типовой проект 252-9-63 Альбом

Согласовано

Инв. № подл. | Подпись и дата | Взам. инв. №

Ведомость рабочих чертежей основного комплекта.

Лист	Наименование	Примечан.
ЭА-1	Общие данные (начало)	
ЭА-2	Общие данные (окончание)	
ЭА-3	Ведомость оборудования и материалов (начало)	
ЭА-4	Ведомость оборудования и материалов (окончание.)	
ЭА-5	Схема функциональная. Приточная вентсистема П1 (П2)	
ЭА-6	Схема электрическая принциальная. управления. Приточная вентсистема П1 (П2)	
ЭА-7	Схема электрическая принципиальная регулирования. Приточная вентсистема П1 (П2) (начало)	
ЭА-8	Схема электрическая принципиальная регулирования. Приточная вентсистема П1 (П2) (окончание)	
ЭА-9	Схемы автоматизации. Вентсистема В1 (В2...В15, В17, В18)	
ЭА-10	Схемы автоматизации. Электрозадвижка на канализационном выпуске.	
ЭА-11	Схемы автоматизации. Вентиль на обводной линии водомерного узла.	
ЭА-12	Схемы автоматизации. Противопожарная автоматика	
ЭА-13	Схема внешних проводок Приточная вентсистема П1 (П2)	
ЭА-14	Схема внешних проводок. Приточная венсистема П1 (П2) (окончание)	
ЭА-15	Схема внешних проводок. Электрозадвижка на канализационном выпуске	
ЭА-16	План расположения. Венткамера П1, П2	
ЭА-17	План расположения. 1 этаж. Техподполье.	
ЭА-18	План расположения. 2 этаж	

Настоящий проект выполнен в соответствии с действующими нормами и правилами (в том числе по взрывопожарной безопасности)

Гл. инженер проекта — Монахов

Общие указания.

Настоящий проект автоматизации выполнен на основании архитектурно-строительного и санитарно-технического разделов проектной документации.

Автоматизации подлежат следующие системы и агрегаты санитарно технических устройств:

1. Приточные вентсистемы П-1, П-2.
2. Вытяжные вентсистемы В-1...В15, В-17, В-18.
3. Задвижка с электроприводом на канализационном выпуске - 1 шт.
4. Вентиль с электроприводом на обводной линии водомерного узла - 1 шт.

Схемы автоматизации выполнены на приборах КИП и электроаппаратуре общепромышленного использования, серийно изготовляемых отечественной промышленностью

Виды и системы автоматизации.

Для обеспечения нормальной эксплуатации объекта проектом предусмотрены следующие виды автоматизации:

Приточные системы.

1. Дистанционное управление электродвигателем вентилятора;
2. Автоматическая защита калориферов от замораживания;
3. Автоматическое регулирование температуры приточного воздуха;
4. Блокировка клапана наружного воздуха с работой электродвигателя вентилятора;
5. Автоматическое управление работой электроподогревателей клапана наружного воздуха;
6. Контроль теплотехнических параметров системы:
   - температуры наружного приточного воздуха;
   - температуры прямого и обратного теплоносителя;
   - перепада давления на регулирующем клапане на теплоносителе; - температуры воздуха в помещении.
7. Сигнализация работы и аварии;
8. Автоматическое отключение вентсистем при пожаре.

Вытяжные вентсистемы.

1. Дистанционное управление электродвигателем вентилятора.
2. Сигнализация работы.
3. Автоматическое отключение вентсистем при пожаре.

Электрофицированная задвижка на канализационном выпуске.

1. Автоматическое, в функции уровня стоков в контрольном патрубке на канализационном выпуске до задвижки, управление.
2. Сигнализация аварии.

Кроме перечисленных видов автоматизации проектом предусмотрено:

1. Местное и дистанционное открытие вентиля на обводной линии узла при пожаре.
2. Звуковая аварийная сигнализация переполнения емкости для хлорирования инфицированного стока.

Описание видов автоматизации.

Местное управление электродвигателями вышеперечисленных систем и агрегатов предусматривается проектом силового электрооборудования со шкафов управления типа „ШУ".

Дистанционное управление электродвигателями предусматривается из обслуживаемых помещений (см. таблицу)

Нач. отд.	Барченков		
Нормокон.	Седина		
Гл. инженер	Монахов		
Вед. инж.	Горбушин		
Инженер	Грачева		
Проверил	Ульман		

Привязан

Инв. №

252-9-63-5.2-1 ЭА

Межбольничный патологоанатомический корпус с отделением бюро судебно-медицинской экспертизы

Патологоанатомический корпус

Стадия	Лист	Листов
Р	1	18

Общие данные (начало)

Проектный институт Минздрава РСФСР г. Москва.

№ п/п	Наименование управляемой системы (агрегат)	Место установки аппаратуры дистанционного управления
1	Приточная вентсистема П-1	1 этаж К-та дежурного персонала
2	Приточная вентсистема П-2	1 этаж К-та дежурного персонала
3	Вытяжная вентсистема В-1	1 этаж Фиксационная
4	Вытяжная вентсистема В-2	1 этаж Предсекционная. Оси „Д-Е" „2-3"
5	Вытяжная вентсистема В-3	1 этаж. Предсекционная. Оси „Д-Е" „4-5"
6	Вытяжная вентсистема В-4	1 этаж Предсекционная. Оси „Д-Е" „5-6"
7	Вытяжная вентсистема В-5	1 этаж. Фиксационная, препараторская
8	Вытяжная вентсистема В-6	1 этаж Смотровая
9	Вытяжная вентсистема В-7	1 этаж. Процедурная
10	Вытяжная вентсистема В-8	1 этаж. К-та дежурного персонала
11	Вытяжная вентсистема В-9	1 этаж. Предсекционная. Оси „Е-Ж" „5-6"
12	Вытяжная вентсистема В-10	1 этаж. К-та дежурного персонала.
13	Вытяжная вентсистема В-11	2 этаж Лаборатория. Оси „Г-Д" „1-2"
14	Вытяжная вентсистема В-12	2 этаж Лаборатория. Оси „Е-Ж" „5-6"
15	Вытяжная вентсистема В-13	2 этаж Лаборатория Оси „Г-Д" „5-6"
16	Вытяжная вентсистема В-14	1 этаж Перед входом в холодильн камеру.
17	Вытяжная вентсистема В-15	1 этаж Перед входом в хвалдильную камеру
18	Вытяжная вентсистема В-17	1 этаж. К-та дежурного персонала
19	Вытяжная вентсистема В-18	1 этаж. Регистратура

Автоматизация вышеперечисленного оборудования осуществляется следующим образом:

Системы вентиляции.

Приточные вентсистемы работают в 2х режимах: зимнем и летнем. Перевод систем с режима на режим производится ключом выбора режима работы с соответствующих щитов автоматики.

В зимнем режиме осуществляется автоматическое регулирование температуры приточного воздуха с помощью терморегулятора ПТР-3-04 воздействующего, при отклонении температуры от нормы, на регулирующий клапан на обратном теплоносителе после калорифера.

Автоматическая защита калорифера от замораживания производится в следующих случаях:

а/ при неработающей системе в случае понижения температуры воздуха перед калорифером до 5°С от термометра ТПГ-СК дается импульс на открытие клапана на теплоносителе, после прогрева калорифера и повышения температуры до 5°С клапан на теплоносителе закрывается.

б/ при включении системы открывается клапан на теплоносителе-осуществляется прогрев калорифера - и после полного открытия начинает открываться клапан наружного воздуха.

в/ при работающей системе при понижении температуры обратного теплоносителя до 25...30°С и отрицательных температурах наружного воздуха от термометров типа ТПГ-СК дается импульс на аварийное отключение системы.

В летнем режиме цепи регулирования температуры наружного воздуха и цепи защиты калориферов от замораживания отключены. Контроль работы приточных систем осуществляется датчиком-реле напора типа ДН-100.

Контроль теплотехнических параметров осуществляется ртутными техническими термометрами и манометрами общего назначения типа ОБМ-1-160.

Сигнализация работы и аварии (световая) предусмотрена в соответствующих кнопках дистанционного управления.

Автоматическое отключение вентсистем при пожаре происходит при срабатывании выходных контактов установки пожарной сигнализации „Сигнал-12м", установленной в сигнализационной на 1 этаже. При пожаре от выходных контактов станции срабатывает промежуточный магнитный пускатель на линии питания систем вентиляции.

Электрофицированная задвижка на канализационном выпуске

Автоматический контроль переполнения канализационного колодца осуществляется с помощью сигнализатора уровня типа ИКС-2м, датчик которого устанавливается в специальном патрубке на тр-де канализационного выпуска до электрофицированной задвижки.

При переполнении канализационного колодца происходит повышение уровня стоков в патрубке, срабатывает сигнализатор уровня, закрывается задвижка и срабатывает аварийная светозвуковая сигнализация.

Открытие задвижки возможно с помощью кнопки управления, установленной в силовом шкафу управления, после устранения причины аварии.

При возникновении пожара дистанционно, от кнопок управления в нишах пожарных кранов, открывается вентиль на обводной линии водомерного узла. Закрытие вентиля возможно только с помощью кнопки управления, установленной в силовом шкафу управления.

Контроль аварийного верхнего уровня в баке для хлорирования инфицированного стока производится датчиком-реле РУ-2м. Звуковой сигнал переполнения бака выводится в секционную.

Организация контроля и управления.

Датчики, приборы КИП и электроаппаратура, предназначенные для выполнения функций автоматического контроля, управления и регулирования, размещаются либо по месту, либо на соответствующих щитах автоматики: ЩА-П1, ЩА-П2 - для приточных систем, ШПА - для автоматического отключения вентсистем при пожаре.

Щиты автоматики размещаются вблизи от обслуживаемого оборудования.

Щит автоматики для отключения вентсистем при пожаре размещается в электрощитовой.

Питание щитов автоматики переменным током напряжением 220в, 50гц предусмотрено в проекте силового оборудования.

Прокладка электрических трасс производится проводом марки АПВ-660, кабелем марки АКВВГ/цепи управления и сигнализации/ и кабелем марки КВВГ /цепи автоматического отключения вентсистем при пожаре и цепи измерения/.

Заземление и защитные меры безопасности должны быть выполнены в соответствии со СНиП III-34-74.

Типовой проект 252-9-63 Альбом III

Согласовано: ГИП-ВК Зилберман; Гл. инж. проекта Федорович; ГИП-ОВ Калецкий; Нач. техн. отд. Линник; Гл. арх. пр-та Гаврилова

Инв. № подл. | Подпись и дата | Взам. инв. №

Привязан:

Инв. №

Нач. отд.	Барченков		
Н. контр.	Селина		
Гл. инж. пр.	Монахов		
Вед. инж.	Горбушин		
Инженер	Грачева		
Проверил	Ульман		

252-9-63-5.2-1 ЭА

Межбольничный патологоанатомический корпус с отделением бюро судебно-медицинской экспертизы

Патологоанатомический корпус

Общие данные (окончание)

Стадия	Лист	Листов
Р	2	

Проектный институт Минздрава РСФСР г. Москва

№ п/п	Наименование и техническая характеристика изделия.	Тип, марка	Ед. изм.	Потребность по проекту
	1. Приборы и средства автоматизации.			
1.	Термометр манометрический показывающий сигнализирующий газовый без защитной гильзы. ТУ 25.02.1674-74			
	а. Пределы измерения от -50 до +50°С ℓпогр.т.б = 315 мм; ℓкап = 2,5 м	ТПГ-СК	шт.	2
	б. Пределы измерения от 0 до 150°С ℓпогр.т.б = 160 мм; ℓкап = 2,5 м	ТПГ-СК	шт.	2
2	Полупроводниковый регулятор температуры с датчиком погружного типа ℓ погр = 320 мм. Пределы измерения от 5 до 35°С ТУ завода-изготовителя.	ПТР-3-04	шт	2
3.	Термометр технический прямой ГОСТ 2823-73 в оправе ГОСТ 3027-73			
	б. Шкала: 0...150°С цена деления 1°С ℓв.ч = 240 мм; ℓн.ч = 66 мм.	ПБ.1.240.66	шт.	2
	в. Шкала: 0...100°С, цена деления 1°С ℓв.ч = 240 мм; ℓн.ч. = 66 мм.	ПВ.1.240.66	шт.	2
	г. Шкала: -30...+50°С цена деления 1°С ℓв.ч. = 240 мм. ℓн.ч = 163 мм	ПГ.1.240.163	шт	2

№ п/п	Наименование и техническая характеристика изделия	Тип, марка	Ед. изм.	Потребность по проекту
4.	Термометр технический угловой ГОСТ 2823-73 в оправе ГОСТ 3027-73 Шкала -30...+50°С. Цена деления 1°С ℓв.ч = 240 мм; ℓн.ч = 201 мм.	У2.1.240.201	шт.	2
5.	Манометр показывающий пружинный ГОСТ 2405-72:			
	Шкала: 0...6 кгс/см²	ОБМ1-160Х6	шт.	4
6	Датчик-реле напора Пределы настройки от 10 до 100 кгс/м² ГОСТ 14010-68.	ДН-100-1-2	шт.	2
7	Реле искробезопасного контроля сопротивлений с одним датчиком типа „ДУ"	ИКС-2И	шт.	1
8	Термометр бытовой	ТБ-2М	шт	2
9	Датчик реле ТУ завода изготовителя.	РУ-2М	шт.	1
	2. Электроаппаратура.			
1.	Пост управления кнопочный с 2-мя цилиндрическими толкателями красного и 2-мя черного цвета и светосигнальной арматурой зеленого цвета ТУ16.526.333-74	ПКУ-15-19-231-40У3	шт	2

№ п/п	Наименование и техническая характеристика изделия, материала.	Тип, марка	Ед. изм.	Потребность по проекту
2	Пост управления кнопочный с 2-мя цилиндрическими толкателями красного и черного цвета. и светосигнальной арматурой. зеленого цвета ТУ16.526.333-74	ПКУ-15-19-131-40У3	шт	17
3.	Пост управления кнопочный с 2-мя цилиндрическими толкателями красного и черного цвета ТУ16.526.333-74	ПКУ-15-19-121-40У3	шт.	4
4	Звонок ~220в МРТУ 16.539.401-71	ЗВП-220	шт.	4
	3. Щиты			
1	Щит автоматики приточной системы ЩА-П1, ЩА-П2 состоящий из щита шкафного малогабаритного ЩШМ 1000х600 IIУ4Р30 ОСТ 36.13-76	ЭА-3 Альбом VIII	шт.	2
7	Шкаф противопожарной автоматики ШПА	ПУЭМ-4 ЭА-4...ЭА-7 Альбом VIII	шт.	1

Привязан

Нач. отд.	Барченков		7.VIII.76
Н. контр.	Селина		7.VIII.76
Гл. инж. пр.	Монахов		7.VIII.76
Вед. инж.	Гарбушин		7.VIII.76
Инженер	Грачева		7.VIII.76

252-9-63-5.2-1 ЭА

Межбольничный патологоанатомический корпус с отделением бюро судебно-медицинской экспертизы

Патологоанатомический корпус

Стадия	Лист	Листов
Р	3	

Ведомость оборудования и материалов (начало)

Проектный институт Минздрава РСФСР

Типовой проект 252-9-63 Альб.

N п/п	Наименование и техническая характеристика изделия, материала	Тип, марка	Ед. изм.	Потребность по проекту
	4. Трубопроводная арматура.			
1.	Кран трехходовой контрольный	14м-1	шт	6
	ГОСТ 7520-66			
	5. Провода и кабели			
1.	Провод с алюминиевой жилой с	АПВ-660	м	3010
	поливинилхлоридной изоляцией			
	общего применения. Сечение 2,5 мм²			
	ГОСТ 6323-71			
2.	Провод с медной жилой с поли-	ПВ-660	м	600
	винилхлоридной изоляцией общего			
	применения. Сечение 1,5 мм²			
3	Провод гибкий с пленочной или	МГШВ	м	20
	волокнистой и поливинилхлоридной			
	изоляцией. Сечение 1×1,0 мм²			
	МРТУ 2.017.1-62			
4	Кабель контрольный с поливинил-			
	хлоридной оболочкой.			
	ГОСТ 1508-71			
	а) с медными жилами			
	сечением 4×1,5 мм²	КВВГ	м	100
	б) с медными жилами			
	сечением 10×1,5 мм²	КВВГ	м	10

№ п/п	Наименование и техническая характеристика изделия, материала	Тип, марка	Ед изм.	Потребность по проекту
5.	Кабель контрольный с поли-			
	винилхлоридной оболочкой			
	ГОСТ 1508-71			
	а) с алюминиевыми жилами	АКВВГ	м	40
	сечением 5×2,5 мм²			
	б) с алюминиевыми жилами	АКВВГ	м	40
	сечением 7×2,5 мм²			
	в) с алюминиевыми жилами	АКВВГ	м	80
	сечением 14×2,5 мм²			
6.	Кабель в экранирующей	КНРЭ	м	30
	оплетке с медными луженными			
	проволоками ГОСТ 7866.1-76.			
	Сечением 4×1,5 мм²			
	6. Основные монтажные изделия			
	и материалы.			
	А. Материалы, комплектуемые	Заказчиком		
1.	Труба стальная импульсная			
	ГОСТ 8734-75 ⌀14×2,0 мм	—	м	5

N п/п	Наименование и техническая характеристика изделия, материала.	Тип, марка	Ед. изм.	Потребность по проекту
2	Труба медная импульсная			
	ГОСТ 617-72 ⌀10×1,0 мм	—	м	5
3	Металлорукав ТУ 22.2173-71	РЗ-Ц-Х		
	Ду = 15 мм		м	15
	Ду = 20 мм		м	35
	Ду = 25 мм		м.	10
	6. Материалы, комплектуемые	подрядчиком		
1.	Труба стальная электросварная			
	ГОСТ 10704-76: ⌀ 20×1,6 мм		м	35
	⌀ 26×1,8 мм		м	500
	⌀ 32×2,0 мм		м	15
2	Соединительная коробка:			
	ТУ 36.1753-75.			
	на 8 клемм	КСК-8	шт.	5
	на 16 клемм	КСК-16	шт.	2
3	Металлоконструкции		т	0,15
4	Лоток перфорированный	ЛП-145	шт.	15
	ТУ 36.113-75			
5.	Тройник горизонтальный	ТГ-150	шт.	1
	ТУ 36.113-75			

Согласовано
Нач. техн. отд. Минздрава

Согласовано
Инв. № подл. | Подпись и дата | Взам. инв. №

Привязан

Инв. №

Нач. отд.	Барченков		9.VIII.76
Н. контр.	Селина		9.VIII.76
Гл. инж. пр.	Монахов		9.VIII.76
Вед. инж.	Горбушин		7.VIII.76
Инженер	Грачева		7.VIII.76
Проверил	Ульман		7.VIII.76

252-9-63-5.2-1 ЭА.


Межбольничный патологоанатомический корпус с отделением бюро судебно-медицинской экспертизы

Патологоанатомический корпус

Стадия	Лист	Листов
Р	4	

Ведомость оборудования и материалов (окончание)

Проектный институт Минздрава РСФСР г. Москва

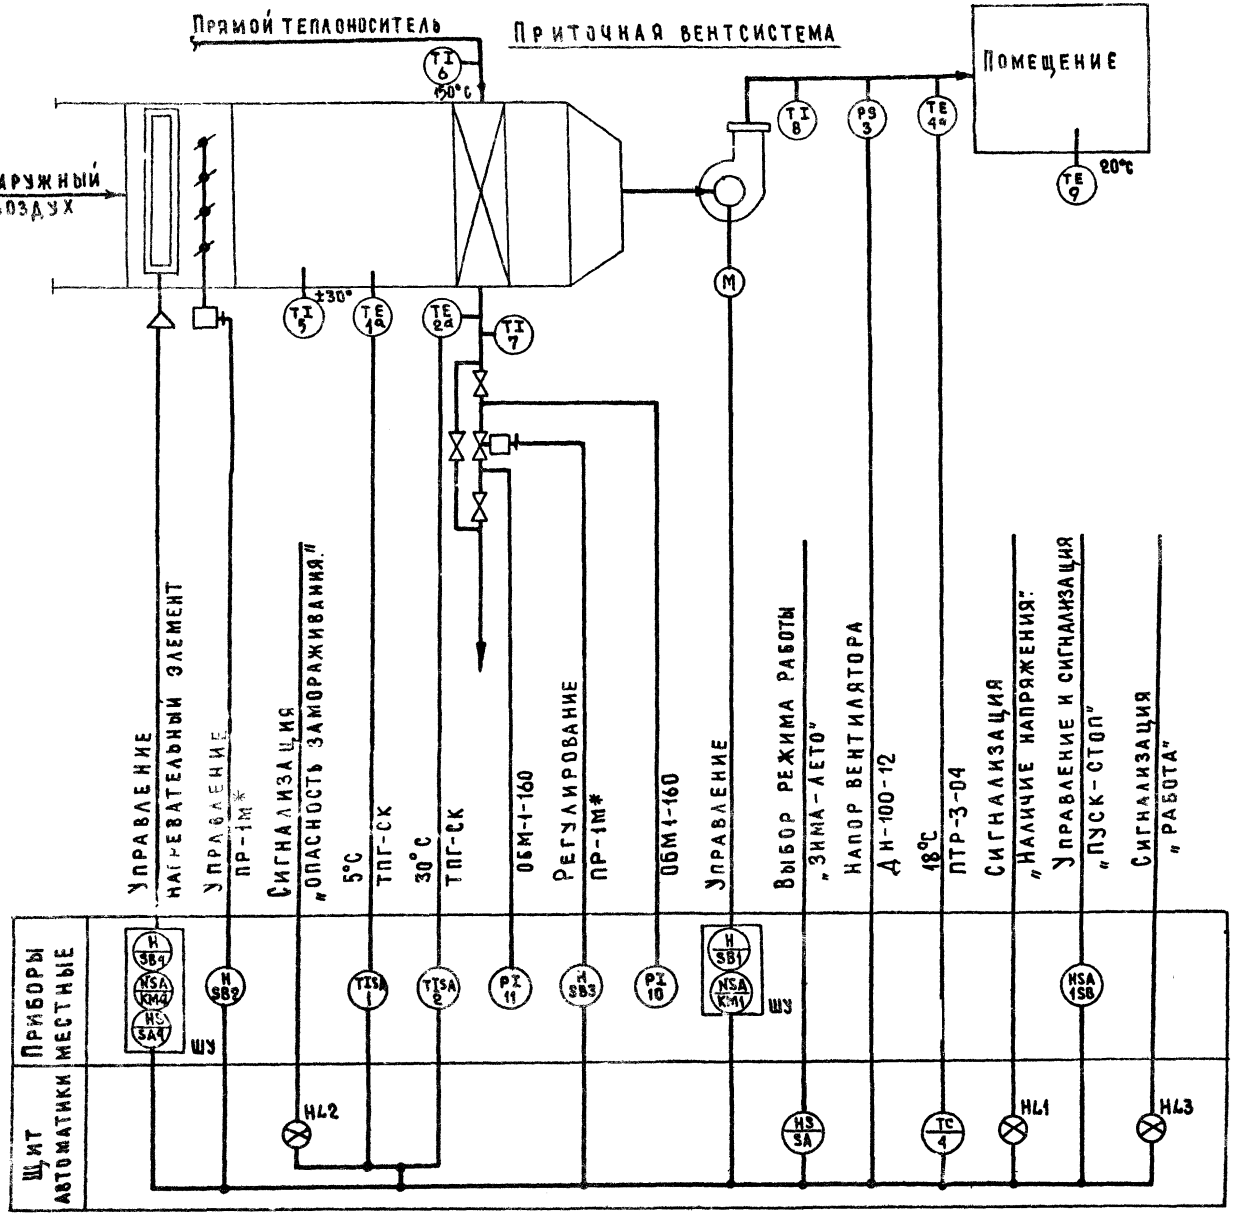

1. Оборудование, обозначенное знаком *), предусмотрено в проекте отопления и вентиляции.
2. Шкаф управления типа „ШУ" предусмотрен в проекте силового оборудования.
3. Данный чертеж разработан для вентсистемы П1 и применим для вентсистемы П2.

Типовой проект 252-9-63 Альбом


Согласовано
ГИП п. Ф. Кудецкая
Нач. техн. отд. Ильинская

Инв. № подл. | Подпись и дата | Взам. инв. №

Привязан:				252-9-63-52-1 ЭА	
				Межбольничный патологоанатомический корпус с отделением бюро судебно-медицинской экспертизы	
	Нач. отд.	Барченков		Патологоанатомический корпус	Стадия: Р; Лист: 5; Листов:
	Нормокон.	Селина			
	Гл. инж. пр.	Монахов			
	Вед. инж.	Горбушин		Схема функциональная. Приточная вентсистема П1 (П2)	Проектный институт Минздрава РСФСР г. Москва
Инв. №	Инженер	Грачева			
	Проверил	Ульман			


Типовой проект 252-9-63 Альбом

ШКАФ УПРАВЛЕНИЯ

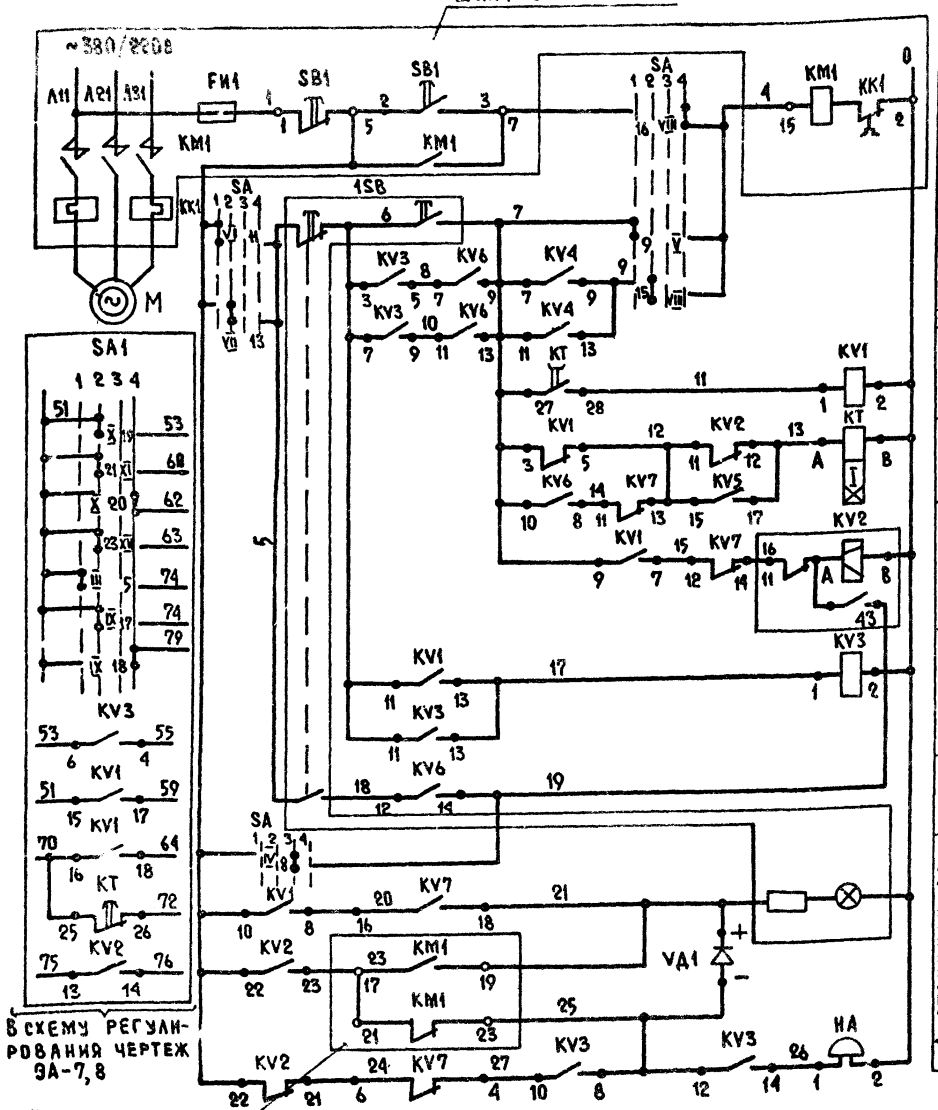


ПИТАНИЕ ~220В		
УПРАВЛЕНИЕ ЭЛЕКТРОДВИГАТЕЛЕМ ВЕНТИЛЯТОРА ПРИТОЧНОЙ СИСТЕМЫ	МЕСТНОЕ	ДИСТАНЦИОННОЕ
РЕЛЕ ПОДКЛЮЧЕНИЯ ЦЕПЕЙ УПРАВЛЕНИЯ И РЕГУЛИРОВАНИЯ ТЕМПЕРАТУРЫ		
РЕЛЕ ВВОДА СИСТЕМЫ В РАБОТУ		
РЕЛЕ ЗАПОМИНАНИЯ ПУСКА СИСТЕМЫ		
РЕЛЕ ПУСКА СИСТЕМЫ И СНЯТИЯ ЗВУКОВОГО АВАРИЙНОГО СИГНАЛА		
ОТКЛЮЧЕНИЕ СИСТЕМЫ		
ДИСТАНЦИОННАЯ СИГНАЛИЗАЦИЯ	РАБОТА - ПОЛНЫЙ НАКАЛ АВАРИЯ - 1/2 НАКАЛА	
	ЗВУКОВОЙ АВАРИЙНЫЙ СИГНАЛ	

ШКАФ УПРАВЛЕНИЯ

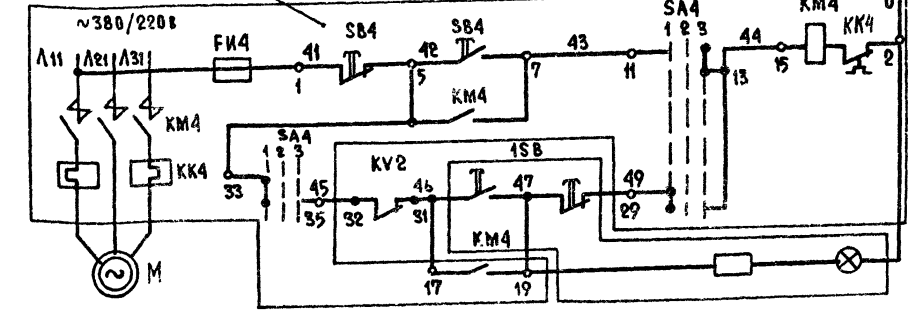


ПИТАНИЕ ~220В		
УПРАВЛЕНИЕ ЭЛЕКТРОНАГРЕВАТЕЛЬНЫМ ЭЛЕМЕНТОМ.	МЕСТНОЕ	АВТОМАТИЧЕСКОЕ


Схема выводов контактов и обмоток реле

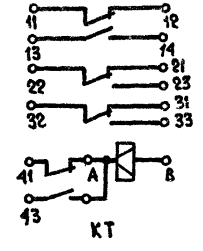


РВП 72-3223 004

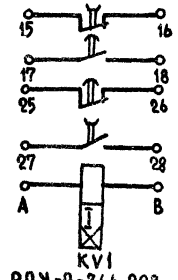

РПУ-2-366 203

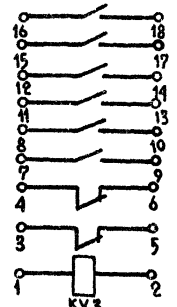

РПУ-2-368 003

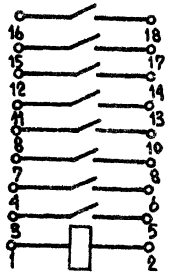

Поз. обознач.	Наименование	Кол.	Примечание
	Щит автоматики приточной системы		
KV2	Реле промежуточное РП-12 ~220В, 50Гц.		
	ТУ16.523 0.72-75	1	
KT	Реле РВП72-3223-004У4 ~220В, 50Гц	1	
	ТУ16.523.472-74	1	
	Реле РПУ-2 ТУ16-523.331-71		
KV1	РПУ-2-366203 ~220В, 50Гц.	1	
KV3	РПУ-2-368003 ~220В, 50Гц.	1	
SA	Универсальный переключатель		
	УП5316-Ф456 ГОСТ 16-708-77	1	
VД1	Диод кремниевый выпрямительный		
	Д226Б ЩБ3.362.002 ТУ1	1	
	Аппаратура по месту		
1SB	Пост управления кнопочный		
	ПКУ15.19.231.40У3 с двумя толкателями		
	красного цвета, двумя толкателями		
	черного цвета, арматурой зеленого		
	цвета ТУ16.526.333-74	1	
НА	Звонок ЗВП-220 ~220В; 50Гц		
	ТУ завода изготовителя	1	

Диограмма универсального переключателя SA (УП5316-Ф456)

Номер секции	Номера контактов	Положение рукоятки 1 (-90°) Л	П	2 (-45°) Л	П	3 (0°) Л	П	4 (+45°) Л	П
I	1	2					●		
II	3	4					●		
III	5	6					●		
IV	7	8					●		
V	9	10					●		
VI	11	12					●		
VII	13	14			●				●
VIII	15	16			●				●
IX	17	18			●				●
X	19	20			●				●
XI	21	22			●				●
XII	23	24			●				●
Выбор режима работы и управления		Летний режим		Зимний режим		Отключено		Местное управление	
		Дистанционное управление							

1. Данный чертеж рассматривать с чертежами ЭА-7,8.
2. Данный чертеж разработан для вентсистемы П1 и применим для вентсистемы П2.

Привязан.

Инв.

Нач. отд.	Барченков		
Нормокон.	Селина		
Гл. инж. пр.	Монахов		
Вед. инж.	Горбунин		
Инженер	Грачева		
Проверил	Ульман		

252-9-63-5.2-1 ЭА

Межобластничный патологоанатомический корпус с отделением бюро судебно-медицинской экспертизы

Патологоанатомический корпус


Стадия	Лист	Листов
Р	6	

Схема электрическая принципиальная управления. Приточная вентсистема П1(П2)

Проектный институт Минздрава РСФСР г. Москва

Инв. № подл. | Подпись и дата | Взам. инв. № | Нач. техотдела Линник | Гип

Типовой проект 252-9-63 Альбом V
СОГЛАСОВАНО
Инв.№ подл. | Подпись и дата | Взам. инв.№

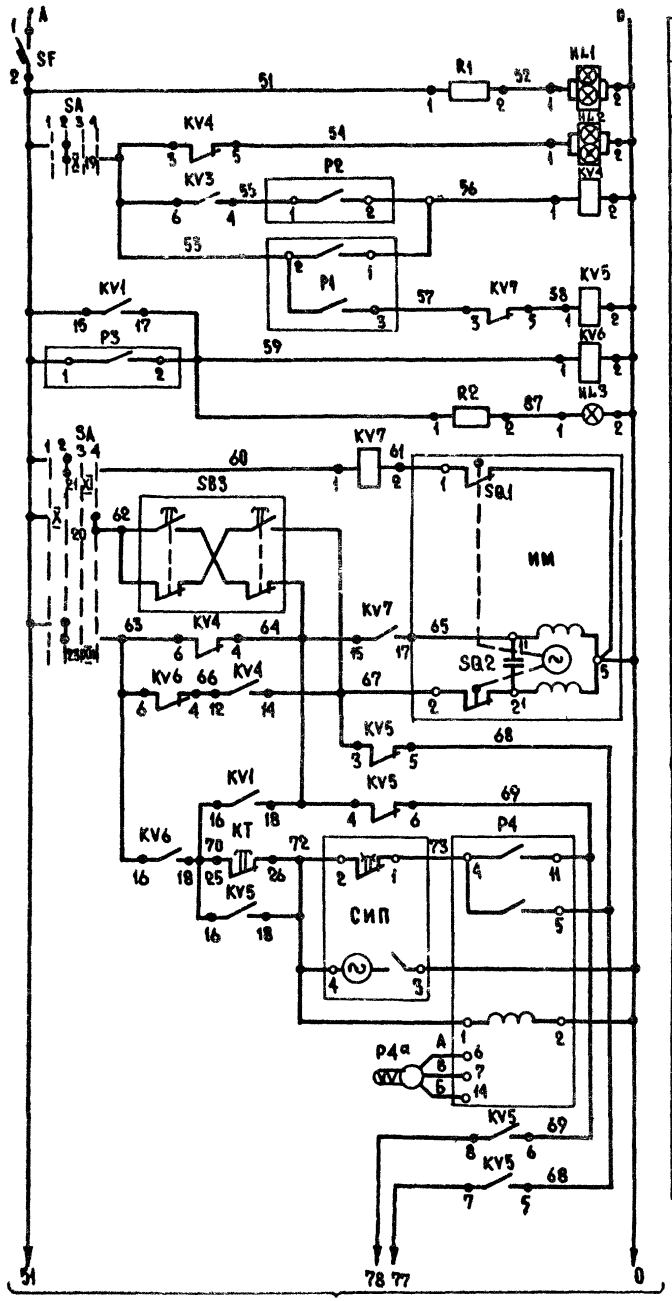

В схему лист ЭА-8

Питание ~220 В	
Сигнализация наличия напряжения	
Сигнализация «Опасность замораживания»	
Реле защиты калорифера от замораживания	
Реле перекачючения цепей регулирования температуры приточного воздуха заслонкой наружного воздуха	
Реле контроля работы приточной системы	
Управление исполнительным механизмом регулирующего клапана на теплоносителе	Реле контроля полного открытия клапана.
	Местное: Откр. / Закр.
	Автоматическое: Откр. / Закрытие
Регулирование температуры приточного воздуха.	Температура приточного воздуха: Ниже нормы / Выше нормы
	Питание приборов СИП-01 ПТР-3-04
	Датчик контроля температуры
Подключение клапана для регулирования температуры приточного воздуха.	

1. Данный чертеж рассматривать с чертежами ЭА-6; 8
2. Данный чертеж разработан для вентсистемы П-1 и применим для вентсистемы П-2.

Поз обознач	Наименование	Кол	Примечание
	Щит автоматики приточной системы.		
SF	Автоматический выключатель А-63м		
	Iн расц.=4А; Iотс=1,3Iн ТУ16.522.140.74	1	
	Реле РПУ-2 ТУ16.523.331-71		
KV4, KV6	РПУ-2-366203 ~220В 50 Гц	2	
KV5, KV7	РПУ-2-362 223~ 220В 50 Гц	2	
СИП	Ступенчатый импульсный прерыватель СИП-01~220В 50Гц; ТУ 50.13-74	1	
P4	Полупроводниковый регулятор		
	температуры ПТР-3-04. Предел регулирования (+5... +35°С) ТУ 3-да изготовителя	1	
HL1; HL2	Табло световое ТСБ. ТУ16.333.424-70		
	с лампами Ц220-10 ГОСТ 5011-77	2	
HL3	Арматура сигнальная с зеленым		
	стеклом АС-220 ГОСТ 10264-76 С		
	лампой Ц220-10 ГОСТ 5011-77	1	
	Сопротивление ГОСТ 6513-75		
R1	ПЭВ-15 560 Ом; 15 Вт	1	
R2	ПЭВ-25 2000 Ом; 25 Вт		
	Аппаратура по месту		
	Термометры электроконтактные		
	ТПГ-СК ТУ 2502.1213-72		
P1	Предел регулирования (-50...+50°С)	1	
P2	Предел регулирования (0...150°С)	1	
P3	Датчик-реле напора ДН-100-12 ТУ25 03.128473	1	
SB2	Пост управления кнопочный		
SB3	ПКУ 15-19-121-40У3 с двумя цилиндрическими толкателями красного и черного цвета ТУ16.526.333-74.	2	
ИМ	Исполнительный механизм ПР-1М	1	Заказывается в проекте ОВ
ИМ1	Исполнительный механизм ПР-1М	1	Заказывается в проекте ОВ

Привязан.

Инв. №

Нач. ОТА	Барченков		9.VII.86
Нормокон.	Селина		9.VII.86
Гл. инж. пр.	Монахов		9.VII.86
Вед. инж.	Горбушин		7.VII.86
Инженер	Грачева		7.VII.86
Проверил	Ульмар		7.VII.86

252-9-63-5.2-1 ЭА

Межбольничный патологоанатомический корпус с отделением бюро судебно-медицинской экспертизы


Патологоанатомический корпус


Стадия	Лист	Листов
Р	7	

Схема электрическая принципиальная регулирования приточная вентсистема П1 (П2) (начало)

Проектный институт минздрава РСФСР г. Москва

Из схемы лист ЭА-7

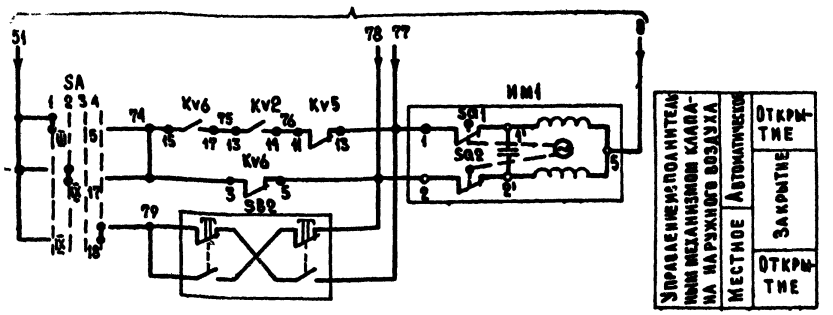


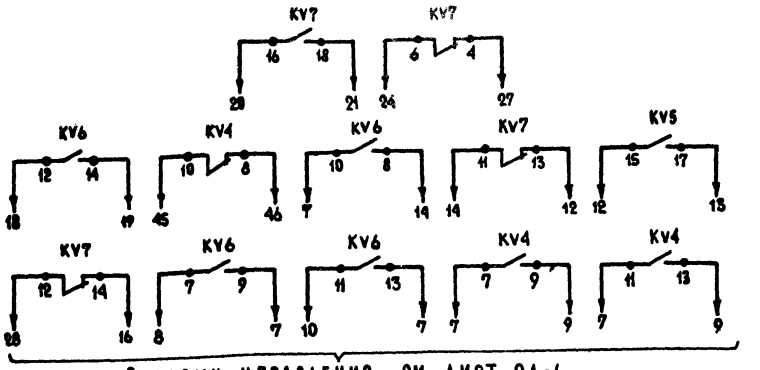

В схему управления см. лист ЭА-6


Диаграммы работ контактов приборов.

Тип ТПГ-СК позиция Р1

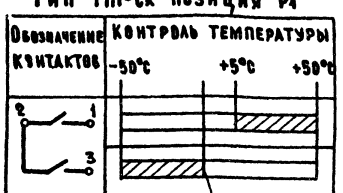

Минимальная расчетная температура наружного воздуха для данного калорифера (см. проект ОВ)


Тип ТПГ-СК позиция Р2

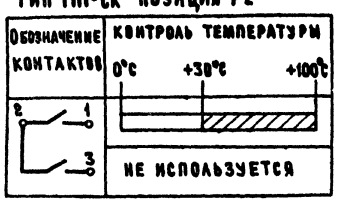


Тип ДИ 100-12 позиция Р3



Тип ПТР 3.04 позиция Р4

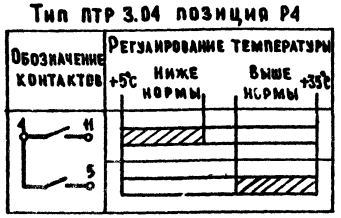


Тип ПР-1М позиция ИМ, ИМ1.

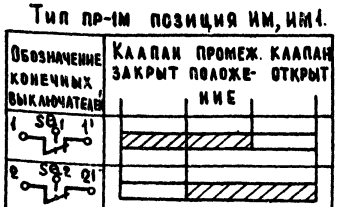


Схемы выводов контактов и обмоток реле

KV4; KV6
РПУ-2-366203

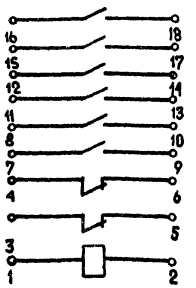

KV5; KV7
РПУ-2-362223

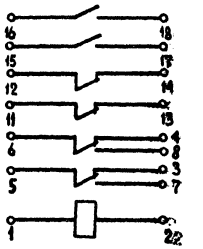


1. Данный чертеж рассматривать с чертежами ЭА-6,7.
2. Основные примечания даны на листе ЭА-7.

				252-9-63-5.2-1 ЭА		
				Межбольничный патологоанатомический корпус с отделением бюро судебно-медицинской экспертизы		
Привязан.	Нач. отд.	Барченков		Патологоанатомический корпус	Стадия	Лист	Листов
	Нормокон.	Селина			Р	8	
	Гл. инж. пр.	Монахов		Схема электрическая принципиальная регулирования приточная вентсистема П1 (п2) (окончание)	Проектный институт Минздрава РСФСР г. Москва	
	Вед. инж.	Гребушин				
	Инженер	Грачева				
Инв. №	Проверил	Ульман				

Инв. № подл. | Подпись и дата | Взам. инв. № | Инв. № дубл. | Подпись и дата

Типовой проект 252-9-63 Альбом II

Схема электрическая принципиальная управления вентсистемой

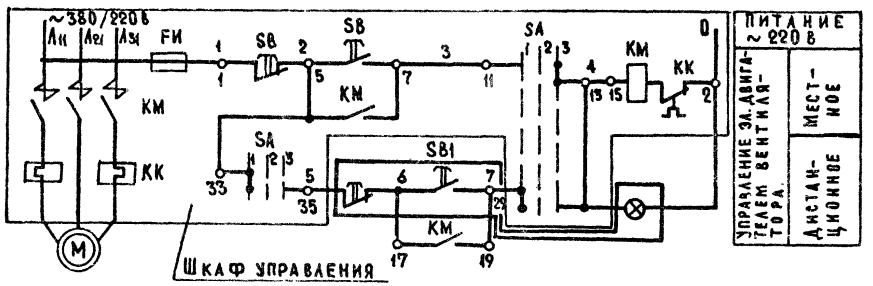

Поз. обознач.	Наименование	Кол.	Примечание
	Аппаратура по месту		
SB1	Пост управления кнопочный		
	ПКУ 15-19-131-40У3С двумя цилиндрическими толкателями		
	красного и черного цвета с светосигнальной арматурой зеленого цвета ТУ 16.526.333-74	17	
	Монтажные изделия		
	Провод алюминиевый АПВ-660		
	сечением 2,5 кв.мм. ГОСТ 6323-70	2650	м
	Труба электросварная Ду=26 мм		
	ГОСТ 10704-76	440	м

Схема внешних соединений.

Назначение	Управление вентсистемой	Дистанционное управление вентсистемой
Наименование	Шкаф управления	Кнопка управления
Обозначение по схеме	ШУ-8	SB1


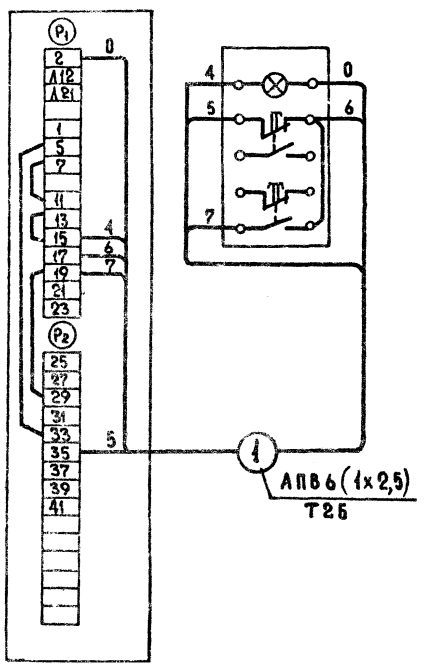


Схема функциональная

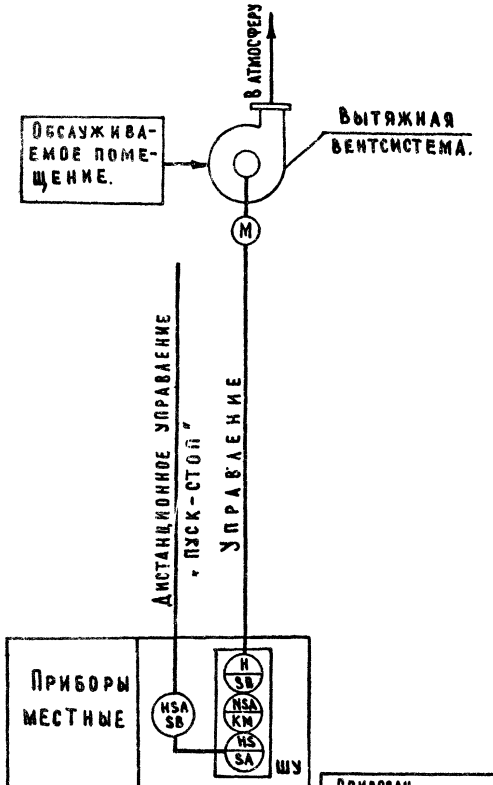

Таблица

Вентсистема	Длина в м.	Вентсистема	Длина в м.
В-1	31	В-9	35
В-2	30	В-10	22
В-3	30	В-11	12
В-4	26	В-12	20
В-5	24	В-13	12
В-6	24	В-14	40
В-7	24	В-15	40
В-8	23	В-17	25
		В-18	20

1. Шкаф управления типа „ШУ" предусмотрен в проекте силового оборудования.
2. Данный чертеж разработан для вентсистемы В1 и применим для вентсистем В2...В15, В17, В18.

Согласовано

Инв. № подл. | Подпись и дата | Взам. инв. №

Привязан

Инв. №

Нач. отд.	Барченков		7.VIII.84
Нормокон.	Селина		7.VIII.84
Гл. инж. пр.	Монахов		7.VIII.84
Вед. инж.	Горбушин		7.VIII.84
Инженер	Грачева		7.VIII.84
Проверил	Ульман		7.VIII.84

252-9-63.52.1 ЭА

Межбольничный патологоанатомический корпус с отделением бюро судебно-медицинской экспертизы

Патологоанатомический корпус


Стадия	Лист	Листов
Р	9	

Схемы автоматизации. Вентсистемы В1(В2–В15, В17, В18)

Проектный институт Минздрава РСФСР г. Москва

Типовой проект 252-9-63 Альбом

Схема функциональная

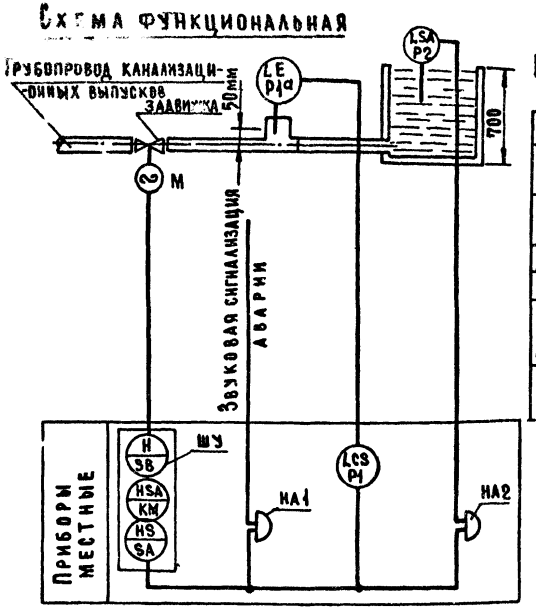

Диаграммы работы

Конечных выключателей электропривода типа „А" задвижки.


Обозначение	Контакты	Запорное устройство: Закрыто	Открыто
SQ1 /KB0/	1–2		
	3–4	Не используется	
SQ2 /KB3/	1–2		
	3–4	Не используется	
/KB1/	Не используется		
/KB2/			
		Норма	Выше нормы
SQ3 /BM0/	1–2		
	3–4		
SQ4 /BM3/	1–2		
	3–4		

Контактов реле позиции „Р1" типа ИКС-2Н

Контакты	Уровень канализационного стока: НУ	ВУ
5–6		
8–7–9	Не используется	
11–10–12	Не используется	

Поз. обознач.	Наименование	Кол.	Примечание
	Шкаф управления „ШУ"		
SF	Автомат трехполюсный	1	Заказывается
KM1	Пускатель магнитный реверсив-		в проекте
KM2	ный ~ 220в.	2	силового элек-
SB1...SB3	Кнопка управления	3	трооборудования
SA	Пакетный переключатель	1	
	Аппаратура по месту.		
P1	Реле искробезопасного контроля		
	сопротивлений типа ИКС-2Н		
	с датчиком уровня ДУ ТУ 12-471-0019-74	1	
P2	Датчик-реле РУ-2М		
	ТУ завода изготовителя	1	
HA2	Звонок ~ 220в, 50гц ЗВП-220		
HA1	ТУ завода изготовителя	2	

Схема электрическая принципиальная управления.

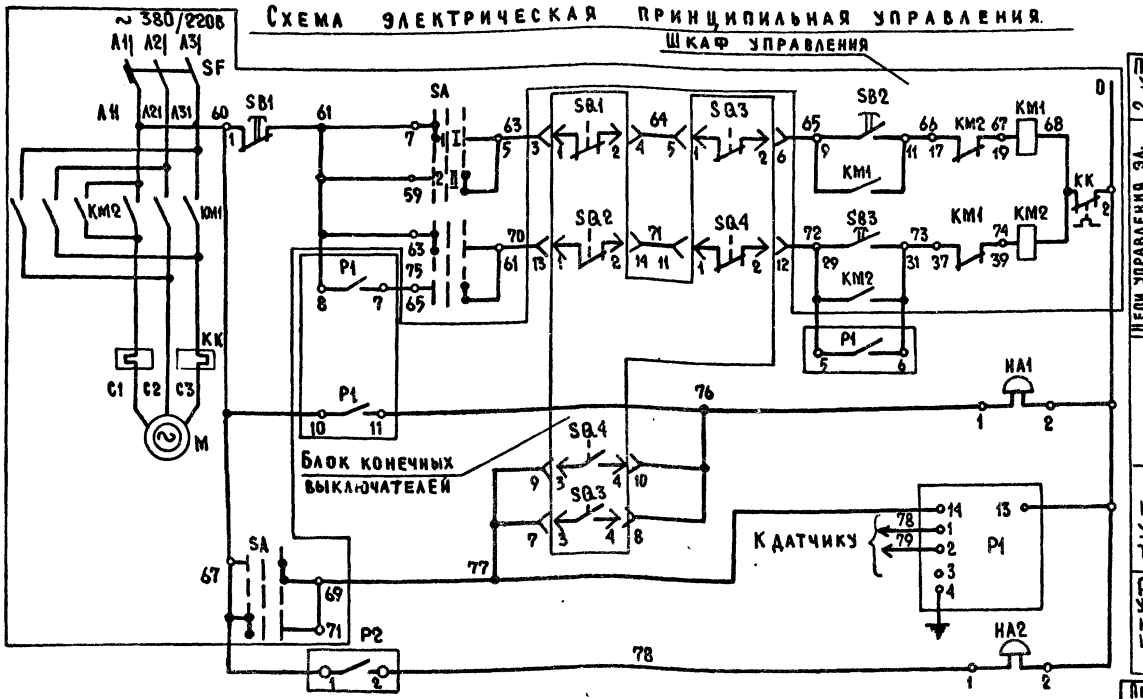

Питание цепей управления ~ 220в. 50гц.

Цепи управления эл. двигателем задвижки: Открытие — ручное; Закрытие — ручное / автоматическое

Звуковой сигнал аварий

Реле контроля уровней в трубопроводе

Реле контроля уровня в баке и сигнализация о переполнении

Данный чертеж рассматривать с чертежом ЭА-15.

Привязан.

Инв. №

Нач. отд.	Барченков		
Н. контр.	Селина		
Гл. инж. пр.	Монахов		
Вед. инж.	Орбушин		
Инженер	Грачева		
Проверил	Ульман		

252-9-63-5.2-1 ЭА

Межбольничный патологоанатомический корпус с отделением бюро судебно-медицинской экспертизы

Патологоанатомический корпус

Стадия	Лист	Листов
Р	10	


Схемы автоматизации. Электрозадвижка на канализационном выпуске.

Проектный институт Минздрава РСФСР г. Москва

Согласовано: Инв. № подл. | Подпись и дата | Взам. инв. №

Согласовано: Нач. техн. отд. Линдер

Схема электрическая принципиальная управления.

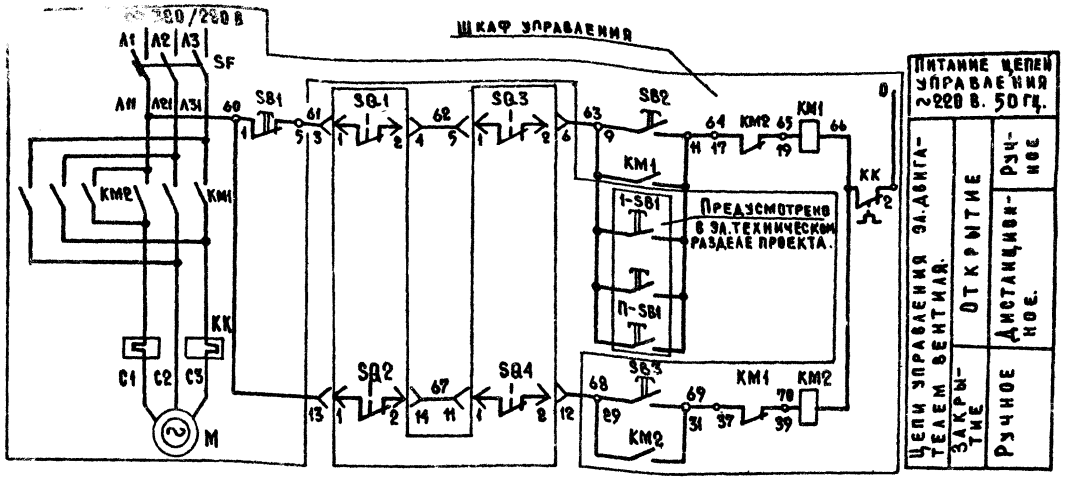

Поз. обознач.	Наименование	Кол.	Примечание
	Шкаф управления „ШУ"		
SF	Автомат трехполюсный	1	Заказывается
КМ1	Пускатель магнитный ревер-		в проекте сило-
КМ2	сивный ~ 220 В	2	вого электро-
SB1...SB3	Кнопка управления.	3	оборудования
	Монтажные изделия.		
—	Труба электросварная Ду=32 мм		
	ГОСТ 10704-76	5	м
—	Провод медный ПВ-660 сечени-		
	ем 1,5 кв мм ГОСТ 6323-71	40	м
—	Провод алюминиевый АПВ-660		
	сечением 2,5 кв. мм ГОСТ 6323-71	20	м
—	Металлорукав Рз-Ц-Х ТУ22-2173-71		
	Ду = 15 мм	5	м
	Ду = 20 мм	5	м
СК	Соединительная коробка КСК-16		
	ТУ36. 1753-75	1	

Схема внешних проводок.

Назначение	Управление электродвигателем вентиля		
Наименование	Шкаф управления реверсивным двигателем.	Штепсельный разъем	Электродвигатель
Обозначение по схеме	ШУ	—	М

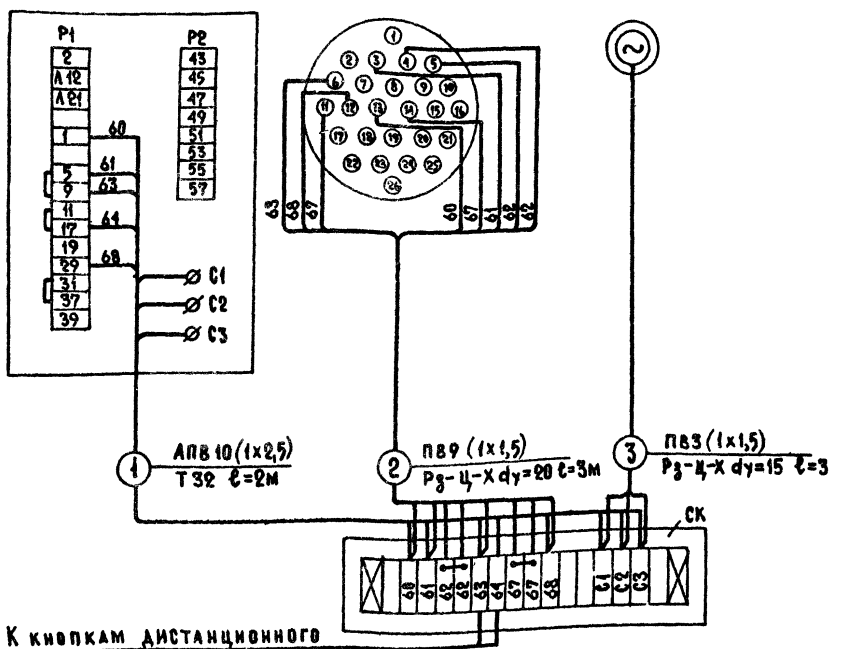


Диаграмма работы

Конечных выключателей электропривода типа „А"

Обозначение		Запорное устройство	
		Закрыто	Открыто
SQ.1 /КВО/	1-2		
	3-4	Не используется	
SQ.2 /ВВЗ/	1-2		
	3-4	Не используется	
/КВ1/ /КВ2/	Не используется		
		Норма	Выше нормы
SQ.3 /ВМО/	1-2		
	3-4	Не используется	
SQ.4 /ВМЗ/	1-2		
	3-4	Не используется	

Привязан.

Инв.№

Нач.отд.	Барченков		
Нормокон.	Селина		
Гл.инж.пр.	Монахов		
Вед.инж.	Горбушин		
Инженер	Грачева		
Проверил	Ульман		

252-9-63-5.2-1 ОА

Межбольничный патологоанатомический, корпус с отделением бюро судебно-медицинской экспертизы

Патологоанатомический корпус

Схемы автоматизации. Вентиль на обводной линии водомерного узла

Стадия	Лист	Листов
Р	11	


Проектный институт Минздрава РСФСР

Согласовано:

Инв.№ подл. | Подпись и дата | Взам. инв.№

Типовой проект 252-9-63 Альбом

Схема электрическая принципиальная

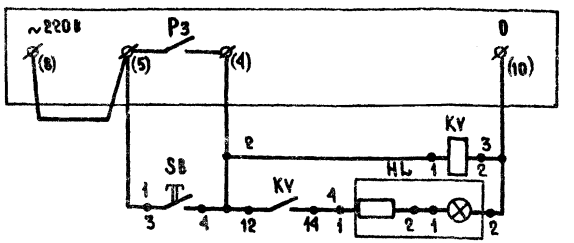


Станция пожарной сигнализации

Реле промежуточное


Опробывание работы системы

Схема электрическая принципиальная отключения вентсистем при пожаре.

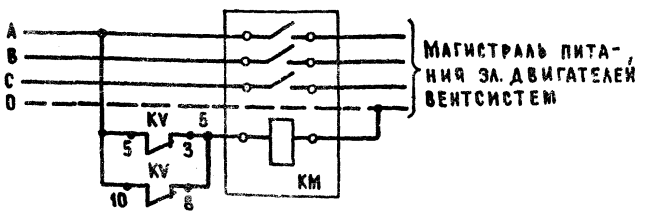

Магистраль питания эл. двигателей вентсистем

Схема внешних проводок.

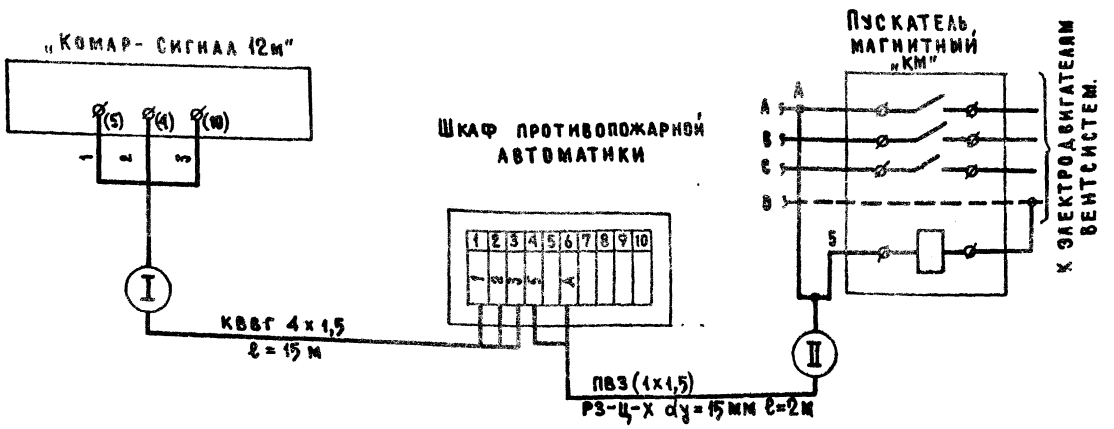

Поз. обозначение	Наименование	Кол.	Примечание
	Шкаф противопожарной автоматики		
KV	Реле РПУ-2-36 2403 ~220В 50 Гц		
	ТУ 16.523.331-74	1	
HL	Арматура сигнальная АС-53 с		
	добавочным резистором на		
	напряжение ~220В ТУ 16.535.417-75	1	
SB	Кнопка управления КЕ-011 исп.2		
	ГОСТ 6.1245-75	1	
	Аппаратура по месту		
KM	Магнитный пускатель	1	По проекту, 30*
—	Станция пожарной сигнализации		
	„Комар-Сигнал 12 М"	1	По проекту „ПС"
	Монтажные изделия		
—	Провод медный ПВ-660 сечением		
	1,5 кв. мм. ГОСТ 6323-71	10	м
—	Металлорукав Рз-Ц-Х Ду=15мм		
	ТУ 22.2173-74	5	м
—	Кабель контрольный КВВГ 4х1,5 кв.мм		
	ГОСТ 1508-71	15	м

Согласовано

Нач. техн. отд. Линаск

Инв. № подл. | Подпись и дата | Взам. инв. №

Привязан.

Инв. №

Нач. ОТА	Барченков		9.VII.79
Кормилов	Селина		9.VII.79
Гл. инж. пр.	Монахов		9.VII.79
Рук. гр.	Горбушин		9.VII.79
Инженер	Грачева		9.VII.79
Проверил	Удальцов		9.VII.79

252-9-63-5.2-1 ЭА

Межбольничный патологоанатомический корпус с отделением бюро судебно-медицинской экспертизы

Патологоанатомический корпус


Схемы автоматизации. Противопожарная автоматика.

Стадия	Лист	Листов
Р	12	

Проектный институт Минздрава РСФСР г. Москва

Типовой проект 252-9-63 Альбом III

Позиция чертежа	—		—		—	—
Назначение	Управление клапаном на теплоносителе		Управление клапаном наружного воздуха		Управление электродвигателем вентилятора.	Управление эл. нагревательным элементом
Наименование	Кнопка управления	Исполнительный механизм	Кнопка управления	Исполнительный механизм.	Шкаф управления	Шкаф управления
Обозначение по схеме	SB3	ИМ	SB2	ИМ1	ШУ-В	ШУ-Н

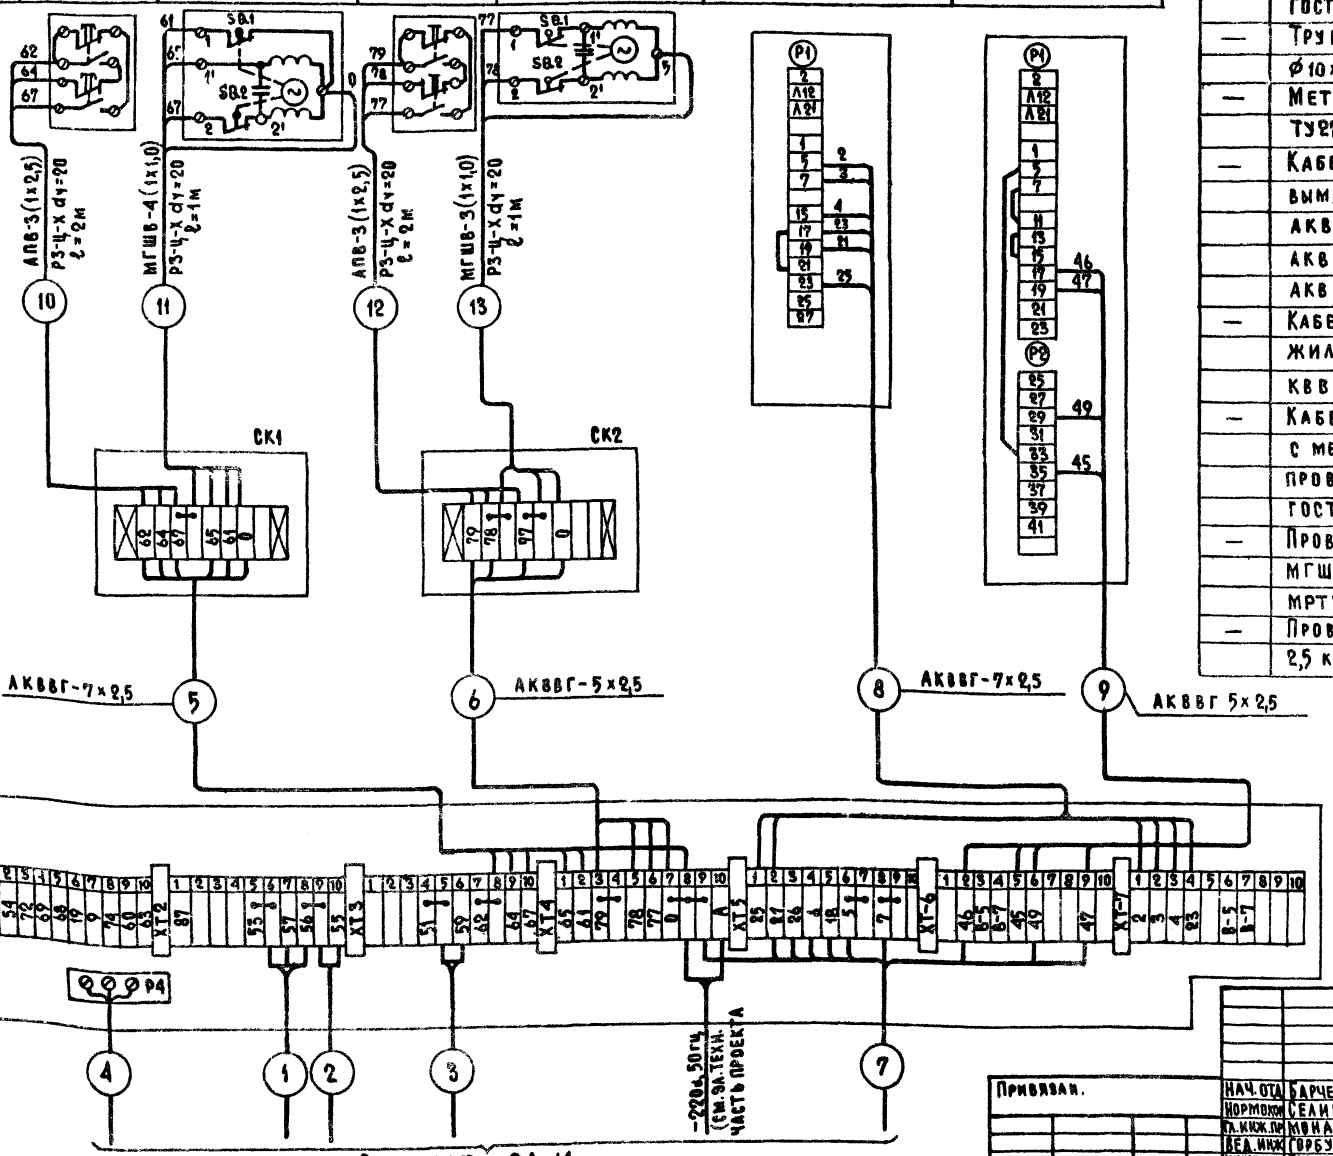

Поз. обозначение	Наименование	Кол.	Примечание
1	Кран трехходовой контрольный		
	14 м I ГОСТ 7520-66	6	
СК1	Соединительная коробка на 8 клемм		
СК2	КСК-8 ТУ 36.1753-75	4	
—	Труба импульсная ∅ 14х2,0 мм		
	ГОСТ 8734-75	2	м
—	Труба импульсная медная		
	∅ 10х1,0 мм ГОСТ 617-72	2	м
—	Металлорукав Рз-Ц-Х Ду=20мм		
	ТУ22-2173-71	20	м
—	Кабель контрольный с алюминие-		
	выми жилами ГОСТ 1508-71		
	АКВВГ 5х2,5 кв мм	35	м
	АКВВГ 7х2,5 кв мм	35	м
	АКВВГ 14х2,5 кв мм	70	м
—	Кабель контрольный с медными		
	жилами ГОСТ 1508-71		
	КВВГ 4х15 кв. мм	65	м
—	Кабель в экранирующей оплетке		
	с медными луженными		
	проволоками КНРЭ 4х1,5 кв. мм.		
	ГОСТ 7806-76	25	м
—	Провод монтажный медный		
	МГШВ сечением 1,0 кв мм.		
	МРТУ 2.017.1-62	15	м
—	Провод алюминиевый сечением		
	2,5 кв. мм АПВ-660 ГОСТ 6323-71	30	м

1. Данный чертеж необходимо рассматривать с чертежами ЭА-5; 6, 7, 8, 14.
2. Длины кабельных направлений автоматизируемых вентсистем сведены в таблицу.
3. Данный чертеж разработан для вентсистемы П1 и применим для вентсистемы П2.

Привязан.

Нач. ОТА	Барченков			
Нормокон.	Селина			
Гл. инж. пр.	Моисахов			
Вед. инж.	Горбушин			
Инженер	Грачева			
Проверил	Эльман			

252-9-63-5.2-1 ЭА

Межбольничный патологоанатомический корпус с отделением бюро судебно-медицинской экспертизы

Патологоанатомический корпус


Схема внешних проводок. Приточная вентсистема П1 (П2) (механ.)

Стадия	Лист	Листов
Р	13	

Проектный институт Минздрава РСФСР г. Москва

Согласовано:
Нач. техн. отд. Гинираск.
Инв. № подл. | Подпись и дата | Взам. инв. №
Инв. № подл.

Номер или тип типового чертежа	ТК4-3126-69	ТМ-172-75	ТК4-3127-75	ТМ4-51-73	—		ТК4-3138-76	
Назначение	Контроль температуры воздуха перед калорифером.	Контроль температуры обратного теплоносителя	Контроль напора приточного воздуха	Регулирование температуры приточного воздуха	Дистанционное управление и сигнализация положения вентсистем.		Контроль давления перед регулирующим клапаном	Контроль давления после регулирующего клапана
Наименование	Электроконтактные термометры		Датчик напора	Датчик ПТР-3-04	Кнопочный пост	Звонок	Манометр	Манометр
Обозначение по схеме	Р1ч	Р2ч	Р3ч	Р4ч	SB1	НА	Р10ч	Р11ч

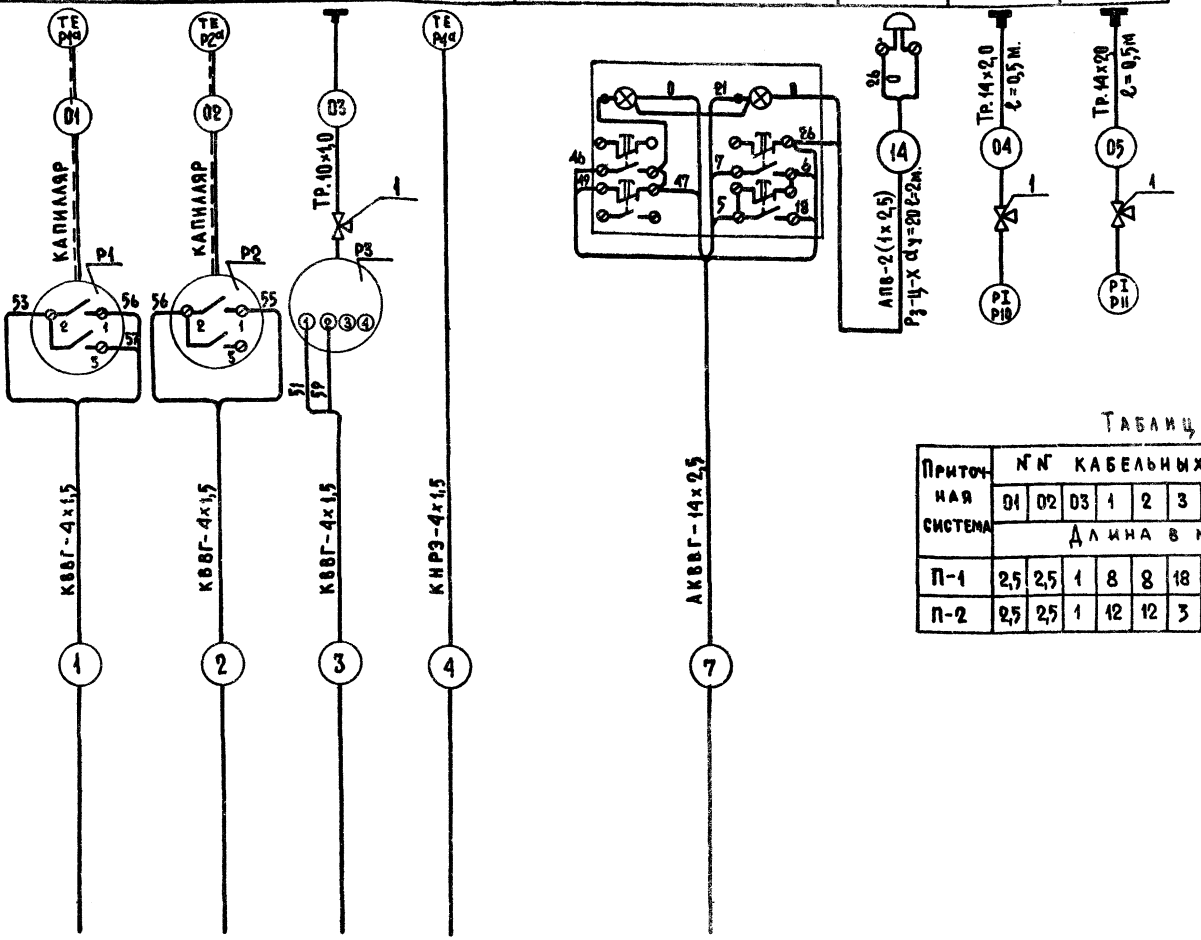

см. лист ЭА-13

1. Данний чертеж рассматривать с чертежами ЭА-5 8, 13.
2. Основные примечания даны на чертежи ЭА-13.

Таблица

Приточная система	№ № кабельных трасс											
	01	02	03	1	2	3	4	5	6	7	8	9
	Длина в метрах											
П-1	2,5	2,5	1	8	8	18	18	5	10	35	8	9
П-2	2,5	2,5	1	12	12	3	3	12	6	34	10	9

Типовой проект 252-9-63 Альбом III

Согласовано: Нач. техн. отд. Минаск

Инв. № подл. | Подпись и дата | Взам. инв. №

Привязан

Инв. №

Нач. отд.	Барченков		3.VIII'80
Нормокон.	Селина		6.VIII'80
Гл. инж. пр.	Монахов		6.VIII'80
Вед. инж.	Горбушин		7.VIII'80
Инженер	Грачева		7.VIII'80
Проверил	Ульман		7.VIII'80

252-9-63-5.2-1 ЭА

Межбольничный патологоанатомический корпус с отделением бюро судебно-медицинской экспертизы


Патологоанатомический корпус

Стадия	Лист	Листов
Р	14	

Схема внешних проводок приточная вентсистема П1 (П2) (окончание)

Проектный институт Минздрава РСФСР г. Москва

Назначение	Управление электродвигателем задвижки.	Контроль уровня в баке	Звуковой сигнал
Наименование	Шкаф управления реверсивным двигателем	Датчик-реле	Звонок
Обозначение по схеме	ШУ	Р2	НА2

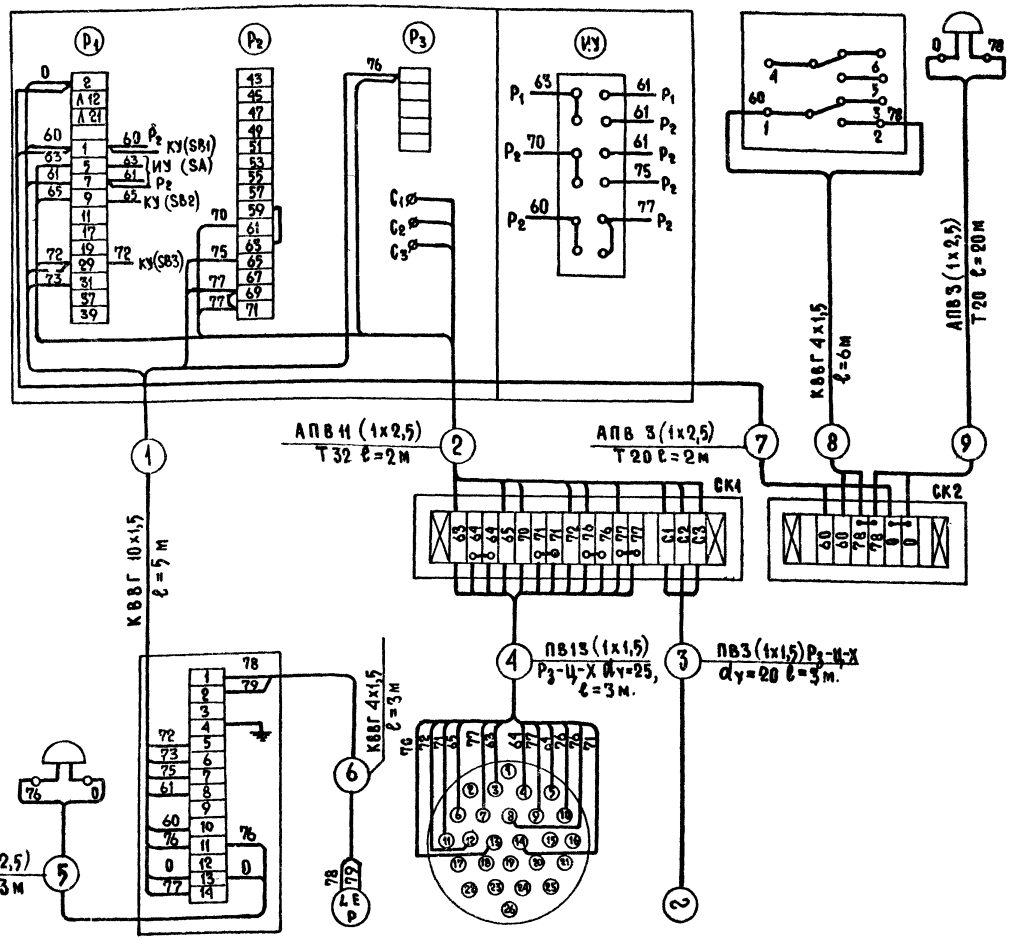

	Наименование	Ква.	Примечание
—	Труба электросварная ГОСТ 10704-76		
	Ду=10 мм	30	М
	Ду=32 мм	5	М
—	Провод медный ПВ-660 сечением		
	1,5 кв. мм. ГОСТ 6323-71	50	М
—	Провод алюминиевый АПВ-660		
	сечением 2,5 кв. мм ГОСТ 6323-71	100	М
—	Металлорукав Р3-Ц-Х ТУ22.2173-71		
	Ду=20 мм	5	М
	Ду=25 мм	5	М
	Соединительная коробка ТУ36.1753-75		
СК-2	на 8 клемм	1	
СК-1	на 16 клемм	1	
—	Кабель контрольный ГОСТ 1508-71		
	КВВГ 4х1,5 кв. мм.	10	М
	КВВГ 10х1,5 кв. мм	5	М

Данный чертеж читать совместно чертежом ЭА-10.

Обозначение по схеме	НА1	Р1	Р1α	—	М
Наименование	Звонок	Прибор контроля уровня реле	Датчик прибора ИКС-ЕМ	Штепсельный разъем электродвигателя задвижки	Электродвигатель задвижки
Назначение	Звуковой сигнал.	Контроль верхнего уровня в канализационном трубопроводе			

Типовой проект 252-9-63 Альб.

Инв.№ подл. | Подпись и дата | Взам. инв.№ | Инв.№ дубл. | Взам. инв.№


						252-9-63-5.2-1 ЭА	
						Межбольничный патологоанатомический корпус с отделением бюро судебно-медицинской экспертизы	
Привязан.						Патологоанатомический корпус	Стадия: Р; Лист: 15; Листов:
		Нач. отд.	Барченков				
		Нормокон.	Селина				
		Гл. инж. пр.	Монахов				
		Рук. инж.	Горбушин			Схема внешних проводок	Проектный институт

Типовой проект 252-9-63 Альбом

Согласовано: ГИП «ЗО» Коротков; ГИП «08» Коленкова; Гл. инженер отд. Гаспарян; Гл. инженер проекта Данилов

Инв. № подл. | Подпись и дата | Взам. инв. №

М 1:50

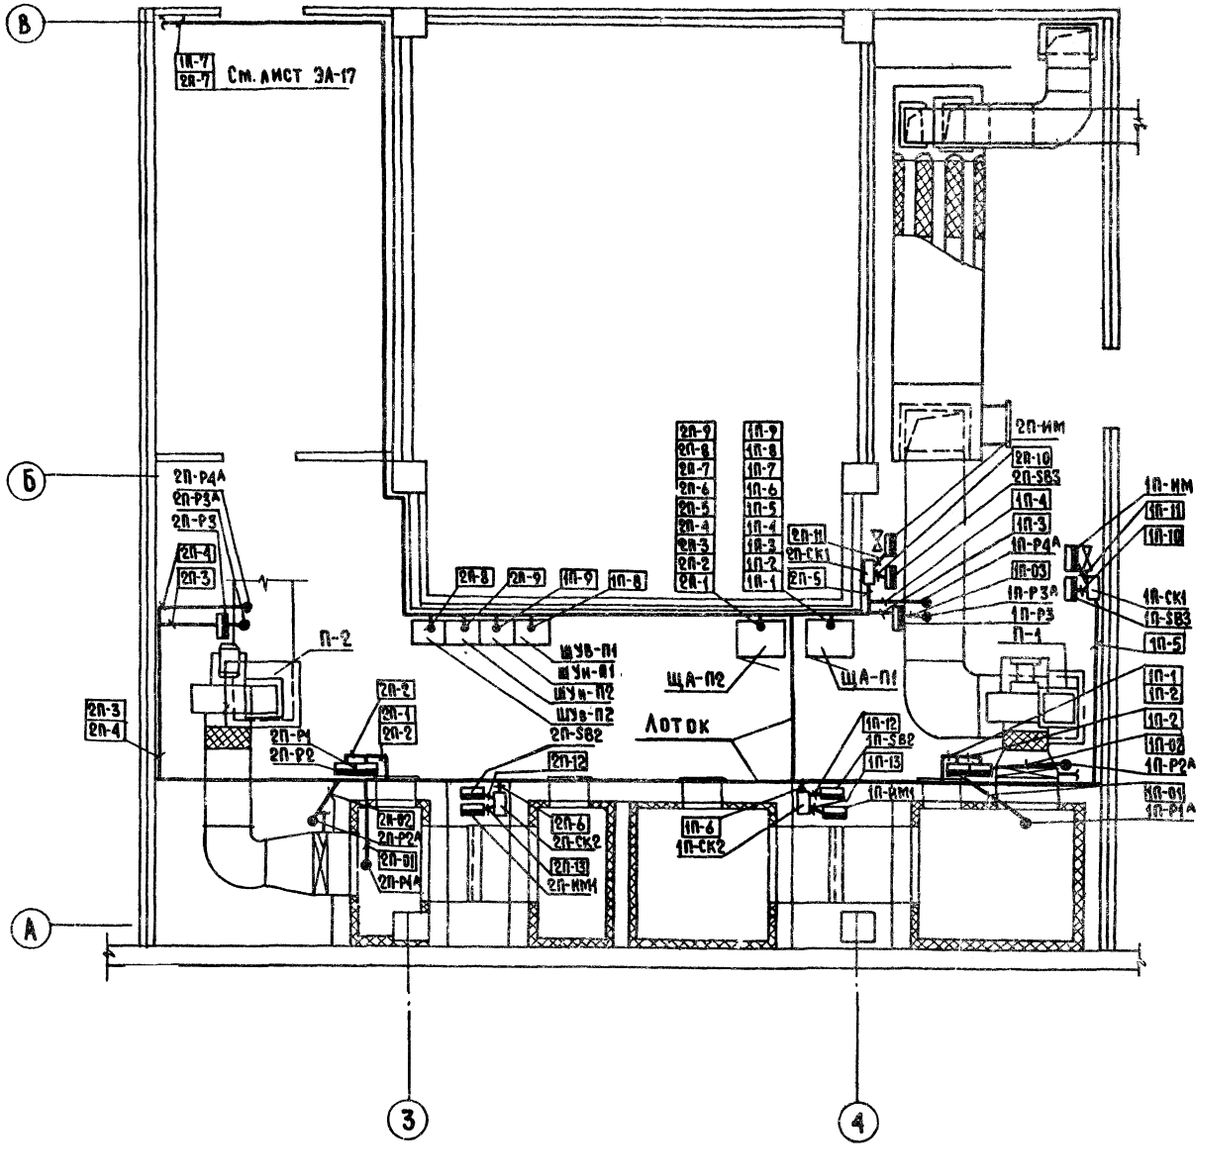

Поз. обозн.	Наименование	Кол.	Примечание
—	Металлоконструкции	150	кг.
—	Лоток перфорированный ЛП-145		
	ТУ 36.1113-75	15	
—	Тройник горизонтальный ТГ-150		
	ТУ 36.1109-77.	1	

1. Данный чертеж рассматривать с чертежами ЭА-13, 14.
2. Врезки датчиков и отборные устройства предусматриваются в сантехнической части проекта.
3. Щиты автоматики ЩА-П установить на стене на высоте 2,0 м. от уровня пола до верхней кромки щита.
4. Прокладку и крепление трасс выполнить в соответствии с СН и П III-34-74 Госстроя СССР.
5. Кнопки управления, соединительные коробки, контрольно-измерительные приборы установить на стене на высоте 1,4... 1,6 м. от уровня пола.
6. Лотки крепить к стенам и конструкциям на высоте 2,5 м. от уровня пола.

Привязан.

Инв. №

Нач. ОТА	Барченков		9.VII.80
Нормоконт	Селина		9.VII.80
Гл. инж. пр.	Монахов		9.VII.80
Вед. инж.	Горбушина		9.VII.80
Инженер	Грачева		9.VII.80
Проверил	Ульман		9.VII.80

252-9-63-5.2-1 ЭА

Межбольничный патолого-анатомический корпус с отделением бюро судебно-медицинской экспертизы

Патолого-анатомический корпус

Стадия	Лист	Листов
Р	16	


План расположения. Венкамера П1, П2.

Проектный институт Минздрава РСФСР г. Москва


Типовой проект 252-9-63 Альбом.


Инв. № подл. | Подпись и дата | Взам. инв. №

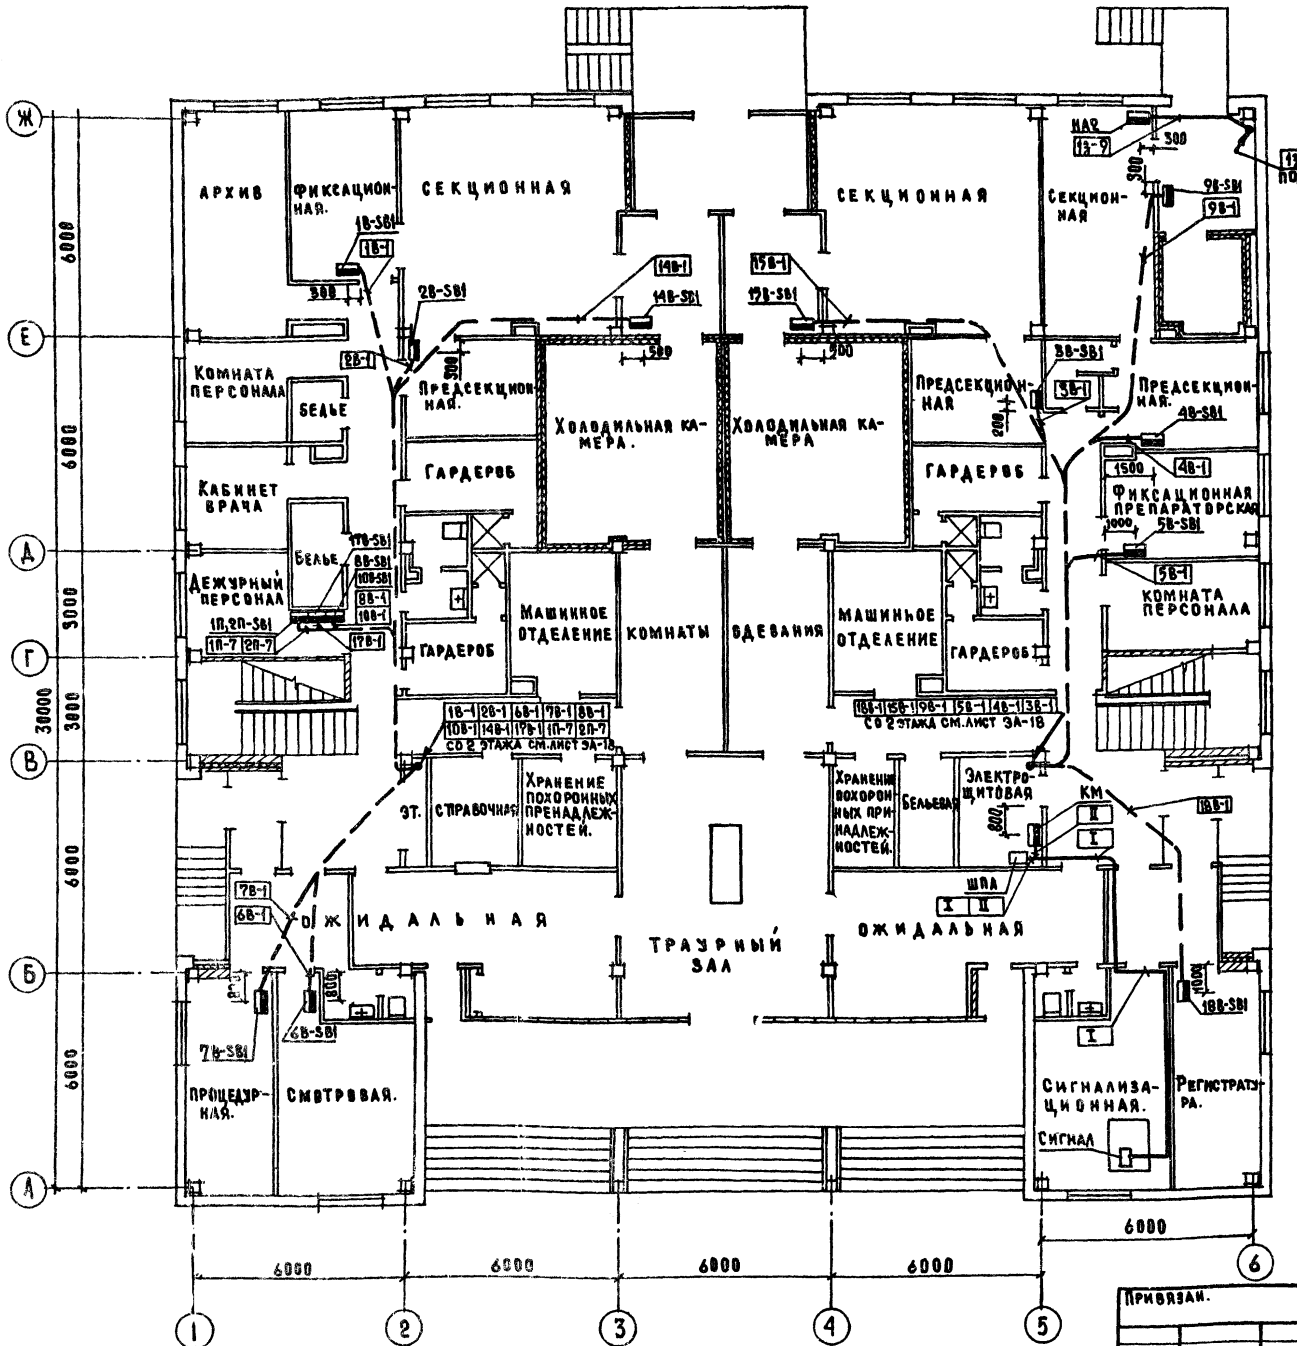

Элементы плана техподполья.

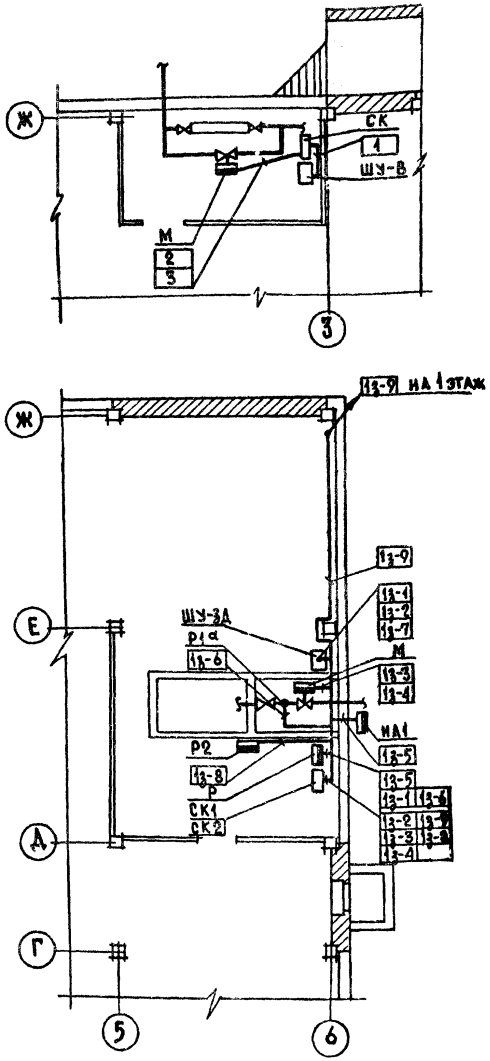


Данный чертеж рассматривать с чертежами ЭА-9, 12, 14, 15, 16, 18.

Нач. отд.	Барченков			252-9-63-5.2-1 ЭА	
Нормокон.	Селина			Межбольничный патологоанатомический корпус с отделением бюро судебно-медицинской экспертизы	
Гл. инж. пр.	Монахов			Патологоанатомический корпус	Стадия: Р; Лист: 17; Листов:
Вед. инж.	Горбушин			План расположения. Техподполье. 1 этаж.	Проектный институт Минздрава РСФСР г. Москва
Инженер	Грачева				
Проверил	Ульманн				

Привязан.

Инв. №

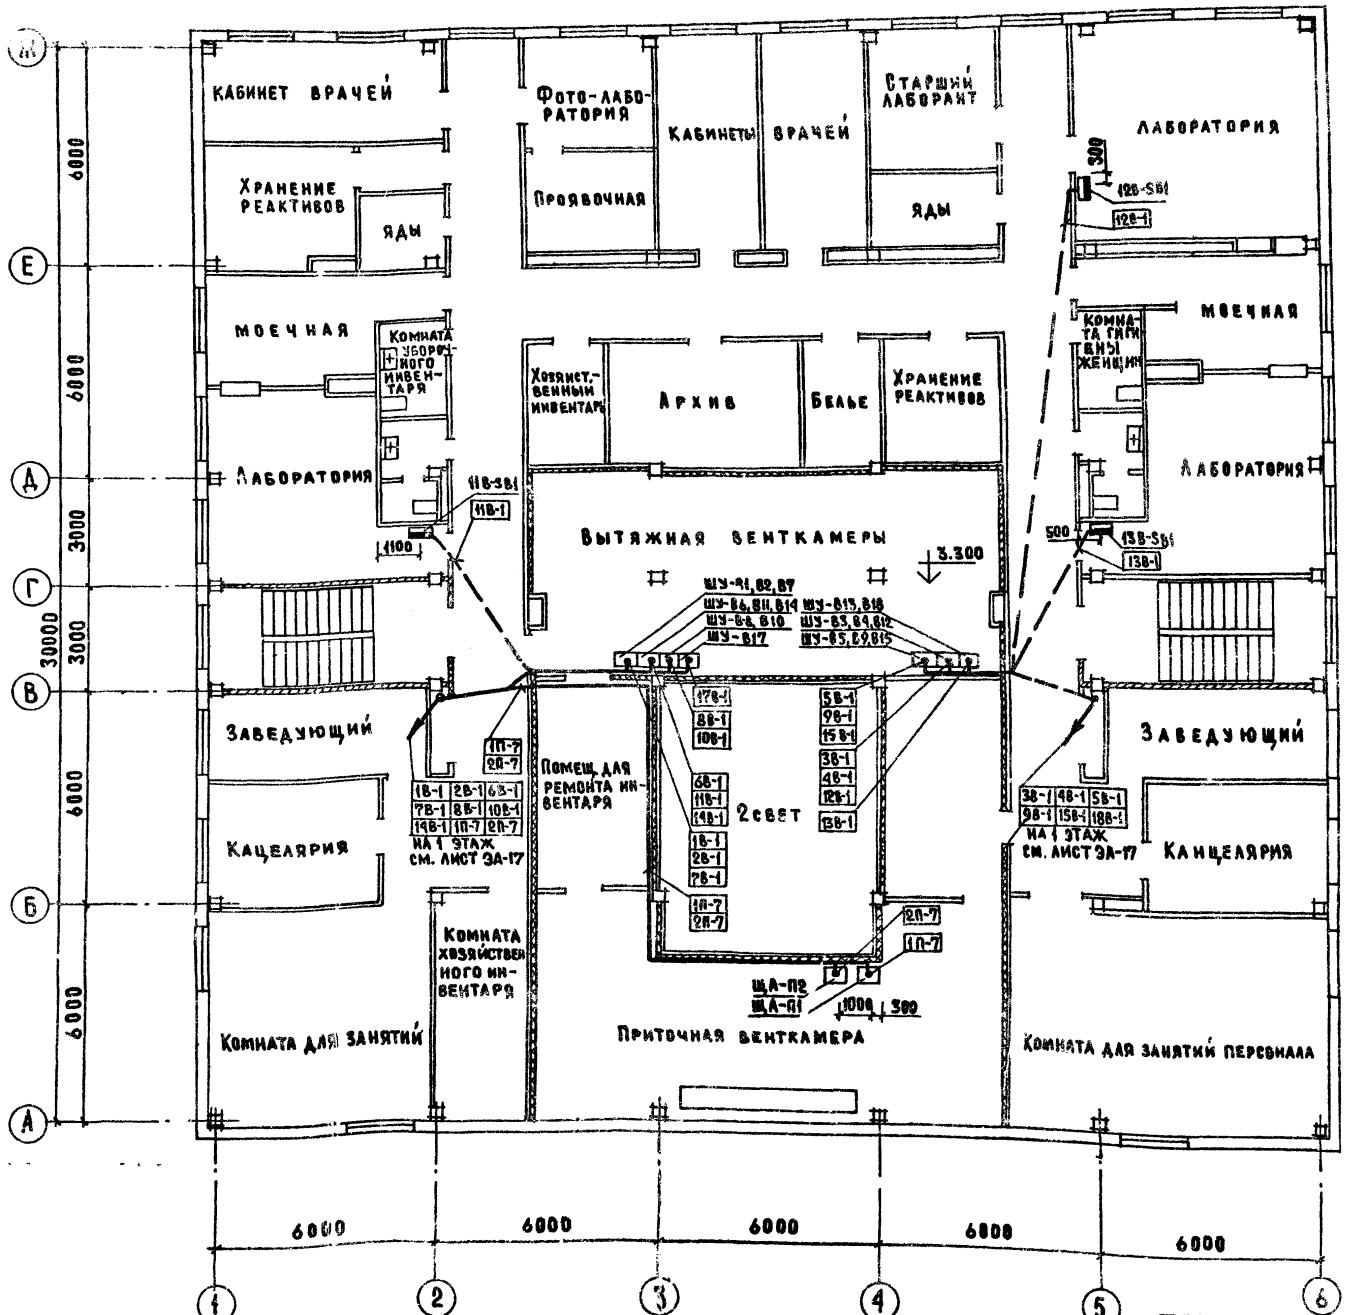

Данный чертеж рассматривать с чертежами ЭА-9, 17.

Типовой проект 252-9-63 Альбом III

ГИП	30"	КОРОТКОВА	
ГИП	68"	КОЛЕСНИКОВА	
ГАП		ФЕДОРОВ	
СОГЛАСОВАНО			
Гл. инж. тех. отд.		ЗИЛЬБЕРТАЛЬ	
Гл. инж. отд.		ЛИНИСК	

Инв. № подл. | Подпись и дата | Взамен инв. №

Привязан.

Инв. №

Нач. отд.	БАРЧЕНКОВ		
Нормокон.	СЕЛИНА		
Гл. инж. пр.	МОНАХОВ		
Вед. инж.	ГРЕБУШИН		
Инженер	ГРАЧЕВА		
Проверил	УЛЬМАЙ		

252-9-63-5.2-1 ЭА

Межбольничный патологоанатомический корпус с отделением бюро судебно-медицинской экспертизы

Патологоанатомический корпус

Стадия	Лист	Листов
Р	18	

План расположения. 2 этаж.

Проектный институт минздрава РСФСР г. Москва

Типовой проект 252-9-63 Альбом III

Согласовано

Инв.№ подл. | Подпись и дата | Взам.инв.№

Ведомость рабочих чертежей основного комплекта

Лист	Наименование	Примеч.
ус-1	Общие данные /начало/	
ус-2	Общие данные /продолжение/	
ус-3	Общие данные /окончание/	
ус-4	План слаботочных сетей 1 этажа	
ус-5	План слаботочных сетей 2 этажа	
ус-6	Подпольная коробка слаботочной канализации	

Основные показатели

Наименование	Кол.
Городская телефонизация:	
емкость телефонного ввода	20
Радиотрансляция:	
количество абонентских точек	20
Звукофикация:	
мощность усилителей, вт	
количество абонентских точек	2
Электрочасофикация:	
количество устанавливаемых вторичных часов	13

Настоящий проект выполнен в соответствии с действующими нормами и правилами /в том числе по взрывопожарной безопасности/

Главный инженер пр. /Осетинский/

Условные обозначения и изображения

- Электрочасовая установка
- Телефонный аппарат внешней связи
- Телефон-автомат
- Динамический громкоговоритель 3х программной вещания
- Звуковая колонка
- Коробка телефонная распределительная внешней связи
- Универсальная разветвительная коробка УРК-4
- То же, УК-20
- Подштукатурная коробка КП-4
- Подпольная коробка 250×250 мм
- Вторичные электрочасы
- Трубостойка с абонентским трансформатором
- Трубная канализация
- Телефонная распределительная сеть
- Радиотрансляционная сеть
- Электрочасовая сеть

Общие указания

I Телефонизация

Для телефонизации патолого-анатомического корпуса от внешних сетей предусматривается ввод емкостью 20×2. Наружные телефонные сети решаются проектом привязки. Распределительные и абонентские сети телефонизации выполняются соответственно кабелями марки ТПП различной емкости и одиночным проводом марки ТРП-1×2×0,5, прокладываемым скрыто в канализации из винипластовых труб различных диаметров.

В качестве смотровых устройств телефонной канализации приняты подпольные коробки. Распределительные сети телефонной связи оконцовываются телефонными коробками типа КРТП-10, устанавливаемыми в поэтажных слаботочных шкафах. Абонентские сети телефонной связи оконцовываются телефонными розетками, устанавливаемыми в подштукатурных коробках типа КП-4 с декоративными крышками типа У-89Т на высоте 0,3 метра от пола.

II Электрочасофикация

Для обеспечения корпуса показаниями единого и точного времени предусматривается электрочасовая установка в составе: первичных электрочасов типа ПКАЗ-24М, источника питания и вторичных электрочасов. Размещение электрочасовой установки предусматривается на 2ом этаже, в помещении заведующего. Питание электрочасовой установки осуществляется от сети переменного тока 220в через выпрямительный блок типа ББ-24/3 с напряжением выпрямленного тока 24в.

Монтаж электрочасовой сети по корпусу выполняется проводом марки ПРППМ-2×0,8, прокладываемым скрыто под штукатуркой стен и в бороздах перегородок

Привязан

Инв.№

252-9-63-6.1-1 ус

Межбольничный патологоанатомический корпус с отделением бюро судебно-медицинской экспертизы

Нач.эл.отд.	Барченков		
Нормокон.	Сенина		
Гл.инж.пр.	Осетинский		
Инженер	Анисифорова		
Проверил	Григорьев		

Патологоанатомический корпус

Стадия	Лист	Листов
Р	1	6

Общие данные /начало/

Проектный институт Минздрава РСФСР г. Москва

Типовой проект 252-9-63 Альбом III

III Радиофикация

Радиофикация корпуса предусматривается от городских радиотрансляционных сетей. Ввод в корпус намечено осуществить с трубостойки с абонентским трансформатором. Для возможности звукофикации траурного зала предусматривается магнитофон „Тембр-2" и звуковые колонки 2К3-1 мощностью до 2 ва. Во всех радиофицируемых помещениях, устанавливаются динамические громкоговорители трехпрограммного вещания типа „Маяк". По корпусу монтаж однопарных радиотрансляционных сетей выполняется: по стоякам проводом марки ПВЖ-1,8 кв.мм, а на горизонтальных участках-проводом марки ПТПЖ-2х1,2, прокладываемым скрыто в канализации из винипластовых труб. В качестве разветвительных и ограничительных коробок радиотрансляционных сетей принимаются универсальные разветвительные коробки типа УРК-4. Радиотрансляционные сети оконцовываются штепсельными розетками У-86-РМ монтируемыми в подштукатурных коробках КП-4 с декоративными крышками У-89-АМ. Радиорозетки устанавливаются на высоте 0,8 м. от пола не далее 1 м от электророзеток.

IV Заземление

Для заземления радиостойки предусматривается устройство спуска стальной проволоки диаметром 8 мм по наружной стене корпуса.

Выполнение контура заземления решается проектом привязки.

Сводная спецификация

Марка поз.	Обозначение	Наименование	Кол.	Примечание
		Сети телефонизации		
		Оборудование		
1	ГОСТ 9686-68	Телефонный аппарат системы АТС ТА-72, шт	17	
2	ТУ 16.505.131-70	Материалы Кабель телефонный ТПП-20х2х0,5, м	30	
3	——— " ———	То же, ТПП-10х2х0,5, м	40	
4	ГОСТ 20575-75	Провод телефонный абонентский ТРП-1х2х0,5, м	470	
5	ГОСТ 8525-78	Коробка телефонная распределительная КРТП-10, шт	4	
6		Коробка подштукатурная КП-4, шт	17	
7		Декоративная крышка с одним круглым отверстием У-89Т, шт	17	
8		Муфта соединительная для кабеля ТПП-20х2х0,5 ПСКМ-П, шт	1	
9		Муфта разветвительная 20(10+10+10) ПРКМ-П, шт	1	
10		То же, 10(10+10), шт	1	
11	ТУ-05-1796-76	Труба винипластовая диам. 40 мм, м	70	
12		То же, диам. 20 мм, м	200	
1	ГОСТ 22506-77	Сети радиотрансляции Оборудование Динамический громкоговоритель 3-х программного вещания „Маяк", шт	21	
2	ГОСТ 12392-71	Магнитофон „Тембр-2", шт	1	
3	ГОСТ 16122-78	Звуковая колонка 2К3-1, шт	2	
4	ГОСТ 10254-75	Материалы Провод радиофикации ПТПЖ-2х1,2, м	450	
5	——— " ———	То же, ПВЖ-1,8 мм², м	45	
6		Универсальная разветвительная коробка УРК-4, шт	7	
7		Коробка подштукатурная КП-4, шт	21	
8		Декоративная крышка с прямоугольным отверстием У-89-АМ, шт	21	
9	ГОСТ 8659-67	Штепсельная розетка с плоскими контактами У-86-РМ, шт	21	
10		Вилка с плоскими контактами У-87Р, шт	21	
11	ГОСТ 8914-68	Трансформатор абонентский ТАМ-10, шт	1	
12		Универсальная коробка УК-2П, шт	2	
1		Сети электрочасофикации Оборудование Первичные электрочасы ПКЛ3-24М, шт	1	
2		Выпрямительный блок напряжением 24 в ВБ-24/3, шт	1	
3	Приборостроительный завод г. Орджоникидзе	Вторичные электрочасы ВЧС1-М2 ПВ24Р-300-323К, шт	14	
4	ТУ 16.505.755-75	Материалы Провод в полиэтиленовой изоляции ПРППМ-2х0,8, м	360	
5	ГОСТ 10040-62	Универсальная коробка УК-2П, шт	11	
1		Заземление Сталь круглая Ø 8 мм, м	20	
1	ГОСТ 104-56	Конструкции монтажные Шкаф слаботочный ШРП-900х250х2000(h), шт	4	
2		Коробка подпольная 250х250 мм, шт	16	

Привязан

Инв. №

Нач. эл. отд.	Барченков		11.1980
Нормоконтр.	Сенина		11.1980
Гл. инж. пр.	Осетинский		11.1980
Инженер-конструктор	Анисифорова		11.1980
Проверил	Григорьев		11.1980

252-9-63-6.1-1 ОС

Межобъединенный патологоанатомический корпус с отделением бюро судебно-медицинской экспертизы

Патологоанатомический корпус

Стадия	Лист	Листов
Р	2	

Общие данные /продолжение/

Проектный институт Минздрава РСФСР г. Москва

Согласовано

Инв. № подл. | Подпись и дата | Взам. инв. №

Гсуп. отд. Лукьяск

Типовой проект 252-9-63 Альбом IV


Согласовано: Госстрой СССР, Госкомитет по делам строительства, Минздрав СССР

Инв. № подл. | Подпись и дата | Взам. инв. №

Список абонентских слаботочных сетей

NN п/п	Наименование помещений	Телефон внешней связи	Радиофикация вещания	Вторичные электрочасы
	Техническое подполье			
1	Узел управления	1		
	Итого по этажу	1	—	—
	1 этаж			
1	Архив	1	1	
2	Комната персонала (2)		2	
3	Кабинет врача	1	1	
4	Дежурный персонал	1	1	
5	Секционная (3)			3
6	Смотровая		1	
7	Предсекционная (3)			3
8	Справочная	1	1	
9	Ожидальная (2)	2А		2
10	Траурный зал			1
11	Сигнализационная	2	1	
12	Регистратура	1	1	1
13	Коридор			1
	Итого по этажу	9+2А	9	11
	2 этаж			
1	Кабинет врача (3)	3	3	
2	Лаборатория (3)		3	
3	Заведующий (2)	2	2	
4	Канцелярия (2)	2	2	
5	Старший лаборант	1	1	
6	Архив		1	
7	Коридор			3
	Итого по этажу	8	12	3
	Итого	17+2А	21	14

Скелетная схема слаботочных сетей

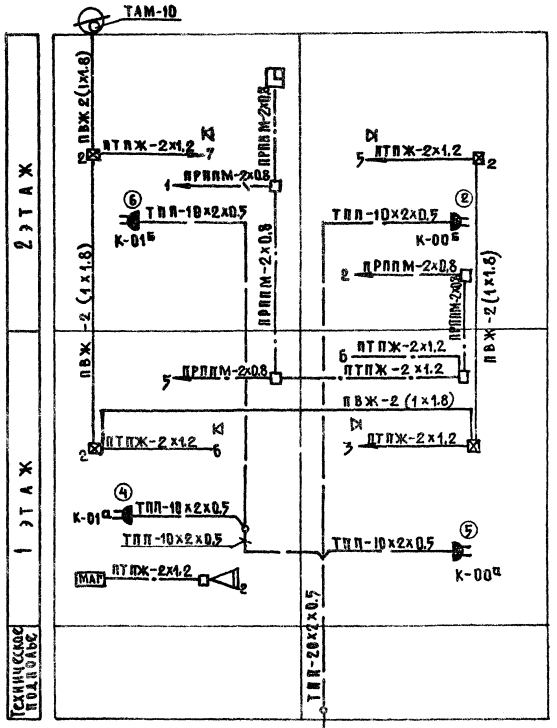

От внешних телефонных сетей /решается проектом привязки/

Условные обозначения см лист УС-1

				252-9-63-6.1-1 УС	
				Межобластной патологоанатомический корпус с отделением Бюро судебно-медицинской экспертизы	
Привязан				Патологоанатомический корпус	Стадия: Р; Лист: 3; Листов:
		Нач. отд.	Барчеков		
		Нормокон.	Ссанина		
		Гл. инж. пр.	Достинский	Общие данные /окончание/	Проектный институт Минздрава РСФСР г. Москва
		Инженер	Анисифорова		
Инв. №		Проверил	Григорьев		

Типовой проект 252-9-63 Альбом III

СОГЛАСОВАНО: ГЛ. АРХ. ПР. ЮСДОРОВ; ГЛ. ИНЖ. ТЕХНОЛ. ОТД. ПАВЛОВА; ГЛ. ВК. ЗАЛЬБЕРМАН; НАЧ. ТЕХНИЧ. ОТД. ЛАНАСК; РЕГИСТРАТУРА; ГЛ. ИНЖЕНЕР ЛПО; ИНВ. № ПОДЛИН. | ПОДПИСЬ И ДАТА | ВЗАМ. ИНВ. №

Фиксационная | Секционная | Холодильная камера | Секционная | Архив | К-та врача | К-та персонала | Бельё | Предсекционная | Гардероб | Фиксационная | Холодильная | Регистратура

ТПП-1×2×0,5 П-20; 2ТПЖ-2×1,2 П-20; ТПП-2×2×0,5 П-20; ПРППМ-2×0,8; ПВЖ-2 (1×1,6); 2Т; 3П-40; ТПП-10×2×0,5 НА 2Т; ТПП-1×2×0,5 В ТЕХПОДПОЛЬЕ П20; ТПП-10×2×0,5 П-40; ТПП-1×2×0,5 П-20; ПРППМ-2×0,8; ПВЖ-2 (1×1,6) П-40; 3ТПП-1×2×0,5 П-20; 4ПТПЖ-2×1,2 П-20; 2ТПП-1×2×0,5 П-20; 2ПТПЖ-2×1,2 П-20; ПТПЖ-2×1,2 П-20; 3ТПП-1×2×0,5 П-20; 2ПТПЖ-2×1,2 П-20; ТПП-1×2×0,5 П-20; ПТПЖ-2×1,2 П-20; 2ТПП-1×2×0,5 П-20; 2ПТПЖ-2×1,2 П-20; К-01а; К-00а; К-88а; МАГ; 2200; 1300; 1000; 1200

Выкопировка из плана технодолья

ТПП-1×2×0,5 В 1 ЭТ П-40; К-00а Узел управления

Машинное отд. | Комнаты одевания | Машинное отд. | Сигнализационная | Справочная | Хр. нов. прел. | Прозекторская | Бельё | Электрощ.

Ожидальная | Траурный зал | Ожидальная | Прозекторская | Смотровая


ТПП-20×2×0,5 решается проектом привязки

Привязан

Инв. №

Условные обозначения см. лист УС-4

252-9-63-6.1-1 УС			
Московский патологоанатомический корпус с отделением бюро судебно-медицинской экспертизы			
Нач. ж. отд. Барчинская; Нормокон. Сеанна; Гл. инж. пр. Осетинский; Инженер Анненкова; Проверил Григорьев	Патологоанатомический корпус	Стадия: Р	Лист: 4	Листов:
	План слаботочных сетей 1 этажа	Проектный институт Минздрава РСФСР г. Москва		

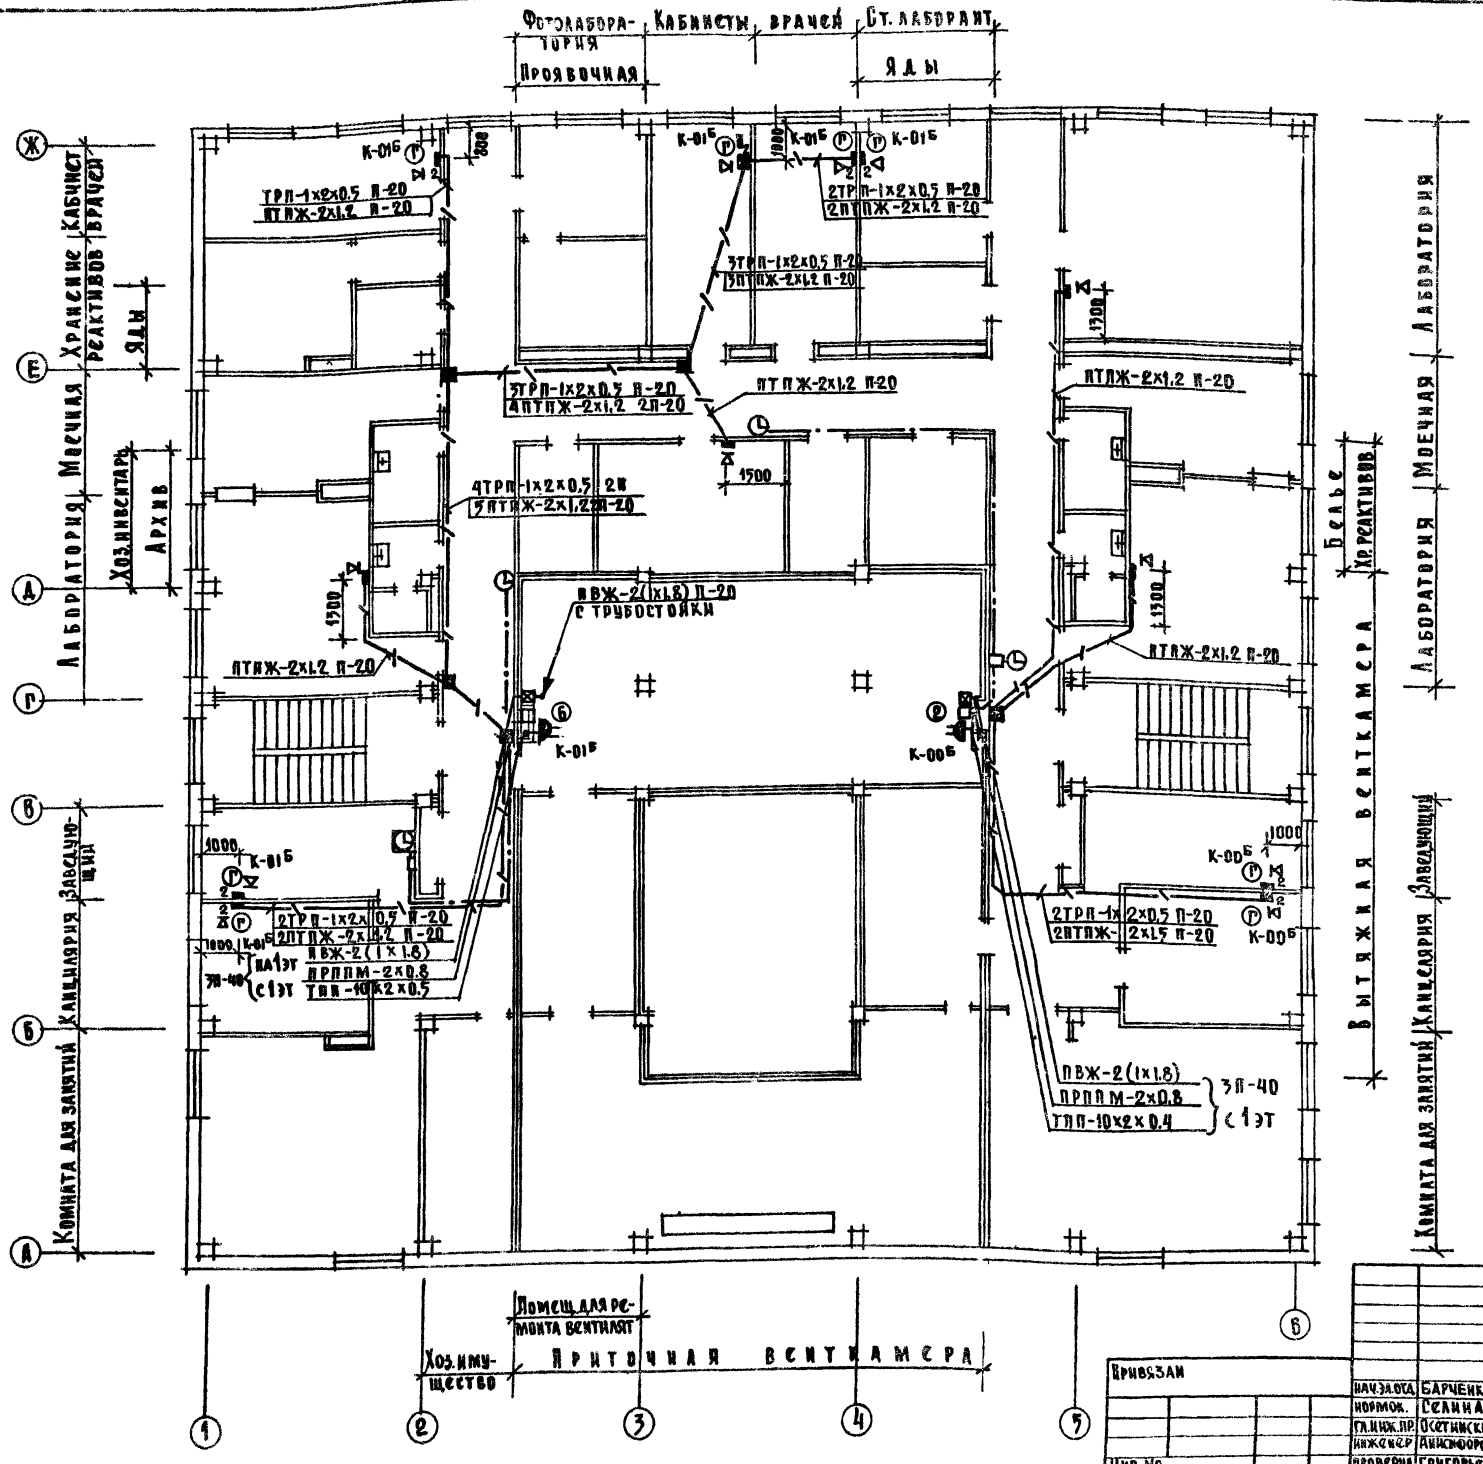

Условные обозначения см. лист УС-1


Согласовано

Инв. № подл. | Подпись и дата | Взам. инв. №


Типовой проект 252-9-63 Альбом V

Типовой проект 252-9-63 Альбом


А-А

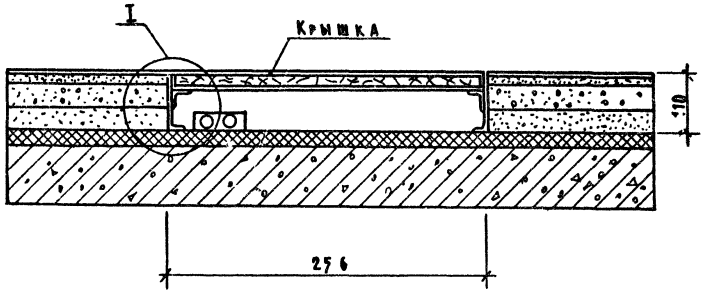


Узел I

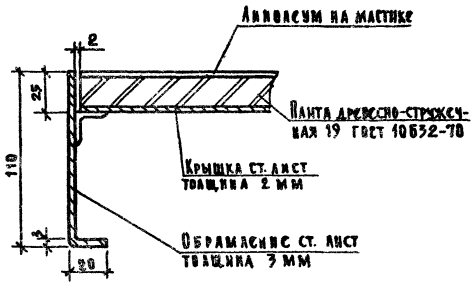


Крышка

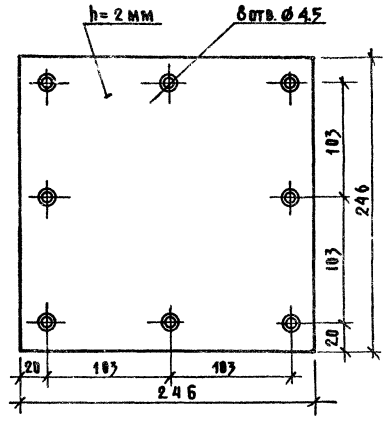


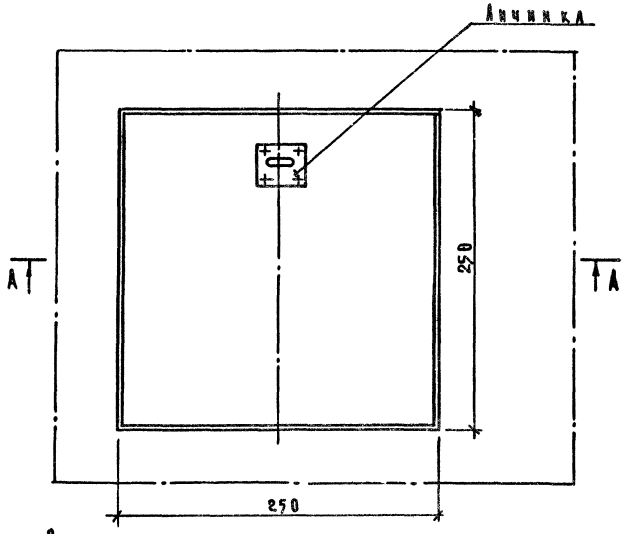

Обрамление

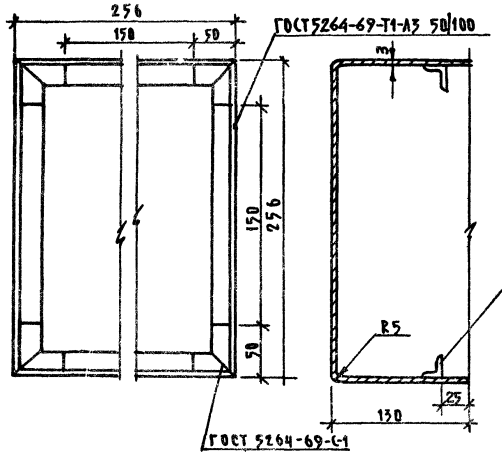

Личинка

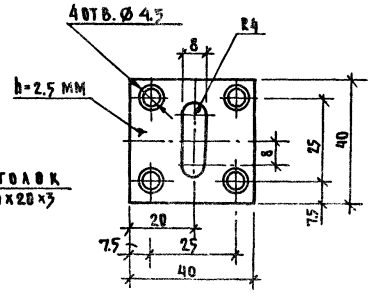

Спецификация металла на изделие

Наименование изделия	Наименование элемента	Кол.	Масса эл-та (кг) 1 шт	Масса эл-та (кг) Общ	Материал ГОСТ
Подпольная коробка размер 258×250	Обрамление	1	3.12	3.12	Лист Б-ПН-О-3 ГОСТ 19903-74 / Ст.3 ГОСТ 16523-70
	Крышка	1	0.94	0.94	Лист Б-ПН-О-3 ГОСТ 19903-74 / Ст.3 ГОСТ 16523-70
	Уголок	4	0.14	0.56	Уголок 20х20х3 ГОСТ 8509-72 / Ст.3 ГОСТ 535-58 L=150 мм
	Личинка	1	0.3	0.3	Лист Б-ПН-О-2.5 ГОСТ 19903-74 / Ст.3 ГОСТ 1652-70
	Шуруп	12	0.001	0.012	Шуруп А4×13 ГОСТ 1145-70
	Итого:			4.932 кг	

Привязан				252-9-63-6.1-1 ВС	
Инв.№				Межбольничный патологоанатомический корпус с отделением бюро судебно-медицинской экспертизы	
	Нач.эл.отд.	Барченков	11.01.85	Патологоанатомический корпус	Стадия Р; Лист 6; Листов
	Нормокон.	Ссанина	11.01.85		
	Гл.инж.пр.	Костинский	11.01.85	Подпольная коробка слаботочной канализации	Проектный институт Минздрава РСФСР г. Москва
	Инженер	Анисифорова	11.01.85		
	Проверил	Григорьев	11.01.85		

Согласовано: Нач.отд. ОКА Ланиаск; Нач.отд. ВЭИМ НИИ

Инв.№ подл. | Подпись и дата | Взам.инв.№

Типовой проект 252-9-63 Альбом ...

СОГЛАСОВАНО

СОГЛАСОВАНО ЛИНИЯСК ТЕХН. ОТД.

Инв. N подл. | Подпись и дата | Взам. инв. N

Ведомость рабочих чертежей основного комплекта

Лист	Наименование	Примеч.
ПС-1	Общие данные /начало/	
ПС-2	Общие данные /продолжение/	
ПС-3	Общие данные /окончание/	
ПС-4	План сетей 1 этажа тревожной сигнализации	
ПС-5	План сетей тревожной сигнализации 2 этажа	

Основные показатели

Наименование	Кол
Пожарно-охранная сигнализация:	
Емкость приемной станции лучей	20
Количество лучей пожарной сигнализации	11
Количество лучей охранной сигнализации	3

Настоящий проект выполнен в соответствии с действующими нормами и правилами /в том числе по взрывопожарной безопасности/

Главный инженер проекта Осетинский

Условные обозначения

- Пост тревожной сигнализации
- Датчик пожарной сигнализации
- Датчик охранной сигнализации
- Коробка телефонная КРТП-10 параллельная тревожной сигнализации
- Коробка разветвительная УК-2П
- Сеть пожарной сигнализации
- Сеть охранной сигнализации
- Распределительная сеть тревожной сигнализации

Общие указания

Для предупреждения возможности развития пожара и охраны помещений хранения ядов с блокировкой дверей предусматривается устройство систем пожарно-охранной сигнализации.

В качестве приемного устройства систем пожарно-охранной сигнализации принят концентратор малой емкости типа „Сигнал-12М" общей емкостью на 20 лучей.

Станцию пожарно-охранной сигнализации намечено разместить на 1-ом этаже в помещении сигнализационной, где должно быть обеспечено круглосуточное пребывание дежурного персонала.

Питание установки „Сигнал-12М" предусматривается от сети переменного тока 220в /два ввода, включенные по схеме АВР/.

В качестве датчиков охранной сигнализации принимаются магнито-контактные датчики типа „ДМК". Датчики пожарной сигнализации типа „ДТА" монтируются на потолках помещений не далее 2х метров от стены, 4х метров друг от друга и 0,5 метров от светильников. Перед каждым помещением, где предусмотрены датчики „ДТА" устанавливаются разветвительные коробки типа УК-2П.

Распределительные сети пожарно-охранной сигнализации выполняются кабелями марки ТПП различной емкости, прокладываемыми скрыто в канализации из винипластовых труб. В качестве оконечных устройств распределительных сетей применяются десятипарные коробки типа КРТП-10, устанавливаемые в поэтажных слаботочных шкафах.

От распределительных коробок до датчиков абонентские сети выполняются одиопарным проводом марки ТРП, прокладываемым открыто по строительным конструкциям.

Для возможности подачи сигнала на районное отделение вневедомственной пожарной охраны от станционного устройства пожарно-охранной сигнализации предусматривается использование выделенной пары в городской телефонной сети.

Привязан

Инв. N

252-9-63-6.2-1 ПС

Межбольничный патологоанатомический корпус с отделением бюро судебно-медицинской экспертизы

Патологоанатомический корпус

Общие данные /начало/

Стадия	Лист	Листов	
Р	1	5	

Проектный институт Минздрава РСФСР г. Москва

Нач. отд.	Барченков	
Нормокон.	Селина	
Гл. инж. пр.	Осетинский	
Инженер	Аннисимова	
Проверил	Григорьев	

Типовой проект 252-9-63 Альбом I

Согласовано

Инв.№ подл. | Подпись и дата | Взам.инв.№

Ведомая спецификация

Марка поз.	Обозначение	Наименование	Кол	Примечание
		Сети тревожной сигнализации		
		Оборудование		
1	Завод оборудования г. Калуга	Концентратор малой емкости на 20 лучей „Сигнал-12" в составе: 5-номерной базовый комплект „Сигнал-12АМ", шт	1	
1.1		5-номерной блок „Сигнал-12БМ", шт	3	
1.2	ГОСТ 17590-72			
2		Щиток заземления ЩЗП-2, шт	1	
		Материалы		
3	ГОСТ 17592-72	Датчик тепловой „ДТА", шт	190	
4		Датчик магнито-контактный „ДМК", шт	6	
5	ГОСТ 8525-78	Коробка телефонная распределительная КРТП-10, шт	4	
6	ГОСТ 10040-62	Универсальная коробка УК-2П, шт	70	
7		Муфта разветвительная, для кабеля ТПП 20(10+10+10) ПРКМ-П, шт	1	
8		То же, 10(10+10), шт	1	
9	ТУ16.505.131-70	Кабель телефонный распределительный ТПП-20×2×0,4, м	30	
10	——— // ———	То же, ТПП-10×2×0,4, м	40	
11	ГОСТ 20575-75	Провод телефонный абонентский ТРП-1×2, 0,5, м	1460	
12	ТУ-05-1796-76	Труба винипластовая диам. 40 мм, м	70	

Согласовано: Нач.эа ОТА | Нач.эа ОТК

Список датчиков тревожной сигнализации

№№ п/п	Наименование помещений	Количество датчиков пожарной сигнализации	Площадь помещений	Номер луча	Количество датчиков охранной сигнализации	Номер луча
	1 этаж					
1	Гардероб (2)	2×2	6,4 8,0	А-1		
2	Предсекционная	2	10,3	А-1		
3	Тамбур	2	9,2	А-1		
4	Секционная	4	40,0	А-1		
5	Фиксационная	2	14,1	А-1		
6	Архив	2	19,4	А-1		
7	Коридор	4		А-1		
8	Дежурный персонал	2	10,0	А-2		
9	Бельевая (2)	2×2	2,7 4,5	А-2		
10	Кабинет врача	2	9,6	А-2		
11	Комната персонала	2	9,9	А-2		
12	Тамбур	2	10,5	А-3		
13	Ожидальная (2)	1×3 1×2	27,1 12,6	А-3		
14	Процедурная	2	18,4	А-3		
15	Смотровая	2	19,1	А-3		
16	Машинное отделение	2	13,4	А-4		
17	Справочная	2	8,7	А-4		
18	Хранение похоронных принадлежностей	2	8,4	А-4		
19	Комната одевания	2	16,8	А-4		
20	Коридор	2	9,1	А-4		
21	Машинное отделение	2	13,4	А-7		
22	Комната одевания	2	16,8	А-7		
23	Траурный зал	6	44,3	А-7		
24	Хранение похоронных принадлежностей	2	5,6	А-7		
25	Бельевая	2	5,0	А-7		
26	Коридор	2	9,1	А-7		
27	Гардероб (2)	2×2	6,4 8,0	А-8		
28	Предсекционная (2)	2×2	10,3 11,8	А-8		
29	Секционная (2)	1×4 1×2	40,0 19,8	А-8		
30	Фиксационная	2	13,5	А-8		
31	Комната персонала	2	11,5	А-8		
32	Коридор	3		А-8		
33	Электрощитовая	2	7,8	А-9		
34	Тамбур	2	10,5	А-9		
35	Ожидальная (2)	1×3 1×2	30,0 8,9	А-9		
36	Регистратура	2	18,4	А-9		
	Итого по этажу	99		7 луч		
	2 этаж					
1	Помещение для ремонта вентиляторов	2	19,7	А-5		
2	Хозяйственное имущество	2	15,0	А-5		
3	Комната для занятий	4	36,0	А-5		
4	Канцелярия	2	16,1	А-5		
5	Кабинет заведующего	2	15,6	А-5		
6	Лаборатория	4	28,0	А-5		
7	Яды	2	4,8	А-5	2	АО-1
8	Хранение реактивов	4	14,1	А-5	2	АО-2
9	Кабинет врачей	2	17,5	А-5		
10	Фотолаборатория	2	10,8	А-6		
11	Проявочная	2	10,2	А-6		
12	Кабинет врача (2)	2×2	16,5	А-6		
13	Яды	2	7,6	А-6	2	АО-3
14	Старший лаборант	2	13,3	А-6		
15	Коридор	6		А-6		
16	Хозяйственный инвентарь	2	7,4	А-10		
17	Архив	2	19,2	А-10		
18	Белье	2	7,7	А-10		
19	Хранение реактивов	2	11,2	А-10		
20	Коридор	4		А-10		
21	Лаборатория (2)	4×2	36,4 18,0	А-11		
22	Заведующий	2	15,6	А-11		
23	Канцелярия	2	16,1	А-11		
24	Комната для занятий персонала	6	52,0	А-11		
25	Коридор	8		А-11		
	Итого по этажу	82		4 луч	6	3 луч
	Итого по корпусу	181		11 луч	6	3 луч

Привязан:

Инв.№

Нач.эа ОТА	Барченков	
Нормоконтр.	Селина	
Гл.инж.пр.	Осетинский	
Инженер	Ависов	
Проверил	Григорьев	

252-9-63-6.2-1 ПС

Межбольничный патологоанатомический корпус с отделением бюро судебно-медицинской экспертизы

Патологоанатомический корпус


Стадия	Лист	Листов
Р	2	

Общие данные /продолжение/

Проектный институт Минздрава РСФСР г. Москва


Типовой проект 252-9-63 Альбом III
Согласовано: ГСКБ ОТА Линаск
Инв. № подл. | Подпись и дата | Взам. инв. №

Скелетная схема сетей пожарной сигнализации

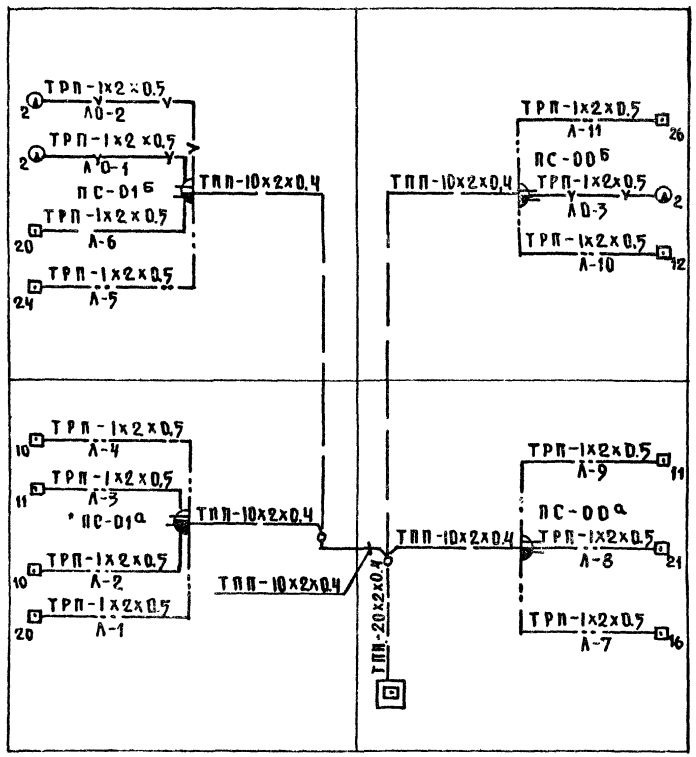


Пары резервных жил кабеля в коробке ПС-00а (2 пары) используются для автоматического отключения вентсистем при пожаре смотри проект автоматики.

Схема кабельных соединений „Сигнал-12М"

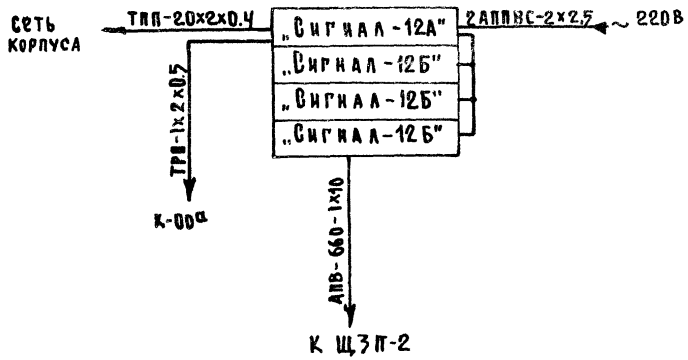


Сигнализационная (1 этаж)

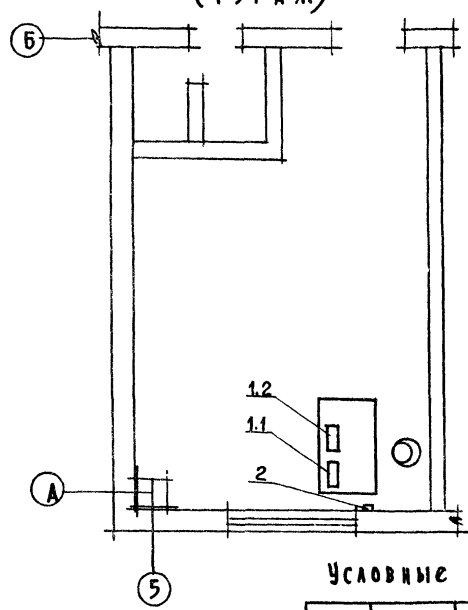

Условные обозначения см. лист ПС-1

Привязан				252-9-63-62-1 ПС	
				Межбольничный патологоанатомический корпус с отделением бюро судебно-медицинской экспертизы	
				Патологоанатомический корпус	Стадия: Р; Лист: 3; Листов:
				Общие данные (окончание	Проектный институт Минздрава РСФСР г. Москва
	Нач. эта	Барченков			
	Нормок	Селина			
	Гл. инж. пр	Осетинский			
	Инженер	Анисифоров			
Инв. №	Проверил	Григорьев			

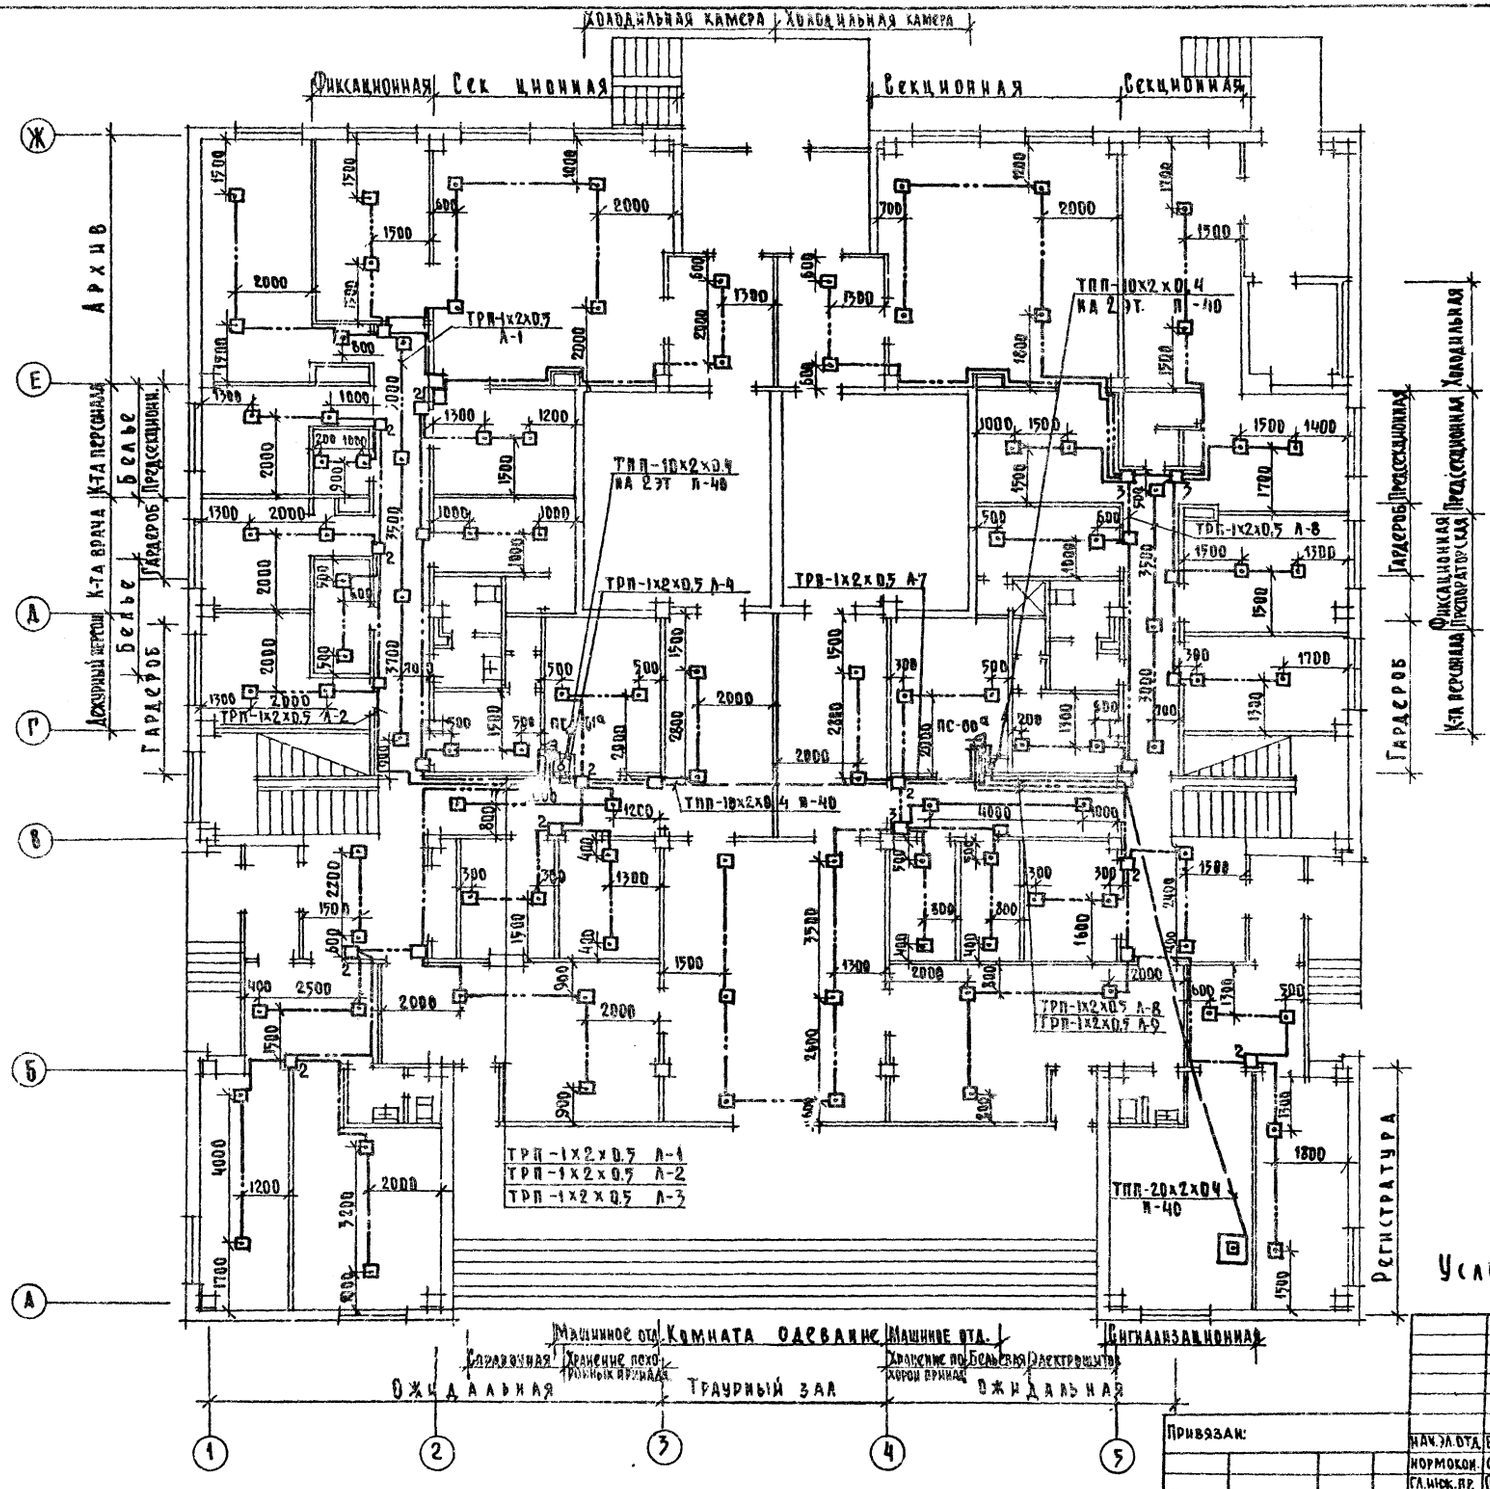

Условные обозначения см. лист ПС-1

				252-9-63-6.2-1 ПС	
				Межбольничный патологоанатомический корпус с отделением бюро судебно-медицинской экспертизы	
				Патологоанатомический корпус	Стадия: Р; Лист: 4; Листов:
				План сетей тревожной сигнализации 1 этажа	Проектный институт Минздрава РСФСР г. Москва
Нач.эл.отд.	Барченков				
Нормокон.	Селина				
Гл.инж.пр.	Остинский				
Инженер	Анисифорова				
Проверил	Григорьев				


Привязан:

Инв.№

Инв.№ подл. | Подпись и дата | Взам.инв.№ | Инв.№ дубл. | Подпись и дата

Типовой проект 252-9-63 Альб. III


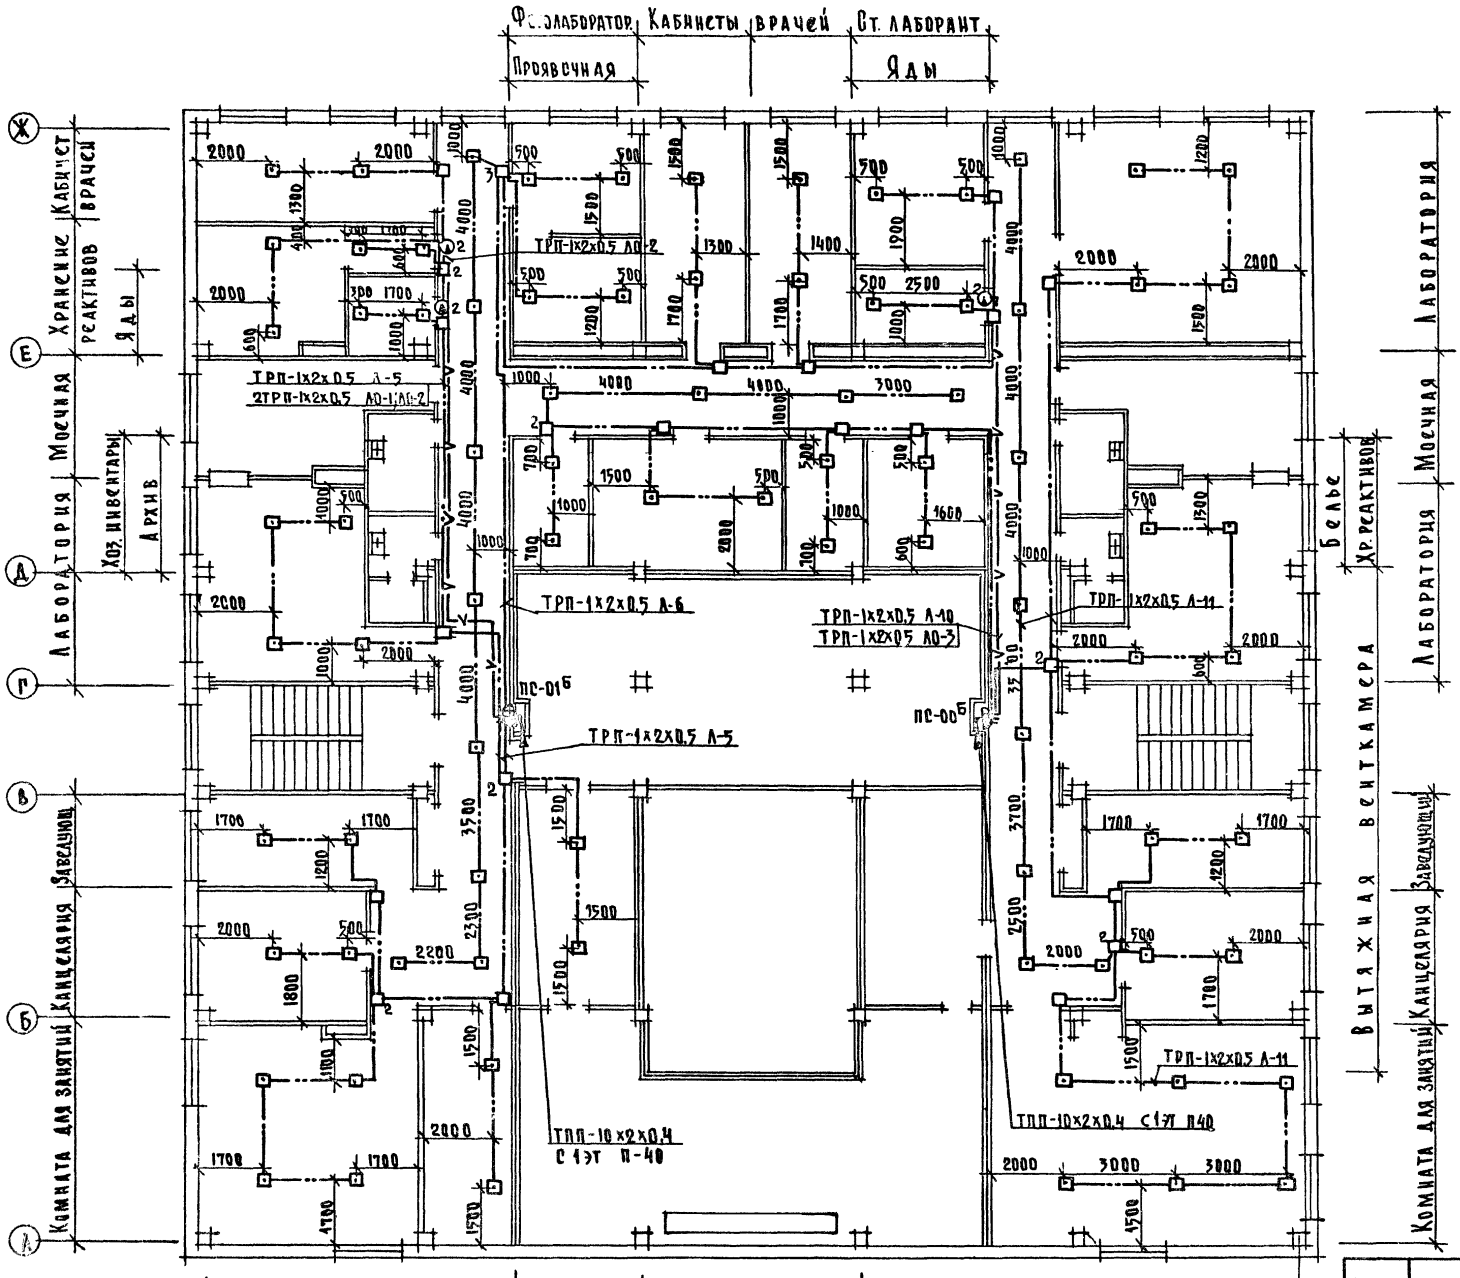

Условные обозначения см. лист ПС-1

				252-9-63-6.2-1 ПС	
				Межбольничный патологоанатомический корпус с отделением бюро судебно-медицинской экспертизы	
				Патологоанатомический корпус	Стадия: Р; Лист: 5; Листов:
				План сетей тревожной сигнализации 2 этажа	Проектный институт Минздрава РСФСР г. Москва
Привязан					
Инв. №					
				Нач. отд. Барченков; Нормоконт. Селина; Гл. инж. пр. Осетинский; Инженер Анисифоров; Проверил Григорьев	

Инв. № подл. | Подпись и дата | Взам. инв. №

Гл. арх. пр. Федоров; Гип. зак. Вильгорский; Рук. группы Колесников

Альбом III

Типовой проект 252-9-63

gost.e-ecolog.ru