ТИПОВЫЕ МАТЕРИАЛЫ ДЛЯ ПРОЕКТИРОВАНИЯ
407-03-415.86

УСТАНОВОЧНЫЕ ЧЕРТЕЖИ КОМПЛЕКТНЫХ ТРАНСФОРМАТОРНЫХ ПОДСТАНЦИЙ БЛОЧНЫХ 110/10 (6), 110/35/10 (6) кВ ИЗГОТОВЛЕНИЯ КУЙБЫШЕВСКОГО ЗАВОДА ЭЛЕКТРОЩИТ

АЛЬБОМ III

КТПБ ПО СХЕМЕ 110-4
ЭЛЕКТРОТЕХНИЧЕСКИЕ РЕШЕНИЯ

gost.e-ecolog.ru

ТИПОВЫЕ МАТЕРИАЛЫ ДЛЯ ПРОЕКТИРОВАНИЯ

407-03-415.86

УСТАНОВОЧНЫЕ ЧЕРТЕЖИ КОМПЛЕКТНЫХ ТРАНСФОРМАТОРНЫХ ПОДСТАНЦИЙ БЛОЧНЫХ 110/10(6), 110/35/10(6)кВ ИЗГОТОВЛЕНИЯ КУЙБЫШЕВСКОГО ЗАВОДА „ЭЛЕКТРОЩИТ"

АЛЬБОМ III

СОСТАВ ПРОЕКТА

Альбом I Общая пояснительная записка
Альбом II КТПБ по схеме 110-3. Электротехнические решения
Альбом III КТПБ по схеме 110-4. Электротехнические решения
Альбом IV КТПБ по схеме 110-5. Электротехнические решения
Альбом V КТПБ по схемам 110-3, 110-4, 110-5. Строительные решения. Схемы расположения строительных элементов подстанций
Альбом VI Релейная защита, управление и автоматика КТПБ по схеме 110-5. Сторона 110 кВ. Делительная защита (на оперативном переменном токе)
Альбом VII Релейная защита, управление и автоматика КТПБ по схеме 110-5. Сторона 110 кВ. Дистанционная защита ЭПЗ-1636 (на выпрямленном оперативном токе)
Альбом VIII Релейная защита, управление и автоматика КТПБ по схеме 110-5 Сторона 110 кВ. Задание щитостроительному заводу на НКУ.
Альбом IX КТПБ с усиленной изоляцией. Электротехнические решения. Части 1, 2
Альбом X КТПБ с усиленной изоляцией. Строительные решения. Схемы расположения строительных элементов подстанций.
Альбом XI КТПБ для районов с холодным климатом. Электротехнические решения.
Альбом XII КТПБ для районов с холодным климатом. Строительные решения. Схемы расположения строительных элементов подстанций.
Альбом XIII Установочные чертежи строительных конструкций КТПБ. Схемы расположения строительных элементов подстанций.
Альбом XIV Строительные изделия.
Альбом XV Спецификации оборудования.

Примененные типовые проектные решения тпр 407-03-331.83 „Установка трансформаторов собственных нужд и дугогасящих катушек" (распространяет Свердловский филиал ЦИТП, 620062. Свердловск, ул. Чебышева. 4)

тпр 407-03-298 „Полные схемы ПС энергосистем 110/6-10 110/6-10/6-10 и 110/35/6-10 кВ типа КТПБ без выключателей на стороне 110 кВ на переменном оперативном токе (Распространяет институт „Энергосетьпроект", 107844, Москва, 2-ая Бауманская, 7)

РАЗРАБОТАНЫ СЕВЕРО-ЗАПАДНЫМ ОТДЕЛЕНИЕМ ИНСТИТУТА „ЭНЕРГОСЕТЬПРОЕКТ" МИНЭНЕРГО СССР

сф 742-03

ЗАМ. ГЛАВНОГО ИНЖЕНЕРА ОТДЕЛЕНИЯ В.В. КАРПОВ

ГЛАВНЫЙ ИНЖЕНЕР ПРОЕКТА З.Д. ЗЕМЕЛЬ

РАБОЧИЙ ПРОЕКТ УТВЕРЖДЕН И ВВЕДЕН В ДЕЙСТВИЕ МИНЭНЕРГО СССР ПРОТОКОЛ №18 ОТ 27.06.86

Копир №, формат А3

Обозначение	Наименование	Стр.
1	2	3
	Содержание альбома (начало)	2
	Содержание альбома (окончание)	3
	Чертежи основного комплекта ЭП2	
ЭП2.1	Общие данные (начало)	4
ЭП2.2	Общие данные (продолжение)	5
ЭП2.3	Общие данные (окончание)	6
ЭП2.4	КТПБ-110/10(6)-4-2× 2500/6700 -47-У1	
	КТПБ-110/10-4-2× 12000/16000 -47-У1	
	Схема электрическая главная	7
ЭП2.5	КТПБ-110/6-4-2× 10000/16000 -47-У1	
	КТПБ-110/10-10-4-2× 25000/40000 -47-У1	
	Схема электрическая главная	8
ЭП2.6	КТПБ-110/10-10-4-2× 25000/40000 -47-У1	
	Схема электрическая главная	9
ЭП2.7	КТПБ-110/6-6-4-2× 25000/40000 -47-У1	
	Схема электрическая главная	10
ЭП2.8	КТПБ-110/35/10(6)-4-2× 6300/10000 -47-У1	
	КТПБ-110/35/10-4-2×16000 -47-У1	
	Схема электрическая главная	11
ЭП2.9	КТПБ-110/35/6-4-2×16000 -47-У1	
	КТПБ-110/35/10(6)-4-2× 25000/40000 -47-У1	
	Схема электрическая главная	12
ЭП2.10	КТПБ-110/10(6)-4-2×2500 -47-У1	
	План	13
ЭП2.11	КТПБ-110/10(6)-4-2×6300 -47-У1	
	КТПБ-110/10-4-2× 12000/16000 -47-У1	
	План	14
ЭП2.12	КТПБ-110/6-4-2× 12000/16000 -47-У1	
	КТПБ-110/10-10-4-2× 25000/40000 -47-У1 (с зап. параллелен. обмотками) План. Разрез Б-Б. Вид Д.	15
ЭП2.13	КТПБ-110/10-10-4-2× 25000/40000 -47-У1	
	План	16
ЭП2.14	КТПБ-110/6-6-4-2× 25000/40000 -47-У1	
	План	17
ЭП2.15	КТПБ-110/10(6)-4-2× [ ] -47-У1	
	Разрезы А-А, Б-Б, В-В	
	Вид Д	18
ЭП2.16	КТПБ-110/35/10(6)-4-2×6300 -47-У1	
	План. Разрез А-А. Виды Д, Л, К.	19
ЭП2.17	КТПБ-110/35/10(6)-4-2×10000 -47-У1	
	КТПБ-110/35/10-4-2×16000 -47-У1	
	План. Разрез А-А. Виды Д, К, Л.	20
ЭП2.18	КТПБ-110/35/6-4-2×16000 -47-У1	
	КТПБ-110/35/10(6)-4-2× 25000/40000 -47-У1	
	План. Разрез А-А. Виды Д, К, Л.	21
ЭП2.19	КТПБ-110/35/10(6)-4-2× 6300/10000 -47Л-У1	
	КТПБ-110/35/10-4-2×16000 -47Л-У1	
	План. Разрез А-А. Виды Д, К, Л.	22
ЭП2.20	КТПБ-110/35/6-4-2×16000-47Л-У1	
	КТПБ-110/35/10(6)-4-2× 25000/40000-47Л-У1	
	План. Разрез А-А. Виды Д, К, Л.	23
ЭП2.21	КТПБ 110/35/10(6)-4-2× [ ] -47П-У1	
	КТПБ-110/10(6)-4-2× [ ] 47П-У1	
	План ОРУ 110 кВ с учетом расширения	24
ЭП2.22	КТПБ-110/10(6)-4-2× [ ] -47-У1	
	Перечень оборудования	25
ЭП2.23	КТПБ-110/35/10(6)-4-2× [ ] -47-У1	
	Перечень оборудования	26
ЭП2.24	КТПБ-110/10(6)-4-2× [ ] -47-У1	
	КТПБ-110/35/10(6)-4-2× [ ] -47-У1	
	Молниезащита	27
ЭП2.25	КТПБ-110/10(6)-4 – 2× [ ] -47-У1	
	Опросный лист на КТПБ	28
ЭП2.26	КТПБ-110/35/10(6)-4 – 2× [ ] 47-У1	
	Опросный лист на КТПБ	28
ЭП2.27	КТПБ-110/10(6)-4-2×2500 -47-У1 Опросный лист на изготовление комплектных распределительных устройств	29
ЭП2.28	КТПБ-110/10(6)-4-2×6300 -47-У1	
	То же	30
ЭП2.29	КТПБ-110/10-4-2×10000 -47-У1	
	То же	31
ЭП2.30	КТПБ-110/6-4-2×10000 -47-У1	
	То же	32
ЭП2.31	КТПБ-110/10-4-2×16000 -47-У1	
	То же I секция	33
ЭП2.32	КТПБ-110/10-4-2×16000 -47-У1	
	То же II секция	34
ЭП2.33	КТПБ-110/6-4-2×16000 -47-У1	
	То же I секция	35
ЭП2.34	КТПБ-110/6-4-18000 -47-У1	
	То же I секция	36
ЭП2.35	КТПБ-110/10-4-2× 25000/40000 -47-У1 (с зап. параллелен. обмотками)	
	То же. Начало I секция	37
ЭП2.36	КТПБ-110/10-4-2× 25000/40000 -47-У1 (с зап. параллелен. обмотками)	
	То же. Окончание I секция	38
ЭП2.37	КТПБ-110/10-4-2× 25000/40000 -47-У1 (с зап. параллелен. обмотками)	
	То же. Начало II секция	39
ЭП2.38	КТПБ-110/10-4-2× 25000/40000 -47-У1 (с зап. параллелен. обмотками)	
	То же. Окончание II секция	40
ЭП2.39	КТПБ-110/10-10-4-2× 25000/40000 -47-У1	
	То же I секция	41
ЭП2.40	КТПБ-110/10-10-4-2× 25000/40000 -47-У1	
	То же II секция	42
ЭП2.41	КТПБ-110/10-10-4-2× 25000/40000 -47-У1	
	То же. III секция	43
ЭП2.42	КТПБ-110/10-10-4-2× 25000/40000 -47-У1	
	То же IV секция	44
ЭП2.43	КТПБ 110/6-6-4-2× 25000/40000 -47-У1	
	То же. I секция	45
ЭП2.44	КТПБ-110/6-6-4-2× 25000/40000 -47-У1	
	То же. II секция	46
ЭП2.45	КТПБ-110/6-6-4-2× 25000/40000 -47-У1	
	То же III секция	47
ЭП2.46	КТПБ-110/6-6-4-2× 25000/40000 -47-У1	
	То же IV секция	48
ЭП2.47	КТПБ-110/35/10(6)-4-2×6300 -47-У1	
	То же	49
ЭП2.48	КТПБ-110/35/10(6)-4-2×10000 -47-У1	
	То же	50
ЭП2.49	КТПБ-110/35/10-4-2×16000 -47-У1	
	То же. I секция	51
ЭП2.50	КТПБ-110/35/10-4-2×16000 -47-У1	
	То же II секция	52
ЭП2.51	КТПБ-110/35/6-4-2×16000 -47-У1	
	То же I секция	53
ЭП2.52	КТПБ-110/35/6-4-2×16000 -47-У1	
	То же II секция	54

Инв. № подл. | Подпись и дата | Взам. инв. №
12/29м-13

Копировал: [illegible] Формат А2

1	2	3
ЭП2.53	КТПБ-110/35/10(6)-4-2х $\frac{25000}{40000}$-47-У1	
	Тоже I секция	55
ЭП2.54	КТПБ-110/35/10(6)-4-2х $\frac{25000}{40000}$-47-У1	
	Тоже II секция	56
ЭП2.55	КТПБ-110/10(6)-4-2х [ ]-47-У1	
	Заземление. План с наружным	
	контуром.	57
ЭП2.56	КТПБ-110/10(6)-4-2х [ ]-47-У1	
	Заземление. План с внутренним	
	контуром.	58
ЭП2.57	КТПБ-110/35/10(6)-4-2х [ ]-47-У1	
	Заземление. План с наружным	
	контуром	59
ЭП2.58	КТПБ-110/35/10(6)-4-2х [ ]-47-У1	
	Заземление. План с внутренним	
	контуром	60

Альбом III

407-03-415.86

Типовые проектные решения

Инв. № подл. | Подпись и дата | Взам. инв. №

12789тм-тз

Типовые проектные решения 407-03-415.86 Альбом III

Ведомость рабочих чертежей основного комплекта

Лист	Наименование	Примечание
1	Общие данные (начало)	
2	Общие данные (продолжение)	
3	Общие данные (окончание)	
4	КТПБ-110/10(6)-4-2х 2500/6300-47-41	
	КТПБ-110/10-4-2х 10000/16000-47-41	
	Схема электрическая главная	
5	КТПБ-110/6-4-2х 10000/16000-47-41	
	КТПБ-110/10-10-4-2х 25000/40000-47-41 (с запараллеленными обмотками) Схема электрическая главная	
6	КТПБ-110/10-10-4-2х 25000/40000-47-41	
	Схема электрическая главная	
7	КТПБ-110/6-6-4-2х 25000/40000-47-41	
	Схема электрическая главная	
8	КТПБ-110/35/10(6)-4-2х 6300/10000-47-41	
	КТПБ-110/35/10-4-2х16000-47-41	
	Схема электрическая главная	
9	КТПБ-110/35/6-4-2х16000-47-41	
	КТПБ-110/35/10(6)-4-2х 25000/40000-47-41	
	Схема электрическая главная	
10	КТПБ-110/10(6)-4-2х2500-47-41	
	План	
11	КТПБ-110/10(6)-4-2х6300-47-41	
	КТПБ-110/10-4-2х 10000/16000-47-41	
	План	
12	КТПБ-110/6-4-2х 10000/16000-47-41	
	КТПБ-110/10-10-4-2х 25000/40000-47-41 (с запараллеленными обмотками) План. Разрез Б-Б. Вид Д.	
13	КТПБ-110/10-10-4-2х 25000/40000-47-41	
	План	
14	КТПБ-110/6-6-4х 25000/40000-47-41	
	План	

Лист	Наименование	Примечание
15	КТПБ-110/10(6)-4-2х [ ]-47-41	
	Разрезы А-А, Б-Б, В-В. Вид Д	
16	КТПБ-110/35/10(6)-4-2х6300-47-41	
	План. Разрез А-А. Виды Д, Л, К.	
17	КТПБ-110/35/10(6)-4-2х10000-47-41	
	КТПБ-110/35/10-4-2х16000-47-41	
	План. Разрез А-А. Виды Д, К, Л.	
18	КТПБ-110/35/6-4-2х16000-47-41	
	КТПБ-110/35/10(6)-4-2х 25000/40000-47-41	
	План. Разрез А-А. Виды Д, К, Л.	
19	КТПБ-110/35/10(6)-4-2х 6300/10000-47л-41	
	КТПБ-110/35/10-4-2х16000-47л-41	
	План. Разрез А-А. Виды Д, К, Л.	
20	КТПБ-110/35/6-4-2х16000-47л-41	
	КТПБ-110/35/10(6)-4-2х 25000/40000-47л-41	
	План. Разрез А-А. Виды Д, К, Л.	
21	КТПБ-110/35/10(6)-4-2х[ ]-47р-41	
	КТПБ-110/10(6)-4-2х[ ]-47р-41	
	План ОРУ 110 кВ с учетом расширения	
22	КТПБ-110/10(6)-4-2х[ ]-47-41	
	Перечень оборудования	
23	КТПБ-110/35/10(6)-4-2х[ ]-47-41	
	Перечень оборудования	
24	КТПБ-110/10(6)-4-2х[ ]-47-41	
	КТПБ-110/35/10(6)-4-2х[ ]-47-41	
	Молниезащита	
25	КТПБ-110/10(6)-4 – 2х[ ]-47-41	
	Опросный лист на КТПБ	

Удостоверяю, что проект соответствует действующим нормам и правилам, а эксплуатация сооружений с пожаро-опасным и взрывоопасным характером производства безопасна при соблюдении предусмотренных проектом мероприятий.

Главный инженер проекта Земель Э.Л.

Инв.№ подл. | Подпись и дата | Взам. инв.№

Нач.отд.	Раменский		
ГИП	Земель		
Рук.гр.	Чухрова		
Ст.инж.	Белова		
Техник	Шагар		

Привязан

Инв.№

Н.контр.	Белова		

ТП 407-03-415.86 ЭП2

Установочные чертежи КТПБ 110/10(6), 110/35/10(6) кВ изготовления КЭЩ

КТПБ-110/10(6)-4-2х [ ]-47-41

КТПБ-110/35/10(6)-4-2х [ ]-47-41

Стадия	Лист	Листов
РП	1	58

Общие данные (начало)

ЭНЕРГОСЕТЬПРОЕКТ Северо-Западное отделение Ленинград

Копировал: [illegible] Формат А3

Лист	Наименование	Примечание
26	КТПБ-110/35/10(6)-4 - 2х[ ]-47-41	
	Опросный лист на КТПБ	
27	КТПБ-110/10(6)-4-2х2500-47-41	
	Опросный лист на изготовление комплектных распределительных устройств	
28	КТПБ-110/10(6)-4-2х6300-47-41	
	То же	
29	КТПБ-110/10-4-2х10000-47-41	
	То же	
30	КТПБ-110/6-4-2х10000-47-41	
	То же	
31	КТПБ-110/10-4-2х16000-47-41	
	То же I секция	
32	КТПБ-110/10-4-2х16000-47-41	
	То же II секция	
33	КТПБ-110/6-4-2х16000-47-41	
	То же I секция	
34	КТПБ-110/6-4-2х16000-47-41	
	То же II секция	
35	КТПБ-110/10-10-4-2х 25000/40000 -47-41	
	(с запараллеленными обмотками)	
	То же. Начало I секция.	
36	КТПБ-110/10-10-4-2х 25000/40000 -47-41	
	(с запараллеленными обмотками)	
	То же. Окончание I секция.	
37	КТПБ-110/10-10-4-2х 25000/40000 -47-41	
	(с запараллеленными обмотками)	
	То же. Начало II секция	
38	КТПБ-110/10-10-4-2х 25000/40000 -47-41	
	(с запараллеленными обмотками)	
	То же. Окончание II секция	

Лист	Наименование	Примечание
39	КТПБ-110/10-10-4-2х 25000/40000 -47-41	
	То же I секция	
40	КТПБ-110/10-10-4-2х 25000/40000 -47-41	
	То же. II секция	
41	КТПБ-110/10-10-4-2х 25000/40000 -47-41	
	То же III секция	
42	КТПБ-110/10-10-4-2х 25000/40000 -47-41	
	То же. IV секция	
43	КТПБ-110/6-6-4-2х 25000/40000 -47-41	
	То же. I секция	
44	КТПБ-110/6-6-4-2х 25000/40000 -47-41	
	То же II секция	
45	КТПБ-110/6-6-4-2х 25000/40000 -47-41	
	То же III секция	
46	КТПБ 110/6-6-4-2х 25000/40000 -47-41	
	То же IV секция	
47	КТПБ-110/35/10(6)-4-2х6300-47-41	
	То же	
48	КТПБ-110/35/10(6)-4-2х10000-47-41	
	То же	
49	КТПБ-110/35/10-4-2х16000-47-41	
	То же I секция	
50	КТПБ-110/35/10-4-2х16000-47-41	
	То же II секция	
51	КТПБ-110/35/6-4-2х16000-47-41	
	То же I секция	
52	КТПБ-110/35/6-4-2х16000-47-41	
	То же II секция	
53	КТПБ-110/35/10(6)-4-2х 25000/40000 -47-41	
	То же I секция	
54	КТПБ-110/35/10(6)-4-2х 25000/40000 -47-41	
	То же II секция	

Привязан

Н.контр.	Белова			
ГИП	Земельский			
Рук.гр.	Цыпрова			
Ст.инж.	Белова			
Техник	Шефер			

ТП 407-03-415.86 ЭП2

Установочные чертежи КТПБ 110/10(6), 110/35/10(6)кВ изготовления К-3Ц4

КТПБ-110/10(6)-4-2х[ ]-47-41

КТПБ-110/35/10(6)42х[ ]-47-41

Стадия	Лист	Листов
РП	2	

Общие данные (Продолжение)

ЭНЕРГОСЕТЬПРОЕКТ Северо-Западное отд. Ленинград

Копировал: Инв. № подл. | Подпись и дата | Взам. инв. №

Формат А2

Лист	Наименование	Примечание
55	КТПБ-110/10(6)-4-2×[ ]-47-91	
	Заземление. План с наружным контуром	
56	КТПБ-110/10(6)-4-2×[ ]-47У	
	Заземление. План с внутренним контуром	
57	КТПБ-110/35/10(6)-4-2×[ ]-47-91	
	Заземление. План с наружным контуром	
58	КТПБ-110/35/10(6)-4-2×[ ]-47-91	
	Заземление. План с внутренним контуром.	

Ведомость ссылочных и прилагаемых документов

Обозначение	Наименование	Примечание
	Прилагаемые документы	
Альбом XV	Установочные чертежи ком-	
ЭП2.80	плектных трансформаторных	
	подстанций блочных 110/10(6),	
	110/35/10(6) кВ изготовления КЭЩ	
	Спецификации оборудования	
Альбом II	То же., Узел установки	
ЭП1-41	заземляющего реактора.	

Общие указания

КТПБ по схеме 110-4 применяются на стороне ВН тупиковых или ответвительных подстанций, присоединяемых к двум линиям 110кВ.

Типовые проектные решения разработаны на основании информации Куйбышевского завода „Электрощит" ОАЩ.143.008 для подстанции с двух- и трехобмоточными трансформаторами с высшим напряжением 110кВ, мощностью 2,5 ÷ 40 МВ·А

ОРУ 35кВ выполнено для схемы одна секционированная выключателем система шин. КРУН-10(6)кВ выполнено для схемы: две одиночные секционированные выключателем системы шин.

Для компенсации емкостных токов конструкцией КТПБ предусмотрена возможность установки компенсирующих устройств на напряжении 35 и 10(6)кВ.

Для питания собственных нужд и оперативных цепей устанавливаются два трансформатора 10(6)0,4кВ мощностью 100(63)кВ·А, присоединяемые к выводу силового трансформатора через плавкие предохранители.

Для молниезащиты КТПБ с трехобмоточными трансформаторами на концевых опорах ВЛ 110 и 35кВ предусмотрена установка молниеотводов, поставляемых заводом.

Для молниезащиты КТПБ с двухобмоточными трансформаторами, кроме молниеотвода на концевой опоре ВЛ 110кВ, предусмотрена установка отдельностоящего молниеотвода

Заземление КТПБ выполнено, в зависимости от размера подстанции, Рэ и 1из в соответствии с ПУЭ-1.7.49; 50; 52÷54

Типовые проектные решения 407-03-415.86

Инв. № подл. | Подпись и дата | Взам. инв. №

127(29)-73

Привязан

Инв. №

Н. контр.	Белова		
ГИП	Земель		
Рук. гр.	Цукрова		
Ст. инж.	Белова		
Техник	Шефер		

ТП 407-03-415.86 ЭП2

Установочные чертежи КТПБ 110/10(6) 110/35/10(6) кВ изготовления КЭЩ

КТПБ-110/10(6)-4-2×[ ]-47-91

КТПБ-110/35/10(6)-4-2×[ ]-47-91

Стадия	Лист	Листов
Р	3	

Общие данные (окончание)

ЭНЕРГОСЕТЬПРОЕКТ Северо-Западное отделение Ленинград

СФ 742-03

Наименование присоединения		Перемычка	
Маркировка	W1G	KQS1	W2G
Номер ячейки	1	2	3

СМП-110/√3-6,4 У1
ФПУ В3-630-0,5У1
РНДЗ-2-110/1000У1 ПР-У1
НКФ-110-83У1
РНДЗ-2-110/1000У1 ПР-У1
ОДЗ-1-110/1000 УХЛ1 ПРО-141,
КЗ-110У ХЛ1 ПРК-141 ТШЛ-0,5
РВС-110М
ТФЗМ-110Б-I У1 Р/Р/0,5 300÷600/5А
ТВТ-110-I 300-200-150-100/5А
– /110
Yн/Δ-11
кВ
Uк ВН-НН = 10,5 %
РВО-10(6)
ТМ-63/10-66У1 ПКТ-10(6)
ВК-10-630-20У2
ТОЛ-10 0,5/Р/5А
ТЗЛМ-10
см. табл.

1. Необходимость установки оборудования обозначенного *), уточняется при конкретном проектировании.
2. Оборудование линий 10(6) кВ показано для ячеек 1.2, 2.2, в остальных ячейках линий – принимается аналогично.
3. Необходимость установки для учета электроэнергии дополнительных ячеек трансформаторов напряжения 10(6) кВ определяется при конкретном проектировании. Ячейки устанавливаются взамен линейных.
4. Параметры, указанные в скобках, относятся к оборудованию 6 кВ.
5. Трансформаторы тока на нейтральном вводе ВН у трансформатора 2500 кВ·А отсутствуют.


Маркировка	W1K(P)	W2K(P)	W3K(P)	W4K(P)	W5K(P)	W6K(P)	Q1T1	TM1(P)	W7K(P)	W8K(P)	W9K(P)	Q2K(P)		W10K(P)	W11K(P)	W12K(P)	TN2(P)	Q1T2	W13K(P)	W14K(P)	W15K(P)	W16K(P)	W17K(P)	W18K(P)
Номер ячейки	1.12	1.11	1.10	1.9	1.8	1.7	1.6	1.5	1.4	1.3	1.2	1.1	2.1	2.2	2.3	2.4	2.5	2.6	2.7	2.8	2.9	2.10	2.11	2.12
Наименование присоединения							Ввод трансформатора T1	Трансформатор напряжения				Секционный выключатель	Секционный разъединитель				Трансформатор напряжения	Ввод трансформатора T2						

Таблица выбора трансформаторов и КРУН

Тип силового трансформатора	ТМН-2500/110-80У1	ТМН-6300/110-73У1	ТДН-10000/110-73У1	ТДН-16000/110-76У1
Напряжение, кВ	110/11(6,6)± 10/6 ×1,5%	115± 9×1,78/10(6)	115± 9×1,78 %/10	115± 9×1,78 %/10
Количество шкафов КРУН на два трансформатора	12	12	18	24
Коэффициент трансформации трансформаторов тока на вводе Н.Н., А	600(1000)/5	1000(1500)/5	1500/5	1500/5

				Привязан	
Инв. №					
Нач. тр.	Белова			ТП 407-03-415.86 . ЭП	
				Установочные чертежи КТПБ 110/10(6) кВ изготовления КЭЦ	
Нач. отд.	Протасевич			КТПБ-110/10(6)-Y-2×6300-47У1	Стадия: Р.П. Лист: 4 Листов:
ГИП	Заяц			КТПБ-110/10-Y-2×10000/16000-47У1	
Рук. гр.	Цуцарь			Схема электрическая главная	ЭНЕРГОСЕТЬПРОЕКТ Северо-Западное отделение Ленинград
Гл. инж.	Сивак				
Гл. спец.	Шефер				

СР 742-03

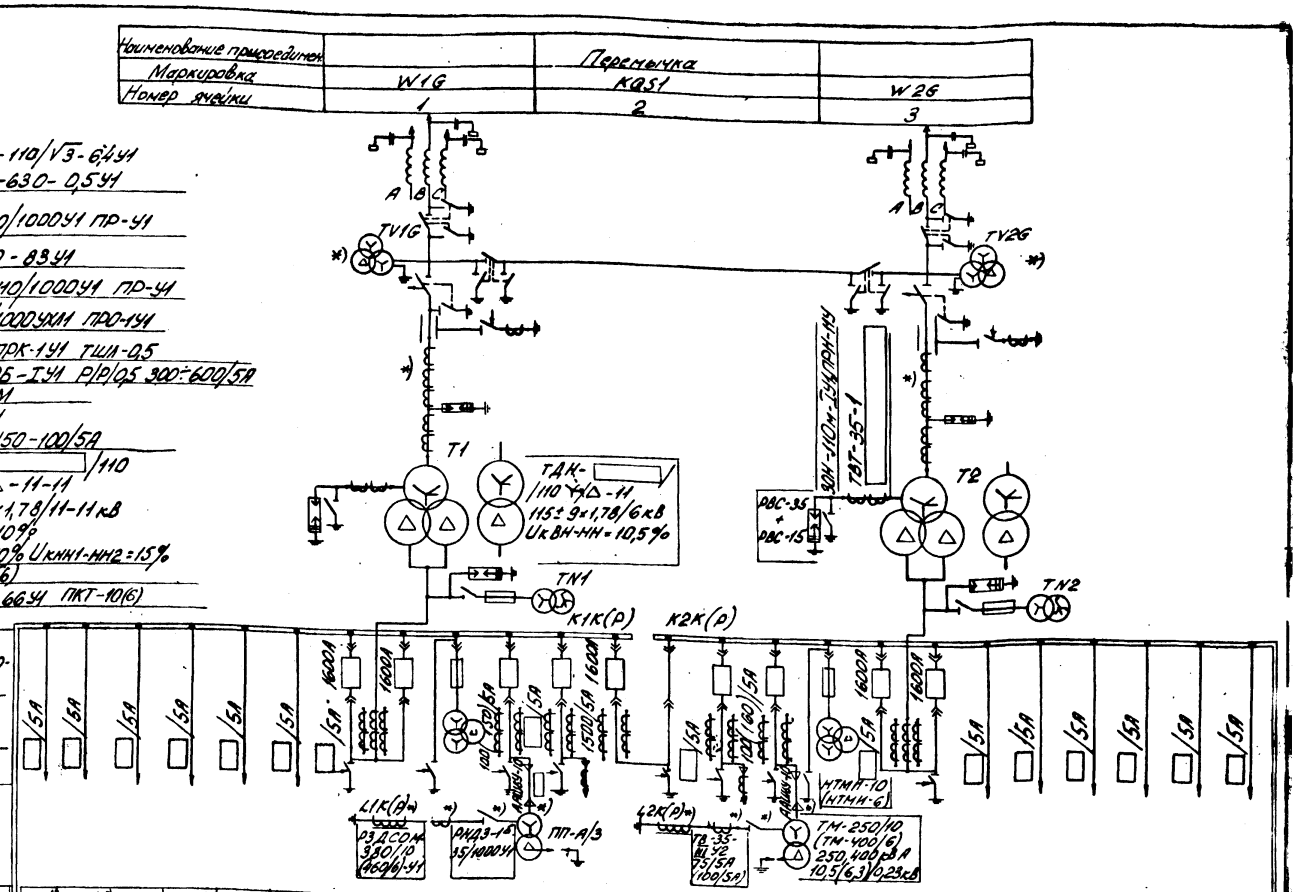

Маркировка	W13(Р)	W14к(Р)	W15к(Р)	W16к(Р)	W17к(Р)	W18к(Р)	Q1.1T1	Q1.2T1	TV1к(Р)	W19к(Р)	W20к(Р)	QC1к(Р)	W21к(Р)	W22к(Р)	TV2к(Р)	Q2.1T2	Q2.2T2	W23к(Р)	W24к(Р)	W25к(Р)	W26к(Р)	W27к(Р)	W28к(Р)
Номер ячейки	1.12	1.11	1.10	1.9	1.8	1.7	1.6	1.5	1.4	1.3	1.2	1.1	2.1	2.2	2.3	2.4	2.5	2.6	2.7	2.8	2.9	2.10	2.11	2.12
Наименование присоединения							Ввод трансформатора Т1	Ввод трансформатора Т1	трансформатор напряжения			Секционный выключатель	Секционный выключатель			трансформатор напряжения	Ввод трансформатора Т2	Ввод трансформатора Т2						

Маркировка	W12к(Р)	W11к(Р)	W10к(Р)	W9к(Р)	W8к(Р)	W7к(Р)	W6к(Р)	W5к(Р)	W4к(Р)	W3к(Р)	W2к(Р)	W1к(Р)	W1к(Р)	W39(Р)	W38к(Р)	W37к(Р)	W36к(Р)	W35к(Р)	W34к(Р)	W33к(Р)	W32к(Р)	W31к(Р)	W30к(Р)	W29к(Р)
Номер ячейки	1.13	1.14	1.15	1.16	1.17	1.18	1.19	1.20	1.21	1.22	1.23	1.24	2.24	2.23	2.22	2.21	2.20	2.19	2.18	2.17	2.16	2.15	2.14	2.13
Наименование присоединения																								

Таблица выбора трансформаторов и КРУН

Тип силового трансформатора,	ТДН-10000/110-73У1	ТДН-16000/110-76 У1	ТРДН-25000/110-74У1	ТРДН-40000/110-74У1
Напряжение, кВ	115±9×1,78/6	115±9×1,78/6	115±9×1,78/11	115±9×1,78/11.
Количество ячеек КРУН на два трансформатора	18	24	48	
Коэффициент трансформации трансформаторов тока встроенных в вводы: ТВТ-35	300-200-150-100/5А		600-400-300-200/5А	
Коэффициент трансформации трансформаторов тока встроенных в вводы: ТВТ-110	300-200-150-100/5А		600-400-300-200/5А	
Коэффициент трансформации трансформаторов тока встроенных в вводы: ТЗЛМ	2000/5		3000/5	

1. Необходимость установки оборудования, обозначенного *), уточняется при конкретном проектировании.
2. Оборудование линий 10(6) кВ показано для ячеек 1,2, 2.2, в остальных ячейках линий – принимается аналогично.
3. Необходимость установки для учёта электроэнергии дополнительных ячеек трансформаторов напряжения 10(6)кВ определяется при конкретном проектировании. Ячейки устанавливаются взамен линейных.
4. Параметры, указанные в скобках относятся к оборудованию 6кВ.

Альбом III

407-03-415.86

Типовые проектные решения


Инв.№ подл.	Подпись и дата	Взам. инв.№
13739-т-3		

Инв.№				Привязан	
Н.контр.	Белова				
				ТП 407-03-415.86	ЭП2
				Установочные чертежи КТПБ 110/10(6), 10/35/10(6) кВ изготовления КЭАЗ	
Нач.отд	Роменский			КТПБ-110/6-4-2×16000-47-У1	Стадия: Р
ГИП	Земель			КТПБ-110/10-10-4-2×25000-47-У1	Лист: 5
Ст.инж.	Белова			Схема электрическая главная	ЭНЕРГОСЕТЬПРОЕКТ

Наименование присоединения		Перемычка	
Маркировка	W1G	KQS1	W2G
Номер ячейки	1	2	3

СМП-110/√3-6,4У1
ФПУ 83-630-0,5У1
РНДЗ-2-110/1000У1 ПР-У1
НКФ-110-83У1
РНДЗ-2-110/1000У1 ПР-У1
ОДЗ-1-110/1000УХЛ1 ПРО-1У1
КЗ-110УХЛ1 ПРК-1У1 ТШЛ-0,5
ТФЗМ-110Б-IУ1 Р/Р/0,5 300-600/5А*)
РВС-110М
ТВТ-110-1
300-200-150-100/5А
ТРДН-[ ]/110
115±9×1,78%/11кВ
Uк ВН-НН1 = 10%
Uк ВН-НН2 = 10%
Uк НН1-НН2 = 15%
РВО-10
ТМ-100/10-66У1, ПКТ-10

Альбом III

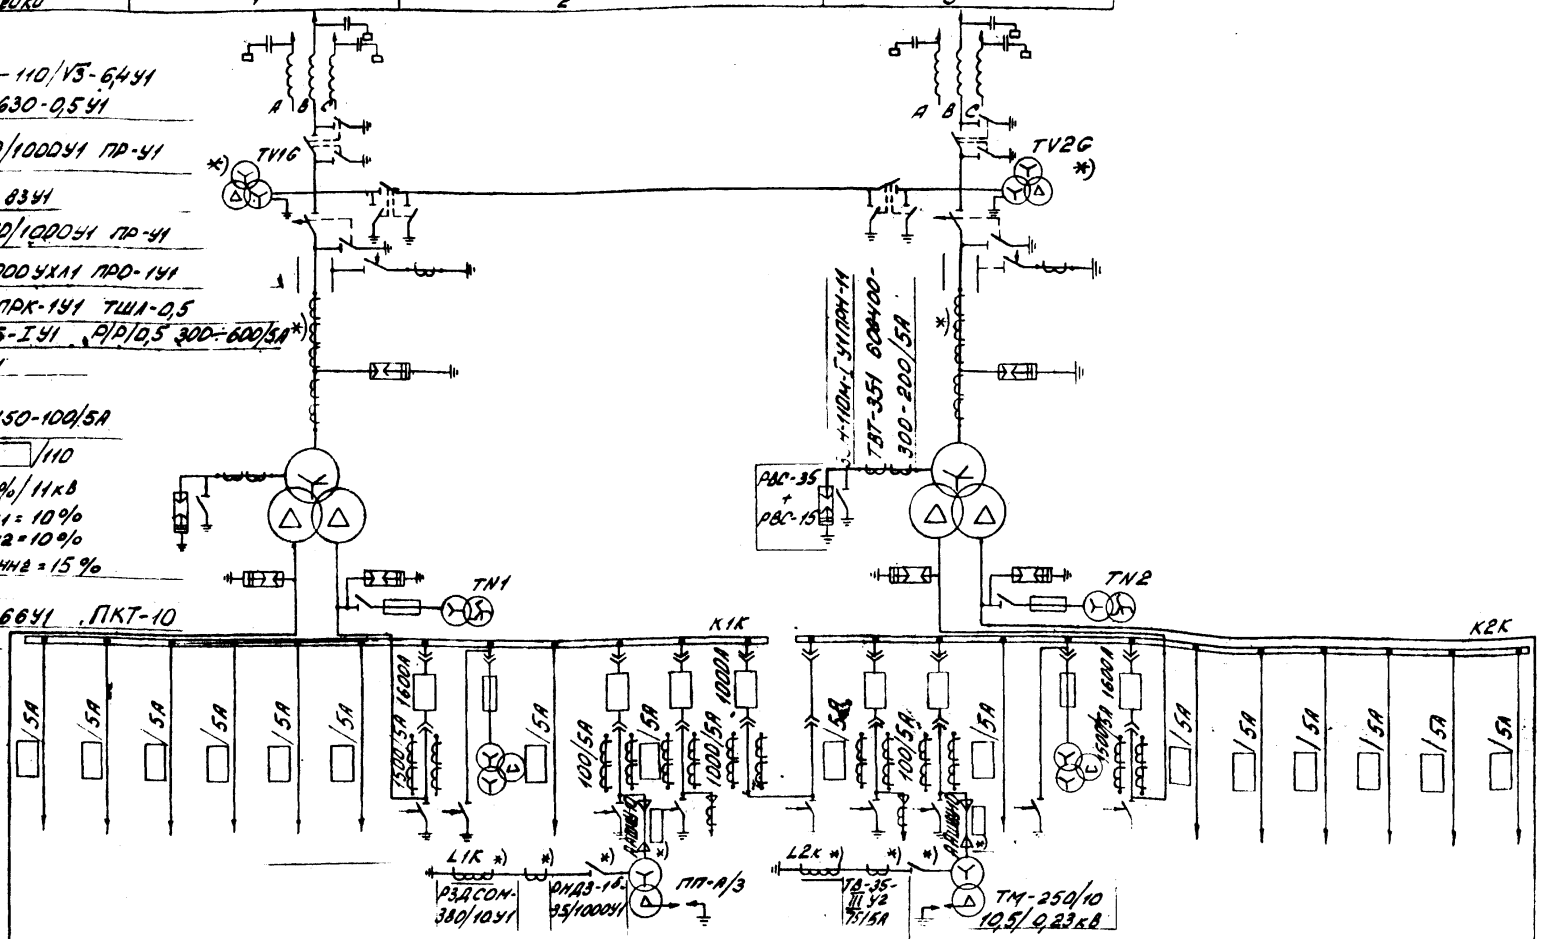

Маркировка	W1К	W2К	W3К	W4К	W5К	W6К	Q1Т1	TV1К	W7К	W8К	W9К	QC1К		W10К	W11К	W12К	TV2К	Q1Т2	W13К	W14К	W15К	W16К	W17К	W18К
Номер ячейки	1.12	1.11	1.10	1.9	1.8	1.7	1.6	1.5	1.4	1.3	1.2	1.1	2.1	2.2	2.3	2.4	2.5	2.6	2.7	2.8	2.9	2.10	2.11	2.12
Наименование присоединения							Ввод трансформатора Т1	Трансформатор напряжения				Секционный выключатель	Секционный разъединитель				Трансформатор напряжения	Ввод трансформатора Т2						

Маркировка	W19К	W20К	W21К	W22К	W23К	W24К	Q2Т1	TV3К	W25К	W26К	W27К	QC2К		W28К	W29К	W30К	TV4К	Q2Т2	W31К	W32К	W33К	W34К	W35К	W36К
Номер ячейки	3.12	3.11	3.10	3.9	3.8	3.7	3.6	3.5	3.4	3.3	3.2	3.1	4.1	4.2	4.3	4.4	4.5	4.6	4.7	4.8	4.9	4.10	4.11	4.12
Наименование присоединения							Ввод трансформатора Т1	Трансформатор напряжения				Секционный выключатель	Секционный разъединитель				Трансформатор напряжения Ввод трансформатора Т2							

1. Необходимость установки оборудования, обозначенного *), уточняется при конкретном проектировании.
2. Оборудование линий 10 кВ показано для ячеек 1.2, 2.2, в остальных ячейках линий – принимается аналогично.
3. Необходимость установки для учета электроэнергии дополнительных ячеек трансформаторов напряжения 10кВ определяется при конкретном проектировании. Ячейки устанавливаются взамен линейных.

Типовые проектные решения 407-03-415.86

Инв. № подл. | 13779 тм3 | Подпись и дата | Взам. инв. №

Инв. №				Привязан
Н.контр.	Белова			ТП 407-03-415.86 ЭП2
				Установочные чертежи КТПБ 110/10(6), 110(35)/10(6) кВ изготовления ЭЩ
Нач.отд.	Романская			КТПБ-110/10-10-4-2х 25000-47-У1 / 40000
ГИП	Земель			Стадия Р; Лист 6; Листов
Рук.гр.	Чукрова			Схема электрическая главная
Ст.инж.	Белова			ЭНЕРГОСЕТЬПРОЕКТ Северо-Западное отделение Ленинград
Техник	Шефер			

СР 742-03

Наименование присоедин.		Перемычка	
Маркировка	W1G	KQS1	W2G
Номер ячейки	1	2	3

СМП-110/√3-6,4У1
ФПУ В3-630-0,5У1
РНДЗ-2-110/1000У1 ПР-У1
НКФ-110-83У1
РНДЗ-2-110/1000У1 ПР-У1
ОДЗ-1-110/1000УХЛ1 ПРО-1У1
КЗ-110УХЛ1 ПРК-1У1 ТШЛ-0,5
ТФЗМ-110Б-I-У1 Р/Р/0,5 300÷600/5А
РВС-110М
ТВТ-110-1
600-400-300-200/5А
ТРДН-[ ]/110
Y/Δ-Δ-11-11
115±9×1,78/6,3-6,3 кВ
Uк ВН-НН1 = 10%
Uк ВН-НН2 = 10% Uк НН1-НН2 = 15%
РВО-6
ТН-100/10-66У1 ПКТ-6

КРУН-6 кВ К-47
ВК-10-630-20У2
ТОЛ-10; 0,5/Р/5А
ТЗЛМ-10


Маркировка	W1P	W2P	W3P	W4P	W5P	W6P	Q1.1T1	Q1.2T1	TV1P	W7P	W8P	QC1P		W9P	W10P	TV2P	Q1.1T2	Q1.2T2	W11P	W12P	W13P	W14P	W15P	W16P
Номер ячейки	1.12	1.11	1.10	1.9	1.8	1.7	1.6	1.5	1.4	1.3	1.2	1.1	2.1	2.2	2.3	2.4	2.5	2.6	2.7	2,8	2.9	2.10	2.11	2.12
Наименование присоединения							Ввод трансформатора Т1	Ввод трансформатора Т1	Трансформатор напряжения			Секционный выключатель 6 кВ	Секционный разъединитель 6 кВ			Трансформатор напряжения	Ввод трансформатора Т2	Ввод трансформатора Т2						

Маркировка	W17P	W18P	W19P	W20P	W21P	W22P	Q2.1T1	Q2.2T1	TV3P	W23P	W24P	QC2P		W25P	W26P	TV4P	Q2.1T2	Q2.2T2	W27P	W28P	W29P	W30P	W31P	W32P
Номер ячейки	3.12	3.11	3.10	3.9	3.8	3.7	3.6	3.5	3.4	3.3	3.2	3.1	4.1	4.2	4.3	4.4	4.5	4.6	4.7	4.8	4.9	4.10	4.11	4.12
Наименование присоединения							Ввод трансформатора Т1	Ввод трансформатора Т1	Трансформатор напряжения			Секционный выключатель	Секционный разъединитель			Трансформатор напряжения	Ввод трансформатора Т2	Ввод трансформатора Т2						

I. Необходимость установки оборудования, обозначенного *), уточняется при конкретном проектировании.
2. Оборудование линий 6 кВ показано для ячеек 1.2, 2.2, в остальных ячейках линий – принимается аналогично.
3. Необходимость установки для учета электроэнергии дополнительных ячеек трансформаторов напряжения 6 кВ определяется при конкретном проектировании. Ячейки устанавливаются взамен линейных.

Инв. №				Привязан
Н.контр.	Белова			ТП 407-03-415.86 ЭП2
Нач.отд.	Роменский			Установочные чертежи КТПБ 110/10(6); 110/35/10(6) кВ изготовления КЭАЗ
ГИП	Земель			КТПБ-110/6-64-2×[25000/40000]-47-У1
Рук.гр.	Цукерова			Стадия: РП; Лист: 1; Листов:
Ст.инж.	Белова			Схема электрическая главная
Техник	Шофер			ЭНЕРГОСЕТЬПРОЕКТ Северо-Западное отделение Ленинград

Альбом III
407-03-415.86
Типовые проектные решения
Инв. № подл. | Подпись и дата | Взам. инв. №
12759 тп-3

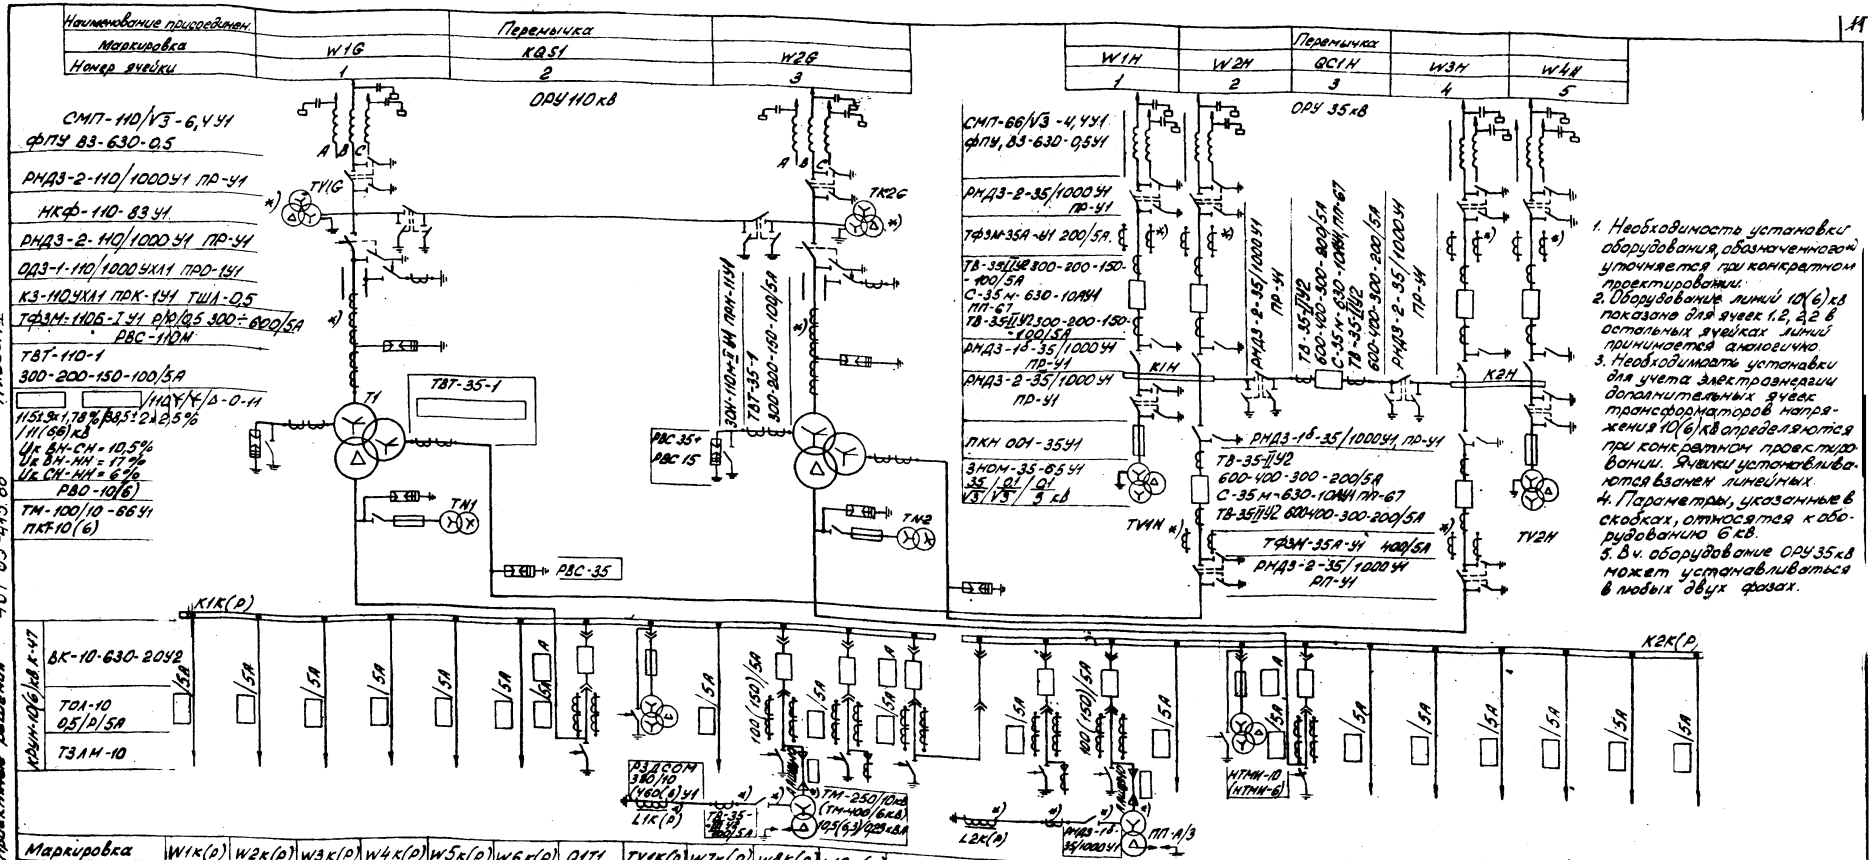

1. Необходимость установки оборудования, обозначенного уточняется при конкретном проектировании.
2. Оборудование линий 10(6) кВ показано для ячеек 1.2, 2.2 в остальных ячейках линий принимается аналогично.
3. Необходимость установки для учета электроэнергии дополнительных ячеек трансформаторов напряжения 10(6) кВ определяются при конкретном проектировании. Ячейки устанавливаются взамен линейных.
4. Параметры, указанные в скобках, относятся к оборудованию 6 кВ.
5. Вч. оборудование ОРУ 35 кВ может устанавливаться в любых двух фазах.

Маркировка	W1К(Р)	W2К(Р)	W3К(Р)	W4К(Р)	W5К(Р)	W6К(Р)	Q1Т1	TV1К(Р)	W7К(Р)	W8К(Р)	W9К(Р)	QC1К(Р)		W10К(Р)	W11К(Р)	W12К(Р)	TV2К(Р)	Q1Т2	W13К(Р)	W14К(Р)	W15К(Р)	W16К(Р)	W17К(Р)	W18К(Р)
Номер ячейки	1.12	1.11	1.10	1.9	1.8	1.7	1.6	1.5	1.4	1.3	1.2	1.1	2.1	2.2	2.3	2.4	2.5	2.6	2.7	2.8	2.9	2.10	2.11	2.12
Наименование присоединения							Ввод трансформатора Т1	трансформатор напряжения				Секционный выключатель	Секционный разъединитель				трансформатор напряжения	Ввод трансформатора Т2						

Таблица выбора трансформаторов и КРУН

Тип силового трансформатора		ТМТН-6300/110-73У1	ТДТН-10000/110-76У1	ТДТН-16000/110-76У1
Напряжение на обмотке НН, кВ		10(6)	10(6)	10 -
Количество шкафов КРУН на два трансформатора		12	18	24
Комплектация трансформаторов (ячеек трансформаторов) тока	встроенный ТВТ-35-1	300-200-150-100/5А	300-200-150-100/5А	600-400-300-200/5А
	на вводе НН	600(1000)/5	1000(1500)/5	1600/5
	стационный	600/5	600(1000)/5	1000/5

Привязан

Инв.№

Нач.отд.	Романкина		
СМП	Зенин		
Рук.гр.	Цукерова		
Ст.инж.	Белова		
Техник	Шерер		

ТП 407-03-415.86 ЭП2

Установочные чертежи КТПБ 110/10(6), 110/35/10(6) кВ изготовления КЭЦ

КТПБ-110/35/10(6)-У-2х6300-47У1
КТПБ-110/35/10-У-2х16000-47У1


Схема электрическая главная

Стадия	Лист	Листов
РП	8	

ЭНЕРГОСЕТЬПРОЕКТ
Северо-Западное отделение
Ленинград

СФ 7442-02

Альбом III
407-03-415.86
Типовые проектные решения
Инв.№ подл. | Подпись и дата | Взам.инв.№

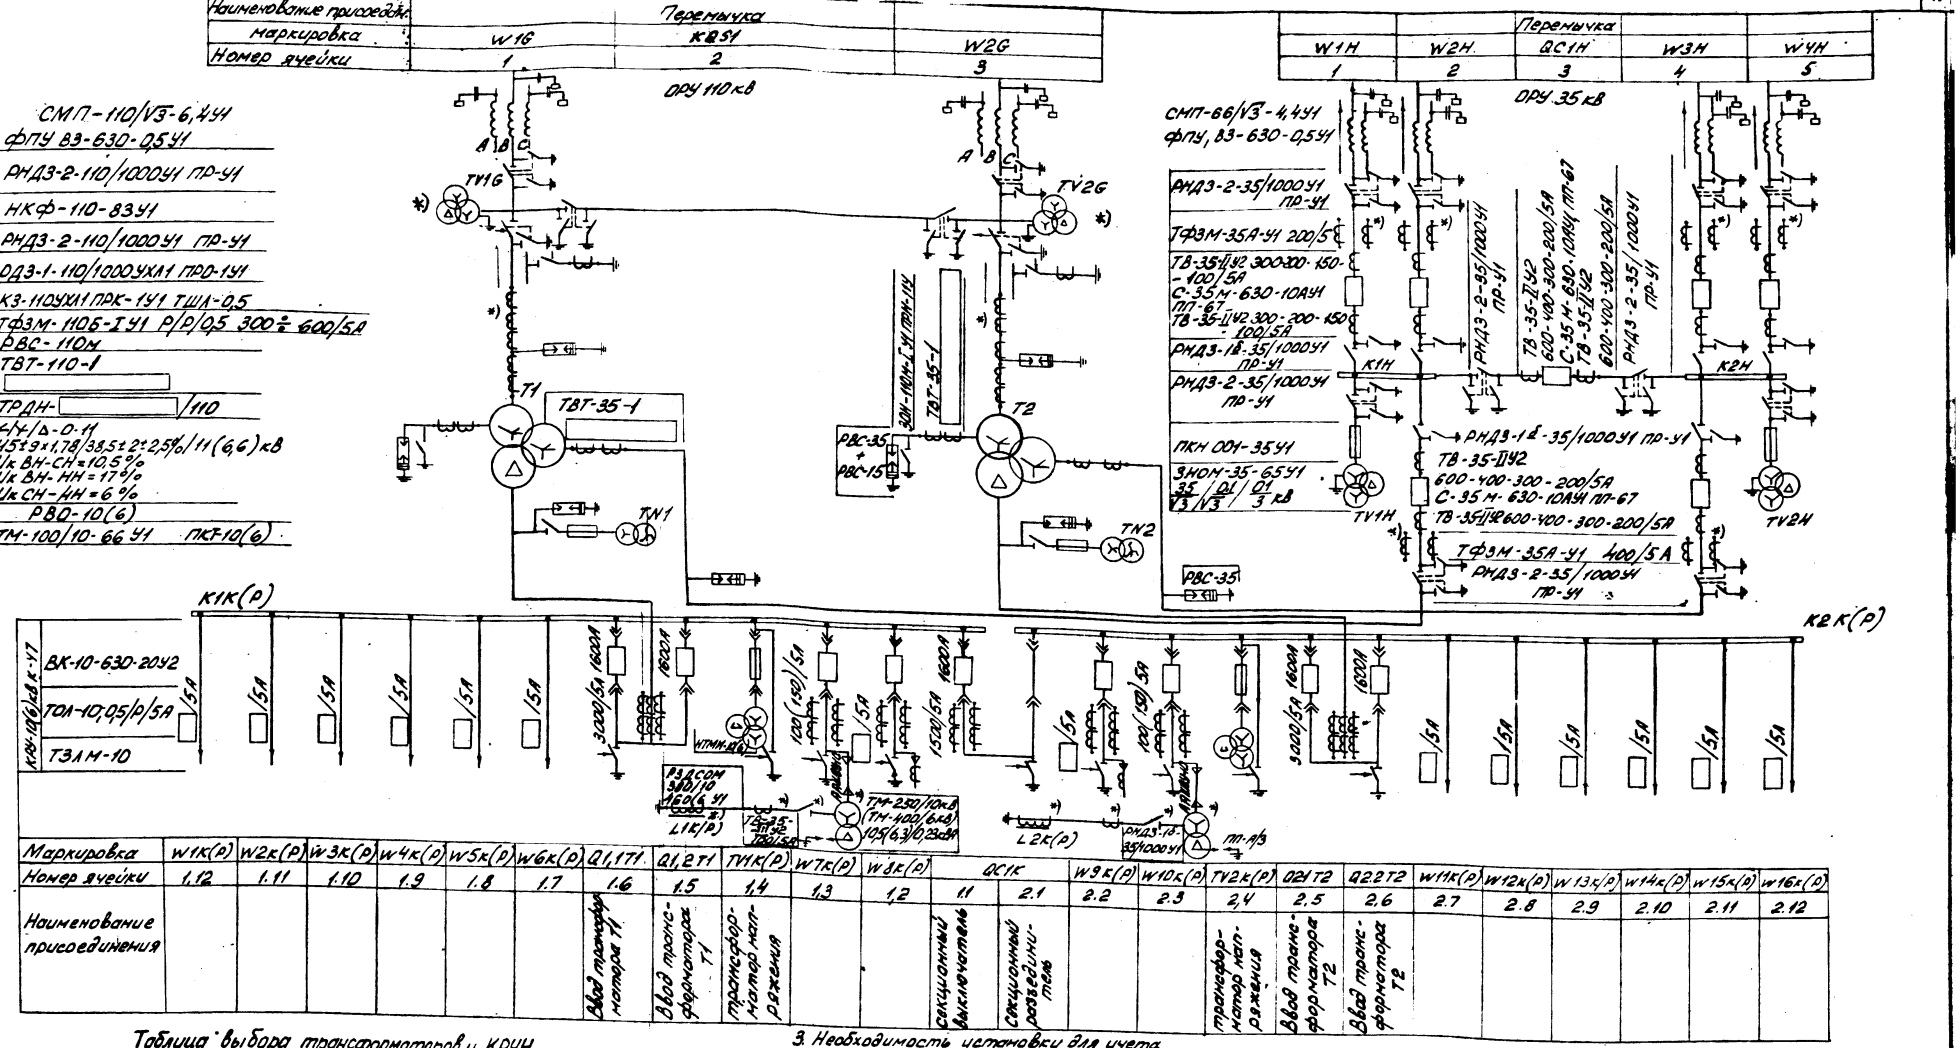

Маркировка	W1К(Р)	W2К(Р)	W3К(Р)	W4К(Р)	W5К(Р)	W6К(Р)	Q1,1Т1	Q1,2Т1	ТV1К(Р)	W7К(Р)	W8К(Р)	QC1К		W9К(Р)	W10К(Р)	ТV2К(Р)	Q2Т2	Q2,2Т2	W11К(Р)	W12К(Р)	W13К(Р)	W14К(Р)	W15К(Р)	W16К(Р)
Номер ячейки	1.12	1.11	1.10	1.9	1.8	1.7	1.6	1.5	1.4	1.3	1.2	1.1	2.1	2.2	2.3	2.4	2.5	2.6	2.7	2.8	2.9	2.10	2.11	2.12
Наименование присоединения							Ввод трансформатора Т1	Ввод трансформатора Т1	Трансформатор напряжения			Секционный выключатель	Секционный разъединитель			Трансформатор напряжения	Ввод трансформатора Т2	Ввод трансформатора Т2						


Таблица выбора трансформаторов и КРУН

Тип силового трансформатора, кВ.А		ТДН-16000/110-76У1	ТДН-25000/110-76У1	ТДН-40000/110-78У1
Напряжение на обмотке 4Н, кВ		6	10(6)	10(6)
Коэффициент трансформации ТТ	ТВТ-110-1	300-200-150-100/5	600-400-300-200/5	1000-750-600-400/5
	ТВТ-35-1	600-400-300-200/5	3000-2000-1500-1000/5	3000-2000-1500-1000/5
	ТВТ-35 на нейтрали ввода ВН	300-200-150-100/5	800-400-300-200/5	600-400-300-200/5

1. Необходимость установки оборудования, обозначенного *), уточняется при конкретном проектировании.
2. Оборудование линий 10(6) кВ показано для ячеек 1.2, 2,2, в остальных ячейках линий - принимается аналогично.
3. Необходимость установки для учета электроэнергии дополнительных ячеек трансформаторов напряжения 10(6)кВ определяется при конкретном проектировании. Ячейки устанавливаются взамен линейных.
4. Параметры, указанные в скобках, относятся к оборудованию 6 кВ.
5. В.ч. оборудование ОРУ 35 кВ может устанавливаться в любых других фазах.

Инв.№				Привязан
Н.контр.	Белова			ТП 407-03-415.86 ЭП2
Нач.отд.	Романенко			Установочные чертежи КТПБ 110/10(6), 110/35/10(6)кВ изготовления КЭЦ
ГИП	Земель			КТПБ-110/35/6-У-2×16000-77У1
Рук.гр.	Цупрова			КТПБ-110/35/10(6)-У-2×25000/40000-77У1
Ст.инж.	Белова			Стадия Р Лист 9 Листов
Техник	Шерер			Схема электрическая главная
				ЭНЕРГОСЕТЬПРОЕКТ Северо-Западное отделение Ленинград

Альбом III
Типовые проектные решения 407-03-415.86
Инв.№ подл. | Подпись и дата | Взам.инв.№
1272 ОМЗ

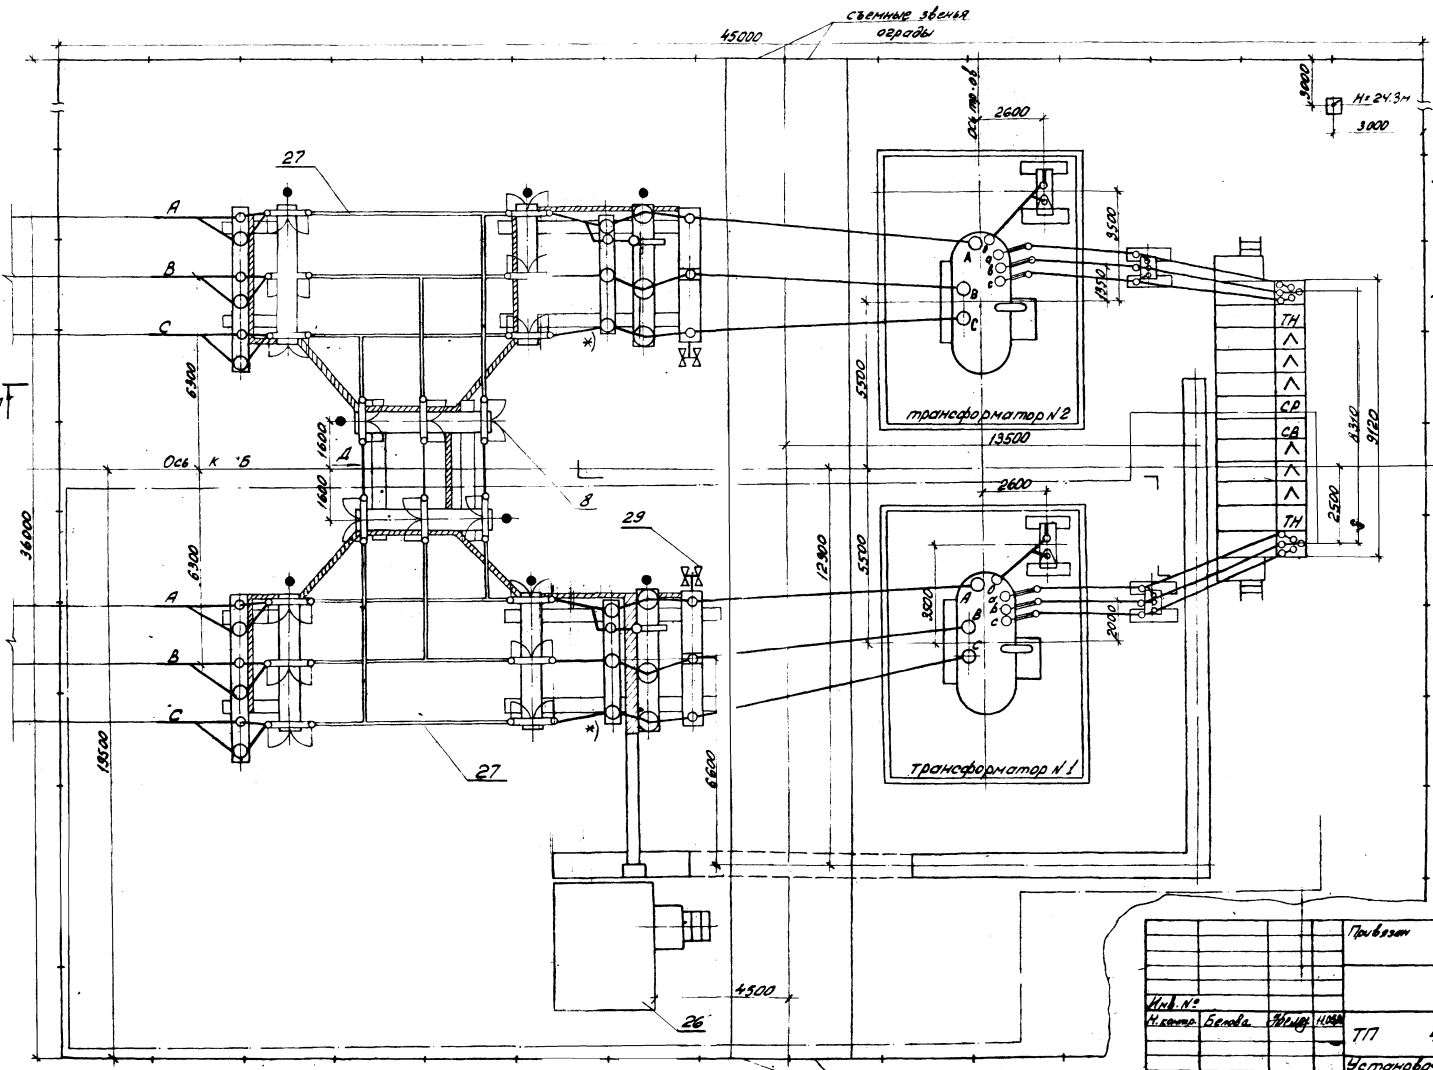

1. Лист выполнен на основании информации Куйбышевского завода „Электрощит" ОАЦ1143.008.
2. Молниезащиту КТПБ см. лист ЭПС-24.
3. Необходимость установки оборудования, обозначенного *), уточняется при конкретном проектировании.
4. Заштрихованные кабельные конструкции входят в поставку завода.

Смотреть вместе с листами ЭГ12.15,22

Альбом-III


Типовые проектные решения 407-03-415.86

Инв.№ подл. | Подпись и дата | Взам.инв.№


Привязан


Инв.№							
Н.контр.	Белова				ТП 407-03-415.86		ЭГ2
					Установочные чертежи КТПБ 110/10(6), 110/35/10(6) кВ изготовления ХЭЩ		
Нач.отд.	Романенко			КТПБ 110/10(6)-4-2х2500-47У1		Стадия	Лист	Листов
ГИП	Земляк					РП	10	
Рук.гр.	Цукерова							
Ст.инж.	Белова				План	ЭНЕРГОСЕТЬПРОЕКТ Северо-Западное отделение Ленинград		
Техник	Чеканова							


СФ 744-83

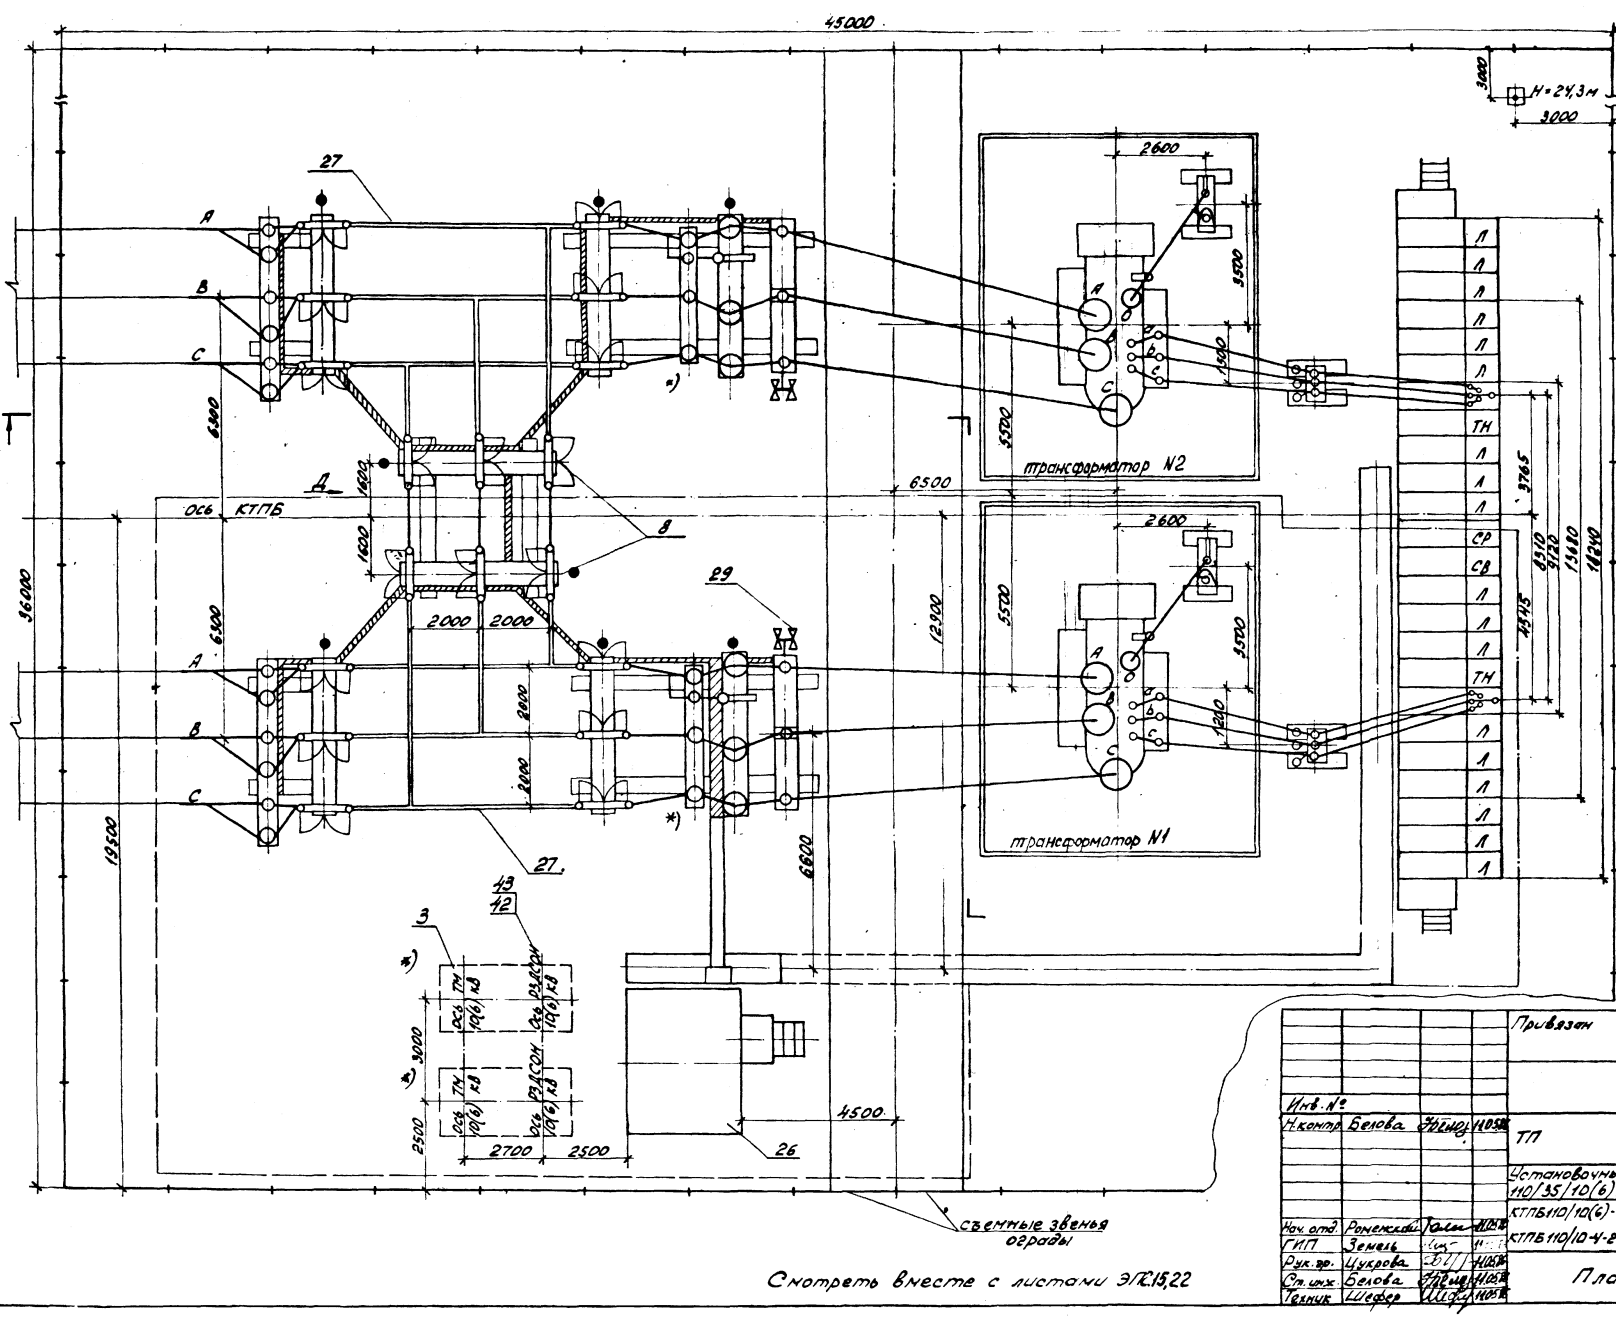

1. Лист выполнен на основании информации Куйбышевского завода „Электрощит" ОАЩ 143.008
2. Молниезащиту КТПБ см. лист ЭП.22
3. Необходимость установки оборудования, обозначенного *), уточняется при конкретном проектировании.
4. Заштрихованные кабельные конструкции входят в поставку завода.

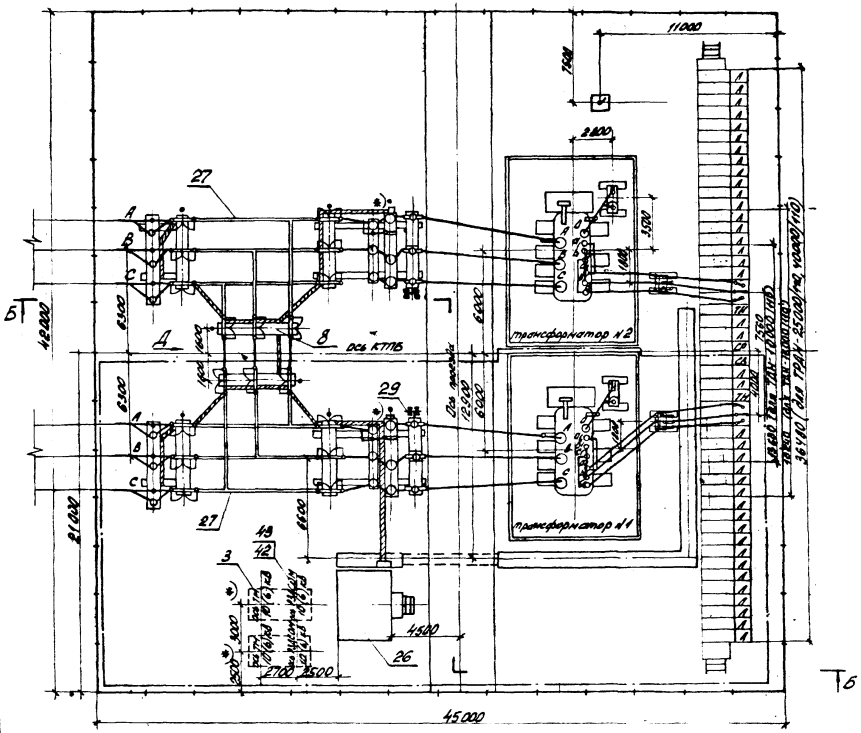

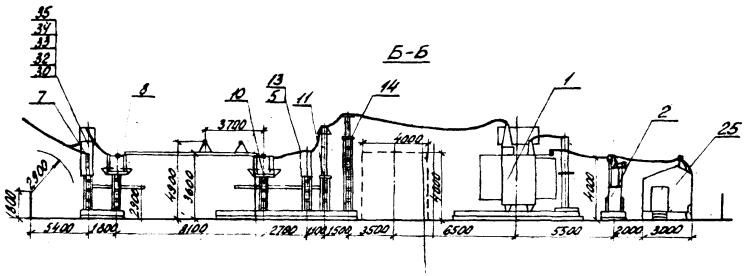

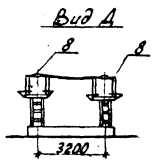

1. Лист выполнен на основании информации Куйбышевского завода „Электрощит" ОАЩ.142.008.
2. Молниезащиту КТПБ см. лист ЭП24
3. Необходимость установки оборудования, обозначенного *), уточняется при конкретном проектировании.
4. Заштрихованные кабельные конструкции входят в поставку завода.

Смотреть вместе с листом ЭП2.22

					Привязан	
Инв. №						
Нач. отд.	Белова			11.86	ТП 407-03-415.86	Эл.
ГИП	Земель				Установочные чертежи КТПБ 110/10(6), 110/35/10(6) кВ изготовления К-ЗЩ.	
Рук. гр.	Шукерова				КТПБ-110/6-4-2×6300-47-У1 (6300-47-У1 КТПБ-110/10-10-4-2×6300-47-У1 (с электрическими обогревами)	Стадия: Р/Т; Лист: 12; Листов:
Ст. инж.	Белова				План. Разрез Б-Б Вид Д.	ЭНЕРГОСЕТЬПРОЕКТ Северо-Западное отделение Ленинград
Техн.	Шефер					

СР 742-03


Альбом-III

407-03-415.86

Типовые проектные решения

Инв. № подл. | Подпись и дата | Взам. инв. №

12728тм13

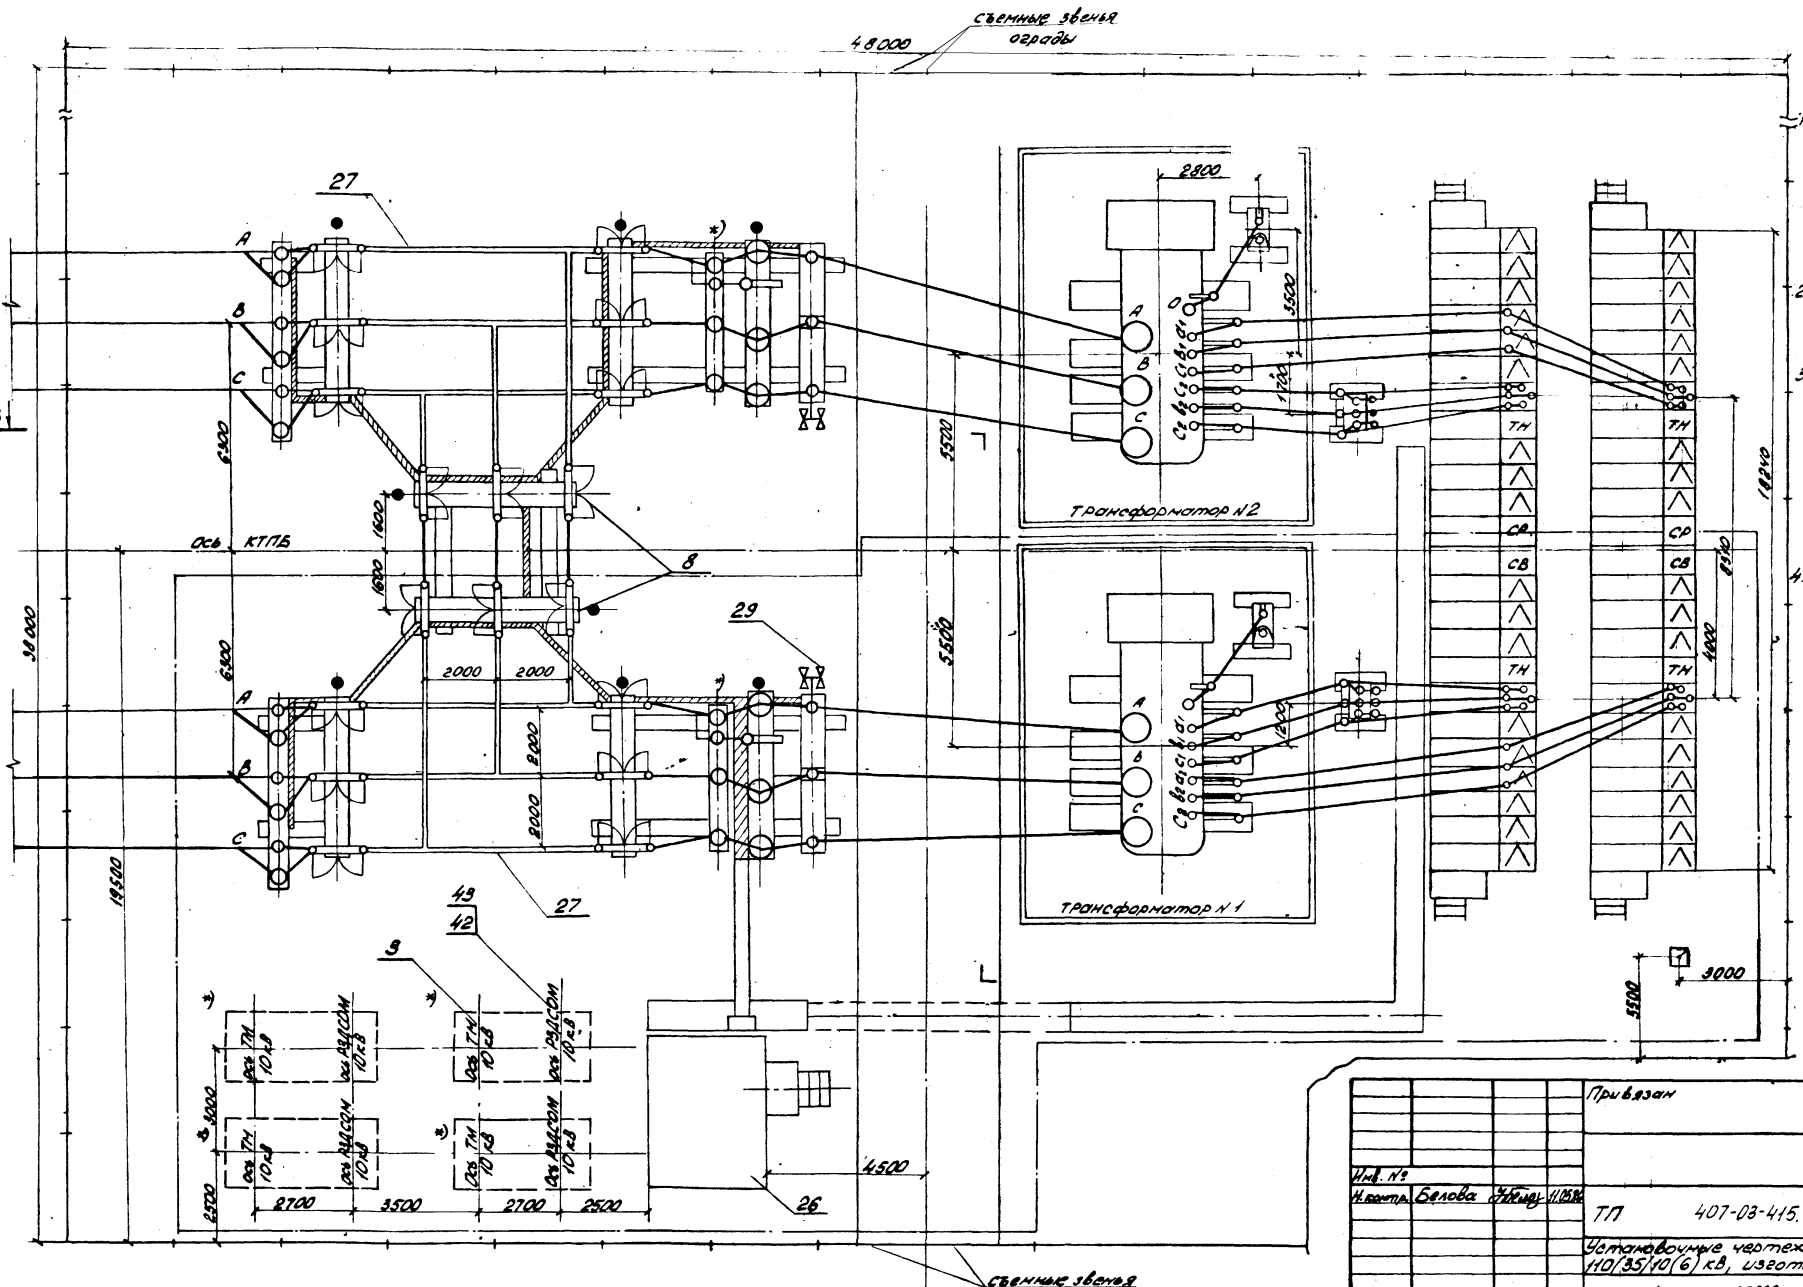

1. Лист выполнен на основании информации Куйбышевского завода "Электрощит" ОАЩ 143.008.
2. Молниезащиту КТПБ см. лист ЭП2-24.
3. Необходимость установки оборудования обозначенного *), уточняется при конкретном проектировании.
4. Заштрихованные кабельные конструкции входят в поставку завода.

Смотреть вместе с листами ЭП2.15,22

Альбом III

407-03-415.86

Типовые проектные решения

Инв.№ подл. | Подпись и дата | Взам.инв.№

12723ТМ-ТМ3

Инв.№			
Нач.отд.	Ронинский		11.05.86
ГИП	Земель		11.05.86
Рук.гр.	Цукрова		11.05.86
Ст.инж.	Белова		11.05.86
Техник	Маносов		11.05.86

Привязан

ТП 407-03-415.86 ЭП2


Установочные чертежи КТПБ 110/10(6), 110/35/10(6) кВ, изготовления К9Щ

КТПБ 110/10-10-4-2×25000/40000-У1Т1

Стадия	Лист	Листов
РП	13	

План

ЭНЕРГОСЕТЬПРОЕКТ
Ордена Трудового Красного Знамени Ленинград

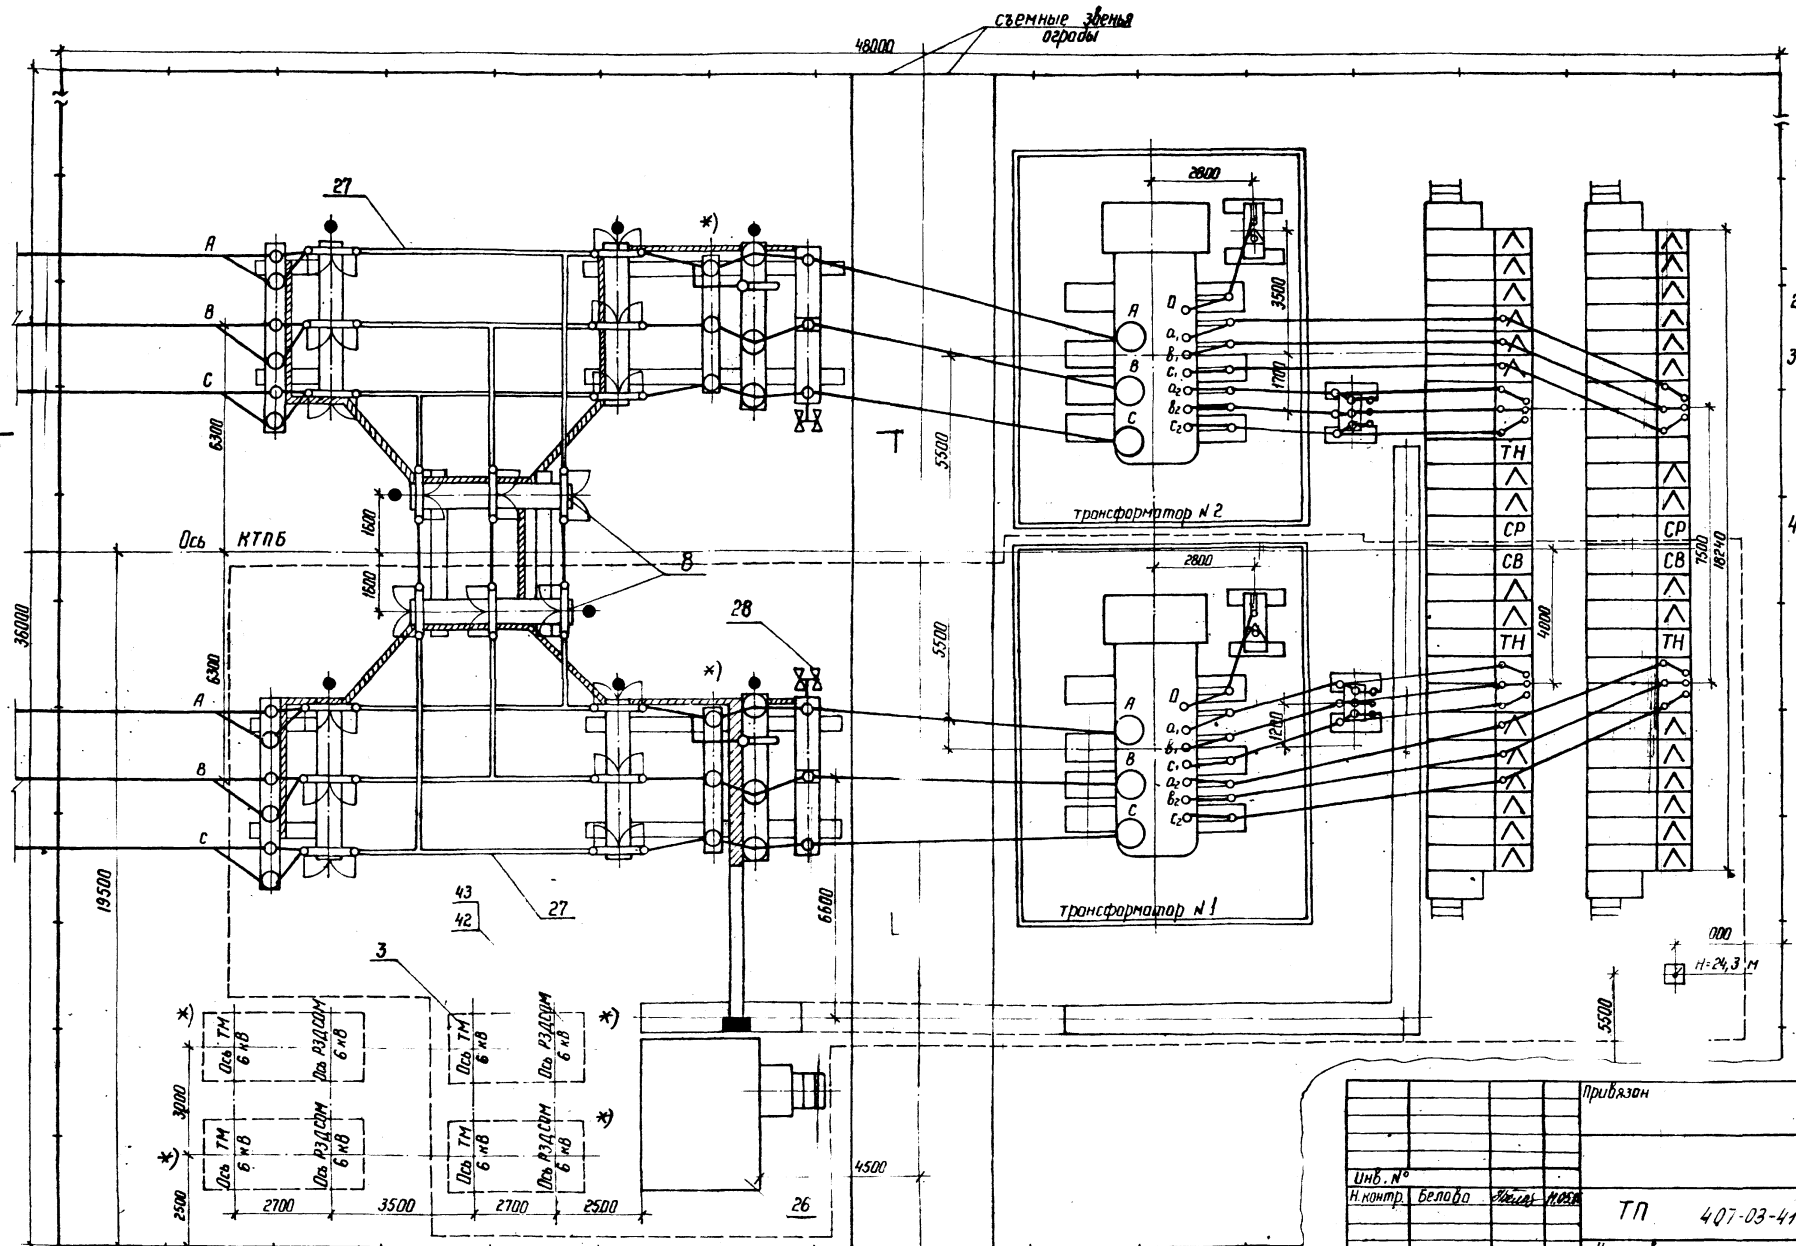

1. Лист выполнен на основании информации Куйбышевского завода „Электрощит" ОАЩ 143.008.
2. Молниезащиту КТПБ см. лист ЭП2-24
3. Необходимость установки оборудования, обозначенного *), уточняется при конкретном проектировании.
4. Заштрихованные кабельные конструкции входят в поставку завода.

Смотреть вместе с листами ЭП2.15, 22

Типовые проектные решения 407-03-415.86 Альбом III

Инв. № подл.	Подпись и дата	Взам. инв. №	
2279-т.3			

Привязан

Инв. №

Н. контр.	Белова		
Нач. отд.	Роменский		
ГИП	Земель		
Рук. гр.	Цукрова		
Ст. инж.	Белова		
Техник	Шефер		

ТП 407-03-415.86 ЭП2

Установочные чертежи КТПБ 110/10(6), 110/35/10(6) кВ изготовления КЭЩ

КТПБ 110/6-6-4-2×40000-4741

Стадия	Лист	Листов
Р	14	


План

ЭНЕРГОСЕТЬПРОЕКТ Северо-Западное отделение Ленинград


Копир 145 Формат А2

Альбом III
407-03-415.86
Типовые проектные решения
Инв.№ подл. | Подпись и дата | Взам. инв.№
12728тм-т3


Вид Д

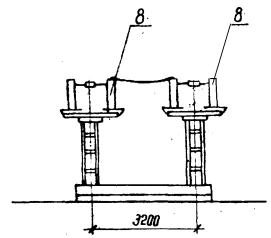


А-А (остальное см разрез Б-Б)

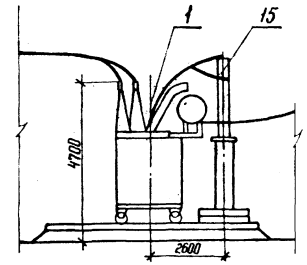

Б-Б

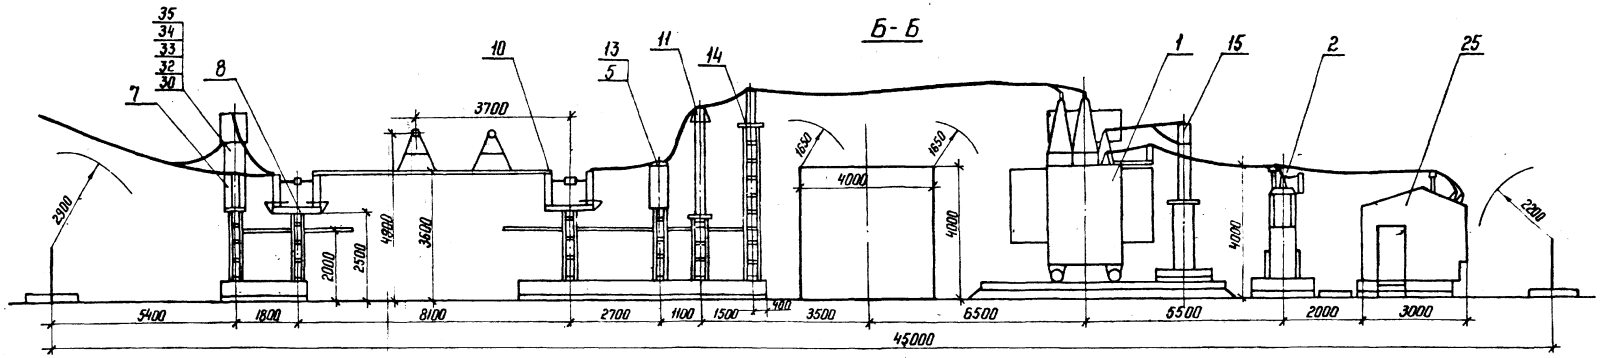

В-В

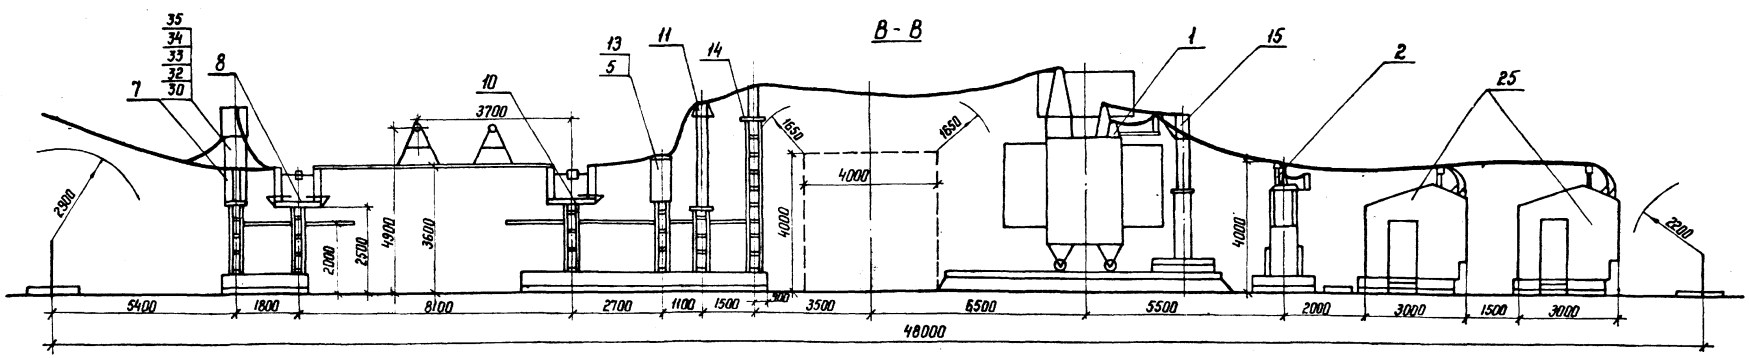

Смотреть вместе с листом ЭП2.22


Н.контр.	Белова			ТП 407-03-415.86 ЭП2
				Установочные чертежи КТПБ 110/10(6), 110/35/10(6) кВ изготавления КЭЩ
Нач. отд	Романский			КТПБ-110/10(6)-42×□-У1
ГИП	Земель			Стадия: Р; Лист: 15; Листов:
Рук. гр.	Цукрова			Разрезы А-А, Б-Б, В-В. Вид Д
Ст. инж.	Островский			ЭНЕРГОСЕТЬПРОЕКТ Северо-Западное отделение Ленинград
Техник	Шефер			

Привязан

Инв.№

Копир.

Формат А2

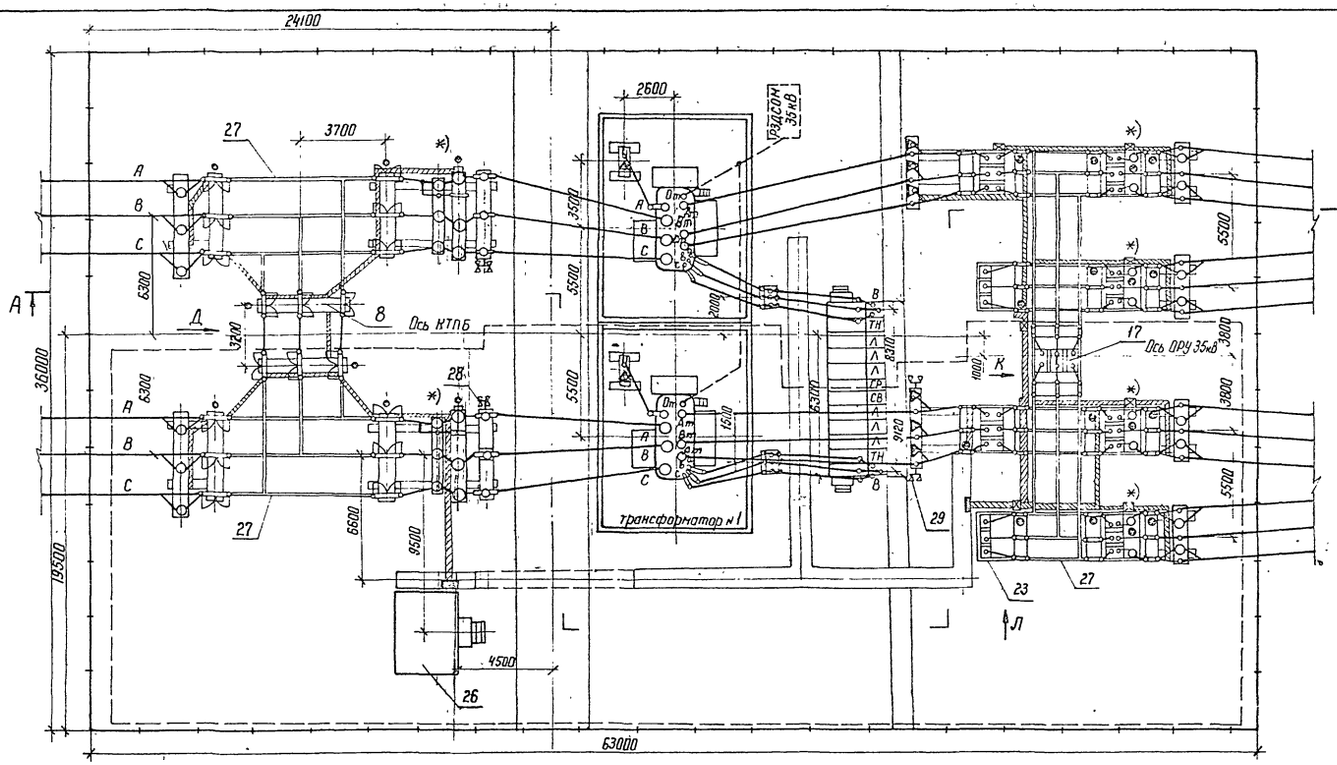

1. Лист выполнен на основании информации Куйбышевского завода „Электрощит" ОАЩ 143.008.
2. Молниезащиту КТПБ см. лист ЭП2·24
3. Необходимость установки оборудования, обозначенного *), уточняется при конкретном проектировании.
4. Заштрихованные кабельные конструкции входят в поставку завода.


Смотреть вместе с листом ЭП2. 23


					Привязан		
Инв. №							
Н. контр.	Белова			12.05	ТП 407-03-415.86	ЭП2	
					Установочные чертежи КТПБ 110/10(6), 110/35/10(6)кВ изготовления КЭЦ		
Нач. отд.	Роменский			12.05	КТПБ-110/35/10(6)-4-2х6300-47У1	Стадия: РП	Лист: 16
ГИП	Земель			12.05			Листов:
Рук. гр.	Цукрова			12.05			
Ст. инж.	Белова			12.05	План. Разрез А-А. Виды Д, Л, К.	ЭНЕРГОСЕТЬПРОЕКТ Северо-Западное отделение Ленинград	
Техник	Шефер			12.05			

Копировал: Формат А2


Альбом III
407-03-415.86
Типовые проектные решения

Инв. № подл. | Подпись и дата | Взам. инв. №
12289тм-т3

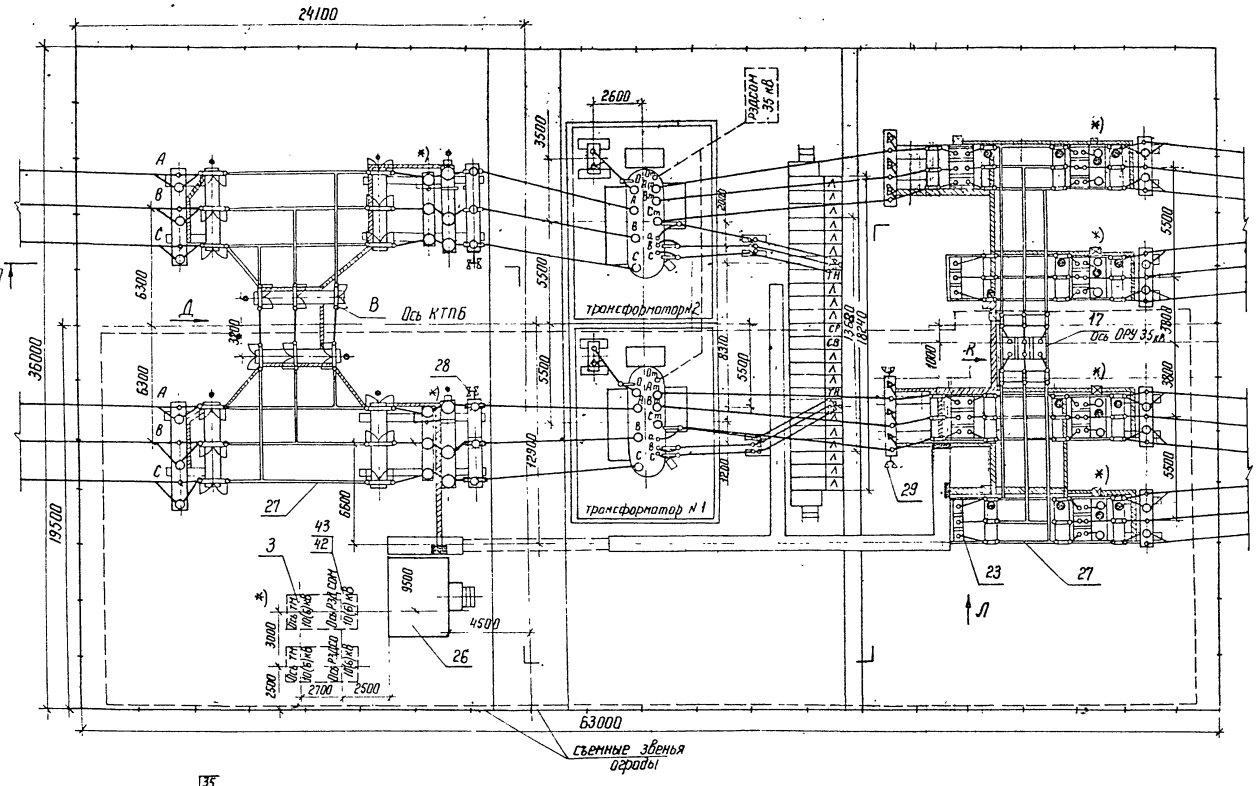


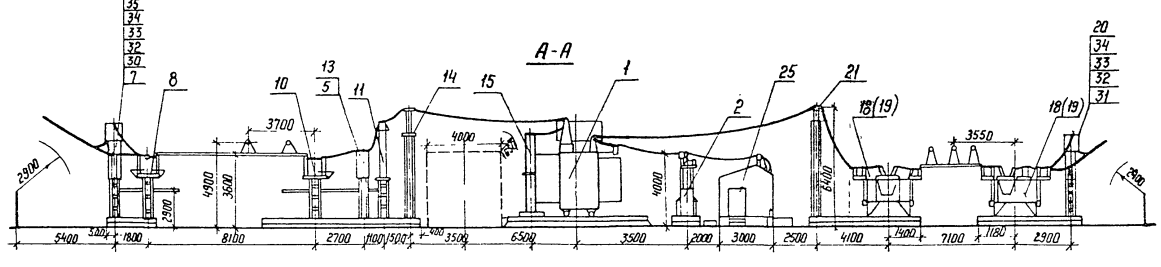


Вид Д

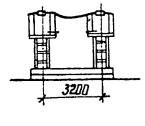

Вид К

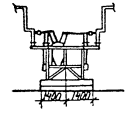

Вид Л

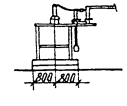

1. Лист выполнен на основании информации Куйбышевского завода „Электрощит" ОАЩ. 143.008.
2. Молниезащиту КТПБ см. лист ЭП2.24
3. Необходимость установки оборудования, обозначенного *), уточняется при конкретном проектировании.
4. Заштрихованные кабельные конструкции входят в поставку завода.

Смотреть вместе с листом ЭП2.23

Н. контр.	Белова		12.05.86	ТП 407-03-415.86		ЭП2	
				Установочные чертежи КТПБ 110/10(6), 110/35/10(6) кВ изготовления К.ЭЩ			
Нач. отд.	Роменский		12.05.86	КТПБ 110/35/10(6)-4-2×10000-47У1	Стадия	Лист	Листов
ГИП	Земель		11.05.86	КТПБ 110/35/10-4-2×16000-47У1	РП	17	
Рук. гр.	Цукрова		12.05.86	План. Разрез А-А. Виды Д, К, Л.	ЭНЕРГОСЕТЬПРОЕКТ Северо-Западное отделение Ленинград		
Ст. инж.	Белова		12.05.86				
Техник	Шефер		12.05.86				


Копир. Ис


Формат А2

Типовые проектные решения 407-03-415.86 Альбом III


Инв. № подл. | Подпись и дата | Взам. инв. №

12722-04-23

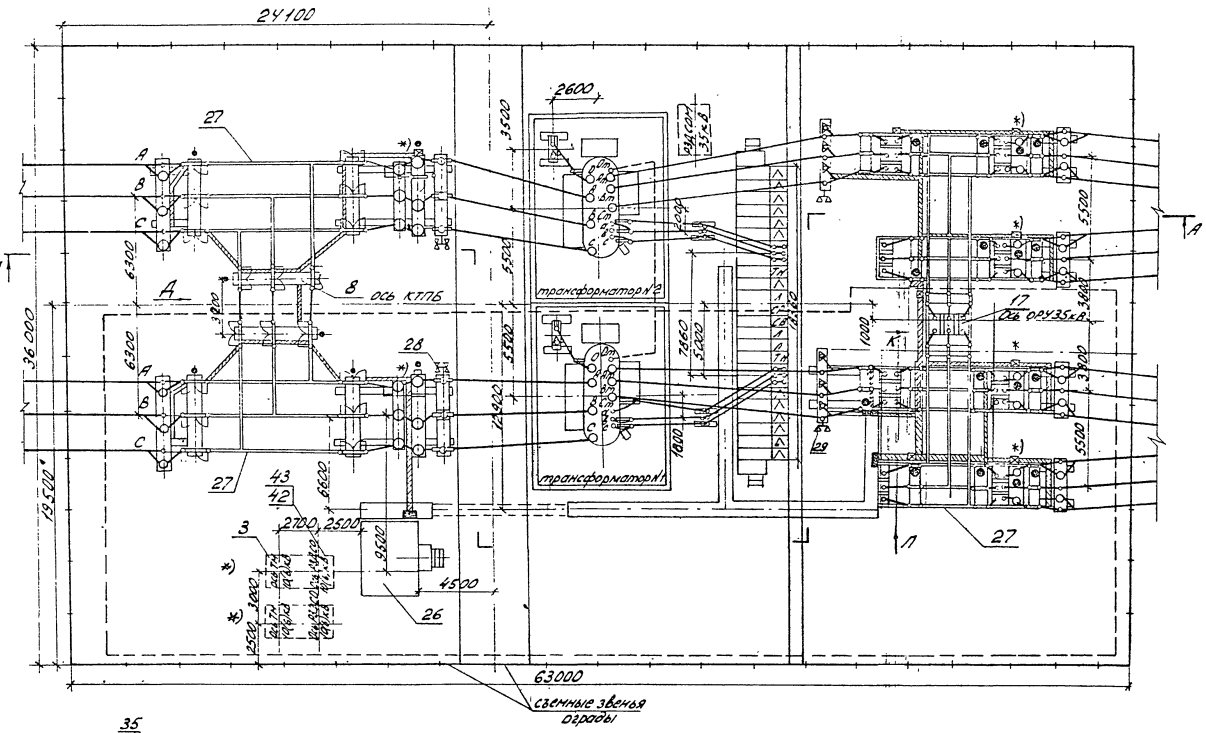

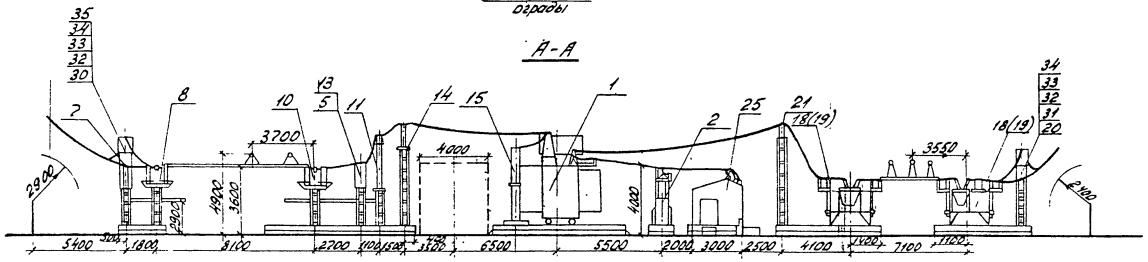

1. Лист выполнен на основании информации Куйбышевского завода „Электрощит" ОАЩ 143.008.
2. Молниезащиту КТПБ см. лист ЭП2-24
3. Необходимость установки оборудования, обозначенного *), уточняется при конкретном проектировании.
4. Заштрихованные кабельные конструкции входят в поставку завода.

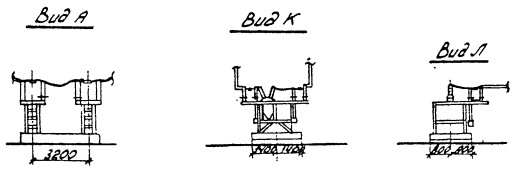

См. вместе с листом ЭП2-23

Альбом III

407-03-415.86

Типовые проектные решения

Инв. № подл.	Подпись и дата	Взам. инв. №		
12789-03				

Привязан

Инв. №

Монтаж	Белова		12.88

ТП 407-03-415.86 ЭП2


Установочные чертежи КТПБ 110/10(6), 110/35/10(6) кВ изготовления КЭАЗ


КТПБ-110/35/6-4-2×16000-У1Т4
КТПБ 110/35/10(6)-4-2×25000-У1Т4
40000

					Стадия	Лист	Листов
Нач. отд	Романский			12.88	РП	18	
ГИП	Земель			12.88			
Рук. гр.	Цукерова			12.88	План	ЭНЕРГОСЕТЬПРОЕКТ Северо-Западное отделение Ленинград	
Ст. инж.	Белова			12.88			
Техник	Мамаков			12.88	Разрез А-А. Виды А,К,Л		


Копировал:

Формат А2

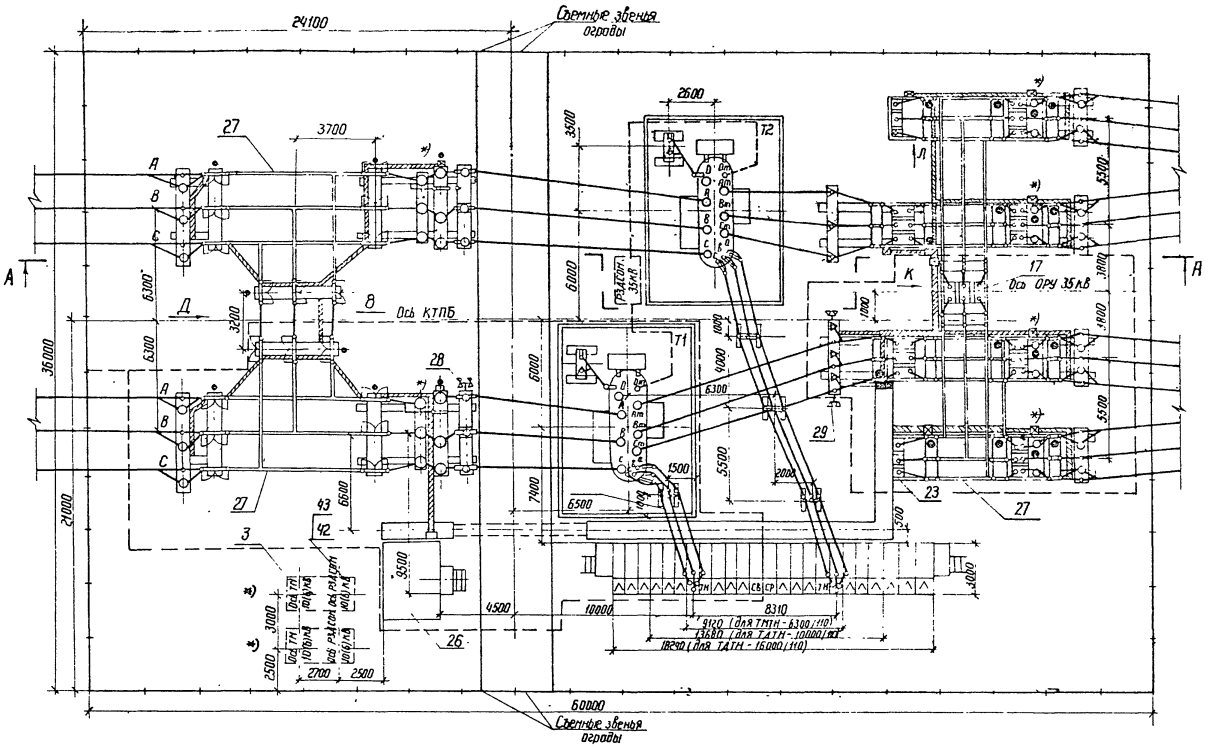


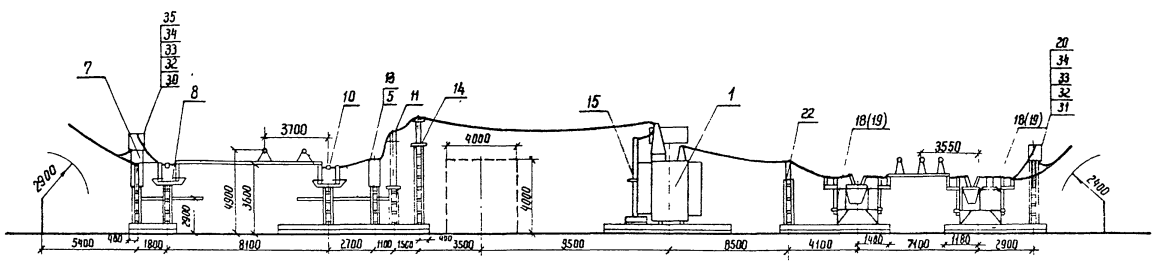


Вид Д

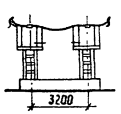

Вид К

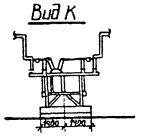

Вид Л

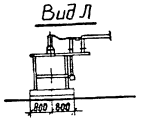

1. Лист выполнен на основании информации Куйбышевского завода Куйбышевского ОАЩ.143.008
2. Молниезащиту КТПБ см лист ЭП2-24
3. Необходимость установки оборудования обозначенного *) уточняется при конкретном проектировании
4. Заштрихованные кабельные конструкции входят в поставку завода.


См. вместе с листом ЭП2.23


				Привязан			
Инв. №							
Н. контр.	Белова			ТП 407-03-415.86			ЭП2
				Установочные чертежи КТПБ 110/10(6), 110/35/10(6) кВ изготовления КЭЩ			
Нач. отд.	Роменский			6300 КТПБ-110/35/10(6)-4-2×10000-47Л-У1 КТПБ-110/35/10-4-2×16000-47ЛУ1	Стадия	Лист	Листов
ГИП	Зенель				Р	19	
Рук. гр.	Цукрова			План Разрез А-А Виды Д, К, Л.	ЭНЕРГОСЕТЬПРОЕКТ Северо-Западное отделение Ленинград		
Ст. инж.	Белова						
Техник	Манаков						

Типовые проектные решения 407-03-415.86 Альбом III


Инв. № подл. | Подпись и дата | Взам. инв. №

12294-13

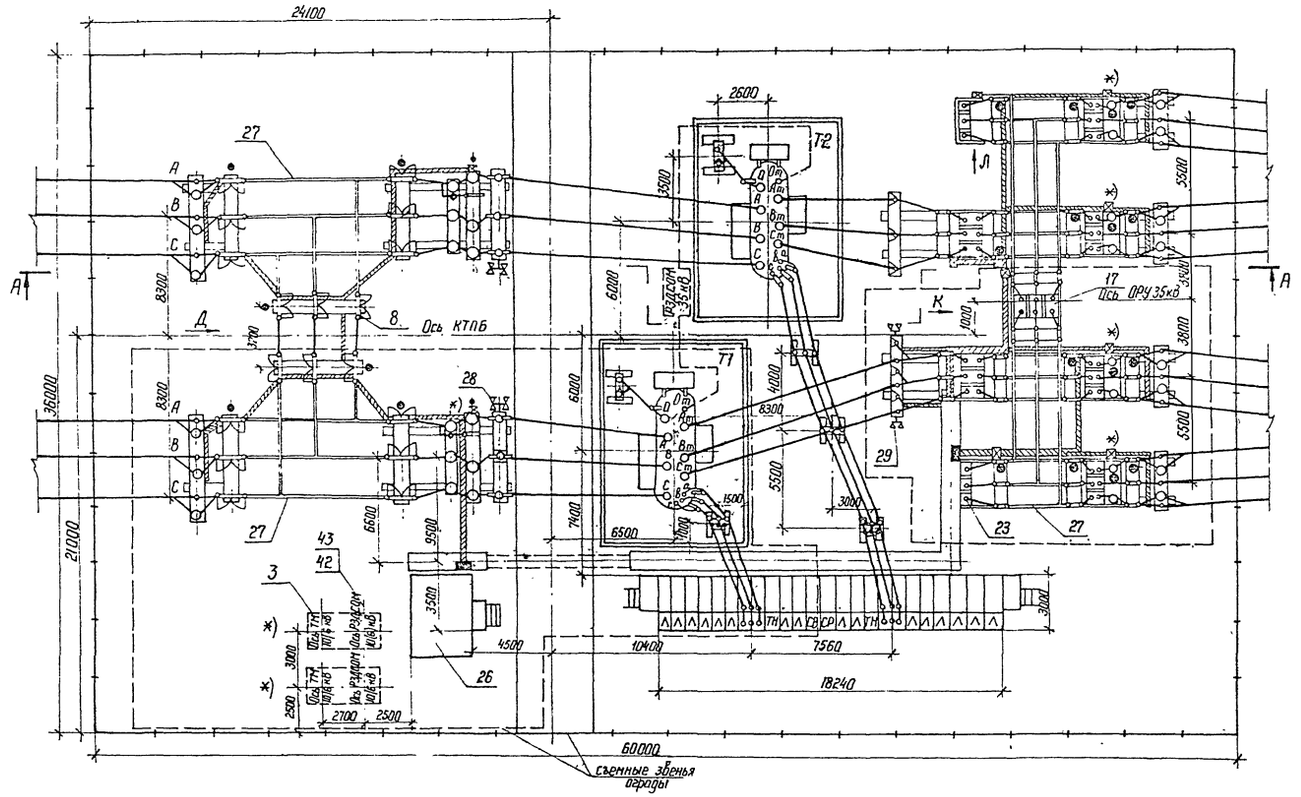


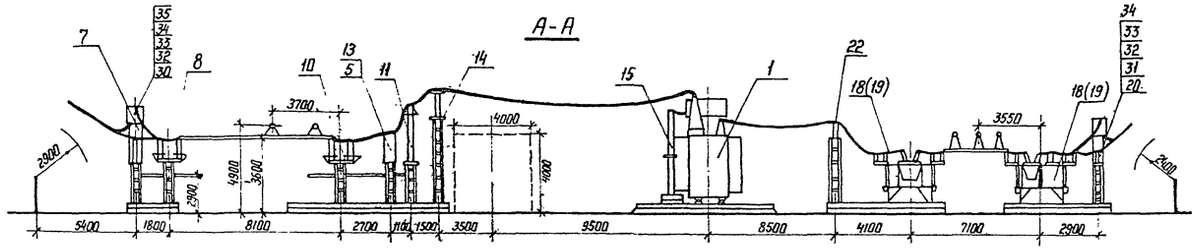


Вид Д

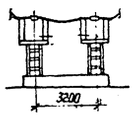

Вид К

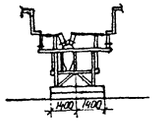

Вид Л

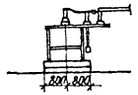

Смотреть вместе с листом ЭП2.23

1. Лист выполнен на основании информации Куйбышевского завода „Электрощит" ОАЩ 143.008.
2. Молниезащиту КТПБ см. лист ЭП2.24
3. Необходимость установки оборудования обозначенного *), уточняется при конкретном проектировании.
4. Заштрихованные кабельные конструкции входят в поставку завода.

				Привязан			
Инв. №							
Н.контр.	Белова		12.05.87	ТП 407-03-415.86		ЭП2	
				Установочные чертежи КТПБ 110/10(6), 110/35/10(6) кВ изготовления КЭЩ			
				КТПБ-110/35/6)-4-2х16000-У1Л-У1	Стадия	Лист	Листов
Нач. отд.	Роменский		12.05.87	КТПБ-110/35/10(6)-4-2х25000/40000-У1Л-У1	РП	20	
ГИП	Земель		12.05.87				
Рук. гр.	Цукрова		12.05.87				
Ст. инж.	Белова		12.05.87	План. Разрез А-А. Виды Д, К, Л.	ЭНЕРГОСЕТЬПРОЕКТ Северо-Западное отделение Ленинград		
Техник	Монаков		12.05.87				


Копировал: Формат А2 СФ942-2

Альбом V


407-03-415.86

Типовые проектные решения

Инв. № подл.	Подпись и дата	Взам. инв. №
12729 тм-т3		

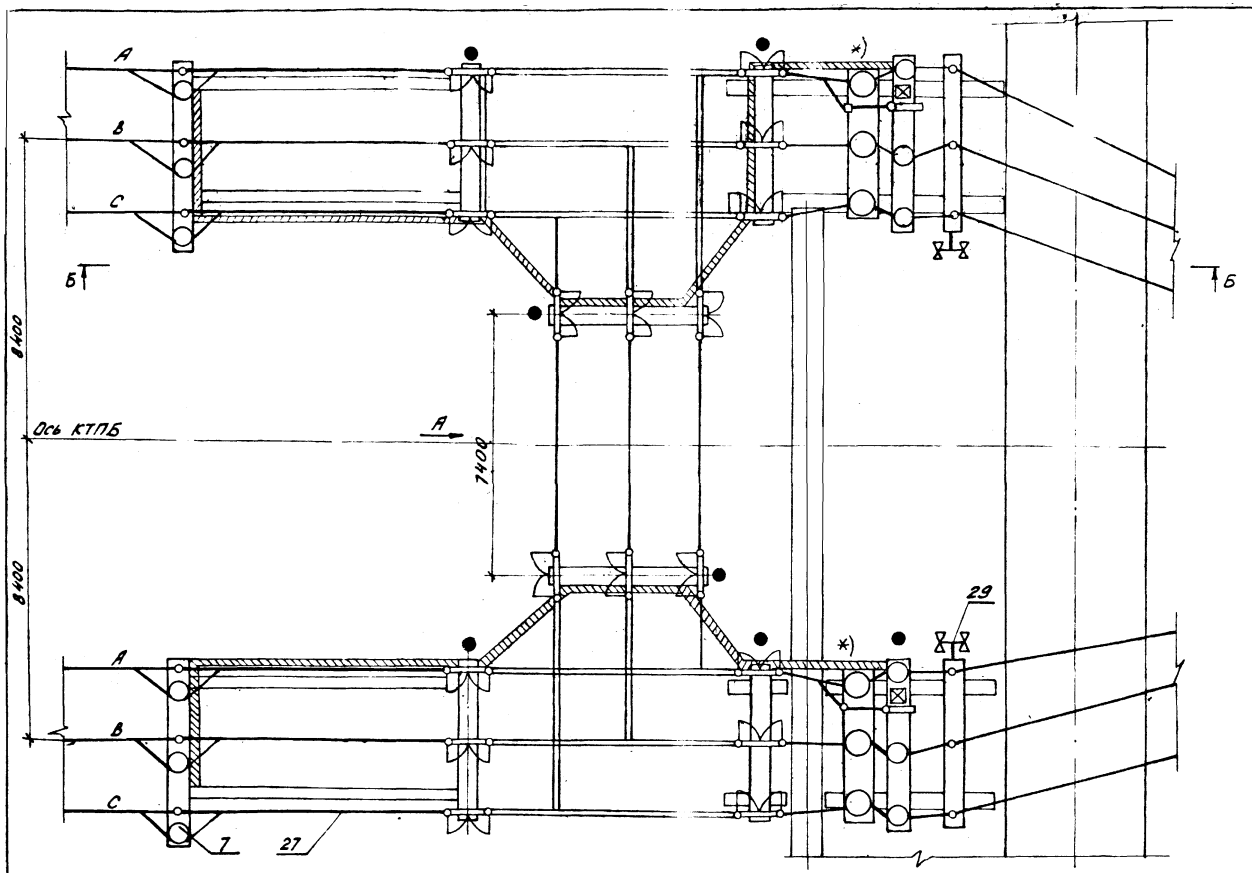


Вид А

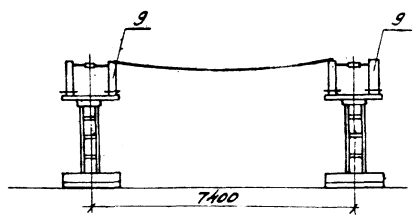

Остальное см. листы ЭП2.10÷20

Б-Б

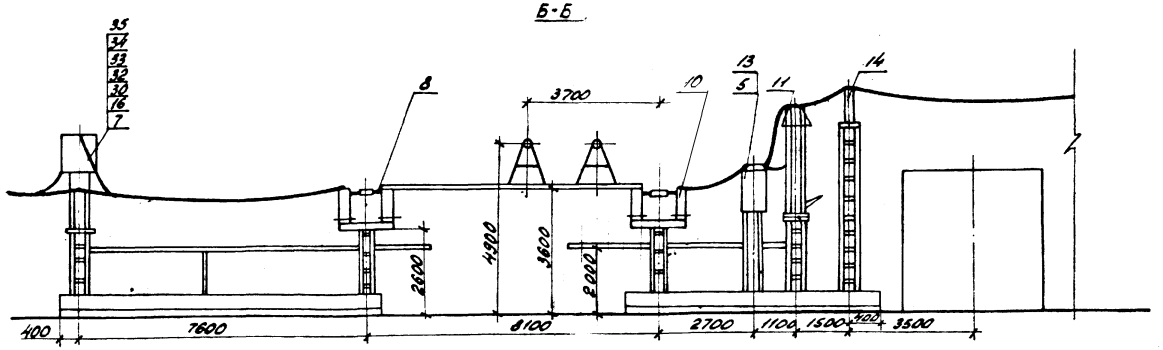

Альбом №

407-03-415.86

Типовые проектные решения

Инв. № подл.	Подпись и дата	Взам. инв. №
13729пм-ТЭ		

				Привязан	
Инв. №					
Н.контр.	Белова		12.08.86	ТП 407-03-415.86	ЭП2
				Установочные чертежи КТПБ 110/10(6), 110/35/10(6) кВ изготовления КЭЦ	
				КТПБ110/35/10(6)-4-2х□-47Р-41	Стадия: РП; Лист: 21; Листов:
Нач.отд.	Ременский		12.08.86	КТПБ-110/10(6)-4-2х□-47Р-41	
ГИП	Земель		12.08.86		
Рук.гр.	Цукрова		12.08.86		
Ст.инж.	Белова		12.08.86	План ОРУ 110 кВ с учетом расширения	ЭНЕРГОСЕТЬПРОЕКТ Северо-Западное отделение Ленинград
Техник	Шефер		12.08.86		

Копировал: [illegible] Формат А2

Поз.	Наименование и технические данные	Марка Тип, № чертежа	№ черт. ГОСТ	Кол.	Примечание
1	Трансформатор силовой трехфазный, двухобмоточный				
	110/10(6) кВ [ ] УПВ-А				
	компл.			2	
2	Трансформатор силовой трехфазный, двухобмоточный	(ТМ-63)/10(6)			
	10(6)/0,4 кВ, 100(63) кВ·А, компл.	ТМ-100/10(6)		2	
3	То же,				
	10(6)/0,23 кВ 250(400) кВ·А, компл.				
5	Трансформатор тока 110 кВ, шт.	ТФУМ-110Б-Т41			
6	Трансформатор напряжения,				
	110 кВ, шт.	НКФ-110 Б3У1			
7	Блок приема ВЛ 110 кВ, шт.	БНО-23/Н		2	
8	Блок разъединителя 110 кВ				
	РНДЗ-2-110/1000У1, шт.	Б110-3/2		4	
10	Блок отделителя ОДЗ-				
	-1-110/1000 УХЛ1, шт.	Б110-40/2		2	
11	Блок короткозамыкателя				
	КЗ-110УХЛ1 и разрядников				
	РВС-110М, шт.	Б110-1/К		2	
12	Блок трансформаторов				
	напряжения, шт.	Б110-28/К			
13	Блок трансформаторов				
	тока,	Б110-29/К			
14	Блок опорных изоляторов				
	110 кВ, шт	Б110-14/2П		2	
15	Блок ЗОН-110 и РВС-35÷15 кВ, шт.			2	
16	Блок ВЧ связи шт.	Б110-30			
25	КРУН 10(6) кВ компл.	К-47	По опросн. листам	1	
26	Помещение ВЧ связи шт.			1	
27	Ошиновка КТПБ компл.			1	
29	Установка осветительная шт.	ОУ-2		2	
30	Конденсатор связи 110 кВ, шт.	СМП-110/√3-			
		-6,441			
32	Заградитель высокочастот-				
	ный, шт.	ВЗ-630-0,5У1			

Поз.	Наименование и технические данные	Тип марка № чертежа	№ черт. ГОСТ	Кол.	Примечание
33	Разъединитель однополюс-				
	ный, шт.	РВО-10/400			
34	Фильтр присоединения, шт.	ФМУ			
35	Шкаф отбора напряжения, шт.	ШОН			
38	Ящик зажимов шт.	ЯЗН-16-73			
39	Щиток сварки, шт.	Щ-736		1	
42	Реактор заземляющий, компл.	РЗА 60 М	407-03-331 Эп-		
43	Разъединитель однополюс-				
	ный, компл	РНДЗ-10-35/1000У1	407-03-331 Эп-24		
37	Ящик зажимов, шт.	ЯЗВ-120			

Привязан

Инв. №

Начальник	Белова		
ГИП	Земель		
Рук.	Цукер		
Ст. инж.	Белов		
Техник	Шеф		

ТП 407-03-415.86 ЭП2

Установочные чертежи КТПБ 110/10(6), 110/35/10(6) кВ изготовления НЭЩ

КТПБ-110(10(6))-4-2×[ ]-47У1

Стадия	Лист	Листов
РП	22	

Перечень оборудования

Энергосетьпроект Северо-Западное отделение Ленинград

Типовые проектные решения 407-03-415.86 Альбом III

Инв. № подл. | Подпись и дата | Взам. инв. №

12234-ТМ-ТЭ

Поз.	Наименование и технические данные	Тип, марка, № чертежа	№ черт. ГОСТ	Кол.	Примечание
1.	Трансформатор силовой, трехфазный, трехобмоточный 110/35/10(6)кВ [ ] МВА				
	компл.			2	
2	Трансформатор силовой, трехфазный, двухобмоточный 10(6)/0,4кВ, 100кВ·А, компл.	ТМ-100/10(6)		2	
3	То же, 10(6)/0,23кВ 250(400)кВ·А, компл.	ТСЗН-110Б У1			
5	Трансформатор тока 110кВ, шт.				
6	Трансформатор напряжения 110кВ, шт.	НКФ-110 83У1			
7	Блок приема ВЛ 110кВ, шт.	Б-110-23/1		2	
8	Блок разъединителя 110кВ РНДЗ-2-110/1000У1, шт.	Б-110-3/2		4	
10	Блок отделителя ОДЗ-1-110/1000 УХЛ1, шт	Б-110-40/2		2	
11	Блок короткозамыкателя КЗ-110УХЛ1 и розрядников РВС-110 шт	Б11-1/к		2	
12	Блок трансформаторов напряжения, шт.	Б110-28/к			
13	Блок трансформаторов тока, шт.	Б110-29/к			
14	Блок опорных изоляторов 110кВ, - шт.	Б110-14/2П		2	
15	Блок ЗОН-110У1 и РВС-35-15кВ, шт			2	
16	Блок ВЧ связи, шт.	Б110-30			
17	Блок выключателя С-35М-630-10У1 с разъединителями РНДЗ-2-35/1000У1 шт.	Б35-6/к		1	
18	Блок выключателя С-35М-630-10У1 с разъединителями РНДЗ-2-35/1000У1 и РНДЗ-1б-35/1000У1, шт.	Б35-7/к			

Поз.	Наименование и технические данные	Тип марка № чертежа	№ черт. ГОСТ	К.	Примечание
19	Блок выключателя С-35М-630-10У1 с разъединителями РНДЗ-2-35/1000У1 и РНДЗ-1б-35/1000У1 и трансформаторами тока, шт.	Б35-8/к			
20	Блок приема ВЛ 35кВ, шт.	Б35-12/1		4	
21	Блок опорных изоляторов и разрядников РВС-35У1, шт	Б35-41/17		2	
22	Блок разрядников РВС-35У1 шт	Б35-14			
23	Блок шинных аппаратов 35кВ шт	Б35-18/к		2	
24	Блок опорных изоляторов 10кВ шт.			2	
25	Крын 10(6)кВ компл	К-47	По опросному листу ЭП-	4	
26	Помещение вч связи, шт.			1	
27	Ошиновка КТПБ, компл			1	
28	Установка осветительная, шт.	ОУ-2		2	
29	Установка осветительная, шт.	ОУ-1		2	
30	Конденсатор связи, 110кВ, шт.	СМП-110/√3-6,4У1			
31	Конденсатор связи, 35кВ, шт.	СМП-66/√3-4,4У1			
32	Заградитель высокочастотный шт.	ВЗ-630-0,5У1			
33	Разъединитель однополюсный, шт.	РВО-10/400			
34	Фильтр присоединения, шт.	ФПЧ			
35	Шкаф отбора напряжения, шт.	ШОН		1	
37	Ящик зажимов, шт.	ЯЗВ-120		1	
38	Ящик зажимов, шт.	ЯЗЧ-15-73			
39	Щиток сварки, шт.	Щ-736		2	
40	Стойка шт.	С-800		36	
41	Консоль шт.	К-450			
42	Реактор заземляющий, компл.	РДЗ.СОМ	407-03-331 ЭП-		
43	Разъединитель однополюсный компл.	РНДЗ-1б-35/1000У1	407-03-331 ЭП-24		

Типовые проектные решения Альбом III

Инв. № подл. | Подпись и дата | Взам. инв. №

ГПИ 12589-м 13

Привязан

Инв. № | Н.контр. Белова | | | |

ТП 407-03-415.86 ЭП2

Установочные чертежи КТПБ 110/10(6), 110/35/10(6)кВ изготовления К-ЭЩ КТПБ 110/35/10(6)-4-2к [ ] -47У1


					Стадия	Лист	Листов
ГИП	Земель				РП	23	
Рук.гр.	Цукрова						
Отд.нач.	Белова						
Технолог	Шефер						

Перечень оборудования


ЭНЕРГОСЕТЬПРОЕКТ Северо-Западное отделение Ленинград

ФТИ2-03


КТПБ-110/10-10(6-6)-У-2х[ ]-47-У1

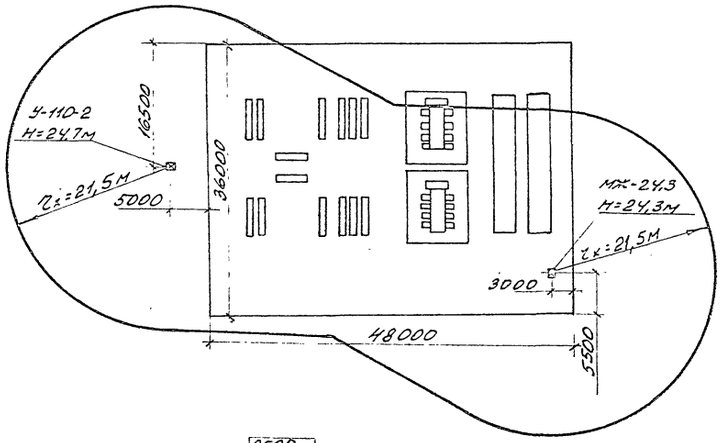


КТПБ-110/10(6)-У-2х[2500 / 6300 / 10000 / 16000]-47-У1

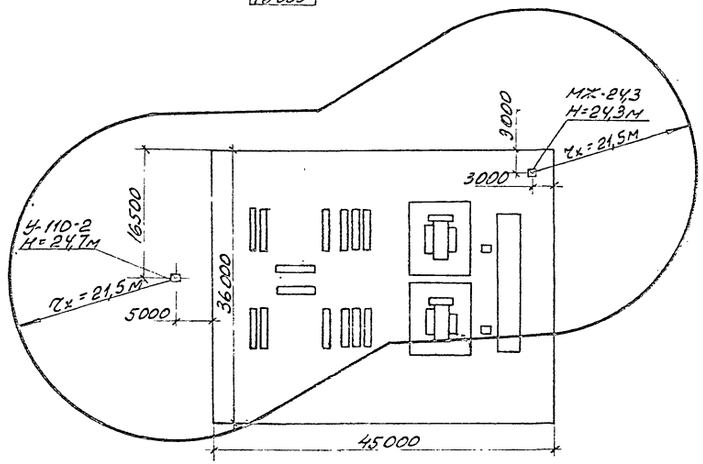


КТПБ-110/35/10(6)-У-2х[ ]-47Л-У1

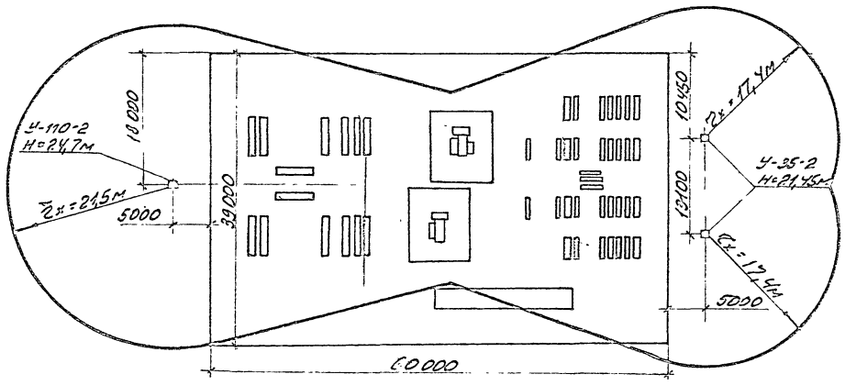

КТПБ-110/10(6)-У-2х[25000 / 40000]-47-У1

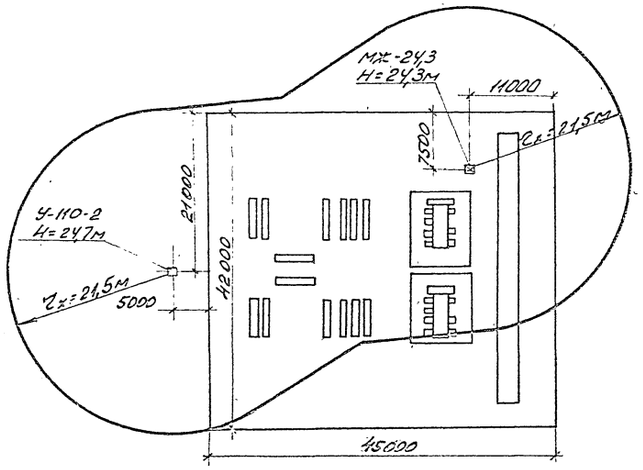

КТПБ-110/35/10(6)-У-2х[ ]-47-У1

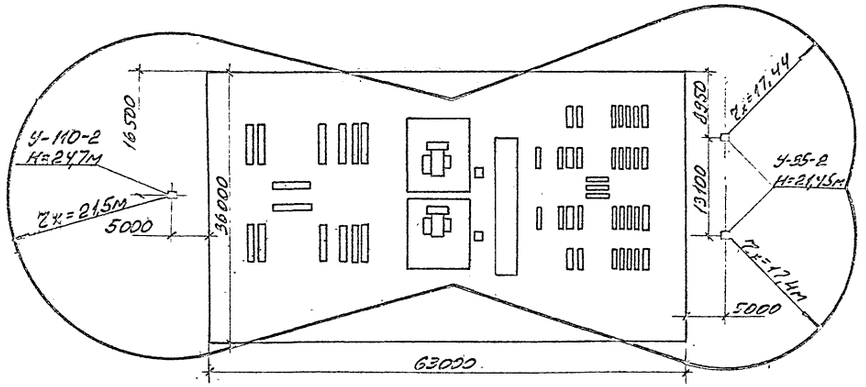

Зона молниезащиты показана на высоте 7,0м

Типовые проектные решения 407-03-415.86 Альбом III

Инв.№ подл.	12729-11-13	Подпись и дата		Взам. инв.№		

Привязан

Инв.№

Нач.отд.	Ромашкина		
ГИП	Зотова		
Рук.гр.	Цикарь		
Гл.спец.	Остроглазов		
Техник	Шерер		

ТП 407-03-415.86 ЭП2

Установочные чертежи КТПБ 110/10(6) кВ, 110/35/10(6) кВ изготовления КЭАЗ

КТПБ-110/10(6)-4-2х[ ]-47-У1
КТПБ-110/35/10(6)-42х[ ]-47-У1

Стадия	Лист	Листов
РП	24	

Молниезащита.


Копировал: Формат А2

1	Тип КТПБ			КТПБ-110/10(6)-4 - 2х ☐-47У1
2	Исполнение КТПБ по варианту приема ВЛ			☐
3	Наличие дополнительных блоков 110кВ	тр-ров тока	на вводе силового трансформатора	☐
4			в ремонтной перемычке	☐
5		трансформаторов напряжения		☐
6		в ч связи		☐
7	Количество фаз ВЛ обрабатываемых в.ч связью			☐
8	Тип и количество молниеотводов для ж.б. опор			МП-1 1шт
9	Тип и количество кронштейнов на опорах ВЛ			☐
10	Мощность трансформатора собственных нужд			63(100) КВ·А

1. Опросный лист на КРУН 10(6)кВ см. ЭП-☐

Указания по заполнению опросного листа на КТПБ

Графа 1 — В скобках указывается очередь поставки

Графа 2 — При беспортальном приеме „—"
При портальном приеме — „портальный"

Графа 3 — Заполняется при необходимости установки дополнительных трансформаторов тока на вводах трансформаторов (по 1шт. на трансформатор)

Графа 4 — Заполняется при необходимости установки трансформаторов тока в ремонтной перемычке и второго комплекта - у выключателей (по 1шт на трансформатор)

Графа 6 — Заполняется по листам 22 ÷ 32 информации КЭЩ ОАЩ.143.008

Инв.№ подл.	12729-ТМ-ТЗ	Инв.№ подл.	Подпись и дата	Взам. инв.№	

Привязан

Инв.№

Н.контр.	Белова		11.05.86
ГИП	Зенель		11.05.86
Рук.гр.	Цукрова		11.05.86
Ст.инж.	Белова		11.05.86
Техник	Шефер		11.05.86

ТП 407-03-415.86 ЭП

Установочные чертежи КТПБ 110/10(6) 110/35/10(6) кВ изготовления КЭЩ

КТПБ-110/10(6)-4 - 2х ☐-47У1

Стадия	Лист	Листов
Р	25	

Опросный лист на КТПБ

ЭНЕРГОСЕТЬПРОЕКТ Северо-Западное отделение Ленинград

1	Тип КТПБ			КТПБ-110/35/10(6)-4 - 2х ☐-47У1
2	Исполнение КТПБ по варианту приема ВЛ			☐
3	Наличие дополнительных блоков 110кВ:	Трансформаторов тока	на вводе силового трансформатора	☐
4			в ремонтной перемычке	☐
5		трансформаторов напряжения		—
6		В.ч связи		☐
7	Количество фаз ВЛ обрабатываемых в.ч. связью			☐
8	Тип и количество молниеотводов для ж.б. опор			☐
9	Тип и количество кронштейнов на опорах ВЛ			☐
10	Мощность трансформатора собственных нужд			100кВ·А

Технические данные аппаратуры блоков 35кВ

11	Назначение блока		Ввод №	Линия №	Линия №	Шинные разъединители	СВ	Ввод №	Линия №	Линия №	Шинные аппараты
12	Тип блока		6.35-7/К (6.35-8/К)	6.35-7/К (6.35-8/К)	6.35-7/К (6.35-7/К)	6.35-18/К	6.35-6/К	6.35-7/К (6.35-8/К)	6.35-7/К (6.35-8/К)	6.35-8/К (6.35-8/К)	6.35-18/К
13	Номер схемы вторичных соединений ОГК 365		422	427	427	448	424	422	427	427	448
14	Коэффициент трансформации трансформатора тока	выносных типа ТФЗМ-35А У1	400/5А	200/5А	200/5А	—	—	400/5А	200/5А	200/5А	—
15		встроенных в выключатели 35кВ									
16	Привод ПП-67	№ схемы привода									
17		Исполнение реле РТМ									

1. Опросный лист на КРУН 10(6)кВ см. ЭП-☐
2. В скобках указаны типы блоков 35кВ для варианта с выносными трансформаторами тока ТФЗМ-35А-У1

Указания по заполнению опросного листа на КТПБ

Графа 1 — В скобках указывается очередь поставки

Графа 2 — При беспортальном приеме „—" При портальном приеме — „портальный"

Графа 3 — Заполняется при необходимости установки дополнительных трансформаторов тока на вводах трансформаторов (по 1шт. на трансформатор).

Графа 4 — Заполняется при необходимости установки трансформаторов тока в ремонтной перемычке и второго комплекта – у выключателей (1шт на трансформатор)

Графа 6 — Заполняется по листам 22 ÷ 32 информации КЭЩ ОАЩ 143 008

Графа 12 — Типы блоков принимаются по табл 3 информации КЭЩ ОАЩ 143.008

Графа 13 — Номера схемы вторичных соединений блоков выбираются по информационному сообщению КЭЩ „Электрощит" ОГК 143.105

Графа 16 — Номер схемы привода ПП-67 проставляется в соответствии с заводской схемой защиты блоков

Инв.№ подл.	12729-ТМ-ТЗ	Инв.№ подл.	Подпись и дата	Взам. инв.№	

Привязан

Инв.№

Н.контр.	Белова		11.05.86
Гип	Зенель		11.05.86
Рук.гр.	Цукрова		11.05.86
Ст.инж.	Белова		11.05.86
Техник	Шефер		11.05.86

ТП 407-03-415.86 ЭП2

Установочные чертежи КТПБ 110/10(6), 110/35/10(6) кВ изготовления КЭЩ

КТПБ-110/35/10(6)-4-2х ☐-47У1

Стадия	Лист	Листов
Р	26	

Опросный лист на КТПБ

ЭНЕРГОСЕТЬПРОЕКТ Северо-Западное отделение Ленинград

Типовые проектные решения 407-03-415.86 Альбом III

Заполняет проектная организация

№ п.п	Запрашиваемые данные	ТСН	1.6	1.5	1.4	1.3	1.2	1.1	2.1	2.2	2.3	2.4	2.5	2.6	ТСН
1	Порядковый номер шкафа														
2	Номинальное напряжение кру 10(6) кВ														
3	Номинальный ток сборных шин 630 (1000) А														
4	Схема первичных соединений														
5	Номенклатурное обозначение шкафа	08.02(08.01)	01.01(01.02)	10.02(10.01)	03.01	03.01	03.01	05.01	06.01	03.01	03.01	03.01	10.02(10.01)	01.01(01.02)	08.02(08.01)
6	Номер схемы вторичных соединений														
7	Выключатель, тип, ток А		ВК-10-630 (1000)-20У2		ВК-10-630-20У2	ВК-10-630-20У2	ВК-10-630-20У2	ВК-10-630-20У2		ВК-10-630-20У2	ВК-10-630-20У2	ВК-10-630-20У2		ВК-10-630-(1000)-20У2	
8	Привод пружинный № схемы привода														
9	Пределы уставок реле РТМ, А														
10	Пределы уставок реле РТВ, А														
11	Тип, классы точности и коэф. трансформации трансформаторов тока.	Пл. вст. = 10 А	ТОЛ-10 0,5/Р 600/(1000)/5А		ТОЛ-10 0,5/Р	ТОЛ-10 0,5/Р	ТОЛ-10 0,5/Р	ТОЛ-10 0,5/Р 600/5А		ТОЛ-10 0,5/Р	ТОЛ-10 0,5/Р	ТОЛ-10 0,5/Р	ТОЛ-10 0,5/Р 600(1000)/5А	Пл. вст. = 10 А	
12	Количество и сечение кабелей														
13	Количество трансформаторов тока нулевой последовательности														
14–20	Реле требующие уточнения характеристик по заказу														
21	Соленоидный привод Напряжение включения, В														
22	Напряжение отключения, В														

Заполняет заказчик

I	Наименование объекта	
II	Наименование заказчика, его адрес	
III	Проектная организация и ее адрес	
IV	Платежные реквизиты заказчика	
V	Отгрузочные реквизиты заказчика	
VI	№ фондового наряда Дата выдачи	

Заполняет проектная орган.

Инв. № подл. | Подпись и дата | Взам. инв. №


Примечания

1. В ячейках 1.1; 1.5; 1.6; 2.1; 2.5; 2.6 и ТСН цифры в скобках относятся к напряжению 6 кВ без скобок – к напряжению 10 кВ.
2. В ячейках отходящих линий для присоединения РЗДСОМ 10(6) кВ, трансформаторы тока нулевой последовательности не устанавливать

Объем заказа

Порядковый номер шкафа	Наименование обозначение шкафа	Колич.
1.2; 1.3; 1.4; 2.2; 2.3; 2.4;	К-47-03-01	6
1.5	К-47-10-02	
	(К-47-10-01)	2
1.6	К-47-01-01	
	(К-47-01-02)	2
1.1	К-47-05-01	1
2.1	К-47-05-01	1
	К-47-08-02	
	(К-47-08-01)	2
Всего		18

План расположения шкафов КРУН

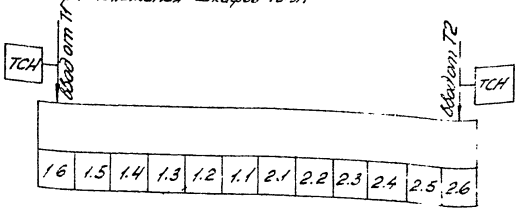

Привязан

Инв. №

Н.контр.	Белова			

ТП 407-03-415.86 ЭП2

Установочные чертежи КТПБ 1-10/(10,6); 110; 35; 1-6 кВ изготовления КЭЦ

КТПБ 1-10/10(6)-4-2х2500-47-У1

ГИП	Земель			Стадия	Лист	Листов
Рук. гр.	Шукшова			РП	27	
Ст. инж.	Белова					
Техник	Чудова					

Опросный лист на изготовление комплектных распределительных устройств

ЭНЕРГОСЕТЬПРОЕКТ Сев.-Зап. отделение Ленинград.

Типовые проектные решения 407-03-415.86 Альбом III

Заполняет проектная организация

Заполняет завод

№ п.п	Запрашиваемые данные		1	1.6	1.5	1.4	1.3	1.2	1.1	2.1	2.2	2.3	2.4	2.5	2.6	ТСН
1	Порядковый номер шкафа															
2	Номинальное напряжение КРУ	10 (6) кВ														
3	Номинальный ток сборных шин	1000 (1600) А														
4	Схема первичных соединений															
5	Номенклатурное обозначение шкафа		08.02(08.01)	01.02 (01.03)	10.02 (10.01)	03.01	03.01	03.01	05.01	06.01	03.01	03.01	03.01	10.02 (10.01)	01.02 (01.03)	08.02 (08.01)
6	Номер схемы вторичных соединений															
7	Выключатель, тип, ток А			ВК-10-10Э-1600-20У2		ВК-10-630-20У2	ВК-10-630-20У2	ВК-10-630-20У2	ВК-10-630-20У2		ВК-10-630-20У2	ВК-10-630-20У2	ВК-10-630-20У2	ВК-10-630-20У2	ВК-10-1000 (1600)-20У2	
8	Привод пружинный: № схемы привода															
9	пределы уставок реле РТМ, А															
10	пределы уставок реле РТВ, А															
11	Тип, классы точности и коэф. трансформации трансформаторов тока	1 пл. вст. =10А		ТОЛ-10 0,5/Р 1000(1500)/5		ТОЛ-10 0,5/Р	ТОЛ-10 0,5/Р	ТОЛ-10 0,5/Р	ТОЛ-10 0,5/Р 600/5А		ТОЛ-10 0,5/Р	ТОЛ-10 0,5/Р	ТОЛ-10 0,5/Р		ТОЛ-10 0,5/Р 1000(1500)/5	1 пл. вст. =10А
12	Количество и сечение кабелей															
13	Количество трансформаторов тока нулевой последовательности															
14	Реле требующие уточнения характеристик по заказу															
15																
16																
17																
18																
19																
20																
21	Соленоидный привод: Напряжение включения, В															
22	Напряжение отключения, В															


Объем заказа

Порядковый номер шкафа	Номенклатурное обозначение	Кол-во
1.2; 1.3; 1.4		
2.2; 2.3; 2.4	К-47-03-01	6
1.5	К-47-10-02	2
	(К-47-10-01)	
1.6	К-47-01-02	
	(К-47-01-03)	2
1.1	К-47-05-01	1
2.1	К-47-06-01	1
	К-47-08-02	
	(К-47-08-03)	2
Всего:		14

Примечания

1. В ячейках 1.1, 1.5, 1.6, 2.1, 2.6 и ТСН цифры в скобках относятся к напряжению 6 кВ, без скобок - к напряжению 10 кВ.
2. В ячейках отходящих линий для присоединения РЗДСОМ 10(6) кВ трансформаторы тока нулевой последовательности не устанавливать

План расположения шкафов КРУН

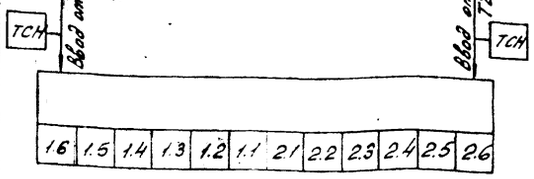

Заполняет заказчик (проектная орг.)

I	Наименование объекта	
II	Наименование заказчика, его адрес	
III	Проектная организация и ее адрес	
IV	Платежные реквизиты заказчика	
V	Отгрузочные реквизиты заказчика	
VI	№ фондового наряда	
	Дата выдачи	

Инв. № подл. | Подпись и дата | Взам. инв. №

12230ТМ-ТЭ

Привязан

Инв. №

Н.контр.	Белова		
ГИП	Земель		
Рук. гр.	Цукрова		
Ст. инж.	Белова		
Техник	Шефер		

ТП 407-03-415.86 ЭП2

Установочные чертежи КТПБ 110/10(6), 110/35/10(6) кВ. Изготовление КЭЩ

КТПБ 110/10(6)-4-2х6300-47У1

Стадия	Лист	Листов
РП	28	

Опросный лист на изготовление комплектных распределительных устройств

ЭНЕРГОСЕТЬПРОЕКТ Северо-Западное отделение Ленинград

СР 742-03

Типовые проектные решения 407-03-415.86 Альбом III

Заполняет проектная организация

№ п.п.	Запрашиваемые данные			ТСН	1.9	1.8	1.7	1.6	1.5	1.4	1.3	1.2	1.1	2.1	2.2	2.3	2.4	2.5	2.6	2.7	2.8	2.9	ТСН
1	Порядковый номер шкафа																						
2	Номинальное напряжение КРУ	10	кВ																				
3	Номинальный ток сборных шин	1600																					
4	Схема первичных соединений																						
5	Номенклатурное обозначение шкафа			08.02																			
6	Номер схемы вторичных соединений				03.01	03.01	03.01	01.03	10.02	03.01	03.01	03.01	05.01	06.01	03.01	03.01	03.01	10.02	01.03	03.01	03.01	03.01	08.02
7	Выключатель, тип, ток А				ВК-10-1600-20У2	ВК-10-630-20У2	ВК-10-630-20У2	ВК-10-1600-20У2		ВК-10-630-20У2	ВК-10-630-20У2	ВК-10-630-20У2	ВК-10-630-20У2		ВК-10-630-20У2	ВК-10-630-20У2	ВК-10-630-20У2		ВК-10-1600-20У2	ВК-10-630-20У2	ВК-10-630-20У2	ВК-10-630-20У2	
8	Привод пружинный: № схемы привода																						
9	Привод пружинный: пределы уставок реле РТМ, А																						
10	Привод пружинный: пределы уставок реле РТВ, А																						
11	Тип, классы точности и коэф. трансформации трансформаторов тока			1 пл. вст = 10А	ТОЛ-10 0,5/Р	ТОЛ-10 0,5/Р	ТОЛ-10 0,5/Р	ТОЛ-10 0,5/Р 1500/5А		ТОЛ-10 0,5/Р	ТОЛ-10 0,5/Р		ТОЛ-10 0,5/Р 1600/5А		ТОЛ-10 0,5/Р	ТОЛ-10 0,5/Р	ТОЛ-10 0,5/Р	ТОЛ-10 0,5/Р	ТОЛ-10 0,5/Р 1500/5А	ТОЛ-10 0,5/Р	ТОЛ-10 0,5/Р	ТОЛ-10 0,5/Р	1 пл. вст. = 10А
12	Количество и сечение кабелей																						
13	Количество трансформаторов тока нулевой последовательности																						
14	Реле требующие уточнения характеристик по заказу																						
15																							
16																							
17																							
18																							
19																							
20																							
21	Соленоидный привод: Напряжение включения, В																						
22	Соленоидный привод: Напряжение отключения, В																						

Заполняет завод _____


Порядковый номер шкафа	Номенклатурное обозначение шкафа	Кол-т
1.2÷1.4; 1.7÷1.9	К-47-01-03	12
2.2÷2.4		
2.7÷2.9		
1.1	К-47-05-01	1
1.2	К-47-06-01	1
1.5; 2.5	К-47-10-02	2
1.6; 2.6	К-47-01-03	2
	К-47-08-02	2
Всего		20

Объем заказа

Примечания

В ячейках отходящих линий для присоединения РЗДСОМ 10 кВ трансформаторы тока нулевой последовательности не устанавливать.

План расположения шкафов КРУН

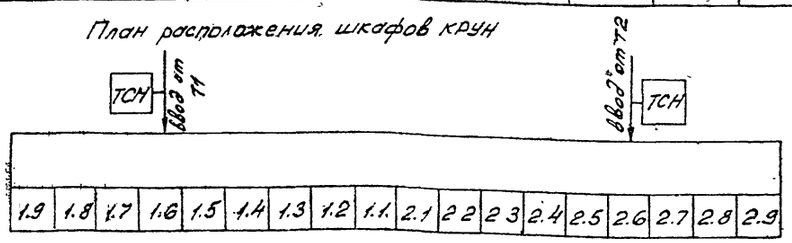

Заполняет заказчик одновременно с заказом

I	Наименование объекта	
I-1	Наименование заказчика, его адрес	
III	Проектная организация и ее адрес	
IV	Платежные реквизиты заказчика	
V	Грузополучатель реквизиты заказчика	
I-1	№ фондового наряда	
I-1	Дата выдачи	

Инв. № подл. | Подпись и дата | Взам. инв. №

27201М-ТЗ

Привязан

Инв. №

Н.контр.	Белова		11.05.86
ГИП	Земель		11.05.86
Рук. гр.	Чукерова		11.05.86
Ст. инж.	Белова		11.05.86
Техник	Шефер		11.05.86

ТП 407-03-415.86 ЭП2

Установочные чертежи КТПБ 110/10(6), 110/35/10(6) кВ изготовления КЭЩ

КТПБ 110/10-4-2×10000-47-41

Стадия	Лист	Листов
РП	29	


Опросный лист на изготовление комплектных распределительных устройств

ЭНЕРГОСЕТЬПРОЕКТ Северо-Западное отделение Ленинград

Типовые проектные решения 407-03-415.86 Альбом III

Заполняет проектная организация

Заполняет завод

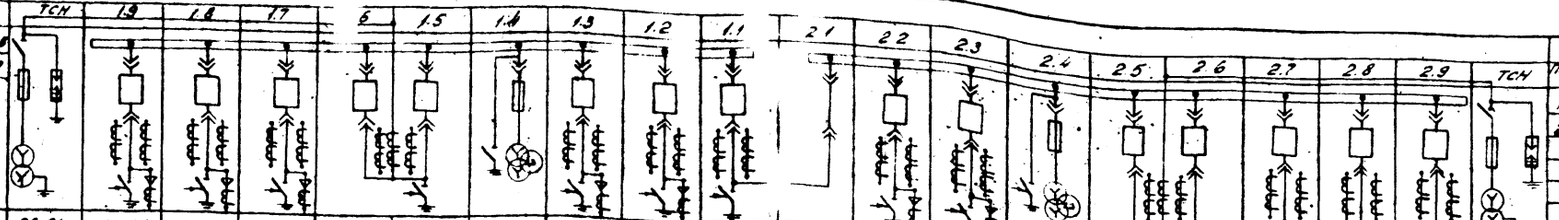№ п/п				ТСН	1.9	1.8	1.7	1.6	1.5	1.4	1.3	1.2	1.1	2.1	2.2	2.3	2.4	2.5	2.6	2.7	2.8	2.9	ТСН
1	Порядковый номер шкафа																						
2	Номинальное напряжение КРУ		6	кВ																			
3	Номинальный ток сборных шин		2600	А																			
4	Схема первичных соединений																						
5	Номенклатурное обозначение шкафа				08.01	03.01	03.01	03.01	02.03П	02.03ТБ	10.01	03.01	03.01	05.03	06.03	03.01	03.01	10.01	02.03П	02.03ПЗ	03.01	03.01	03.01	08.01
6	Номер схемы вторичных соединений																						
7	Выключатель, тип, ток А					ВК-10-630-20У2	ВК-10-630-20У2	ВК-10-630-20У2	ВК-10-1600-20У2	ВК-10-1000-20У2		ВК-10-630-2	ВК-10-630-20У2	ВК-10-1600-20У2		ВК-10-630-20У2	ВК-10-630-20У2		ВК-10-1600-20У2	ВК-10-1600-20У2	ВК-10-630-20У2	ВК-10-630-20У2	ВК	
8	Привод пружинный: № схемы привода																						
9	Привод пружинный: пределы уставок реле РТМ, А																						
10	Привод пружинный: пределы уставок реле РТВ, А																						
11	Тип, классы точности и ном. трансформации трансформаторов тока.		1 пл. вст. =10А		ТОЛ-10 0,5/Р	ТОЛ-10 0,5/Р	ТОЛ-10 0,5/Р	ТАШ-10-2У3 0,5/100 2000/5А			ТОЛ-10 0,5/Р	ТОЛ-10 0,5/Р	ТОЛ-10 0,5/Р 1000/5А		ТОЛ-10 0,5/Р	ТОЛ-10 0,5/Р		ТАШ-10-2У3 0,5/10Р 2000/5А		ТОЛ-10 0,5/Р	ТОЛ-10 0,5/Р	ТОЛ-10 0,5/Р	1 пл. вст. =16А
12	Количество и сечение кабелей																						
13	Количество трансформаторов тока нулевой последовательности																						
14	Реле требующие уточнения характеристик по заказу																						
15																							
16																							
17																							
18																							
19																							
20																							
21	Соленоидный привод: Напряжение включения, В																						
22	Соленоидный привод: Напряжение отключения, В																						


Объем заказа

Порядковый номер шкафа	Номенклатурное обозначение шкафа	Количество шкафов
12, 1.3, 1.7÷1.9	К-47-03-01	10
22, 2.3, 2.7÷2.9		
1.1	К-47-05-03	1
2.1	К-47-06-03	1
1.4; 2.4	К-47-10-01	2
1.6; 2.5	К-47-02-03П	2
	К-47-01-01	2
1.5; 2.6	К-47-02-03ПЗ	2
Всего:		20

Примечания:

В ячейках отходящих линий для присоединения РЗДСОМ 6кВ. трансформаторы тока нулевой последовательности не устанавливать.

План расположения шкафов КРУН

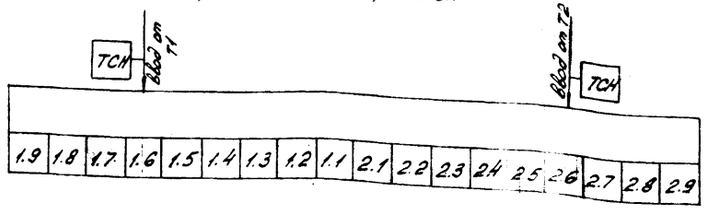

Заполняет заказчик

I	Наименование объекта	
II	Наименование заказчика, его адрес	
III	Проектная организация и ее адрес	
IV	Платежные реквизиты заказчика	
V	Отгрузочные реквизиты заказчика	
VI	№ фондового наряда / Дата выдачи	

Инв. № подл. | Подпись и дата | Взам. инв. №

Привязан

Инв. № подл. 12726тм-тз

Н. контр.	Белова		
ГИП	Земель		
Рук. гр.	Цукрова		
Ст. инж.	Белова		
Техник	Шефер		

ТП 407-03-415.86 ЭП2

Установочные чертежи КТПБ 110/10(6), 110/35/10(6) кВ изготовления КЭЦ.

КТПБ-110/6-4-2х10000-47.44

Стадия	Лист	Листов
РП	30	

Опросный лист на изготовление комплектных распределительных устройств.

ЭНЕРГОСЕТЬПРОЕКТ Северо-Западное отделение Ленинград

СФ 742-23

Типовые проектные решения 407-03-415.86 Альбом III

Заполняет проектная организация

Заполняет завод

№ пп	Запрашиваемые данные			ТСН	1.12	1.11	1.10	1.9	1.8	1.7	1.6	1.5	1.4	1.3	1.2	1.1
1	Порядковый номер шкафа															
2	Номинальное напряжение КРУ	10	кВ													
3	Номинальный ток сборных шин	1600	А													
4	Схема первичных соединений															
5	Номенклатурное обозначение шкафа			08.02	03.01	03.01	03.01	03.01	03.01	03.01	01.03	10.02	03.01	03.01	03.01	05.01
6	Номер схемы вторичных соединений															
7	Выключатель, тип, ток А				ВК-10 630-20У2	ВК-10 630-20У2	ВК-10 630-20У2	ВК-10 630-20У2			ВК-10-1600-20У2		ВК-10 630-20У2	ВК-10 630-20У2	ВК-10 630-20У2	ВК-10-630-20У2
8	Привод пружинный	№ схемы привода														
9		пределы уставок реле РТМ, А														
10		пределы уставок реле РТВ, А														
11	Тип, классы точности и коэф. трансформации трансформаторов тока			1 пл. вст. = 10А	ТОЛ-10 0,5/Р	ТОЛ-10 0,5/Р	ТОЛ-10 0,5/Р	ТОЛ-10 0,5/Р	ТОЛ-10 0,5/Р	ТОЛ-10 0,5/Р	ТОЛ-10 0,5/Р 1500/5А		ТОЛ-10 0,5/Р	ТОЛ-10 0,5/Р	ТОЛ-10 0,5/Р	ТОЛ-10 0,5/Р 600/5А
12	Количество и сечение кабелей															
13	Количество трансформаторов тока нулевой последовательности															
14	Реле требующие уточнения характеристик по заказу															
15																
16																
17																
18																
19																
20																
21	Соленоидный привод	Напряжение включения, В														
22		Напряжение отключения, В														


Объем заказа

Порядковый номер шкафа	Номенклатурное обозначение шкафа	Кол-во
1.2 – 1.4;		
1.7 – 1.12;	К-47-03-01	16
2.2 – 2.4		
2.7 – 2.12		
1.5, 2.5	К-47-10-02	2
1.6; 2.6	К-47-01-03	2
1.1	К-47-05-01	1
2.1	К-47-06-01	1
	К-47-08-02	2
Всего:		26

Примечания.

В ячейках отходящих линий для присоединения РЗДСОМ 10 кВ трансформаторы тока нулевой последовательности не устанавливать.

План расположения шкафов КРУН

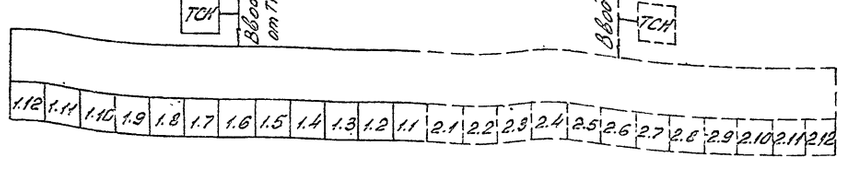

Смотреть вместе с листом ЭП232

Заполняет заказчик

Наименование объекта	
Наименование заказчика, его адрес	
Проектная организация и ее адрес	
Платежные реквизиты заказчика	
Отгрузочные реквизиты заказчика	
№ фондового корпуса. Дата ввода	

Привязан

Инв. № подл. 27291-7.3 | Подпись и дата | Взам. инв. №

Инж.	Белова		
Н. контр.	Белова		

ТП 407-03-415.86 ЭПБ

Установочные чертежи КТПБ, 110/10(6), 110/35/10(6) кВ изготовления КЭЦ

КТПБ 110/10-4-2×16000-47У1

				Стадия	Лист	Листов
ГИП	Земель			РП	31	2
Рук. гр.	Цукерова					
Ст. инж.	Белова			Опросный лист на изготовление комплектных распределительных устройств 1 секция		
Техник	Шефер					

ЭНЕРГОСЕТЬПРОЕКТ Северо-Западное отделение Ленинград

Ф 742-0.3

Типовые проектные решения 407-03-415.86 Альбом III

Заполняет проектная организация


№ пп	Запрашиваемые данные			2.1	2.2	2.3	2.4	2.5	2.6	2.7	2.8	2.9	2.10	2.11	2.12	ТСН
1	Порядковый номер шкафа															
2	Номинальное напряжение КРУ	10	кВ													
3	Номинальный ток сборных шин	1600	А													
4	Схема первичных соединений															
5	Номенклатурное обозначение шкафа			06.01	01.03	01.03	01.03	10.02	01.03	01.03	01.03	01.03	01.03	01.03	01.03	08.02
6	Номер схемы вторичных соединений															
7	Выключатель, тип, ток А				ВК-10-630-20У2	ВК-10-630-20У2	ВК-10-630-20У2		ВК-10-1600-20У2	ВК-10-630-20У2	ВК-10-630-20У2	ВК-10-630-20У2	ВК-10-630-20У2	ВК-10-630-20У2	ВК-10-630-20У2	
8	Привод пружинный	№ схемы привода														
9		пределы уставок реле РТМ, А														
10		пределы уставок реле РТВ, А														
11	Тип, классы точности и коэф. трансформации трансформаторов тока				ТОЛ-10 0,5/Р	ТОЛ-10 0,5/Р	ТОЛ-10 0,5/Р		ТОЛ-10 0,5/Р 1500/5А	ТОЛ-10 0,5/Р	ТОЛ-10 0,5/Р	ТОЛ-10 0,5/Р	ТОЛ-10 0,5/Р	ТОЛ-10 0,5/Р	ТОЛ-10 0,5/Р	1пл вст = =10А
12	Количество и сечение кабелей															
13	Количество трансформаторов тока нулевой последовательности															
14	Реле требующие уточнения характеристик по заказу															
15																
16																
17																
18																
19																
20																
21	Соленоидный привод	Напряжение включения, В														
22		Напряжение отключения, В														

Заполняет завод

Примечания

В ячейках отходящих линий для присоединения РЗДСОМ 10кВ трансформаторы тока нулевой последовательности не устанавливать.

План расположения шкафов КРУН

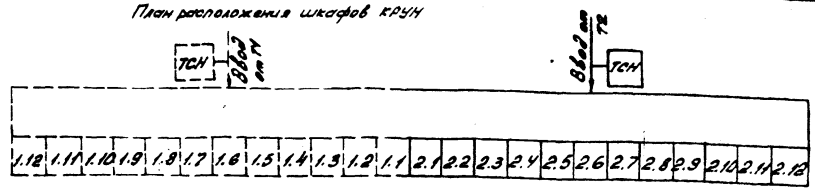

Смотреть вместе с листом ЭП2-31

I	Наименование объекта
II	Наименование заказчика, его адрес
III	Проектная организация и ее адрес
IV	Платежные реквизиты заказчика
V	Отгрузочные реквизиты заказчика
VI	№ фидерного наряда Дата выдачи

Заполняет заказчик (грузополучатель)

Инв.№ подл. | Подпись и дата | Взам. инв. №

(2130м-13)

Привязан

Инв.№

Нач.отд.	Белова		11.04
ГИП	Земель		11.04
Рук. гр.	Цукерова		11.04
Ст.инж.	Белова		11.04
Техник	Шафер		11.04

ТП 407-03-415.86 ЭП2

Установочные чертежи КТПБ 110/10(6), 110/35/10(6), кВ изготовления КЭЦ.


КТПБ 110/10-4-2х16000-47У1

Стадия	Лист	Листов
РП	32	

Опросный лист на изготовление комплектных распределительных устройств I секция

ЭНЕРГОСЕТЬПРОЕКТ Северо-Западное отделение Ленинград

СП 742-03

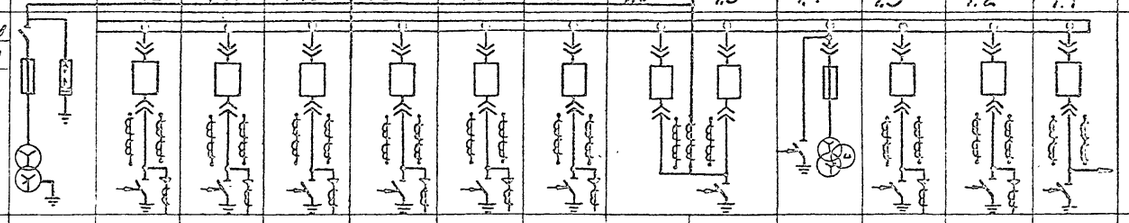N п.п.	Запрашиваемые данные			ТСН	1.12	1.11	1.10	1.9	1.8	1.7	1.6	1.5	1.4	1.3	1.2	1.1
1	Порядковый номер шкафа															
2	Номинальное напряжение КРУ	6	кВ													
3	Номинальный ток сборных шин	2600	А													
4	Схема первичных соединений															
5	Номенклатурное обозначение шкафа			06.01	03.01	03.01	03.01	03.01	03.01	03.01	02.03.П	02.03.П3	10.01	03.01	03 01	05.03
6	Номер схемы вторичных соединений															
7	Выключатель, тип, ток А				ВК-10-630-20У2	ВК-10-630-20У2	ВК-10-630-20У2	ВК-10-630-20У2	ВК-10-630-20У2	ВК-10-630-20У2	ВК-10-1600-20У2	ВК-10-1600-20У2		ВК-10-630-20У2	ВК-10-630-20У2	ВК-10-1600-20У2
8	Привод пружинный	№ схемы привода														
9		пределы уставок реле РТМ, А														
10		пределы уставок реле РТВ, А														
11	Тип, классы точности и коэф. трансформации трансформаторов тока			1 ПЛ Вст = = 10 А	ТОЛ-10 0,5/Р	ТОЛ-10 0,5/Р	ТОЛ-10 0,5/Р	ТОЛ-10 0,5/Р	ТОЛ-10 0,5/Р	ТОЛ-10 0,5/Р	ТЛШ-10-2У3 0,5/10Р 2000/5А			ТОЛ-10 0,5/Р	ТОЛ-10 0,5/Р	ТОЛ-10 0,5/Р 1500/5А
12	Количество и сечение кабелей															
13	Количество трансформаторов тока нулевой последовательности															
14	Реле требующие уточнения по заказу															
15																
16																
17																
18																
19																
20																
21	Соленоидный привод	Напряжение включения, В														
22		Напряжение отключения, В														

Заполняет завод

Заполняет проектная организация

Типовые проектные решения 407-03-415.86 Альбом III


Объем заказа

Порядковый номер шкафа	Номенклатурное обозначение шкафа	Кол. шт.
1.2; 1.3; 1.7÷1.12	К-47-03-01	16
2.2; 2.3; 2.7÷2.12		
16; 2.6	К-47-02-03П3	2
11	К-47-05-03	1
1.2	К-47-06-03	1
1.4; 2.4	К-47-10-01	2
1.5; 2.5,	К-47-02-03П	2
	К-47-06-01	2
Всего:		26

Примечания

В ячейках отходящих линий для присоединения РЗДСОМ 6кВ трансформаторы тока нулевой последовательности не устанавливать.

План расположения шкафов КРУН

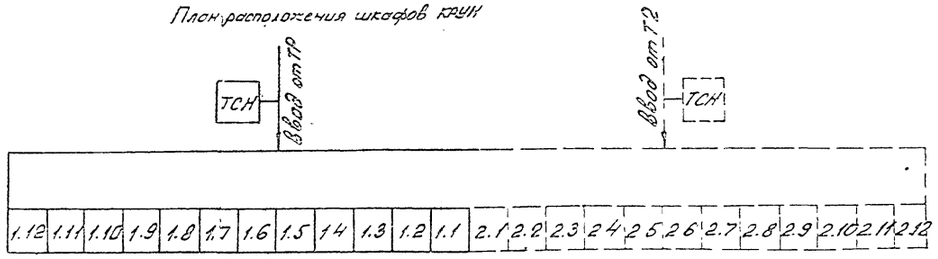

Смотреть совместно с листом ЭП2-34.

I	Наименование объекта	
II	Наименование заказчика, его адрес	
III	Проектная организация и ее адрес	
IV	Платежные реквизиты заказчика	
V	Отгрузочные реквизиты заказчика	
VI	№ фондового наряда	
	Дата выдачи	

Заполняет заказчик (проектная орг.)

Инв. № подл. | Подпись и дата | Взам. инв. №

12220-ТМ-ТЭ

Привязан

Инв. №

Н. контр.	Белова		
ГИП	Земель		
Рук. гр.	Цукерова		
Отд. нач.	Белова		
Гл. инж.	Шефер		

ТП 407-03-415.86 Э.П2

Установочные чертежи КТПБ 110/10(6), 110/35/10/6 кВ изготовления КЭЦ


КТПБ 110/6-4-2х16000-4741

Стадия	Лист	Листов
РП	33	

Опросный лист на изготовление комплектных распределительных устройств I секция

ЭНЕРГОСЕТЬПРОЕКТ Северо-Западное отделение Ленинград


СФ 742-03

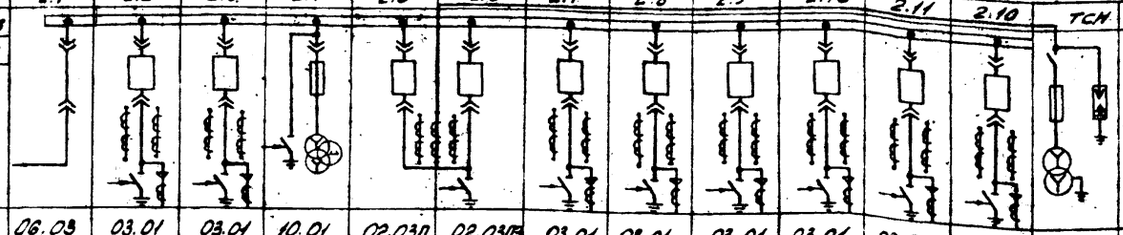№ п.п.	Затрашиваемые данные			2.1	2.2	2.3	2.4	2.5	2.6	2.7	2.8	2.9	2.10	2.11	2.10	ТСН
1	Порядковый номер шкафа															
2	Номинальное напряжение КРУ	6	кВ													
3	Номинальный ток сборных шин	2600	А													
4	Схема первичных соединений															
5	Номенклатурное обозначение шкафа			06.03	03.01	03.01	10.01	02.03П	02.03ПЗ	03.01	03.01	03.01	03.01	03.04	03.04	08.01
6	Номер схемы вторичных соединений															
7	Выключатель, тип, ток А				ВК-10-630-2042	ВК-10-630-2042		ВК-10-1600-2042	ВК-10-1600-2042	ВК-10-630-2042	ВК-10-630-2042	ВК-10-630-2042	ВК-10-630-2042	ВК-10-630-2042	ВК-10-630-2042	
8	Привод пружинный	№ схемы привода														
9		пределы уставок реле РТМ, А														
10		пределы уставок реле РТВ, А														
11	Тип, классы точности и коэф. трансформации трансформаторов тока				ТОЛ-10 0,5/Р	ТОЛ-10 0,5/Р		ТЛШ-10-2У3 0,5/10Р 2000/5А		ТОЛ-10 0,5/Р	ТОЛ-10 0,5/Р	ТОЛ-10 0,5/Р	ТОЛ-10 0,5/Р	ТОЛ-10 0,5/Р	ТОЛ-10 0,5/Р	1 ал; вст = 10А
12	Количество и сечение кабелей															
13	Количество трансформаторов тока нулевой последовательности															
14	Релетребующие уточнения характеристик по заказу															
15																
16																
17																
18																
19																
20																
21	Соленоидный привод	Напряжение включения, В														
22		Напряжение отключения, В														

Примечания

В ячейках, отходящих линий для присоединения РЗДСОМ 6кВ трансформаторы тока нулевой последовательности не устанавливать.

План расположения шкафов КРУН

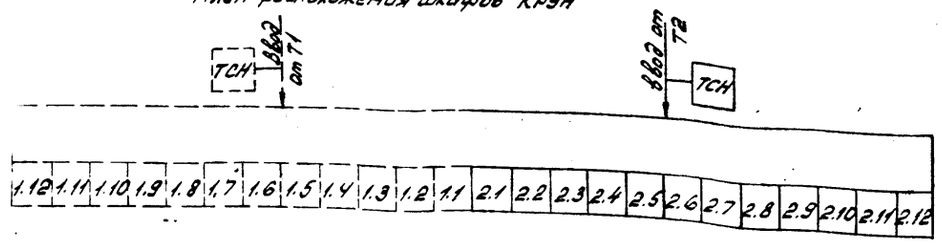

Смотреть совместно с листом ЭП2.33

Типовые проектные решения 407-03-415.86 Альбом III

Заполняет завод

Заполняет проектная организация

I	Наименование объекта	
II	Наименование заказчика, его адрес	
III	Проектная организация и ее адрес	
IV	Платежные реквизиты заказчика	
V	Отгрузочные реквизиты заказчика	
VI	№ фондового наряда. Дата выдачи	

Заполняет заказчик

Заполняет проектная орган.

Инв. № подл. | Подпись и дата | Взам. инв. №

12729тм-тз

Привязан

Инв. №

Н. контр.	Белова		
ГИП	Земель		
Рук. гр.	Цукрова		
Ст. инж.	Белова		
Техник	Шефер		

ТП 407-03-415.86 ЭП2

Установочные чертежи КТПБ 110/10(6), 110/35/10(6) кВ изготовления КЭЩ

КТПБ 110/6-4-2х16000-47-41

Стадия	Лист	Листов
РП	34	

Опросный лист на изготовление комплектных распределительных устройств. II секция.

ЭНЕРГОСЕТЬПРОЕКТ Северо-Западное отделение Ленинград

Копировал

Формат А2

п/п	Запрашиваемые данные			1.12	1.11	1.10	1.9	1.8	1.7	1.6	1.5	1.4	1.3	1.2	1.1
1	Порядковый номер шкафа														
2	Номинальное напряжение КРУ	10	кВ												
3	Номинальный ток сборных шин	2600	А												
4	Схема первичных соединений														
5	Номенклатурное обозначение шкафа			03.01	03.01	03.01	03.01	03.01	03.01	02.03П	02.03П2	10.02	03.01	03.01	05.03
6	Номер схемы вторичных соединений														
7	Выключатель, тип, ток А			ВК-10-630-20	ВК-10-630-2042	ВК-10-630-2042	ВК-10-630-2042	ВК-10-630-2042	ВК-10-630-2042	ВК-10-1600-2042	ВК-10-1600-2042		ВК-10-630-2042	ВК-10-630-2042	ВК-10-1600-2042
8	Привод пружинный: № схемы привода														
9	пределы уставок реле РТМ, А														
10	пределы уставок реле РТВ, А														
11	Тип, классы точности и коэф. трансформации трансформаторов тока			ТОЛ-10 0,5/Р	ТОЛ-10 0,5/Р	ТОЛ-10 0,5/Р	ТОЛ-10 0,5/Р	ТОЛ-10 0,5/Р	ТОЛ-10 0,5/Р	ТЛШ-10-2У3 0,5 1 NOP 3000/5А			ТОЛ-10 0,5/Р	ТОЛ-10 0,5/Р	ТОЛ-10 0,5/Р 1500/5А
12	Количество и сечение кабелей														
13	Количество трансформаторов тока нулевой последовательности														
14	Реле требующие уточнения характеристик по заказу														
15															
16															
17															
18															
19															
20															
21	Соленоидный привод	Напряжение включения, В													
22		Напряжение отключения, В													

Заполняет проектная организация

Типовые проектные решения Альбом III 407-03-415.86

Заполняет заказчик

Заполняет завод-изготовитель комплектных устройств

I	Наименование объекта	
II	Наименование заказчика, его адрес	
III	Проектная организация и ее адрес	
IV	Платежные реквизиты заказчика	
V	Отгрузочные реквизиты заказчика	
VI	№ фондового перевода. Дата выдачи.	

Инв. № 12720-ТМ-03

Объем заказа


Порядковый номер шкафа	Номенклатурное обозначение шкафа	Кол.
1.2; 1.3; 1.7÷1.24		
2.2; 2.3; 2.7÷2.24	К-47-03-01	40
1.6; 2.6	К-47-02-03П3	2
1.1	К-47-05-03	1
2.1	К-47-06-03	1
1.4; 2.4	К-47-10-02	2
1.5; 2.5	К-47-02-03П	2
	К-47-08-02	2
Всего		50

Примечания

В ячейках отходящих линий для присоединения РЗДСОМ 10кВ трансформаторы тока нулевой последовательности не устанавливать

План расположения шкафов КРУН

Смотреть вместе с листом ЭП2363438

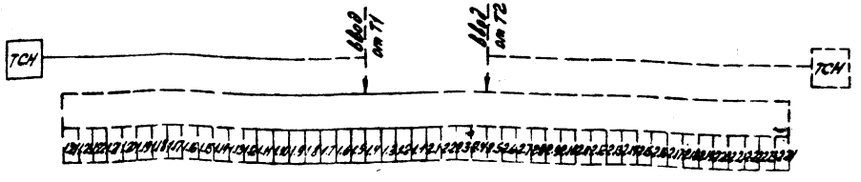

Привязан

Инв. №

Нконтр.	Белова		
ГИП	Земель		
Рук. гр.	Цукрова		
Ст. инж.	Белова		
Техник	Шефер		

ТП 407-03-415.86 ЭП2

Установочные чертежи КТПБ 110/10(6), 110/35/10(6) кВ, изготовления КЭАЗ

КТПБ 110/10-10-4-2 (2500) 47-41 с запараллеленными обмотками

Стадия	Лист	Листов
РП	35	

Опросный лист на изготовление комплектных распределительных устройств. Начало I секция

ЭНЕРГОСЕТЬПРОЕКТ
Северо-Западное отделение
Ленинград

Типовые проектные решения 407-03-415.86 Альбом III

Заполняет проектная организация

№ п/п	Запрашиваемые данные			ТСН	1.24	1.23	1.22	1.21	1.20	1.19	1.17	1.16	1.15	1.14	1.13
1	Порядковый номер шкафа														
2	Номинальное напряжение Кру	10	кВ												
3	Номинальный ток сборных шин	2600	А												
4	Схема первичных соединений														
5	Номенклатурное обозначение шкафа														
6	Номер схемы вторичных соединений				ВК-10-630-20У2	ВК-10-630-20У2	ВК-10-630-20У2	ВК-10-630-20У2	ВК-10-630-20У2	ВК-10-630-20У2	ВК-10-630-20У2	ВК-10-630-20У2	ВК-10-630-20У2	ВК-10-630-20У2	ВК-10-630-20У2
7	Выключатель, тип, ток А.														
8	Привод пружинный	№ схемы привода													
9		пределы уставок реле РТН, А													
10		пределы уставок реле РТВ, А													
11	Тип, классы точности и коэф. трансформации трансформаторов тока.			Iпл.вст.=10А	ТОЛ-10 0,5/Р	ТОЛ-10 0,5/Р	ТОЛ-10 0,5/Р	ТОЛ-10 0,5/Р	ТОЛ-10 0,5/Р	ТОЛ-12 0,5/Р	ТОЛ-10 0,5/Р	ТОЛ-10 0,5/Р	ТОЛ-10 0,5/Р	ТОЛ-10 0,5/Р	ТОЛ-10 0,5/Р
12	Количество и сечение, кабелей														
13	Количество трансформаторов тока нулевой последовательности														
14	Реле требующие уточнения характеристик по заказу														
15															
16															
17															
18															
19															
20															
21	Электромагнитный привод	Напряжение включения, В													
22		Напряжение отключения, В													


Заполняет завод

Примечания

В ячейках отходящих линий для присоединения РЗДСОМ 10 кВ трансформаторы тока нулевой последовательности не устанавливать.

План расположения шкафов КРУН

Смотреть вместе с листом ЭП2.35,37,38

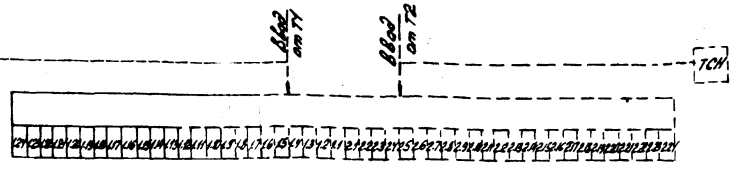

Заполняет заказчик проектной документации

I	Наименование объекта	
II	Наименование заказчика, его адрес	
III	Проектная организация и ее адрес	ВГПИ и НИИ «Энергосетьпроект» Северо-Западное отделение 193038. Ленинград С-38. Невский пр. 111/3
IV	Платежные реквизиты заказчика	
V	Отгрузочные реквизиты заказчика	
VI	№ фондового норма Дата выдачи	

Инв. № подл. | Подпись и дата | Взам. инв. №

12729н-23

Инв. №				
Нконтр.	Белова			
ГИП	Земель			
Рук. гр.	Цукрева			
Ст. инж.	Белова			
Техник	Шефер			

Привязан

ТП 407-03-415.86 ЭП2

Установочные чертежи КТПБ 110/10(6), 110/35/10(6) кВ изготовления КЭЩ

40000 КТПБ 110/10-10-4-2×25000-47-У1 (с запараллеленными обмотками)


Стадия	Лист	Листов
РП	36	

Опросный лист на изготовление комплектных распредустройств

Окончание. I секция

ЭНЕРГОСЕТЬПРОЕКТ Северо-Западное отделение Ленинград

СФ 742-03

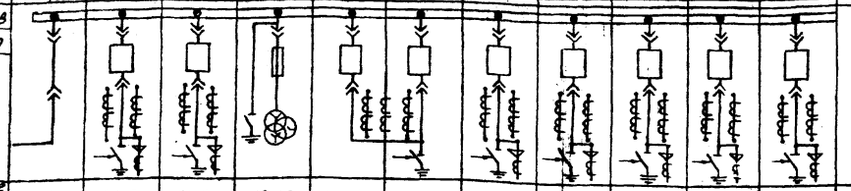№ п.п.	Запрашиваемые данные	2.1	2.2	2.3	2.4	2.5	2.6	2.7	2.8	2.9	2.10	2.11
1	Порядковый номер шкафа											
2	Номинальное напряжение КРУ 10 кВ											
3	Номинальный ток сборных шин 2600 А											
4	Схема первичных соединений											
5	Номенклатурное обозначение шкафа	06.03	03.01	03.01	10.02	02.03П	02.03Б	03.01	03.01	03.01	03.01	03.01
6	Номер схемы вторичных соединений											
7	Выключатель, тип, ток А		ВК-10-630-20У2	ВК-10-630-20У2		ВК-10-1600-20У2	ВК-10-1600-20У2	ВК-10-630-20У2	ВК-10-630-20У2	ВК-10-630-20У2	ВК-10-630-20У2	ВК-10-630-20У2
8	Привод пружинный: № схемы привода											
9	пределы уставок реле РТМ, А											
10	пределы уставок реле РТВ, А											
11	Тип, классы точности и коэф. трансформации трансформаторов тока		ТОЛ-10 0,5/Р	ТОЛ-10 0,5/Р		ТЛШ-10, 2 У3 0,5/10Р 3000/5А		ТОЛ-10 0,5/Р	ТОЛ-10 0,5/Р	ТОЛ-10 0,5/Р	ТОЛ-10 0,5/Р	ТОЛ-10 0,5/Р
12	Количество и сечение кабелей											
13	Количество трансформаторов тока нулевой последовательности											
14	Реле требующие уточнения характеристик по заказу											
15												
16												
17												
18												
19												
20												
21	Следящий привод: Напряжение включения, В											
22	Напряжение отключения, В											

Заполняет завод

Заполняет заказчик

Типовые проектные решения 3-415.86 Альбом III

Инв.№ подл. | Подпись и дата | Взам.инв.№


1	Наименование объекта	
2	Наименование заказчика, его адрес	
3	Проектная организация и ее адрес	ВПТИ и ГПИ Энергосетьпроект Северо-Западное отделение 193038, Ленинград С-38, Невский пр. 141/3
4	Платежные реквизиты заказчика	
5	Отгрузочные реквизиты заказчика	
6	№ фондового перевода. Дата выдачи	

Заполняет заказчик

Примечания

В ячейках отходящих линий для присоединения РЗДСОН 10 кВ трансформаторы тока нулевой последовательности не устанавливать.

План расположения шкафов КРУН

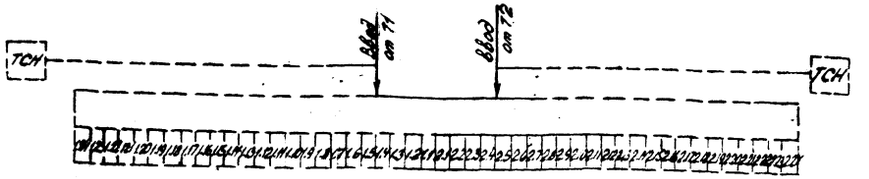

Смотреть вместе с листом ЭП2.35, 36, 38

Привязан

Инв.№

Н.контр.	Белова		
ГИП	Залель		
Рук.гр.	Цукерова		
Отв.исп.	Белова		
Техник	Шефер		

ТП 407-3-6 16.86 ЭП2

Установочные чертежи КТПБ 110/10(6), 110/35/10(6) кВ изготовления КЭЦ

40000 КТПБ110/10-10-4-2×2500У47-У1 УХЛ с заподлицевыми обметками

Стадия	Лист	Листов
РП	37	

Опросный лист на изготовление комплектных распределительных устройств. Начало. II секция.

ЭНЕРГОСЕТЬПРОЕКТ Северо-Западное отделение Ленинград

ЭП 7.0.2

Типовые проектные решения 407-03-415.86 Альбом III

Заполняет проектная организация

Заполняет завод

| | | |

Типовые проектные решения 407-03-415.86 Альбом III

Заполняет проектная организация

№ п.п.	Запрашиваемые данные			ТСН	1.12	1.11	1.10	1.9	1.8	1.7	1.6	1.5	1.4	1.3	1.2	1.1
1	Порядковый номер шкафа															
2	Номинальное напряжение	10	кВ													
3	Номинальный ток сборных шин	1600	А													
4	Схема первичных соединений															
5	Номенклатурное обозначение шкафа			08.02	03.01	03.01	03.01	03.01	03.01	03.01	01.03	10.02	03.01	03.01	03.01	05.02
6	Номер схемы вторичных соединений															
7	Выключатель, тип, ток А				ВК-10-630-20У2	ВК-10-630-20У2	ВК-10-630-20У2	ВК-10-630-20У2	ВК-10-630-20У2	ВК-10-630-20У2	ВК-10-1600-20У2		ВК-10-630-20У2	ВК-10-630-20У2	ВК-10-630-20У2	ВК-10-1000-20У2
8	Привод пружинный	№ схемы привода														
9		пределы уставок реле РТМ, А														
10		пределы уставок реле РТВ, А														
11	Тип, классы точности и коэф. трансформации трансформаторов тока.	Iпл. ном. = 10А			ТОЛ-10 0,5/Р	ТОЛ-10 0,5/Р	ТОЛ-10 0,5/Р	ТОЛ-10 0,5/Р	ТОЛ-10 0,5/Р	ТОЛ-10 0,5/Р	ТОЛ-10 0,5/Р 1500/5А		ТОЛ-10 0,5/Р	ТОЛ-10 0,5/Р	ТОЛ-10 0,5/Р	ТОЛ-10 0,5/Р 1000/5А
12	Количество и сечение кабелей															
13	Количество трансформаторов тока нулевой последовательности															
14	Реле предупредительные уставки характеристики по заказу															
15																
16																
17																
18																
19																
20																
21	Соленоидный привод	Напряжение включения, В														
22		Напряжение отключения, В														

Заполняет завод


Объем заказа

Порядковый номер шкафа	Номенклатурное обозначение шкафа	Кол-во
1.2÷1.4; 1.7÷1.12		
2.2÷2.4; 2.7÷2.12	К-47-03-01	36
3.2÷3.4; 3.7÷3.12		
4.2÷4.4; 4.7÷4.12		
1.6; 2.6; 3.6; 4.6	К-47-01-03	4
1.5; 2.5; 3.5; 3.6	К-47-10-02	4
1.1; 3.1	К-47-05-02	2
2.1; 4.1	К-47-06-02	2
	К-47-08-02	2
Всего:		50

Примечания

В ячейках отходящих линий для присоединения РЗДСОМ 10кВ трансформаторы тока нулевой последовательности не устанавливать.

План расположения шкафов КРУН

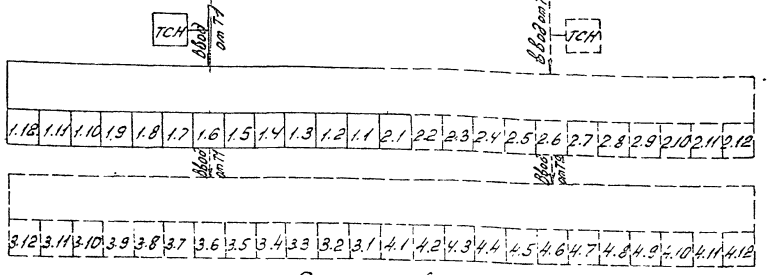

Смотреть вместе с листами 3.12.40, 41, 42.

I	Наименование объекта	
II	Наименование заказчика, его адрес	
III	Проектная организация и ее адрес	
IV	Платежные реквизиты заказчика.	
V	Отгрузочные реквизиты заказчика	
VI	№ фондового наряда. Дата выдачи	

Заполняет проектная организация

Заполняет заказчик

Инв. № подл. | Подпись и дата | Взам. инв. №

Привязан

Инв. № | Н.контр. Белова | | | 11.88

ТП 407-03-415.86 ЭЗ2

Установочные чертежи КТПБ 110/10(6), 110/35/10(6)кВ изготовления КЭЦ

КТПБ 110/10-10-4-2-25000-47У1. 40000

				Стадия	Лист	Листов
Гл.инж.	Земель		11.88	РП	39	
Рук.гр.	Цукрова		11.88			
Ст.инж.	Белова		11.88	Опросный лист на изготовление комплектных распределительных устройств – секция	ЭНЕРГОСЕТЬПРОЕКТ Северо-Западное отделение Ленинград	
Техник	Шефер		11.88			

ОК 342-03

Типовые проектные решения 407-03-415.86 альбом III

Заполняет завод

№ п.п.			2У	2.2	2.3	2.4	2.5	2.6	2.7	2.8	2.9	2.10	2.11	2.12	ТСН
1	Порядковый номер шкафа														
2	Напряжение КРУ	10 кВ													
3	Номинальный ток сборных шин	1600 А													
4	Схема первичных соединений														
5	Номенклатурное обозначение шкафа		06.02	03.01	03.01	03.01	10.02	01.03	03.01	03.01	03.01	03.01	03.01	03.01	06.02
6	Номер схемы вторичных соединений														
7	Выключатель, тип, ток А			ВК-10-630-20У2	ВК-10-630-20У2	ВК-10-630-20У2		ВК-10-1600-20У2	ВК-10-630-20У2	ВК-10-630-20У2	ВК-10-630-20У2	ВК-10-630-20У2	ВК-10-630-20У2	ВК-10-630-20У2	
8	Привод пружинный: № схемы привода														
9	пределы уставок реле РТМ, А														
10	пределы уставок реле РТВ, А														
11	Тип, классы точности и коэф. трансформации трансформаторов тока			ТОЛ-10 0,5/Р	ТОЛ-10 0,5/Р	ТОЛ-10 0,5/Р		ТОЛ-10 0,5/Р 1500/5А	ТОЛ-10 0,5/Р	ТОЛ-10 0,5/Р	ТОЛ-10 0,5/Р	ТОЛ-10 0,5/Р	ТОЛ-10 0,5/Р	ТОЛ-10 0,5/Р	Iл.в.от. = 10А
12	Количество и сечение кабелей														
13	Количество трансформаторов тока нулевой последовательности														
14	Реле требующие уточнения характеристик по заказу														
15															
16															
17															
18															
19															
20															
21	Соленоидный привод: Напряжение включения, В														
22	Напряжение отключения, В														


Заполняет завод

Заполняет проектная организация

Примечания

В ячейках отходящих линий для присоединения РЗДСОМ 10кВ трансформаторы тока нулевой последовательности не устанавливать.

План расположения шкафов КРУН

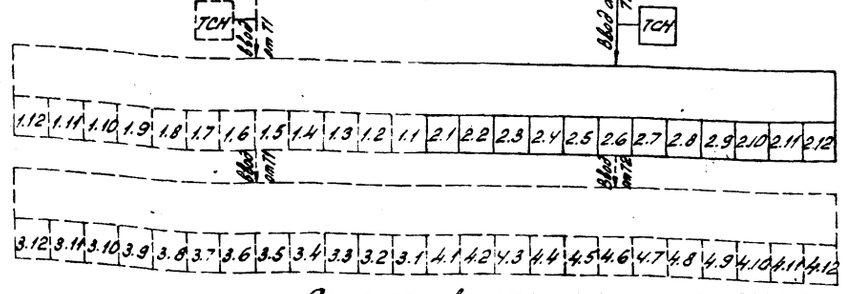

Смотреть вместе с листами ЭП2.39,41,42

Заполняет заказчик

I	Наименование объекта	
II	Наименование заказчика, его адрес	
III	Проектная организация и ее адрес	
IV	Платежные реквизиты заказчика	
V	Отгрузочные реквизиты заказчика	
VI	№ фронтового наряда Дата выдачи	

Инв. № подл. | Подпись и дата | Взам. инв. №

12123тм-23

Привязан

Инв. №

Н.контр.	Белова			
ГИП	Земцев			
Рук. гр.	Цукрова			
Ст. инж.	Белова			
Техник	Шефер			

ТП 407-03-415.86 ЭП2

Установочные чертежи КТПБ 110/10(6), 110/35/10(6) кВ изготовления КЭЩ

КТПБ 110/10-10-4-2х2500 У4 Т1 40000

Стадия	Лист	Листов
РП	40	

Опросный лист на изготовление комплектных распределительных устройств. II секция.

ЭНЕРГОСЕТЬПРОЕКТ Северо-Западное отделение Ленинград

СФ 742-03


Типовые проектные решения 407-03-415.86 Альбом III

Заполняет проектная организация

| № п.п. | Запрашиваемые данные | | |

Типовые проектные решения 407-03-415.86 Альбом III

Заполняет проектная организация

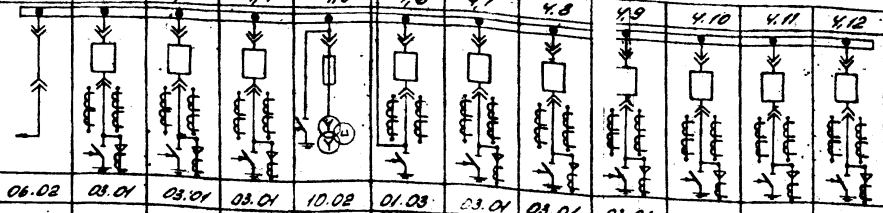
№ п/п	Запрашиваемые данные			4.1	4.2	4.3	4.4	4.5	4.6	4.7	4.8	4.9	4.10	4.11	4.12
1	Порядковый номер шкафа														
2	Номинальное напряжение КРУ	10	кВ												
3	Номинальный ток сборных шин	1600	А												
4	Схема первичных соединений														
5	Номенклатурное обозначение шкафа			06.02	03.01	03.01	03.01	10.02	01.03	03.01	03.01	03.01	03.01	03.01	03.01
6	Номер схемы вторичных соединений														
7	Выключатель, тип, ток А				ВК-10-630-20У2	ВК-10-630-20У2	ВК-10-630-20У2		ВК-10-1600-20У2	ВК-10-630-20У2	ВК-10-630-20У2	ВК-10-630-20У2	ВК-10-630-20У2	ВК-10-630-20У2	ВК-10-630-20У2
8	Привод пружинный	N схемы привода													
9		пределы уставок реле РТМ, А													
10		пределы уставок реле РТВ, А													
11	Тип, классы точности и коэф. трансформации трансформаторов тока.				ТОЛ-10 0,5/Р	ТОЛ-10 0,5/Р	ТОЛ-10 0,5/Р		ТОЛ-10 0,5/Р 1500/5А	ТОЛ-10 0,5/Р	ТОЛ-10 0,5/Р	ТОЛ-10 0,5/Р	ТОЛ-10 0,5/Р	ТОЛ-10 0,5/Р	ТОЛ-10 0,5/Р
12	Количество и сечение кабелей														
13	Количество трансформаторов тока нулевой последовательности														
14	Реле требующие уточнения характеристик по заказу														
15															
16															
17															
18															
19															
20															
21	Соленоидный привод	Напряжение включения, В													
22		Напряжение отключения, В													

Заполняет завод

Примечания

В ячейках отходящих линий для присоединения РЗДСОМ 10кВ трансформаторы тока нулевой последовательности не устанавливать.

План расположения шкафов КРУН

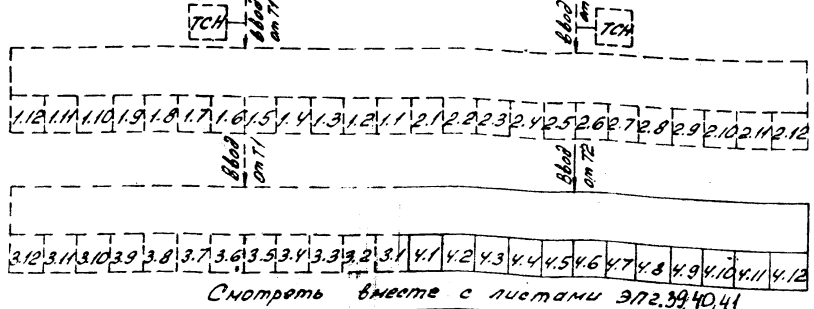

Смотреть вместе с листами ЭП2.39, 40, 41

Заполняет заказчик

I	Наименование объекта	
II	Наименование заказчика, его адрес	
III	Проектная организация и ее адрес	
IV	Платежные реквизиты заказчика	
V	Отгрузочные реквизиты заказчика	
VI	№ фондового наряда. Дата выдачи	

Инв. № подл. | Подпись и дата | Взам. инв. №

12.1239-ТМ.3

Привязан

Нач. отд. | Беляева | | | 11.87

Н. контр. | Белова | | | 11.87

ТП 407-03-415.86			Эп2	
Установочные чертежи КТПБ 110/10(6) 110/35/10(6) кВ изготовления КЭЩ				
КТПБ 110/10-10-4-2×25000-4741 40000			Стадия	Лист	Листов
			РП	42	
Опросный лист на изготовление комплектных распределительных устройств IV секция			ЭНЕРГОСЕТЬПРОЕКТ Северо-Западное отделение Ленинград		



ГИП | Земель | | | 11.87

Рук. гр. | Цукерова | | | 11.87

Ст. инж. | Белова | | | 11.87

Техник | Шафера | | | 11.87

СП 742-03

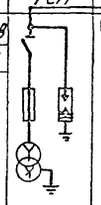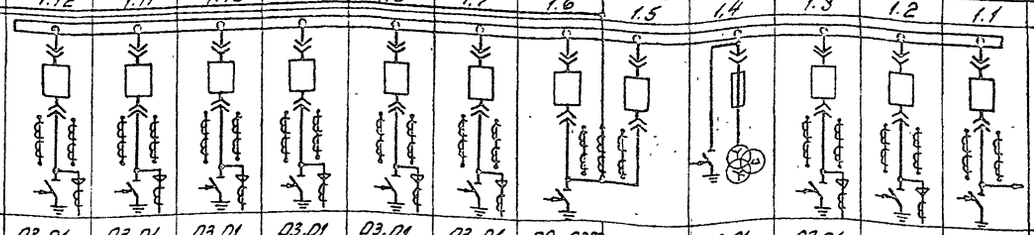№ пп	Запрашиваемые данные			ТСН	1.12	1.11	1.10	1.9	1.8	1.7	1.6	1.5	1.4	1.3	1.2	1.1
1	Порядковый номер шкафа															
2	Номинальное напряжение КРУ	6	кВ													
3	Номинальный ток сборных шин	2600	А													
4	Схема первичных соединений															
5	Номенклатурное обозначение шкафа			08.01	03.01.	03.01	03.01	03.01	03.01	03.01	02.03П3	02.03П	10.01	03.01	03.01	05.03
6	Номер схемы вторичных соединений															
7	Выключатель, тип, ток А				ВК-10-630-20У2	ВК-10-630-20У2	ВК-10-630-20У2	ВК-10-630-20У2	ВК-10-630-20У2	ВК-10-630-20У2	ВК-10-1000-20У2	ВК-10-1600-20У2		ВК-10-630-20У2	ВК-10-630-20У2	ВК-10-1600-20У2
8	Привод пружинный	№ схемы привода														
9		пределы уставок реле РТМ, А														
10		пределы уставок реле РТВ, А														
11	Тип, классы точности и кодтрансформации трансформаторов тока	1пл вст. = 10А		ТОЛ-10 0,5/Р	ТОЛ-10 0,5/Р	ТОЛ-10 0,5/Р	ТОЛ-10 0,5/Р	ТОЛ-10 0,5/Р	ТОЛ-10 0,5/Р	ТОЛ-10 0,5/Р	ТЛШ-10-2У3 0,5/10Р 3000/5А		ТОЛ-10 0,5/Р	ТОЛ-10 0,5/Р	ТОЛ-10 0,5/Р	ТОЛ-10 0,5/Р 1500/5А
12	Количество и сечение кабелей															
13	Количество трансформаторов тока нулевой последовательности															
14	Реле требующие уточнения характеристик по заказу															
15																
16																
17																
18																
19																
20																
21	Салеоидный привод	Напряжение включения, В														
22		Напряжение отключения, В														

Заполняет завод

Заполняет проектная организация

Типовые проектные решения Альбом III

4.407-03-415.86


Объем заказа

Порядковый номер шкафа	Номенклатурное обозначение шкафа	Количество
1.2÷1.3; 1.7÷1.12		
2.2÷2.3; 2.7÷2.12		
3.2÷3.3; 3.7÷3.12	К-47-03-01	32
4.2÷4.3; 4.7÷4.12		
1.5; 2.5;	К-47-02-03П	4
3.5; 4.5;		
1.6; 2.6; 3.6; 4.6	К-47-02-03П3	4
1.4; 2.4; 3.4; 4.4	К-47-10-01	4
1.1; 3.1	К-47-05-03	2
2.1; 4.1	К-47-06-03	2
	К-47-08-01	2
Всего:		50

Примечания

В ячейках отходящих линий для присоединения РЗДСОМ 6 кВ трансформаторы тока нулевой последовательности не устанавливать

План расположения шкафов КРУН

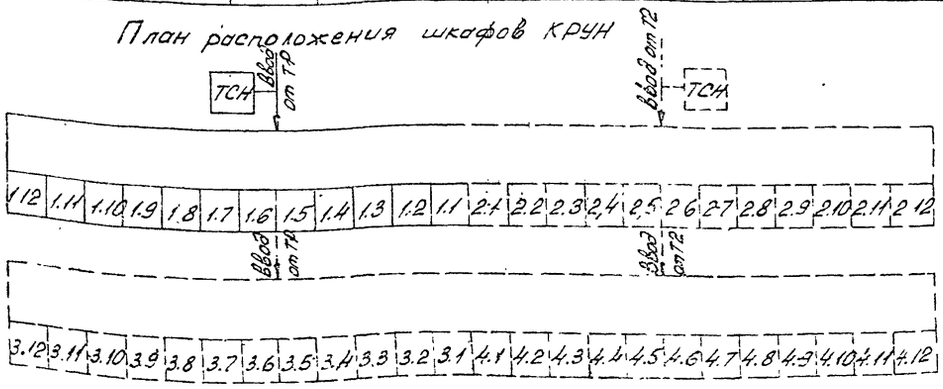

Смотреть вместе с листами ЭП2.44, 45, 46

Инв. № подл.	Подпись и дата	Взам. инв. №	Инв. № дубл.	Подпись и дата	

Заполняет проектная организация		
I	Наименование объекта	
II	Наименование заказчика, его адрес	
III	Проектная организация и ее адрес	ГПИ и НИИ Энергосетьпроект, Северо-Западное отделение 193038, Ленинград С-38, Невский пр. 111/3.
IV	Платежные реквизиты заказчика	
V	Отгрузочные реквизиты заказчика	
VI	№ фавзового наряда. Дата выдачи	


Заполняет завод

Инв. №					
Н. контр.	Белова			60586	ТП. 407-03-41586 ЭП2
ГИП	Земель				Установочные чертежу КТПБ 110/10(6), 110/35/10(6) кВ изготовление КЭЦ
Рук. гр.	Кузнецова				КТПБ 110/6-6-4-2×25000-4741 40000
Ст. инж.	Белова				Опросный лист на изготовление комплектных распределительных устройств. I секция
Техник	Шефер				ЭНЕРГОСЕТЬПРОЕКТ Северо-Западное отделение Ленинград

Стадия: РП | Лист: 43 | Листов:

СП 742-03

Типовые проектные решения 407-03-415.86 Альбом III

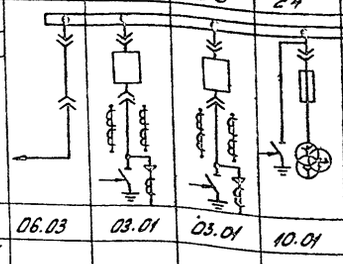№ п/п	Запрашиваемые данные			2.1	2.2	2.3	2.4	2.5	2.6	2.7	2.8	2.9	2.10	2.11	2.12	ТСН
1	Порядковый номер шкафа															
2	Номинальное напряжение КРУ	6	кВ													
3	Номинальный ток сборных шин	2600	А													
4	Схема первичных соединений															
5	Номенклатурное обозначение шкафа			06.03	03.01	03.01	10.01	02.03	02.03	03.01	03.01	03.01	03.01	03.01	03.01	03.01
6	Номер схемы вторичных соединений															
7	Выключатель, тип, ток А				ВК-10-630-2042	ВК-10-630-2042	ВК-10-630-2042	ВК-10-1600-2042	ВК-10-1600-2042	ВК-10-630-2042	ВК-10-630-2042	ВК-10-630-2042	ВК-10-630-2042	ВК-10-630-2042	ВК-10-630-2042	
8	Привод пружинный	№ схемы привода														
9		пределы уставок реле РТМ, А														
10		пределы уставок реле РТВ, А														
11	Тип, классы точности и коэф. трансформации трансформаторов тока				ТОЛ-10 0,5/Р	ТОЛ-10 0,5/Р		ТЛШ-10-2У3 0,5/10Р 3000/5А		ТОЛ-10 0,5/Р	ТОЛ-10 0,5/Р	ТОЛ-10 0,5/Р	ТОЛ-10 0,5/Р	ТОЛ-10 0,5/Р	ТОЛ-10 0,5/Р	Iпл.вст.= =10А
12	Количество и сечение кабелей															
13	Количество трансформаторов тока нулевой последовательности.															
14	Реле требующие уточнения характеристик по заказу															
15																
16																
17																
18																
19																
20																
21	Соленоидный привод	Напряжение включения, В														
22		Напряжение, отключения, В														


Заполняет проектная организация

Заполняет заказчик

Примечания.

В ячейках отходящих линий для присоединения РЗДСОМ 6 кВ трансформаторы тока нулевой последовательности не устанавливать.

План расположения шкафов КРУН

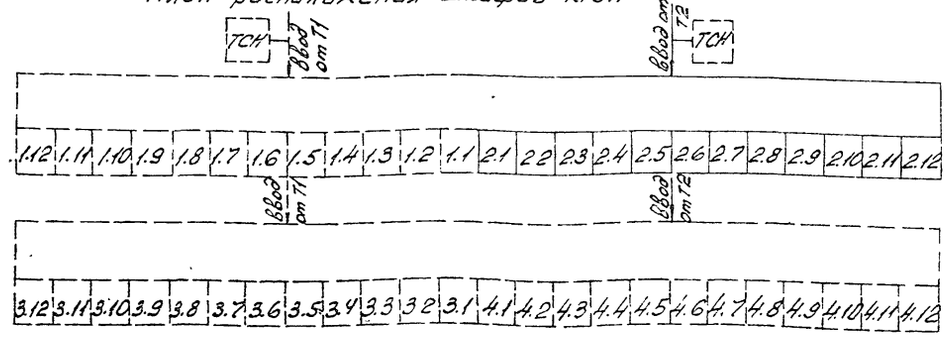

Смотреть вместе с листами ЭП2.43.45.46

Заполняет проектная организация	I Наименование объекта
	II Наименование заказчика, его адрес
	III Проектная организация и ее адрес: ВГПИ и НИИ Энергосетьпроект Северо-Западное отделение 193038 Ленинград С-38 Невский пр. 111/3
Заполняет заказчик	IV Платежные реквизиты заказчика
	V Отгрузочные реквизиты заказчика
	VI № фондового наряда Дата выдачи

Инв.№ подл. | 12729тм-тз | Подпись и дата | Взам. инв.№

Привязан

Нач.сект.	Белова		10.05.88
А.контр.	Белова		10.05.88
ГИП	Земель		11.05.88
Рук.гр.	Цукерова		5.05.88
Ст.инж.	Белова		10.05.88
Техник	Шефер		12.05.88

ТП 407-03-415.86 ЭП2

Установочные чертежи КТПБ 110/10(6), НО/35/10(6) кВ изготовления КЭЦ

КТПБ 110/6-6-4-2×25000-47-У1 40000

Стадия	Лист	Листов
РП	44	

Опросный лист на изготовление комплектных распределительных устройств. I секция.

ЭНЕРГОСЕТЬПРОЕКТ Северо-Западное отделение Ленинград

СФ 742-03

Типовые проектные решения 407-03-415.86. Альбом III

Заполняет проектная организация


Заполняет завод

№ п.п.	Запрашиваемые данные		3.12	3.11	3.10	3.9	3.8	3.7	3.6	3.5	3.4	3.3	3.2	3.1
1	Порядковый номер шкафа													
2	Номинальное напряжение КРУ	6 кВ												
3	Номинальный ток сборных шин	2600 А												
4	Схема первичных соединений													
5	Номенклатурное обозначение шкафа		03.01	03.01	03.01	03.01	03.01	03.01	02.03П3	02.03П	10.01	03.01	03.01	05.03
6	Номер схемы вторичных соединений													
7	Выключатель, тип, ток А		ВК-10-630-20У2	ВК-10-630-20У2	ВК-10-630-20У2	ВК-10-630-20У2	ВК-10-630-20У2	ВК-10-630-20У2	ВК-10-1600-20У2	ВК-10-1600-20У2		ВК-10-630-20У2	ВК-10-630-20У2	ВК-10-1600-20У2
8	Привод пружинный	№ схемы привода												
9		пределы уставок реле РТМ, А												
10		пределы уставок реле РТВ, А												
11	Тип, классы точности и ном. трансформации трансформаторов тока		ТОЛ-10 0,5/Р	ТОЛ-10 0,5/Р	ТОЛ-10 0,5/Р	ТОЛ-10 0,5/Р	ТОЛ-10 0,5/Р	ТОЛ-10 0,5/Р	ТШЛ-10-2 У3 0,5/Р 3000/5А		ТОЛ-10 0,5/Р	ТОЛ-10 0,5/Р	ТОЛ-10 0,5/Р	ТОЛ-10 0,5/Р 1500/5А
12	Количество и сечение кабелей													
13	Количество трансформаторов тока нулевой последовательности													
14	Реле требующие уточнения характеристик по заказу													
15														
16														
17														
18														
19														
20														
21	Соленоидный привод	Напряжение включения, В												
22		Напряжение отключения, В												

Примечания.

В ячейках отходящих линий для присоединения РЗДСОМ 10кВ трансформаторы тока нулевой последовательности не устанавливать.

План расположения шкафов КРУН

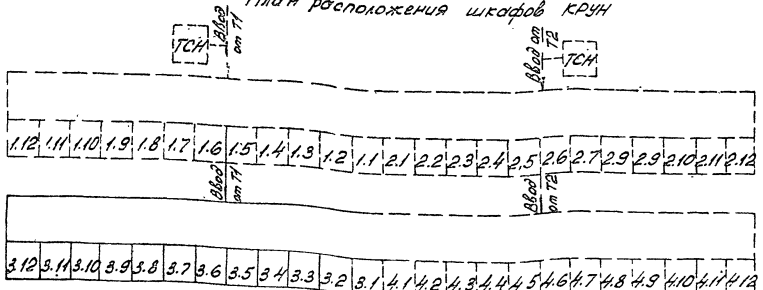

Смотреть вместе с листами ЭП2.43.44.46

I	Наименование объекта	
II	Наименование заказчика, его адрес	
III	Проектная организация и ее адрес	В/ПТИ и НИИ Энергосетьпроект, Северо-Западное отделение 192038, Ленинград С-38 Невский пр. 111/3.
IV	Платежные реквизиты заказчика	
V	Отгрузочные реквизиты заказчика	
VI	№ фондового наряда. Дата выдачи	

Заполняется проектной организацией

Заполняется заказчиком

Привязан

Инв.№

Н.контр.	Белова			
ГИП	Земель			
Рук. гр.	Цуверова			
Ст.инж.	Белова			
Техник	Шефер			

ТП 407-03-415.86 ЭП2

Установочные чертежи КТПБ 110/10(6) 110/35/10(6) кВ изготовления КЭЦ

КТПБ-110/6-6-4-2х25000-47У1 10000

Стадия	Лист	Листов
РП	45	

Опросный лист на изготовление комплектных распределительных устройств III секции.

ЭНЕРГОСЕТЬПРОЕКТ Северо-Западное отделение Ленинград

Инв.№ подл. | 12729-ТМ3 | Подпись и дата | Взам.инв.№

СП 742-03

Типовые проектные решения 407-03-415.86. Альбом 2

Заполняет проектная организация


Заполняет завод

3	Порядковый номер шкафа			4.1	4.2	4.3	4.4	4.5	4.6	4.7	4.8	4.9	4.10	4.11	4.12
4	Номинальное напряжение КРУ	6	кВ												
5	Номинальный ток сборных шин	3000	А												
6	Схема первичных соединений														
5	Номенклатурное обозначение шкафа			06.03	03.01	03.01	10.01	02.03П	02.03П3	03.01	03.01	03.01	03.01	03.01	03.01
6	Номер схемы вторичных соединений														
7	Выключатель, тип, ток А				ВК-10-630-20У2	ВК-10-630-20У2		ВК-10-1600-20У2	ВК-10-1600-20У2	ВК-10-630-20У2	ВК-10-630-20У2	ВК-10-630-20У2	ВК-10-630-20У2	ВК-10-630-20У2	ВК-10-630-20У2
8	Привод пружинный	№ схемы привода													
9		пределы уставок реле РТМ, А													
10		пределы уставок реле РТВ, А													
11	Тип, классы точности и коэф. трансформации трансформаторов тока				ТОЛ-10 0,5/Р	ТОЛ-10 0,5/Р		ТЛШ-10-2У3 0,5/Р 3000/5А		ТОЛ-10 0,5/Р	ТОЛ-10 0,5/Р	ТОЛ-10 0,5/Р	ТОЛ-10 0,5/Р	ТОЛ-10 0,5/Р	ТОЛ-10 0,5/Р
12	Количество и сечение кабелей														
13	Количество трансформаторов тока нулевой последовательности														
14	Реле требующие уточнения характеристик по заказу														
15															
16															
17															
18															
19															
20															
21	Соленоидный привод	Напряжение включения, В													
22		Напряжение отключения, В													

Примечания

В ячейках отходящих линий для присоединения РЗДСОМ 10кВ трансформаторы тока не устанавливать

План расположения шкафов КРУН

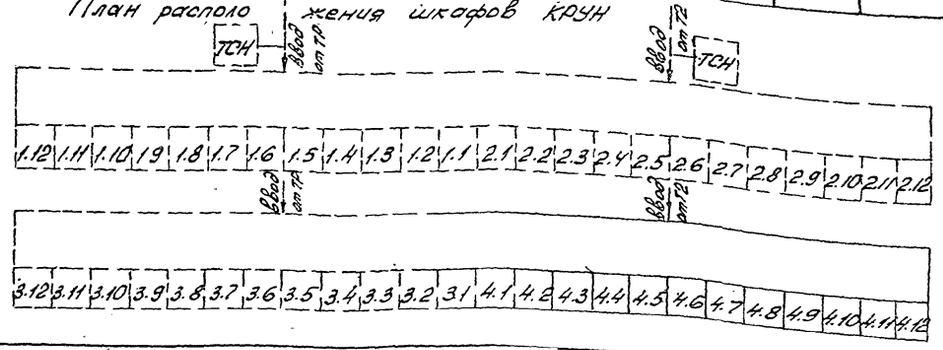

Смотреть вместе с листами ЭП2.43.44.45

I	Наименование объекта	
II	Наименование заказчика, его адрес	
III	Проектная организация и ее адрес	
IV	Платежные реквизиты заказчика	
V	Отгрузочные реквизиты заказчика	
VI	№ фондового наряда Дата выдачи	

Заполняет проектная организация / Заполняет заказчик

Привязан

Инв. №

Н.контр.	Белова		11.05.12
ГИП	Земель		11.05.12
Рук.гр.	Цухрова		11.05.12
Ст.инж.	Белова		11.05.12
Техник	Шефер		11.05.12

ТП 407-03-415.86 ЭП2

Установочные чертежи КТПБ 110/10(6), 110/35/10/6 кВ изготовления КЭАЗ

КТПБ110/6-6-4-2х25000-47-У1 110000.

Стадия	Лист	Листов
РП	46	

Опросный лист на изготовление комплектных распределительных устройств. II секция.

ЭНЕРГОСЕТЬПРОЕКТ Северо-Западное отделение Калининград

Инв. № подл. | Подпись и дата | Взам. инв. №

12723ТН-ТЭ


№ п.п.	Запрашиваемые данные			ТСН	16	1.5	1.4	1.3	1.2	1.1	2.1	2.2	2.3	2.4	2.5	2.6	ТСН
1	Порядковый номер шкафа																
2	Номинальное напряжение сети	10(6)	кВ														
3	Номинальный ток сборных шин	1000	А														
4	Схема первичных соединений																
5	Номенклатурное обозначение шкафа			08.02 (08.01)	01.01 (01.02)	10.02 (10.01)	03.01	03.01	03.01	05.01 (05.02)	06.01 (06.02)	03.01	03.01	03.01	10.02 (10.01)	01.01 (01.02)	08.02 (08.01)
6	Номер схемы вторичных соединений																
7	Выключатель, тип, ток А				ВК-10-630 (1000)-2042		ВК-10-630 -2042	ВК-10-630 -2042	ВК-10-630 -2042	ВК-10-630 (1000)-2042		ВК-10-630 -2042	ВК-10-630 -2042	ВК-10-630 -2042		ВК-10-630 (1000)-2042	
8	Привод пружинный: № схемы привода																
9	пределы уставок реле РТМ, А																
10	пределы уставок реле РТВ, А																
11	Тип, классы точности и кзаф трансформации трансформаторов тока			Iпл.вст = =10А	ТОЛ-10 0,5/Р 600/1005		ТОЛ-10 0,5/Р	ТОЛ-10 0,5/Р	ТОЛ-10 0,5/Р	ТОЛ-10 0,5/Р 600/5А		ТОЛ-10 0,5/Р	ТОЛ-10 0,5/Р	ТОЛ-10 0,5/Р		ТОЛ-10 0,5/Р 600(1000)/5	Iпл.вст.= =10А
12	Количество и сечение кабелей																
13	Количество трансформаторов тока нулевой последовательности																
14	Реле требующие уточнения характеристик по заказу																
15																	
16																	
17																	
18																	
19																	
20																	
21	Соленоидный привод	Напряжение включения, В															
22		Напряжение отключения, В															

Объем заказа

Порядковый номер шкафа	Номенклатурное обозначение шкафа	Количество
12÷14	К-47-03-01	6
22÷24		
1.1	К-47-05-01	1
	(К-47-05-02)	
2.1	К-47-06-01	1
	(К-47-06-02)	
1.5, 2.5	К-47-10-02	2
	(К-47-10-01)	
1.6, 2.6	К-47-01-01	2
	(К-47-01-02)	
	К-47-08-02	
	(К-47-08-01)	2
Всего:		14

Примечания
1. В ячейках 1.5; 1.6; 2.5; 2.6 и ТСН цифры в скобках относятся к напряжению 6кВ, без скобок - к напряжению 10 кВ
2. В ячейках отходящих линий для присоединения РЗДСОМ 10(6)кВ трансформаторы тока нулевой последовательности не устанавливать.

План расположения шкафов КРУН

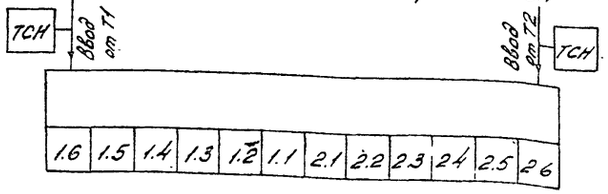

Наименование объекта	
Наименование заказчика, его адрес	
Проектная организация и ее адрес	ВГПИ и НИИ Энергосетьпроект Северо-Западное отделение 193038. Ленинград С-38 Невский пр 111/3
Платежные реквизиты заказчика	
Отгрузочные реквизиты заказчика	
№ фондового наряда Дата выдачи	

Типовые проектные решения
Альбом III
407-03-415.86
1.01.11.86

Заполняет заказчик-застройщик
Заполняет завод

Привязан

Инв. №

Н.контр.	Белова		
ГИП	Земель		
Рук. гр	Цукрова		
Стинж.	Белова		
Техник	Шефер		

ТП 407-03-415.86 ЭГ2

Установочные чертежи КТПБ 110/10(6), 110/35/10(6) кВ изготовления КЭЦ

КТПБ110/35/10(6)-4-2×6300-47У1

Стадия	Лист	Листов
РП	47	

Опросный лист на изготовление комплектных распределительных устройств


ЭНЕРГОСЕТЬПРОЕКТ Северо-Западное отделение Ленинград

Копировал: Инв. № Дата

Формат А2

Типовые проектные решения 407-03-415.86 Альбом III

Заполняет проектная организация

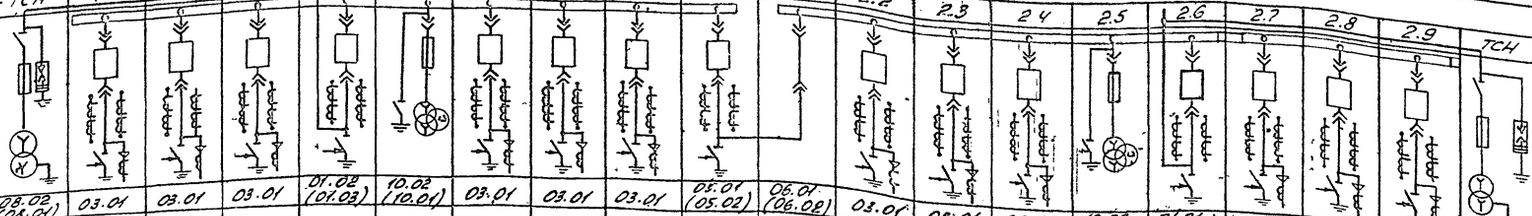№ п.п.	Запрашиваемые данные			1.9	1.8	1.7	1.6	1.5	1.4	1.3	1.2	1.1	2.1	2.2	2.3	2.4	2.5	2.6	2.7	2.8	2.9	ТСН
1	Порядковый номер шкафа																					
2	Номинальное напряжение КРУ	10(6)	кВ																			
3	Номинальный ток сборных шин	1000	А																			
4	Схема первичных соединений																					
5	Номенклатурное обозначение шкафа			08.02 (08.01)	03.01	03.01	03.01	01.02 (01.03)	10.02 (10.01)	03.01	03.01	03.01	05.01 (05.02)	06.01 (06.02)	03.01	03.01	03.01	10.02 (10.01)	01.01 (01.03)	03.01	03.01	03.01	08.02 (08.01)
6	Номер схемы вторичных соединений																					
7	Выключатель, тип, ток А				ВК-10-630-20У2	ВК-10-630-20У2	ВК-10-630-20У2	ВК-10-1000 (1600)-20У2		ВК-10-630-20У2	ВК-10-630-20У2	ВК-10-630-20У2	ВК-10-630 (1000)-20УЗ		ВК-10-630-20У2	ВК-10-630-20У2	ВК-10-630-20У2		ВК-10-1000 (1600)-20У2	ВК-10-630-20У2	ВК-10-630-20У2	ВК-10-630-20У2	
8	Привод пружинный	№ схемы привода																				
9		пределы уставок реле РТВ, А																				
10		пределы уставок реле РТВ, А																				
11	Тип, классы точности и коэф. трансформации трансформаторов тока			Гл. выкл. = 10А	ТОЛ-10 0,5/Р	ТОЛ-10 0,5/Р	ТОЛ-10 0,5/Р	ТОЛ-10 0,5/Р (1000 (1500)/5А		ТОЛ-10 0,5/Р	ТОЛ-10 0,5/Р	ТОЛ-10 0,5/Р	ТОЛ-10 0,5/Р 600 (1000)/5		ТОЛ-10 0,5/Р	ТОЛ-10 0,5/Р	ТОЛ-10 0,5/Р		ТОЛ-10 0,5/Р (1000 (1500)/5А	ТОЛ-10 0,5/Р	ТОЛ-10 0,5/Р	ТОЛ-10 0,5/Р	Гл. выкл. = 10А
12	Количество и сечение кабелей																					
13	Количество трансформаторов тока нулевой последовательности																					
14	Реле требующие уточнения характеристик по заказу																					
15																						
16																						
17																						
18																						
19																						
20																						
21	Соленоидный привод	Напряжение включения, В																				
22		Напряжение отключения, В																				

Заполняет завод


Объем заказа

Порядковый номер шкафа	Номенклатурное	Количество
1.2 ÷ 1.4, 1.7 ÷ 1.9	К-47-03-01	12
1.1	К-47-05-01 (К-47-05-02)	1
2.1	К-47-06-01 (К-47-06-02)	1
1.5; 2.5	К-47-10-02 (К-47-10-01)	2
1.6; 2.6	К-47-01-02 (К-47-01-03)	2
	К-47-08-02 (К-47-08-01)	2
Всего:		20

Примечания

1. В ячейках 1.5; 1.6; 2.1; 2.5; 2.6 и ТСН цифры в скобках относятся к напряжению 6кВ, без скобок - к напряжению 10кВ.
2. В ячейках отходящих линий для присоединения РЗДСОМ 10(6)кВ трансформатора тока нулевой последовательности не устанавливать.

План расположения шкафов КРУН

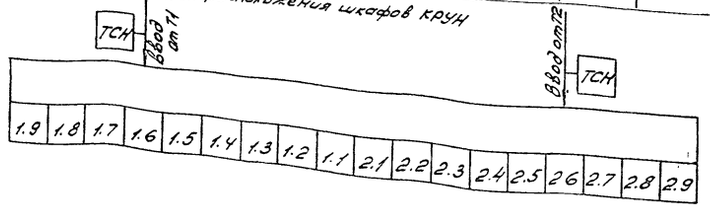

Заполняет заказчик

1	Наименование объекта	
1.1	Наименование заказчика, его адрес	
1.2	Проектная организация и ее адрес	
1.3	Платежные реквизиты заказчика	
1.4	Этрузочные реквизиты заказчика	
1.5	№ фондового наряда Дата выдачи	

Инв. № подл. | Подпись и дата | Взам. инв. №

12729пл-13

Привязан

Инв. №

Н. контр.	Белов		6.05.86
ГИП	Земель		6.05.86
Рук. гр.	Чукова		6.05.86
Ст. инж.	Белов		6.05.86
Техник	Шефер		6.05.86

ТП 407-03-415.86 ЭП2

Установочные чертежи КТПБ 110/10(6), 110/35/10(6) кВ изготовления КЭЦ

КТПБ 110/35/10(6)-4-2х10000-УХЛ1

Стадия	Лист	Листов
РП	48	

Опросный лист на изготовление комплектных распределительных устройств.

ЭНЕРГОСЕТЬПРОЕКТ Северо-Западное отделение Ленинград

СР 742-03

Типовые проектные решения 407-03-415.86 Альбом III

Заполняет проектная организация

№ п.п.	Запрашиваемые данные		ТСН	1.12	1.11	1.10	1.9	1.8	1.7	1.6	1.5	1.4	1.3	1.2	1.1
1	Порядковый номер шкафа														
2	Номинальное напряжение сети	10 кВ													
3	Номинальный ток сборных шин	1600 А													
4	Схема первичных соединений														
5	Номенклатурное обозначение шкафа		08.02	03.01	03.01	03.01	03.01	03.01	03.01	01.03	10.02	03.01	03.01	03.01	05.02
6	Номер схемы вторичных соединений														
7	Выключатель, тип, ток А			ВК-10-630-20У2	ВК-10-630-20У2	ВК-10-630-20У2	ВК-10-630-20У2	ВК-10-630-20У2	ВК-10-630-20У2	ВК-10-1600-20У2		ВК-10-630-20У2	ВК-10-630-20У2	ВК-10-630-20У2	ВК-10-1000-20У2
8	Привод пружинный — № схемы привода														
9	Привод пружинный — пределы уставок реле РТМ, А														
10	Привод пружинный — пределы уставок реле РТВ, А														
11	Тип, классы точности и коэф. трансформации трансформаторов тока		Iпл. вст. = 10А	ТОЛ-10 0,5/Р	ТОЛ-10 0,5/Р	ТОЛ-10 0,5/Р	ТОЛ-10 0,5/Р	ТОЛ-10 0,5/Р	ТОЛ-10 0,5/Р	ТОЛ-10 0,5/Р 1500/5А		ТОЛ-10 0,5/Р	ТОЛ-10 0,5/Р	ТОЛ-10 0,5/Р	ТОЛ-10 0,5/Р 1000/5А
12	Количество и сечение кабелей														
13	Количество трансформаторов тока нулевой последовательности														
14	Релетребующие уточнения характеристик по заказу														
16															
17															
18															
19															
20															
21	Соленоидный привод — Напряжение включения, В														
22	Соленоидный привод — Напряжение отключения, В														

Заполняет завод


Объем заказа

Порядковый номер шкафа	Номенклатурное обозначение шкафа	Количество
1.2÷1.4; 1.7÷1.12		
2.2÷2.4; 2.7÷2.12	К-47-03-01	18
1.1	К-47-05-02	1
2.1	К-47-06-02	1
1.5; 2.5	К-47-10-02	2
1.6; 2.6	К-47-01-03	2
	К-47-08-02	2
Всего:		26

Примечания

В ячейках отходящих линий для присоединения РЗ,АСОМ 10кВ трансформаторы нулевой последовательности не устанавливать

План расположения шкафа КРУН

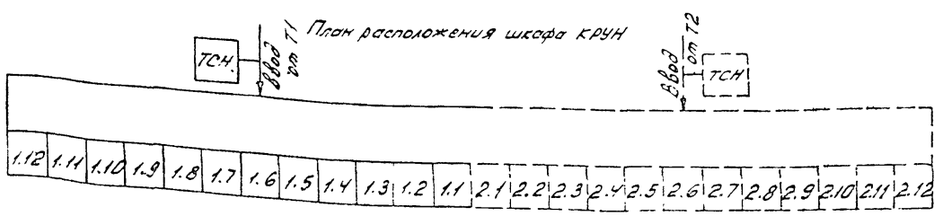

Смотреть вместе с листом ЭП2.50

Привязан

Инв. №

Нконтр.	Белова		
ГИП	Земцов		
Рук. гр.	Цуканова		
Ст.-инж.	Белова		
Техник	Шкода		

ТП 407-03-415.86 ЭП2

Установочные чертежи КТПБ 110/10(6), 110/40/35/6(6) кВ изготовления КЭЦ

КТПБ 110/35/10-4-2х16000У1

Стадия	Лист	Листов
РП	49	

Опросный лист на изготовление комплектных распределительных устройств I секция

ЭНЕРГОСЕТЬПРОЕКТ Северо-Западное отделение Ленинград

СФ 7т2-03

Заполняет заказчик

Наименование объекта	
Наименование заказчика, его адрес	
Проектная организация и ее адрес	
Платежные реквизиты заказчика	
Отгрузочные реквизиты заказчика	
№ договорного номера Дата выдачи	


Инв. № подл. | Подпись и дата | Взам. инв. №

12729тм-т3

Типовые проектные решения 407-03-415.86 Альбом III

Заполняет проектная организация


Заполняет завод

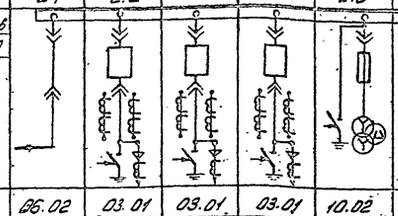№ п/п	Запрашиваемые данные													
1	Порядковый номер шкафа			21	2.2	2.3	2.4	2.5	2.6	2.7	2.8	2.9	2.10	2.11	2.12	ТСН
2	Номинальное напряжение КРУ	10	кВ													
3	Номинальный ток сборных шин	1600	А													
4	Схема первичных соединений															
5	Номенклатурное обозначение шкафа			06.02	03.01	03.01	03.01	10.02	01.03	03.01	03.01	03.01	03.01	03.01	03.01	06.02
6	Номер схемы вторичных соединений															
7	Выключатель, тип, ток А				ВК-10-630-20У2	ВК-10-630-20У2	ВК-10-630-20У2		ВК-10-1600-20У2	ВК-10-630-20У2	ВК-10-630-20У2	ВК-10-630-20У2	ВК-10-630-20У2	ВК-10-630-20У2	ВК-10-630-20У2	
8	Привод пружинный	№ схемы привода														
9		пределы уставок реле РТМ, А														
10		пределы уставок реле РТВ, А														
11	Тип, классы точности и коэф. трансформации трансформаторов тока				ТОЛ-10 0,5/Р	ТОЛ-10 0,5/Р	ТОЛ-10 0,5/Р		ТОЛ-10 0,5/Р 1500/5А	ТОЛ-10 0,5/Р	ТОЛ-10 0,5/Р	ТОЛ-10 0,5/Р	ТОЛ-10 0,5/Р	ТОЛ-10 0,5/Р	ТОЛ-10 0,5/Р	Iпл. вст. = = 10А
12	Количество и сечение кабелей															
13	Количество трансформаторов токанулевой последовательности															
14	Реле требующие уточнения характеристик по заказу															
15																
16																
17																
18																
19																
20																
21	Соленоидный привод	Напряжение включения, В														
22		Напряжение отключения, В														

Примечания

В ячейках отходящих линий для присоединения РЗДСОМ 10кВ трансформаторы нулевой последовательности не устанавливать.

План расположения шкафов КРУН

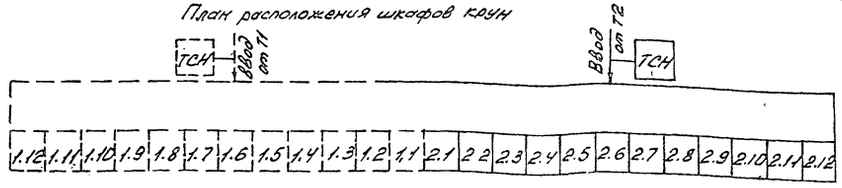

Смотреть вместе с листом ЭП2.49

Заполняет проектная организация	I	Наименование объекта	
	II	Наименование заказчика, его адрес	
	III	Проектная организация и ее адрес	
	IV	Платежные реквизиты заказчика	
Заполняет заказчик	V	Отгрузочные реквизиты заказчика	
	VI	№ фондового наряда. Дата выдачи	

Привязан

Инв. № подл. | Подпись и дата | Взам. инв. №

12220тм-т3


Инв. №

Н.контр.	Белова		ТП 407-03-415.86 ЭП2
			Установочные чертежи КТПБ 110/10(6), 110/35/10(6) изготовления КЭАЗ
			КТПБ-110/35/10-4-2×16000-47У1 Стадия: РП; Лист: 50; Листов:
ГИП	Земель		
Рук. гр.	Цукрова		Опросный лист на изготовление комплектных распределительных устройств. II секция.
Ст. инж.	Белова		ЭНЕРГОСЕТЬПРОЕКТ Северо-Западное отделение Ленинград
Техник	Шефер		

Типовые проектные решения 407-03-415.86 Альбом III

Заполняет проектная организация

Заполняет завод

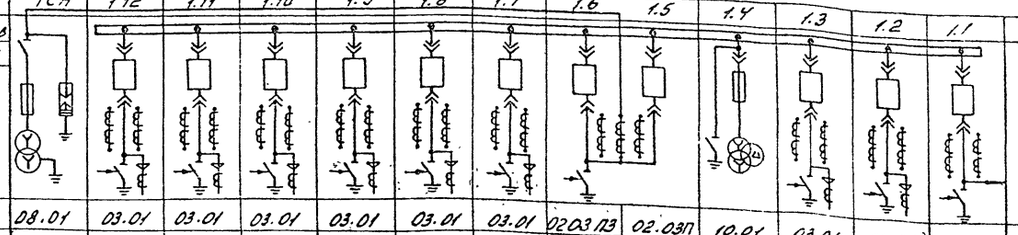№ п/п	Запрашиваемые данные			ТСН	1.12	1.11	1.10	1.9	1.8	1.7	1.6	1.5	1.4	1.3	1.2	1.1
1	Порядковый номер шкафа															
2	Номинальное напряжение КРУ	6	кВ													
3	Номинальный ток сборных шин	2600	А													
4	Схема первичных соединений															
5	Номенклатурное обозначение шкафа			08.01	03.01	03.01	03.01	03.01	03.01	03.01	02.03 ПЗ	02.03П	10.01	03.01	03.01	05.03
6	Номер схемы вторичных соединений															
7	Выключатель, тип, так А				ВК-10-630-20У2	ВК-10-630-20У2	ВК-10-630-20У2	ВК-10-630-20У2	ВК-10-630-20У2	ВК-10-630-20У2	ВК-10-1600-20У2	ВК-10-1600-20У2		ВК-10-630-20У2	ВК-10-630-20У2	ВК-10-1600-20У2
8	Привод пружинный	№ схемы привода														
9		пределы уставок реле РТМ, А														
10		пределы уставок реле РТВ, А														
11	Тип, классы точности и коэф. трансформации трансформаторов тока			Iпл.вст. = 10А	ТОЛ-10 0,5/Р	ТОЛ-10 0,5/Р	ТОЛ-10 0,5/Р	ТОЛ-10 0,5/Р	ТОЛ-10 0,5/Р	ТОЛ-10 0,5/Р	ТЛШ-10-2У3 0,5/10Р 3000/5А			ТОЛ-10 0,5/Р	ТОЛ-10 0,5/Р	ТОЛ-10 0,5/Р 1500/5А
12	Количество и сечение кабелей															
13	Количество трансформаторов тока нулевой последовательности															
14	Реле, требующие уточнения характеристик по заказу															
15																
16																
17																
18																
19																
20																
21	Соленоидный привод	Напряжение включения, В														
22		Напряжение отключения, В														


Объем заказа

Порядковый номер шкафа	Номенклатурное обозначение шкафа	Количество
1.2; 1.3; 1.7 ÷ 1.12		
2.2; 2.3; 2.7-2.12	К-47-03-01	16
1.6; 2.6	К-47-02-03 ПЗ	2
1.1	К-47-05-03	1
2.1	К-47-06-03	1
1.4; 2.4	К-47-10-01	2
1.5; 2.5	К-47-02-03П	2
	К-47-08-01	2
Всего:		26

Примечания

В ячейках отходящих линий для присоединения РДСОН 6кВ трансформаторы нулевой последовательности не устанавливать.

План расположения шкафов КРУН

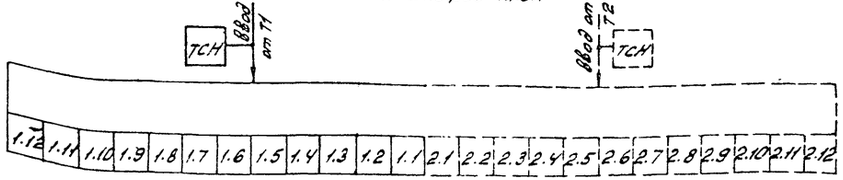

Смотреть вместе с листом ЭП2.52

Заполняет заказчик	I	Наименование объекта
	II	Наименование заказчика, его адрес
Заполняет проектная орган.	III	Проектная организация и ее адрес
Заполняет заказчик	IV	Платежные реквизиты заказчика
	V	Отгрузочные реквизиты заказчика
	VI	№ фондового наряда Дата выдачи

Инв. № подл. | Подпись и дата | Взам. инв. №

27204-13

Привязан

Инв. №

Н.контр.	Белова		
ГИП	Зенель		
Рук.гр.	Чукрова		
Ст.инж.	Белова		
Техник	Шефер		

ТП 407-03-415.86 ЭП2

Установочные чертежи КТПБ 110/10(6); 110/35/10(6) кВ изготовления КЭЦ

КТПБ-110/35/6 4-2×6000-47У4


Стадия	Лист	Листов
РП	51	

Опросный лист на изготовление комплектных распределительных устройств. I секция.

ЭНЕРГОСЕТЬПРОЕКТ Северо-Западное отделение Ленинград

Типовые проектные решения 407-03-415.86 Альбом III

Заполняет проектная организация

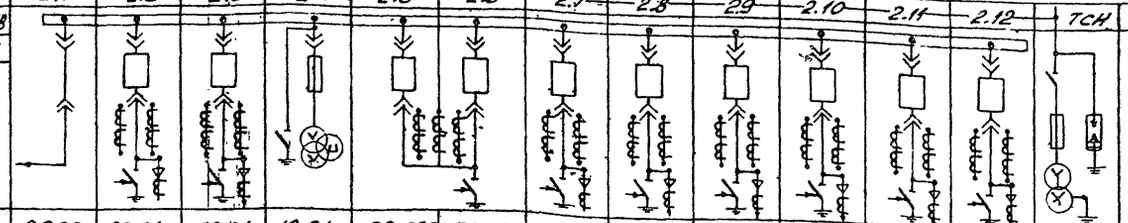№ п.п.	Запрашиваемые данные			2.1	2.2	2.3	2.4	2.5	2.6	2.7	2.8	2.9	2.10	2.11	2.12	ТСН
1	Порядковый номер шкафа															
2	Номинальное напряжение КРУ	6	кВ													
3	Номинальный ток сборных шин	1600	А													
4	Схема первичных соединений															
5	Номенклатурное обозначение шкафа			0603	03.01	03.01	10.01	02.03П	02.03П3	03.01	03.01	03.01	03.01	03.01	03.01	08.01
6	Номер схемы вторичных соединений															
7	Выключатель, тип, ток А				ВК-10-630-20У2	ВК-10-630-20У2	ВК-10-630-20У2	ВК-10-1600-20У2	ВК-10-1600-20У2	ВК-10-630-20У2	ВК-10-630-20У2	ВК-10-630-20У2	ВК-10-630-20У2	ВК-10-630-20У2	ВК-10-630-20У2	
8	Привод пружинный: № схемы привода															
9	пределы уставок реле РТМ, А															
10	пределы уставок реле РТВ, А															
11	Тип, классы точности и коэф. трансформации трансформаторов тока				ТОЛ-10 0,5/Р	ТОЛ-10 0,5/Р	ТОЛ-10 0,5/Р	ТЛШ-10-2У3 0,5/10Р 3000/5А		ТОЛ-10 0,5/Р	ТОЛ-10 0,5/Р	ТОЛ-10 0,5/Р	ТОЛ-10 0,5/Р	ТОЛ-10 0,5/Р	ТОЛ-10 0,5/Р	Iпл.вст.= =16А
12	Количество и сечение кабелей															
13	Количество трансформаторов тока нулевой последовательности															
14	Релетребующие уточнения характеристик по заказу															
15																
16																
17																
18																
19																
20																
21	Селекторный привод	Напряжение отключения, В														
22		Напряжение отключения, В														

Заполняет завод


Примечания

В ячейках отходящих линий для присоединения РЗДСОМ 6кВ трансформаторы нулевой последовательности не устанавливать.

Заполняет заказчик

I	Наименование объекта	
II	Наименование заказчика, его адрес	
III	Проектная организация и ее адрес	ВГПИ и КНИИ Энергосетьпроект Северо-Западное отделение 193038 Ленинград С-38 Невский пр. 11/3.
IV	Платежные реквизиты заказчика	
V	Отгрузочные реквизиты заказчика	
VI	№ фондового наряда	
VII	Дата выдачи	

План расположения шкафом КРУН

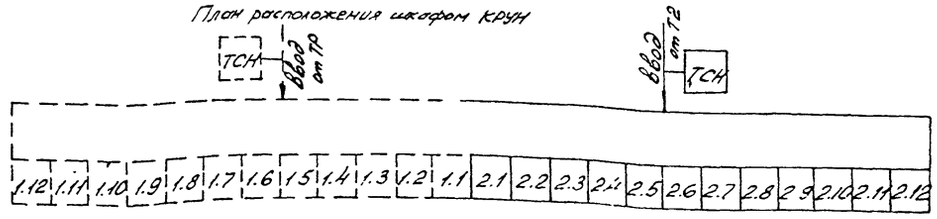

Смотреть вместе с листом ЭЛ251

Инв. № подл. | 12720ТМ-ТЭ | Подпись и дата | Взам. инв. №

Привязан

Инв. №

Н.контр.	Белова		
ГИП	Зенель		
Рук.гр.	Чукрова		
Ст.инж.	Белова		
Техник	Шефер		

ТП 407-03-415.86 ЭЛ2

Установочные чертежи КТПБ 110/10(6), 110/35/10(6) кВ изготовления КЭАЗ

КТПБ 110/35/6-4-2×16000-47У1

Стадия	Лист	Листов
РП	52	

Опросный лист на изготовление комплектных распределительных устройств. II секция.

ЭНЕРГОСЕТЬПРОЕКТ Северо-Западное отделение Ленинград

Типовые проектные решения 407-03-415.86 Альбом III

Заполняет проектная организация

Заполняет завод

№ п.п.	Запрашиваемые данные			ТСН	1.12	1.11	1.10	1.9	1.8	1.7	1.6	1.5	1.4	1.3	1.2	1.1
1	Порядковый номер шкафа															
2	Номинальное напряжение КРУ	10(6)	кВ													
3	Номинальный ток сборных шин	2600	А													
4	Схема первичных соединений															
5	Номенклатурное обозначение шкафа			08.02 (08.01)	03.01	03.01	03.01	03.01	03.01	03.01	02.03.173	02.03П	10.02 (10.01)	03.01	03.01	05.03
6	Номер схемы вторичных соединений															
7	Выключатель, тип, ток А				ВК-10-630-20У2	ВК-10-630-20У2	ВК-10-630-20У2	ВК-10-630-20У2	ВК-10-630-20У2	ВК-10-630-20У2	ВК-10-1600-20У2	ВК-10-1600-20У2		ВК-10-630-20У2	ВК-10-630-20У2	ВК-10-1600-20У2
8	Привод пружинный	№ схемы привода														
9		пределы уставок реле РТМ А														
10		пределы уставок реле РТВ А														
11	Тип, классы точности и коэф. трансформации трансформаторов тока			Iпл вст.= 10А	ТОЛ-10 0,5/Р	ТОЛ-10 0,5/Р	ТОЛ-10 0,5/Р	ТОЛ-10 0,5/Р	ТОЛ-10 0,5/Р	ТОЛ-10 0,5/Р	ТЛШ-10-2У3 0,5/10Р 3000/5А			ТОЛ-10 0,5/Р	ТОЛ-10 0,5/Р	ТОЛ-10 0,5/Р 1500/5
12	Количество и сечение кабелей															
13	Количество трансформаторов тока нулевой последовательности															
14	Реле требующие уточнения характеристик по заказу															
15																
16																
17																
18																
19																
20																
21	Селекторный привод	Напряжение включения, В														
22		Напряжение отключения, В														

Объем заказа


Порядковый номер шкафа	Номенклатурное обозначение шкафа	Количество
1.2, 1.3; 1.7÷1.12	К-47-03-01	16
2.8; 2.3; 2.7÷2.12		
1.5; 2.5	К-47-02-03П	2
1.6; 2.6	К-47-02-03ПЗ	2
1.4; 2.4	К-47-10-02	2
	(К-47-10-01)	
1.1	К-47-05-03	1
2.1	К-47-06-03	1
	К-47-08-02	2
	(К-47-08-01)	
Всего:		26

Примечания

В ячейках 1.4, 2.4 и ТСН цифры в скобках относятся к напряжению 6кВ, без скобок - к напряжению 10кВ.

В ячейках отходящих линий для присоединения РЗДСОМ 10(6) кВ трансформаторы нулевой последовательности не устанавливать.

План расположения шкафов КРУН

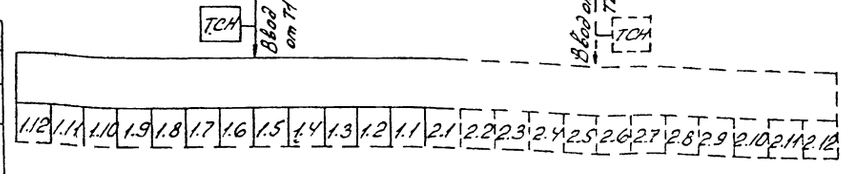

Смотреть вместе с листом ЭП2.54

I	Наименование объекта	
II	Наименование заказчика, его адрес	
III	Проектная организация и ее адрес	ВПТИ и НИИ Энергосетьпроект Северо-Западное отделение 193038, Ленинград С-38, Невский пр. 111/3
IV	Платежные реквизиты заказчика	
V	Отгрузочные реквизиты заказчика	
VI	№ фондового наряда	
	Дата выдачи	

Заполняет заказчик проектной орган.

Инв.№ подл. | Подпись и дата | Взам.инв.№

12729ч-1.13

Привязан

Инв.№

Н.контр.	Белова		
ГИП	Земель		
Рук.гр.	Цыкова		
Стажер	Белова		
Техник	Шефер		

ТП 407-03-415.86 ЭП2

Установочные чертежи КТПБ 110/10(6), 110/35/10(6) кВ изготовления КЭЩ.

КТПБ-110/35/10(6)-42г-25000-47-44У1 40000

Стадия	Лист	Листов
РП	53	

Опросный лист на изготовление комплектных распределительных устройств 1 секция

ЭНЕРГОСЕТЬПРОЕКТ Северо-Западное отделение Ленинград

Копировал Ильин

407-03-415.86 Альбом III

Типовые проектные решения

Заполняет проектная организация

Заполняет завод


№ п.п.	Запрашиваемые данные			2.1	2.2	2.3	2.4	2.5	2.6	2.7	2.8	2.9	2.10	2.11	2.12	ТСН
1	Порядковый номер шкафа															
2	Номинальное напряжение КРУ	10(6)	кВ													
3	Номинальный ток сборных шин	2600	А													
4	Схема первичных соединений															
5	Номенклатурное обозначение шкафа			06.03	03.01	03.01	10.02 (10.01)	02.03	02.03	03.01	03.01	03.01	03.01	03.01	03.01	08.32 (08.01)
6	Номер схемы вторичных соединений															
7	Выключатель, тип, ток А				ВК-10-630-20У2	ВК-10-630-20У2		ВК-10-1600-20У2	ВК-10-1600-20У2	ВК-10-630-20У2	ВК-10-630-20У2	ВК-10-630-20У2	ВК-10-630-20У2	ВК-10-630-20У2	ВК-10-630-20У2	
8	Привод: № схемы привода															
9	пружинный: пределы уставок реле РТМ, А															
10	пружинный: пределы уставок реле РТВ, А															
11	Тип, классы точности и коэф. трансформации трансформаторов тока				ТОЛ-10 0,5/Р	ТОЛ-10 0,5/Р		ТЛШ-10-2У3 0,5/10Р 3000/5А		ТОЛ-10 0,5/Р	ТОЛ-10 0,5/Р	ТОЛ-10 0,5/Р	ТОЛ-10 0,5/Р	ТОЛ-10 0,5/Р	ТОЛ-10 0,5/Р	Iпл.вст = =10А
12	Количество и сечение кабелей															
13	Количество трансформаторов тока нулевой последовательности															
14	Реле требующие уточнения характеристик по заказу															
15																
16																
17																
18																
19																
20																
21	Соленоидный привод: Напряжение включения, В															
22	Соленоидный привод: Напряжение отключения, В															

Примечания.

В ячейках 1.4; 2.4 и ТСН цифры в скобках относятся к напряжению 6 кВ, без скобок - к напряжению 10 кВ.

В ячейках отходящих линий для присоединения РЗДСОМ 10(6) кВ трансформаторы нулевой последовательности не устанавливать.

План расположения шкафов КРУН

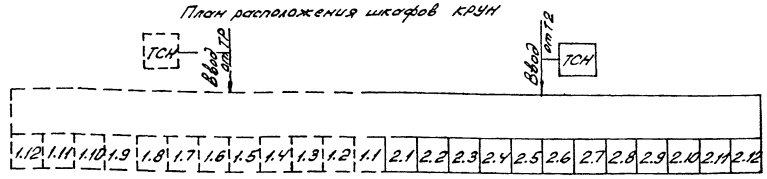

Смотреть вместе с листом ЭП2.53

I	Наименование объекта	
II	Наименование заказчика, его адрес	
III	Проектная организация и ее адрес	ВГПИ и НИИ Энергосетьпроект Северо-Западное отделение 193038, Ленинград С-38 Невский пр. 111/3.
IV	Платежные реквизиты заказчика	
V	Отгрузочные реквизиты заказчика	
VI	№ фондового наряда. Дата выдачи	

Заполняет заказчик проектной организации

Привязан

Инв. № подл. | Подпись и дата | Взам. инв. №

Гл. инж. проекта	Белова		6.05.86
ГИП	Земель		11.05.86
Рук. гр.	Шукрова		6.05.86
Ст. инж.	Белова		6.05.86
Техник	Шефер		6.05.86

ТП 407-03-415.86 ЭП2

Установочные чертежи КТПБ 110/10(6), 110/35/10(6) изготовления КЭЩ

КТПБ-110/35/10(6)-4-2х25000-У1Н1 40000

Стадия	Лист	Листов
РП	54	


Опросный лист на изготовление комплектных распределительных устройств. II секция.

ЭНЕРГОСЕТЬПРОЕКТ Северо-Западное отделение Ленинград

ф7142-3

Поз	Наименование оборудования	Тип марка размер	N черт ГОСТ	Кол	Масса ед кг	Примечание
1	Полоса заземления м	Ст. полос 40×4	ГОСТ 103-76	480	1.26	Для внутр. контура
2	Полоса заземления м	Ст. полос 40×4	ГОСТ 103-76	370	1.26	Для наружн. контура
3	Вертикальный электрод шт.	ℓ=5м ф 12	ГОСТ 2590-71*	8	4.45	

Площадь наружного контура заземления 8255 м²

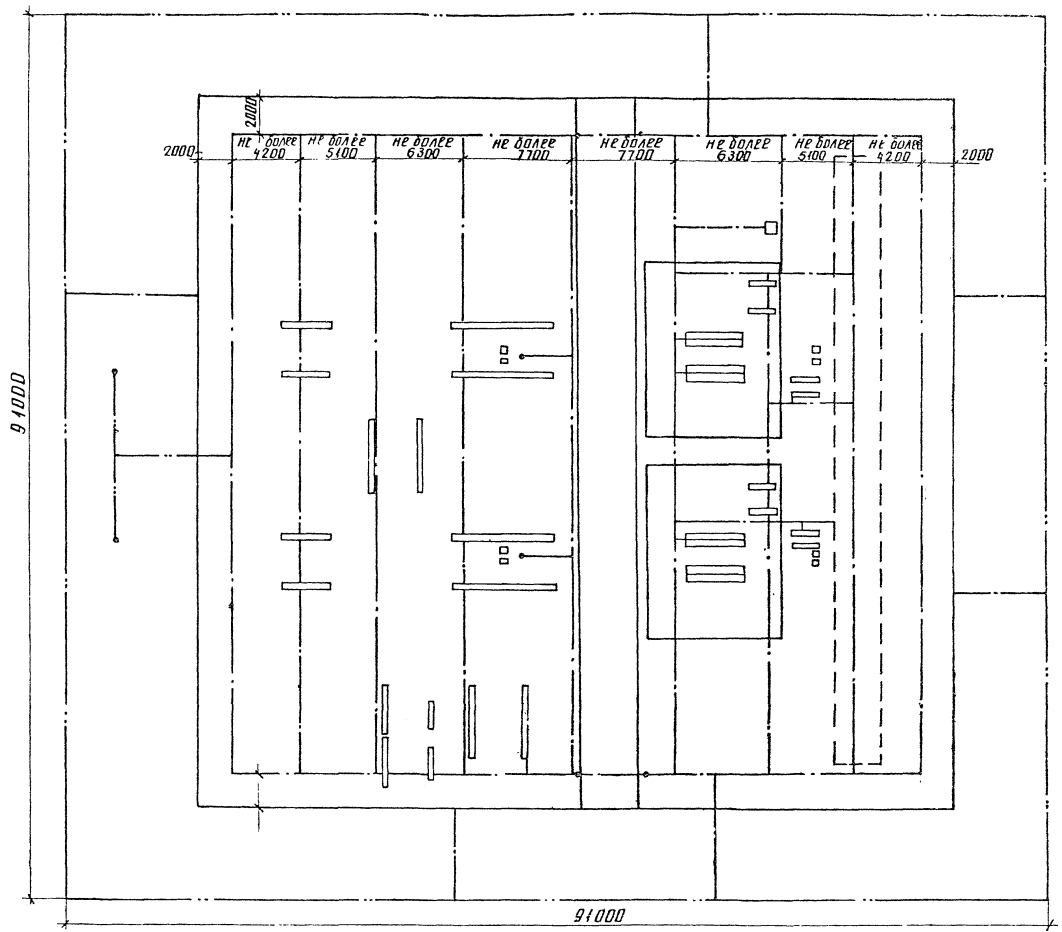

Условные обозначения

——— полоса заземления на глубине 1м

——— полоса заземления на глубине 0,5 м

• вертикальный электрод ℓ=5м

1. Заземляющее устройство запроектировано по норме на допустимое напряжение прикосновения

2. Заземляющее устройство рассчитано для грунтас удельным сопротивлением

$\rho_э \leq 500$ Ом·м

при токе однофазного КЗ

$2кА < I_{кз} \leq 5$ кА

(при $\rho_э \leq 100$ Ом наружный контур заземления не прокладывается)

3. Ограду к заземляющему устройству не присоединять

4. Заземляющее устройство присоединяется к системе "трос-опора" ВЛ

5. Все работы по подземной части заземляющего устройства выполнить одновременно со строительными работами по нулевому циклу

6. Все соединения элементов заземляющего устройства выполнить сваркой внахлестку

7. Глубина заложения горизонтальных элементов

– на территории подстанции – 0,5м

– вне территории подстанции – 1м

– проход под оградой выполнить между стойками на глубине не менее 0,5м

8. Присоединение к магистрали заземления отдельно стоящего молниеотвода должно быть на расстоянии не менее 15 м от присоединения трансформаторов и КРУН

Привязан

Инв №

Н.контр	Белова		
Нач.отд	Роменский		
ГИП	Земель		
Рук гр.	Цыкрова		
Ст. инж.	Островский		

ТП 407-03-415.86 ЭП2

Установочные чертежи КТПБ 110/10(6), 110/35/10(6)кВ изготовления КЭАЗ

КТПБ-110/10(6)-У-2×[ ]-47-У4

Заземление: План с наружным контуром

Стадия	Лист	Листов
РП	55	

ЭНЕРГОСЕТЬПРОЕКТ Северо-Западное отделение Ленинград

Типовые проектные решения Альбом III 407-03-415.86


Инв № подл. | Подпись и дата | Взам. инв №

12729-ж23

копир Анна

формат А2

Поз	Наименование оборудования	Тип, марка, размер	№ черт. ГОСТ	Кол.	Масса ед., кг	Примечание
1	Полоса заземления	Ст полосовая 40х4	ГОСТ 103-76	350	126	
2	Вертикальный электрод	ℓ=5м Ø12	ГОСТ 2590-71	8	405	

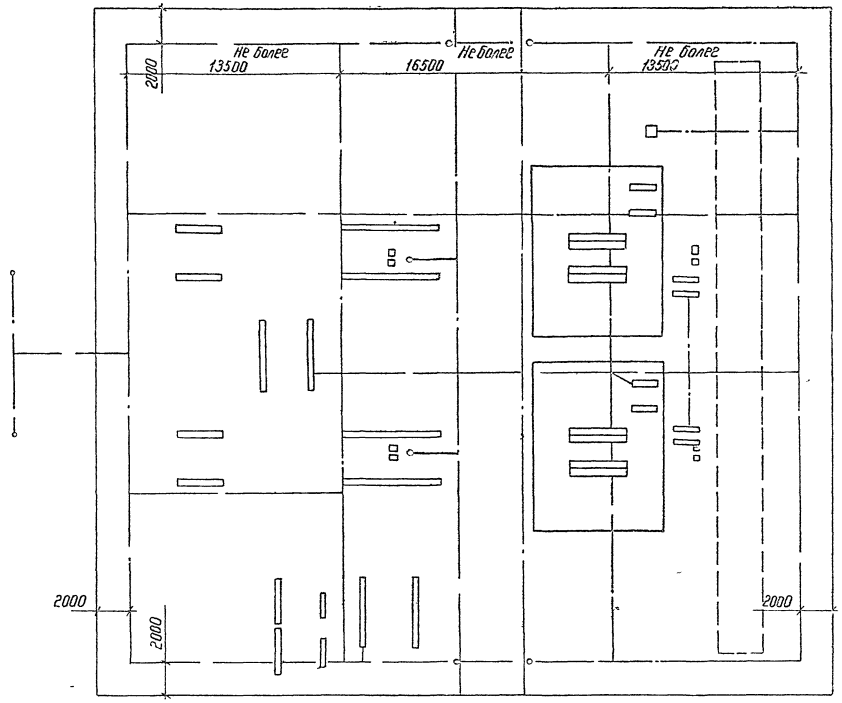

Условные обозначения

——·——·—— Полоса заземления на глубине 0,5м

——··—— Полоса заземления на глубине 1м

○ вертикальный электрод ℓ=5м

1 Заземляющее устройство запроектировано по норме на допустимое напряжение прикосновения

Заземляющее устройство рассчитано для грунта с удельным сопротивлением

$\rho_э \leq 1000$ Ом м

при токе однофазного КЗ

$I_{кз} \leq 2$кА

2 Ограду к заземляющему устройству не присоединять

4 Заземляющее устройство присоединяется к системе „трос – опора" ВЛ

5 Все работы по по подземной части заземляющего устройства выполнить одновременно со строительными работами по нулевому циклу

6 Все соединения элементов заземляющего устройства выполнить сваркой внахлестку

7 Глубина заложения горизонтальных элементов на территории подстанции – 0,5 м

8 Присоединение к магистрали заземления отдельно стоящего молниеотвода должно быть на расстоянии не менее 15 м от присоединения трансформаторов и КРУН

Привязан

Инв. № подл. | Подпись и дата | Взам. инв. №

Инв. №				
Н. контр.	Белова			
Нач. отд.	Роженков			
РИП	Земель			
Рук. гр.	Цукрова			
Ст. инж.	Островский			

ТП 407-03-415-86 ЭП2

Установочные чертежи КТПБ 110/10(6), 110(35)/10(6) кВ изготовления КЭЦ

КТПБ 110/10(6)-4-2×□-47-91

Стадия	Лист	Листов
РП	56	

Заземление. План с внутренним контуром

ЭНЕРГОСЕТЬПРОЕКТ Северо Западное отделение Ленинград


Альбом III

Типовые проектные решения 407-03-415.86

Инв. № подл. | Подпись и дата | Взам. инв. № 12728-тм-ТЗ

Поз	Наименование оборудования		Тип марка размер	N черт ГОСТ	Кол	Масса ед кг	Примечание
1	Полоса заземления	н	Ст. полос. 40×4	ГОСТ 103-76	550	1,26	Для внутр. контура
2	Полоса заземления	м.	Ст полосовая 40×4	ГОСТ 103-76	370	1,26	Для наружного контура
3	Вертикальный электрод	шт.	ℓ=5м ф 12	ГОСТ 2590-71*	14	4,45	

Площадь наружного контура заземления 8255 м²

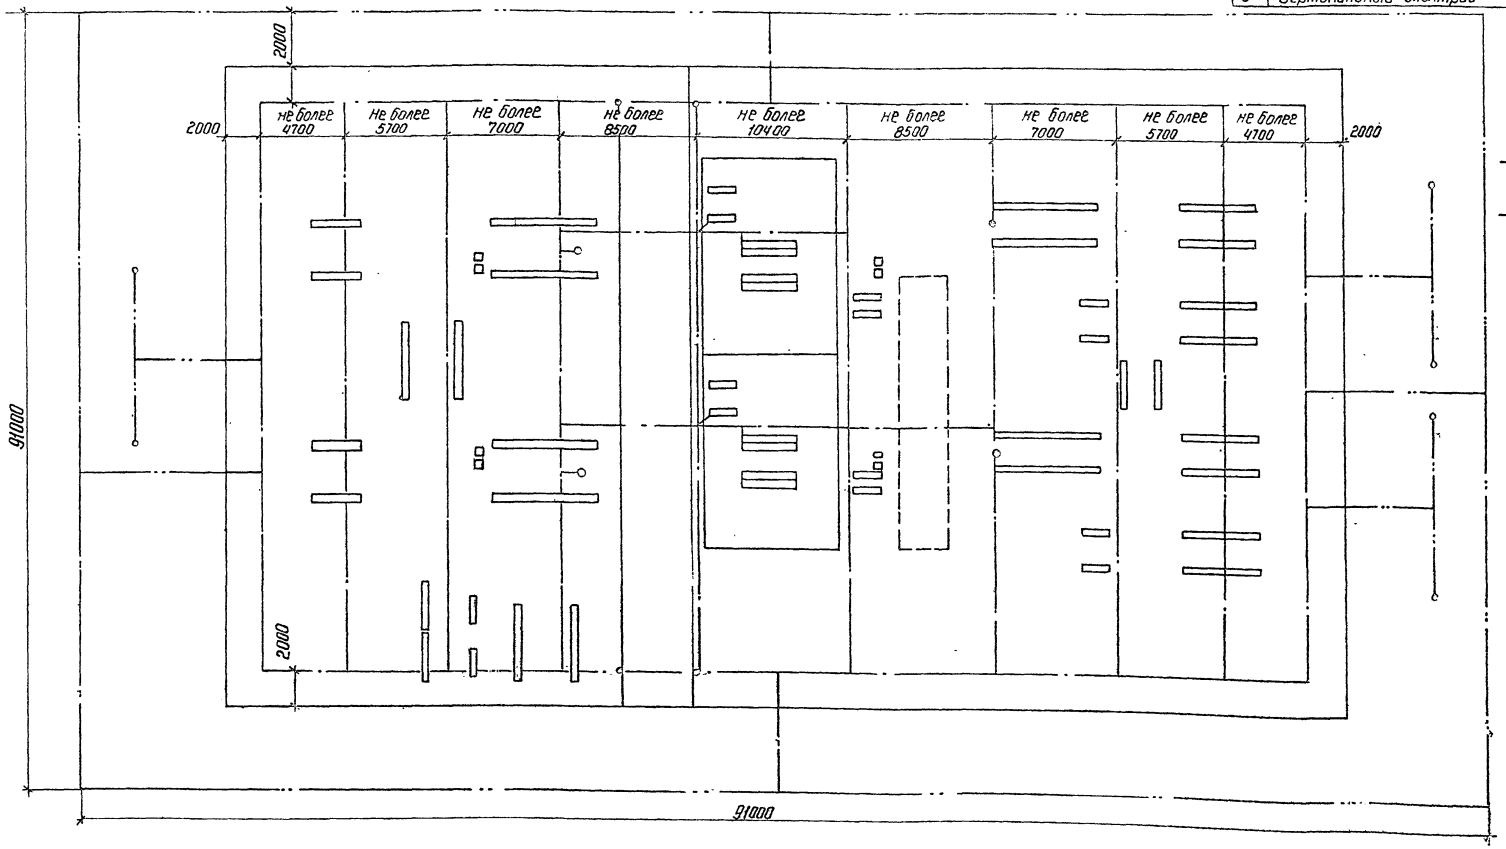

Условные обозначения

- полоса заземления на глубине 1м.
- полоса заземления на глубине 0,5м.
- ○ вертикальный электрод ℓ=5м.

1. Заземляющее устройство запроектировано по норме на допустимое напряжение прикосновения
2. Заземляющее устройство рассчитано для грунта с удельным сопротивлением
   $\rho_з \leq 500$ Ом·м
   при токе однофазного КЗ
   $2KA < I_{кВ} \leq 5$ кА
   при $\rho_э \leq 100$ Ом·м наружный контур заземления не прокладывается
3. Ограду к заземляющему устройству не присоединять
4. Заземляющее устройство присоединяется к системе „трос-опора" ВЛ.
5. Все работы по подземной части заземляющего устройства выполнить одновременно со строительными работами по нулевому циклу
6. Все соединения элементов заземляющего устройства выполнить сваркой внахлестку
7. Глубина заложения горизонтальных элементов:
   - на территории подстанции - 0,5м.
   - вне территории подстанции - 1м.
   - проход под оградой выполнить между стойками на глубине не менее 0,5м

Привязан

Инв.№

Н.контр	Белова		
Нач.отд	Романский		
ГИП	Земель		
Рук.гр.	Цукрава		
Ст.инж.	Островский		

ТП 407-03-415.86 ЭП2

Установочные чертежи КТПБ 10/10(6), 110/35/10(6) кВ изготовления КЭЦ

КТПБ-110/35/10(6)-42У1 — 47-41

Стадия: РП | Лист: 57 | Листов:

Заземление План с наружным контуром


ЭНЕРГОСЕТЬПРОЕКТ Северо-Западное отделение Ленинград

Инв.№ подл. | Подпись и дата | Взам. инв.№ | 12728 ИМ-ЭЗ

Альбом 27 Копия верна

Типовые проектные решения

Поз.	Наименование оборудования	Тип марка размер	N черт ГОСТ	Кол	Масса ед кг	Примечание
1	Полоса заземления, м	Ст. полос. 40×4	ГОСТ 103-76	500	1.26	
2	Вертикальный электрод, шт.	ℓ=5 м Ф12	ГОСТ 2590-71*	14	4.45	

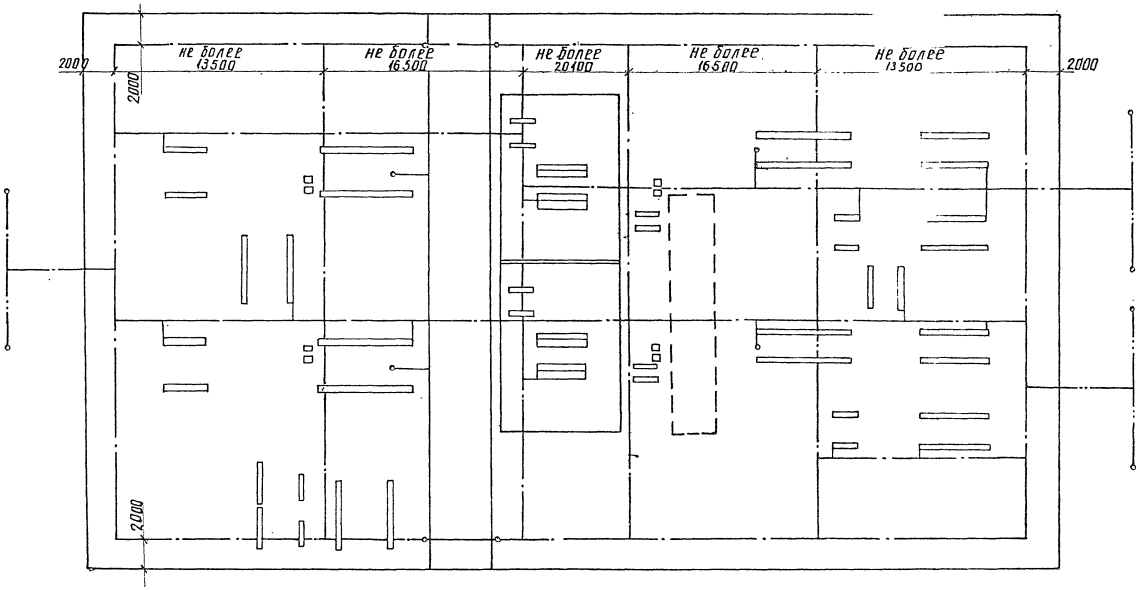

1. Заземляющее устройство запроектировано по норме на допустимое напряжение прикосновения
2. Заземляющее устройство рассчитано для грунта с удельным сопротивлением

$$\rho_э \leq 1000 \text{ Ом-м}$$

при токе однофазного КЗ

$$I_{кз} \leq 2 \text{кА}$$

3. Ограду к заземляющему устройству не присоединять
4. Заземляющее устройства присоединяется к системе "трос-опора" ВЛ
5. Все работы по подземной части заземляющего устройства выполнить одновременно со строительными работами по нулевому циклу
6. Все соединения элементов заземляющего устройства выполнить сваркой внахлестку
7. Глубина заложения горизонтальных элементов на территории подстанции - 0.5м

Условные обозначения

——— полоса заземления на глубине 1м

——·—— полоса заземления на глубине 0.5м

○ вертикальный электрод ℓ=0.5м

Привязан

Инв. №

Н. контр.	Белова		

ТП 407-03-415.86 ЭП2

Установочные чертежи КТПБ 110/10(6), 110/35/10(6)кВ изготовления КЭЩ

Нач. отд	Роменский		
ГИП	Земель		
Рук. гр.	Цыкрова		
Ст. инж.	Белова		
Ст. инж.	Островский		

КТПБ-110/35/10(6)-42х□-47-41

Стадия	Лист	Листов
РП	58	

Заземление. План с внутренним контуром

ЭНЕРГОСЕТЬПРОЕКТ Северо-Западное отделение Ленинград

Инв. № подл. | Подпись и дата | Взам. инв. № | 12729м-23

gost.e-ecolog.ru

копир. Анц

формат А2