ТИПОВОЙ ПРОЕКТ

704-5-9

СКЛАД БАЛЛОНОВ ДЛЯ НЕВЗРЫВООПАСНЫХ ГАЗОВ В СОСТАВЕ 2 СЕКЦИЙ ПО 32 БАЛЛОНА

АЛЬБОМ II

АРХИТЕКТУРНО-СТРОИТЕЛЬНЫЕ ЧЕРТЕЖИ

gost.e-ecolog.ru

ТИПОВОЙ ПРОЕКТ
704-5-9

СКЛАД БАЛЛОНОВ ДЛЯ НЕВЗРЫВООПАСНЫХ ГАЗОВ В СОСТАВЕ 2 СЕКЦИЙ ПО 32 БАЛЛОНА.

АЛЬБОМ II

СОСТАВ ПРОЕКТА:

Альбом I - Пояснительная записка. Чертежи технологические и электротехнические из ТП 704-5-15
Альбом II - Архитектурно-строительные чертежи.
Альбом III - Заказные спецификации.
Альбом IV - Сметы.

Примененные типовые проекты:

Типовой проект 704-5-4 „Склад на 80 баллонов газообразных продуктов разделения воздуха." Альбом II - Нестандартизированное оборудование, часть 2
Типовой проект 405-4-63 „Цех наполнения и хранения баллонов для кислорода пропускной способностью до 150 куб.м в час." Альбом IX - Металлоконструкции, часть 2

} Распространяется Казахский филиал ЦИТП

РАЗРАБОТАН:
Проектным институтом „Госхимпроект"

Главный инженер института Д.А.Сергеев
Главный инженер проекта С.С.Короткий

Техно-рабочий проект
УТВЕРЖДЕН Минхимпромом
Письмо № 42-1098 от 8.12. 1976 г.
Введен в действие Гипрокислородом
Приказ № 114 от 14. 11. 1978 г.

Содержание

Формат	Лист	Наименование	Примечание
12		Содержание альбома	стр. 2
12		Пояснительная записка	стр. 3
		Основной комплект 704-5-9 -КР	
12	1	Общие данные (начало)	4
12	2	Общие данные (окончание)	5
12	3	План. Экспликация полов	6
12	4	Фасады	7
12	5	Маркировочный план покрытия. Разрезы 1-1. Узел 1	8
12	6	Узлы 2-4	9
		Основной комплект 704-5-9 -КМ	
12	1	Общие данные	10
12	2	Маркировочная схема фундаментов и цокольных панелей	11
12	3	Узлы 1.2	12
12	4	Фундаменты ФМ1. ФМ2	13
12	5	Фундаменты ФМ3 ФМ4, ФМ5	14
		Чертежи изделий	
11	1	Сетка С1	15
11	2	Сетка С2	15
11	3	Анкерные болты МН1, МН2	16
11	4	Крюки КГ4; КГ5	17
11	5	Изделия соединительные МС1÷МС3	17
11	6	Сетка С3	16
11	7	Анкерный болт МН3	18
		Основной комплект 704-5-9 -КМ	
12	1	Общие данные (начало)	19
12	2	Общие данные (продолжение)	20
12	3	Общие данные (окончание)	21
12	4	План колонн, стоек и подвесных путей. Схема конструкций покрытия. Разрезы	22
12	5	Колонны К1, К7	23
12	6	Колонны К2; К5	24
12	7	Колонны К3, К4	25
12	8	Колонна К6	26
12	9	Стропильные балки Б1. Б3	27
12	10	Сечения 1-1, 2-2, 3-3 к листу КМ-9 Прогоны Б4, Б5	28
12	11	Горизонтальные связи ГС1, ГС2; балки подвесных путей БМ1, вертикальные связи ВС1, ВС2	29
12	12	Стойка СК1. Ворота В1, панель перегородки ПН1	30
12	13	Прогоны фахверка	31

				704-5-9	
Изм.	Лист	№ докум.	Подп.	Дата	Склад баллонов для невзрывоопасных газов В составе 2 секций по 32 баллона
Рук. гр. арх.		Введенский			Тип IX
Гл. к. гр.		Крейдерман			
Гл. архитект.		Беловер			
Гл. конструкт.		Сальчицкий			
Нач. ВСО-2		Шукаков			Содержание альбома
Гл. инж. пр.		Коротких			

Стадия	Лист	Листов
Р	—	—

ГОССТРОЙ СССР ГОСХИМПРОЕКТ г. Москва

Пояснительная записка

I. Общая часть

Проект склада баллонов для невзрывоопасных газов разработан согласно плану типового проектирования на 1976г, утвержденному постановлением Госстроя СССР № 236 от 31 декабря 1975г.

Типовой проект разработан на основании задания института Гипрокислород в соответствии с требованиями СНиП II, „Инструкции по проектированию производства газообразных и сжиженных продуктов разделения воздуха" ВСН 6-75 Минхимпром и „Инструкции по типовому проектированию" СН 227-70.

Склад является частью промышленного предприятия и располагается на его территории.

Обеспечение склада всеми видами энергии, материально-техническое и бытовое обслуживание осуществляется основным производством, на территории которого он располагается.

Степень огнестойкости сооружения II.

По пожарной опасности помещение склада относится к категории „Д".

Проект разработан для расчетных зимних температур наружного воздуха минус 20° минус 30°С и минус 40°С, для III района СССР по снеговой нагрузке, для I района СССР по ветровой нагрузке. Сейсмичность района строительства не выше 6 баллов.

Временная нормативная нагрузка на пол 2000 кгс/м².

Здание оборудовано подвесным электрическим краном грузоподъемностью 1.0 тс.

II. Объемно-планировочное и конструктивное решение

Здание склада имеет размер в плане 6×5,5м (в осях).

Здание неотапливаемое.

Группа производственного процесса в соответствии с СНиП II-М.3-62 Ге.

В соответствии с заданием на проектирование, выданным институтом Гипрокислород, здание разработано из легких несгораемых материалов.

Несущие конструкции - стальные тонкостенные электросварные и холодногнутые, кровля из асбестоцементных волнистых листов унифицированного профиля.

Фундаменты колонн-железобетонные столбчатые монолитные с глубиной заложения 1.10м.

Перегородки-сетчатые высотой 1750 мм.

Наружные стены из асбестоцементных листов имеют цокольные части из сборных железобетонных панелей по серии 3.017-1 в.1.

Стойки перегородок устанавливаются на отдельные фундаменты

Вокруг здания устраивается асфальтовая отмостка шириной 1200мм. толщиной 30мм по щебеночной подготовке толщиной 100мм.

III. Защита от коррозии.

Состав защиты стальных конструкций выбирается при привязке проекта в соответствии со СНиП II-28-73 "Защита строительных конструкций от коррозии" в зависимости от агрессивности территорий.

IV. Указания по применению проекта

Проект разработан для строительства на площадке со спокойным рельефом; грунты основания непучинистые, непросадочные, неагрессивные, однородные. Грунтовые воды отсутствуют.

Принятые в проекте физико-механические характеристики грунтов:

угол внутреннего трения	$\varphi = 28°$
объемный вес	$\gamma = 1.8$ т/м³
сцепление	$C^н = 0.02$ кг/см²
Модуль деформации	$E^н = 150$ кг/см²

При иных инженерно-геологических условиях проект фундаментов должен быть скорректирован.

			704-5-9	
Изм. Лист	№ докум.	Подп.	Дата	Склад баллонов для невзрывоопасных газов в составе 2 секций по 32 баллона
Рук. арх.	Бедненский			Тип IX
Рук. ГР	Крегерман			
Гл. спец.	Волобуев			
Гл. конст.	Судницына			
Нач. НО 2	Шуманова			
Гл. инж. пр.	Карстина			Пояснительная записка

Лит.	Лист	Листов
Р	—	—

Госстрой СССР ГОСХИМПРОЕКТ г. Москва

Копировал: Формат А4

Ведомость основных комплектов рабочих чертежей

Обозначение	Наименование	Примечание
704-5-9 -АР	Архитектурно-строительные решения	
704-5-9 -КЖ	Конструкции железобетонные	
704-5-9 -КМ	Конструкции металлические	

Ведомость чертежей основного комплекта 704-5-9 - АР

Формат	Лист	Наименование	Примечание
А2	1	Общие данные (начало)	
А2	2	Общие данные (окончание)	
А2	3	План. Разрез. Экспликация полов	
А2	4	Фасады	
А2	5	Маркировочный план покрытия. Узлы 1.5.	
А2	6	Узлы 2÷4	

Ведомость применяемых и ссылочных документов

Обозначение	Наименование	Примечание
Серия 1.460-1 Выпуск 3	Типовые архитектурно-строительные детали одноэтажных промышленных неотапливаемых зданий с покрытиями из асбестоцементных волнистых листов	
ОСТ 16233-70	Листы асбестоцементные волнистые унифицированного профиля и детали к ним	
704-5-9 -КЖИ-КГ4,КГ5	Крюки КГ4, КГ5	Прилагается
Серия 1.439-2 Выпуск 3	Типовые архитектурно-строительные детали одноэтажных промышленных неотапливаемых зданий со стенами из асбестоцементных волнистых листов	

Изм.	Кол. уч.	Лист	№ докум.	Подп.	Дата
Гл. спец.	Суворова			
Рук. гр.	Авдеенко			
Гл. констр.	Власов			
Нач. ПСО-2	Шумаков			
Гл. инж. пр.	Куртин			
Гл. инж. ин.	Сергеев			

704-5-9 -АР

Склад баллонов для невзрывоопасных газов в составе 2 секций по 32 баллона

Тип IX

Лит	Лист	Листов
Р	1	6

Общие данные (начало)

ГОССТРОЙ СССР ГОСХИМПРОЕКТ г. Москва

Сводная спецификация к чертежам архитектурно-строительных решений

Марка	Обозначение	Наименование	кол.	Примеч.
УВ-7.5 -к	ГОСТ 16233-70	Асбестоцементные волнистые листы	24	ℓ=1750 мм
"	" "	"	12	ℓ=1400
УВ-6-С	" "	"	30	ℓ=2600
УВ-6-С	" "	"	6	ℓ=1200
КС-1	Серия 2.460-1 вып. 3	Фасонные детали из оцинкованной стали		ℓ=9300 общ. мм.
ТС	"	"	2	
УС-3	"	"		ℓ=11200 общ. мм
ГС-2	"	"	16	
		Деревянные изделия		
		Брус 65 х 150		0.13 м³
		брус 65 х 100		0.1 м³

		Элементы крепления		
КГ3	704-5-9 -КЖИ-КГ5	Крюк	30	
КГ4	704-5-9 -КЖИ-КГ4	Крюк	144	
Г	Серия 2.460-1 вып.3	Гайка	335	
Ш1	" "	Шайба	200	
ПМ1	" "	Прокладка мягкая	200	
Ш3	" "	Шайба	165	
ПМ2	" "	Прокладка мягкая	150	
В2	" "	Винт	55	
ШП3	" "	Шуруп	110	

За условную отметку 0.000 принята отметка чистого пола 1 этажа, что соответствует абсолютной отметке [ ]

Типовой проект разработан в соответствии с действующими нормами и правилами и предусматривает мероприятия, обеспечивающие взрывную, взрывопожарную и пожарную безопасность при эксплуатации здания.

Главный инженер проекта /короткий/

Изм.	Лист	№ докум.	Подп.	Дата
Исполн.		Куреева		
Рук.гр.арх.		Бездетенский		
Норк.отд.		Залобер		
Нач.ВОВ-2		Шумаков		
Гл.инж.пр.		Фратский		
Гл.инж.пр.		Сергеев		

704-5-9 -АР

Склад баллонов для невзрывопожарных газов в составе 2 секций на 32 баллона. Том II

Лит	Лист	Листов
Р	2	


Общие данные (окончание)

ГОССТРОЙ СССР ГОСХИМПРОЕКТ г. Москва


Копировал

Формат А2

План на отм. 0.000

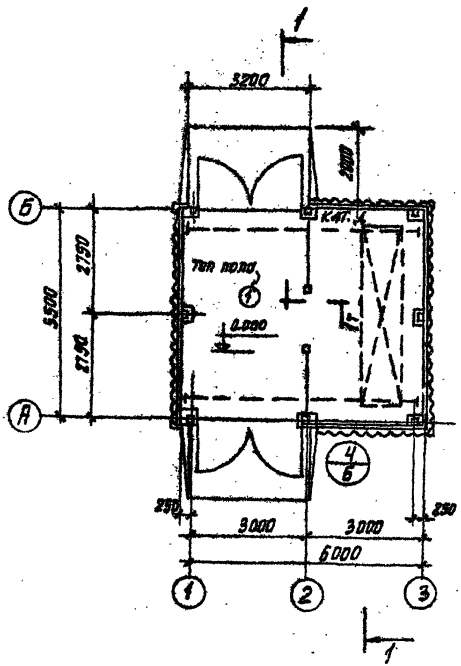

Разрез 1-1

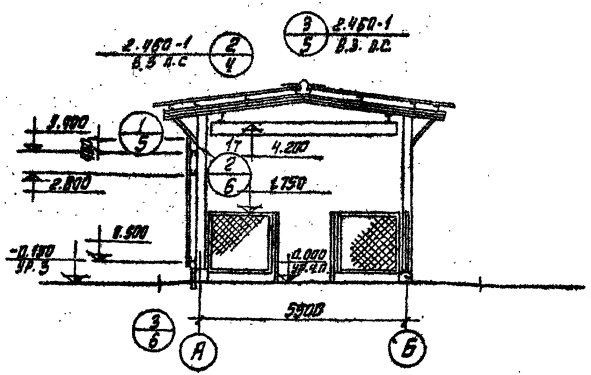

Экспликация полов

Тип по проекту	конструкция пола	Материал слоя	Тип слоя	Толщ. слоя мм	Дополнительные указания
1		Асфальтобетон с добавлением волокнистого асбеста 7-8% по весу		40	
		Бетонная подготовка марки 200		100	
		Уплотненный щебнем грунт			

Изм.	Лист	№ докум.	Подп.	Дата
Исполн.		Курсодова		
Рук. гр.		Свешенский		
Гл. спец.		Белов		
Нач. ПО-2		Шумаков		
Гл. инж. пр.		Коротина		
Гл. инж. ин.		Сергеев		

704-5-9 -АР

Склад баллонов для невзрывоопасных газов в составе 2 секций по 4 баллона

Тип [illegible]

Стадия	Лист	Листов
Р	3	

План. Разрез. Экспликация полов

Госстрой СССР ГОСХИМПРОЕКТ

Типовой проект. Альбом 2
704-5-9

Гипрокисгород
Гл.инж. пр. Кононенко


Гл.арх. ин. Гл.констр. Сулимовский

Согласовано


Инв.№ подл. | Подп. и дата | Взам.инв.№

Шифр ГХП 2165


Фасад 1-3

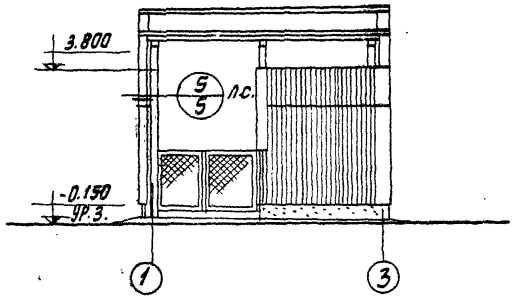

Фасады 1 А-Б и Б-А

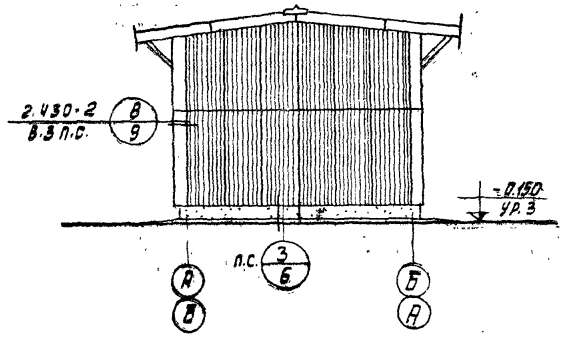

Фасад 3-1

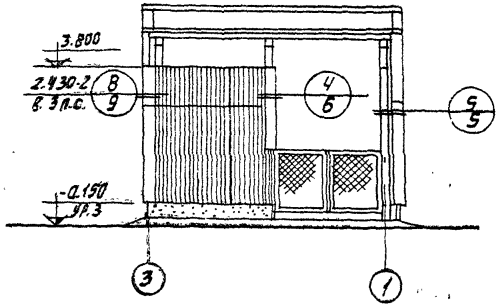



					704-5-9		-АР
Изм.	Лист	№ докум.	Подп.	Дата	Склад баллонов для ЖВ газов в составе 2 секции по 32 баллона		
					Тип II.	Лит.	Лист	Листов
Исполн.		Куроедова				Р	4	
Рук. гр. арх.		Введенский						
Гл. арх. отд.		Валовая			Фасады	Госстрой СССР ГОСХИМПРОЕКТ г. Москва		
Нач. ВСО-2		Шумаков						
Гл. инж. пр.		Короткий						

Копировал:


Формат 12

Маркировочный план покрытия

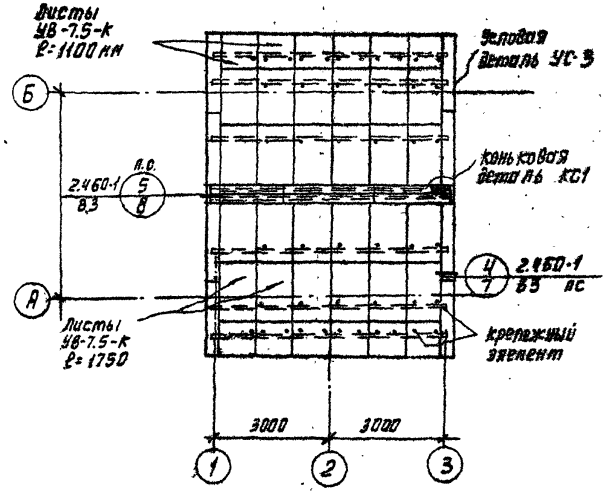

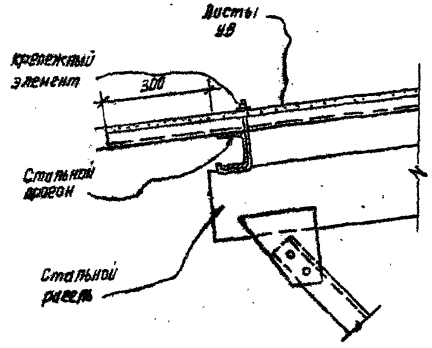

Узел „1" замаркирован на листе АР-3

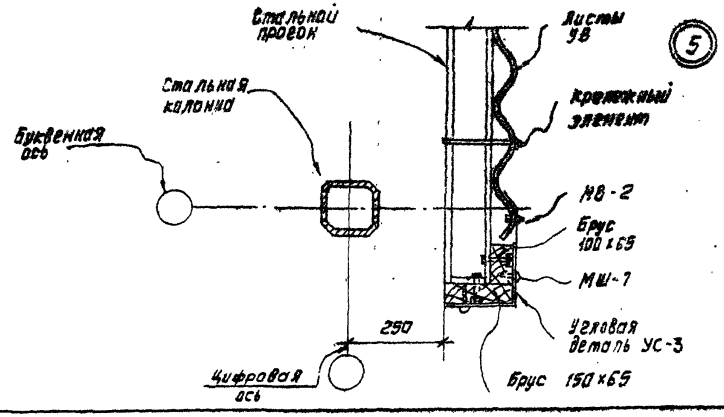

					704-5-9 -АР	
					Склад вагонов для нефтеуловителей вагонов в составе 2 секции по 32 вагона	
Изм.	Лист	№ докум.	Подп.	Дата		
Исполн.		Куреева			Тип IX	Лит. Р / Лист 5 / Листов
Провер.		Авдеенский				
Рук. груп.		Авдеенский				
Гл. инж. пр.		Вальвер			Маркировочный план покрытия. Узлы 1,5	Госстрой СССР ГОСХИМПРОЕКТ г. Москва
Нач. отд-а		Шумаков				

Копировал


Формат 12

Типовой проект альбом II


704-5-9

Инв. № подл. | Подпись и дата | Взам. инв. №


2

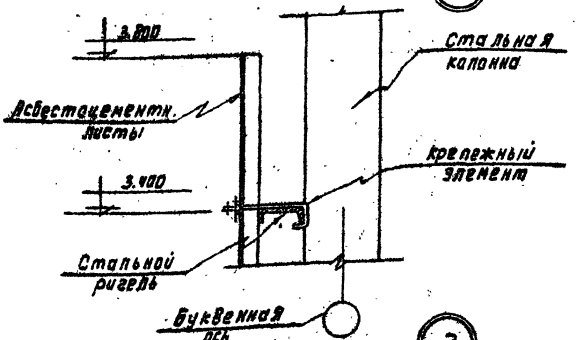

3

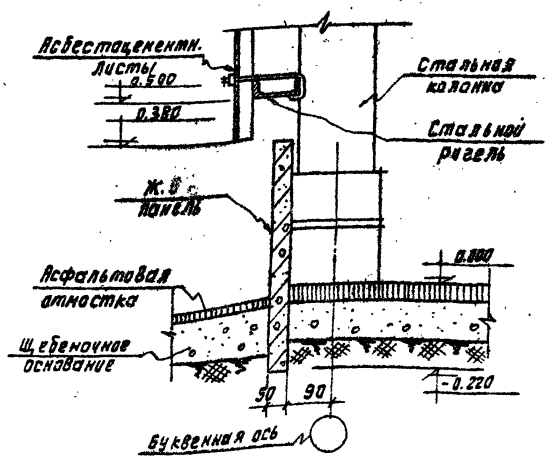

4

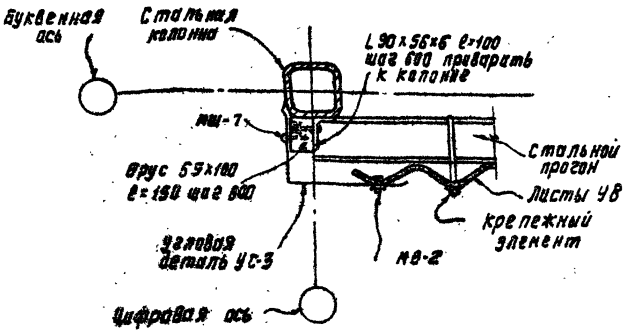

				704-5-9	-АР
				Склад баллонов для невзрывоопасных газов в составе 2 секций на 32 баллона	
Изм.	Лист	№ докум.	Подп.	Дата	
Испол.		Куроедова			Тип IX
Провер.		Гедеонский			
Рук. гр.		Гедеонский			
Гл. конст.		Волкова			
Нач. ОСВ-2		Шумаков			
					Узлы 2÷4
					Лит Р; Лист 6; Листов
					Госстрой СССР ГОСХИМПРОЕКТ г. Москва

Копировал:

Ведомость основных комплектов рабочих чертежей.

Обозначение	Наименование	Примечание
704-5-9 -АР	Архитектурно-строительные решения	
704-5-9 -КЖ	Конструкции железобетонные	
704-5-9 -КМ	Конструкции металлические	

Сводная спецификация бетонных и железобетонных конструкций и стальных изделий.

Поз.	Обозначение	Наименование		Кол.	Примечание
		Сборные железобетонные конструкции			
1,2	3.017-1 В.1	Цокольная панель		8	0,21т.
		Монолитные железобетонные конструкции			
		Фундаменты			
	КЖ4	ФМ1	ФМ2	2 2	
	КЖ5	ФМ3	ФМ4	2 2	
	"	ФМ5		2	
		Стальные элементы			
С1	704-5-9 -КЖИ-МС1	Соединительное изделие		6	
С2	704-5-9 -КЖИ-МС2	"		4	
С3	704-5-9 -КЖИ-МС3	"		4	

...говой проект разработан в соответствии с действующими нормами и правилами и предусматривает мероприятия, обеспечивающие взрывную, взрывопожарную и пожарную безопасность при эксплуатации здания.

Главный инженер проекта (Короткий)

Ведомость чертежей основного комплекта 704-5-9 -КЖ

Формат	Лист	Наименование	Примечание
А2	1	Общие данные	
А2	2	Маркировочная схема фундаментов и цокольных панелей	
А2	3	Узлы 1,2	
А2	4	Фундаменты ФМ1; ФМ2	
А2	5	Фундаменты ФМ3, ФМ4, ФМ5	

Ведомость примененных и ссылочных документов.

Обозначение	Наименование	Примечание
3.017-1 В.1	Фрагменты площадок и участков предприятий, зданий и сооружений. Железобетонные элементы ограждений.	
704-5-9 -КЖИ-С1	Арматурная сетка С1	Разрабатывается
704-5-9 -КЖИ-С2	Арматурная сетка С2	"
704-5-9 -КЖИ-С3	Арматурная сетка С3	"
704-5-9 -КЖИ-МН1, МН2	Анкерные болты МН1, МН2	"
704-5-9 -КЖИ-МС1÷МС3	Изделия соединительные МС1÷МС3	"
704-5-9 -КЖИ-МН3	Анкерный болт МН3	"

Изм. Кол.уч.	№ докум.	Подп.	Дата
Испол.	Моисеева		
Провер.	Алексеева		
Рук.гр.	Хейдарова		
Н.контр.	Судницына		
Нач.Отд.	Шитикова		
Гл.инж.проект			

704-5-9 -КЖ

Склад баллонов для невзрывоопасных газов в составе 2 секций по 32 баллона.


Тип IX

Стадия	Лист	Листов
Р	1	5

Общие данные.

ГОССТРОЙ СССР ГОСХИМПРОЕКТ

Маркировочная схема фундаментов и цокольных панелей.

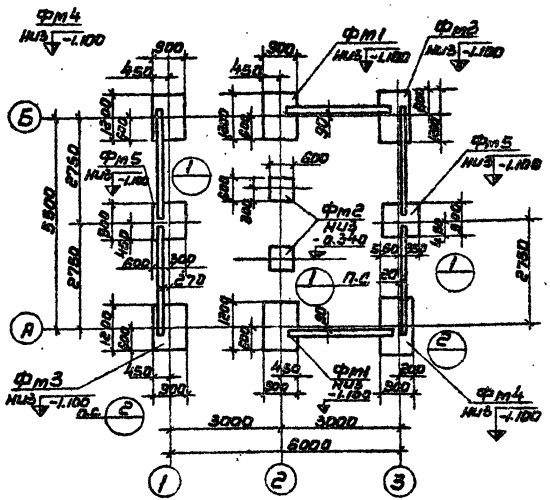

Все незамаркированные цокольные панели - Ц2.


Спецификация элементов, замаркированных на листе КЖ-2


Марка	Обозначение	Наименование		Кол.	Примеч.
		Маркировочная схема фундаментов и цокольных панелей			
	КЖ-4	Фундамент	фм1	2	
	"	"	фм2	2	
	КЖ-5	"	фм3	2	
	"	"	фм4	2	
	"	"	фм5	2	
	704-5-9 КЖИ-МС1÷МС3	Изделие соединительное	МС1	6	
		"	МС2	4	
		"	МС3	4	
	3.017-1 8.1	Цокольная панель	Ц2	6	0,21


Гип	Захаров		704-5-9 -КЖ	
Исполн.	Морозова		Склад баллонов для невзрывоопасных газов в составе 2 секций по 32 баллона.	
Провер.	Пономарева		Тип IX	Лит. Р; Лист 2; Листов
Рук.гр.	Крейдерман			
Н. контр.	Синицын		Маркировочная схема фундаментов и цокольных панелей.	Госстрой СССР ГОСХИМПРОЕКТ г. Москва
Нач.отд.	Жук			
Гл.инж.	Сметский			


Копировал

Формат

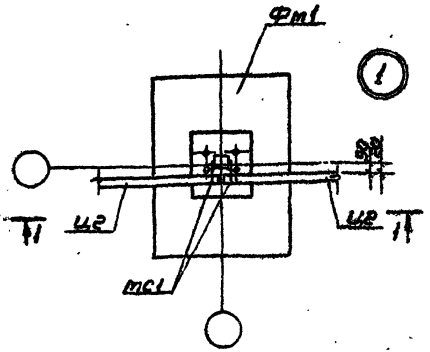

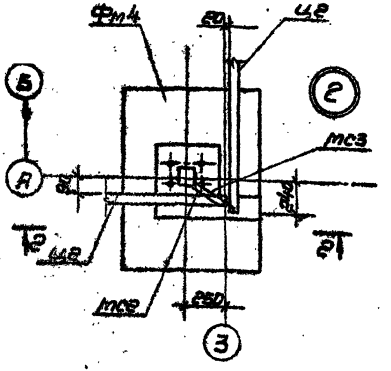

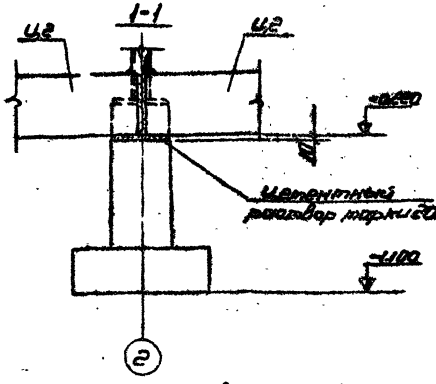

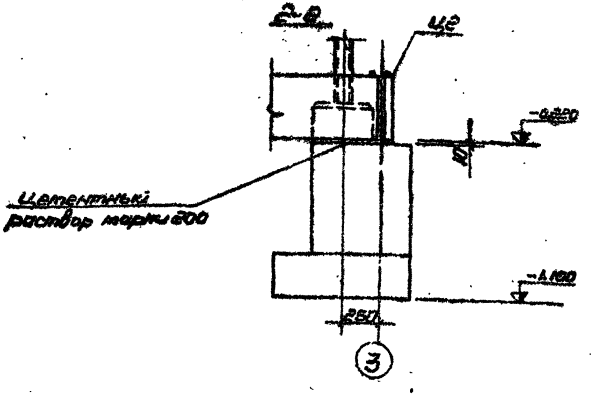


1. Маркировочную схему фундаментов см. лист КЖ-2.
2. Цокольные панели укладывать на цементном растворе марки 200 толщиной 10мм. Заворы заделать бетоном марки 200.
3. Изделия соединительные МС1÷МС3 приваривать к цокольным панелям и колонне сварным швом 4-40. Электроды типа Э42.
4. Под фундаменты Фм1, Фм3÷Фм5, Фм7 устроить подготовку из утрамбованного щебня толщиной 80мм.

						704-5-9 -КЖ	
Изм.	Лист	№ докум.	Подп.	Дата	Склад баллонов для невзрывоопасных газов в составе 2 секций по 32 баллона. Тип IX		
Испол.	Тонкеева					Лит.	Лист	Листов
Провер.	Александрова					Р	3	
Рук. гр.	Крейдерман							
Гл. конс.	Судницына							
Нач. отд.	Шуманов				Узлы 1,2			
Утвердил	Коротицкий					Госстрой СССР ГОСХИМПРОЕКТ г. Москва		

Типовой проект 704-5-9

Шифр ГХП 2168

Инв. № подл. | Подп. и дата | Взам. инв. №

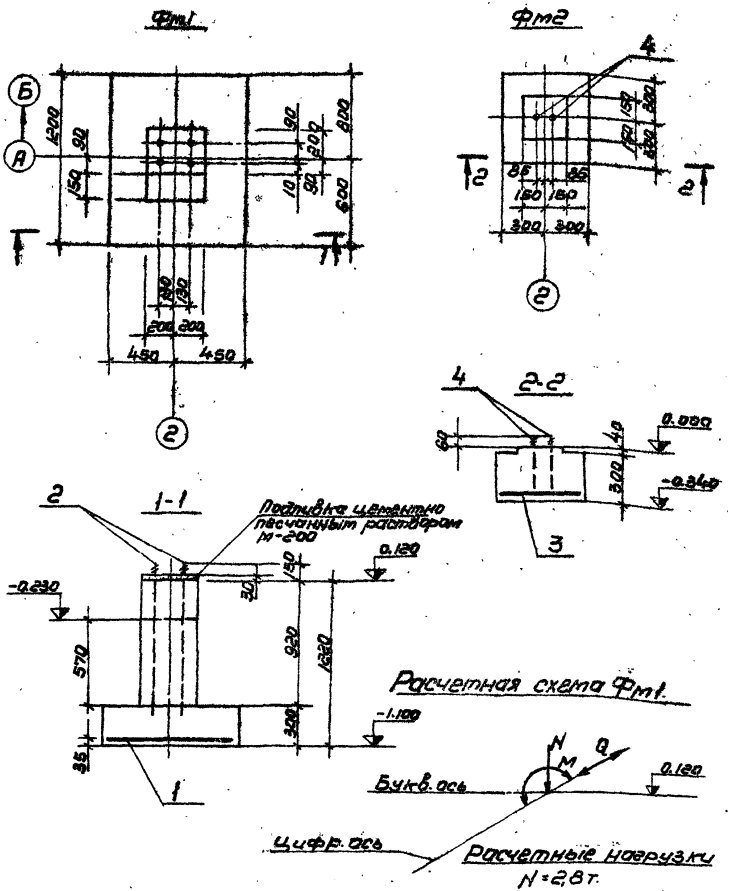

Позиция	Зона	Поз.	Обозначение	Наименование	Кол.	Примечание
				Фм1		
				Сборочные единицы		
11		1	704-5-9 -КЖИ-С1	Сетка С1	1	
11		2	704-5-9 -КЖИ-МН1	Анкерный болт МН1	2	
				Материалы.		
				Бетон марки 200	0,49	м³
				Фм2		
				Сборочные единицы		
11		3	704-5-9 -КЖИ-С2	Сетка С2	1	
		4	704-5-9 -КЖИ-МН3	Анкерный болт МН3	2	
				Материалы		
				Бетон марки 200	0,11	м³

Выборка стали на один элемент кг


Марка элемента	Арматурные изделия									Закладные изделия								Итого	Всего
	Сталь ГОСТ 5781-75									Профильная сталь				Сталь ГОСТ 380-71					
	Класс-А				Класс А-II														
	Ф, мм			Итого	Ф, мм			Итого	Итого					Ф, мм			Итого		
				80	10			20	20	6; 16	6-8	Гнутые	Шайбы	20	22	16			
Фм1					7,2			7,2	7,2		3,8	0,7	0,1	9,8	0,5		14,9	22,1	
Фм2					3,0			3,0	3,0	2,6		0,2	0,1			0,8	3,7	6,7	

Маркировочную схему фундаментов см. лист КЖ-2.


Гл.инж.	Н.Давыдов		Дата	704-5-9 -КЖ	
Исполн.	Максеева			Склад баллонов для невзрывоопасных газов в составе 2 секций на 32 баллона.	
Провер.	Александрова			Тип IX.	Лит. Р; Лист 4; Листов
Рук.гр.	Крейдерман				
Гл.конст.	Судницына			Фундаменты Фм1; Фм2	ГОССТРОЙ СССР ГОСХИМПРОЕКТ г. Москва
Нач.отд.	Шуткина				
Гл.инж.пр.	Коротких				

Копировал: Фл Форм

ФМ4, ФМ3 (горизонтальное сечение ФМ4)

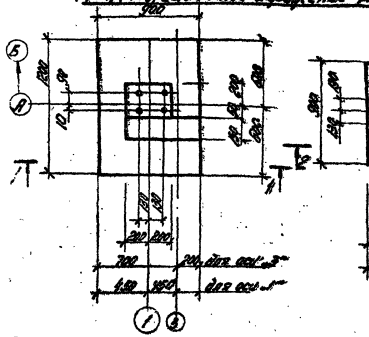

ФМ5

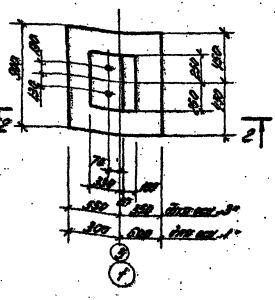

Подливка цементно-песчаным раствором М-200

Подливка цементно-песчаным раствором М-200

Спецификация сборных единиц

Позиция	Эскиз	Обозначение	Наименование	Кол.	Прим.
			Сборные единицы		
			ФМ3, ФМ4		
		2	704-5-9 – КЖ4-НН1	НН-1	2	
		1	704-5-9 – КЖ4-С1	С1	1	
			ФМ5		
		3	704-5-9 – КЖ4-С3	С3	1	
		4	704-5-9 – КЖ4-НН2	НН2	2	
			Материалы		
			Бетон марки 200		
			ФМ3	0,52	
			ФМ4	0,42	
			ФМ5	0,4	

Выборка стали на один элемент, кг.

Марка элемента	Арматурные изделия						Закладные изделия				Всего
	Стерж. гор. ст. 5781-75						Прокатная сталь			Сталь 5581-75	
	Класс А-II			Класс А-I			Итого			Итого	
	ф 14 мм		Итого	ф мм		Итого					
ФМ3				7,2		7,2	3,8	0,7	0,1	4,6	11,8
ФМ4				7,2		7,2	3,6	0,7	0,1	4,4	11,6
ФМ5				6,0		6,0		0,1	0,03	2,1	8,13

Маркировочную схему фундаментов см. лист К-ЖС

Расчетная схема ФМ3, ФМ4



Расчетные нагрузки:
N = 2,28т.
M = 0,942тм
Q = 0,552т


					704-5-9		-КЖ
Нач. отд.	Кв. Зорин		Стад.	Лист	Листов		
Констр.	Мишков						
Проверил	Шилкин						
Рук. гр.	Кузьмина		Тип - IX	Р	5		
Гл. спец.	Кузьмина						
Нач. сект.	Шумилов		Фундаменты ФМ3, ФМ4, ФМ5	Госстрой СССР ГОСХИМПРОЕКТ г. Москва			

Опоя выпусков для неотапливаемых зданий в составе 2 сер. КЖ по 32 выпуску.

Типовой проект. Альбом II
704-5-9

Позиция	Зона	Поз.	Обозначение	Наименование	Кол.	Примеч.
				С1		
				Сборочные единицы		
		1	ГОСТ 5781-75	ф 10 А II L=1150	5	3,5 кг.
		2	То же	ф 10 А II L=850	7	3,7 кг

С1

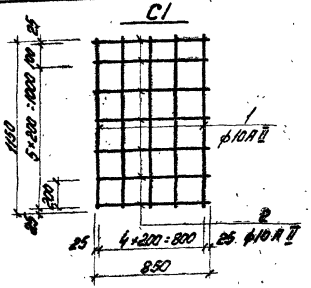

1. Сетку изготовлять при помощи контактной точечной сварки.
2. Сварочные работы производить в соответствии с СН 393-69.

Шифр ГКП 2165
Инв. № подл. | Подп. и дата

Изм.	Лист	№ докум.	Подп.	Дата
Испол.		Моисеева		
Пров. Гр.		Грейдерман		
Рук. Гр.		Кондарина		
Гл. спец.		Судницына		
Нач. Отд. 2		Шумилов		

704-5-9 -КЖИ-С1

Сетка С1

Лит.	Масса	Масштаб
р		


Лист 1 Листов

Госстрой СССР
ГОСХИМПРОЕКТ
г. Москва

Типовой проект. Альбом II
704-5-9
часть 9

Позиция	Зона	Поз.	Обозначение	Наименование	Кол.	Прим.
				С2		
				Сборочные единицы		
		1	ГОСТ 5781-75	ф 10 А II L=650	8	3 кг.

С2

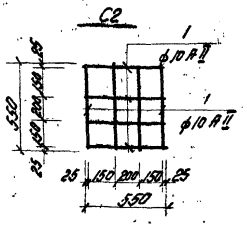

1. Сетку изготовлять при помощи контактной точечной сварки.
2. Сварочные работы производить в соответствии с СН 393-69.

Шифр ГКП 2165
Инв. № подл. | Подп. и дата

Изм.	Лист	№ докум.	Подп.	Дата
Испол.		Моисеева		
Пров. Гр.		Грейдерман		
Рук. Гр.		Кондарина		
Гл. спец.		Судницына		
Нач. Отд. 2		Шумилов		

704-5-9 -КЖИ-С2

Сетка С2


Лит.	Масса	Масштаб
р		

Лист 2 Листов

Госстрой СССР
ГОСХИМПРОЕКТ
г. Москва

Копировал: Зил — Формат 12.

Формат	Зона	поз.	Обозначение	Наименование	Кол.	Прим.
				МН1		
		1	ГОСТ 2590-71	ф28, L: 1000	2	9,8 кг
		2	ГОСТ 5915-70*	Гайка М27	4	0,7 кг
		3	ГОСТ 11371-68*	Шайба М27	2	0,1 кг
		4	ГОСТ 19903-74	-140×8, L: 300	1	2,6 кг
		5	"	-90×8, L: 92	1	0,5 кг
		6	"	-90×8, L: 56	4	0,3 кг
		7	"	-90×8, L: 76	2	0,4 кг
		8	ГОСТ 2590-71	ф22, L: 170	1	0,5 кг
				МН2		
		9	ГОСТ 2590-71	ф22, L: 820	1	2,4 кг
		10	ГОСТ 5915-70*	Гайка М22	1	0,1 кг
		11	ГОСТ 11371-68*	Шайба М22	1	0,03 кг

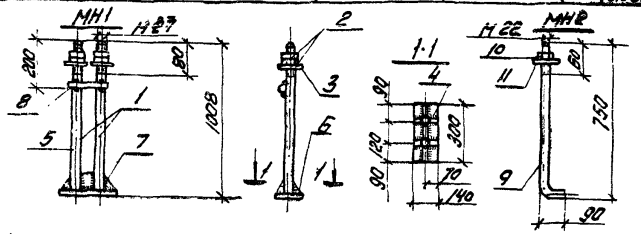

1. Материал анкерных болтов - сталь марки С38/23 марки Вст3кп2 по ГОСТ 380-71*.
2. Тавровые соединения стержней с плоскими элементами проката выполнять сваркой под флюсом.
3. Дуговую сварку выполнять электродами типа Э42А по ГОСТ 9467-75.
4. Сварочные работы производить в соответствии с СН 393-69.

Инв. № подл. | Подпись и дата | Взам. инв. №

Изм.	Лист	№ докум.	Подп.	Дата
Исполн.		Морозов		
Провер.		Александрова		
Рук. гр.		Крейдерман		
Гл. конс.		Судницына		
Нач. ОСПС		Шумилов		

704-5-9 -КЖИ-МН1÷МН2


Анкерные болты МН1, МН2

Лит.	Масса	Масшт.
Р		
Лист 3	Листов	

Госстрой СССР ГОСХИМПРОЕКТ г. Москва

Формат	Зона	поз.	Обозначение	Наименование	Кол.	Примеч.
				С3		
				Сборочные единицы		
		1	ГОСТ 5781-75	ф10 А II, L: 850	10	3,0 кг

С3

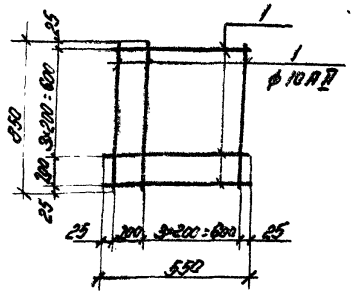

1. Сетку изготовить при помощи контактной точечной сварки.
2. Сварочные работы производить в соответствии с СН 393-69.

Инв. № подл. | Подпись и дата | Взам. инв. №

Изм.	Лист	№ докум.	Подп.	Дата
Исполн.		Морозов		
Провер.		Александрова		
Рук. гр.		Крейдерман		
Гл. конс.		Судницына		
Нач. ОСПС		Шумилов		

704-5-9 -КЖИ-С3

Арматурная сетка С3


Лит.	Масса	Масшт.
Р		
Лист 6	Листов	

Госстрой СССР ГОСХИМПРОЕКТ г. Москва

Копировал: Зин. Формат 12.

Типовые проектные изделия № 704-5-9 часть 9

Позиция	Зона	Поз.	Обозначение	Наименование	Кол.	Примеч.
				МС1		
		1	ГОСТ 2590-71	ф10, L=120	1	
				МС2		
		2	"	ф10, L=200	1	
				МС3		
		3	"	ф10, L=316	1	

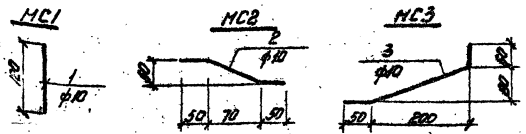

Материал соединительных изделий – сталь класса С38/23 марки В Ст3 кп2 / ГОСТ 380-71*)

Изм.	Лист	№ докум.	Подп.	Дата
Разраб.		Шмаков		
Пров.		Моисеев		
Гл. спец.		Ермолаев		
Н. контр.		Шмаков		

704-5-9 – КЖИ – МС1 ÷ МС3

Изделия соединительные МС1 ÷ МС3


Лит.	Масса	Масштаб
Р		

Лист 5 Листов 8

ГОСПРОЕКТ СССР ГОСХИМПРОЕКТ г. Москва

Типовые проектные изделия № 704-5-9 часть 9

Позиция	Зона	Поз.	Обозначение	Наименование	Кол.	Примеч.
				КГ4		
				Сборочные единицы		
		1	ГОСТ 2590-71	МВ×1.25 L=350	1	
				КГ5		
				Сборочные единицы		
		2	ГОСТ 2590-71	МВ×1.25 L=330	1	

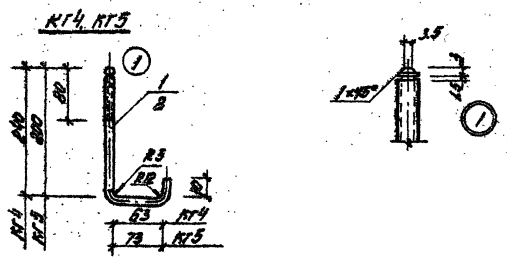

Материал крюков – сталь класса С38/23 марки В Ст3 кп2 / ГОСТ 380-71*)

Изм.	Лист	№ докум.	Подп.	Дата
Разраб.		Шмаков		
Пров.		Моисеев		
Гл. спец.		Ермолаев		
Н. контр.		Шмаков		

704-5-9 – КЖИ – КГ4, КГ5

Крюки КГ4, КГ5

Лит.	Масса	Масштаб
Р		


Лист 4 Листов

ГОСПРОЕКТ СССР ГОСХИМПРОЕКТ г. Москва

Инв. № подл. | Подп. и дата | Взам. инв. №

Копировал: Зид. Формат А2

Формат	Зона	Поз.	Обозначение	Наименование	Кол.	Примечание
				МН3		
		1	ГОСТ 2590-71	ф16 ℓ = 310	1	0.4
		2	ГОСТ 19903-74	-100 х 16 ℓ = 100	1	1.27
		3	ГОСТ 11371-68*	Шайба М16	1	0.03кг
		4	ГОСТ 5915-70*	Гайка М16	1	0.1кг

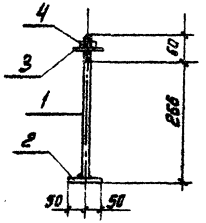

1. Материал анкерного болта - сталь класса с 38/23 марки ВСт3кп2 (ГОСТ 380-71*).
2. Тавровое соединение выполнять сваркой под флюсом.
3. Сварку выполнять электродами типа Э42А (ГОСТ 9467-75).
4. Сварочные работы производить в соответствии с СН393-69.

704-5-9

Лист	N докум.	Подпись	Дата	704-5-9 -КЖИ-МН3			
Исполн.	Моисеева			Анкерный болт МН3	Лит.	Масса	Масштаб
Провер.	Александрова				Р		
Рук. гр.	Александрова				Лист 7	Листов	
Гл. кон.	Сивницкий				ГОССТРОЙ СССР ГОСЖИМПРОЕКТ г. Москва		
Нач. ОП.	Шумейко						

Инв. № подл. | Подпись и дата

Копир. Формат А4

Ведомость основных комплектов рабочих чертежей

Обозначение	Наименование	Примечание
704-5-9 -АР	Архитектурно-строительные решения	
704-5-9 -КЖ	Конструкции железобетонные	
704-5-9 -КМ	Конструкции металлические	

Ведомость применённых и ссылочных документов

Обозначение	Наименование	Примечание
1.426-1 В.3	Стальные подкрановые балки. Балки путей подвесного транспорта пролетом 6 м.	
1.431-10 В.0; 1	Перегородки консольные сетчатые стальные	
3.017-1 В.0; 4.5	Ограждения площадок и участков предприятий, зданий и сооружений	

Типовой проект разработан в соответствии с действующими нормами и правилами и предусматривает мероприятия, обеспечивающие взрывную, взрывопожарную и пожарную безопасность при эксплуатации здания.

Главный инженер проекта /Короткий/

Ведомость чертежей основного комплекта 704-5-9 -КМ

Формат	Лист	Наименование	Примечание
12	1	Общие данные (начало)	
12	2	Общие данные (продолжение)	
12	3	Общие данные (окончание)	
12	4	План колонн, стоек и подвесных путей. Схема конструкций покрытия. Разрезы	
12	5	Колонны К1, К7	
12	6	Колонны К2, К5	
12	7	Колонны К3, К4	
12	8	Колонна К6	
12	9	Стропильные балки Б1÷Б3	
12	10	Сечения 1-1; 2-2, 3-3 к листу КМ-9. Прогоны Б4, Б5	
12	11	Горизонтальные связи ГС1, ГС2 Балка подвесных путей БН1. Вертикальные связи ВС1, ВС2	
12	12	Стойка С1; Ворота В1; Панель перегородки ПМ1	
12	13	Прогоны фахверка	

Изм.	Лист	№ докум.	Подп.	Дата	704-5-9 -КМ
Исполн.		Ивичева			Склад баллонов для невзрывоопасных газов в составе 2 секций по 32 баллона
Рук. гр.		Кондрюкин			Тип II
Гл. спец.		Сычишкина			Лит. Р; Лист 1; Листов 13
Нач. отд.		Шумаков			Общие данные (начало)
Гл. инж. пр.		Коротких			ГОССТРОЙ СССР ГОСХИМПРОЕКТ г. Москва
Гл. инж.		Сергеев			
Провер.		Александрова			

Скопировал:

Техническая спецификация стали

Марки	№ п.п	Наименование проката	Профиль или сечение	Масса стали по элементам конструкций, т: Колонны	Балки покрытия	Фермы, арки, рамы	Балки	Стойки фонарей	Связи вертикальные	Связи по фонарям	Стропильные фермы	Фонари	Прочие	Итого масса т
	1	Балки двутавровые ГОСТ 19425-74	I 24М		0.85	0.96								1.81
	2	Швеллеры ГОСТ 8240-72	[5								0.01			0.01
	3	Сталь угловая равнополочная ГОСТ 8509-72	L 50×4	0.01				0.01						0.02
	4		L 100×7			0.01								0.01
	5	Сталь угловая неравнополочная ГОСТ 8510-72	L 50×32×4								0.13	0.08		0.21
			L 90×56×6	0.01										0.01
	6	Сталь круглая ГОСТ 2590-71	⌀ 5								0.01			0.01
	7	Сталь листовая горячекатаная ГОСТ 19903-74	δ = 4	0.05	0.06			0.01	0.01	0.03				0.11
	8		δ = 10	0.07	0.08			0.04						0.11
	9		δ = 22	0.08										0.08
	10	Сталь холодногнутая. Профили замкнутые сварные ГОСТ 12336-66	□ 160×4	0.57										0.57
	11		□ 80×3						0.06	0.21				0.27
	12		□ 200×100×4		0.45									0.45
	13		□ 63×52×2.5					0.02						0.02
	14	Сталь холодногнутая швеллеры ГОСТ 8278-75	[100×70×4	0.06			0.45							0.51
			[120×60×3				0.28							0.28
	15	Сталь холодногнутая угловая равнополочная ГОСТ 19772-74	L 90×70×4		0.04									0.04
			Всего стали марки В Ст3 кп2											2.29
	16	Сетки стальные плетеные одинарные ГОСТ 5336-67*	N50-2.5								0.04	0.02		0.06
			Всего:	0.83	0.60	0.47	0.73	0.05	0.07	0.24	0.19	0.10		3.28

Марки В Ст3 кп2, ГОСТ 380-71*

Материал конструкций и соединений

Несущие и ограждающие конструкции запроектированы из стали класса С 38/23 марок В Ст3 кп 2 и В Ст3 сп5 по ГОСТ 380-71*.

Материал для сварки принимать по табл. 52 приложения 3 СНиП II-В. 3-72. Электроды типа Э42.

Болты класса 4.6 грубой точности принимать по п. 2.9 СНиП II-В. 3-72.

Изм.	Лист.	№ докум.	Подп.	Дата
Испол.		Гогсеева		
Рук. гр.		Крейдерман		
Гл. конструктор		Сванидзе		
Нач. АСО-2		Шумаков		
Гл. инж. пр.		Короткий		
Гл. инж. пр.		Сергеев		
Провер.		Александрова		

704-5-9-КМ

Склад баллонов для невзрывоопасных газов в составе 2 секции по 32 баллона

Тип IX

Стадия	Лист	Листов
Р	2	

Общие данные (продолжение)

Госстрой СССР ГОСХИМПРОЕКТ

Нагрузки

Ветровая нагрузка – для I района СССР.
Снеговая нагрузка – для III района СССР.
Подвесной электрический кран грузоподъемностью 1 тс, по ГОСТ 7890-73, пролет 4,5 м.
Собственный вес асбестоцементных листов ограждающих конструкций – 18 кг/м² (нормативная).
Собственный вес стальных конструкций покрытия – 12 кг/см² (нормативная).
Расчетная температура минус 40°С и выше.

Конструктивные решения

Колонник навеса решен в виде рамы с жестким сопряжением ригеля и колонны и жестким закреплением в фундаменте.

Жесткое сопряжение ригеля и колонны обеспечено подкосом консольного свеса ригеля.

Продольная устойчивость здания обеспечивается связями покрытия и вертикальными связями по колоннам.


Шаг колонн принят 3 м, в результате чего ликвидируются связи по прогонам кровли и прогоны включаются в систему продольных связей, как распорки. Это приводит к снижению общего расхода стали на здание.

Соединения конструкций – на болтах грубой точности.

Общие указания

1. Монтаж конструкций вести на болтах и сварке.
2. За относительную отметку 0.000 принят уровень чистого пола склада.
3. Состав защиты стальных конструкций выбирается при привязке проекта в соответствии со СНиП II-28-73* "Защита строительных конструкций от коррозии" в зависимости от загазованности территорий.

Расчетная схема рамы

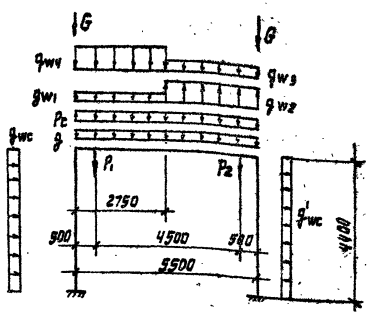

Нагрузки

Наименов. нагрузки	Условное обозначен.	Ед. изм.	Расчетн. велич.
Постоянная	q	кгс/м²	36
	G	кгс	800
Снег	Pc	кгс/м²	140
Ветер	qw1	кгс/м²	10
	qw2	кгс/м²	42
	qw3	кгс/м²	10
	qw4	кгс/м²	42
	qwc	кгс/м²	45
	q'wc	кгс/м²	9
Подвесной кран	P1	P1	1670
	P2	P2	380

Гл.инж.проекта	Шумаков		
Гл.инж.пр.	Сергеев		
Провер.	Александрова		

704-5-9 -КМ

Склад баллонов для негазгорючих газов в составе 2 секции на 32 баллона

Тип IX


Лит	Лист	Листов
Р	3	

Общие данные (окончание)


Госстрой СССР ГОСХИМПРОЕКТ г. Москва

Копировал Формат А2

План колонн, стоек и подвесных путей

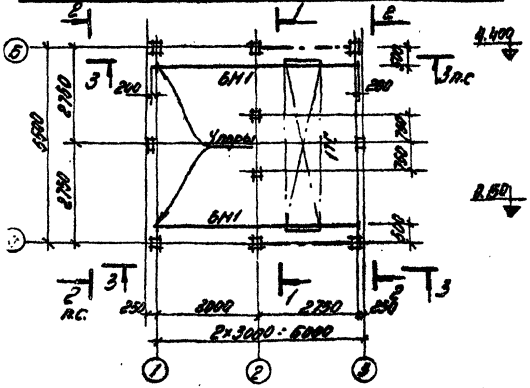

1-1

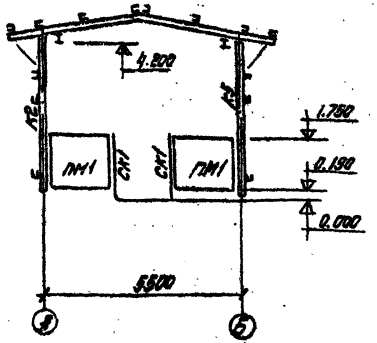

2-2



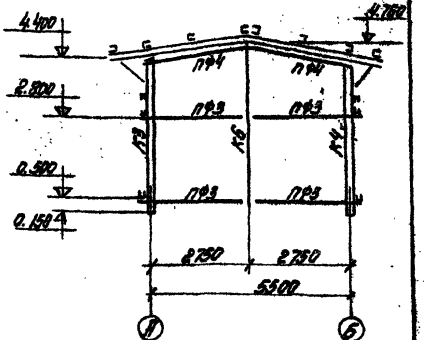


Схема конструкций покрытия

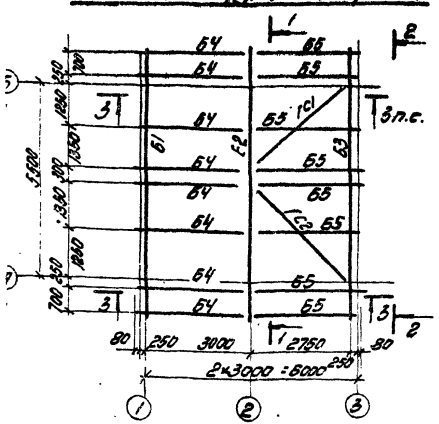

3-3

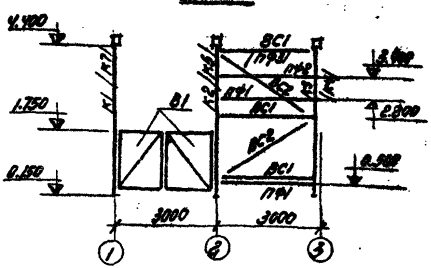


1. Общие указания см. лист КМ-3.
2. В скобках дана маркировка колонн, расположенных по ряду „Б".

				704-5-9 — КМ	
				Склад баллонов для невзрывоопасных газов в составе 2 секций по 32 баллона	
Изм.	Лист	№ докум.	Подп.	Дата	
Исполн.		Ценатов			
Пробер.		Александрова		Тип IX	Лит. Р; Лист 4; Листов
Рук. гр.		Крейдерман			
Гл. конст.		Судницын		План колонн. Стоек подвесных путей. Схемы конструкций покрытия. Разрезы.	Госстрой СССР ГОСХИМПРОЕКТ г. Москва
Нач. КБО-2		Шумаков			
Гл. инж. пр.		Коротких			

Типовые проекты. Альбом 2
704-5-9

Инв.№подл. | Подп. и дата | Взам.инв.№ | Инв.№дубл. | Подп. и дата

К1, К7 / Зарисовочное отправочное К1 /

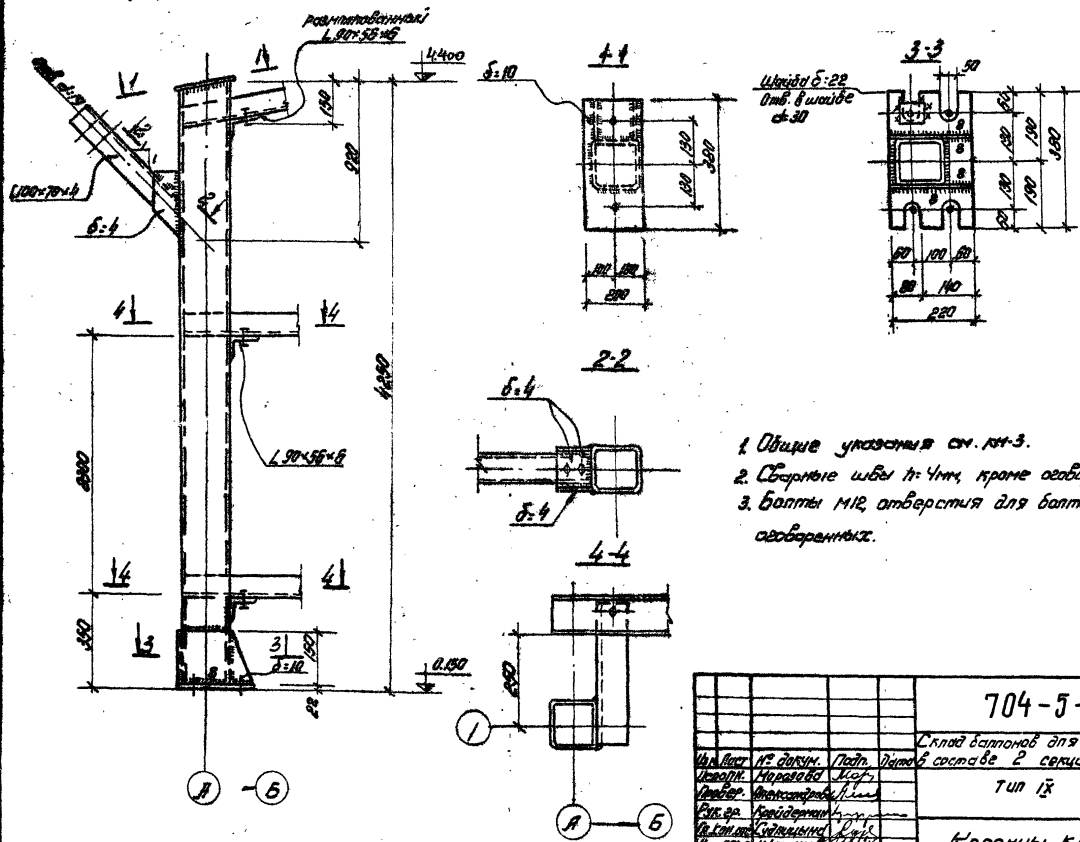


1. Общие указания см. КМ-3.
2. Сварные швы h=4мм, кроме оговоренных.
3. Болты М12, отверстия для болтов d=15мм, кроме оговоренных.


Изм.	Лист	№ докум.	Подп.	Дата	704-5-9 -КМ	
Разраб.		Карасева			Склад баллонов для невзрывоопасных газов в составе 2 секций по 32 баллона	
Провер.		Александрова			Тип IX	Лит. Р; Лист 5; Листов
Рук. гр.		Крайденный				
Гл. спец.		Сайлыкина			Колонны К1, К7	Госстрой СССР ГОСХИМПРОЕКТ г. Москва
Нач. ОПТ		Шуманов				


Копировал: Ул. формат


Типовой проект 704-5-9


К2. К5/вертикальное отражение К2/

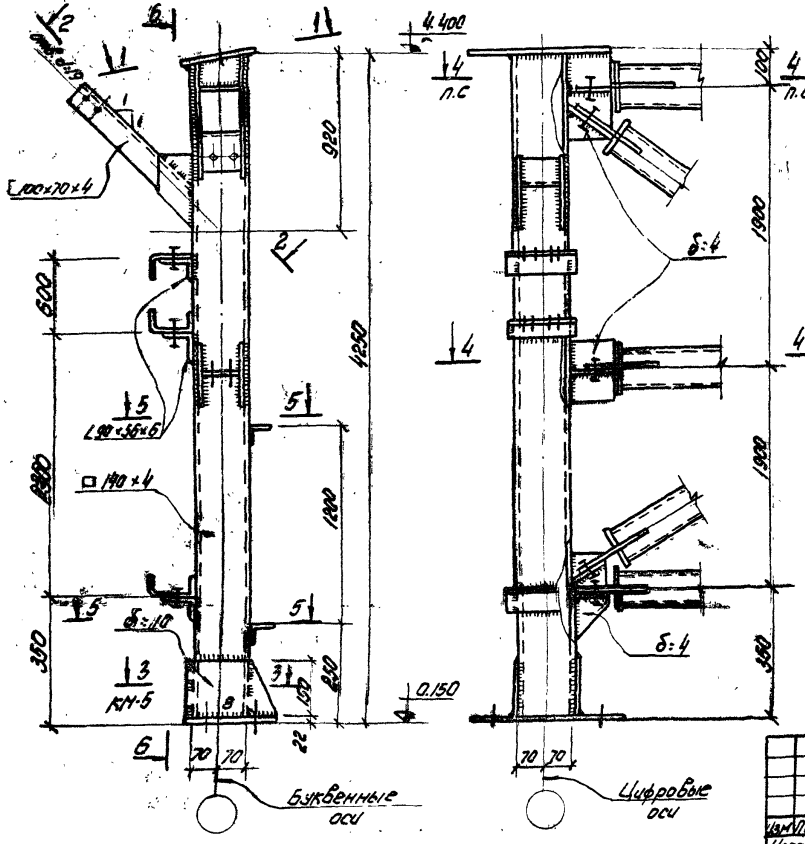

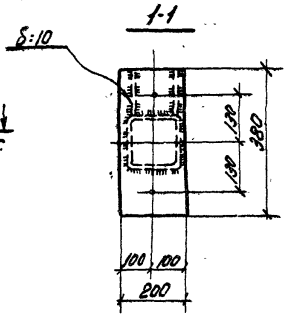

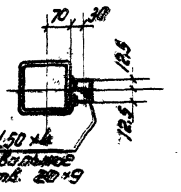

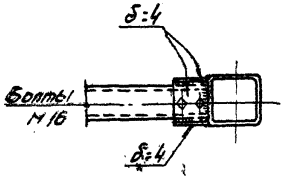

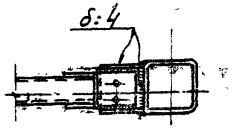


1. Общие указания см. КМ-3.
2. Сварные швы h=4мм, кроме особо оговоренных.
3. Болты М12, отверстия для болтов d=15мм, кроме особо оговоренных.

Изм.	Лист	№ докум.	Подп.	Дата	704-5-9 — КМ
Разраб.		Макеева			Склад баллонов для невзрывоопасных газов в составе 2 секций по 32 баллона тип IX
Провер.		Александрова			
Рук. гр.		Крейдерман			
Гл. конс.		Судилина			Колонны К2, К5
Нач. ПТО		Шумилова			Госстрой СССР ГОСКИМПРОЕКТ г. Москва

Литер: Р; Лист: 6; Листов:

Калировал: Зиф — формат 12

Инв. № подл. | Подп. и дата | Взам. инв. №

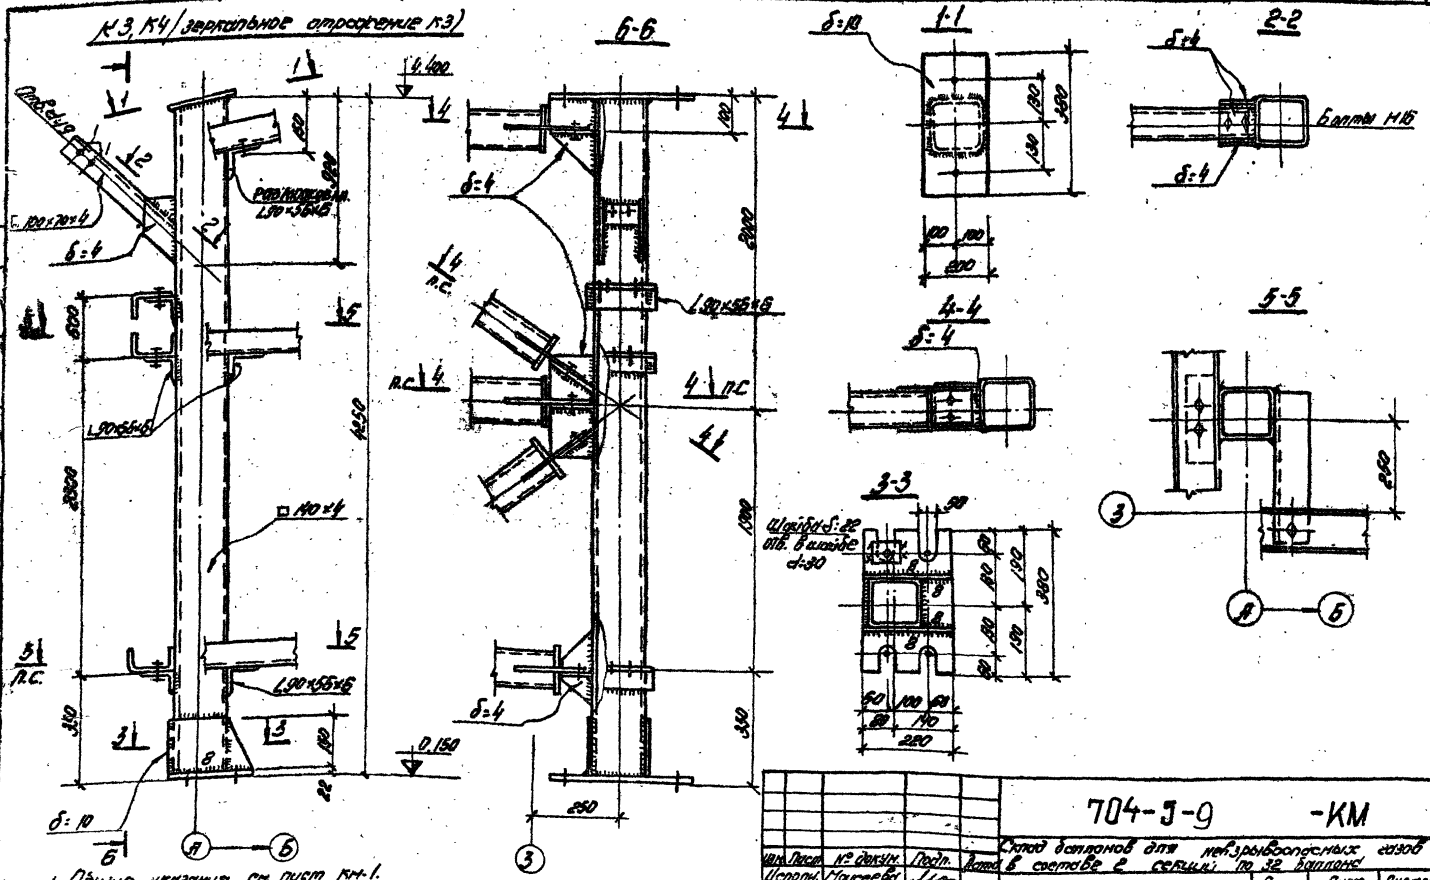


1. Общие указания см. лист КМ-1.
2. Сварные швы h=4мм, кроме оговоренных.
3. Болты М16, отверстия для болтов d=15 мм кроме оговоренных.

Изм. Лист	№ докум.	Подп.	Дата	704-3-9 -КМ	
Исполн.	Матвеева			Стыки балконов для невзрывоопасных зданий в составе 2 секций по 32 балконы	
Гл. спец.	Ананьева			Тип №	Лит. Р / Лист 7 / Листов
Рук. гр.	Крейдерман				
Гл. инж. пр.	Судницына			Колонны К3, К4	Госстрой СССР ГОСИМПРОЕКТ г. Москва
Нач. отд.	Шумилов				

Копировал: Ш.Ш.

Формат 12

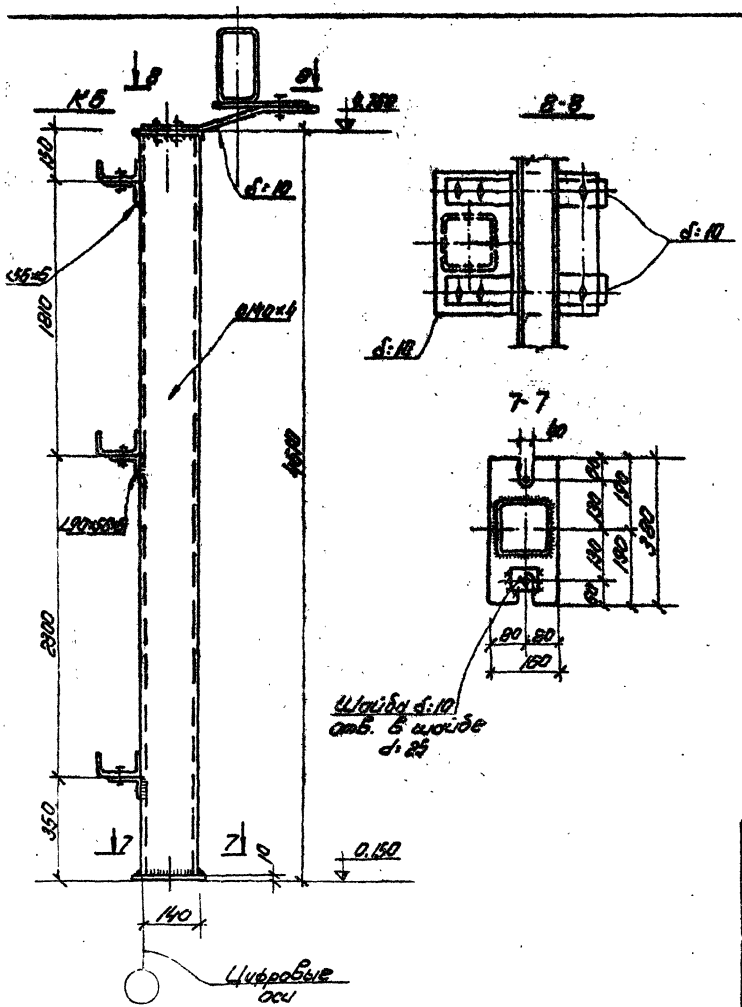


1. Общие указания см. лист КМ-3.
2. Болты М12, отверстия для болтов d:15 мм, кроме оговоренных.
3. Сварные швы h:4мм, кроме оговоренных.

Изм.	Кол. уч.	№ докум.	Подп.	Дата	704-5-9 -КМ			
Констр.	Моисеева				Склад баллонов для неводородных газов в составе 2 секций по 32 баллона			
Провер.	Александрова				Тип IX	Лит.	Лист	Листов
Рук. гр.	Крейдерман					Р	8	
Гл. конст.	Судницына				Колонна К6	Госстрой СССР ГОСХИМПРОЕКТ г. Москва		
Нач. отд.	Шумилов							

Копировал

Формат

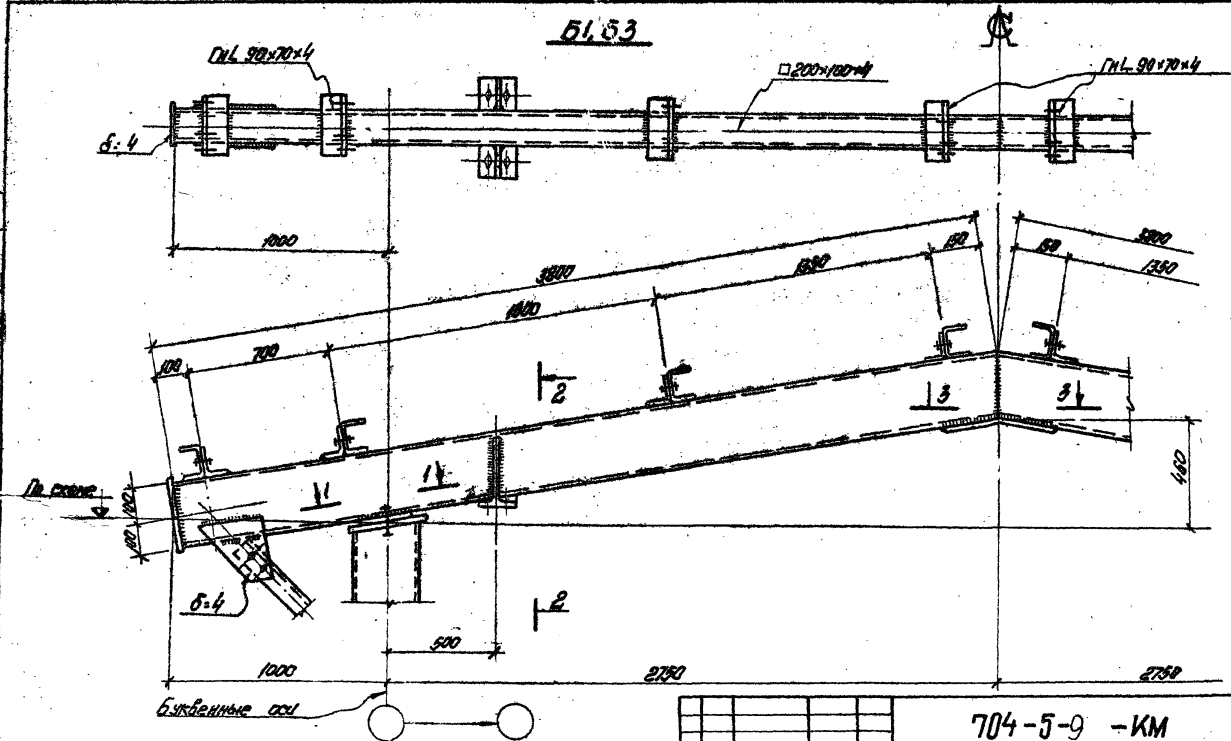

1. Общие указания см. КМ-3.
2. Болты М16 грубой точности, отверстия для болтов d=19мм
3. Сварные швы h=4мм.

Изм.	Кол.	№ докум.	Подп.	Дата
Исполн.	Игнатов			
Проверр.	Александрова			
Рук. гр.	Крайдаренко			
Гл. инж. отд.	Сулишвили			
Нач. каф.	Шишов			

704-5-9 -КМ

Склад баллонов для невзрывоопасных газов. В составе 2 секции по 32 баллона

Тип IX


Стадия	Лист	Листов
Р	9	

Строительные болты Б1,63


Госстрой СССР ГОСХИМПРОЕКТ г. Москва

Копировал: [illegible] Формат А2


1-1 (для б1, б2)

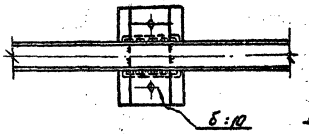


3-3

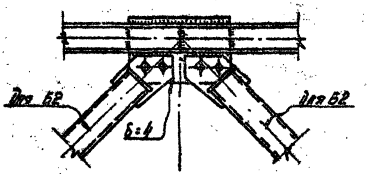

б4,б5

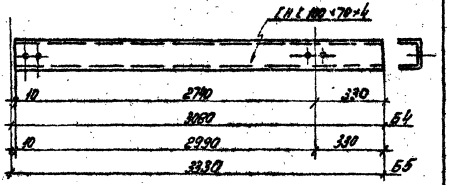


4-4 (для б3)

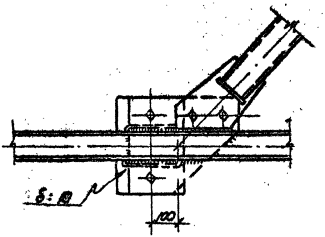

1. Общие указания см. лист КМ-3.
2. Данный лист см. совместно с листом КМ-9.
3. Сварные швы hш = 4мм.

2-2

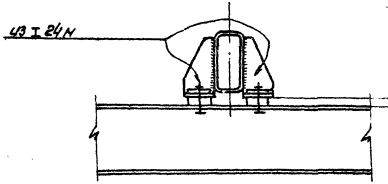


Гип	Лист	№ докум.	Подп.	Дата	704-5-9 -КМ
Нач.отд.		Исаков			Склад баллонов для нефтебаллонных газов. В составе 2 секций, 32 баллона
Гл.спец.		Александров			Тип СХ
Рук.гр.		Гайдаенко			
Гл.конс.		Сапожников			Сечения 1-1, 2-2, 3-3
Нач.сект.		Шумилов			К листу КМ-9
					Профили Ст.3 ГОСТ

Стадия	Лист	Листов
Р	10	

Госстрой СССР
ГОСХИМПРОЕКТ
г. Москва


ГС1, ГС2 / зеркальное отражение ГС1

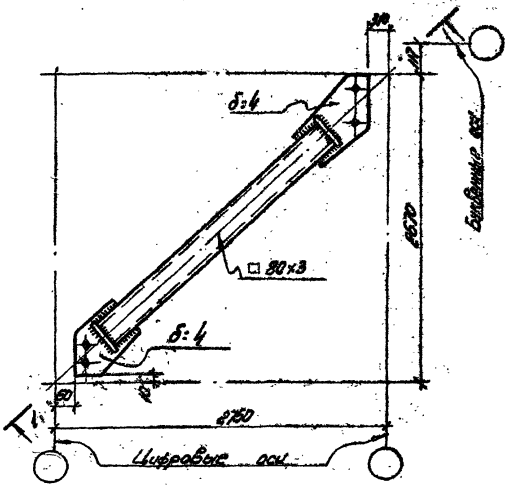

1-1




ВС1, ВС2

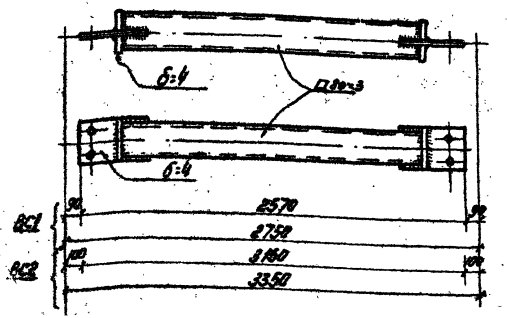


1. Общие указания см. лист КМ-3
2. Балки Б1:1 крепить болтами М16. Узлы и детали балок см. серию 1.425-1 в.3
3. Элементы марки ВС и ГС крепить болтами М12
4. Сварные швы h_w = 4мм.


БМ1

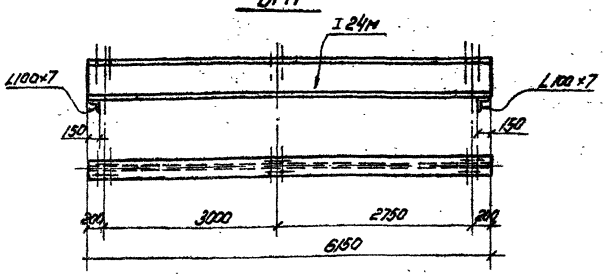



Изм.	Лист	№ докум.	Подп.	Дата	704-5-9-КМ	
Инженер		Нарезова			Склад баллонов для неразрушающего газов в составе 2 секций по 32 баллона	
Провер.		Алексеева			Тип II	Стадия: Р; Лист: 4; Листов:
Рук. гр.		Кравченко				
Н. контр.		Шитикова			Горизонтальные связи ГС1, ГС2 балки подвесных путей БМ1	Госстрой СССР ГОСХИМПРОЕКТ г. Москва
Нач. МОП		Шумихин			Вертикальные связи ВС1, ВС2	


Копировал: Ай- формат А2

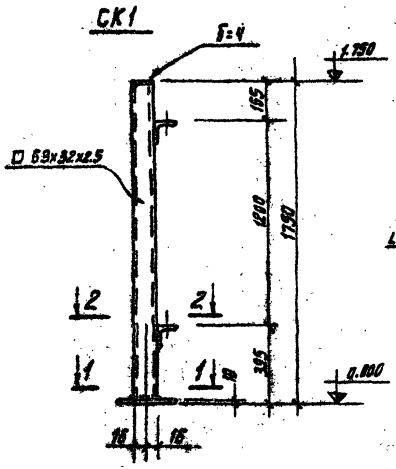


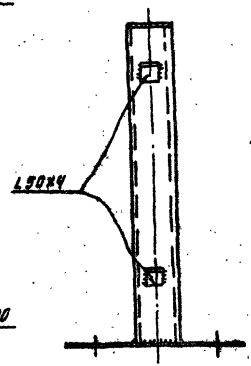

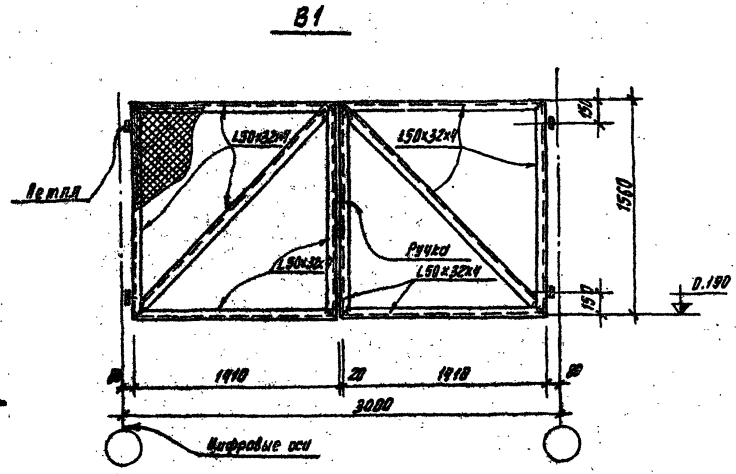

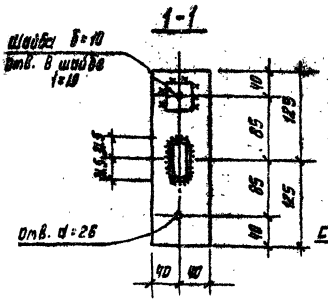

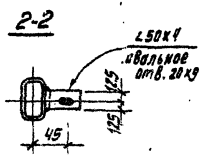

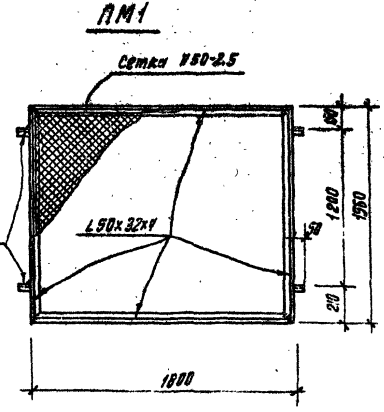

1. Общие указания см. лист КЖ-3.
2. Узлы и детали ворот В1 см. серию 3.017-1 вып.2;5
3. Узлы перегородки ПМ1 см. серию 1.431-10 вып.0;1.
4. Сварные швы h_w = 4мм


				704-5-9 -КМ	
				Склад для баллонов невзрывоопасных газов в составе 2 секции по 32 баллона	
Изм.	Лист	№ докум.	Подп.	Дата	Тип II.
Исполн.		Моисеева			
Провер.		Александрова			
Рук. гр.		Крейдерман			
Гл. констр.		Судницына			
Нач. сект-2		Шумилов			
Гл. инж. пр.		Коротких			

Лит.	Лист	Листов
Р	12	


Стойка СК1; ворота В1; Панель перегородки ПМ1.

ГОССТРОЙ СССР ГОСХИМПРОЕКТ г. Москва


ПФ1

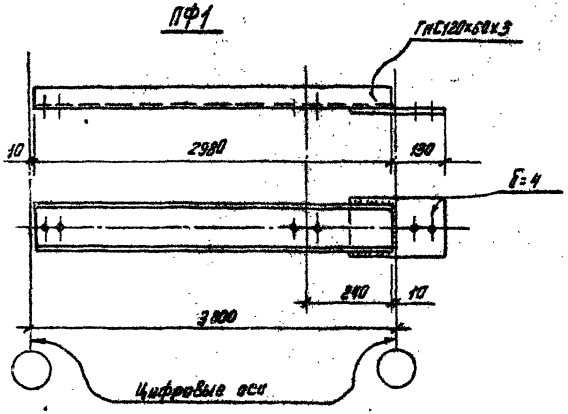


ПФ3

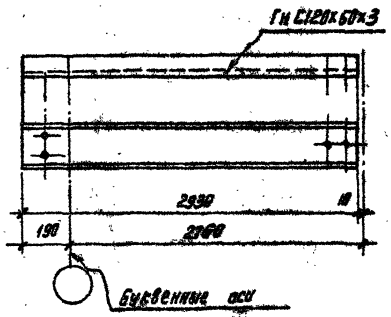

ПФ4

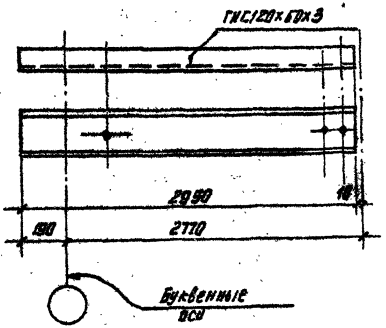

ПФ2
ПФ5 (зеркальное отражение ПФ2)

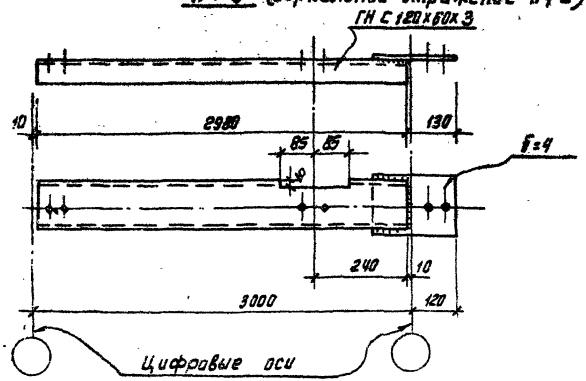

1. Общие указания см. Лист КМ-3.
2. Прогоны ПФ1 ÷ ПФ4 крепить болтами М12.
3. Сварные швы $h = 4$мм.

Изм.	Лист.	№ докум.	Подп.	Дата	704-5-9 -КМ
Испол.		Киселева			Склад баллонов для невзрывоопасных газов в составе 2 секций по 32 баллона.
Рук. гр.		Крейверман			Тип IX
Гл. конструктор		Судницына			
Нач. ПСО-2		Шумакова			Прогоны фахверка
Гл. инж. пр.		Коротеев			

Лит.	Лист	Листов
Р	13	

Госстрой СССР ГОСХИМПРОЕКТ г. Москва

ЗАКАЗ № 1045 ТИРАЖ 100 ЭКЗ. ЦЕНА 1 РУБ. 85 КОП.

КАЗАХСКИЙ ФИЛИАЛ ЦЕНТРАЛЬНОГО ИНСТИТУТА ТИПОВОГО ПРОЕКТИРОВАНИЯ
480010 г. АЛМА-АТА, пр. АБАЯ, 60[в]

gost.e-ecolog.ru