Типовая документация

на строительные системы и изделия зданий и сооружений

Серия 3.702-1/79

Унифицированные сборные железобетонные конструкции силосных сооружений предприятий по хранению и переработке зерна

Выпуск 7

Монтажные детали силосных сооружений

Рабочие чертежи

17216

Цена 0-76

gost.e-ecolog.ru

Типовая документация
на строительные системы и изделия зданий и сооружений

Серия 3.702-1/79

Унифицированные сборные железобетонные конструкции силосных сооружений предприятий по хранению и переработке зерна

Выпуск 7

Монтажные детали
силосных сооружений
Рабочие чертежи

Разработан ЦНИИПромзернопроект
Главный инженер института /О.К. Довгелло/
Главный инженер проекта /А.Н. Простосердов/

Утвержден постановлением Госстроя СССР от 18.03 1981 г. №37

НИИЖБ
Зам. директора института /К.К. Косовцев/

ГПИБ 2

Содержание начало

Обозначение	Наименование	Стр.
	Содержание	2-3
3.702-1/79-В.7-01	Пояснительная записка	4
3.702-1/79-В.7-02	Деталь 1	5
3.702-1/79-В.7-03	Деталь 2	6
3.702-1/79-В.7-04	Деталь 3	7
3.702-1/79-В.7-05	Деталь 4, 5	8
3.702-1/79-В.7-06	Деталь 6	9
3.702-1/79-В.7-07	Деталь 7	10
3.702-1/79-В.7-08	Деталь 8, 9	11
3.702-1/79-В.7-09	Деталь 10, 11	12
3.702-1/79-В.7-10	Деталь 12	13
3.702-1/79-В.7-11	Деталь 13	14
3.702-1/79-В.7-12	Деталь 14	15
3.702-1/79-В.7-13	Деталь 15	16
3.702-1/79-В.7-14	Деталь 16÷18	17
3.702-1/79-В.7-15	Деталь 19	18
3.702-1/79-В.7-16	Деталь 20	19
3.702-1/79-В.7-17	Деталь 21	20
3.702-1/79-В.7-18	Деталь 22	21
3.702-1/79-В.7-19	Деталь 23, 24	22
3.702-1/79-В.7-20	Деталь 25	23
3.702-1/79-В.7-21	Деталь 26	24
3.702-1/79-В.7-22	Деталь 27, 28	25
3.702-1/79-В.7-23	Деталь 29, 30	26
3.702-1/79-В.7-24	Деталь 31÷33	27
3.702-1/79-В.7-25	Деталь 34	28
3.702-1/79-В.7-26	Деталь 35	29
3.702-1/79-В.7-27	Деталь 36, 37	30
3.702-1/79-В.7-28	Деталь 38	31
3.702-1/79-В.7-29	Деталь 39	32
3.702-1/79-В.7-30	Деталь 40	33
3.702-1/79-В.7-31	Деталь 41, 42	34

Содержание окончание

Обозначение	Наименование	Стр.
3.702-1/79-В.7-32	Установка соединительной детали для крепления технологического оборудования к стенам силосов. Деталь 43.	35
3.702-1/79-В.7-33	Монолитный участок 1	36
3.702-1/79-В.7-34	Монолитный участок 2	37
3.702-1/79-В.7-35	Монолитный участок 3	38

В данном выпуске приведены материалы по монтажу сборных железобетонных конструкций силосных сооружений для хранения зерна и продуктов его переработки, помещенных в выпусках 2-5 настоящей серии.

Все монтажные работы должны производиться согласно требованиям действующих нормативных документов.

СНиП III-16-73 "Бетонные и железобетонные конструкции сборные"

СН 319-65 "Инструкция по монтажу сборных железобетонных конструкций промышленных зданий и сооружений."

ВСН 10-72 "Указания по монтажу сборных элеваторов."

Соединение монтируемых элементов на сварке должно осуществляться согласно требованиям "Инструкции по сварке соединений арматуры и закладных деталей железобетонных конструкций" /СН 393-78/.

Высота сварных швов, кроме оговоренных на чертежах, 4мм. Длина швов равна длине касания свариваемых элементов.


Сварку и замоноличивание узлов следует производить после тщательной проверки соответствия марок изделий и их положения проекту.

Металлические защитные покрытия закладных и соединительных деталей, поврежденные сваркой, должны быть восстановлены после окончания монтажа.

Толщина покрытий - 120 мкм /п. 3.20 СНиП III-28-73/.


Необетонируемые стальные изделия и конструкции без цинкового покрытия после монтажа должны быть защищены лакокрасочными покрытиями. Монтаж воронок капителей и элементов днищ "насухо" или на какие-либо прокладки категорически запрещен.

Соединительные детали даны в выпуске 8 настоящей серии.

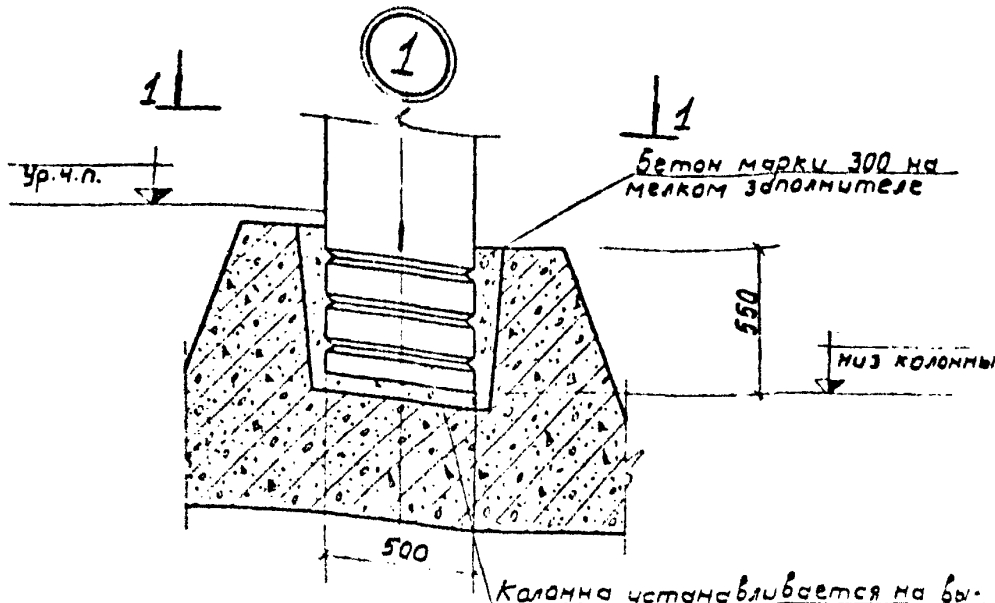

Колонна устанавливается на выравнивающий слой раствора и временно раскрепляется. После выверки стакан заделывается полностью. Раствор марки 200

1 - 1

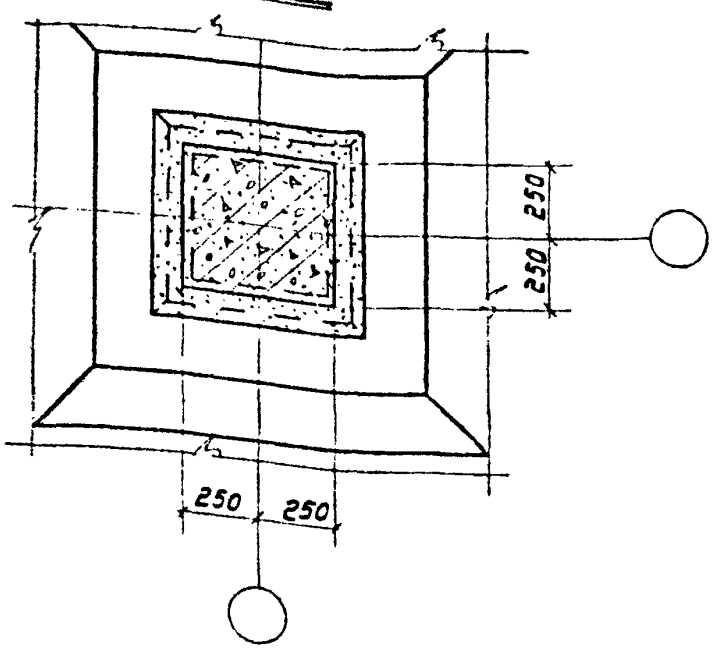

ГИП	Простасевич		
Нач. отд.	Безникович		
Исполн.	Курбатов		
Рук. гр.	Кузнецов		
Ст. инж.	Черновская		

3.702-1/79-В.7-02


Деталь 1


Стадия	Лист	Листов
Р		1

ЦНИИПРОМЗЕРНОПРОЕКТ

Инв. № подл. | Подпись и дата | Взам. инв. №

Копировал Лист 17216 6 Формат А1

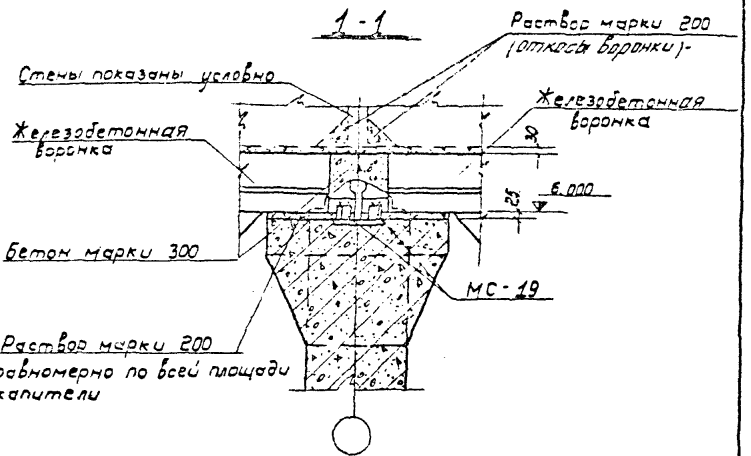

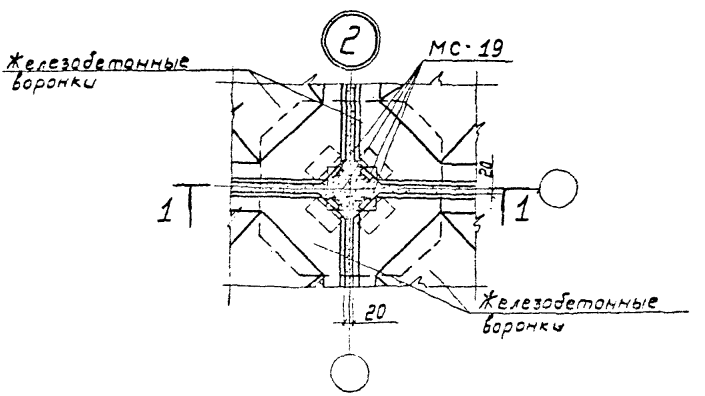


3.702-1/79-87-03

Деталь 2


Стадия 3 | Лист | Листов 1

НИИПРОМЗЕРНОПРАВЕК

1-1

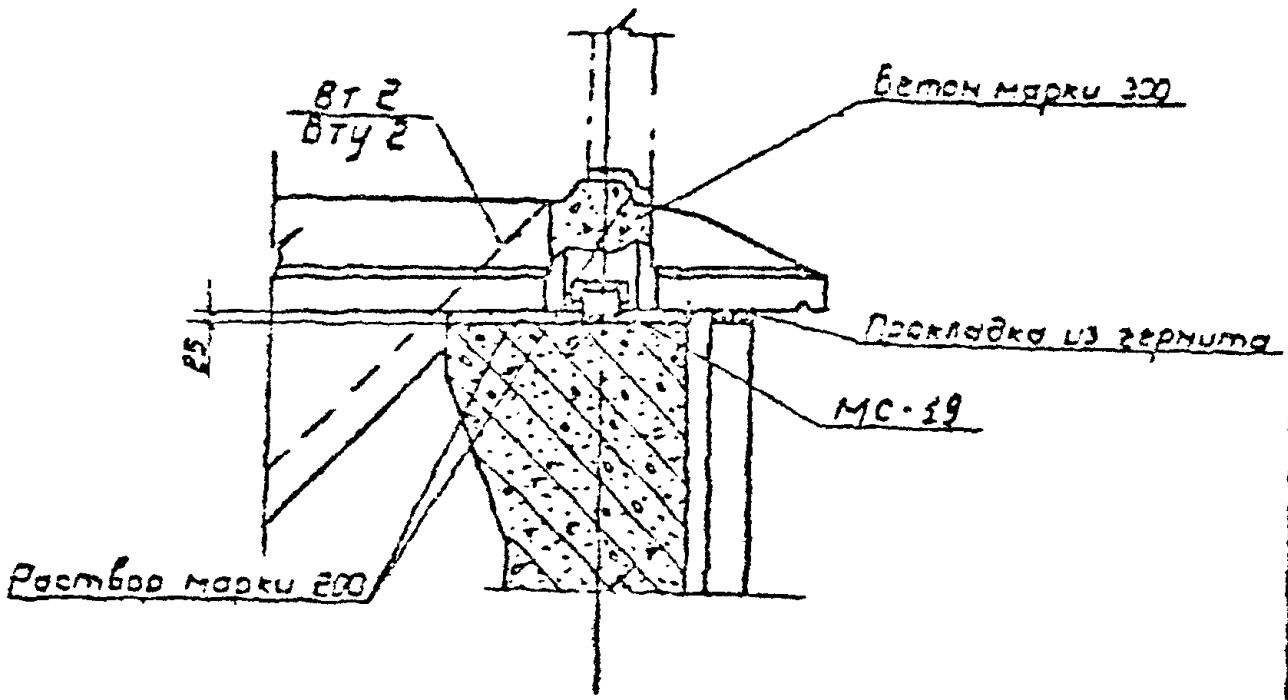

3

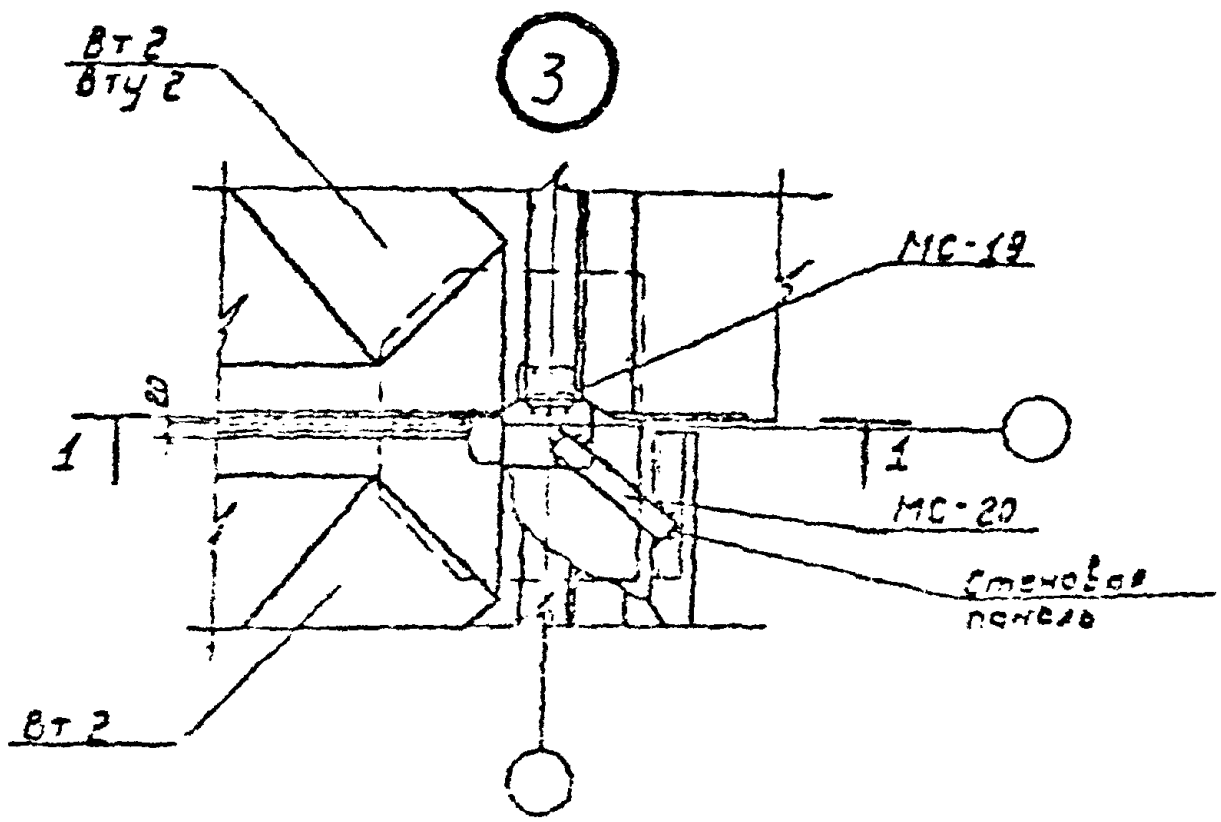


3.702-1/79-8.7-04


Деталь 3

4

1-1

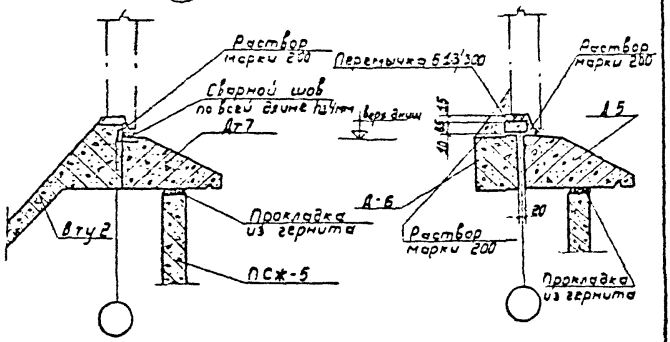


5

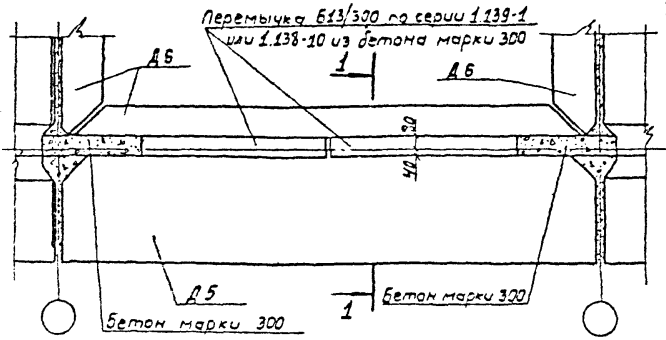


			3.702-1/79-В.7.-05			
ГИП	Пластинерова		Деталь 4, 5	Стадия	Лист	Листов
Нач. отд.	Резникова			Р		1
Гл. спец.	Сурвилов			ЦНИИПРОМЗЕРНОПРОЕКТ		
Рук. гр.	Сулименко					
Ст. инж.	Сотникова					

Копировал 17216 4 Формат А1

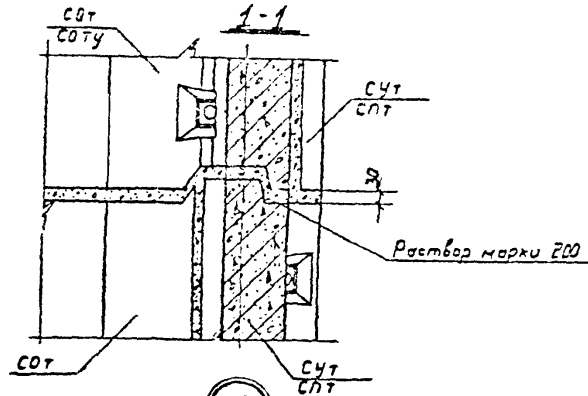


6

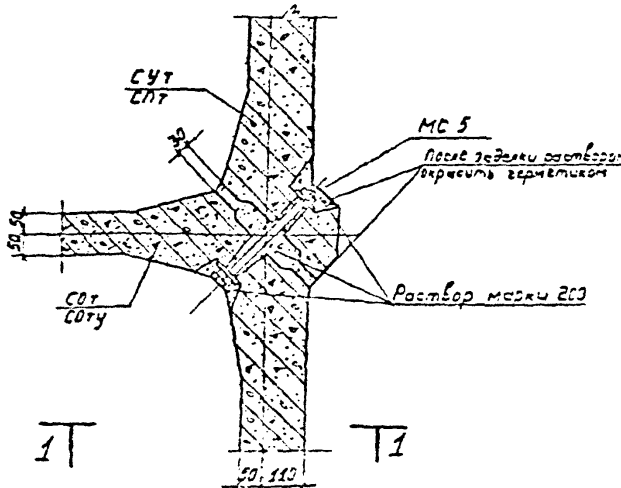


Усилие затяжки
гаек 8-10 кгс.м

3.702-1/79-3.7-06

Деталь 6

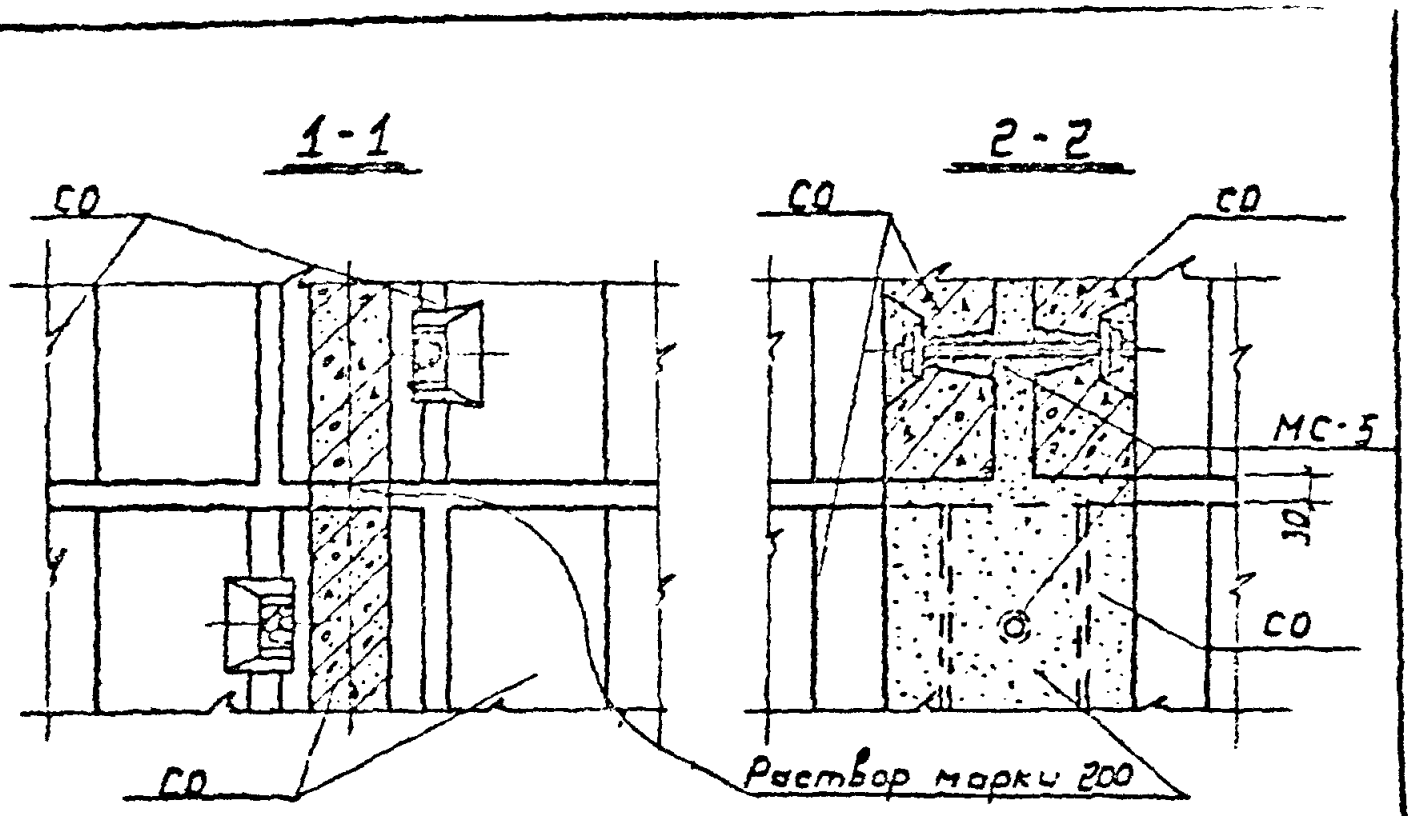

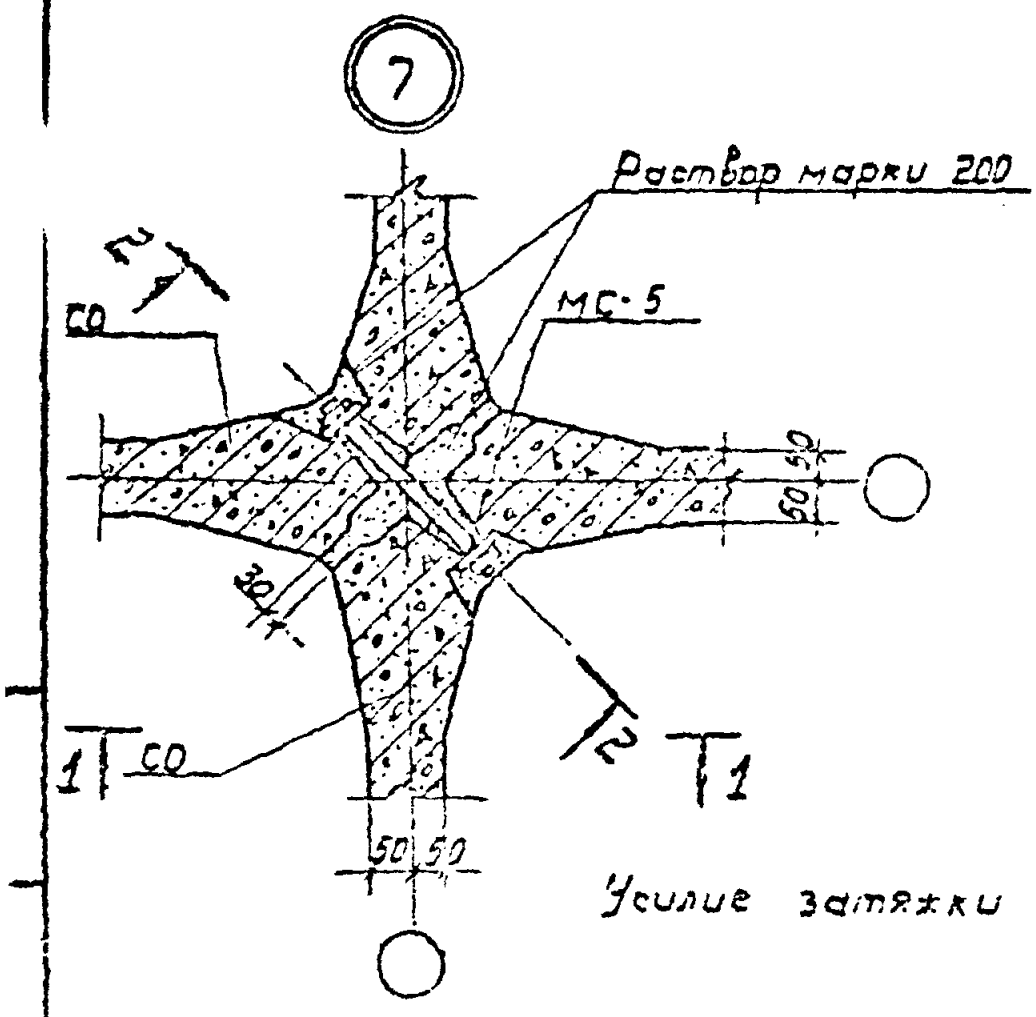


Усилие затяжки гаек 8-10 кгс.м


3.702-1/79-В.7-07

Деталь 7

ГИП	Протасевич		Стадия	Лист	Листов
Нач. отд.	Бежинский		Р		1
Гл. спец.	Гуревич				
Рук. гр.	Кулешов		ЦНИПРОМЗЕРНОПРОЕКТ		
Ст. инж.	Шарубина				


Инв. № подл. | Подп. и дата | Взам. инв. №

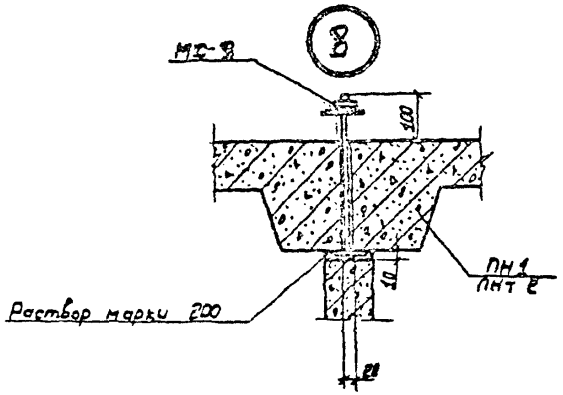

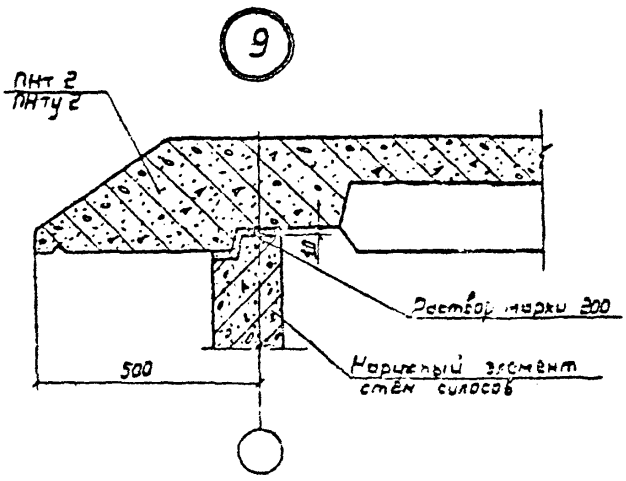


3.702-1/79-В.7-08

Деталь 8, 9

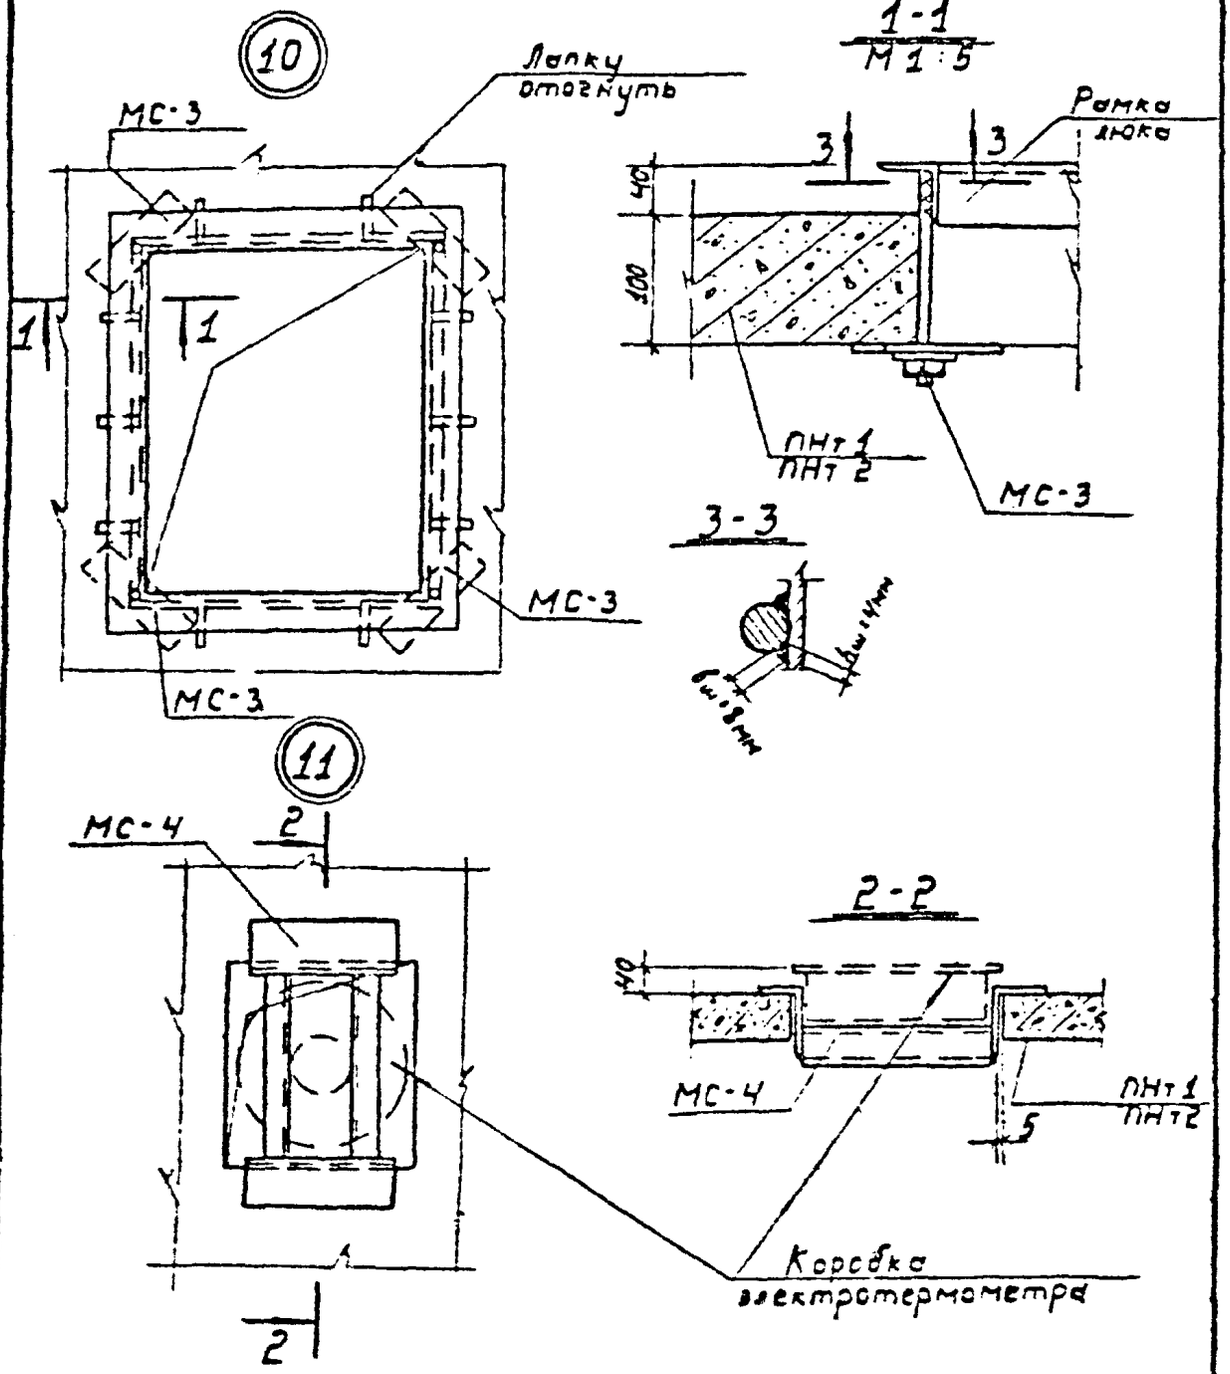


		3.702-1/79-В.7-09	
		Деталь 10.11	Стадия / Лист / Листов: Р / 1
			ГПИ Сантехпроект

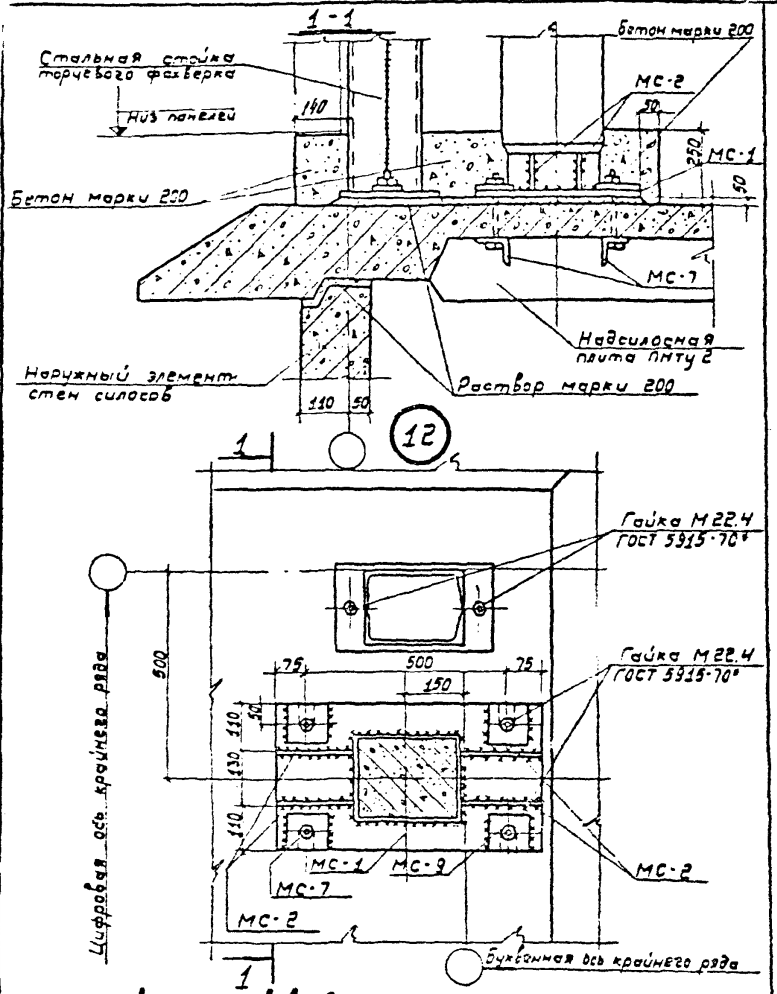

Высота сварных швов 6 мм.

			3.702-1/79-8.7-10		
ГИП	Ростовцев		Деталь 12	Стадия: Р	Лист: 1	Листов:
Нач. отд.	Резниченко			ЦИКИПРОМЗЕРНОПРОЕКТ	
Гл. спец.	Кулакова				
Рук. гр.	Быкова				
Ст. инж.	Орлова				


Копировал: Мальцева 17216 14 Формат А1

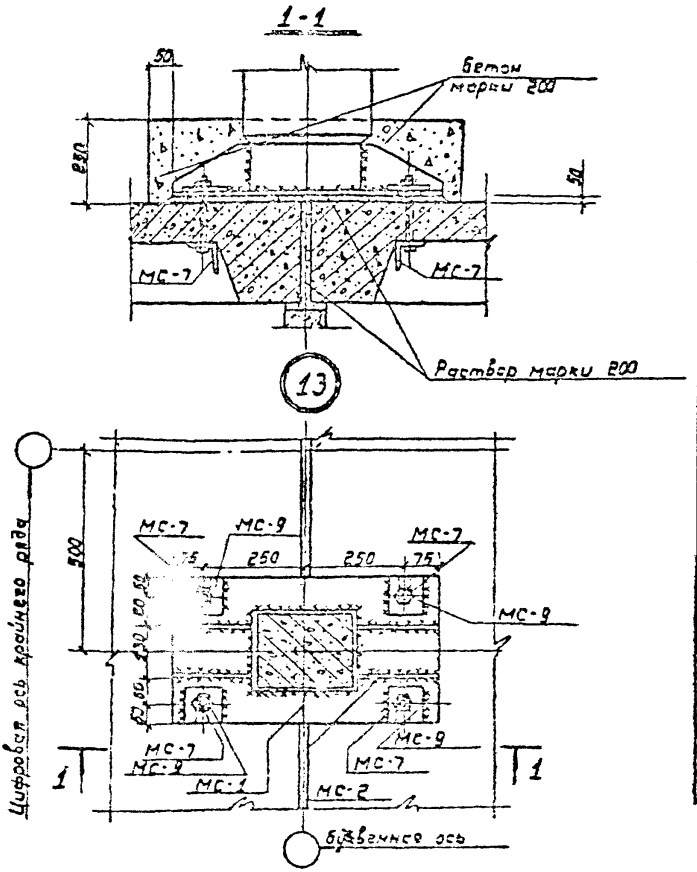


Высота сварных швов 6мм.

			3.702-1/79-8.7-11		
ГИП			Деталь 13	Стадия	Лист	Листов
Начальник				Р	7	
Гл. инженер проекта						
Разраб.						
Конс.						

1-1

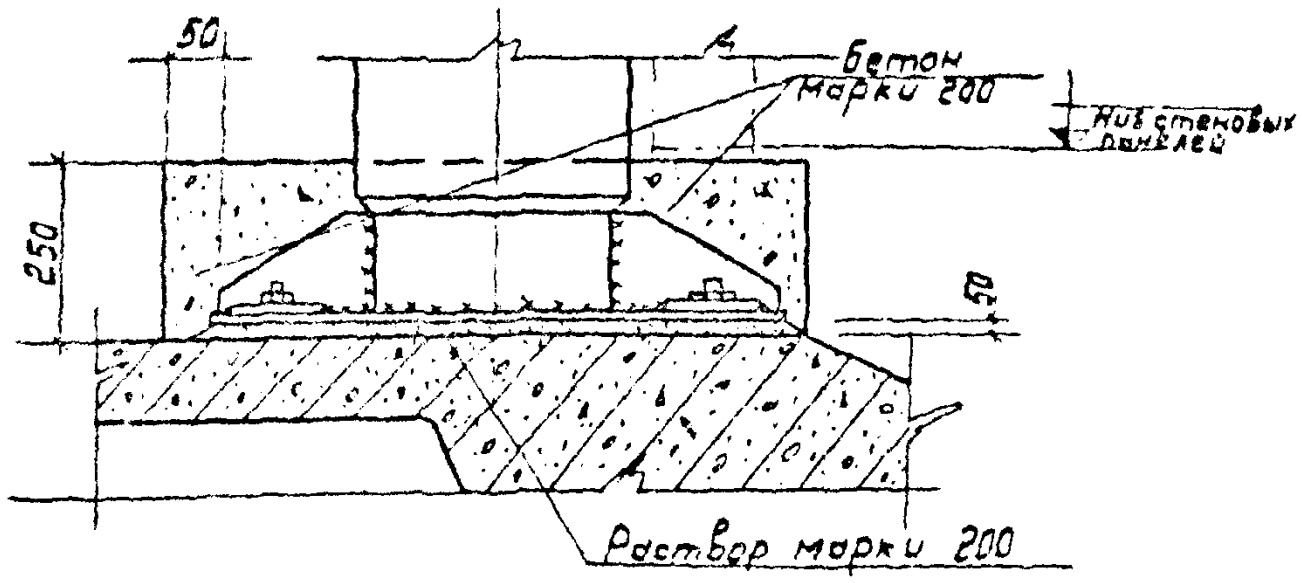

14

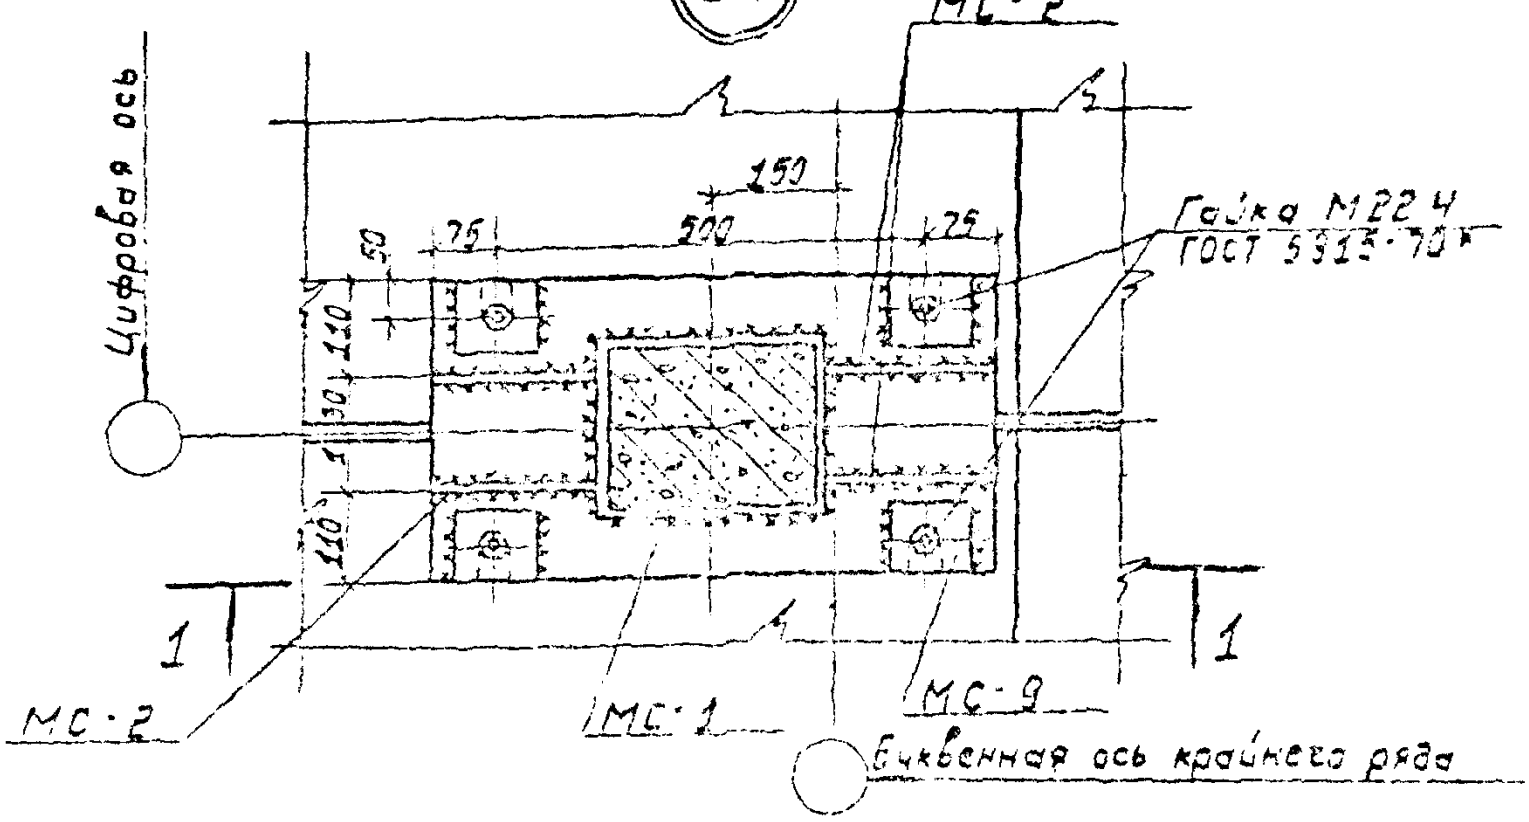


Высота сварных швов $h_ш$ 6 мм

3.702-1/79-8.7-12


Деталь 14

1-1

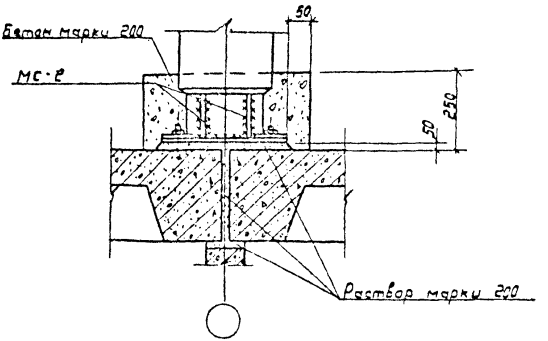

15


1

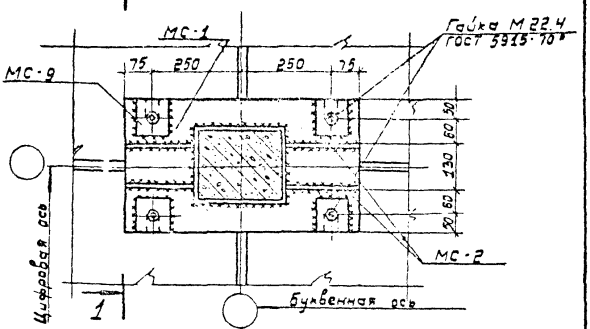


Высота сварных швов $h_ш$ = 6 мм

				3.702-1/79-8.7-13	
ГИП	Простосердов			Деталь 15	Стадия: Р; Лист; Листов: 7
Нач.отд.	Разживкин				
Гл.спец.	Сдвижков				
Рук.гр.	Кузнецов				ЦНИИПромзерноПроект
Ст.инж.	Горшенков				

Инв.№ подл. | Подпись и дата | Взам.инв.№ 17216 | 17 | Формат А1

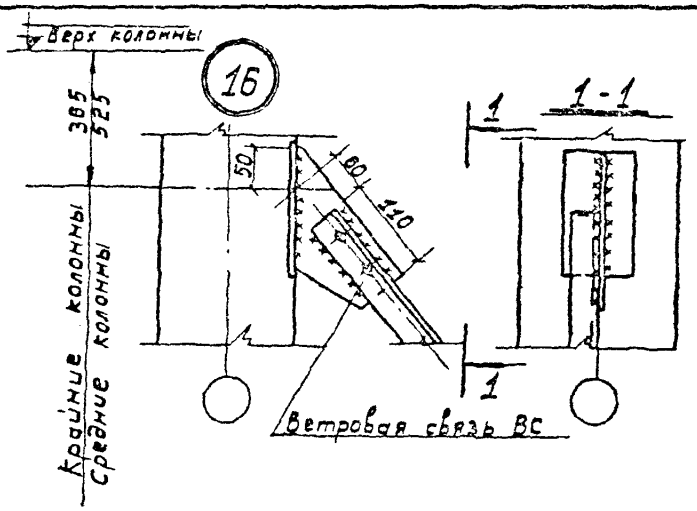

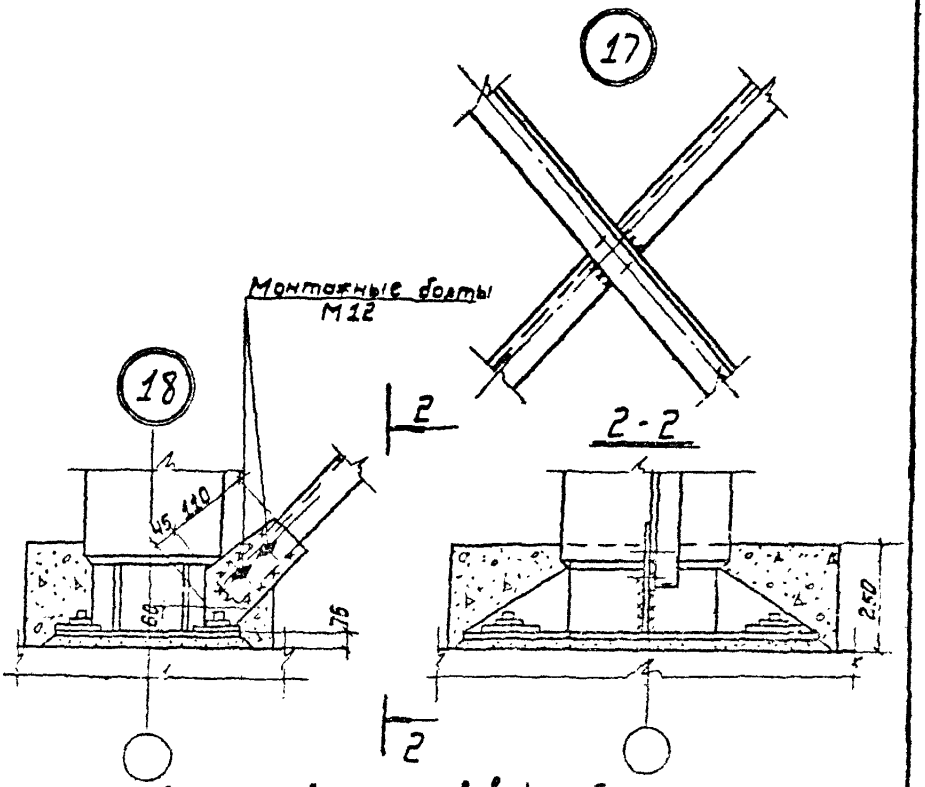


Высота сварных швов h_w = 5 мм


				3.702-1/79-В.7-14		
ГИП	Простосердов			Деталь 16÷18	Стадия	Лист	Листов
Нач. отд.	Резньков				С		1
Гл. спец.	Куракова				ЦНИИПРОМЗЕРНОПРОЕКТ		
Рук. гр.	Кузнецов						
Инж.							

Копировал: Лашук 17216 18 Формат А1

19

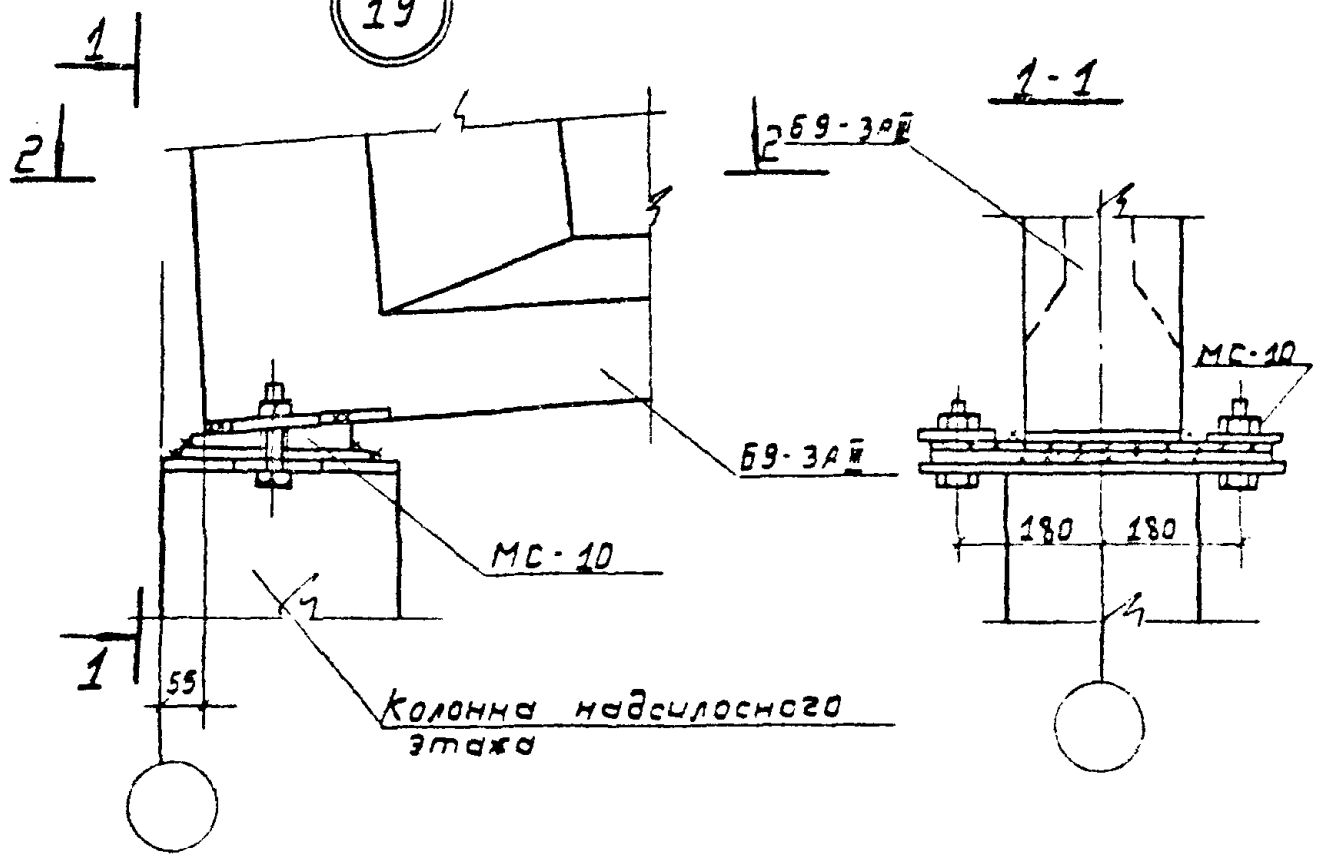


2-2

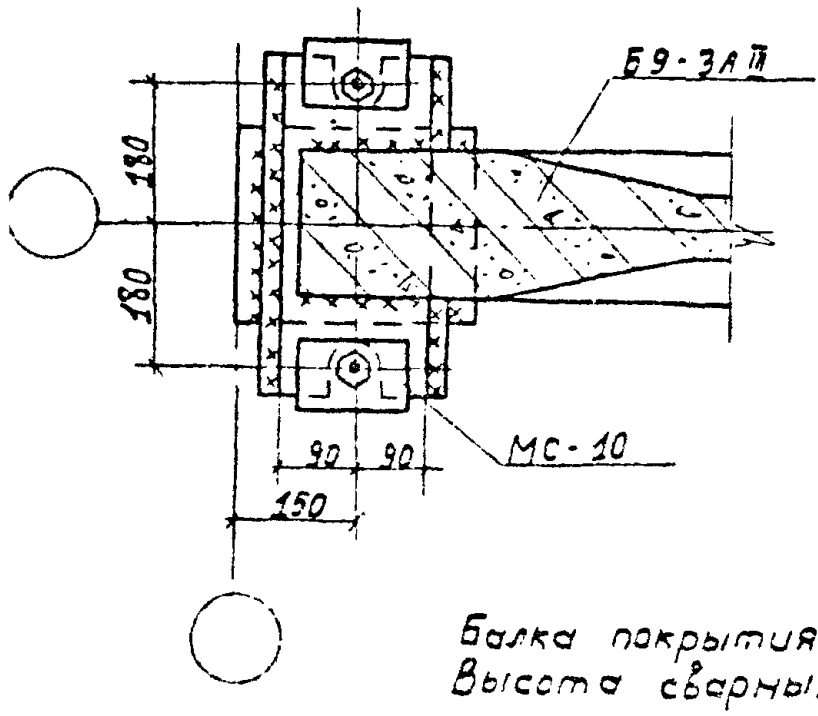


Балка покрытия - по серии 1.462-10.
Высота сварных швов $h_ш$ = 10 мм.

			3.702-1/79-В.7-15		
ГИП	Соколовский		Деталь 19	Стадия	Лист	Листов
Нач. отд.	Резниковский			Р		1
Гл. спец.	Кнабенов			ЦНИЛПРОМЗЕРНОПРОЕКТ		
Рук. гр.	Казанцев					
Ст. инж.	Ерофеевский					

Типовой проект 1-1216.13 Формат А1

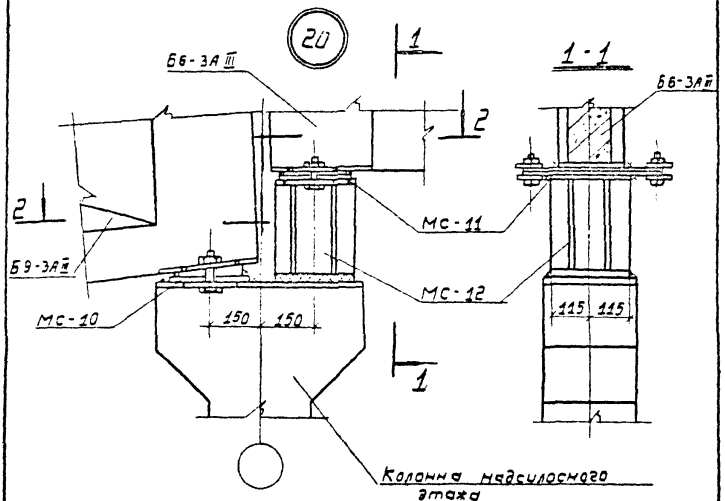

2 - 2

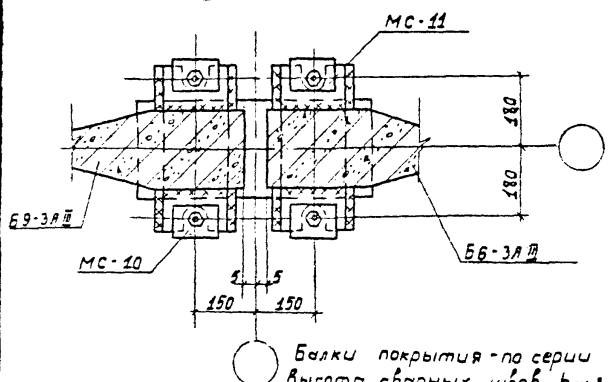

Балки покрытия - по серии 1.462-10
Высота сварных швов $h_ш$ = 10 мм

ГИП	Сластихин		
Нач. отд.	Романовский		
Гл. спец.	Сулейманов		
Рук. гр.	Кузнецов		
Гл. пр.	Романовский		


3.702-1/79-8.7-16

Деталь 20

Стадия	Лист	Листов
Р		1

ЦНИИПРОМЗЕРНОПРОЕКТ

Копировал: Лилль 11.17216 20 Формат А1

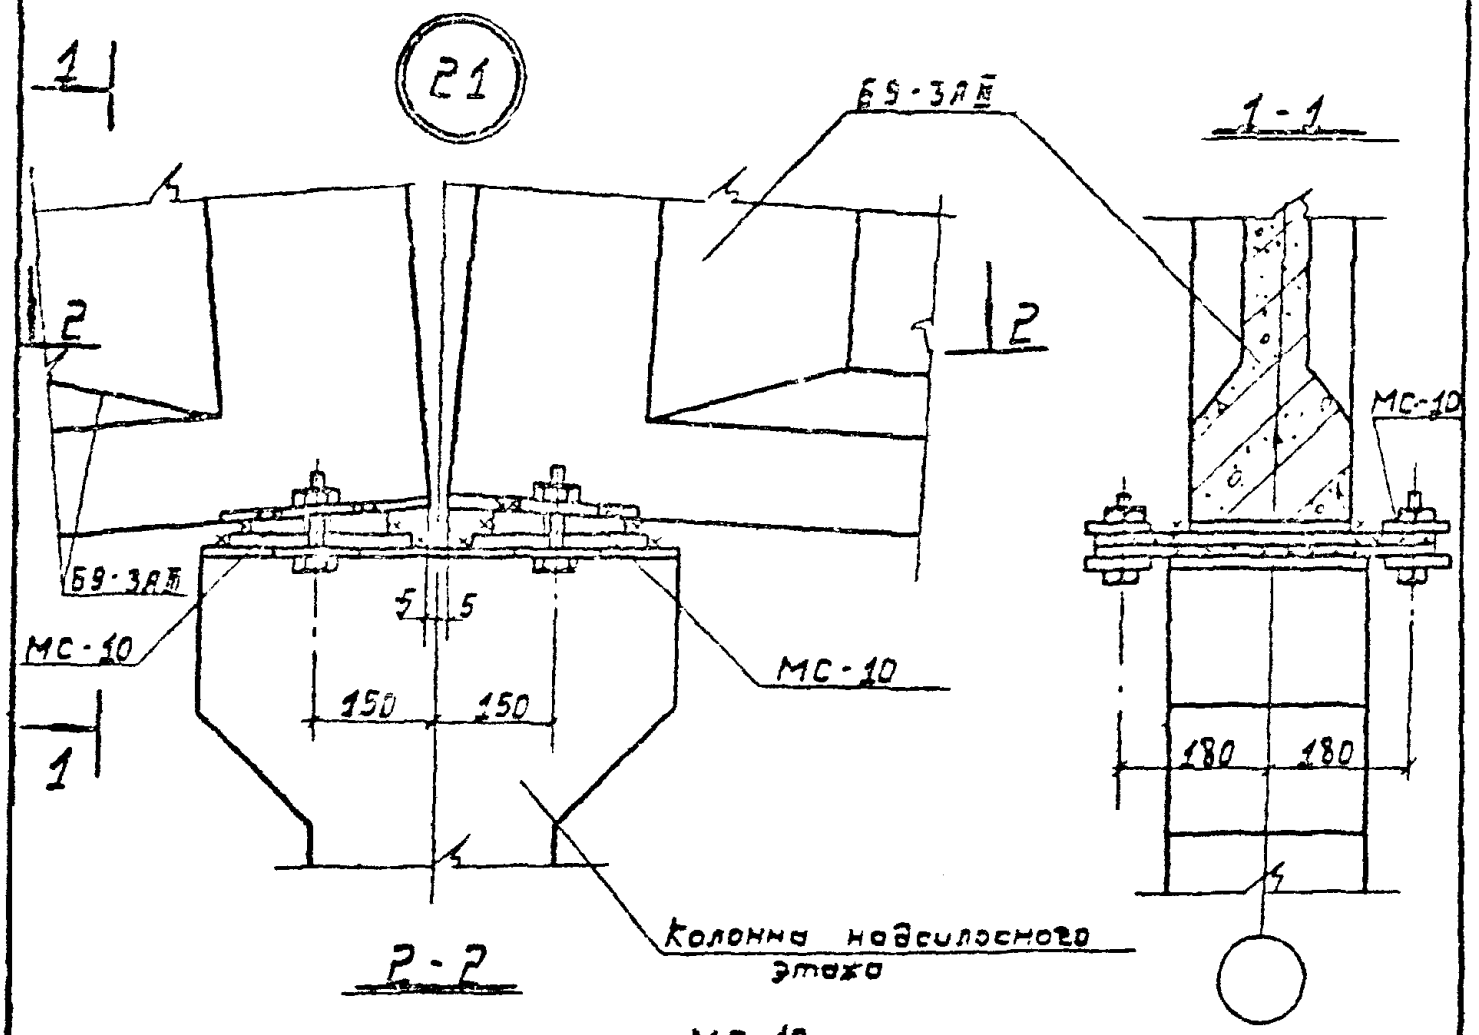


Балки покрытия - по серии 1.462-10.
Высота сварных швов $h_ш$: 10 мм.


				3.702-1/79-87-17		
Инж.	Ростовцев			Деталь 21	Стадия	Лист	Листов
Нач.отд.	Резников				Р		1
Гл.спец.	Кашкаров				ЦНИИПРОМЗЕРНОПРОЕКТ		
Гл.спец.	Жилов						
Нач.сект.	Шевцов						

Альбом 21 Альбом 11

22

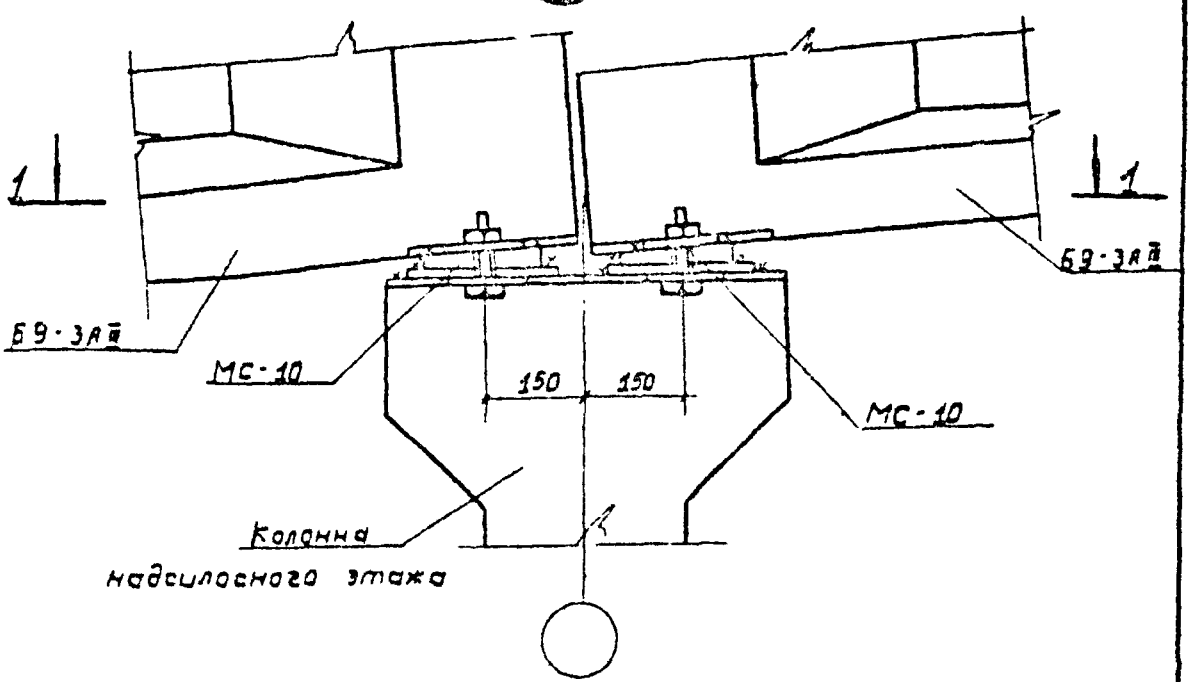


1-1

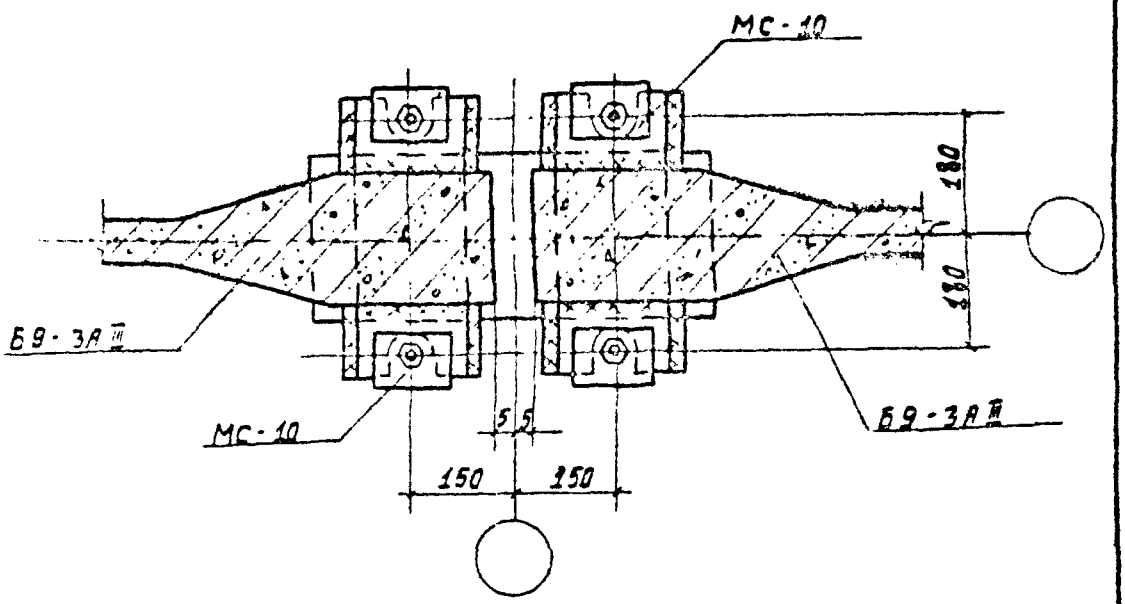


Балки покрытия - по серии 1.462-10.
Высота сварных швов $h_ш$ = 10 мм

		3.702-1/79-8.7-18	
ГИП Ярославцев		Деталь 22	Стадия Р / Лист / Листов 1
Нач.отд. Резниковский			ЦНИИПРОМЗЕРНОПРОЕКТ
Гл.спец. Курганов			
Рук.гр. Кузнецов			
Ст.инж. Кузнецова			

Копировал: 17215 22 Формат А1

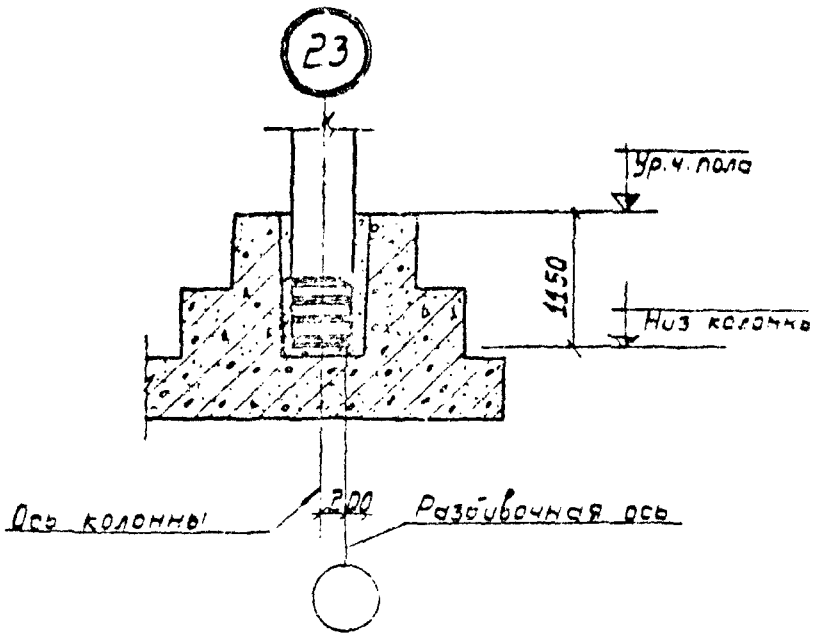


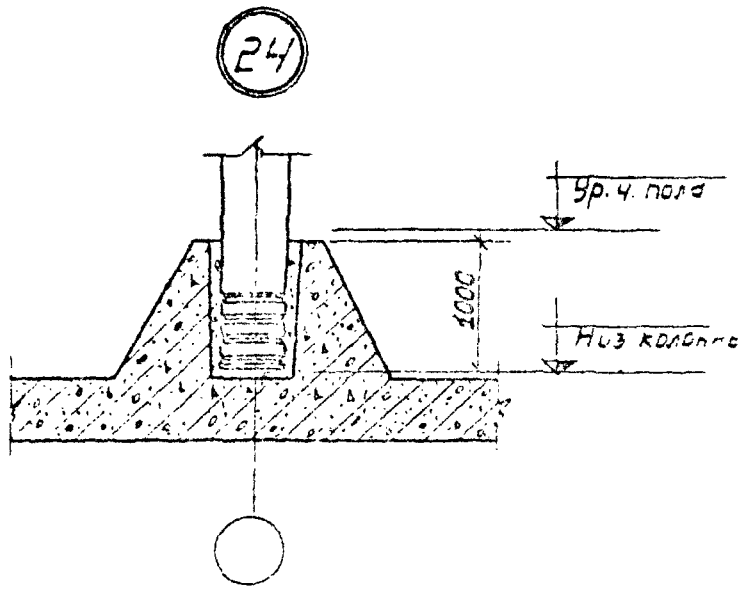

1. Колонны устанавливаются на выравнивающий слой раствора марки 200 и временно раскрепляются. После выверки стаканы заделываются полностью.
2. Замоноличивание зазоров производится бетоном марки 300 на мелком заполнителе.

			3.702-1/79-ВТ-19		
Гип	Гостилович		Детали 23, 24	Стадия	Лист	Листов
				Р	1	1
				ЦНИИПРОМЗЕРНОСЕЛЬЭКТ		

25

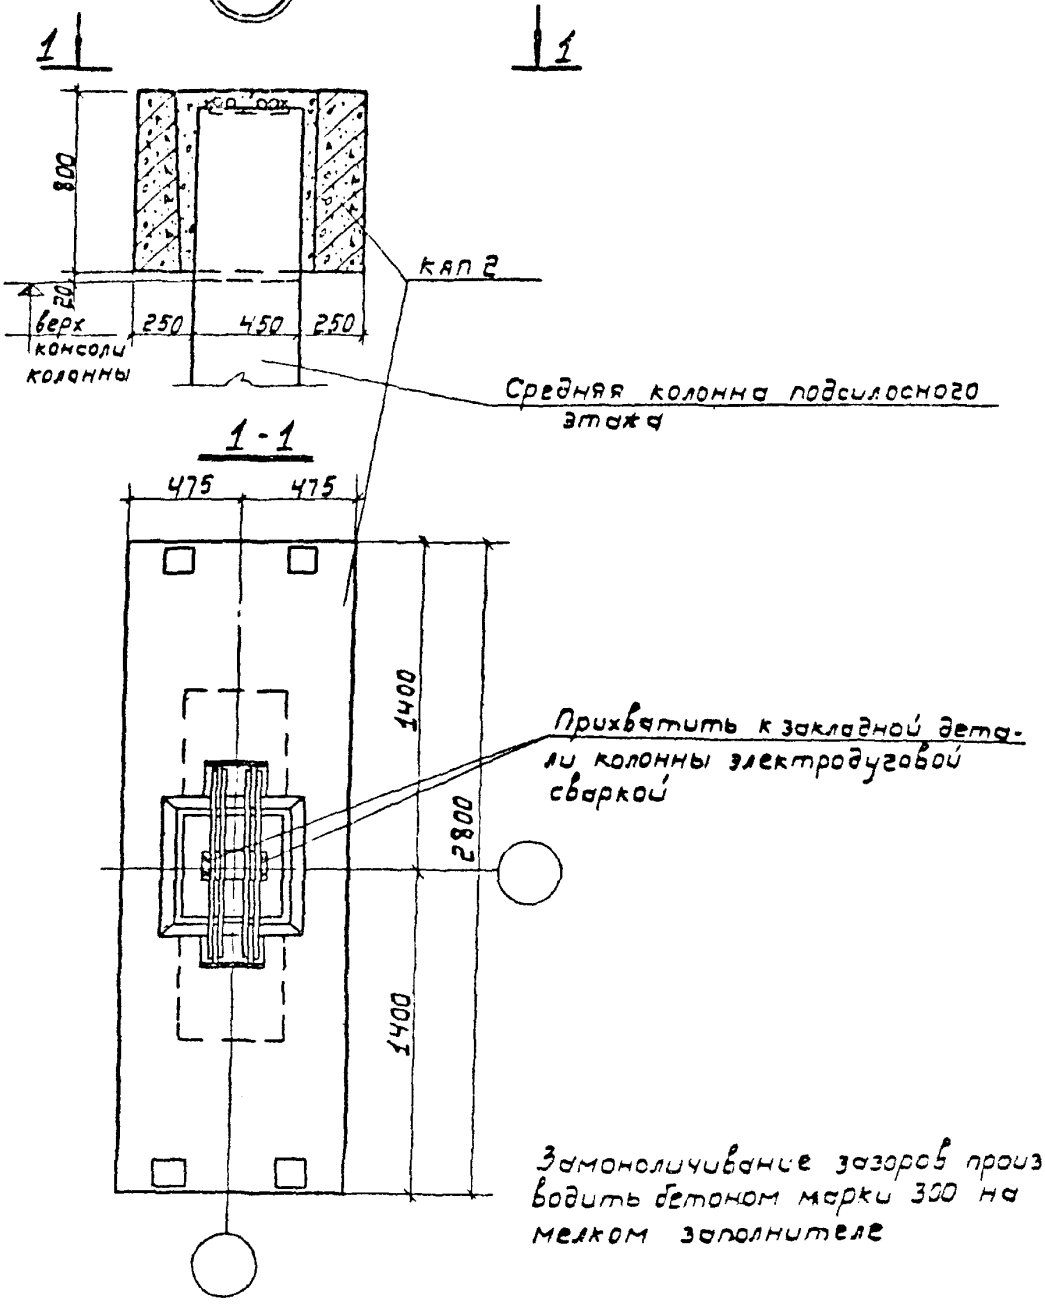

ГИП	Постоевой		
Нач. отд.	Резниковский		
Гл. спец.	Кудинов		
Рук. гр.	Сычев		
Ст. инж.	Васильева		

3.702-1/79-В.7.-20

Деталь 25


Стадия	Лист	Листов
Р		1

ЦНИИПРОМЗЕРНОПРОЕКТ

Копировал Лапшу 12216 24 Формат А1

26

1 | 1

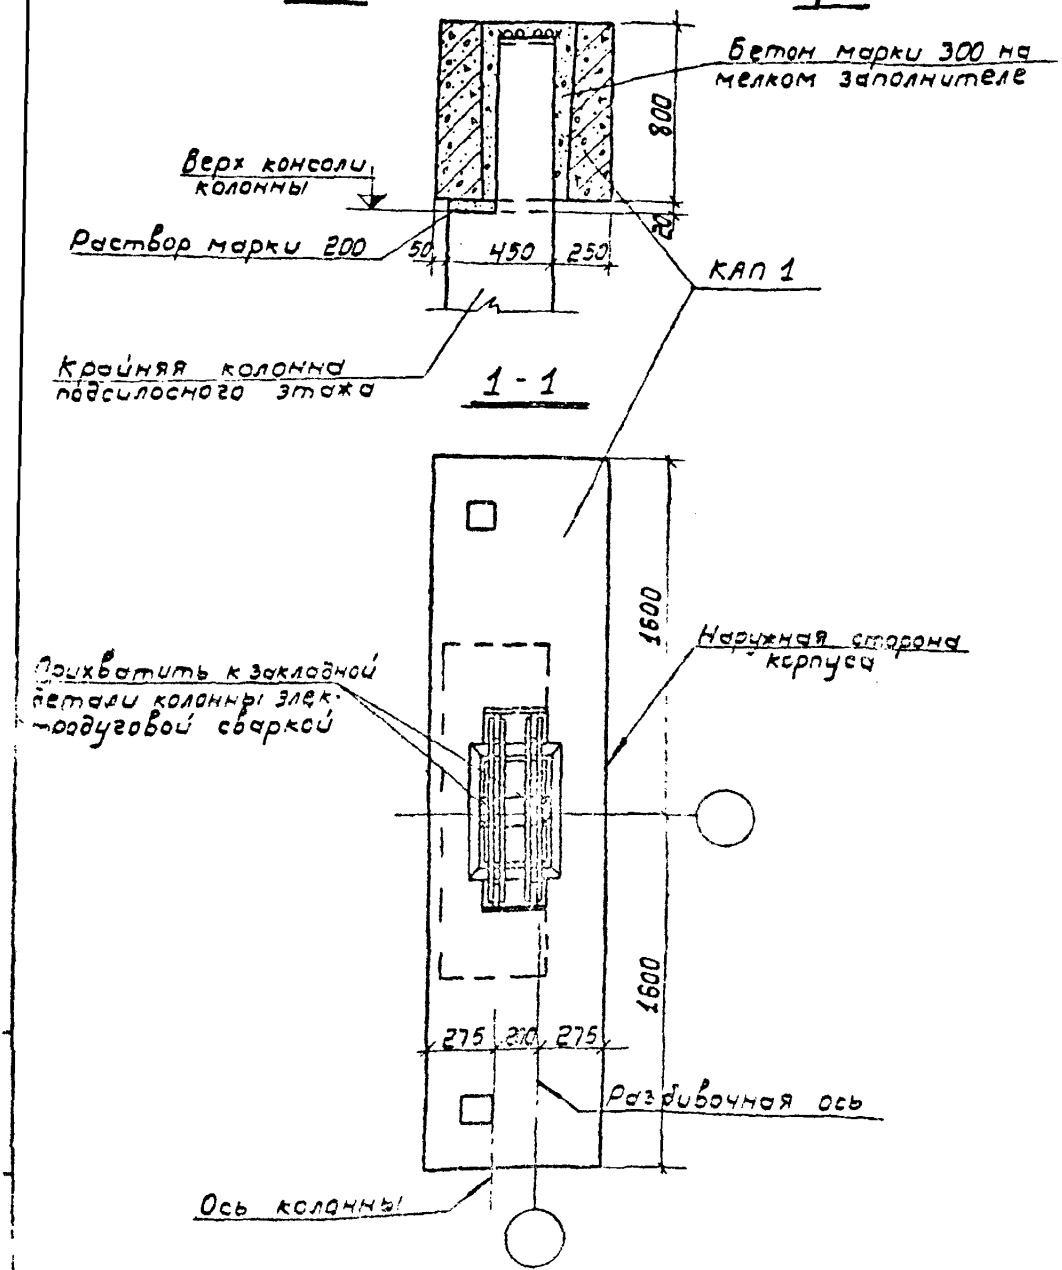

1 | 1

Гип	Протасевич				
Нач. отд	Резунькин				
Нач. сект	Гурьянов				
Нач. гр	Кузнецов				
Испол	Кочерга				


3.702 - 1/79 - 8.7 - 21


Деталь 26

Стадия	Лист	Листов
Р		1

ЦНИИПРОМЗЕРНОПРОЕКТ

Инв. № подл. | 17215 | 25 Формат А1

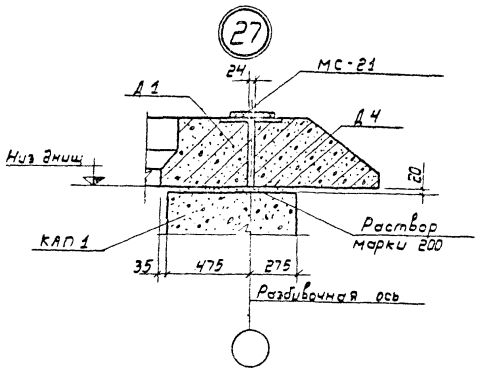

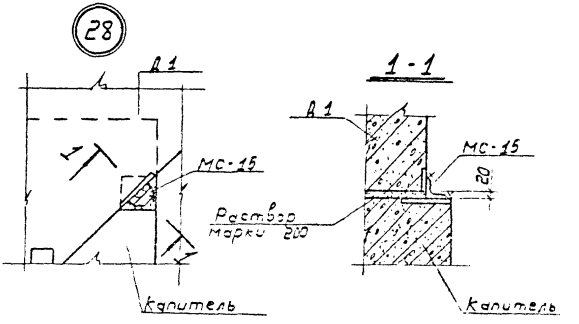


Инв. № подл. | Подпись и дата | Взам. инв. №


			3.702-1/79-В.7-22
Гип	Грачковский		
Нач. отд.	Ерышевский		Деталь 27, 28
Гл. спец.	Гладышев		
Рук. гр.	Кононов		
Ст. инж.	Прокофьева		

Стадия	Лист	Листов
Р		

ЦНИИПРОМЗЕРНОПРОЕКТ

Копировал: Лавр 17215 25 Форм

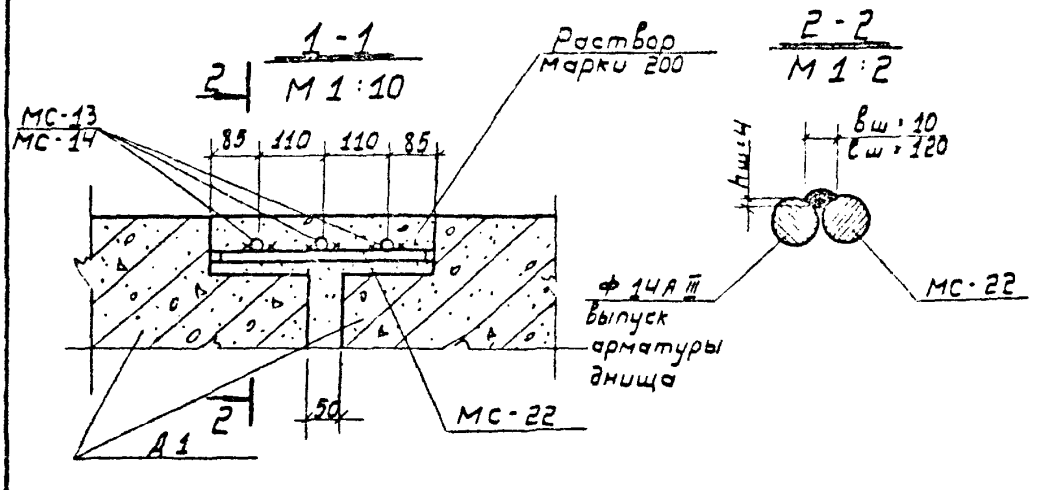


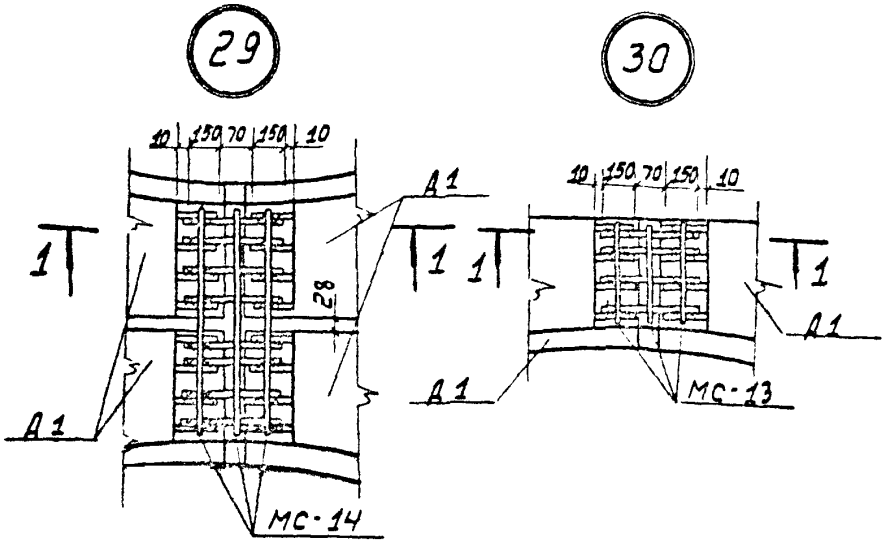



МС-13 и МС-14 крепить прихватками к МС-22 электродуговой сваркой.

				3.702-1/79-В.7-23		
ГИП	Пристансевич			Деталь 29, 30	Стадия	Лист	Листов
Нач. отд	Резниковский				Р		1
Гл. спец. отд	Кудинов				ЦНИИПРОМЗЕРНОПРОЕКТ		
Рук. гр	Кузнецов						
Ст. инж.	Черновская						

Копировал 17216 27 Формат А1

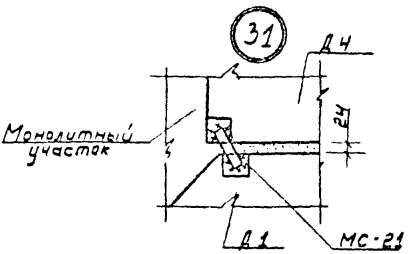

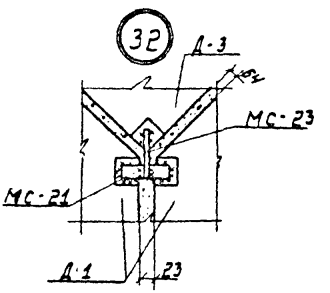


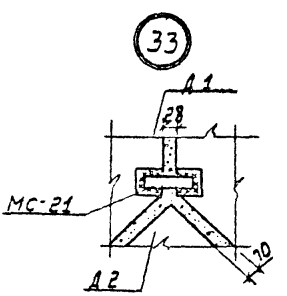


Вертикальные швы замоноличиваются бетоном марки 200 на мелком заполнителе.

				3.702-1/79-В.7-24	
ГИП	Простосердов			Стадия	Лист	Листов
Нач. отд.	Сергеевский		Деталь 31÷33	Р	1	7
Гл. спец.	Кувшинов			ЦНИИПРОМЗЕРНОПРОЕКТ	
Рук. гр.	Климова				
Ст. инж.	Черкасская				

1-1

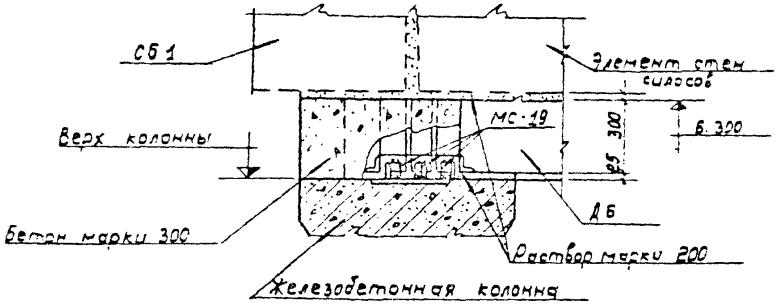


(34)

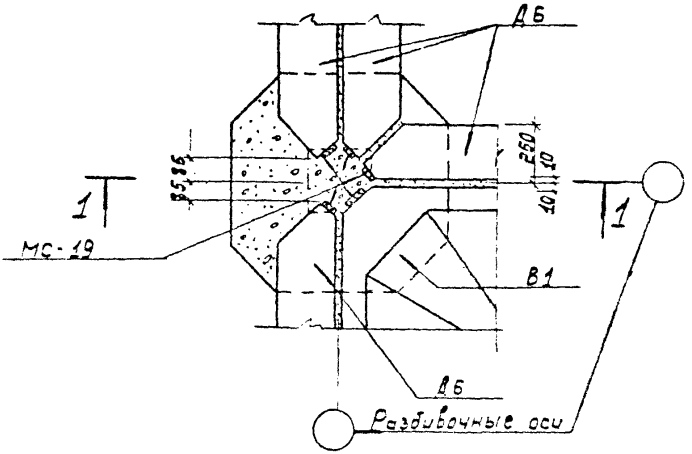


				3.702-1/79-В.7-25	
				Деталь 34	Стадия: Р; Лист: ; Листов: 1
					ГИПРОМЗЕРНОПРОЕКТ

Копировал: [illegible] Формат А4

35

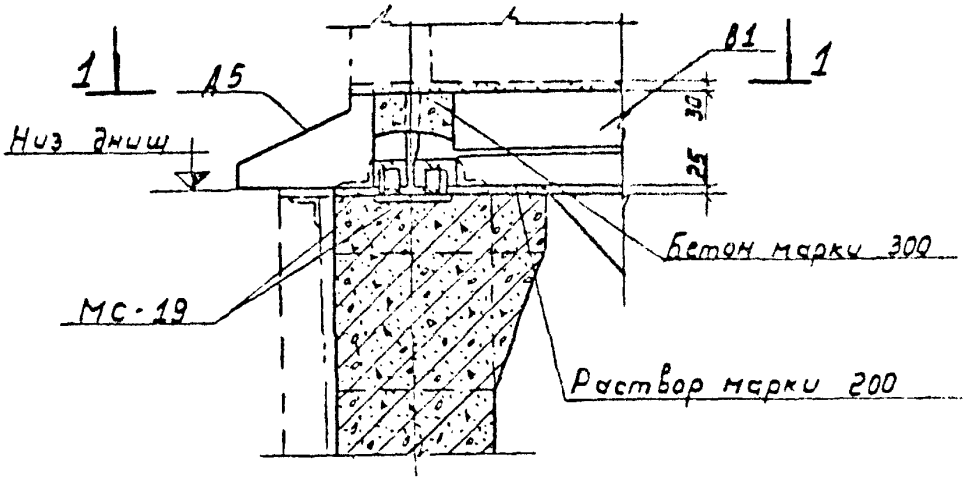

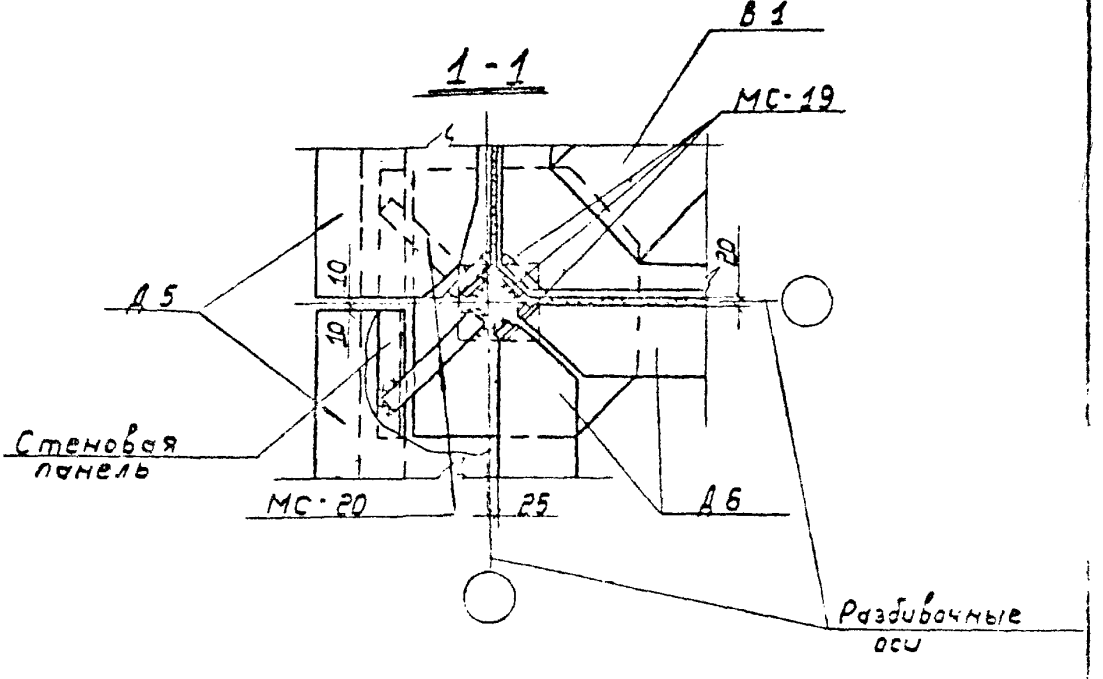

ГИП	Простосердов		
Нач. отд.	Резниковский		
Гл. спец.	Курбатов		
Рук. гр.	Кузнецов		
Ст. инж.	Сергеева		

3.702-1/79-В.7-26


Деталь 35

Стадия	Лист	Листов
Р		


ЦНИИПромзерно

Инв. № подл. | Подпись и дата | Взам. инв. №

36

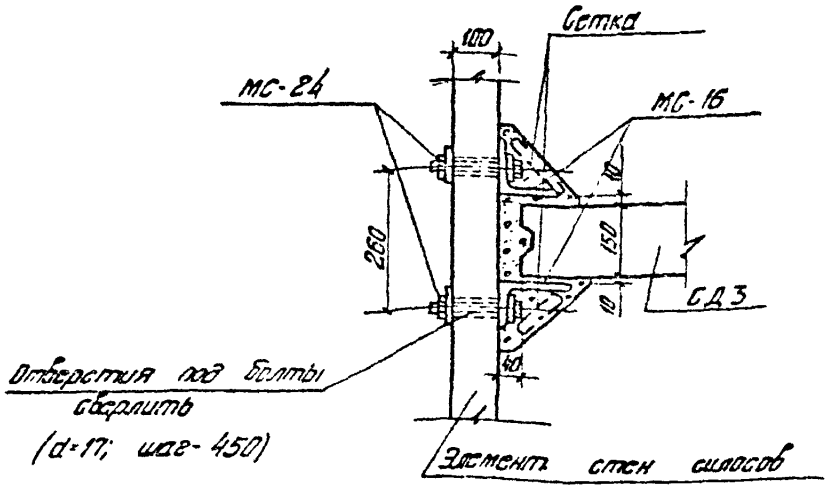


37

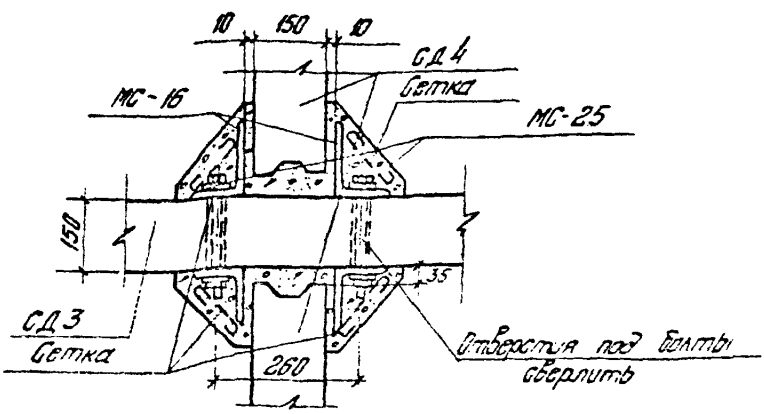


По ходу монтажа стен силосов швы и узлы забетонировать бетон М200 на мелком заполнителе. До бетонирования к МС16 прихватить сетку из проволоки d=1мм с ячейкой 20×20.

1 - 1

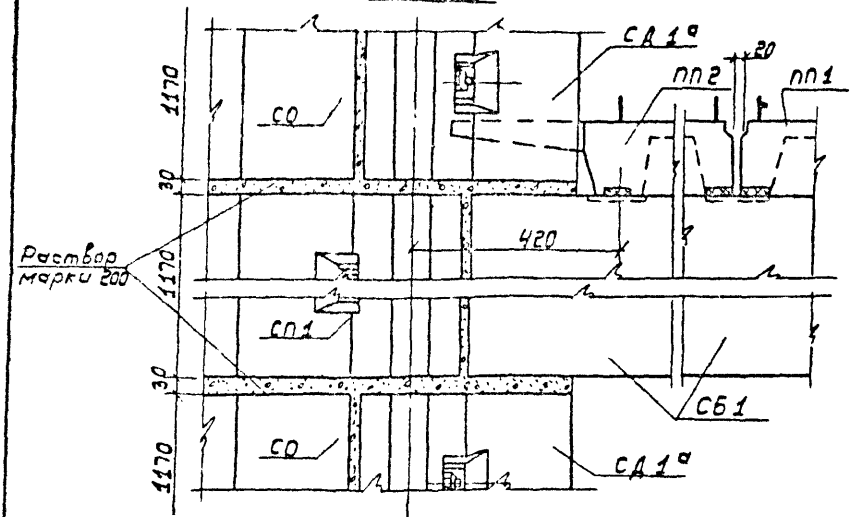



38

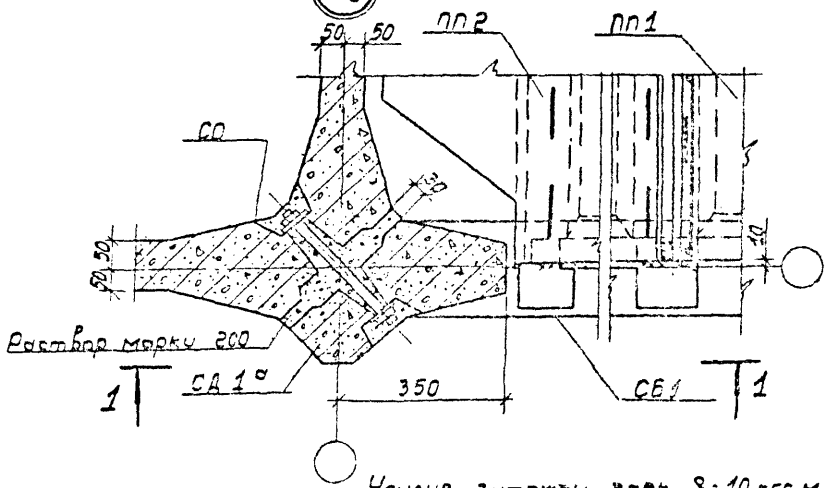

Усилие затяжки гаек 8-10 кгс.м


			3.702-1/79-В.7-28		
ГИП	Шестоперов		Деталь 38	Стадия	Лист	Листов
Нач.отд.	Ганичкорец			Р		
Гл.спец.	Сивачев			ЦНИИПРОМЗЕРНОПРОЕКТ		
Рук.гр.	Кононов					
Ст.инж.	Жарковская					

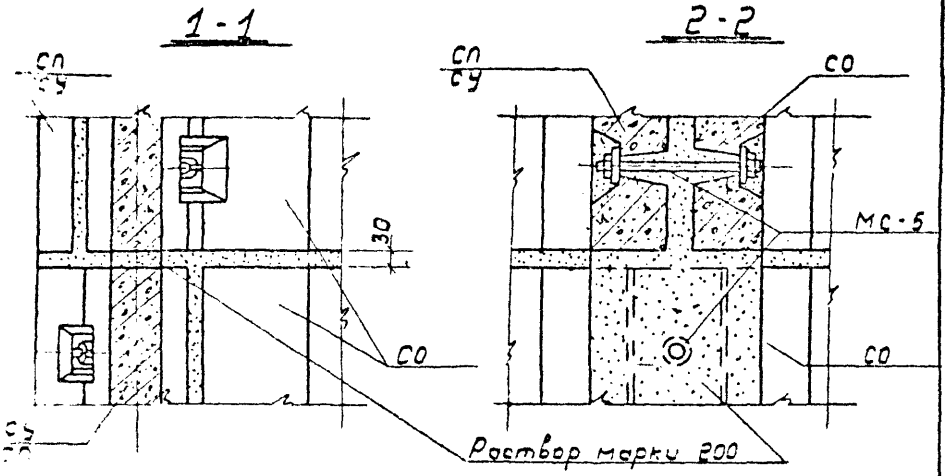


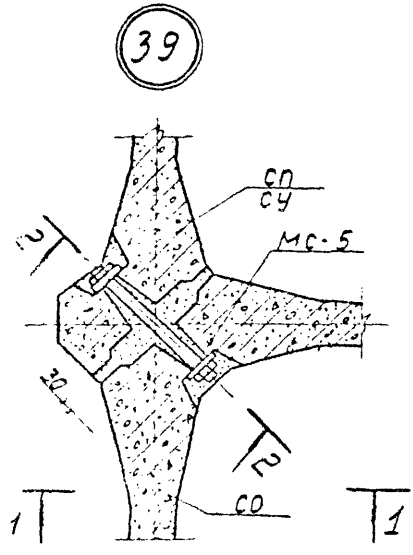

Усилие затяжки гсек 8-10 кгс.м.

		3.702-1/79-8.7-29		
Деталь 39		Стадия	Лист	Листов
				1
		ЦНИИПРОМЗЕРНОПРОЕКТ		

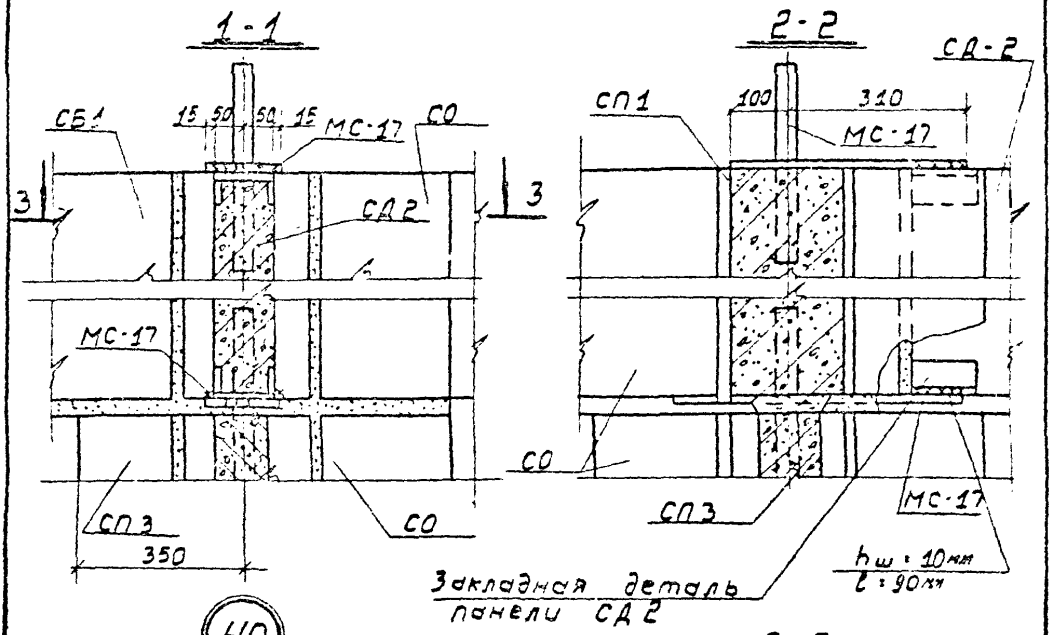


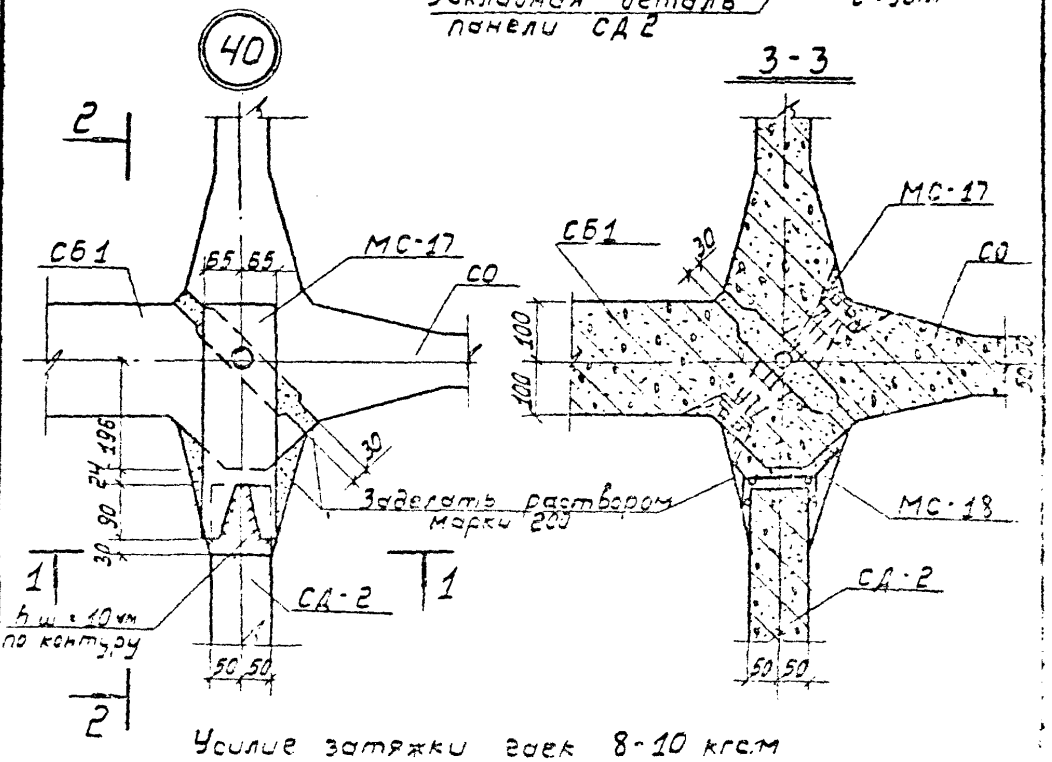

Усилие затяжки гаек 8-10 кгс.м

			3.702-1/79-В 7-30		
ГИП	Соломатов		Деталь 40	Стад.	Лист	Листов
Нач. отд.	Резникова			Р	1	
Гл. спец.	Кондакова			ЦНИИПромзерноПроект		
Рук. гр.	Гаврилов					
Гл. инж.	Гавриленков					


Копировал Инв. № 1726 34 Формат А1

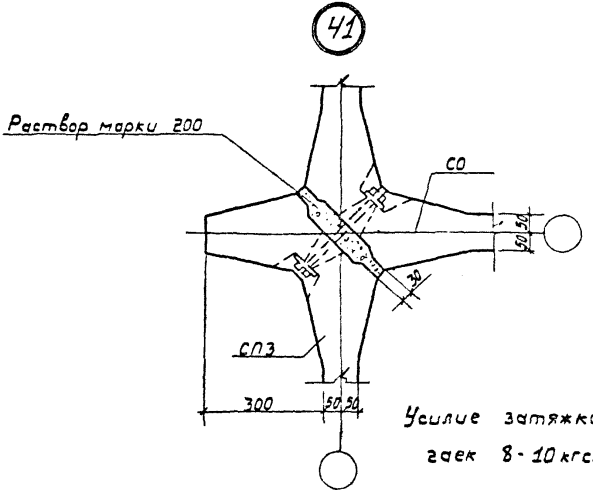


				3.702-1/79-В.7-31		
ГИП	Пластинкерадзе			Деталь 41, 42	Стадия	Лист	Листов
Нач. отд	Резниковский				Р		7
Гл. спец.	Кудашкин				ЦНИИПРОМЗЕРНОПРОЕКТ		
Рук. гр.	Кузнецов						
Ст. инж.	Черняховский						

Копировал: Ляпина 1 17216 35 Формат А1


1-1

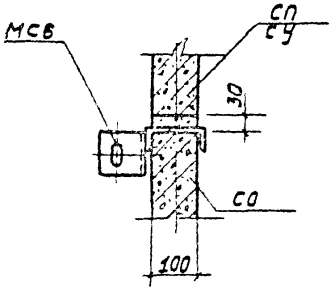


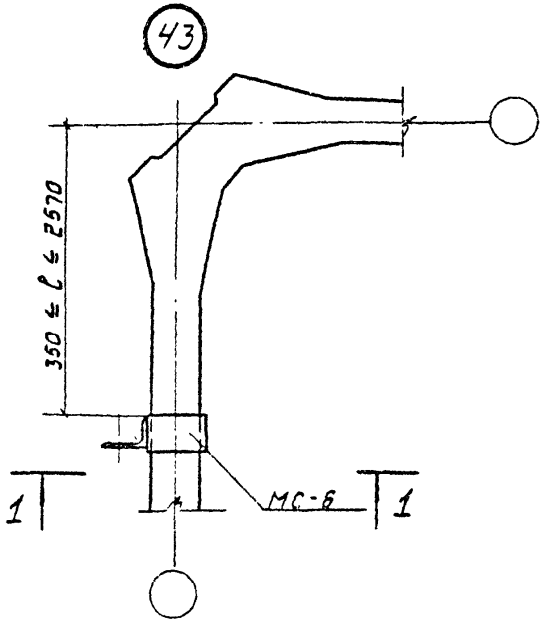



				3.702-1/79-В.7-32		
ГИП	Гостомыслов			Установка соединительной детали для крепления технологического оборудования к стенам силосов. Деталь 43	Стадия	Лист	Листов
					С	1	1
Нач. отд.	Резниковский				ЦНИИПРОМЗЕРНОПРОЕКТ		
Гл. спец.	Кабанов						
Рук. гр.	Кузнецов						
Ст. инженер	Кононова						

Копировал Формат А4 17216-36

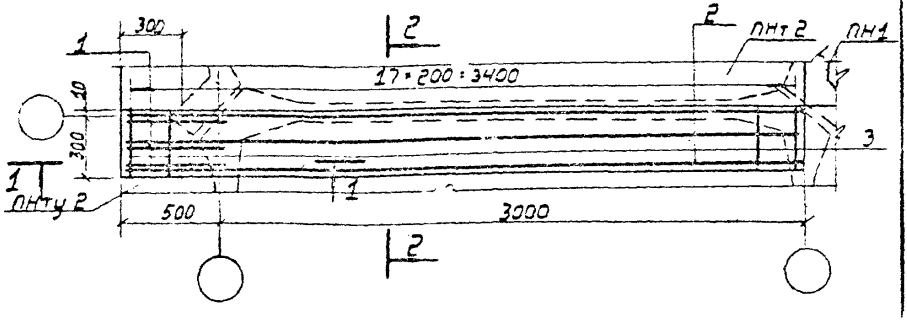

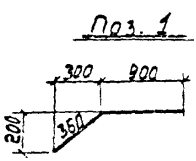

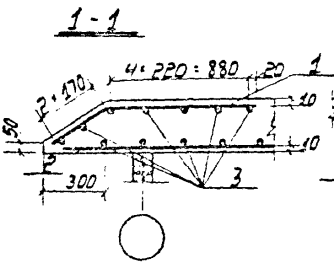

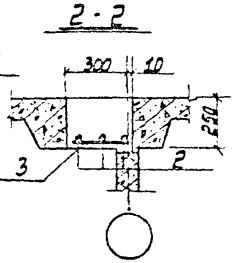

Выборка стали на один элемент, кг

Марка элемента	Арматурные изделия. Арматурная сталь ГОСТ 5781-75 Класс А1 ф мм 6	10	Итого	Всего
Монолитный участок 1	1,3	4,4	5,7	5,7

Формат	Зона	Поз.	Обозначение	Наименование	Кол.	Примеч.
				Детали		
БЧ		1	3.702-1/79-В.7-1.1	ф10АI ГОСТ 5781-75; l=1260	3	2,3 кг
БЧ		2	3.702-1/79-В.7-1.2	ф10АI ГОСТ 5781-75; l=3450	3	2,1 кг
БЧ		3	3.702-1/79-В.7-1.3	ф6АI ГОСТ 5781-75; l=280	25	1,3 кг
				Материалы		
				Бетон марки 200	0,26	м³


Изм.	Кол.уч.	Лист	№ док.	Подп.	Дата

3.702-1/79-В.7-33


Монолитный участок 1

Стадия: Р | Лист: 2 | Листов: 7


ЦНИИПромзернопроект

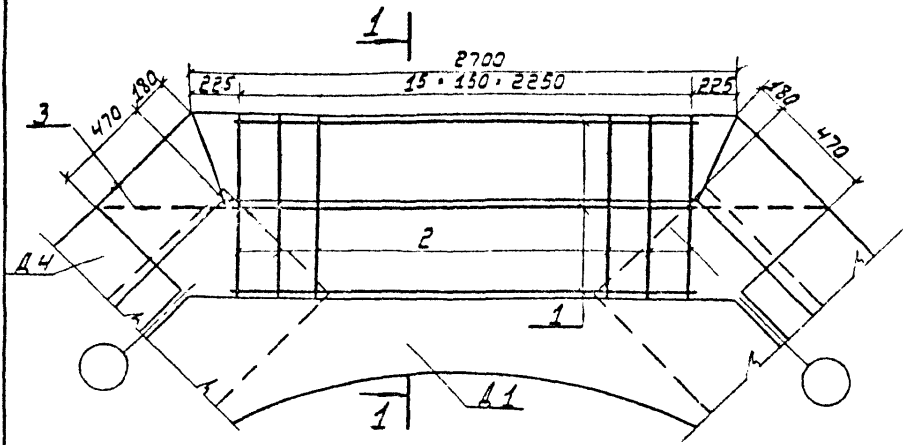

1-1

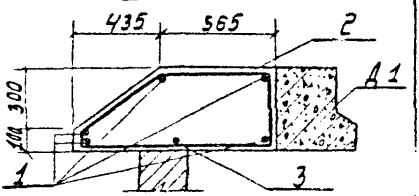

Поз. 2

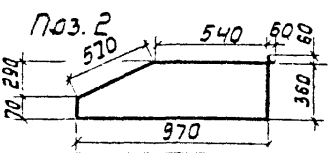


Выборка стали на один элемент, кг


Марка элемента	Арматурные изделия. Арматурная сталь ГОСТ 5781-75 Класс А I Ø мм 6	Ø мм 10	Итого	Всего
Монолитный участок 2	9,1	9,4	18,5	18,5

Формат	Зона	Поз.	Обозначение	Наименование	Кол.	Приме-
				Детали		
Б4		1	3.702-1/79-8.7-2.1	Ø10 А I ГОСТ 5781-75 ℓ = 2320	5	7,2 кг
Б4		2	3.702-1/79-8.7-2.2	Ø6 А I ГОСТ 5781-75, ℓ = 2570	16	9,1 кг
Б4		3	3.702-1/79-8.7-2.3	Ø10 А I ГОСТ 5781-75, ℓ = 3600	1	2,2 кг
				Материалы		
				Бетон марки 200	1,32	


ГИП	Христофоров		3.702-1/79-8.7-34
Нач. отд.	Резниковский		Монолитный участок 2
Гл. спец.	Чудаков		Стад. Р Лист 1 Листов 1
Рук. гр.	Кузьмин		ЦНИИПРОМЗЕРНОСТРОЙ
Ст. инж.	Христофоров		


Копировал ... № 17216 38 ...

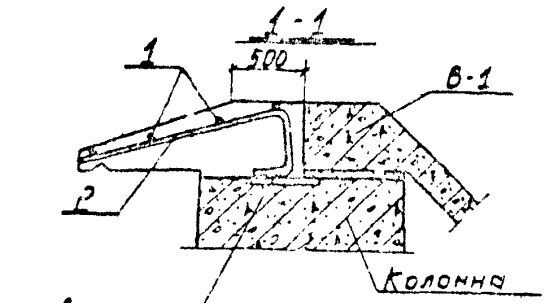

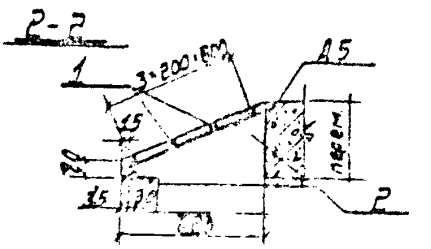

Поз. 2

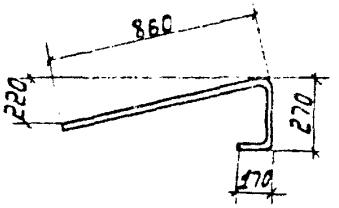

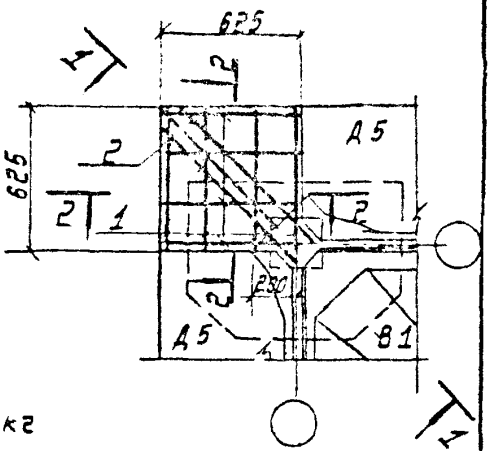

Выборка арматуры на один элемент, кг

Марка элемента	Арматурные изделия. Арматурная сталь ГОСТ 5781-75 Класс А-I		Класс А-III		Всего
	Ø мм 6	Итого	Ø мм 10	Итого	
Монолитный участок 3	1,0	1,0	1,6	1,6	2,6

Формат	Зона	Поз.	Обозначение	Наименование	Кол.	Примеч.
				Детали		
Б4		1	3.702-1/79-В7-3.1	ФБАI ГОСТ 5781-75; ℓ=580	8	1,0 кг
Б4		2	3.702-1/79-В7-3.2	Ф10АIII ГОСТ 5781-75; ℓ=1300	2	1,6 кг
				Материалы		
				Бетон марки 200	0,12	м³

3.702-1/79-В7-35

Монолитный участок 3

Стадия	Лист	Листов
Р		1

ЦНИИПромзерноэкспроект

gost.e-ecolog.ru