ГОСУДАРСТВЕННЫЙ КОМИТЕТ СОВЕТА МИНИСТРОВ СССР ПО ДЕЛАМ СТРОИТЕЛЬСТВА
(ГОССТРОЙ СССР)

ТИПОВЫЕ КОНСТРУКЦИИ И ДЕТАЛИ ЗДАНИЙ И СООРУЖЕНИЙ

СЕРИЯ 3.017-1

ОГРАЖДЕНИЯ ПЛОЩАДОК И УЧАСТКОВ ПРЕДПРИЯТИЙ, ЗДАНИЙ И СООРУЖЕНИЙ

ВЫПУСК 10
ЖИВЫЕ ИЗГОРОДИ

12870-11

gost.e-ecolog.ru

ЦЕНТРАЛЬНЫЙ ИНСТИТУТ ТИПОВОГО ПРОЕКТИРОВАНИЯ
ГОССТРОЯ СССР

Москва. А-445. Смольная ул.. 22

Сдано в печать V 1991 года

Заказ № 4869 Тираж 100 экз.

ГОСУДАРСТВЕННЫЙ КОМИТЕТ СОВЕТА МИНИСТРОВ СССР ПО ДЕЛАМ СТРОИТЕЛЬСТВА
/ГОССТРОЙ СССР/

ТИПОВЫЕ КОНСТРУКЦИИ И ДЕТАЛИ ЗДАНИЙ И СООРУЖЕНИЙ

СЕРИЯ 3.017-1

ОГРАЖДЕНИЯ ПЛОЩАДОК И УЧАСТКОВ ПРЕДПРИЯТИЙ, ЗДАНИЙ И СООРУЖЕНИЙ

ВЫПУСК 10
ЖИВЫЕ ИЗГОРОДИ

РАЗРАБОТАН
ЦНИИП ГРАДОСТРОИТЕЛЬСТВА
ГОСГРАЖДАНСТРОЯ

УТВЕРЖДЕН И ВВЕДЕН В ДЕЙСТВИЕ
С 1/VII 1974 г.
ПОСТАНОВЛЕНИЕ ГОССТРОЯ СССР № 58
ОТ 1/IV 1974 г.

© ЦИТП Госстроя СССР, 1988

Содержание

№№ п.п.	Наименование листов	№№ стр.
1.	Содержание.	2
2.	Пояснительная записка. Ассортимент растений.	3
3.	Ассортимент растений.	4
4.	Простейшие формы поперечного сечения живой изгороди.	5
5.	Формирование простейших живых изгородей.	6
6.	Способы посадки саженцев в живой изгороди.	7
7.	Живая изгородь свободнорастущая однопородная. Типы Ж1А, Ж2А. Варианты 1,2,3,4.	8
8.	Живая изгородь свободнорастущая однопородная. Тип Ж3А. Варианты 1,2,3,4.	9
9.	Живая изгородь стриженая однопородная. Типы Ж4А, Ж5А. Варианты 1,2,3,4.	10
10.	Живая изгородь стриженая однопородная. Тип Ж6А. Варианты 1,2,3,4	11
11.	Живая изгородь комбинированная свободнорастущая. Тип Ж7А. Варианты 1,2.	12
12.	Живая изгородь комбинированная свободнорастущая. Тип Ж8А. Варианты 1,2.	13
13.	Живая изгородь комбинированная стриженая. Тип Ж9А. Варианты 1,2,3.	14
14.	Живая изгородь комбинированная стриженая. Тип Ж10А. Варианты 1,2,3.	15
15.	Живая изгородь комбинированная. Тип Ж11А.	16
16.	Живая изгородь комбинированная. Тип Ж12А.	17
17	Живая изгородь комбинированная. Тип Ж13А.	18
18.	Живая изгородь комбинированная. Тип Ж14А.	19
19	Живая изгородь свободнорастущая однопородная. Типы Ж1б, Ж2б. Варианты 1,2,3,4.	20
20.	Живая изгородь стриженая однопородная Типы Ж4б, Ж5б. Варианты 1,2,3,4.	21
21.	Живая изгородь комбинированная свободнорастущая. Тип Ж7б Варианты 1,2.	22
22.	Живая изгородь комбинированная свободнорастущая. Тип Ж8б. Варианты 1,2.	23
23.	Живая изгородь комбинированная стриженая. Тип Ж9б. Варианты 1,2.	24
24.	Живая изгородь комбинированная стриженая. Тип Ж10б. Варианты 1,2.	25
25.	Живая изгородь комбинированная. Тип Ж11б. Варианты 1,2.	26
26.	Живая изгородь комбинированная. Тип Ж12б. Варианты 1,2.	27
27.	Живая изгородь комбинированная. Тип Ж13б. Варианты 1,2.	28
28.	Живая изгородь комбинированная. Тип Ж14б. Варианты 1,2.	29
29.	Живая изгородь свободнорастущая однопородная. Тип Ж1в. Варианты 1,2,3,4. Тип Ж2в. Варианты 1,2,3,4.	30
30.	Живая изгородь стриженая однопородная. Тип Ж4в. Варианты 1,2,3,4. Тип Ж5в. Варианты 1,2,3,4.	31
31.	Живая изгородь комбинированная свободнорастущая. Тип Ж7в. Варианты 1,2.	32
32.	Живая изгородь комбинированная свободнорастущая. Тип Ж8в. Варианты 1,2.	33
33.	Живая изгородь комбинированная стриженая. Тип Ж9в. Варианты 1,2.	34
34	Живая изгородь комбинированная стриженая. Тип Ж10в. Варианты 1,2	35
35.	Живая изгородь комбинированная. Тип Ж11в. Варианты 1,2.	36
36.	Живая изгородь комбинированная. Тип Ж12в. Варианты 1,2.	37
37	Живая изгородь комбинированная. Тип Ж13в. Варианты 1,2.	38
38	Живая изгородь комбинированная. Тип Ж14в. Варианты 1,2.	39

Калинцевич

В состав выпуска входят рабочие чертежи живых изгородей (разбивочный и посадочный чертеж), ассортимент, рекомендуемых растений и характеристики растений, сведенные в таблицу.

Технический проект согласован и рекомендован к выпуску главным управлением зеленого строительства Министерства жилищно-коммунального хозяйства РСФСР от 15 декабря 1972г. утвержден Госкомитетом по гражд. строительству и архитектуре при Госстрое СССР от 28.II. 1973 г. №4-350.

Живые изгороди представляют собой - линейные посадки из деревьев и кустарников, высаженных на близком расстоянии друг от друга. Применяя живую изгородь в качестве ограждения взамен стационарных оград из металла, кирпича, керамики, дерева, железобетона и других материалов, следует иметь в виду, что живая изгородь может выполнять свое назначение только после достижения определенной высоты и плотности ветвления.

Условием обеспечения высокой плотности, долговечности и декоративности живой изгороди является хорошая подготовка почвы, применение однопородного хорошего посадочного материала и систематический уход.

На период роста и формирования живой изгороди в местах, находящихся под угрозой повреждения, следует устанавливать специальные защитные, ограждения.

Техника устройства живых изгородей:

Подготовка почвы.

Закладка живой изгороди производится на предварительно спланированной поверхности участка. Габариты траншей соответственно проекту обозначаются колышками. Рытье канавы производится на заданную глубину и при необходимости грунт заменяют растительной землей на 25, 50, 75, 100% вносятся органические и минеральные удобрения. Эти мероприятия по улучшению растительной земли производятся в зависимости от местных почвенных условий. Размеры траншей зависят от типа и конструкции живой изгороди. Средняя глубина траншеи 50-60 см, ширина для однорядной 50-60 см, для двухрядной 75-90 см, для трехрядной 110-130 см.

Посадка саженцев и кустарников в живую изгородь.

Посадочный материал-саженцы кустарников и деревьев-должен быть однороден и отвечать определенным требованиям: кустарники-стандартные саженцы, общей высотой не ниже 0.5-0.7м, с количеством ветвей не менее 4-5 штук. Саженцы должны иметь хорошо развитую мочковатую корневую систему.

Посадка саженцев производится весной до начала распускания почек или осенью сразу же после опадания листвы. Посадка производится по шнуру и при однорядной посадке ось ряда должна совпадать с осью траншеи.

Корни растений засыпают землей на 3-5 см. ниже корневой шейки. По обе стороны вдоль изгороди насыпаются земляные валики, удерживающие воду при поливе.

Уход за живыми изгородями.

Сразу после посадки живая изгородь поливается водой. Норма полива зависит от почвы и условий произрастания растений, в среднем из расчета 5 литров на растение.

После уплотнения грунта, предназначенные к стрижке растения обрезают по шнуру на одной высоте, причем срезается верхняя треть или половина средней длины побега предыдущего года. Последующие мероприятия по уходу можно разделить на 2 группы.

I Агротехнические мероприятия

1. Замена выпавших или поврежденных растений в первый год после посадки.
2. Полив растений не реже 2х раз в месяц, с обязательным рыхлением после каждого полива.
3. Подкормка органическими и минеральными удобрениями сразу после укоренения растения.
4. Перед наступлением устойчивых морозов кусты в живой изгороди окучиваются на 15-20 см, благодаря чему они легче переносят холодные зимы и не подмерзают.

II Формирование живой изгороди.

Для создания хорошей живой изгороди проводится стрижка. Количество стрижек производится в зависимости от места нахождения растения, условий произрастания, породы и колеблется от 3 до 6 раз в течение сезона.

При каждой стрижке срезается 1/2-2/3 средней длинны однолетних (молодых) побегов. Изгороди из ели стригут один раз в лето перед окончанием роста побегов, т.к. ель второго роста побегов не дает.

Габариты и форма живых изгородей указаны в чертежах. Следует учитывать, что для светолюбивых пород в высоких изгородях более целесообразна стрижка в форме трапеции с наклоном боковых поверхностей 70-95°. При стрижке изгороди с закругленным профилем вверху неравномерность отрастающих побегов менее заметна.

Ассортимент растений, пригодных для устройства живых изгородей высотой 1.2-1.6 м.

I Неколючие (стриженные)

А. Лиственные листопадные

1. Бересклет европейский - *Evonymus europaea L.*
2. Бирючина обыкновенная - *Ligustrum vulgare L.*
3. Жимолость обыкновенная - *Lonicera xylosteum L.*
4. Жимолость синяя - *Lonicera coerulea L.*
5. Жимолость татарская - *Lonicera tatarica L.*
6. Ирга колосоцветная - *Amelanchier spicata K. Koch.*
7. Кизильник блестящий - *Cotoneaster lucida schlecht*
8. Кизильник обыкновенный - *Cotoneaster integerrima Med*
9. Пузыреплодник калинолистный - *Physocarpus opulifolias Max*
10. Сирень венгерская - *Syringa Josikaea Jacq*
11. Сирень обыкновенная - *Syringa Vulgaris L.*

Б. Хвойные

12. Биота (туя) восточная - *Biota orientalis Endem.*

Т.К.	Живые изгороди	Серия 3.017-1	
1973	Пояснительная записка. Ассортимент растений.	Выпуск 10	Лист

Инв.№ подл. | Подпись и дата | Взам.инв.№ | Инв.№ дубл. | Подпись и дата

13 Ель обыкновенная - Picea excelsa Link
14 Ель серебристая - Picea obovata Ledeb
15 Можжевельник Зергинский - Juniperus virginiana L.
16 Пихта белая - Abies alba Mill
17 Туя западная - Thuja occidentalis L.

II Колючие (стриженые)

А лиственные листопадные

1 Акация желтая - caragana arborescens Lam.
2 Барбарис обыкновенный - Berberis vulgaris L.
3 Барбарис тунберга - Berberis Thunbergii DC
4 Боярышник обыкновенный - crataegus oxyacantha L.
5 Боярышник однокосточковый - Crataegus monogyna L.
6 Боярышник сибирский - Crataegus sanguinea Pall
7 Лох узколистный - Elaeagnus angustifolia L.
8 Лох серебристый - Elaeagnus argentea Pursh.
9 Маакиура оранжевая - Maclura pomifera Schneid.
10 Чемыш (чингил) серебристый - Halimodendron argenteum Fisch

Б Хвойные

11 Можжевельник обыкновенный - juniperus communis L

III Цветущие неформованные

А лиственные листопадные

1 Айва японская низкая - Chaenomeles Maulei C.S
2 Барбарис тунберга - Berberis vulgaris L.
3 Дафна обыкновенная - Daphne Mezereum L.
4 Дейция изящная - Deutzia gracilis S.Z.
5 Дейция лемуана - Deutzia Lemoinei Lemoine
6 Дейция шероховатая - Deutzia scabra Thunb.
7 Роза казанлыкская - Rosa damascena f trigintipetala Dieck
8 Роза коричная - Rosa cinnamomea L.
9 Роза морщинистая - Rosa rugosa Thunb.
10 Роза сизая - Rosa glauca Pourret
11 Роза французская - Rosa gallica L.
12 Снежнеягодник кистистый - symphoricarpus racemosus Michx.
13 Спирея дубравколистная - Spiraea chamaedrifolia L.
14 Спирея звероболистная spiraea hypericifolia L.
15 Спирея средняя - Spiraea media schm.
16 Спирея японская - Spiraea japonica L.
17 Чубушник лемуана - Philadelphus Lemoinei hybrida Lem.
18 Чубушник мелколистный - Philadelphus microphyllus Gray

Ассортимент растений пригодных для устройства живых изгородей высотой 2 м

I НЕКОЛЮЧИЕ (СТРИЖЕНЫЕ)

А ЛИСТВЕННЫЕ ЛИСТОПАДНЫЕ

1 Вяз листоватый - Ulmus foliaceae gilib
2 Граб обыкновенный - carpinus betulus L.
3 Ирга канадская - Amelanchier canadensis Medic
4 Клен гиннала - Acer ginnala Max.
5 Клен полевой - Acer campestre L.
6 Клен татарский - Acer tataricum L.
7 Черемуха магамбская - Padus mahaleb Borkh
8 Шелковица белая - Morus alba L.
9 Яблоня ягодная (сибирская) - Malus baccata Borr

Б ХВОЙНЫЕ

10 Биота (туя) восточная - Biota orientalis Engem.
11 Пихта сибирская - Abies sibirica Ledeb.
12 Тисс ягодный - Taxus baccata L.
13 Туя западная - Thuja occidentalis L.

II Колючие (стриженые)

А лиственные листопадные

1 Алыча - Prunus divaricata Ledeb
2 Боярышник обыкновенный - Crataegus oxyacantha L.
3 Боярышник однокосточковый - Crataegus monogyna L.
4 Боярышник сибирский - Crataegus sanguinea Pall.
5 Боярышник шпорцевый - Crataegus calus-galli L.
6 Гледичия трехколючковая - gleditschia triacanthos L.
7 Груша лохолистная - Pyrus elaeagrifolia Pace
8 Лимон дикий (трехлистный) - Poncirus trifoliata Raf.
9 Лох узколистный - Elaeagnus angustifolia L.
10 Маакиура оранжевая - Maclura pomifera Schneid.
11 Мушмула обыкновенная - Mespilus germanica L.
12 Терн обыкновенный - Prunus spinosa L.

Б Хвойные

13 Ель колючая - Picea pungens Engelm.
14 Можжевельник обыкновенный - juniperus communis L.

III Цветущие неформованные

А лиственные листопадные

1 Аморфа кустарниковая - Amorpha fruticosa L.
2 Бирючина обыкновенная - Ligustrum vulgare L.
3 Боярышники (разные виды) - Crataegus (разные виды)
4 Будлея давида - Buadleja Davidii Franch.
5 Бузина красная - Sambucus racemosa L.
6 Бузина черная - Sambucus nigra L.
7 Вишня магалебская - Cerasus Mahaleb Mill.
8 Гребенщик (разные виды) - Tamarix (разные виды)
9 Жимолость маака - Lonicera maakii Max
10 Жимолость обыкновенная - Lonicera Xylosteum L.
11 Жимолость синяя - Lonicera caerulea L.
12 Жимолость татарская - Lonicera tatarica L.
13 Ирга (разные виды) - Amelanchier (разные виды)
14 Калина-гордовина - Viburnum lentago L.
15 Калина-обыкновенная - Viburnum opulus L.
16 Клен гиннала - Acer ginnala Max
17 Лепедеца двухцветковая - Lespedeza bicolor Turcz
18 Малина душистая - Rubacer odoratum Ryab.
19 Пузыреплодник калинолистный - Physocarpus opulifolius Max
20 Ракитник "Золотой дождь" - Laburnum anagyroides Med.
21 Рябинник" рябинолистный - Sorbaria sorbifolia A. Br.
22 Розы дикие (шиповник) разные виды - Rosa.
23 Сирень обыкновенная - Syringa vulgaris L.
24 Сирень венгерская - Syringa josikaea Jacq.
25 Сирень персидская - Syringa persica L.
26 Скумпия - Cotinus coggygria Scop.
27 Смородина золотистая - Ribes aureum Pursh
28 Спирея Вангутта - Spiraea Vanhouttei Zab
29 Спирея дугласа - Spiraea Douglasii Hook.
30 Форзиция зеленая - Forsythia viridissima Lide
31 Форзиция поникая - Forsythia suspensa Vahl
32 Чубушник крупноцветный - Philadelphus grandiflorus Willd
33 Чубушник обыкновенный - Philadelphus coronarius L.

Т.К	Живые изгороди	Серия 3.017-1
1973	Ассортимент растений	Выпуск 10 / Лист

Простейшие формы поперечного сечения живой изгороди

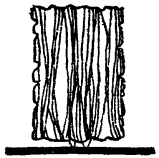

прямоугольная

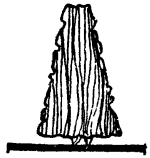

треугольная

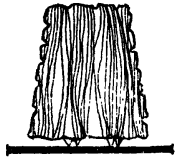

трапециедальная

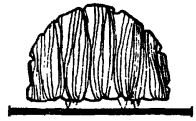

овальная



свободнорастущая

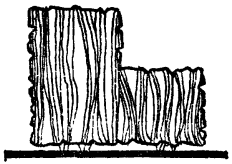

ступенчатая

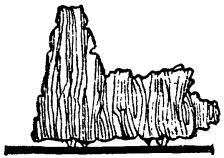

ступенчатая

По форме поперечного сечения различаются стригущиеся живые изгороди с прямоугольным, треугольным, трапециедальным, овальным, яйцевидным и ступенчатым профилем.

Наиболее часто встречаются изгороди с прямоугольным профилем. Однако треугольная, трапециедальная и овальная формы являются наилучшими по равномерности освещенности, т.к. изгородь может оставаться облиственной до нижних ветвей только при условии достаточного освещения всех её частей. Благоприятные световые условия для растений растущих в живой изгороди, складываются при отношении боковой поверхности к вертикальной оси изгороди на величину от 1/5 до 1/10 ее величины.

Т.К	Живые изгороди	Серия 3.017-1
1973	Простейшие формы поперечного сечения живой изгороди	Выпуск 10 / Лист

Инв. № подл. | Подпись и дата | Взам. инв. № | Инв. № дубл. | Подпись и дата | Кашинцева | г. Москва

Формирование простейших живых изгородей

Первая обрезка-стрижка по заданной форме

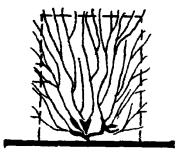

прямоугольная

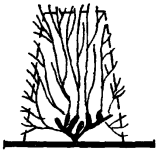

трапециедальная

Отрастание веток после стрижки

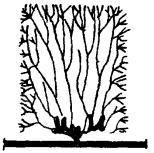

прямоугольная

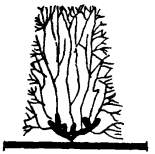

трапециедальная

Формовая стрижка весной и второй раз летом

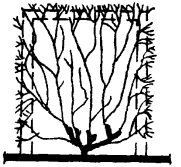

прямоугольная

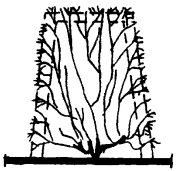

трапециедальная

Неправильная стрижка живой изгороди



прямоугольная

Стрижка является одним из главных элементов формирования и ухода за живыми изгородями.
Она производится в первый же год посадки и дальше производится ежегодно.
Стрижкой создается и поддерживается заданный профиль поперечного и продольного сечения, усиливается рост боковых побегов и густота кроны.
Количество стрижек производится в зависимости от места нахождения растений, условий произрастания, породы и колеблется от 3 до 6 раз в течение сезона.
В первый год срезается от 1/3 до 1/2 средней длины побега, а в последующие годы от 1/2 до 2/3.
Изгороди из хвойных стригут один раз в лето. Стрижку хвойных лучше производить до окончания роста побегов.
Для придания изгороди необходимой высоты и правильной формы их следует подстригать как сверху, так и с боков.
Стрижка ухода необходима для живой изгороди любой формы и включает удаление погибших ветвей и новых побегов для создания плотности и облиственния нижних ветвей живой изгороди.

ТК	Живые изгороди	Серия 3.017-1	
1973	Формирование простейших живых изгородей	Выпуск 10	Лист

Способы посадки саженцев в живой изгороди

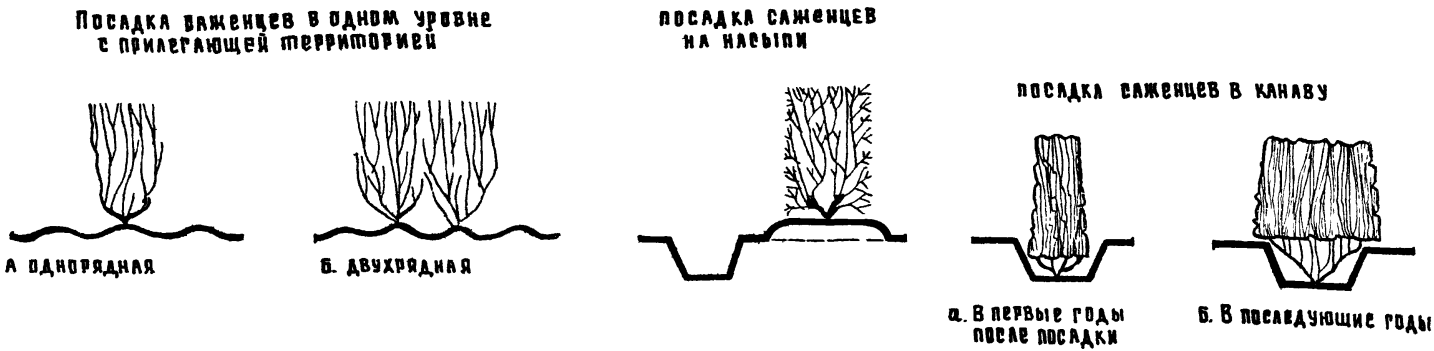
Посадка саженцев в одном уровне с прилегающей территорией
А однорядная
Б. двухрядная
Посадка саженцев на насыпи
Посадка саженцев в канаву
а. В первые годы после посадки
б. В последующие годы

А. После посадки саженцев в траншею в один ряд необходимо по линии рядов возле саженцев насыпать земляной гребень или вал, чтобы вода при поливе не попадала на стебли растений и не обмывала корни. По обеим сторонам ряда саженцев делают канавки для полива.
Б. При посадке саженцев в траншею в два ряда, канавки для полива устраивают не только с обеих сторон рядов, но и между рядами.
Для ограждения садов, питомников, складов, хоздворов и т.д., иногда выкапывают канаву. В этом случае целесообразно устройство канавы сочетать с посадкой стригущейся или свободнорастущей изгороди. Профиль траншеи живой изгороди зависит от почвенно-климатических условий. Для районов с избыточным увлажнением ее целесообразно создавать на насыпи. Почву под насыпью следует глубоко вспахать. Это необходимо для лучшего развития корневой системы у посаженых растений. Для южных и засушливых районов изгородь рекомендуется высаживать по дну канавы (а и б)

Т.К.	Живые изгороди	Серия 3.017-1	
1973	Способы посадки саженцев в живой изгороди	Выпуск 10	Лист

г. Москва
Стр. инж. ленд.
Ст. инж. ленд.
Каширцева

Тип Ж 1 А

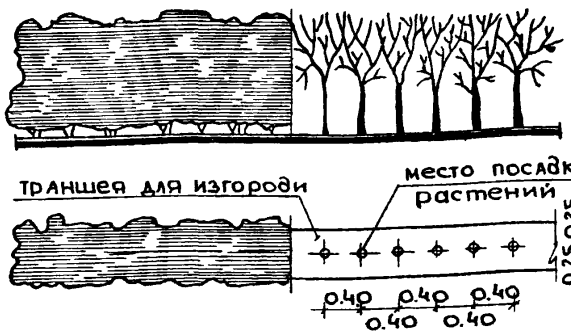

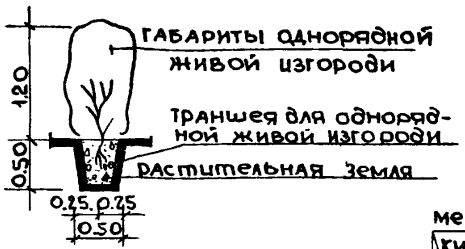

Тип Ж2А

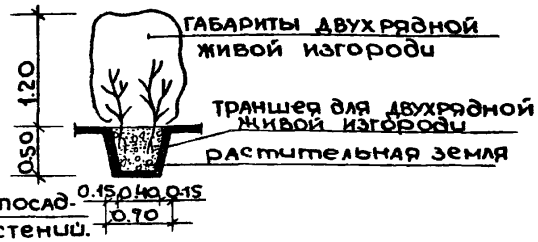

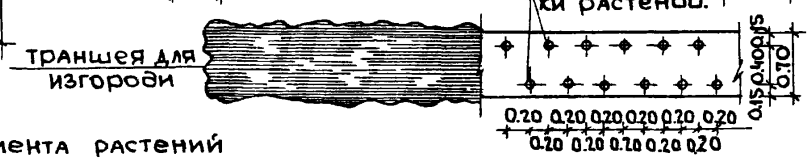

м 1:50

Таблица ассортимента растений

Тип	№№ п.п.	Наименование пород	Характеристика растений: Окраска листьев	Характеристика растений: Время цветения и декоративные достоинства растения.	Наличие колючек	Отношение к свету	Расстояние при посадке в м.: в ряду	Расстояние при посадке в м.: между рядами	Количество растений на 100 м пог.	Размер саженцев в год посадки в м.	Высота изгороди во взрослом состоянии в м.
1	2	3	4	5	6	7	8	9	10	11	12
Ж 1А вар.1	1	Шиповник морщинистый Rosa rugosa Thunb	темно зеленая	с VI месяца почти все лето; темно-красная, красная, белая; душистые	да	○	0.4	0.4	250	0.5 - 0.6	1.0 - 1.2
вар.2	2	Дейция изящная Deutzia gracilis Sieb. et Z.	темно-зеленая	V-VI месяца; белая; в кистях.	нет	○	0.4	0.4	250	0.5 - 0.6	1.0 - 2.0
вар.3	3	Спирея Вангутта Spiraea Vanhouttei Zab.	Темно зеленая, весной серо-зеленая	с V-VI месяц; белая; в полушаровидных щитках	нет	◐	0.4	0.4	250	0.5 - 0.6	1.0 - 1.5
вар.4	4	Жимолость альпийская Lonicera alpigena L.	Темно-зеленая	V-VI месяца; кирпично-красная	нет	●	0.4	0.4	250	0.5 - 0.6	1.0 - 1.5
Ж 2А вар.1	1	Шиповник морщинистый Rosa rugosa Thunb	Темно-зеленая	с VI месяца почти все лето; темно-красная, красная, белая; душистые	да	○	0.4	0.4	500	0.5 - 0.6	1.0 - 1.2
вар.2	2	Дейция изящная Deutzia gracilis Sieb. et Z.	Темно-зеленая	V-VI месяца; белая; в кистях	нет	○	0.4	0.4	500	0.5 - 0.6	1.0 - 2.0
вар.3	3	Спирея Вангутта Spiraea Vanhouttei Zab.	Темно-зеленая, весной серо-зеленая	с V-VI месяц; белая; в полушаровидных щитках.	нет	◐	0.4	0.4	500	0.5 - 0.6	1.0 - 1.5
вар.4	4	Жимолость альпийская Lonicera alpigena L.	Темно-зеленая	V-VI месяца; кирпично-красная	нет	●	0.4	0.4	500	0.5 - 0.6	1.0 - 1.5

Условные обозначения

○ - светолюбивое

◐ - среднесветолюбивое

● - теневыносливое.

Т.К.	Живые изгороди.	Серия 3.017-1	
1973	Живая изгородь свободнорастущая однопородная. Типы Ж 1А, Ж2А. Варианты 1, 2, 3, 4.	Выпуск 10	Лист 1

Кашинцева
Т.1. инв. № 6707

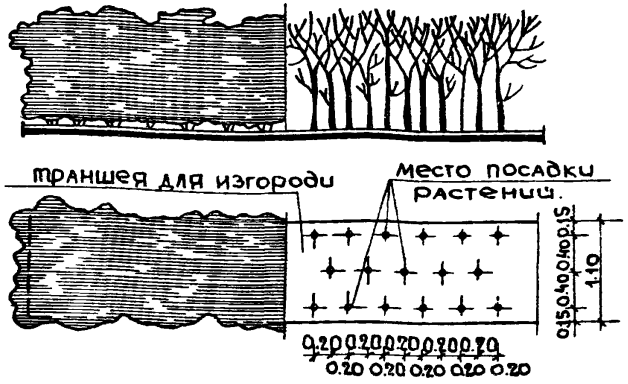

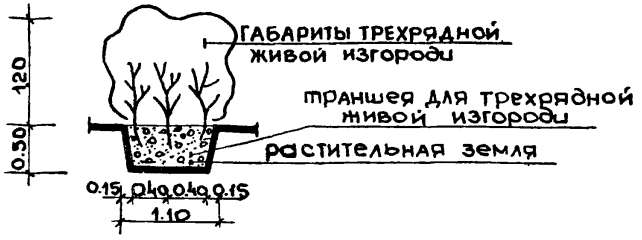

М 1:50

Таблица ассортимента растений

Тип	№№ п.п.	Наименование пород	Характеристика растений: Окраска листьев	Характеристика растений: Время цветения и декоративные достоинства растений	Наличие колючек	Отношение к свету	Расстояние при посадке в м.: в ряду	Расстояние при посадке в м.: между рядами	Количество растений на 100 м. пог.	Размер саженцев в год посадки в м.	Высота изгороди во взрослом состоянии в м.
1	2	3	4	5	6	7	8	9	10	11	12
ЖЗА ВАР.1	1	Шиповник морщинистый Rosa rugosa Thunb	темно-зеленая	с VI месяца почти все лето; темно-красная, красная, белая; душистые	да	○	0.4	0.4	75.0	0.5-0.6	1.0-1.2
ВАР.2	2	Дейция изящная Deutria gracilis Set Z	темно-зеленая	V-VI месяца; белая; в кистях.	нет	○	0.4	0.4	75.0	0.5-0.6	1.0-1.2
ВАР.3	3	Спирея Вангутта Spirala Vanhouttei Zab	темно-зеленая, весной серо-зеленая	к V-VI месяц; белая; в полушаровидных щитках	нет	◐	0.4	0.4	75.0	0.5-0.6	1.0-1.2
ВАР.4	4	Жимолость альпийская Lonicera alpigena L	темно-зеленая	V-VI месяца; кирпично-красная	нет	●	0.4	0.4	75.0	0.5-0.6	1.0-12

Т.К.	Живые изгороди	Серия 3.017-1	
1973	Живая изгородь свободнорастущая однопородная. Тип ЖЗА. Варианты: 1,2,3,4	Выпуск 10	Лист 2

Кашинцева

Ст. инж. дем.

г. Москва

12870-11 10

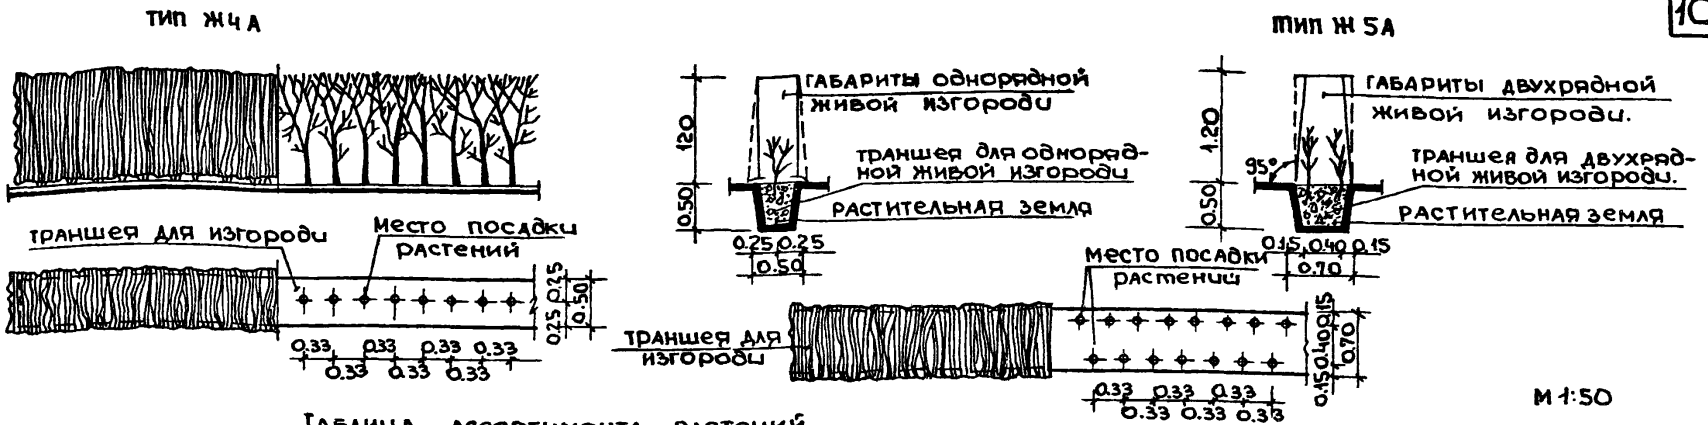

Таблица ассортимента растений.

Тип	№№ п.п.	Наименование пород	Характеристика растений. Окраска листьев	Время цветения и декоративные достоинства растений.	Наличие колючек	Отношение к свету	Расстояние при посадке в м. В ряду	Между рядами	Количество растений на 100 м. пог.	Размер саженцев в год посадки в м.	Высота изгороди во взрослом состоянии в м.
1	2	3	4	5	6	7	8	9	10	11	12
Ж4А вар.1	1	Кизильник блестящий Cotoneaster lucida Schlecht	Темно-зеленая	Розовая; невзрачные	нет	●	0.33	0.4	300	0.5-0.6	1.0-2.0
вар.2	2	Боярышник сибирский Grataegus sanguinea Pall	Темно зеленая-осенью оранжево-желтая	V-VI месяца белая	да	●	0.33	0.4	300	0.5-0.6	1.0-2.0
вар.3	3	Барбарис обыкновенный Berberis Vulgaris L	Зеленая	ЖУ-НVI месяца; золотисто-желтая; мелкие, в кистях	да	●	0.33	0.4	300	0.5-0.6	1.0-2.0
вар.4	4	Смородина золотистая Ribes aureum Pursh	Светло-зеленая, осенью красноватая	V месяц; золотисто-желтая душистые	нет	◐	0.33	0.4	300	0.5-0.6	1.0-2.0
Ж5А вар.1	1	Кизильник блестящий Cotoneaster lucida Schlecht	Темно-зеленая	КV-НVI месяца; розовая; невзрачные	нет	●	0.33	0.4	600	0.5-0.6	1.0-2.0
вар.2	2	Боярышник сибирский Grataegus sanguinea Pall	Темно-зеленая, осенью оранжево-желтая	V-VI месяца; белая.	да	●	0.33	0.4	600	0.5-0.6	1.0-2.0
вар.3	3	Барбарис обыкновенный Berberis Vulgaris L	Зеленая.	КV-НVI месяца; золотисто-желтая; мелкие в кистях	да	●	0.33	0.4	600	0.5-0.6	1.0-2.0
вар.4	4	Смородина золотистая Ribes aureum Pursh	Светло-зеленая, осенью красноватая	V месяц; золотисто-желтая; душистые	нет	◐	0.33	0.4	600	0.5-0.6	1.0-2.0

Т.К.	Живые изгороди	Серия 3.017-1	
1973	Живая изгородь стриженая однопородная. Типы Ж4А, Ж5А. Варианты 1,2,3,4	Выпуск 10	Лист 3

Кашинцева

Л.Т.Инж.Орнов

12870-11 11

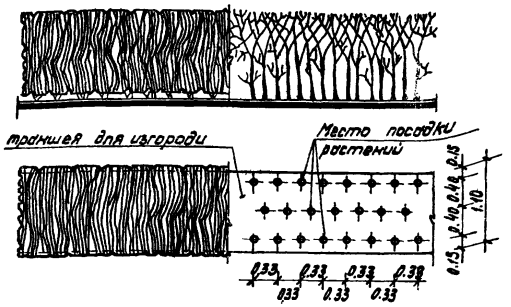

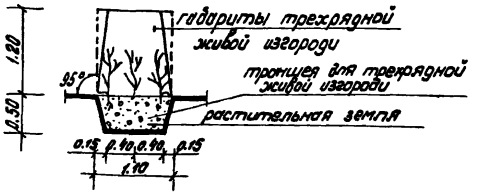

М 1:50

Таблица ассортимента растений

Тип	№№ п.п.	Наименование пород	Характеристика растений: Окраска листьев	Характеристика растений: Время цветения и декоративные достоинства растений	Наличие колючек	Отношение к свету	Расстояние при посадке в м.: В ряду	Расстояние при посадке в м.: Между рядами	Количество растений на 100 м. пог.	Размер саженцев в год посадки в м	Высота изгороди во взрослом состоянии в м
1	2	3	4	5	6	7	8	9	10	11	12
Ж 6 А Вар. 1	1	Кизильник блестящий Cotoneaster lucida Schlecht	темно-зеленая.	KV-HVI месяца; розовая; невзрачные	нет	●	0.33	0.4	900	0.5-0.6	1.0-2.0
Вар. 2	2	Боярышник сибирский Crataegus sanguinea Pall	темно-зеленая, осенью оранжево-желтая	V-VI месяца; белая	да	●	0.33	0.4	900	0.5-0.6	1.0-2.0
Вар. 3	3	Барбарис обыкновенный Berberis vulgarish	зеленая.	K.V-H.VI месяца; золотисто-желтая, мелкие, в кистях	да	●	0.33	0.4	900	0.5-0.6	1.0-2.0
Вар. 4	4	Смородина золотистая Ribes aureum Pursh	светло-зеленая, осенью красноватая.	V месяц; золотисто-желтая, душистые.	нет	◐	0.33	0.4	900	0.5-0.6	1.0-2.0

Т.К	Живые изгороди.	Серия 3.017-1	
1973	Живая изгородь стриженая однопородная. Тип Ж6А. Варианты 1.2.3.4	Выпуск 10	Лист 4

Кашинцева

Ст. инж. Денд

Пров. [signature] 4.1.80 г. Кол. [signature]

12870-11 12

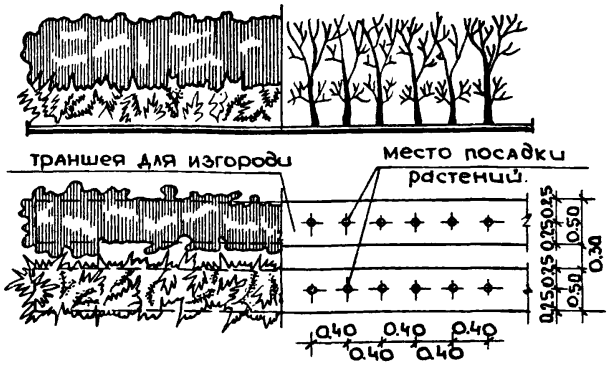

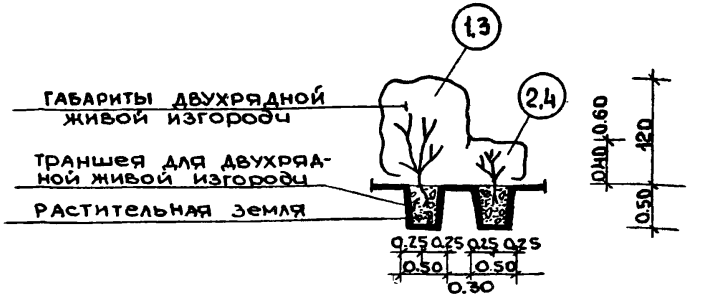

м 1:50

ТАБЛИЦА АССОРТИМЕНТА РАСТЕНИЙ

Тип	№№ п.п.	Наименование пород	Характеристика растений. Окраска листьев	Время цветения и декоративные достоинства растений.	Наличие колючек	Отношение к свету	Расстояние при посадке в м: в ряду	Между рядами	Количество растений на 100 м. пог.	Размер саженцев в год посадки в м.	Высота изгороди во взрослом состоянии в м.
1	2	3	4	5	6	7	8	9	10	11	12
Ж7А вар.1	1	Шиповник морщинистый *Rosa rugosa Thunb*	темно-зеленая	V месяц; розовая	да	○	0.4	0.4	250	0.5-0.6	1.2
	2	Чубушник Лемуана *Philadelphus Lemoinei hibrida Lem*	светло-зеленая	VI-VII месяца; кремово-белая	нет	○	0.4	0.4	250	0.5-0.6	0.7-1.0
Ж7А вар.2	3	Шиповник краснолистный *Rosa rubrifolia Vill*	красно-фиолетовая	VI месяц; темно-розовая	да	○	0.4	0.4	250	0.5-0.6	1.2
	4	Спирея Ниппонская *Spiraea nipponica Max*	зеленая, осенью пурпурно-красная	VI месяц; белая	нет	○	0.4	0.4	250	0.5-0.6	0.7-1.0

Примечание:

(1,3) – номера пород в таблице ассортимента растений.

ТК.	Живые изгороди	Серия 3.017-1	
1973	Живая изгородь комбинированная своеобразная. Тип Ж7А. Варианты 1,2	Выпуск 10	Лист 5

Инв.№ подл. | Подпись и дата | Взам.инв.№ | Инв.№ дубл. | Подпись и дата | Кашинцева

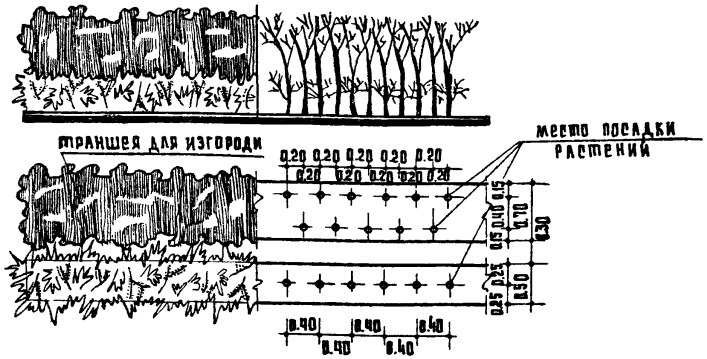

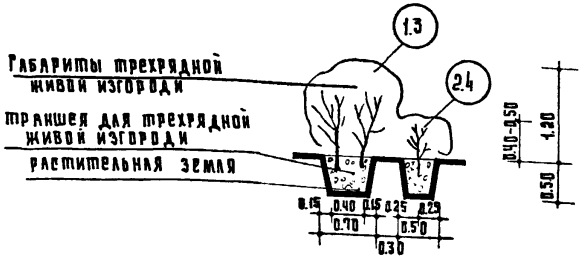

М 1:50

Таблица ассортимента растений

Тип	№№ п.п.	Наименование пород	Характеристика растений				Расстояние при посадке в м.		Количество растений на 100 пог. м	Размер саженцев в год посадки в м.	Высота изгороди во взрослом состоянии в м.
			Окраска листьев	Время цветения и декоративные достоинства растений	Наличие колючек	Отношение к свету	В ряду	Между рядами			
1	2	3	4	5	6	7	8	9	10	11	12
ЖВ4 вар.1	1	Шиповник морщинистый Rosa rugosa Thunb	Темно-зеленая	V месяц; розовая	да	○	0.4	0.4	500	0.5-0.6	1.2
	2	Чубушник Лемуана Philadelphus Lemoinei hibrida Lem	Светло-зеленая	VI-VII месяца; кремово-белая	нет	○	0.4	0.4	250	0.5-0.6	0.7-1.0
ЖВ4 вар.2	3	Шиповник краснолистный Rosa rubrifolia Vill	Красно-фиолетовая	VI месяц; темно-розовая	да	○	0.4	0.4	500	0.5-0.6	1.2
	4	Спирея Ниппонская Spiraea nipponica Max	Зеленая, осенью пурпурно-красная	VI месяц; белая	нет	○	0.4	0.4	500	0.5-0.6	0.7-1.0

Примечание:

(1.3) — Номера пород в таблиц ассортимента растений

Т.К.	Живые изгороди	Серия 3.017-1	
1973	Живая изгородь комбинированная свободно-растущая. Тип Ж 8А Вариант 1.2	Выпуск 10	Лист 6

г. Москва Кашинцева Стр.инж.дежур.

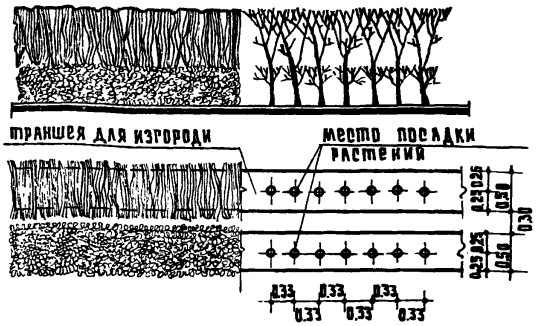

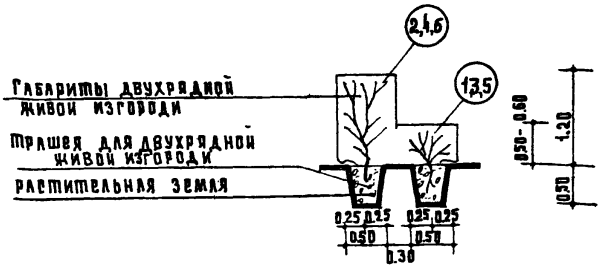

М 1:50

Таблица ассортимента растений

Тип	№№ п.п	Наименование пород	Характеристика растений: Окраска листьев	Характеристика растений: Время цветения и декоративные достоинства растений	Наличие колючек	Отношение к свету	Расстояние при посадке в м.: В ряду	Расстояние при посадке в м.: Между рядами	Количество растений на 100 м пог.	Размер саженцев в год посадки в м.	Высота изгороди во взрослом состоянии в м.
1	2	3	4	5	6	7	8	9	10	11	12
ЖУА вар.1	1	Кизильник блестящий *Cotoneaster eumida schlecht*	Темно-зеленая	К.V-н.VI месяца; розовая; невзрачные	нет	●	0.33	0.4	300	0.5-0.6	0.5-0.6
	2	Боярышник сибирский *Crataegus sanguinea Pale*	Темно-зеленая, осенью оранжево-желтая	V месяц; белая; в щитковидных соцветиях.	ДА	●	0.33	0.4	300	0.5-0.6	1.2
ЖУА вар.2	3	Барбарис пурпурнолистный *Berberis vulgaris L.*	Пурпурная	К.V-VI месяца; желтая; невзрачные	ДА	●	0.33	0.4	300	0.5-0.6	0.5-0.6
	4	Смородина золотистая *Ribes aureum pursh*	Желто-зеленая, осенью оранжево-красная	V месяц; желтая; с запахом	нет	●	0.33	0.4	300	0.5-0.6	1.2
ЖУА вар.3	5	Боярышник Максимовича *Crataegus Maximowiczii C.S.*	Темно-зеленая, осенью оранжево-красная	V месяц; белая; в щитковидных соцветиях.	нет	◐	0.33	0.4	300	0.5-0.6	0.5-0.6
	6	Боярышник Максимовича *Crataegus Maximowiczii C.S.*	Темно-зеленая, осенью оранжево-красная	V месяц; белая; в щитковидных соцветиях	нет	◐	0.33	0.4	600	0.5-0.6	1.2

Примечание:

(2,4,6) — Номера пород в таблице ассортимента растений.

Т.К.	Живые изгороди	серия 3.017-1	
1973	Живая изгородь комбинированная стриженая. Тип ЖУА. Вариант ЖУА	Выпуск 10	Лист 7

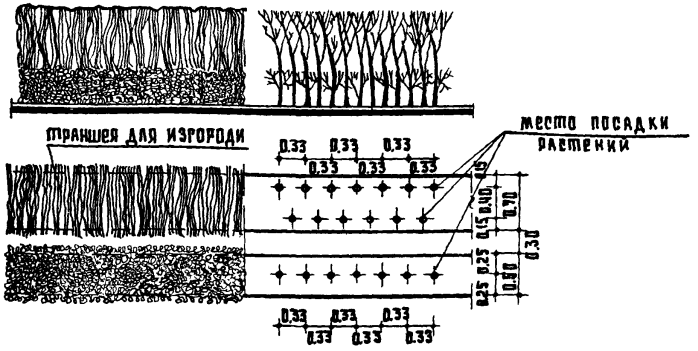

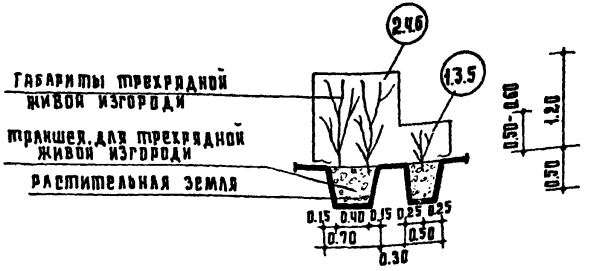

м 1:50

Таблица ассортимента растений

Тип	NN п.п.	Наименование пород	Характеристика растений: Окраска листьев	Характеристика растений: Время цветения и декоративные достоинства растений	Наличие колючек	Отношение к свету	Расстояние при посадке в м.: в ряду	Расстояние при посадке в м.: между рядами	Количество растений на 100 м. пог.	Размер саженцев в год посадки в м.	Высота изгороди во взрослом состоянии в м.
1	2	3	4	5	6	7	8	9	10	11	12
Ж10А вар.1	1	Кизильник блестящий *Cotoneaster lucida schlecht*	темно-зеленая	IV-VI месяца; розовая; невзрачные	нет	◐	0.33	0.4	300	0.5-0.6	0.5-0.6
	2	Боярышник сибирский *Crataegus sanguinea Pall.*	темно-зеленая, осенью оранжево-желтая	V месяц; белая; в щитковидных соцветиях.	да	●	0.33	0.4	600	0.5-0.6	1.2
Ж10А вар.2	3	Барбарис пурпурнолистный *Berberis vulgaris L.*	пурпурная	IV-V месяца; желтая; невзрачные.	да	●	0.33	0.4	300	0.5-0.6	0.5-0.6
	4	Смородина золотистая *Ribes aureum gursh*	Желто-зеленая, осенью оранжево-красная	V месяц; желтая; с запахом.	нет	◐	0.33	0.4	600	0.5-0.6	1.2
Ж10А вар.3	5	Боярышник Максимовича *Crataegus Maximowiczii C.S.*	темно-зеленая, осенью оранжево-красная	V месяц; белая; в щитковидных соцветиях.	нет	◐	0.33	0.4	300	0.5-0.6	0.5-0.6
	6	Боярышник Максимовича *Crataegus Maximowiczii C.S.*	темно-зеленая, осенью оранжево-красная	V месяц; белая; в щитковидных соцветиях	нет	◐	0.33	0.4	600	0.5-0.6	1.2

Примечание:

(24.6) — Номера пород в таблице ассортимента растений.

Т.К.	Живые изгороди	Серия 3.017-1	
1973	Живые изгороди комбинированные стриженные тип Ж10А. Варианты 1, 2, 3.	Выпуск 10	Лист 8

Инв. № подл. | Подпись и дата | Взам. инв. № | Инв. № дубл. | Подпись и дата

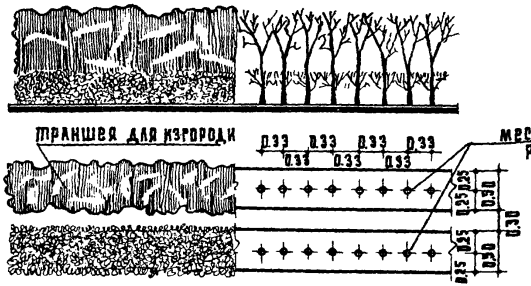

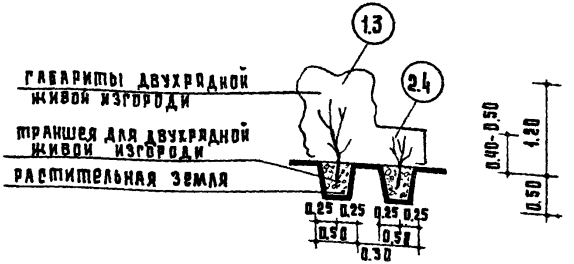

Таблица ассортимента растений

М 1:50

Тип	№ п.п.	Наименование пород	Характеристика растений: Окраска листьев	Характеристика растений: Время цветения и декоративные достоинства растений	Наличие колючек	Отношение к свету	Расстояние при посадке в м.: В ряду	Расстояние при посадке в м.: Между рядами	Количество растений на 100 м. пог.	Размер саженцев в год посадки в м.	Высота изгороди во взрослом состоянии в м.
1	2	3	4	5	6	7	8	9	10	11	12
Ж11А вар.1	1	Смородина золотистая Ribes aureum pursh	Желто-зеленая, осенью оранжево-красная	V месяц; желтая; душистые	нет	●	0.33	0.4	300	0.5-0.6	1.2
	2	Барбарис пурпурнолистный Berberis vulgaris L. f. atropurpurea Rgl.	пурпурная	IV-V месяца; желтая; невзрачные	да	●	0.33	0.4	300	0.5-0.6	0.4-0.5
Ж11А вар.2	3	Дерен белый Cornus alba L.	Зеленая, осенью фиолетовая.	V-VI месяца; белая; в щитках	нет	●	0.33	0.4	300	0.5-0.6	1.2
	4	Кизильник блестящий Cotoneaster lucida schlecht	Темно-зеленая	IV-V, VI месяца; розовая; невзрачные	нет	●	0.33	0.4	300	0.5-0.6	0.4-0.5

Примечание:

(1.3) Номера пород в таблице ассортимента растений.

ТК	Живые изгороди	Серия 3.017-1	
1973	Живая изгородь комбинированная. Тип Ж11А. Варианты 1,2.	Выпуск 10	Лист 9

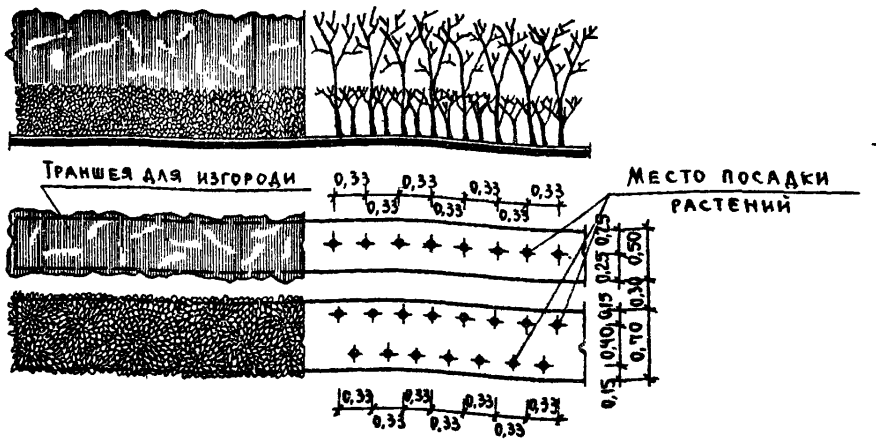

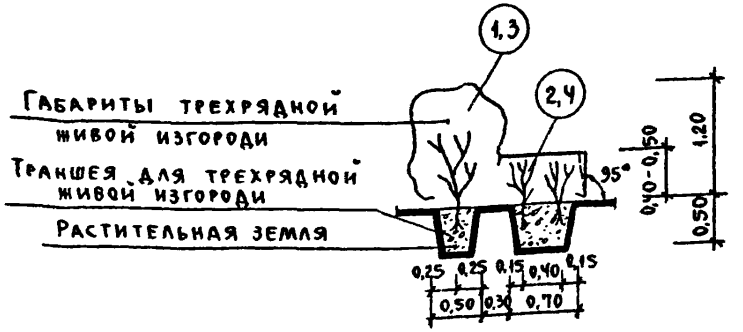

м 1:50

Таблица ассортимента растений

Тип	№№ п.п.	Наименование пород	Характеристика растений: Окраска листьев	Время цветения и декоративные достоинства растений	Наличие колючек	Отношение к свету	Расстояние при посадке в м: В ряду	Между рядами	Количество растений на 100 м. пос.	Размер саженцев в год посадки в м	Высота изгороди во взрослом состоянии в м
1	2	3	4	5	6	7	8	9	10	11	12
Ж12А вар.1	1	Смородина золотистая *Ribes aureum Pursh*	Желто-зеленая, осенью оранжево-красная	V месяц; желтая; душистые	нет	●	0,33	0,4	300	0,5-0,6	1,2
	2	Барбарис пурпурнолистный *Berberis vulgaris f. atropurpurea Pgl*	Пурпурная	к. V н. VI месяца; желтая; невзрачные	да	●	0,33	0,4	600	0,5-0,6	0,4-0,5
Ж12А вар.2	3	Дерен белый *Cornus alba L.*	Зеленая, осенью фиолетовая	V-VI месяца; белая; в щитках	нет	●	0,33	0,4	300	0,5-0,6	1,2
	4	Кизильник блестящий *Cotoneaster lucida schlecht*	Темно-зеленая	к. V. н. VI месяца; розовая; невзрачные	нет	●	0,33	0,4	600	0,5-0,6	0,4-0,5

Примечание

(1,3) — номера пород в таблице ассортимента растений.

ТК	Живые изгороди	Серия 3.017-1	
1973	Живые изгороди комбинированные Тип Ж12А. Варианты 1,2.	Выпуск 10	Лист 10

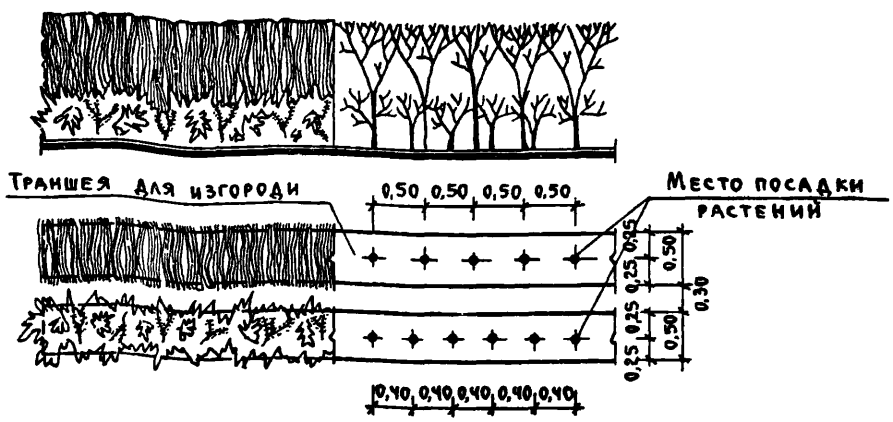

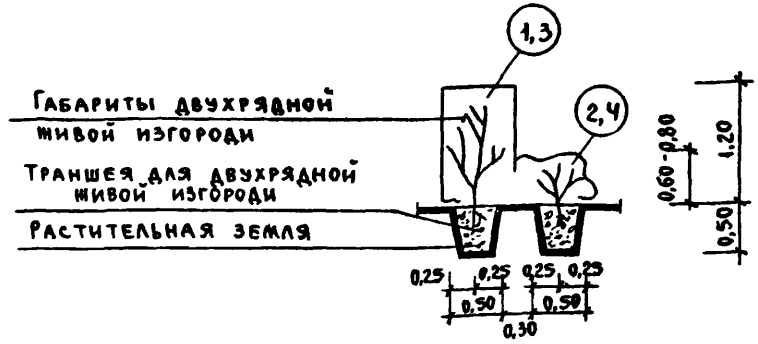

м 1:50

Таблица ассортимента растений

Тип	№ п.п.	Наименование пород	Характеристика растений: Окраска листьев	Характеристика растений: Время цветения и декоративные достоинства растений	Наличие колючек	Отношение к свету	Расстояние при посадке в м: в ряду	Расстояние при посадке в м: между рядами	Количество растений на 100 м пог.	Размер саженцев в год посадки в м	Высота изгороди во взрослом состоянии в м
1	2	3	4	5	6	7	8	9	10	11	12
Ж13А вар.1	1	Лох узколистный *Elaeagnus angustifolia L.*	беловато-светло-зеленая	VI месяц; желтая; душистые	да	○	0,5	0,6	200	0,5-0,6	1,2
	2	Шиповник морщинистый *Rosa rugosa Thunb*	темно-зеленая	VI месяц; темно-розовая, розовая	да	○	0,4	0,4	250	0,5-0,6	0,6-0,8
Ж13А вар.2	3	Смородина альпийская *Ribes alpinum L.*	темно-зеленая, осенью красноватая	V месяц; зеленоватая, в кистях	нет	●	0,33	0,4	300	0,5-0,6	1,2
	4	Барбарис Тунберга *Berberis Thunbergii D.C.*	ярко-зеленая летом, огненно-красная осенью	к V месяца; желтая; плоды ярко-оранжевые	да	◐	0,33	0,4	300	0,5-0,6	0,5-0,6

Примечание:

(1,3) – номера пород в таблице ассортимента растений

ТК	Живые изгороди		Серия 3.017-1
1973	Живая изгородь комбинированная Тип Ж13А Варианты 1,2	Выпуск 10	Лист 11

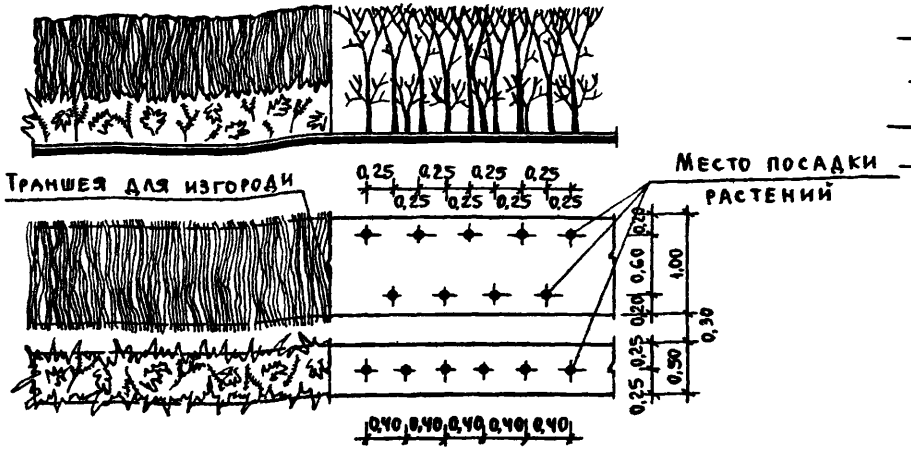

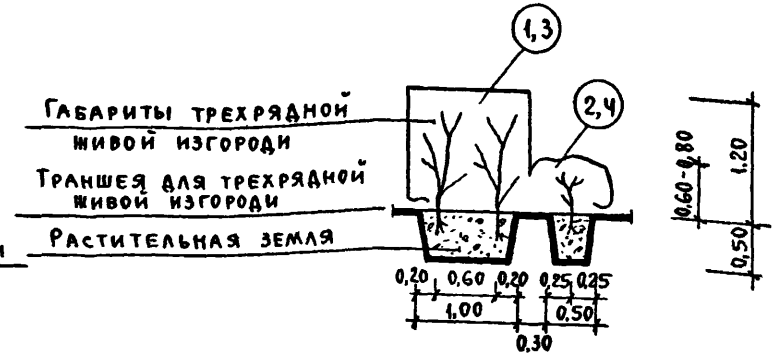

м 1:50

Таблица ассортимента растений

Тип	№№ п. п.	Наименование пород	Характеристика растений: Окраска листьев	Характеристика растений: Время цветения и декоративные достоинства растений	Наличие колючек	Отношение к свету	Расстояние при посадке в м: В ряду	Расстояние при посадке в м: Между рядами	Количество растений на 100 м пог.	Размер саженцев в год посадки в м	Высота изгороди во взрослом состоянии в м
1	2	3	4	5	6	7	8	9	10	11	12
Ж14А вар. 1	1	Лох узколистный *Elaeagnus angustifolia L.*	беловато-светло-зеленая	VI месяц; желтая; душистые	да	○	0,5	0,6	400	0,5-0,6	1,2
	2	Шиповник морщинистый *Rosa rugosa Thunb*	темно-зеленая	VI месяц; темно-розовая; розовая	да	○	0,4	0,4	250	0,5-0,6	0,6-0,8
Ж14А вар. 2	3	Смородина альпийская *Ribes alpinum L.*	темно-зеленая, осенью красноватая	V месяц; зеленоватая, в кистях	нет	●	0,33	0,4	600	0,5-0,6	1,2
	4	Барбарис Тунберга *Berberis Thunbergii D.D.*	ярко-зеленая летом, огненно-красная осенью	к. V месяца; желтая; плоды ярко-оранжевые	да	◐	0,33	0,4	300	0,5-0,6	0,5-0,6

Примечание:

(1,3) – номера пород в таблице ассортимента растений.

ТК	Живые изгороди	Серия 3.017-1	
1973	Живая изгородь комбинированная Тип Ж14А. Варианты 1, 2.	Выпуск 10	Лист 12

Кашинцева

Ст. инж. дендр.

г. Москва

Тип Ж1б

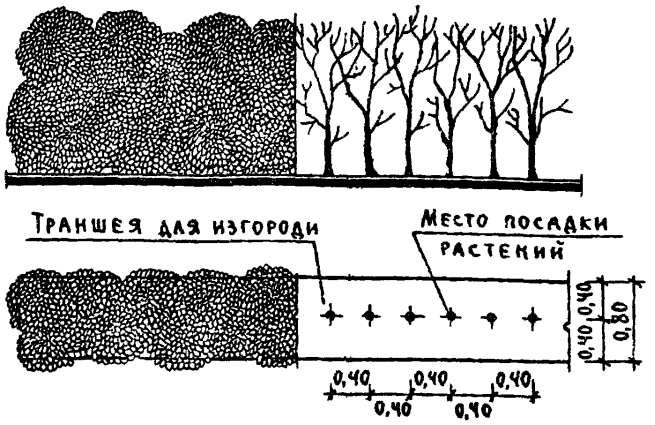

Тип Ж2б

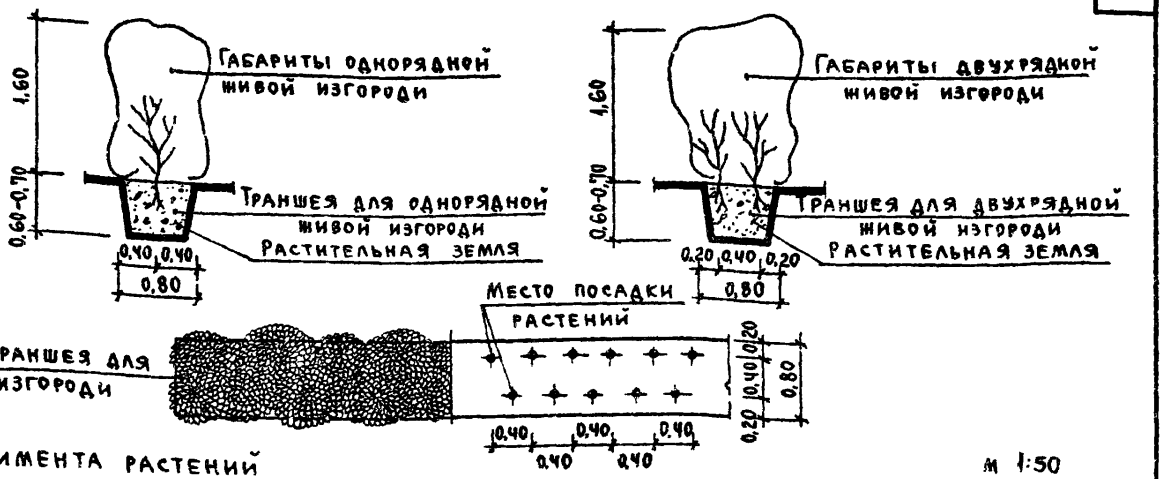

Таблица ассортимента растений

м 1:50

Тип	№ п. п.	Наименование пород	Характеристика растений: Окраска листьев	Характеристика растений: Время цветения и декоративные достоинства растений	Наличие колючек	Отношение к свету	Расстояние при посадке в м: В ряду	Расстояние при посадке в м: Между рядами	Количество растений на 100 м пог.	Размер саженцев в год посадки в м	Высота изгороди во взрослом состоянии в м
1	2	3	4	5	6	7	8	9	10	11	12
Ж1б вар.1	1	Дерен белый *Cornus alba L.*	темно-зеленая, осенью фиолетовая	к.V-VI месяц; белая	нет	●	0,4	0,4	250	0,5-0,7	1,6
вар.2	2	Барбарис пурпурнолистный *Berberis vulgaris L.*	пурпурная	к.V-н.VI месяца; золотисто-желтая; в кистях; плоды красные	да	●	0,4	0,4	250	0,5-0,7	1,6
вар.3	3	Смородина альпийская *Ribes alpinum L.*	темно-зеленая	V-месяц; мелкие; зеленые; в коротких кистях	нет	●	0,4	0,4	250	0,5-0,7	1,6
вар.4	4	Пузыреплодник калинолистный *Physocarpus opulifolius Max*	темно-зеленая	VI месяц; белая; в полушаровидных соцветиях	нет	◐	0,4	0,4	250	0,5-0,7	1,6
Ж2б вар.1	1	Дерен белый *Cornus alba L.*	темно-зеленая, осенью фиолетовая	к.V-VI месяц; белая	нет	●	0,4	0,4	500	0,5-0,7	1,6
вар.2	2	Барбарис пурпурнолистный *Berberis vulgaris L.*	пурпурная	к.V-н.VI месяца; золотисто-желтая; в кистях; плоды красные	да	●	0,4	0,4	500	0,5-0,7	1,6
вар.3	3	Смородина альпийская *Ribes alpinum L.*	темно-зеленая	V месяц; мелкие; зеленые; в коротких кистях	нет	●	0,4	0,4	500	0,5-0,7	1,6
вар.4	4	Пузыреплодник калинолистный *Physocarpus opulifolius Max*	темно-зеленая	VI месяц; белая; в полушаровидных соцветиях	нет	◐	0,4	0,4	500	0,5-0,7	1,6

Условные обозначения

○ - светолюбивое
◐ - среднесветолюбивое
● - теневыносливое

ТК	Живые изгороди	Серия 3.017-1	
1973	Живая изгородь свободнорастущая однопородная. Типы Ж1б, Ж2б Варианты 1,2,3,4.	Выпуск 10	Лист 13

Тип Ж4б

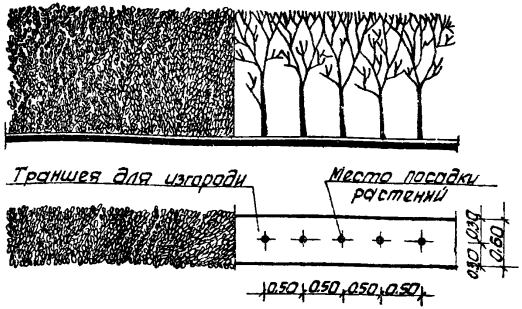

Тип Ж5б

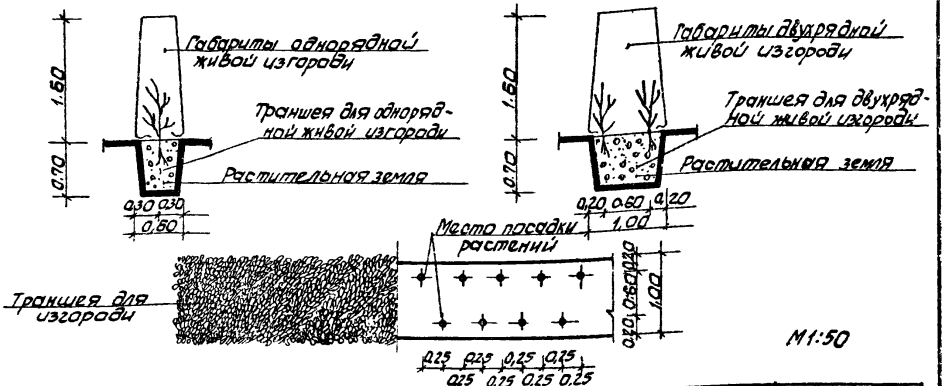

М1:50

Таблица ассортимента растений

Тип	№№ п.п	Наименование пород	Характеристика растений: Окраска листьев	Время цветения и декоративные достоинства растений	Наличие колючек	Отношение к свету	Расстояние при посадке в м: в ряду	Расстояние при посадке в м: между рядами	Количество растений на 100 м лог.	Размер сеянцев в год посадки в м	Высота изгороди во взрослом состоянии в м
1	2	3	4	5	6	7	8	9	10	11	12
Ж4б вар.1	1	Боярышник сибирский Crataegus sanguinea Pall	темно-зеленая, осенью оранжево-желтая	V месяц; белая	да	●	0,5	0.6	200	0.6-1.5	1.6
вар.2	2	Чубушник обыкновенный Philadelphus coronarius L	светло-зеленая	VI месяц; кремово-белая	нет	○	1.0	0.8	100	0.6-1.5	1.6
вар.3	3	Кизильник блестящий Cotoneaster lucida Schlecht	темно-зеленая	IV-VII месяца; невзрачные; розовые	нет	●	0.33	0.4	300	0.5-0.6	1.6
вар.4	4	Клен гиннала Acer ginnala Max	темно-зеленая, осенью огненно-красная	IV-VII месяца; невзрачные; душистые	нет	◐	0.33	0.4	300	0.5-0.6	1.6
Ж5б вар.1	1	Боярышник сибирский Crataegus sanguinea Pall	темно-зеленая, осенью оранжево-желтая	V месяц; белая	да	●	0,5	0.6	400	0.6-1.5	1.6
вар.2	2	Чубушник обыкновенный Philadelphus coronarius L	светло-зеленая	VI месяц; кремово-белая	нет	○	1.0	0.8	200	0.6-1.5	1.6
вар.3	3	Кизильник блестящий Cotoneaster lucida Schlecht	темно-зеленая	IV-VII месяца; невзрачные, розовые	нет	●	0.33	0.4	600	0.5-0.6	1.6
вар.4	4	Клен гиннала Acer ginnala Max	темно-зеленая, осенью огненно-красная	IV-VII месяца; невзрачные; душистые	нет	◐	0.33	0.4	600	0.5-0.6	1.6

Примечание.

Тип Ж3б - трехрядный не имеет смысла, так как этоуже защитная полоса, а не ограда.

ТК	Живые изгороди.	Серия 3.017-1	
1973	Живая изгородь стриженая однопородная. Типы Ж4б, Ж5б. Варианты 1,2,3,4.	Выпуск 10	Лист 14

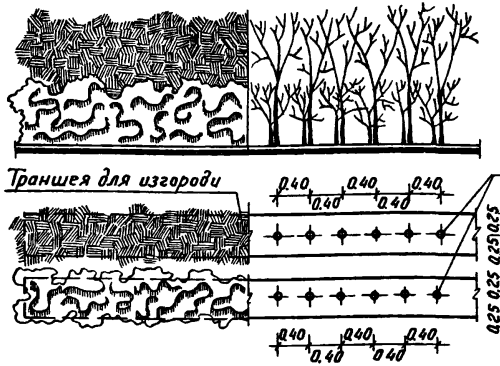

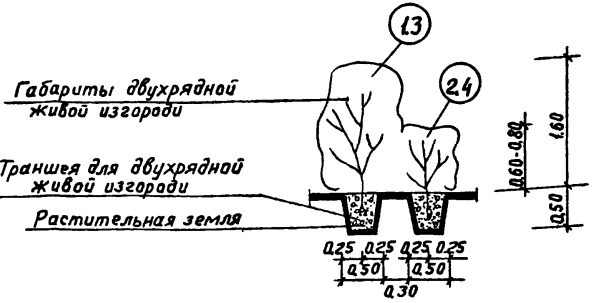

М1:50

Таблица ассортимента растений

Тип	NN п.п.	Наименование пород	Характеристика растений: Окраска листьев	Характеристика растений: Время цветения и декоративные достоинства растений	Наличие колючек	Отношение к свету	Расстояние при посадке в м: В ряду	Расстояние при посадке в м: Между рядами	Количество растений на 100 м пог.	Размер саженцев в год посадки в м	Высота изгороди во взрослом состоянии в м
1	2	3	4	5	6	7	8	9	10	11	12
Ж7Б вар.1	1	Смородина альпийская Ribes alpinum L	Темно-зеленая	V месяц; зеленая; мелкие, невзрачные	нет	◕	0.4	0.4	250	0.5-0.7	1.6
	2	Чубушник Лемуана Philadelphus lemoinei hibrida Lem	Светло-зеленая	VI месяц; белая; душистые	нет	○	0.4	0.4	250	0.5-0.7	0.6-0.8
Ж7Б вар2	3	Кизильник блестящий Cotoneaster lucida schlecht	Темно-зеленая	KV-KVI месяца; розовая; невзрачные	нет	◑	0.4	0.4	250	0.5-0.7	1.6
	4	Спирея Вангутта Spiraea Vanhouttei Zab	Серо-зеленая	KV-VI месяц; белая; в полушаровидных щитках	нет	○	0.4	0.4	250	0.5-0.7	0.6-0.8

Примечания:

1 Тип Ж6Б-трехрядный не имеет смысла, так как это уже будет защитная полоса.

2 (1.3) - Номера пород в таблице ассортимента растений.

ТК	Живые изгороди	Серия 3.017-1	
1973	Живая изгородь комбинированная свободнорастущая. Тип Ж7Б. Варианты 1,2	Выпуск 10	Лист 15

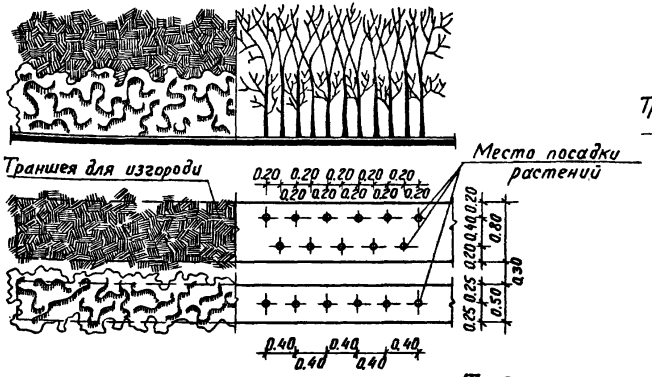

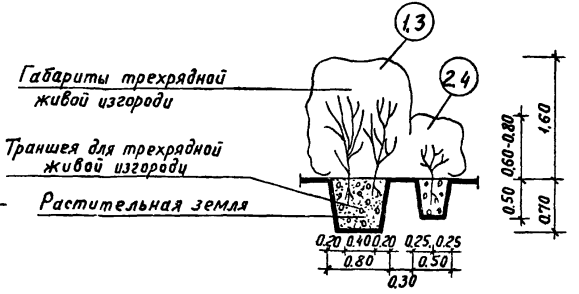

М 1:50

Таблица ассортимента растений

Тип	NN п.п.	Наименование пород	Характеристика растений: Окраска листьев	Время цветения и декоративные достоинства растений	Наличие колючек	Отношение к свету	Расстояние при посадке в м: В ряду	Между рядами	Количество растений на 100 м пог.	Размер саженцев в год посадки в м	Высота изгороди во взрослом состоянии в м
1	2	3	4	5	6	7	8	9	10	11	12
Ж8Б Вар.1	1	Смородина альпийская Ribes alpinum L.	Темно-зеленая	V месяц; зеленая; мелкие, невзрачные	нет	●	0.4	0.4	500	0.5-0.7	1.6
	2	Чубушник Лемуана Philadelphus Lemoinei hibrida Lem	Светло-зеленая	VI месяц; белая; душистые	нет	○	0.4	0.4	250	0.5-0.7	0.6-0.8
Ж8Б Вар.2	3	Кизильник блестящий Cotoneaster lucida Schlecht	Темно-зеленая	KV-HVI мес; розовая; невзрачные	нет	◐	0.4	0.4	500	0.5-0.7	1.6
	4	Спирея Вангутта Spireae Vanhouttei Jab	Серо-зеленая	KV-VI месяц; белая; в полушаровидных щитках	нет	○	0.4	0.4	250	0.5-0.7	0.6-0.8

Примечание:

(1.3) — Номера пород в таблице ассортимента растений.

ТК	Живые изгороди	Серия 3.017-1	
1973	Живая изгородь комбинированная свободнорастущая Тип Ж8Б. Варианты 1.2	Выпуск 10	Лист 16

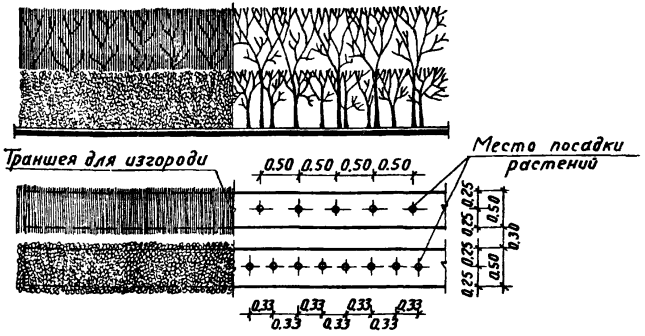

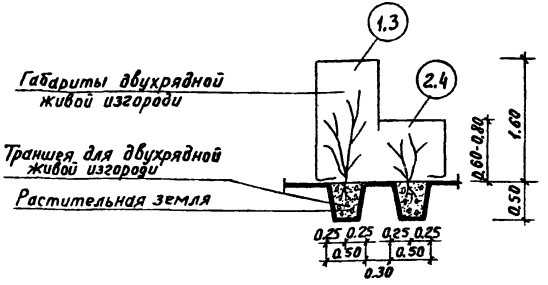

М 1:50

Таблица ассортимента растений

Тип	NN п.п.	Наименование пород	Характеристика растений: Окраска листьев	Характеристика растений: Время цветения и декоративные достоинства растений	Наличие колючек	Отношение к свету	Расстояние при посадке в м: В ряду	Расстояние при посадке в м: Между рядами	Количество растений на 100 м пог.	Размер саженцев в год посадки в м	Высота изгороди во взрослом состоянии в м
1	2	3	4	5	6	7	8	9	10	11	12
Ж9Б вар.1	1	Боярышник сибирский Crataegus sanguinea Pall	Зеленая, осенью оранжево-желтая	V месяц; белая; в щитках	да	●	0.5	0.6	200	0.6-1.5	1.6
	2	Кизильник блестящий Cotoneaster Lucida Schlecht	Темно-зеленая	KV-HVI месяца, розовая; невзрачная	нет	●	0.33	0.4	300	0.5-0.6	0.6-1.0
Ж9Б вар.2	3	Смородина золотистая Ribes aureum Pursh	Желтовато-зеленая осенью красноватая	V месяц; золотисто-желтая; душистые	нет	◐	0.33	0.4	300	0.5-0.6	1.6
	4	Барбарис пурпурнолистный Berberis vulgaris Purpurea Rge	темно-пурпурная	KV-HVI месяца; желтая; невзрачные, мелкие	да	●	0.33	0.4	300	0.5-0.6	0.6-1.0

Примечание:

(1.3) — Номера пород в таблице ассортимента растений.

ТК	Живые изгороди	Серия 3.017-1	
1973	Живая изгородь комбинированная стриженая. Тип Ж9Б. Варианты 1, 2.	Выпуск 10	Лист 17

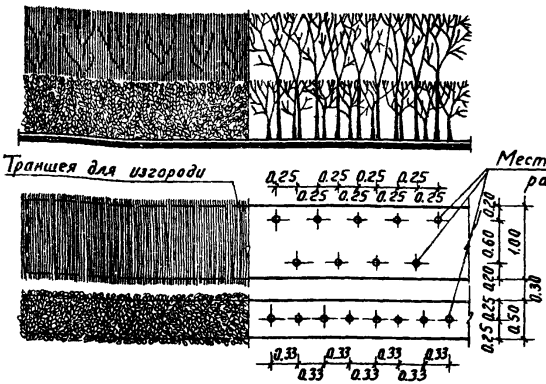

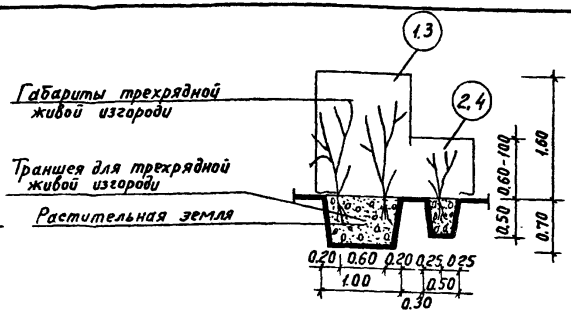

М 1:50

Таблица ассортимента растений

Тип	NN п.п.	Наименование пород	Характеристика растений: Окраска листьев	Характеристика растений: Время цветения и декоративные достоинства растений	Наличие колючек	Отношение к свету	Расстояние при посадке в м: В ряду	Расстояние при посадке в м: Между рядами	Количество растений на 100 м пог.	Размер сеянцев в год посадки в м	Высота изгороди во взрослом состоянии в м
1	2	3	4	5	6	7	8	9	10	11	12
Ж10Б Вар1	1	Боярышник сибирский *Crataegus sanguinea Pall*	Зеленая, осенью оранжево-желтая	V-месяц; белая; в щитках	да	●	0.5	0.6	400	0.6-1.5	1.6
	2	Кизильник блестящий *Cotoneaster lucida Schlecht*	Темно-зеленая	KV-HVI месяца; розовая; невзрачные	нет	●	0.33	0.4	300	0.5-0.6	0.6-1.0
Ж10Б Вар2	3	Смородина золотистая *Ribes aureum Pursh*	Желтовато-зеленая осенью красноватая	V месяц; золотисто-желтая; душистые	нет	◐	0.33	0.4	600	0.5-0.6	1.6
	4	Барбарис пурпурнолистный *Berberis Vulgaris L. f atropurpurea Ryl*	Темно-пурпурная	KV-HVI месяца; желтая; невзрачные, мелкие	да	●	0.33	0.4	300	0.5-0.6	0.6-1.0

Примечание:

(1.3) — Номера пород в таблице ассортимента растений.

ТК	Живые изгороди	Серия 3.017-1	
1973	Живая изгородь комбинированная стриженая. Тип Ж10Б. Варианты 1,2	Выпуск 10	Лист 18

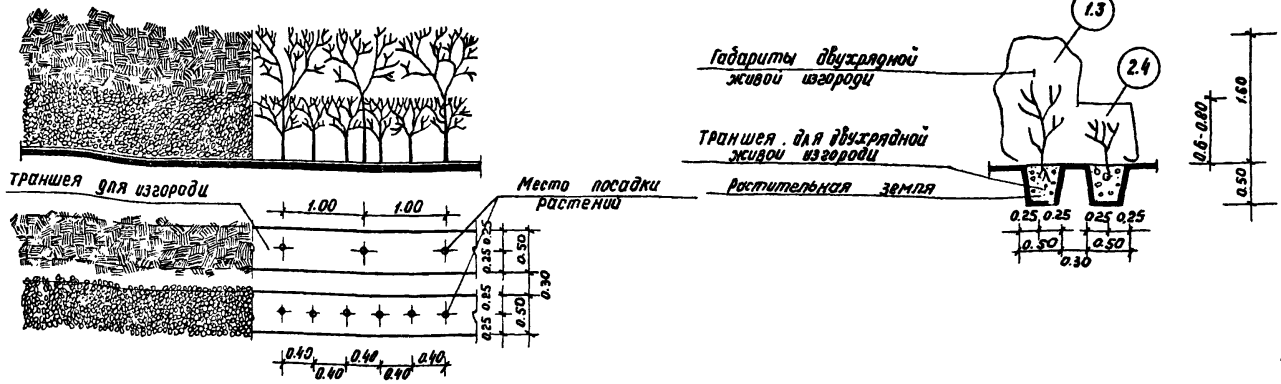

М 1:50

Таблица ассортимента растений

Тип	NN п.п.	Наименование пород	Характеристика растений. Окраска листьев	Время цветения и декоративные достоинства растений	Наличие колючек	Отношение к свету	Расстояние при посадке в м: в ряду	Расстояние при посадке в м: между рядами	Количество растений на 100 м пог.	Размер саженцев в год посадки в м	Высота изгороди до взрослом состоянии в м.
1	2	3	4	5	6	7	8	9	10	11	12
Ж11Б вар.1	1	Чубушник обыкновенный Philadelphus coronarius L	Светло-зеленая.	VI месяц; кремово-белая; душистые.	нет	○	1.0	0.8	100	0.6-1.5	1.6
	2	Шиповник морщинистый Rosa rugosa Thunb	Темно-зеленая	VI месяц; темно-розовая.	да	○	0.4	0.4	250	0.5-0.6	0.6-0.9
Ж11Б вар.2	3	Дерен белый Cornus alba L	Темно-зеленая, осенью фиолетовая	IV-VI; белая; невзрачные.	нет	●	0.4	0.4	250	0.5-0.7	1.6
	4	Барбарис пурпурнолистный Berberis vulgaris L f. atropurpurea Rud	пурпурная.	IV-V.VI мес; желтая; невзрачные.	да	●	0.33	0.4	300	0.5-0.6	0.6-0.9

Примечание:

(1.3) – Номера пород в таблице ассортимента растений.

Т.К.	Живые изгороди	Серия 3.017-1	
1973	Живая изгородь комбинированная. Тип Ж 11Б. Варианты 1.2	Выпуск 10	Лист 19

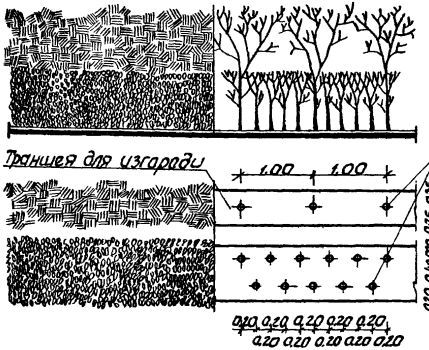

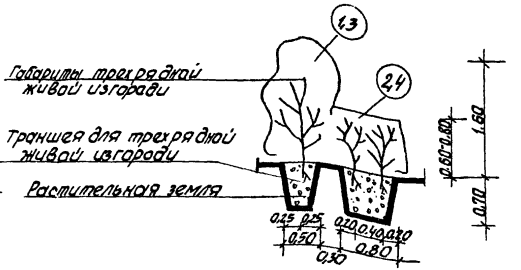

М1:50

Таблица ассортимента растений

Тип	NN п.п	Наименование пород	Характеристика растений: Окраска листьев	Характеристика растений: Время цветения и декоративные достоинства растений	Наличие колючек	Отношение к свету	Расстояние при посадке в м: В ряду	Расстояние при посадке в м: Между рядами	Количество растений на 100 м пог.	Размер саженцев в год посадки в м	Высота изгороди во взрослом состоянии в м
1	2	3	4	5	6	7	8	9	10	11	12
Ж12Б вар.1	1	Чубушник обыкновенный Philadelphus coronarius L.	светло-зеленая	VI месяц; кремово-белая; душистые	нет	○	1.0	0.8	100	0.6-1.5	1.6
	2	Шиповник морщинистый Rosa rugosa Thunb.	темно-зеленая	VI месяц; темно-розовая	да	○	0.4	0.4	500	0.5-0.6	0.6-0.9
Ж12Б вар.2	3	Дерен белый Cornus alba L.	темно-зеленая, осенью фиолетовая	V-VI месяц; белая; невзрачные	нет	○	0.4	0.4	250	0.5-0.7	1.6
	4	Барбарис пурпурнолистный Berberis vulgaris f. atropurpurea Rgl.	пурпурная	V-VII мес; желтая; невзрачные	да	○	0.33	0.4	500	0.5-0.6	0.6-0.9

Примечание:

(1.3) – номера пород в таблице ассортимента растений.

ТК	Живые изгороди	Серия 3.017-1	
1973	Живая изгородь комбинированная тип Ж12Б. Варианты 1, 2.	Выпуск 10	Лист 20

Пров. Ю. Панковец 24-3-77 Контр. Еврина

12870-Н 28

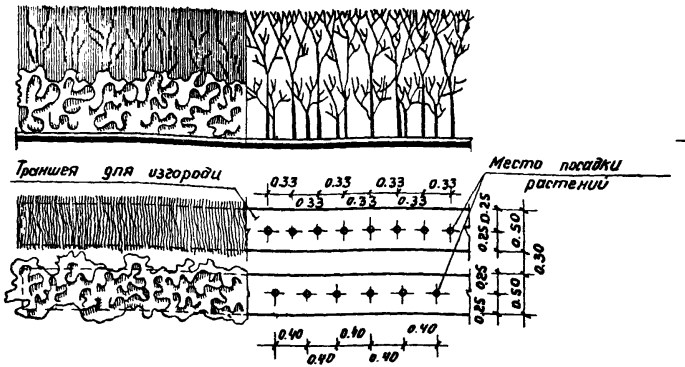

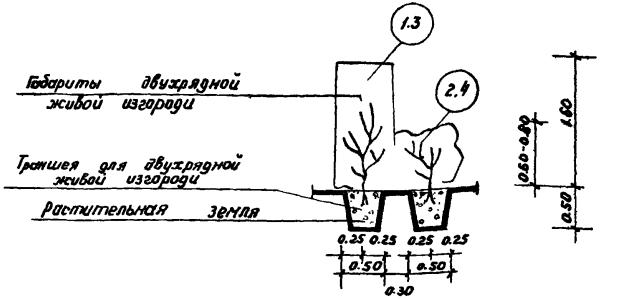

М 1:50

Таблица ассортимента растений

Тип	№№ п.п.	Наименование пород	Характеристика растений: Окраска листьев	Характеристика растений: Время цветения и декоративные достоинства растений	Наличие колючек	Отношение к свету	Расстояние при посадке в м: В ряду	Расстояние при посадке в м: Между рядами	Количество растений на 100 м. маг.	Размер саженцев в год посадки в м	Высота изгороди во взрослом состоянии в м
1	2	3	4	5	6	7	8	9	10	11	12
Ж 13 Б ВАР.1	1	Боярышник сибирский Crataegus Sanguinea Pall	Темно-зеленая, осенью оранжево-желтая	V месяц; белая; в щитках	да	●	0.33	0.4	300	0.5-0.6	1.6
	2	Спирея бумальда Spiraea Bumalda Burv	при распускании и осенью пурпурная	VI-IX месяца; розово-красная; в щитках	нет	○	0.4	0.4	250	0.5-0.6	0.6-0.8
Ж 13 Б ВАР.2	3	Ирга канадская Amelanchier canadensis Medic	осенью оранжево-желтая	V месяц; белая; в кистях	нет	◐	0.5	0.6	200	0.6-1.6	1.6
	4	Снежнеягодник кистистый Symphoricarpus racemosus Michx	сизо-зеленая	VI-IX месяца; розовая, невзрачные, осенью декоративны плоды.	нет	◐	0.4	0.4	250	0.5-0.6	0.6-0.8

Примечание:

(1,3) — Номера пород в таблице ассортимента растений.

Т.К.	Живые изгороди	Серия 3.017-1	
1973	Живая изгородь комбинированная. Тип Ж 13 Б. Варианты 1,2.	Выпуск 10	Лист 21

Инв. № подл. | Подпись и дата | Взам. инв. №

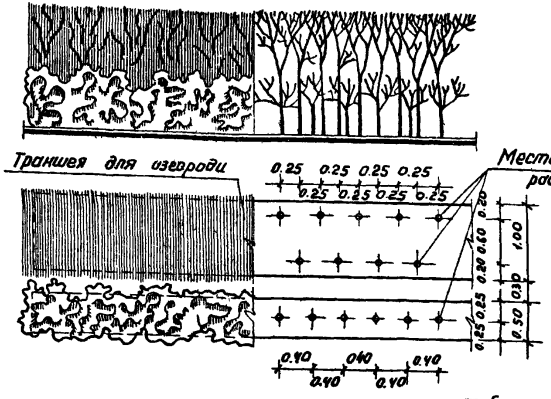

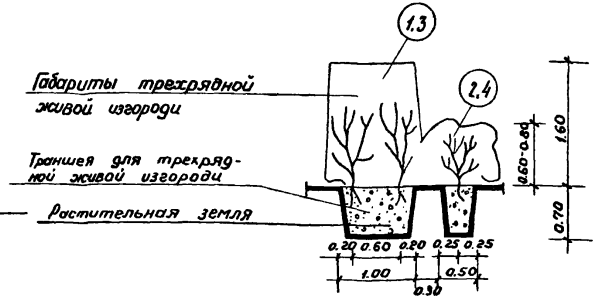

М 1:50

Таблица ассортимента растений

Тип	№№ п.п.	Наименование пород	Характеристика растений: Окраска листьев	Время цветения и декоративные достоинства растений	Наличие колючек	Отношение к свету	Расстояние при посадке в м: В ряду	Между рядами	Количество растений на 100 м. пог.	Размер саженцев в год посадки в м	Высота изгороди во взрослом состоянии в м
1	2	3	4	5	6	7	8	9	10	11	12
Ж 14Б ВАР.1	1	Боярышник сибирский Crataegus sanguinea Pall	Темно-зеленая, осенью оранжево-желтая	V месяц; белая; в щитках	да	●	0.33	0.4	600	0.5-0.6	1.6
	2	Спирея Бумальди Spiraea Bumalda Burw	При распускании и осенью пурпурная	VI-IX месяца; розово-красная; в щитках	нет	○	0.4	0.4	250	0.5-0.6	0.6-0.8
Ж 14Б ВАР.2	3	Ирга канадская Amelanchier cakadensis Medic	Осенью оранжево-желтая	V месяц; белая; в кистях	нет	◐	0.5	0.6	400	0.6-1.6	1.6
	4	Снежнеягодник кистистый Symphoricarpus racemosus Michx	Сизо-зеленая	VI-IX месяца; розовая; невзрачные; осенью декоративны плоды	нет	◐	0.4	0.4	250	0.5-0.6	0.6-0.8

Примечание

(1.3) - Номера пород в таблице ассортимента растений.

Т.К.	Живые изгороди.	Серия 3.017-1	
1973	Живая изгородь комбинированная. Тип Ж 14Б Варианты 1.2.	Выпуск 10	Лист 22

г. Москва | Ст. инж. дел | Кашинцева

Тип Ж1В

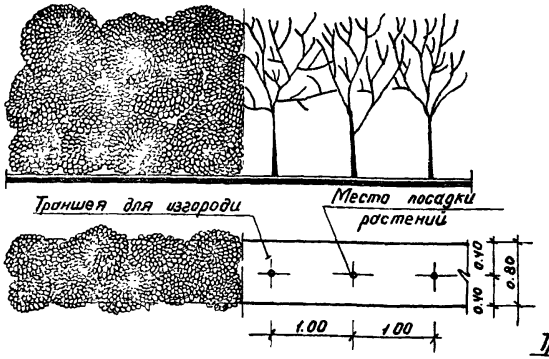

Тип Ж2В

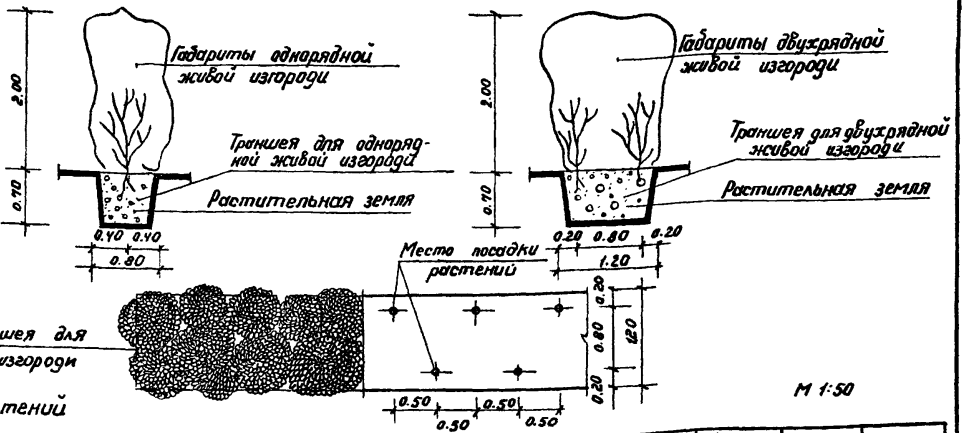

М 1:50

Таблица ассортимента растений

Тип	№№ п.п.	Наименование пород	Характеристика растений: Окраска листьев	Время цветения и декоративные достоинства растений	Наличие колючек	Отношение к свету	Расстояние при посадке в м: В ряду	Между рядами	Количество растений на 100 м пог.	Размер сеянцев в год посадки в м	Высота изгороди во взрослом состоянии в м
1	2	3	4	5	6	7	8	9	10	11	12
Ж1В вар.1	1	Сирень венгерская Syringa Josikaea Jacq	Темно-зеленая	VI-месяц; фиолетовая; душистые	нет	○	1.0	0.8	100	0.6-1.5	2.0
вар.2	2	Яблоня сибирская Malus baccata Bork	Темно-зеленая, осенью желтая или розово-оранжевая	V-Месяц; белая	нет	◐	1.0	0.8	100	0.6-1.5	2.0
вар.3	3	Чубушник пушистый Philadelphus pubescens Loas	зеленая.	VI-VII Месяца; кремово-белая	нет	○	1.0	0.8	100	0.6-1.5	2.0
вар.4	4	Жимолость татарская Lonicera tatarica L	Сизо-зеленая	K V-H. VI-Месяца; белая, розовая, душистые	нет	◐	1.0	0.8	100	0.6-1.5	2.0
Ж2В вар.1	1	Сирень венгерская Syringa Josikaea Jacq	Темно-зеленая	VI-Месяц; лиловая, фиолетовая; душистые	нет	○	1.0	0.8	200	0.6-1.5	2.0
вар.2	2	Яблоня сибирская Malus baccata Bork	Темно-зеленая, осенью желтая или розово-оранжевая	V-Месяц; белая	нет	◐	1.0	0.8	200	0.6-1.5	2.0
вар.3	3	Чубушник пушистый Philadelphus pubescens Loas	зеленая.	VI-VII-Месяца; кремово-белая	нет	○	1.0	0.8	200	0.6-1.5	2.0
вар.4	4	Жимолость татарская Lonicera tatarica L	Сизо-зеленая.	KV-H VI Месяца; белая, розовая; душистые	нет	◐	1.0	0.8	200	0.6-1.5	2.0

Условные обозначения
○ - светолюбивые
◐ - среднесветолюбивые
● - теневыносливые

Т.К.	Живые изгороди		Серия 3.017-1
1973	Живая изгородь свободнорастущая однопородная. Тип Ж1В. Варианты 1.2.3.4. Тип Ж2В. Варианты 1.2.3.4.	Выпуск 10	Лист 23

Тип Ж4В

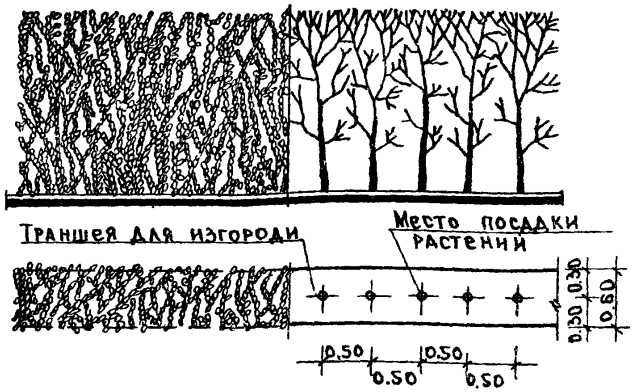

Тип Ж5В

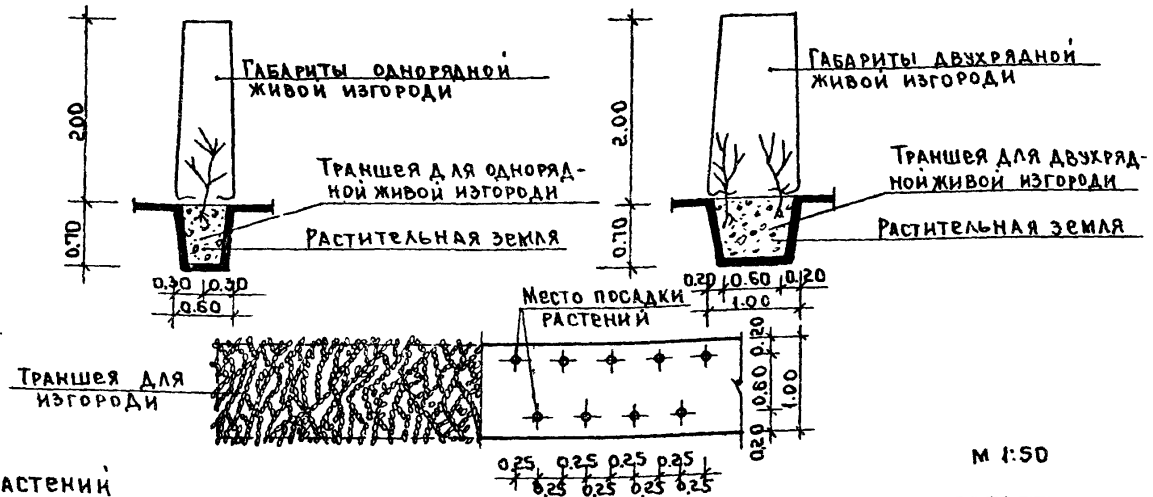

М 1:50

Таблица ассортимента растений

Тип	NN пп	Наименование пород	Характеристика растений: Окраска листьев	Время цветения и декоративные достоинства растений	Наличие колючек	Отношение к свету	Расстояние при посадке в м: В ряду	Между рядами	Количество растений на 100м пог.	Размер саженцев в год посадки в м	Высота изгороди во взрослом состоянии в м
1	2	3	4	5	6	7	8	9	10	11	12
Ж4В вар.1	1	Вяз мелколистный *Ulmus pinnato-ramosa Dieck*	зеленая	—	нет	○	0.5	0.6	200	0.6-2.0	2.0
вар.2	2	Боярышник сибирский *Crataegus Sanguinea Pall*	темно-зеленая, осенью оранжево-желтая	V-месяц; белая; в щитковидных соцветиях	да	●	0.5	0.6	200	0.6-2.0	2.0
вар.3	3	Боярышник Максимовича *Crataegus maximowiczii C.S.*	темно-зеленая, осенью оранжево-желтая	V-месяц; белая; в щитковидных соцветиях	нет	◐	0.5	0.6	200	0.6-2.0	2.0
вар.4	4	Липа мелколистная ф. кустовая *Tilia cordata Mill.*	зеленая	очень долговечны; прекрасно формируются	нет	●	1.0	0.8	100	0.6-2.0	2.0
Ж5В вар.1	1	Вяз мелколистный *Ulmus pinnato-ramosa Dick*	зеленая	—	нет	○	0.5	0.6	400	0.6-2.0	2.0
вар.2	2	Боярышник сибирский *Crataegus Sanguinea Pall*	темно-зеленая, осенью оранжево-желтая	V-месяц; белая; в щитковидных соцветиях	да	●	0.5	0.6	400	0.6-2.0	2.0
вар.3	3	Боярышник Максимовича *Crataegus Maximowiczii C.S.*	темно-зеленая, осенью оранжево-желтая	V-месяц; белая; в щитковидных соцветиях	нет	◐	0.5	0.6	400	0.6-2.0	2.0
вар.4	4	Липа мелколистная ф. кустовая *Tilia cordata Mill*	зеленая	очень долговечны; прекрасно формируются	нет	●	1.0	0.8	200	0.6-2.0	2.0

Примечание

Тип Ж3В - трехрядный не имеет смысла, т.к. это будет уже защитная полоса, а не ограда.

ТК	Живые изгороди.	Серия 3.017-1	
1973	Живая изгородь стриженая однопородная Тип Ж4В. Варианты 1,2,3,4. Тип Ж5В варианты 1,2,3,4	Выпуск 10	Лист 24

Кашинцева

Ст. инж. Денди

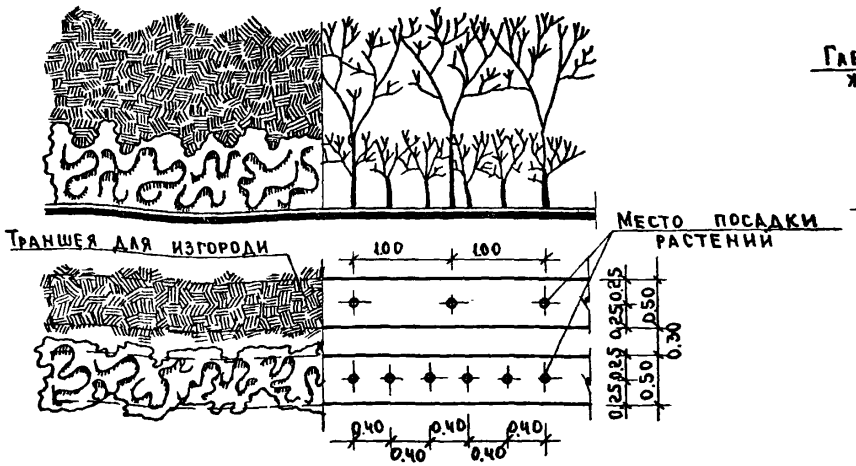

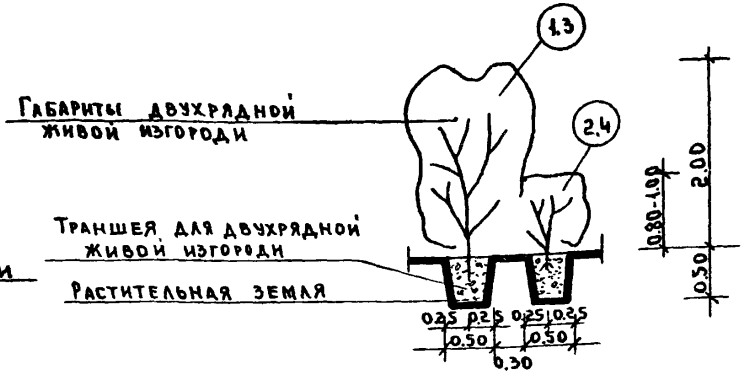

М 1:50

Таблица ассортимента растений

Тип	NN п.п.	Наименование пород	Характеристика растений: Окраска листьев	Характеристика растений: Время цветения и декоративные достоинства растений	Наличие колючек	Отношение к свету	Расстояние при посадке в м: В ряду	Расстояние при посадке в м: Между рядами	Количество растений на 100 м пог.	Размер саженцев в год посадки в м	Высота изгороди во взрослом состоянии в м
1	2	3	4	5	6	7	8	9	10	11	12
Ж.ТВ ВАР.1	1	Ирга канадская *Amelanchier canadensis medic*	светло-зеленая, осенью оранжево-красная	V месяц; белая; в кистях	нет	◐	1.0	0.8	100	0.6-2.0	2.0
	2	Снежнеягодник кистистый *Symphoricarpus racemosus Michx*	сизо-зеленая	VI-IX месяца; розовая; невзрачные; осенью декоративны плоды	нет	◐	0.4	0.4	250	0.5-0.6	0.8-1.0
Ж.ТВ ВАР.2	3	Сирень венгерская *Syringa Josikaea Jasq*	темно-зеленая	V-VI месяца; лиловая, фиолетовая	нет	○	1.0	0.8	100	0.6-2.0	2.0
	4	Спирея Вангутта *Spiraea Vanhouttei Zab*	серо-зеленая	V-VI месяц; белая; в полушаровидных щитках	нет	○	0.4	0.4	250	0.5-0.7	0.8-1.0

Примечания:

1. Тип ЖБВ- трехрядный не имеет смысла, т.к это будет защитная полоса, а не ограда
2. (1.3) - номера пород в таблице ассортимента растений

ТК	Живые изгороди	Серия 3.017-1	
1973	Живая изгородь комбинированная свободнорастущая. Тип Ж ТВ. Варианты 1,2	Выпуск 10	Лист 25

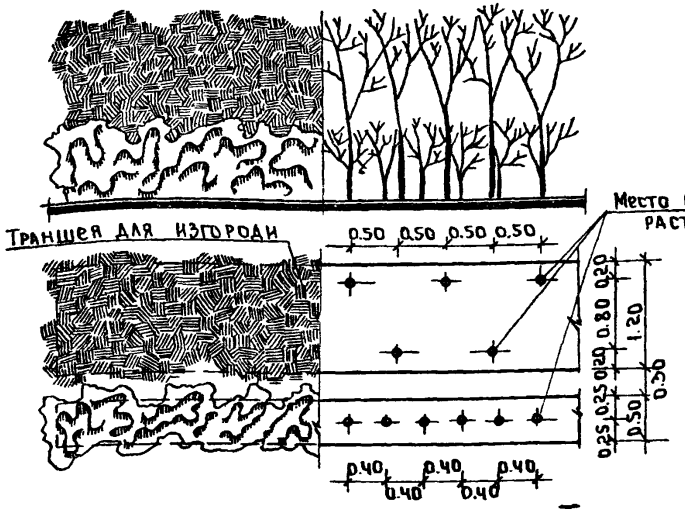

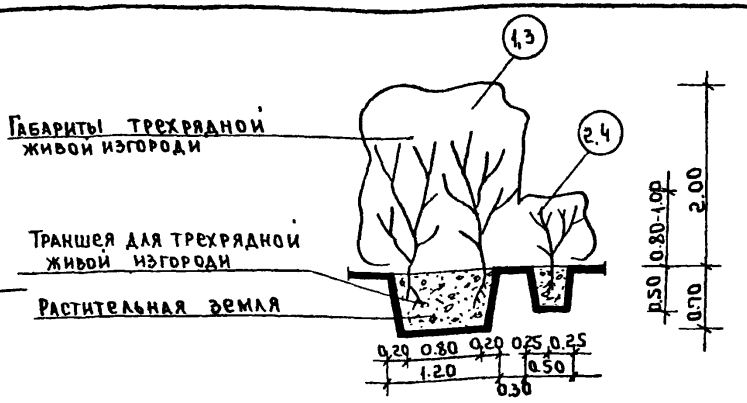

М 1:50

Таблица ассортимента растений

Тип	NN пп	Наименование пород	Характеристика растений: Окраска листьев	Характеристика растений: Время цветения и декоративные достоинства растений	Наличие колючек	Отношение к свету	Расстояние при посадке в м: в ряду	Расстояние при посадке в м: между рядами	Количество растений на 100 м пог.	Размер саженцев в год посадки в м	Высота изгороди во взрослом состоянии в м
1	2	3	4	5	6	7	8	9	10	11	12
Ж8В вар.1	1	Ирга канадская Amelanchier canadensis Medic	светло-зеленая, осенью оранжево-красная	V-месяц; белая; в кистях	нет	◐	1.0	0.8	200	0.6-2.0	2.0
	2	Снежнеягодник кистистый Symphoricarpus racemosus Michx	сизо-зеленая	VI-IX месяца розовая; невзрачные; осенью декоративны плоды	нет	◐	0.4	0.4	250	0.5-0.6	0.8-1.0
Ж8В вар.2	3	Сирень венгерская Syringa Josikaea Jacq	темно-зеленая	V-VI месяца; лиловая, фиолетовая	нет	○	1.0	0.8	200	0.6-2.0	2.0
	4	Спирея Вангутта Spiraea Vanhouttei Zab	серо-зеленая	К V-VI месяц; белая; в полушаровидных щитках	нет	○	0.4	0.4	250	0.5-0.7	0.8-1.0

Примечание:

(1,3) - номера пород в таблице ассортимента растений.

ТК	Живые изгороди	Серия 3.017-1	
1973	Живая изгородь комбинированная свободнорастущая Тип Ж8В. Варианты 1,2.	Выпуск 10	Лист 26

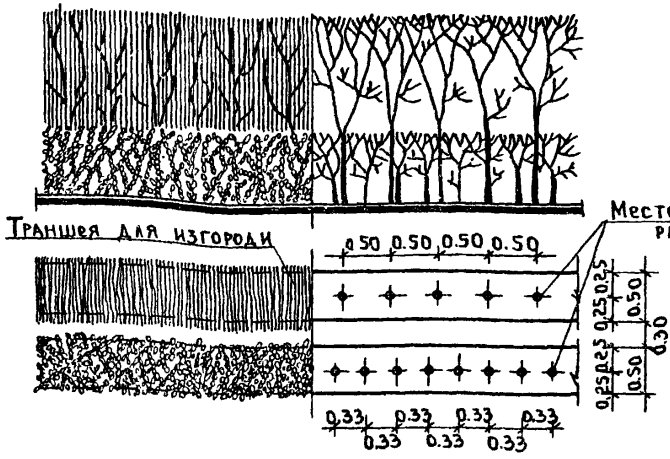

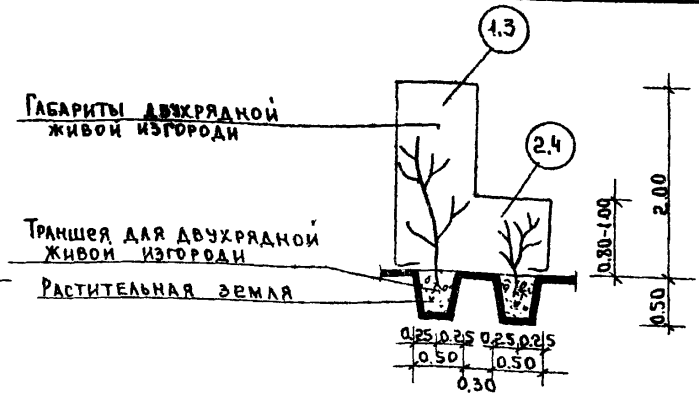

М 1:50

Таблица ассортимента растений

Тип	NN пп	Наименование пород	Характеристика растений: Окраска листьев	Характеристика растений: Время цветения и декоративные достоинства растений	Наличие колючек	Отношение к свету	Расстояние при посадке в м: В ряду	Расстояние при посадке в м: Между рядами	Количество растений на 100 м пог.	Размер саженцев в год посадки в м	Высота изгороди во взрослом состоянии в м
1	2	3	4	5	6	7	8	9	10	11	12
Ж9 В.ВАР.1	1	Вяз обыкновенный *Ulmus laevis Pall*	зеленая	быстро кустится, давая плотную живую изгородь	нет	◐	0.5	0.6	200	0.6-2.0	2.0
	2	Клен Гиннала *Acer ginnala Max*	зеленая, осенью оранжево-красная	цветы мелкие, душистые, особого декоративного значения не имеют	нет	◐	0.33	0.4	300	0.5-0.6	0.8-1.0
Ж9В ВАР2	3	Боярышник Максимовича *Crataegus Maximowiczii C.S.*	зеленая, осенью оранжево-желтая	у месяц; белая; в щитковидных соцветиях	нет	◐	0.33	0.4	300	0.5-0.6	2.0
	4	Смородина альпийская *Ribes alpinum L.*	темно-зеленая	декоративна весной, благодаря раннему распусканию листьев	нет	●	0.33	0.4	300	0.5-0.6	0.8-1.0

Примечание:

(1.3) – номера пород в таблице ассортимента растений.

ТК	Живые изгороди	Серия 3.017-1	
1973	Живая изгородь комбинированная стриженая. Тип Ж9В. Варианты 1.2.	Выпуск 10	Лист 27

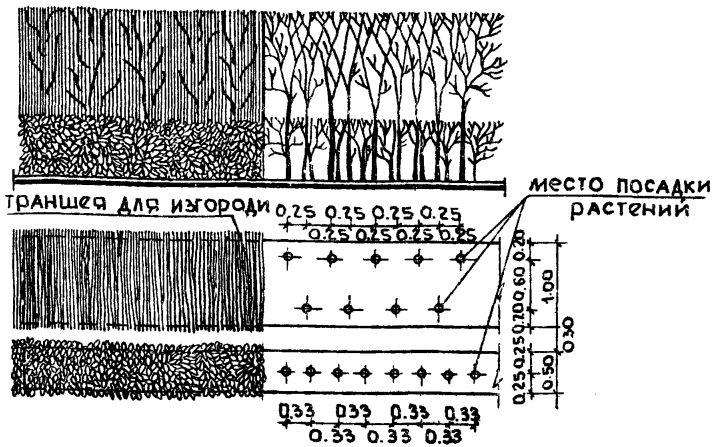

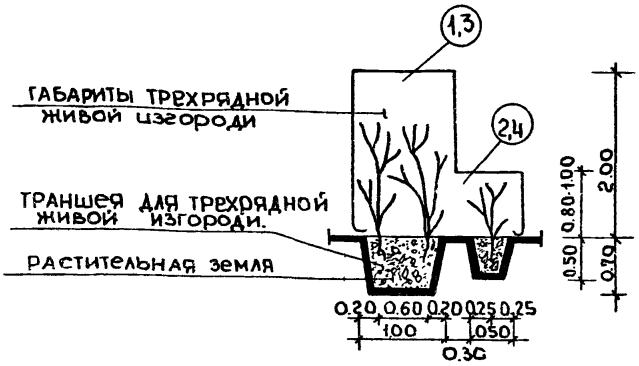

М 1:50

Таблица ассортимента растений

Тип	№№ п.п.	Наименование пород	Характеристика растений: Окраска листьев	Время цветения и декоративные достоинства растений.	Наличие колючек	Отношение к свету	Расстояние при посадке ВМ: В ряду	Между рядами	Количество растений на 100 м. пог.	Размер саженцев в год посадки в м.	Высота изгороди во взрослом состоянии в м.
1	2	3	4	5	6	7	8	9	10	11	12
Ж10В вар1	1	Вяз обыкновенный *Ulmus laevis Pall*	зеленая	В этом случае никакие декоративные достоинства, кроме формы изгороди и плотности значения не имеют.	нет	◐	0.5	0.6	400	0.6-2.0	2.0
	2	Клен Гиннала *Acer ginnala Max*	Зеленая, осенью оранжево-красная		нет	◐	0.33	0.4	300	0.5-0.6	0.8-1.0
Ж10В вар.2	3	Боярышник Максимовича *Grataegus Maximovicii C.3.*	Зеленая, осенью оранжево-желтая		нет	◐	0.5	0.6	600	0.5-0.6	2.0
	4	Смородина альпийская *Ribes alpinum L*	темно-зеленая		нет	○	0.33	0.4	300	0.5-0.6	0.8-1.0

Примечание

(1,3) — номера пород в таблице ассортимента растений.

Т.к.	Живые изгороди	Серия 3.017-1	
1973	Живая изгородь комбинированная стриженая. Тип ж10В. Варианты 1,2.	Выпуск 10	Лист 28

Кашинцева

Ст инж. Денд

г. Москва

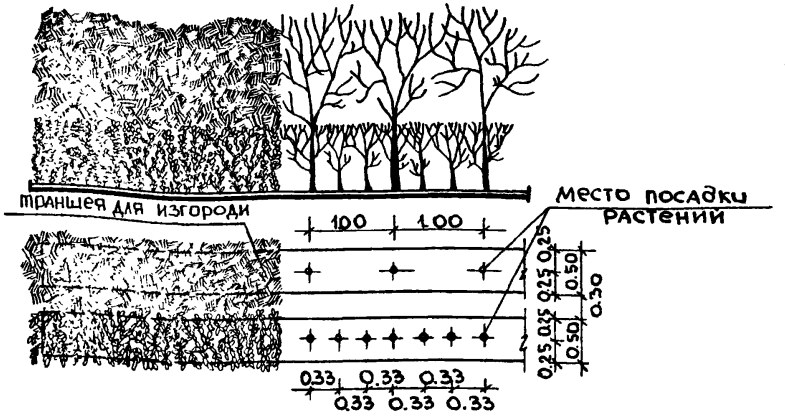

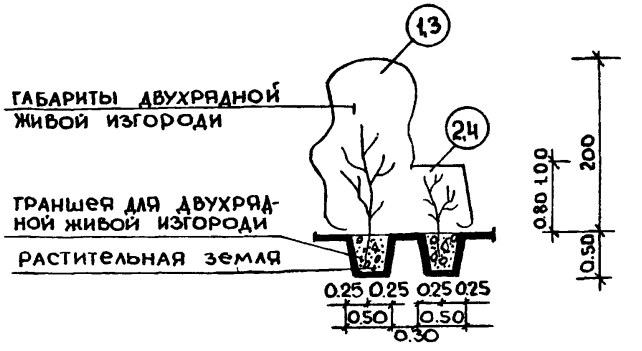

М 1:50

Таблица ассортимента растений

Тип	№№ п.п.	Наименование пород	Характеристика растений. Окраска листьев	Время цветения декоративные достоинства растений	Наличие колючек	Отношение к свету	Расстояние при посадке в м. в ряду	Расстояние при посадке в м. между рядами	Количество растений на 100 м. пог.	Размер саженцев в год посадки в м.	Высота изгороди во взрослом состоянии в м.
1	2	3	4	5	6	7	8	9	10	11	12
Ж.НВ.ВАР.1	1	Яблоня сибирская *Malus baccata Bork*	Темно-зеленая, осенью оранжево-желтая	К.V месяца; белая	нет	◐	1.0	0.8	100	0.6-2.0	2.0
	2	Смородина альпийская *Ribes alpinum L.*	темно-зеленая	V месяц; мелкие, невзрачные	нет	●	0.33	0.4	300	0.5-0.6	0.6-1.0
Ж.НВ.ВАР.2	3	Пузыреплодник калинолистный. *Physocarpus opulifolius Max*	темно-зеленая	VI месяц; белая: декоративен листвой, цветами, плодами.	нет	◐	0.4	0.4	250	0.5-0.7	2.0
	4	Кизильник блестящий *Cotoneaster lucida Schlecht*	темно-зеленая	К.V-н.VI месяца; розовая	нет	●	0.33	0.4	300	0.5-0.6	0.6-1.0

Примечание:

(1,3) – номера пород в таблице ассортимента растений.

Т.К.	Живые изгороди	Серия 3.017-1	
1973	Живая изгородь комбинированная. тип Ж НВ. Варианты 1.2.	Выпуск 10	Лист 29

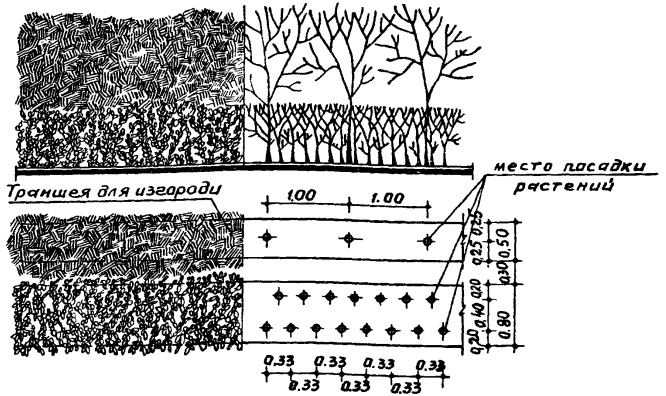

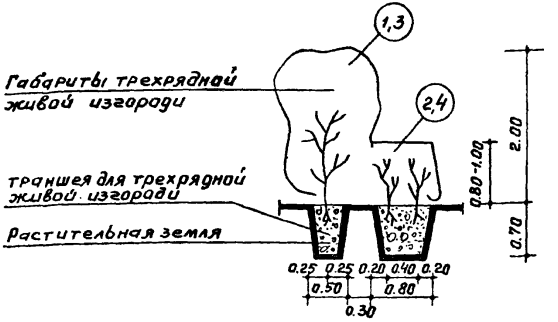

М 1:50

Таблица ассортимента растений

Тип	NN пп	Наименование пород	Характеристика растений: Окраска листьев	Время цветения и декоративные достоинства растений	наличие колючек	Отношение к свету	Расстояние при посадке в м: В ряду	Между рядами	Количество растений на 100 м пог.	Размер сяженцев в год посадки в м	Высота изгороди во взрослом состоянии в м
1	2	3	4	5	6	7	8	9	10	11	12
Ж12В Вар.1	1	Яблоня сибирская Malus baccata Bork	темно-зеленая, осенью оранжево-желтая	К.V месяца; белая	нет	◐	1.0	0.8	100	0.6-2.0	2.0
	2	Смородина альпийская Ribes alpinum L	Темно-зеленая	V месяц; мелкие, невзрачные	нет	●	0.33	0.4	600	0.5-0.6	0.6-1.0
Ж12В Вар.2	3	Пузыреплодник калинолистный Physocarpus opulifolius Max	темно-зеленая	VI месяц; белая; декоративен. листвой, цветами, плодами	нет	◐	0.4	0.4	250	0.5-0.7	2.0
	4	Кизильник блестящий Cotoneaster lucida Schlecht	темно-зеленая	К.V-Н VI месяца; розовая	нет	●	0.33	0.4	600	0.5-0.6	0.6-1.0

Примечание:

(1,3) — номера пород в таблице ассортимента растений

ТК	Живые изгороди	Серия 3.017-1	
1973	Живая изгородь комбинированная. Тип Ж 12 В Варианты 1,2	Выпуск 10	Лист 30

г. Москва

Кашинцева

Ст.инж.дендр.

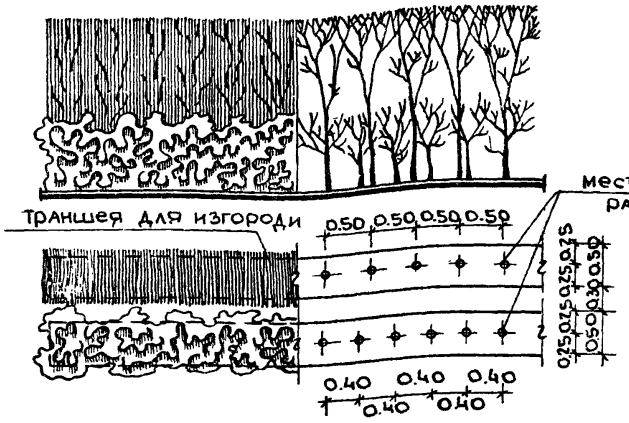

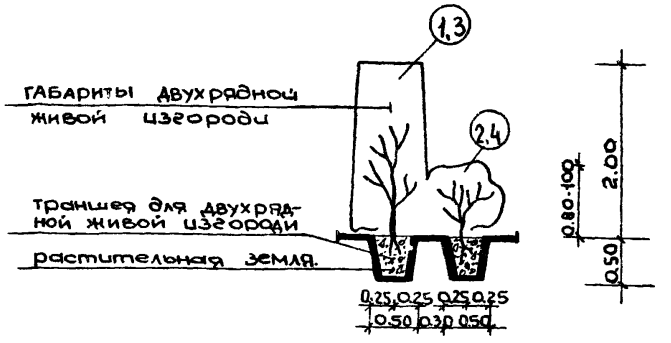

М1:50

Таблица ассортимента растений.

Тип	№ п.п.	Наименование пород.	Характеристика растений: Окраска листьев	Время цветения и декоративные достоинства растений.	Наличие колючек	Отношение к свету	Расстояние при посадке в м.: в ряду	Расстояние при посадке в м.: между рядами	Количество растений на 100 м. пог.	Размер саженцев в год посадки в м.	Высота изгородей во взрослом состоянии в м.
1	2	3	4	5	6	7	8	9	10	11	12
Ж.13.В. вар.1	1	Вяз мелколистный *Ulmus pinnatoviseck.*	Зеленая		нет	○	0.5	0.6	200	0.6-2.0	2.0
	2	Спирея японская *Spiraea japonica L*	При распускании пурпурно-красная	VII-VIII месяца; розовая; в щитках	нет	○	0.4	0.4	250	0.5-0.6	0.8-1.0
Ж.13В. вар.2	3	Яблоня сибирская *Malus baccata Bork*	Осенью оранжево-желтая.	V месяц; бело-розовая	нет	○	0.5	0.6	200	0.6-2.0	2.0
	4	Чубушник Лемуана *Philadelphus lemoinei hibrida Lem*	Сетло-зеленая.	VI месяц; цветы белые, душистые	нет	○	0.4	0.4	250	0.5-0.7	0.8-1.0

Примечание:

(1.3) — номера пород в таблице ассортимента растений.

Т.К.	Живые изгороди	Серия 3.017-1	
1973	Живая изгородь комбинированная. Тип Ж 13 В. Варианты 1.2	Выпуск 10	Лист 11

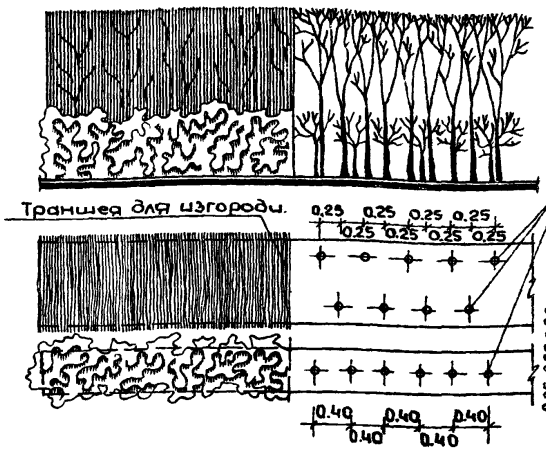

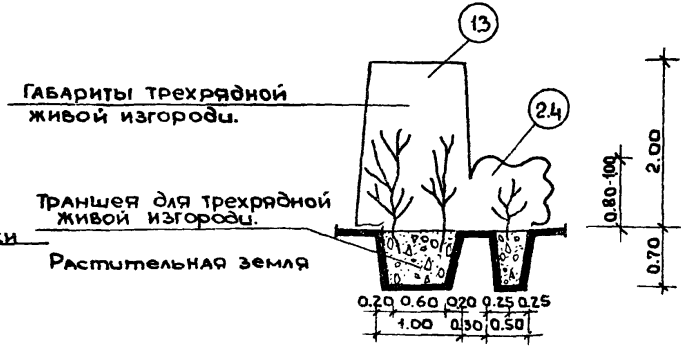

М 1:50

Таблица ассортимента растений

Тип	№№ п.п.	Наименование пород	Характеристика растений. Окраска листьев	Время цветения и декоративные достоинства растений.	Наличие колючек	Отношение к свету	Расстояние при посадке в м. В ряду	Между рядами	Количество растений на 100 м поз.	Размер саженцев в год посадки в м.	Высота изгороди во взрослом состоянии в м.
1	2	3	4	5	6	7	8	9	10	11	12
Ж.14В Вар.1	1	Вяз мелколистный *Ulmus pinnato Dieck*	Зеленая		нет	○	0.5	0.6	400	0.6-2.0	2.0
	2	Спирея японская *Spiraea japonica L*	при распускании пурпурно-красная	VII-VIII месяца; розовая; в щитках	нет	○	0.4	0.4	250	0.5-0.6	0.8-1.0
Ж.14В Вар.2	3	Яблоня сибирская *Malus baccata Borck*	осенью оранжево-желтая	V месяц; бело-розовая	нет	○	0.5	0.6	400	0.6-2.0	2.0
	4	Чубушник Лемуана *Philadelphus-hemainei hibrida Lem*	Светло-зеленая	VI месяц; белая; душистые.	нет	○	0.4	0.4	250	0.5-0.6	0.8-1.0

Примечание:

>род в таблице ассортимента растений.

ТК	Живые изгороди	Серия 3.017-1	
1973	Живая изгородь комбинированная. Тип. Ж 14В. Варианты 1,2.	Выпуск 10	Лист 32

gost.e-ecolog.ru