ТИПОВОЙ ПРОЕКТ
902-1-84.84

Канализационная насосная станция

производительностью 400-2000 м³/ч,
напором 30-40 м
с решетками-дробилками
при глубине заложения
подводящего коллектора 4,0 м
(монолитный вариант)

Альбом III

19581-03
цена 8-52

gost.e-ecolog.ru

ТИПОВОЙ ПРОЕКТ 902-1-84.84

КАНАЛИЗАЦИОННАЯ НАСОСНАЯ СТАНЦИЯ ПРОИЗВОДИТЕЛЬНОСТЬЮ 400-2000 м³/ч, НАПОРОМ 30-40 м С РЕШЕТКАМИ-ДРОБИЛКАМИ ПРИ ГЛУБИНЕ ЗАЛОЖЕНИЯ ПОДВОДЯЩЕГО КОЛЛЕКТОРА 4,0 м (Монолитный вариант)

СОСТАВ ПРОЕКТА:

Альбом	I	Пояснительная записка (из тп 902-1-84.84)
Альбом	II	Технологические решения. Внутренний водопровод и канализация. Отопление и вентиляция (из тп 902-1-84.84)
Альбом	III	Архитектурно-строительные решения. Надземная часть. Общие чертежи, узлы и детали (из тп 902-1-84.84)
Альбом	IV	Строительные решения. Подземная часть. (открытый способ в сухих и мокрых грунтах)
Альбом	V	Надземная часть. Изделия.
Альбом	VI	Подземная часть. Изделия.
Альбом	VII	Электрооборудование, автоматизация и технологический контроль (из тп 902-1-84.84)
Альбом	VIII	Спецификации оборудования (из тп 902-1-84.84)
Альбом	IX	Сборник спецификаций оборудования (из тп 902-1-84.84)
Альбом	X	Ведомости потребности в материалах.
Альбом	XI	Сметы. Общая часть.
Альбом	XII	Сметы. Подземная часть. (открытый способ в сухих и мокрых грунтах)

Примененные типовые проекты:

Типовой проект 407-3-41/75 Альбом III	Трансформаторная подстанция с одним кабельным вводом 6-10 кв на один трансформатор мощностью до 400 ква. Тип К-71-400 м³
Серия 3.901.1-10 Вып. 2	Бак разрыва струи емкостью 180л
	Колонка управления задвижкой ф400

АЛЬБОМ III

Разработан проектным институтом „Харьковский Водоканалпроект"

Главный инженер института Г.А. Бондаренко

Главный инженер проекта В.С. Лялюк

Распространяет (Свердловский филиал ЦИТП)

Распространяет ЦИТП

Распространяет Тбилисский филиал ЦИТП

Утвержден в/о „Союзводоканалниипроект" протокол №59 от 27.10.1983г.

Введен в действие в/о „Союзводоканалниипроект" приказ №82 от 18.04.1984г.

© ЦИТП Госстроя СССР, 1989

Привязан

Инв.№

Альбом III

Типовой проект 902-1-84.84

СОДЕРЖАНИЕ

N п/п	Наименование	NN листа	Стр.
1	Содержание альбома		2 н
	Основной комплект АР		
2	Общие данные	1	3
3	План на отм. 0.000	2	4
4	Разрезы. Ведомость отделки помещений	3	5
5	Фасады. Схемы расположения элементов заполнения оконных проемов	4	6
6	План кровли. Планы полов. Экспликация полов	5	7
7	План вентиляционных отверстий. Развертка стен венткамеры. Узлы	6	8
8	План раскладки закладных для крепления электрокабеля. Развертка стен.	7	9
9	Детали 1÷9	8	10
10	Детали 10÷20	9	11
	Основной комплект КЖ		
11	Общие данные	1и	12
12	Схема расположения и конструкция фундаментов под оборудование и опор ФОм1, ФОм2, ФОм3; ОПм1	2	13
13	Схема расположения элементов покрытия. Сечение	3	14
14	Схема расположения элементов перекрытия на Отм.2.700. Ум1. ОПм1	4	15
15	Схема расположения элементов перекрытия на отм.2.700. Ум2; ОПм2	5	16и
16	Схема расположения опорных блоков и форшахты ФШм1 (Вариант стен подземной части - опускной колодец)	6	17
17	Схема расположения форшахт ФШм1, ФШм2. (вариант подземной части „стена в грунте")	7	18
18	РКм1. Схема расположения Сечения 1-1÷6-6	8и	19
19	РКм1. Спецификация (t°=-20°С÷30°С) начало	9и	20
20	РКм1. Спецификация (t°=-20°С÷30°С) Продолжение	10	21и
21	РКм1. Спецификация (t°=-20°÷30°С) Окончание	11	22
22	РКм1. Спецификация (t°=-40°С) Начало	12и	23и
23	РКм1. Спецификация (t°=-40°С) Продолжение	13	24и
24	РКм1. Спецификация (t°=-40°С) Окончание	14	25
25	Пм1. Схема армирования. Сечение 1-1	15	26и
26	Пм1. Схема армирования. Сечения 2-2÷6-6	16	27
27	Пм1. Схема армирования. Сечения 7-7÷10-10 Узлы I, II	17	28и
28	Пм1 Схема армирования Сечения 11-11÷15-15	18	29
29	РКм1. Пм1 Балка Бм12 Схема армирования Сечения 16-16÷18-18	19и	30
30	РКм1. Бм1, Бм1А Схема армирования (t°=-20°С; -30°С)	20и	31
31	РКм1. Бм1, Бм1А. Схема армирования балок (t=-20°С)	21и	32
32	РКм1. Бм2, Бм2А Схема армирования балок (t=-20°С, -30°С)	22	33и
33	РКм1 Бм 2, Бм2А. Схема армирования балок (t=-40°С)	23	34и
34	РКм1 Бм3, Бм4, Бм5, Бм8. Схема армирования балок	24	35и
35	РКм1Бм6, Бм7, Бм9, Бм10. Схема армирования балок.	25	36
36	ОКм1. Опорное кольцо Общий вид	26	37
37	ОКм1. Опорное кольцо. Схема армирования	27	38
38	ОКм1. Опорное кольцо. Схема армирования. Узлы I, II	28	39
39	Схема расположения фундаментов и фундаментных балок между осями 4÷5 (открытый способ)	29	40
40	Спецификация к схеме расположения фундаментов и фундаментных балок между осями 4÷5 (открытый способ)	30	41
41	Схема расположения фундаментов и фундаментных балок между осями 4÷5 (опускной способ и „стена в грунте")	31	42
42	Детали гидроизоляции. Установка дренажного приямка	32	43
43	КТП. Схема расположения каналов	33	44
44	КТП. Спецификация к схеме расположения каналов	34	45
	Основной комплект КМ		
45	Общие данные (начало)	1и	46н
46	Общие данные (продолжение)	2	47н
47	Общие данные (окончание)	3	48н
48	Схема расположения путей подвесного транспорта на отм. 4.400 Узлы I; IV Сечения 1-1÷6-6	4	49н
49	Схема расположения путей подвесного транспорта на отм. 4.400 Узлы II; III Сечения 7-7÷9-9	5	50и
50	Схема расположения путей подвесного транспорта на отм. 0.970	6	51и
51	Схема расположения площадки на отм. -3.155; -4.655; -5.455. Узлы I, II, III Сечения.	7	52
52	Схема расположения ограждения и стремянки на отм. 0.000	8	53
53	Схема расположения пожарной лестницы Л1. Узлы I, II. Сечения 1-1÷3-3	9	54

Внесены изменения 28.08.87 Рук гр Баровик
12.07.88 инж. Иваженко

Инв.№ подл. | Подпись и дата | Взам. инв.№

Привязан

Инв.№

Альбом III

Типовой проект 902-1-84.84

Ведомость основных комплектов рабочих чертежей

Обозначение	Наименование	Примечание
902-1-84.84-НК	Технологические решения	
902-1-8484-ОВ	Отопление и вентиляция	
902-1-8484-ВК	Внутренние водопровод и канализация	
902-1-8484-АР	Архитектурные решения	
902-1-8484-КЖ	Конструкции железобетонные	
902-1-8484-КМ	Конструкции металлические	
902-1-8484-ЭМ	Электрооборудование и автоматика	
902-1-84.84-ЭЯ	Технологический контроль	

Ведомость рабочих чертежей основного комплекта марки АР

Лист	Наименование	Примечание
1	Общие данные	
2	План на отм. 0.000	
3	Разрезы. Ведомость отделки помещений	
4	Фасады, схемы расположения элементов заполнения оконных проемов	
5	План кровли. Планы полов. Экспликация полов	
6	Планы вентиляционных отверстий. Развертки стен венткамеры. Узлы	
7	План раскладки закладных для крепления электрокабеля. Развертки стен.	
8	Детали 1÷9	
9	Детали 10÷20	

Таблица толщин наружных стен и утеплителя, мм

Расчетная температура наружного воздуха	Толщина стен мм	Толщина утеплителя для кровли: плиты пенобетон γ=500 кг/м³	Толщина утеплителя для фонарей: плиты минераловатные жесткие γ=200 кг/м³
−20° С	380	110	60
−30° С	380	150	60
−40° С	510	170	60

Спецификация стекол

Наименование и марка стеклопакета изделия	ГОСТ и вид стекла	Толщина стекла, мм	Размеры мм: Длина	Ширина	Кол. шт.
Оконный блок ОС18-98	ГОСТ 111-78	4	1050	695	14
			395	695	14

Типовой проект разработан в соответствии с действующими нормами и правилами.

Гл. инж. проекта /Лялюк/

Инв. № подл. | Подпись и дата | Взам. инв. №

Ведомость ссылочных и прилагаемых документов

Обозначение	Наименование	Примечание
	Ссылочные документы	
ГОСТ 14624-60	Двери деревянные для зданий промышленных предприятий	
ГОСТ 6629-74*	Двери деревянные внутренние для общественных зданий	
2.435-6, вып.1	Противопожарные двери и ворота промышленных зданий	
ГОСТ 11214-78	Окна и балконные двери деревянные с двойным остеклением для жилых и общественных зданий	
1.198-10. вып. 1,2	Перемычки железобетонные для зданий с кирпичными стенами	
ГОСТ 6785-80	Плиты подоконные железобетонные	
3.904-4	Двери и люки для вентиляционных камер	
ГОСТ 9272-81	Блоки стеклянные пустотелые	
1.400-15. Вып.1	Унифицированные закладные изделия железобетонных конструкций для крепления технологического оборудования, коммуникаций и устройств	
ГОСТ 22414-77	Шкафы металлические для хранения одежды в санитарно-бытовых помещениях промышленных предприятий	
ГОСТ 22415-77	Шкафы деревянные для хранения одежды в санитарно-бытовых помещениях промышленных предприятий	
Г 460-14	Типовые узлы покрытий производственных зданий в местах прохода вентиляционных шахт	
ГОСТ 22950-78	Плиты минераловатные повышенной жесткости на синтетическом связующем.	
	Прилагаемые документы	
ТП 407-3-43/75 Альб. III	Трансформаторные подстанции с одним или двумя кабельными или одним воздушным вводами 6÷10кв на один два трансформатора мощностью до 2×630кВА	
902-1- -АРВМ	ВМ по рабочим чертежам основного комплекта марки АР	
902-1- -АРИ, КЖИ	Изделия	

Спецификация гардеробного оборудования

Марка, поз	Обозначение	Наименование	Кол	Масса ед. кг	Примечание
1	ГОСТ 22414-77	Шкаф металлический МДВ-33.2	2		
2	ГОСТ 22415-77	Шкаф деревянный ДД-33.2	2		

Основные строительные показатели надземной части.

Наименование	Ед изм	Количество при расчетной наружной температуре −20°С	−30°С	−40°С	Примечание
Площадь застройки	м²	239.5	239.5	249.4	
Полезная площадь	м²	196.5	196.5	196.5	
– на расчетную единицу	м²	0.16	0.16	0.16	
Строительный объем	м³	1218.8	1228.3	1284.3	
– на расчетную единицу	м³	1.02	1.02	1.07	Расчетная единица 1200м²

Ведомость спецификаций

Лист	Наименование	Примечание
1	Спецификация стекол	
1	Спецификация гардеробного оборудования	
2	Спецификация элементов заполнения проемов	
2	Спецификация перемычек	
4	Спецификация элементов заполнения оконных проемов	
6	Спецификация к схеме расположения закладных изделий	
7	Спецификация к схеме расположения закладных изделий	

Общие указания

1. За условную отметку 0.000 принят уровень чистого пола монтажной площадки машинного отделения, что соответствует абсолютной отметке ▭

2. Условная отметка уровня земли принята −0.150

3. Над проемами в кирпичных стенах уложены сборные железобетонные перемычки. Усиленные перемычки уложены со стороны помещений. Над проемами менее 600 мм по ширине выкладываются рядовые перемычки из отборного целого кирпича на растворе марки 25 и забетонированы в простенки на расстояние не менее 25 см от откосов проемов. Под нижний ряд кирпича в слой раствора укладывается арматура ф6 AI из расчета по одному стержню на каждые 1/2 кирпича толщины стены

ВЗАМЕН ЛИСТА АР-1

Рук. гр. /Фаловский/ 27.08.85 г

Привязан

Инв. № подл.

ТП 902-1-84.84-АР

				Стадия	Лист	Листов
Н. отд.	Шейко		Канализационная насосная станция производительностью 400÷2000 м³/ч, напором 30÷40 м с решетками-дробилками	Р	11	9
Н. контр.	Власенко					
Рук. гр.	Юрьева			Госстрой СССР Оргэнергострой Сокольский Водоканалпроект		
Ст. арх.	Хесина		Общие данные			
А. расст.	Ткач					

19581-03 4

Экспликация помещений

Номер по плану	Наименование	Площадь м²	Категория производства по взрывной, взрыво-пожарной и пожарной опасности
1	Механическая мастерская	20,0	
2	Кладовая	6,0	
3	Монтажная площадка помещения решеток-дробилок	15,62	Д
4	Монтажная площадка тельфера	41,33	Д
5	Санузел	3,9	
6	Гардероб домашней и уличной одежды на 2 шк. ДД-33,2	5,12	
7	Душевая	2,71	
8	Гардероб спец. одежды на 2 шк. ДД 8-33 2	5,44	
9	Венткамера приточная	14,4	Д
10	Тепловой пункт	5,0	Д
11	КТП	57,19	В
12	Венткамера вытяжная на отм. 2,700	20,05	Д

Ведомость проемов ворот и дверей

Марка, поз	Размер проема в кладке
1	1600 × 4740
2	1670 × 2360
3	1060 × 2400
4	1020 × 2080
5	960 × 2050
6	710 × 2070
7	710 × 2070
8	710 × 2070
9	505 × 1255
10	505 × 1255

Ведомость перемычек

Марка, поз	Схема сечения
ПР1	2ПР72-20.38.22У 2ПР73-20.51.22У 4,740 250 130 380 А Б
ПР2	1ПР38-18.12.22У 4,140 1ПР1-18.12.14 250 130 380 130 А Б
ПР3	1ПР38-12.12.22У 4,800 4,140 3,000 1ПР1-12.12.6 250 130 380 130 А Б В Б
ПР4	1ПР38-15.12.22У 1ПР1-12.12.6 2,400 250 130 380 130 В Б
ПР5	2ПР7-23.38.14 2ПР10-23.51.14 3,600 2,360 а 3 4 4 5
ПР6	1ПР1-12.12.6 3,000 380 510 1 2
ПР7	1ПР38-12.12.22У 2,070
ПР8	1ПР1-12.12.6 2,280 2,080 2,050
ПР9	1ПР1-12.12.6 2,080
ПР10	1ПР1-10.12.6 2,070

Спецификация элементов заполнения проемов


Марка, поз	Обозначение	Наименование	Кол	Масса ед, кг	Примечание
1	902-1-8484- АРИ-ИД-1	Дверной блок ИД-1	2		
2	407-3-43/75 альб. III	Ворота В-1Ж	2		
3	ГОСТ 14624-69	Дверной блок ДГ53-ПЛА	1		
4	ГОСТ 14624-69	Дверной блок ДГ37-1	4		
5	2.435-6 вып.1	Противопожарные двери ПД-6П	1		
6	ГОСТ 6629-74*	Дверной блок ДГ21-5П	3		
7	ГОСТ 6629-74*	Дверной блок ДГ21-7СП	2		
8	ГОСТ 6629-74*	Дверной блок ДГ21-7БСП.Л	2		
9	5.904-4	Дверь утепленная ДУС 1,25×0,5	1		
10	5.904-4	Дверь неутепленная ДС 1,25×0,5	1		

Спецификация перемычек

Марка, поз.	Обозначение	Наименование	Кол.	Масса ед, кг	Примечание
	t = -20°, -30°С				
ПР1	902-1-... -Кжк-2ПБ72-20.38.22У-1	2ПР72-20 38.22У-1	2	434	
ПР2	1.138-10 вып.1	1ПР38-18 12 22У	1	120	
		1ПР2-16.12.14	2	75	
ПР3	1.138-10 вып.1	1ПР38-12.12.22У	6	75	
		1ПР1-12.12.6	12	25	
ПР4	1.138-10 вып.1	1ПР38-15 12 22У	1	100	
		1ПР1-12.12.6	2	25	
ПР5	1.138-10 вып 2	2ПР7-23 38.14	5	310	
ПР6	1.138-10 вып 1	1ПР1-12.12 6	9	25	
	t = -40°С				
ПР1	902-1-... -Кжк-2ПБ73-20.51.22У-1	2ПР73-20 51 22У-1	2	580	
ПР2	1.138-10 вып.1	1ПР38-18 12 22У	1	120	
		1ПР2-16.12.14	3	75	
ПР3	1.138-10 вып 1	1ПР38-12 12 22У	6	75	
		1ПР1-12.12.6	18	25	
ПР4	1.138-10 вып 1	1ПР38-15 12 22У	1	100	
		1ПР1-12.12.6	3	25	
ПР5	1.138-10 вып 2	2ПР10-23 51 14	5	415	
ПР6	1.138-10 вып.1	1ПР1-12 12 6	12	25	
	t = -20°, -30°, -40°С				
ПР7	1.138-10 вып.1	1ПР38-12.12.22У	6	75	
ПР8	1.138-10 вып.1	1ПР1-12 12 6	6	25	
ПР9	1.138-10 вып.1	1ПР1-12.12.6	2	25	
ПР10	1.138-10 вып.1	1ПР1-10 12.6	4	20	

1. Таблицу толщин наружных стен и спецификацию гардеробного оборудования см. лист 1.
2. Грузоподъемность монорельса, обозначенная в скобках, принята для решеток-дробилок КРД-4.0.
3. План вытяжной венткамеры см. на листе 6.

План на отм. 0,000

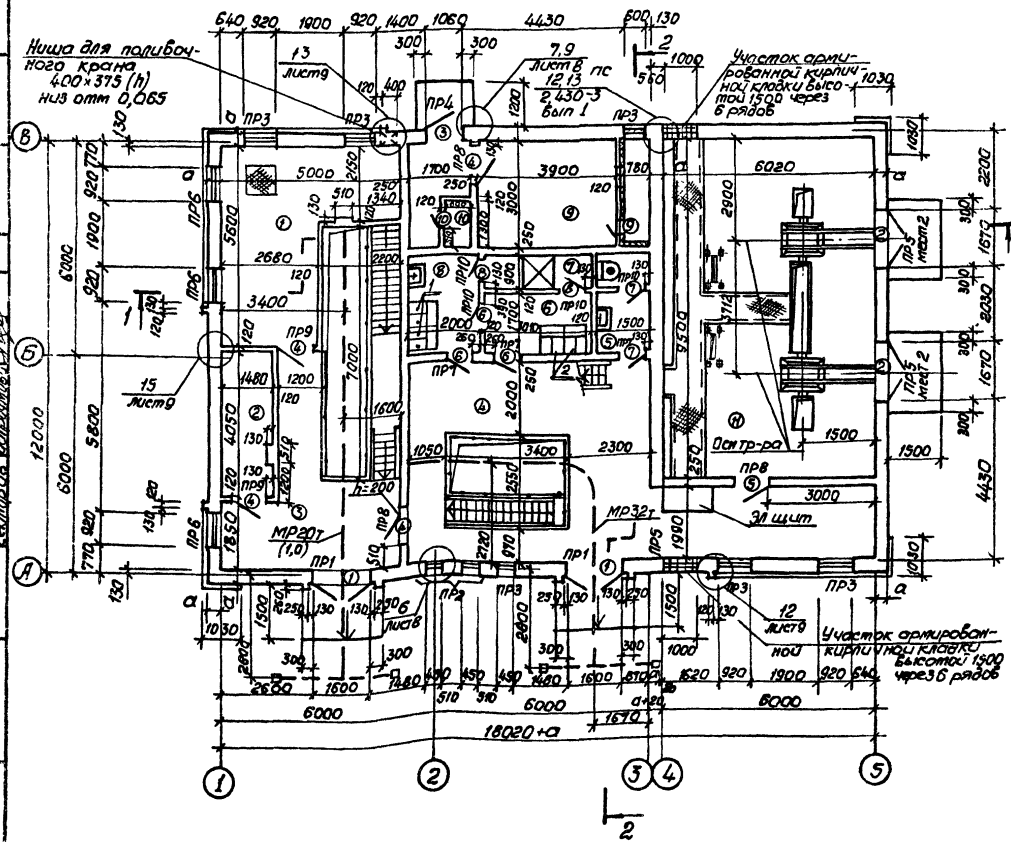

Привязан

Инв. №

Нач.отд	Шейко		
Н.контр.	Власенко		
Рук.гр.	Юрьева		
Стр.арх.	Хесина		
Ст.техн.	Шевлякова		

ТП 902-1-8484-АР

Канализационная насосная станция производительностью 400-2000 м³/ч, напором 30-40 м с решетками-дробилками

Стадия	Лист	Листов
Р	2	

План на отм. 0,000


Госстрой СССР Союзводоканалниипроект Донпромстройкивводоканалпроект

19581-03 5

Альбом III


Типовой проект 902-1-84.84

Разрез 1-1

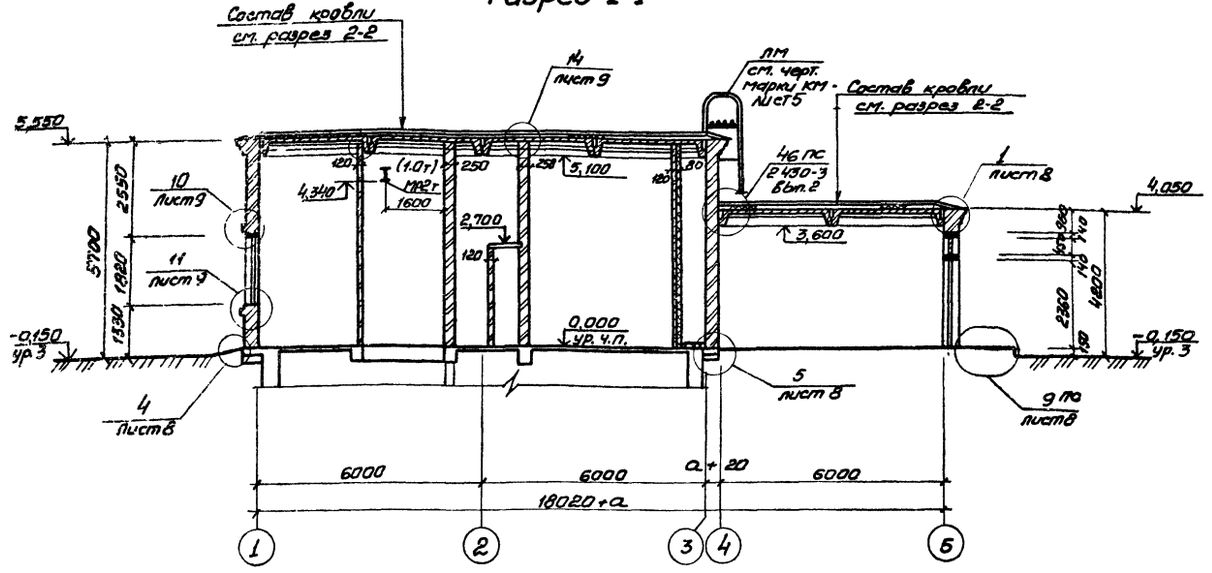

Разрез 2-2

Слой гравия (ГОСТ 8268-74*) с зернами 5-10мм на антисептированной горячей битумной мастике-10мм
4 слоя гидроизола марки ГИ-Г (ГОСТ 7415-74*) на горячей битумной мастике марки МБК-Г- (ГОСТ 2889-80)*
Стяжка из цементно-песчаного раствора марки 50 с огрунтовкой поверхности раствором битума марки Б
в керосине в соотношении 1:2 (по весу) - 15мм
Утеплитель-плитный пенобетон γ=500 кг/м³ **
Пароизоляция-обмазка плит покрытия горячим битумом за 2 раза
Сборные железобетонные плиты покрытия

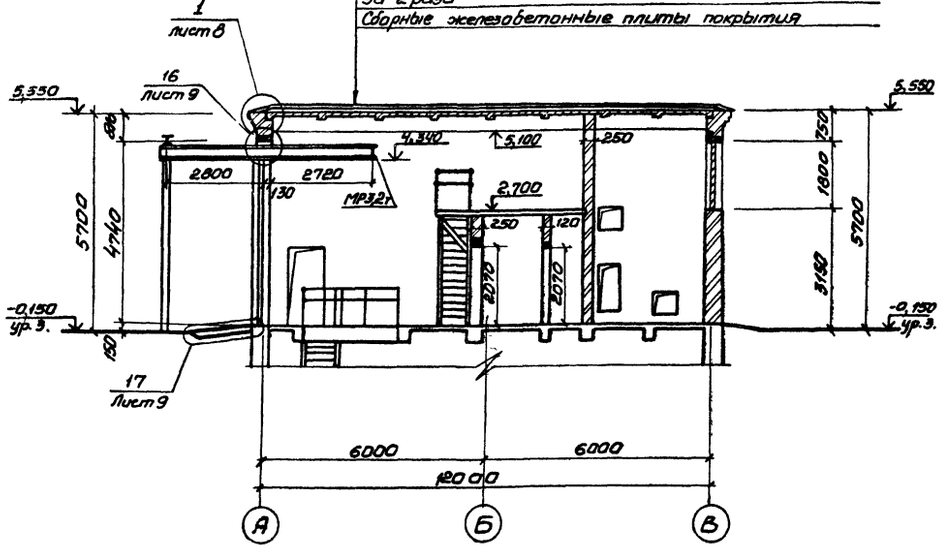

Ведомость отделки помещений

Площадь м²

Наименование или номер помещения	Потолок		Стены или перегородки		Низ стен или перегородок (панель)			Примечание
	Площадь	Вид отделки	Площадь	Вид отделки	Площадь	Вид отделки	Высота мм	
Мастерская	20.0	Затирка, клеевая, покраска	85,9	Штукатурка, клеевая покраска	29,6	Покраска масляной краской	1500	
Кладовая	6.0	Затирка, известковая побелка	62,2	Подрезка швов, известковая побелка				
Монтажная площадка помещения решеток-дробилок	38,0	Затирка, грунт из лака ПФ-170 в 1 слой покраска эмалью ПФ-133 в 3 слоя	144,0	Штукатурка грунт из лака ПФ-170 в 1 слой покраска эмалью ПФ-133 в 3 слоя				
Монтажная площадка машзала	70,0	Затирка, клеевая покраска	177,4	Штукатурка, клеевая покраска				
Санузел гардероб спец. одежды	9.34	Затирка, покраска силикатной краской К-2	20,6	Штукатурка покраска силикатной краской К-2	24,7	Глазурованная плитка	1600	В санузле цементная штукатурка
Гардероб домашней и уличной одежды	5,12	то же	23,6	то же				
КТП	57,19	Затирка, клеевая покраска	127,2	Штукатурка, клеевая покраска				
Душевая	2,71	Затирка, покраска масляной краской	6,5	Цементная штукатурка покраска масляной краской	11,6	Глазурованная плитка	1800	Обмазка стены горячим битумом за 2 раза, сетка стеклянная ткацкая №8 (ГОСТ 3826-66*) по цементно-песчаному раствору и плитка.
Тепловой пункт Венткамера	19,4	Затирка известковая побелка	227,0	Подрезка швов, известковая побелка				
Помещение решеток-дробилок	43,5	Затирка, грунт из лака ПФ-170 в 1 слой Покраска эмалью ПФ-133 в 3 слоя	Нк=-4,0 256,0 Нк=-8,5 346-0 Нк=-7,0 456,0	Затирка ж/б стен грунт из лака ПФ-170 в 1 слой Покраска эмалью ПФ-133 в 3 слоя				
Машзал	65,9	Затирка, клеевая покраска	Нк=-4,0 494,0 Нк=-8,5 610,0 Нк=-7,0 676,0	Затирка ж/б стен Покраска поливинил-, ацетатной краской ВА-27А				

* Марку мастики следует назначать в зависимости от района строительства (см. СНиП II-26-76)

** Толщину утеплителя см. таблицу на листе 1

Согласовано

Инв. № подл. | Подпись и дата | Взам. инв. № | Инв. № дубл. | Подпись и дата

Привязан			
Инв. №			
Нач. отд.	Шейка		
Н. контр.	Власенко		
Рук. гр.	Юрьева		
Ст. арх.	Хесина		
Ст. техн.	Шевякова		

ТП 902-1-84.84-АР

Канализационная насосная станция производительностью 400-2000 м³/ч напором 30-40 м с решетками-дробилками

Стадия	Лист	Листов
Р	3	

Разрезы. Ведомость отделки помещений


Госстрой СССР Союзводоканалниипроект Харьковский Водоканалпроект

19581-03 6

Альбом III


Типовой проект 902-1-84.84

Фасад 1-5

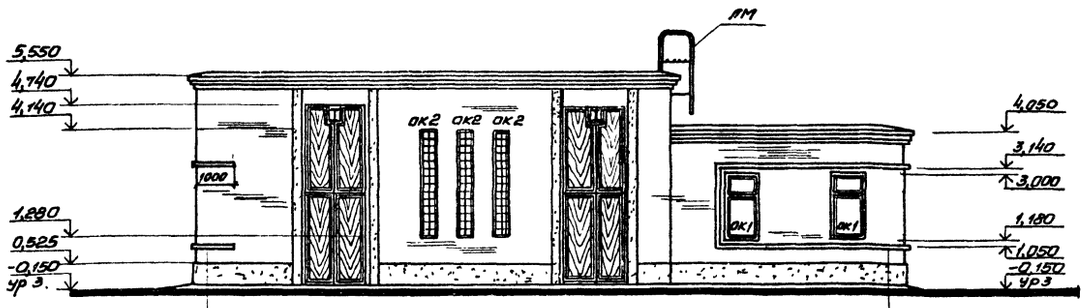


1 5

Фасад 5-1

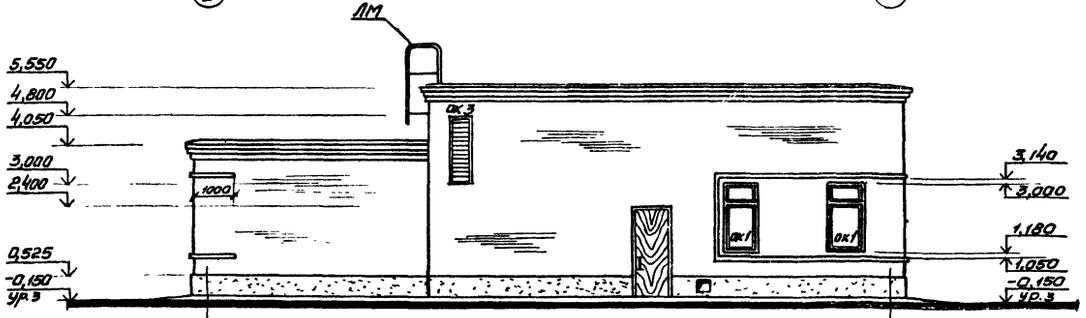


5 1

Фасад А-В

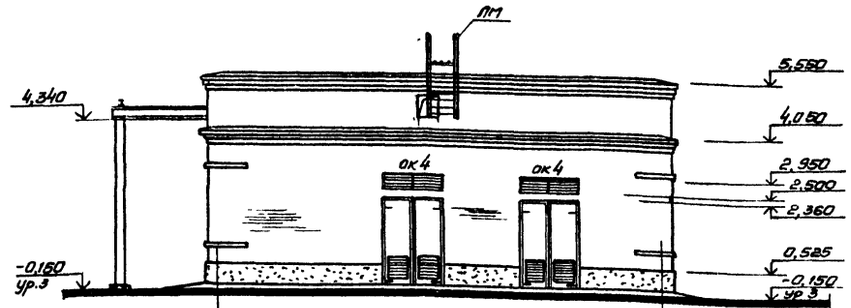

А В


Фасад В-А

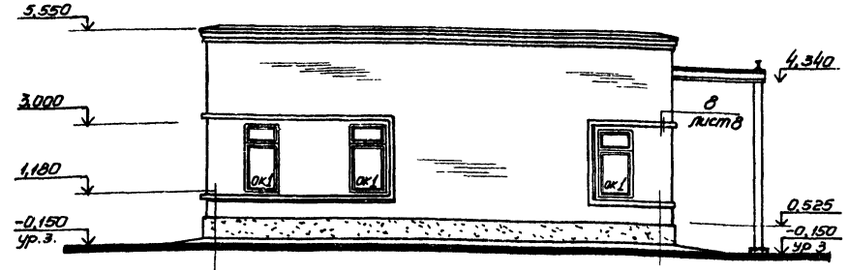


В А

Схемы расположения элементов заполнения оконных проемов


Ок 1
мест 7

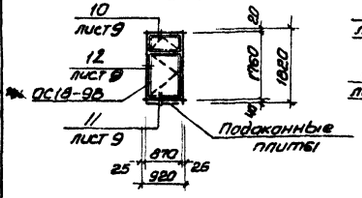


Ок 2
мест 3

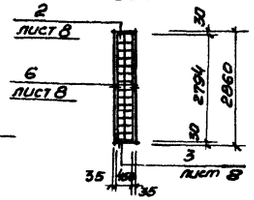

Ок 3
мест 1

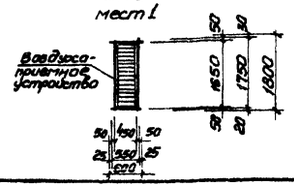

Ок 4
мест 2

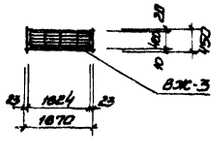

Спецификация элементов заполнения оконных проемов

Марка, поз	Обозначение	Наименование	Кол	Масса ед.кг	Примечание
ОК1	ГОСТ 11214-78	Окно ОС18-9Б	7		
	ГОСТ 6785-80	Подоконная плита ПО 10.25.45	7	28,0	для t° -20°;-30°С
	ГОСТ 6785-80	Подоконная плита ПО 10.35.46	7	38,0	для t° -40°С
ОК2	ГОСТ 9272-81	Стеклоблоки БК 244×194×98	84		
	ГОСТ 3781-82	ФБАI п.м	13,5	3.00	
ОК3		Воздухоприемное устройство	1		см черт ОВ
ОК4	407-3-43/75 альб VII	Жалюзийная решетка ВЖ-3	2	51	

Привязан

Инв №

Нач отд	Шишко		
Н. контр	Власенко		
Рук гр	Юрьева		
Ст. арх	Хесина		
Ст техн	Шевлякова		

ТП 902-1-84.84-АР

Канализационная насосная станция производительностью 400:2000 м³/ч, напором 30-40м с решетками-дробилками

Стадия	Лист	Листов
Р	4	

Фасады. Схемы расположения элементов заполнения оконных проемов

Госстрой СССР Сантехмонтажпроект Харьковский Водоканалпроект

Совместно с: Сектор ОВ Отопление 8 л.

Подпись и дата | Взам. инв. № | Инв № подл.

19581-03 7


Альбом V

Типовой проект 902-1-84.84


Согласовано:

Инв. № подл. | Подпись и дата | Взам. инв. №


План кровли

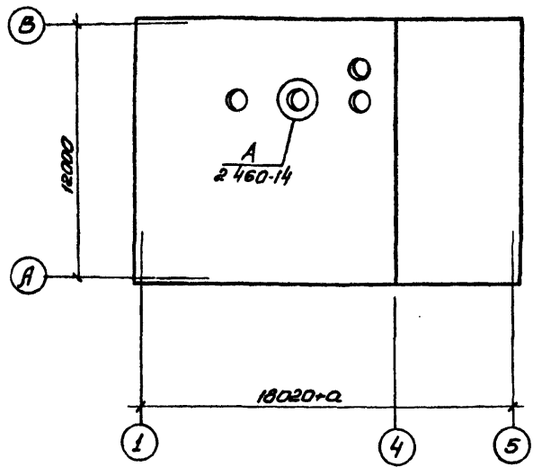


Планы полов на отм. 0.000

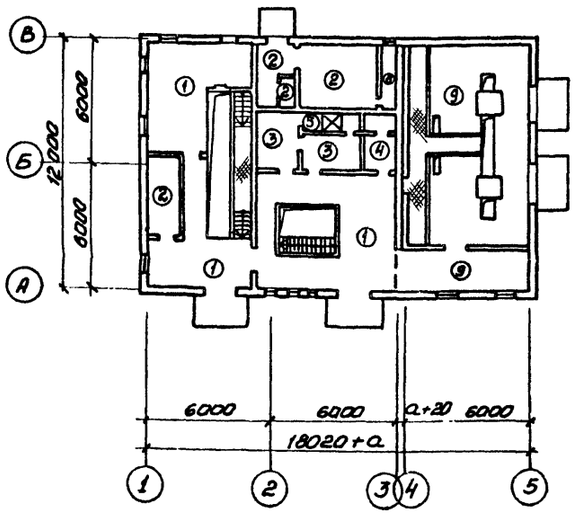

отм 6.340; 7.840; 8.640

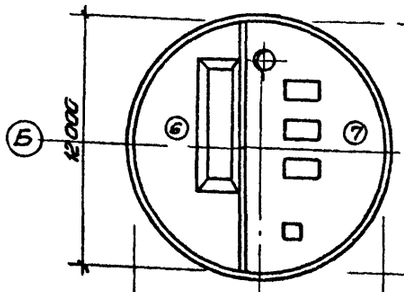

отм. -3,200; -4,700; -6,200

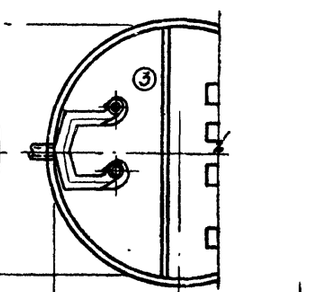

Экспликация полов

Наименование или номер помещения по проекту	Тип пола по проекту	Схема пола или номер узла по серии	Элементы пола и их толщина	Площадь пола, м²
1	2	3	4	5
1,3,4	①	19 / лист 9	Покрытие - бетон марки 300 с пропиткой поверхности флюатами - 30 мм Монолитная железобетонная плита	76.95
2 9, 10, 12	②	19 / лист 9	Покрытие - цементно-песчаный раствор марки 200 с железнением - 30мм Монолитная железобетонная плита.	45.45
6, 8 грабельное отделение	③	20 / лист 9	Покрытие - керамическая плитка по ГОСТ 6787-80 - 13мм Заполнение швов-цементно-песчаный раствор марки 100. Прослойка - цементно-песчаный раствор марки 100 - 17мм Монолитная железобетонная плита	54.06
5	④	20 / лист 9	Покрытие- керамическая плитка по ГОСТ 6787-80 - 13мм Прослойка и заполнение швов-битумная мастика - 2 мм. Гидроизоляционный слой - 2 слоя гидроизола марки ГИ-1 на битумной мастике с посыпкой верхнего слоя песком крупностью 1,5÷5мм по мастике - 12мм. Затирка плиты Монолитная железобетонная плита	3.9
7	⑤	18 / лист 9	Покрытие- керамическая рифленая плитка по ГОСТ 6787-80 - 13мм Прослойка и заполнение швов -битумная мастика - 2мм Гидроизоляционный слой - 4 слоя гидроизола марки ГИ-1 на битумной мастике с посыпкой верхнего слоя песком крупностью 1,5÷5мм по мастике - 12мм Затирка плиты Монолитная железобетонная плита	2,71

1	2	3	4	5
Приемный резервуар	⑥		Покрытие - цементно-песчаный раствор марки 200 - 20мм Подготовка - бетон марки 100 с уклоном Железобетонное днище	43.5
Машзал	⑦	20 / лист 9	Покрытие- керамическая плитка по ГОСТ 6787-80 - 13мм Заполнение швов-цементно-песчаный раствор марки 100 Прослойка из цементно-песчаного раствора марки 100 - 17мм Стяжка из цементно-песчаного раствора марки 150 - 40 мм Песок с уклоном Железобетонное днище	65,9
Фор-камера	⑧	0,060	Покрытие- цементно-песчаный раствор марки 200 - 30мм Утеплитель-жесткие минераловатные плиты $\gamma = 200\ кг/м^3$ - 60мм Монолитная железобетонная плита	2,4
КТП коридор	⑨	19 / лист 9	Покрытие- мозаичное из мозаичного состава марки 200 - 20мм Стяжка из цементно-песчаного раствора марки 200 - 20 мм Подстилающий слой - бетон марки 100 - 100мм Основание- уплотненный грунт с плотностью скелета $1,6\ т/м^3$ с втрамбованным в него слоем щебня крупностью 40-60мм - 100мм	69,93

Плинтусы выполнить из материала покрытия пола см. лист 9.

Привязан			
Инв. №			
Нач. отд	Шейко		
Н. контр.	Власенко		
Рук. гр.	Юрьева		
Ст. арх.	Хесина		
Архит.	Ткач		

ТП 902-1-84.84-АР

Канализационная насосная станция производительностью 400-2000 м³/ч напором 30-40м с решетками-дробилками

Стадия	Лист	Листов
Р	5	

План кровли
Планы полов
Экспликация полов

Госстрой СССР Союзводоканалниипроект Харьковский Водоканалпроект


19581-03 8

Типовой проект 902-1-84.84 Альбом III


Согласовано: Сектор 08 Оформил Гр.1

Инв.№ подл. | Подпись и дата | Взам.инв.№


а-а

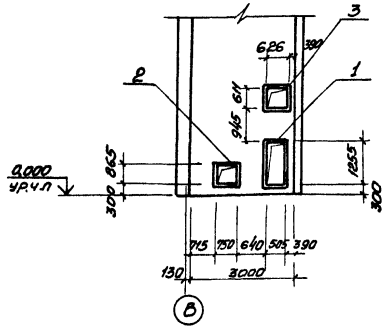


б-б

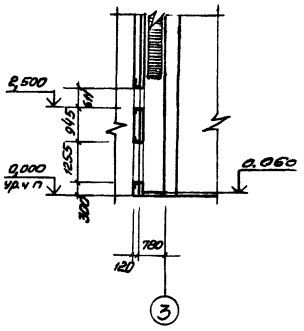


в-в

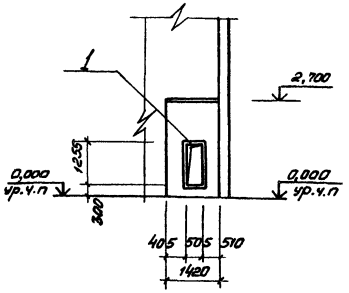


г-г

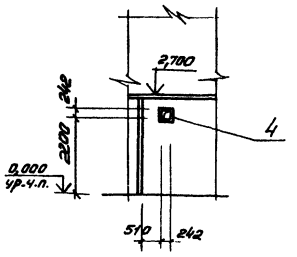


-д-д-

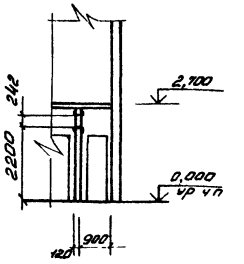



План вентиляционных отверстий

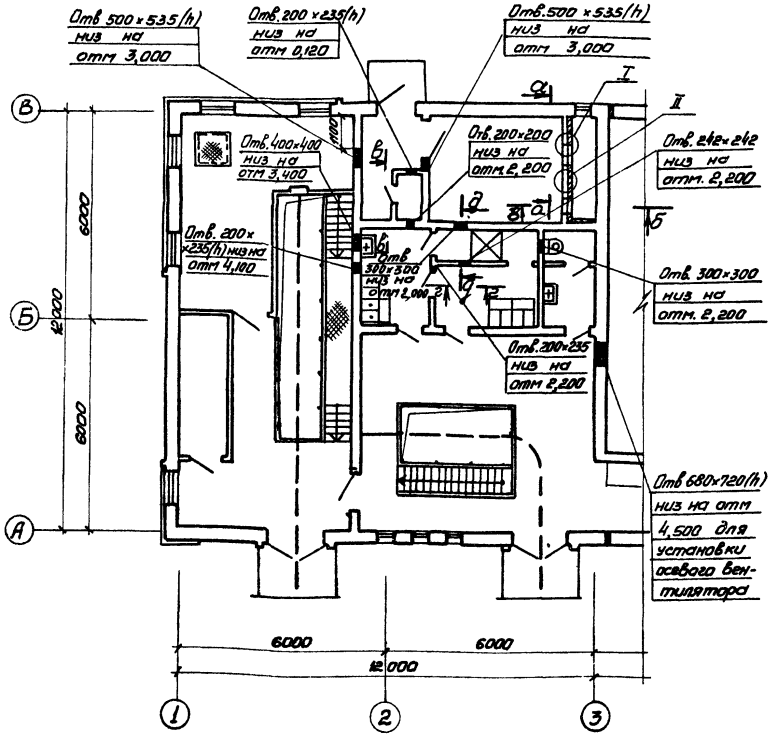


Поз 5

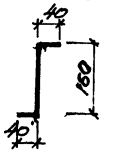

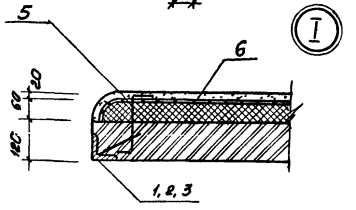

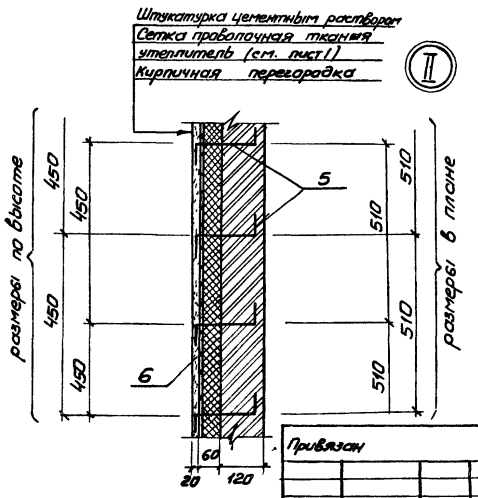

План вытяжной венткамеры

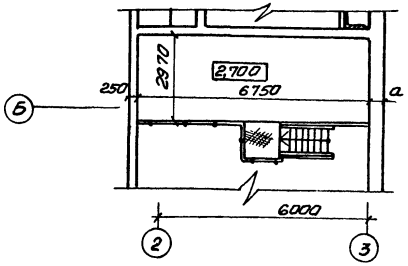

Спецификация к схеме расположения закладных изделий

Марка, поз	Обозначение	Наименование	Кол	Масса ед кг	Примечание
1	1 400-15. В1 720-12	Закладное изделие МН732-1	2	17,4	
2	1 400-15. В1. 720-18	Закладное изделие МН735-1	1	14,8	
3	1 400-15. В1 720	Закладное изделие МН726-1	1	12,6	
4	1400.-15.В1 710-06	Закладное изделие МН704-1	1	6,1	
5	ГОСТ 5781-82	Анкер Ф6 АI ℓ=240	100	0,06	
6	ГОСТ 3826-66**	Сетка проволочная тканая №8	19м²	—	

Привязан

Инв.№

Нач.отд	Шейко	
Н. контр	Власенко	
Рук гр	Юрьева	
Ст. арх	Лесина	
Архит	Ткач	

ТП 902-1-84.84- АР

Канализационная насосная станция производительностью 400-2000 м³/ч, напором 30-40 м с решетками-дробилками

Стадия	Лист	Листов
Р	6	

План вентиляционных отверстий. Развертки стен венткамеры. Узлы

Госстрой СССР Сантехмонтажпроект Харьковский Водоканалпроект

Альбом III


Типовой проект 902-1-84.84

Согласовано


Отдел 29 Борчан

Инв.№ подл. | Подпись и дата | Взам. инв.№


А-А

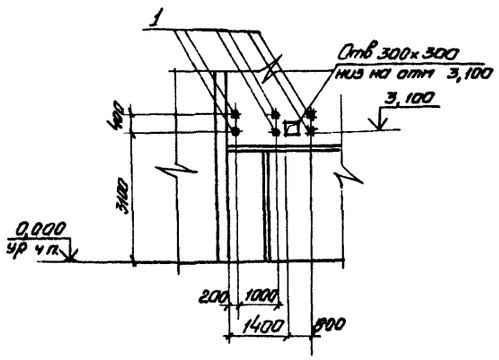


Б-Б

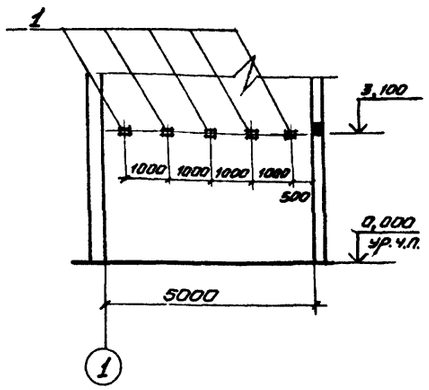


В-В

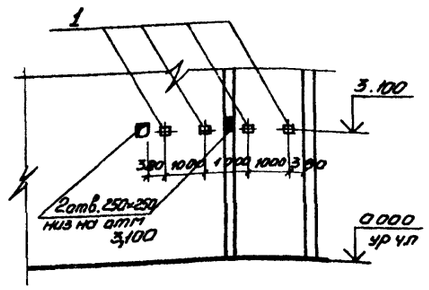


Г-Г

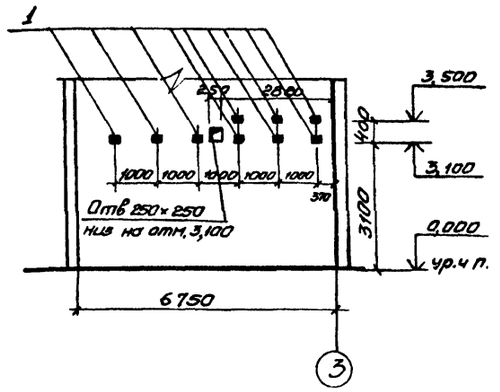


План раскладки закладных для крепления электрокабеля

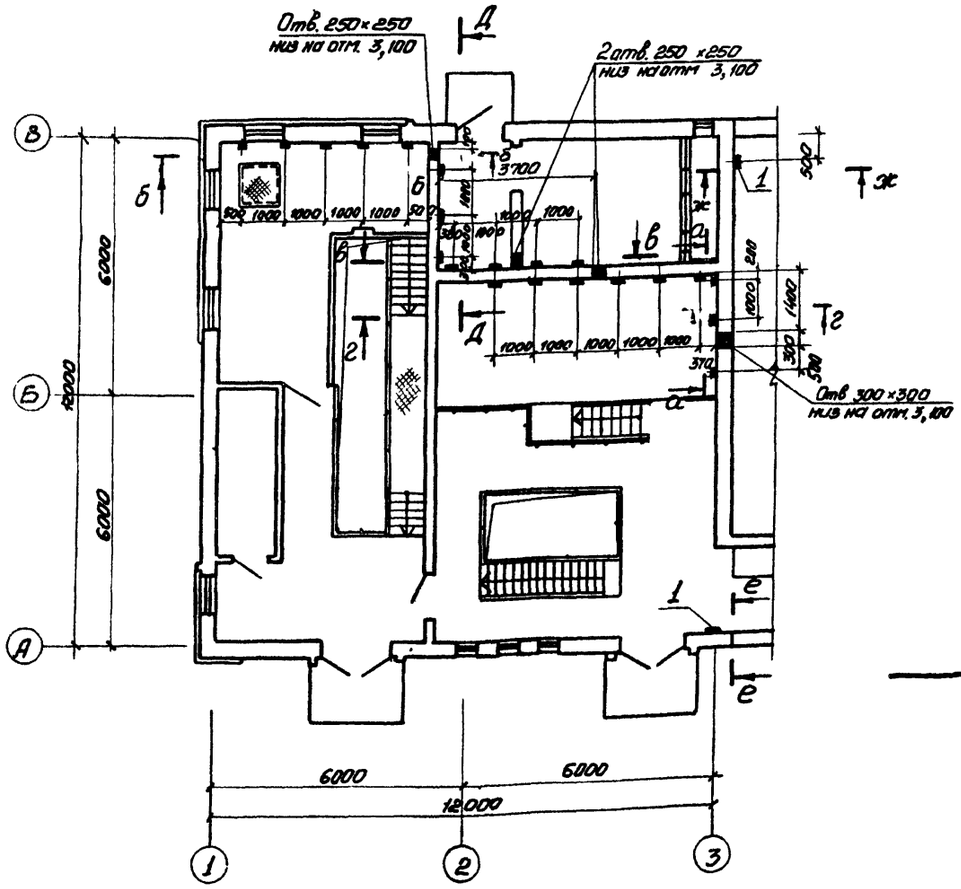


Д-Д

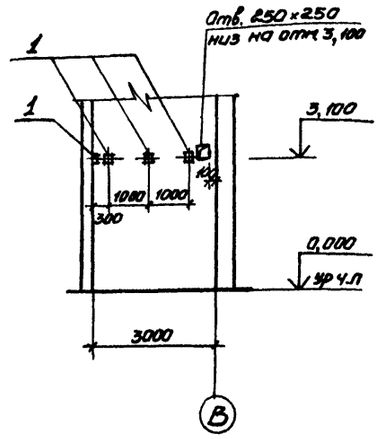

Е-Е

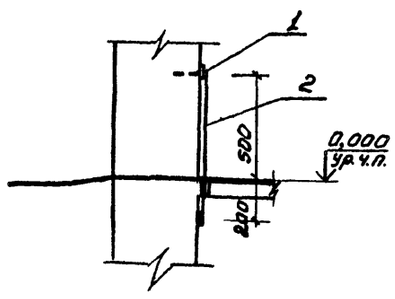

Ж-Ж

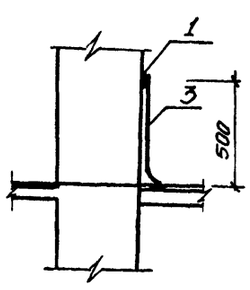

Спецификация к схеме расположения закладных изделий

Марка поз.	Обозначение	Наименование	Кол.	Масса ед кг	Примечание
1	1.400-15 В1.120-11	Изделие закладное МН 106-6	29	1,2	
2	ГОСТ 103-76	-25×4 ℓ=700	1	0,55	
3	ГОСТ 103-76	-25×4 ℓ=600	1	0,47	

Привязан

Инв.№

Нач.отд	Шейко	
Н. контр.	Власенко	
Рук. гр	Юрьева	
Ст. арх	Хесина	
Архит	Ткач	

ТП 902-1-84.84-АР

Канализационная насосная станция производительностью 400-2000 м³/ч, напором 30-40 м с решетками-дробилками

Стадия	Лист	Листов
Р	7	

План раскладки закладных для крепления электрокабеля. Развертки стен.

Госстрой СССР Союзводоканалмонтажпроект Харьковский Водоканалпроект

Типовой проект 902-1-84.84 Альбом III

Согласовано:

Инв. № подл. | Подпись и дата | Взам. инв. №

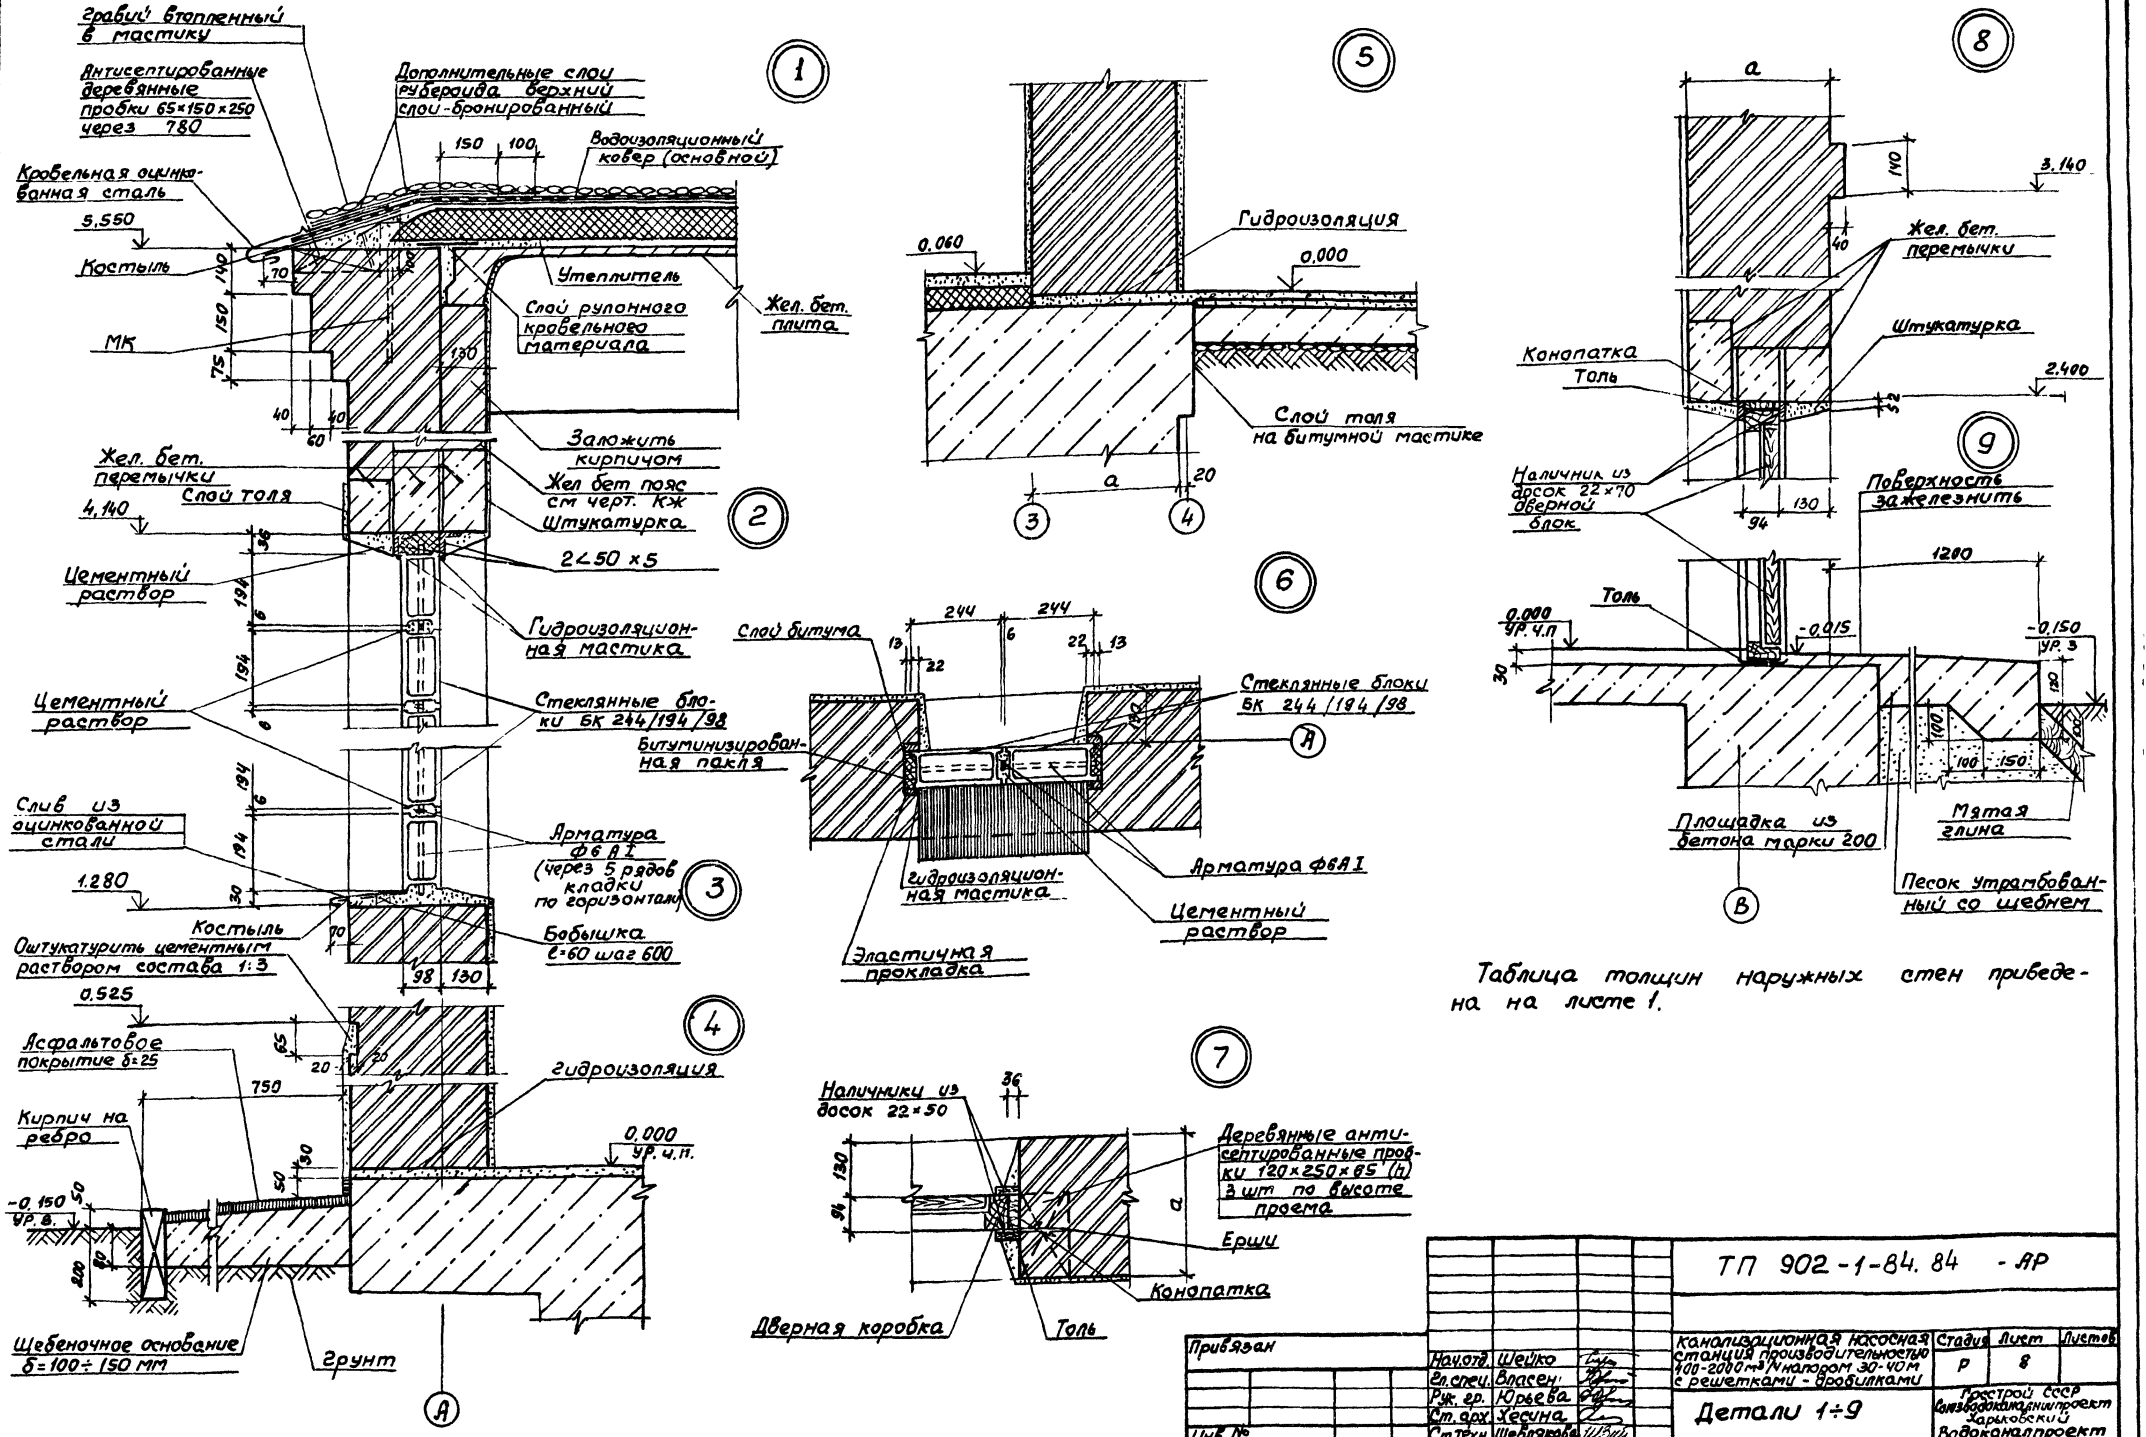


Таблица толщин наружных стен приведена на листе 1.

				ТП 902-1-84.84 - АР		
Привязан						
Инв. №						
Начотд.	Шейко			Канализационная насосная станция производительностью 400-2000 м³/час напором 30-40 м с решетками-дробилками	Стадия	Лист	Листов
Гл.спец.	Власенко				Р	8	
Рук. гр.	Юрьева			Детали 1÷9	Госстрой СССР Союзводоканалниипроект Харьковский Водоканалпроект		
Ст. арх.	Хесина						
Ст.техн.	Шевякова						

19581-03 11

Альбом III

Типовой проект 902-1-84.84

10

Жел. бет. перемычки

Конопатка

Наличник из досок 22×50

22×30

11

Подоконная плита

Костыль

Слив из оцинкованной стали

Толь

Цементно-песчаный раствор

Бобышка ℓ=60, шаг 600

Конопатка

12

Конопатка

22×30

Гвозди d=5 ℓ=150

Слив из оцинкованной стали

Антисептированные деревянные пробки 120×120×65 через 9 рядов по высоте кладки, но не менее 2 на проем

Наличник из досок 22×50

13

Теплый бетон (1 часть цемента 3 части керамзитового песка)

Крышка

Отмостка

Бетон М300 δ=150 мм

Песок δ=150 мм.

14

Конопатка

120÷250

15

ф 6 AI ℓ=1350 через 5 рядов кладки

300 300

1

16

Жел. бет. перемычки

Конопатка

Толь

Штукатурка

Наличники из досок

Дверной блок ИД-1

17

Покрытие из асфальтобетона δ=40 мм

Толь

18

Стена или перегородка

Обмазочная гидроизоляция

Прослойка

Шурупы

Полоски из кровельной стали

Капроновый нипель через 0,5 мм

Дополнительная гидроизоляция

Оклеечная гидроизоляция

Покрытие из штучных материалов

Сетка стальная тканая №18 [ГОСТ 3826-66*]

19

Стена

Покрытие бетонное, из штучных материалов на цементной прослойке

20

Отделка стены выше плинтуса по проекту

Стена

Фасонные плинтусные плитки ГОСТ 6141-82

Цементный раствор марки 150

Покрытие - плитки керамические

1 Оконные блоки до установки в проем аклеить толем.

2 Зазоры между кладкой и оконным блоком тщательно проконопатить войлоком, смоченным в алебастровом растворе

3 Слив из оцинкованной кровельной стали завести в тех коробки на суриковой замазке и одеть на костыль. Костыль привить к бобышке, утопленной в растворе откоса.

Привязан

Инв. № подл. | Подпись и дата | Взам. инв. №

Нач. отд.	Шейко	
Н. контр.	Власенко	
Рук. гр.	Юрьева	
Ст. арх.	Хесина	
Ст. техн.	Шевякова	

Инв. №

ТП 902-1-84.84-АР

Канализационная насосная станция производительностью 400-2000 м³/ч напором 30-40 м с решетками-дробилками

Стадия	Лист	Листов
Р	9	

Детали 10÷20

Госстрой СССР Союзводоканалпроект Харьковский Водоканалпроект

19581-03 12

Альбом III

Типовой проект 902-1-84.84

Ведомость рабочих чертежей основного комплекта КЖ

начало

Лист	Наименование	Примечание
1ц	Общие данные	
2	Схема расположения и конструкция фундаментов под оборудование и опор ФОм1, ФОм2	
	ФОм3; ОПм1	
3	Схема расположения элементов покрытия на отм.	
4	Схема расположения элементов перекрытия на отм. 2.700. Ум1. ОПм1	
5	Схема расположения элементов перекрытия на отм. 2.700. Ум2, ОПм2	
6	Схема расположения опорных блоков и форшаты ФШм1 (вариант подземной части - опускной колодец)	
7	Схема расположения форшат ФШм1, ФШм2 (вариант подземной части „Стена в грунте")	
8ц	РКм1. Схема расположения. Сечения 1-1 ÷ 6-6	изм.1(3 зам)
9ц	РКм1. Спецификация (t=-20°С; -30°С) начало.	изм.1(3 зам.)
10	РКм1. Спецификация (t°=-20°С; -30°С) продолжение	
11	РКм1. Спецификация (t°=-20°С; -30°С) Окончание	
12ц	РКм1. Спецификация (t°=-40°С) Начало.	изм.1(3 зам.)
13	РКм1. Спецификация (t°=-40°С) Продолжение	
14	РКм1. Спецификация (t°=-40°С) Окончание	
15	ПМ1. Схема армирования. Сечение 1-1	
16	ПМ1. Схема армирования. Сечения 2-2÷6-6	
17	ПМ1. Схема армирования. Сечения 7-7÷10-10 Узлы I, II	
18	ПМ1. Схема армирования. Сечения 11-11÷15-15	
19ц	РКМ1. ПМ1. Балка Бм12. Схема армирования Сечения 16-16÷18-18	изм.1(3зам)
20ц	РКМ 1. Балки Бм1; Бм1А. Схема армирования (t=-20°С-30°С)	изм.1(3зам.)
21ц	РКм1. Балки Бм1; Бм1А. Схема армирования (t=-40°С)	изм.1(3зам)
22	РКм1. Балки Бм2; Бм2А. Схема армирования (t=-20°С-30°С)	

Типовой проект разработан в соответствии с действующими нормами и правилами

Главный инженер проекта /Лялюк/

Инв. № подл. | Подп. и дата | Взам. инв. №

окончание

Лист	Наименование	Примечание
23	РКм1 Балки Бм2; Бм2А Схема армирования (t=-40°С)	
24	РКм1. Балки Бм3; Бм4, Бм5; Бм8; Бм13 Схема армирования	
25	РКм1 Балки Бм6; Бм7; Бм9, Бм10 Схема армирования	
26	ОКм1. Опорное кольцо. Общий вид	
27	ОКм1. Опорное кольцо. Схема армирования	
28	ОКм1. Опорное кольцо. Схема армирования Узлы I, II	
29	Схема расположения фундаментов и фундаментных балок в осях 4÷5 (открытый способ)	
30	Спецификация к схеме расположения фундаментов и фундаментных балок (открытый способ)	
31	Схема расположения фундаментов и фундаментных балок в осях 4÷5 (опускной способ и „стена в грунте")	
32	Детали и привязки. Установка дренажного приямка	
33	КТП. Схема расположения каналов	
34	КТП. Спецификация схеме расположения каналов	

Ведомость ссылочных и прилагаемых документов

начало

Обозначение	Наименование	Примечание
	Ссылочные документы	
1.498-24 Вып.1	Стаканы для крепления крышных вентиляторов, дефлекторов и зонтов	
2.430-3 Вып.3	Детали сопряжения кирпичных стен с конструкциями здания	
1.400-15. Вып.1	Унифицированные закладные изделия железобетонных конструкций для крепления технологических коммуникаций и устройств	
3.006-2 Вып II-2	Сборные железобетонные каналы и тоннели из лотковых элементов	
1.465-1-3/80	Плиты покрытий железобетонные ребристые размером 3х12 м для одноэтажных зданий	
1.141-1 Вып. 60	Панели перекрытий железобетонные многопустотные	

окончание

Обозначение	Наименование	Примечание
	Прилагаемые документы	
902-1-84.84КЖ-КСИ	Изделия	Ал.У
902-1-84.84-ВМ1	Ведомость потребности в монолитных материалах,	Ал.Х
902-1-84.84-ВМ2	Ведомость потребности в сборных материалах	Ал.Х

Ведомость спецификаций

Лист	Наименование	Примечание
2	Спецификация элементов к схеме расположения фундаментов под оборудование и опор	
3	Спецификация элементов к схеме расположения плит покрытия и перекрытия	
6; 7	Спецификация к схеме расположения опорных блоков и форшасты	
32, 34	Спецификация к схеме расположения фундаментов и фундаментных балок между осями 4÷5	

Ведомость объёмов сборных бетонных и железобетонных конструкций

N строк	Наименование группы элементов конструкций	Код	Кол. м³	Примечание
1	Плиты покрытия	584100	19.67 (Пв.2)	Районы всякой для III и IV снеговых районов
2	Плиты перекрытия	584200	2.20	

Материалы на изготовление сборных бетонных и железобетонных конструкций учтены в ведомости потребности в материалах и отдельно не учитываются

Общие указания

1. Для монолитных железобетонных конструкций марка бетона по водонепроницаемости принята В4, марка бетона по морозостойкости принята МРз-50

1	-	Зам.	67-85	21.85	Дил	
Изм.	Кол.уч.	Лист	N док.	Дата	Подпись	

Привязан

Инв. №


ТП 902-1-84.84-КЖ


Нач.отд	Шведко		Канализационная насосная станция производительностью 400 л/с с тремя насосами 30-4ом с решетками-дробилками	Стадия	Лист	Листов
Н. контр.	Власенко			Р	1.и	57
Рук. гр.	Боровик					
Ст. инж.	Шкатовой		Общие данные	Госстрой СССР Союзводоканалниипроект Орловский Водоканалпроект		
Инж.	Иваненко					

19581-03 13


Типовой проект 902-1-84.84


Схема расположения фундаментов под оборудование и опор

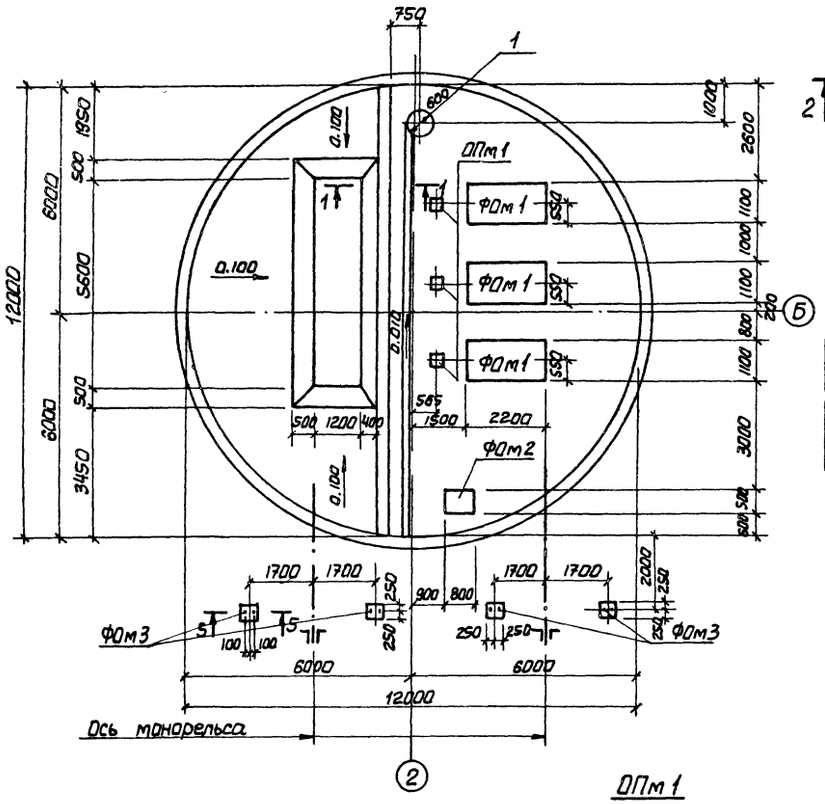

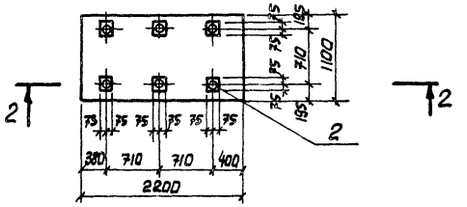


2-2

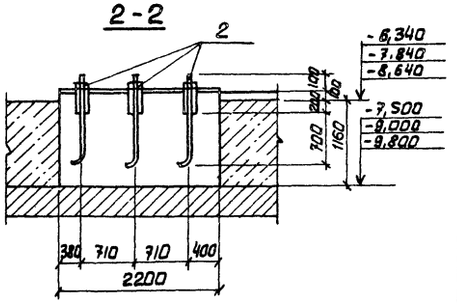


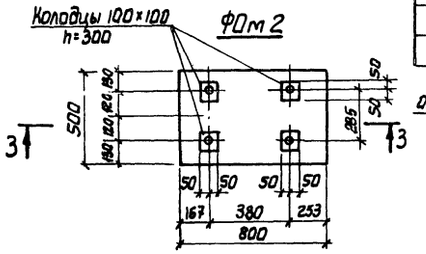


5-5

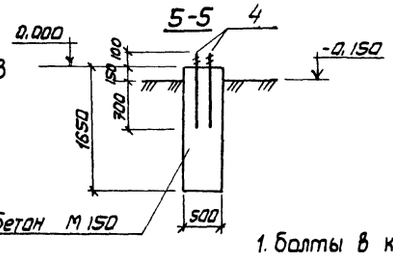


1-1

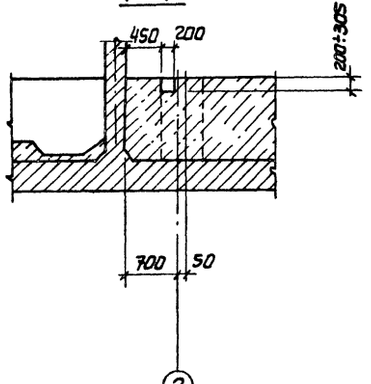


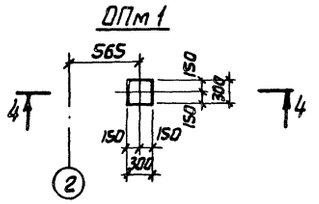

4-4

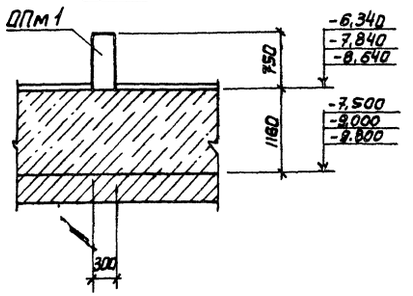

3-3

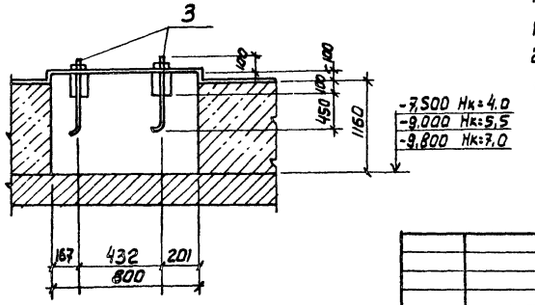

Спецификация к схеме расположения фундаментов под оборудование и опор.

Марка	Обозначение	Наименование	Кол	Примечание
ФОм1	лист 2	Фундамент ФОм1	3	
ФОм2	лист 2	То же ФОм2	1	
ОПм1	лист 2	Опора ОПм1	3	
ФОм3	лист 2	ФОм3	4	
1	902-1- -КЖИ-МН1	Изделие закладное МН1	1	ал. V

Групповая спецификация для монолитных элементов

Формат	Зона	Поз.	Обозначение	Наименование	Кол. на испол				Примечание
				Детали					
А4		2	902-1-84.84- КЖИ-МН2;МН3;МН4	Болт анкерный МН2	6				с гайкой и шайбой
А4		3	-МН2; МН3; МН4	То же МН3		4			
А4		4	-МН2; МН3; МН4	То же МН4			4		
				Материалы					
				Бетон марки М150	2,81	0,48	0,41	0,07	м³
Марка	Стадия				Р	Р	Р	Р	
					ФОм1	ФОм2	ФОм3	ОПм1	

1. Болты в колодцах заливаются бетоном на мелком заполнителе марки 200.
2. Стены в плане условно показаны монолитными.

Привязан

Инв. № подл. | Подпись и дата | Взам. инв. №

Инв. №

Нач. отд	Шейко	
Н. контр.	Власенко	
Рук. гр.	Кунцевич	
Ст. инж.	Шпандий	
Инжен.	Литанов	

ТП 902-1-84.84 -КЖ

Канализационная насосная станция производительностью 100-2100 м³/ч напором 30-40 м с решетками - дробилками

Стадия	Лист	Листов
Р	12	

Схема расположения и фундаментов под оборудование и опор ФОм1, ФОм2, ФОм3, ОПм1.

Госстрой СССР Союзводоканалпроект Харьковский Водоканалпроект

Альбом III

Типовой проект 902-1-84.84

Схема расположения плит покрытия (схема 1)



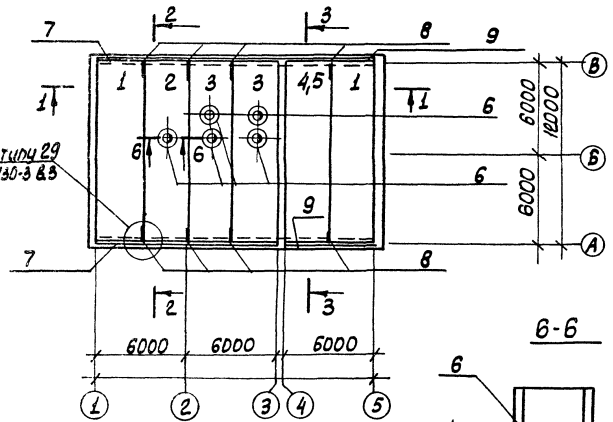



Схема расположения плит перекрытия на отм. 2.700 (схема 2)

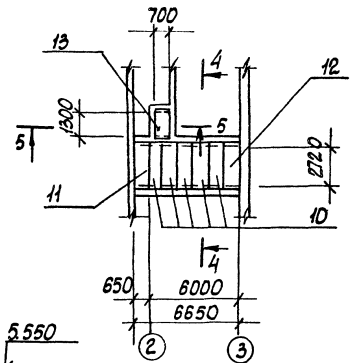


6-6

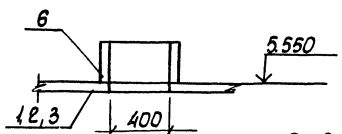


1-1

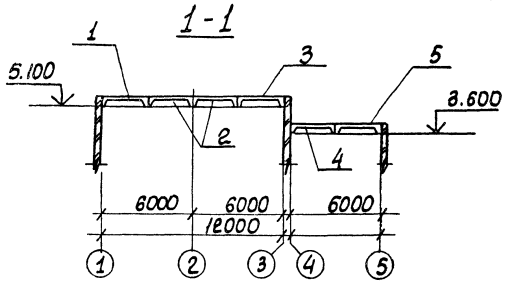


2-2; 3-3

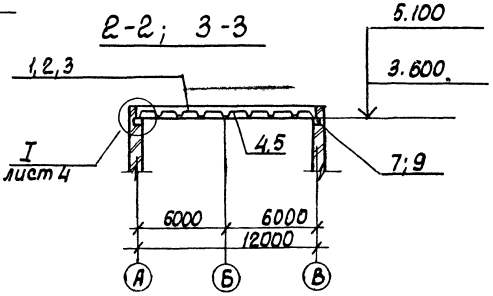

4-4

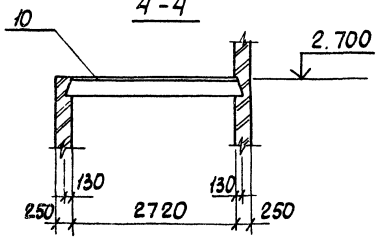

5-5

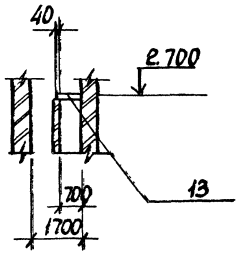

Марка поз.	Обозначение	Наименование	Кол.	Масса ед.,кг.	Примечание
		Схема 1			
	Для I-II	снеговых районов			
1	1.465.1-3/80 вып 1	Плита покр. 1ПГ12-4АтVT	2	6200	
2	902-1-84.84-КЖИ 1ПВ12-5АтVT-4-1	то же 1ПВ12-5АтVT-4-1	1	7000	
3	1ПВ12-5АтVT-4-2	" 1ПВ12-5АтVT-4-2	2	7000	
4	1.465.1-3/80 вып.1	" 1ПГ12-1АтVT	1	7400	
	Для III-IV	снеговых районов			
1	1.465.1-3/80 вып.5	Плита покр. 2ПГ12-1АтVT	2	7400	
2	902-1-84.84-КЖИ 2ПВ12-2АтVT-4-1	то же 2ПВ12-2АтVT-4-1	1	8000	
3	то же 2ПВ12-2АтVT-4-2	" 2ПВ12-2АтVT-4-2	2	8000	
5	1.465.1-3/80 вып.5	" 2ПГ12-2АтVT	1	7400	
	Для I-IV	снеговых районов			
6	1.494-24 в.1	Стакан СБ4А-1	5	150	
7	лист 3	Опорная подушка ОПм1	2		
9	лист 4	то же ОПм2	2		
8	2.430-3 в.3	Изделие соед. МК22	8	1,05	
		Схема 2			
10	1.141-1 в.60	Плита перекрыт. ПК30.10-8т	5	882	
11	лист 3	Участок монол. Ум1	1		
12	лист 4	то же Ум2	1		
13	3.006-2 в.П-2	Плита перекр. П10д-3	1	190	

Швы между плитами покрытия заполнить бетоном марки М200 на мелком заполнителе.

Привязан

Инв.№

Нач.отд.	Шейко	
Н.контр.	Владенко	
Рук.гр.	Боровик	
Ст.инж.	Шмандий	
Инжен.	Кобина	

ТП 902-1-84.84-КЖ

Канализационная насосная станция производительностью 400 л 2000 м³/ч напором 30-40м с решетками-дробилками

Стадия Р | Лист 3 | Листов

Схема расположения элементов покрытия. Сечения.

Госстрой СССР Союзводоканалпроект Воркутинское отделение

Согласовано: Сектор ОВ Водоканал проект

Инв.№ подл. | Подпись и дата | Взам.инв.№

19581-03 15


Альбом III


Типовой проект 902-1-84.84


Согласовано


Сектор ГПИ Инженер Зверев


Инв.№ подл. | Подпись и дата | Взам. инв.№

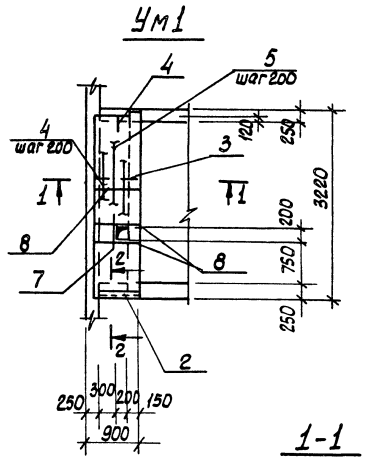


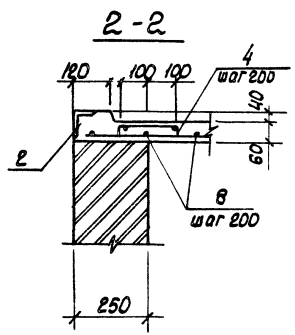

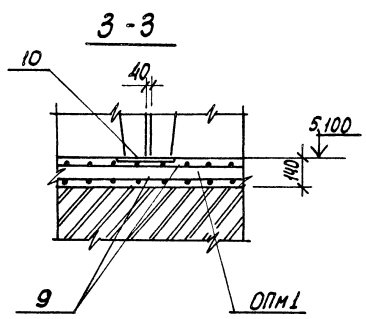

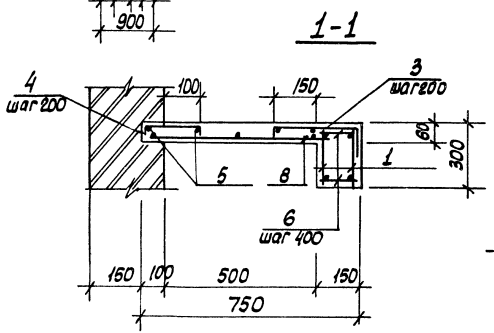

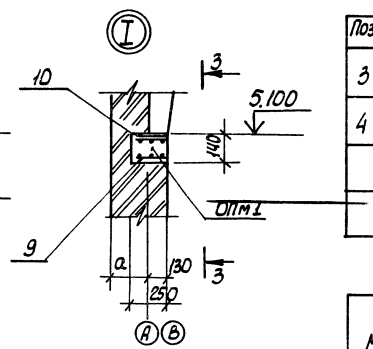

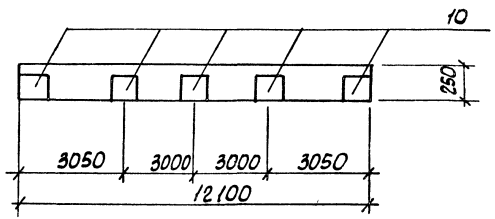

Ведомость деталей

Поз.	Эскиз
3	40, 300, 250
4	40, 190, 40

Форм.	Зона	Поз.	Обозначение	Наименование	Кол.	Примечание
				Участок монолиты Ум1		
				Сборочные единицы		
		1	902-1-84.84 -КЖи-Кр18	Каркас плоский Кр18	2	
		2	1.400-15, вып. 1	Изделие закладн. Мн540	0,65 п.м.	5.5кг
				Детали		
Б4		3*		ф10АIII ГОСТ 5781-82, ℓ=590	16	0,34кг
Б4		4*		ф10АIII ГОСТ 5781-82, ℓ=270	25	0.17кг
Б4		5		ф6АI ГОСТ 5781-82, ℓ=3070	7	0.68кг
Б4		6		ф6АI ГОСТ 5781-82, ℓ=130	16	0,03кг
Б4		7		ф12АIII ГОСТ 5781-82, ℓ=250	3	0,22кг
Б4		8		ф12АIII ГОСТ 5781-82, ℓ=730	18	0,65кг
				ОПм1 шт.2		
				Сборочные единицы		
		9	902-1- КЖи-С21	Сетка С21	2	2.29кг
		10	1.400-15, Вып 1	Изделие закл. Мн121-6	5	4.5кг
				Материалы		
				Ум1 Бетон марки 200		0,2м³
				ОПм1 Бетон марки 200		0.4м³

*) поз. 3,4 - см. в ведомости деталей

Ведомость расхода стали на элемент, кг.

Марка элемента	Изделия арматурные							Изделия закладные							Общий расход
	Арматура класса						Всего	Арматура класса				Прокат марки		Всего	
	AI				AIII			AIII				ВСт3 кп2			
	ГОСТ 5781-82				ГОСТ 5781-82			ГОСТ 5781-82				ГОСТ 8510-72*	ГОСТ 103-76		
	ф8	ф10		Итого	ф12	Итого		ф8	ф10	Итого	L100x63x6 - δ=8		Итого		
Ум1	9.56	3.94		13.5	18.0	18.0	31.5	0.65		0.65	4.88		4.88	5,53	37.03
ОПм1					54.2	54.2	54.2		0.3	0.3		4.2	4.2	4.5	58.7

Защитный слой бетона до рабочей арматуры в плитах - 10 мм, балке - 20 мм.

Привязан

Инв.№

Нач. отд.	Шейко	
Н. контр.	Власенко	
Рук. гр.	Воровик	
Гл. инж.	Шмандий	
Инж.	Кошина	

ТП 902-1-84 84 -КЖ

Канализационная насосная станция производительностью 400÷2000 м³/ч напором 30-40м с решетками-дробилками

Стадия Р | Лист 4 | Листов

Схема расположения элементов перекрытия на отм. 2700. Ум1, ОПм1

Госстрой СССР Союзводоканалпроект Госкомитет по водному хозяйству Водоканалпроект

19581-03 16


Альбом III

Типовой проект 902-1-84.84


Согласовано:

Инв. № подл. | Подпись и дата | Взам. инв. №


УМ2

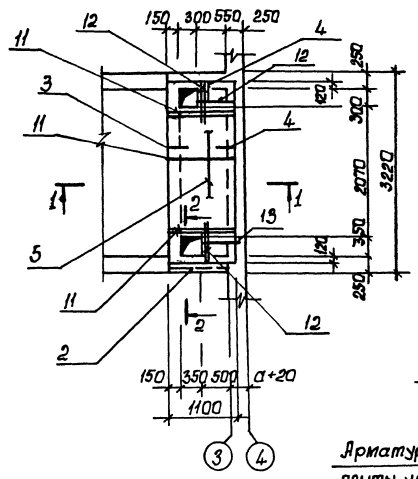

ОПМ2

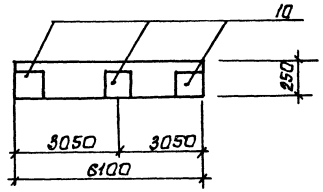


2-2

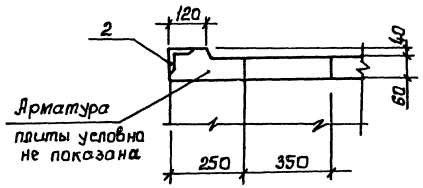

Ведомость деталей

Поз.	Эскиз
3	300, 250, 40
4	190, 40, 40

1-1

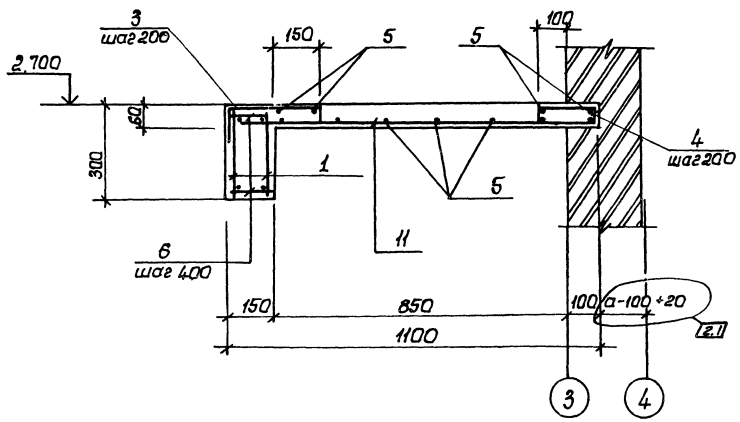

Формат	Зона	Поз.	Обозначение	Наименование	Кол.	Примечание
				Участок монолитный УМ2		
				Сборочные единицы		
		1	902-1-84.84-КЖИ-Кр18	Каркас плоский Кр 18	2	
		2	1.400-15 В 1.540-01	Изделие закладн. Мн540	10	пог м
				Детали		
БЧ		14		ФБАIIIГОСТ5781-82* l=2050	2	0,46 кг
БЧ		3*		ФIOАIIIГОСТ5781-82* l=590	16	0,34 кг
БЧ		4*		ФIOАIIIГОСТ5781-82* l=270	25	0,11 кг
БУ		5		ФБАIГОСТ5781-82* l=3070	4	0,68 кг
БЧ		11		ФI2АIIIГОСТ5781-82* l=1080	15	0,95 кг
БЧ		12		ФI2АIIIГОСТ5781-82* l=630	6	0,56 кг
БУ		6		ФБАIГОСТ5781-82* l=130	16	0,03 кг
БЧ		13		ФI2АIIIГОСТ5781-82* l=580	2	0,52 кг
				ОПМ2 шт2		
				Сборочные единицы		
		11	902-1-84.84 КЖИ-С22	Сетка С22	2	1,2 кг
		10	1.400-15, В 1.130-29	Изделие закл. Мн124-6	3	4,5 кг
				Материалы		
				УМ2 Бетон марки М200		0,24 м³
				ОПМ2 Бетон марки М200		0,2 м³

*) Поз 3, 4 см. в ведомости деталей

Ведомость расхода стали на элемент, кг

Марка элемента	Изделия арматурные							Изделия закладные						Всего	Общий расход
	Арматура класса AI ГОСТ 5781-82*				Арматура класса AIII ГОСТ 5781-82*			Прокат марки Вст3кп2 ГОСТ 8510-72*							
	Ф6	Ф10		Итого	Ф12		Итого	Ф6	Ф10		Итого	Ш00-635	-δ8	Итого		
УМ2	11,5	4,7		16,2	21,6		21,6	37,8	0,78		0,78	5,8		5,8	6,6	44,4
ОПМ2					27		27	27		0,2	0,2		2,1	2,1	2,3	29,3

Защитный слой бетона до рабочей арматуры в плитах - 10 мм, в балке - 20 мм.

Взамен стр 16 ст. инж Боровик 21.08 87

2	1	-	70-86	04.87			
Изм.	Кол.	Лист	№ док.	Дата	Подп.		

Привязан:

Инв. №

Нач. отд.	Шейкт	
Н. контр.	Власенко	
Рук. гр.	Боровик	
Ст. инж.	Шмандий	
Инж.	Козина	

ТП 902-1-84.84-КЖ

Канализационная насосная станция производительностью 400÷2000 м³/ч, напором 30-40 м, с решетками-дробилками

Стадия	Лист	Листов
Р	5	

Схема расположения элементов перекрытия на отм 2700 УМ2, ОПМ2

Проектно-сборное объединение Союзводоканалмонтажпроект Водоканалпроект

19681-03 17

Типовой проект 902-1-84.84 Альбом III

Согласовано

Инв.№ подл. | Подпись и дата | Взам. инв.№

Схема расположения опорных блоков и форшахт.






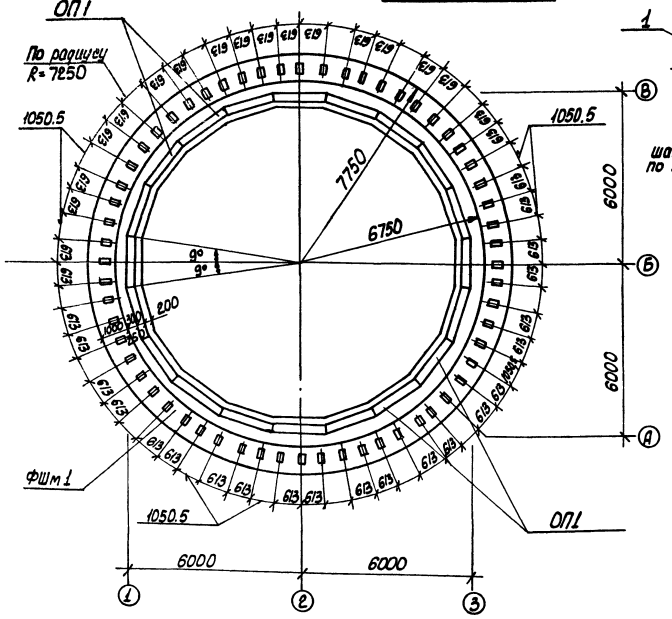


Схема армирования форшахты ФШм1

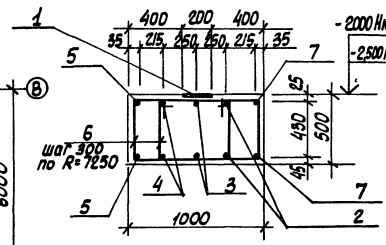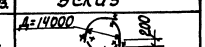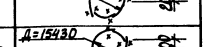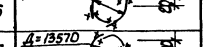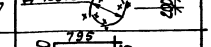

Ведомость деталей

Поз.	Эскиз
2	
3	
4	
5	
7	
6	

Спецификация к схеме расположения опорных блоков и форшахт

Марка поз.	Обозначение	Наименование	Кол.	Масса ед., кг.	Примечание
ФШм1	902-184.84-КЖС лист6	Форшахта ФШм1	1		
ОП1	902-184.84-КЖСП-ОП1	Опорный блок ОП1	20		
10	ГОСТ 7798-70*	Болт М22×220с гайкой	60	0.83	
9		L63×6 ГОСТ 8509-72, ℓ=300	60	1.5	
8	902-1- -КЖСП-МС1	Изделие соединит. МС1	60	4	

Спецификация элементов форшахты ФШм1


Формат	Зона	Поз.	Обозначение	Наименование	Кол.	Примечание
				Сборочные единицы		
		1	1.400-15 Вып 1	Изделие закладн. Мн405-1	60	
				Детали		
Б4		2*		ф20 AIII ГОСТ 5781-82, ℓ=44760	2	110.6 кг
Б4		3*		ф20 AIII ГОСТ 5781-82, ℓ=46330	2	114.4 кг
Б4		4*		ф20 AIII ГОСТ 5781-82, ℓ=47900	2	118.3 кг
Б4		5*		ф20 AIII ГОСТ 5781-82, ℓ=49250	2	121.6 кг
Б4		6*		ф8 AI ГОСТ 5781-82, ℓ=2450	306	0.97 кг
Б4		7*		ф20 AIII ГОСТ 5781-82, ℓ=43410	2	107.2 кг
				Материалы		
				Бетон марки М200	228	м³

*) Поз. 2÷7 см. ведомость деталей.


Ведомость расхода стали на один элемент, кг.

Марка элемента	Изделия арматурные				Изделия закладные				Всего	Общий расход кг
	Арматура класса				Прокат класса		прокат марки			
	AI		AIII		AIII		Ст3кп2			
	ГОСТ 5781-82				ГОСТ 5781-82		ГОСТ 103-76			
	ф8	Итого	ф20	Итого	ф8	Итого	δ=6	Итого		
ФШм1	297	297	1145	1145	1442	39	39	91	91	130	1572

1-1

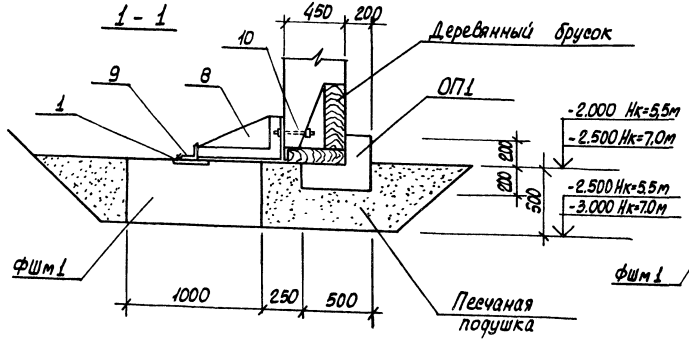

Деталь фиксации колодца до опускания

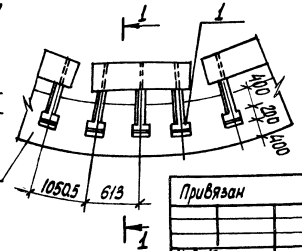

Привязан

Инв.№

Нач. отд.	Шейко		
Н. контр.	Власенко		
Рук. гр.	Егорбиев		
Ст. инж.	Шиманский		
Инженер.	Козина		

ТП 902-1-84.84 -КЖС

Канализационная насосная станция производительностью 400-800 м³/ч, напором 30-40м в башенном исполнении. Сборка опорных блоков и форшахты ФШм1. (Вариант подземной части - опускной колодец.)

Стадия	Лист	Листов
Р	6	

Госстрой СССР Союзводоканалпроект Ленинградский Водоканалпроект

19581-05 18

Альбом III


Типовой проект 902-1-84.84

Инв.№ подл. | Подпись и дата | Взам.инв.№


Инв.№

Привязан

Схема расположения форшахт

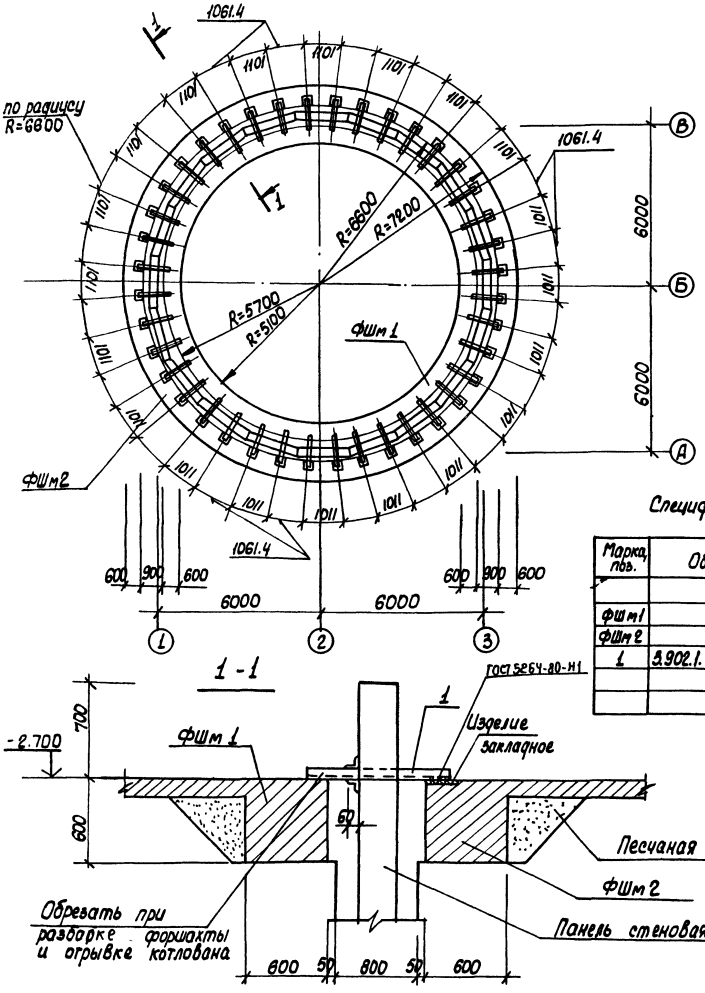

Деталь фиксации колодца после опускания.

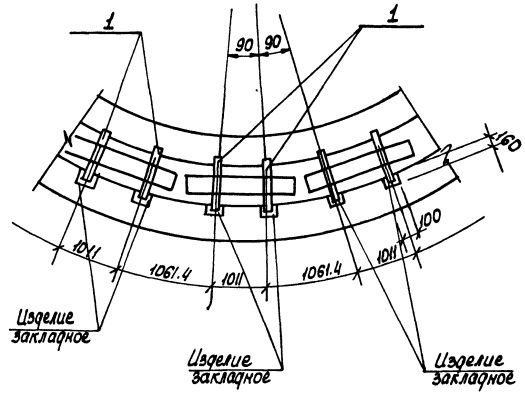

Спецификация к схеме расположения форшахт.

Марка поз.	Обозначение	Наименование	Кол.	Масса ед.кг.	Примечание
ФШм1	лист 7	Форшахта ФШм1	1		
ФШм2	лист 7	Форшахта ФШм2	1		
1	3.902.1.10.1 вып.1	Изделие соед. Мс63	36	8.87	

1. Форшахта для крепления верхней части траншеи разрабатывается проектной организацией, выполняющей привязку типового проекта.
2. Выбор типа форшахты необходимо производить в зависимости от нагрузки передаваемой на верхнюю часть траншеи от землеройных и транспортных машин, а также от навешиваемых стеновых панелей.

Нач.отд.	Шейко		
Н.контр.	Власенко		
Рук.гр.	Боровик		
Гл.инж.	Шманцай		
Инж.	Козина		

ТП 902-1-84.84 -КЖ

Канализационная насосная станция производительностью 100 л/с с погружными насосами 3Д 100 в двухкамерных форшахтах

Схема расположения форшахт ФШм1, ФШм2 (вариант рабочего проекта части "стена в грунте")

Стадия	Лист	Листов
Р	7	


Госстрой СССР Сантехпроект Харьковский филиал


19584-03 19


Альбом III


Типовой проект 902-1-84.84


РКМ 1 перекрытия на отм. -0.030

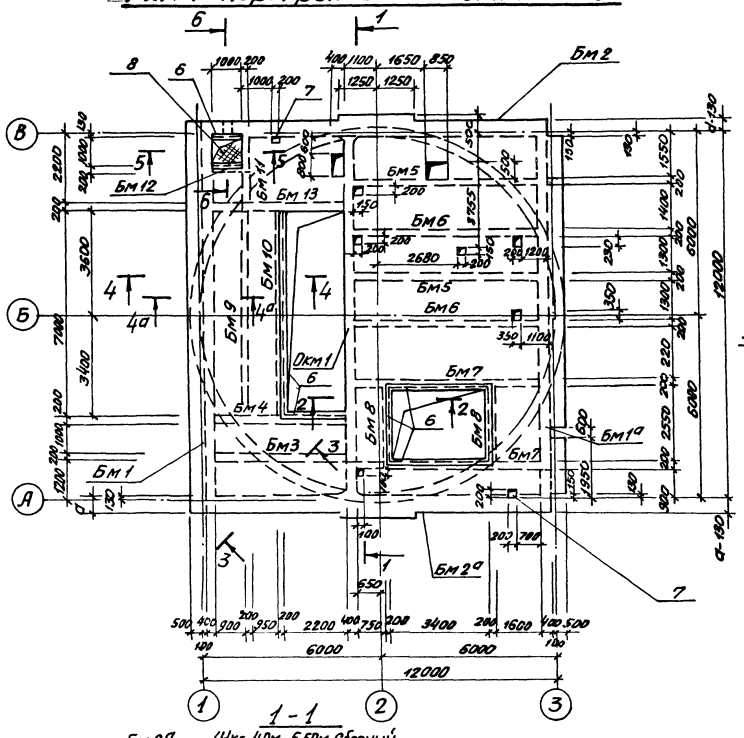


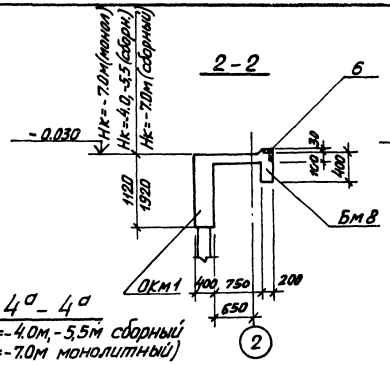


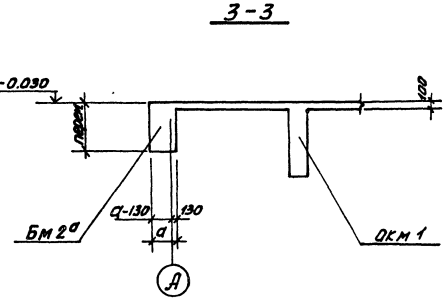


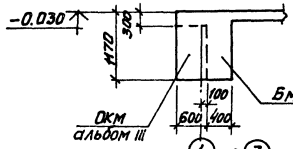

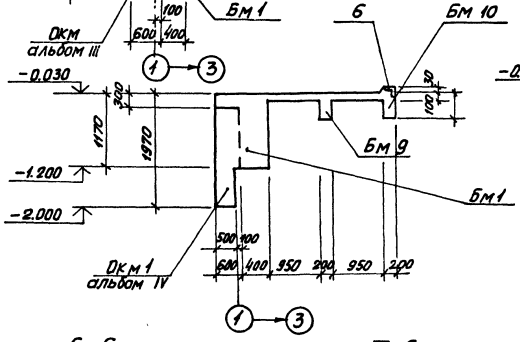

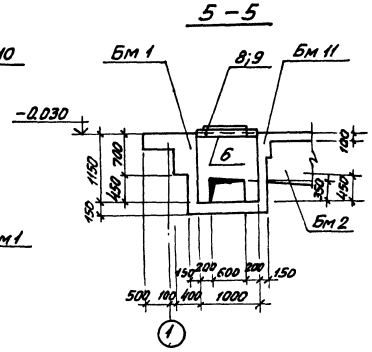

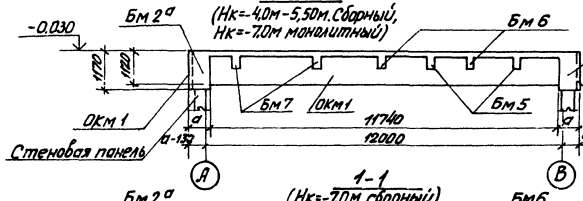

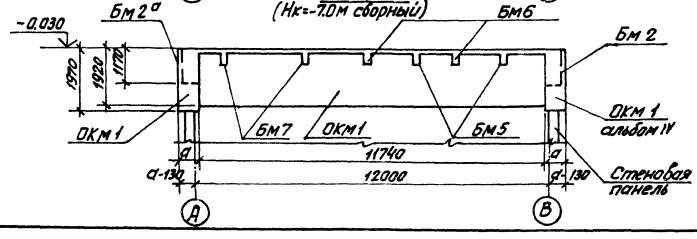

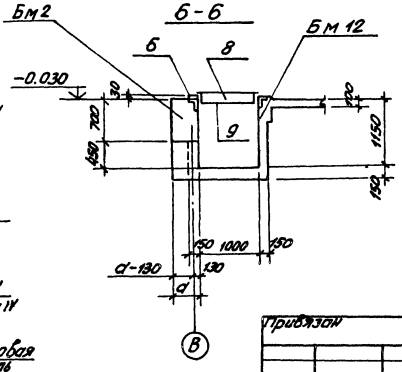


Таблица размеров, мм

Толщина стены	t°	-20°С	-30°С	-40°С
	а	400	400	500

1. Зачерненные закладные изделия (поз. 7) приборить к арматуре плиты перекрытия
2. Стены подземной части условно показаны для монолитного варианта.

Изм.	Кол. уч.	Лист	N док.	Дата	Подп.
1	–	30.04	87-85	XI.87	

Инв. N подл. | Подпись и дата | Взам. инв. N

Привязан

Инв. N

Нач. отд.	Шейко	
Н. контр.	Алексеев	
Рук. гр.	Баровик	
Ст. инж.	Шмонтей	
Инж.	Иволженко	

ТП 902-1-84.84-КЖ

Консолидационная насосная станция производительностью 400-600 м³/ч напором 30-40 м с решетками-дробилками

РКМ 1
Схема расположения
Сечения 1-1 ÷ 6-6

Стадия	Лист	Листов
Р	8н	

Госстрой СССР Специализированное Ордена Трудового Красного Знамени ВОДОКАНАЛПРОЕКТ

1958-1-03 20

Альбом III

Типовой проект 902-1-84.84

Спецификация перекрытия РКМ 1

Формат	Зона	Поз.	Обозначение	Наименование	Кол.	Примечание
1	2	3	4	5	6	7
				Плита ПМ1 - шт.1		
				Сборочные единицы		
		1	ГОСТ 8478-81	С 5ВРТ-100 1280×L× 25/25	27,7	пог. м.
		2		С 5ВРТ-100 1540×L 25/25	326	пог. м
		3		С 5ВРТ-100 2350×L× 25/25	218	пог. м
		4		С 5ВРТ-100 2350×2400×25/25	1	
		5		С 5ВРТ-100 1040×L× 25/25	145	пог. м
				Изделия закладные		
		6	1.400-15 81.550-07	МН556	240	пог. м
		7	420-03	МН406-2	2	
				Детали		
БУ		8		сталь ри фл. δ=4 ГОСТ 8568-77*	1,1	м²
БУ		9		60×4 ГОСТ 1103-76 ℓ=970	3	1,8 кг
БУ		10*		Ф10 AIII ГОСТ 57781-82 ℓ=2630	5	1,64 кг
БУ		11		ℓ=1180	6	0,7 кг
БУ		12		ℓ=1520	4	0,94 кг
БУ		13		Ф14 AIII ГОСТ 57781-82 ℓ=870	6	1,1 кг
БУ		14*		Ф10 AIII ГОСТ 57781-82 ℓ=3110	6	1,9 кг
БУ		15		ℓ=1020	6	0,63
БУ		16		ℓ=820	6	0,6 кг
БУ		17		ℓ=1270	14	0,8 кг
БУ		18*		Ф6 AI ГОСТ 57781-82 ℓ=1070	6	0,24 кг
БУ		19*		ℓ=200	18	0,04 кг
БУ		20		Ф10 AIII ГОСТ 57781-82 ℓ=1130	4	0,7 кг
БУ		21*		ℓ=2260	2	1,4 кг
БУ		22*		ℓ=2330	6	1,44 кг
БУ		23*		ℓ=2510	3	1,56 кг
БУ		24		ℓ=820	6	0,5 кг
БУ		25		ℓ=870	2	0,54 кг
БУ		26		ℓ=320	6	0,2 кг
БУ		27		ℓ=370	12	0,28 кг
БУ		28		Ф14 AIII ГОСТ 57781-82 ℓ=1270	6	1,54 кг
БУ		29		Ф10 AIII ГОСТ 57781-82 ℓ=1300	8	0,81 кг
БУ		30		ℓ=1700	4	1,1 кг
БУ		31		ℓ=1500	4	0,93 кг
БУ		32		ℓ=1200	8	0,74 кг
БУ		33		ℓ=1000	4	0,82 кг
БУ		34		ℓ=800	2	0,5 кг
БУ		35		ℓ=2150	12	1,33 кг
БУ		36		ℓ=1420	5	0,88 кг
БУ		37		Ф10 AIII ГОСТ 57781-82 ℓ=1100	5	0,7 кг
БУ		38		ℓ=2600	10	1,6 кг
БУ		39		ℓ=2820	11	1,75 кг
БУ		40		ℓ=4200	8	2,6 кг
БУ		41		ℓ=1950	4	1,21 кг
БУ		42*		Ф14 AIII ГОСТ 57781-82 ℓ=1470	6	1,75 кг
БУ		43*		ℓ=1550	36	1,9 кг
БУ		44*		ℓ=1720	17	2,1 кг
БУ		45*		ℓ=1870	46	2,3 кг
БУ		46*		ℓ=920	13	1,1 кг
БУ		47*		ℓ=1570	8	1,9 кг
БУ		48*		ℓ=1220	8	1,5 кг
БУ		49*		ℓ=670	8	0,8 кг
БУ		50*		ℓ=740	12	0,9 кг
БУ		51		ℓ=890	12	1,1 кг
БУ		52		ℓ=780	12	0,95 кг
БУ		53		Ф6 AI ГОСТ 57781-82 ℓ=11500	12	2,6 кг
БУ		54*		Ф10 AIII ГОСТ 57781-82 ℓ=1600	5	1,0 кг
БУ		55*		ℓ=1750	5	1,1 кг
БУ		56		Ф6 AI ГОСТ 57781-82 ℓ=1800	8	0,4 кг
БУ		57		ℓ=2500	17	0,6 кг
БУ		58		ℓ=1100	4	0,3 кг
БУ		59		ℓ=3900	7	0,9 кг
БУ		108*		Ф20 AIII ГОСТ 57781-82 ℓ=810	12	2,0 кг
БУ		110*		ℓ=710	8	1,75 кг
БУ		111*		ℓ=600	8	1,48 кг
БУ		112*		ℓ=470	12	1,16 кг
БУ		113*		Ф14 AIII ГОСТ 57781-82 ℓ=1000	32	1,21 кг
БУ		114*		Ф20 AIII ГОСТ 57781-82 ℓ=1750	16	4,1 кг
				Балка Бм 1 шт 1		
				Сборочные единицы		
АЦ		60	902-1-84.84-КЖИ КР1	Каркас плоский КР1	4	
АЦ		61	КР2	КР2	4	
АЦ		62	С1	Сетка С1	2	
АЦ		63	С2	С2	2	
АЦ		64	С15	С15	2	
АЦ		65	С16	С16	2	
				Балка Бм 1Ам1		
				Сборочные единицы		
АЦ		70	902-1-84.84-КЖИ-КР-3	Каркас плоский КР3	4	
АЦ		71	КР4	КР4	4	
АЦ		72	С3	Сетка армат. С3	2	
АЦ		73	С4	С4	2	
АЦ		74	С5	С5	2	
АЦ		75	С6	С6	2	
АЦ		76	С16	С17	2	
АЦ		77	С17	С18	2	
АЦ		116	1.400-15	Изделие закладное МН228-5	2	
				Детали		
БУ		78*		Ф12 AIII ГОСТ 57781-82 ℓ=1500	2	1,35 кг
БУ		79*		Ф10 AI ГОСТ 57781-82 ℓ=1580	5	1,7 кг
БУ		80*		ℓ=2340	2	1,45 кг
БУ		115*		ℓ=1080	1	0,7 кг
БУ		116*		Ф20 AIII ГОСТ 57781-82 ℓ=2650	8	6,5 кг
БУ		117*		Ф10 AI ГОСТ 57781-82 ℓ=1400	12	0,9 кг
БУ		118*		Ф14 AIII ГОСТ 57781-82 ℓ=2370	20	2,8 кг
БУ		119*		ℓ=1850	12	2,2 кг

*) Позиции 10, 14, 18, 19, 21÷23, 42÷52, 54, 55, 109, 114÷116 см ведомость деталей на листе 19

Инв. № подл. | Подпись и дата | Взам. инв. №

Изм.	Кол. уч.	Лист	№ док.	Подп.	Дата
1	—	ЗАМ	63-85		21.85

Привязан

Инв. №

ТП 902-1-84.84 - КЖ

Нач. отд.	Шестко	
Н. контр.	Васенков	
Рук. гр.	Баровик	
Ст. инж.	Шамандий	
Инж.	Шаронченко	

Канализационная насосная станция производительностью 100-2000 м³/ч, напором 30-40 м с решетками-дробилками

Стадия	Лист	Листов
Р	9и	

Госстрой СССР Союзводоканалпроект Дзержинский Водоканалпроект

РКМ 1 Спецификация (t=-20°С; -30°С) начала

Альбом III

Типовой проект 902-1-84 84

Формат	Зона	Поз	Обозначение	Наименование	Кол	Примечание
1	2	3	4	5	6	7
Б4		65		ф8 AIII ГОСТ 5781-82* ℓ=390	56	0,15 кг
Б4		67		ф6 AI ГОСТ 5781-82* ℓ=370	54	0,08 кг
Б4		68		12 AIII ГОСТ 5781-82* ℓ=300	8	0,27 кг
Б4		69		ф20 AIII ГОСТ 5781-82* ℓ=1020	4	3,04 кг
				Балка Бм2 - шт 1		
				Сборочные единицы		
А4		80	902-1-84 84 - КЖИ - КР5	Каркас плоский КР5	4	
А4		81	- КР6	КР6	4	
А4		85	- С16	Сетка арматурная С18	2	
				Детали		
Б4		82		ф8 AIII ГОСТ 5781-82* ℓ=470	52	0,19 кг
Б4		83		ф6 AI ГОСТ 5781-82* ℓ=470	54	0,1 кг
Б4		34		ф12 AIII ГОСТ 5781-82* ℓ=400	8	0,36 кг
Б4		85		ф25 AIII ГОСТ 5781-82* ℓ=1020	4	3,93 кг
						12,27
				Балка Бм2А - шт 1		
				Сборочные единицы		
А4		80				
А4		81	- КР5	Каркас плоский КР5	4	
			- КР6	КР6	4	
				Детали		
Б4		82		ф8 AIII ГОСТ 5781-82* ℓ=470	52	0,19 кг
Б4		83		ф6 AI ГОСТ 5781-82* ℓ=470	54	0,1 кг
Б4		34		ф12 AIII ГОСТ 5781-82* ℓ=400	8	0,36 кг
Б4		85		ф25 AIII ГОСТ 5781-82* ℓ=1020	4	3,93 кг
						12,27
				Балка Бм3 - шт 1		
				Сборочные единицы		
Н		86				
А4		87	- КР7	Каркас плоский КР7	3	
			- С7	Сетка арматурная С7	2	
				Детали		
Б4		88		ф10 AIII ГОСТ 5781-82* ℓ=420	6	0,26 кг
Б4		89		ф8 AI ГОСТ 5781-82* ℓ=170	18	0,04 кг
				Балка Бм4 - шт 1		
				Сборочные единицы		
А4		90				
А4		91	- КР8	Каркас плоский КР8	3	
			- С8	Сетка арматурная С8	4	

Формат	Зона	Поз	Обозначение	Наименование	Кол	Примечание
1	2	3	4	5	6	7
А4		92	902-1-84 84 - КЖИ - С9	Сетка арматурная С9	2	
				Детали		
Б4		88		ф10 AIII ГОСТ 5781-82* ℓ=420	6	0,26 кг
Б4		89		ф6 AI ГОСТ 5781-82* ℓ=170	18	0,04 кг
				Балка Бм5 - шт 2		
				Сборочные единицы		
А4		93	- КР9	Каркас плоский КР9	3	
А4		94	- С10	Сетка арматурная С10	2	
А4		95	- С11	С11	4	
А4		96	1.400-15. Б.1 610-01	Изделие закладное МН-602	2	4,4 кг
				Детали		
Б4		88		ф10 AIII ГОСТ 5781-82* ℓ=420	8	0,28 кг
Б4		89		ф6 AI ГОСТ 5781-82* ℓ=170	24	0,04 кг
				Балка Бм6 - шт 2		
				Сборочные единицы		
А4		93	902-1-84 84 - КЖИ - КР9	Каркас плоский КР9	3	
А4		94	- С10	Сетка арматурная С10	2	
				Детали		
Б4		88		ф10 AIII ГОСТ 5781-82* ℓ=420	6	0,28 кг
Б4		89		ф6 AI ГОСТ 5781-82* ℓ=170	24	0,04 кг
				Балка Бм7 - шт 2		
				Сборочные единицы		
А4		93	- КР9	Каркас плоский КР9	3	
А4		94	- С10	Сетка арматурная С10	2	
А4		95	- С11	С11	4	
				Детали		
Б4		88		ф10 AIII ГОСТ 5781-82* ℓ=420	6	0,28 кг
Б4		89		ф6 AI ГОСТ 5781-82* ℓ=170	24	0,04 кг
				Балка Бм8 - шт 2		
				Сборочные единицы		
А4		97	- КР10	Каркас плоский КР10	3	

Формат	Зона	Поз	Обозначение	Наименование	Кол	Примечание
1	2	3	4	5	6	7
А4		98	902-1-84 84 - КЖИ - С13	Сетка арматурная С13	2	
А4		99	- С19	С19	2	
А4		100	1.400-15 Б.1 610-01	Изделие закладное МН-602	1	4,4 кг
				Детали		
Б4		89		ф6 AI ГОСТ 5781-82* ℓ=170	10	0,04 кг
Б4		101*		ф10 AIII ГОСТ 5781-82* ℓ=350	6	0,22 кг
				Балка Бм9 - шт 1		
				Сборочные единицы		
А4		102	902-1-84.84 - КЖИ - КР11	Каркас плоский КР11	3	
А4		103	- С12	Сетка арматурная С12	2	
				Детали		
Б4		104*		ф12 AIII ГОСТ 5781-82* ℓ=510	6	0,45 кг
Б4		89		ф6 AI ГОСТ 5781-82* ℓ=170	26	0,04 кг
				Балка БМ10 шт 1		
				Сборочные единицы		
А4		102	- КР11	Каркас плоский КР11	3	
А4		103	- С12	Сетка арматурная С12	2	
				Детали		
Б4		104*		ф12 AIII ГОСТ 5781-82* ℓ=510	6	0,45 кг
Б4		89		ф6 AI ГОСТ 5781-82* ℓ=170	26	0,04 кг

*) Поз 66, 101, 104 см ведомость деталей на листе

Взамен стр. 21

ст. инж. Шмидий - Боровик

21 08 87

Инв. № подл. | Подпись и дата | Взам. инв. №

Привязан.

Инв. №

Изм.	Кол.уч.	Лист	№док.	Дата	Подп.	Подп.
2	1,2	-	70-86	01.87		

Нач.отд	Шейко	
Н. контр	Власенко	
Рук. гр	Боровик	
Ст. инж.	Шмидий	
Инж.	Шворженко	

ТП 902-1-84 84-КЖ

Канализационная насосная станция производительностью 400 дм³/сек напором 30-40м с решетками-дробилками

РКМ 1

Спецификация (t°=-20°С,-30°С) продолжение

Стадия	Лист	Листов
Р	10	

Госстрой СССР Союзводоканалпроект Харьковский Водоканалпроект

19581-03 22

Формат	Зона	Поз.	Обозначение	Наименование	Кол.	Примечание
				Балка Бм11-шт1		
				Сборочные единицы		
А4		105	902-1-84.84-КЖН-КР13	Каркас плоский КР13	2	
А4		106	-С14	Сетка арматурная С14	2	
А4		95	-С11	С11	2	
				Детали		
Б4		101	*	ф10АIII ГОСТ5781-82 ℓ=350	4	0,45кг
Б4		89		ф6АI ГОСТ5781-82 ℓ=170	10	0,04кг
				Балка Бм12-шт1		
				Сборочные единицы		
А4		107	902-1-КЖН-КР12	Каркас плоский КР12	2	

Формат	Зона	Поз.	Обозначение	Наименование	Кол.	Примечание
А4		87	-С7	Сетка арматурная С7	2	
				Детали		
Б4		88		ф10АIII ГОСТ5781-82 ℓ=420	4	0,26кг
Б4		89		ф6АI ГОСТ5781-82 ℓ=170	6	0,04кг
				Балка Бм13-шт1		
				Сборочные единицы		
А4		90	902-1-КЖН-КР8	Каркас плоский КР8	3	
А4		91	-С8	Сетка арматурная С8	3	
А4		92	-С9	С9	2	
			-С20	С20	2	

Формат	Зона	Поз.	Обозначение	Наименование	Кол.	Примечание
				Детали		
Б4		88		ф10АIII ГОСТ5781-82 ℓ=420	6	0,26кг
Б4		89		ф6АI ГОСТ5781-82 ℓ=170	18	0,04кг
				Материалы РКм1		
				Бетон марки М200		56,0м³

*) Поз. 101, 104 см. Ведомость деталей на листе

Ведомость расхода стали на элемент, кг (начало)

Марка эл-та	Изделия арматурные: Арматура класса Вр-I ГОСТ 6727-80 ф5			Итого	AI ГОСТ 5781-82 ф6	ф8	ф10	ф12		Итого	AIII ГОСТ 5781-82 ф8	ф10	ф12	ф14	ф20	ф22	ф25		Итого	Всего
ККМ1	497,1			497,1	122,8	263,45	97,29	2,16		485,7	211,48	249,23	198	353,66	752,08	512,2	637,48		2914,13	3896,93

Ведомость расхода стали на элемент, кг (окончание)

Марка эл-та	Изделия закладные: Арматура класса AI ГОСТ 5781-82 ф6		Итого	AIII ГОСТ 5781-82 ф8	ф10	ф12			Итого	Всего	Прокат марки Вст3кп2 ГОСТ 3262-75* тр.20		Итого	ГОСТ 103-76 -60×4	-6=6	6=8		Итого	ГОСТ рифл.ст 6=4		Итого	ГОСТ ∠63×5		Итого	Всего	Общий расход
РКм1	4,8		4,8	11,6	1,4	2,8			15,8	20,6	0,6		0,6	5,4	2,4	18,8		26,6	33,6		33,6	115,2		115,2	176,0	4065,3

Типовой проект 902-1-84.84

Альбом 7

Инв.№подл. | Подпись и дата | Взам.инв.№

ТП 902-1-84.84 -КЖ

Привязан

Инв.№

Нач.отд	Шейко	
Н.контр	Власенко	
Рук.гр.	Боровик	
Ст.инж.	Шинкаль	
Инж.	Иванова	

Канализационная насосная станция производительностью 400-2000 м³/ч напором 30-40 м с решетками-дробилками

РКМ1. Спецификация (t=-20°С, -30°С) окончание

Стадия	Лист	Листов
Р	11	

Госстрой СССР Специализированное агентство электромонтажных и электротехнических работ Электромонтажпроект

19581-03 23

Альбом III

Типовой проект 902-1-84.84

Спецификация перекрытия РКм 1

Формат	Зона	Поз	Обозначение	Наименование	Кол	Примечание
1	2	3	4	5	6	7
				Плита ПМ-1 – шт 1		
				Сборочные единицы		
		1	ГОСТ 8478-81	С 5ВРТ-100/5ВРТ-100 1280×4× 25/25	27,7	п м
		2		С 5ВРТ-100/5ВРТ-100 1540×4× 25/25	32,6	п м
		3		С 5ВРТ-100/5ВРТ-100 2350×4× 25/25	21,8	п м
		4		С 5ВРТ-100/5ВРТ-100 2550×8400× 25/25	1	
		5		С 5ВРТ-100/5ВРТ-100 1040×4× 25/25	14,5	п м
				Изделия закладные		
		6	1.400-15 в.1 550-07	МН 556	24,0	п м
		7	420-03	МН 4062	2	
				Детали		
БЧ		8		Сталь рифл δ=4 ГОСТ 8568-77*	1,1	м²
БЧ		9		-60×4 ГОСТ 103-76* ℓ=970	3	1,8 кг
БЧ		10*		ф10АIII ГОСТ 5781-82* ℓ=2730	5	1,64 кг
БЧ		11		ℓ=1120	6	0,7 кг
БЧ		12		ℓ=1620	4	0,94 кг
БЧ		13		ф14АIII ГОСТ 5781-82* ℓ=870	6	1,1 кг
БЧ		14*		ф10АIII ГОСТ 5781-82* ℓ=3110	6	1,9 кг
БЧ		15		ℓ=1020	6	0,63 кг
БЧ		16		ℓ=820	6	0,5 кг
БЧ		17		ℓ=1270	14	0,8 кг
БЧ		18*		ф6АI ГОСТ 5781-82* ℓ=1070	6	0,24 кг
БЧ		19*		ℓ=200	18	0,04 кг
БЧ		20		ф10АIII ГОСТ 5781-82* ℓ=1130	4	0,7 кг
БЧ		21*		ℓ=2260	2	1,4 кг
БЧ		22*		ℓ=2330	6	1,44 кг
БЧ		23*		ℓ=2510	3	1,56 кг
БЧ		24		ℓ=820	6	0,5 кг
БЧ		25		ℓ=870	2	0,54 кг
БЧ		26		ℓ=320	6	0,2 кг
БЧ		27		ℓ=470	12	0,28 кг
БЧ		28		ф14АIII ГОСТ 5781-82* ℓ=1270	6	1,54 кг
БЧ		29		ф10АIII ГОСТ 5781-82* ℓ=1300	8	0,81 кг
БЧ		30		ℓ=1700	4	1,1 кг
БЧ		31		ℓ=1500	4	0,95 кг
БЧ		32		ℓ=1200	8	0,74 кг
БЧ		33		ℓ=1000	4	0,82 кг
БЧ		34		ℓ=800	2	0,5 кг
БЧ		35		ℓ=2150	12	1,63 кг
БЧ		36		ф10АIII ГОСТ 5781-82* ℓ=1420	5	0,88 кг
БЧ		37		ℓ=1100	5	0,7 кг
БЧ		38		ℓ=2600	10	1,6 кг
БЧ		39		ℓ=2820	11	1,75 кг
БЧ		40		ℓ=4200	8	2,6 кг
БЧ		41		ℓ=149	4	0,92 кг 1,2 кг
БЧ		42*		ф14АIII ГОСТ 5781-82* ℓ=1470	6	1,75 кг
БЧ		43*		ℓ=1550	36	1,9 кг
БЧ		44*		ℓ=1720	17	2,1 кг
БЧ		45*		ℓ=1840	46	2,3 кг
БЧ		46*		ℓ=920	13	1,1 кг
БЧ		47*		ℓ=1570	8	1,9 кг
БЧ		48*		ℓ=1220	8	1,5 кг
БЧ		49*		ℓ=670	8	0,8 кг
БЧ		50*		ℓ=740	12	0,9 кг
БЧ		51*		ℓ=890	12	1,1 кг
БЧ		52*		ℓ=780	12	0,95 кг
БЧ		53		ф6АI ГОСТ 5781-82* ℓ=11500	12	2,6 кг
БЧ		54*		ф10АIII ГОСТ 5781-82* ℓ=1600	5	1,0 кг
БЧ		55*		ℓ=1750	5	1,1 кг
БЧ		56		ф6АI ГОСТ 5781-82* ℓ=1800	8	0,4 кг
БЧ		57		ℓ=2500	17	0,6 кг
БЧ		58		ℓ=1100	4	0,3 кг
БЧ		59		ℓ=3900	7	0,9 кг
БЧ		109*		ф20АIII ГОСТ 5781-82* ℓ=810	12	2,0 кг
БЧ		110*		ℓ=710	8	1,75 кг
БЧ		111*		ℓ=600	8	1,48 кг
БЧ		112*		ℓ=470	12	1,16 кг
БЧ		113*		ф14АIII ГОСТ 5781-82* ℓ=1000	32	1,3 кг
БЧ		114*		ф20АIII ГОСТ 5781-82* ℓ=1750	16	4,1 кг
				Балка Бм1 шт 1		
				Сборочные единицы		
А4		60	902-1-84.84-КЖИ-КР14	Каркас плоский КР14	4	
А4		61		КР15	4	
А4		62		С1	2	
А4		63		С2	2	
А4		64		С15	2	
А4		65		С16	2	
				Детали		
БЧ		66		ф8АIII ГОСТ 5781-82* ℓ=370	56	0,15 кг
БЧ		67		ф6АIII ГОСТ 5781-82* ℓ=370	54	0,08 кг
БЧ		68		ф12АIII ГОСТ 5781-82* ℓ=300	8	0,27 кг
БЧ		69		ф25АIII ГОСТ 5781-82* ℓ=1020	4	3,93 кг
						(2)
				Балка БМ1а – шт 1		
				Сборочные единицы		
А4		70	902-1-84.84-КЖИ-КР16	Каркас плоский КР16	4	
А4		71		КР17	4	
А4		72		С3	2	
А4		73		С4	2	
А4		74		С5	2	
А4		75		С6	2	
А4		76		С17	2	
А4		77		С18	2	
				Детали		
БЧ		78*		ф12АIII ГОСТ 5781-82* ℓ=150	2	1,35 кг
БЧ		79*		ф10АI ГОСТ 5781-82* ℓ=1680	5	1,1 кг
БЧ		80*		ℓ=2340	2	1,45 кг
БЧ		115*		ℓ=1080	1	0,7 кг
БЧ		116*		ф20АIII ГОСТ 5781-82* ℓ=2690	8	6,5 кг
БЧ		117*		ф10АI ГОСТ 5781-82* ℓ=1400	12	0,9 кг
БЧ		118*		ф14АIII ГОСТ 5781-82* ℓ=2370	20	2,8 кг
БЧ		119*		ℓ=1850	12	2,2 кг

*) Позиции 10, 14, 18, 19, 21-23, 42-52, 54, 55, 78-80, 115-118 см ведомость деталей на листе 19.

Взамен стр 23.

ст инж [illegible] Боровик

21.03.87

Инв. № подл. | Подпись и дата | Взам. инв. №

Изм	Кол. уч.	Лист	№ док.	Подп.	Дата
2	1	–	70-86		01.87
1	–	ЗАМ	67-85		11.85

Привязан:

Инв. №:

Нач. отд.	Шейко	
Гл. констр.	Власенко	
Рук. гр.	Боровик	
Ст. инж.	Шманский	
Инж.	Иволженко	

ТП 902-1-84.84-КЖ

Канализационная насосная станция производительностью 400-2000 м³/ч, напором 30-40 м, с решетками-дробилками

Стадия	Лист	Листов
Р	12	

РКМ 1. Спецификация (t=-40°C) начало

Госстрой СССР Союзводоканалпроект Ворошиловградское отделение Водоканалпроект

Альбом III

Типовой проект 902-1-84.84

Формат	Зона	Поз	Обозначение	Наименование	Кол	Примечание
БЧ		65*		ФВАIII ГОСТ5781-82* ℓ=370	56	0,15кг
БЧ		67		ФБАI ГОСТ5781-82* ℓ=370	54	0,08кг
БЧ		68		ФI2АIII ГОСТ5781-82* ℓ=300	8	0,27кг
БЧ		69		Ф25АIII ГОСТ5781-82* ℓ=1020	4	3,93кг
						23
			Балка БМ2-шт1			
			Сборочные единицы			
Д4		80	902-1-84.84-КЖИ-КР5	Каркас плоский КР5	4	
Д4		81	-КР6	КР6	4	
Д4		65	-С16	Сетка арматурная С16	2	
				Детали		
Д4		82		ФВАIII ГОСТ5781-82* ℓ=470	52	0,19кг
БЧ		83		ФБАI ГОСТ5781-82* ℓ=470	54	0,1кг
БЧ		84		ФI2АIII ГОСТ5781-82* ℓ=400	8	0,36кг
БЧ		85		Ф28АIII ГОСТ5781-82* ℓ=1020	4	4,92кг
				Балка БМ2А-шт1		
				Сборочные единицы		
Д4		80	902-1-84.84-КЖИ-КР5	Каркас плоский КР5	4	
Д4		81	КР6	КР6	4	
				Детали		
БЧ		82		ФВАIII ГОСТ5781-82* ℓ=470	52	0,19кг
БЧ		83		ФБАI ГОСТ5781-82* ℓ=470	54	0,1кг
БЧ		84		ФI2АIII ГОСТ5781-82* ℓ=400	8	0,36кг
БЧ		85		Ф28АIII ГОСТ5781-82* ℓ=1020	4	4,92кг
						23
			Балка БМ3-шт1			
			Сборочные единицы			
Д4		86	902-1-84.84-КЖИ-КР7	Каркас плоский КР7	3	
Д4		87	-С7	Сетка арматурная С7	2	
				Детали		
БЧ		88		ФI0АIII ГОСТ5781-82* ℓ=420	6	0,26кг
БЧ		89		ФБАI ГОСТ5781-82* ℓ=170	18	0,04кг
				Балка БМ4-шт1		
				Сборочные единицы		
Д4		90	902-1-84.84-КЖИ-КР8	Каркас плоский КР8	3	
Д4		91	-С8	Сетка арматурная С8	4	
Д4		92	-С9	С9	2	
				Детали		
БЧ		88		ФI0АIII ГОСТ5781-82* ℓ=420	6	0,26кг
БЧ		89		ФБАI ГОСТ5781-82* ℓ=170	18	0,04кг
				Балка БМ5-шт2		
				Сборочные единицы		
Д4		93	902-1-84.84-КЖИ-КР9	Каркас плоский КР9	3	
Д4		94	-С10	Сетка арматурная С10	2	
Д4		95	-С11	С11	2	
Д4		96	1.400-15 В.1 610-01	Изделие закладное МН602	2	
				Детали		
БЧ		88		ФI0АIII ГОСТ5781-82* ℓ=420	6	0,26кг
БЧ		89		ФБАI ГОСТ5781-82* ℓ=170	34	0,04кг
				Балка БМ6-шт2		
				Сборочные единицы		
А4		93	902-1-84.84-КЖИ-КР9	Каркас плоский КР9	3	
А4		94	С10	Сетка арматурная С10	2	
				Детали		
БЧ		88		ФI0АIII ГОСТ5781-82* ℓ=420	6	0,26кг
БЧ		89		ФБАI ГОСТ5781-82* ℓ=170	24	0,04кг
				Балка БМ7-шт2		
				Сборочные единицы		
А4		93	902-1-84.84-КЖИ-КР9	Каркас плоский КР9	3	
А4		94	-С10	Сетка арматурная С10	2	
А4		95	-С11	С11	4	
				Детали		
БЧ		88		ФI0АIII ГОСТ5781-82* ℓ=420	6	0,26кг
БЧ		88		ФВАIII ГОСТ5781-82* ℓ=170	24	0,04кг
БЧ		89				
				Балка БМ8-шт2		
				Сборочные единицы		
Д4		97	902-1-84.84-КЖИ-КР10	Каркас плоский КР10	3	
Д4		98	-С13	Сетка арматурная С13	2	
Д4		99	-С19	С19	2	
Д4		100	1.400-15 Вып.1 610-01	Изделие закладное МН602	1	
				Детали		
БЧ		89		ФБАI ГОСТ5781-82* ℓ=170	10	0,04кг
БЧ		101*		Ф10АIII ГОСТ5781-82* ℓ=350	6	0,22кг
				Балка БМ9-шт1		
				Сборочные единицы		
А4		102	902-1-84.84-КЖИ-КР11	Каркас плоский КР11	3	
А4		103	-С12	Сетка арматурная С12	2	

*) Поз. 66; 101; 104 см. ведомость деталей на листе

Взамен стр. 24

ст. инж. Бур Боровик
21.08.87

Привязан:

Инв. №

Нач. отд.	Шейко		ТП902-1-84.84-КЖ		
Н. контр.	Власенко		Канализационная насосная станция производительностью 400 л/с с погружными насосами 20-40м. Архитектурно-строительные решения. Рабочие чертежи.	Стадия	Лист	Листов
Рук. гр.	Боровик			Р	13	
Ст. инж.	Шимановский			Госстрой СССР Союзводоканалниипроект Харьковский Водоканалпроект		
Инж.	Шевченко					

2 42 - 70-86 01.87

Изм. Кол. Лист № док. Дата Подп. Подп.

19581-03 25

Инв. № подл. | Подпись и дата | Взам. инв. №

Формат	Зона	Поз.	Обозначение	Наименование	Кол.	Примечание
				Детали		
Б4	89			ф8АI ГОСТ5781-82 ℓ=170	26	0,04кг
Б4	104	*		ф12АIII ГОСТ5781-82 ℓ=510	6	0,43кг
				Балка Бм10-шт1		
				Сборочные единицы		
А4	102		902-1-84.84 -КЖН-КР11	Каркас плоский КР11	3	
А4	103		-С12	Сетка арматурная С12	2	
				Детали		
Б4	104	*		ф12АIII ГОСТ5781-82 ℓ=510	6	0,45кг
Б4	89			ф6АI ГОСТ5781-82 ℓ=170	26	0,04кг

Формат	Зона	Поз.	Обозначение	Наименование	Кол.	Примечание
				Балка Бм11-шт1		
				Сборочные единицы		
А4	105		902-1-84.84-КЖН-КР13	Каркас плоский КР13	2	
А4	95		-С11	Сетка арматурная С11	2	
А4	106		-С14	С14	1	
				Детали		
Б4	101	*		ф10АIII ГОСТ5781-82 ℓ=350	4	0,21кг
Б4	89			ф6АI ГОСТ5781-82 ℓ=170	10	0,04кг
				Балка Бм12-шт1		
				Сборочные единицы		
А4	107		902-1-84.84-КЖН-КР12	Каркас плоский КР12	2	
А4	87		-С7	Сетка арматурная С7	2	

Формат	Зона	Поз.	Обозначение	Наименование	Кол.	Примечание
				Детали		
Б4	88			ф10АIII ГОСТ5781-82 ℓ=420	4	0,26кг
Б4	89			ф6АI ГОСТ5781-82 ℓ=170	6	0,04кг
				Балка Бм13-шт1		
				Сборочные единицы		
А4	90		902-1-84.84-КЖН-КР8	Каркас плоский КР8	3	
А4	91		-С8	Сетка арматурная С8	2	
А4	92		-С9	С9	2	
А4	108		-С20	С20	2	
				Детали		
Б4	88			ф10АIII ГОСТ5781-82 ℓ=420	6	0,26кг
Б4	89			ф6АI ГОСТ5781-82 ℓ=170	18	0,04кг
				Материалы на Рм1		
				Бетон марки М200		59,9м³

*) Поз. 66; 101; 104 см. ведомость деталей на листе 19.

Ведомость расхода стали на элемент, кг (начало)

Марка эл-та	Арматурные изделия																		Всего
	Арматура класса																		
	ВрI				AI					AIII									
	ГОСТ6727-80			Итого	ГОСТ 5781-82				Итого	ГОСТ 5781-82								Итого	
	ф5				ф6	ф8	ф10			ф8	ф10	ф12	ф14	ф20	ф22	ф25			
РКм1	497,08			497,08	215,44	281,62	109,68		606,74	228,89	236	421,92	353,6	864,78	478,52	934,68		3516,45	4620,27

Ведомость расхода стали на элемент, кг (окончание)

Марка эл-та	Изделия закладные																						Общий расход
	Арматура класса										Прокат марки												
	AI			AIII							ВСт3кп2												
	ГОСТ5781-82		Итого	ГОСТ 5781-82				Итого	Всего	ГОСТ 32682-76*		Итого	ГОСТ 103-76			Итого	рифл. ст. δ=4		Итого	ГОСТ 8509-72		Итого	Всего	
	ф6			ф8	ф10	ф12				тр.20			-60х4	8=6	6=8					L63х5				
РКм1	4,8		4,8	11,6	2,8	5,6		20	24,8	1,2		1,2	5,4	2,4	28,2	36,0	33,6		33,6	115,2		115,2	215,8	4831,07

Инв. № подл. | Подпись и дата | Взам. инв. №

Альбом III

Типовой проект 902-1-84.84

					ТП 902-1-84.84 -КЖ	
Привязан						
				Нач.отд.	Шейко	
				Н.контр.	Власенко	
				Рук.гр.	Баравык	
				Ст.инж.	Шпандин	
Инв.№				Техник	Соболева	

Канализационная насосная станция производительностью 400-2000 м³/ч мощностью 30-40 кВт с решетками-дробилками

Стадия	Лист	Листов
Р	14	


РКм1 Спецификация (t = -40°C) окончание

Госстрой СССР Гипрокоммунстроймонтажпроект Харьковский Водоканалпроект


19581-03 26

Типовой проект 902-1-84.84 Альбом III

Нижний ряд арматуры

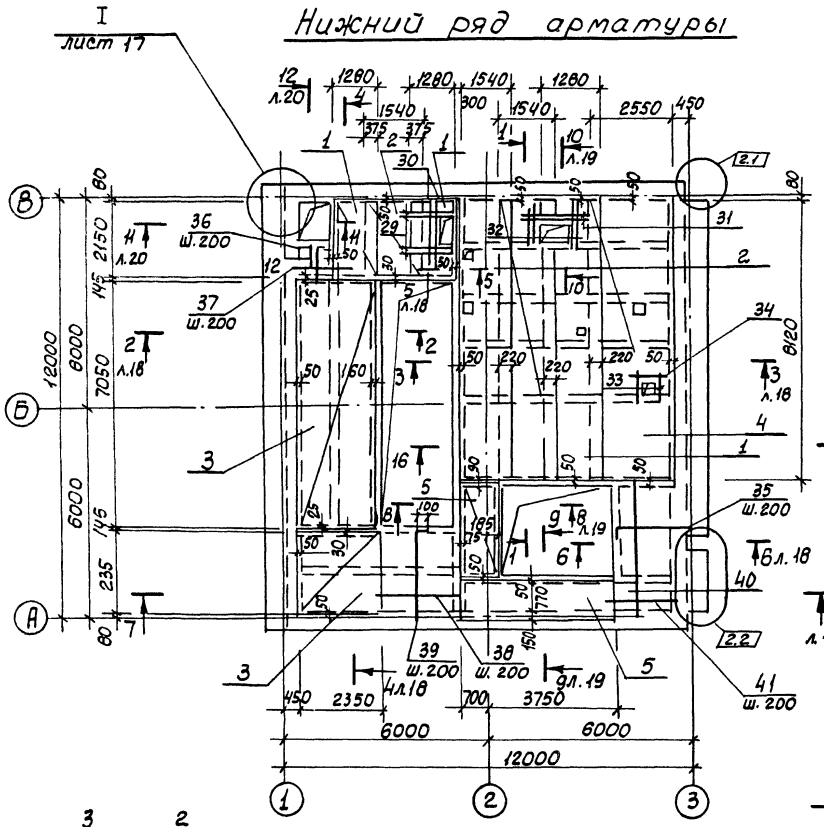


Верхний ряд арматуры

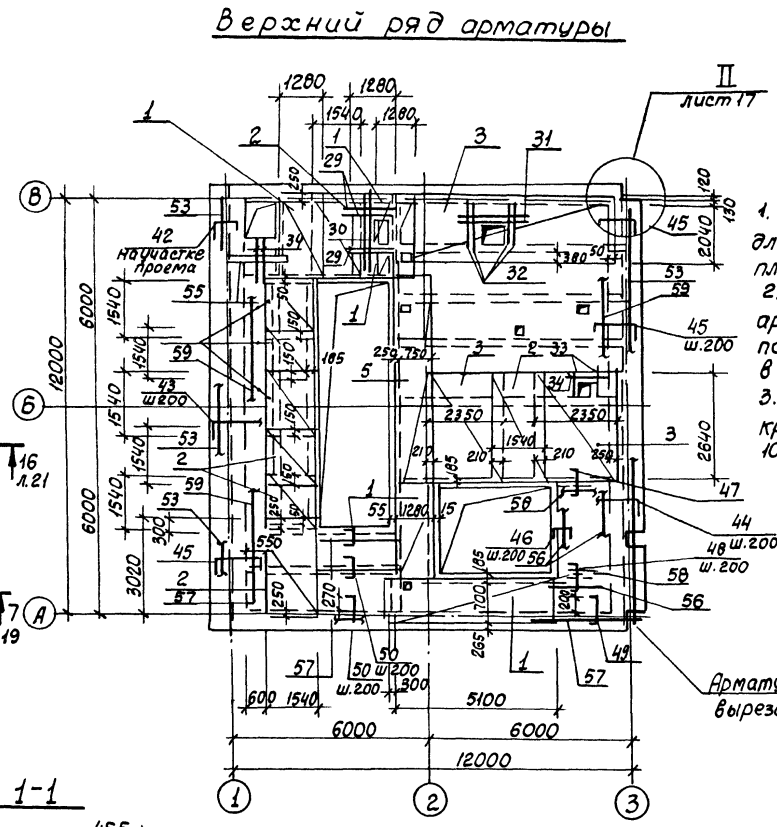


1. Защитный слой бетона для рабочей арматуры плиты - 15мм.
2. В пределах отверстий арматуру разрезать по месту и отогнуть в тело плиты.
3. Шаг стержней арматуры, кроме оговоренного, принят 100 мм.

Арматуру в пределах отверстий вырезать по месту.

1-1

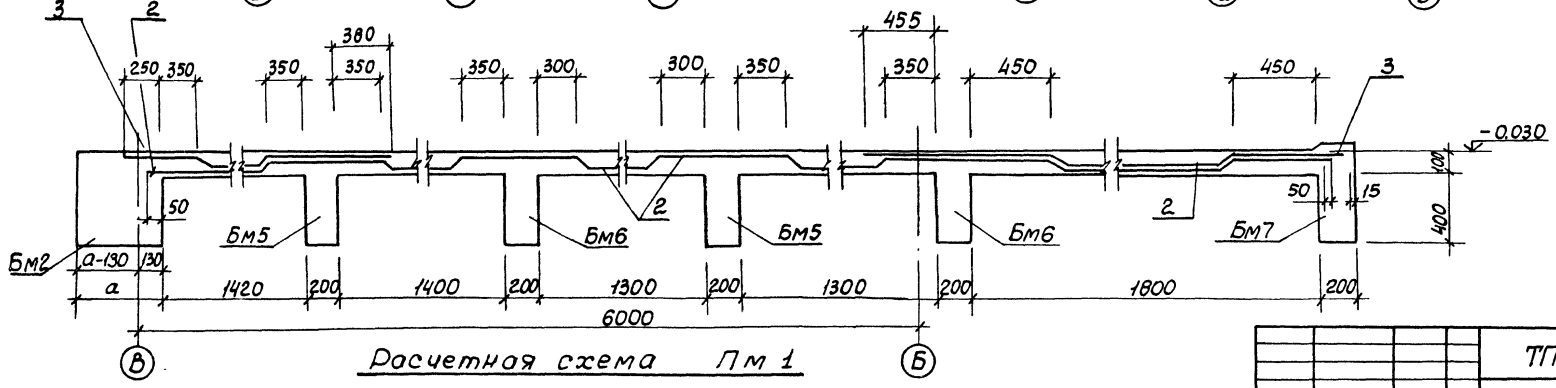

Расчетная схема Пм 1

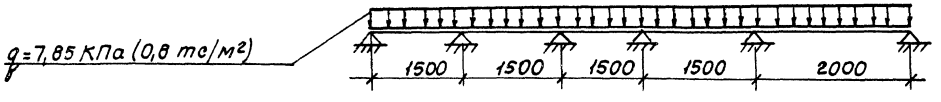

Взамен стр 26

ст. инж. Боровик

21.08.87

Изм.	№ч	Лист	70-86 Nдок.	01.87 Дата	Подп.	Подп.
2	1.2	-				

Привязан:

Инв. №

Нач. отд.	Шейко
Н.контр.	Власенко
Рук. гр.	Боровик
Ст. инж.	Шмандюк
Инж.	Шволоженко

ТП902-1-84.84-КЖ

Канализационная насосная станция производительностью 400-2000 м³/ч, напором 30-40м с решетками-дробилками

Стадия	Лист	Листов
Р	15	


ПМ1 Схема армирования Сечение 1-1

Госстрой СССР Союзводоканалниипроект Харьковский Водоканалпроект


1958/1-03 27

Инв.№подл. | Подпись и дата | Взам.инв.№


2 – 2

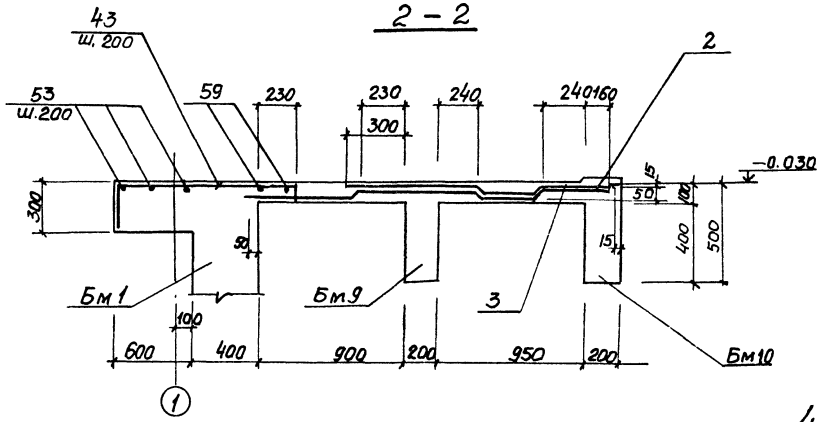

3 – 3

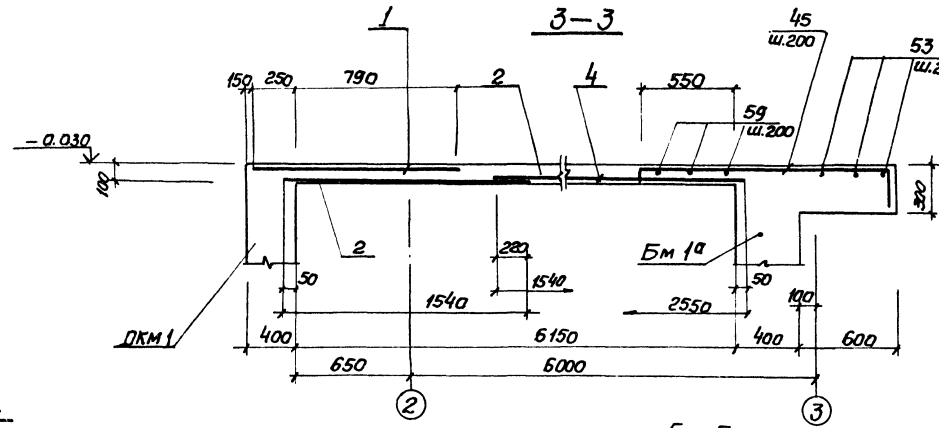

4 – 4

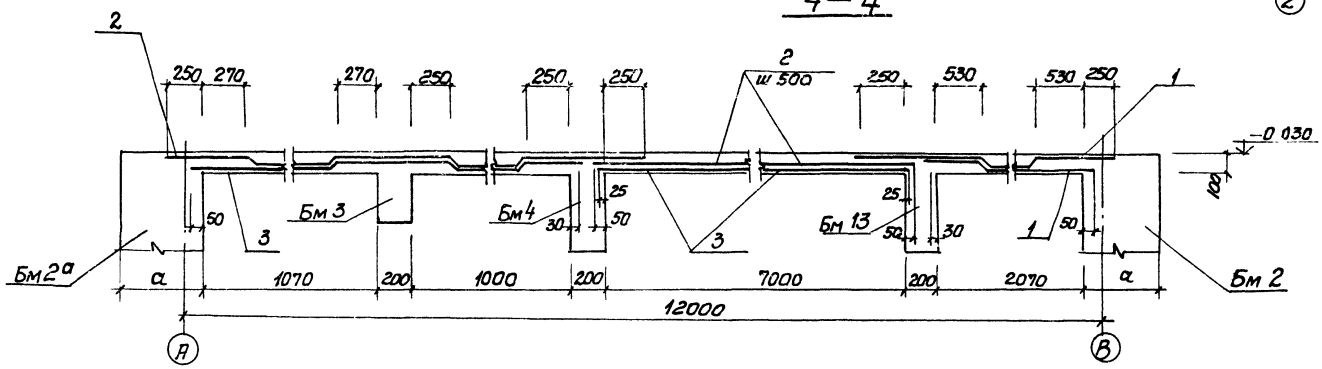

5 – 5


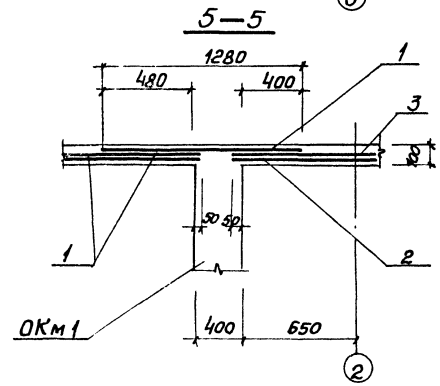


Таблица размеров, мм.

t°	– 20°С	–30°С	– 40°С
а	400	400	500

Шаг стержней арматуры, кроме оговоренного, принят 100мм

6 – 6

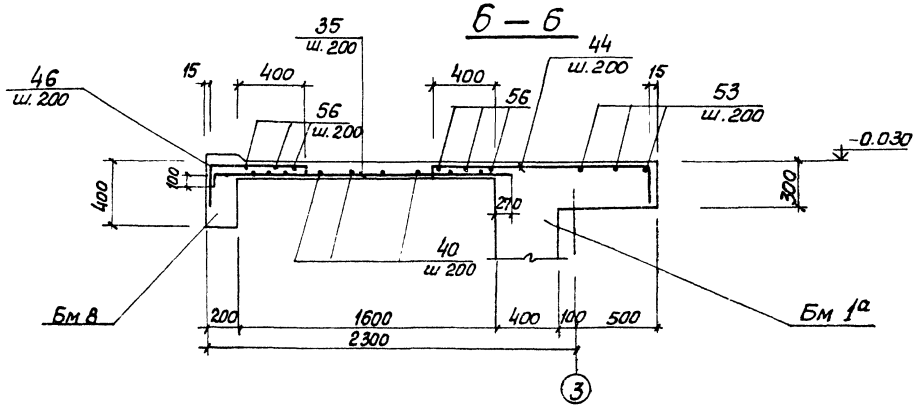

Нач. отд.	Шейко		
Н. контр.	Власенко		
Рук. гр.	Баровик		
Гл. инж.	Шнейвас		
Инж.	Иволгина		

ТП 902-1-84.84 – КЖ

Канализационная насосная станция производительностью 400-600 м³/ч, напором 30-40м с решетками-дробилками

Стадия	Лист	Листов
Р	16	

ПМ1
Схема армирования сечения 2-2 ÷ 6-6

Госстрой СССР Специализированное отделение Водоканалпроект

Привязан:

Инв. №


Инв. № подл. | Подпись и дата | Взам. инв. №

19581-03 28


Альбом III

Типовой проект 902-1-84.84


7-7

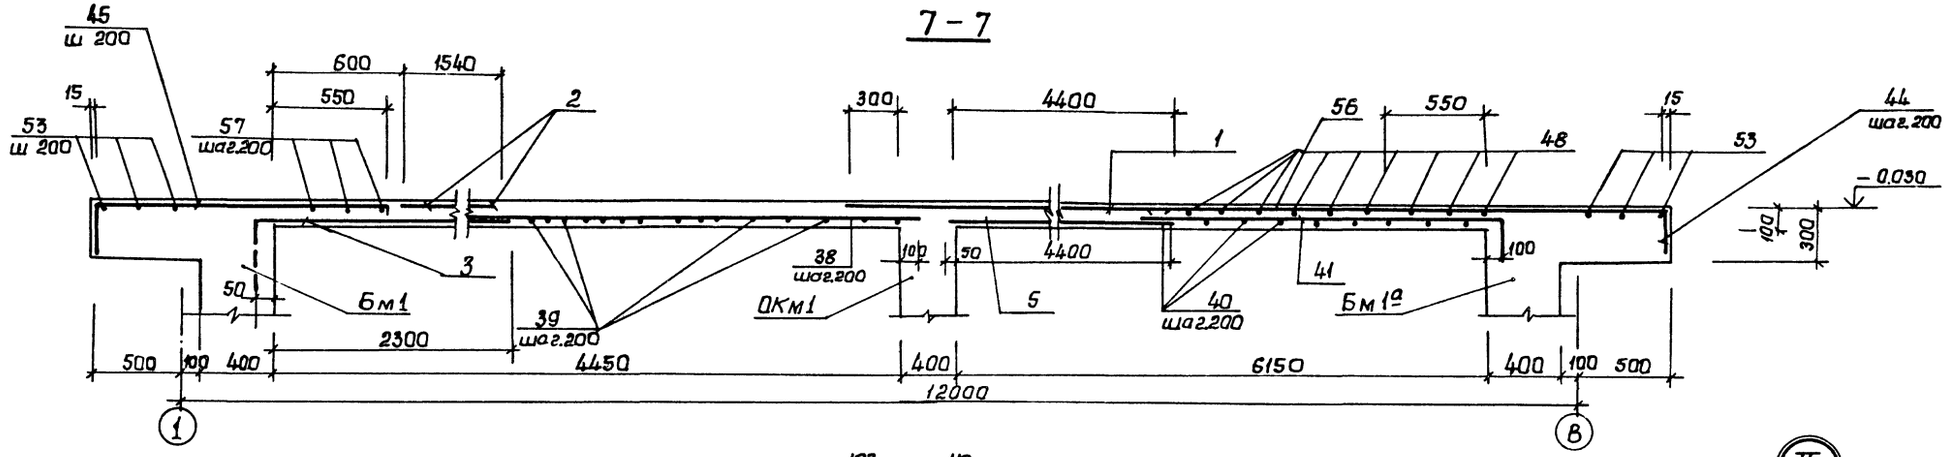


8-8

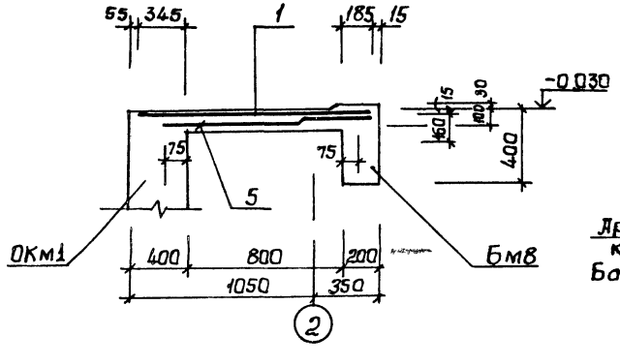


I

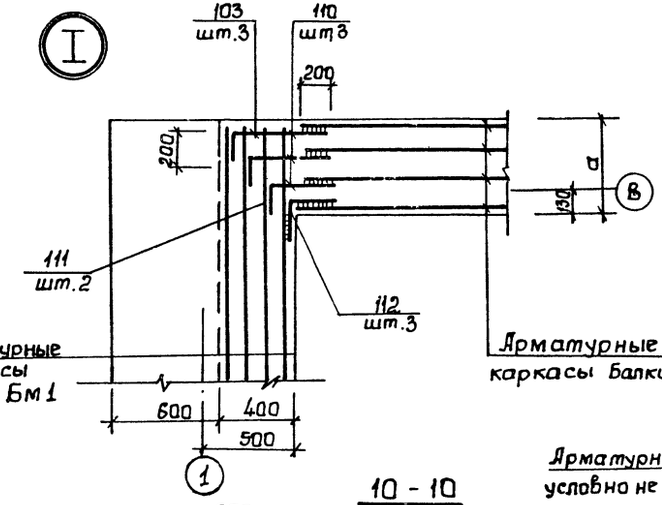


II

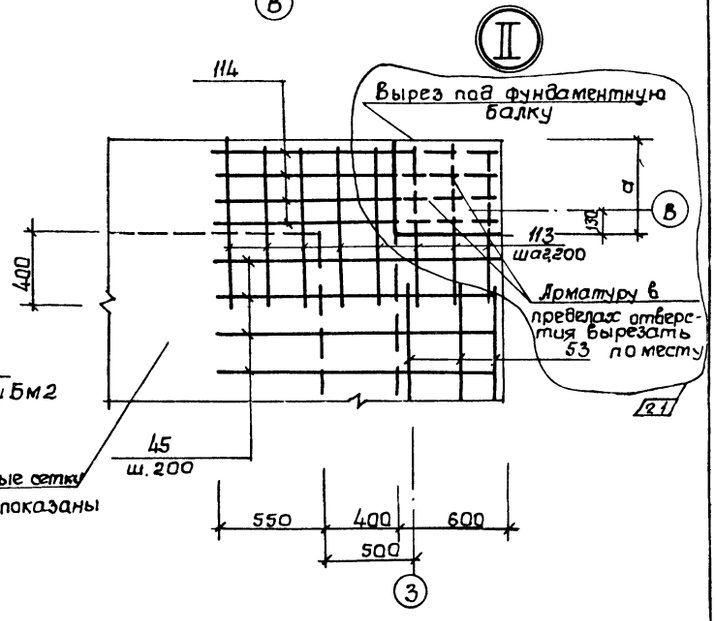

9-9

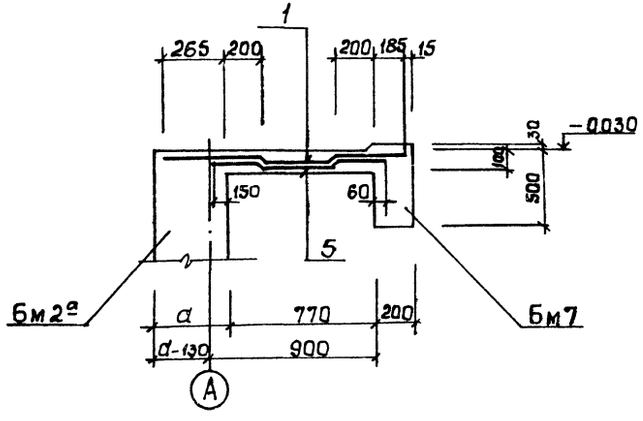

10-10

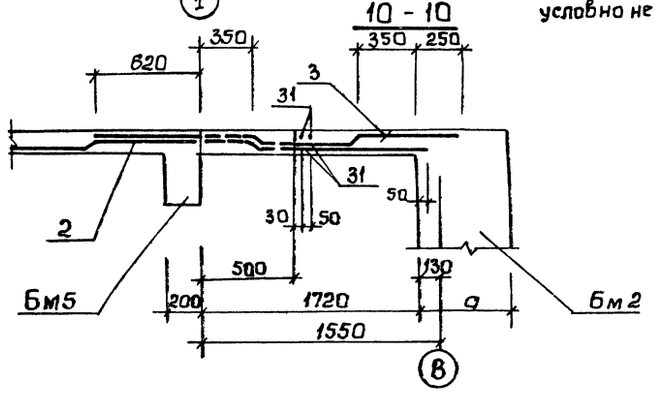



Взамен стр. 28 ст. инж Боровик 21.08.87

											ТП 902-1-84.84-КЖ


Альбом III


Типовой проект 902-1-84.84 КН

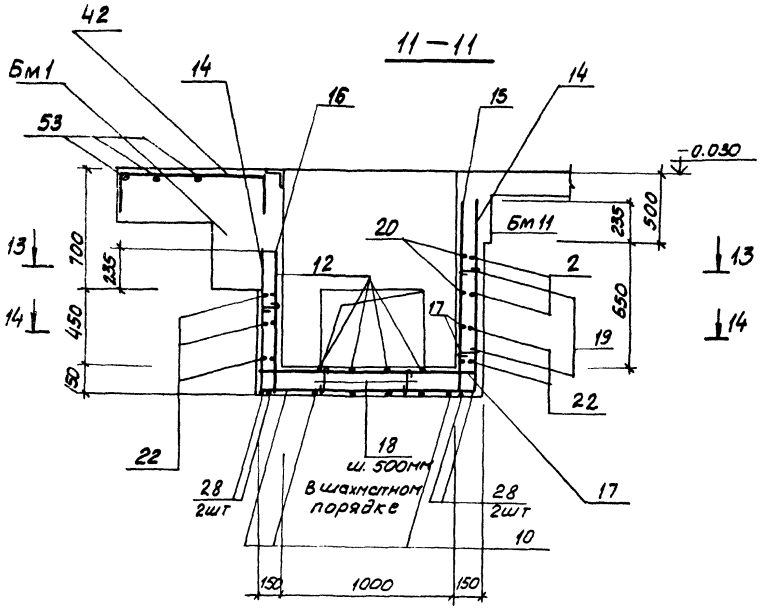


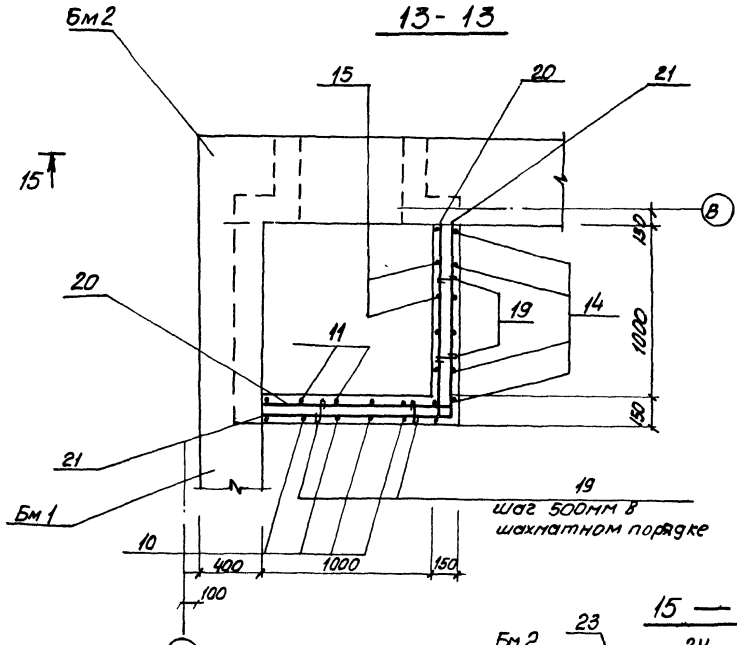


1. Шаг стержней арматуры, кроме оговоренного принят 200 мм.
2. Размеры в скобках даны для $t°=-40°C$

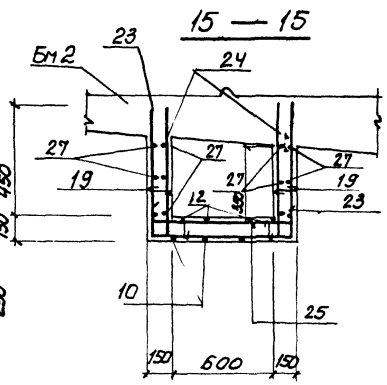


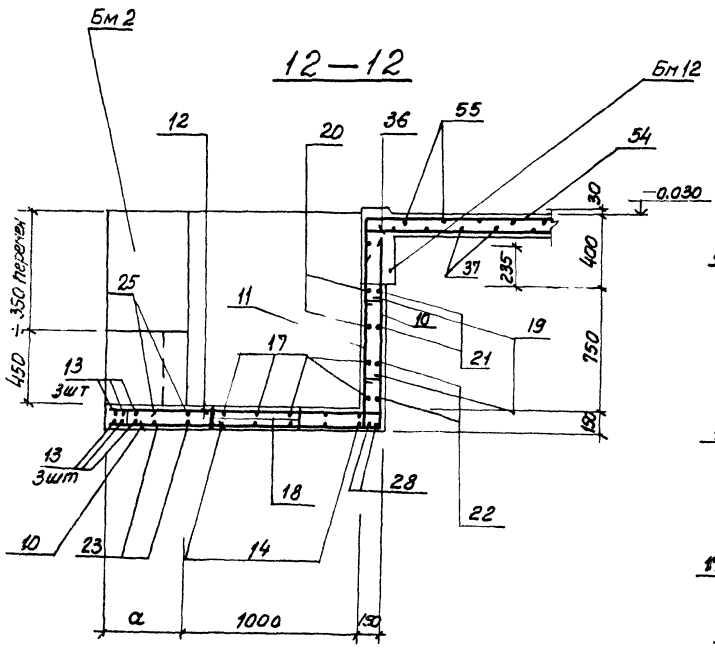


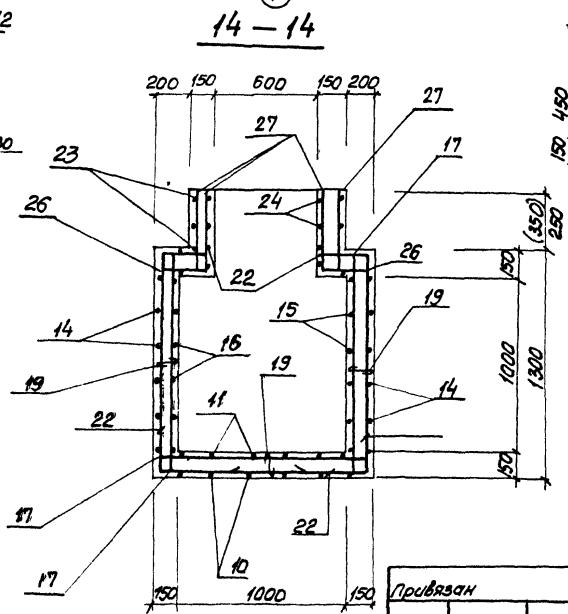

Инв.№подл.	Подпись и дата	Взам.инв.№					

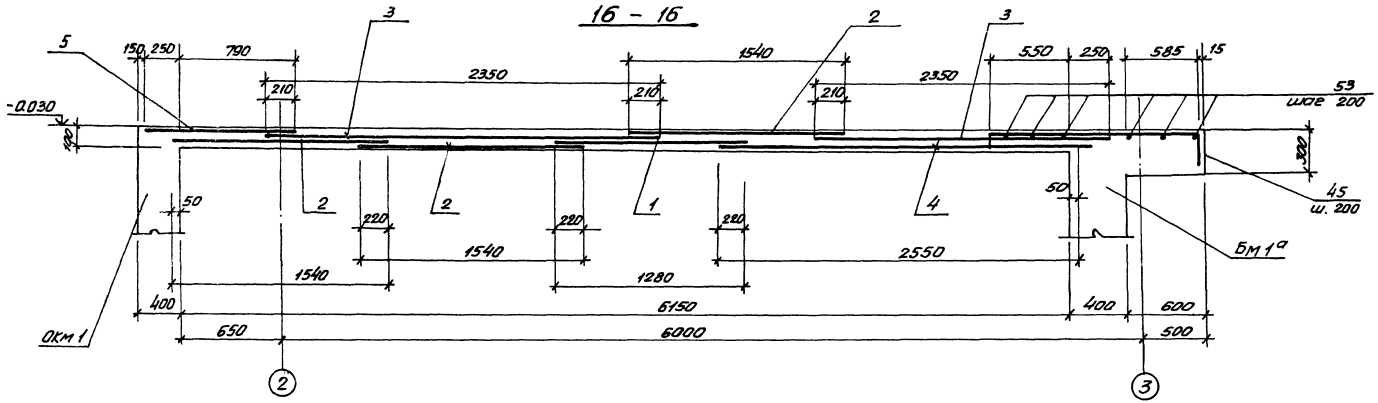

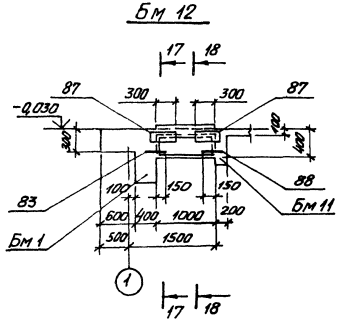

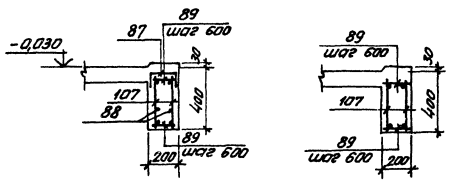

Ведомость деталей

Поз.	Эскиз
10	1510 (1610) 1120
14	820 1020
18	260 250 120 120 250
19	120
21	1130 150
22	380 1270 740
23	820 870 820
42	970 250 250
43	1250 250 85
44	250 1385 85
45	250 1585 85
46	250 585 85
47	85 1400 85
48	85 1050 85
49	85 500 85
50	85 570 85
51	850 720 85
52	250 445 85
54	1350 250
55	85 1665
66	30 360 30
79	450 600÷500 600÷500
101	50 300
104	480 330
78	600 100 200 350 250 45° 90 125° 360 380
80	
109	200 610
110	200 510
111	200 400
112	200 270
113	85 830 85
114	150 100 380 250
115	360 1200
116	250 370 1200
117	290 290 370 1000
118	370 1200
119	250 800

Изм.	Кол. уч.	Лист	№ док.	Подп.	Дата
1	-	ЗАМ	67-85		XI.85

Прибязан

Инв. №

Нач.отд.	Шейко	
Н.контр.	Васюнко	
Рук.гр.	Боровик	
Гл.инж.	Шманкий	
Инж.	Иванченко	

ТП902-1-84.84-КЖ

Канализационная насосная станция производительностью 1м³/с, напором 30-40м с решетками-дробилками
Окм 1. Пм 1. Балка Бм 12
Схема армирования. Сечения 16-16÷18-18

Стадия	Лист	Листов
Р	19	


Госстрой СССР Самаркандгражданпроект Харьковский водоканалпроект

19581-03 31

Типовой проект 902-1-84.84 Альбом III

Инв. N подл. | Подпись и дата | Взам. инв. N


Бм 1А

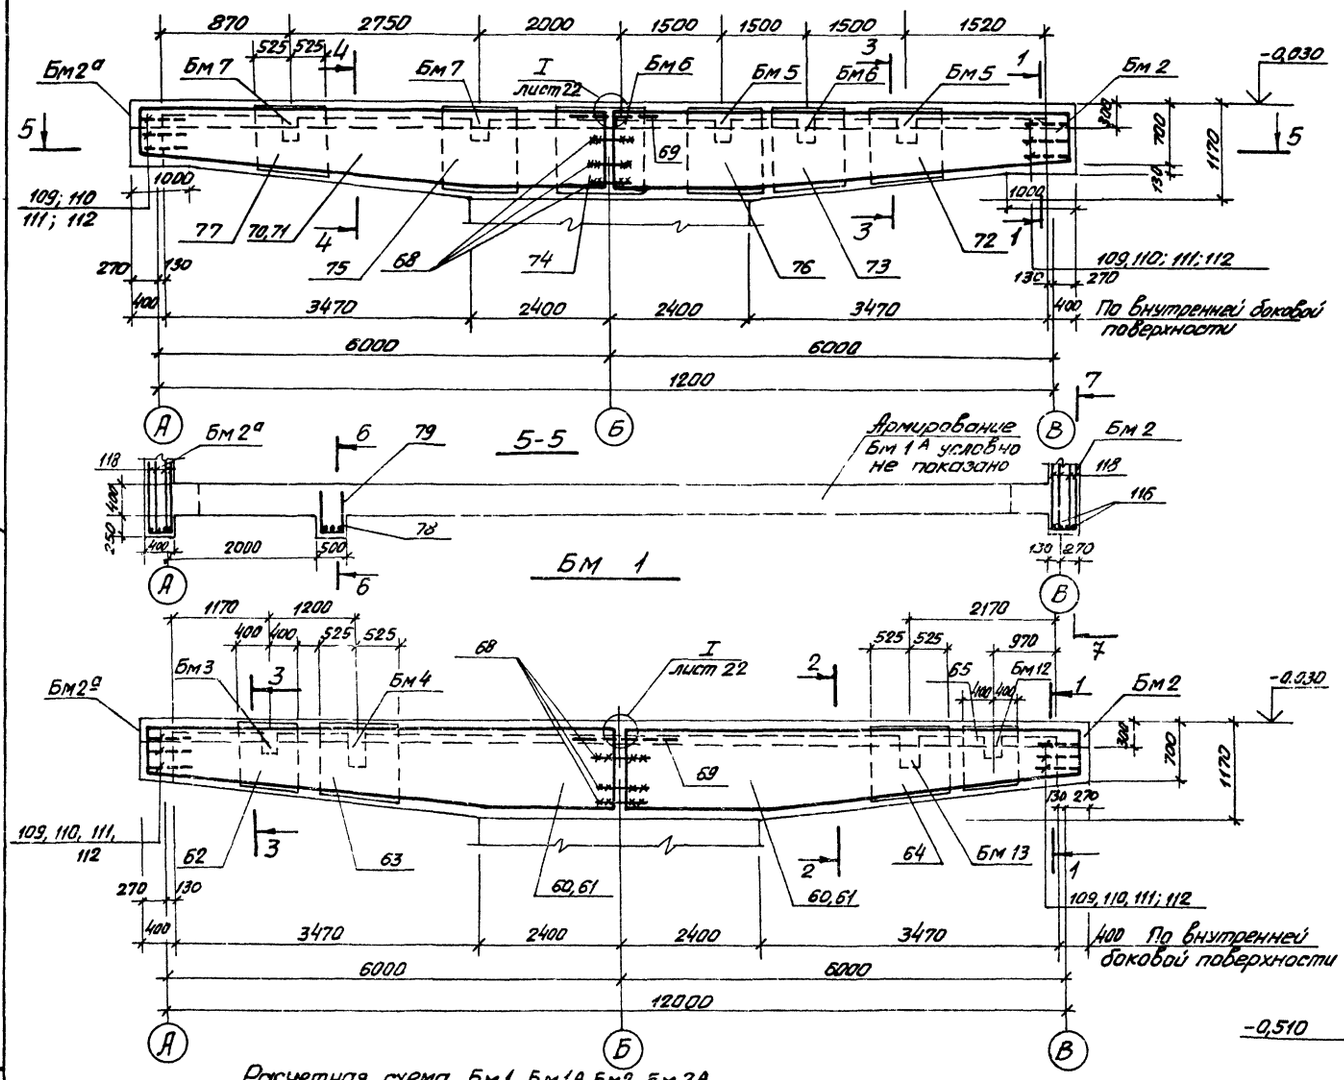


5-5

Бм 1


1-1

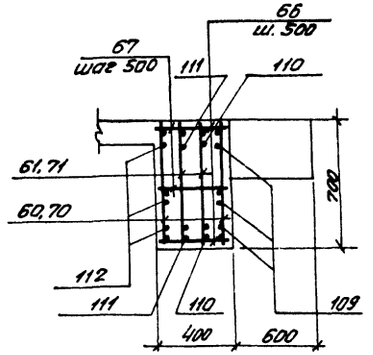


2-2

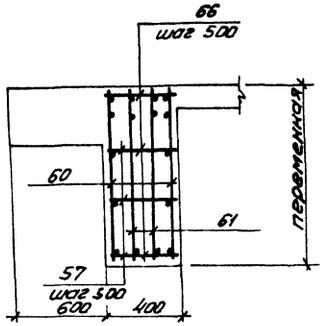


3-3

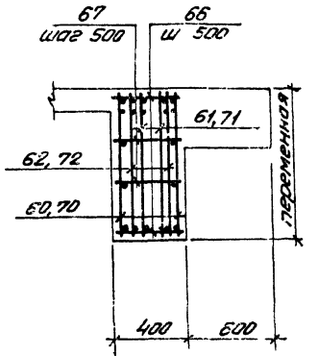


4-4

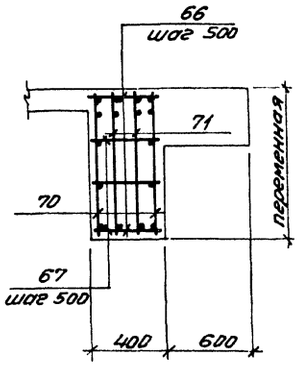


6-6

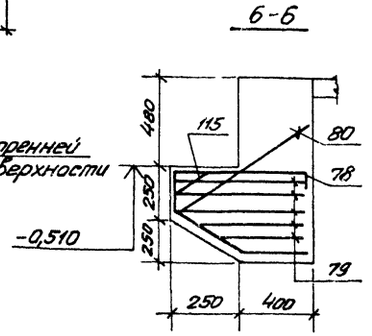

7-7

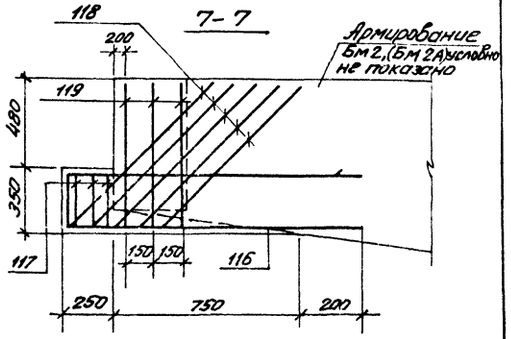

Расчетная схема Бм 1, Бм 1А, Бм 2, Бм 2А

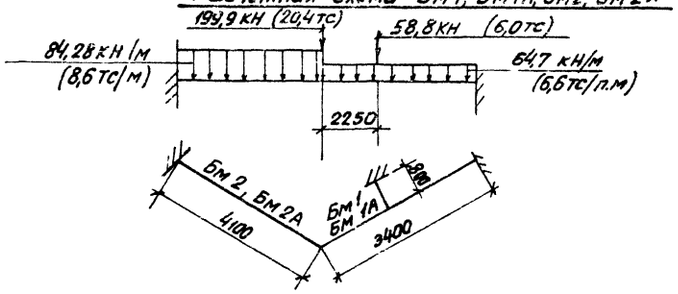

Изм.	Кол.уч.	Лист	N док.	Дата	Подп.
1	-	ЗАМ. 67-85		XI.85	

Привязан

Инв. N

Нач.отд.	Шейко	
Н.контр.	Власенко	
Рук.гр.	Боробик	
Ст.инж.	Шмаковый	
Инж.	Шваженко	

ТП 902-1-84.84-КЖС

Консолизационная насосная станция производительностью 400-2000 м³/ч напором 30-40 м с решетками-дробилками

Стадия	Лист	Листов
Р	20	

РКМ 1. Балки Бм 1, Бм 1А. Схема армирования (t°=-20°С, -30°С)


Госстрой СССР Союзводоканалпроект Харьковский водоканалпроект


19581-03 32

Типовой проект 902-1-84.84 Альбом III


Инв. № подл. | Подпись и дата | Взам. инв. №

Бм 1А

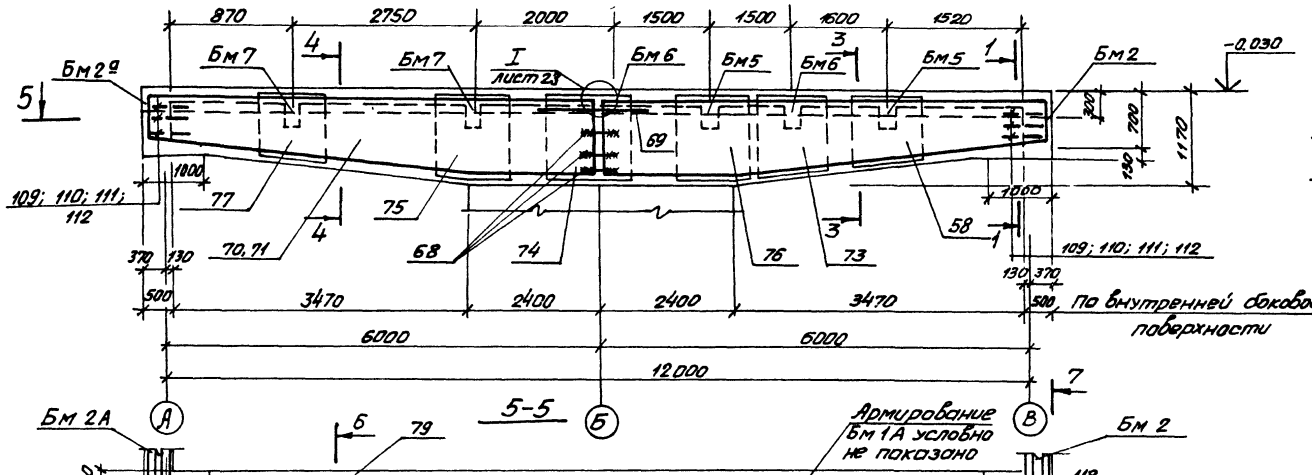


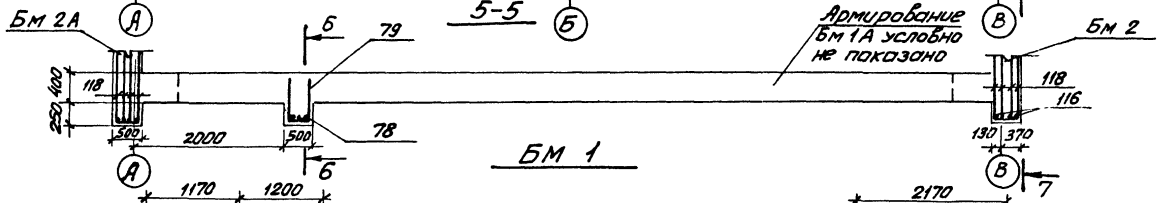


Бм 1

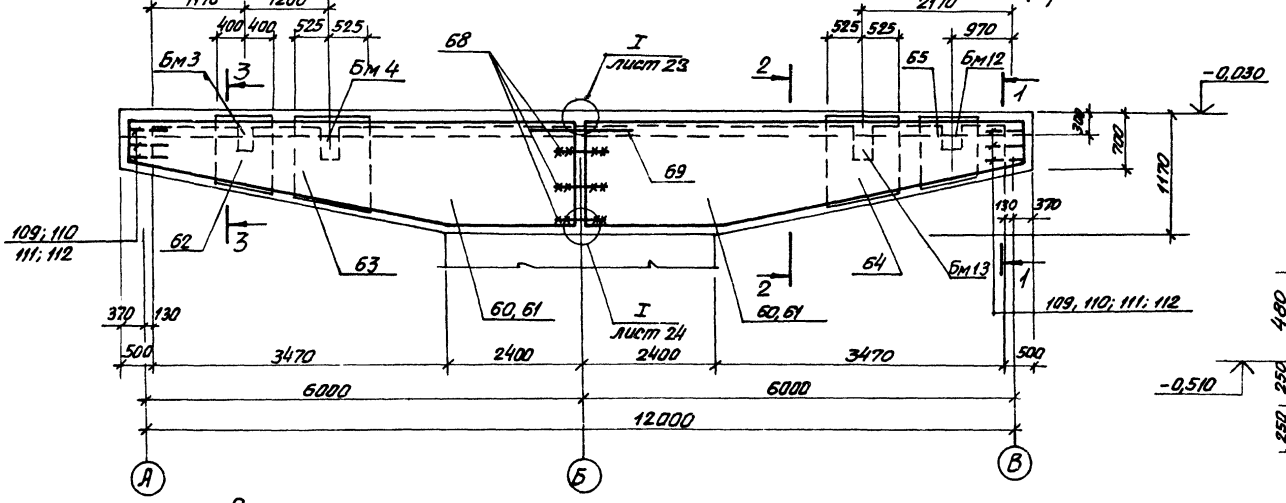


Расчетная схема Бм1, Бм1А, Бм2, Бм2А

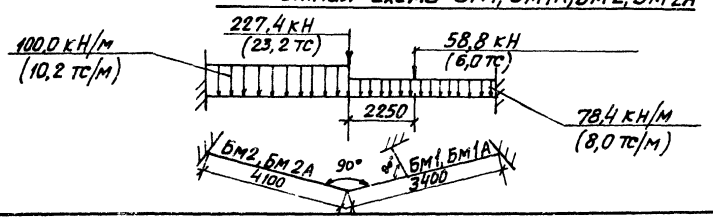


1-1

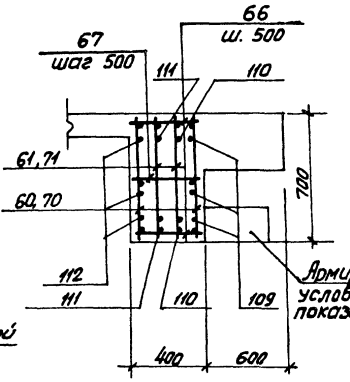


2-2

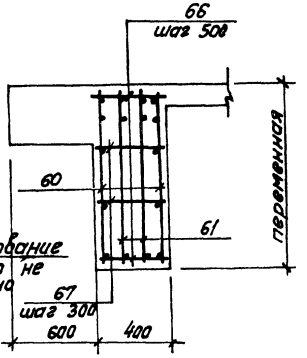


3-3

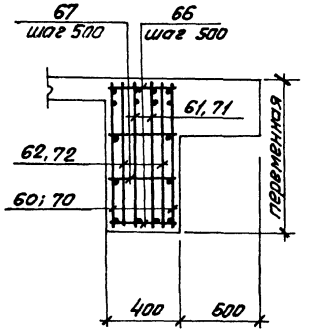


4-4

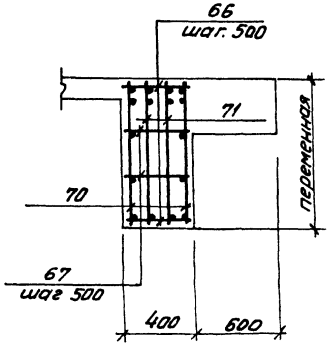

6-6

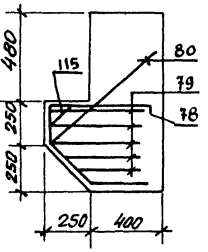

7-7

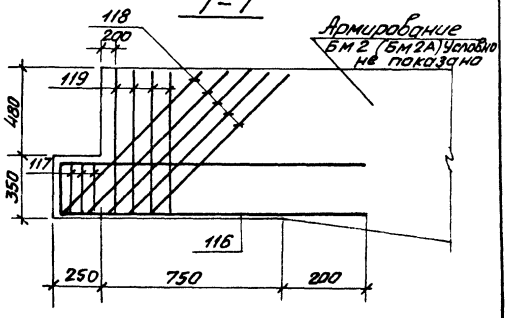

Изм.	Кол. уч.	Лист	№ док.	Дата	Подп.
1	–	ЗАМ	67-85	XI.85	

Привязан

Инв. №

Нач. отд.	Шейко	
Гл. спец.	Власенко	
Рук. гр.	Боровик	
Ст. инж.	Шмандий	
Инж.	Иваженко	

ТП 902-1-84.84-КЖС

Канализационная насосная станция производительностью 400–2000 м³/ч напором 30–40 м с решетками-дробилками


Стадия	Лист	Листов
Р	21н	

РКМ 1.
Балки Бм 1, Бм 1А. Схема армирования (t = -40°С)


Госстрой СССР Союзводоканалпроект Харьковский водоканалпроект

19581-03 33


Бм2; Бм2А

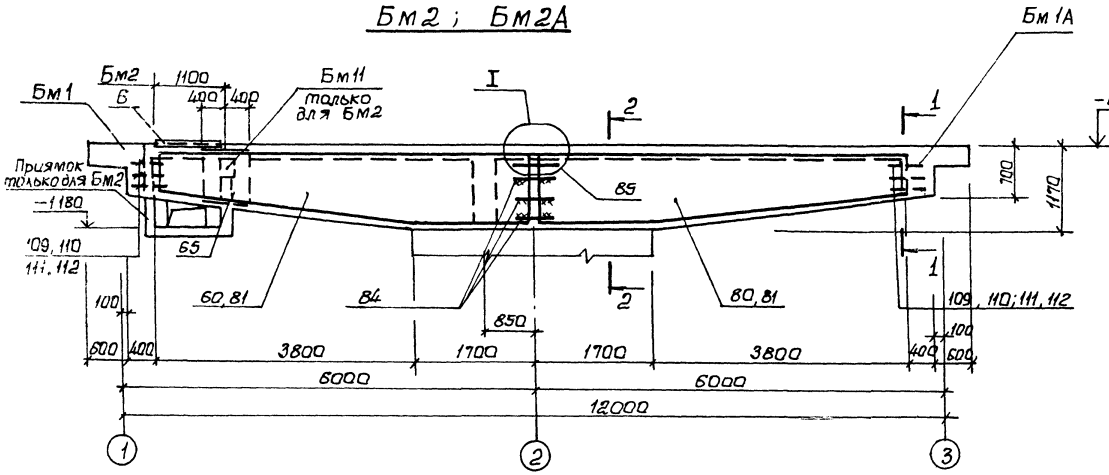


1 - 1

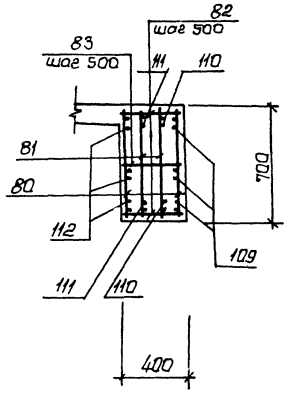


2 - 2

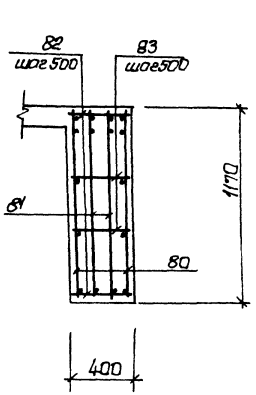


Бм 11

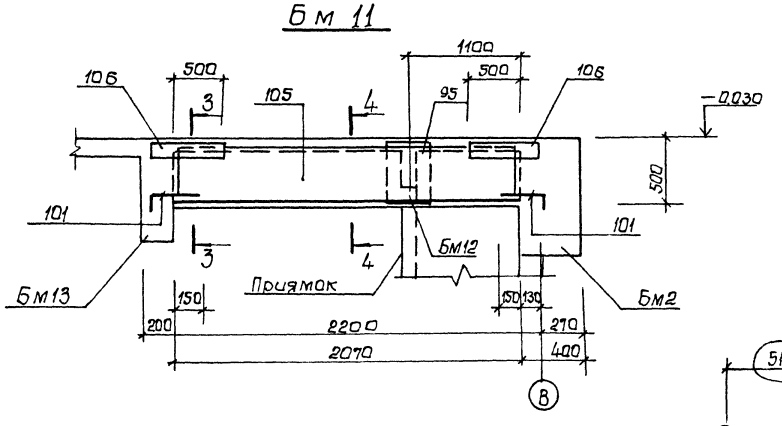


3 - 3

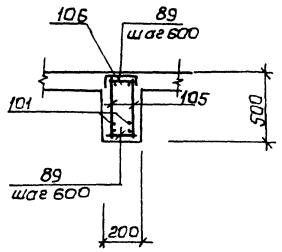

4 - 4

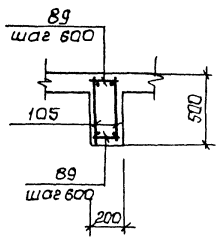

I

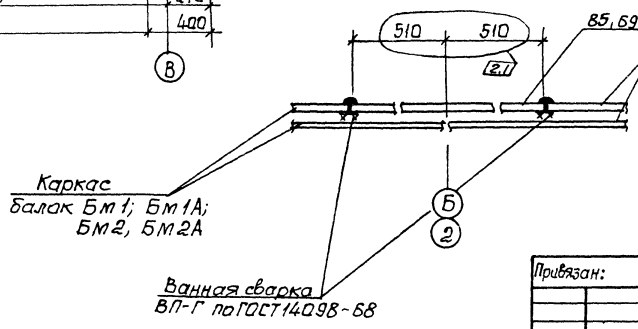

Каркас
балок Бм1; Бм1А;
Бм2; Бм2А,

Сварку каркасов выполнить до установки в опалубку

Каркас
балок Бм1; Бм1А;
Бм2, Бм2А

Ванная сварка
ВП-Г по ГОСТ 14098-68

Взамен стр 33 ст инж Бар Баровик
21.08.87

2	1	-	70-86	01.87			
Изм	Кол.уч	Лист	N док.	Дата	Подп.	Подп.	


ТП 902-1-84.84-КЖ

Привязан:	Нач.отд	Шейко		Канализационная насосная станция производительностью 100-600 м³/ч, напором 30-40 м, с решетками-дробилками. РК м1 Балки Бм2, Бм2А, Бм1А Схема армирования (t° = -20°С - 30°С)	Стадия	Лист	Листов
	Н.контр.	Власенко			Р	22	
	Рук.гр.	Баровик					
	Гл.инж.	Шмаков			Госстрой СССР Союзводоканалпроект Харьковский Водоканалпроект		
	Инж.	Козина					
Инв.№	Инж.	Сваженко					


19581-03 34

Инв.№ подл. | Подпись и дата | Взам.инв.№


Бм2; Бм2А

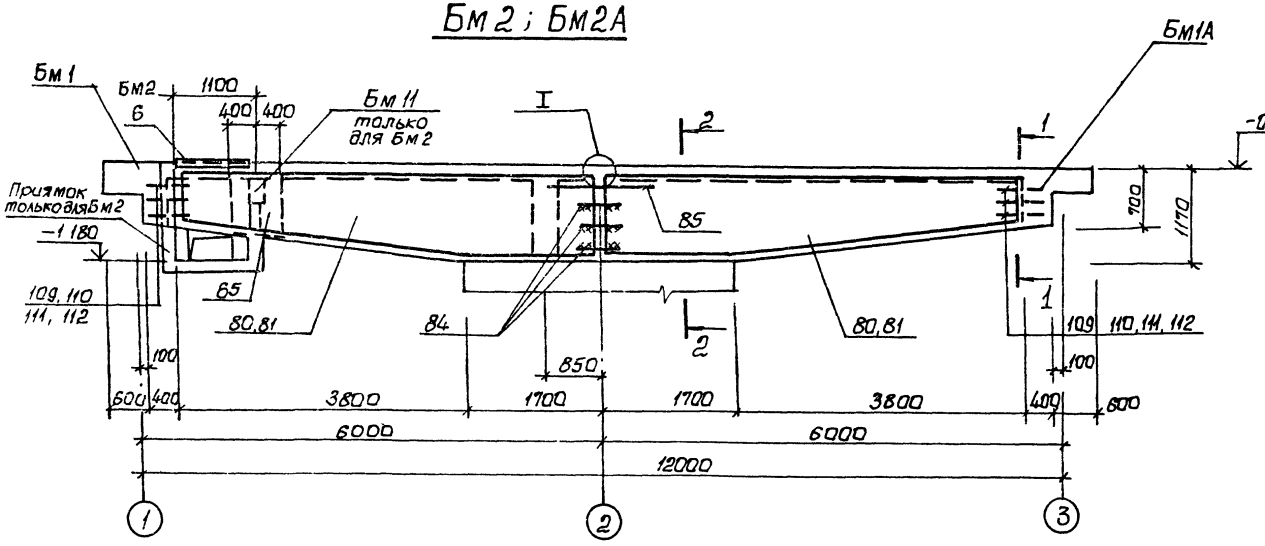


1 - 1

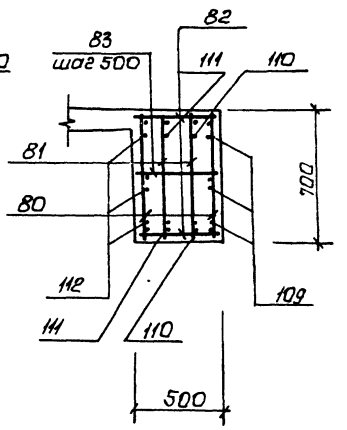


2 - 2

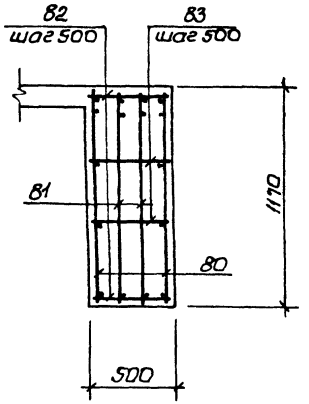


Бм 11

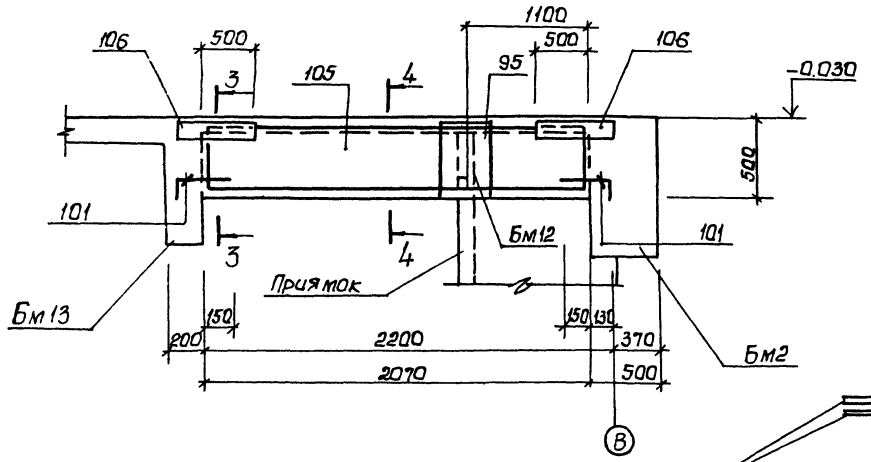


3 - 3

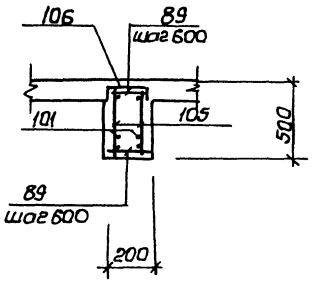

4 - 4

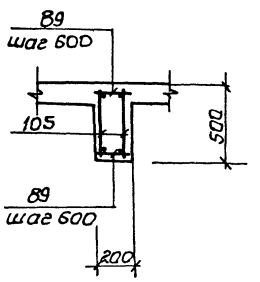

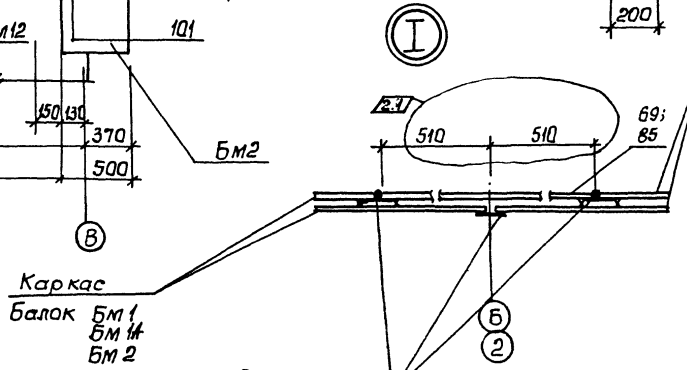

Сварку каркаса „80", „81" выполнить до установки в опалубку

Изм.	Кол.уч.	Лист	№док.	Дата	Подп.	Подп.
2	1	–	70-86	01.87		

Взамен стр 34 ст. инж Бл- Боровик 21.08 87

ТП 902-1-84.84 -КЖ

Привязан:	Нач.отд	Шейко	
	Н.контр	Власенко	
	Рук.гр.	Боровик	
	Ст.инж.	Шмандий	
	Инж.	Козина	
Инв.№	Инж.	Цволоженко	

Канализационная насосная станция производительностью 400÷2000 м³/ч напором 30-40 м с решетками-дробилками

РКМ1 Балки Бм2, Бм2А, Бм11. Схема армирования ($t° = -40°$C)


Стадия	Лист	Листов
Р	23	

Госстрой СССР Союзводоканалпроект Харьковский Водоканалпроект


Инв.№подл. | Подпись и дата | Взам.инв.№

Типовой проект 902-1-84.84 альбом III


Бм 3

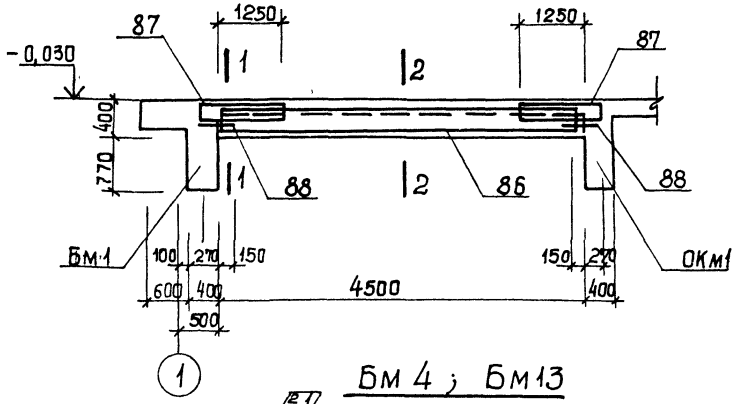


1-1; 6-6

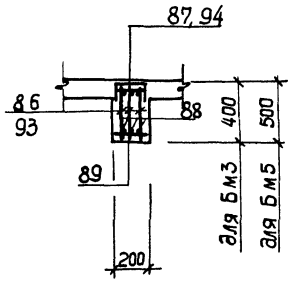


2-2, 5-5; 8-8

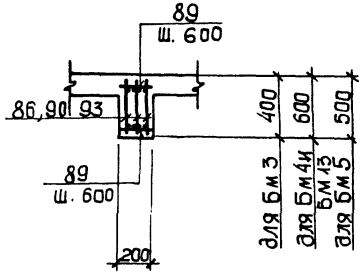


Бм 8

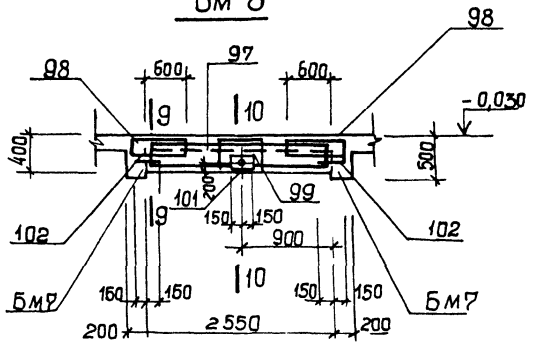


Бм 4; Бм 13

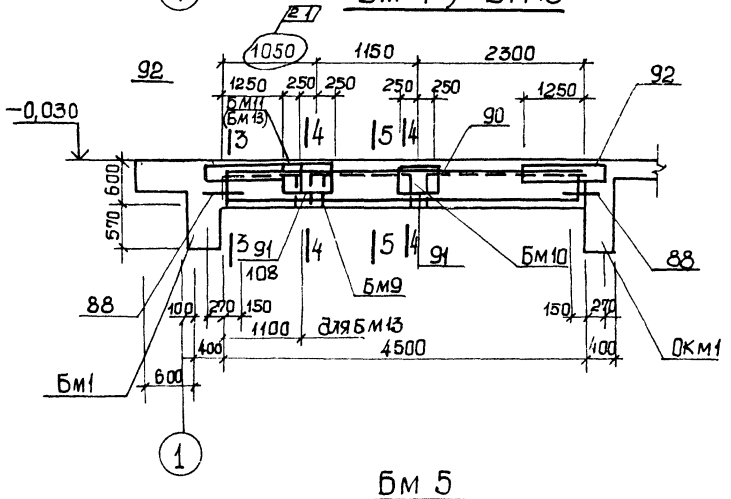


3-3

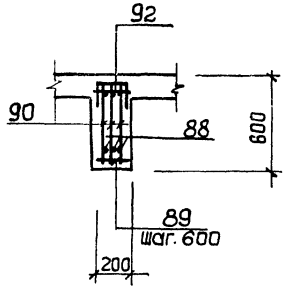


4-4

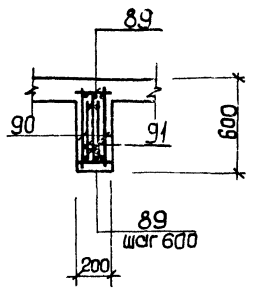


9-9

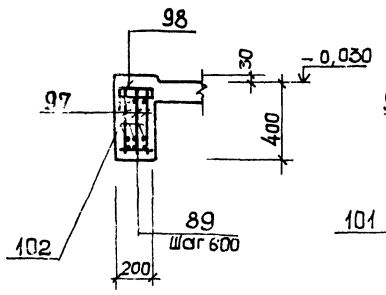


10-10

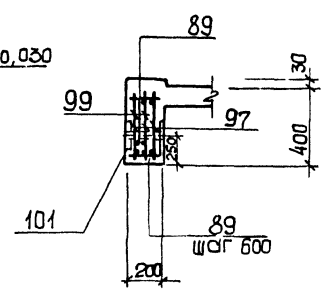

Бм 5

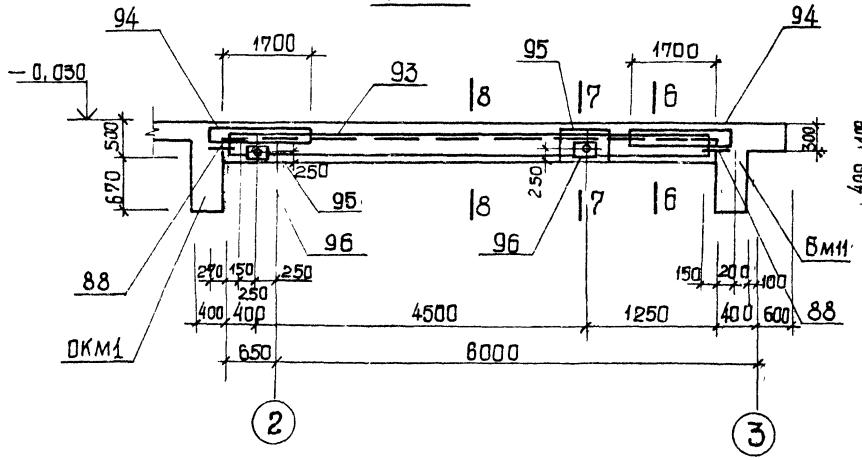

7-7

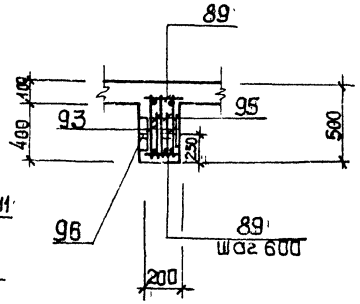

Изм.	Кол.уч.	Лист	№док.	Дата	Подп.	Подп.
2	1	-	70-86	01.87		

Взамен стр. 35 ст. инж Боровик 21.08 87

ТП 902-1-84.84 -КЖ

Нач.отд.	Шейко					
Н.контр.	Власенко					
Рук.гр.	Боровцик					
Ст.инж.	Шмандий					
Инж.	Казина					
Инж.	Иваленко					

Канализационная насосная станция производительностью 400-2000м³/ч, напором 30-40м с решетками-дробилками

РКм1 Балки Бм3, Бм4, Бм5, Бм8, Бм13 Схема армирования

Стадия	Лист	Листов
Р	24	

Госстрой СССР Союзводоканалниипроект Харьковский Водоканалпроект

Привязан.


Инв. № подл. | Подпись и дата | Взам. инв. №

19581-03 36


Альбом III

Типовой проект 902-1-84.84


Бм6

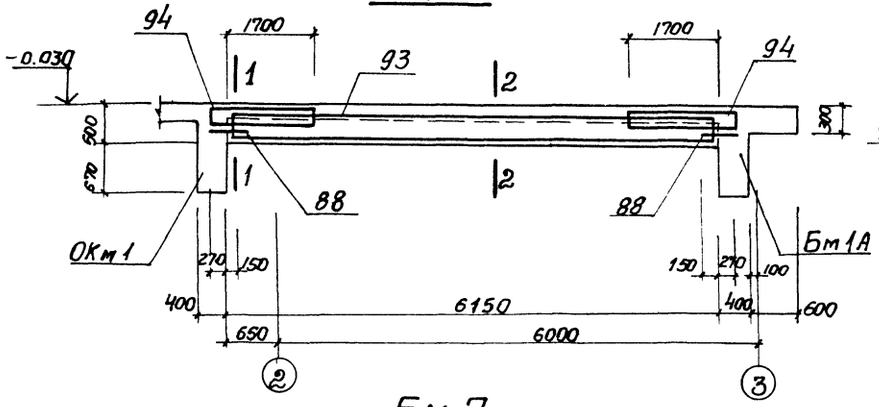

1-1

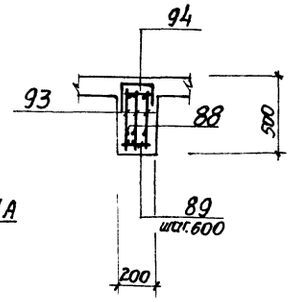


2-2; 5-5

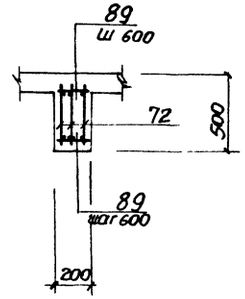


Расчетные схемы балок


Бм3

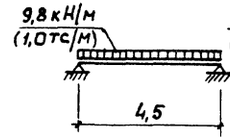


Бм7

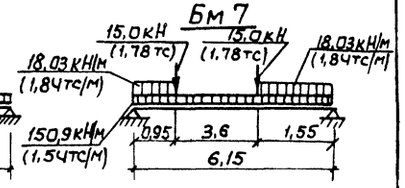


Бм4, Бм13

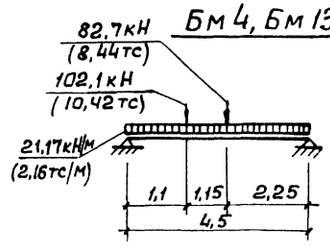


Бм5

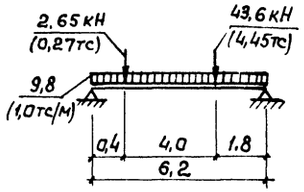


Бм8

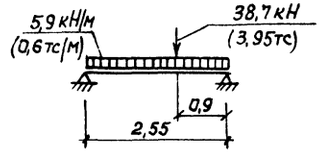


Бм6

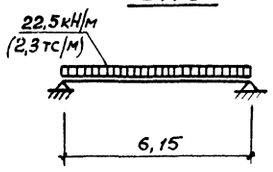


Бм7

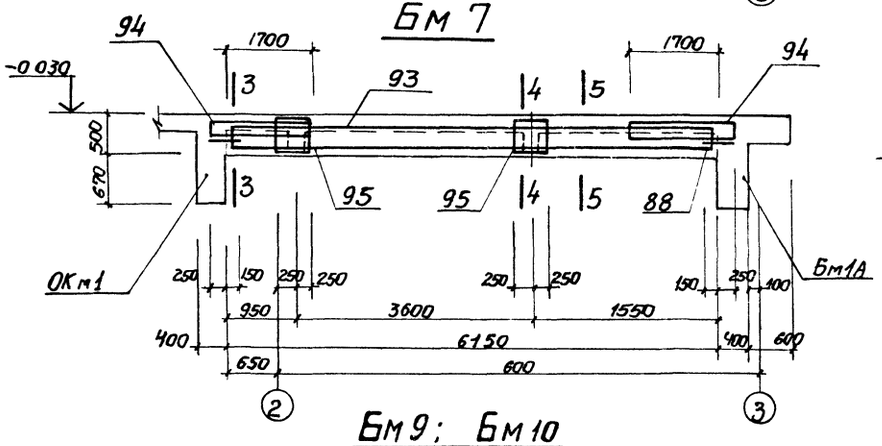


3-3

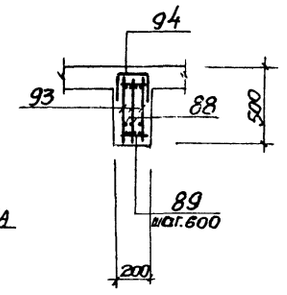


4-4

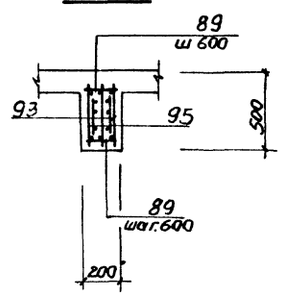


Бм9; Бм10

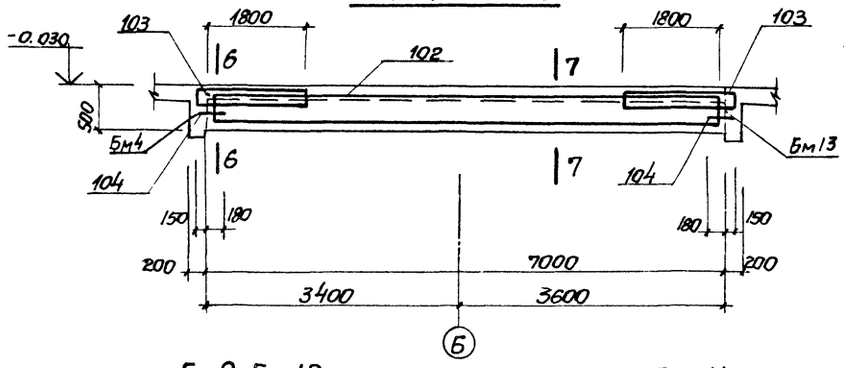


6-6

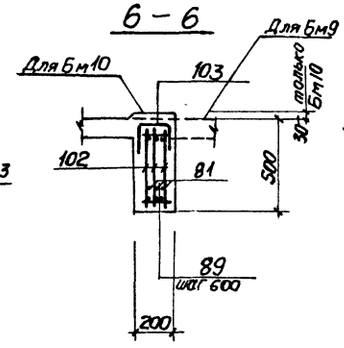


7-7

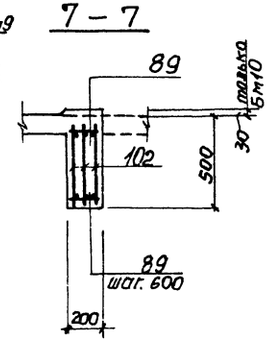

Бм9, Бм10

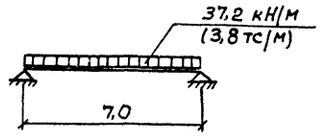

Бм11

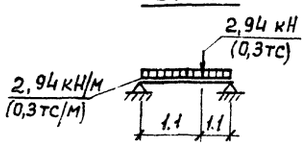

Инв. № подл. | Подпись и дата | Взам. инв. №

Привязан

Инв. №

Нач. отд.	Шейко		
Н. контр.	Власенко		
Рук. гр.	Боровик		
Ст. инж.	Шмандий		
Инж.	Козина		
Инж.	Иваженко		

ТП 902-1-84.84 -КЖ

Канализационная насосная станция производительностью 400÷2000 м³/ч напором 30-40 м с решетками-дробилками

Стадия	Лист	Листов
Р	25	

РКм1. Балки Бм6, Бм7, Бм9, Бм10. Схема армирования


Госстрой СССР Союзводоканалпроект Харьковский Водоканалпроект

19581-03 37


Альбом III

Типовой проект 902-1-84.84


ОКМ1 (общий вид)

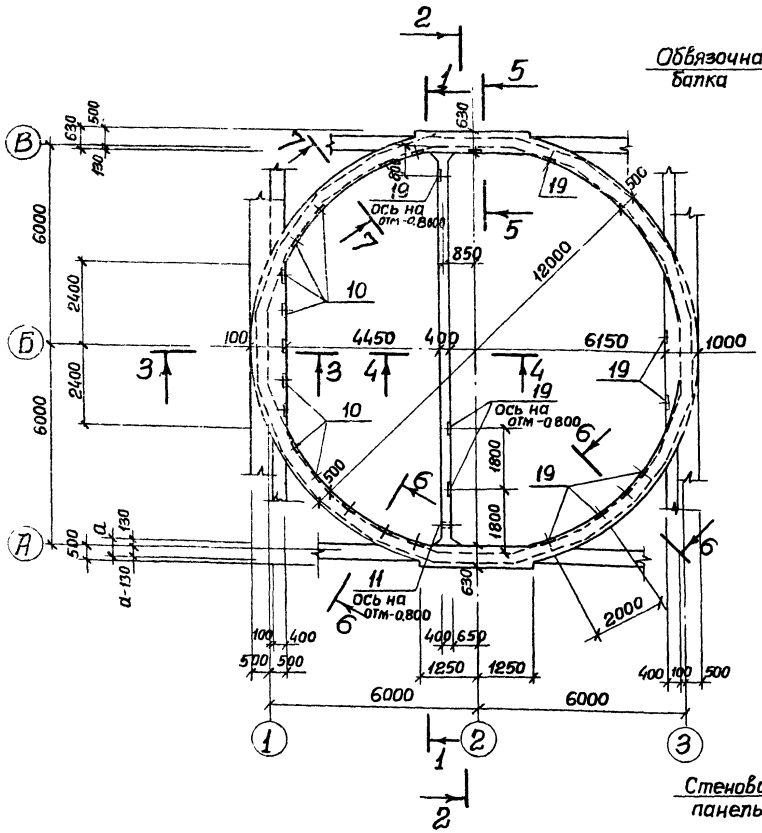


5-5

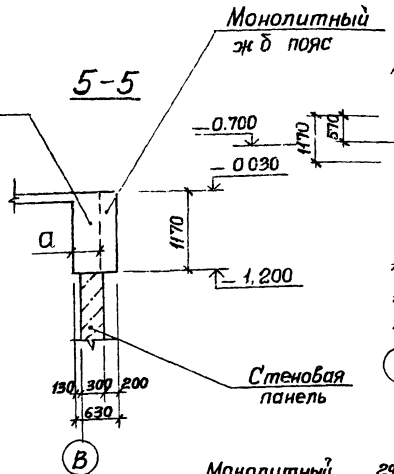


1-1 (развертка)

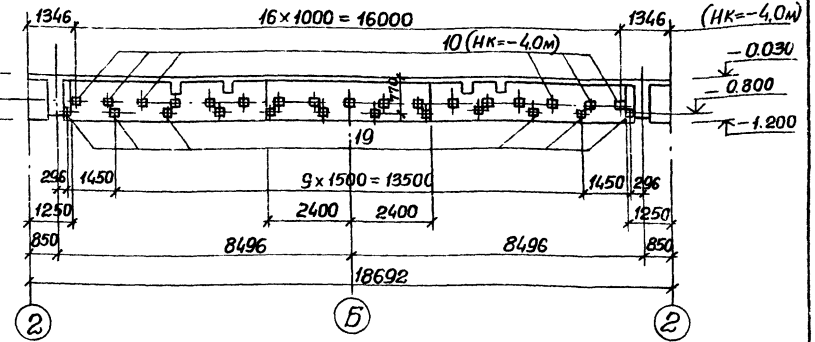


6-6

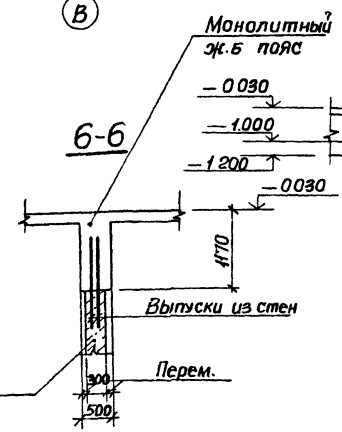


2-2 (развертка)

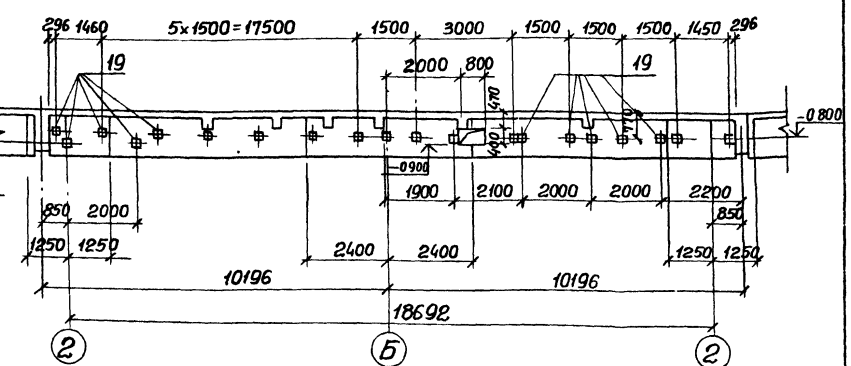


3-3

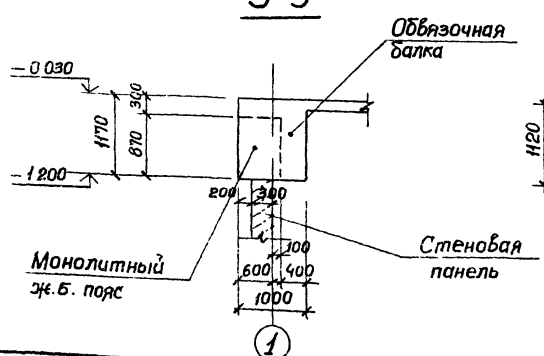

4-4

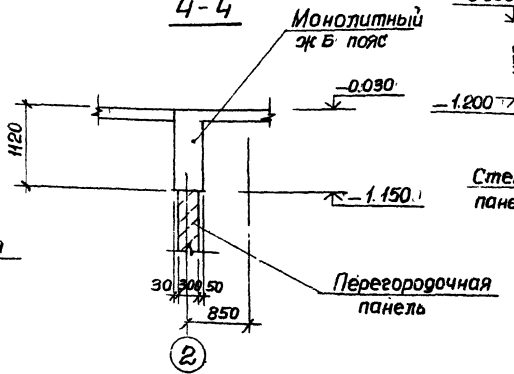

7-7

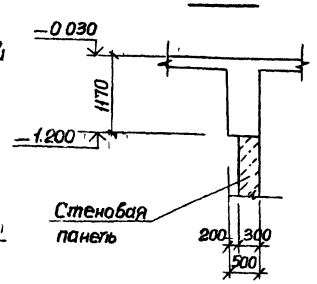

1. Защитный слой бетона до рабочей арматуры 30 мм
2. Бетонирование ОКМ1 и РКМ1 выполнять совместно.
3. Размер „а" см. лист 8.
4. Позиция „10" – только для Нк=-4.0м.

Привязан

Инв № подл. | Подпись и дата | Взам инв №

Нач отд	Шейко		
Н контр	Власенко		
Рук гр	Боробик		
Ст инж	Шмандий		
Инж.	И Болтенко		

ТП 902-1-84.84-КЖ

Канализационная насосная станция производительностью 400-2000 м³/ч напором 30-40м с решетками-дробилками


ОКМ1. Опорное кольцо. Общий вид.

Стадия	Лист	Листов
Р	26	

Госстрой СССР Союзводоканалниипроект Харьковский Водоканалпроект

19581-03 38

ОКм 1
(Армирование)

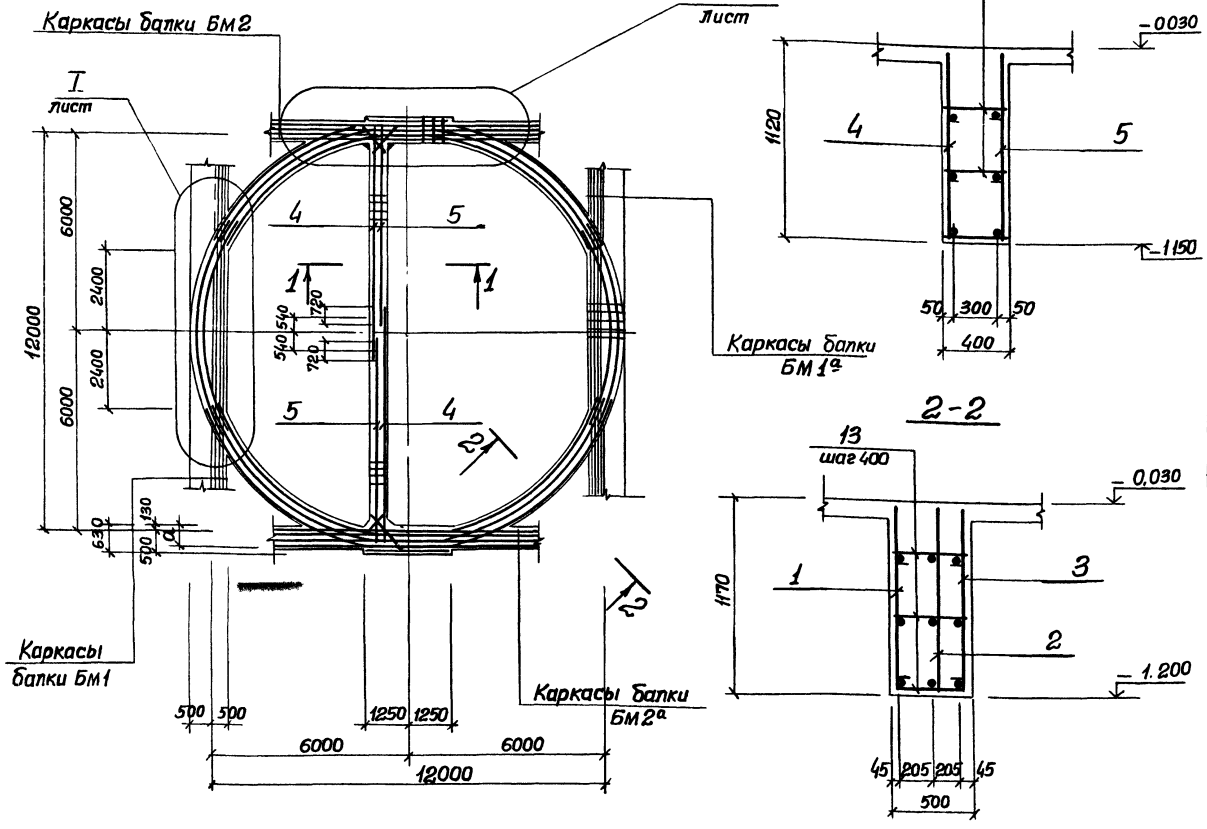

Формат	Зона	Поз.	Обозначение	Наименование	Кол.	Примечание
				ОКм 1		
				Сборочные единицы		
А4		1	902-1-84.84 КЖИ-КР18, КР19, КР20	Каркас плоский КР 18	4	
А4		2	– КР 18; КР19; КР20	КР 19	4	
А4		3	– КР18; КР19; КР20	КР 20	4	
А4		4	– КР21; КР22	КР 21	2	
А4		5	– КР21; КР22	КР 22	2	
А4		6	– КР23	КР 23	2	
А4		7	– КР24; КР25, КР26	КР 24	2	
А4		8	– КР24; КР25, КР26	КР 25	2	
А4		9	– КР24; КР25; КР26	КР 26	2	
				Изделия закладные		
		10	1.400-15 В 1, 120-43	МН 112-2	17	(Нк=-4,0м)
		11	3.900-5	Сальник ду 50 ℓ=500	1	
		19	1.400-15 В.1, 120-43	МН 112-2	35	
				Детали		
Б4		12*		ф8 AI ГОСТ 5781-82 ℓ-480	90	0,19 кг
Б4		13*		ℓ= 580	180	0,23 кг
Б4		14*		ℓ= 710	14	0,3 кг
Б4		15		ф16 AIII ГОСТ 5781-82 ℓ=610	26	0,98 кг
Б4		16*		ℓср= 760	50	1,22 кг
Б4		17*		ф8 AI ГОСТ 5781-82 ℓср=860	26	0,35 кг
Б4		18*		ℓ= 1040	24	0,42 кг
				Материал		
				Бетон марки М200		м³

*) Позиции 12; 13, 14, 16, 17, 18 – см Ведомость деталей на л.

Ведомость расхода стали на элемент, кг.

Марка элемента	Изделия арматурные							Изделия закладные											Общий расход кг
	Арматура класса							Арматура класса			Прокат марки								
	AI			AIII				AIII			Ст.0						Ст 10		
	ГОСТ 5781-82			ГОСТ 5781-82				ГОСТ 5781-82			ГОСТ 2590-71*		ГОСТ 103-70				ГОСТ 8732-78		
	ф8		Итого	ф10	ф12	ф16	Итого	ф12		Итого	ф7	Итого	δ=8	δ=10		Итого	121/4		Итого	
ОКм1 (Нк-4,0м)	192,5		192,5	69,2	28,6	556,4	654,2	67,5		67,5	0,4	0,4	73,1	12		74,3	5,8		5,8	802,2
ОКм1 (Нк=-5,5м)	192,5		192,5	69,2	28,6	556,4	654,2	45,5		45,5	0,4	0,4	49,3	1,2		50,5	5,8		5,8	756,4

Привязан

Инв. №

Нач. отд.	Шейко		
Н. контр.	Власенко		
Рук. гр.	Боробцик		
Ст. инж.	Шманский		
Инж.	Иволженко		

ТП 902-1-84.84 – КЖС

Канализационная насосная станция производительностью 400÷2000 м³/час напором 20÷40 м с решетками-дробилками.

ОКм 1. Опорное кольцо. Схема армирования

Стадия	Лист	Листов
Р	27	


Госстрой СССР Союзводоканалниипроект Харьковский Водоканалпроект


Инв. № подл. | Подпись и дата | Взам. инв. №

Альбом III

Типовой проект 902-1-84.84


Инв. № подл. | Подпись и дата | Взам. инв. №

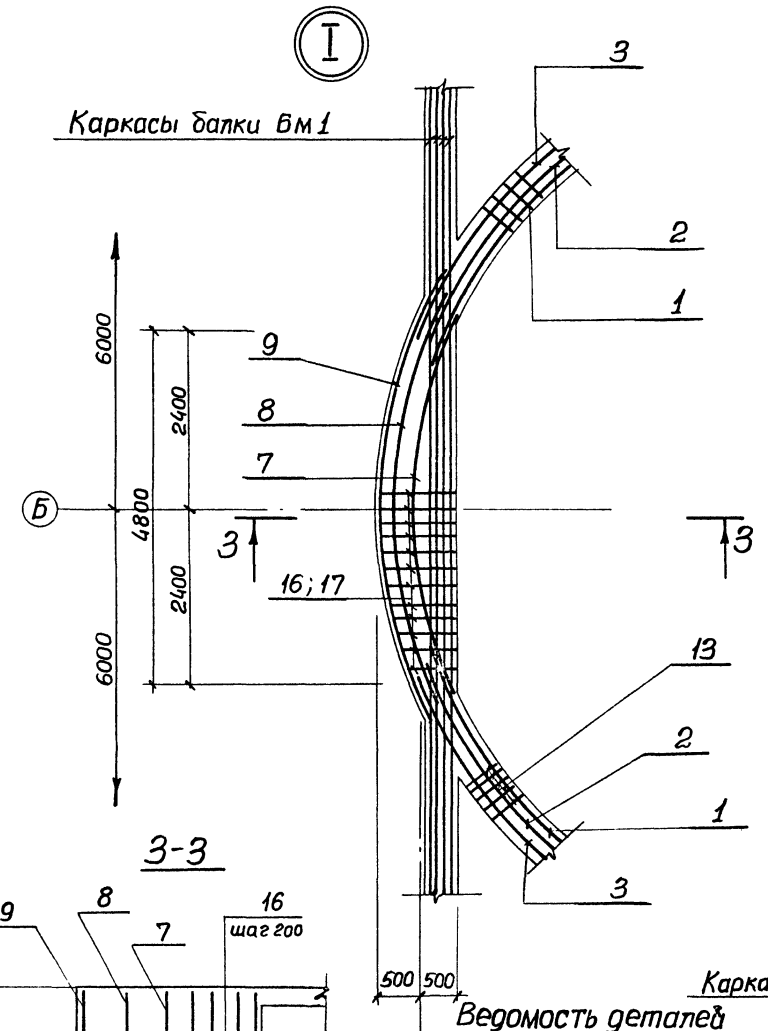


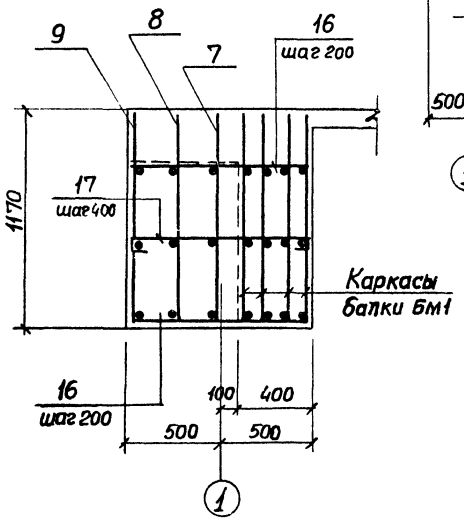

Ведомость деталей

Поз.	Эскиз
12	380
13	480
14	610
16	540 ÷ 980
17	640 ÷ 1080
18	940

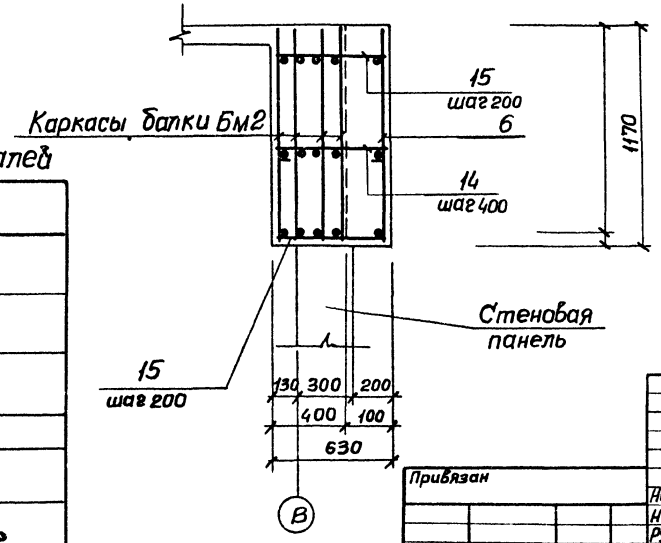

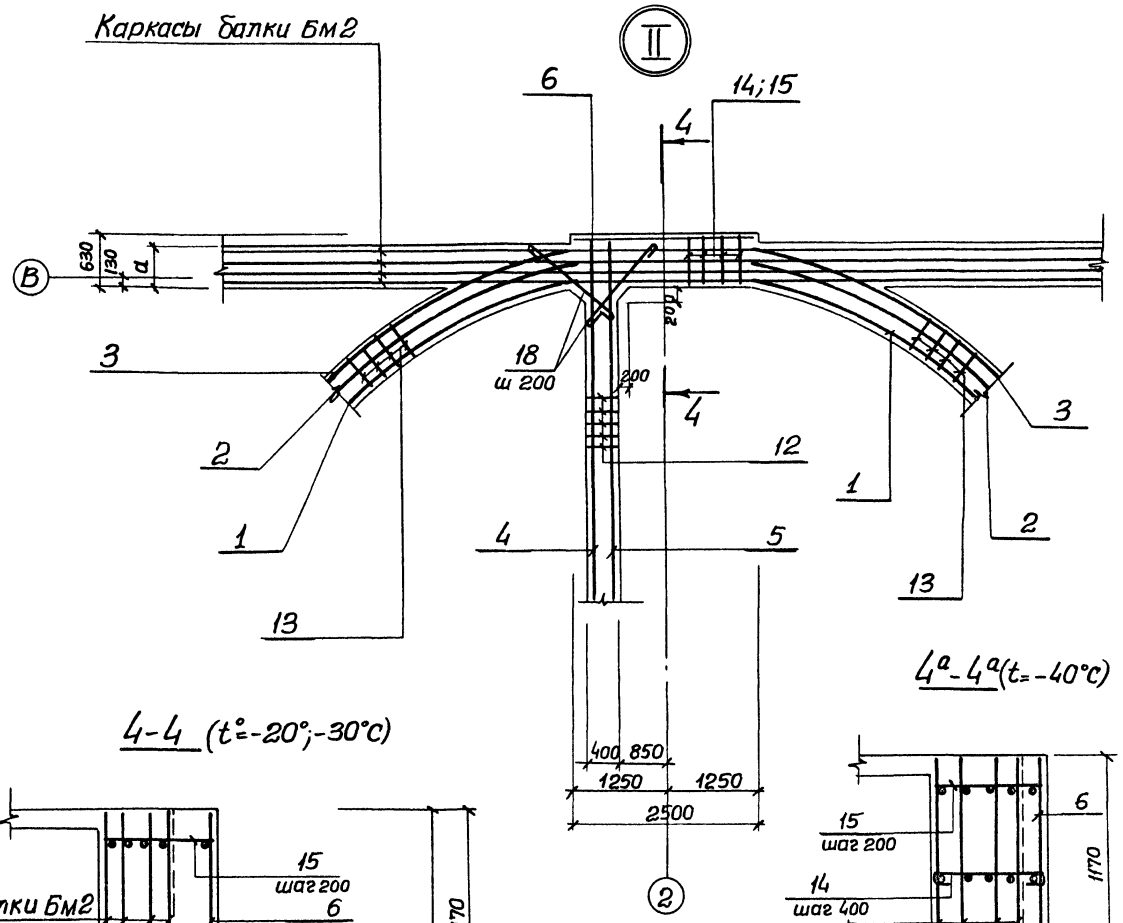


Привязан			
Нач. отд	Шейко		
Н. контр.	Власенко		
Рук. гр	Боровик		
Ст. инж.	Шмандий		
Инж.	Иволгенко		
Инв. №			


ТП 902-1-84.84-КЖ

Канализационная насосная станция производительностью 400–2000 м³/ч напором 30–40 м с решетками-дробилками	Стадия	Лист	Листов
	Р	28	
ОКМ1. Опорное кольцо. Схема армирования. Узлы I; II	Госстрой СССР Союзводоканалпроект Харьковское Водоканалпроект		

19581-03 40

Типовой проект 902-1-84.84-КЖК Альбом III

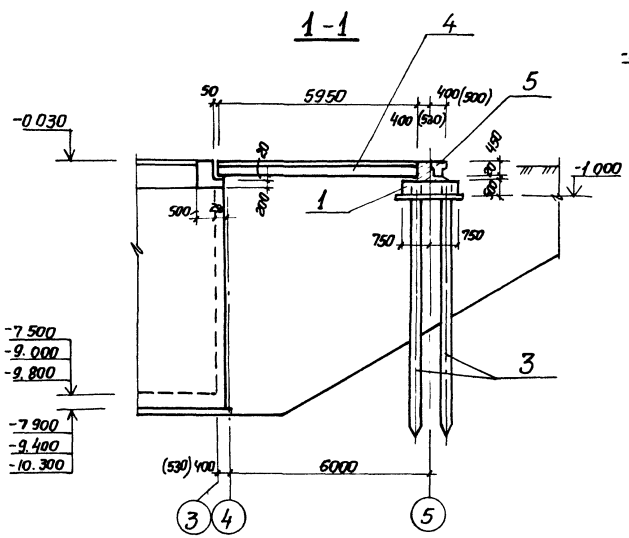

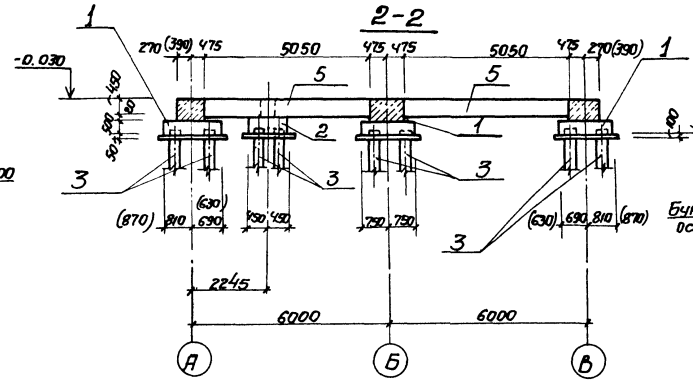





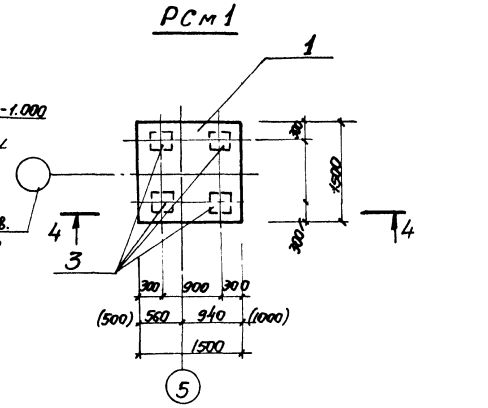


Схема расположения ростверков и фундаментных балок

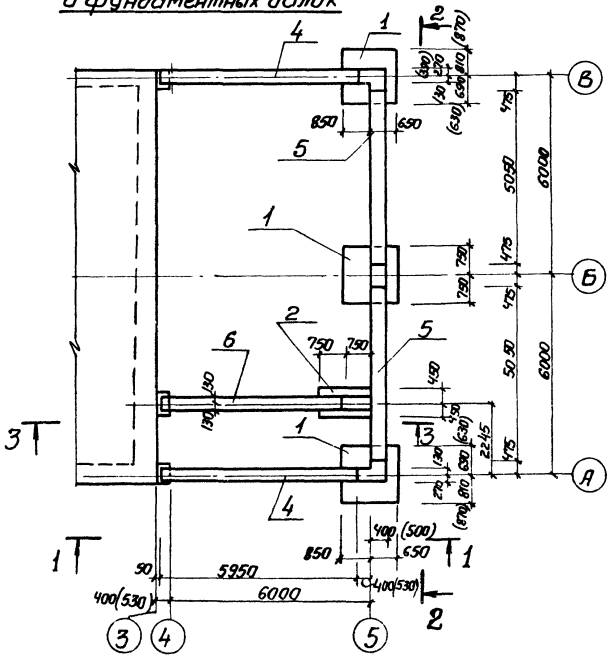

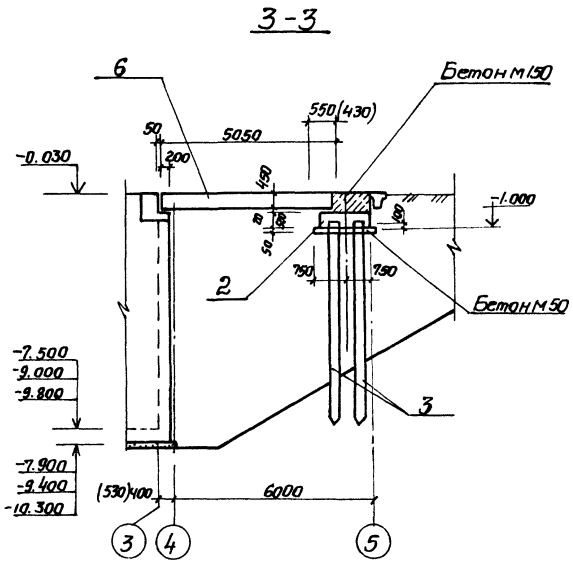

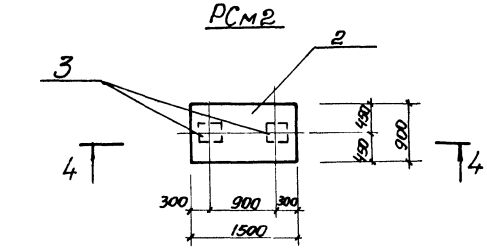

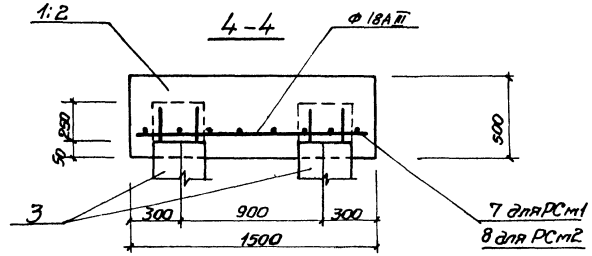

1. Данный лист см. совместно с листом 28.
2. Размеры в скобках даны для расчетной зимней температуры -40°С.
3. Фундаментные балки укладывать на слое цементного раствора.

					ТП 902-1-84.84-КЖК		
Привязан				Канализационная насосная станция производительностью 400-2000 м³/ч напором 30-40м с решетками-дробилками	Стадия	Лист	Листов
					Р	29	
Инв.№				Схема расположения фундаментов и фундаментных балок в осях 4-5 (Открытый способ)	Госстрой СССР Союзводоканалпроект Харьковский Водоканалпроект		
		Нач.отд.	Шейко				
		Н.контр.	Власенко				
		Рук.гр.	Боровик				
		Ст.инж.	Шманенко				
		Инж.	Фроменко				

Инв.№ подл. | Подпись и дата | Взам.инв.№

Спецификация к схеме расположения ростверков и фундаментных балок

Марка поз.	Обозначение	Наименование	Кол.	Масса ед. кг.	Примечание
		Нк=4.0м			
		t=-20°, -30°c			
		Ростверки			
1	902-1-84.84КЖС л.	РСм1	3		
2	л	РСм2	1		
		Сваи			
3	ГОСТ 19804.1-79	С7-30	14	1600	
		Фундаментные балки			
4	1.415-1 Вып.1	ФБ6-11	2	1800	
5	1.415-1 Вып.1	ФБ6-19	2	1500	
6	1.415-1 Вып.1	ФБ6-2	1	1300	
		t=40°			
		Ростверки			
1	902-1-84.84-КЖс л.	РСм1	3		
2	л	РСм2	1		
		Сваи			
3	ГОСТ 19804.1-79	С7-30	14	1600	
		Фундаментные балки			
4	1.415-1 Вып.1	ФБ6-35	2	2200	
5	1.415-1 Вып.1	ФБ6-36	2	1900	
6	1.415-1 Вып.1	ФБ6-2	1	1300	

Марка поз	Обозначение	Наименование	Кол.	Масса ед. кг.	Примечание
		Нк=5.5м			
		t=-20°, -30°c			
		Ростверки			
1	902-1-84.84-КЖс л	РСм1	3		
2	л	РСм2	1		
		Сваи			
3	ГОСТ 19804.1-79	С9-30	14	2500	
		Фундаметные балки			
4	1.415-1 Вып.1	ФБ6-11	2	1800	
5	1.415-1 Вып.1	ФБ6-19	2	1500	
6	1.415-1 Вып.1	ФБ6-2	1	1300	
		t=40°			
		Ростверки			
1	902-1-84.84-КЖс л	РСм1	3		
2	л	РСм2	1		
		Сваи			
3	ГОСТ 19804-1-79	С9-30	14	2500	
		Фундаментные балки			
4	1.415-1 Вып.1	ФБ6-35	2	2200	
5	1.415-1 Вып.1	ФБ6-36	2	1900	
6	1.415-1 Вып.1	ФБ6-2	1	1300	

Марка поз.	Обозначение	Наименование	Кол.	Масса ед. кг.	Примечание
		Нк=7.0м			
		t-20°, -30°c			
		Ростверки			
1	902-1-84.84-КЖс.л.	РСм1	3		
2	902-1-84.84-КЖс л	РСм2	1		
		Сваи			
3	ГОСТ 19804.1-79	С9-30	14	2500	
		Фундаментные балки			
4	1.415-1 Вып.1	ФБ6-11	2	1800	
5	1.415-1 Вып.1	ФБ6-19	2	1500	
6	1.415-1 Вып.1	ФБ6-2	1	1300	
		t=40°			
		Ростверки			
1	902-1-84.84-КЖс л	РСм1	3		
2		РСм2	1		
		Сваи			
3	ГОСТ 19804.1-79	С9-30	14	2500	
		Фундаментные балки			
4	1.415-1 Вып.1	ФБ6-35	2	2200	
5	1.415-1 Вып.1	ФБ6-36	2	1900	
6	1.415-1 Вып.1	ФБ6-2	1	1300	

Спецификация к ростверкам РСм1; РСм2

Формат	Зона	Поз	Обозначение	Наименование	Кол.	Примечание
				РСм1		
				Сборочные единицы		
		7	ГОСТ 23279-78	$C\frac{18A\,III-20б}{12A\,III-20б}$ 1450×1450 $\frac{25}{25}$	1	
				Материал		
				Бетон марки М200	1.125	м³
				РСм2		
				Сборочные единицы		
		8	ГОСТ 23279-78	$C\frac{18A\,III-20б}{12A\,III-20б}$ 850×1450 $\frac{25}{25}$	1	
				Материал		
				Бетон марки М-200	0.615	м³

Марка элемента	Изделия арматурные						
	Арматура класса						Всего
	AIII						
	ГОСТ 5781-82						
	12	18				Итого	
РСм1	10.3	23.2				33.5	33.5
РСм2	6.03	14.25				20.25	20.25

Альбом 11

Типовой проект 902-1-84.84-КЖС

Инв.№ подл. | Подпись и дата | Взам. инв.№

Привязан

Инв.№

ТП 902-1-84.84-КЖС

Начал	Шейко		
Н.контр	Власенко		
Рук.гр	Воробьев		
Гл.инж	Шмандюк		
Инж.	Фоменко		

Канализационная насосная станция производительностью 100-2000 м³/ч напором 30-40 м с решетками - дробилками

Спецификация к схеме расположения фундаментов и фундаментных балок (открытый способ)

Стадия	Лист	Листов
Р	30	

Госстрой СССР Союзводоканалпроект (г. Харьковский) Водоканалпроект


19581-03 42

Альбом III

Типовой проект 902-1-84.84

Инв. № подл. | Подпись и дата | Взам. инв. №

1-1

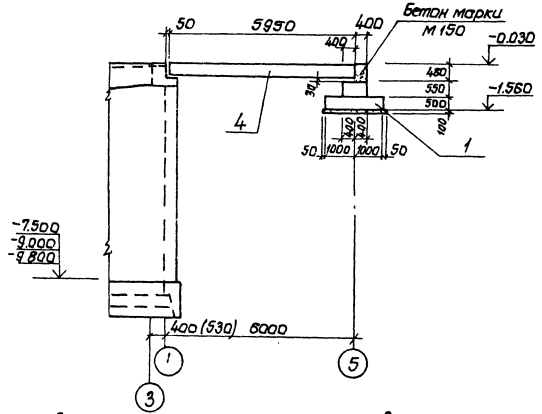

2-2



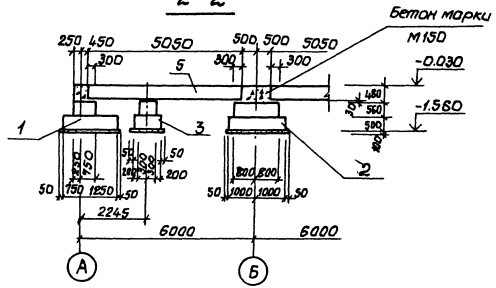


Схема расположения фундаментов и фундаментных балок.

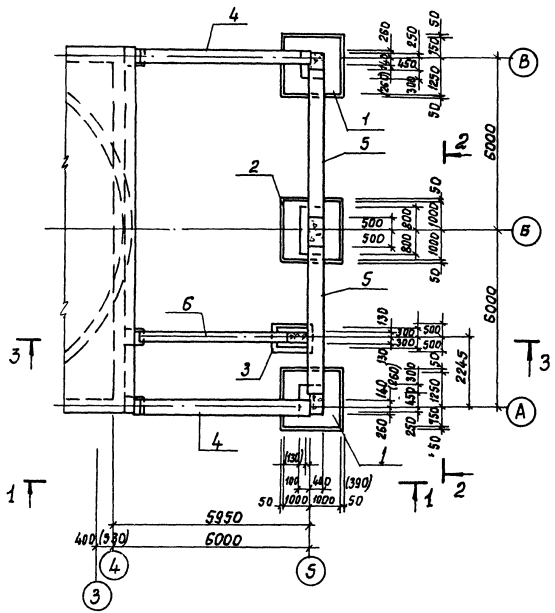

3-3

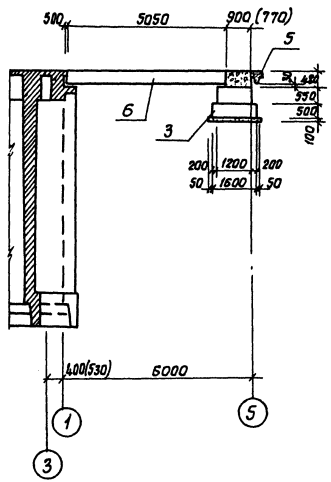

Спецификация к схеме расположения фундаментов и фундаментных балок.


Марка, поз.	Обозначение	Наименование	Кол.	Масса ед кг	Примечание
		t=-20°, -30°С			
		Фундаменты			
1	902-1-84.84-КЖ л.	Фм1	2		
2	л.	Фм2	1		
3	л.	Фм3	1		
		Фундаментные балки			
4	1.415-1. Вып.1	ФБ6-11	2	1800	
5	1.415-1. Вып.1	ФБ6-19	2	1500	
6	1.415-1. Вып.1	ФБ6-2	1	1300	
		Бетон марки М50	1.51		м3
		Бетон марки М150	0.7		м3
		t=-40°С			
		Фундаменты			
1	902-1-84.84-КЖ л.	Фм1	2		
2	л.	Фм2	1		
3	л.	Фм3	1		
		Фундаментные балки			
4	1.415-1. Вып.1	ФБ6-35	2		
5	1.415-1. Вып.1	ФБ6-36	2		
6	1.415-1. Вып.1	ФБ6-2	1		
		Бетон марки М50	1.51		м3
		Бетон марки М150	0.7		м3

Размеры в скобках даны для расчетной зимней температуры -40°С.


				ТП 902-1-84.84-КЖ	
Привязан					
	Нач.отд	Шейко		Канализационная 2 насосная станция производительностью 400-2000м³/ч, напором 30-40м с решетками-дробилками	Стадия: Р; Лист: 31; Листов:
	Н.контр.	Власенко			
	Рук.гр.	Боровик		Схема расположения фундаментов и фундаментных балок 6 осях „А"-„Б" (опускной стояк истена 6 ерунтеп).	Госстрой СССР Союзводоканалмонтаж Харьковский Водоканалпроект
	Гл.инж.	Шмаков			
	Инж.	Филиппова			
Инв.№					

19581-03 43


Деталь гидроизоляции в сухих грунтах (открытый способ)

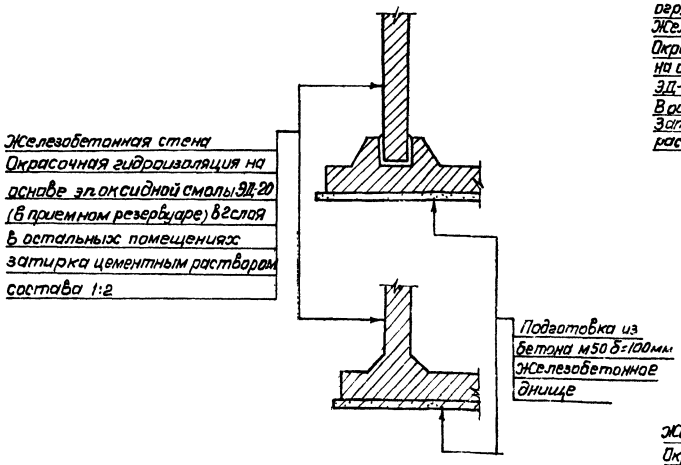


Деталь гидроизоляции в мокрых грунтах (открытый способ)

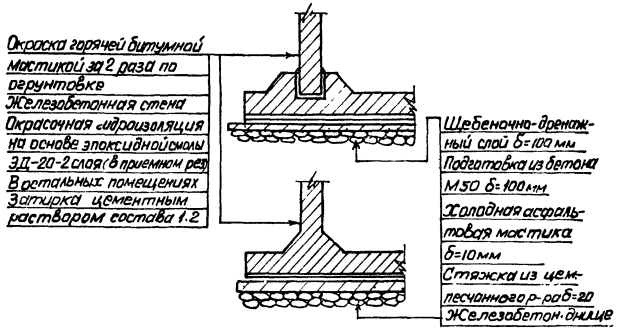


Деталь гидроизоляции в сухих грунтах (опускной способ)

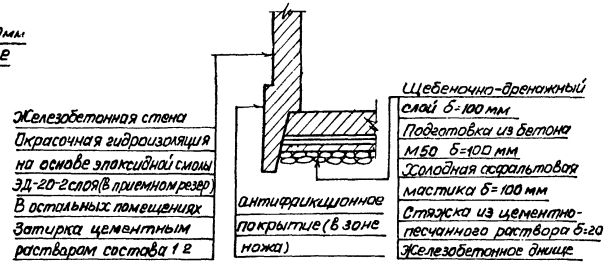

Деталь устройства дренажного приямка

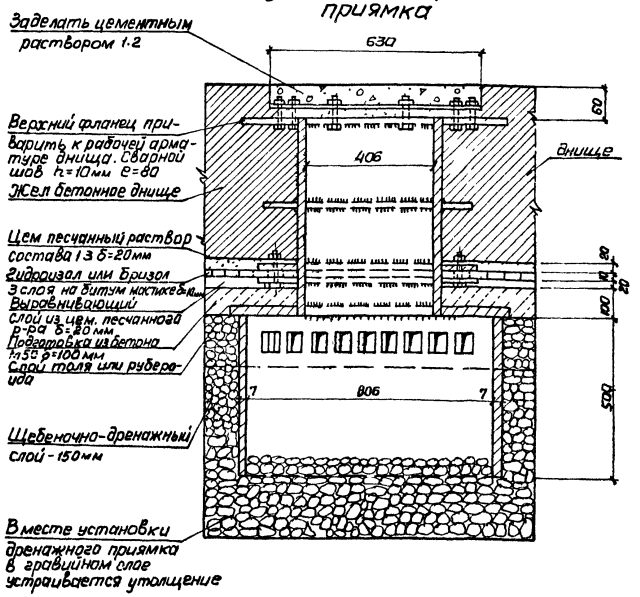

Деталь гидроизоляции в мокрых грунтах ("стена в грунте" и опускной способ)

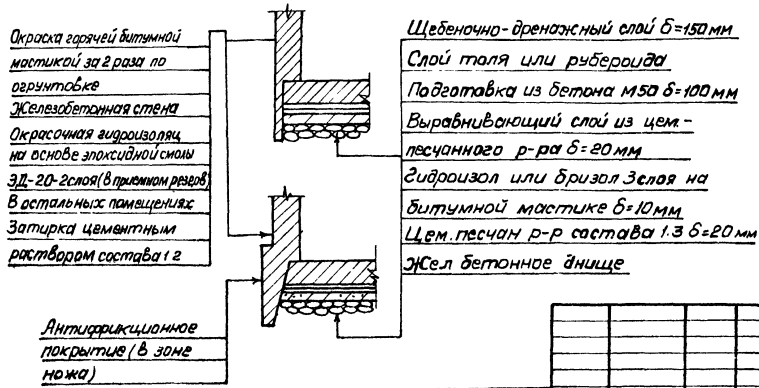

Привязан			
Инв.№			
Нач.отд	Шейка		
Н.контр	Власенко		
Рук.гр	Кунцевич		
Ст.инж.	Ильинский		
Техник	Грицай		

ТП 902-1-84.84-КЖ

Канализационная насосная станция производительностью 400÷2000 м³/ч напором 30–40 м с решетками-дробилками

Стадия	Лист	Листов
Р	32	

Детали гидроизоляции. Установка дренажного приямка.


Госстрой СССР Союзводоканалниипроект Ворыковский Водоканалпроект

Согласовано
Инв.№ подл. | Подпись и дата | Взам. инв.№


Типовой проект 902-1-84.84 Альбом III

Согласовано


Инв.№ подл. | Подпись и дата | Взам.инв.№

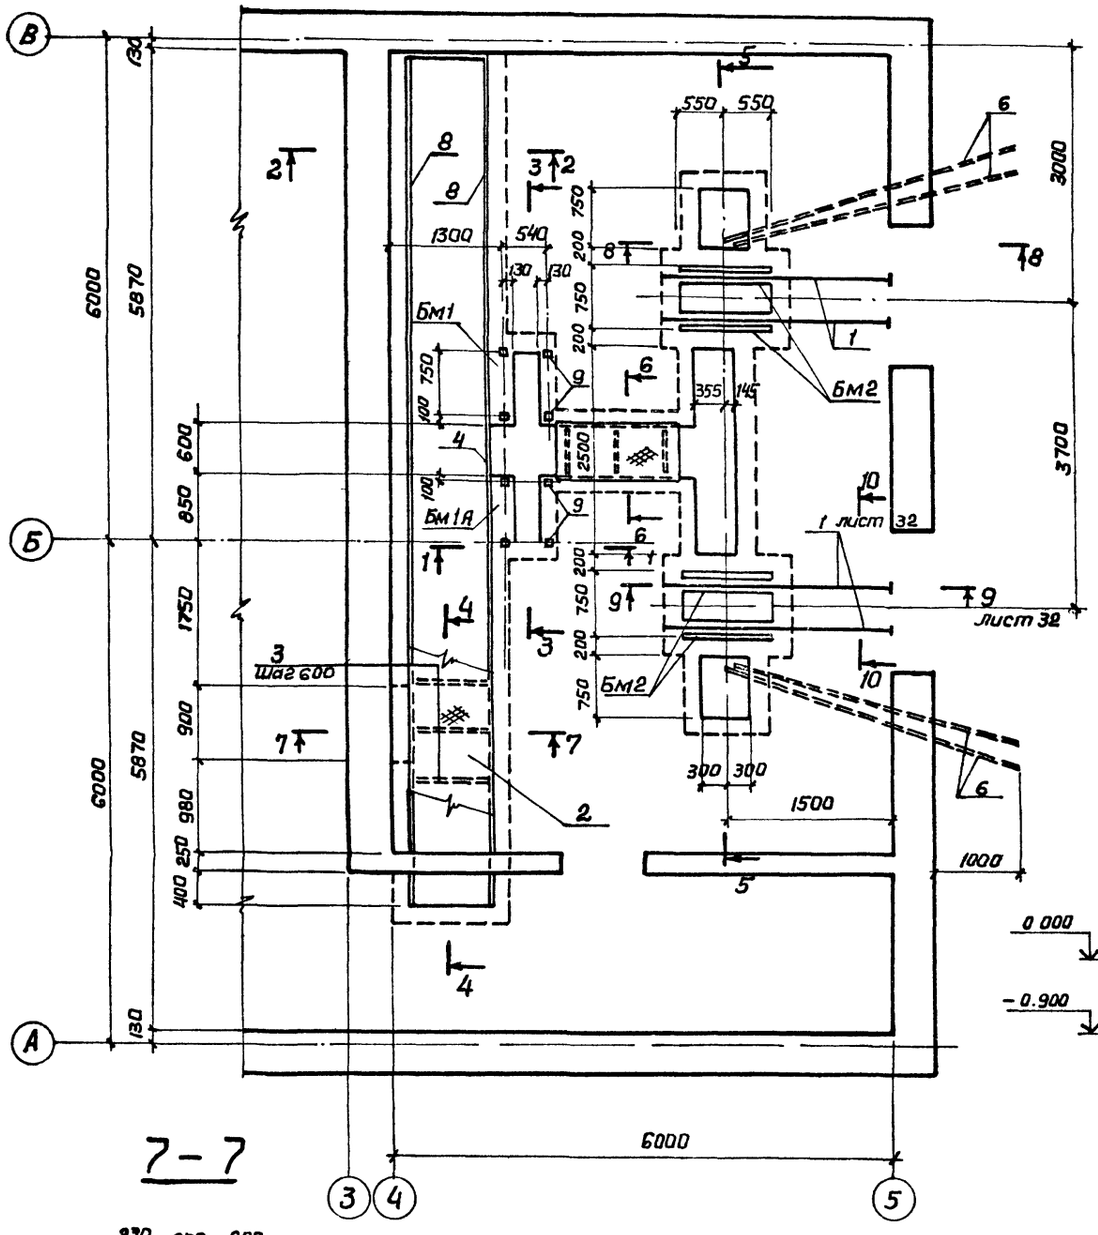


1-1

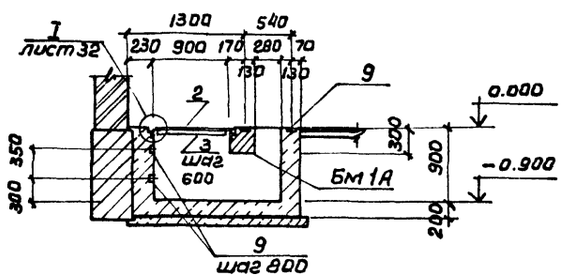


2-2

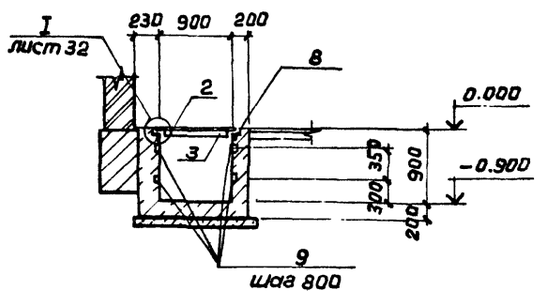


3-3

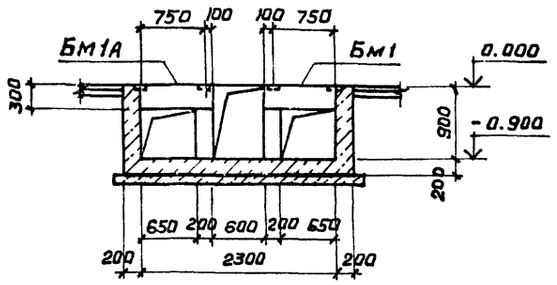


4-4

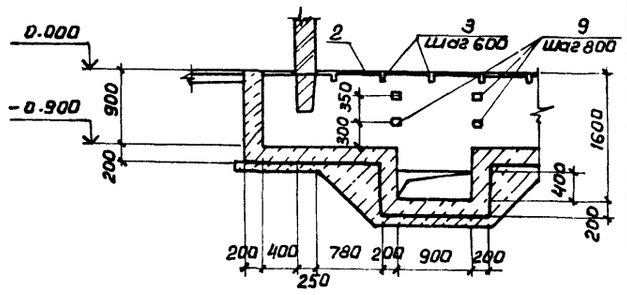


5-5

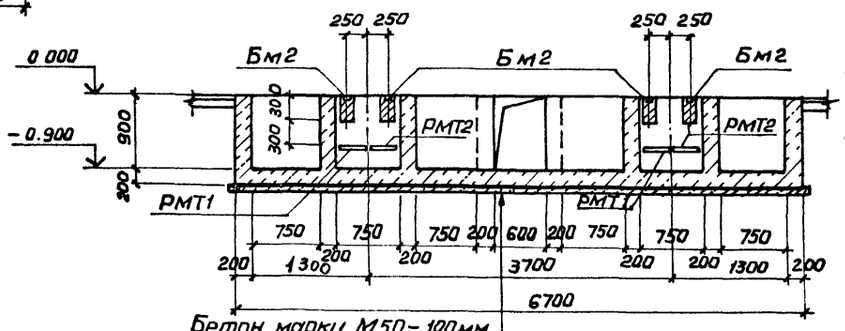


6-6

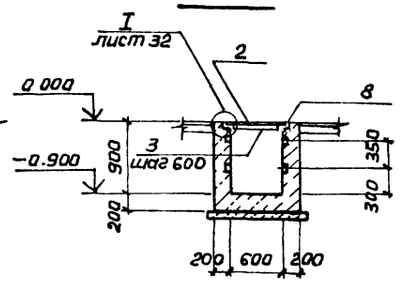

7-7

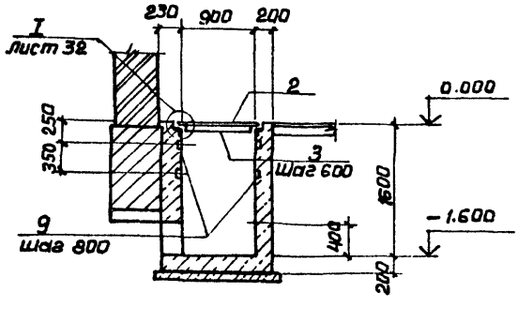

8-8

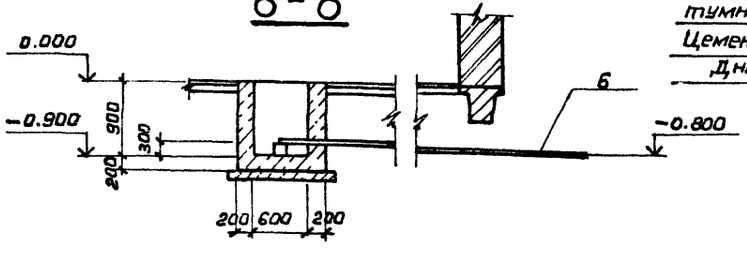

Бетон марки М150 - 100мм
Цементная стяжка-20мм
2 слоя гидроизола на битумной мастике
Цементная стяжка - 20 мм
Днище

Привязан

Инв. №:

Нач.отд	Шейко	
Н.контр	Власенко	
Рук гр	Боробик	
Ст инж	Шмандий	
Инжен	Мирошникова	

ТП 902-1-84.84-КЖ

Канализационная насосная станция производительностью 400-2000 м³/ч напором 30-40м с решетками-дробилками

Стадия	Лист	Листов
Р	33	

КТП. Схема расположения каналов.

Госстрой СССР Союзводоканалпроект Харьковский Водоканалпроект

19581-03 45


Альбом III

Типовой проект 902-1-84.84


Согласовано

Инв. № подл. | Подпись и дата | Взам. инв. №

9 - 9
лист 31

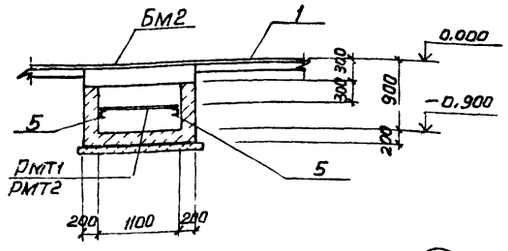

10 - 10
лист 31

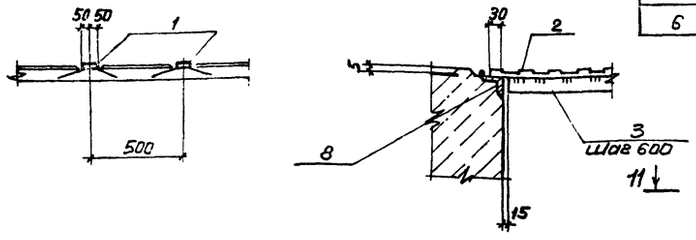


Спецификация к схеме расположения каналов

Марка, поз	Обозначение	Наименование	Кол	Масса ед., кг.	Примечание
Бм1	Лист 34	Балка монолитная Бм1	1		
Бм1А	Лист 34	То же Бм1А	1		
Бм2	Лист 34	" Бм2	4		
РмТ1	902-1-84.84 КЖИ-РмТ1, РмТ2	Решетка РмТ1	2	14.1	
РмТ2	-РмТ1, РмТ2'	То же РмТ2	2	16.7	
1	1.400-15.61.430-03	Изделие закладное 415-2	пог м 3.3	5.6	
2		Лист рифл. 0-ПН-4 0-1000×1000 ВСт3кп2 ГОСТ 8568-77	м2 10.5	133.4 кг/м2	
3		Уголок 4×60 ГОСТ 103-76 Лист ВСт3кп2 ГОСТ 535-79	пог м 16.2	1.88 кг/пог м	
4		Уго. 5-63×63×5 ГОСТ 8509-72* 800 Лок ВСт3кп2 ГОСТ 14771-76* Ф3023-80	1	3.8	
5		Швел. 8 ГОСТ 8240-72 1100 Лер ВСт3кп2-1 ГОСТ 14771-76* Ф3023-80	4	7.7	
6		Труба 89,5×4 ГОСТ 8732-78* 2200 ВСт3кп2 ГОСТ 380-71*	4	26.7	


Спецификация каналов, Бм1, Бм2

Формат	Зона	Поз	Обозначение	Наименование	Кол.	Примеч.
				Каналы, приямки		
				Сборочные единицы		
		8	1.400-15, Вып. 1	Изделие закладное МН 556	поз м 23.3	
		9	1.400-15, Вып 1	То же МН 105-6	36	
				Материалы		
				Бетон марки М150	135	13.5 м³
				Бм1, Бм1А		
				Сборочные единицы		
А4		7	902-1-84.84-КЖИ-КР26	Каркас плоский КР26	2	
		8	1.400-15, Вып. 1	Изделие закладное МН 556	105	М
		9	1.400-15. Вып.1	То же МН 105-6	2	
				Детали		
Б4		10		ФБ.А1 ГОСТ 5781-82 ℓ=280	4	0.06 кг
				Материалы		
				Бетон марки М200	009	м³
				Бм2		
				Сборочные единицы		
А4		11	902-1-84.84-КЖИ-КР27	Каркас плоский КР27	2	
		12	1.400-15 Вып.1	Изделие закладное МН127-2	13	М
		13	1.400-15 Вып.1	То же МН 803	2	
				Детали		
Б4		14		ФБ.А1 ГОСТ 5781-82 ℓ=130	6	0,03 кг
				Материалы		
				Бетон марки М300	007	м³


Бм2

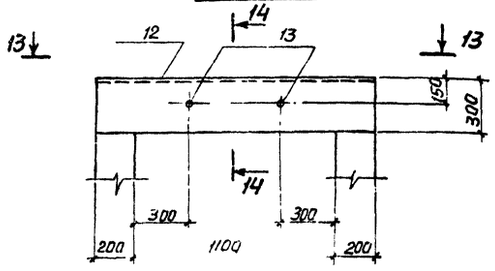


14 - 14

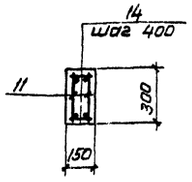


Бм1, Бм1А

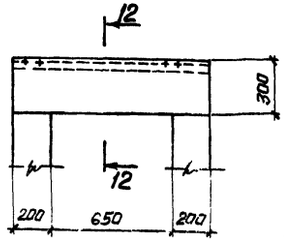


12 - 12

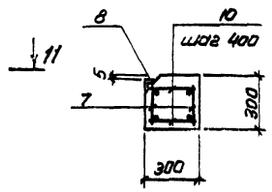

11 - 11

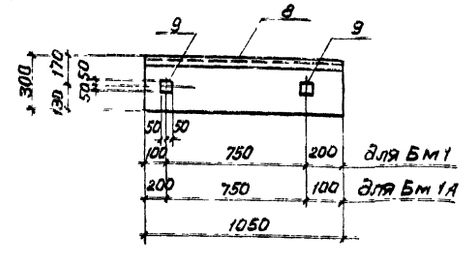

Расчетные схемы Бм1, Бм1А, Бм2

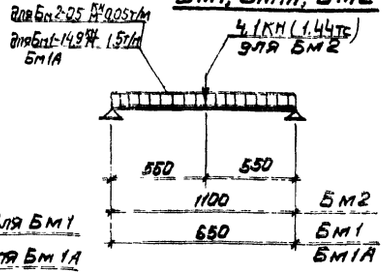

Ведомость расхода стали на элемент кг

Марка элемента	Изделия арматурные: Арматура класса AI ГОСТ 5781-82 Ф6	AI ГОСТ 5781-82 итого	AIII ГОСТ 5781-82 Ф10	AIII ГОСТ 5781-82 итого	Всего	Изделия закладные: Арматура класса AI ГОСТ 5781-82 Ф6	AI ГОСТ 5781-82 итого	AIII ГОСТ 5781-82 Ф8	AIII ГОСТ 5781-82 итого	Прокат марки В Ст3кп2 ГОСТ 103-76 Ф40	ГОСТ 103-76 Ь45	ГОСТ 103-76 итого	ГОСТ 8509-72 L63×5	ГОСТ 8509-72 итого	ГОСТ 10704-76 тр 40×16	ГОСТ 10704-76 итого	Всего	Общий расход
Каналы						4.5	4.5	12.5	12.5	14.4	18.0	32.4	107.0	107.0			156.4	156.4
Бм1, Бм1А	0.8	0.8	2.5	2.5	3.3	0.2	0.2	0.6	0.6	0.8	1.0	1.8	5.0	5.0			7.6	10.9
Бм2	1.1	1.1	3.6	3.6	4.7			1.5	1.5		7.1	7.1			0.5	0.5	9.1	13.8

Привязан

Инв. №

Нач. отд.	Шейка		
Гл. инж.	Епасенин		
Рук. гр.	Бородавик		
Гл. инж.	Шиманин		
Инж.	Мирошников		

ТП 902-1-84.84-КЖ

Канализационные и насосная станции производительностью 400-2000 м³/сут для районов с расчетной температурой -40°С

Стадия	Лист	Листов
Р	34	

КЖ. Спецификация к схеме расположения каналов

Госстрой СССР, Союзводоканалпроект, Ленинградское отделение, Харьковское отделение, Ленводоканалпроект

19581-03 46

Альбом III

Типовой проект 902-1-84.84

Ведомость рабочих чертежей основного комплекта марки КМ

Лист	Наименование	Примечание
1 и	Общие данные (начало)	изм.3
2	Общие данные (продолжение)	изм.3
3	Общие данные (окончание)	изм 3
4	Схема расположения путей подвесного транспорта на отм. 4.340. Узлы I IV	изм 3
5	Схема расположения путей подвесного транспорта на отм. 4.340. Узлы II, III	изм.3
6	Схема расположения путей подвесного транспорта на отм. - 0.370	изм.3
7	Схема расположения площадки на отм. — 3.155; — 4.655; — 5.455	
8	Схема расположения ограждений и стремянки на отм. 0.000	
9	Схема расположения пожарной лестницы к 1. Узлы, сечения	

Ведомость ссылочных и прилагаемых документов

Обозначение	Наименование	Примечание
1.426-1 Вып. 3	Стальные подкрановые балки	
1. 459-2 Вып. 1,2	Стальные лестницы, переходные площадки, ограждения	
1.400-10/76 Вып. 8	Типовые узлы стальных конструкций одноэтажных производственных зданий	

Общие указания

1. Разработку чертежей металлоконструкций производить согласно СНиП II-23-80 „Стальные конструкции. Нормы проектирования".
2. Соединение стальных элементов предусматривать ручной электродуговой сваркой.
3. Все сварные швы выполняются электродами типа Э 42 и Э42А по ГОСТ 9467-75.
4. Предусмотреть антикоррозионную защиту металлоконструкций: произвести очистку поверхности стальных конструкций по требованиям ГОСТ 9.402-80 четвертой степени и окраску лакокрасочными материалами группы I согласно СНиП II-28-73 „Защита строительных конструкций от коррозии."
5. Толщину сварных швов принять по меньшей толщине свариваемых элементов.

Техническая спецификация металла (начало)

Вид профиля и ГОСТ ТУ	Марка металла и ГОСТ	Обозначение и размер профиля мм	№ пп	Код: Марка металла	Код: Вид профиля	Код: Размер профиля	Количество шт	Длина мм	Масса металла по элементам: пути подвесного транспорта	Лестницы	Площадки	Ограждения			Общая масса т	Масса потребности в металле по кварталам: I	II	III	IV	Заполняется в 4.
1	2	3	4	5	6	7	8	9	10	11	12	13	14	15	16	17	18	19	20	21
Балки двутавровые ГОСТ 8239-72	ВСТ3сп5 ГОСТ 535-79 ТУ 14-1-3023-80	Двутавр 36 ГОСТ 8239-72 ВСТ3сп5-ПУМ-1-3023-80	1	12300	24147				0.82						0.82					
	Итого		2						0.82						0.82					
Всего профиля			3						0.82						0.82					
Балки двутавровые ГОСТ 8239-72	ВСТ3 сп5-1 ГОСТ 535-79 ТУ 14-1-3023-80	Двутавр 30 ГОСТ 8239-72 ВСТ3сп5-ПУМ-1-3023-80	4	12300	24147				2.17 1.97						2.17 1.97					
	Итого		5						2.17 1.97						2.17 1.97					
Всего профиля			6																	

Взамен листа КМ-1

Рук. гр. /Фаловский/ 27.08.85г

Внесены изменения № док 42-88

12.07.88 инж Иволженко

Типовой проект разработан в соответствии с действующими нормами и правилами

Главный инженер проекта /Лялюк/

Привязан

Инв. №

Нач.отд	Шейко	
Н.контр	Власенко	
Рук.гр.	Боровик	
Ст.инж.	Шмандий	
Инж.	Козина	

ТП 902-1-84.84-КМ

Канализационная насосная станция производительностью 400 - 800 м³/ч напором 30 - 40 м с решетками-дробилками

Стадия	Лист	Листов
Р	1И	9

Общие данные (начало)

Госстрой СССР Оргводоканалпроект Зорьковский Водоканалпроект

19581-03 47

Инв.№ подл. | Подпись и дата | Взам. инв.№

Техническая спецификация металла (продолжение)

Вид профиля и ГОСТ ТУ	Марка металла и ГОСТ	Обозначение и размер профиля мм	№ п.п	код: Марка металла	код: Вид профиля	код: Размер профиля	Количество шт	Длина мм	Масса металла по элементам: Пути подвесного транспорта	Масса металла по элементам: лестницы	Масса металла по элементам: площадки	Масса металла по элементам: ограждения	Масса металла по элементам: связи	Масса металла по элементам:	Общая масса т	Масса потребности в металле по кварталам: I	II	III	IV	Заполняется в ц.
1	2	3	4	5	6	7	8	9	10	11	12	13	14	15	16	17	18	19	20	21
Швеллеры ГОСТ 8240-72	ВСТ3КП2-1 ТУ14-1-3023-80	Швеллер 24 ГОСТ 8240-72 ВСТ3КП2-ТУ14-1-3023-80	7	12300	26116				0,2						0,2					
		Швеллер 5 ГОСТ 8240-72 ВСТ3КП2-ТУ-14-1-3023-80	8	12300	26116						0,03				0,03					
		Швеллер 14 ГОСТ 8240-72 ВСТ3КП2-ТУ14-1-3023-80	9	12300	26116						0,5				0,5					
	Итого		10						0,2		0,53				0,53 0,73					
Всего профиля			11						0,2		0,53				0,53 0,73					
Сталь прокатная угловая равнополочная ГОСТ 8509-72	ВСТ3 СП5-1 ТУ14-1-3023-80	Уголок Б-100х100х7 ГОСТ 8509-72 ВСТ3сп5 ТУ14-1-3023-80	12	12300	21113				0,04						0,04					
	ВСТ3 КП2-1 ТУ14-1-3023-80	Уголок Б 100х100х8 ГОСТ 8509-72 ВСТ3 КП2-ТУ14-1-3023-80	13	12300	21113						0,27				0,27					
	ВСТ3 СП5-1 ТУ14-1-3023-80	Уголок Б-50х50х5 ГОСТ 8509-72 ВСТ3 сп51 ТУ 14-1-3023-80	14						0,15						0,15					
	ВСТ3 кп2 ГОСТ 380-71*	Уголок Б 63х63х5 ГОСТ 8509-72* ВСТ3 КП2 ГОСТ 380-71*	15						0,19		0,27		0,08		0,08 0,46					
Всего профиля			16						0,19		0,27		0,08		0,54 0,46					
Сталь прокатная угловая неравнополочная ГОСТ 8510-72	ВСТ3 СП5-1 ТУ14-1-3023-80	Уголок Б 140х90х10 ГОСТ 8509-72 ВСТ3 КП2-ТУ14-1-3023-80	17						0,05						0,05					
Всего профиля			18						0,05						0,05					
Сталь листовая рифленая ГОСТ 8568-77	ВСТ3 КП2 ГОСТ 8568-77	Лист ромб 0-ОН-4х1000х1000 ВСТ3 КП2 ГОСТ 8568-77	19								0,3				0,3					
Всего профиля			20								0,3				0,3					
Сталь полосовая ГОСТ 103-76	ВСТ3 СП5 ГОСТ 525-79	Полоса Б 210х12 ГОСТ 103-76 ВСТ3 СП5 ГОСТ 525-79	21						0,1						0,1					
	ВСТ3 СП5 ГОСТ 525-79	Полоса Б 200х10 ГОСТ 103-76 ВСТ3 сп5 ГОСТ 525-79	22								0,15				0,15					
	ВСТ3 КП2 ГОСТ 525-79	Полоса Б 90х6 ГОСТ 103-76 ВСТ3 кп2 ГОСТ 103-76	23								0,2				0,2					
	ВСТ3 СП5 ГОСТ 525-79	Полоса Б 330х12 ГОСТ 103-76 Вст3 СП5 ГОСТ 525-79	24						0,2						0,2					
Всего профиля	ВСт3кп2 ГОСТ 380-71*	Полоса Б 100х8 ГОСТ 103-76* ВСт3кп2 ГОСТ 380-71*	25						0,2		0,35		0,02		0,02 0,55					
Сталь арматурная класса AI ГОСТ 5781-81	ВСТ3 КП2 ГОСТ 5781-82	ф10	26								0,03				0,03					
	ВСТ3 КП2 ГОСТ 5781-82	ф18	27								0,08				0,08					
			28																	
	Итого		29																	
Всего профиля			30								0,11				0,11					

Внесены изменения № 1 ок. 42-88
12.07.88 инж Ивольженко

Альбом III

Типовой проект 902-1-84.84

Согласовано

Инв № подл. | Подпись и дата | Взам. инв. №

Привязан

Инв №

Нач. отд	Шейка	
Н. контр	Власенко	
Рук. гр	Боровик	
Ст. инж.	Шмандий	
Инж	Казина	

ТП 902-1-84.84-КМ

Канализационная насосная станция производительностью 400÷2000 м³/ч напором 30-40 м с решетками-дробилками

Стадия Р | Лист 2 | Листов

Общие данные (продолжение)

Госстрой СССР Союзводоканалниипроект Харьковский Водоканалпроект

Техническая спецификация металла (окончание)

Вид профиля и ГОСТ, ТУ	Марка металла и ГОСТ	Обозначение и размер профиля мм	№ п.п.	Код: Марка металла	Код: Вид профиля	Код: Размер профиля	Количество шт.	Длина мм	Масса металла по элементам: Пути подвесного транспорта	Лестницы	Площадки	Ограждения	Связи		Общая масса т	Масса потребности в металле по кварталам: I	II	III	IV	Заполняется в ц.
1	2	3	4	5	6	7	8	9	10	11	12	13	14	15	16	17	18	19	20	21
Трубы стальные		Тр. 53х3,5	31								0,04				0,04					
Всего профиля			32								0,04				0,04					
Метизы, болты	ВСТ3кп2	М12	33						0,05		0,05				0,1					
		М16	34						0,05		0,06				0,11					
		М20	35						0,08						0,08					
Всего профиля			36						0,18		0,11				0,29					
Итого масса металла			37						3,71		1,71		0,10		~~5,53~~ ~~5,46~~					
Лестницы и ограждения			38							0,3		0,28			0,58					
Всего масса металла			39						3,71	0,3	1,71	0,28	0,10		~~6,1~~ ~~6,04~~					
В том числе по маркам	Вст3кп2		40							0,3	1,71	0,28	0,10		~~3,39~~ ~~3,29~~					
	Вст3сп5		41						3,71						3,71					

Ведомость конструкций по видам профилей

Наименование конструкций по номенклатуре прейскуранта № 01-09	Позиции по прейскуранту	№ п.п.	Код конструкций	Масса конструкции в т.: Всего стали повышенной прочности	По видам профилей стали: Двутавры и швеллеры	Крупносортная сталь	Среднесортная сталь	Мелкосортная сталь	Толстолистовая сталь	Гнутые и электросварные	Трубы	Прочие	Всего	Количество шт	Серия типовых конструкций
Пути подвесного транспорта			526235		2,99	~~0,32~~ ~~0,24~~			0,32			0,18	~~3,81~~ ~~3,74~~		
лестницы			266242							0,3			0,3		1.459-28.1.2
площадки			526243		0,63	0,92	0,11				0,04	0,11	1,71		
ограждения			526241							0,28			0,28		1.459-28 1,2
Всего					3,62	~~4,16~~ 4,24	0,11		0,32	0,58	0,04	0,29	~~6,1~~ ~~6,04~~		

Внесены изменения № док. 42.88
12.07.88. инж Шволженко


Привязан			ТП 902-1-84.84 -КМ
Нач отд	Шейка		Канализационная насосная станция производительностью 400 ÷ 2000 м³/ч напором 30-40 м с решетками-дробилками
Н. контр.	Власенко		Стадия: Р; Лист: 3; Листов:
Рук. гр	Баровик		Общие данные (окончание)
Ст. инж	Шмандий		Госстрой СССР Союзводоканалпроект Харьковский Водоканалпроект
Инж	Казина		
Инв. №			


Типовой проект 902-1-84.84 Альбом III


Согласовано


Инв.№ подл. | Подп. и дата | Взам. инв.№


Схема расположения путей подвесного транспорта

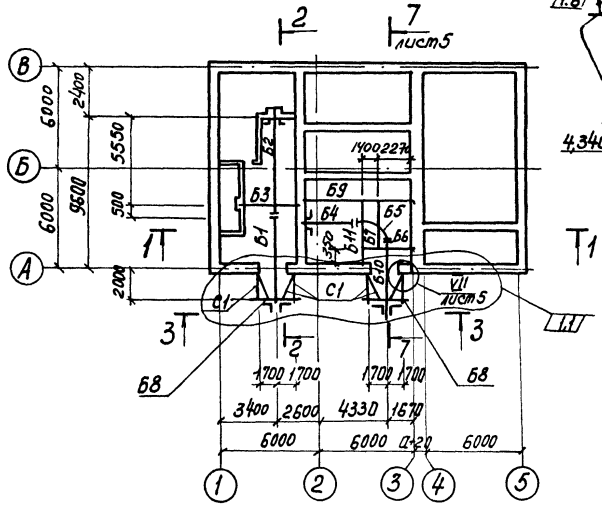


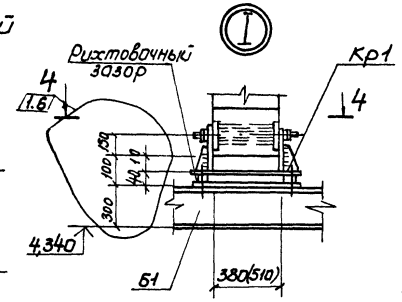


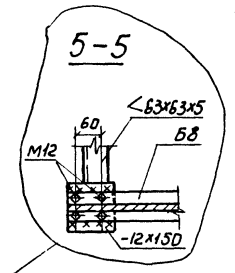


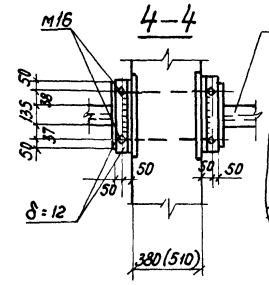


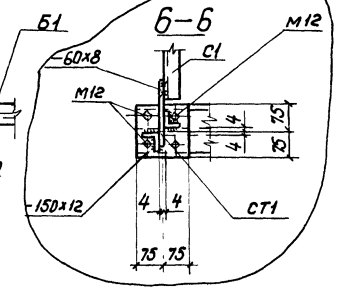


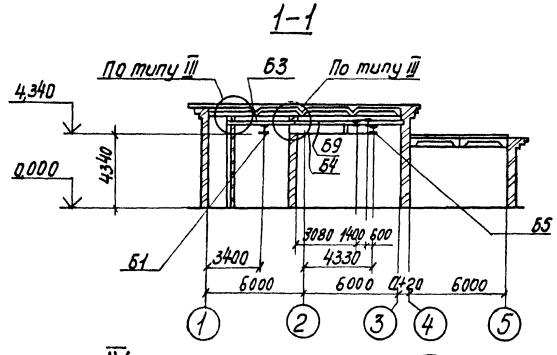






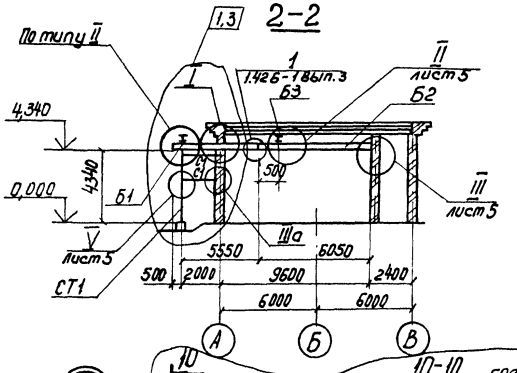


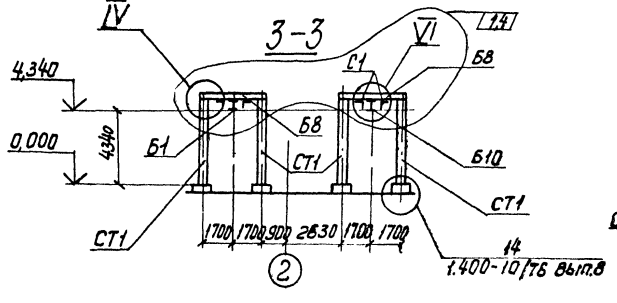

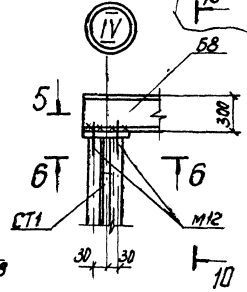

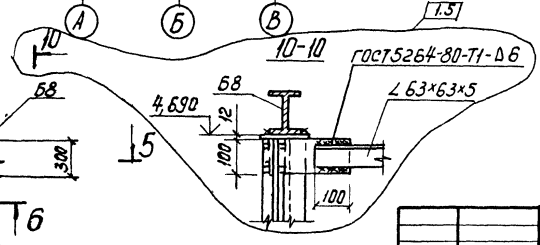

Ведомость элементов

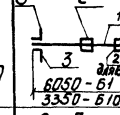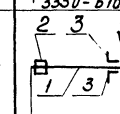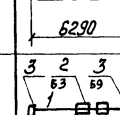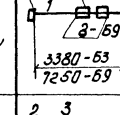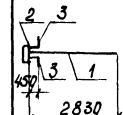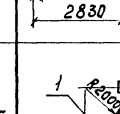Марка	Сечение, Эскиз	Поз	Состав	Опорные усилия M, тс·м	N, тс	Q, тс	Группа конструкции	Марка металла	Примечание
Б1, Б10		1	I 30	7,0	–	4,8	I	ВСт3Сп5	
		2	-210х12					"	
		3	L 100х7					"	
Б2		1	I 30	7,4	–	4,8	I	ВСт3Сп5	
		2	-210х12					"	
		3	L 100х7					"	
		4	L 140х90х10					"	
Б3, Б9		1	I 30	4,3/6,8	–	4,8	I	ВСт3Сп5	
		2	-210х12					"	
		3	L 140х90х10					"	
Б4		1	I 30	5,0	–	4,8	I	ВСт3Сп5	
		3	L 100х7					"	
		2	L 140х90х10					"	
Б5		1	I 30	5,0	–	4,8	I	ВСт3Сп5	
		2	-210х12					"	
Б6, Б11		1	I 30	7,1/8,5	–		I	ВСт3Сп5	
		2	-210х12						
		3	L 140х90х10						

Грузоподъемность монорельса:
в осях 1-2 – 2,0 тс,
в осях 2-3 – 3,2 тс.

3	1-6	–	42-88	05.88		
Изм.	№	Лист	№ докум.	Подп.	Дата	

Привязан				
Инв.№				

Нач.отд	Шейко		05.88	
Н.контр	Власенко		"	
Рук.гр	Бородвик		"	
Ст.инж.	Шмандий		"	
Инж.	Козина		"	

ТП 902-1-84.84-КМ

Канализационная насосная станция производительностью 400х2 000 м³/сут, напором 30-40 м с решетками-дробилками

Схема расположения путей подвесного транспорта. Узлы. Сечение 1-1, 6-6

Стадия	Лист	Листов
Р	4	

Госстрой СССР Союзводоканалпроект Ленинградское отделение






19581-03 50


Типовой проект 902-1-84.84 Альбом III


Согласовано


Инв.№ подл. | Подпись и дата | Взам.инв.№


Ведомость элементов

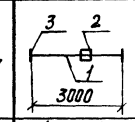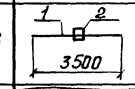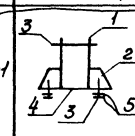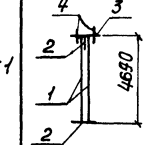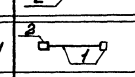
Марка	Сечение: Эскиз	Поз	Состав	Опорные усилия: M тсм	N тс	Q тс	Группа конструкций	Марка металла	Примечание
Б7		1	I30	7,7	-	-	I	ВСт3сп5	
		2	-210×12					"	
		3	L140×90×10						
Б8		1	I30	6,6	-	-	I	ВСт3сп5	
		2	-210×12					"	
Кр1		1	-250×12	конструкт			I	ВСт3сп5	
		2	-200×12					"	
		3	M16					"	с гайкой и шайбой
		4	-580×12 (-710×12)					"	
		5	-100×8						
Ст1		1	2L 50×5	-	2,2	-	I	ВСт3сп5	
		2	-60×8					"	
		3	-150×12					"	
		4	M12					"	
С1		1	L63×63×5	конструкт			Ч	Вст3кп2	
		2	-100×8					Вст3кп2	

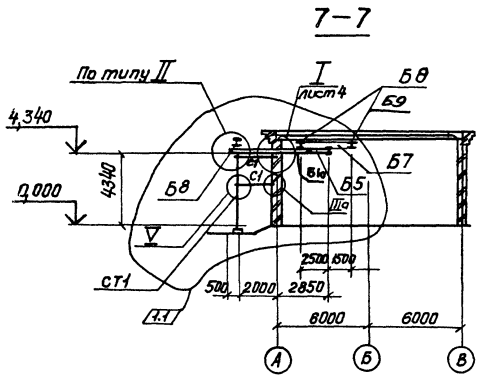


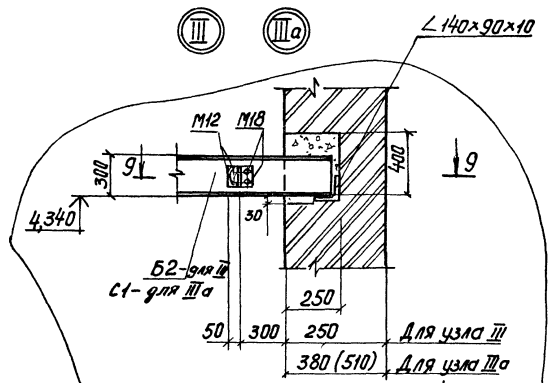


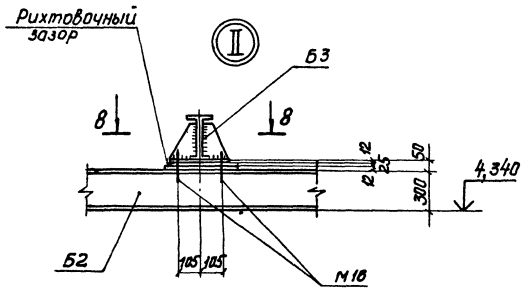


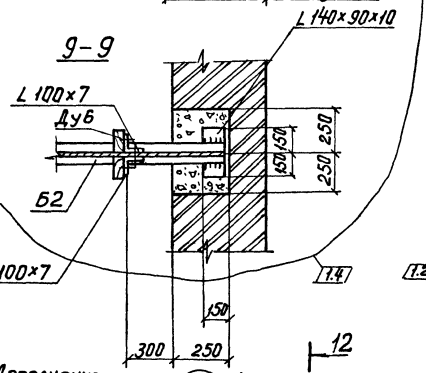

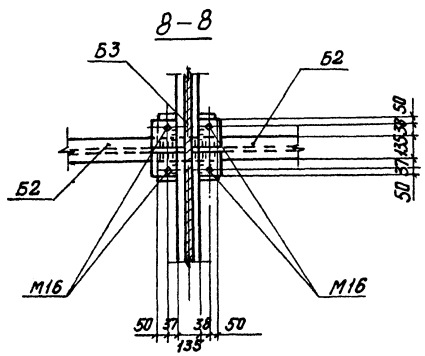

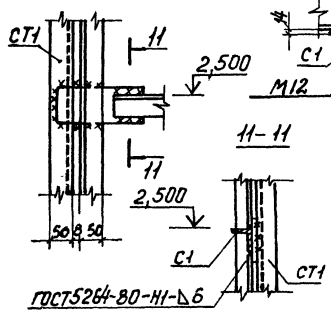


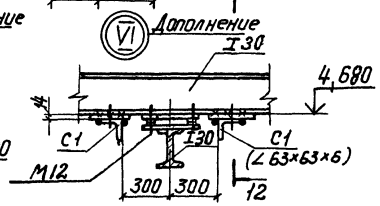

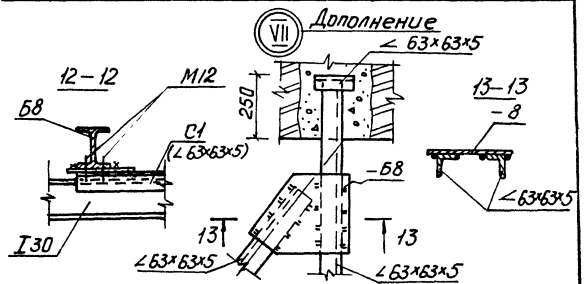


Типовой проект 902-1-84.84 Альбом III


Схема расположения путей подвесного транспорта на отм. -0,970

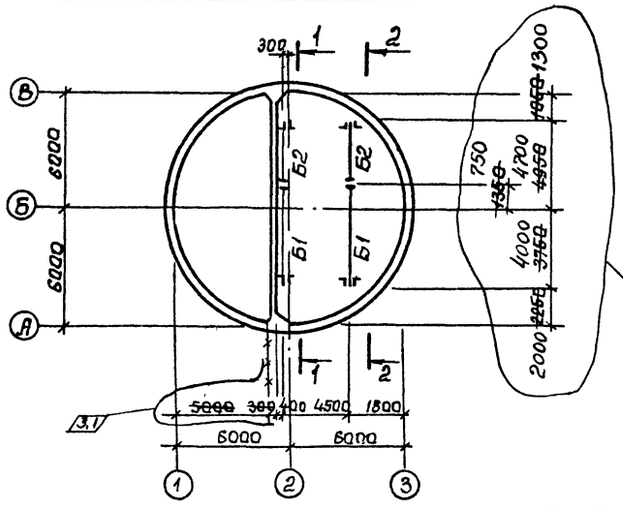


1-1

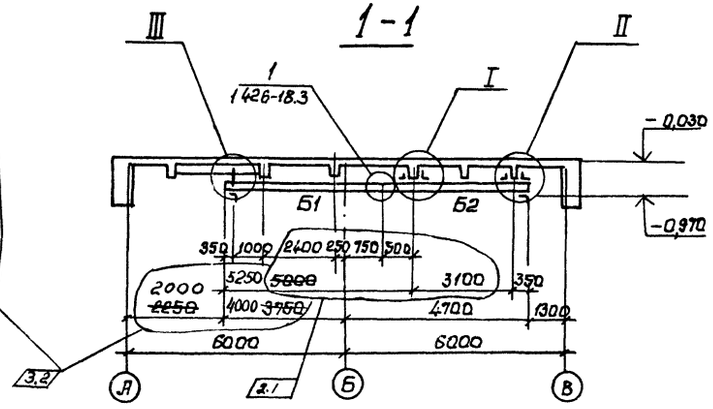


2-2

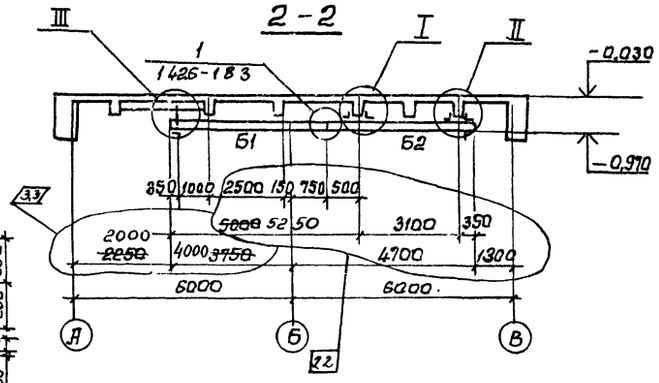


3-3

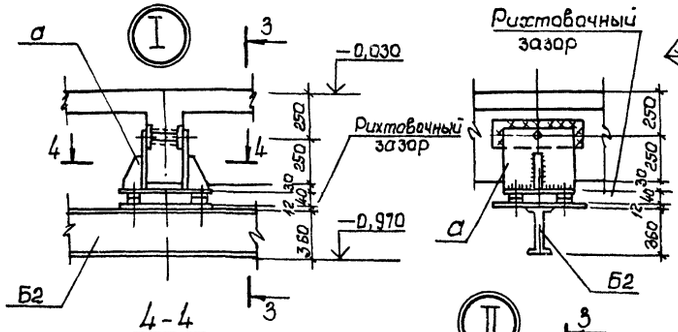



4-4

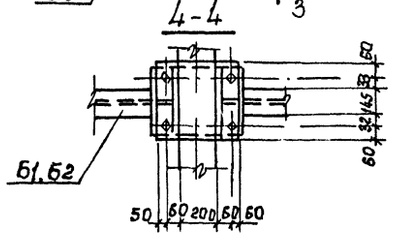


5-5

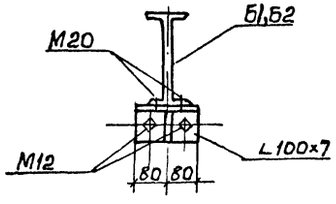



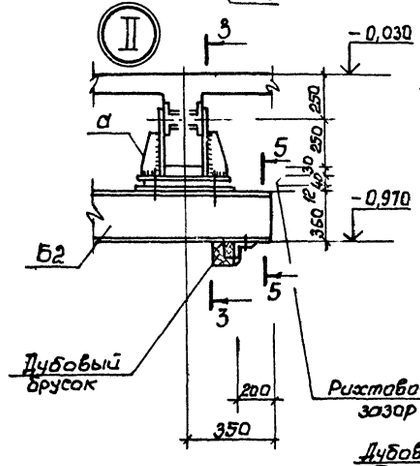


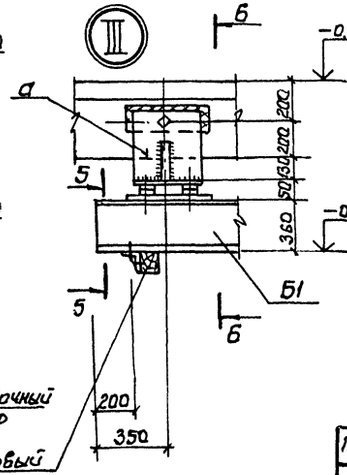

6-6

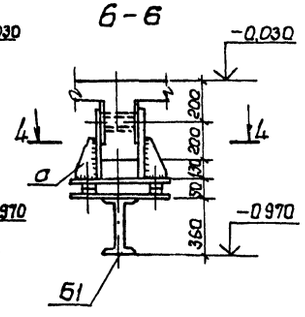

Ведомость элементов

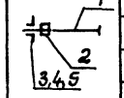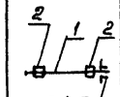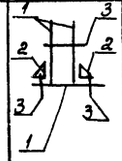Марка	Сечение: Эскиз	Поз.	Состав	Опорные усилия: M тсм	N тс	Q тс	Группа констр.	Марка металла	Примеч.
Б1		1	I 36				I	Вст3сп5	
		2	-330×12					то же	
		3	L 100×7					"	
		4	-80×6					"	
		5	М20					"	
Б2		1	I 36				I	Вст3сп5	
		2	-330×12					то же	
		3	L 100×7					"	
		4	-80×6					"	
		5	М20					"	
а		1	-350×12				I	Вст3сп5	
		2	-100×10					То же	
		3	М20					"	

Взамен стр. 51 ст. инж Бц- Боровик 21.08.87

Изм	Кол.уч	Лист	№ док	Дата	Подп	Подп
3	1-3	-	42-88	07.88		
2	1,2	-	70-86	01.87		

Согласовано. ВИК-2 Харьковская

Подпись и дата | Взам. инв.№ | Инв.№ подл.

Привязан:

Инв.№


Нач.отд	Шейко	
Н.контр	Власенко	
Рук.гр	Боровик	
Ст.инж	Шманаки	
Инж.	Козина	

ТП 902-1-84.84 -КМ


Канализационная насосная станция производительностью 400÷2000 м3/ч напором 30-40 м с решетками МГ-6 работающими	Стадия	Лист	Листов
	Р	6	
Схема расположения путей подвесного транспорта на отм. -0,970	Госстрой СССР Союзводоканалниипроект Харьковский Водоканалпроект		


19581-03 52


Схема расположения площадки на отм. −3.155, −4.655, −5.455

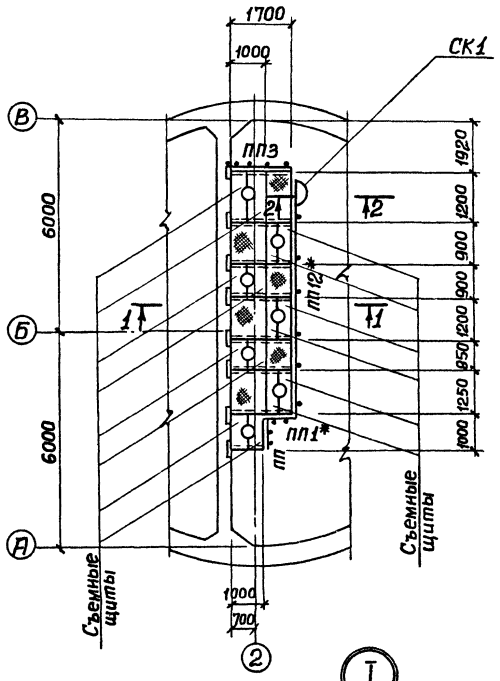






1-1

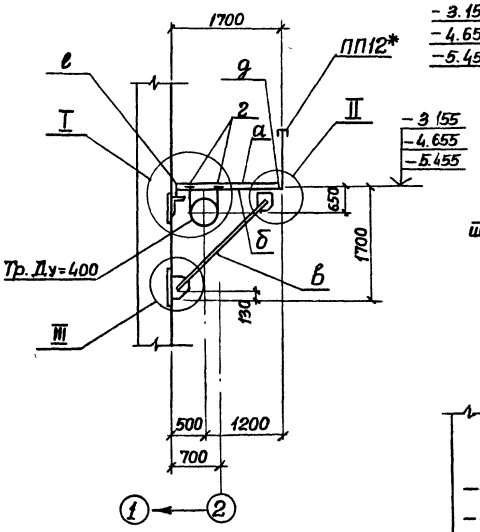

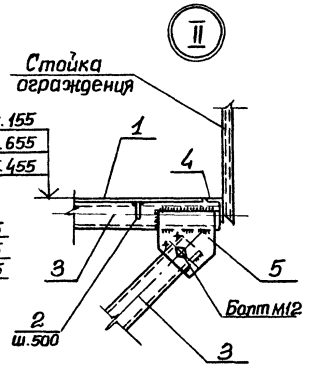


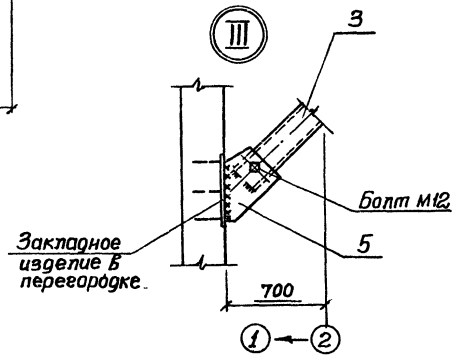


Ведомость элементов

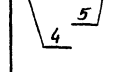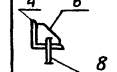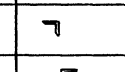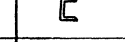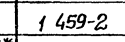Марка	Сечение: Эскиз	Поз	Состав	Опорные усилия: M тсм	V тс	Q тс	Группа констр	Марка металла и ГОСТ	Примечание
а		1	Рифл ст. −δ=4				IV	Сталь Вст3кп2, ГОСТ 380-71*	
		2	−50×6						
б		3	[14						
		4	L 100×8						
		5	−200×10						
		7	−40×6						
в		3	[14						
		5	−200×10						
г		4	L 100×8						
		6	−90×6						
		8	ф18 AI						
д		4	L 100×8						
е		3	[14						
Сз	1.459-2		В1, п.62						
ПП1*	То же		В2 п 75						
ППЗ	"		В2 п 75						
ПП12*	"		В2 п 77						
СК1	"		В2 п 89						
	Болты М12								


I

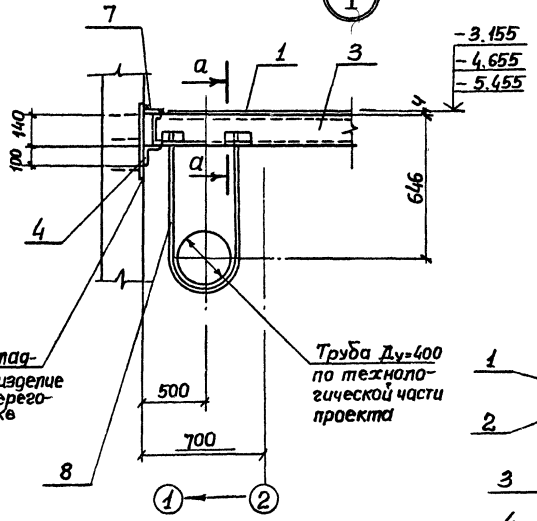


а-а

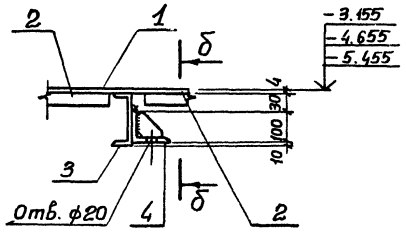

б-б

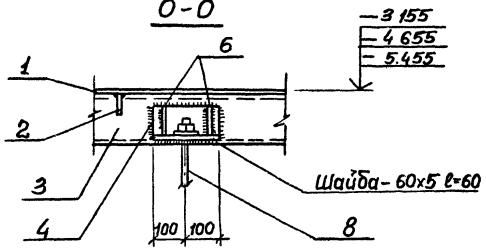

2-2

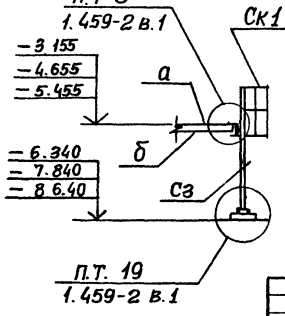

1. Общие указания по сварке и антикоррозийной защите металлоконструкций см. л. КМ1.
2. Ограждение ПП12* и ПП1* отличаются от типовых ПП 12 и ПП1 длиной, соответственно 5400 и 650мм.

Типовой проект 902-1-84.84 Альбом III

Согласовано Инв.№ подл.

Взам. инв.№ | Подпись и дата | Инв.№ подл.

Привязан

Инв.№

Нач.отд.	Шейко		
Н.контр.	Власенко		
Рук.гр.	Боровик		
Ст.инж.	Шмандий		
Инж.	Козина		

ТП 902-1-84.84-КМ

Канализационная насосная станция производительностью 400-2000м³/ч напором 30-40м с решетками-дробилками.

Схема расположения площадки на отм −3.155, −4.655, −5.455. Узлы I, II, III Сечения

Стадия	Лист	Листов
Р	7	


Госстрой СССР Союзводоканалниипроект Харьковский Водоканалпроект

Типовой проект 902-1-84.84 Альбом III

Согласовано: ВнК-2

Инв. № подл. | Подпись и дата | Взам. инв. №

Схема расположения ограждений и стремянки на отм. 0.000

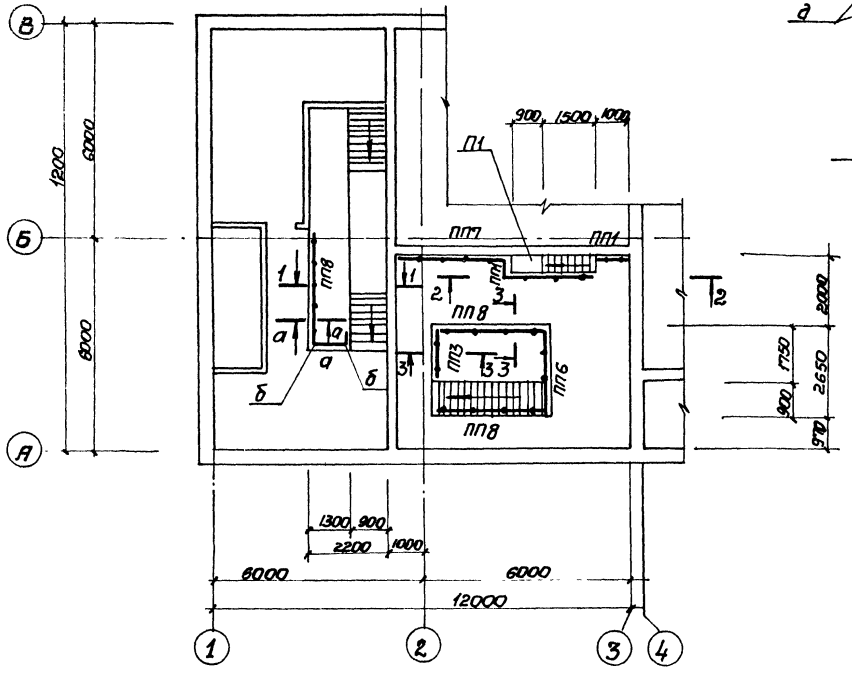

2-2



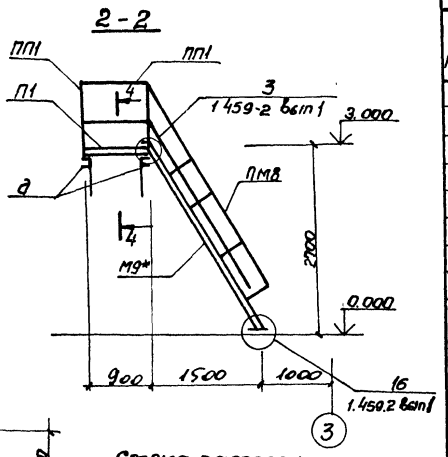



Схема расположения балок площадки П1

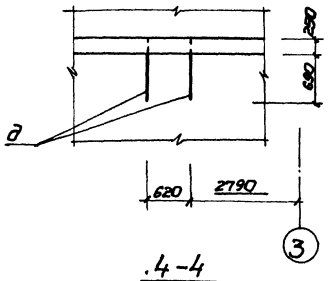


4-4

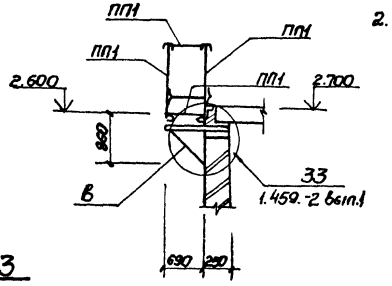

1-1

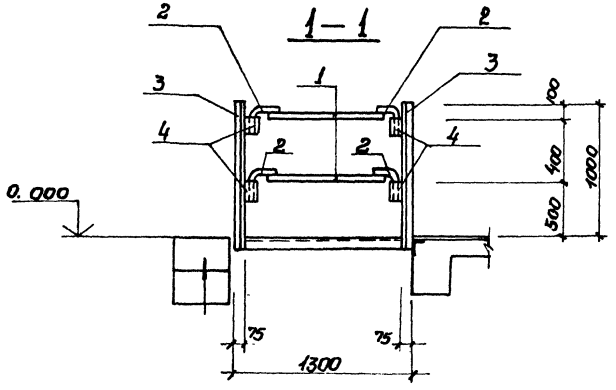

3-3

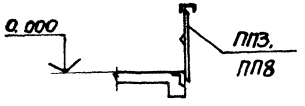

Ведомость элементов

Марка	Эскиз	Поз	Состав	Опорные усилия M тсм	Опорные усилия N тс	Опорные усилия Q тс	Группа конструк.	Марка металла ГОСТ	Примеч.
ПП1	1.459-2		6.2 л. 75				IV	Ст3 Всп 3 кп2, ГОСТ 380-71*	
ПП3	то же		6.2 л. 75						
ПП6	"		6.2 л. 76						
ПП8	"		6.2 л. 77						
ПП2	"		6.2 л. 77						
П1	"		6.2 л. 22						
а	1, а	1	Тр. 53х3.5						
		2	Ф10 А I						
б	3, 4	3	[5						
		4	Тр. 53х3.5						
в	1, 2, 45°	1	[12						
		2	L63х5						
МЗ*	1.459-2		6.2 л. 21						Укоротить на 3.00 мм.
ПМ8	то же		л. 57						

1. Сварные соединения выполнить электродами Э42А по ГОСТ 9467-75
2. Толщина всех сварных швов $h_ш$ = 5мм
   Длина швов – на всю длину сопряжения свариваемых элементов

Привязан

Инв. №

Нач. отд.	Шейко	
Н. контр.	Власенко	
Рук. гр.	Воровик	
Ст. инж.	Шмандий	
Инж.	Козина	

ТП 902-1-84.84-КМ

Канализационная насосная станция производительностью 400÷2000 м³/ч напором 30÷40м с решетками-дробилками

Схема расположения ограждения и стремянки на отм. 0.000

Стадия	Лист	Листов
Р	8	

Госстрой СССР Союзводоканалпроект Харьковский Водоканалпроект


19581-03 54


Типовой проект 902-1-84.84 Альбом III


Сов.пасовано

Инв.№ подл. | Подпись и дата | Взам. инв.№


Схема расположения пожарной лестницы Л1

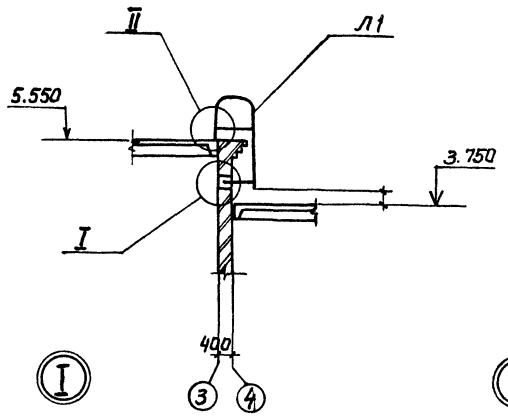

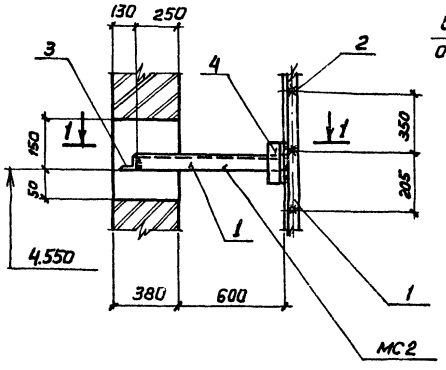


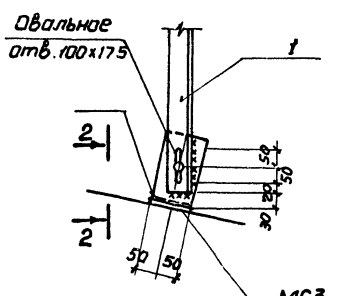


1-1

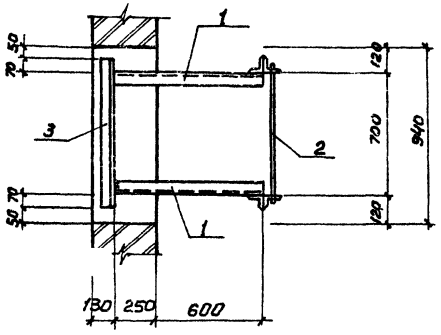


3-3

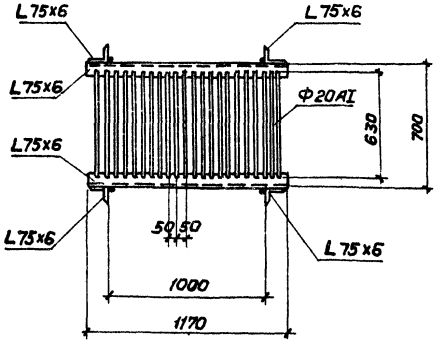

Лестница пожарная Л1

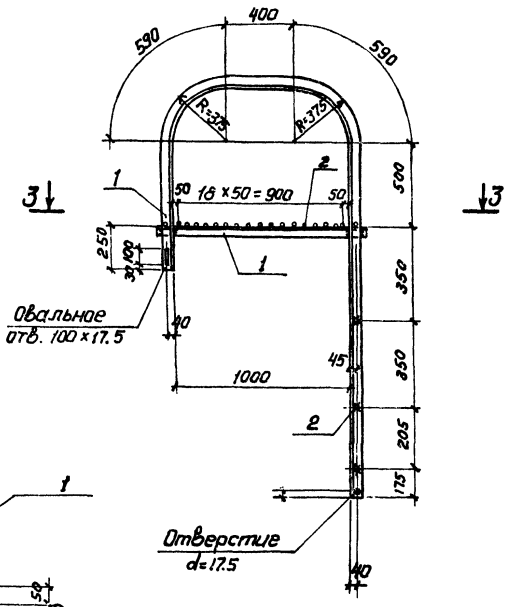

2-2

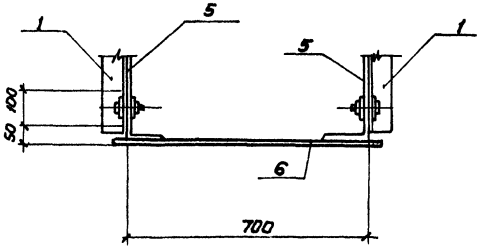

Ведомость элементов

Марка	Сечение: Эскиз	Поз.	Состав	Опорные усилия: M тс·м	N тс	Q тс	Группа капитр.	Марка металла	Примеч.
Л1	⌐	1	L 75х6				IV	Сталь ВСТ3кп2 ГОСТ 380-71*	
	—	2	ф 20 AI						
Узел I, II	⌐	1	L 75х6						
	⌐	3	L 100х7						
	⌐	4	L 90х6						
	⊏	5	[24						
	—	6	- 100х6						

Привязан:					ТП 902-1-84.84-КМ		
					Канализационная насосная станция производительностью 400-2000 м³/ч напором 30-40м с решетками-дробилками	Стадия: Р	Лист: 9	Листов:
Нач.отд	Шейко				Схема расположения пожарной лестницы Л1. Узлы I, II. Сечения 1-1÷3-3	Госстрой СССР Союзводоканалниипроект Ташкентский Водоканалпроект	
Н.контр.	Власенко						
Рук.гр.	Боровик						
Ст.инж.	Шмидий						
Инж.	Казина						
Инв.№							

19581-03

gost.e-ecolog.ru