ГОСУДАРСТВЕННЫЙ КОМИТЕТ СОВЕТА МИНИСТРОВ СССР ПО ДЕЛАМ СТРОИТЕЛЬСТВА

(ГОССТРОЙ СССР)

ТИПОВЫЕ КОНСТРУКЦИИ И ДЕТАЛИ ЗДАНИЙ И СООРУЖЕНИЙ

СЕРИЯ 4.904-46

ЦИКЛОНЫ НИИОГАЗ ЦН-11

ДИАМЕТРАМИ 400, 500, 630, 800 мм.

ВЫПУСК II

ЦИКЛОНЫ

РАБОЧИЕ ЧЕРТЕЖИ

РАЗРАБОТАНЫ
ПРОЕКТНЫМ ИНСТИТУТОМ
ПРОЕКТПРОМВЕНТИЛЯЦИЯ

УТВЕРЖДЕНЫ
И ВВЕДЕНЫ В ДЕЙСТВИЕ
ГЛАВПРОМСТРОЙПРОЕКТОМ
Госстроя СССР
от 12 марта 1969 г Приказ №2

ЦЕНТРАЛЬНЫЙ ИНСТИТУТ ТИПОВЫХ ПРОЕКТОВ

МОСКВА

gost.e-ecolog.ru

Госстрой СССР
Тбилисский филиал
ЦИТП
Типовой проект /серия/
№4-904-46 6.2
Заказ № 85
Цена 2 руб 51 коп
Тираж 200
Дата "17" 1 1964 г.

Пояснительная записка

Серия 4.904-46, циклоны НИИОГАЗ ЦН-11, состоит из следующих выпусков:

Выпуск I. Указания по применению и компоновка циклонов.
Выпуск II. Циклоны.
Выпуск III. Бункеры и затворы
Выпуск IV. Сборники, коллекторы, улитки
Выпуск V. Постаменты

В настоящем выпуске представлены рабочие чертежи циклонов диаметрами 400, 500, 630, 800 Циклоны разработаны правого и левого исполнения с соответствующими условными обозначениями, например: циклон ЦН-11, правого исполнения ф 400 обозначается. ЦН-11-400 П, а левого исполнения - ЦН-11-400 Л.

Циклон состоит из следующих основных деталей: цилиндра, винтовой крышки, выхлопной трубы, конуса и входного патрубка к концу выхлопной трубы приварено опорное кольцо, на которое при одиночном циклоне устанавливается улитка, а при групповой установке циклонов - сборник.

При одиночной установке циклонов входной патрубок приваривают непосредственно к воздуховоду, а при групповой - к коллектору. В случае одиночной установки циклона на бункер, к конусу циклона, заранее приварены опорный фланец (черт. ЦН-11-400П-06, лист 4), и ребра жесткости (черт. ЦН-11-400 П-13, лист 6).

При групповой установке циклонов к конусу циклона заранее приваривается только стакан (черт. ЦН-11-400П-05, лист 4), а опорный фланец, ребра жесткости и лапы (черт. 1 Л, лист 27) привариваются к циклону в процессе монтажа.

Для удобства монтажа циклона к нему приварены два ушка.

Подбор циклонов следует производить в соответствии с указаниями, приведенными в выпуске I.

Технические требования.

1. Все сварные швы должны быть герметичны.
2. Наружные поверхности циклонов грунтовать.


Гип. Жуковский
Нач. техн. отд. Титов
Нач. сект. Гусев
Нач. сект. Кузнецова
Конструктор Шестакова
Инженер Соловьева


Институт Проектпромвентиляция Минмонтажспецстроя СССР г. Москва


Содержание альбома


№ п.п.	Наименование	№ листа	№ стр.
1	Титульный лист.	—	1
2	Содержание альбома. Пояснительная записка.	1	2
3	Циклон правый ЦН-11-400 П. Общий вид.	2	3
4	Детали.	3	4
5	Детали.	4	5
6	Детали.	5	6
7	Детали.	6	7
8	Циклон левый. ЦН-11-400 Л. Общий вид.	7	8
9	Детали.	8	9
10	Циклон правый. ЦН-11-500 П. Общий вид.	9	10
11	Детали.	10	11
12	Детали.	11	12
13	Детали.	12	13
14	Детали.	13	14
15	Циклон левый. ЦН-11-500 Л. Общий вид.	14	15
16	Циклон правый. ЦН-11-630 П. Общий вид.	15	16
17	Детали.	16	17
18	Детали.	17	18
19	Детали.	18	19
20	Детали.	19	20
21	Циклон левый. ЦН-11-630 Л. Общий вид.	20	21
22	Циклон правый. ЦН-11-800 П. Общий вид.	21	22
23	Детали.	22	23
24	Детали.	23	24
25	Детали.	24	25
26	Детали.	25	26
27	Циклон левый. ЦН-11-800 Л. Общий вид.	26	27
28	Лапа 1 Л. Узел. Детали.	27	28
29	Лапа 2 Л. Узел. Детали.	28	29
30	Лапа 3 Л. Узел. Детали.	29	30
31	Лапа 4 Л. Узел. Детали.	30	31


ТД	Циклоны НИИОГАЗ ЦН-11 диаметрами 400, 500, 630, 800 мм.	Серия 4.904-46
1969	Содержание альбома. Пояснительная записка.	Выпуск 1 / Лист 1

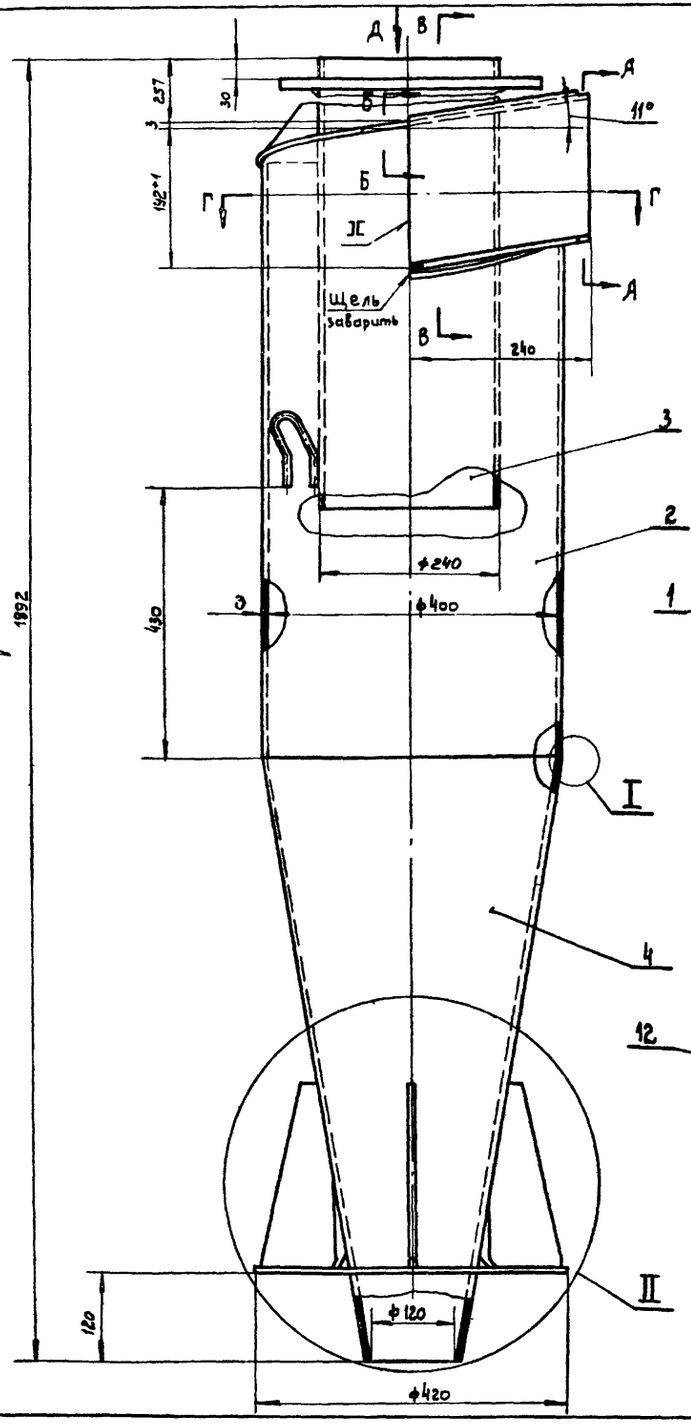


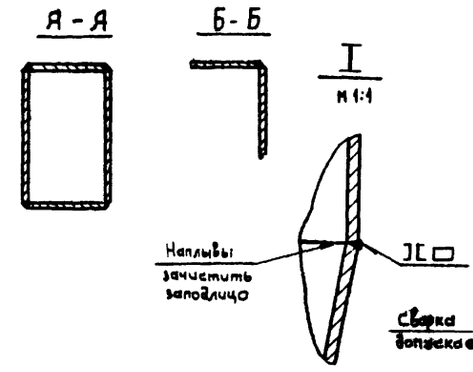

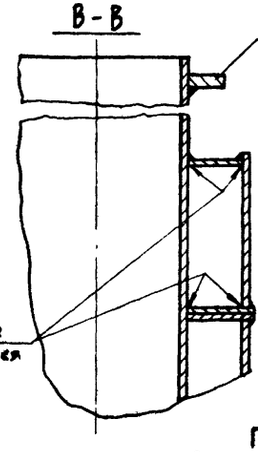

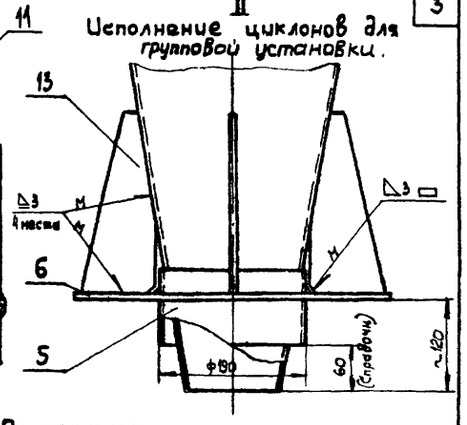

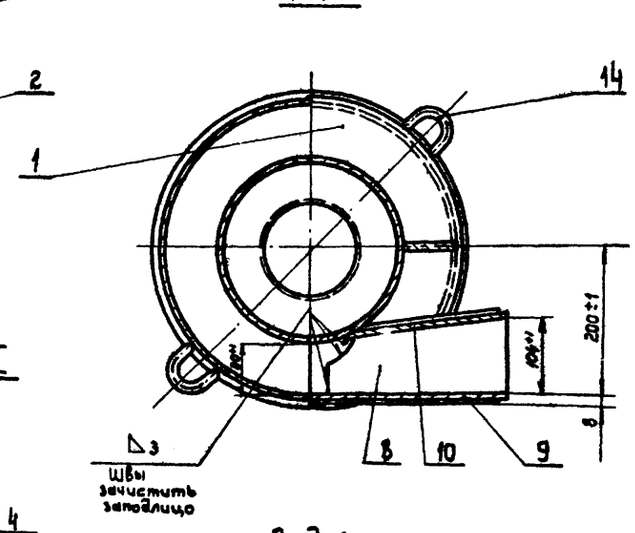

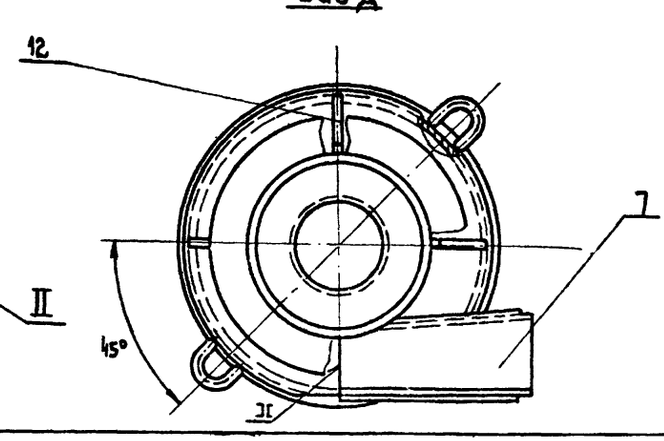

Примечания

1. Сварку производить электродом Э-42, ГОСТ 9467-60, по контуру прилегания деталей. Катет шва равен 3 мм, кроме мест, указанных особо.
2. Несоосность дет. поз. 3 и дет поз. 4 относительно дет. поз. 2 не более 2 мм.
3. Деталь поз. 5 приварить к детали поз. 4 в случае групповой установки циклонов, как показано в узле II.

Общий вес ~ 66

Поз	Обозначение	Наименование	Кол.	Материал	Вес 1 шт.	Вес общ.	Примеч.
14	ЦН-11-400П-14	Ушко	2	Ст.3	0,33	0,66	Лист 6
13	ЦН-11-400П-13	Ребро нижнее	4	Ст.3	0,36	1,44	Лист 6
12	ЦН-11-400П-12	Ребро верхнее	3	Ст.3	0,1	0,3	Лист 6
11	ЦН-11-400П-11	Кольцо опорное	1	Ст.3	0,97	0,97	Лист 5
10	ЦН-11-400П-10	Лист задний	1	Ст.3	0,9	0,9	Лист 5
9	ЦН-11-400П-09	Лист передний	1	Ст.3	1,13	1,13	Лист 5
8	ЦН-11-400П-08	Лист нижний	1	Ст.3	0,55	0,55	Лист 5
7	ЦН-11-400П-07	Лист верхний	1	Ст.3	0,56	0,56	Лист 4
6	ЦН-11-400П-06	Фланец опорный	1	Ст.3	См. табл. лист 4	См. табл. лист 4	Лист 4
5	ЦН-11-400П-05	Стакан (см. примеч. п. 3)	1	Ст.3	1,37	1,37	Лист 4
4	ЦН-11-400П-04	Конус	1	Ст.3	15,9	15,9	Лист 4
3	ЦН-11-400П-03	Труба выхлопная	1	Ст.3	13,3	13,3	Лист 3
2	ЦН-11-400П-02	Цилиндр	1	Ст.3	21,8	21,8	Лист 3
1	ЦН-11-400П-01	Крышка винтовая	1	Ст.3	2,2	2,2	Лист 3

Спецификация

ТД	Циклоны НИИОГАЗ ЦН-11 диаметрами 400, 500, 630, 800 мм.		серия 4.904-46	
1969	Циклон правый. ЦН-11-400П Общий вид.		Выпуск II	Лист 2


Зам. директ.	Ж.Зравлев	Рук. группы	Гольцова
Гл. конструк.	Катан	Контролер	Гольцова
Нач. отдела	Бейзерман	Конструкт.	Яковлева
Гл. инж. пр.	Зейликман		

Институт Проектпромвентиляция г. Москва


Согласовано / нач. сектора типового проектирования (Сапычкина)

Кон Вер

▽1 остальное.

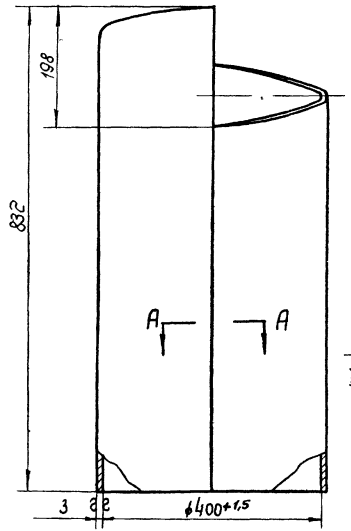


А-А

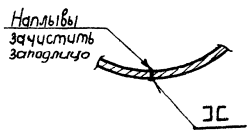

Развертка


М 1:10

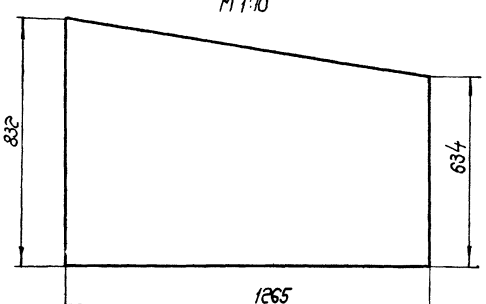

М 1:5

ЦНИИ-400П-02	Цилиндр	Ст. 3 ГОСТ 501-58	Лист В 3 ГОСТ 3680-57	21,8	3
Обозначение	Наименование	Материал	Сортамент	Вес	Лист

▽1 остальное. 4

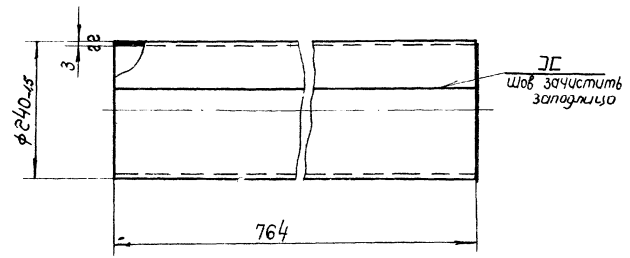


Длина развернутой детали 744


М 1:5

ЦНИИ-400П-03	Труба выхлопная	Ст. 3 ГОСТ 501-58	Лист В 3 ГОСТ 3680-57	13,3	3
Обозначение	Наименование	Материал	Сортамент	Вес	Лист

▽1 остальное

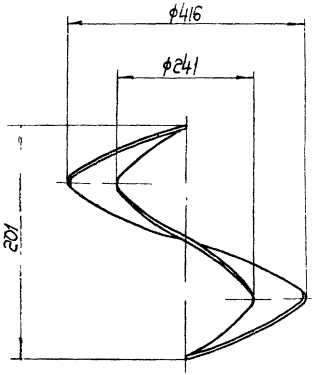

Развертка

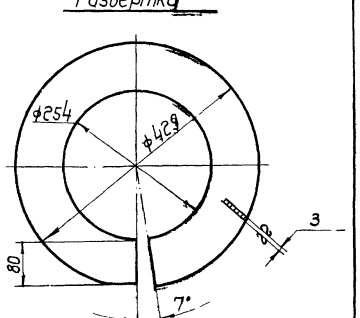

М 1:5


ЦНИИ-400П-01	Крышка винтовая	Ст. 3 ГОСТ 501-58	Лист В 3 ГОСТ 3680-57	2,2	3
Обозначение	Наименование	Материал	Сортамент	Вес	Лист

Т Д 1963	Циклоны НИИОГАЗ ЦН-11 диаметрами 400, 500, 630, 800 мм. Детали	Серия 4.904-46 Выпуск II	Лист 3

Институт Проектпромвентиляция г. Москва

Нач. отдела Безверхий
Гл. инж. пр. Зеликман
Рук. группы Гольцова
Конструктор Денисов
Конструктор Яковлева

▽1 остальное.

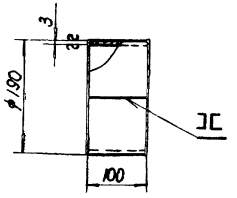


Длина развернутой детали 587.

ЦНII-400П-05	Стакан	Ст.3 ГОСТ 501-58	Лист В3 ГОСТ 3680-57	1,37	4
Обозначение	Наименование	Материал	Сортамент	Вес	Лист

М1:5

▽1 остальное. 5

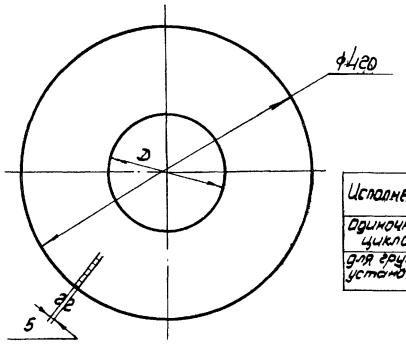


Исполнение	D	Вес
одиночный циклон	172	4,5
для групповой установки	192	4,3

ЦНII-400П-06	Фланец опорный	Ст 3 ГОСТ 500-58	Лист В3 ГОСТ 3680-57	См. табл.	4
Обозначение	Наименование	Материал	Сортамент	Вес	Лист

М1 5

Развертка.


▽1 остальное.

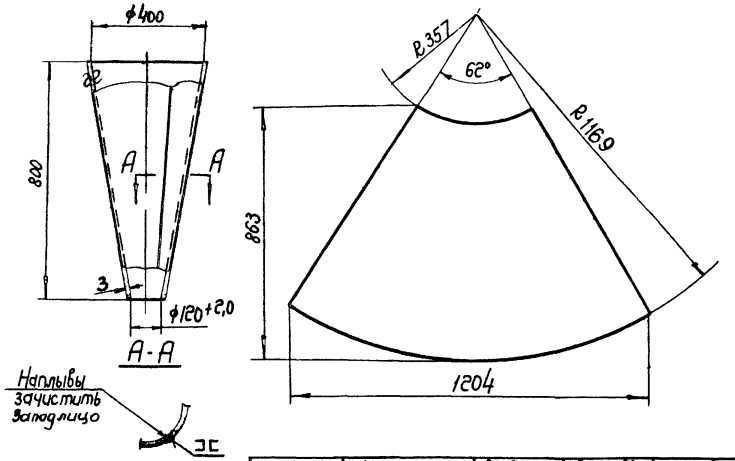

ЦНII-400П-04	Конус	Ст.3 ГОСТ 501-58	Лист В3 ГОСТ 3680-57	15,9	4
Обозначение	Наименование	Материал	Сортамент	Вес	Лист

М1:10

▽1 остальное.

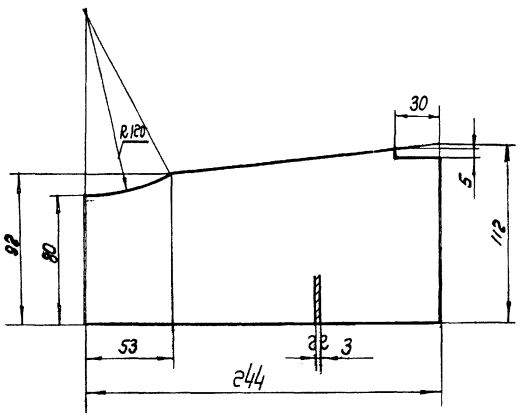

ЦНII-400П-07	Лист верхний	Ст.3 ГОСТ 501-58	Лист В3 ГОСТ 3680-57	0,56	4
Обозначение	Наименование	Материал	Сортамент	Вес	Лист

М1 2


Т.Д	Циклоны НИИОГАЗ ЦН-11 диаметрами 400, 500, 630, 800 мм.		Серия 4.904-46
1969	Детали		Выпуск II / Лист 4

Инв. № подл.	Подп. и дата	Взам. инв. №	Инв. № дубл.

Нач. отд.	Гендзерман
Гл. инж. пр.	Зеллерман
Рук. гр.	Давыдов
Контролер	Денисов
Конструкт.	Яковлева

Институт Проектпромвентиляция г. Москва


▽1 остальное.

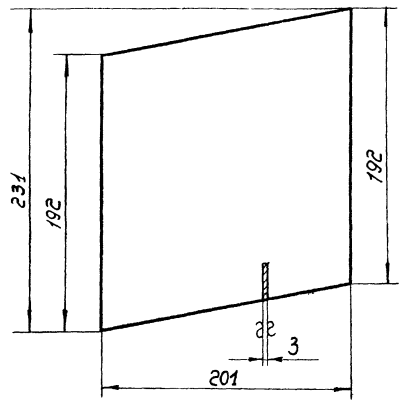

М1:2

ЦНИ-400П-10	Лист задний	Ст.3 ГОСТ 501-58	Лист В3 ГОСТ 3680-57	0,90	5
Обозначение	Наименование	Материал	Сортамент	Вес	Лист


▽1 остальное.

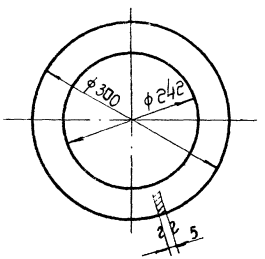

М1:5

ЦНИ-400П-11	Кольцо опорное	Ст.3 ГОСТ 500-58	Лист 5 ГОСТ 5681-57	0,97	5
Обозначение	Наименование	Материал	Сортамент	Вес	Лист


▽1 остальное.

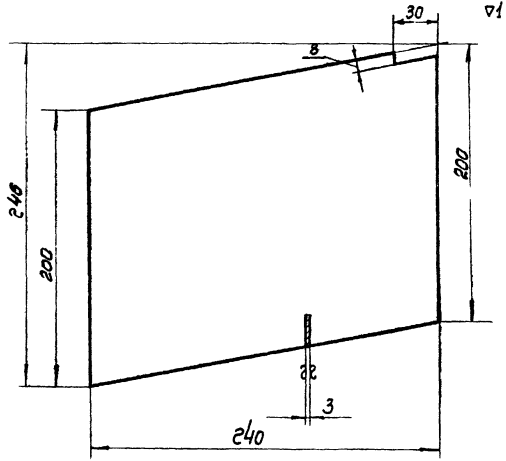

М1:2

ЦНИ-400П-09	Лист передний	Ст.3 ГОСТ 501-58	Лист В3 ГОСТ 3680-57	1,13	5
Обозначение	Наименование	Материал	Сортамент	Вес	Лист

▽1 остальное

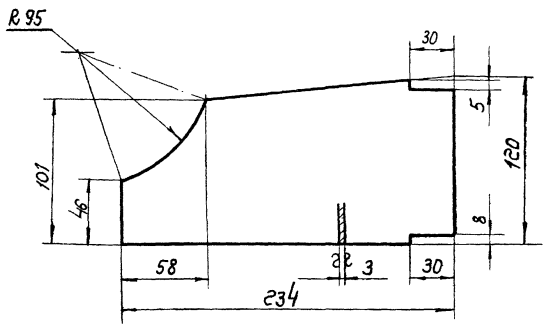


М1:2

ЦНИ-400П-08	Лист нижний	Ст.3 ГОСТ 501-58	Лист В3 ГОСТ 3680-58	0,55	5
Обозначение	Наименование	Материал	Сортамент	Вес	Лист


ТД	Циклоны НИИОГАЗ ЦН-11 диаметрами 400, 500, 630, 800мм.	серия 4.904-46
1969	Детали	Выпуск 11 / Лист 5

Нач. отд. 101 Безверхий
Гл. инж. пр-та Зеленкин
Рук. группы Дальцев
Конструктор Дальцев
Конструктор Яковлева

Институт Проектпромвентиляция г. Москва

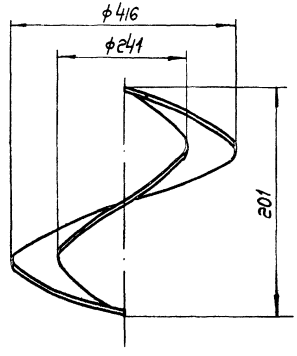

Развертка.

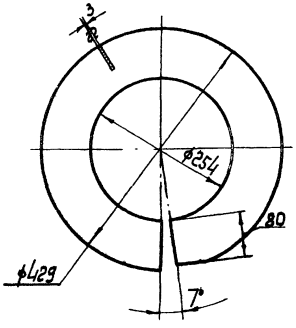



▽1 остальное.

М1:5

ЦНИИ-400П-01	Крышка винтовая	Ст.3 ГОСТ 501-58	Лист В3 ГОСТ 3680-57	2,2	6
Обозначение	Наименование	Материал	Сортамент	Вес	Лист

▽1 остальное.

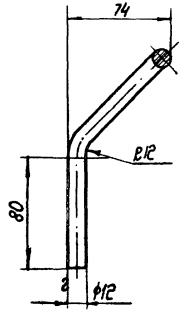

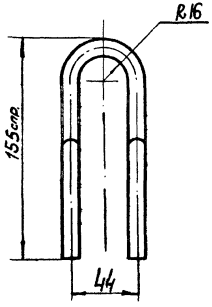


Длина развернутой детали = 373 мм.

М1:2

ЦНИ-400П-04	Ушко	Ст.3 ГОСТ 535-53	Круг 12 ГОСТ 2590-57	0,33	6
Обозначение	Наименование	Материал	Сортамент	Вес	Лист


▽1 остальное

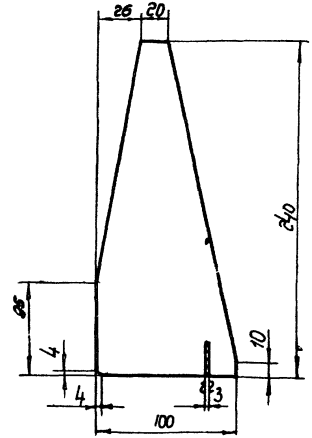

М1:2

ЦНИ-400П-13	Ребро нижнее	Ст.3 ГОСТ 501-58	Лист В3 ГОСТ 3680-57	0,96	6
Обозначение	Наименование	Материал	Сортамент	Вес	Лист

▽1 остальное.

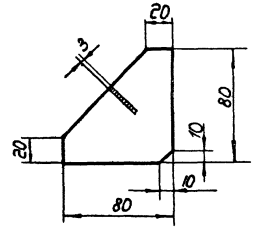


М1:2


ЦНИ-400П-12	Ребро верхнее	Ст.3 ГОСТ 501-58	Лист В3 ГОСТ 3680-57	0,1	6
Обозначение	Наименование	Материал	Сортамент	Вес	Лист
ТД	Циклоны НИИОГАЗ ЦН-11 диаметрами 400, 500, 630, 800 мм.			Серия 4.904-46	
1969	Детали			Выпуск II	Лист 6


Институт Проектпромвентиляция г. Москва


Нач. отдела	Резберин	
Гл. инж. пр.	Земляной	
Рук. гр.	Ольнов	
Конструктор	Денисов	
Конструктор	Отрадных	

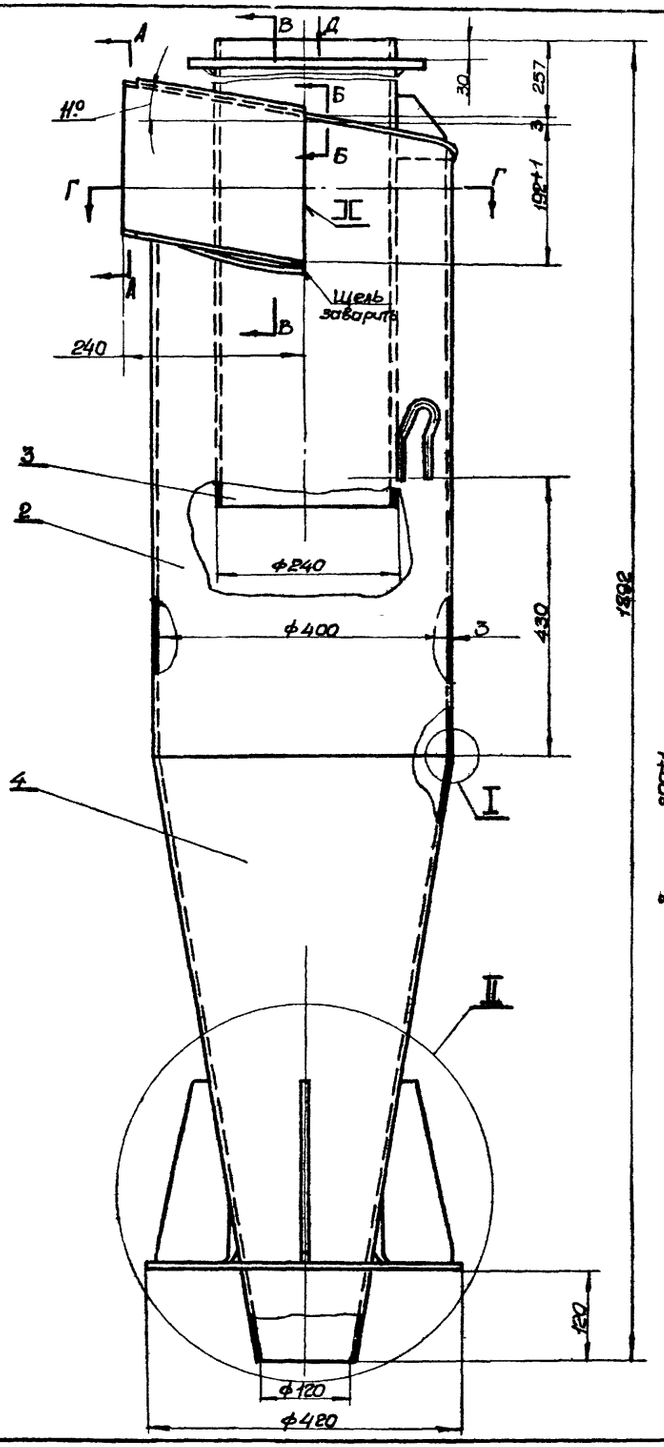




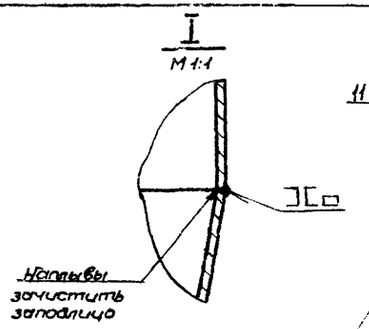

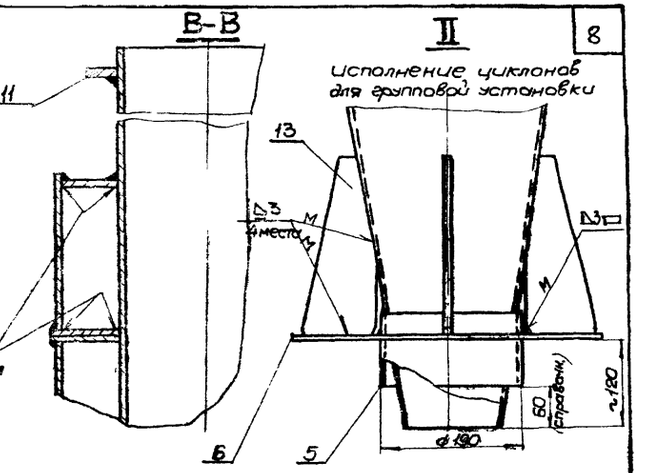

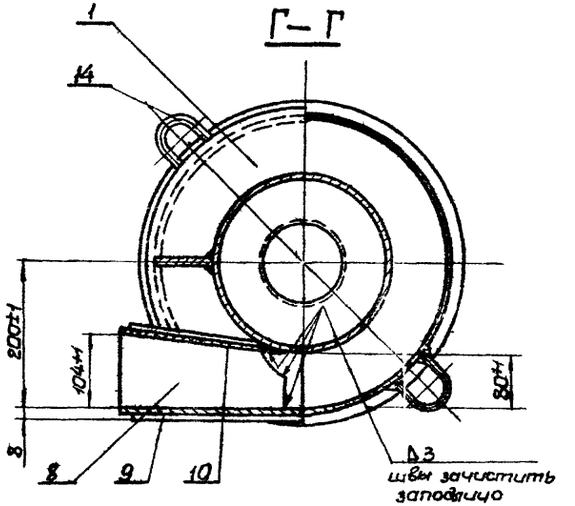

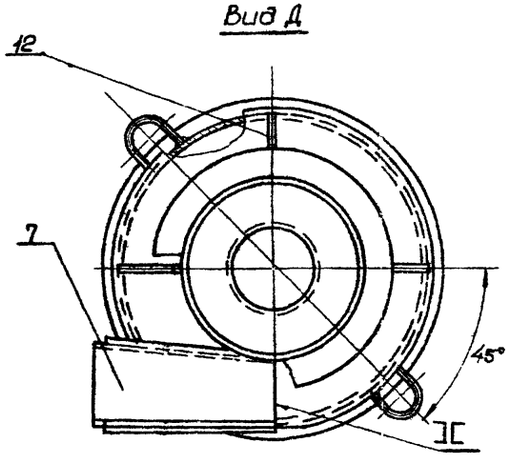

Примечания

1. Сварку производить электродом Э-42 ГОСТ 9467-60 по контуру прилегания деталей. Катет шва равен 3мм, кроме мест, указанных особо.
2. Несоосность дет. поз. 3 и дет. поз. 4 относительно дет. поз. 2 не более 2мм.
3. Деталь поз. 5 приварить к детали поз. 4 в случае групповой установки циклонов, как показано в узле II.

Общий вес ~ 66

Поз	Обозначен.	Наименование	Кол.	Материал	Вес 1 шт	Вес Общ	Примеч.
14	ЦН11-400П-14	Ушко	2	Ст3	0,33	0,66	лист 6
13	ЦН-11-400П-13	Ребро нижнее	4	Ст3	0,36	1,44	лист 6
12	ЦН11 400П-12	Ребро верхнее	3	Ст3	0,1	0,3	лист 6
11	ЦН-11 400П-11	Кольцо опорное	1	Ст3	0,97	0,97	лист 5
10	ЦН-11-400П-10	Лист задний	1	Ст3	0,9	0,9	лист 5
9	ЦН-11-400П-09	Лист передний	1	Ст3	1,13	1,13	лист 3
8	ЦН 11 400П-08	Лист нижний	1	Ст3	0,55	0,55	лист 3
7	ЦН-11 400П-07	Лист верхний	1	Ст3	0,56	0,56	лист 4
6	ЦН-11 400П-06	Фланец опорный	1	Ст3	см. табл. лист 4	см. табл. лист 4	лист 4
5	ЦН-11 400П-05	Стакан (см. примеч. п. 3)	1	Ст3	1,37	1,37	лист 4
4	ЦН-11 400П-04	Конус	1	Ст3	15,9	15,9	лист 4
3	ЦН11 400П-03	Труба выхлопная	1	Ст3	13,3	13,3	лист 3
2	ЦН-11 400Л-02	Цилиндр	1	Ст3	21,8	21,8	лист 8
1	ЦН-11 400Л-01	Крышка винтовая	1	Ст3	2,2	2,2	лист 6

Спецификация

ТД	Циклоны НИИОГАЗ ЦН-11 диаметрами 400,500,630,800мм.		Серия 4.904-46	
1959	Циклон левый ЦН-11 400Л. Общий вид.		Выпуск 1	Лист 7

М 1:5


Институт проектпромвентиляция г. Москва

Зам. директ. Журавлев
Гл. констр. Кацен
Нач. отд. Брайзерман
Гл. инж. пр. Зайдлин

Разраб. Гольцова
Контролер Гольцова
Конструктор Яхонтова
Гл. инж. Куликов


Совгосснабу нач. сектора типов проектир. — Х. Сапожников

▽1 остальное

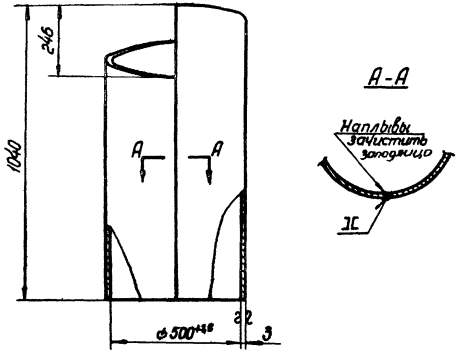

А-А


Развертка
м 1:10

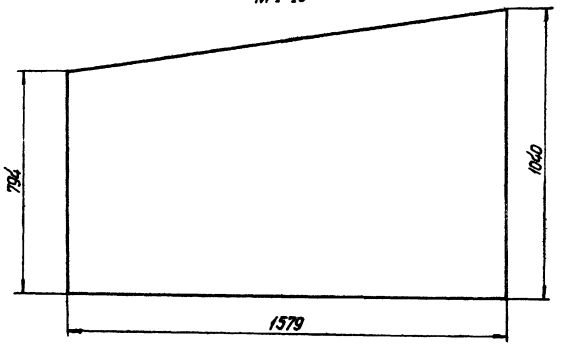


ЦНИ-500Л-02	Цилиндр	Ст.3 ГОСТ 501-58	Лист В.3 ГОСТ 3680-57	33,8	8
Обозначение	Наименование	Материал	Сортамент	Вес	Лист

м 1:10


▽1 остальное

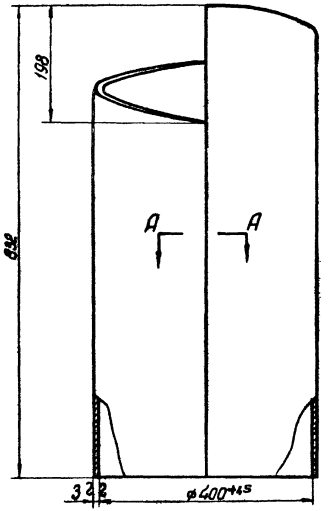

А-А

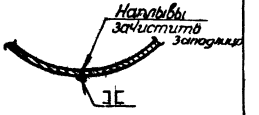

Развертка
м 1:10

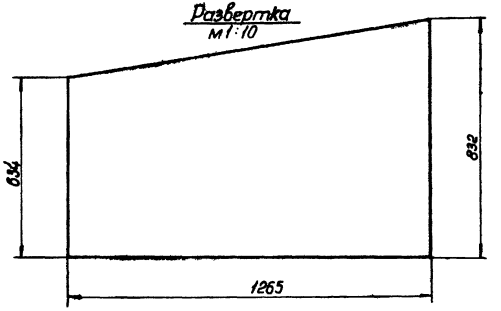


ЦНИ-400Л-02	Цилиндр	Ст.3 ГОСТ 501-58	Лист В.3 ГОСТ 3680-57	21,8	8
Обозначение	Наименование	Материал	Сортамент	Вес	Лист

м 1:5


ТД	Циклоны НИИОГАЗ ЦН-11 диаметрами 400, 500, 630, 800 мм			Серия 4.904-46	
1969	Детали			Выпуск II	Лист 8

Институт Проектпромвентиляция г. Москва

Нач. отдела Бельгардт
Гл. инж. проекта Бельгардт
Ст. группы Зольцова
Контролер Зольцова
Конструктор Осколкова

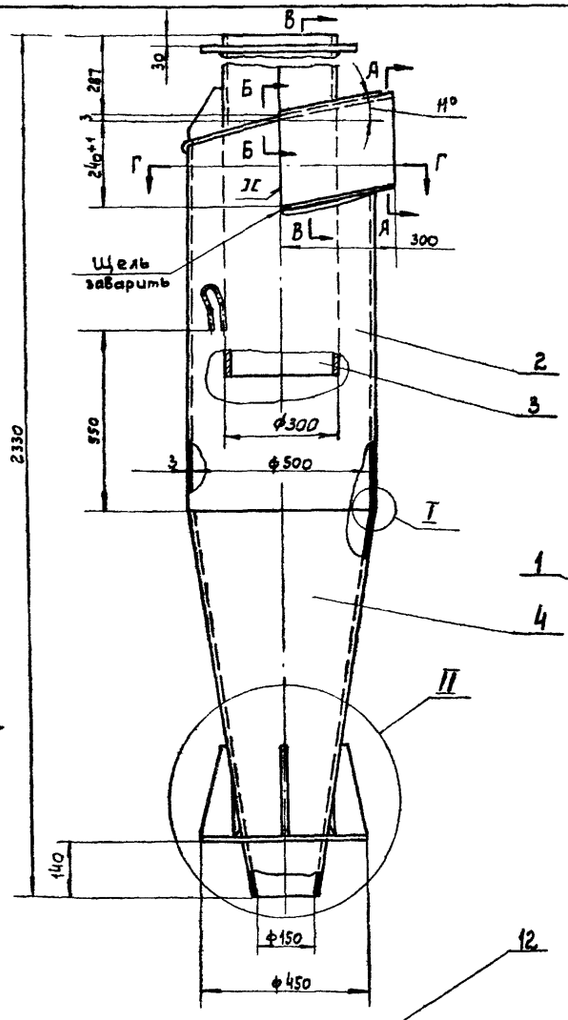


А-А
М 1:5

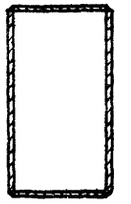


Б-Б
М 1:5




В-В
М 1:5

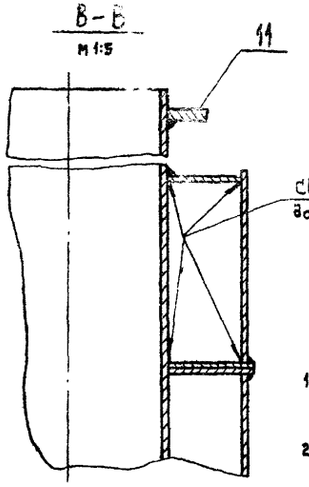


II
Исполнение циклонов для групповой установки

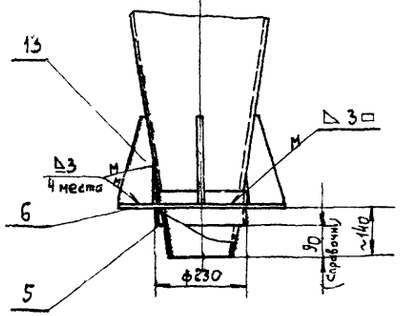

Г-Г
М 1:5

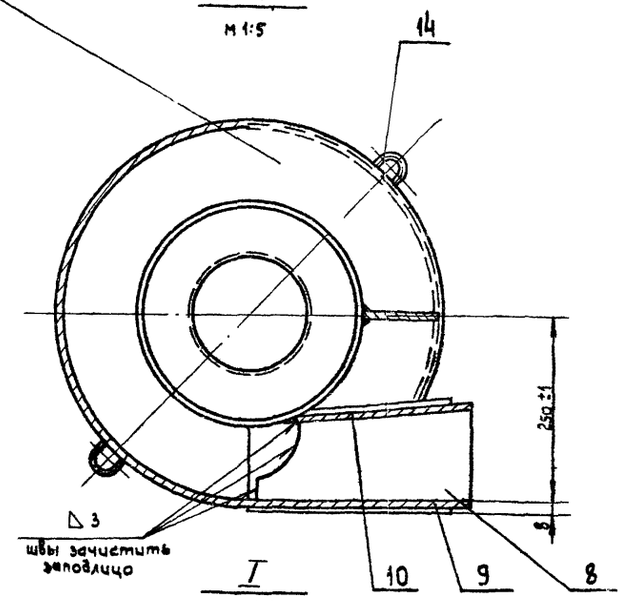

I
М 1:1

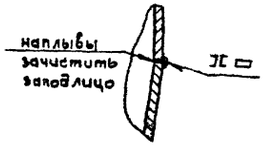

Примечания:

1. Сварку производить электродом Э-42 ГОСТ 9467-60 по контуру прилегания деталей. Катет шва равен 3мм, кроме мест, указанных особо.
2. Несоосность дет. поз. 3 и поз. 4 относительно дет. поз. 2 не более 2,5мм.
3. Деталь поз. 5 приварить к дет. поз. 4 в случае групповой установки циклонов, как показано в узле II.

Общий вес 88,0

Поз.	Обозначение	Наименование	Кол.	Материал	Вес 1 шт.	Вес Общ.	Примеч.
14	ЦН-11-400П-14	Ушко	2	ст.3	0,33	0,66	Лист 6
13	ЦН-11-400П-13	Ребро нижнее	4	ст.3	0,36	1,44	Лист 6
12	ЦН-11-500П-12	Ребро верхнее	3	ст.3	0,23	0,69	Лист 13
11	ЦН-11-500П-11	Кольцо опорное	1	ст.3	1,16	1,16	Лист 12
10	ЦН-11-500П-10	Лист задний	1	ст.3	1,43	1,43	Лист 12
9	ЦН-11-500П-09	Лист передний	1	ст.3	1,75	1,75	Лист 12
8	ЦН-11-500П-08	Лист нижний	1	ст.3	0,82	0,82	Лист 12
7	ЦН-11-500П-07	Лист верхний	1	ст.3	0,87	0,87	Лист 11
6	ЦН-11-500П-06	Фланец опорный	1	ст.3	См. Табл. Лист 11	См. Табл. Лист 11	Лист 11
5	ЦН-11-500П-05	Стакан (см. примеч. п.3)	1	ст.3	1,67	1,67	Лист 11
4	ЦН11-500П-04	Конус	1	ст.3	24,5	24,5	Лист 11
3	ЦН-11-500П-03	Труба выхлопная	1	ст.3	20,2	20,2	Лист 10
2	ЦН-11-500П-02	Цилиндр	1	ст.3	33,8	33,8	Лист 10
1	ЦН-11-500П-01	Крышка винтовая	1	ст.3	3,3	3,3	Лист 10

Спецификация


Т.Д	Циклоны НИИОГАЗ ЦН-11 диаметрами 400, 500, 630, 800мм.		серия 4.904-46	
М 1:10	1969	Циклон правый. ЦН-11-500П. Общий вид.	Выдача II	Лист 9

Институт Проектпромвентиляция г. Москва


Зам. директ.	Экуратов		
Гл. конструкт.	Каган		
Нач. отдела	Вейдерман	Конструкт.	Яковлева
Гл. инж. пр-та	Зейликман	Контролер	Гольцова
Согласовано: Нач. сектора типового проектирования		Рук. группы	Гольцова

Сапожкина

▽1 остальное

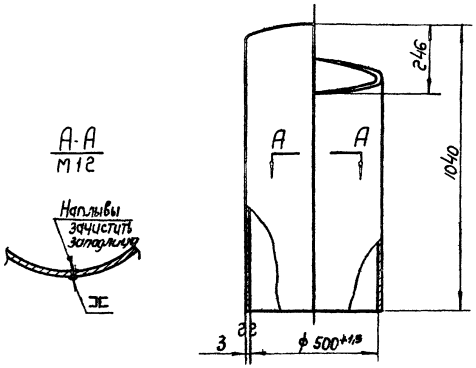


Развертка
М1:10

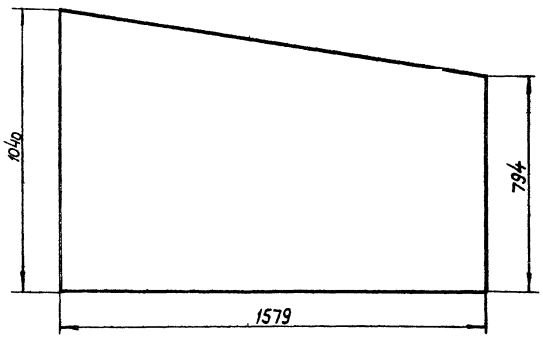

ЦНИИ-500П-02	Цилиндр	Ст.3 ГОСТ 501-58	Лист 83 ГОСТ 3680-57	33,8	10
Обозначение	Наименование	Материал	Сортамент	Вес	Лист

М1:10

▽1 остальное. 11

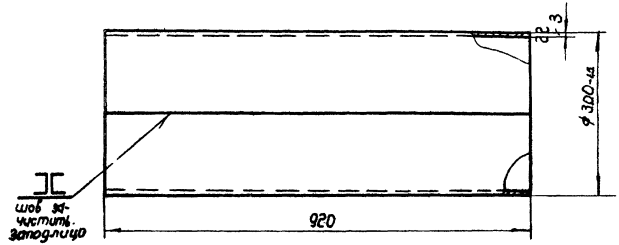


Длина развернутой детали - 932.

ЦНИИ-500П-03	Труба выхлопная	Ст.3 ГОСТ 501-58	Лист 83 ГОСТ 3680-57	20,2	10
Обозначение	Наименование	Материал	Сортамент	Вес	Лист

М1:5

▽1 остальное

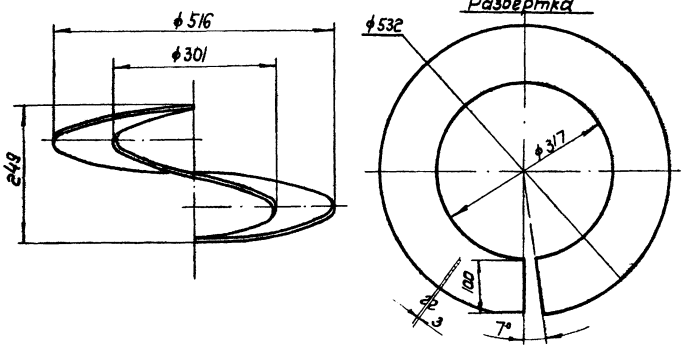

ЦНИИ-500П-01	Крышка выхлопная	Ст.3 ГОСТ 501-58	Лист 83 ГОСТ 3680-57	3,3	10
Обозначение	Наименование	Материал	Сортамент	Вес	Лист


ТД	Циклоны НИИОГАЗ ЦН-11 диаметрами 400, 500, 630, 800 мм.		Серия 4.904-48	
1969	Детали.		выпуск	лист 10

М1:5

Институт Проектпромвентиляция г. Москва

Нач. отдела Гл. инж. проекта Рук. группы Конструктор — Бондаренко, Ульянов, Ульянов, Ефимова

▽1 остальное

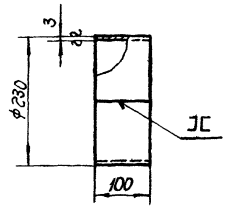


Длина развернутой детали 712.

Ц4Н-500П-06	Стакан	Ст.3 ГОСТ 501-58	Лист В3 ГОСТ 3680-57	1,67	11
Обозначение	Наименование	Материал	Сортамент	Вес	Лист

М1:5

▽1 остальное. 12

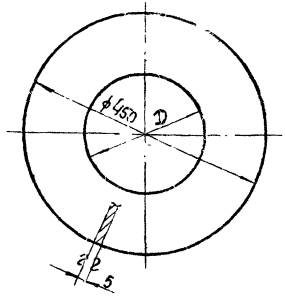


Исполнение	D	Вес
Одиночный цикл	210	4,88
Для групповой установки	232	4,56

Ц4Н-500П-06	Фланец опорный	Ст.3 ГОСТ 500-58	Лист 5 ГОСТ 5680-57	Сед. табл.	11
Обозначение	Наименование	Материал	Сортамент	Вес	Лист

М1:2

Развертка.


▽1 остальное.

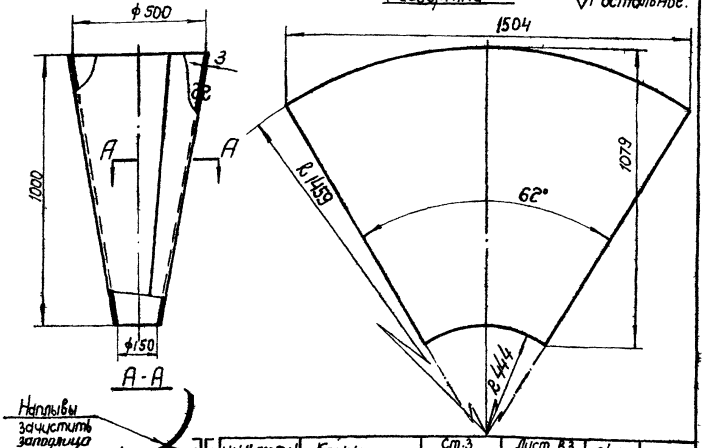

Ц4Н-500П-04	Конус	Ст.3 ГОСТ 501-58	Лист В3 ГОСТ 3680-57	24,5	11
Обозначение	Наименование	Материал	Сортамент	Вес	Лист

М1:10

▽1 остальное.

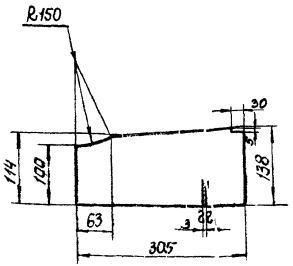

Ц4Н-590П-07	Лист верхний	Ст.3 ГОСТ 501-58	Лист В3 ГОСТ 3680-57	0,87	11
Обозначение	Наименование	Материал	Сортамент	Вес	Лист


ТД	Циклоны НИИОГАЗ: Ц4-11 диаметрами 400, 500, 630, 800 мм.		серия 4.904-46
1969	Детали		выпуск 11 / лист 11

М1:5

Институт Проектпромвентиляция г. Москва

Нач. отдела Ведущий инж. Гл. инж. проекта Гл. конструктор Конструктор


▽1 Остальное

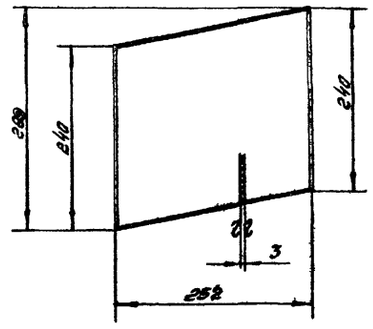

	ЦНИ-5001П-10	Лист Задний	Ст.3 Гост 501-58	Лист В3 Гост 3680-57	1,13	12
М 1:5	Обозначение	Наименование	Материал	Сортамент	Вес	Лист


▽1 Остальное

13

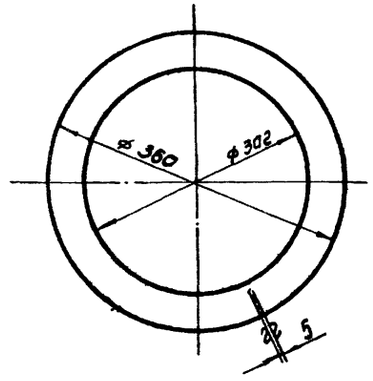


	ЦН-НЛ-5001П-11	Кольцо опорное	Ст.3 Гост 500-58	Лист 6 Гост 5681-57	1,16	12
М 1:5	Обозначение	Наименование	Материал	Сортамент	Вес	Лист

▽1 Остальное

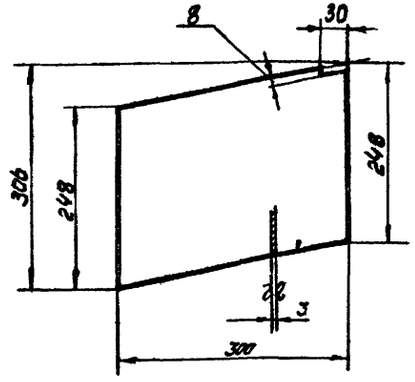

	ЦНИ-5001П-09	Лист передний	Ст.3 Гост 501-58	Лист В3 Гост 3680-57	1,75	12
М 1:5	Обозначение	Наименование	Материал	Сортамент	Вес	Лист

▽1 Остальное

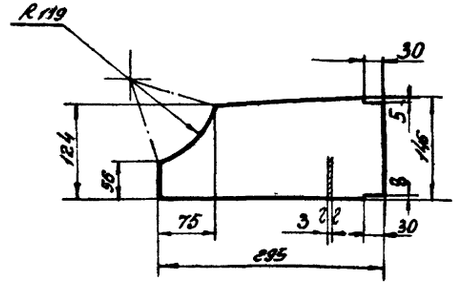


	ЦН-НЛ-5001П-08	Лист нижний	Ст.3 Гост 501-58	Лист В3 Гост 3680-57	0,82	12
	Обозначение	Наименование	Материал	Сортамент	Вес	Лист
	ТД	Циклоны НИИОГАЗ ЦНП диаметрами 400, 500, 630, 800 мм				Серия 4.904-46
М 1:5	1969	Детали.				Выпуск I, Лист 12

Институт Электромонтажспецстрой г. Москва


Нач.отдела	Безверхая	
Ст.инж.по...	Зайцева	
Рук.группы	Сальцово	
Контролер	Сальцово	
Конструкт.	Яковлева	

Копир Голубева

▽1 Остальное

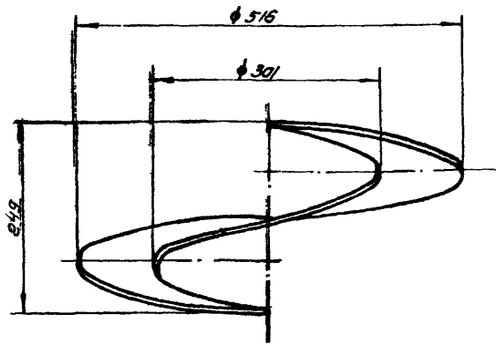


Развертка

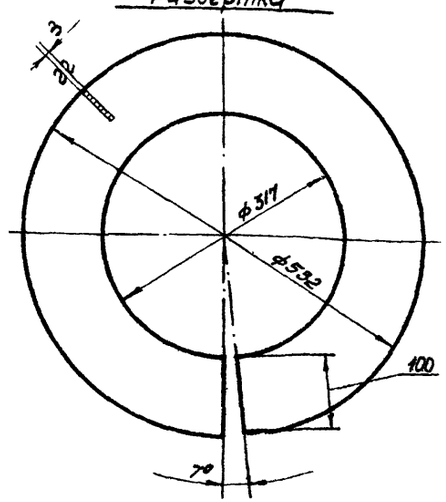

2.ИИ1-5001.01	Крюк винтовая	Ст.3 ГОСТ 501-58	Лист В3 ГОСТ 3680-57	3,3	13
Обозначение	Наименование	Материал	Сортамент	Вес	Лист

М 1:5

▽1 Остальное

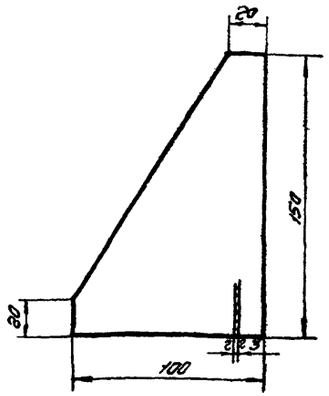

2.ИИ1-5001-12	Ребро верхнее	Ст.3 ГОСТ 501-58	Лист В3 ГОСТ 3680-57	0,23	13
Обозначение	Наименование	Материал	Сортамент	Вес	Лист

М 1:2

Инв.№ подл. | Подпись и дата | Взам.инв.№ | Инв.№ дубл. | Подпись и дата | Инв.№ подл.

Конструкция железобетонная

Стальная

Изм. Кол.уч. Лист № док. Подпись Дата


Рабочая документация

Стальная

Лист 84


▽1 Остальное

14

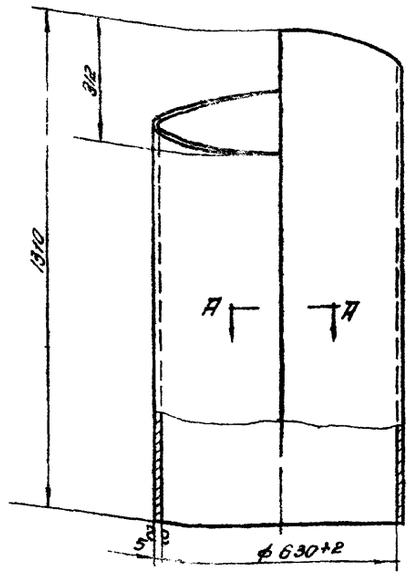


Развертка

М 1:20

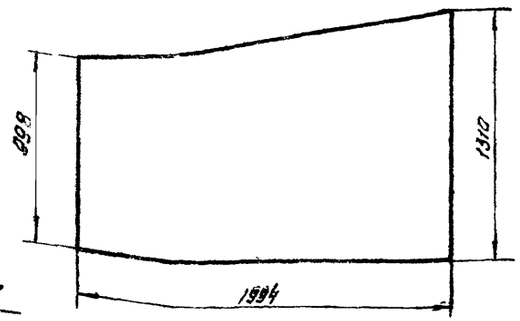


А-А


М 1:2

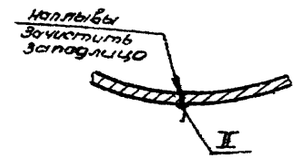



М 1:10

2.ИИ1-6301.8.02	2 цилиндр	Ст.3 ГОСТ 500-58	Лист 5 ГОСТ 5681-57	90,0	13
Обозначение	Наименование	Материал	Сортамент	Вес	Лист
Т.Д.	2 цилиндры диаметром 300, 630, 800 мм.			серия 4.904-46	
1959	Детали			Выпуск 0	Лист 13

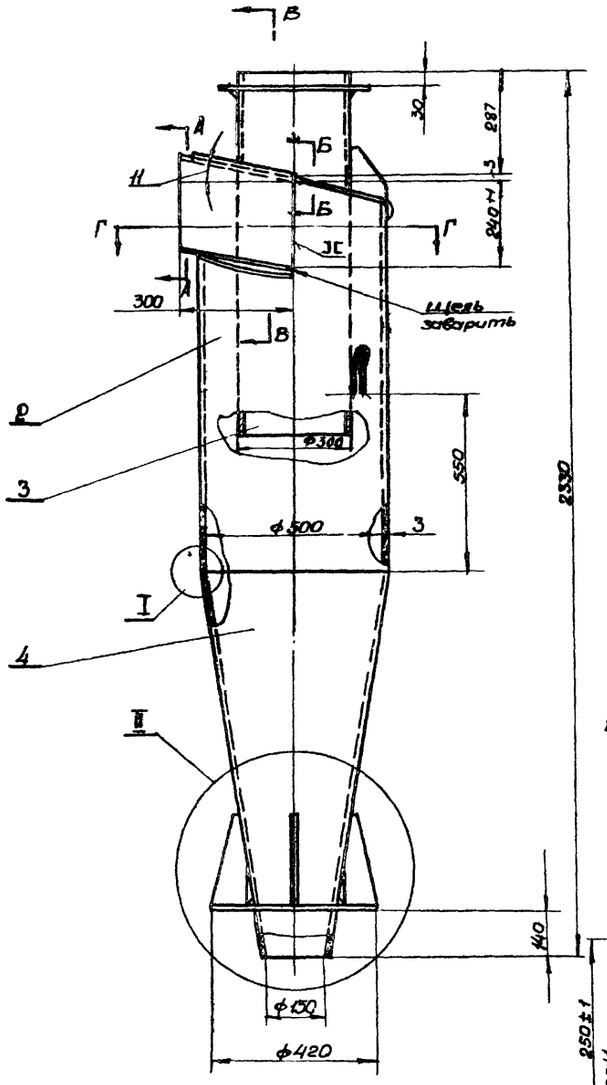

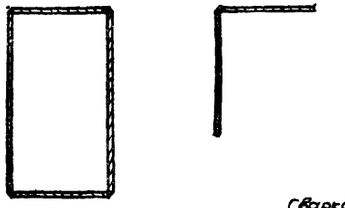


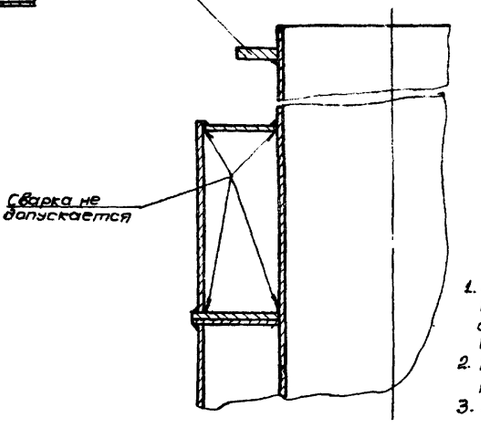

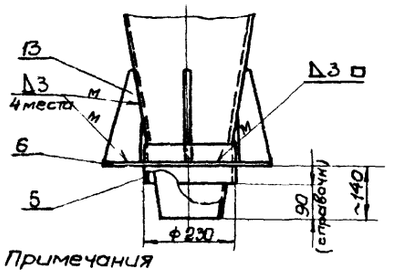

Примечания

1. Сварку производить электродом Э-42 ГОСТ 9467-60 по контуру прилегания деталей. Катет шва равен 3 мм. а Кроме мест, указанных особо.
2. Несоосность дет. поз.3 и поз.4 относительно дет. поз.2 не более 2,5 мм.
3. Дет. поз.5 приварить к дет. поз.4 в случае групповой установки циклонов как показано в узле II

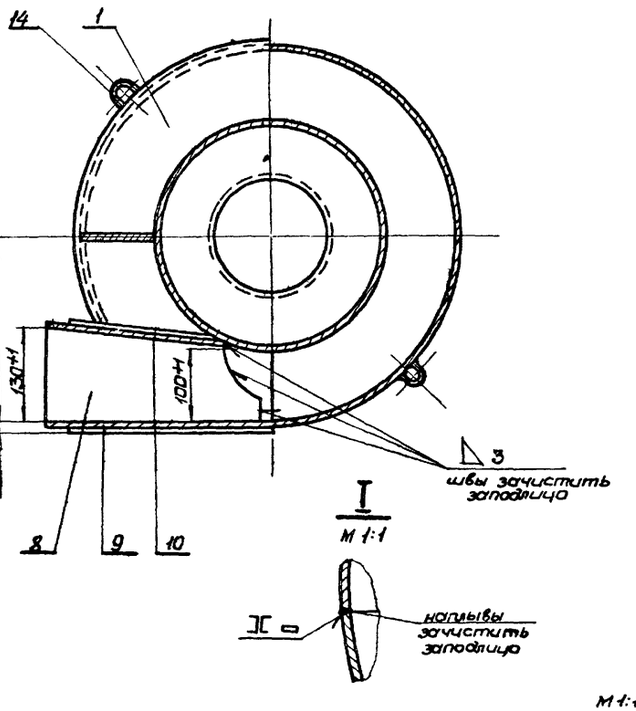

М 1:10

Общий вес 88

Поз.	Обозначение	Наименование	Кол.	Материал	Вес 1 шт.	Вес общ.	Примеч.
14	ЦН-11 400П-14	Ушко	2	Ст.3	0,33	0,66	Лист 6
13	ЦН-11 400П-13	Ребро нижнее	4	Ст3	0,36	1,44	Лист 6
12	ЦН-11 500П-12	Ребро верхнее	3	Ст3	0,23	0,69	Лист 13
11	ЦН-11 500П-11	Кольцо опорное	1	Ст3	1,16	1,16	Лист 12
10	ЦН-11 500П-10	Лист задний	1	Ст3	1,43	1,43	Лист 12
9	ЦН-11 500П-09	Лист передний	1	Ст3	1,75	1,75	Лист 12
8	ЦН-11 500П-08	Лист нижний	1	Ст3	0,82	0,82	Лист 12
7	ЦН-11 500П-07	Лист верхний	1	Ст3	0,87	0,87	Лист 11
6	ЦН-11 500П-06	Фланец опорный	1	Ст3	См. табл. лист 11	См. табл. лист 11	Лист 11
5	ЦН-11 500П-05	Стакан /см. примеч п 3/	1	Ст3	1,67	1,67	Лист 11
4	ЦН-11 500П-04	Конус	1	Ст3	24,5	24,5	Лист 11
3	ЦН-11 500П-03	Труба выхлопная	1	Ст3	20,2	20,2	Лист 10
2	ЦН-11 500П-02	Цилиндр	1	Ст3	33,8	33,8	Лист 8
1	ЦН-11 500П-01	Крышка винтовая	1	Ст3	3,3	3,3	Лист 13


Спецификация


ТД	Циклоны НИИОГАЗ ЦН-11 диаметрами 400, 500, 630, 800 мм.		серия 4.904-45
1959	Циклон левый. ЦН-11-500 Л. Общий вид.	Выпуск II	Лист 14


Институт Проектпромвентиляция г. Москва


Зам. директора Ж.Зуравлев
Гл. инженер Г.Ананьев
Нач. отдела Е.Белозерцев
Гл. инж. пр-та З.Белоконь
Рук. группы Гальцова
Контролер Гальцова
Конструкт. Власова
Рук. проекта А.Сапожников
Согласовано: нач. сектора Г.Шилов


Инв. № подл. | Подпись и дата | Взам. инв. №

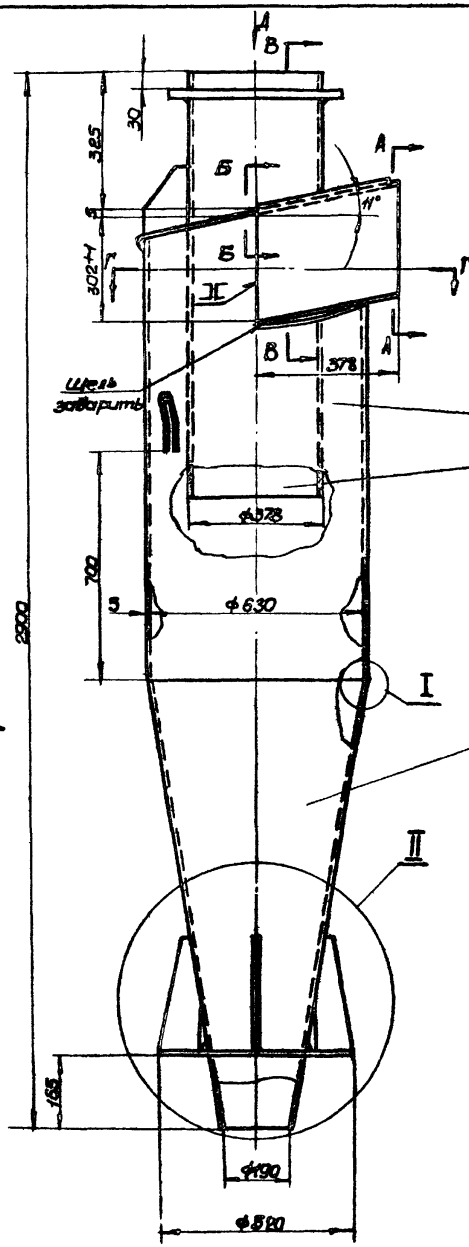


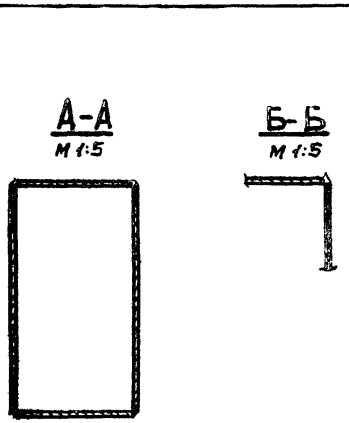


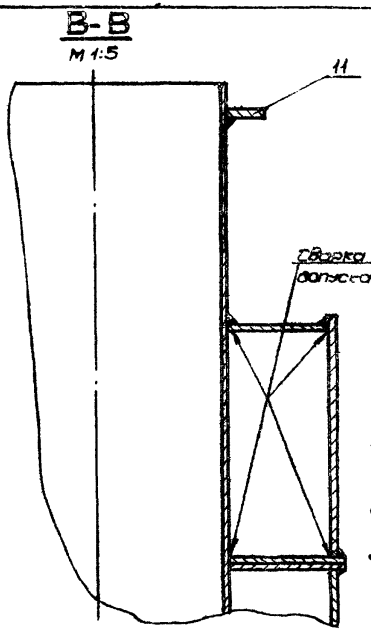

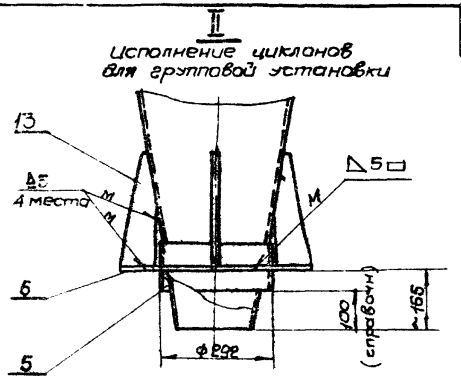

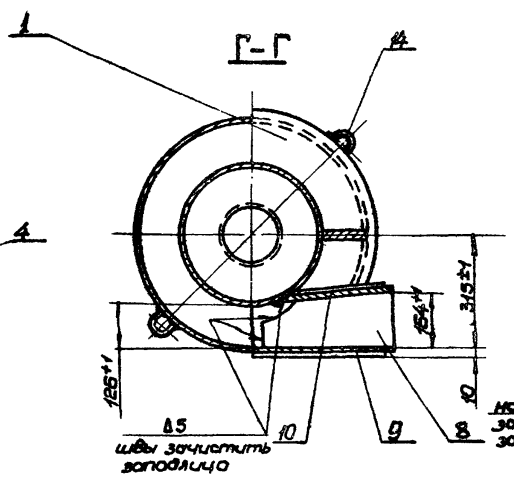

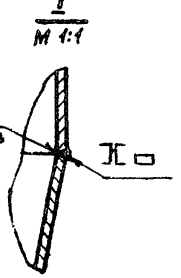

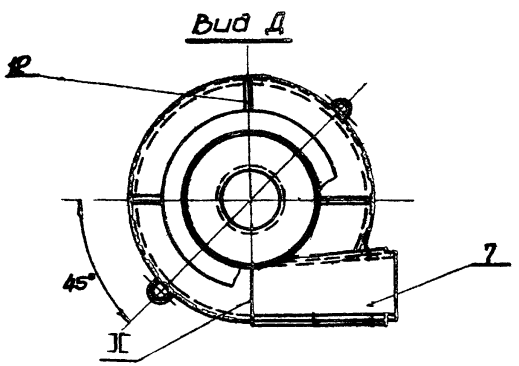

Примечания.

1. Сварку производить электродом Э-42 ГОСТ 9467-60, по контуру прилегания деталей. Катет шва равен 5 мм, кроме мест, указанных особо.
2. Несоосность дет. поз. 3 и поз. 4 относительно дет. поз. 2 не более 3 мм.
3. Деталь поз. 5 приварить к детали поз. 4 вслучае групповой установки циклонов, как показано в узле II.

Общий вес 24.7

Поз.	Обозначение	Наименование	Кол.	Материал	1 шт	Общ. вес	Примеч.
14	ЦН-11 630П-14	Ушко	2	Ст3	0,6	1,2	Лист 19
13	ЦН-11 630П-13	Ребро нижнее	4	Ст3	0,97	3,88	Лист 19
12	ЦН-11 630П-12	Ребро верхнее	3	Ст3	0,43	1,29	Лист 19
11	ЦН-11 630П-11	Кольцо опорное	1	Ст3	1,5	1,5	Лист 18
10	ЦН-11 630П-10	Лист задний	1	Ст3	3,75	3,75	Лист 18
9	ЦН-11 630П-09	Лист передний	1	Ст3	4,65	4,65	Лист 18
8	ЦН-11 630П-08	Лист нижний	1	Ст3	2,2	2,2	Лист 18
7	ЦН-11 630П-07	Лист верхний	1	Ст3	2,35	2,35	Лист 17
6	ЦН-11 630П-06	Фланец опорный	1	Ст3	см. табл. лист 17	см. табл. лист 17	Лист 17
5	ЦН-11 630П-05	Стакан (см. примечание п. 3)	1	Ст3	4,6	4,6	Лист 17
4	ЦН-11 630П-04	Конус	1	Ст3	65,0	65,0	Лист 17
3	ЦН-11 630П-03	Труба выхлопная	1	Ст3	51,4	51,4	Лист 16
2	ЦН-11 630П-02	Цилиндр	1	Ст3	90,0	90,0	Лист 16
1	ЦН-11 630П-01	Крышка винтовая	1	Ст3	8,7	8,7	Лист 16

Спецификация

ГД	Циклоны НИИОГАЗ ЦН-11 диаметрами 400, 500, 630, 800 мм.		Серия 4.904-46	
1969	Циклон правый. ЦН-11-630П. Общий вид.		Выпуск II	Лист 15


М 1:10

Институт Проектпромвентиляция г. Москва


Заведующ. Жуковский; Гл. конструк. Коган; Нач. отдела Веселовская; Гл. инженер Зайцикин; Руководитель группы Гальцова; Гл. конструк. Гальцова; Конструк. Жабнева; Консультант Соловьянчук

Копировал


▽1 остальное

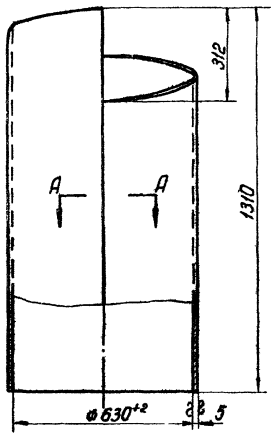

А-А

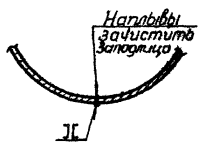


Развертка
м1:20

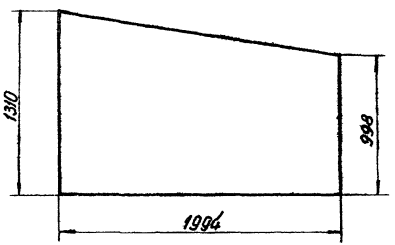


	ЦН-11-630П-02	Цилиндр	Ст3 ГОСТ 500-58	Лист 5 ГОСТ 5681-57	900	16
м1:5	Обозначение	Наименование	Материал	Сортамент	Вес	Лист

▽1 остальное


Развертка

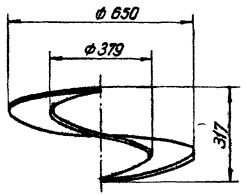

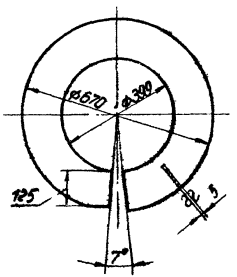

	ЦН-11-630П-01	Крышка винтовая	Ст3 ГОСТ 500-58	Лист 5 ГОСТ 5681-57	8,7	16
м1:10	Обозначение	Наименование	Материал	Сортамент	Вес	Лист

▽1 остальное

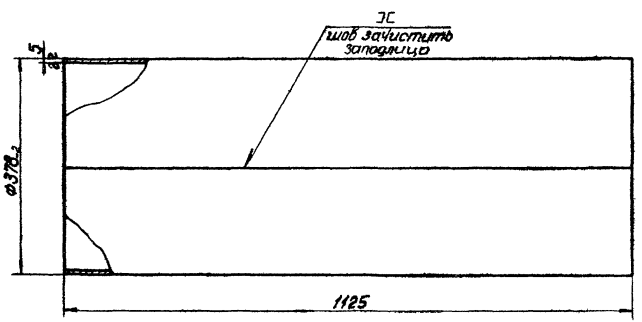


Длина развернутой детали 1170

	ЦН-11-630П-03	Труба выхлопная	Ст3 ГОСТ 500-58	Лист 5 ГОСТ 5681-57	51,4	16
	Обозначение	Наименование	Материал	Сортамент	Вес	Лист
	ТД	Циклоны НИИОГАЗ ЦН-11 диаметрами 400,500 630, 900 мм.				Серия 4.900-46 Выпуск
м1:10	1969	Детали				Лист 16

Институт Проектпромвентиляция г. Москва

Начальник	Бей-Гамзин	
Гл. инж. проекта	Зайцев	
Рук. группы	Сальников	
Конструктор	Савельева	
Контр. н.	Власова	
Конструктор		

▽1 остальное

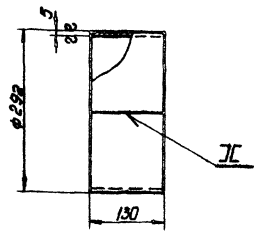


Длина развернутой детали 901

ЦНИИГАЗ 05	Стакан	Ст.3 ГОСТ 500-58	Лист 5 ГОСТ 5681-57	4,6	17
Обозначение	Наименование	Материал	Сортамент	Вес	Лист

м 1:5

▽1 остальное 18

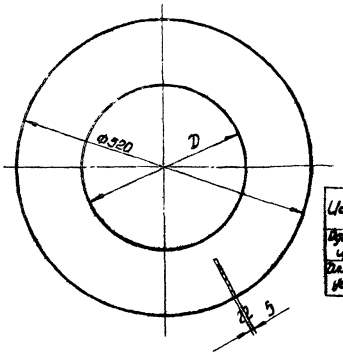


Исполнение	D	Вес
Фланцевый цоколь	262	6,2
Под цапфовой установки	294	5,65


ЦНИИГАЗ 06	Фланец опорный	Ст.3 ГОСТ 500-58	Лист 5 ГОСТ 5681-57	см. табл.	17
Обозначение	Наименование	Материал	Сортамент	Вес	Лист

м 1:5


▽1 остальное

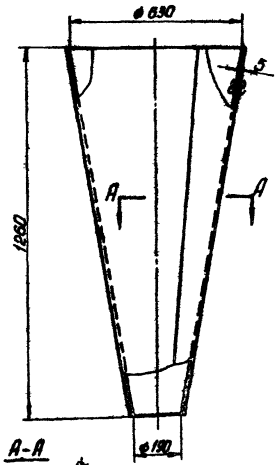

Развертка
м 1:20

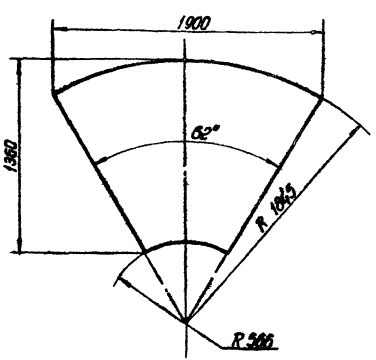


A-A

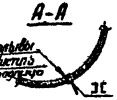

ЦНИИГАЗ 04	Конус	Ст.3 ГОСТ 500-58	Лист 5 ГОСТ 5681-57	65,0	17
Обозначение	Наименование	Материал	Сортамент	Вес	Лист

м 1:5

▽1 остальное

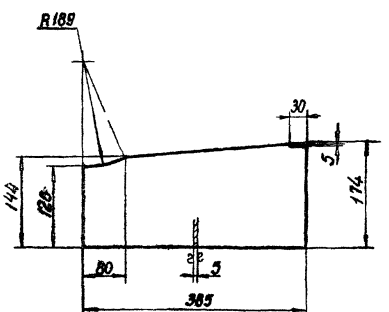

ЦНИИГАЗ 07	Лист верхний	Ст.3 ГОСТ 500-58	Лист 5 ГОСТ 5681-57	2,36	17
Обозначение	Наименование	Материал	Сортамент	Вес	Лист


м 1:5

ТД	Циклоны НИИОГАЗ ЦН-11 диаметрами 600,500 630, 800 мм.	Серия 4.904-16
1969	Детали	Выпуск 2 Лист 17

Институт Оргэнергонефтегазстроймонтаж в Москве

Нач. отдела Бызовлин
Гл. инж. пр-та Эрлихман
Рук. группы Эльнатанов
Конструк. Эльнатанов
Конструк. Власова


▽1 остальное

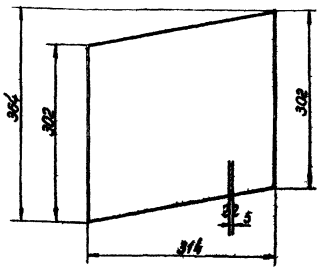

ЦНИИ-630П-10	Лист задний	Ст.3 ГОСТ 500-58	Лист 5 ГОСТ 5681-57	3,75	18
Обозначение	Наименование	Материал	Сортамент	Вес	Лист

М1:5


▽1 остальное

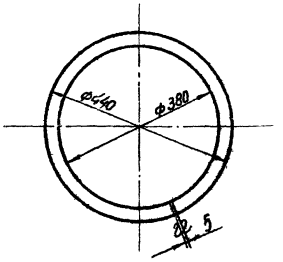

ЦНИИ-630П-11	Кольцо опорное	Ст.3 ГОСТ 500-58	Лист 5 ГОСТ 5681-57	1,5	18
Обозначение	Наименование	Материал	Сортамент	Вес	Лист

М1:5


▽1 остальное

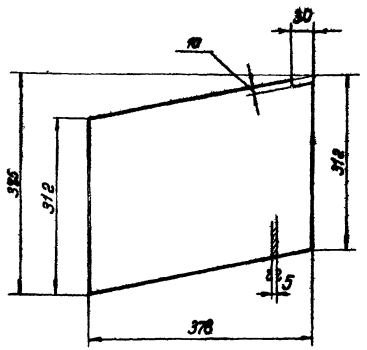

ЦНИИ-630П-09	Лист передний	Ст.3 ГОСТ 500-58	Лист 5 ГОСТ 5681-57	4,65	18
Обозначение	Наименование	Материал	Сортамент	Вес	Лист

М1:5

▽1 остальное

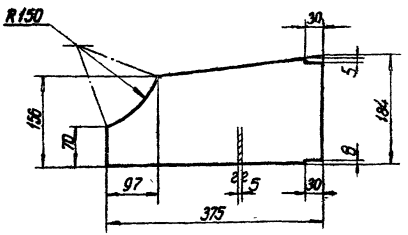

ЦНИИ-630П-08	Лист нижний	Ст.3 ГОСТ 500-58	Лист 5 ГОСТ 5681-57	2,2	18
Обозначение	Наименование	Материал	Сортамент	Вес	Лист

ТД Циклоны НИИОГАЗ ЦН-11 диаметрами 400 500 630 800 мм. Серия 4.904-46


1969 Детали Выпуск 1 Лист 18

М1:5


Институт Проектпромстальконструкция г. Москва

Нач. отдела Гл. инж. пр-а Рук. группы Контроль Конструк.

▽1 остальное

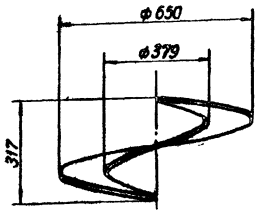


Развертка

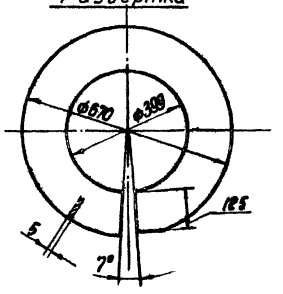

ЦНИИ-6301-01	Крышка сливная	Ст3 ГОСТ 500-58	Лист 5 ГОСТ 5681-57	8,7	19
Обозначение	Наименование	Материал	Сортамент	Вес	Лист

М1:10


▽1 остальное

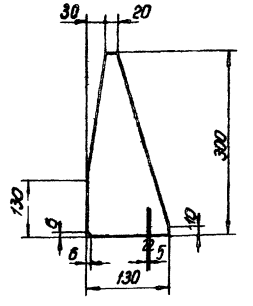

ЦНИИ-6301-13	Ребро нижнее	Ст3 ГОСТ 500-58	Лист 5 ГОСТ 5681-57	0,97	19
Обозначение	Наименование	Материал	Сортамент	Вес	Лист

М1:5


▽1 остальное

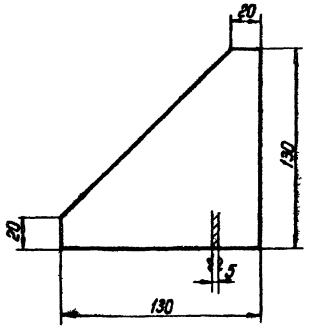

ЦНИИ-6301-12	Ребро верхнее	Ст3 ГОСТ 500-58	Лист 5 ГОСТ 5681-57	0,9	19
Обозначение	Наименование	Материал	Сортамент	Вес	Лист

М1:2

▽1 остальное

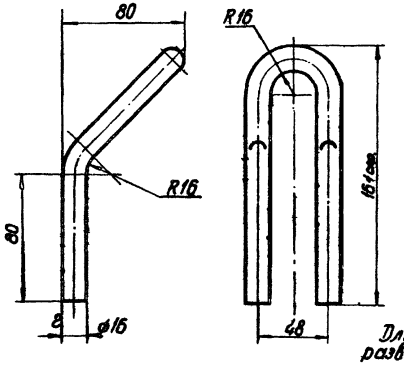


Длина развернутой детали 385

ЦНИИ-6301-14	Ушко	Ст3 ГОСТ 535-58	Круг 16 ГОСТ 2590-57	0,6	19
Обозначение	Наименование	Материал	Сортамент	Вес	Лист
ТД	Циклоны НИИОГАЗ ЦНИИ диаметрами 400, 500, 630, 800.			Серия 4.904-1/8	
1969	Детали			Выпуск II	Лист 19


М1:5

Институт Проектпромвентиляция г. Москва


Нач. отдела Безгинов
Гл. инж. проекта Земляной
Рук. группы Сольцова
Конструктор Сольцова
Конструктор Власова

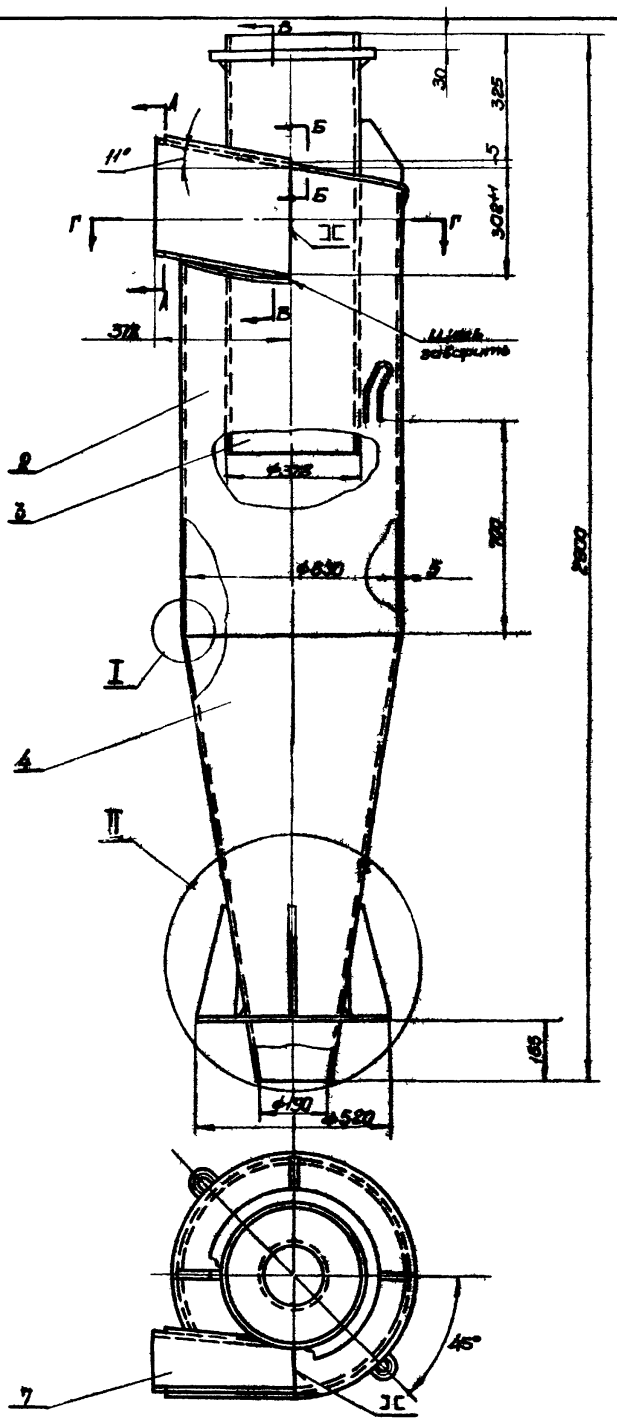


А-А
М 1:5

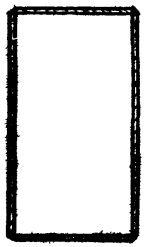


Б-Б
М 1:5

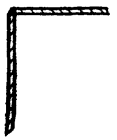


В-В
М 1:5

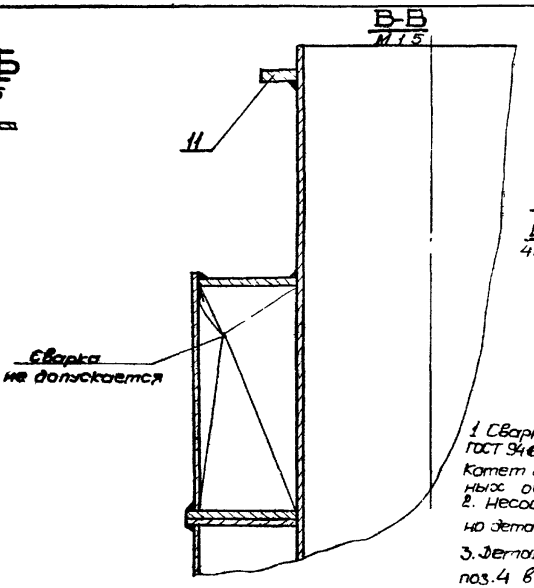

Г-Г

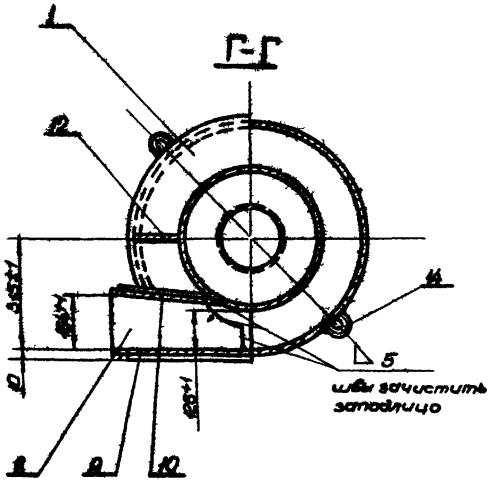


I
М 1:1

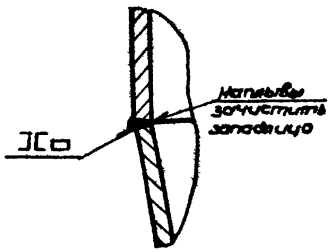

II

Исполнение циклонов при групповой установке

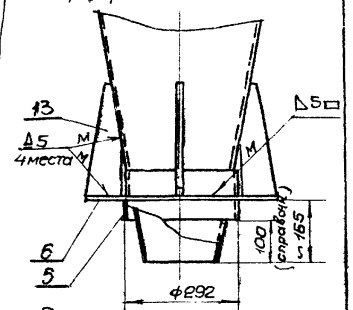

Примечания.

1. Сварку производить электродом Э-42 ГОСТ 9467-60 по контуру привязки деталей. Катет шва равен 5мм, кроме мест, указанных особо.
2. Несоосность дет. поз.3 и поз.4 относительно детали поз.2, не более 3 мм.
3. Деталь поз.5 приварить к детали поз.4 в случае групповой установки циклонов, как показано в узле II.

Общий вес - 247

Поз.	Обозначение	Наименование	Кол	Материал	Вес 1 шт	Вес Общ.	Примеч
14	ЦН-11 630П-14	Ушко	8	Ст. 3	0,6	1,2	Лист 19
13	ЦН-11 630П-13	Ребро нижнее	4	Ст. 3	0,97	3,88	Лист 19
12	ЦН-11 630П-12	Ребро верхнее	3	Ст. 3	0,43	1,29	Лист 19
11	ЦН 11 630П-11	Кольцо опорное	1	Ст 3	1,5	1,5	Лист 18
10	ЦН-11 630П-10	Лист задний	1	Ст 3	3,75	3,75	Лист 18
9	ЦН-11 630П-09	Лист передний	1	Ст 3	4,65	4,65	Лист 18
8	ЦН-11 630П-08	Лист нижний	1	Ст 3	2,2	2,2	Лист 18
7	ЦН-11 630П-07	Лист верхний	1	Ст 3	2,35	2,35	Лист 17
6	ЦН-11 630П-06	Фланец опорный	1	Ст 3	См. тобл. лист 17	См. тобл. лист	Лист 17
5	ЦН-11 630П-05	Стакан (см. примеч. п.3)	1	Ст. 3	4,6	4,6	Лист 17
4	ЦН-11 630П-04	Конус	1	Ст 3	65,0	65,0	Лист 17
3	ЦН-11-630П-03	Труба выхлопная	1	Ст 3	51,4	51,4	Лист 16
2	ЦН-11 630Л-02	Цилиндр	1	Ст 3	90,0	90,0	Лист 13
1	ЦН-11 630Л-01	Крышка винтовая	1	Сварка	8,7	8,7	Лист 19

Спецификация


Т.Д.	Циклоны НИИОГАЗ ЦН-11 диаметрами 400, 500, 630, 800 мм.		Серия 4.904-46
1969	Циклон левый. ЦН-11-630Л. Общий вид	Выпуск II	Лист 20


Институт Проектпромвентиляция г. Москва


Зам. директ. — Гальчёв
Гл. конструк. — Гальчёв
Нач. отдела — Власова
Гл. инж. пр. — Заславская
Руководитель группы — Сапожникова
Конструкт. — Власова
Контролер — Гальчёв
Разработал — Заславская
Совершенствование конструкции циклонов, проектируемых ранее — Сапожникова


Инв. № подл. | Подпись и дата | Взам. инв. №


М 1:1

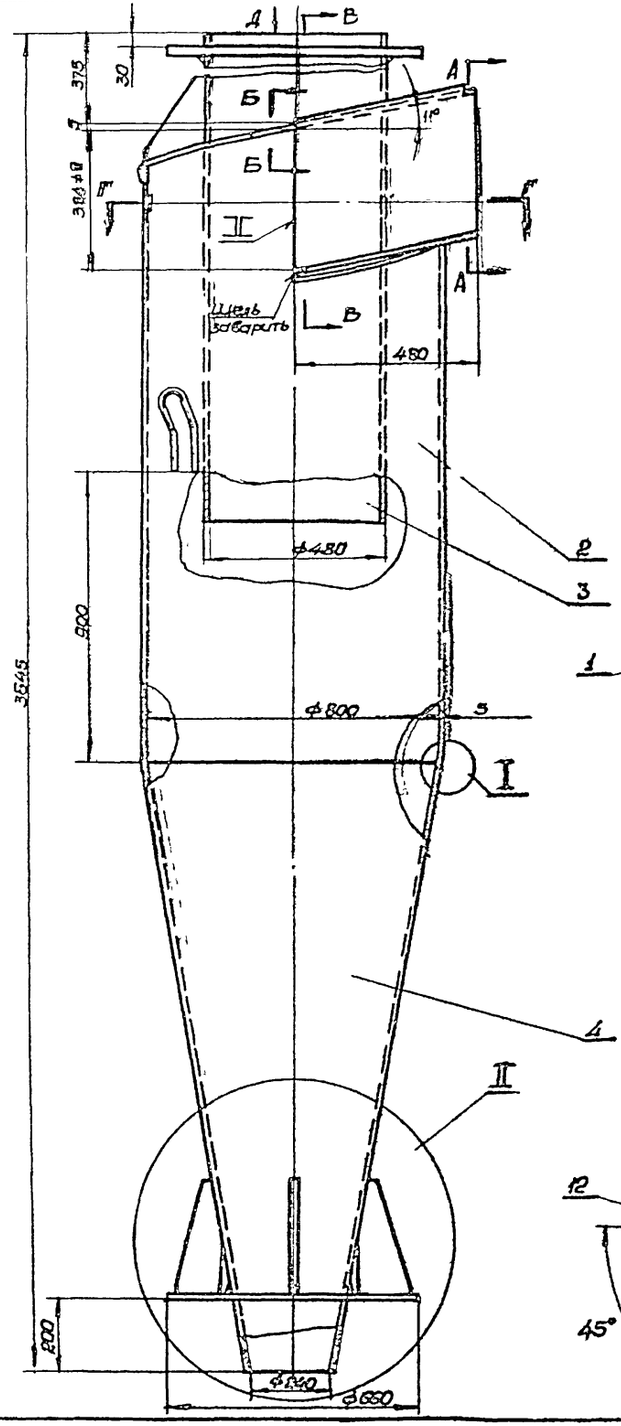


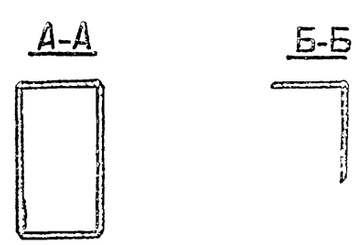


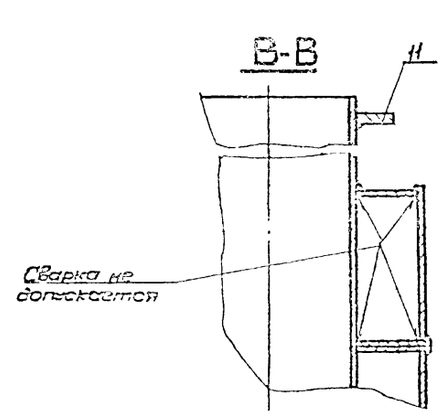

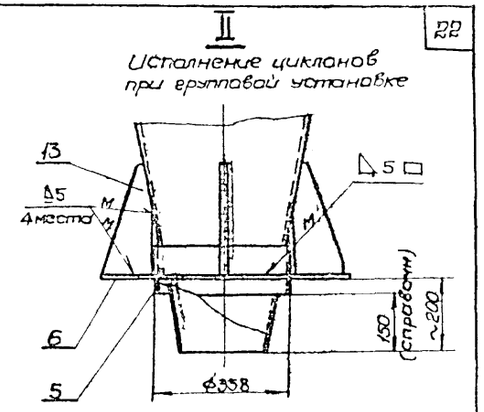

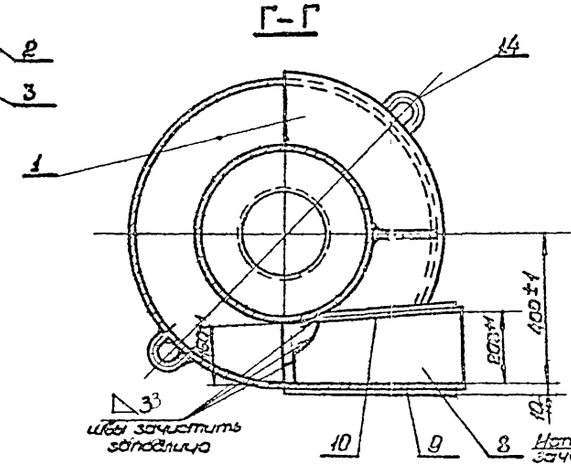

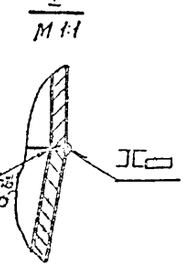

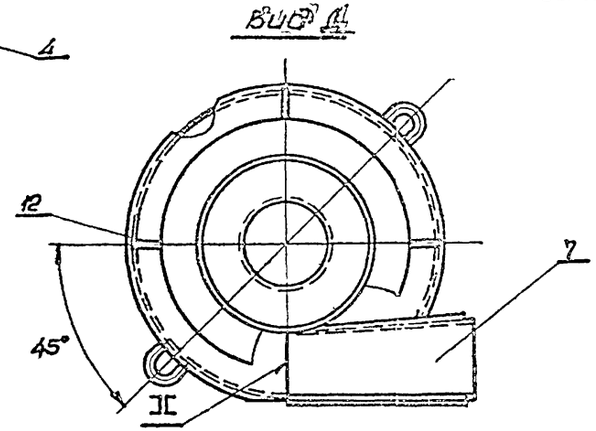

Примечания

1. Сварку производить электродом Э-42 ГОСТ 9467-60 по контуру прилегания деталей катет шва равен 5мм, кроме мест, указанных особо.
2. Несоосность дет. поз.3 и поз.4 относительно дет. поз.2 не более 3,5 мм.
3. Деталь поз.5 приварить к детали поз.4 в случае групповой установки циклонов, как показано в узле II.

Общий вес - 391

Поз	Обозначение	Наименование	Кол.	Материал	Вес 1 шт	Вес общ	Примеч
14	ЦН-11 630П-14	Ушко	2	Ст 3	10,6	1,2	лист 19
13	ЦН-11 630П-13	Ребро нижнее	4	Ст 3	0,97	3,88	лист 19
12	ЦН-11 800П-12	Ребро верхнее	3	Ст 3	0,76	2,28	лист 25
11	ЦН-11-800П-11	Кольца опорное	1	Ст 3	1,82	1,82	лист 24
10	ЦН-11 800П-10	Лист задний	1	Ст 3	6,1	6,1	лист 24
9	ЦН-11 800П-09	Лист передний	1	Ст 3	7,4	7,4	лист 24
8	ЦН-11 800П-08	Лист нижний	1	Ст 3	3,47	3,47	лист 24
7	ЦН-11 800П-07	Лист верхний	1	Ст 3	3,7	3,7	лист 23
6	ЦН-11 800П-06	Фланец опорный	1	Ст 3	см. табл. лист 23	см. табл. лист 23	лист 23
5	ЦН-11 800П-05	Стакан см. примечание 3	1	Ст 3	5,55	5,65	лист 23
4	ЦН-11 800П-04	Конус	1	Ст 3	105,0	105,0	лист 23
3	ЦН-11 800П-03	Труба выхлопная	1	Ст 3	81,0	81,0	лист 22
2	ЦН-11 800П-02	Цилиндр	1	Ст 3	145,0	145,0	лист 22
1	ЦН-11 800П-01	Крышка винтовая	1	Ст 3	13,7	13,7	лист 22

Спецификация


ТД	Циклоны НИИОГАЗ ЦН-11 диаметрами 400, 500, 630, 800 мм		Серия 4.904-46	
М 1:10	1969	Циклон правый. ЦН11-800П. Общий вид.	Выпуск 1	Лист 21

Институт Проектпромстальконструкция г. Москва


Согласовано: Нач. сектора типовых проектов — Хлопонину

Гл. инж. пр. Зайцман; Нач. отдела Кононенко; Конструктор Власова; Гальцова; Гальцова; Рук. группы


▽остальное

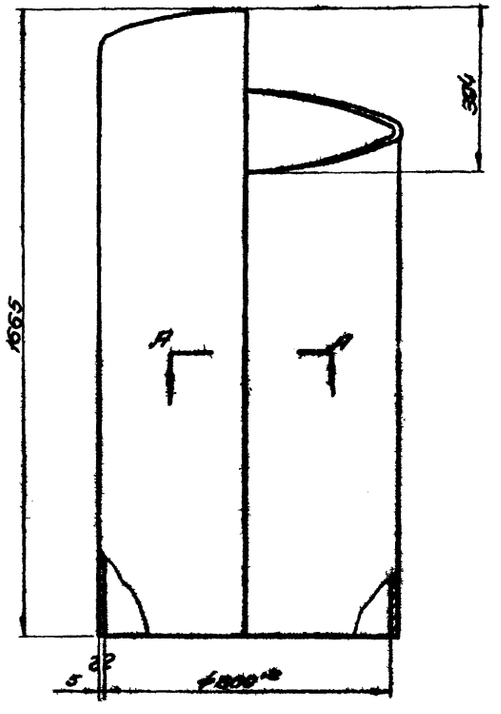

А-А
М1:2

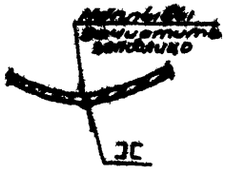


Развертка
М1:20

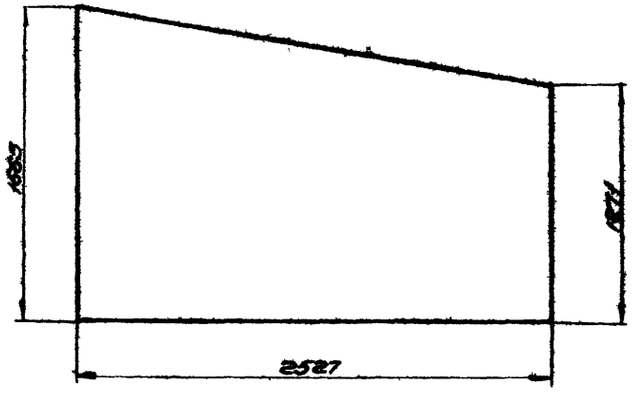


ЦН-11-800П-05	Цилиндр	Ст.3 ГОСТ 500-58	Лист 5 ГОСТ 5681-57	145,0	22	
Обозначение	Наименование	Материал	Сортамент	Вес	Лист	

М1:10

▽остальное

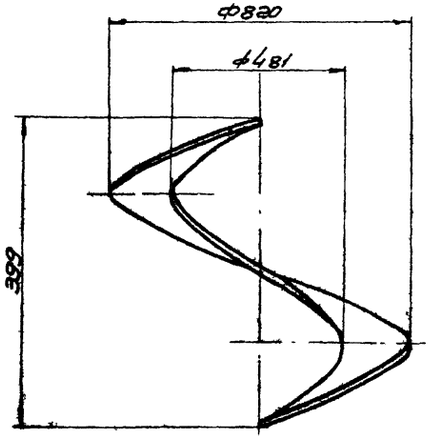


Развертка

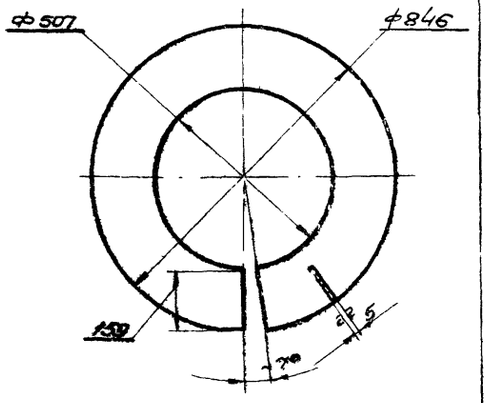

ЦН-11-800П-01	Крышка винтовая	Ст.3 ГОСТ 500-58	Лист 5 ГОСТ 5681-57	13,7	22	
Обозначение	Наименование	Материал	Сортамент	Вес	Лист	

М1:10

▽остальное

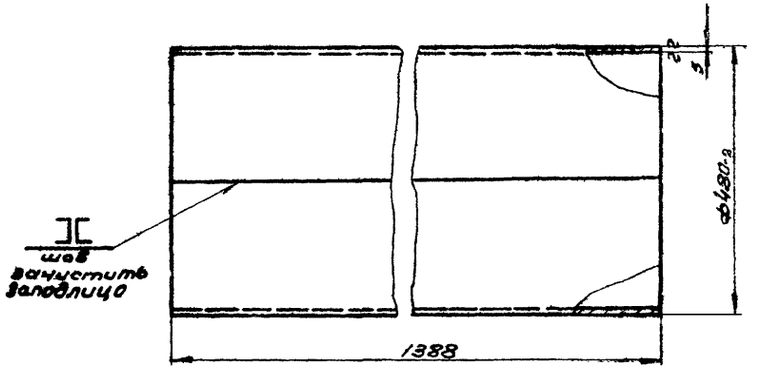

Длина развернутой детали 1491

ЦН-11-800П-03	Труба выхлопная	Ст.3 ГОСТ 500-58	Лист 5 ГОСТ 5681-57	81,0	22
Обозначение	Наименование	Материал	Сортамент	Вес	Лист


М1:10

ТД	Циклоны НИИОГАЗ ЦН-11 диаметрами 400, 500, 630, 800 мм.		Серия 4.904-46
1969	Детали		Выпуск II Лист 22

Институт Проектпромвентиляция а. Москва

Нач. отдела	Безденежных	
Гл. инж. пр.	Зеленин	
Рук. группы	Гольцева	
Конструктор	Гольцова	
Инженер-тех.	Хлебцева	


▽1 Остальное

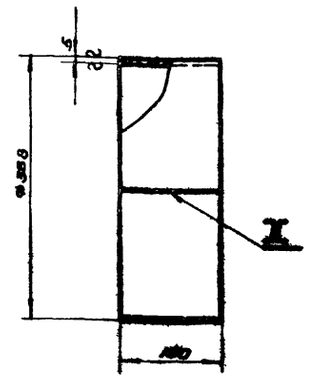

Длина развернутой детали 1108.

	ЦН-II-800П-05	Стакан	Ст. 3 ГОСТ 500-58	Лист 5 ГОСТ 5681-57	5,65	25
М 1:5	Обозначение	Наименование	Материал	Сортамент	Вес	Лист


▽1 Остальное

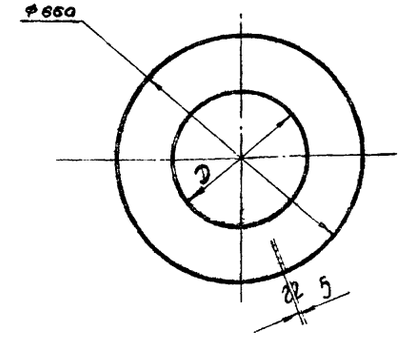

Исполнение	D	Вес
Одиночный цикл.	322	10,2
Для групповой установки	360	9,5


	ЦН-II-800П-06	Кронштейн опорный	Ст. 3 ГОСТ 500-58	Лист 5 ГОСТ 5681-57	См. таб.1	23
М 1:10	Обозначение	Наименование	Материал	Сортамент	Вес	Лист

▽1 Остальное

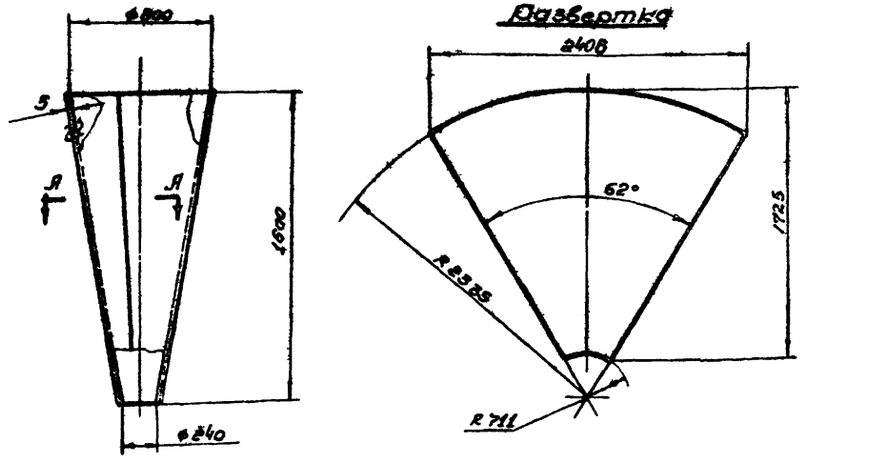

	ЦН-II-800П-04	Конус	Ст. 3 ГОСТ 500-58	Лист 5 ГОСТ 5681-57	105,0	25
М 1:10	Обозначение	Наименование	Материал	Сортамент	Вес	Лист

▽1 Остальное

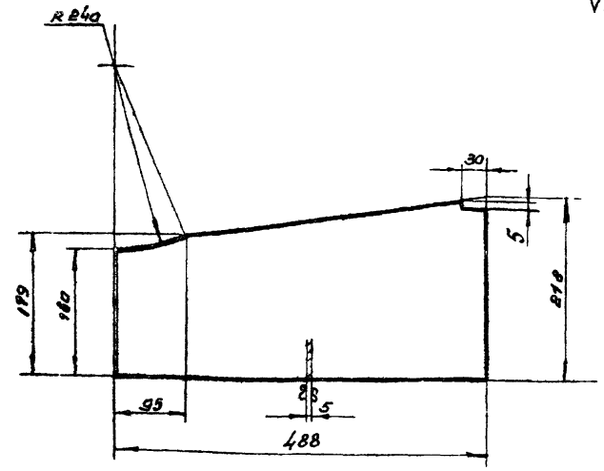


	ЦН-II-800П-07	Лист верхний	Ст. 3 ГОСТ 500-58	Лист 5 ГОСТ 5681-57	3,7	23
	Обозначение	Наименование	Материал	Сортамент	Вес	Лист
ТД	Циклоны НИИОГАЗ ЦН-11 диаметрами 400, 600, 680, 800 мм.					Серия 4.904-46
1969	Детали.					Выпуск 1 Лист 25
М 1:5						

Инстпитьтут Промстройпроект Госстроя СССР г. Москва

Нач. отдела Гл. инж. пр. Рук. группы Конструктор


Беляевский Гольцева Гольцева Фролова

▽1 Остальное

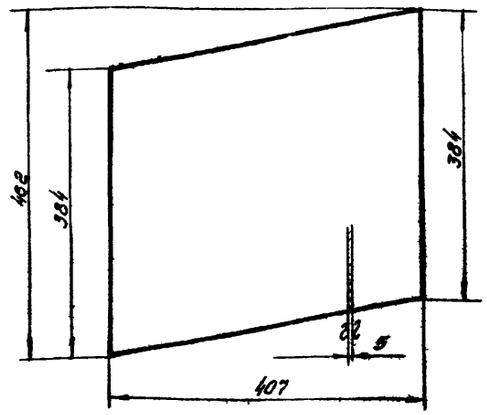


	ЦНИ-8001-10	Лист задний	Ст 3 ГОСТ 500-58	Лист 5 ГОСТ 5681-57	6,1	24
М 1:5	Обозначение	Наименование	Материал	Сортамент	Вес	Лист

▽1 Остальное

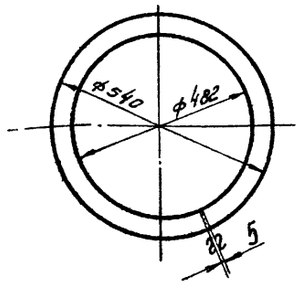


	ЦНИ-8001-11	Кольцо опорное	Ст 3 ГОСТ 500-58	Лист 5 ГОСТ 5681-57	1,82	24
М 1:10	Обозначение	Наименование	Материал	Сортамент	Вес	Лист

▽1 Остальное

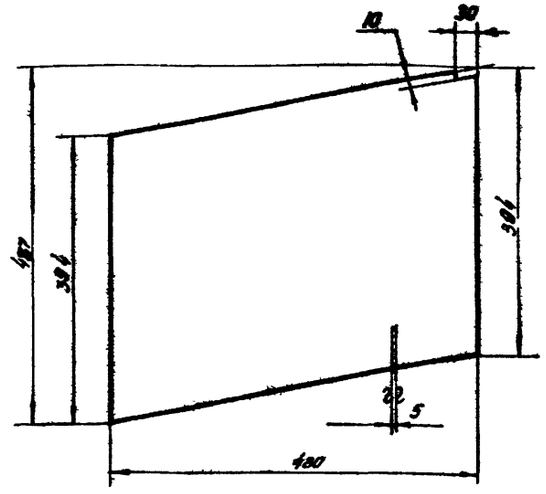

	ЦНИ-8001-09	Лист передний	Ст 3 ГОСТ 500-58	Лист 5 ГОСТ 5681-57	7,4	24
М 1:5	Обозначение	Наименование	Материал	Сортамент	Вес	Лист

▽1 Остальное

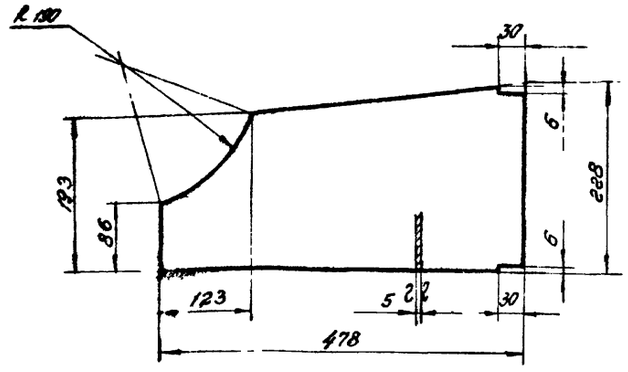


	ЦНИ-8001-08	Лист нижний	Ст 3 ГОСТ 500-58	Лист 5 ГОСТ 5681-57	3,47	24
	Обозначение	Наименование	Материал	Сортамент	Вес	Лист
ТД	Циклоны НИИОГАЗ ЦНИИ диаметрами 500, 630, 800мм.					Серия 4.904-46
М 1:5	1969	Детали				Выпуск II, Лист 24

Институт Проектпромвентиляция г. Москва


Начотдела	Дельсонов
Гл.инж.пр.	Зеликман
Рук.группы	Соколов
Конструктор	Долидзе
	Жолтарева
	Хохлова

Копир Гашу Л. Ка

▽1 остальное

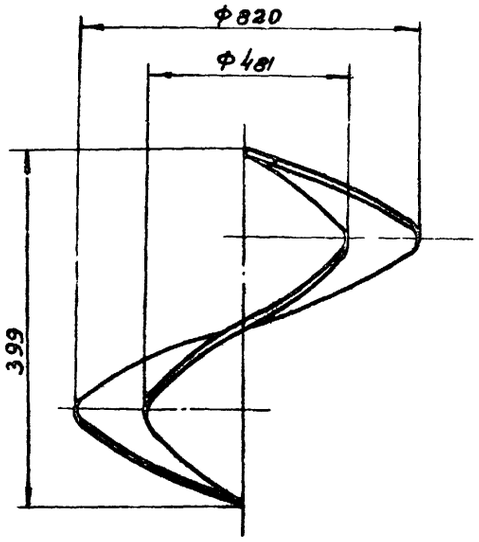


Развертка

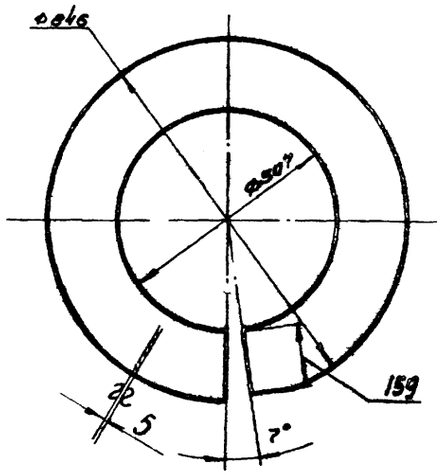


	ЦНИИ 800А-01	Крышка винтовая	Ст. 3 ГОСТ 500-58	Лист 6 ГОСТ 5681-57	15,7	25
М 1:5	Обозначение	Наименование	Материал	Сортамент	Вес	Лист

▽1 Остальное

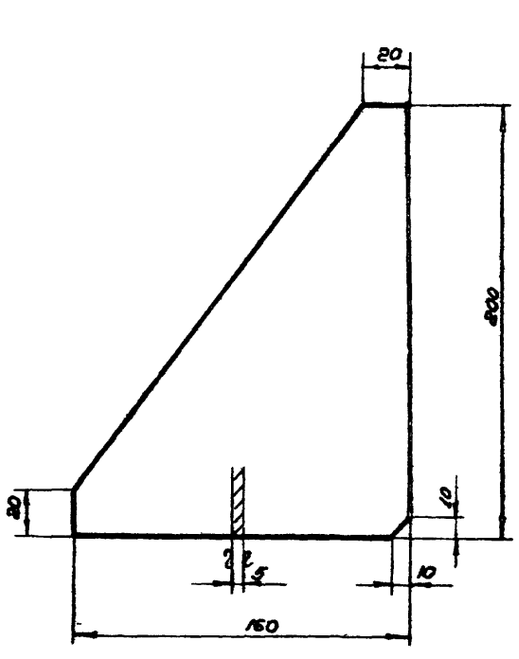


	ЦНИ-800П-12	Ребро верхнее	Ст. 3 ГОСТ 500-58	Лист 5 ГОСТ 5681-57	0,76	25
М 1:2	Обозначение	Наименование	Материал	Сортамент	Вес	Лист

▽1 остальное

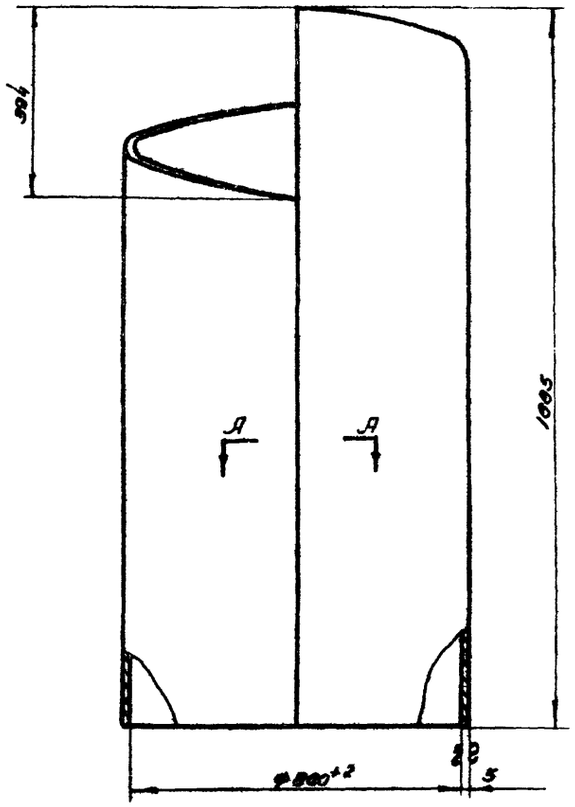


А-А
М 1:2

Развертка
М 1:20

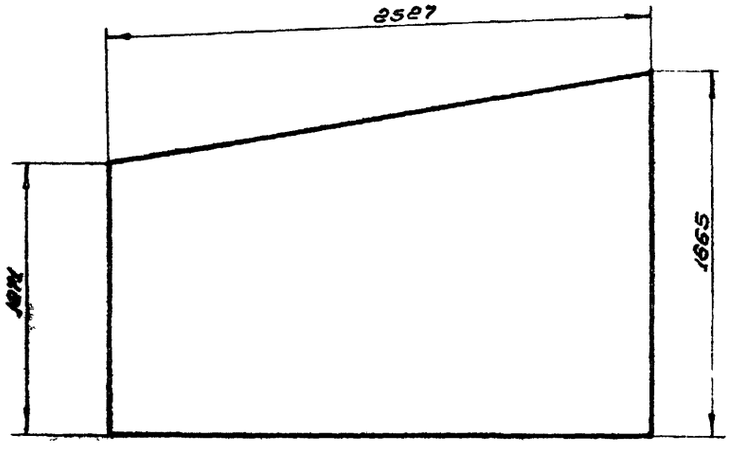


Наплывы зачистить заподлицо

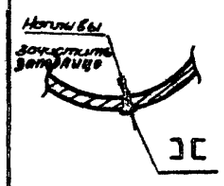


	ЦНИ-800А-02	Цилиндр	Ст 3 ГОСТ 500-58	Лист 3 ГОСТ 5681-57	149,0	25
М 1:40	Обозначение	Наименование	Материал	Сортамент	Вес	Лист
	ТД	Циклоны ЦИИИГАЗ ЦНИИ диаметры 400, 500, 630, 800мм				Серия ф 904-46
	1969	Детали				Выпуск II Лист 25


Институт Проектпромвентиляция г. Москва


Нач. отдела	Белоярцев	
Гл. спец. проекта	Белоярцев	
Рук. группы	Зарецкая	
Контролер	Семенова	
Конструктор	Столбунова	

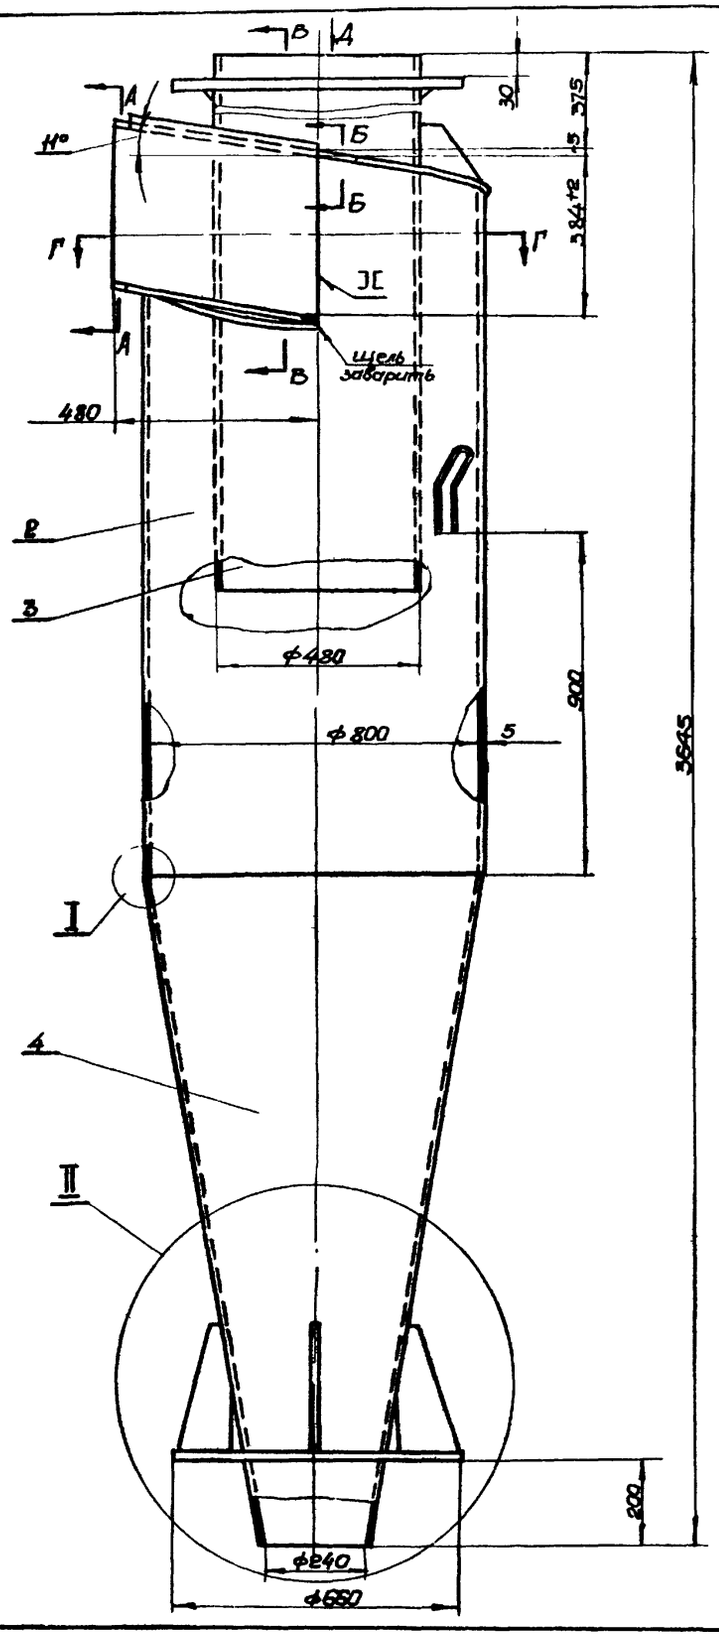





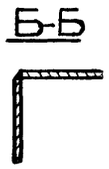

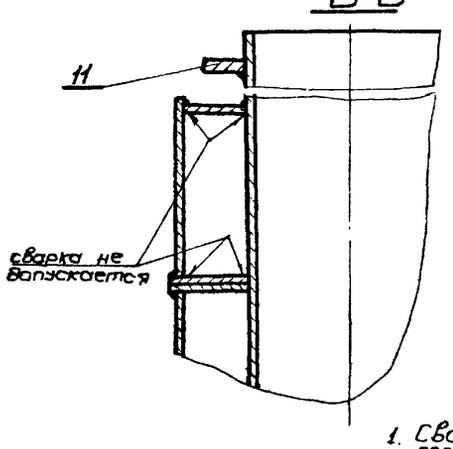


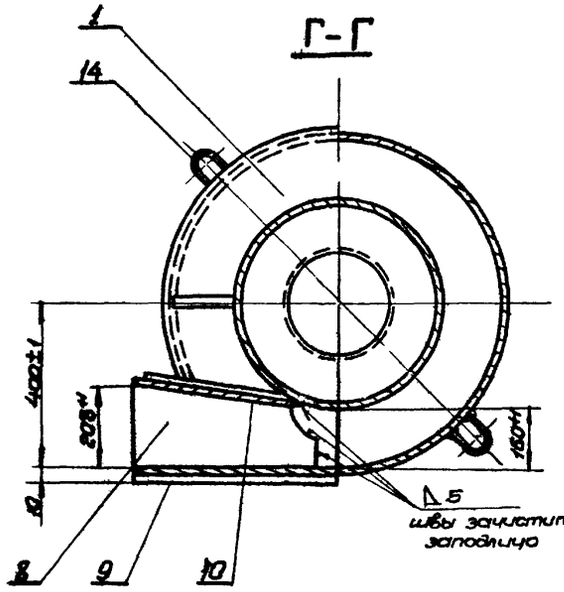

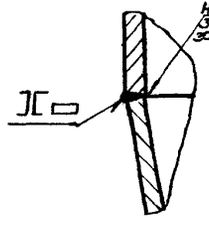

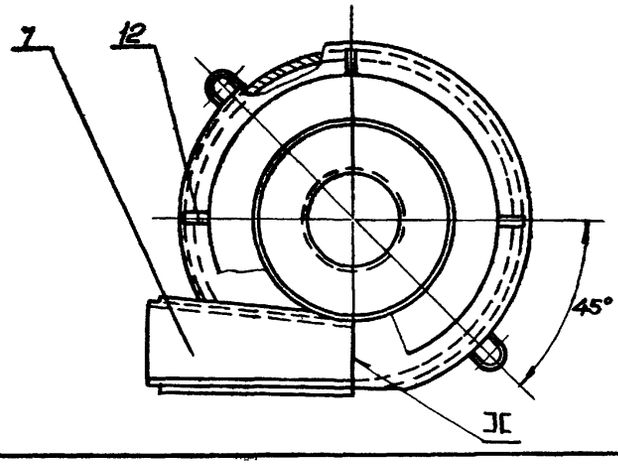

II
Исполнение циклонов при групповой установке

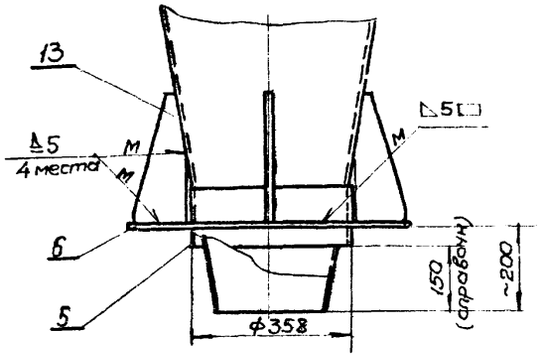

Примечания.

1. Сварку производить электродом Э-42 ГОСТ 9467-60 по контуру прилегания веталей Катет шва равен 5мм, кроме мест, указанных особо.
2. Несоосность дет. поз. 3 и поз. 4 относительно дет. поз. 2 не более 3,5мм.
3. Деталь поз. 5 приварить к детали поз. 4 в случае групповой установки циклонов, как показано в узле II

Общий вес - 391

Поз	обозначение	наименование	кол	материал	вес 1 шт	вес общ	примеч
14	ЦН-11 630П-14	Ушко	2	Ст 3	0,6	1,2	лист 19
13	ЦН-11 630П-13	Ребро нижнее	4	Ст 3	0,97	3,88	лист 19
12	ЦН-11-800П-12	Ребро верхнее	3	Ст 3	0,76	2,28	лист 25
11	ЦН-11 800П-11	Кольца опорное	1	Ст 3	1,82	1,82	лист 24
10	ЦН-11 800П-10	Лист задний	1	Ст 3	6,1	6,1	лист 24
9	ЦН-11-800П-09	Лист передний	1	Ст 3	7,4	7,4	лист 24
8	ЦН-11 800П-08	Лист нижний	1	Ст 3	3,47	3,47	лист 24
7	ЦН-11 800П-07	Лист верхний	1	Ст 3	3,1	3,7	лист 23
6	ЦН-11 800П-06	Фланец опорный	1	Ст 3	см. табл. лист 23	см. табл. лист 23	лист 23
5	ЦН-11-800П-05	Стакан см. примеч. поз. 3	1	Ст 3	5,65	5,65	лист 23
4	ЦН-11 800П-04	Конус	1	Ст 3	105,0	105,0	лист 23
3	ЦН-11 800П-03	Труба выхлопная	1	Ст 3	81,0	81,0	лист 22
2	ЦН-11 800Л-02	Цилиндр	1	Ст 3	145,0	145,0	лист 25
1	ЦН 11 800П-01	Крышка винтовая	1	Ст 3	13,7	13,7	лист 25

Спецификация

ТД	Циклоны НИИОГАЗ ЦН-11 диаметрами 400, 500, 630, 800мм.		Серия 4.904-45	
1969	Циклон левый. ЦН-11-800П. Общий вид		Выпуск II	Лист 26

М 1:10


Институт проектпромвентиляция г. Москва

Сборочный чертеж сварных деталей


Зам. директора Журавлев; Гл. конструктор Каган; Нач. отдела Белозерцев; Гл. инженер проекта Зейликман

Гл. архитектор проекта Гольцова; Руководитель группы Гольцова; Конструктор Власова; Конструктор Власова

▽1 остальное

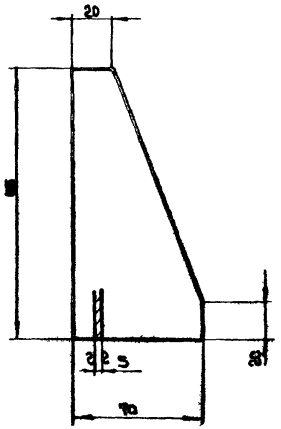


	1Л-02	Ребро	Ст.3 ГОСТ 380-58	Лист 5 ГОСТ 5681-57	0,22	27
М1:2	Обозначение	Наименование	Материал	Сортамент	Вес	Лист

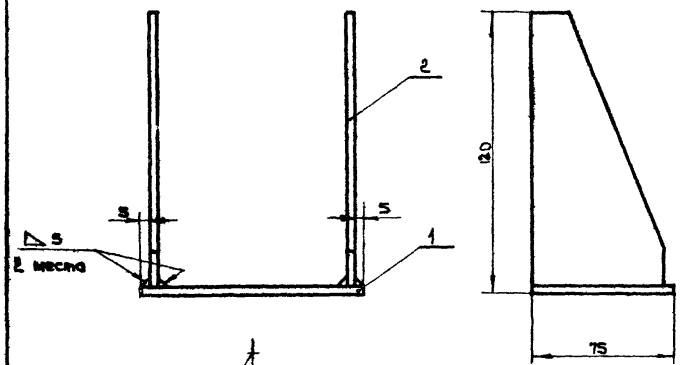

Примечание.

Сварку производить электродом Э-42, ГОСТ 9467-60.

▽1 остальное

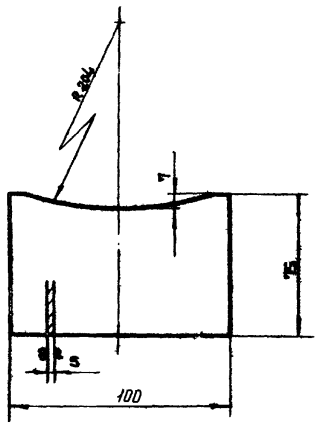

	1Л-01	Плита	Ст.3 ГОСТ 380-58	Лист 5 ГОСТ 5681-58	0,29	27
М1:2	Обозначение	Наименование	Материал	Сортамент	Вес	Лист

Общий вес ~0,74

Поз.	Обозначение	Наименование	Кол.	Материал	Вес 1 шт.	Вес общ.	Примеч.
2	1Л-02	Ребро	2	Ст.3	0,22	0,44	Лист 27
1	1Л-01	Плита	1	Ст.3	0,29	0,29	Лист 27

Спецификация


ТД	Цилиндры НИИОГАЗ ЦН-11 диаметрами 400; 500; 650; 800 мм.		Серия 4.904-46	
1969	Лапа. 1Л. Узел. Детали.		Выпуск I	Лист 27

М1:2

Инструментальный Проектпромвентиляция г. Москва


Нач. отдела	Безверхая	
Гл. инж. проекта	Зеликман	
Рук. группы	Гольцова	
Руководитель	Гольцова	
Конструктор	Яковлева	

▽1 остальное

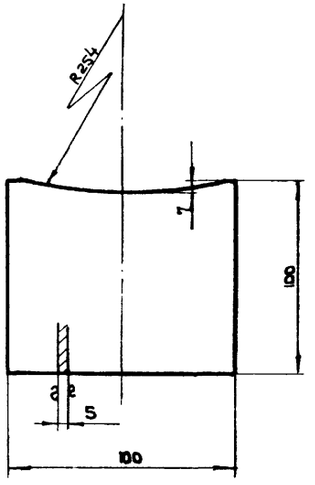



	2Л-01	Плита	Ст.3 ГОСТ 500-58	Лист 5 ГОСТ 5681-57	0,39	28
М 1:2	Обозначение	Наименование	Материал	Сортамент	Вес	Лист


▽1 остальное

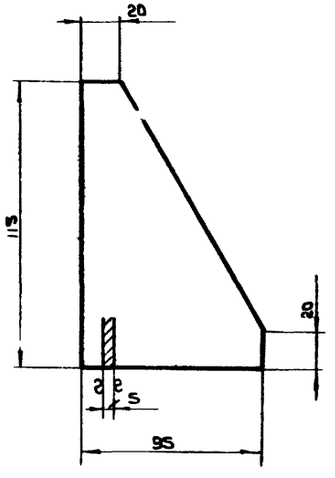

	2Л-02	Ребро	Ст.3 ГОСТ 500-58	Лист 5 ГОСТ 5681-57	0,31	28
М 1:2	Обозначение	Наименование	Материал	Сортамент	Вес	Лист

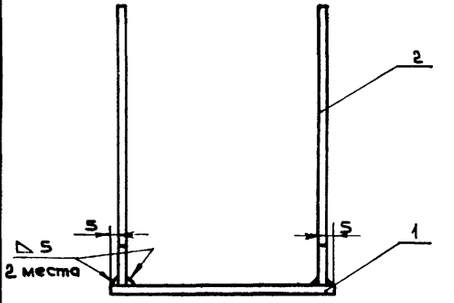

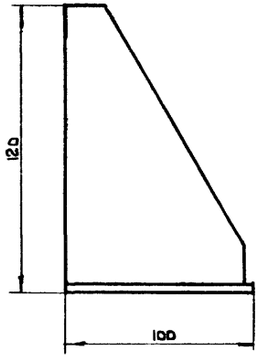

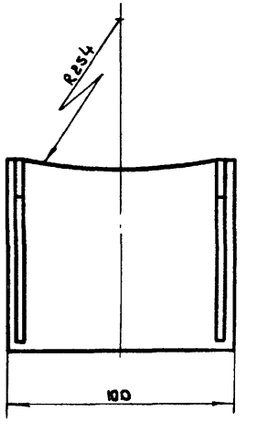

Примечание.

Сварку производить электродом Э-42, ГОСТ 9467-60.

Общий вес ~1,02

Поз.	Обозначение	Наименование	Кол.	Материал	Вес: Лит.	Вес: Общ.	Примеч.
2	2Л-02	Ребро	2	Ст.3	0,31	0,62	Лист 28
1	2Л-01	Плита	1	Ст.3	0,39	0,39	Лист 28


Спецификация

Т.Д	Циклоны НИИОГАЗ ЦН-11 диаметрами 400; 500; 630; 800 мм.		Серия 4.904-46	
1969	Лапа 2Л. Узел. Детали.		Выпуск II	Лист 28
М 1:2				


Нач. отдела	Безгинин	
Гл. инженер	Зеленкин	
Рук. группы	Польщова	
Конструктор	Гольцова	
Конструкт.	Яковлева	


Институт Проектпромвентиляция г. Москва


▽1 остальное

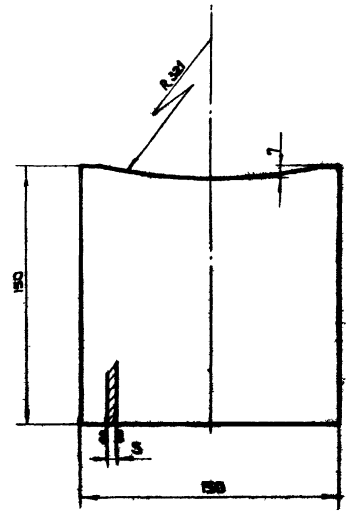

	3А-01	Плита	Ст.3 ГОСТ 380-38	Лист 5 ГОСТ 5681-57	0,85	29
М1:2	Обозначение	Наименование	Материал	Сортамент	Вес	Лист

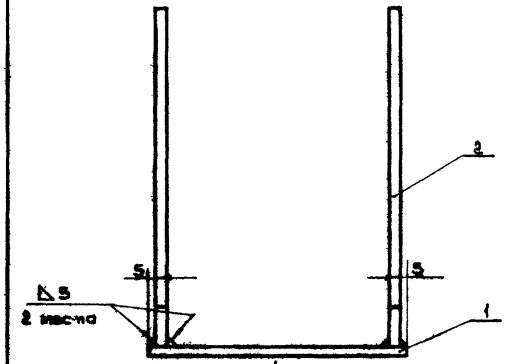

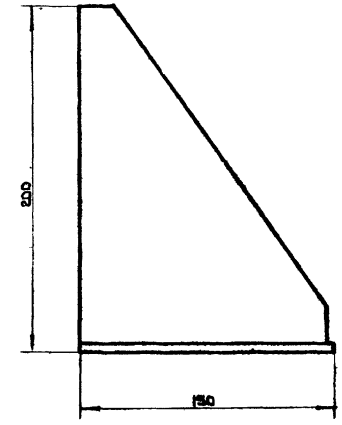


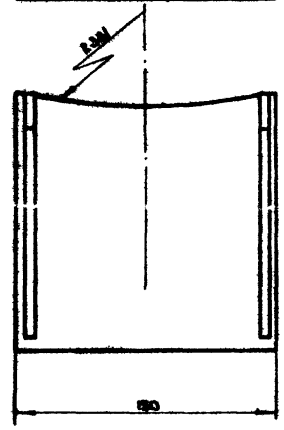

Примечание.

Сварку производить электродом Э-42, ГОСТ 9467-60.

▽1 остальное

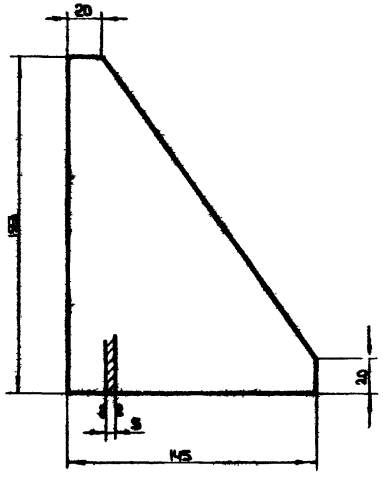

	3А-02.	Ребро	Ст.3 ГОСТ 380-38	Лист 5 ГОСТ 5681-57	0,68	29
М1:2	Обозначение	Наименование	Материал	Сортамент	Вес	Лист

Общий вес 2,22

Поз.	Обозначен.	Наименование	Кол.	Материал	Вес кг.	Вес общ.	Примеч.
2	3А-02.	Ребро	2	Ст.3	0,68	1,36	Лист 29
1	3А-01	Плита	1	Ст.3	0,85	0,85	Лист 29

Спецификация


ТД	Циклоны НИИОГАЗ ЦН-11 диаметрами 400; 500; 630, 800 мм.		Серия 4.904-46	
1969	Лапа 3А. Узел. Детали.		Выпуск I	Лист 29

М1:2

Инструмэнтэнергомонтаж г. Москва


Нач. отдела	Бабаянц	
Гл. инженер	Белкин	
Рук. группы	Гольцова	
Конструктор	Гольцова	
Конструктор	Яковлева	


▽ 1 остальное

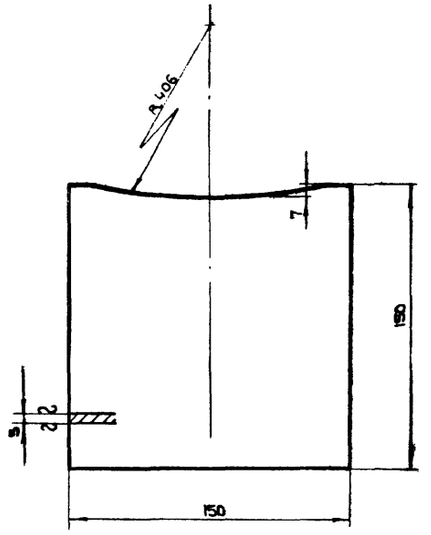


Поз.	Обозначение	Наименование	Кол.	Материал	Вес 1 шт.	Вес общ.	Примеч.
2	3Л-02	Ребро	2	Ст.3	0,68	1,36	Лист 29
1	4Л-01	Плита	1	Ст.3	0,85	0,85	Лист 30
					Общий вес	2,22	

Спецификация

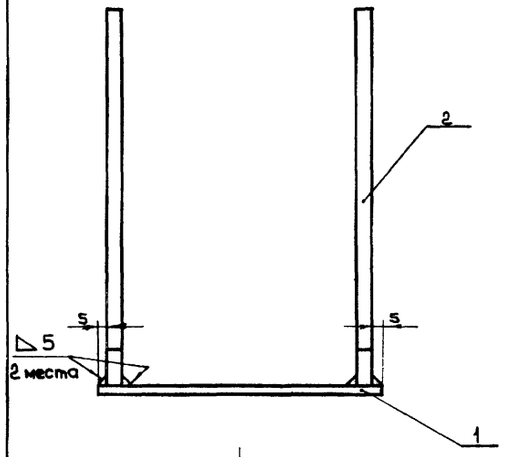

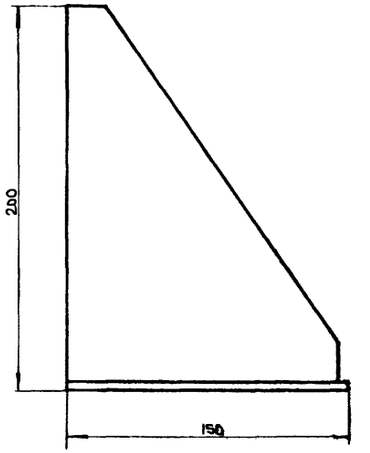

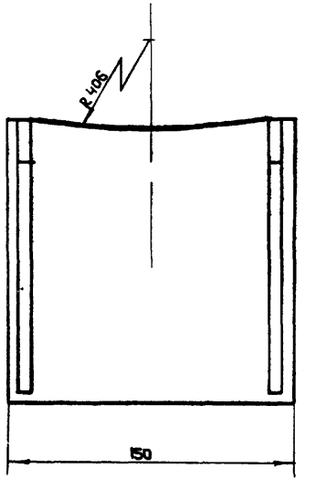

Примечание.

Сварку производить электродом Э-42, ГОСТ 9467-60.

Поз.	Обозначение	Наименование	Кол.	Материал	Вес 1 шт.	Вес общ.	Примеч.
4	4Л-01	Плита	1	Ст.5 ГОСТ 500-58	0,85	0,85	Лист 30
					Общий вес	0,85	

М 1:2

Гл.инженер проекта	Бодерман					
Рук.группы	Зейликман					
Контролер	Гамцова					
Конструктор	Гальцова					
	Яковлева					

Институт Электромонтажиндустрия г. Москва

ТД	Циклоны НИИОГАЗ ЦН-11 диаметрами 400; 500; 630; 800 мм.		Серия 4.904-46
1969	Лапа 4Л. Узел. Детали.	Выпуск II	Лист 30

М 1:2

gost.e-ecolog.ru