ТИПОВОЙ ПРОЕКТ
144-000-966 с.93

ОДНОЭТАЖНЫЙ ОДНОКВАРТИРНЫЙ 5-КОМНАТНЫЙ ЖИЛОЙ ДОМ СО СТЕНАМИ ИЗ СЫРЦОВОГО КИРПИЧА, УСИЛЕННЫМИ СЕТЧАТЫМ АРМИРОВАНИЕМ

(ДЛЯ ИНДИВИДУАЛЬНЫХ ЗАСТРОЙЩИКОВ)

АЛЬБОМ I

АС	АРХИТЕКТУРНО-СТРОИТЕЛЬНЫЕ РЕШЕНИЯ, СТР 4-42
ВК	ВНУТРЕННИЕ ВОДОПРОВОД И КАНАЛИЗАЦИЯ СТР 43-45
ОВ	ОТОПЛЕНИЕ И ВЕНТИЛЯЦИЯ СТР 46-50
ЭО	ЭЛЕКТРООСВЕЩЕНИЕ СТР 51-52
СС	СВЯЗЬ И СИГНАЛИЗАЦИЯ СТР 53-54
ГСВ	ГАЗОСНАБЖЕНИЕ СТР 55-57

ЦОО188-01

gost.e-ecolog.ru

ТИПОВОЙ ПРОЕКТ
144-000-966 с. 93

ОДНОЭТАЖНЫЙ ОДНОКВАРТИРНЫЙ 5-КОМНАТНЫЙ ЖИЛОЙ ДОМ СО СТЕНАМИ ИЗ СЫРЦОВОГО КИРПИЧА, УСИЛЕННЫМИ СЕТЧАТЫМ АРМИРОВАНИЕМ

(ДЛЯ ИНДИВИДУАЛЬНЫХ ЗАСТРОЙЩИКОВ)

АЛЬБОМ 1

СОСТАВ ПРОЕКТА

АЛЬБОМ I	АРХИТЕКТУРНО-СТРОИТЕЛЬНЫЕ РЕШЕНИЯ, ВНУТРЕННИЕ ВОДОПРОВОД И КАНАЛИЗАЦИЯ, ОТОПЛЕНИЕ И ВЕНТИЛЯЦИЯ, ЭЛЕКТРООСВЕЩЕНИЕ, СВЯЗЬ И СИГНАЛИЗАЦИЯ, ГАЗОСНАБЖЕНИЕ
АЛЬБОМ II	СПЕЦИФИКАЦИИ ОБОРУДОВАНИЯ
АЛЬБОМ III	ВЕДОМОСТИ ПОТРЕБНОСТИ В МАТЕРИАЛАХ
АЛЬБОМ IV	СМЕТЫ

РАЗРАБОТАН ТАДЖИКГИПРОСЕЛЬСТРОЕМ

ГЛ. ИНЖЕНЕР ИНСТИТУТА СУЛТАНОВ А.С.
ГЛ. ИНЖЕНЕР ПРОЕКТА НЕМЦЕВ В.И.

РАБОЧИЙ ПРОЕКТ УТВЕРЖДЕН
И ВВЕДЕН В ДЕЙСТВИЕ
ГОССТРОЕМ ТАДЖИКИСТАНА
ПРИКАЗ №4 ОТ 30.03.93 г.

Альбом 1

NN листов	Наименование листа	стр.
	Содержание альбома (начало)	2
	Содержание альбома (окончание)	3
	Комплект „АС".	
1	Общие данные (начало)	4
2÷9	Общие данные (продолжение)	5÷12
10	Общие данные (окончание)	13
11	Примерный генплан	14
12	Фасады в осях 1-4; А-Г, 4-1, Г-А	15
	(основной вариант)	
13	Фасады в осях 1-4, А-Г, 4-1, Г-А	16
	(Вариант с двухскатной крышей)	
14	Фасады в осях 1-4, А-Г, 4-1, Г-А	17
	(Вариант с четырехскатной крышей)	
15	План стен	18
16	Разрез 1-1	19
17	Спецификации заполнения проемов, перемычек, элементов	20
	крепления перегородок	
18	Ведомость отделки помещений	21
19	План расстановки мебели	22
20	Схема расположения фундаментов	23
21	Схема котлована. Сечения фундаментов	24
22	Схемы расположения подпольных каналов	25
	(Вариант - централизованное отопление)	
23	Схемы расположения подпольных каналов	26
	(Вариант - поквартирное отопление)	
24	Схема расположения элементов покрытия и антисейсми-	27
	ческого пояса	
25	Спецификация к схеме расположения элементов покрытия	28

NN листов	Наименование листа	Примечан.
	и антисейсмического пояса	
26	Узлы 2÷4	29
27	Узлы 5÷7	30
28	Схема расположения элементов крыши	31
	(основной вариант)	
29	Спецификация к схеме расположения элементов крыши	32
	(основной вариант)	
30	Схема расположения элементов крыши	33
	(Вариант с двухскатной крышей)	
31	Схема расположения элементов крыши	34
	(Вариант с четырехскатной крышей)	
32	Спецификация к схемам расположения элементов крыши	35
	(Вариант с двухскатной и четырехскатной крышей)	
33	Узлы 8÷19	36
34	Схема армирования стен	37
35	Монолитные приямки ПР1÷ПР4, лотки ЛМ-1, ЛМ-2 и пли-	38
	ты ПК-1, ПК-2	

Взам. инв. №

Подпись и дата

Инв. № подл.

привязан:

Инв. №

Н. контр.	Султанов	
Начальник	Звездина	
Гл. п.	Немцев	
Зав. гр.	Ермакова	
Инж.	Миллер	

т.п. 144-000-966 с 93 АС

Одноэтажная однофарштрная 3-ком. экспозиционная секция дома из керамического кирпича, усиленного сетчатым армированием

Стадия	Лист	Листов
Р.П.	1	

Содержание альбома (начало)

Гидропроектстрой

Ц00188-01 3

NN листов	Наименование листа	стр.
36	Сетки С-1 ÷ С-4. Деревянный щит ЩД-1	39
37	Сетки С-5 ÷ С-19; МН-1.	40
38	Каркас дымовой трубы. Дверь ЩД-1.	41
39	Схема расположения отверстий	42
	Комплект ВК	
1	Общие данные.	43
2	План. Схемы систем В1, Т3, К1	44
	(централизованное горячее водоснабжение)	
3	План. Схемы систем В1, Т3, К1	45
	(местное горячее водоснабжение)	
	Комплект ОВ	
1	Общие данные (окончание)	46
2	Общие данные (окончание)	47
3	План системы отопления	48
	(вариант централизованного отопления)	
4	План системы отопления	49

NN листов	Наименование листа	стр.
	(вариант поквартирного отопления)	50
5	Схемы систем отопления	
	(вариант централизованного и поквартирного	
	отопления)	
	Комплект ЭО	
1	Общие данные	51
2	План электроосвещения	52
	Комплект СС	53
1	Общие данные	54
2	План сети радиофикации	
	Комплект ГСВ	
1	Общие данные	55
2	План газопровода. Схема газопровода	56
	(природный газ.)	
3	План газопровода. Схема газопровода	57
	(сжиженный газ.	

Привязан:

Инв. N

Взам. инв. N | Подпись и дата | Инв. N подл.

Н. контр.	Султанов		
Нач. отд.	Звездина		
Г.И.П.	Немцев		
Зав. гр.	Урманова		
Инж.	Миллер		

т.п. 144-000-966с.93 АС

Одноэтажный однокварти рный 3-комнатный жилой дом со стенами из сверлового кирпича, усиленными сетчатым армированием.

Стадия	Лист	Листов
Р.П.	2	

Содержание альбома (окончание)

Гаштикгипрогельстрой

Альбом I

Ведомость рабочих чертежей основного комплекта АС

Лист	Наименование	Примечание
1	Общие данные (начало)	4
2÷9	Общие данные (продолжение)	5÷12
10	Общие данные (окончание)	13
11	Примерный генплан	14
12	Фасады в осях 1-4, А-Г, 4-1, Г-А (основной вариант)	15
13	Фасады в осях 1-4, А-Г, 4-1, Г-А (Вариант с двухскатной крышей)	16
14	Фасады в осях 1-4, А-Г, 4-1, Г-А (Вариант с четырехскатной крышей)	17
15	План стен	18
16	Разрез 1-1	19
17	Спецификация заполнения проемов, перемычек, элементов крепления перегородок	20
18	Ведомость отделки помещений	21
19	План расположения мебели	22
20	Схема расположения фундаментов	23
21	Схема котлована. Сечение фундаментов	24
22	Схемы расположения подпольных каналов (Вариант - централизованное отопление)	25
23	Схемы расположения подпольных каналов (Вариант - поквартирное отопление)	26
24	Схема расположения элементов покрытия и антисейсмического пояса	27
25	Спецификация к схеме расположения элементов покрытия и антисейсмического пояса	28
26	Узлы 2÷4	29
27	Узлы 5÷7	30

Лист	Наименование	Примеч.
28	Схема расположения элементов крыши (основной вариант)	31
29	Спецификация к схеме расположения элементов крыши (основной вариант)	32
30	Схема расположения элементов крыши (Вариант с двухскатной крышей)	33
31	Схема расположения элементов крыши (Вариант с четырехскатной крышей)	34
32	Спецификация к схемам расположения элементов крыши (Вариант с четырех и двухскатной крышей)	35
33	Узлы 8÷19	36
34	Схема армирования стен	37
35	Монолитные приямки ПР-1÷ПР-4, лотки ЛМ-1; ЛМ-3 и плиты ПК-1, ПК-2	38
36	Сетки С-1÷С-4. Деревянный щит Щ-1	39
37	Сетки С-5÷С-19; -МН-1	40
38	Каркас дымовой трубы. Дверь ЩД-1	41
39	Схема расположения отверстий.	42

Настоящий проект выполнен в соответствии с действующими нормами и правилами

Гл. инженер проекта: В.И. Немцев
Гл. инженер проекта привязки

Взам. инв. №

Подпись и дата

Инв. № подл.

Привязан

инв. №

Н. контр.	Сулгалов		
Нач. отд.	Звездина		
Гл. п.	Немцев		
Зав. гр.	Уманова		
Инж.	Миллер		

т.п. 144-000-966 с.93 АС

Одноэтажный однокварти рный 5-комнатный жилой дом со стенами из сварцового кирпича, усиленный сетчатым армированием

Стадия	Лист	Листов
Р.П.	1	39

Общие данные (начало)

Гипронижгражданстрой

Альбом I

Ведомость основных комплектов рабочих чертежей

Обозначение	Наименование	Примечание
АС	Архитектурно-строительные решения	Альбом I
ВК	Внутренний водопровод и канализация	
ОВ	Отопление и вентиляция	
ЭО	Электроосвещение	
СС	Связь и сигнализация	
ГСВ	Газоснабжение	

Обозначение	Наименование	Примечан.
2.144-1/88	Узлы полов жилых зданий	
2.130-2т вып.2	Детали стен и перегородок жилых	
	зданий	
	Прилагаемые документы	
АС.ВМ.	Ведомости потребности в материалах	Альбом III
	Сметы	Альбом IV

Ведомость ссылочных и прилагаемых документов

Обозначение	Наименование	Примечание
	Ссылочные документы	
1.136-10	Двери деревянные внутренние для жилых	
	и общественных зданий	
1.136-12	Унифицированные деревянные	
	фрамуги для жилых и общественных	
	зданий	
1.136.5-23	Окна и балконные двери деревянные	
	с двойным остеклением для жилых	
	зданий	

Инв. № подл. | Подпись и дата | Взам. инв.

Н. контр.	Султанов		т.п. 144-000-966с.93 АС
Нач. отд.	Звездина		Одноэтажный одноквартирный 5-ком. жилой дом со стенами из сборного железобетона, усиленных сетчатым армированием
Гл.п.	Немцев		Стадия: Р.П. Лист: 2 Листов:
Зав.гр.	Уманова		Общие данные (продолжение)
Инж.	Ишкиева		Гидроспецстрой

Привязан:

Инв. №

Ц00188-01 6

Ведомость спецификаций

Лист	Наименование	Примечание
17	Спецификация заполнения проемов	
	Спецификация элементов крепления перегородок.	
20	Спецификация перемычек	
	Спецификация к схеме расположения фундаментов	
22	Спецификация к схемам расположения подпольных каналов	
	(вариант централизованное отопление)	
23	Спецификация к схемам расположения подпольных каналов	
	(вариант - поквартирное отопление)	
25	Спецификация к схеме расположения элементов	
	покрытия и сантисейсмического пояса	
26	Спецификация на узлы 2÷4	
27	Спецификация на узлы 5÷7	
29	Спецификация к схеме расположения элементов крыши	
	(основной вариант)	
32	Спецификация к схемам расположения элементов	

Лист	Наименование	Примечан.
	крыши	
	(вариант с четырех и двухскатной крышей)	
34	Спецификация к схеме армирования стен	
35	Спецификация на монолитные приямки, лотки и плиты	
36	Спецификация на сетки С-1÷С-4	
	Спецификация древесины на Щ-1.	
37	Спецификация на сетки С-5÷С-19, МН-1.	
38	Спецификация на каркас дымовой трубы	
	Спецификация древесины на ИД-1.	

Инв. N подл. | Подпись и дата | Взам. инв. N

привязан

Инв. N

Н. контр.	Султанов	
Нач. отд.	Звездина	
Гл. п.	Немцев	
Зав. гр.	Уманова	
Инж.	Миллер	

т. п. 144-000-966с.93 АС

Одноэтажный однокварт. 5-комнатный жилой дом с естеств. из сборного кирпича, цоколь ленточный, с монолитным армированием

Стадия	Лист	Листов
Р.П.	3	

Общие данные (продолжение)

Гаспикигипросельстрой

Ц00188-01 7

Альбом I

Технико-экономические показатели

NN п/п	Наименование	Ед. изм.	Показатели
1	Жилая площадь	м²	76,47
2	Площадь летних помещений	м²	38,52 / 37,21
3	Общая площадь (с учетом летних помещений)	м²	145,23 / 143,92
4	Общая площадь (без учета летних помещений)	м²	106,71
5	Площадь застройки	м²	138,24 / 133,42
6	Строительный объем	м³	561,90 / 584,23
7	$K_1 = \frac{\text{жилая площадь}}{\text{общая площадь (с учетом лет. пом.)}}$		0,53
8	$K_2 \frac{\text{строительный объем}}{\text{жилая площадь}}$		7,35; 7,6
9	Общая сметная стоимость	тыс. руб.	23,53
	В том числе:		
	строительно-монтажных работ	тыс. руб.	23,53
10	Общая сметная стоимость на 1м² общей площади		
	(с учетом летних помещений)		
11	Расход стали натуральной на 1м² общей площади		
	(с учетом летних помещений)	т	0,005
12	Расход стали приведенной к кл. А-I и Ст.3 на 1м² общей		
	площади (с учетом летних помещений)	т	0,007
13	Расход леса, приведенного к круглому лесу		
	на 1м² общей площади		
	(с учетом летних помещений)	м³	0,28

NN п/п	Наименование	Ед. изм.	Показатели
14	Расход цемента, приведенного к марке 400, на 1м²		
	общей площади		
	(с учетом летних помещений)	т	0,081
15	Расход электроэнергии на 1м² общей площади в год		
	(с учетом летних помещений)	кВт.час	31,61
16	Расход тепла на 1м² общей площади		
	(без учета летних помещений)	ккал. час.м²	88 / 140
17	Расход черного металла на 1м² общей площади здания		
	(без учета летних помещений)		
	на ОВ по проекту / контрольный	кг/м²	0,96 / 4,5
18	Расход черного металла на 1м² общей площади здания		
	(без учета летних помещений)		
	на ВК		
	а) водопровод по проекту / контрольный	кг/м²	0,49 / 1,2
19	Трудозатраты построечные	ч.дн.	334
20	Трудозатраты на 1м² общей площади		
	(с учетом летних помещений)	ч.дн.	2,3

Показатели в числителе даны для варианта с толщиной наружных стен 380мм, в знаменателе - для варианта с толщиной наружных стен 510мм.

Инв.№ подл. | Подпись и дата | Взам. инв.№

привязан

Инв.№

Н.контр.	Султанов	
Нач.отд	Звездина	
Гл.ин.	Немцев	
Зав.гр.	Урманова	
Инж.	Никитева	

т.п. 144-000-966 с.93 АС

Одноэтажная одноквартирная 5-комнатная жилой дом со стенами из сегментного кирпича, усиленных сетчатыми армопоясами

Стадия	Лист	Листов
Р.П.	4	

Общие данные (продолжение)

Госгражданпроект

ЦОО188-01 8

Альбом I

I Общая часть

Проект „Одноэтажного одноквартирного 5-комнатного жилого дома со стенами из сырцового кирпича, усиленных сетчатым армированием" разработан на основании задания, утвержденного „Казгипропроектом" от 11 октября 1991г и плана по типовому проектированию на 1991-1992 г.

Проект предназначен для строительства в сельской местности во II, III, IV климатических районах с расчетной сейсмичностью 7,8 баллов на грунтах непросадочных и просадочных I типа. Грунты в основании согласно СН 227-82. Основной вариант - сейсмичность 8 баллов, грунты непросадочные, централизованное отопление. Расчетная зимняя температура наружного воздуха - минус 14°С; -20°С; -25°С. Нормативное значение веса снегового покрова - 70 кгс/м². Нормативное значение ветрового давления -38 кгс/м².

Здание относится к III классу сооружений. Степень долговечности ограждающих конструкций - III. Степень огнестойкости - V. Здание оборудуется электроосвещением, санитарно-техническими системами отопления, вентиляции, холодного и горячего водоснабжения, канализации, и слаботочными устройствами.

Источники питания

Теплоснабжение - от наружных тепловых сетей
(Вариант - поквартирная система отопления)
Холодное Водоснабжение - от поселковой водопроводной сети
Горячее Водоснабжение - от наружных тепловых сетей
(Вариант от котла КС-ТСВ-16)
Канализация - В поселковую канализационную сеть
Газоснабжение - от индивидуальной баллонной установки
(Вариант - природный газ.)
Электроснабжение - от поселковых электросетей
Слаботочные устройства - от поселковой сети

II Архитектурно-планировочные решения.

Основные архитектурно-планировочные решения приняты согласно СНиП 2.08.01-84 „Типовые здания"

Здание жилого одноквартирного дома решено-одноэтажным. Вход в дом решен со стороны двора через веранду.

В состав квартиры входят: передняя, общая комната, спальные комнаты, кухня, ванная, уборная, кладовая, веранда.

Дан примерный генплан приусадебного участка площадью 1200м² с возможным набором хозяйственных построек.

III Наружная и внутренняя отделка

Стены с двух сторон от отм. -0.15 до отм. +0.15 (зона стыков сеток и повышенного увлажнения). штукатурятся цементным раствором М200 толщиной 2.5 см. Выше отм. +0.15 стены штукатурятся цементно-глинопесчаным раствором М 25.

Инв.№ подл. | Подпись и дата | Взам.инв.№

Н.контр.	Султанов			т.п. 144-000-966с.93		АС	
привязан							
Нач.отд	Эрзабина			Одноэтажного одноквартирного 5-комнатного жилого дома со стенами из сырцового кирпича, усиленных сетчатым армированием	стадия	лист	листов
Гл.п.	Немцев				Р.П.	5	
Зав.гр.	Ермакова			Общие данные (продолжение)	„Таджикгипросельстрой"		
Инст.	Ишкеева						
инв.№							

Ц00188-01 9

Альбом 5

а) Наружная отделка

Основной вариант

Наружные поверхности стен после штукатурки белятся известью с добавлением цветных пигментов. Цветовая окраска фасадов выполняется в один цвет (голубой, зеленый или коричневый), но с различной тональностью. Выступающие русты 2см и членения окрашиваются в коллер светлого цвета; заглубленные плоскости-в коллер более темного цвета.

Цоколь отделывается бетоном под шубу или штукатурится под руст. Крыльца штукатурятся цементным раствором.

Все деревянные элементы (окна, двери и т.д.) окрашиваются белой эмалью за 2 раза.

Цветовые решения фасадов должны в каждом отдельным случае утверждаться авторами привязки проекта.

Вариант с двускатной крышей

Наружные поверхности стен после штукатурки белятся известью с добавлением цветных пигментов.

Цоколь отделывается бетоном под шубу или штукатурятся под руст. Крыльца штукатурятся цементным раствором.

Вариант с четырехскатной крышей.

Отделка наружных стен идентична отделке в основном варианте, но предусматривает облицовку стен под окнами и над окнами мелкой плоской речной галькой.

Цоколь облицовывается мелкой плоской речной галькой, промывается соляной кислотой и покрывается бесцветным лаком.

б) Внутренняя отделка

Внутренние поверхности стен после штукатурки белятся известью. Потолок подшивается фанерой и окрашивается эмалью Внутренние поверхности стен в ванной и уборной до нанесения отделочного слоя покрыть 3% процентным раствором гидрофобных кремнийорганических соединений ГКЖ-10.

Кухня (по длине кухонного фронта), ванная и уборная, где располагаются сан. приборы отделываются глазурованной керамической плиткой.

Коллера окраски или побелки всех помещений подбираются при привязке.

Инв. № подл. | Подпись и дата | Взам. инв. №

Н. контр.	Султанов		т.п. 144-000-966с.93 АС				
Нач. отд.	Звездина		Одноэтажный одноквартирный 3-комнатный жилой дом из сборного кирпича со стенами, облицованными сертированным самопровалом	Стадия	Лист	Листов	
ГИП	Немцев			Р.П.	6		
Зав. гр.	Ермолова		Общие данные (продолжение)	Гаргикигросельстрой			
Инж.	Шишкеева						

привязан

Инв. №

Ц 00188-01 10

Все столярные изделия окрашиваются эмалью светлых тонов за 2 раза.

Полы в жилых помещениях приняты дощатые по лагам. В ванной комнате и уборной - из керамической плитки, на веранде - бетонные.

Указания по отделке каждого помещения даны в ведомости отделки помещений (смотри лист АС-18.)

IV. Конструктивная часть.

- Здание запроектировано одноэтажным.
- Фундаменты выполняются из монолитного бетона класса В-7.5
- Гидроизоляция из слоя цементного раствора состава 1:2, толщиной 2см.
- Отмостка асфальтобетонная шириной 0.7м-для непросадочных грунтов и 2.0м - для грунтов II типа просадочности.
- Наружные и внутренние стены выполняются из сырцового кирпича марки не ниже „15" для семибальной зоны, марки „25" для восьми-
- бальной зоны на глинопесчаном растворе марки „15."

Для обеспечения необходимой сейсмостойкости стены усиливаются горизонтальным и вертикальным сетчатым армированием.

Горизонтальные сетки укладываются по всему периметру здания на отметках: -0.11; -0.01; 0.590; 1.190; 1.790; 2.390.

Горизонтальные сетки укладываются так, что крайние продольные стержни сетки выходят на 1см за плоскость стены с каждой стороны, а в углах и примыканиях стен - сетки на 30см выводятся за плоскость здания и загибаются.

Вертикальные сетки устанавливаются с двух сторон стены от отметки -0.12м и замыкаются на деревянном сейсмопоясе. Все пересечения стержней сеток горизонтального и вертикального армирования связываются вязальной проволокой.

В местах оконных и дверных проемов сетки разрезаются, загибаются и связываются между собой.

Установка сеток приведена на листах АС-21, 34.

В зависимости от расчетной сейсмичности параметры армирования дифференцированы.

- Перегородки армокирпичные из глиняного полнотелого, пластического прессования кирпича М-75 на растворе М-50 и из гипсовых плит.
- Покрытие по деревянным балкам.
- Кровля из волнистых асбестоцементных листов по деревянной обрешетке и стропилам. Все деревянные элементы обработать специальным раствором для защиты от гниения и возгорания согласно указаниям глав СНиП II-25-80 и СНиП 3.03.01-87.
- Полы - деревянные, керамические, бетонные.
- Окна по серии 1.136.5-23.
- Двери по серии 1.136-10, 1.136.5-19, 1.136.5-10.

V. Рекомендации по организации строительных и монтажных работ.

Подготовительные работы осуществляется в соответствии с требованиями СНиП 3.01.01-85. „Организация строительного производства."

Н.контр.	Султанов		т.п. 144-000-966 с.93		АС		
Нач.отд.	Звездина		Одноэтажный однокварт. 5-ком. пятиэтажный жилой дом со стенами из сырцовой кирпича, усиленных сетчатым армированием	Стадия	Лист	Листов	
Гл.п.	Немцев			Р.П.	9		
Зав.гр.	Ураманова						
Инж.	Ишкнеева		Общие данные (продолжение)	Гидропроект			

Привязан:

Инв.N

Ц00188-01 11

Работы по нулевому циклу должны осуществляться согласно СНиП 3.02.01-87 „ Земляные сооружения, основания и фундаменты."

В виду незначительного объема строительно-монтажных работ перед отрывкой траншей под фундаменты проводятся работы по устройству внешних коммуникаций (водопровод, электрические сети) Указанные коммуникации используются для нужд строительства.

Строительно-монтажные работы ведутся с соблюдением правил по технике безопасности в соответствии с требованиями СНиП III-4-80 „Техника безопасности в строительстве."

Вопросы техники безопасности отрабатываются в проектах производства работ с учетом принятых методов выполнения видов работ.

Производство бетонных работ в зимних условиях при средней суточной температуре ниже +5°С и минимальной температуре ниже 0°С. должно осуществляться в соответствии с проектами производства работ или технологическими картами, разработанными с учетом требований СНиП 3.03.01-87„ Несущие и ограждающие конструкции."

VI. Рекомендации по привязке на просадочных грунтах.

При привязке к конкретным условиям следует руководствоваться указаниями СНиП 2.02.01-83, СНиП 2.04.02-84

(Допустимая величина просадки с учетом осадки не должна превышать 8см)

Метод устранения просадочных свойств грунта принимается в зависимости от конкретных инженерно-геологических условий площадки строительства, а также определяется технико-экономическим расчетом.

В проекте разработан вариант водозащитных мероприятий для строительства на грунтах II типа просадочности без устранения просадочных свойств грунта основания.

Для грунтов II типа просадочности предусмотреть грунтовую подушку.

Инв. № подл.	Подпись и дата	Взам. инв. №					
			Н.контр.	Султанов		т.п. 144-000-966с.93	АС
привязан							
			Нач.отд.	Звездина			
			ГИП	Немцев			
			Зав.гр.	Уромова			
инв. №			Инж.	Ишлеева			

Одноэтажного одноквартирного 5-комнатный жилой дом системами из сборного железобетона, предназначенный для строительства в районах с сейсмичностью 7 баллов

Стадия	Лист	Листов
Р.П.	8	

Общие данные (продолжение)

Гипронефтеспецстрой

Ц.00188-01 12

Альбом I

Техническое обслуживание здания

Все работы по техническому обслуживанию здания выполнить согласно ВСН 58-88 (р). „Положение об организации и проведении реконструкции, ремонта и технического обслуживания зданий, объектов коммунального и социально-культурного назначения."

Выполнение указаний по техническому обслуживанию здания дает возможность жилищно-эксплуатационным организациям более квалифицированно осуществлять мероприятия по обеспечению нормативных сроков службы жилых зданий в каждом конкретном случае.

Основной работой жилищно-эксплуатационных организаций в данном направлении являются:

- своевременное проведение частичных и общих осмотров конструкций и инженерного оборудования;
- устранение в кратчайшие сроки всех неисправностей и нарушений, выявленных при осмотрах в периоды между плановыми текущими ремонтами;
- безусловное выполнение плановых текущих ремонтов.

Своевременное обнаружение неисправностей и нарушений и быстрое устранение их является основным показателям высокого качества работы жилищно-эксплуатационной организации.

В перечень основных работ по текущему ремонту зданий входят следующие мероприятия:

1. Устранение местных деформаций путем перекладки и усиления стен.
2. Восстановление отдельных гидроизоляционных участков стен.
3. Смена отдельных участков ленточных фундаментов.
4. Замена отдельных участков отмосток по периметру здания.

При частичных осмотрах обследуются элементы конструкций и инженерного оборудования и одновременно, в процессе осмотра, производится устранение выявленных мелких неисправностей, а также обязательная наладка и регулировка приборов и оборудования (регулировка кранов, устранения утечки воды, смена прокладок, набивка сальников в кранах, очистка сифонов, регулировка смывных бачков.)

Устранение незначительных неисправностей в системе отопления и горячего водоснабжения (замена стальных радиаторов при течи, осмотр и очистка грязевиков воздухосборников, вентилей, задвижек, очистка от накипи запорной арматуры и др.)

Устранение незначительных неисправностей электротехнических устройств.

Проверка наличия тяги в дымовентиляционных каналах. Мелкий ремонт печей.

При общих осмотрах, проводимых весной и осенью, обследуются все строительные конструкции, инженерное оборудование и отделка.

Данные этих обследований являются исходным

Н. контр.	Сулатнов		т.п. 144-000-966 с.93		АС
Нач.отд.	Звездина		Одноэтажный однокварт. 8-комнат. жилой сек. из сборного кирпича, усиленных. сетч. армированием	Стадия: Р.П.	Лист: 9	Листов:
Гл.п.	Немцев					
Зав.ер.	Ермакова		Общие данные (продолжение)	Гидропроектспецстрой		
Инж.	Милко					

Привязан

Инв. №

Инв. № подл. | Подпись и дата | Взам. инв. №

ЦОО188-01 13

Альбом 7

материалом при составлении объемных показателей для планового текущего ремонта, выполняемого 1 раз в 3 года, а также для определения объемов работ по подготовке домов к зиме.

Минимальная продолжительность эксплуатации до капитального ремонта для элементов жилых домов составляет:

- Фундаменты ленточные бетонные — 60 лет
- Стены глиноблочные — 15 лет
- Перекрытия деревянные по деревянным балкам чердачные 30 лет
- Крыши: стропила и обрешетка 50 лет

Покрытия крыши:

асбестоцементные волнистые листы — 30 лет
Перегородки гипсобетонные — 60 лет
Двери и окно - переплеты — 40 лет
Полы из керамической плитки по бетонному основанию — 60 лет
Полы дощатые по грунту — 20 лет
Крыльца бетонные с бетонными ступенями — 20 лет
Трубопроводы холодной и горячей воды — 30 лет
Трубопроводы канализации пластмассовые — 60 лет

Периодичность проведения осмотров элементов жилых домов следующая:

Крыши 3-6 месяцев
Каменные конструкции 12 месяцев
Деревянные конструкции 6-12 месяцев
Дымоходы и дымовые трубы — 3 месяца
Вентиляционные каналы 12 месяцев
Внутренняя и наружная отделка 6-12 месяцев
Полы 12 месяцев
Системы водопровода и канализации, горячего водоснабжения 3-6 месяцев
Котлы 2 месяца
Скрытая электропроводка 6 месяцев

Инв. № подл. | Подпись и дата | Взам. инв. №

привязан

Инв. №

Н. контр.	Султанов	
Нач. отд.	Звездина	
Гл. п.	Нечуев	
Зав. гр.	Ермакова	
Инж.	Миллер	

т.п. 144-000-966 с. 93 АС

Одноэтажный одноквартирный 5-комнатн. жилой дом со стенами из сборного кирпича, усилен. сетчатым армированием

Стадия	Лист	Листов
Р.П.	10	

Общие данные (окончание)


Таджикгипросельстрой

Ц.00188-01 14

Альбом I

Экспликация

NN п/п	Наименование	Этаж часть	Кол. шт	Площадь застройки, м²
1	Жилой дом	1	1	188,24 (193,42)
2	Гараж для автомашины	1	1	25,6
3	Летняя кухня	1	1	16,0
4	Сарай для хранения хоз.инвентаря и твердого топлива	1	1	23,2
5	Хозяйственное помещение	1	1	30,4
6	Погреб (овощехранилище)	—	1	—
7	Хлевостройка для содержания скота и птицы	1	1	30,4
8	Вегульный двор	1	1	45,78
9	Уборная на 1 очко с выгребом	1	1	4,00
10	Теплица	1	1	41,23

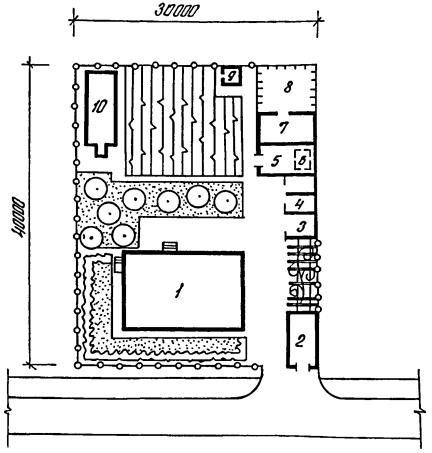

Условные обозначения

- проектируемые здания
- огород
- фруктовый сад
- цветник
- пергола с виноградником
- ограждение сетчатое 96 п.м.

Баланс территории

NN п/п	Наименование	Площадь м²	Площадь %
	Площадь участка	1200	100
	В том числе:		
А	площадь застройки	404,9 (410,1)	33,7 (34,2)
Б	площадь дорожного покрытия	198,5	16,5
В	площадь озеленения	596,6 (591,4)	49,8 (49,3)

В зависимости от района строительства дома хозяйственные постройки и малые формы выполняют либо по типовым проектам типа 194-000-627.87, либо по индивидуальным проектам.

Н. контр	Султанов		т. п. 144-000-966 с. 93 АС
Нач. отд.	Звездина		Одноэтажный одноквартирный 5-комнатный жилой дом с системами водяного отопления, кирпича, усиленным сетчатым армированием
Гл. инж.	Немцев		
Зав. гр.	Уманова		
Инж.	Кульмашева		Примерный генплан

Стадия	Лист	Листов
Р.П.	11	


Госгражданпроект


привязан


Инв. N подл. | Подпись и дата | Взам. инв. N


Ц00188-01 15

Альбом I

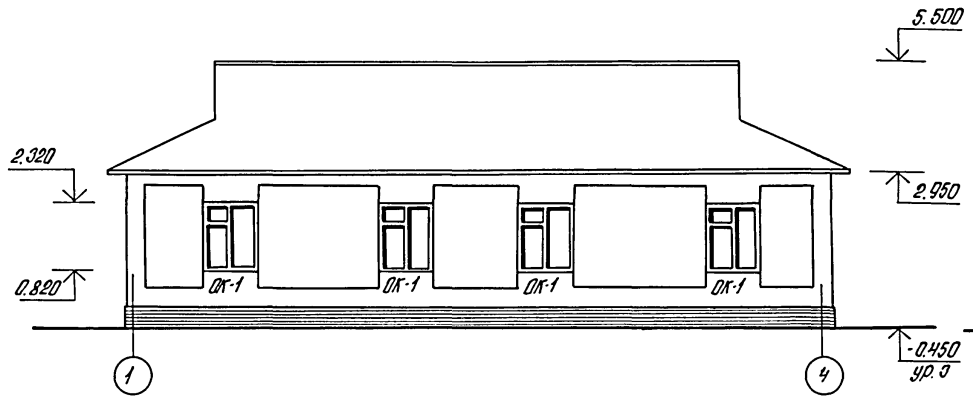

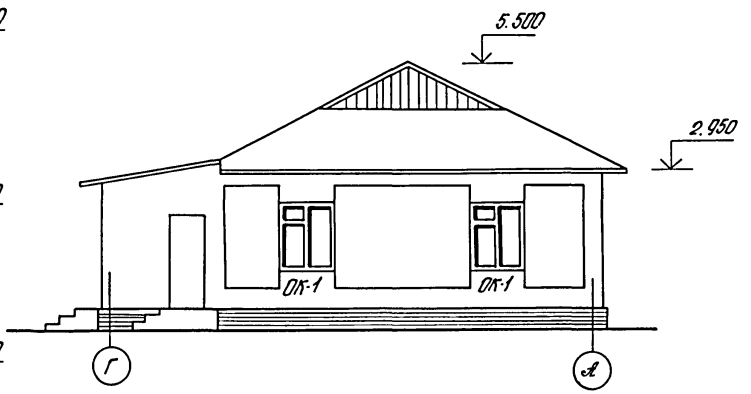

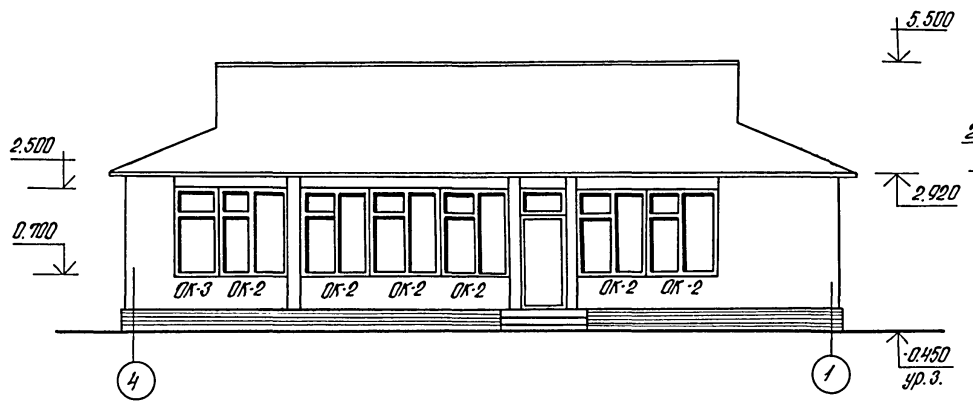

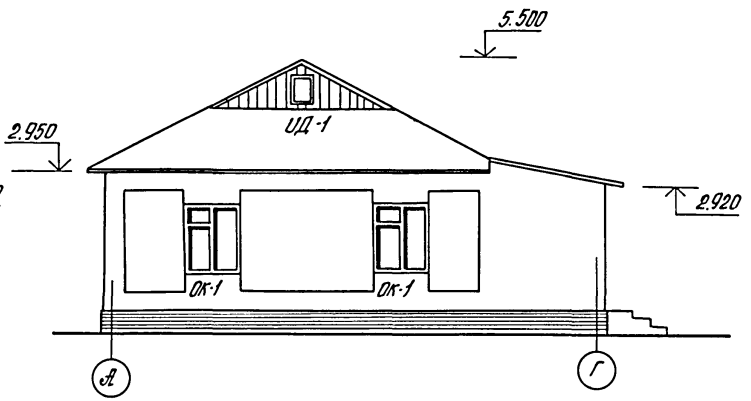

Н.контр.	Султанов			т.п. 144-000-966с.93		АС	
Нач.отд.	Звездина			Одноэтажный однокварти-рный 5-ком. жилой дом со стенами из глиняного кирпича, усиленными сетчатым армированием	стадия	лист	листов
Гл.инж.	Немцев				Р.П.	12	
Зав.гр.	Урманова			Фасады в осях 1-4, 4-1, Г-А, А-Г (основной вариант)	Таджикгипросельстрой		
Инж.	Ишкнеева						


привязан


инв. N


Инв.N подл. | Подпись и дата | Взам.инв.N


Ц00188-01 16

Альбом I

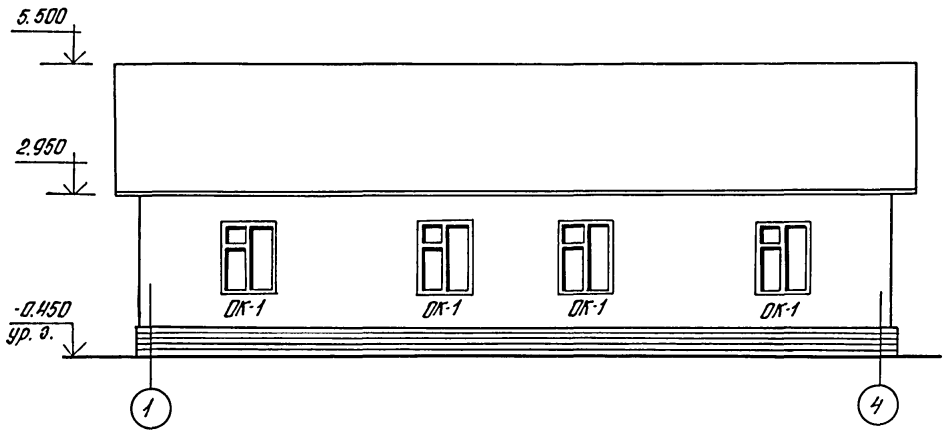

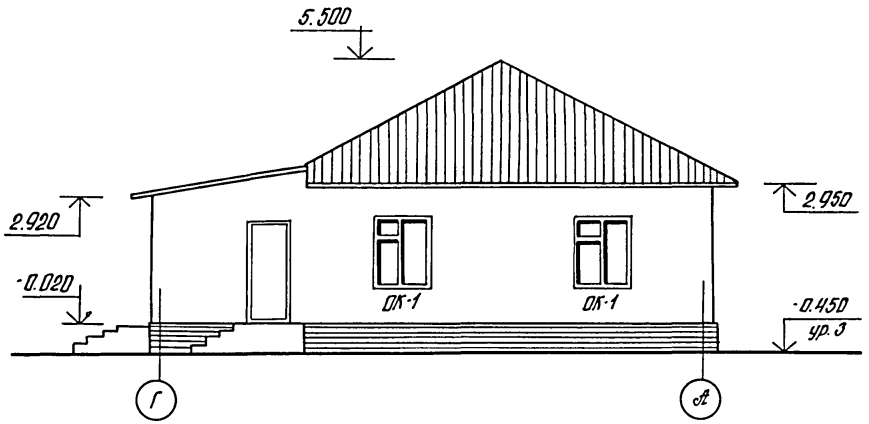

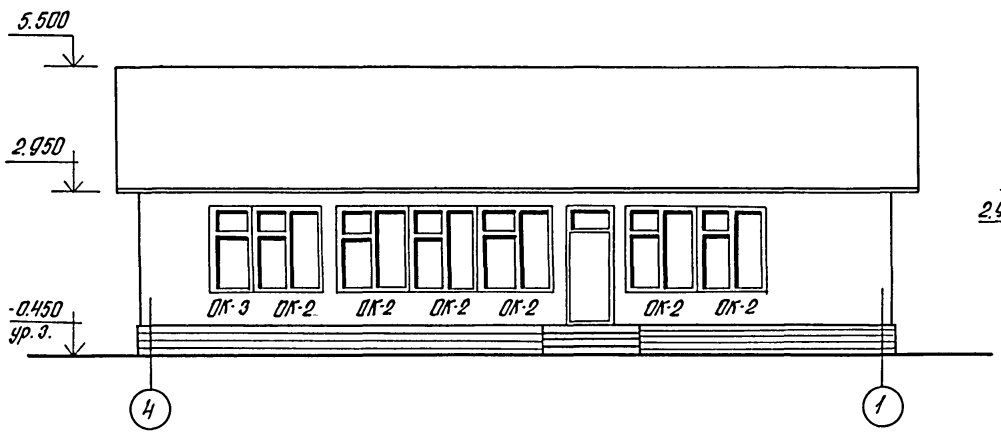

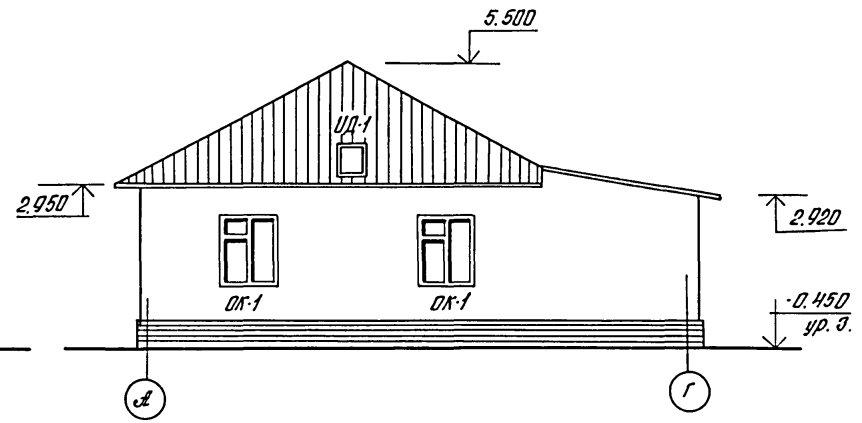



Н. контр.	Султанов			т.п. 144-000-966с.93		АС	
привязан							
Нач. отд.	Звездина			Одноэтажный одноквартирный 5-комнатный жилой дом системами из сборного кирпича, усиленным сетчатым армированием.	Стадия	Лист	Листов
Гл. инж.	Немцев				Р.П.	13	
Зав. гр.	Чрмонова			Фасады в осях 1-4, 4-1, Г-А; А-Г. (Вариант с двускатной крышей).			
Инж.	Ишкнеева				Таджикгипросельстрой		
инв. №							


Взам. инв. № | Подпись и дата | Инв. № подл.


Ц00188-01 17

Альбом I

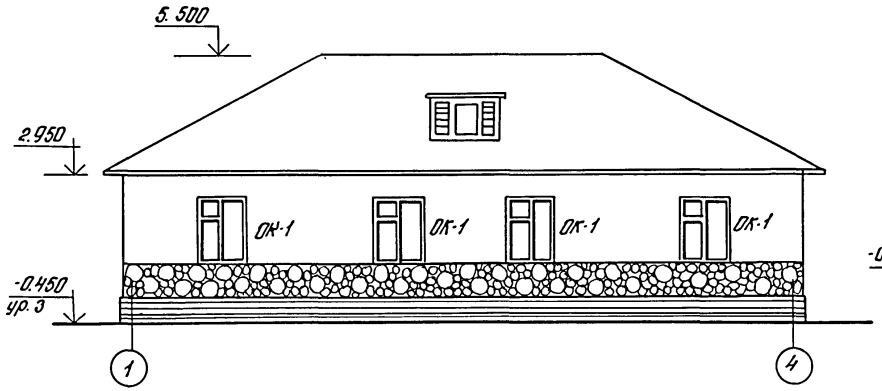

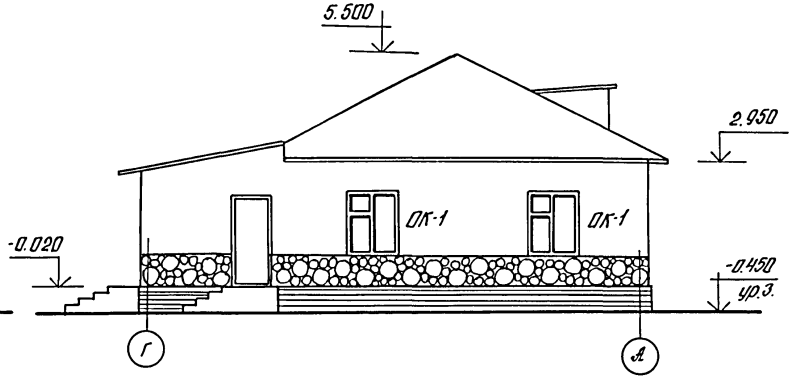

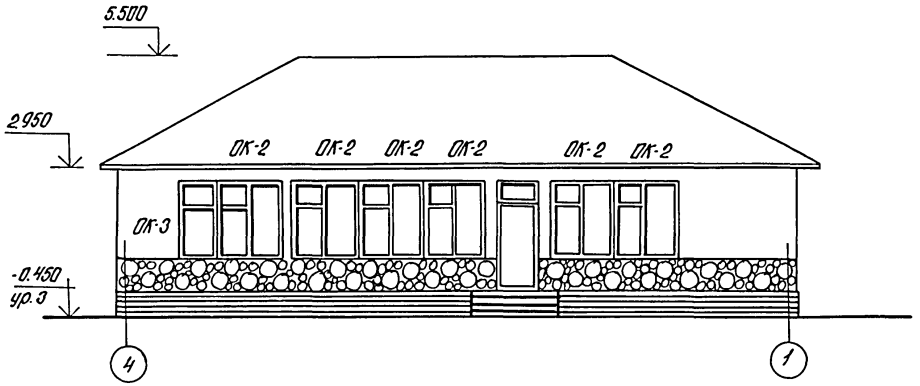

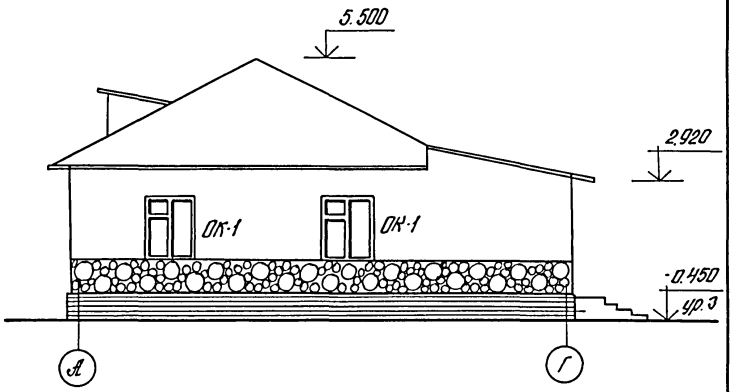


Н.контр.	Султанов			т.п. 144-000-966с.93			АС
Привязан:				Одноэтажный однокварт. 3-комнатный жилой дом со стенами из строительного кирпича, усиленный сетчатым армированием	Стадия	Лист	Листов
					Р.П.	14	
Нач.отд.	Звездина			Фасады в осях 1-4, 4-4, Г-А, А-Г (вариант с четырехскатной крышей)	Гидроэнергопроект		
Гл.инж.пр.	Немцев						
Зав.гр.	Уромонова						
Инв.№	Инт.	Ушкнеева					

Инв.№ подл. | Подпись и дата | Взам.инв.№

ЦОО188-01 18

Альбом I

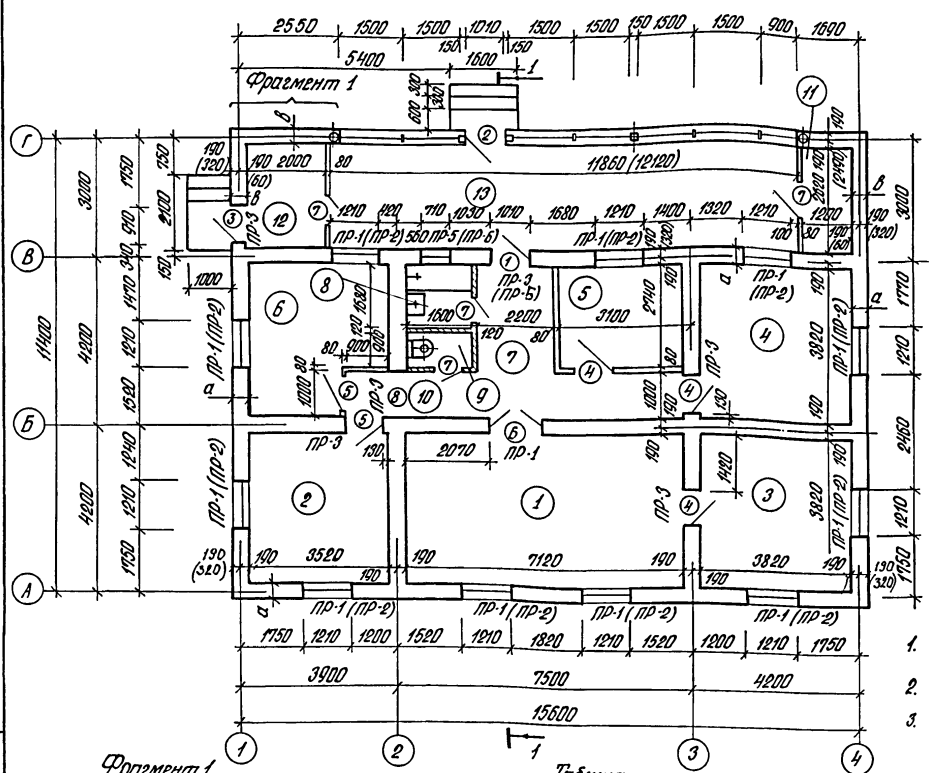

Экспликация помещений

Номер по плану	Наименование	Площадь м²
1	Общая комната	26,65
2	Спальня	13.08
3	Спальня	14, 21
4	Спальня	14, 21
5	Спальня	8, 32
6	Кухня	12. 02
7	Передняя	8, 26
8	Ванная	2, 59
9	Уборная	1.40
10	Коридор	5.97
11	Кладовая	3.01(2.85)
12	Кладовая (топочная)	5.06(4.81)
13	Веранда	30.45(29.55)

1. Цифры в скобках даны для варианта с толщиной стен 510мм при зимней температуре наружного воздуха -20°С, -25°С.
2. Деревянные стойки перед кладкой стен, обернуть только до отметки 0,700.
3. При варианте поквартирного отопления перегородка в топочную облицовывается минераловатными плитами толщиной 60мм и оштукатуриваются по сетке „Рабица". Дверь в топочную обивается жестью по слою асбеста.
4. Перегородки - армокирпичные из глинянного толнотелого, пластического прессования кирпича М-75 на растворе М50 - толщиной 120мм, из гипсовых плит - толщиной 80мм.

Фрагмент 1
(Вариант - поквартирное отопление)

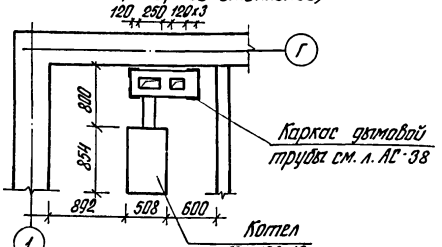


Таблица толщин наружных стен

Температура наружного воздуха	
t = -14°С	t = -20°С; -25°С
а = 380	а = 510
в = 380	в = 380

Привязан

Инв. №

Н. контр.	Султанов	
Нач. отд.	Звездина	
ГИП	Немцев	
Зав. ер.	Урманова	
Инж.	Ишкнеева	

т.п. 144-000-966с.93

АС

Одноэтажный однополквартирный 5-ком. каменный жилой дом со стенами из сарцового кирпича, армированным сетчатым армированием

Стадия	Лист	Листов
Р.П.	15	

План стен

Таджикгипросельстрой

Ц00188-01 19

Взам. инв. №

Подпись и дата


Инв. № подл.

Альбом 1

Глинасаманная или известково-песчаная смазка ~ 30 мм
Утеплитель см. таблицу
Слой толя
Черный потолок - доски - 25 мм
Деревянная балка - 40х200
Подшивка фанерой или ДВП

Волнистые асбестоцементные листы СВ-1750 (ГОСТ 20430-84*)
Обрешетка из брусков 50х50 через 750 мм
Стропила

Разрез 1-1

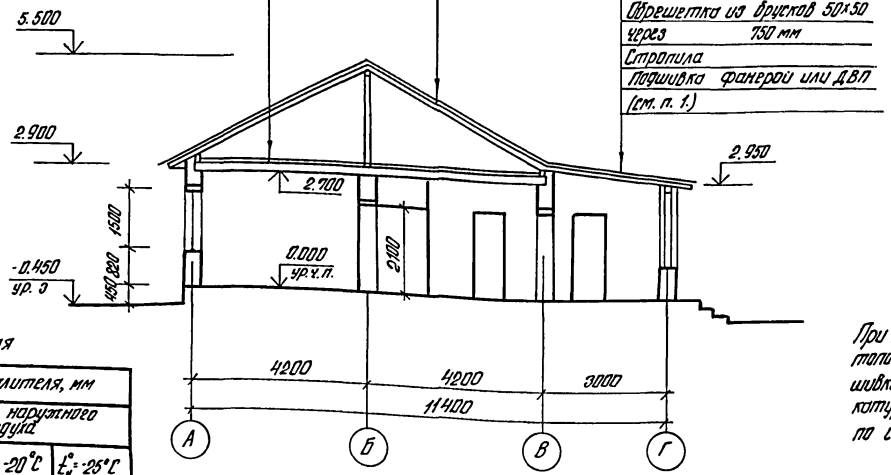

Волнистые асбестоцементные листы СВ-1750 (ГОСТ 20430-84*)
Обрешетка из брусков 50х50 через 750 мм
Стропила
Подшивка фанерой или ДВП (см. п. 1.)

При варианте поквартирного отопления в плоской подшивку фанерой заменить подшивкой досками δ=25мм с последующей штукатуркой цементно-известковым раствором по сетке „Рабица".

Таблица толщин утеплителя

Тип утеплителя		Толщина утеплителя, мм, при температуре наружного воздуха		
		$t_н°$ = -14°С	$t_н°$ = -20°С	$t_н°$ = -25°С
Минераловатные плиты по ГОСТ 9573-82*	ПП125-1000.500.60	60		
	ПП125-1000.500.80		80	
	ПП125-1000.500.50			100
Камыш или гузапая		100	140	180

Инв. № подл. | Подпись и дата | Взам. инв. №

привязан

Инв. №

Н. контр.	Султанов	
Нач. отд.	Звездина	
Г.И.П.	Немцев	
Зав. гр.	Урманова	

т. п. 144-000-966 с. 93 АС

Одноэтажный однокомнатный 5-комнатный жилой дом со стенами из сырцового кирпича, усиленными сетчатым армированием.

Стадия	Лист	Листов
Р.П.	16	

Разрез 1-1

Гадтикеиагрострой

Ц 00188-01 20

Альбом I

Спецификация заполнения проемов

Марка поз.	Обозначение	Наименование	Кол.	Масса ед.кг	Примечание
1	1.136.5-19	Дверной блок ДН 21-10л	1		
2	1.136-10	Дверной блок ДГ 21-10цл	1		
	1.136-12 В.1	Фрамуга ФБ 04-10	1		
3	1.136-10	Дверной блок ДГ 21-9ц	1		
4	1.136-10	Дверной блок ДГ 21-9л	3		
5	1.136-10	Дверной блок ДГ 21-9	2		
6	1.136-10	Дверной блок ДО 21-13	1		
7	1.136-10	Дверной блок ДГ 21-7	4		
ОК-1	1.136.5-23	Оконный блок ОС 15-12	11		
	ГОСТ 17280-79	Подоконная доска ПД13.25	11		
ОК-2	1.136.5-23	Оконный блок ОС 18-15	6		
ОК-3	1.136.5-23	Оконный блок ОС 18-9	1		
Ф-1	1.136-12 В.1	Фрамуга ФВ 06-07	1		
ИД-1	л. АС-38	Индивидуальн. дверь ИД-1	1		

Спецификация элементов крепления перегородок

Марка поз.	Обозначение	Наименование	Кол.	Масса ед., кг	Примечание
		Крепление гипсовых перегородок.			
1	2.130-21 В.2	Изделие соединит. КД-4	32	0,20	
2		ф6 Вр-I ГОСТ 6727-80* L=1000	112,78 п.м.	17,48	
3		ф10 А-II ГОСТ 5781-82*	12,83 п.м.	11,46	
4		Брус 40×40	25,28 п.м.		0,021м³
		Крепление кирпичных перегородок			
	2.130-21 В.2	Изделие соединит. КД-3	12	0,21	
		ф4 Вр-I ГОСТ 6727-80*	13,27м	5,84	
		ф10 А-II ГОСТ 5781-82*	6,04 п.м.	5,98	

Экспликация полов

Наименов. или номер помещен.	Тип пола по пр.	Схема пола или номер узла по серии 2.144-1/88	Элементы пола и их толщ	Площадь пола, м²
1÷7, 10		N 149, 201	Покрытие доски ГОСТ 8242-75-28мм	102,72
8, 9		N 180	Покрытие-керамическая плитка на цементно-песчаном растворе М-150	3,99
11÷13		N 194	Покрытие-бетон кл. В15	38,52(372)

Спецификация перемычек

Формат	Зона	Поз.	Обозначение	Наименование	Кол.	Примеч. м³
				Толщина нар. стен δ=380 (t=-14°C)		
		1		Доска 50×190 L=1800	24	0,41
		3		L=1500	12	0,17
		5		L=1200	2	0,02
				Толщина нар. стен δ=510 t=-20°C;-25°C		
		1		Доска 50×190 L=1800	2	0,03
		2		50×250 L=1800	22	0,50
		3		50×190 L=1500	10	0,14
		5		50×250 L=1500	2	0,04
		6		50×250 L=1200	2	0,03


Ведомость перемычек

Марка	Эскиз
ПР-1 ÷ ПР-6	1÷6

Ведомость проемов дверей

Марка поз.	Эскиз
1,2	1010×2100
3,4,5	910×2100
6	1310×2100
7	710×2100
8	1000×2100

Схема армирования гипсовых перегородок

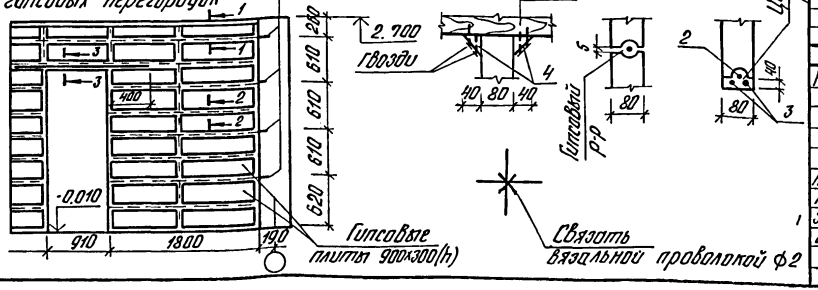

Взам. инв.№ | Подпись и дата | Инв.№ подл.

Инв.№

Н.контр.	Султанов	
Начальн.	Звездина	
Гл.инж.	Немцев	
Зав.гр.	Урманова	
Инж.	Ишкнеева	

т.п. 144-000-966с.93 АС

Одноэтажный одноквартирный 5-комнатный жилой дом со стенами из сплошного кирпича усиленным сетчатым армированием

Стадия	Лист	Листов
Р.П.	17	

Спецификация заполнения проемов, перемычек элементов крепления перегородок

Таджикгипросельстрой

ЦО0188-01 21

Альбом I

Ведомость отделки помещений, площадь, м²

Наименование или номер помещения	Потолок		Стены или перегородки		Низ стен или перегородок (панель)			Примечание
	площадь	Вид отделки	площадь	Вид отделки	площадь	Вид отделки	Высота мм	
Общая комната	26.65	Окраска эмалью	50.27	Стены - штукатурка и побелка известью	—	—	—	-
Спальни	49.82		131.50		—	—	—	—
Передняя	8.26		17.39		—	—	—	—
Кухня	12.02		33.97		2.16	Глазурованная плитка	600	Облицевать плиткой поверхность стены по всей длине кухонного фронта h=0.6м выше уровня кухонной плиты. Остальная поверхность окрашивается эмалью h=1.5м
					4.47	Окраска эмалью	900	
					12.41		1500	
Ванная	2.59		15,78	Гипсовые перегородки затирка и побелка известью	1.69	Глазурованная плитка	1800	Стены, к которым примыкают сан. приборы, облицевать плиткой на h=1.8м. Стратые участки стен за ванной не облицовывать. Остальные стены облицевать на h=0.15м от пола с окраской не облицованной поверхности эмалью до 1.8м выше известковая побелка
					3.43		1160	
					0.27		150	
					2.95	Окраска эмалью	1650	
					1.89		640	
Уборная	1.40		11.63	Кирпичные перегородки штукатурка и побелка известью	0.62	Глазурованная плитка	150	Низ стен облицевать плиткой h=0.15м, далее окраска эмалью h=1.6м.
					6.02	Окраска эмалью	1450	
Коридор	5.97		32.45		—	—	—	—
Кладовая (топочная)	5.05 (4.81)		21.11 (20.32)		—	—	—	—
Кладовая	3.01 (2.35)		19.71 (18.11)		—	—	—	—
Веранда	30.45 (29.55)		42.53 (42.82)		—	—	—	—

Инв. № подл. | Подпись и дата | Взам. инв. №

привязан

Инв. №

Н. контр.	Султанов	
Нач. отд.	Звездина	
Гл. инж.	Немцев	
Гл. спец.	Чертанова	
Инж.	Кульмашева	

т.п. 144-000-966с.93. АС

Панельный одноквартирный 5-комнатный жилой дом со стенами из сварцевого кирпича, усиленный сетчатым армированием


Стадия	Лист	Листов
Р.П.	18	

Ведомость отделки помещений

Гидропроект Госстроя

ЦОО188-01 22

Альбом I

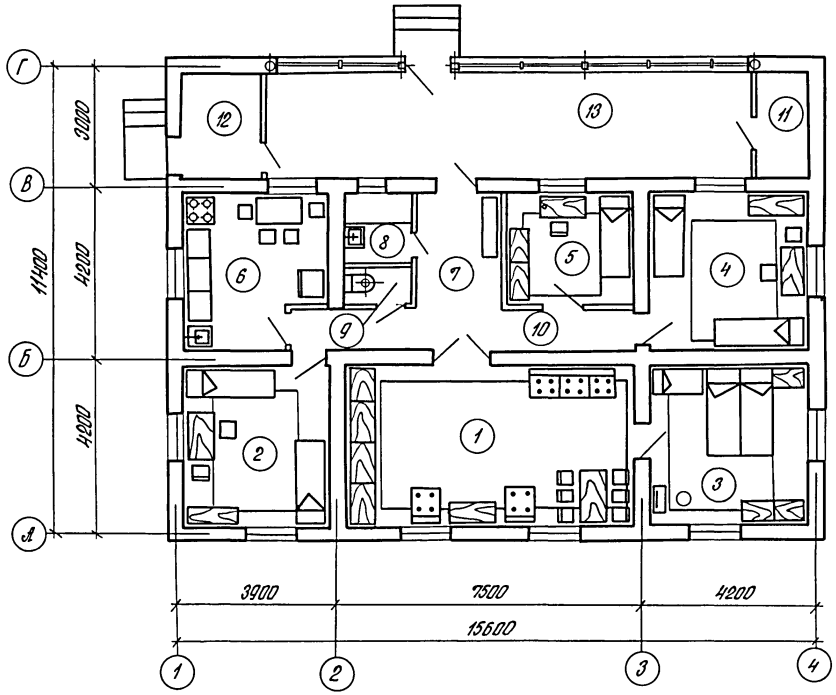

Экспликация помещений

Номер на плану	Наименование	Площадь м²
1	Общая комната	26.65
2	Спальня	13.08
3	Спальня	14.21
4	Спальня	14.21
5	Спальня	8,32
6	Кухня	12.02
7	Передняя	8,26
8	Ванная	2.59
9	Уборная	1,40
10	Коридор	5,97
11	Кладовая	3.01(2.85)
12	Кладовая (топочная)	5.06(4.81)
13	Веранда	30.45(29.55)

Н. контр.	Султанов	
Нач. отд.	Звездина	
Г.И.П.	Немцев	
Зав. гр.	Уртанова	
Инж.	Ижнерева	

т.п. 144-000-966с.93 АС

привязан

инв. №

Инв. № подл. | Подпись и дата | Взам. инв. №

Одноэтажный одноквартирный 5-комнатный жилой дом со стенами из сер цового кирпича, усиленн. сетчатым армированием

Стадия	Лист	Листов
Р.П.	19	


План расстановки мебели

Таджикгипросельстрой

Ц00188-01 23

Альбом I

Схема расположения фундаментов

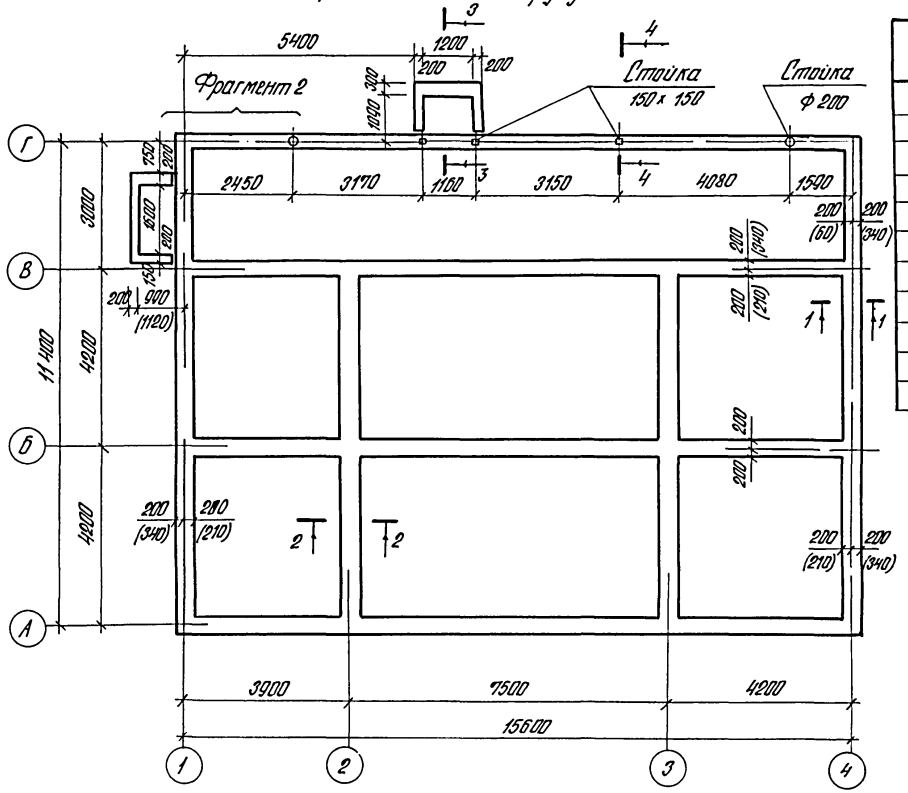

Спецификация к схеме расположения фундаментов

Марка поз.	Обозначение	Наименование	Кол.	Масса ед., кг	Примечание
		Толщина наружных стен δ = 380			
1		∠ 45х5 ГОСТ 19771-74* L = 650	— / 4	2,19	центр. отп. / покв. отп.
2	лист 36	Сетка С-1	99,6 п.м.	0,34	
4	лист 36	С-3	99,6 п.м.	0,56	
		Толщина наружных стен δ = 510			
		∠ 45х5 ГОСТ 19771-74* L = 650	— / 4	2,19	центр. отп. / покв. отп.
1	лист 36	Сетка С-1	51,5 п.м.	0,34	
2	лист 36	С-2	48,5 п.м.	0,45	
3	лист 36	С-3	51,5 п.м.	0,56	
4	лист 36	С-4	48,5 п.м.	0,67	

Ведомость расхода стали на элемент, кг

Марка элемента		Изделия армат. Ар-ра кл. Вр-I ГОСТ 6727-80* ФЭ	Изделия армат. Ар-ра кл. Вр-I ГОСТ 6727-80* Итого	Всего	Изделия заклад. Прокат марки Ст.2 кл.2 ГОСТ 19771-74* 145х5	Изделия заклад. Прокат марки Ст.2 кл.2 ГОСТ 19771-74* Итого	Всего	Общий расход
Ф-ты стены нар. δ=380	центр. отп.	89,6	89,6	89,6				89,60
	покварт. отп.	89,6	89,6	89,6	8,76	8,76	8,76	98,40
Ф-ты стены нар. δ=510	центр. отп.	100,68	100,68	100,68				100,68
	покв. отп.	100,68	100,68	100,68	8,76	8,76	8,76	109,44

Фрагмент 2
(вариант – поквартирное отопление)

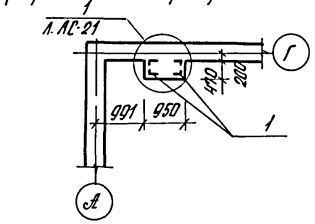


Таблица нагрузок на отм. -0.020

По осям	Расчетная нагрузка, т
А	2,673 (3,412)
Б	2,927 (3,632)
В	2,796 (3,535)

Н. контр.	Султанов	
Нач. отд.	Звездина	
Гл. п.	Немцев	
Зав. гр.	Уромова	
Инж.	Ишкнеева	

т.п. 144-000-966с.93

АС

Одноэтажный однокварт. 5-ком. пятна. жилой дом с ветеном из сплошного кирпича, усиленн... сетчатым армированием

Стадия	Лист	Листов
Р.П.	20	

Схема расположения фундаментов

Гидроэнергосельстрой

привязан


инв. №


Взам. инв. № | Подпись и дата | Инв. № подл.

ЦОП188-01 24


Альбом I


Схема котлована (для грунтов II типа просадочности)

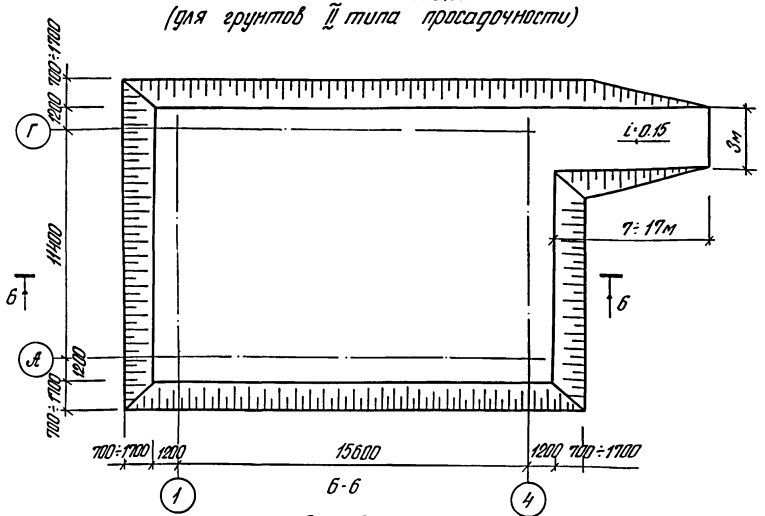

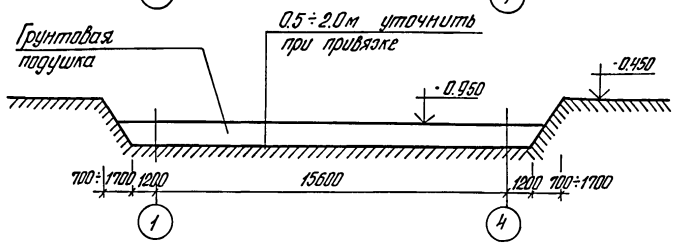

1. Ленточные фундаменты выполнить из бетона кл. В 7.5.
2. Фундаменты под крыльца выполнить из бетона кл. В 12.5
3. Грунты в основании согласно СН 227-82.
4. Горизонтальное армирование фундаментов выполняется по периметру всех стен на отметках -0.11; -0.01м.
5. Под перегородки по грунтовому основанию устраивается бетонная подготовка из бетона кл. В 7.5 сеч. 200×100(h.)
6. Ширина отмостки 0.7м дана для непросадочных грунтов; в скобках даны размеры 1.5м для грунтов I типа просадочности, а также при полном устранении просадочных свойств, 2м - для грунтов II типа просадочности.

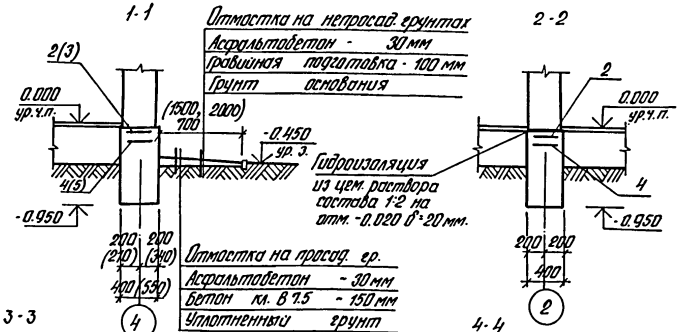

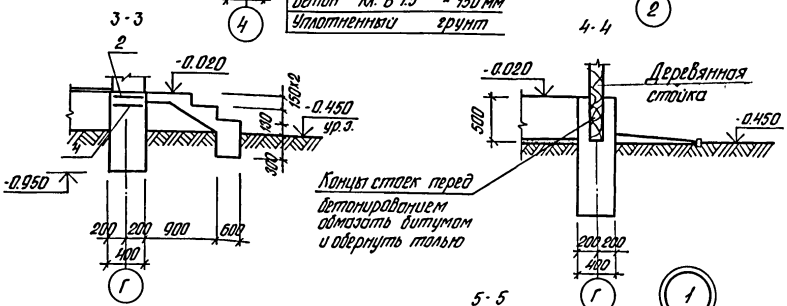

привязан

инв. №			
Н. контр.	Султанов		
Нач. отд.	Звездина		
Г.и.п.	Немцев		
Зав. ер.	Урманова		
Инж.	Шишкеева		

т.п. 144-000-966с.93 АС

Одноэтажный одноквартирный 5-комнатный жилой дом со стенами из сварного кирпича, усиленн. сетчатым армированием

Стадия	Лист	Листов
Р.П.	21	


Схема котлована. Сечения фундаментов.

"Таджикгипросельстрой"


Инв. № подл. | Подпись и дата | Взам. инв. №

Альбом I


Схемы расположения подпольных каналов
грунты просадочные

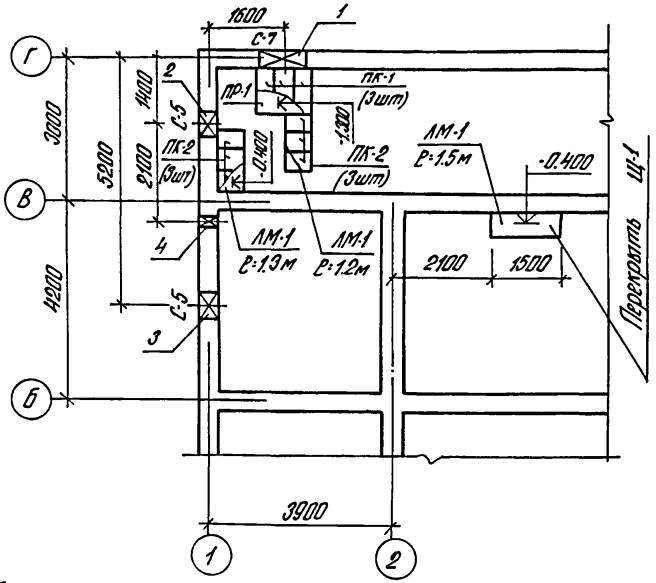


Централизованное отопление
грунты просадочные II типа

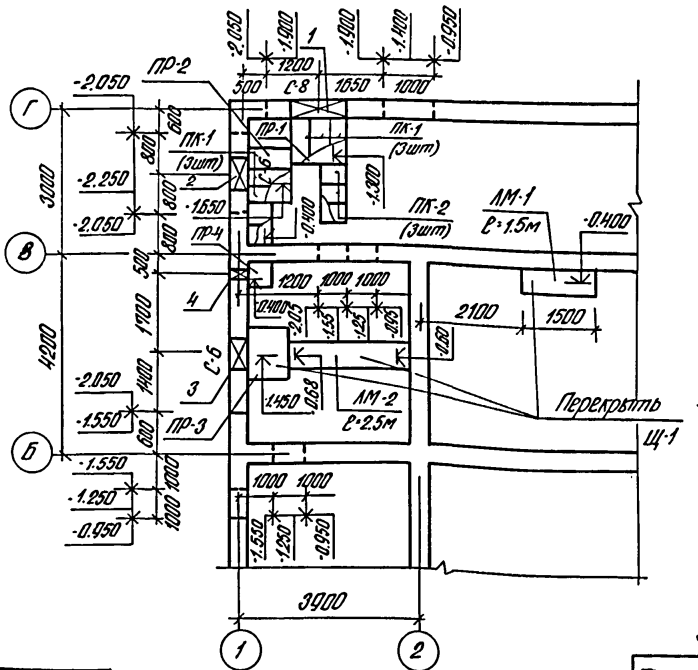

Деталь обрамления отверстий

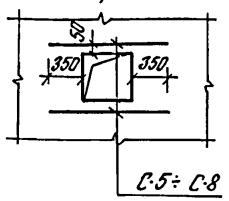

Узел прохода трубопровода

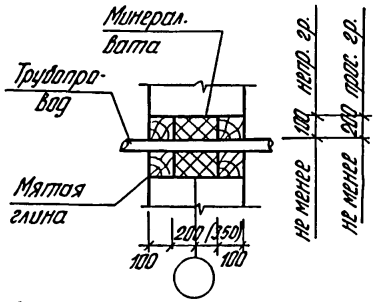

Спецификация к схемам расположения подпольных каналов

Марка, поз.	Обозначение	Наименование	Кол.	Масса ед., кг	Примечание
ПР-1	лист 35	Приямок ПР-1	1/1	шт	непр./прос.
ПР-2	лист 35	ПР-2	—/1	шт	непр./прос.
ПР-3	лист 35	ПР-3	—/1	шт	непр./прос.
ПР-4	лист 35	ПР-4	—/1	шт	непр./прос.
ЛМ-1	лист 35	Лоток ЛМ-1	40/35	п.м.	непр./прос.
ЛМ-2	лист 35	ЛМ-2	—/25	п.м.	непр./прос.
ПК-1	лист 35	Плиты покрытия ПК-1	3/6	шт	непр./прос.
ПК-2	лист 35	ПК-2	6/5	шт	непр./прос.
Щ-1	лист 36	Деревянный щит Щ-1	15/16	п.м.	непр./прос.
С-5	лист 37	Сетка С-5	4/—	шт	непр./прос.
С-6	лист 37	С-6	—/4	шт	непр./прос.
С-7	лист 37	С-7	2/—	шт	непр./прос.
С-8	лист 37	С-8	—/2	шт	непр./прос.

Экспликация отверстий

Тип отв.	Размеры, мм В	Размеры, мм Н	Отм. низа, м	Назначение	
1	1000/1300	450/750	-1.30/-1.40	отопл.	непр./прос.
2	500/800	500/800	-1.65/-1.75	водопр.	непр./прос.
3	500/800	500/800	-1.45/-1.65	канал.	непр./прос.
4	270/270	300/300	-0.35/-0.35	водопр.	непр./прос.

1. В лотках и приямках внутри выполнить однослойную штукатурку цементным раствором с железнением.

привязан

Инв. № подл. | Подпись и дата | Взам. инв. №

Нач. отд.	Звездина	
Н. контр.	Султанов	
Гл. инж.	Немцев	
Зав. гр.	Урманова	
Инж.	Ишкнеева	

т.п. 144-000-966с. 93 АС


Однотажный однокварт. 5-комнатный жилой дом со стенами из керамзитового кирпича, усиленными сетчатым армированием	Стадия	Лист	Листов
	Р.П.	22	
Схемы расположения подпольных каналов-централизованное отопление.	Таджикгипросельстрой		

Ц00188-01 26


Альбом I

Схемы расположения подпольных каналов — поквартирное отопление


грунты непросадочные

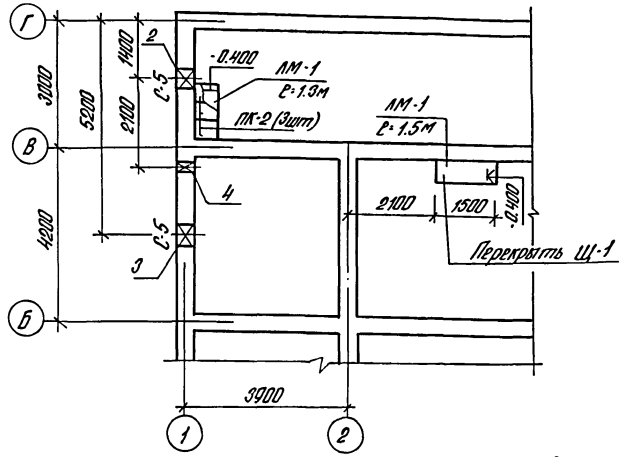


грунты просадочные II типа

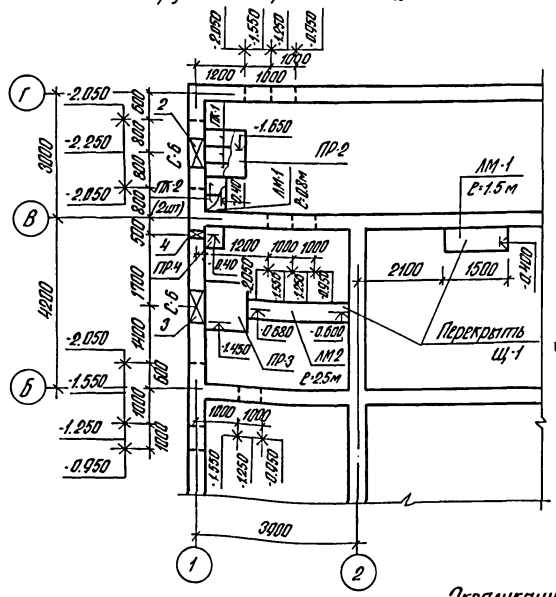

Деталь обрамления отверстий

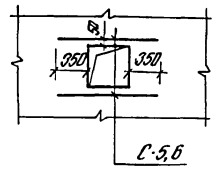

Узел прохода трубопровода

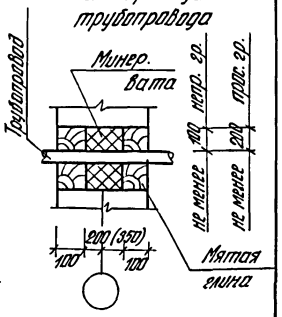

Спецификация к схеме расположения подпольных каналов

Марка, поз.	Обозначение	Наименование	Кол.	Масса ед., кг	Примечание
ПР-2	лист 35	Приямок ПР-2	–/1	шт	непр./прос.
ПР-3	лист 35	ПР-3	–/1	шт	непр./прос.
ПР-4	лист 35	ПР-4	–/1	шт	непр./прос.
ЛМ-1	лист 35	Лоток ЛМ-1	2.8/2.3	п.м.	непр./прос.
ЛМ-2	лист 35	ЛМ-2	–/2.5	п.м.	непр./прос.
ПК-1	лист 35	Плиты покрытия ПК-1	3/2	шт	непр./прос.
ПК-2	лист 35	ПК-2	–/3	шт	непр./прос.
Щ-1	лист 36	Деревянный щит Щ-1	1.5/1.6	п.м.	непр./прос.
С-5	лист 37	Сетка С-5	4/–	шт	непр./прос.
С-6	лист 37	С-6	–/4	шт	непр./прос.

1. В лотках и приямках внутри выполнить однослойную штукатурку цементным раствором с железнением.

Экспликация отверстий

Тип отв.	Размеры, мм B	Размеры, мм H	Отм. низа, м	Назначение	
2	500/750	500/800	1.65/1.75	Водопр.	непр./прос.
3	500/750	500/800	1.45/1.55	канал.	непр./прос.
4	270/270	300/300	0.35/0.35	Водопр.	непр./прос.

привязан

Инв. N

Н. контр.	Султанов	
Нач. отд.	Звездина	
Г.И.П.	Немцев	
Зав. гр.	Уманова	
Инж.	Ишкнеева	

т.п. 144-000-966с.93 АС

Одноэтажный одноквартирный 5-комнатный жилой дом со стенами из сверцового кирпича, усиленн. сетчатым армированием

Стадия	Лист	Листов
Р.П.	23	

Схемы расположения подпольных каналов - поквартирное отопление


"Гидэлектропроектстрой"


Взам. инв. N | Подпись и дата | Инв. N подл.


Ц00188-01 27


Альбом I


Схема расположения элементов покрытия и антисейсмического пояса

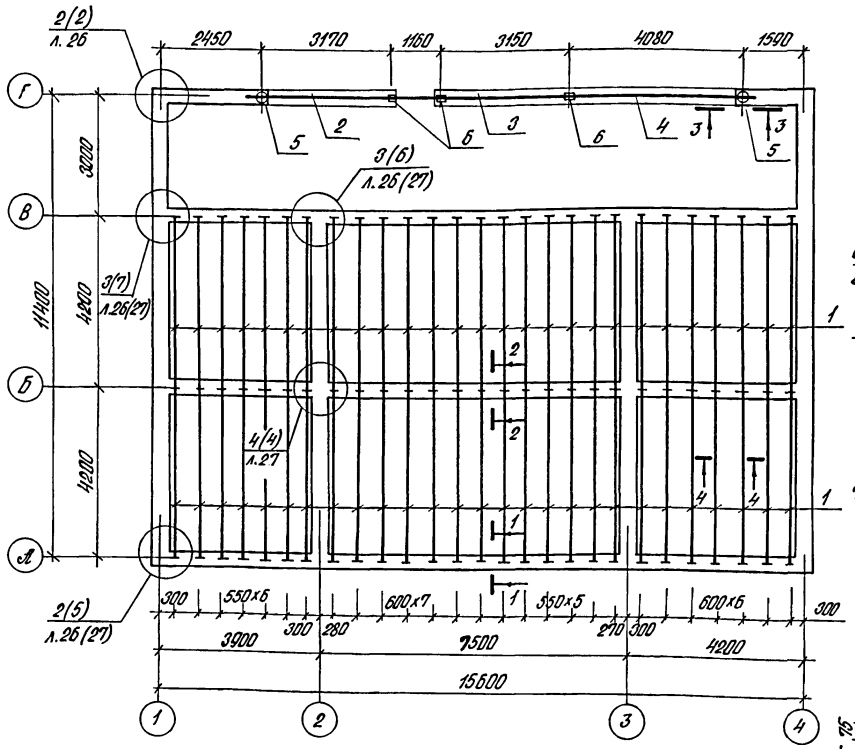


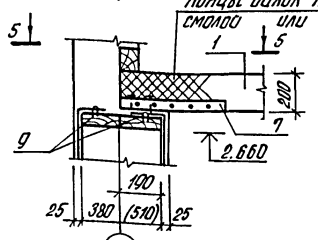


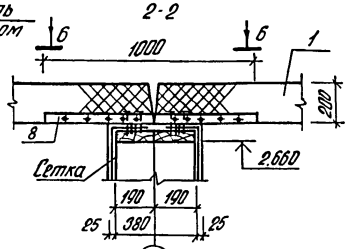

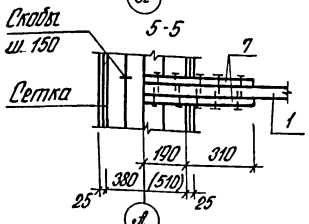


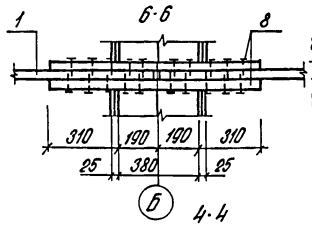

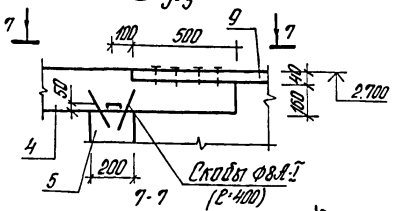

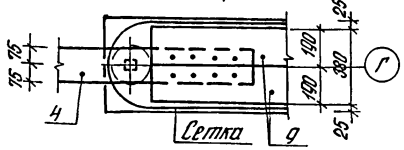

Глиносаманная или известковолесчанная смазка ~ 30мм
Утеплитель - см. табл. л. АС-16
Слой толя
Черный потолок - доски - 25мм
Деревянная балка 40х200
Подшивка фанерой или ДВП

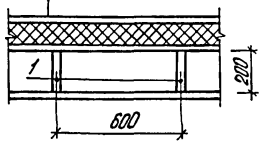

1. Деревянные балки покрытия антисептируются и покрываются специальными составами для повышения огнестойкости.
2. Мауэрлат крепится к балкам перекрытия и к сейсмопоясу проволочной скруткой ф 4мм.
3. Мауэрлат выполнить из антисептированной древесины.
4. Цифры в скобках даны для варианта с толщиной стен 510мм.

Привязан:

Инв. N

Н. контр	Султанов		
Нач. отд	Звездина		
Г.И.П.	Немцев		
Зав. гр.	Урманова		
Инж	Ишкнеева		

т.п. 144-000-966с.93 АС

Одноэтажный однокварти рный 3-х комнатный типовой дом с стенами из ячеистого кирпича с усилен. сетчатым армированием

Стадия	Лист	Листов
Р.П.	24	

Схема расположения элементов покрытия и антисейсмического пояса

Гидропроектсельстрой

Инв. N подл. | Подпись и дата | Взам. инв. N

Альбом I

Спецификация к схеме расположения элементов покрытия и антисейсмического пояса

Формат	Зона	поз.	Обозначение	Наименование	Кол.	Примечание
				Элементы покрытия		
		1		Балка 40×200 ℓ=4000	54	1.814 м³
		2		Балка 150×200 ℓ=3670	1	0.110 м³
		3		ℓ=4310	1	0.129 м³
		4		ℓ=4580	1	0.137 м³
		5		Стойка ф 200 ℓ=3070	2	0.193 м³
		6		Стойка 150×150 ℓ=3070	3	0.207 м³
		7		Брусок 50×50 ℓ=500	108	0.135 м³
		8		ℓ=1000	54	0.135 м³
				Элементы антисейсмического пояса		
				Толщина наружных стен δ=380 мм		
		9		Доска 40×190	177 п.м.	1.345 м³
		10		Дер. накладка 40×100 ℓ=430	32	0.105 м³
		11		ℓ=480	24	0.088 м³
		12		Дер. брусок 40×50 ℓ=380	40	0.030 м³
				Соединительные изделия		
		13		-4×80 ГОСТ 102-75* ℓ=400	36	1.0 кг
		14		ℓ=600	4	1.51 кг
		15		-4×50 ГОСТ 102-75* ℓ=700	4	1.10 кг
		16		ℓ=1050	8	1.65 кг
		17		ℓ=1200	2	1.88 кг

Формат	Зона	поз.	Обозначение	Наименование	Кол.	Примечание
				Толщина наружных стен δ=510		
		7		Доска 40×190	820 п.м.	0.623 м³
		18		Доска 40×250	460 п.м.	0.460 м³
		19		Доска 40×260	500 п.м.	0.520 м³
		10		Дер. накладка 40×100 ℓ=430	8	0.026 м³
		11		ℓ=480	8	0.029 м³
		20		ℓ=560	12	0.051 м³
		21		40×255 ℓ=480	12	0.059 м³
		22		ℓ=560	12	0.069 м³
		23		ℓ=610	4	0.025 м³
		12		Дер. брусок 40×50 ℓ=380	20	0.015 м³
		24		ℓ=510	20	0.020 м³
				Соединительные изделия		
		13		-4×80 ГОСТ 102-75* ℓ=400	34	1.0 кг
		14		ℓ=600	2	1.51 кг
		25		ℓ=550	2	1.38 кг
		26		ℓ=800	2	2.01 кг
		15		-4×50 ГОСТ 102-75* ℓ=700	2	1.10 кг
		17		ℓ=1200	2	1.88 кг
		27		ℓ=960	2	1.51 кг
		28		ℓ=1310	6	2.06 кг
		29		ℓ=1440	1	2.26 кг

Инв.№ подл. | Подпись и дата | Взам.инв.№

Привязан

Инв.№

Н.контр.	Султанов	
Нач.отд.	Звездина	
ГИП	Немцев	
Зав.гр.	Урманова	
Инж.	Ишкнеева	

т.п. 144-000-966с.93. АС


Одноэтажный однокварти рного 5-комнатный жилой дом со стенами из ячеистого кирпича, усилен. сетчатым армированием

Стадия	Лист	Листов
Р.П.	25	

Спецификация к схеме расположения элементов покрытия и антисейсмического пояса

Таджикгипросельстрой

Альбом I

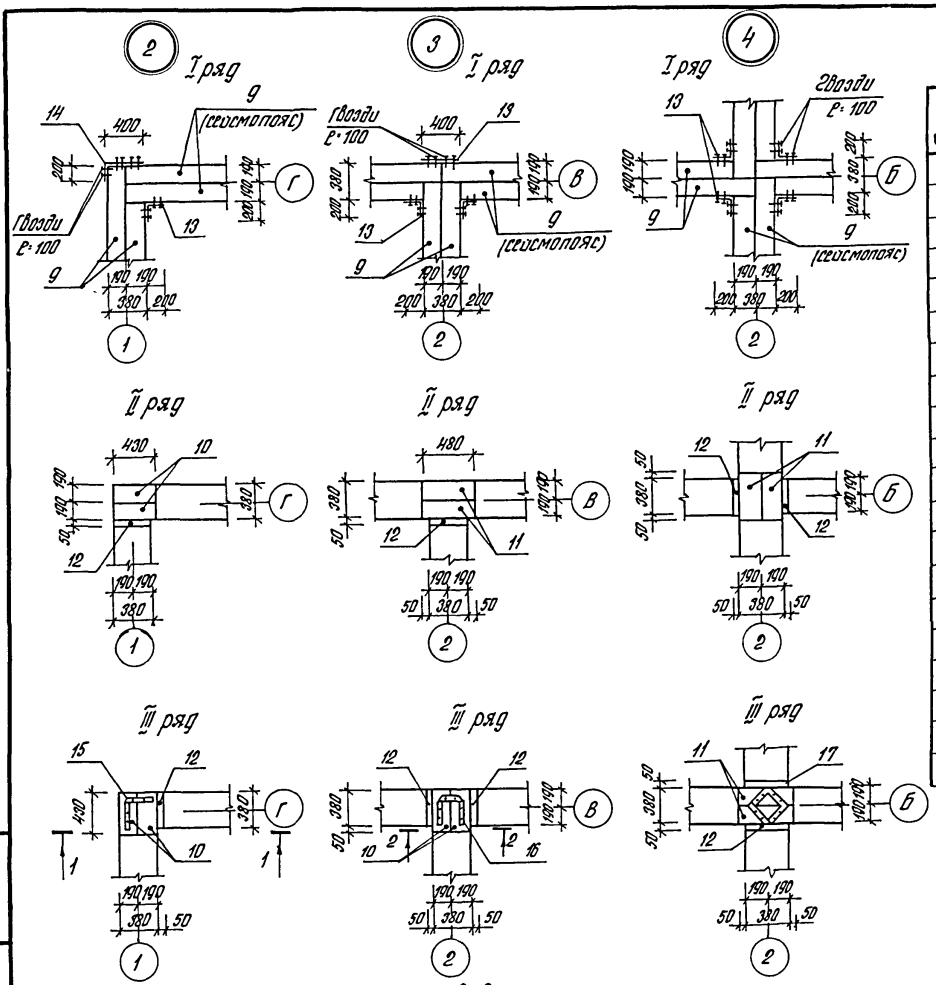

Спецификация на узлы 2÷4

Формат	Зона	Поз.	Обозначение	Наименование	Кол.	Примечание
				Узел „2"		
		10		Дер. накладка 40×190 Р:430	4	0.013 м³
		12		Дер. брусок 40×50 Р:380	2	0.002 м³
				Соединительные элементы		
		13		-4×80 ГОСТ 102-76* Р:400	1	1.00 кг
		14		Р:600	1	1.51 кг
		15		-4×50 ГОСТ 102-76* Р:700	1	1.1 кг
				Узел „3"		
		10		Дер. накладка 40×190 Р:430	2	0.007 м³
		11		Р:480	2	0.007 м³
		12		Дер. брусок 40×50 Р:380	3	0.002 м³
				Соединительные элементы		
		13		-4×80 ГОСТ 102-76* Р:400	3	1.80 кг
		16		-4×50 ГОСТ 102-76* Р:1050	1	1.65 кг
				Узел „4"		
		11		Дер. накладка 40×190 Р:480	4	0.015 м³
		12		Дер. брусок 40×50 Р:380	4	0.003 м³
				Соединительные элементы		
		13		-4×80 ГОСТ 102-76* Р:400	4	1.00 кг
		17		-4×50 ГОСТ 102-76* Р:1200	1	1.88 кг

Взам. инв.№ | Подпись и дата | Инв. № подл.

привязан

инв.№

Н.контр.	Султанов	
Нач.отд.	Звездина	
Гл.ил.	Немцев	
Зав.гр.	Уманова	

т.п. 144-000-966с.93 АС

Одноэтажный однокварт. 5 комнатный жилой дом со стенами из сборного кирпича, усиленн... сетчатым армированием


Стадия	Листа	Листов
Р.П.	26	

Узлы 2÷4

Таджикгипросельстрой

Ц00188-01 30

Альбом I

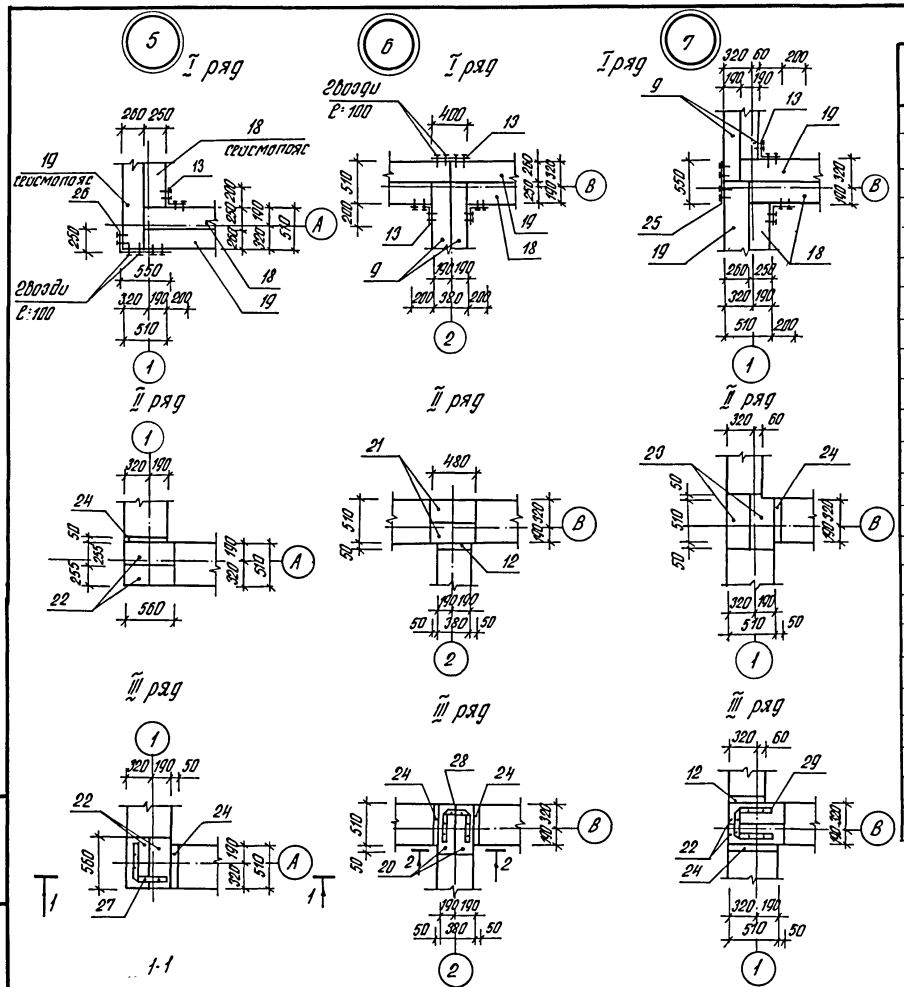

Спецификация на узлы 5÷7

Формат	Зона	Поз.	Обозначение	Наименование	Кол.	Примечание
				Узел „5"		
		22		Дер. накладка 40×255 ℓ=560	4	0.023м³
		24		Дер. брусок 40×50 ℓ=510	2	0.002м³
				Соединительные элементы		
		13		-4×80 ГОСТ 102-76* ℓ=400	1	1.00 кг
		26		ℓ=800	1	2.01кг
		27		-4×50 ГОСТ 102-76* ℓ=960	1	1.51кг
				Узел „6"		
		20		Дер. накладка 40×190 ℓ=560	2	0.009м³
		21		40×255 ℓ=480	2	0.01м³
		12		Дер. брусок 40×50 ℓ=380	1	0.001м³
		24		ℓ=510	2	0.002м³
				Соединительные элементы		
		13		-4×80 ГОСТ 102-76* ℓ=400	3	1.0 кг
		28		-4×50 ГОСТ 102-76* ℓ=1310	1	2.06 кг
				Узел „7"		
		22		Дер. накладка 40×255 ℓ=560	2	0.011м³
		23		ℓ=610	2	0.012м³
		12		Дер. брусок 40×50 ℓ=380	1	0.001м³
		24		ℓ=510	2	0.002м³
				Соединительные элементы		
		13		-4×80 ГОСТ 102-76* ℓ=400	2	1.0 кг
		25		ℓ=550	1	1,38кг
		29		-4×50 ГОСТ 102-76* ℓ=1440	1	2.26 кг

Инв.№ подл. | Подпись и дата | Взам. инв.№

привязан

Инв.№

Н.контр	Султанов	
Нач.отд.	Звездина	
Г.И.П.	Немцев	
Зав.гр.	Урманова	

Т.П. 144-000-966с.93 АС

Одноэтажный однокварти рный 5-комнатный жилой дом со стенами из сварового кирпича, усиленн. сетчатым армированием

Стадия	Лист	Листов
Р.П.	27	


Узлы 5÷7


„Гидроэлектропроектстрой"


Ц00188-01 31


Альбом I

Схема расположения элементов крыши (основной вариант)

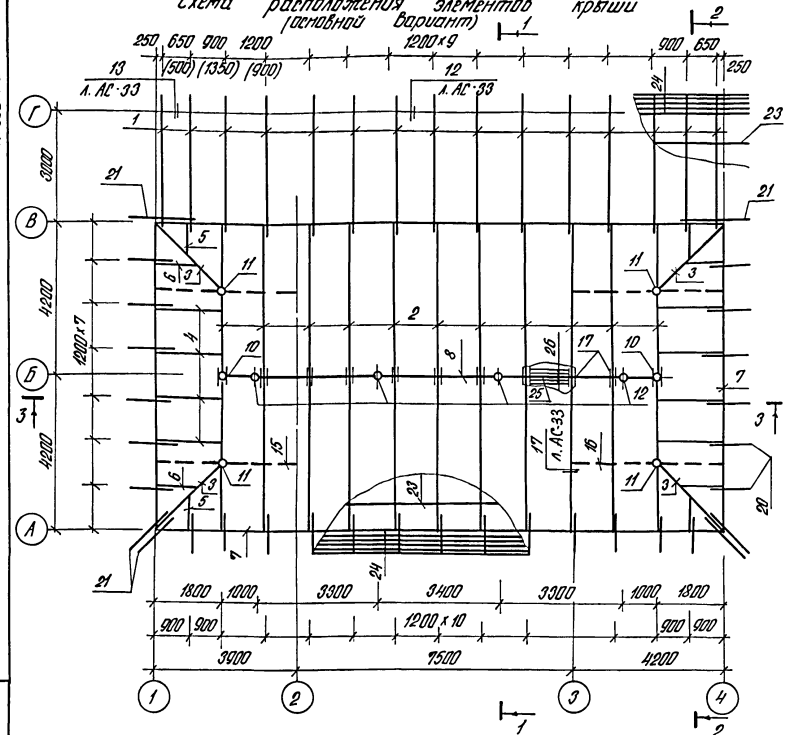

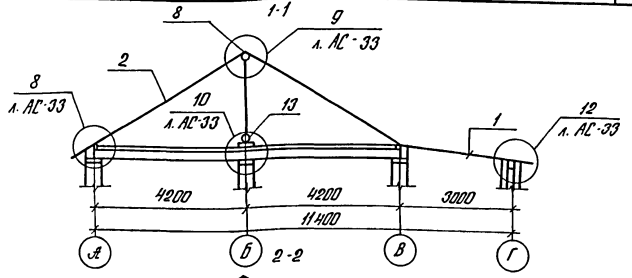

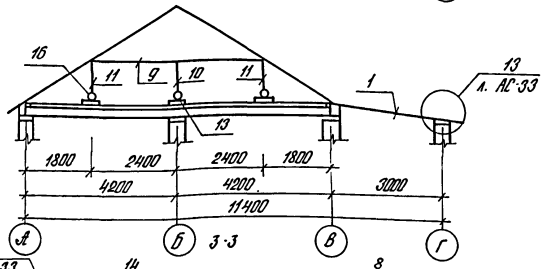

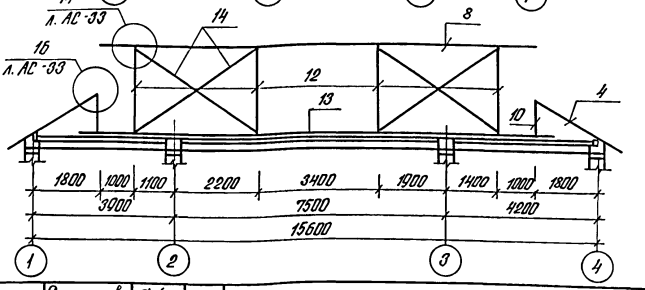

1. Размеры в скобках даны для варианта с поквартирным отоплением.
2. Данный лист см. с листом АС-33.
3. При поквартирном отоплении на участке прохождения дымовой трубы через покрытие устраивается открытая разделка размером 260 мм. Деревянные конструкции покрытия на данном участке защищаются штукатуркой толщиной 25 мм либо асбестовым картоном толщиной 8 мм.
4. Примыкание трубы к деревянным конструкциям крыши см. серию 2.160-6 с выпуск 1 узел „41".

Н.контр.	Султанов		
Нач.отд	Звездина		
Г.и.п.	Немцев		
Зав.гр.	Уматова		
Инж.	Ишкнеева		

т.п. 144-000-966с.93 АС

Одноэтажный однокварти-рный 5-комнатный экспли-дом со стенами из сборного кирпича, усилен. сейсмическим домированием

Стадия	Лист	Листов
Р.П.	28	

Схема расположения элементов крыши (основной вариант)

Таджикгипросельстрой

привязан

инв.№

Взам. инв.№ | Подпись и дата | Инв.№ подл.

Ц00188-01 32

Альбом I

Спецификация к схеме расположения элементов крыши

Формат	Зона	поз.	Обозначение	Наименование	Кол.	Примечание
		1		Стропила 50×180 ℓ=4220	15	0.570 м³
		2		50×200 ℓ=4730	22	1.145 м³
		3		ℓ=2720	4	0.120 м³
		4		ℓ=2030	8	0.179 м³
		5		ℓ=1030	4	0.045 м³
		6		ℓ=1370	4	0.060 м³
		7		Мауэрлат 100×100	48.0 п.м.	0.48 м³
		8		Верхний прогон ф 200	13.2 п.м.	0.444 м³
		9		Нижний прогон 50×220 ℓ=5000	2	0.110 м³
		10		Стойка ф 160 ℓ=600	2	0.024 м³
		11		ℓ=540	4	0.043 м³
		12		Стойка ф 200 ℓ=1930	4	0.242 м³
		13		Лежень 1/2 ф 200	13.0 п.м.	0.204 м³
		14		Связи 50×100 ℓ=3840	4	0.077 м³
		15		Балка ф 160 ℓ=4580	2	0.184 м³
		16		Балка ф 160 ℓ=4880	2	0.196 м³
		17		Накладка 40×180 ℓ=400	22	0.063 м³
		18		Брусок 50×50 ℓ=500	56	0.070 м³
		19		50×70 ℓ=400	10	0.014 м³
		20		Ковылка 40×160 ℓ=1200	25	0.192 м³
		21		ℓ=1700	6	0.065 м³
		22		Брус 80×80 ℓ=5000	2	0.064 м³

Формат	Зона	поз.	Обозначение	Наименование	Кол.	Примечание
		23		Обрешетка 50×50	225.0 п.м.	0.563 м³
		24		Карнизный щит 50×150	236.0 п.м.	1.770 м³
		25		Коньковый брус 60×150	12.2 п.м.	0.110 м³
		26		Коньковая обрешетка 50×150	48.8 п.м.	0.366 м³
		27		Диагональный настил δ=25		3.13 м³
		28		Обшивка фронтона δ=25		0.151 м³
		29		Подшивка карниза δ=25		0.580 м³
		30		Рейка 50×50	33.5 п.м.	0.083 м³
		31		Фанера (ДВП)		145.2 м²
				Итого:		11.314 м³

Взам. инв.№ | Подпись и дата | Инв.№ подл.

Н. контр.	Султанов	
Нач. отд.	Звездина	
Г.И.П.	Немцев	
Зав. гр.	Урманова	
Инж.	Ишкнеева	

т.п. 144-000-966с.93 АС

Одноэтажный одноквартирный 3-комнатный жилой дом со стенами из сборного кирпича, усиленными сетчатым армированием

Стадия	Лист	Листов
Р.П.	29	

Спецификация к схеме расположения элементов крыши

Гаспикгипрасельстрой


привязан


инв.№


ЦО0188-01 33


Альбом I

Схема расположения элементов крыши (вариант двухскатной крыши)

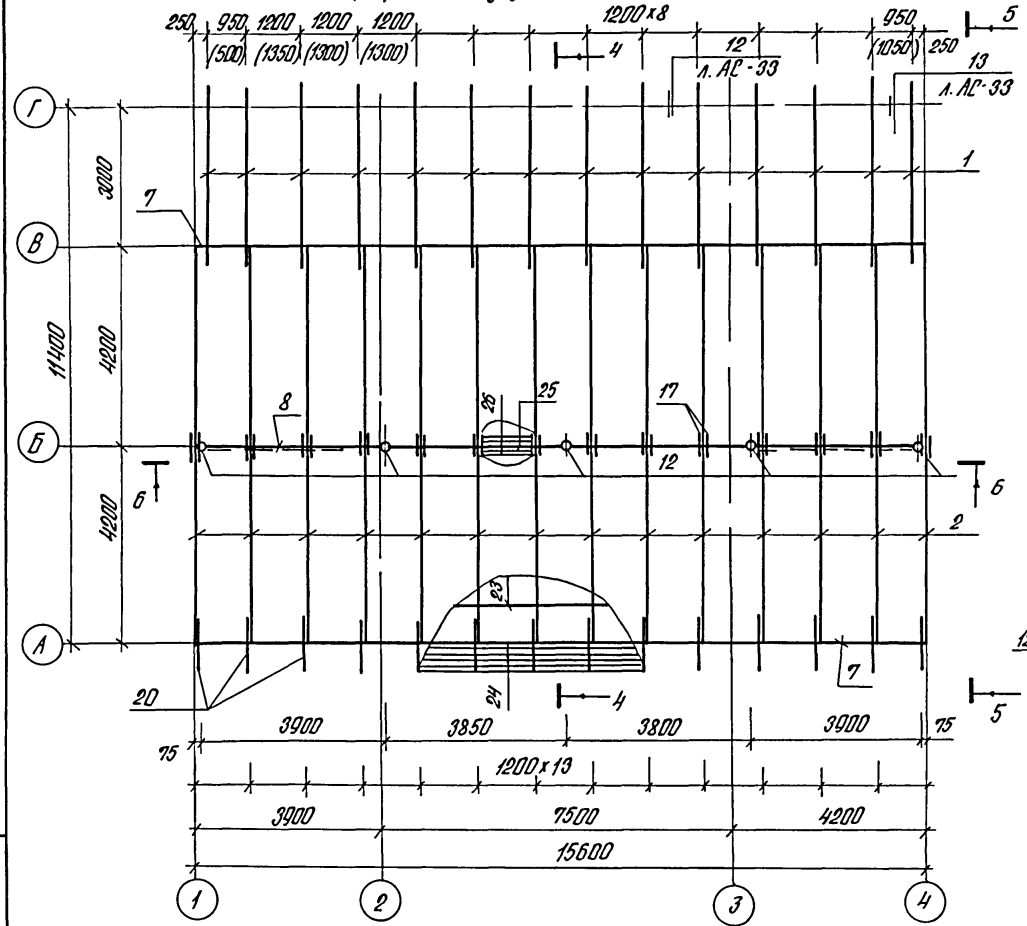

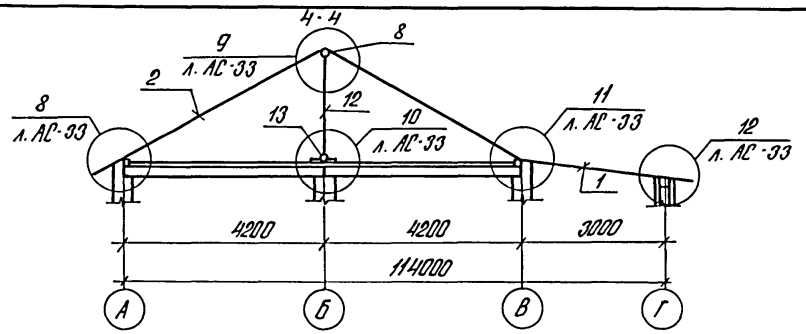

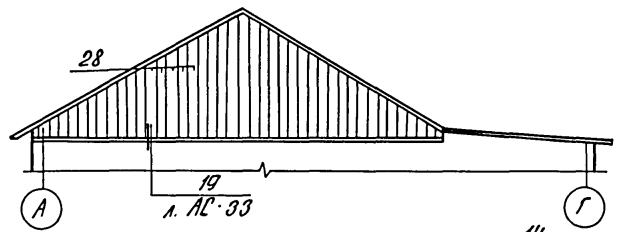

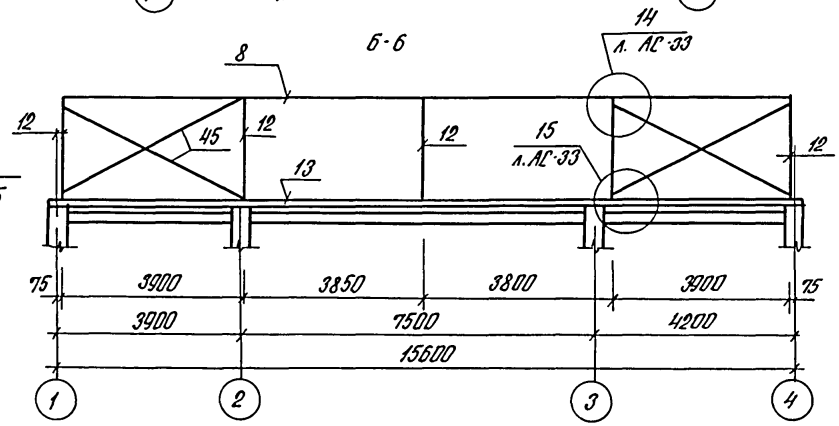

1. Примечание см. лист АС-28.

Н.контр.	Султанов			т.п. 144-000-966с.93	АС
Нач.отд.	Звездина			Одноэтажный однокварт. 5-ком. жилой дом со стенами из сырцового кирпича, усиленн. сетчатым армированием.	Стадия: Р.П. / Лист: 30 / Листов:
Гл.ин.	Немцев			Схема расположения элементов крыши (вариант двухскатной крыши)	Таджикгипросельстрой
Зав.гр.	Урманова				
Инж.	Ишкнеева				

привязан


инв. N


Взам. инв.N | Подпись и дата | Инв. N подл.


Ц00188-01 '34

Альбом I

Схема расположения элементов крыши (Вариант четырехскатной крыши.)

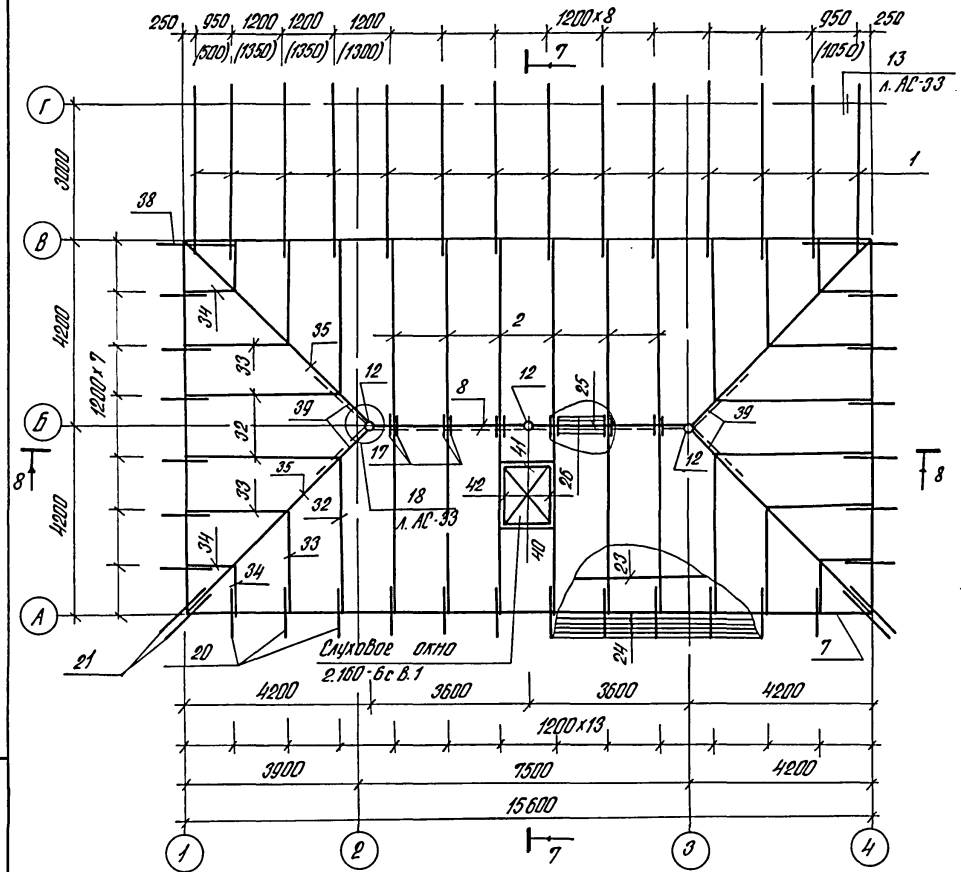

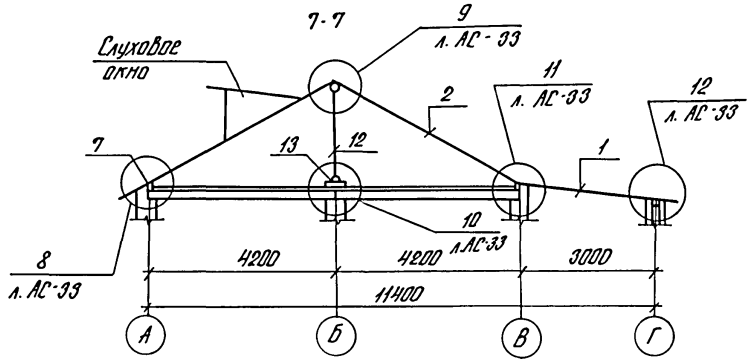

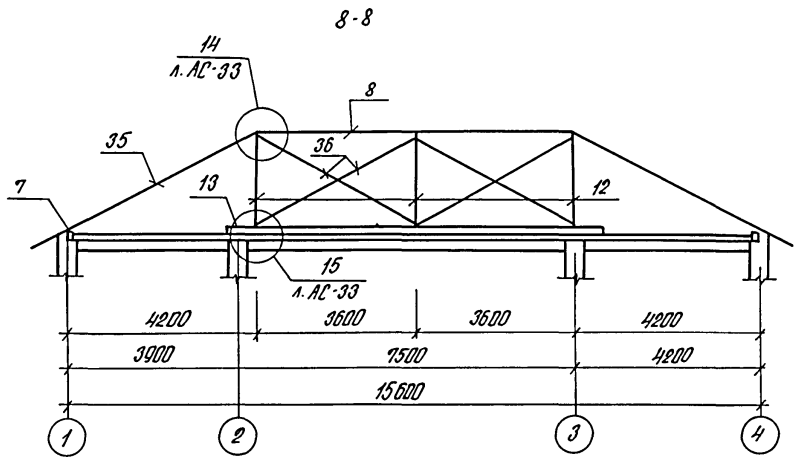

1. Примечание см. лист АС-28

Н.контр.	Султанов			т.п. 144-000-966с. 93		АС
Нач.отд.	Звездина			Одноэтажный одноквартирный 5-комнатный жилой дом со стенами из сырцового кирпича, усилен. сетчатым армированием	Стадия: Р.П.	Лист: 31	Листов:
Гл.и.п.	Немцев			Схема расположения элементов крыши (Вариант четырехскатной крыши)	Госгражданпроект Таджикгипросельстрой		
Зав. гр.	Урманова						
Инж.	Ишкнеева						
привязан							
Инв. №							

Взам. инв. №
Подпись и дата
Инв. № подл.

Альбом I

Спецификация к схемам расположения элементов крыши

Формат	Зона	Поз.	Обозначение	Наименование	Кол.	Примеч.
				Вариант с четырехскатной крышей		
		1		Стропила 50×180 ℓ=4220	14	0.532 м³
		2		50×220 ℓ=4730	12	0.624 м³
		32		ℓ=4060	8	0.357 м³
		33		ℓ=2710	8	0.238 м³
		34		ℓ=1350	8	0.119 м³
		35		Стропила ф200 ℓ=6700	4	0.842 м³
		7		Мауэрлат 100×100	48.0 п.м.	0.480 м³
		8		Верхний прогон ф200	7.8 п.м	0.246 м³
		12		Стойка ф200 ℓ=1930	3	0.182 м³
		13		Лежень 1/2 ф200	8.2 п.м.	0.129 м³
		36		Связи 50×100 ℓ=4080	4	0.082 м³
		17		Накладка 40×180 ℓ=400	12	0.035 м³
		18		Брусок 50×50 ℓ=500	18	0.023 м³
		19		50×70 ℓ=400	10	0.010 м³
		37		150×200 ℓ=300	8	0.060 м³
		20		Кобылка 40×160 ℓ=1200	24	0.184 м³
		21		ℓ=1700	4	0.044 м³
		38		ℓ=2000	2	0.026 м³
		23		Обрешетка 50×50	210.0 п.м.	0.525 м³
		24		Карнизный щит 50×150	295.0 п.м.	1.770 м³
		25		Коньковый брус 60×150	7.2 п.м.	0.065 м³
		26		Коньковая обрешетка 50×150	28.8 п.м.	0.216 м³
		27		Диагональный настил δ=25		3.13 м³
		29		Подшивка карниза δ=25		0.58 м³
		30		Рейка 50×50	33.5 п.м.	0.083 м³
		31		Фанера (ДВП)		145.2 м²
		39		Подкос ф150 ℓ=2060	4	0.146 м³
				Элементы слухового окна		
		40		Ригель 100×150 ℓ=1400	1	0.007 м³
		41		80×50 ℓ=1400	1	0.006 м³
		42		Стропила 130×40 ℓ=2100	2	0.022 м³
		43		Обшивка 130×25	2.2 м²	0.055 м³
		44		Настил 130×40	3.3 м²	0.132 м³
				Итого:		10.949 м³

Формат	Зона	Поз.	Обозначение	Наименование	Кол.	Примеч.
				Вариант с двухскатной крышей		
		1		Стропила 50×180 ℓ=4220	14	0.532 м³
		2		50×220 ℓ=4730	28	1.457 м³
		7		Мауэрлат 100×100	31.2 п.м.	0.312 м³
		8		Верхний прогон ф200	17.4 п.м.	0.548 м³
		12		Стойка ф200 ℓ=1930	5	0.309 м³
		13		Лежень 1/2 ф200	13.98 п.м.	0.251 м³
		45		Связи 50×100 ℓ=4350	4	0.087 м³
		17		Накладка 40×180 ℓ=400	28	0.081 м³
		18		Брусок 50×50 ℓ=500	18	0.023 м³
		19		50×70 ℓ=400	10	0.010 м³
		20		Кобылка 40×160 ℓ=1200	14	0.108 м³
		23		Обрешетка 50×50	220.0 п.м.	0.550 м³
		24		Карнизный щит 50×150	151.0 п.м.	1.33 м³
		25		Коньковый брус 60×150	15.8 п.м.	0.142 м³
		26		Коньковая обрешетка 50×150	63.2 п.м.	0.474 м³
		27		Диагональный настил δ=25		3.13 м³
		28		Обшивка фронтона δ=25		0.63 м³
		29		Подшивка карниза δ=25		0.28 м³
		30		Рейка 50×50	33.5 п.м.	0.083 м³
		31		Фанера (ДВП)		145.2 м²
		46		Брус 100×100	17.65 п.м.	0.176 м³
				Итого:		10.308 м³

Инв. № подл. | Подпись и дата | Взам. инв. №

привязан

Инв. №


Н. контр.	Султанов		
Нач. отд.	Звездина		
Гл. инж.	Немцев		
Зав. гр.	Уманова		
Инж.	Шикнеева		


т.п. 144-000-966 с. 93 АС


Одноэтажный однокварт. 5-комнат. жилой дом со стенами из керамического кирпича, усилен. сетчатым армированием	Стадия	Лист	Листов
	Р.П.	32	
Спецификация к схемам расположения элементов крыши. (Вариант четырехскатной и двухскатной крыши)	Таджикгипросельстрой		


Ц 00188-01 36


Альбом I

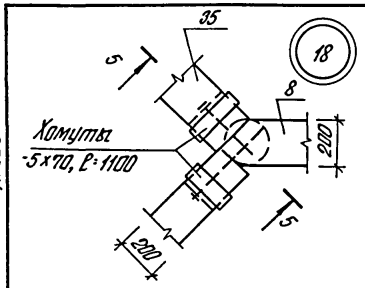


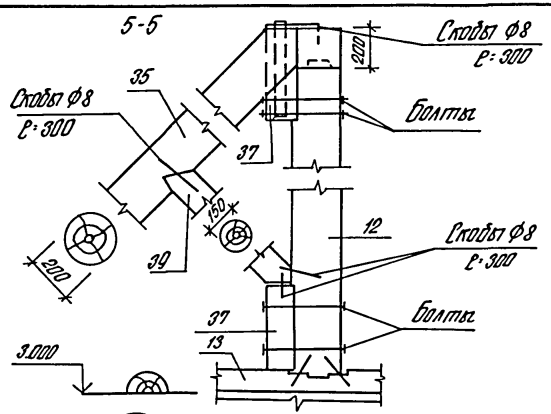


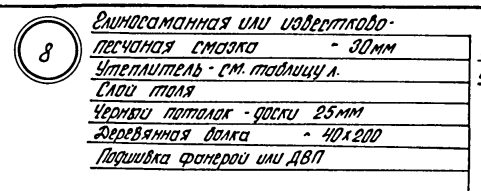


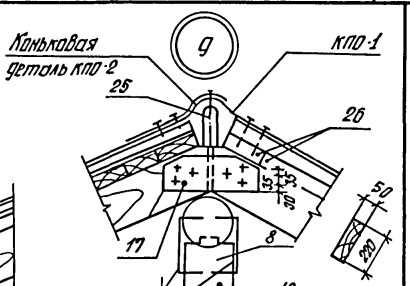


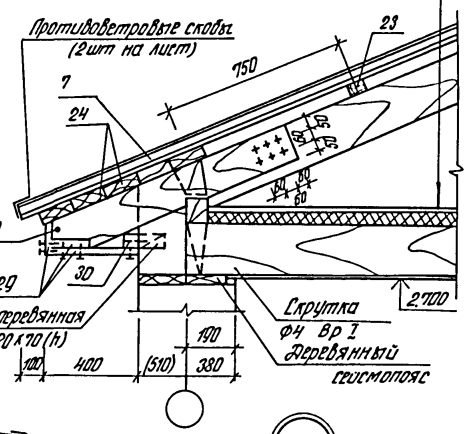


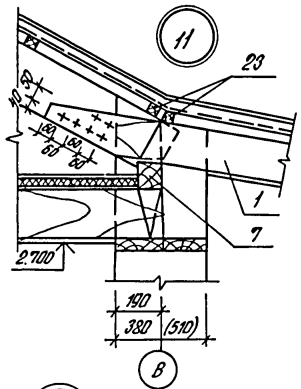


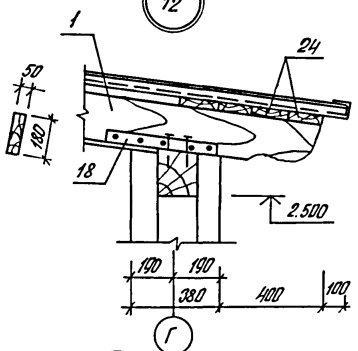


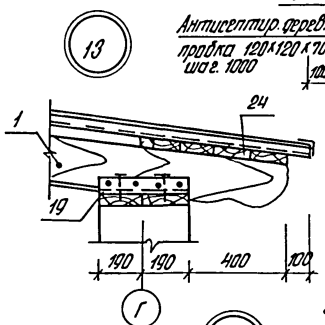


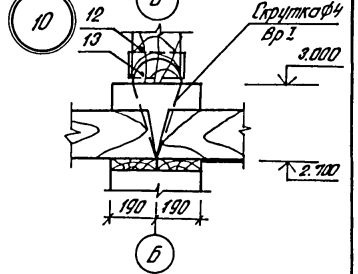

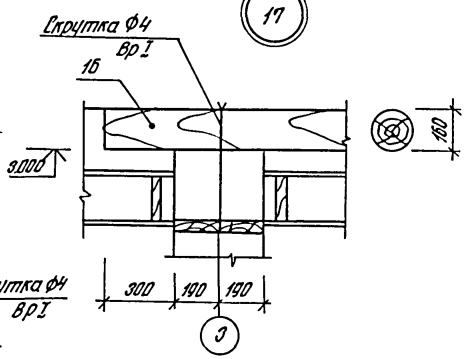

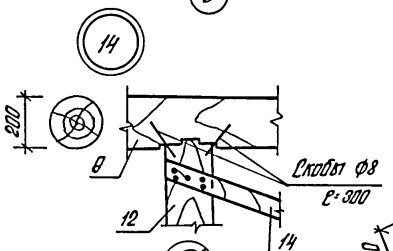

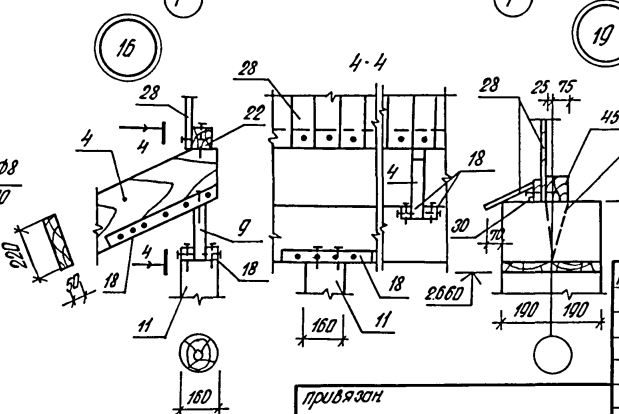


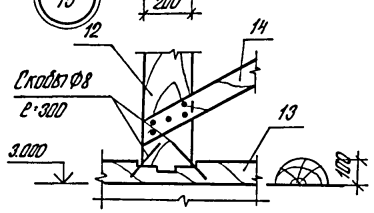


Н.контр.	Султанов			т.п. 144-000-966с.93 АС	

Альбом I

Схема армирования стен

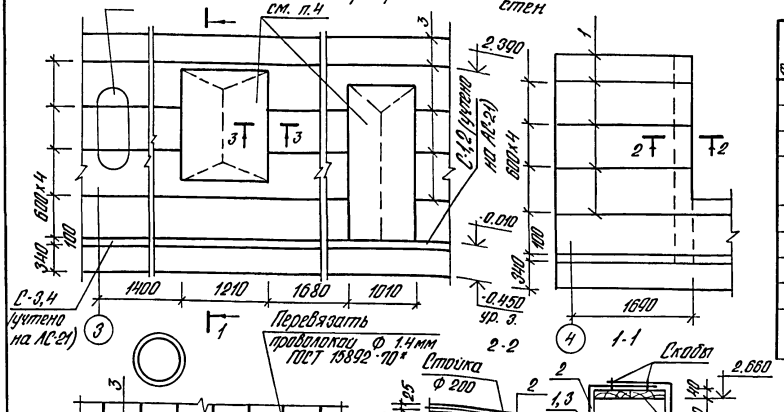

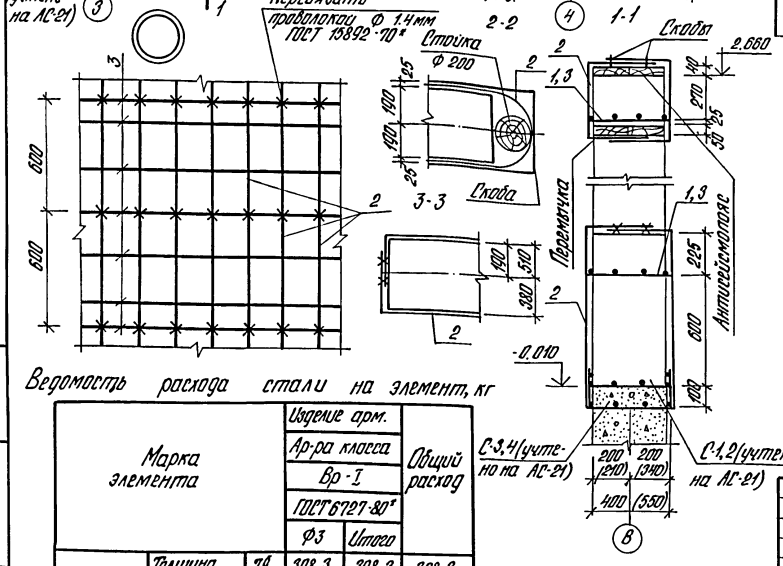

Спецификация к схеме армирования стен

Формат	Зона	поз.	Наименование	Обозначение	Кол.	Примеч.
			Толщина наружных стен δ=380мм			
			Сейсмичность 7(8) баллов			
		1	л. АС-36	Сетка С-1	339	п.м.
		2	ГОСТ 8478-81*	С 3Вр-I-(х200)+100 / 3Вр-I-(х250)+100, 2940	386 (553)	м²
			Толщина наружных стен δ=510мм			
			Сейсмичность 7(8) баллов			
		1	л. АС-36	Сетка С-1	172	п.м.
		3	л. АС-36	С-2	173	п.м.
		2	ГОСТ 8478-81*	С 3Вр-I-(х200)+100 / 3Вр-I-(х250)+100, 2940	389 (556)	м²

1. Горизонтальное армирование для 7,8 баллов одинаковое, выполняется по периметру всех стен на отметках -0,11; -0,01; 0,59; 1,19; 1,79; 2,39м.
2. Для варианта сейсмичностью 8 баллов вертикальное армирование сетками выполняется по периметру всех стен с 2х сторон.
3. Для варианта сейсмичностью 7 баллов вертикальное армирование сетками выполняется с 2х сторон по периметру всех наружных стен и в местах примыкания и пересечения как наружных так и внутренних стен на расстоянии 1,5м от оси.
4. В местах расположения оконных и дверных проемов сетки разрезать и загнуть внутрь проема. Противоположные концы сеток, вертикального армирования связать между собой вязальной проволокой.

Ведомость расхода стали на элемент, кг

Марка элемента			Изделие арм. Ар-ра класса Вр-I ГОСТ 6727-80* Ø3	Итого	Общий расход
Армирование стен	Толщина нар. стен δ=380	7б	308,3	308,3	308,3
		8б	391,8	391,8	391,8
	Толщина нар. стен δ=510	7б	330,3	330,3	330,3
		8б	414,3	414,3	414,3

Привязан:

Инв.N подл. | Подпись и дата | Взам.инв.N

Инв.N

Н.контр.	Султанов	
Нач.отд.	Звездина	
Г.и.п.	Немцев	
Зав.ср.	Урманова	
Инж.	Ишкнегова	

т.п. 144-000-966с.93 АС

Одноэтажный одноподъездный 5-комнатный торцевой дом со стенами из сплошного кирпича, усилен. сетчатым армированием


Стадия	Лист	Листов
Р.П.	34	

Схема армирования стен


Госгражданпроект

Альбом I


ПР-1, ПР-2, ПР-3

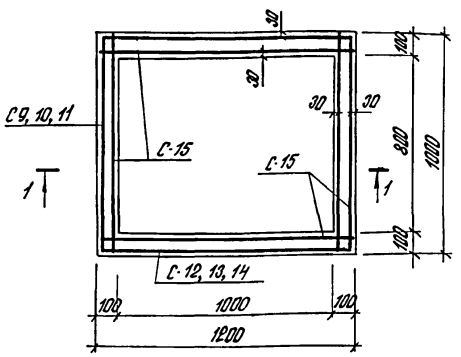


ПР-4

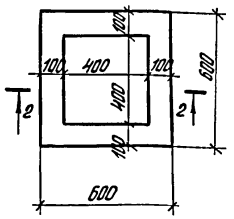


2-2

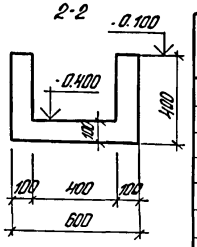


1-1

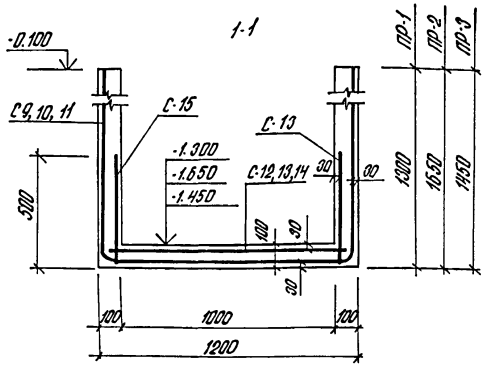

ЛМ-1 · ЛМ-2

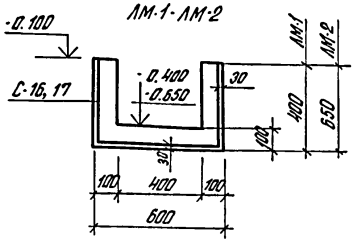

ПК-1, ПК-2

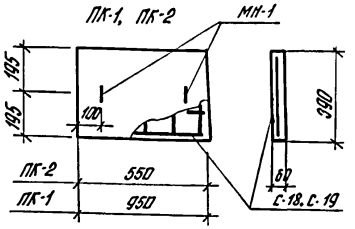

Спецификация на монолитные приямки, лотки и плиты

Формат	Зона	Поз.	Обозначение	Наименование	Кол.	Примеч.
				Приямок ПР-1		
				Сборочные единицы		
			лист 37	Сетка С-9 (шт)	1	
			лист 37	" С-12 (шт)	1	
			лист 37	" С-15 (п.м.)	4,16	
				Материал бетон В12,5		0,60 м³
				Приямок ПР-2		
				Сборочные единицы		
			лист 37	Сетка С-10 (шт)	1	
			лист 37	" С-13 (шт)	1	
			лист 37	" С-15 (п.м.)	4,16	
				Материал: бетон В12,5		0,74 м³
				Приямок ПР-3		
				Сборочные единицы:		
			лист 37	Сетка С-11 (шт.)	1	
			лист 37	" С-14 (шт.)	1	
			лист 37	" С-15 (п.м.)	4,16	
				Материал: бетон кл. В12,5		0,66 м³
				Приямок ПР-4		
				Материал: бетон В12,5		0,1 м³
				Лоток ЛМ-1 (ЛМ-2)		
				Сборочные единицы		
			лист 37	Сетка С-16 (С-17) п.м.	1	
				Материал: бетон кл. В12,5		0,12/0,11 м³
				Плита ПК-1 (ПК-2)		
				Сборочные единицы:		
			лист 37	Сетка С-18 (С-19) шт	1	
			лист 37	Монтажная петля МН-1 (шт)	2	
				Материал: бетон кл. В12,5		0,013/0,022

Ведомость расхода стали на элемент, кг

Марка элемента	Изделия арматурные						Общий расход
	Арматура класса						
	A-I		A III		Bp-I		
	ГОСТ 5781-82*		ГОСТ 5781-82*		ГОСТ 6727-80*		
	ф6	Итого	ф6	Итого	ф4	Итого	
ПР-1 (1шт.)			8.55	8.55	6.06	6.06	14.61
ПР-2 (1шт.)			10.2	10.2	6.8	6.8	17.0
ПР-3 (1шт.)			9.21	9.21	6.38	6.38	15.59
ЛМ-1 (1п.м.)			1.4	1.4	0.7	0.7	2.1
ЛМ-2 (1п.м.)			1.95	1.95	0.9	0.9	2.85
ПК-1 (1шт.)	0.22	0.22	0.48	0.48	0.16	0.16	0.86
ПК-2 (1шт.)	0.22	0.22	0.8	0.8	0.24	0.24	1.26

Взам. инв.№ | Подпись и дата | Инв. № подл.

Н. контр.	Султанов	
Нач. отд.	Звездина	
Г.И.П.	Немцев	
Зав. гр.	Уманова	
Инж.	Миллер	

привязан

Инв.№

т.п. 144-000-966с.93 АС

Одноэтажный одноквартирный 5-комнатный жилой дом со стенами из сплошного кирпича, усилен. сетчатым армированием.


Стадия	Лист	Листов
Р.П.	35	

Монолитные приямки ПР1-ПР4; лотки ЛМ-1, ЛМ-2 и плиты ПК-1, ПК-2


"Таджикгипросельстрой"

Альбом I


С-1, С-2

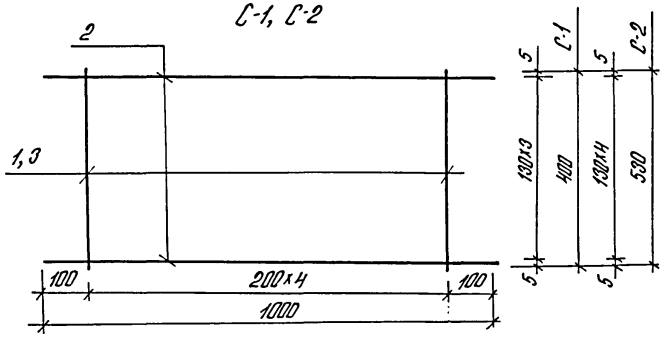

С-3, С-4

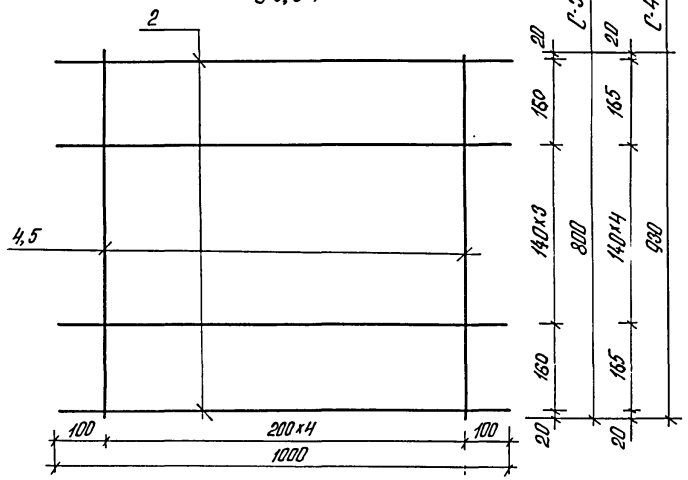


Щ-1

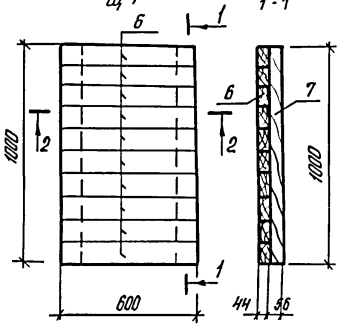

1-1

2-2

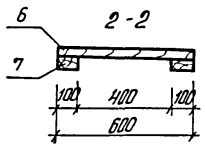

Спецификация на сетки С-1 ÷ С-4

Формат	Зона	Поз.	Обозначение	Наименование	Кол.	Примечание
				С-1		0.34 кг
		1		ФЗ Вр-I ГОСТ 6727-80* ℓ=400	5	0.02 кг
		2		ℓ=1000	4	0.06 кг
				С-2		0.46 кг
		3		ФЗ Вр-I ГОСТ 6727-80* ℓ=530	5	0.03 кг
		2		ℓ=1000	5	0.06 кг
				С-3		0.56 кг
		4		ФЗ Вр-I ГОСТ 6727-80* ℓ=800	5	0.04 кг
		2		ℓ=1000	6	0.06 кг
				С-4		0.67 кг
		5		ФЗ Вр-I ГОСТ 6727-80* ℓ=930	5	0.05 кг
		2		ℓ=1000	7	0.06 кг

Спецификация древесины на щит Щ-1

Формат	Зона	Поз.	Обозначение	Наименование	Кол	Примечан
				Щ-1		
		6		Настил из досок 44×100, ℓ=600 мм	10	0.03 м³
		7		Брус 56×100, ℓ=1000 мм	2	0.01 м³

Взам. инв. №

Подпись и дата

Инв. № подл.

привязан

Инв. №

Н. контр.	Султанов	
Нач. отд.	Звездина	
Гл. инж.	Немцев	
Зав. гр.	Уманова	
Инж.	Ишкнеева	

т.п. 144-000-966с.93 АС

Одноэтажный однокварт. 5-комнатный жилой дом со стенами из сырцового кирпича, усиленного сетчатым армированием


Стадия	Лист	Листов
Р.П.	36	

Сетки С1 ÷ С4.
Деревянный щит Щ-1.


Таджикгипросельстрой

Альбом I

С-5, 6, 7, 8

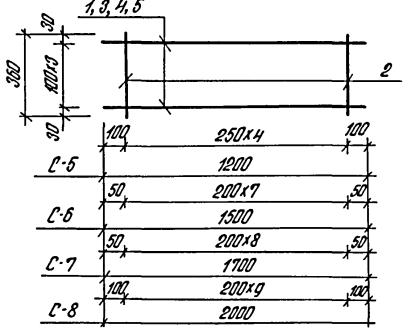



С-15

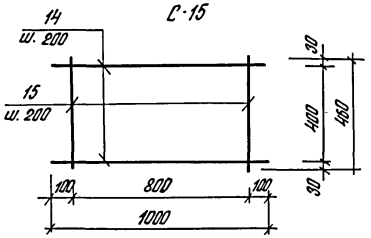


6, 8, 9, 11, 12, 13, 16, 17
шаг 200
7, 10, 14
шаг 200

С-9 ÷ С-14; С-16, 17

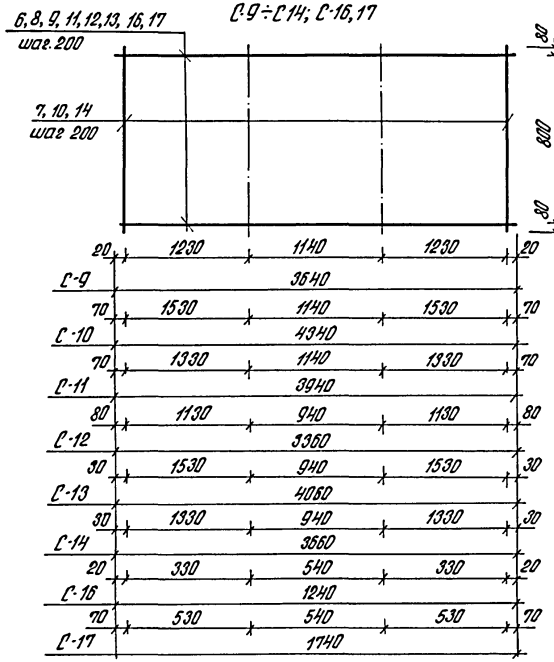


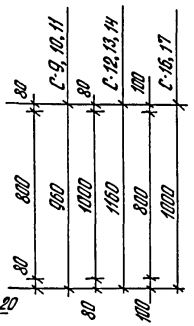

МН-1

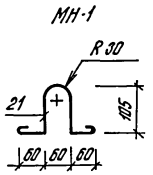

С-18, 19

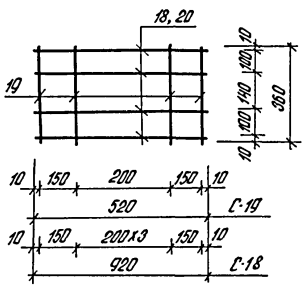

Спецификация на сетки С5 ÷ С-19, МН-1

Формат	Зона	Поз.	Обозначение	Наименование	Кол.	Примечание
				С-5; 6		1,78; 2,34кг
		1,3		ф10А II ГОСТ 5781-82* Р: 1200, 1500	2	0,74; 0,93кг
		2		ф5ВрI ГОСТ 6727-80* Р: 360	5; 8	0,06 кг
				С-7, 8		2,64; 3,14кг
		4,5		ф10А II ГОСТ 5781-82* Р: 1700; 2000	2	1,05; 1,24кг
		2		ф5ВрI ГОСТ 6727-80* Р: 360	9; 11	0,06 кг
				С-9, 10		5,95; 7кг
		6,8		ф6А II ГОСТ 5781-82* Р: 3640, 4340	5	0,81; 0,96кг
		7		ф4ВрI ГОСТ 6727-80* Р: 960	19; 22	0,1кг
				С-11, 12		6,35; 6,37кг
		9,11		ф6А III ГОСТ 5781-82* Р: 3940; 3360	5; 6	0,87; 0,75кг
		7,10		ф4ВрI ГОСТ 6727-80* Р: 960, 1160	20,17	0,1; 0,11кг
				С-13, 14		7,71; 6,95кг
		12,13		ф6А III ГОСТ 5781-82* Р: 4060, 3660	6	0,9; 0,81кг
		10		ф4ВрI ГОСТ 6727-80* Р: 1160	21; 19	0,11кг
				С-15		0,55 кг
		14		ф4ВрI ГОСТ 6727-80* Р: 1000	3	0,1кг
		15		Р: 460	5	0,05 кг
				С-16, 17		2,1; 2,85кг
		16,17		ф6А III ГОСТ 5781-82* Р: 1240, 1740	5	0,28; 0,39кг
		14		ф4ВрI ГОСТ 6727-80* Р: 1000	7; 9	0,1кг
				С-18, 19		0,64; 1,04кг
		18,20		ф6А III ГОСТ 5781-82* Р: 520, 920	4	0,12; 0,20кг
		19		ф4ВрI ГОСТ 6727-80* Р: 360	4; 6	0,04кг
				МН-1		0,11кг
		21		ф6А I ГОСТ 5781-82* Р: 500	1	0,11кг

Инв. № подл. | Подпись и дата | Взам. инв. №

Привязан

Инв. №

Н. контр.	Султанов	
Нач. отд.	Звездина	
Гл. и. п.	Немцев	
Зав. гр.	Уматова	

т. п. 144-000-966 с. 93 АС

Одноэтажный одноквартирный 5-комнатный жилой дом со стенами из сборного кирпича, усиленными сетчатым армированием.


Стадия	Лист	Листов
Р.П.	37	


Сетки С5 ÷ С-19; МН-1.

Таджикгипросельстрой

ЦО188-01 41

Альбом 7

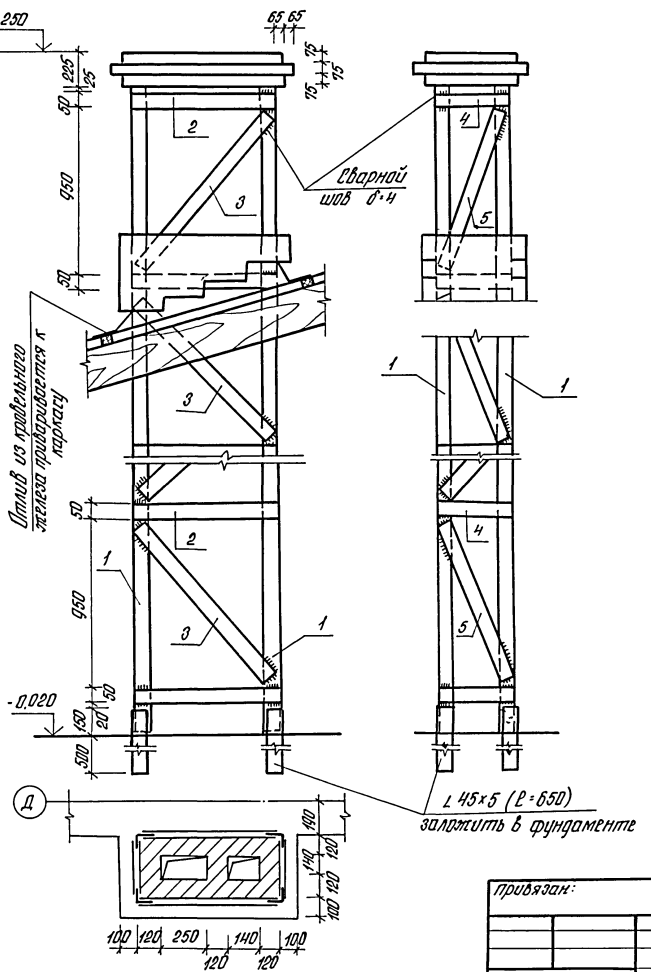

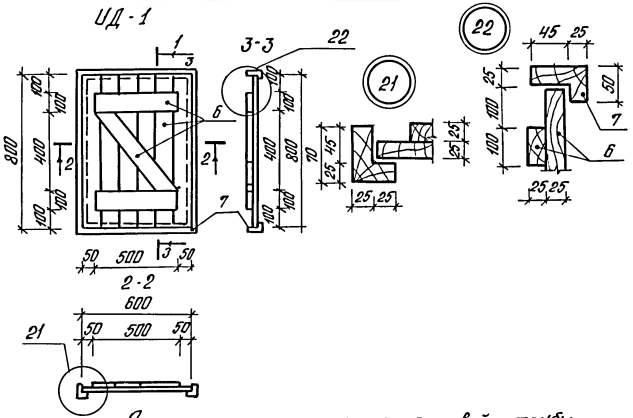

Спецификация на каркас дымовой трубы

Формат	Зона	Поз.	Обозначение	Наименование	Кол.	Примеч. (кг)
		1		L45х5 ГОСТ 19771-74* Р=4020	4	13,55
		2		-50х5 ГОСТ 103-76* Р=750	10	1,47
		3		Р=1200	8	2,35
		4		Р=380	10	0,74
		5		Р=1000	8	1,96

Спецификация древесины на ИД-1

Формат	Зона	Поз.	Обозначение	Наименование	Кол.	Примеч. (м³)
		6		Полотно из досок 25х100		0,0016
		7		Коробка		0,01

Н.контр.	Султанов			АС	
				т.п. 144-000-966с.93	
Нач.отд.	Звездина		Одноэтажный одноквартирный 5-ком. малый экспл. дом со стенами из сарайного кирпича обыкн. сет. с/т при армировании	стадия	лист	листов
Гл.п.	Немцев			Р.П.	38	
Зав.гр.	Урманова		Каркас дымовой трубы Дверь ИД-1	Таджикгипросельстрой		
Инж.	Ишкнеева					


привязан:

инв.№

Инв.№ подл. | Подпись и дата | Взам. инв.№

Ц00188-01 42

Альбом I

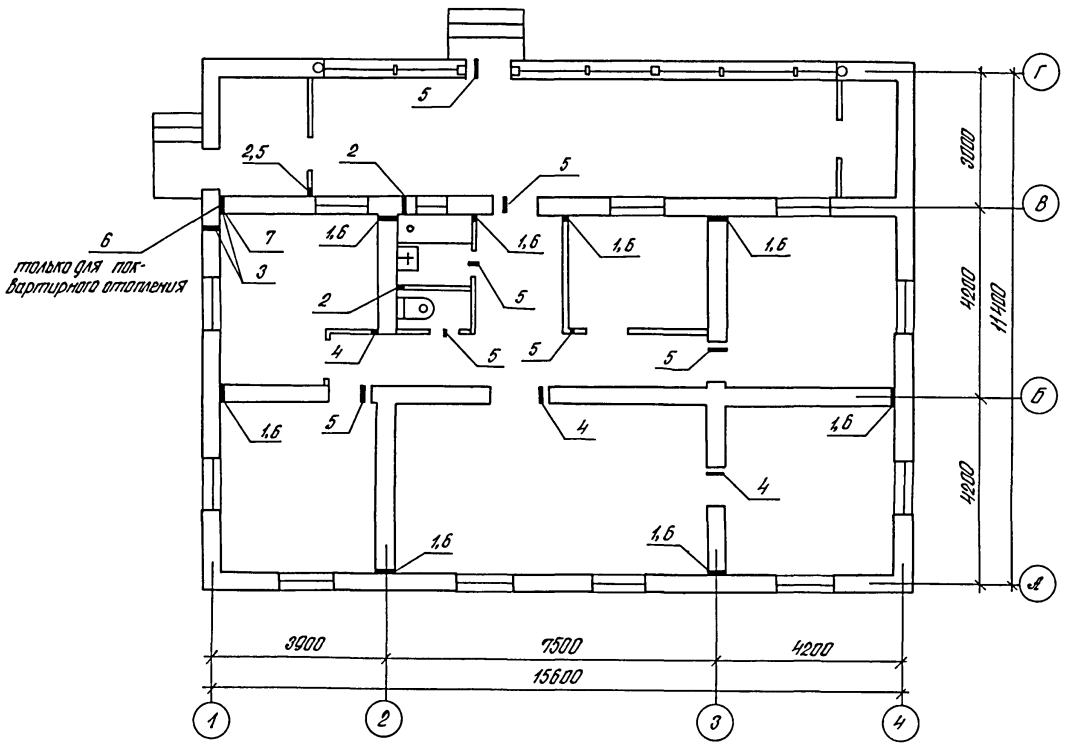

Экспликация отверстий

Тип отв.	Размеры, мм В	Размеры, мм Н	Отм. низа м	Назначение
1	100	100	0.15	ОВ
2	100	150	0.05	ВК
3	100	100	2.45	ГС
4	50	100	2.45	СС, ЭО
5	50	50	2.50	ЭО
6	100	100	2.35	ОВ
7	100	200	0.050	ОВ, ВК

Н.контр.	Султанов		
Нач.отд.	Звездина		
Гл.п.	Немцев		
Зав.гр.	Уманова		
Инж.	Миллер		

т.п. 144-000-966с.93 АС

Одноэтажный однокварти рный 5 ком. жилой дом со стенами из сырцового кирпича, усиленн. сетчатым армированием

Стадия	Лист	Листов
Р.П.	39	

Схема расположения отверстий

"Гидроингипросельстрой"

привязан

инв.№

Инв.№ подл. | Подпись и дата | Взам. инв.№

ЦО0188-01 43

Альбом I

Ведомость рабочих чертежей основного комплекта марки ВК

Лист	Наименование	Примечание
1	Общие данные	
2	План систем В1, Т3, К1. Схемы систем В1, Т3, К1.	центр. горячее водоснабжен.
3	План систем В1, Т3, К1. Схемы систем В1, К1.	местное горячее водоснабжение

Ведомость ссылочных и прилагаемых документов

Обозначение	Наименование	Примечание
	Ссылочные документы	
серия 5.901-1	Водомерные узлы	
серия 2.110-2г Вып. 6	Р.Ч. герметизации вводов и выпусков	
серия 2.190-1/72 Вып. III	Узлы и детали инженерного оборудования	
	Прилагаемые документы	
ВК. СО.	Спецификация оборудования	альбом II
ВК. ВМ.	Ведомость потребности в материалах	альбом III

Основные показатели по чертежам водопровода и канализации

Наименование системы	Потребный напор на вводе м	Расчетный расход				Установленная мощность электродвигателей, квт	Примечание
		м³/сут	м³/час	л/с	при пожаре л/с		
В1	10	1.44	0.48	0.30	—	—	централиз.
Т3	10	0.96	0.61	0.36	—	—	горячее
К1	—	2.4	0.93	2.14	—	—	водоснабжен.
В1	—	1.44	0.69	0.44	—	—	местное гор.
К1	—	1.44	0.69	2.04		—	водоснабжение

Настоящий проект выполнен в соответствии с действующими нормами и правилами

Главный инженер проекта: /Немцев В./

Главный инженер проекта привязки:

Общие указания

Данный проект разработан согласно СНиП 2.04.01-85 и задания на проектирование в 2ух вариантах: 1. Централизованное горячее водоснабжение (при закрытой системе отопления); 2. Местное горячее водоснабжение от котла КС-ТСВ-16, установленного в котельной.

Внутренний водопровод выполняется из стальных водогазопроводных легких оцинкованных труб под накатку ф15....25мм. (ГОСТ 3262-75*). Подводки к смывным бачкам унитазов из полиэтиленовых труб ф20 ТУ 400-28-169-76.

Внутренняя канализация выполняется из пластмассовых канализационных труб ф50, 100 мм (ГОСТ 22689.2-89.)

Установку санитарно-технических приборов, монтаж и крепление стальных труб производить согласно СНиП 3.05.01-85 монтаж и крепление пластмассовых труб производить согласно СН 478-80 и серии 4.900-9.

Стальные трубы, прокладываемые открыто, покрыть эмалевой краской за 2 раза под цвет стен, прокладываемые ниже отметки пола, в канале, покрыть тепло и гидроизоляцией.

Трубы прокладываемые ниже отметки 0.000 при II типе просадочных грунтовых условий, предусмотрены в водонепроницаемых каналах в сторону контрольных колодцев. Проектом предусмотрены мероприятия для сейсмических районов согласно СНиП 2.04.01-85, разделы 14 и 21.

Расход воды на наружное пожаротушение составляет 5л/с (при строительном объеме здания 561.90 м³) Расход воды на поливку предусматреть при привязке проекта с учетом прилегающих площадей.

Удельный расход стальных труб для систем В1 и Т3 составляет:
для варианта с централизованным горячим водоснабжением - 0.49 кг/м²
для варианта с местным горячим водоснабжением - 0.38 кг/м²/контрольный показатель - 1.2 кг/(м²)

Стояки системы горячего водопровода (Т3 и Т4) покрыть тепло-и гидроизоляцией Ввод водопровода и выпуск канализации выполнены с учетом требований Т-30.93 „Пособие по проектированию сетей водоснабжения и канализации в сложных инженерно-геологических условиях.

Согласовано: АС Немцев; 08 Филина; ЭС Проценко

Взам. инв. №

Подпись и дата

Инв. № подл.


Инв. №			Привязан
Н. контр.	Султанов		т.п. 144-000-966с.93 ВК
Нач. отд.	Шарапов		Одноэтажный однокварт. 5-комнатный жилой дом из сборного кирпича со скатами, усиленн. сейсмостойким армированием
ГИП	Немцев		
Зав. гр.	Умарова		
Инж.	Бабышева		Общие данные

Стадия	Лист	Листов
Р.П.	1	3


„Таджикгипросельстрой"

Ц.00188-01 44


Альбом I

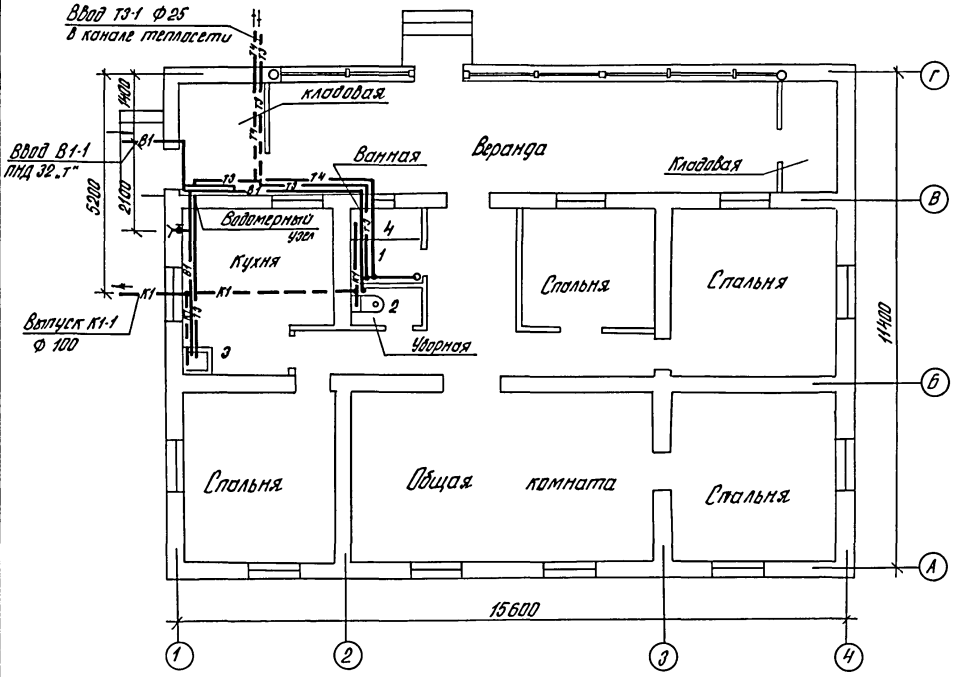


В1

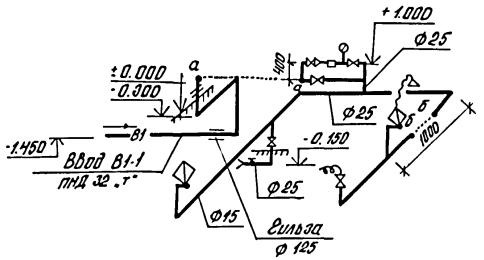

ТЗ

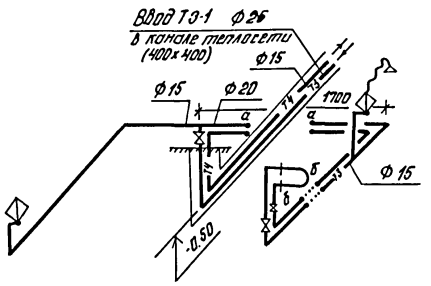

К1

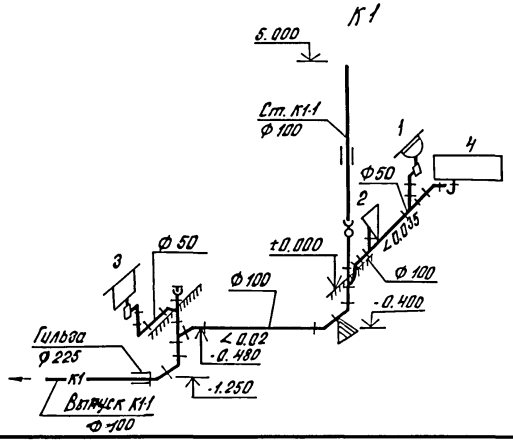

При привязке на грунтах II типа просадочности гильзу на вводе В1-1 и выпуске К1-1 аннулировать.


Н.контр.	Султанов			т.п. 144-000-966с.93	ВК
Нач.отд.	Шорохов			Одноэтажный однокварти-рный 5-комнатный жилой дом из стенового кирпича, усиленн. сетчатым армированием.	Стадия: Р.П. / Лист: 2 / Листов:
Гл.спец.	Гобитов				
Зав.гр.	Умарова			План. Схемы систем В1, ТЗ, К1. (центр. горячее водоснабжение)	Гидропроект
Инж.	Бобышева				


привязан


Инв. №


Инв. № подл. | Подпись и дата | Взам. инв. №

Альбом I

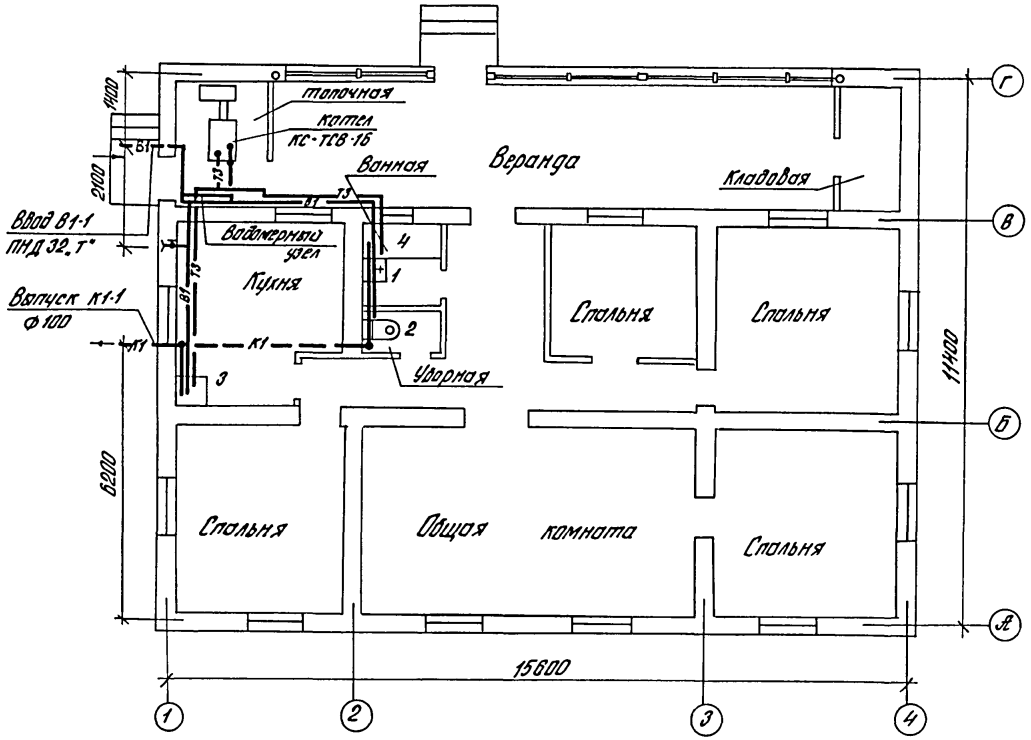

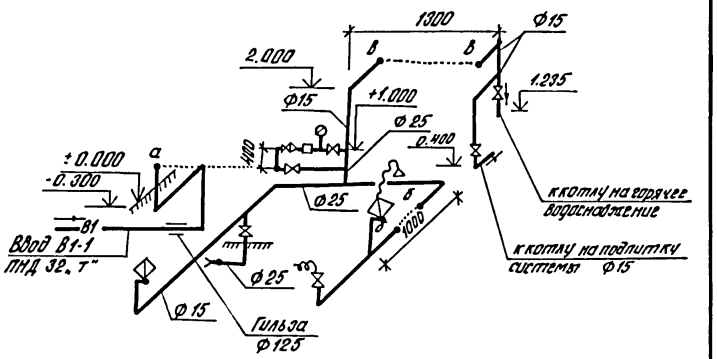

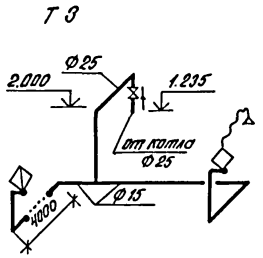

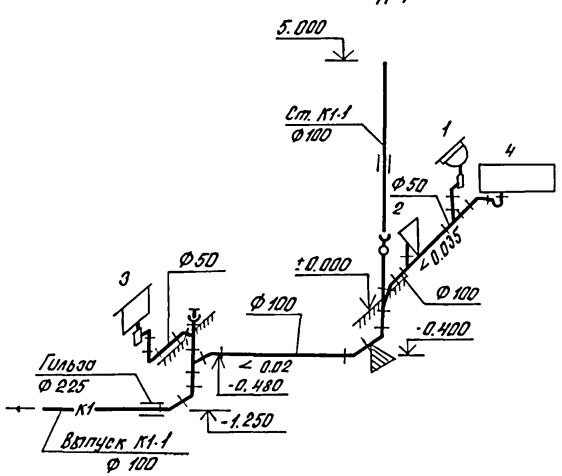

При привязке на грунтах II типа просадочности гильзу на вводе В1-1 и выпуске К1-1 аннулировать.

	Н.контр.	Султанов		т.п. 144-000-966с.93	ВК
привязан					
	Нач.отд	Шаропов		Одноэтажный однокварт. 5-комнатный жилой дом из стенами из сборного кирпича, усиленн. сетчатым армированием	Стадия: Р.П. / Лист: 3 / Листов:
	Гл.спец.	Габитова		План. Схемы систем В1, Т3, К1. (местное горячее водоснабжение)	Таджикгипросельстрой
	Вав. гр.	Умарова			
инв.№	Инж.	Бабышева			

Инв. № подл. | Подпись и дата | Взам. инв. №

Альбом I

Ведомость рабочих чертежей основного комплекта

Лист	Наименование	Примечание
1	Общие данные (начало)	
2	Общие данные (окончание)	
3	План системы отопления	
	(вариант централизованного отопления)	
4	План системы отопления	
	(вариант поквартирного отопления)	
5	Схемы систем отопления	
	(варианты централизованного и поквартирного отопления)	

Ведомость ссылочных и прилагаемых документов

Обозначение	Наименование	Примечание
	Ссылочные документы	
серия 4.904-69	Детали крепления санитарно-технических	
	приборов и трубопроводов	
серия 4.903-10 вып.8	Грязевики абонентские	
серия 1.494-10	Решетки щелевые регулирующие	
	Прилагаемые документы	
ОВ.СО	Спецификация оборудования	
ОВ.ВМ	Ведомость потребности в материалах	

Коэффициент теплопередачи $K \frac{ккал}{ч \cdot м^2 \cdot град}$

Наименование ограждений	K
Наружная кирпичная стена δ=380мм/δ=510мм	1.12 / 0.9
Покрытие - основной вариант - утеплитель - минераловатные плиты δ=60мм, δ=80мм, δ=100мм	0.38 / 0.33 / 0.29
Покрытие - вариант - утеплитель камыш ц.л.и.	0.42
Чердачное δ=100мм, δ=140мм, δ=180мм	0.37 / 0.33
Окна с двойным остеклением	2.5
Дверь наружная деревянная	4.0

Основные показатели по чертежам отопления и вентиляции

Наименование здания (сооружения), помещения	Объем м³	Периоды года при $t_н$, °С	Расход тепла, Вт (ккал/ч). На отопление основн. вар. минерало-ватн. плиты	На отопление Вариант камыш или гусятся	На горячее водоснабжение макс.	Общий	Расчетные потери давления Па (кгс/м²)	Установленная мощн. электродвигат. кВт.	Удельные расходы на 1м² общей площади по проекту: тепло ккал/ч·м²	сталь кг/м²	поверхност. нагревательных приборов м²/м²
Одноэтажн. одноквартирный 5-комнатный жилой дом		-14	10972 (9435)	11165 (9600)	35471 (30500)	46443 (39935)	1. 6420 (642)	—	1.88 / 140	0.96 / 4.5	0.18 / 0.37
Вариант - централизованного отопления		-20	11797 (10144)	12010 (10327)	35471 (30500)	47268 (40644)		—	2.88 / 139	2.86 / 14.5	0.14 / 0.34
Вариант - поквартирного отопления		-25	13500 (11608)	13756 (11828)	35471 (30500)	48971 (42108)	2. 140 (14)	—	1.95 / 146	0.96 / 4.5	0.19 / 0.39
									2.95 / 145	2.86 / 14.5	0.16 / 0.36
									1.109 / 153	0.96 / 4.5	0.21 / 0.90
									2.109 / 151	2.86 / 14.5	0.19 / 0.37

Расчетные потери давления и удельные показатели приведены для основного варианта кровли

Настоящий проект выполнен в соответствии с действующими нормами и правилами

Гл. инженер проекта /В.И. Немцев/

Гл. инженер привязки проекта

Согласовано: ВК /Чалитов/, ЭЛ /Перевощиков/, АС /Немцев/

Нормоконтроль: Зав. гр. Финько, Лбаев

Инв. № подл. | Подпись и дата | Взам. инв. №

Привязан

Инв. №

Н. контр.	Султанов	
Нач. отд.	Шарапов	
Гип	Немцев	
Зав. гр.	Финько	Лбаев

т.п. 144-000-966с.93 ОВ

Одноэтажный одноквартирный 5-комнатный жилой дом со стенами из стрижового кирпича, усиленн. сетчатым армированием

Стадия	Лист	Листов
Р.П.	1	5

Общие данные (начало)

Таджикгипросельстрой

ЦОО188-01 47

Альбом I

Общие указания

Проект отопления и вентиляции жилого дома выполнен в соответствии со СНиП 2.08.-01.89. Проект разработан для климатических районов с расчетными отопительными температурами наружного воздуха $T_{н.от.}$ = -14°С, -20°С, -25°С. Теплоноситель - горячая вода с параметрами 95-70°С, поступающая из теплосети (вариант централизованного отопления) и от автоматизированного водогрейного котла КС-ТСВ-16, установленного в кладовой (топочной) при варианте поквартирного отопления. Система отопления принята арматурная горизонтальная проточная (вариант централизованного отопления) и двухтрубная тупиковая с верхней разводкой (при поквартирном отоплении) Трубопровод отопления прокладывается над полом, а в местах прохождения через дверные проемы - в подвальном канале (централизованное отопление). При варианте поквартирного отопления подающий трубопровод прокладывается под потолком, обратный над полом и в подпольном канале - при прохождении через дверные проемы. В качестве нагревательных приборов приняты конвекторы типа „Комфорт-20" (вариант централизованного отопления) и радиаторы „РСГ-2" при поквартирном отоплении. На подводках к радиаторам устанавливаются регулирующие краны. Удаление воздуха из системы отопления производится кранами конструкции инженера „Маевского, установленных на трубопроводе (при варианте централизованного отопления) и через расширительный бак (при варианте поквартирного отопления.) Расширительный бак изготовить на месте в соответствии с данными размерами и схемой установки, верхнее днище (крышка) съемное. Заполнение системы отопления водой производить через обратный трубопровод отопления от водопровода или через расширительный бак вручную. В нерабочем состоянии и для уменьшении коррозии система отопления должна быть заполнена водой.

На вводе, обратный главный стояк и трубы в подпольном канале покрываются изоляцией: а) антикоррозийное покрытие - масляно-битумное в 2 слоя по грунту (ГФ-0,21; б) тепловая изоляция - ровинг (жгут) из стеклянных комплексных нитей диз. 30мм; в) покровный слой - стеклопластик рулонный РСТ-Х-Н. Неизолированные трубопроводы и приборы отопления окрашиваются масляной краской за 2 раза. Для присоединения котла к дымовому каналу предусмотреть газоход Ф140мм длиной 0,5м из листовой стали δ=1,0мм с последующей изоляцией асбестовым картоном δ=30мм и затиркой цементным раствором.

Вентиляция предусматривается приточно-вытяжная с естественным побуждением. Приток неорганизованный, через окна, двери. Вытяжка из кухни, кладовой, ванной и уборной через шахты и решетки. Вентиляция жилых комнат за счет проветривания через форточки.

Горячее водоснабжение при отоплении осуществляется от котла КС-ТСВ-16. Монтаж систем отопления и вентиляции производить согласно СНиП 3.05.-01.85.

Инв. № подл. | Подпись и дата | Взам. инв. №

Н. контр.	Султанов		т.п. 144-000-966с-93 ОВ		
Нач. отд.	Звездина		Одноэтажный однокварт. 5 комнатного эк. дома со стенами из керам. кирпича, усилен. его участками армирования.	стадия	лист	листов
Гл. инж.	Немцев			Р.П.	2	
Зав. гр.	Фимако		Общие данные (окончание)	Госгражданпроект		


привязан

Инв. №

Ц 00188-01 48

Альбом I


План

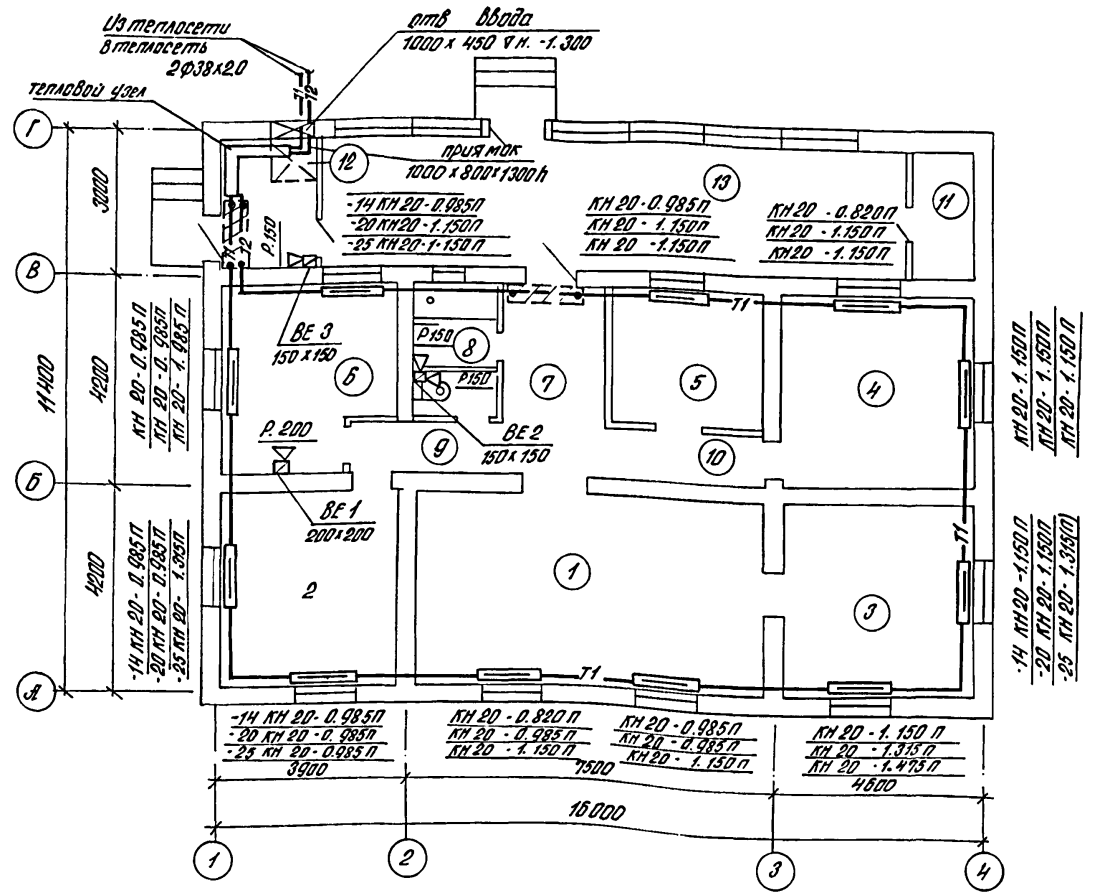


Экспликация помещений

№ по плану	Наименование	Площадь м²
1	Общая комната	26.65
2	Спальня	13.08
3	Спальня	14.21
4	Спальня	14.21
5	Спальня	8.32
6	Кухня	12.02
7	Передняя	8.26
8	Ванная	2.59
9	Уборная	1.40
10	Коридор	5.97
11	Кладовая	3.01(2.85)
12	Кладовая (молочная)	5.06(4.91)
13	Веранда	30.45(29.55)


ВЕ-1

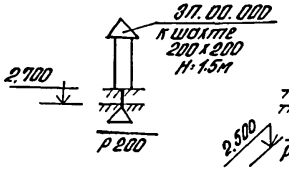

ВЕ-2

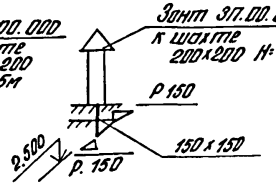

ВЕ-3

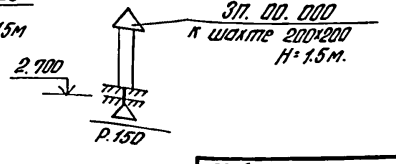

Н. контр	Султанов		
Нач. отд.	Шарапов		
ГИП	Немцев		
Зав. гр.	Фунько		

привязан

Инв. N

т.п. 144-000-966 с. 93 ОВ

Одноэтажный одноквартирный 5-комнатный жилой дом со стенами из сборного кирпича, усилен. сетчатым армированием.

Стадия	Лист	Листов
Р.П.	3	


План системы отопления (Вариант централизованного отопления)

Гадтикгипросельстрой

Инв. N подл. | Подпись и дата | Взам. инв. N


Альбом I

План

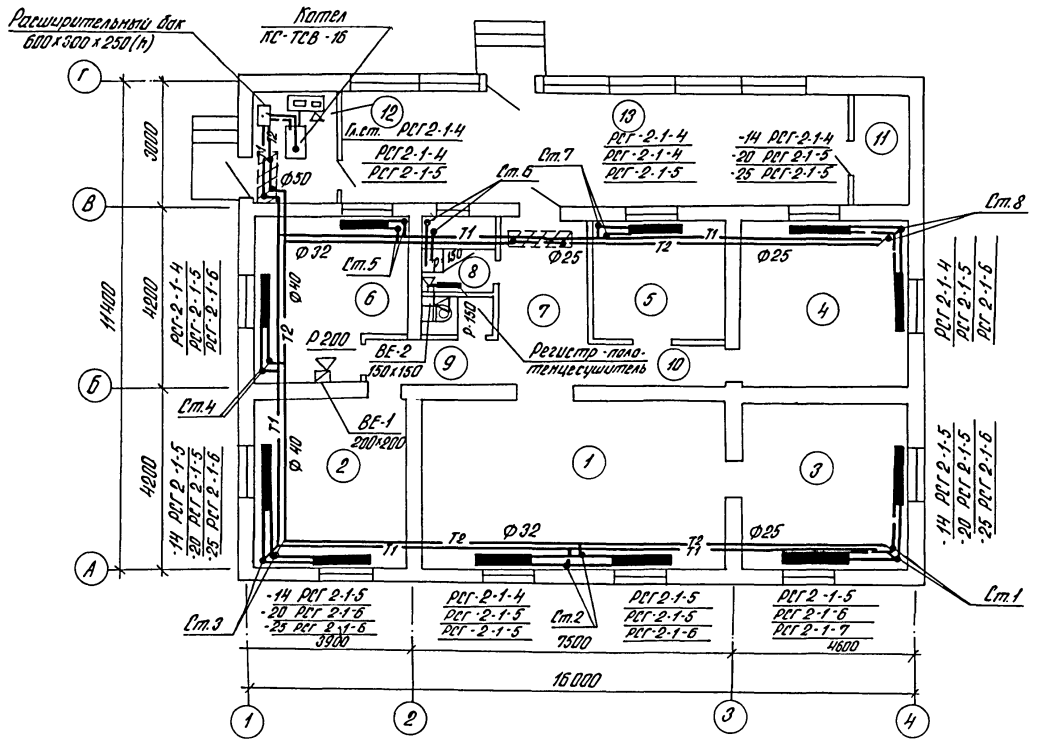

Экспликация помещений

Номер по плану	Наименование	Площадь м²
1	Общая комната	26.65
2	Спальня	13.06
3	Спальня	14.21
4	Спальня	14.21
5	Спальня	8.32
6	Кухня	12.02
7	Передняя	8.26
8	Ванная	2.59
9	Уборная	1.40
10	Коридор	5.97
11	Кладовая	3.01(2.83)
12	Кладовая (молочная)	5.06(4.9)
13	Веранда	30.45(29.55)

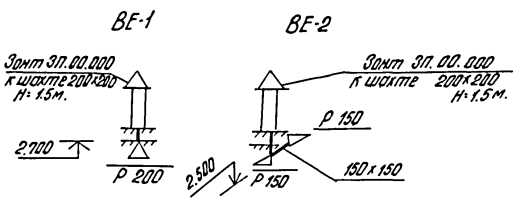



Взам.инв.№ | Подпись и дата | Инв.№ подл.

Н.контр.	Султанов		т.п. 144-000-966с.93		ОВ
привязан					
Нач.отд.	Шарапов		Одноэтажный одноквартирный 5 ком. жилой дом со стенами из сарцового кирпича, усилен. сетчатым армированием.	Стадия: Р.П.	Лист: 4	Листов:
Гл.и.п.	Немцев		План системы отопления. (Вариант поквартирного отопления)	Таджикгипросельстрой		
Зав.гр.	Финько					
инв.№						


Ц00188-01 50

Схема системы отопления (Вариант централизованного отопления)

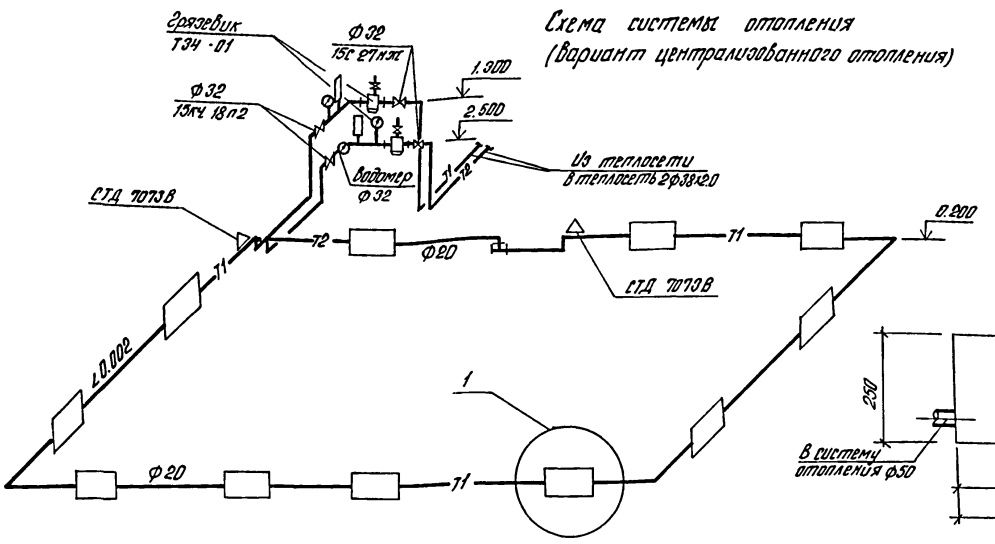

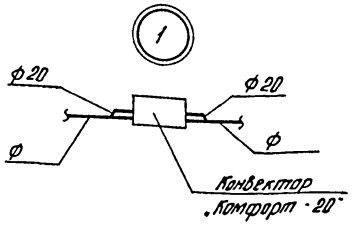

Расширительный бак

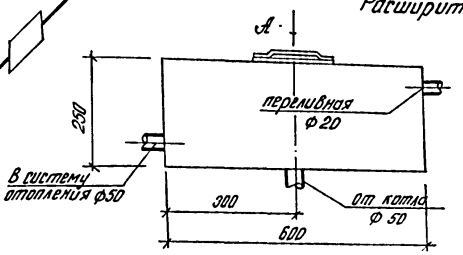


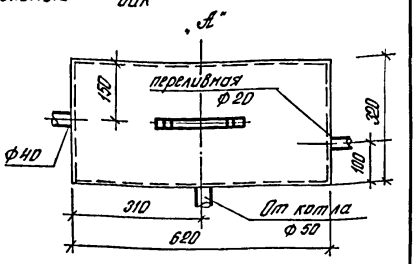


Схема системы отопления (Вариант поквартирного отопления)

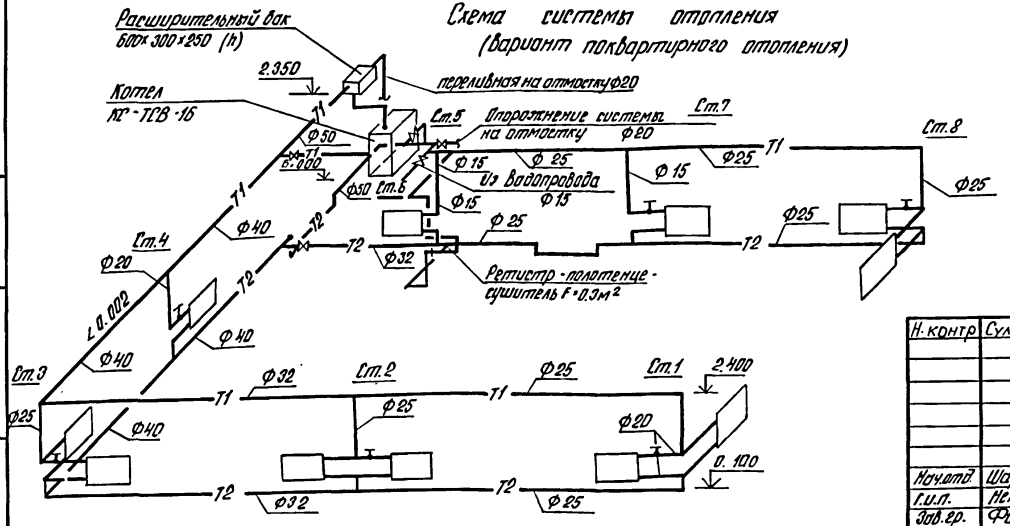

Взам. инв. №				привязан	
Подпись и дата					
Инв. № подл.				Инв. №	

Н. контр	Султанов			т.п. 144-000-966 с.93. ОВ		
Начальник	Шарапов			Одноэтажный одноквартирный 5-комнатный жилой дом системы из сварного каркаса, усиленного сетчатым армированием (Вариант централизованного и поквартирного отопления)	Стадия	Лист	Листов
					Р.П.	5	
Гл.инж.	Немцев				Таджикгипросельстрой		
Зав.гр.	Финько						

Альбом I

Ведомость рабочих чертежей основного комплекта. ЭО"

Лист	Наименование	Примечание
1	Общие данные	
2	План электроосвещения	

Ведомость ссылочных и прилагаемых документов

Обозначение	Наименование	Примечание
	Ссылочные документы	
5.407-36	Установка осветительных щитков	ТЯгпромэлектропроект
5.407-19	Установка одиночных светильников с	——"——
	лампами накаливания	
3.407-82	Вводы линий электропередачи до 1кВ	Сельэнергопроект
	в здания	
	Прилагаемые документы	
ЭО.СО	Спецификации оборудования	Альбом II

Условные обозначения, не вошедшие в ГОСТ 21.614-88

⌀ колодка клеммная

Настоящий проект выполнен в соответствии с действующими нормами и правилами.

Гл. инженер проекта /В.И. Немцев/
Гл. инженер проекта привязки

Согласовано: Нач. ОВ Лебедь; Нач. ЭС Немцев; Гл. инж. Финько

Гл. инженер проекта Немцев; Нач. отдела Алексеенков; ЭО

Инв. № подл. | Подпись и дата | Взам. инв. №

Общие указания:

Исходными данными для разработки проекта являются чертежи архитектурно-строительной, технологической и сантехнических частей проекта.

Ввод в здание предусмотрен от н/в сети 380/220В кабелем АВВГ. Защита ввода предусматривается предохранителем, установленным на опоре н/в линии.

Учет электроэнергии осуществляется однофазным счетчиком типа СО-И449, поставляемый комплектно со щитком ЩКИ-8502 УХЛ4.

Групповая сеть электроосвещения выполняется проводом АППВ скрыто по стенам и проводом АППР по потолку.

Предусматривается установка от пола в метрах:

1. щитка электроосвещения ~ 1.5м
2. штепсельных розеток ~ 1.0м
3. Выключателей ~ 1.5м


К штепсельной розетке с заземляющим контактом на ток 10А, устанавливаемой в общей комнате и кухне прокладывается групповая линия проводом марки АППВ сечением 3х4мм², третья жила которого служит для зануления. Этот провод присоединяется к нулевому защитному проводнику до пакетного выключателя со стороны ввода.

Все электромонтажные работы выполнить в соответствии с действующими П.У.Э, П.Т.Э, П.Т.Б и С.Н.

Привязан			
Инв. №			
Н. контр.	Султанов		г.п. 144-000-966с.93 ЭО
Гл.и.п.	Немцев		Одноэтажный однокварт. 5-комнатный жилой дом со стенами из сырцового кирпича, цоколь и перегородки армобет.
Нач.отд.	Проценко		Стадия: Р.П. Лист: 1 Листов: 2
Гл.спец.	Никодимов		
Зав.ар.	Деревочкина		Общие данные
Инж.1к	Дидренко		Таджикгипросельстрой

Ц.00188-01 52.

Альбом I

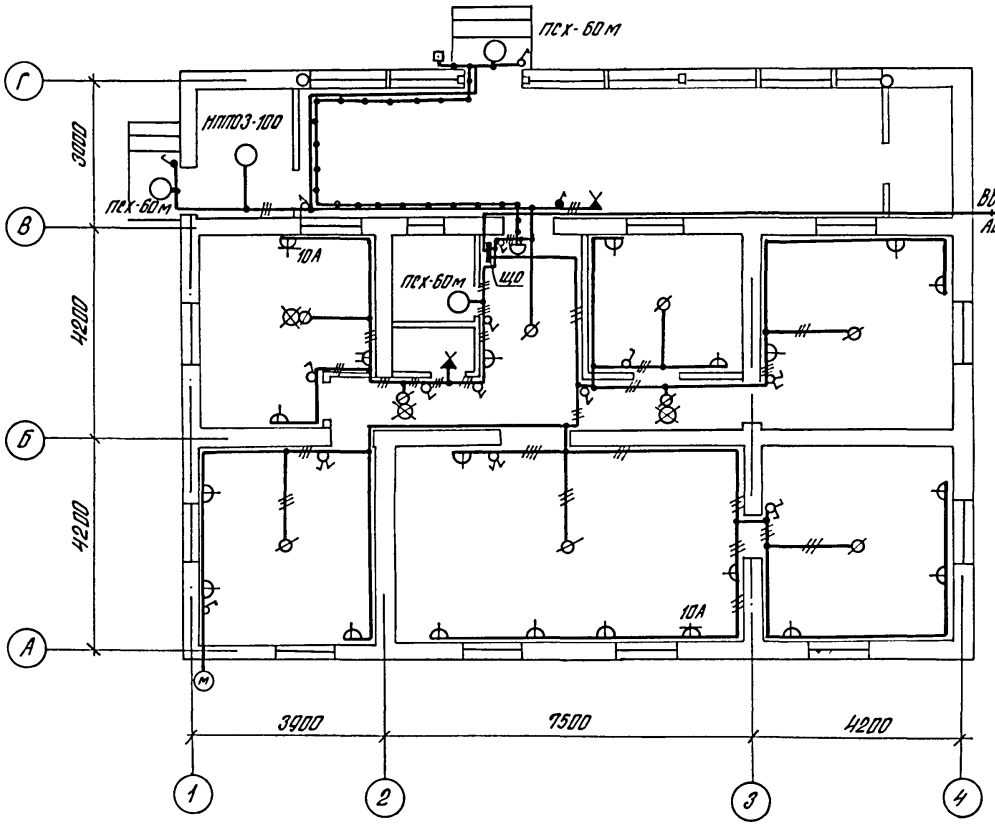

Данные о групповых щитках с автоматическими выключателями

Номер щитка	Тип	Установленная мощность кВт	Номера автоматических выключателей				Ток расцепителя, А	
			Однополюсные		Трехполюсные		на вводе	на линиях
			занятые	резервные	занятые	резервные		
ЩО	ЩКИ-8502 УХЛ4	—	12	—	—	—	—	16
			—	3	—	—	—	25

Н. контр	Султанов		
Г.И.П.	Немцев		
Нач.отд.	Проценко		
Гл.спец.	Никодимов		
Зав.гр.	Перевозчиков		
Инж. 1к.	Дибенко		

привязан

инв. N

т.п. 144-000-966с.93 30

Одноэтажный однокварти рный 3-комнатный жилой дом со стенами из сырцового кирпича, усилен. сетчатым армированием	Стадия	Лист	Листов
	Р.П.	2	
План электроосвещения	Таджикгипросельстрой		

Ц00188-01 53

Инв. N подл. | Подпись и дата | Взам. инв. N

Альбом I

Ведомость рабочих чертежей основного комплекта „СС"

Лист	Наименование	Примечание
СС-1	Общие данные	
СС-2	План сети радиофикации	

Ведомость ссылочных и прилагаемых документов

Обозначение	Наименование	Примечание
	Прилагаемые документы	
СС. СО	Спецификации оборудования	ал. 1

Условные обозначения

- Радиорозетка
- Проводка радиофикации
- Универсальная коробка на плане
- То же, на схеме

Общие указания

Радиофикация жилого дома осуществляется от местной радиотрансляционной сети. Ввод в здание воздушный с радиостойки проводом ПВЖ-1×1.4мм. Чердачная проводка выполняется проводом ПВЖ-1×1.4мм открыто по стропилам.

Внутридомовая проводка выполняется скрыто по стене под слоем штукатурки проводом ПТПЖ-2×1.2м.

Розетки следует устанавливать на высоте 50-100мм. над плинтусами и на расстоянии не более 1м от розеток осветительной сети.

Заземление радиостойки учитывается при проектировании наружных стен.

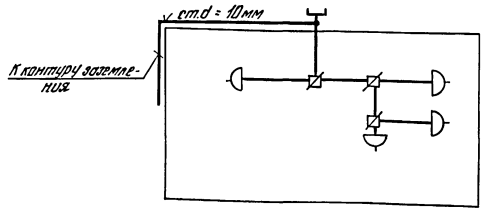


Схема расположения сети радиофикации

Настоящий проект выполнен в соответствии с действующими нормами и правилами


Гл. инженер проекта /Немцев/

Гл. инженер проекта привязки

Инв. N			Привязан
Н. контр.	Султанов		
			т.п. 144-000-966с.93 СС
Гип	Немцев		Одноэтажный однокварт. 5 комнатный жилой дом со стенами из сборного кирпича, усилен. сетками армированием
Нач. отд.	Процепко		Стадия: Р.П. Лист: 1 Листов: 2
Гл. спец.	Комарова		Общие данные
Инженер	Абрамова		Таджикгипрогеострой

Инв. N подл. | Подпись и дата | Взам. инв. N

Альбом I

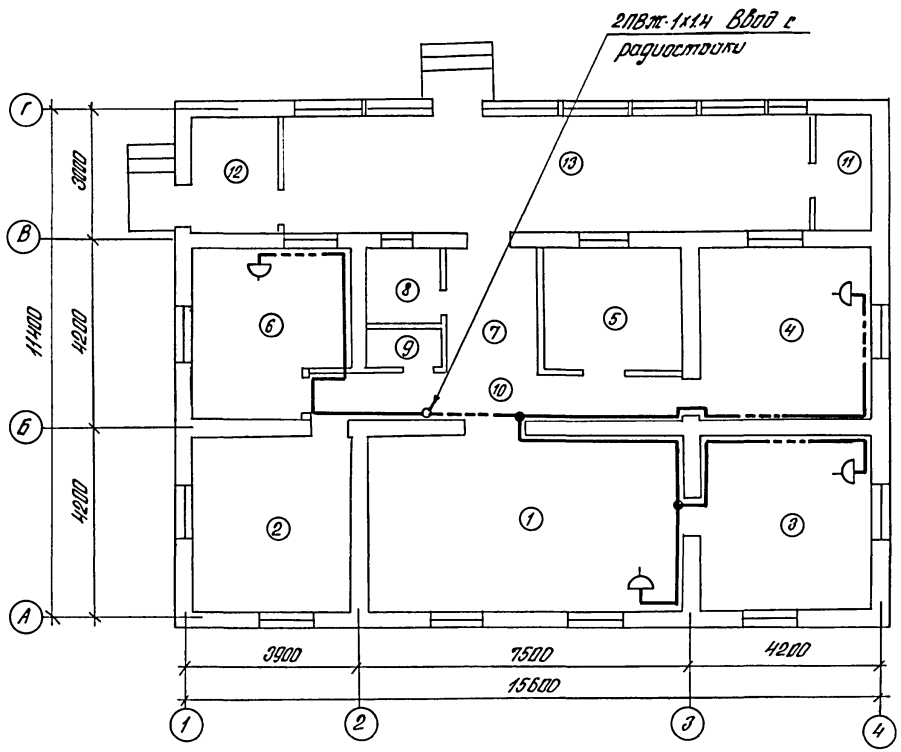

Экспликация помещений

Номера на плане	Наименование
1	Общая комната
2	Спальня
3	Спальня
4	Спальня
5	Спальня
6	Кухня
7	Передняя
8	Ванная
9	Уборная
10	Коридор
11	Кладовая
12	Кладовая (молочная)
13	Веранда

Н. контр.	Султанов	
ГИП	Немцев	
Нач. отд.	Проценко	
Гл. спец.	Комонова	
Инженер	Абрамова	

т.п. 144-000-966с.93 СС

Одноэтажный одноквартирный 5-комнатный жилой дом со стенами из сварового кирпича, усиленных сетчатым армированием

Стадия	Лист	Листов
Р.П.	2	

План сети радиофикации

„Гидротехгипроэлектрострой"

привязан

инв. N

Инв. N подл. | Подпись и дата | Взам. инв. N

Ц 00188-01 55

Альбом I

Общие указания

Газоснабжение жилого дома разработано на основании задания главного инженера.

Источник газоснабжения - наружные сети газопровода природного газа или индивидуальная балонная установка сжиженного газа (т.с. 5.905-13)

Газ используется на пищеприготовление и отопление (вариант природного газа) и на пищеприготовление (вариант сжиженного газа). В кухне устанавливается 4х горелочная газовая плита. В топочной устанавливается газовый водонагреватель типа АОГВ-17,4 и ГВС (вариант природного газа). Отвод продуктов сгорания от водонагревателя осуществляется в дымоход, расположенный в топочной. От прибора дымоход выполняется из кровельной стали. Ниже места присоединения дымовыводящей трубы на дымоходе предусмотрен с лючкой (см. с. 5.905-10).

Газопровод принят из стальных водогазопроводных труб ГОСТ 3262-75 из стали гр. В марки ст. 1 кп. 2 ГОСТ 380-71.

Прокладка газопровода открытая. Отключающаяся арматура предусмотрена перед газовыми приборами.

Вентиляция кухни через форточки и вентканалы, топочной через вентканалы (см. раздел ОВ.)

После испытаний газопровод покрыть синтетической краской.

Основные показатели по рабочим чертежам марки ГСВ.

Наименование помещения	Объем м³	Наименование агрегата	Кол.	Расход газа, м³/ч: на агрегат	Расход газа, м³/ч: общий	Давление газа	Примечание
Кухня	32	Плита ПГ-4	1	1,28 / 0,35	1,28 / 0,35	200 / 300	прир. газ / сжиж. газ
Топочная	13,7	АОГВ-17,4-3-У	1	1,77 / —	1,77 / —	200 / —	прир. газ / сжиж. газ

Настоящий проект разработан в соответствии с действующими нормами и правилами.

Гл. инженер проекта _____ /Немцев/

Гл. инженер проекта привязки

Ведомость рабочих чертежей основного комплекта ГСВ

Лист	Наименование	Примечание
ГСВ-1	Общие данные	
ГСВ-2	План газопровода. Схема газопровода (природный газ)	
ГСВ-3	План газопровода. Схема газопровода (сжиженный газ)	

Ведомость ссылочных и прилагаемых документов

Обозначение	Наименование	Примечание
	Ссылочные документы	
с. 5.905-8	Узлы и детали крепления газопровода	
с. 5.905-10	Установка газовых приборов и аппаратов в жилых зданиях.	
с. 5.905-15	Оборудование, узлы и детали наружных газопроводов	
с. 5.905-13	Индивидуальные и групповые балонные установки сжиженного газа	
	Прилагаемые документы	
ГСВ.СО.	Спецификация оборудования	ал. II

Привязан:

инв. №

Н. контр.	Султанов		
Нач. отд.	Звездина		
ГИП	Немцев		
Разраб.	Акларова		

т.п. 144-000-966с.93 ГСВ

Однотажная одноквартирная 3-комнатная жилой дом из сборного кирпича, ячеист. сетчатым армированием

Стадия	Лист	Листов
Р.П.	1	3

Общие данные

Гидэлектропроектстрой

Инв. № подл. | Подпись и дата | Взам. инв. №

ЦОО188-01 56

Альбом I

План газопровода


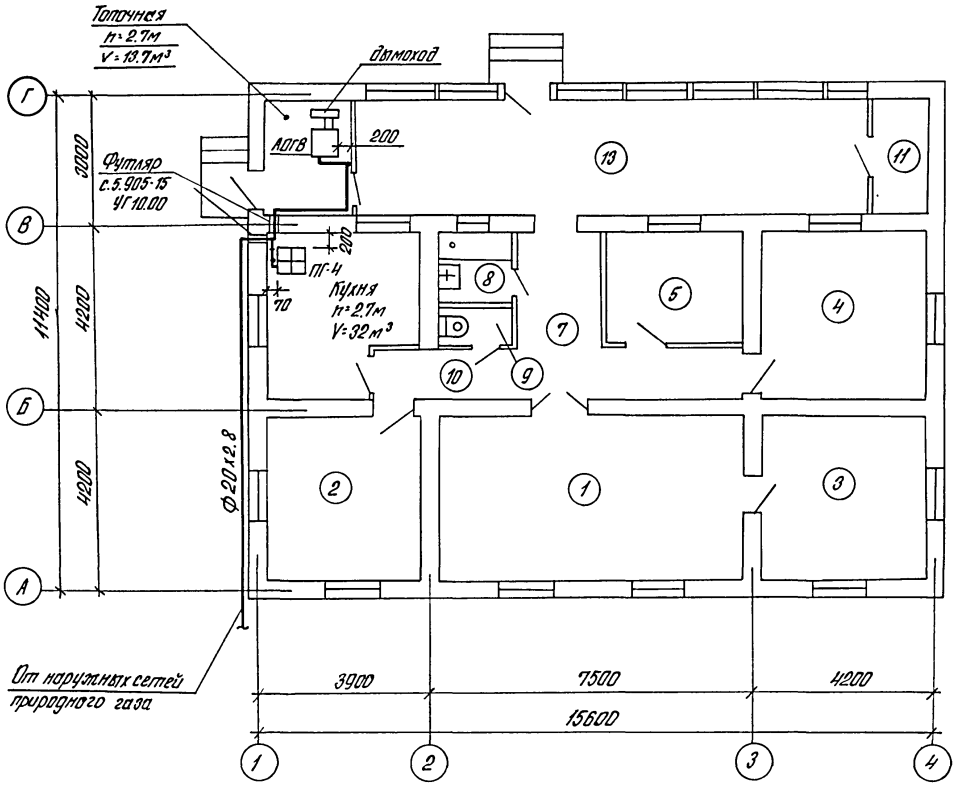


Схема газопровода

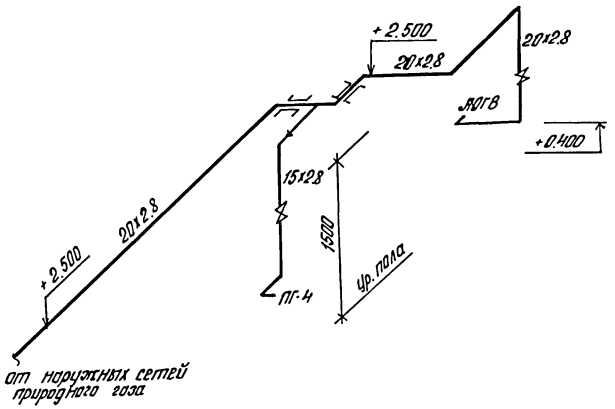

Двери кухонь, выходящие в коридор, подрезать снизу на сечение не менее 0.02 м².

Н. контр.	Султанов		т.п. 144-000-966 с.93 ГСВ		
привязан			Одноэтажный одноквартирный 5-комнатный жилой дом со стенами из сырцового кирпича, усилен. сетчатым армированием	Стадия: Р.П.	Лист: 2	Листов:
Нач. отд.	Звездина		План газопровода. Схема газопровода (природный газ)	Таджикгипросельстрой		
Гл. инж.	Немцев					
Разраб.	Аскарова					
Инв. №						
Инв. № подл.	Подпись и дата	Взам. инв. №				

Ц00188-01 57

Альбом I

План газопровода


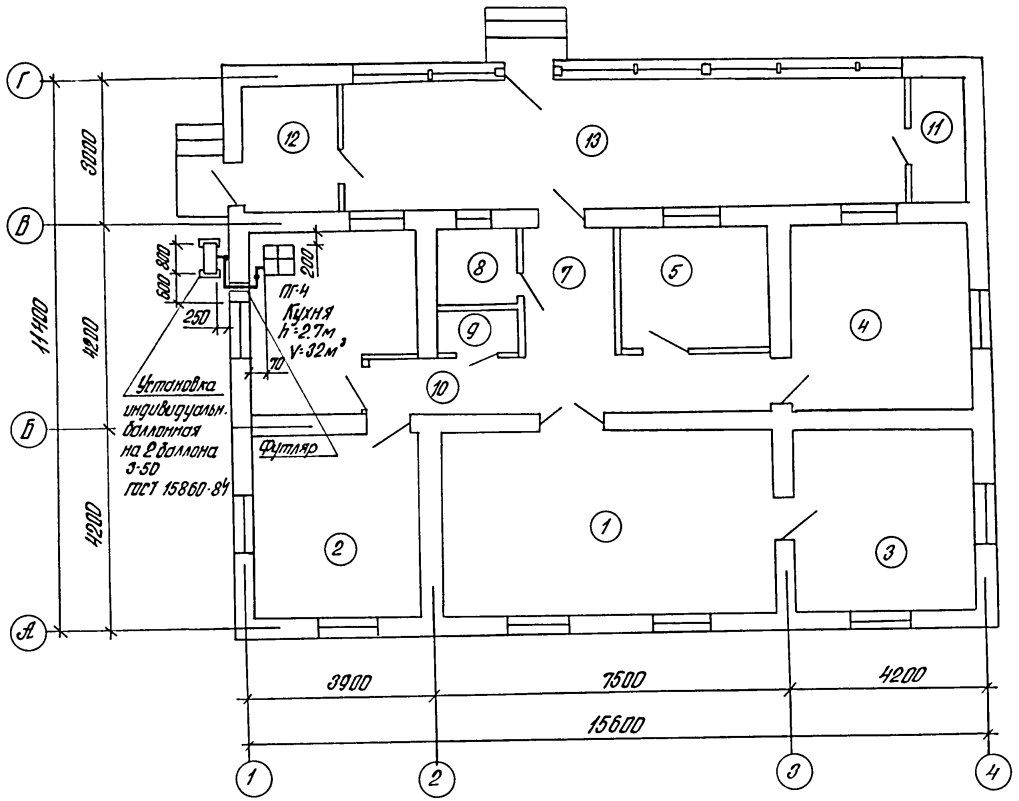


Схема газопровода

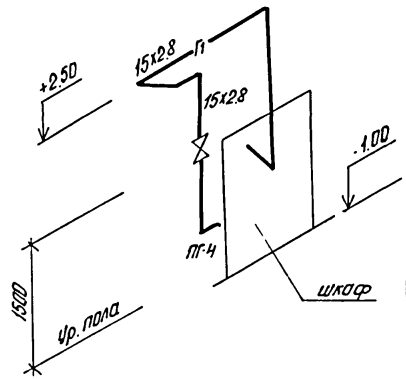

Двери кухни, выходящие в коридор, подрезать снизу на сечение не менее 0.02 м².

Н. контр.	Султанов			т.п. 144-000-966с.93 ГВ				
привязан				Одноэтажный однокварти рный 5-ком. жилой дом со стенами из сплошного кирпича, усилен. сетчатым армированием	Стадия	Лист	Листов
					Р.П.	3	
Нач. отд.	Звездина			План газопровода. Схема газопровода. (сжиженный газ)	Таджикгипросельстрой			
Г.И.П.	Немцев							
Разраб.	Аскарова							
инв. №								

Инв. № подл. | Подпись и дата | Взам. инв. №

gost.e-ecolog.ru