ТИПОВОЙ ПРОЕКТ
903-9-33.90

ПРИЕМНАЯ ЕМКОСТЬ МАЗУТА
V=100 м^3

Альбом 2

24961 - 02
Цена 3-95

Отпускная цена
на момент реализации
указана
в счет-накладной

gost.e-ecolog.ru

АПП ЦИТП

Москва, А-445, Смольная ул., 22

Сдано в печать IV 1992 года

Заказ № 2768 Тираж 160 экз.

ТИПОВОЙ ПРОЕКТ

903-9-33.90

ПРИЕМНАЯ ЕМКОСТЬ МАЗУТА

V=100 м^3

АЛЬБОМ 2
СОСТАВ ПРОЕКТА

АЛЬБОМ 1	ПЗ	Пояснительная записка
АЛЬБОМ 2	МС	Мазутоснабжение КЖ Конструкции железобетонные АТМ Автоматизация
АЛЬБОМ 3	СИ	Строительные изделия
АЛЬБОМ 4		Нестандартизированное оборудование
АЛЬБОМ 5	СО	Спецификации оборудования
АЛЬБОМ 6	ВМ	Ведомости потребности в материалах
АЛЬБОМ 7	С	Сметы

Разработан
проектным институтом
„ЛАТГИПРОПРОМ"
Главный инженер института /В. Архипов/
Главный инженер проекта /Я. Индбальский/

Утвержден ГПКНИИ „Сантехниипроект"
Протокол № 22 от 1 апреля 1991г.

© АПП ЦИТП, 1991

Привязан

Инв. №

Содержание альбома

Лист	Наименование	Стр.
	Мазутоснабжение МС	
1	Общие данные.	3
2	Обвязка приемной емкости. Вид сверху. Разрезы А-А; Б-Б.	4
3	Трубопроводы приемной емкости. Вид сверху. Разрезы А-А; Б-Б. Узлы Д, Г.	5
4	Фильтрующее устройство. Разрез А-А. Узел Б.	6
5	Изотный подогреватель. Разрез А-А. Деталь поз. 2.	7
6	Спецификация крепежных изделий.	8
	Конструкции железобетонные КЖ	
1	Общие данные.	9
2	Открытая площадка. Схема расположения лестниц.	10
3	Схемы расположений стеновых панелей, монолитных участков, плит покрытий.	11
4	Узлы 1...7, А, Б.	12
5	Дм 1. Опалубка (без грунтовых вод).	13
6	Дм 1. Опалубка (с грунтовыми водами).	14
7	Дм 1. Армирование.	15
8	Ум 1. Опалубка.	16
9	Ум 1. Армирование.	17
10	Ум 2. Ум 3. Опалубка ПРм 1. Опалубка и армирование.	18
11	Ум 4. Опалубка.	19
12	Ум 4. Армирование. Ум 5. Опалубка и армирование.	20
13	Армирование Ум 2 и Ум 3. Узлы 8, 9.	21
14	Схема расположения мазниеприемника	22
15	Лестница Л1. Металлическая крышка МКр 1.	23
	Автоматизация АТМ	
1	Общие данные.	24
2	Схемы автоматизации и внешних проводок.	24

Альбом 2

Ведомость рабочих чертежей основного комплекта марки МС

Лист	Наименование	Примечание
1	Общие данные	
2	Оборудование приёмной ёмкости	
	Вид сверху. Разрезы А-А, Б-Б.	
3	Трубопроводы приёмной ёмкости.	
	Вид сверху. Разрезы А-А, Б-Б. Узлы В, Г.	
4	Фильтрующее устройство.	
	Разрез А-А. Узел Б.	
5	Местный подогреватель	
	Разрез А-А. Деталь поз. 2.	
6	Спецификация крепёжных изделий	

Ведомость основных комплектов рабочих чертежей

Обозначение	Наименование	Примечание
ТП 903-9-33.90 -МС	Мазутоснабжение	
ТП 903-9-33.90 - КЖ	Конструкции железобетонные	

Ведомость ссылочных и прилагаемых документов

Обозначение	Наименование	Примечание
	Прилагаемые документы	
ТП 903-9-33.90 МС.СО Альбом 5	Спецификация оборудования	
ТП 903-9-33.90 МС.ВН Альбом 6	Ведомость потребности материалов	

Ведомость спецификаций

Лист	Наименование	Примечание
2	Спецификация на оборудование приёмной ёмкости	
3	Спецификация на трубопроводы приёмной ёмкости	
4	Спецификация на фильтрующее устройство	
5	Спецификация на подогреватель	
6	Спецификация крепёжных изделий	

Общие указания.

Параметры транспортируемой среды.

Пар в приёмную ёмкость (Т7) - $P = 0{,}7$ МПа (7 кгс/см^2), $t = 164$°С.
Конденсат из приёмной ёмкости (Т8) - $P = 0{,}196$ МПа (2 кгс/см^2) $t = 160$°С.
Дренаж в приёмную ёмкость (Н3) - $P = 0{,}39$ МПа (4 кгс/см^2), $t = 140$°С.
Замазученный конденсат в приёмную ёмкость (Н6) - $P = 0{,}196$ МПа (2 кгс/см^2) $t = 50$°С.

Технические требования на трубы.

1. Труба стальная электросварная прямошовная ГОСТ 10704-76 / поставка по группе Б, ГОСТ 10705-80 / из стали В ст3 сп5 ГОСТ 380-88 группы В, соответствующая требованиям табл. 2 „Правил устройства и безопасной эксплуатации трубопроводов пара и горячей воды (утверждено Госгортехнадзором СССР 1990 г.)
2. Труба стальная бесшовная холоднодеформированная ГОСТ 8734-75 / поставка по группе В ГОСТ 8733-87, с обязательным испытанием на загиб по п. 1.10 / из стали 20 ГОСТ 1050-88 с механическими свойствами по табл. 1 ГОСТ 8733-87.

Условные обозначения

Т7 – паропровод
Т8 – конденсатопровод
Н3 – дренажный трубопровод
Н6 – трубопровод замазученного конденсата

Типовой проект разработан в соответствии с действующими нормами и правилами и предусматривает мероприятия, обеспечивающие взрывную, взрывопожарную и пожарную безопасность при эксплуатации здания.
Главный инженер проекта: (Мобальский)

Инв. № подл. | Подп. и дата | Взам. инв. №


Привязан


Инв. №


ТП 903-9-33.90 МС


ГИП	Мобальский			Приёмная ёмкость мазута V = 100 м^3	Стадия	Лист	Листов
Нач. отд.	Попов				Р	1	6
Н. контр.	Шишкина						
Гл. спец.	Попов			Общие данные	ЛАТГИПРОПРОМ		
Инж.	Анатольев						

Копировал Жаке 24961-02 4 Формат А2

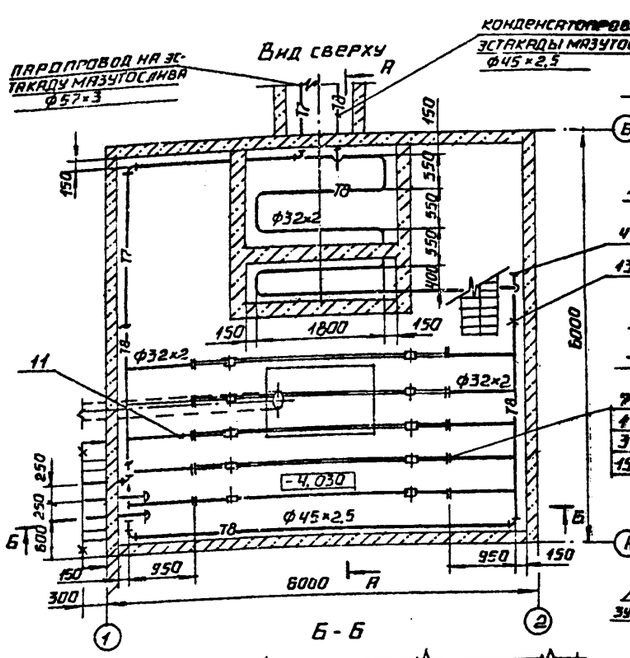


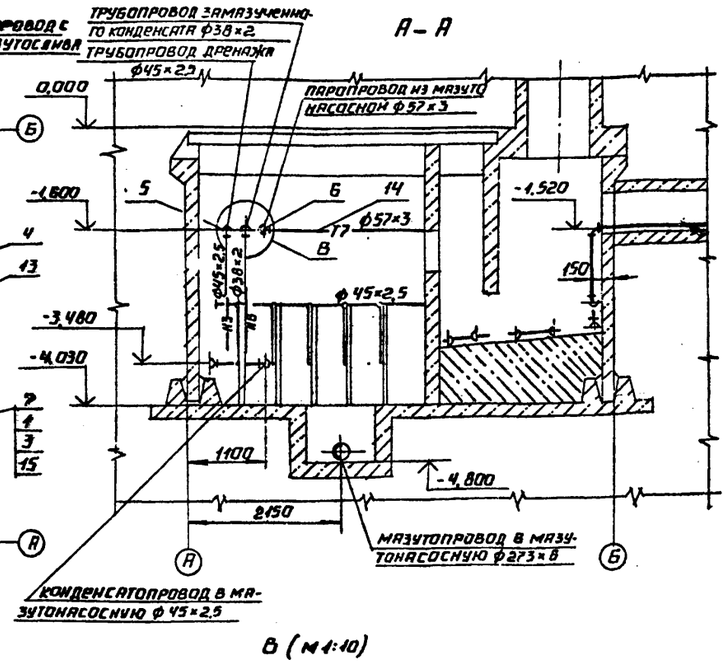

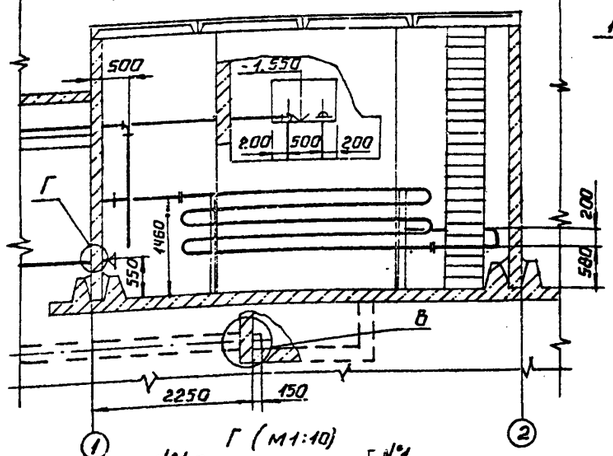

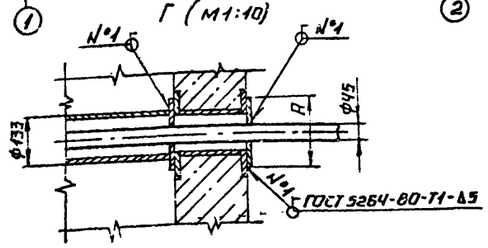

В (М1:10)

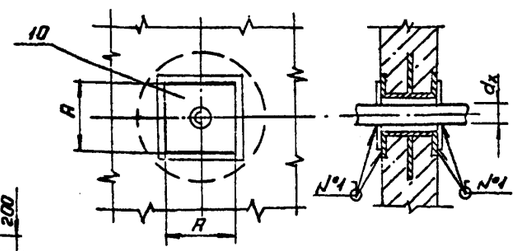

Диаметр проходящей трубы	Размер закладной
$d_н$, мм	А, мм
38	100
45	120
57	160
273	425

1. Монтаж трубопроводов выполнить в соответствии с требованиями Госгортехнадзора СССР.
2. Обработка кромок и сварка стыковых соединений по ГОСТ 16037-80.
3. После монтажа трубопроводов провести гидравлическое испытание пробным давлением $P=1,25 P_{раб}$.
4. Трубопроводы крепить по месту. Материал для крепления учтен в спецификации поз. 2.8.9.
5. На виде сверху перекрытие приемной емкости условно не показано.

Спецификация на трубопроводы приемной емкости

Марка, поз.	Обозначение	Наименование	Кол.	Масса ед., кг	Примечание
		Стандартные изделия			
1		Болт М12×50.46			
		ГОСТ 7798-70	40	0,059	
		Гайка ГОСТ 5915-70			
2		М 10.4	20	0,012	
3		М 12,5	40	0,017	
4		Заглушка 45×2,5			
		ГОСТ 17379-83	2	0,1	
		Отводы ГОСТ 17375-83			
5		90° 45×2,5	7	0,3	
6		90° 57×3	3	0,6	
7		Фланец 1-25-16			
		ВСт3сп3 ГОСТ 12820-80	10	1,17	
		Материалы			
8		Уголок 50×50×5-В ГОСТ 8509-88 / ВСт3сп3-1-ГОСТ 535-88	5,4	3,77	м
9		Круг 10-В-ГОСТ 2590-88 / 30-Б-ГОСТ 1050-88	1,6	0,616	м
10		Лист 5 ГОСТ 19903-74 / ВСт3сп3 ГОСТ 14637-79	0,3	39,25	м²
11	см. ТТ п. 1 лист 1	Труба 32×2	23	1,48	м
12	см. ТТ п. 1 лист 1	Труба 38×2	3	1,78	м
13	см. ТТ п. 2 лист 1	Труба 45×2,5	18	2,62	м
14	см. ТТ. п. 1 лист 1	Труба 57×3	8	4,00	м
15		Паронит ПОН-2 ГОСТ 481-80	0,2	4,00	м²
16		Электроды Э-46 ГОСТ 9467-75	3,5	—	кг

Согласовано СО-1 Гуревич

Инв. № подл. | Подпись и дата | Взам. инв. №

Привязан

Инв. №

ТП 903-9-33.90 МС

ГИП	Жидбайский		
Нач. отд.	Попов		
Н. контр.	Шнитко		
Нач. сект.	Дрейя		
Инж.	Плетнев		


Приёмная ёмкость мазута V = 100 м³

Трубопроводы приемной емкости. Вид сверху. Разрезы 1-1, 2-2. Узлы В и Г.

Стадия	Лист	Листов
Р	3	

ЛАТГИПРОПРОМ

Альбом 2

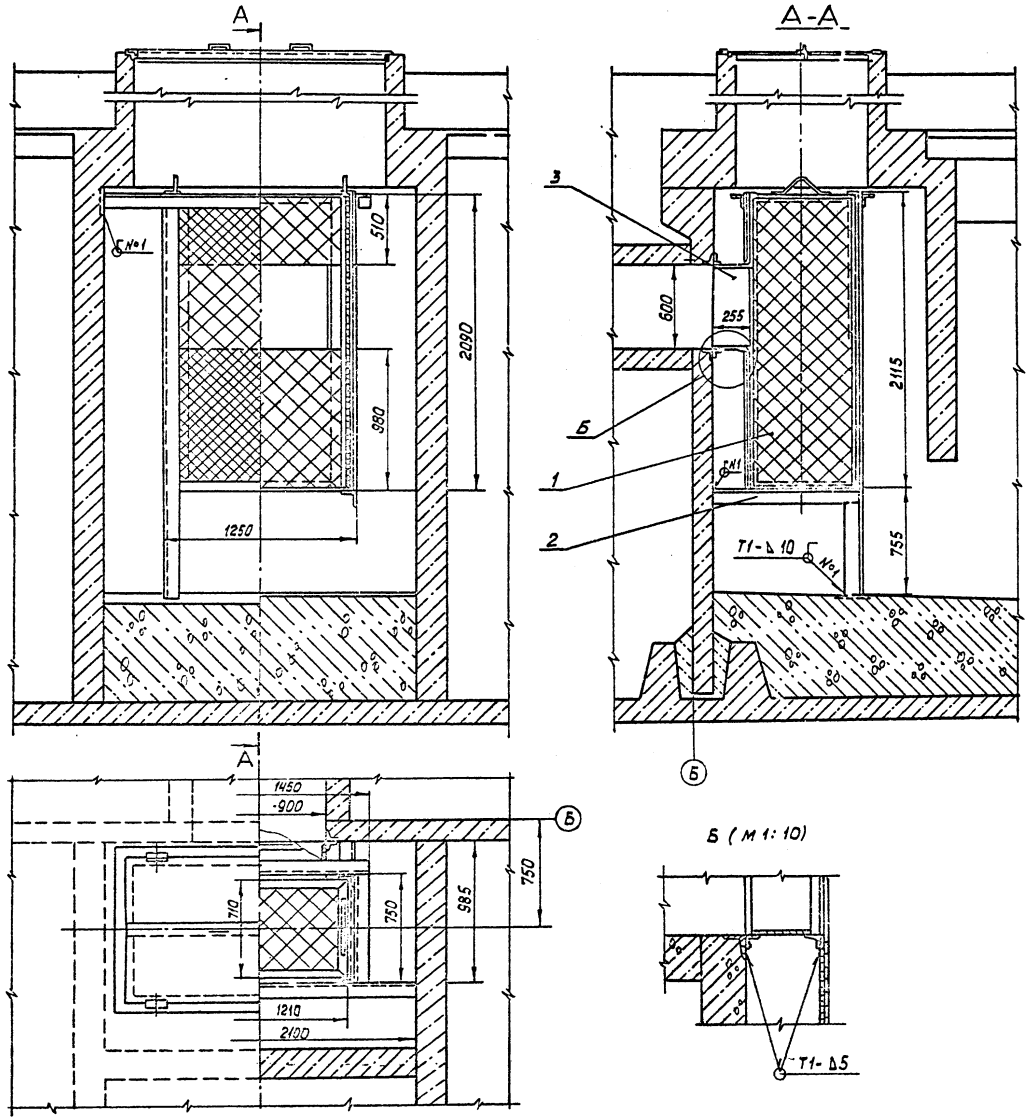

Спецификация на фильтрующее устройство

Марка поз.	Обозначение	Наименование	Кол.	Масса ед. кг	Примечание
		Сборочные единицы			
1	Альбом 4 26.46.00.000	Ящик с сеткой	1	119,2	
2	Альбом 4 26.46.00.000	Рама	1	256,4	
3	Альбом 4 26.47.00.000	Патрубок	1	51,6	
		Материалы			
		Электроды Э-46			
		ГОСТ 9467-75	3,5	–	кг

1. Сварные швы по ГОСТ 5264-80.
2. В патрубке поз. 3 при монтаже трубопроводов прорезать по месту отверстия для прохода тр-ф.


Привязан


Инв. №

ТП 903-9-33.90 МС					
ГИП	Нигбатский		Приемная емкость мазута V=100м³	стадия	лист	листов
Нач.отд.	Попов			Р	4	
Н.контр.	Шмитко		Фильтрующие устройства Разрез А-А. Узел Б	ЛАТГИПРОПРОМ		
Нач.сект.	Дрейя					
Инж.	Плетнев					


Инв. № подл. | Подпись и дата | Взам. инв. №

Альбом 4

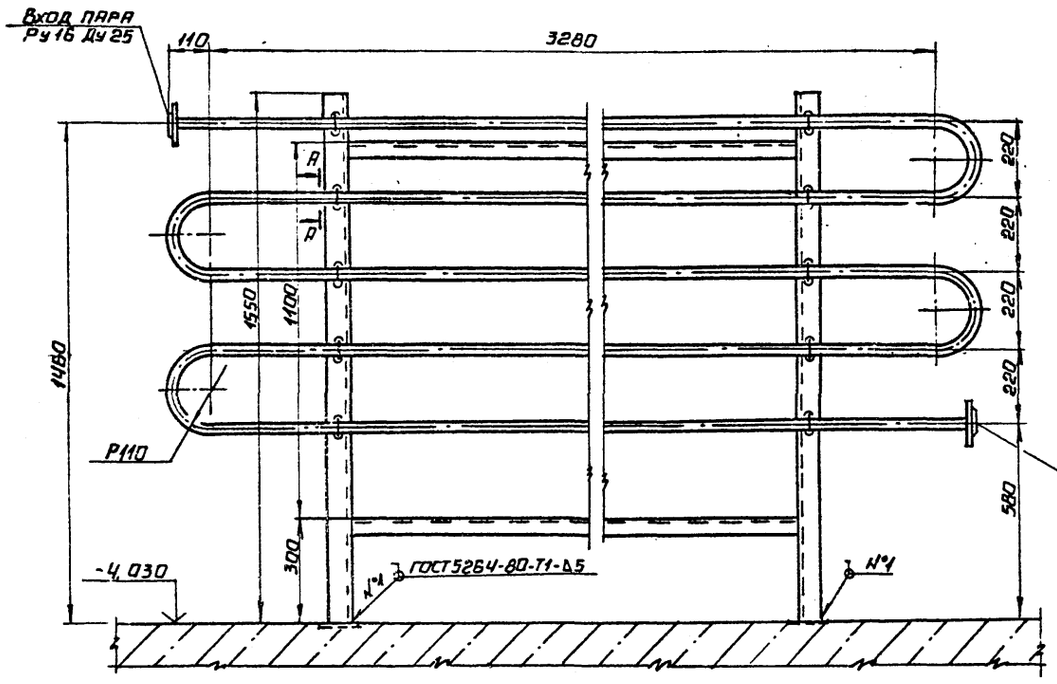


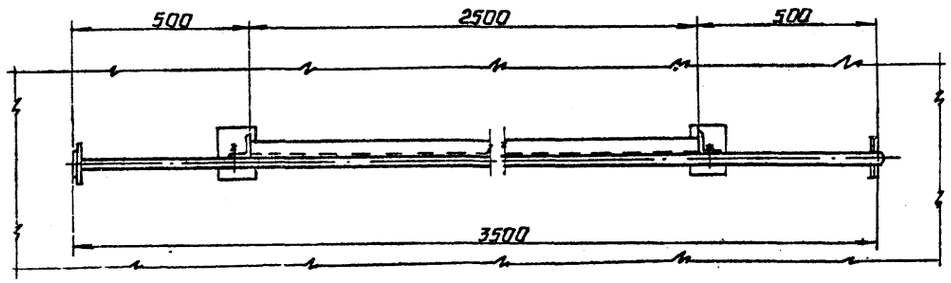

А - А (м1:2)

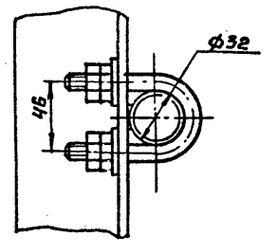

Деталь поз. 2 (м1:2)

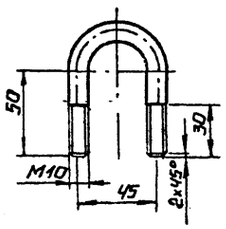

Спецификация на подогреватель

Марка поз.	Обозначение	Наименование	Кол	Масса ед., кг	Примечание
		Сборочные единицы			
1	Альбом 4 50.37.00.000	рама	1	25,7	
		Детали			
2		Хомут			
		Круг 10-В ГОСТ 2590-80 / 30-В ГОСТ 1050-88			
		L = 170 мм	10	0,12	
		Стандартные изделия			
3		Гайка М10.4 ГОСТ 5915-70	40	0,012	
4		Шайба 10 ГОСТ 10906-78	20	0,012	
5		Фланец 1-25-16			
		Вст3сп3 ГОСТ 12820-80	2	1,17	
		Материалы			
6	см. ТТ п.1 лист 1	труба 32×2	20	1,48	м
		электроды Э-46			
		ГОСТ 9467-75	1	—	кг

Поверхность нагрева подогревателя - 2м

Привязан

Инв. №

Инв. № подл. | Подпись и дата | Взам. инв. №


ТП 903-9-33.90 ВС

ГИП	Жидальская	Приемная емкость мазута V = 100 м³	Стадия: Р; Лист: 5; Листов:
Нач. отд.	Попов		
Н. конт.	Шнитко	Местный подогреватель	ЛАТГИПРОПРОМ
Нач. сек.	Дрейя	Разрез А-А. Деталь поз. 2	
Инж.	Плетнев		

Альбом 2

Спецификация крепежных изделий

Наименование оборудования	Крепежные изделия									4. Паронит ПОН-2 ГОСТ 481-80
	1. Болт ГОСТ 7798-70			2. Гайка ГОСТ 5915-70			3. Шайба ГОСТ 11371-78			
	Наименование	Кол.	Масса ед. кг	Наименование	Кол.	Масса ед. кг	Наименование	Кол.	Масса ед. кг	
Люк Ду 700 для патрубка вентиляционного ПВ-150	М16×60.46	8	0,125	М16.5	8	0,034	Шайба 16	8	0,011	0,04 м²
Люк Ду 700 для люка замерного Л3 150	М16×50.46	8	0,110	М16.5	8	0,034	Шайба 16	8	0,011	0,04 м²
Люк Ду 700 для уравномера ДУЕ	М20×80.46	4	0,281	М20.5	4	0,064	Шайба 20	4	0,023	0,01 м³

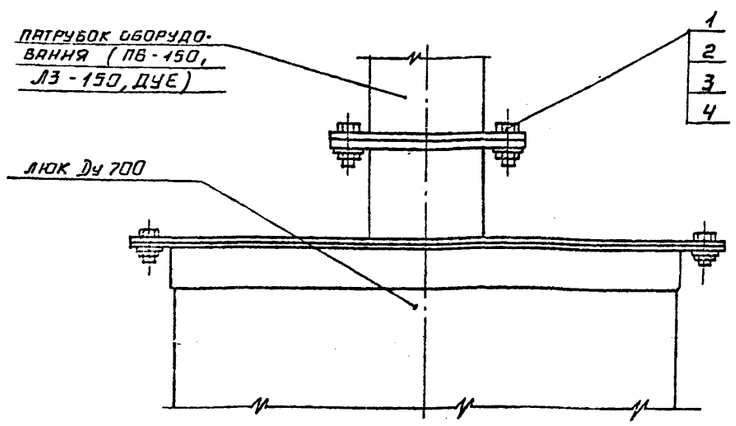

Инв. № подл. | Подпись и дата | Взам. инв. №

Привязан

Инв. №

ТП 903-9-33.90 МС

ГИП	Индбальский		Приемная емкость мазута V = 100 м³	Стадия	Лист	Листов
Нач. отд.	Попов			Р	6	
Н. контр.	Шнитко		Спецификация крепежных изделий.	Латгипронефтепром		
Нач. сект.	Дрейя					
Инж.	Плетнев					

Альбом 2

Ведомость чертежей основного комплекта КЖ

Лист	Наименование	Примечан.
1	Общие данные	
2	Открытая площадка. Схема расположения лестниц	
3	Схемы расположений стеновых панелей, монолитных участков, плит покрытий	
4	Узлы 1÷7, А, Б	
5	Дм 1. Опалубка (без грунтовых вод)	
6	Дм 1. Опалубка (с грунтовыми водами)	
7	Дм 1. Армирование	
8	Ум 1. Опалубка	
9	Ум 1. Армирование	
10	Ум 2. Ум 3. Опалубка ПРМ 1. Опалубка и армирование	
11	Ум 4. Опалубка	
12	Ум 4. Армирование. Ум 5. Опалубки и армирование	
13	Армирование Ум 2 и Ум 3 Узлы 8, 9	
14	Схема расположения молниеприемника	
15	Лестница Л1. Металлическая крышка МКр1	

Ведомость ссылочных и прилагаемых документов

Обозначение	Наименование	Примечан.
	Ссылочные документы	
1.442.1-2 вып.1.	Плиты перекрытий железобетонные ребристые высотой 400 мм, укладываемые на ригели прямоугольного сечения	
3.900-3 выпуск 1/82, 2/82, 4/82 ч.1,2	Сборные железобетонные конструкции емкостных сооружений для водоснабжения и канализации	
3.008.1-2.87 В4,5,7	Сборные железобетонные каналы и тоннели из лотковых элементов	
1.400-15 вып.1	Унифицированные закладные изделия железобетонных конструкций для крепления технологических коммуникаций и устройств.	
ГОСТ 23279-85	Сетки арматурные для железобетонных конструкций и изделий	
	Прилагаемые документы	
ТП 903-9-33.90 альбом 3	Приемная емкость Строительные изделия	
ТП 903-9-33.90 альбом 5	Ведомости потребности в материалах	

Ведомость спецификаций

Лист	Наименование	Примечан.
КЖС-2	Спецификация элементов к схеме расположения лестниц	
КЖС-3	Спецификация элементов к схемам расположения стеновых панелей, монолитных углов и плит покрытий	
КЖС-14	Спецификация к схеме расположения молниеприемника	
КЖС-15	Спецификация на Л1 и МКр1	

Ведомость объемов сборных бетонных и железобетонных конструкций по рабочим чертежам основного комплекта марки КЖ

	Наименование группы элементов конструкции	Код	Кол. м³	Примечание
1	Стеновые панели	583100	5,8	
2	Плиты покрытий	584100	7,32	
	Итого:		13,12*	

* Материалы на изготовление сборных бетонных и железобетонных конструкций учтены в ведомости потребности в материалах и отдельно не учитываются.

Общие указания

1. За условную отметку ± 0.000 принят уровень чистого пола мазутонасосной, соответствующий абсолютной отм. [ ] в системе отметок генплана.
2. Грунтовые условия, климатические, область применения, указания по расчету, монтажу конструкций, антикоррозийной защите поверхностей, указания по испытанию емкости даны в альбоме „ О"данного типового проекта.
3. Конструкции покрытия резервуара, армированные днища приняты для нормативного веса снегового покрова для IV снегового района, расчетной t° наружного воздуха - 30°С (засыпка покрытия Н=1,0 м)

Типовой проект разработан в соответствии с действующими нормами и правилами и предусматривает мероприятия, обеспечивающие взрывную, взрывопожарную и пожарную безопасность при эксплуатации здания.

Главный инженер проекта /Индбальский/

Инв. № подл. | Подпись и дата | Взам. инв. №

Привязан

Инв. №

ТП 903-9-33.90 КЖ

ГИП	Индбальский		
Нач. отд.	Гутгерерсон		
Н. контр.	Лобашов		
Гл. конс.	Лобашов		
Рук. гр.	Шульгина		
Инж.	Зуева		

Приемная емкость мазута V = 100 м³


Общие данные

Стадия	Лист	Листов
Р	1	

ЛАТГИПРОПРОМ

Альбом 2

Открытая площадка.
Схема расположения лестниц.

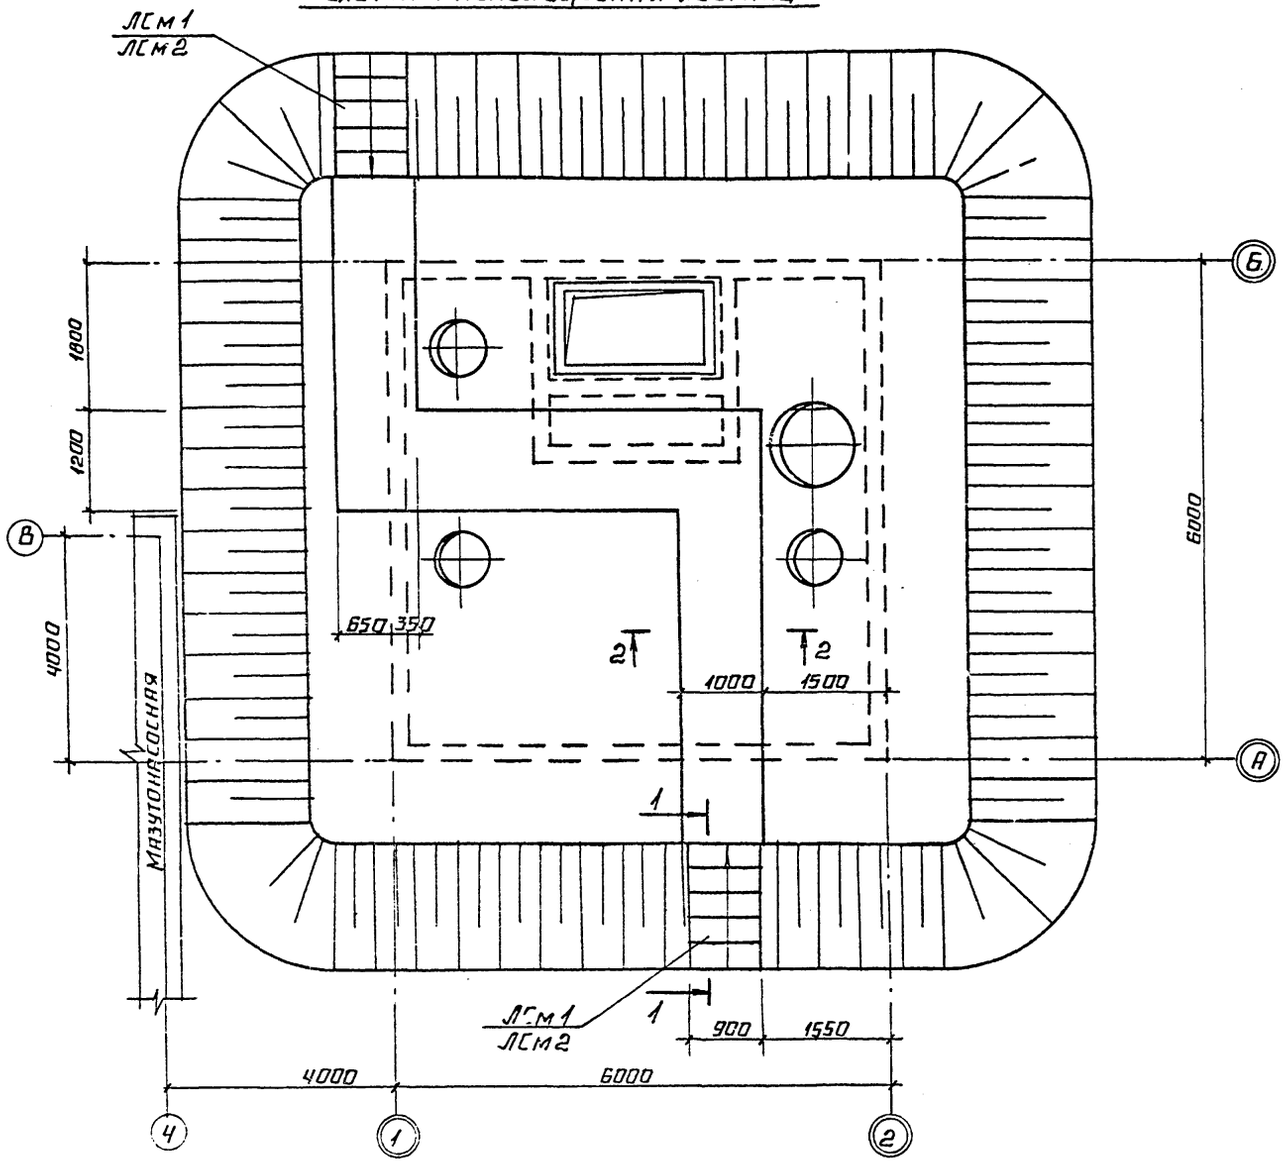


Спецификация к схеме расположения лестниц

Марка	Обозначение	Наименование	Кол.	Примеч.
	При насыпи h=700			
ЛСм1		Лестница ЛСм1	2	
	При насыпи h=1000			
ЛСм2		Лестница ЛСм2	2	


Спецификация на ЛСм1, ЛСм2.

Формат	Зона	Поз.	Обозначение	Наименование	Количество ЛСм1	Количество ЛСм2	Количество Площадка	Примеч.
				Сборочные единицы				
				Сетка арматурная				
Б4		1	ГОСТ 23279-85	$5Ср\frac{5ВрI-200}{5ВрI-200}$ 85×205 $\frac{25}{25}$	1			
Б4		2	ГОСТ 23279-85	$5Ср\frac{5ВрI-200}{5ВрI-200}$ 85×325 $\frac{25}{25}$		1		
				Материалы				
				Бетон В7,5 ГОСТ 25192-82 F50	0,5	0,7		м³
				Бетон В3,5 ГОСТ 25192-82 F50			1,3	м³

1-1

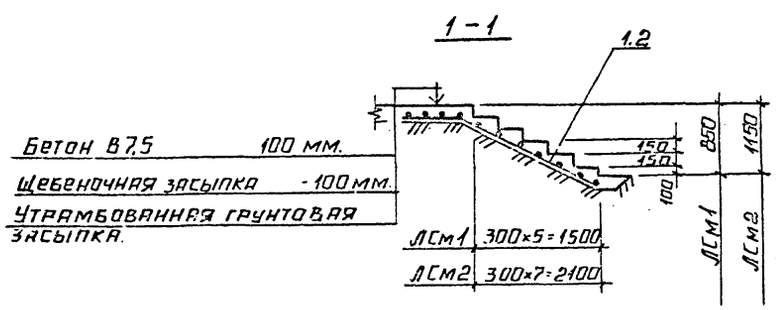

2-2

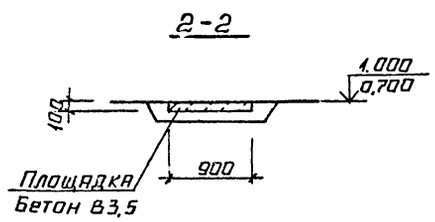

Привязан

Инв. №


		ТП 903-9-33.90	КЖ
ГИП	Нидзальский	Приемная емкость мазута V = 100 м³	Стадия Р; Лист 2; Листов
Нач. отд.	Гуттерерский		
Н. контр.	Шульгина		
Гл. констр.	Лобашов	Открытая площадка. Схема расположения лестниц.	ЛАТГИПРОПРОМ
Рук. гр.	Шульгина		
Инж.	Зуева		

Согласовано: Отдела ГП; Отдела ТМ

Инв. № подл. | Подпись и дата | Взам. инв. №


24961-02 11 Копировал А4 Формат А2

1-1

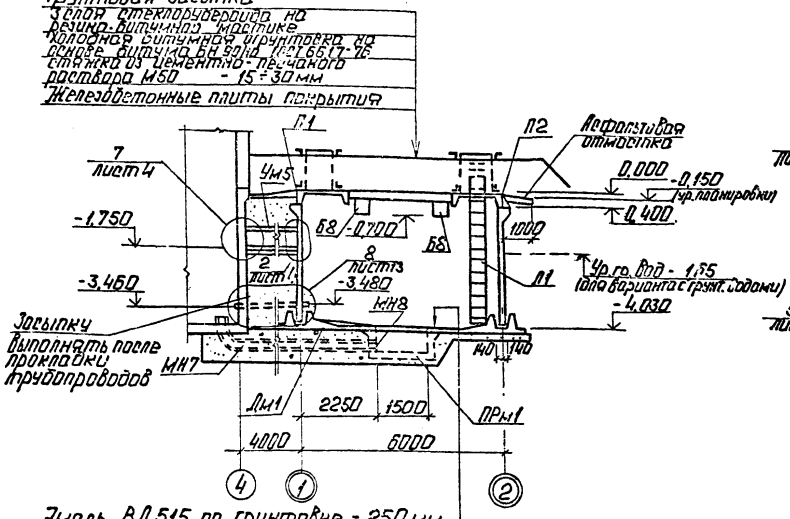

Эмаль ВЛ 515 по грунтовке - 250 мм
Бетон для уклона В35
Железобетонная плита днища - 160 мм
1 слой пергамина насухо с проклейкой швов
Подготовка из бетона В35 - 100 мм

Схема расположения плит покрытий

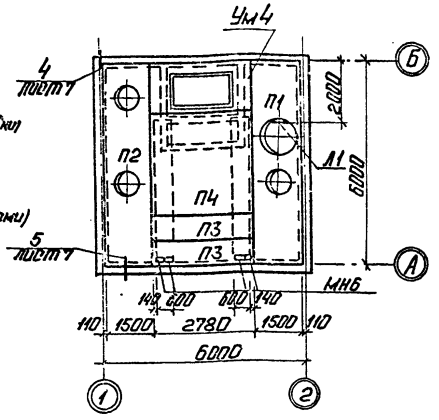

2-2


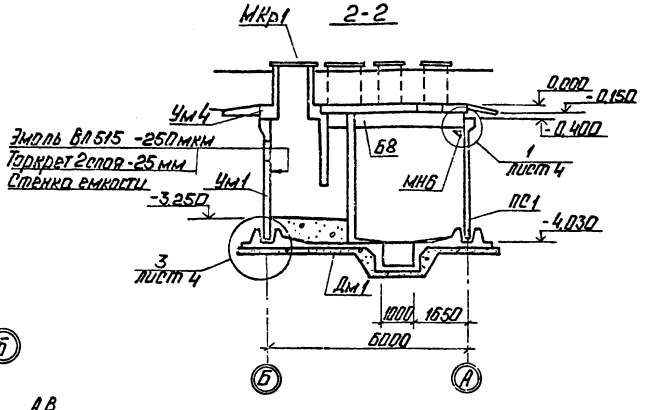


Схема расположения стеновых панелей, монолитных участков

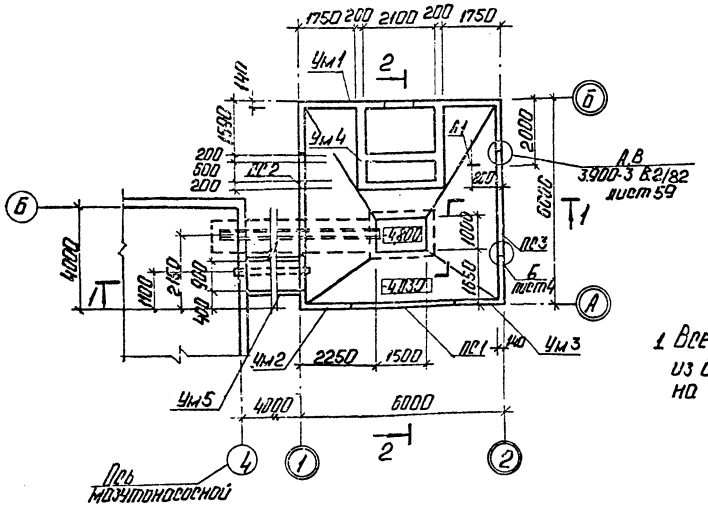

1. Все сборные и монолитные элементы выполнять из бетона марки W8 по водонепроницаемости на сульфатостойком цементе.

Спецификация элементов к схемам расположения стеновых панелей, монолитных углов, плит покрытий


Марка	Обозначение	Наименование	Кол.	Масса кг	Примечание
		Стеновые панели			
ПС1	ТП 903-9-33.90 ал.3 КЖ И.09.10	ПС1-36-Б4а	1	4230	См. прим.
ПС2	КЖ И.09.20	ПС1-36-Б4б	1	4230	См. прим.
ПС3	КЖ И.09.30	ПС1-36-Б4в	1	4230	См. прим.
Б8	3.006.1-2/87 В.6	Балка Б8	2	2220	См. прим.
		Плиты покрытий			
П1	ТП 903-9-33.90 ал.3 КЖ И.05.10	2П1-6АIVТ-П-А	1	2400	См. прим.
П2	КЖ И.05.20	2П1-6АIVТ-П-Б	1	2400	См. прим.
П3	3.006.1-2.87.2-25	ПГ25д-15	2	1200	См. прим.
П4	3.006.1-2.87.2-49	ПГ5-15	1	5200	См. прим.
I35ш2		Двутавр 35Ш2 ГОСТ 26020-83	2	330	
Дм1	КЖ-5.6.7	Днище Дм1	1		
		Монолитные участки			
Ум1	КЖ-9	Ум1	1		
Ум2	КЖ-10.13	Ум2	1		См. прим.
Ум3	КЖ-10.13	Ум3	1		См. прим.
Ум4	КЖ-11.12	Ум4	1		См. прим.
Ум5	КЖ-12	Ум5	1		См. прим.
ПРм1	КЖ-10	Приямок ПРм1	1		
МКр1	КЖ-15	Металлическая крышка МКр1	1	82	
Л1	КЖ-15	Лестница Л1	1	116	
МН6	ТП 903-9-33.90 ал.3 КЖ И.1.60	Закладное изделие МН6	8		
МН7	ТП 903-9-33.90 ал.8.3 КЖ И.1.70	МН7	1		
МН8	ТП 903-9-33.90 ал.8.3 КЖ И.1.80	МН8	1		

Привязан


Инв. №


ГИП	Исаченко		ТП 903-9-33.90 КЖ		
Гл. АТО	Устругин		Приемная емкость мазута V = 100 м³	Стадия Р	Лист 3	Листов
Н. контр.	Шульгина		Узлы расположения стеновых панелей, монолитных участков плит покрытий.	ЛАТГИПРОПРОМ		
Гл. констр.	Новошинский					
Рук. гр.	Шульгина					
Инж.	Зуева					


Копировал: Ц 45 — 24961-02 12 Формат А2

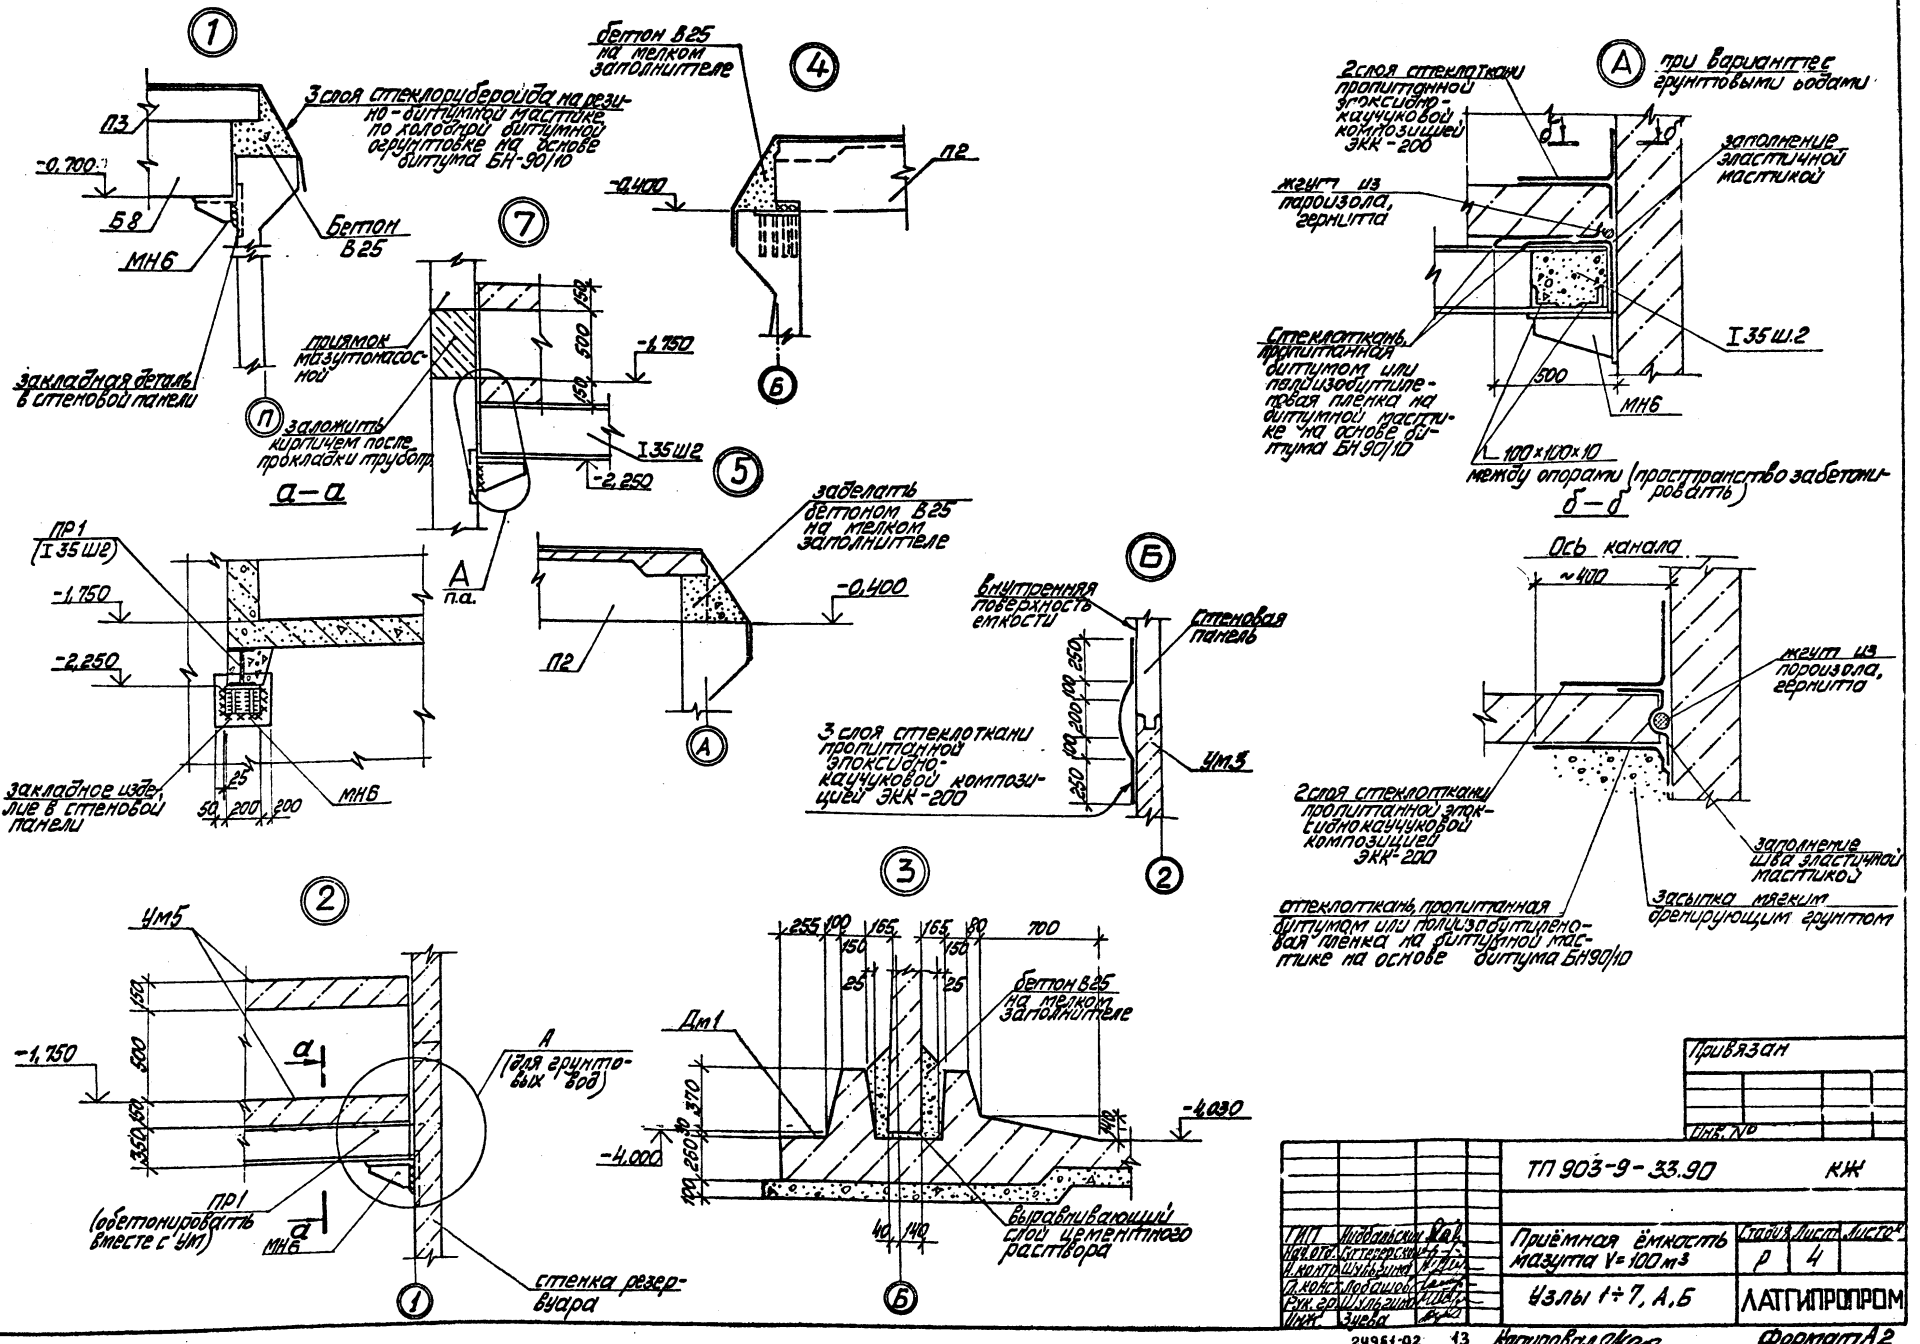
1
3 слоя стеклорубероида на резинно-битумной мастике по холодной битумной огрунтовке на основе битума БН-90/10
-0.700
П3
Б8
МН6
Бетон В25
закладная деталь в стеновой панели
4
бетон В25 на мелком заполнителе
П2
-0.400
7
приямок мазутонасосной
-1.750
-2.250
I 35 Ш2
заложить кирпичем после прокладки труб
П
а—а
5
забелать бетоном В25 на мелком заполнителе
-0.400
П2
А
п.а.
ПР1 (I 35 Ш2)
-1.750
-2.250
закладное изделие в стеновой панели
МН6
Б
внутренняя поверхность емкости
стеновая панель
Ум5
3 слоя стеклоткани пропитанной эпоксидно-каучуковой композицией ЭКК-200
2
А при варианте с грунтовыми водами
2 слоя стеклоткани пропитанной эпоксидно-каучуковой композицией ЭКК-200
δ1
δ
заполнение эластичной мастикой
жгут из пароизола, гермитта
I 35 Ш2
Стеклоткань, пропитанная битумом или полиизобутиленовая пленка на битумной мастике на основе битума БН 90/10
500
МН6
100×100×10
между опорами (пространство забетонировать)
б—б
Ось канала
~400
жгут из пароизола, гермитта
2 слоя стеклоткани пропитанной эпоксидно-каучуковой композицией ЭКК-200
заполнение шва эластичной мастикой
засыпка мягким армирующим грунтом
стеклоткань, пропитанная битумом или полиизобутиленовая пленка на битумной мастике на основе битума БН90/10
2
Ум5
-1.750
а
а
А (для грунтовых вод)
ПР1 (забетонировать вместе с Ум)
МН6
стенка резервуара
1
3
255 100 165 165 80 700
150 150
25 25
бетон В25 на мелком заполнителе
Дм1
-4.000
-4.030
выравнивающий слой цементного раствора
40 140
Б
Привязан
Инв. №
ТП 903-9-33.90 КЖ
Приёмная ёмкость мазута V=100 м³
Стадия Р | Лист 4 | Листов
Узлы 1÷7, А, Б
ЛАТГИПРОПРОМ
ГИП Любавский
Нач. отд. Сытдыковский
Н. контр. Шульгина
Рук. гр. Шульгина
Инж. Зуева
24961-02 13
Копировал Скала
Формат А2

Альбом 2

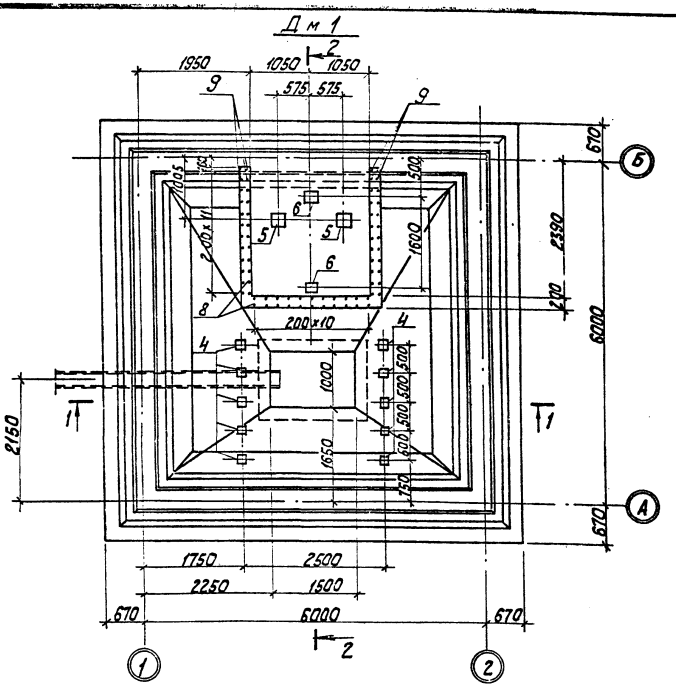

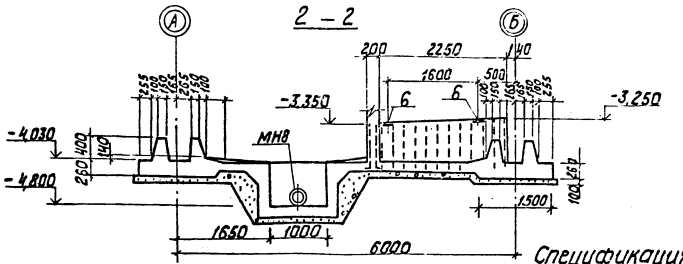

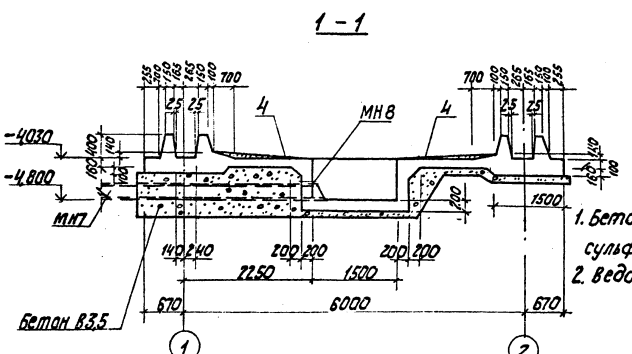

Ведомость деталей

ПОЗ.	Эскиз
8	200 990
9	200 1330
13	380 380
14	340 340
15	230 230
16	170 170
18	110° 560
19	110° 810

Спецификация на Дм1

Формат	Зона	Поз.	Обозначение	Наименование	Кол.	Примечание
				Сборочные единицы		
А4			ТП 903-9-33.90 Альбом 3 -КЖ ИДм1.110	Каркас ПК1	4	
А4			ТП 903-9-33.90 Альбом 3 КЖ ИДм1.210	Каркас ПК2	4	
				Сетки арматурные		
Б4		С1	ГОСТ 23279-85	3С 8 А III-200 / 16 А III-200 192×730	4	
Б4		С2	ГОСТ 23279-85	2С 12 А III-200 / 12 А III-200 175×245	6	
Б4		С3	ГОСТ 23279-85	3С 8 А III-200 / 16 А III-200 125×805	4	
Б4		С4	ГОСТ 23279-85	4С 10 А III-200 / 16 А III-200 215×275	1	
Б4		С5	ГОСТ 23279-85	3С 8 А III-200 / 16 А III-200 150×730	4	
			лист 10	Угол наружный УН	4	
			лист 10	Угол внутренний УВ	4	
				Закладные изделия		
А4		4	1.400-15 В1 410-03	МН 402-2	10	
А4		5	1.400-15 В1 420-10	МН 410-2	2	
А4		6	1.400-15 В1 420-03	МН 406-2	2	
				Детали		
Б4		7		А-III-12 ГОСТ 5781-82* ℓ=1200	148	1,06 кг
Б4		8*		А-III-8 ГОСТ 5781-82* ℓ=1190	62	0,47 кг
Б4		9*		ℓ=1530	8	0,6 кг
				Материалы:		
				Бетон В25 W8 ГОСТ 25192-82	18,1	см. прим. п. 1
				Бетон В3,5 ГОСТ 25192-82	10,6	

* Смотри ведомость деталей.

1. Бетон В25 W8 по водонепроницаемости на сульфатостойком портландцементе.
2. Ведомость расхода стали дана на листе 9.

				ТП 903-9-33.90	-КЖ
ГИП	Кибальский			Приемная емкость мазута V= 100 м³	Стадия Р; Лист 5; Листов
Нач.отд.	Пятерецкий				
Н. контр.	Шульгина			Дм 1. Опалубка (без грунтовых вод)	ЛАТГИПРОПРОМ
Гл. конр.	Лодатис				
Рук.гр.	Шульгина				
Инж.	Зуева				

Привязан


Инв.№

Копировал


Формат А2

24961-02 14


Дм 1

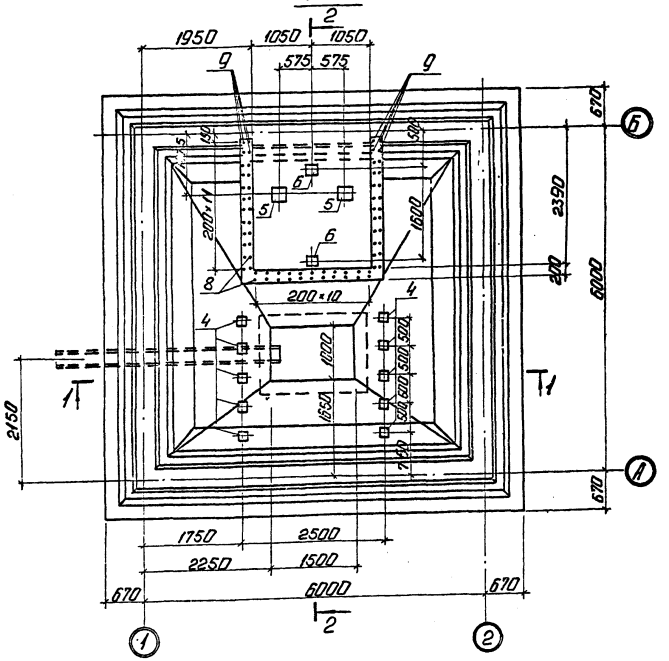

2 - 2

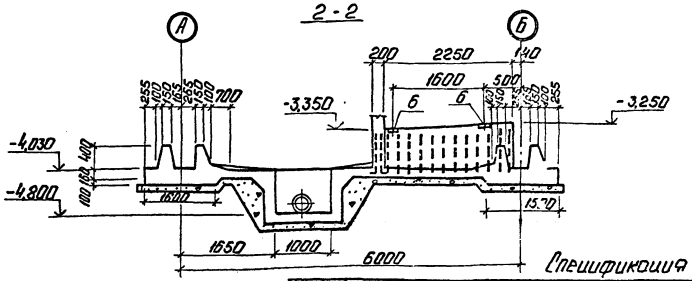

1 - 1

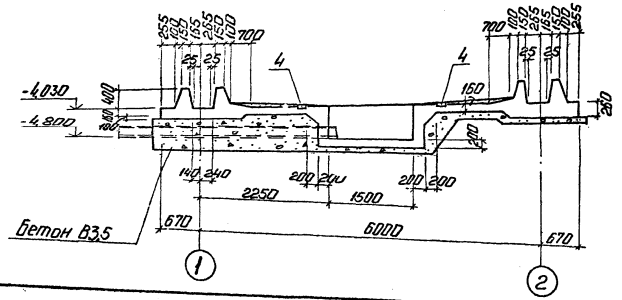

Ведомость деталей

Поз.	Эскиз
8	200, 990
9	200, 1330
13	380, 380
14	340, 340
15	290, 290
16	170, 170
18	110°, 120, 550
19	110°, 120, 810

Спецификация на Дм 1

Формат	Зона	Поз.	Обозначение	Наименование	Кол.	Примечание
				Сборочные единицы		
А4			ТП903-9-33.90 КЖ.И.Дм 1.110	Каркас ПК1	4	
			КЖ.И.Дм 1.210	Каркас ПК2	4	
				Сетки арматурные		
Б4		С1	ГОСТ 23279-85	3С 12 AIII-200 / 12 AIII-200 192×730	4	
Б4		С2	ГОСТ 23279-85	3С 12 AIII-200 / 10 AIII-200 175×245	6	
Б4		С3	ГОСТ 23279-85	3С 12 AIII-200 / 12 AIII-200 125×505	4	
Б4		С4	ГОСТ 23279-85	3С 14 AIII-200 / 14 AIII-200 275×275	1	
Б4		С5	ГОСТ 23279-85	3С 8 AIII-200 / 8 AIII-200 150×730	4	
				Сопряжение каркасов		
			лист 7	Угол наружный УН	4	
			лист 7	Угол внутренний УВ	4	
				Закладные изделия		
А4	4		1.400-15 В.1 410-03	МН402-С	10	
А4	5		1.400-15 В.1 420-10	МН410-2	2	
А4	6		1.400-15 В.1 420-03	МН406-2	2	
				Детали		
Б4	7			А-III-12 ГОСТ 5781-82* Р=1200	4кг	1,06 кг
Б4	8*			А-III-8 ГОСТ 5781-82* Р=1190	62	0,47 кг
Б4	9*			Р=1530	8	0,6 кг
			Материалы:	Бетон В25 W8 ГОСТ 25192-82	18,1	см. прим. п.1
				Бетон В35 ГОСТ 25192-82	10,6	Набетонка


* смотри ведомость деталей

1. Бетон В25 W8 по водонепроницаемости на сульфатостойком портландцементе.
2. Ведомость расхода стали дана на листе 9.


					ТП903-9-33.90		УЖ
Привязан			ГИП	Нитославский			
			Нач.отд.	Нитославский	Приемная емкость. мазута V=100 м³	Стадия	Лист	Листов
			Н.контр.	Нитославский		Р	6	
			Гл.конст.	Васильев	Дм1. Опалубка (с грунтовыми водами)	ЛАТГИПРОПРОМ		
			Рук.гр.	Шульгина				
Инв.№			Инж.	Зуева				

Копировал: [illegible] 24961-02 15 Формат А2

Раскладка нижних сеток

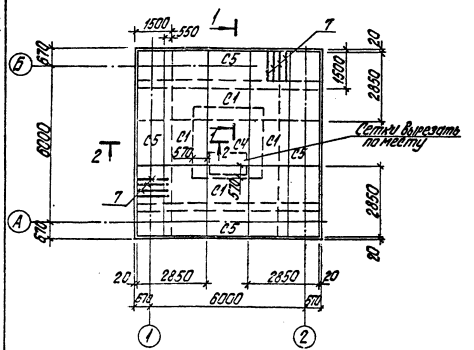

Раскладка верхних сеток и каркасов

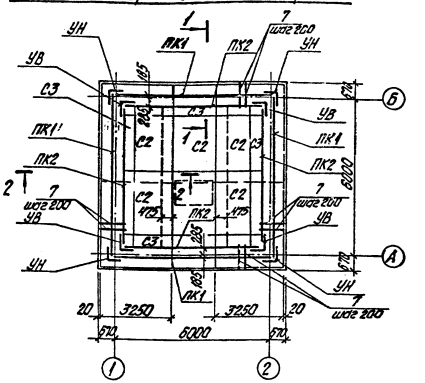


Сопряжение каркасов в углу УВ (внутреннем)




Спецификация сопряжения каркасов

Позиция	Зона	Поз.	Обозначение	Наименование	Кол.	Примечание
				УН		
				Детали		
Б4		11		А-III-12 ГОСТ 5781-82* ℓ=650	3	
				А-III-8 ГОСТ 5781-82*		
Б4		12		ℓ=220	2	
А2		13*		ℓ=760	1	
А2		14*		ℓ=680	1	
А2		15*		ℓ=580	1	
А2		16*		ℓ=340	1	
Б4		17		ℓ=180	2	
А2		18*		ℓ=680	1	
А2		19*		ℓ=960	2	
				УВ		
				Детали		
Б4		11		А-III-12 ГОСТ 5781-82* ℓ=650	1	
				А-III-8 ГОСТ 5781-82*		
Б4		12		ℓ=220	2	
А2		13*		ℓ=760	1	
А2		14*		ℓ=680	1	
А2		15*		ℓ=580	1	
А2		16*		ℓ=340	1	
Б4		17		ℓ=180	2	
А2		18*		ℓ=680	1	
А2		19*		ℓ=960	2	


1-1

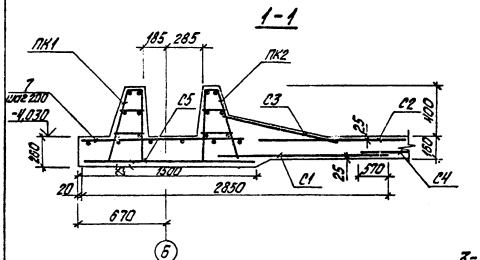


2-2

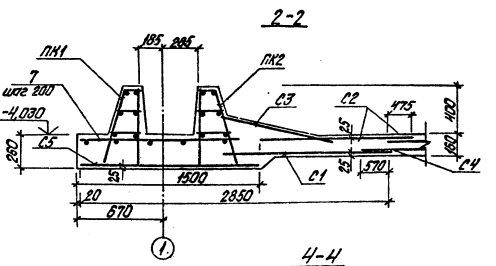


3-3

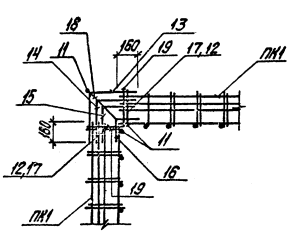

4-4

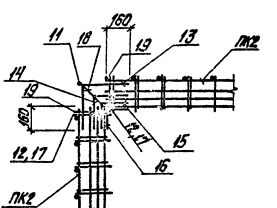

Сопряжение каркасов в углу УН (наружном)

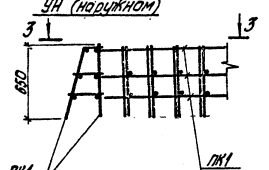

1. Спецификация арматуры на днище дана на листах 5,6. Выборка - на листе 9.

Привязан


Инв. №

ГИП	Жаворонков			ТП 903-9-33.90 КЖ	
Нач.отд.	Штыгашев				
Н.контр.	Шульдина			Приемная емкость мазута V=100 м³	Стадия: Р; Лист: 7; Листов:
Гл.констр.	Лобашов			Дм 1 Армирование	ЛАТГИПРОПРОМ
Нач.гр.	Шульдина				
Инж.	Зыкова				


Копировал Дубкова 24961-02 16 формат А2

Альбом 2


1 – 1

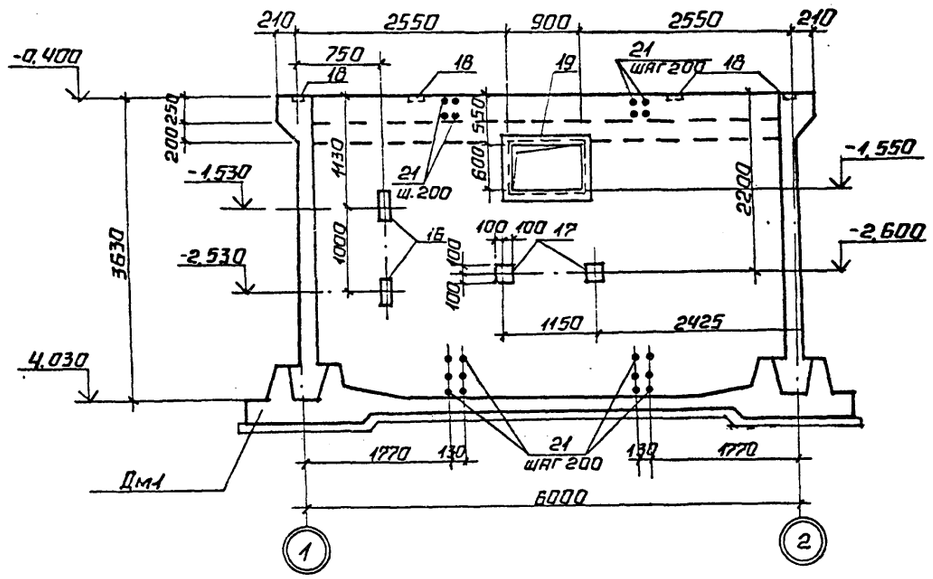


Ум1

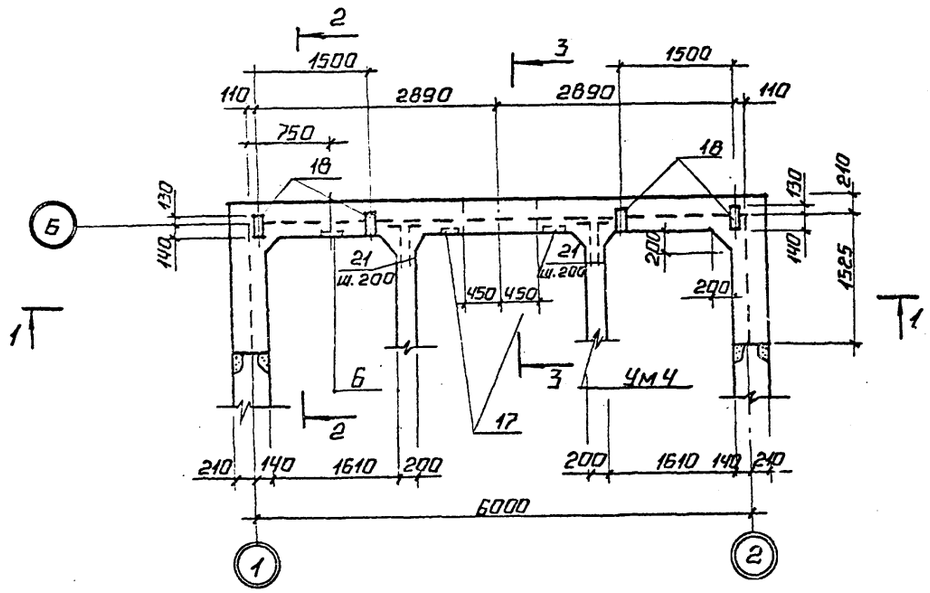

2 – 2

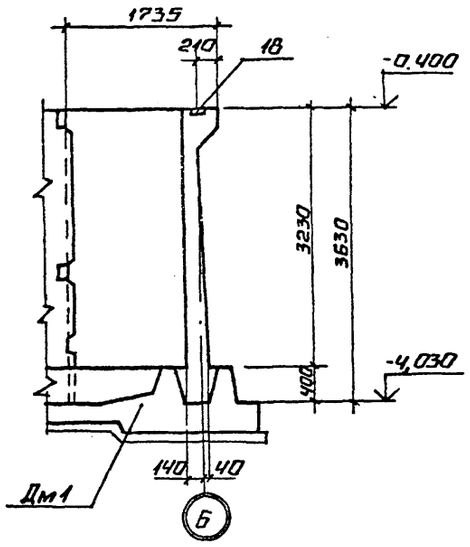

3 – 3

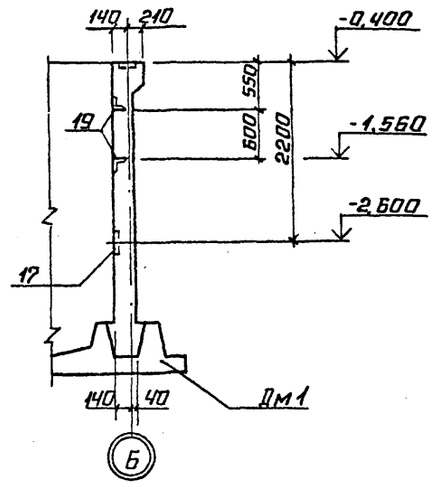

Спецификация на Ум 1.

Формат	Зона	Поз.	Обозначение	Наименование	Кол.	Примечание
				Детали		
				А-III-18 ГОСТ 5781-82*		
Б4		5		ℓ = 4000	6	
Б4		10*		ℓ = 4720	6	
				А-III-14 ГОСТ 5781-82*		
Б4		2		ℓ = 1200	60	
Б4		14*		ℓ = 1330	6	
				А-III-12 ГОСТ 5781-82*		
Б4		3*		ℓср = 3020	22	
Б4		4*		ℓ = 3530	4	
Б4		8		ℓ = 1620	8	
Б4		9		ℓ = 1320	8	
Б4		21*		ℓ = 660	76	
Б4		12		ℓ = 1520	44	
				А-III-10 ГОСТ 5781-82*		
Б4		1		ℓ = 3620	114	
Б4		15*		ℓср = 790	22	
Б4		6*		ℓср = 6210	10	
				А-I-6 ГОСТ 5781-82*		
Б4		7*		ℓ = 1205	61	
				Вр-I-6 ГОСТ 6727-80*		
Б4		11*		ℓ = 6570	3	
Б4		13*		ℓср = 6010	10	

(Окончание смотри лист 9)

* Смотри ведомость деталей на листе 9.


Привязан


Инв. №


Инв.№ подл. | Подпись и дата | Взам. инв.№

ТП 903-9-33.90			КЖ
ГИП	Нидбальский		
Нач. отд.	Гуттерерский		
Н. контр.	Шульгина		
Гл. конст.	Лобашов		
Рук. гр.	Шульгина		
Инж.	Зуева		
Приемная емкость мазута V = 100 м³		Стадия: Р	Лист: 8	Листов:
Ум 1. Опалубка		ЛАТГИПРОПРОМ		


Альбом 2

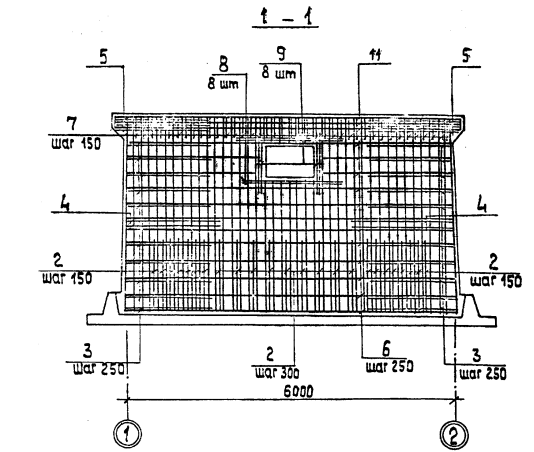

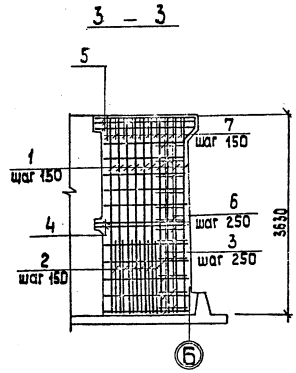


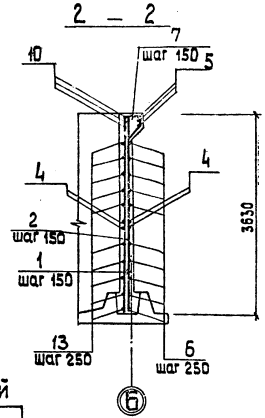

План на отм. -0,450

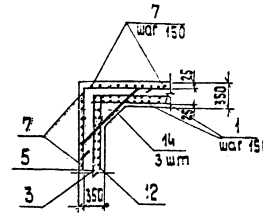

Ум 1

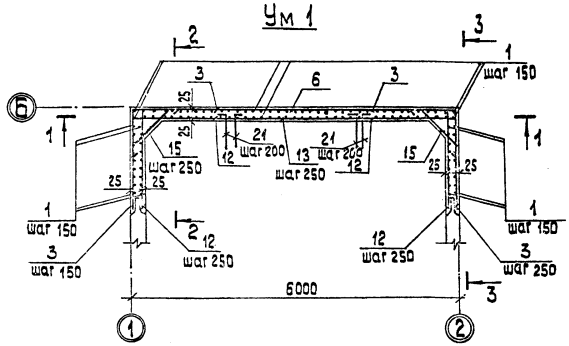

Ведомость деталей

Поз.	Эскиз
3	от 1480 до 1520 / 1520
4	1900 / 1630
5	2200 / 1800
6	100 / от 5950 до 6070 / 100
7	285 / 250 / 400 / 210
10	1520 / 3200
11	100 / 6370 / 100
13	от 5950 до 6070
14	100 / 1130 / 100
15	100 / от 540 до 640 / 100
21	100 / 560

Спецификация на Ум 1 (окончание)

Формат	Зона	Поз.	Обозначение	Наименование	Кол.	Примеч.
				Закладные изделия		
А4		16	1.400-15 В.1.420-07	МН 408-2	2	
А4		17	-03	МН 406-2	2	
		18	3.900-3 В.2/82	МН-1	4	
А4		19	1.400-15 В.1.710-42	МН 722-2	1	
				Материалы		
		20		Бетон В25 W8 ГОСТ 25192-82	6,35	См. прим. 1

1. Бетон В25 W8 по водонепроницаемости на сульфатостойком портландцементе, F50 по морозостойкости.

Ведомость расхода стали на элемент, кг

Марка элемента	Изделия арматурные										Изделия закладные							Общий расход
	Арматура класса									Всего	Арматура класса	Прокат марки					Всего	
	BвI	AI	A III								A III	Вст3 кп2			Вст3 пс5			
	ГОСТ 6727-80*	ГОСТ 5781-82*	ГОСТ 5781-82*								ГОСТ 5781-82*	ГОСТ 9303-74*	ГОСТ 8509-86*	ГОСТ 10704-76*				
	ф6	ф6	ф8	ф8	ф10	ф12	ф14	ф16	ф18	ф22	ф8	Итого	δ=6	δ=8	Lгн=5	Итого	Труба 89х4,5	Итого	
Ум 1	4,08	16,3	—	—	303,6	194,4	96,6	—	104,6	—	716,6	2,7	2,7	7,4	18,0	12,2	12,2	0,3	0,3	40,6	757,2
Дм1 (без грунтовых вод)	—	—	221,6	355,7	30,6	461,2	—	1164,1	—	—	2454,8	6,5	6,5	20,6	—	—	—	—	—	27,1	2481,9
Дм1 (с грунтовыми водами)	—	—	221,6	739,2	23,8	349,3	46,5	309,6	984,0	373,0	3047,0	6,5	6,5	20,6	—	—	—	—	—	27,1	3074,1


Прибязан

Инв. №

ТП 903-9-33.90				КЖ	
ГИП	Нюбольский				
Нач. отд	Котлеревский		Приемная емкость мазута V=100 м³	Стадия	Лист	Листов
Н. контр.	Шульгина			Р	9	
Рук. гр.	Шульгина		Ум 1. Армирование.	ЛАТГИПРОПРОМ		
Инж.	Зуева					


Копировал 33 24961-02 18 формат А2


Инв. № подл. | Подпись и дата | Взам. инв. №

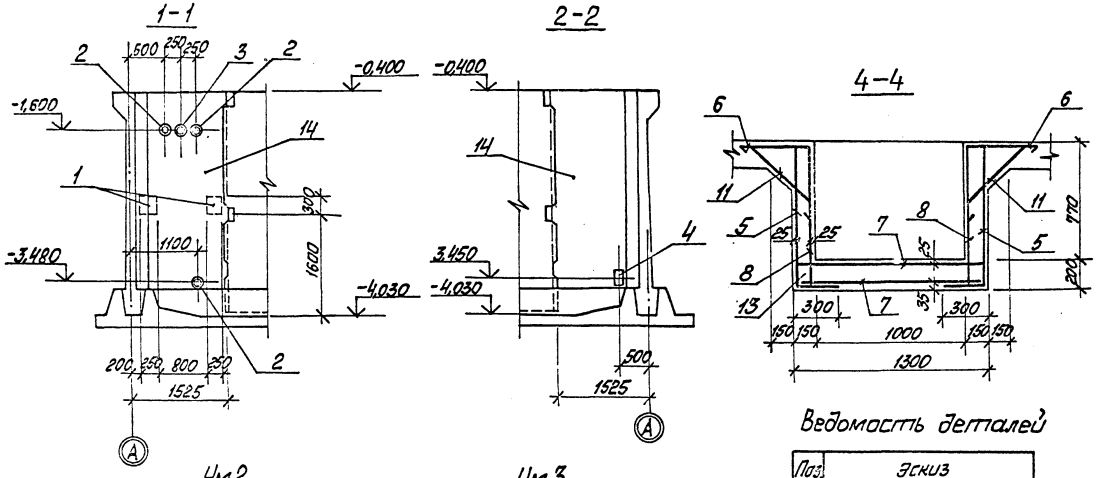

Ведомость деталей

Поз.	Эскиз
10	450
11	600
12	200

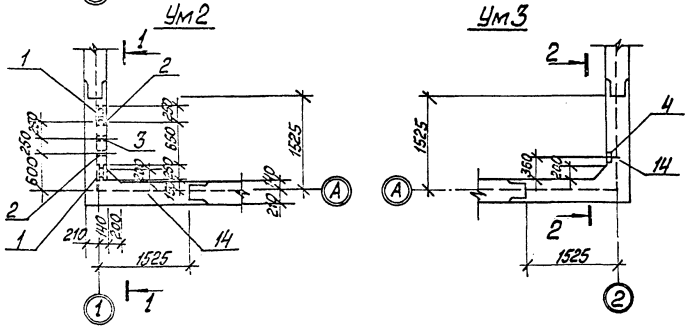

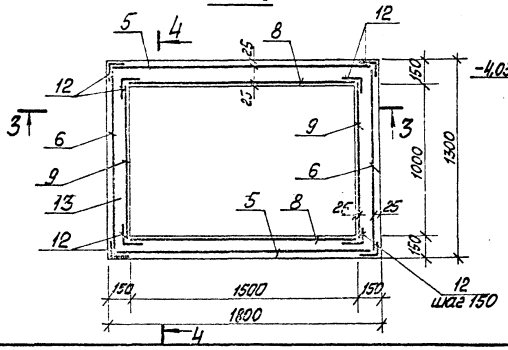

Спецификация на Ум2, Ум3, ПРм1

Сборн. элем.	Поз.	Обозначение	Наименование	Кол.	Примечание
			Ум2		
			Сборочные единицы		
А3	14		Ум2 - армирование		
А4	1	1.400-15 в.1.230-05	Закладное изделие МН219-1	2	
А4	2	ТП 303-2-33.90 ал.3 -КЖ.И.1.10	Закладное изделие МН1	3	
А4	3	-КЖ.И.1.20	Закладное изделие МН2	1	
			Ум3		
			Сборочные единицы		
А3	14		Ум3 армирование		
А4	4	1.400-15. В1.420-07	Закладное изделие МН408-2	1	
			ПРм1		
			Сборочные единицы		
			Сетки арматурные		
Б4	5	ГОСТ 23279-85	4С-10 АШ-500 / 6АI-300 / 10АII-500 125×175	2	
Б4	6	ГОСТ 23279-85	4С-6 АI-300 / 10АII-100 125×125	2	
Б4	7	ГОСТ 23279-85	4С-6 АI-300 / 10АII-100 125×175	2	
Б4	8	ГОСТ 23279-85	4С-6 АI-300 / 12АII-100 95×155	2	
Б4	9	ГОСТ 23279-85	4С-6 АI-300 / 12АII-100 95×95	2	
			Детали		
			А-I-6 ГОСТ 5781-82*		
Б4	10*		ℓ=980	36	
Б4	11*		ℓ=1040	36	
Б4	12*		ℓ=180	52	
			Материал		
	13		Бетон В25 W8 ГОСТ 25192-82	1,04	3 см. прим.1

* Смотри ведомость деталей.

1. Бетон В25 W8 по водонепроницаемости на сульфатостойком портландцементе


Привязан


Инв. №


ГИП	Мурадельянц		ТП 903-9-33.90 КЖ		
Нач.отд.	Петросян		Приёмная ёмкость мазута V=100 м³	Стадия	Лист	Листов
Н.контр.	Шилкина			Р	10	
Гл.констр.	Бобашов		Ум2, Ум3. Опалубка ПРм1. Опалубка и армирование	ЛАТГИПРОПРОМ		
Рук.гр.	Шмырина					
Инж.	Зиева					


Копировал Иванов 24961-02 19 Формат А2


Альбом 2

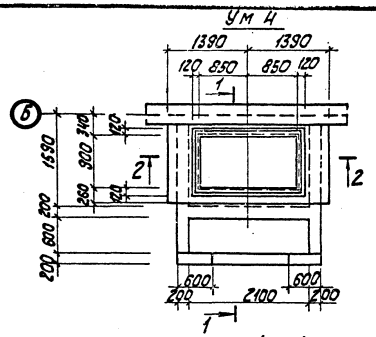

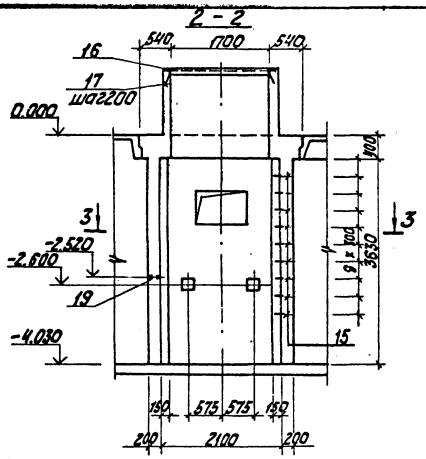

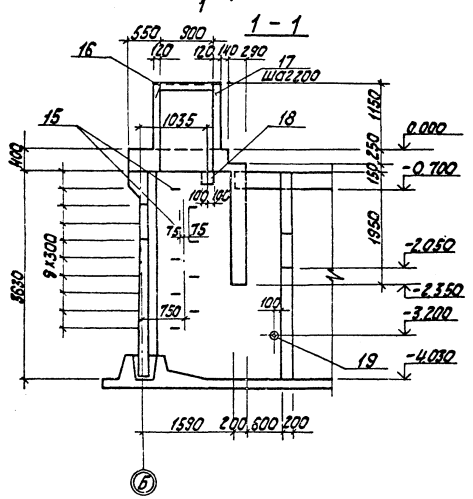

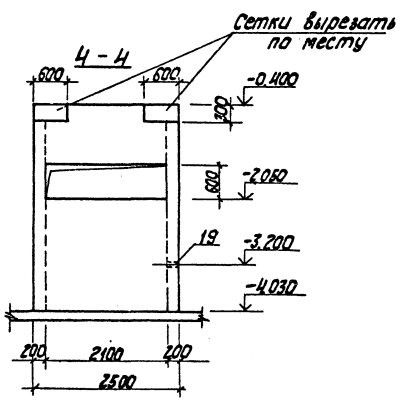

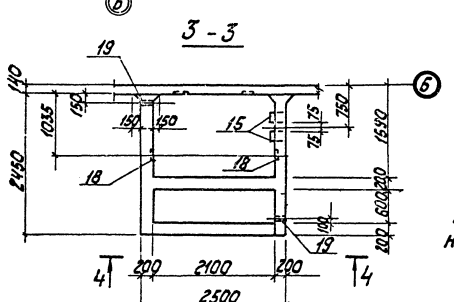

Бетон В25 W8 по водонепроницаемости на сульфатостойком портландцементе.

Спецификация на Ум4

Формат	Зона	Поз.	Обозначение	Наименование	Кол.	Примеч.
				Ум 4		
				Сборочные единицы		
				Сетки арматурные		
Б4		1	ГОСТ 23279-85	Вр-I $\frac{4А III-200/100}{6А III-200/150}$ 2401396 $\frac{425+25}{25}$	2	
Б4		2	ГОСТ 23279-85	Вр-I $\frac{6А III-200}{6А III-200}$ 245 х 355 $\frac{75}{25}$	1	
Б4		3	ГОСТ 23279-85	Вр-I $\frac{6А III-200}{6А III-200}$ 205 х 245 $\frac{225}{175+75}$	2	
Б4		4	ГОСТ 23279-85	Вр-I $\frac{8А III-200}{8А III-200/150}$ 2401395 $\frac{475+75}{25+225}$	2	
Б4		5	ГОСТ 23279-85	Вр-I $\frac{8А III-200}{8А III-200}$ 245 х 355 $\frac{75}{225}$	1	
А4		13	ТП 903-9-33.90 Ал.3 -КЖ.И.2.12	Сетка С1	1	
А4		6	-КЖ.И.2.10	Каркас К1	5	
А4		7	-КЖ.И.2.11	Каркас К2	6	
				Закладные изделия		
А4		16	1.400.15 В.1 005-44	У-30	5,5	м
А4		17	005-02	Ст-3	28	
А4		18	420-03	МН 406-2	4	
А4		19	ТП 903-9-33.90 Ал.3 КЖ.И.1.30	МН3	2	
				Детали		
А2		15*		А-I-16 ГОСТ 5781-82* ℓ=890	9	
				А-I-8 ГОСТ 5781-82*		
Б4		8		ℓ=1100	82	
А2		9*		ℓ=5350	11	
Б4		10		ℓ=520	48	
Б4		11		ℓ=230	23	
Б4		12		А-III-8 ГОСТ 5781-82* ℓ=430	72	
А2		14*		ℓ=500	36	
				Материал		
				Бетон В25 W8 ГОСТ 26192-82	6,5	см. прим. п.1 м³


*Смотри ведомость деталей на листе 12.


Привязан


Инв. №


				ТП 903-9-33.90		КЖ
ГИП	Найдольский					
Нач.отд.	Супеперский			Приемная емкость мазута V=100 м³	Стадия Р	Лист 11	Листов
Н.контр.	Шульгина					
Гл.конст.	Лобашов					
Рук.гр.	Шульгина			Ум4. Опалубка	ЛАТГИПРОПРОМ	
Инж.	Ауер					

24961-02 20 Копировал Ж. Формат А2

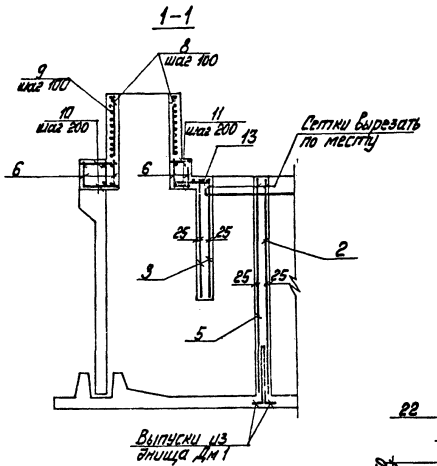

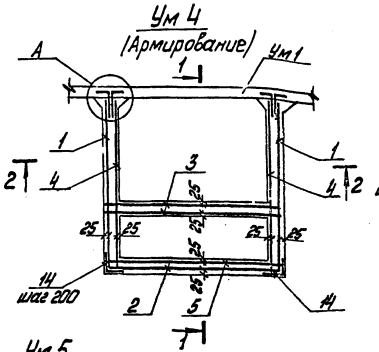


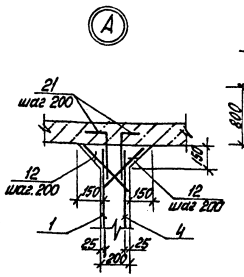


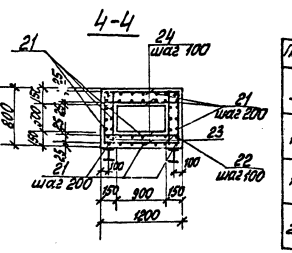


Ведомость деталей

Поз.	Эскиз
9	1870 1800
14	250
15	250 100
22	750 1150 750

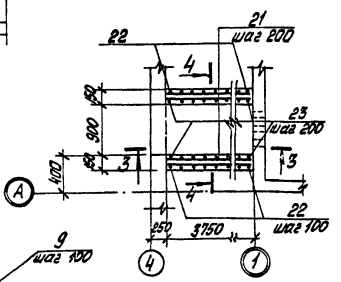

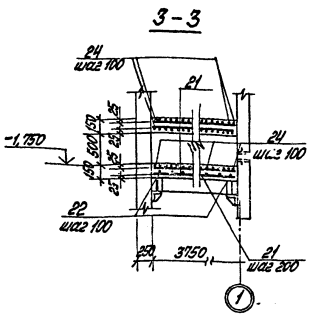

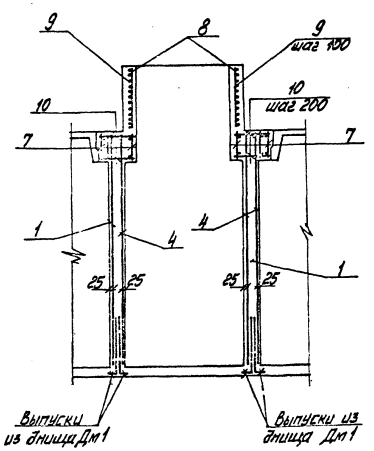

Спецификация на Ум5

Формат	Зона	Поз.	Обозначение	Наименование	Кол.	Примечание
				Детали		
				А-IIб ГОСТ 5781-82*		
Б4		21		ℓ = 3700	44	
Б4		22		ℓ = 2700	37	
Б4		23		ℓ = 750	4	
Б4		24		ℓ = 1150	111	
				Материал		
		25		Бетон В25 ГОСТ 25192-82	1,8	м³

Ведомость расхода стали на элемент, кг

Марка элемента	Изделия арматурные: Арматура класса AI, ГОСТ 5781-82 ϕ6	ϕ8	AIII ϕ18	ϕ6	ϕ8	ϕ10	ϕ12	ϕ16;20	Всего	Изделия закладные: Прокат марки ВСт3 кп2 ГОСТ 19903-74* δ=6	δ=10	ВСт3 пс5 ГОСТ 10705-76* Уголок 180×8	Уголок 125×8	ВСт3 пс6 ГОСТ 8509-86* L 75×5	Арматура класса AIII ГОСТ 5781-82 ϕ8	ϕ12	Всего	Общий расход
Ум 2	2,98		21,6			31,65	109,6	10,3 / 41,0	217,13		59,28	4,05	2,23			2,72	68,28	285,4
Ум 3	2,98		21,6			31,65	109,6	10,3 / 41,0	208,9	1,8					0,5		2,3	211,2
Ум 4	7,4	71,2		79,6	128,0	8,5		21,7	316,9	7,6	9,0	1,8		38,0	4,1		60,5	377,4*
Ум 5	93,3								93,3								93,3	93,3
Пм 1	38,3					66,6			104,9								104,8	104,8

*смотри ведомость деталей

1. Спецификация на Ум4 дана на листе 13

Привязан

Инв. №

ГИП	Мурашевский		
Нач.отд	Литвинский		
Н.контр	Шульчина		
Гл.конст	Гайшанов		
Рук.гр.	Шульчина		
Испол.	Зуева		

ТП 903-9-33.90 КЖ


Приёмная ёмкость мазутна V=100 м³


Ум 4. Армирование. Ум 5. Опалубка и армирование


Стадия	Лист	Листов
Р	12	


ЛАТЭПРОМ

Копировал 24961-02 24 Формат А2

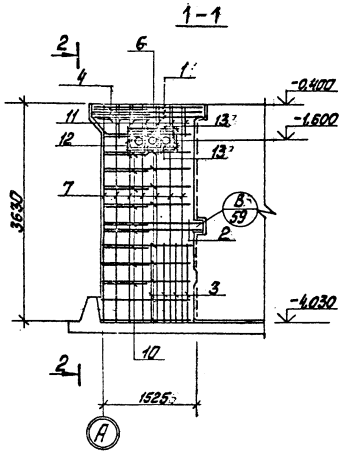

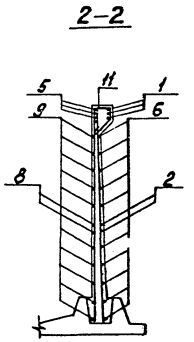


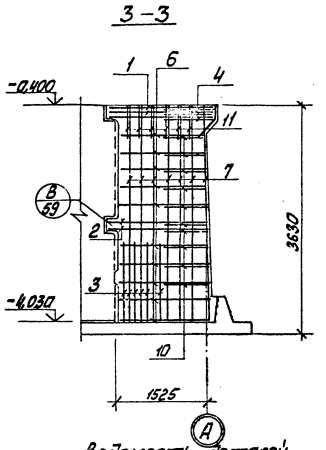


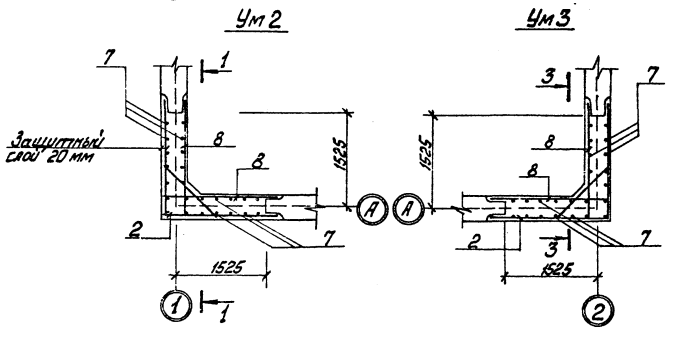

Ведомость деталей

Поз.	Эскиз
1	1800
2	1630
4	1130
6	от 1480 до 1620 через 4
11	
10	от 540 до 640

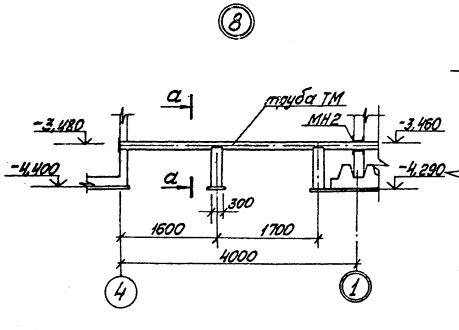

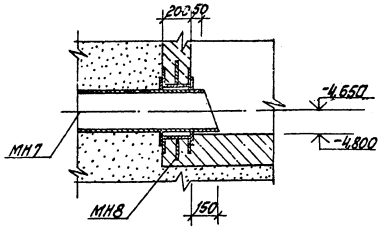

Спецификация на Ум2, Ум3

Форм.	Зона	Поз.	Обозначение	Наименование	Кол.	Примечание
				Ум2, Ум3		
				Детали		
				А-III-18 ГОСТ 5781-82*		
БЧ		1*		ℓ=3600	6	
БЧ		2*		А-III-16 ГОСТ 5781-82* ℓ=3260	4	
БЧ		3		А-III-14 ГОСТ 5781-82* ℓ=1200	32	
БЧ		4*		ℓ=1330	6	
БЧ		5		ℓ=1800	12	
				А-III-12 ГОСТ 5781-82*		
БЧ		6*		ℓср=3000	20	
БЧ		7		ℓ=3620	48	
БЧ		8		ℓ=1630	8	
				А-III-10 ГОСТ 5781-82*		
БЧ		9		ℓср=1500	40	
БЧ		10*		ℓср=790	20	
БЧ		11*		А-I-6 ГОСТ 5781-82* ℓ=1180	24	
				Переменные данные для Ум2		
				А-III-10 ГОСТ 5781-82*		
БЧ		12		ℓ=950	8	
БЧ		13		ℓ=1450	4	

* Смотри ведомость деталей

1. Расход бетона марки В 12,5 по узлу 8 - 0,12 м³
2. Узлы замаркированы по серии 3.900-3 в. 1/82

Привязан

Инв. №

ТП 903-9-33.90 КЖ

ГИП	Лубальский		
Нач. отд.	Четвертаков		
Н. контр.	Шульчина		
Гл. конст.	Лобашов		
Рук. гр.	Шульчина		
Исп.	Ашуба		

Приёмная ёмкость мазута V=100 м³

Армированные Ум2 и Ум3 узлы 8, 9


Стадия	Лист	Листов
Р	13	

ЛАТГИПРОПРОМ


Копировал Иванов 24961-02 22 Формат А2


Альбом 2


Схема расположения молниеприемника

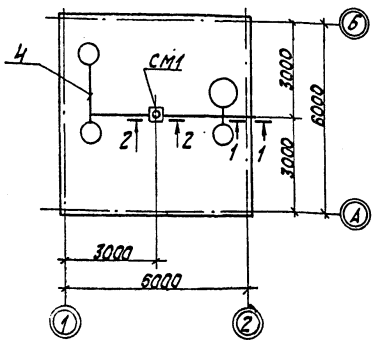

см1

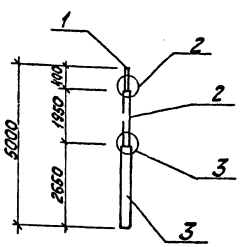

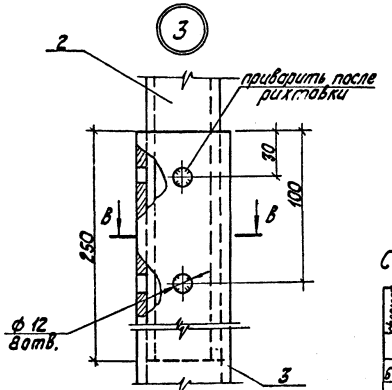


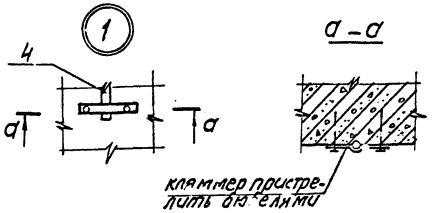



Спецификация к схеме расположения молниеприемника


Формат	Зона	Поз.	Обозначение	Наименование	Кол.	Примечание
				Молниеприемник		
БЧ		1		А-I-16 ГОСТ 5781-82* ℓ=650	1	
БЧ		4		А-I-10 ГОСТ 5781-82* ℓ=1м	10	
БЧ		5		А-III-18 ГОСТ 5781-82* ℓ=250	3	
БЧ		2		Труба 42×2,8-12 ов ГОСТ 10704-76 / Ст3 сп2 ГОСТ 10705-80	1	
БЧ		3		Труба 50×3,0-2,5 отс. ГОСТ 10704-76 / 8сп3сп2 ГОСТ 10705-80	1	
БЧ		6		Лист 6 ГОСТ 19903-74* / Ст3 кп2 ГОСТ 14637-79	0,02	м²
				Закладные изделия		
АЧ		7	ТП 903-9-33.90 Ал.3 КЖ.И 1.40	МН4	1	
АЧ		8	ТП 903-9-33.90 Ал.3 КЖ.И 1.50	МН5	1	
				Материалы		
		9		Бетон В12,5 ГОСТ 25192-82	0,6	м³


1. Молниеприемную сетку поз.4 уложить по плитам покрытия приемной емкости под слой гидроизоляции.
2. Открытые поверхности закладных деталей и см1 покрыть двумя слоями эмали ПФ-115 по грунтовке ГФ-021.
3. Токоразземники цинковать слоем 150 мкм в соответствии с указаниями СНиП 2.09.03-85, СНиП-2.03.11-85
4. Опорный узел установки молниеприемника забетонировать.

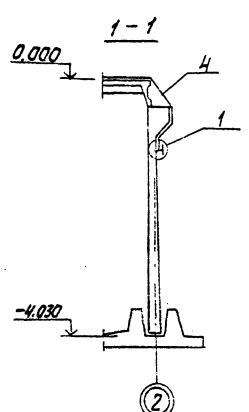


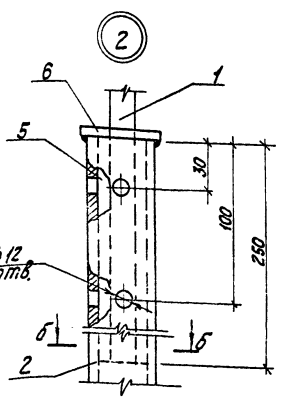


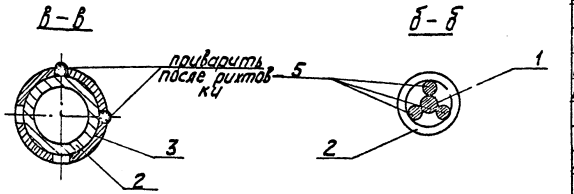


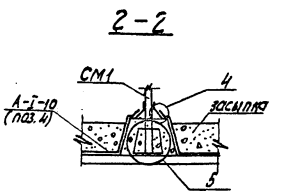

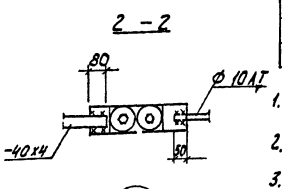

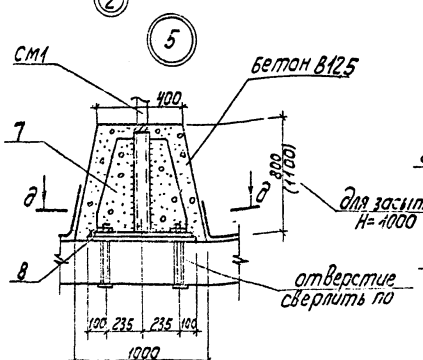

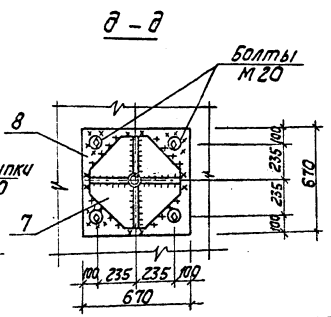

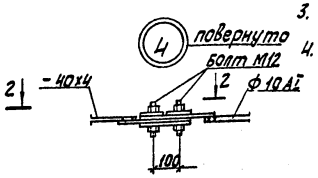

привязан

Инв. №


				ТП 903-9-33.90		КЖ.	
ГИП	Новальский			Приемная емкость мазута V= 100 м³	Стадия	Лист	Листов
Нач.отд.	Путеводитель				Р	14	
Н.контр.	Шульгина						
Гл.констр.	Лобашов			Схема расположения молниеприемника	ЛАТГИПРОПРОМ		
Рук.гр.	Шульгина						
Инж.	Зуева						


Копировал Ку 24961-02 23 Формат А2


Инв.№ подл. | Подпись и дата | Взам.инв.№

Согласовано

Лестница Л1

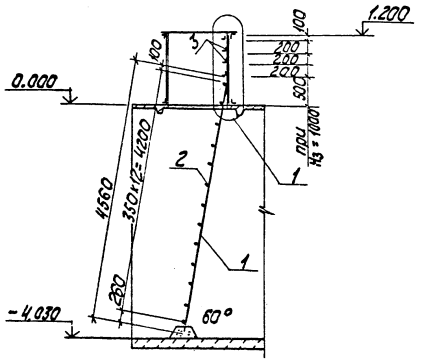

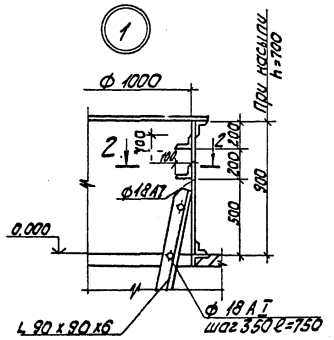


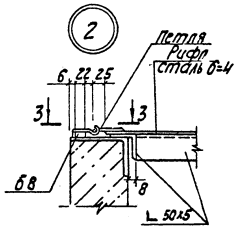


Спецификация на Л1 и МКР1

Марка поз.	Обозначение	Наименование	Кол.	Масса ед. кг	Примечание
		Лестница Л1			
1		Уголок 90х90х6 ГОСТ 8509-86 Ст3кп2 ГОСТ 535-79	912	8,33	м
		А-I-18 ГОСТ 5781-82*			
2		ℓ = 750	12	1,5	
3		ℓ = 700	2	1,4	
		Крышка МКр1			
4		Уголок 50х50х5 ГОСТ 8509-86 Ст3кп2 ГОСТ 535-79	130	3,77	м
5		Лист рифл. 4 Ст3кп2 ГОСТ 8568-77	1,7	33,4	м²
		А-I-10 ГОСТ 5781-82*			
6		ℓ = 430	4	0,27	
7		Петля ℓ = 130	4		

1-1

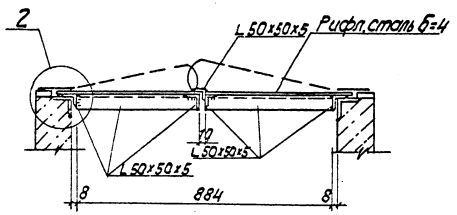


Поз.6

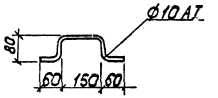


1. Сварку производить электродами типа Э42 ГОСТ 9467-75.
2. Высоту сварных швов принять $h_{шв}$ = 4мм но не более наименьшей толщины свариваемых элементов.
3. Все стальные конструкции покрыть 5-ю слоями эмали КС-759 (ТУ6-10-1115-75) по грунтовке ХС-059 общей толщиной 130 мкм в соответствии с группой IV таблицы 48* СНиП 2.03.11-85.


МКр1

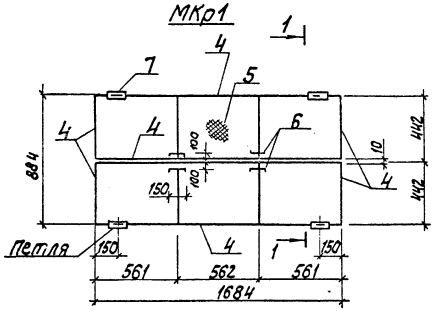

2-2

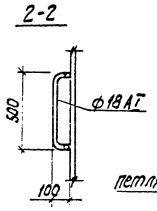

3-3

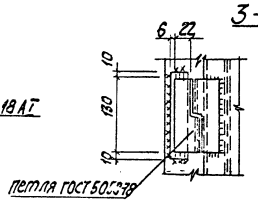

Привязан

Инв. №

ТП 903-9-33.90					КЖ	
ГИП	Набатьский					
Нач. отд.	Штерензон		Приемная емкость мазута V= 100 м³	Стадия	Лист	Листов
Н. контр.	Шульгина			Р	15	
Гл. констр.	Проскуров		Лестница Л1. Металлическая крышка МКр1	ЛАТГИПРОПРОМ		
Рук. гр.	Шульгина					
Инж.	Зуева					

Инв. № подл. | Подп. и дата | Взам. инв. №

24961-02 24 Копировал Формат А2

Альбом 2

Ведомость рабочих чертежей основного комплекта АТМ

Лист	Наименование	Примечание
1	Общие данные	
2	Схемы автоматизации и внешних проводок	

Ведомость ссылочных и прилагаемых документов

Обозначение	Наименование	Примечание
	Прилагаемые документы	
ТП 903-9-33.90 АТМ.СО	Спецификация оборудования	Ал.4

Проектом предусматривается дистанционный контроль уровня в приемной емкости со щита КИП мазутонасосной. Контакты уровнемера используются для автоматического отключения перекачивающих насосов при низком уровне в емкости.

Типовой проект разработан в соответствии с действующими нормами и правилами и предусматривает мероприятия, обеспечивающие взрывную, взрывопожарную и пожарную безопасность при эксплуатации здания

Главный инженер проекта (Нидбильский)

Согласовано: Инв. № подл. | Подп. и дата | Взам. инв. №


Привязан			
Инв. №	ТП 903-9-33.90 АТМ		
Гл. инж. Нидбильский	Приемная емкость мазута V = 100 м³	Стадия: Р	Лист: 1	Листов: 2
Нач. отд. Чернин			
Н. контр. Юрис	Общие данные	ЛАТГИПРОПРОМ	
Гл. спец. Житенева			
Нач. гр. Крячко			
Инж. Зинтина			

Копировал: Ч. Формат А3

gost.e-ecolog.ru

Альбом 2

Схема автоматизации

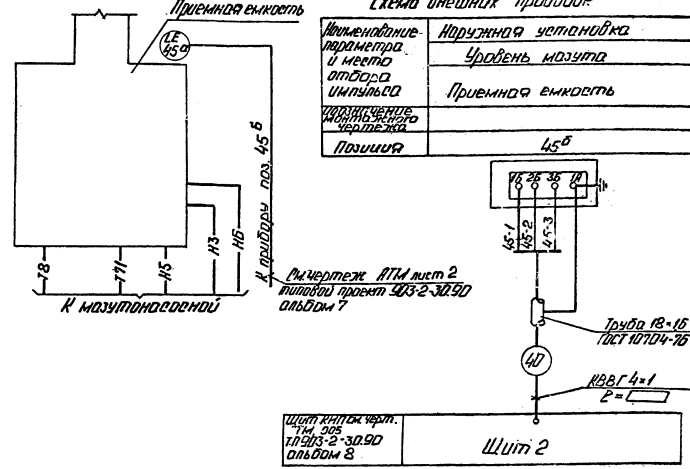

Смотри чертеж АТМ лист 2 типовой проект 903-2-30.90 альбом 7

Схема внешних проводок

Наименование параметра и место отбора импульса	Наружная установка
	Уровень мазута
	Приемная емкость
Назначение контрольного прибора	
Позиция	45 б

Условные обозначения	Наименование
Т8	Конденсатопровод
Т11	Пароспровод Р=0,9 МПа
Н3	Мазутопровод сливной
Н5	Мазутопровод всасывающий
Н6	Конденсатопровод замазученный

Поз. обознач.	Наименование	Кол.	Примечание
	Перечень элементов к схеме внешних проводок		
1	Кабель КВВГ 4×1 ГОСТ 1508-78		м
2	Труба стальная электросварная 18×16 ГОСТ 10704-76		То же

1. Тип прибора см. спецификацию оборудования АТМ.СО альбом 4.
2. Данные, в ☐ проставляются при привязке проекта.

Привязан			
Инв. №	ТП 903-9-33.90 АТМ		
Гл. инж. Нидбильский	Приемная емкость мазута V = 100 м³	Стадия: Р	Лист: 2	Листов:
Нач. отд. Чернин			
Н. контр. Юрис	Схемы автоматизации и внешних проводок	ЛАТГИПРОПРОМ	
Гл. спец. Житенева			
Нач. гр. Крячко			
Инж. Зинтина			

Копировал: Ч. 24961-02 (25) Формат А3